DAFTAR GAMBAR ARSITEKTUR

JASA KONSULTANSI PERENCANAAN GEDUNG
INTEGRATED MEDICAL EDUCATION (IME)
UNIVERSITAS JENDERAL SOEDIRMAN TAHUN ANGGARAN 2024

NO	KODE GAMBAR	JUDUL GAMBAR	SKALA
	ARS-00	**INFORMASI UMUM**	
1	ARS-00-01	DAFTAR GAMBAR	N.T.S
2	ARS-00-02	DAFTAR GAMBAR	N.T.S
3	ARS-00-03	DAFTAR GAMBAR	N.T.S
4	ARS-00-04	DAFTAR GAMBAR	N.T.S
5	ARS-00-05	DAFTAR GAMBAR	N.T.S
6	ARS-00-06	PERSPEKTIF	N.T.S
7	ARS-00-07	PERSPEKTIF	N.T.S
	ARS-01	**EKSISTING**	
8	ARS-01-01	SITE EKSISTING	1 : 450
9	ARS-01-02	POTONGAN SITE EKSISTING	1 : 500
	ARS-02	**SITE**	
10	ARS-02-01	SITEPLAN	1 : 450
11	ARS-02-02	SITUASI	1 : 450
	ARS-03	**RENCANA**	
12	ARS-03-01	DENAH RENCANA LT.01	1 : 200
13	ARS-03-02	DENAH RENCANA LT.02	1 : 200
14	ARS-03-03	DENAH RENCANA LT.03	1 : 200
15	ARS-03-04	DENAH RENCANA LT.04	1 : 200
16	ARS-03-05	DENAH RENCANA LT.05	1 : 200
17	ARS-03-06	DENAH RENCANA LT.06	1 : 200
18	ARS-03-07	DENAH RENCANA LT. DAK (R. MESIN LIFT)	1 : 200
19	ARS-03-08	DENAH RENCANA ATAP	1 : 200
20	ARS-03-09	TAMPAK A	1 : 200
21	ARS-03-10	TAMPAK B	1 : 200
22	ARS-03-11	TAMPAK C	1 : 200
23	ARS-03-12	TAMPAK D	1 : 200
24	ARS-03-13	POTONGAN 01	1 : 200
25	ARS-03-14	POTONGAN 02	1 : 200
	ARS-04	**FINISHING TAMPAK**	
26	ARS-04-01	FINISHING TAMPAK A	1 : 200
27	ARS-04-02	FINISHING TAMPAK B	1 : 200
28	ARS-04-03	FINISHING TAMPAK C	1 : 200
29	ARS-04-04	FINISHING TAMPAK D	1 : 200
	ARS-05	**PONDASI**	
30	ARS-05-01	DENAH PONDASI	1 : 200
31	ARS-05-02	DETAIL PONDASI	1 : 30,1 : 40
32	ARS-05-03	DETAIL PONDASI	1 : 30
	ARS-06	**FINISHING LANTAI**	
33	ARS-06-01	DENAH FINISHING LANTAI LT.01	1 : 200
34	ARS-06-02	DENAH FINISHING LANTAI LT.02	1 : 200
35	ARS-06-03	DENAH FINISHING LANTAI LT.03	1 : 200
36	ARS-06-04	DENAH FINISHING LANTAI LT.04	1 : 200
37	ARS-06-05	DENAH FINISHING LANTAI LT.05	1 : 200
38	ARS-06-06	DENAH FINISHING LANTAI LT.06	1 : 200
39	ARS-06-07	DENAH FINISHING LANTAI LT. DAK (R. MESIN LIFT)	1 : 200
40	ARS-06-08	DENAH FINISHING LANTAI ATAP	1 : 200
41	ARS-06-09	DENAH FINISHING LANTAI SITEPLAN	1 : 400
	ARS-07	**FINISHING DINDING**	
42	ARS-07-01	DENAH FINISHING DINDING LT.01	1 : 200
43	ARS-07-02	DENAH FINISHING DINDING LT.02	1 : 200
44	ARS-07-03	DENAH FINISHING DINDING LT.03	1 : 200
45	ARS-07-04	DENAH FINISHING DINDING LT.04	1 : 200
46	ARS-07-05	DENAH FINISHING DINDING LT.05	1 : 200
47	ARS-07-06	DENAH FINISHING DINDING LT.06	1 : 200
48	ARS-07-07	DENAH FINISHING DINDING LT. DAK (R. MESIN LIFT)	1 : 200
	ARS-08	**FINISHING PLAFON**	
49	ARS-08-01	DENAH FINISHING PLAFON LT.01	1 : 200
50	ARS-08-02	DENAH FINISHING PLAFON LT.02	1 : 200
51	ARS-08-03	DENAH FINISHING PLAFON LT.03	1 : 200
52	ARS-08-04	DENAH FINISHING PLAFON LT.04	1 : 200
53	ARS-08-05	DENAH FINISHING PLAFON LT.05	1 : 200
54	ARS-08-06	DENAH FINISHING PLAFON LT.06	1 : 200
55	ARS-08-07	DENAH FINISHING PLAFON LT. DAK (R. MESIN LIFT)	1 : 200
	ARS-09	**KUSEN**	
56	ARS-09-01	DENAH PERLETAKAN KUSEN LT.01	1 : 200
57	ARS-09-02	DETAIL KUSEN LT.01	1 : 40
58	ARS-09-03	DETAIL KUSEN LT.01	1 : 40
59	ARS-09-04	DETAIL KUSEN LT.01	1 : 40
60	ARS-09-05	DETAIL KUSEN LT.01	1 : 40
61	ARS-09-06	DETAIL KUSEN LT.01	1 : 40
62	ARS-09-07	DETAIL KUSEN LT.01	1 : 40
63	ARS-09-08	DETAIL KUSEN LT.01	1 : 40
64	ARS-09-09	DETAIL KUSEN LT.01	1 : 40

KEMENTERIAN PENDIDIKAN DAN KEBUDAYAAN
UNIVERSITAS JENDERAL SOEDIRMAN
JL. Prof. Dr. H. R. Bunyamin No. 708
KOTAK POS 115
TELP. (0281) 635292
PURWOKERTO 53122

PEKERJAAN:

PERENCANAAN GEDUNG
INTEGRATED MEDICAL EDUCATION (IME)
UNIVERSITAS JENDERAL SOEDIRMAN
TAHUN ANGGARAN 2024

MENGETAHUI & MENYETUJUI

PENJABAT PEMBUAT KOMITMEN

Ir. GATHOT HERI SUDIBYO, S.T., M.T.
NIP. 19720222 200003 1 001

MENGETAHUI & MENYETUJUI

PERENCANA

PT. POLA DWIPA
JL. DR. WAHIDIN 167, SEMARANG 50253
TELP. (024) 8312282, FAX. (024) 8312271
E-mail : poladwipa@gmail.com

TEAM LEADER	Ir. Drs. SUNARTO, M.T.	
AHLI ARSITEKTUR	Dr. Ir. ROBERT RIANTO W., M.T.	
AHLI STRUKTUR	Ir. SUBIYANTO	
AHLI MEP	RACHMAD WIDHI RAHARDJO, S.T.	
AHLI K3 KONSTR.	WISHNU WARDHANA S., S.T.	
DIGAMBAR	AMEL RESTU PRAHESTI, S.Ars.	

JUDUL GAMBAR

DAFTAR GAMBAR

SKALA	KODE GAMBAR	NO. GAMBAR
N.T.S	ARS	ARS-00-01

KETERANGAN	TGL	TTD

DAFTAR GAMBAR ARSITEKTUR

JASA KONSULTANSI PERENCANAAN GEDUNG
INTEGRATED MEDICAL EDUCATION (IME)
UNIVERSITAS JENDERAL SOEDIRMAN TAHUN ANGGARAN 2024

NO	KODE GAMBAR	JUDUL GAMBAR	SKALA
65	ARS-09-10	DETAIL KUSEN LT.01	1 : 40
66	ARS-09-11	DETAIL KUSEN LT.01	1 : 40
67	ARS-09-12	DENAH PERLETAKAN KUSEN LT.02	1 : 200
68	ARS-09-13	DETAIL KUSEN LT.02	1 : 40
69	ARS-09-14	DETAIL KUSEN LT.02	1 : 40
70	ARS-09-15	DETAIL KUSEN LT.02	1 : 40
71	ARS-09-16	DETAIL KUSEN LT.02	1 : 40
72	ARS-09-17	DETAIL KUSEN LT.02	1 : 40
73	ARS-09-18	DETAIL KUSEN LT.02	1 : 40
74	ARS-09-19	DETAIL KUSEN LT.02	1 : 40
75	ARS-09-20	DENAH PERLETAKAN KUSEN LT.03	1 : 200
76	ARS-09-21	DETAIL KUSEN LT.03	1 : 40
77	ARS-09-22	DETAIL KUSEN LT.03	1 : 40
78	ARS-09-23	DETAIL KUSEN LT.03	1 : 40
79	ARS-09-24	DETAIL KUSEN LT.03	1 : 40
80	ARS-09-25	DETAIL KUSEN LT.03	1 : 40
81	ARS-09-26	DETAIL KUSEN LT.03	1 : 40
82	ARS-09-27	DENAH PERLETAKAN KUSEN LT.04	1 : 200
83	ARS-09-28	DETAIL KUSEN LT.04	1 : 40
84	ARS-09-29	DETAIL KUSEN LT.04	1 : 40
85	ARS-09-30	DETAIL KUSEN LT.04	1 : 40
86	ARS-09-31	DETAIL KUSEN LT.04	1 : 40
87	ARS-09-32	DETAIL KUSEN LT.04	1 : 40
88	ARS-09-33	DETAIL KUSEN LT.04	1 : 40
89	ARS-09-34	DENAH PERLETAKAN KUSEN LT.05	1 : 200
90	ARS-09-35	DETAIL KUSEN LT.05	1 : 40
91	ARS-09-36	DETAIL KUSEN LT.05	1 : 40
92	ARS-09-37	DETAIL KUSEN LT.05	1 : 40
93	ARS-09-38	DETAIL KUSEN LT.05	1 : 40
94	ARS-09-39	DETAIL KUSEN LT.05	1 : 40
95	ARS-09-40	DETAIL KUSEN LT.05	1 : 40
96	ARS-09-41	DENAH PERLETAKAN KUSEN LT.06	1 : 200
97	ARS-09-42	DETAIL KUSEN LT.06	1 : 40
98	ARS-09-43	DETAIL KUSEN LT.06	1 : 40
99	ARS-09-44	DETAIL KUSEN LT.06	1 : 40
100	ARS-09-45	DETAIL KUSEN LT.06	1 : 40
101	ARS-09-46	DETAIL KUSEN LT.06	1 : 40
102	ARS-09-47	DENAH PERLETAKAN KUSEN LT. DAK (R. MESIN LIFT)	1 : 200
103	ARS-09-48	DETAIL KUSEN LT. DAK (R. MESIN LIFT)	1 : 40
104	ARS-09-49	DETAIL KUSEN LT. DAK (R. MESIN LIFT)	1 : 40
105	ARS-09-50	DETAIL KUSEN LT.01-LT.02	1 : 40
106	ARS-09-51	DETAIL KUSEN LT.01-LT.02	1 : 40
107	ARS-09-52	DETAIL KUSEN LT.01-LT.02	1 : 40
108	ARS-09-53	DETAIL KUSEN LT.03-LT.06	1 : 40
109	ARS-09-54	DETAIL KUSEN LT.03-LT.06	1 : 40
110	ARS-09-55	DETAIL KUSEN LT.04-LT.06	1 : 40
111	ARS-09-56	DETAIL KUSEN LT.04-LT.06	1 : 40
112	ARS-09-57	DETAIL KUSEN LT.03-LT.06	1 : 40
113	ARS-09-58	DETAIL KUSEN LT.03-LT.06	1 : 40
	ARS-10	**PARTISI**	
114	ARS-10-01	DENAH PERLETAKAN PARTISI LT.01	1 : 200
115	ARS-10-02	DETAIL PARTISI LT.01	1 :40
116	ARS-10-03	DETAIL PARTISI LT.01	1 :40
117	ARS-10-04	DETAIL PARTISI LT.01	1 :40
118	ARS-10-05	DETAIL PARTISI LT.01	1 :40
119	ARS-10-06	DETAIL PARTISI LT.01	1 :40
120	ARS-10-07	DETAIL PARTISI LT.01	1 :40
121	ARS-10-08	DENAH PERLETAKAN PARTISI LT.04	1 : 200
122	ARS-10-09	DETAIL PARTISI LT.04	1 :40
123	ARS-10-10	DETAIL PARTISI LT.04	1 :40
124	ARS-10-11	DETAIL PARTISI LT.04	1 :40
125	ARS-10-12	DETAIL PARTISI LT.04	1 :40
126	ARS-10-13	DETAIL PARTISI LT.04	1 :40
127	ARS-10-14	DETAIL PARTISI LT.04	1 :40
128	ARS-10-15	DETAIL PARTISI LT.04	1 :40
129	ARS-10-16	DETAIL PARTISI LT.04	1 :40
130	ARS-10-17	DETAIL PARTISI LT.04	1 :40
131	ARS-10-18	DETAIL PARTISI LT.04	1 :40
132	ARS-10-19	DETAIL PARTISI LT.04	1 :40
133	ARS-10-20	DETAIL PARTISI LT.04	1 :40
134	ARS-10-21	DETAIL PARTISI LT.04	1 :40
135	ARS-10-22	DETAIL PARTISI LT.04	1 :40
136	ARS-10-23	DETAIL PARTISI LT.04	1 :40
137	ARS-10-24	DETAIL PARTISI LT.04	1 :40

KEMENTERIAN PENDIDIKAN DAN KEBUDAYAAN
UNIVERSITAS JENDERAL SOEDIRMAN
JL. Prof. Dr. H. R. Bunyamin No. 708
KOTAK POS 115
TELP. (0281) 635292
PURWOKERTO 53122

PEKERJAAN:

PERENCANAAN GEDUNG
INTEGRATED MEDICAL EDUCATION (IME)
UNIVERSITAS JENDERAL SOEDIRMAN
TAHUN ANGGARAN 2024

MENGETAHUI & MENYETUJUI

PENJABAT PEMBUAT KOMITMEN

Ir. GATHOT HERI SUDIBYO, S.T., M.T.
NIP. 19720222 200003 1 001

MENGETAHUI & MENYETUJUI

PERENCANA

PT. POLA DWIPA
JL. DR. WAHIDIN 167, SEMARANG 50253
TELP. (024) 8312282, FAX. (024) 8312271
E-mail : poladwipa@gmail.com

TEAM LEADER	Ir. Drs. SUNARTO, M.T.	
AHLI ARSITEKTUR	Dr. Ir. ROBERT RIANTO W., M.T.	
AHLI STRUKTUR	Ir. SUBIYANTO	
AHLI MEP	RACHMAD WIDHI RAHARDJO, S.T.	
AHLI K3 KONSTR.	WISHNU WARDHANA S., S.T.	
DIGAMBAR	AMEL RESTU PRAHESTI, S.Ars.	

JUDUL GAMBAR

DAFTAR GAMBAR

SKALA	KODE GAMBAR	NO. GAMBAR
N.T.S	ARS	ARS-00-02

KETERANGAN	TGL	TTD

DAFTAR GAMBAR ARSITEKTUR

JASA KONSULTANSI PERENCANAAN GEDUNG
INTEGRATED MEDICAL EDUCATION (IME)
UNIVERSITAS JENDERAL SOEDIRMAN TAHUN ANGGARAN 2024

NO	KODE GAMBAR	JUDUL GAMBAR	SKALA
	ARS-11	**LAVATORY**	
138	ARS-11-01	KEYPLAN LAVATORY TYPICAL LT.01-LT.06	1 :200
139	ARS-11-02	DENAH LAVATORY TYPE A TYPICAL LT.01-LT.06	1 :40
140	ARS-11-03	DETAIL LAVATORY TYPE A TYPICAL LT.01-LT.06	1 :40
141	ARS-11-04	DETAIL LAVATORY TYPE A TYPICAL LT.01-LT.06	1 :40
142	ARS-11-05	DETAIL LAVATORY TYPE A TYPICAL LT.01-LT.06	1 :40
143	ARS-11-06	DENAH LAVATORY TYPE B TYPICAL LT.01-LT.06	1 :40
144	ARS-11-07	DETAIL LAVATORY TYPE B TYPICAL LT.01-LT.06	1 :40
145	ARS-11-08	DETAIL LAVATORY TYPE B TYPICAL LT.01-LT.06	1 :40
146	ARS-11-09	DENAH PANTRY DAN AREA WUDHU TYPICAL LT.01-LT.06	1 :40
147	ARS-11-10	DETAIL PANTRY DAN AREA WUDHU TYPICAL LT.01-LT.06	1 :40
148	ARS-11-11	DETAIL PANTRY DAN AREA WUDHU TYPICAL LT.01-LT.06	1 :40
	ARS-12	**TANGGA**	
149	ARS-12-01	KEYPLAN TANGGA TYPICAL (LT.01-LT.DAK)	1:200
150	ARS-12-02	DENAH TANGGA TYPE 01	1:50
151	ARS-12-03	DENAH TANGGA TYPE 01	1:50
152	ARS-12-04	DENAH TANGGA TYPE 01	1:50
153	ARS-12-05	POTONGAN TANGGA TYPE 01	1:50
154	ARS-12-06	POTONGAN TANGGA TYPE 01	1:50
155	ARS-12-07	POTONGAN TANGGA TYPE 01	1:50
156	ARS-12-08	POTONGAN TANGGA TYPE 01	1:50
157	ARS-12-09	POTONGAN TANGGA TYPE 01	1:50
158	ARS-12-10	TAMPAK A TANGGA TYPE 01	1:50
159	ARS-12-11	TAMPAK A TANGGA TYPE 01	1:50
160	ARS-12-12	TAMPAK A TANGGA TYPE 01	1:50
161	ARS-12-13	DENAH TANGGA TYPE 02	1:50
162	ARS-12-14	DENAH TANGGA TYPE 02	1:50
163	ARS-12-15	DENAH TANGGA TYPE 02	1:50
164	ARS-12-16	DENAH TANGGA TYPE 02	1:50
165	ARS-12-17	POTONGAN TANGGA TYPE 02	1:60
166	ARS-12-18	POTONGAN TANGGA TYPE 02	1:60
167	ARS-12-19	POTONGAN TANGGA TYPE 02	1:65
168	ARS-12-20	TAMPAK A TANGGA TYPE 02	1:60
169	ARS-12-21	TAMPAK A TANGGA TYPE 02	1:60
170	ARS-12-22	TAMPAK A TANGGA TYPE 02	1:60
171	ARS-12-23	DENAH TANGGA TYPE 03	1:50
172	ARS-12-24	DENAH TANGGA TYPE 03	1:50

NO	KODE GAMBAR	JUDUL GAMBAR	SKALA
173	ARS-12-25	DENAH TANGGA TYPE 03	1:50
174	ARS-12-26	DENAH TANGGA TYPE 03	1:50
175	ARS-12-27	POTONGAN TANGGA TYPE 03	1:60
176	ARS-12-28	POTONGAN TANGGA TYPE 03	1:60
177	ARS-12-29	POTONGAN TANGGA TYPE 03	1:65
178	ARS-12-30	TAMPAK A TANGGA TYPE 03	1:60
179	ARS-12-31	TAMPAK A TANGGA TYPE 03	1:60
180	ARS-12-32	TAMPAK A TANGGA TYPE 03	1:65
	ARS-13	**LIFT**	
181	ARS-13-01	KEYPLAN LIFT	1 : 200
182	ARS-13-02	DETAIL LIFT TYPE A	1 : 40
183	ARS-13-03	DETAIL LIFT TYPE A	1 : 40
184	ARS-13-04	DETAIL LIFT TYPE A	1 : 40
185	ARS-13-05	DETAIL LIFT TYPE A	1 : 40
186	ARS-13-06	DETAIL LIFT TYPE A	1 : 40
187	ARS-13-07	DETAIL LIFT TYPE A	1 : 25
188	ARS-13-08	DETAIL LIFT TYPE A	1 : 40
189	ARS-13-09	DETAIL LIFT TYPE A	1 : 40
190	ARS-13-10	DETAIL LIFT TYPE A	1 : 40
191	ARS-13-11	DETAIL LIFT TYPE A	1 :40
192	ARS-13-12	DETAIL LIFT TYPE B	1 :40
193	ARS-13-13	DETAIL LIFT TYPE B	1 :40
194	ARS-13-14	DETAIL LIFT TYPE B	1 :40
195	ARS-13-15	DETAIL LIFT TYPE B	1 :40
196	ARS-13-16	DETAIL LIFT TYPE B	1 :40
197	ARS-13-17	DETAIL LIFT TYPE B	1 : 25
198	ARS-13-18	DETAIL LIFT TYPE B	1 :40
199	ARS-13-19	DETAIL LIFT TYPE B	1 :40
200	ARS-13-20	DETAIL LIFT TYPE B	1 :40
201	ARS-13-21	DETAIL LIFT TYPE B	1 :40
	ARS-14a	**INTERIOR**	
202	ARS-14a-01	DENAH KESELURUHAN R.RESEPTIONIST & R.TUNGGU	1 :60
203	ARS-14a-02	POTONGAN 01	1 :60
204	ARS-14a-03	POTONGAN 02-03	1 :60
205	ARS-14a-04	DETAIL R. RESEPTIONIST	1 :40
206	ARS-14a-05	DETAIL MEJA RESEPTIONIST	1 :40
207	ARS-14a-06	DETAIL MEJA RESEPTIONIST	1 :20

KEMENTERIAN PENDIDIKAN DAN KEBUDAYAAN
UNIVERSITAS JENDERAL SOEDIRMAN
JL. Prof. Dr. H. R. Bunyamin No. 708
KOTAK POS 115
TELP. (0281) 635292
PURWOKERTO 53122

PEKERJAAN:

PERENCANAAN GEDUNG
INTEGRATED MEDICAL EDUCATION (IME)
UNIVERSITAS JENDERAL SOEDIRMAN
TAHUN ANGGARAN 2024

MENGETAHUI & MENYETUJUI

PENJABAT PEMBUAT KOMITMEN

Ir. GATHOT HERI SUDIBYO, S.T., M.T.
NIP. 19720222 200003 1 001

MENGETAHUI & MENYETUJUI

PERENCANA

PT. POLA DWIPA
JL. DR. WAHIDIN 167, SEMARANG 50253
TELP. (024) 8312282, FAX. (024) 8312271
E-mail : poladwipa@gmail.com

TEAM LEADER	Ir. Drs. SUNARTO, M.T.	
AHLI ARSITEKTUR	Dr. Ir. ROBERT RIANTO W., M.T.	
AHLI STRUKTUR	Ir. SUBIYANTO	
AHLI MEP	RACHMAD WIDHI RAHARDJO, S.T.	
AHLI K3 KONSTR.	WISHNU WARDHANA S., S.T.	
DIGAMBAR	AMEL RESTU PRAHESTI, S.Ars.	

JUDUL GAMBAR

DAFTAR GAMBAR

SKALA	KODE GAMBAR	NO. GAMBAR
N.T.S	ARS	ARS-00-03

KETERANGAN	TGL	TTD

DAFTAR GAMBAR ARSITEKTUR

JASA KONSULTANSI PERENCANAAN GEDUNG
INTEGRATED MEDICAL EDUCATION (IME)
UNIVERSITAS JENDERAL SOEDIRMAN TAHUN ANGGARAN 2024

NO	KODE GAMBAR	JUDUL GAMBAR	SKALA
208	ARS-14a-07	DETAIL R. TUNGGU	1 :40
209	ARS-14a-08	DETAIL R. TUNGGU	1 :40
210	ARS-14a-09	DETAIL LATTERING	1 :40
211	ARS-14a-10	TAMPAK PERSPEKTIF 3D R.RECEPTIONIST & R.TUNGGU	N.T.S.
	ARS-14b		
212	ARS-14b-01	DENAH INTERIOR RUANGSERBAGUNA LT.06	1 : 125
213	ARS-14b-02	DENAH PLAFOND RUANG SERBAGUNA LT.06	1 : 125
214	ARS-14b-03	DETAIL TAMPAK A	1 : 100
215	ARS-14b-04	DETAIL 01	1 : 25
216	ARS-14b-05	DETAIL 02	1 : 25
217	ARS-14b-06	DETAIL 03	1 : 25
218	ARS-14b-07	DETAIL 04	1 : 25
219	ARS-14b-08	DETAIL TAMPAK B	1 : 100
220	ARS-14b-09	DETAIL 05	1 : 25
221	ARS-14b-10	DETAIL 06	1 : 25
222	ARS-14b-11	DETAIL TAMPAK C	1 : 100
223	ARS-14b-12	DETAIL 07	1 : 25
224	ARS-14b-13	DETAIL 08	1 : 25
225	ARS-14b-14	DETAIL TAMPAK D	1 : 100
226	ARS-14b-15	DETAIL 09	1 : 25
227	ARS-14b-16	TAMPAK PERSPEKTIF 3D HALL	N.T.S.
228	ARS-14b-17	TAMPAK PERSPEKTIF 3D HALL	N.T.S.
	ARS-14c	JOGLO	
229	ARS-14c-01	DENAH JOGLO LT.03	1 : 60
230	ARS-14c-02	DENAH ATAP	1 : 60
231	ARS-14c-03	TAMPAK A	1 : 60
232	ARS-14c-04	TAMPAK B	1 : 60
233	ARS-14c-05	TAMPAK C	1 : 60
234	ARS-14c-06	TAMPAK D	1 : 60
235	ARS-14c-07	POTONGAN 01	1 : 60
236	ARS-14c-08	POTONGAN 02	1 : 60
237	ARS-14c-09	FINISHING TAMPAK A	1 : 60
238	ARS-14c-10	FINISHING TAMPAK B	1 : 60
239	ARS-14c-11	FINISHING TAMPAK C	1 : 60
240	ARS-14c-12	FINISHING TAMPAK D	1 : 60
241	ARS-14c-13	FINISHING DINDING & LANTAI DENAH JOGLO LT.03	1 : 60
242	ARS-14c-14	DENAH FINISHING ATAP	1 : 60

NO	KODE GAMBAR	JUDUL GAMBAR	SKALA
243	ARS-14c-15	DENAH PLAFOND JOGLO LT.03	1 : 60
244	ARS-14c-16	TAMPAK PERSPEKTIF 3D	N.T.S.
	ARS-15	**SALURAN LINGKUNGAN**	
245	ARS-15-01	DENAH SALURAN LINGKUNGAN	1 : 450
246	ARS-15-02	DETAIL SALURAN	1 : 25
	ARS-16	**GWT**	
247	ARS-16-01	KEYPLAN GWT,HYDRANT,DAN AIR BERSIH	1 : 450
248	ARS-16-02	DENAH GWT	1 : 75
249	ARS-16-03	DETAIL GWT	1 : 75,1 : 20
	ARS-17	**POS JAGA**	
250	ARS-17-01	KEYPLAN LOKASI POS JAGA	1 : 450
251	ARS-17-02	DENAH POS JAGA	1 : 50
252	ARS-17-03	TAMPAK A DAN B	1 : 50
253	ARS-17-04	POTONGAN 01 DAN 02	1 : 50
254	ARS-17-05	DENAH DAN POTONGAN PONDASI	1 : 50,1 : 25
255	ARS-17-06	DENAH FINISHING LANTAI	1 : 50
256	ARS-17-07	DENAH FINISHING DINDING	1 : 50
257	ARS-17-08	DENAH FINISHING PLAFON	1 : 50
258	ARS-17-09	DENAH PENEMPATAN KUSEN	1 : 50
259	ARS-17-10	DETAIL KUSEN	1 : 40
260	ARS-17-11	DETAIL KUSEN	1 : 40
	ARS-18	**POWER HOUSE**	
261	ARS-18-01	DENAH RUMAH GENSET & LVMDP	1 : 100
262	ARS-18-02	TAMPAK A & B	1 : 100
263	ARS-18-03	TAMPAK C & D	1 : 100
264	ARS-18-04	POTONGAN	1 : 100
265	ARS-18-05	DENAH PONDASI DAN SALURAN	1 : 100
266	ARS-18-06	DETAIL PONDASI & SALURAN	1 : 20
267	ARS-18-07	DENAH FINISHING DINDING & LANTAI LT.01	1 : 100
268	ARS-18-08	DENAH FINISHING PLAFOND & PERLETAKAN KUSEN	1 : 100
269	ARS-18-09	DETAIL KUSEN	1 : 40
	ARS-19	**RAILING**	
270	ARS-19-01	KEYPLAN RAILING LT.01	1 : 200
271	ARS-19-02	KEYPLAN RAILING LT.02	1 : 200
272	ARS-19-03	KEYPLAN RAILING LT.03	1 : 200
273	ARS-19-04	KEYPLAN RAILING LT.04	1 : 200
274	ARS-19-05	KEYPLAN RAILING LT.05	1 : 200

KEMENTERIAN PENDIDIKAN DAN KEBUDAYAAN
UNIVERSITAS JENDERAL SOEDIRMAN
JL. Prof. Dr. H. R. Bunyamin No. 708
KOTAK POS 115
TELP. (0281) 635292
PURWOKERTO 53122

PEKERJAAN:

PERENCANAAN GEDUNG
INTEGRATED MEDICAL EDUCATION (IME)
UNIVERSITAS JENDERAL SOEDIRMAN
TAHUN ANGGARAN 2024

MENGETAHUI & MENYETUJUI

PENJABAT PEMBUAT KOMITMEN

Ir. GATHOT HERI SUDIBYO, S.T., M.T.
NIP. 19720222 200003 1 001

MENGETAHUI & MENYETUJUI

PERENCANA

PT. POLA DWIPA
JL. DR. WAHIDIN 167, SEMARANG 50253
TELP. (024) 8312282, FAX. (024) 8312271
E-mail : poladwipa@gmail.com

TEAM LEADER	Ir. Drs. SUNARTO, M.T.	
AHLI ARSITEKTUR	Dr. Ir. ROBERT RIANTO W., M.T.	
AHLI STRUKTUR	Ir. SUBIYANTO	
AHLI MEP	RACHMAD WIDHI RAHARDJO, S.T.	
AHLI K3 KONSTR.	WISHNU WARDHANA S., S.T.	
DIGAMBAR	AMEL RESTU PRAHESTI, S.Ars.	

JUDUL GAMBAR

DAFTAR GAMBAR

SKALA	KODE GAMBAR	NO. GAMBAR
N.T.S	ARS	ARS-00-04

KETERANGAN	TGL	TTD

DAFTAR GAMBAR ARSITEKTUR

JASA KONSULTANSI PERENCANAAN GEDUNG
INTEGRATED MEDICAL EDUCATION (IME)
UNIVERSITAS JENDERAL SOEDIRMAN TAHUN ANGGARAN 2024

NO	KODE GAMBAR	JUDUL GAMBAR	SKALA
275	ARS-19-06	KEYPLAN RAILING LT.06	1 : 200
276	ARS-19-07	DETAIL RAILING 01	1 : 40
277	ARS-19-08	DETAIL RAILING 02	1 : 60
278	ARS-19-09	DETAIL RAILING 03	1 : 50
279	ARS-19-10	DETAIL RAILING 04	1 : 40
280	ARS-19-11	DETAIL RAILING 05 DAN 06	1 : 40
281	ARS-19-12	DETAIL RAILING 07 DAN 08	1 : 40
282	ARS-19-13	DETAIL RAILING 09 DAN 10	1 : 40
	ARS-20	**DETAIL GRC DAN ACP**	
283	ARS-20-01	KEYPLAN ACP PADA TAMPAK A	1 : 200
284	ARS-20-02	KEYPLAN ACP PADA TAMPAK B	1 : 200
285	ARS-20-03	KEYPLAN ACP PADA TAMPAK D	1 : 200
286	ARS-20-04	DETAIL ACP PADA TAMPAK A	1 : 60
287	ARS-20-05	DETAIL ACP PADA TAMPAK A	1 : 60
288	ARS-20-06	DETAIL WALL PANEL PADA TAMPAK A	1 : 60
289	ARS-20-07	DETAIL WALL PANEL PADA TAMPAK A	1 : 60
290	ARS-20-08	DETAIL WALL PANEL PADA TAMPAK A	1 : 60
291	ARS-20-09	DETAIL ACP PADA TAMPAK A	1 : 60
292	ARS-20-10	DETAIL ACP PADA TAMPAK A	1 : 60
293	ARS-20-11	DETAIL ACP PADA TAMPAK A	1 : 60
294	ARS-20-12	DETAIL ACP PADA TAMPAK A	1 : 60
295	ARS-20-13	DETAIL ACP PADA TAMPAK A	1 : 60
296	ARS-20-14	DETAIL ACP PADA TAMPAK A	1 : 60
297	ARS-20-15	DETAIL ACP PADA TAMPAK A	1 : 60
298	ARS-20-16	DETAIL ACP PADA TAMPAK A	1 : 60
299	ARS-20-17	DETAIL ACP PADA TAMPAK A	1 : 60
300	ARS-20-18	DETAIL ACP PADA TAMPAK A	1 : 50
301	ARS-20-19	DETAIL RANGKA HOLLOW PADA TAMPAK A	1 : 40
302	ARS-20-20	DETAIL ACP PADA TAMPAK B	1 : 60
303	ARS-20-21	DETAIL ACP PADA TAMPAK B	1 : 60
304	ARS-20-22	DETAIL ACP PADA TAMPAK D	1 : 60
305	ARS-20-23	DETAIL ACP PADA TAMPAK D	1 : 60
306	ARS-20-24	DETAIL LETTERING PADA TAMPAK A	1 : 40
307	ARS-20-25	DETAIL LOGO PADA TAMPAK A	1 : 30
308	ARS-20-26	DETAIL LETTERING PADA TAMPAK A	1 : 30
	ARS-21	**MEJA BETON**	
309	ARS-21-01	KEYPLAN MEJA BETON LT.01	1 : 200
310	ARS-21-02	KEYPLAN MEJA BETON LT.02	1 : 200
311	ARS-21-03	DENAH DAN TAMPAK ATAS MEJA BETON TYPE 01	1 : 50
312	ARS-21-04	POTONGAN DAN TAMPAK MEJA BETON TYPE 01	1 : 20,1 : 50
313	ARS-21-05	DENAH DAN TAMPAK ATAS MEJA BETON TYPE 02	1 : 30
314	ARS-21-06	POTONGAN DAN TAMPAK MEJA BETON TYPE 02	1 : 20,1 : 30
315	ARS-21-07	DENAH DAN TAMPAK ATAS MEJA BETON TYPE 03	1 : 25
316	ARS-21-08	POTONGAN DAN TAMPAK MEJA BETON TYPE 03	1 : 20,1 : 30
317	ARS-21-09	DENAH DAN TAMPAK ATAS MEJA BETON TYPE 04	1 : 25
318	ARS-21-10	POTONGAN MEJA BETON TYPE 04	1 : 20
319	ARS-21-11	DENAH DAN TAMPAK ATAS MEJA BETON TYPE 05	1 : 20
320	ARS-21-12	POTONGAN MEJA BETON TYPE 05	1 : 20
321	ARS-21-13	DENAH DAN TAMPAK ATAS MEJA BETON TYPE 06	1 : 20
322	ARS-21-14	POTONGAN MEJA BETON TYPE 06	1 : 20
323	ARS-21-15	DENAH DAN TAMPAK ATAS MEJA BETON TYPE 07	1 : 50
324	ARS-21-16	POTONGAN DAN TAMPAK MEJA BETON TYPE 07	1 : 20,1 : 45
325	ARS-21-17	DENAH DAN TAMPAK ATAS MEJA BETON TYPE 08	1 : 50
326	ARS-21-18	POTONGAN DAN TAMPAK MEJA BETON TYPE 08	1 : 20,1 : 45
327	ARS-21-19	DETAIL EMERGENCY SHOWER 01 DAN 02	1 : 30
328	ARS-21-20	DETAIL EMERGENCY SHOWER 03 DAN 04	1 : 30
329	ARS-21-21	DETAIL EMERGENCY SHOWER 05	1 : 30,1 : 20,N.T.S.
	ARS-22	**TAMAN**	
330	ARS-22-01	KEYPLAN AREA TAMAN	1 : 450
331	ARS-22-02	DENAH AREA TAMAN	1 : 150
332	ARS-22-03	TAMPAK AREA TAMAN	1 : 150
333	ARS-22-04	POTONGAN AREA TAMAN	1 : 150
334	ARS-22-05	DETAIL LOGO	1 : 40
335	ARS-22-06	DETAIL TIANG BENDERA	1 : 40,1 : 10

KEMENTERIAN PENDIDIKAN DAN KEBUDAYAAN
UNIVERSITAS JENDERAL SOEDIRMAN
JL. Prof. Dr. H. R. Bunyamin No. 708
KOTAK POS 115
TELP. (0281) 635292
PURWOKERTO 53122

PEKERJAAN:

PERENCANAAN GEDUNG
INTEGRATED MEDICAL EDUCATION (IME)
UNIVERSITAS JENDERAL SOEDIRMAN
TAHUN ANGGARAN 2024

MENGETAHUI & MENYETUJUI

PENJABAT PEMBUAT KOMITMEN

Ir. GATHOT HERI SUDIBYO, S.T., M.T.
NIP. 19720222 200003 1 001

MENGETAHUI & MENYETUJUI

PERENCANA

PT. POLA DWIPA
JL. DR. WAHIDIN 167, SEMARANG 50253
TELP. (024) 8312282, FAX. (024) 8312271
E-mail : poladwipa@gmail.com

TEAM LEADER	Ir. Drs. SUNARTO, M.T.	
AHLI ARSITEKTUR	Dr. Ir. ROBERT RIANTO W., M.T.	
AHLI STRUKTUR	Ir. SUBIYANTO	
AHLI MEP	RACHMAD WIDHI RAHARDJO, S.T.	
AHLI K3 KONSTR.	WISHNU WARDHANA S., S.T.	
DIGAMBAR	AMEL RESTU PRAHESTI, S.Ars.	

JUDUL GAMBAR

DAFTAR GAMBAR

SKALA	KODE GAMBAR	NO. GAMBAR
N.T.S	ARS	ARS-00-05

KETERANGAN	TGL	TTD

KEMENTERIAN PENDIDIKAN DAN KEBUDAYAAN
UNIVERSITAS JENDERAL SOEDIRMAN
JL. Prof. Dr. H. R. Bunyamin No. 708
KOTAK POS 115
TELP. (0281) 635292
PURWOKERTO 53122

PEKERJAAN:

PERENCANAAN GEDUNG
INTEGRATED MEDICAL EDUCATION (IME)
UNIVERSITAS JENDERAL SOEDIRMAN
TAHUN ANGGARAN 2024

MENGETAHUI & MENYETUJUI

PENJABAT PEMBUAT KOMITMEN

Ir. GATHOT HERI SUDIBYO, S.T., M.T.
NIP. 19720222 200003 1 001

MENGETAHUI & MENYETUJUI

PERENCANA

PT. POLA DWIPA
JL. DR. WAHIDIN 167, SEMARANG 50253
TELP. (024) 8312282, FAX. (024) 8312271
E-mail : poladwip@gmail.com

TEAM LEADER	Ir. Drs. SUNARTO, M.T.	
AHLI ARSITEKTUR	Dr. Ir. ROBERT RIANTO W., M.T.	
AHLI STRUKTUR	Ir. SUBIYANTO	
AHLI MEP	RACHMAD WIDHI RAHARDJO, S.T.	
AHLI K3 KONSTR.	WISHNU WARDHANA S., S.T.	
DIGAMBAR	AMEL RESTU PRAHESTI, S.Ars.	

JUDUL GAMBAR

PERSPEKTIF

SKALA	KODE GAMBAR	NO. GAMBAR
N.T.S	ARS	ARS-00-06

KETERANGAN	TGL	TTD

KEMENTERIAN PENDIDIKAN DAN KEBUDAYAAN
UNIVERSITAS JENDERAL SOEDIRMAN
JL. Prof. Dr. H. R. Bunyamin No. 708
KOTAK POS 115
TELP. (0281) 635292
PURWOKERTO 53122

PEKERJAAN:

PERENCANAAN GEDUNG
INTEGRATED MEDICAL EDUCATION (IME)
UNIVERSITAS JENDERAL SOEDIRMAN
TAHUN ANGGARAN 2024

MENGETAHUI & MENYETUJUI

PENJABAT PEMBUAT KOMITMEN

Ir. GATHOT HERI SUDIBYO, S.T., M.T.
NIP. 19720222 200003 1 001

MENGETAHUI & MENYETUJUI

PERENCANA

PT. POLA DWIPA
JL. DR. WAHIDIN 167, SEMARANG 50253
TELP. (024) 8312282, FAX. (024) 8312271
E-mail : poladwipa@gmail.com

TEAM LEADER	Ir. Drs. SUNARTO, M.T.	
AHLI ARSITEKTUR	Dr. Ir. ROBERT RIANTO W., M.T.	
AHLI STRUKTUR	Ir. SUBIYANTO	
AHLI MEP	RACHMAD WIDHI RAHARDJO, S.T.	
AHLI K3 KONSTR.	WISHNU WARDHANA S., S.T.	
DIGAMBAR	AMEL RESTU PRAHESTI, S.Ars.	

JUDUL GAMBAR

PERSPEKTIF

SKALA	KODE GAMBAR	NO. GAMBAR
N.T.S	ARS	ARS-00-07

KETERANGAN	TGL	TTD

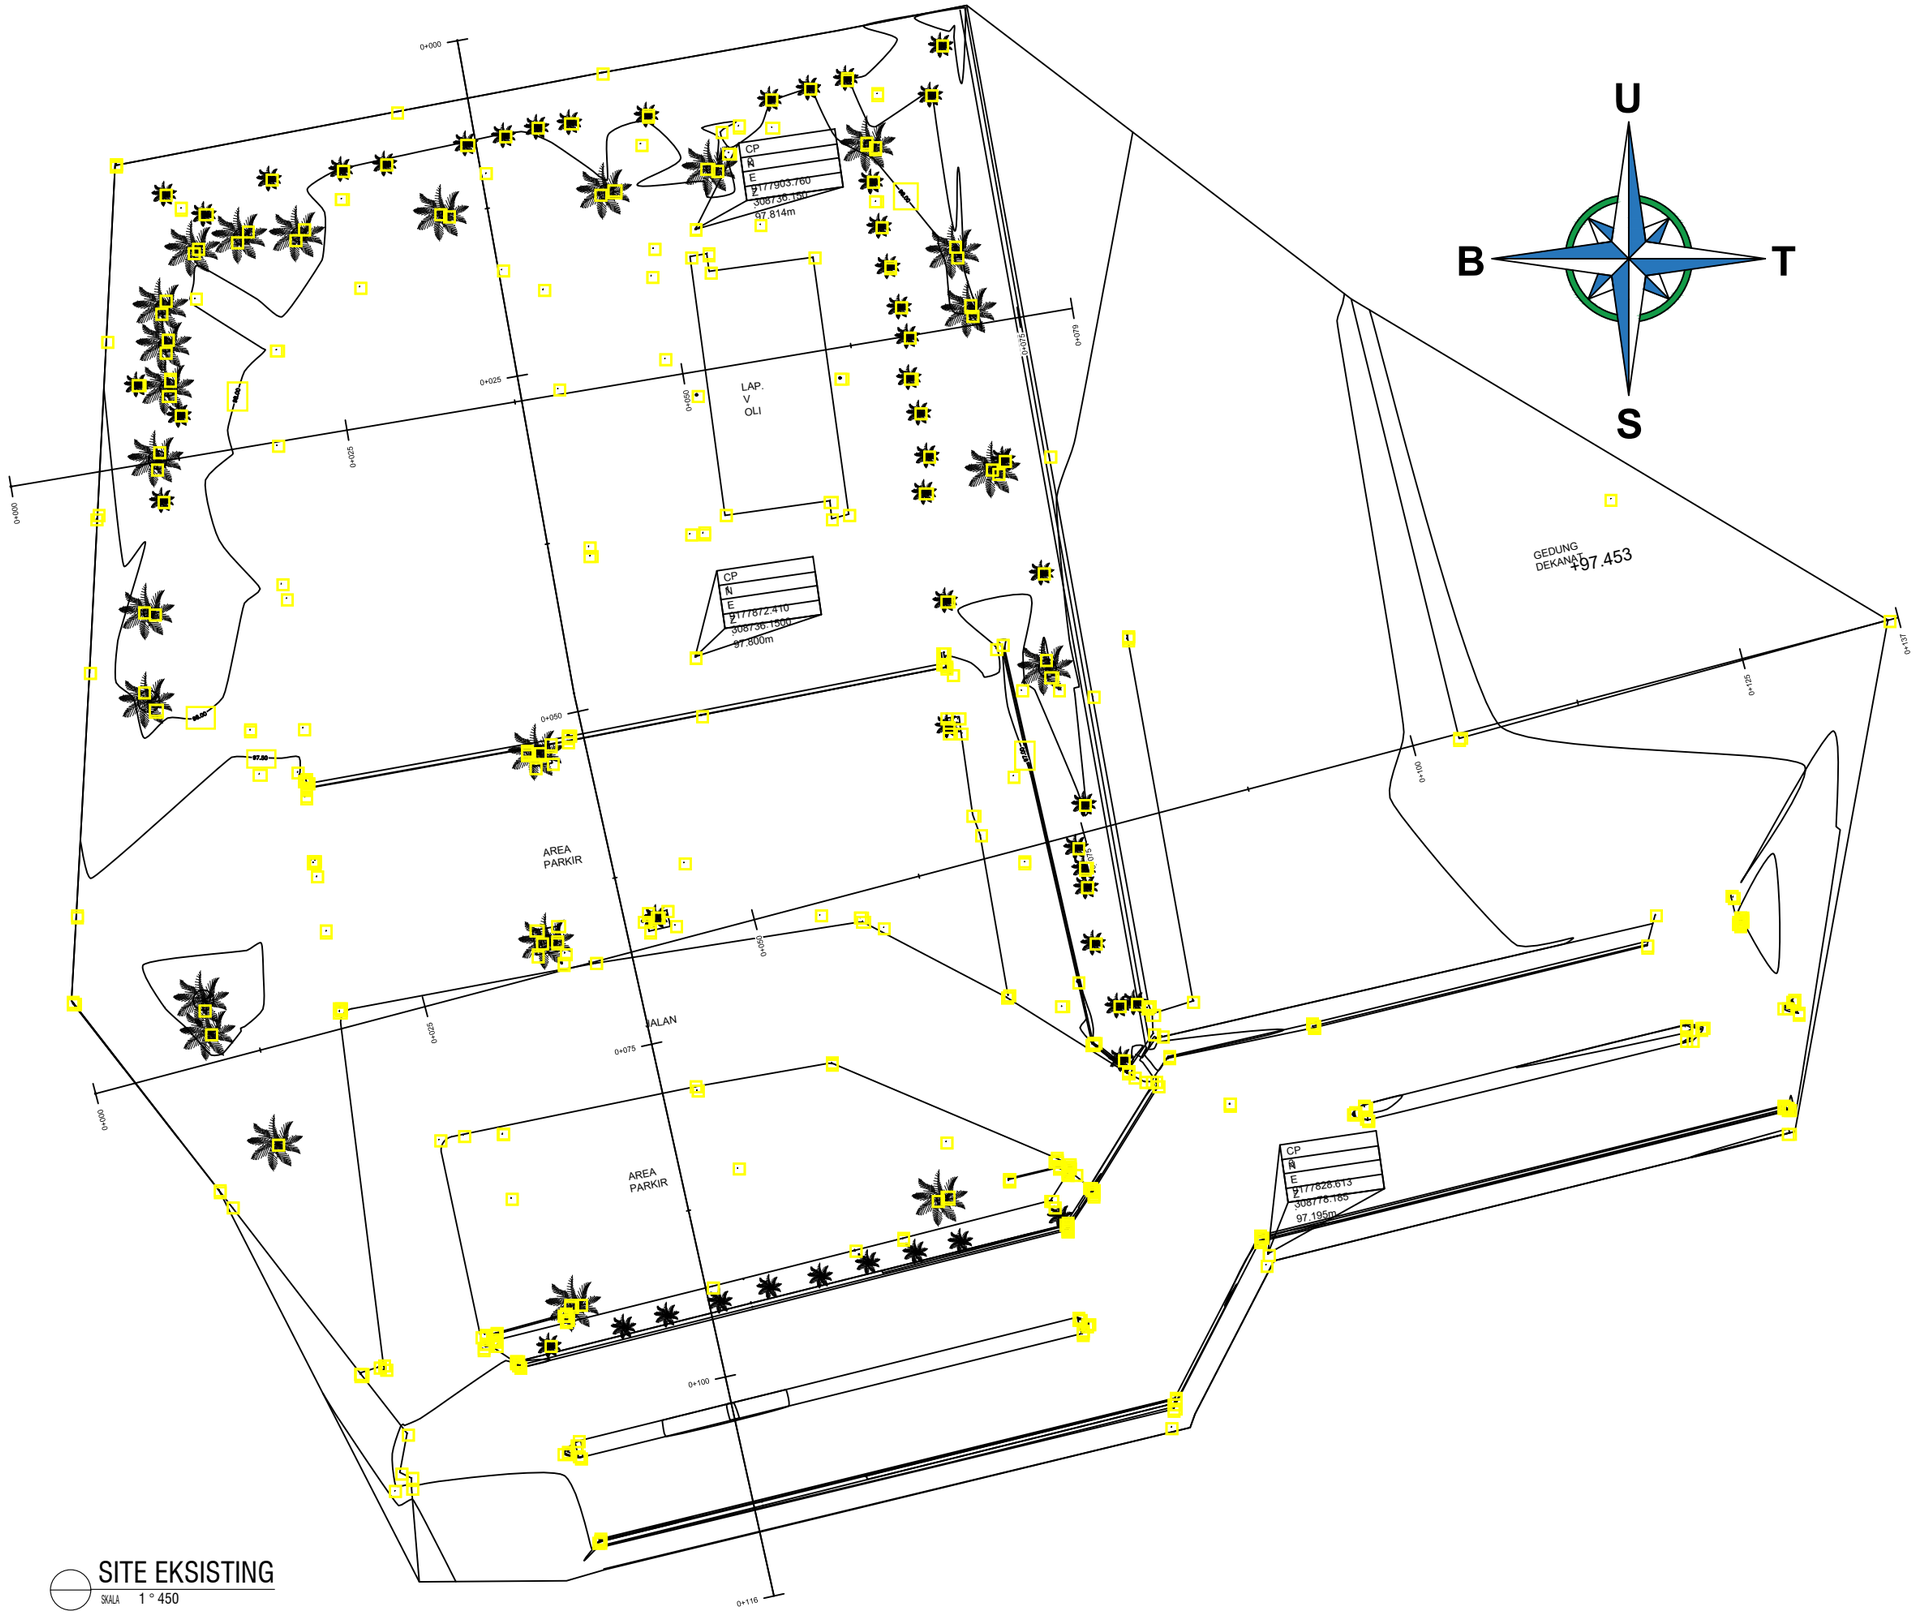

SITE EKSISTING

SKALA 1 : 450

KEMENTERIAN PENDIDIKAN DAN KEBUDAYAAN
UNIVERSITAS JENDERAL SOEDIRMAN
JL. Prof. Dr. H. R. Bunyamin No. 708
KOTAK POS 115
TELP. (0281) 635292
PURWOKERTO 53122

PEKERJAAN:

PERENCANAAN GEDUNG
INTEGRATED MEDICAL EDUCATION (IME)
UNIVERSITAS JENDERAL SOEDIRMAN
TAHUN ANGGARAN 2024

MENGETAHUI & MENYETUJUI

PENJABAT PEMBUAT KOMITMEN

Ir. GATHOT HERI SUDIBYO, S.T., M.T.
NIP. 19720222 200003 1 001

MENGETAHUI & MENYETUJUI

PERENCANA

PT. POLA DWIPA
JL. DR. WAHIDIN 167, SEMARANG 50253
TELP. (024) 8312282, FAX. (024) 8312271
E-mail : poladwip@gmail.com

TEAM LEADER	Ir. Drs. SUNARTO, M.T.	
AHLI ARSITEKTUR	Dr. Ir. ROBERT RIANTO W., M.T.	
AHLI STRUKTUR	Ir. SUBIYANTO	
AHLI MEP	RACHMAD WIDHI RAHARDJO, S.T.	
AHLI K3 KONSTR.	WISHNU WARDHANA S., S.T.	
DIGAMBAR	AMEL RESTU PRAHESTI, S.Ars.	

JUDUL GAMBAR

SITE EKSISTING

SKALA	KODE GAMBAR	NO. GAMBAR
1 : 450	ARS	ARS-01-01

KETERANGAN	TGL	TTD

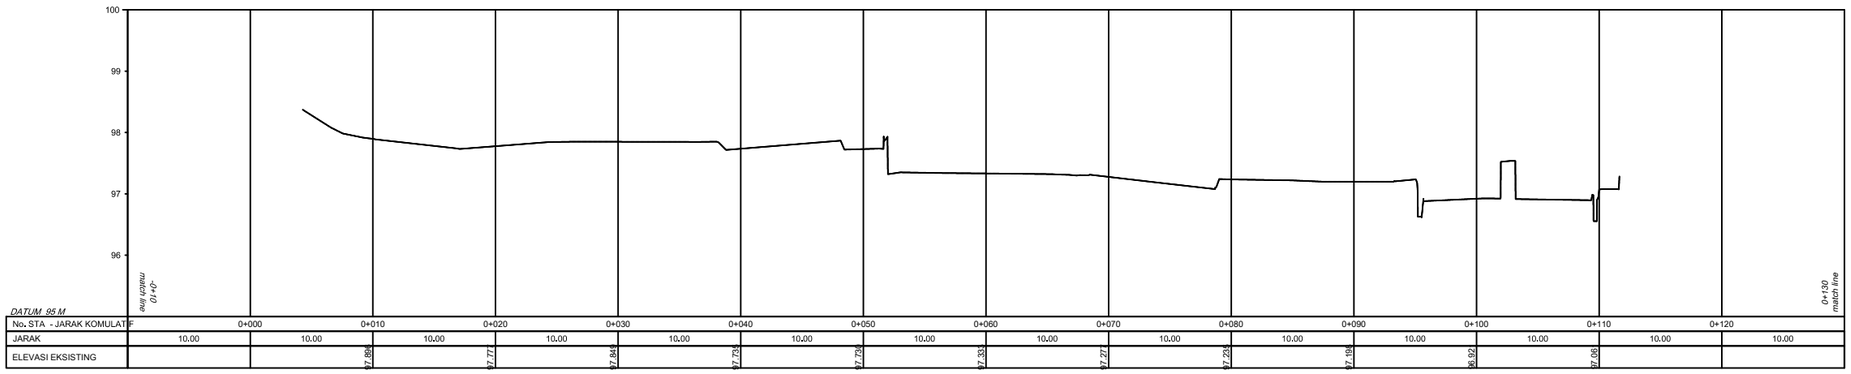

No. STA - JARAK KOMULATIF	0+000	0+010	0+020	0+030	0+040	0+050	0+060	0+070	0+080	0+090	0+100	0+110	0+120
JARAK	10.00	10.00	10.00	10.00	10.00	10.00	10.00	10.00	10.00	10.00	10.00	10.00	10.00
ELEVASI EKSISTING		97.89	97.77	97.84	97.73	97.73	97.30	97.27	97.23	97.19	96.92	97.06	

Alignment - 2 PROFILE

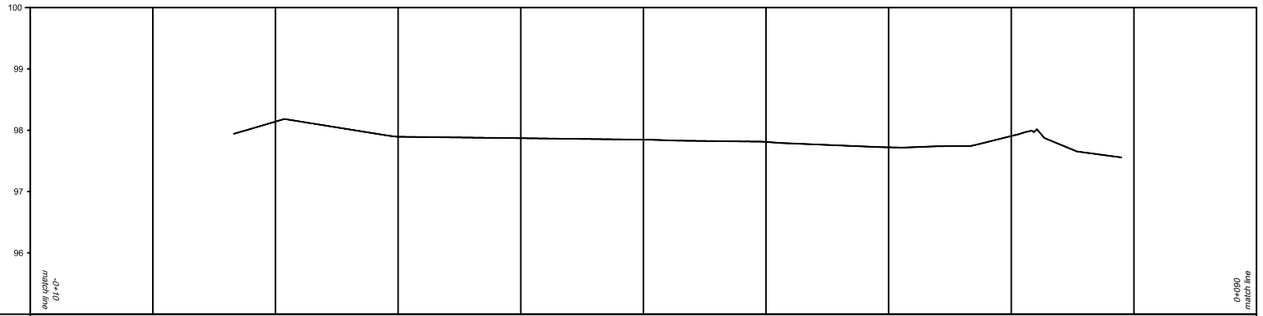

No. STA - JARAK KOMULATIF	0+000	0+010	0+020	0+030	0+040	0+050	0+060	0+070	0+080
JARAK	10.00	10.00	10.00	10.00	10.00	10.00	10.00	10.00	10.00
ELEVASI EKSISTING		98.14	97.89	97.87	97.84	97.80	97.72	97.60	

Alignment - 3 PROFILE

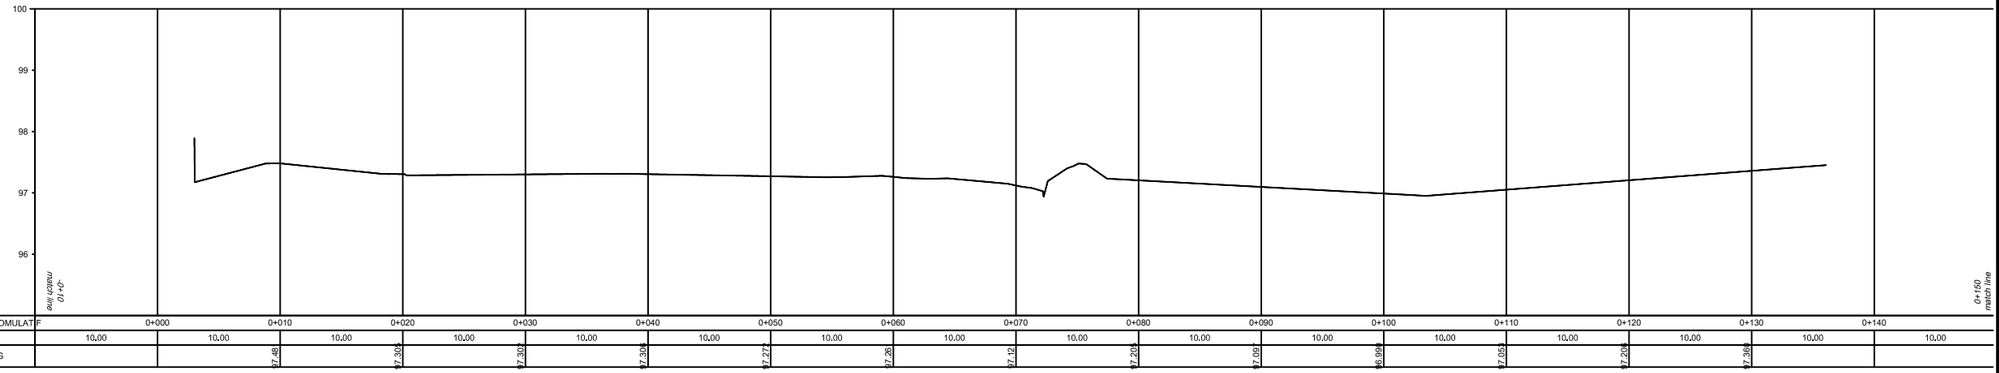

No. STA - JARAK KOMULATIF	0+000	0+010	0+020	0+030	0+040	0+050	0+060	0+070	0+080	0+090	0+100	0+110	0+120	0+130	0+140
JARAK	10.00	10.00	10.00	10.00	10.00	10.00	10.00	10.00	10.00	10.00	10.00	10.00	10.00	10.00	10.00
ELEVASI EKSISTING		97.48	97.30	97.30	97.30	97.27	97.26	97.12	97.20	97.09	96.99	97.06	97.20	97.36	

POTONGAN SITE EKSISTING

SKALA 1 ° 500

KEMENTERIAN PENDIDIKAN DAN KEBUDAYAAN
UNIVERSITAS JENDERAL SOEDIRMAN
JL. Prof. Dr. H. R. Bunyamin No. 708
KOTAK POS 115
TELP. (0281) 635292
PURWOKERTO 53122

PEKERJAAN:

PERENCANAAN GEDUNG
INTEGRATED MEDICAL EDUCATION (IME)
UNIVERSITAS JENDERAL SOEDIRMAN
TAHUN ANGGARAN 2024

MENGETAHUI & MENYETUJUI

PENJABAT PEMBUAT KOMITMEN

Ir. GATHOT HERI SUDIBYO, S.T., M.T.
NIP. 19720222 200003 1 001

MENGETAHUI & MENYETUJUI

PERENCANA

PT. POLA DWIPA
JL. DR. WAHIDIN 167, SEMARANG 50253
TELP. (024) 8312282, FAX. (024) 8312271
E-mail : poladwip@gmail.com

TEAM LEADER	Ir. Drs. SUNARTO, M.T.	
AHLI ARSITEKTUR	Dr. Ir. ROBERT RIANTO W., M.T.	
AHLI STRUKTUR	Ir. SUBIYANTO	
AHLI MEP	RACHMAD WIDHI RAHARDJO, S.T.	
AHLI K3 KONSTR.	WISHNU WARDHANA S., S.T.	
DIGAMBAR	AMEL RESTU PRAHESTI, S.Ars.	

JUDUL GAMBAR

POTONGAN SITE EKSISTING

SKALA	KODE GAMBAR	NO. GAMBAR
1 : 500	ARS	ARS-01-02

KETERANGAN	TGL	TTD

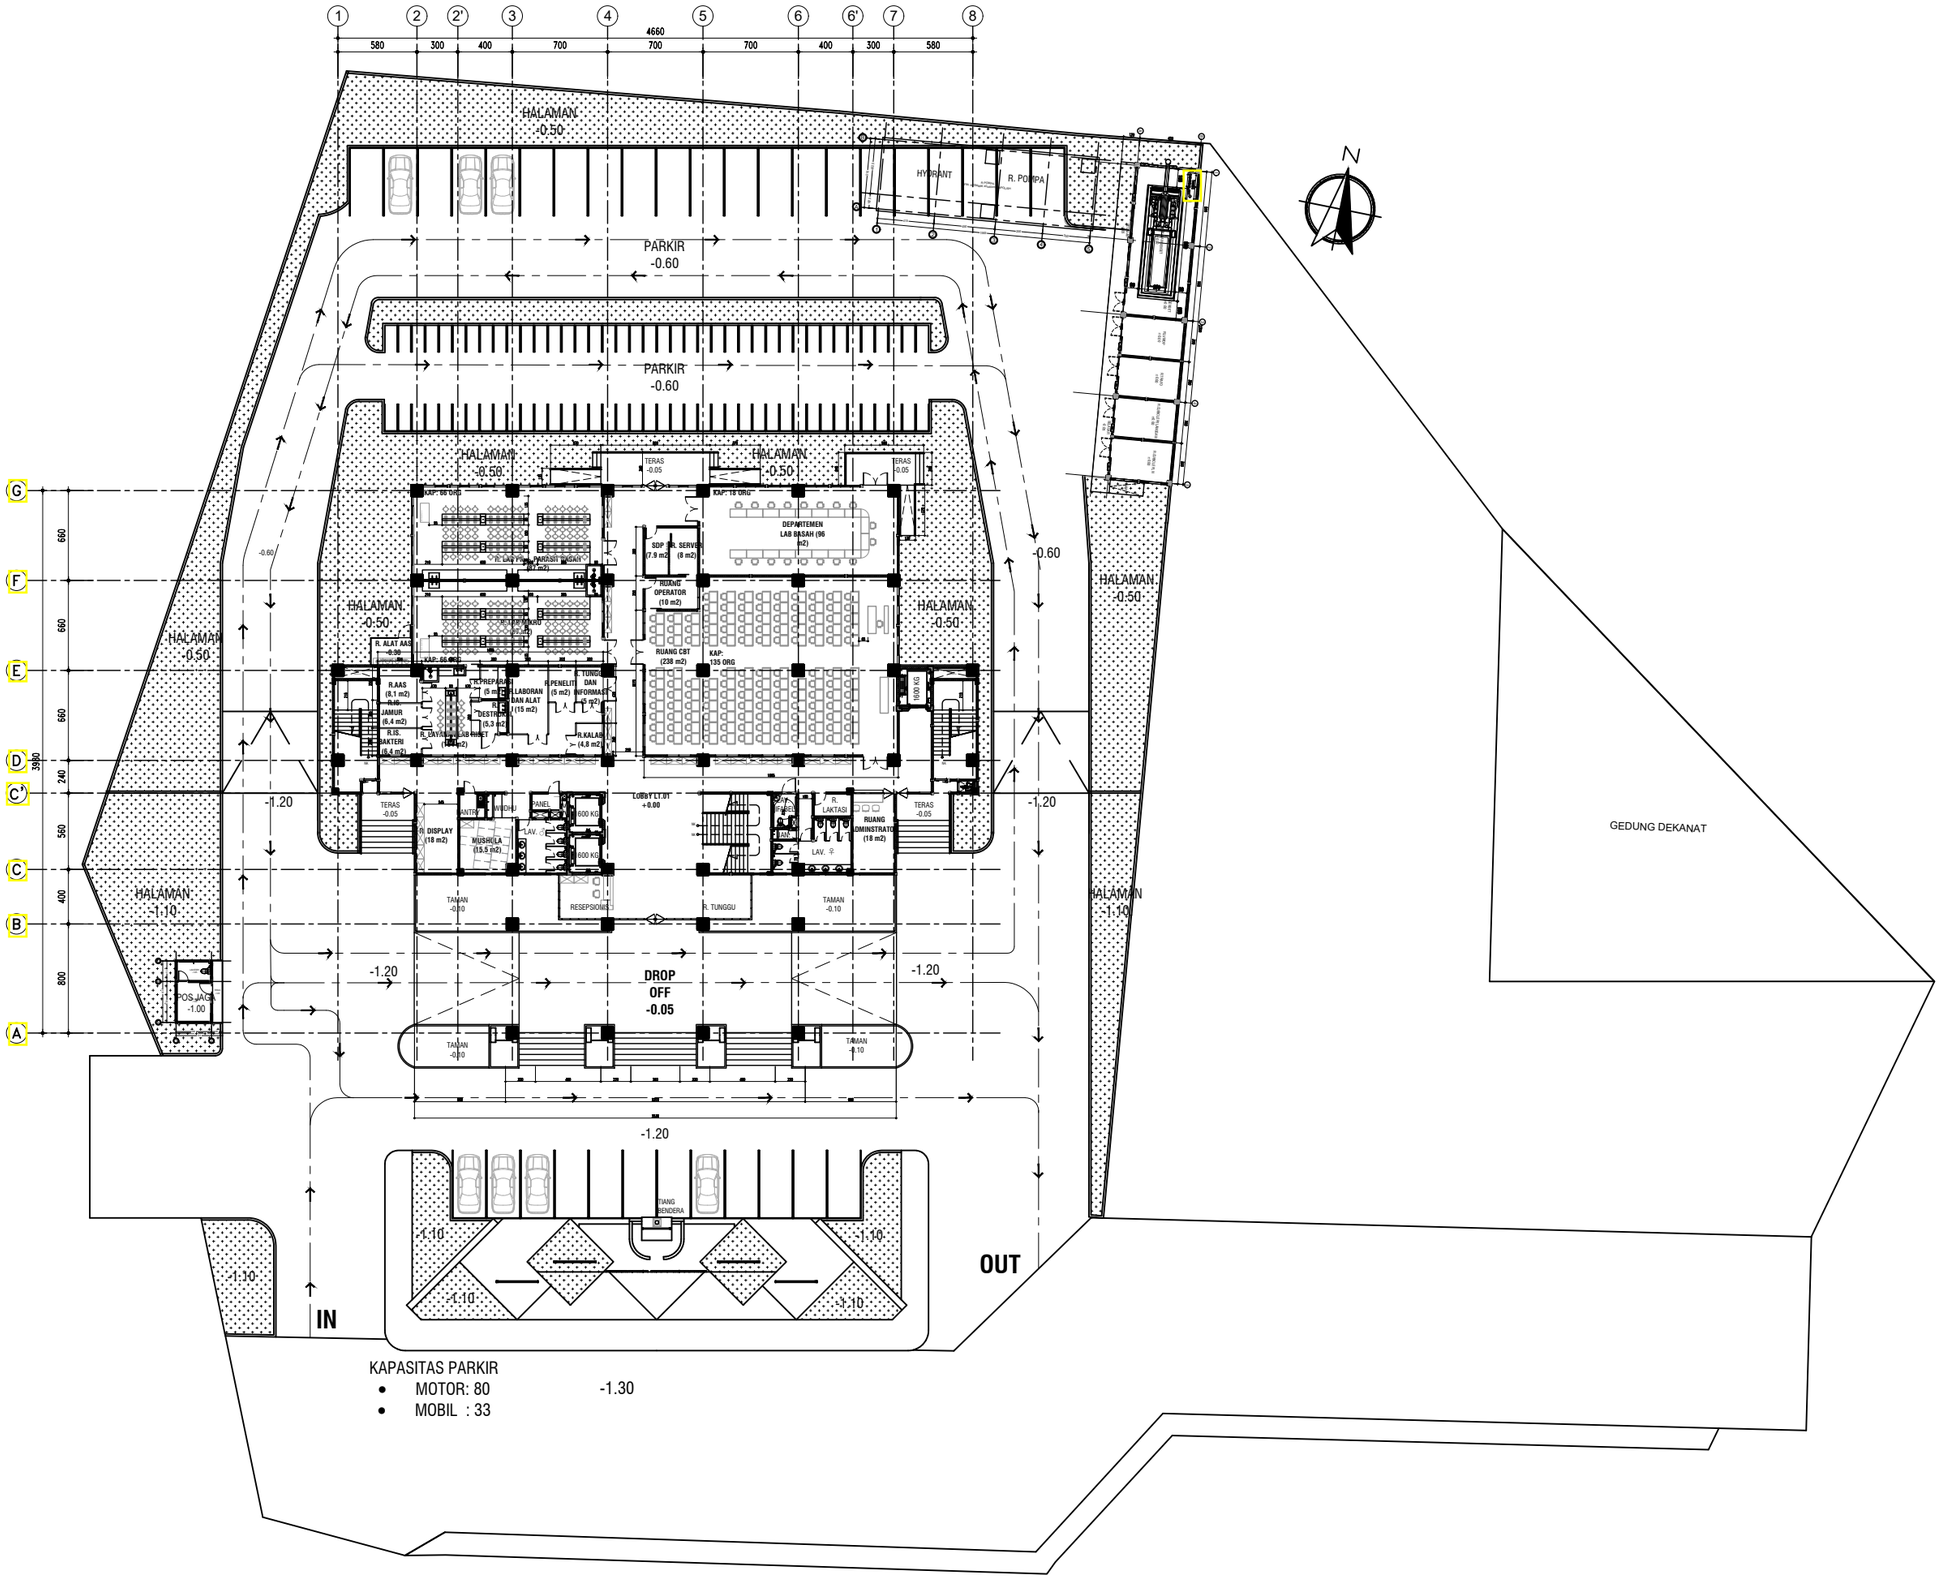

KAPASITAS PARKIR
- MOTOR: 80
- MOBIL : 33

-1.30

SITEPLAN
SKALA 1 ° 450

KEMENTERIAN PENDIDIKAN DAN KEBUDAYAAN
UNIVERSITAS JENDERAL SOEDIRMAN
JL. Prof. Dr. H. R. Bunyamin No. 708
KOTAK POS 115
TELP. (0281) 635292
PURWOKERTO 53122

PEKERJAAN:

PERENCANAAN GEDUNG
INTEGRATED MEDICAL EDUCATION (IME)
UNIVERSITAS JENDERAL SOEDIRMAN
TAHUN ANGGARAN 2024

MENGETAHUI & MENYETUJUI

PENJABAT PEMBUAT KOMITMEN

Ir. GATHOT HERI SUDIBYO, S.T., M.T.
NIP. 19720222 200003 1 001

MENGETAHUI & MENYETUJUI

PERENCANA

PT. POLA DWIPA
JL. DR. WAHIDIN 167, SEMARANG 50253
TELP. (024) 8312282, FAX. (024) 8312271
E-mail : poladwip@gmail.com

TEAM LEADER	Ir. Drs. SUNARTO, M.T.	
AHLI ARSITEKTUR	Dr. Ir. ROBERT RIANTO W., M.T.	
AHLI STRUKTUR	Ir. SUBIYANTO	
AHLI MEP	RACHMAD WIDHI RAHARDJO, S.T.	
AHLI K3 KONSTR.	WISHNU WARDHANA S., S.T.	
DIGAMBAR	AMEL RESTU PRAHESTI, S.Ars.	

JUDUL GAMBAR

SITEPLAN

SKALA	KODE GAMBAR	NO. GAMBAR
1 : 450	ARS	ARS-02-01

KETERANGAN	TGL	TTD

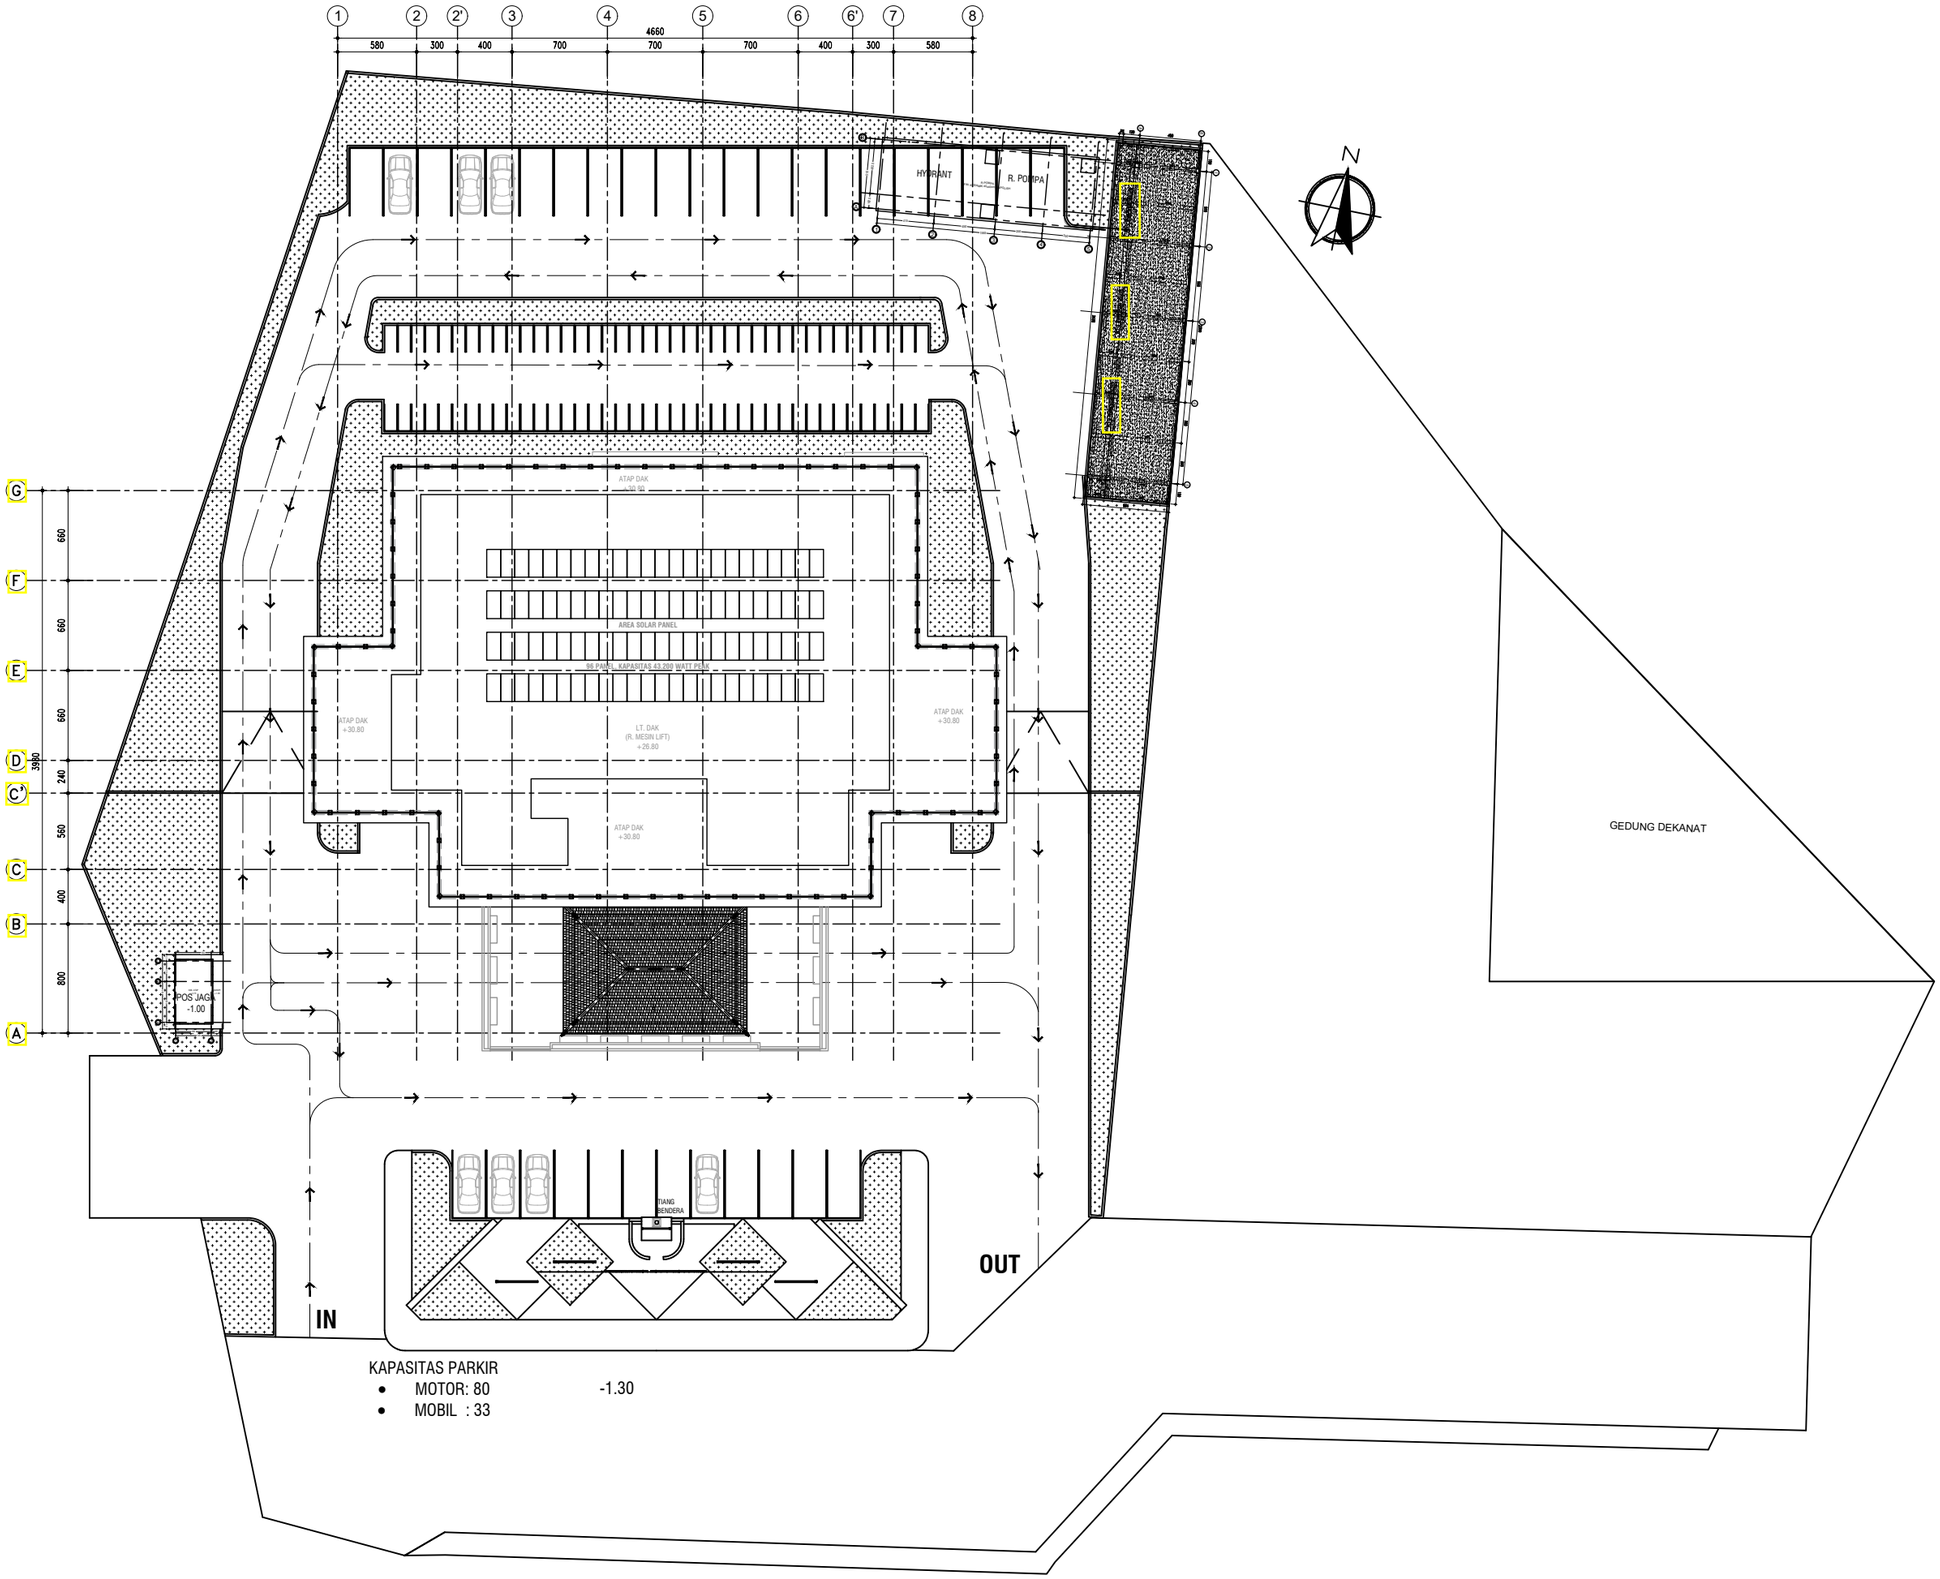

SITUASI

SKALA 1 ° 450

KEMENTERIAN PENDIDIKAN DAN KEBUDAYAAN
UNIVERSITAS JENDERAL SOEDIRMAN
JL. Prof. Dr. H. R. Bunyamin No. 708
KOTAK POS 115
TELP. (0281) 635292
PURWOKERTO 53122

PEKERJAAN:

PERENCANAAN GEDUNG
INTEGRATED MEDICAL EDUCATION (IME)
UNIVERSITAS JENDERAL SOEDIRMAN
TAHUN ANGGARAN 2024

MENGETAHUI & MENYETUJUI

PENJABAT PEMBUAT KOMITMEN

Ir. GATHOT HERI SUDIBYO, S.T., M.T.
NIP. 19720222 200003 1 001

MENGETAHUI & MENYETUJUI

PERENCANA

PT. POLA DWIPA
JL. DR. WAHIDIN 167, SEMARANG 50253
TELP. (024) 8312282, FAX. (024) 8312271
E-mail : poladwip@gmail.com

TEAM LEADER	Ir. Drs. SUNARTO, M.T.	
AHLI ARSITEKTUR	Dr. Ir. ROBERT RIANTO W., M.T.	
AHLI STRUKTUR	Ir. SUBIYANTO	
AHLI MEP	RACHMAD WIDHI RAHARDJO, S.T.	
AHLI K3 KONSTR.	WISHNU WARDHANA S., S.T.	
DIGAMBAR	AMEL RESTU PRAHESTI, S.Ars.	

JUDUL GAMBAR

SITUASI

SKALA	KODE GAMBAR	NO. GAMBAR
1 : 450	ARS	ARS-02-02

KETERANGAN	TGL	TTD

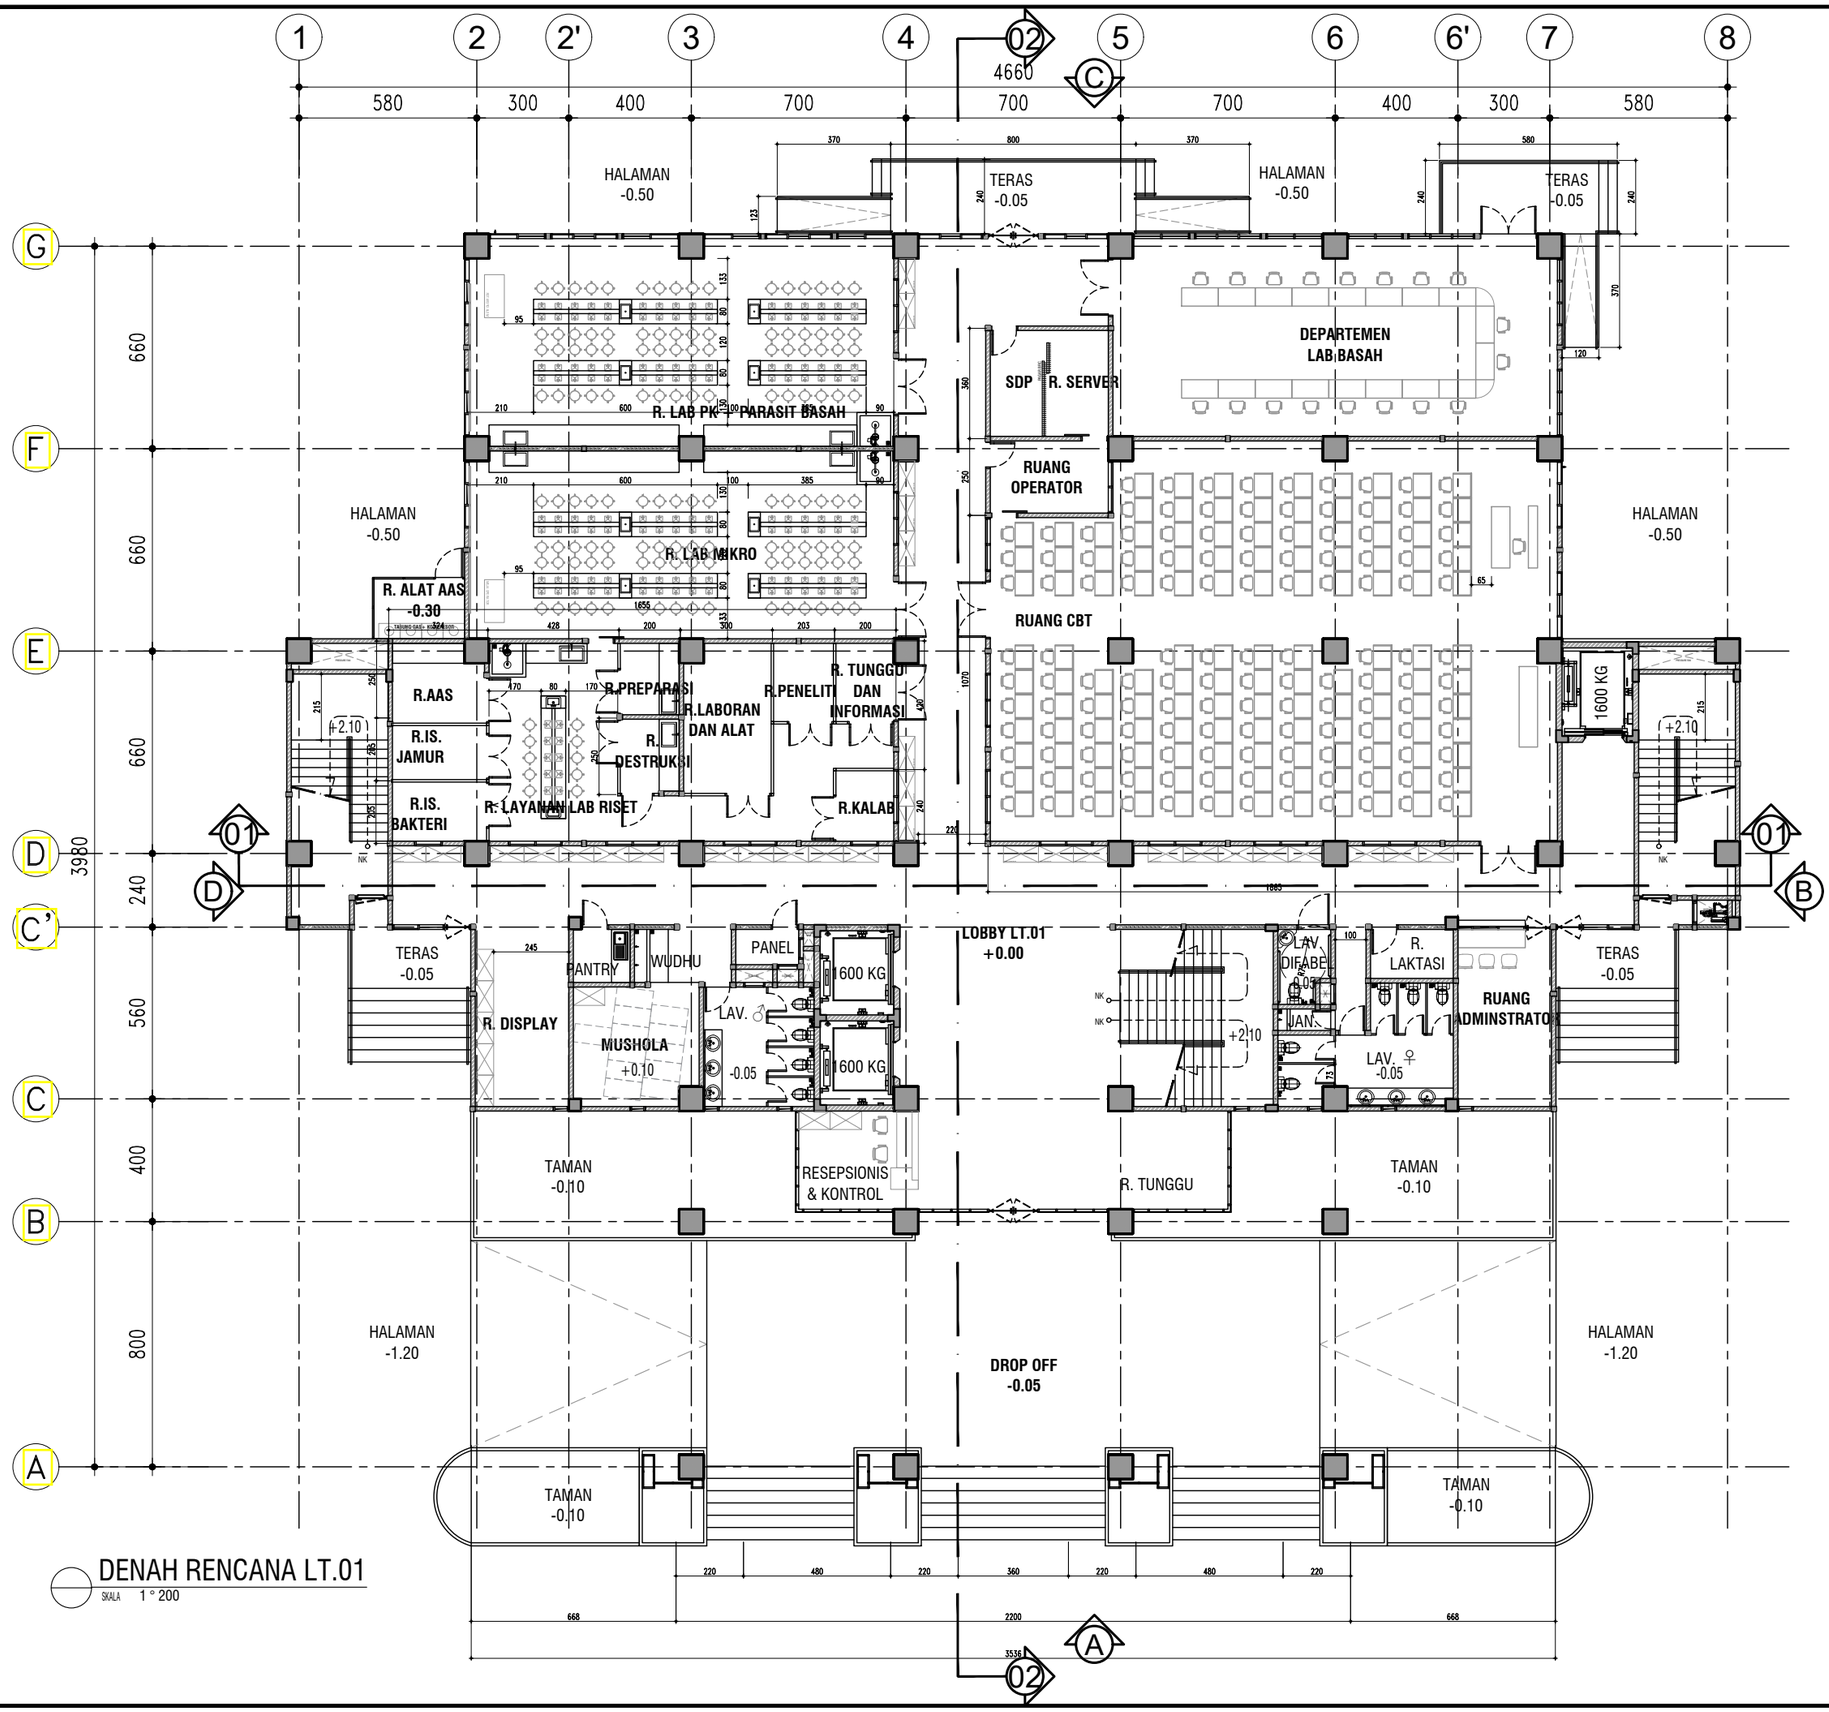

DENAH RENCANA LT.01

SKALA 1 ° 200

KEMENTERIAN PENDIDIKAN DAN KEBUDAYAAN
UNIVERSITAS JENDERAL SOEDIRMAN
JL. Prof. Dr. H. R. Bunyamin No. 708
KOTAK POS 115
TELP. (0281) 635292
PURWOKERTO 53122

PEKERJAAN:

PERENCANAAN GEDUNG
INTEGRATED MEDICAL EDUCATION (IME)
UNIVERSITAS JENDERAL SOEDIRMAN
TAHUN ANGGARAN 2024

MENGETAHUI & MENYETUJUI

PENJABAT PEMBUAT KOMITMEN

Ir. GATHOT HERI SUDIBYO, S.T., M.T.
NIP. 19720222 200003 1 001

MENGETAHUI & MENYETUJUI

PERENCANA

PT. POLA DWIPA
JL. DR. WAHIDIN 167, SEMARANG 50253
TELP. (024) 8312282, FAX. (024) 8312271
E-mail : poladwip@gmail.com

TEAM LEADER	Ir. Drs. SUNARTO, M.T.	
AHLI ARSITEKTUR	Dr. Ir. ROBERT RIANTO W., M.T.	
AHLI STRUKTUR	Ir. SUBIYANTO	
AHLI MEP	RACHMAD WIDHI RAHARDJO, S.T.	
AHLI K3 KONSTR.	WISHNU WARDHANA S., S.T.	
DIGAMBAR	AMEL RESTU PRAHESTI, S.Ars.	

JUDUL GAMBAR

DENAH RENCANA LT.01

SKALA	KODE GAMBAR	NO. GAMBAR
1 : 200	ARS	ARS-03-01

KETERANGAN	TGL	TTD

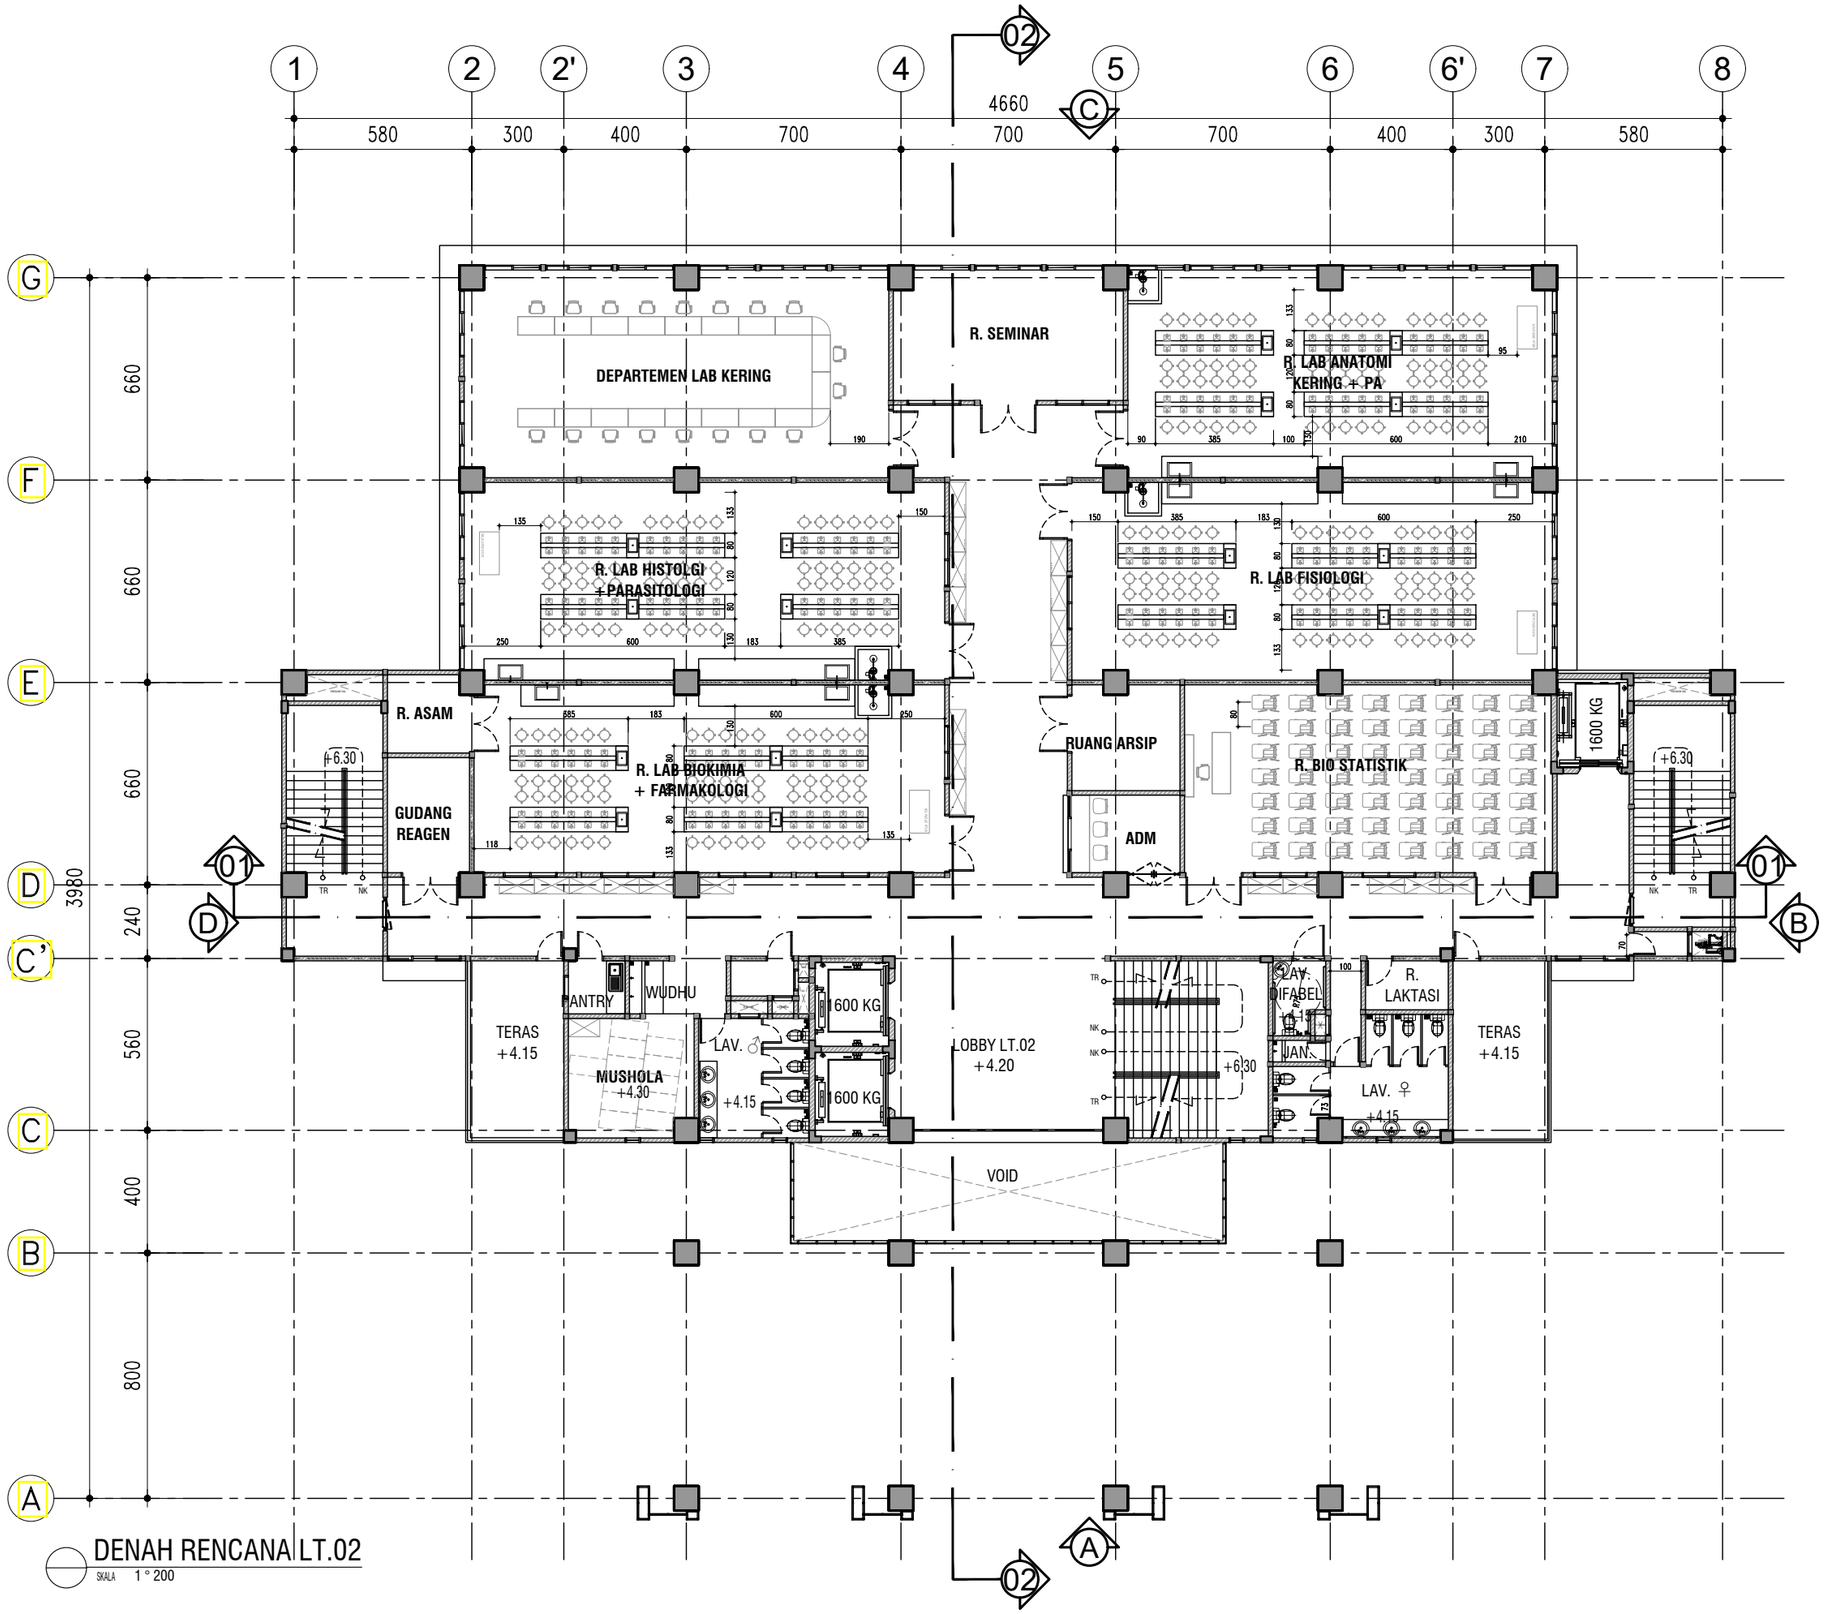

DENAH RENCANA LT.02

SKALA 1 : 200

KEMENTERIAN PENDIDIKAN DAN KEBUDAYAAN
UNIVERSITAS JENDERAL SOEDIRMAN
JL. Prof. Dr. H. R. Bunyamin No. 708
KOTAK POS 115
TELP. (0281) 635292
PURWOKERTO 53122

PEKERJAAN:

PERENCANAAN GEDUNG
INTEGRATED MEDICAL EDUCATION (IME)
UNIVERSITAS JENDERAL SOEDIRMAN
TAHUN ANGGARAN 2024

MENGETAHUI & MENYETUJUI

PENJABAT PEMBUAT KOMITMEN

Ir. GATHOT HERI SUDIBYO, S.T., M.T.
NIP. 19720222 200003 1 001

MENGETAHUI & MENYETUJUI

PERENCANA

PT. POLA DWIPA
JL. DR. WAHIDIN 167, SEMARANG 50253
TELP. (024) 8312282, FAX. (024) 8312271
E-mail : poladwip@gmail.com

TEAM LEADER	Ir. Drs. SUNARTO, M.T.	
AHLI ARSITEKTUR	Dr. Ir. ROBERT RIANTO W., M.T.	
AHLI STRUKTUR	Ir. SUBIYANTO	
AHLI MEP	RACHMAD WIDHI RAHARDJO, S.T.	
AHLI K3 KONSTR.	WISHNU WARDHANA S., S.T.	
DIGAMBAR	AMEL RESTU PRAHESTI, S.Ars.	

JUDUL GAMBAR

DENAH RENCANA LT.02

SKALA	KODE GAMBAR	NO. GAMBAR
1 : 200	ARS	ARS-03-02

KETERANGAN	TGL	TTD

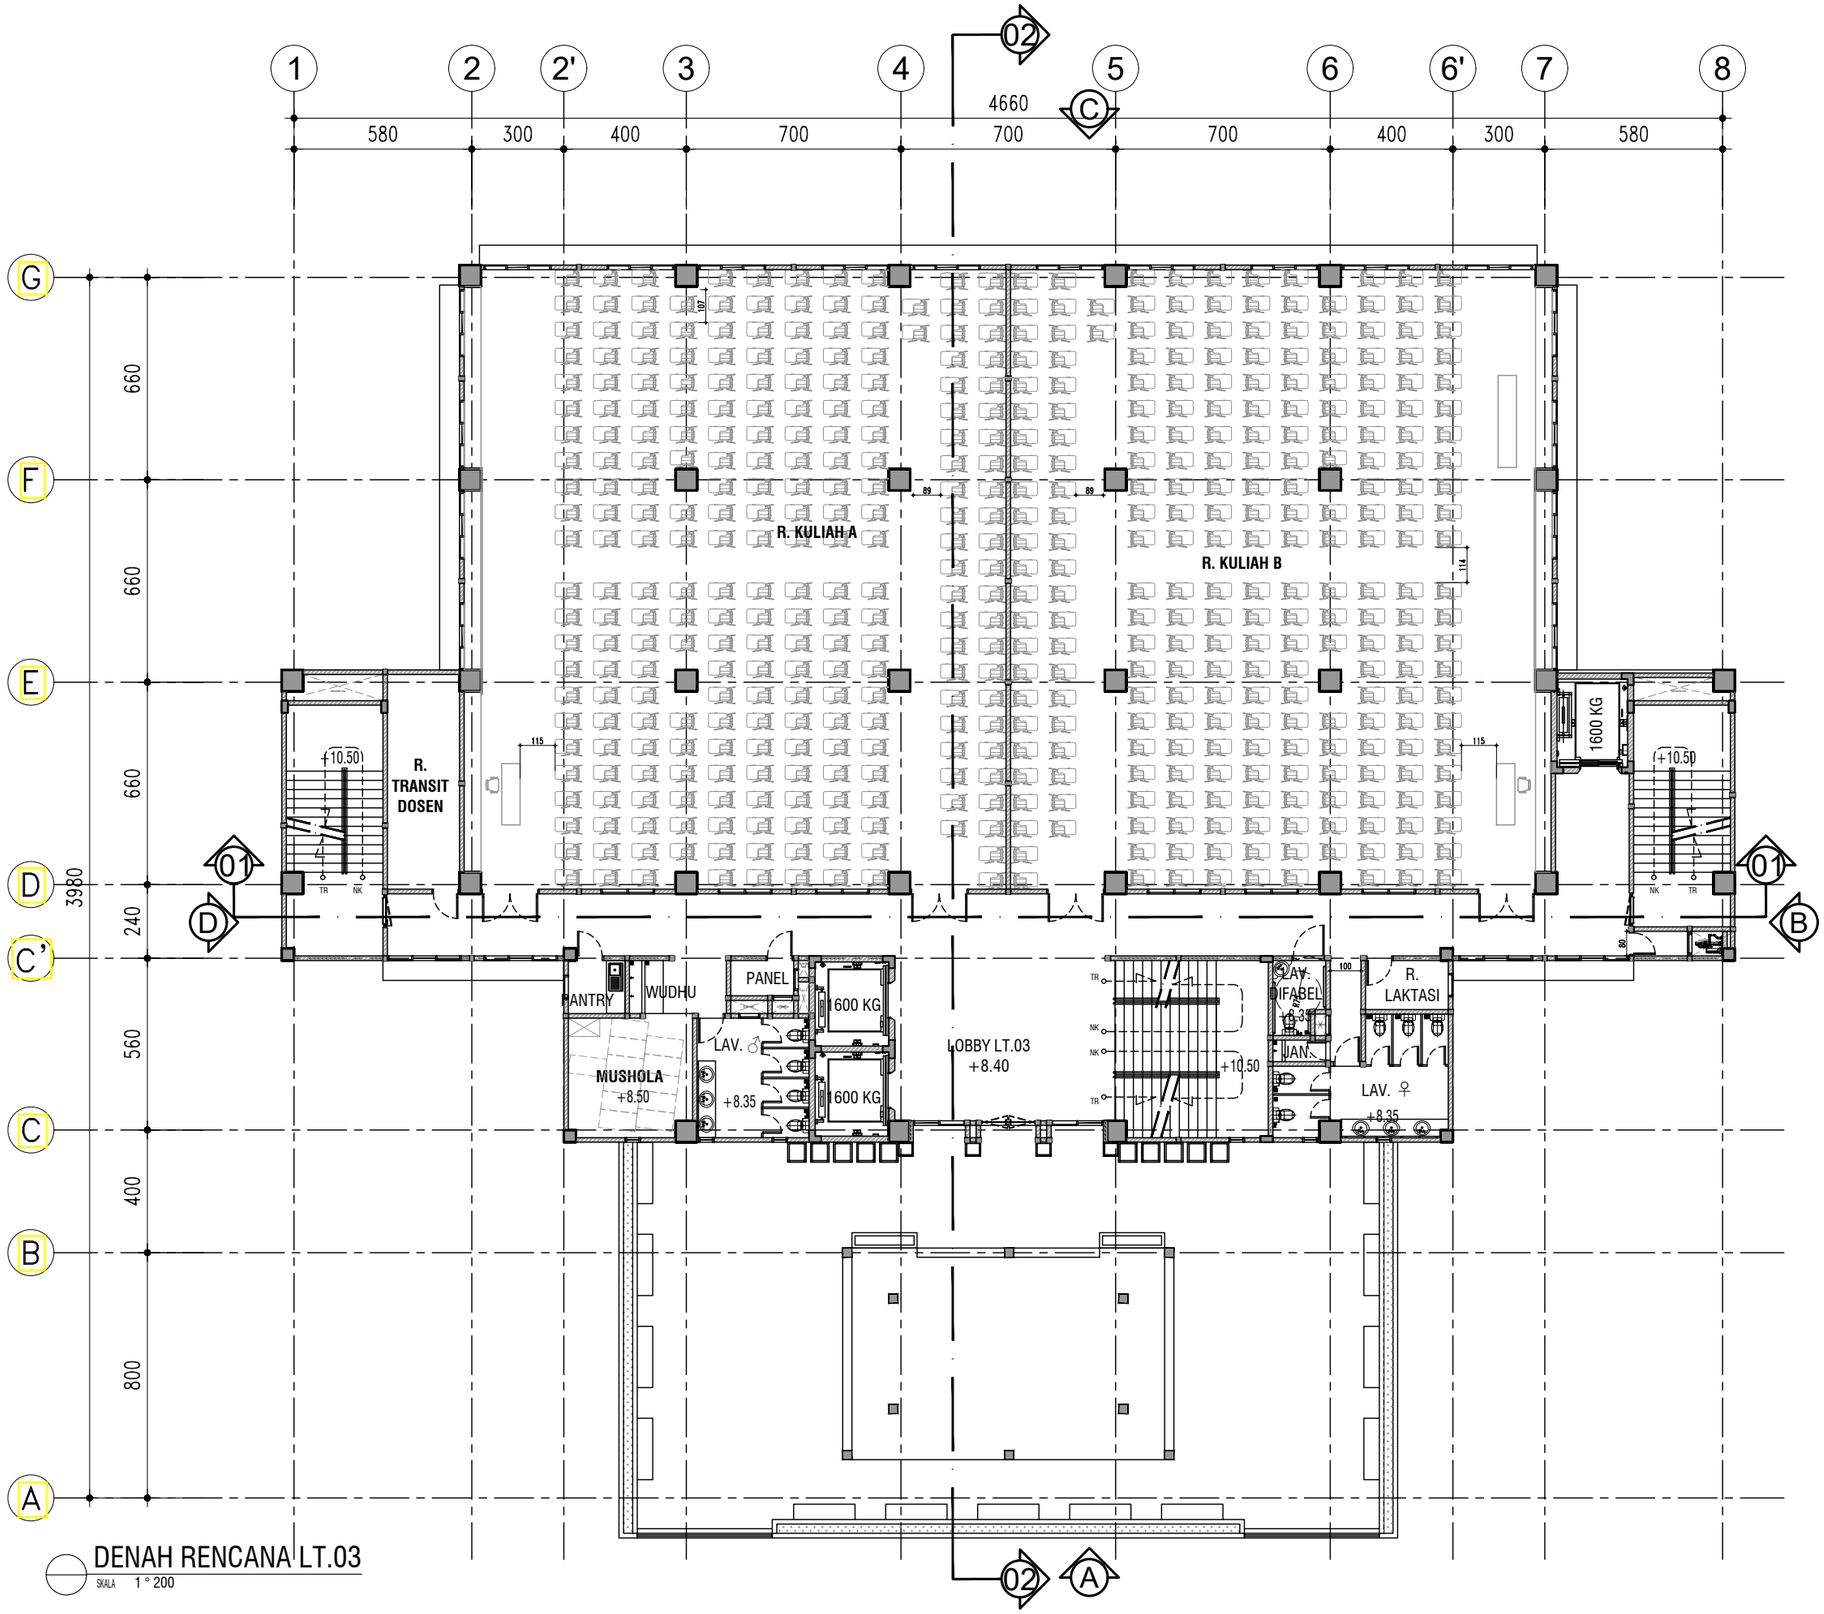

DENAH RENCANA LT.03

SKALA 1 : 200

KEMENTERIAN PENDIDIKAN DAN KEBUDAYAAN
UNIVERSITAS JENDERAL SOEDIRMAN
JL. Prof. Dr. H. R. Bunyamin No. 708
KOTAK POS 115
TELP. (0281) 635292
PURWOKERTO 53122

PEKERJAAN:

PERENCANAAN GEDUNG
INTEGRATED MEDICAL EDUCATION (IME)
UNIVERSITAS JENDERAL SOEDIRMAN
TAHUN ANGGARAN 2024

MENGETAHUI & MENYETUJUI

PENJABAT PEMBUAT KOMITMEN

Ir. GATHOT HERI SUDIBYO, S.T., M.T.
NIP. 19720222 200003 1 001

MENGETAHUI & MENYETUJUI

PERENCANA

PT. POLA DWIPA
JL. DR. WAHIDIN 167, SEMARANG 50253
TELP. (024) 8312282, FAX. (024) 8312271
E-mail : poladwip@gmail.com

TEAM LEADER	Ir. Drs. SUNARTO, M.T.	
AHLI ARSITEKTUR	Dr. Ir. ROBERT RIANTO W., M.T.	
AHLI STRUKTUR	Ir. SUBIYANTO	
AHLI MEP	RACHMAD WIDHI RAHARDJO, S.T.	
AHLI K3 KONSTR.	WISHNU WARDHANA S., S.T.	
DIGAMBAR	AMEL RESTU PRAHESTI, S.Ars.	

JUDUL GAMBAR

DENAH RENCANA LT.03

SKALA	KODE GAMBAR	NO. GAMBAR
1 : 200	ARS	ARS-03-03

KETERANGAN	TGL	TTD

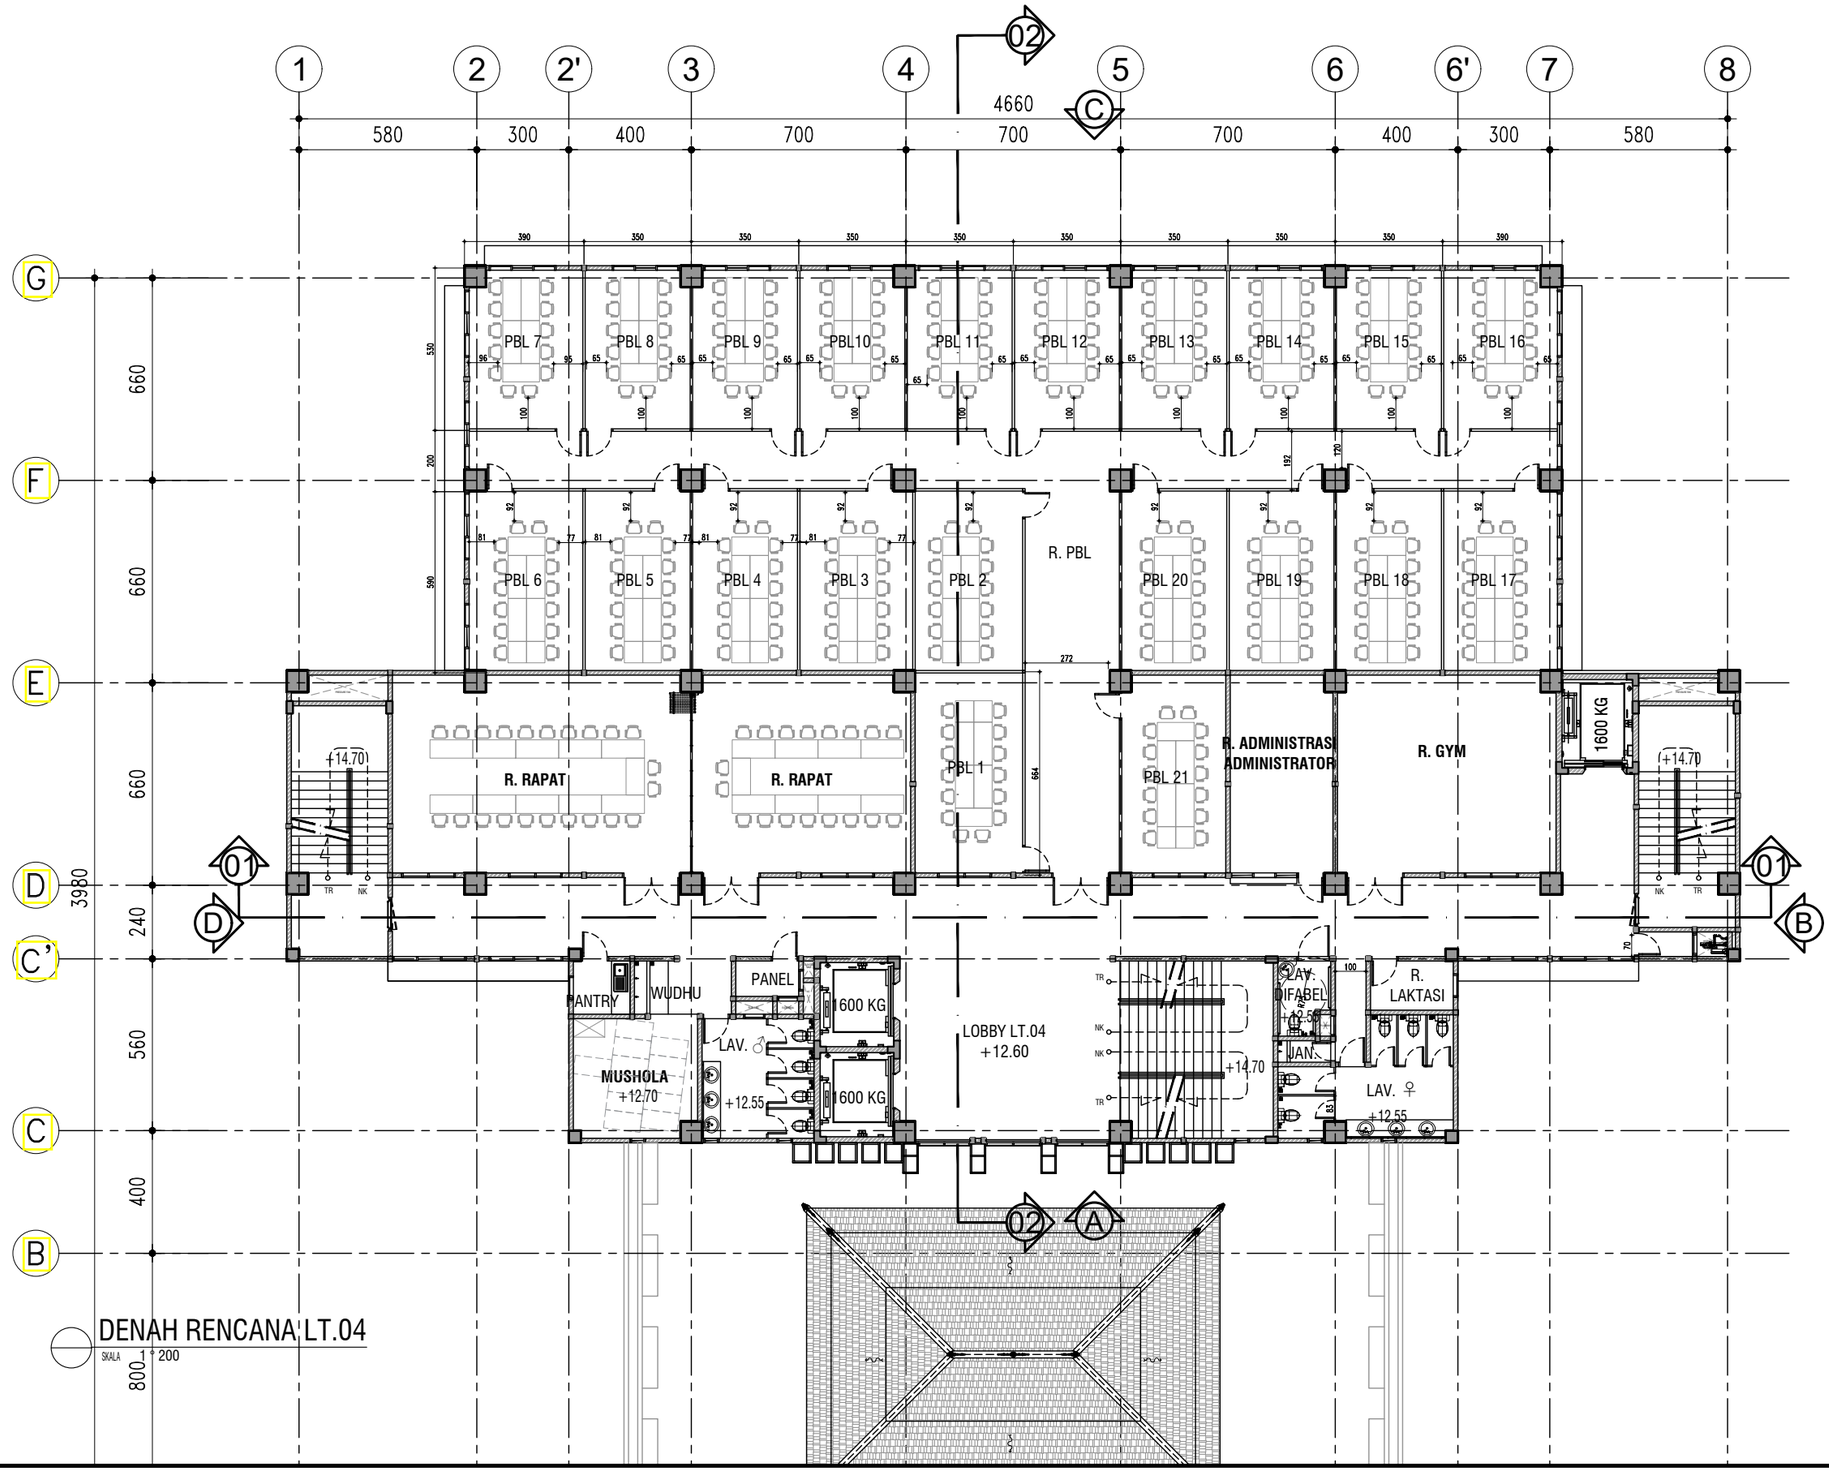

KEMENTERIAN PENDIDIKAN DAN KEBUDAYAAN
UNIVERSITAS JENDERAL SOEDIRMAN
JL. Prof. Dr. H. R. Bunyamin No. 708
KOTAK POS 115
TELP. (0281) 635292
PURWOKERTO 53122

PEKERJAAN:

PERENCANAAN GEDUNG
INTEGRATED MEDICAL EDUCATION (IME)
UNIVERSITAS JENDERAL SOEDIRMAN
TAHUN ANGGARAN 2024

MENGETAHUI & MENYETUJUI

PENJABAT PEMBUAT KOMITMEN

Ir. GATHOT HERI SUDIBYO, S.T., M.T.
NIP. 19720222 200003 1 001

MENGETAHUI & MENYETUJUI

PERENCANA

PT. POLA DWIPA
JL. DR. WAHIDIN 167, SEMARANG 50253
TELP. (024) 8312282, FAX. (024) 8312271
E-mail : poladwip@gmail.com

TEAM LEADER	Ir. Drs. SUNARTO, M.T.	
AHLI ARSITEKTUR	Dr. Ir. ROBERT RIANTO W., M.T.	
AHLI STRUKTUR	Ir. SUBIYANTO	
AHLI MEP	RACHMAD WIDHI RAHARDJO, S.T.	
AHLI K3 KONSTR.	WISHNU WARDHANA S., S.T.	
DIGAMBAR	AMEL RESTU PRAHESTI, S.Ars.	

JUDUL GAMBAR

DENAH RENCANA LT.04

SKALA	KODE GAMBAR	NO. GAMBAR
1 : 200	ARS	ARS-03-04

KETERANGAN	TGL	TTD

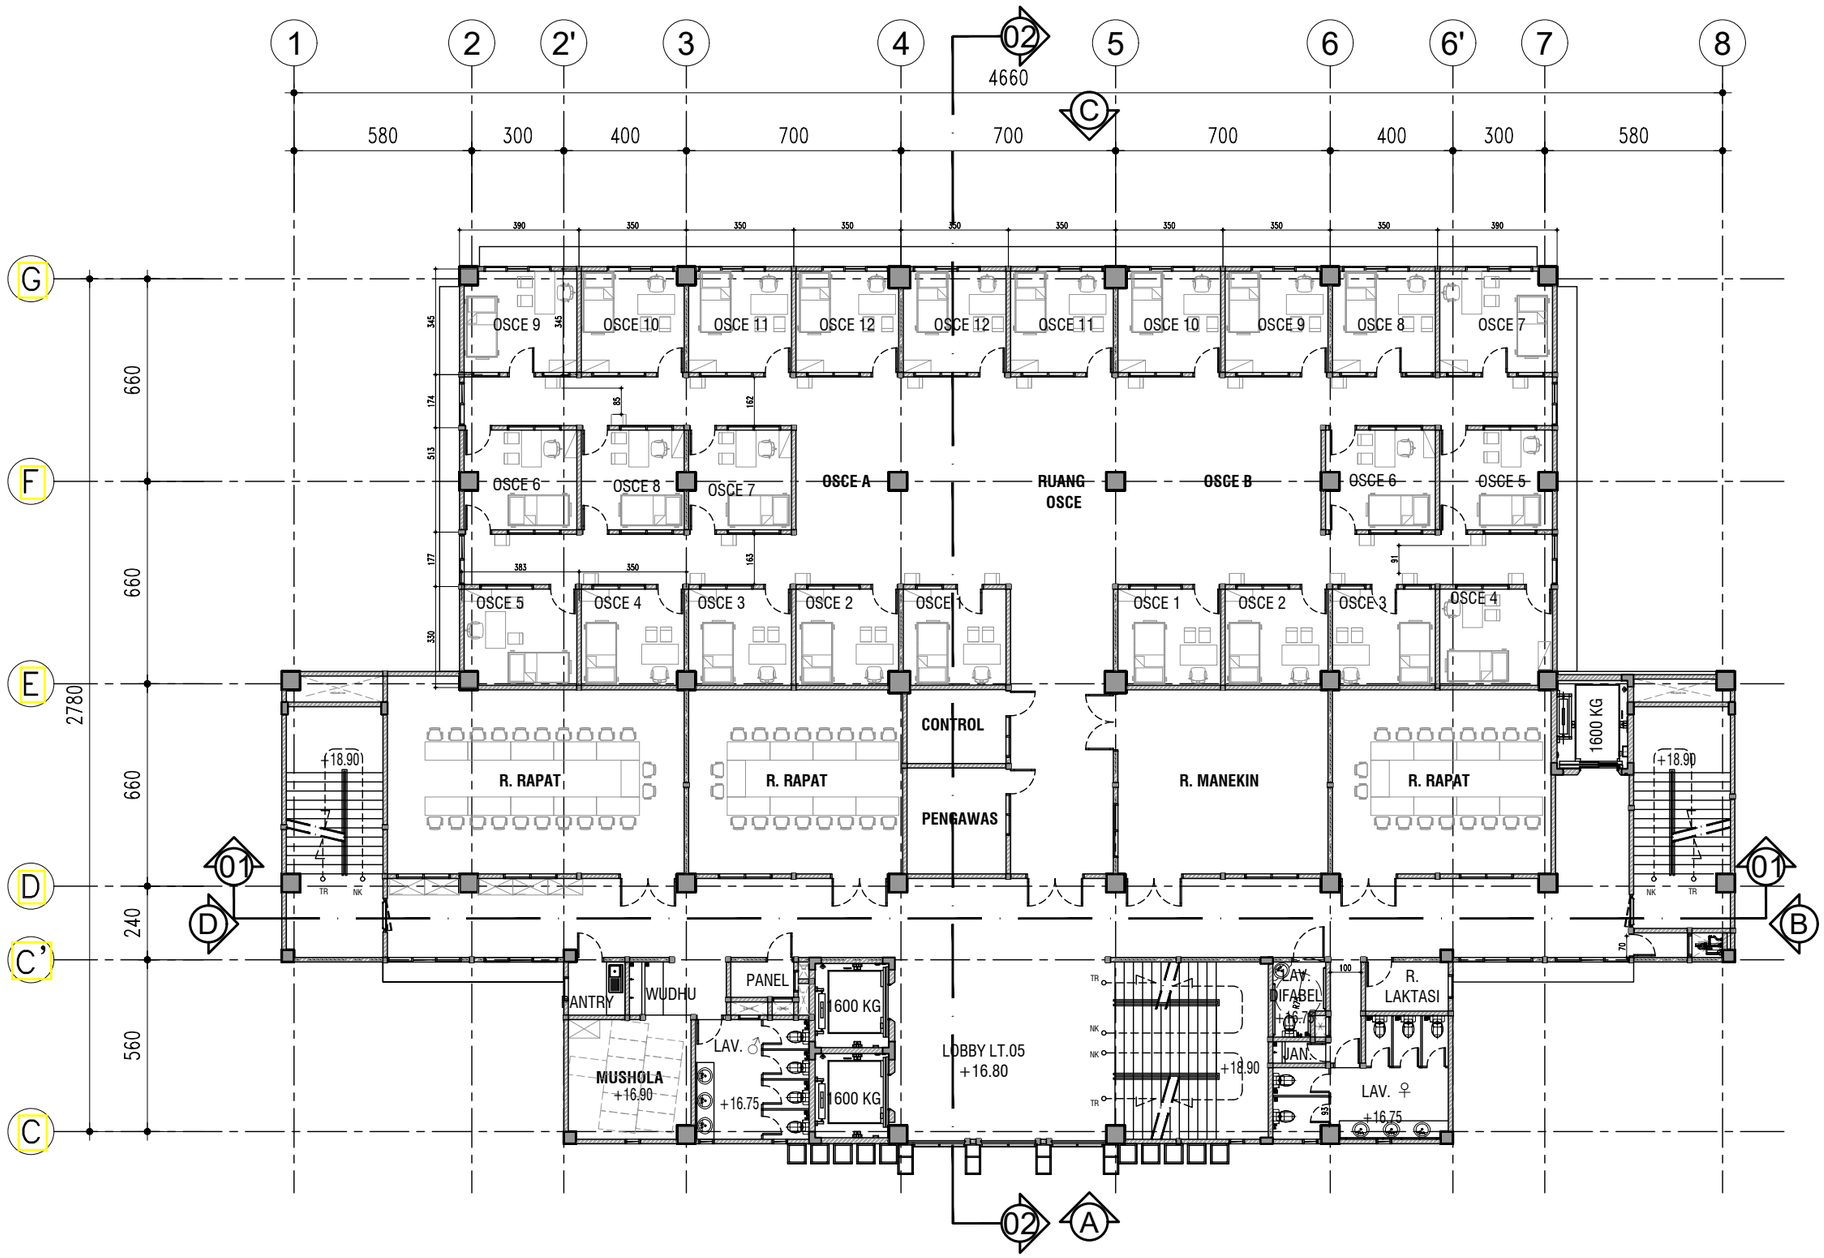

DENAH RENCANA LT.05

SKALA 1 : 200

KEMENTERIAN PENDIDIKAN DAN KEBUDAYAAN
UNIVERSITAS JENDERAL SOEDIRMAN
JL. Prof. Dr. H. R. Bunyamin No. 708
KOTAK POS 115
TELP. (0281) 635292
PURWOKERTO 53122

PEKERJAAN:

PERENCANAAN GEDUNG
INTEGRATED MEDICAL EDUCATION (IME)
UNIVERSITAS JENDERAL SOEDIRMAN
TAHUN ANGGARAN 2024

MENGETAHUI & MENYETUJUI

PENJABAT PEMBUAT KOMITMEN

Ir. GATHOT HERI SUDIBYO, S.T., M.T.
NIP. 19720222 200003 1 001

MENGETAHUI & MENYETUJUI

PERENCANA

PT. POLA DWIPA
JL. DR. WAHIDIN 167, SEMARANG 50253
TELP. (024) 8312282, FAX. (024) 8312271
E-mail : poladwip@gmail.com

TEAM LEADER	Ir. Drs. SUNARTO, M.T.	
AHLI ARSITEKTUR	Dr. Ir. ROBERT RIANTO W., M.T.	
AHLI STRUKTUR	Ir. SUBIYANTO	
AHLI MEP	RACHMAD WIDHI RAHARDJO, S.T.	
AHLI K3 KONSTR.	WISHNU WARDHANA S., S.T.	
DIGAMBAR	AMEL RESTU PRAHESTI, S.Ars.	

JUDUL GAMBAR

DENAH RENCANA LT.05

SKALA	KODE GAMBAR	NO. GAMBAR
1 : 200	ARS	ARS-03-05

KETERANGAN	TGL	TTD

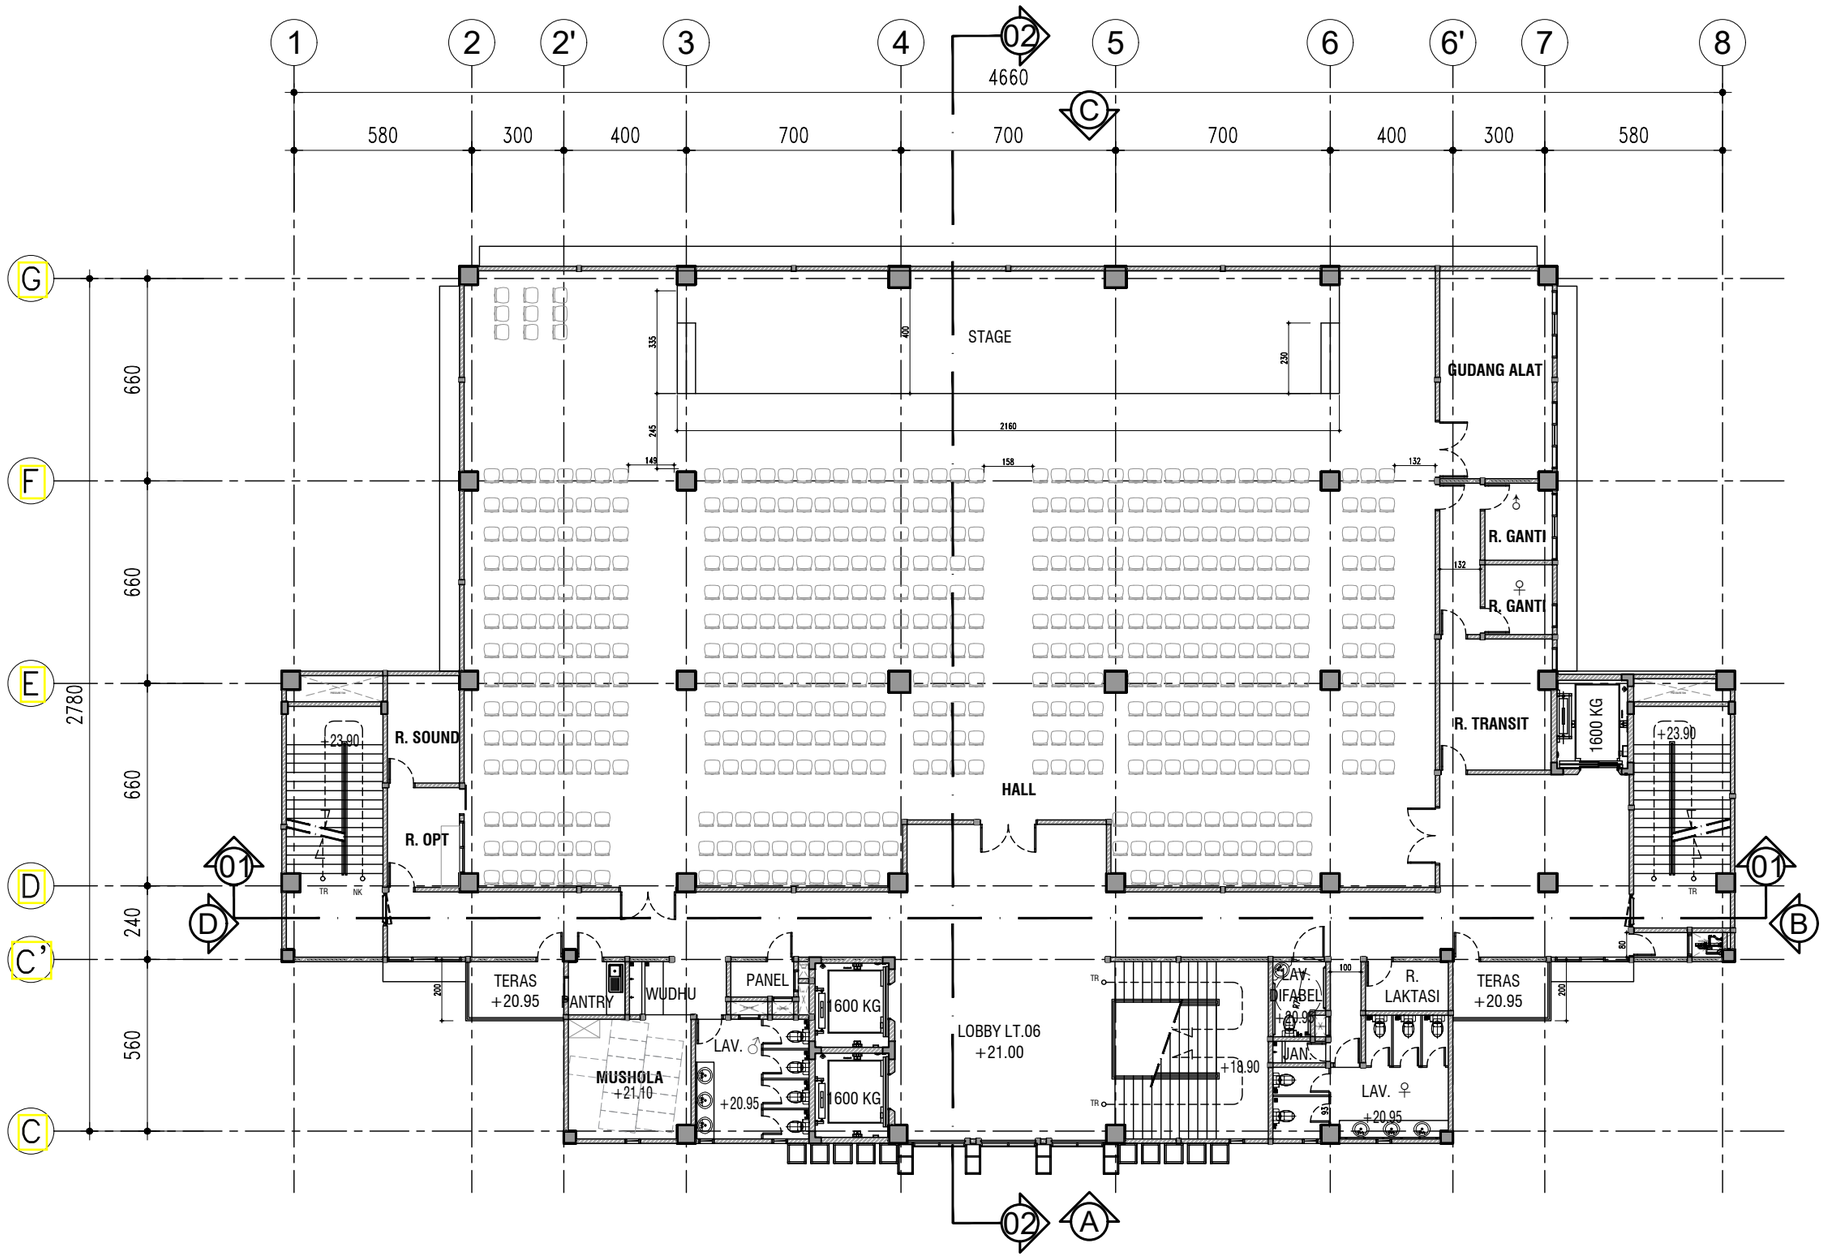

DENAH RENCANA LT.06

SKALA 1 : 200

KEMENTERIAN PENDIDIKAN DAN KEBUDAYAAN
UNIVERSITAS JENDERAL SOEDIRMAN
JL. Prof. Dr. H. R. Bunyamin No. 708
KOTAK POS 115
TELP. (0281) 635292
PURWOKERTO 53122

PEKERJAAN:

PERENCANAAN GEDUNG
INTEGRATED MEDICAL EDUCATION (IME)
UNIVERSITAS JENDERAL SOEDIRMAN
TAHUN ANGGARAN 2024

MENGETAHUI & MENYETUJUI

PENJABAT PEMBUAT KOMITMEN

Ir. GATHOT HERI SUDIBYO, S.T., M.T.
NIP. 19720222 200003 1 001

MENGETAHUI & MENYETUJUI

PERENCANA

PT. POLA DWIPA
JL. DR. WAHIDIN 167, SEMARANG 50253
TELP. (024) 8312282, FAX. (024) 8312271
E-mail : poladwip@gmail.com

TEAM LEADER	Ir. Drs. SUNARTO, M.T.	
AHLI ARSITEKTUR	Dr. Ir. ROBERT RIANTO W., M.T.	
AHLI STRUKTUR	Ir. SUBIYANTO	
AHLI MEP	RACHMAD WIDHI RAHARDJO, S.T.	
AHLI K3 KONSTR.	WISHNU WARDHANA S., S.T.	
DIGAMBAR	AMEL RESTU PRAHESTI, S.Ars.	

JUDUL GAMBAR

DENAH RENCANA LT.06

SKALA	KODE GAMBAR	NO. GAMBAR
1 : 200	*ARS*	ARS-03-06

KETERANGAN	TGL	TTD

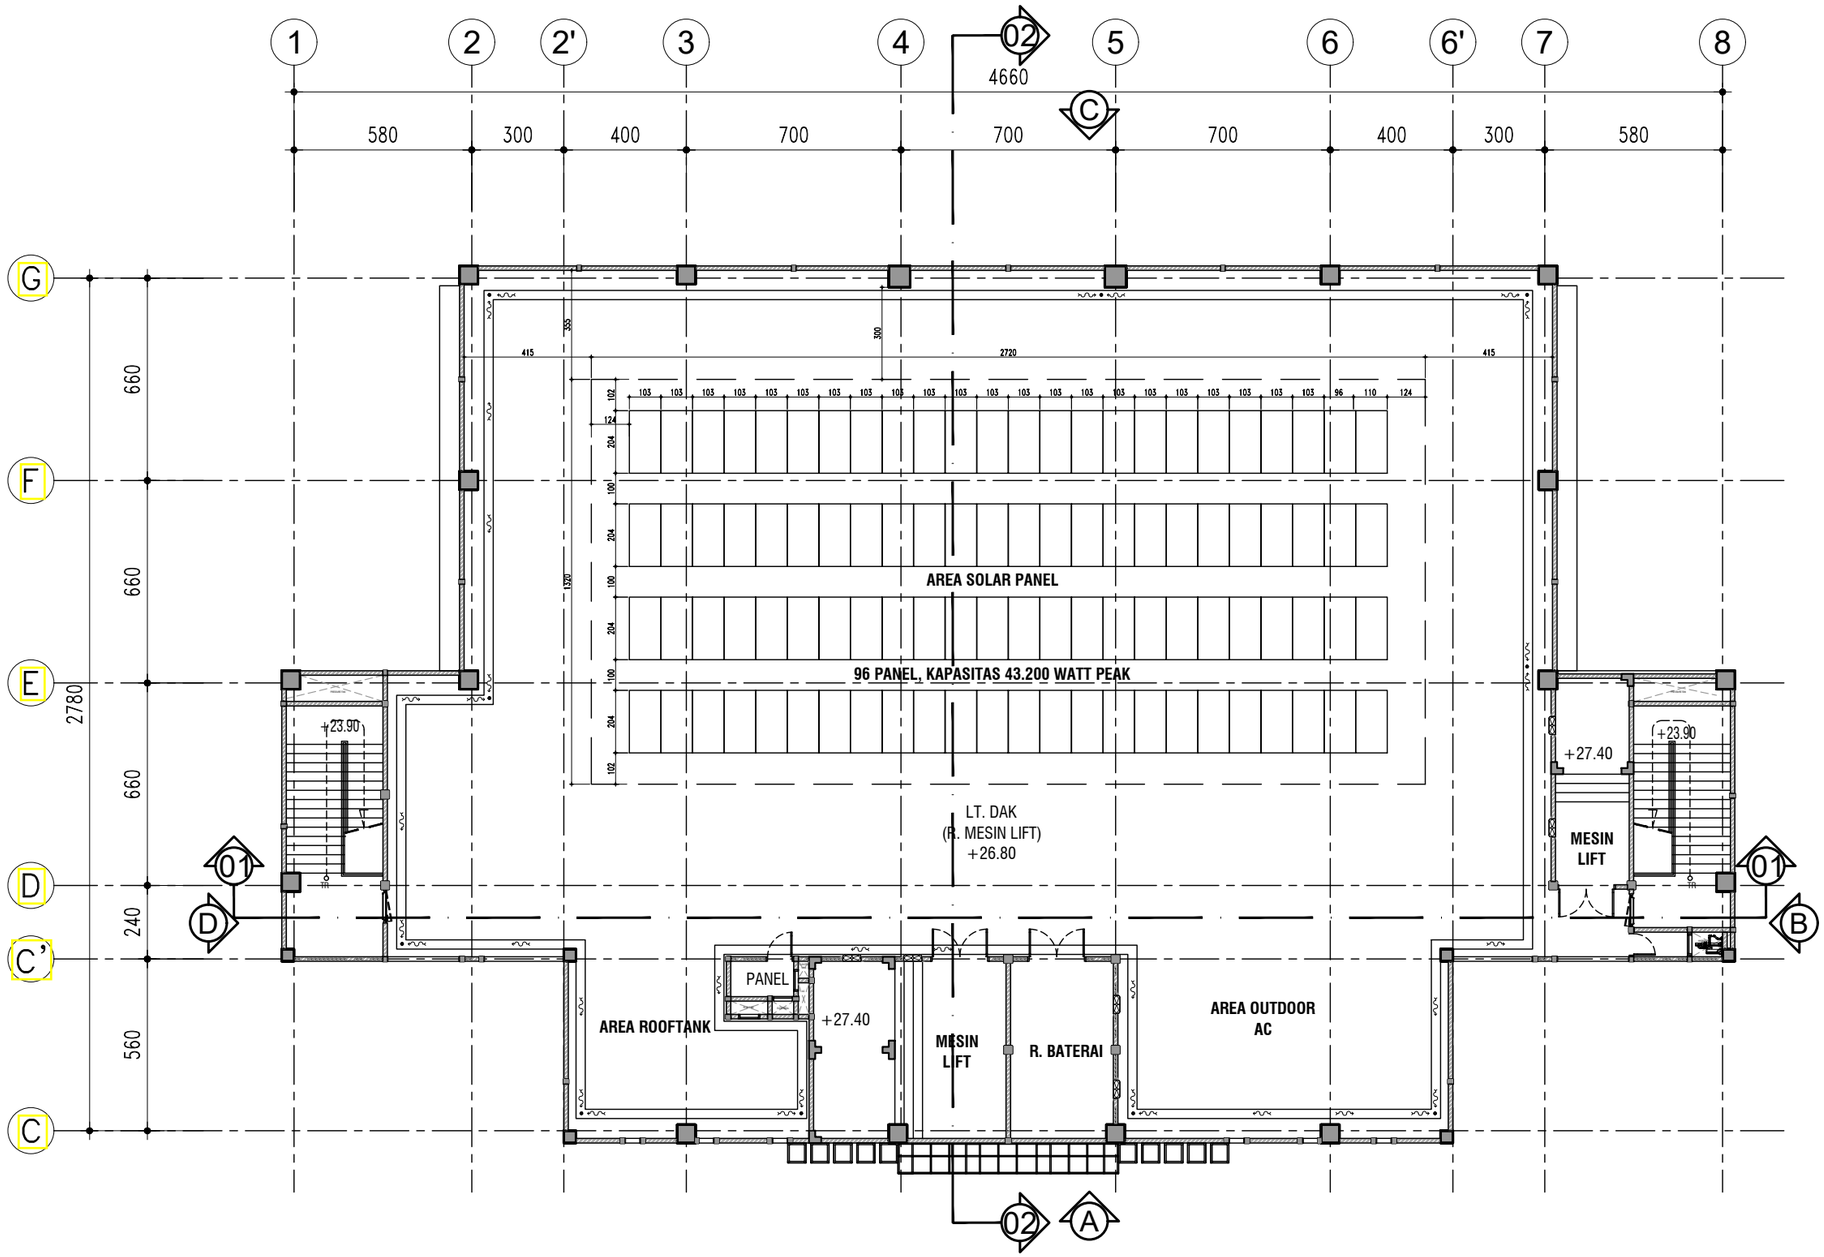

DENAH RENCANA LT. DAK (R. MESIN LIFT)

SKALA 1 : 200

KEMENTERIAN PENDIDIKAN DAN KEBUDAYAAN
UNIVERSITAS JENDERAL SOEDIRMAN
JL. Prof. Dr. H. R. Bunyamin No. 708
KOTAK POS 115
TELP. (0281) 635292
PURWOKERTO 53122

PEKERJAAN:

PERENCANAAN GEDUNG
INTEGRATED MEDICAL EDUCATION (IME)
UNIVERSITAS JENDERAL SOEDIRMAN
TAHUN ANGGARAN 2024

MENGETAHUI & MENYETUJUI

PENJABAT PEMBUAT KOMITMEN

Ir. GATHOT HERI SUDIBYO, S.T., M.T.
NIP. 19720222 200003 1 001

MENGETAHUI & MENYETUJUI

PERENCANA

PT. POLA DWIPA
JL. DR. WAHIDIN 167, SEMARANG 50253
TELP. (024) 8312282, FAX. (024) 8312271
E-mail : poladwip@gmail.com

TEAM LEADER	Ir. Drs. SUNARTO, M.T.	
AHLI ARSITEKTUR	Dr. Ir. ROBERT RIANTO W., M.T.	
AHLI STRUKTUR	Ir. SUBIYANTO	
AHLI MEP	RACHMAD WIDHI RAHARDJO, S.T.	
AHLI K3 KONSTR.	WISHNU WARDHANA S., S.T.	
DIGAMBAR	AMEL RESTU PRAHESTI, S.Ars.	

JUDUL GAMBAR

DENAH RENCANA LT. DAK (R. MESIN LIFT)

SKALA	KODE GAMBAR	NO. GAMBAR
1 : 200	ARS	ARS-03-07

KETERANGAN	TGL	TTD

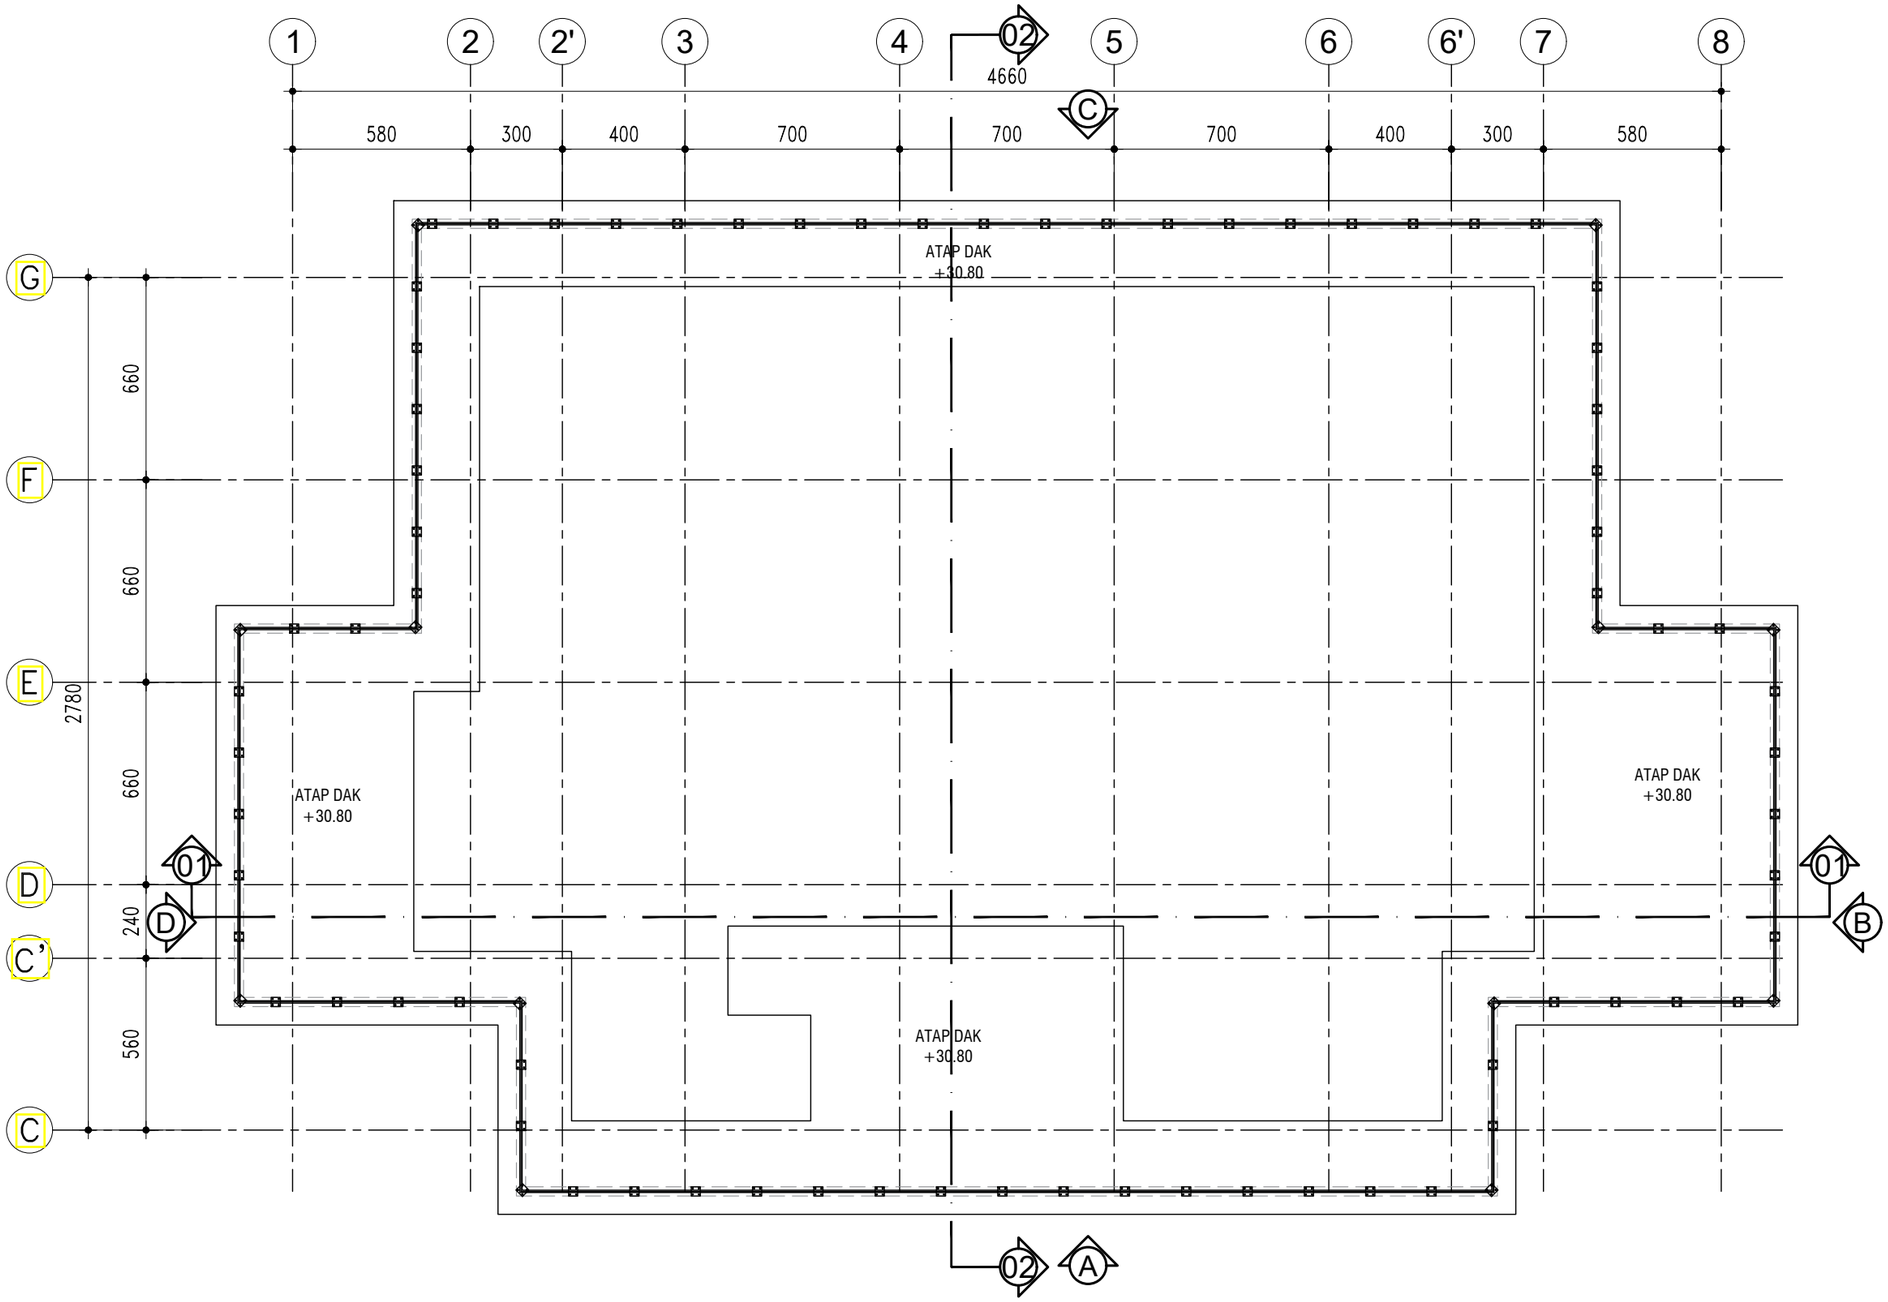

DENAH RENCANA ATAP

SKALA 1 ° 200

KEMENTERIAN PENDIDIKAN DAN KEBUDAYAAN
UNIVERSITAS JENDERAL SOEDIRMAN
JL. Prof. Dr. H. R. Bunyamin No. 708
KOTAK POS 115
TELP. (0281) 635292
PURWOKERTO 53122

PEKERJAAN:

PERENCANAAN GEDUNG
INTEGRATED MEDICAL EDUCATION (IME)
UNIVERSITAS JENDERAL SOEDIRMAN
TAHUN ANGGARAN 2024

MENGETAHUI & MENYETUJUI

PENJABAT PEMBUAT KOMITMEN

Ir. GATHOT HERI SUDIBYO, S.T., M.T.
NIP. 19720222 200003 1 001

MENGETAHUI & MENYETUJUI

PERENCANA

PT. POLA DWIPA
JL. DR. WAHIDIN 167, SEMARANG 50253
TELP. (024) 8312282, FAX. (024) 8312271
E-mail : poladwip@gmail.com

TEAM LEADER	Ir. Drs. SUNARTO, M.T.	
AHLI ARSITEKTUR	Dr. Ir. ROBERT RIANTO W., M.T.	
AHLI STRUKTUR	Ir. SUBIYANTO	
AHLI MEP	RACHMAD WIDHI RAHARDJO, S.T.	
AHLI K3 KONSTR.	WISHNU WARDHANA S., S.T.	
DIGAMBAR	AMEL RESTU PRAHESTI, S.Ars.	

JUDUL GAMBAR

DENAH RENCANA ATAP

SKALA	KODE GAMBAR	NO. GAMBAR
1 : 200	ARS	ARS-03-08

KETERANGAN	TGL	TTD

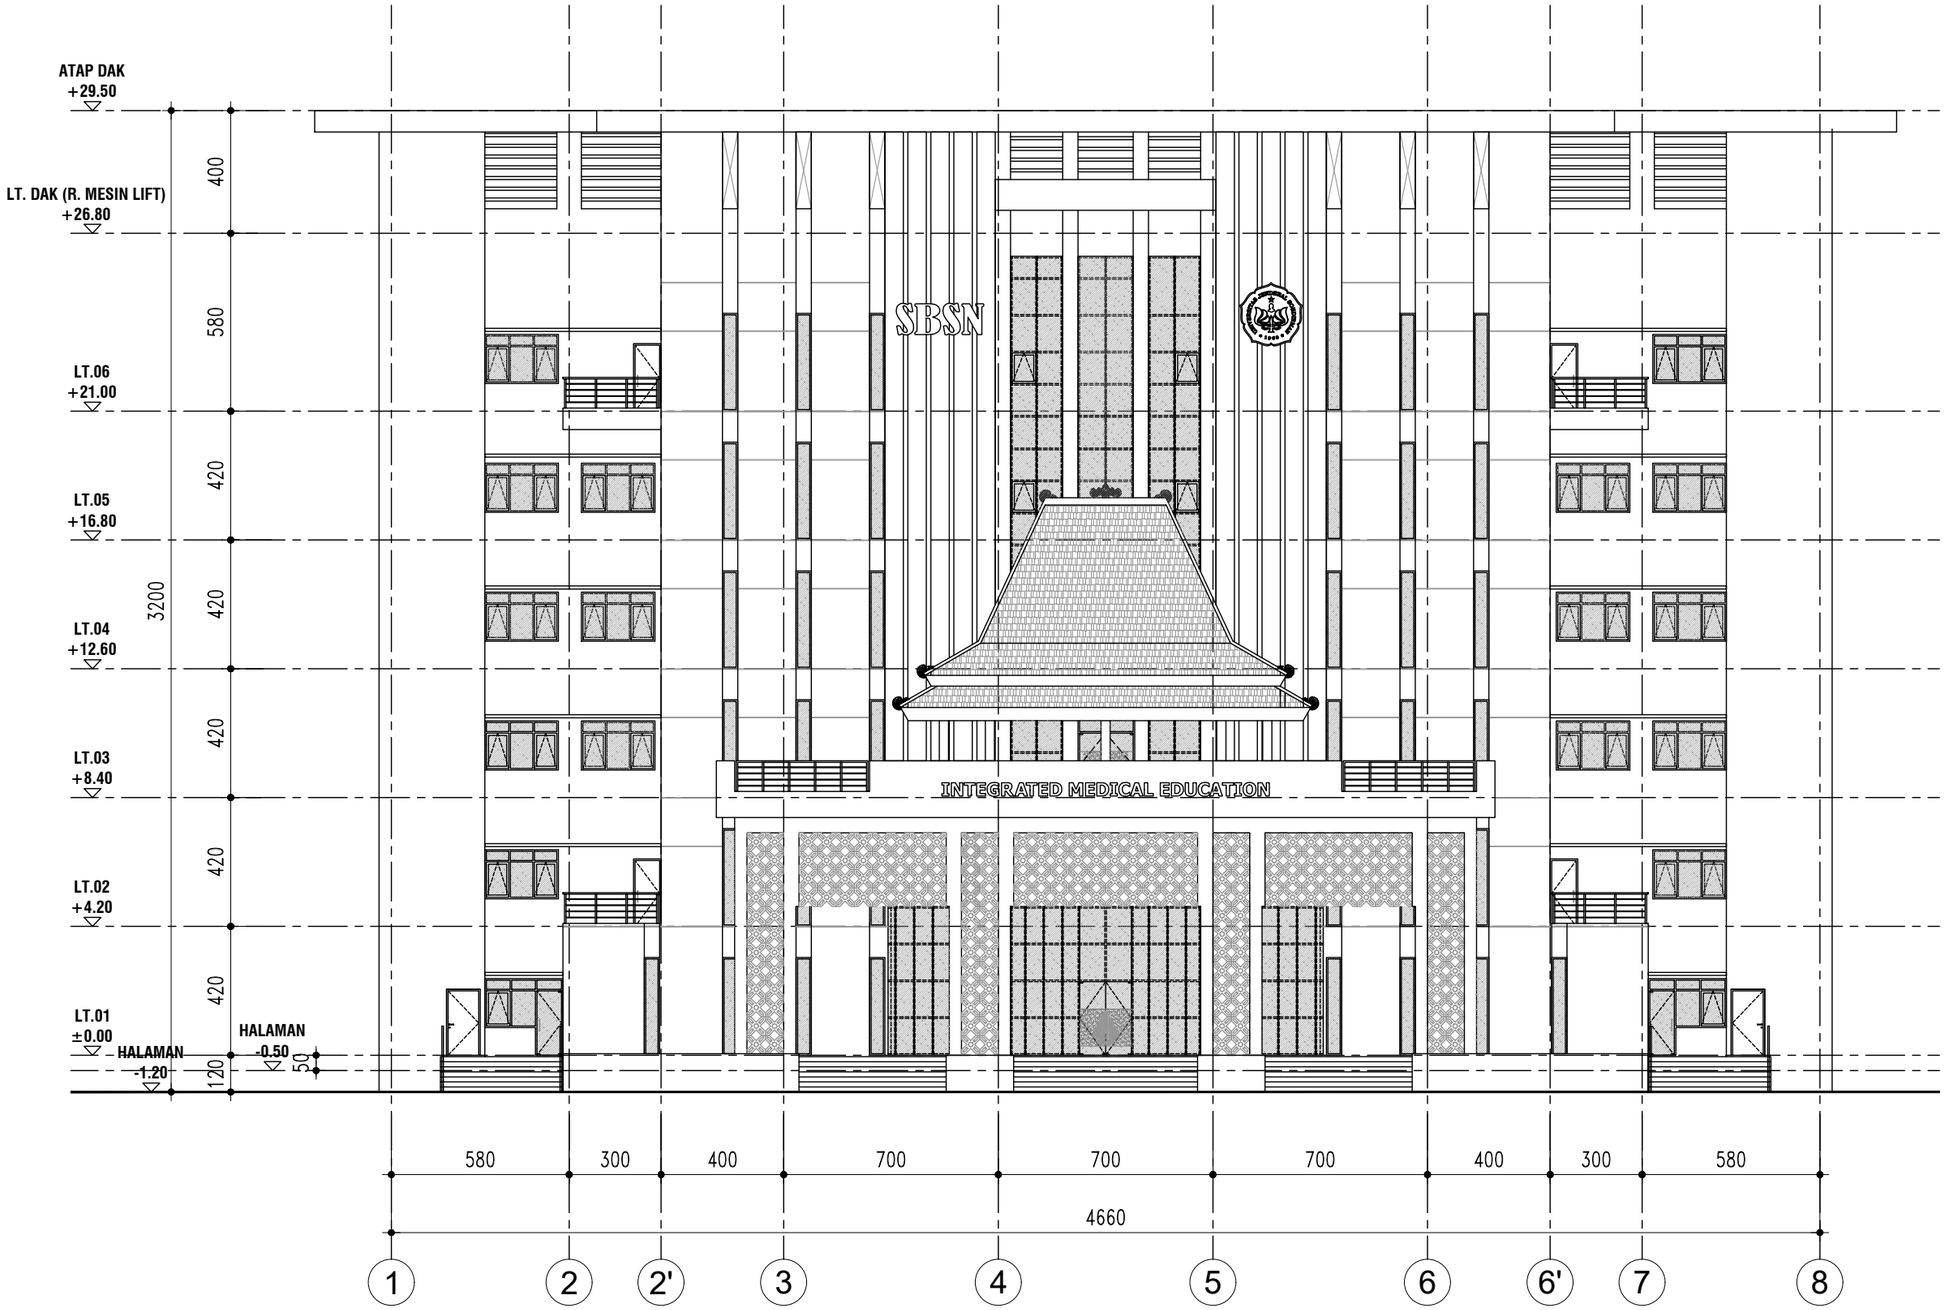

TAMPAK A
SKALA 1 ° 200

KEMENTERIAN PENDIDIKAN DAN KEBUDAYAAN
UNIVERSITAS JENDERAL SOEDIRMAN
JL. Prof. Dr. H. R. Bunyamin No. 708
KOTAK POS 115
TELP. (0281) 635292
PURWOKERTO 53122

PEKERJAAN:

PERENCANAAN GEDUNG
INTEGRATED MEDICAL EDUCATION (IME)
UNIVERSITAS JENDERAL SOEDIRMAN
TAHUN ANGGARAN 2024

MENGETAHUI & MENYETUJUI

PENJABAT PEMBUAT KOMITMEN

Ir. GATHOT HERI SUDIBYO, S.T., M.T.
NIP. 19720222 200003 1 001

MENGETAHUI & MENYETUJUI

PERENCANA

PT. POLA DWIPA
JL. DR. WAHIDIN 167, SEMARANG 50253
TELP. (024) 8312282, FAX. (024) 8312271
E-mail : poladwip@gmail.com

TEAM LEADER	Ir. Drs. SUNARTO, M.T.	
AHLI ARSITEKTUR	Dr. Ir. ROBERT RIANTO W., M.T.	
AHLI STRUKTUR	Ir. SUBIYANTO	
AHLI MEP	RACHMAD WIDHI RAHARDJO, S.T.	
AHLI K3 KONSTR.	WISHNU WARDHANA S., S.T.	
DIGAMBAR	AMEL RESTU PRAHESTI, S.Ars.	

JUDUL GAMBAR

TAMPAK A

SKALA	KODE GAMBAR	NO. GAMBAR
1 : 200	ARS	ARS-03-09

KETERANGAN	TGL	TTD

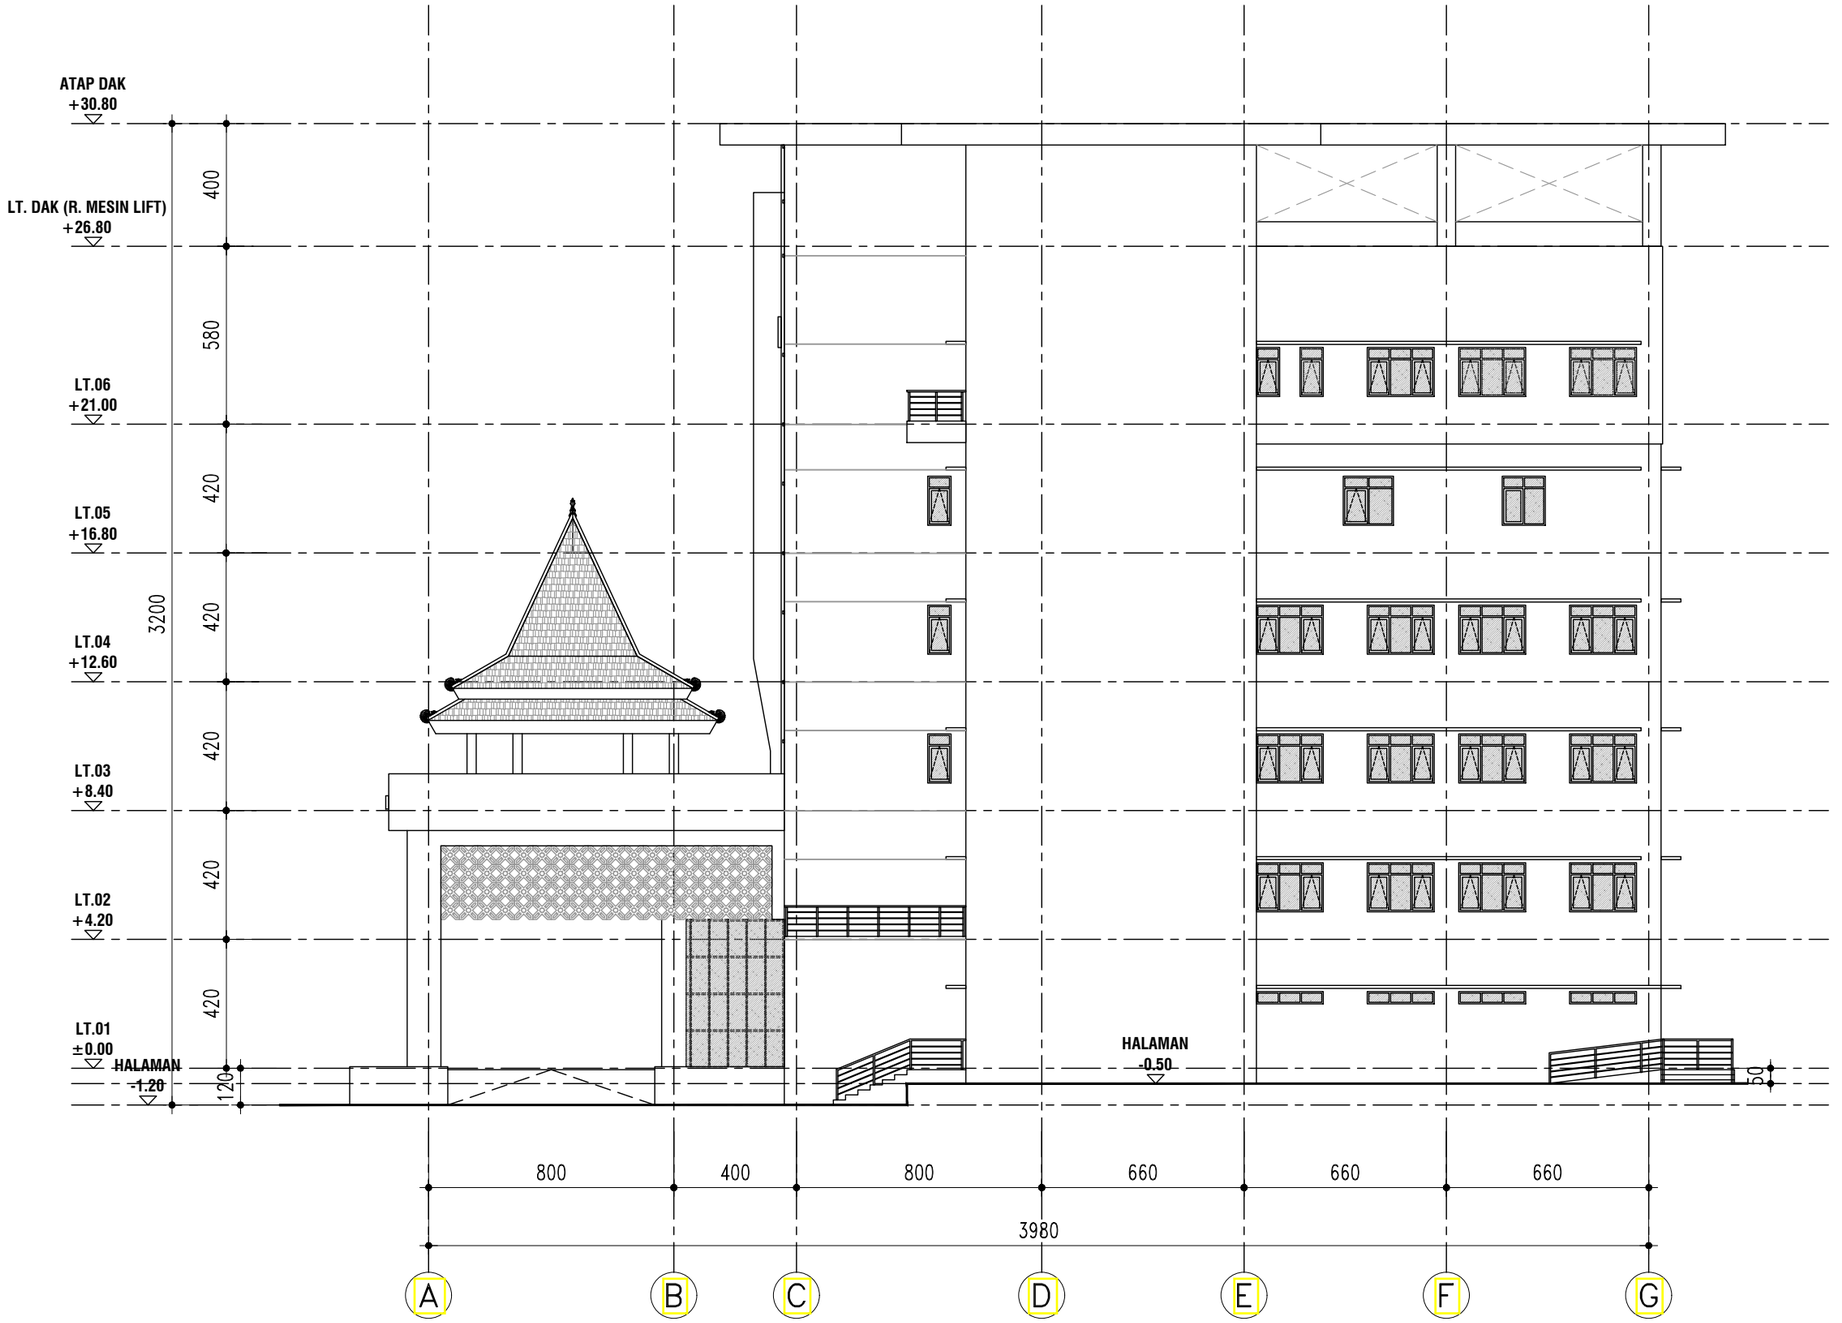

TAMPAK B
SKALA 1 ° 200

KEMENTERIAN PENDIDIKAN DAN KEBUDAYAAN
UNIVERSITAS JENDERAL SOEDIRMAN
JL. Prof. Dr. H. R. Bunyamin No. 708
KOTAK POS 115
TELP. (0281) 635292
PURWOKERTO 53122

PEKERJAAN:

PERENCANAAN GEDUNG
INTEGRATED MEDICAL EDUCATION (IME)
UNIVERSITAS JENDERAL SOEDIRMAN
TAHUN ANGGARAN 2024

MENGETAHUI & MENYETUJUI

PENJABAT PEMBUAT KOMITMEN

Ir. GATHOT HERI SUDIBYO, S.T., M.T.
NIP. 19720222 200003 1 001

MENGETAHUI & MENYETUJUI

PERENCANA

PT. POLA DWIPA
JL. DR. WAHIDIN 167, SEMARANG 50253
TELP. (024) 8312282, FAX. (024) 8312271
E-mail : poladwip@gmail.com

TEAM LEADER	Ir. Drs. SUNARTO, M.T.	
AHLI ARSITEKTUR	Dr. Ir. ROBERT RIANTO W., M.T.	
AHLI STRUKTUR	Ir. SUBIYANTO	
AHLI MEP	RACHMAD WIDHI RAHARDJO, S.T.	
AHLI K3 KONSTR.	WISHNU WARDHANA S., S.T.	
DIGAMBAR	AMEL RESTU PRAHESTI, S.Ars.	

JUDUL GAMBAR

TAMPAK B

SKALA	KODE GAMBAR	NO. GAMBAR
1 : 200	ARS	ARS-03-10

KETERANGAN	TGL	TTD

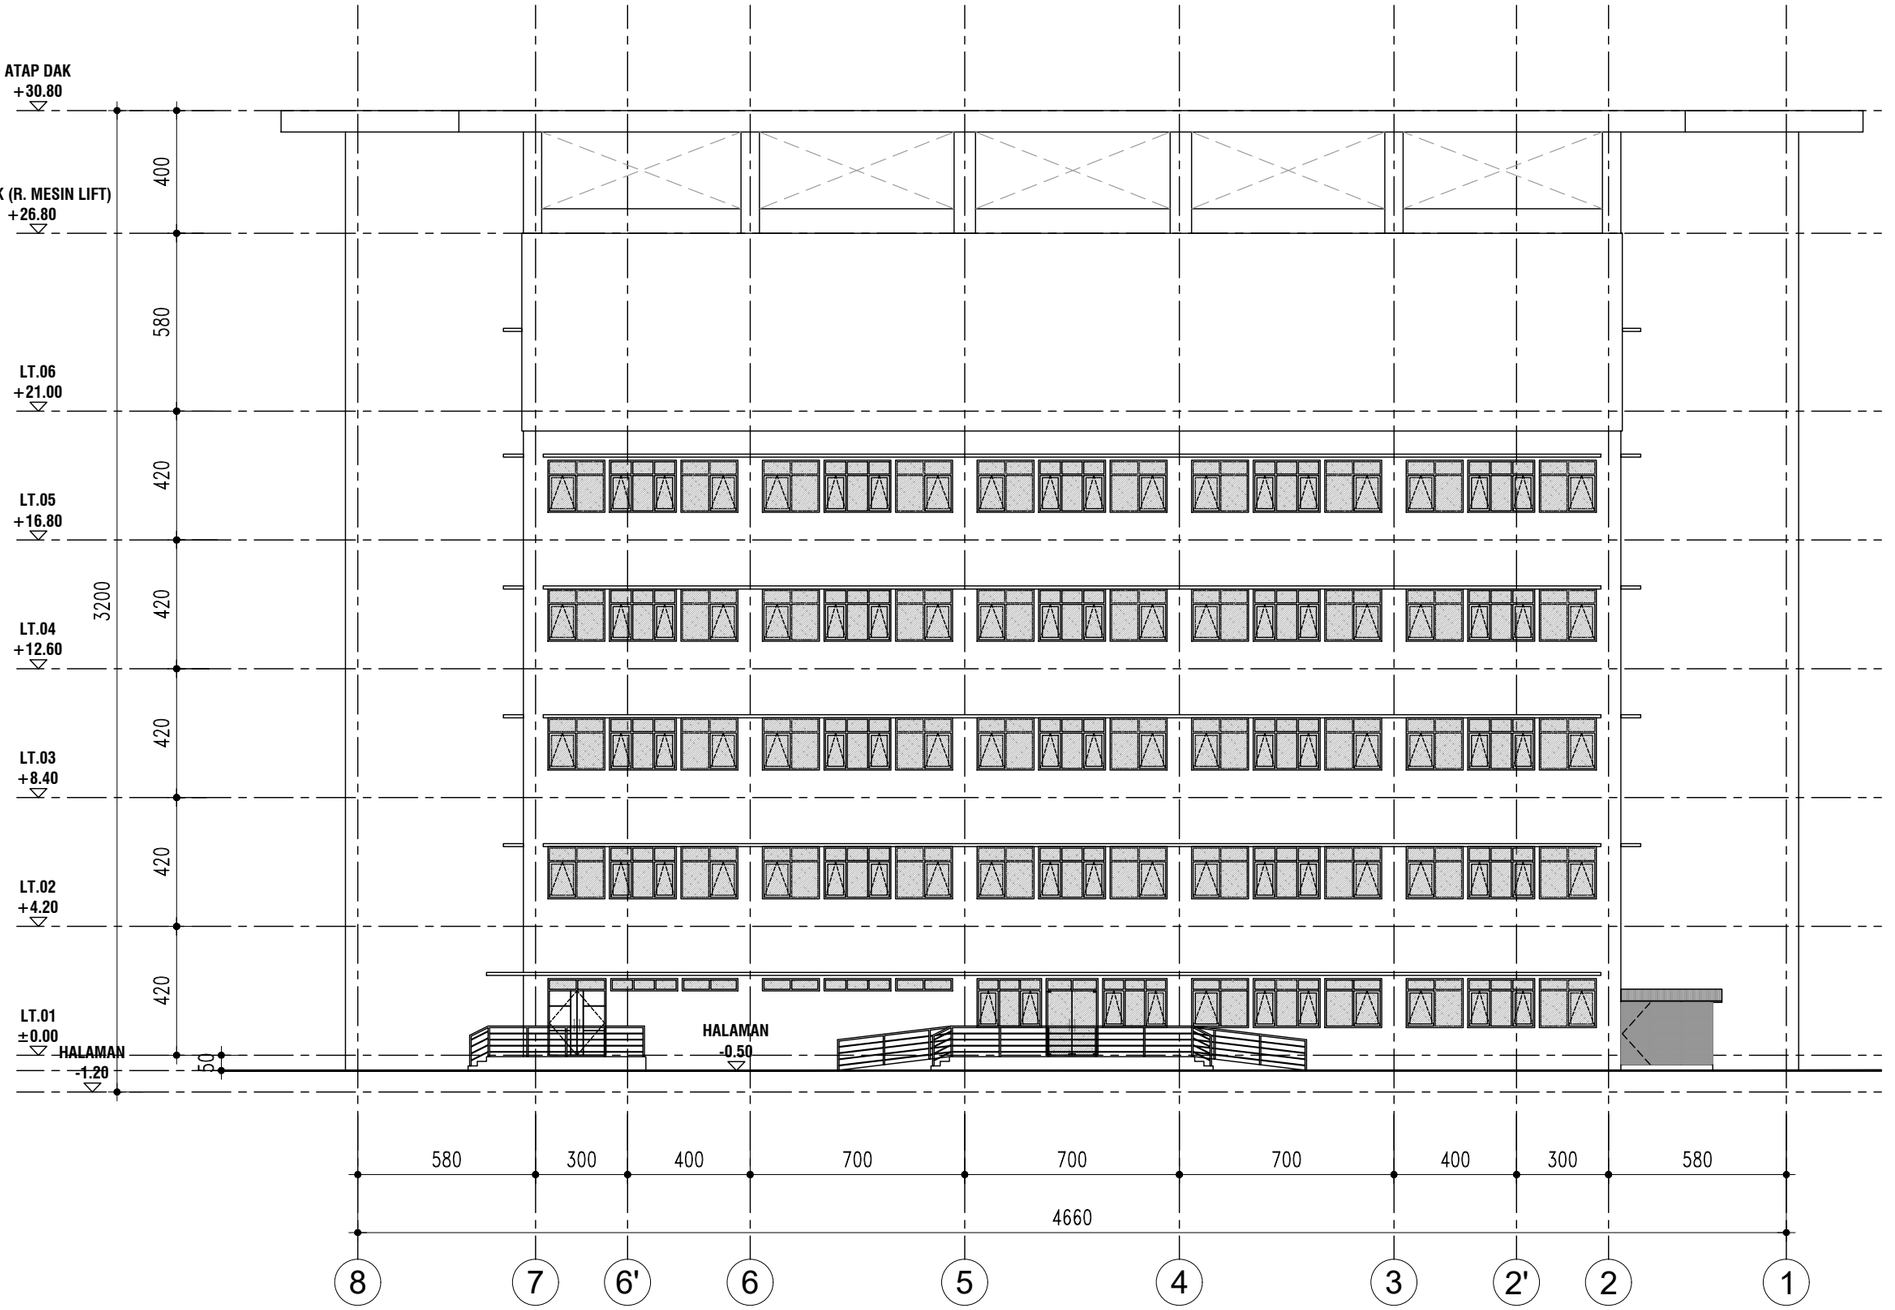

TAMPAK C
SKALA 1 : 200

KEMENTERIAN PENDIDIKAN DAN KEBUDAYAAN
UNIVERSITAS JENDERAL SOEDIRMAN
JL. Prof. Dr. H. R. Bunyamin No. 708
KOTAK POS 115
TELP. (0281) 635292
PURWOKERTO 53122

PEKERJAAN:

PERENCANAAN GEDUNG
INTEGRATED MEDICAL EDUCATION (IME)
UNIVERSITAS JENDERAL SOEDIRMAN
TAHUN ANGGARAN 2024

MENGETAHUI & MENYETUJUI

PENJABAT PEMBUAT KOMITMEN

Ir. GATHOT HERI SUDIBYO, S.T., M.T.
NIP. 19720222 200003 1 001

MENGETAHUI & MENYETUJUI

PERENCANA

PT. POLA DWIPA
JL. DR. WAHIDIN 167, SEMARANG 50253
TELP. (024) 8312282, FAX. (024) 8312271
E-mail : poladwip@gmail.com

TEAM LEADER	Ir. Drs. SUNARTO, M.T.	
AHLI ARSITEKTUR	Dr. Ir. ROBERT RIANTO W., M.T.	
AHLI STRUKTUR	Ir. SUBIYANTO	
AHLI MEP	RACHMAD WIDHI RAHARDJO, S.T.	
AHLI K3 KONSTR.	WISHNU WARDHANA S., S.T.	
DIGAMBAR	AMEL RESTU PRAHESTI, S.Ars.	

JUDUL GAMBAR

TAMPAK C

SKALA	KODE GAMBAR	NO. GAMBAR
1 : 200	ARS	ARS-03-11

KETERANGAN	TGL	TTD

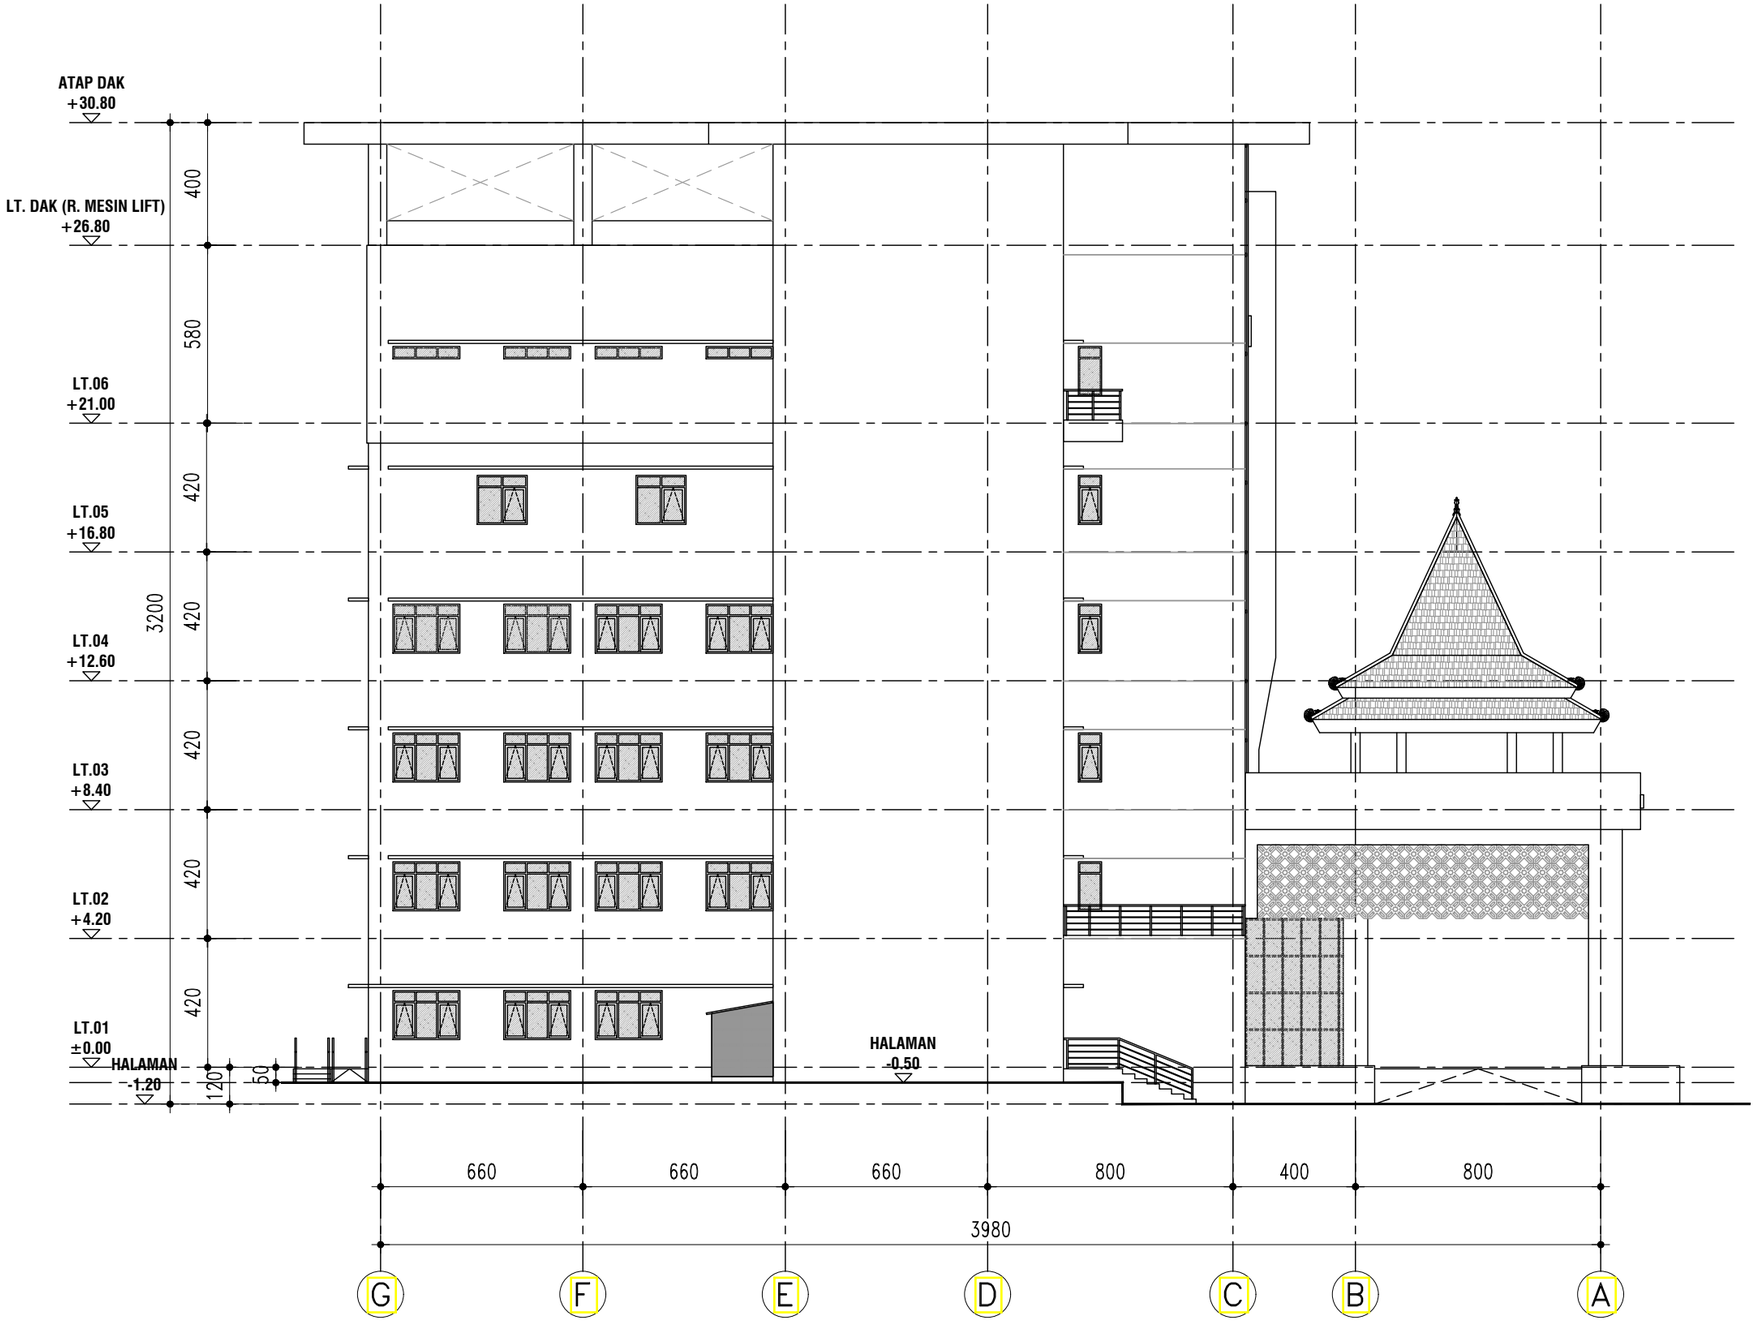

TAMPAK D
SKALA 1 ° 200

KEMENTERIAN PENDIDIKAN DAN KEBUDAYAAN
UNIVERSITAS JENDERAL SOEDIRMAN
JL. Prof. Dr. H. R. Bunyamin No. 708
KOTAK POS 115
TELP. (0281) 635292
PURWOKERTO 53122

PEKERJAAN:

PERENCANAAN GEDUNG
INTEGRATED MEDICAL EDUCATION (IME)
UNIVERSITAS JENDERAL SOEDIRMAN
TAHUN ANGGARAN 2024

MENGETAHUI & MENYETUJUI

PENJABAT PEMBUAT KOMITMEN

Ir. GATHOT HERI SUDIBYO, S.T., M.T.
NIP. 19720222 200003 1 001

MENGETAHUI & MENYETUJUI

PERENCANA

PT. POLA DWIPA
JL. DR. WAHIDIN 167, SEMARANG 50253
TELP. (024) 8312282, FAX. (024) 8312271
E-mail : poladwip@gmail.com

TEAM LEADER	Ir. Drs. SUNARTO, M.T.	
AHLI ARSITEKTUR	Dr. Ir. ROBERT RIANTO W., M.T.	
AHLI STRUKTUR	Ir. SUBIYANTO	
AHLI MEP	RACHMAD WIDHI RAHARDJO, S.T.	
AHLI K3 KONSTR.	WISHNU WARDHANA S., S.T.	
DIGAMBAR	AMEL RESTU PRAHESTI, S.Ars.	

JUDUL GAMBAR

TAMPAK D

SKALA	KODE GAMBAR	NO. GAMBAR
1 : 200	ARS	ARS-03-12

KETERANGAN	TGL	TTD

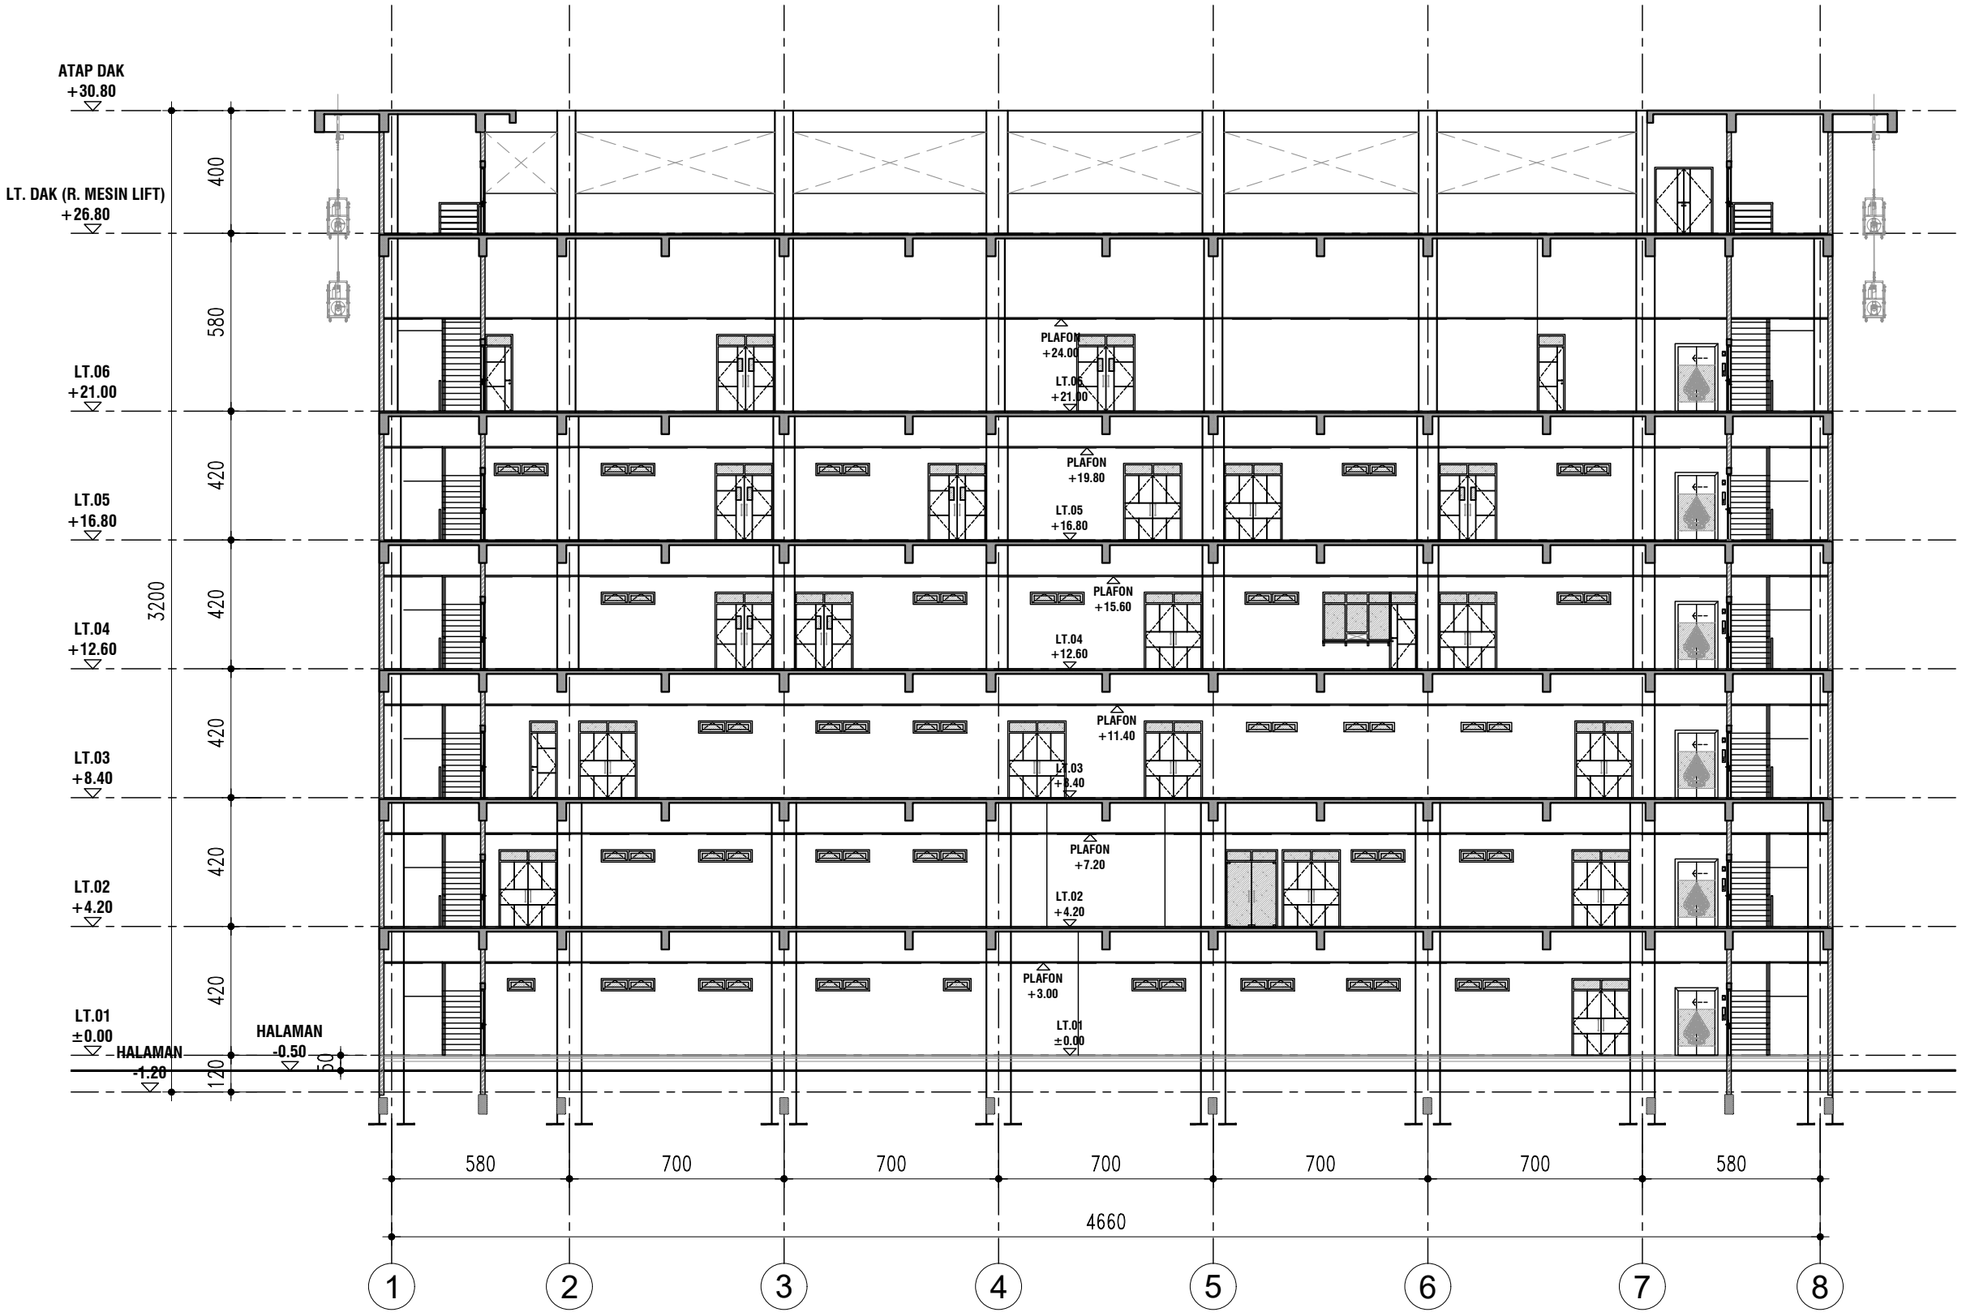

POTONGAN 01

SKALA 1 ° 200

KEMENTERIAN PENDIDIKAN DAN KEBUDAYAAN
UNIVERSITAS JENDERAL SOEDIRMAN
JL. Prof. Dr. H. R. Bunyamin No. 708
KOTAK POS 115
TELP. (0281) 635292
PURWOKERTO 53122

PEKERJAAN:

PERENCANAAN GEDUNG
INTEGRATED MEDICAL EDUCATION (IME)
UNIVERSITAS JENDERAL SOEDIRMAN
TAHUN ANGGARAN 2024

MENGETAHUI & MENYETUJUI

PENJABAT PEMBUAT KOMITMEN

Ir. GATHOT HERI SUDIBYO, S.T., M.T.
NIP. 19720222 200003 1 001

MENGETAHUI & MENYETUJUI

PERENCANA

PT. POLA DWIPA
JL. DR. WAHIDIN 167, SEMARANG 50253
TELP. (024) 8312282, FAX. (024) 8312271
E-mail : poladwip@gmail.com

TEAM LEADER	Ir. Drs. SUNARTO, M.T.	
AHLI ARSITEKTUR	Dr. Ir. ROBERT RIANTO W., M.T.	
AHLI STRUKTUR	Ir. SUBIYANTO	
AHLI MEP	RACHMAD WIDHI RAHARDJO, S.T.	
AHLI K3 KONSTR.	WISHNU WARDHANA S., S.T.	
DIGAMBAR	AMEL RESTU PRAHESTI, S.Ars.	

JUDUL GAMBAR

POTONGAN 01

SKALA	KODE GAMBAR	NO. GAMBAR
1 : 200	ARS	ARS-03-13

KETERANGAN	TGL	TTD

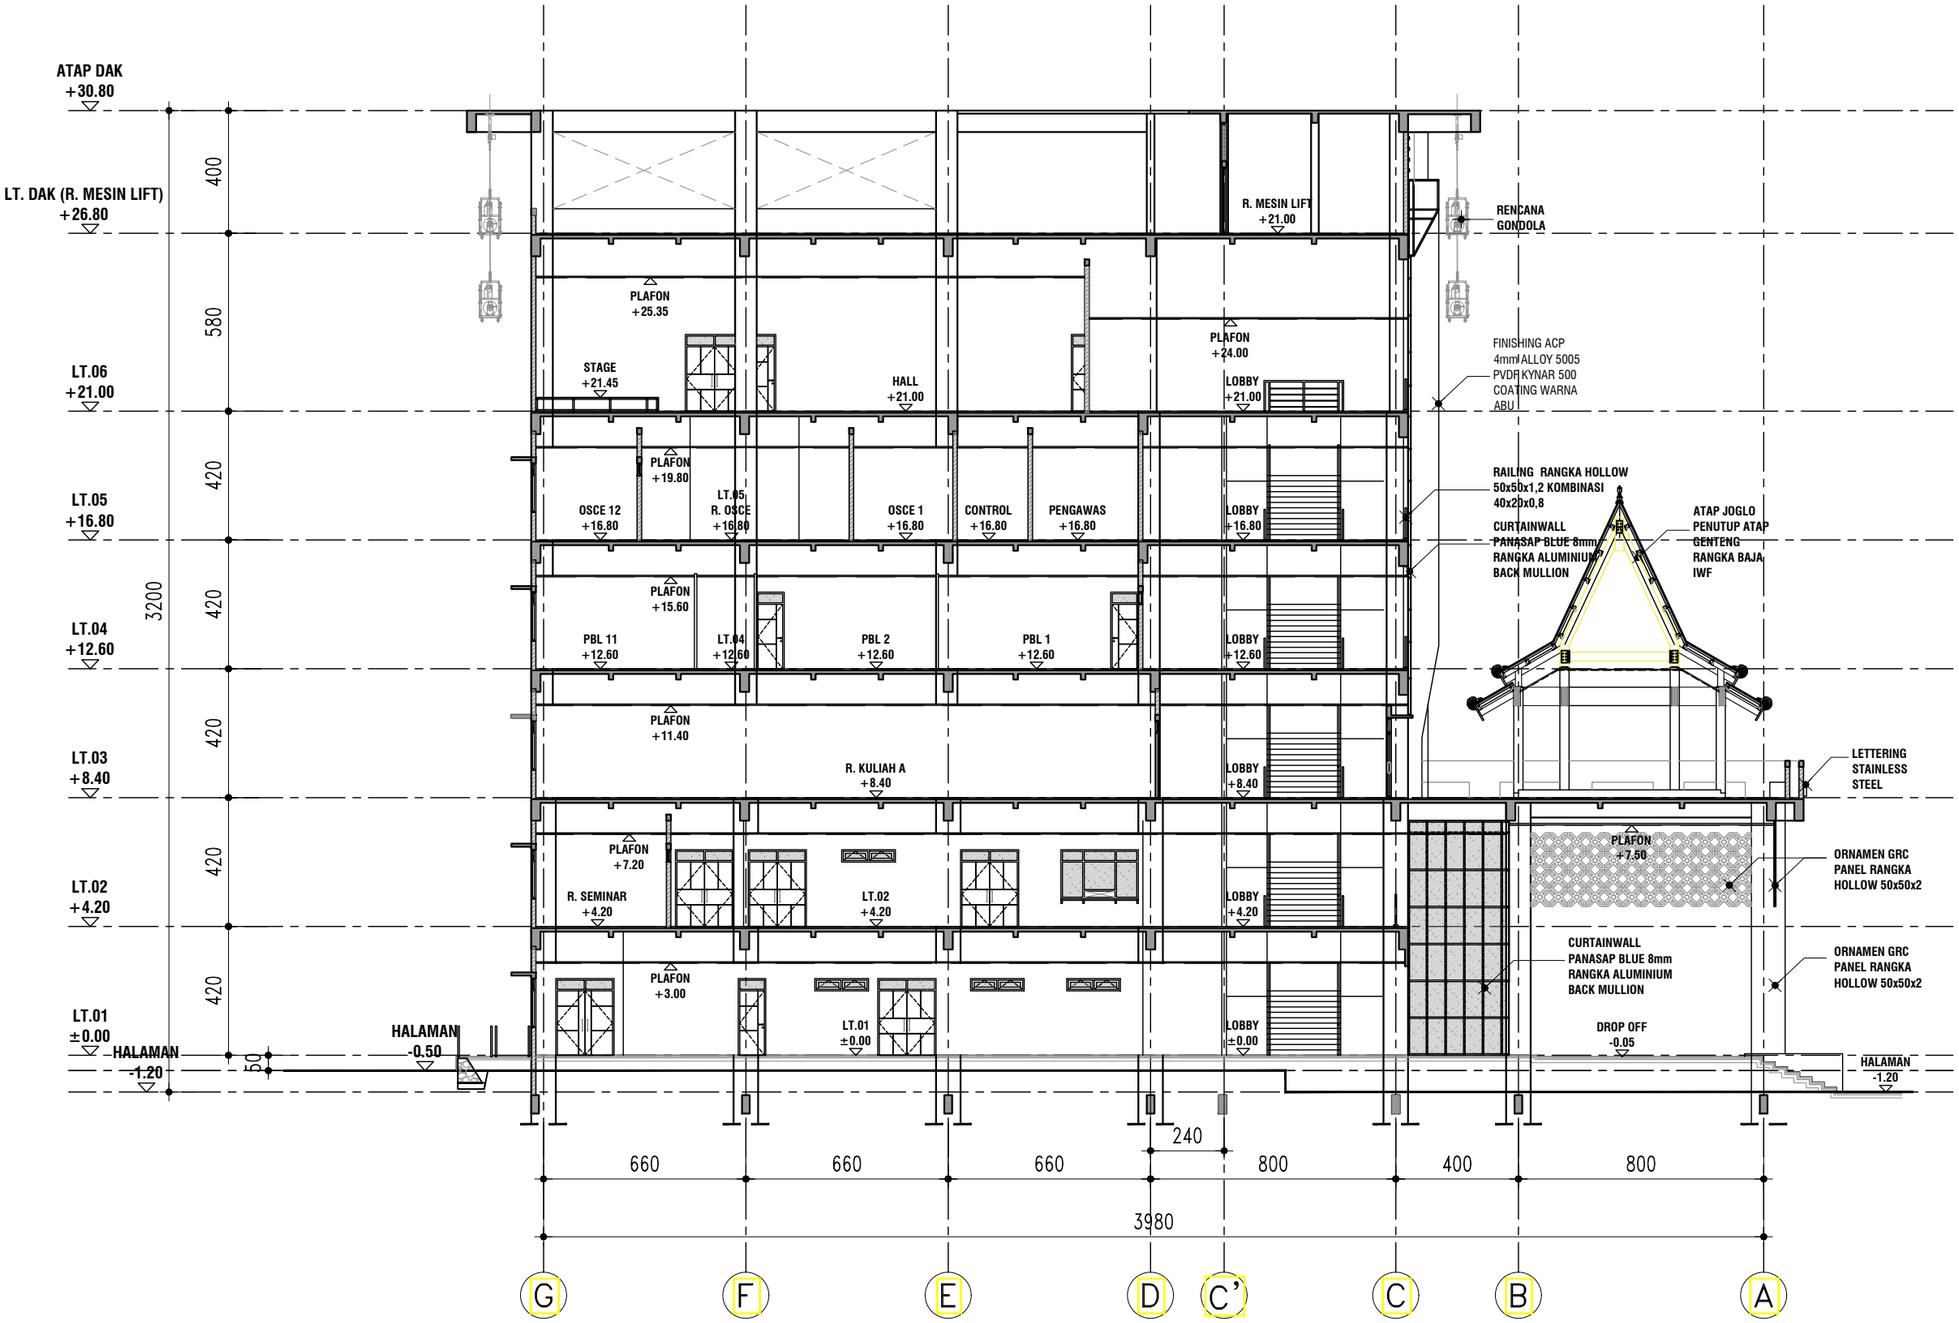

POTONGAN 02

SKALA 1 : 200

KEMENTERIAN PENDIDIKAN DAN KEBUDAYAAN
UNIVERSITAS JENDERAL SOEDIRMAN
JL. Prof. Dr. H. R. Bunyamin No. 708
KOTAK POS 115
TELP. (0281) 635292
PURWOKERTO 53122

PEKERJAAN:

PERENCANAAN GEDUNG
INTEGRATED MEDICAL EDUCATION (IME)
UNIVERSITAS JENDERAL SOEDIRMAN
TAHUN ANGGARAN 2024

MENGETAHUI & MENYETUJUI

PENJABAT PEMBUAT KOMITMEN

Ir. GATHOT HERI SUDIBYO, S.T., M.T.
NIP. 19720222 200003 1 001

MENGETAHUI & MENYETUJUI

PERENCANA

PT. POLA DWIPA
JL. DR. WAHIDIN 167, SEMARANG 50253
TELP. (024) 8312282, FAX. (024) 8312271
E-mail : poladwip@gmail.com

TEAM LEADER	Ir. Drs. SUNARTO, M.T.	
AHLI ARSITEKTUR	Dr. Ir. ROBERT RIANTO W., M.T.	
AHLI STRUKTUR	Ir. SUBIYANTO	
AHLI MEP	RACHMAD WIDHI RAHARDJO, S.T.	
AHLI K3 KONSTR.	WISHNU WARDHANA S., S.T.	
DIGAMBAR	AMEL RESTU PRAHESTI, S.Ars.	

JUDUL GAMBAR

POTONGAN 02

SKALA	KODE GAMBAR	NO. GAMBAR
1 : 200	ARS	ARS-03-14

KETERANGAN	TGL	TTD

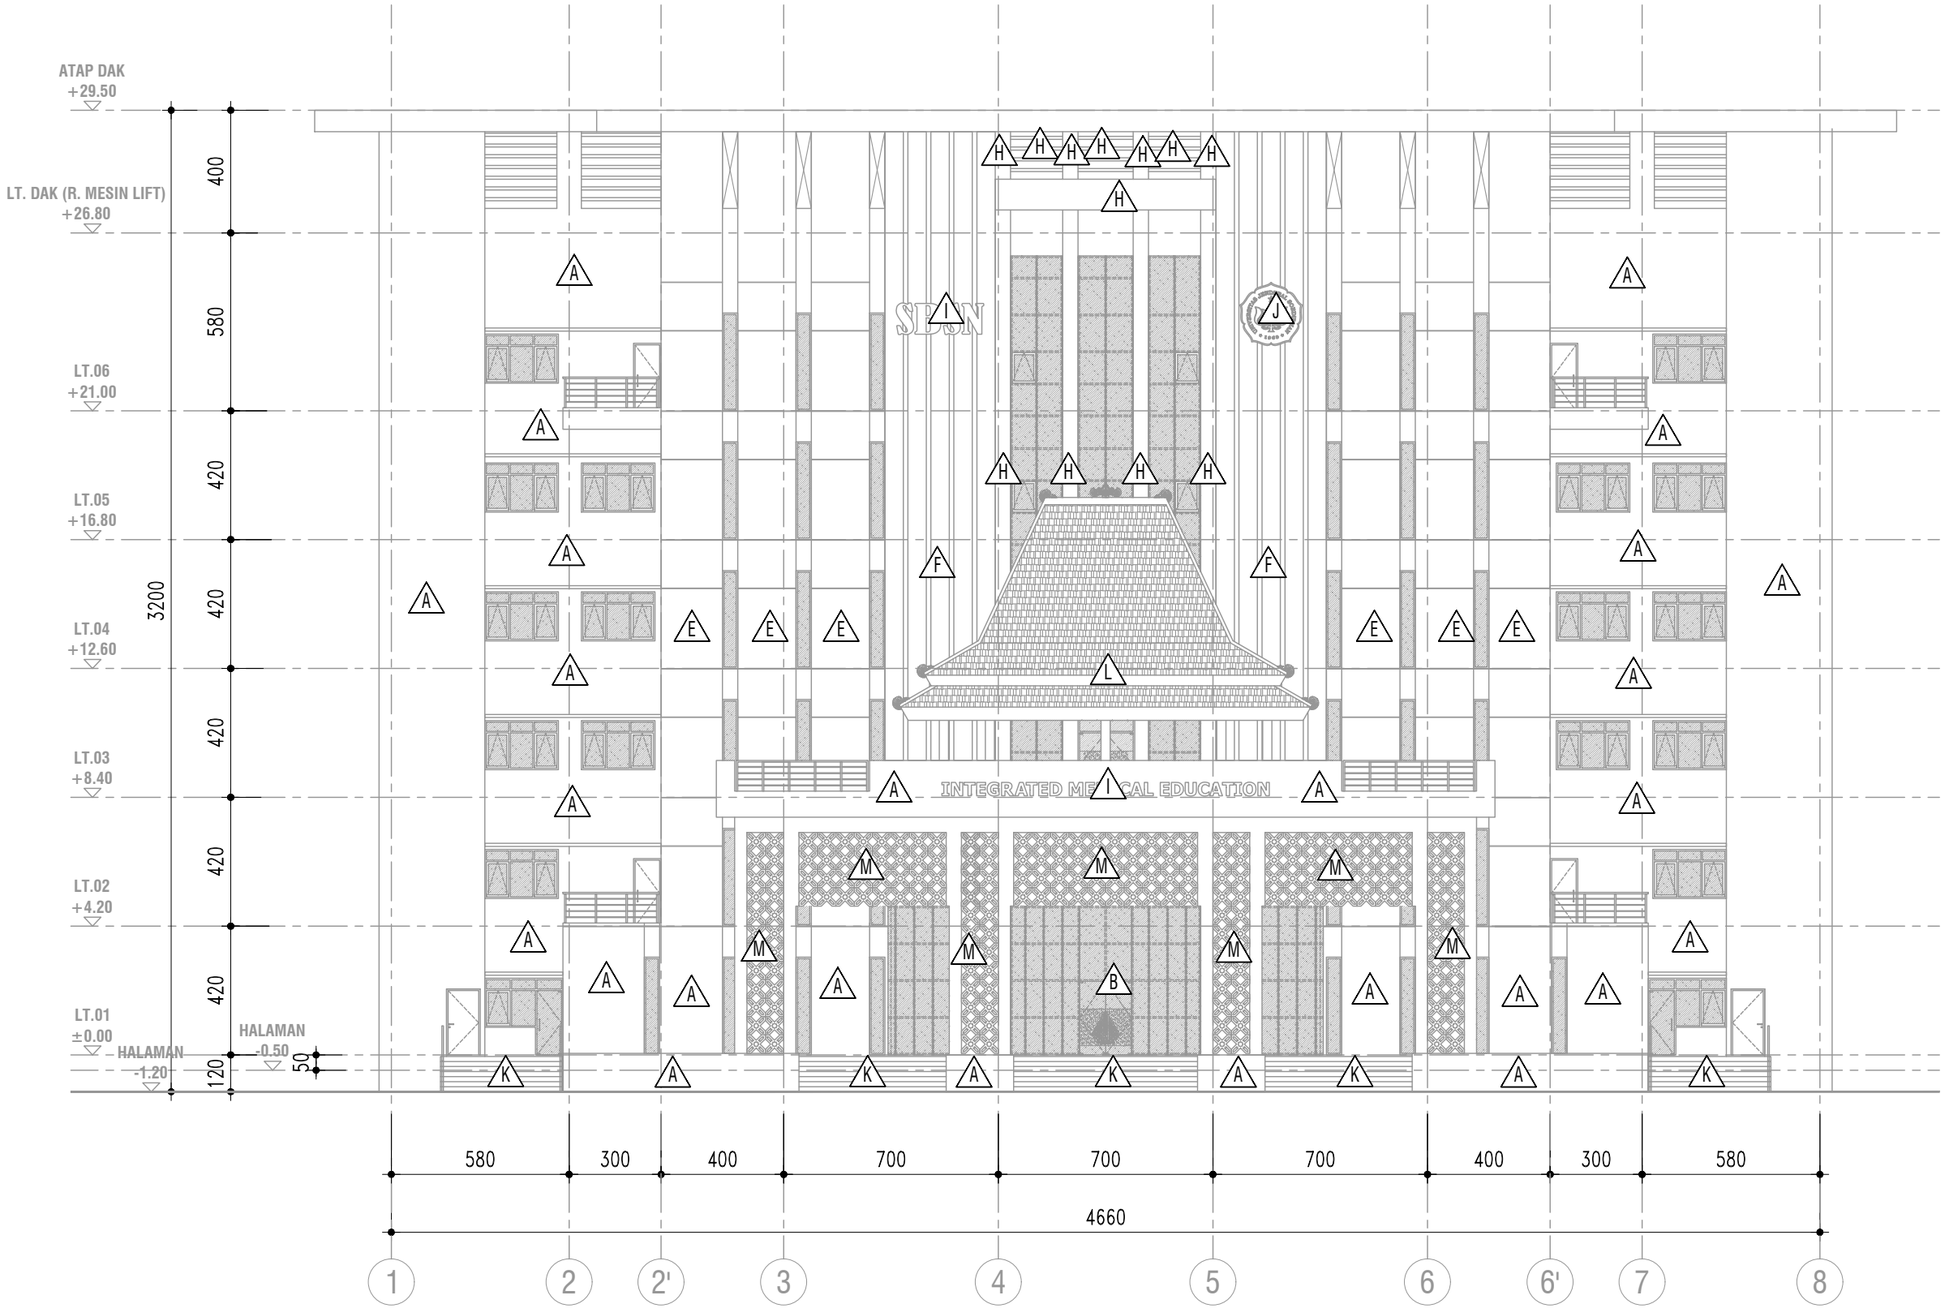

FINISHING TAMPAK A

SKALA 1 ° 200

KETERANGAN FINSHING TAMPAK :

- A : DINDING / KOLOM FIN. CAT EKSTERIOR WEATHERSHIELD
- B : CURTAINWALL KUSEN BACK MULLION FIN.POWDER COATING WHITE + KACA PANASAP BLUE 8mm + SANDBLAST DI PINTU FRAMELESS
- C : EXPANDED METAL 3mm RANGKA HOLLOW 50x50x2mm FIN. POWDER COATING
- D : KOLOM FIN. KULIT BATU
- E : DINDING / KOLOM FIN. CAT EKSTERIOR WEATHERSHIELD + TALI AIR
- F : ACP RANGKA HOLLOW 50x50x2mm
- G : CURTAINWALL PANASAP BLUE 8mm RANGKA ALUMINIUM BACK MULLION
- H : FINISHING ACP 4mm ALLOY 5005 PVDF KYNAR 500 COATING WARNA ABU
- I : LETTERING STAINLESS STEEL
- J : LETTERING NEON BOX
- K : LANTAI FIN. HOMOGENEOUS TILE 60X60cm POLISHED + STEPNOSING
- L : JOGLO ATAP BITUMEN
- M : FINISHING GRC BOARD t=6cm SOLID KOMBINASI CUTTING (MOTIF LIHAT DETAIL) FIN. CAT
- N : LANTAI FIN. BATU SIKAT
- O : FINISHING GRC BOARD t=6cm CUTTING (MOTIF LIHAT DETAIL) FIN. CAT

KEMENTERIAN PENDIDIKAN DAN KEBUDAYAAN
UNIVERSITAS JENDERAL SOEDIRMAN
JL. Prof. Dr. H. R. Bunyamin No. 708
KOTAK POS 115
TELP. (0281) 635292
PURWOKERTO 53122

PEKERJAAN:

PERENCANAAN GEDUNG
INTEGRATED MEDICAL EDUCATION (IME)
UNIVERSITAS JENDERAL SOEDIRMAN
TAHUN ANGGARAN 2024

MENGETAHUI & MENYETUJUI

PENJABAT PEMBUAT KOMITMEN

Ir. GATHOT HERI SUDIBYO, S.T., M.T.
NIP. 19720222 200003 1 001

MENGETAHUI & MENYETUJUI

PERENCANA

PT. POLA DWIPA
JL. DR. WAHIDIN 167, SEMARANG 50253
TELP. (024) 8312282, FAX. (024) 8312271
E-mail : poladwip@gmail.com

TEAM LEADER	Ir. Drs. SUNARTO, M.T.	
AHLI ARSITEKTUR	Dr. Ir. ROBERT RIANTO W., M.T.	
AHLI STRUKTUR	Ir. SUBIYANTO	
AHLI MEP	RACHMAD WIDHI RAHARDJO, S.T.	
AHLI K3 KONSTR.	WISHNU WARDHANA S., S.T.	
DIGAMBAR	AMEL RESTU PRAHESTI, S.Ars.	

JUDUL GAMBAR

FINISHING TAMPAK A

SKALA	KODE GAMBAR	NO. GAMBAR
1 : 200	ARS	ARS-04-01

KETERANGAN	TGL	TTD

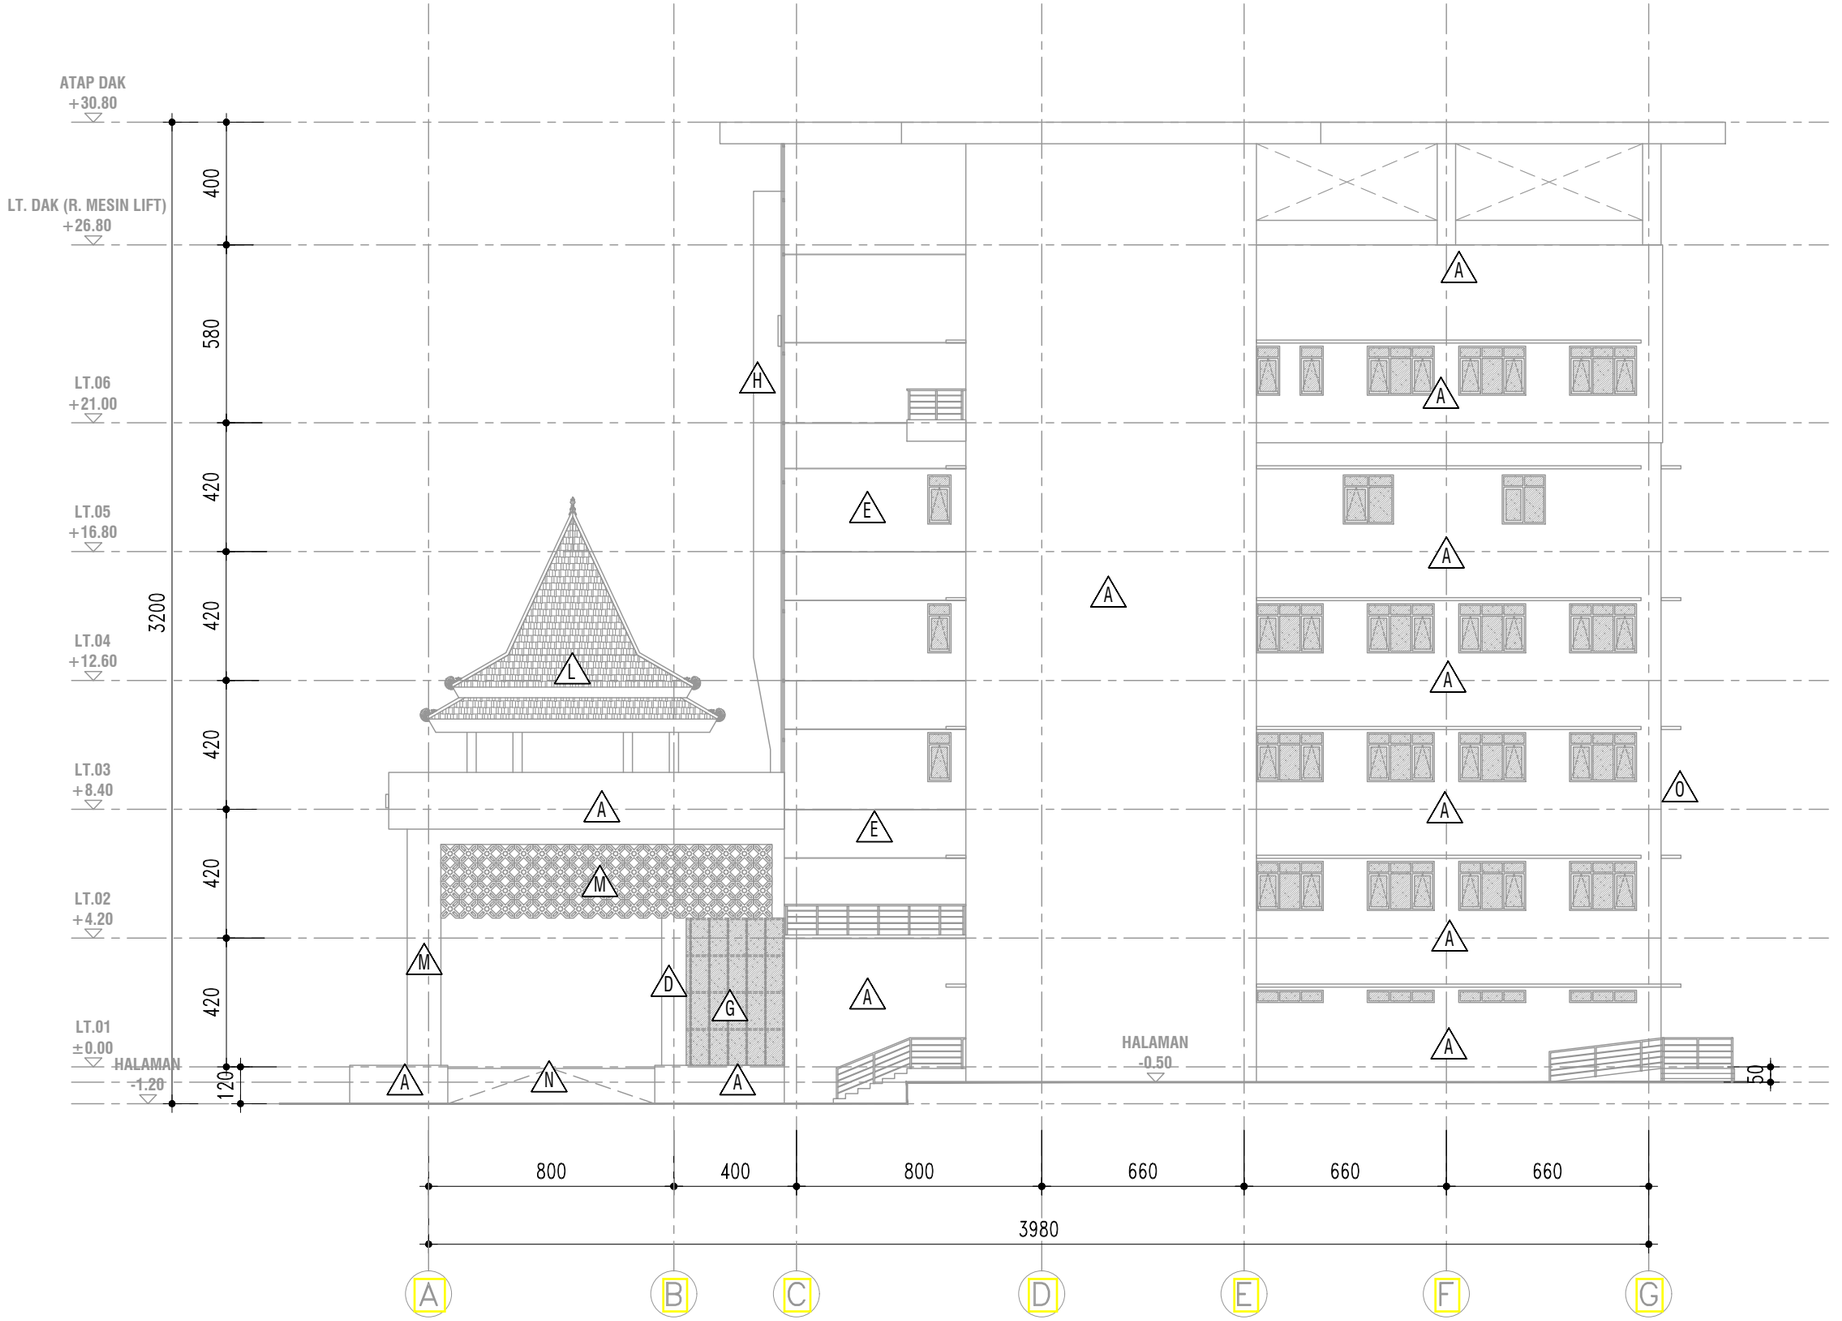

FINISHING TAMPAK B

SKALA 1 : 200

KETERANGAN FINSHING TAMPAK :

- A : DINDING / KOLOM FIN. CAT EKSTERIOR WEATHERSHIELD
- B : CURTAINWALL KUSEN BACK MULLION FIN.POWDER COATING WHITE + KACA PANASAP BLUE 8mm + SANDBLAST DI PINTU FRAMELESS
- C : EXPANDED METAL 3mm RANGKA HOLLOW 50x50x2mm FIN. POWDER COATING
- D : KOLOM FIN. KULIT BATU
- E : DINDING / KOLOM FIN. CAT EKSTERIOR WEATHERSHIELD + TALI AIR
- F : ACP RANGKA HOLLOW 50x50x2mm
- G : CURTAINWALL PANASAP BLUE 8mm RANGKA ALUMINIUM BACK MULLION
- H : FINISHING ACP 4mm ALLOY 5005 PVDF KYNAR 500 COATING WARNA ABU
- I : LETTERING STAINLESS STEEL
- J : LETTERING NEON BOX
- K : LANTAI FIN. HOMOGENEOUS TILE 60X60cm POLISHED + STEPNOSING
- L : JOGLO ATAP BITUMEN
- M : FINISHING GRC BOARD t=6cm SOLID KOMBINASI CUTTING (MOTIF LIHAT DETAIL) FIN. CAT
- N : LANTAI FIN. BATU SIKAT
- O : FINISHING GRC BOARD t=6cm CUTTING (MOTIF LIHAT DETAIL) FIN. CAT

KEMENTERIAN PENDIDIKAN DAN KEBUDAYAAN
UNIVERSITAS JENDERAL SOEDIRMAN
JL. Prof. Dr. H. R. Bunyamin No. 708
KOTAK POS 115
TELP. (0281) 635292
PURWOKERTO 53122

PEKERJAAN:

PERENCANAAN GEDUNG
INTEGRATED MEDICAL EDUCATION (IME)
UNIVERSITAS JENDERAL SOEDIRMAN
TAHUN ANGGARAN 2024

MENGETAHUI & MENYETUJUI

PENJABAT PEMBUAT KOMITMEN

Ir. GATHOT HERI SUDIBYO, S.T., M.T.
NIP. 19720222 200003 1 001

MENGETAHUI & MENYETUJUI

PERENCANA

PT. POLA DWIPA
JL. DR. WAHIDIN 167, SEMARANG 50253
TELP. (024) 8312282, FAX. (024) 8312271
E-mail : poladwip@gmail.com

TEAM LEADER	Ir. Drs. SUNARTO, M.T.	
AHLI ARSITEKTUR	Dr. Ir. ROBERT RIANTO W., M.T.	
AHLI STRUKTUR	Ir. SUBIYANTO	
AHLI MEP	RACHMAD WIDHI RAHARDJO, S.T.	
AHLI K3 KONSTR.	WISHNU WARDHANA S., S.T.	
DIGAMBAR	AMEL RESTU PRAHESTI, S.Ars.	

JUDUL GAMBAR

FINISHING TAMPAK B

SKALA	KODE GAMBAR	NO. GAMBAR
1 : 200	ARS	ARS-04-02

KETERANGAN	TGL	TTD

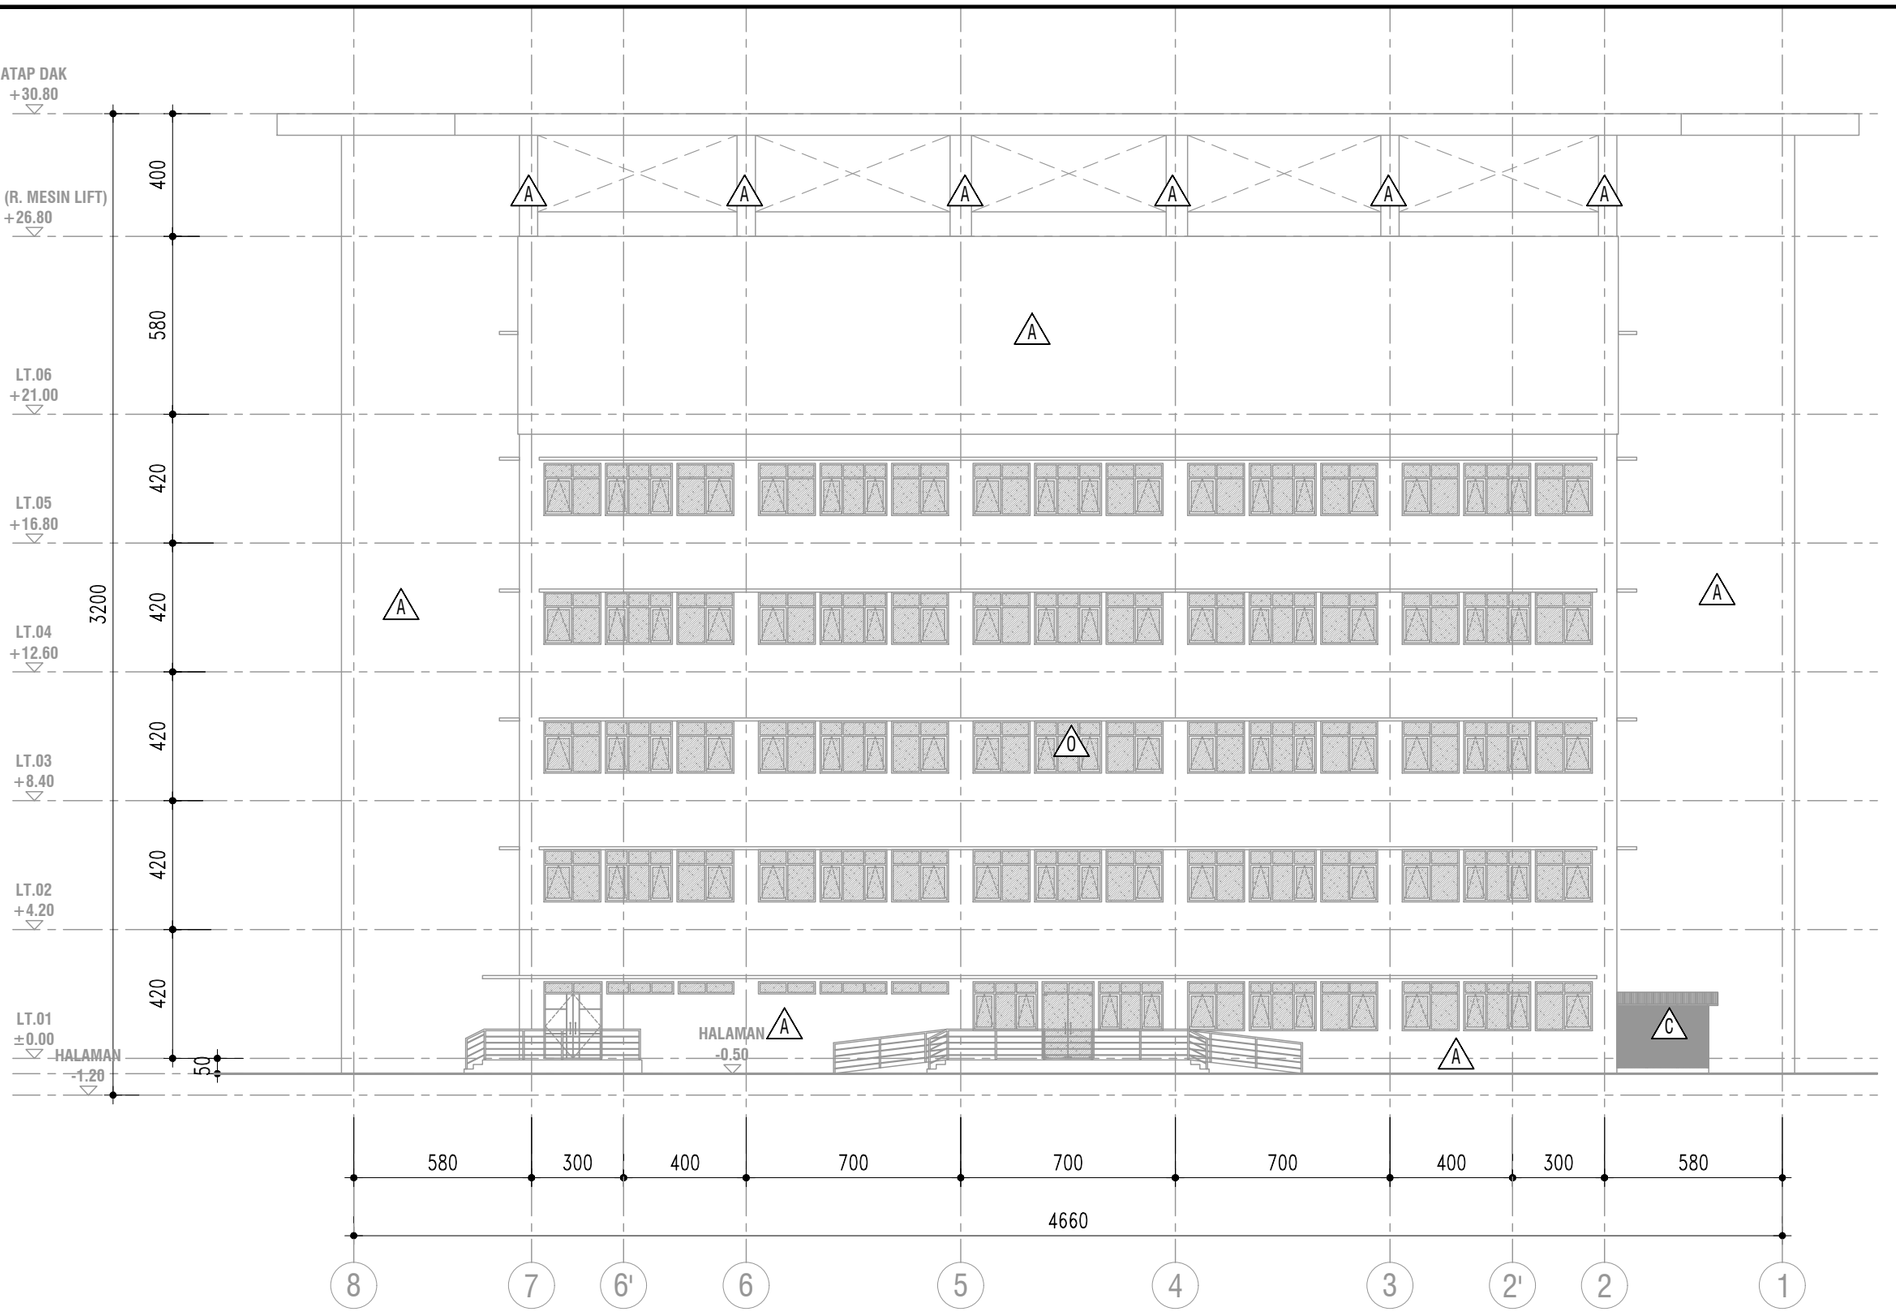

FINISHING TAMPAK C

SKALA 1 ° 200

KETERANGAN FINSHING TAMPAK :

- A : DINDING / KOLOM FIN. CAT EKSTERIOR WEATHERSHIELD
- B : CURTAINWALL KUSEN BACK MULLION FIN.POWDER COATING WHITE + KACA PANASAP BLUE 8mm + SANDBLAST DI PINTU FRAMELESS
- C : EXPANDED METAL 3mm RANGKA HOLLOW 50x50x2mm FIN. POWDER COATING
- D : KOLOM FIN. KULIT BATU
- E : DINDING / KOLOM FIN. CAT EKSTERIOR WEATHERSHIELD + TALI AIR
- F : ACP RANGKA HOLLOW 50x50x2mm
- G : CURTAINWALL PANASAP BLUE 8mm RANGKA ALUMINIUM BACK MULLION
- H : FINISHING ACP 4mm ALLOY 5005 PVDF KYNAR 500 COATING WARNA ABU
- I : LETTERING STAINLESS STEEL
- J : LETTERING NEON BOX
- K : LANTAI FIN. HOMOGENEOUS TILE 60X60cm POLISHED + STEPNOSING
- L : JOGLO ATAP BITUMEN
- M : FINISHING GRC BOARD t=6cm SOLID KOMBINASI CUTTING (MOTIF LIHAT DETAIL) FIN. CAT
- N : LANTAI FIN. BATU SIKAT
- O : FINISHING GRC BOARD t=6cm CUTTING (MOTIF LIHAT DETAIL) FIN. CAT

NSHING TAMPAK :

KEMENTERIAN PENDIDIKAN DAN KEBUDAYAAN
UNIVERSITAS JENDERAL SOEDIRMAN
JL. Prof. Dr. H. R. Bunyamin No. 708
KOTAK POS 115
TELP. (0281) 635292
PURWOKERTO 53122

PEKERJAAN:

PERENCANAAN GEDUNG
INTEGRATED MEDICAL EDUCATION (IME)
UNIVERSITAS JENDERAL SOEDIRMAN
TAHUN ANGGARAN 2024

MENGETAHUI & MENYETUJUI

PENJABAT PEMBUAT KOMITMEN

Ir. GATHOT HERI SUDIBYO, S.T., M.T.
NIP. 19720222 200003 1 001

MENGETAHUI & MENYETUJUI

PERENCANA

PT. POLA DWIPA
JL. DR. WAHIDIN 167, SEMARANG 50253
TELP. (024) 8312282, FAX. (024) 8312271
E-mail : poladwip@gmail.com

TEAM LEADER	Ir. Drs. SUNARTO, M.T.	
AHLI ARSITEKTUR	Dr. Ir. ROBERT RIANTO W., M.T.	
AHLI STRUKTUR	Ir. SUBIYANTO	
AHLI MEP	RACHMAD WIDHI RAHARDJO, S.T.	
AHLI K3 KONSTR.	WISHNU WARDHANA S., S.T.	
DIGAMBAR	AMEL RESTU PRAHESTI, S.Ars.	

JUDUL GAMBAR

FINISHING TAMPAK C

SKALA	KODE GAMBAR	NO. GAMBAR
1 : 200	ARS	ARS-04-03

KETERANGAN	TGL	TTD

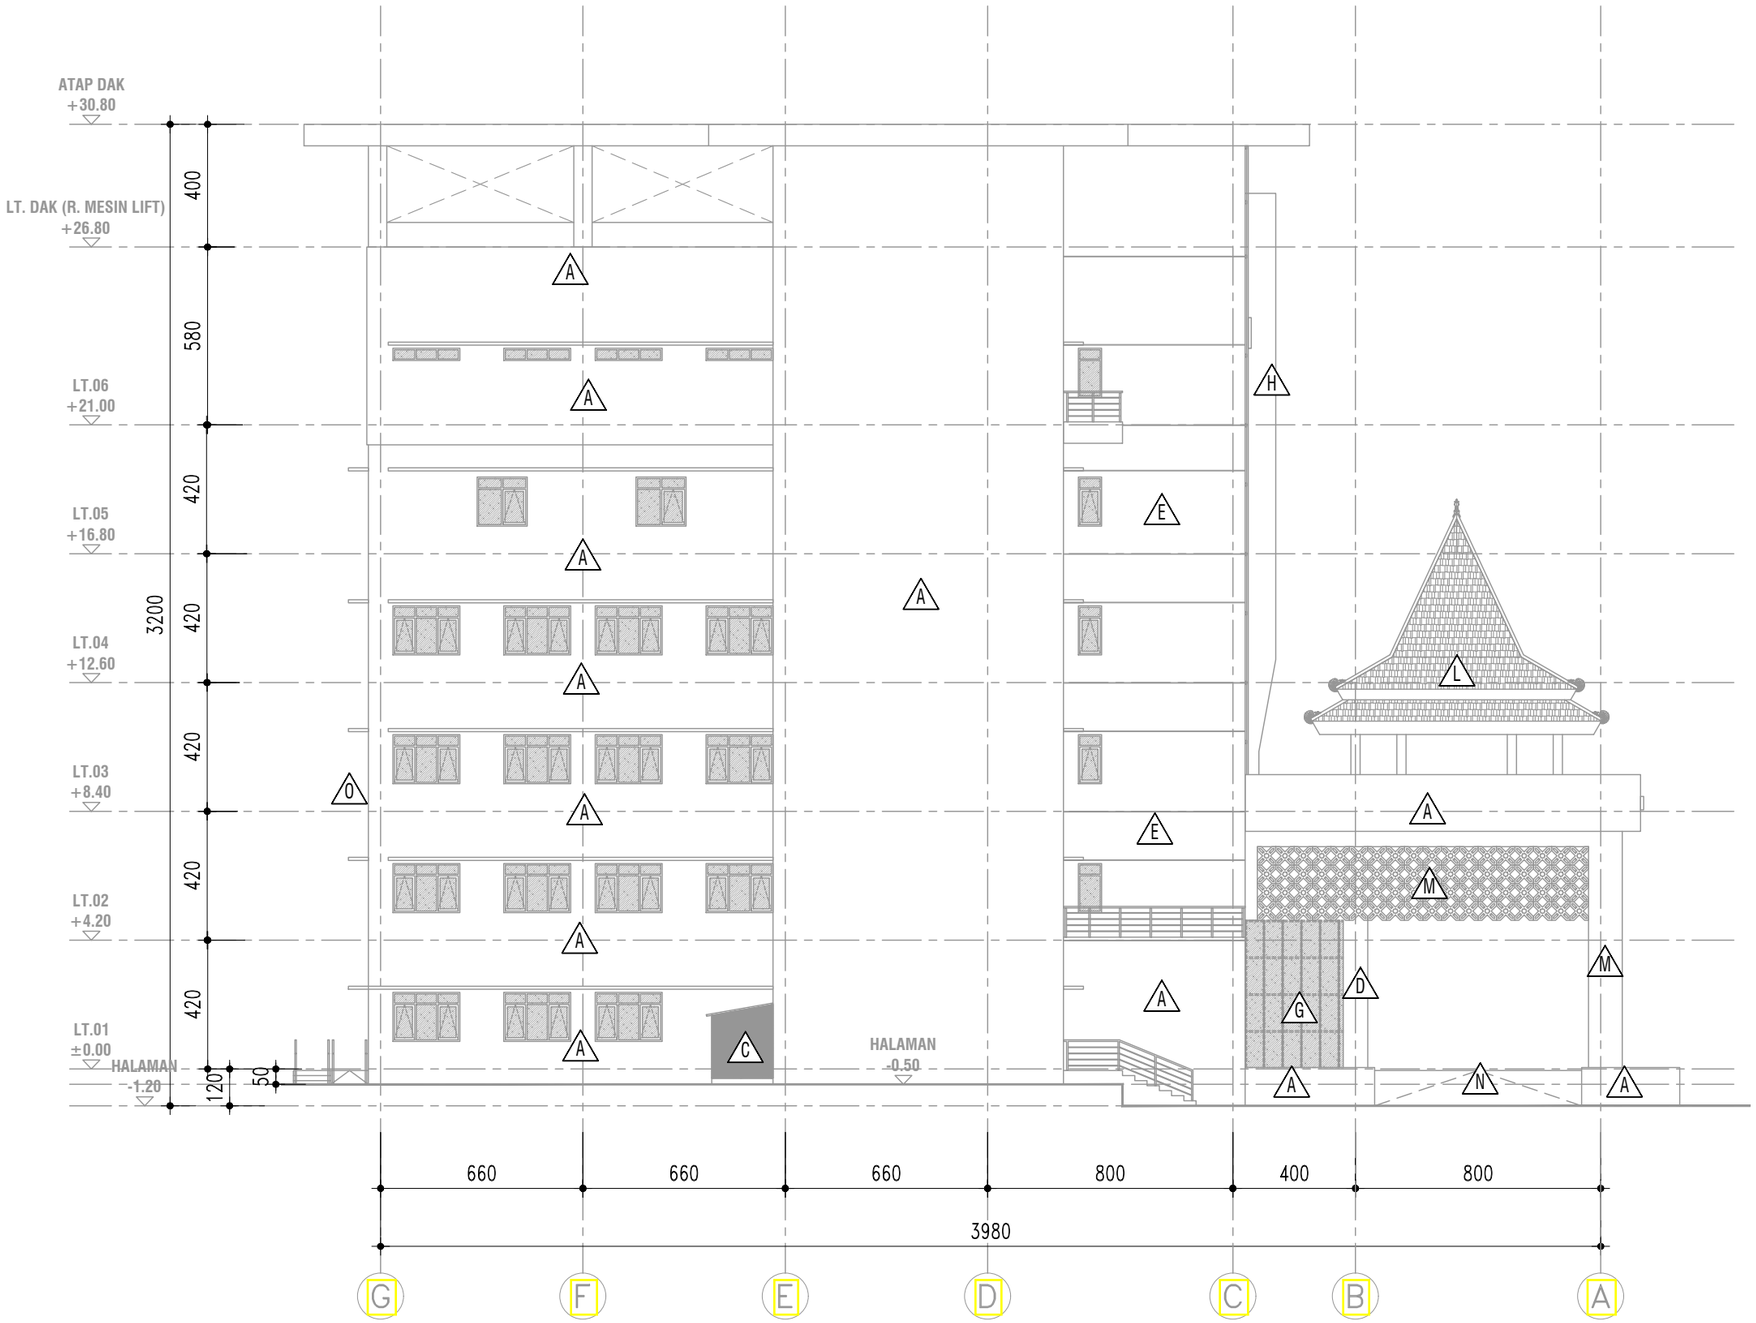

FINISHING TAMPAK D

SKALA 1 : 200

KETERANGAN FINSHING TAMPAK :

- A : DINDING / KOLOM FIN. CAT EKSTERIOR WEATHERSHIELD
- B : CURTAINWALL KUSEN BACK MULLION FIN.POWDER COATING WHITE + KACA PANASAP BLUE 8mm + SANDBLAST DI PINTU FRAMELESS
- C : EXPANDED METAL 3mm RANGKA HOLLOW 50x50x2mm FIN. POWDER COATING
- D : KOLOM FIN. KULIT BATU
- E : DINDING / KOLOM FIN. CAT EKSTERIOR WEATHERSHIELD + TALI AIR
- F : ACP RANGKA HOLLOW 50x50x2mm
- G : CURTAINWALL PANASAP BLUE 8mm RANGKA ALUMINIUM BACK MULLION
- H : FINISHING ACP 4mm ALLOY 5005 PVDF KYNAR 500 COATING WARNA ABU
- I : LETTERING STAINLESS STEEL
- J : LETTERING NEON BOX
- K : LANTAI FIN. HOMOGENEOUS TILE 60X60cm POLISHED + STEPNOSING
- L : JOGLO ATAP BITUMEN
- M : FINISHING GRC BOARD t=6cm SOLID KOMBINASI CUTTING (MOTIF LIHAT DETAIL) FIN. CAT
- N : LANTAI FIN. BATU SIKAT
- O : FINISHING GRC BOARD t=6cm CUTTING (MOTIF LIHAT DETAIL) FIN. CAT

KEMENTERIAN PENDIDIKAN DAN KEBUDAYAAN
UNIVERSITAS JENDERAL SOEDIRMAN
JL. Prof. Dr. H. R. Bunyamin No. 708
KOTAK POS 115
TELP. (0281) 635292
PURWOKERTO 53122

PEKERJAAN:

PERENCANAAN GEDUNG
INTEGRATED MEDICAL EDUCATION (IME)
UNIVERSITAS JENDERAL SOEDIRMAN
TAHUN ANGGARAN 2024

MENGETAHUI & MENYETUJUI

PENJABAT PEMBUAT KOMITMEN

Ir. GATHOT HERI SUDIBYO, S.T., M.T.
NIP. 19720222 200003 1 001

MENGETAHUI & MENYETUJUI

PERENCANA

PT. POLA DWIPA
JL. DR. WAHIDIN 167, SEMARANG 50253
TELP. (024) 8312282, FAX. (024) 8312271
E-mail : poladwip@gmail.com

TEAM LEADER	Ir. Drs. SUNARTO, M.T.	
AHLI ARSITEKTUR	Dr. Ir. ROBERT RIANTO W., M.T.	
AHLI STRUKTUR	Ir. SUBIYANTO	
AHLI MEP	RACHMAD WIDHI RAHARDJO, S.T.	
AHLI K3 KONSTR.	WISHNU WARDHANA S., S.T.	
DIGAMBAR	AMEL RESTU PRAHESTI, S.Ars.	

JUDUL GAMBAR

FINISHING TAMPAK D

SKALA	KODE GAMBAR	NO. GAMBAR
1 : 200	ARS	ARS-04-04

KETERANGAN	TGL	TTD

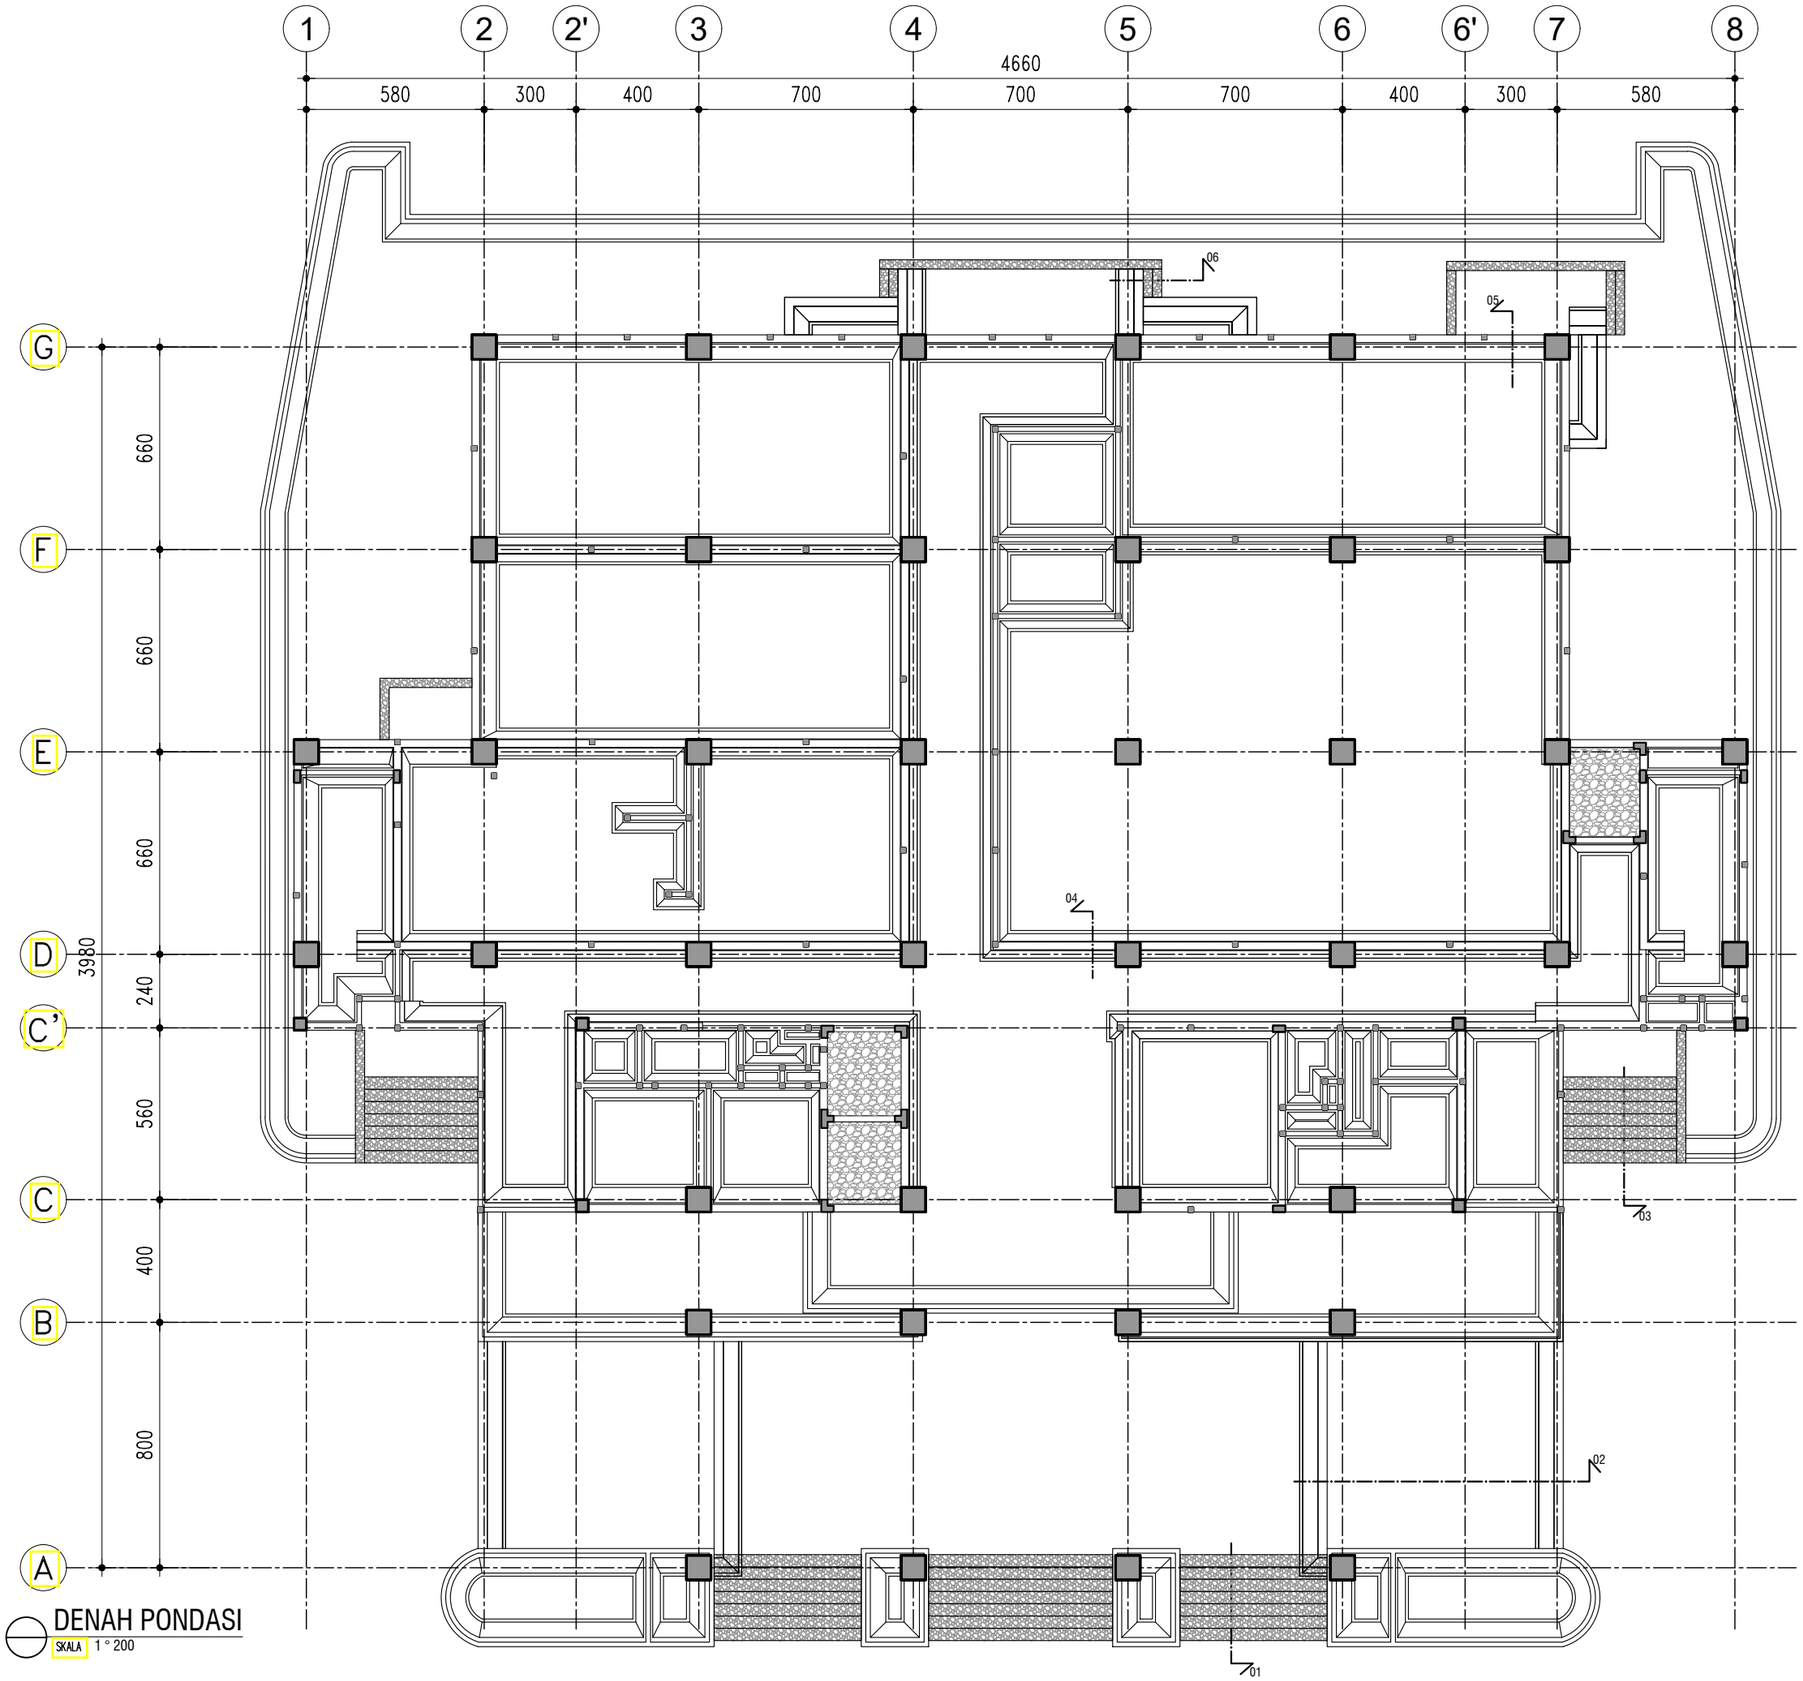

DENAH PONDASI

SKALA 1 ° 200

KEMENTERIAN PENDIDIKAN DAN KEBUDAYAAN
UNIVERSITAS JENDERAL SOEDIRMAN
JL. Prof. Dr. H. R. Bunyamin No. 708
KOTAK POS 115
TELP. (0281) 635292
PURWOKERTO 53122

PEKERJAAN:

PERENCANAAN GEDUNG
INTEGRATED MEDICAL EDUCATION (IME)
UNIVERSITAS JENDERAL SOEDIRMAN
TAHUN ANGGARAN 2024

MENGETAHUI & MENYETUJUI

PENJABAT PEMBUAT KOMITMEN

Ir. GATHOT HERI SUDIBYO, S.T., M.T.
NIP. 19720222 200003 1 001

MENGETAHUI & MENYETUJUI

PERENCANA

PT. POLA DWIPA
JL. DR. WAHIDIN 167, SEMARANG 50253
TELP. (024) 8312282, FAX. (024) 8312271
E-mail : poladwip@gmail.com

TEAM LEADER	Ir. Drs. SUNARTO, M.T.	
AHLI ARSITEKTUR	Dr. Ir. ROBERT RIANTO W., M.T.	
AHLI STRUKTUR	Ir. SUBIYANTO	
AHLI MEP	RACHMAD WIDHI RAHARDJO, S.T.	
AHLI K3 KONSTR.	WISHNU WARDHANA S., S.T.	
DIGAMBAR	AMEL RESTU PRAHESTI, S.Ars.	

JUDUL GAMBAR

DENAH PONDASI

SKALA	KODE GAMBAR	NO. GAMBAR
1 : 200	*ARS*	ARS-05-01

KETERANGAN	TGL	TTD

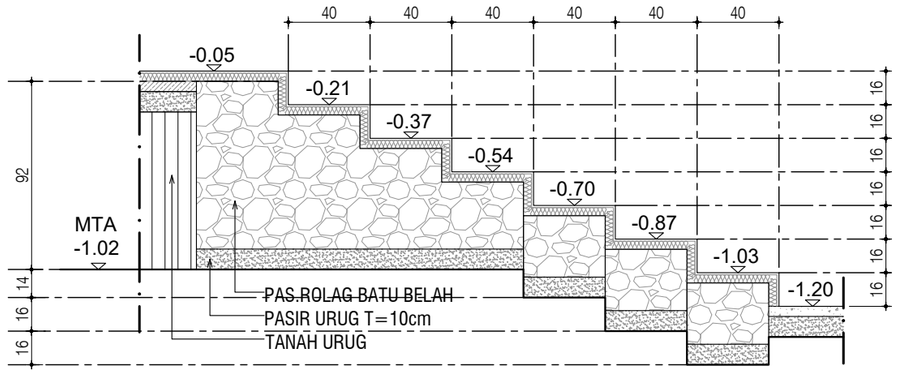

POTONGAN 01

SKALA 1 ° 30

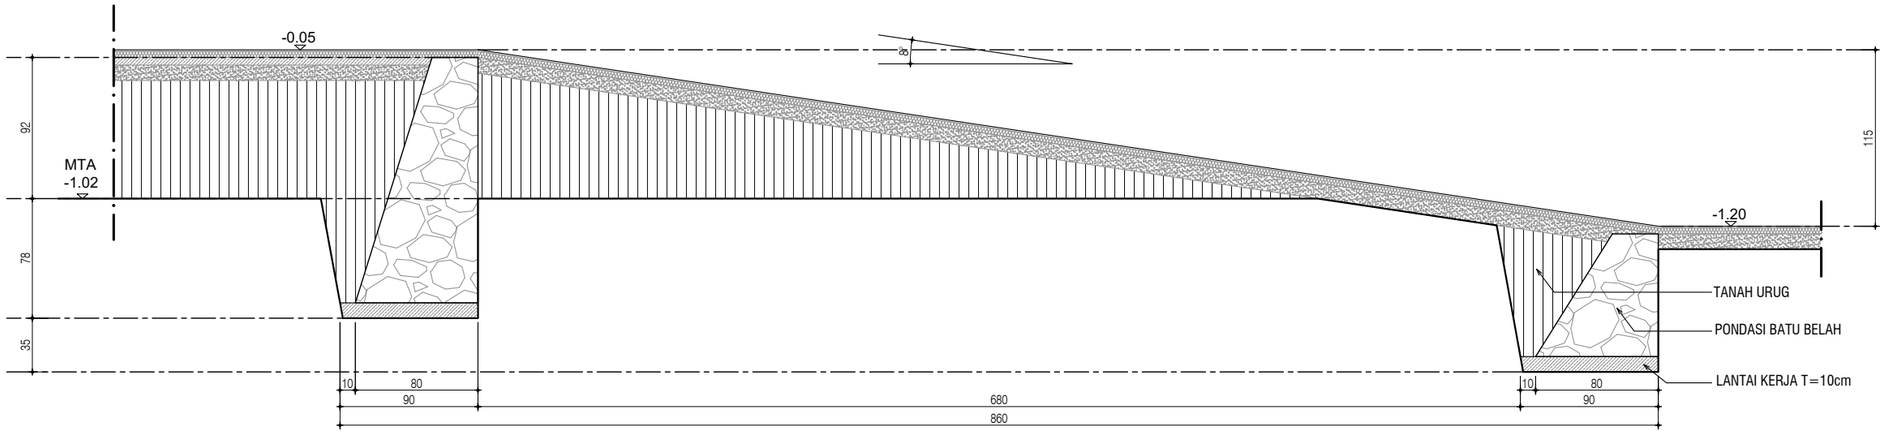

POTONGAN 02

SKALA 1 ° 40

KEMENTERIAN PENDIDIKAN DAN KEBUDAYAAN
UNIVERSITAS JENDERAL SOEDIRMAN
JL. Prof. Dr. H. R. Bunyamin No. 708
KOTAK POS 115
TELP. (0281) 635292
PURWOKERTO 53122

PEKERJAAN:

PERENCANAAN GEDUNG
INTEGRATED MEDICAL EDUCATION (IME)
UNIVERSITAS JENDERAL SOEDIRMAN
TAHUN ANGGARAN 2024

MENGETAHUI & MENYETUJUI

PENJABAT PEMBUAT KOMITMEN

Ir. GATHOT HERI SUDIBYO, S.T., M.T.
NIP. 19720222 200003 1 001

MENGETAHUI & MENYETUJUI

PERENCANA

PT. POLA DWIPA
JL. DR. WAHIDIN 167, SEMARANG 50253
TELP. (024) 8312282, FAX. (024) 8312271
E-mail : poladwip@gmail.com

TEAM LEADER	Ir. Drs. SUNARTO, M.T.	
AHLI ARSITEKTUR	Dr. Ir. ROBERT RIANTO W., M.T.	
AHLI STRUKTUR	Ir. SUBIYANTO	
AHLI MEP	RACHMAD WIDHI RAHARDJO, S.T.	
AHLI K3 KONSTR.	WISHNU WARDHANA S., S.T.	
DIGAMBAR	AMEL RESTU PRAHESTI, S.Ars.	

JUDUL GAMBAR

DETAIL PONDASI BATU KALI

SKALA	KODE GAMBAR	NO. GAMBAR
1 : 30,1 : 40	ARS	ARS-05-02

KETERANGAN	TGL	TTD

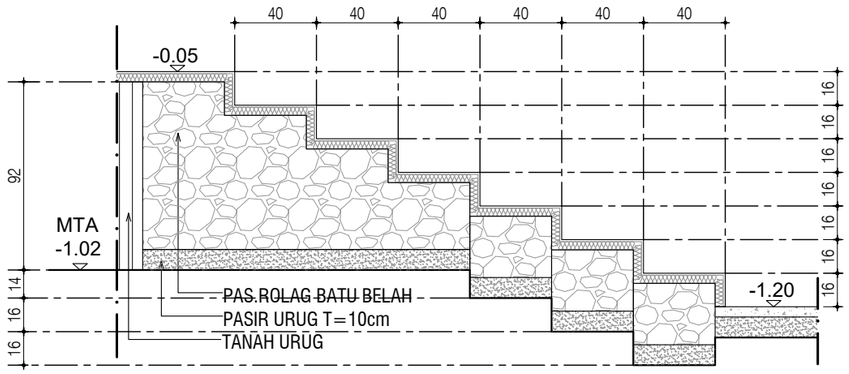

POTONGAN 03
SKALA 1 : 30

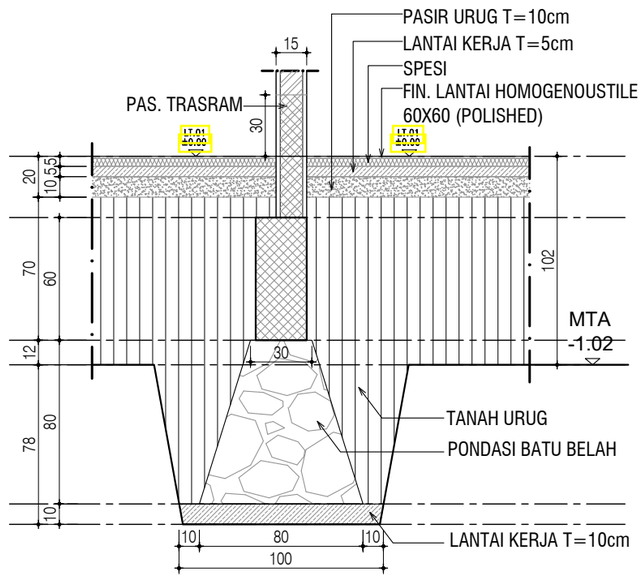

POTONGAN 04
SKALA 1 : 30

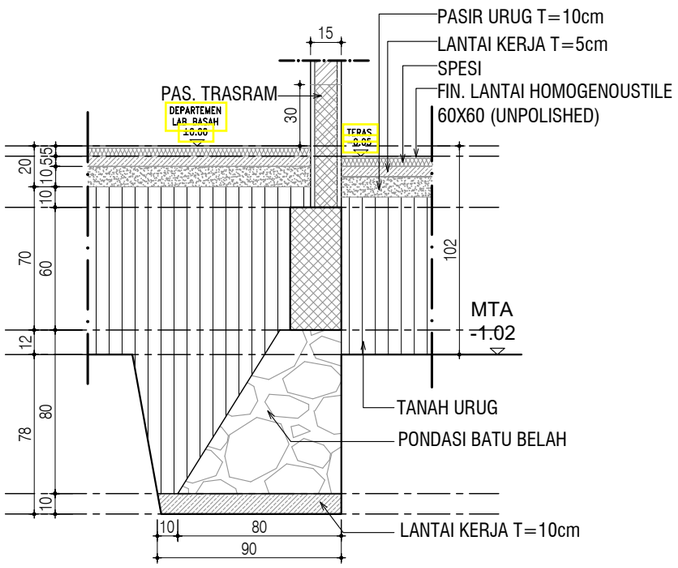

POTONGAN 05
SKALA 1 : 30

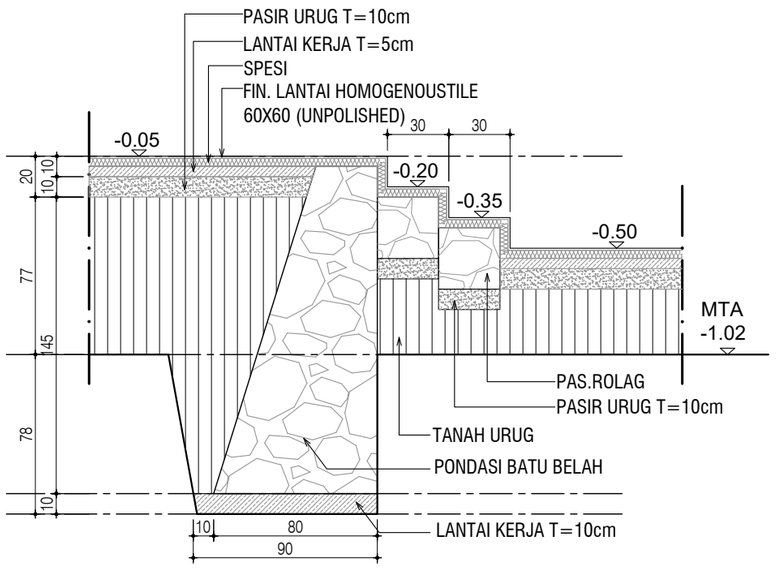

POTONGAN 06
SKALA 1 : 30

KEMENTERIAN PENDIDIKAN DAN KEBUDAYAAN
UNIVERSITAS JENDERAL SOEDIRMAN
JL. Prof. Dr. H. R. Bunyamin No. 708
KOTAK POS 115
TELP. (0281) 635292
PURWOKERTO 53122

PEKERJAAN:

PERENCANAAN GEDUNG
INTEGRATED MEDICAL EDUCATION (IME)
UNIVERSITAS JENDERAL SOEDIRMAN
TAHUN ANGGARAN 2024

MENGETAHUI & MENYETUJUI

PENJABAT PEMBUAT KOMITMEN

Ir. GATHOT HERI SUDIBYO, S.T., M.T.
NIP. 19720222 200003 1 001

MENGETAHUI & MENYETUJUI

PERENCANA

PT. POLA DWIPA
JL. DR. WAHIDIN 167, SEMARANG 50253
TELP. (024) 8312282, FAX. (024) 8312271
E-mail : poladwip@gmail.com

TEAM LEADER	Ir. Drs. SUNARTO, M.T.	
AHLI ARSITEKTUR	Dr. Ir. ROBERT RIANTO W., M.T.	
AHLI STRUKTUR	Ir. SUBIYANTO	
AHLI MEP	RACHMAD WIDHI RAHARDJO, S.T.	
AHLI K3 KONSTR.	WISHNU WARDHANA S., S.T.	
DIGAMBAR	AMEL RESTU PRAHESTI, S.Ars.	

JUDUL GAMBAR

DETAIL PONDASI BATU KALI

SKALA	KODE GAMBAR	NO. GAMBAR
1 : 30	ARS	ARS-05-03

KETERANGAN	TGL	TTD

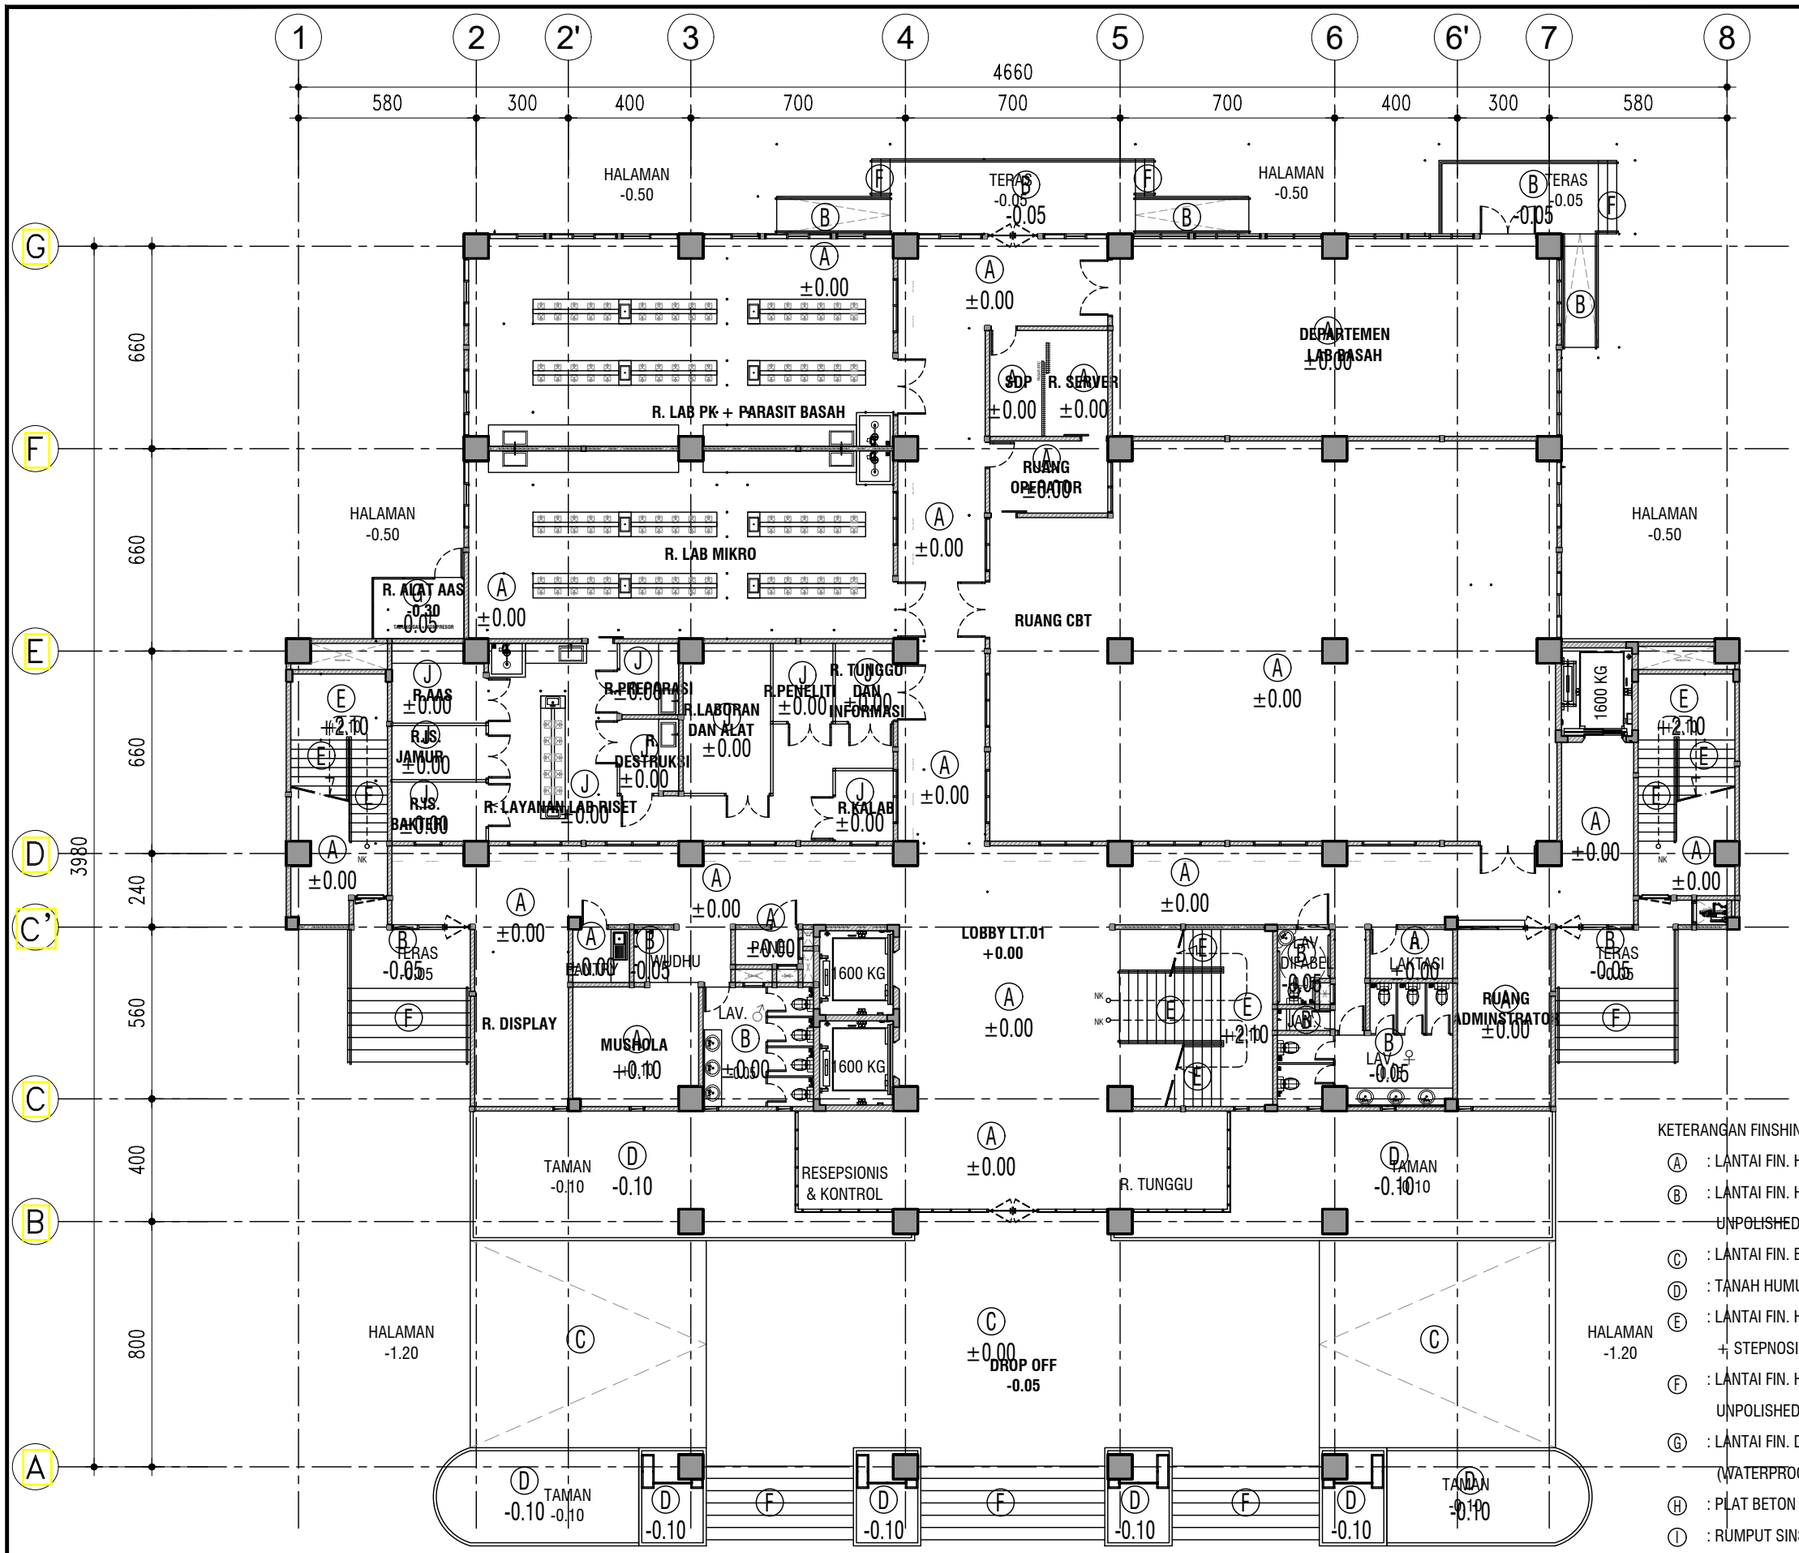

DENAH FINISHING LANTAI LT.01

SKALA 1 : 200

KETERANGAN FINSHING LANTAI :

- (A) : LANTAI FIN. HOMOGENEOUS TILE 60X60cm POLISHED
- (B) : LANTAI FIN. HOMOGENEOUS TILE 60x60cm UNPOLISHED
- (C) : LANTAI FIN. BATU SIKAT POLA CUSTOM
- (D) : TANAH HUMUS + RUMPUT GAJAH MINII
- (E) : LANTAI FIN. HOMOGENEOUS TILE 60X60cm POLISHED + STEPNOSING
- (F) : LANTAI FIN. HOMOGENEOUS TILE 60X60cm UNPOLISHED + STEPNOSING
- (G) : LANTAI FIN. DUO COMPOSITE MEMBRANE (WATERPROOFING)
- (H) : PLAT BETON FIN. WATERPROOFING+ SCREEDING
- (I) : RUMPUT SINSTETIS
- (J) : LANTAI FIN. EPOXY

KEMENTERIAN PENDIDIKAN DAN KEBUDAYAAN
UNIVERSITAS JENDERAL SOEDIRMAN
JL. Prof. Dr. H. R. Bunyamin No. 708
KOTAK POS 115
TELP. (0281) 635292
PURWOKERTO 53122

PEKERJAAN:

PERENCANAAN GEDUNG
INTEGRATED MEDICAL EDUCATION (IME)
UNIVERSITAS JENDERAL SOEDIRMAN
TAHUN ANGGARAN 2024

MENGETAHUI & MENYETUJUI

PENJABAT PEMBUAT KOMITMEN

Ir. GATHOT HERI SUDIBYO, S.T., M.T.
NIP. 19720222 200003 1 001

MENGETAHUI & MENYETUJUI

PERENCANA

PT. POLA DWIPA
JL. DR. WAHIDIN 167, SEMARANG 50253
TELP. (024) 8312282, FAX. (024) 8312271
E-mail : poladwip@gmail.com

TEAM LEADER	Ir. Drs. SUNARTO, M.T.	
AHLI ARSITEKTUR	Dr. Ir. ROBERT RIANTO W., M.T.	
AHLI STRUKTUR	Ir. SUBIYANTO	
AHLI MEP	RACHMAD WIDHI RAHARDJO, S.T.	
AHLI K3 KONSTR.	WISHNU WARDHANA S., S.T.	
DIGAMBAR	AMEL RESTU PRAHESTI, S.Ars.	

JUDUL GAMBAR

DENAH FINISHING LANTAI LT.01

SKALA	KODE GAMBAR	NO. GAMBAR
1 : 200	ARS	ARS-06-01

KETERANGAN	TGL	TTD

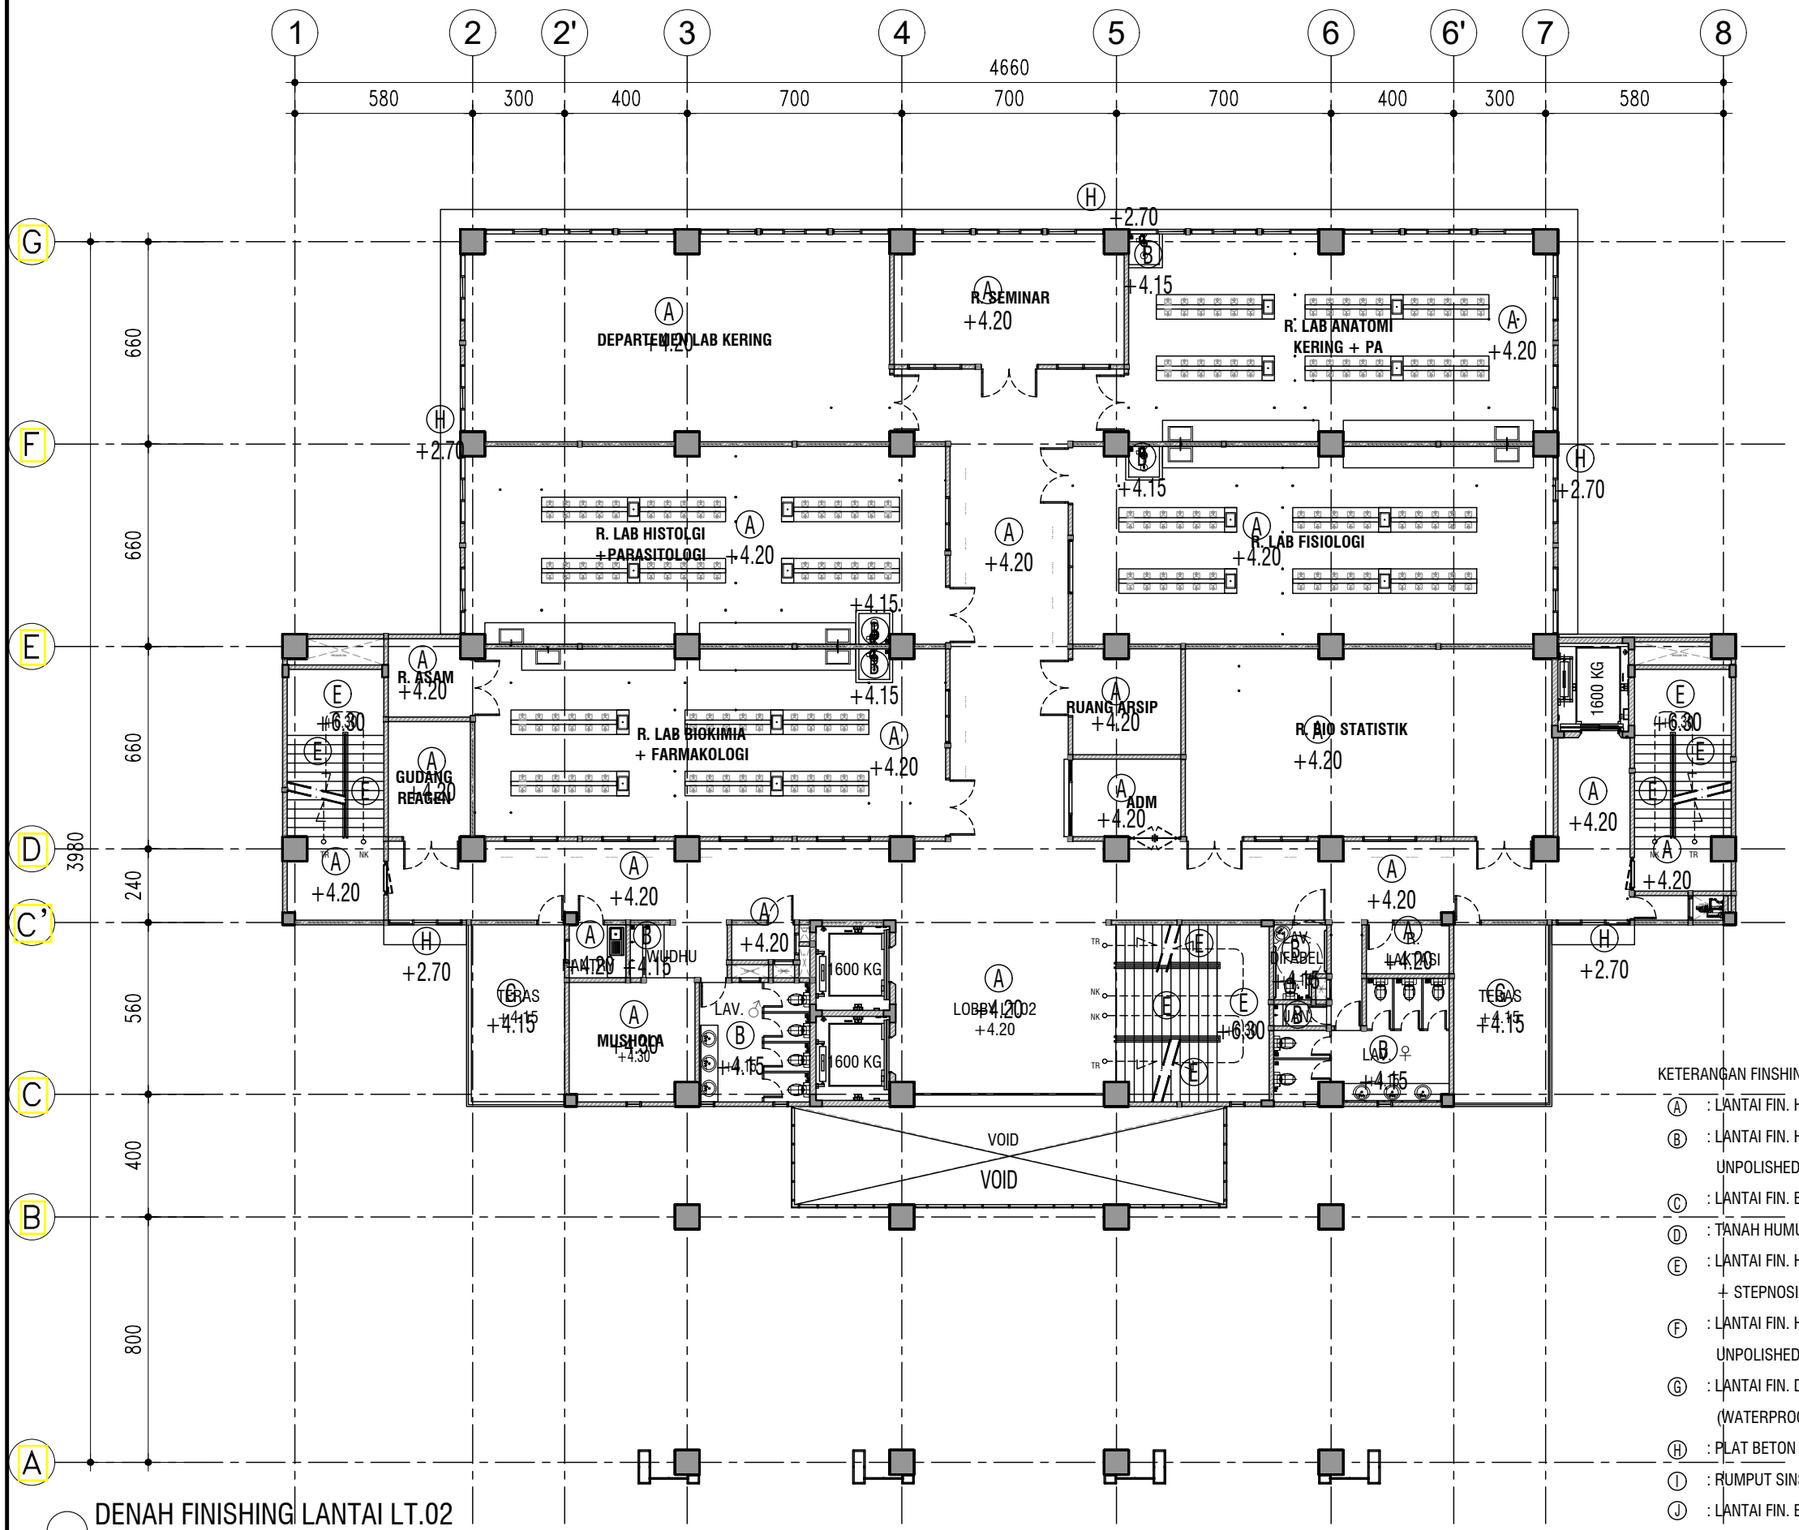

DENAH FINISHING LANTAI LT.02

SKALA 1 : 200

KETERANGAN FINSHING LANTAI :

- Ⓐ : LANTAI FIN. HOMOGENEOUS TILE 60X60cm POLISHED
- Ⓑ : LANTAI FIN. HOMOGENEOUS TILE 60x60cm UNPOLISHED
- Ⓒ : LANTAI FIN. BATU SIKAT POLA CUSTOM
- Ⓓ : TANAH HUMUS + RUMPUT GAJAH MINII
- Ⓔ : LANTAI FIN. HOMOGENEOUS TILE 60X60cm POLISHED + STEPNOSING
- Ⓕ : LANTAI FIN. HOMOGENEOUS TILE 60X60cm UNPOLISHED + STEPNOSING
- Ⓖ : LANTAI FIN. DUO COMPOSITE MEMBRANE (WATERPROOFING)
- Ⓗ : PLAT BETON FIN. WATERPROOFING+ SCREEDING
- Ⓘ : RUMPUT SINSTETIS
- Ⓙ : LANTAI FIN. EPOXY

KEMENTERIAN PENDIDIKAN DAN KEBUDAYAAN
UNIVERSITAS JENDERAL SOEDIRMAN
JL. Prof. Dr. H. R. Bunyamin No. 708
KOTAK POS 115
TELP. (0281) 635292
PURWOKERTO 53122

PEKERJAAN:

PERENCANAAN GEDUNG
INTEGRATED MEDICAL EDUCATION (IME)
UNIVERSITAS JENDERAL SOEDIRMAN
TAHUN ANGGARAN 2024

MENGETAHUI & MENYETUJUI

PENJABAT PEMBUAT KOMITMEN

Ir. GATHOT HERI SUDIBYO, S.T., M.T.
NIP. 19720222 200003 1 001

MENGETAHUI & MENYETUJUI

PERENCANA

PT. POLA DWIPA
JL. DR. WAHIDIN 167, SEMARANG 50253
TELP. (024) 8312282, FAX. (024) 8312271
E-mail : poladwip@gmail.com

TEAM LEADER	Ir. Drs. SUNARTO, M.T.	
AHLI ARSITEKTUR	Dr. Ir. ROBERT RIANTO W., M.T.	
AHLI STRUKTUR	Ir. SUBIYANTO	
AHLI MEP	RACHMAD WIDHI RAHARDJO, S.T.	
AHLI K3 KONSTR.	WISHNU WARDHANA S., S.T.	
DIGAMBAR	AMEL RESTU PRAHESTI, S.Ars.	

JUDUL GAMBAR

DENAH FINISHING LANTAI LT.02

SKALA	KODE GAMBAR	NO. GAMBAR
1 : 200	ARS	ARS-06-02

KETERANGAN	TGL	TTD

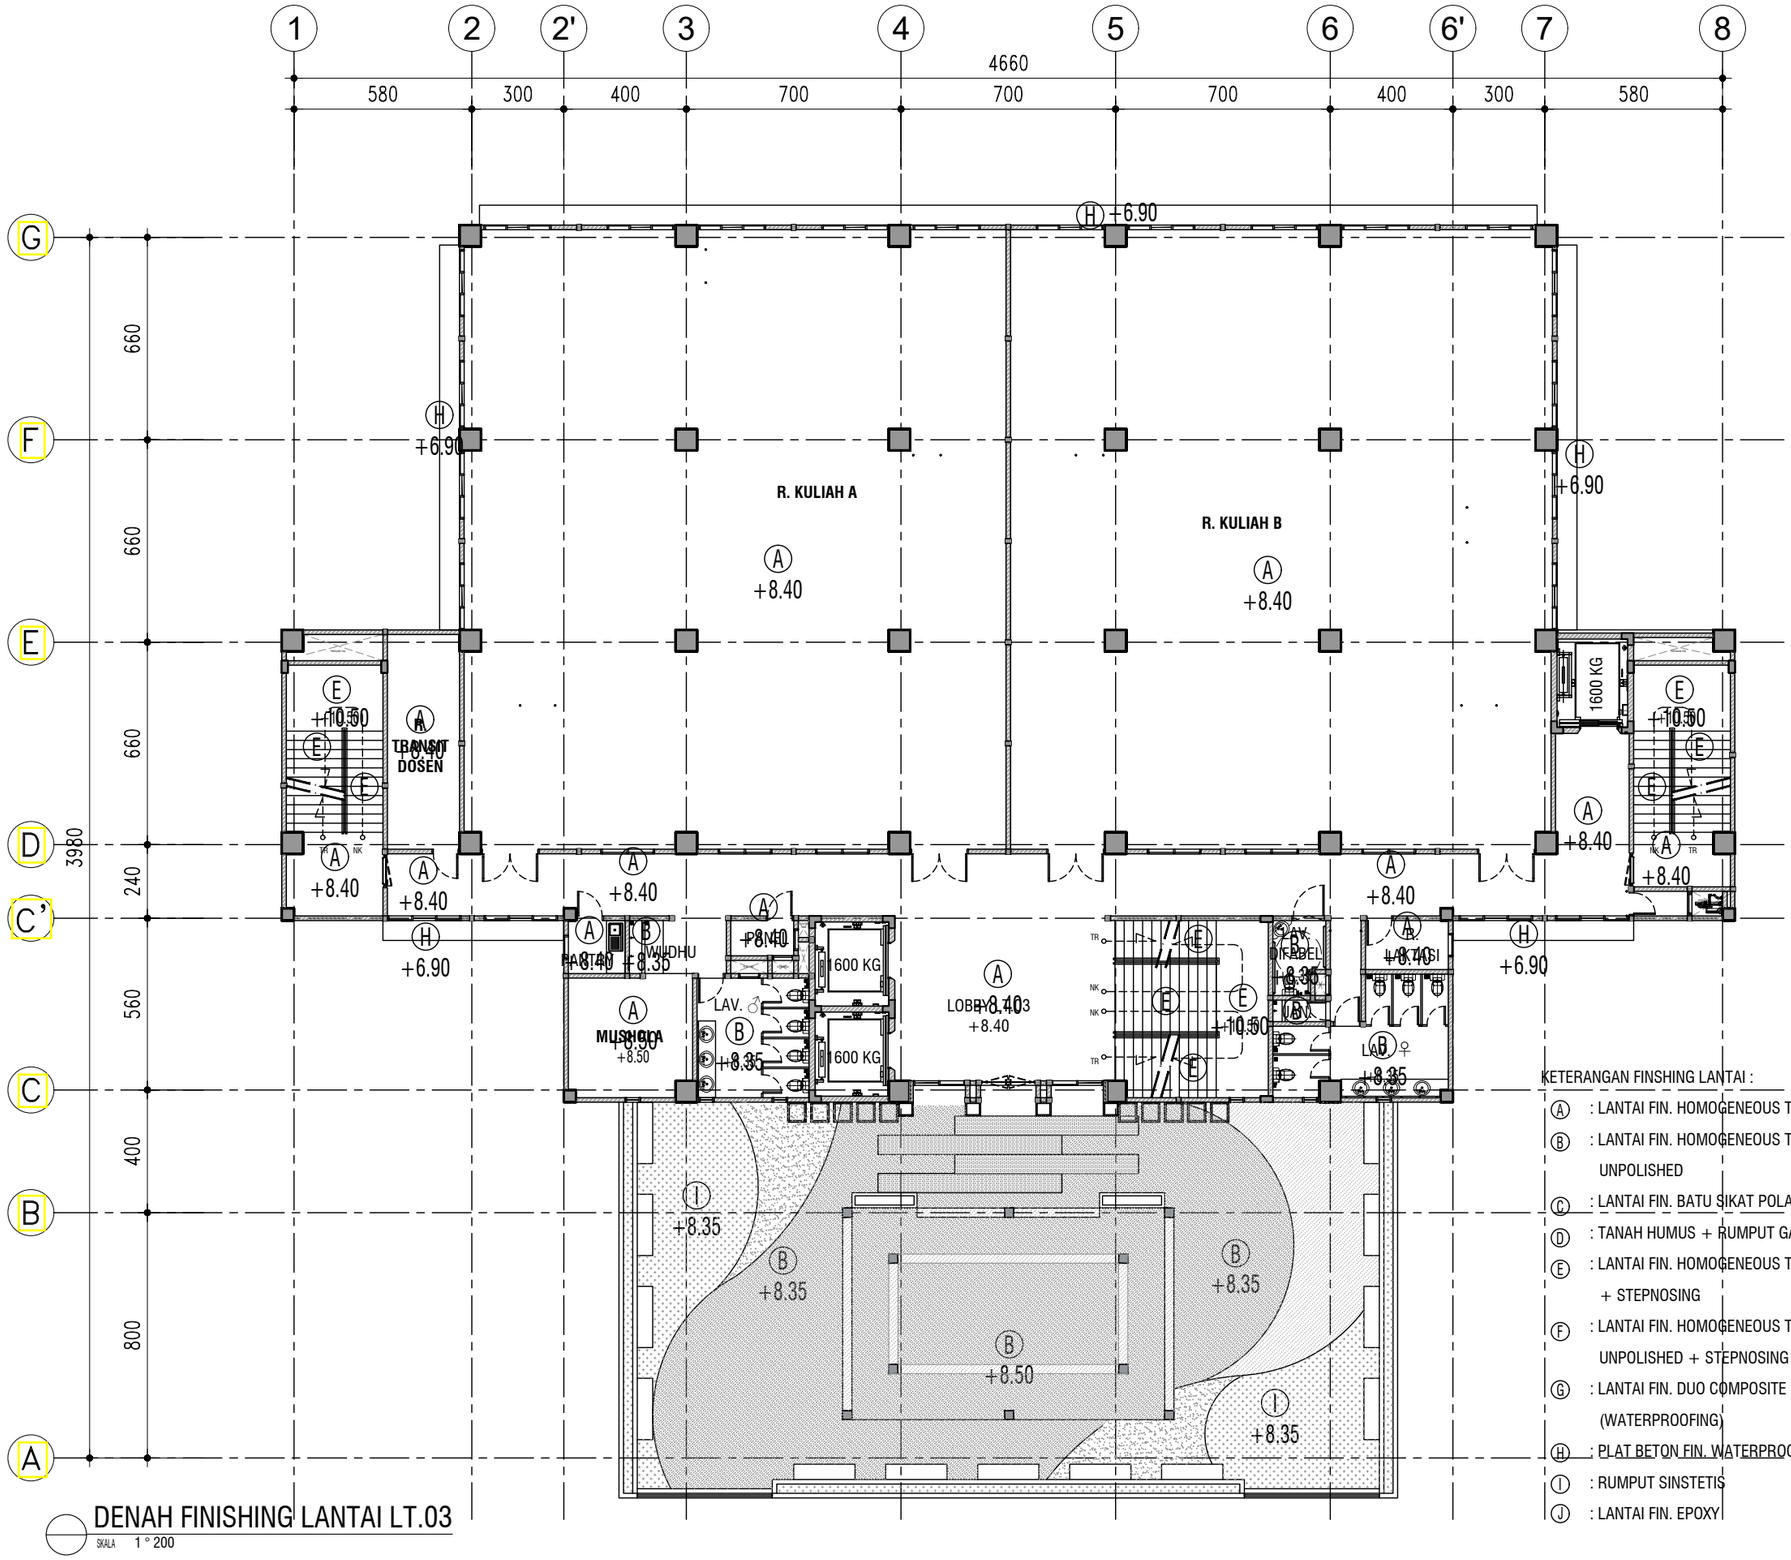

DENAH FINISHING LANTAI LT.03

SKALA 1 : 200

KEMENTERIAN PENDIDIKAN DAN KEBUDAYAAN
UNIVERSITAS JENDERAL SOEDIRMAN
JL. Prof. Dr. H. R. Bunyamin No. 708
KOTAK POS 115
TELP. (0281) 635292
PURWOKERTO 53122

PEKERJAAN:

PERENCANAAN GEDUNG
INTEGRATED MEDICAL EDUCATION (IME)
UNIVERSITAS JENDERAL SOEDIRMAN
TAHUN ANGGARAN 2024

MENGETAHUI & MENYETUJUI

PENJABAT PEMBUAT KOMITMEN

Ir. GATHOT HERI SUDIBYO, S.T., M.T.
NIP. 19720222 200003 1 001

MENGETAHUI & MENYETUJUI

PERENCANA

PT. POLA DWIPA
JL. DR. WAHIDIN 167, SEMARANG 50253
TELP. (024) 8312282, FAX. (024) 8312271
E-mail : poladwip@gmail.com

TEAM LEADER	Ir. Drs. SUNARTO, M.T.	
AHLI ARSITEKTUR	Dr. Ir. ROBERT RIANTO W., M.T.	
AHLI STRUKTUR	Ir. SUBIYANTO	
AHLI MEP	RACHMAD WIDHI RAHARDJO, S.T.	
AHLI K3 KONSTR.	WISHNU WARDHANA S., S.T.	
DIGAMBAR	AMEL RESTU PRAHESTI, S.Ars.	

JUDUL GAMBAR

DENAH FINISHING LANTAI LT.03

SKALA	KODE GAMBAR	NO. GAMBAR
1 : 200	ARS	ARS-06-03

KETERANGAN	TGL	TTD

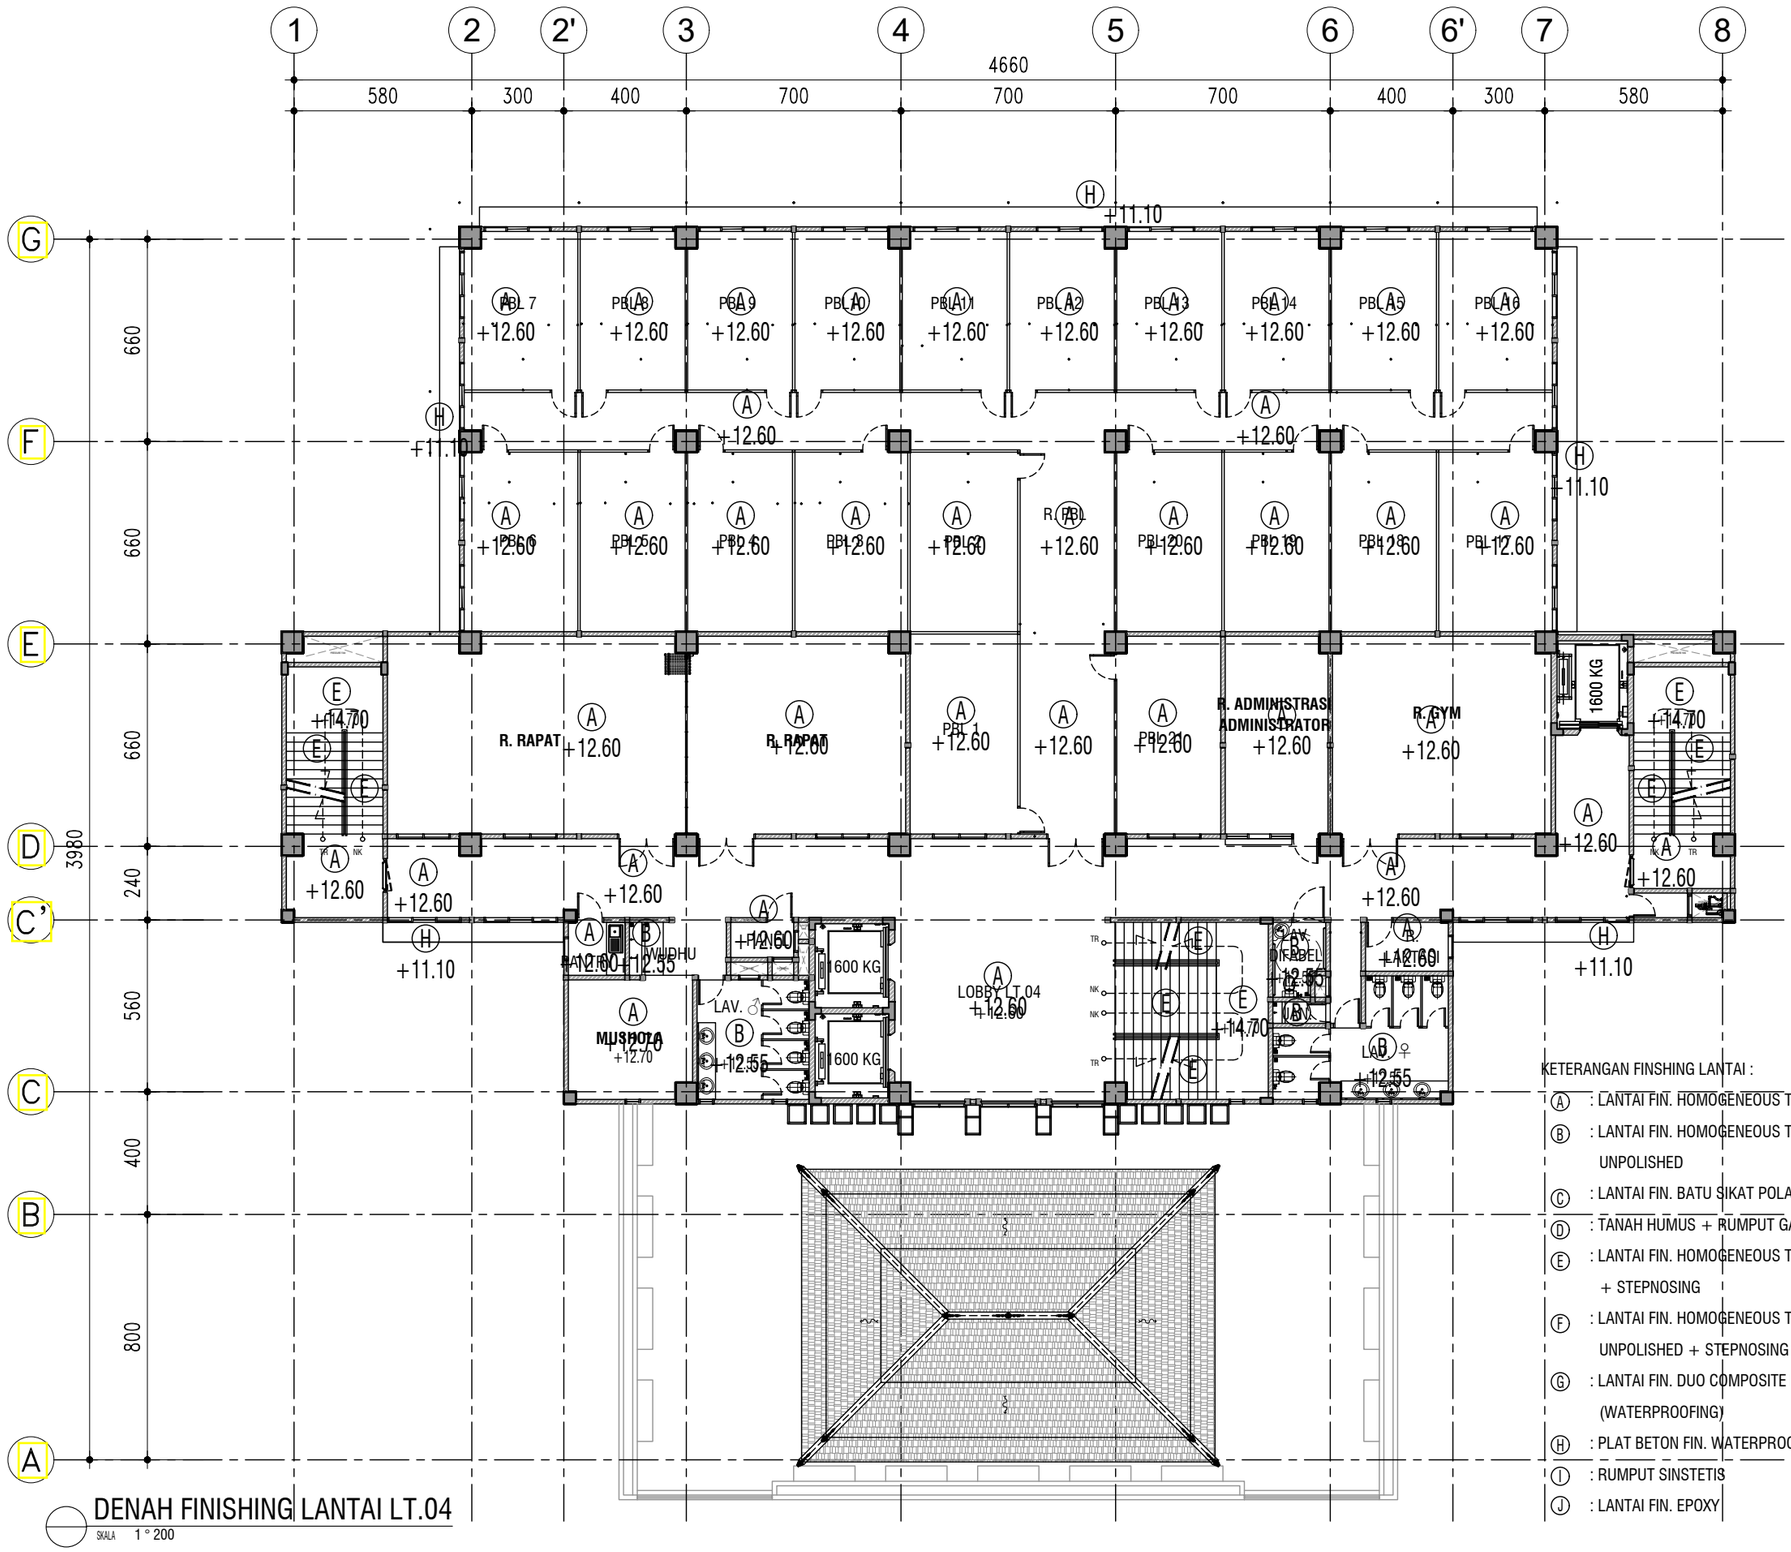

KETERANGAN FINSHING LANTAI :

- (A) : LANTAI FIN. HOMOGENEOUS TILE 60X60cm POLISHED
- (B) : LANTAI FIN. HOMOGENEOUS TILE 60x60cm UNPOLISHED
- (C) : LANTAI FIN. BATU SIKAT POLA CUSTOM
- (D) : TANAH HUMUS + RUMPUT GAJAH MINII
- (E) : LANTAI FIN. HOMOGENEOUS TILE 60X60cm POLISHED + STEPNOSING
- (F) : LANTAI FIN. HOMOGENEOUS TILE 60X60cm UNPOLISHED + STEPNOSING
- (G) : LANTAI FIN. DUO COMPOSITE MEMBRANE (WATERPROOFING)
- (H) : PLAT BETON FIN. WATERPROOFING+ SCREEDING
- (I) : RUMPUT SINSTETIS
- (J) : LANTAI FIN. EPOXY

KEMENTERIAN PENDIDIKAN DAN KEBUDAYAAN
UNIVERSITAS JENDERAL SOEDIRMAN
JL. Prof. Dr. H. R. Bunyamin No. 708
KOTAK POS 115
TELP. (0281) 635292
PURWOKERTO 53122

PEKERJAAN:

PERENCANAAN GEDUNG
INTEGRATED MEDICAL EDUCATION (IME)
UNIVERSITAS JENDERAL SOEDIRMAN
TAHUN ANGGARAN 2024

MENGETAHUI & MENYETUJUI

PENJABAT PEMBUAT KOMITMEN

Ir. GATHOT HERI SUDIBYO, S.T., M.T.
NIP. 19720222 200003 1 001

MENGETAHUI & MENYETUJUI

PERENCANA

PT. POLA DWIPA
JL. DR. WAHIDIN 167, SEMARANG 50253
TELP. (024) 8312282, FAX. (024) 8312271
E-mail : poladwip@gmail.com

TEAM LEADER	Ir. Drs. SUNARTO, M.T.	
AHLI ARSITEKTUR	Dr. Ir. ROBERT RIANTO W., M.T.	
AHLI STRUKTUR	Ir. SUBIYANTO	
AHLI MEP	RACHMAD WIDHI RAHARDJO, S.T.	
AHLI K3 KONSTR.	WISHNU WARDHANA S., S.T.	
DIGAMBAR	AMEL RESTU PRAHESTI, S.Ars.	

JUDUL GAMBAR

DENAH FINISHING LANTAI LT.04

SKALA	KODE GAMBAR	NO. GAMBAR
1 : 200	ARS	ARS-06-04

KETERANGAN	TGL	TTD

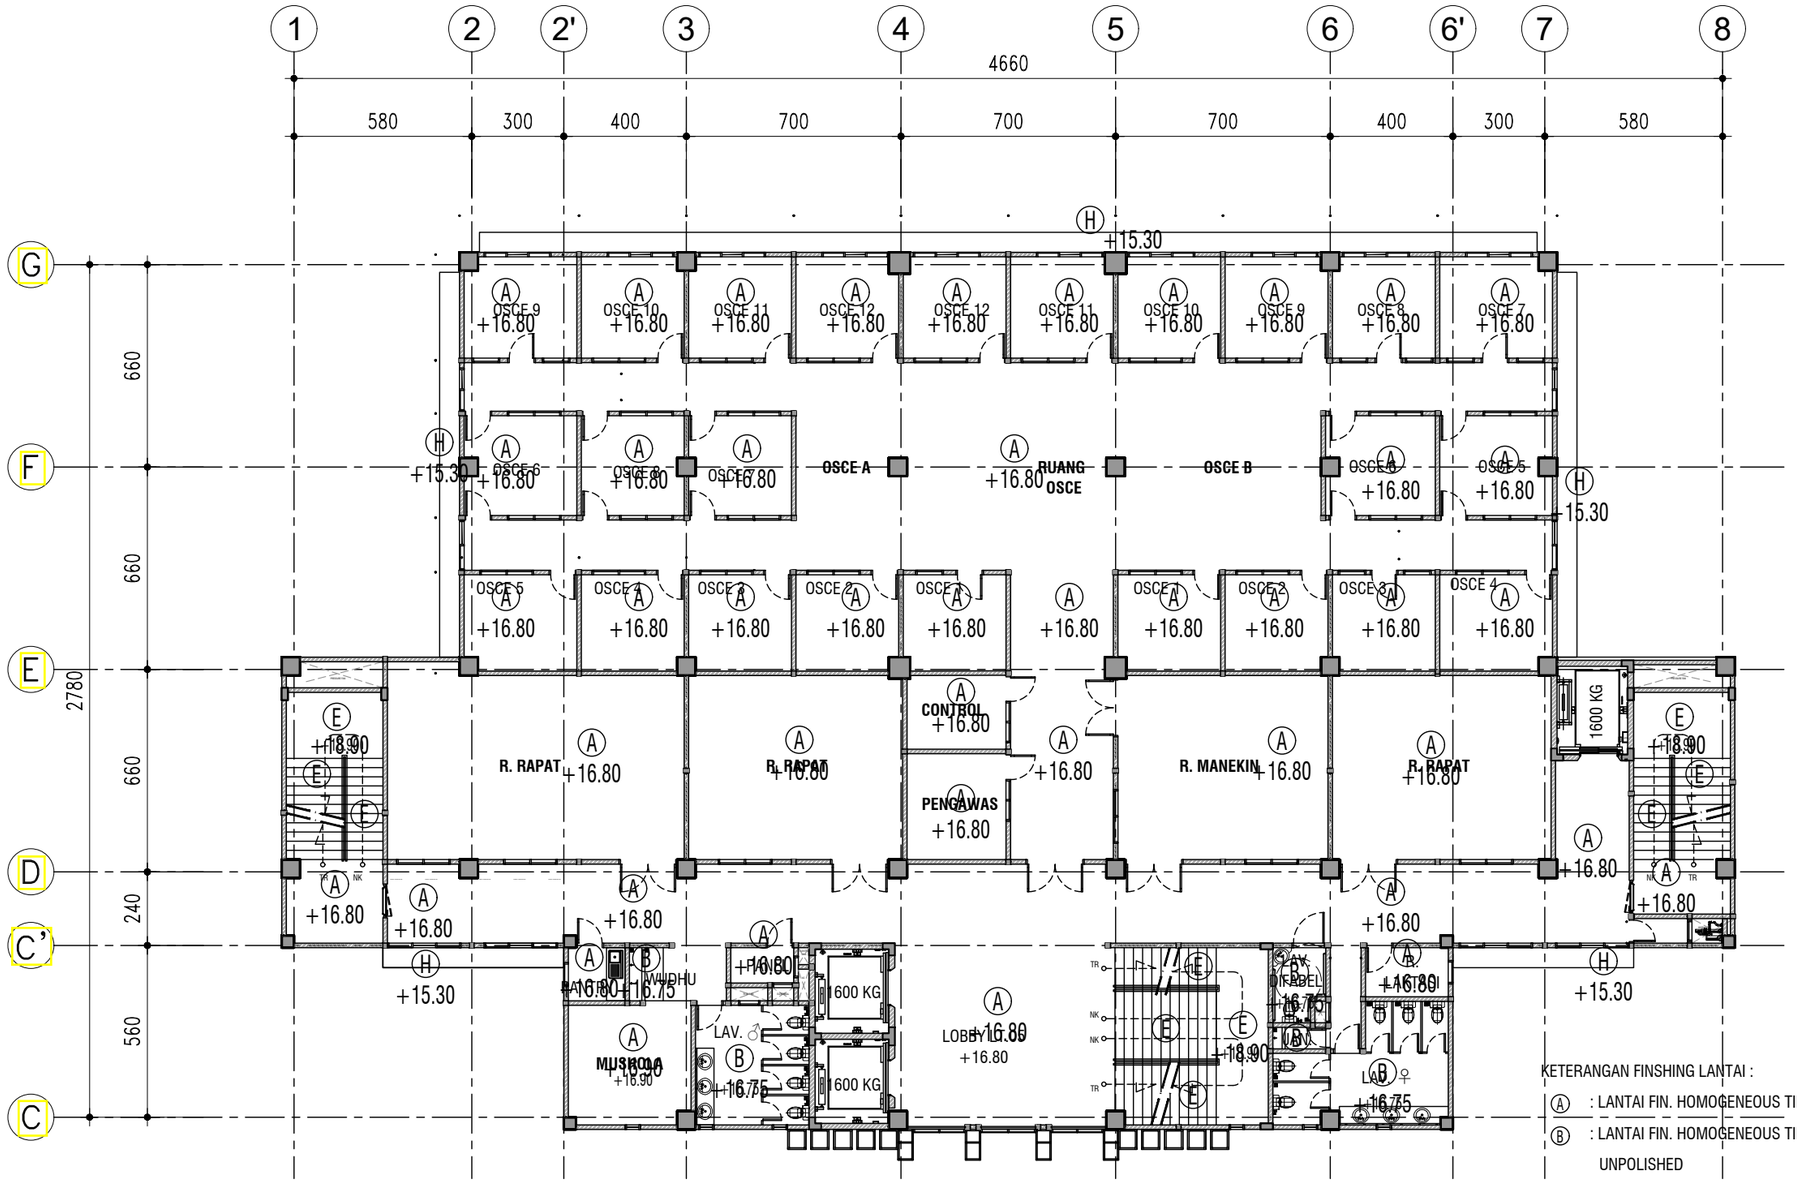

DENAH FINISHING LANTAI LT.05

SKALA 1 : 200

KETERANGAN FINSHING LANTAI :

- (A) : LANTAI FIN. HOMOGENEOUS TILE 60X60cm POLISHED
- (B) : LANTAI FIN. HOMOGENEOUS TILE 60x60cm UNPOLISHED
- (C) : LANTAI FIN. BATU SIKAT POLA CUSTOM
- (D) : TANAH HUMUS + RUMPUT GAJAH MINII
- (E) : LANTAI FIN. HOMOGENEOUS TILE 60X60cm POLISHED + STEPNOSING
- (F) : LANTAI FIN. HOMOGENEOUS TILE 60X60cm UNPOLISHED + STEPNOSING
- (G) : LANTAI FIN. DUO COMPOSITE MEMBRANE (WATERPROOFING)
- (H) : PLAT BETON FIN. WATERPROOFING+ SCREEDING
- (I) : RUMPUT SINSTETIS
- (J) : LANTAI FIN. EPOXY

KEMENTERIAN PENDIDIKAN DAN KEBUDAYAAN
UNIVERSITAS JENDERAL SOEDIRMAN
JL. Prof. Dr. H. R. Bunyamin No. 708
KOTAK POS 115
TELP. (0281) 635292
PURWOKERTO 53122

PEKERJAAN:

PERENCANAAN GEDUNG
INTEGRATED MEDICAL EDUCATION (IME)
UNIVERSITAS JENDERAL SOEDIRMAN
TAHUN ANGGARAN 2024

MENGETAHUI & MENYETUJUI

PENJABAT PEMBUAT KOMITMEN

Ir. GATHOT HERI SUDIBYO, S.T., M.T.
NIP. 19720222 200003 1 001

MENGETAHUI & MENYETUJUI

PERENCANA

PT. POLA DWIPA
JL. DR. WAHIDIN 167, SEMARANG 50253
TELP. (024) 8312282, FAX. (024) 8312271
E-mail : poladwip@gmail.com

TEAM LEADER	Ir. Drs. SUNARTO, M.T.	
AHLI ARSITEKTUR	Dr. Ir. ROBERT RIANTO W., M.T.	
AHLI STRUKTUR	Ir. SUBIYANTO	
AHLI MEP	RACHMAD WIDHI RAHARDJO, S.T.	
AHLI K3 KONSTR.	WISHNU WARDHANA S., S.T.	
DIGAMBAR	AMEL RESTU PRAHESTI, S.Ars.	

JUDUL GAMBAR

DENAH FINISHING LANTAI LT.05

SKALA	KODE GAMBAR	NO. GAMBAR
1 : 200	ARS	ARS-06-05

KETERANGAN	TGL	TTD

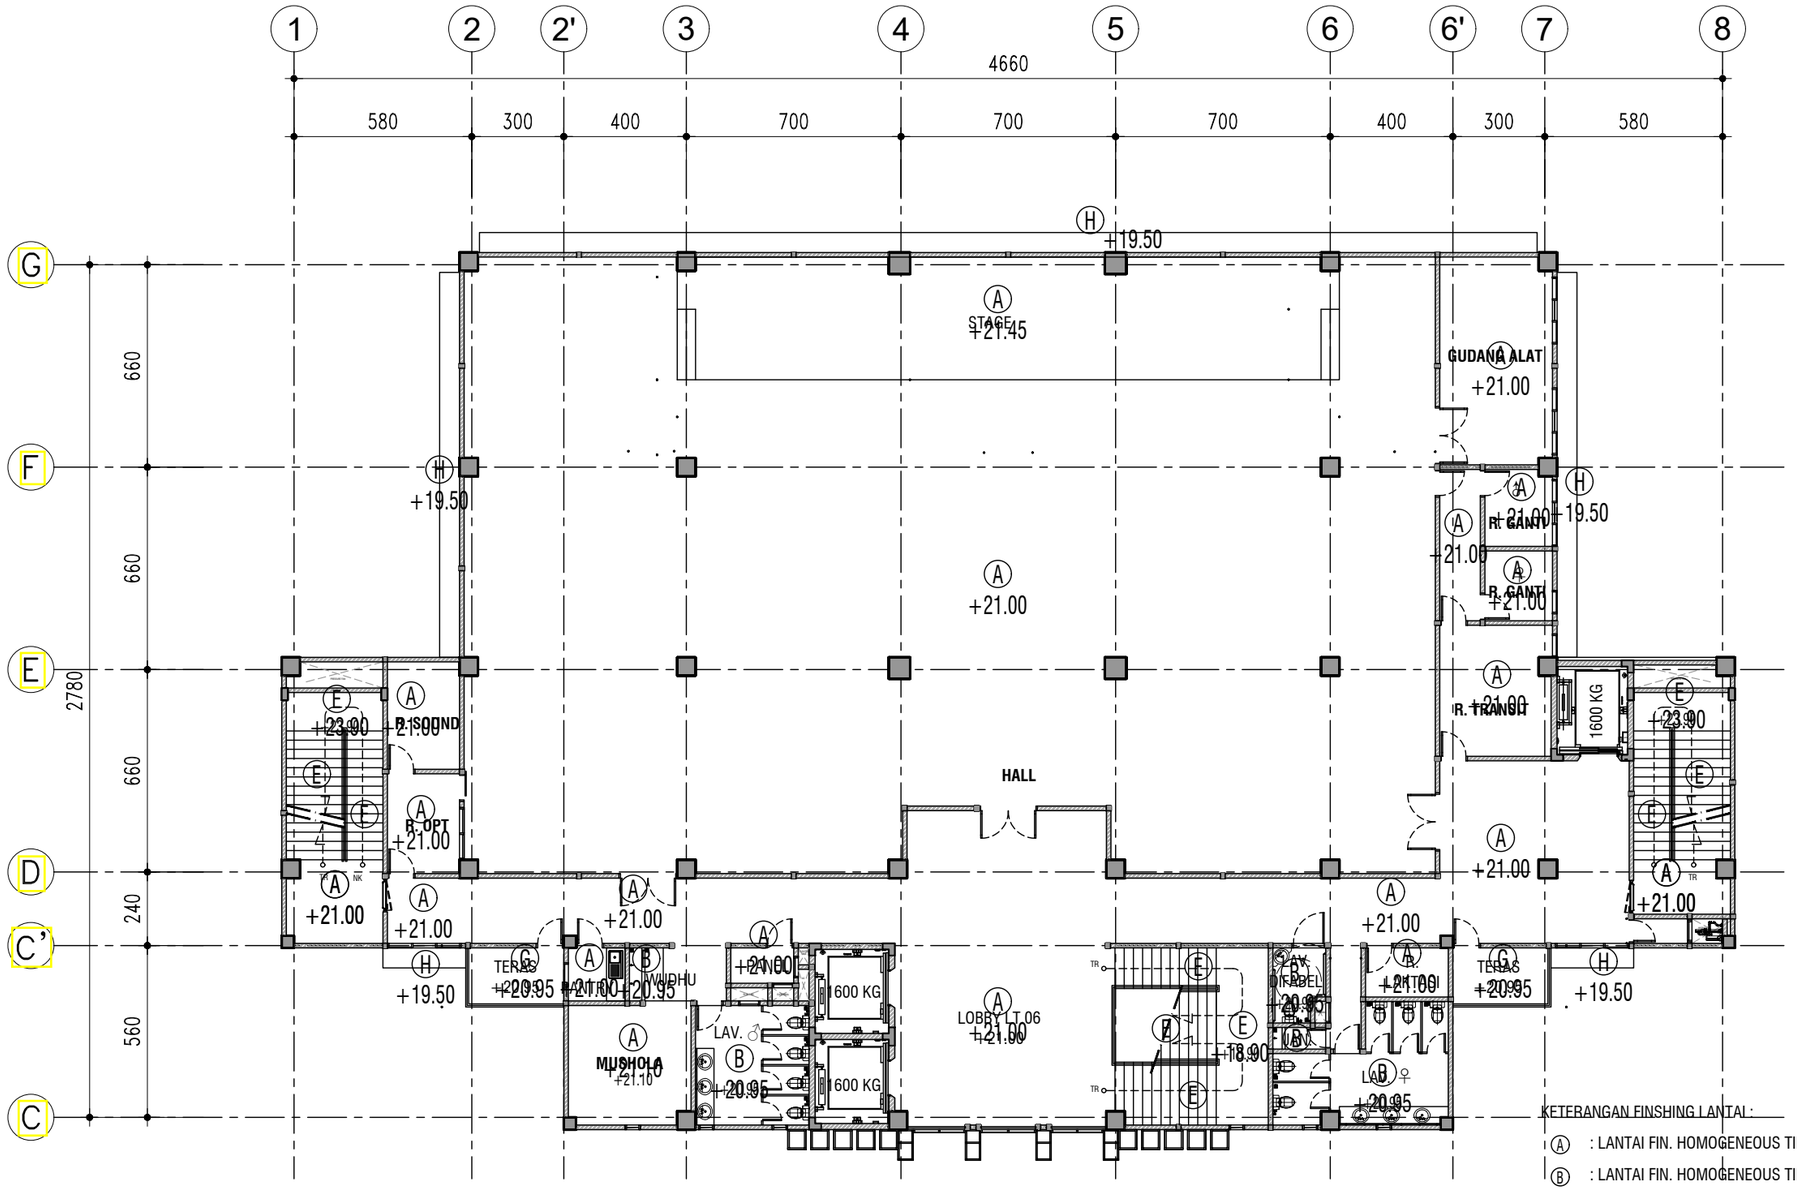

DENAH FINISHING LANTAI LT.06

SKALA 1 ° 200

KETERANGAN FINSHING LANTAI :

- (A) : LANTAI FIN. HOMOGENEOUS TILE 60X60cm POLISHED
- (B) : LANTAI FIN. HOMOGENEOUS TILE 60x60cm UNPOLISHED
- (C) : LANTAI FIN. BATU SIKAT POLA CUSTOM
- (D) : TANAH HUMUS + RUMPUT GAJAH MINII
- (E) : LANTAI FIN. HOMOGENEOUS TILE 60X60cm POLISHED + STEPNOSING
- (F) : LANTAI FIN. HOMOGENEOUS TILE 60X60cm UNPOLISHED + STEPNOSING
- (G) : LANTAI FIN. DUO COMPOSITE MEMBRANE (WATERPROOFING)
- (H) : PLAT BETON FIN. WATERPROOFING+ SCREEDING
- (I) : RUMPUT SINSTETIS
- (J) : LANTAI FIN. EPOXY

KEMENTERIAN PENDIDIKAN DAN KEBUDAYAAN
UNIVERSITAS JENDERAL SOEDIRMAN
JL. Prof. Dr. H. R. Bunyamin No. 708
KOTAK POS 115
TELP. (0281) 635292
PURWOKERTO 53122

PEKERJAAN:

PERENCANAAN GEDUNG
INTEGRATED MEDICAL EDUCATION (IME)
UNIVERSITAS JENDERAL SOEDIRMAN
TAHUN ANGGARAN 2024

MENGETAHUI & MENYETUJUI

PENJABAT PEMBUAT KOMITMEN

Ir. GATHOT HERI SUDIBYO, S.T., M.T.
NIP. 19720222 200003 1 001

MENGETAHUI & MENYETUJUI

PERENCANA

PT. POLA DWIPA
JL. DR. WAHIDIN 167, SEMARANG 50253
TELP. (024) 8312282, FAX. (024) 8312271
E-mail : poladwip@gmail.com

TEAM LEADER	Ir. Drs. SUNARTO, M.T.	
AHLI ARSITEKTUR	Dr. Ir. ROBERT RIANTO W., M.T.	
AHLI STRUKTUR	Ir. SUBIYANTO	
AHLI MEP	RACHMAD WIDHI RAHARDJO, S.T.	
AHLI K3 KONSTR.	WISHNU WARDHANA S., S.T.	
DIGAMBAR	AMEL RESTU PRAHESTI, S.Ars.	

JUDUL GAMBAR

DENAH FINISHING LANTAI LT.06

SKALA	KODE GAMBAR	NO. GAMBAR
1 : 200	ARS	ARS-06-06

KETERANGAN	TGL	TTD

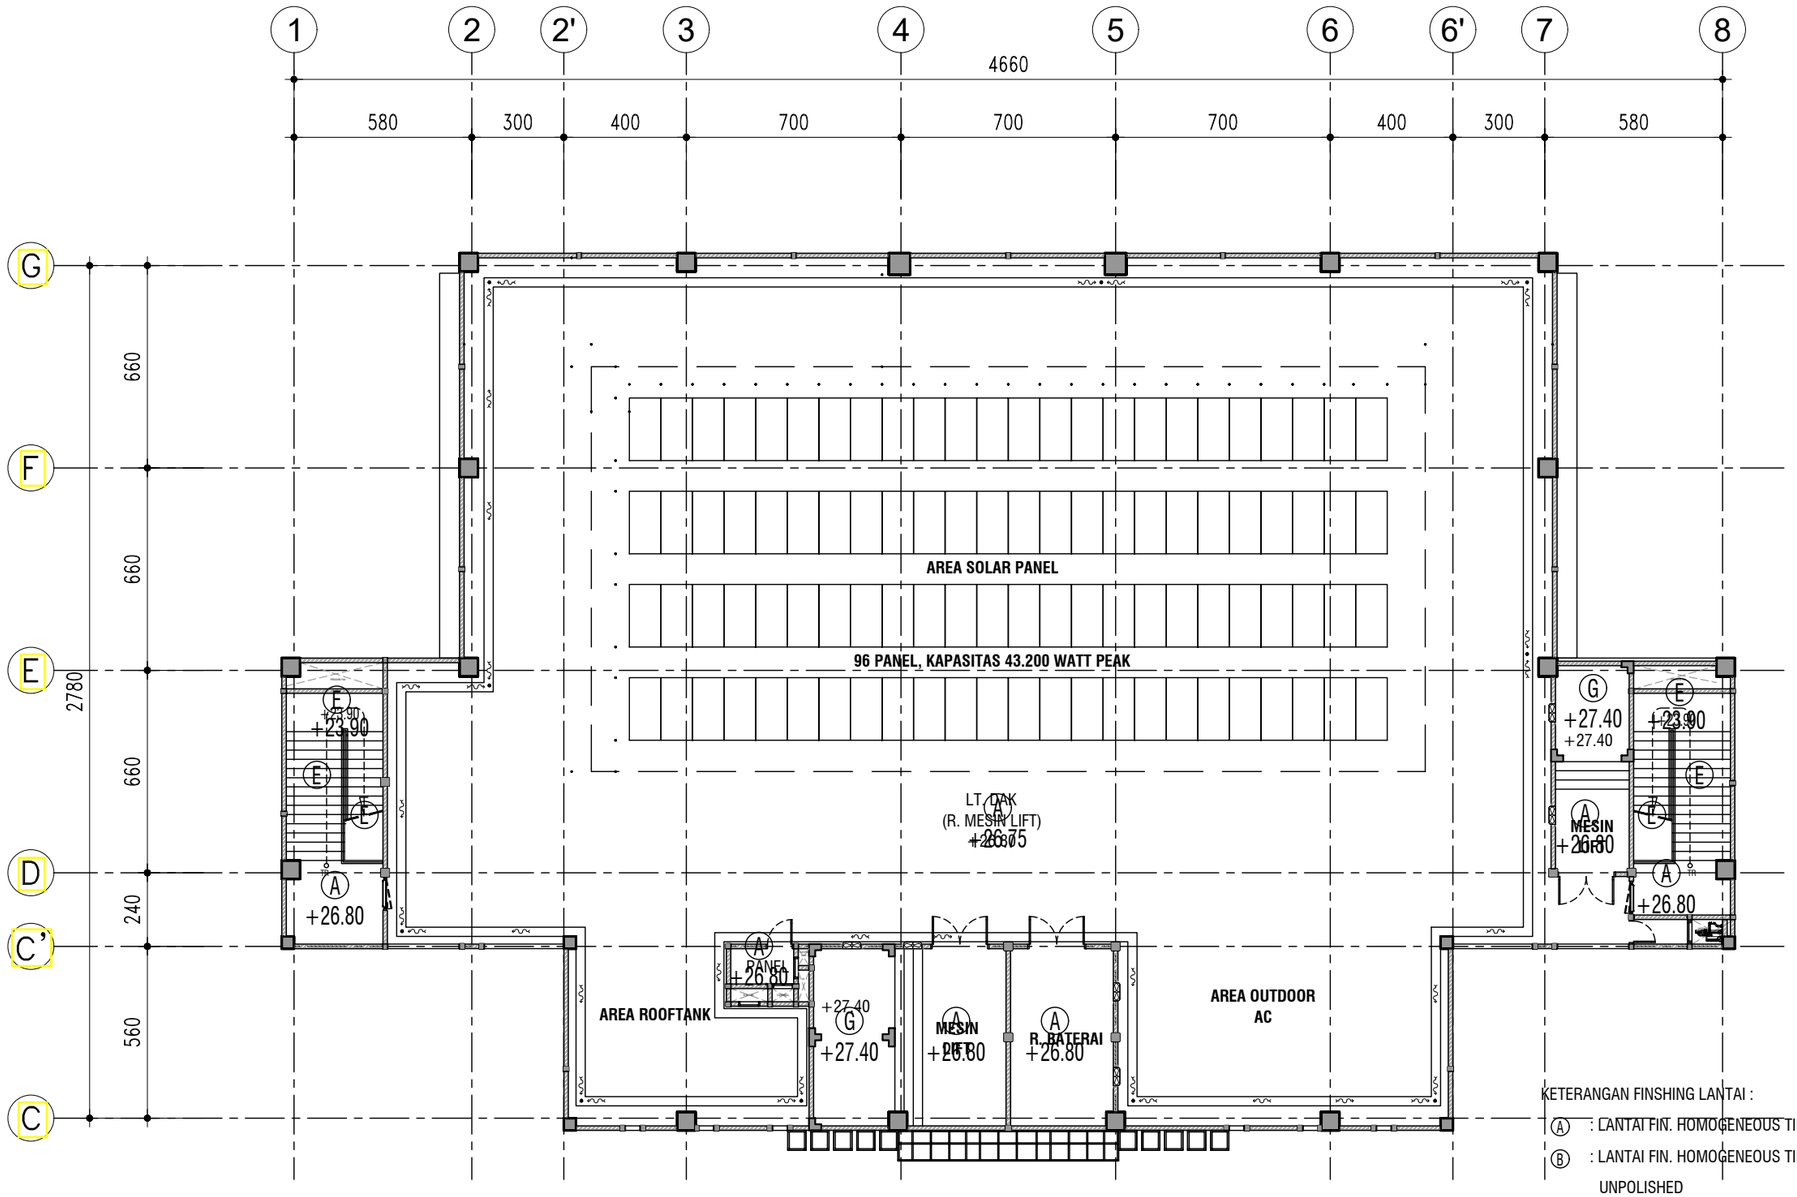

DENAH FINISHING LANTAI LT. DAK (R. MESIN LIFT)

SKALA 1 ° 200

KETERANGAN FINSHING LANTAI :

- (A) : LANTAI FIN. HOMOGENEOUS TILE 60X60cm POLISHED
- (B) : LANTAI FIN. HOMOGENEOUS TILE 60x60cm UNPOLISHED
- (C) : LANTAI FIN. BATU SIKAT POLA CUSTOM
- (D) : TANAH HUMUS + RUMPUT GAJAH MINII
- (E) : LANTAI FIN. HOMOGENEOUS TILE 60X60cm POLISHED + STEPNOSING
- (F) : LANTAI FIN. HOMOGENEOUS TILE 60X60cm UNPOLISHED + STEPNOSING
- (G) : LANTAI FIN. DUO COMPOSITE MEMBRANE (WATERPROOFING)
- (H) : PLAT BETON FIN. WATERPROOFING+ SCREEDING
- (I) : RUMPUT SINSTETIS
- (J) : LANTAI FIN. EPOXY

KEMENTERIAN PENDIDIKAN DAN KEBUDAYAAN
UNIVERSITAS JENDERAL SOEDIRMAN
JL. Prof. Dr. H. R. Bunyamin No. 708
KOTAK POS 115
TELP. (0281) 635292
PURWOKERTO 53122

PEKERJAAN:

PERENCANAAN GEDUNG
INTEGRATED MEDICAL EDUCATION (IME)
UNIVERSITAS JENDERAL SOEDIRMAN
TAHUN ANGGARAN 2024

MENGETAHUI & MENYETUJUI

PENJABAT PEMBUAT KOMITMEN

Ir. GATHOT HERI SUDIBYO, S.T., M.T.
NIP. 19720222 200003 1 001

MENGETAHUI & MENYETUJUI

PERENCANA

PT. POLA DWIPA
JL. DR. WAHIDIN 167, SEMARANG 50253
TELP. (024) 8312282, FAX. (024) 8312271
E-mail : poladwip@gmail.com

TEAM LEADER	Ir. Drs. SUNARTO, M.T.	
AHLI ARSITEKTUR	Dr. Ir. ROBERT RIANTO W., M.T.	
AHLI STRUKTUR	Ir. SUBIYANTO	
AHLI MEP	RACHMAD WIDHI RAHARDJO, S.T.	
AHLI K3 KONSTR.	WISHNU WARDHANA S., S.T.	
DIGAMBAR	AMEL RESTU PRAHESTI, S.Ars.	

JUDUL GAMBAR

DENAH FINISHING LANTAI LT. DAK (R. MESIN LIFT)

SKALA	KODE GAMBAR	NO. GAMBAR
1 : 200	ARS	ARS-06-07

KETERANGAN	TGL	TTD

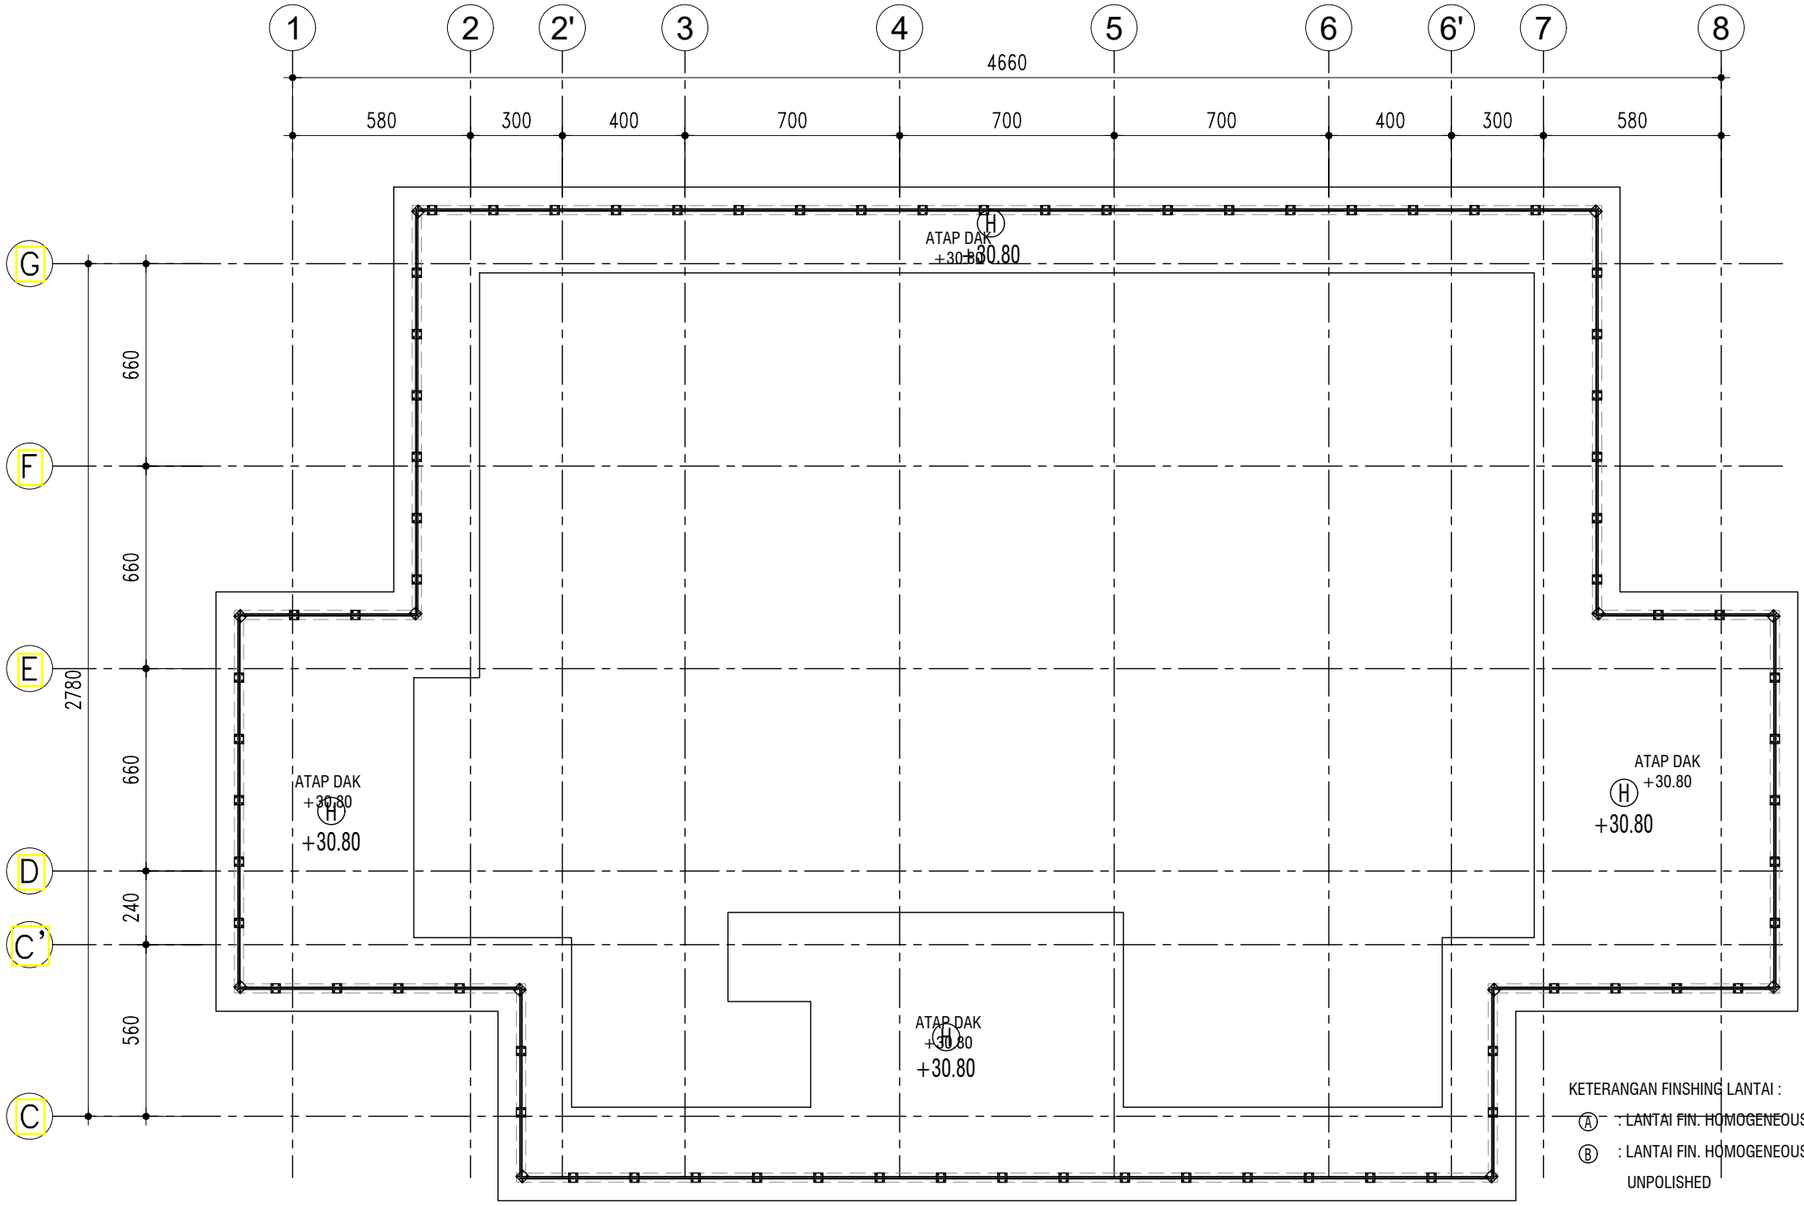

DENAH FINISHING LANTAI ATAP

SKALA 1 ° 200

KETERANGAN FINSHING LANTAI :

- Ⓐ : LANTAI FIN. HOMOGENEOUS TILE 60X60cm POLISHED
- Ⓑ : LANTAI FIN. HOMOGENEOUS TILE 60x60cm UNPOLISHED
- Ⓒ : LANTAI FIN. BATU SIKAT POLA CUSTOM
- Ⓓ : TANAH HUMUS + RUMPUT GAJAH MINII
- Ⓔ : LANTAI FIN. HOMOGENEOUS TILE 60X60cm POLISHED + STEPNOSING
- Ⓕ : LANTAI FIN. HOMOGENEOUS TILE 60X60cm UNPOLISHED + STEPNOSING
- Ⓖ : LANTAI FIN. DUO COMPOSITE MEMBRANE (WATERPROOFING)
- Ⓗ : PLAT BETON FIN. WATERPROOFING+ SCREEDING
- Ⓘ : RUMPUT SINSTETIS
- Ⓙ : LANTAI FIN. EPOXY

KEMENTERIAN PENDIDIKAN DAN KEBUDAYAAN
UNIVERSITAS JENDERAL SOEDIRMAN
JL. Prof. Dr. H. R. Bunyamin No. 708
KOTAK POS 115
TELP. (0281) 635292
PURWOKERTO 53122

PEKERJAAN:

PERENCANAAN GEDUNG
INTEGRATED MEDICAL EDUCATION (IME)
UNIVERSITAS JENDERAL SOEDIRMAN
TAHUN ANGGARAN 2024

MENGETAHUI & MENYETUJUI

PENJABAT PEMBUAT KOMITMEN

Ir. GATHOT HERI SUDIBYO, S.T., M.T.
NIP. 19720222 200003 1 001

MENGETAHUI & MENYETUJUI

PERENCANA

PT. POLA DWIPA
JL. DR. WAHIDIN 167, SEMARANG 50253
TELP. (024) 8312282, FAX. (024) 8312271
E-mail : poladwip@gmail.com

TEAM LEADER	Ir. Drs. SUNARTO, M.T.	
AHLI ARSITEKTUR	Dr. Ir. ROBERT RIANTO W., M.T.	
AHLI STRUKTUR	Ir. SUBIYANTO	
AHLI MEP	RACHMAD WIDHI RAHARDJO, S.T.	
AHLI K3 KONSTR.	WISHNU WARDHANA S., S.T.	
DIGAMBAR	AMEL RESTU PRAHESTI, S.Ars.	

JUDUL GAMBAR

DENAH FINISHING LANTAI ATAP

SKALA	KODE GAMBAR	NO. GAMBAR
1 : 200	ARS	ARS-06-08

KETERANGAN	TGL	TTD

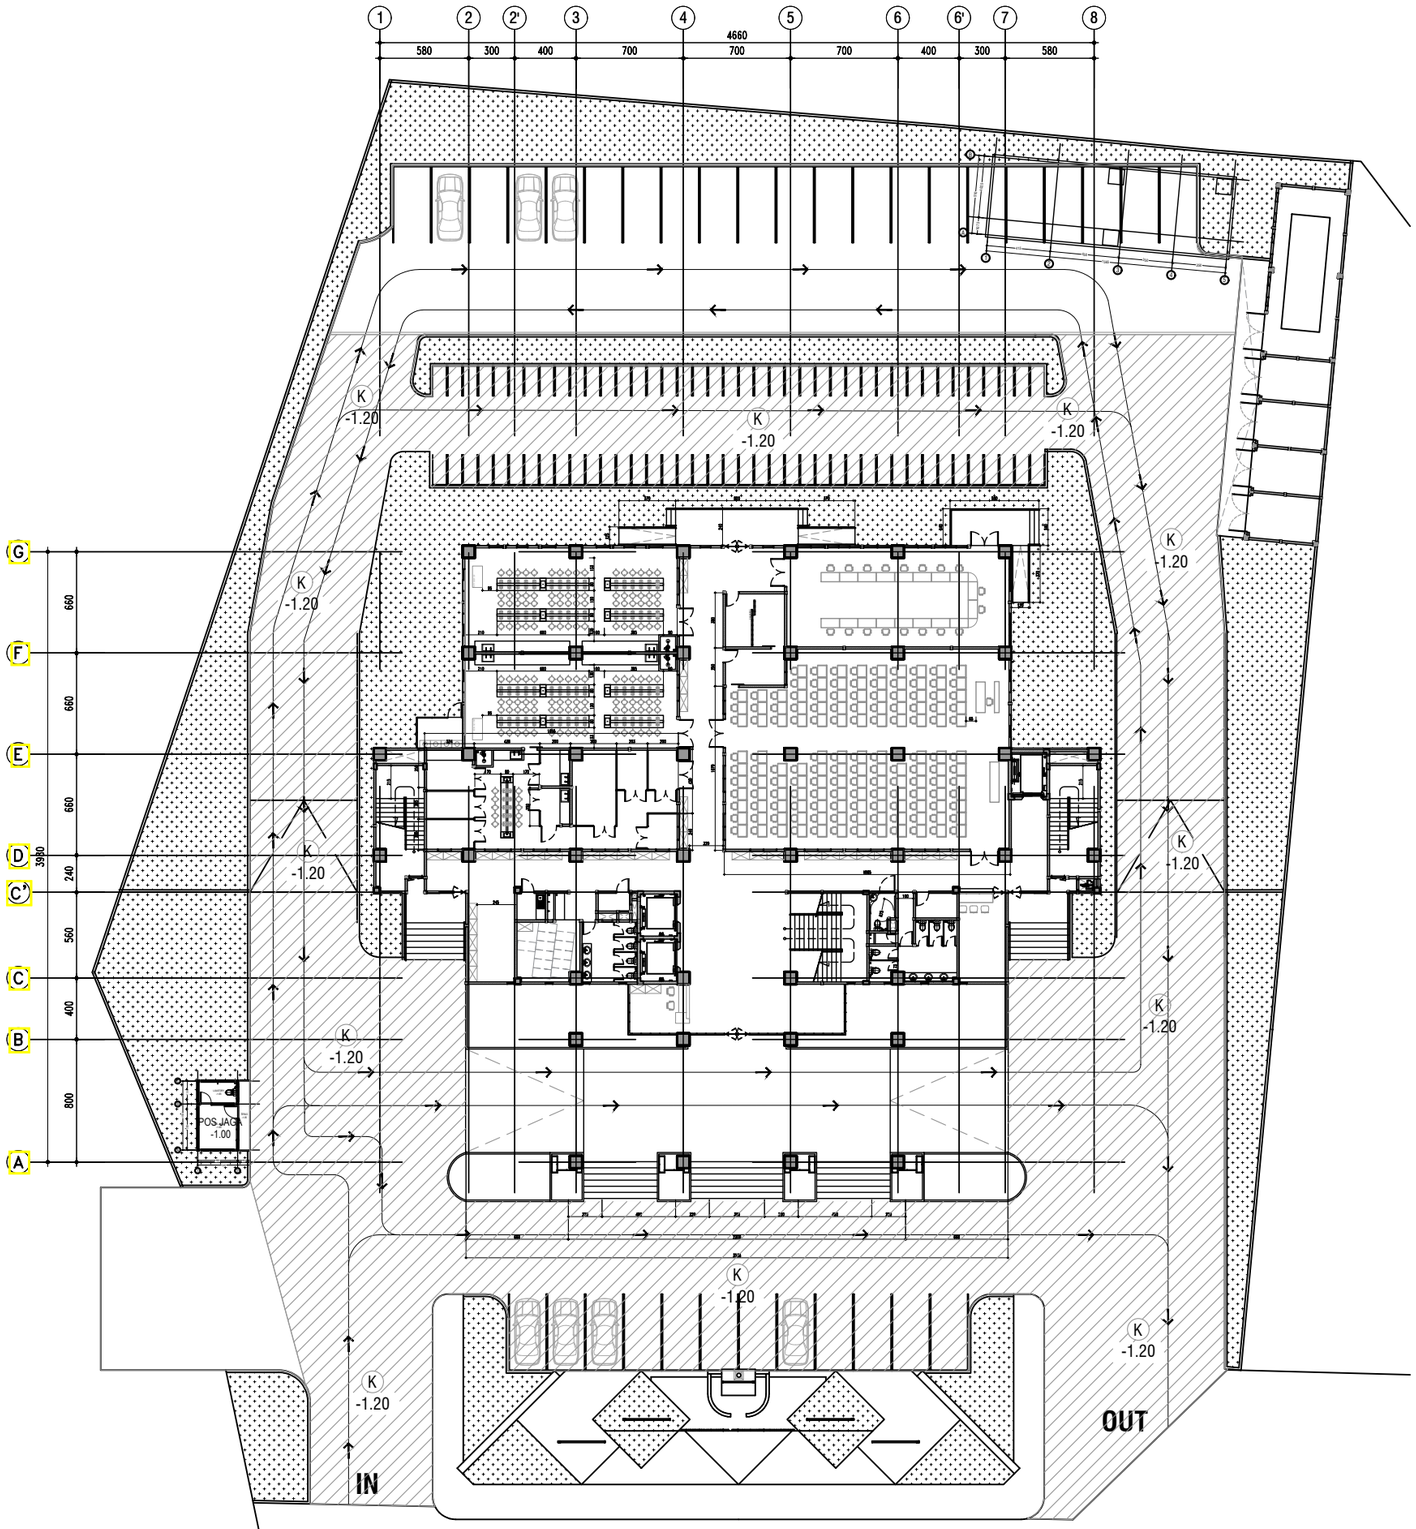

KETERANGAN FINSHING LANTAI :

Ⓚ : FINISHING LANTAI PAVING BLOCK

DENAH FINISHING LANTAI ATAP

SKALA 1 : 400

KEMENTERIAN PENDIDIKAN DAN KEBUDAYAAN
UNIVERSITAS JENDERAL SOEDIRMAN
JL. Prof. Dr. H. R. Bunyamin No. 708
KOTAK POS 115
TELP. (0281) 635292
PURWOKERTO 53122

PEKERJAAN:

PERENCANAAN GEDUNG
INTEGRATED MEDICAL EDUCATION (IME)
UNIVERSITAS JENDERAL SOEDIRMAN
TAHUN ANGGARAN 2024

MENGETAHUI & MENYETUJUI

PENJABAT PEMBUAT KOMITMEN

Ir. GATHOT HERI SUDIBYO, S.T., M.T.
NIP. 19720222 200003 1 001

MENGETAHUI & MENYETUJUI

PERENCANA

PT. POLA DWIPA
JL. DR. WAHIDIN 167, SEMARANG 50253
TELP. (024) 8312282, FAX. (024) 8312271
E-mail : poladwip@gmail.com

TEAM LEADER	Ir. Drs. SUNARTO, M.T.	
AHLI ARSITEKTUR	Dr. Ir. ROBERT RIANTO W., M.T.	
AHLI STRUKTUR	Ir. SUBIYANTO	
AHLI MEP	RACHMAD WIDHI RAHARDJO, S.T.	
AHLI K3 KONSTR.	WISHNU WARDHANA S., S.T.	
DIGAMBAR	AMEL RESTU PRAHESTI, S.Ars.	

JUDUL GAMBAR

DENAH FINISHING LANTAI SITEPLAN

SKALA	KODE GAMBAR	NO. GAMBAR
1 : 400	ARS	ARS-06-09

KETERANGAN	TGL	TTD

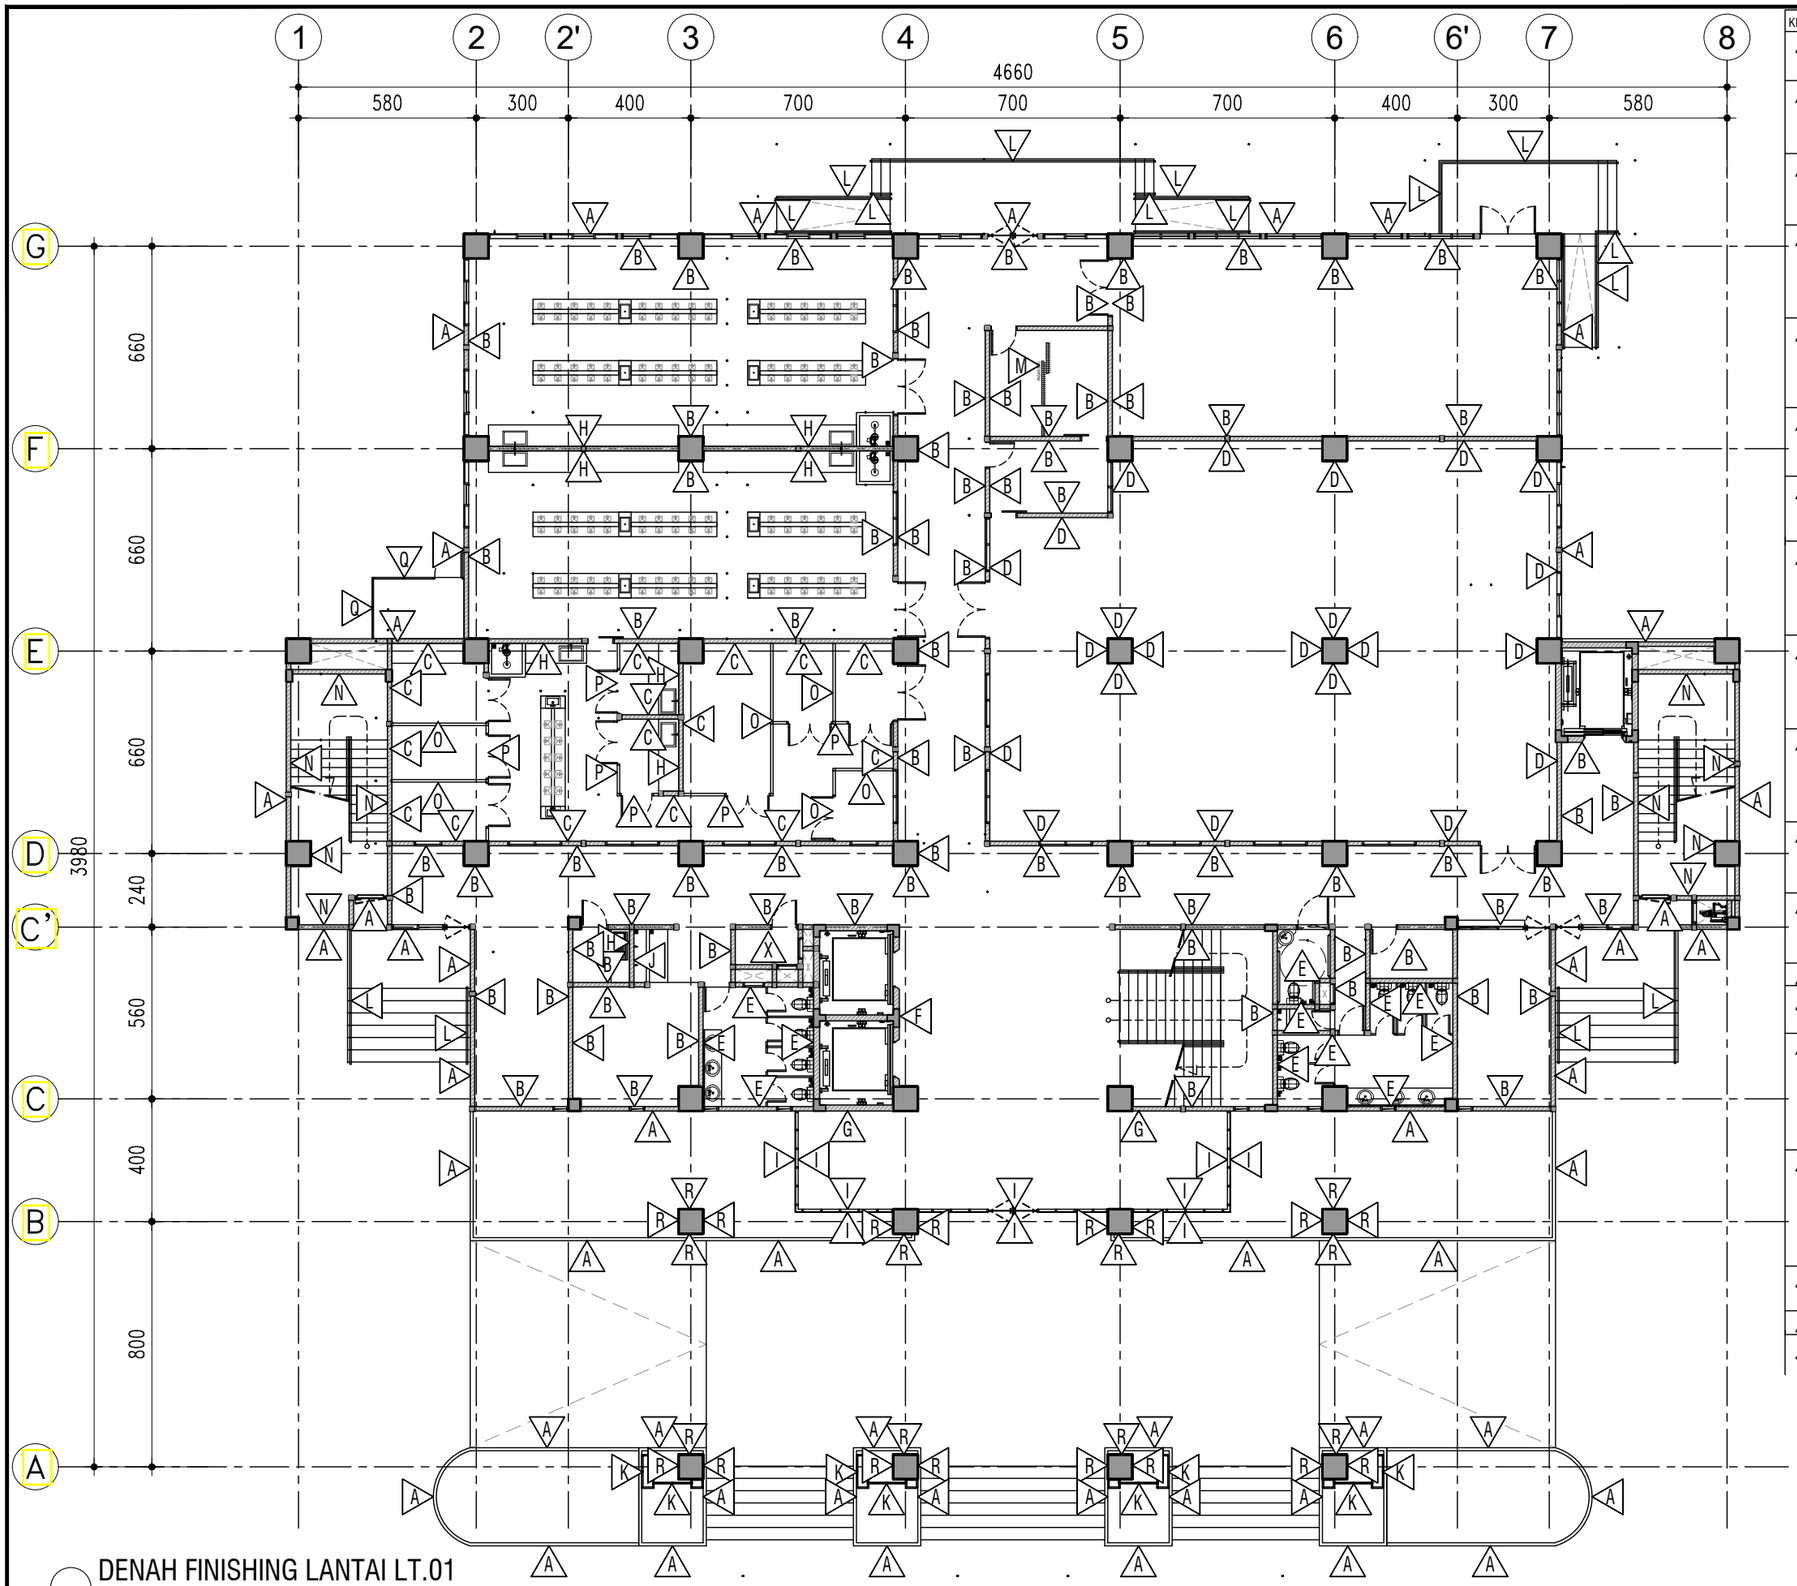

DENAH FINISHING LANTAI LT.01

SKALA 1 ° 200

KETERANGAN FINSHING DINDING :

A	: DINDING / KOLOM FIN. CAT EKSTERIOR WEATHERSHIELD
B	: DINDING / KOLOM FIN. CAT INTERIOR WARNA PUTIH
C	: DINDING / KOLOM FIN. CAT INTERIOR ANTI BAKTERI WARNA PUTIH
D	: DINDING / KOLOM FIN. CAT INTERIOR WARNA ABU-ABU SETINGGI 100cm DARI LANTAI, BAGIAN ATAS FIN. CAT INTERIOR WARNA PUTIH
E	: DINDING / KOLOM FIN. HOMOGENEOUS TILE 30x60cm PASANG VERTIKAL SETINGGI 180cm, BAGIAN ATAS FIN. CAT INTERIOR WARNA PUTIH
F	: DINDING FIN. GRANIT TILE KOMBINASI WPC DIBAGIAN ATAS (LIHAT DETAIL)
G	: DINDING FIN. GRANIT TILE KOMBINASI DUA MOTIF & LETTERING STAINLESS STEEL (LIHAT DETAIL)
H	: DINDING / KOLOM FIN. HOMOGENEOUS TILE 30x60cm PASANG VERTIKAL SETINGGI 60cm DIPASANG DIATAS MEJA BETON, BAGIAN BAWAH & ATAS FIN. CAT INTERIOR WARNA PUTIH
I	: CURTAINWALL KUSEN BACK MULLION FIN. POWDER COATING WHITE + KACA PANASAP BLUE 8mm + SANDBLAST DI PINTU FRAMELESS SETINGGI 120cm (30cm DARI LANTAI)
J	: DINDING / KOLOM FIN. HOMOGENEOUS TILE 30x60cm PASANG VERTIKAL SETINGGI 120cm, BAGIAN ATAS FIN. CAT INTERIOR WARNA PUTIH
K	: FINISHING GRC BOARD t=6cm SOLID KOMBINASI CUTTING (MOTIF LIHAT DETAIL) FIN. CAT
L	: RAILING RANGKA PIPA STAINLESS STEEL 2" t=10mm KOMBINASI PIPA STAINLESS STEEL 2" t=10mm
M	: PAGAR BRC FIN. POWDER COATING
N	: DINDING / KOLOM PLESTER TAHAN API FIN. CAT INTERIOR WARNA PUTIH
O	: PARTISI GYPSUM BOARD t=9mm FIN. CAT INTERIOR WARNA ABU 100cm DARI LANTAI + BAGIAN ATAS WARNA PUTIH ANTI BAKTERI RANGKA METAL STUD-64 t=0,5mm + U-RUNNER-64 t=0,5mm
P	: PARTISI GYPSUM BOARD t=9mm FIN. CAT INTERIOR ANTI BAKTERI WARNA PUTIH RANGKA METAL STUD-64 t=0,5mm + U-RUNNER-64 t=0,5mm & KUSEN UPVC + KACA BENING t=6mm
Q	: EXPANDED METAL 3mm RANGKA HOLLOW 50x50x2mm FIN. POWDER COATING
R	: KOLOM FIN. KULIT BATU
X	: DINDING / KOLOM FIN. CAT INTERIOR WARNA PUTIH

KEMENTERIAN PENDIDIKAN DAN KEBUDAYAAN
UNIVERSITAS JENDERAL SOEDIRMAN
JL. Prof. Dr. H. R. Bunyamin No. 708
KOTAK POS 115
TELP. (0281) 635292
PURWOKERTO 53122

PEKERJAAN:

PERENCANAAN GEDUNG
INTEGRATED MEDICAL EDUCATION (IME)
UNIVERSITAS JENDERAL SOEDIRMAN
TAHUN ANGGARAN 2024

MENGETAHUI & MENYETUJUI

PENJABAT PEMBUAT KOMITMEN

Ir. GATHOT HERI SUDIBYO, S.T., M.T.
NIP. 19720222 200003 1 001

MENGETAHUI & MENYETUJUI

PERENCANA

PT. POLA DWIPA
JL. DR. WAHIDIN 167, SEMARANG 50253
TELP. (024) 8312282, FAX. (024) 8312271
E-mail : poladwip@gmail.com

TEAM LEADER	Ir. Drs. SUNARTO, M.T.	
AHLI ARSITEKTUR	Dr. Ir. ROBERT RIANTO W., M.T.	
AHLI STRUKTUR	Ir. SUBIYANTO	
AHLI MEP	RACHMAD WIDHI RAHARDJO, S.T.	
AHLI K3 KONSTR.	WISHNU WARDHANA S., S.T.	
DIGAMBAR	AMEL RESTU PRAHESTI, S.Ars.	

JUDUL GAMBAR

DENAH FINISHING LANTAI LT.01

SKALA	KODE GAMBAR	NO. GAMBAR
1 : 200	ARS	ARS-03-01

KETERANGAN	TGL	TTD

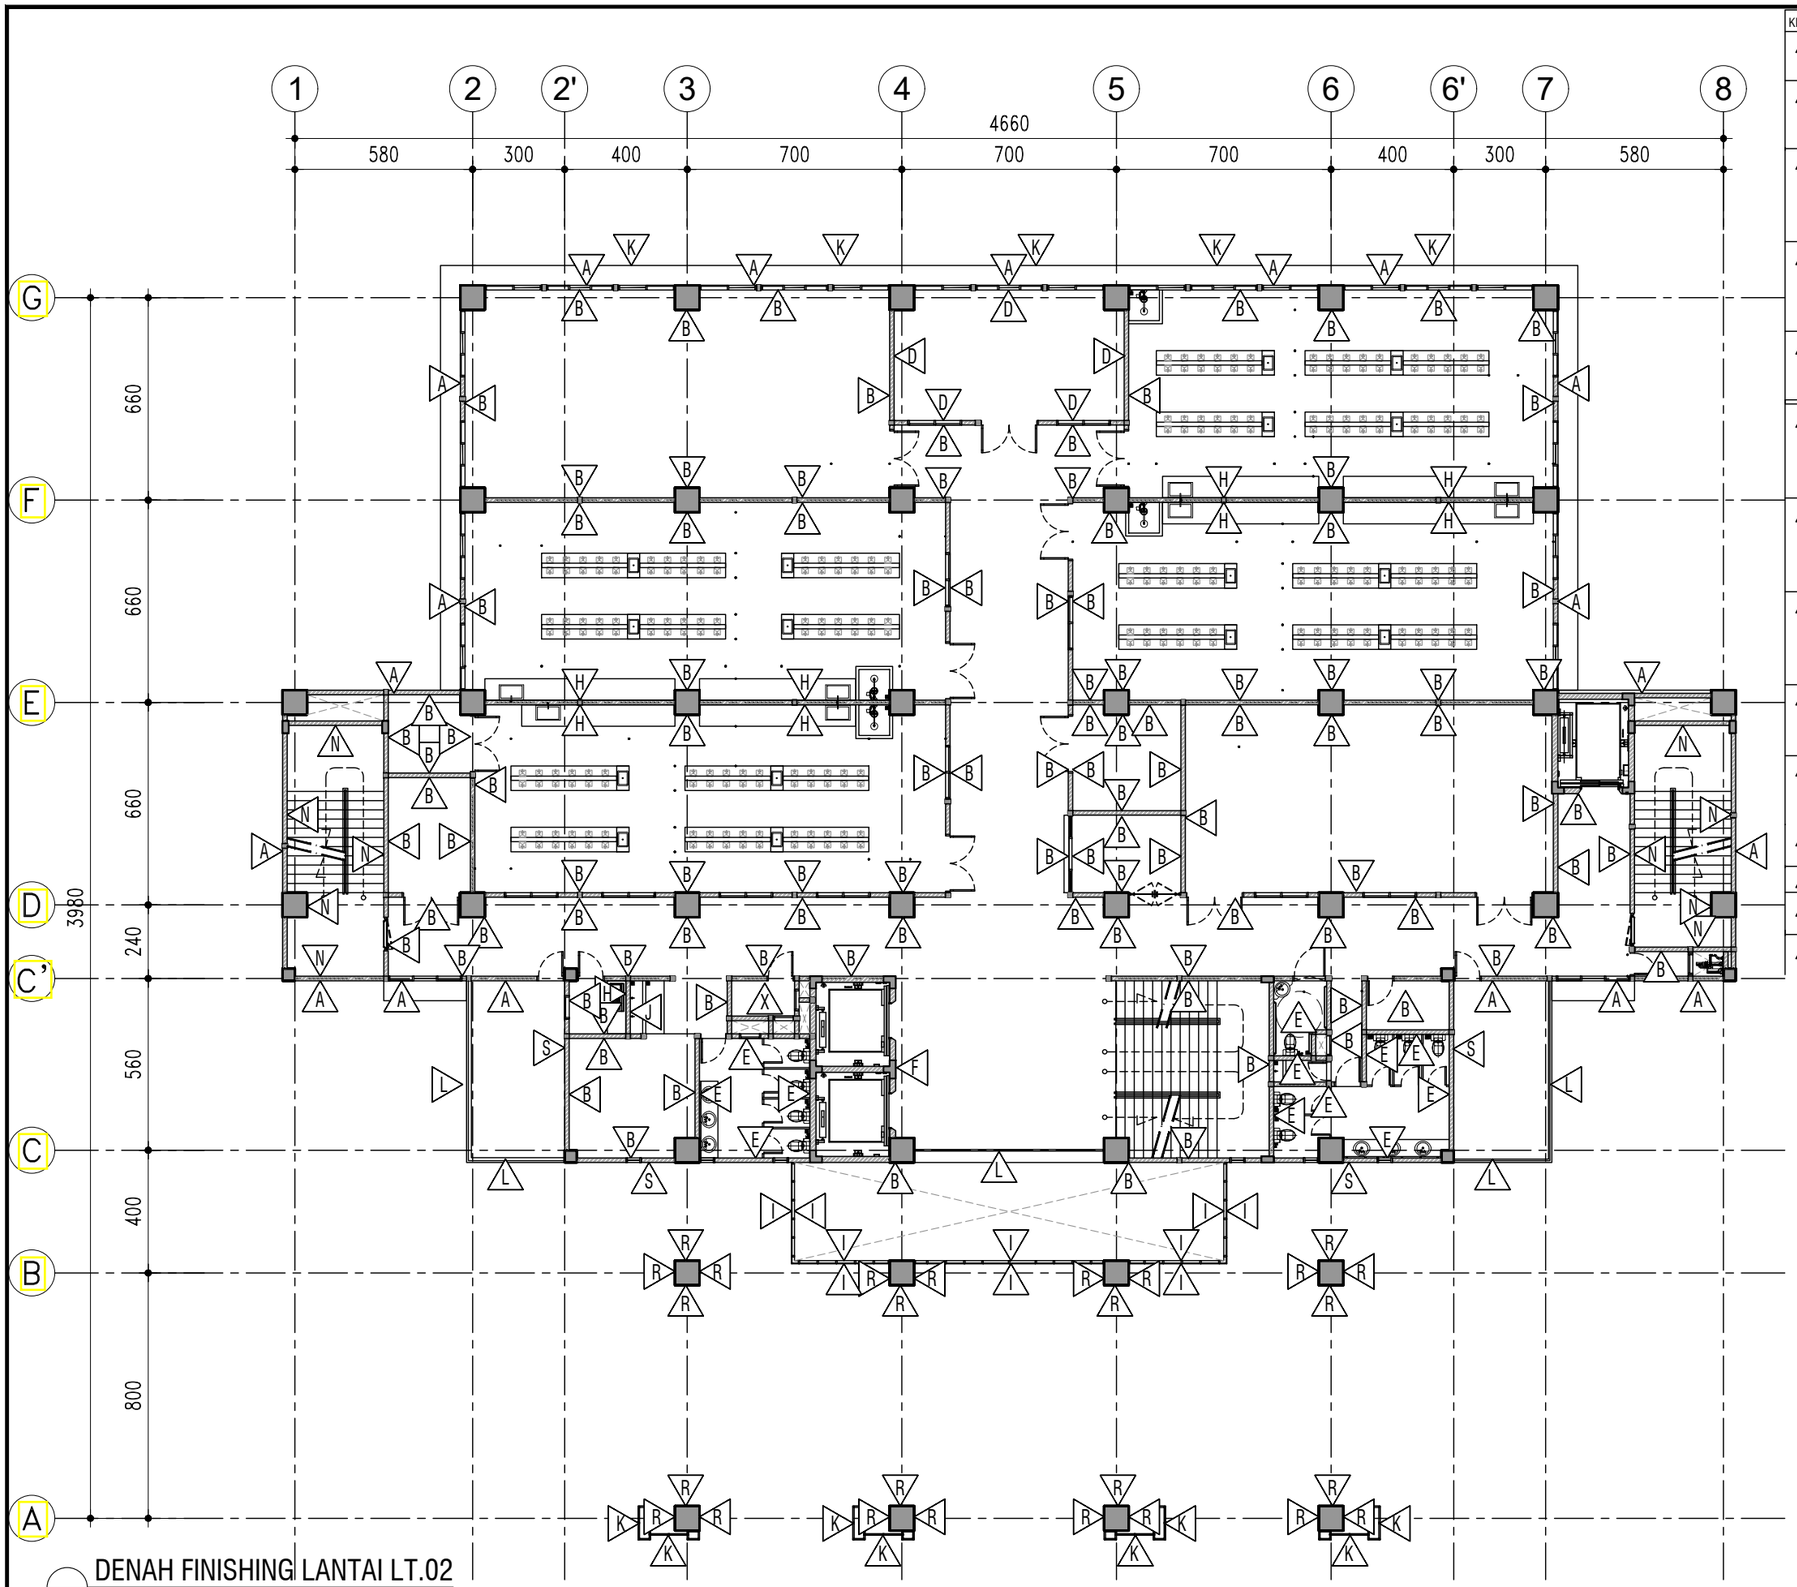

DENAH FINISHING LANTAI LT.02

SKALA 1 : 200

KETERANGAN FINSHING DINDING :

- A : DINDING / KOLOM FIN. CAT EKSTERIOR WEATHERSHIELD
- B : DINDING / KOLOM FIN. CAT INTERIOR WARNA PUTIH
- D : DINDING / KOLOM FIN. CAT INTERIOR WARNA ABU-ABU SETINGGI 100cm DARI LANTAI, BAGIAN ATAS FIN. CAT INTERIOR WARNA PUTIH
- E : DINDING / KOLOM FIN. HOMOGENEOUS TILE 30x60cm PASANG VERTIKAL SETINGGI 180cm, BAGIAN ATAS FIN. CAT INTERIOR WARNA PUTIH
- F : DINDING FIN. GRANIT TILE KOMBINASI WPC DIBAGIAN ATAS (LIHAT DETAIL)
- H : DINDING / KOLOM FIN. HOMOGENEOUS TILE 30x60cm PASANG VERTIKAL SETINGGI 60cm DIPASANG DIATAS MEJA BETON, BAGIAN BAWAH & ATAS FIN. CAT INTERIOR WARNA PUTIH
- I : CURTAINWALL KUSEN BACK MULLION FIN. POWDER COATING WHITE + KACA PANASAP BLUE 8mm + SANDBLAST DI PINTU FRAMELESS SETINGGI 120cm (30cm DARI LANTAI)
- J : DINDING / KOLOM FIN. HOMOGENEOUS TILE 30x60cm PASANG VERTIKAL SETINGGI 120cm, BAGIAN ATAS FIN. CAT INTERIOR WARNA PUTIH
- K : FINISHING GRC BOARD t=6cm SOLID KOMBINASI CUTTING (MOTIF LIHAT DETAIL) FIN. CAT
- L : RAILING RANGKA PIPA STAINLESS STEEL 2" t=10mm KOMBINASI PIPA STAINLESS STEEL 2" t=10mm
- N : DINDING / KOLOM PLESTER TAHAN API FIN. CAT INTERIOR WARNA PUTIH
- R : KOLOM FIN. KULIT BATU
- S : DINDING / KOLOM FIN. CAT EKSTERIOR WEATHERSHIELD + TALI AIR
- X : DINDING / KOLOM FIN. CAT INTERIOR WARNA PUTIH

KEMENTERIAN PENDIDIKAN DAN KEBUDAYAAN
UNIVERSITAS JENDERAL SOEDIRMAN
JL. Prof. Dr. H. R. Bunyamin No. 708
KOTAK POS 115
TELP. (0281) 635292
PURWOKERTO 53122

PEKERJAAN:

PERENCANAAN GEDUNG
INTEGRATED MEDICAL EDUCATION (IME)
UNIVERSITAS JENDERAL SOEDIRMAN
TAHUN ANGGARAN 2024

MENGETAHUI & MENYETUJUI

PENJABAT PEMBUAT KOMITMEN

Ir. GATHOT HERI SUDIBYO, S.T., M.T.
NIP. 19720222 200003 1 001

MENGETAHUI & MENYETUJUI

PERENCANA

PT. POLA DWIPA
JL. DR. WAHIDIN 167, SEMARANG 50253
TELP. (024) 8312282, FAX. (024) 8312271
E-mail : poladwip@gmail.com

TEAM LEADER	Ir. Drs. SUNARTO, M.T.	
AHLI ARSITEKTUR	Dr. Ir. ROBERT RIANTO W., M.T.	
AHLI STRUKTUR	Ir. SUBIYANTO	
AHLI MEP	RACHMAD WIDHI RAHARDJO, S.T.	
AHLI K3 KONSTR.	WISHNU WARDHANA S., S.T.	
DIGAMBAR	AMEL RESTU PRAHESTI, S.Ars.	

JUDUL GAMBAR

DENAH FINISHING LANTAI LT.02

SKALA	KODE GAMBAR	NO. GAMBAR
1 : 200	ARS	ARS-03-02

KETERANGAN	TGL	TTD

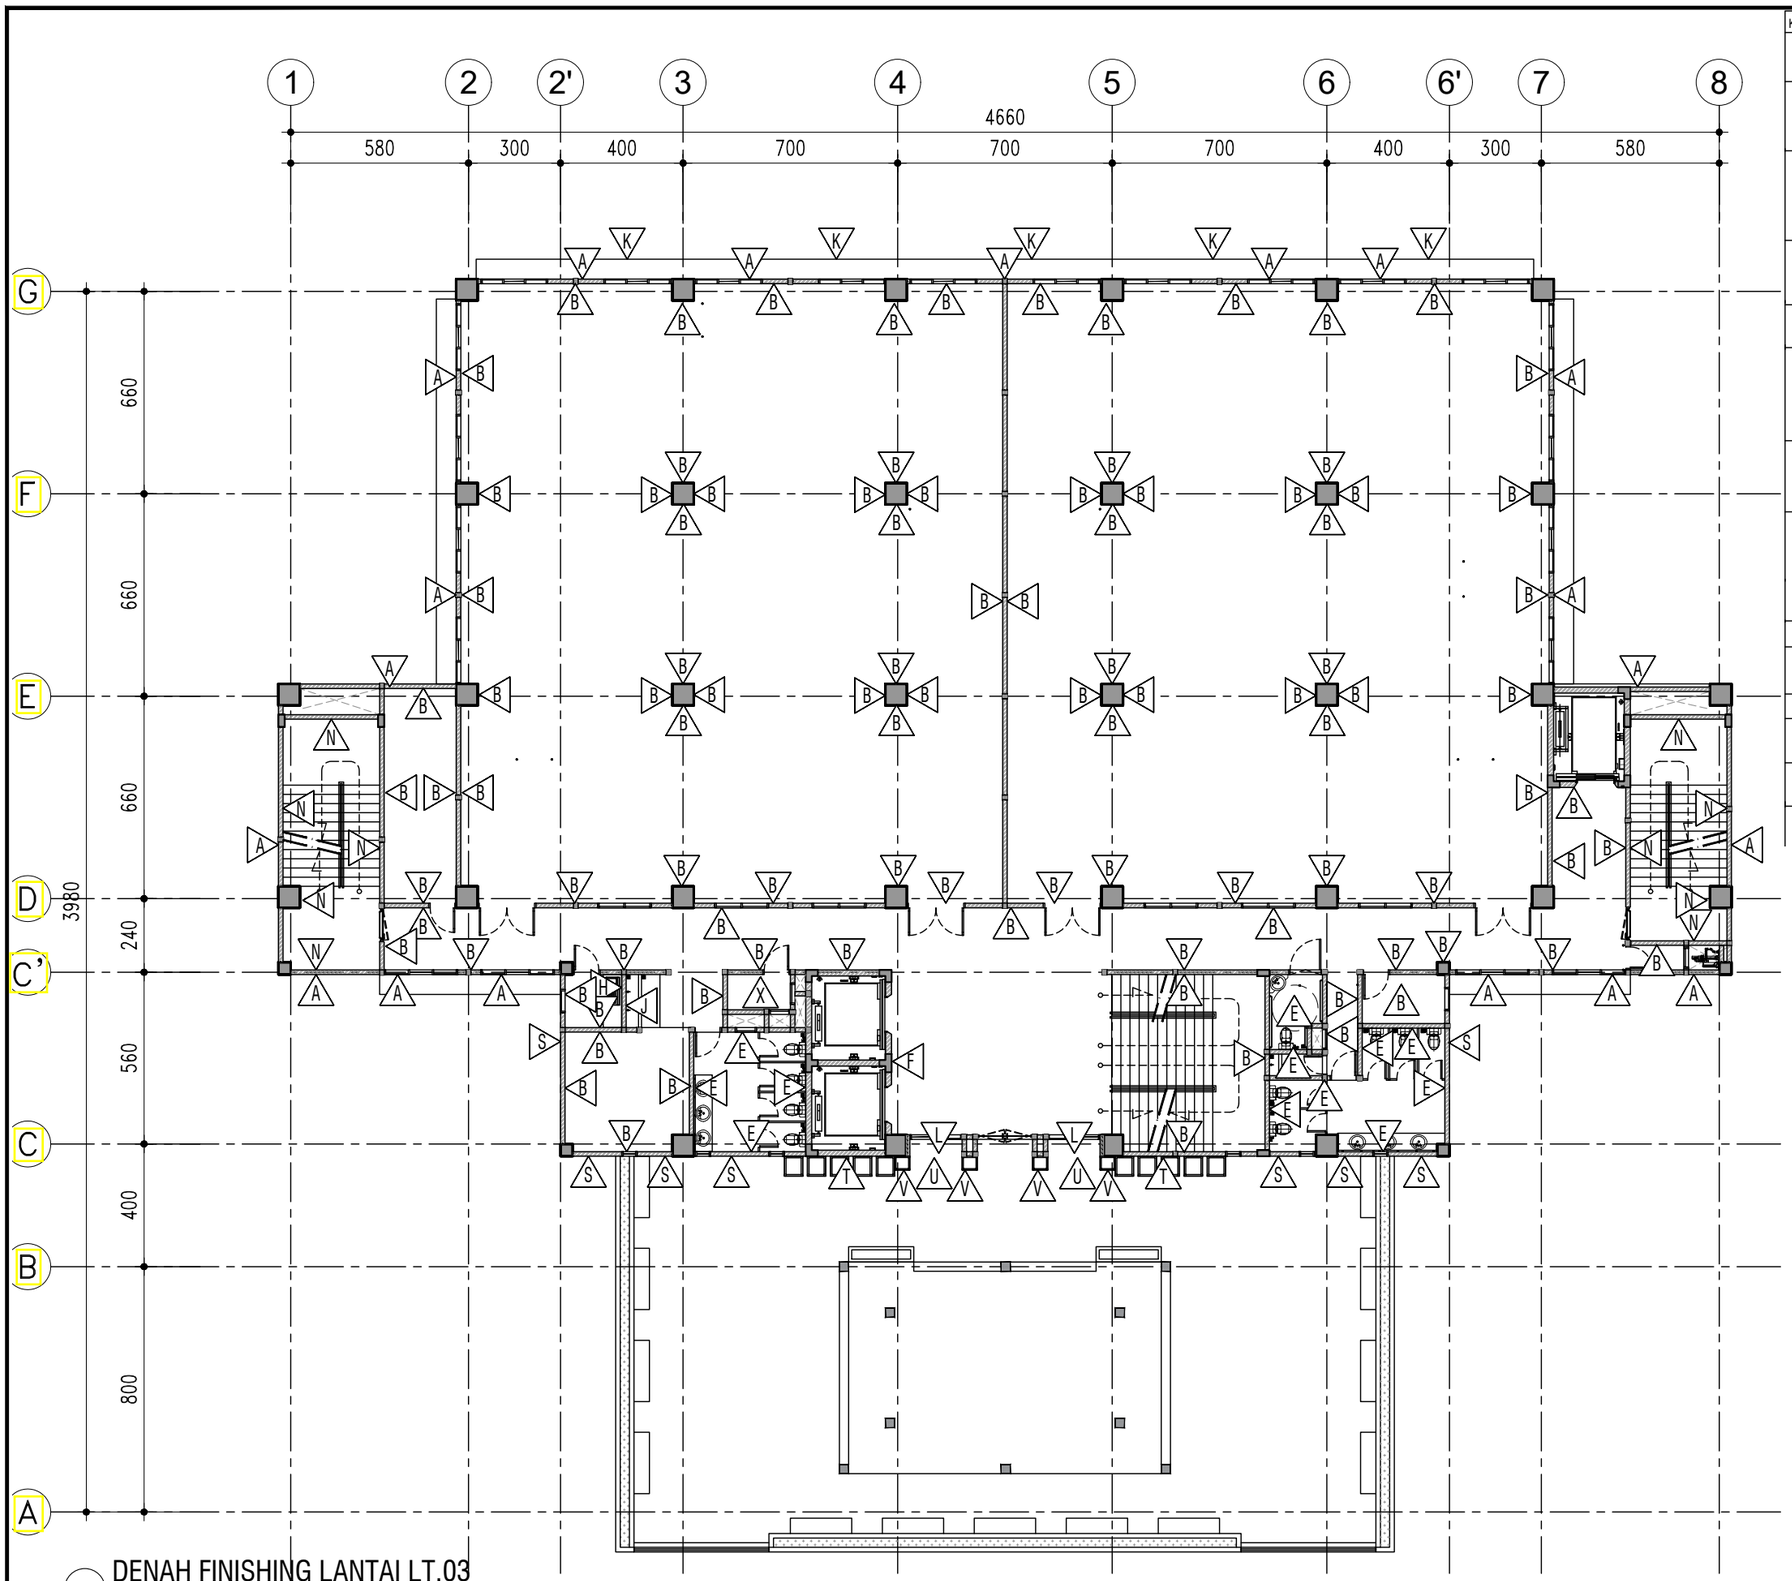

DENAH FINISHING LANTAI LT.03

SKALA 1 : 200

KETERANGAN FINSHING DINDING :

A	: DINDING / KOLOM FIN. CAT EKSTERIOR WEATHERSHIELD
B	: DINDING / KOLOM FIN. CAT INTERIOR WARNA PUTIH
E	: DINDING / KOLOM FIN. HOMOGENEOUS TILE 30x60cm PASANG VERTIKAL SETINGGI 180cm, BAGIAN ATAS FIN. CAT INTERIOR WARNA PUTIH
F	: DINDING FIN. GRANIT TILE KOMBINASI WPC DIBAGIAN ATAS (LIHAT DETAIL)
H	: DINDING / KOLOM FIN. HOMOGENEOUS TILE 30x60cm PASANG VERTIKAL SETINGGI 60cm
J	: DINDING / KOLOM FIN. HOMOGENEOUS TILE 30x60cm PASANG VERTIKAL SETINGGI 120cm, BAGIAN ATAS FIN. CAT INTERIOR WARNA PUTIH
K	: FINISHING GRC BOARD t=6cm SOLID KOMBINASI CUTTING (MOTIF LIHAT DETAIL) FIN. CAT
L	: RAILING RANGKA PIPA STAINLESS STEEL 2" t=10mm KOMBINASI PIPA STAINLESS STEEL 2" t=10mm
N	: DINDING / KOLOM PLESTER TAHAN API FIN. CAT INTERIOR WARNA PUTIH
R	: KOLOM FIN. KULIT BATU
S	: DINDING / KOLOM FIN. CAT EKSTERIOR WEATHERSHIELD + TALI AIR
T	: ACP RANGKA HOLLOW 50x50x2mm
U	: CURTAINWALL PANASAP BLUE 8mm RANGKA ALUMINIUM BACK MULLION
V	: FINISHING ACP 4mm ALLOY 5005 PVDF KYNAR 500 COATING WARNA ABU
X	: DINDING / KOLOM FIN. CAT INTERIOR WARNA PUTIH

KEMENTERIAN PENDIDIKAN DAN KEBUDAYAAN
UNIVERSITAS JENDERAL SOEDIRMAN
JL. Prof. Dr. H. R. Bunyamin No. 708
KOTAK POS 115
TELP. (0281) 635292
PURWOKERTO 53122

PEKERJAAN:

PERENCANAAN GEDUNG
INTEGRATED MEDICAL EDUCATION (IME)
UNIVERSITAS JENDERAL SOEDIRMAN
TAHUN ANGGARAN 2024

MENGETAHUI & MENYETUJUI

PENJABAT PEMBUAT KOMITMEN

Ir. GATHOT HERI SUDIBYO, S.T., M.T.
NIP. 19720222 200003 1 001

MENGETAHUI & MENYETUJUI

PERENCANA

PT. POLA DWIPA
JL. DR. WAHIDIN 167, SEMARANG 50253
TELP. (024) 8312282, FAX. (024) 8312271
E-mail : poladwip@gmail.com

TEAM LEADER	Ir. Drs. SUNARTO, M.T.	
AHLI ARSITEKTUR	Dr. Ir. ROBERT RIANTO W., M.T.	
AHLI STRUKTUR	Ir. SUBIYANTO	
AHLI MEP	RACHMAD WIDHI RAHARDJO, S.T.	
AHLI K3 KONSTR.	WISHNU WARDHANA S., S.T.	
DIGAMBAR	AMEL RESTU PRAHESTI, S.Ars.	

JUDUL GAMBAR

DENAH FINISHING LANTAI LT.03

SKALA	KODE GAMBAR	NO. GAMBAR
1 : 200	ARS	ARS-03-03

KETERANGAN	TGL	TTD

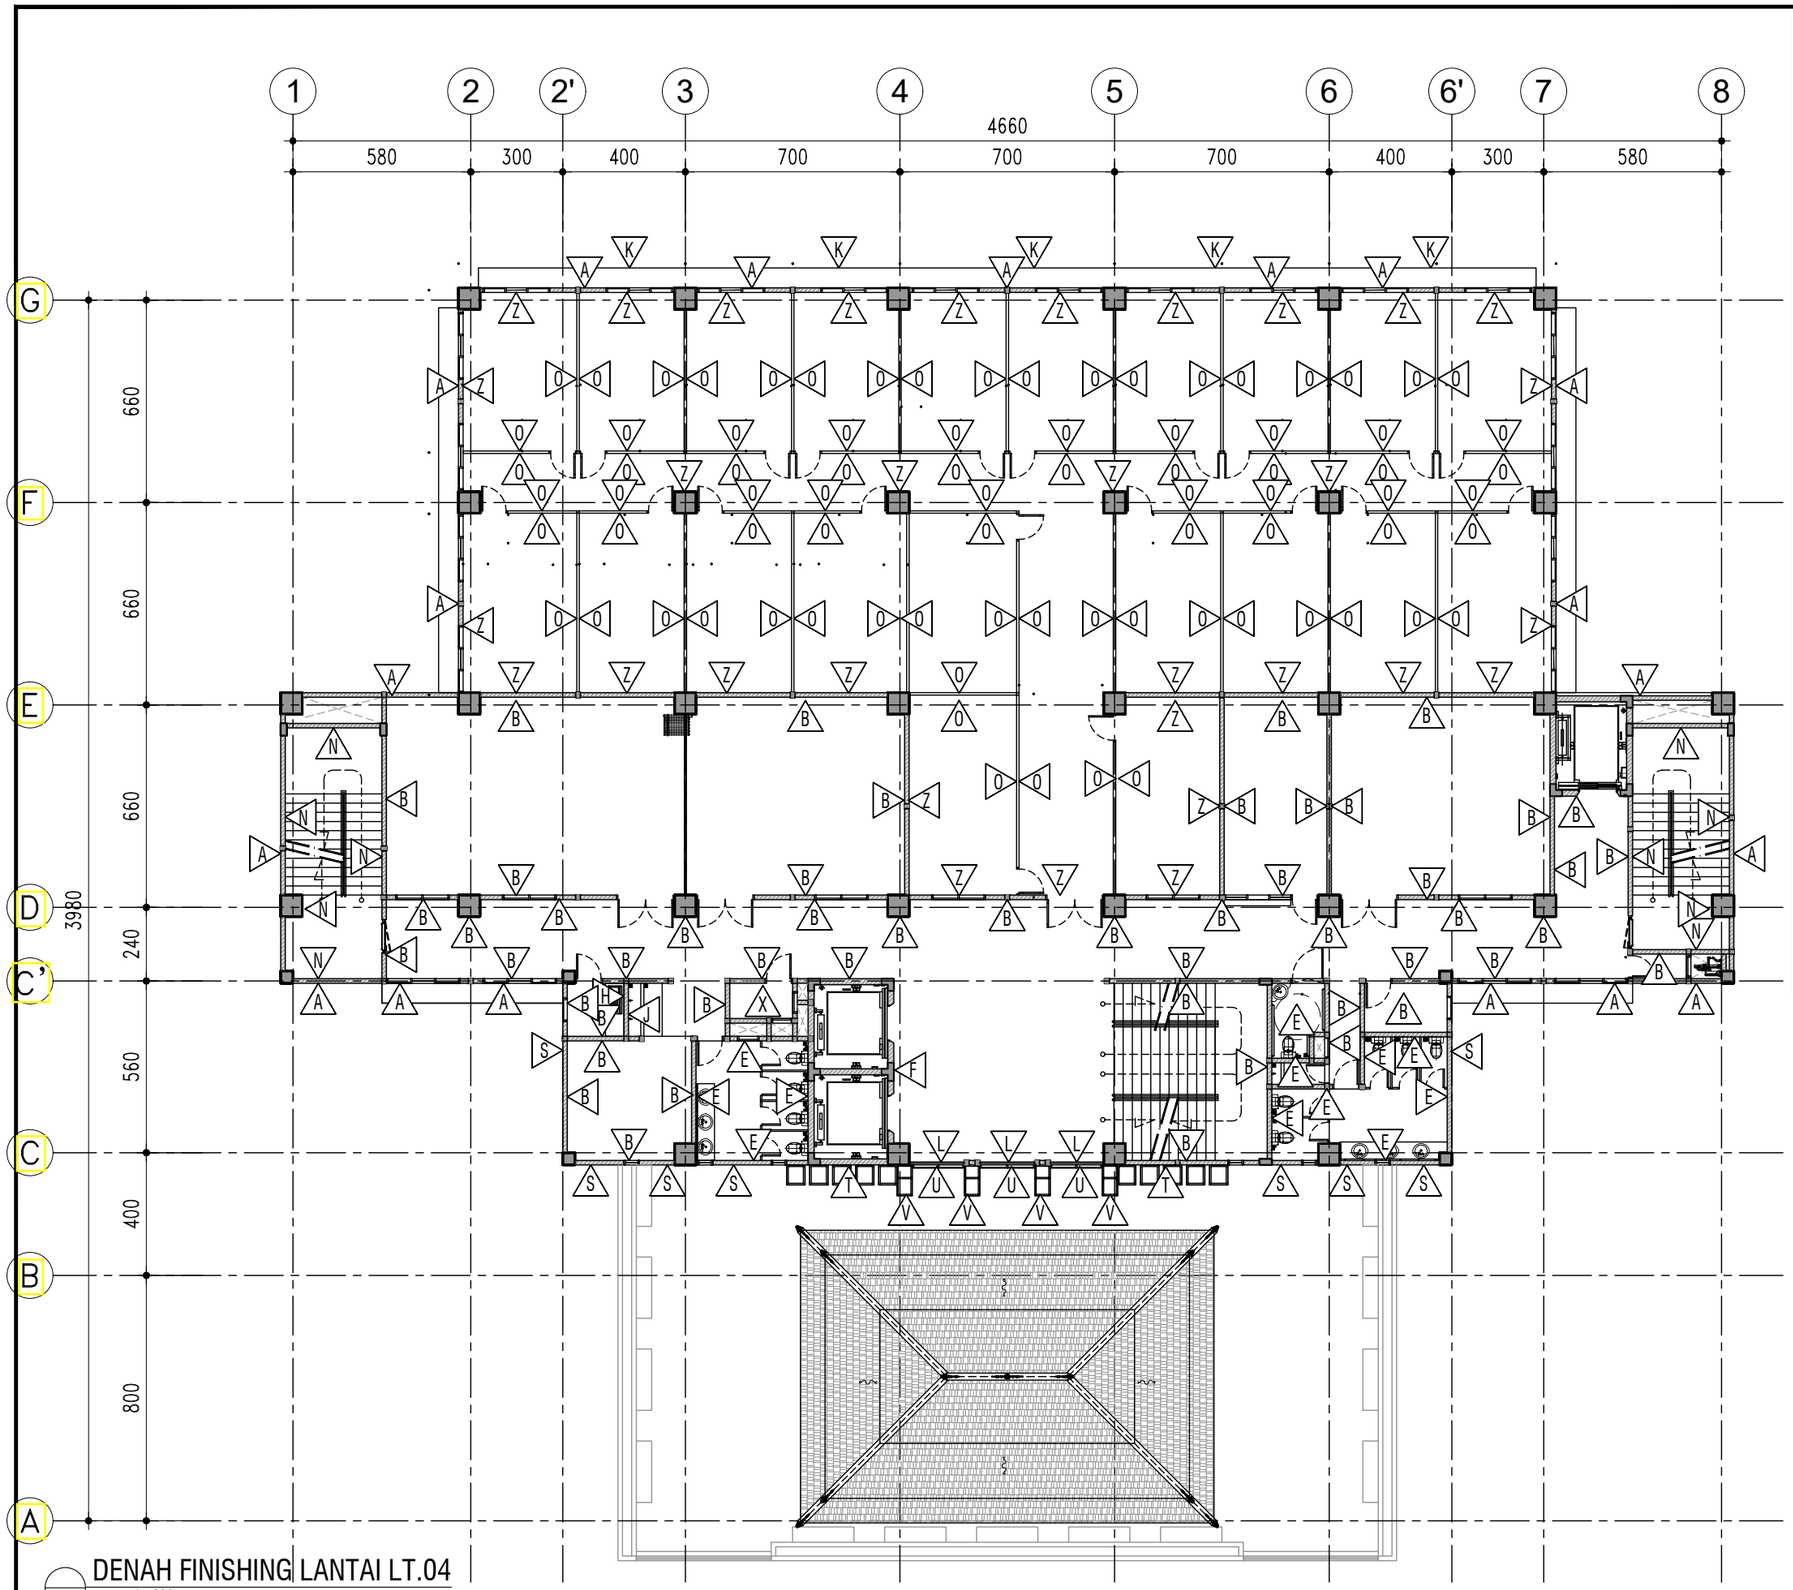

DENAH FINISHING LANTAI LT.04

SKALA 1 : 200

KETERANGAN FINSHING DINDING :	
A	: DINDING / KOLOM FIN. CAT EKSTERIOR WEATHERSHIELD
B	: DINDING / KOLOM FIN. CAT INTERIOR WARNA PUTIH
E	: DINDING / KOLOM FIN. HOMOGENEOUS TILE 30x60cm PASANG VERTIKAL SETINGGI 180cm, BAGIAN ATAS FIN. CAT INTERIOR WARNA PUTIH
F	: DINDING FIN. GRANIT TILE KOMBINASI WPC DIBAGIAN ATAS (LIHAT DETAIL)
H	: DINDING / KOLOM FIN. HOMOGENEOUS TILE 30x60cm PASANG VERTIKAL SETINGGI 60cm
J	: DINDING / KOLOM FIN. HOMOGENEOUS TILE 30x60cm PASANG VERTIKAL SETINGGI 120cm, BAGIAN ATAS FIN. CAT INTERIOR WARNA PUTIH
K	: FINISHING GRC BOARD t=6cm SOLID KOMBINASI CUTTING (MOTIF LIHAT DETAIL) FIN. CAT
L	: RAILING RANGKA PIPA STAINLESS STEEL 2" t=10mm KOMBINASI PIPA STAINLESS STEEL 2" t=10mm
N	: DINDING / KOLOM PLESTER TAHAN API FIN. CAT INTERIOR WARNA PUTIH
S	: DINDING / KOLOM FIN. CAT EKSTERIOR WEATHERSHIELD + TALI AIR
T	: ACP RANGKA HOLLOW 50x50x2mm
U	: CURTAINWALL PANASAP BLUE 8mm RANGKA ALUMINIUM BACK MULLION
V	: FINISHING ACP 4mm ALLOY 5005 PVDF KYNAR 500 COATING WARNA ABU
X	: DINDING / KOLOM FIN. CAT INTERIOR WARNA PUTIH
Y	: PARTISI GYPSUM BOARD t=9mm FIN. CAT INTERIOR WARNA COKLAT 100cm DARI LANTAI + BAGIAN ATAS WARNA PUTIH ANTI BAKTERI + RANGKA METAL STUD-64 t=0,5mm + U-RUNNER-64 t=0,5mm
Z	: DINDING / KOLOM FIN. CAT INTERIOR WARNA COKLAT

KEMENTERIAN PENDIDIKAN DAN KEBUDAYAAN
UNIVERSITAS JENDERAL SOEDIRMAN
JL. Prof. Dr. H. R. Bunyamin No. 708
KOTAK POS 115
TELP. (0281) 635292
PURWOKERTO 53122

PEKERJAAN:

PERENCANAAN GEDUNG
INTEGRATED MEDICAL EDUCATION (IME)
UNIVERSITAS JENDERAL SOEDIRMAN
TAHUN ANGGARAN 2024

MENGETAHUI & MENYETUJUI

PENJABAT PEMBUAT KOMITMEN

Ir. GATHOT HERI SUDIBYO, S.T., M.T.
NIP. 19720222 200003 1 001

MENGETAHUI & MENYETUJUI

PERENCANA

PT. POLA DWIPA
JL. DR. WAHIDIN 167, SEMARANG 50253
TELP. (024) 8312282, FAX. (024) 8312271
E-mail : poladwip@gmail.com

TEAM LEADER	Ir. Drs. SUNARTO, M.T.	
AHLI ARSITEKTUR	Dr. Ir. ROBERT RIANTO W., M.T.	
AHLI STRUKTUR	Ir. SUBIYANTO	
AHLI MEP	RACHMAD WIDHI RAHARDJO, S.T.	
AHLI K3 KONSTR.	WISHNU WARDHANA S., S.T.	
DIGAMBAR	AMEL RESTU PRAHESTI, S.Ars.	

JUDUL GAMBAR

DENAH FINISHING LANTAI LT.04

SKALA	KODE GAMBAR	NO. GAMBAR
1 : 200	ARS	ARS-03-04

KETERANGAN	TGL	TTD

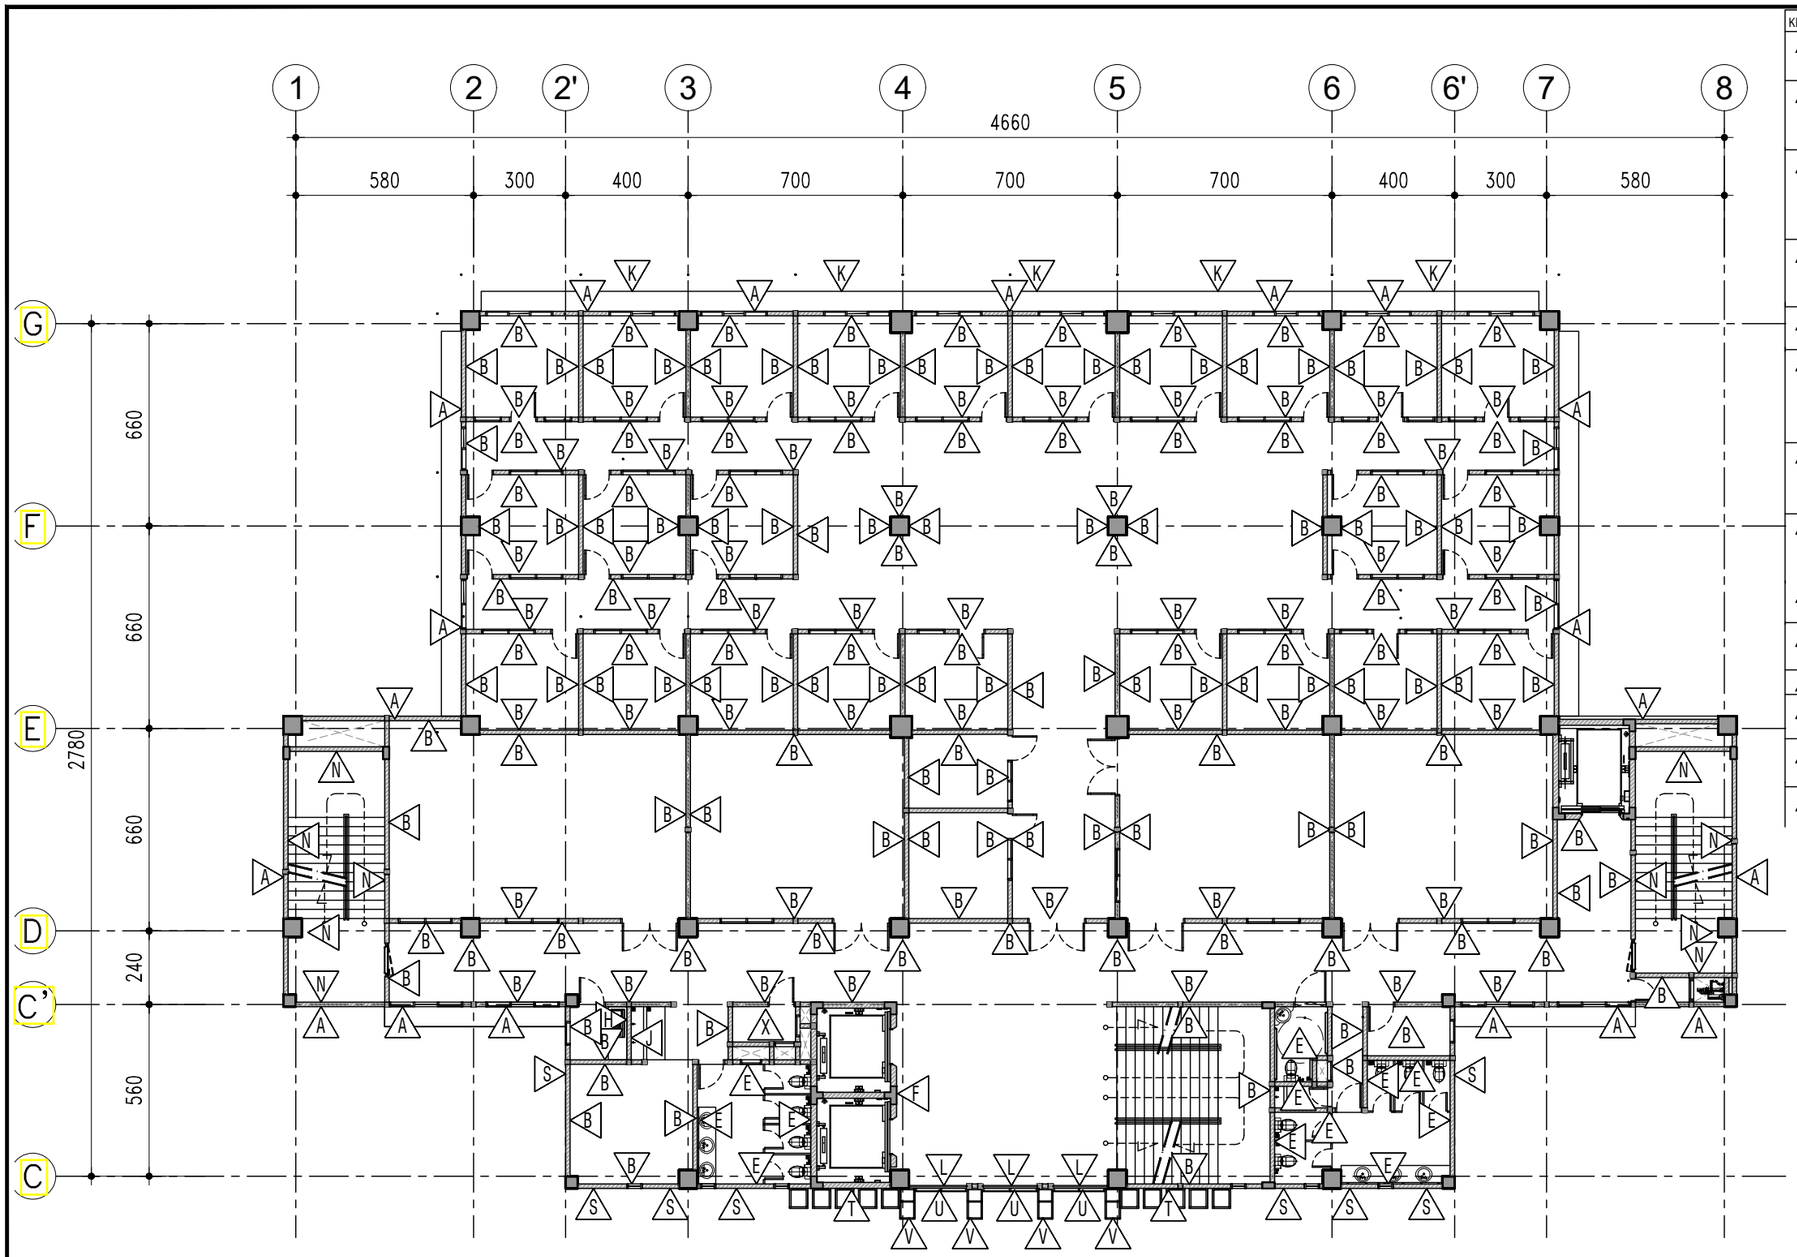

DENAH FINISHING LANTAI LT.05

SKALA 1 ° 200

KETERANGAN FINSHING DINDING :

A	: DINDING / KOLOM FIN. CAT EKSTERIOR WEATHERSHIELD
B	: DINDING / KOLOM FIN. CAT INTERIOR WARNA PUTIH
E	: DINDING / KOLOM FIN. HOMOGENEOUS TILE 30x60cm PASANG VERTIKAL SETINGGI 180cm, BAGIAN ATAS FIN. CAT INTERIOR WARNA PUTIH
F	: DINDING FIN. GRANIT TILE KOMBINASI WPC DIBAGIAN ATAS (LIHAT DETAIL)
H	: DINDING / KOLOM FIN. HOMOGENEOUS TILE 30x60cm PASANG VERTIKAL SETINGGI 60cm
J	: DINDING / KOLOM FIN. HOMOGENEOUS TILE 30x60cm PASANG VERTIKAL SETINGGI 120cm, BAGIAN ATAS FIN. CAT INTERIOR WARNA PUTIH
K	: FINISHING GRC BOARD t=6cm SOLID KOMBINASI CUTTING (MOTIF LIHAT DETAIL) FIN. CAT
L	: RAILING RANGKA PIPA STAINLESS STEEL 2" t=10mm KOMBINASI PIPA STAINLESS STEEL 2" t=10mm
N	: DINDING / KOLOM PLESTER TAHAN API FIN. CAT INTERIOR WARNA PUTIH
S	: DINDING / KOLOM FIN. CAT EKSTERIOR WEATHERSHIELD + TALI AIR
T	: ACP RANGKA HOLLOW 50x50x2mm
U	: CURTAINWALL PANASAP BLUE 8mm RANGKA ALUMINIUM BACK MULLION
V	: FINISHING ACP 4mm ALLOY 5005 PVDF KYNAR 500 COATING WARNA ABU
X	: DINDING / KOLOM FIN. CAT INTERIOR WARNA PUTIH

KEMENTERIAN PENDIDIKAN DAN KEBUDAYAAN
UNIVERSITAS JENDERAL SOEDIRMAN
JL. Prof. Dr. H. R. Bunyamin No. 708
KOTAK POS 115
TELP. (0281) 635292
PURWOKERTO 53122

PEKERJAAN:

PERENCANAAN GEDUNG
INTEGRATED MEDICAL EDUCATION (IME)
UNIVERSITAS JENDERAL SOEDIRMAN
TAHUN ANGGARAN 2024

MENGETAHUI & MENYETUJUI

PENJABAT PEMBUAT KOMITMEN

Ir. GATHOT HERI SUDIBYO, S.T., M.T.
NIP. 19720222 200003 1 001

MENGETAHUI & MENYETUJUI

PERENCANA

PT. POLA DWIPA
JL. DR. WAHIDIN 167, SEMARANG 50253
TELP. (024) 8312282, FAX. (024) 8312271
E-mail : poladwip@gmail.com

TEAM LEADER	Ir. Drs. SUNARTO, M.T.	
AHLI ARSITEKTUR	Dr. Ir. ROBERT RIANTO W., M.T.	
AHLI STRUKTUR	Ir. SUBIYANTO	
AHLI MEP	RACHMAD WIDHI RAHARDJO, S.T.	
AHLI K3 KONSTR.	WISHNU WARDHANA S., S.T.	
DIGAMBAR	AMEL RESTU PRAHESTI, S.Ars.	

JUDUL GAMBAR

DENAH FINISHING LANTAI LT.05

SKALA	KODE GAMBAR	NO. GAMBAR
1 : 200	*ARS*	ARS-03-05

KETERANGAN	TGL	TTD

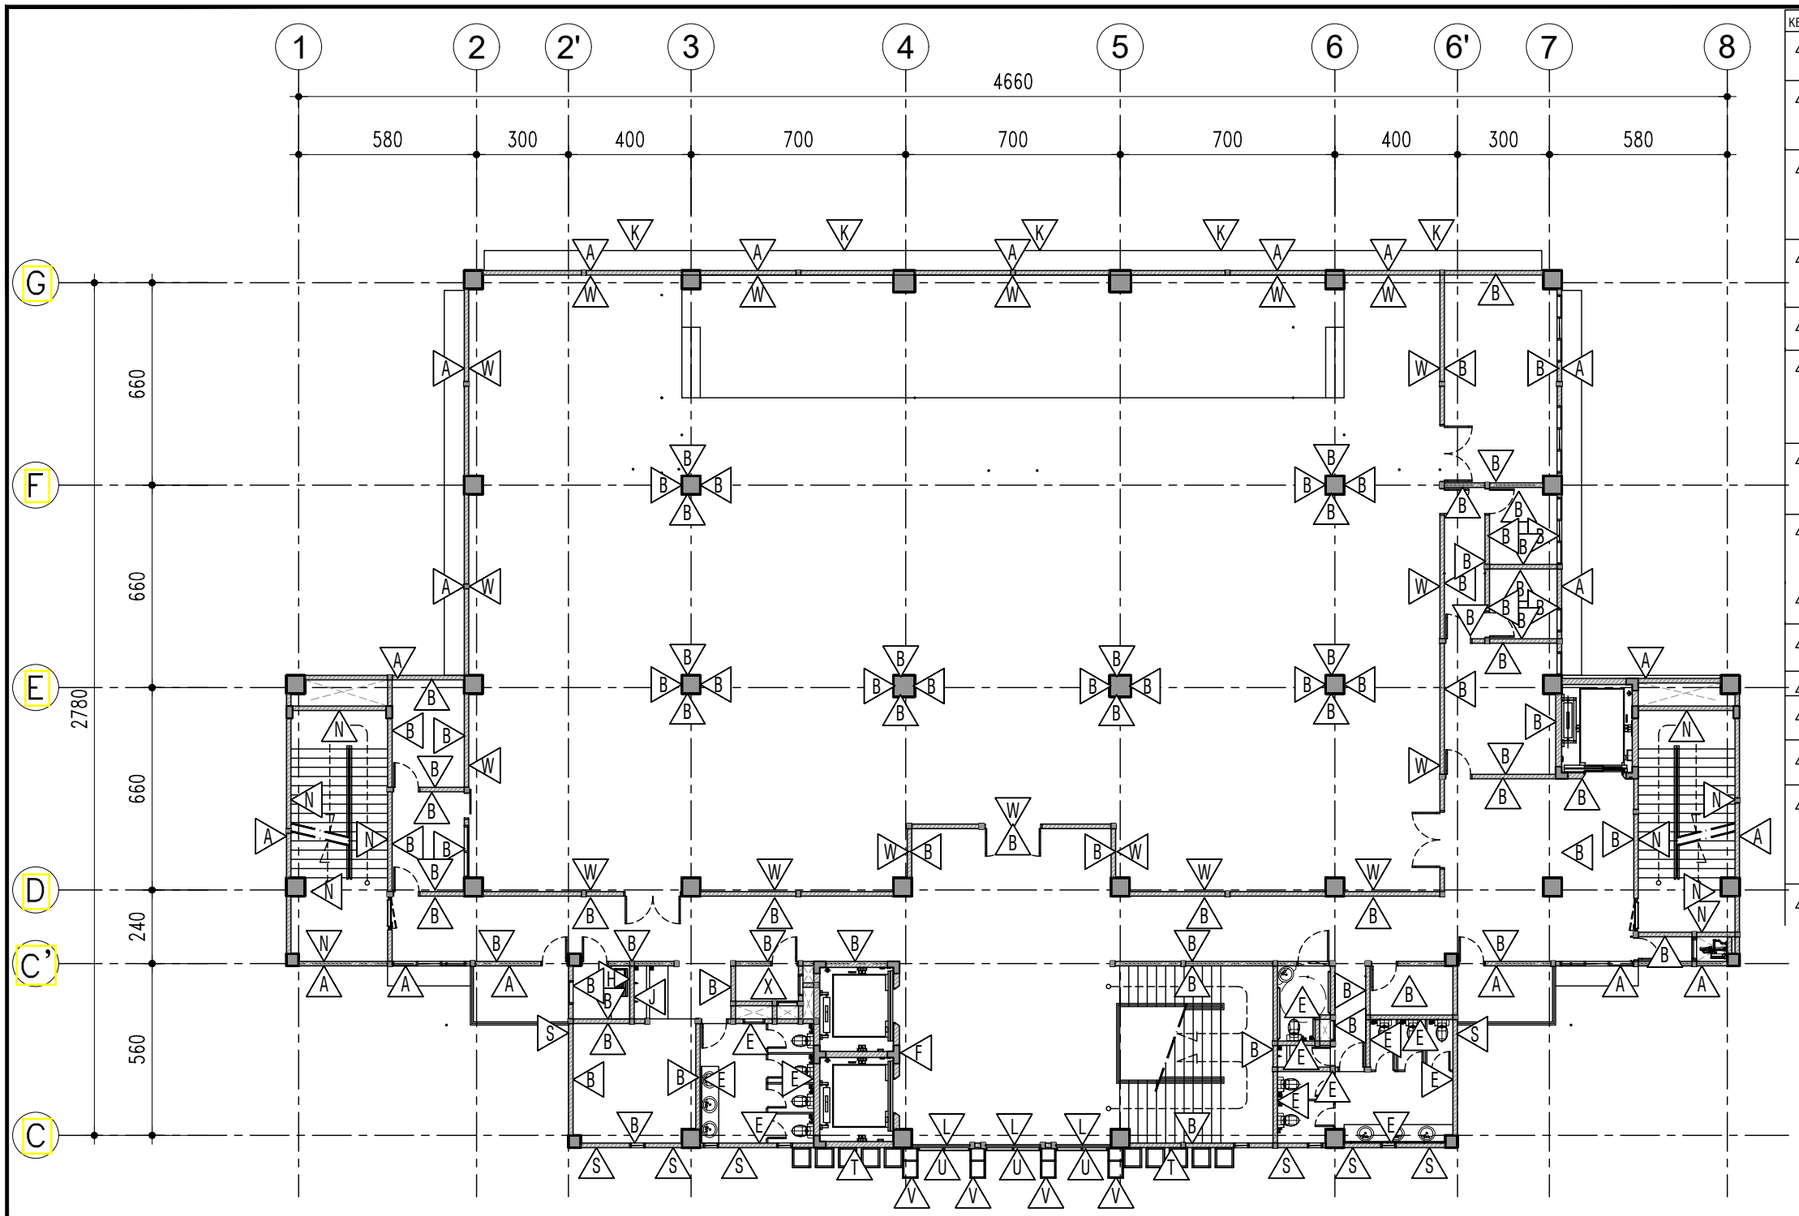

DENAH FINISHING LANTAI LT.06

SKALA 1 ° 200

KETERANGAN FINSHING DINDING :

- A : DINDING / KOLOM FIN. CAT EKSTERIOR WEATHERSHIELD
- B : DINDING / KOLOM FIN. CAT INTERIOR WARNA PUTIH
- E : DINDING / KOLOM FIN. HOMOGENEOUS TILE 30x60cm PASANG VERTIKAL SETINGGI 180cm, BAGIAN ATAS FIN. CAT INTERIOR WARNA PUTIH
- F : DINDING FIN. GRANIT TILE KOMBINASI WPC DIBAGIAN ATAS (LIHAT DETAIL)
- H : DINDING / KOLOM FIN. HOMOGENEOUS TILE 30x60cm PASANG VERTIKAL SETINGGI 60cm
- J : DINDING / KOLOM FIN. HOMOGENEOUS TILE 30x60cm PASANG VERTIKAL SETINGGI 120cm, BAGIAN ATAS FIN. CAT INTERIOR WARNA PUTIH
- K : FINISHING GRC BOARD t=6cm SOLID KOMBINASI CUTTING (MOTIF LIHAT DETAIL) FIN. CAT
- L : RAILING RANGKA PIPA STAINLESS STEEL 2" t=10mm KOMBINASI PIPA STAINLESS STEEL 2" t=10mm
- N : DINDING / KOLOM PLESTER TAHAN API FIN. CAT INTERIOR WARNA PUTIH
- S : DINDING / KOLOM FIN. CAT EKSTERIOR WEATHERSHIELD + TALI AIR
- T : ACP RANGKA HOLLOW 50x50x2mm
- U : CURTAINWALL PANASAP BLUE 8mm RANGKA ALUMINIUM BACK MULLION
- V : FINISHING ACP 4mm ALLOY 5005 PVDF KYNAR 500 COATING WARNA ABU
- W : DINDING FINSH GYBSUMBOARD 9mm FIN. HPL RANGKA METAL STUD-64 t=0,5mm + U-RUNNER-64 t=0,5mm + DIANTARA RANGKA DIISI DENGAN ROCKWOOL
- X : DINDING / KOLOM FIN. CAT INTERIOR WARNA PUTIH

KEMENTERIAN PENDIDIKAN DAN KEBUDAYAAN
UNIVERSITAS JENDERAL SOEDIRMAN
JL. Prof. Dr. H. R. Bunyamin No. 708
KOTAK POS 115
TELP. (0281) 635292
PURWOKERTO 53122

PEKERJAAN:

PERENCANAAN GEDUNG
INTEGRATED MEDICAL EDUCATION (IME)
UNIVERSITAS JENDERAL SOEDIRMAN
TAHUN ANGGARAN 2024

MENGETAHUI & MENYETUJUI

PENJABAT PEMBUAT KOMITMEN

Ir. GATHOT HERI SUDIBYO, S.T., M.T.
NIP. 19720222 200003 1 001

MENGETAHUI & MENYETUJUI

PERENCANA

PT. POLA DWIPA
JL. DR. WAHIDIN 167, SEMARANG 50253
TELP. (024) 8312282, FAX. (024) 8312271
E-mail : poladwip@gmail.com

TEAM LEADER	Ir. Drs. SUNARTO, M.T.	
AHLI ARSITEKTUR	Dr. Ir. ROBERT RIANTO W., M.T.	
AHLI STRUKTUR	Ir. SUBIYANTO	
AHLI MEP	RACHMAD WIDHI RAHARDJO, S.T.	
AHLI K3 KONSTR.	WISHNU WARDHANA S., S.T.	
DIGAMBAR	AMEL RESTU PRAHESTI, S.Ars.	

JUDUL GAMBAR

DENAH FINISHING LANTAI LT.06

SKALA	KODE GAMBAR	NO. GAMBAR
1 : 200	ARS	ARS-03-06

KETERANGAN	TGL	TTD

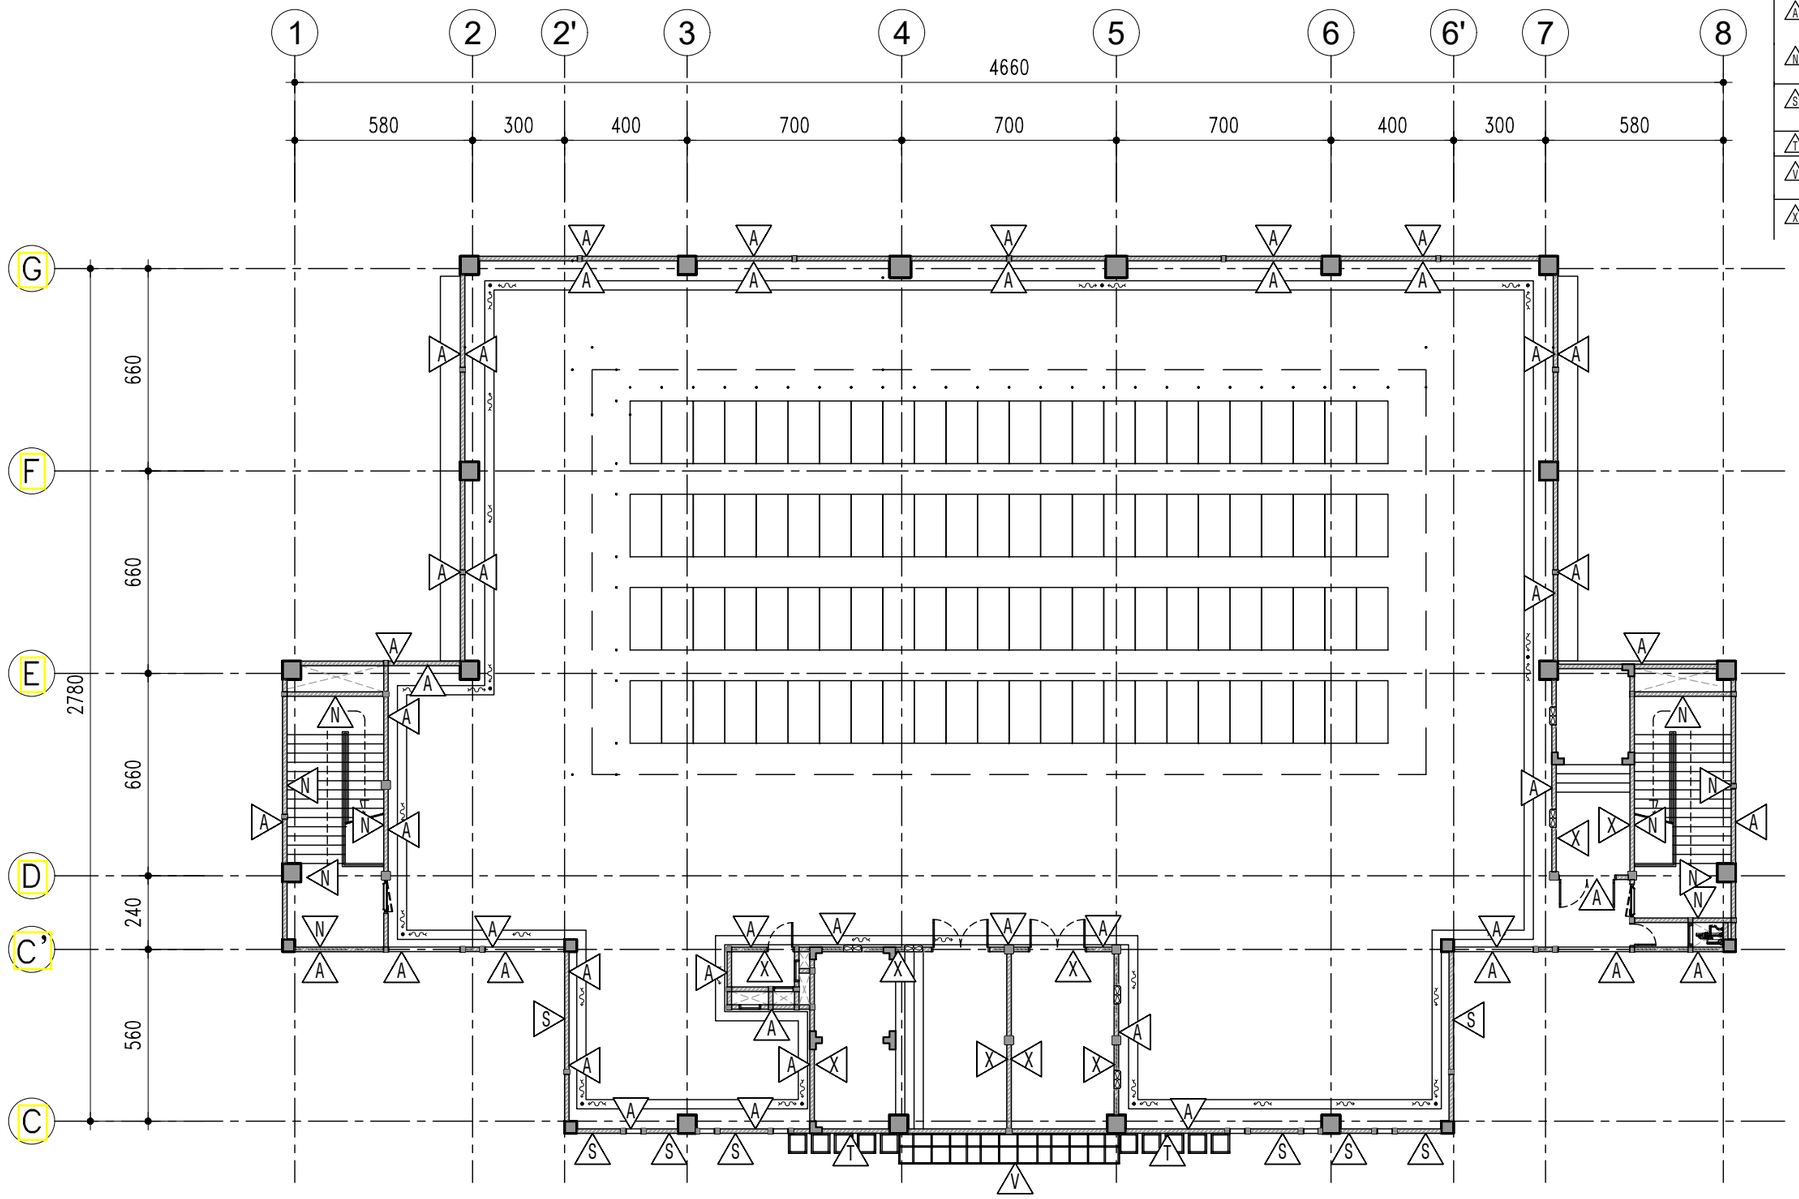

DENAH FINISHING LANTAI LT. DAK (R. MESIN LIFT)

SKALA 1 ° 200

KETERANGAN FINSHING DINDING :	
A	: DINDING / KOLOM FIN. CAT EKSTERIOR WEATHERSHIELD
N	: DINDING / KOLOM PLESTER TAHAN API FIN. CAT INTERIOR WARNA PUTIH
S	: DINDING / KOLOM FIN. CAT EKSTERIOR WEATHERSHIELD + TALI AIR
T	: ACP RANGKA HOLLOW 50x50x2mm
V	: FINISHING ACP 4mm ALLOY 5005 PVDF KYNAR 500 COATING WARNA ABU
X	: DINDING / KOLOM FIN. CAT INTERIOR WARNA PUTIH

KEMENTERIAN PENDIDIKAN DAN KEBUDAYAAN
UNIVERSITAS JENDERAL SOEDIRMAN
JL. Prof. Dr. H. R. Bunyamin No. 708
KOTAK POS 115
TELP. (0281) 635292
PURWOKERTO 53122

PEKERJAAN:

PERENCANAAN GEDUNG
INTEGRATED MEDICAL EDUCATION (IME)
UNIVERSITAS JENDERAL SOEDIRMAN
TAHUN ANGGARAN 2024

MENGETAHUI & MENYETUJUI

PENJABAT PEMBUAT KOMITMEN

Ir. GATHOT HERI SUDIBYO, S.T., M.T.
NIP. 19720222 200003 1 001

MENGETAHUI & MENYETUJUI

PERENCANA

PT. POLA DWIPA
JL. DR. WAHIDIN 167, SEMARANG 50253
TELP. (024) 8312282, FAX. (024) 8312271
E-mail : poladwip@gmail.com

TEAM LEADER	Ir. Drs. SUNARTO, M.T.	
AHLI ARSITEKTUR	Dr. Ir. ROBERT RIANTO W., M.T.	
AHLI STRUKTUR	Ir. SUBIYANTO	
AHLI MEP	RACHMAD WIDHI RAHARDJO, S.T.	
AHLI K3 KONSTR.	WISHNU WARDHANA S., S.T.	
DIGAMBAR	AMEL RESTU PRAHESTI, S.Ars.	

JUDUL GAMBAR

DENAH FINISHING LANTAI LT. DAK (R. MESIN LIFT)

SKALA	KODE GAMBAR	NO. GAMBAR
1 : 200	ARS	ARS-03-07

KETERANGAN	TGL	TTD

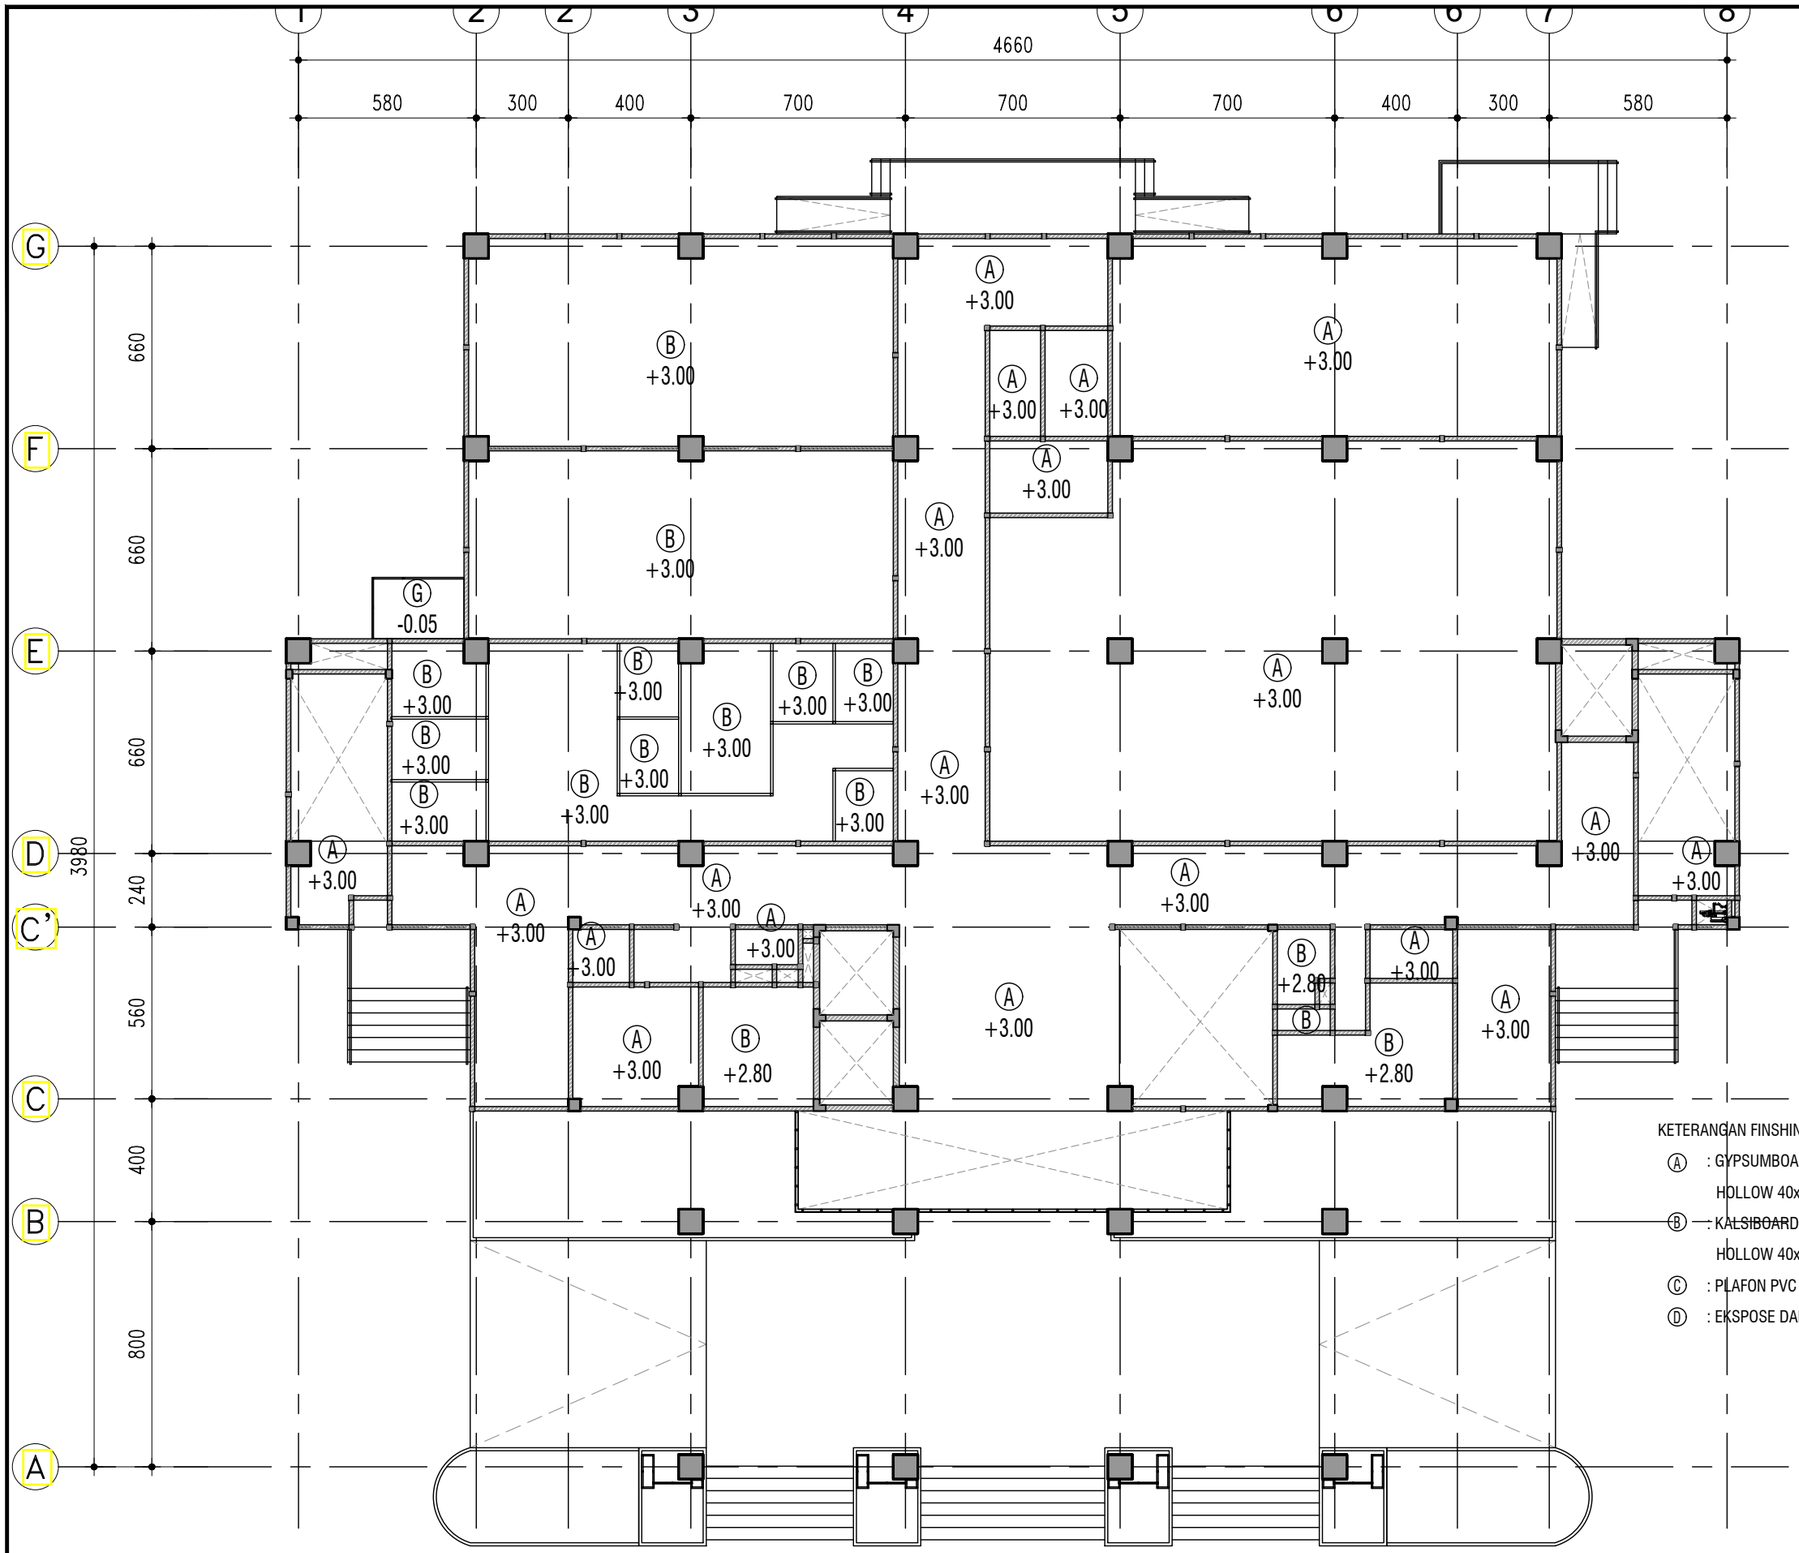

DENAH FINISHING PLAFON LT.01

SKALA 1 : 200

KEMENTERIAN PENDIDIKAN DAN KEBUDAYAAN
UNIVERSITAS JENDERAL SOEDIRMAN
JL. Prof. Dr. H. R. Bunyamin No. 708
KOTAK POS 115
TELP. (0281) 635292
PURWOKERTO 53122

PEKERJAAN:

PERENCANAAN GEDUNG
INTEGRATED MEDICAL EDUCATION (IME)
UNIVERSITAS JENDERAL SOEDIRMAN
TAHUN ANGGARAN 2024

MENGETAHUI & MENYETUJUI

PENJABAT PEMBUAT KOMITMEN

Ir. GATHOT HERI SUDIBYO, S.T., M.T.
NIP. 19720222 200003 1 001

MENGETAHUI & MENYETUJUI

PERENCANA

PT. POLA DWIPA
JL. DR. WAHIDIN 167, SEMARANG 50253
TELP. (024) 8312282, FAX. (024) 8312271
E-mail : poladwip@gmail.com

TEAM LEADER	Ir. Drs. SUNARTO, M.T.	
AHLI ARSITEKTUR	Dr. Ir. ROBERT RIANTO W., M.T.	
AHLI STRUKTUR	Ir. SUBIYANTO	
AHLI MEP	RACHMAD WIDHI RAHARDJO, S.T.	
AHLI K3 KONSTR.	WISHNU WARDHANA S., S.T.	
DIGAMBAR	AMEL RESTU PRAHESTI, S.Ars.	

JUDUL GAMBAR

DENAH FINISHING PLAFON LT.01

SKALA	KODE GAMBAR	NO. GAMBAR
1 : 200	ARS	ARS-08-01

KETERANGAN	TGL	TTD

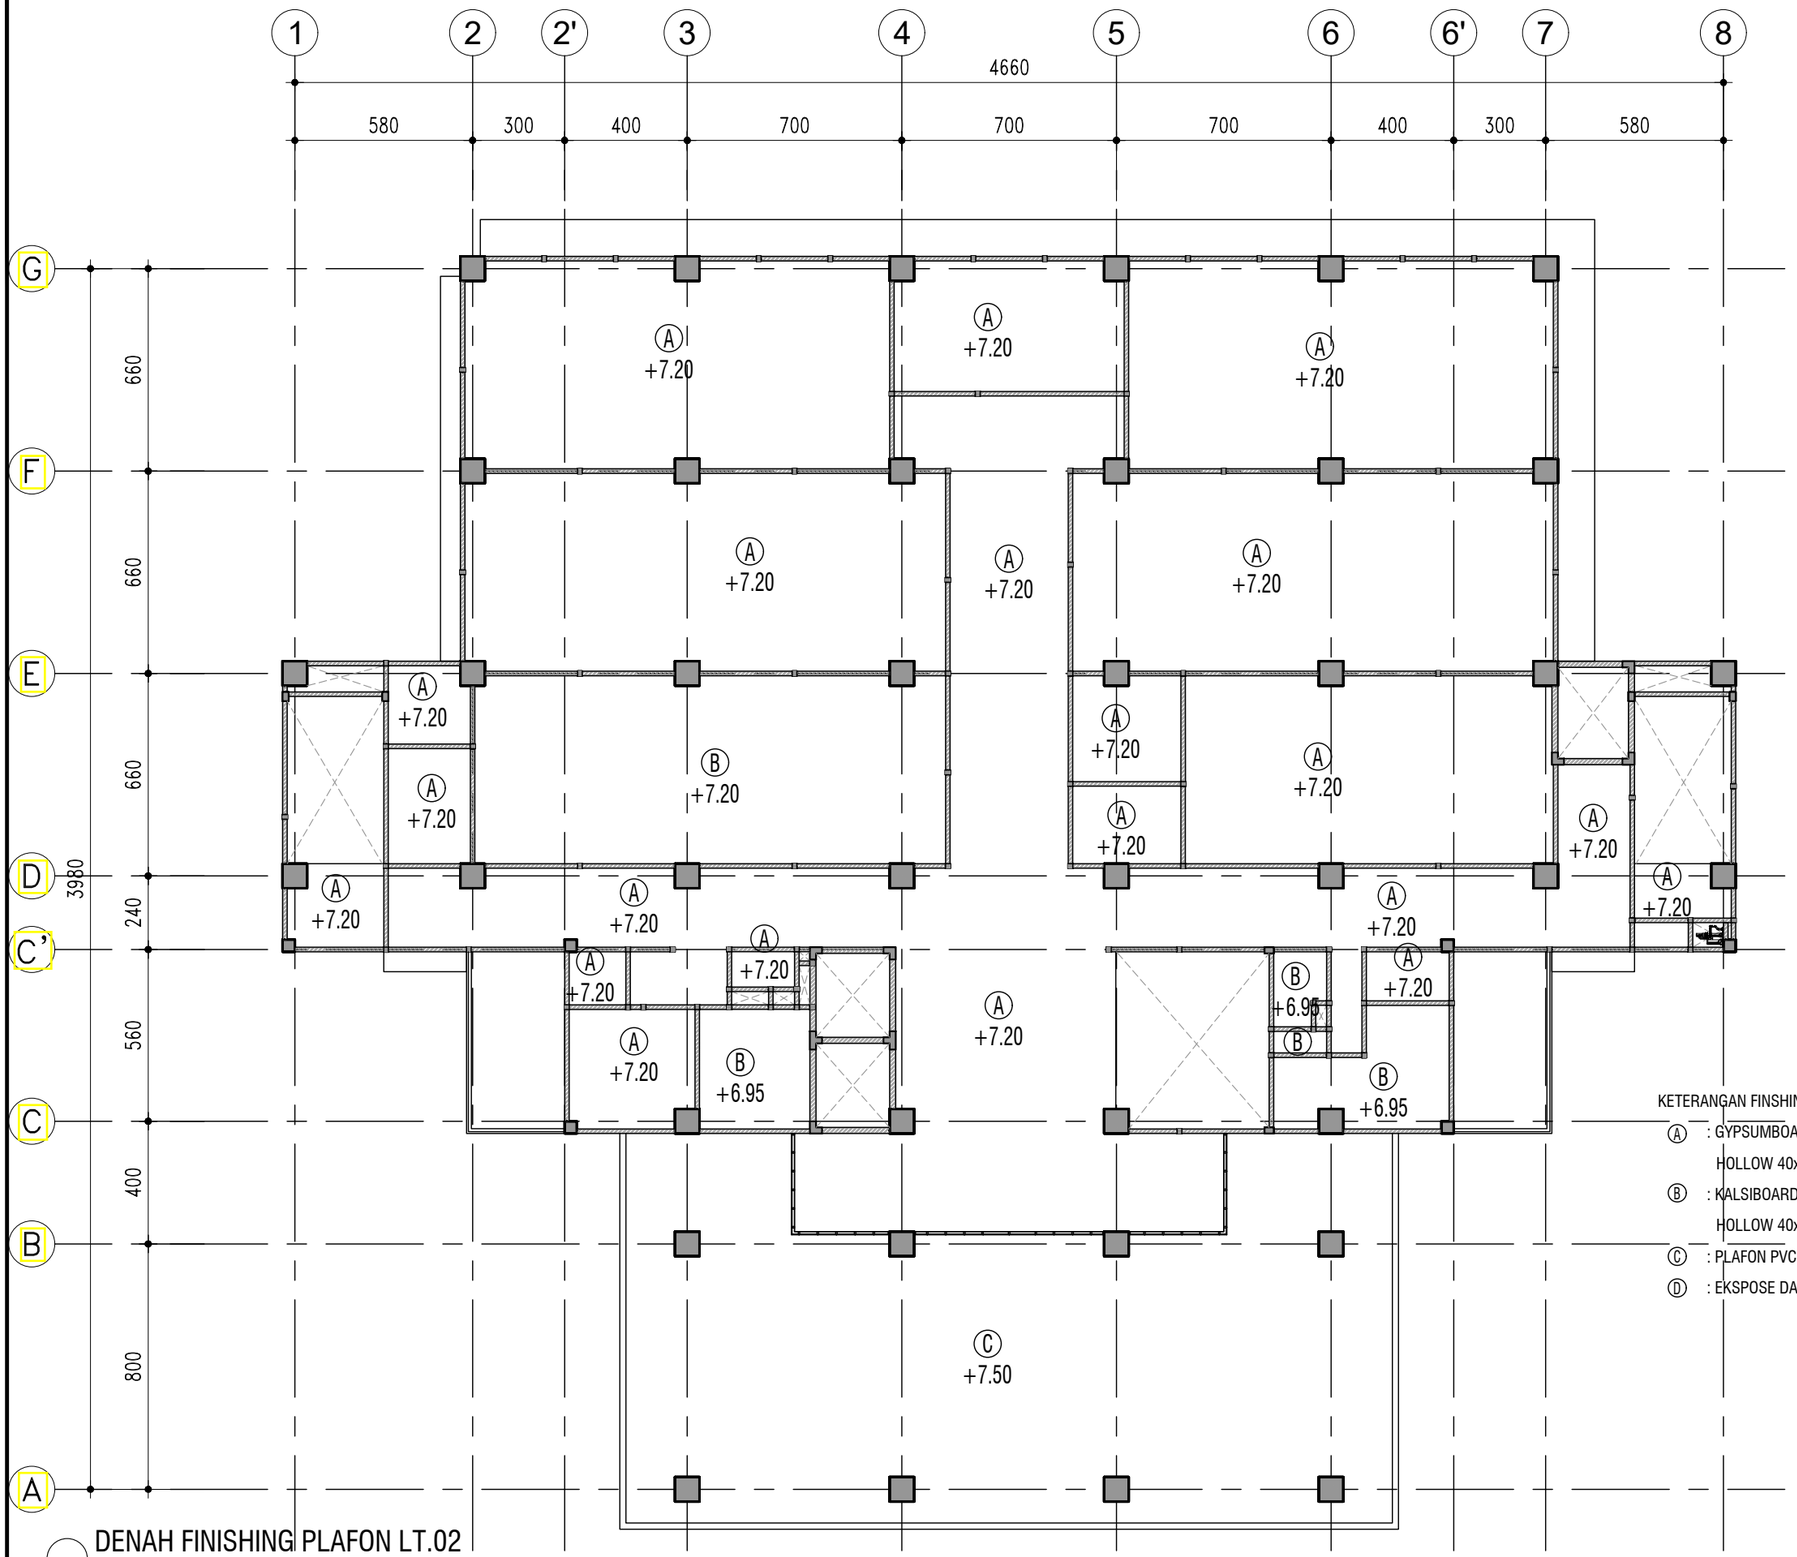

DENAH FINISHING PLAFON LT.02

SKALA 1 ° 200

KETERANGAN FINSHING PLAFON :

- (A) : GYPSUMBOARD t=9mm FINIST CAT RANGKA HOLLOW 40x40x2,3cm
- (B) : KALSIBOARD t=4mm FINISH CAT RANGKA HOLLOW 40x40x2,3
- (C) : PLAFON PVC RANGKA HOLLOW 40x40x2,3
- (D) : EKSPOSE DAK BETON FINSH CAT

KEMENTERIAN PENDIDIKAN DAN KEBUDAYAAN
UNIVERSITAS JENDERAL SOEDIRMAN
JL. Prof. Dr. H. R. Bunyamin No. 708
KOTAK POS 115
TELP. (0281) 635292
PURWOKERTO 53122

PEKERJAAN:

PERENCANAAN GEDUNG
INTEGRATED MEDICAL EDUCATION (IME)
UNIVERSITAS JENDERAL SOEDIRMAN
TAHUN ANGGARAN 2024

MENGETAHUI & MENYETUJUI

PENJABAT PEMBUAT KOMITMEN

Ir. GATHOT HERI SUDIBYO, S.T., M.T.
NIP. 19720222 200003 1 001

MENGETAHUI & MENYETUJUI

PERENCANA

PT. POLA DWIPA
JL. DR. WAHIDIN 167, SEMARANG 50253
TELP. (024) 8312282, FAX. (024) 8312271
E-mail : poladwip@gmail.com

TEAM LEADER	Ir. Drs. SUNARTO, M.T.	
AHLI ARSITEKTUR	Dr. Ir. ROBERT RIANTO W., M.T.	
AHLI STRUKTUR	Ir. SUBIYANTO	
AHLI MEP	RACHMAD WIDHI RAHARDJO, S.T.	
AHLI K3 KONSTR.	WISHNU WARDHANA S., S.T.	
DIGAMBAR	AMEL RESTU PRAHESTI, S.Ars.	

JUDUL GAMBAR

DENAH FINISHING PLAFON LT.02

SKALA	KODE GAMBAR	NO. GAMBAR
1 : 200	ARS	ARS-08-02

KETERANGAN	TGL	TTD

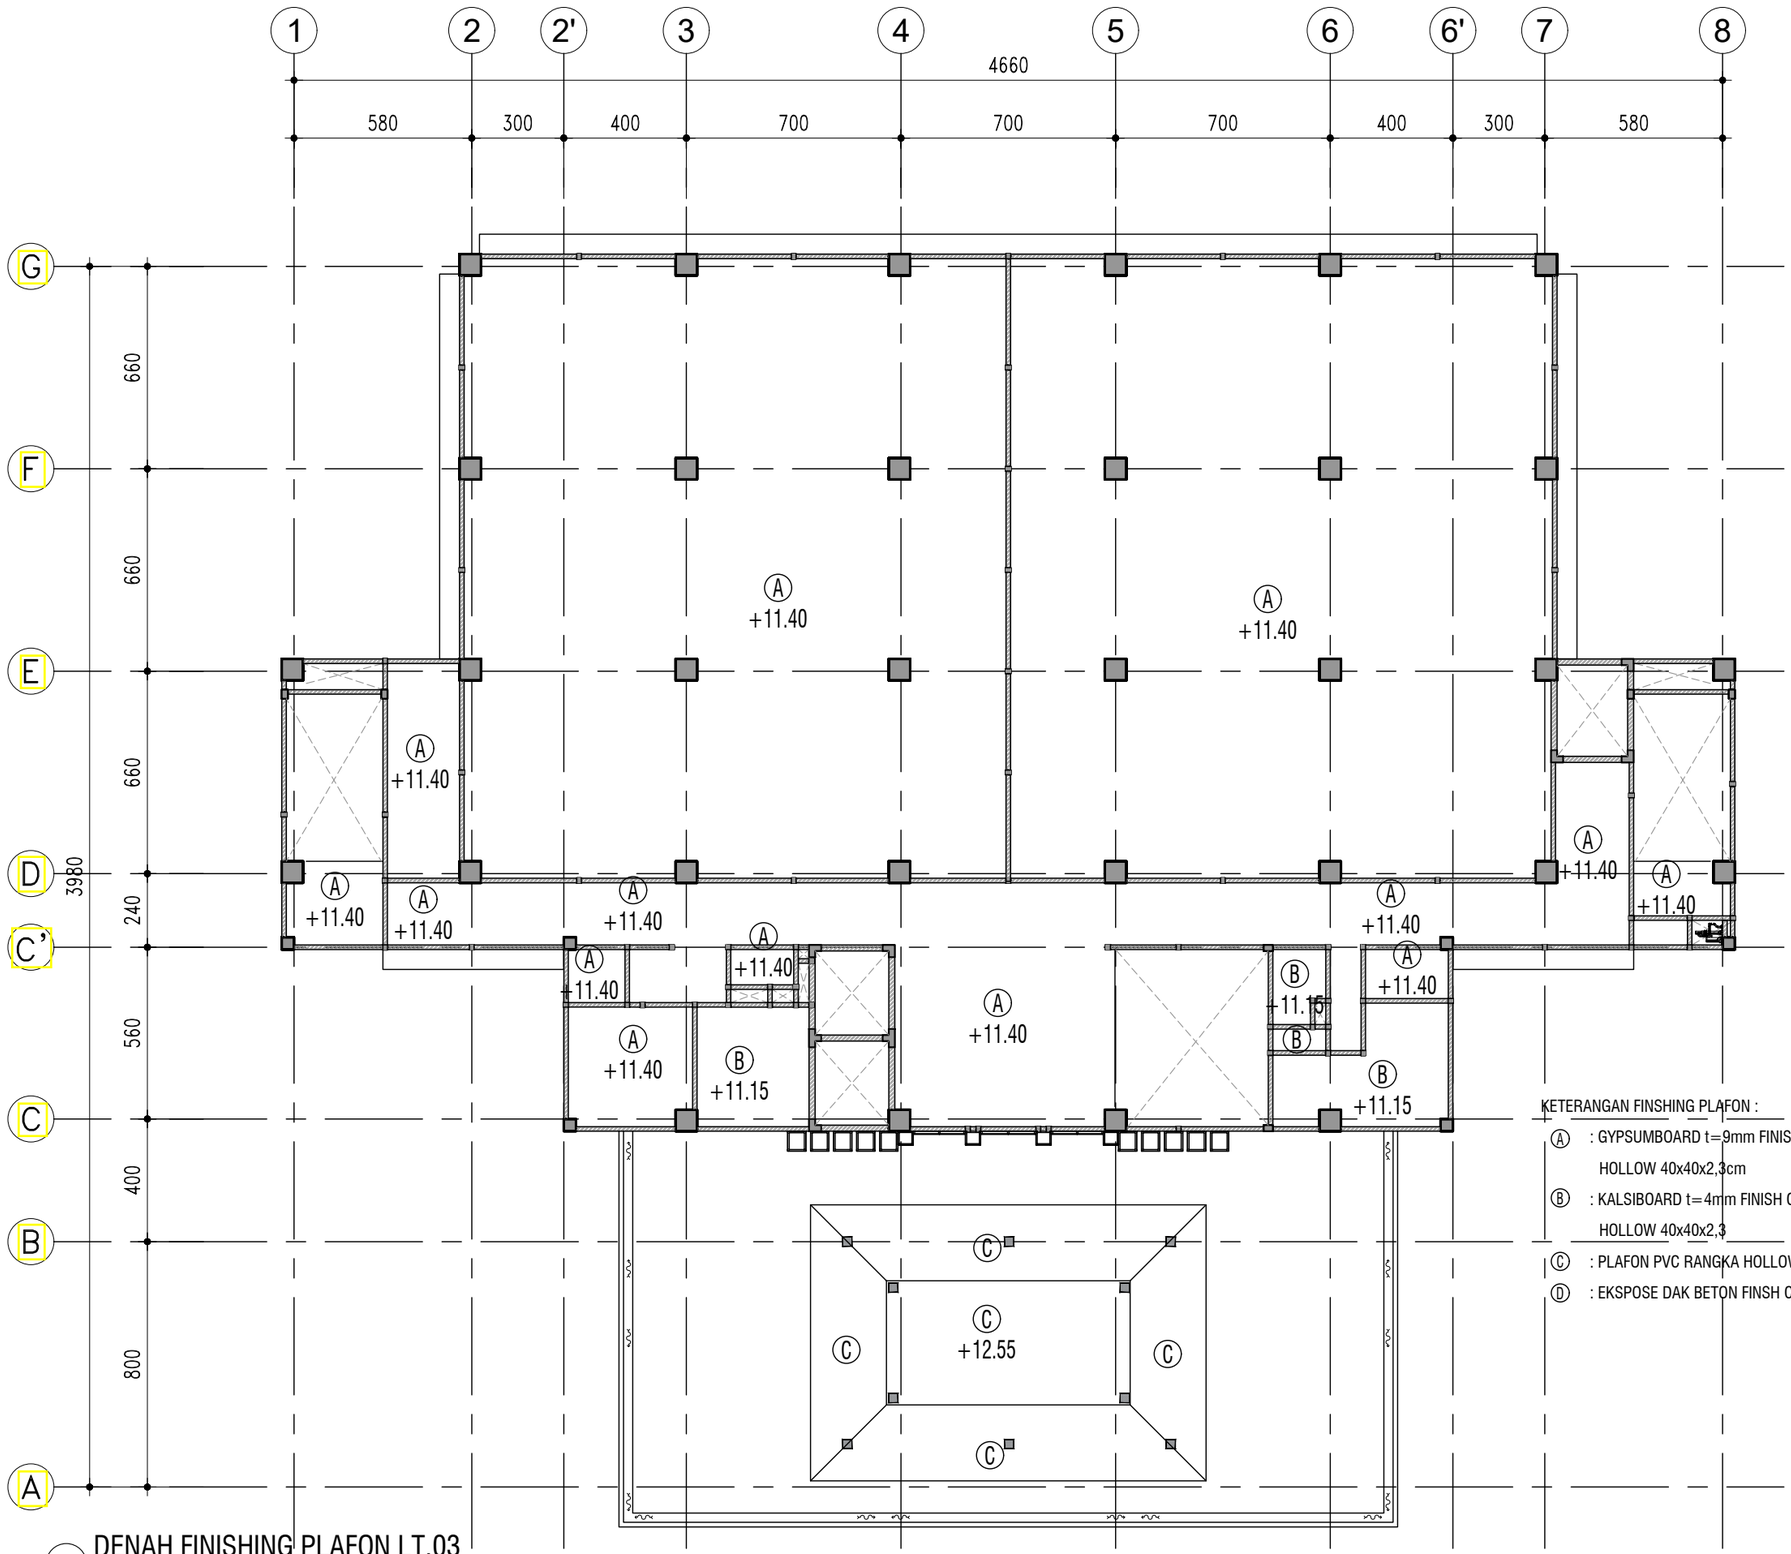

KETERANGAN FINSHING PLAFON :

- (A) : GYPSUMBOARD t=9mm FINIST CAT RANGKA HOLLOW 40x40x2,3cm
- (B) : KALSIBOARD t=4mm FINISH CAT RANGKA HOLLOW 40x40x2,3
- (C) : PLAFON PVC RANGKA HOLLOW 40x40x2,3
- (D) : EKSPOSE DAK BETON FINSH CAT

DENAH FINISHING PLAFON LT.03

SKALA 1 ° 200

KEMENTERIAN PENDIDIKAN DAN KEBUDAYAAN
UNIVERSITAS JENDERAL SOEDIRMAN
JL. Prof. Dr. H. R. Bunyamin No. 708
KOTAK POS 115
TELP. (0281) 635292
PURWOKERTO 53122

PEKERJAAN:

PERENCANAAN GEDUNG
INTEGRATED MEDICAL EDUCATION (IME)
UNIVERSITAS JENDERAL SOEDIRMAN
TAHUN ANGGARAN 2024

MENGETAHUI & MENYETUJUI

PENJABAT PEMBUAT KOMITMEN

Ir. GATHOT HERI SUDIBYO, S.T., M.T.
NIP. 19720222 200003 1 001

MENGETAHUI & MENYETUJUI

PERENCANA

PT. POLA DWIPA
JL. DR. WAHIDIN 167, SEMARANG 50253
TELP. (024) 8312282, FAX. (024) 8312271
E-mail : poladwip@gmail.com

TEAM LEADER	Ir. Drs. SUNARTO, M.T.	
AHLI ARSITEKTUR	Dr. Ir. ROBERT RIANTO W., M.T.	
AHLI STRUKTUR	Ir. SUBIYANTO	
AHLI MEP	RACHMAD WIDHI RAHARDJO, S.T.	
AHLI K3 KONSTR.	WISHNU WARDHANA S., S.T.	
DIGAMBAR	AMEL RESTU PRAHESTI, S.Ars.	

JUDUL GAMBAR

DENAH FINISHING PLAFON LT.03

SKALA	KODE GAMBAR	NO. GAMBAR
1 : 200	ARS	ARS-08-03

KETERANGAN	TGL	TTD

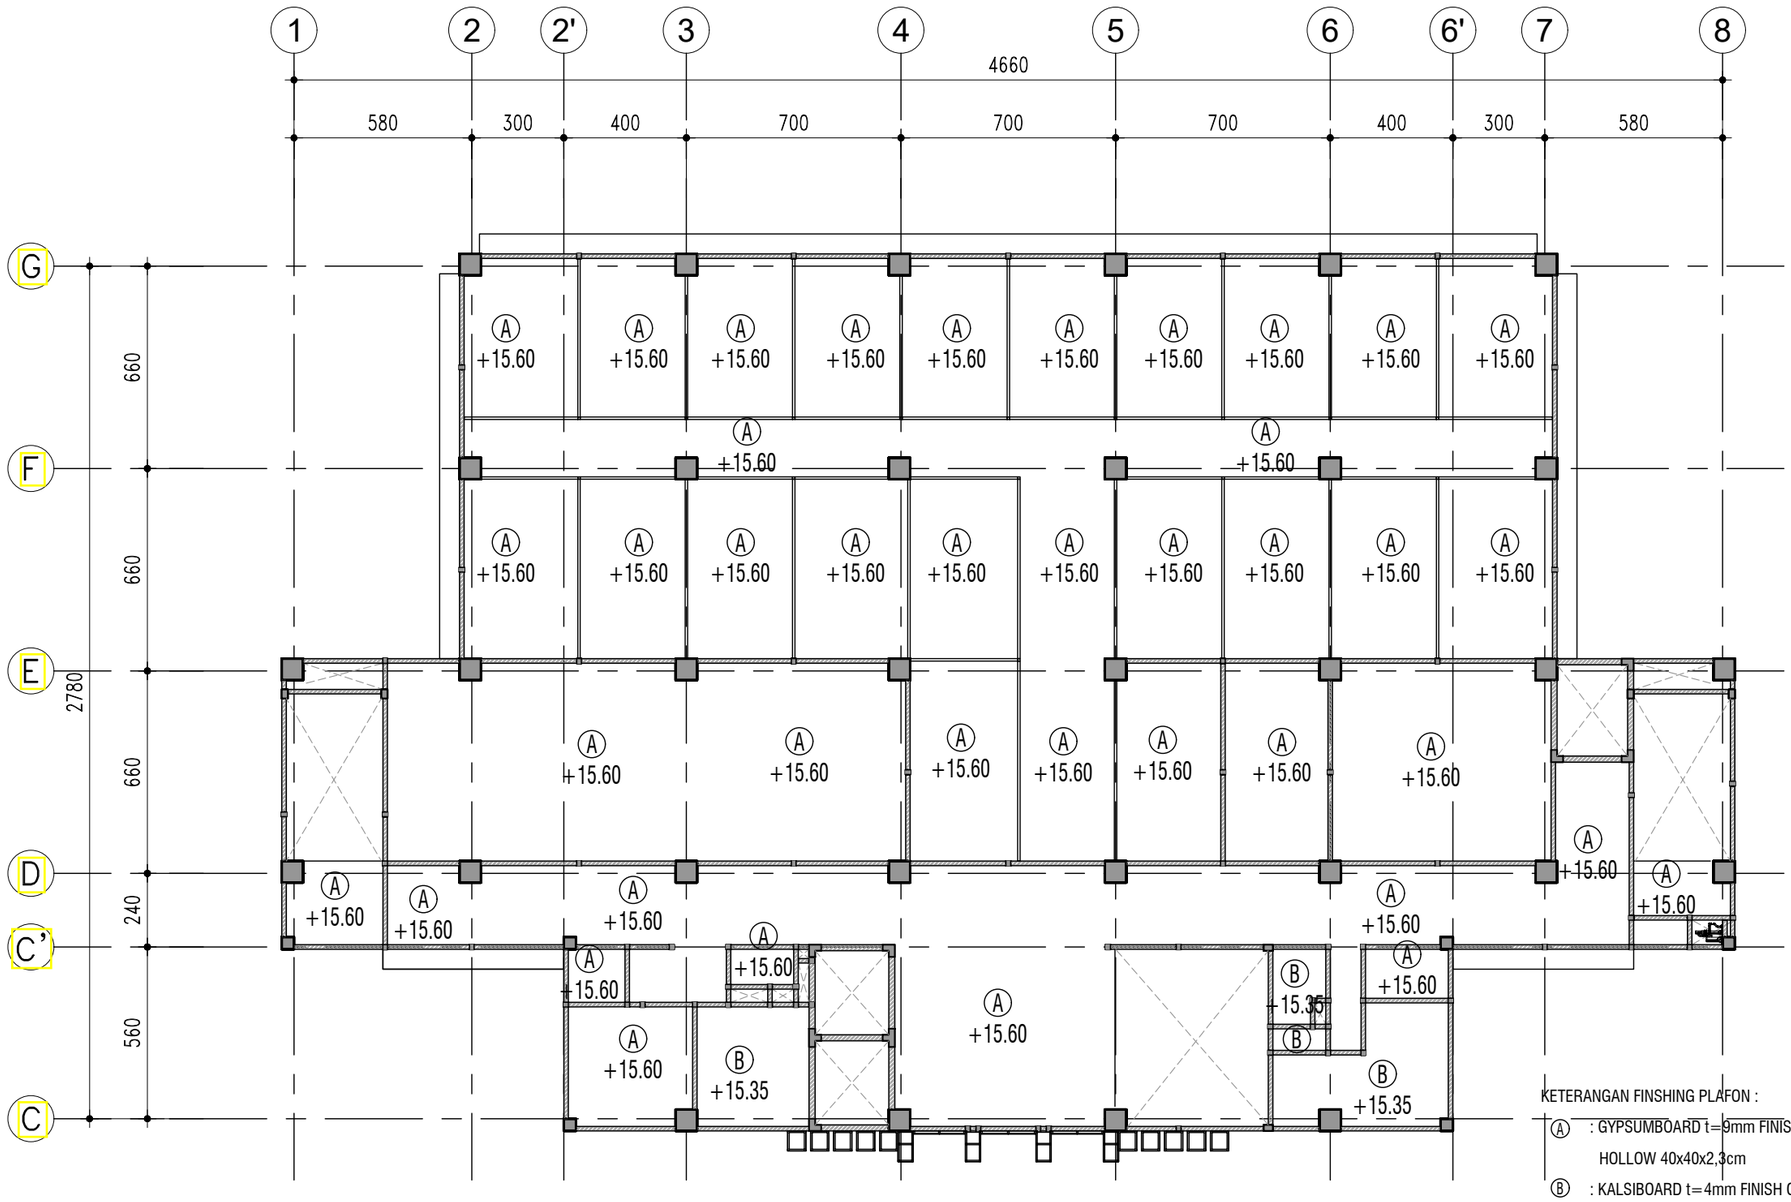

KETERANGAN FINSHING PLAFON :

- Ⓐ : GYPSUMBOARD t=9mm FINIST CAT RANGKA HOLLOW 40x40x2,3cm
- Ⓑ : KALSIBOARD t=4mm FINISH CAT RANGKA HOLLOW 40x40x2,3
- Ⓒ : PLAFON PVC RANGKA HOLLOW 40x40x2,3
- Ⓓ : EKSPOSE DAK BETON FINSH CAT

DENAH FINISHING PLAFON LT.04

SKALA 1 ° 200

KEMENTERIAN PENDIDIKAN DAN KEBUDAYAAN
UNIVERSITAS JENDERAL SOEDIRMAN
JL. Prof. Dr. H. R. Bunyamin No. 708
KOTAK POS 115
TELP. (0281) 635292
PURWOKERTO 53122

PEKERJAAN:

PERENCANAAN GEDUNG
INTEGRATED MEDICAL EDUCATION (IME)
UNIVERSITAS JENDERAL SOEDIRMAN
TAHUN ANGGARAN 2024

MENGETAHUI & MENYETUJUI

PENJABAT PEMBUAT KOMITMEN

Ir. GATHOT HERI SUDIBYO, S.T., M.T.
NIP. 19720222 200003 1 001

MENGETAHUI & MENYETUJUI

PERENCANA

PT. POLA DWIPA
JL. DR. WAHIDIN 167, SEMARANG 50253
TELP. (024) 8312282, FAX. (024) 8312271
E-mail : poladwip@gmail.com

TEAM LEADER	Ir. Drs. SUNARTO, M.T.	
AHLI ARSITEKTUR	Dr. Ir. ROBERT RIANTO W., M.T.	
AHLI STRUKTUR	Ir. SUBIYANTO	
AHLI MEP	RACHMAD WIDHI RAHARDJO, S.T.	
AHLI K3 KONSTR.	WISHNU WARDHANA S., S.T.	
DIGAMBAR	AMEL RESTU PRAHESTI, S.Ars.	

JUDUL GAMBAR

DENAH FINISHING PLAFON LT.04

SKALA	KODE GAMBAR	NO. GAMBAR
1 : 200	ARS	ARS-08-04

KETERANGAN	TGL	TTD

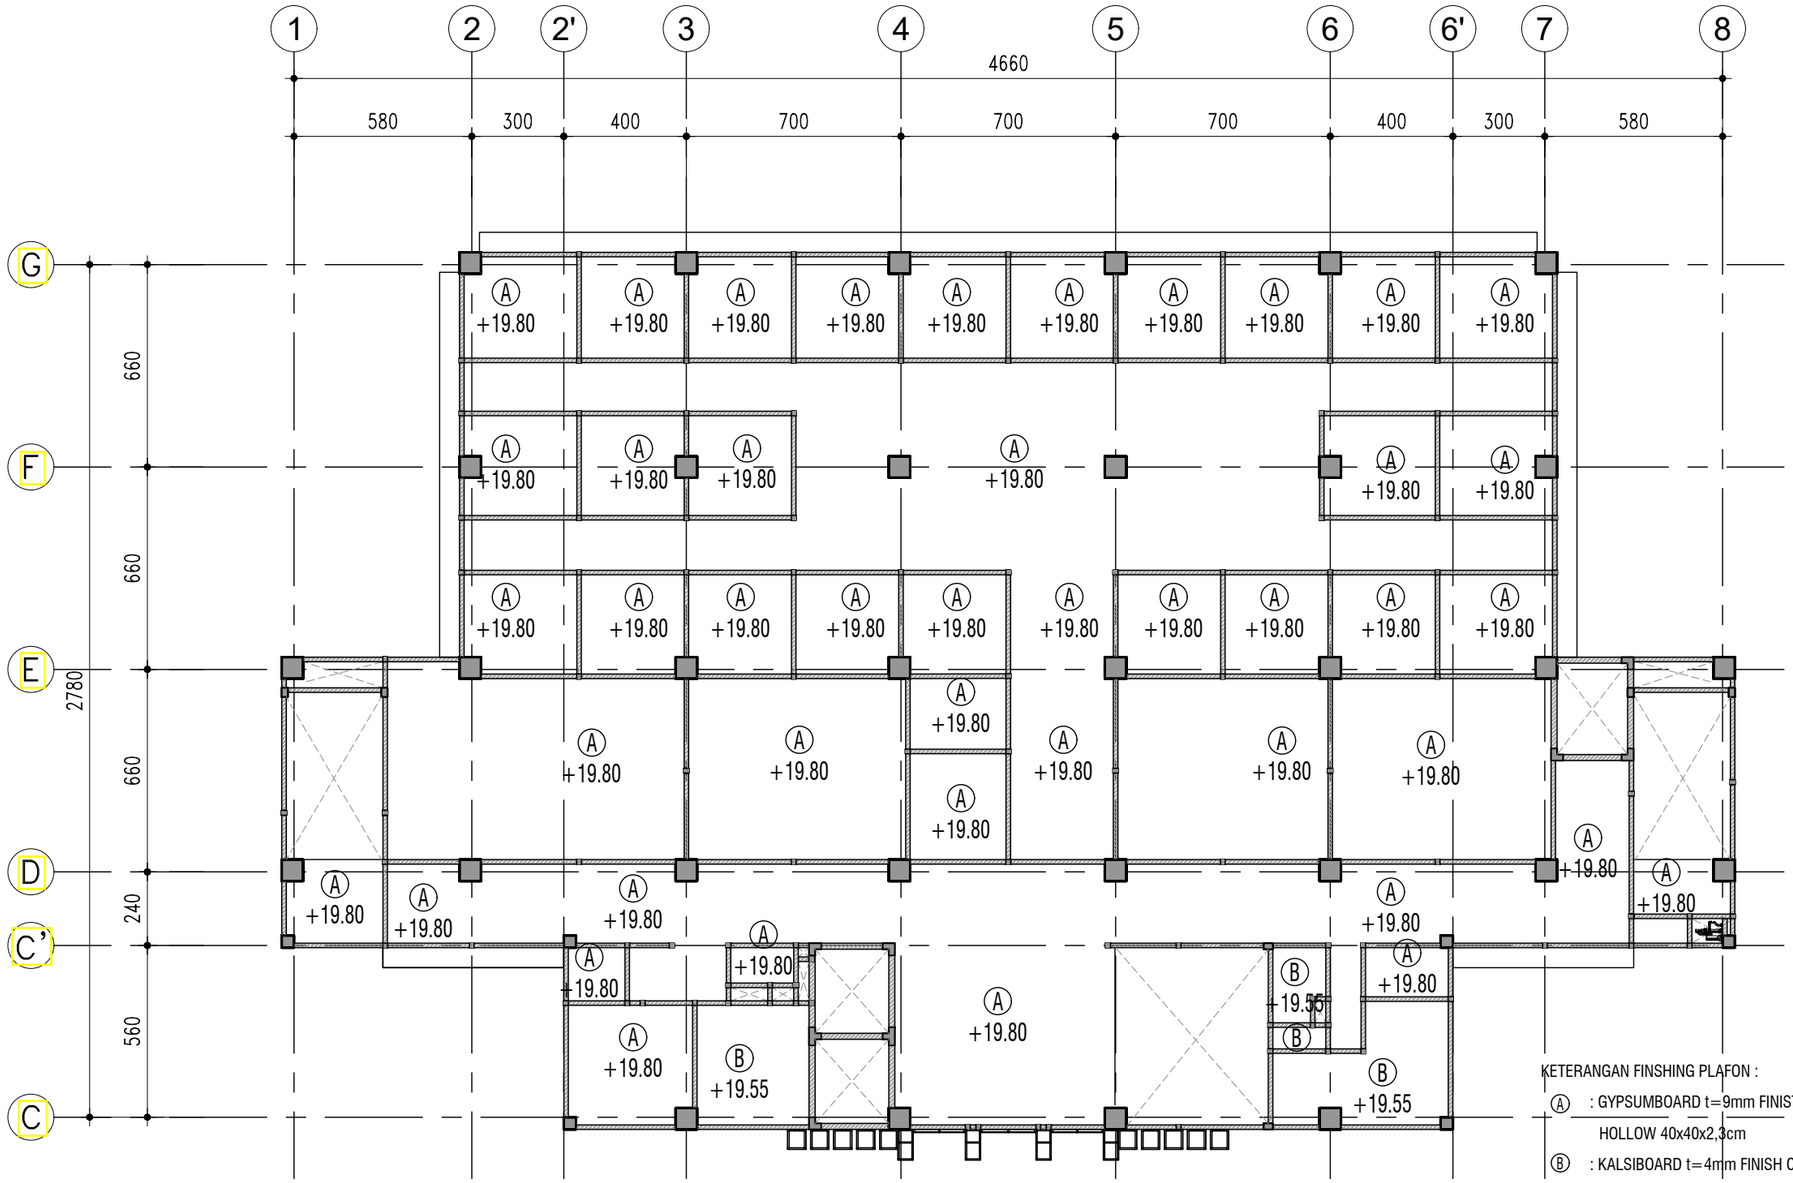

KETERANGAN FINSHING PLAFON :

- (A) : GYPSUMBOARD t=9mm FINIST CAT RANGKA HOLLOW 40x40x2,3cm
- (B) : KALSIBOARD t=4mm FINISH CAT RANGKA HOLLOW 40x40x2,3
- (C) : PLAFON PVC RANGKA HOLLOW 40x40x2,3
- (D) : EKSPOSE DAK BETON FINSH CAT

DENAH FINISHING PLAFON LT.05

SKALA 1 ° 200

KEMENTERIAN PENDIDIKAN DAN KEBUDAYAAN
UNIVERSITAS JENDERAL SOEDIRMAN
JL. Prof. Dr. H. R. Bunyamin No. 708
KOTAK POS 115
TELP. (0281) 635292
PURWOKERTO 53122

PEKERJAAN:

PERENCANAAN GEDUNG
INTEGRATED MEDICAL EDUCATION (IME)
UNIVERSITAS JENDERAL SOEDIRMAN
TAHUN ANGGARAN 2024

MENGETAHUI & MENYETUJUI

PENJABAT PEMBUAT KOMITMEN

Ir. GATHOT HERI SUDIBYO, S.T., M.T.
NIP. 19720222 200003 1 001

MENGETAHUI & MENYETUJUI

PERENCANA

PT. POLA DWIPA
JL. DR. WAHIDIN 167, SEMARANG 50253
TELP. (024) 8312282, FAX. (024) 8312271
E-mail : poladwip@gmail.com

TEAM LEADER	Ir. Drs. SUNARTO, M.T.	
AHLI ARSITEKTUR	Dr. Ir. ROBERT RIANTO W., M.T.	
AHLI STRUKTUR	Ir. SUBIYANTO	
AHLI MEP	RACHMAD WIDHI RAHARDJO, S.T.	
AHLI K3 KONSTR.	WISHNU WARDHANA S., S.T.	
DIGAMBAR	AMEL RESTU PRAHESTI, S.Ars.	

JUDUL GAMBAR

DENAH FINISHING PLAFON LT.05

SKALA	KODE GAMBAR	NO. GAMBAR
1 : 200	ARS	ARS-08-05

KETERANGAN	TGL	TTD

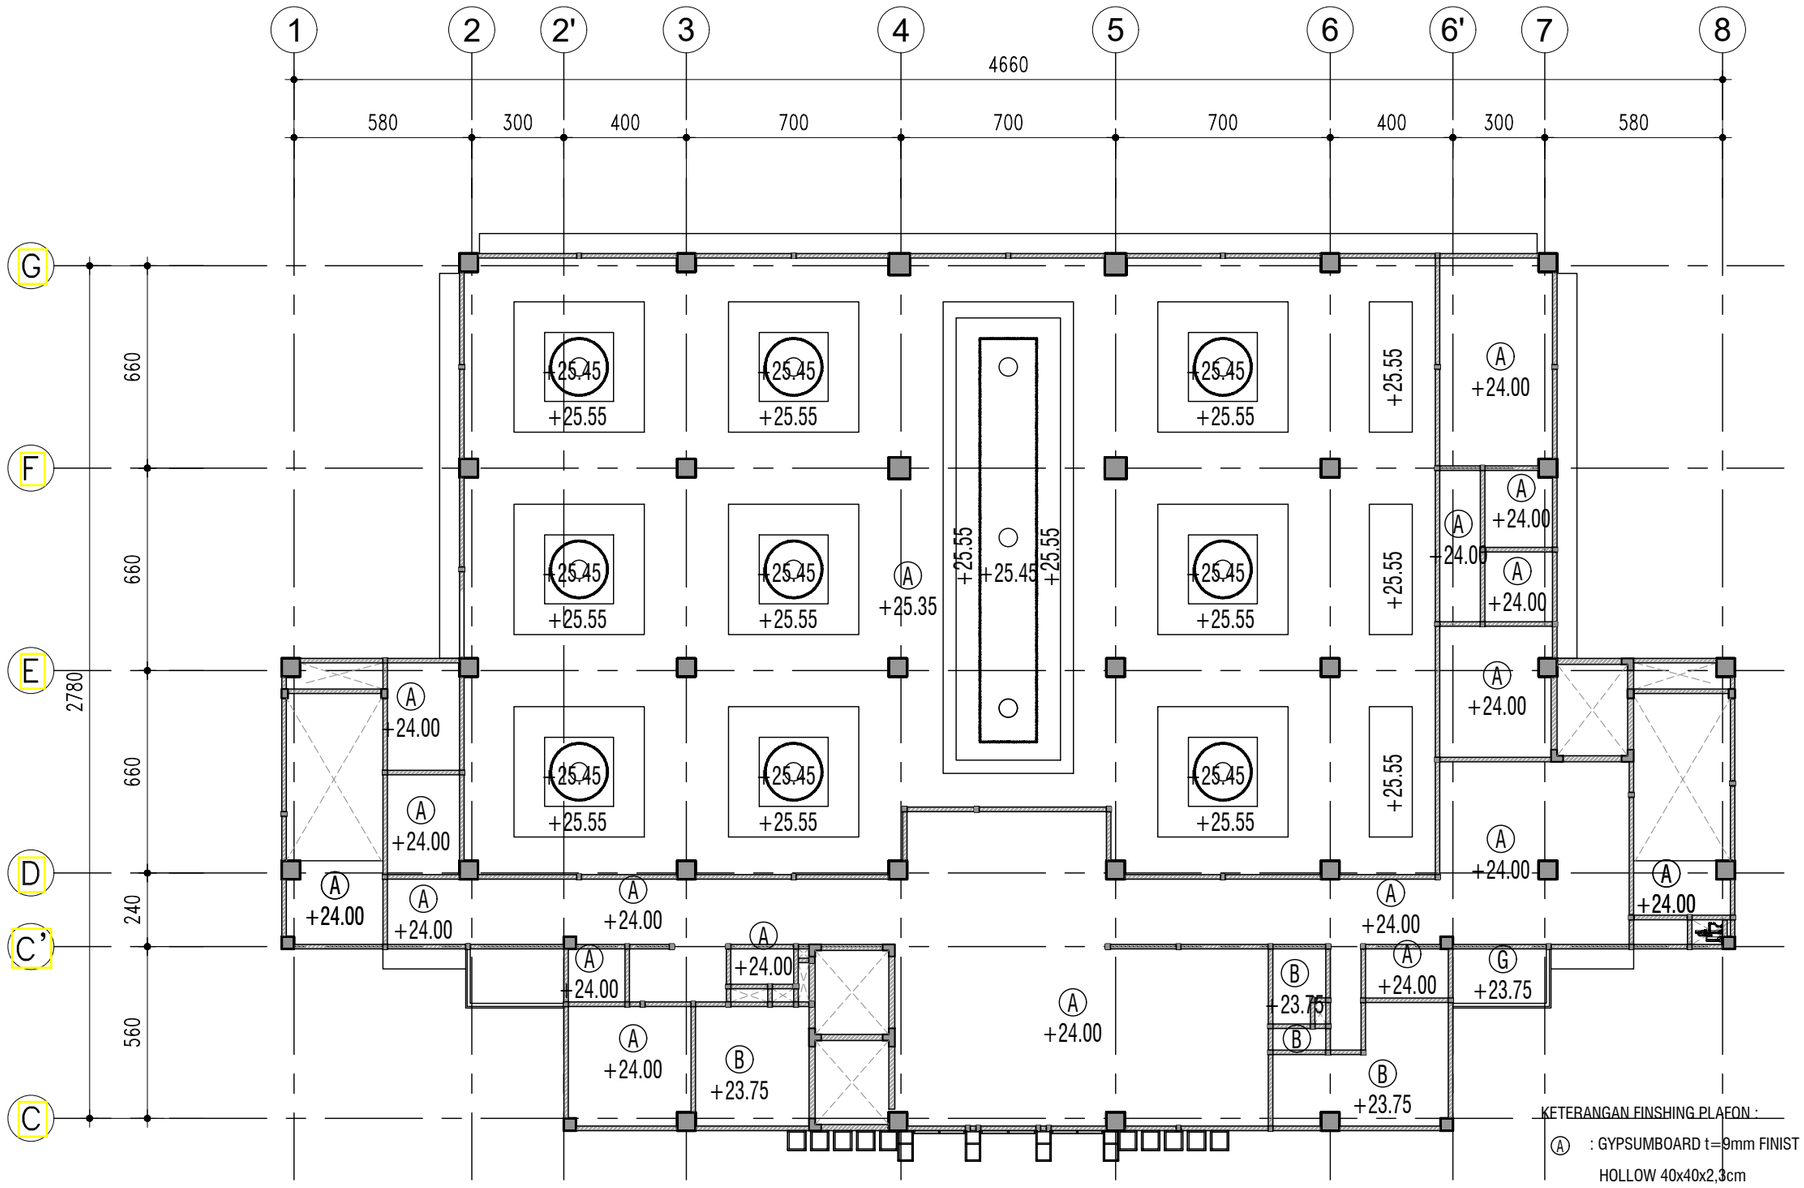

DENAH FINISHING PLAFON LT.06

SKALA 1 ° 200

KETERANGAN FINSHING PLAFON :

- (A) : GYPSUMBOARD t=9mm FINIST CAT RANGKA HOLLOW 40x40x2,3cm
- (B) : KALSIBOARD t=4mm FINISH CAT RANGKA HOLLOW 40x40x2,3
- (C) : PLAFON PVC RANGKA HOLLOW 40x40x2,3
- (D) : EKSPOSE DAK BETON FINSH CAT

KEMENTERIAN PENDIDIKAN DAN KEBUDAYAAN
UNIVERSITAS JENDERAL SOEDIRMAN
JL. Prof. Dr. H. R. Bunyamin No. 708
KOTAK POS 115
TELP. (0281) 635292
PURWOKERTO 53122

PEKERJAAN:

PERENCANAAN GEDUNG
INTEGRATED MEDICAL EDUCATION (IME)
UNIVERSITAS JENDERAL SOEDIRMAN
TAHUN ANGGARAN 2024

MENGETAHUI & MENYETUJUI

PENJABAT PEMBUAT KOMITMEN

Ir. GATHOT HERI SUDIBYO, S.T., M.T.
NIP. 19720222 200003 1 001

MENGETAHUI & MENYETUJUI

PERENCANA

PT. POLA DWIPA
JL. DR. WAHIDIN 167, SEMARANG 50253
TELP. (024) 8312282, FAX. (024) 8312271
E-mail : poladwip@gmail.com

TEAM LEADER	Ir. Drs. SUNARTO, M.T.	
AHLI ARSITEKTUR	Dr. Ir. ROBERT RIANTO W., M.T.	
AHLI STRUKTUR	Ir. SUBIYANTO	
AHLI MEP	RACHMAD WIDHI RAHARDJO, S.T.	
AHLI K3 KONSTR.	WISHNU WARDHANA S., S.T.	
DIGAMBAR	AMEL RESTU PRAHESTI, S.Ars.	

JUDUL GAMBAR

DENAH FINISHING PLAFON LT.06

SKALA	KODE GAMBAR	NO. GAMBAR
1 : 200	ARS	ARS-08-06

KETERANGAN	TGL	TTD

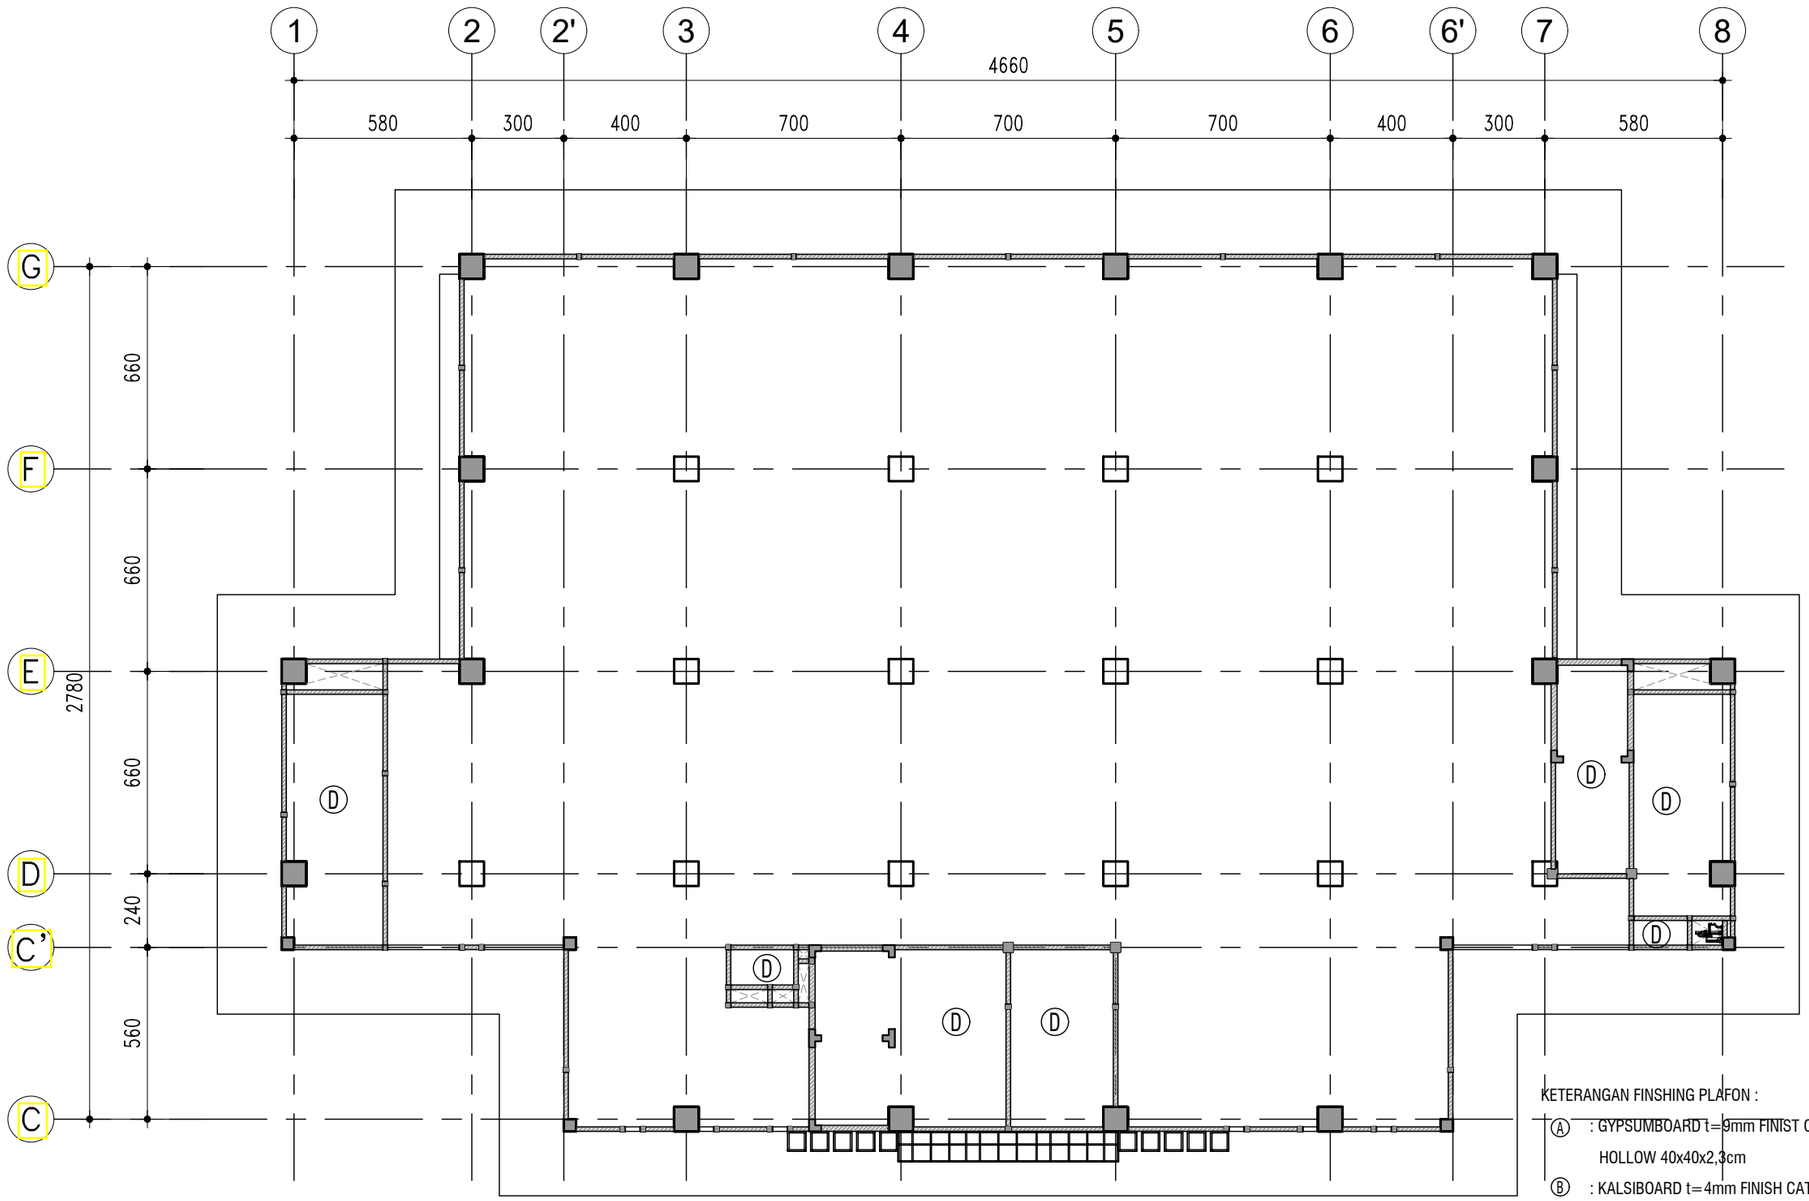

DENAH FINISHING PLAFON LT. DAK (R. MESIN LIFT)

SKALA 1 ° 200

KETERANGAN FINSHING PLAFON :

- Ⓐ : GYPSUMBOARD t=9mm FINIST CAT RANGKA HOLLOW 40x40x2,3cm
- Ⓑ : KALSIBOARD t=4mm FINISH CAT RANGKA HOLLOW 40x40x2,3
- Ⓒ : PLAFON PVC RANGKA HOLLOW 40x40x2,3
- Ⓓ : EKSPOSE DAK BETON FINSH CAT

KEMENTERIAN PENDIDIKAN DAN KEBUDAYAAN
UNIVERSITAS JENDERAL SOEDIRMAN
JL. Prof. Dr. H. R. Bunyamin No. 708
KOTAK POS 115
TELP. (0281) 635292
PURWOKERTO 53122

PEKERJAAN:

PERENCANAAN GEDUNG
INTEGRATED MEDICAL EDUCATION (IME)
UNIVERSITAS JENDERAL SOEDIRMAN
TAHUN ANGGARAN 2024

MENGETAHUI & MENYETUJUI

PENJABAT PEMBUAT KOMITMEN

Ir. GATHOT HERI SUDIBYO, S.T., M.T.
NIP. 19720222 200003 1 001

MENGETAHUI & MENYETUJUI

PERENCANA

PT. POLA DWIPA
JL. DR. WAHIDIN 167, SEMARANG 50253
TELP. (024) 8312282, FAX. (024) 8312271
E-mail : poladwip@gmail.com

TEAM LEADER	Ir. Drs. SUNARTO, M.T.	
AHLI ARSITEKTUR	Dr. Ir. ROBERT RIANTO W., M.T.	
AHLI STRUKTUR	Ir. SUBIYANTO	
AHLI MEP	RACHMAD WIDHI RAHARDJO, S.T.	
AHLI K3 KONSTR.	WISHNU WARDHANA S., S.T.	
DIGAMBAR	AMEL RESTU PRAHESTI, S.Ars.	

JUDUL GAMBAR

DENAH FINISHING PLAFON LT. DAK (R. MESIN LIFT)

SKALA	KODE GAMBAR	NO. GAMBAR
1 : 200	ARS	ARS-08-07

KETERANGAN	TGL	TTD

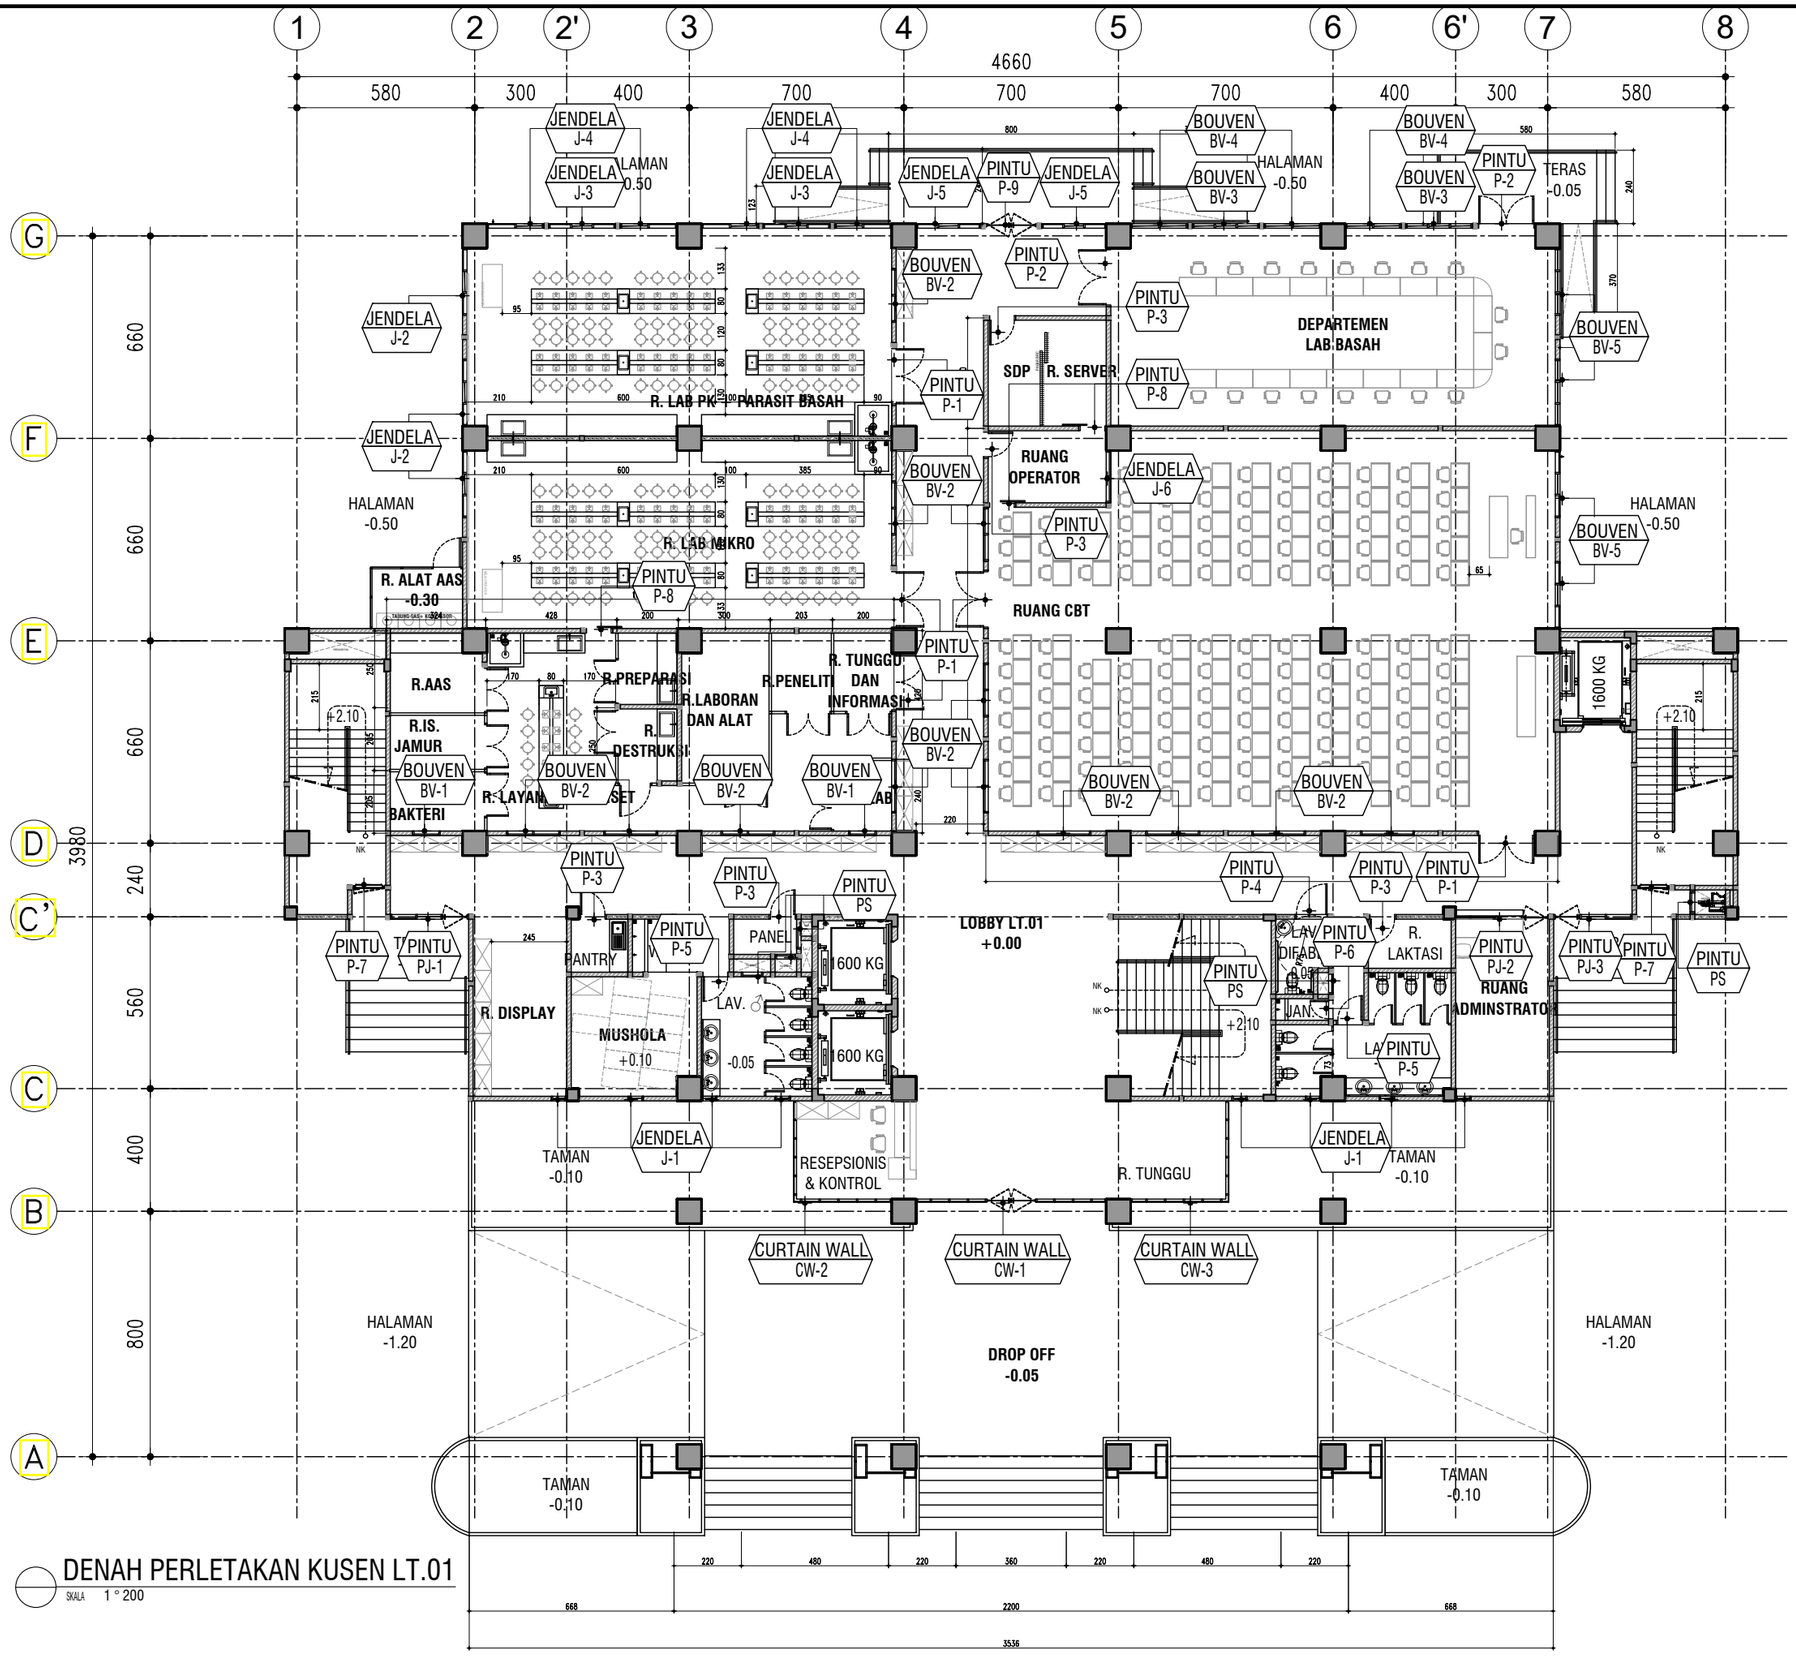

DENAH PERLETAKAN KUSEN LT.01

SKALA 1 ° 200

KEMENTERIAN PENDIDIKAN DAN KEBUDAYAAN
UNIVERSITAS JENDERAL SOEDIRMAN
JL. Prof. Dr. H. R. Bunyamin No. 708
KOTAK POS 115
TELP. (0281) 635292
PURWOKERTO 53122

PEKERJAAN:

PERENCANAAN GEDUNG
INTEGRATED MEDICAL EDUCATION (IME)
UNIVERSITAS JENDERAL SOEDIRMAN
TAHUN ANGGARAN 2024

MENGETAHUI & MENYETUJUI

PENJABAT PEMBUAT KOMITMEN

Ir. GATHOT HERI SUDIBYO, S.T., M.T.
NIP. 19720222 200003 1 001

MENGETAHUI & MENYETUJUI

PERENCANA

PT. POLA DWIPA
JL. DR. WAHIDIN 167, SEMARANG 50253
TELP. (024) 8312282, FAX. (024) 8312271
E-mail : poladwip@gmail.com

TEAM LEADER	Ir. Drs. SUNARTO, M.T.	
AHLI ARSITEKTUR	Dr. Ir. ROBERT RIANTO W., M.T.	
AHLI STRUKTUR	Ir. SUBIYANTO	
AHLI MEP	RACHMAD WIDHI RAHARDJO, S.T.	
AHLI K3 KONSTR.	WISHNU WARDHANA S., S.T.	
DIGAMBAR	AMEL RESTU PRAHESTI, S.Ars.	

JUDUL GAMBAR

DENAH PERLETAKAN KUSEN LT.01

SKALA	KODE GAMBAR	NO. GAMBAR
1 : 200	ARS	ARS-09-01

KETERANGAN	TGL	TTD

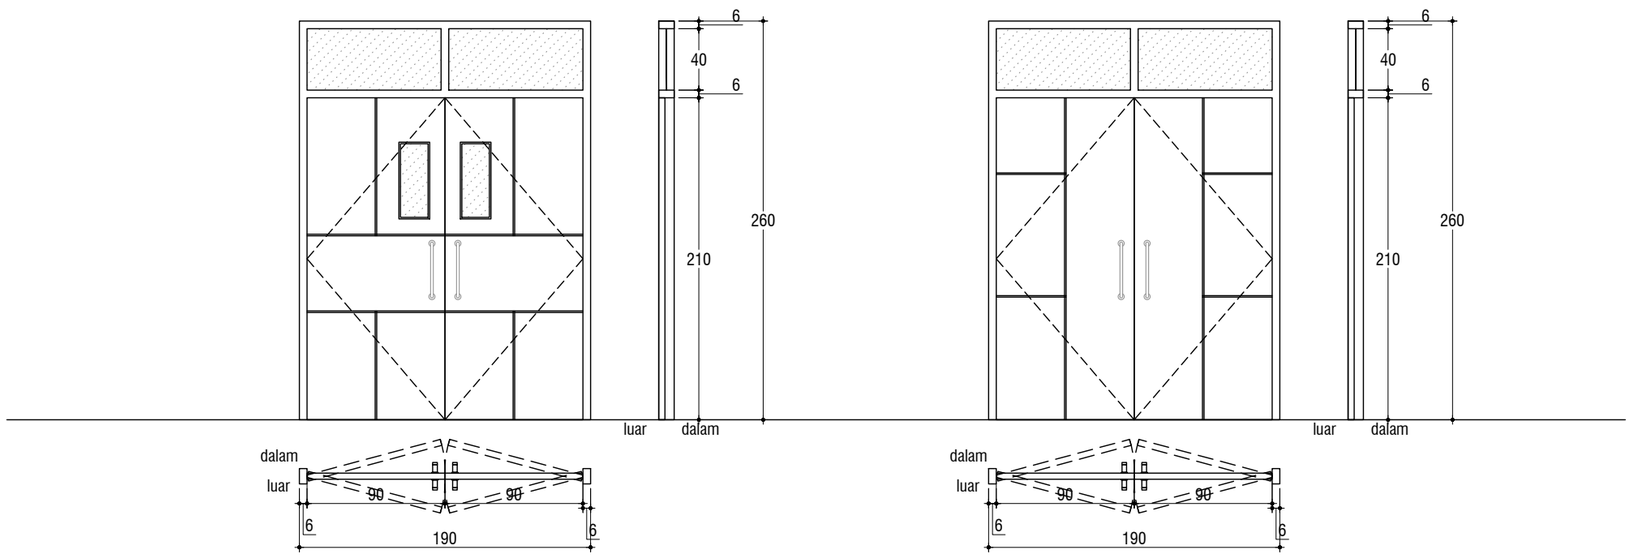

P-1	Lantai 01
Type Pintu	Double Swing door
Kusen Pintu	UPVC lebar 6cm tebal 3mm
Daun Pintu	Engineering Door
Panel Kaca	Kaca Bening 6mm
Door Closer	1 set
Handle	2 set Pull Handle
Hinge	Pivot 2 set
Kunci Pintu	1 set Kunci ROLLER LATCH
Lainnya	Sealant
Jumlah	5 Bh

P-2	Lantai 01
Type Pintu	Double Swing door
Kusen Pintu	UPVC lebar 6cm tebal 3mm
Daun Pintu	Engineering Door
Panel Kaca	Kaca Bening 6mm
Door Closer	1 set
Handle	2 set Pull Handle
Hinge	Pivot 2 set
Kunci Pintu	1 set Kunci ROLLER LATCH
Lainnya	Sealant
Jumlah	2 Bh

KEMENTERIAN PENDIDIKAN DAN KEBUDAYAAN
UNIVERSITAS JENDERAL SOEDIRMAN
JL. Prof. Dr. H. R. Bunyamin No. 708
KOTAK POS 115
TELP. (0281) 635292
PURWOKERTO 53122

PEKERJAAN:

PERENCANAAN GEDUNG
INTEGRATED MEDICAL EDUCATION (IME)
UNIVERSITAS JENDERAL SOEDIRMAN
TAHUN ANGGARAN 2024

MENGETAHUI & MENYETUJUI

PENJABAT PEMBUAT KOMITMEN

Ir. GATHOT HERI SUDIBYO, S.T., M.T.
NIP. 19720222 200003 1 001

MENGETAHUI & MENYETUJUI

PERENCANA

PT. POLA DWIPA
JL. DR. WAHIDIN 167, SEMARANG 50253
TELP. (024) 8312282, FAX. (024) 8312271
E-mail : poladwip@gmail.com

TEAM LEADER	Ir. Drs. SUNARTO, M.T.	
AHLI ARSITEKTUR	Dr. Ir. ROBERT RIANTO W., M.T.	
AHLI STRUKTUR	Ir. SUBIYANTO	
AHLI MEP	RACHMAD WIDHI RAHARDJO, S.T.	
AHLI K3 KONSTR.	WISHNU WARDHANA S., S.T.	
DIGAMBAR	AMEL RESTU PRAHESTI, S.Ars.	

JUDUL GAMBAR

DETAIL KUSEN LT.01

SKALA	KODE GAMBAR	NO. GAMBAR
1 : 40	ARS	ARS-09-02

KETERANGAN	TGL	TTD

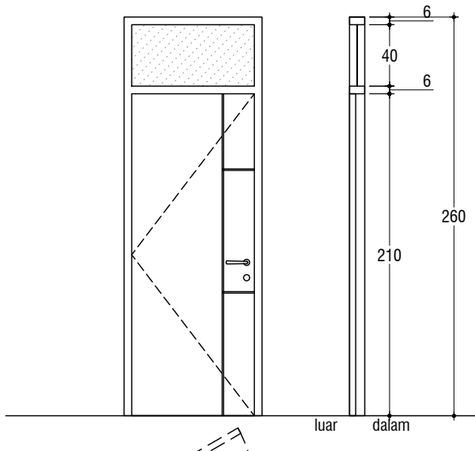

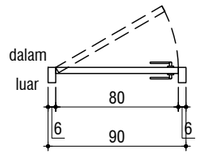

P-3	Lantai 01
Type Pintu	Single Swing door
Kusen Pintu	UPVC lebar 6cm tebal 3mm
Daun Pintu	Engineering Door
Panel Kaca	Kaca Bening 6mm
Door Closer	1 set
Handle	1 set Lever Handle
Hinge	3 tipe ayun Stainless Steel SUS 304.40.40.3mm
Kunci Pintu	1 set
Lainnya	Sealant
Jumlah	5 Bh

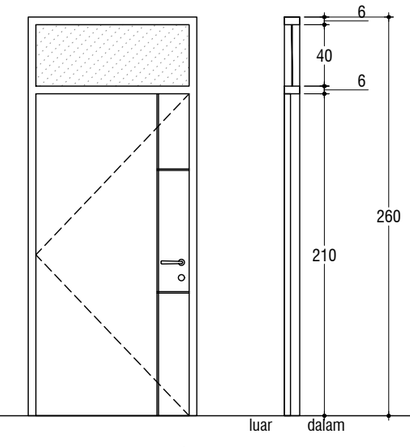

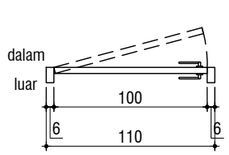

P-4	Lantai 01
Type Pintu	Single Swing door
Kusen Pintu	UPVC Tipe White Pine
Daun Pintu	UPVC Tipe White Pine 40mm
Panel Kaca	Kaca Buram 6mm
Door Closer	1 set
Handle	1 set Lever Handle
Hinge	3 tipe ayun Stainless Steel SUS 304.40.40.3mm
Kunci Pintu	1 set
Lainnya	Sealant
Jumlah	1 Bh

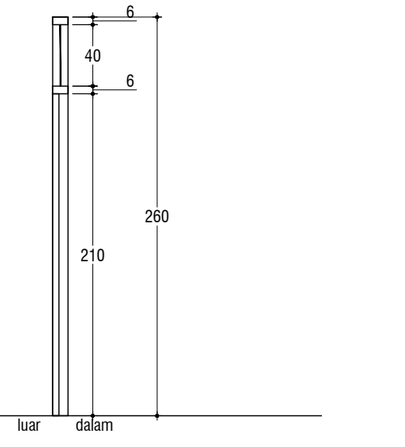

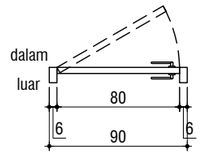

P-5	Lantai 01
Type Pintu	Single Swing door
Kusen Pintu	UPVC Tipe White Pine
Daun Pintu	UPVC Tipe White Pine 40mm
Panel Kaca	Kaca Buram 6mm
Door Closer	1 set
Handle	1 set Lever Handle
Hinge	3 tipe ayun Stainless Steel SUS 304.40.40.3mm
Kunci Pintu	1 set
Lainnya	Sealant
Jumlah	2 Bh

KEMENTERIAN PENDIDIKAN DAN KEBUDAYAAN
UNIVERSITAS JENDERAL SOEDIRMAN
JL. Prof. Dr. H. R. Bunyamin No. 708
KOTAK POS 115
TELP. (0281) 635292
PURWOKERTO 53122

PEKERJAAN:

PERENCANAAN GEDUNG
INTEGRATED MEDICAL EDUCATION (IME)
UNIVERSITAS JENDERAL SOEDIRMAN
TAHUN ANGGARAN 2024

MENGETAHUI & MENYETUJUI

PENJABAT PEMBUAT KOMITMEN

Ir. GATHOT HERI SUDIBYO, S.T., M.T.
NIP. 19720222 200003 1 001

MENGETAHUI & MENYETUJUI

PERENCANA

PT. POLA DWIPA
JL. DR. WAHIDIN 167, SEMARANG 50253
TELP. (024) 8312282, FAX. (024) 8312271
E-mail : poladwip@gmail.com

TEAM LEADER	Ir. Drs. SUNARTO, M.T.	
AHLI ARSITEKTUR	Dr. Ir. ROBERT RIANTO W., M.T.	
AHLI STRUKTUR	Ir. SUBIYANTO	
AHLI MEP	RACHMAD WIDHI RAHARDJO, S.T.	
AHLI K3 KONSTR.	WISHNU WARDHANA S., S.T.	
DIGAMBAR	AMEL RESTU PRAHESTI, S.Ars.	

JUDUL GAMBAR

DETAIL KUSEN LT.01

SKALA	KODE GAMBAR	NO. GAMBAR
1 : 40	ARS	ARS-09-03

KETERANGAN	TGL	TTD

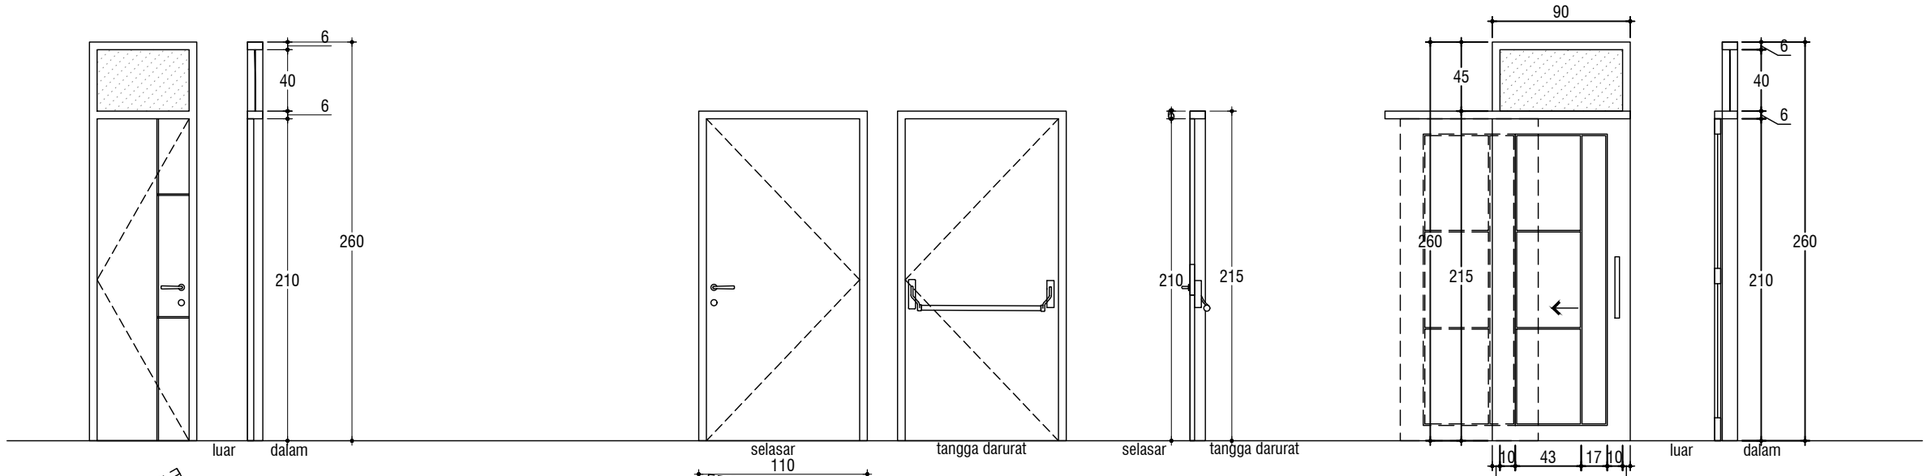

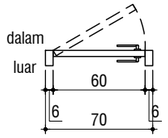

P-6	Lantai 01
Type Pintu	Single Swing door
Kusen Pintu	UPVC Tipe White Pine
Daun Pintu	UPVC Tipe White Pine 40mm
Panel Kaca	Kaca Buram 6mm
Door Closer	1 set
Handle	1 set Lever Handle
Hinge	3 tipe ayun Stainless Steel SUS 304.40.40.3mm
Kunci Pintu	1 set
Lainnya	Sealant
Jumlah	1 Bh

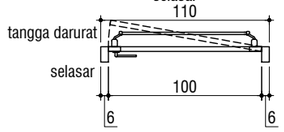

P-7	Lantai 01
Type Pintu	Single Swing door
	Fire rated 3 jam
Kusen Pintu	Steel Plate 3mm
Daun Pintu	Tebal daun pintu 55mm
	Steel Plate 1,5mm, diisi Rockwool Density 120kg/m^3
Door Closer	1 set
Handle	1 set Handle Lever & Panic Exit Device Single Point
Hinge	1,5 Prs
Jumlah	2 Bh

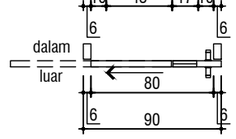

P-8	Lantai 01
Type Pintu	Sliding door
Kusen Pintu	UPVC lebar 6cm tebal 3mm
Daun Pintu	Engineering Door
Panel Kaca	Kaca Bening 6mm
Door Closer	1 set
Handle	1 set Pull Handle
Hinge	1 set Roller Sliding
Kunci Pintu	1 set
Lainnya	Sealant
Jumlah	3 Bh

KEMENTERIAN PENDIDIKAN DAN KEBUDAYAAN
UNIVERSITAS JENDERAL SOEDIRMAN
JL. Prof. Dr. H. R. Bunyamin No. 708
KOTAK POS 115
TELP. (0281) 635292
PURWOKERTO 53122

PEKERJAAN:

PERENCANAAN GEDUNG
INTEGRATED MEDICAL EDUCATION (IME)
UNIVERSITAS JENDERAL SOEDIRMAN
TAHUN ANGGARAN 2024

MENGETAHUI & MENYETUJUI

PENJABAT PEMBUAT KOMITMEN

Ir. GATHOT HERI SUDIBYO, S.T., M.T.
NIP. 19720222 200003 1 001

MENGETAHUI & MENYETUJUI

PERENCANA

PT. POLA DWIPA
JL. DR. WAHIDIN 167, SEMARANG 50253
TELP. (024) 8312282, FAX. (024) 8312271
E-mail : poladwip@gmail.com

TEAM LEADER	Ir. Drs. SUNARTO, M.T.	
AHLI ARSITEKTUR	Dr. Ir. ROBERT RIANTO W., M.T.	
AHLI STRUKTUR	Ir. SUBIYANTO	
AHLI MEP	RACHMAD WIDHI RAHARDJO, S.T.	
AHLI K3 KONSTR.	WISHNU WARDHANA S., S.T.	
DIGAMBAR	AMEL RESTU PRAHESTI, S.Ars.	

JUDUL GAMBAR

DETAIL KUSEN LT.01

SKALA	KODE GAMBAR	NO. GAMBAR
1 : 40	*ARS*	ARS-09-04

KETERANGAN	TGL	TTD

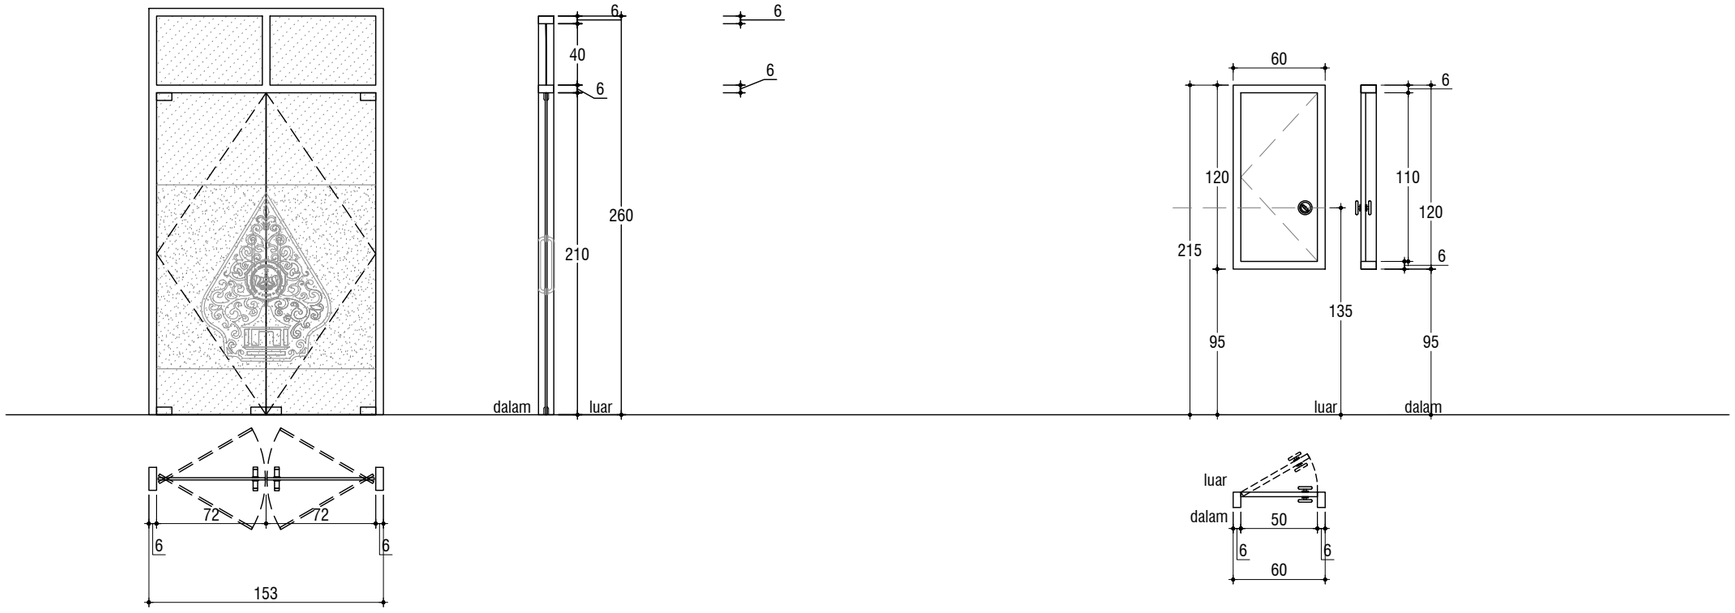

P-9	Lantai 01
Type Pintu	Double Swing
Kusen	UPVC lebar 6cm tebal 3mm
Daun Pintu	Frameless Kaca Panasap 12mm
Handle	Pull Handle 2 Pasang
Hinge	Floor Hinge 2 Pasang
	Top Patch Fitting 2 Pasang
	Bottom Patch Fitting 2 Pasang
Kunci Pintu	Bottom Patch Lock + Cylinder 2 Pasang
Lainnya	Kanal U-162015 / U-172020
Lainnya	Sealant
	Sandblast setinggi 120cm + Sticker
Jumlah	1 buah

PS	Lantai 01
Type Pintu	Single Swing
Kusen	Plat Baja Tebal 1mm
Daun Pintu	Plat Baja Tebal 0.5mm
Handle	1 pasang Flush Ring Handle
Kunci Pintu	1
Engsel	3 Engsel Panel Kuningan Tebal=3mm
JUMLAH	5 Bh

KEMENTERIAN PENDIDIKAN DAN KEBUDAYAAN
UNIVERSITAS JENDERAL SOEDIRMAN
JL. Prof. Dr. H. R. Bunyamin No. 708
KOTAK POS 115
TELP. (0281) 635292
PURWOKERTO 53122

PEKERJAAN:

PERENCANAAN GEDUNG
INTEGRATED MEDICAL EDUCATION (IME)
UNIVERSITAS JENDERAL SOEDIRMAN
TAHUN ANGGARAN 2024

MENGETAHUI & MENYETUJUI

PENJABAT PEMBUAT KOMITMEN

Ir. GATHOT HERI SUDIBYO, S.T., M.T.
NIP. 19720222 200003 1 001

MENGETAHUI & MENYETUJUI

PERENCANA

PT. POLA DWIPA
JL. DR. WAHIDIN 167, SEMARANG 50253
TELP. (024) 8312282, FAX. (024) 8312271
E-mail : poladwip@gmail.com

TEAM LEADER	Ir. Drs. SUNARTO, M.T.	
AHLI ARSITEKTUR	Dr. Ir. ROBERT RIANTO W., M.T.	
AHLI STRUKTUR	Ir. SUBIYANTO	
AHLI MEP	RACHMAD WIDHI RAHARDJO, S.T.	
AHLI K3 KONSTR.	WISHNU WARDHANA S., S.T.	
DIGAMBAR	AMEL RESTU PRAHESTI, S.Ars.	

JUDUL GAMBAR

DETAIL KUSEN LT.01

SKALA	KODE GAMBAR	NO. GAMBAR
1 : 40	ARS	ARS-09-05

KETERANGAN	TGL	TTD

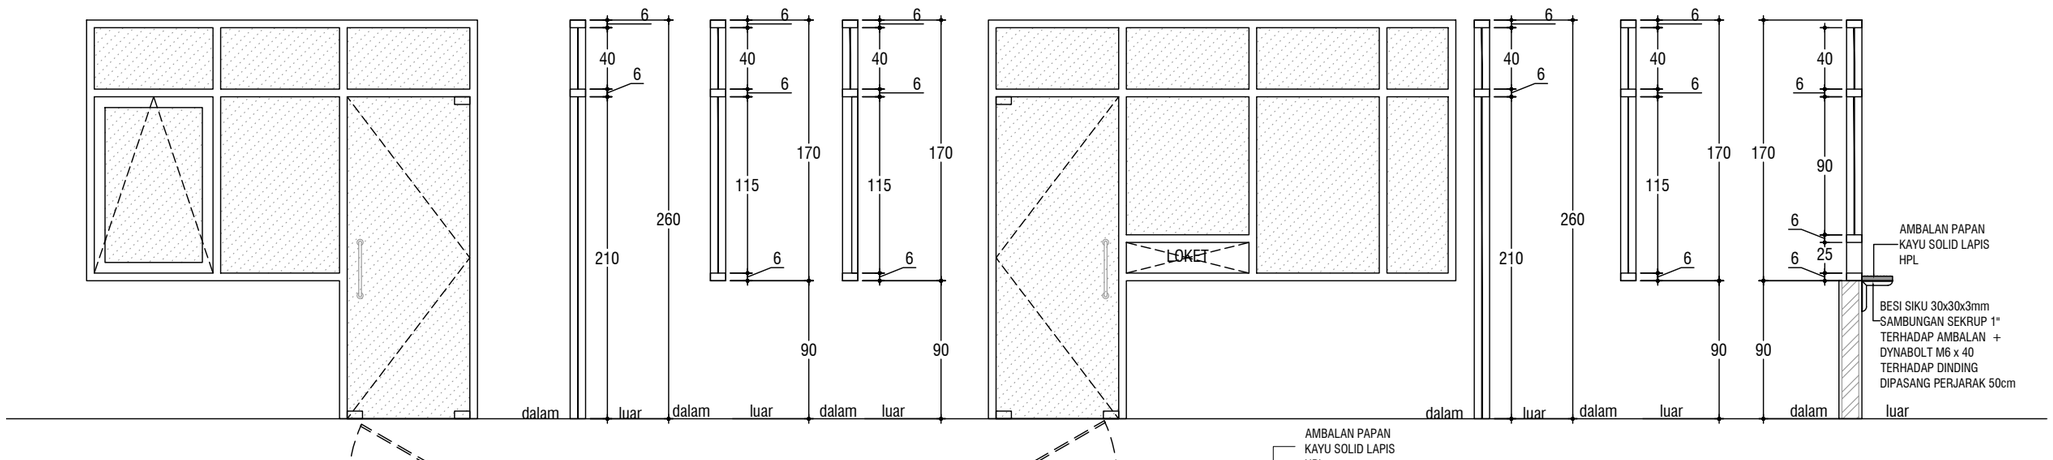

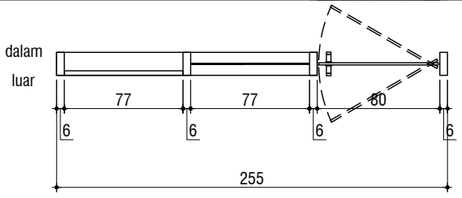

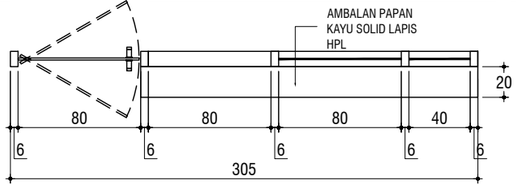

PJ-1	Lantai 01		
Type Pintu	Single Swing	Type Jendela	Kaca Hidup, Mati
Kusen	UPVC lebar 6cm tebal 3mm	Kusen	UPVC lebar 6cm tebal 3mm
Daun Pintu	Frameless Kaca Panasap 12mm	Panel Kaca	Kaca Bening T=6mm
Handle	Pull Handle 2 Pasang	Rambuncis	1
Hinge	Floor Hinge 2 Pasang	Engsel	1 pasang | Friction stay/Casement stay
	Top Patch Fitting 2 Pasang	Lainnya	Sealant
	Bottom Patch Fitting 2 Pasang		
Kunci Pintu	Bottom Patch Lock + Cylinder 2 Pasang		
Lainnya	Kanal U-162015 / U-172020		
Lainnya	Sealant		
	Sandblast setinggi 120cm		
Jumlah	1 buah		

PJ-2	Lantai 01		
Type Pintu	Single Swing	Type Jendela	Kaca Mati
Kusen	UPVC lebar 6cm tebal 3mm	Kusen	UPVC lebar 6cm tebal 3mm
Daun Pintu	Frameless Kaca Panasap 12mm	Panel Kaca	Kaca Bening T=6mm
Handle	Pull Handle 2 Pasang	Rambuncis	1
Hinge	Floor Hinge 2 Pasang	Engsel	1 pasang | Friction stay/Casement stay
	Top Patch Fitting 2 Pasang	Lainnya	Sealant
	Bottom Patch Fitting 2 Pasang		
Kunci Pintu	Bottom Patch Lock + Cylinder 2 Pasang		
Lainnya	Kanal U-162015 / U-172020		
Lainnya	Sealant		
	Sandblast setinggi 120cm		
Jumlah	1 buah		

KEMENTERIAN PENDIDIKAN DAN KEBUDAYAAN
UNIVERSITAS JENDERAL SOEDIRMAN
JL. Prof. Dr. H. R. Bunyamin No. 708
KOTAK POS 115
TELP. (0281) 635292
PURWOKERTO 53122

PEKERJAAN:

PERENCANAAN GEDUNG
INTEGRATED MEDICAL EDUCATION (IME)
UNIVERSITAS JENDERAL SOEDIRMAN
TAHUN ANGGARAN 2024

MENGETAHUI & MENYETUJUI

PENJABAT PEMBUAT KOMITMEN

Ir. GATHOT HERI SUDIBYO, S.T., M.T.
NIP. 19720222 200003 1 001

MENGETAHUI & MENYETUJUI

PERENCANA

PT. POLA DWIPA
JL. DR. WAHIDIN 167, SEMARANG 50253
TELP. (024) 8312282, FAX. (024) 8312271
E-mail : poladwip@gmail.com

TEAM LEADER	Ir. Drs. SUNARTO, M.T.	
AHLI ARSITEKTUR	Dr. Ir. ROBERT RIANTO W., M.T.	
AHLI STRUKTUR	Ir. SUBIYANTO	
AHLI MEP	RACHMAD WIDHI RAHARDJO, S.T.	
AHLI K3 KONSTR.	WISHNU WARDHANA S., S.T.	
DIGAMBAR	AMEL RESTU PRAHESTI, S.Ars.	

JUDUL GAMBAR

DETAIL KUSEN LT.01

SKALA	KODE GAMBAR	NO. GAMBAR
1 : 40	ARS	ARS-09-06

KETERANGAN	TGL	TTD

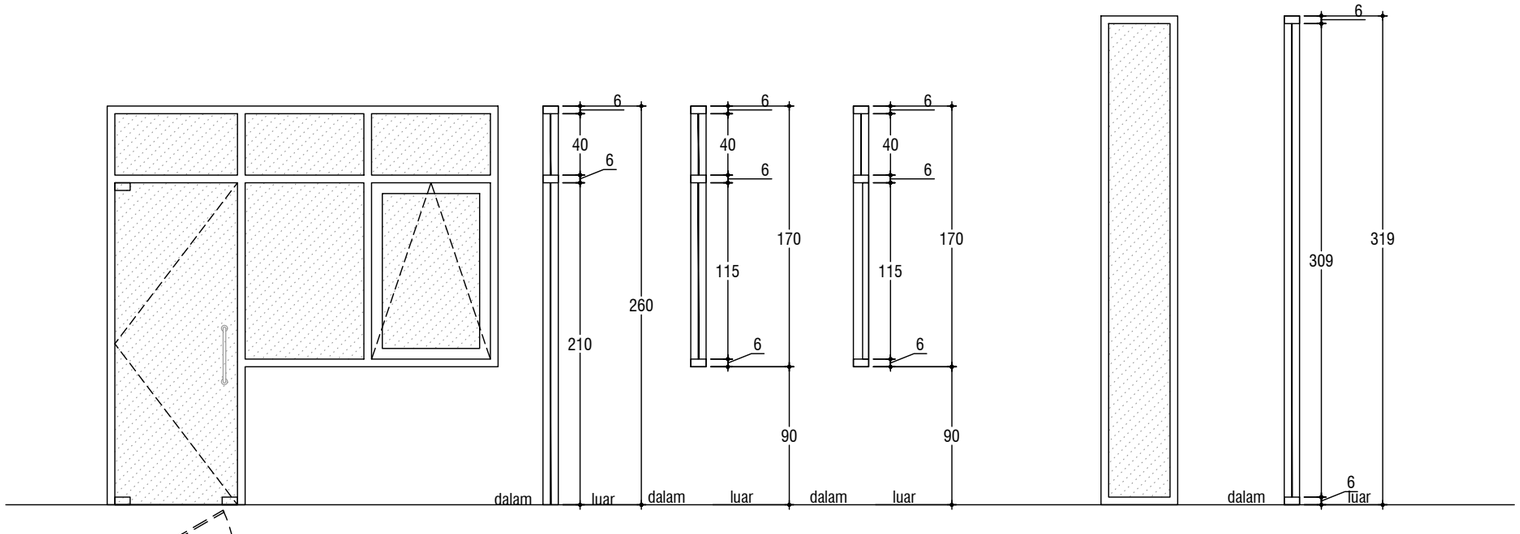

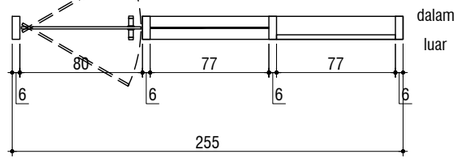

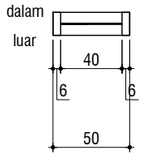

PJ-3	Lantai 01		
Type Pintu	Single Swing	Type Jendela	Kaca Hidup, Mati
Kusen	UPVC lebar 6cm tebal 3mm	Kusen	UPVC lebar 6cm tebal 3mm
Daun Pintu	Frameless Kaca Panasap 12mm	Panel Kaca	Kaca Bening T=6mm
Handle	Pull Handle 2 Pasang	Rambuncis	1
Hinge	Floor Hinge 2 Pasang	Engsel	1 pasang | Friction stay/Casement stay
	Top Patch Fitting 2 Pasang	Lainnya	Sealant
	Bottom Patch Fitting 2 Pasang		
Kunci Pintu	Bottom Patch Lock + Cylinder 2 Pasang		
Lainnya	Kanal U-162015 / U-172020		
Lainnya	Sealant		
	Sandblast setinggi 120cm		
Jumlah	1 buah		

J-1	Lantai 01
Type Jendela	Kaca Mati
Kusen	UPVC lebar 6cm tebal 3mm
Panel Kaca	Kaca Bening T=6mm
Rambuncis	-
Engsel	-
Lainnya	Sealant
Jumlah	8 buah

KEMENTERIAN PENDIDIKAN DAN KEBUDAYAAN
UNIVERSITAS JENDERAL SOEDIRMAN
JL. Prof. Dr. H. R. Bunyamin No. 708
KOTAK POS 115
TELP. (0281) 635292
PURWOKERTO 53122

PEKERJAAN:

PERENCANAAN GEDUNG
INTEGRATED MEDICAL EDUCATION (IME)
UNIVERSITAS JENDERAL SOEDIRMAN
TAHUN ANGGARAN 2024

MENGETAHUI & MENYETUJUI

PENJABAT PEMBUAT KOMITMEN

Ir. GATHOT HERI SUDIBYO, S.T., M.T.
NIP. 19720222 200003 1 001

MENGETAHUI & MENYETUJUI

PERENCANA

PT. POLA DWIPA
JL. DR. WAHIDIN 167, SEMARANG 50253
TELP. (024) 8312282, FAX. (024) 8312271
E-mail : poladwip@gmail.com

TEAM LEADER	Ir. Drs. SUNARTO, M.T.	
AHLI ARSITEKTUR	Dr. Ir. ROBERT RIANTO W., M.T.	
AHLI STRUKTUR	Ir. SUBIYANTO	
AHLI MEP	RACHMAD WIDHI RAHARDJO, S.T.	
AHLI K3 KONSTR.	WISHNU WARDHANA S., S.T.	
DIGAMBAR	AMEL RESTU PRAHESTI, S.Ars.	

JUDUL GAMBAR

DETAIL KUSEN LT.01

SKALA	KODE GAMBAR	NO. GAMBAR
1 : 40	ARS	ARS-09-07

KETERANGAN	TGL	TTD

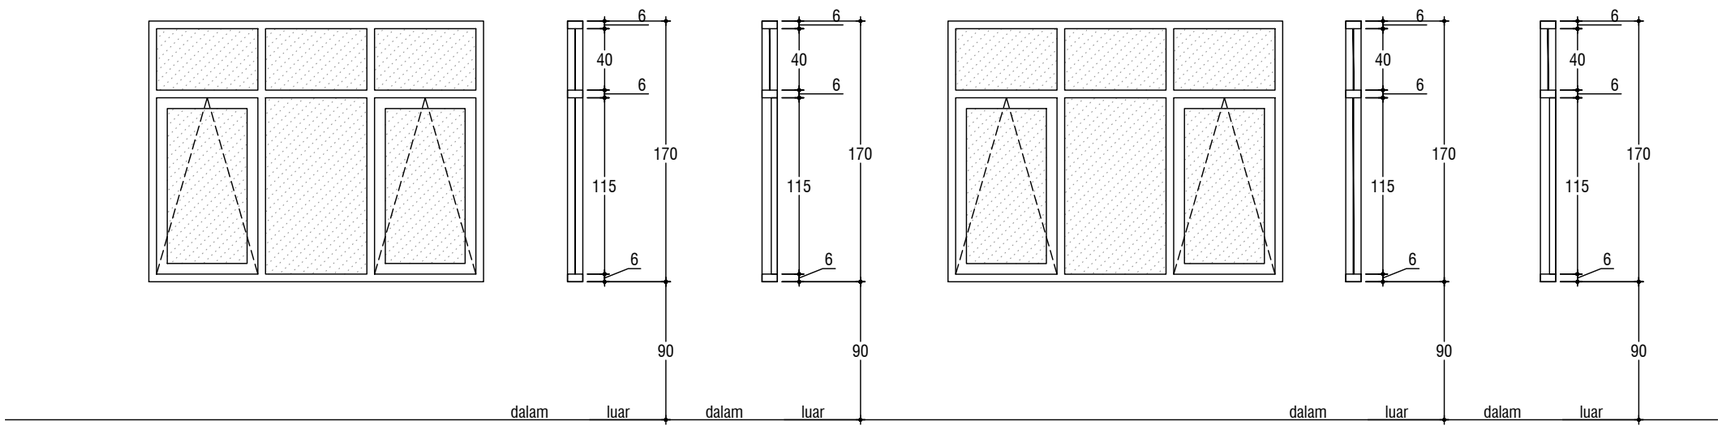

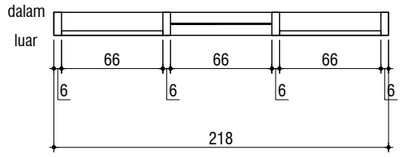

J-2	Lantai 01	
Type Jendela	Kaca Hidup, Mati	
Kusen	UPVC lebar 6cm tebal 3mm	
Panel Kaca	Stopsol Blue T=8mm	
Rambuncis	2	
Engsel	2 pasang	Friction stay/Casement stay
Lainnya	Sealant	
Jumlah	3 buah	

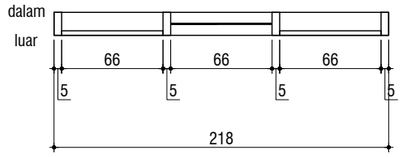

J-3	Lantai 01	
Type Jendela	Kaca Hidup, Mati	
Kusen	UPVC lebar 6cm tebal 3mm	
Panel Kaca	Kaca Bening T=6mm	
Rambuncis	2	
Engsel	2 pasang	Friction stay/Casement stay
Lainnya	Sealant	
Jumlah	2 buah	

KEMENTERIAN PENDIDIKAN DAN KEBUDAYAAN
UNIVERSITAS JENDERAL SOEDIRMAN
JL. Prof. Dr. H. R. Bunyamin No. 708
KOTAK POS 115
TELP. (0281) 635292
PURWOKERTO 53122

PEKERJAAN:

PERENCANAAN GEDUNG
INTEGRATED MEDICAL EDUCATION (IME)
UNIVERSITAS JENDERAL SOEDIRMAN
TAHUN ANGGARAN 2024

MENGETAHUI & MENYETUJUI

PENJABAT PEMBUAT KOMITMEN

Ir. GATHOT HERI SUDIBYO, S.T., M.T.
NIP. 19720222 200003 1 001

MENGETAHUI & MENYETUJUI

PERENCANA

PT. POLA DWIPA
JL. DR. WAHIDIN 167, SEMARANG 50253
TELP. (024) 8312282, FAX. (024) 8312271
E-mail : poladwip@gmail.com

TEAM LEADER	Ir. Drs. SUNARTO, M.T.	
AHLI ARSITEKTUR	Dr. Ir. ROBERT RIANTO W., M.T.	
AHLI STRUKTUR	Ir. SUBIYANTO	
AHLI MEP	RACHMAD WIDHI RAHARDJO, S.T.	
AHLI K3 KONSTR.	WISHNU WARDHANA S., S.T.	
DIGAMBAR	AMEL RESTU PRAHESTI, S.Ars.	

JUDUL GAMBAR

DETAIL KUSEN LT.01

SKALA	KODE GAMBAR	NO. GAMBAR
1 : 40	ARS	ARS-09-08

KETERANGAN	TGL	TTD

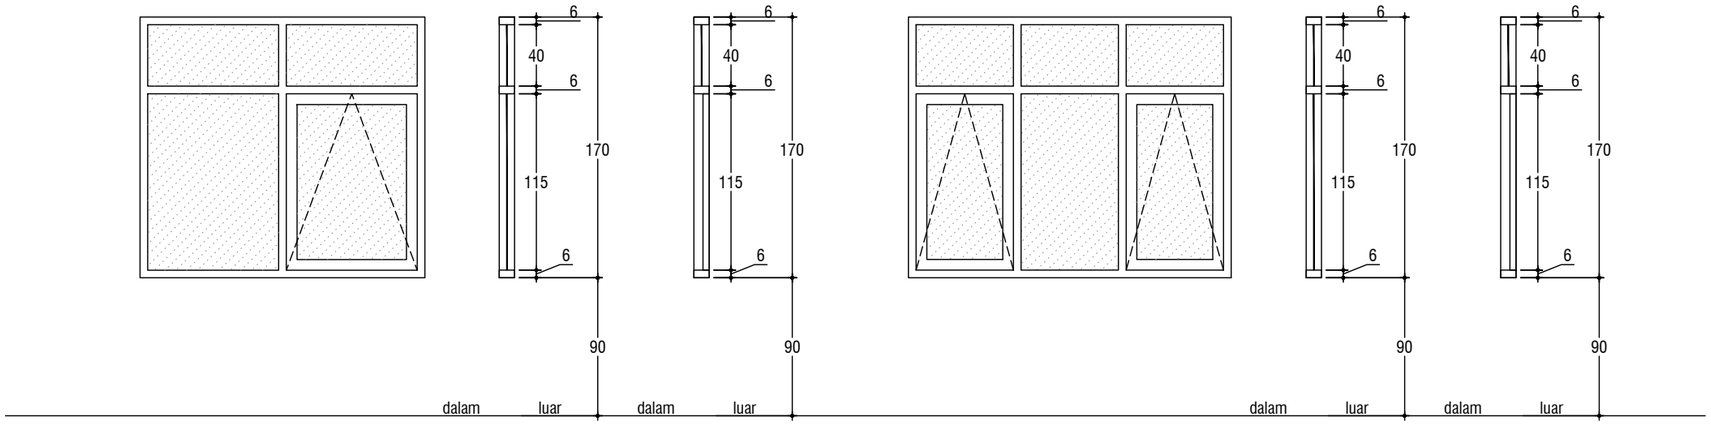

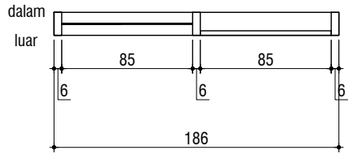

J-4	Lantai 01	
Type Jendela	Kaca Hidup, Mati	
Kusen	UPVC lebar 6cm tebal 3mm	
Panel Kaca	Kaca Bening T=6mm	
Rambuncis	1	
Engsel	1 pasang	Friction stay/Casement stay
Lainnya	Sealant	
Jumlah	4 buah	

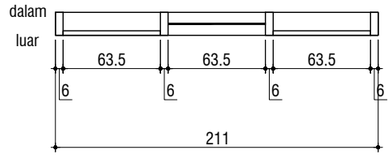

J-5	Lantai 01	
Type Jendela	Kaca Hidup, Mati	
Kusen	UPVC lebar 6cm tebal 3mm	
Panel Kaca	Kaca Bening T=6mm	
Rambuncis	2	
Engsel	2 pasang	Friction stay/Casement stay
Lainnya	Sealant	
Jumlah	2 buah	

KEMENTERIAN PENDIDIKAN DAN KEBUDAYAAN
UNIVERSITAS JENDERAL SOEDIRMAN
JL. Prof. Dr. H. R. Bunyamin No. 708
KOTAK POS 115
TELP. (0281) 635292
PURWOKERTO 53122

PEKERJAAN:

PERENCANAAN GEDUNG
INTEGRATED MEDICAL EDUCATION (IME)
UNIVERSITAS JENDERAL SOEDIRMAN
TAHUN ANGGARAN 2024

MENGETAHUI & MENYETUJUI

PENJABAT PEMBUAT KOMITMEN

Ir. GATHOT HERI SUDIBYO, S.T., M.T.
NIP. 19720222 200003 1 001

MENGETAHUI & MENYETUJUI

PERENCANA

PT. POLA DWIPA
JL. DR. WAHIDIN 167, SEMARANG 50253
TELP. (024) 8312282, FAX. (024) 8312271
E-mail : poladwip@gmail.com

TEAM LEADER	Ir. Drs. SUNARTO, M.T.	
AHLI ARSITEKTUR	Dr. Ir. ROBERT RIANTO W., M.T.	
AHLI STRUKTUR	Ir. SUBIYANTO	
AHLI MEP	RACHMAD WIDHI RAHARDJO, S.T.	
AHLI K3 KONSTR.	WISHNU WARDHANA S., S.T.	
DIGAMBAR	AMEL RESTU PRAHESTI, S.Ars.	

JUDUL GAMBAR

DETAIL KUSEN LT.01

SKALA	KODE GAMBAR	NO. GAMBAR
1 : 40	ARS	ARS-09-09

KETERANGAN	TGL	TTD

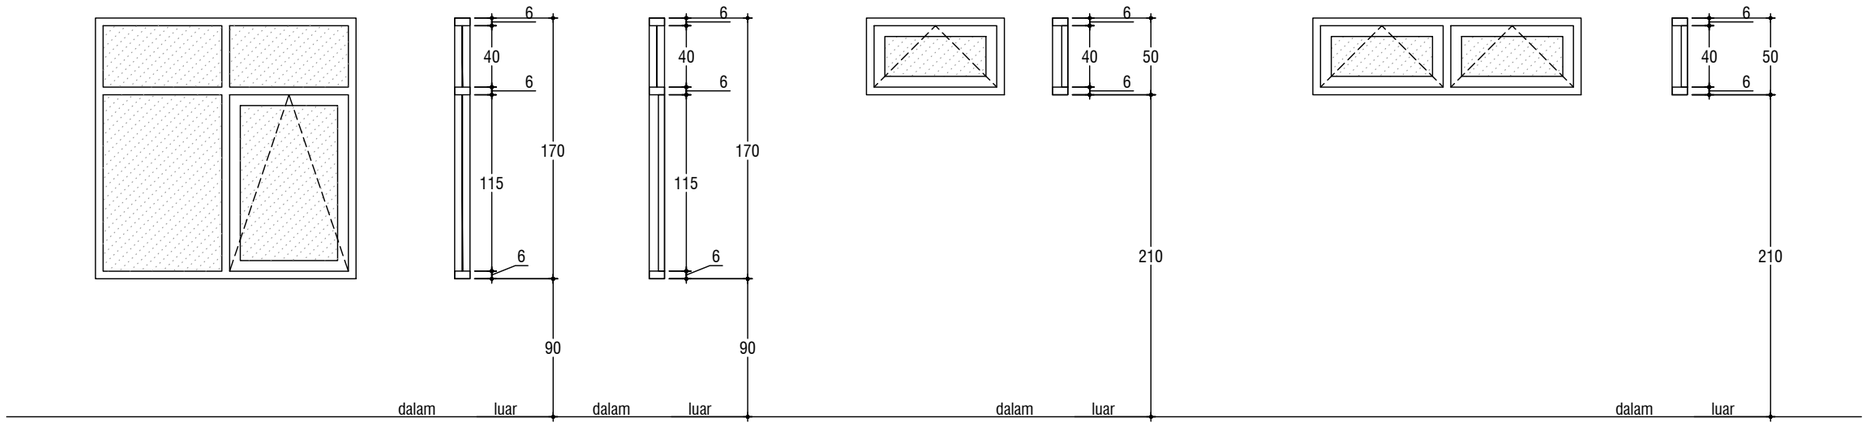

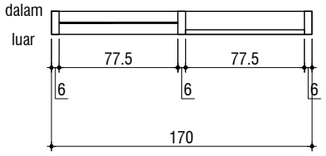

J-6	Lantai 01	
Type Jendela	Kaca Hidup, Mati	
Kusen	UPVC lebar 6cm tebal 3mm	
Panel Kaca	Kaca Bening T=6mm	
Rambuncis	1	
Engsel	1 pasang	Friction stay/Casement stay
Lainnya	Sealant	
Jumlah	1 buah	

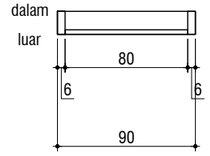

BV-1	Lantai 01	
Type Bouven	Kaca Hidup	
Kusen	UPVC lebar 6cm tebal 3mm	
Panel Kaca	Kaca Bening T=6mm	
Rambuncis	1	
Engsel	1 pasang	Friction stay/Casement stay
Lainnya	Sealant	
Jumlah	2 buah	

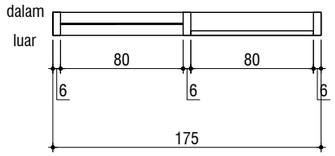

BV-2	Lantai 01	
Type Bouven	Kaca Hidup	
Kusen	UPVC lebar 6cm tebal 3mm	
Panel Kaca	Kaca Bening T=6mm	
Rambuncis	1	
Engsel	1 pasang	Friction stay/Casement stay
Lainnya	Sealant	
Jumlah	13 buah	

KEMENTERIAN PENDIDIKAN DAN KEBUDAYAAN
UNIVERSITAS JENDERAL SOEDIRMAN
JL. Prof. Dr. H. R. Bunyamin No. 708
KOTAK POS 115
TELP. (0281) 635292
PURWOKERTO 53122

PEKERJAAN:

PERENCANAAN GEDUNG
INTEGRATED MEDICAL EDUCATION (IME)
UNIVERSITAS JENDERAL SOEDIRMAN
TAHUN ANGGARAN 2024

MENGETAHUI & MENYETUJUI

PENJABAT PEMBUAT KOMITMEN

Ir. GATHOT HERI SUDIBYO, S.T., M.T.
NIP. 19720222 200003 1 001

MENGETAHUI & MENYETUJUI

PERENCANA

PT. POLA DWIPA
JL. DR. WAHIDIN 167, SEMARANG 50253
TELP. (024) 8312282, FAX. (024) 8312271
E-mail : poladwip@gmail.com

TEAM LEADER	Ir. Drs. SUNARTO, M.T.	
AHLI ARSITEKTUR	Dr. Ir. ROBERT RIANTO W., M.T.	
AHLI STRUKTUR	Ir. SUBIYANTO	
AHLI MEP	RACHMAD WIDHI RAHARDJO, S.T.	
AHLI K3 KONSTR.	WISHNU WARDHANA S., S.T.	
DIGAMBAR	AMEL RESTU PRAHESTI, S.Ars.	

JUDUL GAMBAR

DETAIL KUSEN LT.01

SKALA	KODE GAMBAR	NO. GAMBAR
1 : 40	ARS	ARS-09-10

KETERANGAN	TGL	TTD

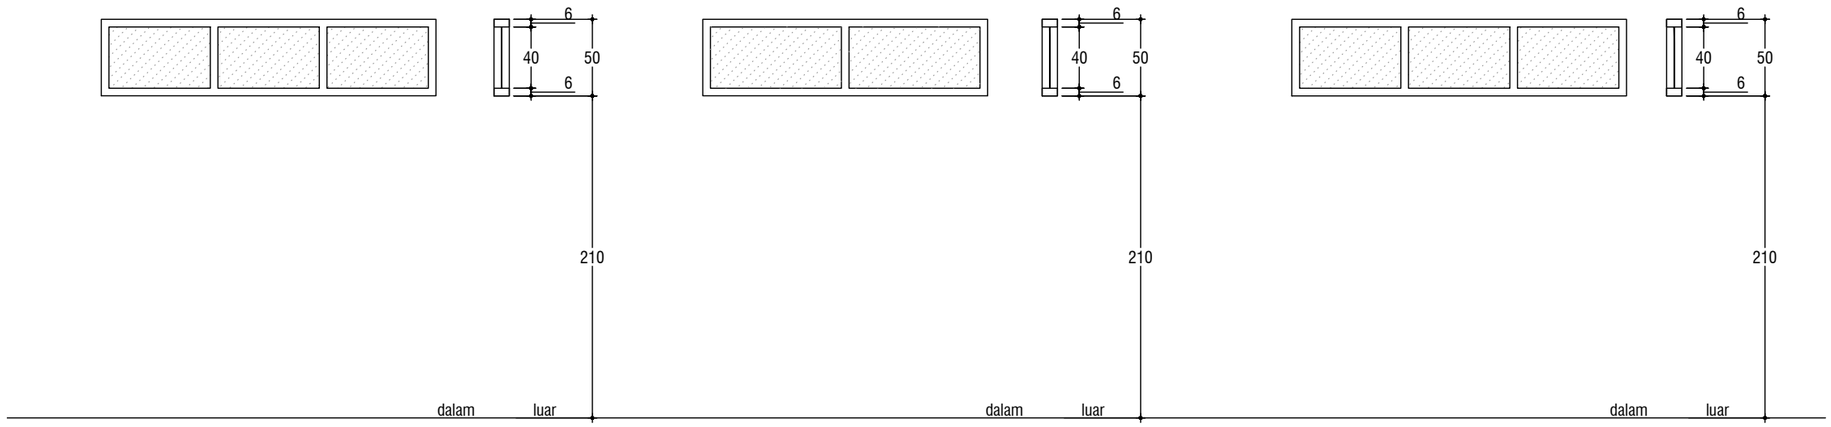

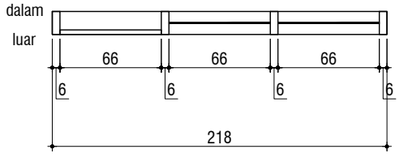

BV-3	Lantai 01
Type Bouven	Kaca Mati
Kusen	UPVC lebar 6cm tebal 3mm
Panel Kaca	Kaca Bening T=6mm
Rambuncis	-
Engsel	-
Lainnya	Sealant
Jumlah	2 buah

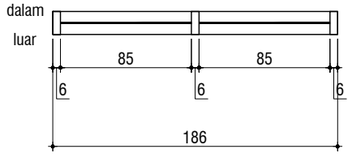

BV-4	Lantai 01
Type Bouven	Kaca Mati
Kusen	UPVC lebar 6cm tebal 3mm
Panel Kaca	Kaca Bening T=6mm
Rambuncis	-
Engsel	-
Lainnya	Sealant
Jumlah	3 buah

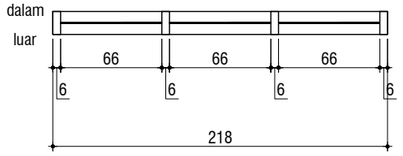

BV-5	Lantai 01
Type Bouven	Kaca Mati
Kusen	UPVC lebar 6cm tebal 3mm
Panel Kaca	Kaca Stopsol Blue T=8mm
Rambuncis	-
Engsel	-
Lainnya	Sealant
Jumlah	4 buah

KEMENTERIAN PENDIDIKAN DAN KEBUDAYAAN
UNIVERSITAS JENDERAL SOEDIRMAN
JL. Prof. Dr. H. R. Bunyamin No. 708
KOTAK POS 115
TELP. (0281) 635292
PURWOKERTO 53122

PEKERJAAN:

PERENCANAAN GEDUNG
INTEGRATED MEDICAL EDUCATION (IME)
UNIVERSITAS JENDERAL SOEDIRMAN
TAHUN ANGGARAN 2024

MENGETAHUI & MENYETUJUI

PENJABAT PEMBUAT KOMITMEN

Ir. GATHOT HERI SUDIBYO, S.T., M.T.
NIP. 19720222 200003 1 001

MENGETAHUI & MENYETUJUI

PERENCANA

PT. POLA DWIPA
JL. DR. WAHIDIN 167, SEMARANG 50253
TELP. (024) 8312282, FAX. (024) 8312271
E-mail : poladwip@gmail.com

TEAM LEADER	Ir. Drs. SUNARTO, M.T.	
AHLI ARSITEKTUR	Dr. Ir. ROBERT RIANTO W., M.T.	
AHLI STRUKTUR	Ir. SUBIYANTO	
AHLI MEP	RACHMAD WIDHI RAHARDJO, S.T.	
AHLI K3 KONSTR.	WISHNU WARDHANA S., S.T.	
DIGAMBAR	AMEL RESTU PRAHESTI, S.Ars.	

JUDUL GAMBAR

DETAIL KUSEN LT.01

SKALA	KODE GAMBAR	NO. GAMBAR
1 : 40	ARS	ARS-09-11

KETERANGAN	TGL	TTD

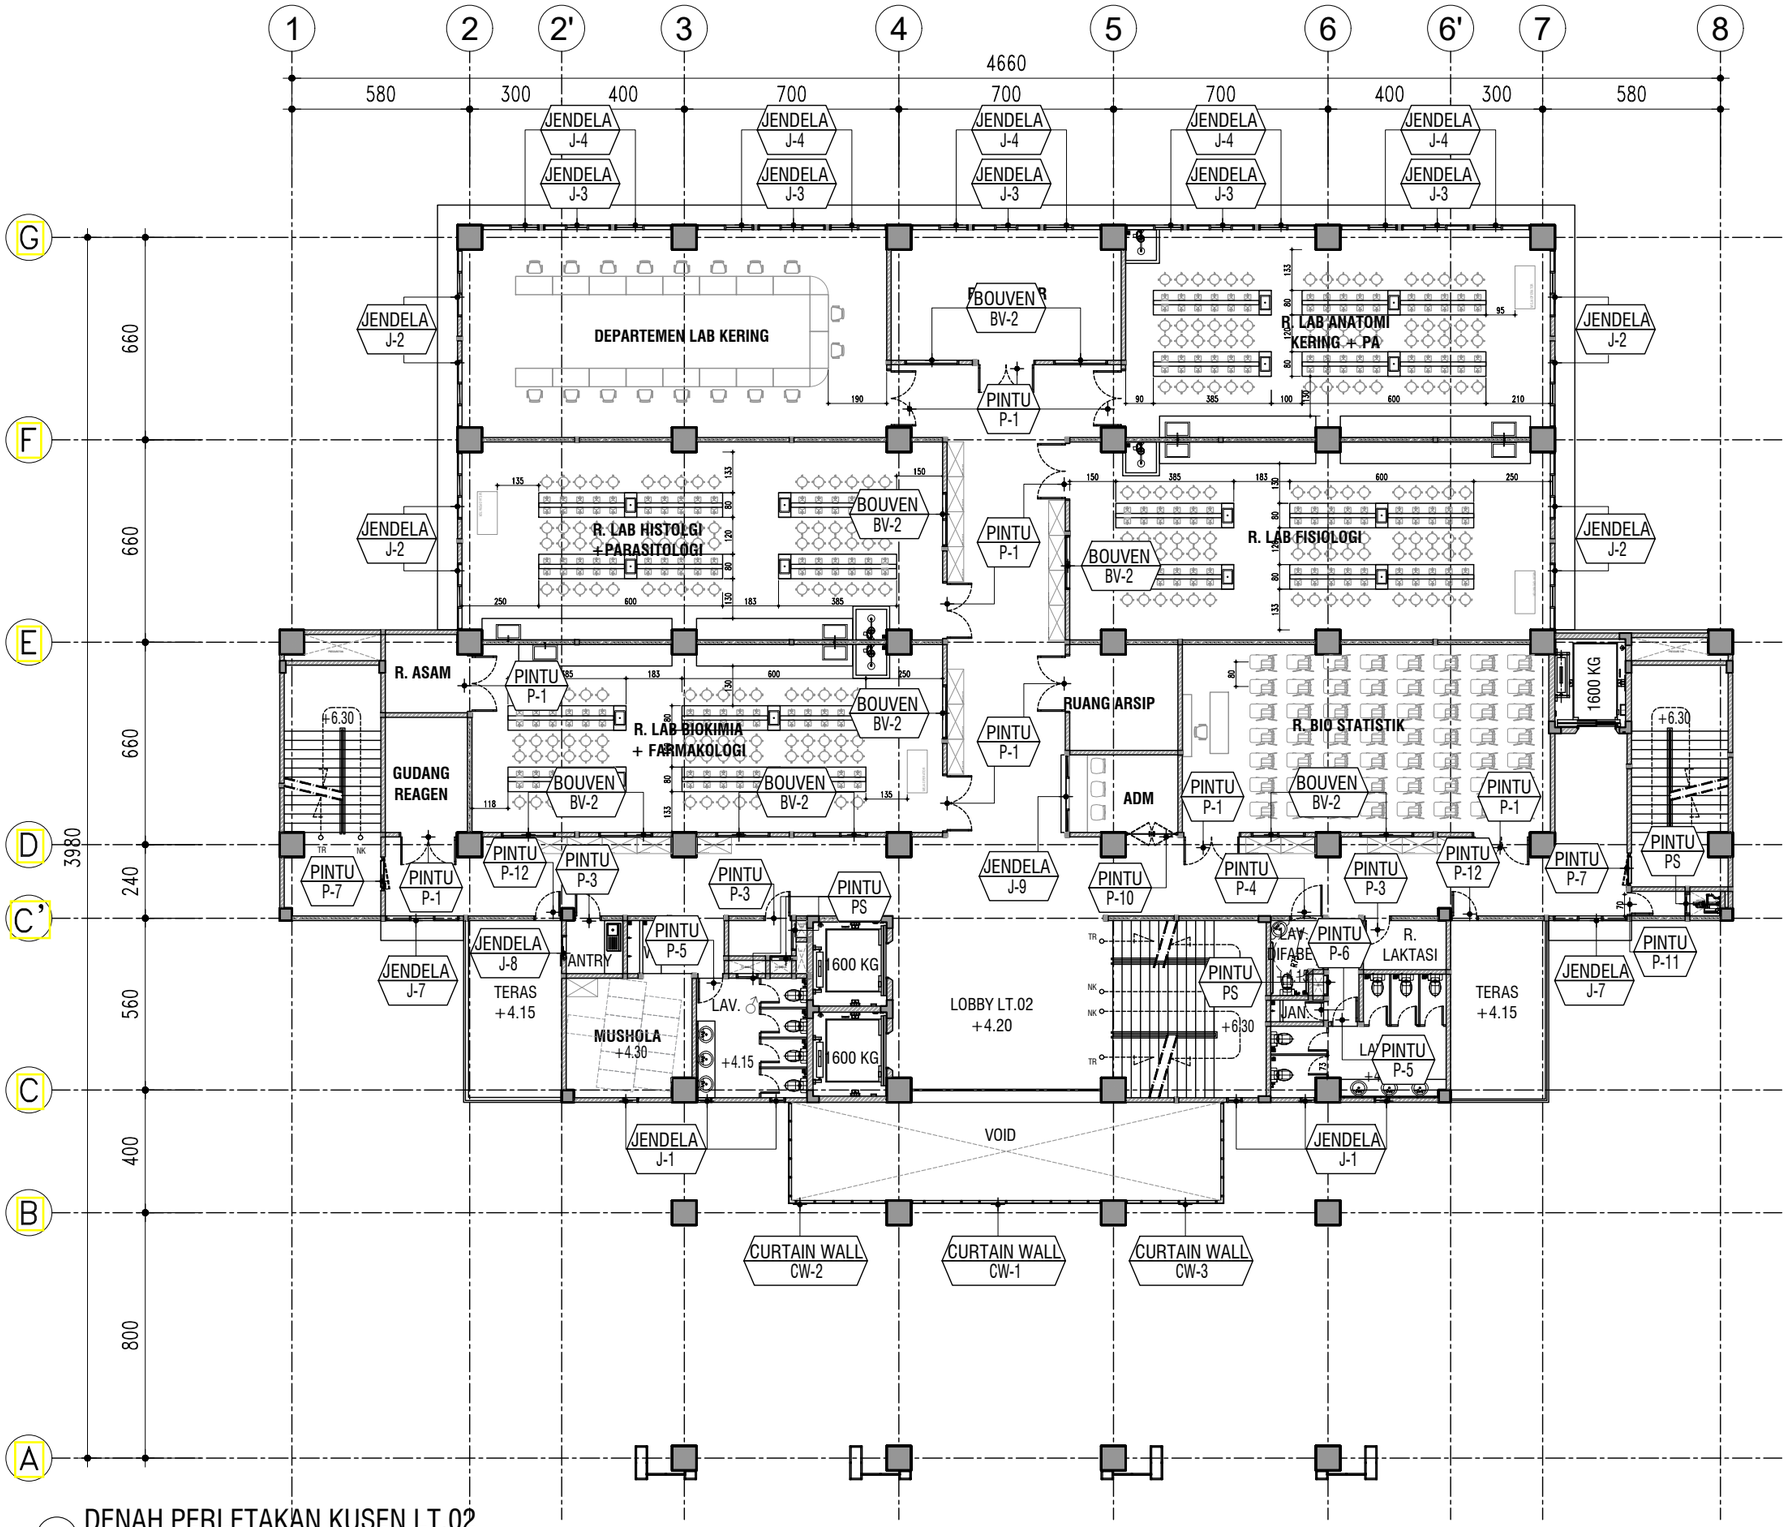

DENAH PERLETAKAN KUSEN LT.02

SKALA 1 : 200

KEMENTERIAN PENDIDIKAN DAN KEBUDAYAAN
UNIVERSITAS JENDERAL SOEDIRMAN
JL. Prof. Dr. H. R. Bunyamin No. 708
KOTAK POS 115
TELP. (0281) 635292
PURWOKERTO 53122

PEKERJAAN:

PERENCANAAN GEDUNG
INTEGRATED MEDICAL EDUCATION (IME)
UNIVERSITAS JENDERAL SOEDIRMAN
TAHUN ANGGARAN 2024

MENGETAHUI & MENYETUJUI

PENJABAT PEMBUAT KOMITMEN

Ir. GATHOT HERI SUDIBYO, S.T., M.T.
NIP. 19720222 200003 1 001

MENGETAHUI & MENYETUJUI

PERENCANA

PT. POLA DWIPA
JL. DR. WAHIDIN 167, SEMARANG 50253
TELP. (024) 8312282, FAX. (024) 8312271
E-mail : poladwip@gmail.com

TEAM LEADER	Ir. Drs. SUNARTO, M.T.	
AHLI ARSITEKTUR	Dr. Ir. ROBERT RIANTO W., M.T.	
AHLI STRUKTUR	Ir. SUBIYANTO	
AHLI MEP	RACHMAD WIDHI RAHARDJO, S.T.	
AHLI K3 KONSTR.	WISHNU WARDHANA S., S.T.	
DIGAMBAR	AMEL RESTU PRAHESTI, S.Ars.	

JUDUL GAMBAR

DENAH PERLETAKAN KUSEN LT.02

SKALA	KODE GAMBAR	NO. GAMBAR
1 : 200	ARS	ARS-09-12

KETERANGAN	TGL	TTD

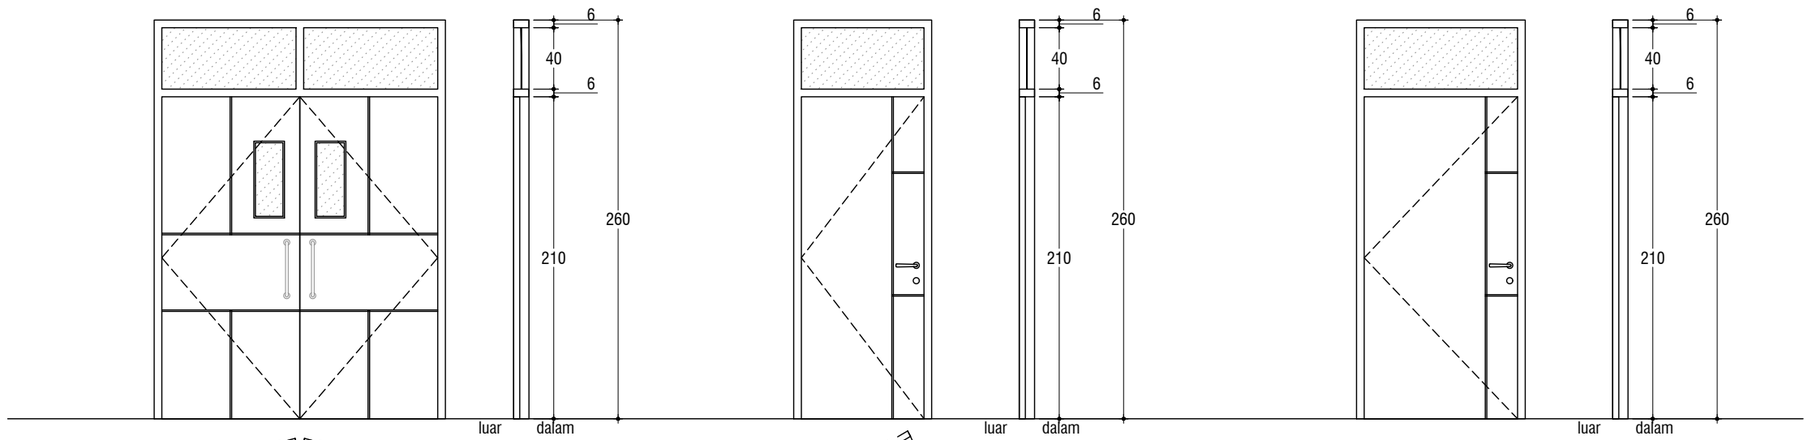

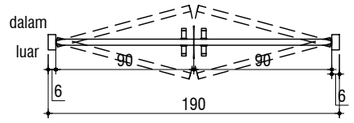

P-1	Lantai 02
Type Pintu	Double Swing door
Kusen Pintu	UPVC lebar 6cm tebal 3mm
Daun Pintu	Engineering Door
Panel Kaca	Kaca Bening 6mm
Door Closer	1 set
Handle	2 set Pull Handle
Hinge	Pivot 2 set
Kunci Pintu	1 set Kunci ROLLER LATCH
Lainnya	Sealant
Jumlah	11 Bh

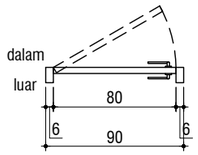

P-3	Lantai 02
Type Pintu	Single Swing door
Kusen Pintu	UPVC lebar 6cm tebal 3mm
Daun Pintu	Engineering Door
Panel Kaca	Kaca Bening 6mm
Door Closer	1 set
Handle	1 set Lever Handle
Hinge	3 tipe ayun Stainless Steel SUS 304.40.40.3mm
Kunci Pintu	1 set
Lainnya	Sealant
Jumlah	3 Bh

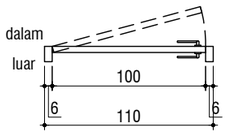

P-4	Lantai 02
Type Pintu	Single Swing door
Kusen Pintu	UPVC Tipe White Pine
Daun Pintu	UPVC Tipe White Pine 40mm
Panel Kaca	Kaca Buram 6mm
Door Closer	1 set
Handle	1 set Lever Handle
Hinge	3 tipe ayun Stainless Steel SUS 304.40.40.3mm
Kunci Pintu	1 set
Lainnya	Sealant
Jumlah	1 Bh

KEMENTERIAN PENDIDIKAN DAN KEBUDAYAAN
UNIVERSITAS JENDERAL SOEDIRMAN
JL. Prof. Dr. H. R. Bunyamin No. 708
KOTAK POS 115
TELP. (0281) 635292
PURWOKERTO 53122

PEKERJAAN:

PERENCANAAN GEDUNG
INTEGRATED MEDICAL EDUCATION (IME)
UNIVERSITAS JENDERAL SOEDIRMAN
TAHUN ANGGARAN 2024

MENGETAHUI & MENYETUJUI

PENJABAT PEMBUAT KOMITMEN

Ir. GATHOT HERI SUDIBYO, S.T., M.T.
NIP. 19720222 200003 1 001

MENGETAHUI & MENYETUJUI

PERENCANA

PT. POLA DWIPA
JL. DR. WAHIDIN 167, SEMARANG 50253
TELP. (024) 8312282, FAX. (024) 8312271
E-mail : poladwip@gmail.com

TEAM LEADER	Ir. Drs. SUNARTO, M.T.	
AHLI ARSITEKTUR	Dr. Ir. ROBERT RIANTO W., M.T.	
AHLI STRUKTUR	Ir. SUBIYANTO	
AHLI MEP	RACHMAD WIDHI RAHARDJO, S.T.	
AHLI K3 KONSTR.	WISHNU WARDHANA S., S.T.	
DIGAMBAR	AMEL RESTU PRAHESTI, S.Ars.	

JUDUL GAMBAR

DETAIL KUSEN LT.02

SKALA	KODE GAMBAR	NO. GAMBAR
1 : 40	ARS	ARS-09-13

KETERANGAN	TGL	TTD

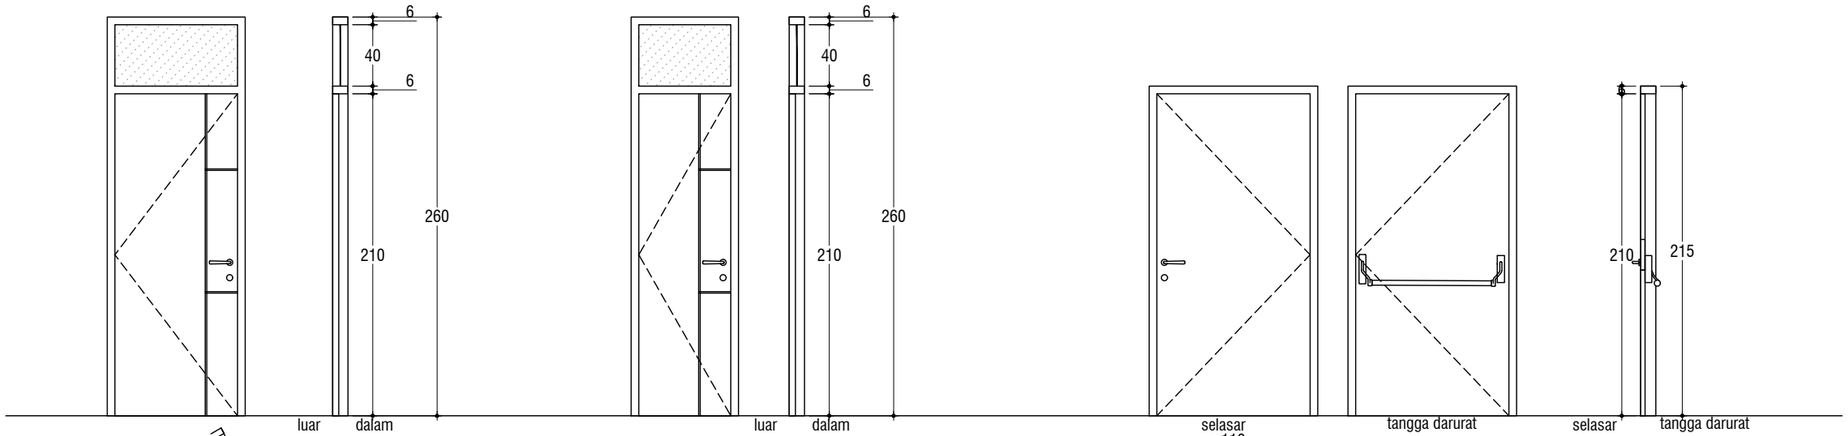

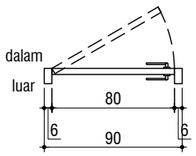

P-5	Lantai 02
Type Pintu	Single Swing door
Kusen Pintu	UPVC Tipe White Pine
Daun Pintu	UPVC Tipe White Pine 40mm
Panel Kaca	Kaca Buram 6mm
Door Closer	1 set
Handle	1 set Lever Handle
Hinge	3 tipe ayun Stainless Steel SUS 304.40.40.3mm
Kunci Pintu	1 set
Lainnya	Sealant
Jumlah	2 Bh

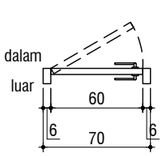

P-6	Lantai 02
Type Pintu	Single Swing door
Kusen Pintu	UPVC Tipe White Pine
Daun Pintu	UPVC Tipe White Pine 40mm
Panel Kaca	Kaca Buram 6mm
Door Closer	1 set
Handle	1 set Lever Handle
Hinge	3 tipe ayun Stainless Steel SUS 304.40.40.3mm
Kunci Pintu	1 set
Lainnya	Sealant
Jumlah	1 Bh

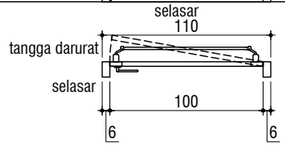

P-7	Lantai 02
Type Pintu	Single Swing door
	Fire rated 3 jam
Kusen Pintu	Steel Plate 3mm
Daun Pintu	Tebal daun pintu 55mm
	Steel Plate 1,5mm, diisi Rockwool Density 120kg/m³
Door Closer	1 set
Handle	1 set Handle Lever & Panic Exit Device Single Point
Hinge	1,5 Prs
Jumlah	2 Bh

KEMENTERIAN PENDIDIKAN DAN KEBUDAYAAN
UNIVERSITAS JENDERAL SOEDIRMAN
JL. Prof. Dr. H. R. Bunyamin No. 708
KOTAK POS 115
TELP. (0281) 635292
PURWOKERTO 53122

PEKERJAAN:

PERENCANAAN GEDUNG
INTEGRATED MEDICAL EDUCATION (IME)
UNIVERSITAS JENDERAL SOEDIRMAN
TAHUN ANGGARAN 2024

MENGETAHUI & MENYETUJUI

PENJABAT PEMBUAT KOMITMEN

Ir. GATHOT HERI SUDIBYO, S.T., M.T.
NIP. 19720222 200003 1 001

MENGETAHUI & MENYETUJUI

PERENCANA

PT. POLA DWIPA
JL. DR. WAHIDIN 167, SEMARANG 50253
TELP. (024) 8312282, FAX. (024) 8312271
E-mail : poladwip@gmail.com

TEAM LEADER	Ir. Drs. SUNARTO, M.T.	
AHLI ARSITEKTUR	Dr. Ir. ROBERT RIANTO W., M.T.	
AHLI STRUKTUR	Ir. SUBIYANTO	
AHLI MEP	RACHMAD WIDHI RAHARDJO, S.T.	
AHLI K3 KONSTR.	WISHNU WARDHANA S., S.T.	
DIGAMBAR	AMEL RESTU PRAHESTI, S.Ars.	

JUDUL GAMBAR

DETAIL KUSEN LT.02

SKALA	KODE GAMBAR	NO. GAMBAR
1 : 40	ARS	ARS-09-14

KETERANGAN	TGL	TTD

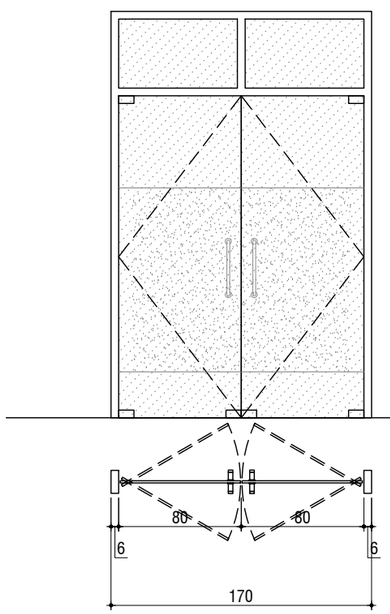

P-10	Lantai 02
Type Pintu	Double Swing
Kusen	UPVC lebar 6cm tebal 3mm
Daun Pintu	Frameless Kaca Panasap 12mm
Handle	Pull Handle 2 Pasang
Hinge	Floor Hinge 2 Pasang
	Top Patch Fitting 2 Pasang
	Bottom Patch Fitting 2 Pasang
Kunci Pintu	Bottom Patch Lock + Cylinder 2 Pasang
Lainnya	Kanal U-162015 / U-172020
Lainnya	Sealant
	Sandblast setinggi 120cm
Jumlah	1 buah

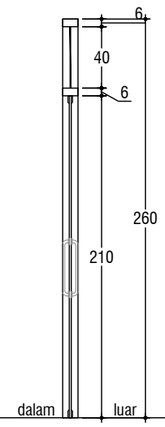

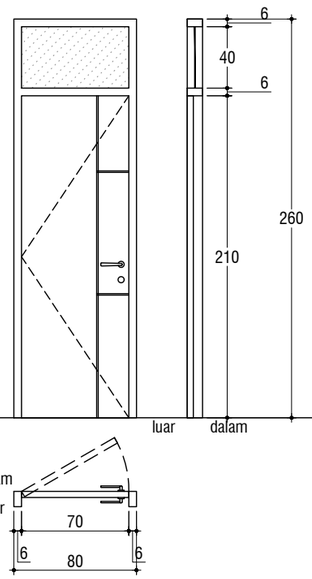

P-11	Lantai 02
Type Pintu	Single Swing door
Kusen Pintu	UPVC Tipe White Pine
Daun Pintu	UPVC Tipe White Pine 40mm
Panel Kaca	Kaca Buram 6mm
Door Closer	1 set
Handle	1 set Lever Handle
Hinge	3 tipe ayun Stainless Steel SUS 304.40.40.3mm
Kunci Pintu	1 set
Lainnya	Sealant
Jumlah	1 Bh

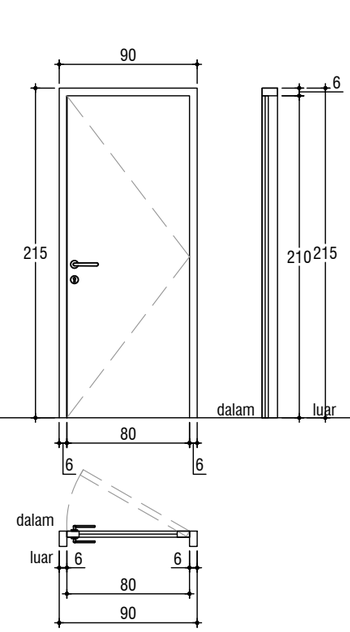

P-12	Lantai 02
Type Pintu	Single Swing
Kusen	Kusen besi
Daun Pintu	double plat besi 12mm
Panel Kaca	-
Door Closer	1 buah dengan hold open
Handle	1 pasang - Stainless Hairline
Kunci Pintu	1
Hinge	3 tipe ayun Stainless Steel SUS 304.40.40.3mm
Lainnya	Sealant
Jumlah	2 buah

KEMENTERIAN PENDIDIKAN DAN KEBUDAYAAN
UNIVERSITAS JENDERAL SOEDIRMAN
JL. Prof. Dr. H. R. Bunyamin No. 708
KOTAK POS 115
TELP. (0281) 635292
PURWOKERTO 53122

PEKERJAAN:

PERENCANAAN GEDUNG
INTEGRATED MEDICAL EDUCATION (IME)
UNIVERSITAS JENDERAL SOEDIRMAN
TAHUN ANGGARAN 2024

MENGETAHUI & MENYETUJUI

PENJABAT PEMBUAT KOMITMEN

Ir. GATHOT HERI SUDIBYO, S.T., M.T.
NIP. 19720222 200003 1 001

MENGETAHUI & MENYETUJUI

PERENCANA

PT. POLA DWIPA
JL. DR. WAHIDIN 167, SEMARANG 50253
TELP. (024) 8312282, FAX. (024) 8312271
E-mail : poladwip@gmail.com

TEAM LEADER	Ir. Drs. SUNARTO, M.T.	
AHLI ARSITEKTUR	Dr. Ir. ROBERT RIANTO W., M.T.	
AHLI STRUKTUR	Ir. SUBIYANTO	
AHLI MEP	RACHMAD WIDHI RAHARDJO, S.T.	
AHLI K3 KONSTR.	WISHNU WARDHANA S., S.T.	
DIGAMBAR	AMEL RESTU PRAHESTI, S.Ars.	

JUDUL GAMBAR

DETAIL KUSEN LT.02

SKALA	KODE GAMBAR	NO. GAMBAR
1 : 40	ARS	ARS-09-15

KETERANGAN	TGL	TTD

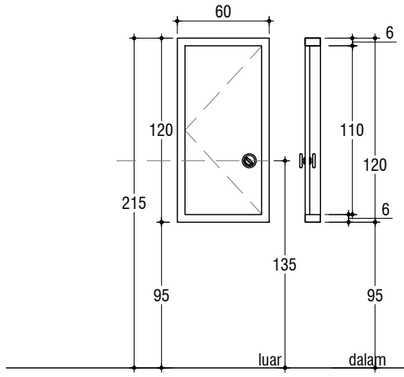

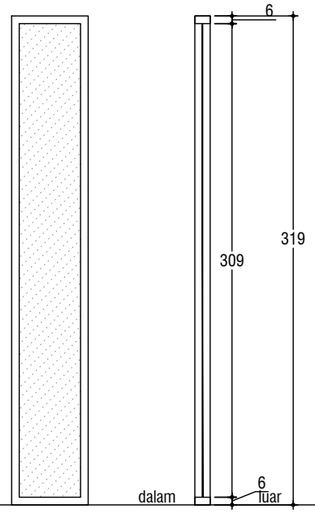

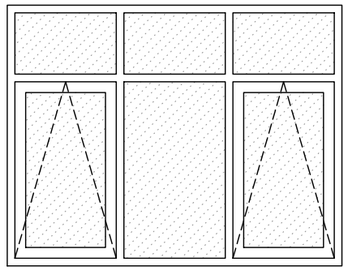

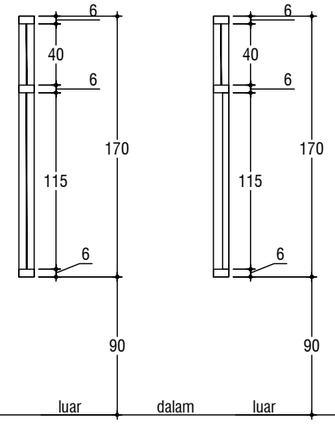

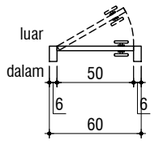

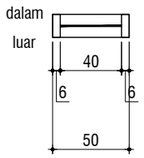

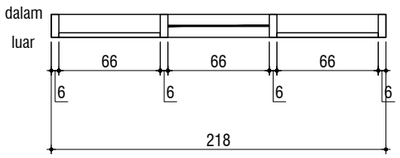

PS	Lantai 02
Type Pintu	Single Swing
Kusen	Plat Baja Tebal 1mm
Daun Pintu	Plat Baja Tebal 0.5mm
Handle	1 pasang Flush Ring Handle
Kunci Pintu	1
Engsel	3 | Engsel Panel Kuningan Tebal=3mm
JUMLAH	5 Bh

J-1	Lantai 02
Type Jendela	Kaca Mati
Kusen	UPVC lebar 6cm tebal 3mm
Panel Kaca	Kaca Bening T=6mm
Rambuncis	-
Engsel	-
Lainnya	Sealant
Jumlah	6 buah

J-2	Lantai 02
Type Jendela	Kaca Hidup, Mati
Kusen	UPVC lebar 6cm tebal 3mm
Panel Kaca	Stopsol Blue T=8mm
Rambuncis	2
Engsel	2 pasang | Friction stay/Casement stay
Lainnya	Sealant
Jumlah	8 buah

KEMENTERIAN PENDIDIKAN DAN KEBUDAYAAN
UNIVERSITAS JENDERAL SOEDIRMAN
JL. Prof. Dr. H. R. Bunyamin No. 708
KOTAK POS 115
TELP. (0281) 635292
PURWOKERTO 53122

PEKERJAAN:

PERENCANAAN GEDUNG
INTEGRATED MEDICAL EDUCATION (IME)
UNIVERSITAS JENDERAL SOEDIRMAN
TAHUN ANGGARAN 2024

MENGETAHUI & MENYETUJUI

PENJABAT PEMBUAT KOMITMEN

Ir. GATHOT HERI SUDIBYO, S.T., M.T.
NIP. 19720222 200003 1 001

MENGETAHUI & MENYETUJUI

PERENCANA

PT. POLA DWIPA
JL. DR. WAHIDIN 167, SEMARANG 50253
TELP. (024) 8312282, FAX. (024) 8312271
E-mail : poladwip@gmail.com

TEAM LEADER	Ir. Drs. SUNARTO, M.T.	
AHLI ARSITEKTUR	Dr. Ir. ROBERT RIANTO W., M.T.	
AHLI STRUKTUR	Ir. SUBIYANTO	
AHLI MEP	RACHMAD WIDHI RAHARDJO, S.T.	
AHLI K3 KONSTR.	WISHNU WARDHANA S., S.T.	
DIGAMBAR	AMEL RESTU PRAHESTI, S.Ars.	

JUDUL GAMBAR

DETAIL KUSEN LT.02

SKALA	KODE GAMBAR	NO. GAMBAR
1 : 40	ARS	ARS-09-16

KETERANGAN	TGL	TTD

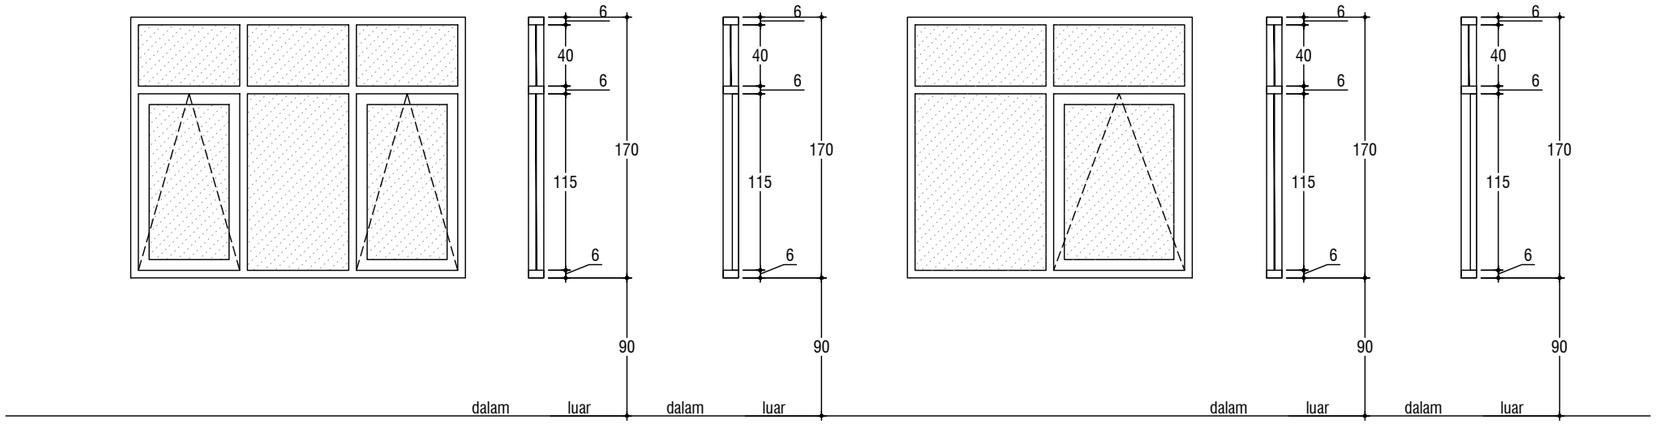

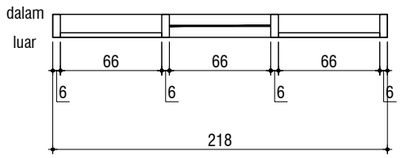

J-3	Lantai 02	
Type Jendela	Kaca Hidup, Mati	
Kusen	UPVC lebar 6cm tebal 3mm	
Panel Kaca	Kaca Bening T=6mm	
Rambuncis	2	
Engsel	2 pasang	Friction stay/Casement stay
Lainnya	Sealant	
Jumlah	5 buah	

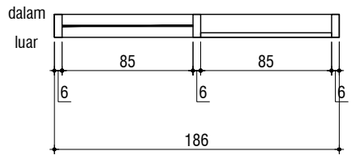

J-4	Lantai 02	
Type Jendela	Kaca Hidup, Mati	
Kusen	UPVC lebar 6cm tebal 3mm	
Panel Kaca	Kaca Bening T=6mm	
Rambuncis	1	
Engsel	1 pasang	Friction stay/Casement stay
Lainnya	Sealant	
Jumlah	10 buah	

KEMENTERIAN PENDIDIKAN DAN KEBUDAYAAN
UNIVERSITAS JENDERAL SOEDIRMAN
JL. Prof. Dr. H. R. Bunyamin No. 708
KOTAK POS 115
TELP. (0281) 635292
PURWOKERTO 53122

PEKERJAAN:

PERENCANAAN GEDUNG
INTEGRATED MEDICAL EDUCATION (IME)
UNIVERSITAS JENDERAL SOEDIRMAN
TAHUN ANGGARAN 2024

MENGETAHUI & MENYETUJUI

PENJABAT PEMBUAT KOMITMEN

Ir. GATHOT HERI SUDIBYO, S.T., M.T.
NIP. 19720222 200003 1 001

MENGETAHUI & MENYETUJUI

PERENCANA

PT. POLA DWIPA
JL. DR. WAHIDIN 167, SEMARANG 50253
TELP. (024) 8312282, FAX. (024) 8312271
E-mail : poladwip@gmail.com

TEAM LEADER	Ir. Drs. SUNARTO, M.T.	
AHLI ARSITEKTUR	Dr. Ir. ROBERT RIANTO W., M.T.	
AHLI STRUKTUR	Ir. SUBIYANTO	
AHLI MEP	RACHMAD WIDHI RAHARDJO, S.T.	
AHLI K3 KONSTR.	WISHNU WARDHANA S., S.T.	
DIGAMBAR	AMEL RESTU PRAHESTI, S.Ars.	

JUDUL GAMBAR

DETAIL KUSEN LT.02

SKALA	KODE GAMBAR	NO. GAMBAR
1 : 40	ARS	ARS-09-17

KETERANGAN	TGL	TTD

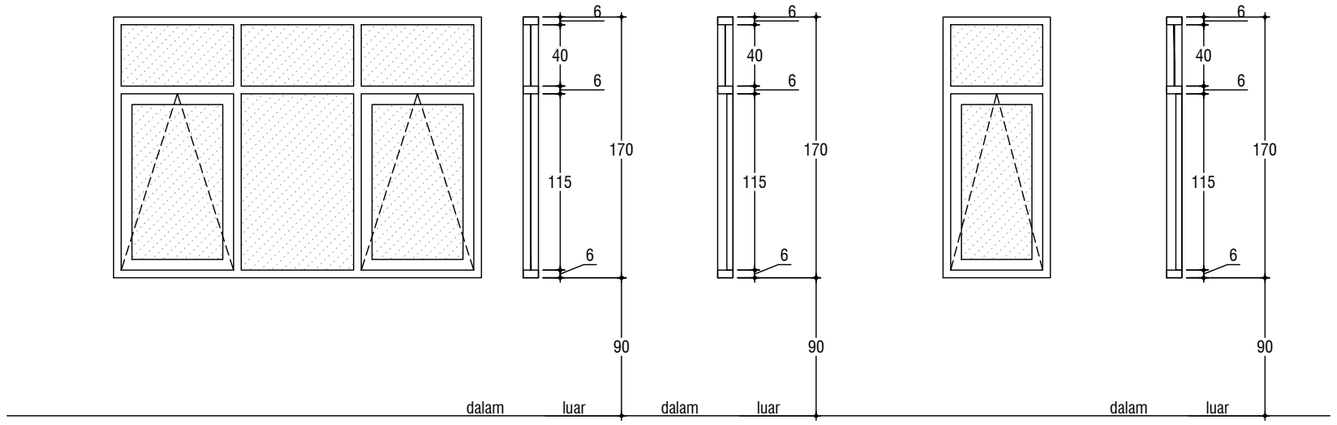

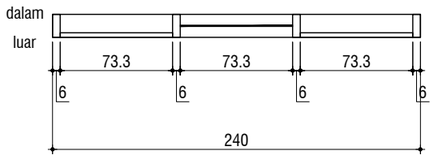

J-7	Lantai 02	
Type Jendela	Kaca Hidup, Mati	
Kusen	UPVC lebar 6cm tebal 3mm	
Panel Kaca	Kaca Bening T=6mm	
Rambuncis	2	
Engsel	2 pasang	Friction stay/Casement stay
Lainnya	Sealant	
Jumlah	2 buah	

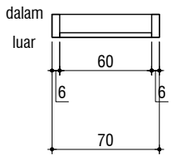

J-8	Lantai 02	
Type Jendela	Kaca Hidup	
Kusen	UPVC lebar 6cm tebal 3mm	
Panel Kaca	Kaca Bening T=6mm	
Rambuncis	1	
Engsel	1 pasang	Friction stay/Casement stay
Lainnya	Sealant	
Jumlah	1 buah	

KEMENTERIAN PENDIDIKAN DAN KEBUDAYAAN
UNIVERSITAS JENDERAL SOEDIRMAN
JL. Prof. Dr. H. R. Bunyamin No. 708
KOTAK POS 115
TELP. (0281) 635292
PURWOKERTO 53122

PEKERJAAN:

PERENCANAAN GEDUNG
INTEGRATED MEDICAL EDUCATION (IME)
UNIVERSITAS JENDERAL SOEDIRMAN
TAHUN ANGGARAN 2024

MENGETAHUI & MENYETUJUI

PENJABAT PEMBUAT KOMITMEN

Ir. GATHOT HERI SUDIBYO, S.T., M.T.
NIP. 19720222 200003 1 001

MENGETAHUI & MENYETUJUI

PERENCANA

PT. POLA DWIPA
JL. DR. WAHIDIN 167, SEMARANG 50253
TELP. (024) 8312282, FAX. (024) 8312271
E-mail : poladwip@gmail.com

TEAM LEADER	Ir. Drs. SUNARTO, M.T.	
AHLI ARSITEKTUR	Dr. Ir. ROBERT RIANTO W., M.T.	
AHLI STRUKTUR	Ir. SUBIYANTO	
AHLI MEP	RACHMAD WIDHI RAHARDJO, S.T.	
AHLI K3 KONSTR.	WISHNU WARDHANA S., S.T.	
DIGAMBAR	AMEL RESTU PRAHESTI, S.Ars.	

JUDUL GAMBAR

DETAIL KUSEN LT.02

SKALA	KODE GAMBAR	NO. GAMBAR
1 : 40	*ARS*	ARS-09-18

KETERANGAN	TGL	TTD

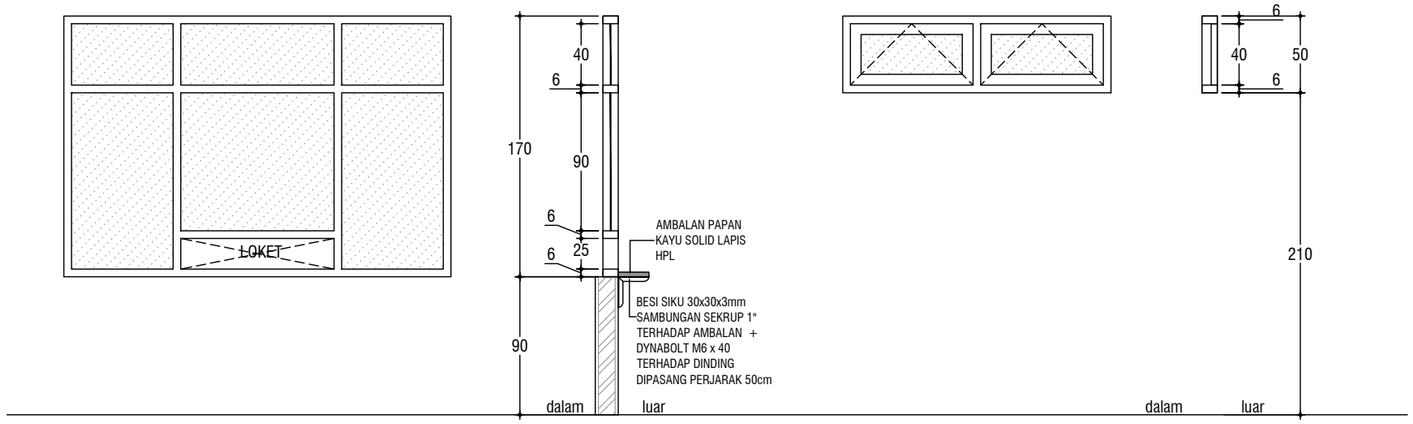

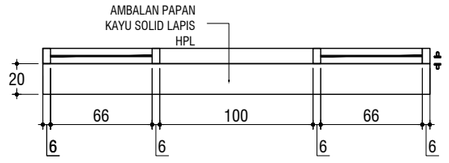

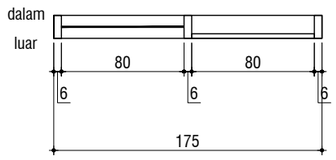

J-9	Lantai 02
Type Jendela	Kaca Mati, Loket
Kusen	UPVC lebar 6cm tebal 3mm
Panel Kaca	Kaca Bening T=6mm
Rambuncis	-
Engsel	-
Lainnya	Sealant
Jumlah	1 buah

BV-2	Lantai 02	
Type Bouven	Kaca Hidup	
Kusen	UPVC lebar 6cm tebal 3mm	
Panel Kaca	Kaca Bening T=6mm	
Rambuncis	1	
Engsel	1 pasang	Friction stay/Casement stay
Lainnya	Sealant	
Jumlah	11 buah	

KEMENTERIAN PENDIDIKAN DAN KEBUDAYAAN
UNIVERSITAS JENDERAL SOEDIRMAN
JL. Prof. Dr. H. R. Bunyamin No. 708
KOTAK POS 115
TELP. (0281) 635292
PURWOKERTO 53122

PEKERJAAN:

PERENCANAAN GEDUNG
INTEGRATED MEDICAL EDUCATION (IME)
UNIVERSITAS JENDERAL SOEDIRMAN
TAHUN ANGGARAN 2024

MENGETAHUI & MENYETUJUI

PENJABAT PEMBUAT KOMITMEN

Ir. GATHOT HERI SUDIBYO, S.T., M.T.
NIP. 19720222 200003 1 001

MENGETAHUI & MENYETUJUI

PERENCANA

PT. POLA DWIPA
JL. DR. WAHIDIN 167, SEMARANG 50253
TELP. (024) 8312282, FAX. (024) 8312271
E-mail : poladwip@gmail.com

TEAM LEADER	Ir. Drs. SUNARTO, M.T.	
AHLI ARSITEKTUR	Dr. Ir. ROBERT RIANTO W., M.T.	
AHLI STRUKTUR	Ir. SUBIYANTO	
AHLI MEP	RACHMAD WIDHI RAHARDJO, S.T.	
AHLI K3 KONSTR.	WISHNU WARDHANA S., S.T.	
DIGAMBAR	AMEL RESTU PRAHESTI, S.Ars.	

JUDUL GAMBAR

DETAIL KUSEN LT.02

SKALA	KODE GAMBAR	NO. GAMBAR
1 : 40	ARS	ARS-09-19

KETERANGAN	TGL	TTD

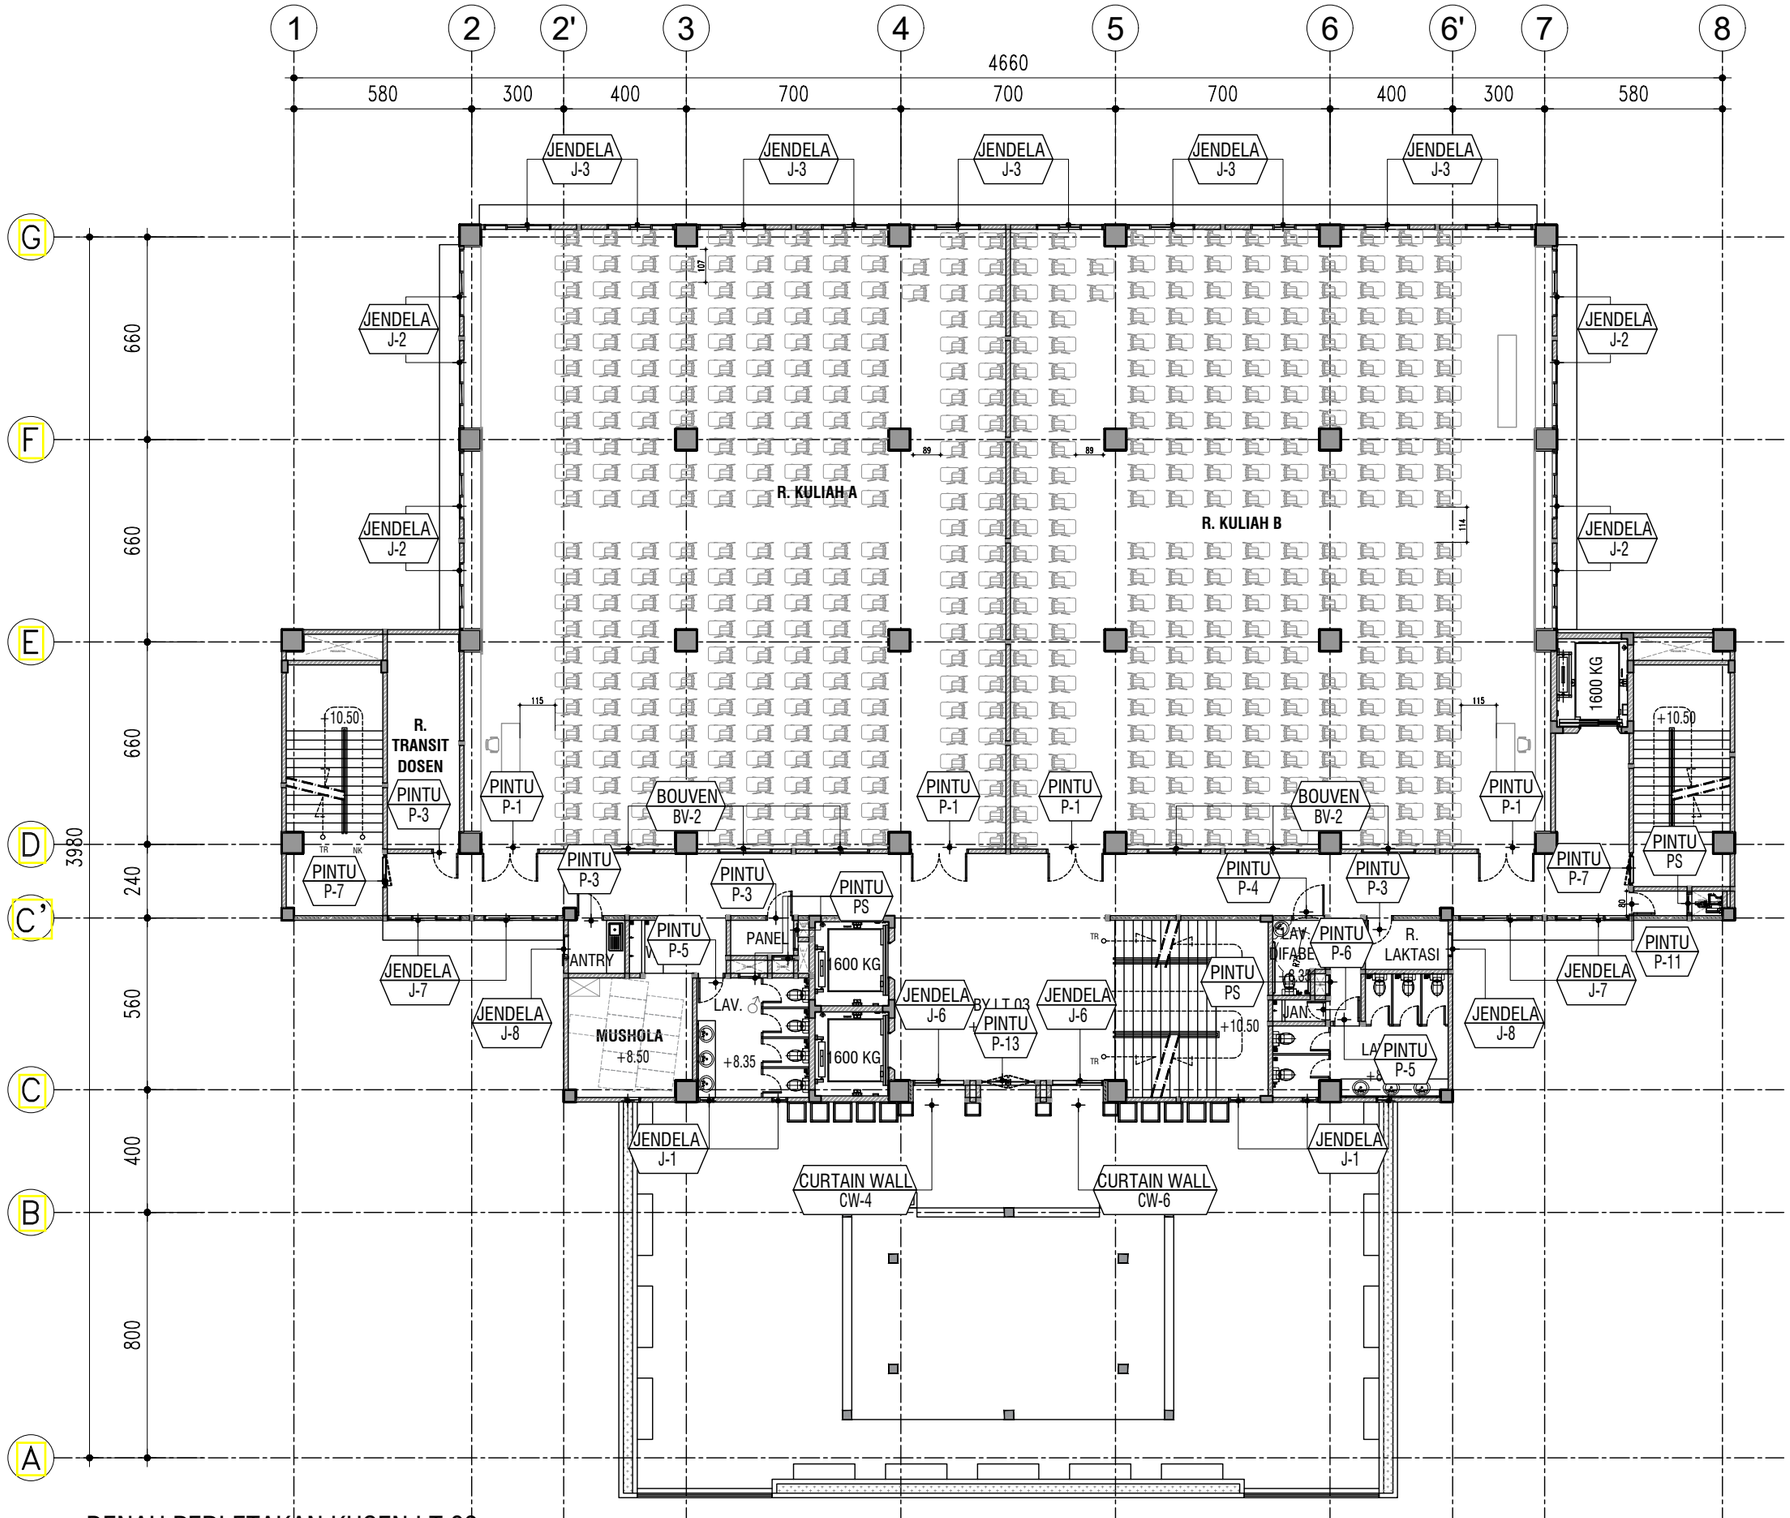

DENAH PERLETAKAN KUSEN LT.03

SKALA 1 ° 200

KEMENTERIAN PENDIDIKAN DAN KEBUDAYAAN
UNIVERSITAS JENDERAL SOEDIRMAN
JL. Prof. Dr. H. R. Bunyamin No. 708
KOTAK POS 115
TELP. (0281) 635292
PURWOKERTO 53122

PEKERJAAN:

PERENCANAAN GEDUNG
INTEGRATED MEDICAL EDUCATION (IME)
UNIVERSITAS JENDERAL SOEDIRMAN
TAHUN ANGGARAN 2024

MENGETAHUI & MENYETUJUI

PENJABAT PEMBUAT KOMITMEN

Ir. GATHOT HERI SUDIBYO, S.T., M.T.
NIP. 19720222 200003 1 001

MENGETAHUI & MENYETUJUI

PERENCANA

PT. POLA DWIPA
JL. DR. WAHIDIN 167, SEMARANG 50253
TELP. (024) 8312282, FAX. (024) 8312271
E-mail : poladwip@gmail.com

TEAM LEADER	Ir. Drs. SUNARTO, M.T.	
AHLI ARSITEKTUR	Dr. Ir. ROBERT RIANTO W., M.T.	
AHLI STRUKTUR	Ir. SUBIYANTO	
AHLI MEP	RACHMAD WIDHI RAHARDJO, S.T.	
AHLI K3 KONSTR.	WISHNU WARDHANA S., S.T.	
DIGAMBAR	AMEL RESTU PRAHESTI, S.Ars.	

JUDUL GAMBAR

DENAH PERLETAKAN KUSEN LT.03

SKALA	KODE GAMBAR	NO. GAMBAR
1 : 200	ARS	ARS-09-20

KETERANGAN	TGL	TTD

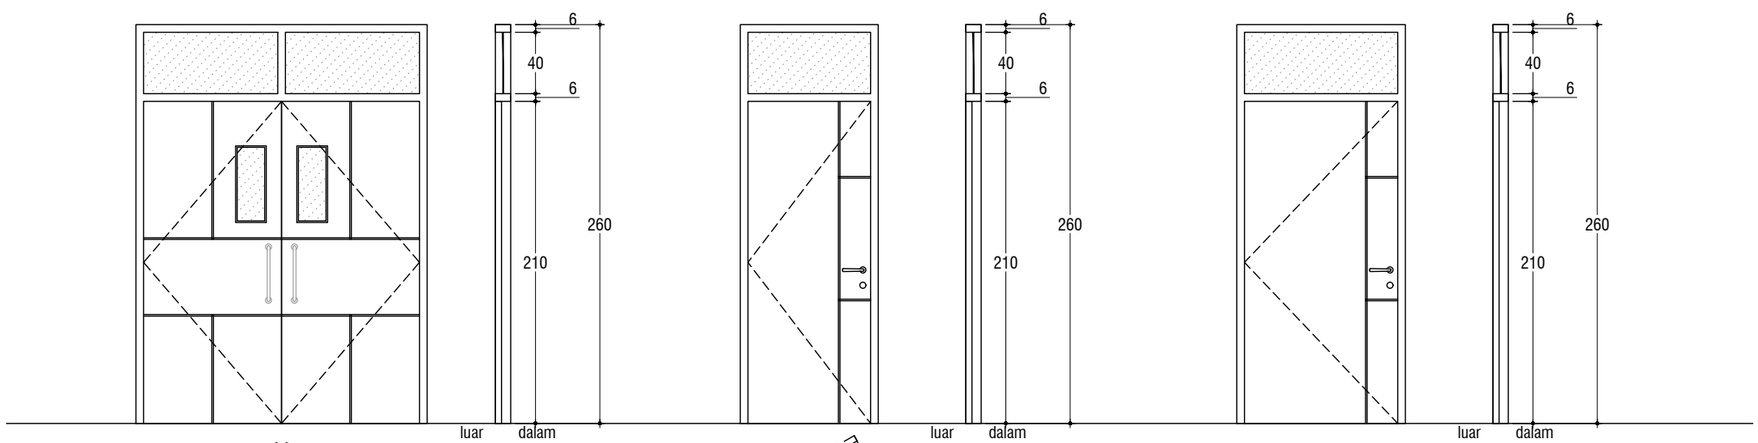

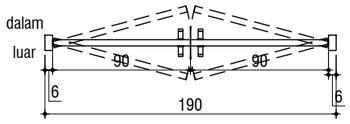

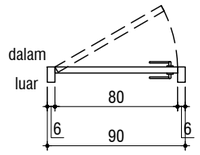

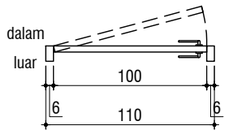

P-1	Lantai 03
Type Pintu	Double Swing door
Kusen Pintu	UPVC lebar 6cm tebal 3mm
Daun Pintu	Engineering Door
Panel Kaca	Kaca Bening 6mm
Door Closer	1 set
Handle	2 set Pull Handle
Hinge	Pivot 2 set
Kunci Pintu	1 set Kunci ROLLER LATCH
Lainnya	Sealant
Jumlah	4 Bh

P-3	Lantai 03
Type Pintu	Single Swing door
Kusen Pintu	UPVC lebar 6cm tebal 3mm
Daun Pintu	Engineering Door
Panel Kaca	Kaca Bening 6mm
Door Closer	1 set
Handle	1 set Lever Handle
Hinge	3 tipe ayun Stainless Steel SUS 304.40.40.3mm
Kunci Pintu	1 set
Lainnya	Sealant
Jumlah	4 Bh

P-4	Lantai 03
Type Pintu	Single Swing door
Kusen Pintu	UPVC Tipe White Pine
Daun Pintu	UPVC Tipe White Pine 40mm
Panel Kaca	Kaca Buram 6mm
Door Closer	1 set
Handle	1 set Lever Handle
Hinge	3 tipe ayun Stainless Steel SUS 304.40.40.3mm
Kunci Pintu	1 set
Lainnya	Sealant
Jumlah	1 Bh

KEMENTERIAN PENDIDIKAN DAN KEBUDAYAAN
UNIVERSITAS JENDERAL SOEDIRMAN
JL. Prof. Dr. H. R. Bunyamin No. 708
KOTAK POS 115
TELP. (0281) 635292
PURWOKERTO 53122

PEKERJAAN:

PERENCANAAN GEDUNG
INTEGRATED MEDICAL EDUCATION (IME)
UNIVERSITAS JENDERAL SOEDIRMAN
TAHUN ANGGARAN 2024

MENGETAHUI & MENYETUJUI

PENJABAT PEMBUAT KOMITMEN

Ir. GATHOT HERI SUDIBYO, S.T., M.T.
NIP. 19720222 200003 1 001

MENGETAHUI & MENYETUJUI

PERENCANA

PT. POLA DWIPA
JL. DR. WAHIDIN 167, SEMARANG 50253
TELP. (024) 8312282, FAX. (024) 8312271
E-mail : poladwip@gmail.com

TEAM LEADER	Ir. Drs. SUNARTO, M.T.	
AHLI ARSITEKTUR	Dr. Ir. ROBERT RIANTO W., M.T.	
AHLI STRUKTUR	Ir. SUBIYANTO	
AHLI MEP	RACHMAD WIDHI RAHARDJO, S.T.	
AHLI K3 KONSTR.	WISHNU WARDHANA S., S.T.	
DIGAMBAR	AMEL RESTU PRAHESTI, S.Ars.	

JUDUL GAMBAR

DETAIL KUSEN LT.03

SKALA	KODE GAMBAR	NO. GAMBAR
1 : 40	ARS	ARS-09-21

KETERANGAN	TGL	TTD

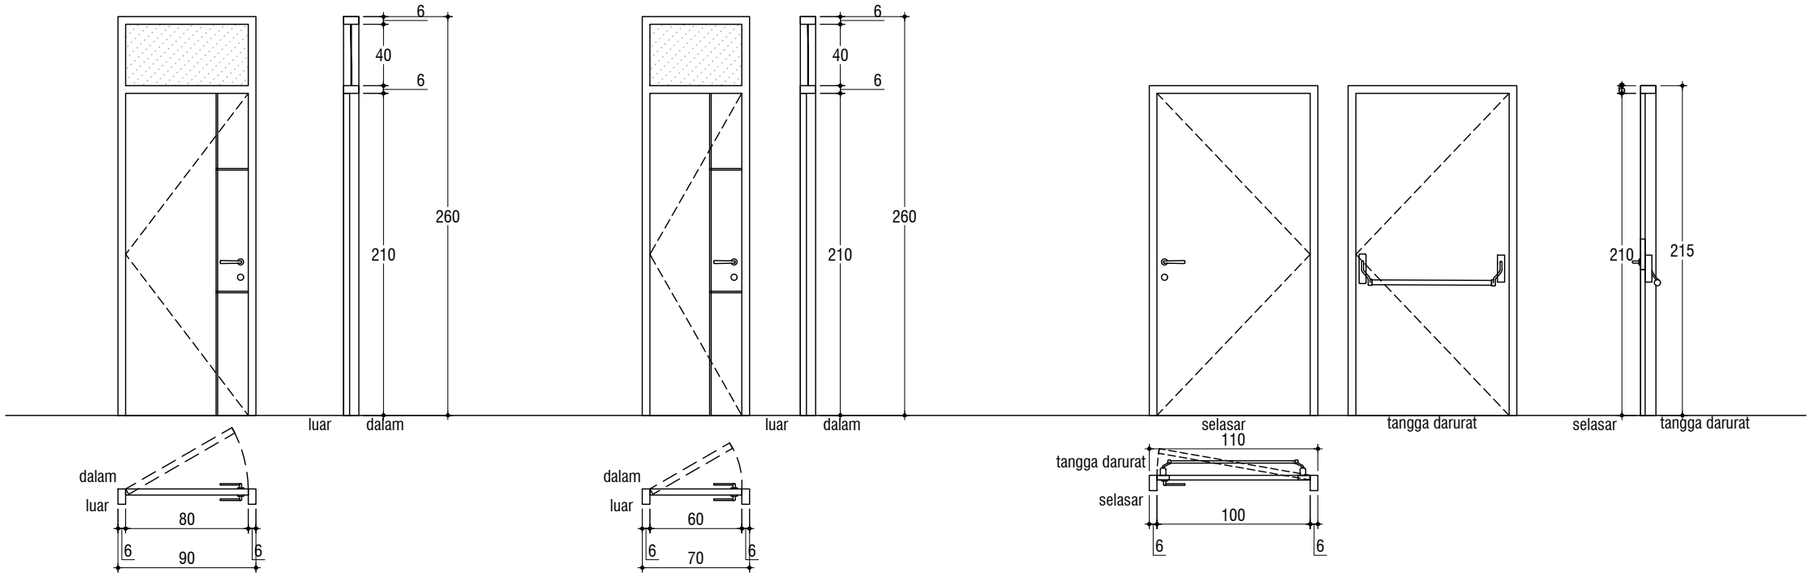

P-5	Lantai 03
Type Pintu	Single Swing door
Kusen Pintu	UPVC Tipe White Pine
Daun Pintu	UPVC Tipe White Pine 40mm
Panel Kaca	Kaca Buram 6mm
Door Closer	1 set
Handle	1 set Lever Handle
Hinge	3 tipe ayun Stainless Steel SUS 304.40.40.3mm
Kunci Pintu	1 set
Lainnya	Sealant
Jumlah	2 Bh

P-6	Lantai 03
Type Pintu	Single Swing door
Kusen Pintu	UPVC Tipe White Pine
Daun Pintu	UPVC Tipe White Pine 40mm
Panel Kaca	Kaca Buram 6mm
Door Closer	1 set
Handle	1 set Lever Handle
Hinge	3 tipe ayun Stainless Steel SUS 304.40.40.3mm
Kunci Pintu	1 set
Lainnya	Sealant
Jumlah	1 Bh

P-7	Lantai 03
Type Pintu	Single Swing door
	Fire rated 3 jam
Kusen Pintu	Steel Plate 3mm
Daun Pintu	Tebal daun pintu 55mm
	Steel Plate 1,5mm, diisi Rockwool Density 120kg/m³
Door Closer	1 set
Handle	1 set Handle Lever & Panic Exit Device Single Point
Hinge	1,5 Prs
Jumlah	2 Bh

KEMENTERIAN PENDIDIKAN DAN KEBUDAYAAN
UNIVERSITAS JENDERAL SOEDIRMAN
JL. Prof. Dr. H. R. Bunyamin No. 708
KOTAK POS 115
TELP. (0281) 635292
PURWOKERTO 53122

PEKERJAAN:

PERENCANAAN GEDUNG
INTEGRATED MEDICAL EDUCATION (IME)
UNIVERSITAS JENDERAL SOEDIRMAN
TAHUN ANGGARAN 2024

MENGETAHUI & MENYETUJUI

PENJABAT PEMBUAT KOMITMEN

Ir. GATHOT HERI SUDIBYO, S.T., M.T.
NIP. 19720222 200003 1 001

MENGETAHUI & MENYETUJUI

PERENCANA

PT. POLA DWIPA
JL. DR. WAHIDIN 167, SEMARANG 50253
TELP. (024) 8312282, FAX. (024) 8312271
E-mail : poladwip@gmail.com

TEAM LEADER	Ir. Drs. SUNARTO, M.T.	
AHLI ARSITEKTUR	Dr. Ir. ROBERT RIANTO W., M.T.	
AHLI STRUKTUR	Ir. SUBIYANTO	
AHLI MEP	RACHMAD WIDHI RAHARDJO, S.T.	
AHLI K3 KONSTR.	WISHNU WARDHANA S., S.T.	
DIGAMBAR	AMEL RESTU PRAHESTI, S.Ars.	

JUDUL GAMBAR

DETAIL KUSEN LT.03

SKALA	KODE GAMBAR	NO. GAMBAR
1 : 40	ARS	ARS-09-22

KETERANGAN	TGL	TTD

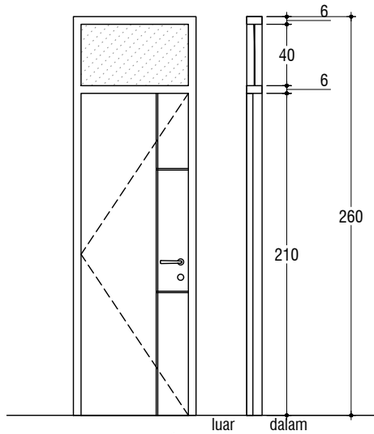

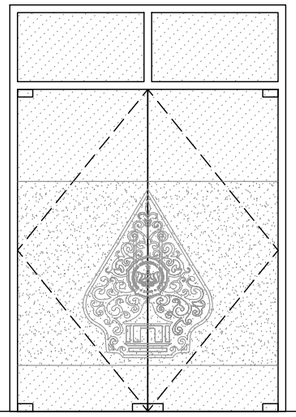

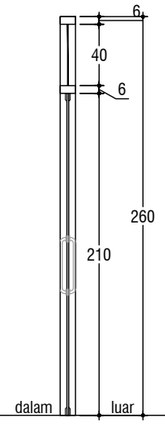

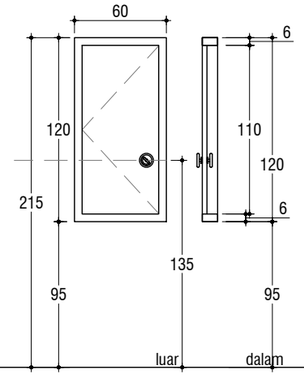

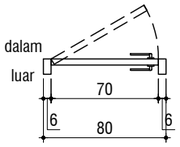

P-11	Lantai 03
Type Pintu	Single Swing door
Kusen Pintu	UPVC Tipe White Pine
Daun Pintu	UPVC Tipe White Pine 40mm
Panel Kaca	Kaca Buram 6mm
Door Closer	1 set
Handle	1 set Lever Handle
Hinge	3 tipe ayun Stainless Steel SUS 304.40.40.3mm
Kunci Pintu	1 set
Lainnya	Sealant
Jumlah	1 Bh

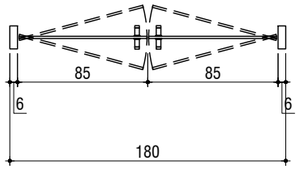

P-13	Lantai 03
Type Pintu	Double Swing
Kusen	UPVC lebar 6cm tebal 3mm
Daun Pintu	Frameless Kaca Panasap 12mm
Handle	Pull Handle 2 Pasang
Hinge	Floor Hinge 2 Pasang
	Top Patch Fitting 2 Pasang
	Bottom Patch Fitting 2 Pasang
Kunci Pintu	Bottom Patch Lock + Cylinder 2 Pasang
Lainnya	Kanal U-162015 / U-172020
Lainnya	Sealant
	Sandblast setinggi 120cm + Sticker
Jumlah	1 buah

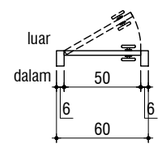

PS	Lantai 03
Type Pintu	Single Swing
Kusen	Plat Baja Tebal 1mm
Daun Pintu	Plat Baja Tebal 0.5mm
Handle	1 pasang Flush Ring Handle
Kunci Pintu	1
Engsel	3 Engsel Panel Kuningan Tebal=3mm
JUMLAH	5 Bh

KEMENTERIAN PENDIDIKAN DAN KEBUDAYAAN
UNIVERSITAS JENDERAL SOEDIRMAN
JL. Prof. Dr. H. R. Bunyamin No. 708
KOTAK POS 115
TELP. (0281) 635292
PURWOKERTO 53122

PEKERJAAN:

PERENCANAAN GEDUNG
INTEGRATED MEDICAL EDUCATION (IME)
UNIVERSITAS JENDERAL SOEDIRMAN
TAHUN ANGGARAN 2024

MENGETAHUI & MENYETUJUI

PENJABAT PEMBUAT KOMITMEN

Ir. GATHOT HERI SUDIBYO, S.T., M.T.
NIP. 19720222 200003 1 001

MENGETAHUI & MENYETUJUI

PERENCANA

PT. POLA DWIPA
JL. DR. WAHIDIN 167, SEMARANG 50253
TELP. (024) 8312282, FAX. (024) 8312271
E-mail : poladwip@gmail.com

TEAM LEADER	Ir. Drs. SUNARTO, M.T.	
AHLI ARSITEKTUR	Dr. Ir. ROBERT RIANTO W., M.T.	
AHLI STRUKTUR	Ir. SUBIYANTO	
AHLI MEP	RACHMAD WIDHI RAHARDJO, S.T.	
AHLI K3 KONSTR.	WISHNU WARDHANA S., S.T.	
DIGAMBAR	AMEL RESTU PRAHESTI, S.Ars.	

JUDUL GAMBAR

DETAIL KUSEN LT.03

SKALA	KODE GAMBAR	NO. GAMBAR
1 : 40	ARS	ARS-09-23

KETERANGAN	TGL	TTD

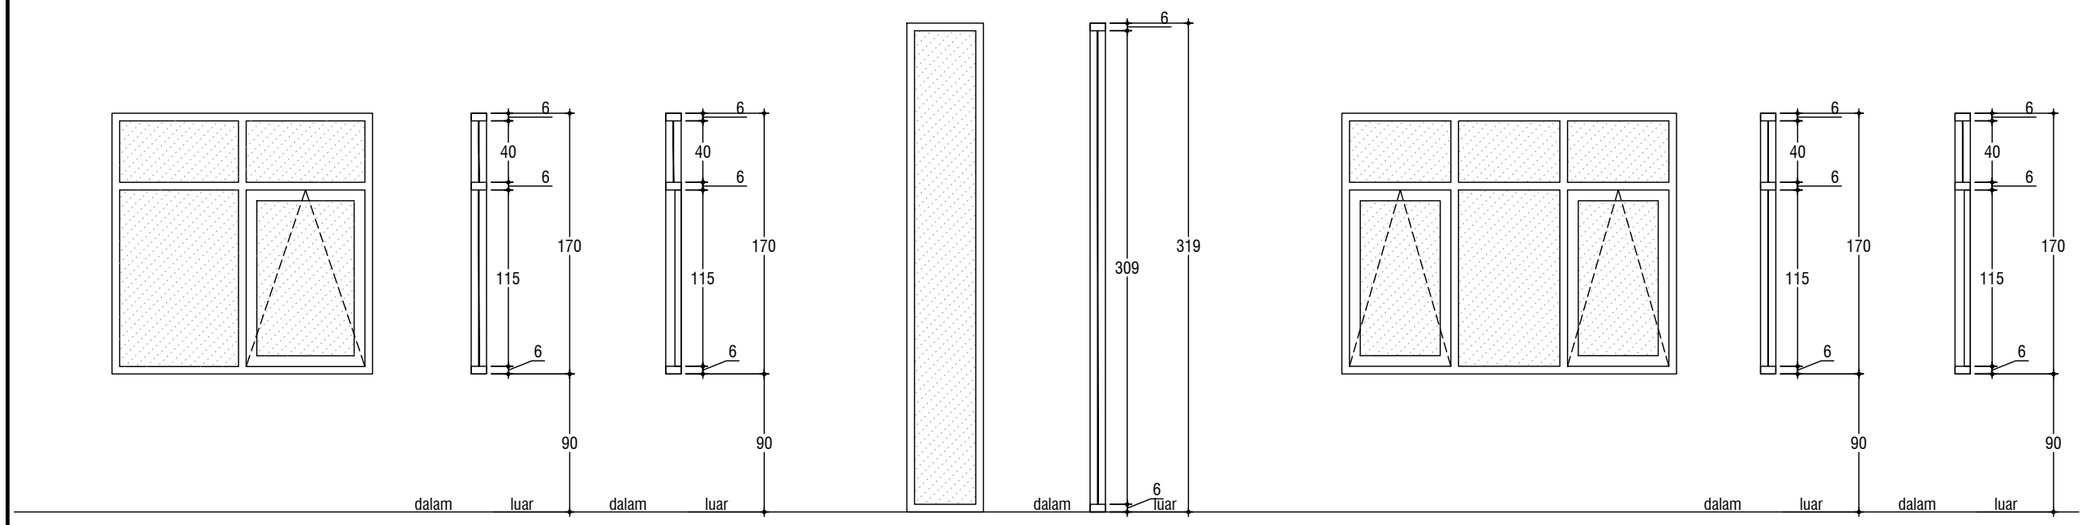

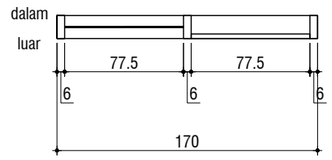

J-6	Lantai 03	
Type Jendela	Kaca Hidup, Mati	
Kusen	UPVC lebar 6cm tebal 3mm	
Panel Kaca	Kaca Bening T=6mm	
Rambuncis	1	
Engsel	1 pasang	Friction stay/Casement stay
Lainnya	Sealant	
Jumlah	2 buah	

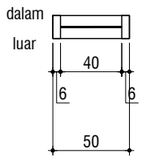

J-1	Lantai 03	
Type Jendela	Kaca Mati	
Kusen	UPVC lebar 6cm tebal 3mm	
Panel Kaca	Kaca Bening T=6mm	
Rambuncis	-	
Engsel	-	
Lainnya	Sealant	
Jumlah	6 buah	

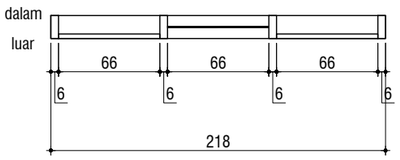

J-2	Lantai 03	
Type Jendela	Kaca Hidup, Mati	
Kusen	UPVC lebar 6cm tebal 3mm	
Panel Kaca	Stopsol Blue T=8mm	
Rambuncis	2	
Engsel	2 pasang	Friction stay/Casement stay
Lainnya	Sealant	
Jumlah	8 buah	

KEMENTERIAN PENDIDIKAN DAN KEBUDAYAAN
UNIVERSITAS JENDERAL SOEDIRMAN
JL. Prof. Dr. H. R. Bunyamin No. 708
KOTAK POS 115
TELP. (0281) 635292
PURWOKERTO 53122

PEKERJAAN:

PERENCANAAN GEDUNG
INTEGRATED MEDICAL EDUCATION (IME)
UNIVERSITAS JENDERAL SOEDIRMAN
TAHUN ANGGARAN 2024

MENGETAHUI & MENYETUJUI

PENJABAT PEMBUAT KOMITMEN

Ir. GATHOT HERI SUDIBYO, S.T., M.T.
NIP. 19720222 200003 1 001

MENGETAHUI & MENYETUJUI

PERENCANA

PT. POLA DWIPA
JL. DR. WAHIDIN 167, SEMARANG 50253
TELP. (024) 8312282, FAX. (024) 8312271
E-mail : poladwip@gmail.com

TEAM LEADER	Ir. Drs. SUNARTO, M.T.	
AHLI ARSITEKTUR	Dr. Ir. ROBERT RIANTO W., M.T.	
AHLI STRUKTUR	Ir. SUBIYANTO	
AHLI MEP	RACHMAD WIDHI RAHARDJO, S.T.	
AHLI K3 KONSTR.	WISHNU WARDHANA S., S.T.	
DIGAMBAR	AMEL RESTU PRAHESTI, S.Ars.	

JUDUL GAMBAR

DETAIL KUSEN LT.03

SKALA	KODE GAMBAR	NO. GAMBAR
1 : 40	ARS	ARS-09-24

KETERANGAN	TGL	TTD

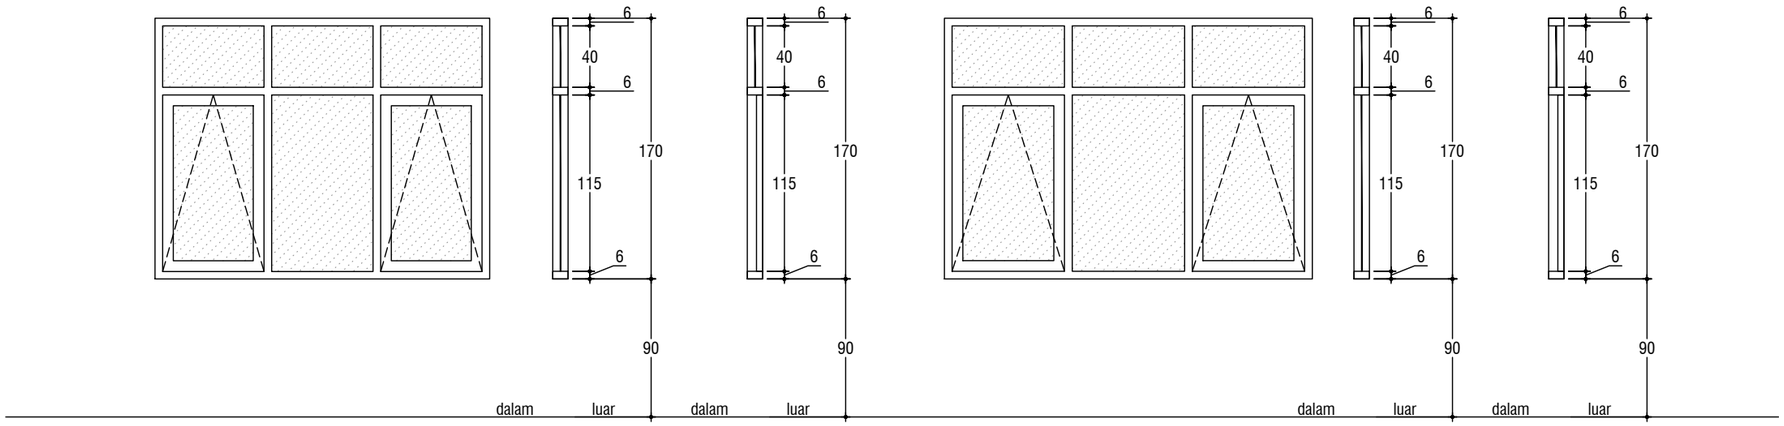

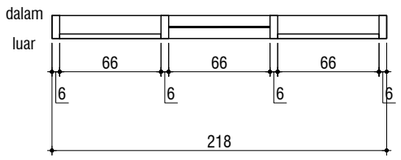

J-3	Lantai 03	
Type Jendela	Kaca Hidup, Mati	
Kusen	UPVC lebar 6cm tebal 3mm	
Panel Kaca	Kaca Bening T=6mm	
Rambuncis	2	
Engsel	2 pasang	Friction stay/Casement stay
Lainnya	Sealant	
Jumlah	10 buah	

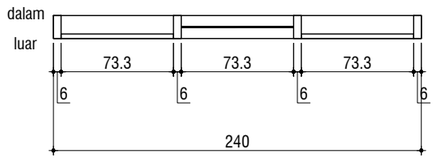

J-7	Lantai 03	
Type Jendela	Kaca Hidup, Mati	
Kusen	UPVC lebar 6cm tebal 3mm	
Panel Kaca	Kaca Bening T=6mm	
Rambuncis	2	
Engsel	2 pasang	Friction stay/Casement stay
Lainnya	Sealant	
Jumlah	4 buah	

KEMENTERIAN PENDIDIKAN DAN KEBUDAYAAN
UNIVERSITAS JENDERAL SOEDIRMAN
JL. Prof. Dr. H. R. Bunyamin No. 708
KOTAK POS 115
TELP. (0281) 635292
PURWOKERTO 53122

PEKERJAAN:

PERENCANAAN GEDUNG
INTEGRATED MEDICAL EDUCATION (IME)
UNIVERSITAS JENDERAL SOEDIRMAN
TAHUN ANGGARAN 2024

MENGETAHUI & MENYETUJUI

PENJABAT PEMBUAT KOMITMEN

Ir. GATHOT HERI SUDIBYO, S.T., M.T.
NIP. 19720222 200003 1 001

MENGETAHUI & MENYETUJUI

PERENCANA

PT. POLA DWIPA
JL. DR. WAHIDIN 167, SEMARANG 50253
TELP. (024) 8312282, FAX. (024) 8312271
E-mail : poladwip@gmail.com

TEAM LEADER	Ir. Drs. SUNARTO, M.T.	
AHLI ARSITEKTUR	Dr. Ir. ROBERT RIANTO W., M.T.	
AHLI STRUKTUR	Ir. SUBIYANTO	
AHLI MEP	RACHMAD WIDHI RAHARDJO, S.T.	
AHLI K3 KONSTR.	WISHNU WARDHANA S., S.T.	
DIGAMBAR	AMEL RESTU PRAHESTI, S.Ars.	

JUDUL GAMBAR

DETAIL KUSEN LT.03

SKALA	KODE GAMBAR	NO. GAMBAR
1 : 40	ARS	ARS-09-25

KETERANGAN	TGL	TTD

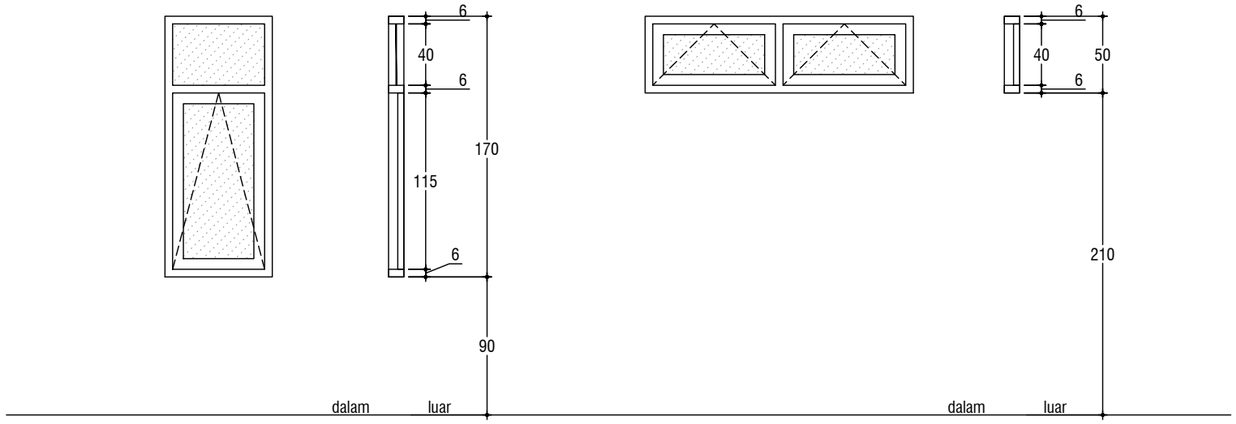

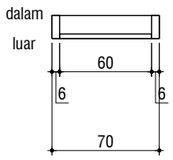

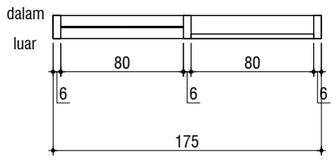

J-8	Lantai 03	
Type Jendela	Kaca Hidup	
Kusen	UPVC lebar 6cm tebal 3mm	
Panel Kaca	Kaca Bening T=6mm	
Rambuncis	1	
Engsel	1 pasang	Friction stay/Casement stay
Lainnya	Sealant	
Jumlah	2 buah	

BV-2	Lantai 03	
Type Bouven	Kaca Hidup	
Kusen	UPVC lebar 6cm tebal 3mm	
Panel Kaca	Kaca Bening T=6mm	
Rambuncis	1	
Engsel	1 pasang	Friction stay/Casement stay
Lainnya	Sealant	
Jumlah	6 buah	

KEMENTERIAN PENDIDIKAN DAN KEBUDAYAAN
UNIVERSITAS JENDERAL SOEDIRMAN
JL. Prof. Dr. H. R. Bunyamin No. 708
KOTAK POS 115
TELP. (0281) 635292
PURWOKERTO 53122

PEKERJAAN:

PERENCANAAN GEDUNG
INTEGRATED MEDICAL EDUCATION (IME)
UNIVERSITAS JENDERAL SOEDIRMAN
TAHUN ANGGARAN 2024

MENGETAHUI & MENYETUJUI

PENJABAT PEMBUAT KOMITMEN

Ir. GATHOT HERI SUDIBYO, S.T., M.T.
NIP. 19720222 200003 1 001

MENGETAHUI & MENYETUJUI

PERENCANA

PT. POLA DWIPA
JL. DR. WAHIDIN 167, SEMARANG 50253
TELP. (024) 8312282, FAX. (024) 8312271
E-mail : poladwip@gmail.com

TEAM LEADER	Ir. Drs. SUNARTO, M.T.	
AHLI ARSITEKTUR	Dr. Ir. ROBERT RIANTO W., M.T.	
AHLI STRUKTUR	Ir. SUBIYANTO	
AHLI MEP	RACHMAD WIDHI RAHARDJO, S.T.	
AHLI K3 KONSTR.	WISHNU WARDHANA S., S.T.	
DIGAMBAR	AMEL RESTU PRAHESTI, S.Ars.	

JUDUL GAMBAR

DETAIL KUSEN LT.03

SKALA	KODE GAMBAR	NO. GAMBAR
1 : 40	ARS	ARS-09-26

KETERANGAN	TGL	TTD

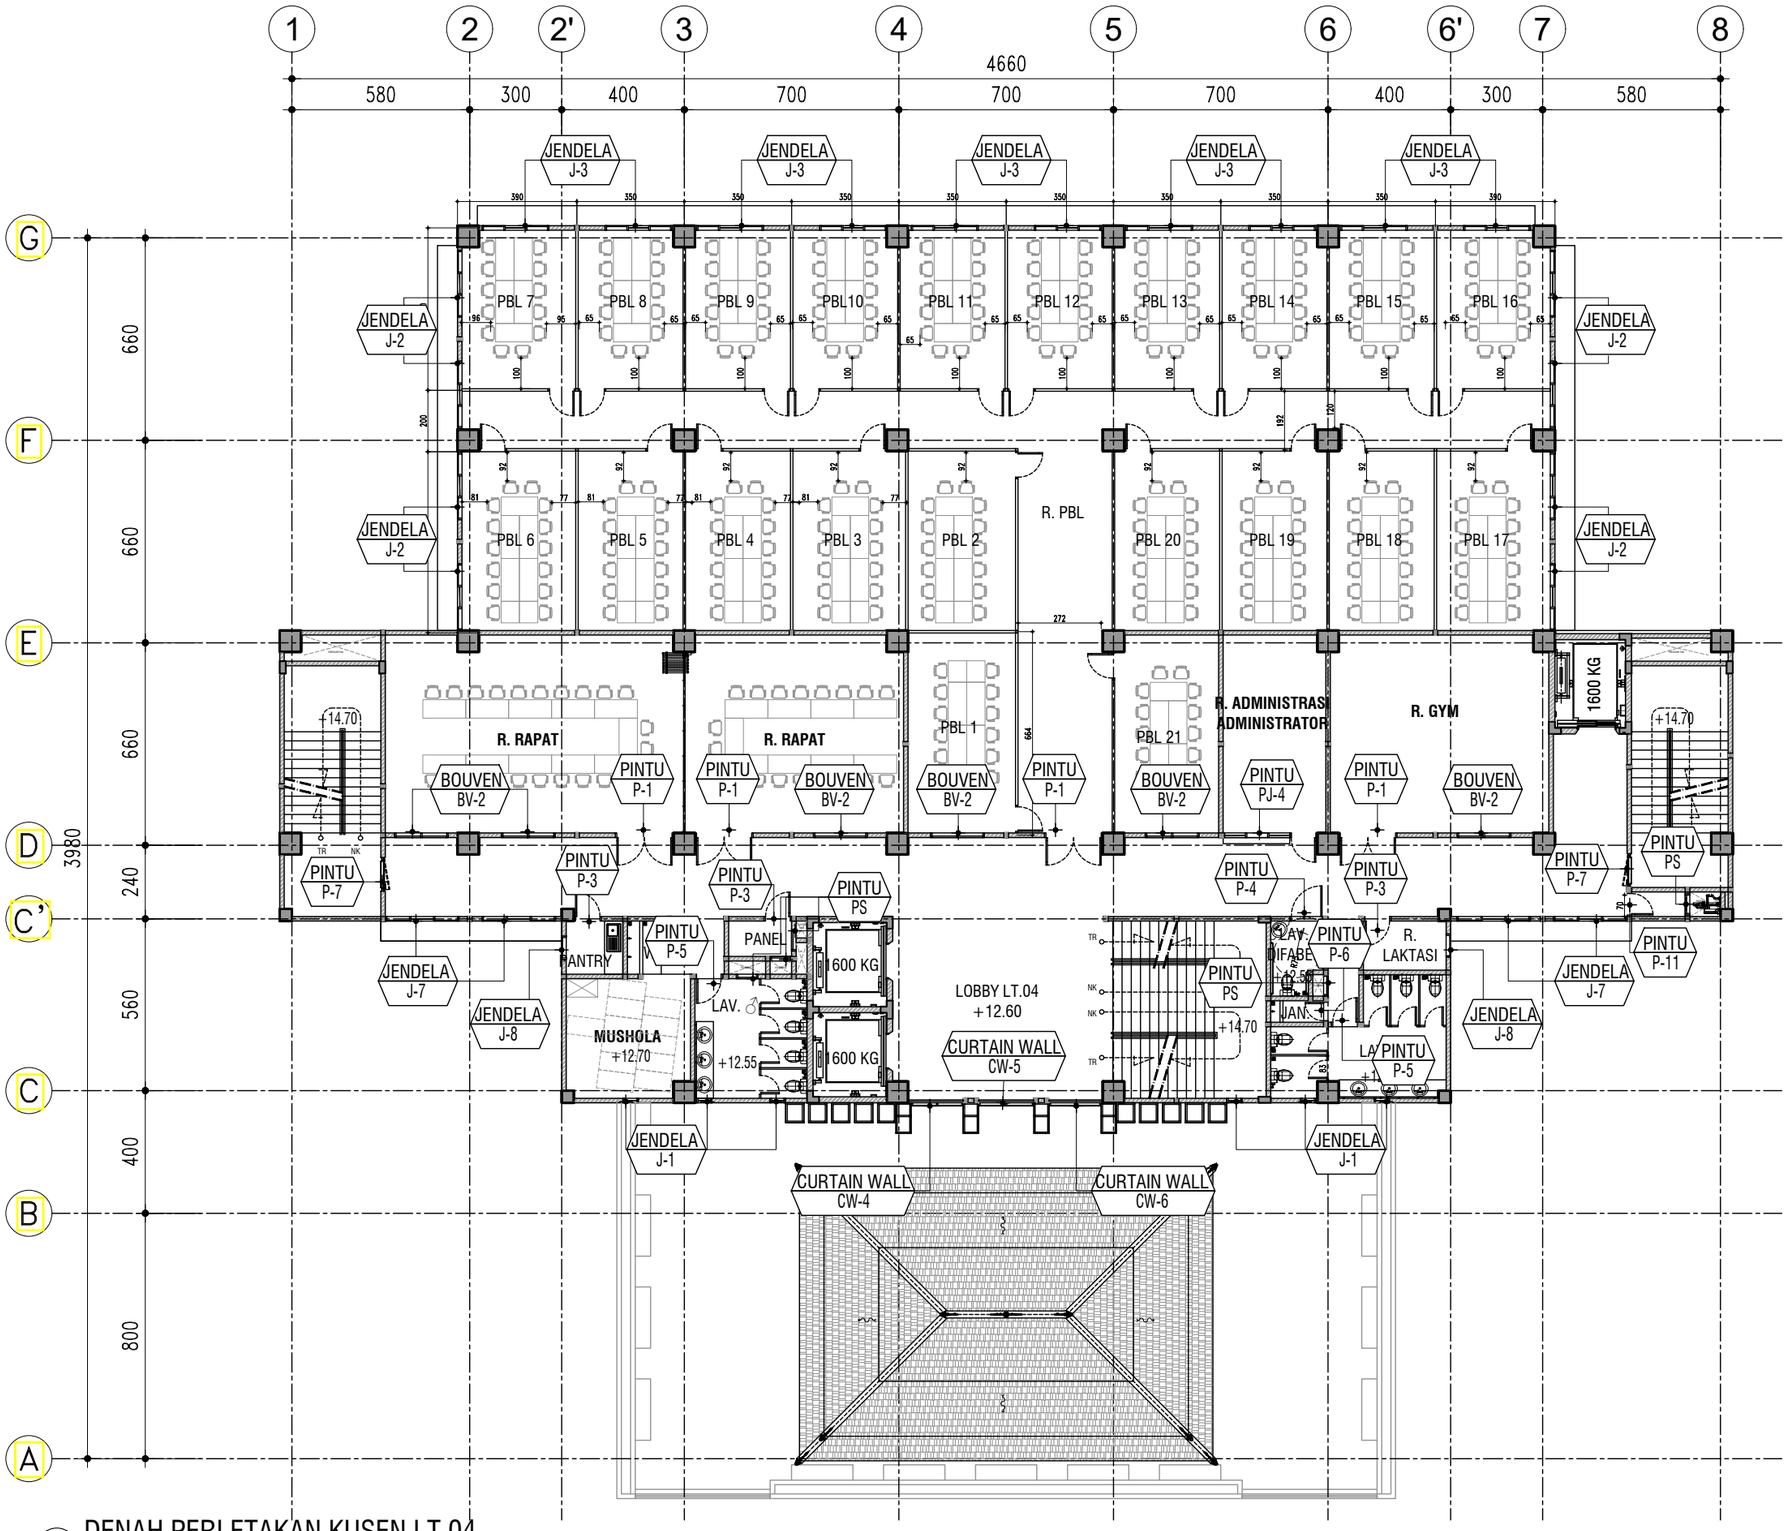

DENAH PERLETAKAN KUSEN LT.04

SKALA 1 ° 200

KEMENTERIAN PENDIDIKAN DAN KEBUDAYAAN
UNIVERSITAS JENDERAL SOEDIRMAN
JL. Prof. Dr. H. R. Bunyamin No. 708
KOTAK POS 115
TELP. (0281) 635292
PURWOKERTO 53122

PEKERJAAN:

PERENCANAAN GEDUNG
INTEGRATED MEDICAL EDUCATION (IME)
UNIVERSITAS JENDERAL SOEDIRMAN
TAHUN ANGGARAN 2024

MENGETAHUI & MENYETUJUI

PENJABAT PEMBUAT KOMITMEN

Ir. GATHOT HERI SUDIBYO, S.T., M.T.
NIP. 19720222 200003 1 001

MENGETAHUI & MENYETUJUI

PERENCANA

PT. POLA DWIPA
JL. DR. WAHIDIN 167, SEMARANG 50253
TELP. (024) 8312282, FAX. (024) 8312271
E-mail : poladwip@gmail.com

TEAM LEADER	Ir. Drs. SUNARTO, M.T.	
AHLI ARSITEKTUR	Dr. Ir. ROBERT RIANTO W., M.T.	
AHLI STRUKTUR	Ir. SUBIYANTO	
AHLI MEP	RACHMAD WIDHI RAHARDJO, S.T.	
AHLI K3 KONSTR.	WISHNU WARDHANA S., S.T.	
DIGAMBAR	AMEL RESTU PRAHESTI, S.Ars.	

JUDUL GAMBAR

DENAH PERLETAKAN KUSEN LT.04

SKALA	KODE GAMBAR	NO. GAMBAR
1 : 200	ARS	ARS-09-27

KETERANGAN	TGL	TTD

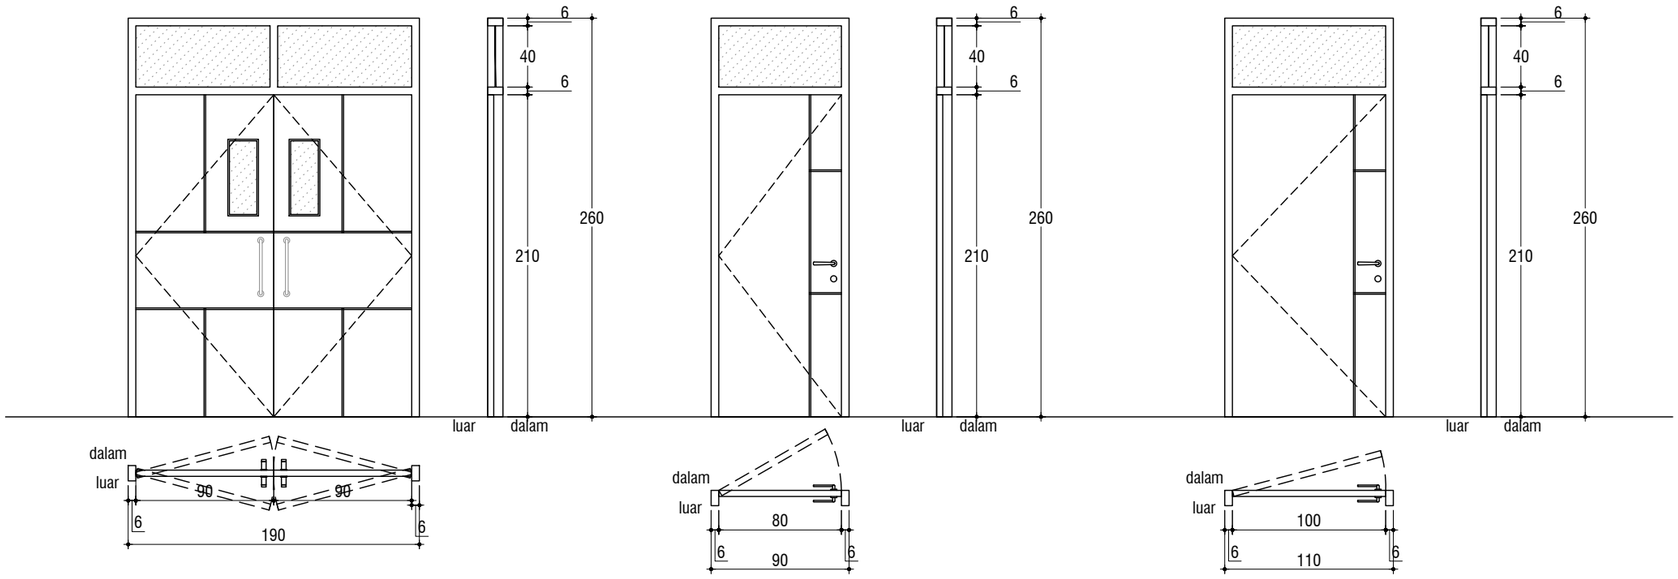

P-1	Lantai 04
Type Pintu	Double Swing door
Kusen Pintu	UPVC lebar 6cm tebal 3mm
Daun Pintu	Engineering Door
Panel Kaca	Kaca Bening 6mm
Door Closer	1 set
Handle	2 set Pull Handle
Hinge	Pivot 2 set
Kunci Pintu	1 set Kunci ROLLER LATCH
Lainnya	Sealant
Jumlah	4 Bh

P-3	Lantai 04
Type Pintu	Single Swing door
Kusen Pintu	UPVC lebar 6cm tebal 3mm
Daun Pintu	Engineering Door
Panel Kaca	Kaca Bening 6mm
Door Closer	1 set
Handle	1 set Lever Handle
Hinge	3 tipe ayun Stainless Steel SUS 304.40.40.3mm
Kunci Pintu	1 set
Lainnya	Sealant
Jumlah	3 Bh

P-4	Lantai 04
Type Pintu	Single Swing door
Kusen Pintu	UPVC Tipe White Pine
Daun Pintu	UPVC Tipe White Pine 40mm
Panel Kaca	Kaca Buram 6mm
Door Closer	1 set
Handle	1 set Lever Handle
Hinge	3 tipe ayun Stainless Steel SUS 304.40.40.3mm
Kunci Pintu	1 set
Lainnya	Sealant
Jumlah	1 Bh

KEMENTERIAN PENDIDIKAN DAN KEBUDAYAAN
UNIVERSITAS JENDERAL SOEDIRMAN
JL. Prof. Dr. H. R. Bunyamin No. 708
KOTAK POS 115
TELP. (0281) 635292
PURWOKERTO 53122

PEKERJAAN:

PERENCANAAN GEDUNG
INTEGRATED MEDICAL EDUCATION (IME)
UNIVERSITAS JENDERAL SOEDIRMAN
TAHUN ANGGARAN 2024

MENGETAHUI & MENYETUJUI

PENJABAT PEMBUAT KOMITMEN

Ir. GATHOT HERI SUDIBYO, S.T., M.T.
NIP. 19720222 200003 1 001

MENGETAHUI & MENYETUJUI

PERENCANA

PT. POLA DWIPA
JL. DR. WAHIDIN 167, SEMARANG 50253
TELP. (024) 8312282, FAX. (024) 8312271
E-mail : poladwip@gmail.com

TEAM LEADER	Ir. Drs. SUNARTO, M.T.	
AHLI ARSITEKTUR	Dr. Ir. ROBERT RIANTO W., M.T.	
AHLI STRUKTUR	Ir. SUBIYANTO	
AHLI MEP	RACHMAD WIDHI RAHARDJO, S.T.	
AHLI K3 KONSTR.	WISHNU WARDHANA S., S.T.	
DIGAMBAR	AMEL RESTU PRAHESTI, S.Ars.	

JUDUL GAMBAR

DETAIL KUSEN LT.04

SKALA	KODE GAMBAR	NO. GAMBAR
1 : 40	ARS	ARS-09-28

KETERANGAN	TGL	TTD

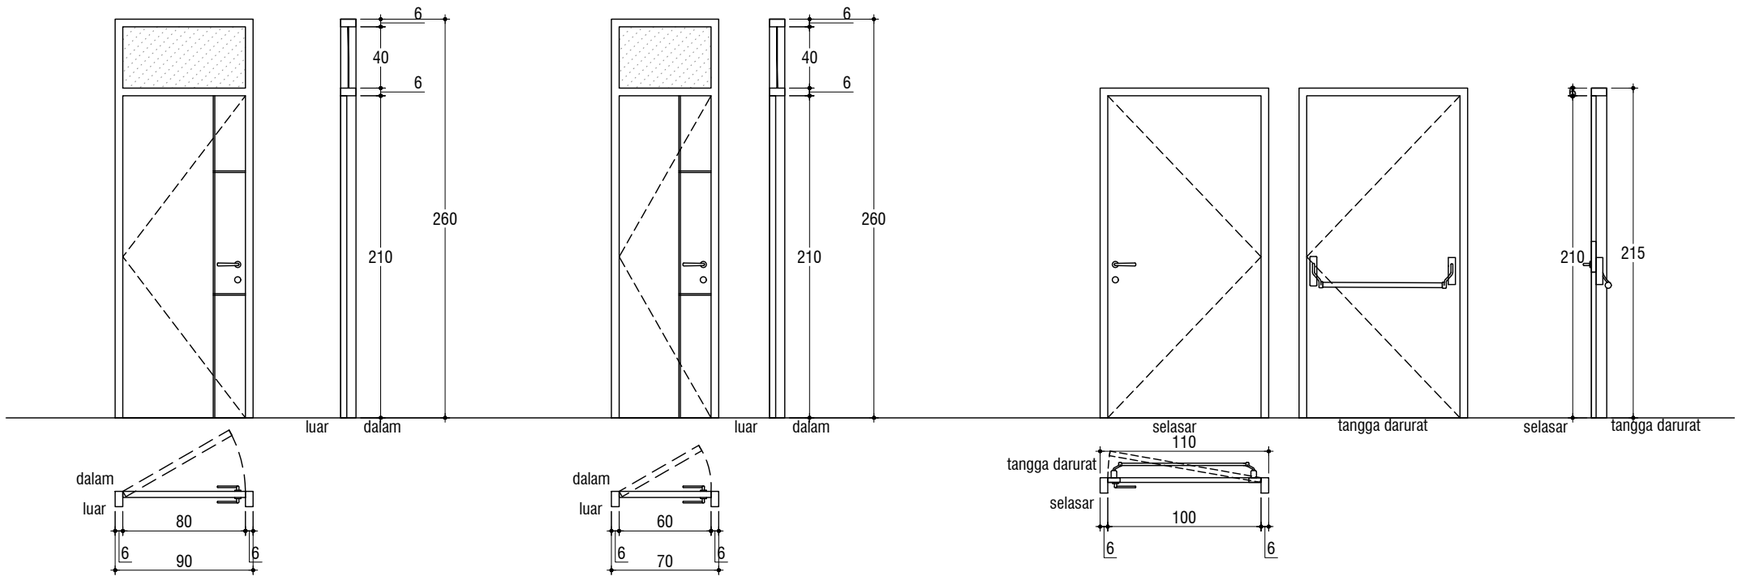

P-5	Lantai 04
Type Pintu	Single Swing door
Kusen Pintu	UPVC Tipe White Pine
Daun Pintu	UPVC Tipe White Pine 40mm
Panel Kaca	Kaca Buram 6mm
Door Closer	1 set
Handle	1 set Lever Handle
Hinge	3 | tipe ayun Stainless Steel SUS 304.40.40.3mm
Kunci Pintu	1 set
Lainnya	Sealant
Jumlah	2 Bh

P-6	Lantai 04
Type Pintu	Single Swing door
Kusen Pintu	UPVC Tipe White Pine
Daun Pintu	UPVC Tipe White Pine 40mm
Panel Kaca	Kaca Buram 6mm
Door Closer	1 set
Handle	1 set Lever Handle
Hinge	3 | tipe ayun Stainless Steel SUS 304.40.40.3mm
Kunci Pintu	1 set
Lainnya	Sealant
Jumlah	1 Bh

P-7	Lantai 04
Type Pintu	Single Swing door
	Fire rated 3 jam
Kusen Pintu	Steel Plate 3mm
Daun Pintu	Tebal daun pintu 55mm
	Steel Plate 1,5mm, diisi Rockwool Density 120kg/m³
Door Closer	1 set
Handle	1 set Handle Lever & Panic Exit Device Single Point
Hinge	1,5 Prs
Jumlah	2 Bh

KEMENTERIAN PENDIDIKAN DAN KEBUDAYAAN
UNIVERSITAS JENDERAL SOEDIRMAN
JL. Prof. Dr. H. R. Bunyamin No. 708
KOTAK POS 115
TELP. (0281) 635292
PURWOKERTO 53122

PEKERJAAN:

PERENCANAAN GEDUNG
INTEGRATED MEDICAL EDUCATION (IME)
UNIVERSITAS JENDERAL SOEDIRMAN
TAHUN ANGGARAN 2024

MENGETAHUI & MENYETUJUI

PENJABAT PEMBUAT KOMITMEN

Ir. GATHOT HERI SUDIBYO, S.T., M.T.
NIP. 19720222 200003 1 001

MENGETAHUI & MENYETUJUI

PERENCANA

PT. POLA DWIPA
JL. DR. WAHIDIN 167, SEMARANG 50253
TELP. (024) 8312282, FAX. (024) 8312271
E-mail : poladwip@gmail.com

TEAM LEADER	Ir. Drs. SUNARTO, M.T.	
AHLI ARSITEKTUR	Dr. Ir. ROBERT RIANTO W., M.T.	
AHLI STRUKTUR	Ir. SUBIYANTO	
AHLI MEP	RACHMAD WIDHI RAHARDJO, S.T.	
AHLI K3 KONSTR.	WISHNU WARDHANA S., S.T.	
DIGAMBAR	AMEL RESTU PRAHESTI, S.Ars.	

JUDUL GAMBAR

DETAIL KUSEN LT.04

SKALA	KODE GAMBAR	NO. GAMBAR
1 : 40	ARS	ARS-09-29

KETERANGAN	TGL	TTD

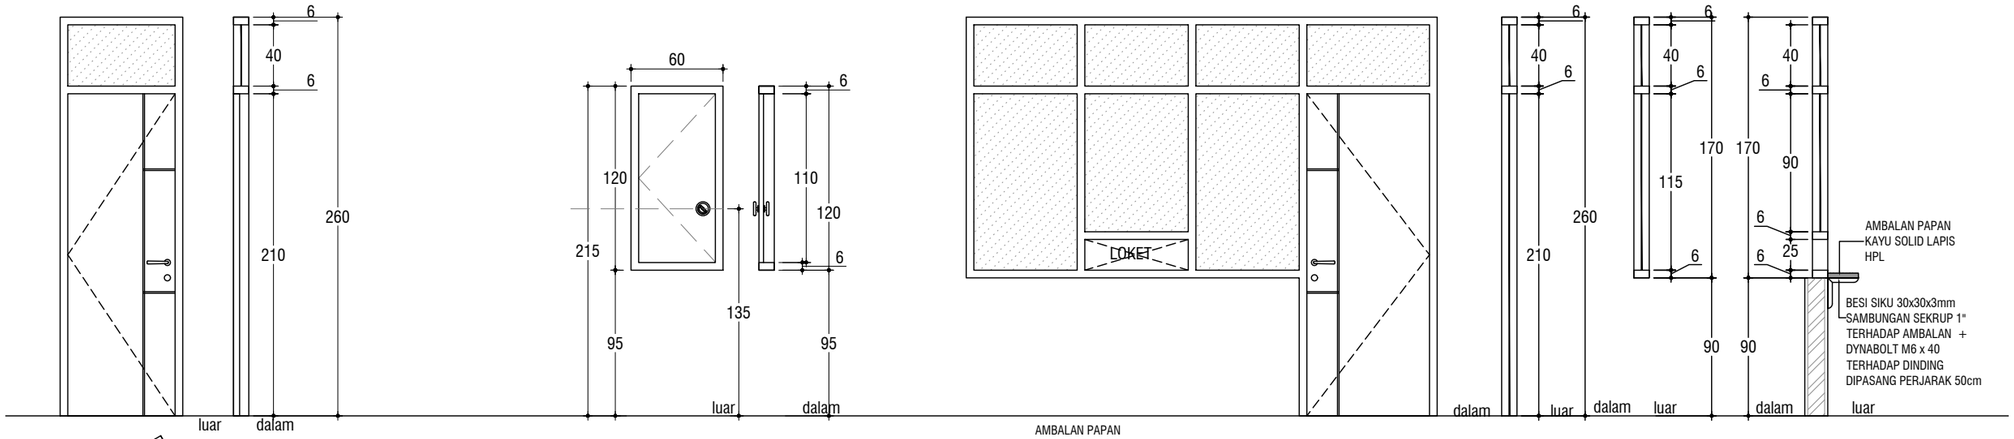

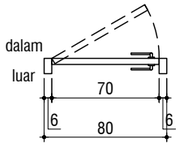

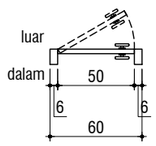

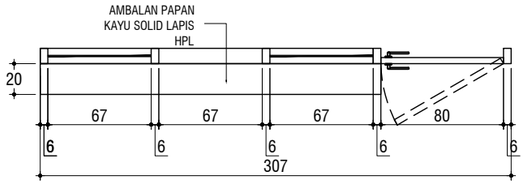

P-11	Lantai 04
Type Pintu	Single Swing door
Kusen Pintu	UPVC Tipe White Pine
Daun Pintu	UPVC Tipe White Pine 40mm
Panel Kaca	Kaca Buram 6mm
Door Closer	1 set
Handle	1 set Lever Handle
Hinge	3 tipe ayun Stainless Steel SUS 304.40.40.3mm
Kunci Pintu	1 set
Lainnya	Sealant
Jumlah	1 Bh

PS	Lantai 04
Type Pintu	Single Swing
Kusen	Plat Baja Tebal 1mm
Daun Pintu	Plat Baja Tebal 0.5mm
Handle	1 pasang Flush Ring Handle
Kunci Pintu	1
Engsel	3 Engsel Panel Kuningan Tebal=3mm
JUMLAH	5 Bh

PJ-4	Lantai 04		
Type Pintu	Single Swing door	Type Jendela	Kaca Mati
Kusen Pintu	UPVC lebar 6cm tebal 3mm	Kusen	UPVC lebar 6cm tebal 3mm
Daun Pintu	Engineering Door	Panel Kaca	Kaca Bening T=6mm
Panel Kaca	Kaca Bening 6mm	Rambuncis	-
Door Closer	1 set	Engsel	-
Handle	1 set Lever Handle	Lainnya	Sealant
Hinge	3 tipe ayun Stainless Steel SUS 304.40.40.3mm		
Kunci Pintu	1 set		
Lainnya	Sealant		
Jumlah	1 Bh		

KEMENTERIAN PENDIDIKAN DAN KEBUDAYAAN
UNIVERSITAS JENDERAL SOEDIRMAN
JL. Prof. Dr. H. R. Bunyamin No. 708
KOTAK POS 115
TELP. (0281) 635292
PURWOKERTO 53122

PEKERJAAN:

PERENCANAAN GEDUNG
INTEGRATED MEDICAL EDUCATION (IME)
UNIVERSITAS JENDERAL SOEDIRMAN
TAHUN ANGGARAN 2024

MENGETAHUI & MENYETUJUI

PENJABAT PEMBUAT KOMITMEN

Ir. GATHOT HERI SUDIBYO, S.T., M.T.
NIP. 19720222 200003 1 001

MENGETAHUI & MENYETUJUI

PERENCANA

PT. POLA DWIPA
JL. DR. WAHIDIN 167, SEMARANG 50253
TELP. (024) 8312282, FAX. (024) 8312271
E-mail : poladwip@gmail.com

TEAM LEADER	Ir. Drs. SUNARTO, M.T.	
AHLI ARSITEKTUR	Dr. Ir. ROBERT RIANTO W., M.T.	
AHLI STRUKTUR	Ir. SUBIYANTO	
AHLI MEP	RACHMAD WIDHI RAHARDJO, S.T.	
AHLI K3 KONSTR.	WISHNU WARDHANA S., S.T.	
DIGAMBAR	AMEL RESTU PRAHESTI, S.Ars.	

JUDUL GAMBAR

DETAIL KUSEN LT.04

SKALA	KODE GAMBAR	NO. GAMBAR
1 : 40	ARS	ARS-09-30

KETERANGAN	TGL	TTD

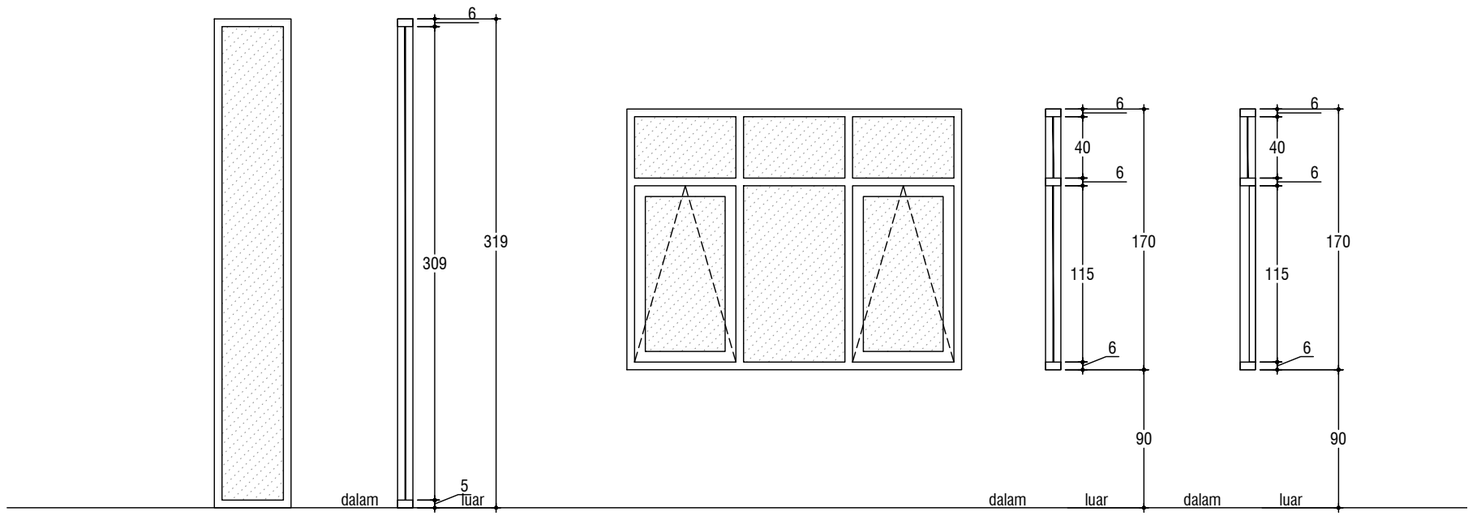

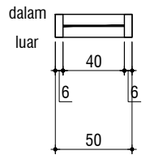

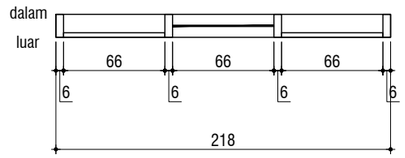

J-1	Lantai 04
Type Jendela	Kaca Mati
Kusen	UPVC lebar 6cm tebal 3mm
Panel Kaca	Kaca Bening T=6mm
Rambuncis	-
Engsel	-
Lainnya	Sealant
Jumlah	6 buah

J-2	Lantai 04	
Type Jendela	Kaca Hidup, Mati	
Kusen	UPVC lebar 6cm tebal 3mm	
Panel Kaca	Stopsol Blue T=8mm	
Rambuncis	2	
Engsel	2 pasang	Friction stay/Casement stay
Lainnya	Sealant	
Jumlah	8 buah	

KEMENTERIAN PENDIDIKAN DAN KEBUDAYAAN
UNIVERSITAS JENDERAL SOEDIRMAN
JL. Prof. Dr. H. R. Bunyamin No. 708
KOTAK POS 115
TELP. (0281) 635292
PURWOKERTO 53122

PEKERJAAN:

PERENCANAAN GEDUNG
INTEGRATED MEDICAL EDUCATION (IME)
UNIVERSITAS JENDERAL SOEDIRMAN
TAHUN ANGGARAN 2024

MENGETAHUI & MENYETUJUI

PENJABAT PEMBUAT KOMITMEN

Ir. GATHOT HERI SUDIBYO, S.T., M.T.
NIP. 19720222 200003 1 001

MENGETAHUI & MENYETUJUI

PERENCANA

PT. POLA DWIPA
JL. DR. WAHIDIN 167, SEMARANG 50253
TELP. (024) 8312282, FAX. (024) 8312271
E-mail : poladwip@gmail.com

TEAM LEADER	Ir. Drs. SUNARTO, M.T.	
AHLI ARSITEKTUR	Dr. Ir. ROBERT RIANTO W., M.T.	
AHLI STRUKTUR	Ir. SUBIYANTO	
AHLI MEP	RACHMAD WIDHI RAHARDJO, S.T.	
AHLI K3 KONSTR.	WISHNU WARDHANA S., S.T.	
DIGAMBAR	AMEL RESTU PRAHESTI, S.Ars.	

JUDUL GAMBAR

DETAIL KUSEN LT.04

SKALA	KODE GAMBAR	NO. GAMBAR
1 : 40	ARS	ARS-09-31

KETERANGAN	TGL	TTD

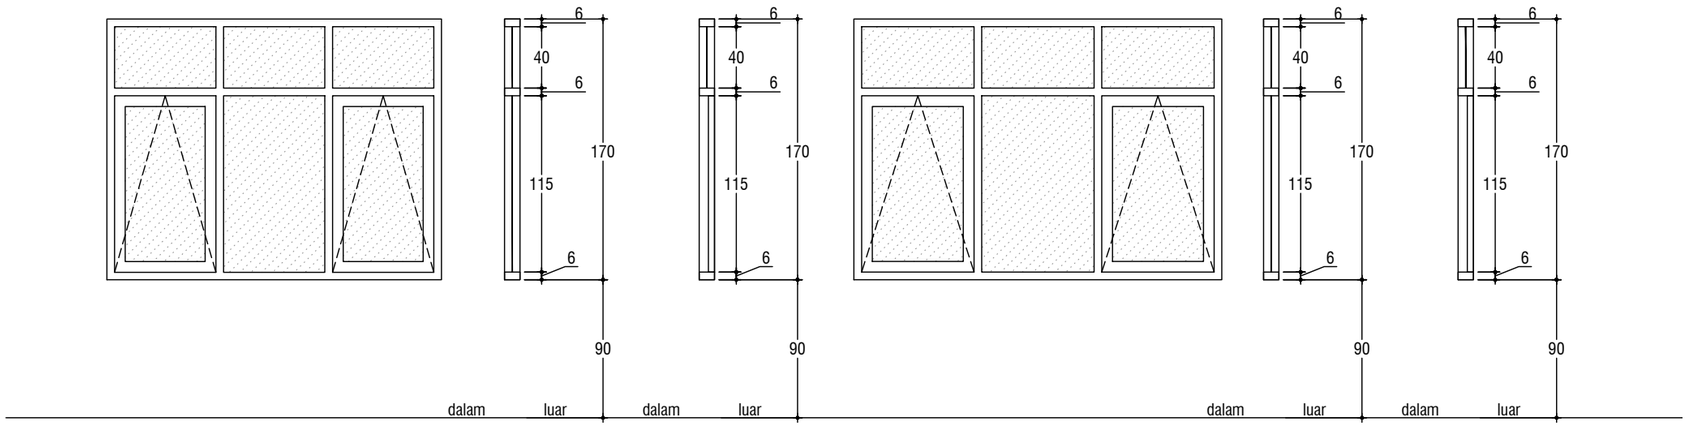

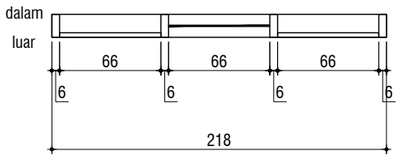

J-3	Lantai 04
Type Jendela	Kaca Hidup, Mati
Kusen	UPVC lebar 6cm tebal 3mm
Panel Kaca	Kaca Bening T=6mm
Rambuncis	2
Engsel	2 pasang | Friction stay/Casement stay
Lainnya	Sealant
Jumlah	10 buah

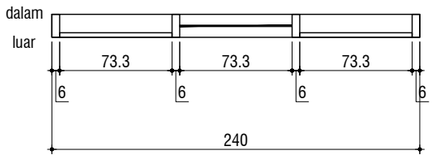

J-7	Lantai 04
Type Jendela	Kaca Hidup, Mati
Kusen	UPVC lebar 6cm tebal 3mm
Panel Kaca	Kaca Bening T=6mm
Rambuncis	2
Engsel	2 pasang | Friction stay/Casement stay
Lainnya	Sealant
Jumlah	4 buah

KEMENTERIAN PENDIDIKAN DAN KEBUDAYAAN
UNIVERSITAS JENDERAL SOEDIRMAN
JL. Prof. Dr. H. R. Bunyamin No. 708
KOTAK POS 115
TELP. (0281) 635292
PURWOKERTO 53122

PEKERJAAN:

PERENCANAAN GEDUNG
INTEGRATED MEDICAL EDUCATION (IME)
UNIVERSITAS JENDERAL SOEDIRMAN
TAHUN ANGGARAN 2024

MENGETAHUI & MENYETUJUI

PENJABAT PEMBUAT KOMITMEN

Ir. GATHOT HERI SUDIBYO, S.T., M.T.
NIP. 19720222 200003 1 001

MENGETAHUI & MENYETUJUI

PERENCANA

PT. POLA DWIPA
JL. DR. WAHIDIN 167, SEMARANG 50253
TELP. (024) 8312282, FAX. (024) 8312271
E-mail : poladwip@gmail.com

TEAM LEADER	Ir. Drs. SUNARTO, M.T.	
AHLI ARSITEKTUR	Dr. Ir. ROBERT RIANTO W., M.T.	
AHLI STRUKTUR	Ir. SUBIYANTO	
AHLI MEP	RACHMAD WIDHI RAHARDJO, S.T.	
AHLI K3 KONSTR.	WISHNU WARDHANA S., S.T.	
DIGAMBAR	AMEL RESTU PRAHESTI, S.Ars.	

JUDUL GAMBAR

DETAIL KUSEN LT.04

SKALA	KODE GAMBAR	NO. GAMBAR
1 : 40	ARS	ARS-09-32

KETERANGAN	TGL	TTD

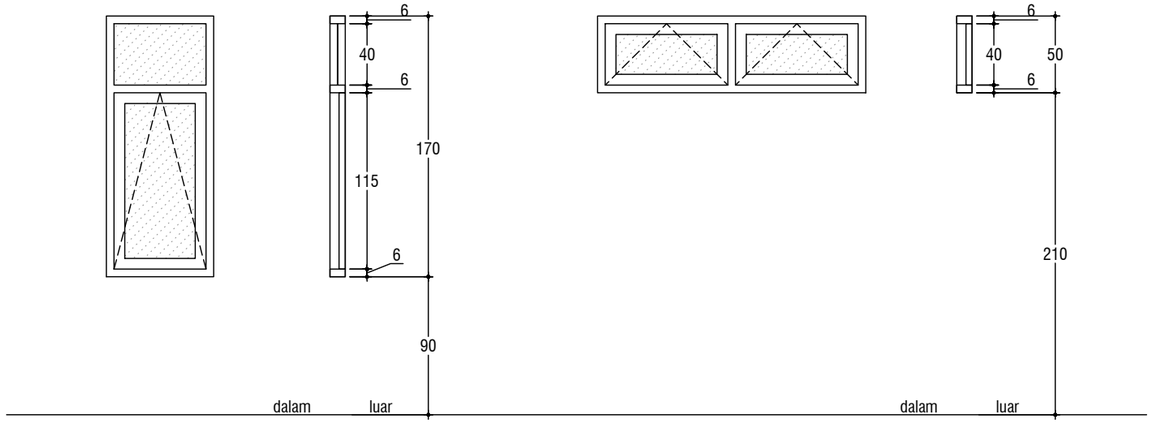

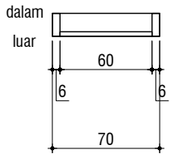

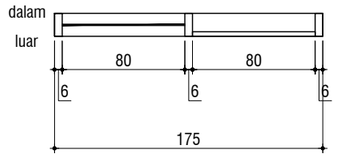

J-8	Lantai 04	
Type Jendela	Kaca Hidup	
Kusen	UPVC lebar 6cm tebal 3mm	
Panel Kaca	Kaca Bening T=6mm	
Rambuncis	1	
Engsel	1 pasang	Friction stay/Casement stay
Lainnya	Sealant	
Jumlah	2 buah	

BV-2	Lantai 04	
Type Bouven	Kaca Hidup	
Kusen	UPVC lebar 6cm tebal 3mm	
Panel Kaca	Kaca Bening T=6mm	
Rambuncis	1	
Engsel	1 pasang	Friction stay/Casement stay
Lainnya	Sealant	
Jumlah	6 buah	

KEMENTERIAN PENDIDIKAN DAN KEBUDAYAAN
UNIVERSITAS JENDERAL SOEDIRMAN
JL. Prof. Dr. H. R. Bunyamin No. 708
KOTAK POS 115
TELP. (0281) 635292
PURWOKERTO 53122

PEKERJAAN:

PERENCANAAN GEDUNG
INTEGRATED MEDICAL EDUCATION (IME)
UNIVERSITAS JENDERAL SOEDIRMAN
TAHUN ANGGARAN 2024

MENGETAHUI & MENYETUJUI

PENJABAT PEMBUAT KOMITMEN

Ir. GATHOT HERI SUDIBYO, S.T., M.T.
NIP. 19720222 200003 1 001

MENGETAHUI & MENYETUJUI

PERENCANA

PT. POLA DWIPA
JL. DR. WAHIDIN 167, SEMARANG 50253
TELP. (024) 8312282, FAX. (024) 8312271
E-mail : poladwip@gmail.com

TEAM LEADER	Ir. Drs. SUNARTO, M.T.	
AHLI ARSITEKTUR	Dr. Ir. ROBERT RIANTO W., M.T.	
AHLI STRUKTUR	Ir. SUBIYANTO	
AHLI MEP	RACHMAD WIDHI RAHARDJO, S.T.	
AHLI K3 KONSTR.	WISHNU WARDHANA S., S.T.	
DIGAMBAR	AMEL RESTU PRAHESTI, S.Ars.	

JUDUL GAMBAR

DETAIL KUSEN LT.04

SKALA	KODE GAMBAR	NO. GAMBAR
1 : 40	ARS	ARS-09-33

KETERANGAN	TGL	TTD

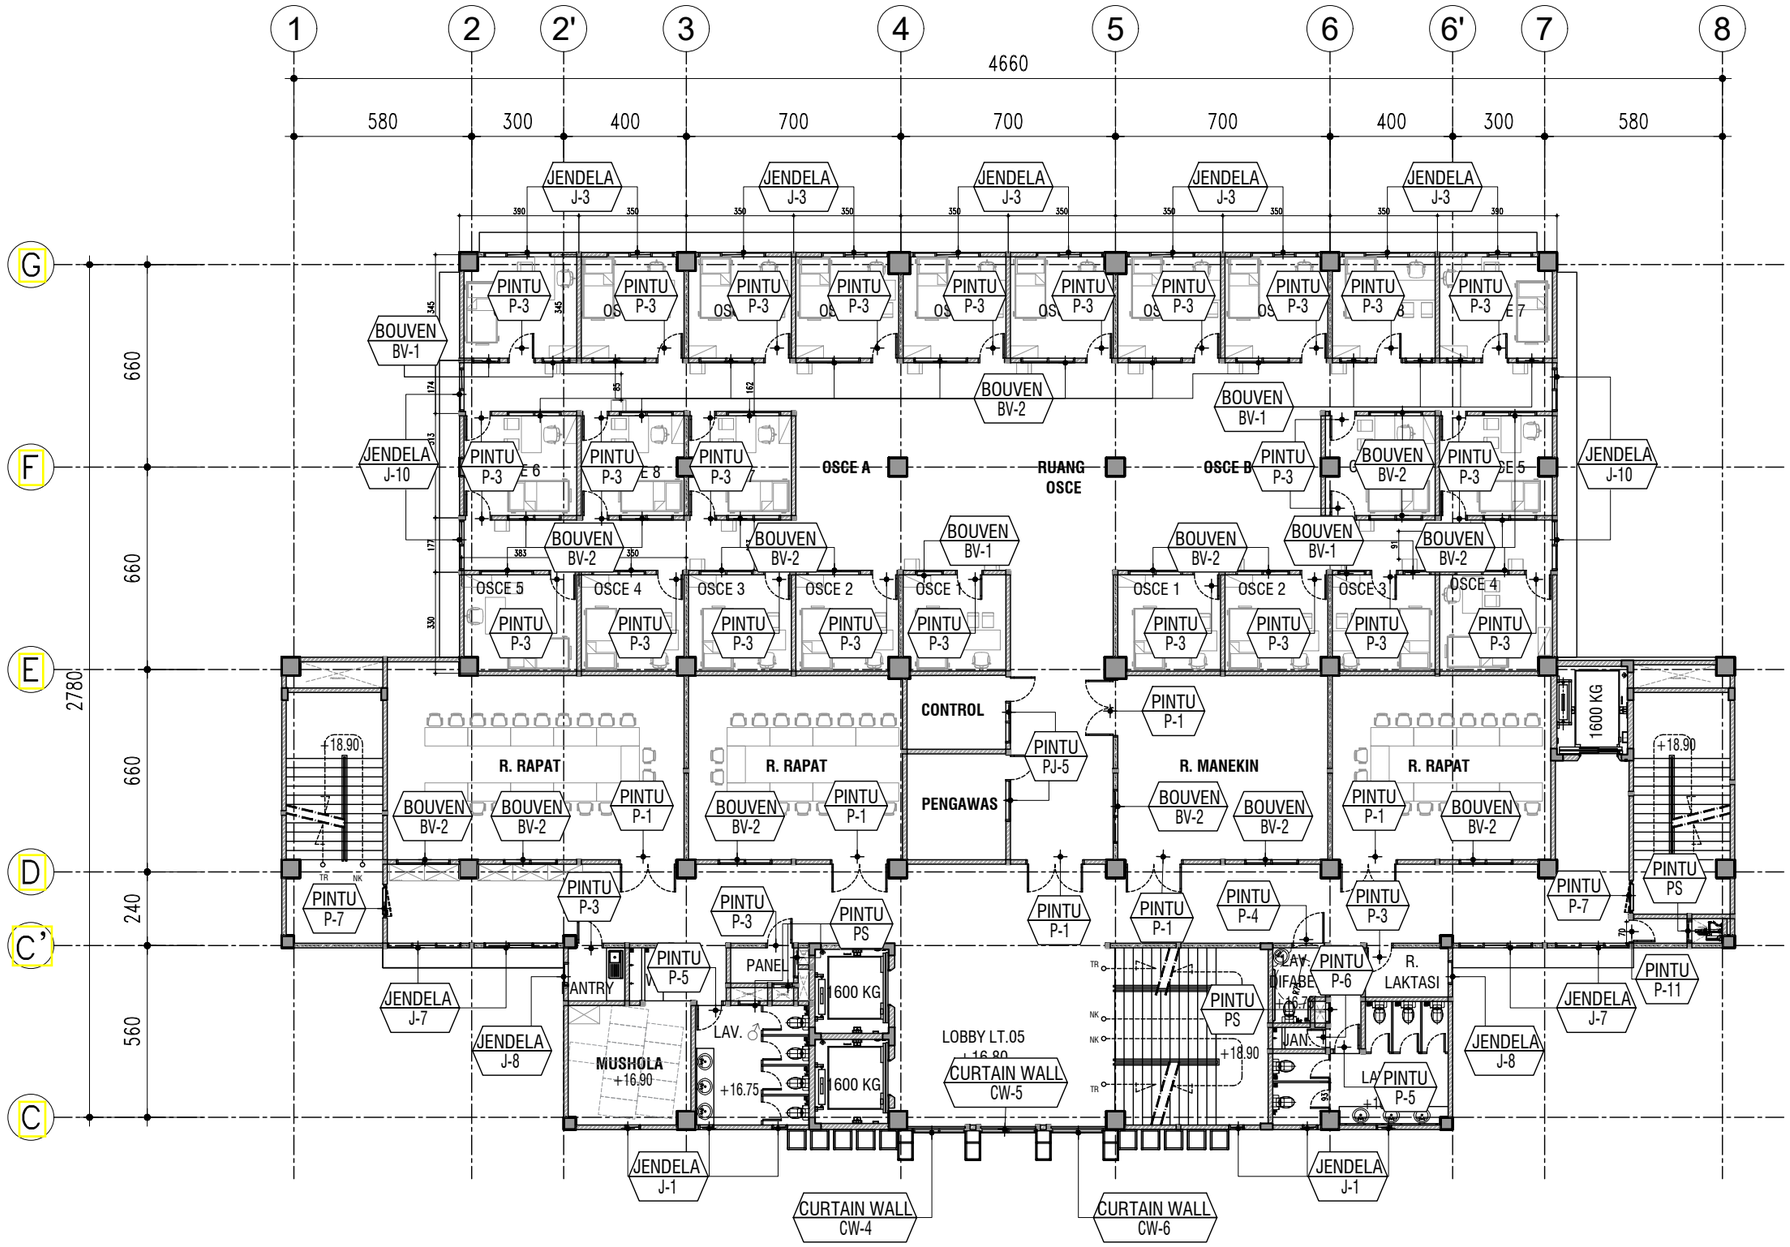

DENAH PERLETAKAN KUSEN LT.05

SKALA 1 : 200

KEMENTERIAN PENDIDIKAN DAN KEBUDAYAAN
UNIVERSITAS JENDERAL SOEDIRMAN
JL. Prof. Dr. H. R. Bunyamin No. 708
KOTAK POS 115
TELP. (0281) 635292
PURWOKERTO 53122

PEKERJAAN:

PERENCANAAN GEDUNG
INTEGRATED MEDICAL EDUCATION (IME)
UNIVERSITAS JENDERAL SOEDIRMAN
TAHUN ANGGARAN 2024

MENGETAHUI & MENYETUJUI

PENJABAT PEMBUAT KOMITMEN

Ir. GATHOT HERI SUDIBYO, S.T., M.T.
NIP. 19720222 200003 1 001

MENGETAHUI & MENYETUJUI

PERENCANA

PT. POLA DWIPA
JL. DR. WAHIDIN 167, SEMARANG 50253
TELP. (024) 8312282, FAX. (024) 8312271
E-mail : poladwip@gmail.com

TEAM LEADER	Ir. Drs. SUNARTO, M.T.	
AHLI ARSITEKTUR	Dr. Ir. ROBERT RIANTO W., M.T.	
AHLI STRUKTUR	Ir. SUBIYANTO	
AHLI MEP	RACHMAD WIDHI RAHARDJO, S.T.	
AHLI K3 KONSTR.	WISHNU WARDHANA S., S.T.	
DIGAMBAR	AMEL RESTU PRAHESTI, S.Ars.	

JUDUL GAMBAR

DENAH PERLETAKAN KUSEN LT.05

SKALA	KODE GAMBAR	NO. GAMBAR
1 : 200	ARS	ARS-09-34

KETERANGAN	TGL	TTD

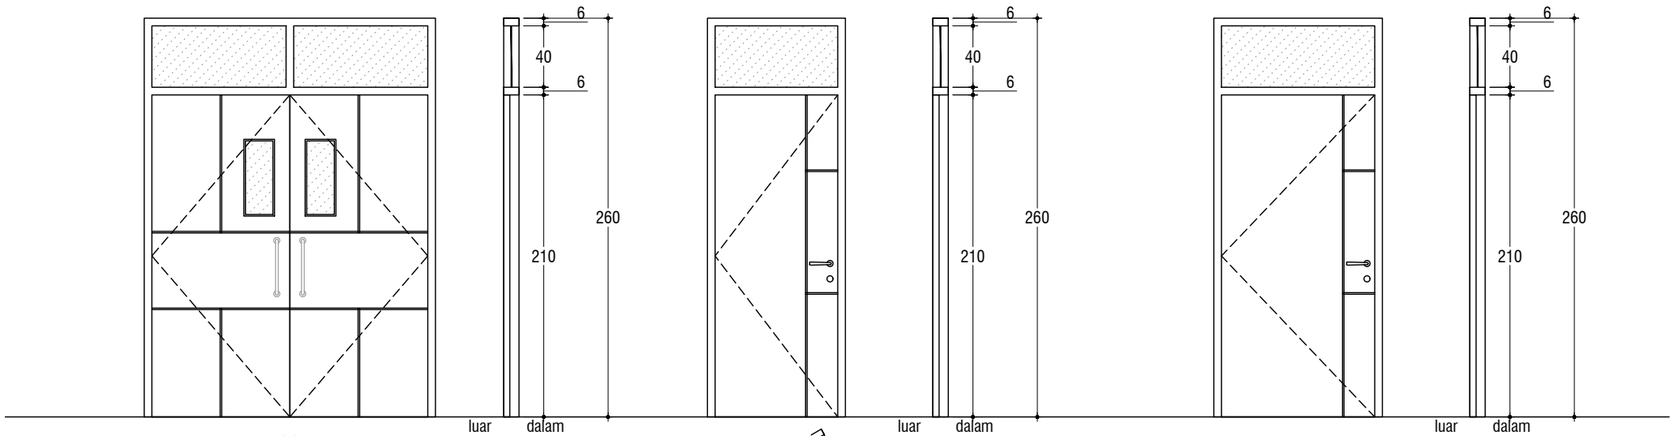

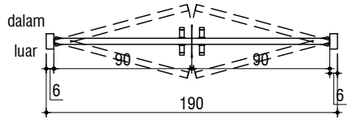

P-1	Lantai 05
Type Pintu	Double Swing door
Kusen Pintu	UPVC lebar 6cm tebal 3mm
Daun Pintu	Engineering Door
Panel Kaca	Kaca Bening 6mm
Door Closer	1 set
Handle	2 set Pull Handle
Hinge	Pivot 2 set
Kunci Pintu	1 set Kunci ROLLER LATCH
Lainnya	Sealant
Jumlah	6 Bh

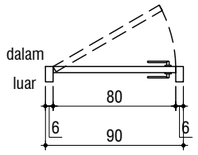

P-3	Lantai 05
Type Pintu	Single Swing door
Kusen Pintu	UPVC lebar 6cm tebal 3mm
Daun Pintu	Engineering Door
Panel Kaca	Kaca Bening 6mm
Door Closer	1 set
Handle	1 set Lever Handle
Hinge	3 tipe ayun Stainless Steel SUS 304.40.40.3mm
Kunci Pintu	1 set
Lainnya	Sealant
Jumlah	32 Bh

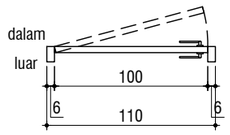

P-4	Lantai 05
Type Pintu	Single Swing door
Kusen Pintu	UPVC Tipe White Pine
Daun Pintu	UPVC Tipe White Pine 40mm
Panel Kaca	Kaca Buram 6mm
Door Closer	1 set
Handle	1 set Lever Handle
Hinge	3 tipe ayun Stainless Steel SUS 304.40.40.3mm
Kunci Pintu	1 set
Lainnya	Sealant
Jumlah	1 Bh

KEMENTERIAN PENDIDIKAN DAN KEBUDAYAAN
UNIVERSITAS JENDERAL SOEDIRMAN
JL. Prof. Dr. H. R. Bunyamin No. 708
KOTAK POS 115
TELP. (0281) 635292
PURWOKERTO 53122

PEKERJAAN:

PERENCANAAN GEDUNG
INTEGRATED MEDICAL EDUCATION (IME)
UNIVERSITAS JENDERAL SOEDIRMAN
TAHUN ANGGARAN 2024

MENGETAHUI & MENYETUJUI

PENJABAT PEMBUAT KOMITMEN

Ir. GATHOT HERI SUDIBYO, S.T., M.T.
NIP. 19720222 200003 1 001

MENGETAHUI & MENYETUJUI

PERENCANA

PT. POLA DWIPA
JL. DR. WAHIDIN 167, SEMARANG 50253
TELP. (024) 8312282, FAX. (024) 8312271
E-mail : poladwip@gmail.com

TEAM LEADER	Ir. Drs. SUNARTO, M.T.	
AHLI ARSITEKTUR	Dr. Ir. ROBERT RIANTO W., M.T.	
AHLI STRUKTUR	Ir. SUBIYANTO	
AHLI MEP	RACHMAD WIDHI RAHARDJO, S.T.	
AHLI K3 KONSTR.	WISHNU WARDHANA S., S.T.	
DIGAMBAR	AMEL RESTU PRAHESTI, S.Ars.	

JUDUL GAMBAR

DETAIL KUSEN LT.05

SKALA	KODE GAMBAR	NO. GAMBAR
1 : 40	ARS	ARS-09-35

KETERANGAN	TGL	TTD

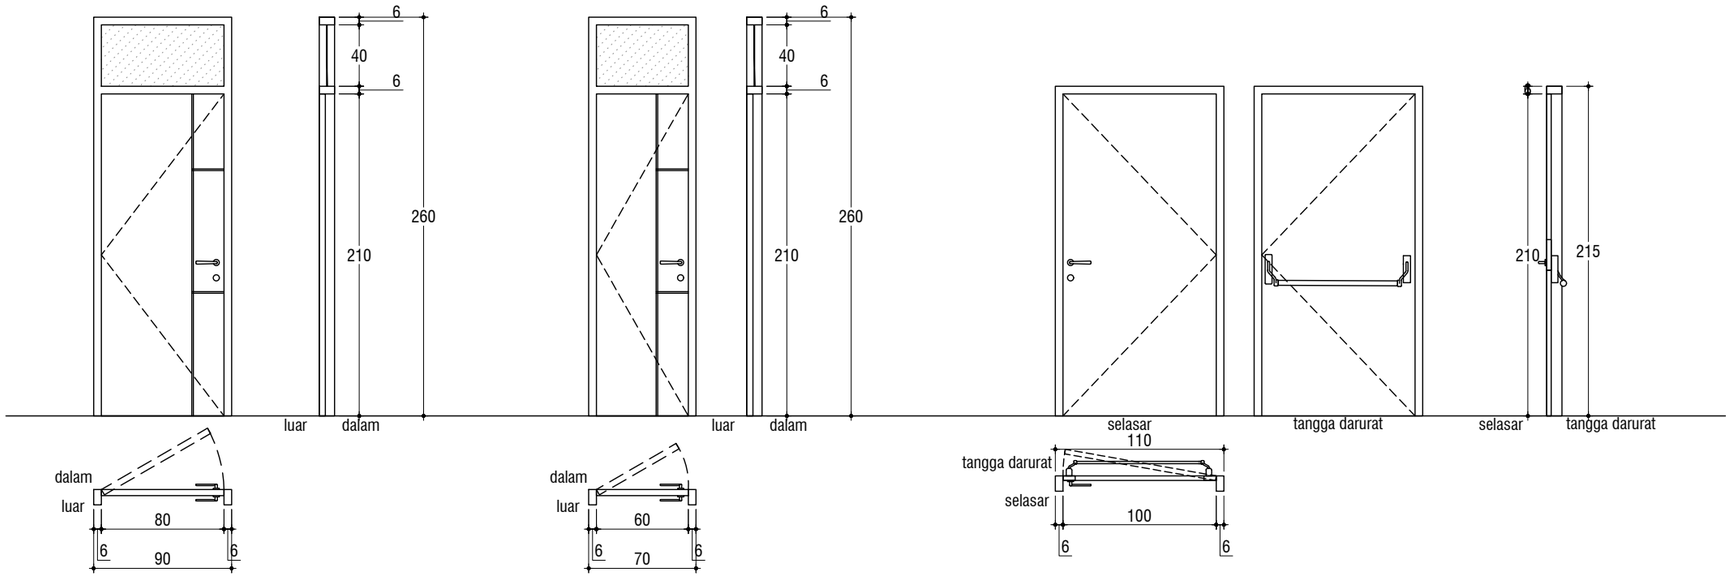

P-5	Lantai 05
Type Pintu	Single Swing door
Kusen Pintu	UPVC Tipe White Pine
Daun Pintu	UPVC Tipe White Pine 40mm
Panel Kaca	Kaca Buram 6mm
Door Closer	1 set
Handle	1 set Lever Handle
Hinge	3 tipe ayun Stainless Steel SUS 304.40.40.3mm
Kunci Pintu	1 set
Lainnya	Sealant
Jumlah	2 Bh

P-6	Lantai 05
Type Pintu	Single Swing door
Kusen Pintu	UPVC Tipe White Pine
Daun Pintu	UPVC Tipe White Pine 40mm
Panel Kaca	Kaca Buram 6mm
Door Closer	1 set
Handle	1 set Lever Handle
Hinge	3 tipe ayun Stainless Steel SUS 304.40.40.3mm
Kunci Pintu	1 set
Lainnya	Sealant
Jumlah	1 Bh

P-7	Lantai 05
Type Pintu	Single Swing door
	Fire rated 3 jam
Kusen Pintu	Steel Plate 3mm
Daun Pintu	Tebal daun pintu 55mm
	Steel Plate 1,5mm, diisi Rockwool Density 120kg/m³
Door Closer	1 set
Handle	1 set Handle Lever & Panic Exit Device Single Point
Hinge	1,5 Prs
Jumlah	2 Bh

KEMENTERIAN PENDIDIKAN DAN KEBUDAYAAN
UNIVERSITAS JENDERAL SOEDIRMAN
JL. Prof. Dr. H. R. Bunyamin No. 708
KOTAK POS 115
TELP. (0281) 635292
PURWOKERTO 53122

PEKERJAAN:

PERENCANAAN GEDUNG
INTEGRATED MEDICAL EDUCATION (IME)
UNIVERSITAS JENDERAL SOEDIRMAN
TAHUN ANGGARAN 2024

MENGETAHUI & MENYETUJUI

PENJABAT PEMBUAT KOMITMEN

Ir. GATHOT HERI SUDIBYO, S.T., M.T.
NIP. 19720222 200003 1 001

MENGETAHUI & MENYETUJUI

PERENCANA

PT. POLA DWIPA
JL. DR. WAHIDIN 167, SEMARANG 50253
TELP. (024) 8312282, FAX. (024) 8312271
E-mail : poladwip@gmail.com

TEAM LEADER	Ir. Drs. SUNARTO, M.T.	
AHLI ARSITEKTUR	Dr. Ir. ROBERT RIANTO W., M.T.	
AHLI STRUKTUR	Ir. SUBIYANTO	
AHLI MEP	RACHMAD WIDHI RAHARDJO, S.T.	
AHLI K3 KONSTR.	WISHNU WARDHANA S., S.T.	
DIGAMBAR	AMEL RESTU PRAHESTI, S.Ars.	

JUDUL GAMBAR

DETAIL KUSEN LT.05

SKALA	KODE GAMBAR	NO. GAMBAR
1 : 40	ARS	ARS-09-36

KETERANGAN	TGL	TTD

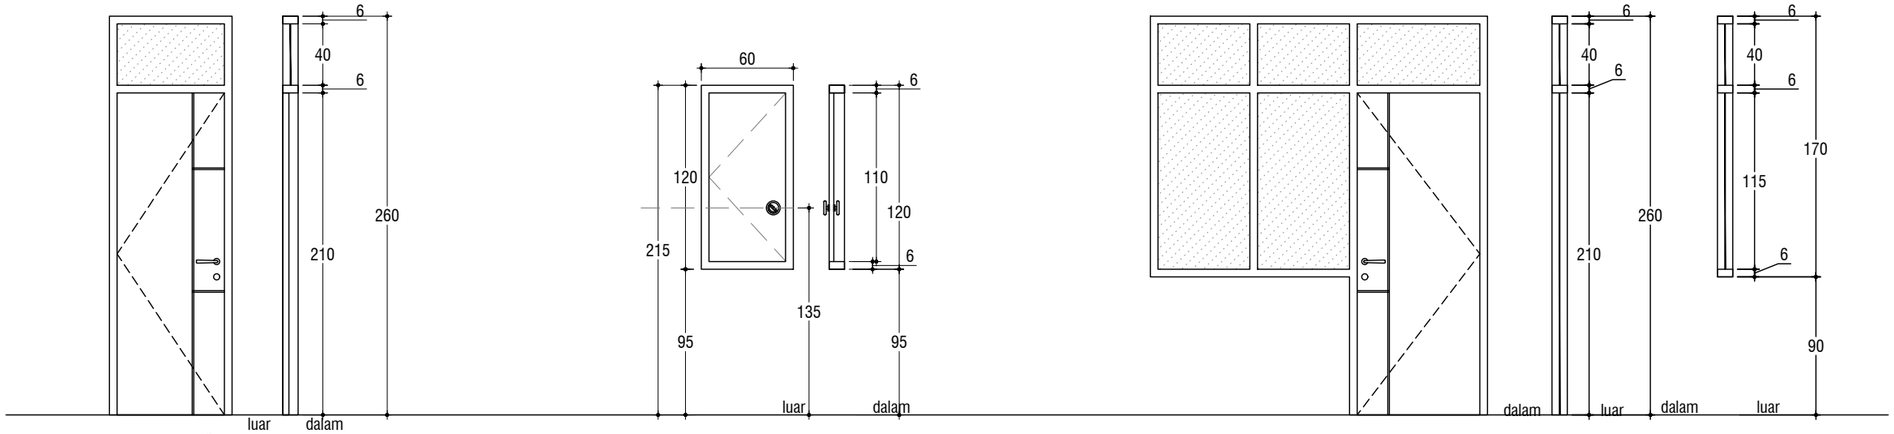

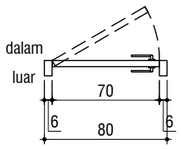

P-11	Lantai 05
Type Pintu	Single Swing door
Kusen Pintu	UPVC Tipe White Pine
Daun Pintu	UPVC Tipe White Pine 40mm
Panel Kaca	Kaca Buram 6mm
Door Closer	1 set
Handle	1 set Lever Handle
Hinge	3 | tipe ayun Stainless Steel SUS 304.40.40.3mm
Kunci Pintu	1 set
Lainnya	Sealant
Jumlah	1 Bh

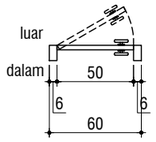

PS	Lantai 05
Type Pintu	Single Swing
Kusen	Plat Baja Tebal 1mm
Daun Pintu	Plat Baja Tebal 0.5mm
Handle	1 pasang Flush Ring Handle
Kunci Pintu	1
Engsel	3 | Engsel Panel Kuningan Tebal=3mm
JUMLAH	5 Bh

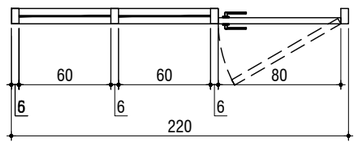

PJ-5	Lantai 05		
Type Pintu	Single Swing door	Type Jendela	Kaca Mati
Kusen Pintu	UPVC lebar 6cm tebal 3mm	Kusen	UPVC lebar 6cm tebal 3mm
Daun Pintu	Engineering Door	Panel Kaca	Kaca Bening T=6mm
Panel Kaca	Kaca Bening 6mm	Rambuncis	-
Door Closer	1 set	Engsel	-
Handle	1 set Lever Handle	Lainnya	Sealant
Hinge	3 | tipe ayun Stainless Steel SUS 304.40.40.3mm		
Kunci Pintu	1 set		
Lainnya	Sealant		
Jumlah	2 Bh		

KEMENTERIAN PENDIDIKAN DAN KEBUDAYAAN
UNIVERSITAS JENDERAL SOEDIRMAN
JL. Prof. Dr. H. R. Bunyamin No. 708
KOTAK POS 115
TELP. (0281) 635292
PURWOKERTO 53122

PEKERJAAN:

PERENCANAAN GEDUNG
INTEGRATED MEDICAL EDUCATION (IME)
UNIVERSITAS JENDERAL SOEDIRMAN
TAHUN ANGGARAN 2024

MENGETAHUI & MENYETUJUI

PENJABAT PEMBUAT KOMITMEN

Ir. GATHOT HERI SUDIBYO, S.T., M.T.
NIP. 19720222 200003 1 001

MENGETAHUI & MENYETUJUI

PERENCANA

PT. POLA DWIPA
JL. DR. WAHIDIN 167, SEMARANG 50253
TELP. (024) 8312282, FAX. (024) 8312271
E-mail : poladwip@gmail.com

TEAM LEADER	Ir. Drs. SUNARTO, M.T.	
AHLI ARSITEKTUR	Dr. Ir. ROBERT RIANTO W., M.T.	
AHLI STRUKTUR	Ir. SUBIYANTO	
AHLI MEP	RACHMAD WIDHI RAHARDJO, S.T.	
AHLI K3 KONSTR.	WISHNU WARDHANA S., S.T.	
DIGAMBAR	AMEL RESTU PRAHESTI, S.Ars.	

JUDUL GAMBAR

DETAIL KUSEN LT.05

SKALA	KODE GAMBAR	NO. GAMBAR
1 : 40	ARS	ARS-09-37

KETERANGAN	TGL	TTD

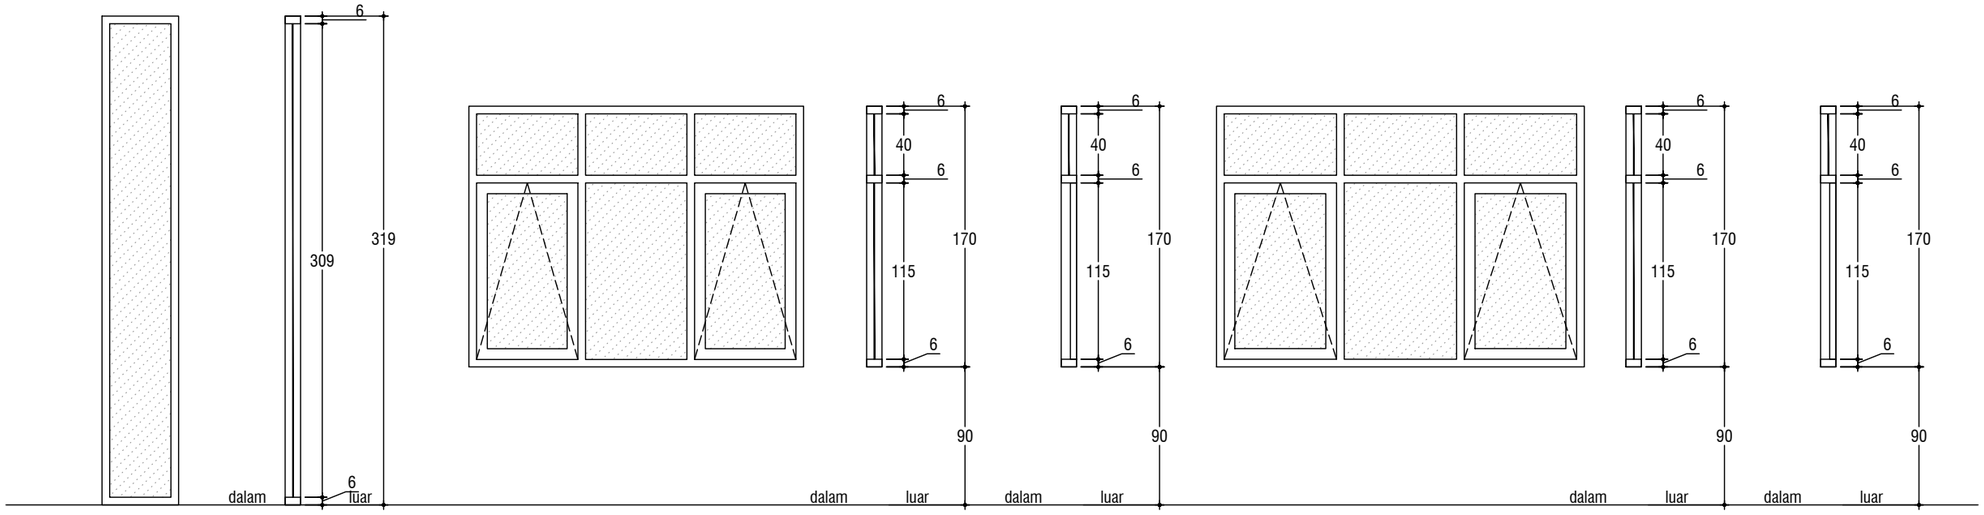

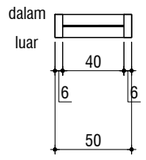

J-1	Lantai 05
Type Jendela	Kaca Mati
Kusen	UPVC lebar 6cm tebal 3mm
Panel Kaca	Kaca Bening T=6mm
Rambuncis	-
Engsel	-
Lainnya	Sealant
Jumlah	6 buah

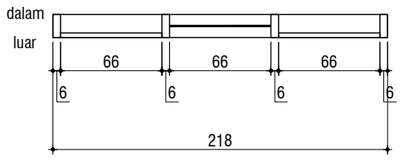

J-3	Lantai 05	
Type Jendela	Kaca Hidup, Mati	
Kusen	UPVC lebar 6cm tebal 3mm	
Panel Kaca	Kaca Bening T=6mm	
Rambuncis	2	
Engsel	2 pasang	Friction stay/Casement stay
Lainnya	Sealant	
Jumlah	10 buah	

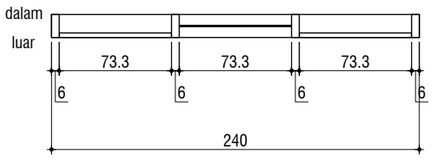

J-7	Lantai 05	
Type Jendela	Kaca Hidup, Mati	
Kusen	UPVC lebar 6cm tebal 3mm	
Panel Kaca	Kaca Bening T=6mm	
Rambuncis	2	
Engsel	2 pasang	Friction stay/Casement stay
Lainnya	Sealant	
Jumlah	4 buah	

KEMENTERIAN PENDIDIKAN DAN KEBUDAYAAN
UNIVERSITAS JENDERAL SOEDIRMAN
JL. Prof. Dr. H. R. Bunyamin No. 708
KOTAK POS 115
TELP. (0281) 635292
PURWOKERTO 53122

PEKERJAAN:

PERENCANAAN GEDUNG
INTEGRATED MEDICAL EDUCATION (IME)
UNIVERSITAS JENDERAL SOEDIRMAN
TAHUN ANGGARAN 2024

MENGETAHUI & MENYETUJUI

PENJABAT PEMBUAT KOMITMEN

Ir. GATHOT HERI SUDIBYO, S.T., M.T.
NIP. 19720222 200003 1 001

MENGETAHUI & MENYETUJUI

PERENCANA

PT. POLA DWIPA
JL. DR. WAHIDIN 167, SEMARANG 50253
TELP. (024) 8312282, FAX. (024) 8312271
E-mail : poladwip@gmail.com

TEAM LEADER	Ir. Drs. SUNARTO, M.T.	
AHLI ARSITEKTUR	Dr. Ir. ROBERT RIANTO W., M.T.	
AHLI STRUKTUR	Ir. SUBIYANTO	
AHLI MEP	RACHMAD WIDHI RAHARDJO, S.T.	
AHLI K3 KONSTR.	WISHNU WARDHANA S., S.T.	
DIGAMBAR	AMEL RESTU PRAHESTI, S.Ars.	

JUDUL GAMBAR

DETAIL KUSEN LT.05

SKALA	KODE GAMBAR	NO. GAMBAR
1 : 40	ARS	ARS-09-38

KETERANGAN	TGL	TTD

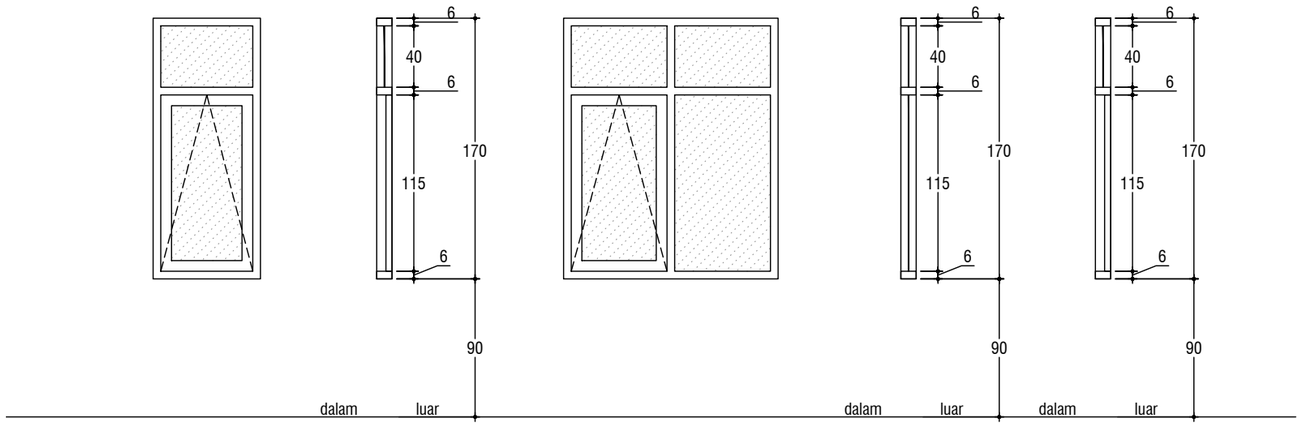

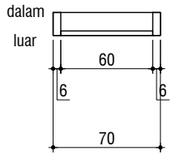

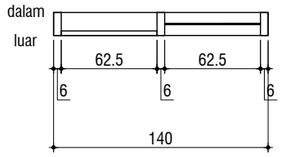

J-8	Lantai 05
Type Jendela	Kaca Hidup
Kusen	UPVC lebar 6cm tebal 3mm
Panel Kaca	Kaca Bening T=6mm
Rambuncis	1
Engsel	1 pasang | Friction stay/Casement stay
Lainnya	Sealant
Jumlah	2 buah

J-10	Lantai 05
Type Jendela	Kaca Hidup, Mati
Kusen	UPVC lebar 6cm tebal 3mm
Panel Kaca	Stopsol Blue T=8mm
Rambuncis	2
Engsel	2 pasang | Friction stay/Casement stay
Lainnya	Sealant
Jumlah	4 buah

KEMENTERIAN PENDIDIKAN DAN KEBUDAYAAN
UNIVERSITAS JENDERAL SOEDIRMAN
JL. Prof. Dr. H. R. Bunyamin No. 708
KOTAK POS 115
TELP. (0281) 635292
PURWOKERTO 53122

PEKERJAAN:

PERENCANAAN GEDUNG
INTEGRATED MEDICAL EDUCATION (IME)
UNIVERSITAS JENDERAL SOEDIRMAN
TAHUN ANGGARAN 2024

MENGETAHUI & MENYETUJUI

PENJABAT PEMBUAT KOMITMEN

Ir. GATHOT HERI SUDIBYO, S.T., M.T.
NIP. 19720222 200003 1 001

MENGETAHUI & MENYETUJUI

PERENCANA

PT. POLA DWIPA
JL. DR. WAHIDIN 167, SEMARANG 50253
TELP. (024) 8312282, FAX. (024) 8312271
E-mail : poladwip@gmail.com

TEAM LEADER	Ir. Drs. SUNARTO, M.T.	
AHLI ARSITEKTUR	Dr. Ir. ROBERT RIANTO W., M.T.	
AHLI STRUKTUR	Ir. SUBIYANTO	
AHLI MEP	RACHMAD WIDHI RAHARDJO, S.T.	
AHLI K3 KONSTR.	WISHNU WARDHANA S., S.T.	
DIGAMBAR	AMEL RESTU PRAHESTI, S.Ars.	

JUDUL GAMBAR

DETAIL KUSEN LT.05

SKALA	KODE GAMBAR	NO. GAMBAR
1 : 40	ARS	ARS-09-39

KETERANGAN	TGL	TTD

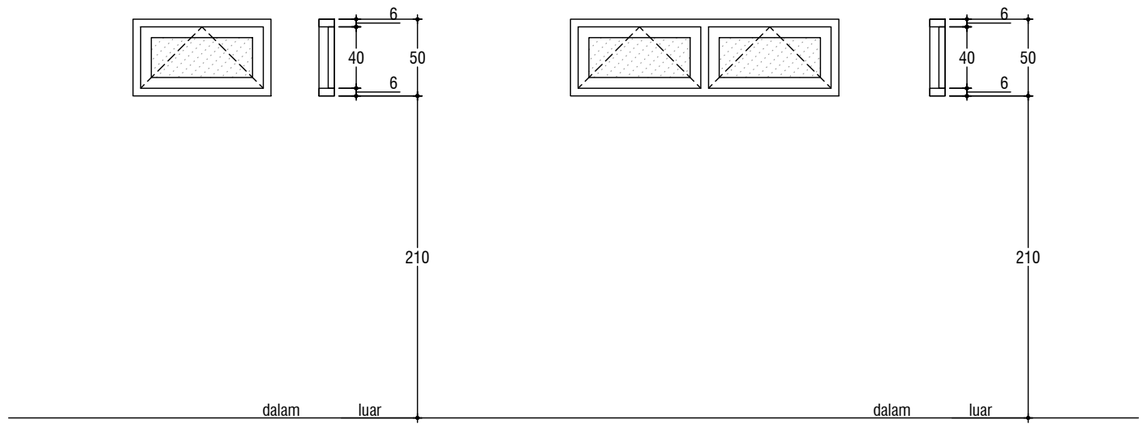

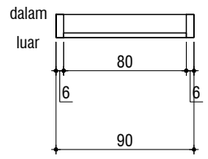

BV-1	Lantai 05
Type Bouven	Kaca Hidup
Kusen	UPVC lebar 6cm tebal 3mm
Panel Kaca	Kaca Bening T=6mm
Rambuncis	1
Engsel	1 pasang | Friction stay/Casement stay
Lainnya	Sealant
Jumlah	9 buah

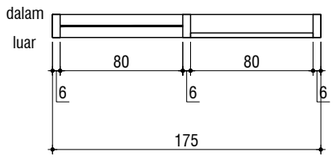

BV-2	Lantai 05
Type Bouven	Kaca Hidup
Kusen	UPVC lebar 6cm tebal 3mm
Panel Kaca	Kaca Bening T=6mm
Rambuncis	1
Engsel	1 pasang | Friction stay/Casement stay
Lainnya	Sealant
Jumlah	30 buah

KEMENTERIAN PENDIDIKAN DAN KEBUDAYAAN
UNIVERSITAS JENDERAL SOEDIRMAN
JL. Prof. Dr. H. R. Bunyamin No. 708
KOTAK POS 115
TELP. (0281) 635292
PURWOKERTO 53122

PEKERJAAN:

PERENCANAAN GEDUNG
INTEGRATED MEDICAL EDUCATION (IME)
UNIVERSITAS JENDERAL SOEDIRMAN
TAHUN ANGGARAN 2024

MENGETAHUI & MENYETUJUI

PENJABAT PEMBUAT KOMITMEN

Ir. GATHOT HERI SUDIBYO, S.T., M.T.
NIP. 19720222 200003 1 001

MENGETAHUI & MENYETUJUI

PERENCANA

PT. POLA DWIPA
JL. DR. WAHIDIN 167, SEMARANG 50253
TELP. (024) 8312282, FAX. (024) 8312271
E-mail : poladwip@gmail.com

TEAM LEADER	Ir. Drs. SUNARTO, M.T.	
AHLI ARSITEKTUR	Dr. Ir. ROBERT RIANTO W., M.T.	
AHLI STRUKTUR	Ir. SUBIYANTO	
AHLI MEP	RACHMAD WIDHI RAHARDJO, S.T.	
AHLI K3 KONSTR.	WISHNU WARDHANA S., S.T.	
DIGAMBAR	AMEL RESTU PRAHESTI, S.Ars.	

JUDUL GAMBAR

DETAIL KUSEN LT.05

SKALA	KODE GAMBAR	NO. GAMBAR
1 : 40	ARS	ARS-09-40

KETERANGAN	TGL	TTD

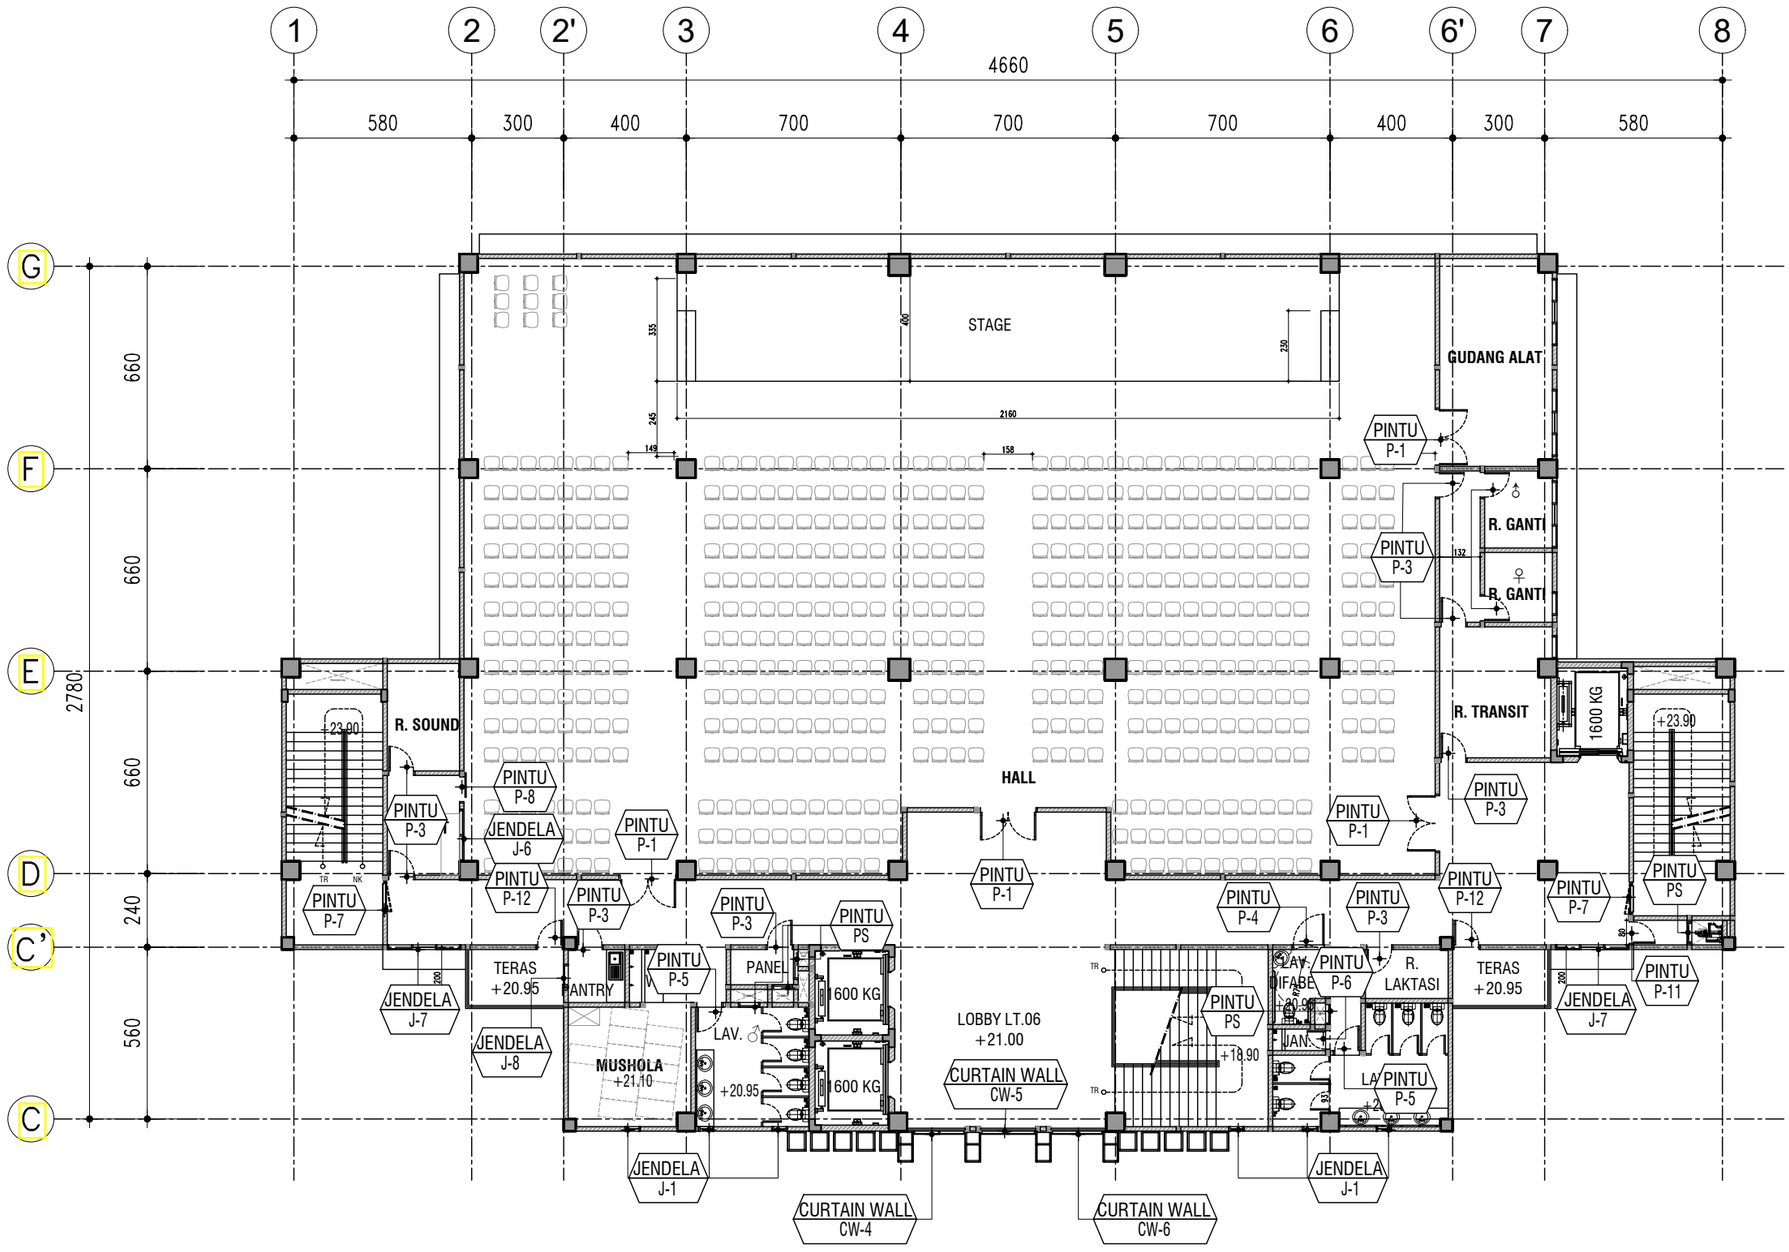

DENAH PERLETAKAN KUSEN LT.06

SKALA 1 ° 200

KEMENTERIAN PENDIDIKAN DAN KEBUDAYAAN
UNIVERSITAS JENDERAL SOEDIRMAN
JL. Prof. Dr. H. R. Bunyamin No. 708
KOTAK POS 115
TELP. (0281) 635292
PURWOKERTO 53122

PEKERJAAN:

PERENCANAAN GEDUNG
INTEGRATED MEDICAL EDUCATION (IME)
UNIVERSITAS JENDERAL SOEDIRMAN
TAHUN ANGGARAN 2024

MENGETAHUI & MENYETUJUI

PENJABAT PEMBUAT KOMITMEN

Ir. GATHOT HERI SUDIBYO, S.T., M.T.
NIP. 19720222 200003 1 001

MENGETAHUI & MENYETUJUI

PERENCANA

PT. POLA DWIPA
JL. DR. WAHIDIN 167, SEMARANG 50253
TELP. (024) 8312282, FAX. (024) 8312271
E-mail : poladwip@gmail.com

TEAM LEADER	Ir. Drs. SUNARTO, M.T.	
AHLI ARSITEKTUR	Dr. Ir. ROBERT RIANTO W., M.T.	
AHLI STRUKTUR	Ir. SUBIYANTO	
AHLI MEP	RACHMAD WIDHI RAHARDJO, S.T.	
AHLI K3 KONSTR.	WISHNU WARDHANA S., S.T.	
DIGAMBAR	AMEL RESTU PRAHESTI, S.Ars.	

JUDUL GAMBAR

DENAH PERLETAKAN KUSEN LT.06

SKALA	KODE GAMBAR	NO. GAMBAR
1 : 200	ARS	ARS-09-41

KETERANGAN	TGL	TTD

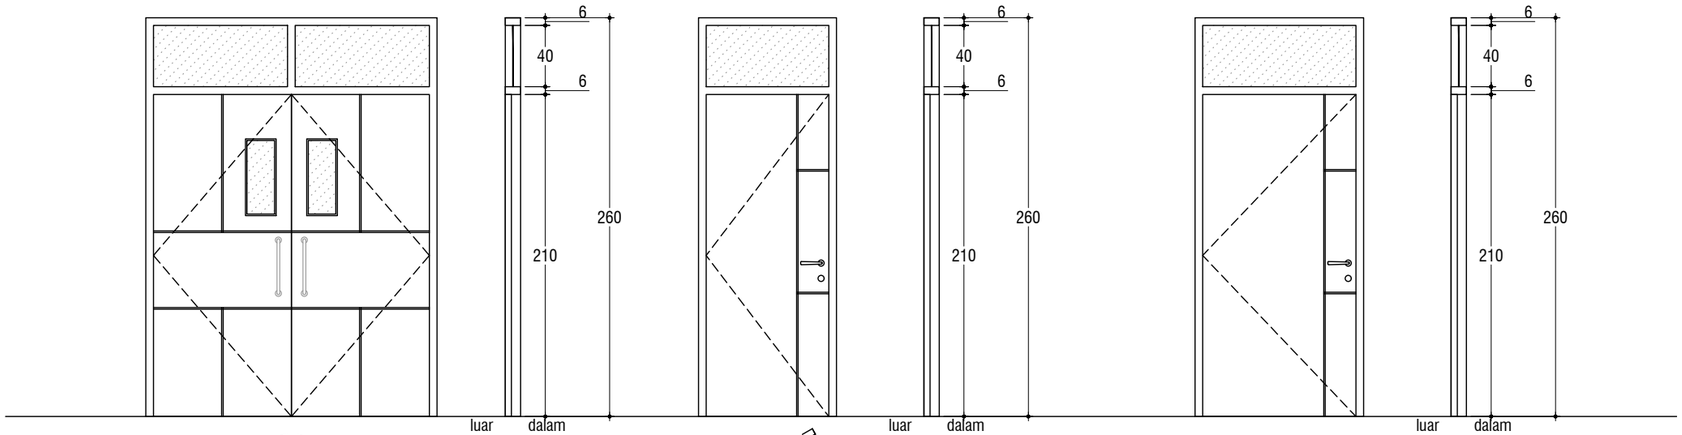

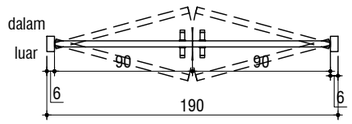

P-1	Lantai 06
Type Pintu	Double Swing door
Kusen Pintu	UPVC lebar 6cm tebal 3mm
Daun Pintu	Engineering Door
Panel Kaca	Kaca Bening 6mm
Door Closer	1 set
Handle	2 set Pull Handle
Hinge	Pivot 2 set
Kunci Pintu	1 set Kunci ROLLER LATCH
Lainnya	Sealant
Jumlah	4 Bh

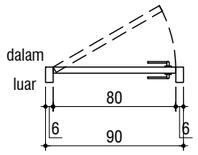

P-3	Lantai 06
Type Pintu	Single Swing door
Kusen Pintu	UPVC lebar 6cm tebal 3mm
Daun Pintu	Engineering Door
Panel Kaca	Kaca Bening 6mm
Door Closer	1 set
Handle	1 set Lever Handle
Hinge	3 tipe ayun Stainless Steel SUS 304.40.40.3mm
Kunci Pintu	1 set
Lainnya	Sealant
Jumlah	10 Bh

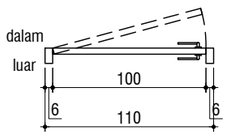

P-4	Lantai 06
Type Pintu	Single Swing door
Kusen Pintu	UPVC Tipe White Pine
Daun Pintu	UPVC Tipe White Pine 40mm
Panel Kaca	Kaca Buram 6mm
Door Closer	1 set
Handle	1 set Lever Handle
Hinge	3 tipe ayun Stainless Steel SUS 304.40.40.3mm
Kunci Pintu	1 set
Lainnya	Sealant
Jumlah	1 Bh

KEMENTERIAN PENDIDIKAN DAN KEBUDAYAAN
UNIVERSITAS JENDERAL SOEDIRMAN
JL. Prof. Dr. H. R. Bunyamin No. 708
KOTAK POS 115
TELP. (0281) 635292
PURWOKERTO 53122

PEKERJAAN:

PERENCANAAN GEDUNG
INTEGRATED MEDICAL EDUCATION (IME)
UNIVERSITAS JENDERAL SOEDIRMAN
TAHUN ANGGARAN 2024

MENGETAHUI & MENYETUJUI

PENJABAT PEMBUAT KOMITMEN

Ir. GATHOT HERI SUDIBYO, S.T., M.T.
NIP. 19720222 200003 1 001

MENGETAHUI & MENYETUJUI

PERENCANA

PT. POLA DWIPA
JL. DR. WAHIDIN 167, SEMARANG 50253
TELP. (024) 8312282, FAX. (024) 8312271
E-mail : poladwip@gmail.com

TEAM LEADER	Ir. Drs. SUNARTO, M.T.	
AHLI ARSITEKTUR	Dr. Ir. ROBERT RIANTO W., M.T.	
AHLI STRUKTUR	Ir. SUBIYANTO	
AHLI MEP	RACHMAD WIDHI RAHARDJO, S.T.	
AHLI K3 KONSTR.	WISHNU WARDHANA S., S.T.	
DIGAMBAR	AMEL RESTU PRAHESTI, S.Ars.	

JUDUL GAMBAR

DETAIL KUSEN LT.06

SKALA	KODE GAMBAR	NO. GAMBAR
1 : 40	ARS	ARS-09-42

KETERANGAN	TGL	TTD

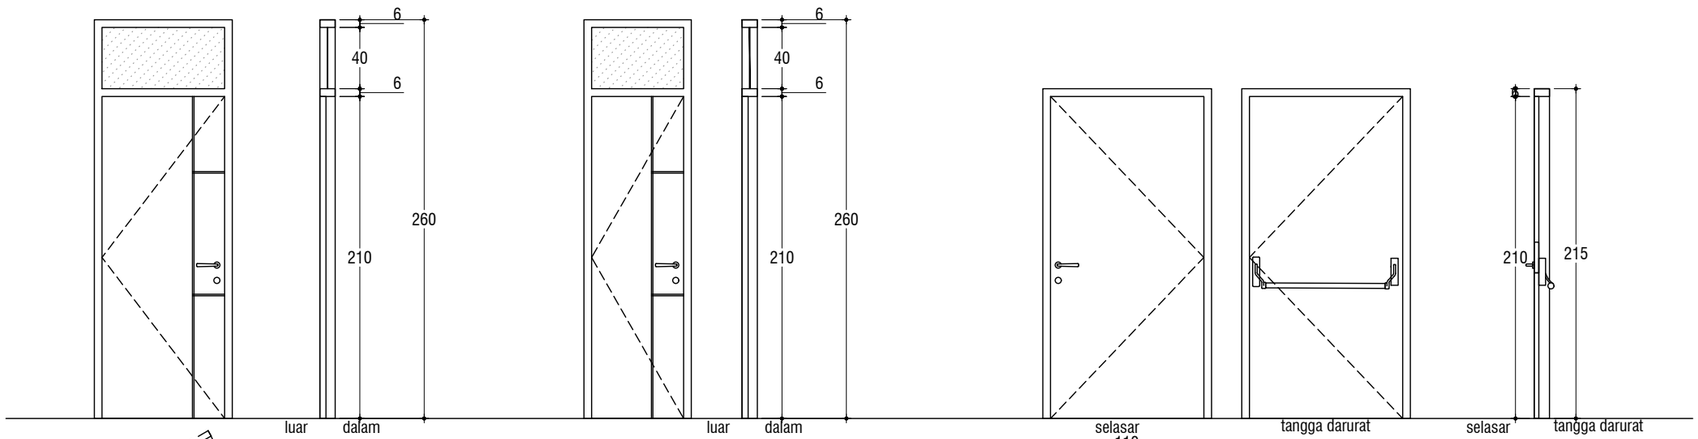

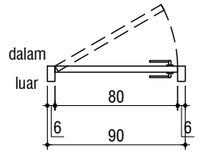

P-5	Lantai 06
Type Pintu	Single Swing door
Kusen Pintu	UPVC Tipe White Pine
Daun Pintu	UPVC Tipe White Pine 40mm
Panel Kaca	Kaca Buram 6mm
Door Closer	1 set
Handle	1 set Lever Handle
Hinge	3 | tipe ayun Stainless Steel SUS 304.40.40.3mm
Kunci Pintu	1 set
Lainnya	Sealant
Jumlah	2 Bh

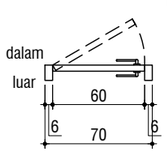

P-6	Lantai 06
Type Pintu	Single Swing door
Kusen Pintu	UPVC Tipe White Pine
Daun Pintu	UPVC Tipe White Pine 40mm
Panel Kaca	Kaca Buram 6mm
Door Closer	1 set
Handle	1 set Lever Handle
Hinge	3 | tipe ayun Stainless Steel SUS 304.40.40.3mm
Kunci Pintu	1 set
Lainnya	Sealant
Jumlah	1 Bh

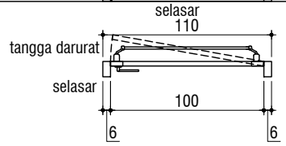

P-7	Lantai 06
Type Pintu	Single Swing door
	Fire rated 3 jam
Kusen Pintu	Steel Plate 3mm
Daun Pintu	Tebal daun pintu 55mm
	Steel Plate 1,5mm, diisi Rockwool Density 120kg/m³
Door Closer	1 set
Handle	1 set Handle Lever & Panic Exit Device Single Point
Hinge	1,5 Prs
Jumlah	2 Bh

KEMENTERIAN PENDIDIKAN DAN KEBUDAYAAN
UNIVERSITAS JENDERAL SOEDIRMAN
JL. Prof. Dr. H. R. Bunyamin No. 708
KOTAK POS 115
TELP. (0281) 635292
PURWOKERTO 53122

PEKERJAAN:

PERENCANAAN GEDUNG
INTEGRATED MEDICAL EDUCATION (IME)
UNIVERSITAS JENDERAL SOEDIRMAN
TAHUN ANGGARAN 2024

MENGETAHUI & MENYETUJUI

PENJABAT PEMBUAT KOMITMEN

Ir. GATHOT HERI SUDIBYO, S.T., M.T.
NIP. 19720222 200003 1 001

MENGETAHUI & MENYETUJUI

PERENCANA

PT. POLA DWIPA
JL. DR. WAHIDIN 167, SEMARANG 50253
TELP. (024) 8312282, FAX. (024) 8312271
E-mail : poladwip@gmail.com

TEAM LEADER	Ir. Drs. SUNARTO, M.T.	
AHLI ARSITEKTUR	Dr. Ir. ROBERT RIANTO W., M.T.	
AHLI STRUKTUR	Ir. SUBIYANTO	
AHLI MEP	RACHMAD WIDHI RAHARDJO, S.T.	
AHLI K3 KONSTR.	WISHNU WARDHANA S., S.T.	
DIGAMBAR	AMEL RESTU PRAHESTI, S.Ars.	

JUDUL GAMBAR

DETAIL KUSEN LT.06

SKALA	KODE GAMBAR	NO. GAMBAR
1 : 40	ARS	ARS-09-43

KETERANGAN	TGL	TTD

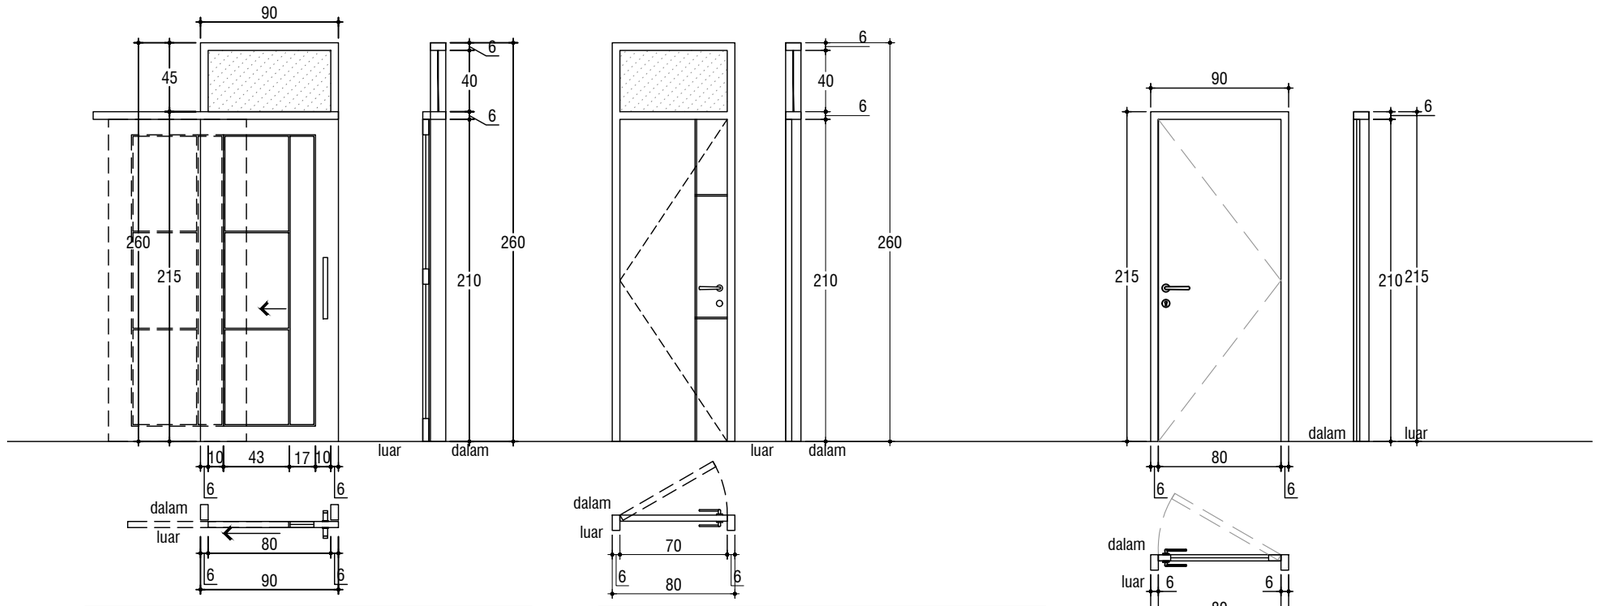

P-8	Lantai 06
Type Pintu	Sliding door
Kusen Pintu	UPVC lebar 6cm tebal 3mm
Daun Pintu	Engineering Door
Panel Kaca	Kaca Bening 6mm
Door Closer	1 set
Handle	1 set Pull Handle
Hinge	1 set Roller Sliding
Kunci Pintu	1 set
Lainnya	Sealant
Jumlah	1 Bh

P-11	Lantai 06
Type Pintu	Single Swing door
Kusen Pintu	UPVC Tipe White Pine
Daun Pintu	UPVC Tipe White Pine 40mm
Panel Kaca	Kaca Buram 6mm
Door Closer	1 set
Handle	1 set Lever Handle
Hinge	3 tipe ayun Stainless Steel SUS 304.40.40.3mm
Kunci Pintu	1 set
Lainnya	Sealant
Jumlah	1 Bh

P-12	Lantai 06
Type Pintu	Single Swing
Kusen	Kusen besi
Daun Pintu	double plat besi 12mm
Panel Kaca	-
Door Closer	1 buah dengan hold open
Handle	1 pasang - Stainless Hairline
Kunci Pintu	1
Hinge	3 tipe ayun Stainless Steel SUS 304.40.40.3mm
Lainnya	Sealant
Jumlah	2 buah

KEMENTERIAN PENDIDIKAN DAN KEBUDAYAAN
UNIVERSITAS JENDERAL SOEDIRMAN
JL. Prof. Dr. H. R. Bunyamin No. 708
KOTAK POS 115
TELP. (0281) 635292
PURWOKERTO 53122

PEKERJAAN:

PERENCANAAN GEDUNG
INTEGRATED MEDICAL EDUCATION (IME)
UNIVERSITAS JENDERAL SOEDIRMAN
TAHUN ANGGARAN 2024

MENGETAHUI & MENYETUJUI

PENJABAT PEMBUAT KOMITMEN

Ir. GATHOT HERI SUDIBYO, S.T., M.T.
NIP. 19720222 200003 1 001

MENGETAHUI & MENYETUJUI

PERENCANA

PT. POLA DWIPA
JL. DR. WAHIDIN 167, SEMARANG 50253
TELP. (024) 8312282, FAX. (024) 8312271
E-mail : poladwip@gmail.com

TEAM LEADER	Ir. Drs. SUNARTO, M.T.	
AHLI ARSITEKTUR	Dr. Ir. ROBERT RIANTO W., M.T.	
AHLI STRUKTUR	Ir. SUBIYANTO	
AHLI MEP	RACHMAD WIDHI RAHARDJO, S.T.	
AHLI K3 KONSTR.	WISHNU WARDHANA S., S.T.	
DIGAMBAR	AMEL RESTU PRAHESTI, S.Ars.	

JUDUL GAMBAR

DETAIL KUSEN LT.06

SKALA	KODE GAMBAR	NO. GAMBAR
1 : 40	ARS	ARS-09-44

KETERANGAN	TGL	TTD

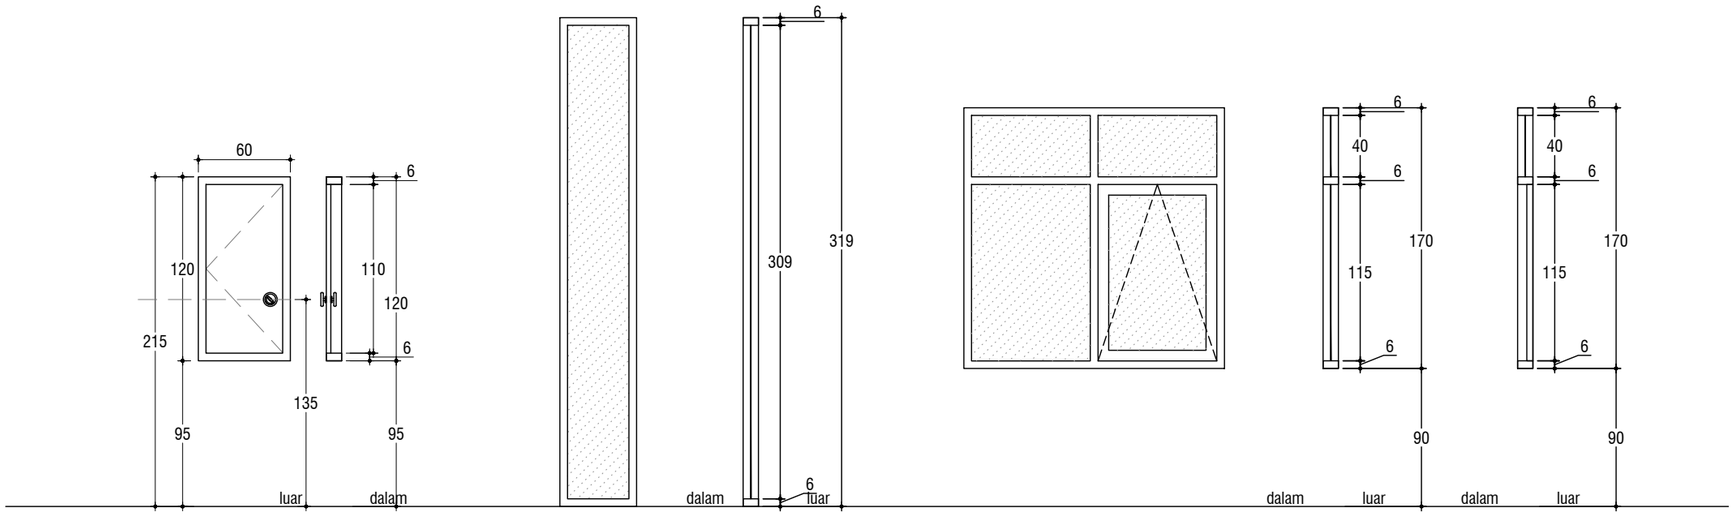

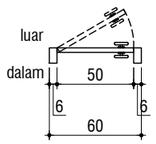

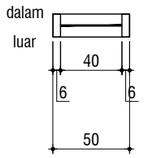

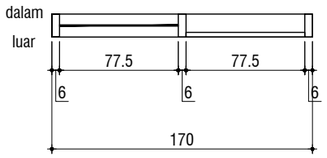

PS	Lantai 06
Type Pintu	Single Swing
Kusen	Plat Baja Tebal 1mm
Daun Pintu	Plat Baja Tebal 0.5mm
Handle	1 pasang Flush Ring Handle
Kunci Pintu	1
Engsel	3 Engsel Panel Kuningan Tebal=3mm
JUMLAH	5 Bh

J-1	Lantai 06
Type Jendela	Kaca Mati
Kusen	UPVC lebar 6cm tebal 3mm
Panel Kaca	Kaca Bening T=6mm
Rambuncis	-
Engsel	-
Lainnya	Sealant
Jumlah	6 buah

J-6	Lantai 06
Type Jendela	Kaca Hidup, Mati
Kusen	UPVC lebar 6cm tebal 3mm
Panel Kaca	Kaca Bening T=6mm
Rambuncis	1
Engsel	1 pasang Friction stay/Casement stay
Lainnya	Sealant
Jumlah	1 buah

KEMENTERIAN PENDIDIKAN DAN KEBUDAYAAN
UNIVERSITAS JENDERAL SOEDIRMAN
JL. Prof. Dr. H. R. Bunyamin No. 708
KOTAK POS 115
TELP. (0281) 635292
PURWOKERTO 53122

PEKERJAAN:

PERENCANAAN GEDUNG
INTEGRATED MEDICAL EDUCATION (IME)
UNIVERSITAS JENDERAL SOEDIRMAN
TAHUN ANGGARAN 2024

MENGETAHUI & MENYETUJUI

PENJABAT PEMBUAT KOMITMEN

Ir. GATHOT HERI SUDIBYO, S.T., M.T.
NIP. 19720222 200003 1 001

MENGETAHUI & MENYETUJUI

PERENCANA

PT. POLA DWIPA
JL. DR. WAHIDIN 167, SEMARANG 50253
TELP. (024) 8312282, FAX. (024) 8312271
E-mail : poladwip@gmail.com

TEAM LEADER	Ir. Drs. SUNARTO, M.T.	
AHLI ARSITEKTUR	Dr. Ir. ROBERT RIANTO W., M.T.	
AHLI STRUKTUR	Ir. SUBIYANTO	
AHLI MEP	RACHMAD WIDHI RAHARDJO, S.T.	
AHLI K3 KONSTR.	WISHNU WARDHANA S., S.T.	
DIGAMBAR	AMEL RESTU PRAHESTI, S.Ars.	

JUDUL GAMBAR

DETAIL KUSEN LT.06

SKALA	KODE GAMBAR	NO. GAMBAR
1 : 40	ARS	ARS-09-45

KETERANGAN	TGL	TTD

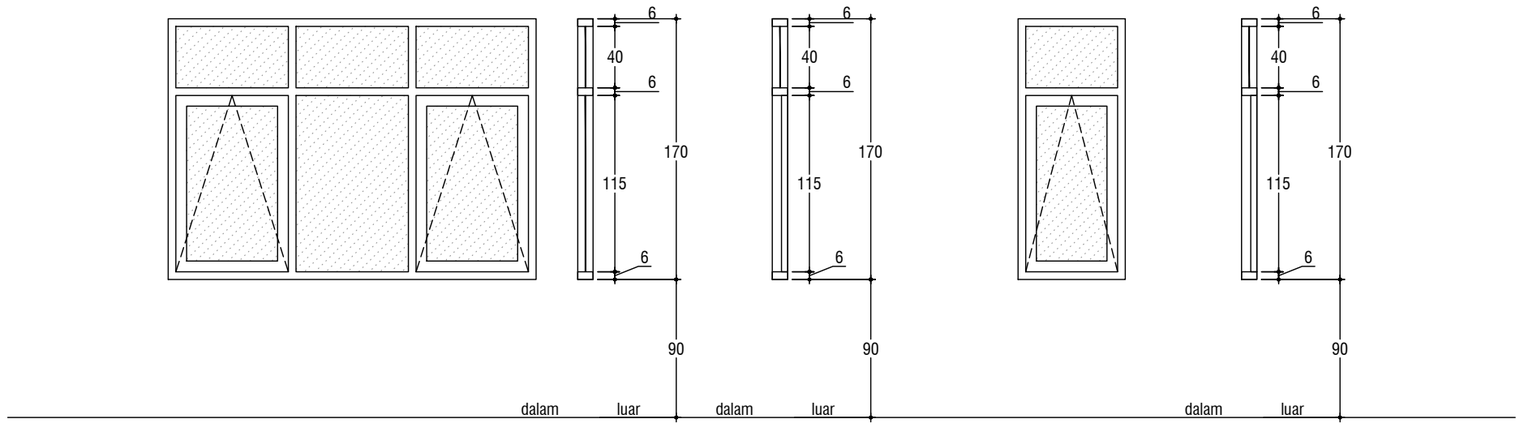

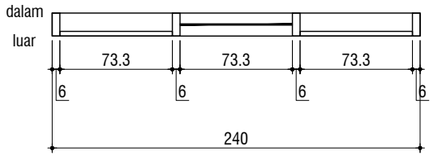

J-7	Lantai 06
Type Jendela	Kaca Hidup, Mati
Kusen	UPVC lebar 6cm tebal 3mm
Panel Kaca	Kaca Bening T=6mm
Rambuncis	2
Engsel	2 pasang | Friction stay/Casement stay
Lainnya	Sealant
Jumlah	2 buah

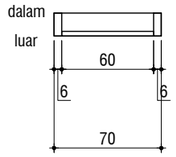

J-8	Lantai 06
Type Jendela	Kaca Hidup
Kusen	UPVC lebar 6cm tebal 3mm
Panel Kaca	Kaca Bening T=6mm
Rambuncis	1
Engsel	1 pasang | Friction stay/Casement stay
Lainnya	Sealant
Jumlah	1 buah

KEMENTERIAN PENDIDIKAN DAN KEBUDAYAAN
UNIVERSITAS JENDERAL SOEDIRMAN
JL. Prof. Dr. H. R. Bunyamin No. 708
KOTAK POS 115
TELP. (0281) 635292
PURWOKERTO 53122

PEKERJAAN:

PERENCANAAN GEDUNG
INTEGRATED MEDICAL EDUCATION (IME)
UNIVERSITAS JENDERAL SOEDIRMAN
TAHUN ANGGARAN 2024

MENGETAHUI & MENYETUJUI

PENJABAT PEMBUAT KOMITMEN

Ir. GATHOT HERI SUDIBYO, S.T., M.T.
NIP. 19720222 200003 1 001

MENGETAHUI & MENYETUJUI

PERENCANA

PT. POLA DWIPA
JL. DR. WAHIDIN 167, SEMARANG 50253
TELP. (024) 8312282, FAX. (024) 8312271
E-mail : poladwip@gmail.com

TEAM LEADER	Ir. Drs. SUNARTO, M.T.	
AHLI ARSITEKTUR	Dr. Ir. ROBERT RIANTO W., M.T.	
AHLI STRUKTUR	Ir. SUBIYANTO	
AHLI MEP	RACHMAD WIDHI RAHARDJO, S.T.	
AHLI K3 KONSTR.	WISHNU WARDHANA S., S.T.	
DIGAMBAR	AMEL RESTU PRAHESTI, S.Ars.	

JUDUL GAMBAR

DETAIL KUSEN LT.06

SKALA	KODE GAMBAR	NO. GAMBAR
1 : 40	ARS	ARS-09-46

KETERANGAN	TGL	TTD

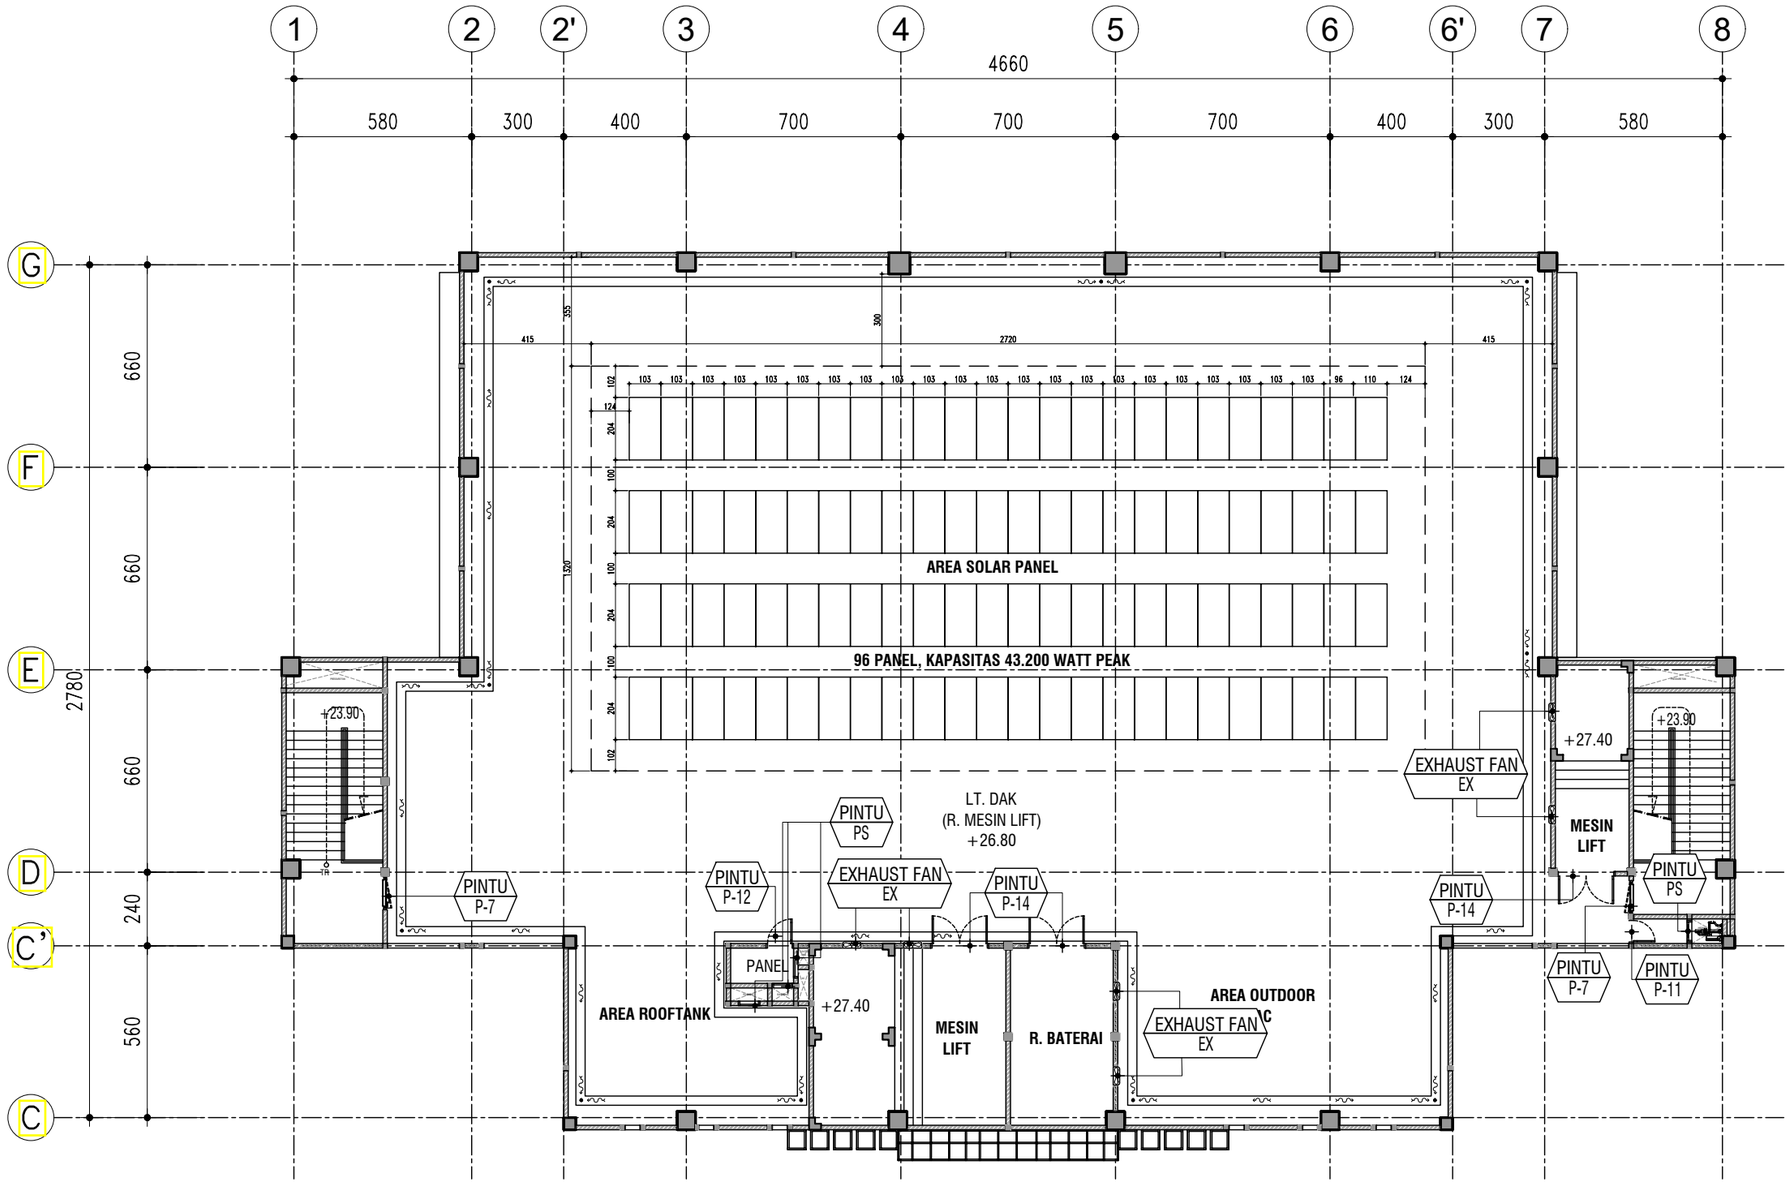

DENAH PERLETAKAN KUSEN LT. DAK (R. MESIN LIFT)

SKALA 1 : 200

KEMENTERIAN PENDIDIKAN DAN KEBUDAYAAN
UNIVERSITAS JENDERAL SOEDIRMAN
JL. Prof. Dr. H. R. Bunyamin No. 708
KOTAK POS 115
TELP. (0281) 635292
PURWOKERTO 53122

PEKERJAAN:

PERENCANAAN GEDUNG
INTEGRATED MEDICAL EDUCATION (IME)
UNIVERSITAS JENDERAL SOEDIRMAN
TAHUN ANGGARAN 2024

MENGETAHUI & MENYETUJUI

PENJABAT PEMBUAT KOMITMEN

Ir. GATHOT HERI SUDIBYO, S.T., M.T.
NIP. 19720222 200003 1 001

MENGETAHUI & MENYETUJUI

PERENCANA

PT. POLA DWIPA
JL. DR. WAHIDIN 167, SEMARANG 50253
TELP. (024) 8312282, FAX. (024) 8312271
E-mail : poladwip@gmail.com

TEAM LEADER	Ir. Drs. SUNARTO, M.T.	
AHLI ARSITEKTUR	Dr. Ir. ROBERT RIANTO W., M.T.	
AHLI STRUKTUR	Ir. SUBIYANTO	
AHLI MEP	RACHMAD WIDHI RAHARDJO, S.T.	
AHLI K3 KONSTR.	WISHNU WARDHANA S., S.T.	
DIGAMBAR	AMEL RESTU PRAHESTI, S.Ars.	

JUDUL GAMBAR

DENAH PERLETAKAN KUSEN LT. DAK (R. MESIN LIFT)

SKALA	KODE GAMBAR	NO. GAMBAR
1 : 200	ARS	ARS-09-47

KETERANGAN	TGL	TTD

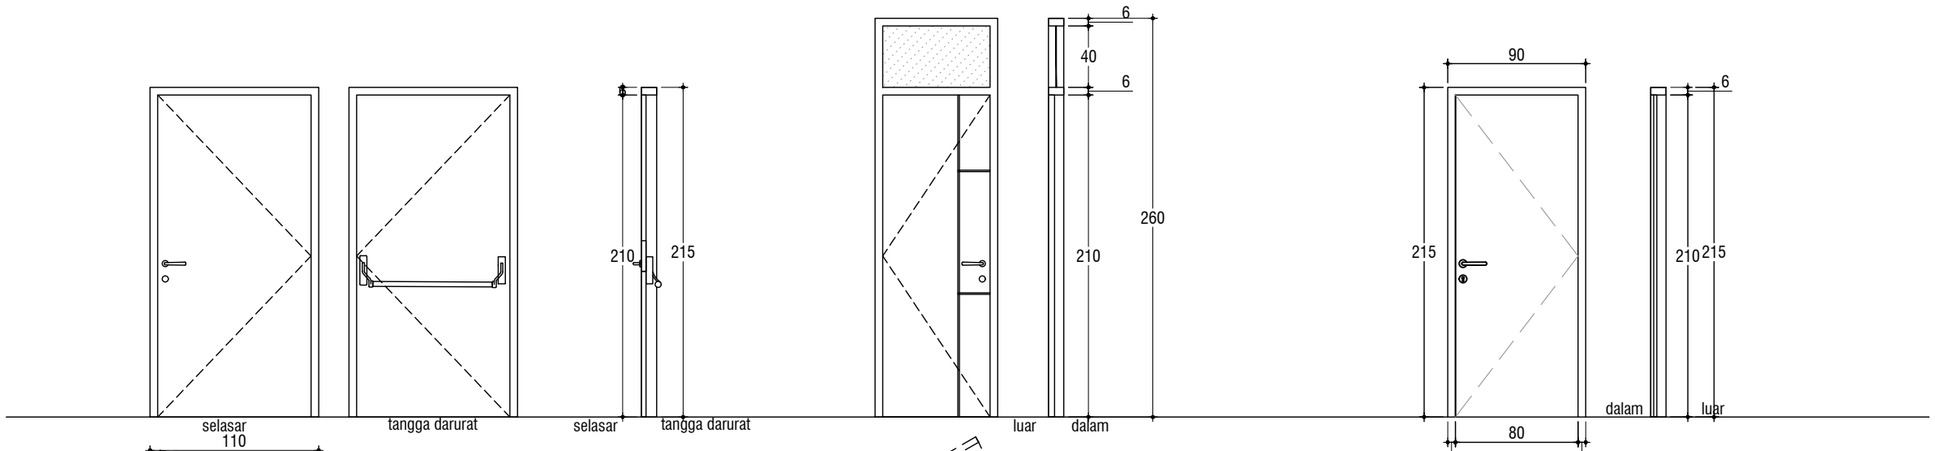

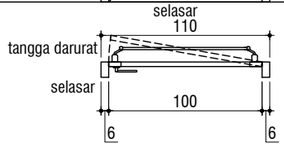

P-7	Lantai Dak Atap
Type Pintu	Single Swing door
	Fire rated 3 jam
Kusen Pintu	Steel Plate 3mm
Daun Pintu	Tebal daun pintu 55mm
	Steel Plate 1,5mm, diisi Rockwool Density 120kg/m³
Door Closer	1 set
Handle	1 set Handle Lever & Panic Exit Device Single Point
Hinge	1,5 Prs
Jumlah	2 Bh

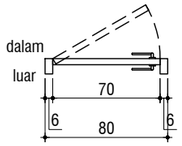

P-11	Lantai Dak Atap
Type Pintu	Single Swing door
Kusen Pintu	UPVC Tipe White Pine
Daun Pintu	UPVC Tipe White Pine 40mm
Panel Kaca	Kaca Buram 6mm
Door Closer	1 set
Handle	1 set Lever Handle
Hinge	3 tipe ayun Stainless Steel SUS 304.40.40.3mm
Kunci Pintu	1 set
Lainnya	Sealant
Jumlah	1 Bh

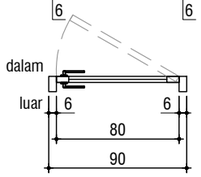

P-12	Lantai Dak Atap
Type Pintu	Single Swing
Kusen	Kusen besi
Daun Pintu	double plat besi 12mm
Panel Kaca	-
Door Closer	1 buah dengan hold open
Handle	1 pasang - Stainless Hairline
Kunci Pintu	1
Hinge	3 tipe ayun Stainless Steel SUS 304.40.40.3mm
Lainnya	Sealant
Jumlah	1 buah

KEMENTERIAN PENDIDIKAN DAN KEBUDAYAAN
UNIVERSITAS JENDERAL SOEDIRMAN
JL. Prof. Dr. H. R. Bunyamin No. 708
KOTAK POS 115
TELP. (0281) 635292
PURWOKERTO 53122

PEKERJAAN:

PERENCANAAN GEDUNG
INTEGRATED MEDICAL EDUCATION (IME)
UNIVERSITAS JENDERAL SOEDIRMAN
TAHUN ANGGARAN 2024

MENGETAHUI & MENYETUJUI

PENJABAT PEMBUAT KOMITMEN

Ir. GATHOT HERI SUDIBYO, S.T., M.T.
NIP. 19720222 200003 1 001

MENGETAHUI & MENYETUJUI

PERENCANA

PT. POLA DWIPA
JL. DR. WAHIDIN 167, SEMARANG 50253
TELP. (024) 8312282, FAX. (024) 8312271
E-mail : poladwip@gmail.com

TEAM LEADER	Ir. Drs. SUNARTO, M.T.	
AHLI ARSITEKTUR	Dr. Ir. ROBERT RIANTO W., M.T.	
AHLI STRUKTUR	Ir. SUBIYANTO	
AHLI MEP	RACHMAD WIDHI RAHARDJO, S.T.	
AHLI K3 KONSTR.	WISHNU WARDHANA S., S.T.	
DIGAMBAR	AMEL RESTU PRAHESTI, S.Ars.	

JUDUL GAMBAR

DETAIL KUSEN
LT. DAK (R. MESIN LIFT)

SKALA	KODE GAMBAR	NO. GAMBAR
1 : 40	ARS	ARS-09-48

KETERANGAN	TGL	TTD

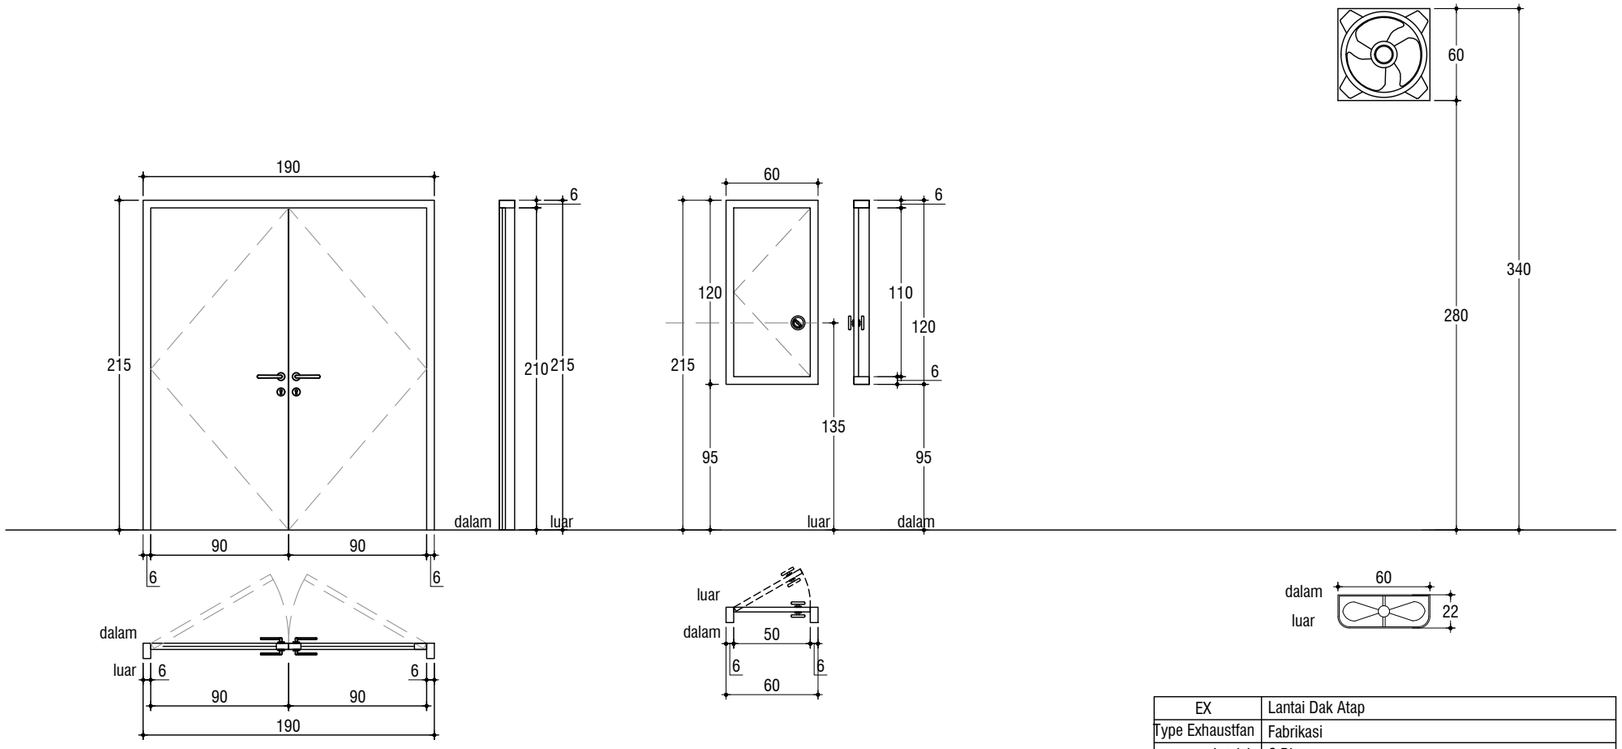

P-14	Lantai Dak Atap
Type Pintu	Double Swing
Kusen	Kusen besi
Daun Pintu	double plat besi 12mm
Panel Kaca	-
Door Closer	2 buah dengan hold open
Handle	2 pasang - Stainless Hairline
Kunci Pintu	1
Hinge	6 tipe ayun Stainless Steel SUS 304.40.40.3mm
Lainnya	Sealant
Jumlah	3 buah

PS	Lantai Dak Atap
Type Pintu	Single Swing
Kusen	Plat Baja Tebal 1mm
Daun Pintu	Plat Baja Tebal 0.5mm
Handle	1 pasang Flush Ring Handle
Kunci Pintu	1
Engsel	3 Engsel Panel Kuningan Tebal=3mm
JUMLAH	4 Bh

EX	Lantai Dak Atap
Type Exhaustfan	Fabrikasi
Jumlah	6 Bh

KEMENTERIAN PENDIDIKAN DAN KEBUDAYAAN
UNIVERSITAS JENDERAL SOEDIRMAN
JL. Prof. Dr. H. R. Bunyamin No. 708
KOTAK POS 115
TELP. (0281) 635292
PURWOKERTO 53122

PEKERJAAN:

PERENCANAAN GEDUNG
INTEGRATED MEDICAL EDUCATION (IME)
UNIVERSITAS JENDERAL SOEDIRMAN
TAHUN ANGGARAN 2024

MENGETAHUI & MENYETUJUI

PENJABAT PEMBUAT KOMITMEN

Ir. GATHOT HERI SUDIBYO, S.T., M.T.
NIP. 19720222 200003 1 001

MENGETAHUI & MENYETUJUI

PERENCANA

PT. POLA DWIPA
JL. DR. WAHIDIN 167, SEMARANG 50253
TELP. (024) 8312282, FAX. (024) 8312271
E-mail : poladwip@gmail.com

TEAM LEADER	Ir. Drs. SUNARTO, M.T.	
AHLI ARSITEKTUR	Dr. Ir. ROBERT RIANTO W., M.T.	
AHLI STRUKTUR	Ir. SUBIYANTO	
AHLI MEP	RACHMAD WIDHI RAHARDJO, S.T.	
AHLI K3 KONSTR.	WISHNU WARDHANA S., S.T.	
DIGAMBAR	AMEL RESTU PRAHESTI, S.Ars.	

JUDUL GAMBAR

DETAIL KUSEN
LT. DAK (R. MESIN LIFT)

SKALA	KODE GAMBAR	NO. GAMBAR
1 : 40	ARS	ARS-09-49

KETERANGAN	TGL	TTD

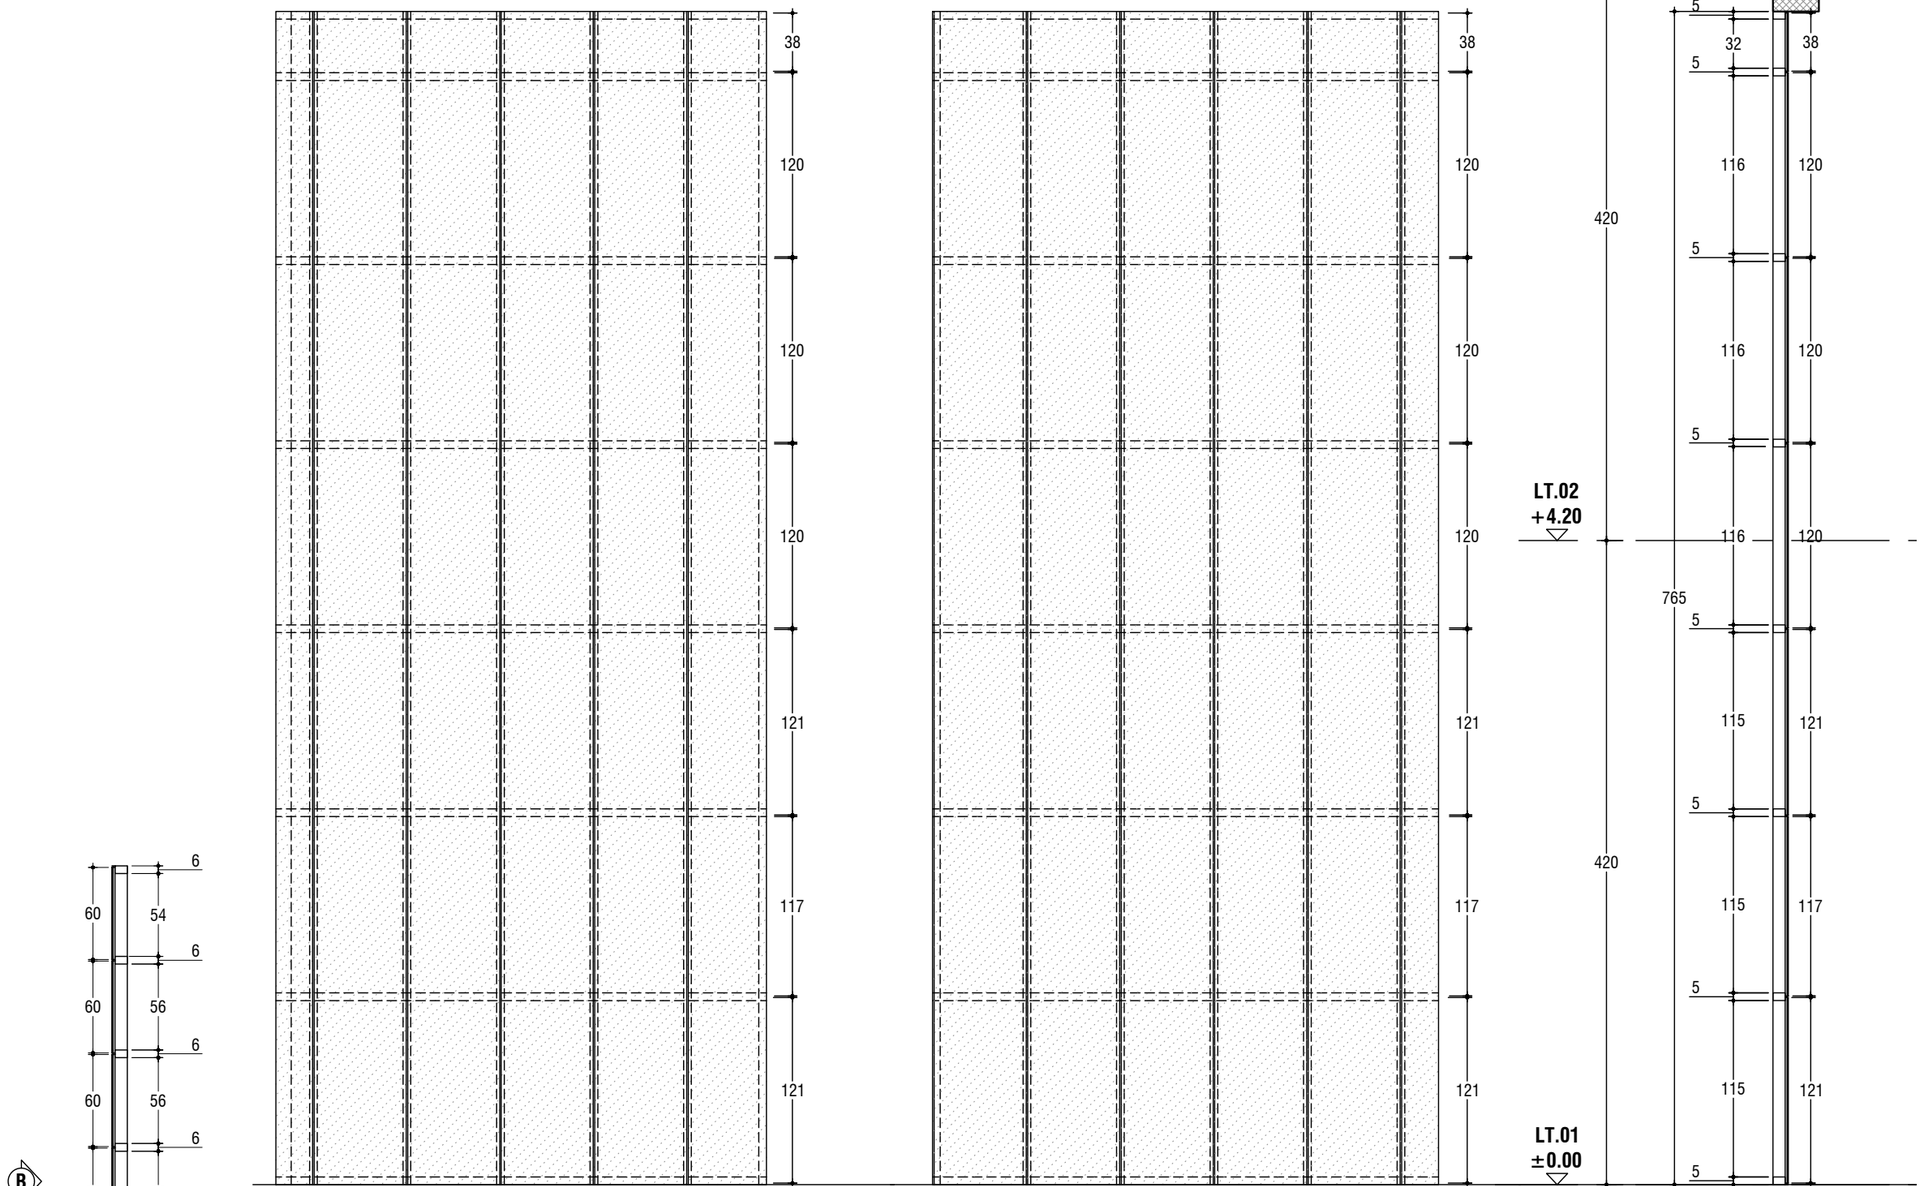

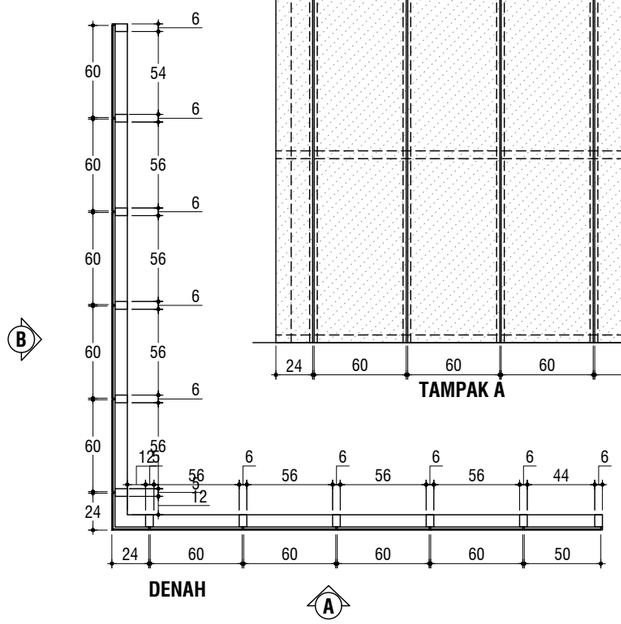

CW-1	Lantai 01 - Lantai 02
Type	Curtainwall
Kusen	Aluminium Back Mullion
Panel Kaca	Panasap Blue t=8mm
Rambuncis	-
Engsel	-
Lainnya	Sealant
Jumlah	1 buah

KEMENTERIAN PENDIDIKAN DAN KEBUDAYAAN
UNIVERSITAS JENDERAL SOEDIRMAN
JL. Prof. Dr. H. R. Bunyamin No. 708
KOTAK POS 115
TELP. (0281) 635292
PURWOKERTO 53122

PEKERJAAN:

PERENCANAAN GEDUNG
INTEGRATED MEDICAL EDUCATION (IME)
UNIVERSITAS JENDERAL SOEDIRMAN
TAHUN ANGGARAN 2024

MENGETAHUI & MENYETUJUI

PENJABAT PEMBUAT KOMITMEN

Ir. GATHOT HERI SUDIBYO, S.T., M.T.
NIP. 19720222 200003 1 001

MENGETAHUI & MENYETUJUI

PERENCANA

PT. POLA DWIPA
JL. DR. WAHIDIN 167, SEMARANG 50253
TELP. (024) 8312282, FAX. (024) 8312271
E-mail : poladwip@gmail.com

TEAM LEADER	Ir. Drs. SUNARTO, M.T.	
AHLI ARSITEKTUR	Dr. Ir. ROBERT RIANTO W., M.T.	
AHLI STRUKTUR	Ir. SUBIYANTO	
AHLI MEP	RACHMAD WIDHI RAHARDJO, S.T.	
AHLI K3 KONSTR.	WISHNU WARDHANA S., S.T.	
DIGAMBAR	AMEL RESTU PRAHESTI, S.Ars.	

JUDUL GAMBAR

DETAIL KUSEN LT.01-LT.02

SKALA	KODE GAMBAR	NO. GAMBAR
1 : 40	ARS	ARS-09-50

KETERANGAN	TGL	TTD

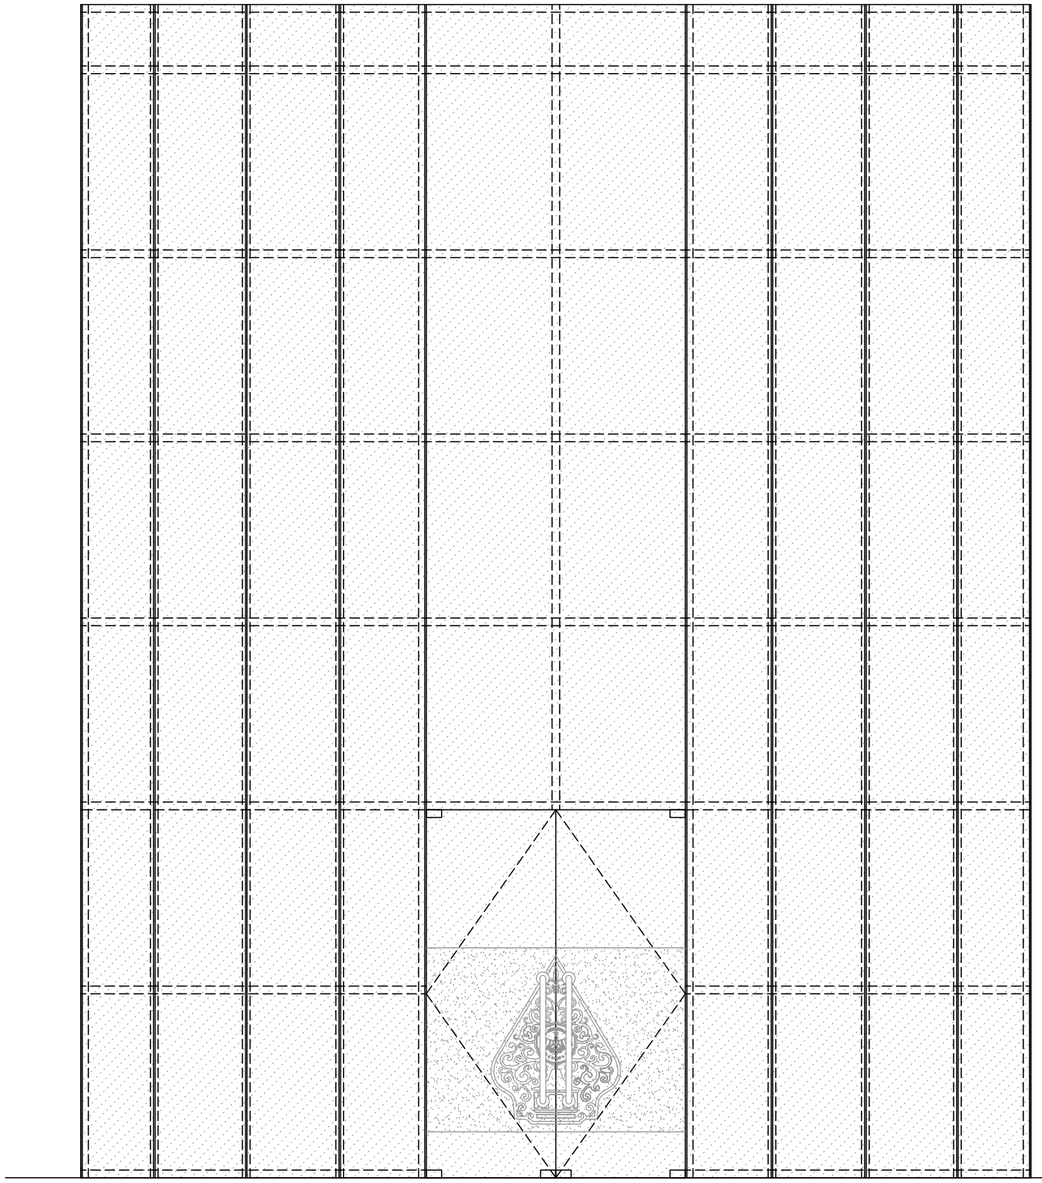

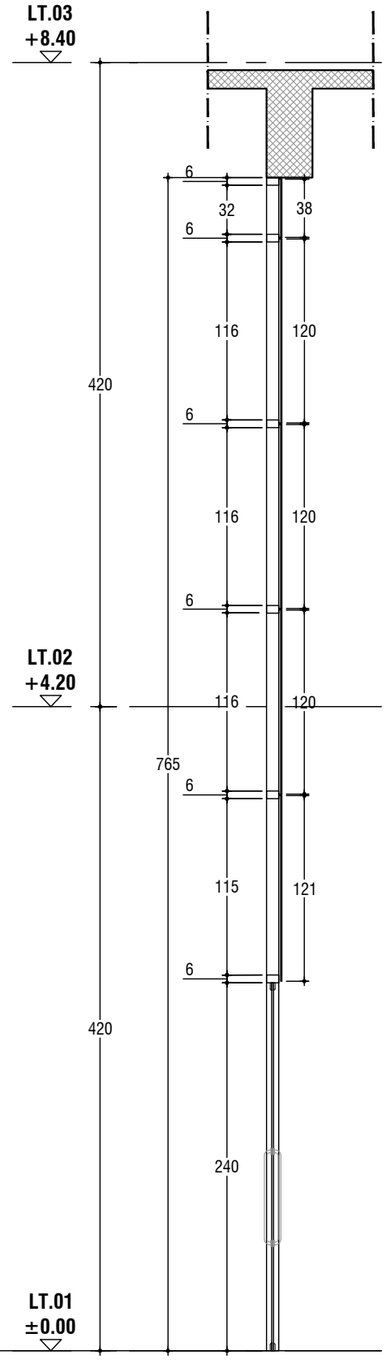

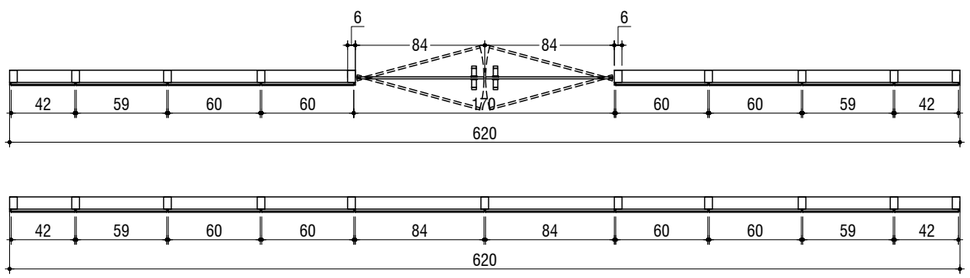

CW-2	Lantai 01 - Lantai 02
Type	Curtainwall
Kusen	Aluminium Back Mullion
Panel Kaca	Panasap Blue t=8mm
Daun Pintu	Frameless Kaca Panasap 12mm
Handle	Pull Handle 2 Pasang
Hinge	Floor Hinge 2 Pasang
	Top Patch Fitting 2 Pasang
	Bottom Patch Fitting 2 Pasang
Kunci Pintu	Bottom Patch Lock + Cylinder 2 Pasang
Lainnya	Kanal U-162015 / U-172020
Lainnya	Sealant
	Sandblast setinggi 120cm + Sticker
Jumlah	1 buah

KEMENTERIAN PENDIDIKAN DAN KEBUDAYAAN
UNIVERSITAS JENDERAL SOEDIRMAN
JL. Prof. Dr. H. R. Bunyamin No. 708
KOTAK POS 115
TELP. (0281) 635292
PURWOKERTO 53122

PEKERJAAN:

PERENCANAAN GEDUNG
INTEGRATED MEDICAL EDUCATION (IME)
UNIVERSITAS JENDERAL SOEDIRMAN
TAHUN ANGGARAN 2024

MENGETAHUI & MENYETUJUI

PENJABAT PEMBUAT KOMITMEN

Ir. GATHOT HERI SUDIBYO, S.T., M.T.
NIP. 19720222 200003 1 001

MENGETAHUI & MENYETUJUI

PERENCANA

PT. POLA DWIPA
JL. DR. WAHIDIN 167, SEMARANG 50253
TELP. (024) 8312282, FAX. (024) 8312271
E-mail : poladwip@gmail.com

TEAM LEADER	Ir. Drs. SUNARTO, M.T.	
AHLI ARSITEKTUR	Dr. Ir. ROBERT RIANTO W., M.T.	
AHLI STRUKTUR	Ir. SUBIYANTO	
AHLI MEP	RACHMAD WIDHI RAHARDJO, S.T.	
AHLI K3 KONSTR.	WISHNU WARDHANA S., S.T.	
DIGAMBAR	AMEL RESTU PRAHESTI, S.Ars.	

JUDUL GAMBAR

DETAIL KUSEN LT.01-LT.02

SKALA	KODE GAMBAR	NO. GAMBAR
1 : 40	ARS	ARS-09-51

KETERANGAN	TGL	TTD

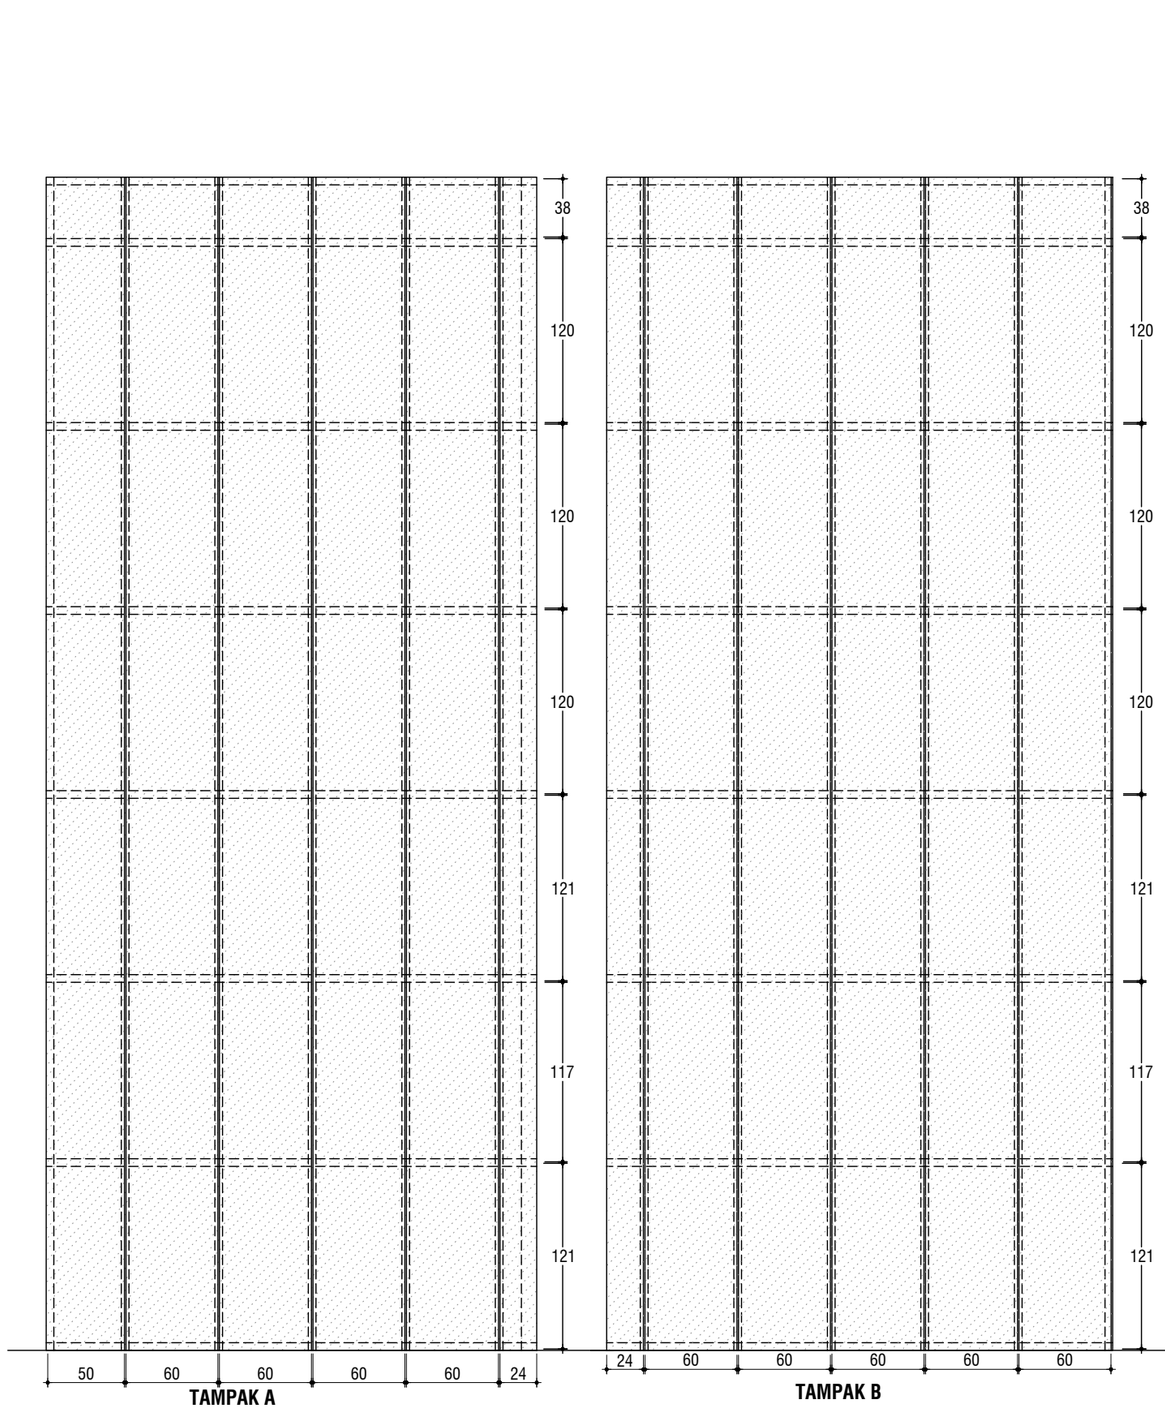

TAMPAK A

TAMPAK B

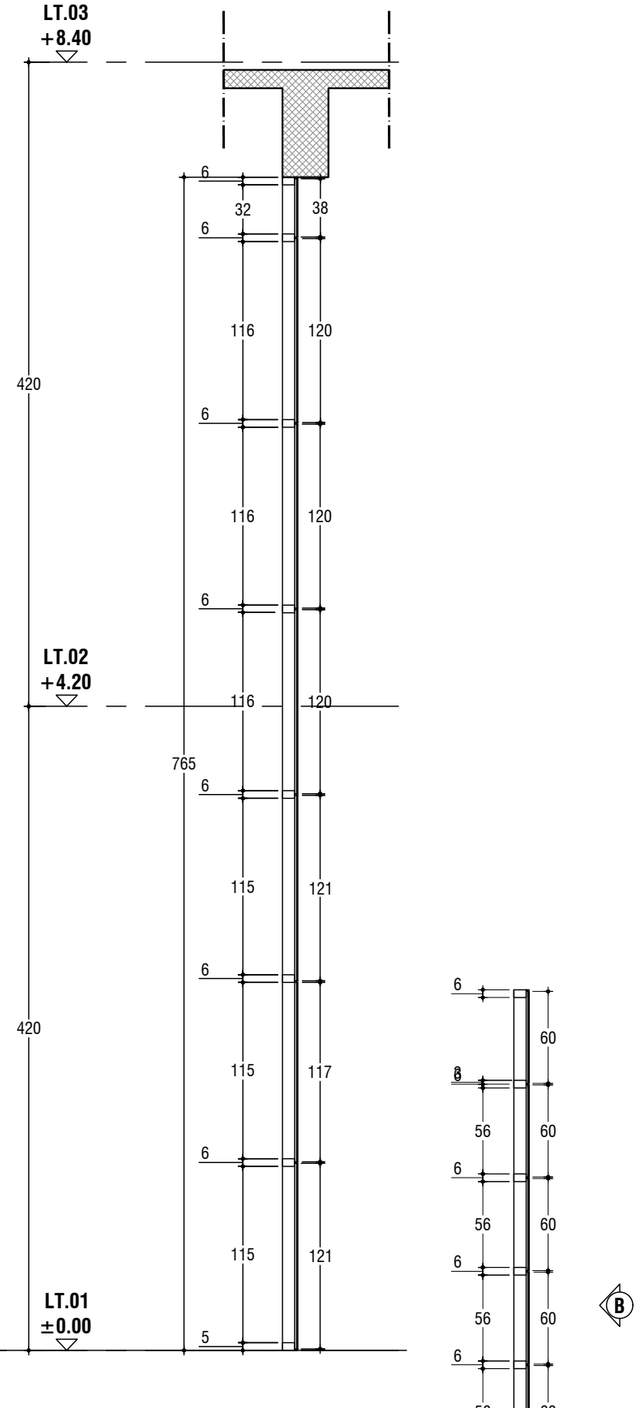

DENAH

CW-3	Lantai 01 - Lantai 02
Type	Curtainwall
Kusen	Aluminium Back Mullion
Panel Kaca	Panasap Blue t=8mm
Rambuncis	-
Engsel	-
Lainnya	Sealant
Jumlah	1 buah

KEMENTERIAN PENDIDIKAN DAN KEBUDAYAAN
UNIVERSITAS JENDERAL SOEDIRMAN
JL. Prof. Dr. H. R. Bunyamin No. 708
KOTAK POS 115
TELP. (0281) 635292
PURWOKERTO 53122

PEKERJAAN:

PERENCANAAN GEDUNG
INTEGRATED MEDICAL EDUCATION (IME)
UNIVERSITAS JENDERAL SOEDIRMAN
TAHUN ANGGARAN 2024

MENGETAHUI & MENYETUJUI

PENJABAT PEMBUAT KOMITMEN

Ir. GATHOT HERI SUDIBYO, S.T., M.T.
NIP. 19720222 200003 1 001

MENGETAHUI & MENYETUJUI

PERENCANA

PT. POLA DWIPA
JL. DR. WAHIDIN 167, SEMARANG 50253
TELP. (024) 8312282, FAX. (024) 8312271
E-mail : poladwip@gmail.com

TEAM LEADER	Ir. Drs. SUNARTO, M.T.	
AHLI ARSITEKTUR	Dr. Ir. ROBERT RIANTO W., M.T.	
AHLI STRUKTUR	Ir. SUBIYANTO	
AHLI MEP	RACHMAD WIDHI RAHARDJO, S.T.	
AHLI K3 KONSTR.	WISHNU WARDHANA S., S.T.	
DIGAMBAR	AMEL RESTU PRAHESTI, S.Ars.	

JUDUL GAMBAR

DETAIL KUSEN LT.01-LT.02

SKALA	KODE GAMBAR	NO. GAMBAR
1 : 40	ARS	ARS-09-52

KETERANGAN	TGL	TTD

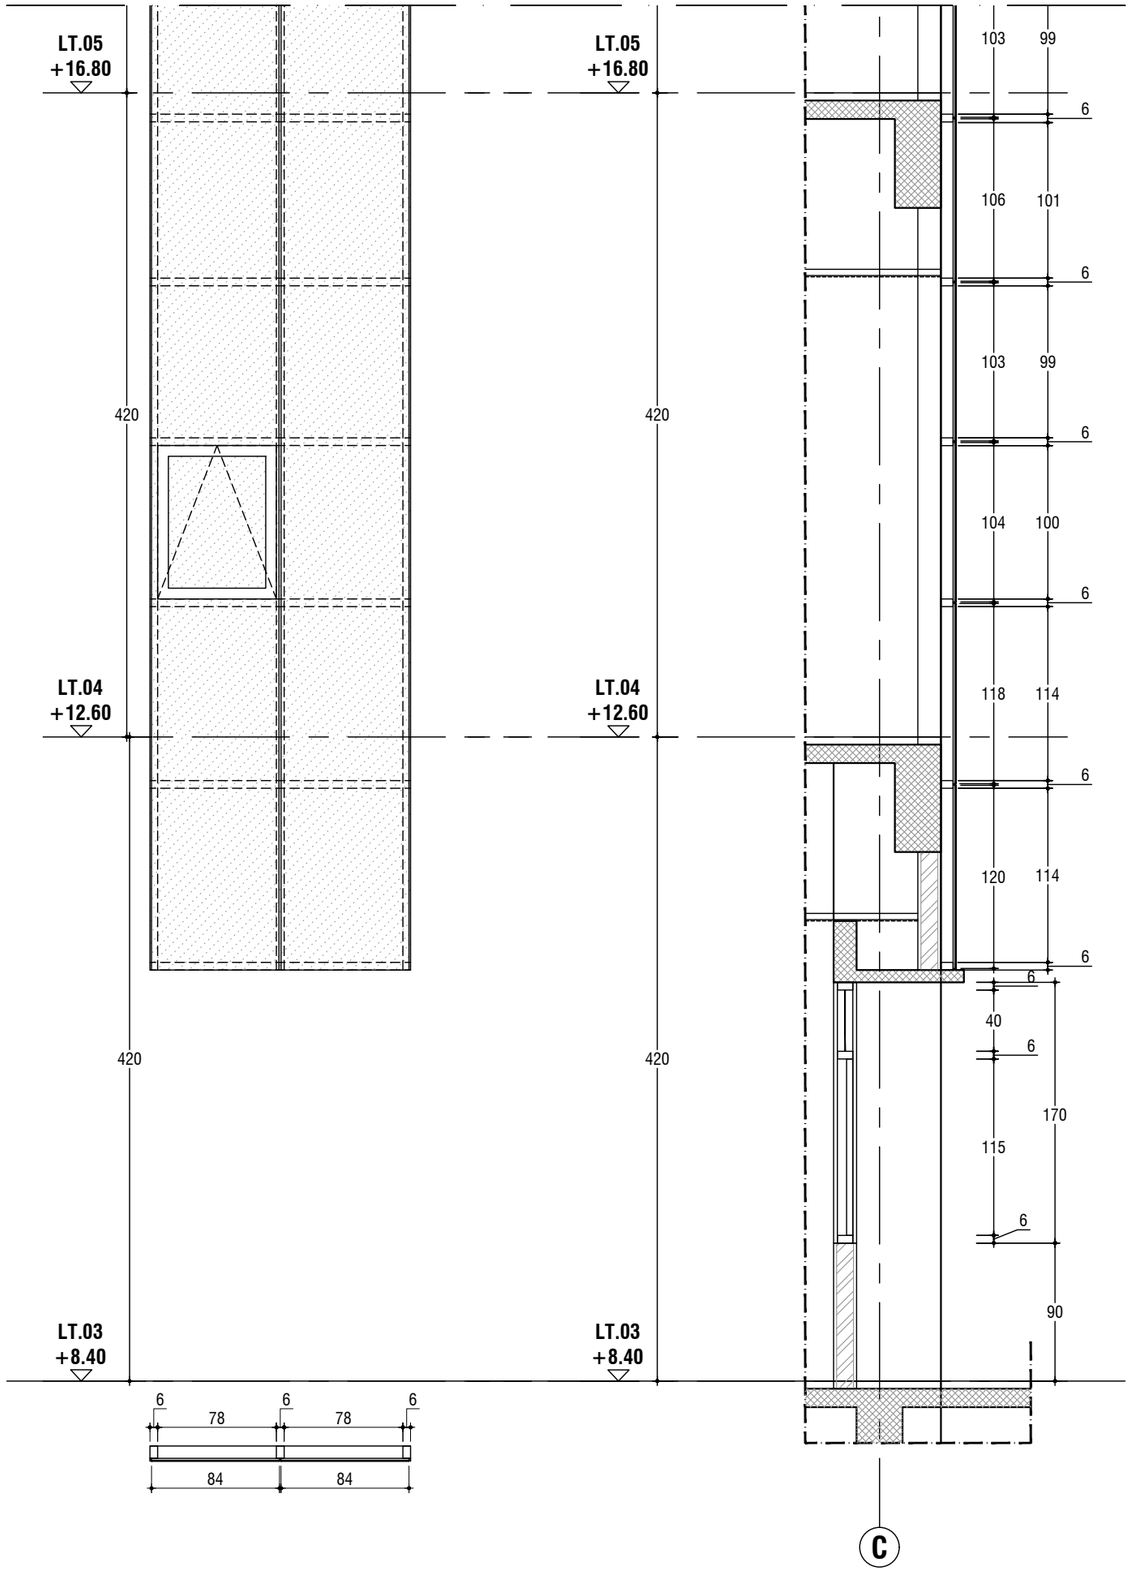

CW-4	Lantai 03 - Lantai 06
Type	Curtainwall
Kusen	Aluminium Back Mullion
Panel Kaca	Panasap Blue t=8mm
Rambuncis	3
Engsel	3 pasang | Friction stay/Casement stay
Lainnya	Sealant
Jumlah	1 buah

KEMENTERIAN PENDIDIKAN DAN KEBUDAYAAN
UNIVERSITAS JENDERAL SOEDIRMAN
JL. Prof. Dr. H. R. Bunyamin No. 708
KOTAK POS 115
TELP. (0281) 635292
PURWOKERTO 53122

PEKERJAAN:

PERENCANAAN GEDUNG
INTEGRATED MEDICAL EDUCATION (IME)
UNIVERSITAS JENDERAL SOEDIRMAN
TAHUN ANGGARAN 2024

MENGETAHUI & MENYETUJUI

PENJABAT PEMBUAT KOMITMEN

Ir. GATHOT HERI SUDIBYO, S.T., M.T.
NIP. 19720222 200003 1 001

MENGETAHUI & MENYETUJUI

PERENCANA

PT. POLA DWIPA
JL. DR. WAHIDIN 167, SEMARANG 50253
TELP. (024) 8312282, FAX. (024) 8312271
E-mail : poladwip@gmail.com

TEAM LEADER	Ir. Drs. SUNARTO, M.T.	
AHLI ARSITEKTUR	Dr. Ir. ROBERT RIANTO W., M.T.	
AHLI STRUKTUR	Ir. SUBIYANTO	
AHLI MEP	RACHMAD WIDHI RAHARDJO, S.T.	
AHLI K3 KONSTR.	WISHNU WARDHANA S., S.T.	
DIGAMBAR	AMEL RESTU PRAHESTI, S.Ars.	

JUDUL GAMBAR

DETAIL KUSEN LT.03-LT.06

SKALA	KODE GAMBAR	NO. GAMBAR
1 : 40	ARS	ARS-09-53

KETERANGAN	TGL	TTD

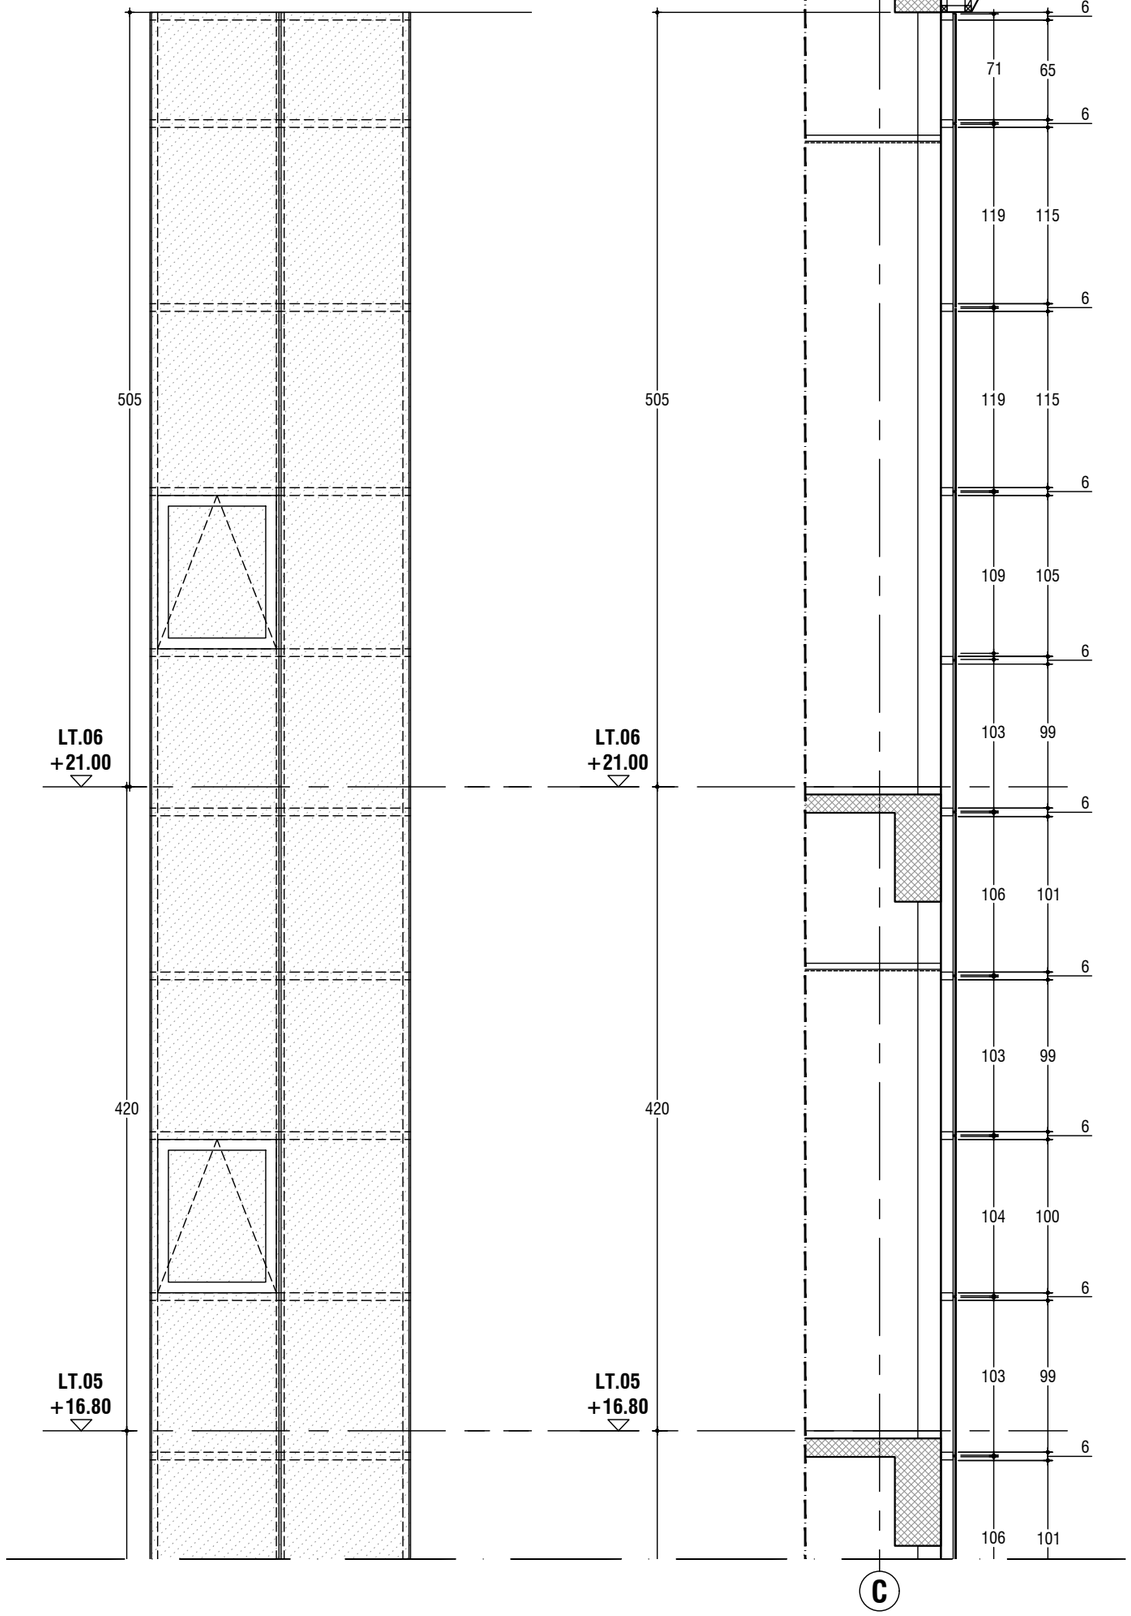

CW-4	Lantai 03 - Lantai 06	
Type	Curtainwall	
Kusen	Aluminium Back Mullion	
Panel Kaca	Panasap Blue t=8mm	
Rambuncis	3	
Engsel	3 pasang	Friction stay/Casement stay
Lainnya	Sealant	
Jumlah	1 buah	

C

KEMENTERIAN PENDIDIKAN DAN KEBUDAYAAN
UNIVERSITAS JENDERAL SOEDIRMAN
JL. Prof. Dr. H. R. Bunyamin No. 708
KOTAK POS 115
TELP. (0281) 635292
PURWOKERTO 53122

PEKERJAAN:

PERENCANAAN GEDUNG
INTEGRATED MEDICAL EDUCATION (IME)
UNIVERSITAS JENDERAL SOEDIRMAN
TAHUN ANGGARAN 2024

MENGETAHUI & MENYETUJUI

PENJABAT PEMBUAT KOMITMEN

Ir. GATHOT HERI SUDIBYO, S.T., M.T.
NIP. 19720222 200003 1 001

MENGETAHUI & MENYETUJUI

PERENCANA

PT. POLA DWIPA
JL. DR. WAHIDIN 167, SEMARANG 50253
TELP. (024) 8312282, FAX. (024) 8312271
E-mail : poladwip@gmail.com

TEAM LEADER	Ir. Drs. SUNARTO, M.T.	
AHLI ARSITEKTUR	Dr. Ir. ROBERT RIANTO W., M.T.	
AHLI STRUKTUR	Ir. SUBIYANTO	
AHLI MEP	RACHMAD WIDHI RAHARDJO, S.T.	
AHLI K3 KONSTR.	WISHNU WARDHANA S., S.T.	
DIGAMBAR	AMEL RESTU PRAHESTI, S.Ars.	

JUDUL GAMBAR

DETAIL KUSEN LT.03-LT.06

SKALA	KODE GAMBAR	NO. GAMBAR
1 : 40	ARS	ARS-09-54

KETERANGAN	TGL	TTD

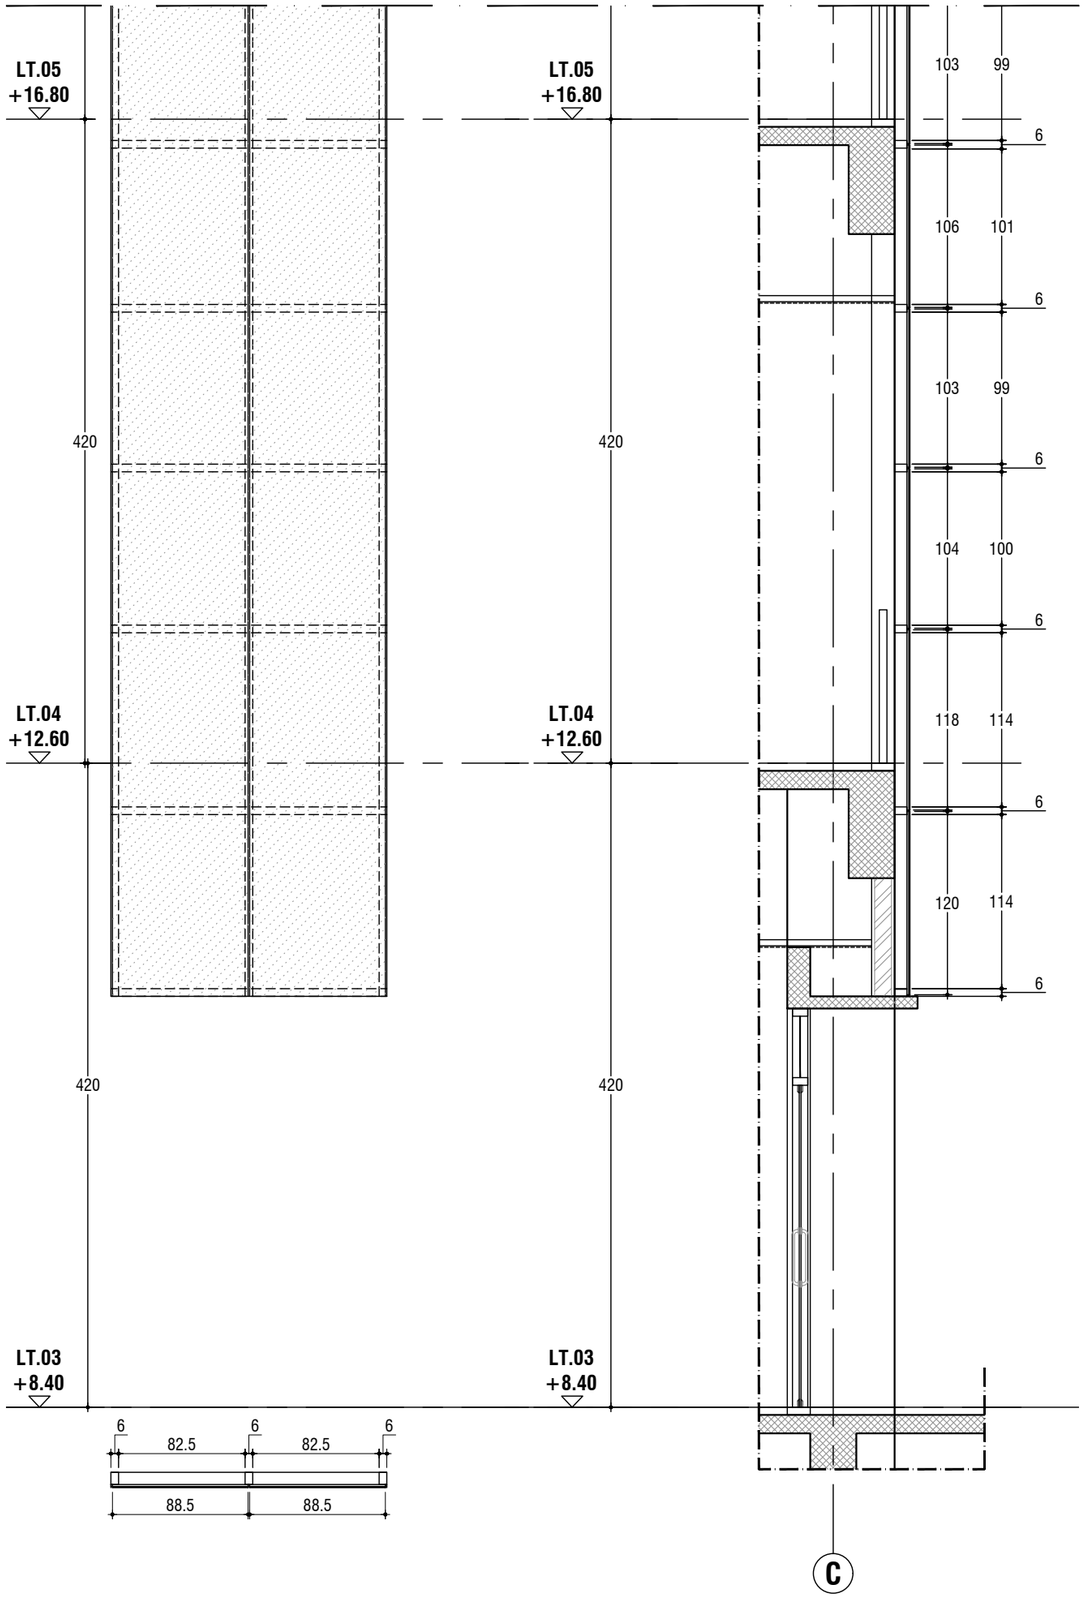

CW-5	Lantai 01 - Lantai 02
Type	Curtainwall
Kusen	Aluminium Back Mullion
Panel Kaca	Panasap Blue t=8mm
Rambuncis	-
Engsel	-
Lainnya	Sealant
Jumlah	1 buah

KEMENTERIAN PENDIDIKAN DAN KEBUDAYAAN
UNIVERSITAS JENDERAL SOEDIRMAN
JL. Prof. Dr. H. R. Bunyamin No. 708
KOTAK POS 115
TELP. (0281) 635292
PURWOKERTO 53122

PEKERJAAN:

PERENCANAAN GEDUNG
INTEGRATED MEDICAL EDUCATION (IME)
UNIVERSITAS JENDERAL SOEDIRMAN
TAHUN ANGGARAN 2024

MENGETAHUI & MENYETUJUI

PENJABAT PEMBUAT KOMITMEN

Ir. GATHOT HERI SUDIBYO, S.T., M.T.
NIP. 19720222 200003 1 001

MENGETAHUI & MENYETUJUI

PERENCANA

PT. POLA DWIPA
JL. DR. WAHIDIN 167, SEMARANG 50253
TELP. (024) 8312282, FAX. (024) 8312271
E-mail : poladwip@gmail.com

TEAM LEADER	Ir. Drs. SUNARTO, M.T.	
AHLI ARSITEKTUR	Dr. Ir. ROBERT RIANTO W., M.T.	
AHLI STRUKTUR	Ir. SUBIYANTO	
AHLI MEP	RACHMAD WIDHI RAHARDJO, S.T.	
AHLI K3 KONSTR.	WISHNU WARDHANA S., S.T.	
DIGAMBAR	AMEL RESTU PRAHESTI, S.Ars.	

JUDUL GAMBAR

DETAIL KUSEN LT.04-LT.06

SKALA	KODE GAMBAR	NO. GAMBAR
1 : 40	ARS	ARS-09-55

KETERANGAN	TGL	TTD

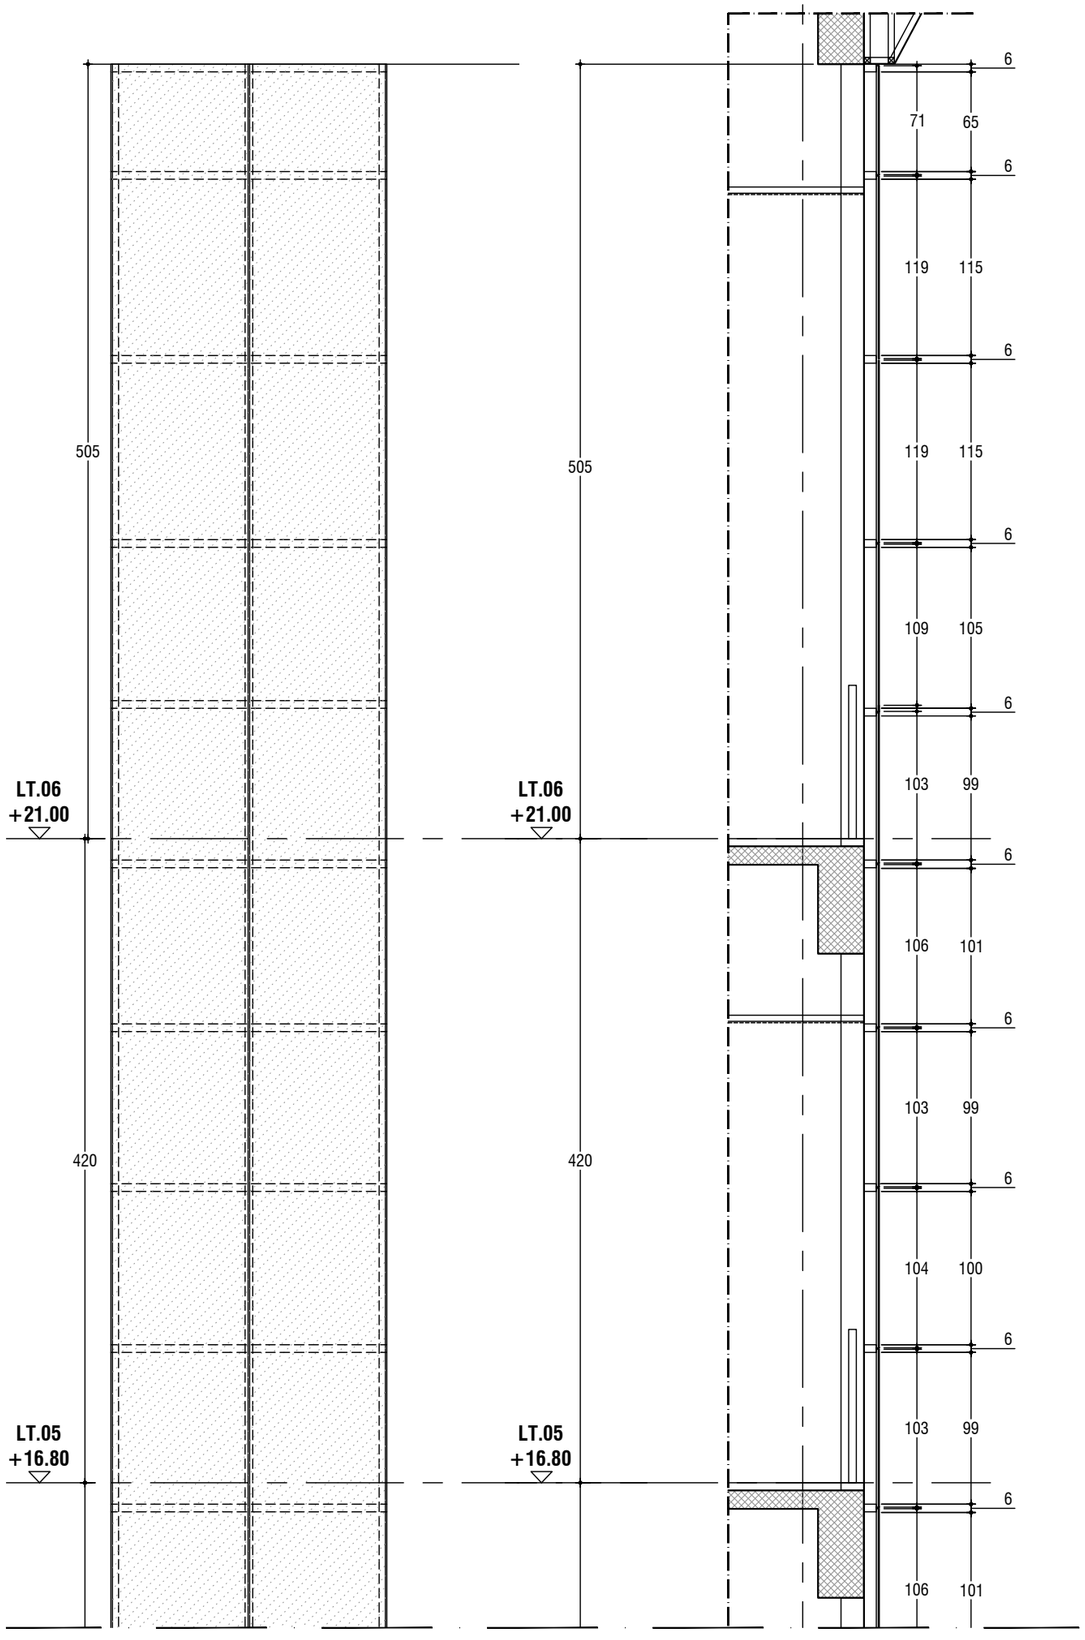

CW-5	Lantai 01 - Lantai 02
Type	Curtainwall
Kusen	Aluminium Back Mullion
Panel Kaca	Panasap Blue t=8mm
Rambuncis	-
Engsel	-
Lainnya	Sealant
Jumlah	1 buah

KEMENTERIAN PENDIDIKAN DAN KEBUDAYAAN
UNIVERSITAS JENDERAL SOEDIRMAN
JL. Prof. Dr. H. R. Bunyamin No. 708
KOTAK POS 115
TELP. (0281) 635292
PURWOKERTO 53122

PEKERJAAN:

PERENCANAAN GEDUNG
INTEGRATED MEDICAL EDUCATION (IME)
UNIVERSITAS JENDERAL SOEDIRMAN
TAHUN ANGGARAN 2024

MENGETAHUI & MENYETUJUI

PENJABAT PEMBUAT KOMITMEN

Ir. GATHOT HERI SUDIBYO, S.T., M.T.
NIP. 19720222 200003 1 001

MENGETAHUI & MENYETUJUI

PERENCANA

PT. POLA DWIPA
JL. DR. WAHIDIN 167, SEMARANG 50253
TELP. (024) 8312282, FAX. (024) 8312271
E-mail : poladwip@gmail.com

TEAM LEADER	Ir. Drs. SUNARTO, M.T.	
AHLI ARSITEKTUR	Dr. Ir. ROBERT RIANTO W., M.T.	
AHLI STRUKTUR	Ir. SUBIYANTO	
AHLI MEP	RACHMAD WIDHI RAHARDJO, S.T.	
AHLI K3 KONSTR.	WISHNU WARDHANA S., S.T.	
DIGAMBAR	AMEL RESTU PRAHESTI, S.Ars.	

JUDUL GAMBAR

DETAIL KUSEN LT.04-LT.06

SKALA	KODE GAMBAR	NO. GAMBAR
1 : 40	ARS	ARS-09-56

KETERANGAN	TGL	TTD

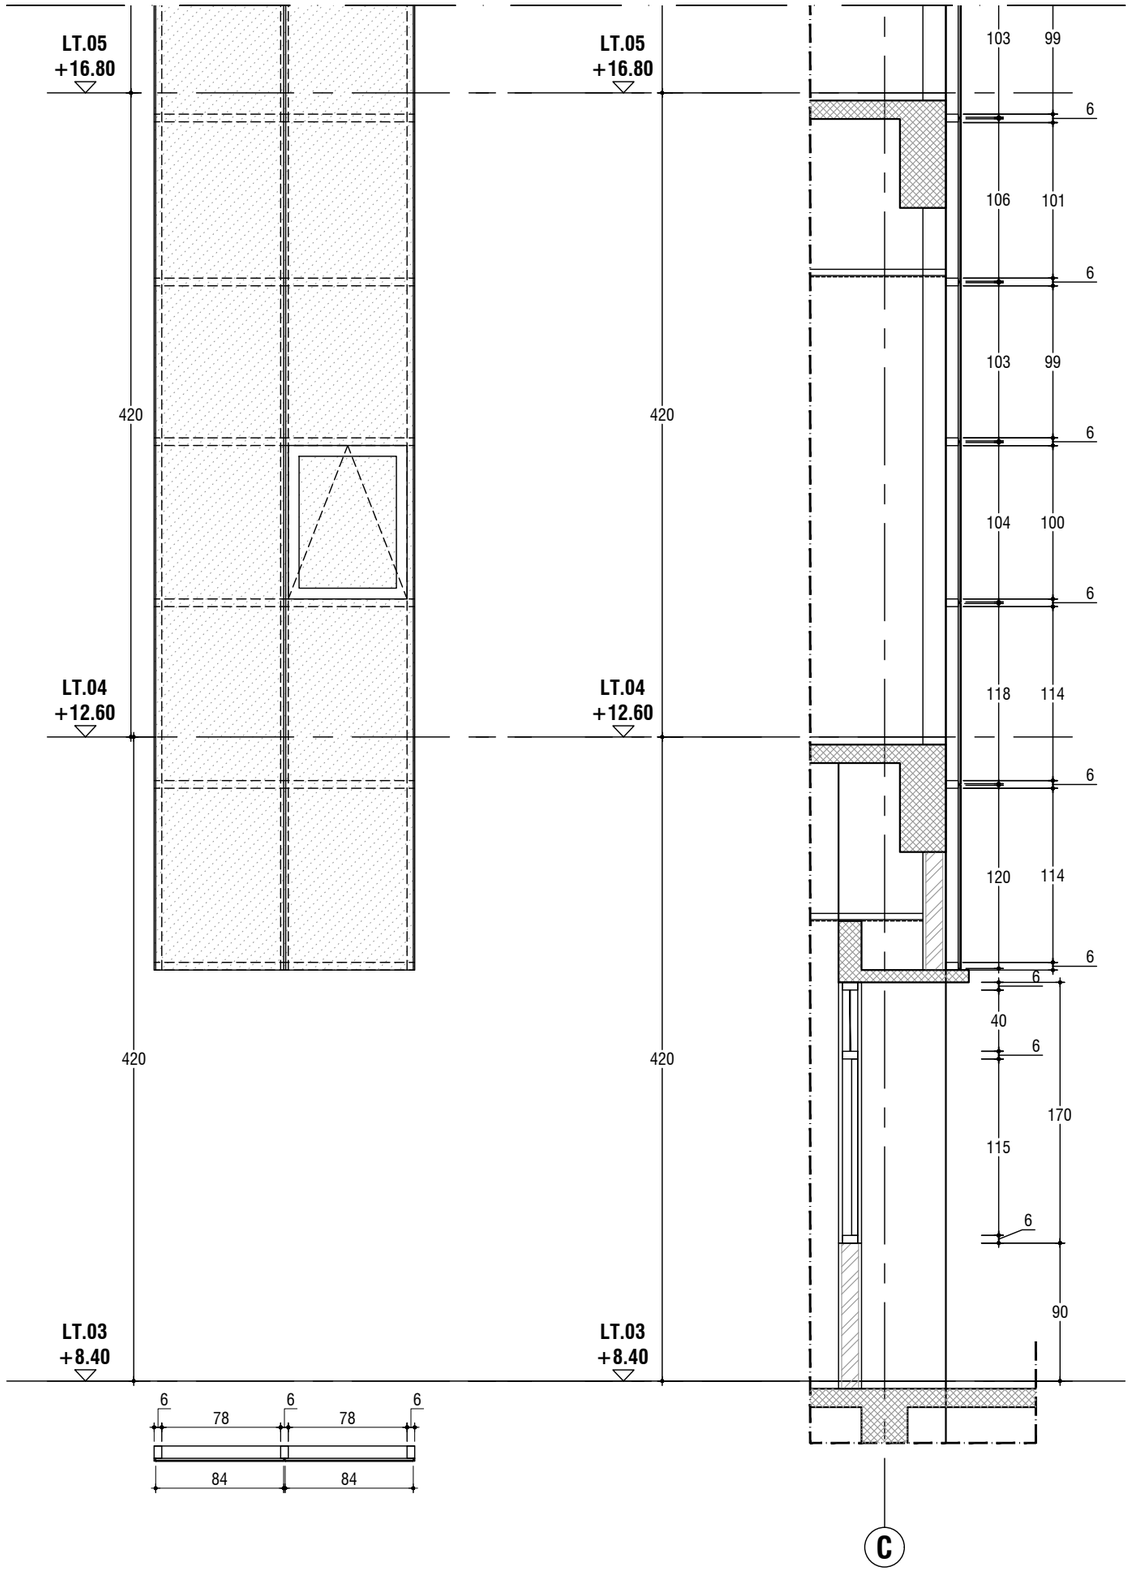

CW-6	Lantai 03 - Lantai 06
Type	Curtainwall
Kusen	Aluminium Back Mullion
Panel Kaca	Panasap Blue t=8mm
Rambuncis	3
Engsel	3 pasang | Friction stay/Casement stay
Lainnya	Sealant
Jumlah	1 buah

KEMENTERIAN PENDIDIKAN DAN KEBUDAYAAN
UNIVERSITAS JENDERAL SOEDIRMAN
JL. Prof. Dr. H. R. Bunyamin No. 708
KOTAK POS 115
TELP. (0281) 635292
PURWOKERTO 53122

PEKERJAAN:

PERENCANAAN GEDUNG
INTEGRATED MEDICAL EDUCATION (IME)
UNIVERSITAS JENDERAL SOEDIRMAN
TAHUN ANGGARAN 2024

MENGETAHUI & MENYETUJUI

PENJABAT PEMBUAT KOMITMEN

Ir. GATHOT HERI SUDIBYO, S.T., M.T.
NIP. 19720222 200003 1 001

MENGETAHUI & MENYETUJUI

PERENCANA

PT. POLA DWIPA
JL. DR. WAHIDIN 167, SEMARANG 50253
TELP. (024) 8312282, FAX. (024) 8312271
E-mail : poladwip@gmail.com

TEAM LEADER	Ir. Drs. SUNARTO, M.T.	
AHLI ARSITEKTUR	Dr. Ir. ROBERT RIANTO W., M.T.	
AHLI STRUKTUR	Ir. SUBIYANTO	
AHLI MEP	RACHMAD WIDHI RAHARDJO, S.T.	
AHLI K3 KONSTR.	WISHNU WARDHANA S., S.T.	
DIGAMBAR	AMEL RESTU PRAHESTI, S.Ars.	

JUDUL GAMBAR

DETAIL KUSEN LT.03-LT.06

SKALA	KODE GAMBAR	NO. GAMBAR
1 : 40	ARS	ARS-09-57

KETERANGAN	TGL	TTD

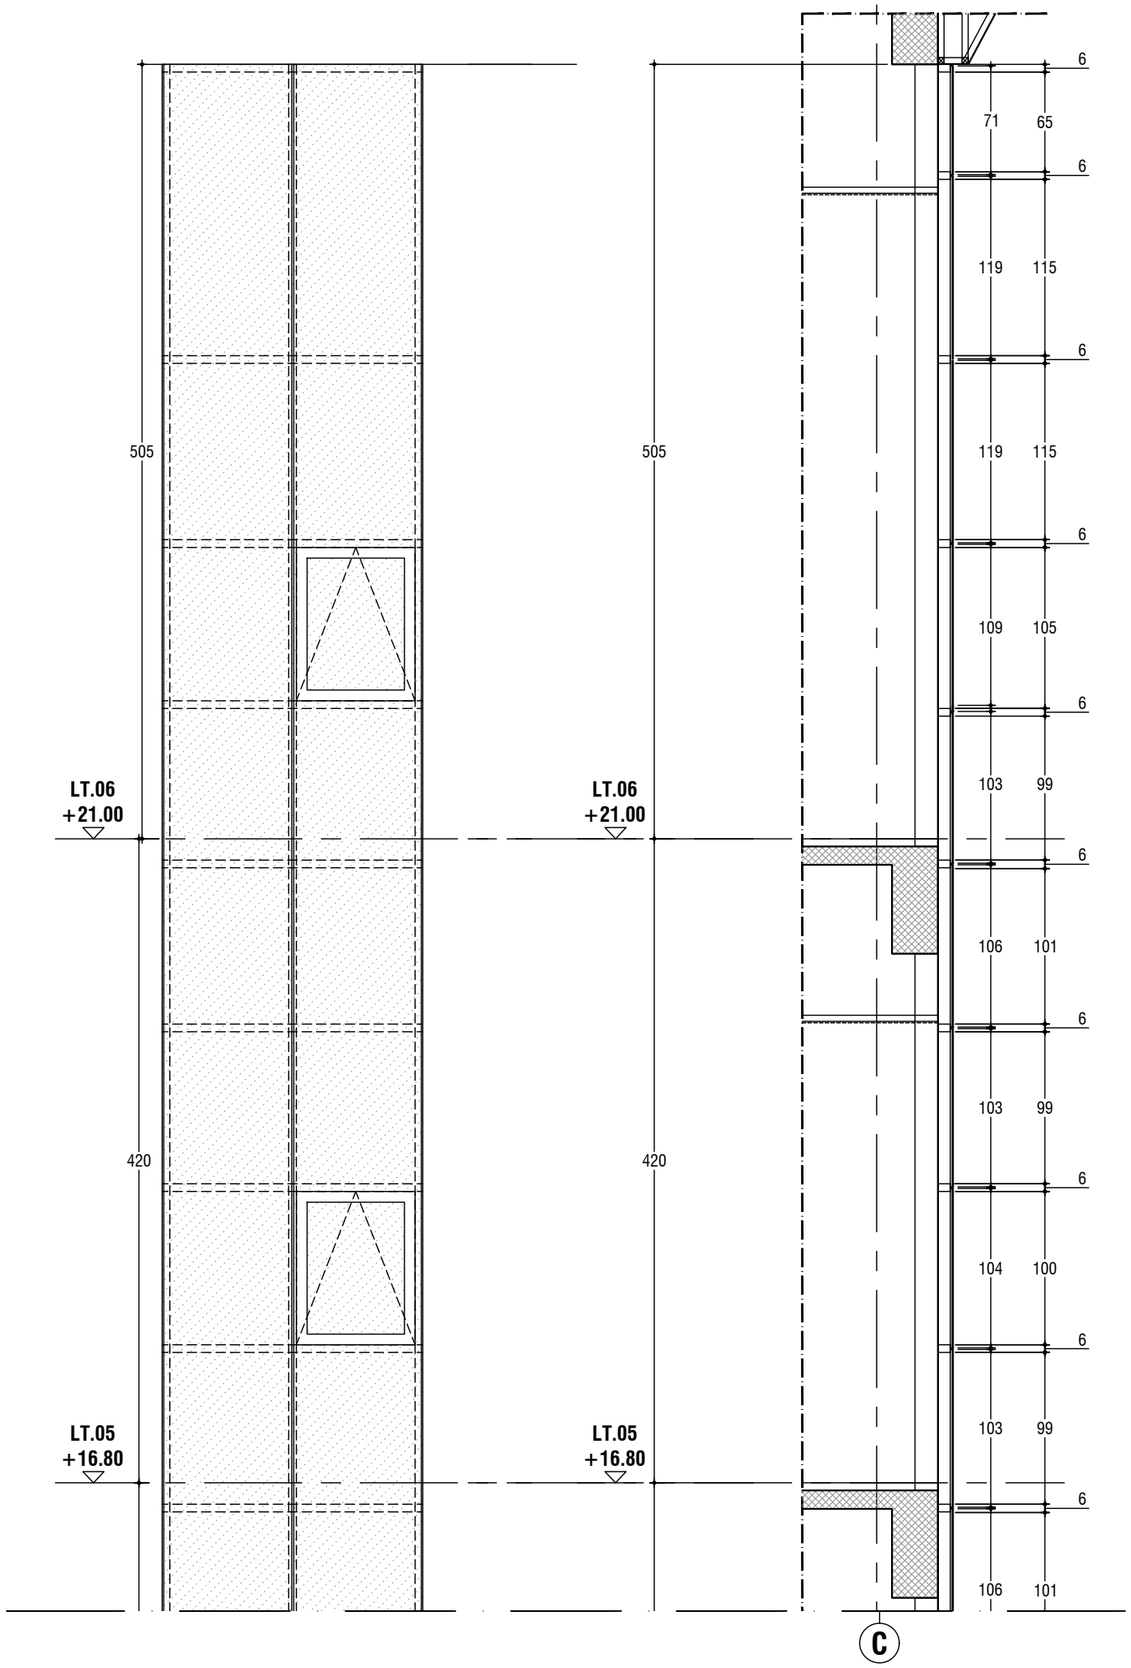

C

CW-6	Lantai 03 - Lantai 06
Type	Curtainwall
Kusen	Aluminium Back Mullion
Panel Kaca	Panasap Blue t=8mm
Rambuncis	3
Engsel	3 pasang | Friction stay/Casement stay
Lainnya	Sealant
Jumlah	1 buah

KEMENTERIAN PENDIDIKAN DAN KEBUDAYAAN
UNIVERSITAS JENDERAL SOEDIRMAN
JL. Prof. Dr. H. R. Bunyamin No. 708
KOTAK POS 115
TELP. (0281) 635292
PURWOKERTO 53122

PEKERJAAN:

PERENCANAAN GEDUNG
INTEGRATED MEDICAL EDUCATION (IME)
UNIVERSITAS JENDERAL SOEDIRMAN
TAHUN ANGGARAN 2024

MENGETAHUI & MENYETUJUI

PENJABAT PEMBUAT KOMITMEN

Ir. GATHOT HERI SUDIBYO, S.T., M.T.
NIP. 19720222 200003 1 001

MENGETAHUI & MENYETUJUI

PERENCANA

PT. POLA DWIPA
JL. DR. WAHIDIN 167, SEMARANG 50253
TELP. (024) 8312282, FAX. (024) 8312271
E-mail : poladwip@gmail.com

TEAM LEADER	Ir. Drs. SUNARTO, M.T.	
AHLI ARSITEKTUR	Dr. Ir. ROBERT RIANTO W., M.T.	
AHLI STRUKTUR	Ir. SUBIYANTO	
AHLI MEP	RACHMAD WIDHI RAHARDJO, S.T.	
AHLI K3 KONSTR.	WISHNU WARDHANA S., S.T.	
DIGAMBAR	AMEL RESTU PRAHESTI, S.Ars.	

JUDUL GAMBAR

DETAIL KUSEN LT.03-LT.06

SKALA	KODE GAMBAR	NO. GAMBAR
1 : 40	ARS	ARS-09-58

KETERANGAN	TGL	TTD

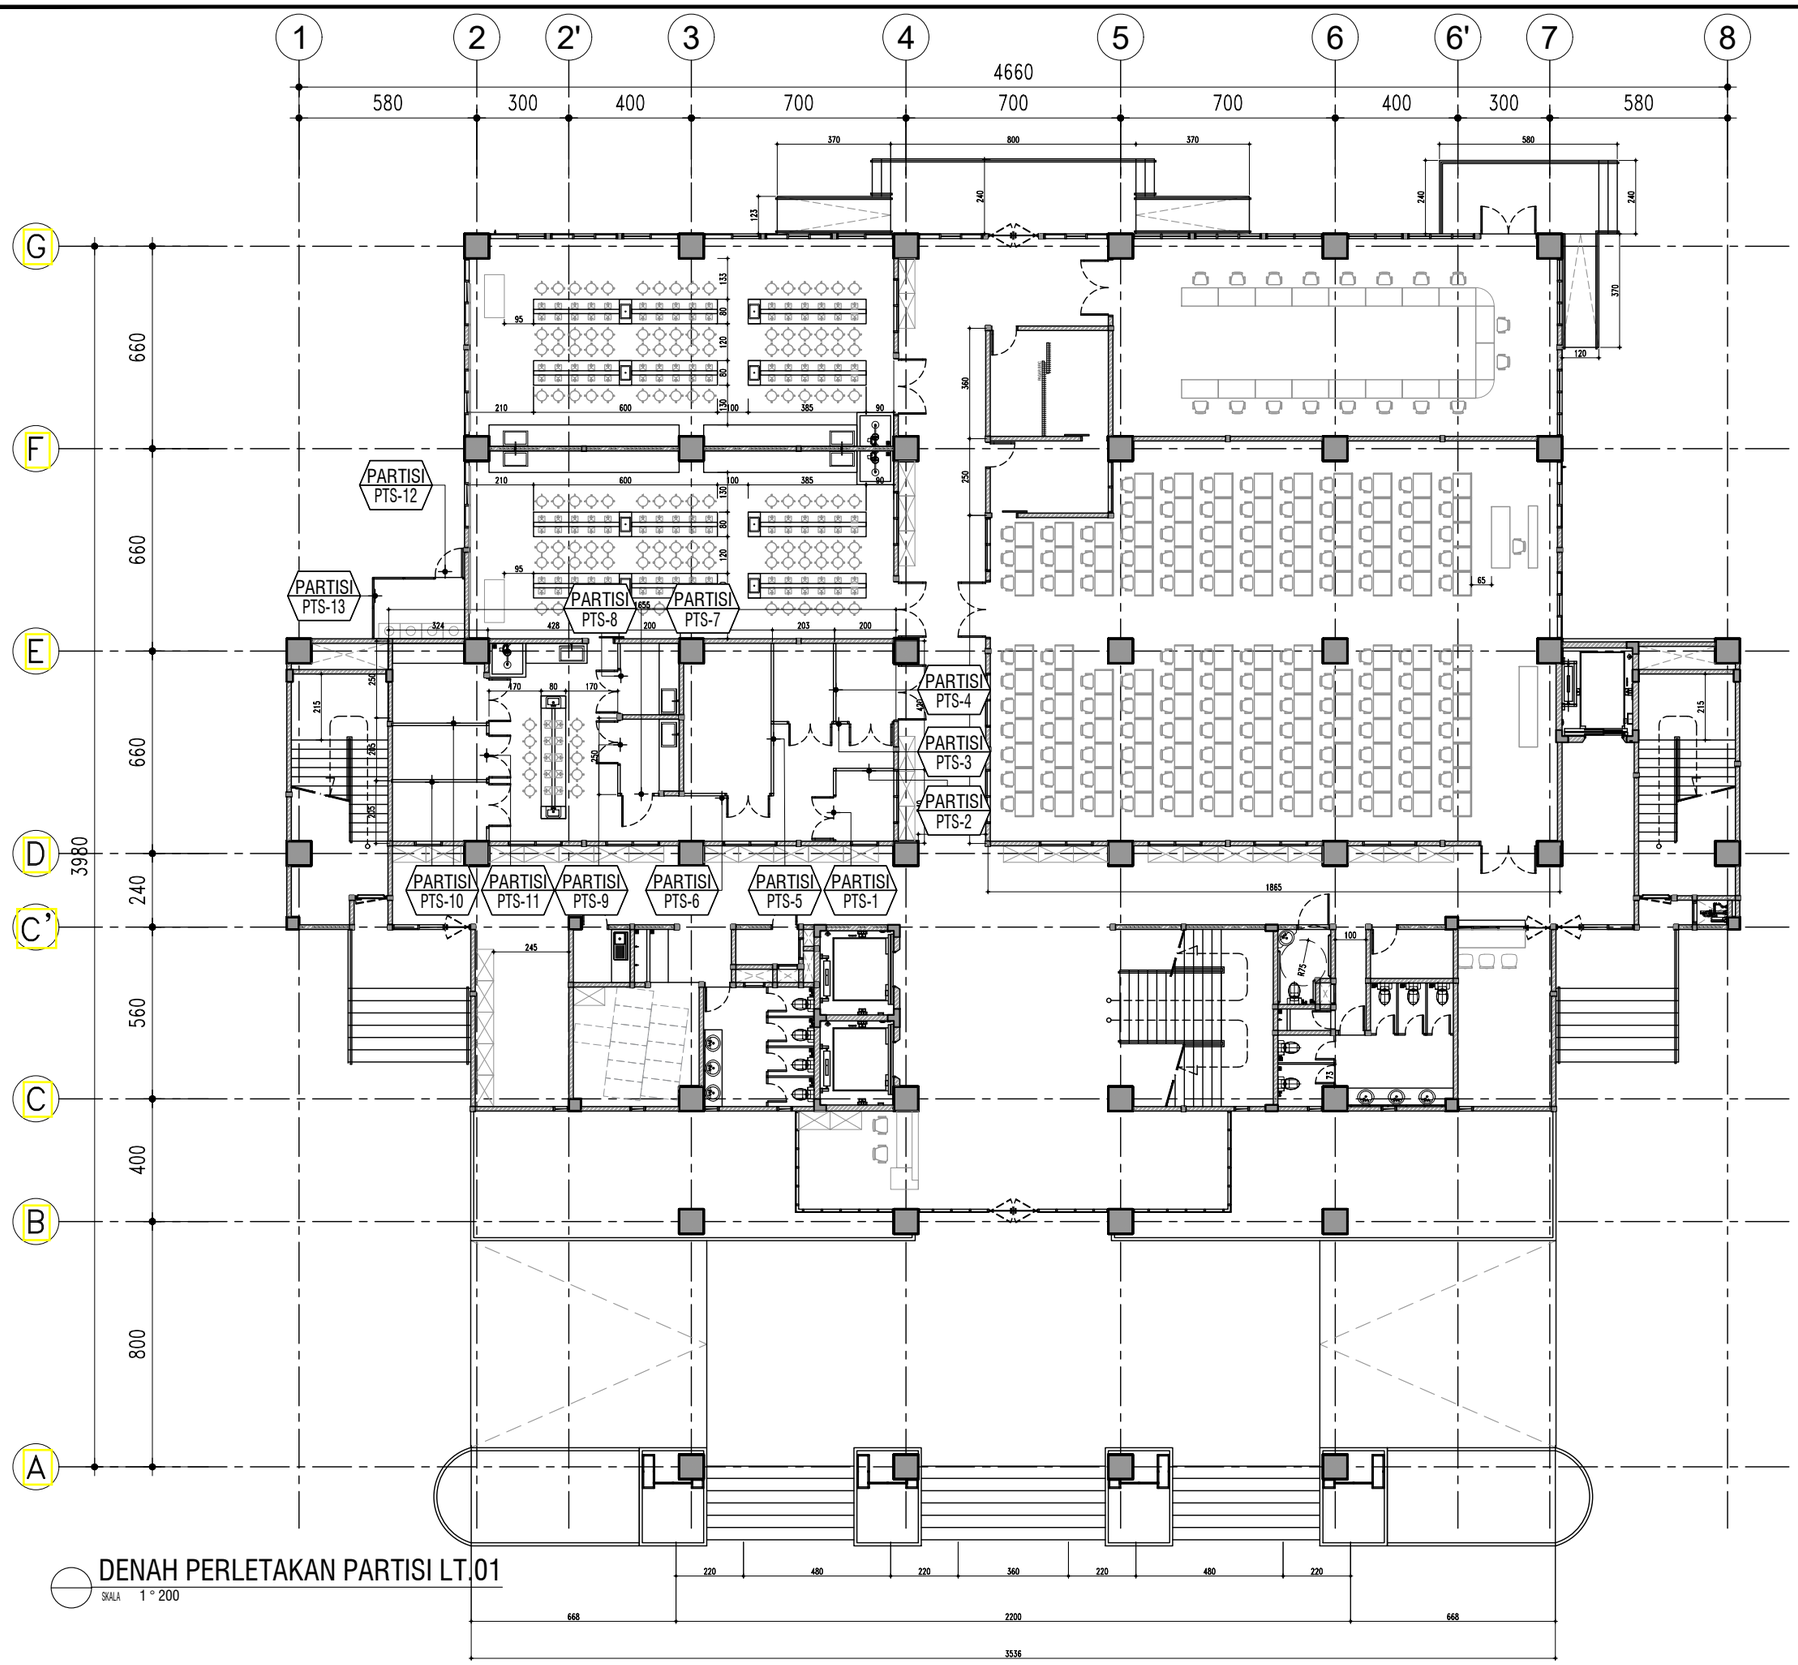

DENAH PERLETAKAN PARTISI LT.01

SKALA 1 ° 200

KEMENTERIAN PENDIDIKAN DAN KEBUDAYAAN
UNIVERSITAS JENDERAL SOEDIRMAN
JL. Prof. Dr. H. R. Bunyamin No. 708
KOTAK POS 115
TELP. (0281) 635292
PURWOKERTO 53122

PEKERJAAN:

PERENCANAAN GEDUNG
INTEGRATED MEDICAL EDUCATION (IME)
UNIVERSITAS JENDERAL SOEDIRMAN
TAHUN ANGGARAN 2024

MENGETAHUI & MENYETUJUI

PENJABAT PEMBUAT KOMITMEN

Ir. GATHOT HERI SUDIBYO, S.T., M.T.
NIP. 19720222 200003 1 001

MENGETAHUI & MENYETUJUI

PERENCANA

PT. POLA DWIPA
JL. DR. WAHIDIN 167, SEMARANG 50253
TELP. (024) 8312282, FAX. (024) 8312271
E-mail : poladwip@gmail.com

TEAM LEADER	Ir. Drs. SUNARTO, M.T.	
AHLI ARSITEKTUR	Dr. Ir. ROBERT RIANTO W., M.T.	
AHLI STRUKTUR	Ir. SUBIYANTO	
AHLI MEP	RACHMAD WIDHI RAHARDJO, S.T.	
AHLI K3 KONSTR.	WISHNU WARDHANA S., S.T.	
DIGAMBAR	AMEL RESTU PRAHESTI, S.Ars.	

JUDUL GAMBAR

DENAH PERLETAKAN PARTISI LT.01

SKALA	KODE GAMBAR	NO. GAMBAR
1 : 200	ARS	ARS-10-01

KETERANGAN	TGL	TTD

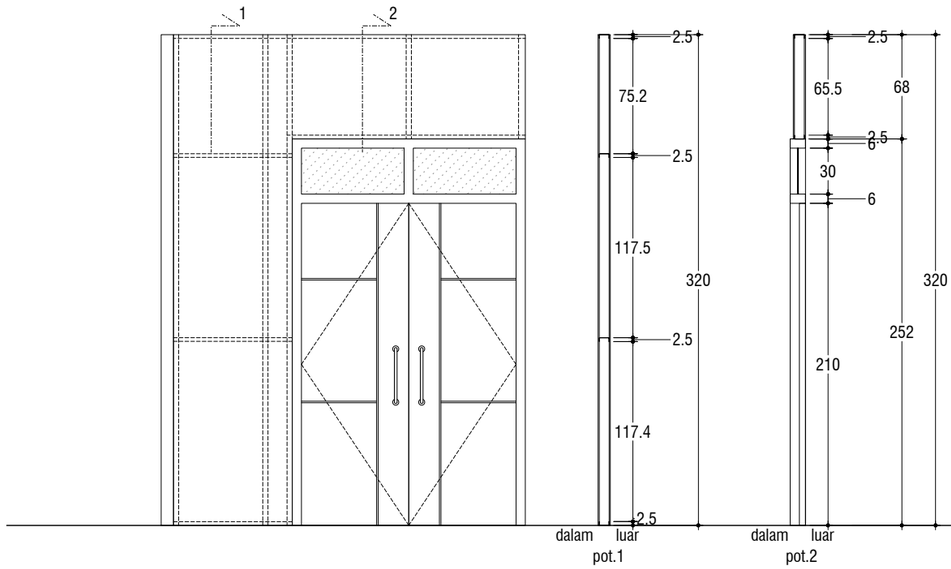

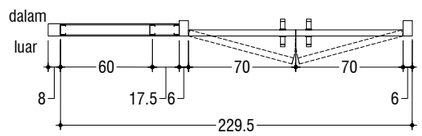

PTS-1	Lantai 01		
Partisi	Gypsum Board 9mm	Type Pintu	Double Swing
Finis sisi Dalam	Cat Interior Anti Bakteri	Kusen	UVPC lebar 6cm tebal 3mm
Finis sisi Luar	Cat Interior Anti Bakteri	Daun Pintu	Engineering Door
Rangka	Metal Stud-64 tebal 0,5mm	Door Closer	1 buah dengan hold open
	U-Runner-64 tebal 0,5mm	Handle	1 pasang Pull Handle
Lainnya	Sealant	Kunci Pintu	1
	Sekrup	Engsel	6 Engsel Panel Kuningan t=3mm
	Mortar perekat hospital plint	Kaca	Kaca Bening 6mm
		Lainnya	Plat Strip Hairline Silver
Jumlah	1 Bh		

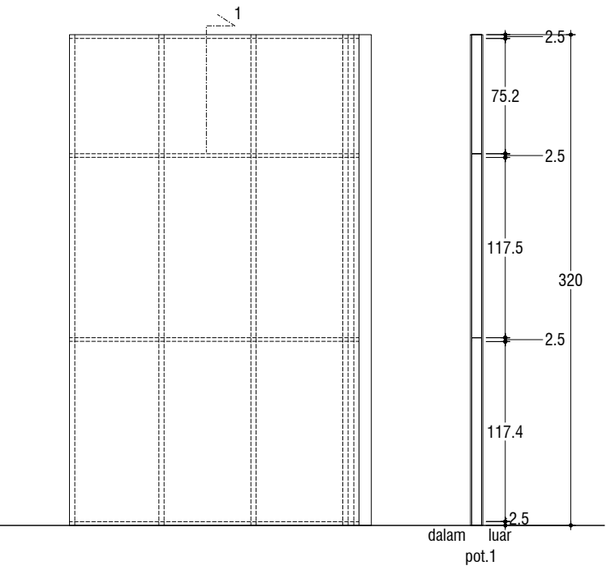

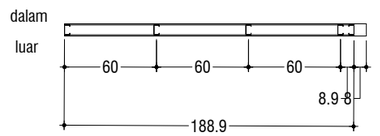

PTS-2	Lantai 01
Partisi	Gypsum Board 9mm
Finis sisi Dalam	Cat Interior Anti Bakteri
Finis sisi Luar	Cat Interior Anti Bakteri
Rangka	Metal Stud-64 tebal 0,5mm
	U-Runner-64 tebal 0,5mm
Lainnya	Sealant
	Sekrup
	Mortar perekat hospital plint
Jumlah	1 Bh

KEMENTERIAN PENDIDIKAN DAN KEBUDAYAAN
UNIVERSITAS JENDERAL SOEDIRMAN
JL. Prof. Dr. H. R. Bunyamin No. 708
KOTAK POS 115
TELP. (0281) 635292
PURWOKERTO 53122

PEKERJAAN:

PERENCANAAN GEDUNG
INTEGRATED MEDICAL EDUCATION (IME)
UNIVERSITAS JENDERAL SOEDIRMAN
TAHUN ANGGARAN 2024

MENGETAHUI & MENYETUJUI

PENJABAT PEMBUAT KOMITMEN

Ir. GATHOT HERI SUDIBYO, S.T., M.T.
NIP. 19720222 200003 1 001

MENGETAHUI & MENYETUJUI

PERENCANA

PT. POLA DWIPA
JL. DR. WAHIDIN 167, SEMARANG 50253
TELP. (024) 8312282, FAX. (024) 8312271
E-mail : poladwip@gmail.com

TEAM LEADER	Ir. Drs. SUNARTO, M.T.	
AHLI ARSITEKTUR	Dr. Ir. ROBERT RIANTO W., M.T.	
AHLI STRUKTUR	Ir. SUBIYANTO	
AHLI MEP	RACHMAD WIDHI RAHARDJO, S.T.	
AHLI K3 KONSTR.	WISHNU WARDHANA S., S.T.	
DIGAMBAR	AMEL RESTU PRAHESTI, S.Ars.	

JUDUL GAMBAR

DETAIL PARTISI LT.01

SKALA	KODE GAMBAR	NO. GAMBAR
1 :40	ARS	ARS-10-02

KETERANGAN	TGL	TTD

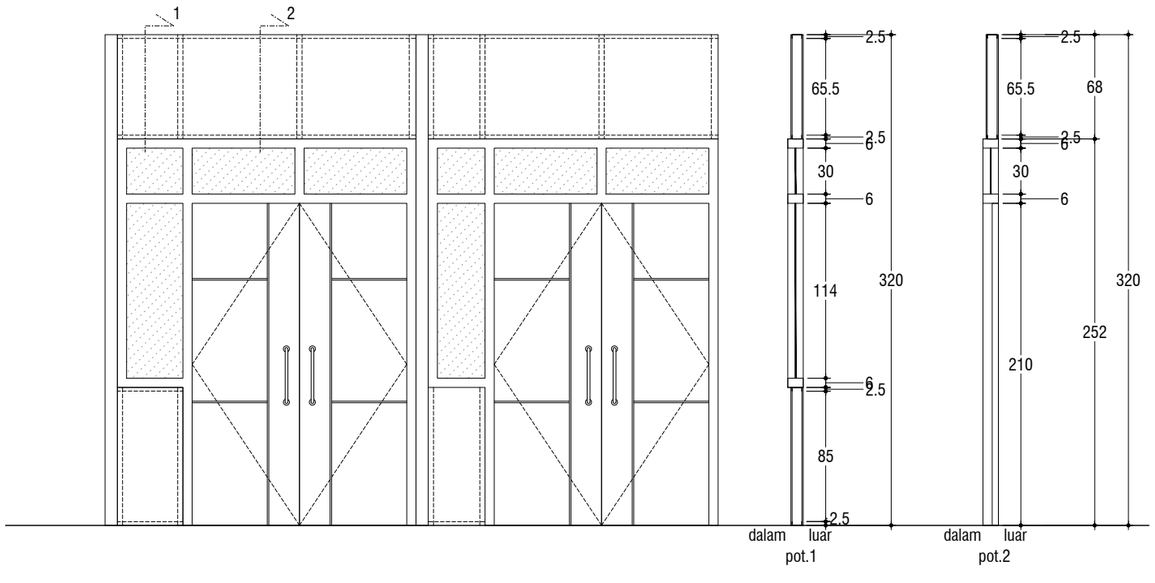

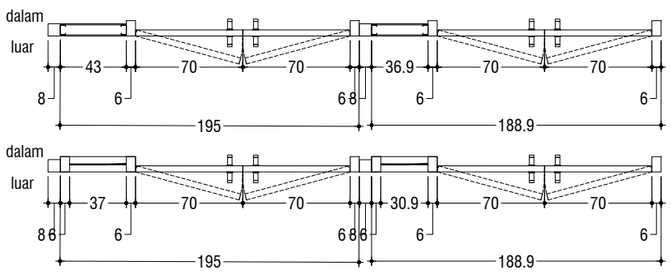

PTS-3	Lantai 01		
Partisi	Gypsum Board 9mm	Type Pintu	Double Swing
Finis sisi Dalam	Cat Interior Anti Bakteri	Kusen	UVPC lebar 6cm tebal 3mm
Finis sisi Luar	Cat Interior Anti Bakteri	Daun Pintu	Engineering Door
Rangka	Metal Stud-64 tebal 0,5mm	Door Closer	2 buah dengan hold open
	U-Runner-64 tebal 0,5mm	Handle	2 pasang Pull Handle
Lainnya	Sealant	Kunci Pintu	2
	Sekrup	Engsel	12 Engsel Panel Kuningan t=3mm
	Mortar perekat hospital plint	Kaca	Kaca Bening 6mm
		Lainnya	Plat Strip Hairline Silver
Jumlah	1 Bh		

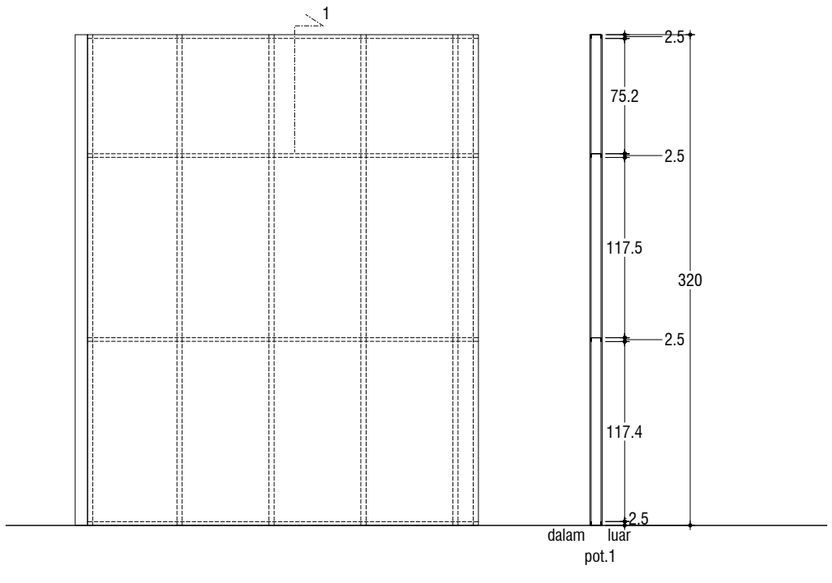

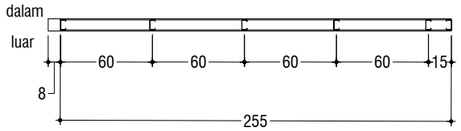

PTS-4	Lantai 01
Partisi	Gypsum Board 9mm
Finis sisi Dalam	Cat Interior Anti Bakteri
Finis sisi Luar	Cat Interior Anti Bakteri
Rangka	Metal Stud-64 tebal 0,5mm
	U-Runner-64 tebal 0,5mm
Lainnya	Sealant
	Sekrup
	Mortar perekat hospital plint
Jumlah	1 Bh

KEMENTERIAN PENDIDIKAN DAN KEBUDAYAAN
UNIVERSITAS JENDERAL SOEDIRMAN
JL. Prof. Dr. H. R. Bunyamin No. 708
KOTAK POS 115
TELP. (0281) 635292
PURWOKERTO 53122

PEKERJAAN:

PERENCANAAN GEDUNG
INTEGRATED MEDICAL EDUCATION (IME)
UNIVERSITAS JENDERAL SOEDIRMAN
TAHUN ANGGARAN 2024

MENGETAHUI & MENYETUJUI

PENJABAT PEMBUAT KOMITMEN

Ir. GATHOT HERI SUDIBYO, S.T., M.T.
NIP. 19720222 200003 1 001

MENGETAHUI & MENYETUJUI

PERENCANA

PT. POLA DWIPA
JL. DR. WAHIDIN 167, SEMARANG 50253
TELP. (024) 8312282, FAX. (024) 8312271
E-mail : poladwip@gmail.com

TEAM LEADER	Ir. Drs. SUNARTO, M.T.	
AHLI ARSITEKTUR	Dr. Ir. ROBERT RIANTO W., M.T.	
AHLI STRUKTUR	Ir. SUBIYANTO	
AHLI MEP	RACHMAD WIDHI RAHARDJO, S.T.	
AHLI K3 KONSTR.	WISHNU WARDHANA S., S.T.	
DIGAMBAR	AMEL RESTU PRAHESTI, S.Ars.	

JUDUL GAMBAR

DETAIL PARTISI LT.01

SKALA	KODE GAMBAR	NO. GAMBAR
1 :40	ARS	ARS-10-03

KETERANGAN	TGL	TTD

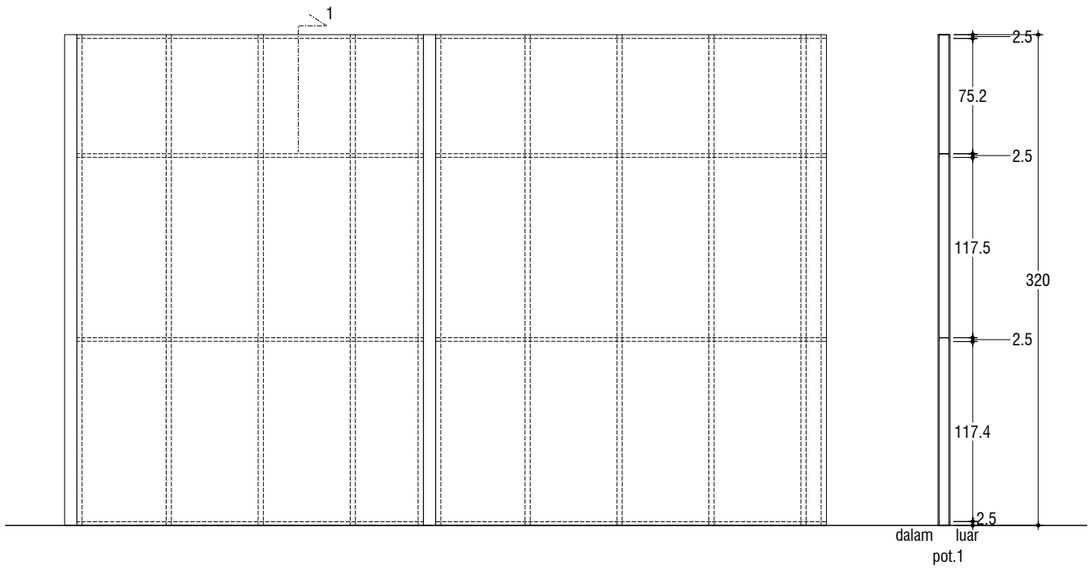

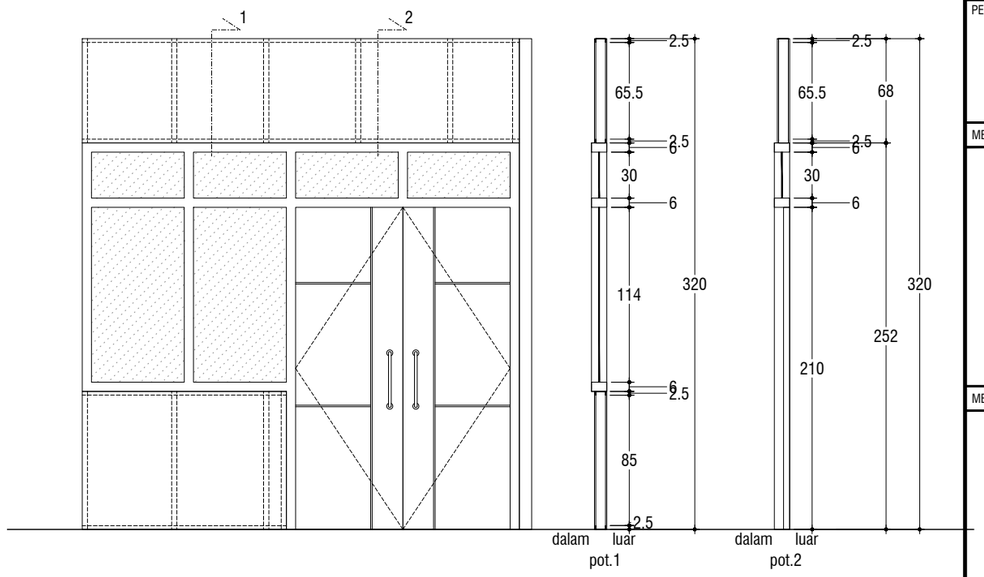

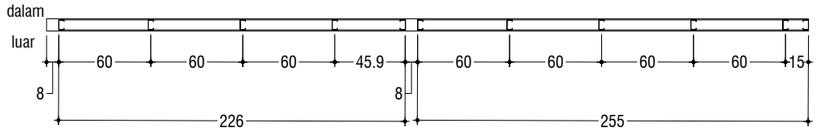

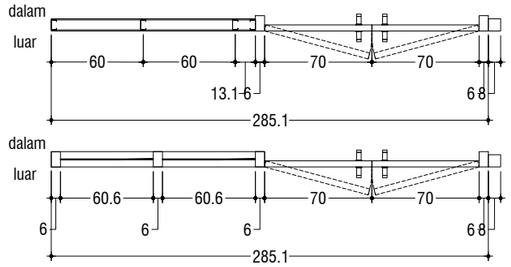

PTS-5	Lantai 01
Partisi	Gypsum Board 9mm
Finis sisi Dalam	Cat Interior Anti Bakteri
Finis sisi Luar	Cat Interior Anti Bakteri
Rangka	Metal Stud-64 tebal 0,5mm
	U-Runner-64 tebal 0,5mm
Lainnya	Sealant
	Sekrup
	Mortar perekat hospital plint
Jumlah	1 Bh

PTS-6	Lantai 01		
Partisi	Gypsum Board 9mm	Type Pintu	Double Swing
Finis sisi Dalam	Cat Interior Anti Bakteri	Kusen	UVPC lebar 6cm tebal 3mm
Finis sisi Luar	Cat Interior Anti Bakteri	Daun Pintu	Engineering Door
Rangka	Metal Stud-64 tebal 0,5mm	Door Closer	1 buah dengan hold open
	U-Runner-64 tebal 0,5mm	Handle	1 pasang Pull Handle
Lainnya	Sealant	Kunci Pintu	1
	Sekrup	Engsel	6 | Engsel Panel Kuningan t=3mm
	Mortar perekat hospital plint	Kaca	Kaca Bening 6mm
		Lainnya	Plat Strip Hairline Silver
Jumlah	1 Bh		

KEMENTERIAN PENDIDIKAN DAN KEBUDAYAAN
UNIVERSITAS JENDERAL SOEDIRMAN
JL. Prof. Dr. H. R. Bunyamin No. 708
KOTAK POS 115
TELP. (0281) 635292
PURWOKERTO 53122

PEKERJAAN:

PERENCANAAN GEDUNG
INTEGRATED MEDICAL EDUCATION (IME)
UNIVERSITAS JENDERAL SOEDIRMAN
TAHUN ANGGARAN 2024

MENGETAHUI & MENYETUJUI

PENJABAT PEMBUAT KOMITMEN

Ir. GATHOT HERI SUDIBYO, S.T., M.T.
NIP. 19720222 200003 1 001

MENGETAHUI & MENYETUJUI

PERENCANA

PT. POLA DWIPA
JL. DR. WAHIDIN 167, SEMARANG 50253
TELP. (024) 8312282, FAX. (024) 8312271
E-mail : poladwip@gmail.com

TEAM LEADER	Ir. Drs. SUNARTO, M.T.	
AHLI ARSITEKTUR	Dr. Ir. ROBERT RIANTO W., M.T.	
AHLI STRUKTUR	Ir. SUBIYANTO	
AHLI MEP	RACHMAD WIDHI RAHARDJO, S.T.	
AHLI K3 KONSTR.	WISHNU WARDHANA S., S.T.	
DIGAMBAR	AMEL RESTU PRAHESTI, S.Ars.	

JUDUL GAMBAR

DETAIL PARTISI LT.01

SKALA	KODE GAMBAR	NO. GAMBAR
1 :40	ARS	ARS-10-04

KETERANGAN	TGL	TTD

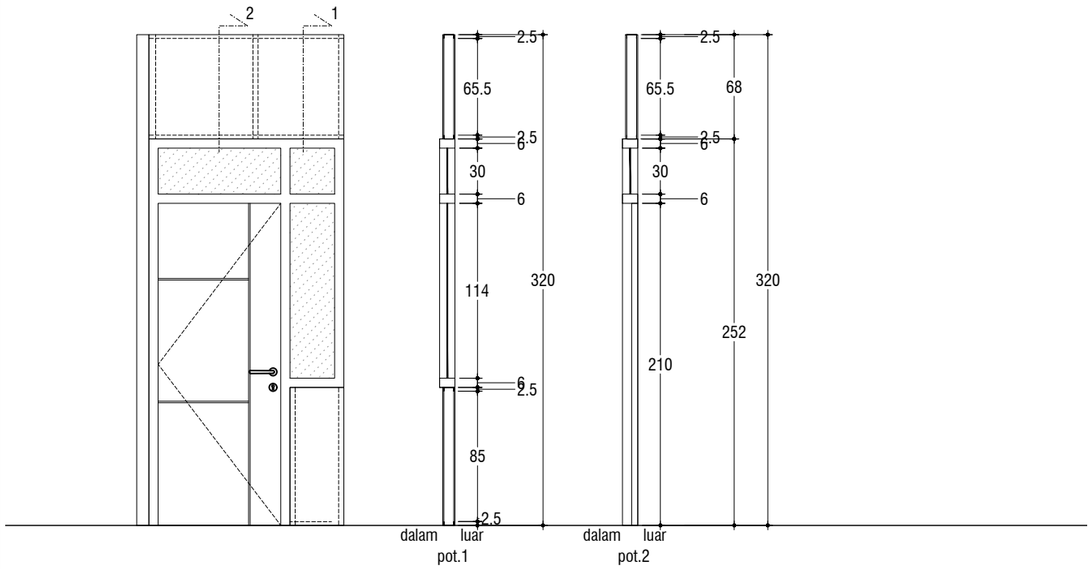

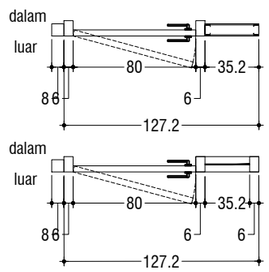

PTS-7	Lantai 01		
Partisi	Gypsum Board 9mm	Type Pintu	Double Swing
Finis sisi Dalam	Cat Interior Anti Bakteri	Kusen	UVPC lebar 6cm tebal 3mm
Finis sisi Luar	Cat Interior Anti Bakteri	Daun Pintu	Engineering Door
Rangka	Metal Stud-64 tebal 0,5mm	Door Closer	1 buah dengan hold open
	U-Runner-64 tebal 0,5mm	Handle	1 pasang Lever Handle
Lainnya	Sealant	Kunci Pintu	1
	Sekrup	Engsel	3 | Engsel Panel Kuningan t=3mm
	Mortar perekat hospital plint	Kaca	Kaca Bening 6mm
		Lainnya	Plat Strip Hairline Silver
Jumlah	1 Bh		

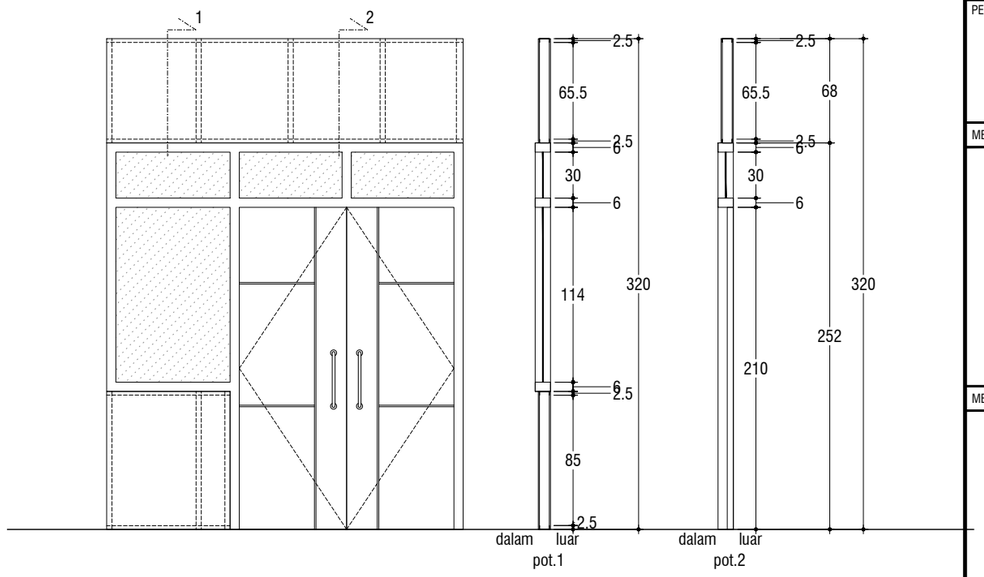

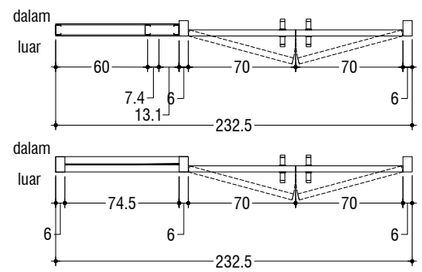

PTS-8	Lantai 01		
Partisi	Gypsum Board 9mm	Type Pintu	Double Swing
Finis sisi Dalam	Cat Interior Anti Bakteri	Kusen	UVPC lebar 6cm tebal 3mm
Finis sisi Luar	Cat Interior Anti Bakteri	Daun Pintu	Engineering Door
Rangka	Metal Stud-64 tebal 0,5mm	Door Closer	1 buah dengan hold open
	U-Runner-64 tebal 0,5mm	Handle	1 pasang Pull Handle
Lainnya	Sealant	Kunci Pintu	1
	Sekrup	Engsel	6 | Engsel Panel Kuningan t=3mm
	Mortar perekat hospital plint	Kaca	Kaca Bening 6mm
		Lainnya	Plat Strip Hairline Silver
Jumlah	1 Bh		

KEMENTERIAN PENDIDIKAN DAN KEBUDAYAAN
UNIVERSITAS JENDERAL SOEDIRMAN
JL. Prof. Dr. H. R. Bunyamin No. 708
KOTAK POS 115
TELP. (0281) 635292
PURWOKERTO 53122

PEKERJAAN:

PERENCANAAN GEDUNG
INTEGRATED MEDICAL EDUCATION (IME)
UNIVERSITAS JENDERAL SOEDIRMAN
TAHUN ANGGARAN 2024

MENGETAHUI & MENYETUJUI

PENJABAT PEMBUAT KOMITMEN

Ir. GATHOT HERI SUDIBYO, S.T., M.T.
NIP. 19720222 200003 1 001

MENGETAHUI & MENYETUJUI

PERENCANA

PT. POLA DWIPA
JL. DR. WAHIDIN 167, SEMARANG 50253
TELP. (024) 8312282, FAX. (024) 8312271
E-mail : poladwip@gmail.com

TEAM LEADER	Ir. Drs. SUNARTO, M.T.	
AHLI ARSITEKTUR	Dr. Ir. ROBERT RIANTO W., M.T.	
AHLI STRUKTUR	Ir. SUBIYANTO	
AHLI MEP	RACHMAD WIDHI RAHARDJO, S.T.	
AHLI K3 KONSTR.	WISHNU WARDHANA S., S.T.	
DIGAMBAR	AMEL RESTU PRAHESTI, S.Ars.	

JUDUL GAMBAR

DETAIL PARTISI LT.01

SKALA	KODE GAMBAR	NO. GAMBAR
1 :40	ARS	ARS-10-05

KETERANGAN	TGL	TTD

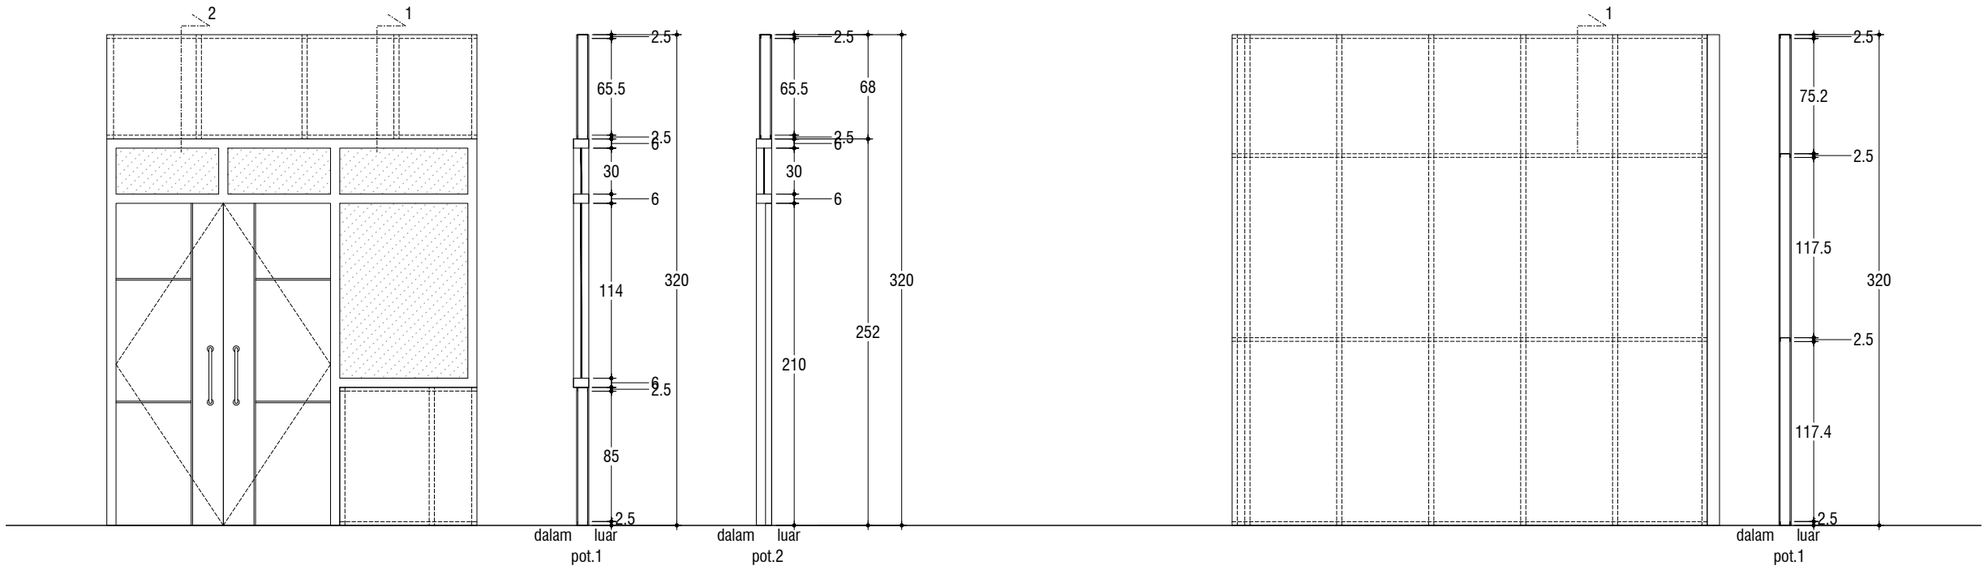

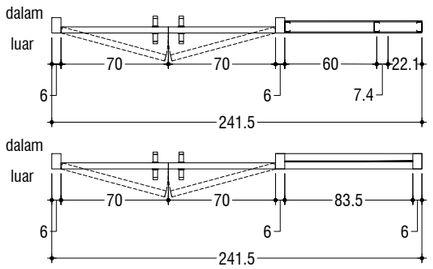

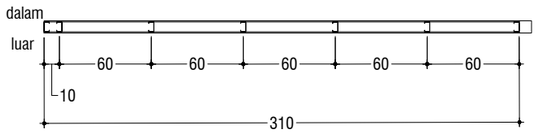

PTS-9	Lantai 01		
Partisi	Gypsum Board 9mm	Type Pintu	Double Swing
Finis sisi Dalam	Cat Interior Anti Bakteri	Kusen	UVPC lebar 6cm tebal 3mm
Finis sisi Luar	Cat Interior Anti Bakteri	Daun Pintu	Engineering Door
Rangka	Metal Stud-64 tebal 0,5mm	Door Closer	1 buah dengan hold open
	U-Runner-64 tebal 0,5mm	Handle	1 pasang Pull Handle
Lainnya	Sealant	Kunci Pintu	1
	Sekrup	Engsel	6 Engsel Panel Kuningan t=3mm
	Mortar perekat hospital plint	Kaca	Kaca Bening 6mm
		Lainnya	Plat Strip Hairline Silver
Jumlah	1 Bh		

PTS-10	Lantai 01
Partisi	Gypsum Board 9mm
Finis sisi Dalam	Cat Interior Anti Bakteri
Finis sisi Luar	Cat Interior Anti Bakteri
Rangka	Metal Stud-64 tebal 0,5mm
	U-Runner-64 tebal 0,5mm
Lainnya	Sealant
	Sekrup
	Mortar perekat hospital plint
Jumlah	2 Bh

KEMENTERIAN PENDIDIKAN DAN KEBUDAYAAN
UNIVERSITAS JENDERAL SOEDIRMAN
JL. Prof. Dr. H. R. Bunyamin No. 708
KOTAK POS 115
TELP. (0281) 635292
PURWOKERTO 53122

PEKERJAAN:

PERENCANAAN GEDUNG
INTEGRATED MEDICAL EDUCATION (IME)
UNIVERSITAS JENDERAL SOEDIRMAN
TAHUN ANGGARAN 2024

MENGETAHUI & MENYETUJUI

PENJABAT PEMBUAT KOMITMEN

Ir. GATHOT HERI SUDIBYO, S.T., M.T.
NIP. 19720222 200003 1 001

MENGETAHUI & MENYETUJUI

PERENCANA

PT. POLA DWIPA
JL. DR. WAHIDIN 167, SEMARANG 50253
TELP. (024) 8312282, FAX. (024) 8312271
E-mail : poladwip@gmail.com

TEAM LEADER	Ir. Drs. SUNARTO, M.T.	
AHLI ARSITEKTUR	Dr. Ir. ROBERT RIANTO W., M.T.	
AHLI STRUKTUR	Ir. SUBIYANTO	
AHLI MEP	RACHMAD WIDHI RAHARDJO, S.T.	
AHLI K3 KONSTR.	WISHNU WARDHANA S., S.T.	
DIGAMBAR	AMEL RESTU PRAHESTI, S.Ars.	

JUDUL GAMBAR

DETAIL PARTISI LT.01

SKALA	KODE GAMBAR	NO. GAMBAR
1 :40	*ARS*	ARS-10-06

KETERANGAN	TGL	TTD

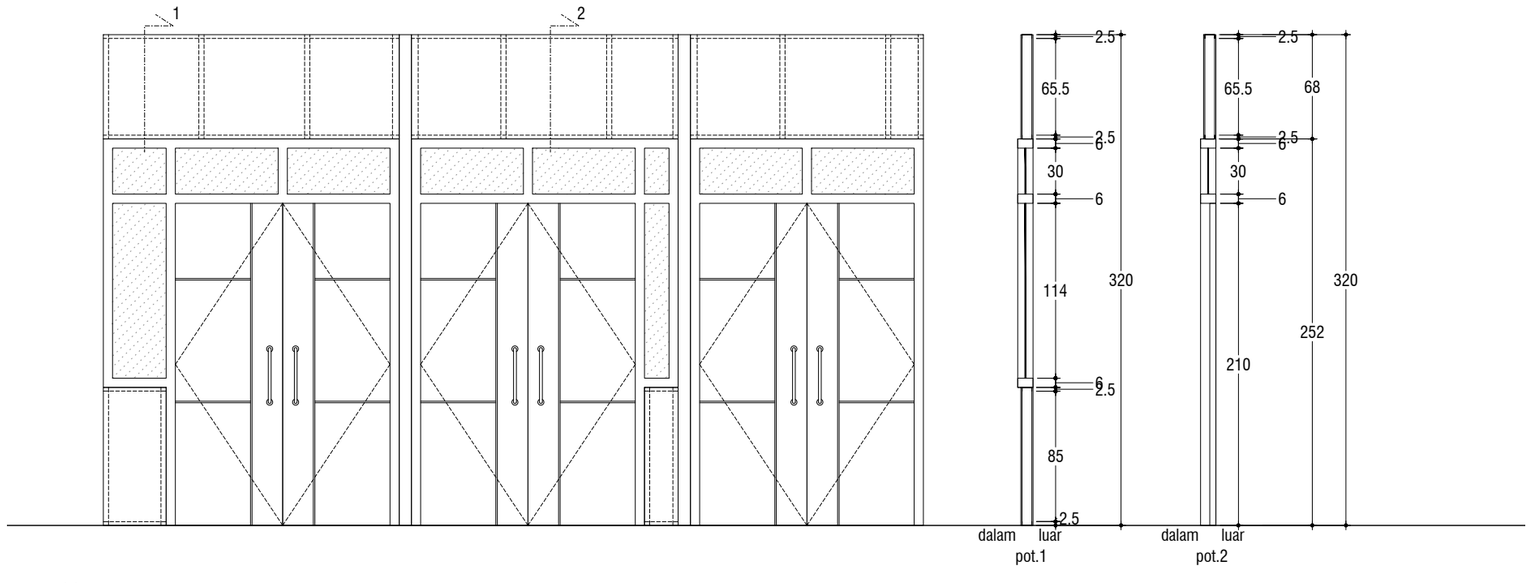

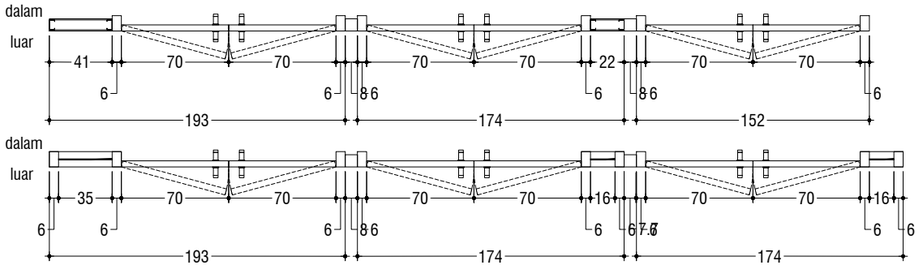

PTS-11	Lantai 01		
Partisi	Gypsum Board 9mm	Type Pintu	Double Swing
Finis sisi Dalam	Cat Interior Anti Bakteri	Kusen	UVPC lebar 6cm tebal 3mm
Finis sisi Luar	Cat Interior Anti Bakteri	Daun Pintu	Engineering Door
Rangka	Metal Stud-64 tebal 0,5mm	Door Closer	1 buah dengan hold open
	U-Runner-64 tebal 0,5mm	Handle	1 pasang Pull Handle
Lainnya	Sealant	Kunci Pintu	1
	Sekrup	Engsel	18 Engsel Panel Kuningan t=3mm
	Mortar perekat hospital plint	Kaca	Kaca Bening 6mm
		Lainnya	Plat Strip Hairline Silver
Jumlah	1 Bh		

KEMENTERIAN PENDIDIKAN DAN KEBUDAYAAN
UNIVERSITAS JENDERAL SOEDIRMAN
JL. Prof. Dr. H. R. Bunyamin No. 708
KOTAK POS 115
TELP. (0281) 635292
PURWOKERTO 53122

PEKERJAAN:

PERENCANAAN GEDUNG
INTEGRATED MEDICAL EDUCATION (IME)
UNIVERSITAS JENDERAL SOEDIRMAN
TAHUN ANGGARAN 2024

MENGETAHUI & MENYETUJUI

PENJABAT PEMBUAT KOMITMEN

Ir. GATHOT HERI SUDIBYO, S.T., M.T.
NIP. 19720222 200003 1 001

MENGETAHUI & MENYETUJUI

PERENCANA
PT. POLA DWIPA
JL. DR. WAHIDIN 167, SEMARANG 50253
TELP. (024) 8312282, FAX. (024) 8312271
E-mail : poladwip@gmail.com

TEAM LEADER	Ir. Drs. SUNARTO, M.T.	
AHLI ARSITEKTUR	Dr. Ir. ROBERT RIANTO W., M.T.	
AHLI STRUKTUR	Ir. SUBIYANTO	
AHLI MEP	RACHMAD WIDHI RAHARDJO, S.T.	
AHLI K3 KONSTR.	WISHNU WARDHANA S., S.T.	
DIGAMBAR	AMEL RESTU PRAHESTI, S.Ars.	

JUDUL GAMBAR

DETAIL PARTISI LT.01

SKALA	KODE GAMBAR	NO. GAMBAR
1 :40	ARS	ARS-10-07

KETERANGAN	TGL	TTD

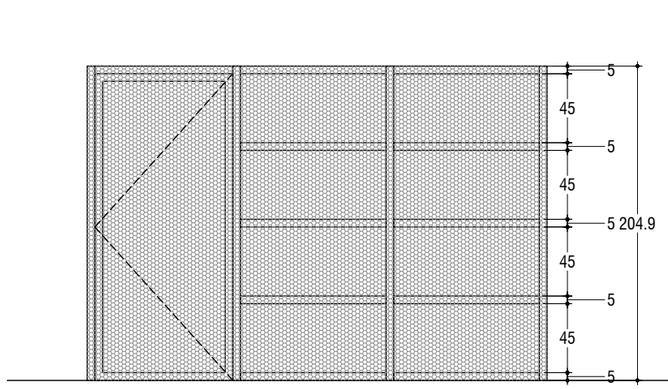

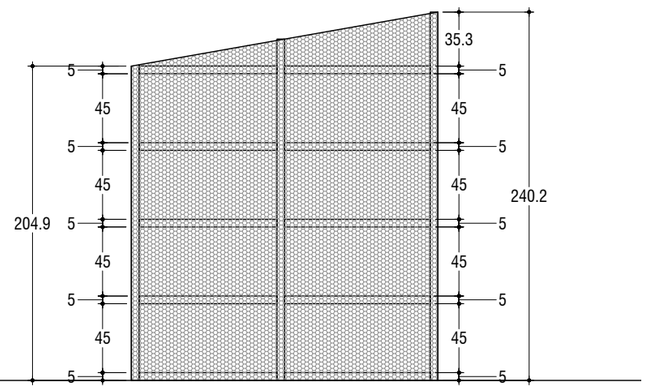

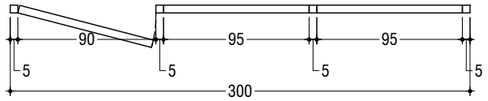

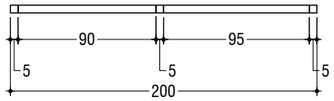

PTS-12	Lantai 01
Partisi	Expanded Metal 3mm finish powder coating
Rangka	Hollow 50x50x2 mm finish powder coating
Lainnya	Sekrup
Type Pintu	Single Swing
Daun Pintu	Hollow 50x50x2 mm finish powder coating
Engsel	3 | Engsel Panel Kuningan t=3mm
Jumlah	1 Bh

PTS-13	Lantai 01
Partisi	Expanded Metal 3mm finish powder coating
Rangka	Hollow 50x50x2 mm finish powder coating
Lainnya	Sekrup
Jumlah	1 Bh

KEMENTERIAN PENDIDIKAN DAN KEBUDAYAAN
UNIVERSITAS JENDERAL SOEDIRMAN
JL. Prof. Dr. H. R. Bunyamin No. 708
KOTAK POS 115
TELP. (0281) 635292
PURWOKERTO 53122

PEKERJAAN:

PERENCANAAN GEDUNG
INTEGRATED MEDICAL EDUCATION (IME)
UNIVERSITAS JENDERAL SOEDIRMAN
TAHUN ANGGARAN 2024

MENGETAHUI & MENYETUJUI

PENJABAT PEMBUAT KOMITMEN

Ir. GATHOT HERI SUDIBYO, S.T., M.T.
NIP. 19720222 200003 1 001

MENGETAHUI & MENYETUJUI

PERENCANA

PT. POLA DWIPA
JL. DR. WAHIDIN 167, SEMARANG 50253
TELP. (024) 8312282, FAX. (024) 8312271
E-mail : poladwip@gmail.com

TEAM LEADER	Ir. Drs. SUNARTO, M.T.	
AHLI ARSITEKTUR	Dr. Ir. ROBERT RIANTO W., M.T.	
AHLI STRUKTUR	Ir. SUBIYANTO	
AHLI MEP	RACHMAD WIDHI RAHARDJO, S.T.	
AHLI K3 KONSTR.	WISHNU WARDHANA S., S.T.	
DIGAMBAR	AMEL RESTU PRAHESTI, S.Ars.	

JUDUL GAMBAR

DETAIL PARTISI LT.01

SKALA	KODE GAMBAR	NO. GAMBAR
1 :40	ARS	ARS-10-08

KETERANGAN	TGL	TTD

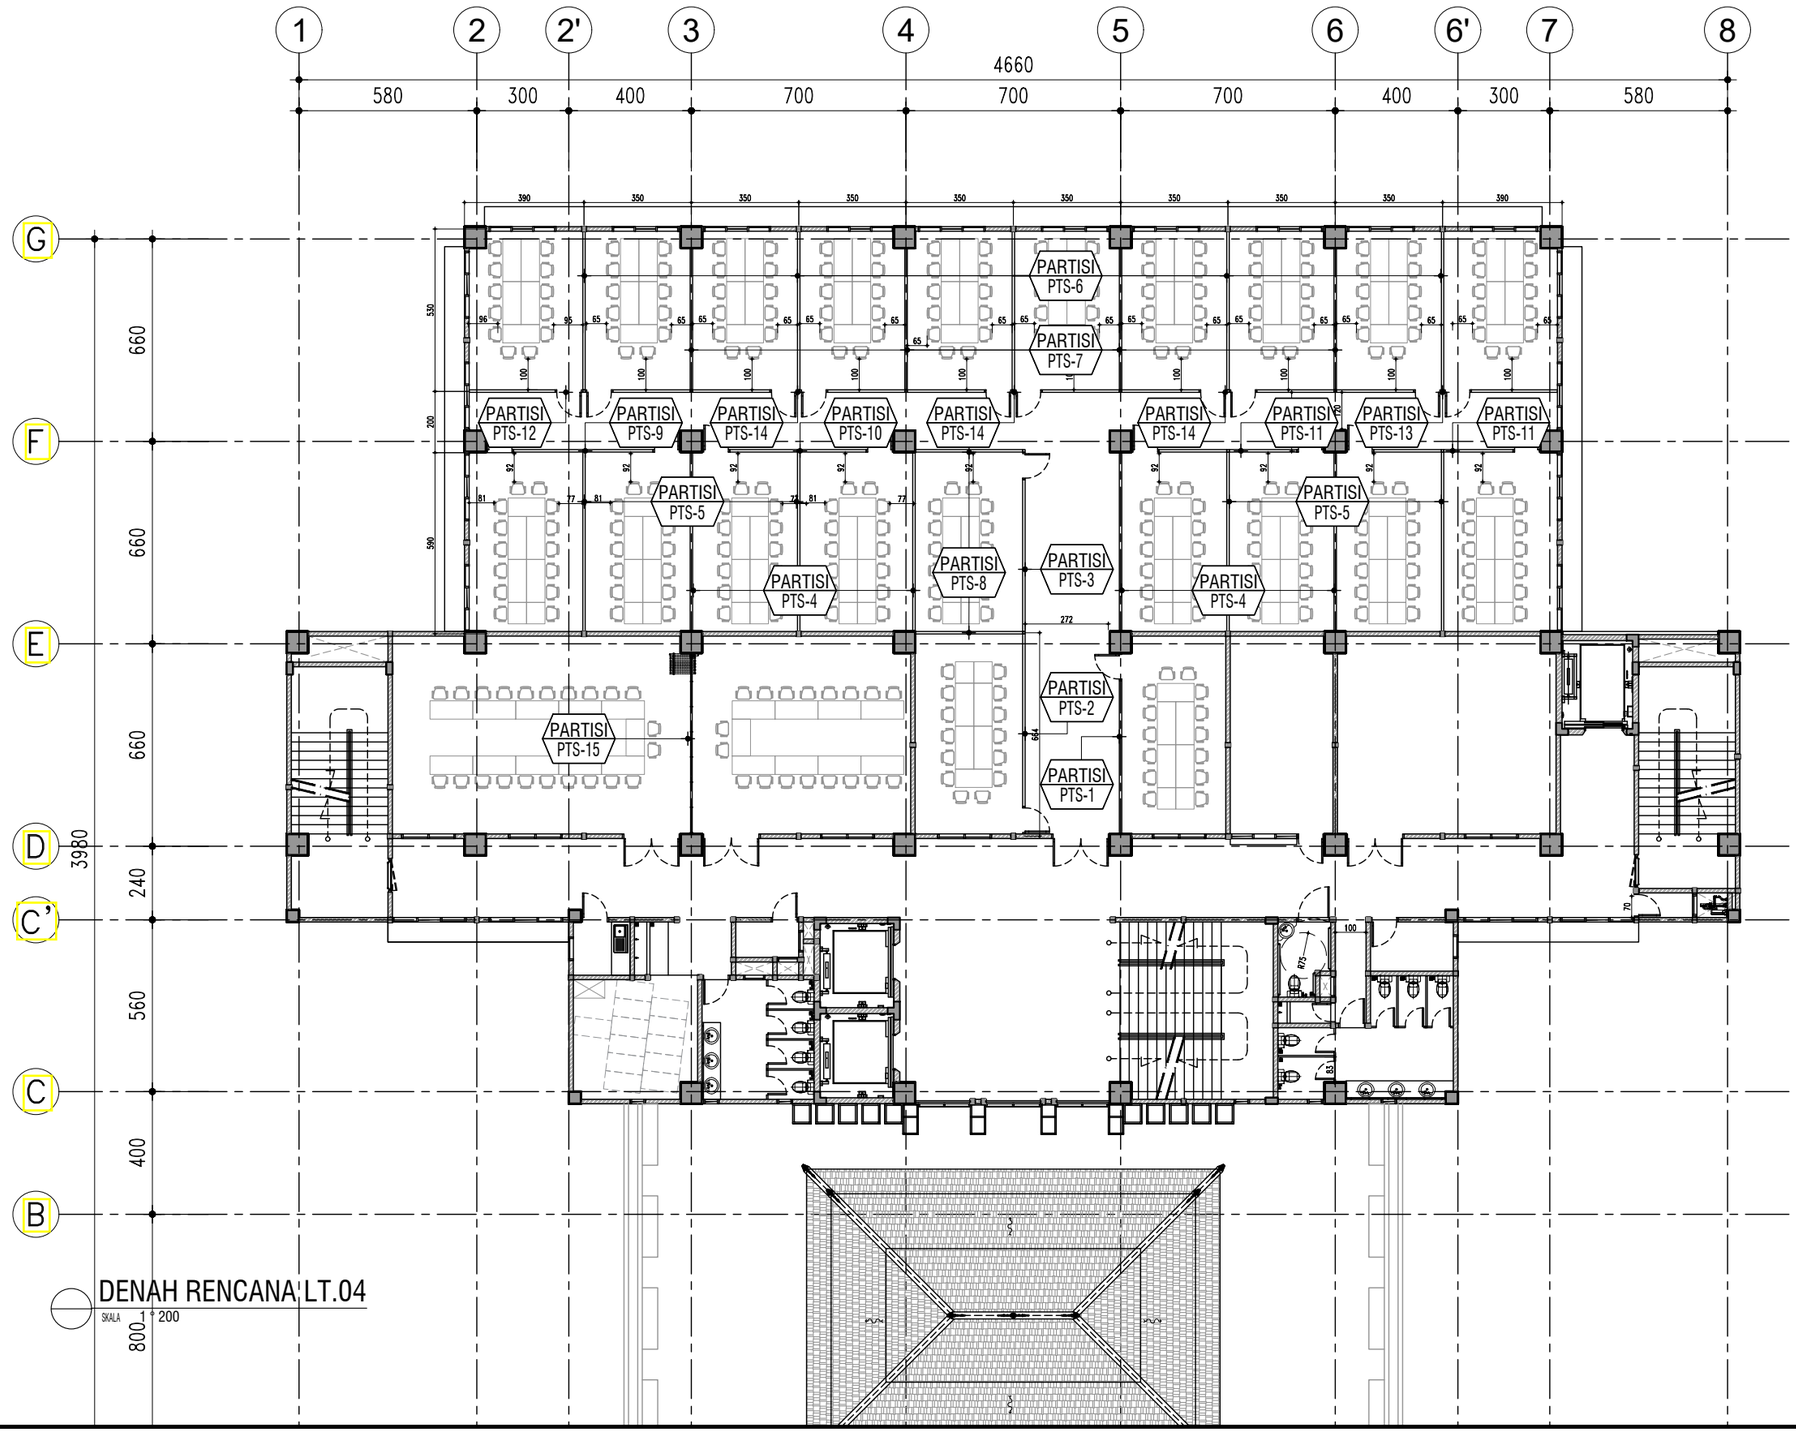

DENAH RENCANA LT.04

SKALA 1 : 200

KEMENTERIAN PENDIDIKAN DAN KEBUDAYAAN
UNIVERSITAS JENDERAL SOEDIRMAN
JL. Prof. Dr. H. R. Bunyamin No. 708
KOTAK POS 115
TELP. (0281) 635292
PURWOKERTO 53122

PEKERJAAN:

PERENCANAAN GEDUNG
INTEGRATED MEDICAL EDUCATION (IME)
UNIVERSITAS JENDERAL SOEDIRMAN
TAHUN ANGGARAN 2024

MENGETAHUI & MENYETUJUI

PENJABAT PEMBUAT KOMITMEN

Ir. GATHOT HERI SUDIBYO, S.T., M.T.
NIP. 19720222 200003 1 001

MENGETAHUI & MENYETUJUI

PERENCANA

PT. POLA DWIPA
JL. DR. WAHIDIN 167, SEMARANG 50253
TELP. (024) 8312282, FAX. (024) 8312271
E-mail : poladwip@gmail.com

TEAM LEADER	Ir. Drs. SUNARTO, M.T.	
AHLI ARSITEKTUR	Dr. Ir. ROBERT RIANTO W., M.T.	
AHLI STRUKTUR	Ir. SUBIYANTO	
AHLI MEP	RACHMAD WIDHI RAHARDJO, S.T.	
AHLI K3 KONSTR.	WISHNU WARDHANA S., S.T.	
DIGAMBAR	AMEL RESTU PRAHESTI, S.Ars.	

JUDUL GAMBAR

DENAH RENCANA LT.04

SKALA	KODE GAMBAR	NO. GAMBAR
1 : 200	ARS	ARS-10-09

KETERANGAN	TGL	TTD

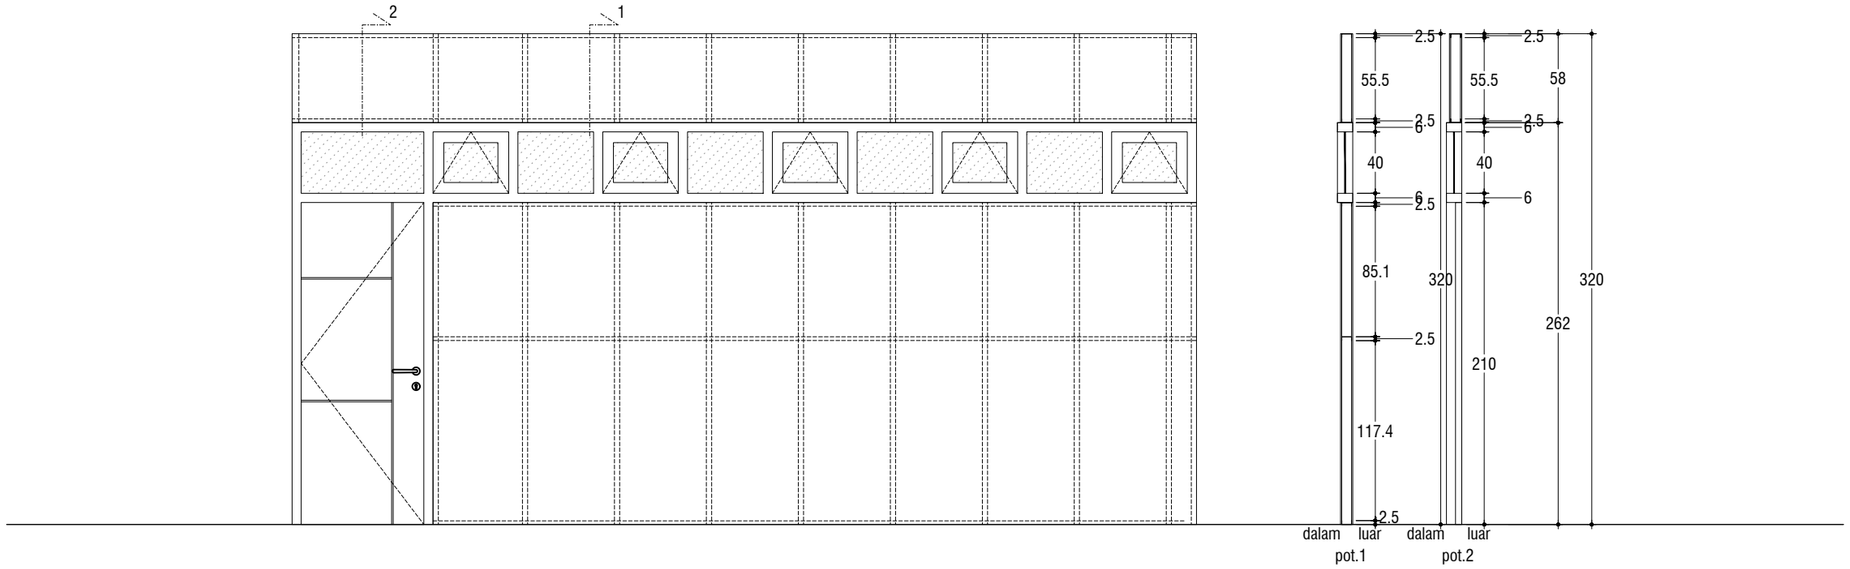

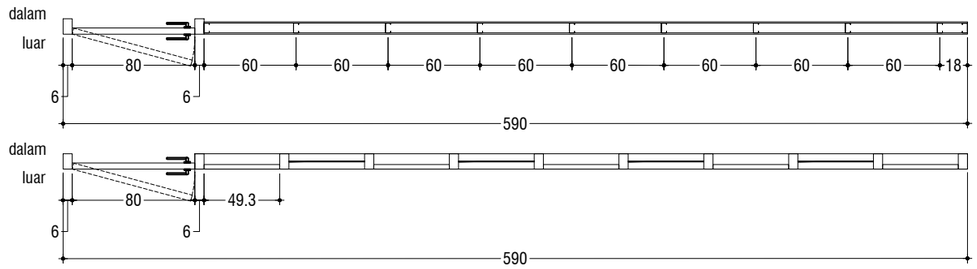

PTS-1	Lantai 04				
Partisi	Gypsum Board 9mm	Type Pintu	Double Swing	Type Bouven	Hidup, Mati
Finis sisi Dalam	Cat Interior Warna Coklat setinggi 100cm, Sisi Atas Cat Interior Putih	Kusen	UVPC lebar 6cm tebal 3mm	Kusen	UVPC lebar 6cm tebal 3mm
Finis sisi Luar	Cat Interior Warna Coklat setinggi 100cm, Sisi Atas Cat Interior Putih	Daun Pintu	Engineering Door	Panel Kaca	Kaca Bening 6mm +Sealant
Rangka	Metal Stud-64 tebal 0,5mm	Door Closer	1 buah dengan hold open	Rambuncis	5 bh
	U-Runner-64 tebal 0,5mm	Handle	1 pasang Lever Handle	Engsel	10 | Engsel Panel Kuningan t=3mm
Lainnya	Sealant	Kunci Pintu	1		
	Sekrup	Engsel	3 | Engsel Panel Kuningan t=3mm		
	Mortar perekat hospital plint	Kaca	Kaca Bening 6mm + Sealant		
		Lainnya	Plat Strip Hairline Silver		
Jumlah	1 Bh				

KEMENTERIAN PENDIDIKAN DAN KEBUDAYAAN
UNIVERSITAS JENDERAL SOEDIRMAN
JL. Prof. Dr. H. R. Bunyamin No. 708
KOTAK POS 115
TELP. (0281) 635292
PURWOKERTO 53122

PEKERJAAN:

PERENCANAAN GEDUNG
INTEGRATED MEDICAL EDUCATION (IME)
UNIVERSITAS JENDERAL SOEDIRMAN
TAHUN ANGGARAN 2024

MENGETAHUI & MENYETUJUI

PENJABAT PEMBUAT KOMITMEN

Ir. GATHOT HERI SUDIBYO, S.T., M.T.
NIP. 19720222 200003 1 001

MENGETAHUI & MENYETUJUI

PERENCANA

PT. POLA DWIPA
JL. DR. WAHIDIN 167, SEMARANG 50253
TELP. (024) 8312282, FAX. (024) 8312271
E-mail : poladwip@gmail.com

TEAM LEADER	Ir. Drs. SUNARTO, M.T.	
AHLI ARSITEKTUR	Dr. Ir. ROBERT RIANTO W., M.T.	
AHLI STRUKTUR	Ir. SUBIYANTO	
AHLI MEP	RACHMAD WIDHI RAHARDJO, S.T.	
AHLI K3 KONSTR.	WISHNU WARDHANA S., S.T.	
DIGAMBAR	AMEL RESTU PRAHESTI, S.Ars.	

JUDUL GAMBAR

DETAIL PARTISI LT.04

SKALA	KODE GAMBAR	NO. GAMBAR
1 :40	ARS	ARS-10-10

KETERANGAN	TGL	TTD

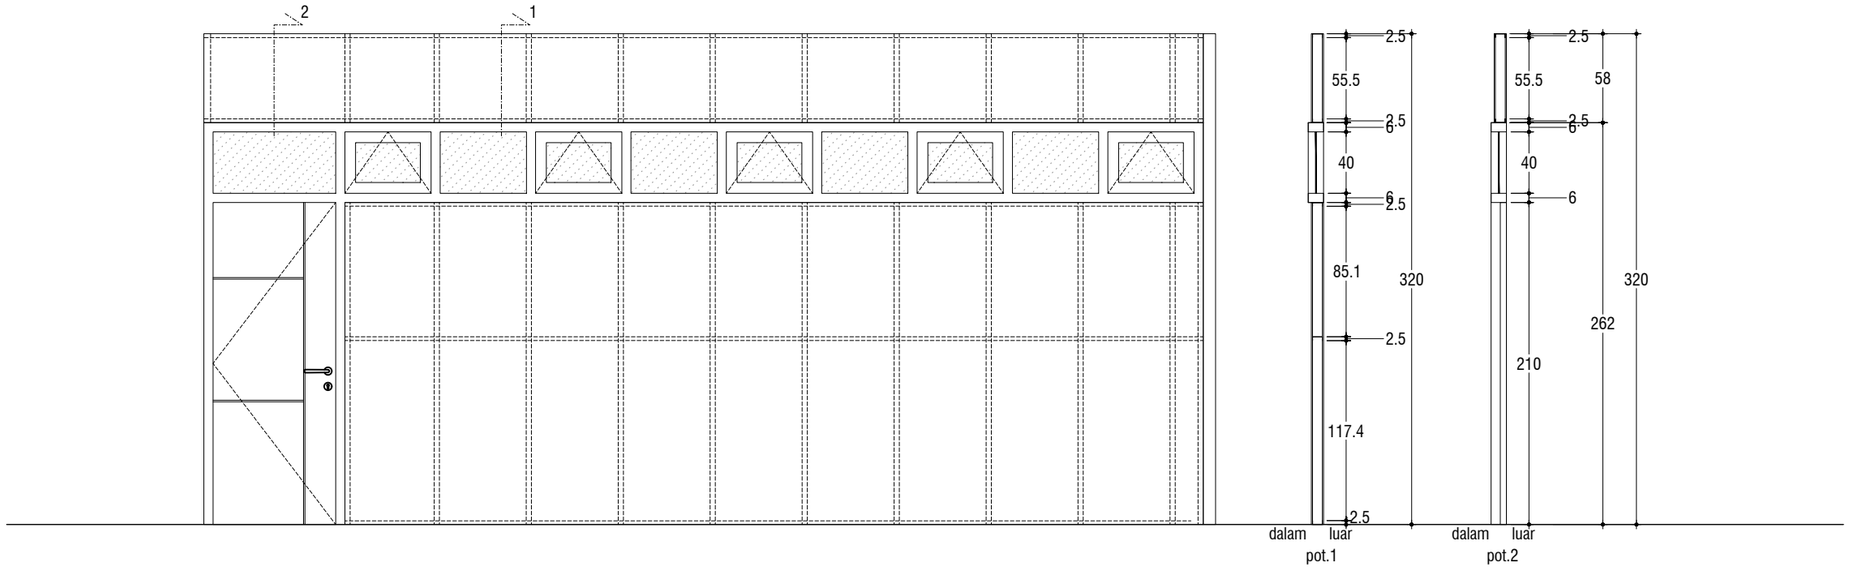

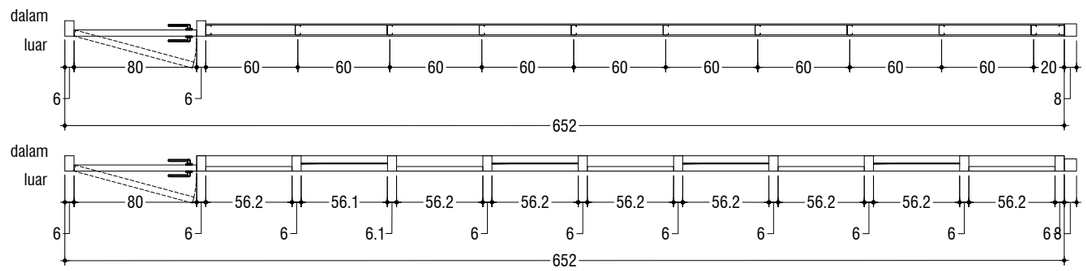

PTS-2	Lantai 04				
Partisi	Gypsum Board 9mm	Type Pintu	Double Swing	Type Bouven	Hidup, Mati
Finis sisi Dalam	Cat Interior Warna Coklat setinggi 100cm, Sisi Atas Cat Interior Putih	Kusen	UVPC lebar 6cm tebal 3mm	Kusen	UVPC lebar 6cm tebal 3mm
Finis sisi Luar	Cat Interior Warna Coklat setinggi 100cm, Sisi Atas Cat Interior Putih	Daun Pintu	Engineering Door	Panel Kaca	Kaca Bening 6mm +Sealant
Rangka	Metal Stud-64 tebal 0,5mm	Door Closer	1 buah dengan hold open	Rambuncis	5 bh
	U-Runner-64 tebal 0,5mm	Handle	1 pasang Lever Handle	Engsel	10 Engsel Panel Kuningan t=3mm
Lainnya	Sealant	Kunci Pintu	1		
	Sekrup	Engsel	3 Engsel Panel Kuningan t=3mm		
	Mortar perekat hospital plint	Kaca	Kaca Bening 6mm + Sealant		
		Lainnya	Plat Strip Hairline Silver		
Jumlah	1 Bh				

KEMENTERIAN PENDIDIKAN DAN KEBUDAYAAN
UNIVERSITAS JENDERAL SOEDIRMAN
JL. Prof. Dr. H. R. Bunyamin No. 708
KOTAK POS 115
TELP. (0281) 635292
PURWOKERTO 53122

PEKERJAAN:

PERENCANAAN GEDUNG
INTEGRATED MEDICAL EDUCATION (IME)
UNIVERSITAS JENDERAL SOEDIRMAN
TAHUN ANGGARAN 2024

MENGETAHUI & MENYETUJUI

PENJABAT PEMBUAT KOMITMEN

Ir. GATHOT HERI SUDIBYO, S.T., M.T.
NIP. 19720222 200003 1 001

MENGETAHUI & MENYETUJUI

PERENCANA

PT. POLA DWIPA
JL. DR. WAHIDIN 167, SEMARANG 50253
TELP. (024) 8312282, FAX. (024) 8312271
E-mail : poladwip@gmail.com

TEAM LEADER	Ir. Drs. SUNARTO, M.T.	
AHLI ARSITEKTUR	Dr. Ir. ROBERT RIANTO W., M.T.	
AHLI STRUKTUR	Ir. SUBIYANTO	
AHLI MEP	RACHMAD WIDHI RAHARDJO, S.T.	
AHLI K3 KONSTR.	WISHNU WARDHANA S., S.T.	
DIGAMBAR	AMEL RESTU PRAHESTI, S.Ars.	

JUDUL GAMBAR

DETAIL PARTISI LT.04

SKALA	KODE GAMBAR	NO. GAMBAR
1 :40	ARS	ARS-10-11

KETERANGAN	TGL	TTD

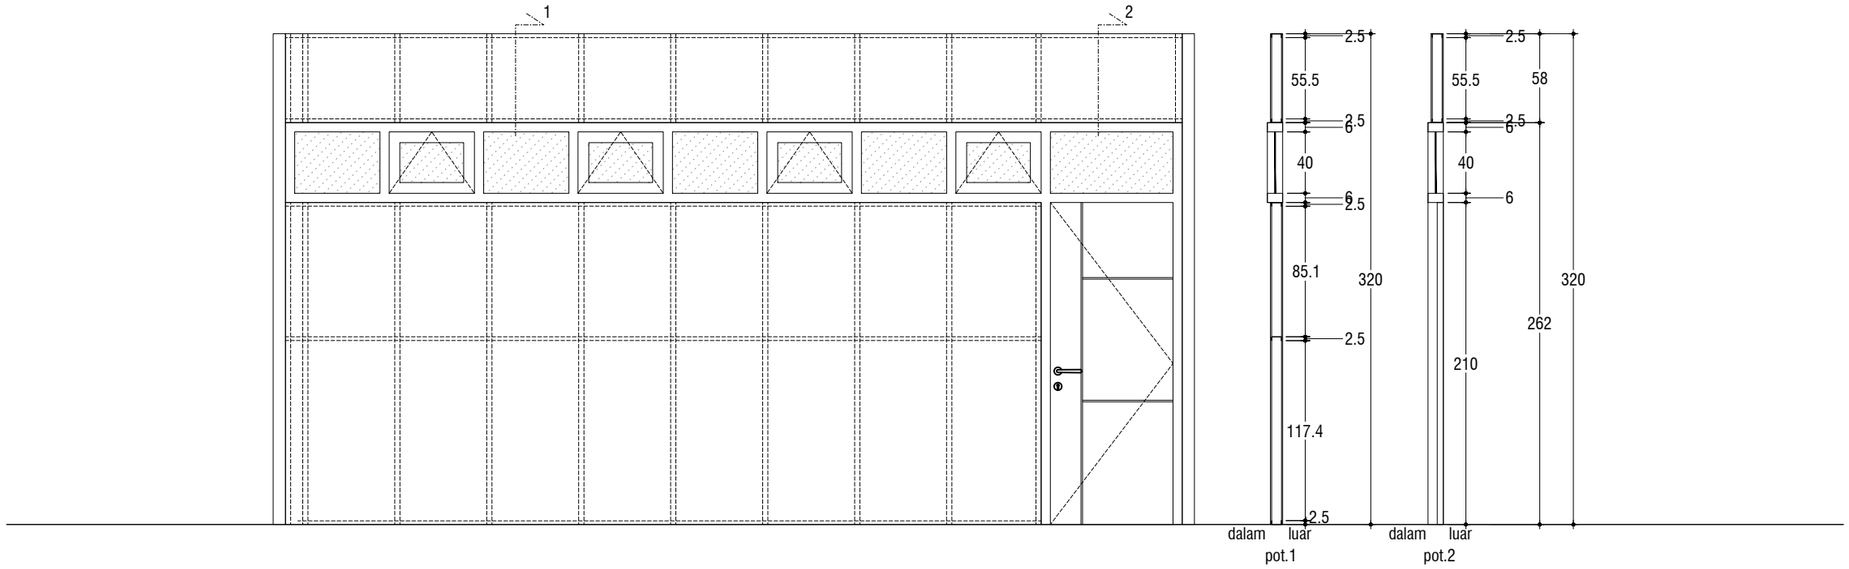

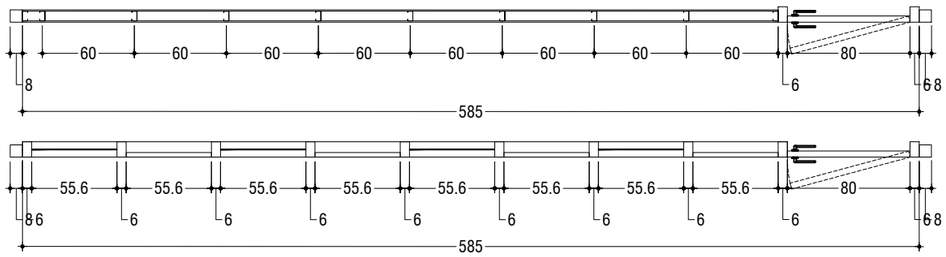

PTS-3	Lantai 04				
Partisi	Gypsum Board 9mm	Type Pintu	Double Swing	Type Bouven	Hidup, Mati
Finis sisi Dalam	Cat Interior Warna Coklat setinggi 100cm, Sisi Atas Cat Interior Putih	Kusen	UVPC lebar 6cm tebal 3mm	Kusen	UVPC lebar 6cm tebal 3mm
Finis sisi Luar	Cat Interior Warna Coklat setinggi 100cm, Sisi Atas Cat Interior Putih	Daun Pintu	Engineering Door	Panel Kaca	Kaca Bening 6mm +Sealant
Rangka	Metal Stud-64 tebal 0,5mm	Door Closer	1 buah dengan hold open	Rambuncis	5 bh
	U-Runner-64 tebal 0,5mm	Handle	1 pasang Lever Handle	Engsel	10 Engsel Panel Kuningan t=3mm
Lainnya	Sealant	Kunci Pintu	1		
	Sekrup	Engsel	3 Engsel Panel Kuningan t=3mm		
	Mortar perekat hospital plint	Kaca	Kaca Bening 6mm + Sealant		
		Lainnya	Plat Strip Hairline Silver		
Jumlah	1 Bh				

KEMENTERIAN PENDIDIKAN DAN KEBUDAYAAN
UNIVERSITAS JENDERAL SOEDIRMAN
JL. Prof. Dr. H. R. Bunyamin No. 708
KOTAK POS 115
TELP. (0281) 635292
PURWOKERTO 53122

PEKERJAAN:

PERENCANAAN GEDUNG
INTEGRATED MEDICAL EDUCATION (IME)
UNIVERSITAS JENDERAL SOEDIRMAN
TAHUN ANGGARAN 2024

MENGETAHUI & MENYETUJUI

PENJABAT PEMBUAT KOMITMEN

Ir. GATHOT HERI SUDIBYO, S.T., M.T.
NIP. 19720222 200003 1 001

MENGETAHUI & MENYETUJUI

PERENCANA

PT. POLA DWIPA
JL. DR. WAHIDIN 167, SEMARANG 50253
TELP. (024) 8312282, FAX. (024) 8312271
E-mail : poladwip@gmail.com

TEAM LEADER	Ir. Drs. SUNARTO, M.T.	
AHLI ARSITEKTUR	Dr. Ir. ROBERT RIANTO W., M.T.	
AHLI STRUKTUR	Ir. SUBIYANTO	
AHLI MEP	RACHMAD WIDHI RAHARDJO, S.T.	
AHLI K3 KONSTR.	WISHNU WARDHANA S., S.T.	
DIGAMBAR	AMEL RESTU PRAHESTI, S.Ars.	

JUDUL GAMBAR

DETAIL PARTISI LT.04

SKALA	KODE GAMBAR	NO. GAMBAR
1 :40	ARS	ARS-10-12

KETERANGAN	TGL	TTD

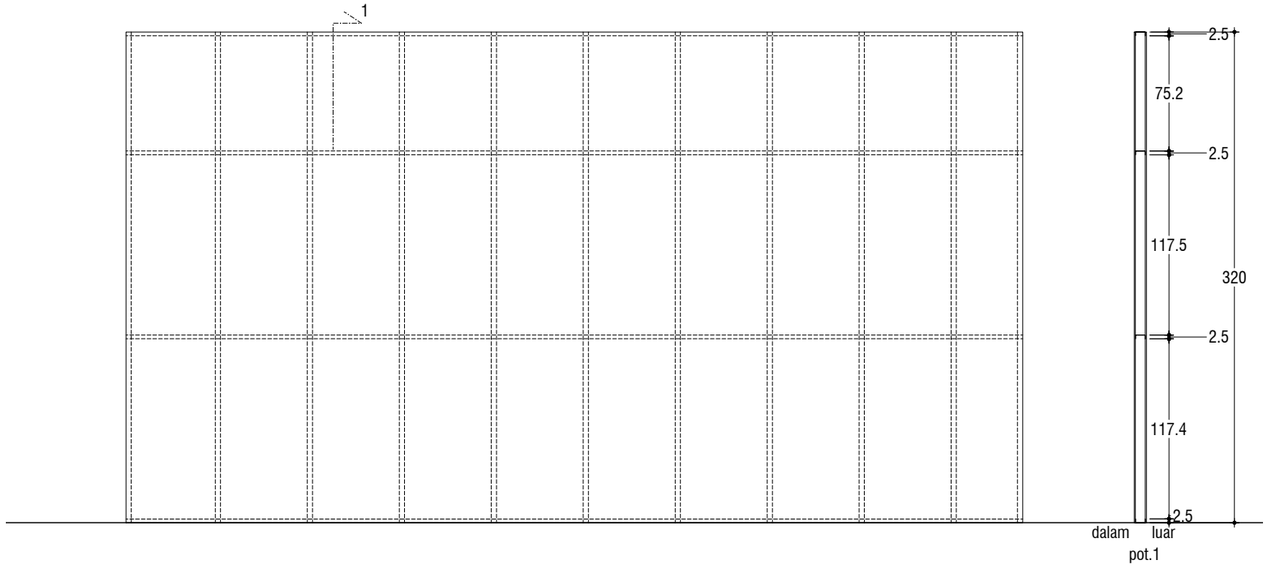

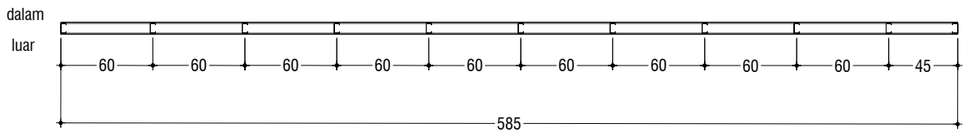

PTS-4	Lantai 04
Partisi	Gypsum Board 9mm
Finis sisi Dalam	Cat Interior Warna Coklat setinggi 100cm, Sisi Atas Cat Interior Putih
Finis sisi Luar	Cat Interior Warna Coklat setinggi 100cm, Sisi Atas Cat Interior Putih
Rangka	Metal Stud-64 tebal 0,5mm
	U-Runner-64 tebal 0,5mm
Lainnya	Sealant
	Sekrup
	Mortar perekat hospital plint
Jumlah	4 Bh

KEMENTERIAN PENDIDIKAN DAN KEBUDAYAAN
UNIVERSITAS JENDERAL SOEDIRMAN
JL. Prof. Dr. H. R. Bunyamin No. 708
KOTAK POS 115
TELP. (0281) 635292
PURWOKERTO 53122

PEKERJAAN:

PERENCANAAN GEDUNG
INTEGRATED MEDICAL EDUCATION (IME)
UNIVERSITAS JENDERAL SOEDIRMAN
TAHUN ANGGARAN 2024

MENGETAHUI & MENYETUJUI

PENJABAT PEMBUAT KOMITMEN

Ir. GATHOT HERI SUDIBYO, S.T., M.T.
NIP. 19720222 200003 1 001

MENGETAHUI & MENYETUJUI

PERENCANA

PT. POLA DWIPA
JL. DR. WAHIDIN 167, SEMARANG 50253
TELP. (024) 8312282, FAX. (024) 8312271
E-mail : poladwip@gmail.com

TEAM LEADER	Ir. Drs. SUNARTO, M.T.	
AHLI ARSITEKTUR	Dr. Ir. ROBERT RIANTO W., M.T.	
AHLI STRUKTUR	Ir. SUBIYANTO	
AHLI MEP	RACHMAD WIDHI RAHARDJO, S.T.	
AHLI K3 KONSTR.	WISHNU WARDHANA S., S.T.	
DIGAMBAR	AMEL RESTU PRAHESTI, S.Ars.	

JUDUL GAMBAR

DETAIL PARTISI LT.04

SKALA	KODE GAMBAR	NO. GAMBAR
1 :40	ARS	ARS-10-13

KETERANGAN	TGL	TTD

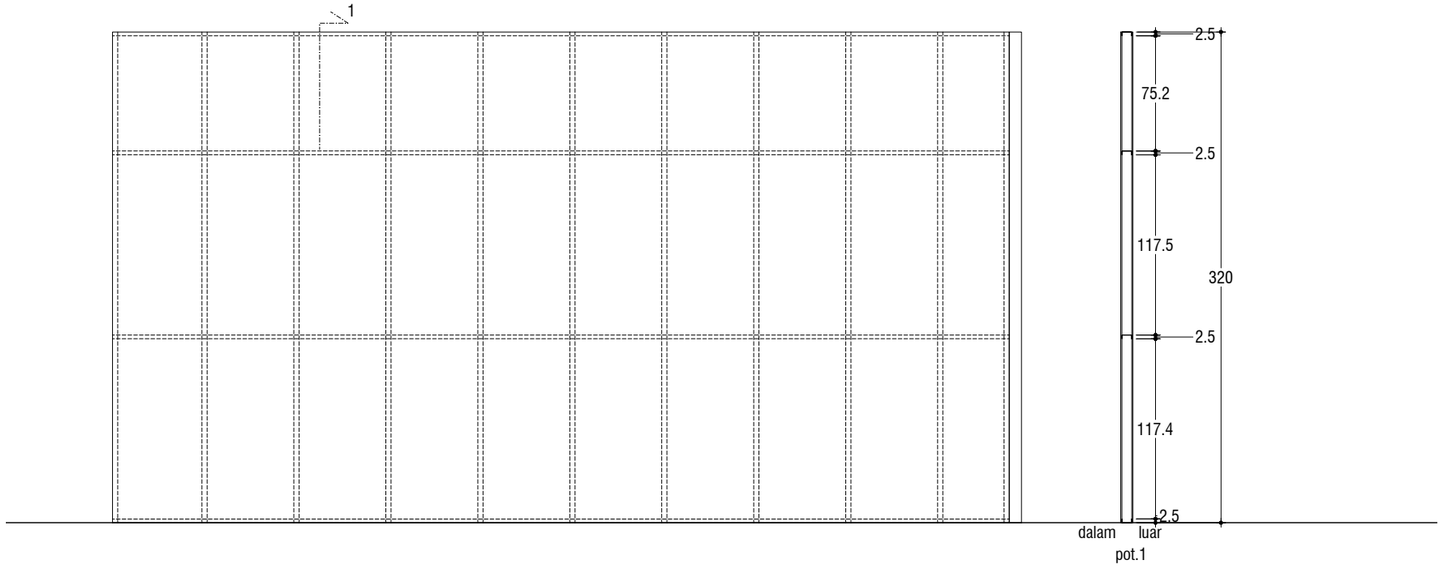

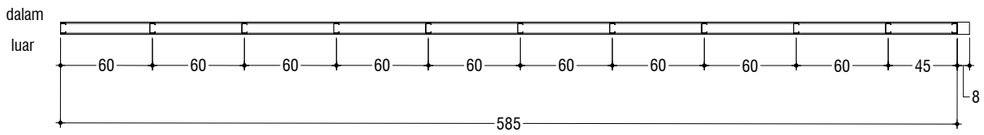

PTS-5	Lantai 04
Partisi	Gypsum Board 9mm
Finis sisi Dalam	Cat Interior Warna Coklat setinggi 100cm, Sisi Atas Cat Interior Putih
Finis sisi Luar	Cat Interior Warna Coklat setinggi 100cm, Sisi Atas Cat Interior Putih
Rangka	Metal Stud-64 tebal 0,5mm
	U-Runner-64 tebal 0,5mm
Lainnya	Sealant
	Sekrup
	Mortar perekat hospital plint
Jumlah	4 Bh

KEMENTERIAN PENDIDIKAN DAN KEBUDAYAAN
UNIVERSITAS JENDERAL SOEDIRMAN
JL. Prof. Dr. H. R. Bunyamin No. 708
KOTAK POS 115
TELP. (0281) 635292
PURWOKERTO 53122

PEKERJAAN:

PERENCANAAN GEDUNG
INTEGRATED MEDICAL EDUCATION (IME)
UNIVERSITAS JENDERAL SOEDIRMAN
TAHUN ANGGARAN 2024

MENGETAHUI & MENYETUJUI

PENJABAT PEMBUAT KOMITMEN

Ir. GATHOT HERI SUDIBYO, S.T., M.T.
NIP. 19720222 200003 1 001

MENGETAHUI & MENYETUJUI

PERENCANA

PT. POLA DWIPA
JL. DR. WAHIDIN 167, SEMARANG 50253
TELP. (024) 8312282, FAX. (024) 8312271
E-mail : poladwip@gmail.com

TEAM LEADER	Ir. Drs. SUNARTO, M.T.	
AHLI ARSITEKTUR	Dr. Ir. ROBERT RIANTO W., M.T.	
AHLI STRUKTUR	Ir. SUBIYANTO	
AHLI MEP	RACHMAD WIDHI RAHARDJO, S.T.	
AHLI K3 KONSTR.	WISHNU WARDHANA S., S.T.	
DIGAMBAR	AMEL RESTU PRAHESTI, S.Ars.	

JUDUL GAMBAR

DETAIL PARTISI LT.04

SKALA	KODE GAMBAR	NO. GAMBAR
1 :40	ARS	ARS-10-14

KETERANGAN	TGL	TTD

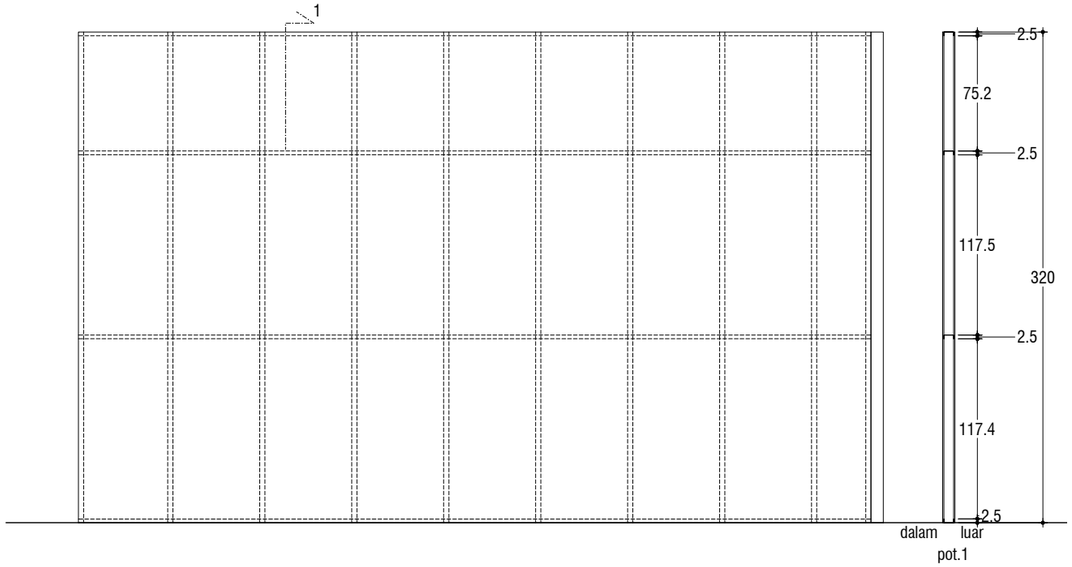

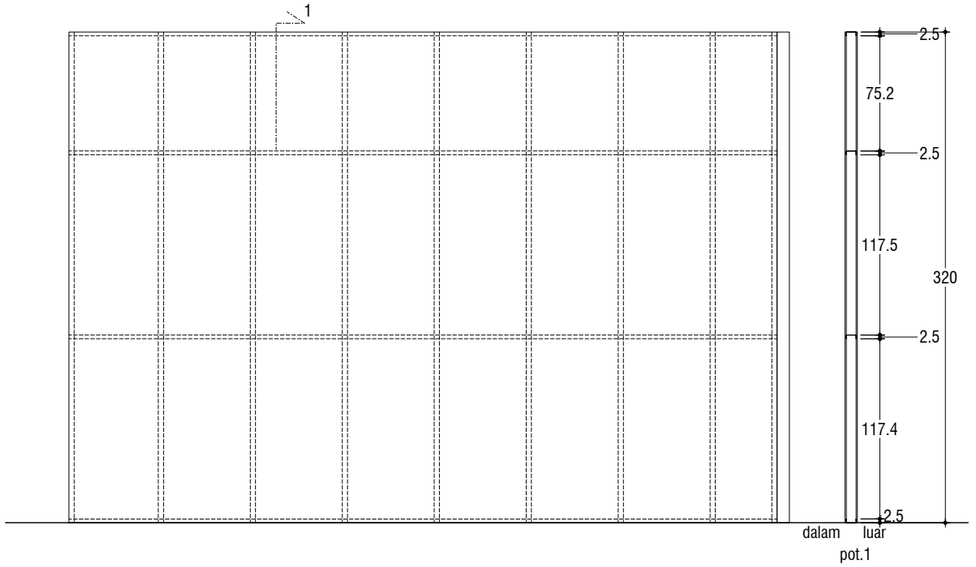

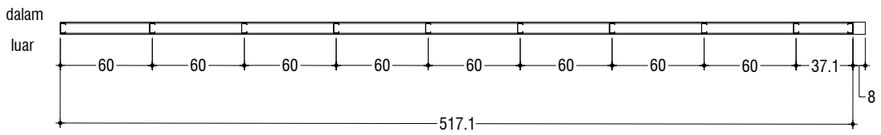

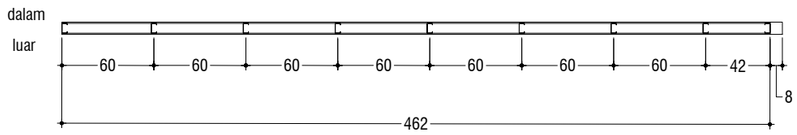

PTS-6	Lantai 04
Partisi	Gypsum Board 9mm
Finis sisi Dalam	Cat Interior Warna Coklat setinggi 100cm, Sisi Atas Cat Interior Putih
Finis sisi Luar	Cat Interior Warna Coklat setinggi 100cm, Sisi Atas Cat Interior Putih
Rangka	Metal Stud-64 tebal 0,5mm
	U-Runner-64 tebal 0,5mm
Lainnya	Sealant
	Sekrup
	Mortar perekat hospital plint
Jumlah	5 Bh

PTS-7	Lantai 04
Partisi	Gypsum Board 9mm
Finis sisi Dalam	Cat Interior Warna Coklat setinggi 100cm, Sisi Atas Cat Interior Putih
Finis sisi Luar	Cat Interior Warna Coklat setinggi 100cm, Sisi Atas Cat Interior Putih
Rangka	Metal Stud-64 tebal 0,5mm
	U-Runner-64 tebal 0,5mm
Lainnya	Sealant
	Sekrup
	Mortar perekat hospital plint
Jumlah	4 Bh

KEMENTERIAN PENDIDIKAN DAN KEBUDAYAAN
UNIVERSITAS JENDERAL SOEDIRMAN
JL. Prof. Dr. H. R. Bunyamin No. 708
KOTAK POS 115
TELP. (0281) 635292
PURWOKERTO 53122

PEKERJAAN:

PERENCANAAN GEDUNG
INTEGRATED MEDICAL EDUCATION (IME)
UNIVERSITAS JENDERAL SOEDIRMAN
TAHUN ANGGARAN 2024

MENGETAHUI & MENYETUJUI

PENJABAT PEMBUAT KOMITMEN

Ir. GATHOT HERI SUDIBYO, S.T., M.T.
NIP. 19720222 200003 1 001

MENGETAHUI & MENYETUJUI

PERENCANA

PT. POLA DWIPA
JL. DR. WAHIDIN 167, SEMARANG 50253
TELP. (024) 8312282, FAX. (024) 8312271
E-mail : poladwip@gmail.com

TEAM LEADER	Ir. Drs. SUNARTO, M.T.	
AHLI ARSITEKTUR	Dr. Ir. ROBERT RIANTO W., M.T.	
AHLI STRUKTUR	Ir. SUBIYANTO	
AHLI MEP	RACHMAD WIDHI RAHARDJO, S.T.	
AHLI K3 KONSTR.	WISHNU WARDHANA S., S.T.	
DIGAMBAR	AMEL RESTU PRAHESTI, S.Ars.	

JUDUL GAMBAR

DETAIL PARTISI LT.04

SKALA	KODE GAMBAR	NO. GAMBAR
1 :40	ARS	ARS-10-15

KETERANGAN	TGL	TTD

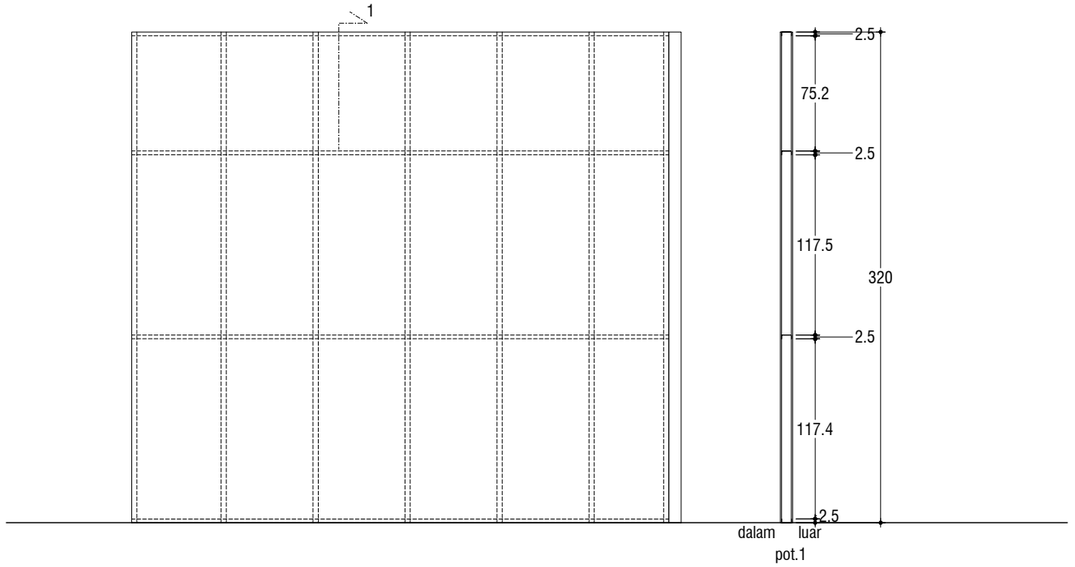

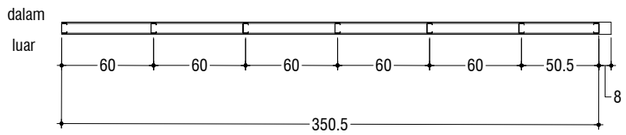

PTS-8	Lantai 04
Partisi	Gypsum Board 9mm
Finis sisi Dalam	Cat Interior Warna Coklat setinggi 100cm, Sisi Atas Cat Interior Putih
Finis sisi Luar	Cat Interior Warna Coklat setinggi 100cm, Sisi Atas Cat Interior Putih
Rangka	Metal Stud-64 tebal 0,5mm
	U-Runner-64 tebal 0,5mm
Lainnya	Sealant
	Sekrup
	Mortar perekat hospital plint
Jumlah	2 Bh

KEMENTERIAN PENDIDIKAN DAN KEBUDAYAAN
UNIVERSITAS JENDERAL SOEDIRMAN
JL. Prof. Dr. H. R. Bunyamin No. 708
KOTAK POS 115
TELP. (0281) 635292
PURWOKERTO 53122

PEKERJAAN:

PERENCANAAN GEDUNG
INTEGRATED MEDICAL EDUCATION (IME)
UNIVERSITAS JENDERAL SOEDIRMAN
TAHUN ANGGARAN 2024

MENGETAHUI & MENYETUJUI

PENJABAT PEMBUAT KOMITMEN

Ir. GATHOT HERI SUDIBYO, S.T., M.T.
NIP. 19720222 200003 1 001

MENGETAHUI & MENYETUJUI

PERENCANA

PT. POLA DWIPA
JL. DR. WAHIDIN 167, SEMARANG 50253
TELP. (024) 8312282, FAX. (024) 8312271
E-mail : poladwip@gmail.com

TEAM LEADER	Ir. Drs. SUNARTO, M.T.	
AHLI ARSITEKTUR	Dr. Ir. ROBERT RIANTO W., M.T.	
AHLI STRUKTUR	Ir. SUBIYANTO	
AHLI MEP	RACHMAD WIDHI RAHARDJO, S.T.	
AHLI K3 KONSTR.	WISHNU WARDHANA S., S.T.	
DIGAMBAR	AMEL RESTU PRAHESTI, S.Ars.	

JUDUL GAMBAR

DETAIL PARTISI LT.04

SKALA	KODE GAMBAR	NO. GAMBAR
1 :40	ARS	ARS-10-17

KETERANGAN	TGL	TTD

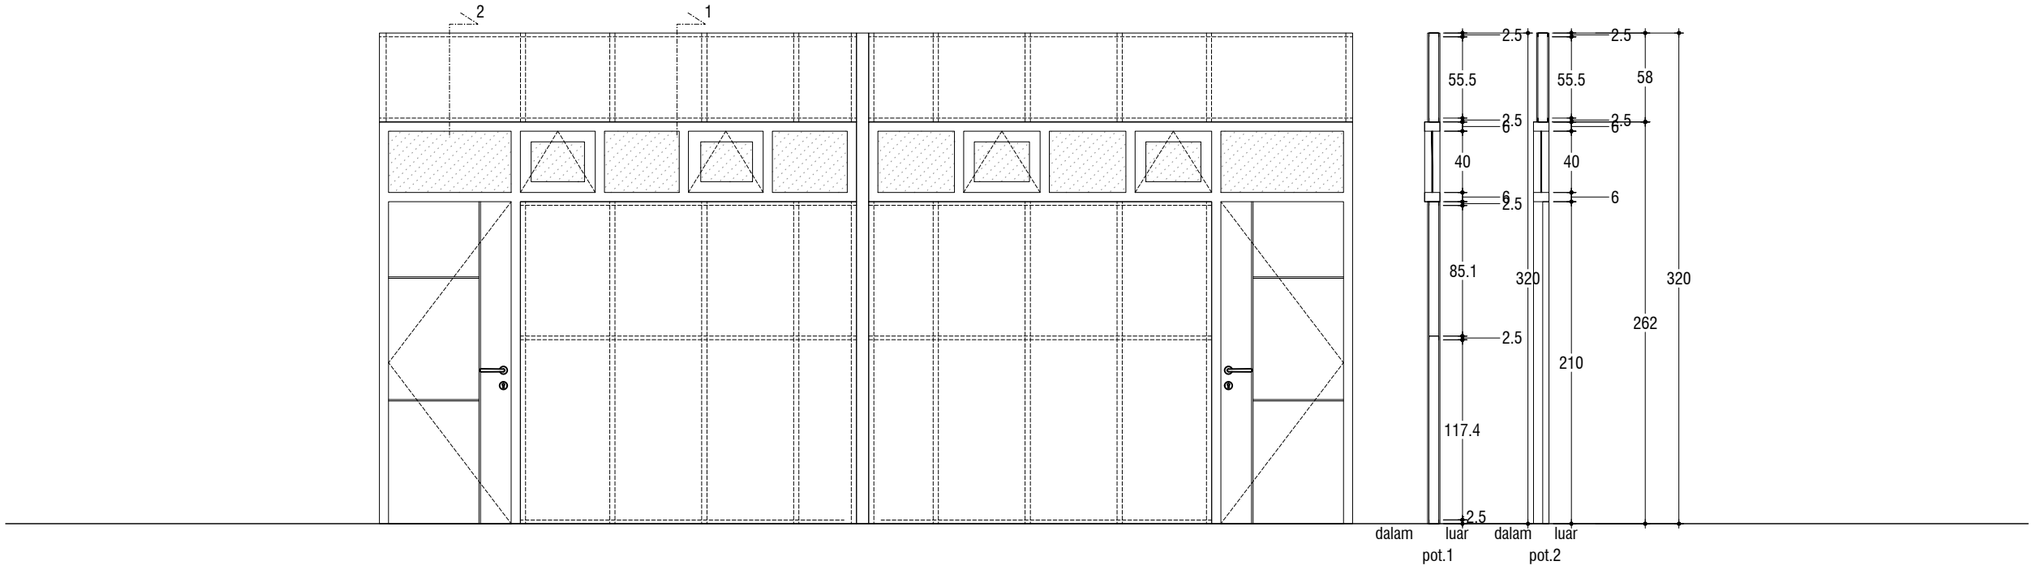

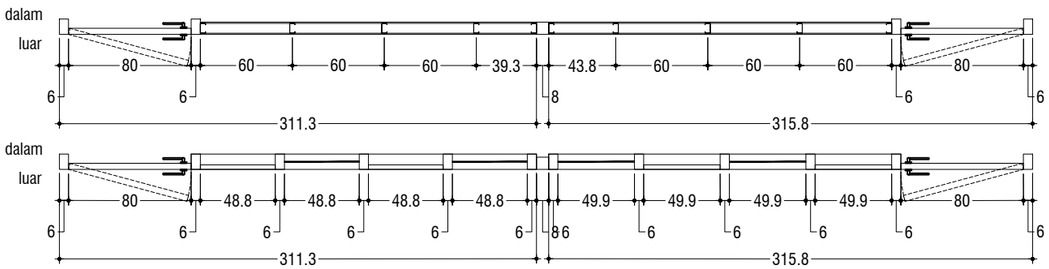

PTS-9	Lantai 04				
Partisi	Gypsum Board 9mm	Type Pintu	Double Swing	Type Bouven	Hidup, Mati
Finis sisi Dalam	Cat Interior Warna Coklat setinggi 100cm, Sisi Atas Cat Interior Putih	Kusen	UVPC lebar 6cm tebal 3mm	Kusen	UVPC lebar 6cm tebal 3mm
Finis sisi Luar	Cat Interior Warna Coklat setinggi 100cm, Sisi Atas Cat Interior Putih	Daun Pintu	Engineering Door	Panel Kaca	Kaca Bening 6mm +Sealant
Rangka	Metal Stud-64 tebal 0,5mm	Door Closer	2 buah dengan hold open	Rambuncis	4 bh
	U-Runner-64 tebal 0,5mm	Handle	2 pasang Lever Handle	Engsel	8 Engsel Panel Kuningan t=3mm
Lainnya	Sealant	Kunci Pintu	2		
	Sekrup	Engsel	6 Engsel Panel Kuningan t=3mm		
	Mortar perekat hospital plint	Kaca	Kaca Bening 6mm + Sealant		
		Lainnya	Plat Strip Hairline Silver		
Jumlah	1 Bh				

KEMENTERIAN PENDIDIKAN DAN KEBUDAYAAN
UNIVERSITAS JENDERAL SOEDIRMAN
JL. Prof. Dr. H. R. Bunyamin No. 708
KOTAK POS 115
TELP. (0281) 635292
PURWOKERTO 53122

PEKERJAAN:

PERENCANAAN GEDUNG
INTEGRATED MEDICAL EDUCATION (IME)
UNIVERSITAS JENDERAL SOEDIRMAN
TAHUN ANGGARAN 2024

MENGETAHUI & MENYETUJUI

PENJABAT PEMBUAT KOMITMEN

Ir. GATHOT HERI SUDIBYO, S.T., M.T.
NIP. 19720222 200003 1 001

MENGETAHUI & MENYETUJUI

PERENCANA

PT. POLA DWIPA
JL. DR. WAHIDIN 167, SEMARANG 50253
TELP. (024) 8312282, FAX. (024) 8312271
E-mail : poladwip@gmail.com

TEAM LEADER	Ir. Drs. SUNARTO, M.T.	
AHLI ARSITEKTUR	Dr. Ir. ROBERT RIANTO W., M.T.	
AHLI STRUKTUR	Ir. SUBIYANTO	
AHLI MEP	RACHMAD WIDHI RAHARDJO, S.T.	
AHLI K3 KONSTR.	WISHNU WARDHANA S., S.T.	
DIGAMBAR	AMEL RESTU PRAHESTI, S.Ars.	

JUDUL GAMBAR

DETAIL PARTISI LT.04

SKALA	KODE GAMBAR	NO. GAMBAR
1 :40	ARS	ARS-10-17

KETERANGAN	TGL	TTD

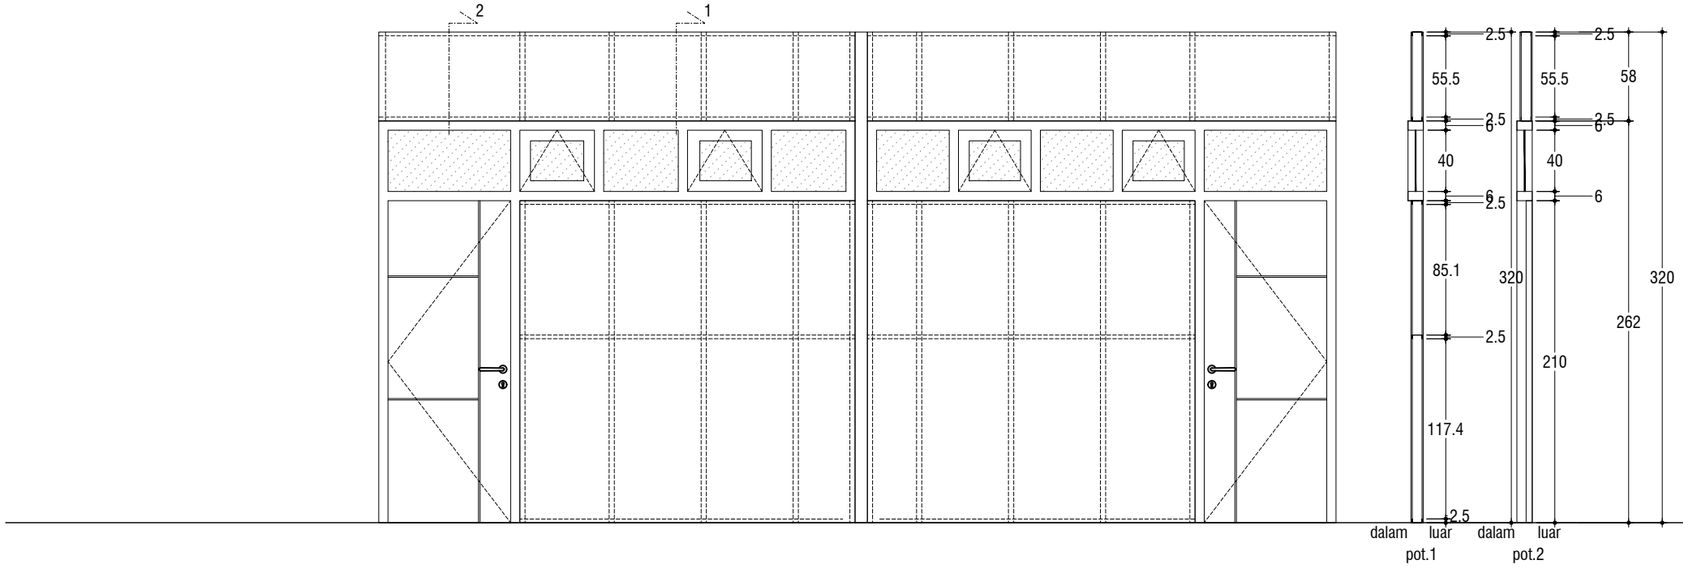

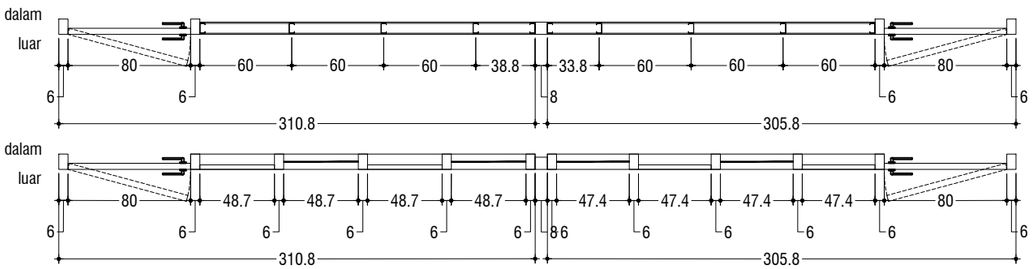

PTS-10	Lantai 04				
Partisi	Gypsum Board 9mm	Type Pintu	Double Swing	Type Bouven	Hidup, Mati
Finis sisi Dalam	Cat Interior Warna Coklat setinggi 100cm, Sisi Atas Cat Interior Putih	Kusen	UVPC lebar 6cm tebal 3mm	Kusen	UVPC lebar 6cm tebal 3mm
Finis sisi Luar	Cat Interior Warna Coklat setinggi 100cm, Sisi Atas Cat Interior Putih	Daun Pintu	Engineering Door	Panel Kaca	Kaca Bening 6mm +Sealant
Rangka	Metal Stud-64 tebal 0,5mm	Door Closer	2 buah dengan hold open	Rambuncis	4 bh
	U-Runner-64 tebal 0,5mm	Handle	2 pasang Lever Handle	Engsel	8 Engsel Panel Kuningan t=3mm
Lainnya	Sealant	Kunci Pintu	2		
	Sekrup	Engsel	6 Engsel Panel Kuningan t=3mm		
	Mortar perekat hospital plint	Kaca	Kaca Bening 6mm + Sealant		
		Lainnya	Plat Strip Hairline Silver		
Jumlah	1 Bh				

KEMENTERIAN PENDIDIKAN DAN KEBUDAYAAN
UNIVERSITAS JENDERAL SOEDIRMAN
JL. Prof. Dr. H. R. Bunyamin No. 708
KOTAK POS 115
TELP. (0281) 635292
PURWOKERTO 53122

PEKERJAAN:

PERENCANAAN GEDUNG
INTEGRATED MEDICAL EDUCATION (IME)
UNIVERSITAS JENDERAL SOEDIRMAN
TAHUN ANGGARAN 2024

MENGETAHUI & MENYETUJUI

PENJABAT PEMBUAT KOMITMEN

Ir. GATHOT HERI SUDIBYO, S.T., M.T.
NIP. 19720222 200003 1 001

MENGETAHUI & MENYETUJUI

PERENCANA

PT. POLA DWIPA
JL. DR. WAHIDIN 167, SEMARANG 50253
TELP. (024) 8312282, FAX. (024) 8312271
E-mail : poladwip@gmail.com

TEAM LEADER	Ir. Drs. SUNARTO, M.T.	
AHLI ARSITEKTUR	Dr. Ir. ROBERT RIANTO W., M.T.	
AHLI STRUKTUR	Ir. SUBIYANTO	
AHLI MEP	RACHMAD WIDHI RAHARDJO, S.T.	
AHLI K3 KONSTR.	WISHNU WARDHANA S., S.T.	
DIGAMBAR	AMEL RESTU PRAHESTI, S.Ars.	

JUDUL GAMBAR

DETAIL PARTISI LT.04

SKALA	KODE GAMBAR	NO. GAMBAR
1 :40	ARS	ARS-10-18

KETERANGAN	TGL	TTD

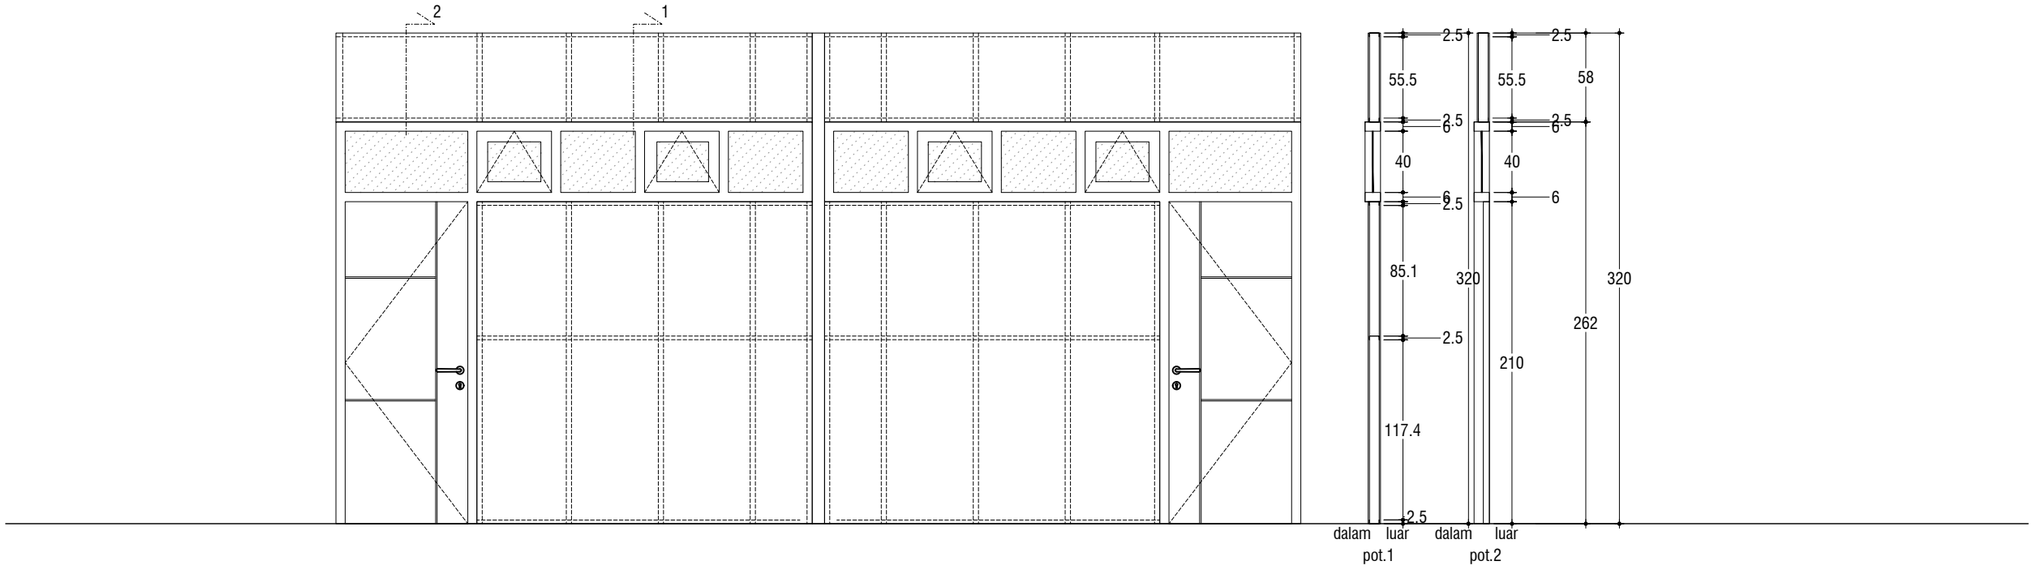

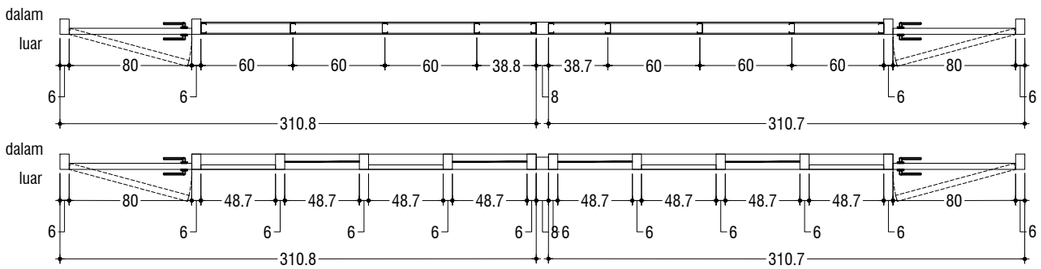

PTS-11	Lantai 04				
Partisi	Gypsum Board 9mm	Type Pintu	Double Swing	Type Bouven	Hidup, Mati
Finis sisi Dalam	Cat Interior Warna Coklat setinggi 100cm, Sisi Atas Cat Interior Putih	Kusen	UVPC lebar 6cm tebal 3mm	Kusen	UVPC lebar 6cm tebal 3mm
Finis sisi Luar	Cat Interior Warna Coklat setinggi 100cm, Sisi Atas Cat Interior Putih	Daun Pintu	Engineering Door	Panel Kaca	Kaca Bening 6mm +Sealant
Rangka	Metal Stud-64 tebal 0,5mm	Door Closer	2 buah dengan hold open	Rambuncis	4 bh
	U-Runner-64 tebal 0,5mm	Handle	2 pasang Lever Handle	Engsel	8 Engsel Panel Kuningan t=3mm
Lainnya	Sealant	Kunci Pintu	2		
	Sekrup	Engsel	6 Engsel Panel Kuningan t=3mm		
	Mortar perekat hospital plint	Kaca	Kaca Bening 6mm + Sealant		
		Lainnya	Plat Strip Hairline Silver		
Jumlah	2 Bh				

KEMENTERIAN PENDIDIKAN DAN KEBUDAYAAN
UNIVERSITAS JENDERAL SOEDIRMAN
JL. Prof. Dr. H. R. Bunyamin No. 708
KOTAK POS 115
TELP. (0281) 635292
PURWOKERTO 53122

PEKERJAAN:

PERENCANAAN GEDUNG
INTEGRATED MEDICAL EDUCATION (IME)
UNIVERSITAS JENDERAL SOEDIRMAN
TAHUN ANGGARAN 2024

MENGETAHUI & MENYETUJUI

PENJABAT PEMBUAT KOMITMEN

Ir. GATHOT HERI SUDIBYO, S.T., M.T.
NIP. 19720222 200003 1 001

MENGETAHUI & MENYETUJUI

PERENCANA

PT. POLA DWIPA
JL. DR. WAHIDIN 167, SEMARANG 50253
TELP. (024) 8312282, FAX. (024) 8312271
E-mail : poladwip@gmail.com

TEAM LEADER	Ir. Drs. SUNARTO, M.T.	
AHLI ARSITEKTUR	Dr. Ir. ROBERT RIANTO W., M.T.	
AHLI STRUKTUR	Ir. SUBIYANTO	
AHLI MEP	RACHMAD WIDHI RAHARDJO, S.T.	
AHLI K3 KONSTR.	WISHNU WARDHANA S., S.T.	
DIGAMBAR	AMEL RESTU PRAHESTI, S.Ars.	

JUDUL GAMBAR

DETAIL PARTISI LT.04

SKALA	KODE GAMBAR	NO. GAMBAR
1 :40	ARS	ARS-10-19

KETERANGAN	TGL	TTD

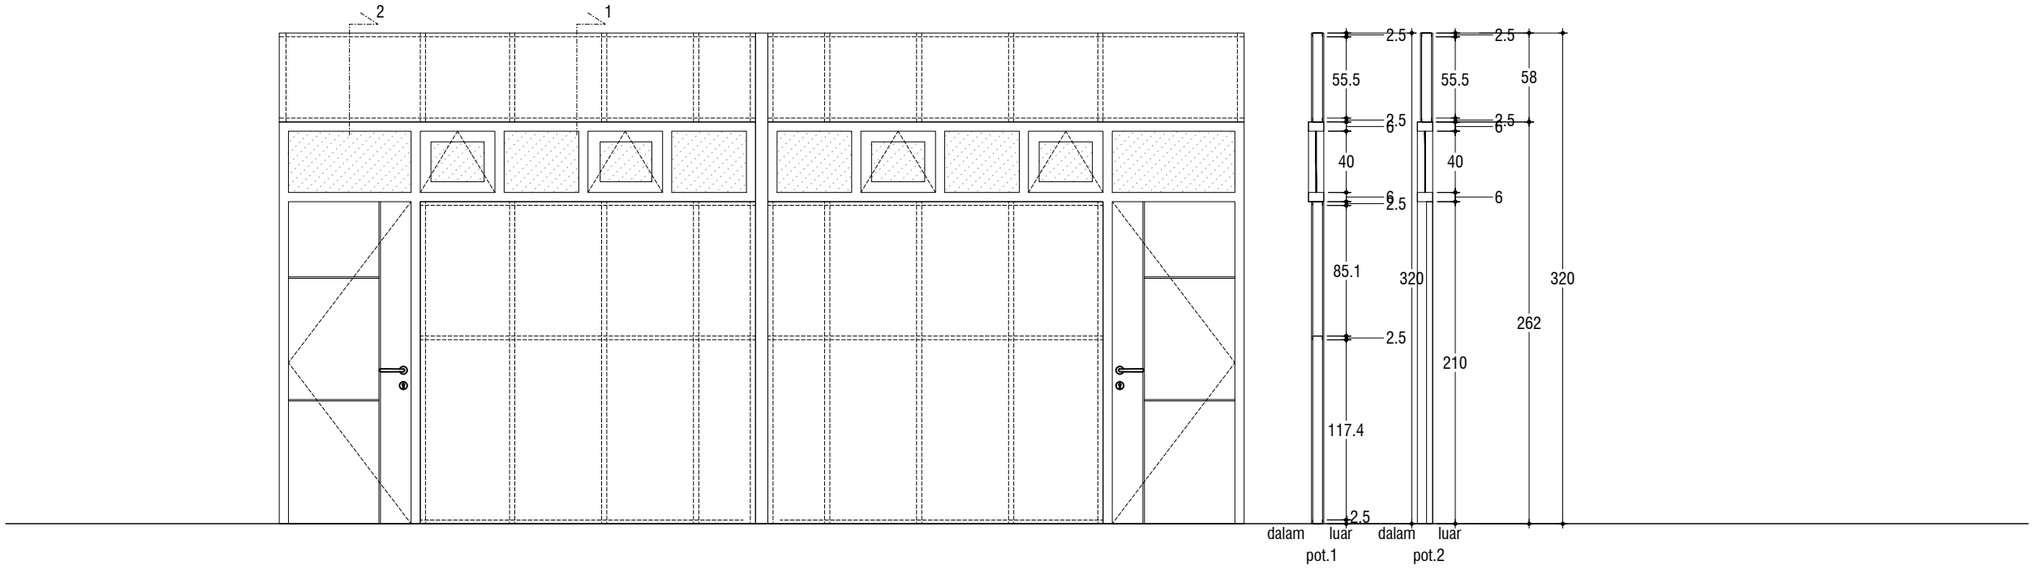

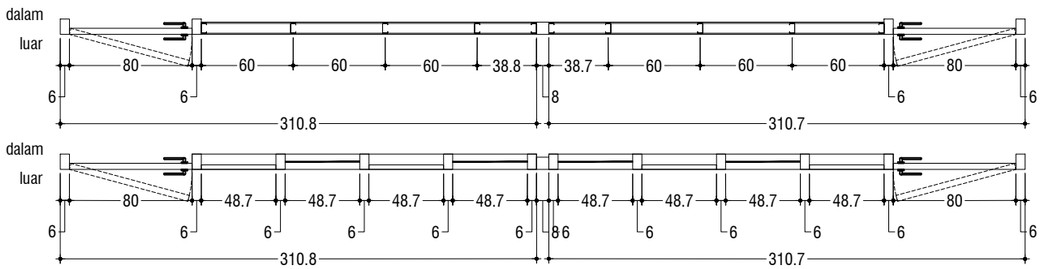

PTS-11	Lantai 04				
Partisi	Gypsum Board 9mm	Type Pintu	Double Swing	Type Bouven	Hidup, Mati
Finis sisi Dalam	Cat Interior Warna Coklat setinggi 100cm, Sisi Atas Cat Interior Putih	Kusen	UVPC lebar 6cm tebal 3mm	Kusen	UVPC lebar 6cm tebal 3mm
Finis sisi Luar	Cat Interior Warna Coklat setinggi 100cm, Sisi Atas Cat Interior Putih	Daun Pintu	Engineering Door	Panel Kaca	Kaca Bening 6mm +Sealant
Rangka	Metal Stud-64 tebal 0,5mm	Door Closer	2 buah dengan hold open	Rambuncis	4 bh
	U-Runner-64 tebal 0,5mm	Handle	2 pasang Lever Handle	Engsel	8 Engsel Panel Kuningan t=3mm
Lainnya	Sealant	Kunci Pintu	2		
	Sekrup	Engsel	6 Engsel Panel Kuningan t=3mm		
	Mortar perekat hospital plint	Kaca	Kaca Bening 6mm + Sealant		
		Lainnya	Plat Strip Hairline Silver		
Jumlah	2 Bh				

KEMENTERIAN PENDIDIKAN DAN KEBUDAYAAN
UNIVERSITAS JENDERAL SOEDIRMAN
JL. Prof. Dr. H. R. Bunyamin No. 708
KOTAK POS 115
TELP. (0281) 635292
PURWOKERTO 53122

PEKERJAAN:

PERENCANAAN GEDUNG
INTEGRATED MEDICAL EDUCATION (IME)
UNIVERSITAS JENDERAL SOEDIRMAN
TAHUN ANGGARAN 2024

MENGETAHUI & MENYETUJUI

PENJABAT PEMBUAT KOMITMEN

Ir. GATHOT HERI SUDIBYO, S.T., M.T.
NIP. 19720222 200003 1 001

MENGETAHUI & MENYETUJUI

PERENCANA

PT. POLA DWIPA
JL. DR. WAHIDIN 167, SEMARANG 50253
TELP. (024) 8312282, FAX. (024) 8312271
E-mail : poladwip@gmail.com

TEAM LEADER	Ir. Drs. SUNARTO, M.T.	
AHLI ARSITEKTUR	Dr. Ir. ROBERT RIANTO W., M.T.	
AHLI STRUKTUR	Ir. SUBIYANTO	
AHLI MEP	RACHMAD WIDHI RAHARDJO, S.T.	
AHLI K3 KONSTR.	WISHNU WARDHANA S., S.T.	
DIGAMBAR	AMEL RESTU PRAHESTI, S.Ars.	

JUDUL GAMBAR

DETAIL PARTISI LT.04

SKALA	KODE GAMBAR	NO. GAMBAR
1 :40	ARS	ARS-10-20

KETERANGAN	TGL	TTD

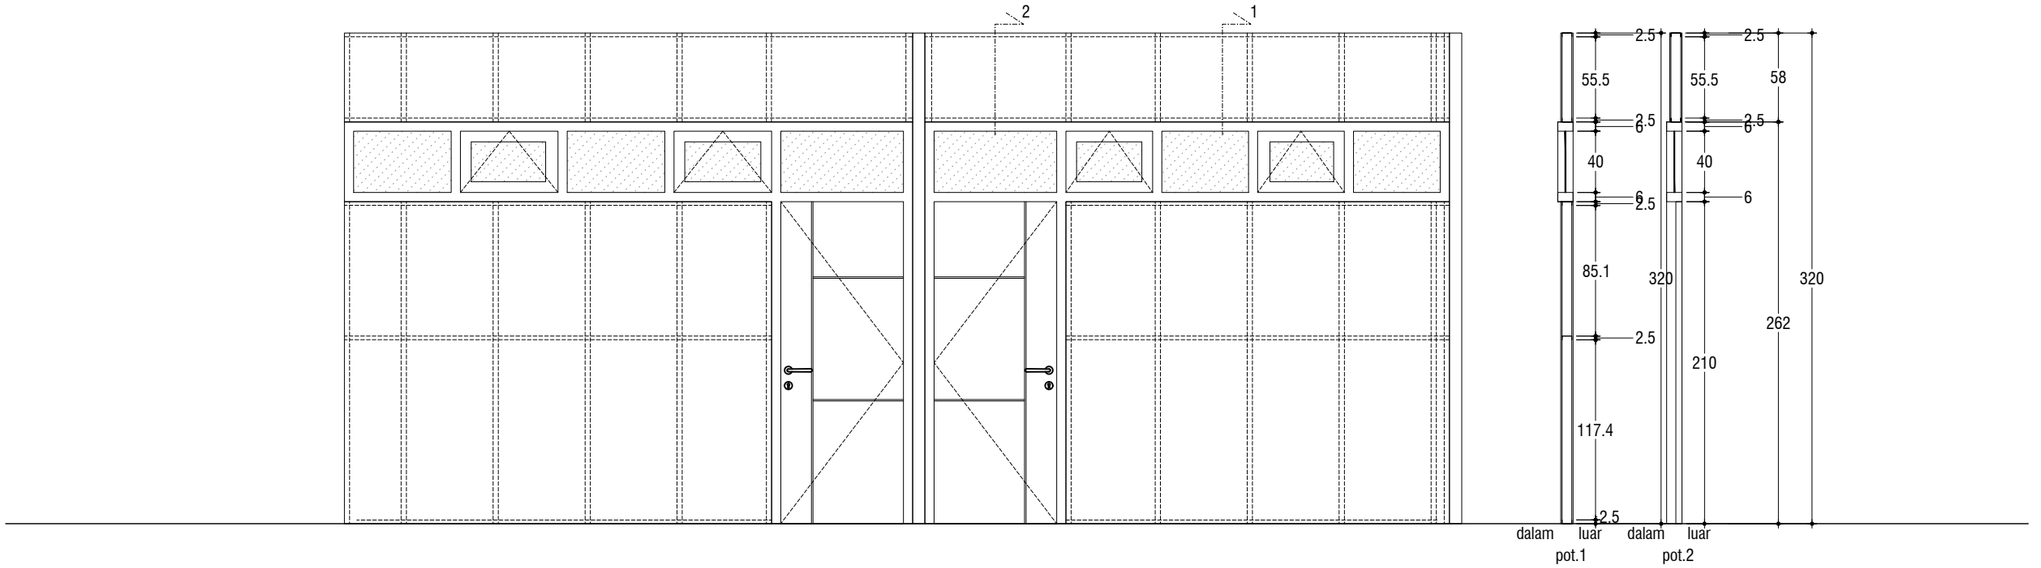

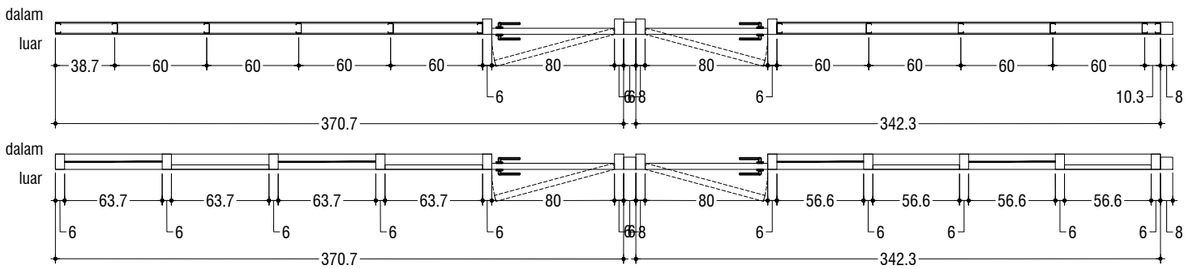

PTS-12	Lantai 04				
Partisi	Gypsum Board 9mm	Type Pintu	Double Swing	Type Bouven	Hidup, Mati
Finis sisi Dalam	Cat Interior Warna Coklat setinggi 100cm, Sisi Atas Cat Interior Putih	Kusen	UVPC lebar 6cm tebal 3mm	Kusen	UVPC lebar 6cm tebal 3mm
Finis sisi Luar	Cat Interior Warna Coklat setinggi 100cm, Sisi Atas Cat Interior Putih	Daun Pintu	Engineering Door	Panel Kaca	Kaca Bening 6mm +Sealant
Rangka	Metal Stud-64 tebal 0,5mm	Door Closer	2 buah dengan hold open	Rambuncis	4 bh
	U-Runner-64 tebal 0,5mm	Handle	2 pasang Lever Handle	Engsel	8 Engsel Panel Kuningan t=3mm
Lainnya	Sealant	Kunci Pintu	2		
	Sekrup	Engsel	6 Engsel Panel Kuningan t=3mm		
	Mortar perekat hospital plint	Kaca	Kaca Bening 6mm + Sealant		
		Lainnya	Plat Strip Hairline Silver		
Jumlah	1 Bh				

KEMENTERIAN PENDIDIKAN DAN KEBUDAYAAN
UNIVERSITAS JENDERAL SOEDIRMAN
JL. Prof. Dr. H. R. Bunyamin No. 708
KOTAK POS 115
TELP. (0281) 635292
PURWOKERTO 53122

PEKERJAAN:

PERENCANAAN GEDUNG
INTEGRATED MEDICAL EDUCATION (IME)
UNIVERSITAS JENDERAL SOEDIRMAN
TAHUN ANGGARAN 2024

MENGETAHUI & MENYETUJUI

PENJABAT PEMBUAT KOMITMEN

Ir. GATHOT HERI SUDIBYO, S.T., M.T.
NIP. 19720222 200003 1 001

MENGETAHUI & MENYETUJUI

PERENCANA

PT. POLA DWIPA
JL. DR. WAHIDIN 167, SEMARANG 50253
TELP. (024) 8312282, FAX. (024) 8312271
E-mail : poladwip@gmail.com

TEAM LEADER	Ir. Drs. SUNARTO, M.T.	
AHLI ARSITEKTUR	Dr. Ir. ROBERT RIANTO W., M.T.	
AHLI STRUKTUR	Ir. SUBIYANTO	
AHLI MEP	RACHMAD WIDHI RAHARDJO, S.T.	
AHLI K3 KONSTR.	WISHNU WARDHANA S., S.T.	
DIGAMBAR	AMEL RESTU PRAHESTI, S.Ars.	

JUDUL GAMBAR

DETAIL PARTISI LT.04

SKALA	KODE GAMBAR	NO. GAMBAR
1 :40	ARS	ARS-10-21

KETERANGAN	TGL	TTD

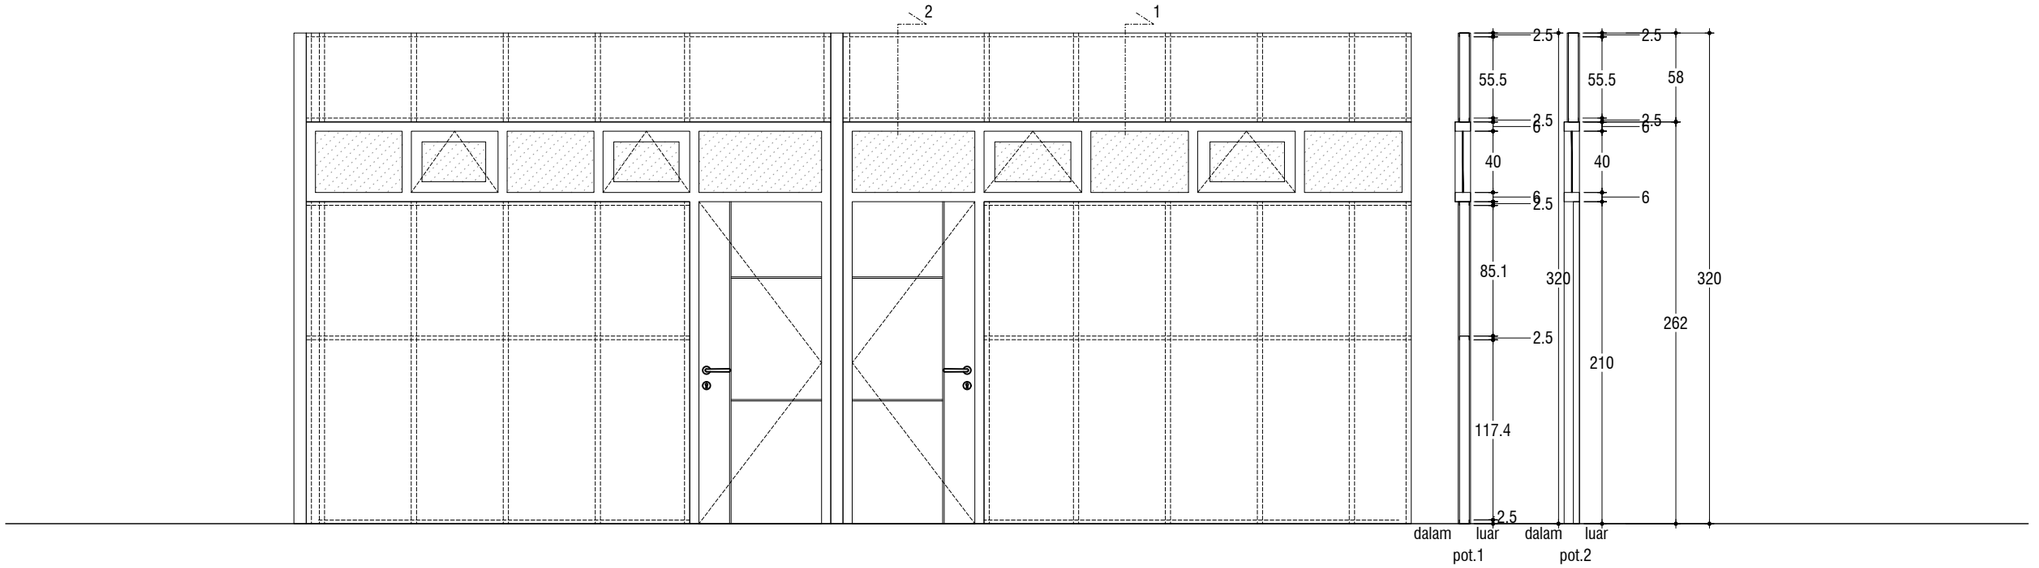

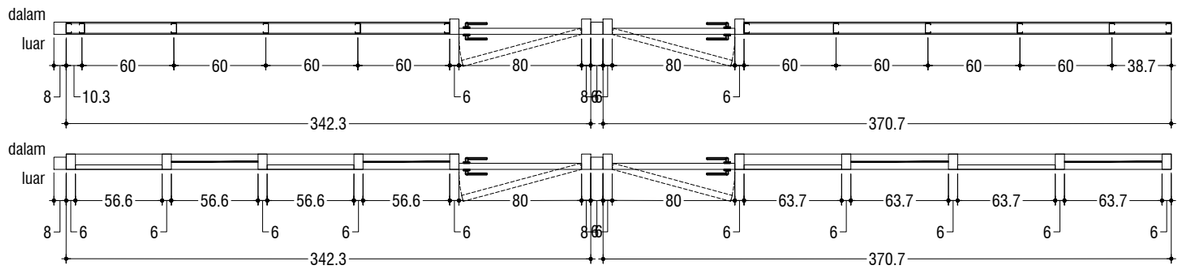

PTS-13	Lantai 04				
Partisi	Gypsum Board 9mm	Type Pintu	Double Swing	Type Bouven	Hidup, Mati
Finis sisi Dalam	Cat Interior Warna Coklat setinggi 100cm, Sisi Atas Cat Interior Putih	Kusen	UVPC lebar 6cm tebal 3mm	Kusen	UVPC lebar 6cm tebal 3mm
Finis sisi Luar	Cat Interior Warna Coklat setinggi 100cm, Sisi Atas Cat Interior Putih	Daun Pintu	Engineering Door	Panel Kaca	Kaca Bening 6mm +Sealant
Rangka	Metal Stud-64 tebal 0,5mm	Door Closer	2 buah dengan hold open	Rambuncis	4 bh
	U-Runner-64 tebal 0,5mm	Handle	2 pasang Lever Handle	Engsel	8 Engsel Panel Kuningan t=3mm
Lainnya	Sealant	Kunci Pintu	2		
	Sekrup	Engsel	6 Engsel Panel Kuningan t=3mm		
	Mortar perekat hospital plint	Kaca	Kaca Bening 6mm + Sealant		
		Lainnya	Plat Strip Hairline Silver		
Jumlah	1 Bh				

KEMENTERIAN PENDIDIKAN DAN KEBUDAYAAN
UNIVERSITAS JENDERAL SOEDIRMAN
JL. Prof. Dr. H. R. Bunyamin No. 708
KOTAK POS 115
TELP. (0281) 635292
PURWOKERTO 53122

PEKERJAAN:

PERENCANAAN GEDUNG
INTEGRATED MEDICAL EDUCATION (IME)
UNIVERSITAS JENDERAL SOEDIRMAN
TAHUN ANGGARAN 2024

MENGETAHUI & MENYETUJUI

PENJABAT PEMBUAT KOMITMEN

Ir. GATHOT HERI SUDIBYO, S.T., M.T.
NIP. 19720222 200003 1 001

MENGETAHUI & MENYETUJUI

PERENCANA

PT. POLA DWIPA
JL. DR. WAHIDIN 167, SEMARANG 50253
TELP. (024) 8312282, FAX. (024) 8312271
E-mail : poladwip@gmail.com

TEAM LEADER	Ir. Drs. SUNARTO, M.T.	
AHLI ARSITEKTUR	Dr. Ir. ROBERT RIANTO W., M.T.	
AHLI STRUKTUR	Ir. SUBIYANTO	
AHLI MEP	RACHMAD WIDHI RAHARDJO, S.T.	
AHLI K3 KONSTR.	WISHNU WARDHANA S., S.T.	
DIGAMBAR	AMEL RESTU PRAHESTI, S.Ars.	

JUDUL GAMBAR

DETAIL PARTISI LT.04

SKALA	KODE GAMBAR	NO. GAMBAR
1 :40	ARS	ARS-10-22

KETERANGAN	TGL	TTD

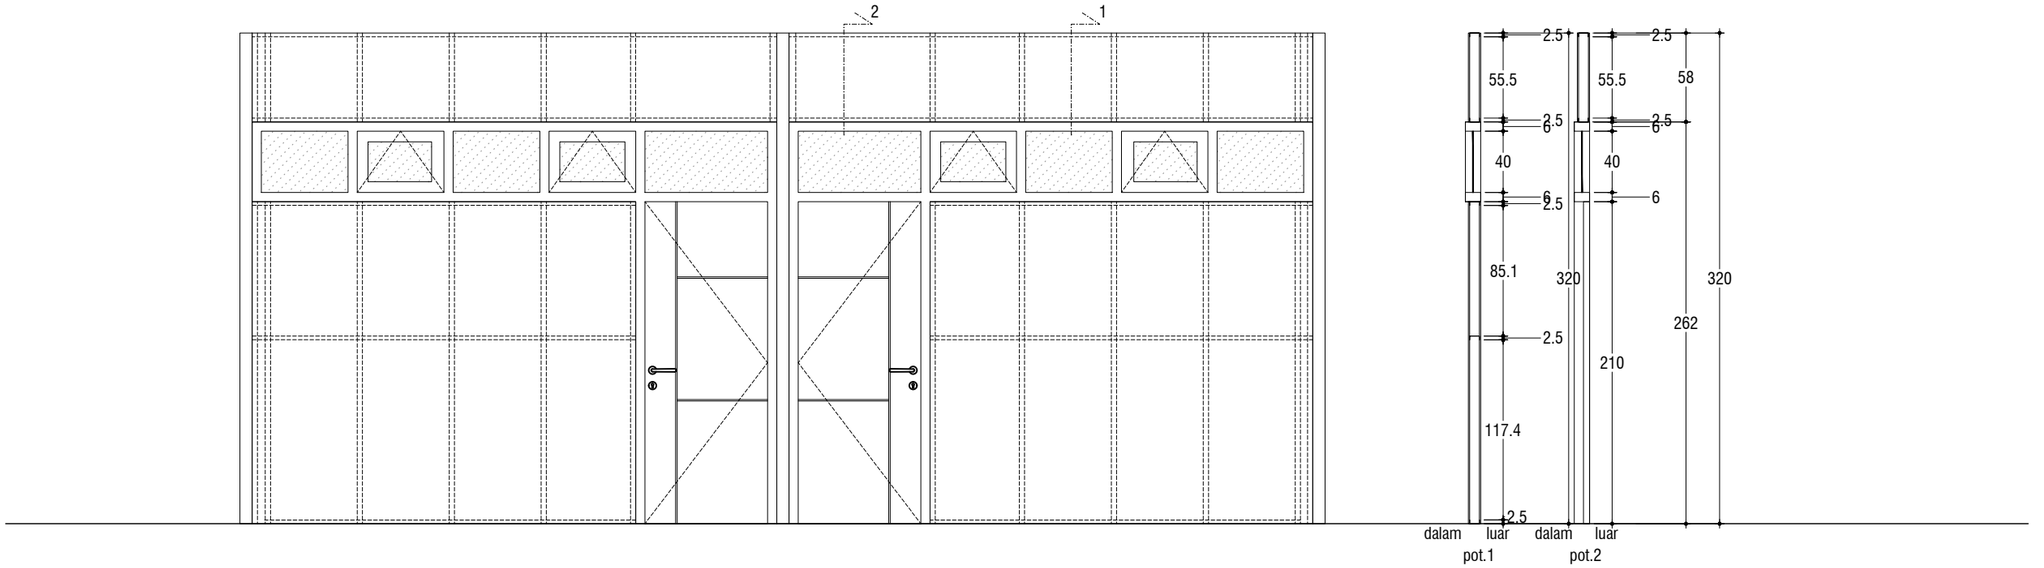

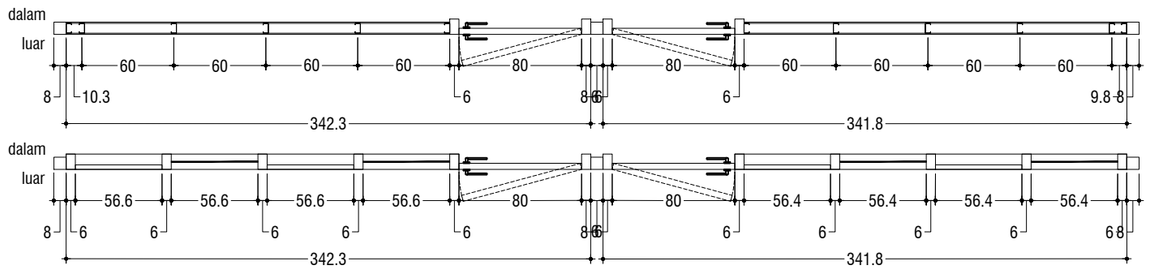

PTS-14	Lantai 04				
Partisi	Gypsum Board 9mm	Type Pintu	Double Swing	Type Bouven	Hidup, Mati
Finis sisi Dalam	Cat Interior Warna Coklat setinggi 100cm, Sisi Atas Cat Interior Putih	Kusen	UVPC lebar 6cm tebal 3mm	Kusen	UVPC lebar 6cm tebal 3mm
Finis sisi Luar	Cat Interior Warna Coklat setinggi 100cm, Sisi Atas Cat Interior Putih	Daun Pintu	Engineering Door	Panel Kaca	Kaca Bening 6mm +Sealant
Rangka	Metal Stud-64 tebal 0,5mm	Door Closer	2 buah dengan hold open	Rambuncis	4 bh
	U-Runner-64 tebal 0,5mm	Handle	2 pasang Lever Handle	Engsel	8 Engsel Panel Kuningan t=3mm
Lainnya	Sealant	Kunci Pintu	2		
	Sekrup	Engsel	6 Engsel Panel Kuningan t=3mm		
	Mortar perekat hospital plint	Kaca	Kaca Bening 6mm + Sealant		
		Lainnya	Plat Strip Hairline Silver		
Jumlah	3 Bh				

KEMENTERIAN PENDIDIKAN DAN KEBUDAYAAN
UNIVERSITAS JENDERAL SOEDIRMAN
JL. Prof. Dr. H. R. Bunyamin No. 708
KOTAK POS 115
TELP. (0281) 635292
PURWOKERTO 53122

PEKERJAAN:

PERENCANAAN GEDUNG
INTEGRATED MEDICAL EDUCATION (IME)
UNIVERSITAS JENDERAL SOEDIRMAN
TAHUN ANGGARAN 2024

MENGETAHUI & MENYETUJUI

PENJABAT PEMBUAT KOMITMEN

Ir. GATHOT HERI SUDIBYO, S.T., M.T.
NIP. 19720222 200003 1 001

MENGETAHUI & MENYETUJUI

PERENCANA

PT. POLA DWIPA
JL. DR. WAHIDIN 167, SEMARANG 50253
TELP. (024) 8312282, FAX. (024) 8312271
E-mail : poladwip@gmail.com

TEAM LEADER	Ir. Drs. SUNARTO, M.T.	
AHLI ARSITEKTUR	Dr. Ir. ROBERT RIANTO W., M.T.	
AHLI STRUKTUR	Ir. SUBIYANTO	
AHLI MEP	RACHMAD WIDHI RAHARDJO, S.T.	
AHLI K3 KONSTR.	WISHNU WARDHANA S., S.T.	
DIGAMBAR	AMEL RESTU PRAHESTI, S.Ars.	

JUDUL GAMBAR

DETAIL PARTISI LT.04

SKALA	KODE GAMBAR	NO. GAMBAR
1 :40	ARS	ARS-10-23

KETERANGAN	TGL	TTD

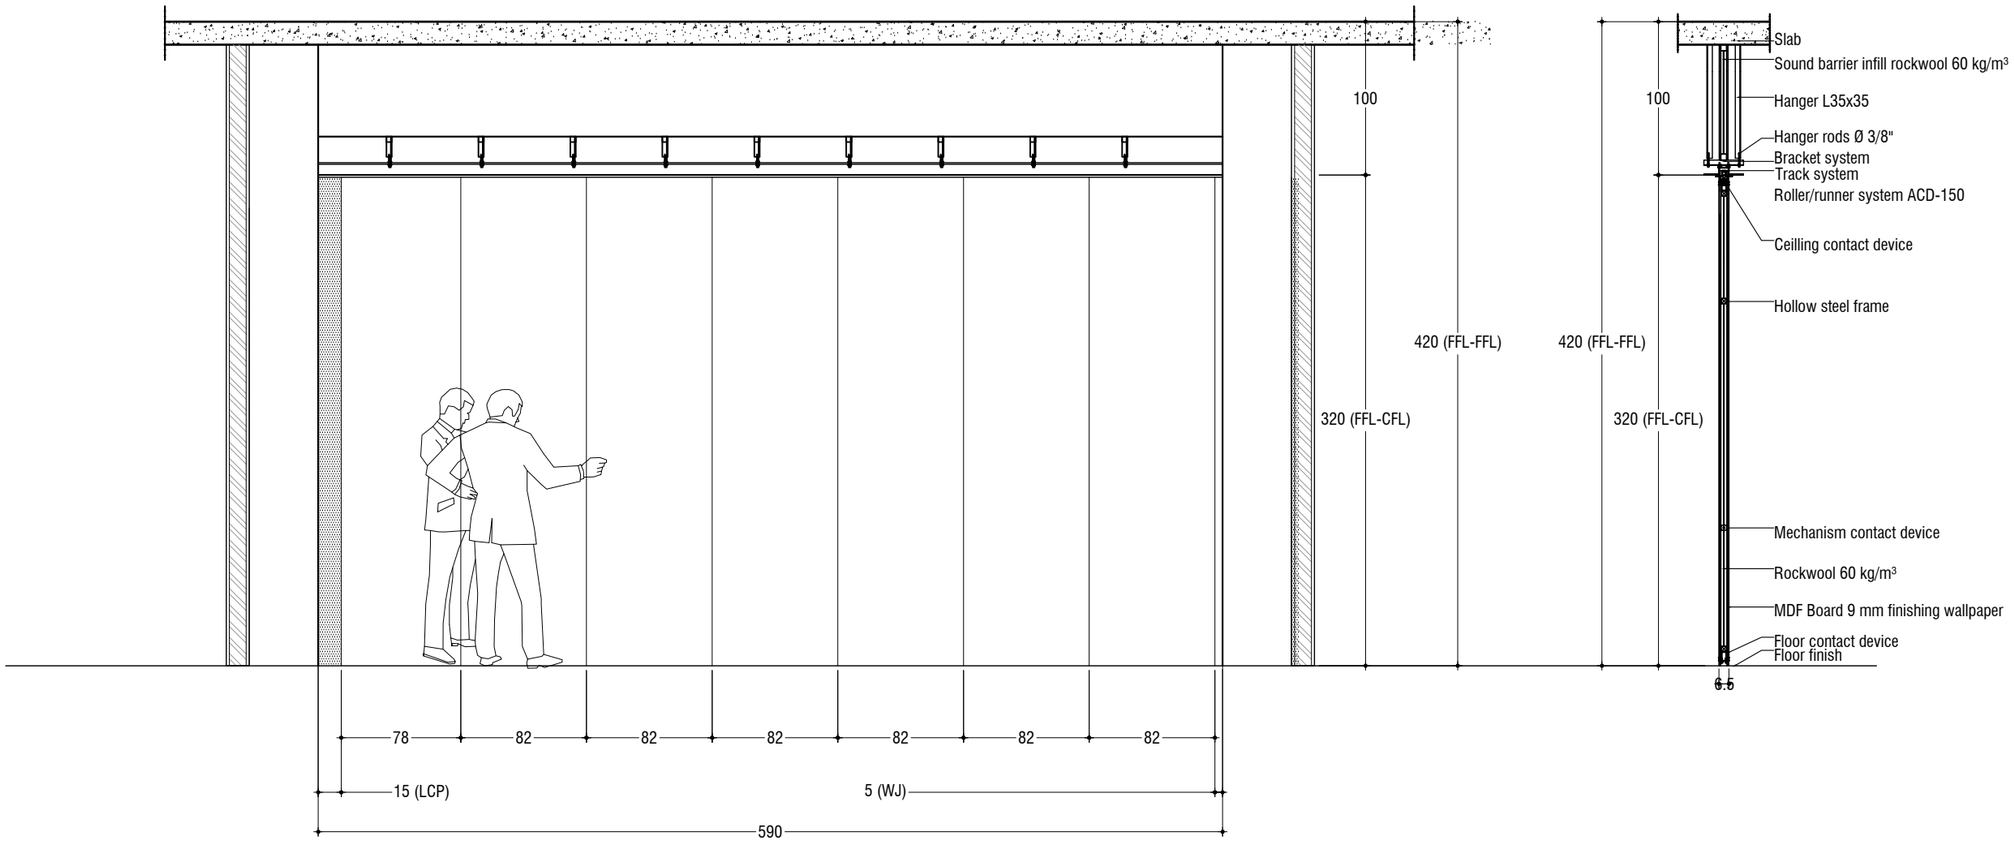

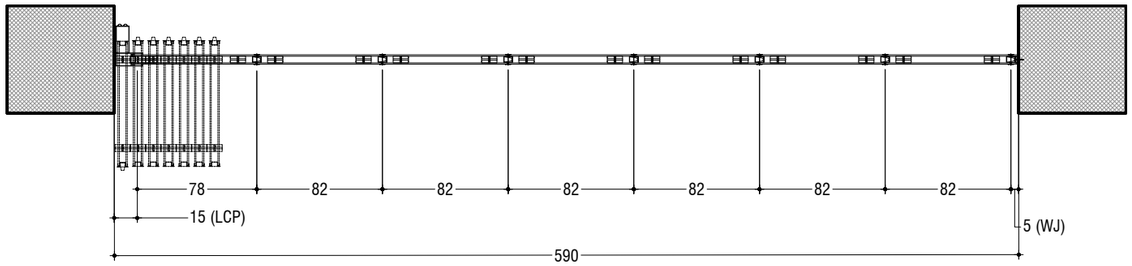

PTS-15	Lantai 04
Jumlah	1 Bh

KEMENTERIAN PENDIDIKAN DAN KEBUDAYAAN
UNIVERSITAS JENDERAL SOEDIRMAN
JL. Prof. Dr. H. R. Bunyamin No. 708
KOTAK POS 115
TELP. (0281) 635292
PURWOKERTO 53122

PEKERJAAN:

PERENCANAAN GEDUNG
INTEGRATED MEDICAL EDUCATION (IME)
UNIVERSITAS JENDERAL SOEDIRMAN
TAHUN ANGGARAN 2024

MENGETAHUI & MENYETUJUI

PENJABAT PEMBUAT KOMITMEN

Ir. GATHOT HERI SUDIBYO, S.T., M.T.
NIP. 19720222 200003 1 001

MENGETAHUI & MENYETUJUI

PERENCANA

PT. POLA DWIPA
JL. DR. WAHIDIN 167, SEMARANG 50253
TELP. (024) 8312282, FAX. (024) 8312271
E-mail : poladwip@gmail.com

TEAM LEADER	Ir. Drs. SUNARTO, M.T.	
AHLI ARSITEKTUR	Dr. Ir. ROBERT RIANTO W., M.T.	
AHLI STRUKTUR	Ir. SUBIYANTO	
AHLI MEP	RACHMAD WIDHI RAHARDJO, S.T.	
AHLI K3 KONSTR.	WISHNU WARDHANA S., S.T.	
DIGAMBAR	AMEL RESTU PRAHESTI, S.Ars.	

JUDUL GAMBAR

DETAIL PARTISI LT.04

SKALA	KODE GAMBAR	NO. GAMBAR
1 :40	ARS	ARS-10-24

KETERANGAN	TGL	TTD

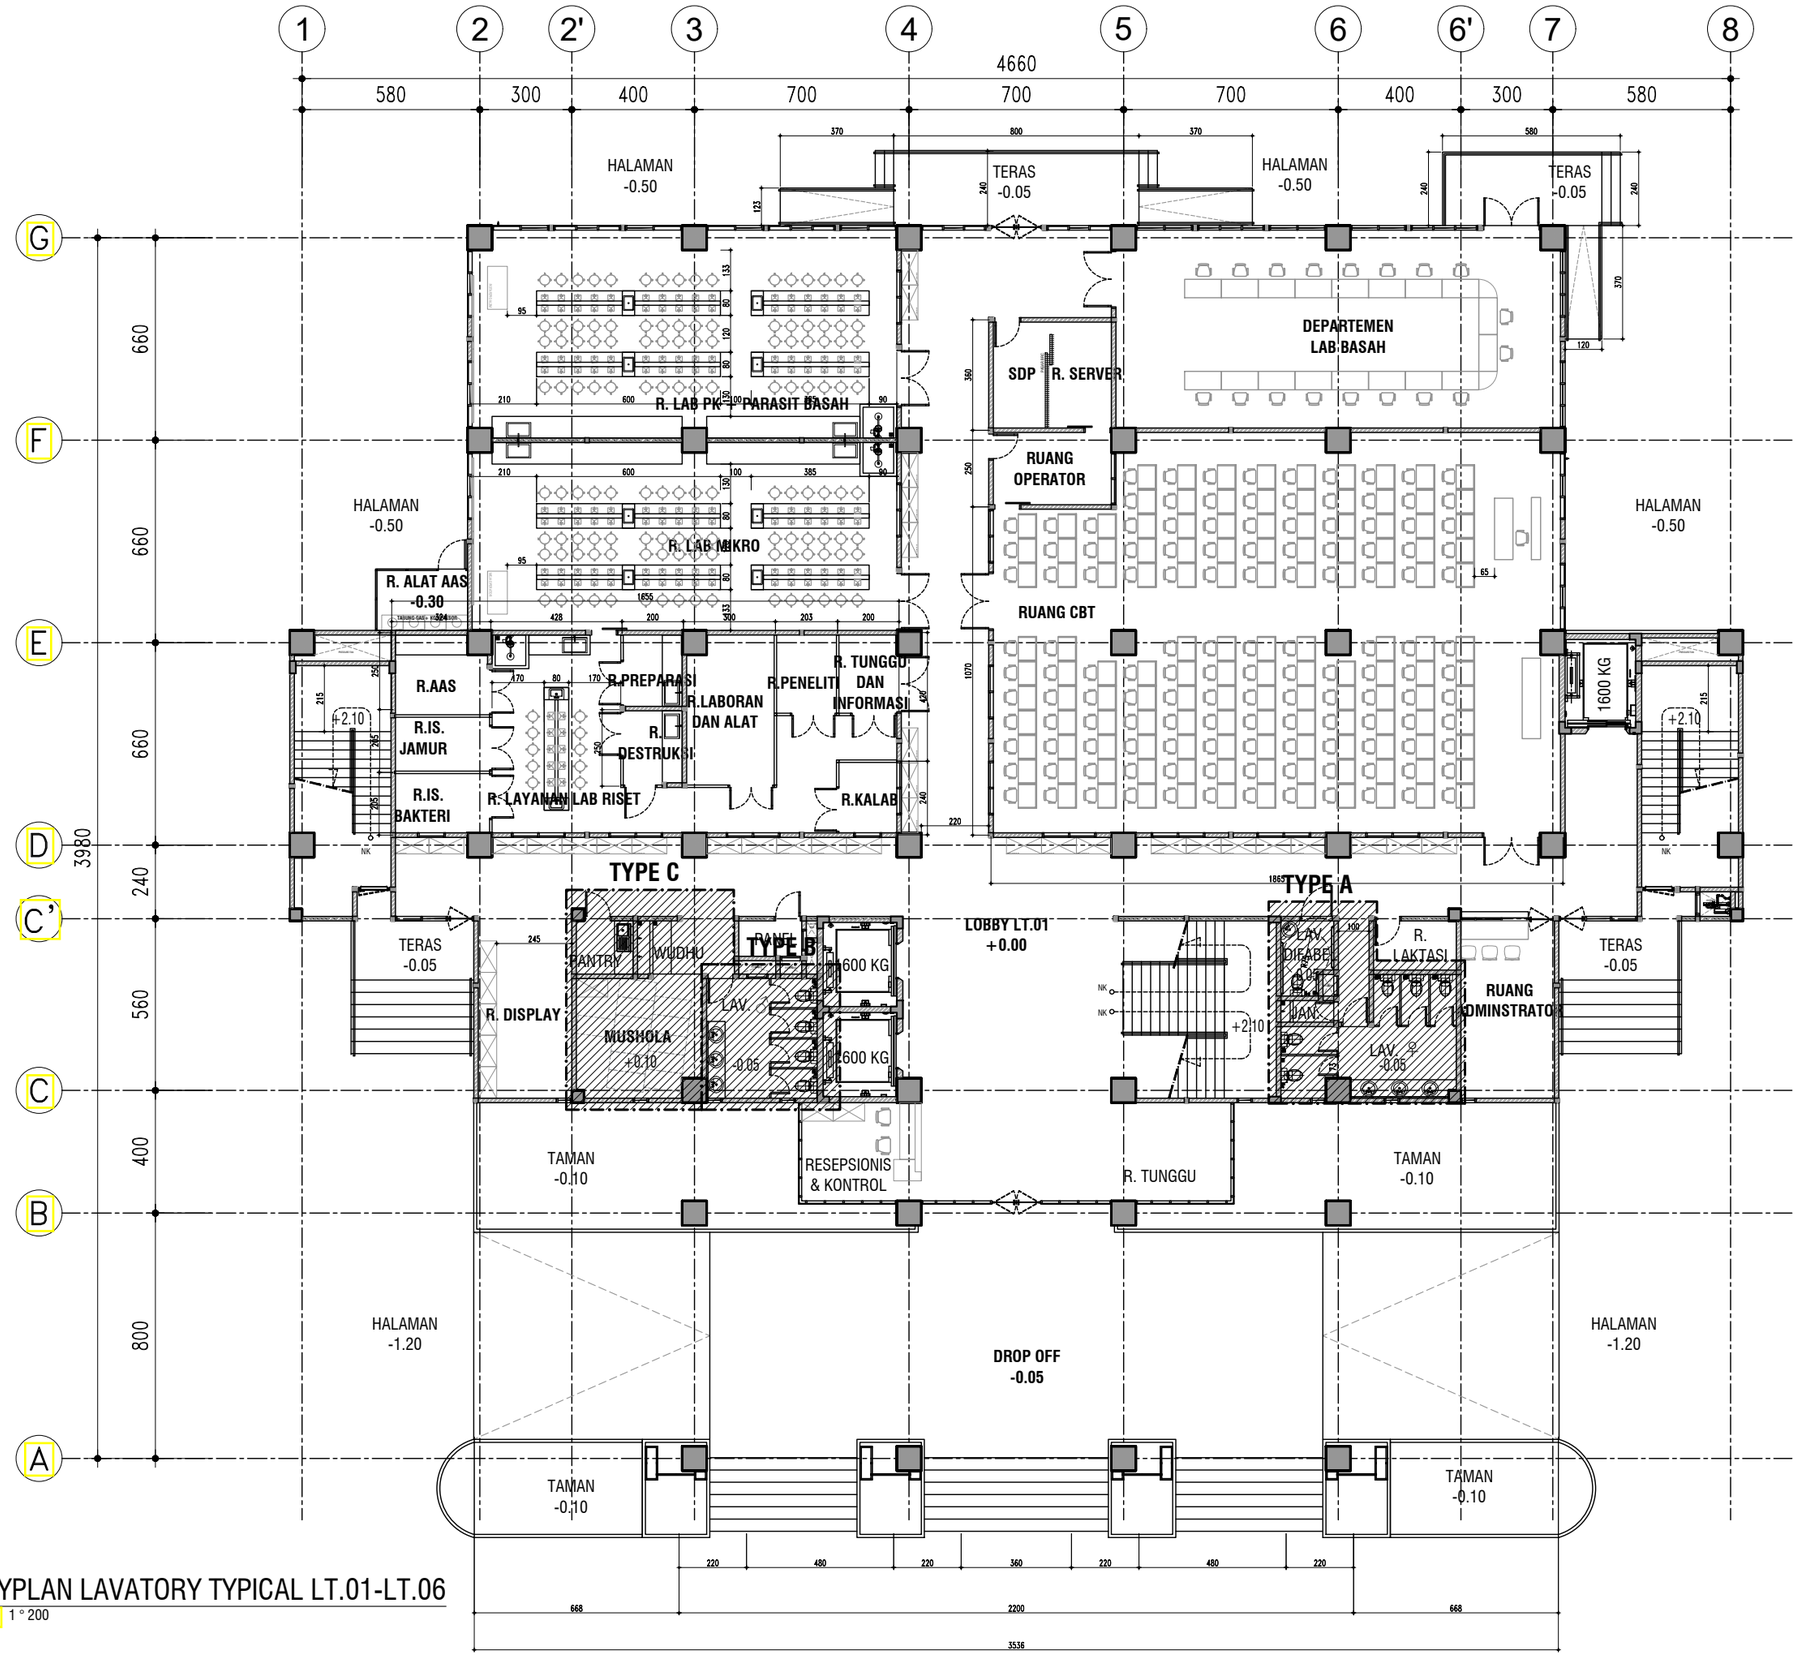

KEYPLAN LAVATORY TYPICAL LT.01-LT.06

SKALA 1 : 200

KEMENTERIAN PENDIDIKAN DAN KEBUDAYAAN
UNIVERSITAS JENDERAL SOEDIRMAN
JL. Prof. Dr. H. R. Bunyamin No. 708
KOTAK POS 115
TELP. (0281) 635292
PURWOKERTO 53122

PEKERJAAN:

PERENCANAAN GEDUNG
INTEGRATED MEDICAL EDUCATION (IME)
UNIVERSITAS JENDERAL SOEDIRMAN
TAHUN ANGGARAN 2024

MENGETAHUI & MENYETUJUI

PENJABAT PEMBUAT KOMITMEN

Ir. GATHOT HERI SUDIBYO, S.T., M.T.
NIP. 19720222 200003 1 001

MENGETAHUI & MENYETUJUI

PERENCANA

PT. POLA DWIPA
JL. DR. WAHIDIN 167, SEMARANG 50253
TELP. (024) 8312282, FAX. (024) 8312271
E-mail : poladwip@gmail.com

TEAM LEADER	Ir. Drs. SUNARTO, M.T.	
AHLI ARSITEKTUR	Dr. Ir. ROBERT RIANTO W., M.T.	
AHLI STRUKTUR	Ir. SUBIYANTO	
AHLI MEP	RACHMAD WIDHI RAHARDJO, S.T.	
AHLI K3 KONSTR.	WISHNU WARDHANA S., S.T.	
DIGAMBAR	AMEL RESTU PRAHESTI, S.Ars.	

JUDUL GAMBAR

KEYPLAN LAVATORY TYPICAL LT.01-LT.06

SKALA	KODE GAMBAR	NO. GAMBAR
1 : 200	ARS	ARS-11-01

KETERANGAN	TGL	TTD

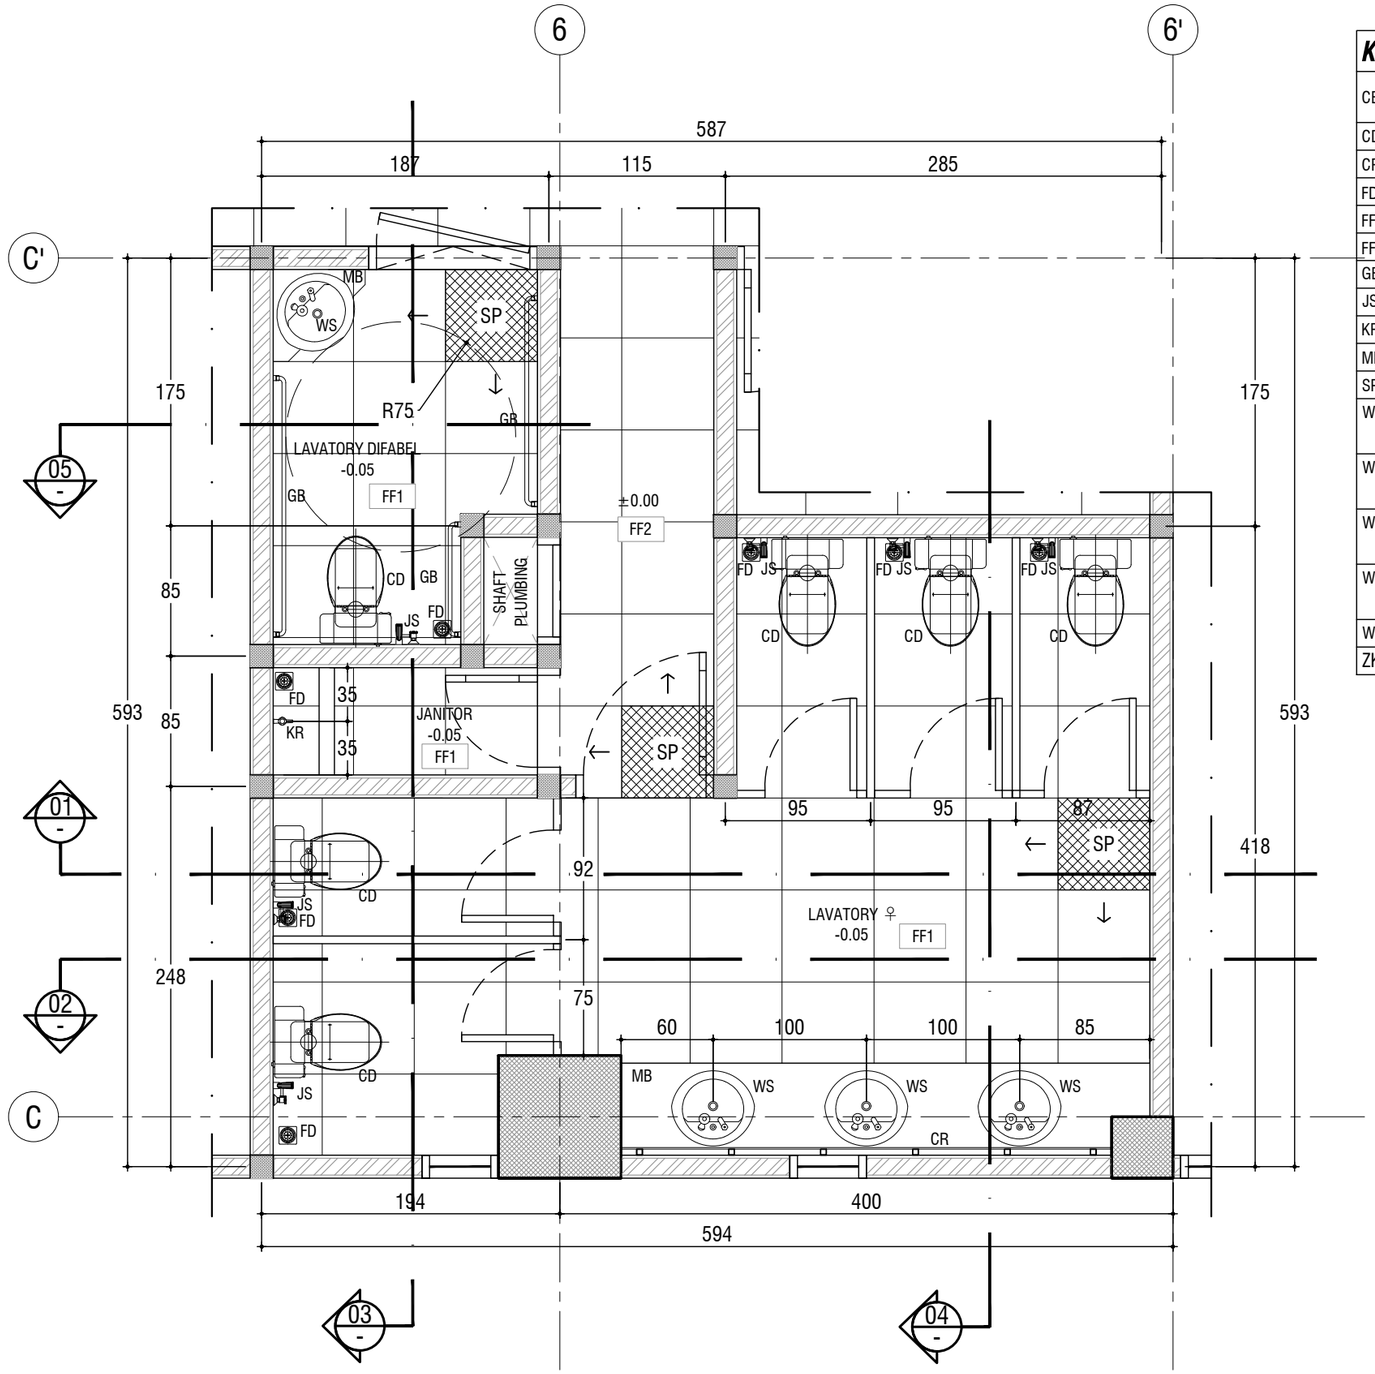

DENAH LAVATORY TYPE A TYPICAL LT.01-LT.06

SKALA 1 : 40

KETERANGAN

CB	: PARTISI CUBICLE BAHAN PHENOLIC BOARD DENGAN AKSESORIS STAINLESS STEEL
CD	: CLOSET DUDUK TIPE CW421J/SW420JP
CR	: CERMIN TEPI BEVEL t=5mm
FD	: FLOOR DRAIN STAINLESS STEEL TIPE TX1C
FF1	: HOMOGENEOUS TILE UK. 60x60cm (UNPOLISHED)
FF2	: HOMOGENEOUS TILE UK. 60x60cm (POLISHED)
GB	: GRAB BAR STAINLESS STEEL
JS	: JET SPRAY TIPE TX403SMCRB
KR	: KRAN DINDING TIPE T23B13
MB	: MEJA BETON LAPIS HOMOGENEOUS TILE 60x60 POLISHED
SP	: START POINT
WF1	: DINDING LAPIS HT 30x60cm PASANG VERTIKAL SETINGGI 180cm, BAGIAN ATAS FINISH CAT INTERIOR WARNA PUTIH
WF2	: DINDING LAPIS CAT INTERIOR WARNA PUTIH + LIST PLINT KERAMIK 10x60cm WARNA GELAP
WF3	: DINDING LAPIS HT 30x60cm PASANG VERTIKAL SETINGGI 60cm DIPASANG DIATAS MEJA BETON, BAGIAN BAWAH & ATAS FINISH CAT INTERIOR WARNA PUTIH
WF4	: DINDING LAPIS HT 30x60cm PASANG VERTIKAL SETINGGI 120cm,BAGIAN ATAS FINISH CAT INTERIOR WARNA PUTIH
WS	: WASTAFEL TIPE LW530J
ZK	: ZINK

KEMENTERIAN PENDIDIKAN DAN KEBUDAYAAN
UNIVERSITAS JENDERAL SOEDIRMAN
JL. Prof. Dr. H. R. Bunyamin No. 708
KOTAK POS 115
TELP. (0281) 635292
PURWOKERTO 53122

PEKERJAAN:

PERENCANAAN GEDUNG
INTEGRATED MEDICAL EDUCATION (IME)
UNIVERSITAS JENDERAL SOEDIRMAN
TAHUN ANGGARAN 2024

MENGETAHUI & MENYETUJUI

PENJABAT PEMBUAT KOMITMEN

Ir. GATHOT HERI SUDIBYO, S.T., M.T.
NIP. 19720222 200003 1 001

MENGETAHUI & MENYETUJUI

PERENCANA

PT. POLA DWIPA
JL. DR. WAHIDIN 167, SEMARANG 50253
TELP. (024) 8312282, FAX. (024) 8312271
E-mail : poladwip@gmail.com

TEAM LEADER	Ir. Drs. SUNARTO, M.T.	
AHLI ARSITEKTUR	Dr. Ir. ROBERT RIANTO W., M.T.	
AHLI STRUKTUR	Ir. SUBIYANTO	
AHLI MEP	RACHMAD WIDHI RAHARDJO, S.T.	
AHLI K3 KONSTR.	WISHNU WARDHANA S., S.T.	
DIGAMBAR	AMEL RESTU PRAHESTI, S.Ars.	

JUDUL GAMBAR

DENAH LAVATORY TYPE A TYPICAL LT.01-LT.06

SKALA	KODE GAMBAR	NO. GAMBAR
1 : 40	ARS	ARS-11-02

KETERANGAN	TGL	TTD

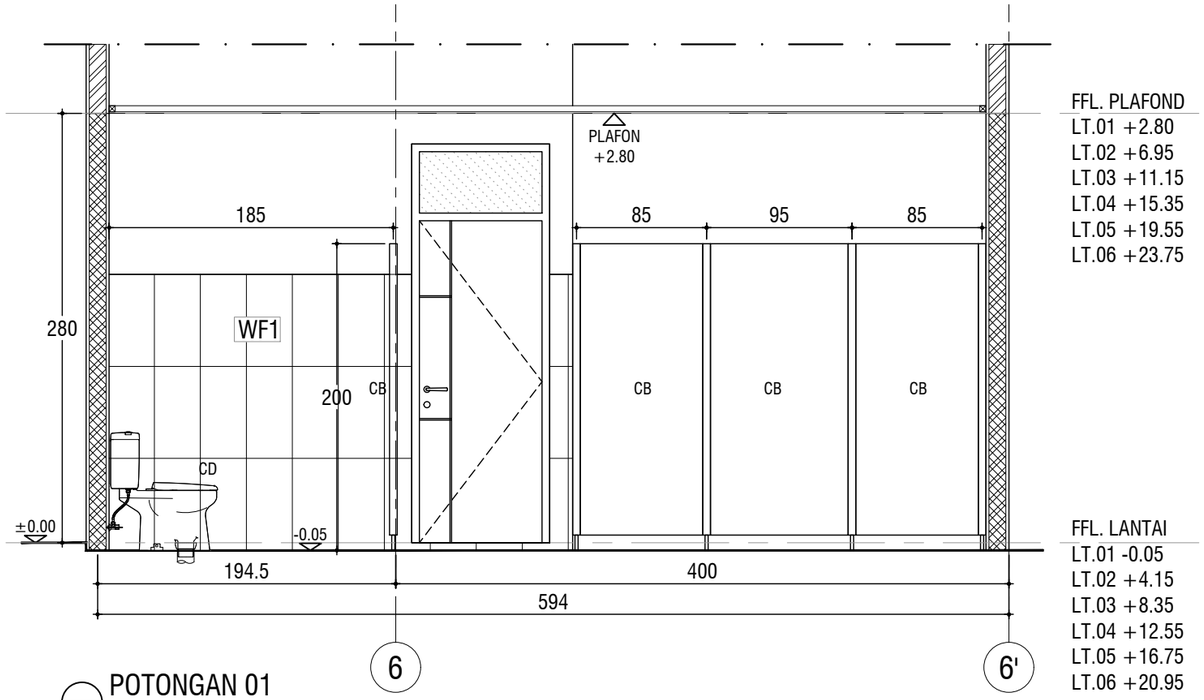

FFL. PLAFOND
LT.01 +2.80
LT.02 +6.95
LT.03 +11.15
LT.04 +15.35
LT.05 +19.55
LT.06 +23.75

FFL. LANTAI
LT.01 -0.05
LT.02 +4.15
LT.03 +8.35
LT.04 +12.55
LT.05 +16.75
LT.06 +20.95

POTONGAN 01

SKALA 1 ° 40

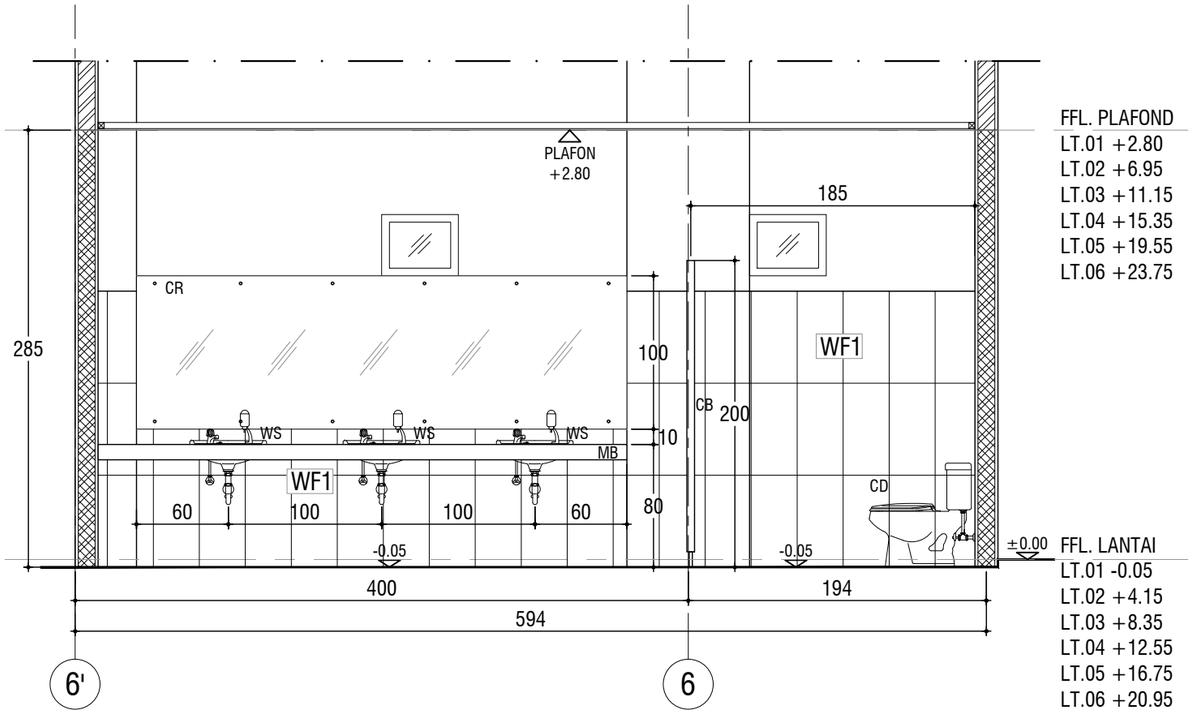

FFL. PLAFOND
LT.01 +2.80
LT.02 +6.95
LT.03 +11.15
LT.04 +15.35
LT.05 +19.55
LT.06 +23.75

FFL. LANTAI
LT.01 -0.05
LT.02 +4.15
LT.03 +8.35
LT.04 +12.55
LT.05 +16.75
LT.06 +20.95

POTONGAN 02

SKALA 1 ° 40

KETERANGAN

CB	: PARTISI CUBICLE BAHAN PHENOLIC BOARD DENGAN AKSESORIS STAINLESS STEEL
CD	: CLOSET DUDUK TIPE CW421J/SW420JP
CR	: CERMIN TEPI BEVEL t=5mm
FD	: FLOOR DRAIN STAINLESS STEEL TIPE TX1C
FF1	: HOMOGENEOUS TILE UK. 60x60cm (UNPOLISHED)
FF2	: HOMOGENEOUS TILE UK. 60x60cm (POLISHED)
GB	: GRAB BAR STAINLESS STEEL
JS	: JET SPRAY TIPE TX403SMCRB
KR	: KRAN DINDING TIPE T23B13
MB	: MEJA BETON LAPIS HOMOGENEOUS TILE 60x60 POLISHED
SP	: START POINT
WF1	: DINDING LAPIS HT 30x60cm PASANG VERTIKAL SETINGGI 180cm, BAGIAN ATAS FINISH CAT INTERIOR WARNA PUTIH
WF2	: DINDING LAPIS CAT INTERIOR WARNA PUTIH + LIST PLINT KERAMIK 10x60cm WARNA GELAP
WF3	: DINDING LAPIS HT 30x60cm PASANG VERTIKAL SETINGGI 60cm DIPASANG DIATAS MEJA BETON, BAGIAN BAWAH & ATAS FINISH CAT INTERIOR WARNA PUTIH
WF4	: DINDING LAPIS HT 30x60cm PASANG VERTIKAL SETINGGI 120cm,BAGIAN ATAS FINISH CAT INTERIOR WARNA PUTIH
WS	: WASTAFEL TIPE LW530J
ZK	: ZINK

KEMENTERIAN PENDIDIKAN DAN KEBUDAYAAN
UNIVERSITAS JENDERAL SOEDIRMAN
JL. Prof. Dr. H. R. Bunyamin No. 708
KOTAK POS 115
TELP. (0281) 635292
PURWOKERTO 53122

PEKERJAAN:

PERENCANAAN GEDUNG
INTEGRATED MEDICAL EDUCATION (IME)
UNIVERSITAS JENDERAL SOEDIRMAN
TAHUN ANGGARAN 2024

MENGETAHUI & MENYETUJUI

PENJABAT PEMBUAT KOMITMEN

Ir. GATHOT HERI SUDIBYO, S.T., M.T.
NIP. 19720222 200003 1 001

MENGETAHUI & MENYETUJUI

PERENCANA

PT. POLA DWIPA
JL. DR. WAHIDIN 167, SEMARANG 50253
TELP. (024) 8312282, FAX. (024) 8312271
E-mail : poladwip@gmail.com

TEAM LEADER	Ir. Drs. SUNARTO, M.T.	
AHLI ARSITEKTUR	Dr. Ir. ROBERT RIANTO W., M.T.	
AHLI STRUKTUR	Ir. SUBIYANTO	
AHLI MEP	RACHMAD WIDHI RAHARDJO, S.T.	
AHLI K3 KONSTR.	WISHNU WARDHANA S., S.T.	
DIGAMBAR	AMEL RESTU PRAHESTI, S.Ars.	

JUDUL GAMBAR

DETAIL LAVATORY TYPE A
TYPICAL LT.01-LT.06

SKALA	KODE GAMBAR	NO. GAMBAR
1 : 40	ARS	ARS-11-03

KETERANGAN	TGL	TTD

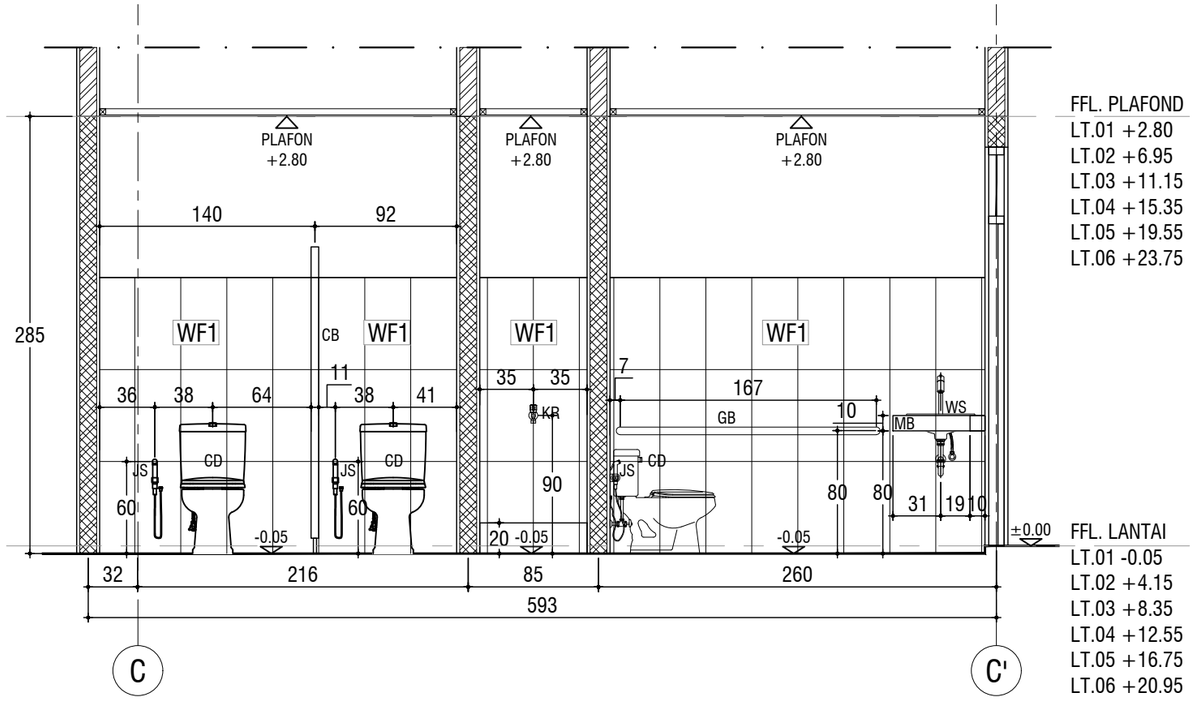

FFL. PLAFOND
LT.01 +2.80
LT.02 +6.95
LT.03 +11.15
LT.04 +15.35
LT.05 +19.55
LT.06 +23.75

FFL. LANTAI
LT.01 -0.05
LT.02 +4.15
LT.03 +8.35
LT.04 +12.55
LT.05 +16.75
LT.06 +20.95

POTONGAN 03
SKALA 1 : 40

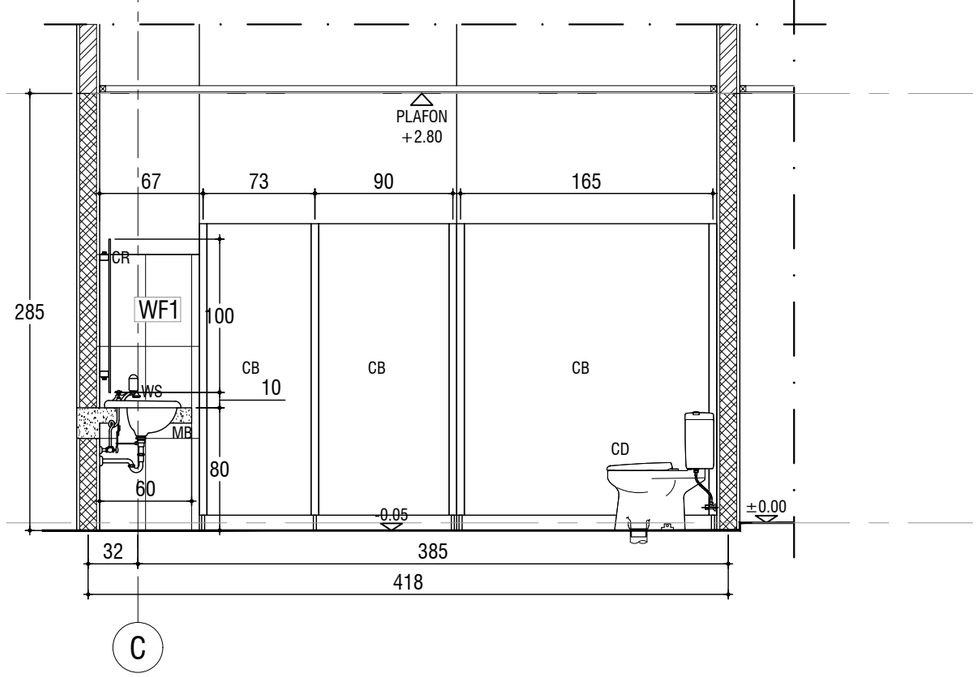

POTONGAN 04
SKALA 1 : 40

KETERANGAN

CB	: PARTISI CUBICLE BAHAN PHENOLIC BOARD DENGAN AKSESORIS STAINLESS STEEL
CD	: CLOSET DUDUK TIPE CW421J/SW420JP
CR	: CERMIN TEPI BEVEL t=5mm
FD	: FLOOR DRAIN STAINLESS STEEL TIPE TX1C
FF1	: HOMOGENEOUS TILE UK. 60x60cm (UNPOLISHED)
FF2	: HOMOGENEOUS TILE UK. 60x60cm (POLISHED)
GB	: GRAB BAR STAINLESS STEEL
JS	: JET SPRAY TIPE TX403SMCRB
KR	: KRAN DINDING TIPE T23B13
MB	: MEJA BETON LAPIS HOMOGENEOUS TILE 60x60 POLISHED
SP	: START POINT
WF1	: DINDING LAPIS HT 30x60cm PASANG VERTIKAL SETINGGI 180cm, BAGIAN ATAS FINISH CAT INTERIOR WARNA PUTIH
WF2	: DINDING LAPIS CAT INTERIOR WARNA PUTIH + LIST PLINT KERAMIK 10x60cm WARNA GELAP
WF3	: DINDING LAPIS HT 30x60cm PASANG VERTIKAL SETINGGI 60cm DIPASANG DIATAS MEJA BETON, BAGIAN BAWAH & ATAS FINISH CAT INTERIOR WARNA PUTIH
WF4	: DINDING LAPIS HT 30x60cm PASANG VERTIKAL SETINGGI 120cm,BAGIAN ATAS FINISH CAT INTERIOR WARNA PUTIH
WS	: WASTAFEL TIPE LW530J
ZK	: ZINK

KEMENTERIAN PENDIDIKAN DAN KEBUDAYAAN
UNIVERSITAS JENDERAL SOEDIRMAN
JL. Prof. Dr. H. R. Bunyamin No. 708
KOTAK POS 115
TELP. (0281) 635292
PURWOKERTO 53122

PEKERJAAN:

PERENCANAAN GEDUNG
INTEGRATED MEDICAL EDUCATION (IME)
UNIVERSITAS JENDERAL SOEDIRMAN
TAHUN ANGGARAN 2024

MENGETAHUI & MENYETUJUI

PENJABAT PEMBUAT KOMITMEN

Ir. GATHOT HERI SUDIBYO, S.T., M.T.
NIP. 19720222 200003 1 001

MENGETAHUI & MENYETUJUI

PERENCANA

PT. POLA DWIPA
JL. DR. WAHIDIN 167, SEMARANG 50253
TELP. (024) 8312282, FAX. (024) 8312271
E-mail : poladwip@gmail.com

TEAM LEADER	Ir. Drs. SUNARTO, M.T.	
AHLI ARSITEKTUR	Dr. Ir. ROBERT RIANTO W., M.T.	
AHLI STRUKTUR	Ir. SUBIYANTO	
AHLI MEP	RACHMAD WIDHI RAHARDJO, S.T.	
AHLI K3 KONSTR.	WISHNU WARDHANA S., S.T.	
DIGAMBAR	AMEL RESTU PRAHESTI, S.Ars.	

JUDUL GAMBAR

DETAIL LAVATORY TYPE A
TYPICAL LT.01-LT.06

SKALA	KODE GAMBAR	NO. GAMBAR
1 : 40	ARS	ARS-11-04

KETERANGAN	TGL	TTD

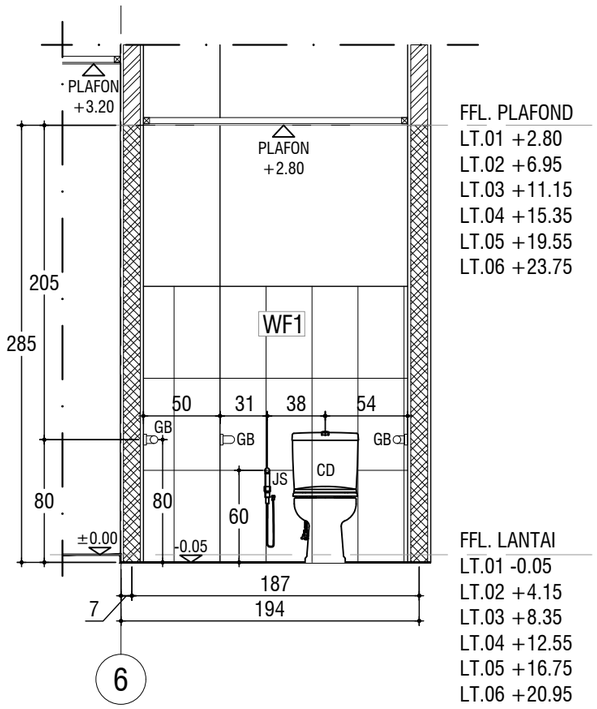

POTONGAN 05

SKALA 1 ° 40

KETERANGAN

CB	: PARTISI CUBICLE BAHAN PHENOLIC BOARD DENGAN AKSESORIS STAINLESS STEEL
CD	: CLOSET DUDUK TIPE CW421J/SW420JP
CR	: CERMIN TEPI BEVEL t=5mm
FD	: FLOOR DRAIN STAINLESS STEEL TIPE TX1C
FF1	: HOMOGENEOUS TILE UK. 60x60cm (UNPOLISHED)
FF2	: HOMOGENEOUS TILE UK. 60x60cm (POLISHED)
GB	: GRAB BAR STAINLESS STEEL
JS	: JET SPRAY TIPE TX403SMCRB
KR	: KRAN DINDING TIPE T23B13
MB	: MEJA BETON LAPIS HOMOGENEOUS TILE 60x60 POLISHED
SP	: START POINT
WF1	: DINDING LAPIS HT 30x60cm PASANG VERTIKAL SETINGGI 180cm, BAGIAN ATAS FINISH CAT INTERIOR WARNA PUTIH
WF2	: DINDING LAPIS CAT INTERIOR WARNA PUTIH + LIST PLINT KERAMIK 10x60cm WARNA GELAP
WF3	: DINDING LAPIS HT 30x60cm PASANG VERTIKAL SETINGGI 60cm DIPASANG DIATAS MEJA BETON, BAGIAN BAWAH & ATAS FINISH CAT INTERIOR WARNA PUTIH
WF4	: DINDING LAPIS HT 30x60cm PASANG VERTIKAL SETINGGI 120cm,BAGIAN ATAS FINISH CAT INTERIOR WARNA PUTIH
WS	: WASTAFEL TIPE LW530J
ZK	: ZINK

KEMENTERIAN PENDIDIKAN DAN KEBUDAYAAN
UNIVERSITAS JENDERAL SOEDIRMAN
JL. Prof. Dr. H. R. Bunyamin No. 708
KOTAK POS 115
TELP. (0281) 635292
PURWOKERTO 53122

PEKERJAAN:

PERENCANAAN GEDUNG
INTEGRATED MEDICAL EDUCATION (IME)
UNIVERSITAS JENDERAL SOEDIRMAN
TAHUN ANGGARAN 2024

MENGETAHUI & MENYETUJUI

PENJABAT PEMBUAT KOMITMEN

Ir. GATHOT HERI SUDIBYO, S.T., M.T.
NIP. 19720222 200003 1 001

MENGETAHUI & MENYETUJUI

PERENCANA

PT. POLA DWIPA
JL. DR. WAHIDIN 167, SEMARANG 50253
TELP. (024) 8312282, FAX. (024) 8312271
E-mail : poladwip@gmail.com

TEAM LEADER	Ir. Drs. SUNARTO, M.T.	
AHLI ARSITEKTUR	Dr. Ir. ROBERT RIANTO W., M.T.	
AHLI STRUKTUR	Ir. SUBIYANTO	
AHLI MEP	RACHMAD WIDHI RAHARDJO, S.T.	
AHLI K3 KONSTR.	WISHNU WARDHANA S., S.T.	
DIGAMBAR	AMEL RESTU PRAHESTI, S.Ars.	

JUDUL GAMBAR

DETAIL LAVATORY TYPE A
TYPICAL LT.01-LT.06

SKALA	KODE GAMBAR	NO. GAMBAR
1 : 40	ARS	ARS-11-05

KETERANGAN	TGL	TTD

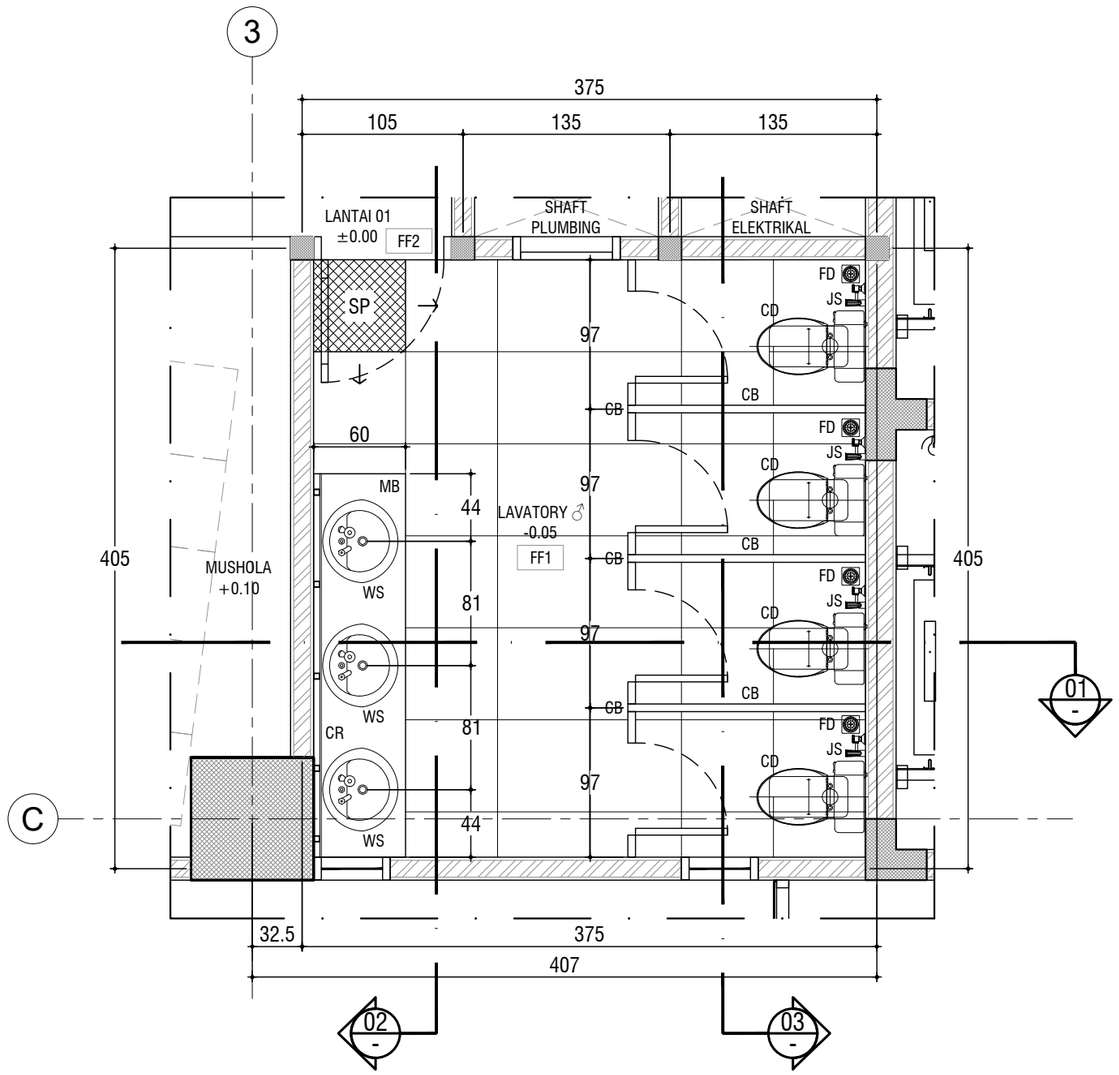

DENAH LAVATORY TYPE B TYPICAL LT.01-LT.06

SKALA 1 ° 40

KETERANGAN

CB	: PARTISI CUBICLE BAHAN PHENOLIC BOARD DENGAN AKSESORIS STAINLESS STEEL
CD	: CLOSET DUDUK TIPE CW421J/SW420JP
CR	: CERMIN TEPI BEVEL t=5mm
FD	: FLOOR DRAIN STAINLESS STEEL TIPE TX1C
FF1	: HOMOGENEOUS TILE UK. 60x60cm (UNPOLISHED)
FF2	: HOMOGENEOUS TILE UK. 60x60cm (POLISHED)
GB	: GRAB BAR STAINLESS STEEL
JS	: JET SPRAY TIPE TX403SMCRB
KR	: KRAN DINDING TIPE T23B13
MB	: MEJA BETON LAPIS HOMOGENEOUS TILE 60x60 POLISHED
SP	: START POINT
WF1	: DINDING LAPIS HT 30x60cm PASANG VERTIKAL SETINGGI 180cm, BAGIAN ATAS FINISH CAT INTERIOR WARNA PUTIH
WF2	: DINDING LAPIS CAT INTERIOR WARNA PUTIH + LIST PLINT KERAMIK 10x60cm WARNA GELAP
WF3	: DINDING LAPIS HT 30x60cm PASANG VERTIKAL SETINGGI 60cm DIPASANG DIATAS MEJA BETON, BAGIAN BAWAH & ATAS FINISH CAT INTERIOR WARNA PUTIH
WF4	: DINDING LAPIS HT 30x60cm PASANG VERTIKAL SETINGGI 120cm,BAGIAN ATAS FINISH CAT INTERIOR WARNA PUTIH
WS	: WASTAFEL TIPE LW530J
ZK	: ZINK

KEMENTERIAN PENDIDIKAN DAN KEBUDAYAAN
UNIVERSITAS JENDERAL SOEDIRMAN
JL. Prof. Dr. H. R. Bunyamin No. 708
KOTAK POS 115
TELP. (0281) 635292
PURWOKERTO 53122

PEKERJAAN:

PERENCANAAN GEDUNG
INTEGRATED MEDICAL EDUCATION (IME)
UNIVERSITAS JENDERAL SOEDIRMAN
TAHUN ANGGARAN 2024

MENGETAHUI & MENYETUJUI

PENJABAT PEMBUAT KOMITMEN

Ir. GATHOT HERI SUDIBYO, S.T., M.T.
NIP. 19720222 200003 1 001

MENGETAHUI & MENYETUJUI

PERENCANA

PT. POLA DWIPA
JL. DR. WAHIDIN 167, SEMARANG 50253
TELP. (024) 8312282, FAX. (024) 8312271
E-mail : poladwip@gmail.com

TEAM LEADER	Ir. Drs. SUNARTO, M.T.	
AHLI ARSITEKTUR	Dr. Ir. ROBERT RIANTO W., M.T.	
AHLI STRUKTUR	Ir. SUBIYANTO	
AHLI MEP	RACHMAD WIDHI RAHARDJO, S.T.	
AHLI K3 KONSTR.	WISHNU WARDHANA S., S.T.	
DIGAMBAR	AMEL RESTU PRAHESTI, S.Ars.	

JUDUL GAMBAR

DENAH LAVATORY TYPE B TYPICAL LT.01-LT.06

SKALA	KODE GAMBAR	NO. GAMBAR
1 : 40	ARS	ARS-11-06

KETERANGAN	TGL	TTD

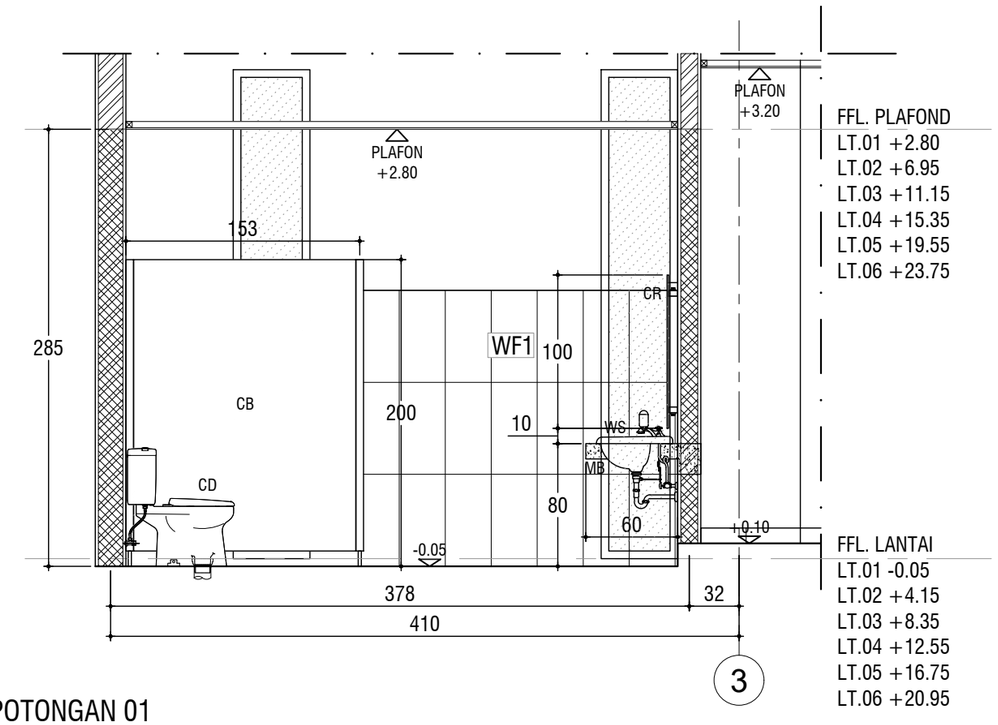

POTONGAN 01

SKALA 1 ° 40

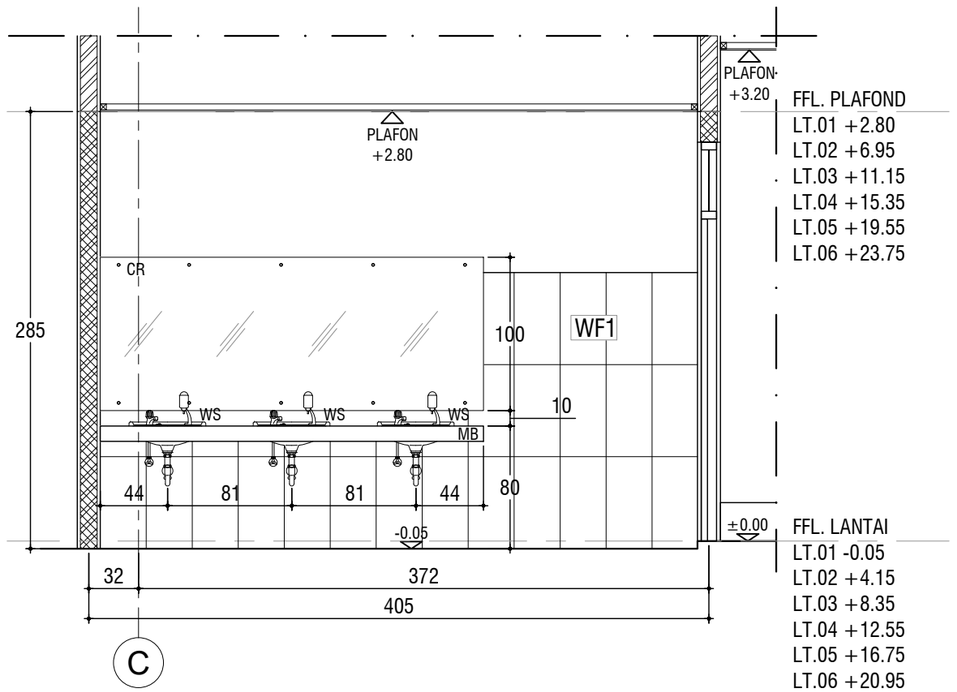

POTONGAN 02

SKALA 1 ° 40

KETERANGAN

CB	: PARTISI CUBICLE BAHAN PHENOLIC BOARD DENGAN AKSESORIS STAINLESS STEEL
CD	: CLOSET DUDUK TIPE CW421J/SW420JP
CR	: CERMIN TEPI BEVEL t=5mm
FD	: FLOOR DRAIN STAINLESS STEEL TIPE TX1C
FF1	: HOMOGENEOUS TILE UK. 60x60cm (UNPOLISHED)
FF2	: HOMOGENEOUS TILE UK. 60x60cm (POLISHED)
GB	: GRAB BAR STAINLESS STEEL
JS	: JET SPRAY TIPE TX403SMCRB
KR	: KRAN DINDING TIPE T23B13
MB	: MEJA BETON LAPIS HOMOGENEOUS TILE 60x60 POLISHED
SP	: START POINT
WF1	: DINDING LAPIS HT 30x60cm PASANG VERTIKAL SETINGGI 180cm, BAGIAN ATAS FINISH CAT INTERIOR WARNA PUTIH
WF2	: DINDING LAPIS CAT INTERIOR WARNA PUTIH + LIST PLINT KERAMIK 10x60cm WARNA GELAP
WF3	: DINDING LAPIS HT 30x60cm PASANG VERTIKAL SETINGGI 60cm DIPASANG DIATAS MEJA BETON, BAGIAN BAWAH & ATAS FINISH CAT INTERIOR WARNA PUTIH
WF4	: DINDING LAPIS HT 30x60cm PASANG VERTIKAL SETINGGI 120cm,BAGIAN ATAS FINISH CAT INTERIOR WARNA PUTIH
WS	: WASTAFEL TIPE LW530J
ZK	: ZINK

KEMENTERIAN PENDIDIKAN DAN KEBUDAYAAN
UNIVERSITAS JENDERAL SOEDIRMAN
JL. Prof. Dr. H. R. Bunyamin No. 708
KOTAK POS 115
TELP. (0281) 635292
PURWOKERTO 53122

PEKERJAAN:

PERENCANAAN GEDUNG
INTEGRATED MEDICAL EDUCATION (IME)
UNIVERSITAS JENDERAL SOEDIRMAN
TAHUN ANGGARAN 2024

MENGETAHUI & MENYETUJUI

PENJABAT PEMBUAT KOMITMEN

Ir. GATHOT HERI SUDIBYO, S.T., M.T.
NIP. 19720222 200003 1 001

MENGETAHUI & MENYETUJUI

PERENCANA

PT. POLA DWIPA
JL. DR. WAHIDIN 167, SEMARANG 50253
TELP. (024) 8312282, FAX. (024) 8312271
E-mail : poladwip@gmail.com

TEAM LEADER	Ir. Drs. SUNARTO, M.T.	
AHLI ARSITEKTUR	Dr. Ir. ROBERT RIANTO W., M.T.	
AHLI STRUKTUR	Ir. SUBIYANTO	
AHLI MEP	RACHMAD WIDHI RAHARDJO, S.T.	
AHLI K3 KONSTR.	WISHNU WARDHANA S., S.T.	
DIGAMBAR	AMEL RESTU PRAHESTI, S.Ars.	

JUDUL GAMBAR

DETAIL LAVATORY TYPE B
TYPICAL LT.01-LT.06

SKALA	KODE GAMBAR	NO. GAMBAR
1 : 40	ARS	ARS-11-07

KETERANGAN	TGL	TTD

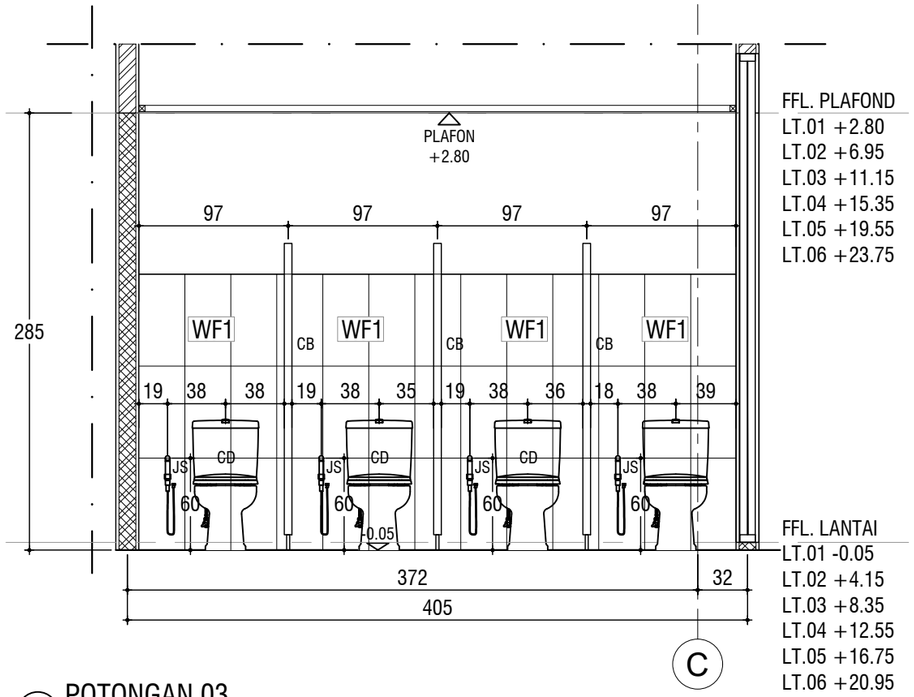

POTONGAN 03

SKALA 1 ° 40

KETERANGAN

CB	: PARTISI CUBICLE BAHAN PHENOLIC BOARD DENGAN AKSESORIS STAINLESS STEEL
CD	: CLOSET DUDUK TIPE CW421J/SW420JP
CR	: CERMIN TEPI BEVEL t=5mm
FD	: FLOOR DRAIN STAINLESS STEEL TIPE TX1C
FF1	: HOMOGENEOUS TILE UK. 60x60cm (UNPOLISHED)
FF2	: HOMOGENEOUS TILE UK. 60x60cm (POLISHED)
GB	: GRAB BAR STAINLESS STEEL
JS	: JET SPRAY TIPE TX403SMCRB
KR	: KRAN DINDING TIPE T23B13
MB	: MEJA BETON LAPIS HOMOGENEOUS TILE 60x60 POLISHED
SP	: START POINT
WF1	: DINDING LAPIS HT 30x60cm PASANG VERTIKAL SETINGGI 180cm, BAGIAN ATAS FINISH CAT INTERIOR WARNA PUTIH
WF2	: DINDING LAPIS CAT INTERIOR WARNA PUTIH + LIST PLINT KERAMIK 10x60cm WARNA GELAP
WF3	: DINDING LAPIS HT 30x60cm PASANG VERTIKAL SETINGGI 60cm DIPASANG DIATAS MEJA BETON, BAGIAN BAWAH & ATAS FINISH CAT INTERIOR WARNA PUTIH
WF4	: DINDING LAPIS HT 30x60cm PASANG VERTIKAL SETINGGI 120cm,BAGIAN ATAS FINISH CAT INTERIOR WARNA PUTIH
WS	: WASTAFEL TIPE LW530J
ZK	: ZINK

KEMENTERIAN PENDIDIKAN DAN KEBUDAYAAN
UNIVERSITAS JENDERAL SOEDIRMAN
JL. Prof. Dr. H. R. Bunyamin No. 708
KOTAK POS 115
TELP. (0281) 635292
PURWOKERTO 53122

PEKERJAAN:

PERENCANAAN GEDUNG
INTEGRATED MEDICAL EDUCATION (IME)
UNIVERSITAS JENDERAL SOEDIRMAN
TAHUN ANGGARAN 2024

MENGETAHUI & MENYETUJUI

PENJABAT PEMBUAT KOMITMEN

Ir. GATHOT HERI SUDIBYO, S.T., M.T.
NIP. 19720222 200003 1 001

MENGETAHUI & MENYETUJUI

PERENCANA

PT. POLA DWIPA
JL. DR. WAHIDIN 167, SEMARANG 50253
TELP. (024) 8312282, FAX. (024) 8312271
E-mail : poladwip@gmail.com

TEAM LEADER	Ir. Drs. SUNARTO, M.T.	
AHLI ARSITEKTUR	Dr. Ir. ROBERT RIANTO W., M.T.	
AHLI STRUKTUR	Ir. SUBIYANTO	
AHLI MEP	RACHMAD WIDHI RAHARDJO, S.T.	
AHLI K3 KONSTR.	WISHNU WARDHANA S., S.T.	
DIGAMBAR	AMEL RESTU PRAHESTI, S.Ars.	

JUDUL GAMBAR

DETAIL LAVATORY TYPE B
TYPICAL LT.01-LT.06

SKALA	KODE GAMBAR	NO. GAMBAR
1 : 40	*ARS*	ARS-11-08

KETERANGAN	TGL	TTD

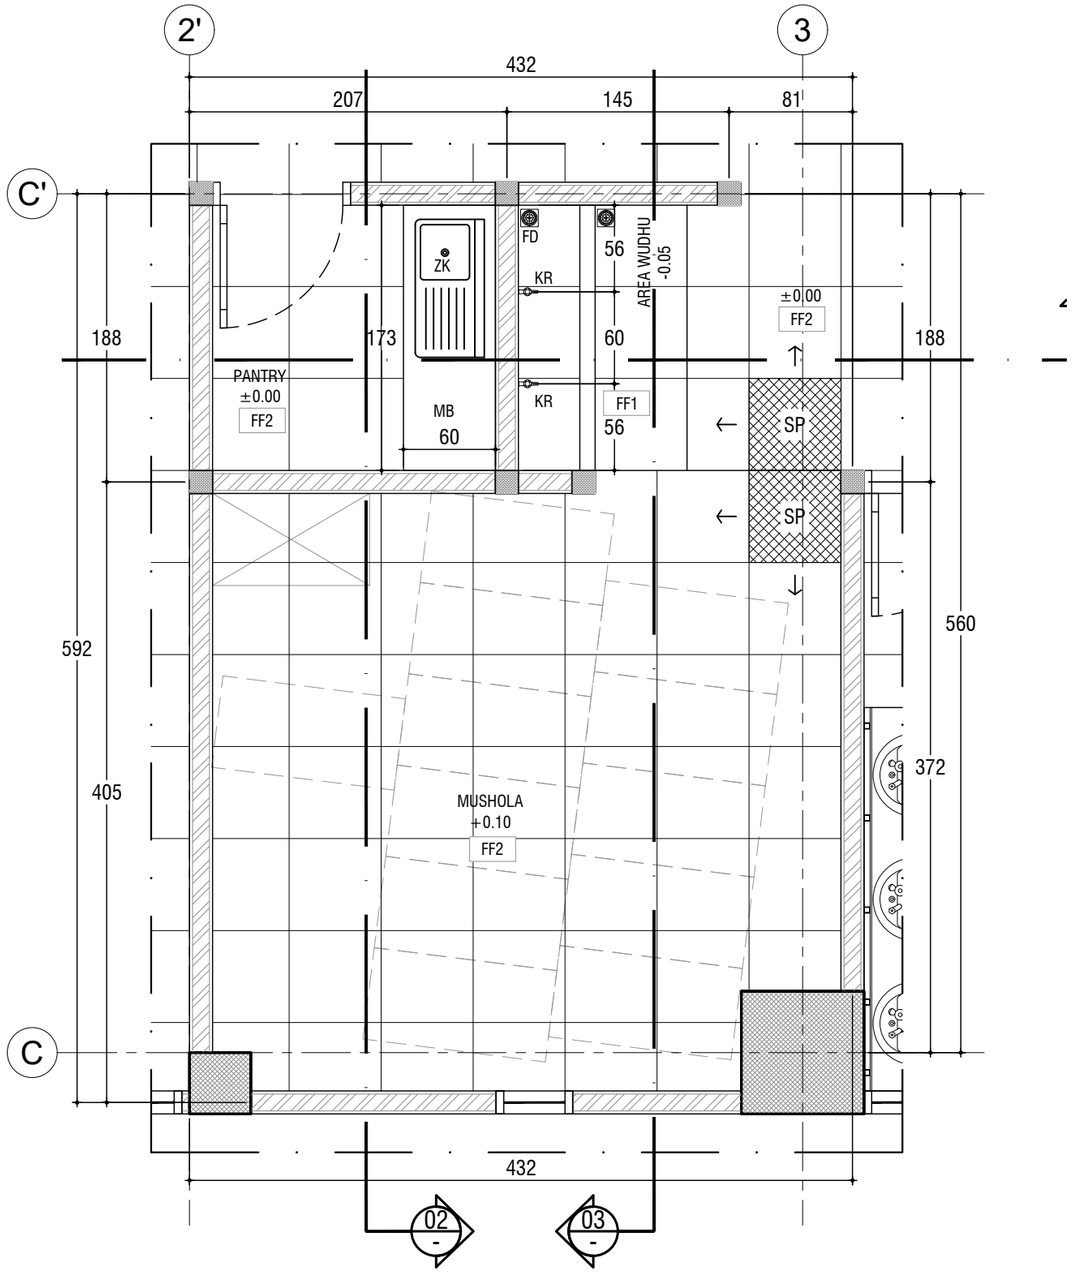

DENAH PANTRY DAN AREA WUDHU TYPICAL LT.01-LT.06

SKALA 1 ° 40

KETERANGAN

CB	: PARTISI CUBICLE BAHAN PHENOLIC BOARD DENGAN AKSESORIS STAINLESS STEEL
CD	: CLOSET DUDUK TIPE CW421J/SW420JP
CR	: CERMIN TEPI BEVEL t=5mm
FD	: FLOOR DRAIN STAINLESS STEEL TIPE TX1C
FF1	: HOMOGENEOUS TILE UK. 60x60cm (UNPOLISHED)
FF2	: HOMOGENEOUS TILE UK. 60x60cm (POLISHED)
GB	: GRAB BAR STAINLESS STEEL
JS	: JET SPRAY TIPE TX403SMCRB
KR	: KRAN DINDING TIPE T23B13
MB	: MEJA BETON LAPIS HOMOGENEOUS TILE 60x60 POLISHED
SP	: START POINT
WF1	: DINDING LAPIS HT 30x60cm PASANG VERTIKAL SETINGGI 180cm, BAGIAN ATAS FINISH CAT INTERIOR WARNA PUTIH
WF2	: DINDING LAPIS CAT INTERIOR WARNA PUTIH + LIST PLINT KERAMIK 10x60cm WARNA GELAP
WF3	: DINDING LAPIS HT 30x60cm PASANG VERTIKAL SETINGGI 60cm DIPASANG DIATAS MEJA BETON, BAGIAN BAWAH & ATAS FINISH CAT INTERIOR WARNA PUTIH
WF4	: DINDING LAPIS HT 30x60cm PASANG VERTIKAL SETINGGI 120cm,BAGIAN ATAS FINISH CAT INTERIOR WARNA PUTIH
WS	: WASTAFEL TIPE LW530J
ZK	: ZINK

KEMENTERIAN PENDIDIKAN DAN KEBUDAYAAN
UNIVERSITAS JENDERAL SOEDIRMAN
JL. Prof. Dr. H. R. Bunyamin No. 708
KOTAK POS 115
TELP. (0281) 635292
PURWOKERTO 53122

PEKERJAAN:

PERENCANAAN GEDUNG
INTEGRATED MEDICAL EDUCATION (IME)
UNIVERSITAS JENDERAL SOEDIRMAN
TAHUN ANGGARAN 2024

MENGETAHUI & MENYETUJUI

PENJABAT PEMBUAT KOMITMEN

Ir. GATHOT HERI SUDIBYO, S.T., M.T.
NIP. 19720222 200003 1 001

MENGETAHUI & MENYETUJUI

PERENCANA

PT. POLA DWIPA
JL. DR. WAHIDIN 167, SEMARANG 50253
TELP. (024) 8312282, FAX. (024) 8312271
E-mail : poladwip@gmail.com

TEAM LEADER	Ir. Drs. SUNARTO, M.T.	
AHLI ARSITEKTUR	Dr. Ir. ROBERT RIANTO W., M.T.	
AHLI STRUKTUR	Ir. SUBIYANTO	
AHLI MEP	RACHMAD WIDHI RAHARDJO, S.T.	
AHLI K3 KONSTR.	WISHNU WARDHANA S., S.T.	
DIGAMBAR	AMEL RESTU PRAHESTI, S.Ars.	

JUDUL GAMBAR

DENAH PANTRY DAN AREA WUDHU TYPICAL LT.01-LT.06

SKALA	KODE GAMBAR	NO. GAMBAR
1 : 40	ARS	ARS-11-09

KETERANGAN	TGL	TTD

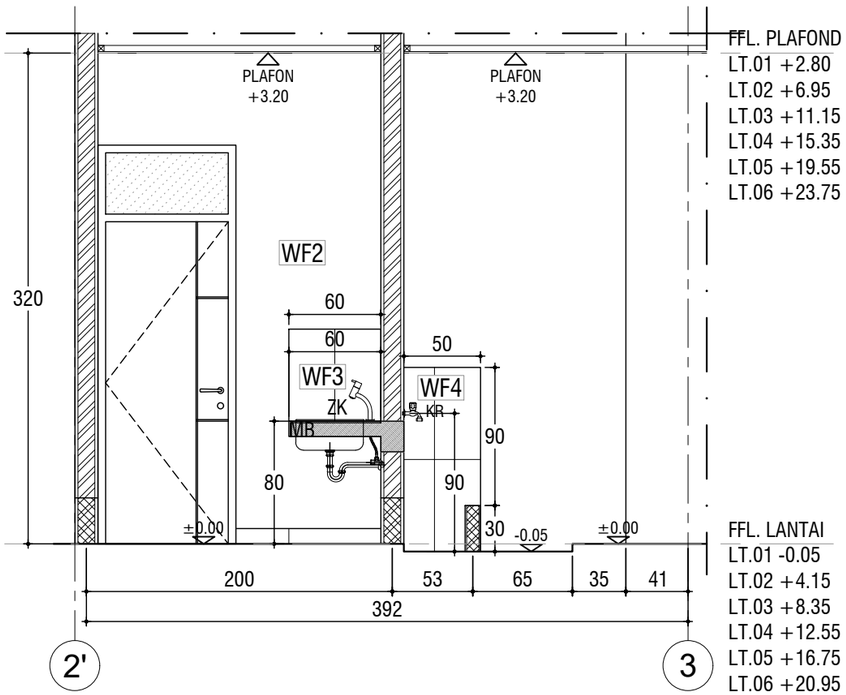

POTONGAN 01

SKALA 1 ° 40

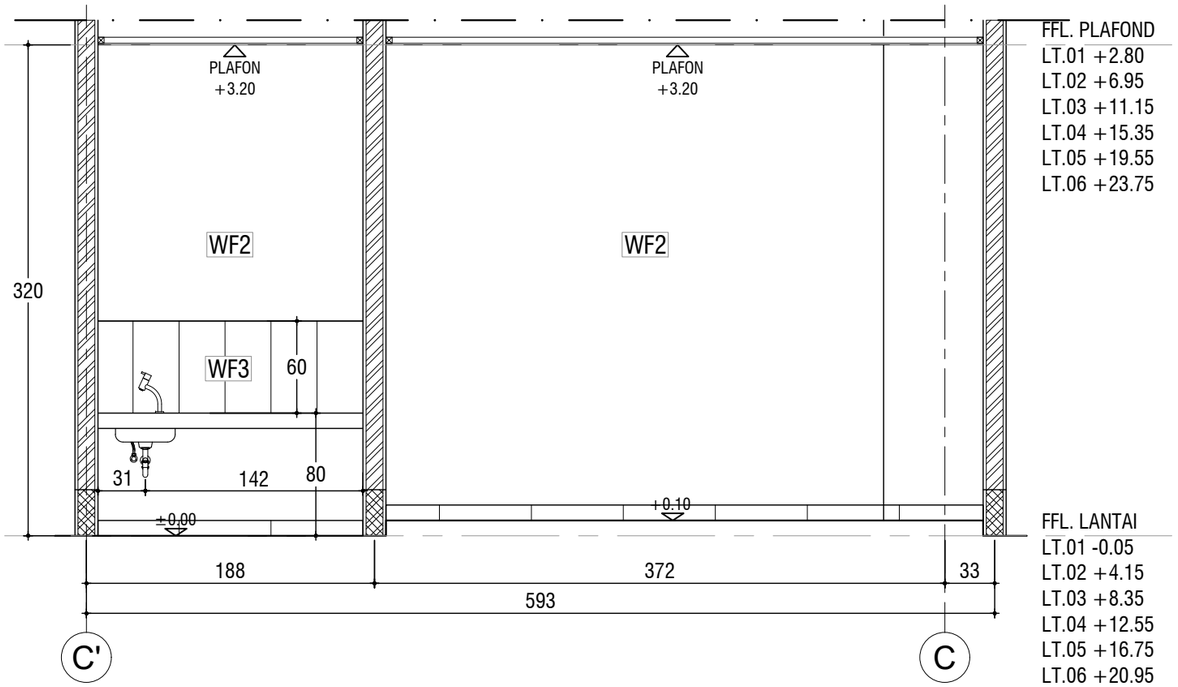

POTONGAN 02

SKALA 1 ° 40

KETERANGAN

CB	: PARTISI CUBICLE BAHAN PHENOLIC BOARD DENGAN AKSESORIS STAINLESS STEEL
CD	: CLOSET DUDUK TIPE CW421J/SW420JP
CR	: CERMIN TEPI BEVEL t=5mm
FD	: FLOOR DRAIN STAINLESS STEEL TIPE TX1C
FF1	: HOMOGENEOUS TILE UK. 60x60cm (UNPOLISHED)
FF2	: HOMOGENEOUS TILE UK. 60x60cm (POLISHED)
GB	: GRAB BAR STAINLESS STEEL
JS	: JET SPRAY TIPE TX403SMCRB
KR	: KRAN DINDING TIPE T23B13
MB	: MEJA BETON LAPIS HOMOGENEOUS TILE 60x60 POLISHED
SP	: START POINT
WF1	: DINDING LAPIS HT 30x60cm PASANG VERTIKAL SETINGGI 180cm, BAGIAN ATAS FINISH CAT INTERIOR WARNA PUTIH
WF2	: DINDING LAPIS CAT INTERIOR WARNA PUTIH + LIST PLINT KERAMIK 10x60cm WARNA GELAP
WF3	: DINDING LAPIS HT 30x60cm PASANG VERTIKAL SETINGGI 60cm DIPASANG DIATAS MEJA BETON, BAGIAN BAWAH & ATAS FINISH CAT INTERIOR WARNA PUTIH
WF4	: DINDING LAPIS HT 30x60cm PASANG VERTIKAL SETINGGI 120cm,BAGIAN ATAS FINISH CAT INTERIOR WARNA PUTIH
WS	: WASTAFEL TIPE LW530J
ZK	: ZINK

KEMENTERIAN PENDIDIKAN DAN KEBUDAYAAN
UNIVERSITAS JENDERAL SOEDIRMAN
JL. Prof. Dr. H. R. Bunyamin No. 708
KOTAK POS 115
TELP. (0281) 635292
PURWOKERTO 53122

PEKERJAAN:

PERENCANAAN GEDUNG
INTEGRATED MEDICAL EDUCATION (IME)
UNIVERSITAS JENDERAL SOEDIRMAN
TAHUN ANGGARAN 2024

MENGETAHUI & MENYETUJUI

PENJABAT PEMBUAT KOMITMEN

Ir. GATHOT HERI SUDIBYO, S.T., M.T.
NIP. 19720222 200003 1 001

MENGETAHUI & MENYETUJUI

PERENCANA

PT. POLA DWIPA
JL. DR. WAHIDIN 167, SEMARANG 50253
TELP. (024) 8312282, FAX. (024) 8312271
E-mail : poladwip@gmail.com

TEAM LEADER	Ir. Drs. SUNARTO, M.T.	
AHLI ARSITEKTUR	Dr. Ir. ROBERT RIANTO W., M.T.	
AHLI STRUKTUR	Ir. SUBIYANTO	
AHLI MEP	RACHMAD WIDHI RAHARDJO, S.T.	
AHLI K3 KONSTR.	WISHNU WARDHANA S., S.T.	
DIGAMBAR	AMEL RESTU PRAHESTI, S.Ars.	

JUDUL GAMBAR

DETAIL PANTRY DAN AREA WUDHU TYPICAL LT.01-LT.06

SKALA	KODE GAMBAR	NO. GAMBAR
1 : 40	ARS	ARS-11-10

KETERANGAN	TGL	TTD

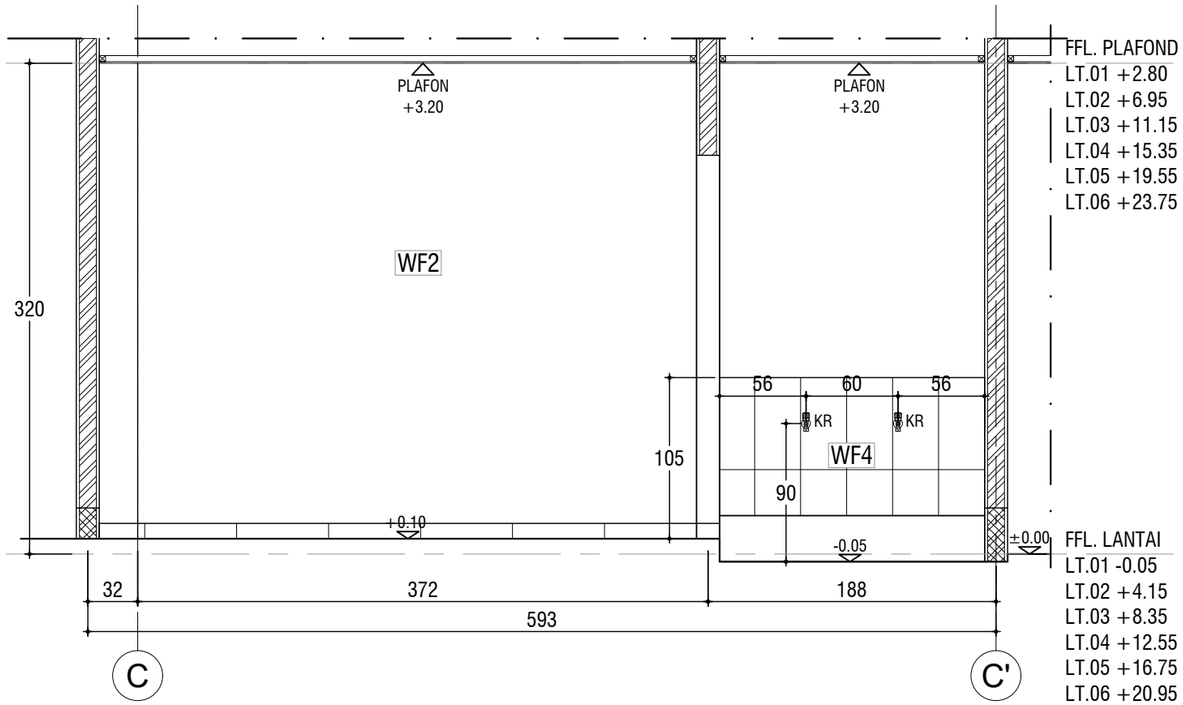

POTONGAN 03

SKALA 1 ° 40

KETERANGAN

CB	: PARTISI CUBICLE BAHAN PHENOLIC BOARD DENGAN AKSESORIS STAINLESS STEEL
CD	: CLOSET DUDUK TIPE CW421J/SW420JP
CR	: CERMIN TEPI BEVEL t=5mm
FD	: FLOOR DRAIN STAINLESS STEEL TIPE TX1C
FF1	: HOMOGENEOUS TILE UK. 60x60cm (UNPOLISHED)
FF2	: HOMOGENEOUS TILE UK. 60x60cm (POLISHED)
GB	: GRAB BAR STAINLESS STEEL
JS	: JET SPRAY TIPE TX403SMCRB
KR	: KRAN DINDING TIPE T23B13
MB	: MEJA BETON LAPIS HOMOGENEOUS TILE 60x60 POLISHED
SP	: START POINT
WF1	: DINDING LAPIS HT 30x60cm PASANG VERTIKAL SETINGGI 180cm, BAGIAN ATAS FINISH CAT INTERIOR WARNA PUTIH
WF2	: DINDING LAPIS CAT INTERIOR WARNA PUTIH + LIST PLINT KERAMIK 10x60cm WARNA GELAP
WF3	: DINDING LAPIS HT 30x60cm PASANG VERTIKAL SETINGGI 60cm DIPASANG DIATAS MEJA BETON, BAGIAN BAWAH & ATAS FINISH CAT INTERIOR WARNA PUTIH
WF4	: DINDING LAPIS HT 30x60cm PASANG VERTIKAL SETINGGI 120cm,BAGIAN ATAS FINISH CAT INTERIOR WARNA PUTIH
WS	: WASTAFEL TIPE LW530J
ZK	: ZINK

KEMENTERIAN PENDIDIKAN DAN KEBUDAYAAN
UNIVERSITAS JENDERAL SOEDIRMAN
JL. Prof. Dr. H. R. Bunyamin No. 708
KOTAK POS 115
TELP. (0281) 635292
PURWOKERTO 53122

PEKERJAAN:

PERENCANAAN GEDUNG
INTEGRATED MEDICAL EDUCATION (IME)
UNIVERSITAS JENDERAL SOEDIRMAN
TAHUN ANGGARAN 2024

MENGETAHUI & MENYETUJUI

PENJABAT PEMBUAT KOMITMEN

Ir. GATHOT HERI SUDIBYO, S.T., M.T.
NIP. 19720222 200003 1 001

MENGETAHUI & MENYETUJUI

PERENCANA

PT. POLA DWIPA
JL. DR. WAHIDIN 167, SEMARANG 50253
TELP. (024) 8312282, FAX. (024) 8312271
E-mail : poladwip@gmail.com

TEAM LEADER	Ir. Drs. SUNARTO, M.T.	
AHLI ARSITEKTUR	Dr. Ir. ROBERT RIANTO W., M.T.	
AHLI STRUKTUR	Ir. SUBIYANTO	
AHLI MEP	RACHMAD WIDHI RAHARDJO, S.T.	
AHLI K3 KONSTR.	WISHNU WARDHANA S., S.T.	
DIGAMBAR	AMEL RESTU PRAHESTI, S.Ars.	

JUDUL GAMBAR

DETAIL PANTRY DAN AREA WUDHU TYPICAL LT.01-LT.06

SKALA	KODE GAMBAR	NO. GAMBAR
1 : 40	ARS	ARS-11-11

KETERANGAN	TGL	TTD

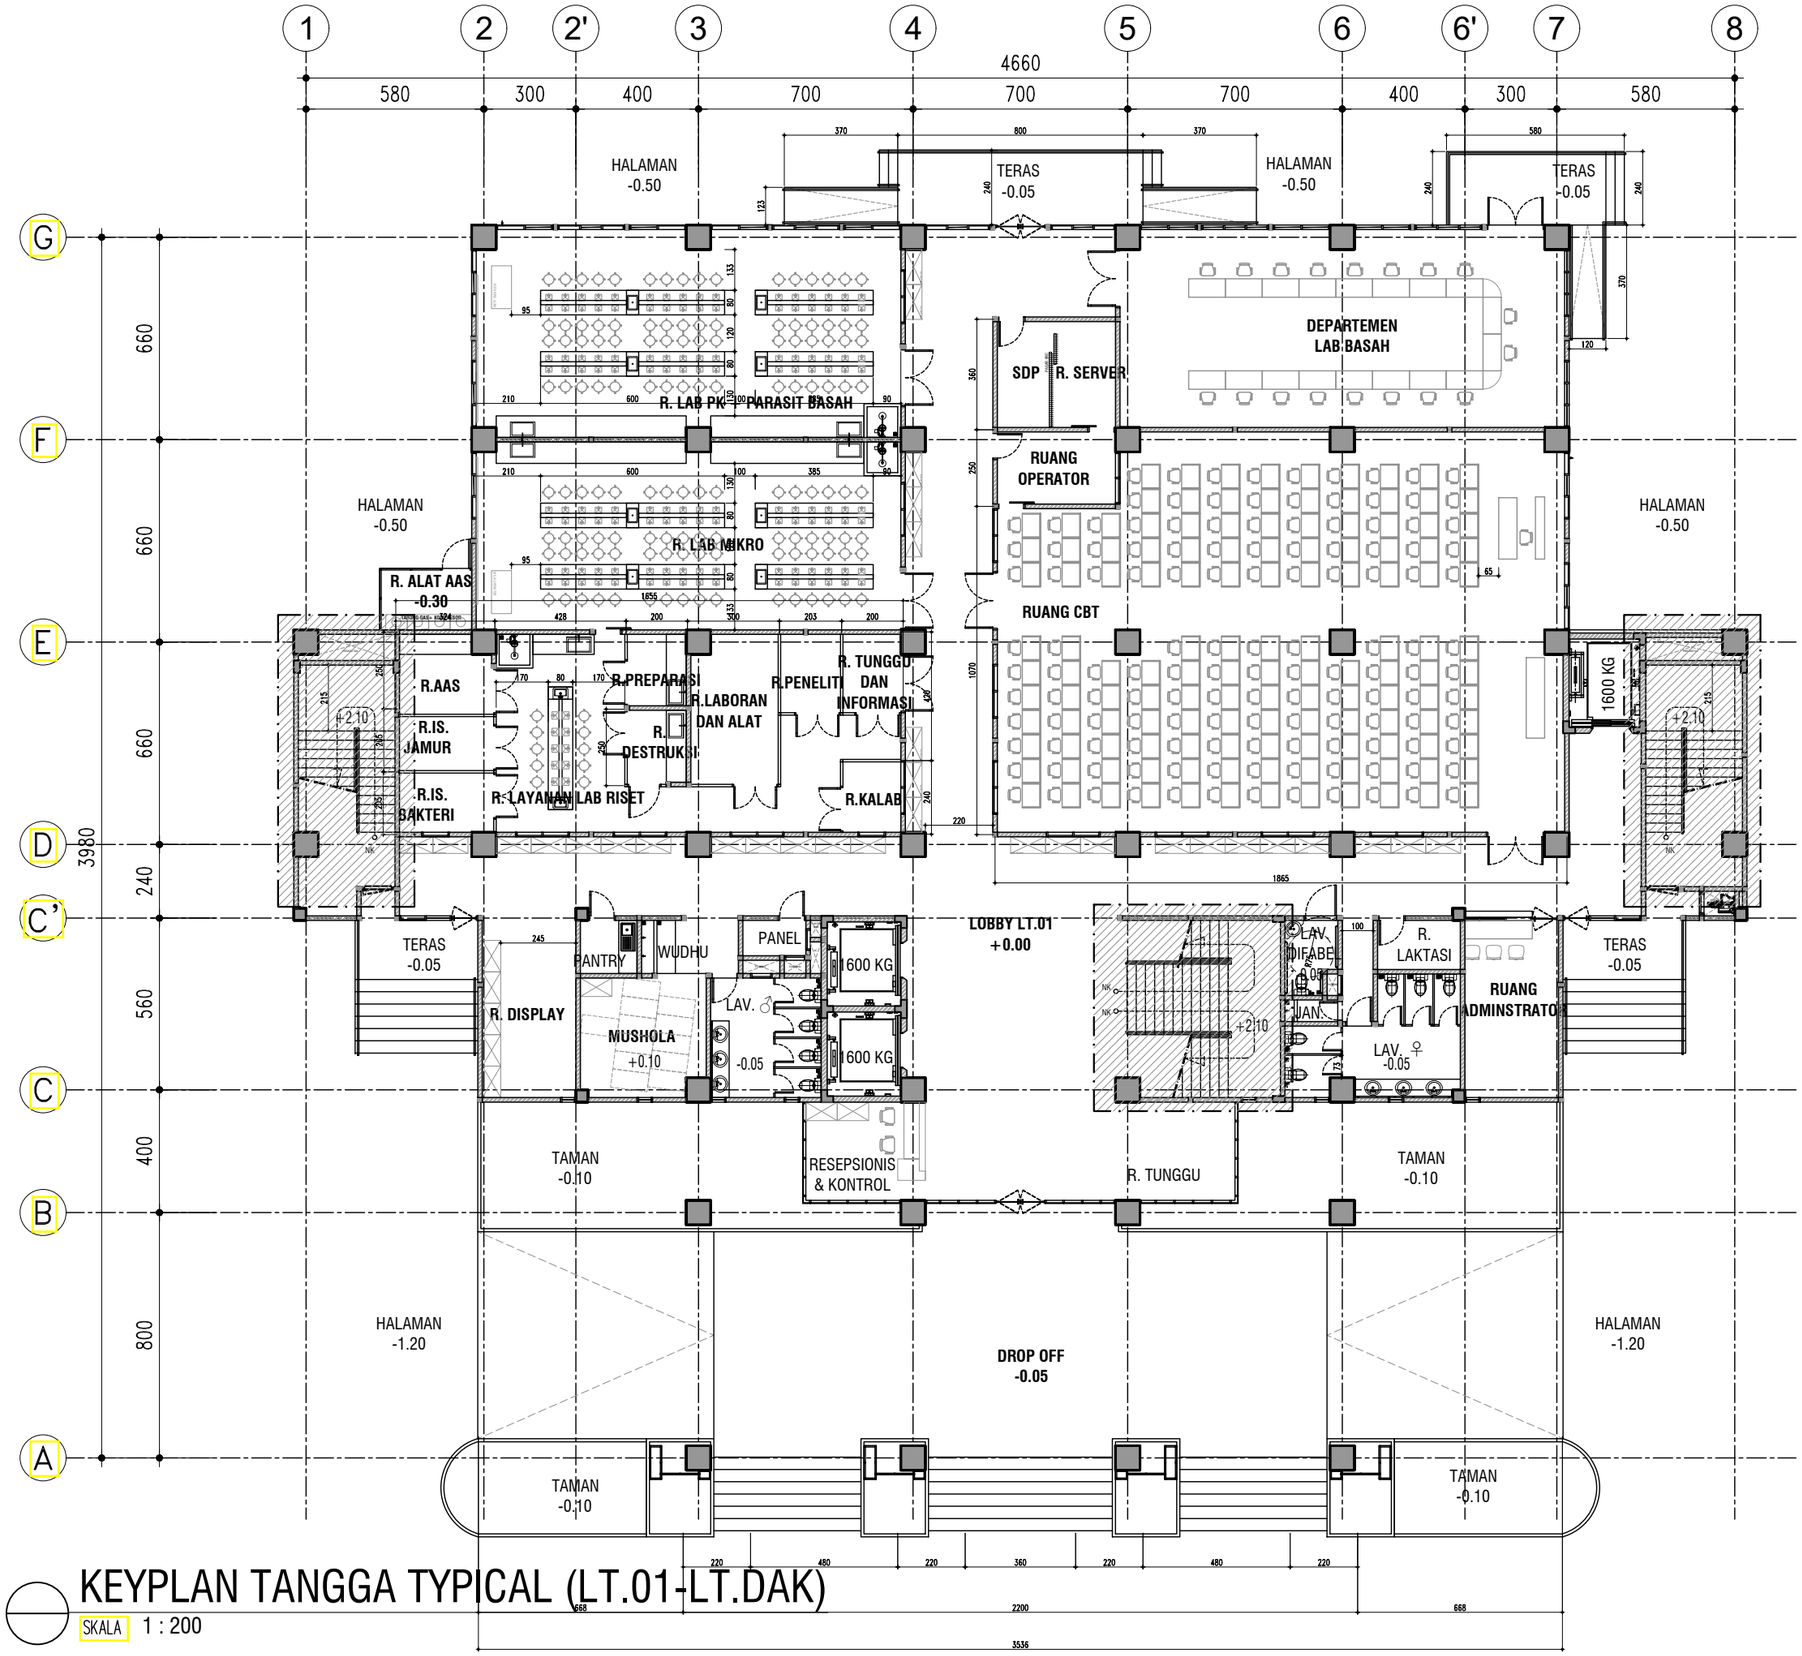

KEYPLAN TANGGA TYPICAL (LT.01-LT.DAK)

SKALA 1 : 200

KEMENTERIAN PENDIDIKAN DAN KEBUDAYAAN
UNIVERSITAS JENDERAL SOEDIRMAN
JL. Prof. Dr. H. R. Bunyamin No. 708
KOTAK POS 115
TELP. (0281) 635292
PURWOKERTO 53122

PEKERJAAN:

PERENCANAAN GEDUNG
INTEGRATED MEDICAL EDUCATION (IME)
UNIVERSITAS JENDERAL SOEDIRMAN
TAHUN ANGGARAN 2024

MENGETAHUI & MENYETUJUI

PENJABAT PEMBUAT KOMITMEN

Ir. GATHOT HERI SUDIBYO, S.T., M.T.
NIP. 19720222 200003 1 001

MENGETAHUI & MENYETUJUI

PERENCANA

PT. POLA DWIPA
JL. DR. WAHIDIN 167, SEMARANG 50253
TELP. (024) 8312282, FAX. (024) 8312271
E-mail : poladwip@gmail.com

TEAM LEADER	Ir. Drs. SUNARTO, M.T.	
AHLI ARSITEKTUR	Dr. Ir. ROBERT RIANTO W., M.T.	
AHLI STRUKTUR	Ir. SUBIYANTO	
AHLI MEP	RACHMAD WIDHI RAHARDJO, S.T.	
AHLI K3 KONSTR.	WISHNU WARDHANA S., S.T.	
DIGAMBAR	AMEL RESTU PRAHESTI, S.Ars.	

JUDUL GAMBAR

KEYPLAN TANGGA
TYPICAL (LT.01-LT.DAK)

SKALA	KODE GAMBAR	NO. GAMBAR
1:200	ARS	ARS-12-01

KETERANGAN	TGL	TTD

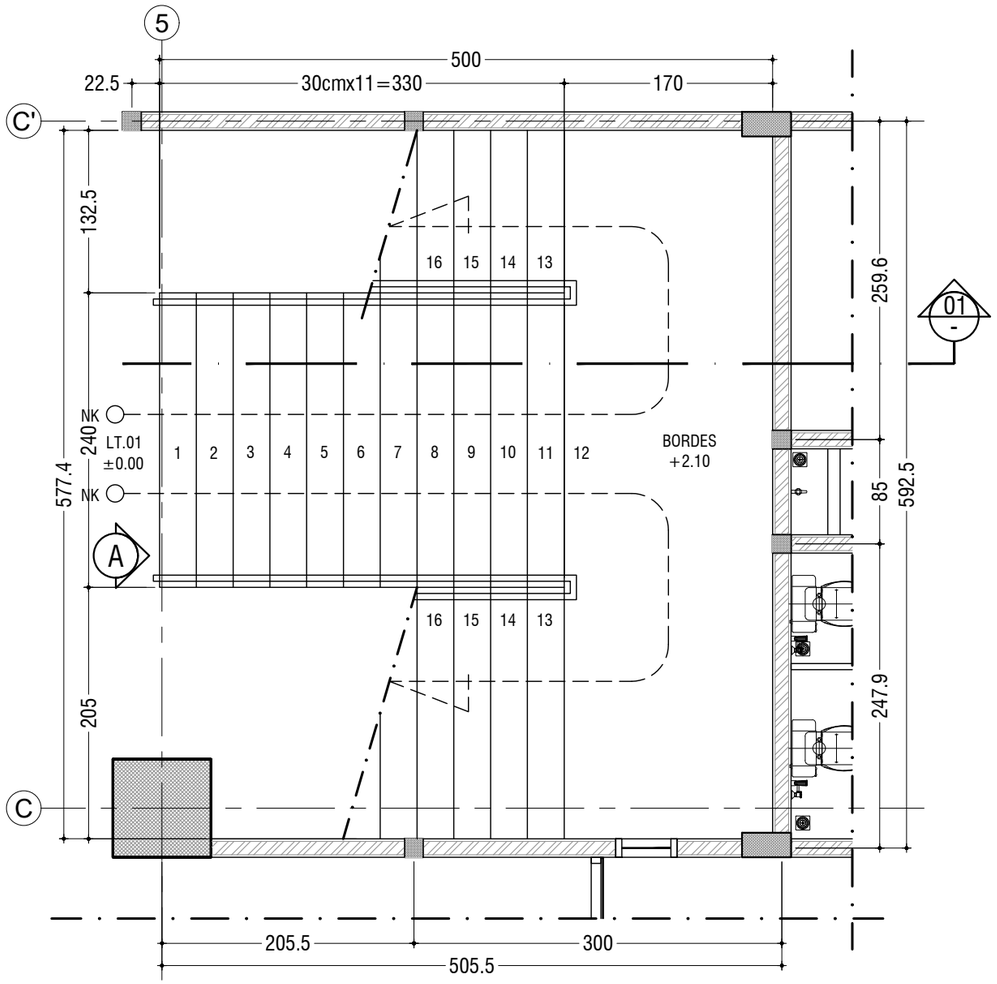

DENAH TANGGA (TYPE 01) LT.01

SKALA 1 : 50

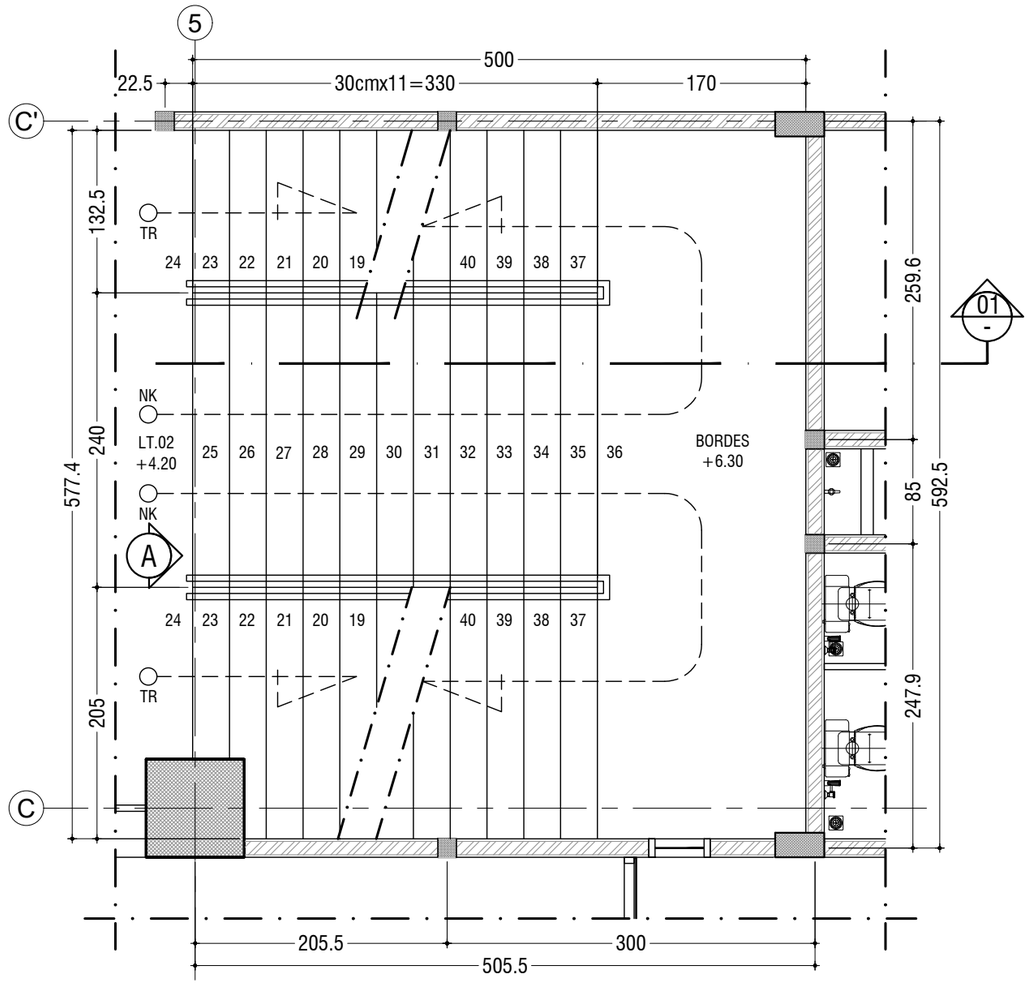

DENAH TANGGA (TYPE 01) LT.02

SKALA 1 : 50

KEMENTERIAN PENDIDIKAN DAN KEBUDAYAAN
UNIVERSITAS JENDERAL SOEDIRMAN
JL. Prof. Dr. H. R. Bunyamin No. 708
KOTAK POS 115
TELP. (0281) 635292
PURWOKERTO 53122

PEKERJAAN:

PERENCANAAN GEDUNG
INTEGRATED MEDICAL EDUCATION (IME)
UNIVERSITAS JENDERAL SOEDIRMAN
TAHUN ANGGARAN 2024

MENGETAHUI & MENYETUJUI

PENJABAT PEMBUAT KOMITMEN

Ir. GATHOT HERI SUDIBYO, S.T., M.T.
NIP. 19720222 200003 1 001

MENGETAHUI & MENYETUJUI

PERENCANA

PT. POLA DWIPA
JL. DR. WAHIDIN 167, SEMARANG 50253
TELP. (024) 8312282, FAX. (024) 8312271
E-mail : poladwip@gmail.com

TEAM LEADER	Ir. Drs. SUNARTO, M.T.	
AHLI ARSITEKTUR	Dr. Ir. ROBERT RIANTO W., M.T.	
AHLI STRUKTUR	Ir. SUBIYANTO	
AHLI MEP	RACHMAD WIDHI RAHARDJO, S.T.	
AHLI K3 KONSTR.	WISHNU WARDHANA S., S.T.	
DIGAMBAR	AMEL RESTU PRAHESTI, S.Ars.	

JUDUL GAMBAR

DENAH TANGGA
TYPE 01

SKALA	KODE GAMBAR	NO. GAMBAR
1:50	ARS	ARS-12-02

KETERANGAN	TGL	TTD

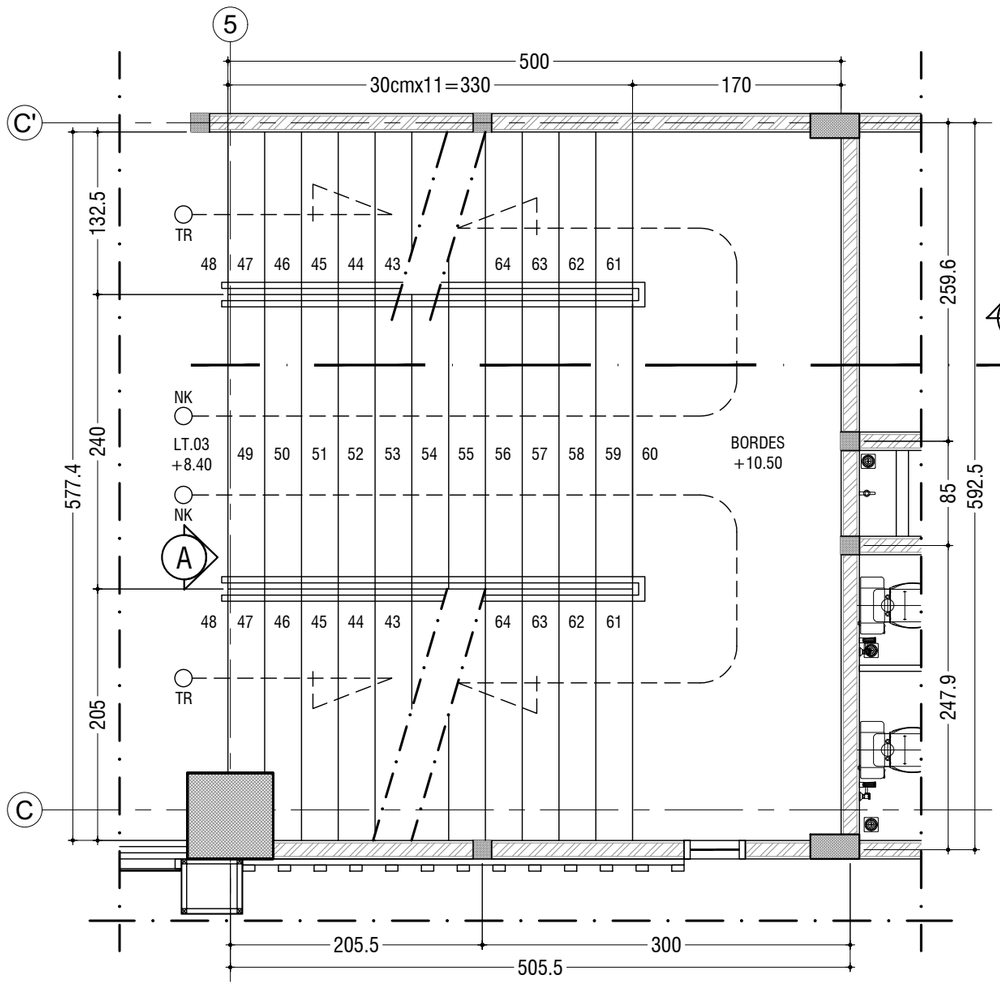

DENAH TANGGA (TYPE 01) LT.03

SKALA 1 : 50

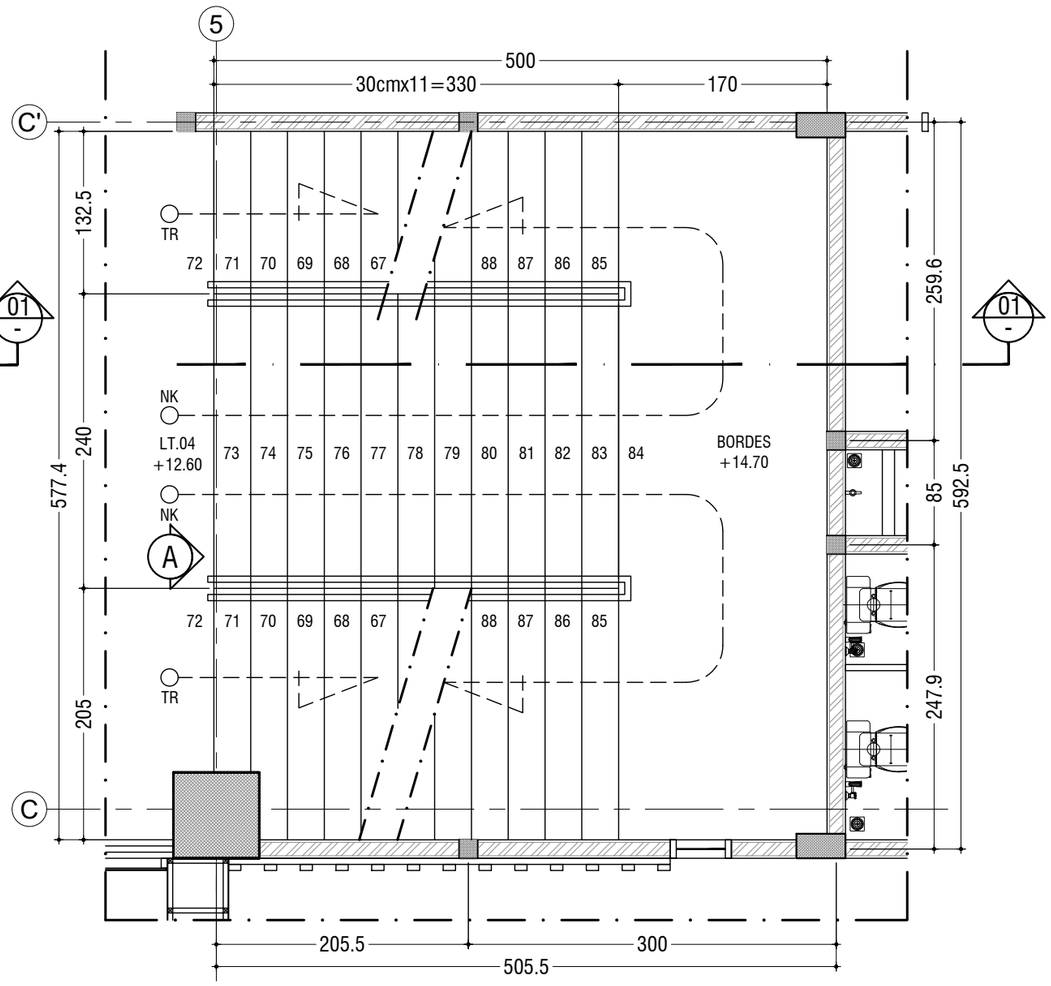

DENAH TANGGA (TYPE 01) LT.04

SKALA 1 : 50

KEMENTERIAN PENDIDIKAN DAN KEBUDAYAAN
UNIVERSITAS JENDERAL SOEDIRMAN
JL. Prof. Dr. H. R. Bunyamin No. 708
KOTAK POS 115
TELP. (0281) 635292
PURWOKERTO 53122

PEKERJAAN:

PERENCANAAN GEDUNG
INTEGRATED MEDICAL EDUCATION (IME)
UNIVERSITAS JENDERAL SOEDIRMAN
TAHUN ANGGARAN 2024

MENGETAHUI & MENYETUJUI

PENJABAT PEMBUAT KOMITMEN

Ir. GATHOT HERI SUDIBYO, S.T., M.T.
NIP. 19720222 200003 1 001

MENGETAHUI & MENYETUJUI

PERENCANA

PT. POLA DWIPA
JL. DR. WAHIDIN 167, SEMARANG 50253
TELP. (024) 8312282, FAX. (024) 8312271
E-mail : poladwip@gmail.com

TEAM LEADER	Ir. Drs. SUNARTO, M.T.	
AHLI ARSITEKTUR	Dr. Ir. ROBERT RIANTO W., M.T.	
AHLI STRUKTUR	Ir. SUBIYANTO	
AHLI MEP	RACHMAD WIDHI RAHARDJO, S.T.	
AHLI K3 KONSTR.	WISHNU WARDHANA S., S.T.	
DIGAMBAR	AMEL RESTU PRAHESTI, S.Ars.	

JUDUL GAMBAR

DENAH TANGGA
TYPE 01

SKALA	KODE GAMBAR	NO. GAMBAR
1:50	ARS	ARS-12-03

KETERANGAN	TGL	TTD

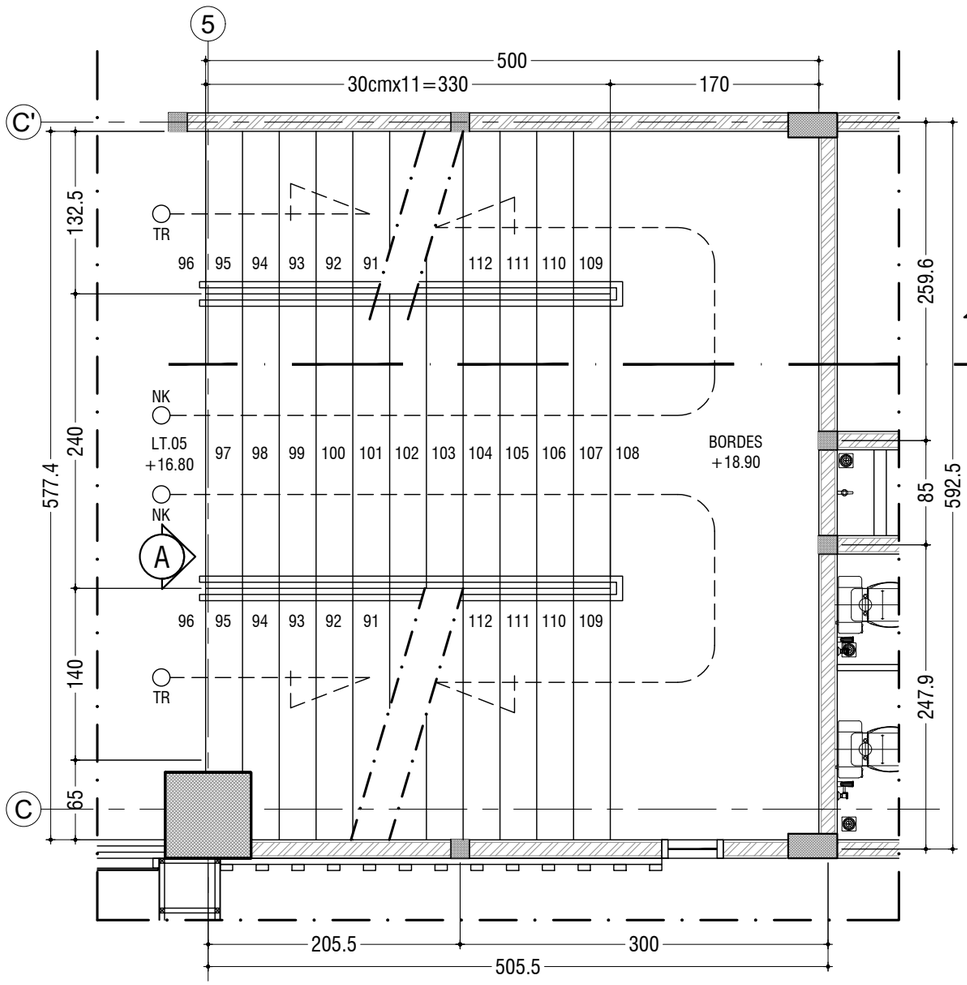

DENAH TANGGA (TYPE 01) LT.05

SKALA 1 : 50

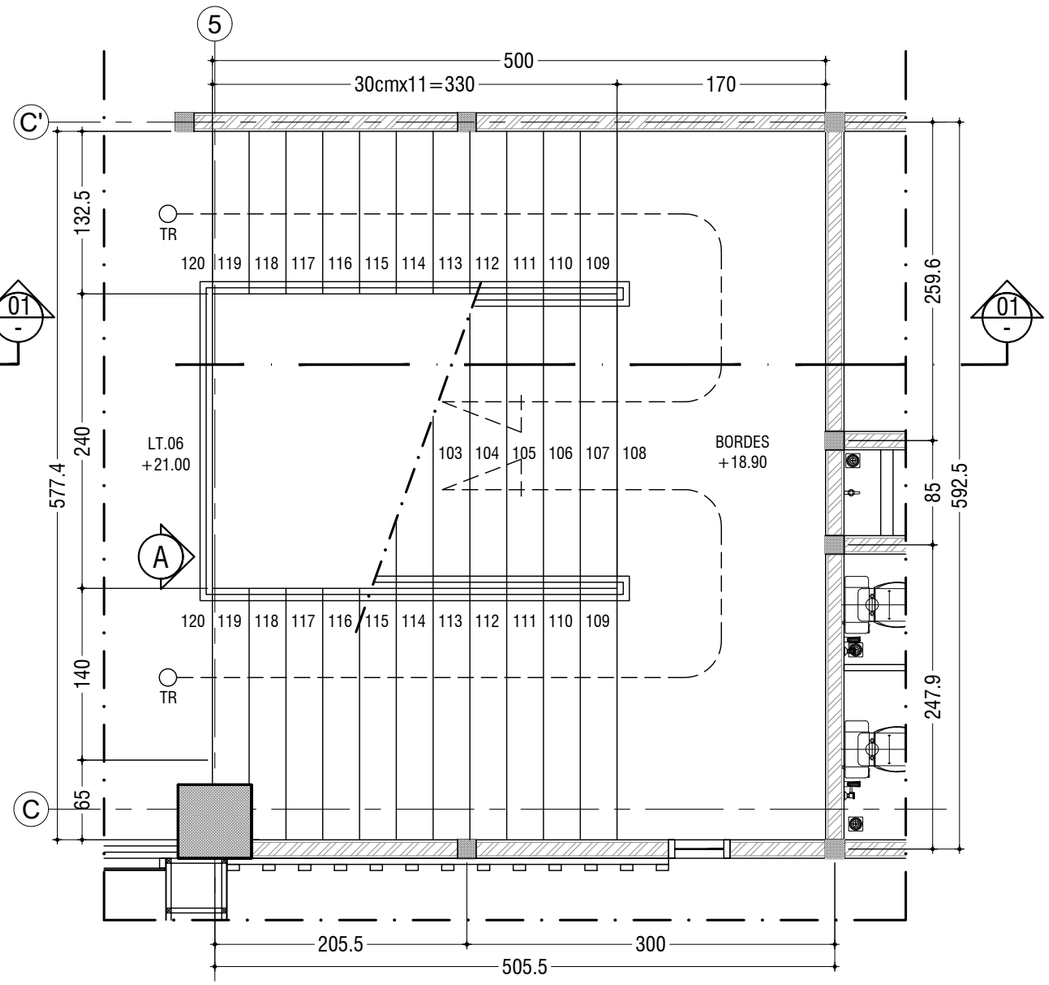

DENAH TANGGA (TYPE 01) LT.06

SKALA 1 : 50

KEMENTERIAN PENDIDIKAN DAN KEBUDAYAAN
UNIVERSITAS JENDERAL SOEDIRMAN
JL. Prof. Dr. H. R. Bunyamin No. 708
KOTAK POS 115
TELP. (0281) 635292
PURWOKERTO 53122

PEKERJAAN:

PERENCANAAN GEDUNG
INTEGRATED MEDICAL EDUCATION (IME)
UNIVERSITAS JENDERAL SOEDIRMAN
TAHUN ANGGARAN 2024

MENGETAHUI & MENYETUJUI

PENJABAT PEMBUAT KOMITMEN

Ir. GATHOT HERI SUDIBYO, S.T., M.T.
NIP. 19720222 200003 1 001

MENGETAHUI & MENYETUJUI

PERENCANA

PT. POLA DWIPA
JL. DR. WAHIDIN 167, SEMARANG 50253
TELP. (024) 8312282, FAX. (024) 8312271
E-mail : poladwip@gmail.com

TEAM LEADER	Ir. Drs. SUNARTO, M.T.	
AHLI ARSITEKTUR	Dr. Ir. ROBERT RIANTO W., M.T.	
AHLI STRUKTUR	Ir. SUBIYANTO	
AHLI MEP	RACHMAD WIDHI RAHARDJO, S.T.	
AHLI K3 KONSTR.	WISHNU WARDHANA S., S.T.	
DIGAMBAR	AMEL RESTU PRAHESTI, S.Ars.	

JUDUL GAMBAR

DENAH TANGGA
TYPE 01

SKALA	KODE GAMBAR	NO. GAMBAR
1:50	ARS	ARS-12-04

KETERANGAN	TGL	TTD

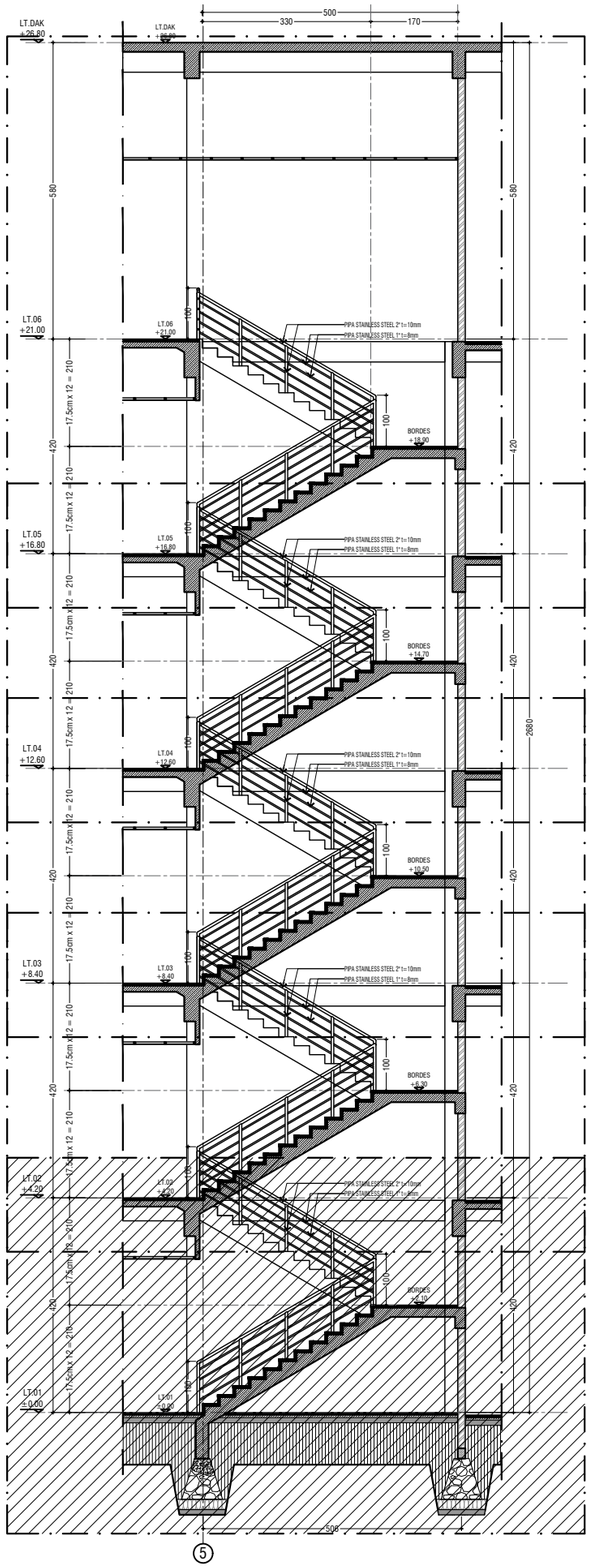

PARSIAL 05

PARSIAL 04

PARSIAL 03

PARSIAL 02

PARSIAL 0I

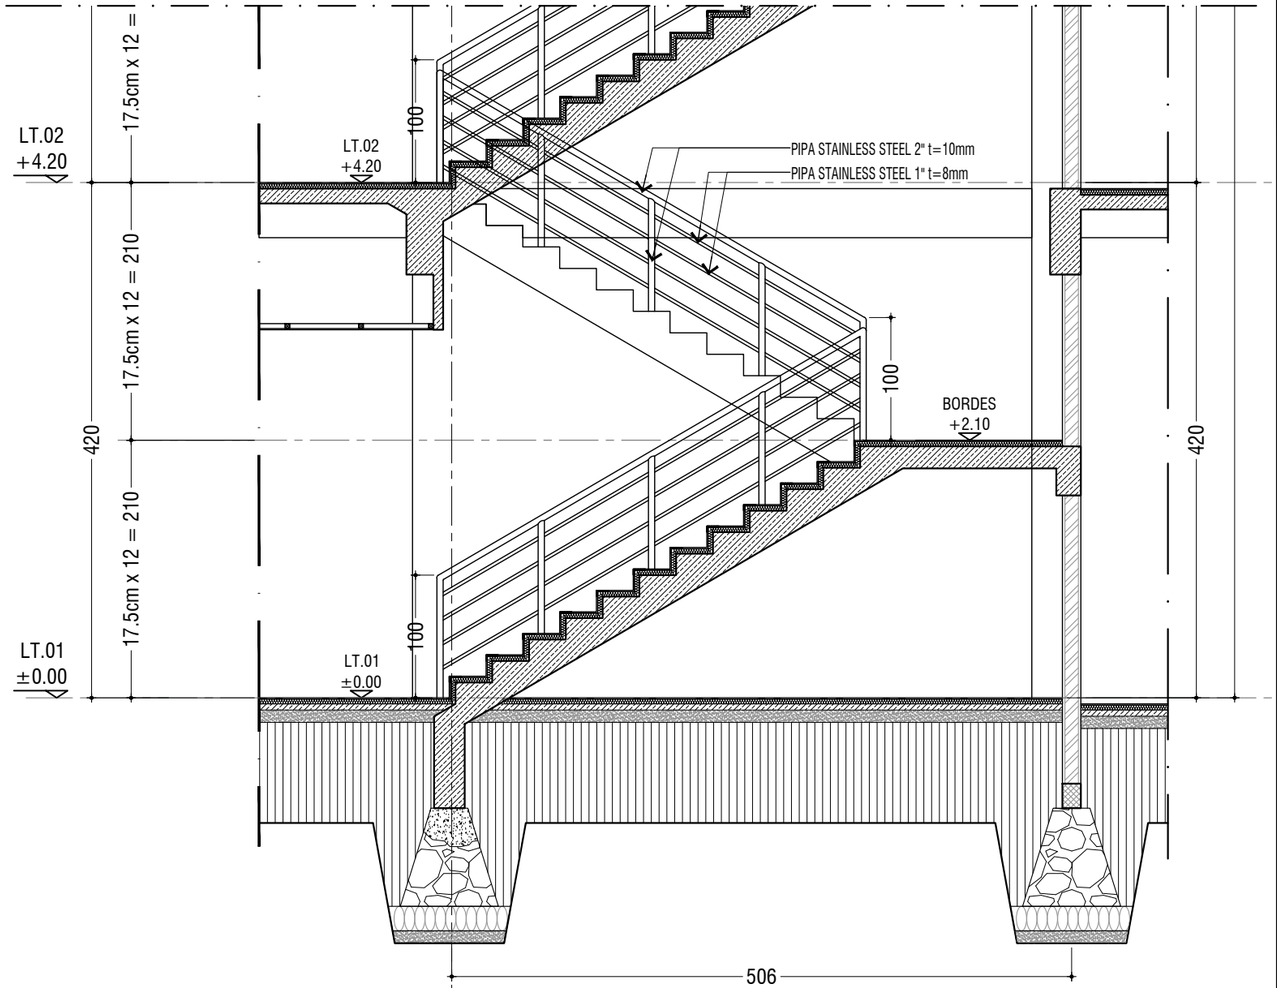

POTONGAN TANGGA TYPE 01 (PARSIAL 01)

SKALA 1 : 50

KEMENTERIAN PENDIDIKAN DAN KEBUDAYAAN
UNIVERSITAS JENDERAL SOEDIRMAN
JL. Prof. Dr. H. R. Bunyamin No. 708
KOTAK POS 115
TELP. (0281) 635292
PURWOKERTO 53122

PEKERJAAN:

PERENCANAAN GEDUNG
INTEGRATED MEDICAL EDUCATION (IME)
UNIVERSITAS JENDERAL SOEDIRMAN
TAHUN ANGGARAN 2024

MENGETAHUI & MENYETUJUI

PENJABAT PEMBUAT KOMITMEN

Ir. GATHOT HERI SUDIBYO, S.T., M.T.
NIP. 19720222 200003 1 001

MENGETAHUI & MENYETUJUI

PERENCANA

PT. POLA DWIPA
JL. DR. WAHIDIN 167, SEMARANG 50253
TELP. (024) 8312282, FAX. (024) 8312271
E-mail : poladwip@gmail.com

TEAM LEADER	Ir. Drs. SUNARTO, M.T.	
AHLI ARSITEKTUR	Dr. Ir. ROBERT RIANTO W., M.T.	
AHLI STRUKTUR	Ir. SUBIYANTO	
AHLI MEP	RACHMAD WIDHI RAHARDJO, S.T.	
AHLI K3 KONSTR.	WISHNU WARDHANA S., S.T.	
DIGAMBAR	AMEL RESTU PRAHESTI, S.Ars.	

JUDUL GAMBAR

POTONGAN TANGGA
TYPE 01

SKALA	KODE GAMBAR	NO. GAMBAR
1:50	ARS	ARS-12-05

KETERANGAN	TGL	TTD

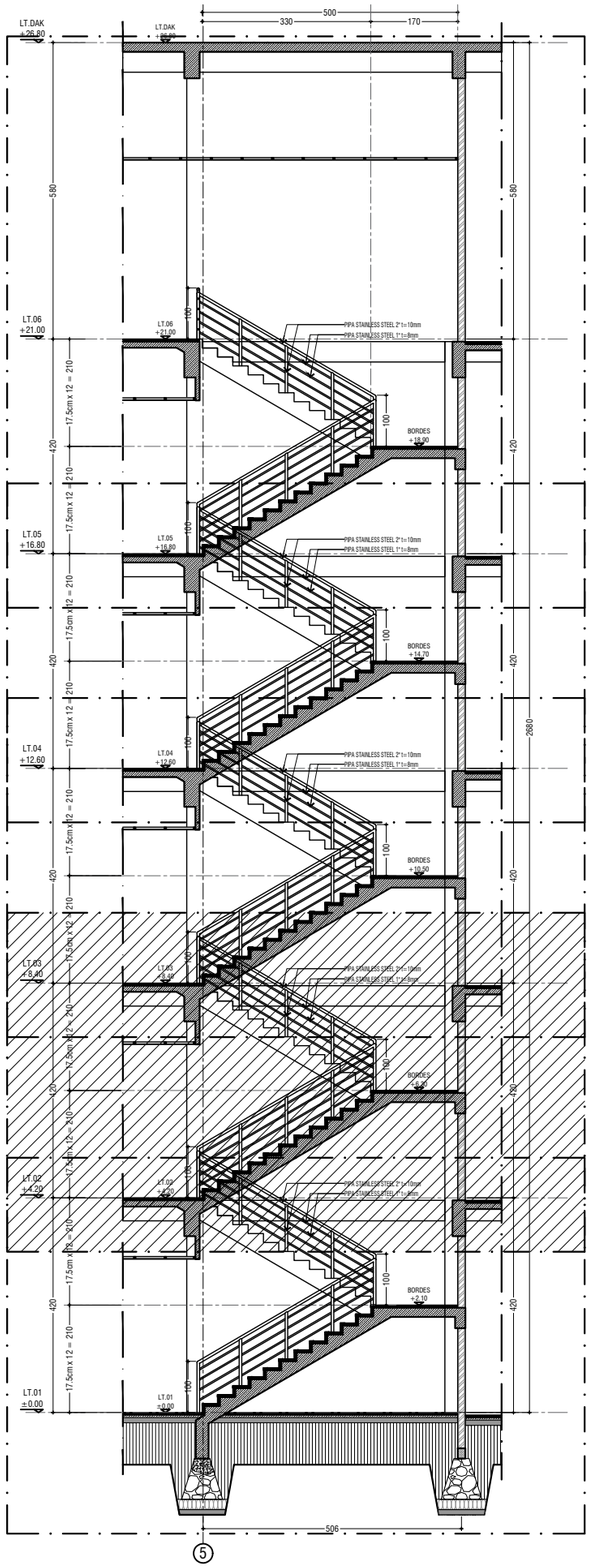

PARSIAL 05

PARSIAL 04

PARSIAL 03

PARSIAL 02

PARSIAL 0I

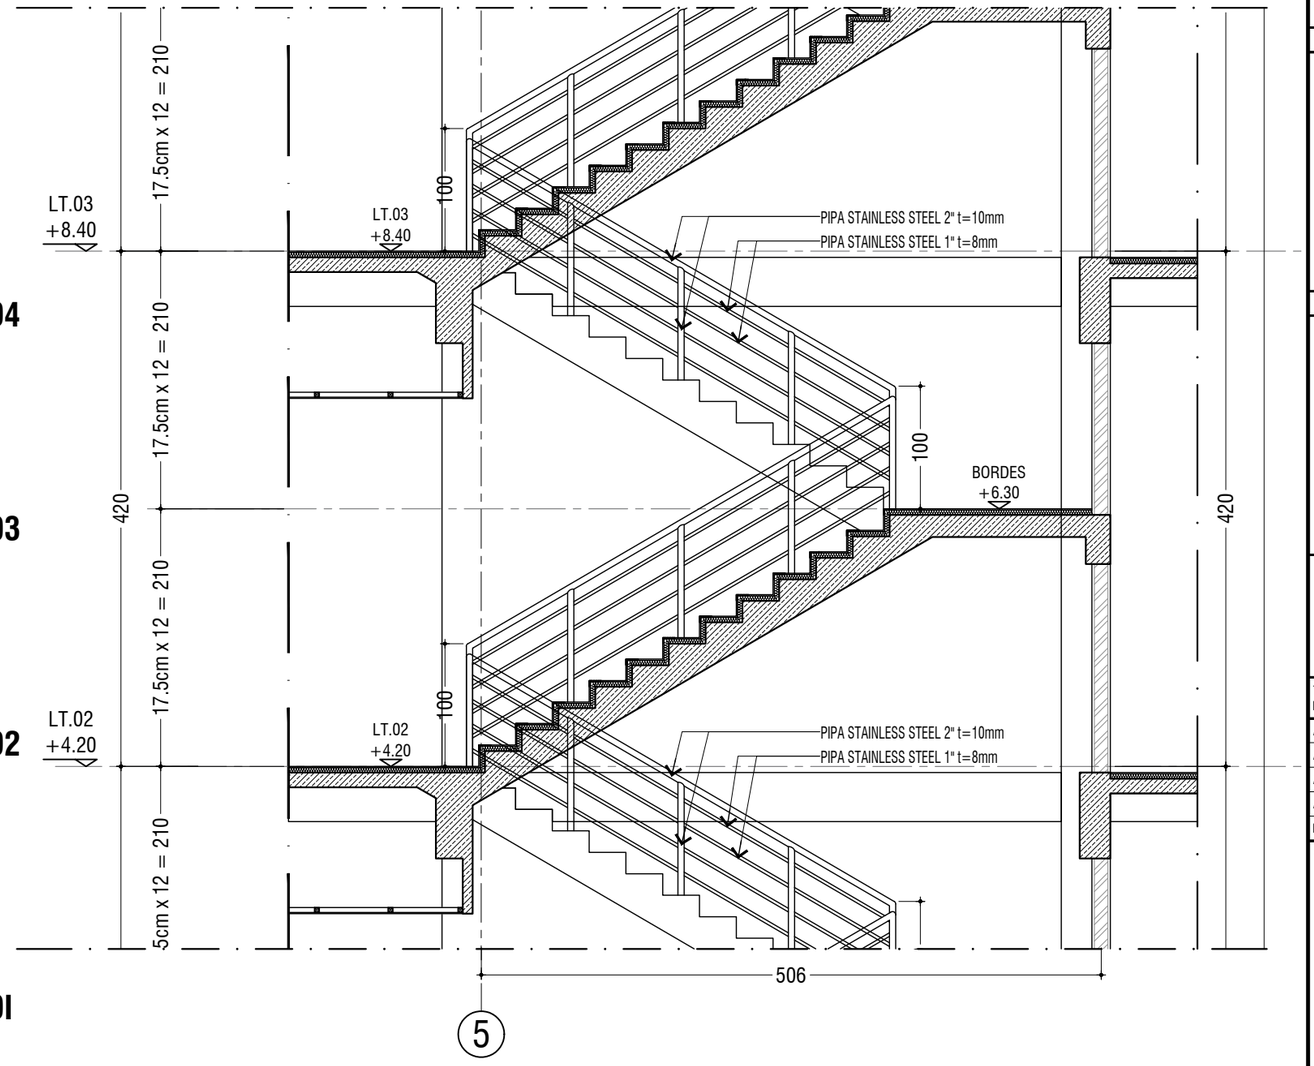

POTONGAN TANGGA TYPE 01 (PARSIAL 02)

SKALA 1 : 50

KEMENTERIAN PENDIDIKAN DAN KEBUDAYAAN
UNIVERSITAS JENDERAL SOEDIRMAN
JL. Prof. Dr. H. R. Bunyamin No. 708
KOTAK POS 115
TELP. (0281) 635292
PURWOKERTO 53122

PEKERJAAN:

PERENCANAAN GEDUNG
INTEGRATED MEDICAL EDUCATION (IME)
UNIVERSITAS JENDERAL SOEDIRMAN
TAHUN ANGGARAN 2024

MENGETAHUI & MENYETUJUI

PENJABAT PEMBUAT KOMITMEN

Ir. GATHOT HERI SUDIBYO, S.T., M.T.
NIP. 19720222 200003 1 001

MENGETAHUI & MENYETUJUI

PERENCANA

PT. POLA DWIPA
JL. DR. WAHIDIN 167, SEMARANG 50253
TELP. (024) 8312282, FAX. (024) 8312271
E-mail : poladwip@gmail.com

TEAM LEADER	Ir. Drs. SUNARTO, M.T.	
AHLI ARSITEKTUR	Dr. Ir. ROBERT RIANTO W., M.T.	
AHLI STRUKTUR	Ir. SUBIYANTO	
AHLI MEP	RACHMAD WIDHI RAHARDJO, S.T.	
AHLI K3 KONSTR.	WISHNU WARDHANA S., S.T.	
DIGAMBAR	AMEL RESTU PRAHESTI, S.Ars.	

JUDUL GAMBAR

POTONGAN TANGGA
TYPE 01

SKALA	KODE GAMBAR	NO. GAMBAR
1:50	ARS	ARS-12-06

KETERANGAN	TGL	TTD

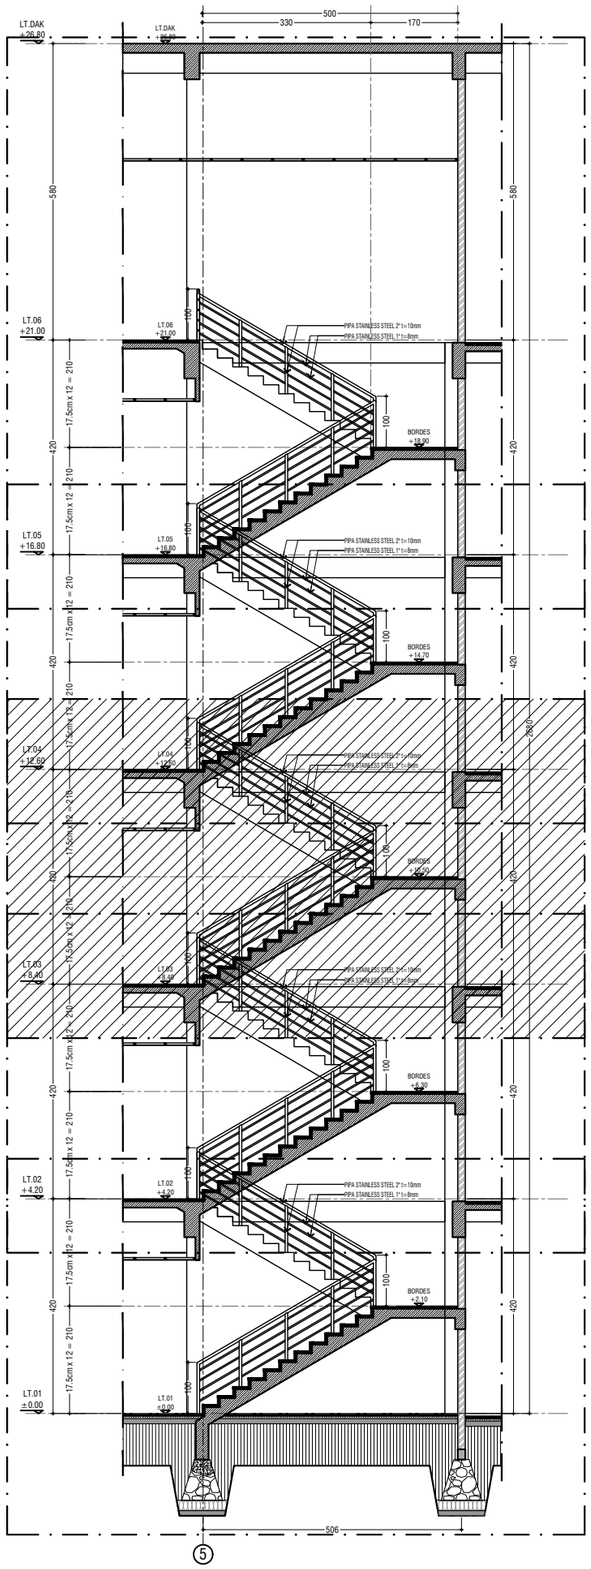

PARSIAL 05

PARSIAL 04

PARSIAL 03

PARSIAL 02

PARSIAL 0I

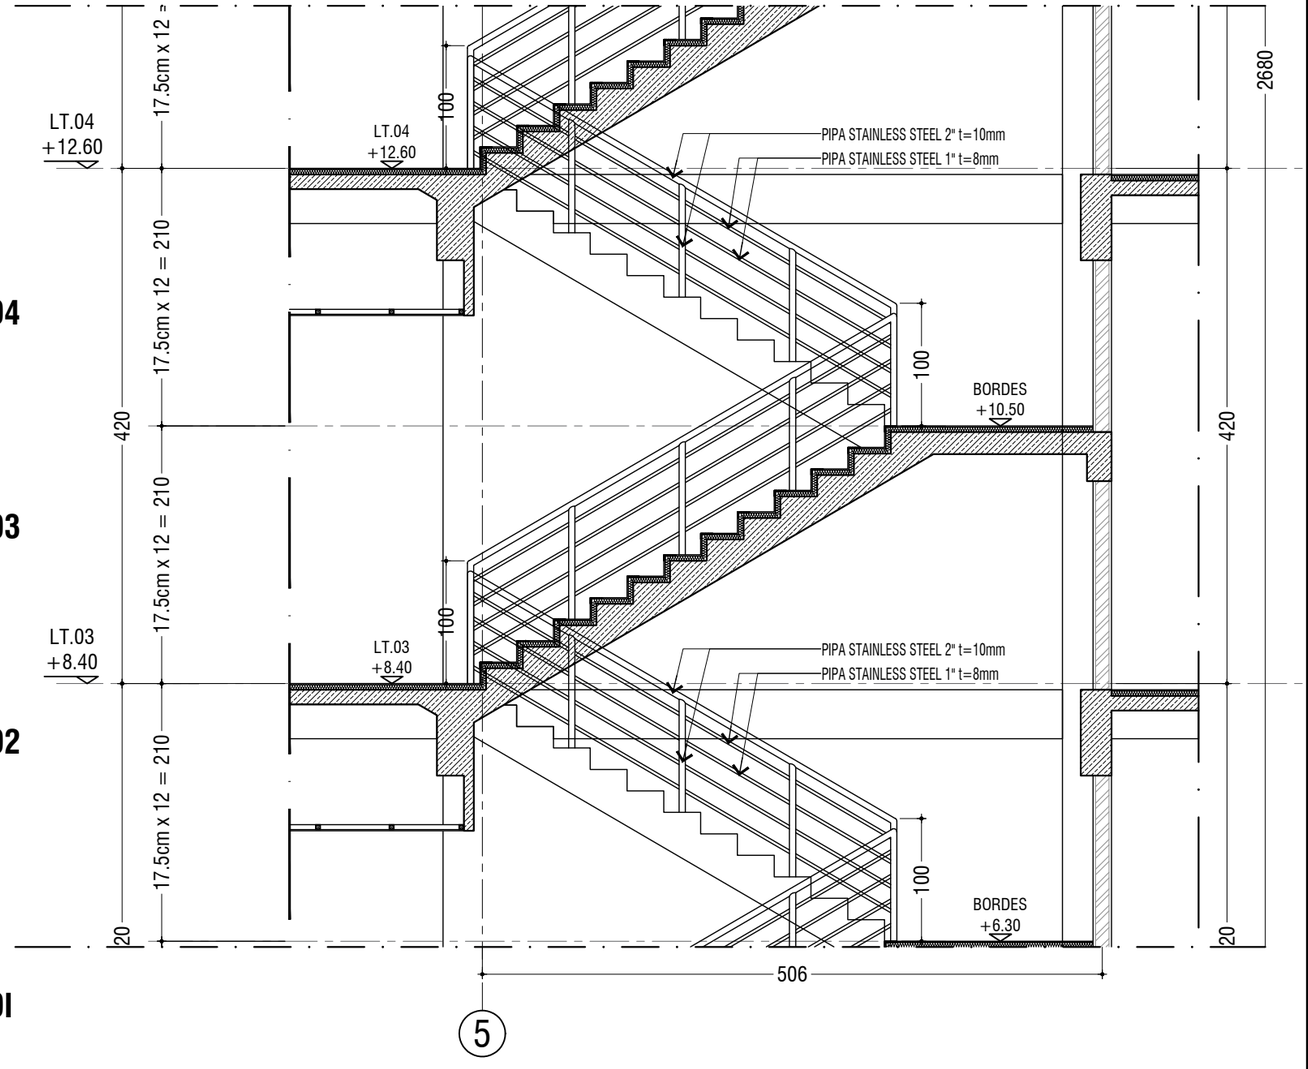

POTONGAN TANGGA TYPE 01 (PARSIAL 03)

SKALA 1 : 50

KEMENTERIAN PENDIDIKAN DAN KEBUDAYAAN
UNIVERSITAS JENDERAL SOEDIRMAN
JL. Prof. Dr. H. R. Bunyamin No. 708
KOTAK POS 115
TELP. (0281) 635292
PURWOKERTO 53122

PEKERJAAN:

PERENCANAAN GEDUNG
INTEGRATED MEDICAL EDUCATION (IME)
UNIVERSITAS JENDERAL SOEDIRMAN
TAHUN ANGGARAN 2024

MENGETAHUI & MENYETUJUI

PENJABAT PEMBUAT KOMITMEN

Ir. GATHOT HERI SUDIBYO, S.T., M.T.
NIP. 19720222 200003 1 001

MENGETAHUI & MENYETUJUI

PERENCANA

PT. POLA DWIPA
JL. DR. WAHIDIN 167, SEMARANG 50253
TELP. (024) 8312282, FAX. (024) 8312271
E-mail : poladwip@gmail.com

TEAM LEADER	Ir. Drs. SUNARTO, M.T.	
AHLI ARSITEKTUR	Dr. Ir. ROBERT RIANTO W., M.T.	
AHLI STRUKTUR	Ir. SUBIYANTO	
AHLI MEP	RACHMAD WIDHI RAHARDJO, S.T.	
AHLI K3 KONSTR.	WISHNU WARDHANA S., S.T.	
DIGAMBAR	AMEL RESTU PRAHESTI, S.Ars.	

JUDUL GAMBAR

POTONGAN TANGGA
TYPE 01

SKALA	KODE GAMBAR	NO. GAMBAR
1:50	ARS	ARS-12-07

KETERANGAN	TGL	TTD

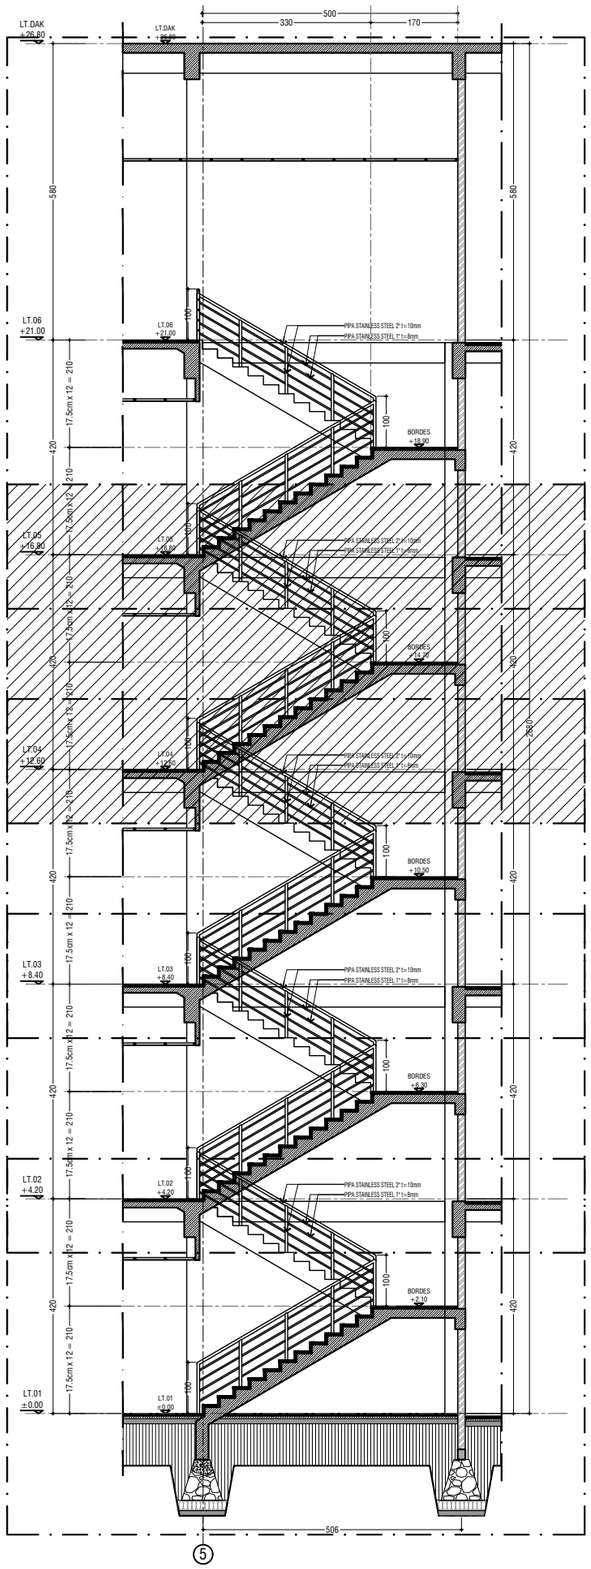

PARSIAL 05

PARSIAL 04

PARSIAL 03

PARSIAL 02

PARSIAL 0I

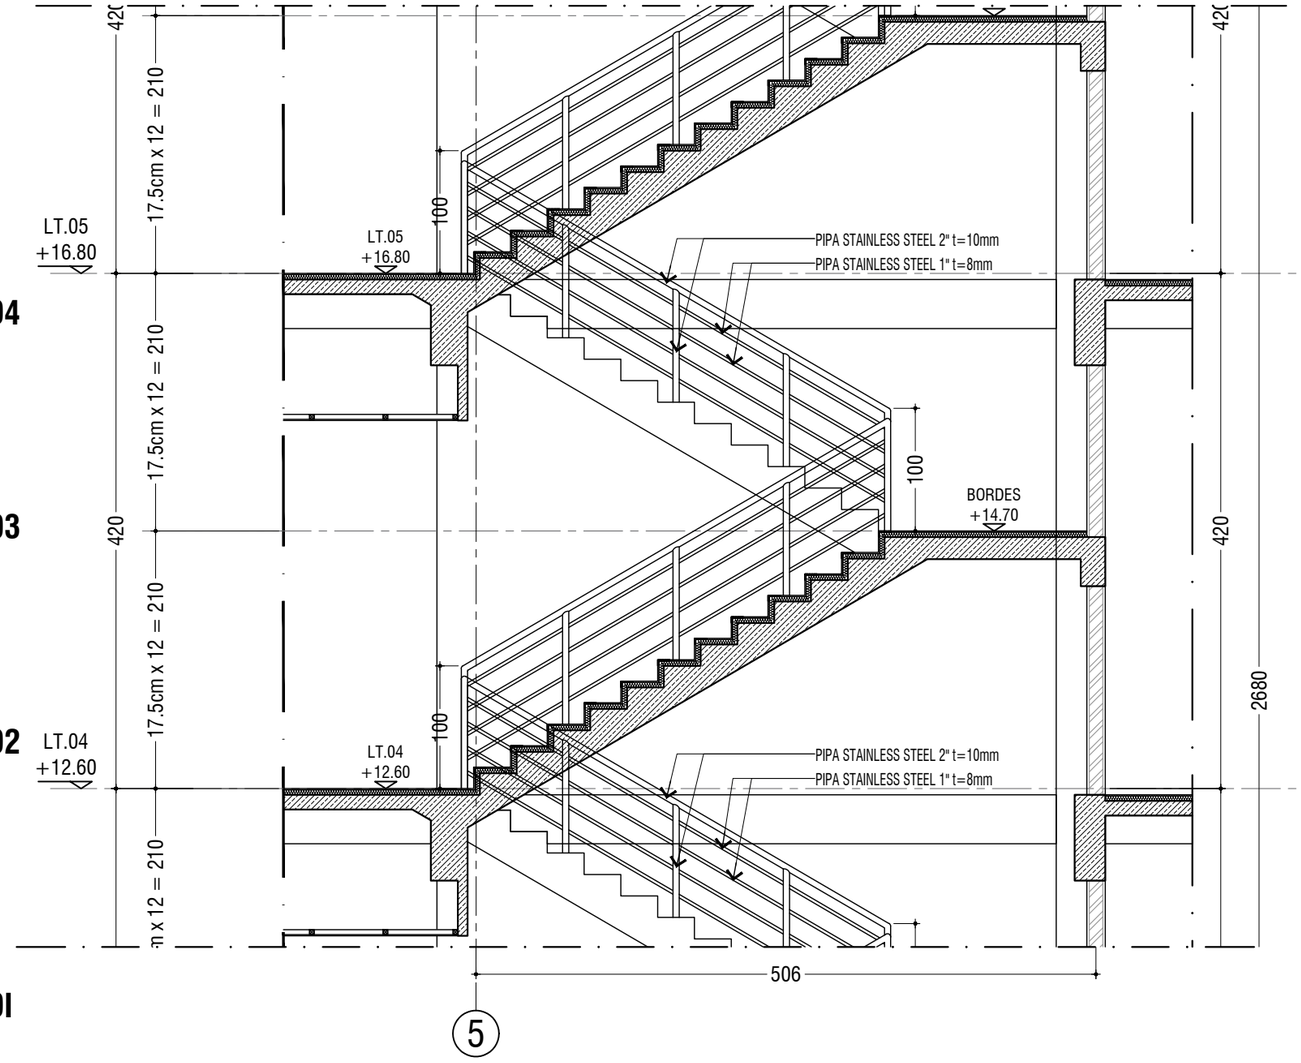

POTONGAN TANGGA TYPE 01 (PARSIAL 04)

SKALA 1 : 50

KEMENTERIAN PENDIDIKAN DAN KEBUDAYAAN
UNIVERSITAS JENDERAL SOEDIRMAN
JL. Prof. Dr. H. R. Bunyamin No. 708
KOTAK POS 115
TELP. (0281) 635292
PURWOKERTO 53122

PEKERJAAN:

PERENCANAAN GEDUNG
INTEGRATED MEDICAL EDUCATION (IME)
UNIVERSITAS JENDERAL SOEDIRMAN
TAHUN ANGGARAN 2024

MENGETAHUI & MENYETUJUI

PENJABAT PEMBUAT KOMITMEN

Ir. GATHOT HERI SUDIBYO, S.T., M.T.
NIP. 19720222 200003 1 001

MENGETAHUI & MENYETUJUI

PERENCANA

PT. POLA DWIPA
JL. DR. WAHIDIN 167, SEMARANG 50253
TELP. (024) 8312282, FAX. (024) 8312271
E-mail : poladwip@gmail.com

TEAM LEADER	Ir. Drs. SUNARTO, M.T.	
AHLI ARSITEKTUR	Dr. Ir. ROBERT RIANTO W., M.T.	
AHLI STRUKTUR	Ir. SUBIYANTO	
AHLI MEP	RACHMAD WIDHI RAHARDJO, S.T.	
AHLI K3 KONSTR.	WISHNU WARDHANA S., S.T.	
DIGAMBAR	AMEL RESTU PRAHESTI, S.Ars.	

JUDUL GAMBAR

POTONGAN TANGGA
TYPE 01

SKALA	KODE GAMBAR	NO. GAMBAR
1:50	*ARS*	ARS-12-08

KETERANGAN	TGL	TTD

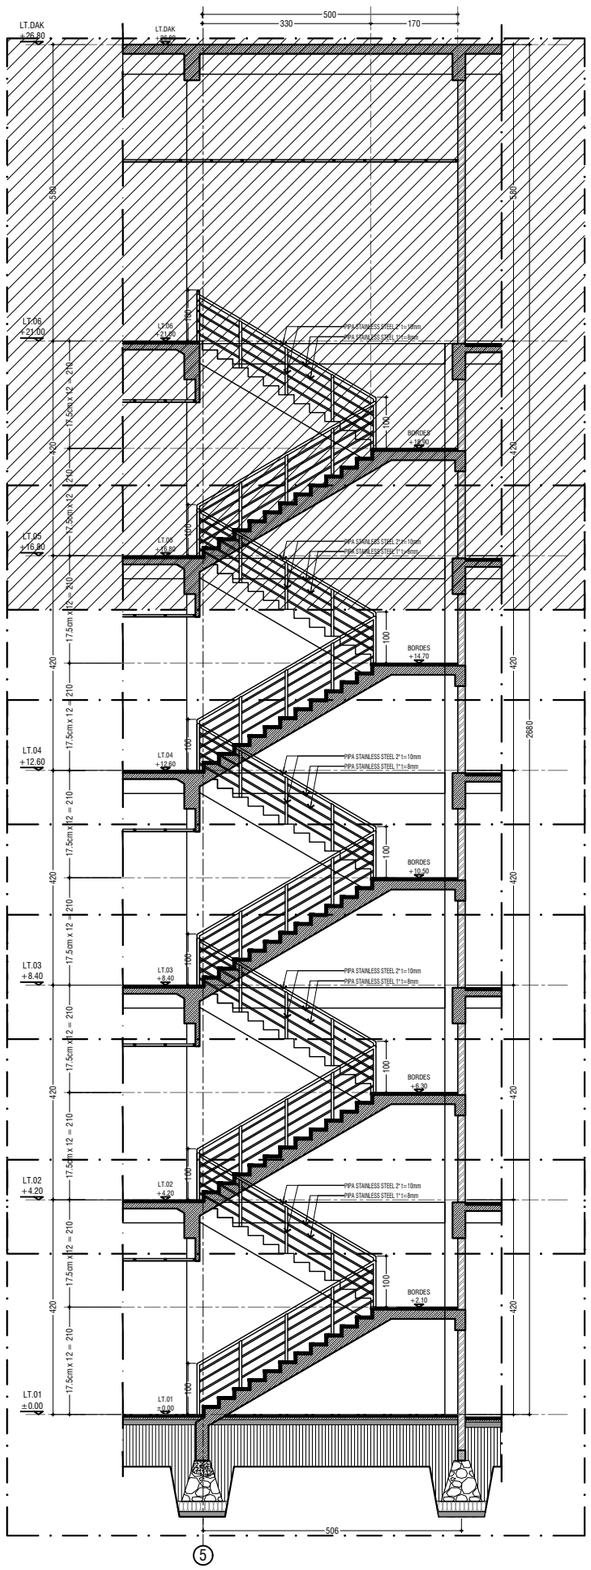

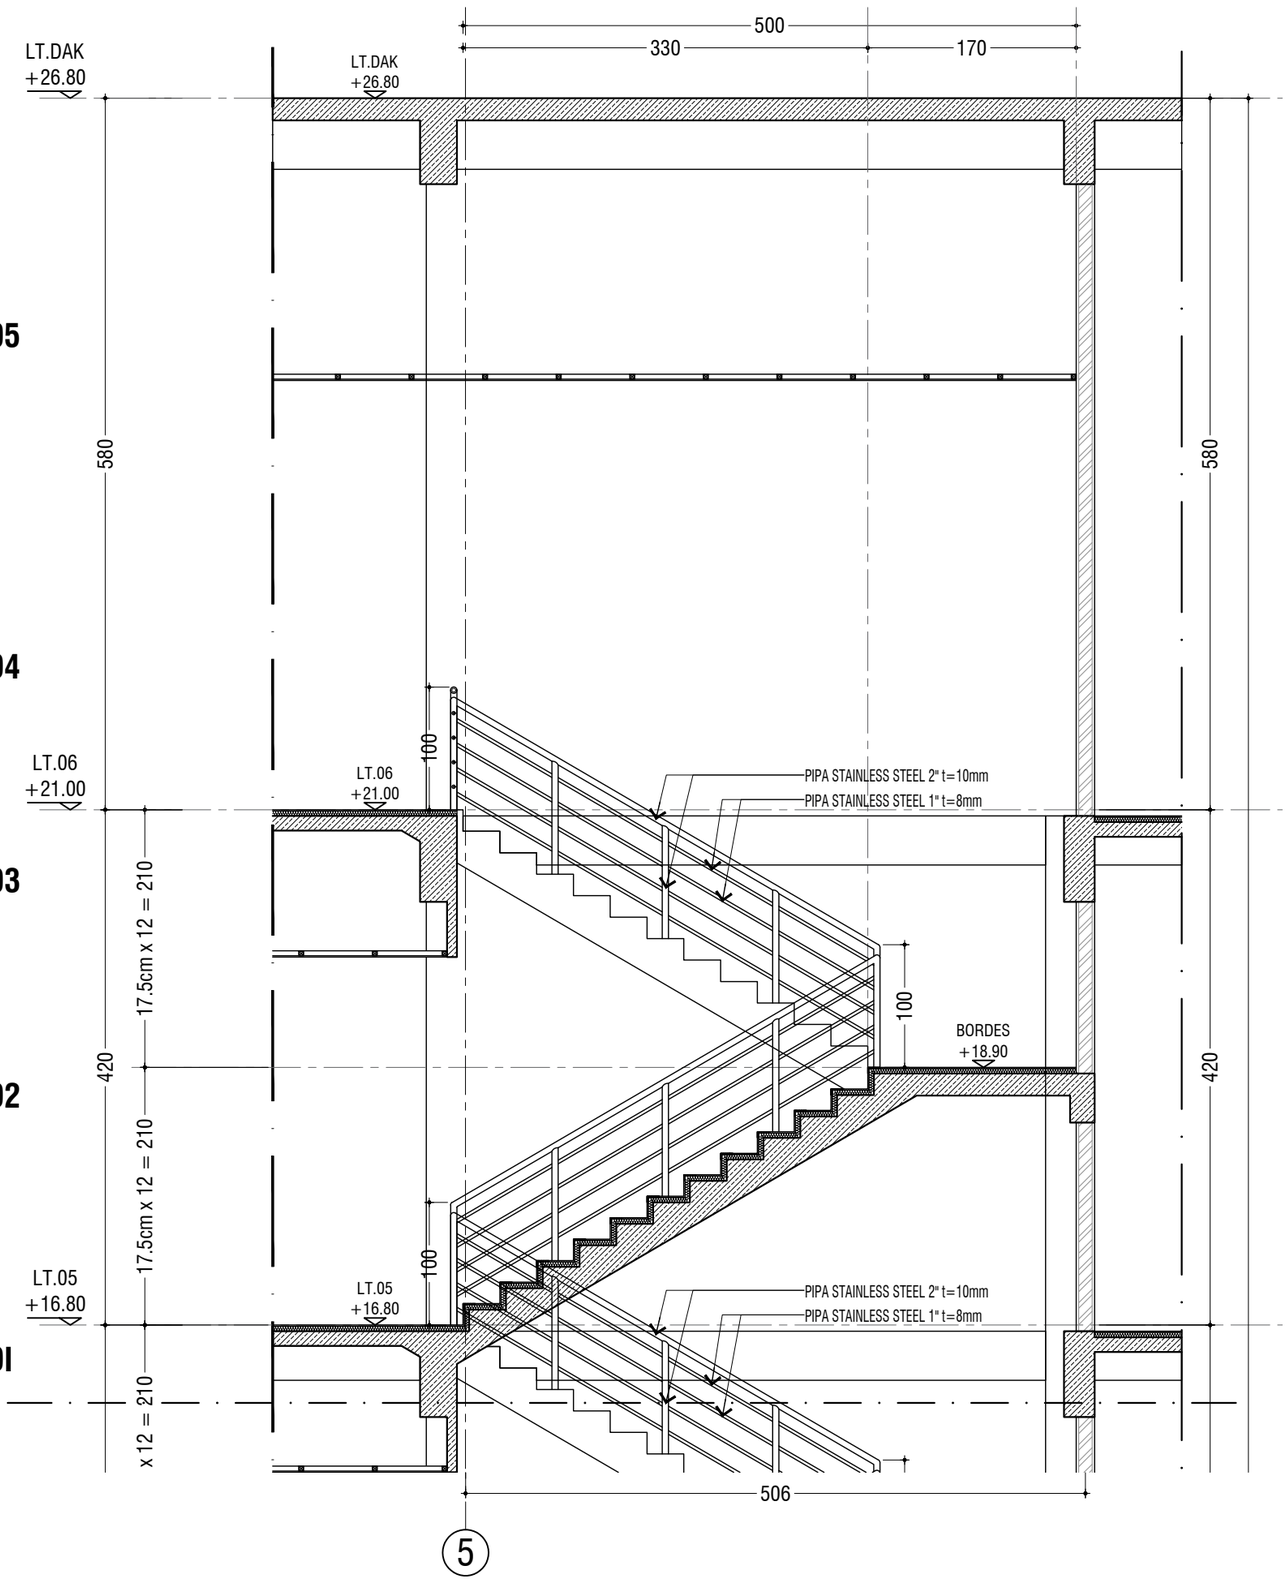

POTONGAN TANGGA TYPE 01 (PARSIAL 05)

SKALA 1 : 50

KEMENTERIAN PENDIDIKAN DAN KEBUDAYAAN
UNIVERSITAS JENDERAL SOEDIRMAN
JL. Prof. Dr. H. R. Bunyamin No. 708
KOTAK POS 115
TELP. (0281) 635292
PURWOKERTO 53122

PEKERJAAN:

PERENCANAAN GEDUNG
INTEGRATED MEDICAL EDUCATION (IME)
UNIVERSITAS JENDERAL SOEDIRMAN
TAHUN ANGGARAN 2024

MENGETAHUI & MENYETUJUI

PENJABAT PEMBUAT KOMITMEN

Ir. GATHOT HERI SUDIBYO, S.T., M.T.
NIP. 19720222 200003 1 001

MENGETAHUI & MENYETUJUI

PERENCANA

PT. POLA DWIPA
JL. DR. WAHIDIN 167, SEMARANG 50253
TELP. (024) 8312282, FAX. (024) 8312271
E-mail : poladwip@gmail.com

TEAM LEADER	Ir. Drs. SUNARTO, M.T.	
AHLI ARSITEKTUR	Dr. Ir. ROBERT RIANTO W., M.T.	
AHLI STRUKTUR	Ir. SUBIYANTO	
AHLI MEP	RACHMAD WIDHI RAHARDJO, S.T.	
AHLI K3 KONSTR.	WISHNU WARDHANA S., S.T.	
DIGAMBAR	AMEL RESTU PRAHESTI, S.Ars.	

JUDUL GAMBAR

POTONGAN TANGGA
TYPE 01

SKALA	KODE GAMBAR	NO. GAMBAR
1:50	ARS	ARS-12-09

KETERANGAN	TGL	TTD

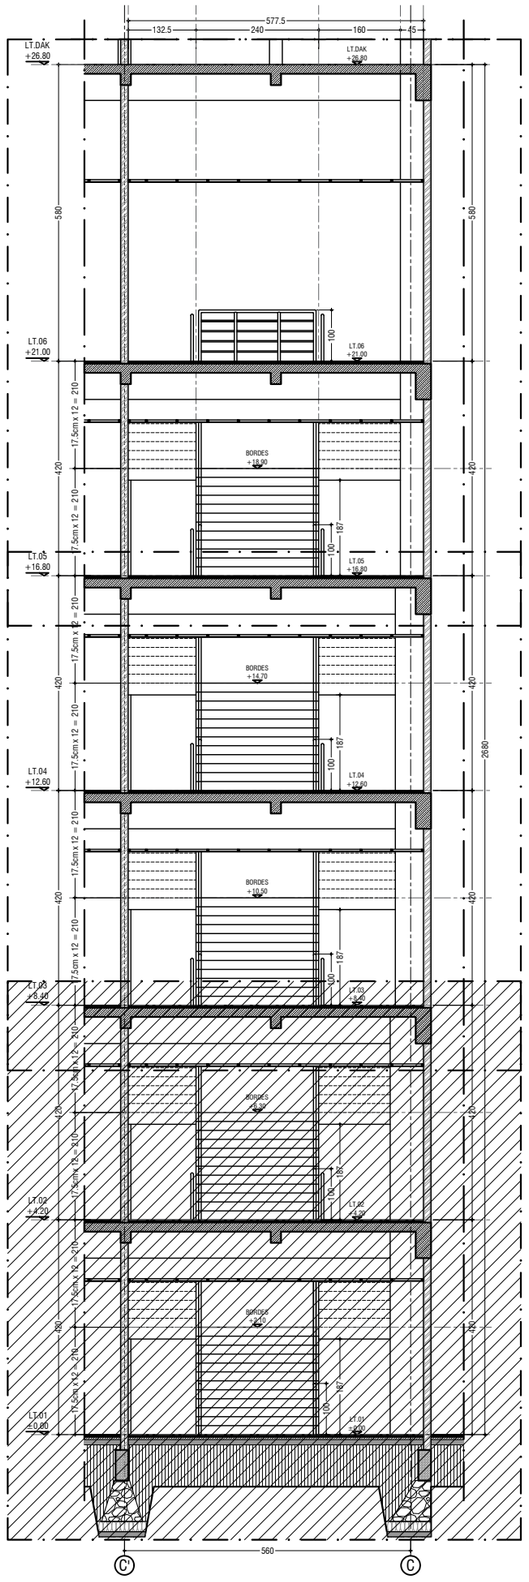

PARSIAL 03

PARSIAL 02

PARSIAL 0I

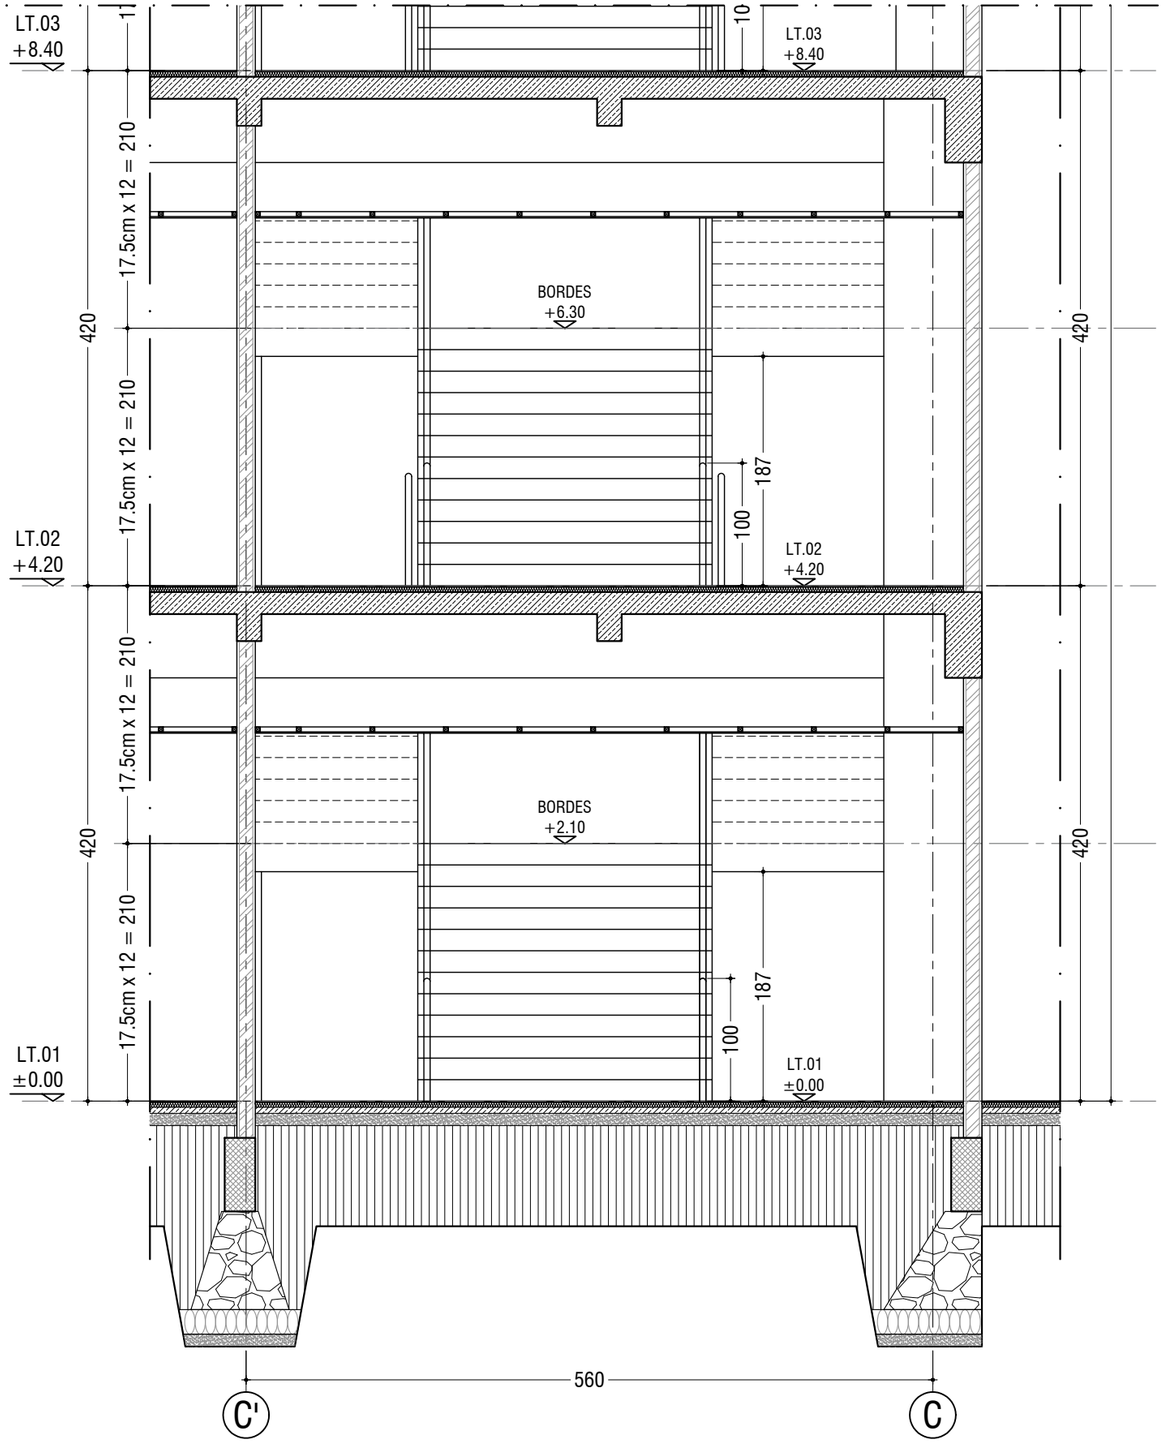

TAMPAK A TANGGA TYPE 01 (PARSIAL 01)

SKALA 1 : 50

KEMENTERIAN PENDIDIKAN DAN KEBUDAYAAN
UNIVERSITAS JENDERAL SOEDIRMAN
JL. Prof. Dr. H. R. Bunyamin No. 708
KOTAK POS 115
TELP. (0281) 635292
PURWOKERTO 53122

PEKERJAAN:

PERENCANAAN GEDUNG
INTEGRATED MEDICAL EDUCATION (IME)
UNIVERSITAS JENDERAL SOEDIRMAN
TAHUN ANGGARAN 2024

MENGETAHUI & MENYETUJUI

PENJABAT PEMBUAT KOMITMEN

Ir. GATHOT HERI SUDIBYO, S.T., M.T.
NIP. 19720222 200003 1 001

MENGETAHUI & MENYETUJUI

PERENCANA

PT. POLA DWIPA
JL. DR. WAHIDIN 167, SEMARANG 50253
TELP. (024) 8312282, FAX. (024) 8312271
E-mail : poladwip@gmail.com

TEAM LEADER	Ir. Drs. SUNARTO, M.T.	
AHLI ARSITEKTUR	Dr. Ir. ROBERT RIANTO W., M.T.	
AHLI STRUKTUR	Ir. SUBIYANTO	
AHLI MEP	RACHMAD WIDHI RAHARDJO, S.T.	
AHLI K3 KONSTR.	WISHNU WARDHANA S., S.T.	
DIGAMBAR	AMEL RESTU PRAHESTI, S.Ars.	

JUDUL GAMBAR

TAMPAK A TANGGA
TYPE 01

SKALA	KODE GAMBAR	NO. GAMBAR
1:50	ARS	ARS-12-10

KETERANGAN	TGL	TTD

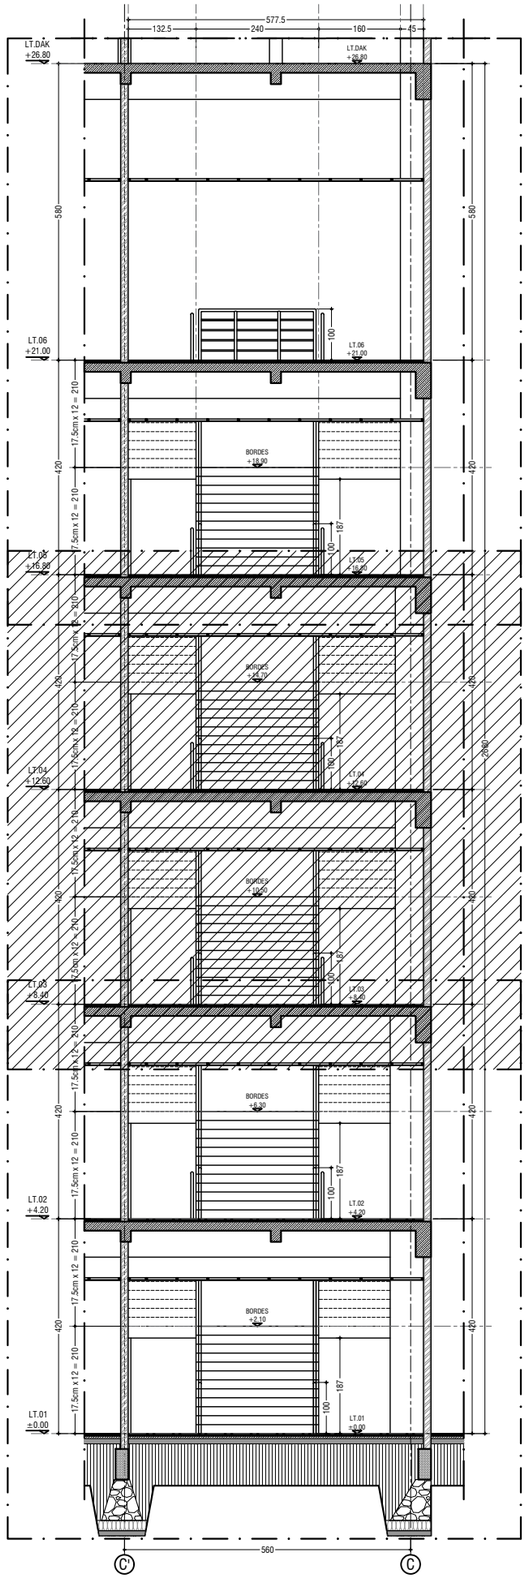

PARSIAL 03

PARSIAL 02

PARSIAL 01

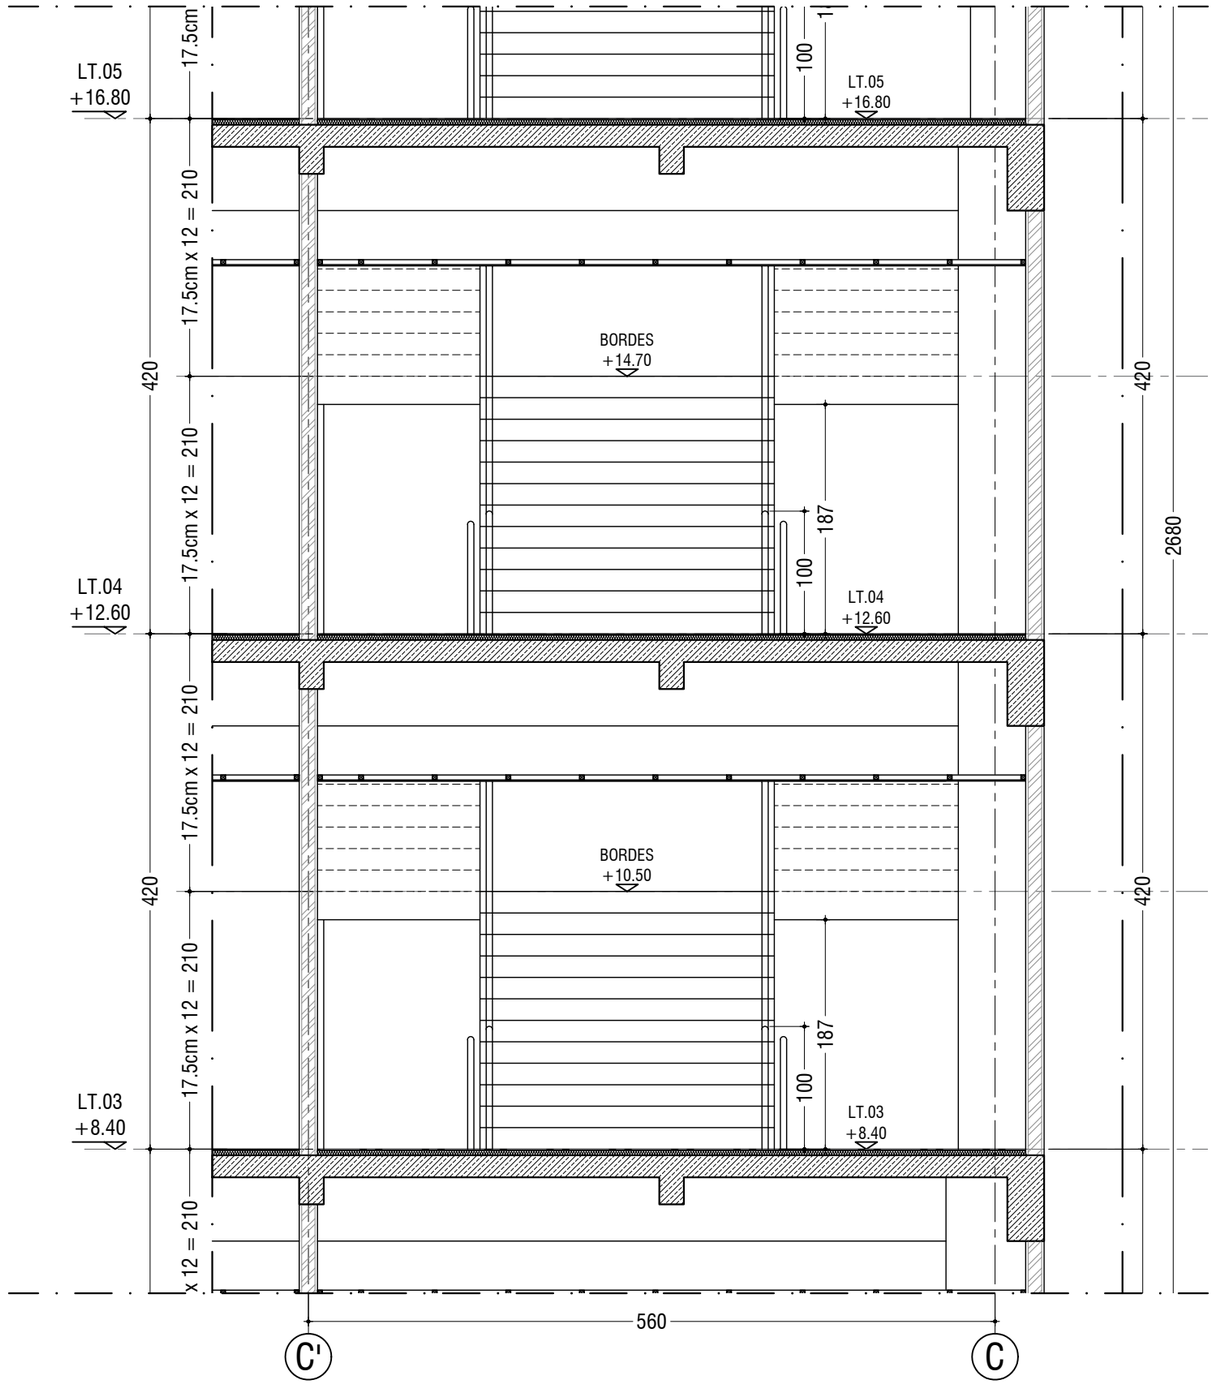

TAMPAK A TANGGA TYPE 01 (PARSIAL 02)

SKALA 1 : 50

KEMENTERIAN PENDIDIKAN DAN KEBUDAYAAN
UNIVERSITAS JENDERAL SOEDIRMAN
JL. Prof. Dr. H. R. Bunyamin No. 708
KOTAK POS 115
TELP. (0281) 635292
PURWOKERTO 53122

PEKERJAAN:

PERENCANAAN GEDUNG
INTEGRATED MEDICAL EDUCATION (IME)
UNIVERSITAS JENDERAL SOEDIRMAN
TAHUN ANGGARAN 2024

MENGETAHUI & MENYETUJUI

PENJABAT PEMBUAT KOMITMEN

Ir. GATHOT HERI SUDIBYO, S.T., M.T.
NIP. 19720222 200003 1 001

MENGETAHUI & MENYETUJUI

PERENCANA

PT. POLA DWIPA
JL. DR. WAHIDIN 167, SEMARANG 50253
TELP. (024) 8312282, FAX. (024) 8312271
E-mail : poladwip@gmail.com

TEAM LEADER	Ir. Drs. SUNARTO, M.T.
AHLI ARSITEKTUR	Dr. Ir. ROBERT RIANTO W., M.T.
AHLI STRUKTUR	Ir. SUBIYANTO
AHLI MEP	RACHMAD WIDHI RAHARDJO, S.T.
AHLI K3 KONSTR.	WISHNU WARDHANA S., S.T.
DIGAMBAR	AMEL RESTU PRAHESTI, S.Ars.

JUDUL GAMBAR

TAMPAK A TANGGA
TYPE 01

SKALA	KODE GAMBAR	NO. GAMBAR
1:50	ARS	ARS-12-11

KETERANGAN	TGL	TTD

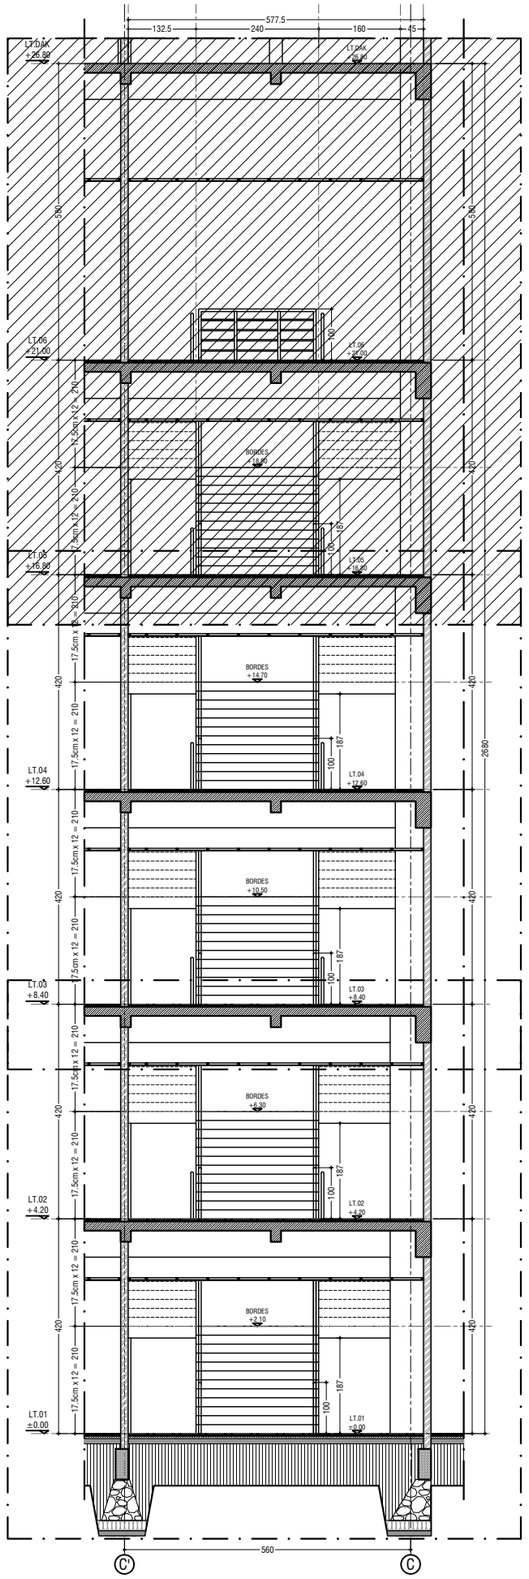

PARSIAL 03

PARSIAL 02

PARSIAL 0I

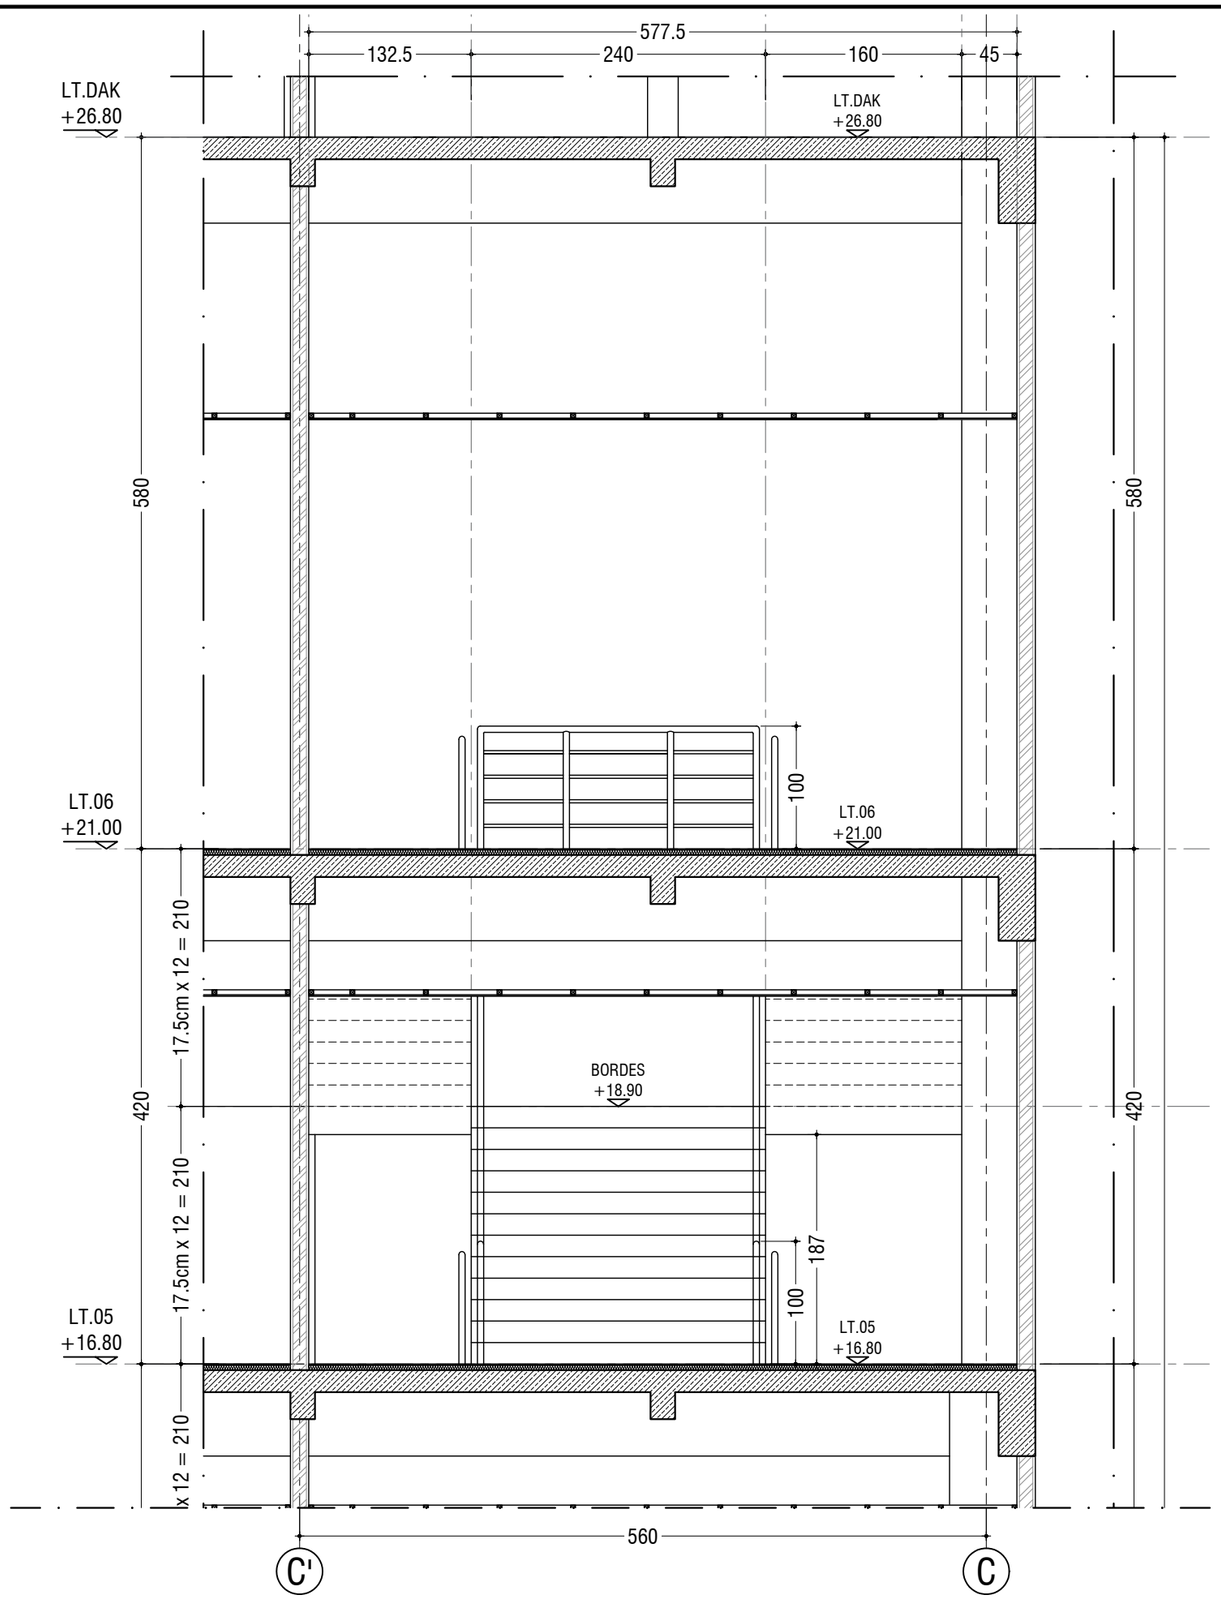

TAMPAK A TANGGA TYPE 01 (PARSIAL 03)

SKALA 1 : 50

KEMENTERIAN PENDIDIKAN DAN KEBUDAYAAN
UNIVERSITAS JENDERAL SOEDIRMAN
JL. Prof. Dr. H. R. Bunyamin No. 708
KOTAK POS 115
TELP. (0281) 635292
PURWOKERTO 53122

PEKERJAAN:

PERENCANAAN GEDUNG
INTEGRATED MEDICAL EDUCATION (IME)
UNIVERSITAS JENDERAL SOEDIRMAN
TAHUN ANGGARAN 2024

MENGETAHUI & MENYETUJUI

PENJABAT PEMBUAT KOMITMEN

Ir. GATHOT HERI SUDIBYO, S.T., M.T.
NIP. 19720222 200003 1 001

MENGETAHUI & MENYETUJUI

PERENCANA

PT. POLA DWIPA
JL. DR. WAHIDIN 167, SEMARANG 50253
TELP. (024) 8312282, FAX. (024) 8312271
E-mail : poladwip@gmail.com

TEAM LEADER	Ir. Drs. SUNARTO, M.T.	
AHLI ARSITEKTUR	Dr. Ir. ROBERT RIANTO W., M.T.	
AHLI STRUKTUR	Ir. SUBIYANTO	
AHLI MEP	RACHMAD WIDHI RAHARDJO, S.T.	
AHLI K3 KONSTR.	WISHNU WARDHANA S., S.T.	
DIGAMBAR	AMEL RESTU PRAHESTI, S.Ars.	

JUDUL GAMBAR

TAMPAK A TANGGA
TYPE 01

SKALA	KODE GAMBAR	NO. GAMBAR
1:50	ARS	ARS-12-12

KETERANGAN	TGL	TTD

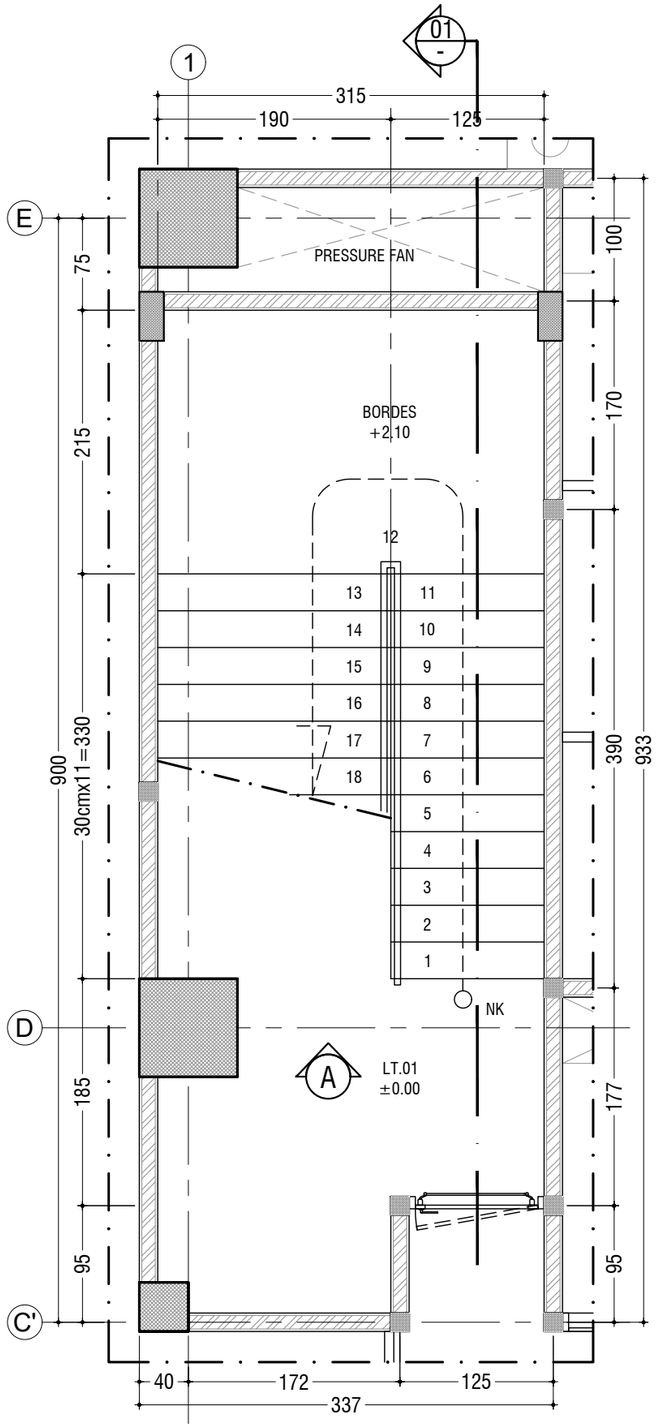

DENAH TANGGA (TYPE 02) LT.01

SKALA 1 : 50

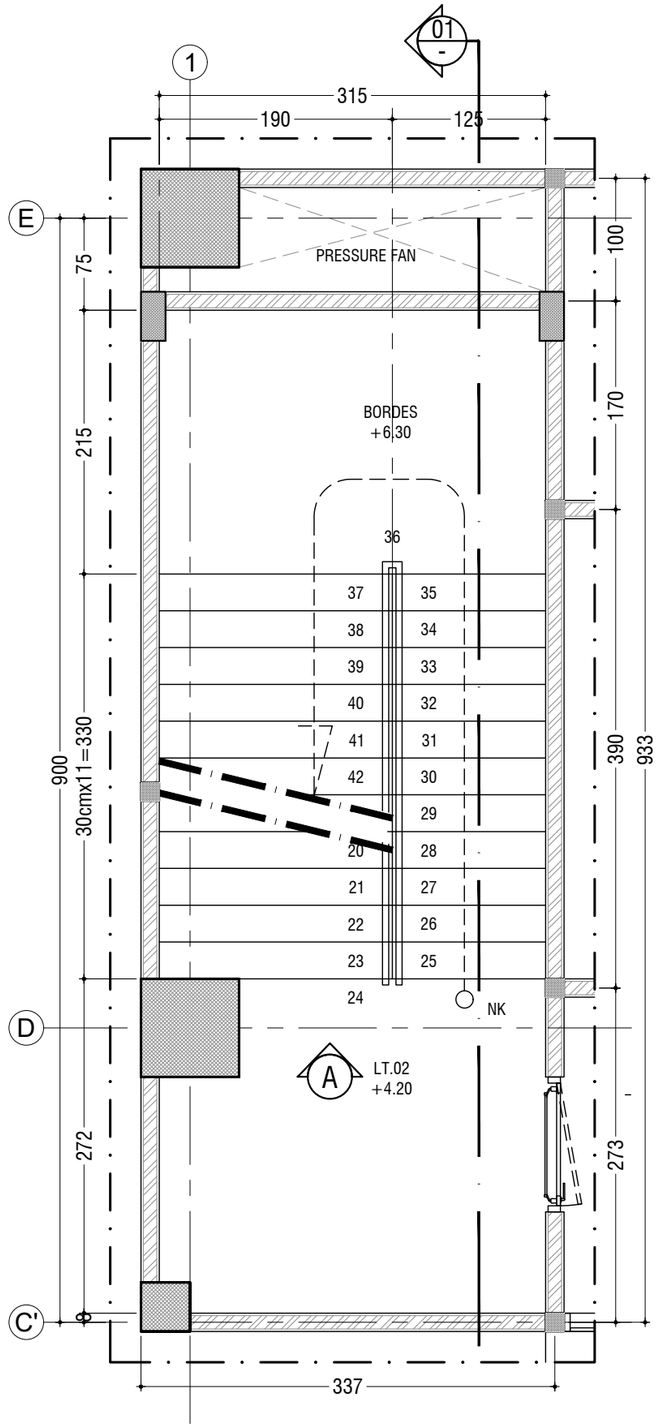

DENAH TANGGA (TYPE 02) LT.02

SKALA 1 : 50

KEMENTERIAN PENDIDIKAN DAN KEBUDAYAAN
UNIVERSITAS JENDERAL SOEDIRMAN
JL. Prof. Dr. H. R. Bunyamin No. 708
KOTAK POS 115
TELP. (0281) 635292
PURWOKERTO 53122

PEKERJAAN:

PERENCANAAN GEDUNG
INTEGRATED MEDICAL EDUCATION (IME)
UNIVERSITAS JENDERAL SOEDIRMAN
TAHUN ANGGARAN 2024

MENGETAHUI & MENYETUJUI

PENJABAT PEMBUAT KOMITMEN

Ir. GATHOT HERI SUDIBYO, S.T., M.T.
NIP. 19720222 200003 1 001

MENGETAHUI & MENYETUJUI

PERENCANA

PT. POLA DWIPA
JL. DR. WAHIDIN 167, SEMARANG 50253
TELP. (024) 8312282, FAX. (024) 8312271
E-mail : poladwip@gmail.com

TEAM LEADER	Ir. Drs. SUNARTO, M.T.	
AHLI ARSITEKTUR	Dr. Ir. ROBERT RIANTO W., M.T.	
AHLI STRUKTUR	Ir. SUBIYANTO	
AHLI MEP	RACHMAD WIDHI RAHARDJO, S.T.	
AHLI K3 KONSTR.	WISHNU WARDHANA S., S.T.	
DIGAMBAR	AMEL RESTU PRAHESTI, S.Ars.	

JUDUL GAMBAR

DENAH TANGGA
TYPE 02

SKALA	KODE GAMBAR	NO. GAMBAR
1:50	ARS	ARS-12-13

KETERANGAN	TGL	TTD

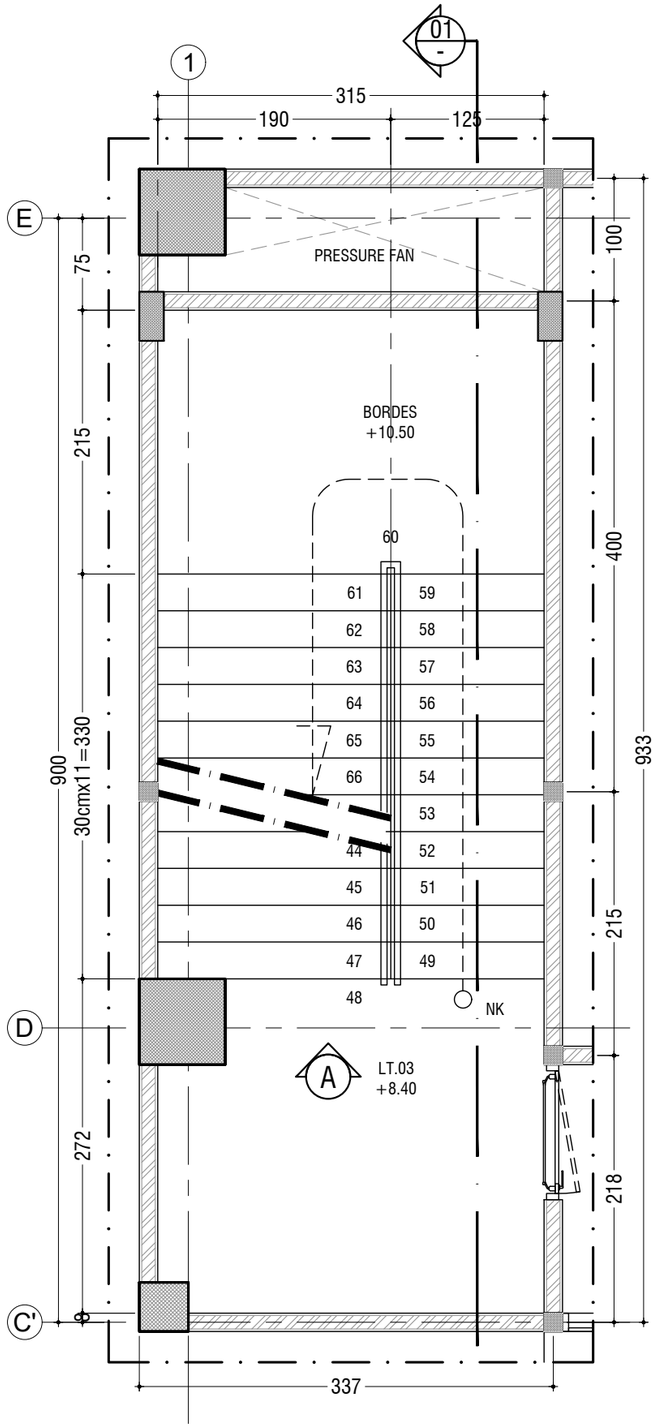

DENAH TANGGA (TYPE 02) LT.03

SKALA 1 : 50

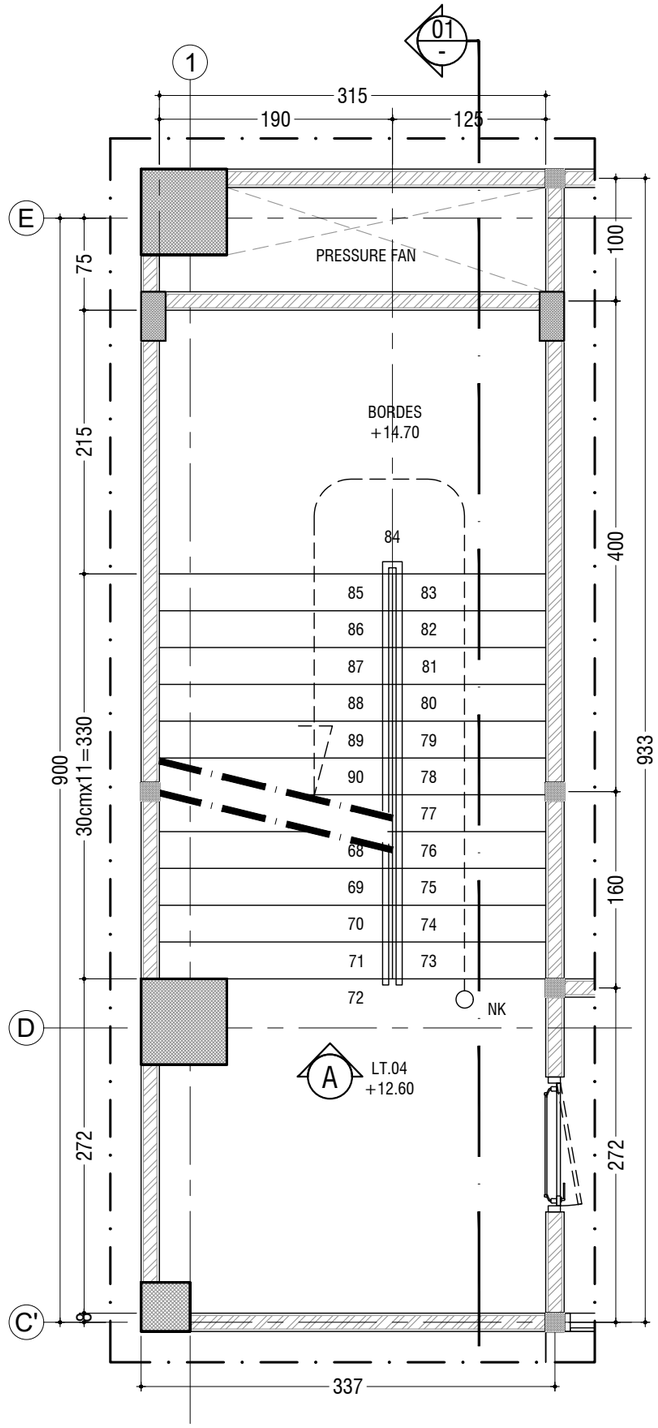

DENAH TANGGA (TYPE 02) LT.04

SKALA 1 : 50

KEMENTERIAN PENDIDIKAN DAN KEBUDAYAAN
UNIVERSITAS JENDERAL SOEDIRMAN
JL. Prof. Dr. H. R. Bunyamin No. 708
KOTAK POS 115
TELP. (0281) 635292
PURWOKERTO 53122

PEKERJAAN:

PERENCANAAN GEDUNG
INTEGRATED MEDICAL EDUCATION (IME)
UNIVERSITAS JENDERAL SOEDIRMAN
TAHUN ANGGARAN 2024

MENGETAHUI & MENYETUJUI

PENJABAT PEMBUAT KOMITMEN

Ir. GATHOT HERI SUDIBYO, S.T., M.T.
NIP. 19720222 200003 1 001

MENGETAHUI & MENYETUJUI

PERENCANA

PT. POLA DWIPA
JL. DR. WAHIDIN 167, SEMARANG 50253
TELP. (024) 8312282, FAX. (024) 8312271
E-mail : poladwip@gmail.com

TEAM LEADER	Ir. Drs. SUNARTO, M.T.	
AHLI ARSITEKTUR	Dr. Ir. ROBERT RIANTO W., M.T.	
AHLI STRUKTUR	Ir. SUBIYANTO	
AHLI MEP	RACHMAD WIDHI RAHARDJO, S.T.	
AHLI K3 KONSTR.	WISHNU WARDHANA S., S.T.	
DIGAMBAR	AMEL RESTU PRAHESTI, S.Ars.	

JUDUL GAMBAR

DENAH TANGGA TYPE 02

SKALA	KODE GAMBAR	NO. GAMBAR
1:50	ARS	ARS-12-14

KETERANGAN	TGL	TTD

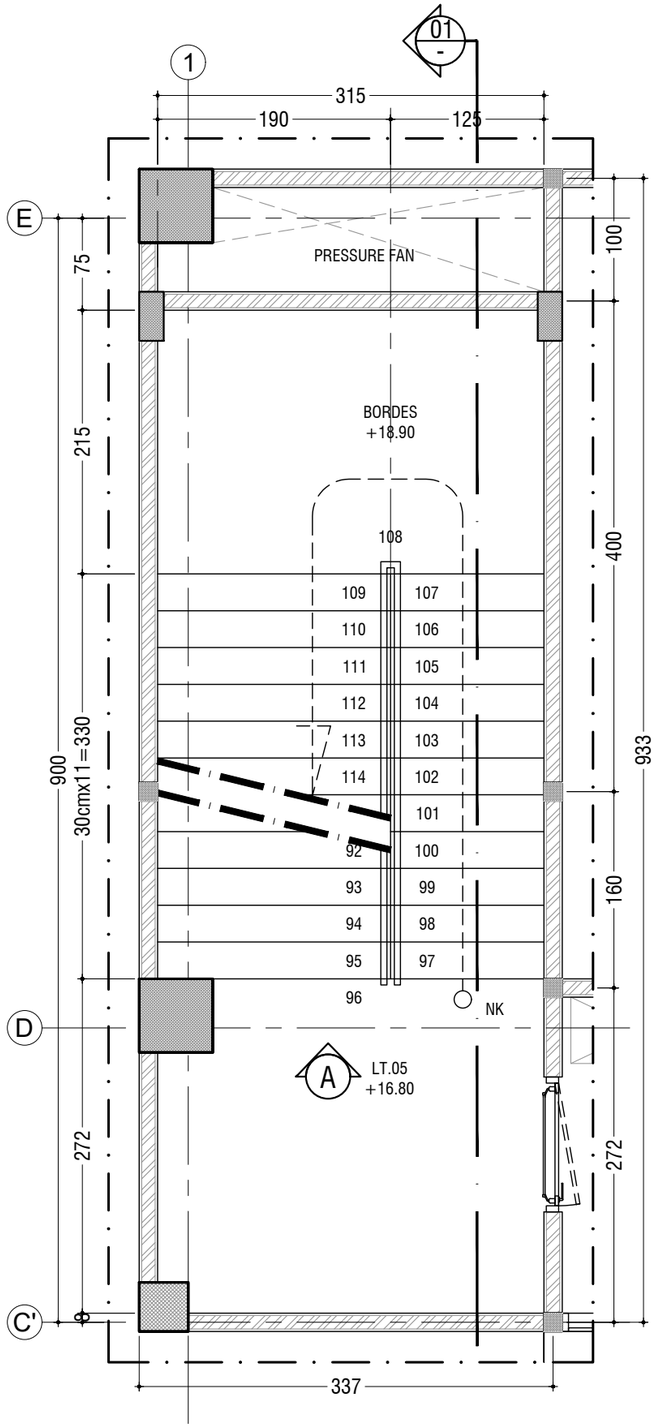

DENAH TANGGA (TYPE 02) LT.05

SKALA 1 : 50

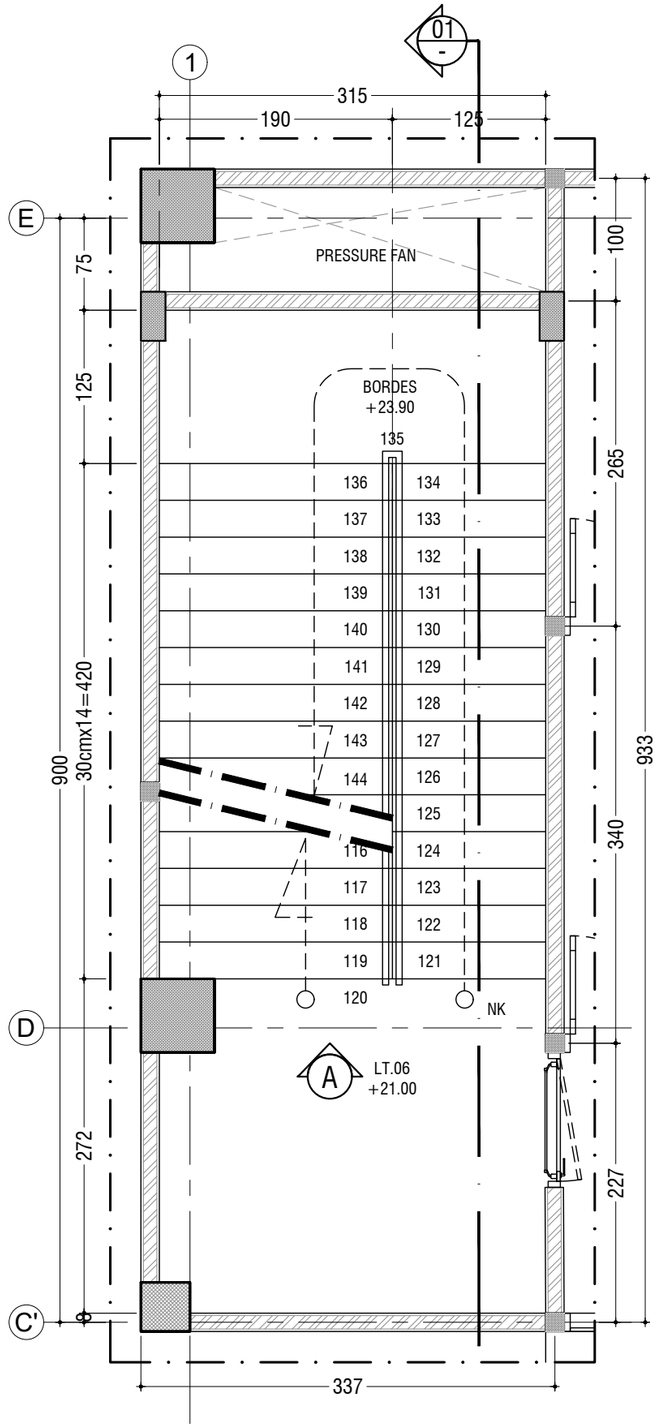

DENAH TANGGA (TYPE 02) LT.06

SKALA 1 : 50

KEMENTERIAN PENDIDIKAN DAN KEBUDAYAAN
UNIVERSITAS JENDERAL SOEDIRMAN
JL. Prof. Dr. H. R. Bunyamin No. 708
KOTAK POS 115
TELP. (0281) 635292
PURWOKERTO 53122

PEKERJAAN:

PERENCANAAN GEDUNG
INTEGRATED MEDICAL EDUCATION (IME)
UNIVERSITAS JENDERAL SOEDIRMAN
TAHUN ANGGARAN 2024

MENGETAHUI & MENYETUJUI

PENJABAT PEMBUAT KOMITMEN

Ir. GATHOT HERI SUDIBYO, S.T., M.T.
NIP. 19720222 200003 1 001

MENGETAHUI & MENYETUJUI

PERENCANA

PT. POLA DWIPA
JL. DR. WAHIDIN 167, SEMARANG 50253
TELP. (024) 8312282, FAX. (024) 8312271
E-mail : poladwip@gmail.com

TEAM LEADER	Ir. Drs. SUNARTO, M.T.	
AHLI ARSITEKTUR	Dr. Ir. ROBERT RIANTO W., M.T.	
AHLI STRUKTUR	Ir. SUBIYANTO	
AHLI MEP	RACHMAD WIDHI RAHARDJO, S.T.	
AHLI K3 KONSTR.	WISHNU WARDHANA S., S.T.	
DIGAMBAR	AMEL RESTU PRAHESTI, S.Ars.	

JUDUL GAMBAR

DENAH TANGGA
TYPE 02

SKALA	KODE GAMBAR	NO. GAMBAR
1:50	ARS	ARS-12-15

KETERANGAN	TGL	TTD

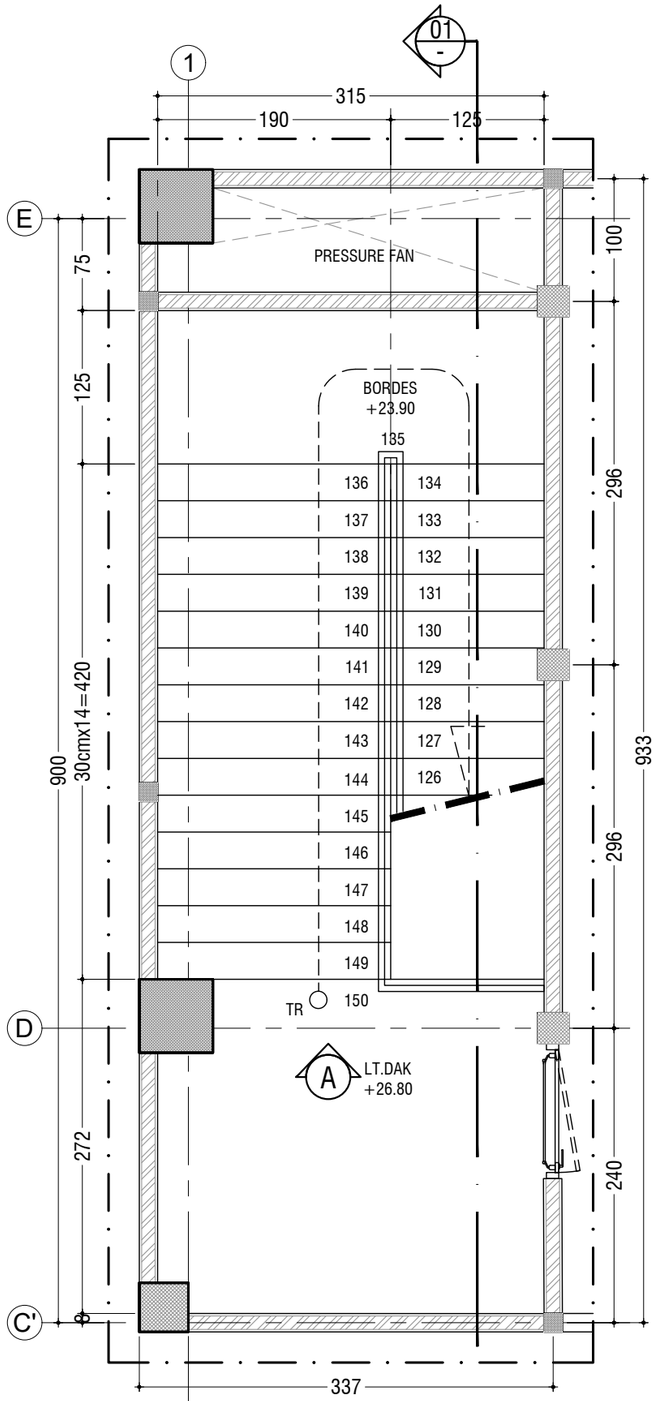

DENAH TANGGA (TYPE 02) LT.07

SKALA 1 : 50

KEMENTERIAN PENDIDIKAN DAN KEBUDAYAAN
UNIVERSITAS JENDERAL SOEDIRMAN
JL. Prof. Dr. H. R. Bunyamin No. 708
KOTAK POS 115
TELP. (0281) 635292
PURWOKERTO 53122

PEKERJAAN:

PERENCANAAN GEDUNG
INTEGRATED MEDICAL EDUCATION (IME)
UNIVERSITAS JENDERAL SOEDIRMAN
TAHUN ANGGARAN 2024

MENGETAHUI & MENYETUJUI

PENJABAT PEMBUAT KOMITMEN

Ir. GATHOT HERI SUDIBYO, S.T., M.T.
NIP. 19720222 200003 1 001

MENGETAHUI & MENYETUJUI

PERENCANA

PT. POLA DWIPA
JL. DR. WAHIDIN 167, SEMARANG 50253
TELP. (024) 8312282, FAX. (024) 8312271
E-mail : poladwip@gmail.com

TEAM LEADER	Ir. Drs. SUNARTO, M.T.	
AHLI ARSITEKTUR	Dr. Ir. ROBERT RIANTO W., M.T.	
AHLI STRUKTUR	Ir. SUBIYANTO	
AHLI MEP	RACHMAD WIDHI RAHARDJO, S.T.	
AHLI K3 KONSTR.	WISHNU WARDHANA S., S.T.	
DIGAMBAR	AMEL RESTU PRAHESTI, S.Ars.	

JUDUL GAMBAR

DENAH TANGGA
TYPE 02

SKALA	KODE GAMBAR	NO. GAMBAR
1:50	ARS	ARS-12-16

KETERANGAN	TGL	TTD

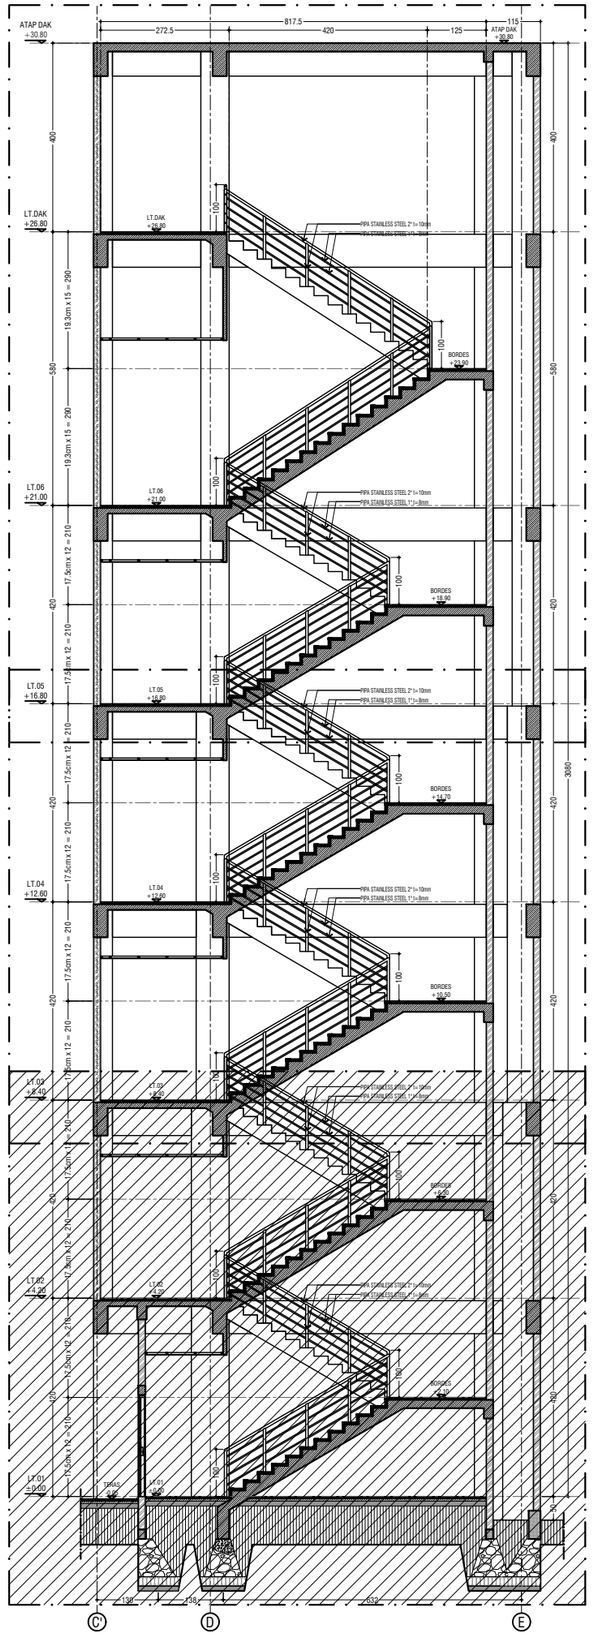

PARSIAL 03

PARSIAL 02

PARSIAL 0I

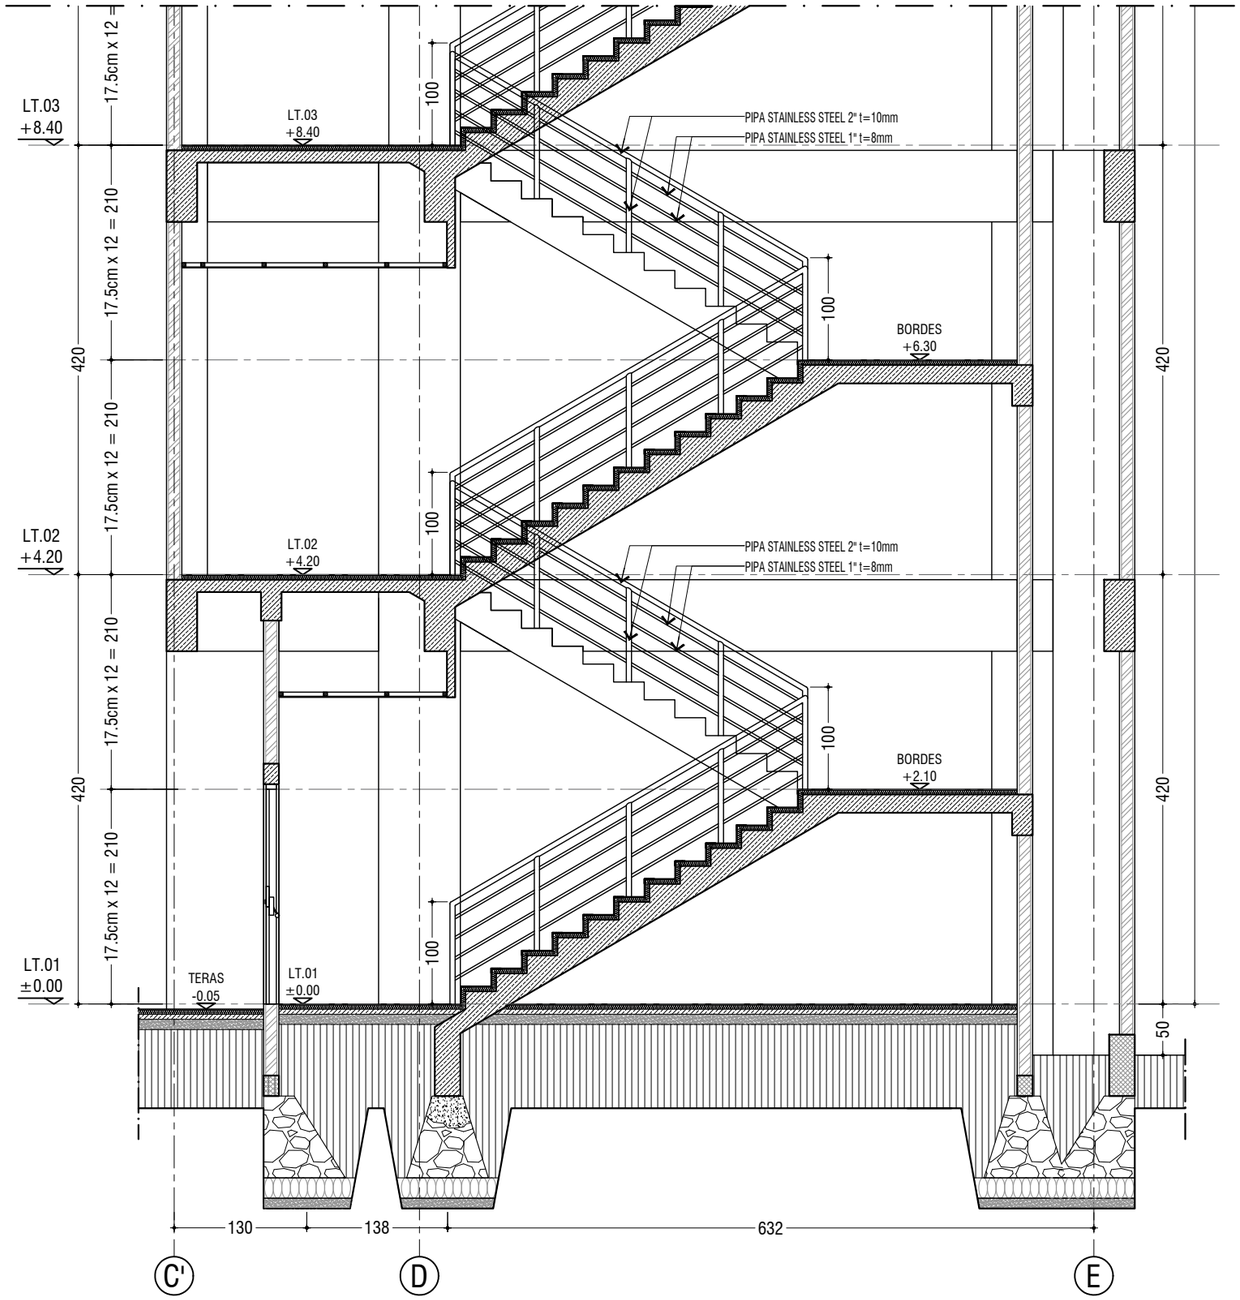

POTONGAN TANGGA TYPE 02 (PARSIAL 01)

SKALA 1 : 60

KEMENTERIAN PENDIDIKAN DAN KEBUDAYAAN
UNIVERSITAS JENDERAL SOEDIRMAN
JL. Prof. Dr. H. R. Bunyamin No. 708
KOTAK POS 115
TELP. (0281) 635292
PURWOKERTO 53122

PEKERJAAN:

PERENCANAAN GEDUNG
INTEGRATED MEDICAL EDUCATION (IME)
UNIVERSITAS JENDERAL SOEDIRMAN
TAHUN ANGGARAN 2024

MENGETAHUI & MENYETUJUI

PENJABAT PEMBUAT KOMITMEN

Ir. GATHOT HERI SUDIBYO, S.T., M.T.
NIP. 19720222 200003 1 001

MENGETAHUI & MENYETUJUI

PERENCANA

PT. POLA DWIPA
JL. DR. WAHIDIN 167, SEMARANG 50253
TELP. (024) 8312282, FAX. (024) 8312271
E-mail : poladwip@gmail.com

TEAM LEADER	Ir. Drs. SUNARTO, M.T.	
AHLI ARSITEKTUR	Dr. Ir. ROBERT RIANTO W., M.T.	
AHLI STRUKTUR	Ir. SUBIYANTO	
AHLI MEP	RACHMAD WIDHI RAHARDJO, S.T.	
AHLI K3 KONSTR.	WISHNU WARDHANA S., S.T.	
DIGAMBAR	AMEL RESTU PRAHESTI, S.Ars.	

JUDUL GAMBAR

POTONGAN TANGGA
TYPE 02

SKALA	KODE GAMBAR	NO. GAMBAR
1:60	ARS	ARS-12-17

KETERANGAN	TGL	TTD

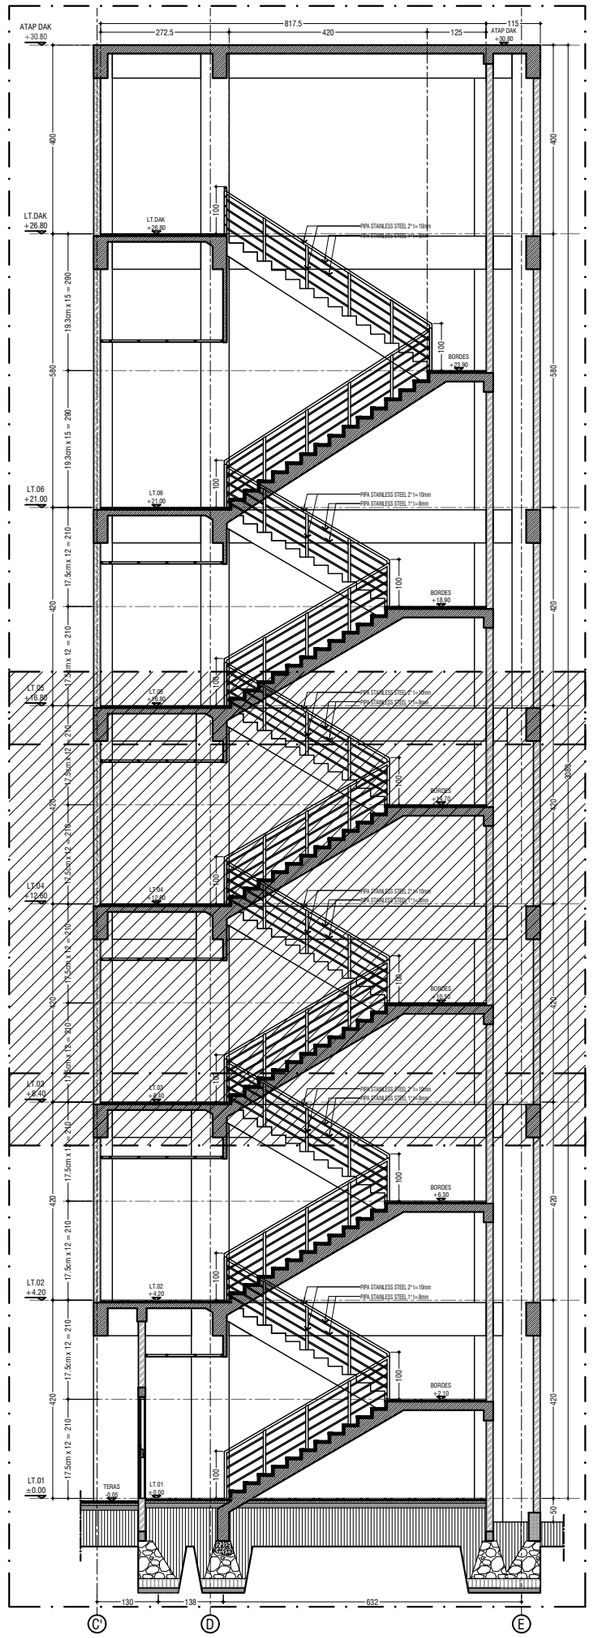

PARSIAL 03

PARSIAL 02

PARSIAL 0I

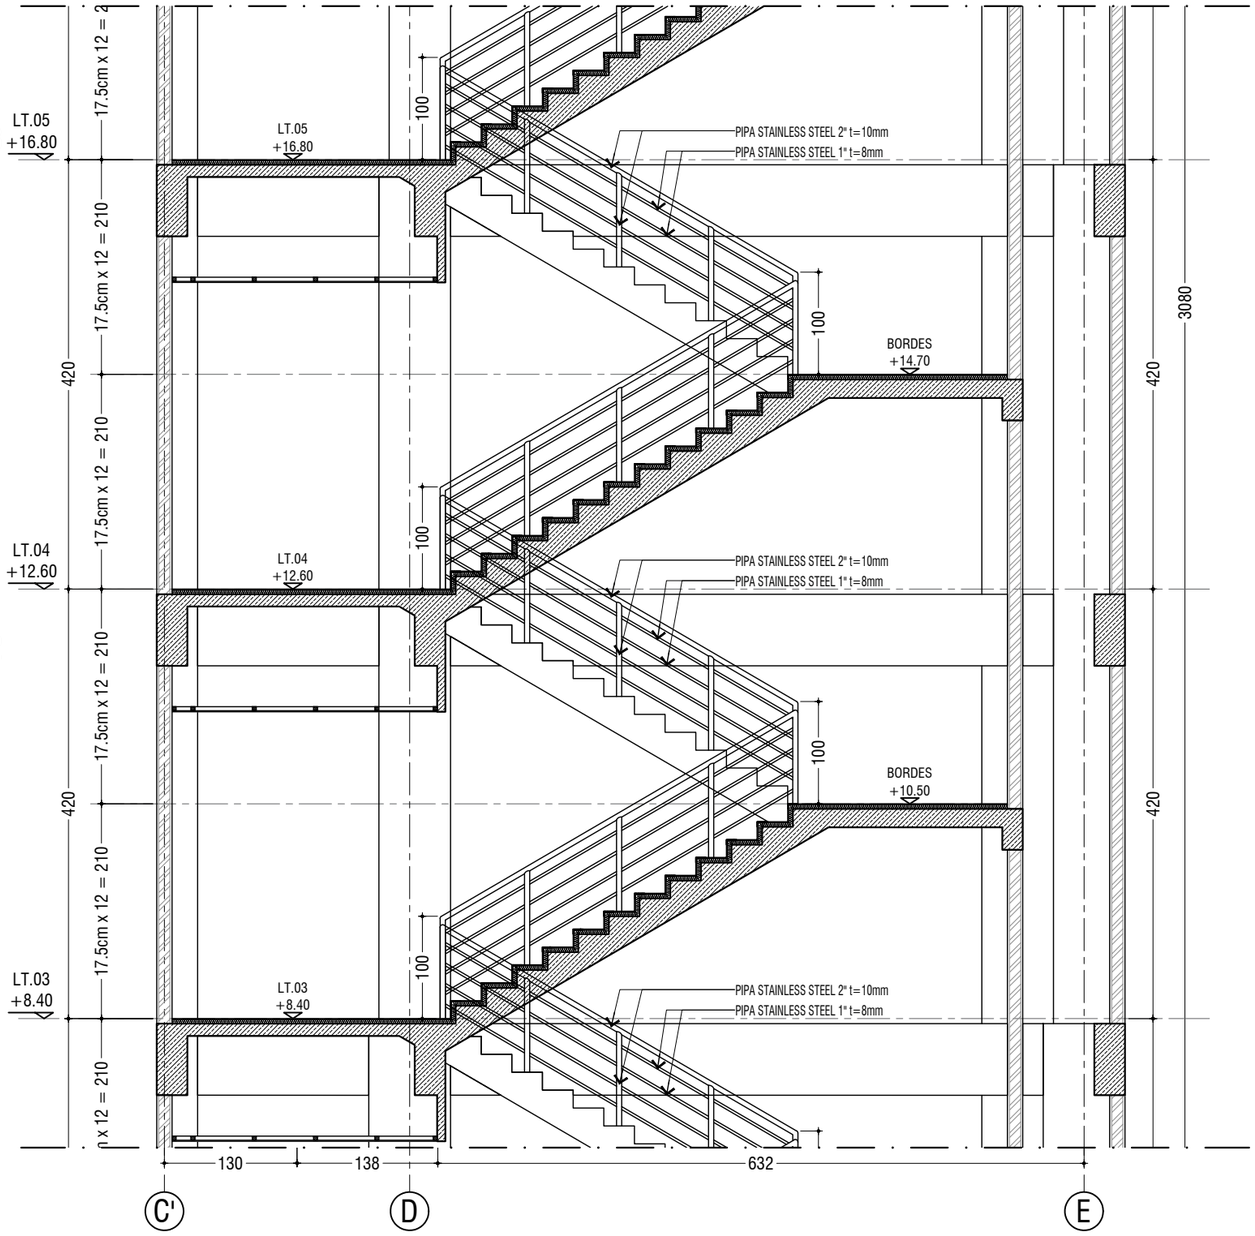

POTONGAN TANGGA TYPE 02 (PARSIAL 02)

SKALA 1 : 60

KEMENTERIAN PENDIDIKAN DAN KEBUDAYAAN
UNIVERSITAS JENDERAL SOEDIRMAN
JL. Prof. Dr. H. R. Bunyamin No. 708
KOTAK POS 115
TELP. (0281) 635292
PURWOKERTO 53122

PEKERJAAN:

PERENCANAAN GEDUNG
INTEGRATED MEDICAL EDUCATION (IME)
UNIVERSITAS JENDERAL SOEDIRMAN
TAHUN ANGGARAN 2024

MENGETAHUI & MENYETUJUI

PENJABAT PEMBUAT KOMITMEN

Ir. GATHOT HERI SUDIBYO, S.T., M.T.
NIP. 19720222 200003 1 001

MENGETAHUI & MENYETUJUI

PERENCANA

PT. POLA DWIPA
JL. DR. WAHIDIN 167, SEMARANG 50253
TELP. (024) 8312282, FAX. (024) 8312271
E-mail : poladwip@gmail.com

TEAM LEADER	Ir. Drs. SUNARTO, M.T.	
AHLI ARSITEKTUR	Dr. Ir. ROBERT RIANTO W., M.T.	
AHLI STRUKTUR	Ir. SUBIYANTO	
AHLI MEP	RACHMAD WIDHI RAHARDJO, S.T.	
AHLI K3 KONSTR.	WISHNU WARDHANA S., S.T.	
DIGAMBAR	AMEL RESTU PRAHESTI, S.Ars.	

JUDUL GAMBAR

POTONGAN TANGGA
TYPE 02

SKALA	KODE GAMBAR	NO. GAMBAR
1:60	ARS	ARS-12-18

KETERANGAN	TGL	TTD

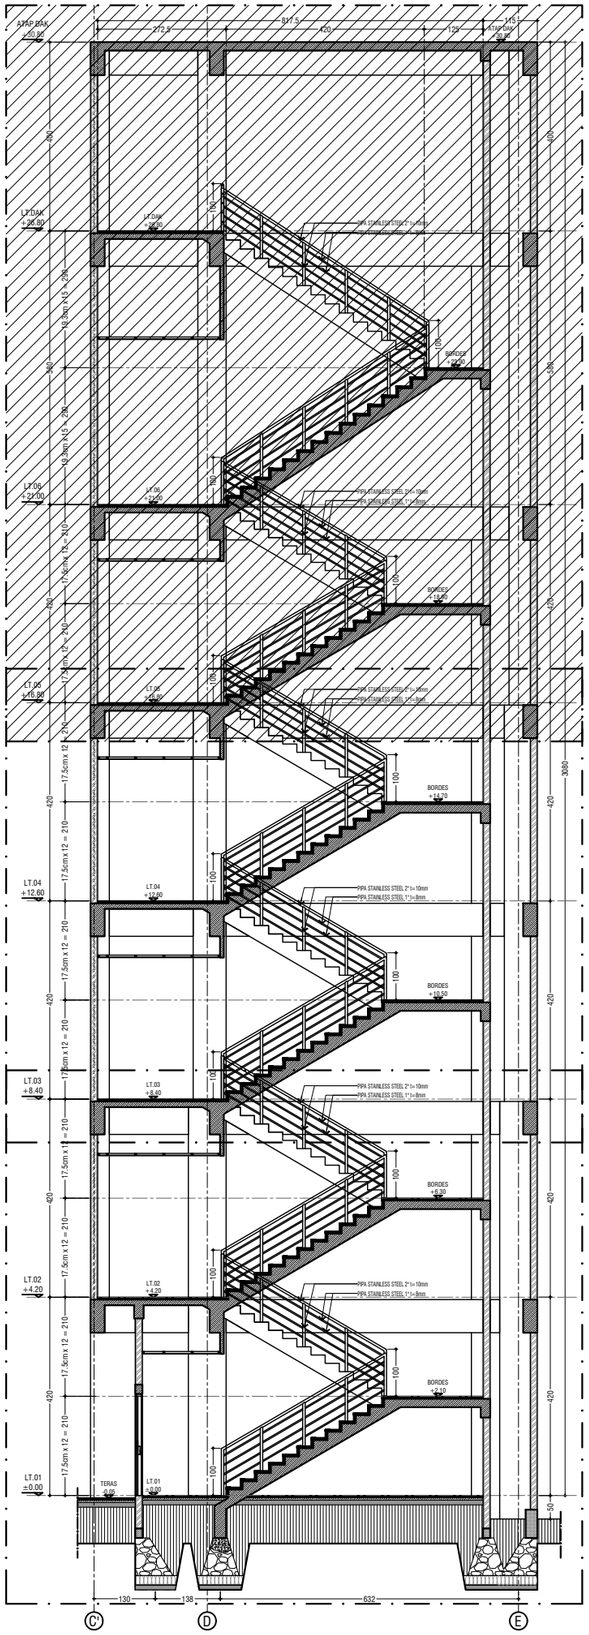

PARSIAL 03

PARSIAL 02

PARSIAL 0I

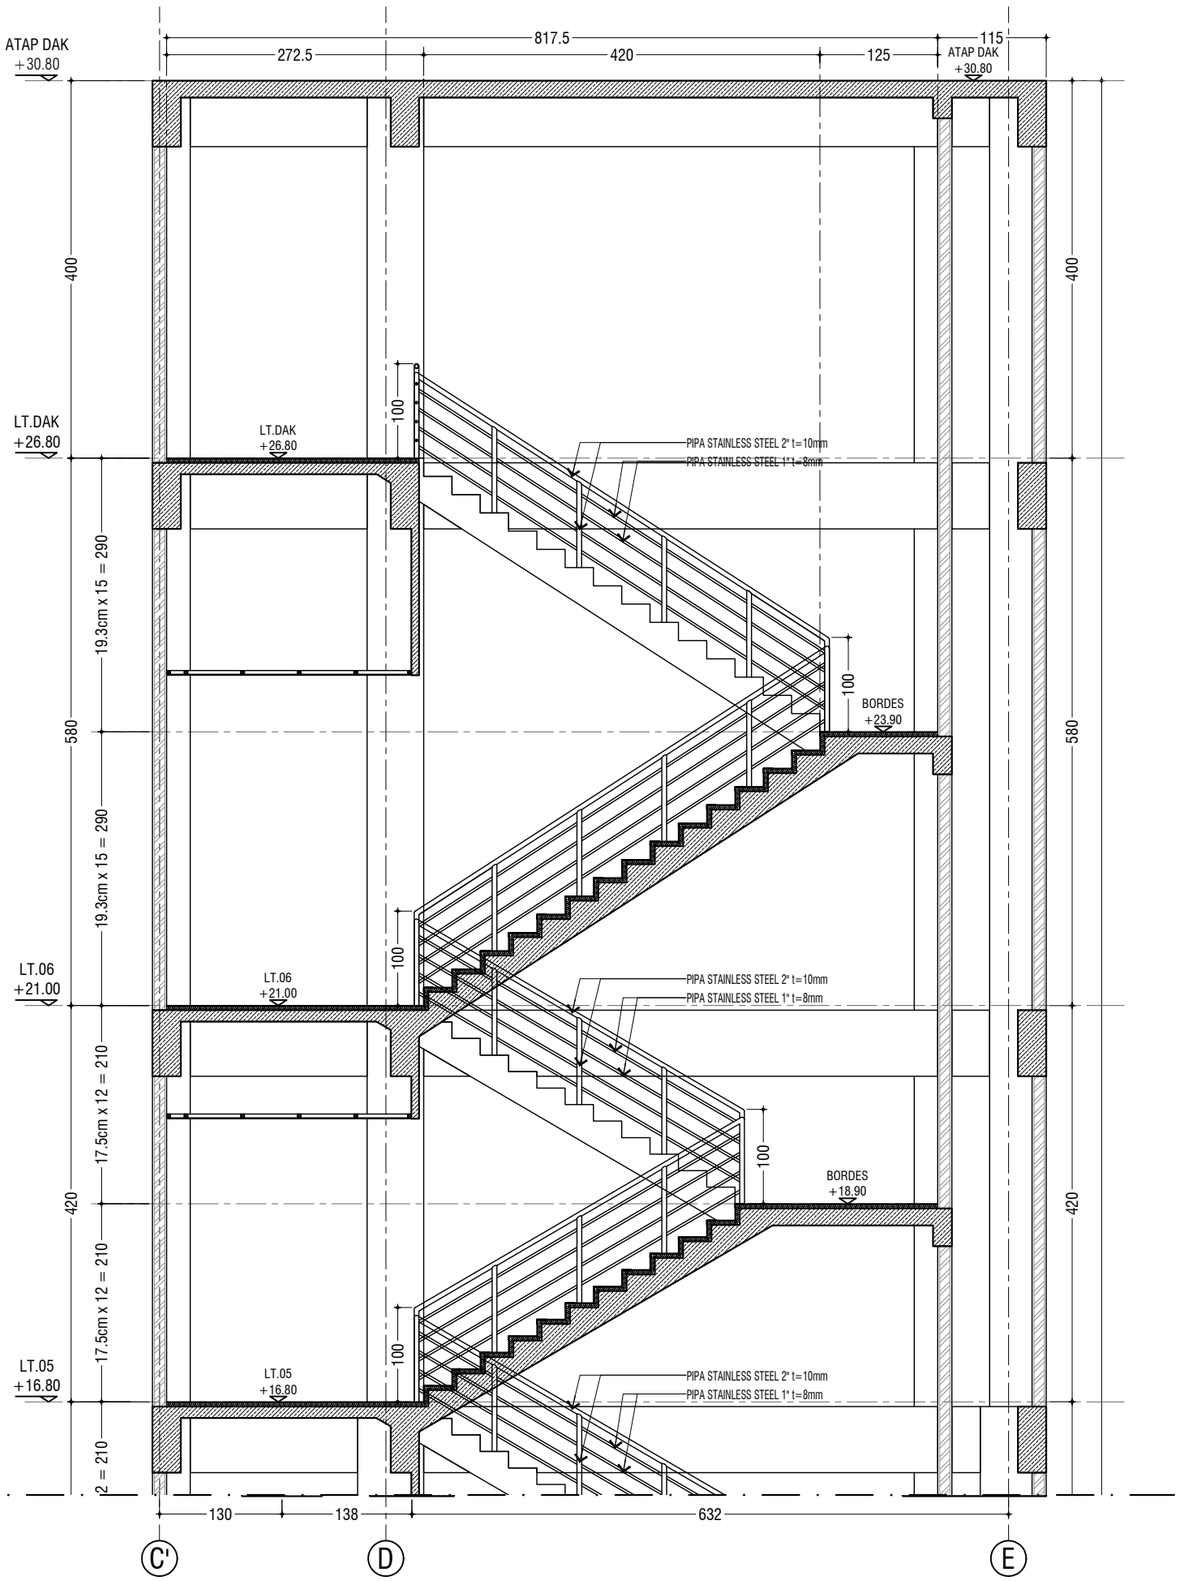

POTONGAN TANGGA TYPE 02 (PARSIAL 03)

SKALA 1 : 65

KEMENTERIAN PENDIDIKAN DAN KEBUDAYAAN
UNIVERSITAS JENDERAL SOEDIRMAN
JL. Prof. Dr. H. R. Bunyamin No. 708
KOTAK POS 115
TELP. (0281) 635292
PURWOKERTO 53122

PEKERJAAN:

PERENCANAAN GEDUNG
INTEGRATED MEDICAL EDUCATION (IME)
UNIVERSITAS JENDERAL SOEDIRMAN
TAHUN ANGGARAN 2024

MENGETAHUI & MENYETUJUI

PENJABAT PEMBUAT KOMITMEN

Ir. GATHOT HERI SUDIBYO, S.T., M.T.
NIP. 19720222 200003 1 001

MENGETAHUI & MENYETUJUI

PERENCANA

PT. POLA DWIPA
JL. DR. WAHIDIN 167, SEMARANG 50253
TELP. (024) 8312282, FAX. (024) 8312271
E-mail : poladwip@gmail.com

TEAM LEADER	Ir. Drs. SUNARTO, M.T.	
AHLI ARSITEKTUR	Dr. Ir. ROBERT RIANTO W., M.T.	
AHLI STRUKTUR	Ir. SUBIYANTO	
AHLI MEP	RACHMAD WIDHI RAHARDJO, S.T.	
AHLI K3 KONSTR.	WISHNU WARDHANA S., S.T.	
DIGAMBAR	AMEL RESTU PRAHESTI, S.Ars.	

JUDUL GAMBAR

POTONGAN TANGGA
TYPE 02

SKALA	KODE GAMBAR	NO. GAMBAR
1:65	ARS	ARS-12-19

KETERANGAN	TGL	TTD

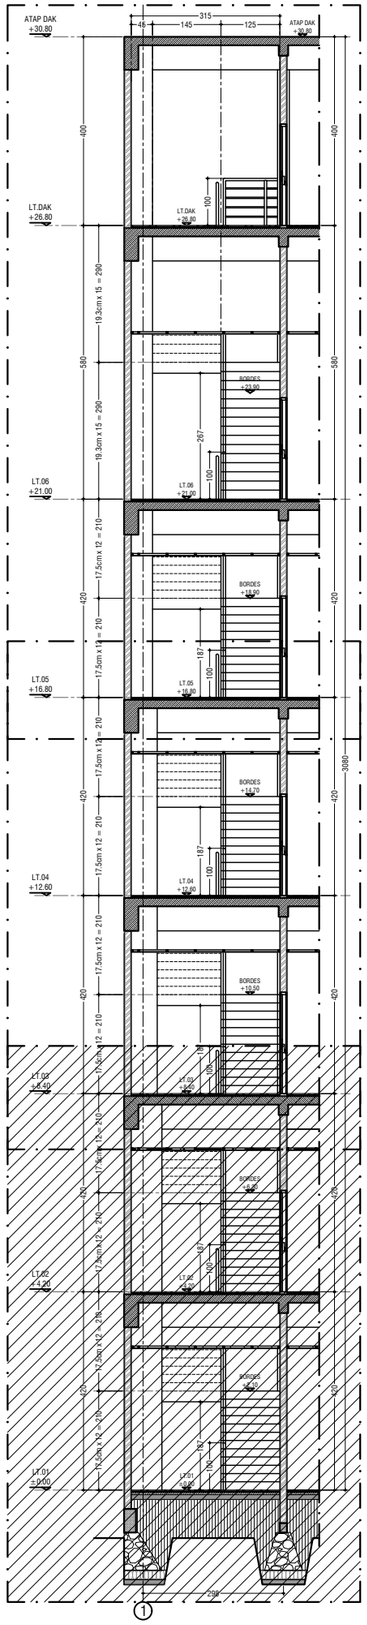

PARSIAL 03

PARSIAL 02

PARSIAL 0I

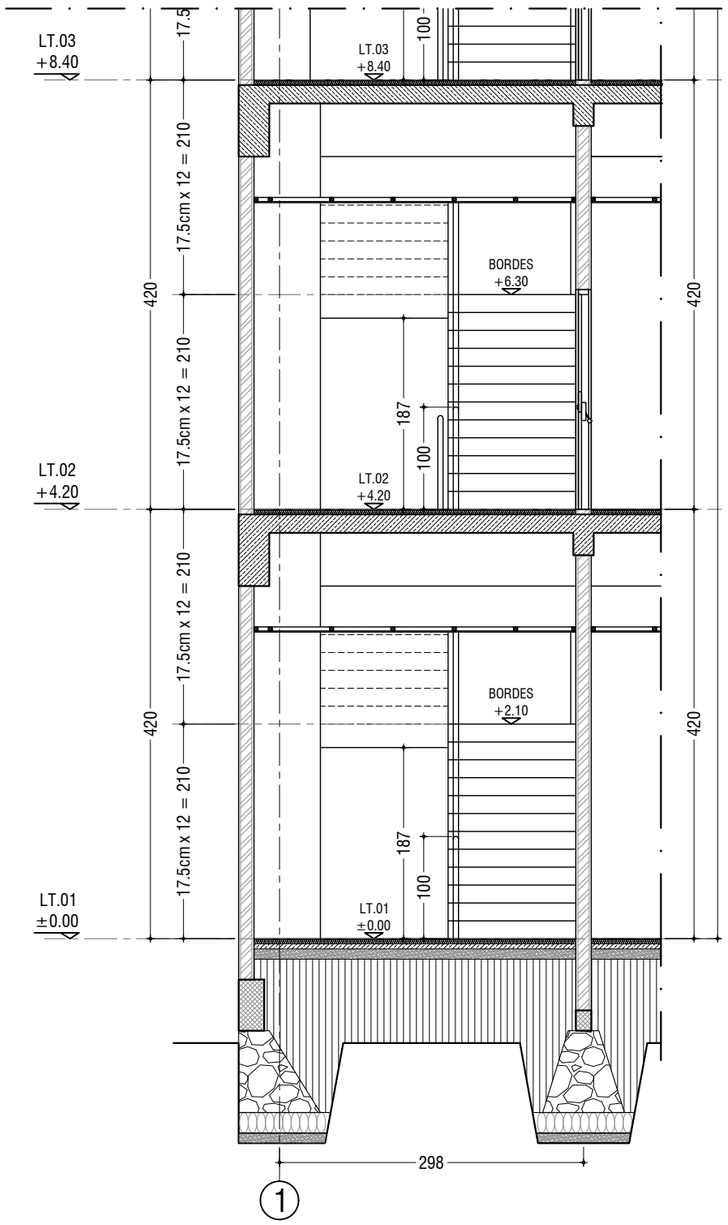

TAMPAK A TANGGA TYPE 02 (PARSIAL 01)

SKALA 1 : 60

KEMENTERIAN PENDIDIKAN DAN KEBUDAYAAN
UNIVERSITAS JENDERAL SOEDIRMAN
JL. Prof. Dr. H. R. Bunyamin No. 708
KOTAK POS 115
TELP. (0281) 635292
PURWOKERTO 53122

PEKERJAAN:

PERENCANAAN GEDUNG
INTEGRATED MEDICAL EDUCATION (IME)
UNIVERSITAS JENDERAL SOEDIRMAN
TAHUN ANGGARAN 2024

MENGETAHUI & MENYETUJUI

PENJABAT PEMBUAT KOMITMEN

Ir. GATHOT HERI SUDIBYO, S.T., M.T.
NIP. 19720222 200003 1 001

MENGETAHUI & MENYETUJUI

PERENCANA

PT. POLA DWIPA
JL. DR. WAHIDIN 167, SEMARANG 50253
TELP. (024) 8312282, FAX. (024) 8312271
E-mail : poladwip@gmail.com

TEAM LEADER	Ir. Drs. SUNARTO, M.T.	
AHLI ARSITEKTUR	Dr. Ir. ROBERT RIANTO W., M.T.	
AHLI STRUKTUR	Ir. SUBIYANTO	
AHLI MEP	RACHMAD WIDHI RAHARDJO, S.T.	
AHLI K3 KONSTR.	WISHNU WARDHANA S., S.T.	
DIGAMBAR	AMEL RESTU PRAHESTI, S.Ars.	

JUDUL GAMBAR

TAMPAK A TANGGA
TYPE 02

SKALA	KODE GAMBAR	NO. GAMBAR
1:60	*ARS*	ARS-12-20

KETERANGAN	TGL	TTD

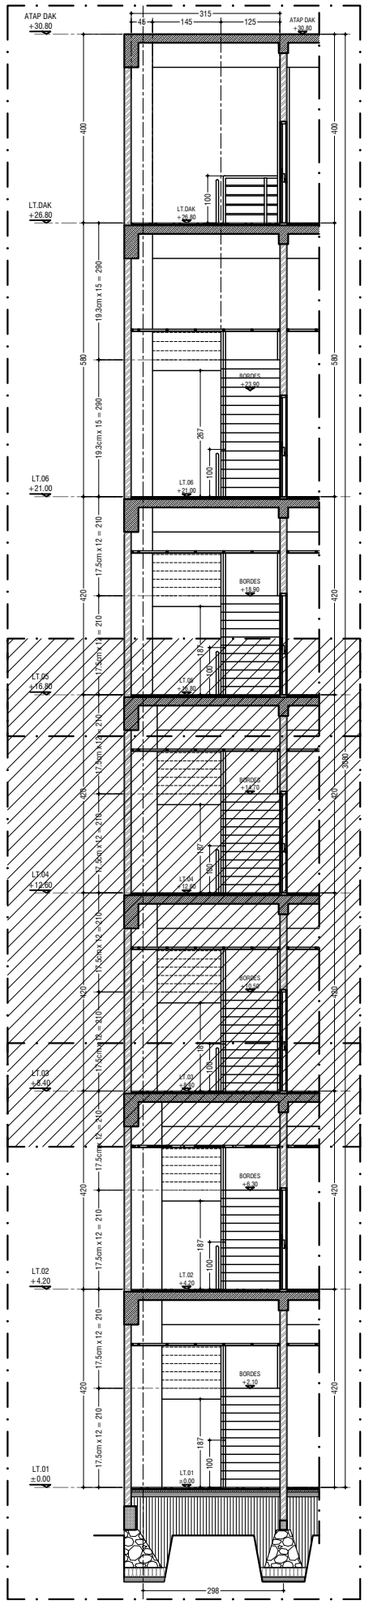

PARSIAL 03

PARSIAL 02

PARSIAL 0I

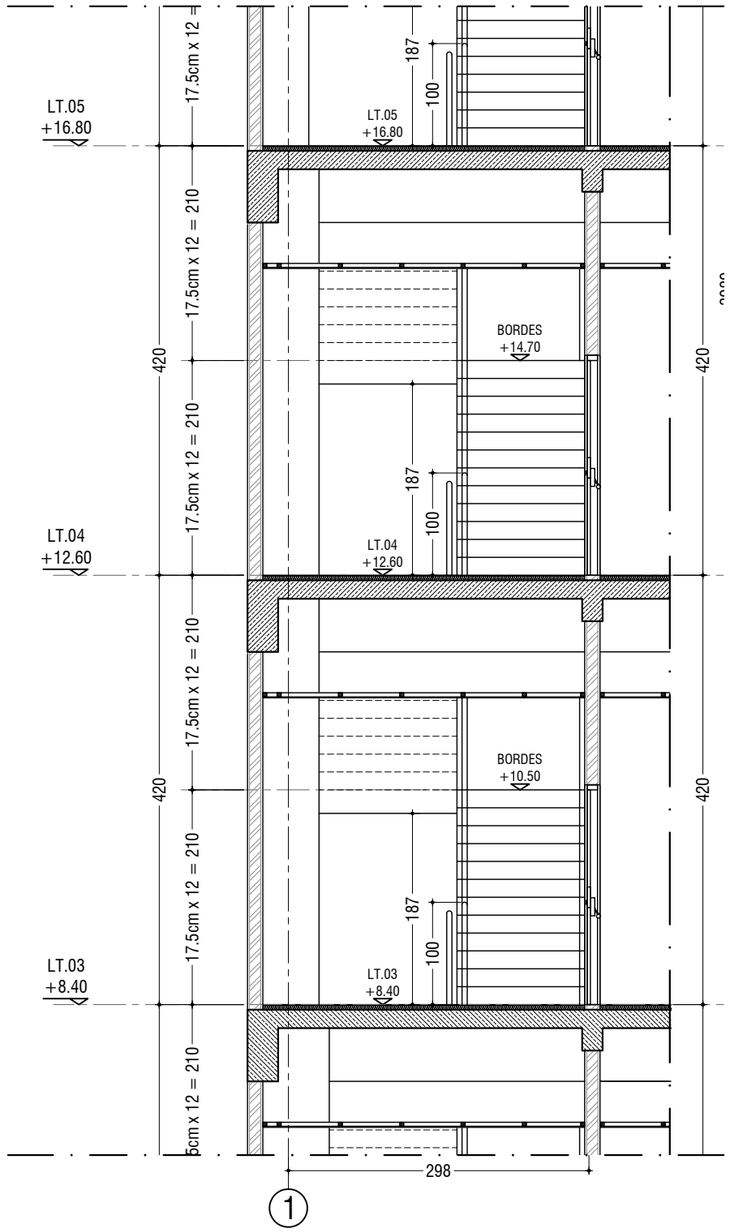

TAMPAK A TANGGA TYPE 02 (PARSIAL 02)

SKALA 1 : 60

KEMENTERIAN PENDIDIKAN DAN KEBUDAYAAN
UNIVERSITAS JENDERAL SOEDIRMAN
JL. Prof. Dr. H. R. Bunyamin No. 708
KOTAK POS 115
TELP. (0281) 635292
PURWOKERTO 53122

PEKERJAAN:

PERENCANAAN GEDUNG
INTEGRATED MEDICAL EDUCATION (IME)
UNIVERSITAS JENDERAL SOEDIRMAN
TAHUN ANGGARAN 2024

MENGETAHUI & MENYETUJUI

PENJABAT PEMBUAT KOMITMEN

Ir. GATHOT HERI SUDIBYO, S.T., M.T.
NIP. 19720222 200003 1 001

MENGETAHUI & MENYETUJUI

PERENCANA

PT. POLA DWIPA
JL. DR. WAHIDIN 167, SEMARANG 50253
TELP. (024) 8312282, FAX. (024) 8312271
E-mail : poladwip@gmail.com

TEAM LEADER	Ir. Drs. SUNARTO, M.T.	
AHLI ARSITEKTUR	Dr. Ir. ROBERT RIANTO W., M.T.	
AHLI STRUKTUR	Ir. SUBIYANTO	
AHLI MEP	RACHMAD WIDHI RAHARDJO, S.T.	
AHLI K3 KONSTR.	WISHNU WARDHANA S., S.T.	
DIGAMBAR	AMEL RESTU PRAHESTI, S.Ars.	

JUDUL GAMBAR

TAMPAK A TANGGA
TYPE 02

SKALA	KODE GAMBAR	NO. GAMBAR
1:60	ARS	ARS-12-21

KETERANGAN	TGL	TTD

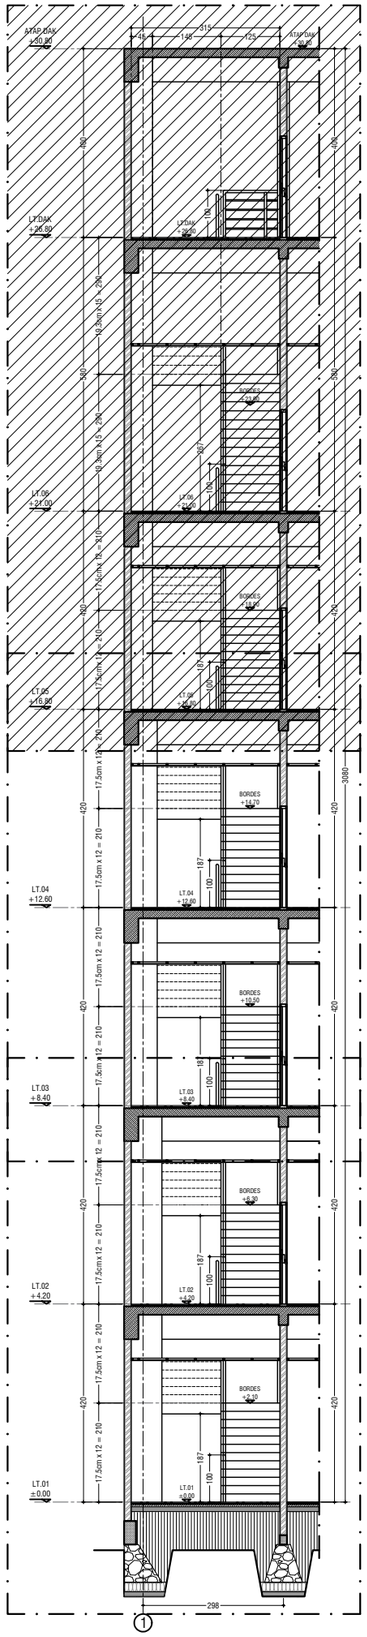

PARSIAL 03

PARSIAL 02

PARSIAL 0I

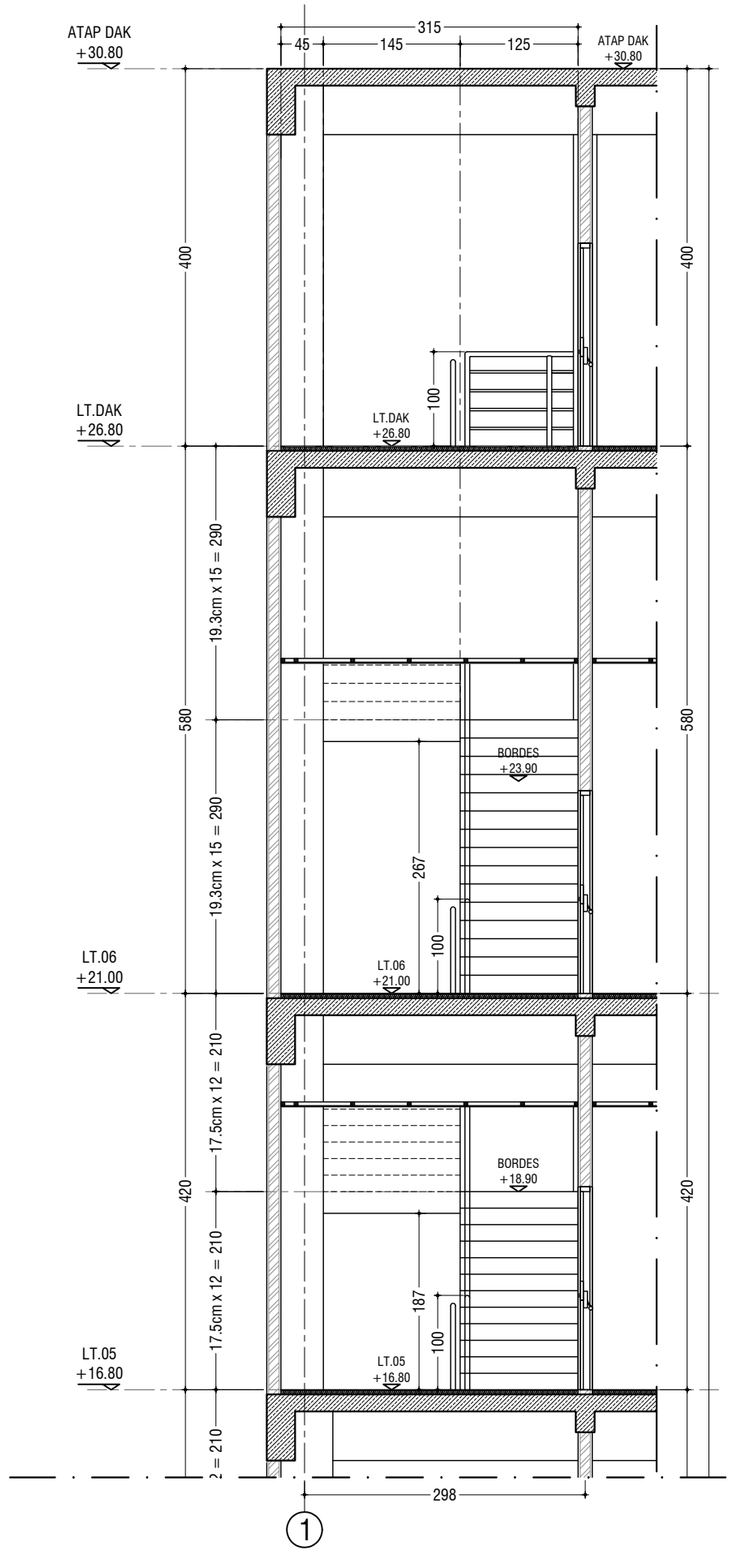

TAMPAK A TANGGA TYPE 02 (PARSIAL 03)

SKALA 1 : 60

KEMENTERIAN PENDIDIKAN DAN KEBUDAYAAN
UNIVERSITAS JENDERAL SOEDIRMAN
JL. Prof. Dr. H. R. Bunyamin No. 708
KOTAK POS 115
TELP. (0281) 635292
PURWOKERTO 53122

PEKERJAAN:

PERENCANAAN GEDUNG
INTEGRATED MEDICAL EDUCATION (IME)
UNIVERSITAS JENDERAL SOEDIRMAN
TAHUN ANGGARAN 2024

MENGETAHUI & MENYETUJUI

PENJABAT PEMBUAT KOMITMEN

Ir. GATHOT HERI SUDIBYO, S.T., M.T.
NIP. 19720222 200003 1 001

MENGETAHUI & MENYETUJUI

PERENCANA

PT. POLA DWIPA
JL. DR. WAHIDIN 167, SEMARANG 50253
TELP. (024) 8312282, FAX. (024) 8312271
E-mail : poladwip@gmail.com

TEAM LEADER	Ir. Drs. SUNARTO, M.T.	
AHLI ARSITEKTUR	Dr. Ir. ROBERT RIANTO W., M.T.	
AHLI STRUKTUR	Ir. SUBIYANTO	
AHLI MEP	RACHMAD WIDHI RAHARDJO, S.T.	
AHLI K3 KONSTR.	WISHNU WARDHANA S., S.T.	
DIGAMBAR	AMEL RESTU PRAHESTI, S.Ars.	

JUDUL GAMBAR

TAMPAK A TANGGA
TYPE 02

SKALA	KODE GAMBAR	NO. GAMBAR
1:60	ARS	ARS-12-22

KETERANGAN	TGL	TTD

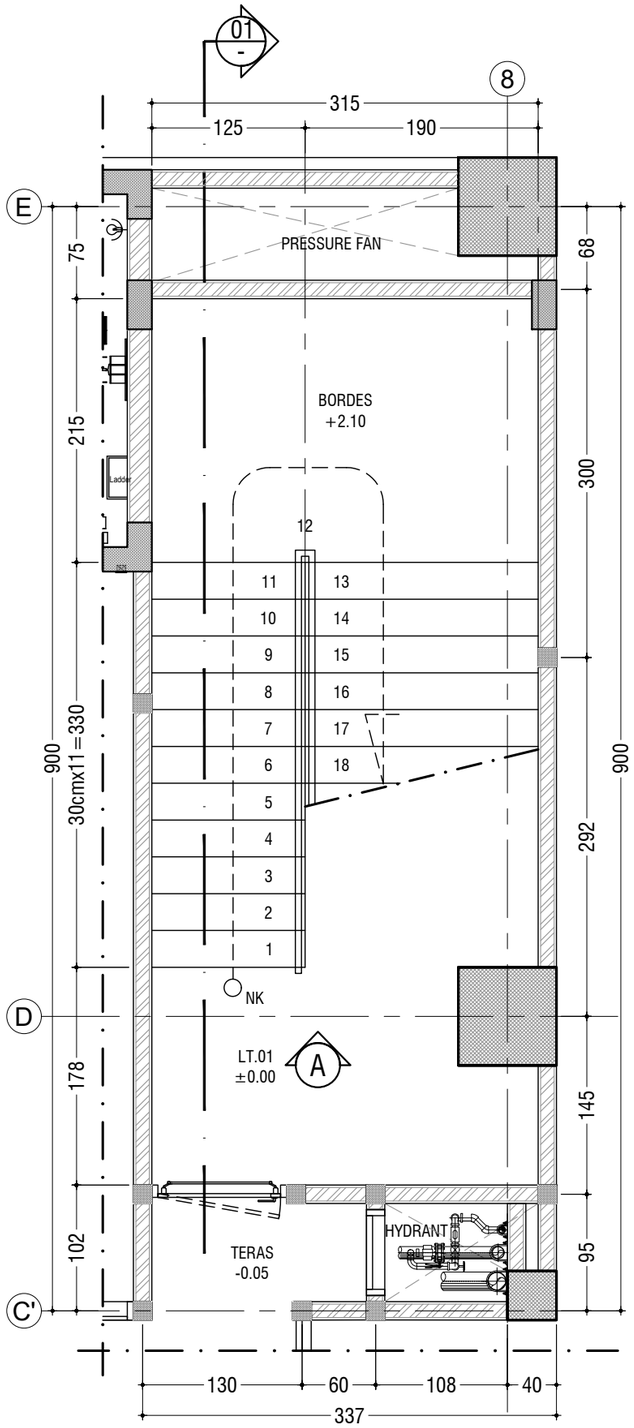

DENAH TANGGA (TYPE 03) LT.01

SKALA 1 : 50

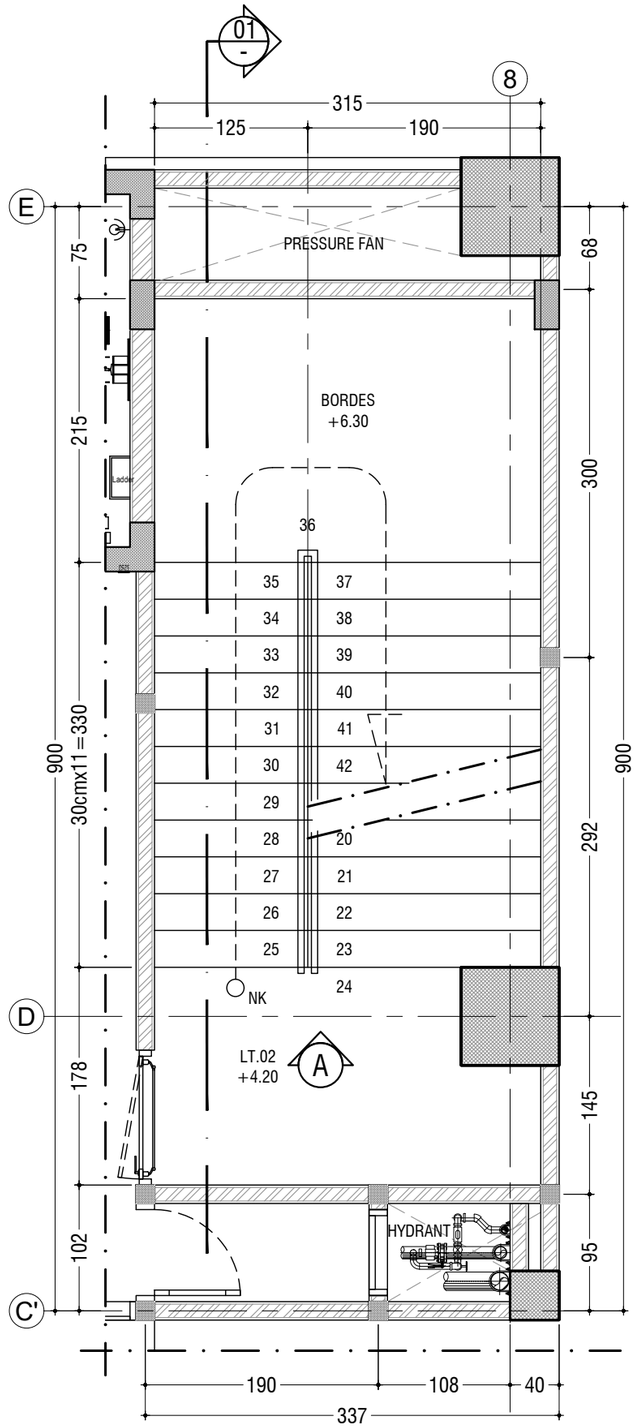

DENAH TANGGA (TYPE 03) LT.02

SKALA 1 : 50

KEMENTERIAN PENDIDIKAN DAN KEBUDAYAAN
UNIVERSITAS JENDERAL SOEDIRMAN
JL. Prof. Dr. H. R. Bunyamin No. 708
KOTAK POS 115
TELP. (0281) 635292
PURWOKERTO 53122

PEKERJAAN:

PERENCANAAN GEDUNG
INTEGRATED MEDICAL EDUCATION (IME)
UNIVERSITAS JENDERAL SOEDIRMAN
TAHUN ANGGARAN 2024

MENGETAHUI & MENYETUJUI

PENJABAT PEMBUAT KOMITMEN

Ir. GATHOT HERI SUDIBYO, S.T., M.T.
NIP. 19720222 200003 1 001

MENGETAHUI & MENYETUJUI

PERENCANA

PT. POLA DWIPA
JL. DR. WAHIDIN 167, SEMARANG 50253
TELP. (024) 8312282, FAX. (024) 8312271
E-mail : poladwip@gmail.com

TEAM LEADER	Ir. Drs. SUNARTO, M.T.	
AHLI ARSITEKTUR	Dr. Ir. ROBERT RIANTO W., M.T.	
AHLI STRUKTUR	Ir. SUBIYANTO	
AHLI MEP	RACHMAD WIDHI RAHARDJO, S.T.	
AHLI K3 KONSTR.	WISHNU WARDHANA S., S.T.	
DIGAMBAR	AMEL RESTU PRAHESTI, S.Ars.	

JUDUL GAMBAR

DENAH TANGGA
TYPE 03

SKALA	KODE GAMBAR	NO. GAMBAR
1:50	ARS	ARS-12-23

KETERANGAN	TGL	TTD

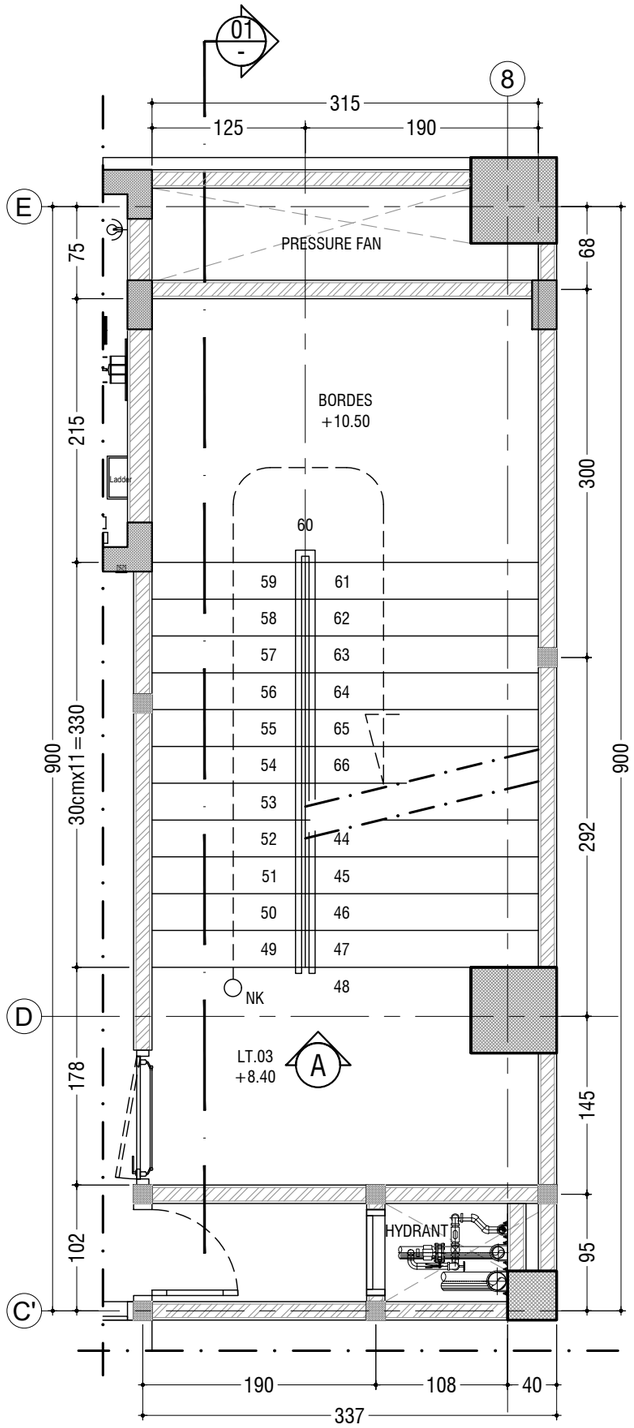

DENAH TANGGA (TYPE 03) LT.03

SKALA 1 : 50

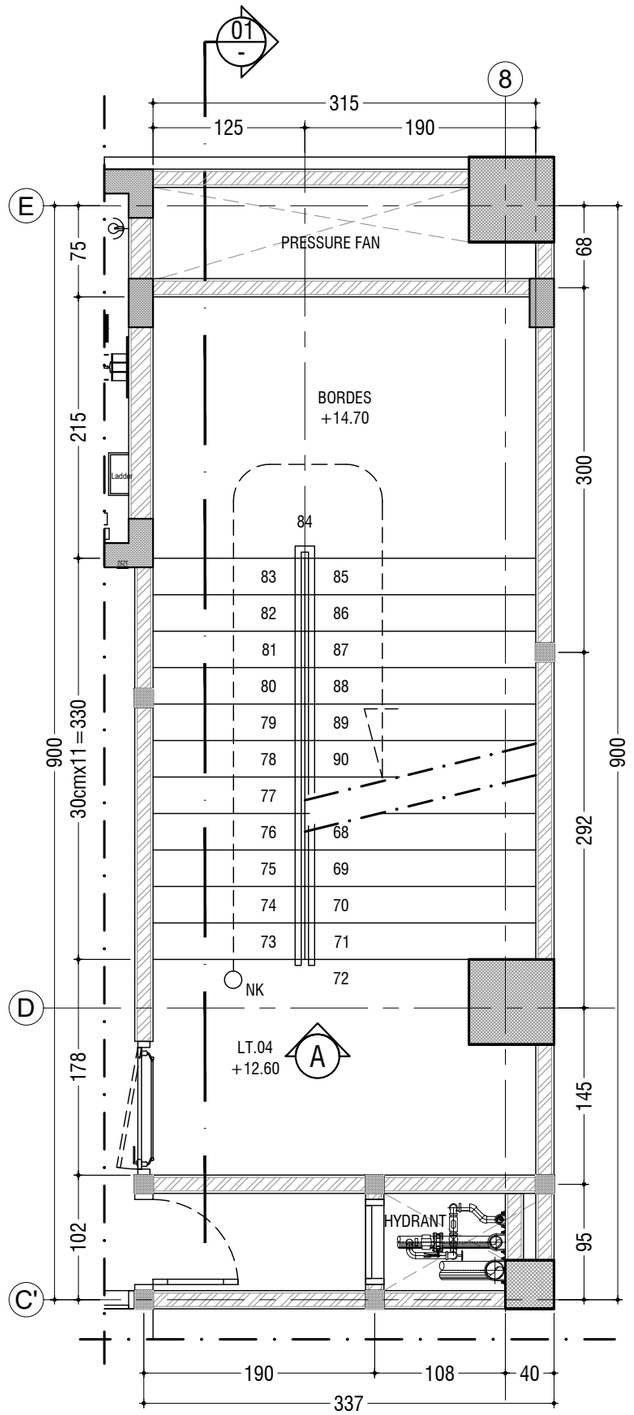

DENAH TANGGA (TYPE 03) LT.04

SKALA 1 : 50

KEMENTERIAN PENDIDIKAN DAN KEBUDAYAAN
UNIVERSITAS JENDERAL SOEDIRMAN
JL. Prof. Dr. H. R. Bunyamin No. 708
KOTAK POS 115
TELP. (0281) 635292
PURWOKERTO 53122

PEKERJAAN:

PERENCANAAN GEDUNG
INTEGRATED MEDICAL EDUCATION (IME)
UNIVERSITAS JENDERAL SOEDIRMAN
TAHUN ANGGARAN 2024

MENGETAHUI & MENYETUJUI

PENJABAT PEMBUAT KOMITMEN

Ir. GATHOT HERI SUDIBYO, S.T., M.T.
NIP. 19720222 200003 1 001

MENGETAHUI & MENYETUJUI

PERENCANA

PT. POLA DWIPA
JL. DR. WAHIDIN 167, SEMARANG 50253
TELP. (024) 8312282, FAX. (024) 8312271
E-mail : poladwip@gmail.com

TEAM LEADER	Ir. Drs. SUNARTO, M.T.	
AHLI ARSITEKTUR	Dr. Ir. ROBERT RIANTO W., M.T.	
AHLI STRUKTUR	Ir. SUBIYANTO	
AHLI MEP	RACHMAD WIDHI RAHARDJO, S.T.	
AHLI K3 KONSTR.	WISHNU WARDHANA S., S.T.	
DIGAMBAR	AMEL RESTU PRAHESTI, S.Ars.	

JUDUL GAMBAR

DENAH TANGGA
TYPE 03

SKALA	KODE GAMBAR	NO. GAMBAR
1:50	ARS	ARS-12-24

KETERANGAN	TGL	TTD

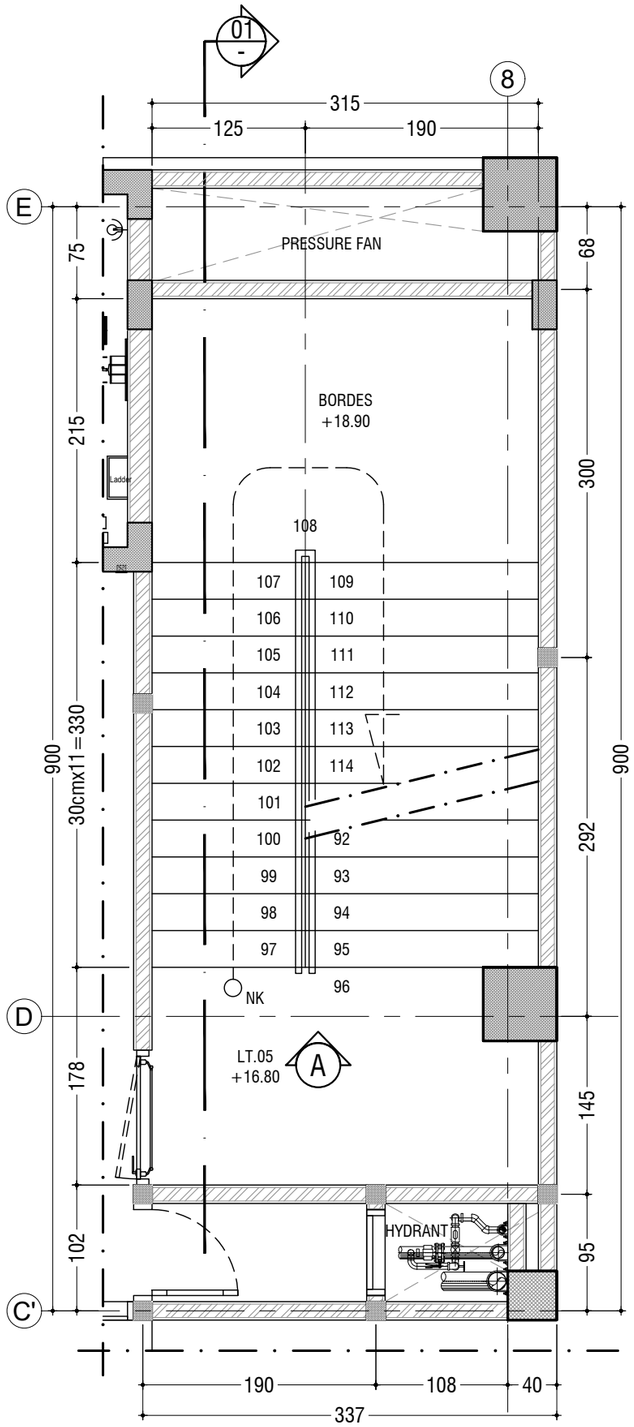

DENAH TANGGA (TYPE 03) LT.05

SKALA 1 : 50

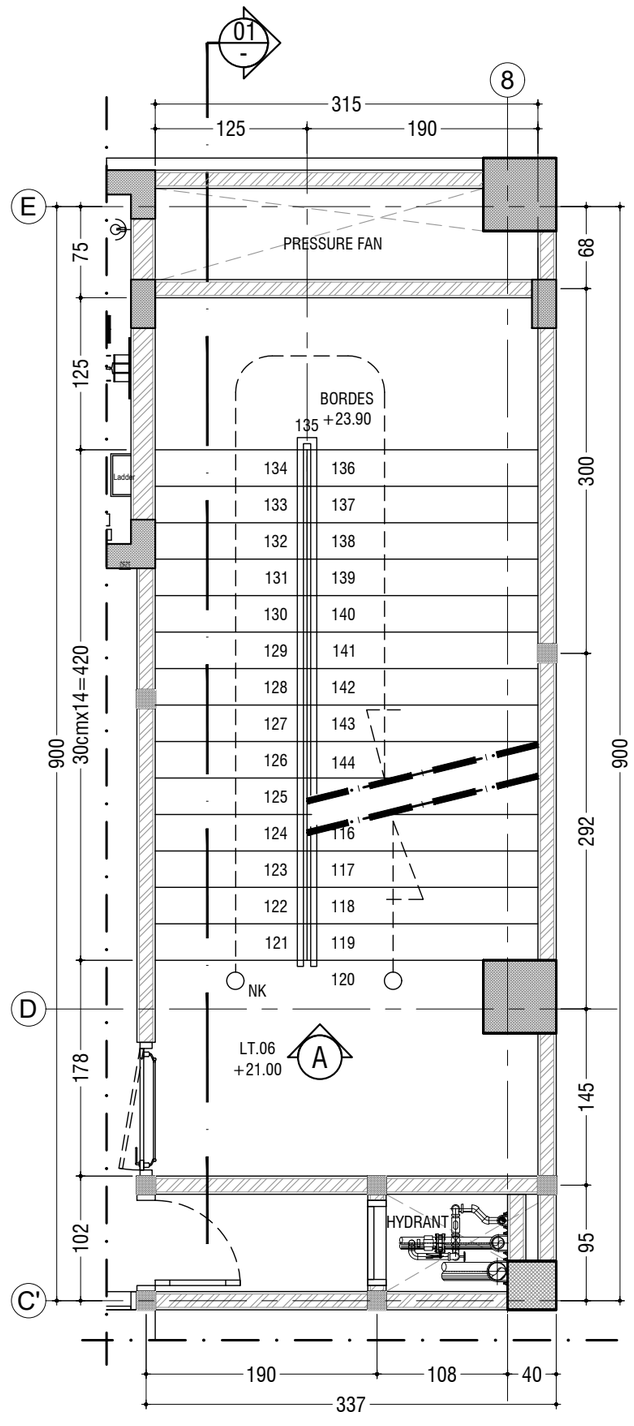

DENAH TANGGA (TYPE 03) LT.06

SKALA 1 : 50

KEMENTERIAN PENDIDIKAN DAN KEBUDAYAAN
UNIVERSITAS JENDERAL SOEDIRMAN
JL. Prof. Dr. H. R. Bunyamin No. 708
KOTAK POS 115
TELP. (0281) 635292
PURWOKERTO 53122

PEKERJAAN:

PERENCANAAN GEDUNG
INTEGRATED MEDICAL EDUCATION (IME)
UNIVERSITAS JENDERAL SOEDIRMAN
TAHUN ANGGARAN 2024

MENGETAHUI & MENYETUJUI

PENJABAT PEMBUAT KOMITMEN

Ir. GATHOT HERI SUDIBYO, S.T., M.T.
NIP. 19720222 200003 1 001

MENGETAHUI & MENYETUJUI

PERENCANA

PT. POLA DWIPA
JL. DR. WAHIDIN 167, SEMARANG 50253
TELP. (024) 8312282, FAX. (024) 8312271
E-mail : poladwip@gmail.com

TEAM LEADER	Ir. Drs. SUNARTO, M.T.	
AHLI ARSITEKTUR	Dr. Ir. ROBERT RIANTO W., M.T.	
AHLI STRUKTUR	Ir. SUBIYANTO	
AHLI MEP	RACHMAD WIDHI RAHARDJO, S.T.	
AHLI K3 KONSTR.	WISHNU WARDHANA S., S.T.	
DIGAMBAR	AMEL RESTU PRAHESTI, S.Ars.	

JUDUL GAMBAR

DENAH TANGGA
TYPE 03

SKALA	KODE GAMBAR	NO. GAMBAR
1:50	ARS	ARS-12-25

KETERANGAN	TGL	TTD

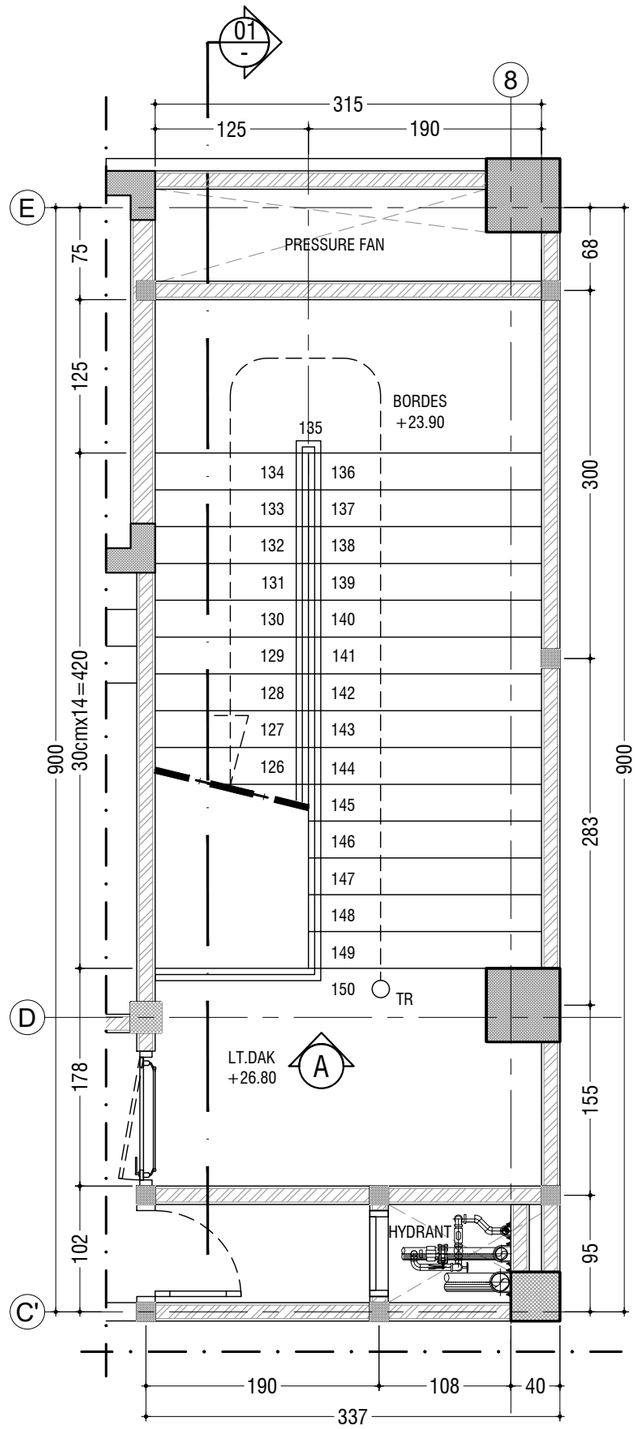

DENAH TANGGA (TYPE 03) LT.07

SKALA 1 : 50

KEMENTERIAN PENDIDIKAN DAN KEBUDAYAAN
UNIVERSITAS JENDERAL SOEDIRMAN
JL. Prof. Dr. H. R. Bunyamin No. 708
KOTAK POS 115
TELP. (0281) 635292
PURWOKERTO 53122

PEKERJAAN:

PERENCANAAN GEDUNG
INTEGRATED MEDICAL EDUCATION (IME)
UNIVERSITAS JENDERAL SOEDIRMAN
TAHUN ANGGARAN 2024

MENGETAHUI & MENYETUJUI

PENJABAT PEMBUAT KOMITMEN

Ir. GATHOT HERI SUDIBYO, S.T., M.T.
NIP. 19720222 200003 1 001

MENGETAHUI & MENYETUJUI

PERENCANA

PT. POLA DWIPA
JL. DR. WAHIDIN 167, SEMARANG 50253
TELP. (024) 8312282, FAX. (024) 8312271
E-mail : poladwip@gmail.com

TEAM LEADER	Ir. Drs. SUNARTO, M.T.	
AHLI ARSITEKTUR	Dr. Ir. ROBERT RIANTO W., M.T.	
AHLI STRUKTUR	Ir. SUBIYANTO	
AHLI MEP	RACHMAD WIDHI RAHARDJO, S.T.	
AHLI K3 KONSTR.	WISHNU WARDHANA S., S.T.	
DIGAMBAR	AMEL RESTU PRAHESTI, S.Ars.	

JUDUL GAMBAR

DENAH TANGGA
TYPE 03

SKALA	KODE GAMBAR	NO. GAMBAR
1:50	ARS	ARS-12-26

KETERANGAN	TGL	TTD

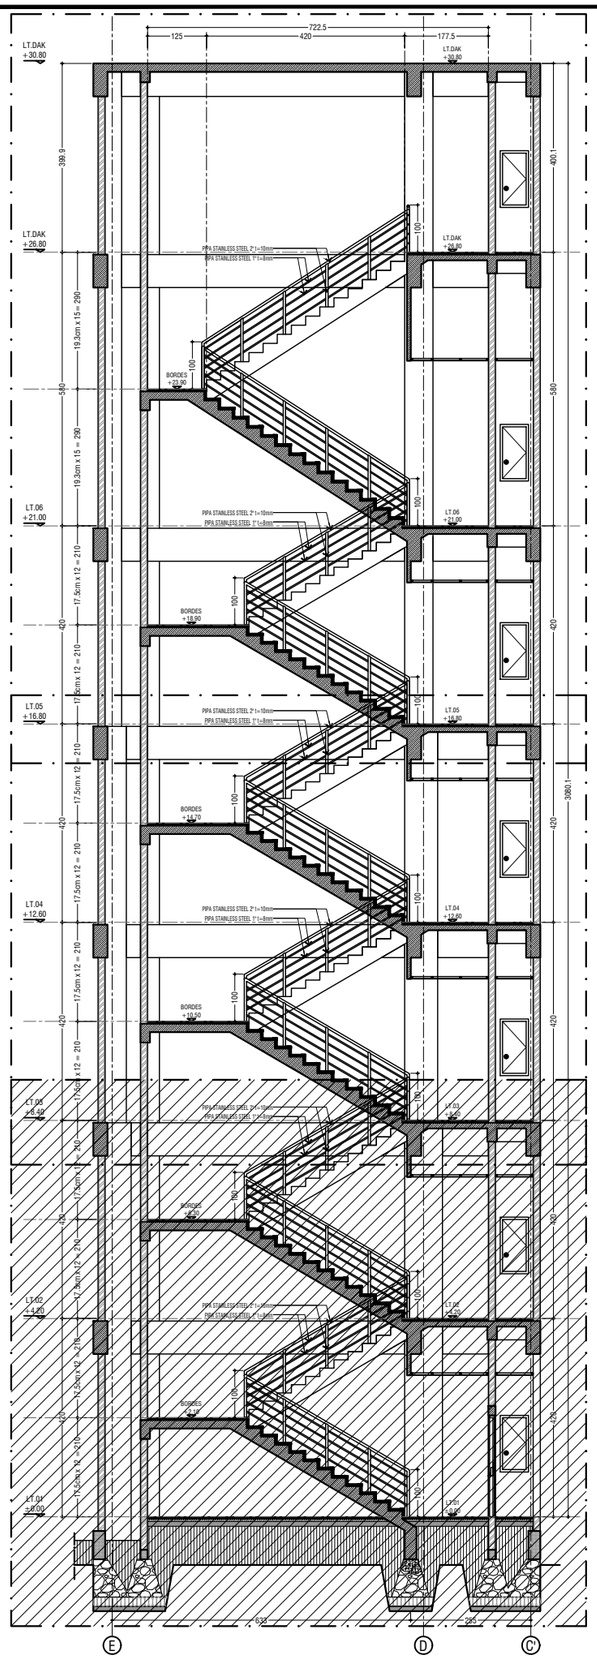

PARSIAL 03

PARSIAL 02

PARSIAL 0I

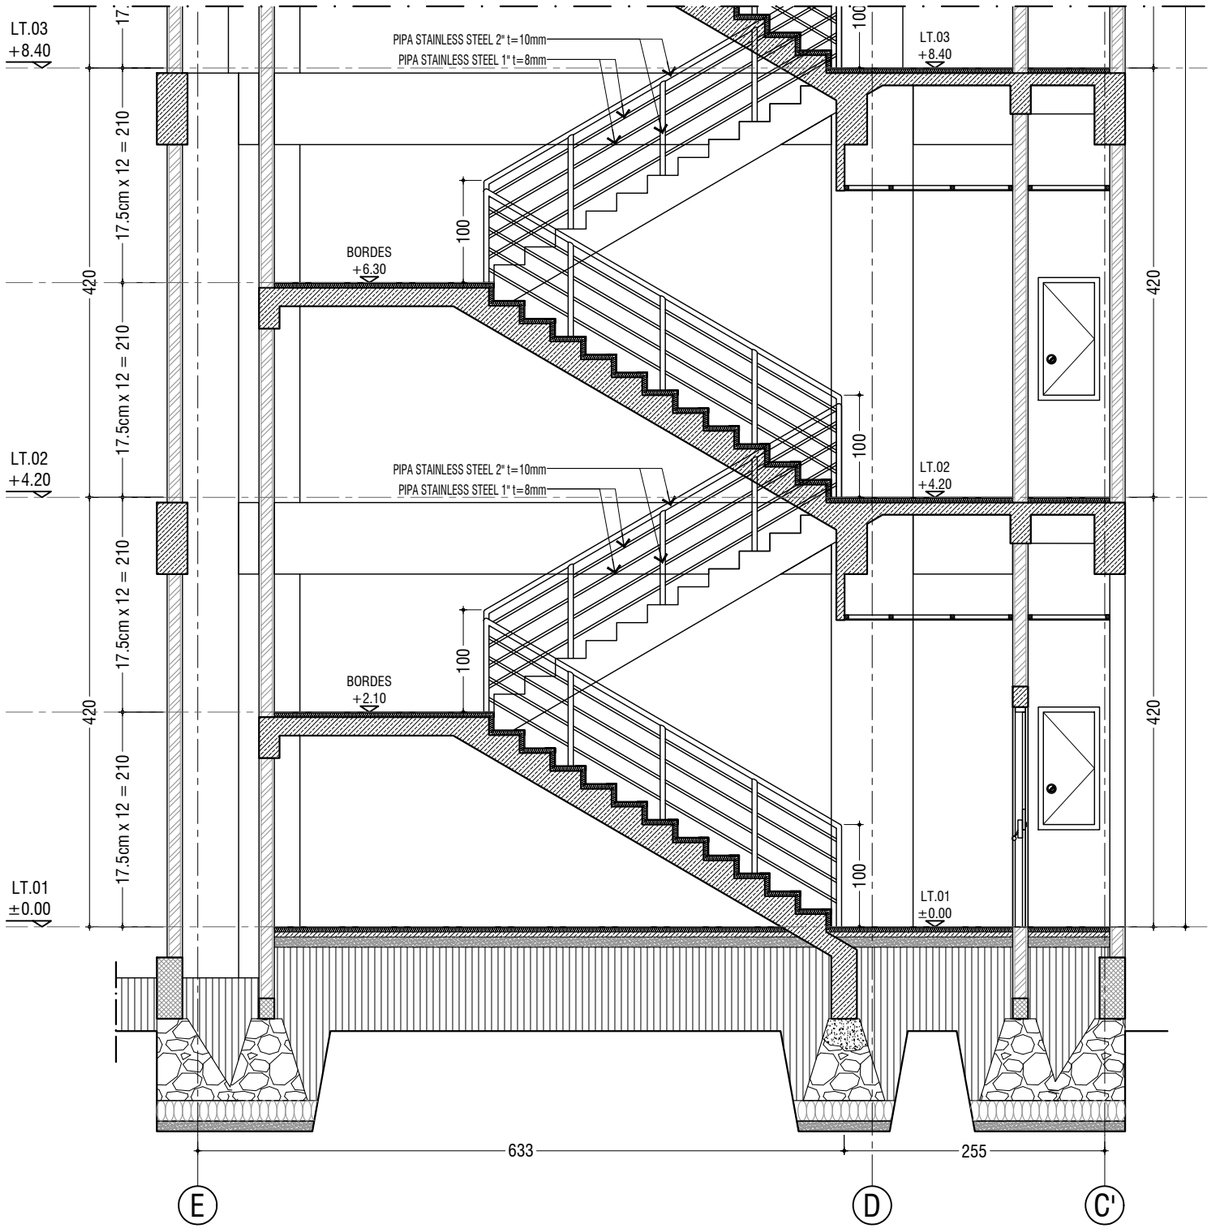

POTONGAN TANGGA TYPE 03 (PARSIAL 01)

SKALA 1 : 60

KEMENTERIAN PENDIDIKAN DAN KEBUDAYAAN
UNIVERSITAS JENDERAL SOEDIRMAN
JL. Prof. Dr. H. R. Bunyamin No. 708
KOTAK POS 115
TELP. (0281) 635292
PURWOKERTO 53122

PEKERJAAN:

PERENCANAAN GEDUNG
INTEGRATED MEDICAL EDUCATION (IME)
UNIVERSITAS JENDERAL SOEDIRMAN
TAHUN ANGGARAN 2024

MENGETAHUI & MENYETUJUI

PENJABAT PEMBUAT KOMITMEN

Ir. GATHOT HERI SUDIBYO, S.T., M.T.
NIP. 19720222 200003 1 001

MENGETAHUI & MENYETUJUI

PERENCANA

PT. POLA DWIPA
JL. DR. WAHIDIN 167, SEMARANG 50253
TELP. (024) 8312282, FAX. (024) 8312271
E-mail : poladwip@gmail.com

TEAM LEADER	Ir. Drs. SUNARTO, M.T.	
AHLI ARSITEKTUR	Dr. Ir. ROBERT RIANTO W., M.T.	
AHLI STRUKTUR	Ir. SUBIYANTO	
AHLI MEP	RACHMAD WIDHI RAHARDJO, S.T.	
AHLI K3 KONSTR.	WISHNU WARDHANA S., S.T.	
DIGAMBAR	AMEL RESTU PRAHESTI, S.Ars.	

JUDUL GAMBAR

POTONGAN TANGGA
TYPE 03

SKALA	KODE GAMBAR	NO. GAMBAR
1:60	ARS	ARS-12-27

KETERANGAN	TGL	TTD

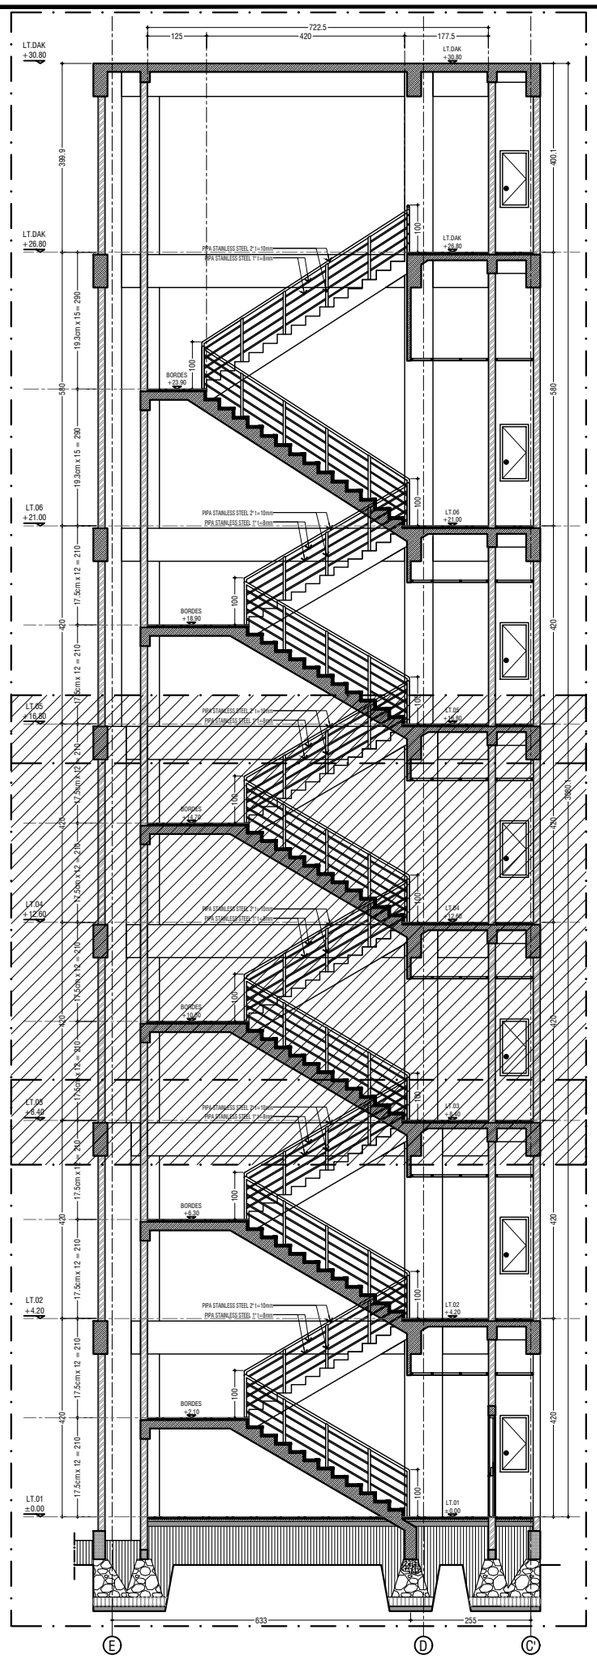

PARSIAL 03

PARSIAL 02

PARSIAL 0I

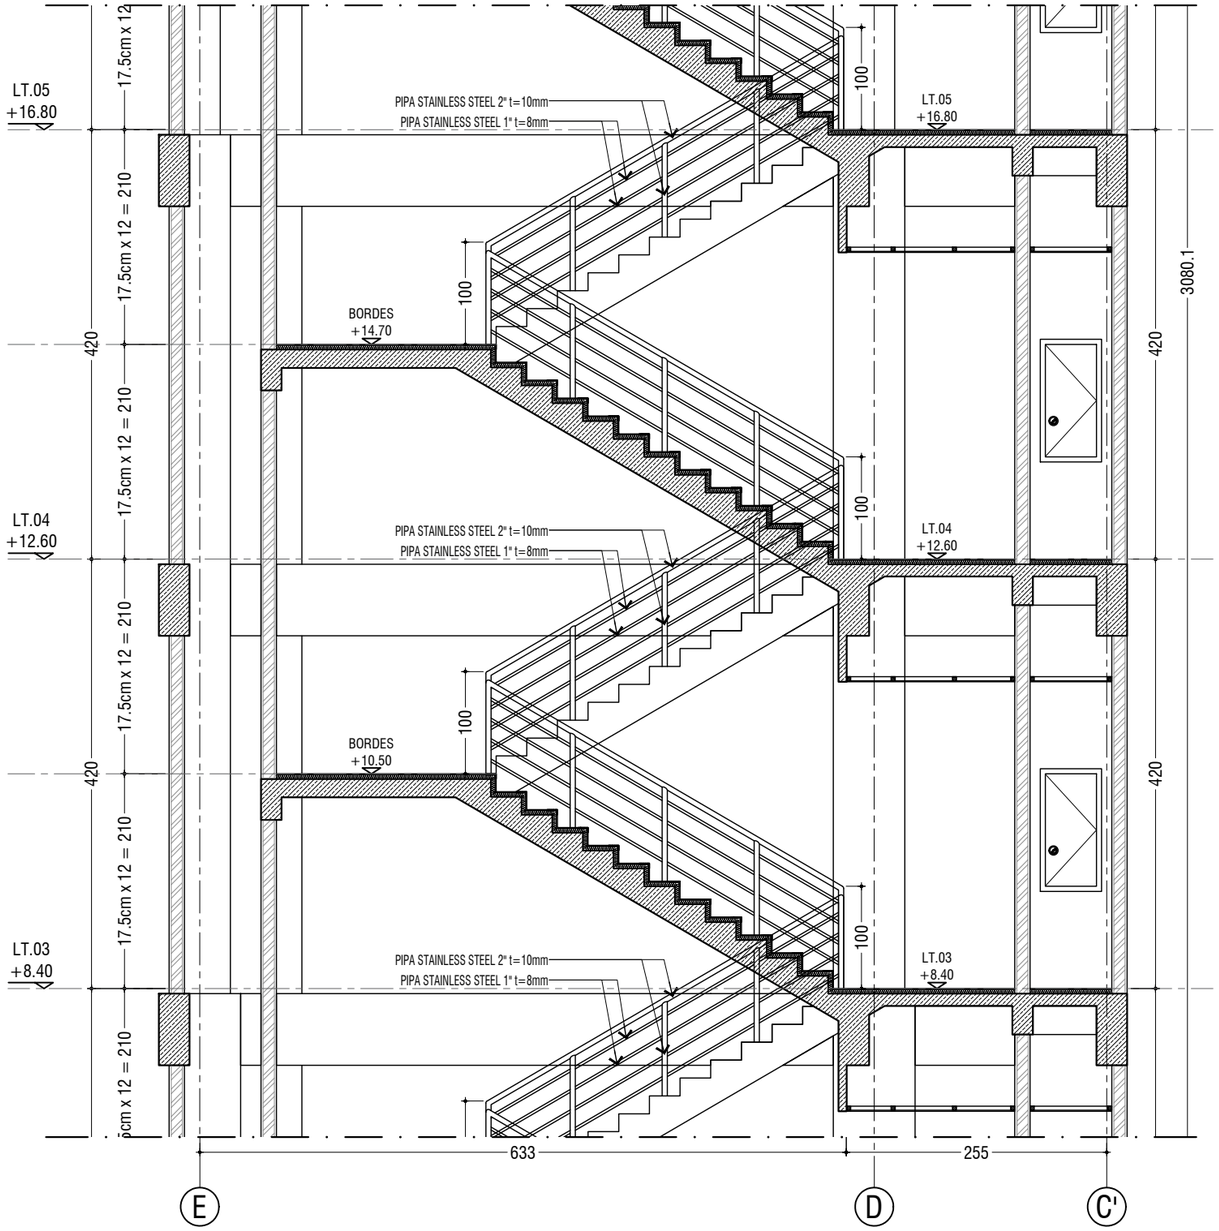

POTONGAN TANGGA TYPE 03 (PARSIAL 02)

SKALA 1 : 60

KEMENTERIAN PENDIDIKAN DAN KEBUDAYAAN
UNIVERSITAS JENDERAL SOEDIRMAN
JL. Prof. Dr. H. R. Bunyamin No. 708
KOTAK POS 115
TELP. (0281) 635292
PURWOKERTO 53122

PEKERJAAN:

PERENCANAAN GEDUNG
INTEGRATED MEDICAL EDUCATION (IME)
UNIVERSITAS JENDERAL SOEDIRMAN
TAHUN ANGGARAN 2024

MENGETAHUI & MENYETUJUI

PENJABAT PEMBUAT KOMITMEN

Ir. GATHOT HERI SUDIBYO, S.T., M.T.
NIP. 19720222 200003 1 001

MENGETAHUI & MENYETUJUI

PERENCANA

PT. POLA DWIPA
JL. DR. WAHIDIN 167, SEMARANG 50253
TELP. (024) 8312282, FAX. (024) 8312271
E-mail : poladwip@gmail.com

TEAM LEADER	Ir. Drs. SUNARTO, M.T.	
AHLI ARSITEKTUR	Dr. Ir. ROBERT RIANTO W., M.T.	
AHLI STRUKTUR	Ir. SUBIYANTO	
AHLI MEP	RACHMAD WIDHI RAHARDJO, S.T.	
AHLI K3 KONSTR.	WISHNU WARDHANA S., S.T.	
DIGAMBAR	AMEL RESTU PRAHESTI, S.Ars.	

JUDUL GAMBAR

POTONGAN TANGGA
TYPE 03

SKALA	KODE GAMBAR	NO. GAMBAR
1:60	ARS	ARS-12-28

KETERANGAN	TGL	TTD

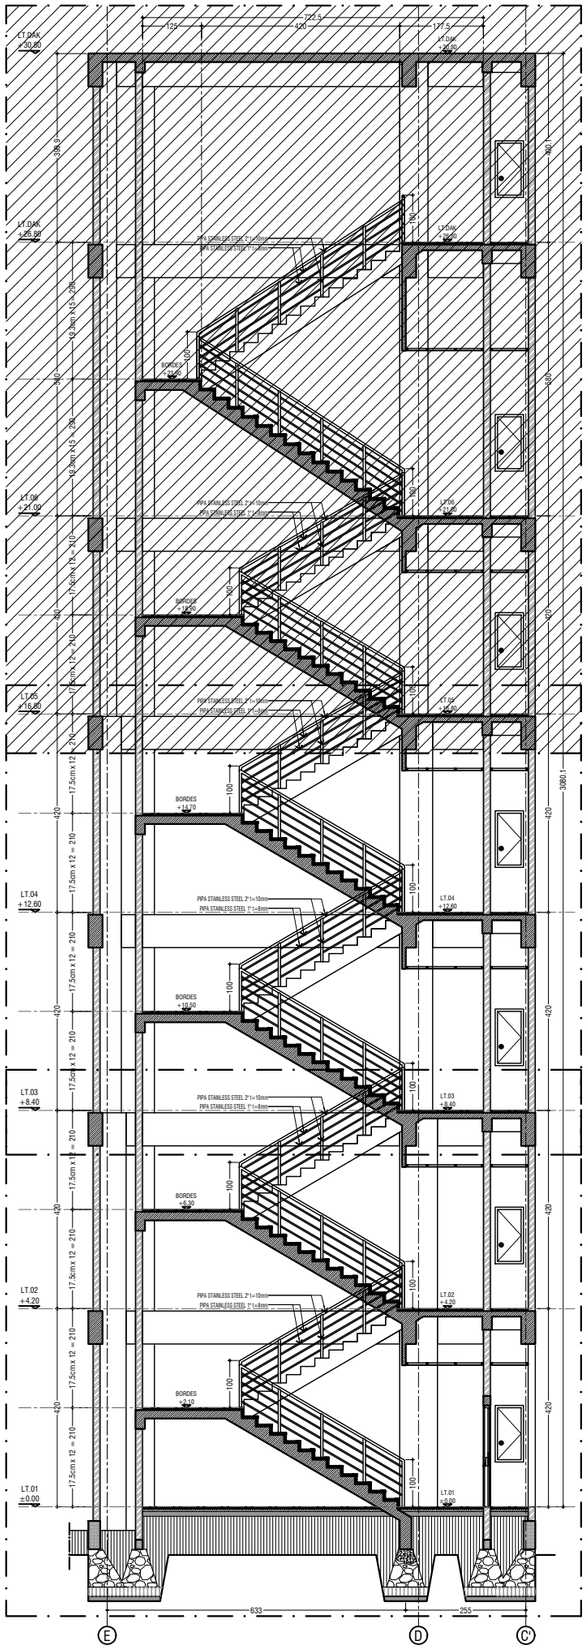

PARSIAL 03

PARSIAL 02

PARSIAL 0I

POTONGAN TANGGA TYPE 03 (PARSIAL 03)

SKALA 1 : 65

KEMENTERIAN PENDIDIKAN DAN KEBUDAYAAN
UNIVERSITAS JENDERAL SOEDIRMAN
JL. Prof. Dr. H. R. Bunyamin No. 708
KOTAK POS 115
TELP. (0281) 635292
PURWOKERTO 53122

PEKERJAAN:

PERENCANAAN GEDUNG
INTEGRATED MEDICAL EDUCATION (IME)
UNIVERSITAS JENDERAL SOEDIRMAN
TAHUN ANGGARAN 2024

MENGETAHUI & MENYETUJUI

PENJABAT PEMBUAT KOMITMEN

Ir. GATHOT HERI SUDIBYO, S.T., M.T.
NIP. 19720222 200003 1 001

MENGETAHUI & MENYETUJUI

PERENCANA

PT. POLA DWIPA
JL. DR. WAHIDIN 167, SEMARANG 50253
TELP. (024) 8312282, FAX. (024) 8312271
E-mail : poladwip@gmail.com

TEAM LEADER	Ir. Drs. SUNARTO, M.T.	
AHLI ARSITEKTUR	Dr. Ir. ROBERT RIANTO W., M.T.	
AHLI STRUKTUR	Ir. SUBIYANTO	
AHLI MEP	RACHMAD WIDHI RAHARDJO, S.T.	
AHLI K3 KONSTR.	WISHNU WARDHANA S., S.T.	
DIGAMBAR	AMEL RESTU PRAHESTI, S.Ars.	

JUDUL GAMBAR

POTONGAN TANGGA
TYPE 03

SKALA	KODE GAMBAR	NO. GAMBAR
1:65	ARS	ARS-12-29

KETERANGAN	TGL	TTD

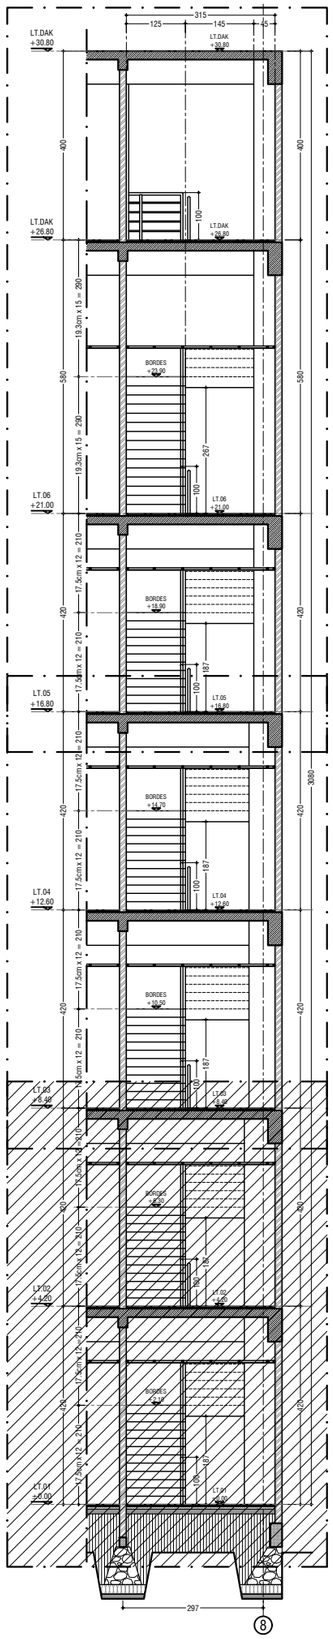

PARSIAL 03

PARSIAL 02

PARSIAL 0I

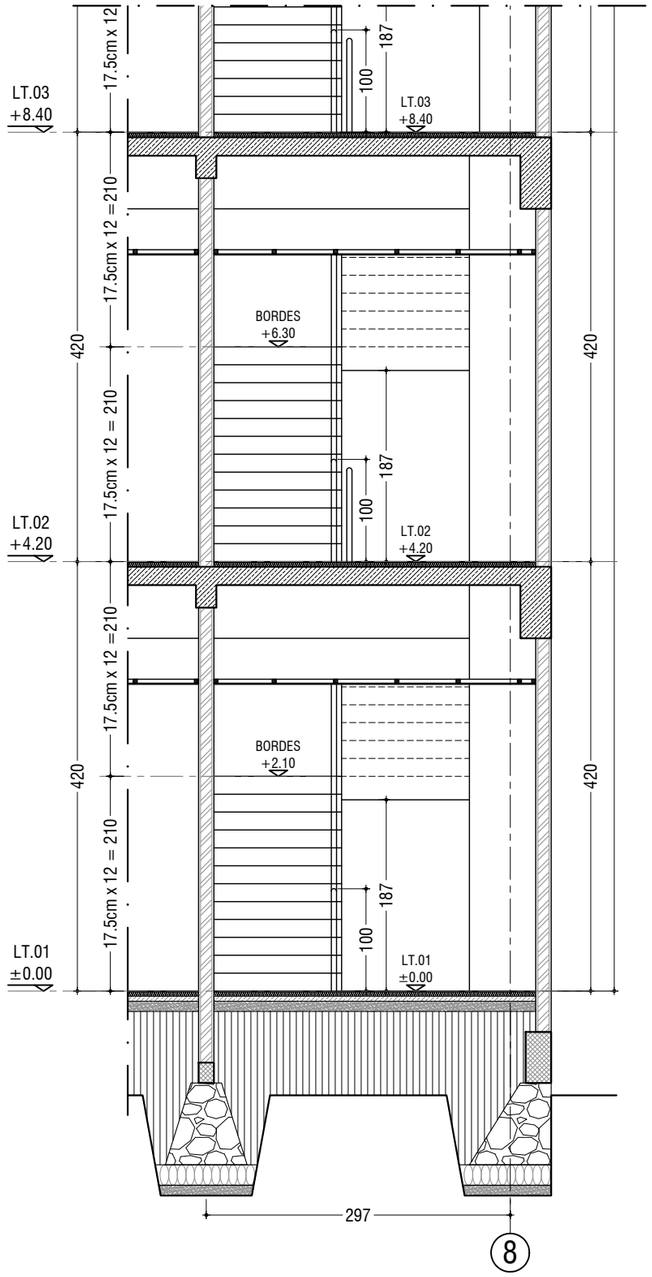

TAMPAK A TANGGA TYPE 03 (PARSIAL 01)

SKALA 1 : 60

KEMENTERIAN PENDIDIKAN DAN KEBUDAYAAN
UNIVERSITAS JENDERAL SOEDIRMAN
JL. Prof. Dr. H. R. Bunyamin No. 708
KOTAK POS 115
TELP. (0281) 635292
PURWOKERTO 53122

PEKERJAAN:

PERENCANAAN GEDUNG
INTEGRATED MEDICAL EDUCATION (IME)
UNIVERSITAS JENDERAL SOEDIRMAN
TAHUN ANGGARAN 2024

MENGETAHUI & MENYETUJUI

PENJABAT PEMBUAT KOMITMEN

Ir. GATHOT HERI SUDIBYO, S.T., M.T.
NIP. 19720222 200003 1 001

MENGETAHUI & MENYETUJUI

PERENCANA

PT. POLA DWIPA
JL. DR. WAHIDIN 167, SEMARANG 50253
TELP. (024) 8312282, FAX. (024) 8312271
E-mail : poladwip@gmail.com

TEAM LEADER	Ir. Drs. SUNARTO, M.T.	
AHLI ARSITEKTUR	Dr. Ir. ROBERT RIANTO W., M.T.	
AHLI STRUKTUR	Ir. SUBIYANTO	
AHLI MEP	RACHMAD WIDHI RAHARDJO, S.T.	
AHLI K3 KONSTR.	WISHNU WARDHANA S., S.T.	
DIGAMBAR	AMEL RESTU PRAHESTI, S.Ars.	

JUDUL GAMBAR

TAMPAK A TANGGA
TYPE 03

SKALA	KODE GAMBAR	NO. GAMBAR
1:60	ARS	ARS-12-30

KETERANGAN	TGL	TTD

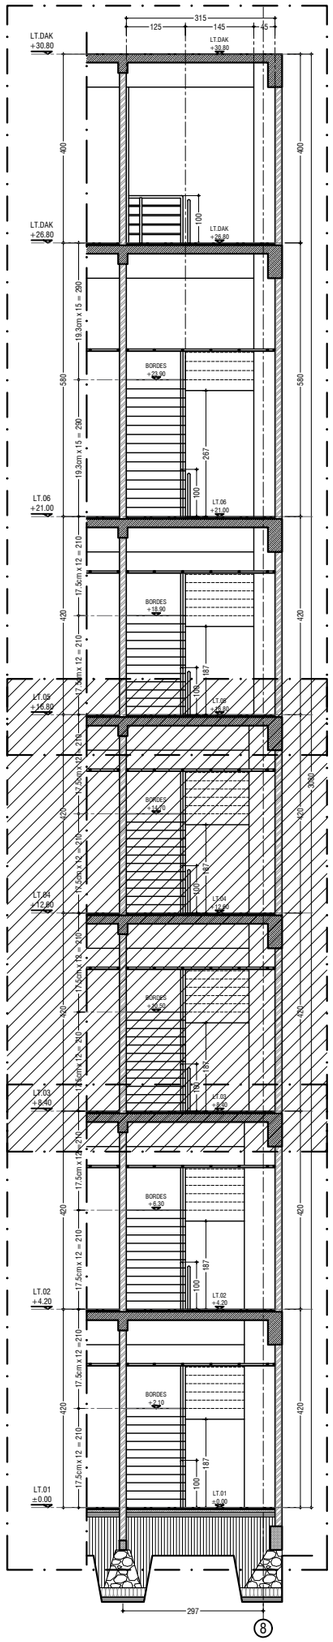

PARSIAL 03

PARSIAL 02

PARSIAL 0I

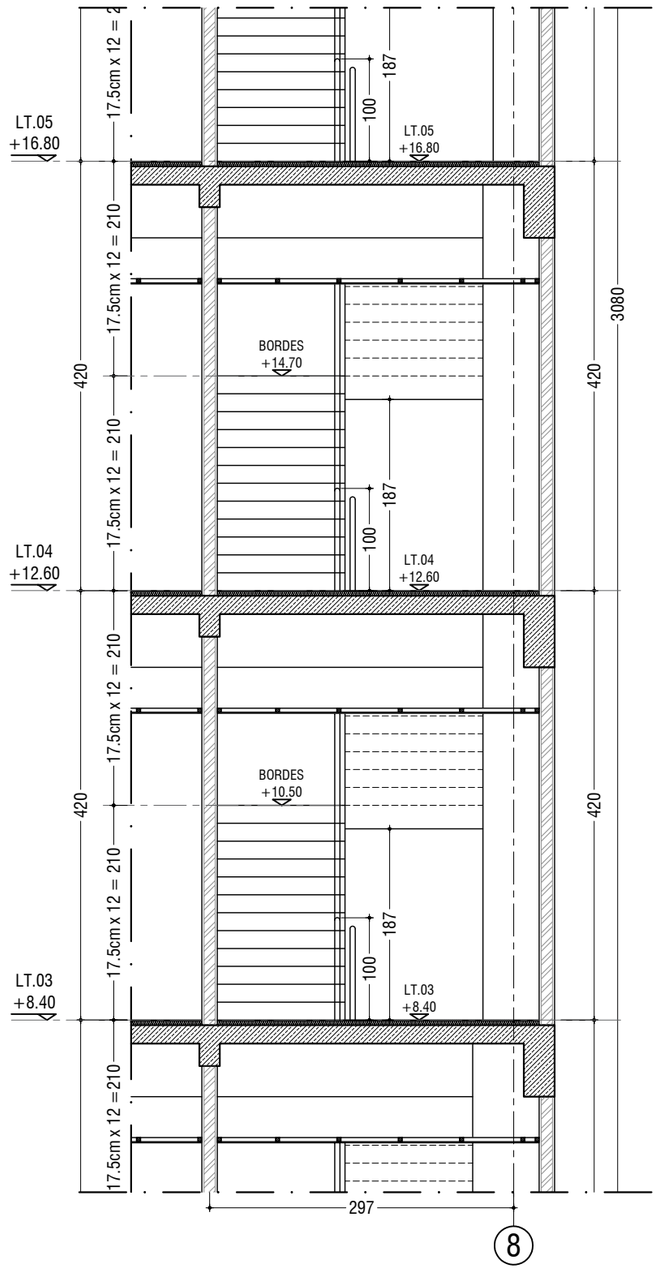

TAMPAK A TANGGA TYPE 03 (PARSIAL 02)

SKALA 1 : 60

KEMENTERIAN PENDIDIKAN DAN KEBUDAYAAN
UNIVERSITAS JENDERAL SOEDIRMAN
JL. Prof. Dr. H. R. Bunyamin No. 708
KOTAK POS 115
TELP. (0281) 635292
PURWOKERTO 53122

PEKERJAAN:

PERENCANAAN GEDUNG
INTEGRATED MEDICAL EDUCATION (IME)
UNIVERSITAS JENDERAL SOEDIRMAN
TAHUN ANGGARAN 2024

MENGETAHUI & MENYETUJUI

PENJABAT PEMBUAT KOMITMEN

Ir. GATHOT HERI SUDIBYO, S.T., M.T.
NIP. 19720222 200003 1 001

MENGETAHUI & MENYETUJUI

PERENCANA

PT. POLA DWIPA
JL. DR. WAHIDIN 167, SEMARANG 50253
TELP. (024) 8312282, FAX. (024) 8312271
E-mail : poladwip@gmail.com

TEAM LEADER	Ir. Drs. SUNARTO, M.T.	
AHLI ARSITEKTUR	Dr. Ir. ROBERT RIANTO W., M.T.	
AHLI STRUKTUR	Ir. SUBIYANTO	
AHLI MEP	RACHMAD WIDHI RAHARDJO, S.T.	
AHLI K3 KONSTR.	WISHNU WARDHANA S., S.T.	
DIGAMBAR	AMEL RESTU PRAHESTI, S.Ars.	

JUDUL GAMBAR

TAMPAK A TANGGA
TYPE 03

SKALA	KODE GAMBAR	NO. GAMBAR
1:60	ARS	ARS-12-31

KETERANGAN	TGL	TTD

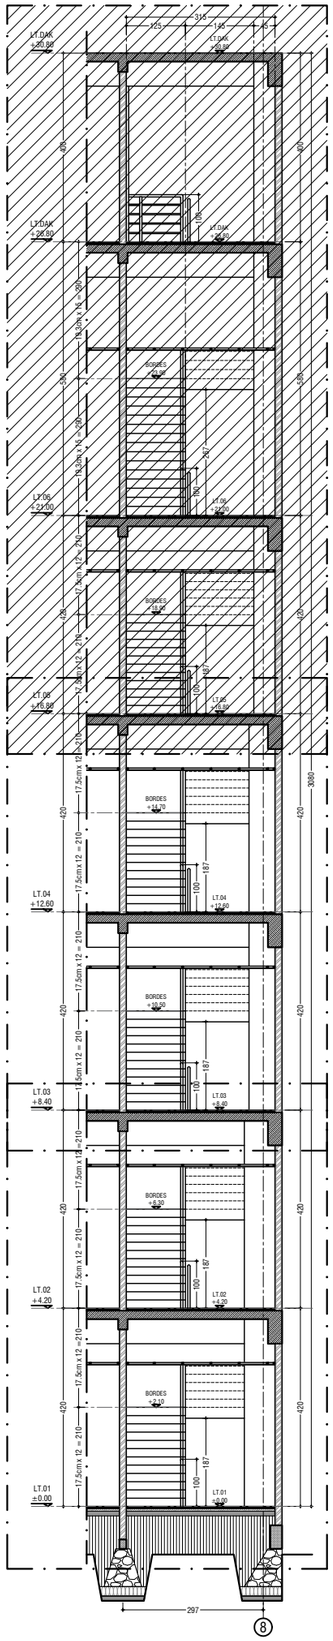

PARSIAL 03

PARSIAL 02

PARSIAL 0I

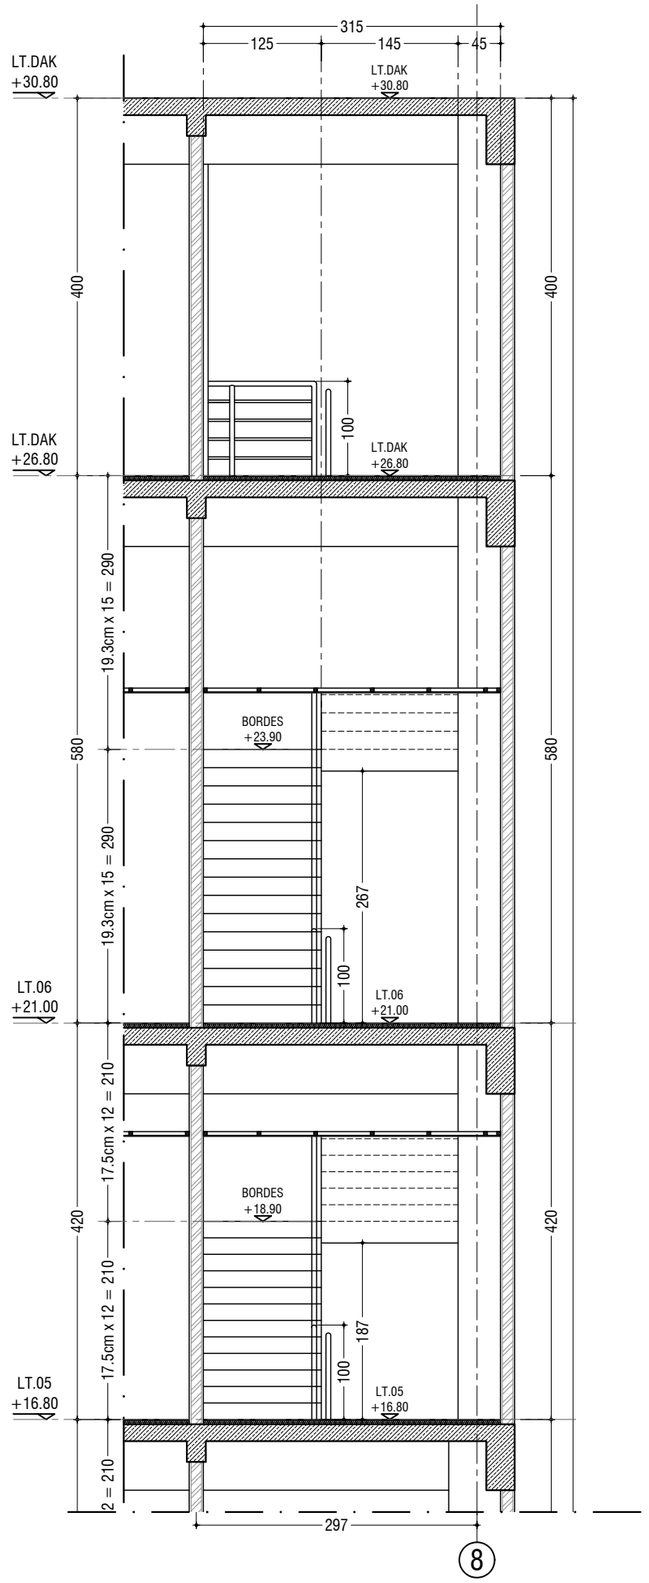

TAMPAK A TANGGA TYPE 03 (PARSIAL 03)

SKALA 1 : 65

KEMENTERIAN PENDIDIKAN DAN KEBUDAYAAN
UNIVERSITAS JENDERAL SOEDIRMAN
JL. Prof. Dr. H. R. Bunyamin No. 708
KOTAK POS 115
TELP. (0281) 635292
PURWOKERTO 53122

PEKERJAAN:

PERENCANAAN GEDUNG
INTEGRATED MEDICAL EDUCATION (IME)
UNIVERSITAS JENDERAL SOEDIRMAN
TAHUN ANGGARAN 2024

MENGETAHUI & MENYETUJUI

PENJABAT PEMBUAT KOMITMEN

Ir. GATHOT HERI SUDIBYO, S.T., M.T.
NIP. 19720222 200003 1 001

MENGETAHUI & MENYETUJUI

PERENCANA

PT. POLA DWIPA
JL. DR. WAHIDIN 167, SEMARANG 50253
TELP. (024) 8312282, FAX. (024) 8312271
E-mail : poladwip@gmail.com

TEAM LEADER	Ir. Drs. SUNARTO, M.T.	
AHLI ARSITEKTUR	Dr. Ir. ROBERT RIANTO W., M.T.	
AHLI STRUKTUR	Ir. SUBIYANTO	
AHLI MEP	RACHMAD WIDHI RAHARDJO, S.T.	
AHLI K3 KONSTR.	WISHNU WARDHANA S., S.T.	
DIGAMBAR	AMEL RESTU PRAHESTI, S.Ars.	

JUDUL GAMBAR

TAMPAK A TANGGA
TYPE 03

SKALA	KODE GAMBAR	NO. GAMBAR
1:65	ARS	ARS-12-32

KETERANGAN	TGL	TTD

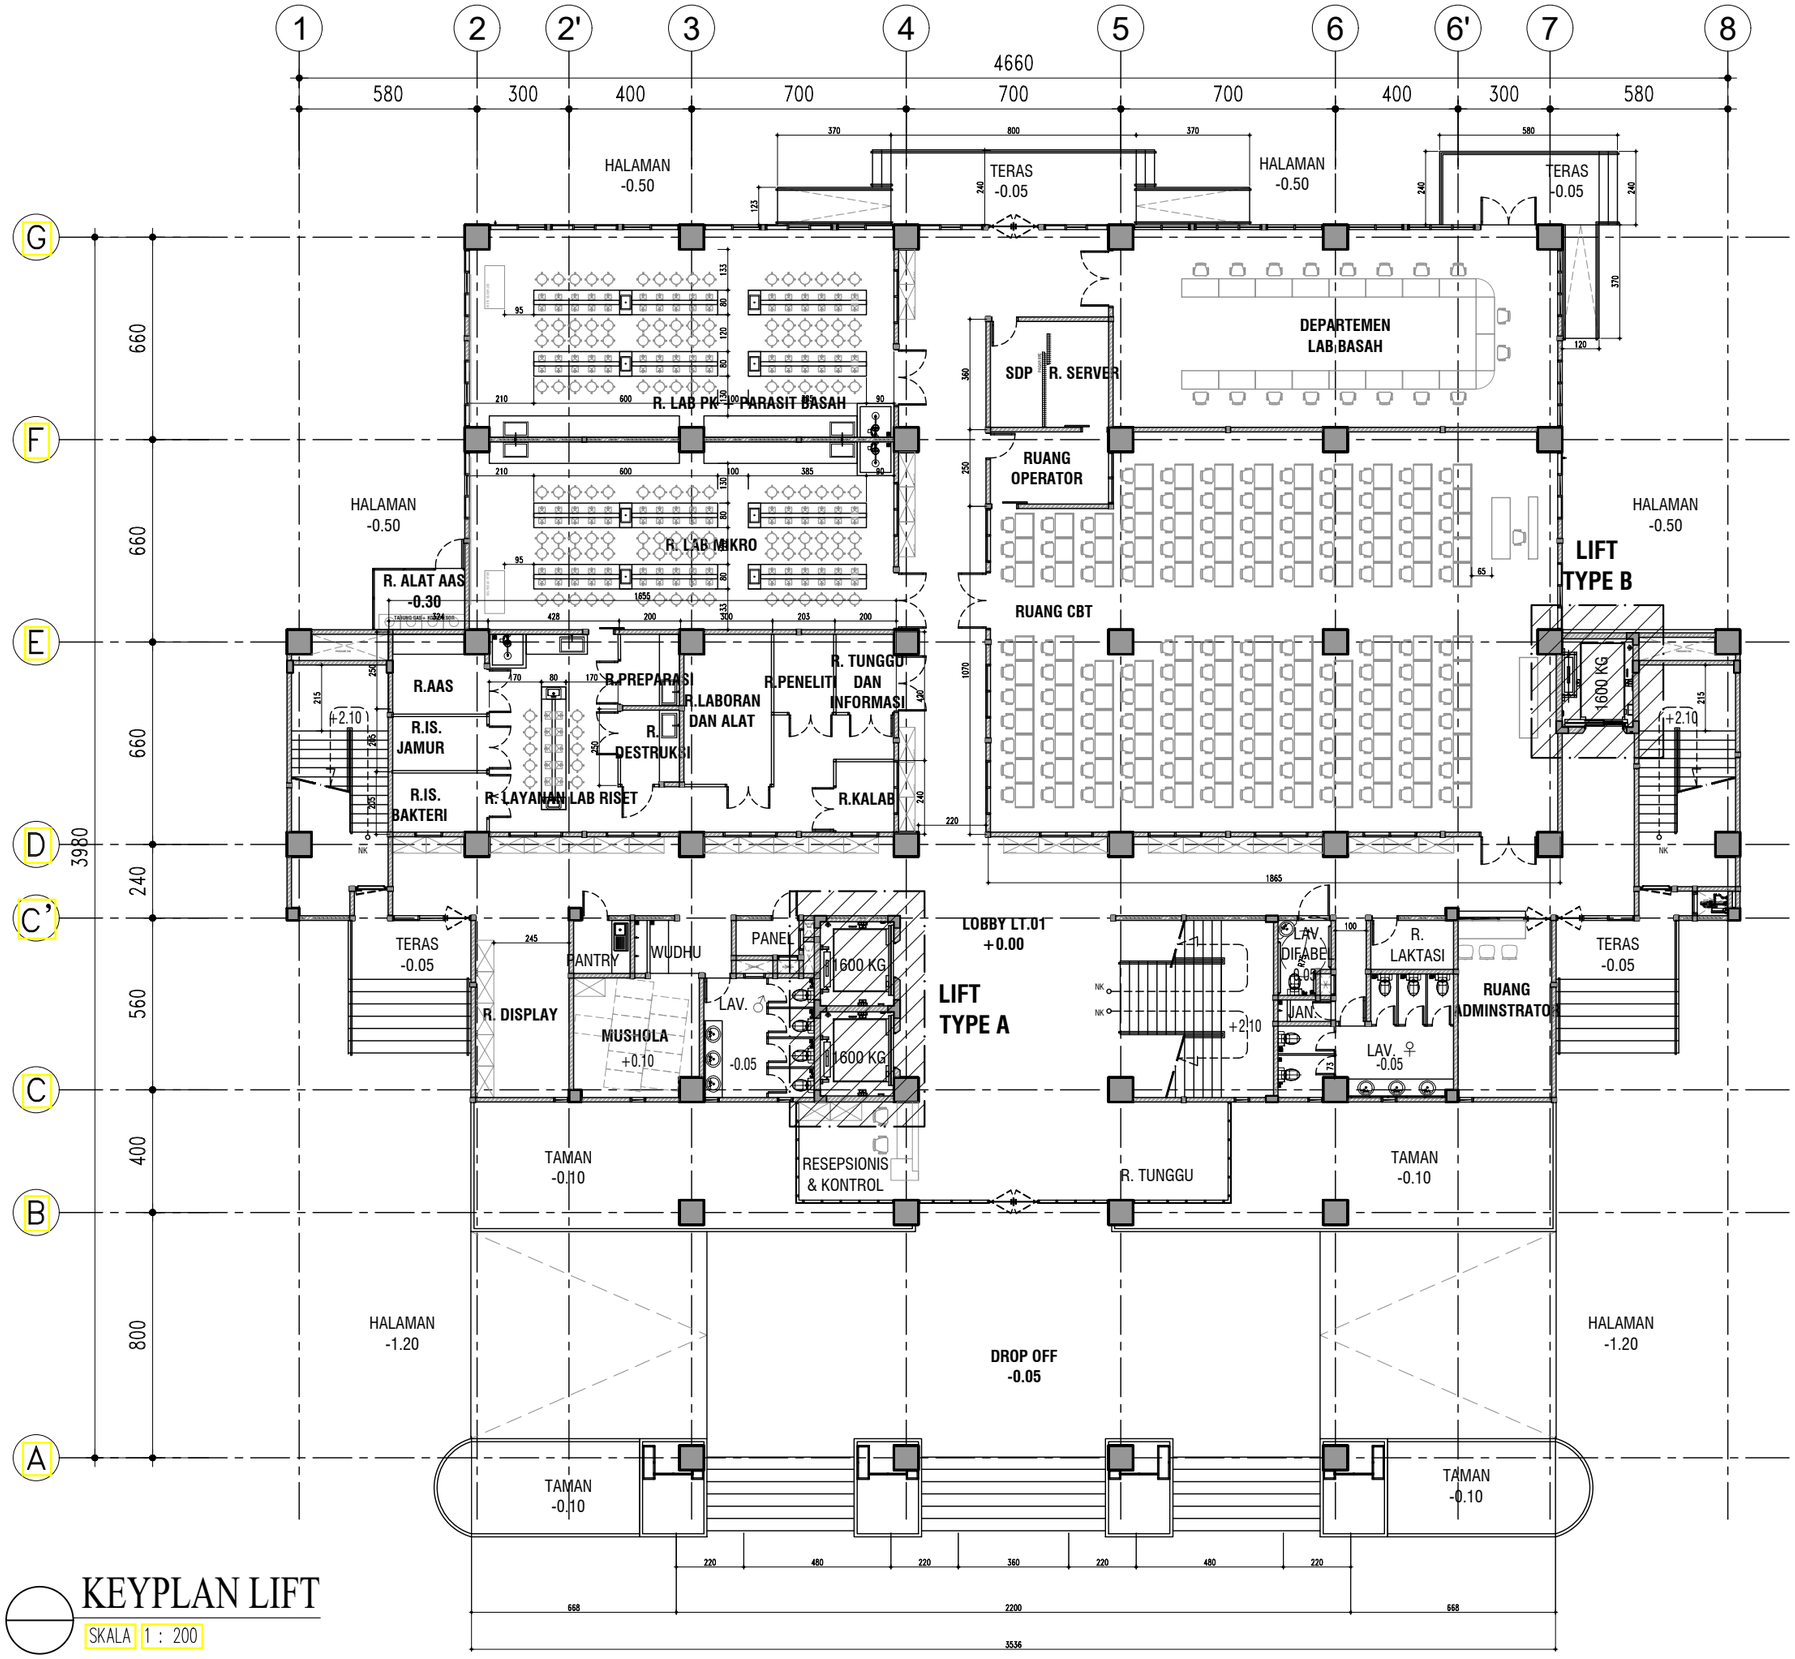

KEYPLAN LIFT

SKALA 1 : 200

KEMENTERIAN PENDIDIKAN DAN KEBUDAYAAN
UNIVERSITAS JENDERAL SOEDIRMAN
JL. Prof. Dr. H. R. Bunyamin No. 708
KOTAK POS 115
TELP. (0281) 635292
PURWOKERTO 53122

PEKERJAAN:

PERENCANAAN GEDUNG
INTEGRATED MEDICAL EDUCATION (IME)
UNIVERSITAS JENDERAL SOEDIRMAN
TAHUN ANGGARAN 2024

MENGETAHUI & MENYETUJUI

PENJABAT PEMBUAT KOMITMEN

Ir. GATHOT HERI SUDIBYO, S.T., M.T.
NIP. 19720222 200003 1 001

MENGETAHUI & MENYETUJUI

PERENCANA

PT. POLA DWIPA
JL. DR. WAHIDIN 167, SEMARANG 50253
TELP. (024) 8312282, FAX. (024) 8312271
E-mail : poladwip@gmail.com

TEAM LEADER	Ir. Drs. SUNARTO, M.T.	
AHLI ARSITEKTUR	Dr. Ir. ROBERT RIANTO W., M.T.	
AHLI STRUKTUR	Ir. SUBIYANTO	
AHLI MEP	RACHMAD WIDHI RAHARDJO, S.T.	
AHLI K3 KONSTR.	WISHNU WARDHANA S., S.T.	
DIGAMBAR	AMEL RESTU PRAHESTI, S.Ars.	

JUDUL GAMBAR

KEYPLAN LIFT

SKALA	KODE GAMBAR	NO. GAMBAR
1 : 200	ARS	ARS-13-01

KETERANGAN	TGL	TTD

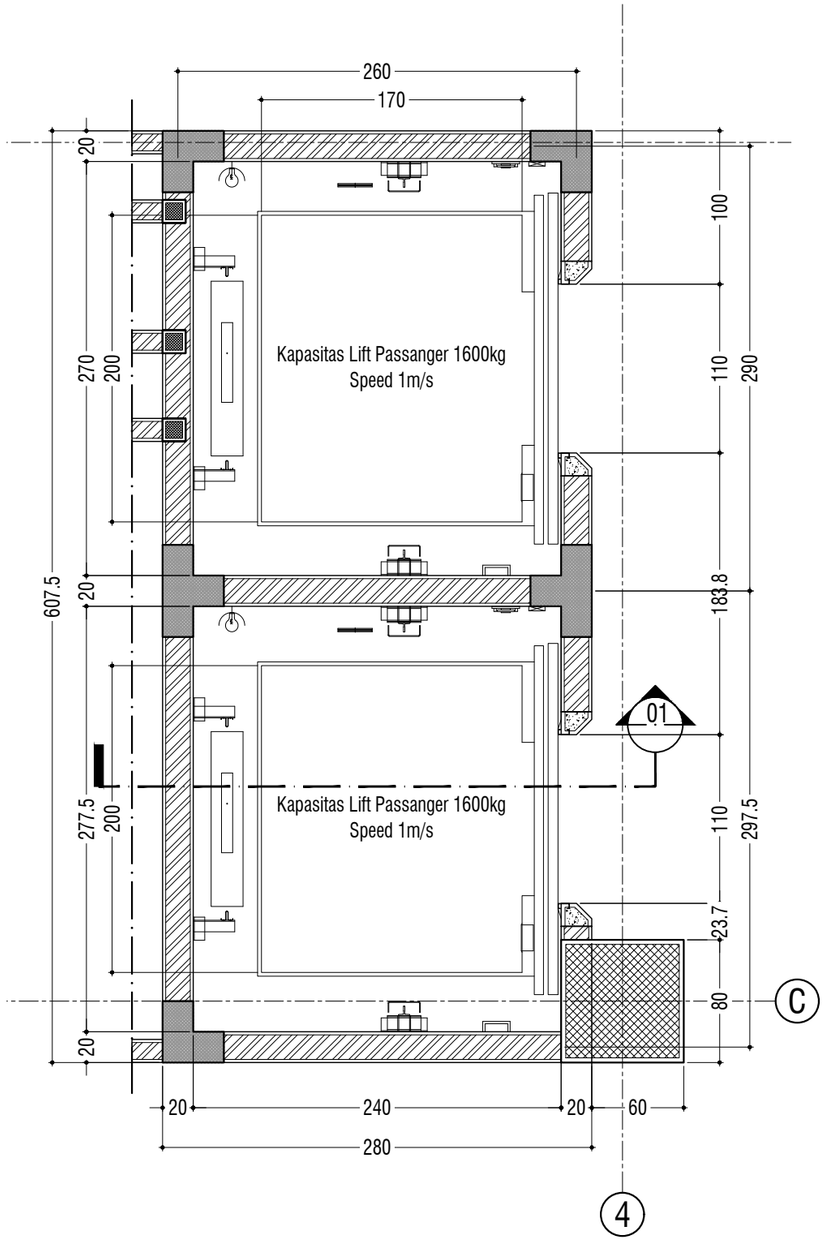

DENAH LIFT TYPE A

SKALA 1 : 40

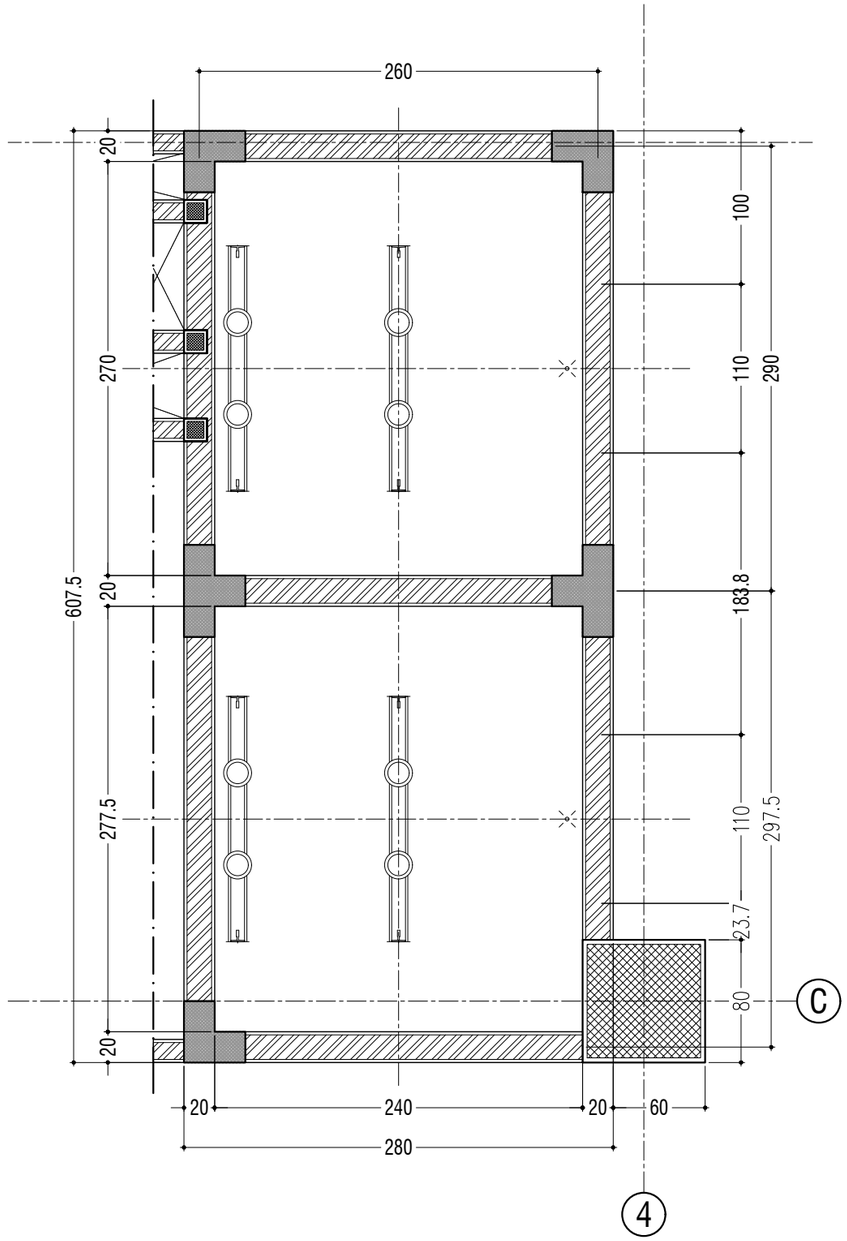

DENAH PIT LIFT

SKALA 1 : 40

KEMENTERIAN PENDIDIKAN DAN KEBUDAYAAN
UNIVERSITAS JENDERAL SOEDIRMAN
JL. Prof. Dr. H. R. Bunyamin No. 708
KOTAK POS 115
TELP. (0281) 635292
PURWOKERTO 53122

PEKERJAAN:

PERENCANAAN GEDUNG
INTEGRATED MEDICAL EDUCATION (IME)
UNIVERSITAS JENDERAL SOEDIRMAN
TAHUN ANGGARAN 2024

MENGETAHUI & MENYETUJUI

PENJABAT PEMBUAT KOMITMEN

Ir. GATHOT HERI SUDIBYO, S.T., M.T.
NIP. 19720222 200003 1 001

MENGETAHUI & MENYETUJUI

PERENCANA

PT. POLA DWIPA
JL. DR. WAHIDIN 167, SEMARANG 50253
TELP. (024) 8312282, FAX. (024) 8312271
E-mail : poladwip@gmail.com

TEAM LEADER	Ir. Drs. SUNARTO, M.T.	
AHLI ARSITEKTUR	Dr. Ir. ROBERT RIANTO W., M.T.	
AHLI STRUKTUR	Ir. SUBIYANTO	
AHLI MEP	RACHMAD WIDHI RAHARDJO, S.T.	
AHLI K3 KONSTR.	WISHNU WARDHANA S., S.T.	
DIGAMBAR	AMEL RESTU PRAHESTI, S.Ars.	

JUDUL GAMBAR

DETAIL LIFT TYPE A

SKALA	KODE GAMBAR	NO. GAMBAR
1 : 40	ARS	ARS-13-02

KETERANGAN	TGL	TTD

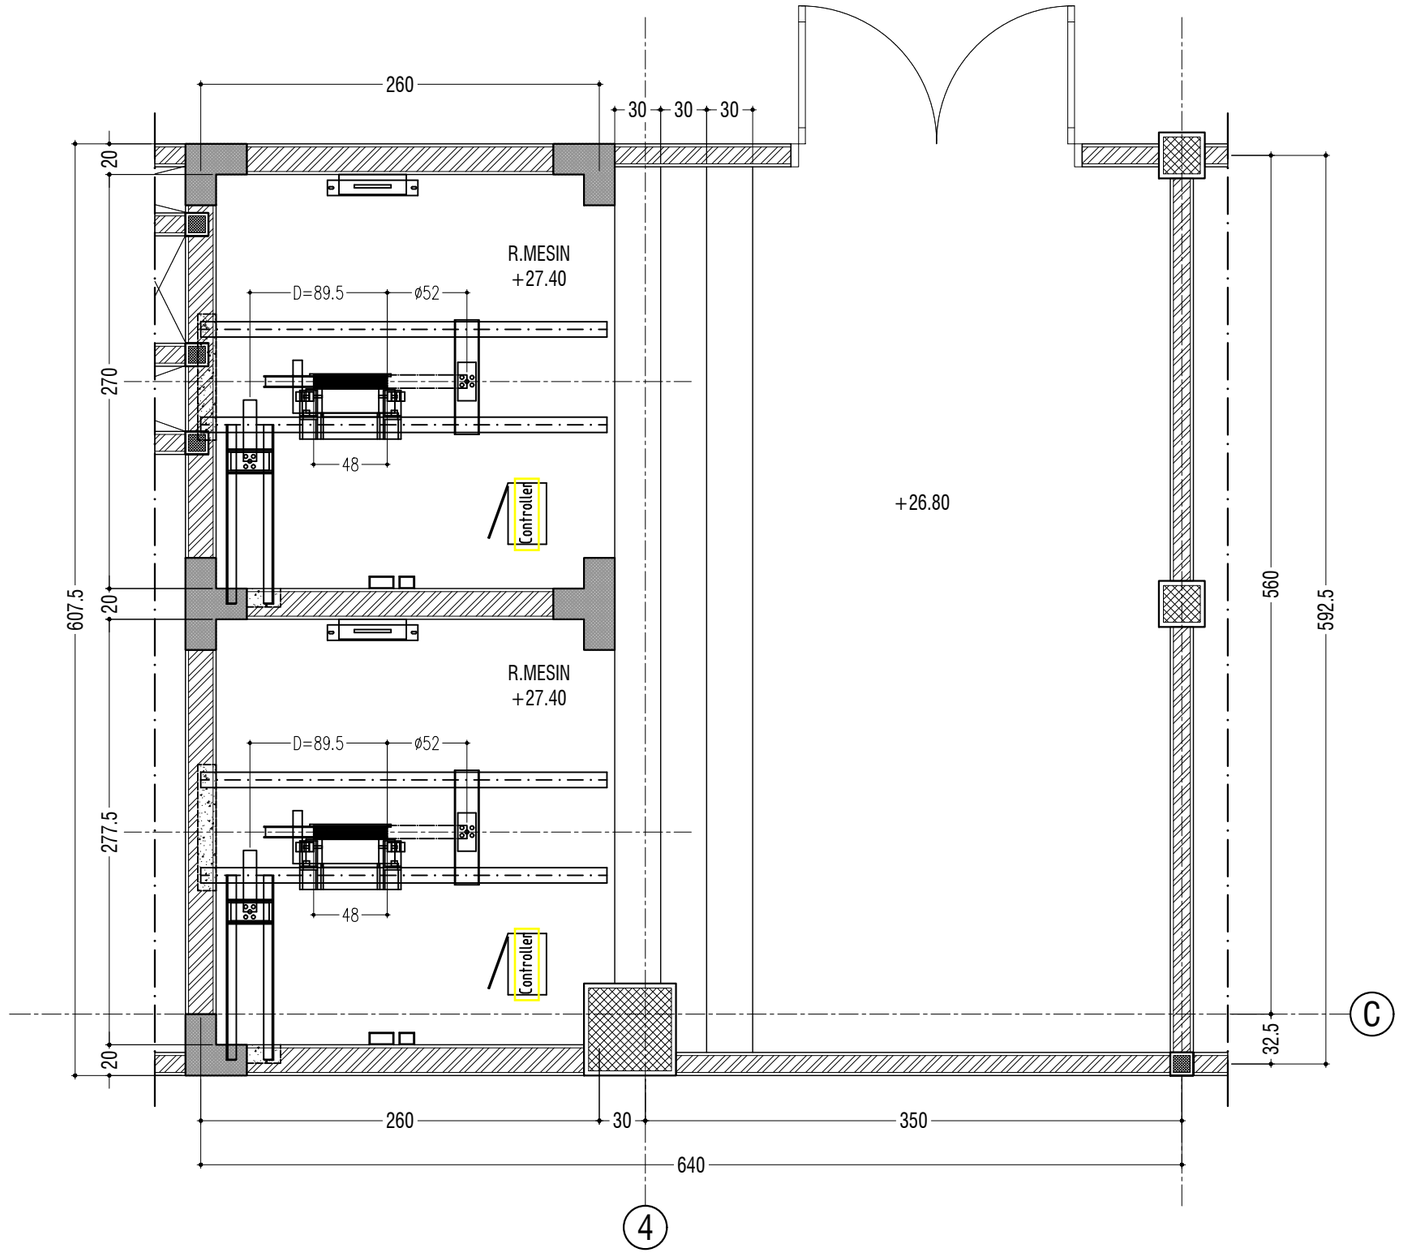

DENAH R.MESIN

SKALA 1 : 40

KEMENTERIAN PENDIDIKAN DAN KEBUDAYAAN
UNIVERSITAS JENDERAL SOEDIRMAN
JL. Prof. Dr. H. R. Bunyamin No. 708
KOTAK POS 115
TELP. (0281) 635292
PURWOKERTO 53122

PEKERJAAN:

PERENCANAAN GEDUNG
INTEGRATED MEDICAL EDUCATION (IME)
UNIVERSITAS JENDERAL SOEDIRMAN
TAHUN ANGGARAN 2024

MENGETAHUI & MENYETUJUI

PENJABAT PEMBUAT KOMITMEN

Ir. GATHOT HERI SUDIBYO, S.T., M.T.
NIP. 19720222 200003 1 001

MENGETAHUI & MENYETUJUI

PERENCANA

PT. POLA DWIPA
JL. DR. WAHIDIN 167, SEMARANG 50253
TELP. (024) 8312282, FAX. (024) 8312271
E-mail : poladwip@gmail.com

TEAM LEADER	Ir. Drs. SUNARTO, M.T.	
AHLI ARSITEKTUR	Dr. Ir. ROBERT RIANTO W., M.T.	
AHLI STRUKTUR	Ir. SUBIYANTO	
AHLI MEP	RACHMAD WIDHI RAHARDJO, S.T.	
AHLI K3 KONSTR.	WISHNU WARDHANA S., S.T.	
DIGAMBAR	AMEL RESTU PRAHESTI, S.Ars.	

JUDUL GAMBAR

DETAIL LIFT TYPE A

SKALA	KODE GAMBAR	NO. GAMBAR
1 : 40	ARS	ARS-13-03

KETERANGAN	TGL	TTD

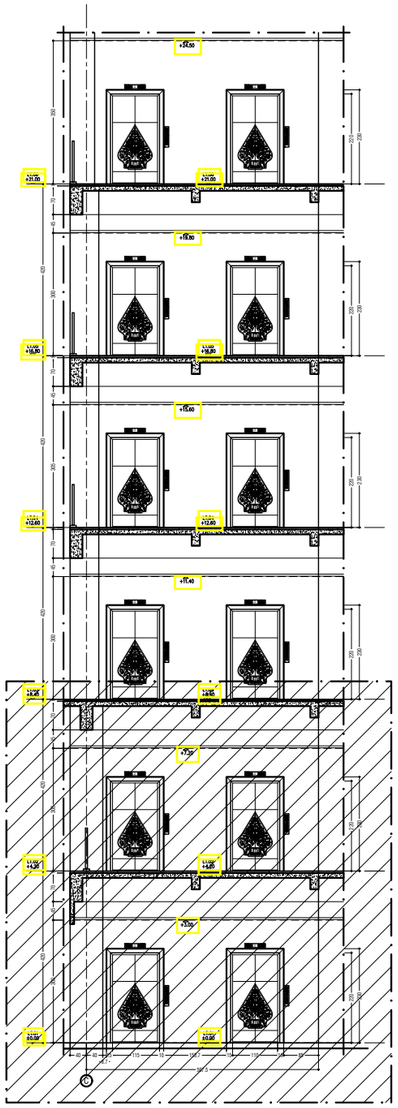

PARSIAL I

TAMPAK KESELURUHAN

SKALA 1 : 150

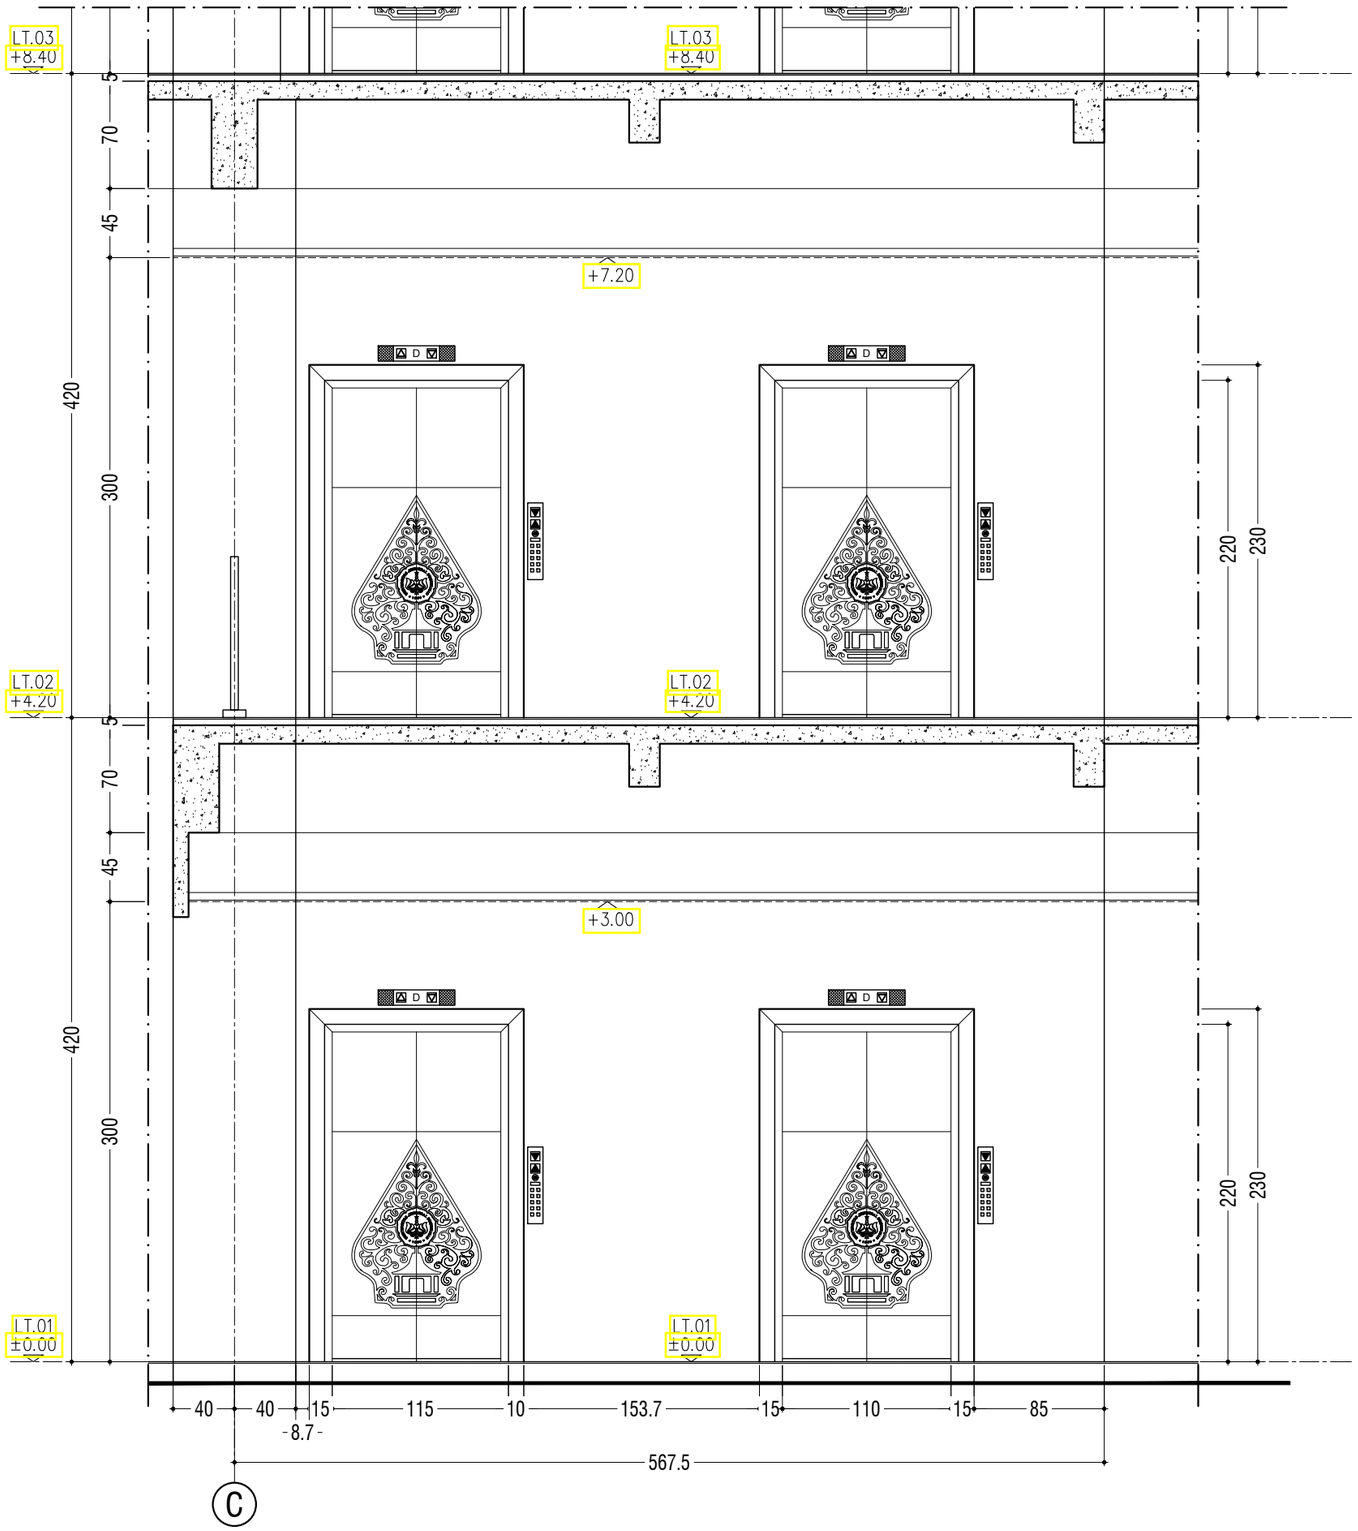

TAMPAK LIFT (PARSIAL I)

SKALA 1 : 40

KEMENTERIAN PENDIDIKAN DAN KEBUDAYAAN
UNIVERSITAS JENDERAL SOEDIRMAN
JL. Prof. Dr. H. R. Bunyamin No. 708
KOTAK POS 115
TELP. (0281) 635292
PURWOKERTO 53122

PEKERJAAN:

PERENCANAAN GEDUNG
INTEGRATED MEDICAL EDUCATION (IME)
UNIVERSITAS JENDERAL SOEDIRMAN
TAHUN ANGGARAN 2024

MENGETAHUI & MENYETUJUI

PENJABAT PEMBUAT KOMITMEN

Ir. GATHOT HERI SUDIBYO, S.T., M.T.
NIP. 19720222 200003 1 001

MENGETAHUI & MENYETUJUI

PERENCANA

PT. POLA DWIPA
JL. DR. WAHIDIN 167, SEMARANG 50253
TELP. (024) 8312282, FAX. (024) 8312271
E-mail : poladwip@gmail.com

TEAM LEADER	Ir. Drs. SUNARTO, M.T.	
AHLI ARSITEKTUR	Dr. Ir. ROBERT RIANTO W., M.T.	
AHLI STRUKTUR	Ir. SUBIYANTO	
AHLI MEP	RACHMAD WIDHI RAHARDJO, S.T.	
AHLI K3 KONSTR.	WISHNU WARDHANA S., S.T.	
DIGAMBAR	AMEL RESTU PRAHESTI, S.Ars.	

JUDUL GAMBAR

DETAIL LIFT TYPE A

SKALA	KODE GAMBAR	NO. GAMBAR
1 : 40	ARS	ARS-13-04

KETERANGAN	TGL	TTD

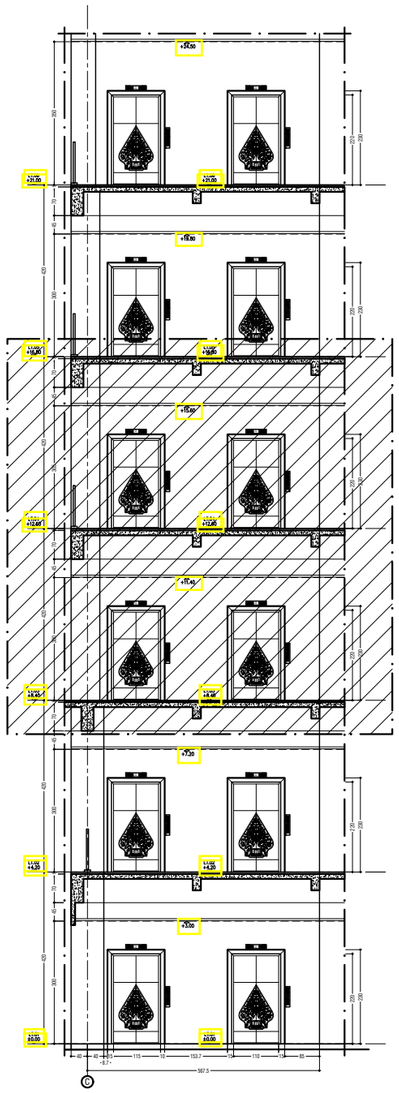

PARSIAL II

TAMPAK KESELURUHAN

SKALA 1 : 150

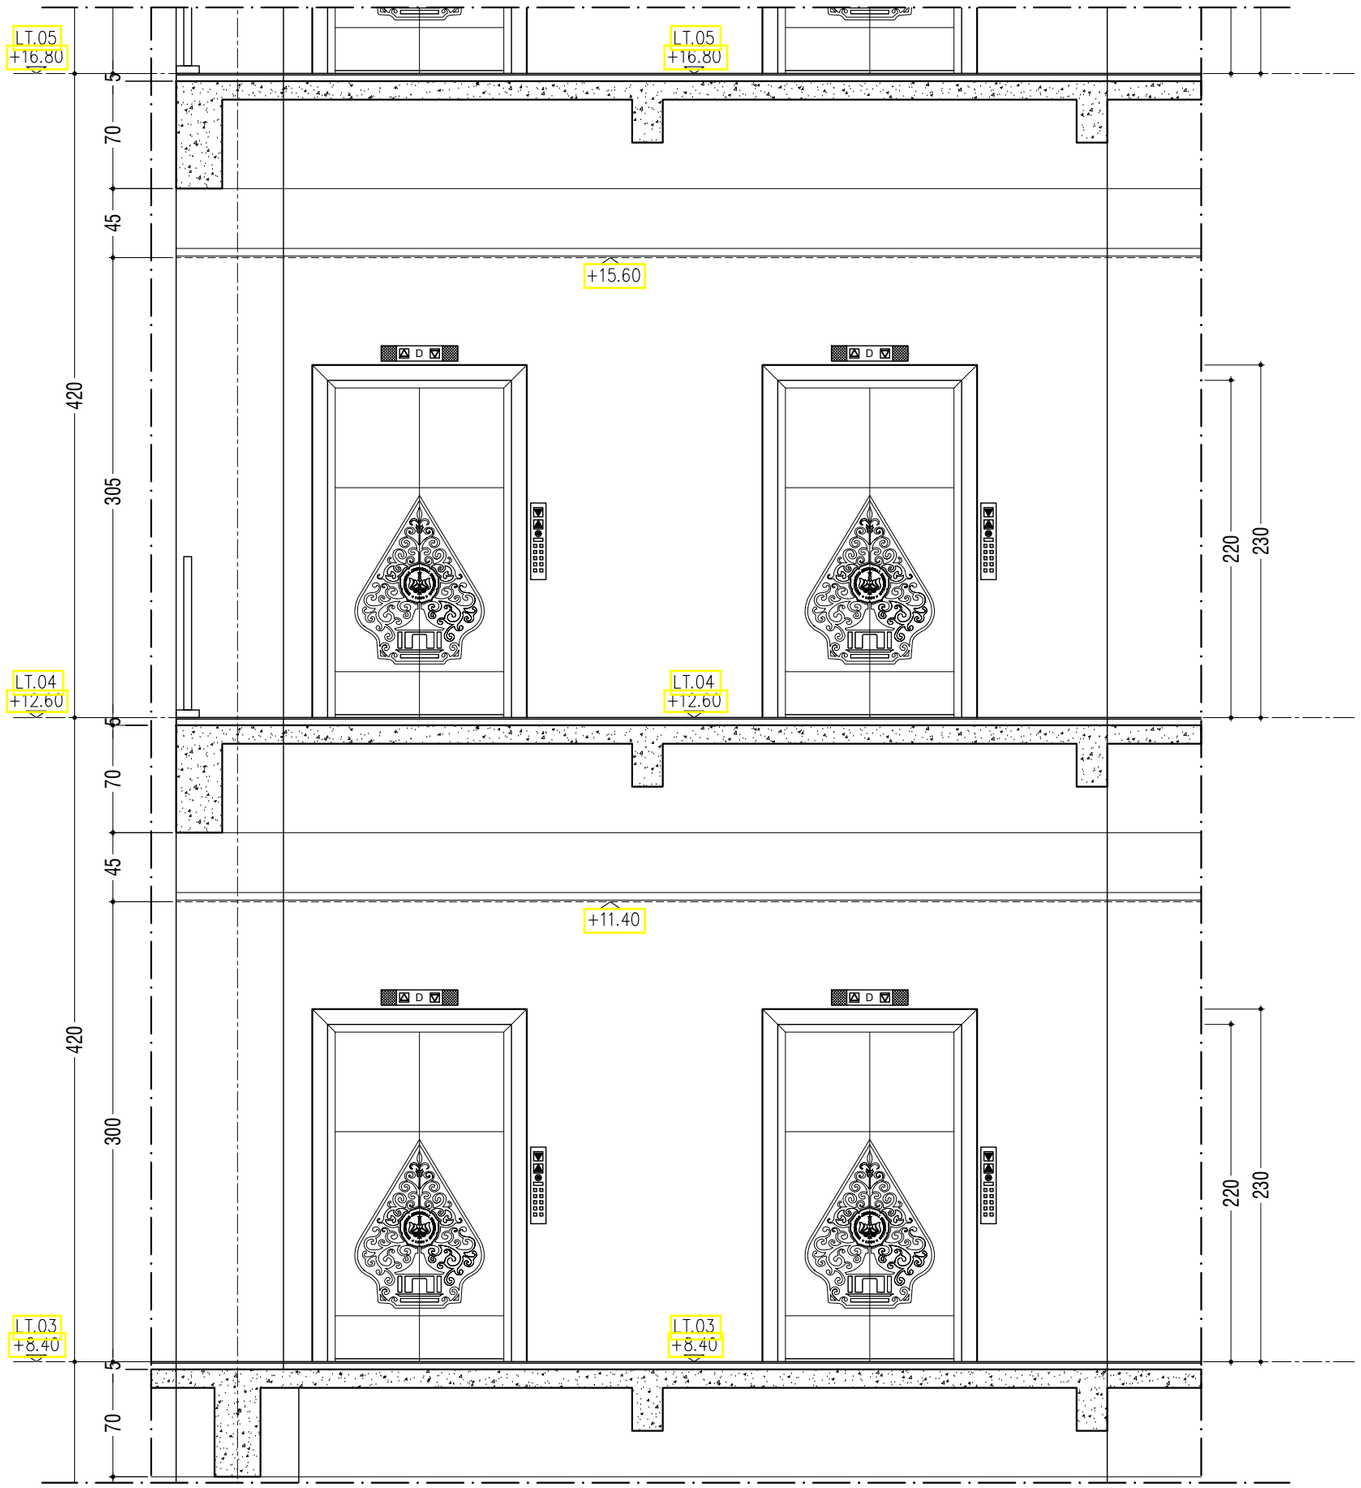

TAMPAK LIFT (PARSIAL II)

SKALA 1 : 40

KEMENTERIAN PENDIDIKAN DAN KEBUDAYAAN
UNIVERSITAS JENDERAL SOEDIRMAN
JL. Prof. Dr. H. R. Bunyamin No. 708
KOTAK POS 115
TELP. (0281) 635292
PURWOKERTO 53122

PEKERJAAN:

PERENCANAAN GEDUNG
INTEGRATED MEDICAL EDUCATION (IME)
UNIVERSITAS JENDERAL SOEDIRMAN
TAHUN ANGGARAN 2024

MENGETAHUI & MENYETUJUI

PENJABAT PEMBUAT KOMITMEN

Ir. GATHOT HERI SUDIBYO, S.T., M.T.
NIP. 19720222 200003 1 001

MENGETAHUI & MENYETUJUI

PERENCANA

PT. POLA DWIPA
JL. DR. WAHIDIN 167, SEMARANG 50253
TELP. (024) 8312282, FAX. (024) 8312271
E-mail : poladwip@gmail.com

TEAM LEADER	Ir. Drs. SUNARTO, M.T.	
AHLI ARSITEKTUR	Dr. Ir. ROBERT RIANTO W., M.T.	
AHLI STRUKTUR	Ir. SUBIYANTO	
AHLI MEP	RACHMAD WIDHI RAHARDJO, S.T.	
AHLI K3 KONSTR.	WISHNU WARDHANA S., S.T.	
DIGAMBAR	AMEL RESTU PRAHESTI, S.Ars.	

JUDUL GAMBAR

DETAIL LIFT TYPE A

SKALA	KODE GAMBAR	NO. GAMBAR
1 : 40	ARS	ARS-13-05

KETERANGAN	TGL	TTD

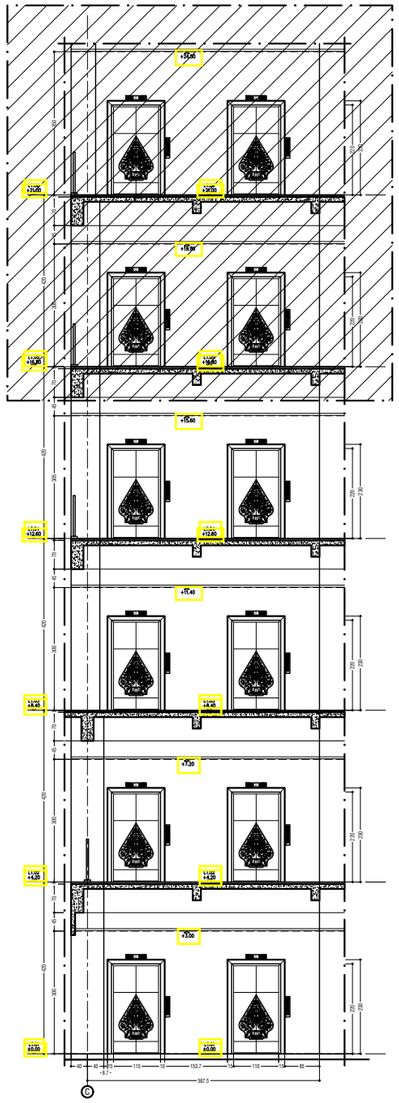

PARSIAL III

TAMPAK KESELURUHAN

SKALA 1 : 150

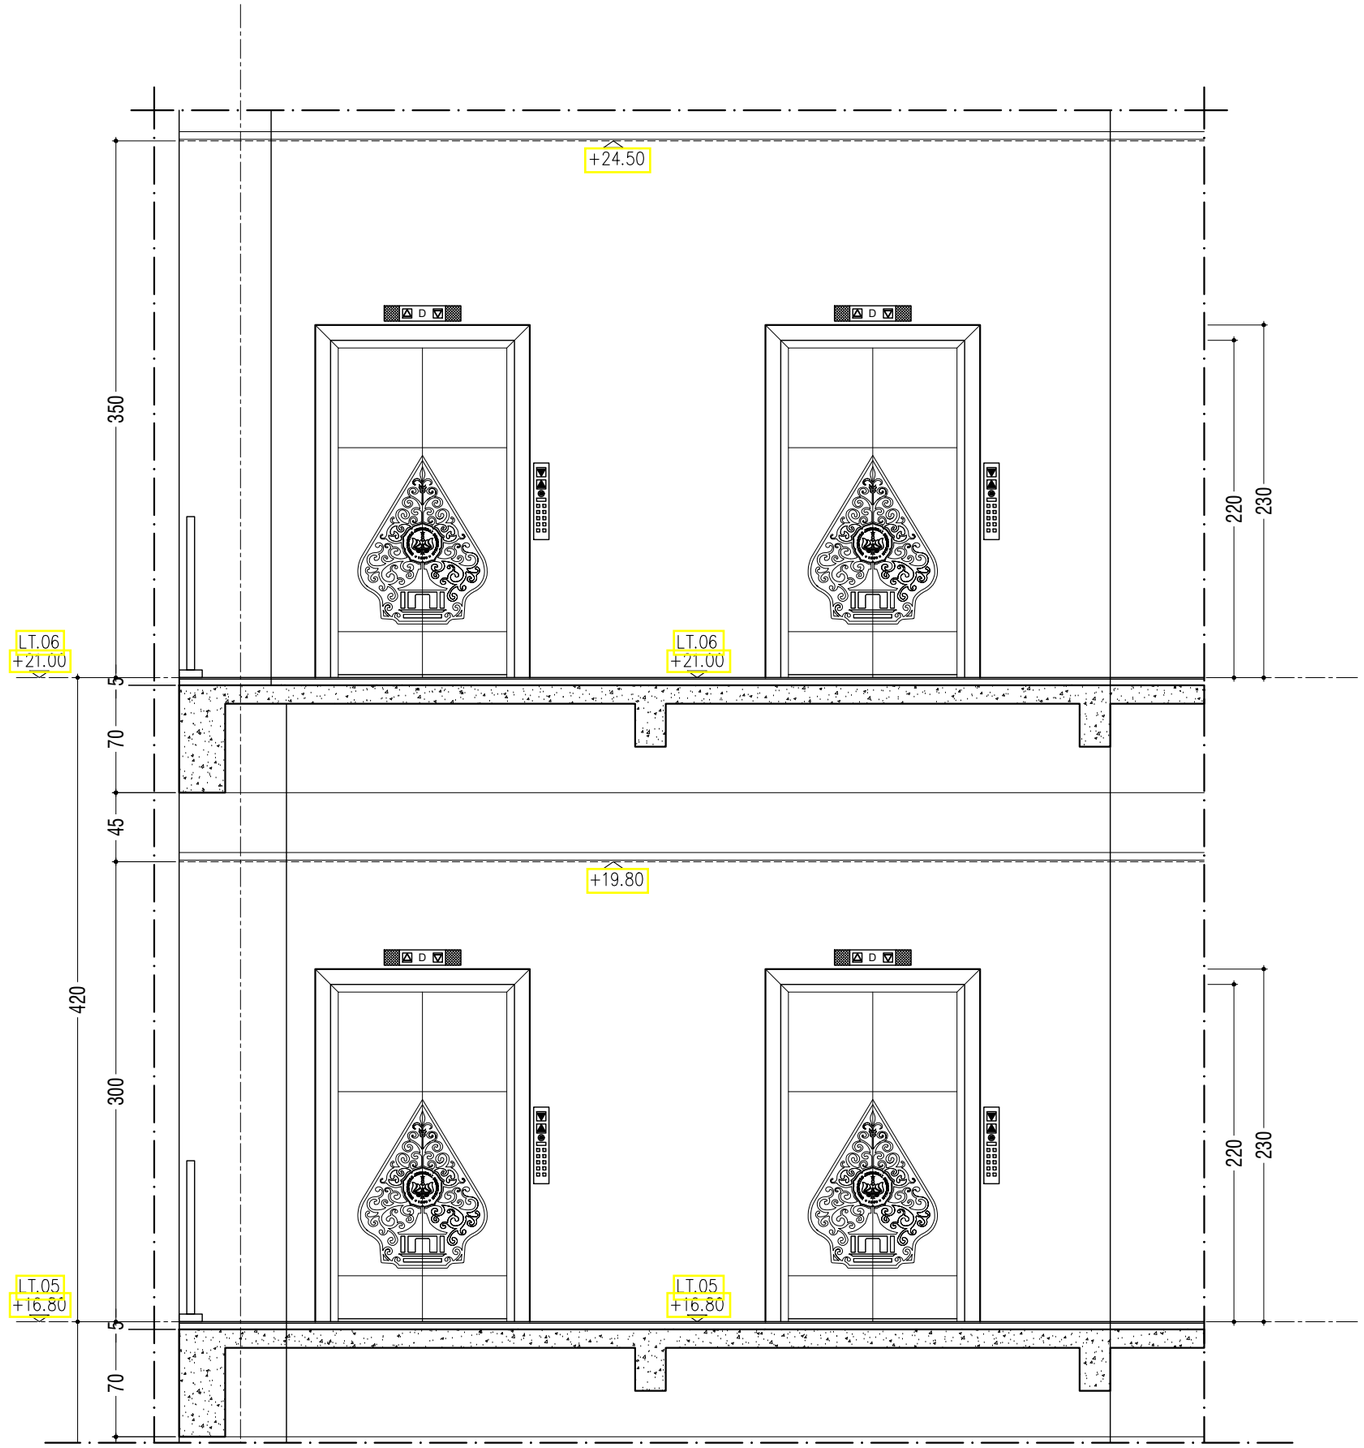

TAMPAK LIFT (PARSIAL III)

SKALA 1 : 40

KEMENTERIAN PENDIDIKAN DAN KEBUDAYAAN
UNIVERSITAS JENDERAL SOEDIRMAN
JL. Prof. Dr. H. R. Bunyamin No. 708
KOTAK POS 115
TELP. (0281) 635292
PURWOKERTO 53122

PEKERJAAN:

PERENCANAAN GEDUNG
INTEGRATED MEDICAL EDUCATION (IME)
UNIVERSITAS JENDERAL SOEDIRMAN
TAHUN ANGGARAN 2024

MENGETAHUI & MENYETUJUI

PENJABAT PEMBUAT KOMITMEN

Ir. GATHOT HERI SUDIBYO, S.T., M.T.
NIP. 19720222 200003 1 001

MENGETAHUI & MENYETUJUI

PERENCANA

PT. POLA DWIPA
JL. DR. WAHIDIN 167, SEMARANG 50253
TELP. (024) 8312282, FAX. (024) 8312271
E-mail : poladwip@gmail.com

TEAM LEADER	Ir. Drs. SUNARTO, M.T.	
AHLI ARSITEKTUR	Dr. Ir. ROBERT RIANTO W., M.T.	
AHLI STRUKTUR	Ir. SUBIYANTO	
AHLI MEP	RACHMAD WIDHI RAHARDJO, S.T.	
AHLI K3 KONSTR.	WISHNU WARDHANA S., S.T.	
DIGAMBAR	AMEL RESTU PRAHESTI, S.Ars.	

JUDUL GAMBAR

DETAIL LIFT TYPE A

SKALA	KODE GAMBAR	NO. GAMBAR
1 : 40	ARS	ARS-13-06

KETERANGAN	TGL	TTD

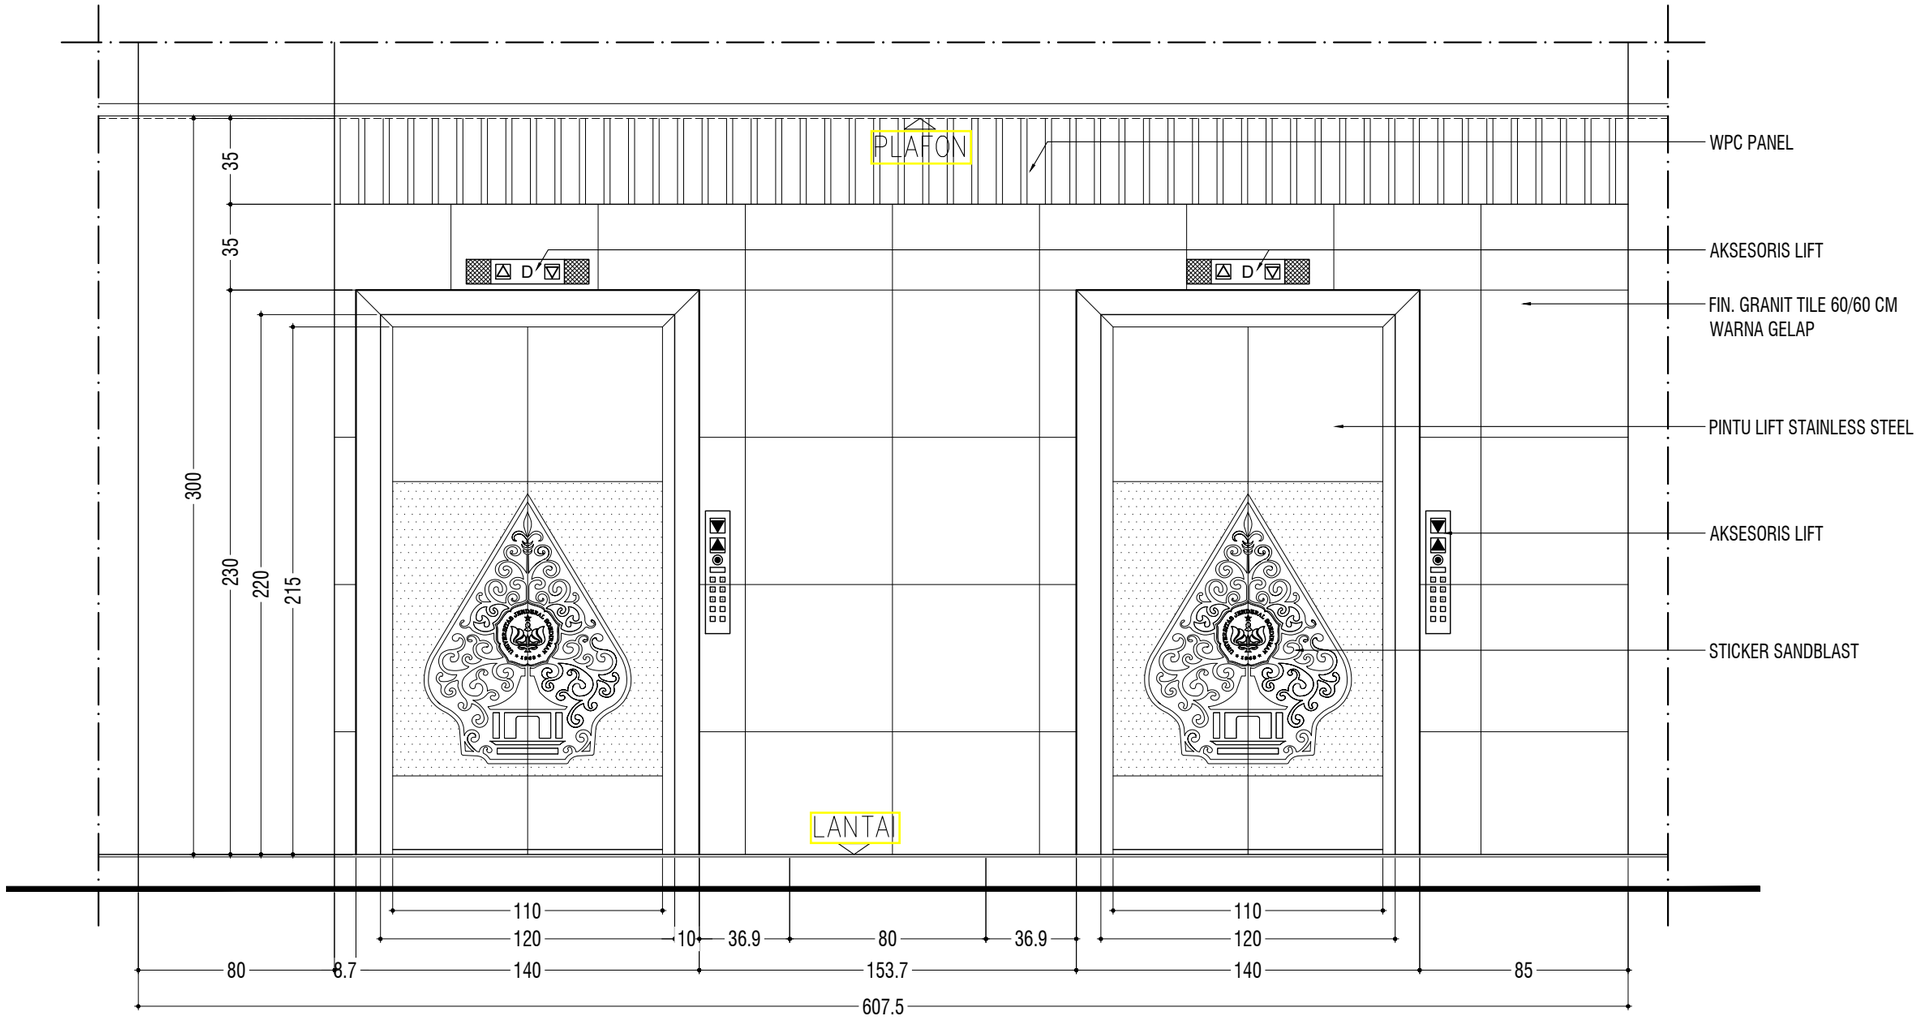

DETAIL TAMPAK

SKALA 1 : 25

KEMENTERIAN PENDIDIKAN DAN KEBUDAYAAN
UNIVERSITAS JENDERAL SOEDIRMAN
JL. Prof. Dr. H. R. Bunyamin No. 708
KOTAK POS 115
TELP. (0281) 635292
PURWOKERTO 53122

PEKERJAAN:

PERENCANAAN GEDUNG
INTEGRATED MEDICAL EDUCATION (IME)
UNIVERSITAS JENDERAL SOEDIRMAN
TAHUN ANGGARAN 2024

MENGETAHUI & MENYETUJUI

PENJABAT PEMBUAT KOMITMEN

Ir. GATHOT HERI SUDIBYO, S.T., M.T.
NIP. 19720222 200003 1 001

MENGETAHUI & MENYETUJUI

PERENCANA

PT. POLA DWIPA
JL. DR. WAHIDIN 167, SEMARANG 50253
TELP. (024) 8312282, FAX. (024) 8312271
E-mail : poladwip@gmail.com

TEAM LEADER	Ir. Drs. SUNARTO, M.T.	
AHLI ARSITEKTUR	Dr. Ir. ROBERT RIANTO W., M.T.	
AHLI STRUKTUR	Ir. SUBIYANTO	
AHLI MEP	RACHMAD WIDHI RAHARDJO, S.T.	
AHLI K3 KONSTR.	WISHNU WARDHANA S., S.T.	
DIGAMBAR	AMEL RESTU PRAHESTI, S.Ars.	

JUDUL GAMBAR

DETAIL LIFT TYPE A

SKALA	KODE GAMBAR	NO. GAMBAR
1 : 25	ARS	ARS-13-07

KETERANGAN	TGL	TTD

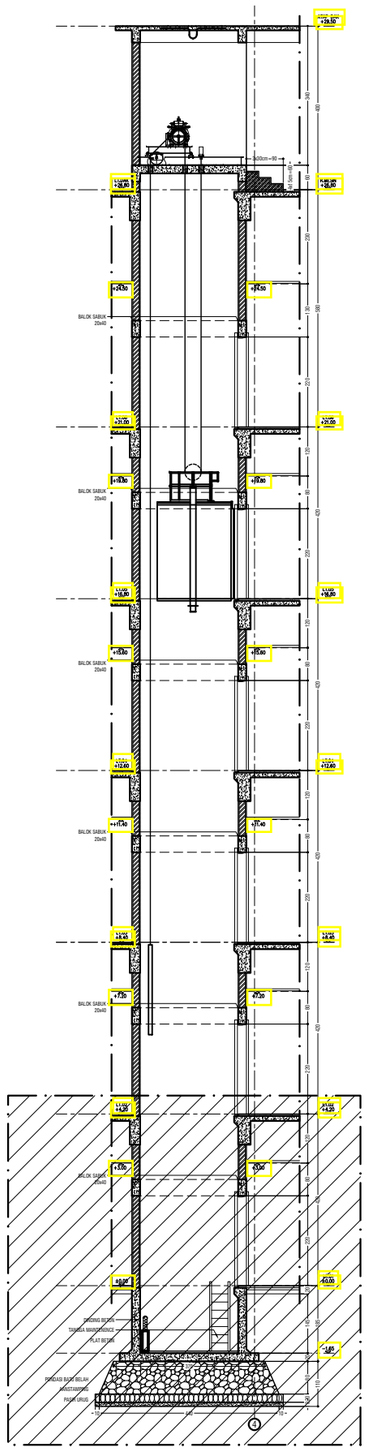

POTONGAN 01 KESELURUHAN

SKALA 1 : 150

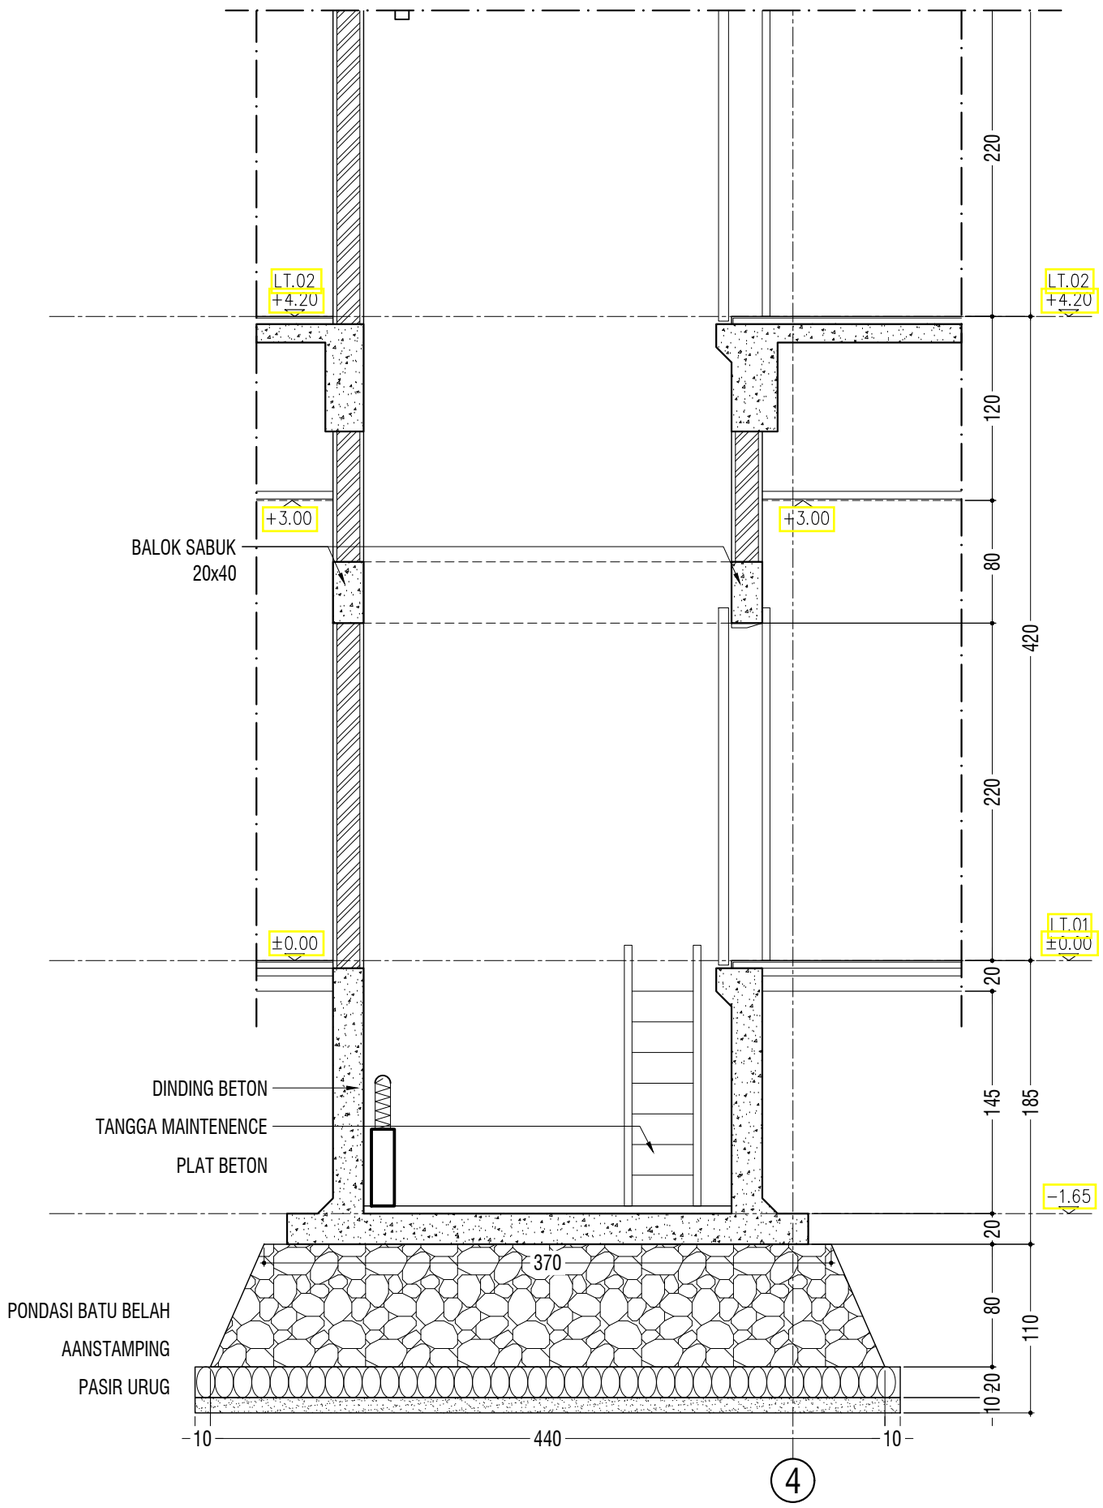

POTONGAN 01 (PARSIAL I)

SKALA 1 : 40

KEMENTERIAN PENDIDIKAN DAN KEBUDAYAAN
UNIVERSITAS JENDERAL SOEDIRMAN
JL. Prof. Dr. H. R. Bunyamin No. 708
KOTAK POS 115
TELP. (0281) 635292
PURWOKERTO 53122

PEKERJAAN:

PERENCANAAN GEDUNG
INTEGRATED MEDICAL EDUCATION (IME)
UNIVERSITAS JENDERAL SOEDIRMAN
TAHUN ANGGARAN 2024

MENGETAHUI & MENYETUJUI

PENJABAT PEMBUAT KOMITMEN

Ir. GATHOT HERI SUDIBYO, S.T., M.T.
NIP. 19720222 200003 1 001

MENGETAHUI & MENYETUJUI

PERENCANA

PT. POLA DWIPA
JL. DR. WAHIDIN 167, SEMARANG 50253
TELP. (024) 8312282, FAX. (024) 8312271
E-mail : poladwip@gmail.com

TEAM LEADER	Ir. Drs. SUNARTO, M.T.	
AHLI ARSITEKTUR	Dr. Ir. ROBERT RIANTO W., M.T.	
AHLI STRUKTUR	Ir. SUBIYANTO	
AHLI MEP	RACHMAD WIDHI RAHARDJO, S.T.	
AHLI K3 KONSTR.	WISHNU WARDHANA S., S.T.	
DIGAMBAR	AMEL RESTU PRAHESTI, S.Ars.	

JUDUL GAMBAR

DETAIL LIFT TYPE A

SKALA	KODE GAMBAR	NO. GAMBAR
1 : 40	ARS	ARS-13-08

KETERANGAN	TGL	TTD

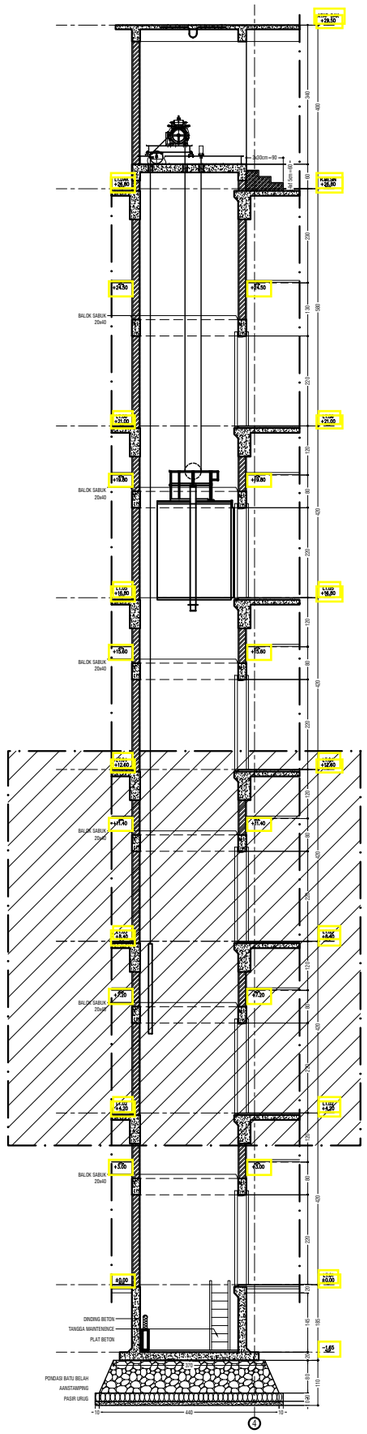

POTONGAN 01 KESELURUHAN

SKALA 1 : 150

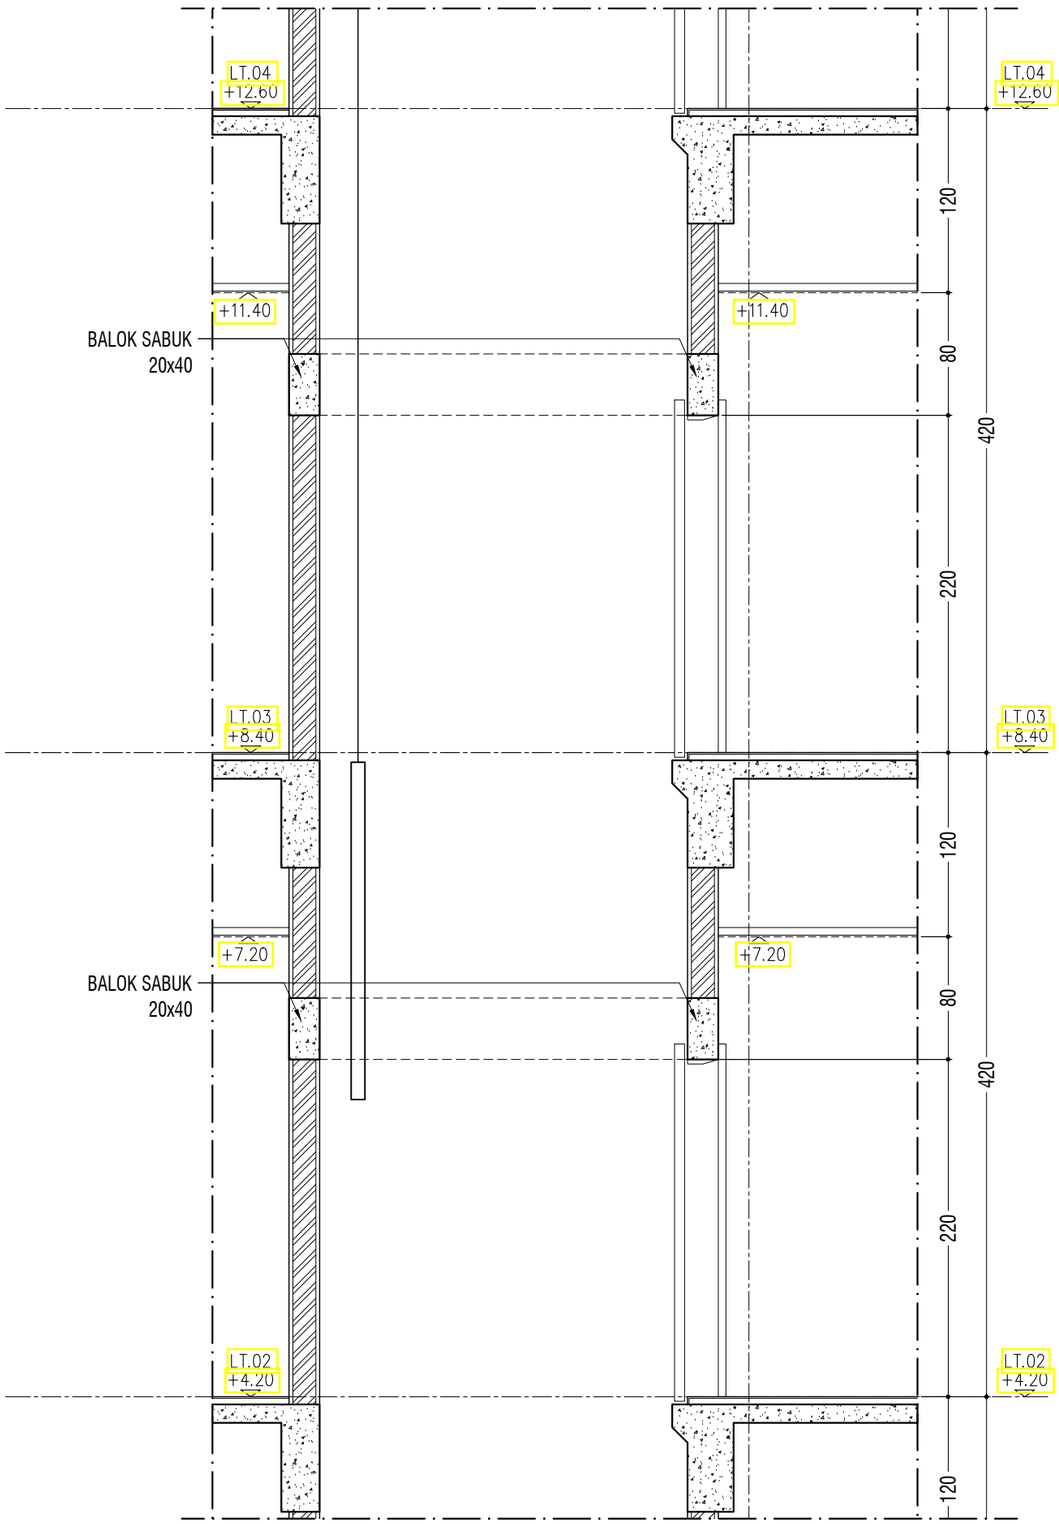

POTONGAN 01 (PARSIAL II)

SKALA 1 : 40

KEMENTERIAN PENDIDIKAN DAN KEBUDAYAAN
UNIVERSITAS JENDERAL SOEDIRMAN
JL. Prof. Dr. H. R. Bunyamin No. 708
KOTAK POS 115
TELP. (0281) 635292
PURWOKERTO 53122

PEKERJAAN:

PERENCANAAN GEDUNG
INTEGRATED MEDICAL EDUCATION (IME)
UNIVERSITAS JENDERAL SOEDIRMAN
TAHUN ANGGARAN 2024

MENGETAHUI & MENYETUJUI

PENJABAT PEMBUAT KOMITMEN

Ir. GATHOT HERI SUDIBYO, S.T., M.T.
NIP. 19720222 200003 1 001

MENGETAHUI & MENYETUJUI

PERENCANA

PT. POLA DWIPA
JL. DR. WAHIDIN 167, SEMARANG 50253
TELP. (024) 8312282, FAX. (024) 8312271
E-mail : poladwip@gmail.com

TEAM LEADER	Ir. Drs. SUNARTO, M.T.	
AHLI ARSITEKTUR	Dr. Ir. ROBERT RIANTO W., M.T.	
AHLI STRUKTUR	Ir. SUBIYANTO	
AHLI MEP	RACHMAD WIDHI RAHARDJO, S.T.	
AHLI K3 KONSTR.	WISHNU WARDHANA S., S.T.	
DIGAMBAR	AMEL RESTU PRAHESTI, S.Ars.	

JUDUL GAMBAR

DETAIL LIFT TYPE A

SKALA	KODE GAMBAR	NO. GAMBAR
1 : 40	*ARS*	ARS-13-09

KETERANGAN	TGL	TTD

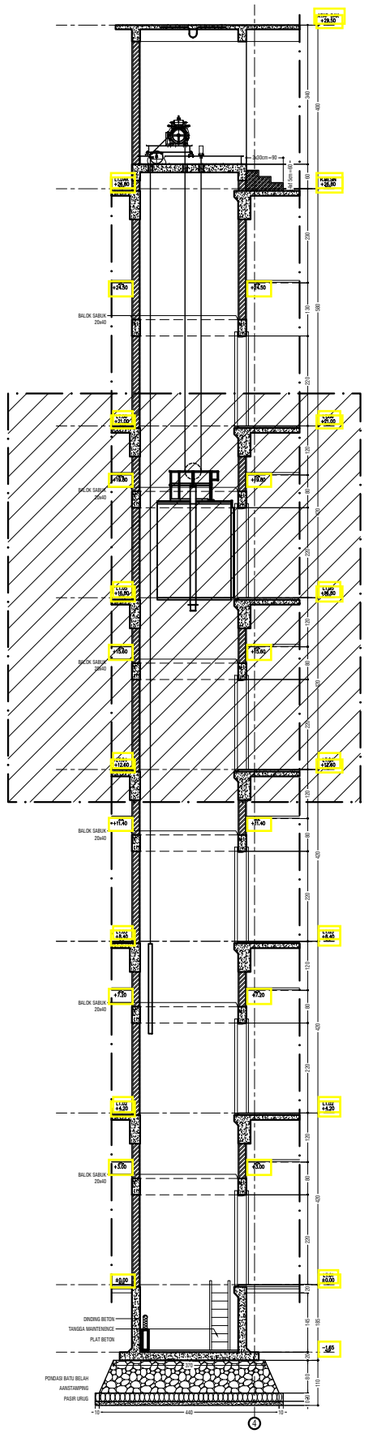

PARSIAL III

POTONGAN 01 KESELURUHAN

SKALA 1 : 150

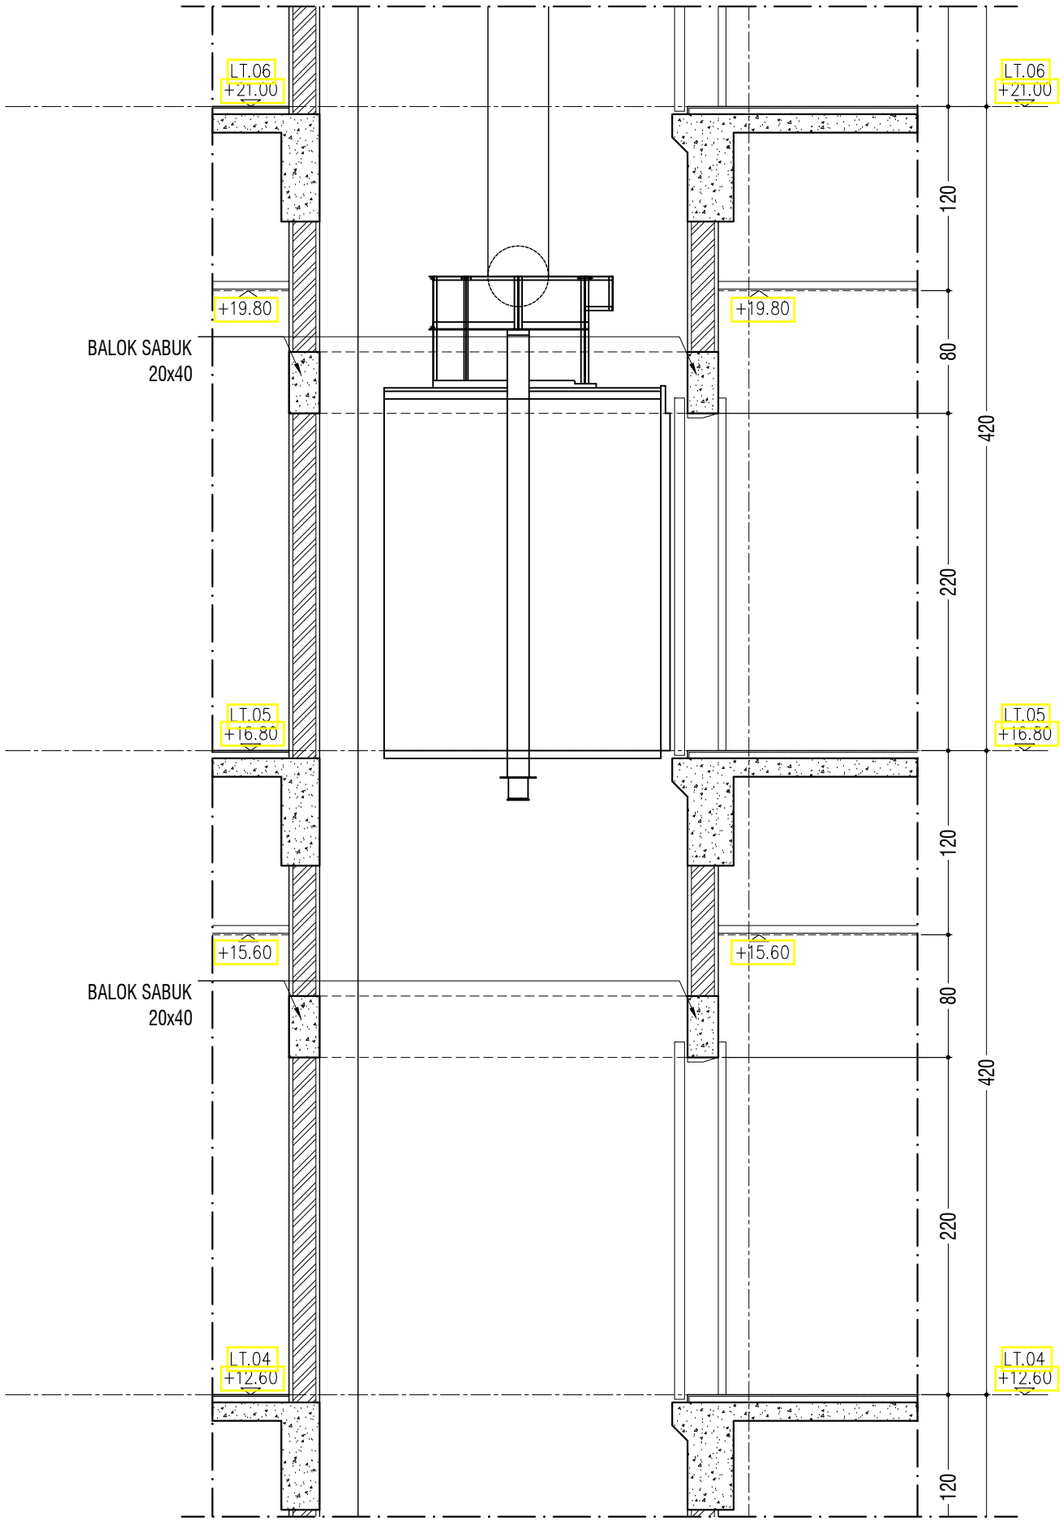

POTONGAN 01 (PARSIAL III)

SKALA 1 : 40

KEMENTERIAN PENDIDIKAN DAN KEBUDAYAAN
UNIVERSITAS JENDERAL SOEDIRMAN
JL. Prof. Dr. H. R. Bunyamin No. 708
KOTAK POS 115
TELP. (0281) 635292
PURWOKERTO 53122

PEKERJAAN:

PERENCANAAN GEDUNG
INTEGRATED MEDICAL EDUCATION (IME)
UNIVERSITAS JENDERAL SOEDIRMAN
TAHUN ANGGARAN 2024

MENGETAHUI & MENYETUJUI

PENJABAT PEMBUAT KOMITMEN

Ir. GATHOT HERI SUDIBYO, S.T., M.T.
NIP. 19720222 200003 1 001

MENGETAHUI & MENYETUJUI

PERENCANA

PT. POLA DWIPA
JL. DR. WAHIDIN 167, SEMARANG 50253
TELP. (024) 8312282, FAX. (024) 8312271
E-mail : poladwip@gmail.com

TEAM LEADER	Ir. Drs. SUNARTO, M.T.	
AHLI ARSITEKTUR	Dr. Ir. ROBERT RIANTO W., M.T.	
AHLI STRUKTUR	Ir. SUBIYANTO	
AHLI MEP	RACHMAD WIDHI RAHARDJO, S.T.	
AHLI K3 KONSTR.	WISHNU WARDHANA S., S.T.	
DIGAMBAR	AMEL RESTU PRAHESTI, S.Ars.	

JUDUL GAMBAR

DETAIL LIFT TYPE A

SKALA	KODE GAMBAR	NO. GAMBAR
1 : 40	*ARS*	ARS-13-10

KETERANGAN	TGL	TTD

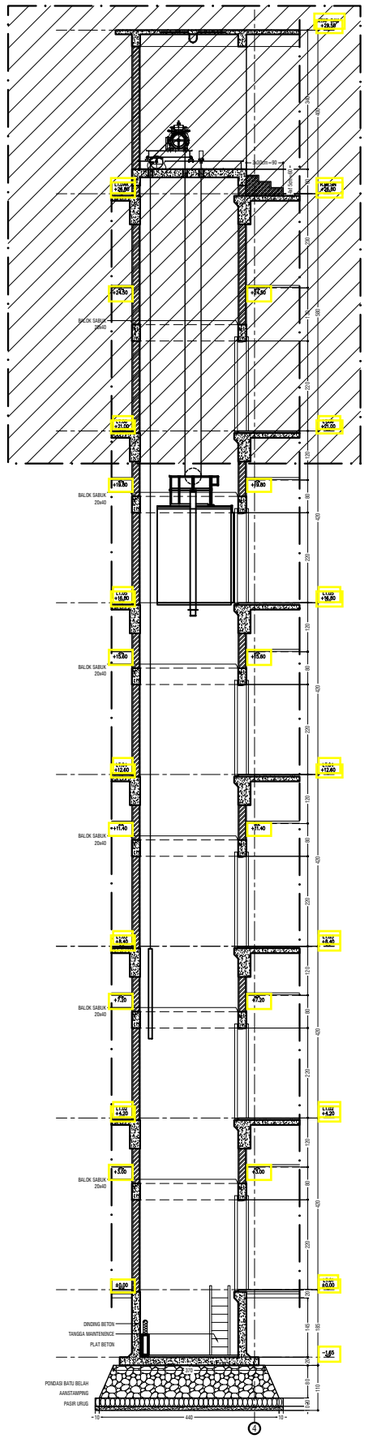

PARSIAL IV

POTONGAN 01 KESELURUHAN

SKALA 1 : 150

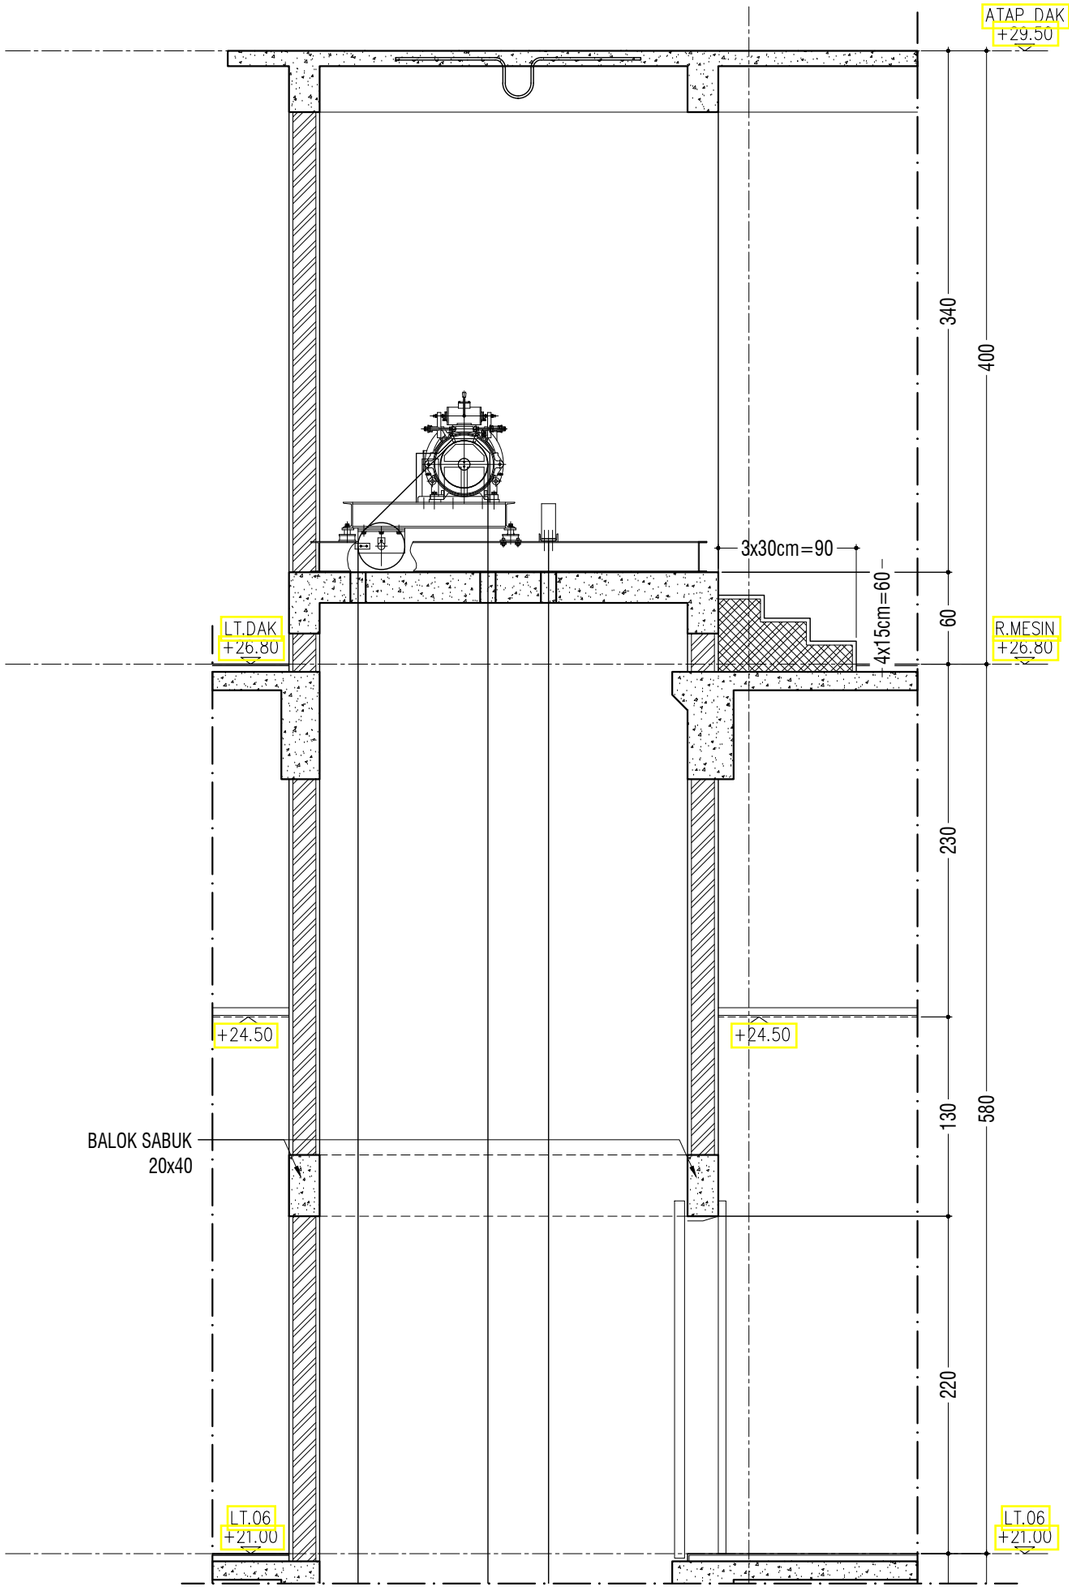

POTONGAN 01 (PARSIAL IV)

SKALA 1 : 40

KEMENTERIAN PENDIDIKAN DAN KEBUDAYAAN
UNIVERSITAS JENDERAL SOEDIRMAN
JL. Prof. Dr. H. R. Bunyamin No. 708
KOTAK POS 115
TELP. (0281) 635292
PURWOKERTO 53122

PEKERJAAN:

PERENCANAAN GEDUNG
INTEGRATED MEDICAL EDUCATION (IME)
UNIVERSITAS JENDERAL SOEDIRMAN
TAHUN ANGGARAN 2024

MENGETAHUI & MENYETUJUI

PENJABAT PEMBUAT KOMITMEN

Ir. GATHOT HERI SUDIBYO, S.T., M.T.
NIP. 19720222 200003 1 001

MENGETAHUI & MENYETUJUI

PERENCANA

PT. POLA DWIPA
JL. DR. WAHIDIN 167, SEMARANG 50253
TELP. (024) 8312282, FAX. (024) 8312271
E-mail : poladwip@gmail.com

TEAM LEADER	Ir. Drs. SUNARTO, M.T.	
AHLI ARSITEKTUR	Dr. Ir. ROBERT RIANTO W., M.T.	
AHLI STRUKTUR	Ir. SUBIYANTO	
AHLI MEP	RACHMAD WIDHI RAHARDJO, S.T.	
AHLI K3 KONSTR.	WISHNU WARDHANA S., S.T.	
DIGAMBAR	AMEL RESTU PRAHESTI, S.Ars.	

JUDUL GAMBAR

DETAIL LIFT TYPE A

SKALA	KODE GAMBAR	NO. GAMBAR
1 : 40	ARS	ARS-13-11

KETERANGAN	TGL	TTD

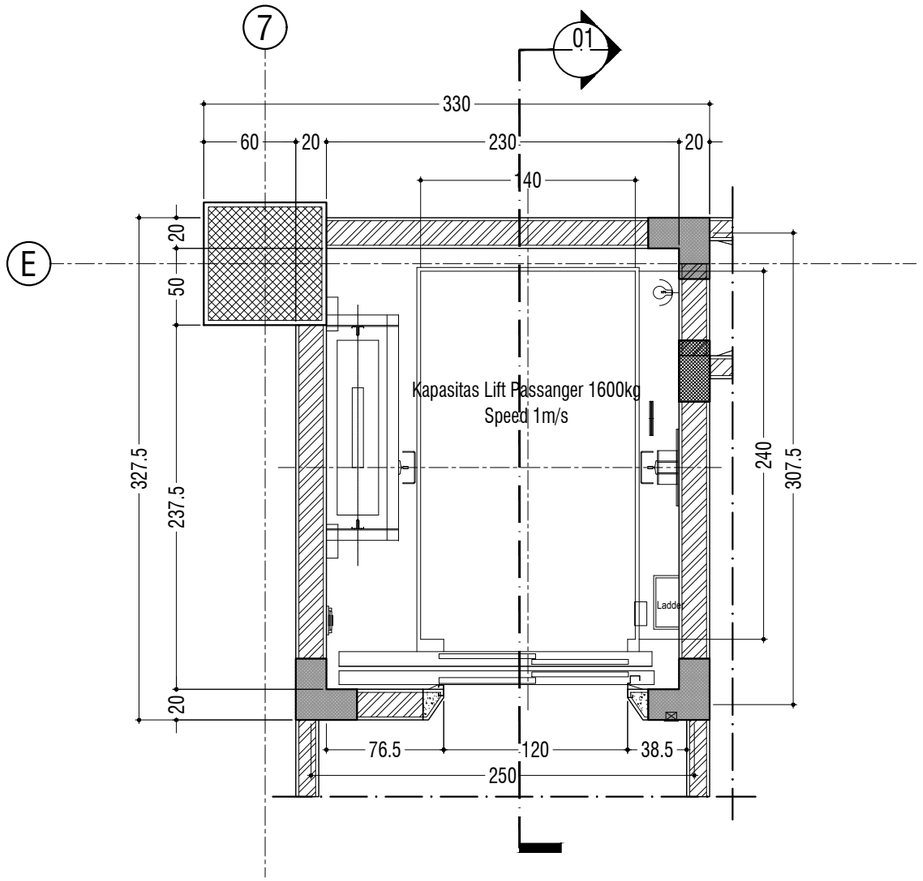

DENAH LIFT TYPE B

SKALA 1 : 40

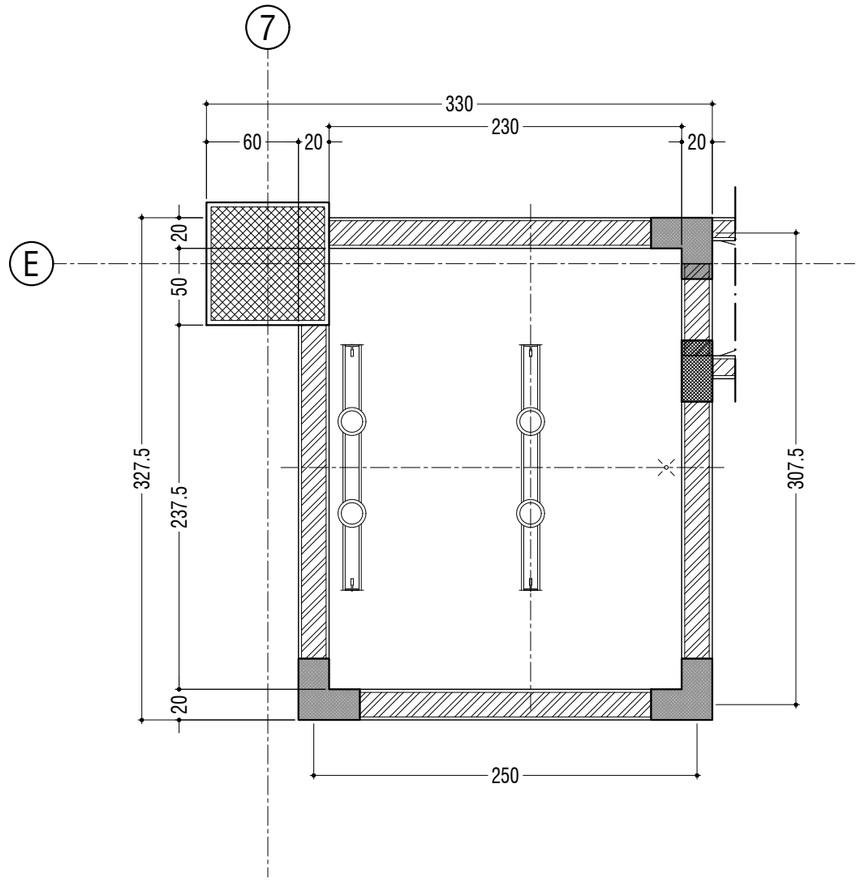

DENAH PIT LIFT

SKALA 1 : 40

KEMENTERIAN PENDIDIKAN DAN KEBUDAYAAN
UNIVERSITAS JENDERAL SOEDIRMAN
JL. Prof. Dr. H. R. Bunyamin No. 708
KOTAK POS 115
TELP. (0281) 635292
PURWOKERTO 53122

PEKERJAAN:

PERENCANAAN GEDUNG
INTEGRATED MEDICAL EDUCATION (IME)
UNIVERSITAS JENDERAL SOEDIRMAN
TAHUN ANGGARAN 2024

MENGETAHUI & MENYETUJUI

PENJABAT PEMBUAT KOMITMEN

Ir. GATHOT HERI SUDIBYO, S.T., M.T.
NIP. 19720222 200003 1 001

MENGETAHUI & MENYETUJUI

PERENCANA

PT. POLA DWIPA
JL. DR. WAHIDIN 167, SEMARANG 50253
TELP. (024) 8312282, FAX. (024) 8312271
E-mail : poladwip@gmail.com

TEAM LEADER	Ir. Drs. SUNARTO, M.T.	
AHLI ARSITEKTUR	Dr. Ir. ROBERT RIANTO W., M.T.	
AHLI STRUKTUR	Ir. SUBIYANTO	
AHLI MEP	RACHMAD WIDHI RAHARDJO, S.T.	
AHLI K3 KONSTR.	WISHNU WARDHANA S., S.T.	
DIGAMBAR	AMEL RESTU PRAHESTI, S.Ars.	

JUDUL GAMBAR

DETAIL LIFT TYPE B

SKALA	KODE GAMBAR	NO. GAMBAR
1 : 40	ARS	ARS-13-12

KETERANGAN	TGL	TTD

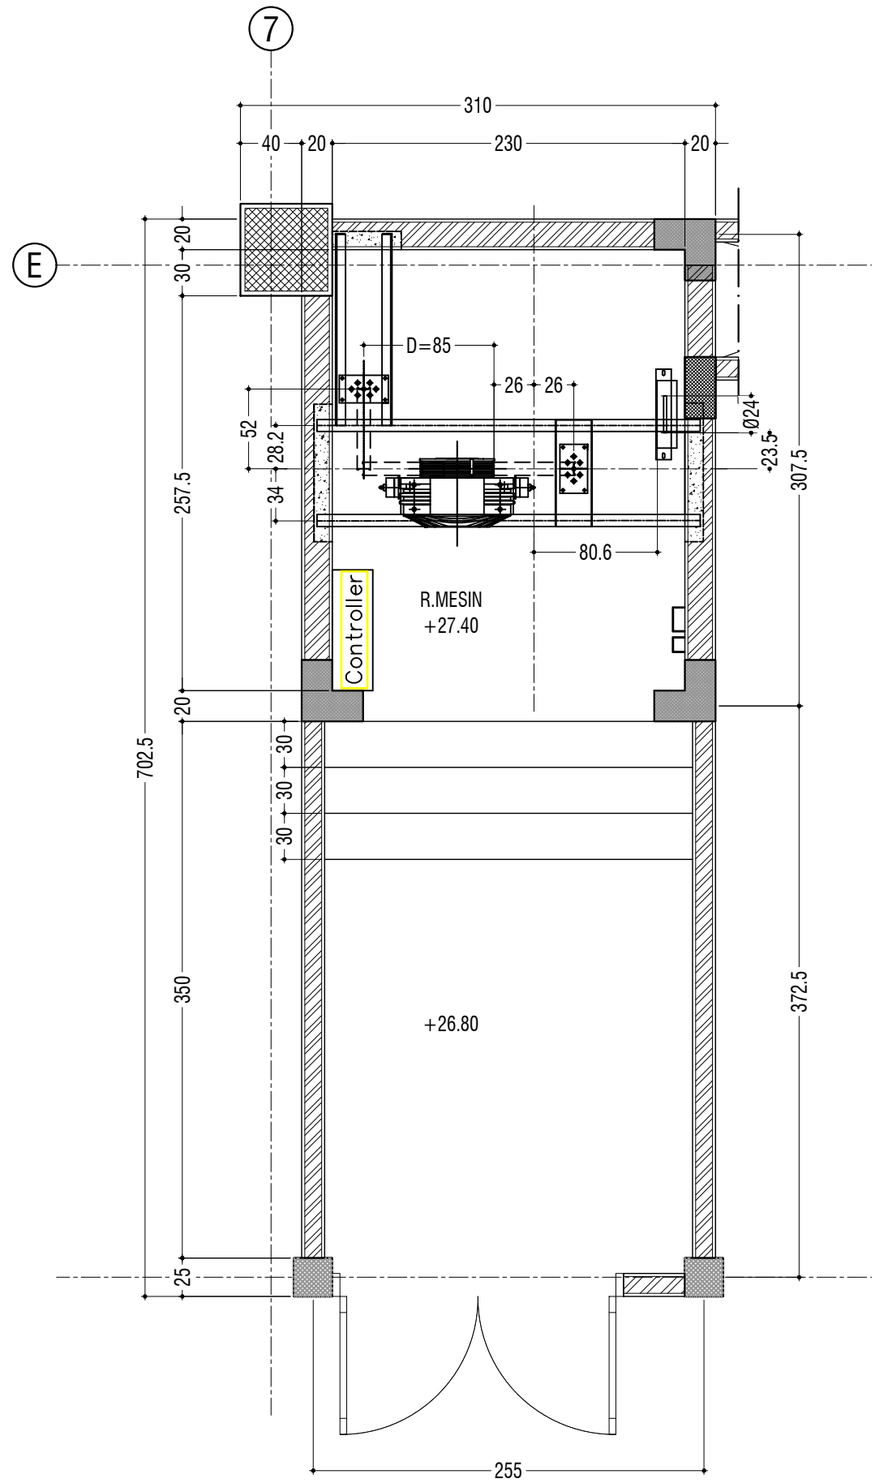

DENAH R.MESIN

SKALA 1 : 40

KEMENTERIAN PENDIDIKAN DAN KEBUDAYAAN
UNIVERSITAS JENDERAL SOEDIRMAN
JL. Prof. Dr. H. R. Bunyamin No. 708
KOTAK POS 115
TELP. (0281) 635292
PURWOKERTO 53122

PEKERJAAN:

PERENCANAAN GEDUNG
INTEGRATED MEDICAL EDUCATION (IME)
UNIVERSITAS JENDERAL SOEDIRMAN
TAHUN ANGGARAN 2024

MENGETAHUI & MENYETUJUI

PENJABAT PEMBUAT KOMITMEN

Ir. GATHOT HERI SUDIBYO, S.T., M.T.
NIP. 19720222 200003 1 001

MENGETAHUI & MENYETUJUI

PERENCANA

PT. POLA DWIPA
JL. DR. WAHIDIN 167, SEMARANG 50253
TELP. (024) 8312282, FAX. (024) 8312271
E-mail : poladwip@gmail.com

TEAM LEADER	Ir. Drs. SUNARTO, M.T.	
AHLI ARSITEKTUR	Dr. Ir. ROBERT RIANTO W., M.T.	
AHLI STRUKTUR	Ir. SUBIYANTO	
AHLI MEP	RACHMAD WIDHI RAHARDJO, S.T.	
AHLI K3 KONSTR.	WISHNU WARDHANA S., S.T.	
DIGAMBAR	AMEL RESTU PRAHESTI, S.Ars.	

JUDUL GAMBAR

DETAIL LIFT TYPE B

SKALA	KODE GAMBAR	NO. GAMBAR
1 : 40	ARS	ARS-13-13

KETERANGAN	TGL	TTD

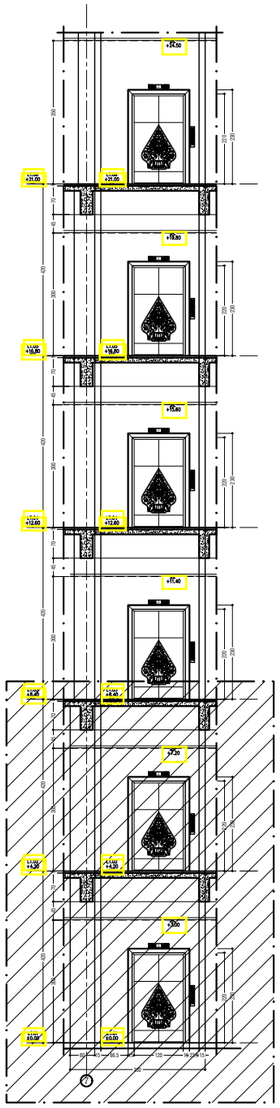

PARSIAL I

TAMPAK KESELURUHAN

SKALA 1 : 150

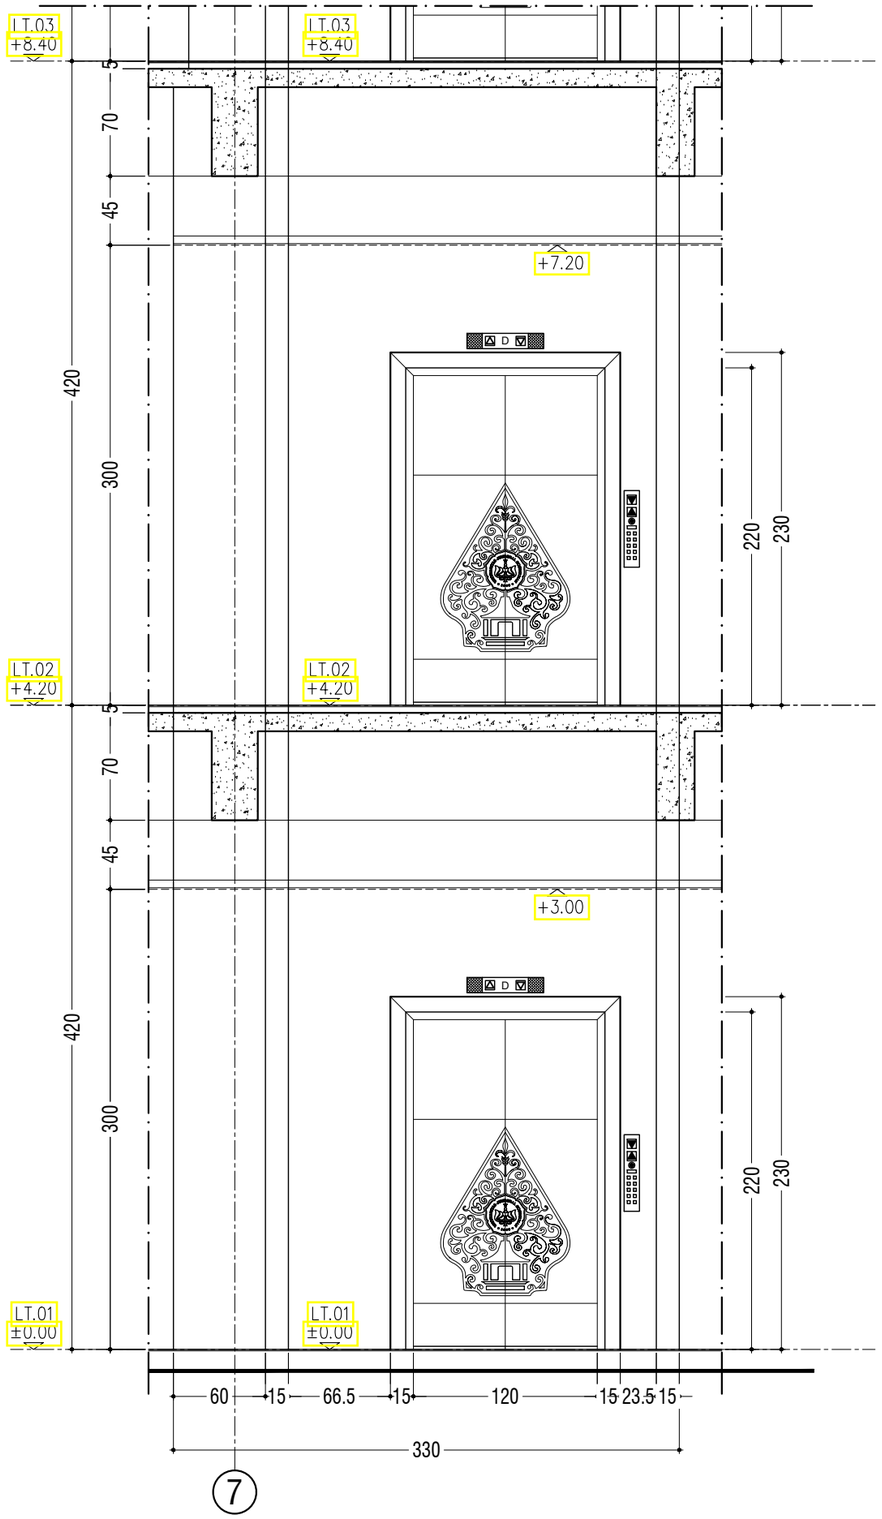

TAMPAK LIFT (PARSIAL I)

SKALA 1 : 40

KEMENTERIAN PENDIDIKAN DAN KEBUDAYAAN
UNIVERSITAS JENDERAL SOEDIRMAN
JL. Prof. Dr. H. R. Bunyamin No. 708
KOTAK POS 115
TELP. (0281) 635292
PURWOKERTO 53122

PEKERJAAN:

PERENCANAAN GEDUNG
INTEGRATED MEDICAL EDUCATION (IME)
UNIVERSITAS JENDERAL SOEDIRMAN
TAHUN ANGGARAN 2024

MENGETAHUI & MENYETUJUI

PENJABAT PEMBUAT KOMITMEN

Ir. GATHOT HERI SUDIBYO, S.T., M.T.
NIP. 19720222 200003 1 001

MENGETAHUI & MENYETUJUI

PERENCANA

PT. POLA DWIPA
JL. DR. WAHIDIN 167, SEMARANG 50253
TELP. (024) 8312282, FAX. (024) 8312271
E-mail : poladwip@gmail.com

TEAM LEADER	Ir. Drs. SUNARTO, M.T.	
AHLI ARSITEKTUR	Dr. Ir. ROBERT RIANTO W., M.T.	
AHLI STRUKTUR	Ir. SUBIYANTO	
AHLI MEP	RACHMAD WIDHI RAHARDJO, S.T.	
AHLI K3 KONSTR.	WISHNU WARDHANA S., S.T.	
DIGAMBAR	AMEL RESTU PRAHESTI, S.Ars.	

JUDUL GAMBAR

DETAIL LIFT TYPE B

SKALA	KODE GAMBAR	NO. GAMBAR
1 : 40	ARS	ARS-13-14

KETERANGAN	TGL	TTD

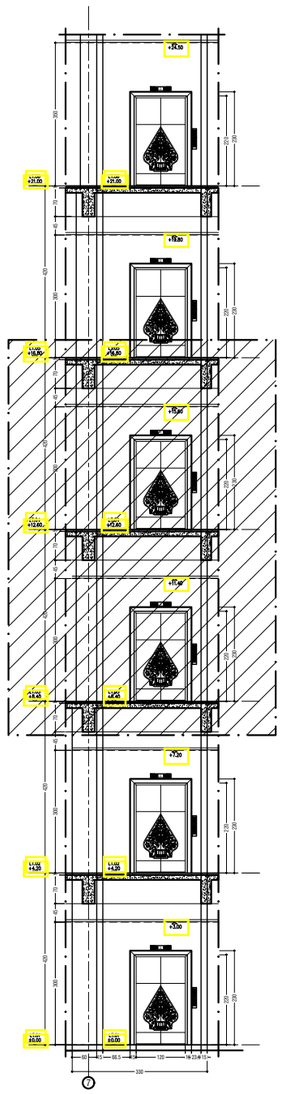

PARSIAL II

TAMPAK KESELURUHAN

SKALA 1 : 150

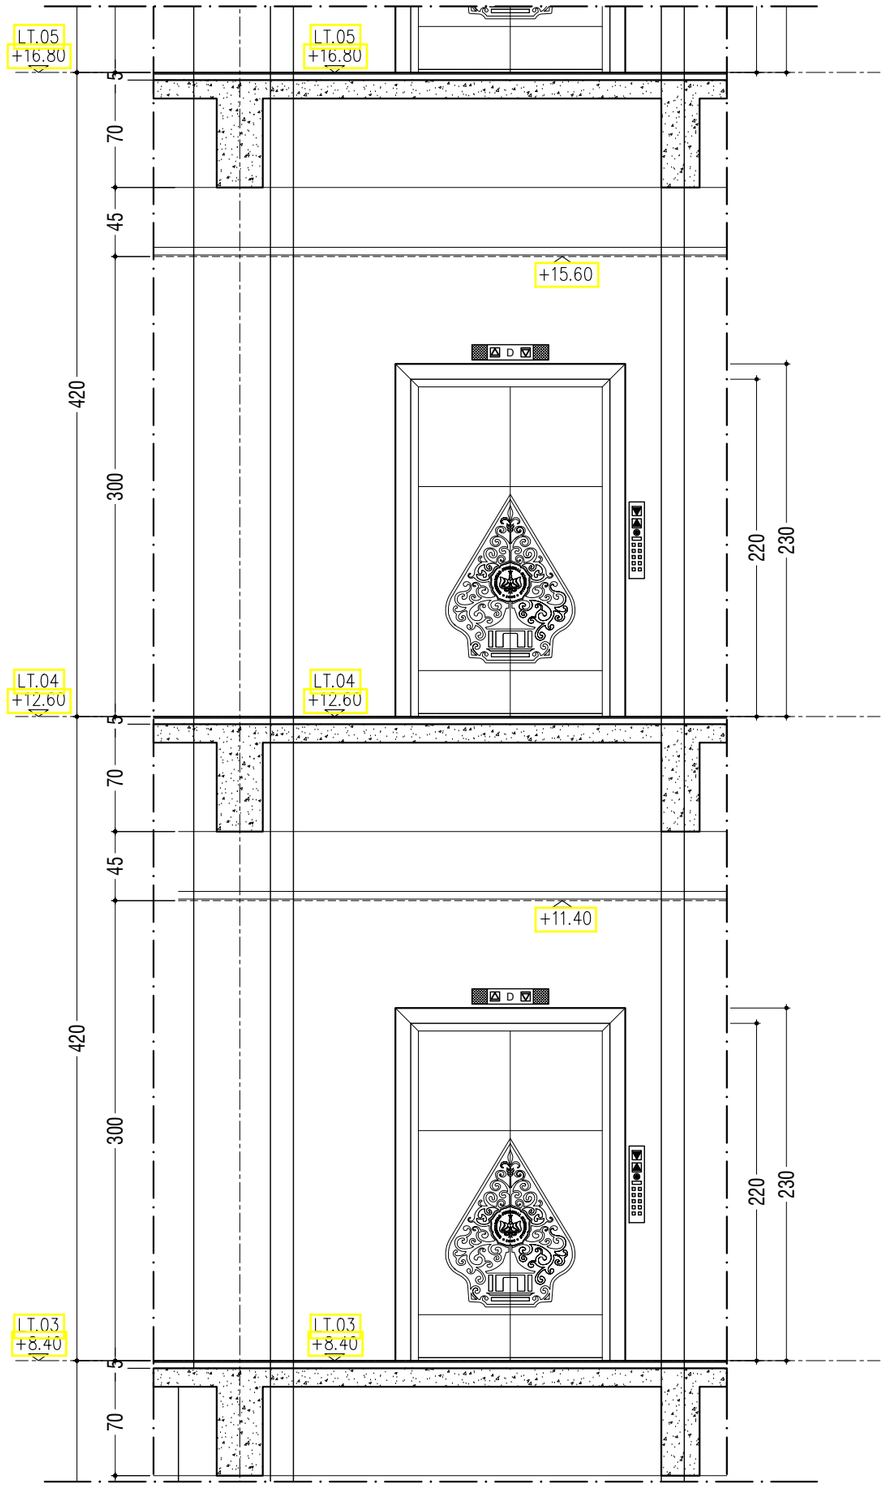

TAMPAK LIFT (PARSIAL II)

SKALA 1 : 40

KEMENTERIAN PENDIDIKAN DAN KEBUDAYAAN
UNIVERSITAS JENDERAL SOEDIRMAN
JL. Prof. Dr. H. R. Bunyamin No. 708
KOTAK POS 115
TELP. (0281) 635292
PURWOKERTO 53122

PEKERJAAN:

PERENCANAAN GEDUNG
INTEGRATED MEDICAL EDUCATION (IME)
UNIVERSITAS JENDERAL SOEDIRMAN
TAHUN ANGGARAN 2024

MENGETAHUI & MENYETUJUI

PENJABAT PEMBUAT KOMITMEN

Ir. GATHOT HERI SUDIBYO, S.T., M.T.
NIP. 19720222 200003 1 001

MENGETAHUI & MENYETUJUI

PERENCANA

PT. POLA DWIPA
JL. DR. WAHIDIN 167, SEMARANG 50253
TELP. (024) 8312282, FAX. (024) 8312271
E-mail : poladwip@gmail.com

TEAM LEADER	Ir. Drs. SUNARTO, M.T.	
AHLI ARSITEKTUR	Dr. Ir. ROBERT RIANTO W., M.T.	
AHLI STRUKTUR	Ir. SUBIYANTO	
AHLI MEP	RACHMAD WIDHI RAHARDJO, S.T.	
AHLI K3 KONSTR.	WISHNU WARDHANA S., S.T.	
DIGAMBAR	AMEL RESTU PRAHESTI, S.Ars.	

JUDUL GAMBAR

DETAIL LIFT TYPE B

SKALA	KODE GAMBAR	NO. GAMBAR
1 : 40	ARS	ARS-13-15

KETERANGAN	TGL	TTD

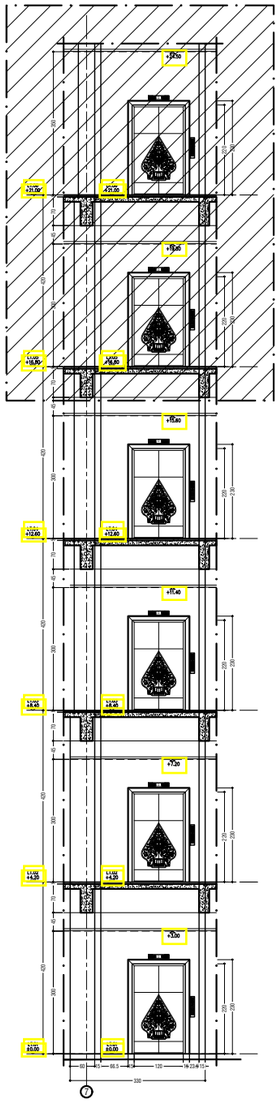

PARSIAL III

TAMPAK KESELURUHAN

SKALA 1 : 150

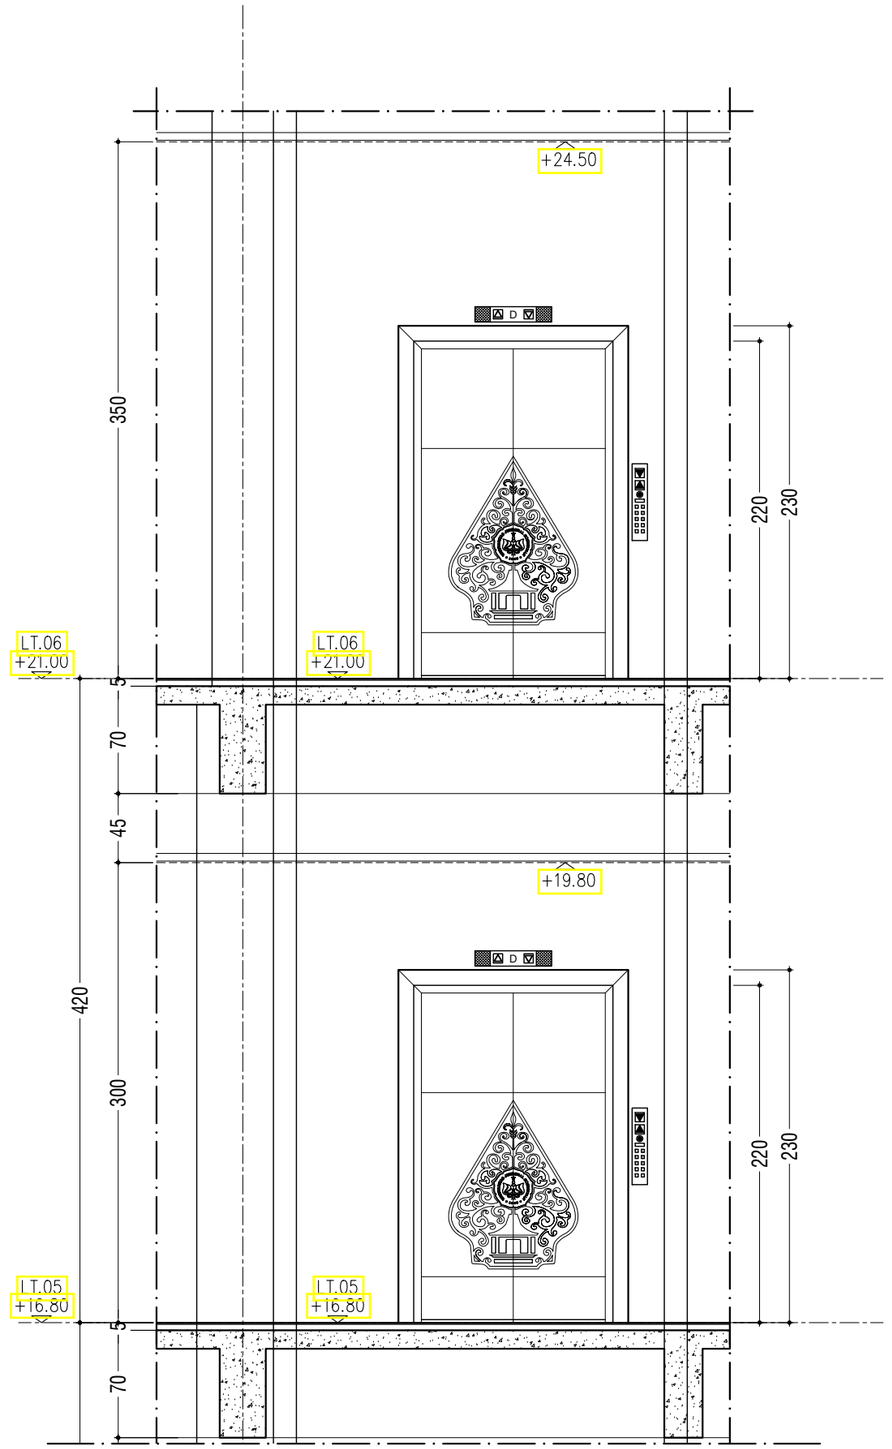

TAMPAK LIFT (PARSIAL III)

SKALA 1 : 40

KEMENTERIAN PENDIDIKAN DAN KEBUDAYAAN
UNIVERSITAS JENDERAL SOEDIRMAN
JL. Prof. Dr. H. R. Bunyamin No. 708
KOTAK POS 115
TELP. (0281) 635292
PURWOKERTO 53122

PEKERJAAN:

PERENCANAAN GEDUNG
INTEGRATED MEDICAL EDUCATION (IME)
UNIVERSITAS JENDERAL SOEDIRMAN
TAHUN ANGGARAN 2024

MENGETAHUI & MENYETUJUI

PENJABAT PEMBUAT KOMITMEN

Ir. GATHOT HERI SUDIBYO, S.T., M.T.
NIP. 19720222 200003 1 001

MENGETAHUI & MENYETUJUI

PERENCANA

PT. POLA DWIPA
JL. DR. WAHIDIN 167, SEMARANG 50253
TELP. (024) 8312282, FAX. (024) 8312271
E-mail : poladwip@gmail.com

TEAM LEADER	Ir. Drs. SUNARTO, M.T.	
AHLI ARSITEKTUR	Dr. Ir. ROBERT RIANTO W., M.T.	
AHLI STRUKTUR	Ir. SUBIYANTO	
AHLI MEP	RACHMAD WIDHI RAHARDJO, S.T.	
AHLI K3 KONSTR.	WISHNU WARDHANA S., S.T.	
DIGAMBAR	AMEL RESTU PRAHESTI, S.Ars.	

JUDUL GAMBAR

DETAIL LIFT TYPE B

SKALA	KODE GAMBAR	NO. GAMBAR
1 : 40	*ARS*	ARS-13-16

KETERANGAN	TGL	TTD

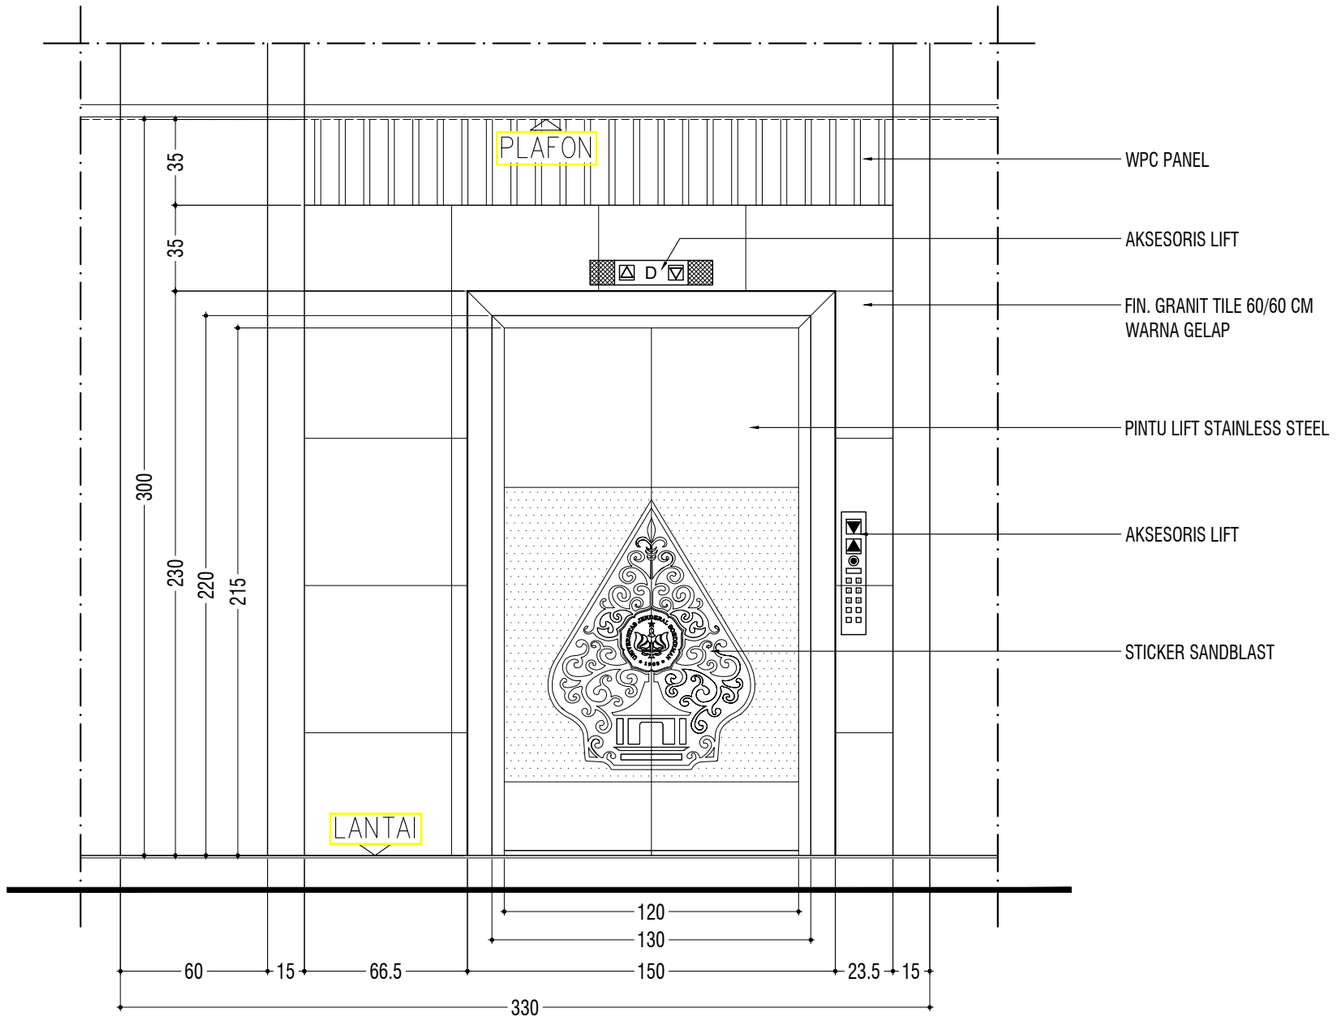

DETAIL TAMPAK

SKALA 1 : 20

KEMENTERIAN PENDIDIKAN DAN KEBUDAYAAN
UNIVERSITAS JENDERAL SOEDIRMAN
JL. Prof. Dr. H. R. Bunyamin No. 708
KOTAK POS 115
TELP. (0281) 635292
PURWOKERTO 53122

PEKERJAAN:

PERENCANAAN GEDUNG
INTEGRATED MEDICAL EDUCATION (IME)
UNIVERSITAS JENDERAL SOEDIRMAN
TAHUN ANGGARAN 2024

MENGETAHUI & MENYETUJUI

PENJABAT PEMBUAT KOMITMEN

Ir. GATHOT HERI SUDIBYO, S.T., M.T.
NIP. 19720222 200003 1 001

MENGETAHUI & MENYETUJUI

PERENCANA

PT. POLA DWIPA
JL. DR. WAHIDIN 167, SEMARANG 50253
TELP. (024) 8312282, FAX. (024) 8312271
E-mail : poladwip@gmail.com

TEAM LEADER	Ir. Drs. SUNARTO, M.T.	
AHLI ARSITEKTUR	Dr. Ir. ROBERT RIANTO W., M.T.	
AHLI STRUKTUR	Ir. SUBIYANTO	
AHLI MEP	RACHMAD WIDHI RAHARDJO, S.T.	
AHLI K3 KONSTR.	WISHNU WARDHANA S., S.T.	
DIGAMBAR	AMEL RESTU PRAHESTI, S.Ars.	

JUDUL GAMBAR

DETAIL LIFT TYPE B

SKALA	KODE GAMBAR	NO. GAMBAR
1 : 25	ARS	ARS-13-17

KETERANGAN	TGL	TTD

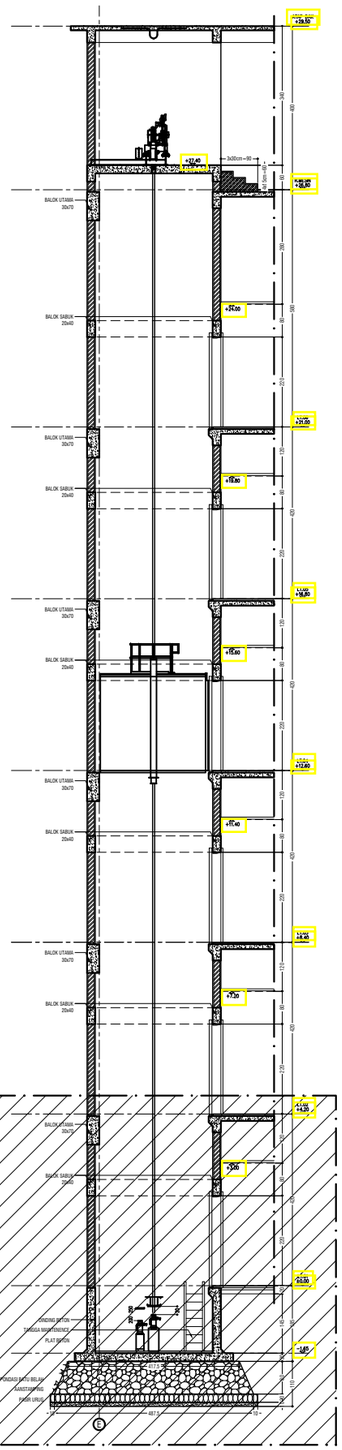

PARSIAL I

POTONGAN 01 KESELURUHAN

SKALA 1 : 150

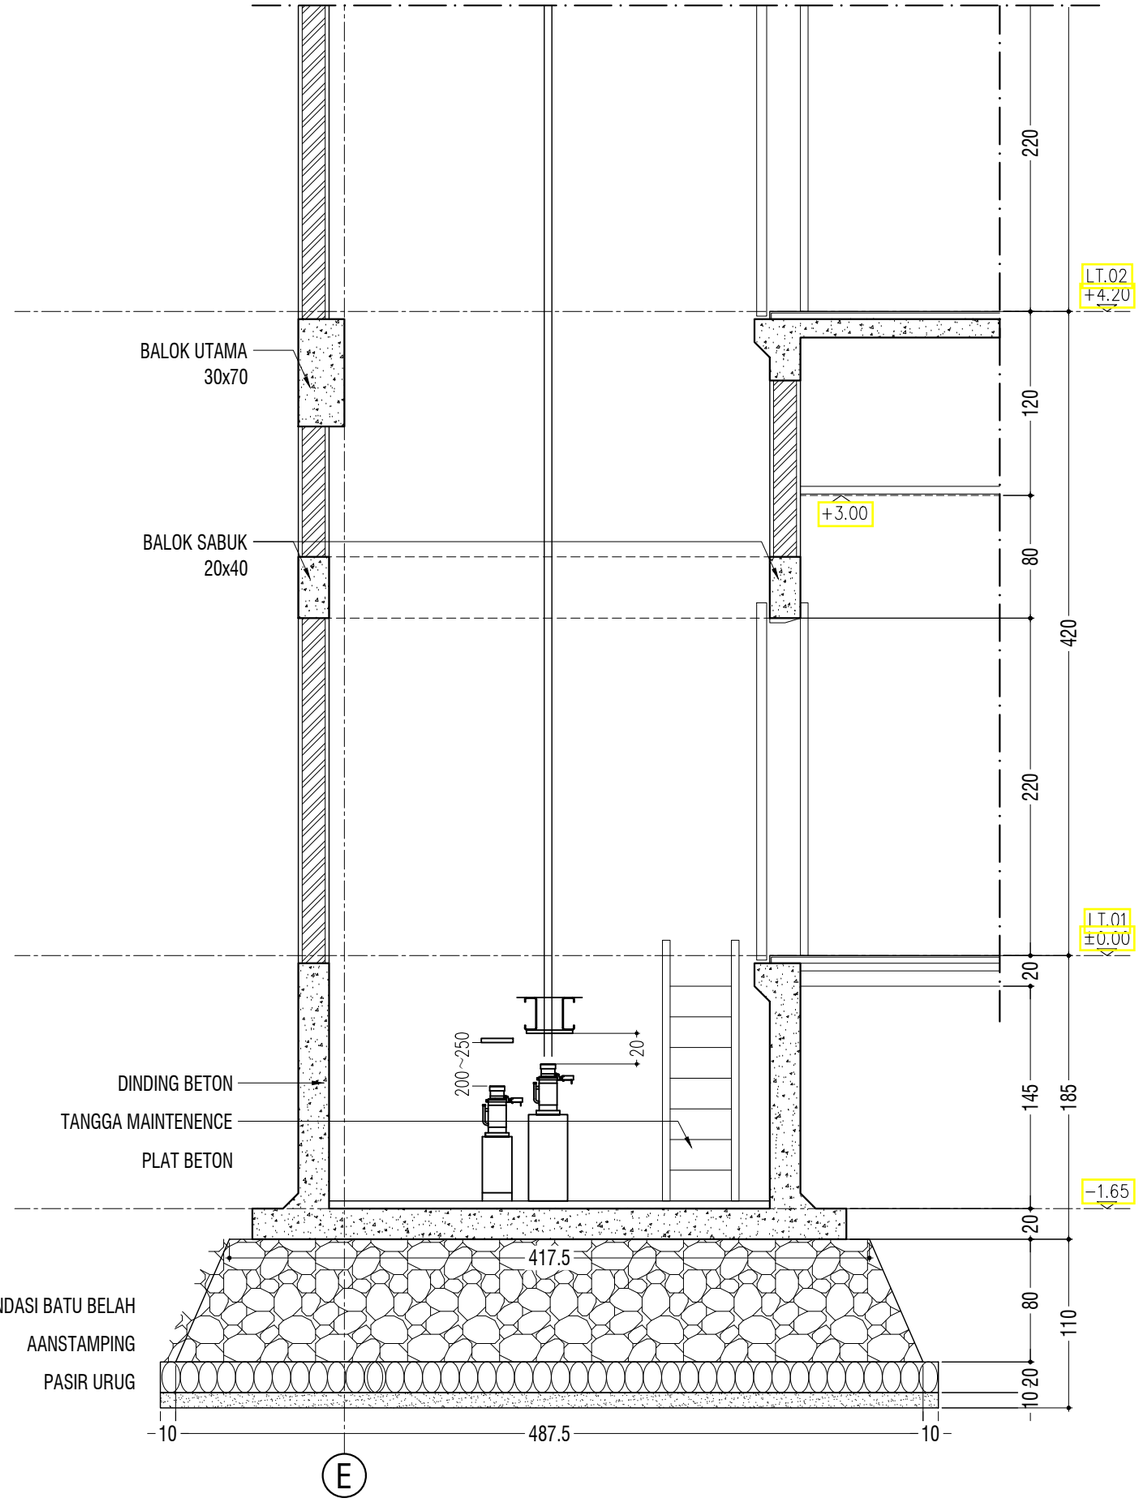

POTONGAN 01 (PARSIAL I)

SKALA 1 : 40

KEMENTERIAN PENDIDIKAN DAN KEBUDAYAAN
UNIVERSITAS JENDERAL SOEDIRMAN
JL. Prof. Dr. H. R. Bunyamin No. 708
KOTAK POS 115
TELP. (0281) 635292
PURWOKERTO 53122

PEKERJAAN:

PERENCANAAN GEDUNG
INTEGRATED MEDICAL EDUCATION (IME)
UNIVERSITAS JENDERAL SOEDIRMAN
TAHUN ANGGARAN 2024

MENGETAHUI & MENYETUJUI

PENJABAT PEMBUAT KOMITMEN

Ir. GATHOT HERI SUDIBYO, S.T., M.T.
NIP. 19720222 200003 1 001

MENGETAHUI & MENYETUJUI

PERENCANA

PT. POLA DWIPA
JL. DR. WAHIDIN 167, SEMARANG 50253
TELP. (024) 8312282, FAX. (024) 8312271
E-mail : poladwip@gmail.com

TEAM LEADER	Ir. Drs. SUNARTO, M.T.	
AHLI ARSITEKTUR	Dr. Ir. ROBERT RIANTO W., M.T.	
AHLI STRUKTUR	Ir. SUBIYANTO	
AHLI MEP	RACHMAD WIDHI RAHARDJO, S.T.	
AHLI K3 KONSTR.	WISHNU WARDHANA S., S.T.	
DIGAMBAR	AMEL RESTU PRAHESTI, S.Ars.	

JUDUL GAMBAR

DETAIL LIFT TYPE B

SKALA	KODE GAMBAR	NO. GAMBAR
1 : 40	ARS	ARS-13-18

KETERANGAN	TGL	TTD

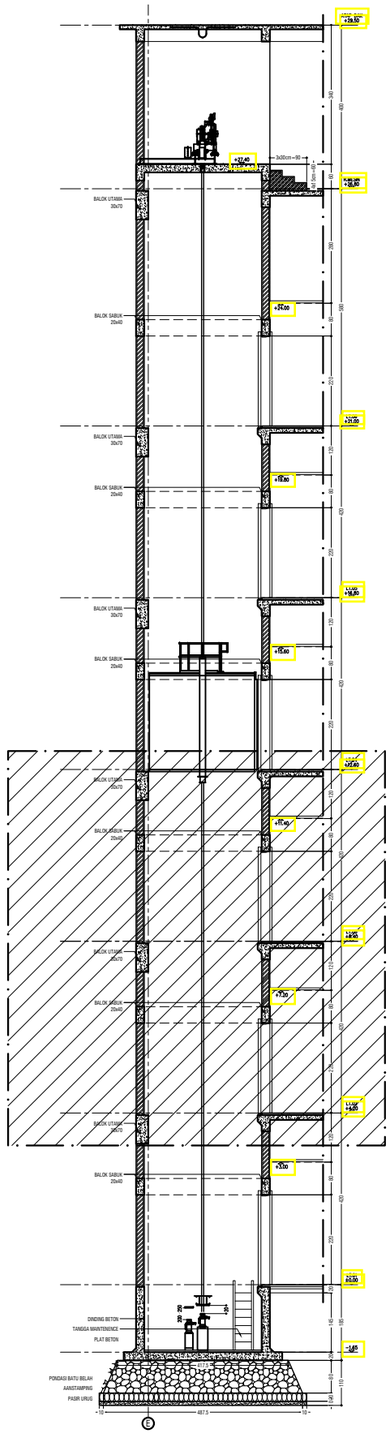

PARSIAL II

POTONGAN 01 KESELURUHAN

SKALA 1 : 150

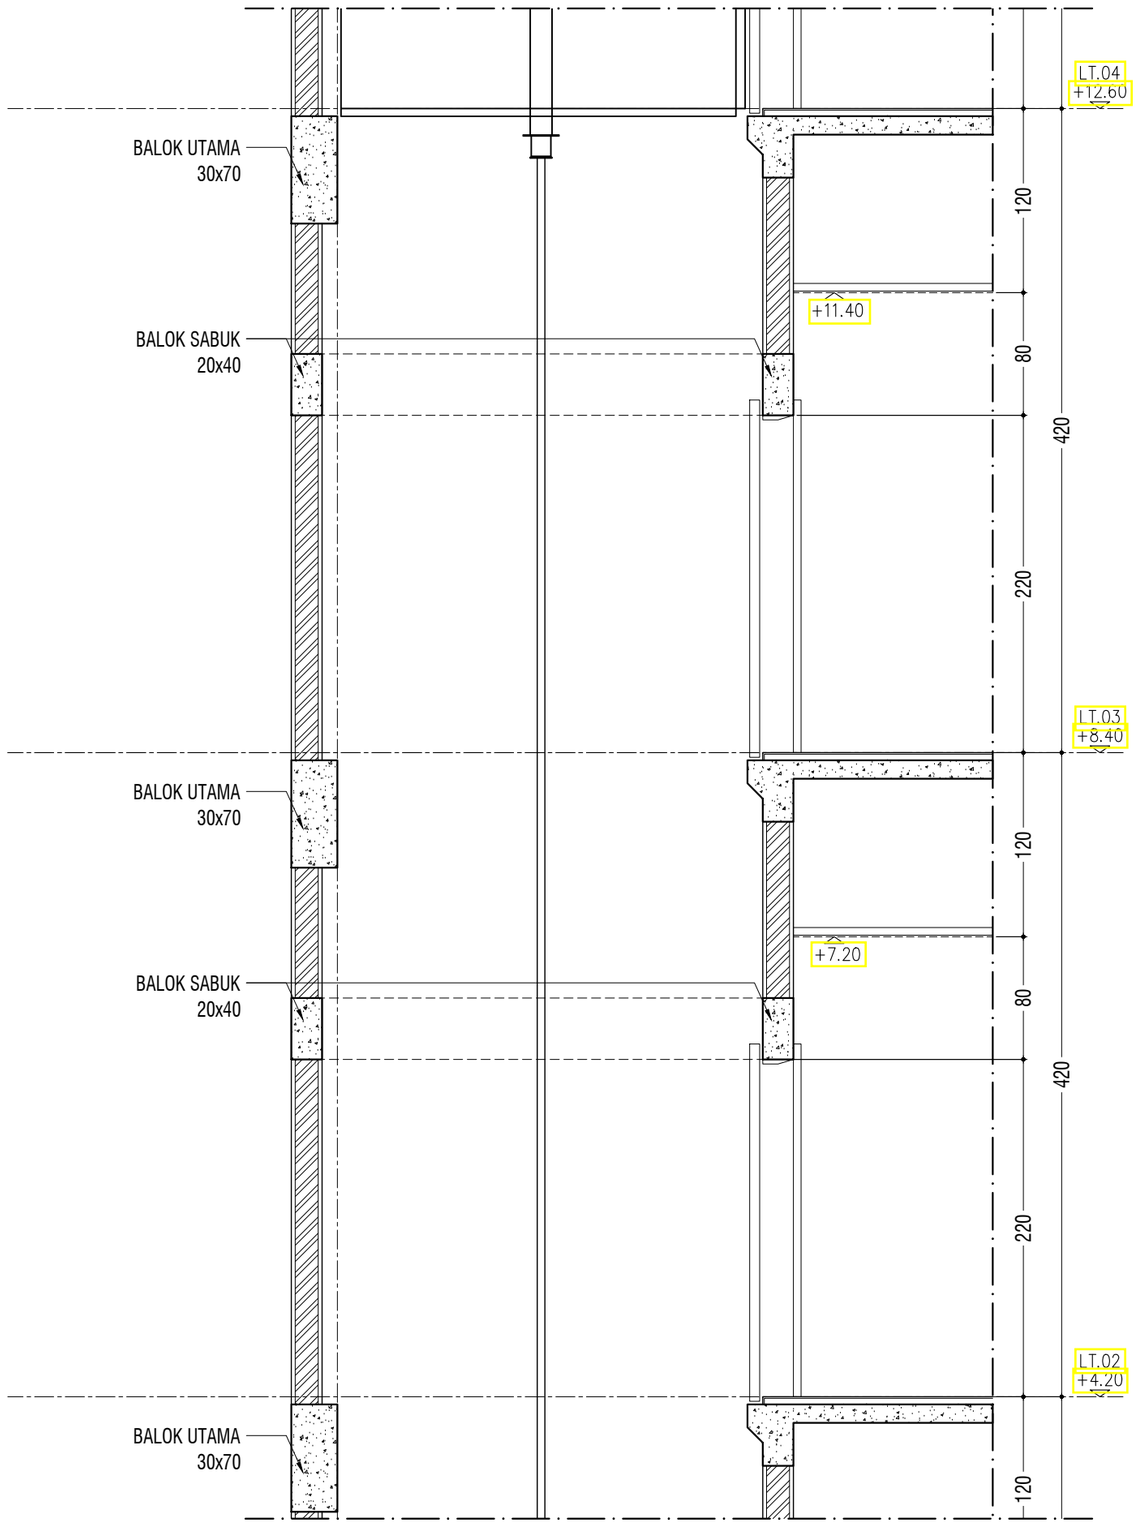

POTONGAN 01 (PARSIAL II)

SKALA 1 : 40

KEMENTERIAN PENDIDIKAN DAN KEBUDAYAAN
UNIVERSITAS JENDERAL SOEDIRMAN
JL. Prof. Dr. H. R. Bunyamin No. 708
KOTAK POS 115
TELP. (0281) 635292
PURWOKERTO 53122

PEKERJAAN:

PERENCANAAN GEDUNG
INTEGRATED MEDICAL EDUCATION (IME)
UNIVERSITAS JENDERAL SOEDIRMAN
TAHUN ANGGARAN 2024

MENGETAHUI & MENYETUJUI

PENJABAT PEMBUAT KOMITMEN

Ir. GATHOT HERI SUDIBYO, S.T., M.T.
NIP. 19720222 200003 1 001

MENGETAHUI & MENYETUJUI

PERENCANA

PT. POLA DWIPA
JL. DR. WAHIDIN 167, SEMARANG 50253
TELP. (024) 8312282, FAX. (024) 8312271
E-mail : poladwip@gmail.com

TEAM LEADER	Ir. Drs. SUNARTO, M.T.	
AHLI ARSITEKTUR	Dr. Ir. ROBERT RIANTO W., M.T.	
AHLI STRUKTUR	Ir. SUBIYANTO	
AHLI MEP	RACHMAD WIDHI RAHARDJO, S.T.	
AHLI K3 KONSTR.	WISHNU WARDHANA S., S.T.	
DIGAMBAR	AMEL RESTU PRAHESTI, S.Ars.	

JUDUL GAMBAR

DETAIL LIFT TYPE B

SKALA	KODE GAMBAR	NO. GAMBAR
1 : 40	*ARS*	ARS-13-19

KETERANGAN	TGL	TTD

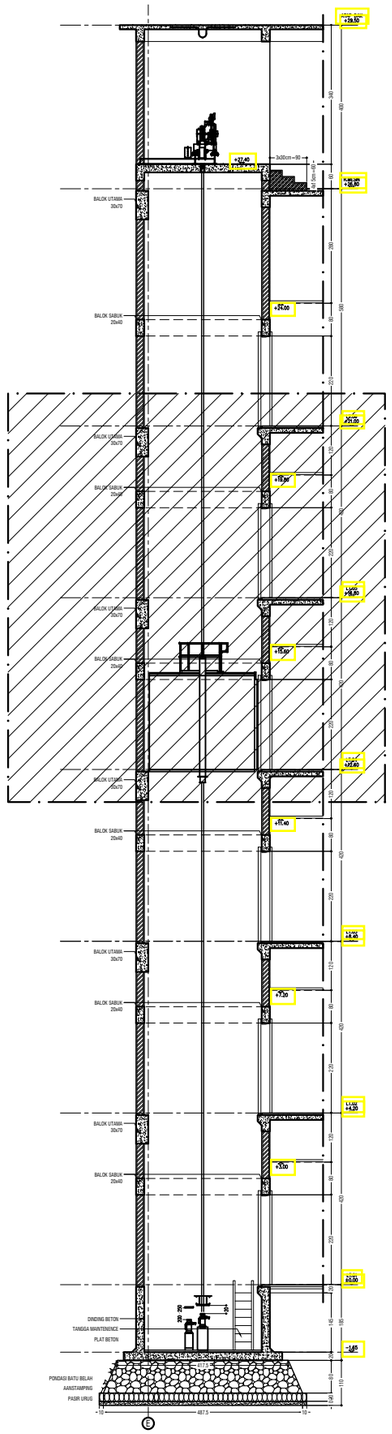

PARSIAL III

POTONGAN 01 KESELURUHAN

SKALA 1 : 150

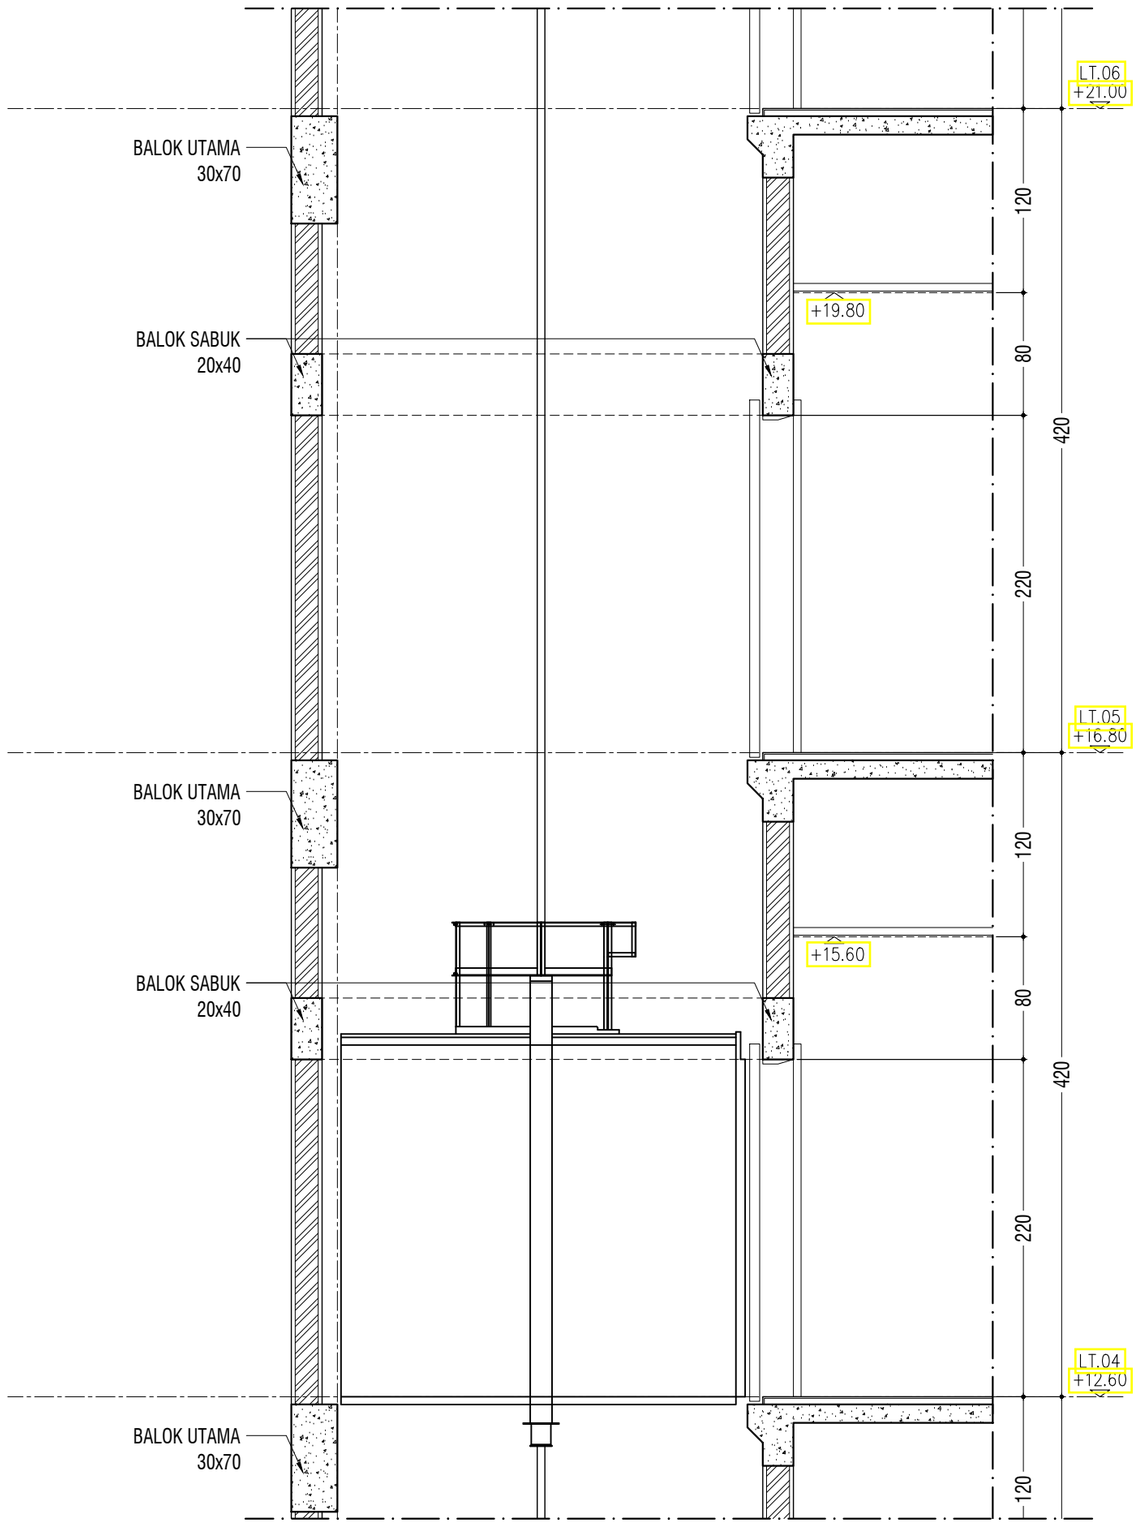

POTONGAN 01 (PARSIAL III)

SKALA 1 : 40

KEMENTERIAN PENDIDIKAN DAN KEBUDAYAAN
UNIVERSITAS JENDERAL SOEDIRMAN
JL. Prof. Dr. H. R. Bunyamin No. 708
KOTAK POS 115
TELP. (0281) 635292
PURWOKERTO 53122

PEKERJAAN:

PERENCANAAN GEDUNG
INTEGRATED MEDICAL EDUCATION (IME)
UNIVERSITAS JENDERAL SOEDIRMAN
TAHUN ANGGARAN 2024

MENGETAHUI & MENYETUJUI

PENJABAT PEMBUAT KOMITMEN

Ir. GATHOT HERI SUDIBYO, S.T., M.T.
NIP. 19720222 200003 1 001

MENGETAHUI & MENYETUJUI

PERENCANA

PT. POLA DWIPA
JL. DR. WAHIDIN 167, SEMARANG 50253
TELP. (024) 8312282, FAX. (024) 8312271
E-mail : poladwip@gmail.com

TEAM LEADER	Ir. Drs. SUNARTO, M.T.	
AHLI ARSITEKTUR	Dr. Ir. ROBERT RIANTO W., M.T.	
AHLI STRUKTUR	Ir. SUBIYANTO	
AHLI MEP	RACHMAD WIDHI RAHARDJO, S.T.	
AHLI K3 KONSTR.	WISHNU WARDHANA S., S.T.	
DIGAMBAR	AMEL RESTU PRAHESTI, S.Ars.	

JUDUL GAMBAR

DETAIL LIFT TYPE B

SKALA	KODE GAMBAR	NO. GAMBAR
1 : 40	ARS	ARS-13-20

KETERANGAN	TGL	TTD

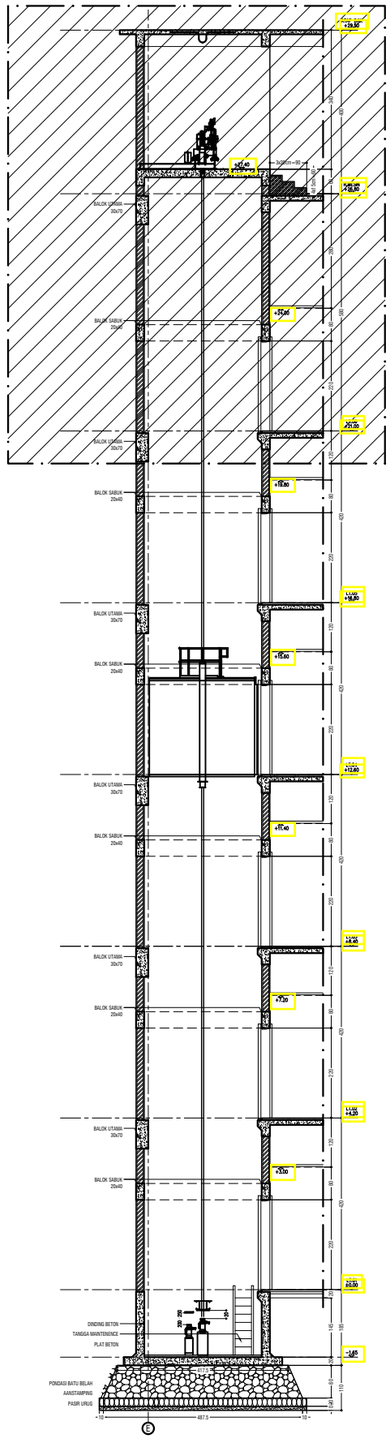

PARSIAL IV

POTONGAN 01 KESELURUHAN

SKALA 1 : 150

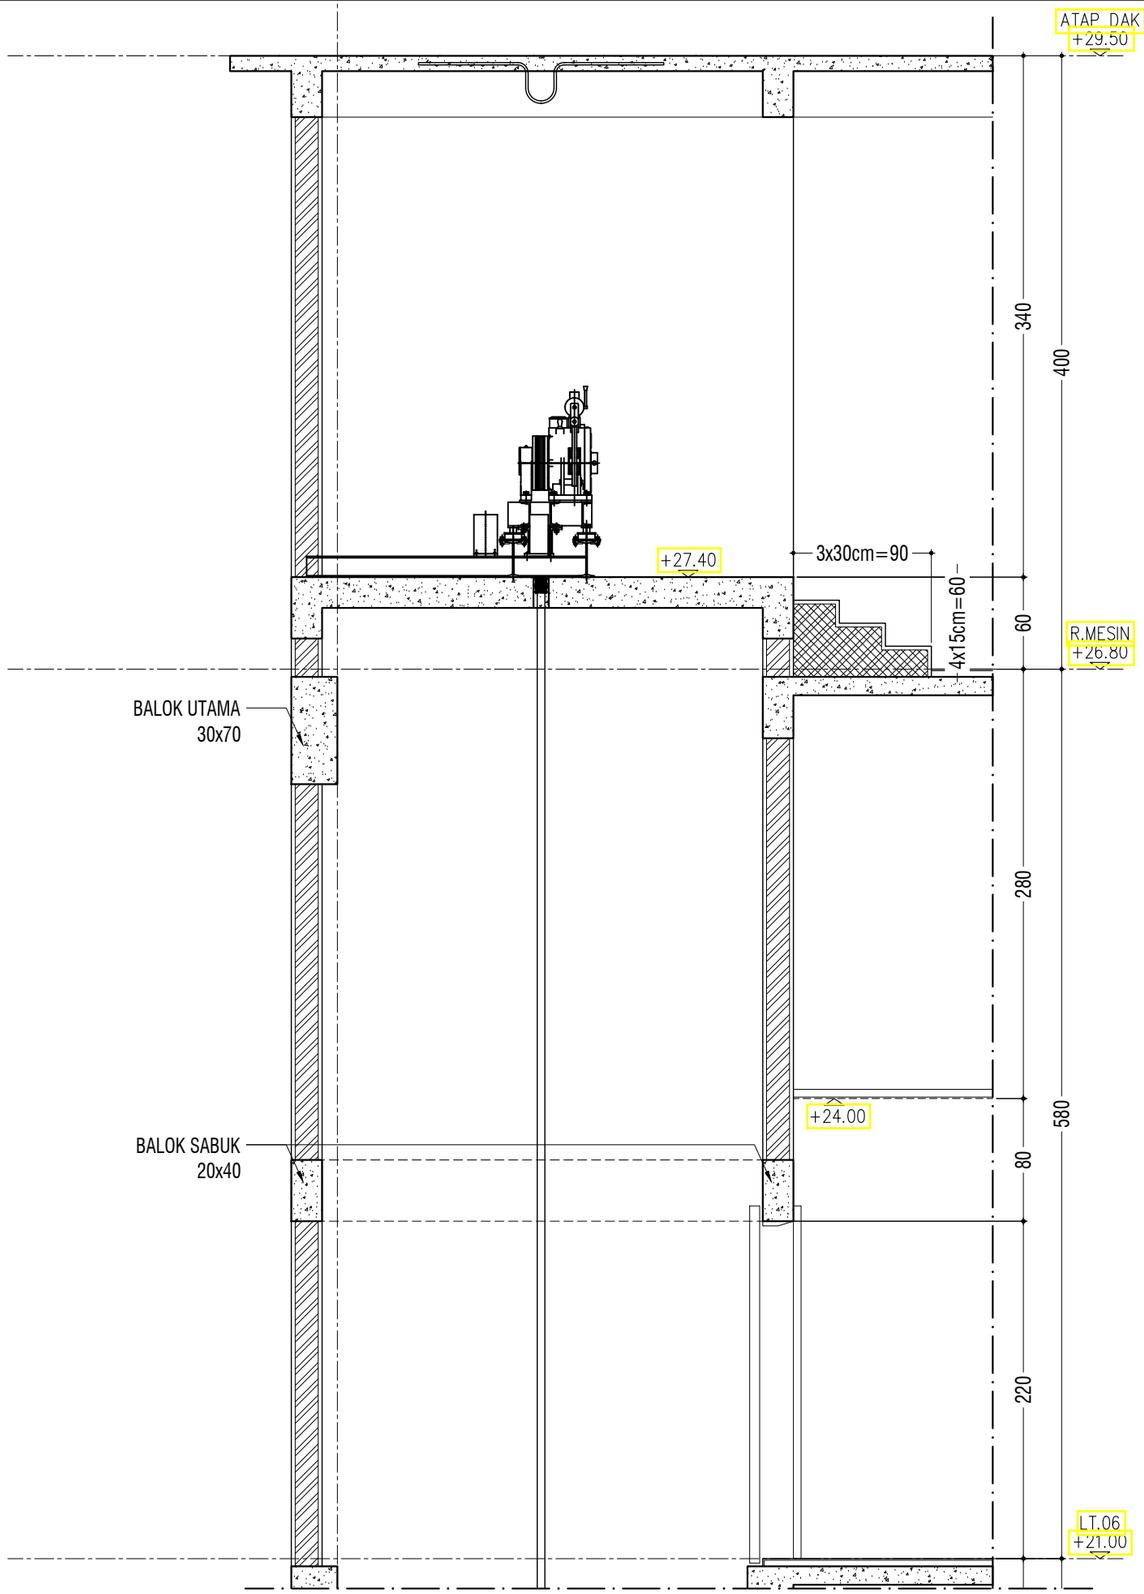

POTONGAN 01 (PARSIAL IV)

SKALA 1 : 40

KEMENTERIAN PENDIDIKAN DAN KEBUDAYAAN
UNIVERSITAS JENDERAL SOEDIRMAN
JL. Prof. Dr. H. R. Bunyamin No. 708
KOTAK POS 115
TELP. (0281) 635292
PURWOKERTO 53122

PEKERJAAN:

PERENCANAAN GEDUNG
INTEGRATED MEDICAL EDUCATION (IME)
UNIVERSITAS JENDERAL SOEDIRMAN
TAHUN ANGGARAN 2024

MENGETAHUI & MENYETUJUI

PENJABAT PEMBUAT KOMITMEN

Ir. GATHOT HERI SUDIBYO, S.T., M.T.
NIP. 19720222 200003 1 001

MENGETAHUI & MENYETUJUI

PERENCANA

PT. POLA DWIPA
JL. DR. WAHIDIN 167, SEMARANG 50253
TELP. (024) 8312282, FAX. (024) 8312271
E-mail : poladwip@gmail.com

TEAM LEADER	Ir. Drs. SUNARTO, M.T.	
AHLI ARSITEKTUR	Dr. Ir. ROBERT RIANTO W., M.T.	
AHLI STRUKTUR	Ir. SUBIYANTO	
AHLI MEP	RACHMAD WIDHI RAHARDJO, S.T.	
AHLI K3 KONSTR.	WISHNU WARDHANA S., S.T.	
DIGAMBAR	AMEL RESTU PRAHESTI, S.Ars.	

JUDUL GAMBAR

DETAIL LIFT TYPE B

SKALA	KODE GAMBAR	NO. GAMBAR
1 : 40	ARS	ARS-13-21

KETERANGAN	TGL	TTD

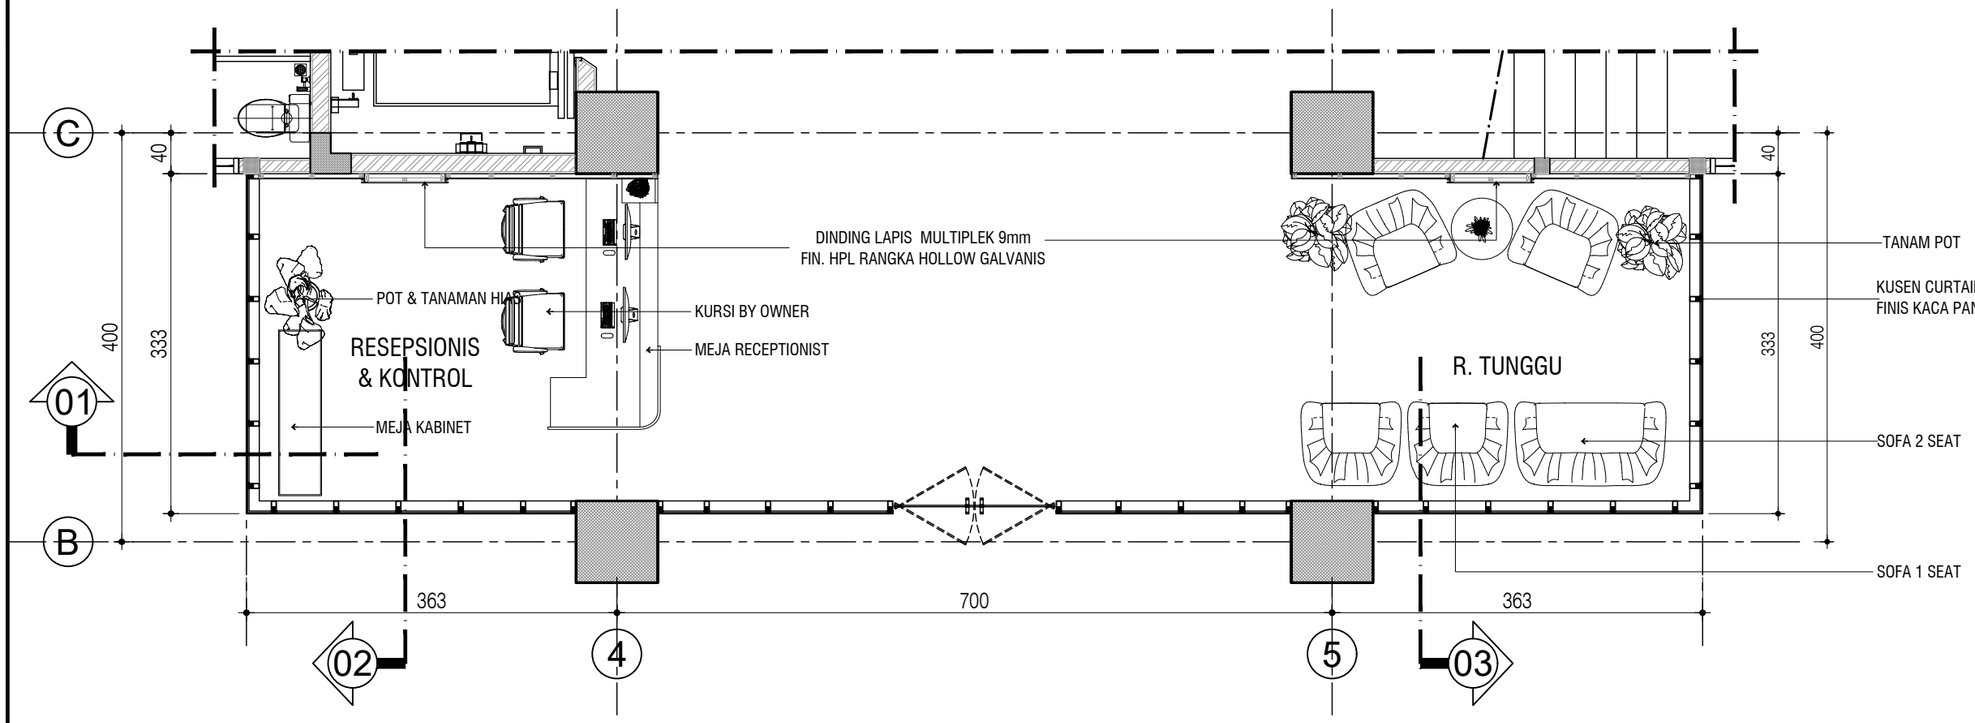

DENAH KESELURUHAN R. RESEPTIONIST & R.TUNGGU

SKALA 1 ° 60

KEMENTERIAN PENDIDIKAN DAN KEBUDAYAAN
UNIVERSITAS JENDERAL SOEDIRMAN
JL. Prof. Dr. H. R. Bunyamin No. 708
KOTAK POS 115
TELP. (0281) 635292
PURWOKERTO 53122

PEKERJAAN:

PERENCANAAN GEDUNG
INTEGRATED MEDICAL EDUCATION (IME)
UNIVERSITAS JENDERAL SOEDIRMAN
TAHUN ANGGARAN 2024

MENGETAHUI & MENYETUJUI

PENJABAT PEMBUAT KOMITMEN

Ir. GATHOT HERI SUDIBYO, S.T., M.T.
NIP. 19720222 200003 1 001

MENGETAHUI & MENYETUJUI

PERENCANA

PT. POLA DWIPA
JL. DR. WAHIDIN 167, SEMARANG 50253
TELP. (024) 8312282, FAX. (024) 8312271
E-mail : poladwip@gmail.com

TEAM LEADER	Ir. Drs. SUNARTO, M.T.	
AHLI ARSITEKTUR	Dr. Ir. ROBERT RIANTO W., M.T.	
AHLI STRUKTUR	Ir. SUBIYANTO	
AHLI MEP	RACHMAD WIDHI RAHARDJO, S.T.	
AHLI K3 KONSTR.	WISHNU WARDHANA S., S.T.	
DIGAMBAR	AMEL RESTU PRAHESTI, S.Ars.	

JUDUL GAMBAR

DENAH KESELURUHAN
R.RESEPTIONIST & R.TUNGGU

SKALA	KODE GAMBAR	NO. GAMBAR
1:60	ARS	ARS-14A-01

KETERANGAN	TGL	TTD

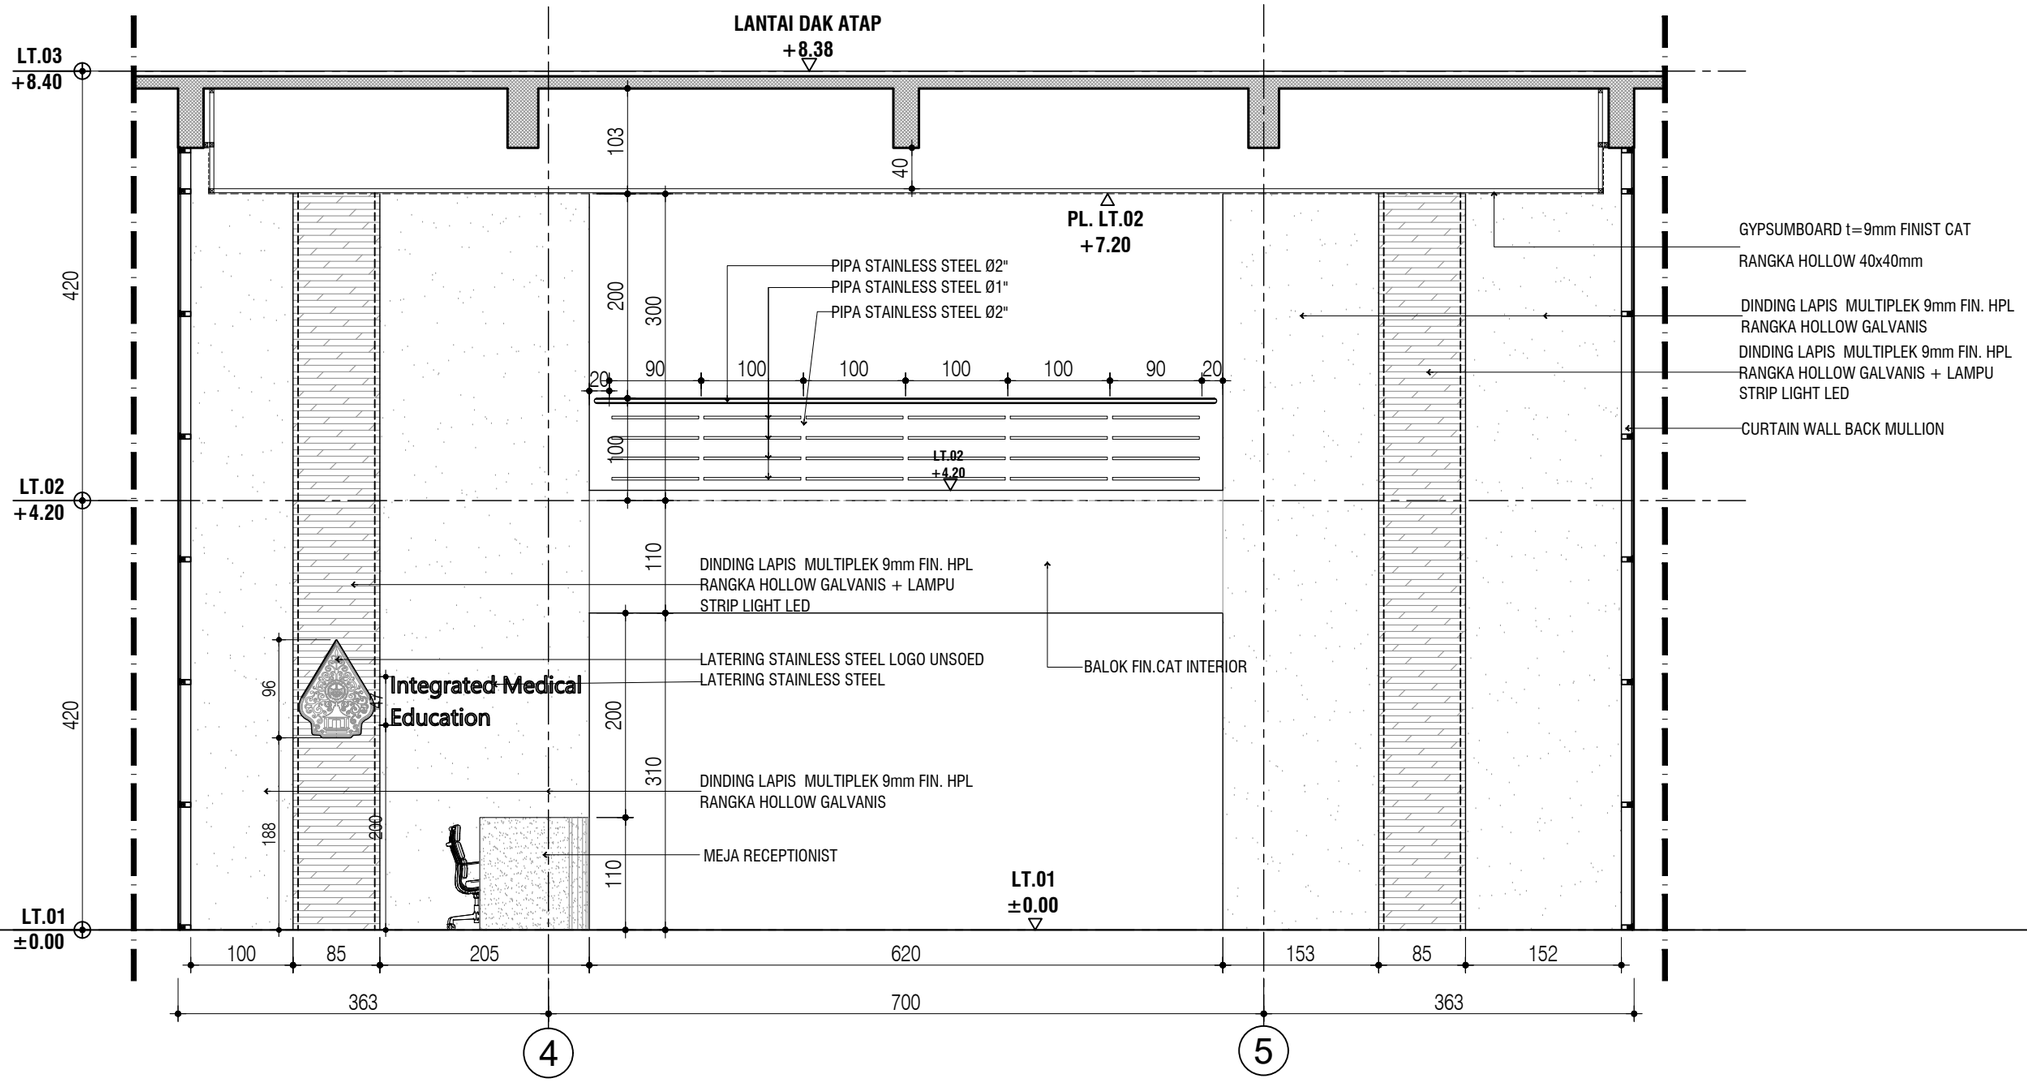

POTONGAN 01

SKALA 1 : 60

KEMENTERIAN PENDIDIKAN DAN KEBUDAYAAN
UNIVERSITAS JENDERAL SOEDIRMAN
JL. Prof. Dr. H. R. Bunyamin No. 708
KOTAK POS 115
TELP. (0281) 635292
PURWOKERTO 53122

PEKERJAAN:

PERENCANAAN GEDUNG
INTEGRATED MEDICAL EDUCATION (IME)
UNIVERSITAS JENDERAL SOEDIRMAN
TAHUN ANGGARAN 2024

MENGETAHUI & MENYETUJUI

PENJABAT PEMBUAT KOMITMEN

Ir. GATHOT HERI SUDIBYO, S.T., M.T.
NIP. 19720222 200003 1 001

MENGETAHUI & MENYETUJUI

PERENCANA

PT. POLA DWIPA
JL. DR. WAHIDIN 167, SEMARANG 50253
TELP. (024) 8312282, FAX. (024) 8312271
E-mail : poladwip@gmail.com

TEAM LEADER	Ir. Drs. SUNARTO, M.T.	
AHLI ARSITEKTUR	Dr. Ir. ROBERT RIANTO W., M.T.	
AHLI STRUKTUR	Ir. SUBIYANTO	
AHLI MEP	RACHMAD WIDHI RAHARDJO, S.T.	
AHLI K3 KONSTR.	WISHNU WARDHANA S., S.T.	
DIGAMBAR	AMEL RESTU PRAHESTI, S.Ars.	

JUDUL GAMBAR

POTONGAN 01

SKALA	KODE GAMBAR	NO. GAMBAR
1:60	ARS	ARS-14A-02

KETERANGAN	TGL	TTD

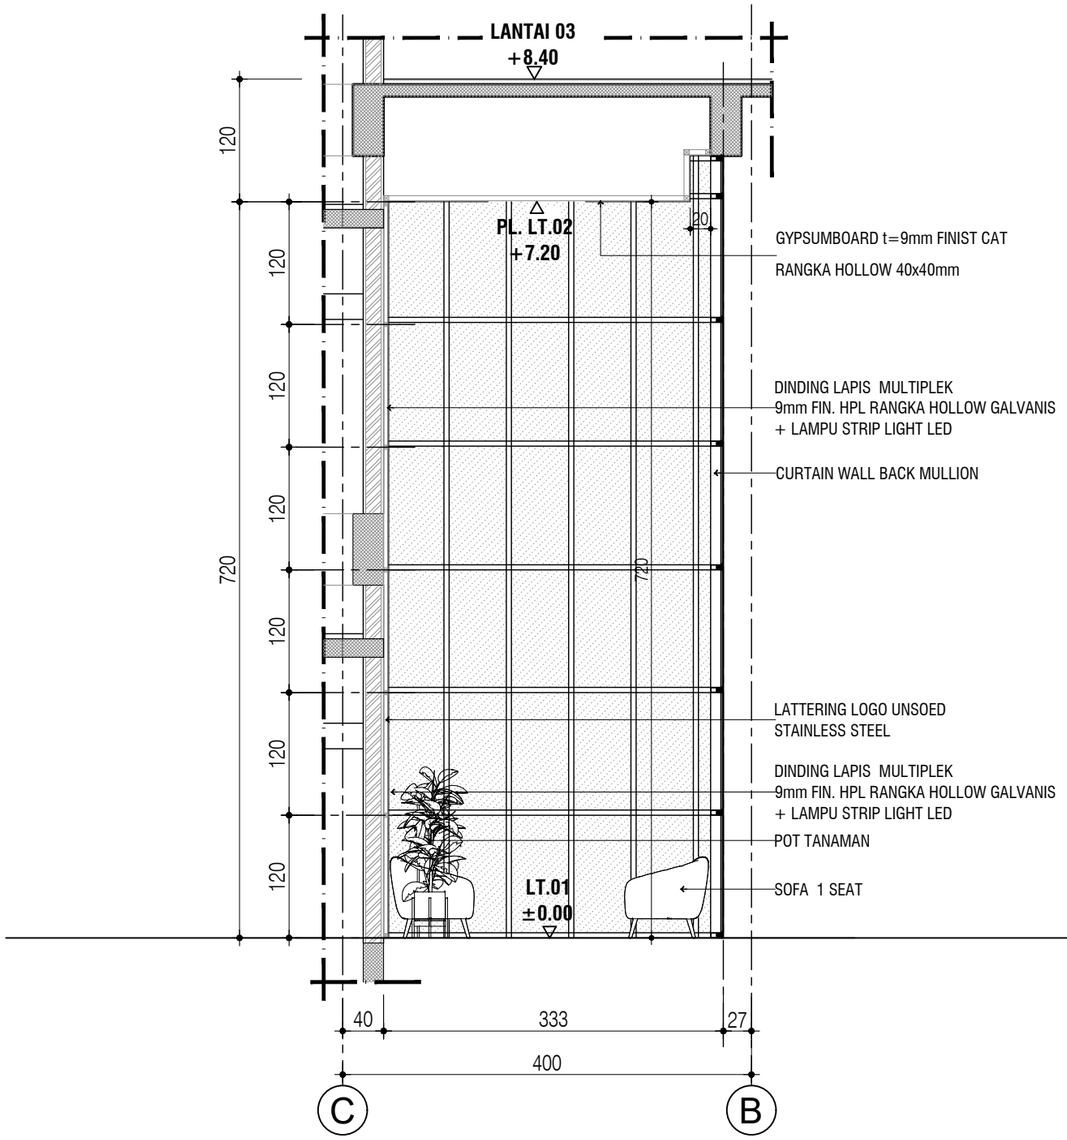

POTONGAN 03

SKALA 1 : 60

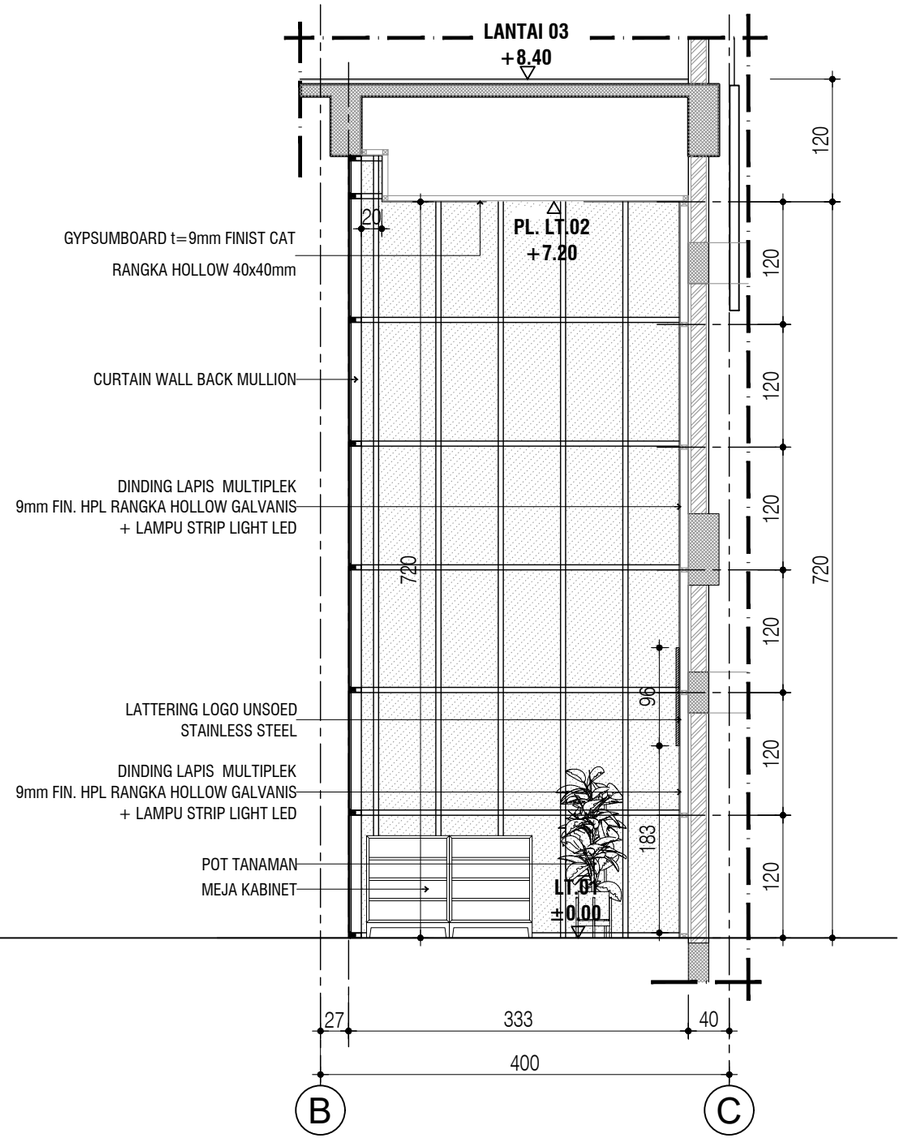

POTONGAN 02

SKALA 1 : 60

KEMENTERIAN PENDIDIKAN DAN KEBUDAYAAN
UNIVERSITAS JENDERAL SOEDIRMAN
JL. Prof. Dr. H. R. Bunyamin No. 708
KOTAK POS 115
TELP. (0281) 635292
PURWOKERTO 53122

PEKERJAAN:

PERENCANAAN GEDUNG
INTEGRATED MEDICAL EDUCATION (IME)
UNIVERSITAS JENDERAL SOEDIRMAN
TAHUN ANGGARAN 2024

MENGETAHUI & MENYETUJUI

PENJABAT PEMBUAT KOMITMEN

Ir. GATHOT HERI SUDIBYO, S.T., M.T.
NIP. 19720222 200003 1 001

MENGETAHUI & MENYETUJUI

PERENCANA

PT. POLA DWIPA
JL. DR. WAHIDIN 167, SEMARANG 50253
TELP. (024) 8312282, FAX. (024) 8312271
E-mail : poladwip@gmail.com

TEAM LEADER	Ir. Drs. SUNARTO, M.T.	
AHLI ARSITEKTUR	Dr. Ir. ROBERT RIANTO W., M.T.	
AHLI STRUKTUR	Ir. SUBIYANTO	
AHLI MEP	RACHMAD WIDHI RAHARDJO, S.T.	
AHLI K3 KONSTR.	WISHNU WARDHANA S., S.T.	
DIGAMBAR	AMEL RESTU PRAHESTI, S.Ars.	

JUDUL GAMBAR

POTONGAN 02-03

SKALA	KODE GAMBAR	NO. GAMBAR
1:60	ARS	ARS-14A-03

KETERANGAN	TGL	TTD

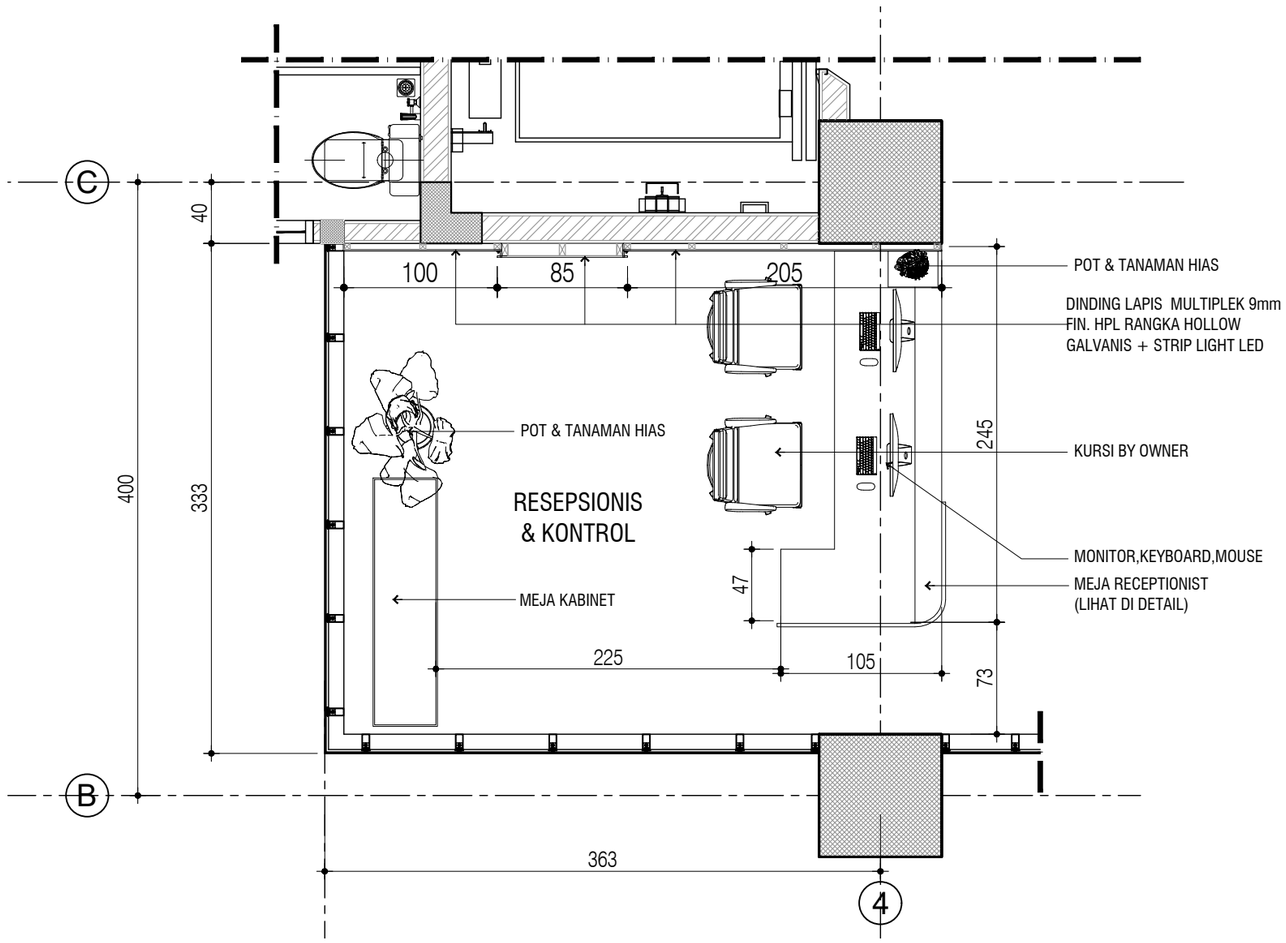

DETAIL R.RECEPTIONIST

SKALA 1 ° 40

KEMENTERIAN PENDIDIKAN DAN KEBUDAYAAN
UNIVERSITAS JENDERAL SOEDIRMAN
JL. Prof. Dr. H. R. Bunyamin No. 708
KOTAK POS 115
TELP. (0281) 635292
PURWOKERTO 53122

PEKERJAAN:

PERENCANAAN GEDUNG
INTEGRATED MEDICAL EDUCATION (IME)
UNIVERSITAS JENDERAL SOEDIRMAN
TAHUN ANGGARAN 2024

MENGETAHUI & MENYETUJUI

PENJABAT PEMBUAT KOMITMEN

Ir. GATHOT HERI SUDIBYO, S.T., M.T.
NIP. 19720222 200003 1 001

MENGETAHUI & MENYETUJUI

PERENCANA

PT. POLA DWIPA
JL. DR. WAHIDIN 167, SEMARANG 50253
TELP. (024) 8312282, FAX. (024) 8312271
E-mail : poladwip@gmail.com

TEAM LEADER	Ir. Drs. SUNARTO, M.T.	
AHLI ARSITEKTUR	Dr. Ir. ROBERT RIANTO W., M.T.	
AHLI STRUKTUR	Ir. SUBIYANTO	
AHLI MEP	RACHMAD WIDHI RAHARDJO, S.T.	
AHLI K3 KONSTR.	WISHNU WARDHANA S., S.T.	
DIGAMBAR	AMEL RESTU PRAHESTI, S.Ars.	

JUDUL GAMBAR

DETAIL R. RESEPTIONIST

SKALA	KODE GAMBAR	NO. GAMBAR
1:40	ARS	ARS-14A-04

KETERANGAN	TGL	TTD

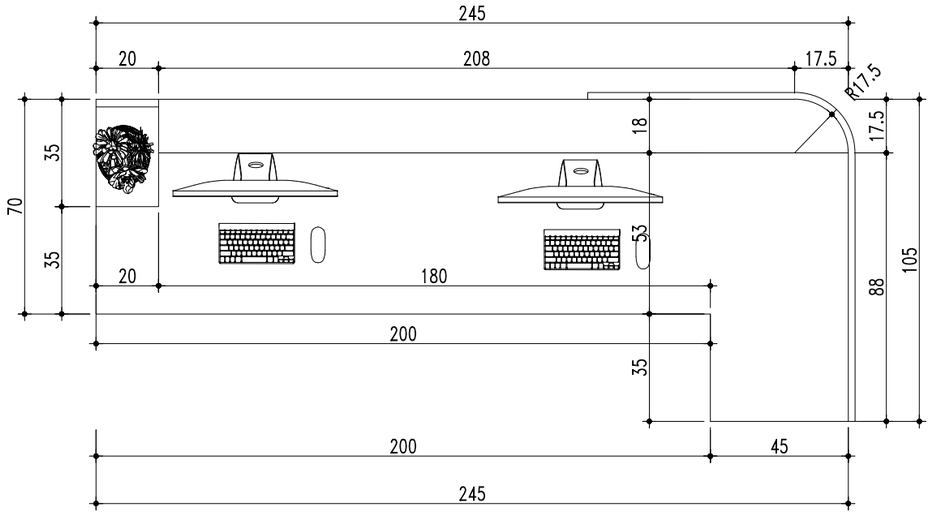

TAMPAK ATAS MEJA RECEPTIONIST

SKALA 1 : 20

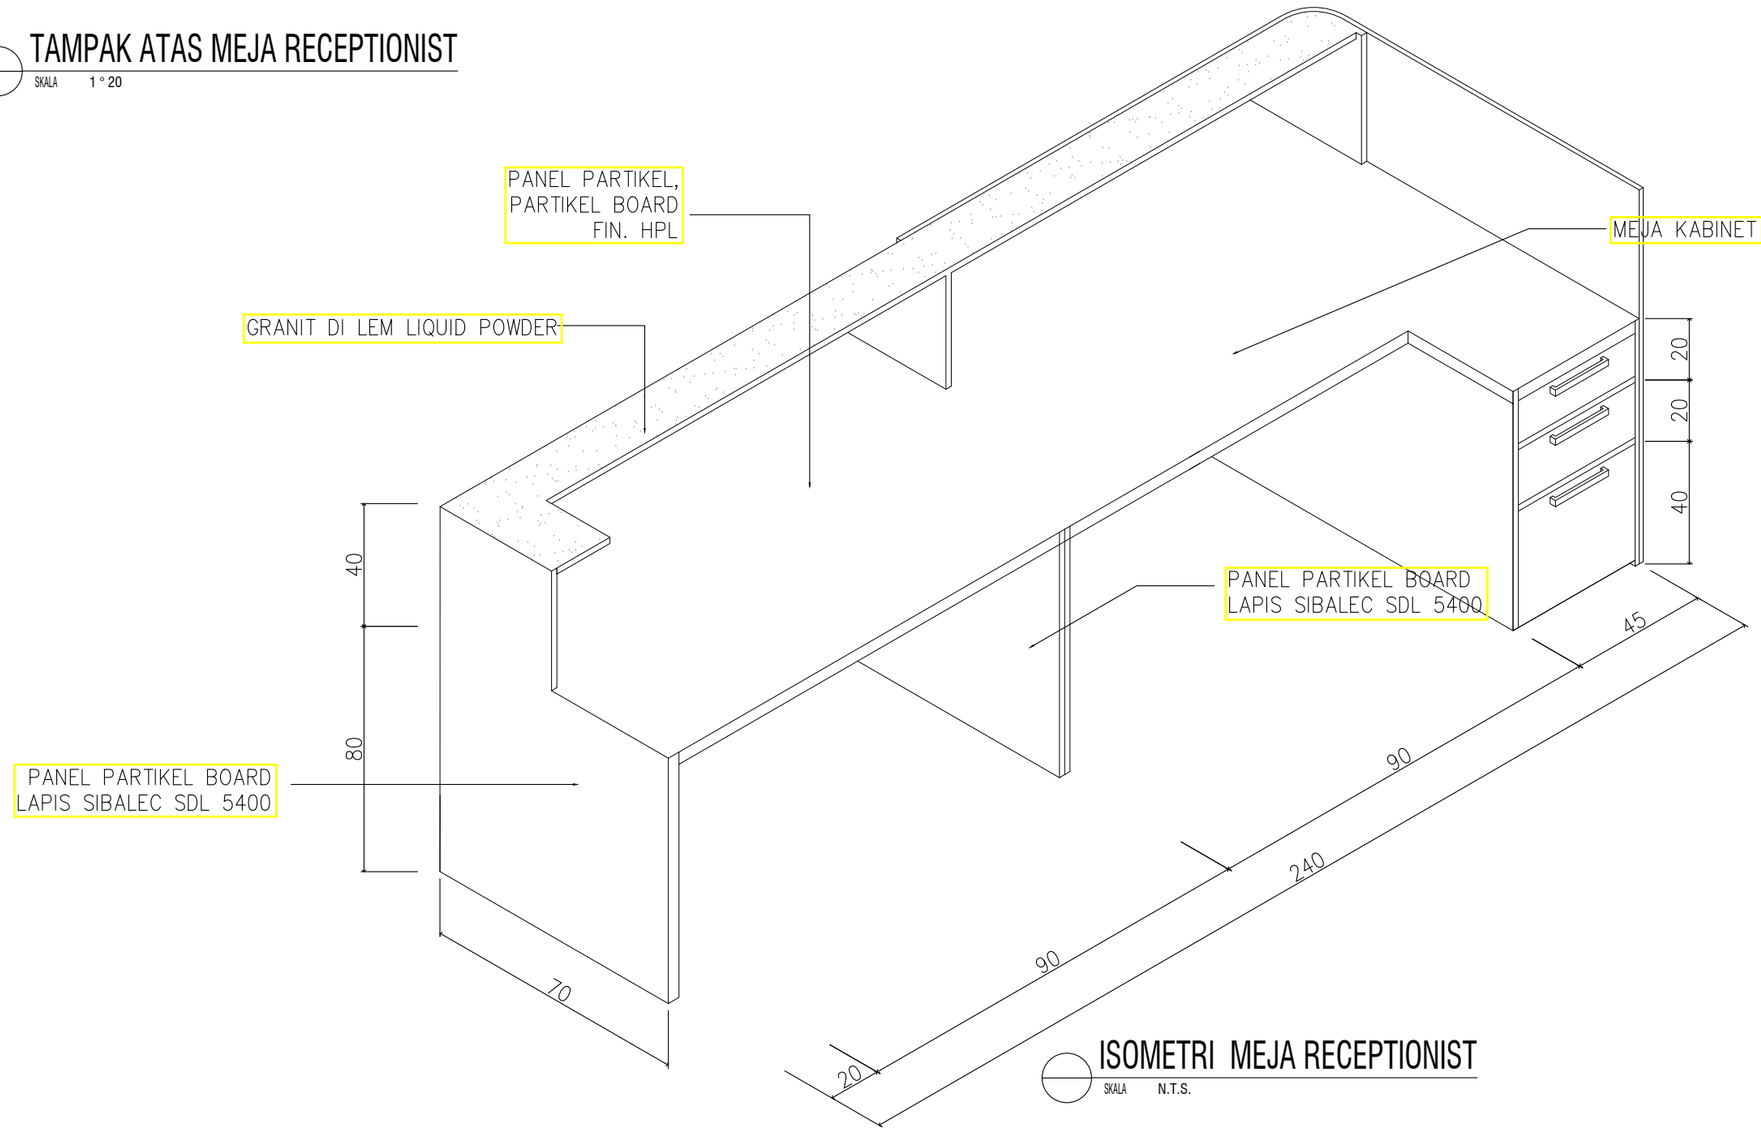

ISOMETRI MEJA RECEPTIONIST

SKALA N.T.S.

KEMENTERIAN PENDIDIKAN DAN KEBUDAYAAN
UNIVERSITAS JENDERAL SOEDIRMAN
JL. Prof. Dr. H. R. Bunyamin No. 708
KOTAK POS 115
TELP. (0281) 635292
PURWOKERTO 53122

PEKERJAAN:

PERENCANAAN GEDUNG
INTEGRATED MEDICAL EDUCATION (IME)
UNIVERSITAS JENDERAL SOEDIRMAN
TAHUN ANGGARAN 2024

MENGETAHUI & MENYETUJUI

PENJABAT PEMBUAT KOMITMEN

Ir. GATHOT HERI SUDIBYO, S.T., M.T.
NIP. 19720222 200003 1 001

MENGETAHUI & MENYETUJUI

PERENCANA

PT. POLA DWIPA
JL. DR. WAHIDIN 167, SEMARANG 50253
TELP. (024) 8312282, FAX. (024) 8312271
E-mail : poladwipa@gmail.com

TEAM LEADER	Ir. Drs. SUNARTO, M.T.	
AHLI ARSITEKTUR	Dr. Ir. ROBERT RIANTO W., M.T.	
AHLI STRUKTUR	Ir. SUBIYANTO	
AHLI MEP	RACHMAD WIDHI RAHARDJO, S.T.	
AHLI K3 KONSTR.	WISHNU WARDHANA S., S.T.	
DIGAMBAR	AMEL RESTU PRAHESTI, S.Ars.	

JUDUL GAMBAR

DETAIL MEJA RESEPTIONIST

SKALA	KODE GAMBAR	NO. GAMBAR
1:40	ARS	ARS-14A-05

KETERANGAN	TGL	TTD

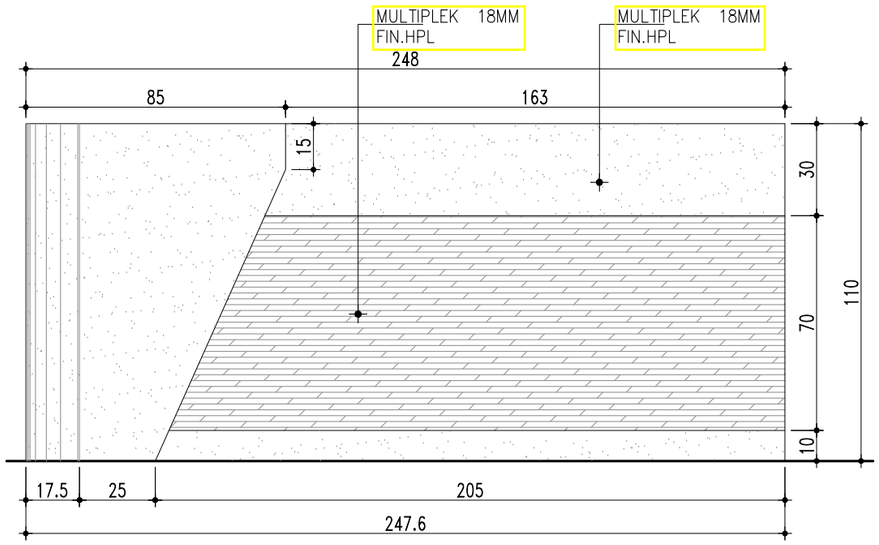

TAMPAK DEPAN MEJA RESEPTIONIST

SKALA 1 ° 20

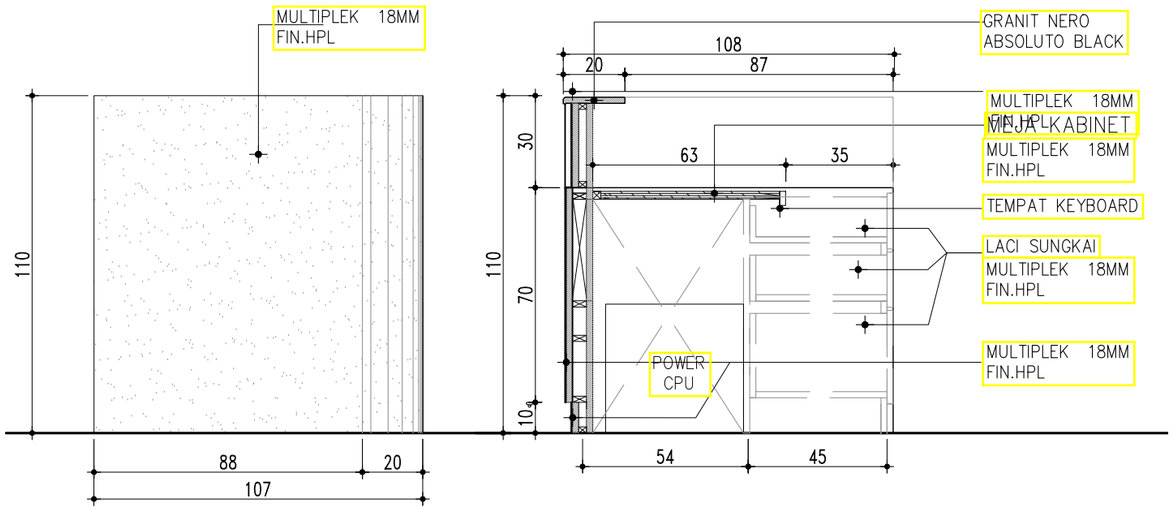

TAMPAK KANAN MEJA RESEPTIONIST

SKALA 1 ° 20

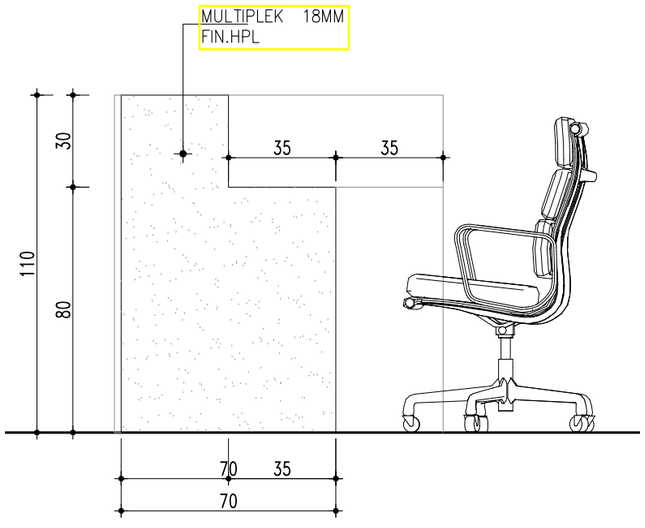

TAMPAK KIRI MEJA RESEPTIONIST

SKALA 1 ° 20

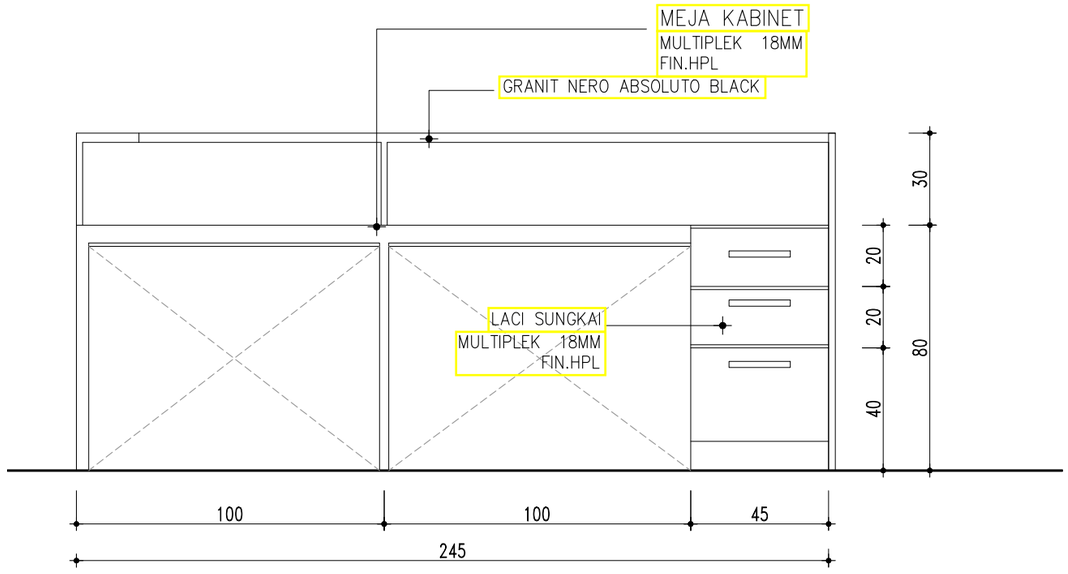

TAMPAK BELAKANG MEJA RESEPTIONIST

SKALA 1 ° 20

KEMENTERIAN PENDIDIKAN DAN KEBUDAYAAN
UNIVERSITAS JENDERAL SOEDIRMAN
JL. Prof. Dr. H. R. Bunyamin No. 708
KOTAK POS 115
TELP. (0281) 635292
PURWOKERTO 53122

PEKERJAAN:

PERENCANAAN GEDUNG
INTEGRATED MEDICAL EDUCATION (IME)
UNIVERSITAS JENDERAL SOEDIRMAN
TAHUN ANGGARAN 2024

MENGETAHUI & MENYETUJUI

PENJABAT PEMBUAT KOMITMEN

Ir. GATHOT HERI SUDIBYO, S.T., M.T.
NIP. 19720222 200003 1 001

MENGETAHUI & MENYETUJUI

PERENCANA

PT. POLA DWIPA
JL. DR. WAHIDIN 167, SEMARANG 50253
TELP. (024) 8312282, FAX. (024) 8312271
E-mail : poladwip@gmail.com

TEAM LEADER	Ir. Drs. SUNARTO, M.T.	
AHLI ARSITEKTUR	Dr. Ir. ROBERT RIANTO W., M.T.	
AHLI STRUKTUR	Ir. SUBIYANTO	
AHLI MEP	RACHMAD WIDHI RAHARDJO, S.T.	
AHLI K3 KONSTR.	WISHNU WARDHANA S., S.T.	
DIGAMBAR	AMEL RESTU PRAHESTI, S.Ars.	

JUDUL GAMBAR

DETAIL MEJA RESEPTIONIST

SKALA	KODE GAMBAR	NO. GAMBAR
1:20	ARS	ARS-14A-06

KETERANGAN	TGL	TTD

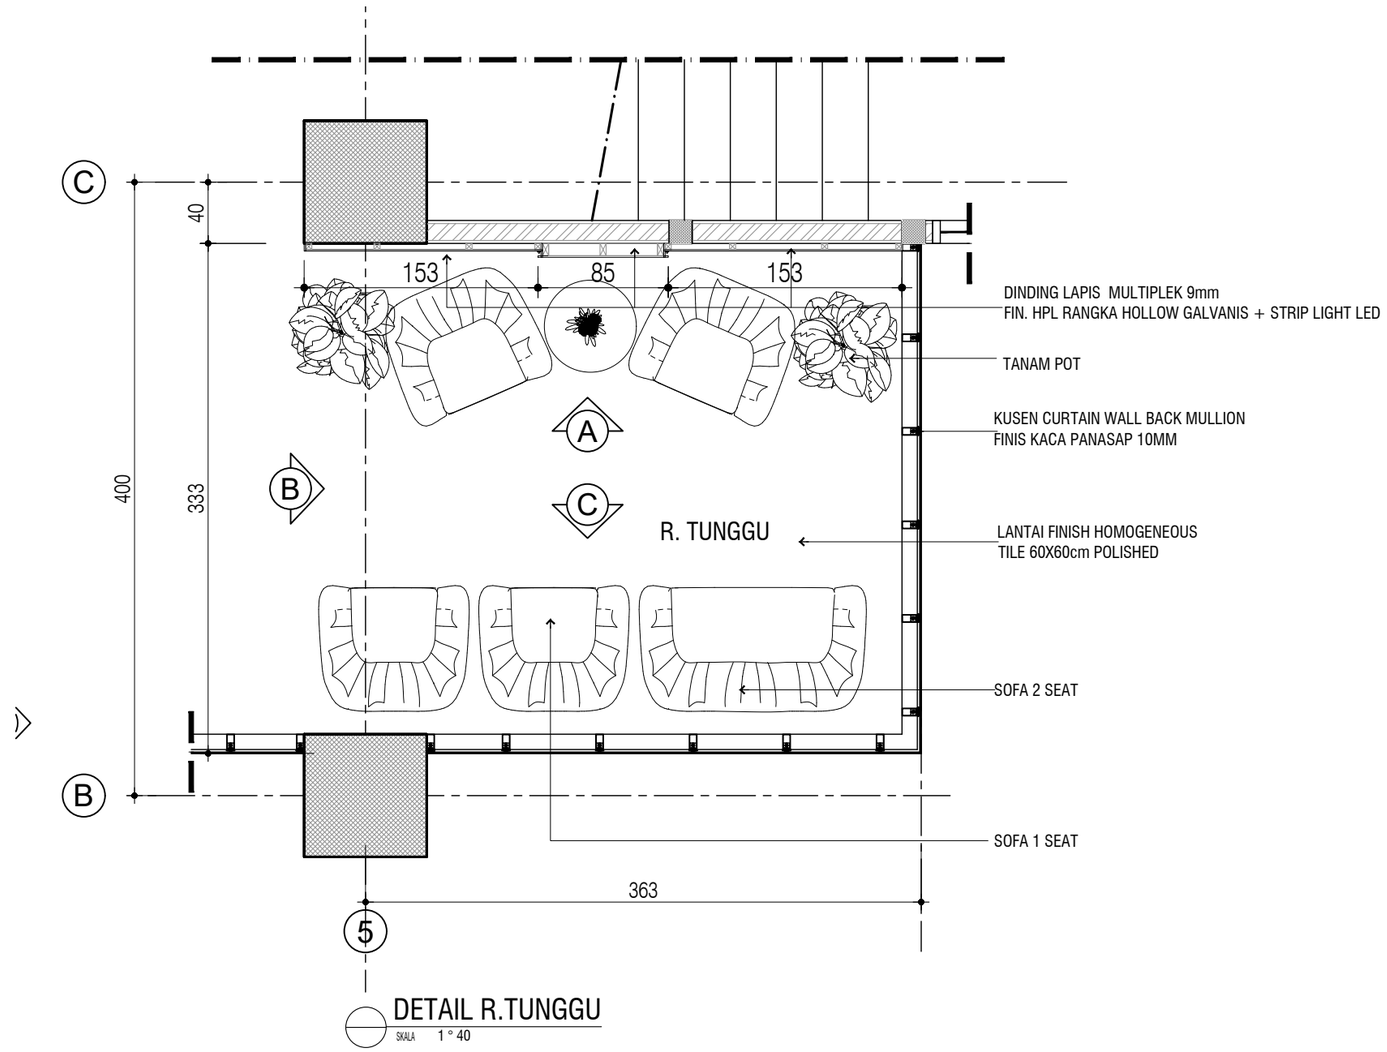

DETAIL R.TUNGGU

SKALA 1 : 40

KEMENTERIAN PENDIDIKAN DAN KEBUDAYAAN
UNIVERSITAS JENDERAL SOEDIRMAN
JL. Prof. Dr. H. R. Bunyamin No. 708
KOTAK POS 115
TELP. (0281) 635292
PURWOKERTO 53122

PEKERJAAN:

PERENCANAAN GEDUNG
INTEGRATED MEDICAL EDUCATION (IME)
UNIVERSITAS JENDERAL SOEDIRMAN
TAHUN ANGGARAN 2024

MENGETAHUI & MENYETUJUI

PENJABAT PEMBUAT KOMITMEN

Ir. GATHOT HERI SUDIBYO, S.T., M.T.
NIP. 19720222 200003 1 001

MENGETAHUI & MENYETUJUI

PERENCANA

PT. POLA DWIPA
JL. DR. WAHIDIN 167, SEMARANG 50253
TELP. (024) 8312282, FAX. (024) 8312271
E-mail : poladwip@gmail.com

TEAM LEADER	Ir. Drs. SUNARTO, M.T.	
AHLI ARSITEKTUR	Dr. Ir. ROBERT RIANTO W., M.T.	
AHLI STRUKTUR	Ir. SUBIYANTO	
AHLI MEP	RACHMAD WIDHI RAHARDJO, S.T.	
AHLI K3 KONSTR.	WISHNU WARDHANA S., S.T.	
DIGAMBAR	AMEL RESTU PRAHESTI, S.Ars.	

JUDUL GAMBAR

DETAIL R. TUNGGU

SKALA	KODE GAMBAR	NO. GAMBAR
1:40	ARS	ARS-14A-07

KETERANGAN	TGL	TTD

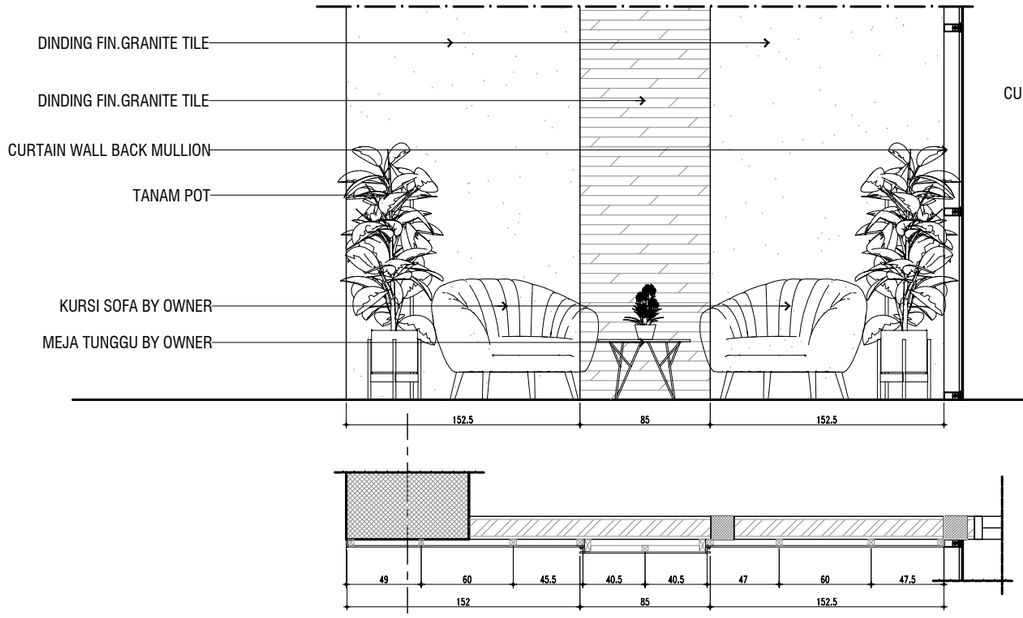

DETAIL TAMPAK A
SKALA 1 ° 40

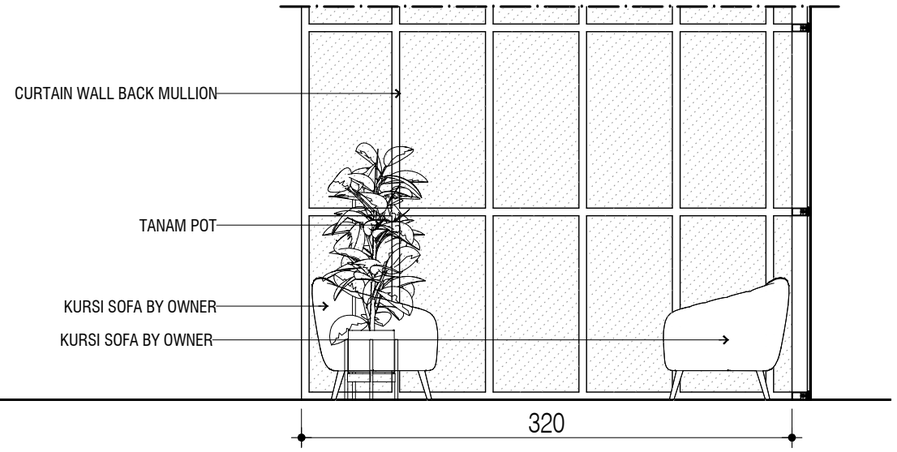

DETAIL TAMPAK B
SKALA 1 ° 40

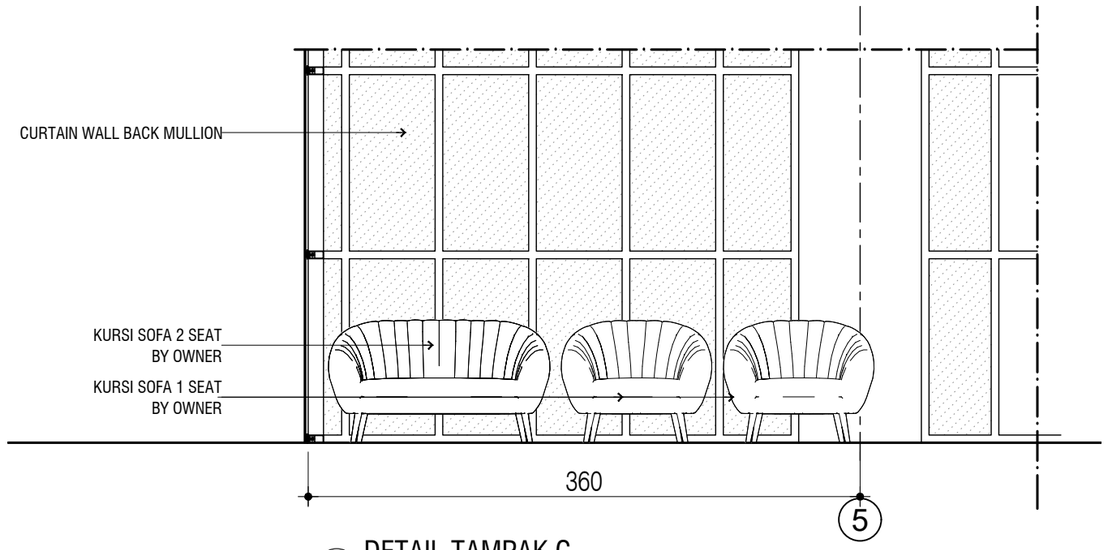

DETAIL TAMPAK C
SKALA 1 ° 40

KEMENTERIAN PENDIDIKAN DAN KEBUDAYAAN
UNIVERSITAS JENDERAL SOEDIRMAN
JL. Prof. Dr. H. R. Bunyamin No. 708
KOTAK POS 115
TELP. (0281) 635292
PURWOKERTO 53122

PEKERJAAN:

PERENCANAAN GEDUNG
INTEGRATED MEDICAL EDUCATION (IME)
UNIVERSITAS JENDERAL SOEDIRMAN
TAHUN ANGGARAN 2024

MENGETAHUI & MENYETUJUI

PENJABAT PEMBUAT KOMITMEN

Ir. GATHOT HERI SUDIBYO, S.T., M.T.
NIP. 19720222 200003 1 001

MENGETAHUI & MENYETUJUI

PERENCANA

PT. POLA DWIPA
JL. DR. WAHIDIN 167, SEMARANG 50253
TELP. (024) 8312282, FAX. (024) 8312271
E-mail : poladwip@gmail.com

TEAM LEADER	Ir. Drs. SUNARTO, M.T.	
AHLI ARSITEKTUR	Dr. Ir. ROBERT RIANTO W., M.T.	
AHLI STRUKTUR	Ir. SUBIYANTO	
AHLI MEP	RACHMAD WIDHI RAHARDJO, S.T.	
AHLI K3 KONSTR.	WISHNU WARDHANA S., S.T.	
DIGAMBAR	AMEL RESTU PRAHESTI, S.Ars.	

JUDUL GAMBAR

DETAIL R. TUNGGU

SKALA	KODE GAMBAR	NO. GAMBAR
1:40	ARS	ARS-14A-08

KETERANGAN	TGL	TTD

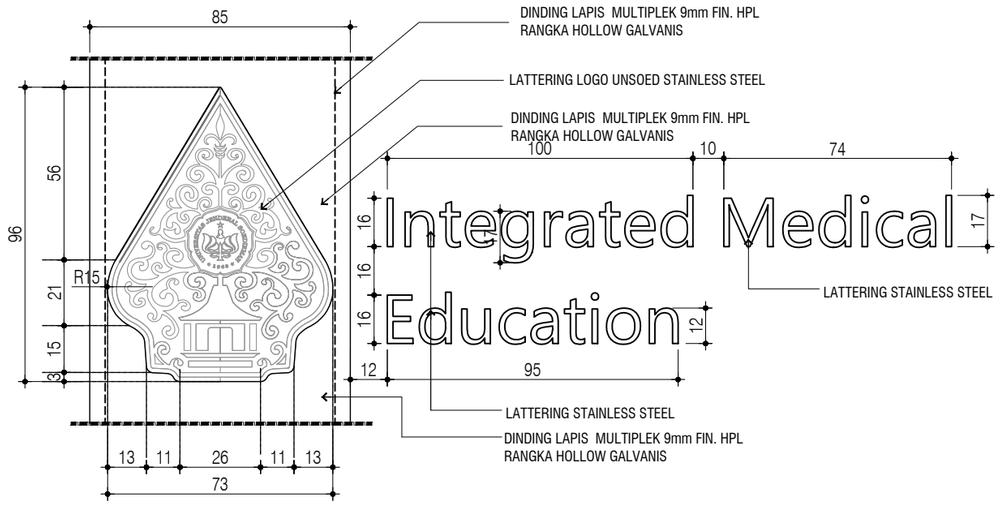

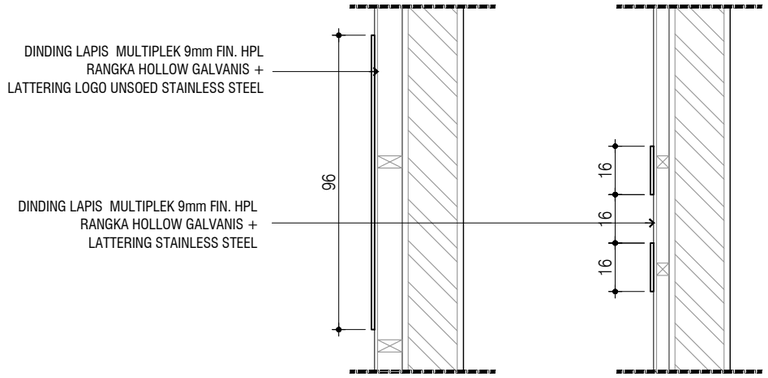

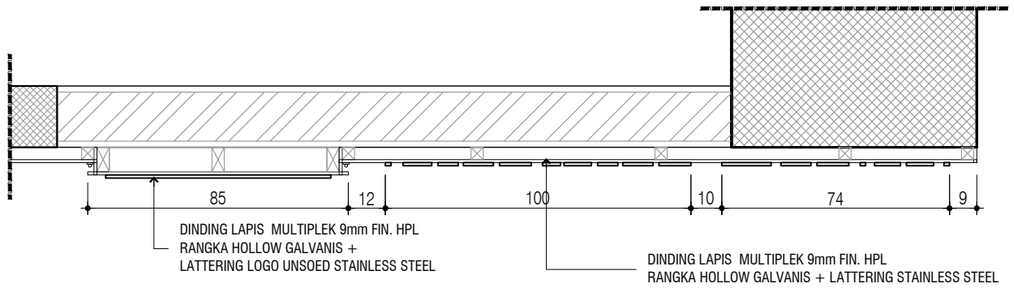

DETAIL LETTERING

SKALA 1 ° 20

KEMENTERIAN PENDIDIKAN DAN KEBUDAYAAN
UNIVERSITAS JENDERAL SOEDIRMAN
JL. Prof. Dr. H. R. Bunyamin No. 708
KOTAK POS 115
TELP. (0281) 635292
PURWOKERTO 53122

PEKERJAAN:

PERENCANAAN GEDUNG
INTEGRATED MEDICAL EDUCATION (IME)
UNIVERSITAS JENDERAL SOEDIRMAN
TAHUN ANGGARAN 2024

MENGETAHUI & MENYETUJUI

PENJABAT PEMBUAT KOMITMEN

Ir. GATHOT HERI SUDIBYO, S.T., M.T.
NIP. 19720222 200003 1 001

MENGETAHUI & MENYETUJUI

PERENCANA

PT. POLA DWIPA
JL. DR. WAHIDIN 167, SEMARANG 50253
TELP. (024) 8312282, FAX. (024) 8312271
E-mail : poladwip@gmail.com

TEAM LEADER	Ir. Drs. SUNARTO, M.T.	
AHLI ARSITEKTUR	Dr. Ir. ROBERT RIANTO W., M.T.	
AHLI STRUKTUR	Ir. SUBIYANTO	
AHLI MEP	RACHMAD WIDHI RAHARDJO, S.T.	
AHLI K3 KONSTR.	WISHNU WARDHANA S., S.T.	
DIGAMBAR	AMEL RESTU PRAHESTI, S.Ars.	

JUDUL GAMBAR

DETAIL LETTERING

SKALA	KODE GAMBAR	NO. GAMBAR
1:40	ARS	ARS-14A-09

KETERANGAN	TGL	TTD

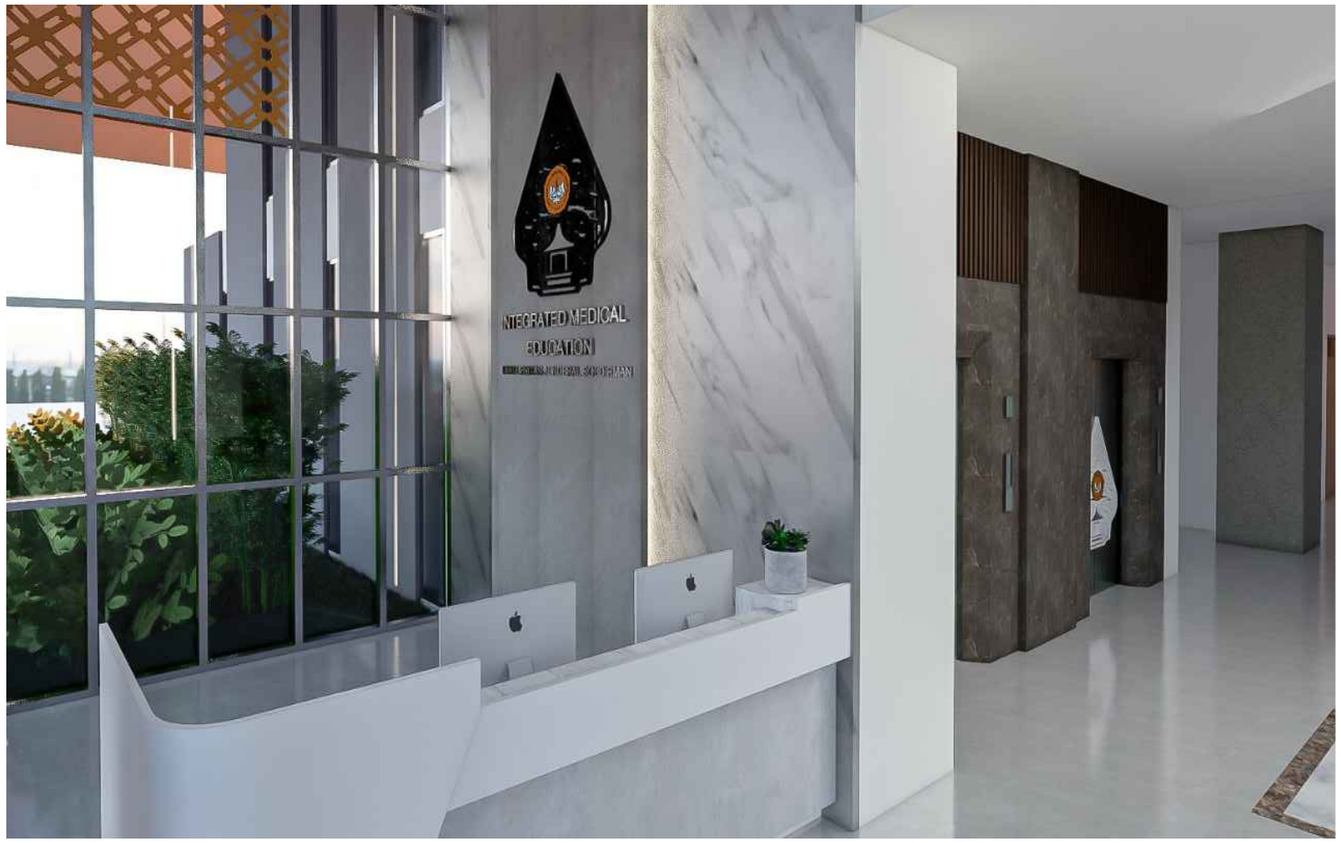

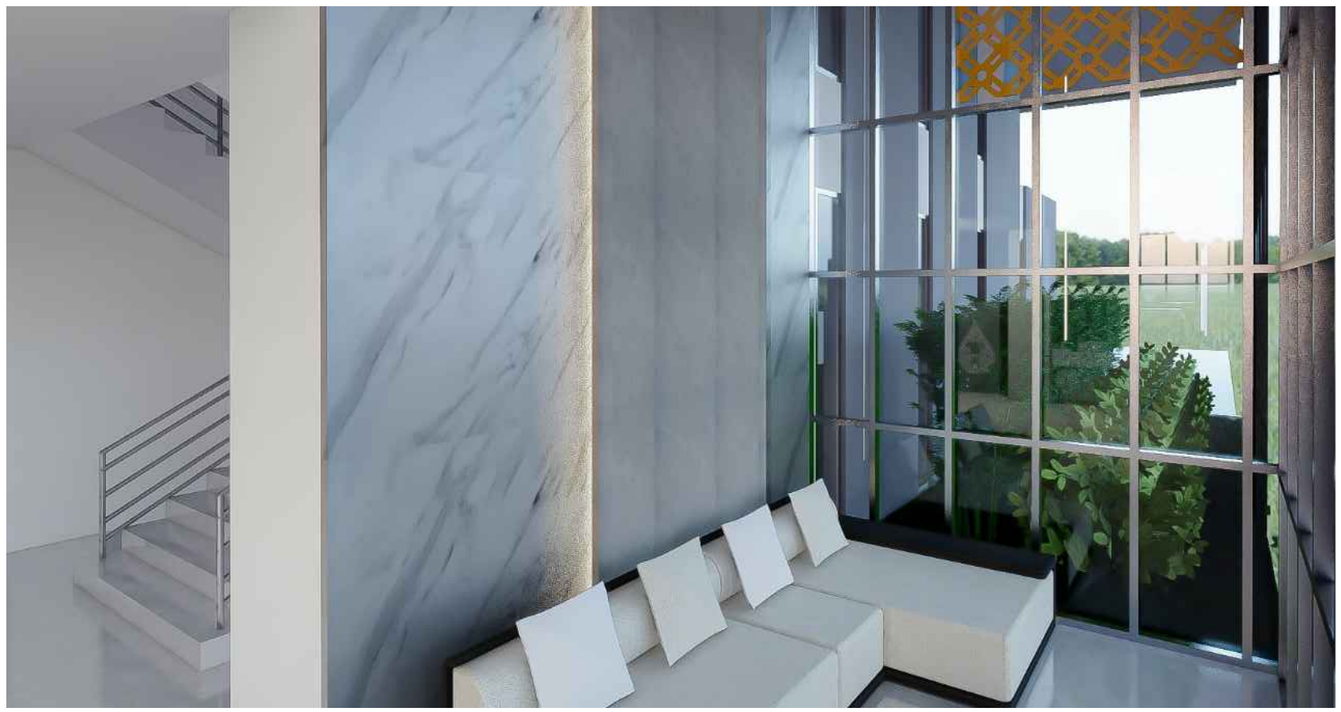

KEMENTERIAN PENDIDIKAN DAN KEBUDAYAAN
UNIVERSITAS JENDERAL SOEDIRMAN
JL. Prof. Dr. H. R. Bunyamin No. 708
KOTAK POS 115
TELP. (0281) 635292
PURWOKERTO 53122

PEKERJAAN:

PERENCANAAN GEDUNG
INTEGRATED MEDICAL EDUCATION (IME)
UNIVERSITAS JENDERAL SOEDIRMAN
TAHUN ANGGARAN 2024

MENGETAHUI & MENYETUJUI

PENJABAT PEMBUAT KOMITMEN

Ir. GATHOT HERI SUDIBYO, S.T., M.T.
NIP. 19720222 200003 1 001

MENGETAHUI & MENYETUJUI

PERENCANA

PT. POLA DWIPA
JL. DR. WAHIDIN 167, SEMARANG 50253
TELP. (024) 8312282, FAX. (024) 8312271
E-mail : poladwip@gmail.com

TEAM LEADER	Ir. Drs. SUNARTO, M.T.	
AHLI ARSITEKTUR	Dr. Ir. ROBERT RIANTO W., M.T.	
AHLI STRUKTUR	Ir. SUBIYANTO	
AHLI MEP	RACHMAD WIDHI RAHARDJO, S.T.	
AHLI K3 KONSTR.	WISHNU WARDHANA S., S.T.	
DIGAMBAR	AMEL RESTU PRAHESTI, S.Ars.	

JUDUL GAMBAR

TAMPAK PERSPEKTIF 3D
R.RECEPTIONIST & R.TUNGGU

SKALA	KODE GAMBAR	NO. GAMBAR
N.T.S.	ARS	ARS-14A-10

KETERANGAN	TGL	TTD

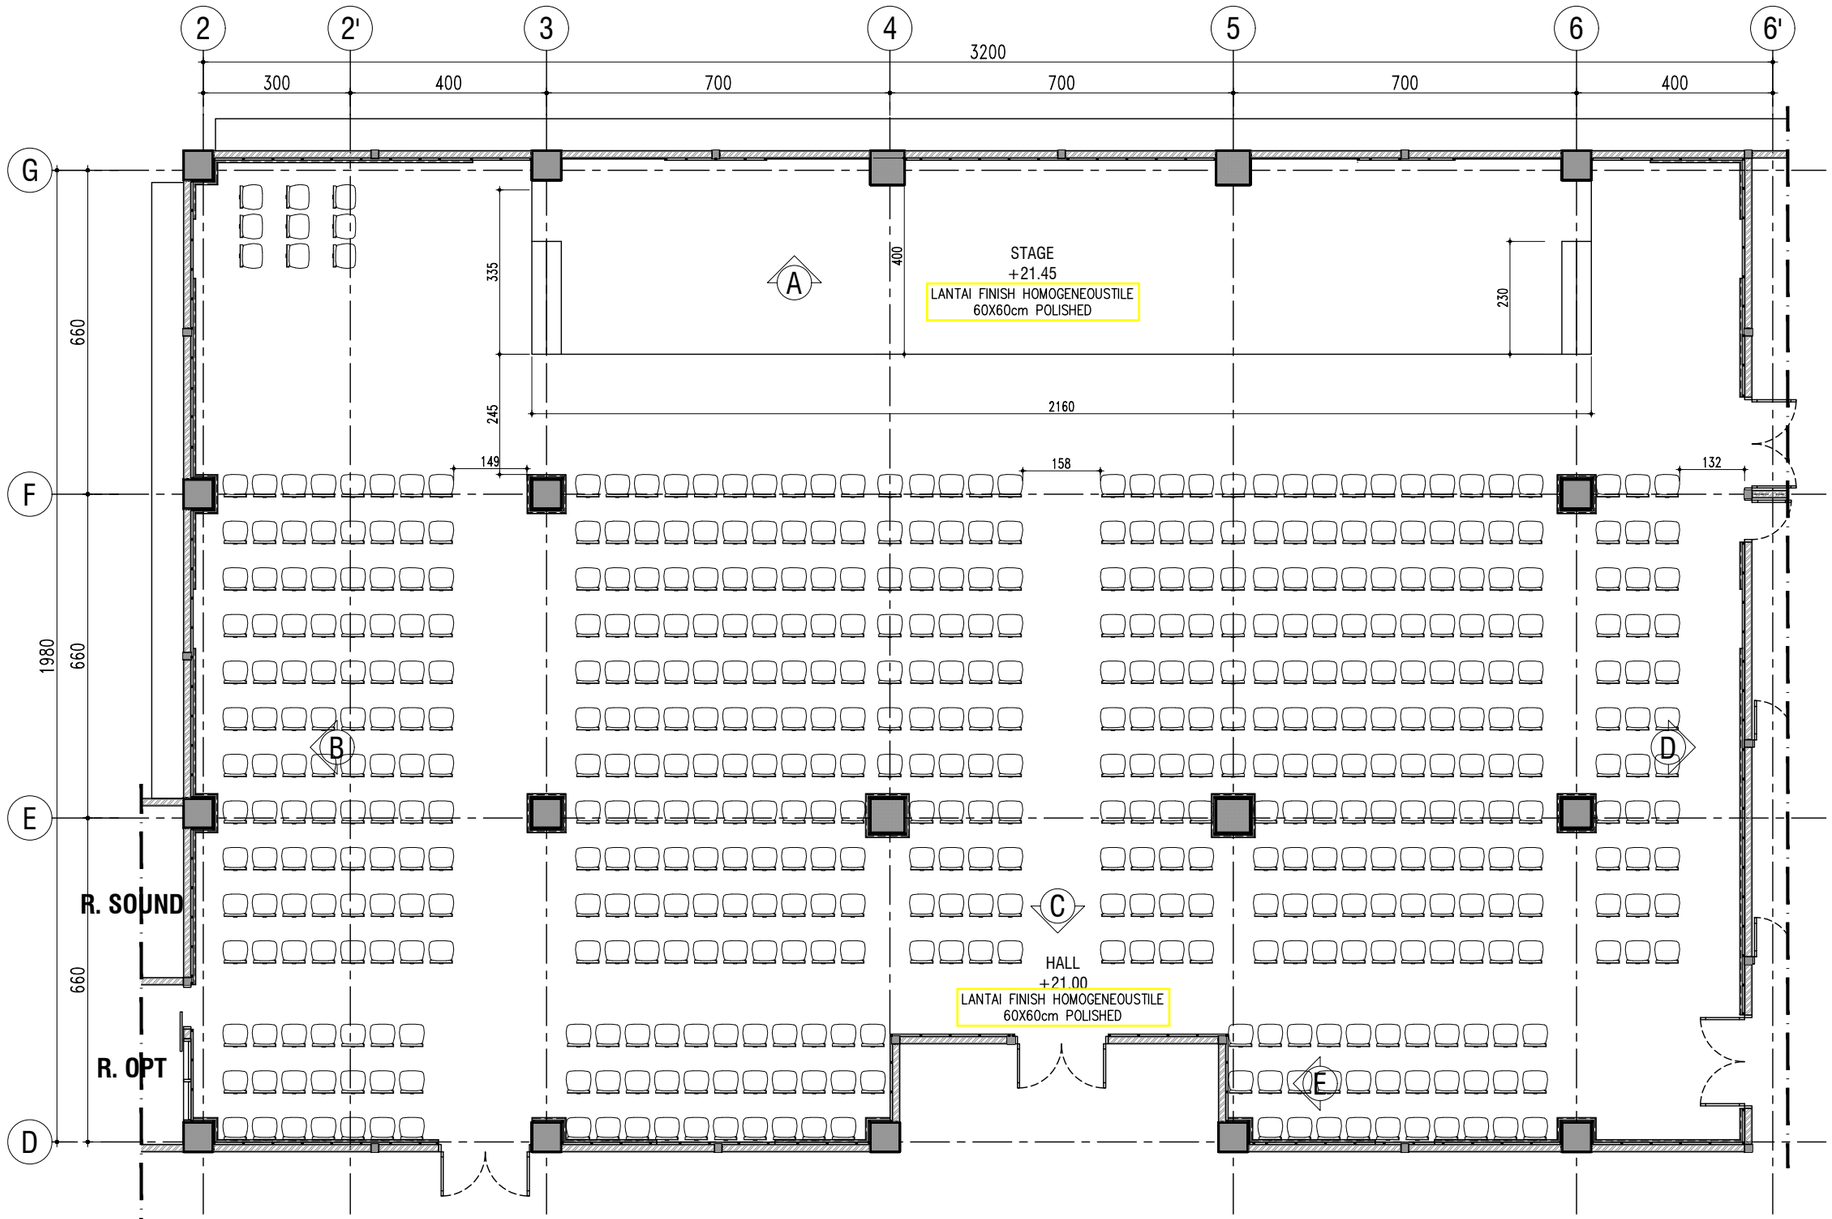

KEMENTERIAN PENDIDIKAN DAN KEBUDAYAAN
UNIVERSITAS JENDERAL SOEDIRMAN
JL. Prof. Dr. H. R. Bunyamin No. 708
KOTAK POS 115
TELP. (0281) 635292
PURWOKERTO 53122

PEKERJAAN:

PERENCANAAN GEDUNG
INTEGRATED MEDICAL EDUCATION (IME)
UNIVERSITAS JENDERAL SOEDIRMAN
TAHUN ANGGARAN 2024

MENGETAHUI & MENYETUJUI

PENJABAT PEMBUAT KOMITMEN

Ir. GATHOT HERI SUDIBYO, S.T., M.T.
NIP. 19720222 200003 1 001

MENGETAHUI & MENYETUJUI

PERENCANA

PT. POLA DWIPA
JL. DR. WAHIDIN 167, SEMARANG 50253
TELP. (024) 8312282, FAX. (024) 8312271
E-mail : poladwip@gmail.com

TEAM LEADER	Ir. Drs. SUNARTO, M.T.	
AHLI ARSITEKTUR	Dr. Ir. ROBERT RIANTO W., M.T.	
AHLI STRUKTUR	Ir. SUBIYANTO	
AHLI MEP	RACHMAD WIDHI RAHARDJO, S.T.	
AHLI K3 KONSTR.	WISHNU WARDHANA S., S.T.	
DIGAMBAR	AMEL RESTU PRAHESTI, S.Ars.	

JUDUL GAMBAR

DENAH INTERIOR RUANG SERBAGUNA LT.06

SKALA	KODE GAMBAR	NO. GAMBAR
1 : 125	ARS	ARS-14B-01

KETERANGAN	TGL	TTD

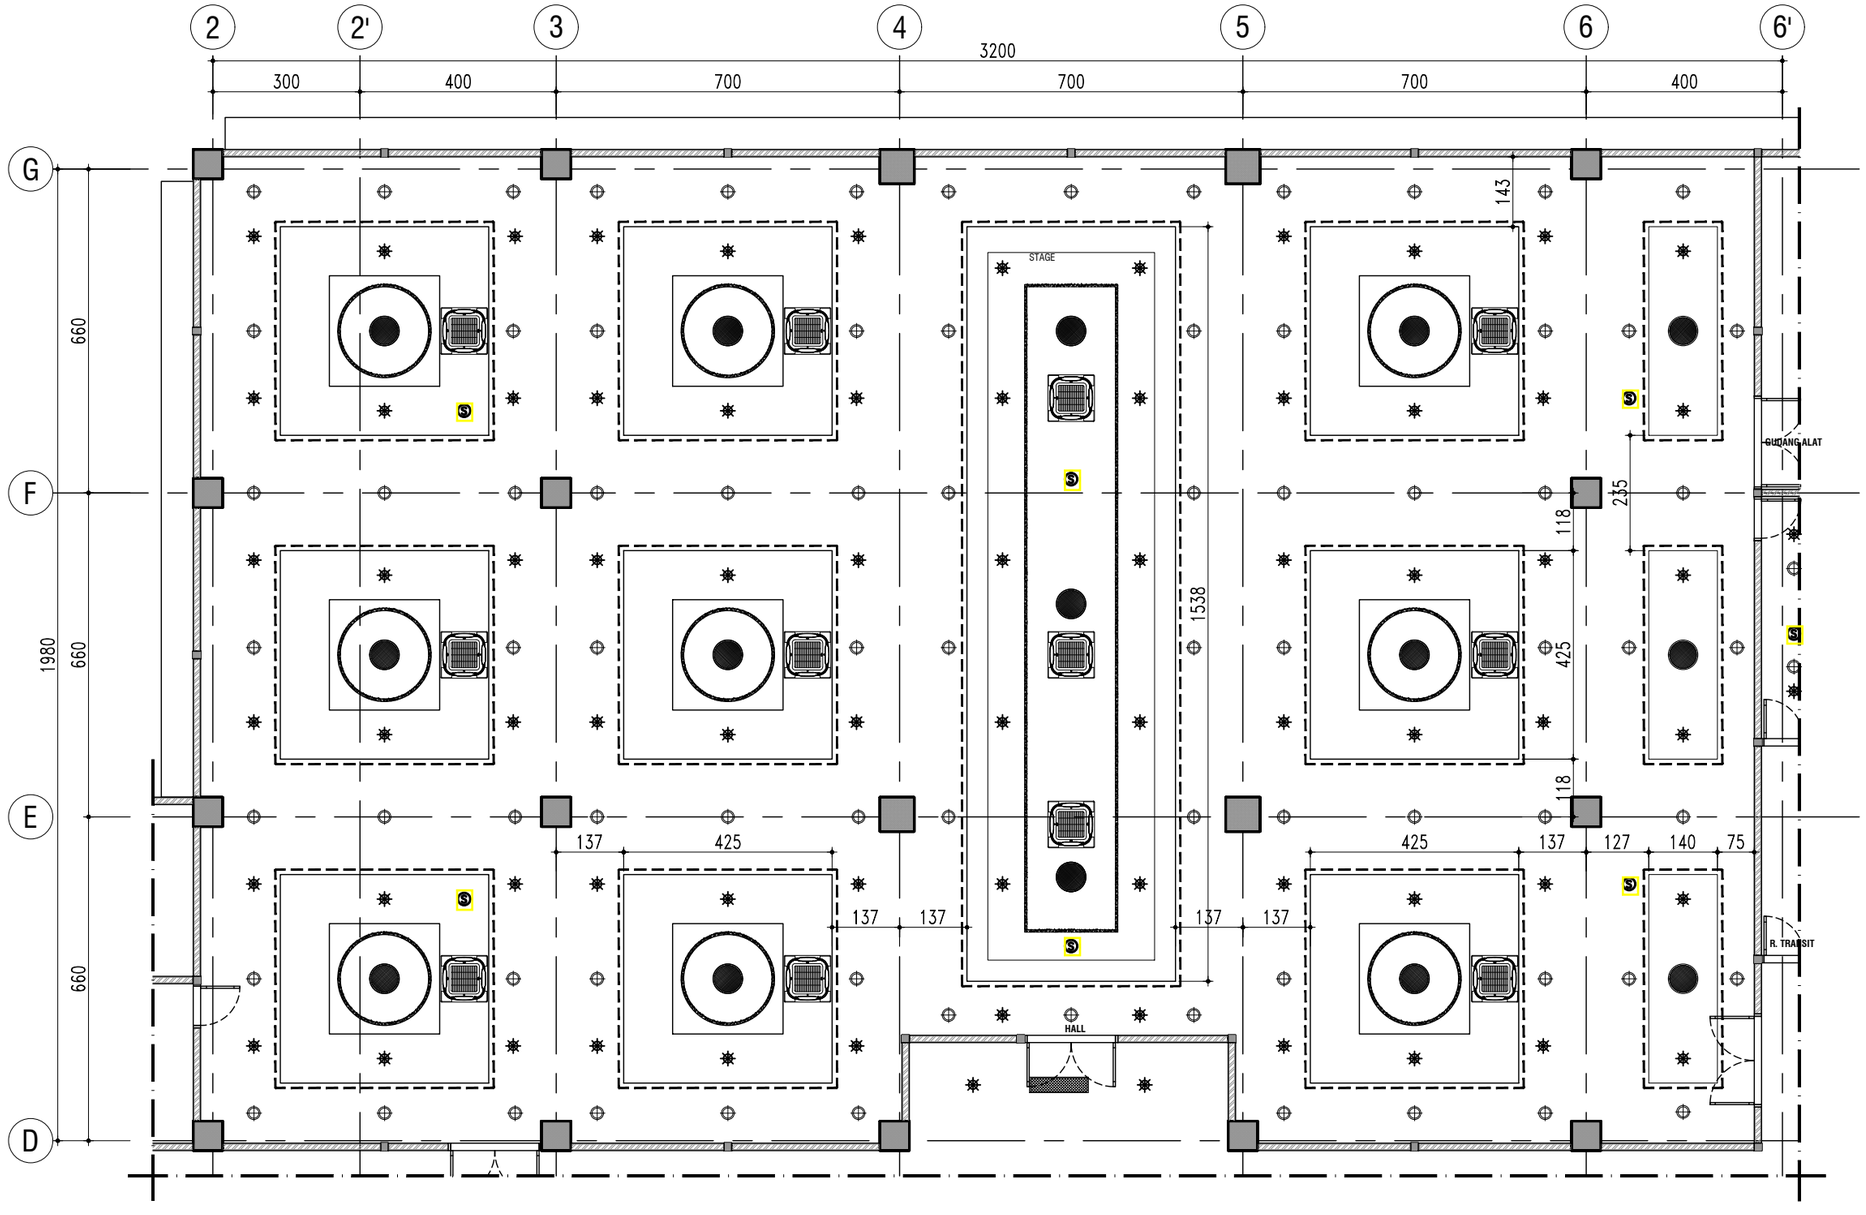

KEMENTERIAN PENDIDIKAN DAN KEBUDAYAAN
UNIVERSITAS JENDERAL SOEDIRMAN
JL. Prof. Dr. H. R. Bunyamin No. 708
KOTAK POS 115
TELP. (0281) 635292
PURWOKERTO 53122

PEKERJAAN:

PERENCANAAN GEDUNG
INTEGRATED MEDICAL EDUCATION (IME)
UNIVERSITAS JENDERAL SOEDIRMAN
TAHUN ANGGARAN 2024

MENGETAHUI & MENYETUJUI

PENJABAT PEMBUAT KOMITMEN

Ir. GATHOT HERI SUDIBYO, S.T., M.T.
NIP. 19720222 200003 1 001

MENGETAHUI & MENYETUJUI

PERENCANA

PT. POLA DWIPA
JL. DR. WAHIDIN 167, SEMARANG 50253
TELP. (024) 8312282, FAX. (024) 8312271
E-mail : poladwip@gmail.com

TEAM LEADER	Ir. Drs. SUNARTO, M.T.	
AHLI ARSITEKTUR	Dr. Ir. ROBERT RIANTO W., M.T.	
AHLI STRUKTUR	Ir. SUBIYANTO	
AHLI MEP	RACHMAD WIDHI RAHARDJO, S.T.	
AHLI K3 KONSTR.	WISHNU WARDHANA S., S.T.	
DIGAMBAR	AMEL RESTU PRAHESTI, S.Ars.	

JUDUL GAMBAR

DENAH PLAFOND RUANG SERBAGUNA LT.06

SKALA	KODE GAMBAR	NO. GAMBAR
1 : 125	ARS	ARS-14B-02

KETERANGAN	TGL	TTD

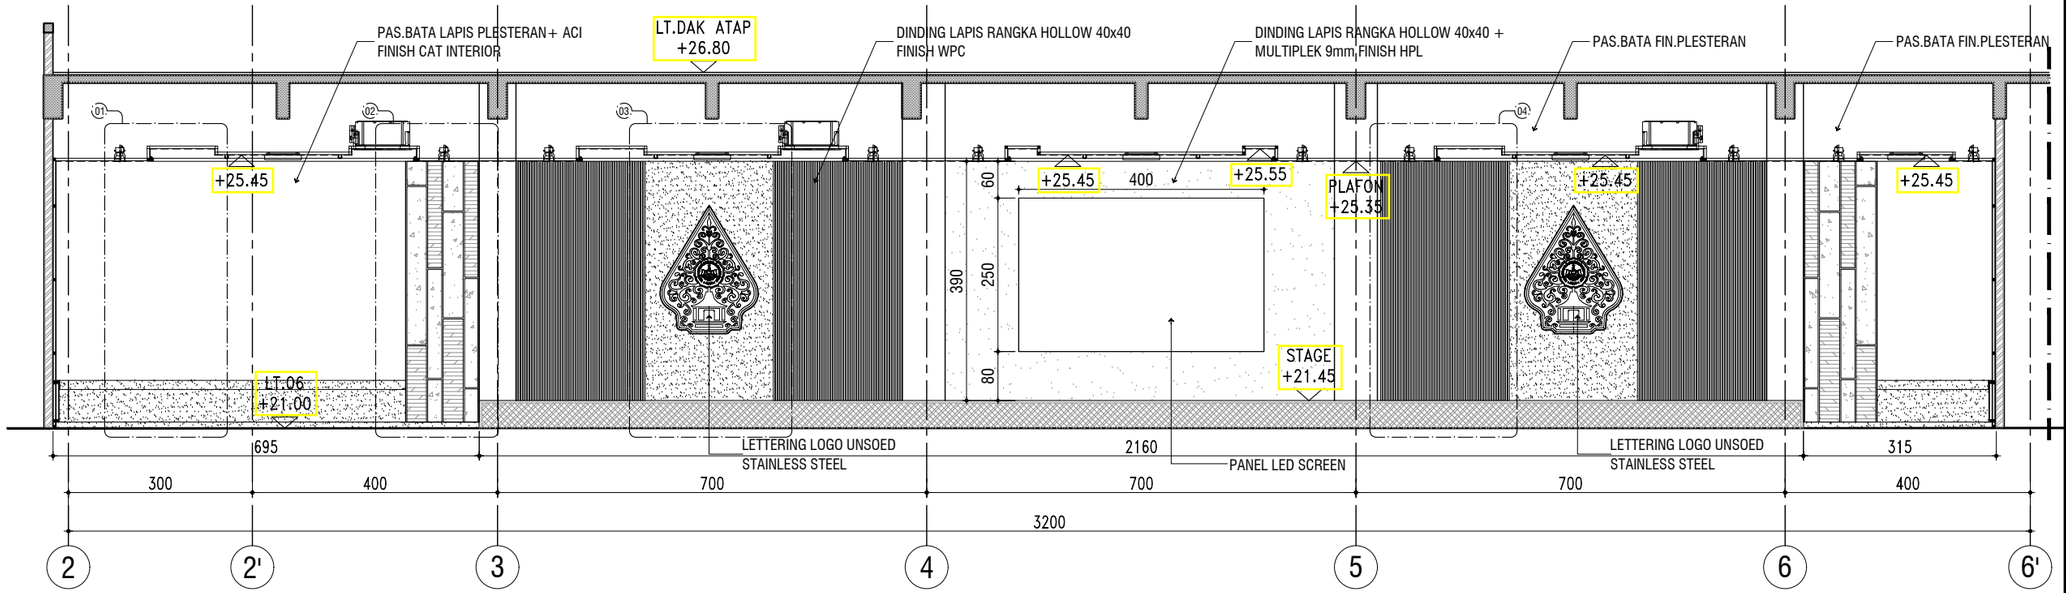

DETAIL TAMPAK A

SKALA 1 : 100

KEMENTERIAN PENDIDIKAN DAN KEBUDAYAAN
UNIVERSITAS JENDERAL SOEDIRMAN
JL. Prof. Dr. H. R. Bunyamin No. 708
KOTAK POS 115
TELP. (0281) 635292
PURWOKERTO 53122

PEKERJAAN:

PERENCANAAN GEDUNG
INTEGRATED MEDICAL EDUCATION (IME)
UNIVERSITAS JENDERAL SOEDIRMAN
TAHUN ANGGARAN 2024

MENGETAHUI & MENYETUJUI

PENJABAT PEMBUAT KOMITMEN

Ir. GATHOT HERI SUDIBYO, S.T., M.T.
NIP. 19720222 200003 1 001

MENGETAHUI & MENYETUJUI

PERENCANA

PT. POLA DWIPA
JL. DR. WAHIDIN 167, SEMARANG 50253
TELP. (024) 8312282, FAX. (024) 8312271
E-mail : poladwip@gmail.com

TEAM LEADER	Ir. Drs. SUNARTO, M.T.	
AHLI ARSITEKTUR	Dr. Ir. ROBERT RIANTO W., M.T.	
AHLI STRUKTUR	Ir. SUBIYANTO	
AHLI MEP	RACHMAD WIDHI RAHARDJO, S.T.	
AHLI K3 KONSTR.	WISHNU WARDHANA S., S.T.	
DIGAMBAR	AMEL RESTU PRAHESTI, S.Ars.	

JUDUL GAMBAR

DETAIL TAMPAK A

SKALA	KODE GAMBAR	NO. GAMBAR
1 : 100	ARS	ARS-14B-03

KETERANGAN	TGL	TTD

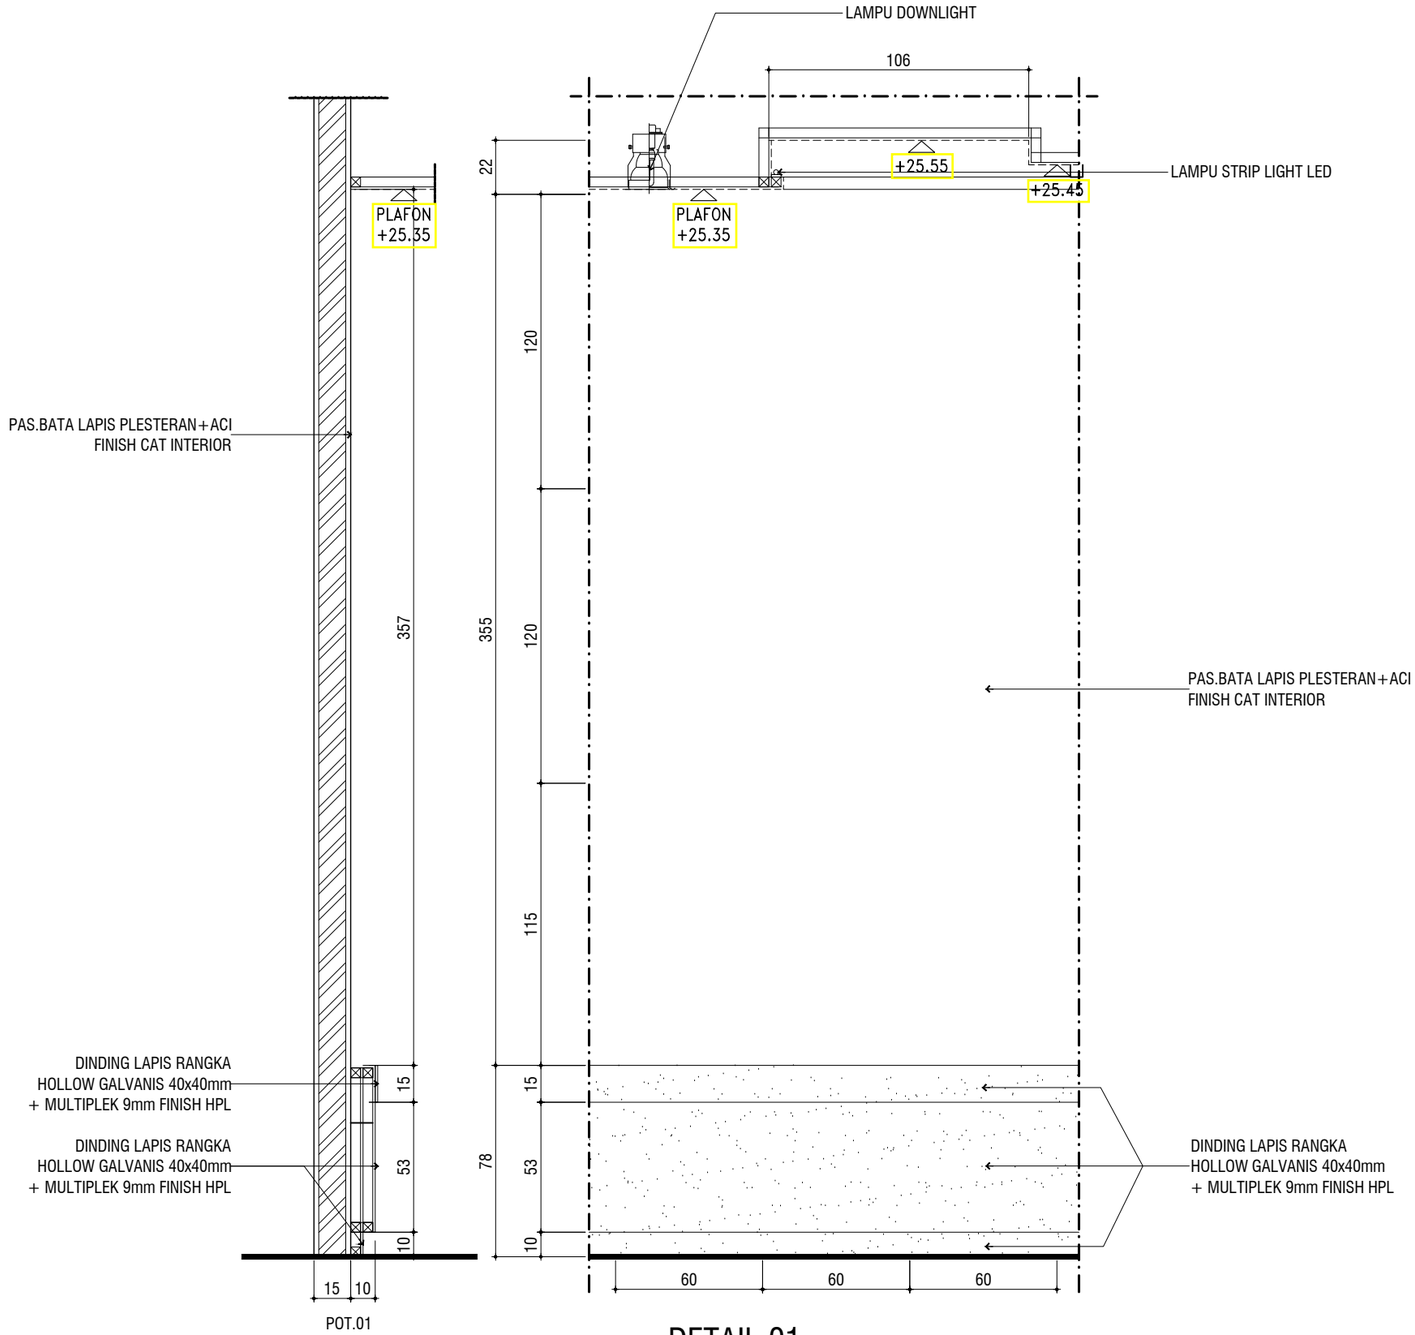

DETAIL 01

SKALA 1 : 25

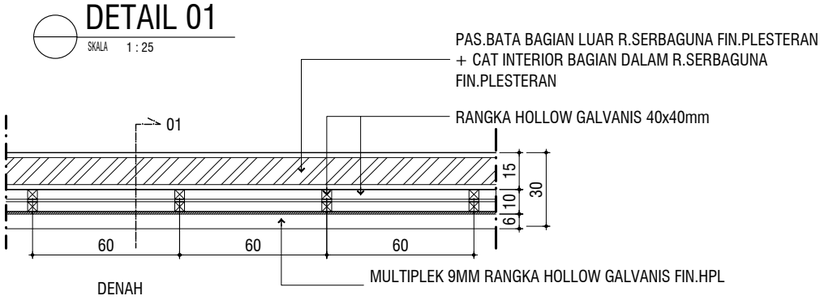

DENAH

KEMENTERIAN PENDIDIKAN DAN KEBUDAYAAN
UNIVERSITAS JENDERAL SOEDIRMAN
JL. Prof. Dr. H. R. Bunyamin No. 708
KOTAK POS 115
TELP. (0281) 635292
PURWOKERTO 53122

PEKERJAAN:

PERENCANAAN GEDUNG
INTEGRATED MEDICAL EDUCATION (IME)
UNIVERSITAS JENDERAL SOEDIRMAN
TAHUN ANGGARAN 2024

MENGETAHUI & MENYETUJUI

PENJABAT PEMBUAT KOMITMEN

Ir. GATHOT HERI SUDIBYO, S.T., M.T.
NIP. 19720222 200003 1 001

MENGETAHUI & MENYETUJUI

PERENCANA

PT. POLA DWIPA
JL. DR. WAHIDIN 167, SEMARANG 50253
TELP. (024) 8312282, FAX. (024) 8312271
E-mail : poladwip@gmail.com

TEAM LEADER	Ir. Drs. SUNARTO, M.T.	
AHLI ARSITEKTUR	Dr. Ir. ROBERT RIANTO W., M.T.	
AHLI STRUKTUR	Ir. SUBIYANTO	
AHLI MEP	RACHMAD WIDHI RAHARDJO, S.T.	
AHLI K3 KONSTR.	WISHNU WARDHANA S., S.T.	
DIGAMBAR	AMEL RESTU PRAHESTI, S.Ars.	

JUDUL GAMBAR

DETAIL 01

SKALA	KODE GAMBAR	NO. GAMBAR
1 : 25	ARS	ARS-14B-04

KETERANGAN	TGL	TTD

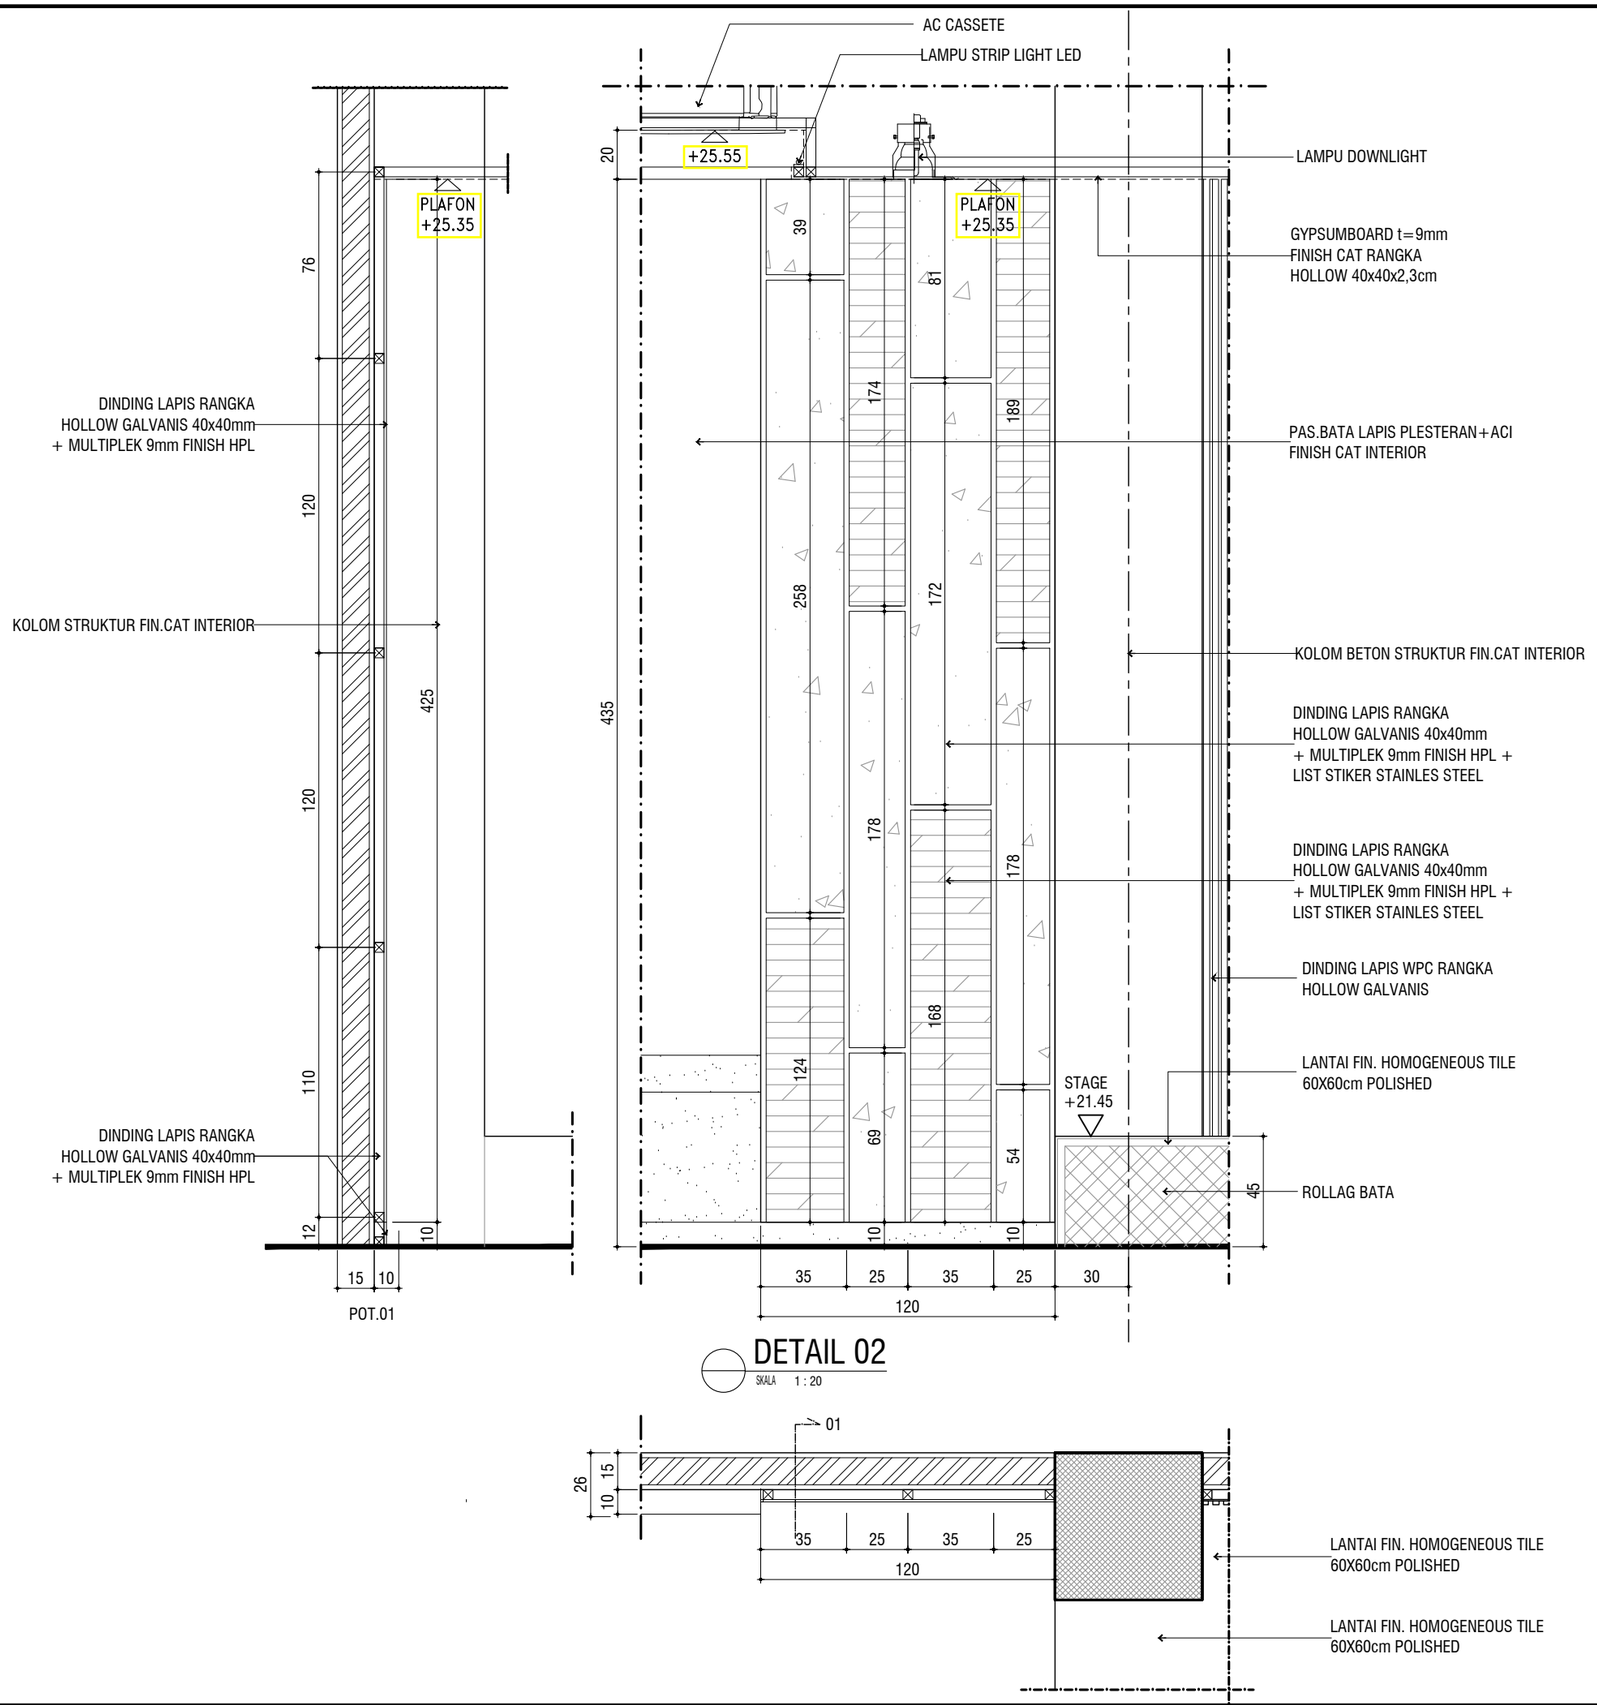

KEMENTERIAN PENDIDIKAN DAN KEBUDAYAAN
UNIVERSITAS JENDERAL SOEDIRMAN
JL. Prof. Dr. H. R. Bunyamin No. 708
KOTAK POS 115
TELP. (0281) 635292
PURWOKERTO 53122

PEKERJAAN:

PERENCANAAN GEDUNG
INTEGRATED MEDICAL EDUCATION (IME)
UNIVERSITAS JENDERAL SOEDIRMAN
TAHUN ANGGARAN 2024

MENGETAHUI & MENYETUJUI

PENJABAT PEMBUAT KOMITMEN

Ir. GATHOT HERI SUDIBYO, S.T., M.T.
NIP. 19720222 200003 1 001

MENGETAHUI & MENYETUJUI

PERENCANA

PT. POLA DWIPA
JL. DR. WAHIDIN 167, SEMARANG 50253
TELP. (024) 8312282, FAX. (024) 8312271
E-mail : poladwip@gmail.com

TEAM LEADER	Ir. Drs. SUNARTO, M.T.	
AHLI ARSITEKTUR	Dr. Ir. ROBERT RIANTO W., M.T.	
AHLI STRUKTUR	Ir. SUBIYANTO	
AHLI MEP	RACHMAD WIDHI RAHARDJO, S.T.	
AHLI K3 KONSTR.	WISHNU WARDHANA S., S.T.	
DIGAMBAR	AMEL RESTU PRAHESTI, S.Ars.	

JUDUL GAMBAR

DETAIL 02

SKALA	KODE GAMBAR	NO. GAMBAR
1 : 25	ARS	ARS-14B-05

KETERANGAN	TGL	TTD

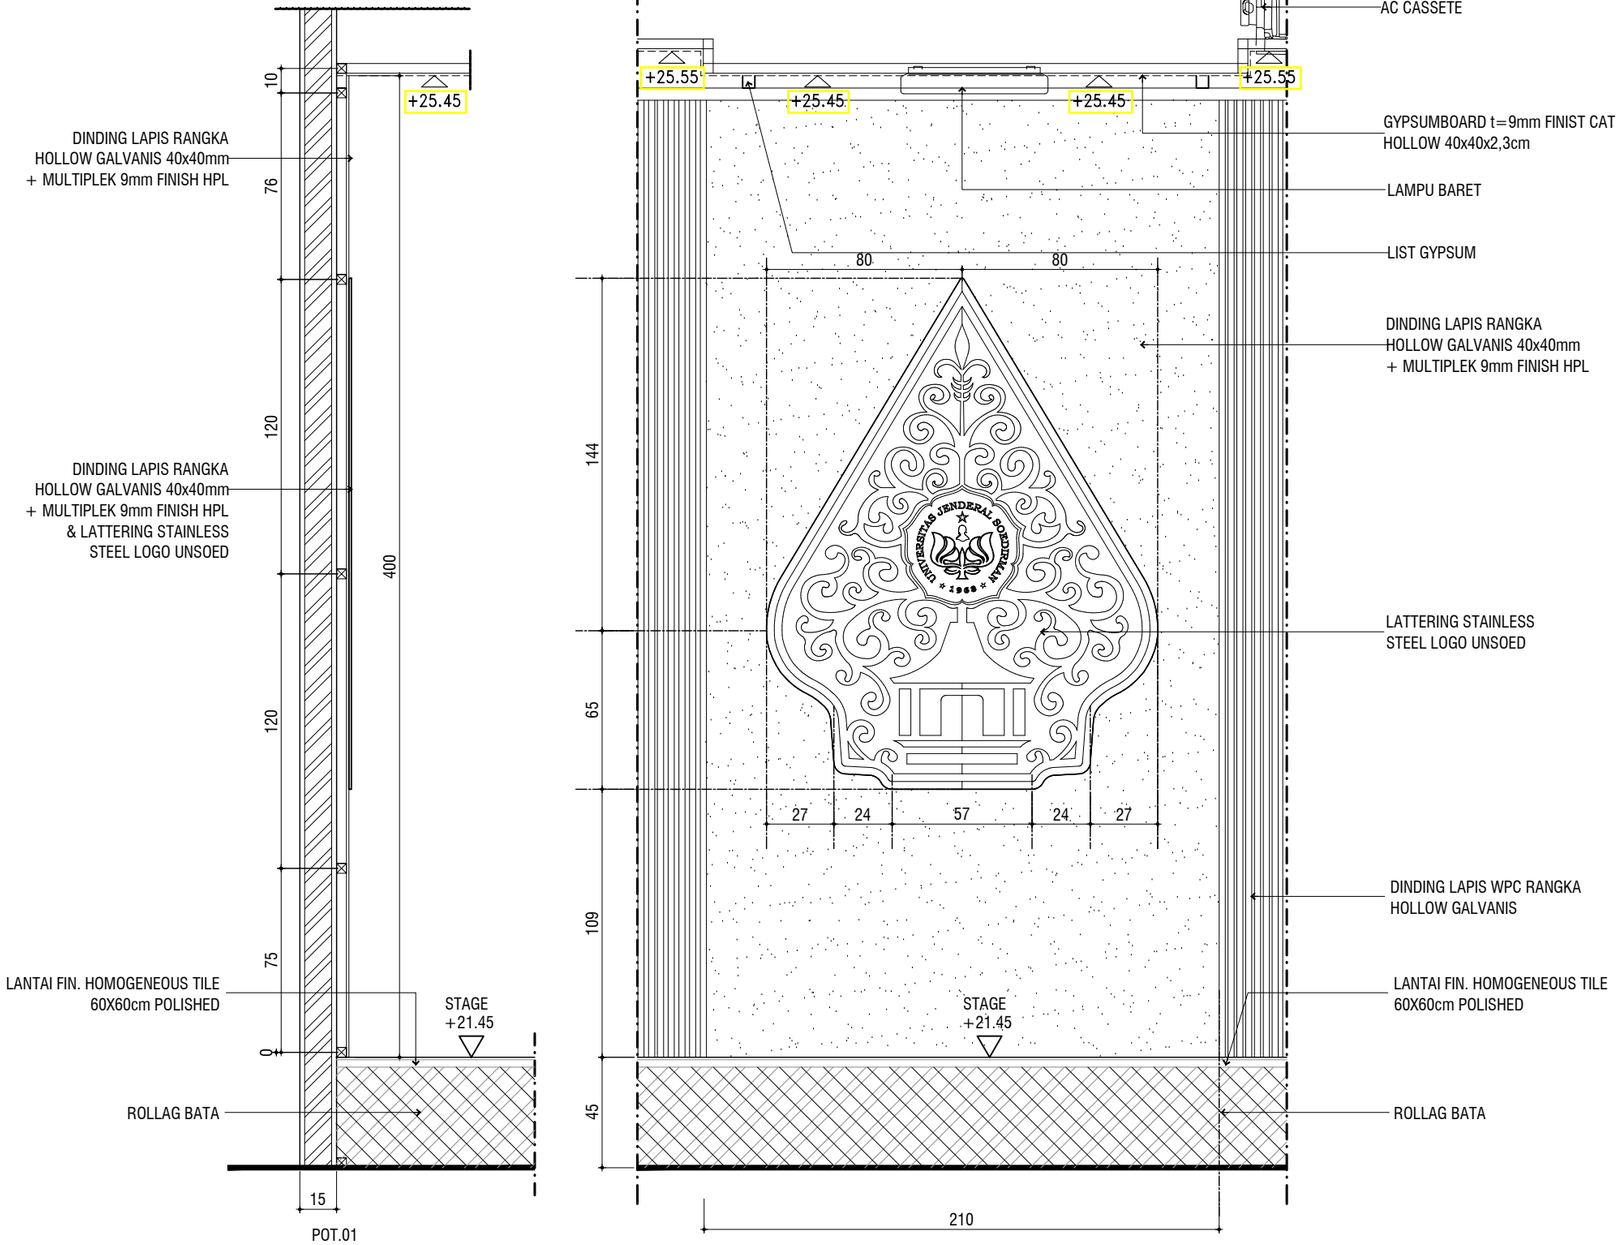

DETAIL 03

SKALA 1 : 20

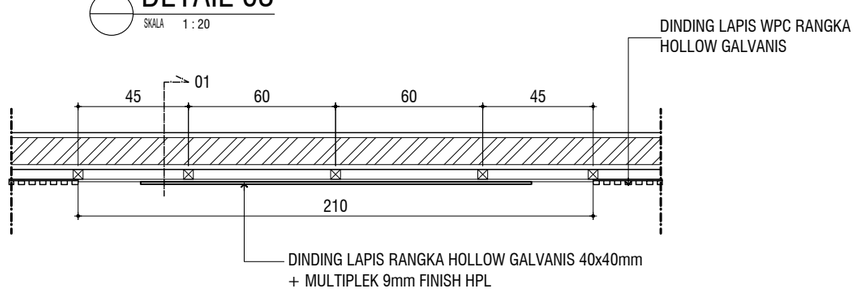

KEMENTERIAN PENDIDIKAN DAN KEBUDAYAAN
UNIVERSITAS JENDERAL SOEDIRMAN
JL. Prof. Dr. H. R. Bunyamin No. 708
KOTAK POS 115
TELP. (0281) 635292
PURWOKERTO 53122

PEKERJAAN:

PERENCANAAN GEDUNG
INTEGRATED MEDICAL EDUCATION (IME)
UNIVERSITAS JENDERAL SOEDIRMAN
TAHUN ANGGARAN 2024

MENGETAHUI & MENYETUJUI

PENJABAT PEMBUAT KOMITMEN

Ir. GATHOT HERI SUDIBYO, S.T., M.T.
NIP. 19720222 200003 1 001

MENGETAHUI & MENYETUJUI

PERENCANA

PT. POLA DWIPA
JL. DR. WAHIDIN 167, SEMARANG 50253
TELP. (024) 8312282, FAX. (024) 8312271
E-mail : poladwip@gmail.com

TEAM LEADER	Ir. Drs. SUNARTO, M.T.	
AHLI ARSITEKTUR	Dr. Ir. ROBERT RIANTO W., M.T.	
AHLI STRUKTUR	Ir. SUBIYANTO	
AHLI MEP	RACHMAD WIDHI RAHARDJO, S.T.	
AHLI K3 KONSTR.	WISHNU WARDHANA S., S.T.	
DIGAMBAR	AMEL RESTU PRAHESTI, S.Ars.	

JUDUL GAMBAR

DETAIL 03

SKALA	KODE GAMBAR	NO. GAMBAR
1 : 25	ARS	ARS-14B-06

KETERANGAN	TGL	TTD

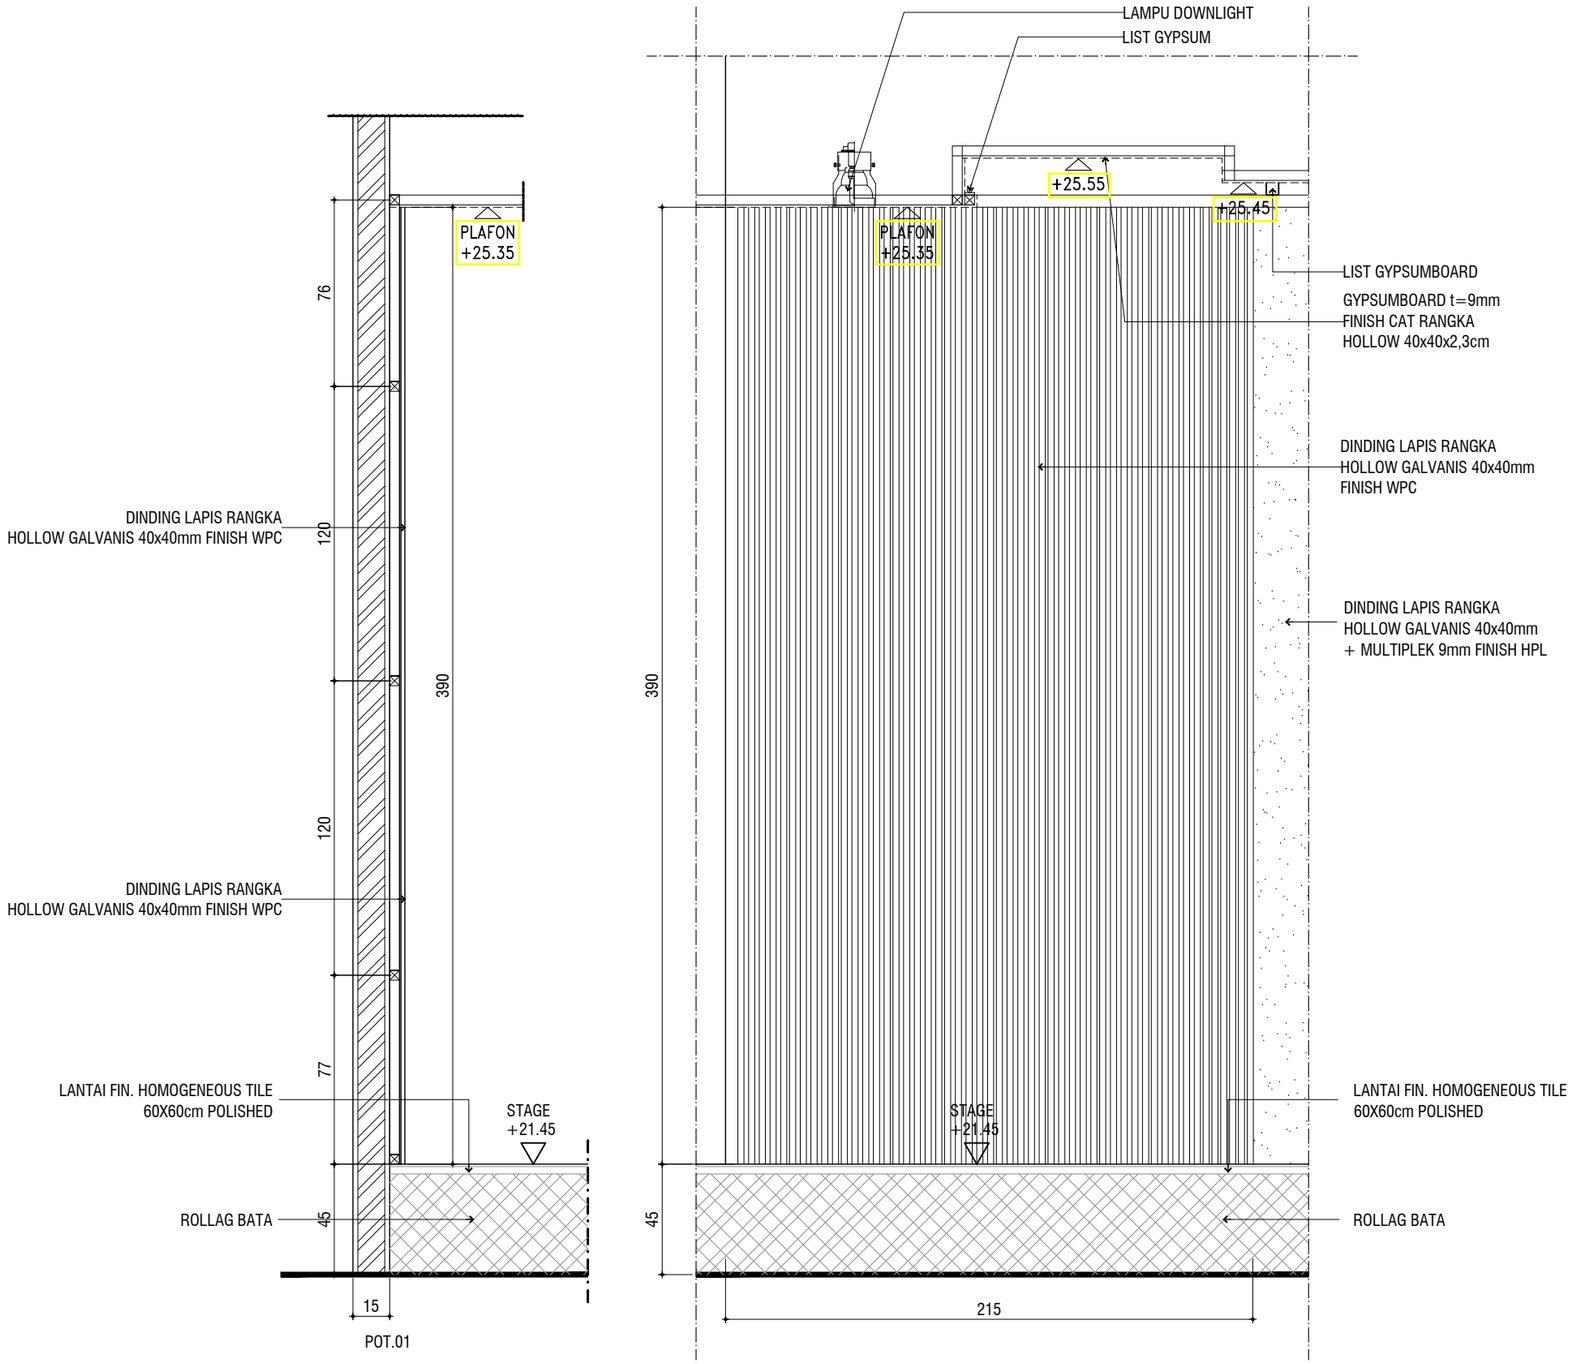

DETAIL 04

SKALA 1 : 20

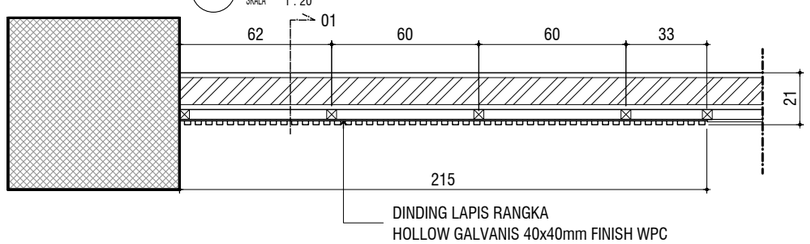

KEMENTERIAN PENDIDIKAN DAN KEBUDAYAAN
UNIVERSITAS JENDERAL SOEDIRMAN
JL. Prof. Dr. H. R. Bunyamin No. 708
KOTAK POS 115
TELP. (0281) 635292
PURWOKERTO 53122

PEKERJAAN:

PERENCANAAN GEDUNG
INTEGRATED MEDICAL EDUCATION (IME)
UNIVERSITAS JENDERAL SOEDIRMAN
TAHUN ANGGARAN 2024

MENGETAHUI & MENYETUJUI

PENJABAT PEMBUAT KOMITMEN

Ir. GATHOT HERI SUDIBYO, S.T., M.T.
NIP. 19720222 200003 1 001

MENGETAHUI & MENYETUJUI

PERENCANA

PT. POLA DWIPA
JL. DR. WAHIDIN 167, SEMARANG 50253
TELP. (024) 8312282, FAX. (024) 8312271
E-mail : poladwip@gmail.com

TEAM LEADER	Ir. Drs. SUNARTO, M.T.	
AHLI ARSITEKTUR	Dr. Ir. ROBERT RIANTO W., M.T.	
AHLI STRUKTUR	Ir. SUBIYANTO	
AHLI MEP	RACHMAD WIDHI RAHARDJO, S.T.	
AHLI K3 KONSTR.	WISHNU WARDHANA S., S.T.	
DIGAMBAR	AMEL RESTU PRAHESTI, S.Ars.	

JUDUL GAMBAR

DETAIL 04

SKALA	KODE GAMBAR	NO. GAMBAR
1 : 25	ARS	ARS-14B-07

KETERANGAN	TGL	TTD

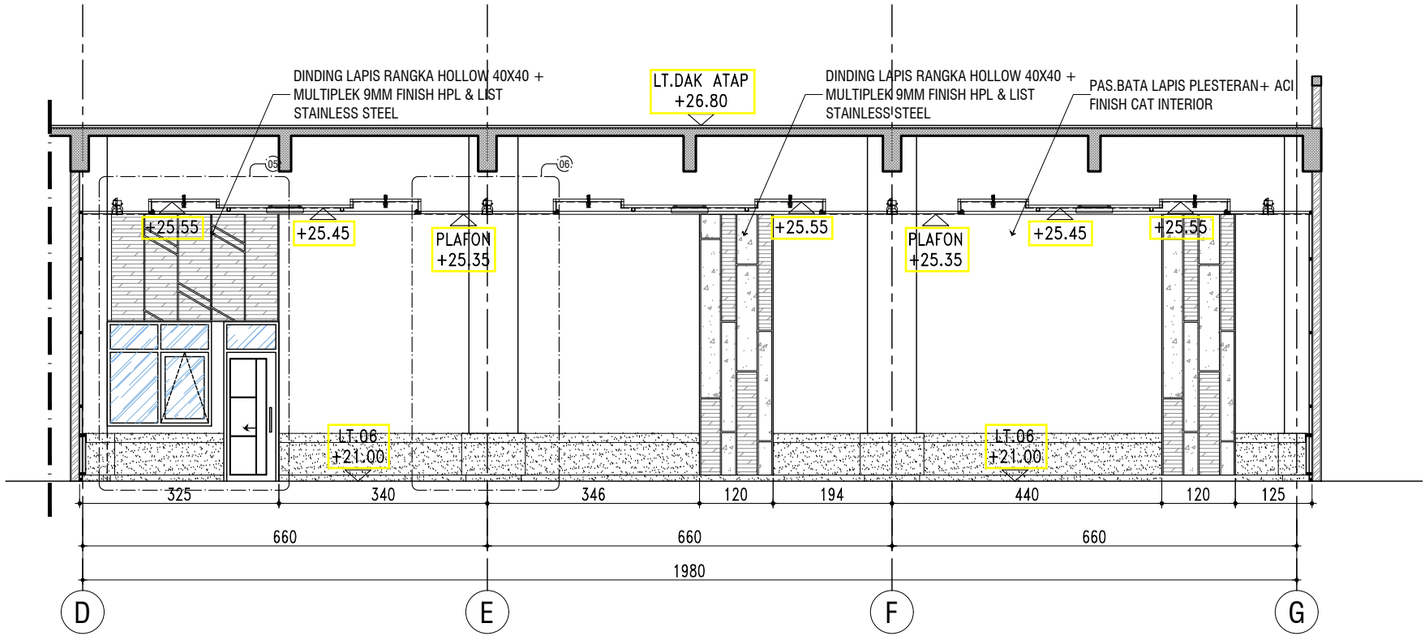

DETAIL TAMPAK B

SKALA 1 : 100

KEMENTERIAN PENDIDIKAN DAN KEBUDAYAAN
UNIVERSITAS JENDERAL SOEDIRMAN
JL. Prof. Dr. H. R. Bunyamin No. 708
KOTAK POS 115
TELP. (0281) 635292
PURWOKERTO 53122

PEKERJAAN:

PERENCANAAN GEDUNG
INTEGRATED MEDICAL EDUCATION (IME)
UNIVERSITAS JENDERAL SOEDIRMAN
TAHUN ANGGARAN 2024

MENGETAHUI & MENYETUJUI

PENJABAT PEMBUAT KOMITMEN

Ir. GATHOT HERI SUDIBYO, S.T., M.T.
NIP. 19720222 200003 1 001

MENGETAHUI & MENYETUJUI

PERENCANA

PT. POLA DWIPA
JL. DR. WAHIDIN 167, SEMARANG 50253
TELP. (024) 8312282, FAX. (024) 8312271
E-mail : poladwip@gmail.com

TEAM LEADER	Ir. Drs. SUNARTO, M.T.	
AHLI ARSITEKTUR	Dr. Ir. ROBERT RIANTO W., M.T.	
AHLI STRUKTUR	Ir. SUBIYANTO	
AHLI MEP	RACHMAD WIDHI RAHARDJO, S.T.	
AHLI K3 KONSTR.	WISHNU WARDHANA S., S.T.	
DIGAMBAR	AMEL RESTU PRAHESTI, S.Ars.	

JUDUL GAMBAR

DETAIL TAMPAK B

SKALA	KODE GAMBAR	NO. GAMBAR
1 : 100	ARS	ARS-14B-08

KETERANGAN	TGL	TTD

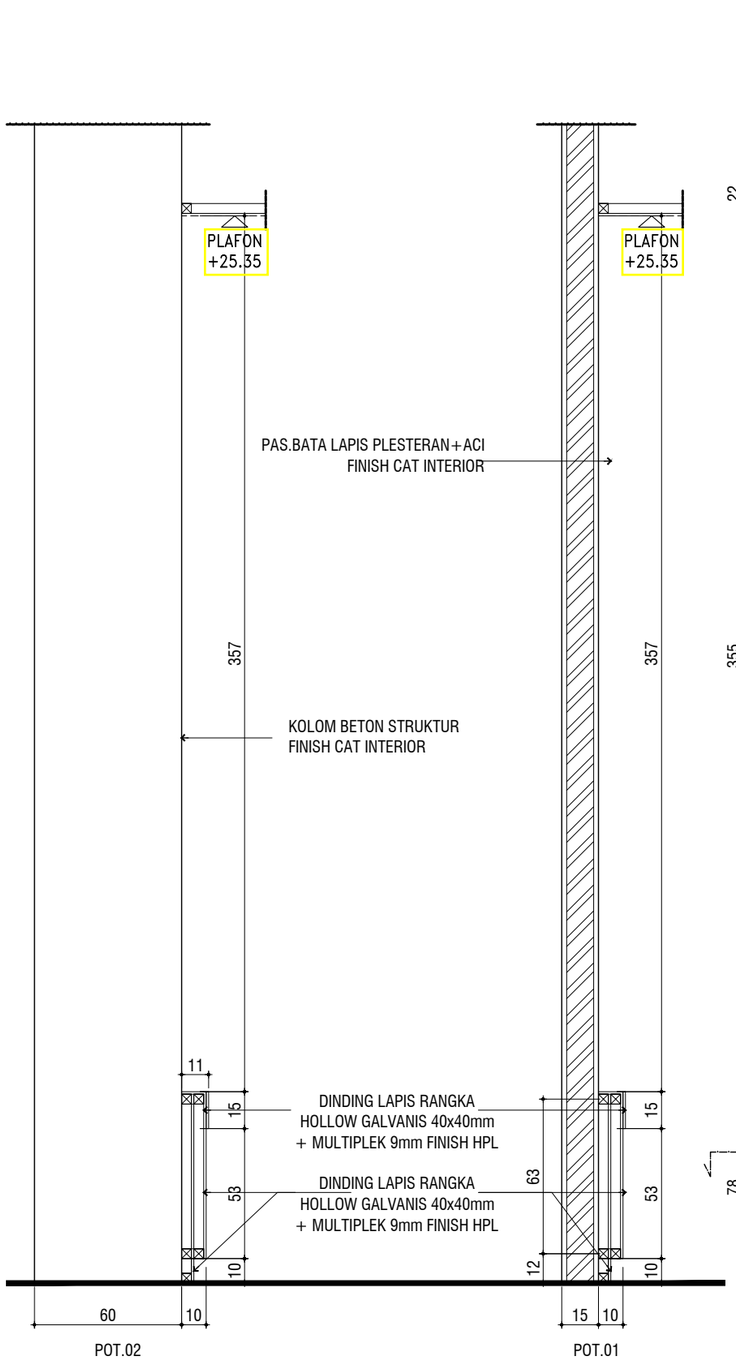

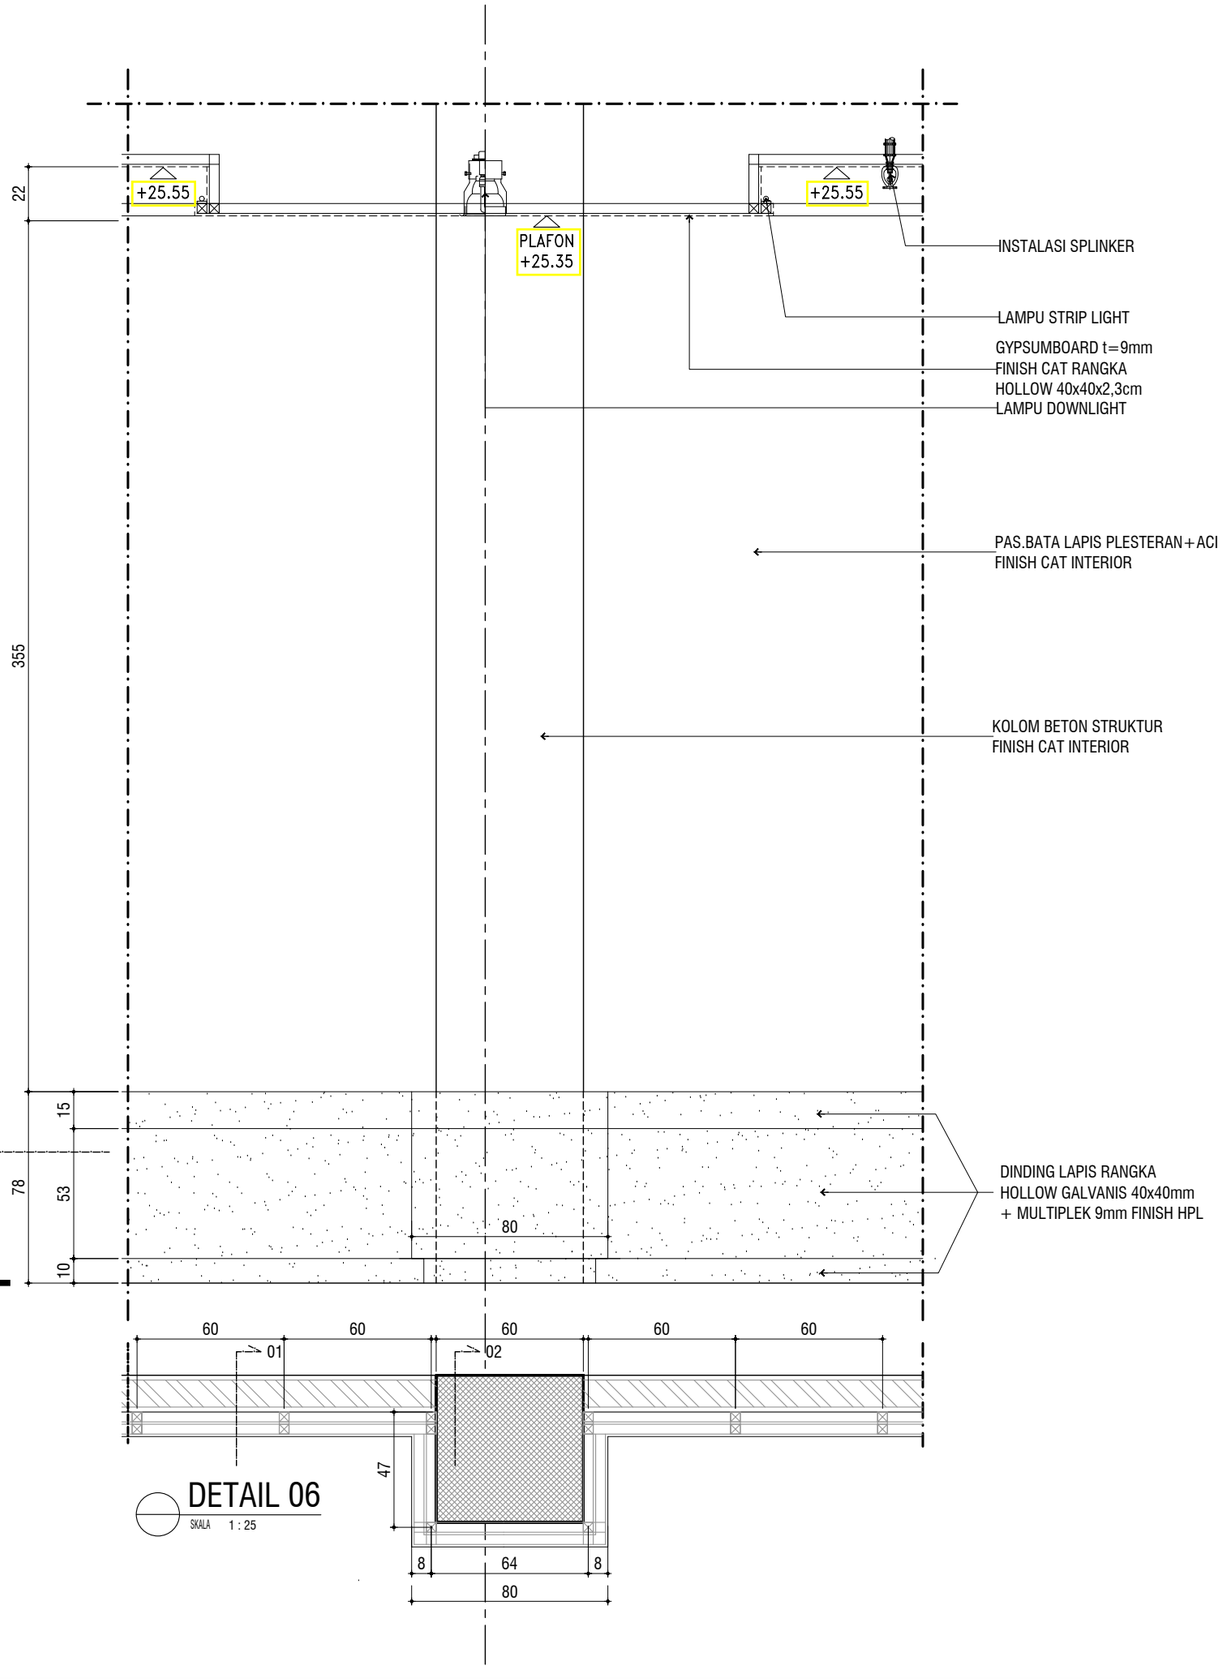

DETAIL 06

SKALA 1 : 25

KEMENTERIAN PENDIDIKAN DAN KEBUDAYAAN
UNIVERSITAS JENDERAL SOEDIRMAN
JL. Prof. Dr. H. R. Bunyamin No. 708
KOTAK POS 115
TELP. (0281) 635292
PURWOKERTO 53122

PEKERJAAN:

PERENCANAAN GEDUNG
INTEGRATED MEDICAL EDUCATION (IME)
UNIVERSITAS JENDERAL SOEDIRMAN
TAHUN ANGGARAN 2024

MENGETAHUI & MENYETUJUI

PENJABAT PEMBUAT KOMITMEN

Ir. GATHOT HERI SUDIBYO, S.T., M.T.
NIP. 19720222 200003 1 001

MENGETAHUI & MENYETUJUI

PERENCANA

PT. POLA DWIPA
JL. DR. WAHIDIN 167, SEMARANG 50253
TELP. (024) 8312282, FAX. (024) 8312271
E-mail : poladwip@gmail.com

TEAM LEADER	Ir. Drs. SUNARTO, M.T.	
AHLI ARSITEKTUR	Dr. Ir. ROBERT RIANTO W., M.T.	
AHLI STRUKTUR	Ir. SUBIYANTO	
AHLI MEP	RACHMAD WIDHI RAHARDJO, S.T.	
AHLI K3 KONSTR.	WISHNU WARDHANA S., S.T.	
DIGAMBAR	AMEL RESTU PRAHESTI, S.Ars.	

JUDUL GAMBAR

DETAIL 05

SKALA	KODE GAMBAR	NO. GAMBAR
1 : 25	ARS	ARS-14B-10

KETERANGAN	TGL	TTD

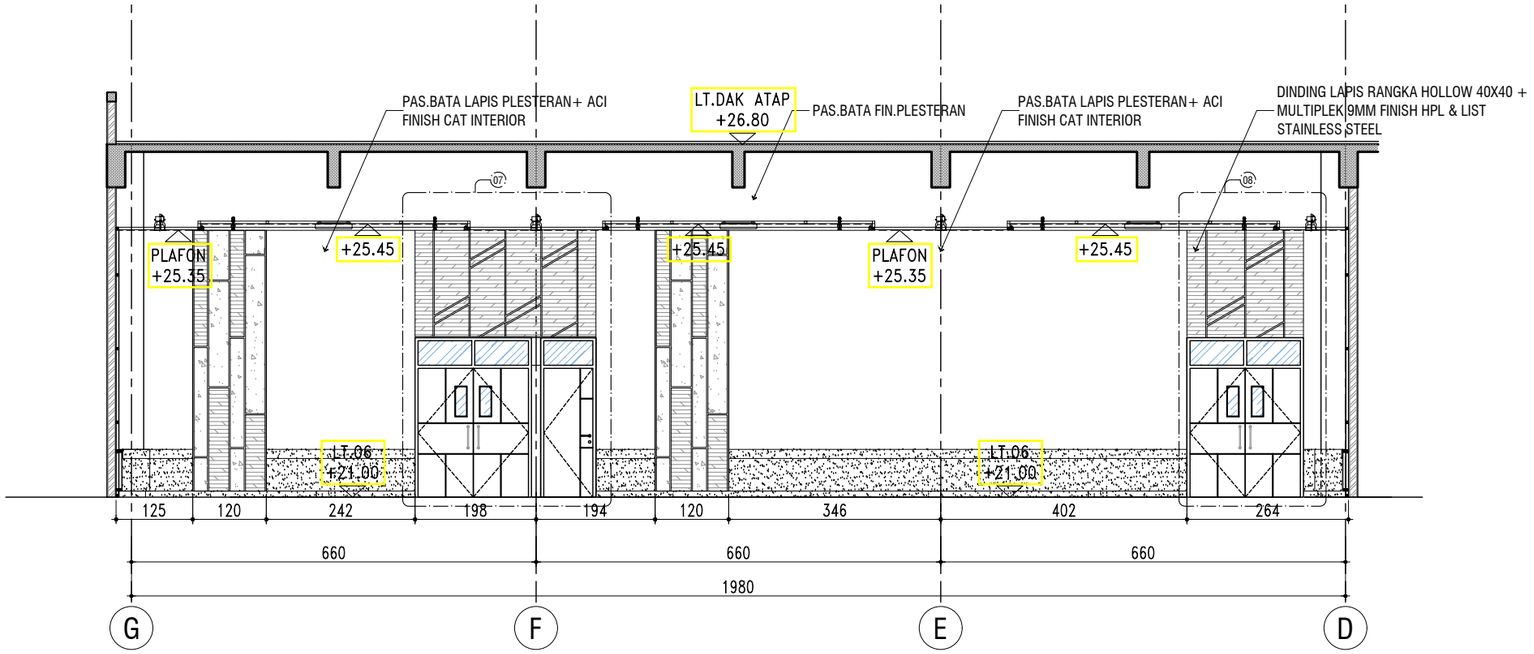

DETAIL TAMPAK C

SKALA 1 : 100

KEMENTERIAN PENDIDIKAN DAN KEBUDAYAAN
UNIVERSITAS JENDERAL SOEDIRMAN
JL. Prof. Dr. H. R. Bunyamin No. 708
KOTAK POS 115
TELP. (0281) 635292
PURWOKERTO 53122

PEKERJAAN:

PERENCANAAN GEDUNG
INTEGRATED MEDICAL EDUCATION (IME)
UNIVERSITAS JENDERAL SOEDIRMAN
TAHUN ANGGARAN 2024

MENGETAHUI & MENYETUJUI

PENJABAT PEMBUAT KOMITMEN

Ir. GATHOT HERI SUDIBYO, S.T., M.T.
NIP. 19720222 200003 1 001

MENGETAHUI & MENYETUJUI

PERENCANA

PT. POLA DWIPA
JL. DR. WAHIDIN 167, SEMARANG 50253
TELP. (024) 8312282, FAX. (024) 8312271
E-mail : poladwip@gmail.com

TEAM LEADER	Ir. Drs. SUNARTO, M.T.	
AHLI ARSITEKTUR	Dr. Ir. ROBERT RIANTO W., M.T.	
AHLI STRUKTUR	Ir. SUBIYANTO	
AHLI MEP	RACHMAD WIDHI RAHARDJO, S.T.	
AHLI K3 KONSTR.	WISHNU WARDHANA S., S.T.	
DIGAMBAR	AMEL RESTU PRAHESTI, S.Ars.	

JUDUL GAMBAR

DETAIL TAMPAK C

SKALA	KODE GAMBAR	NO. GAMBAR
1 : 100	ARS	ARS-14B-11

KETERANGAN	TGL	TTD

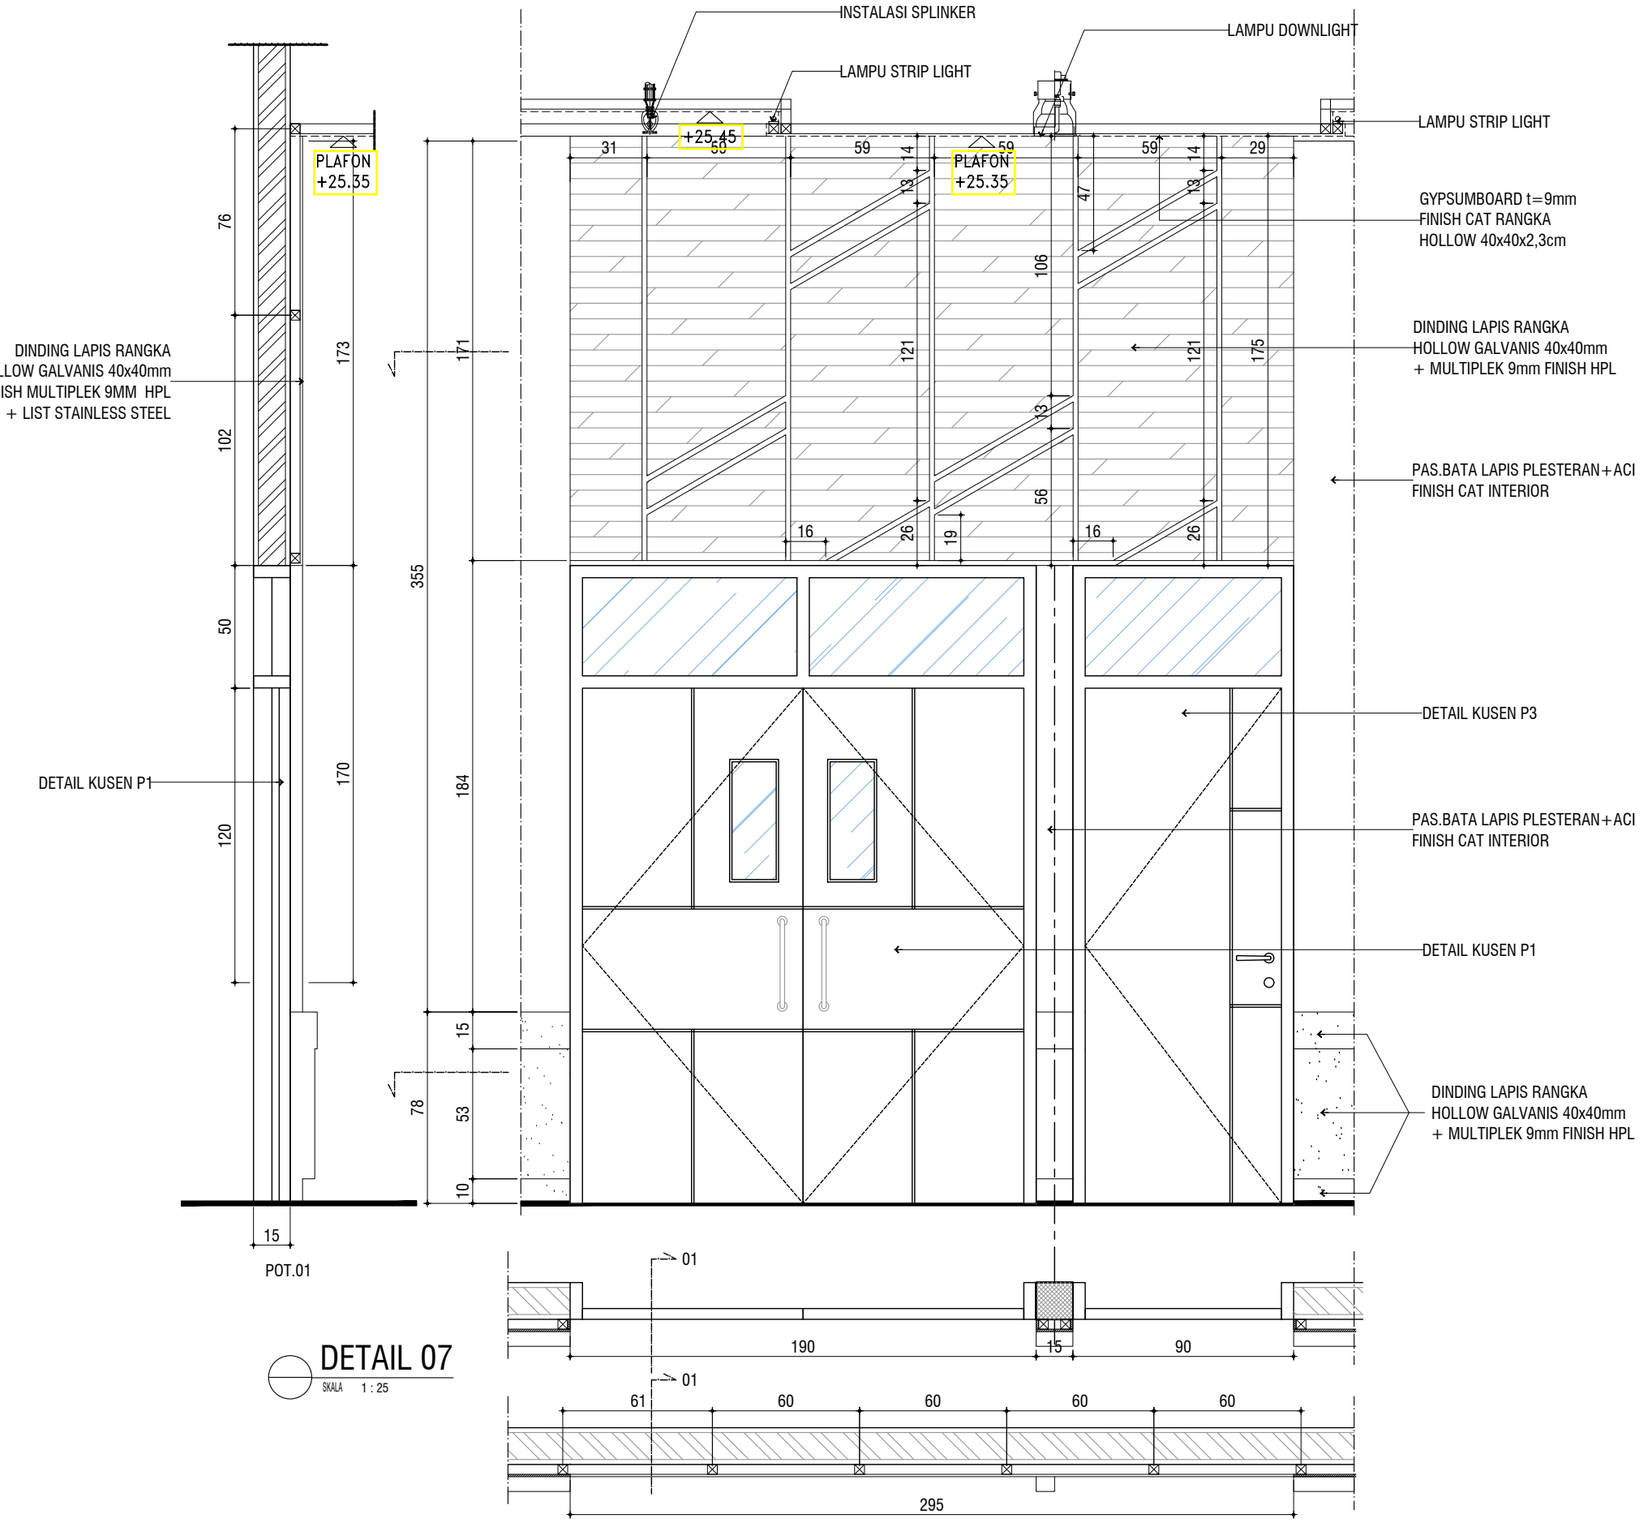

DETAIL 07

SKALA 1 : 25

KEMENTERIAN PENDIDIKAN DAN KEBUDAYAAN
UNIVERSITAS JENDERAL SOEDIRMAN
JL. Prof. Dr. H. R. Bunyamin No. 708
KOTAK POS 115
TELP. (0281) 635292
PURWOKERTO 53122

PEKERJAAN:

PERENCANAAN GEDUNG
INTEGRATED MEDICAL EDUCATION (IME)
UNIVERSITAS JENDERAL SOEDIRMAN
TAHUN ANGGARAN 2024

MENGETAHUI & MENYETUJUI

PENJABAT PEMBUAT KOMITMEN

Ir. GATHOT HERI SUDIBYO, S.T., M.T.
NIP. 19720222 200003 1 001

MENGETAHUI & MENYETUJUI

PERENCANA

PT. POLA DWIPA
JL. DR. WAHIDIN 167, SEMARANG 50253
TELP. (024) 8312282, FAX. (024) 8312271
E-mail : poladwip@gmail.com

TEAM LEADER	Ir. Drs. SUNARTO, M.T.	
AHLI ARSITEKTUR	Dr. Ir. ROBERT RIANTO W., M.T.	
AHLI STRUKTUR	Ir. SUBIYANTO	
AHLI MEP	RACHMAD WIDHI RAHARDJO, S.T.	
AHLI K3 KONSTR.	WISHNU WARDHANA S., S.T.	
DIGAMBAR	AMEL RESTU PRAHESTI, S.Ars.	

JUDUL GAMBAR

DETAIL 07

SKALA	KODE GAMBAR	NO. GAMBAR
1 : 25	ARS	ARS-14B-12

KETERANGAN	TGL	TTD

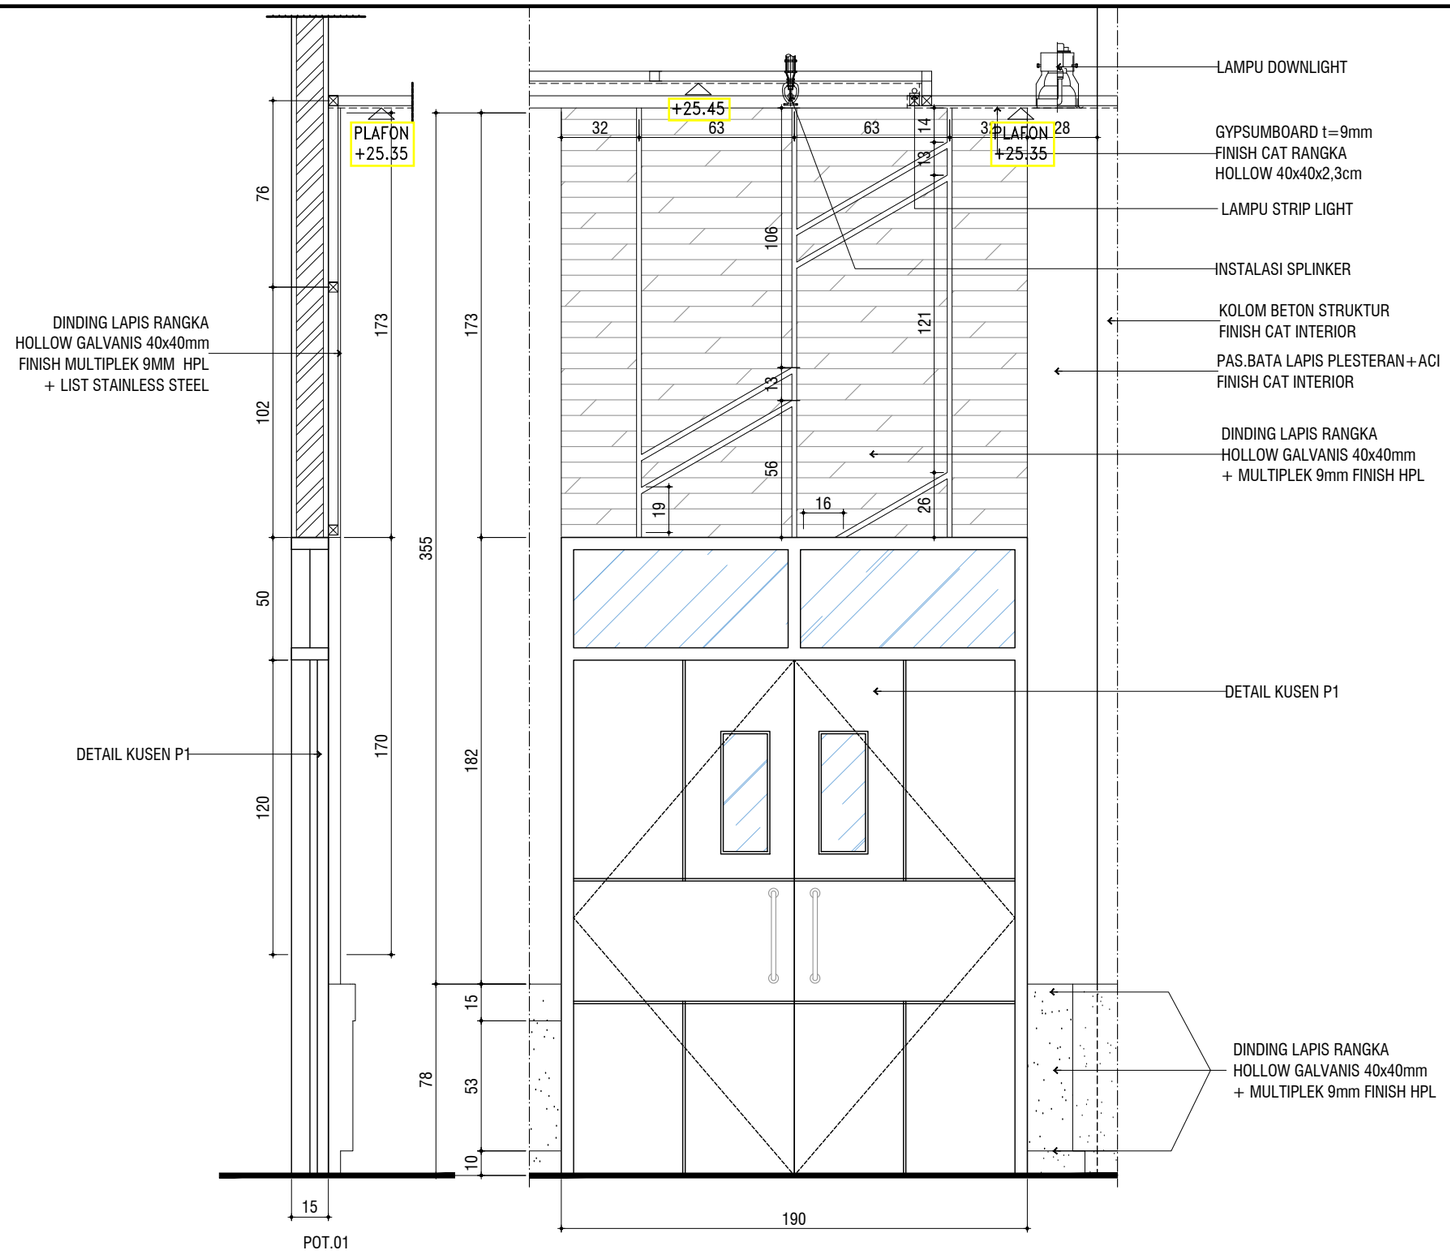

DETAIL 08

SKALA 1 : 25

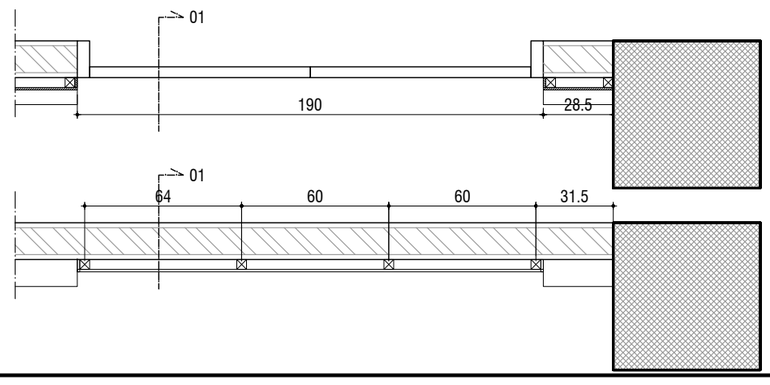

KEMENTERIAN PENDIDIKAN DAN KEBUDAYAAN
UNIVERSITAS JENDERAL SOEDIRMAN
JL. Prof. Dr. H. R. Bunyamin No. 708
KOTAK POS 115
TELP. (0281) 635292
PURWOKERTO 53122

PEKERJAAN:

PERENCANAAN GEDUNG
INTEGRATED MEDICAL EDUCATION (IME)
UNIVERSITAS JENDERAL SOEDIRMAN
TAHUN ANGGARAN 2024

MENGETAHUI & MENYETUJUI

PENJABAT PEMBUAT KOMITMEN

Ir. GATHOT HERI SUDIBYO, S.T., M.T.
NIP. 19720222 200003 1 001

MENGETAHUI & MENYETUJUI

PERENCANA

PT. POLA DWIPA
JL. DR. WAHIDIN 167, SEMARANG 50253
TELP. (024) 8312282, FAX. (024) 8312271
E-mail : poladwip@gmail.com

TEAM LEADER	Ir. Drs. SUNARTO, M.T.	
AHLI ARSITEKTUR	Dr. Ir. ROBERT RIANTO W., M.T.	
AHLI STRUKTUR	Ir. SUBIYANTO	
AHLI MEP	RACHMAD WIDHI RAHARDJO, S.T.	
AHLI K3 KONSTR.	WISHNU WARDHANA S., S.T.	
DIGAMBAR	AMEL RESTU PRAHESTI, S.Ars.	

JUDUL GAMBAR

DETAIL 08

SKALA	KODE GAMBAR	NO. GAMBAR
1 : 25	ARS	ARS-14B-13

KETERANGAN	TGL	TTD

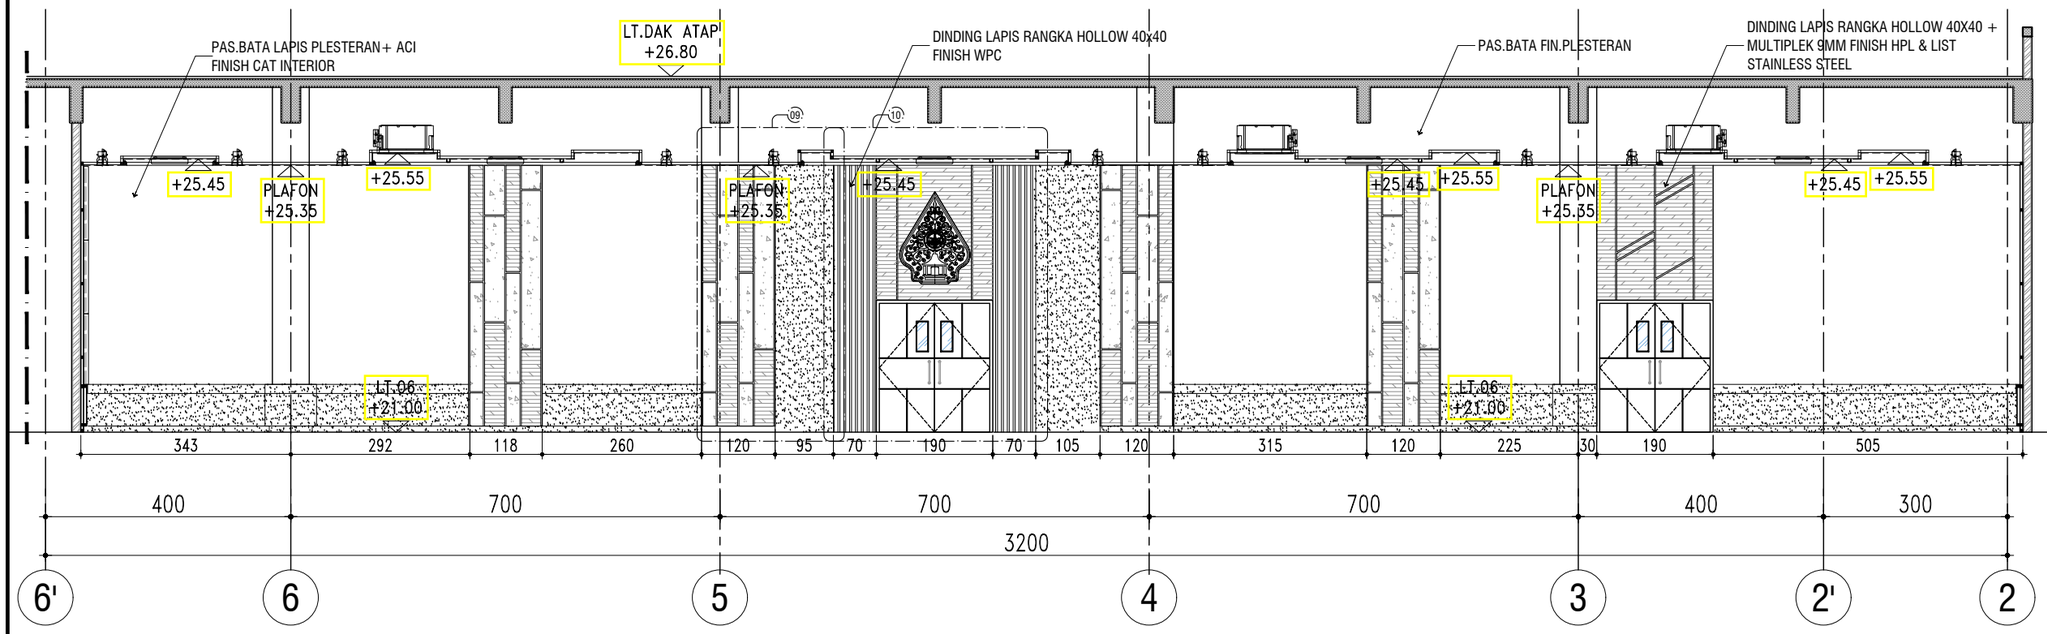

DETAIL TAMPAK D

SKALA 1 : 100

KEMENTERIAN PENDIDIKAN DAN KEBUDAYAAN
UNIVERSITAS JENDERAL SOEDIRMAN
JL. Prof. Dr. H. R. Bunyamin No. 708
KOTAK POS 115
TELP. (0281) 635292
PURWOKERTO 53122

PEKERJAAN:

PERENCANAAN GEDUNG
INTEGRATED MEDICAL EDUCATION (IME)
UNIVERSITAS JENDERAL SOEDIRMAN
TAHUN ANGGARAN 2024

MENGETAHUI & MENYETUJUI

PENJABAT PEMBUAT KOMITMEN

Ir. GATHOT HERI SUDIBYO, S.T., M.T.
NIP. 19720222 200003 1 001

MENGETAHUI & MENYETUJUI

PERENCANA

PT. POLA DWIPA
JL. DR. WAHIDIN 167, SEMARANG 50253
TELP. (024) 8312282, FAX. (024) 8312271
E-mail : poladwip@gmail.com

TEAM LEADER	Ir. Drs. SUNARTO, M.T.	
AHLI ARSITEKTUR	Dr. Ir. ROBERT RIANTO W., M.T.	
AHLI STRUKTUR	Ir. SUBIYANTO	
AHLI MEP	RACHMAD WIDHI RAHARDJO, S.T.	
AHLI K3 KONSTR.	WISHNU WARDHANA S., S.T.	
DIGAMBAR	AMEL RESTU PRAHESTI, S.Ars.	

JUDUL GAMBAR

DETAIL TAMPAK D

SKALA	KODE GAMBAR	NO. GAMBAR
1 : 100	ARS	ARS-14B-14

KETERANGAN	TGL	TTD

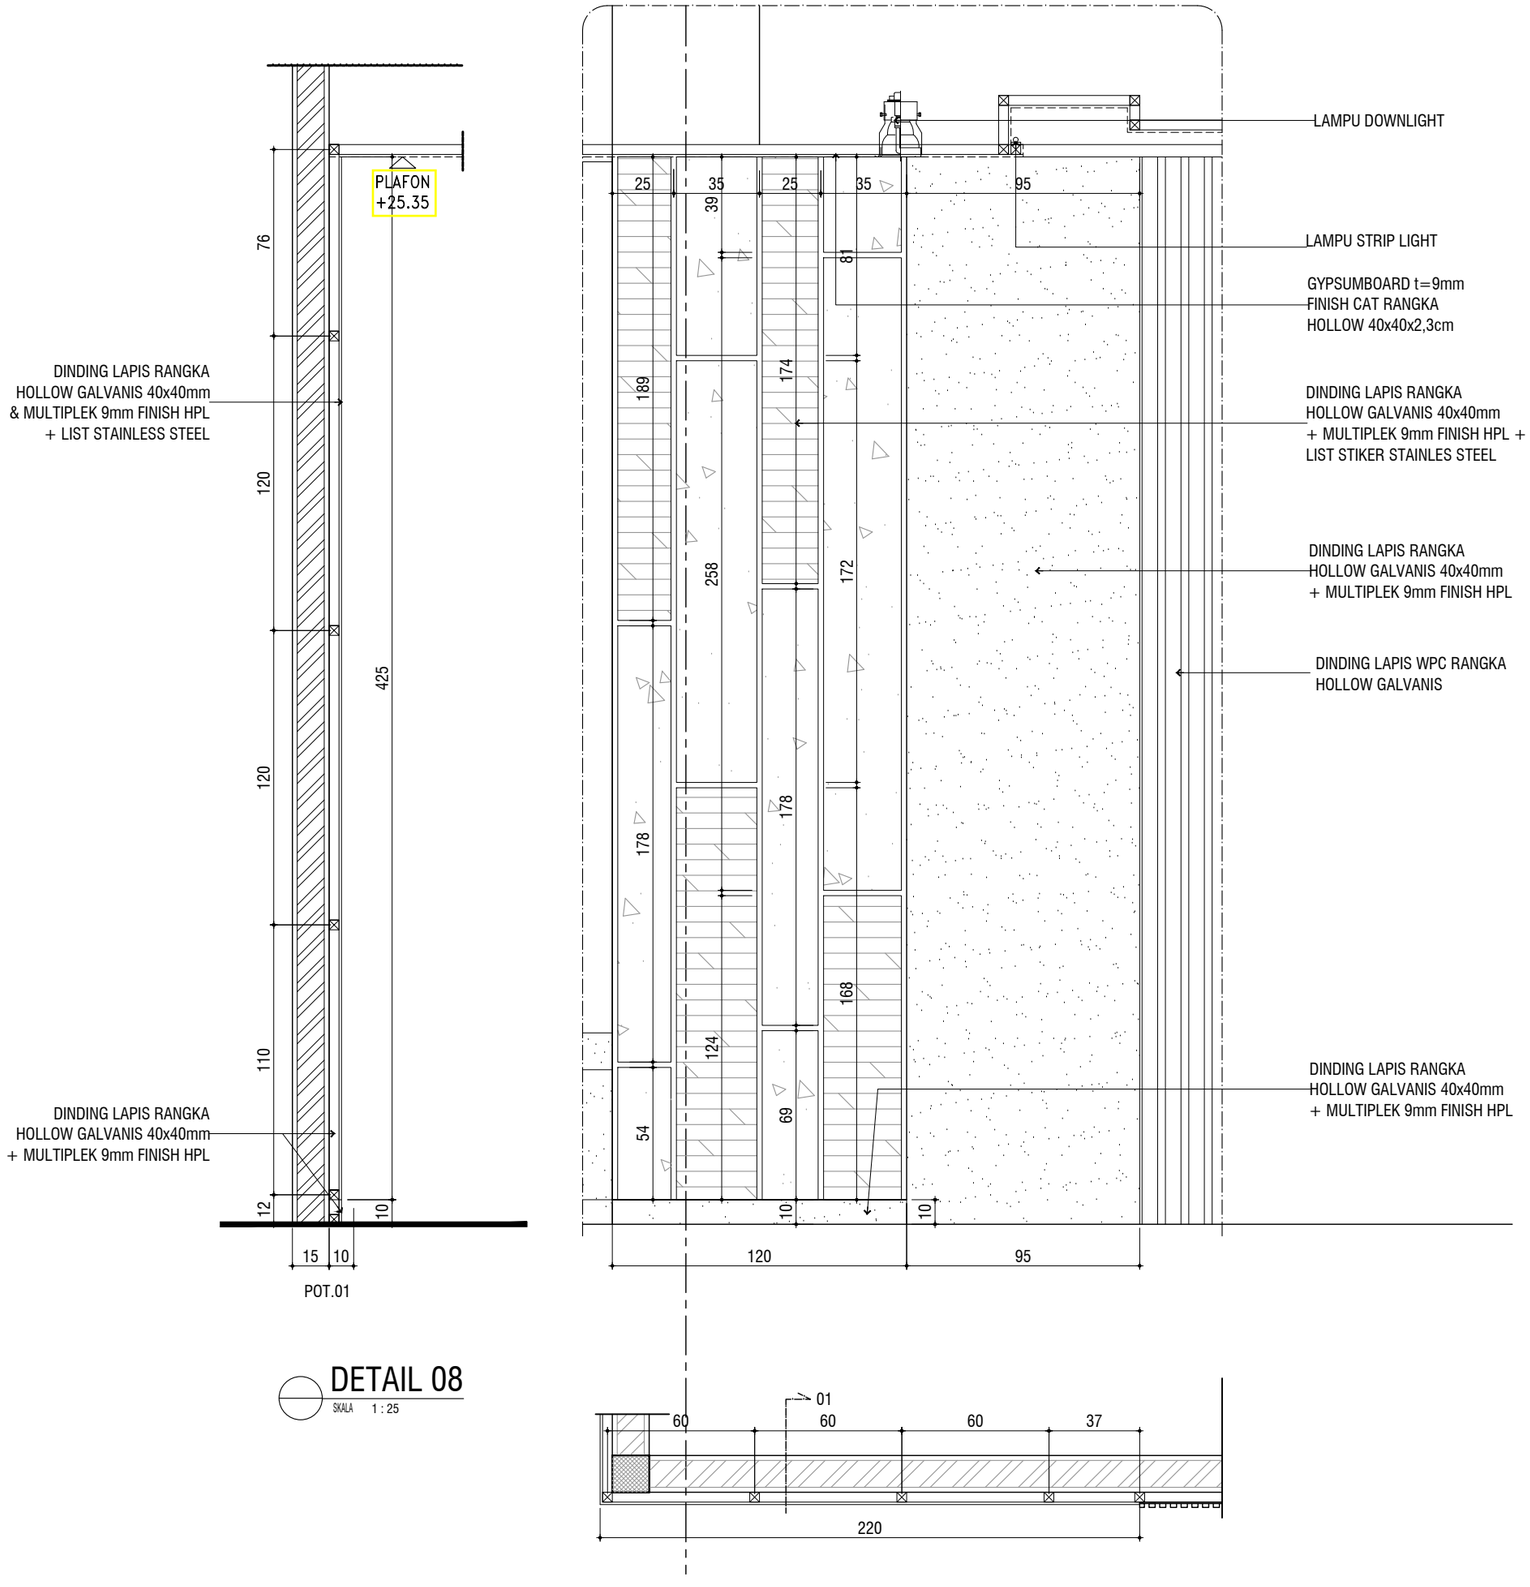

DETAIL 08

SKALA 1 : 25

KEMENTERIAN PENDIDIKAN DAN KEBUDAYAAN
UNIVERSITAS JENDERAL SOEDIRMAN
JL. Prof. Dr. H. R. Bunyamin No. 708
KOTAK POS 115
TELP. (0281) 635292
PURWOKERTO 53122

PEKERJAAN:

PERENCANAAN GEDUNG
INTEGRATED MEDICAL EDUCATION (IME)
UNIVERSITAS JENDERAL SOEDIRMAN
TAHUN ANGGARAN 2024

MENGETAHUI & MENYETUJUI

PENJABAT PEMBUAT KOMITMEN

Ir. GATHOT HERI SUDIBYO, S.T., M.T.
NIP. 19720222 200003 1 001

MENGETAHUI & MENYETUJUI

PERENCANA

PT. POLA DWIPA
JL. DR. WAHIDIN 167, SEMARANG 50253
TELP. (024) 8312282, FAX. (024) 8312271
E-mail : poladwip@gmail.com

TEAM LEADER	Ir. Drs. SUNARTO, M.T.	
AHLI ARSITEKTUR	Dr. Ir. ROBERT RIANTO W., M.T.	
AHLI STRUKTUR	Ir. SUBIYANTO	
AHLI MEP	RACHMAD WIDHI RAHARDJO, S.T.	
AHLI K3 KONSTR.	WISHNU WARDHANA S., S.T.	
DIGAMBAR	AMEL RESTU PRAHESTI, S.Ars.	

JUDUL GAMBAR

DETAIL 09

SKALA	KODE GAMBAR	NO. GAMBAR
1 : 25	ARS	ARS-14B-15

KETERANGAN	TGL	TTD

KEMENTERIAN PENDIDIKAN DAN KEBUDAYAAN
UNIVERSITAS JENDERAL SOEDIRMAN
JL. Prof. Dr. H. R. Bunyamin No. 708
KOTAK POS 115
TELP. (0281) 635292
PURWOKERTO 53122

PEKERJAAN:

PERENCANAAN GEDUNG
INTEGRATED MEDICAL EDUCATION (IME)
UNIVERSITAS JENDERAL SOEDIRMAN
TAHUN ANGGARAN 2024

MENGETAHUI & MENYETUJUI

PENJABAT PEMBUAT KOMITMEN

Ir. GATHOT HERI SUDIBYO, S.T., M.T.
NIP. 19720222 200003 1 001

MENGETAHUI & MENYETUJUI

PERENCANA

PT. POLA DWIPA
JL. DR. WAHIDIN 167, SEMARANG 50253
TELP. (024) 8312282, FAX. (024) 8312271
E-mail : poladwip@gmail.com

TEAM LEADER	Ir. Drs. SUNARTO, M.T.	
AHLI ARSITEKTUR	Dr. Ir. ROBERT RIANTO W., M.T.	
AHLI STRUKTUR	Ir. SUBIYANTO	
AHLI MEP	RACHMAD WIDHI RAHARDJO, S.T.	
AHLI K3 KONSTR.	WISHNU WARDHANA S., S.T.	
DIGAMBAR	AMEL RESTU PRAHESTI, S.Ars.	

JUDUL GAMBAR

TAMPAK PERSPEKTIF 3D HALL

SKALA	KODE GAMBAR	NO. GAMBAR
N.T.S.	*ARS*	ARS-14B-16

KETERANGAN	TGL	TTD

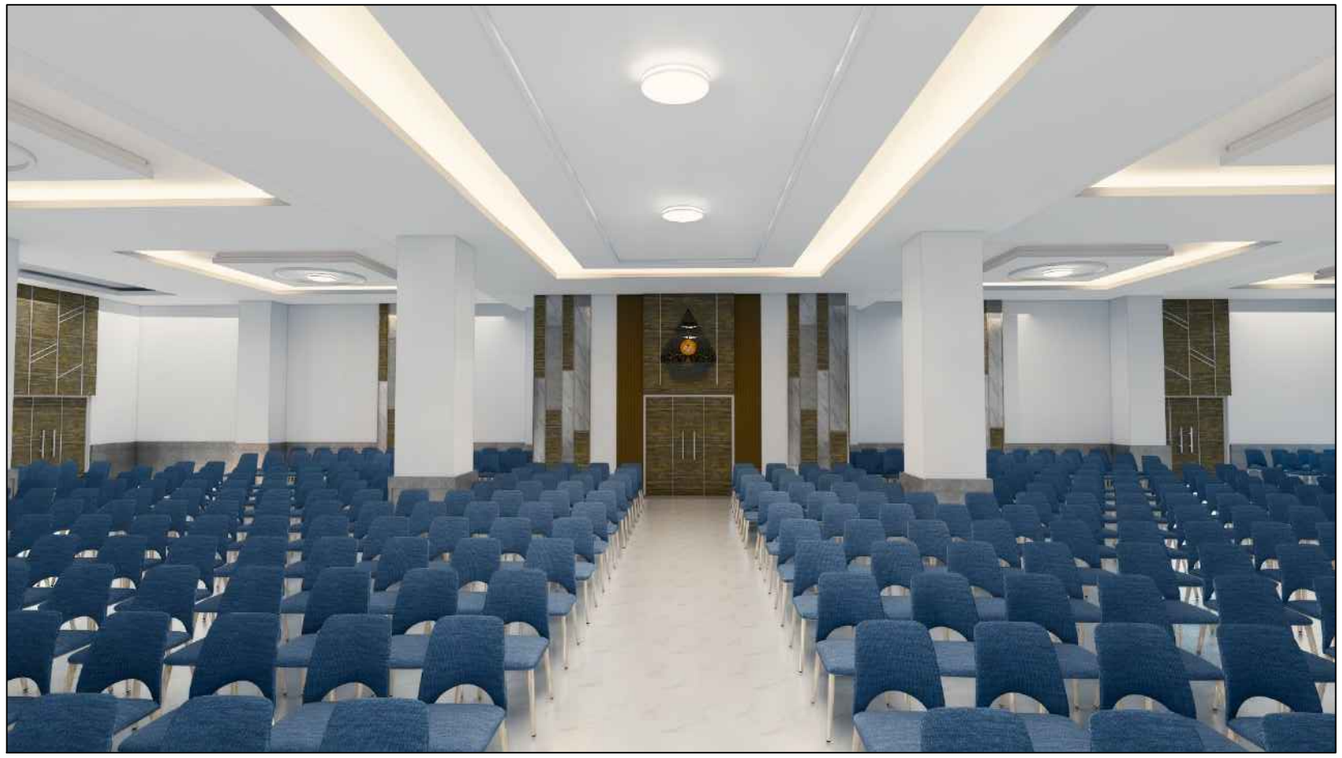

KEMENTERIAN PENDIDIKAN DAN KEBUDAYAAN
UNIVERSITAS JENDERAL SOEDIRMAN
JL. Prof. Dr. H. R. Bunyamin No. 708
KOTAK POS 115
TELP. (0281) 635292
PURWOKERTO 53122

PEKERJAAN:

PERENCANAAN GEDUNG
INTEGRATED MEDICAL EDUCATION (IME)
UNIVERSITAS JENDERAL SOEDIRMAN
TAHUN ANGGARAN 2024

MENGETAHUI & MENYETUJUI

PENJABAT PEMBUAT KOMITMEN

Ir. GATHOT HERI SUDIBYO, S.T., M.T.
NIP. 19720222 200003 1 001

MENGETAHUI & MENYETUJUI

PERENCANA

PT. POLA DWIPA
JL. DR. WAHIDIN 167, SEMARANG 50253
TELP. (024) 8312282, FAX. (024) 8312271
E-mail : poladwip@gmail.com

TEAM LEADER	Ir. Drs. SUNARTO, M.T.	
AHLI ARSITEKTUR	Dr. Ir. ROBERT RIANTO W., M.T.	
AHLI STRUKTUR	Ir. SUBIYANTO	
AHLI MEP	RACHMAD WIDHI RAHARDJO, S.T.	
AHLI K3 KONSTR.	WISHNU WARDHANA S., S.T.	
DIGAMBAR	AMEL RESTU PRAHESTI, S.Ars.	

JUDUL GAMBAR

TAMPAK PERSPEKTIF 3D HALL

SKALA	KODE GAMBAR	NO. GAMBAR
N.T.S.	*ARS*	ARS-14B-17

KETERANGAN	TGL	TTD

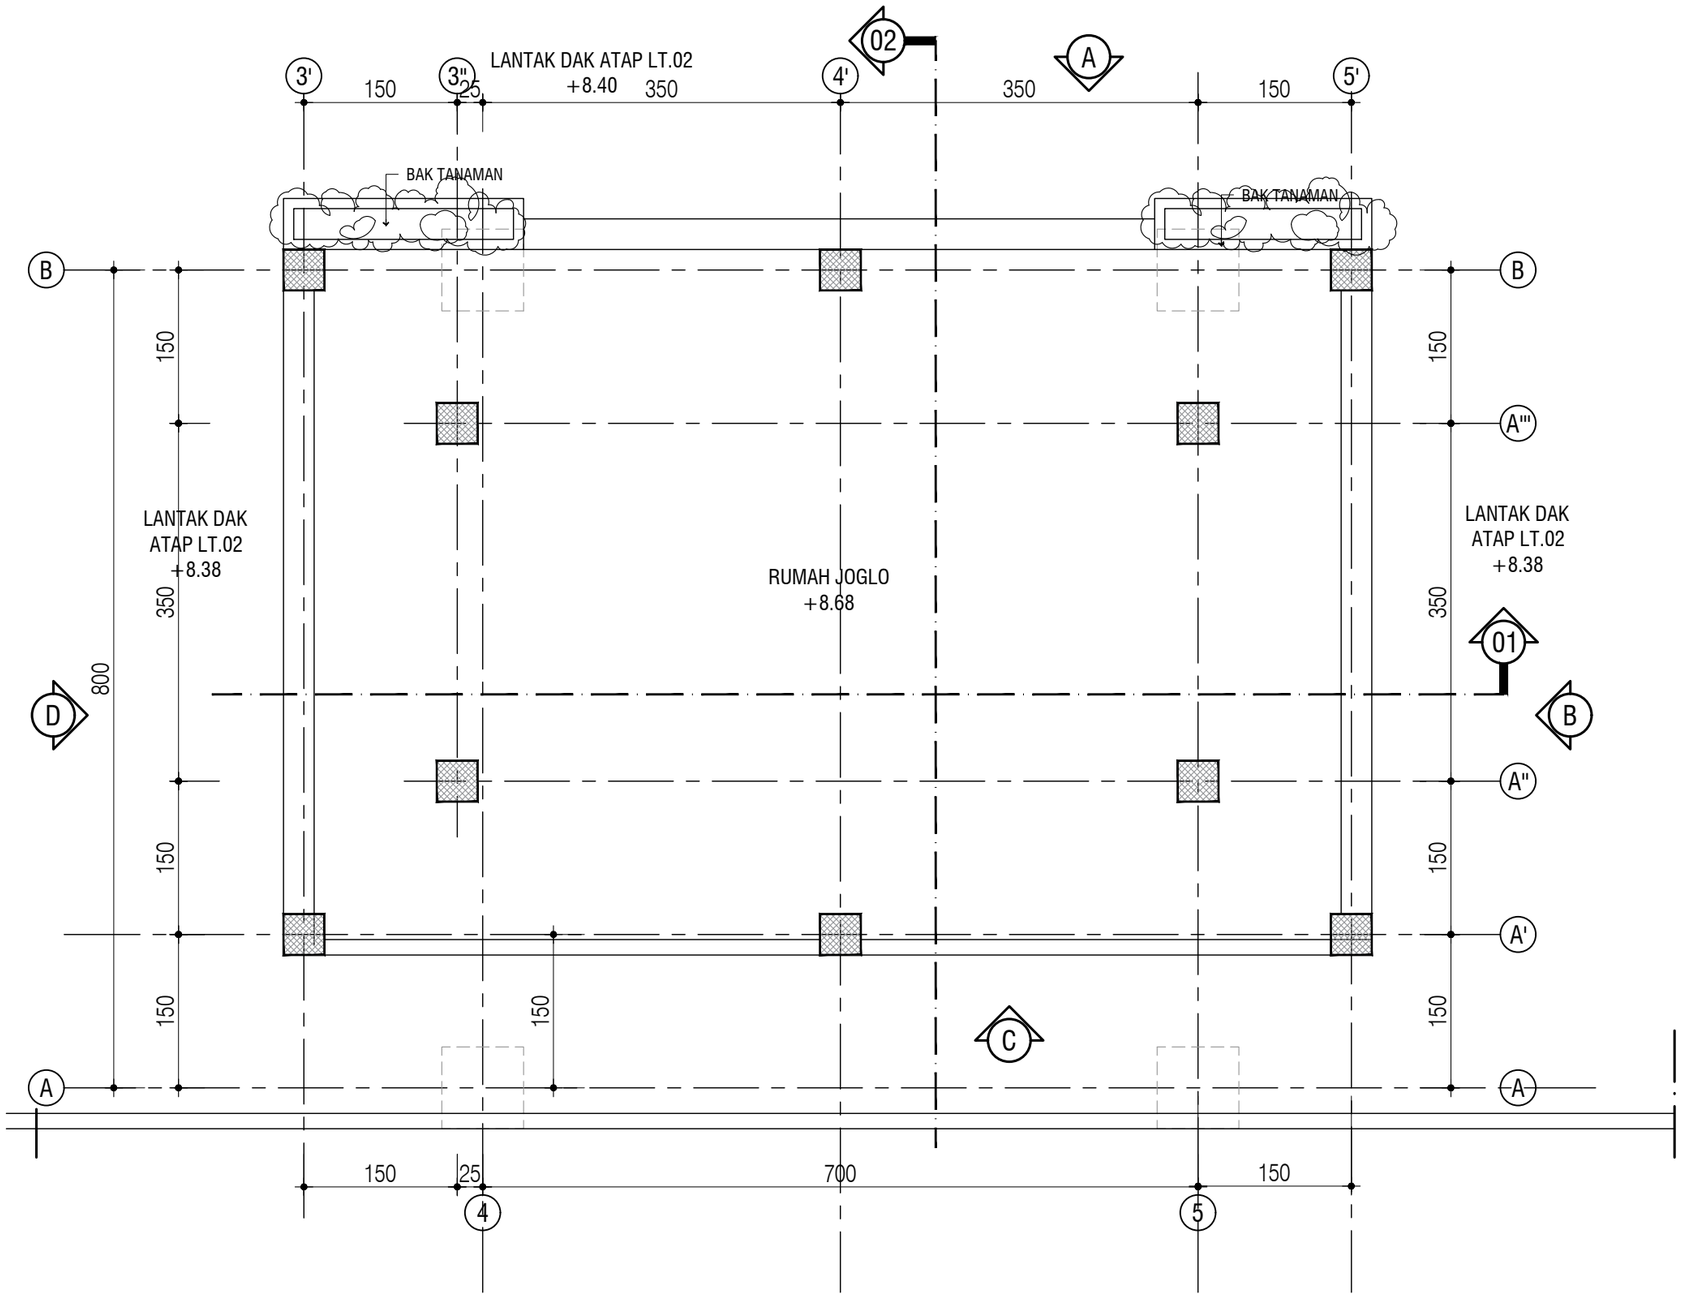

DENAH JOGLO LT.03

SKALA 1 ° 60

KEMENTERIAN PENDIDIKAN DAN KEBUDAYAAN
UNIVERSITAS JENDERAL SOEDIRMAN
JL. Prof. Dr. H. R. Bunyamin No. 708
KOTAK POS 115
TELP. (0281) 635292
PURWOKERTO 53122

PEKERJAAN:

PERENCANAAN GEDUNG
INTEGRATED MEDICAL EDUCATION (IME)
UNIVERSITAS JENDERAL SOEDIRMAN
TAHUN ANGGARAN 2024

MENGETAHUI & MENYETUJUI

PENJABAT PEMBUAT KOMITMEN

Ir. GATHOT HERI SUDIBYO, S.T., M.T.
NIP. 19720222 200003 1 001

MENGETAHUI & MENYETUJUI

PERENCANA

PT. POLA DWIPA
JL. DR. WAHIDIN 167, SEMARANG 50253
TELP. (024) 8312282, FAX. (024) 8312271
E-mail : poladwip@gmail.com

TEAM LEADER	Ir. Drs. SUNARTO, M.T.	
AHLI ARSITEKTUR	Dr. Ir. ROBERT RIANTO W., M.T.	
AHLI STRUKTUR	Ir. SUBIYANTO	
AHLI MEP	RACHMAD WIDHI RAHARDJO, S.T.	
AHLI K3 KONSTR.	WISHNU WARDHANA S., S.T.	
DIGAMBAR	AMEL RESTU PRAHESTI, S.Ars.	

JUDUL GAMBAR

DENAH JOGLO LT.03

JOGLO

SKALA	KODE GAMBAR	NO. GAMBAR
1 : 60	ARS	ARS-14C-01

KETERANGAN	TGL	TTD

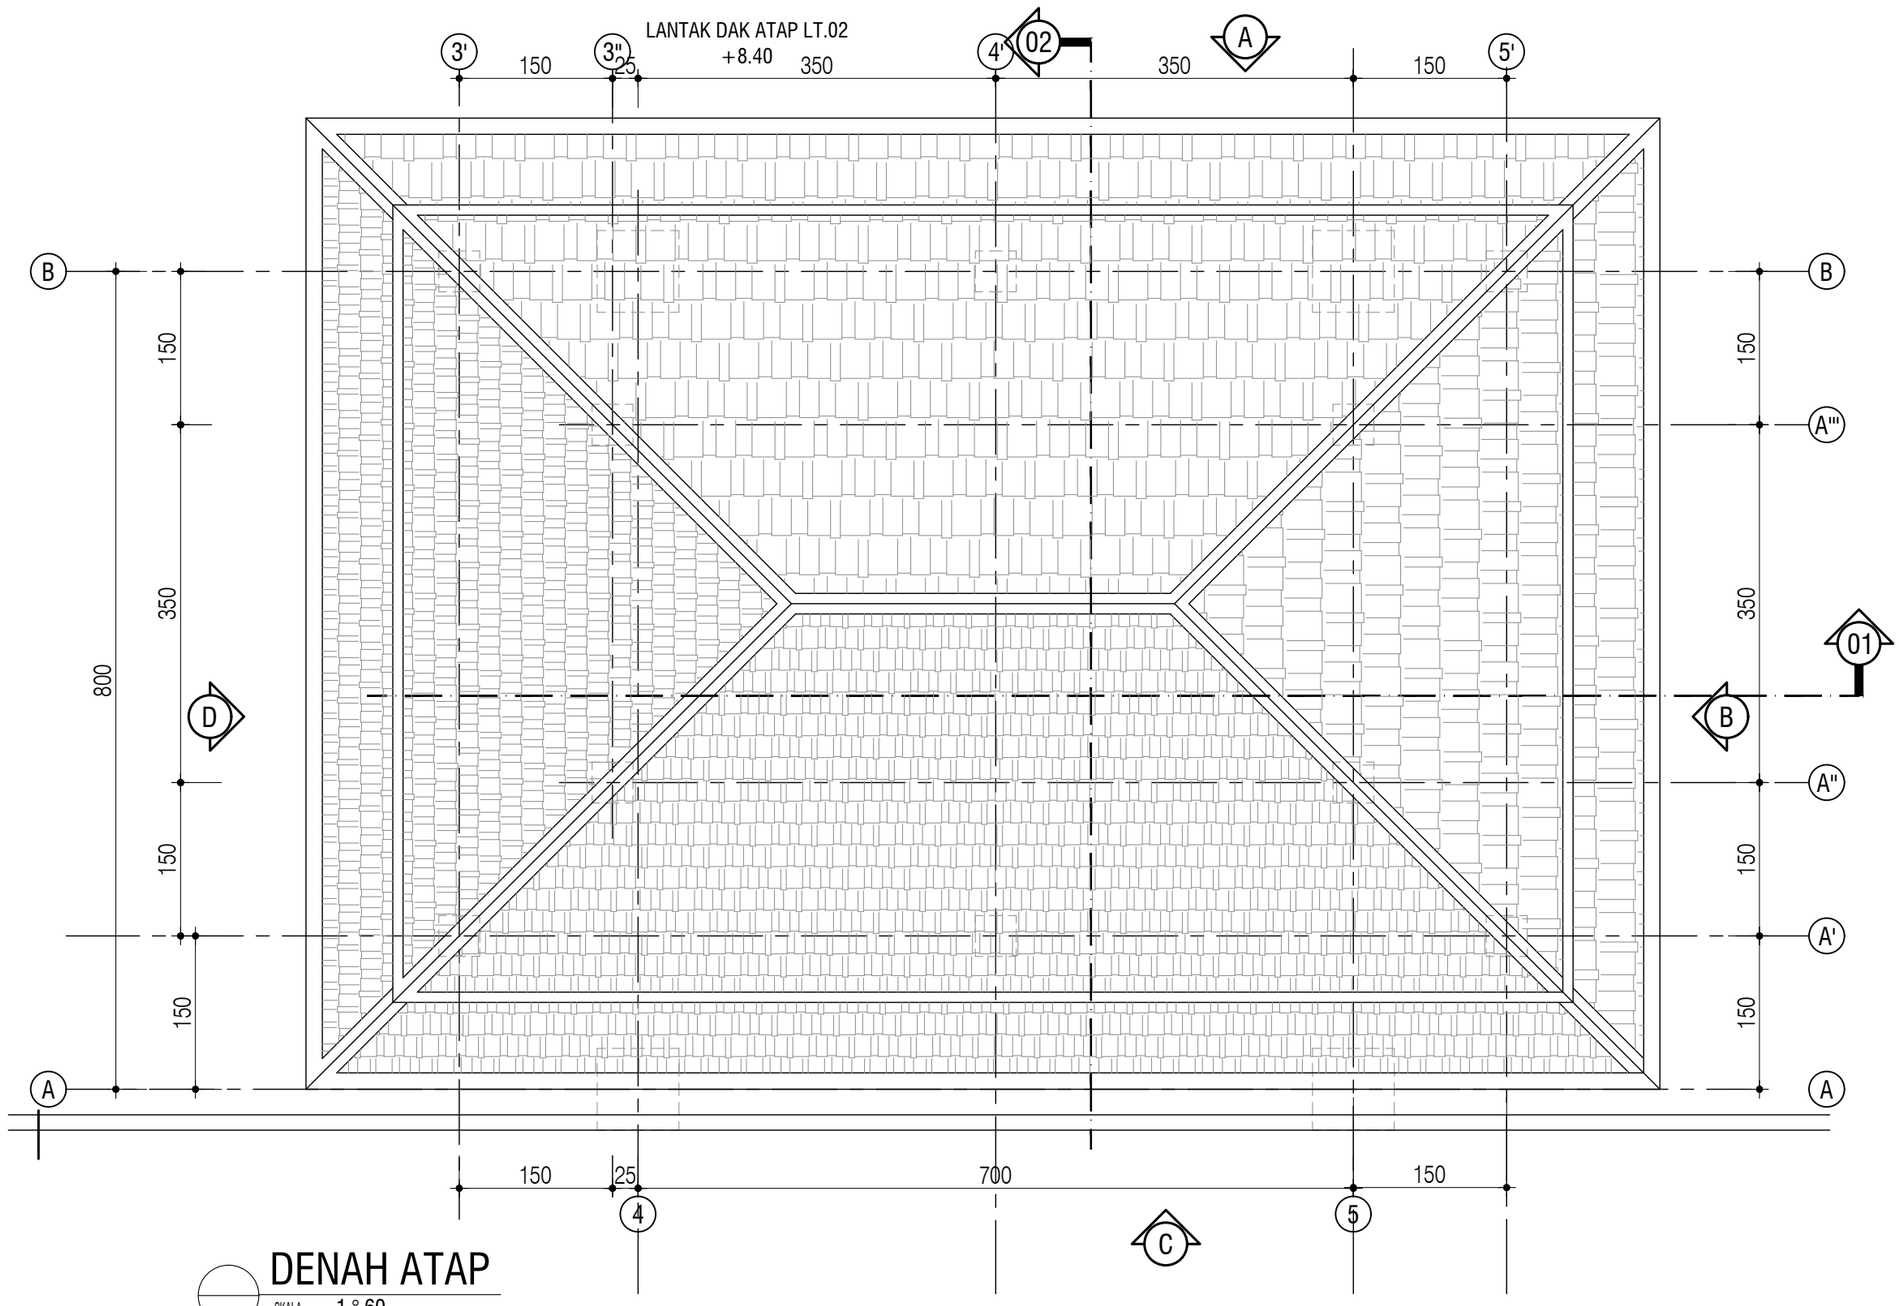

DENAH ATAP

SKALA 1 ° 60

KEMENTERIAN PENDIDIKAN DAN KEBUDAYAAN
UNIVERSITAS JENDERAL SOEDIRMAN
JL. Prof. Dr. H. R. Bunyamin No. 708
KOTAK POS 115
TELP. (0281) 635292
PURWOKERTO 53122

PEKERJAAN:

PERENCANAAN GEDUNG
INTEGRATED MEDICAL EDUCATION (IME)
UNIVERSITAS JENDERAL SOEDIRMAN
TAHUN ANGGARAN 2024

MENGETAHUI & MENYETUJUI

PENJABAT PEMBUAT KOMITMEN

Ir. GATHOT HERI SUDIBYO, S.T., M.T.
NIP. 19720222 200003 1 001

MENGETAHUI & MENYETUJUI

PERENCANA

PT. POLA DWIPA
JL. DR. WAHIDIN 167, SEMARANG 50253
TELP. (024) 8312282, FAX. (024) 8312271
E-mail : poladwip@gmail.com

TEAM LEADER	Ir. Drs. SUNARTO, M.T.	
AHLI ARSITEKTUR	Dr. Ir. ROBERT RIANTO W., M.T.	
AHLI STRUKTUR	Ir. SUBIYANTO	
AHLI MEP	RACHMAD WIDHI RAHARDJO, S.T.	
AHLI K3 KONSTR.	WISHNU WARDHANA S., S.T.	
DIGAMBAR	AMEL RESTU PRAHESTI, S.Ars.	

JUDUL GAMBAR

DENAH ATAP

JOGLO

SKALA	KODE GAMBAR	NO. GAMBAR
1 : 60	ARS	ARS-14C-02

KETERANGAN	TGL	TTD

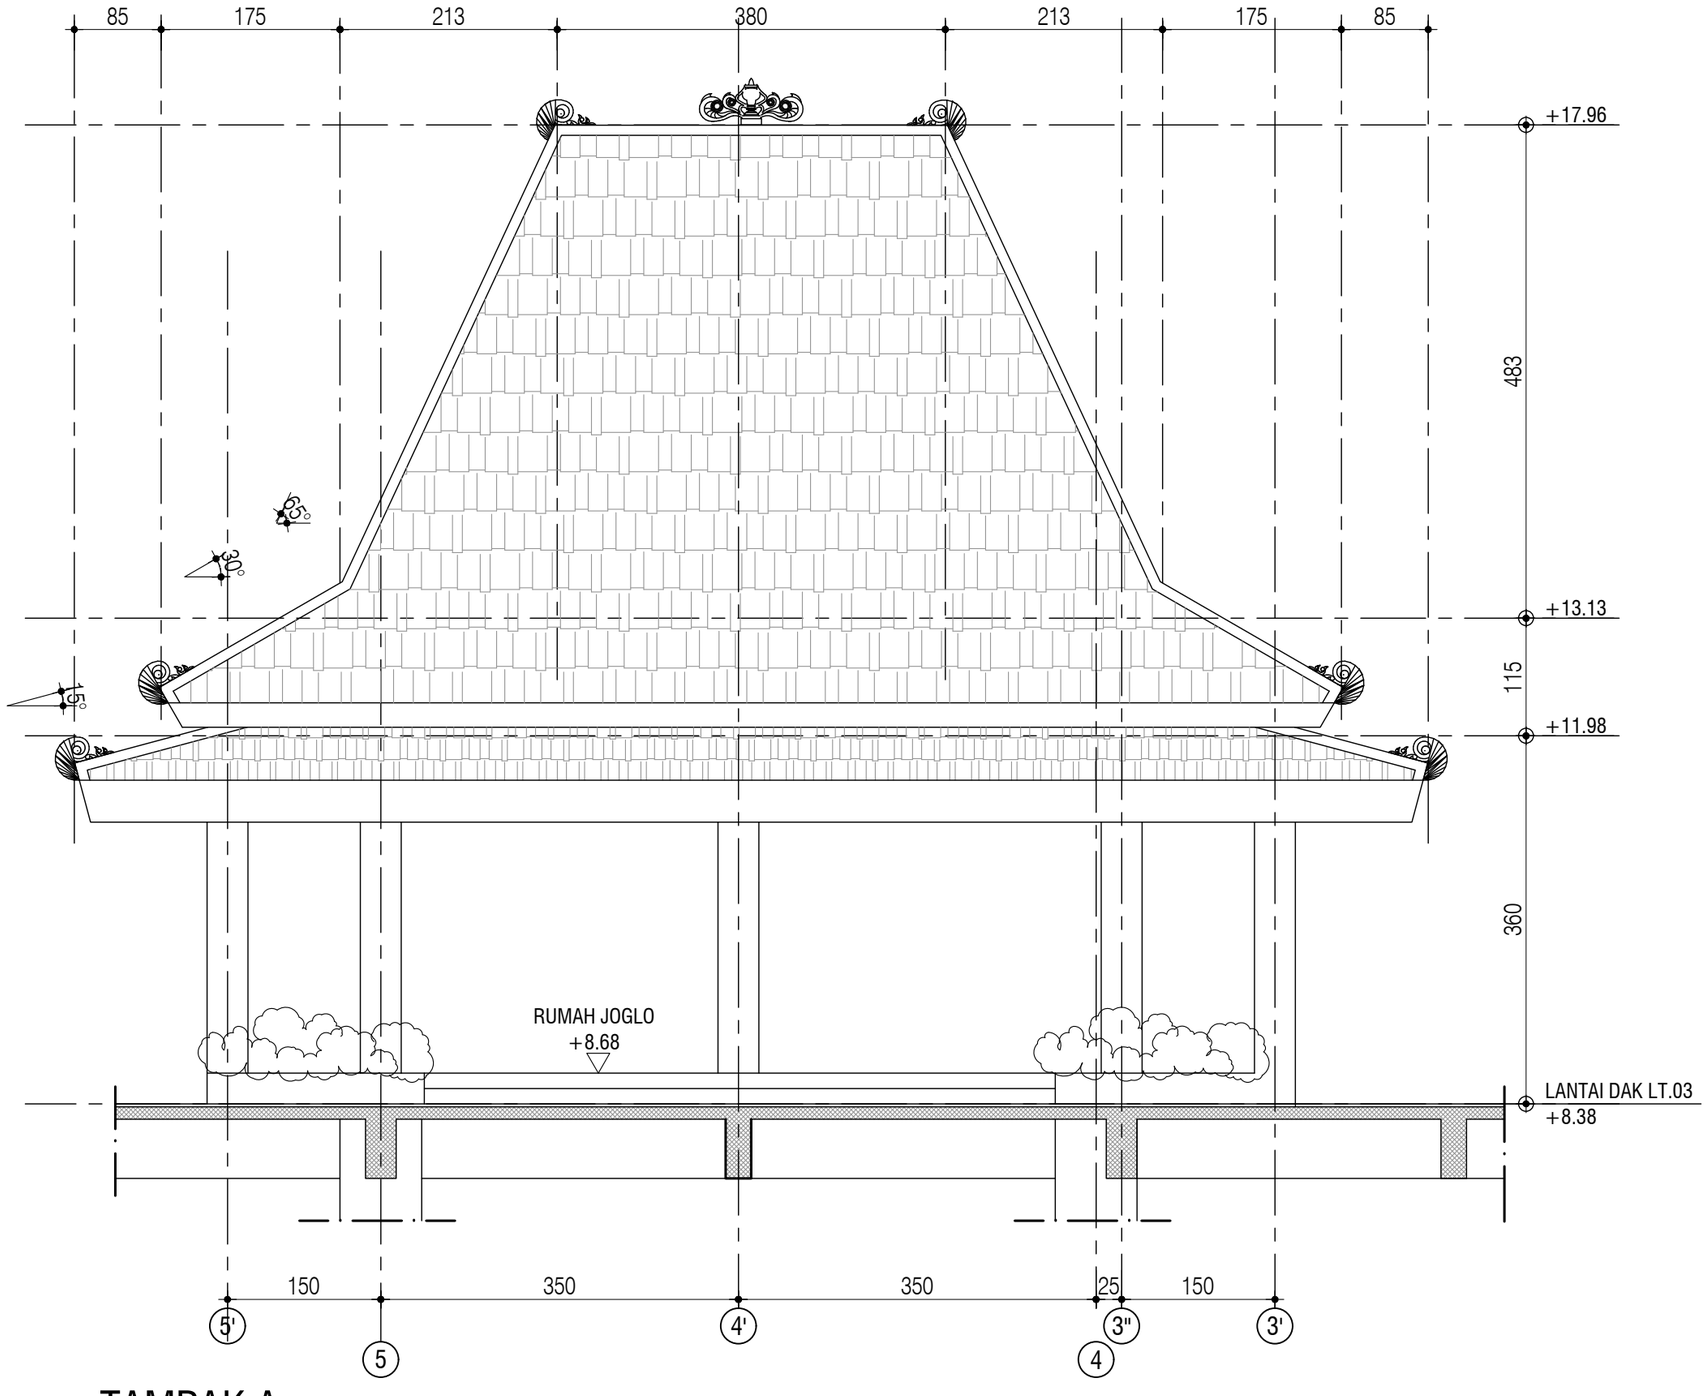

TAMPAK A

SKALA 1 ° 60

KEMENTERIAN PENDIDIKAN DAN KEBUDAYAAN
UNIVERSITAS JENDERAL SOEDIRMAN
JL. Prof. Dr. H. R. Bunyamin No. 708
KOTAK POS 115
TELP. (0281) 635292
PURWOKERTO 53122

PEKERJAAN:

PERENCANAAN GEDUNG
INTEGRATED MEDICAL EDUCATION (IME)
UNIVERSITAS JENDERAL SOEDIRMAN
TAHUN ANGGARAN 2024

MENGETAHUI & MENYETUJUI

PENJABAT PEMBUAT KOMITMEN

Ir. GATHOT HERI SUDIBYO, S.T., M.T.
NIP. 19720222 200003 1 001

MENGETAHUI & MENYETUJUI

PERENCANA

PT. POLA DWIPA
JL. DR. WAHIDIN 167, SEMARANG 50253
TELP. (024) 8312282, FAX. (024) 8312271
E-mail : poladwip@gmail.com

TEAM LEADER	Ir. Drs. SUNARTO, M.T.	
AHLI ARSITEKTUR	Dr. Ir. ROBERT RIANTO W., M.T.	
AHLI STRUKTUR	Ir. SUBIYANTO	
AHLI MEP	RACHMAD WIDHI RAHARDJO, S.T.	
AHLI K3 KONSTR.	WISHNU WARDHANA S., S.T.	
DIGAMBAR	AMEL RESTU PRAHESTI, S.Ars.	

JUDUL GAMBAR

TAMPAK A

JOGLO

SKALA	KODE GAMBAR	NO. GAMBAR
1 : 60	ARS	ARS-14C-03

KETERANGAN	TGL	TTD

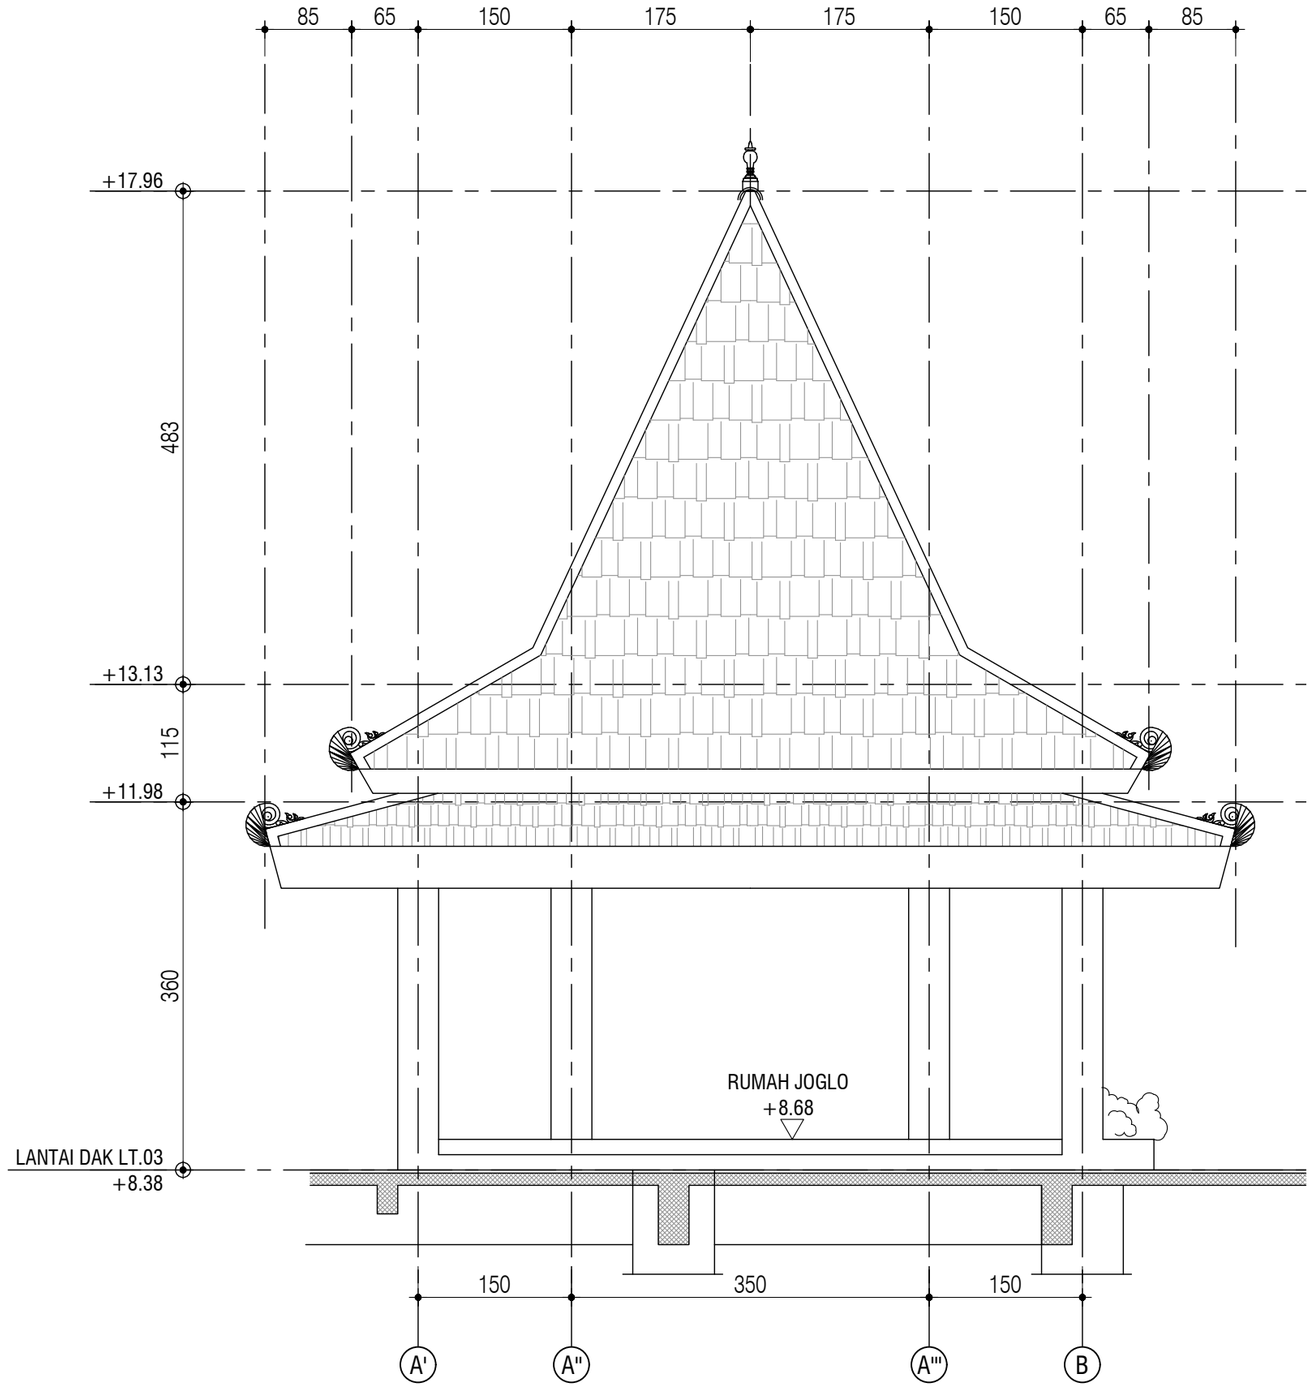

TAMPAK B

SKALA 1 ° 60

KEMENTERIAN PENDIDIKAN DAN KEBUDAYAAN
UNIVERSITAS JENDERAL SOEDIRMAN
JL. Prof. Dr. H. R. Bunyamin No. 708
KOTAK POS 115
TELP. (0281) 635292
PURWOKERTO 53122

PEKERJAAN:

PERENCANAAN GEDUNG
INTEGRATED MEDICAL EDUCATION (IME)
UNIVERSITAS JENDERAL SOEDIRMAN
TAHUN ANGGARAN 2024

MENGETAHUI & MENYETUJUI

PENJABAT PEMBUAT KOMITMEN

Ir. GATHOT HERI SUDIBYO, S.T., M.T.
NIP. 19720222 200003 1 001

MENGETAHUI & MENYETUJUI

PERENCANA

PT. POLA DWIPA
JL. DR. WAHIDIN 167, SEMARANG 50253
TELP. (024) 8312282, FAX. (024) 8312271
E-mail : poladwip@gmail.com

TEAM LEADER	Ir. Drs. SUNARTO, M.T.	
AHLI ARSITEKTUR	Dr. Ir. ROBERT RIANTO W., M.T.	
AHLI STRUKTUR	Ir. SUBIYANTO	
AHLI MEP	RACHMAD WIDHI RAHARDJO, S.T.	
AHLI K3 KONSTR.	WISHNU WARDHANA S., S.T.	
DIGAMBAR	AMEL RESTU PRAHESTI, S.Ars.	

JUDUL GAMBAR

TAMPAK B

JOGLO

SKALA	KODE GAMBAR	NO. GAMBAR
1 : 60	ARS	ARS-14C-04

KETERANGAN	TGL	TTD

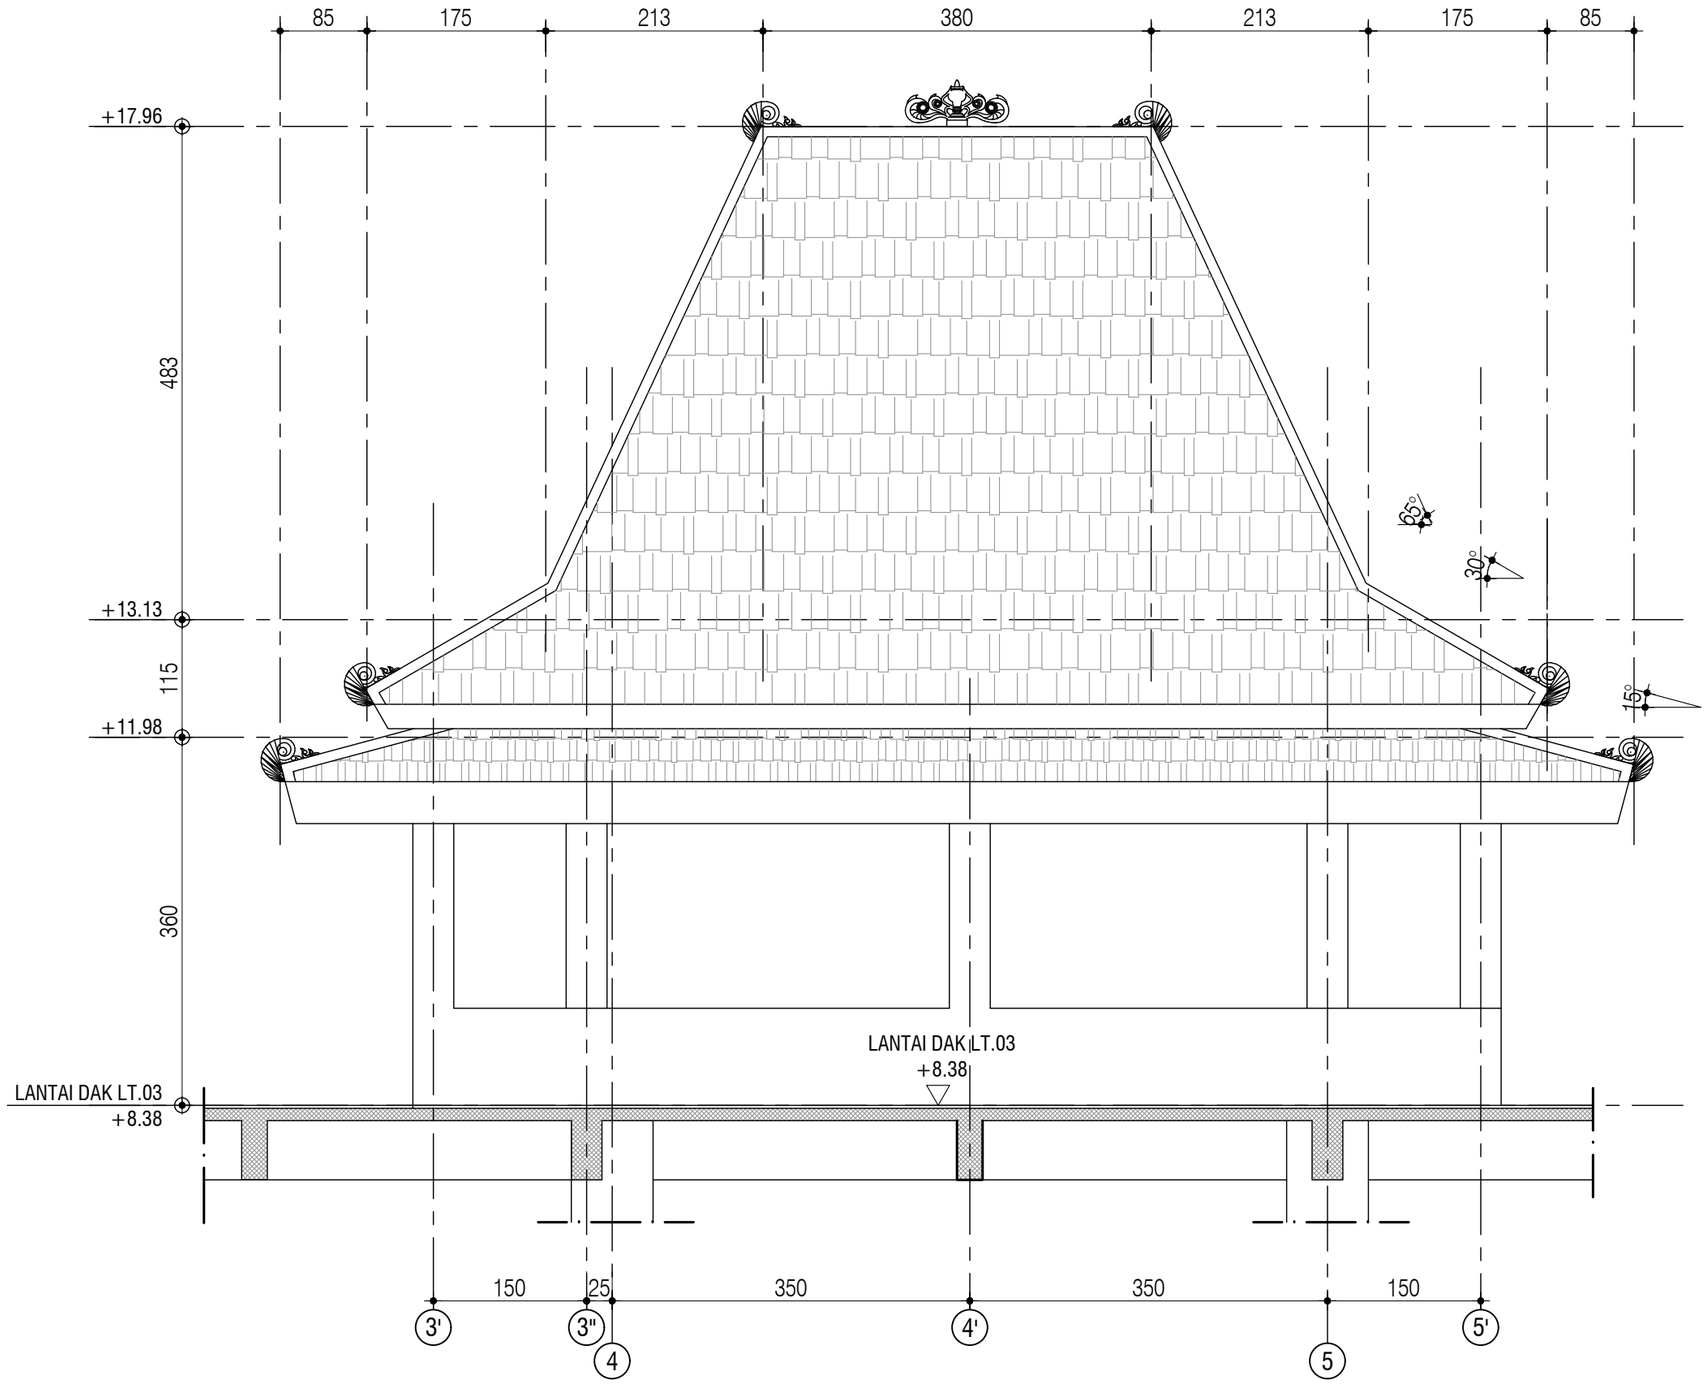

TAMPAK C

SKALA 1 ° 60

KEMENTERIAN PENDIDIKAN DAN KEBUDAYAAN
UNIVERSITAS JENDERAL SOEDIRMAN
JL. Prof. Dr. H. R. Bunyamin No. 708
KOTAK POS 115
TELP. (0281) 635292
PURWOKERTO 53122

PEKERJAAN:

PERENCANAAN GEDUNG
INTEGRATED MEDICAL EDUCATION (IME)
UNIVERSITAS JENDERAL SOEDIRMAN
TAHUN ANGGARAN 2024

MENGETAHUI & MENYETUJUI

PENJABAT PEMBUAT KOMITMEN

Ir. GATHOT HERI SUDIBYO, S.T., M.T.
NIP. 19720222 200003 1 001

MENGETAHUI & MENYETUJUI

PERENCANA

PT. POLA DWIPA
JL. DR. WAHIDIN 167, SEMARANG 50253
TELP. (024) 8312282, FAX. (024) 8312271
E-mail : poladwip@gmail.com

TEAM LEADER	Ir. Drs. SUNARTO, M.T.	
AHLI ARSITEKTUR	Dr. Ir. ROBERT RIANTO W., M.T.	
AHLI STRUKTUR	Ir. SUBIYANTO	
AHLI MEP	RACHMAD WIDHI RAHARDJO, S.T.	
AHLI K3 KONSTR.	WISHNU WARDHANA S., S.T.	
DIGAMBAR	AMEL RESTU PRAHESTI, S.Ars.	

JUDUL GAMBAR

TAMPAK C

JOGLO

SKALA	KODE GAMBAR	NO. GAMBAR
1 : 60	ARS	ARS-14C-05

KETERANGAN	TGL	TTD

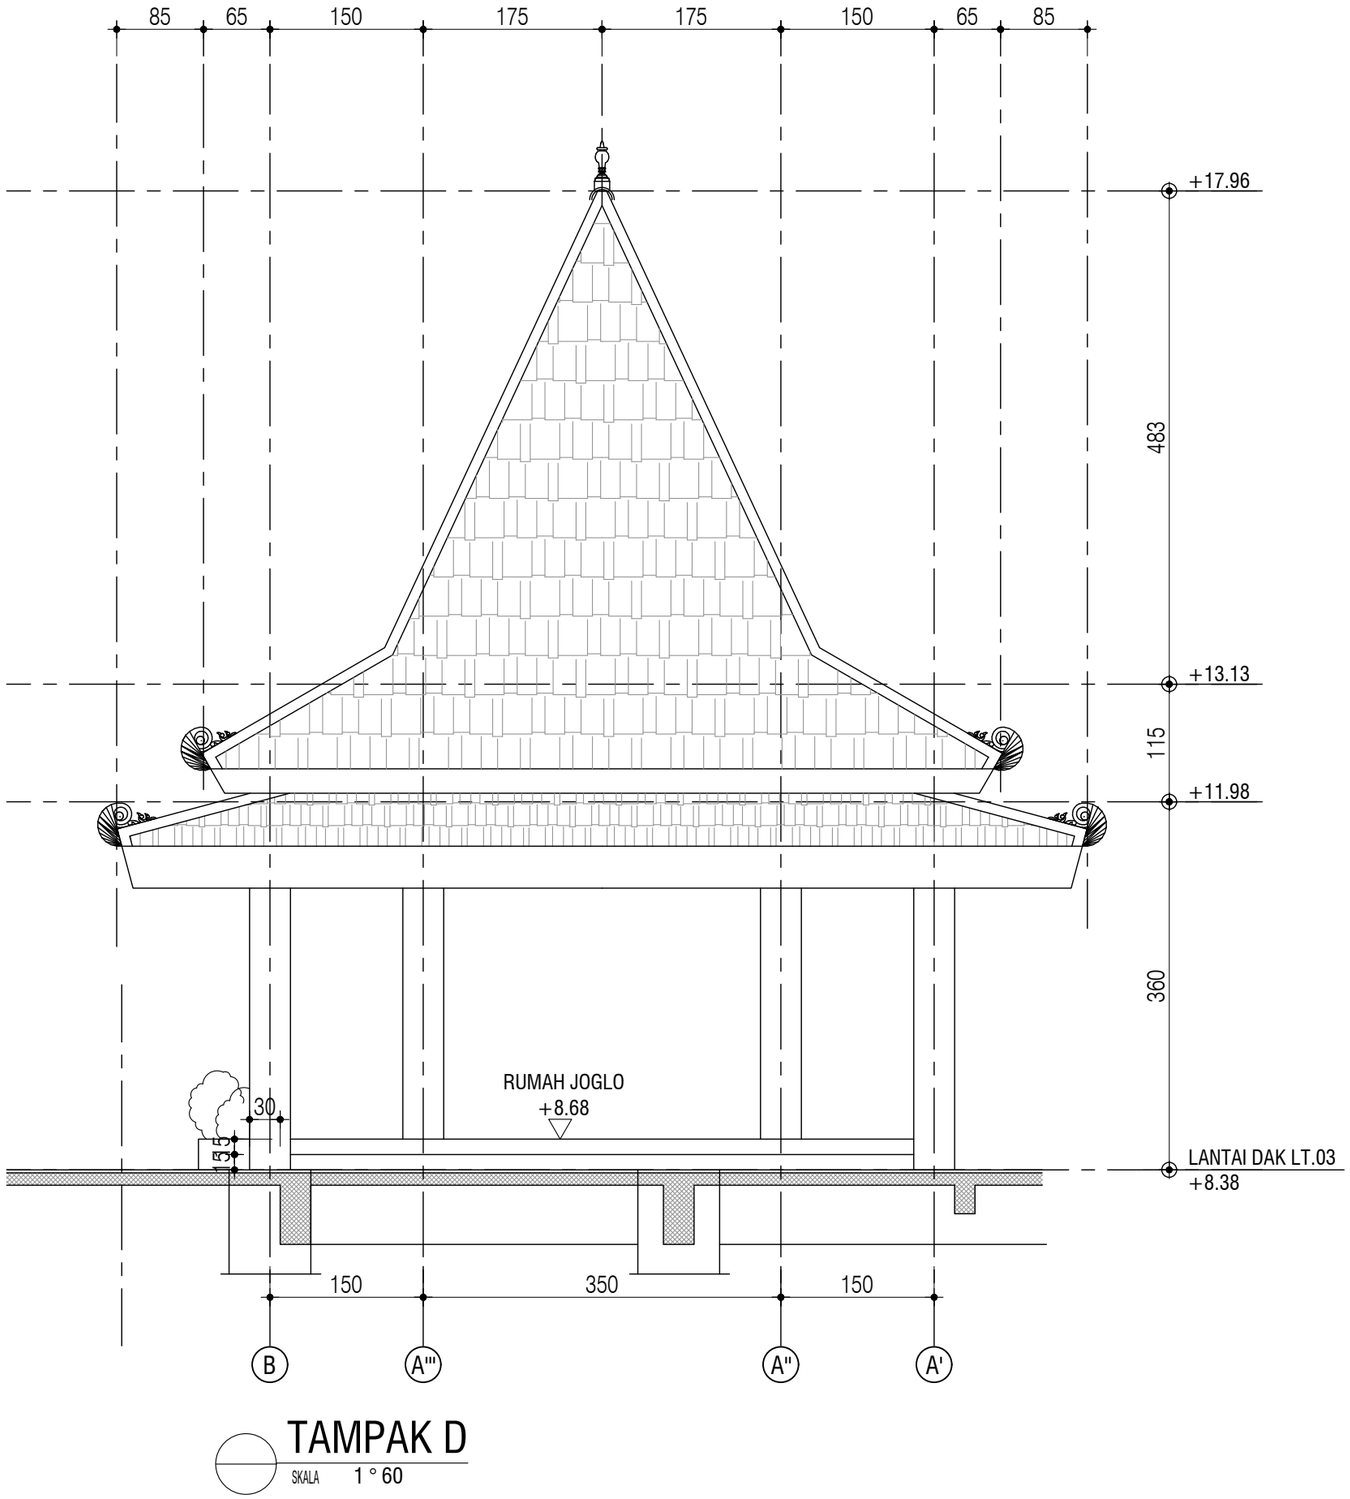

TAMPAK D

SKALA 1 ° 60

KEMENTERIAN PENDIDIKAN DAN KEBUDAYAAN
UNIVERSITAS JENDERAL SOEDIRMAN
JL. Prof. Dr. H. R. Bunyamin No. 708
KOTAK POS 115
TELP. (0281) 635292
PURWOKERTO 53122

PEKERJAAN:

PERENCANAAN GEDUNG
INTEGRATED MEDICAL EDUCATION (IME)
UNIVERSITAS JENDERAL SOEDIRMAN
TAHUN ANGGARAN 2024

MENGETAHUI & MENYETUJUI

PENJABAT PEMBUAT KOMITMEN

Ir. GATHOT HERI SUDIBYO, S.T., M.T.
NIP. 19720222 200003 1 001

MENGETAHUI & MENYETUJUI

PERENCANA

PT. POLA DWIPA
JL. DR. WAHIDIN 167, SEMARANG 50253
TELP. (024) 8312282, FAX. (024) 8312271
E-mail : poladwip@gmail.com

TEAM LEADER	Ir. Drs. SUNARTO, M.T.	
AHLI ARSITEKTUR	Dr. Ir. ROBERT RIANTO W., M.T.	
AHLI STRUKTUR	Ir. SUBIYANTO	
AHLI MEP	RACHMAD WIDHI RAHARDJO, S.T.	
AHLI K3 KONSTR.	WISHNU WARDHANA S., S.T.	
DIGAMBAR	AMEL RESTU PRAHESTI, S.Ars.	

JUDUL GAMBAR

TAMPAK D

JOGLO

SKALA	KODE GAMBAR	NO. GAMBAR
1 : 60	ARS	ARS-14C-06

KETERANGAN	TGL	TTD

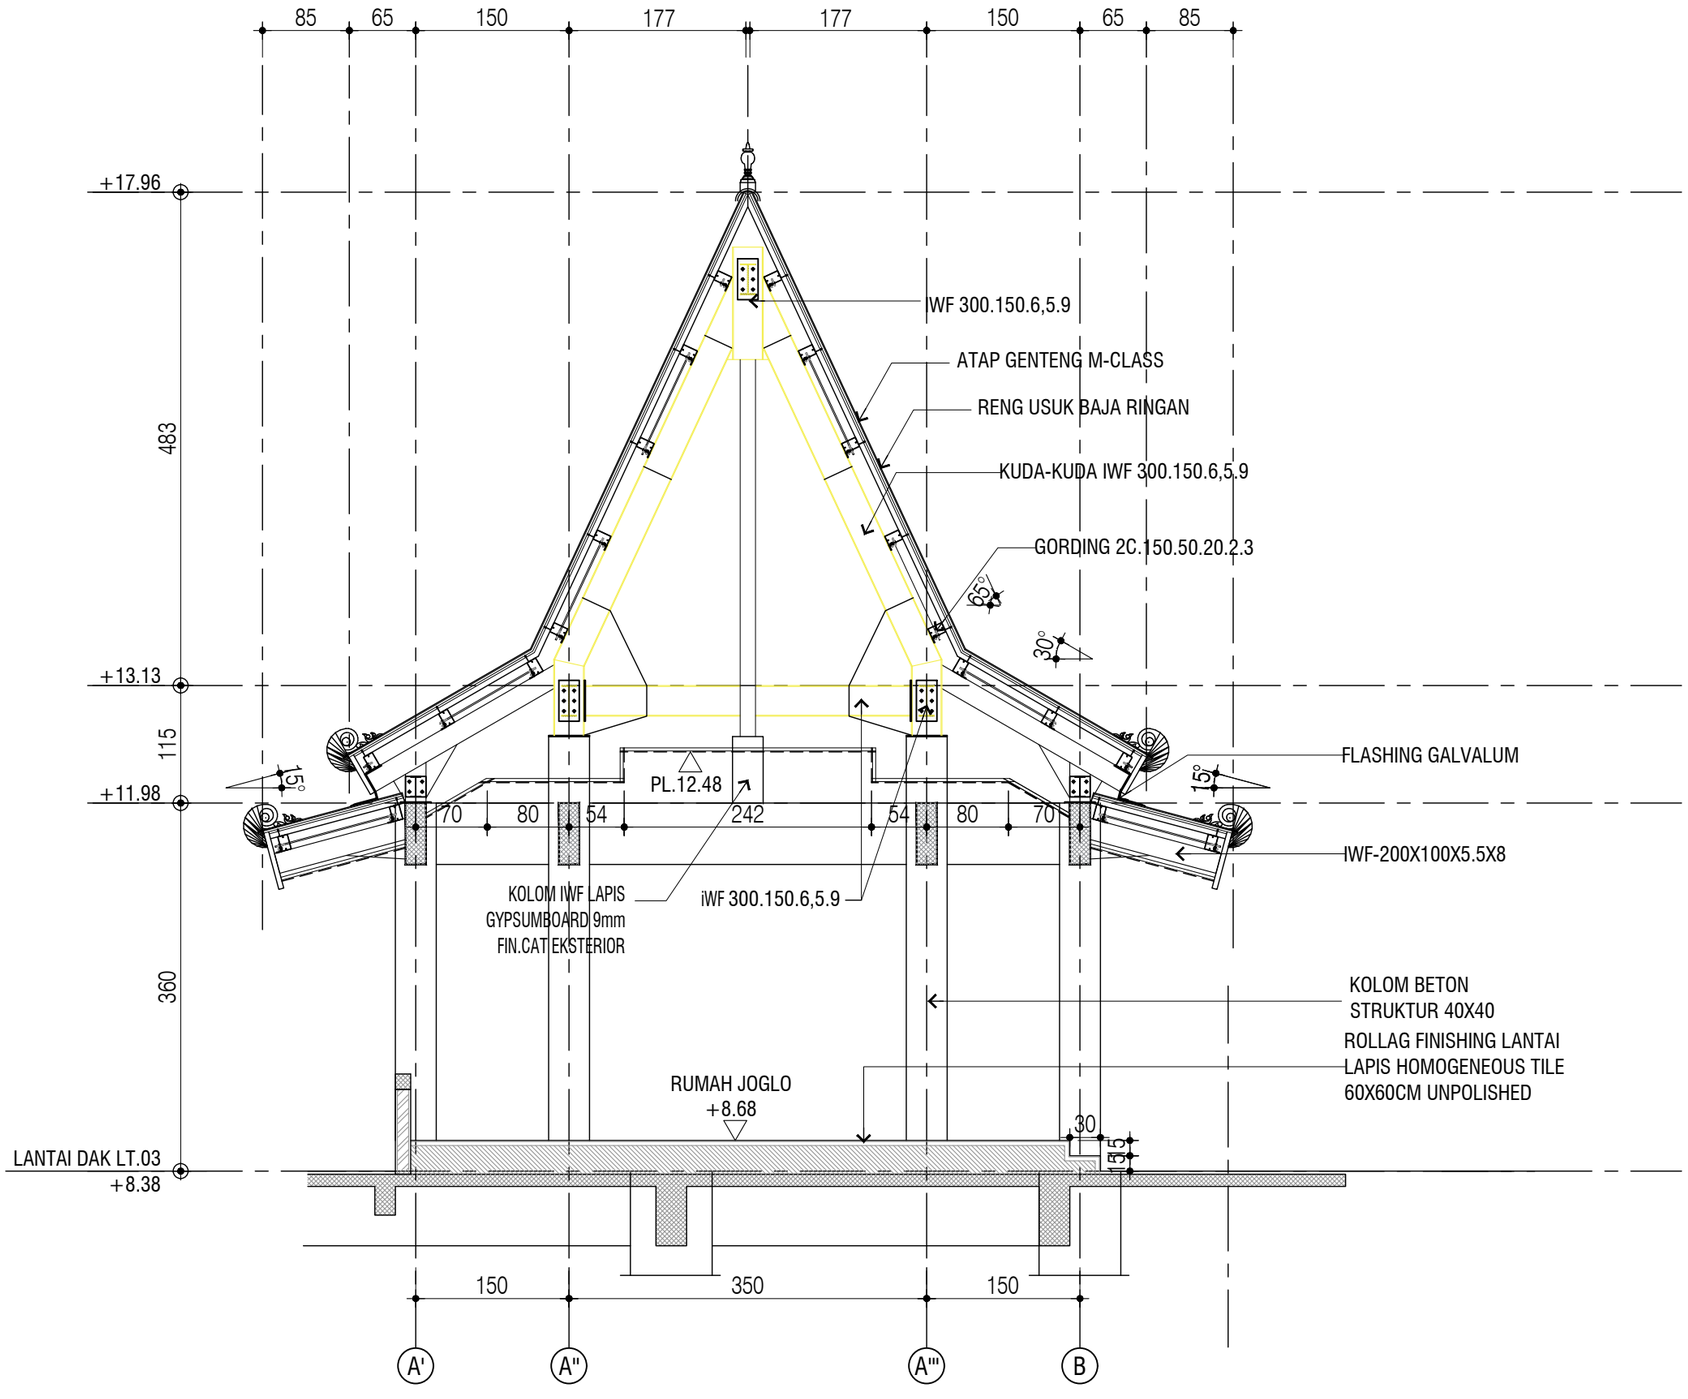

POTONGAN 02

SKALA 1 ° 60

KEMENTERIAN PENDIDIKAN DAN KEBUDAYAAN
UNIVERSITAS JENDERAL SOEDIRMAN
JL. Prof. Dr. H. R. Bunyamin No. 708
KOTAK POS 115
TELP. (0281) 635292
PURWOKERTO 53122

PEKERJAAN:

PERENCANAAN GEDUNG
INTEGRATED MEDICAL EDUCATION (IME)
UNIVERSITAS JENDERAL SOEDIRMAN
TAHUN ANGGARAN 2024

MENGETAHUI & MENYETUJUI

PENJABAT PEMBUAT KOMITMEN

Ir. GATHOT HERI SUDIBYO, S.T., M.T.
NIP. 19720222 200003 1 001

MENGETAHUI & MENYETUJUI

PERENCANA

PT. POLA DWIPA
JL. DR. WAHIDIN 167, SEMARANG 50253
TELP. (024) 8312282, FAX. (024) 8312271
E-mail : poladwip@gmail.com

TEAM LEADER	Ir. Drs. SUNARTO, M.T.	
AHLI ARSITEKTUR	Dr. Ir. ROBERT RIANTO W., M.T.	
AHLI STRUKTUR	Ir. SUBIYANTO	
AHLI MEP	RACHMAD WIDHI RAHARDJO, S.T.	
AHLI K3 KONSTR.	WISHNU WARDHANA S., S.T.	
DIGAMBAR	AMEL RESTU PRAHESTI, S.Ars.	

JUDUL GAMBAR

POTONGAN 02

JOGLO

SKALA	KODE GAMBAR	NO. GAMBAR
1 : 60	ARS	ARS-14C-08

KETERANGAN	TGL	TTD

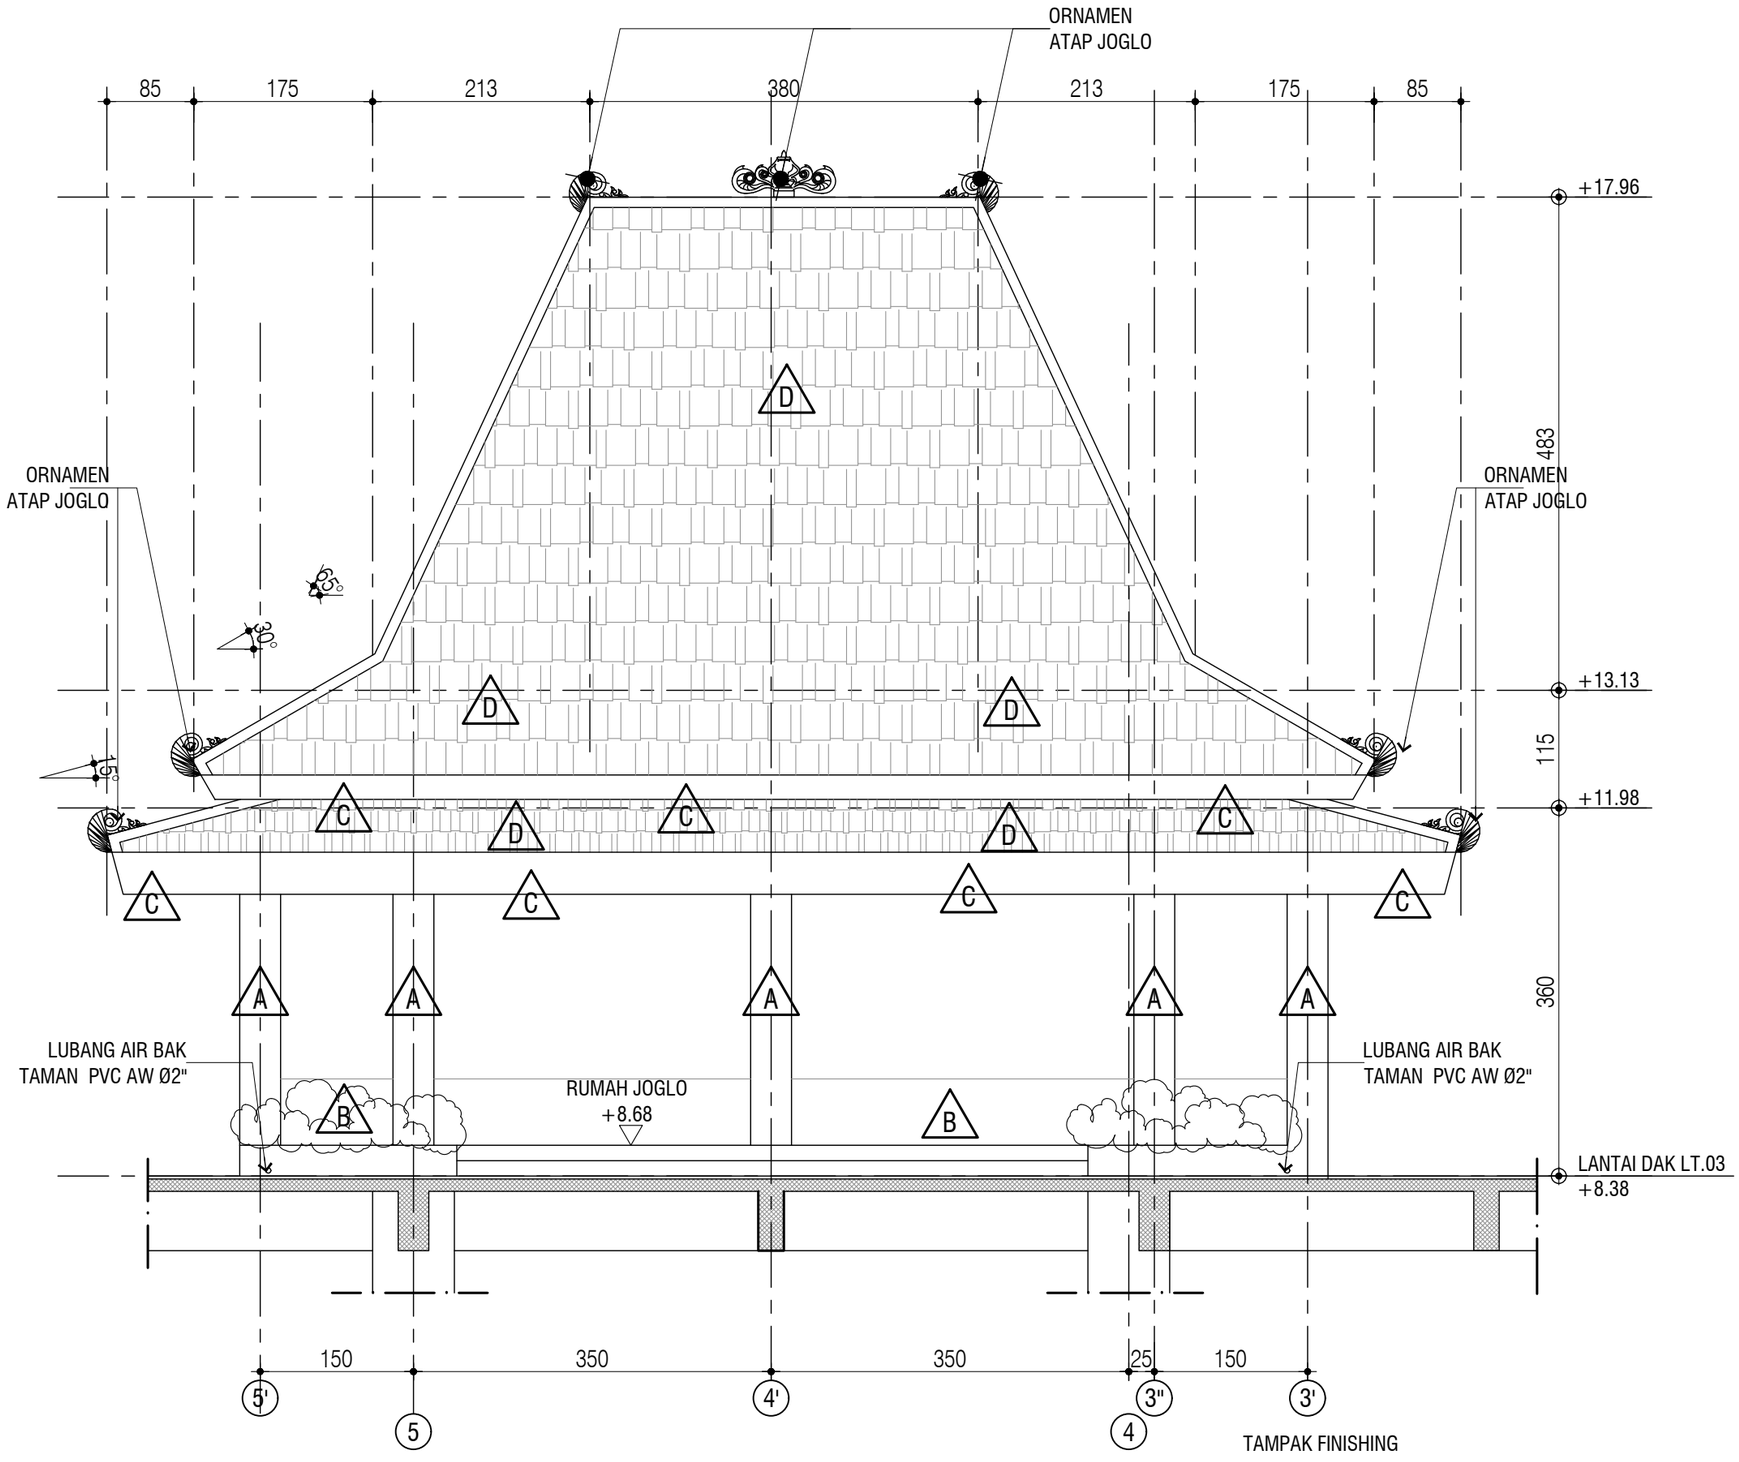

FINISHING TAMPAK A

SKALA 1 ° 60

TAMPAK FINISHING

KETERANGAN :

A = KOLOM STRUKTUR BETON FINISH CAT EKSTERIOR
B = BALUSTRADE FINISH CAT EKSTERIOR
C = LISTPLANK WOODPLANK
D = ATAP GENTENG M-CLASS

KEMENTERIAN PENDIDIKAN DAN KEBUDAYAAN
UNIVERSITAS JENDERAL SOEDIRMAN
JL. Prof. Dr. H. R. Bunyamin No. 708
KOTAK POS 115
TELP. (0281) 635292
PURWOKERTO 53122

PEKERJAAN:

PERENCANAAN GEDUNG
INTEGRATED MEDICAL EDUCATION (IME)
UNIVERSITAS JENDERAL SOEDIRMAN
TAHUN ANGGARAN 2024

MENGETAHUI & MENYETUJUI

PENJABAT PEMBUAT KOMITMEN

Ir. GATHOT HERI SUDIBYO, S.T., M.T.
NIP. 19720222 200003 1 001

MENGETAHUI & MENYETUJUI

PERENCANA

PT. POLA DWIPA
JL. DR. WAHIDIN 167, SEMARANG 50253
TELP. (024) 8312282, FAX. (024) 8312271
E-mail : poladwip@gmail.com

TEAM LEADER	Ir. Drs. SUNARTO, M.T.	
AHLI ARSITEKTUR	Dr. Ir. ROBERT RIANTO W., M.T.	
AHLI STRUKTUR	Ir. SUBIYANTO	
AHLI MEP	RACHMAD WIDHI RAHARDJO, S.T.	
AHLI K3 KONSTR.	WISHNU WARDHANA S., S.T.	
DIGAMBAR	AMEL RESTU PRAHESTI, S.Ars.	

JUDUL GAMBAR

FINISHING TAMPAK A

JOGLO

SKALA	KODE GAMBAR	NO. GAMBAR
1 : 60	ARS	ARS-14C-09

KETERANGAN	TGL	TTD

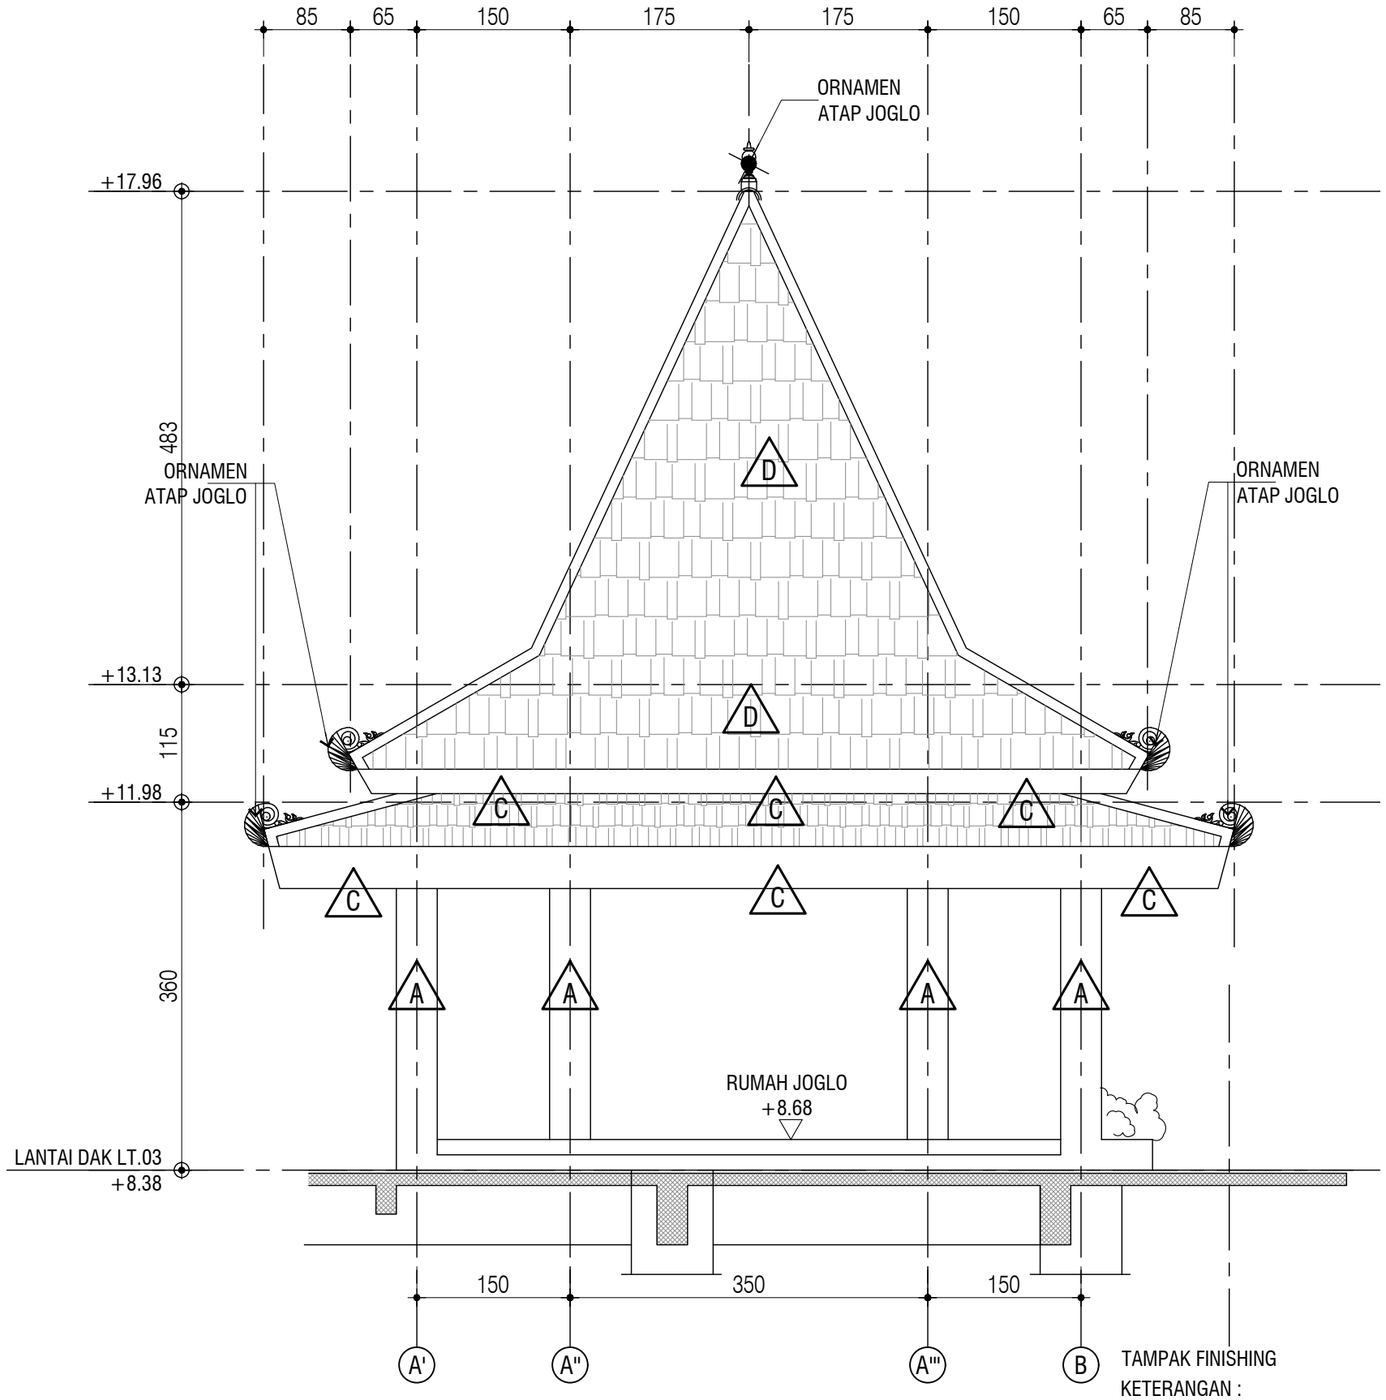

FINISHING TAMPAK B

SKALA 1 ° 60

TAMPAK FINISHING

KETERANGAN :

A = KOLOM STRUKTUR BETON FINISH CAT EKSTERIOR
B = BALUSTRADE FINISH CAT EKSTERIOR
C = LISTPLANK WOODPLANK
D = ATAP GENTENG M-CLASS

KEMENTERIAN PENDIDIKAN DAN KEBUDAYAAN
UNIVERSITAS JENDERAL SOEDIRMAN
JL. Prof. Dr. H. R. Bunyamin No. 708
KOTAK POS 115
TELP. (0281) 635292
PURWOKERTO 53122

PEKERJAAN:

PERENCANAAN GEDUNG
INTEGRATED MEDICAL EDUCATION (IME)
UNIVERSITAS JENDERAL SOEDIRMAN
TAHUN ANGGARAN 2024

MENGETAHUI & MENYETUJUI

PENJABAT PEMBUAT KOMITMEN

Ir. GATHOT HERI SUDIBYO, S.T., M.T.
NIP. 19720222 200003 1 001

MENGETAHUI & MENYETUJUI

PERENCANA

PT. POLA DWIPA
JL. DR. WAHIDIN 167, SEMARANG 50253
TELP. (024) 8312282, FAX. (024) 8312271
E-mail : poladwip@gmail.com

TEAM LEADER	Ir. Drs. SUNARTO, M.T.	
AHLI ARSITEKTUR	Dr. Ir. ROBERT RIANTO W., M.T.	
AHLI STRUKTUR	Ir. SUBIYANTO	
AHLI MEP	RACHMAD WIDHI RAHARDJO, S.T.	
AHLI K3 KONSTR.	WISHNU WARDHANA S., S.T.	
DIGAMBAR	AMEL RESTU PRAHESTI, S.Ars.	

JUDUL GAMBAR

FINISHING TAMPAK B

JOGLO

SKALA	KODE GAMBAR	NO. GAMBAR
1 : 60	ARS	ARS-14C-10

KETERANGAN	TGL	TTD

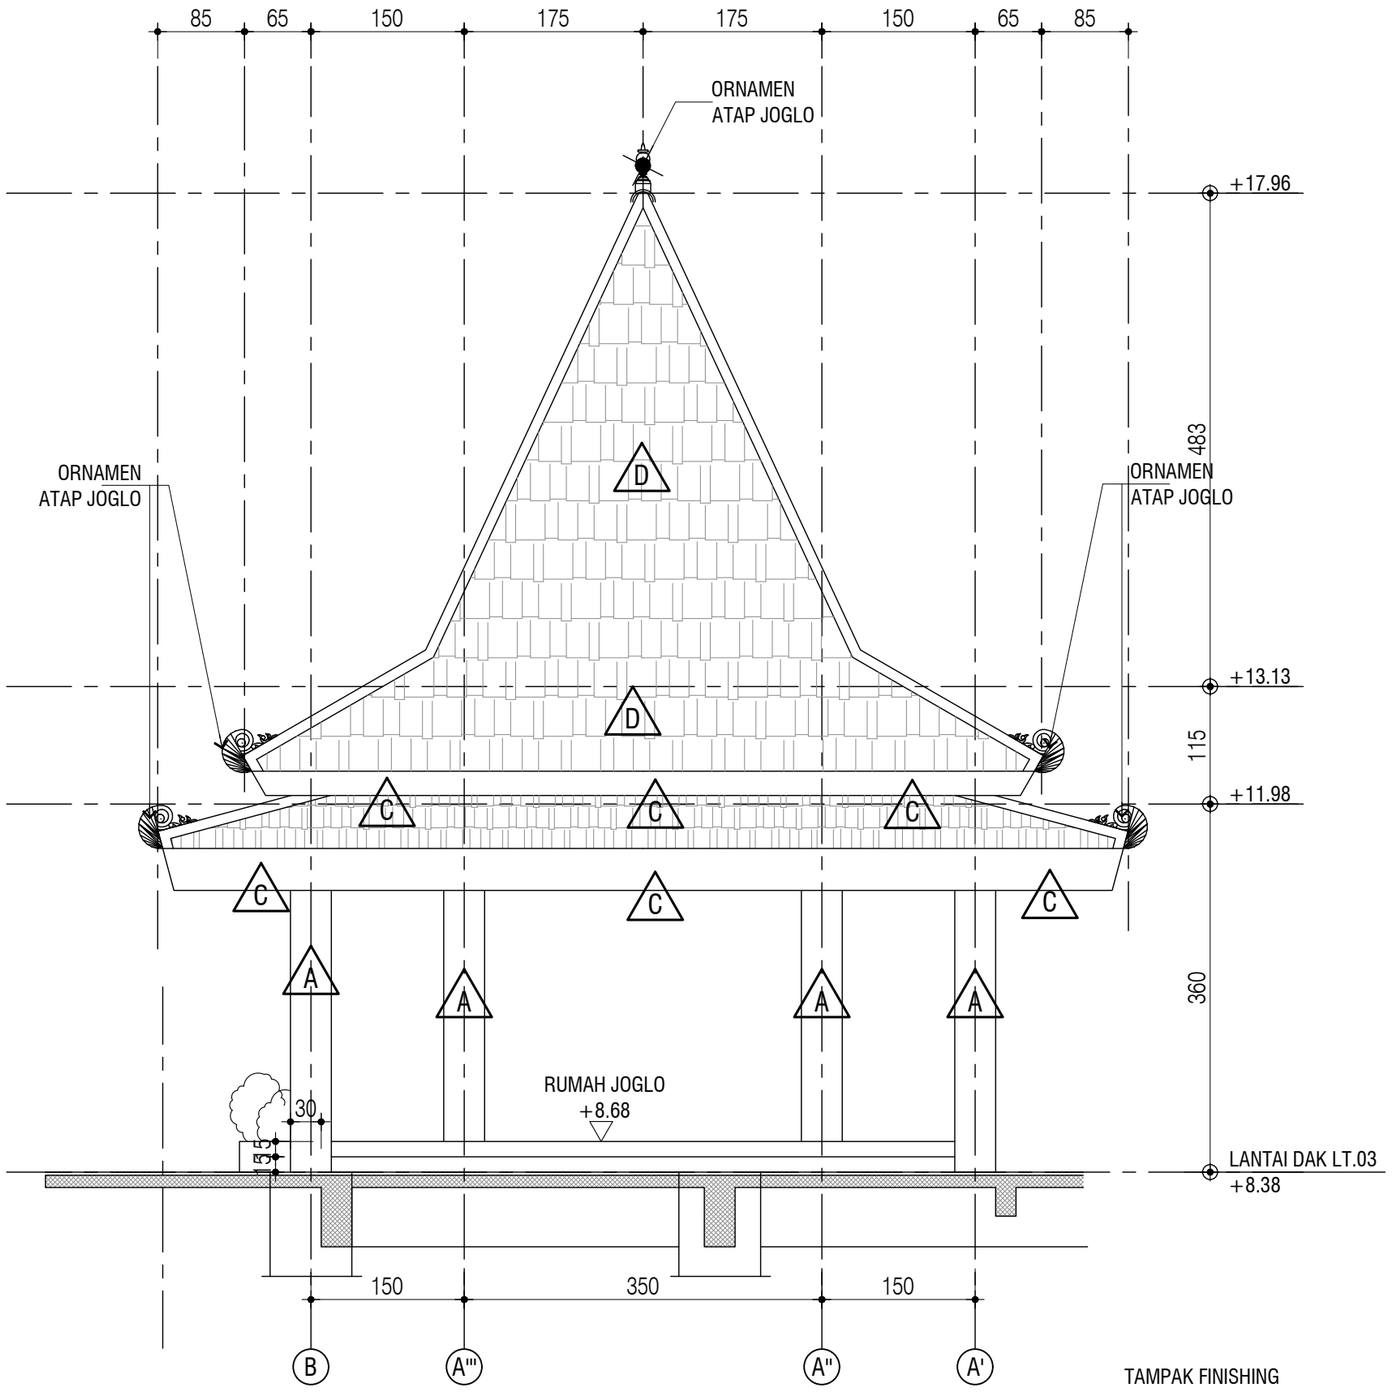

FINISHING TAMPAK D

SKALA 1 ° 60

TAMPAK FINISHING

KETERANGAN :

A = KOLOM STRUKTUR BETON FINISH CAT EKSTERIOR
B = BALUSTRADE FINISH CAT EKSTERIOR
C = LISTPLANK WOODPLANK
D = ATAP GENTENG M-CLASS

KEMENTERIAN PENDIDIKAN DAN KEBUDAYAAN
UNIVERSITAS JENDERAL SOEDIRMAN
JL. Prof. Dr. H. R. Bunyamin No. 708
KOTAK POS 115
TELP. (0281) 635292
PURWOKERTO 53122

PEKERJAAN:

PERENCANAAN GEDUNG
INTEGRATED MEDICAL EDUCATION (IME)
UNIVERSITAS JENDERAL SOEDIRMAN
TAHUN ANGGARAN 2024

MENGETAHUI & MENYETUJUI

PENJABAT PEMBUAT KOMITMEN

Ir. GATHOT HERI SUDIBYO, S.T., M.T.
NIP. 19720222 200003 1 001

MENGETAHUI & MENYETUJUI

PERENCANA

PT. POLA DWIPA
JL. DR. WAHIDIN 167, SEMARANG 50253
TELP. (024) 8312282, FAX. (024) 8312271
E-mail : poladwip@gmail.com

TEAM LEADER	Ir. Drs. SUNARTO, M.T.	
AHLI ARSITEKTUR	Dr. Ir. ROBERT RIANTO W., M.T.	
AHLI STRUKTUR	Ir. SUBIYANTO	
AHLI MEP	RACHMAD WIDHI RAHARDJO, S.T.	
AHLI K3 KONSTR.	WISHNU WARDHANA S., S.T.	
DIGAMBAR	AMEL RESTU PRAHESTI, S.Ars.	

JUDUL GAMBAR

FINISHING TAMPAK D

JOGLO

SKALA	KODE GAMBAR	NO. GAMBAR
1 : 60	ARS	ARS-14C-12

KETERANGAN	TGL	TTD

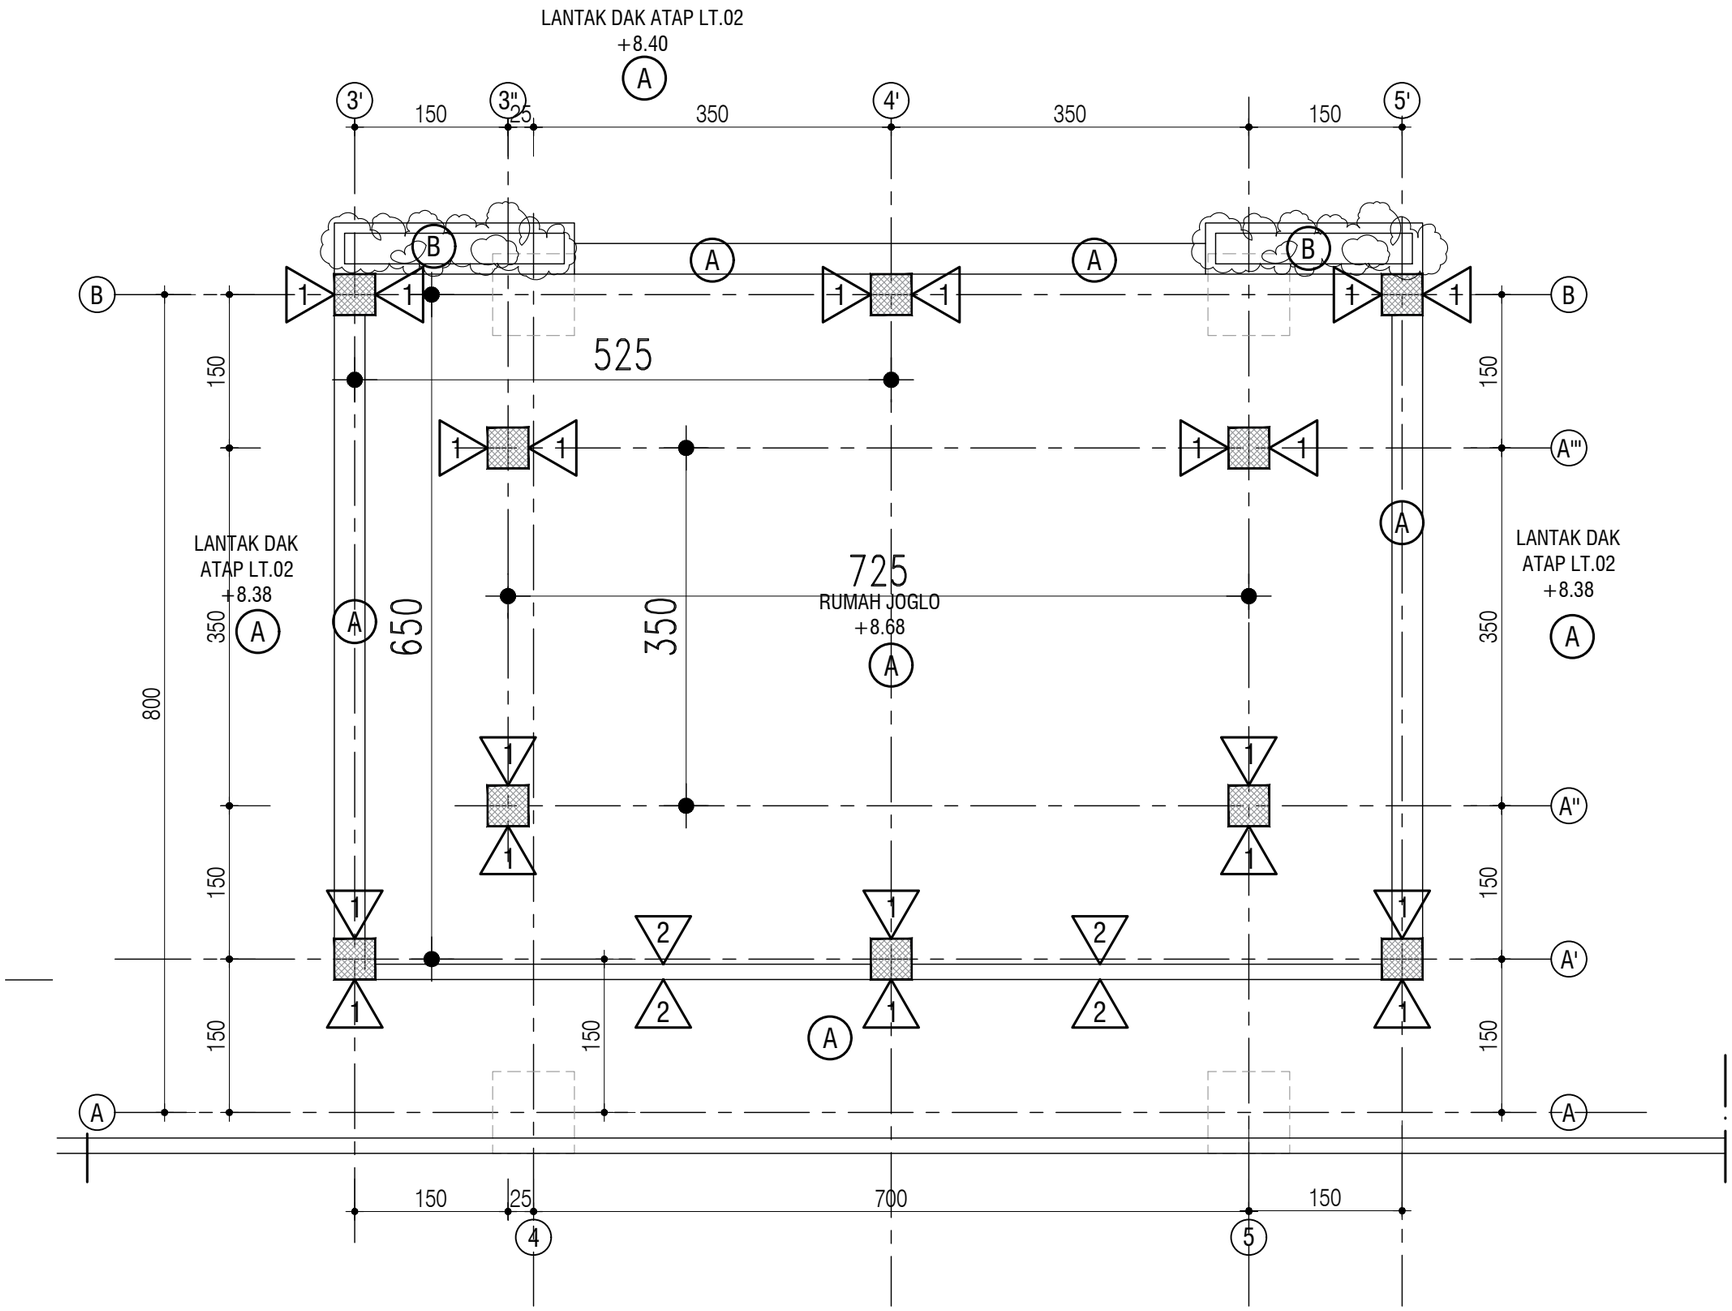

FINISHING LANTAI & DINDING DENAH JOGLO LT.03

SKALA 1 ° 60

FINISHING LANTAI

KETERANGAN :

A = FINISHING LANTAI HOMOGENOUS TILE 60X60 UNPOLISHED

B = TANAMAN LANTANA

FINISHING DINDING

KETERANGAN :

1 = KOLOM STRUKTUR BETON FINISH CAT EKSTERIOR

2= BALUSTRADE FINISH CAT EKSTERIOR

KEMENTERIAN PENDIDIKAN DAN KEBUDAYAAN
UNIVERSITAS JENDERAL SOEDIRMAN
JL. Prof. Dr. H. R. Bunyamin No. 708
KOTAK POS 115
TELP. (0281) 635292
PURWOKERTO 53122

PEKERJAAN:

PERENCANAAN GEDUNG
INTEGRATED MEDICAL EDUCATION (IME)
UNIVERSITAS JENDERAL SOEDIRMAN
TAHUN ANGGARAN 2024

MENGETAHUI & MENYETUJUI

PENJABAT PEMBUAT KOMITMEN

Ir. GATHOT HERI SUDIBYO, S.T., M.T.
NIP. 19720222 200003 1 001

MENGETAHUI & MENYETUJUI

PERENCANA

PT. POLA DWIPA
JL. DR. WAHIDIN 167, SEMARANG 50253
TELP. (024) 8312282, FAX. (024) 8312271
E-mail : poladwip@gmail.com

TEAM LEADER	Ir. Drs. SUNARTO, M.T.	
AHLI ARSITEKTUR	Dr. Ir. ROBERT RIANTO W., M.T.	
AHLI STRUKTUR	Ir. SUBIYANTO	
AHLI MEP	RACHMAD WIDHI RAHARDJO, S.T.	
AHLI K3 KONSTR.	WISHNU WARDHANA S., S.T.	
DIGAMBAR	AMEL RESTU PRAHESTI, S.Ars.	

JUDUL GAMBAR

FINISHING LANTAI & DINDING
DENAH JOGLO LT.03

JOGLO

SKALA	KODE GAMBAR	NO. GAMBAR
1 : 60	ARS	ARS-14C-13

KETERANGAN	TGL	TTD

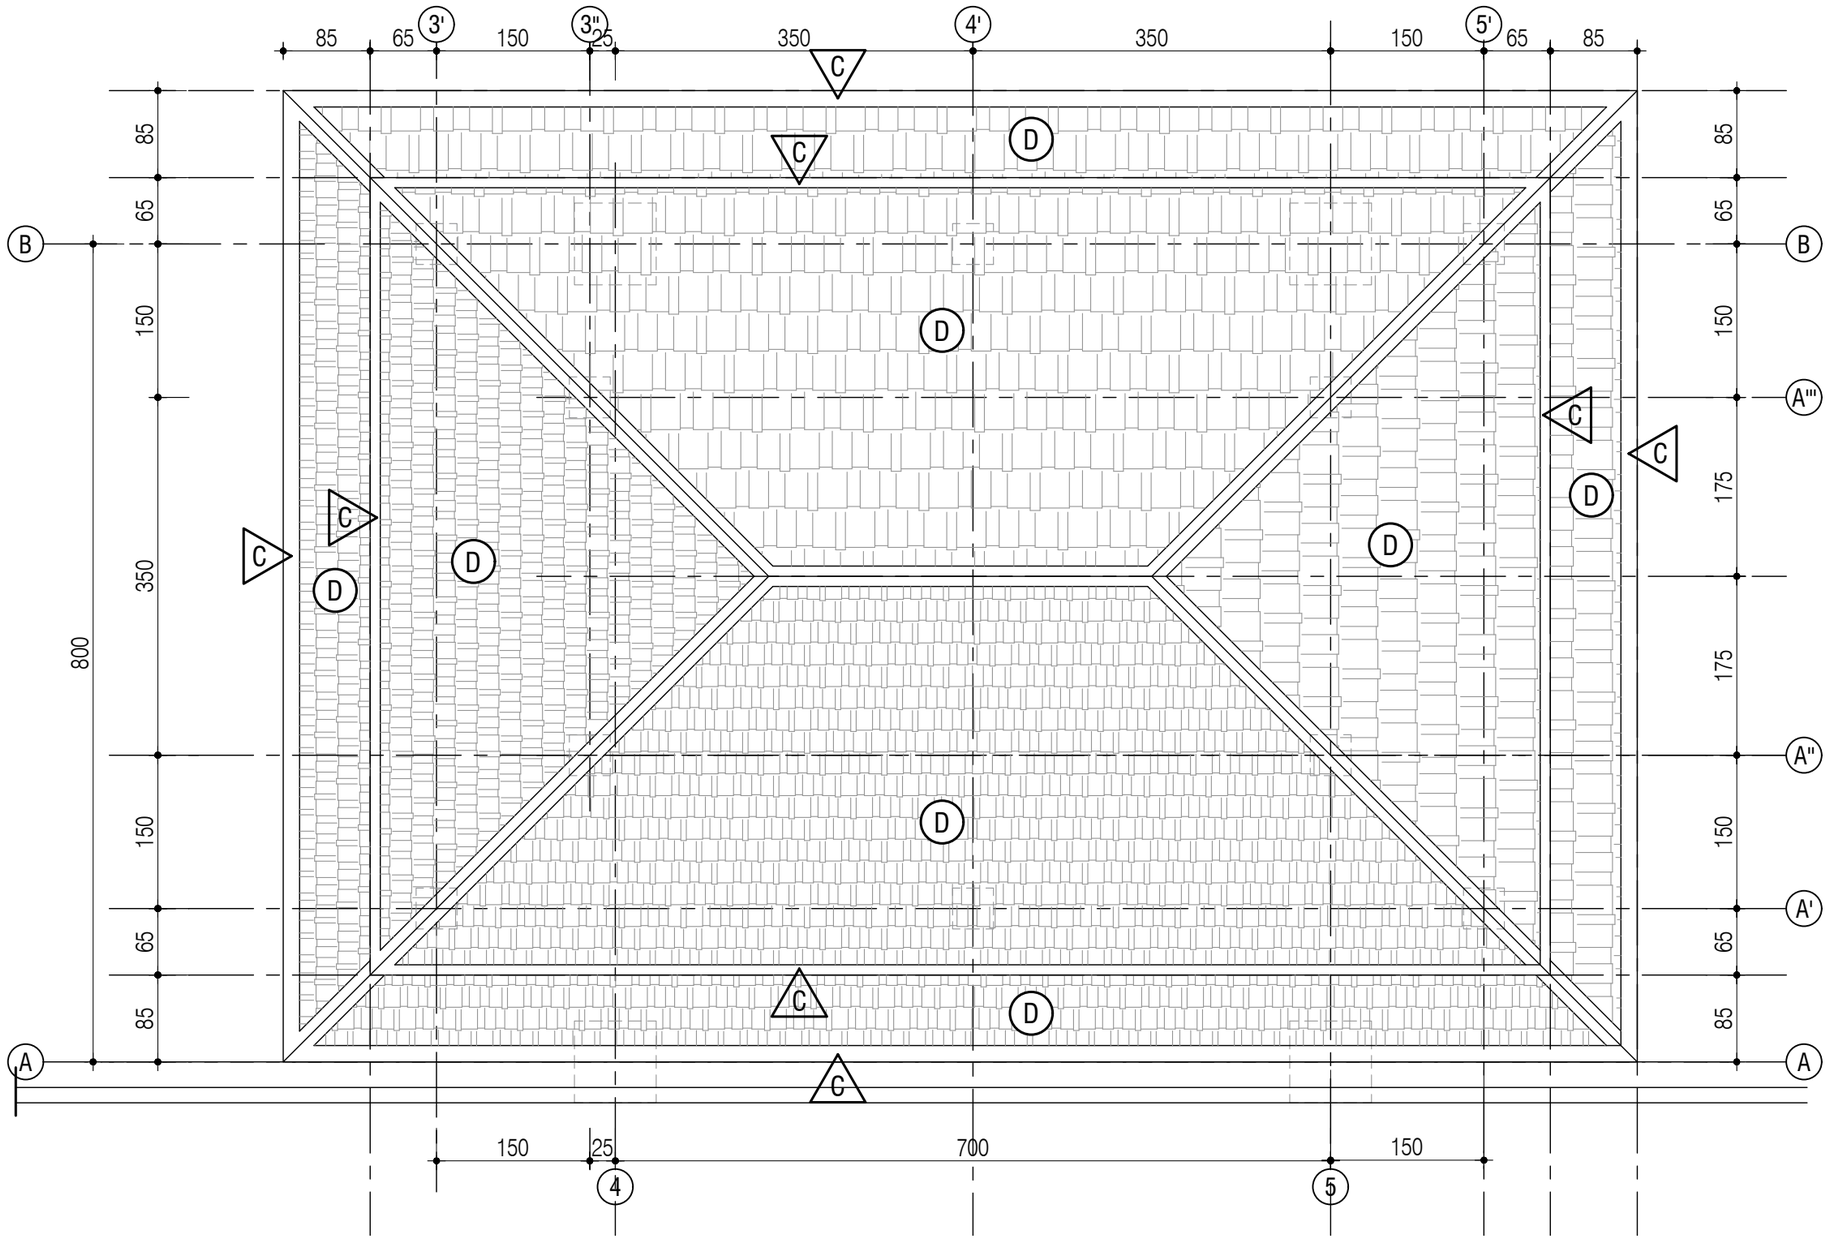

FINISHING DENAH ATAP

SKALA 1 ° 60

FINISHING ATAP

KETERANGAN :

C = LISTPLANK WOODPLANK

D = ATAP GENTENG M-CLASS

KEMENTERIAN PENDIDIKAN DAN KEBUDAYAAN
UNIVERSITAS JENDERAL SOEDIRMAN
JL. Prof. Dr. H. R. Bunyamin No. 708
KOTAK POS 115
TELP. (0281) 635292
PURWOKERTO 53122

PEKERJAAN:

PERENCANAAN GEDUNG
INTEGRATED MEDICAL EDUCATION (IME)
UNIVERSITAS JENDERAL SOEDIRMAN
TAHUN ANGGARAN 2024

MENGETAHUI & MENYETUJUI

PENJABAT PEMBUAT KOMITMEN

Ir. GATHOT HERI SUDIBYO, S.T., M.T.
NIP. 19720222 200003 1 001

MENGETAHUI & MENYETUJUI

PERENCANA

PT. POLA DWIPA
JL. DR. WAHIDIN 167, SEMARANG 50253
TELP. (024) 8312282, FAX. (024) 8312271
E-mail : poladwipa@gmail.com

TEAM LEADER	Ir. Drs. SUNARTO, M.T.	
AHLI ARSITEKTUR	Dr. Ir. ROBERT RIANTO W., M.T.	
AHLI STRUKTUR	Ir. SUBIYANTO	
AHLI MEP	RACHMAD WIDHI RAHARDJO, S.T.	
AHLI K3 KONSTR.	WISHNU WARDHANA S., S.T.	
DIGAMBAR	AMEL RESTU PRAHESTI, S.Ars.	

JUDUL GAMBAR

FINISHING DENAH ATAP

JOGLO

SKALA	KODE GAMBAR	NO. GAMBAR
1 : 60	ARS	ARS-14C-14

KETERANGAN	TGL	TTD

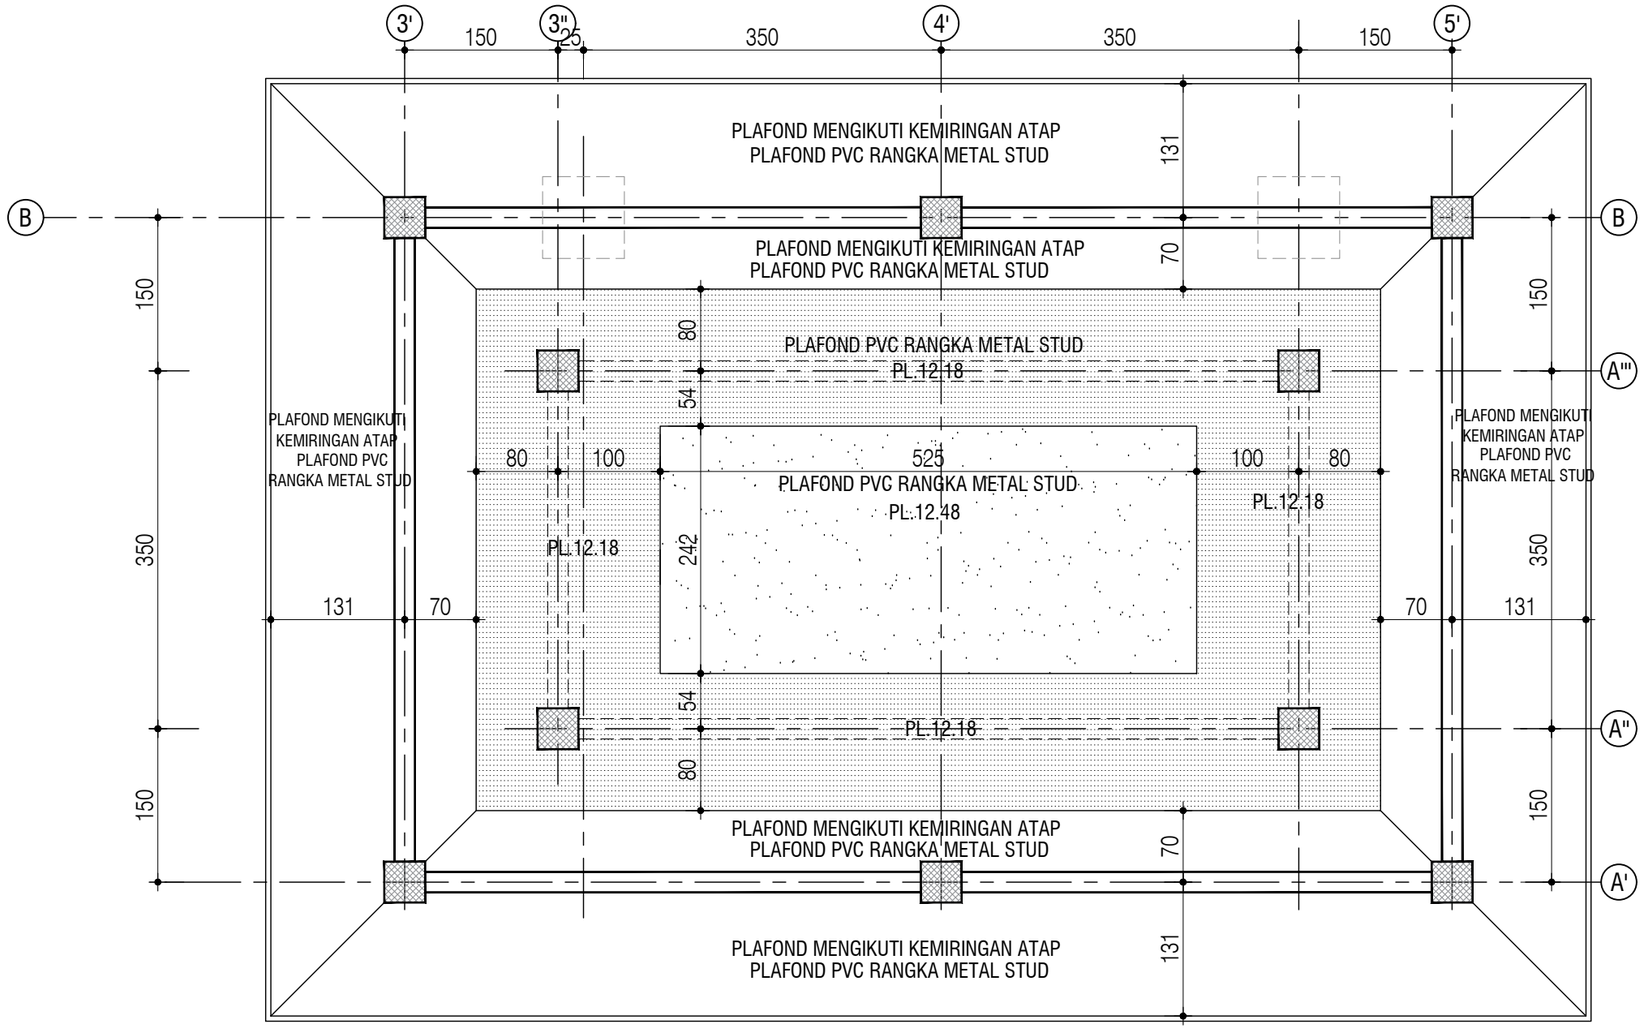

DENAH FINISHING PLAFOND

SKALA 1 ° 60

KEMENTERIAN PENDIDIKAN DAN KEBUDAYAAN
UNIVERSITAS JENDERAL SOEDIRMAN
JL. Prof. Dr. H. R. Bunyamin No. 708
KOTAK POS 115
TELP. (0281) 635292
PURWOKERTO 53122

PEKERJAAN:

PERENCANAAN GEDUNG
INTEGRATED MEDICAL EDUCATION (IME)
UNIVERSITAS JENDERAL SOEDIRMAN
TAHUN ANGGARAN 2024

MENGETAHUI & MENYETUJUI

PENJABAT PEMBUAT KOMITMEN

Ir. GATHOT HERI SUDIBYO, S.T., M.T.
NIP. 19720222 200003 1 001

MENGETAHUI & MENYETUJUI

PERENCANA

PT. POLA DWIPA
JL. DR. WAHIDIN 167, SEMARANG 50253
TELP. (024) 8312282, FAX. (024) 8312271
E-mail : poladwip@gmail.com

TEAM LEADER	Ir. Drs. SUNARTO, M.T.	
AHLI ARSITEKTUR	Dr. Ir. ROBERT RIANTO W., M.T.	
AHLI STRUKTUR	Ir. SUBIYANTO	
AHLI MEP	RACHMAD WIDHI RAHARDJO, S.T.	
AHLI K3 KONSTR.	WISHNU WARDHANA S., S.T.	
DIGAMBAR	AMEL RESTU PRAHESTI, S.Ars.	

JUDUL GAMBAR

DENAH FINISHING PLAFOND

JOGLO

SKALA	KODE GAMBAR	NO. GAMBAR
1 : 60	ARS	ARS-14C-15

KETERANGAN	TGL	TTD

KEMENTERIAN PENDIDIKAN DAN KEBUDAYAAN
UNIVERSITAS JENDERAL SOEDIRMAN
JL. Prof. Dr. H. R. Bunyamin No. 708
KOTAK POS 115
TELP. (0281) 635292
PURWOKERTO 53122

PEKERJAAN:

PERENCANAAN GEDUNG
INTEGRATED MEDICAL EDUCATION (IME)
UNIVERSITAS JENDERAL SOEDIRMAN
TAHUN ANGGARAN 2024

MENGETAHUI & MENYETUJUI

PENJABAT PEMBUAT KOMITMEN

Ir. GATHOT HERI SUDIBYO, S.T., M.T.
NIP. 19720222 200003 1 001

MENGETAHUI & MENYETUJUI

PERENCANA

PT. POLA DWIPA
JL. DR. WAHIDIN 167, SEMARANG 50253
TELP. (024) 8312282, FAX. (024) 8312271
E-mail : poladwip@gmail.com

TEAM LEADER	Ir. Drs. SUNARTO, M.T.	
AHLI ARSITEKTUR	Dr. Ir. ROBERT RIANTO W., M.T.	
AHLI STRUKTUR	Ir. SUBIYANTO	
AHLI MEP	RACHMAD WIDHI RAHARDJO, S.T.	
AHLI K3 KONSTR.	WISHNU WARDHANA S., S.T.	
DIGAMBAR	AMEL RESTU PRAHESTI, S.Ars.	

JUDUL GAMBAR

TAMPAK PERSPEKTIF 3D

JOGLO

SKALA	KODE GAMBAR	NO. GAMBAR
N.T.S.	ARS	ARS-14C-16

KETERANGAN	TGL	TTD

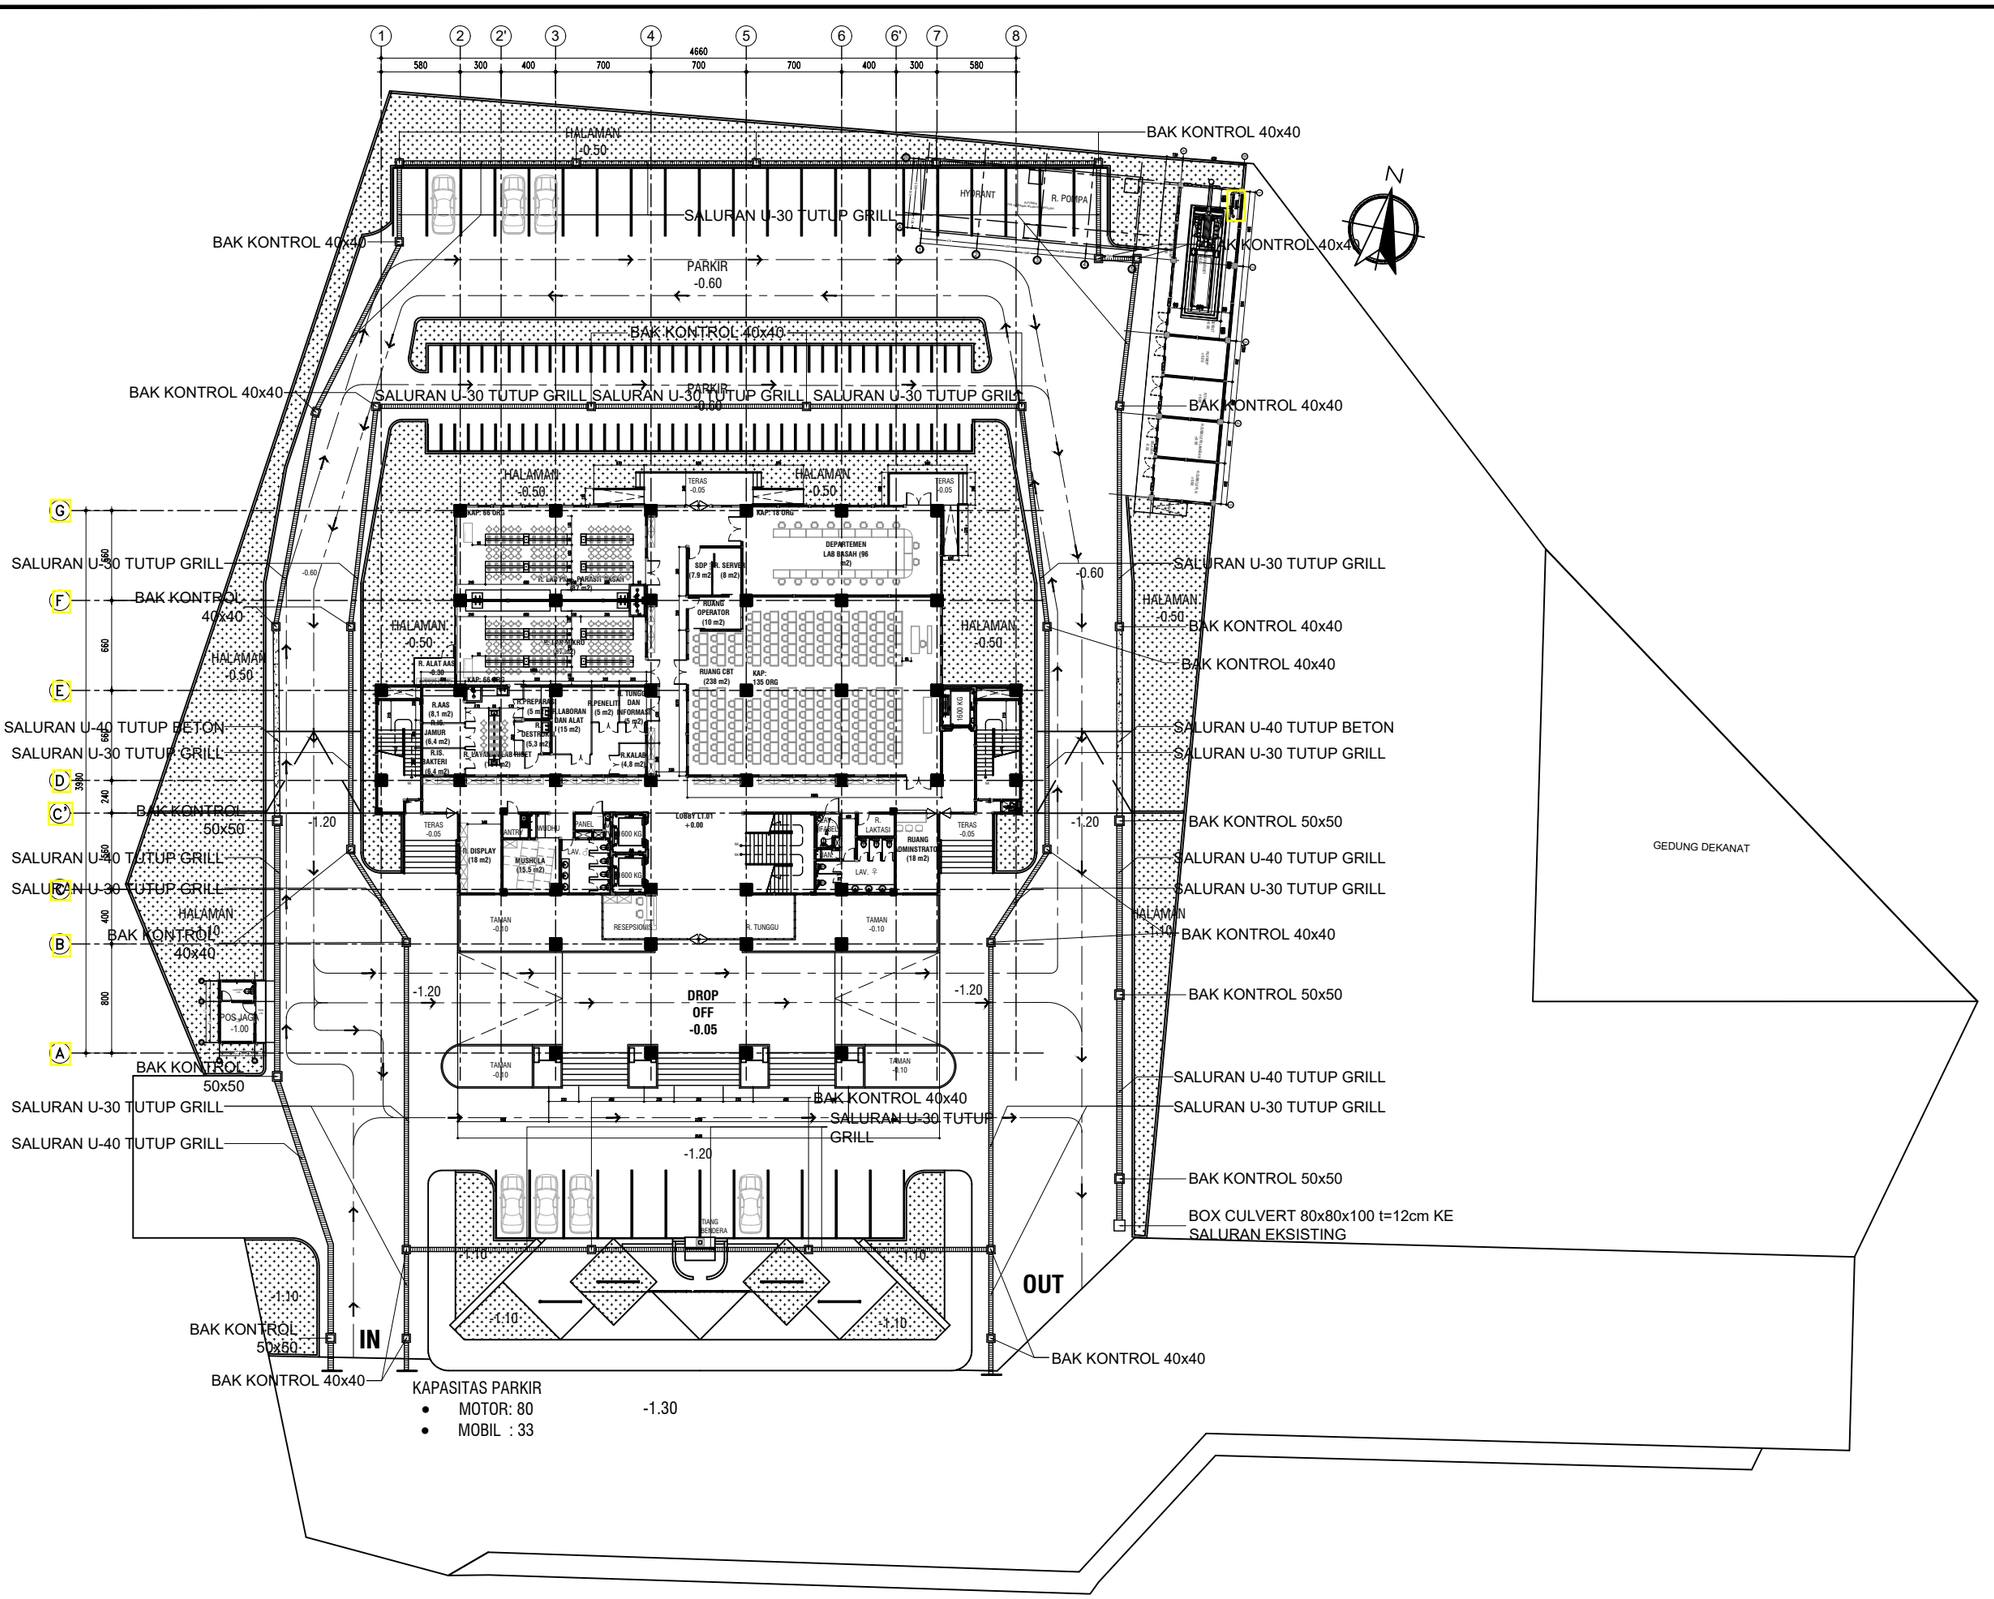
1
2
2'
3
4
5
6
6'
7
8
4660
580
300
400
700
700
700
400
300
580
HALAMAN -0.50
BAK KONTROL 40x40
SALURAN U-30 TUTUP GRILL
HYDRANT
R. POMPA
PARKIR -0.60
SALURAN U-30 TUTUP GRILL SALURAN U-30 TUTUP GRILL SALURAN U-30 TUTUP GRILL
PARKIR -0.00
G
F
E
D
C'
C
B
A
SALURAN U-30 TUTUP GRILL
SALURAN U-40 TUTUP BETON
SALURAN U-30 TUTUP GRILL
BAK KONTROL 50x50
SALURAN U-40 TUTUP GRILL
SALURAN U-30 TUTUP GRILL
HALAMAN -0.10
BAK KONTROL 40x40
BAK KONTROL 50x50
SALURAN U-40 TUTUP GRILL
SALURAN U-30 TUTUP GRILL
BAK KONTROL 40x40
SALURAN U-30 TUTUP GRILL
SALURAN U-40 TUTUP GRILL
BAK KONTROL 50x50
BOX CULVERT 80x80x100 t=12cm KE SALURAN EKSISTING
BAK KONTROL 40x40
BAK KONTROL 40x40
BAK KONTROL 50x50
IN
OUT
-1.20
-1.30
-1.10
-0.60
-0.05
-1.00
+0.00
DROP OFF -0.05
POS JAGA -1.00
DEPARTEMEN LAB BASAH (96 m2)
RUANG OPERATOR (10 m2)
RUANG CBT (238 m2)
KAP. 135 ORG
KAP. 66 ORG
KAP. 18 ORG
KAP. 88 ORG
SDP DN. SERVER (7.9 m2)
(8 m2)
R. LAY PIPA
PARKIR MOBIL
R. ALAT AAS
R.AAS (8.1 m2)
R.IB. JAMUR (6.4 m2)
R.IB. BAKTERI (6.4 m2)
R. PREPARAT (5 m2)
R. LABORAN DAN ALAT (15 m2)
R. DESTILASI (5.3 m2)
R.PENELITI (5 m2)
TUNGU DAN INFORMASI (9 m2)
R.KALAB (4.8 m2)
R. DATA DAN SUBSET (9 m2)
R. DISPLAY (18 m2)
MUSHOLLA (15.5 m2)
ANTRE
WIDHU
PANEL
FLAV.
R. TUNGGU
RESEPSIONIS
R. LAKTASI
RUANG ADMINISTRASI (18 m2)
LAV.
TERAS -0.05
TAMAN -0.10
TAMAN -0.00
TANGGA
RUANG PENGELOLA
RUANG PERAWAT
RUANG PENGELOLA
RUANG PERAWAT
RUANG PENGELOLA
RUANG PERAWAT

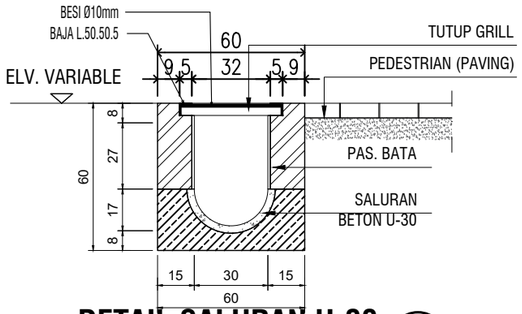

DETAIL SALURAN U-30 DITUTUP GRILL

SKALA 1:25

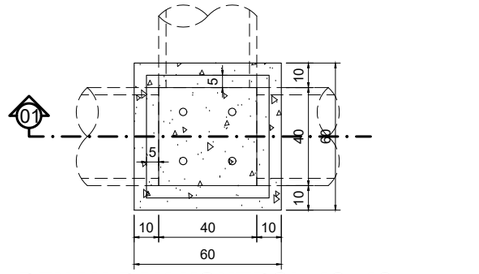

DENAH BAK KONTROL 40x40

SKALA 1:25

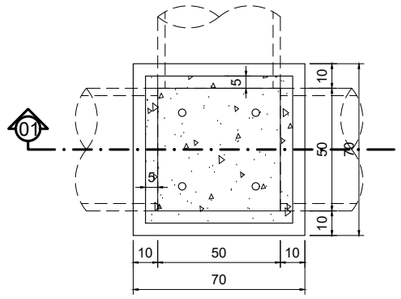

DENAH BAK KONTROL 50x50

SKALA 1:25

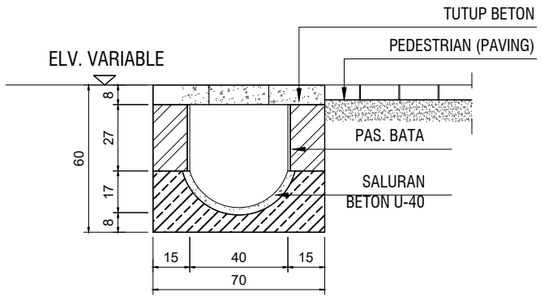

DETAIL SALURAN U-40 DITUTUP BETON

SKALA 1:25

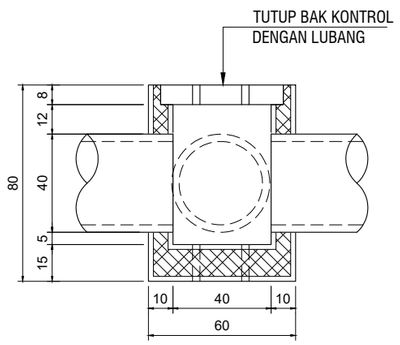

POTONGAN 01

SKALA 1:25

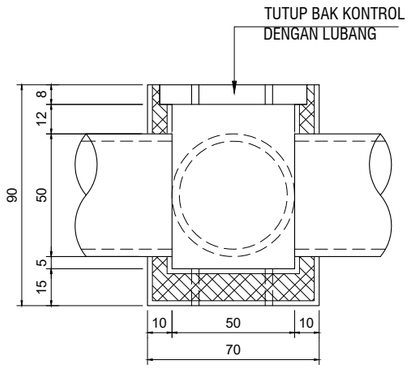

POTONGAN 01

SKALA 1:25

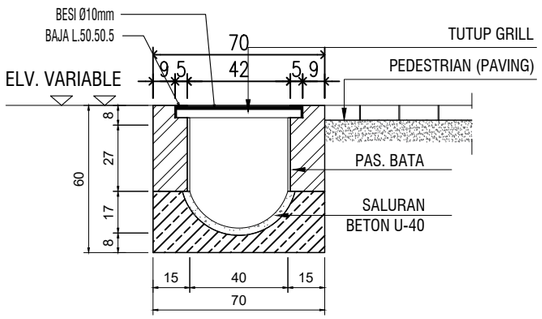

DETAIL SALURAN U-40 DITUTUP GRILL

SKALA 1:25

KEMENTERIAN PENDIDIKAN DAN KEBUDAYAAN
UNIVERSITAS JENDERAL SOEDIRMAN
JL. Prof. Dr. H. R. Bunyamin No. 708
KOTAK POS 115
TELP. (0281) 635292
PURWOKERTO 53122

PEKERJAAN:

PERENCANAAN GEDUNG
INTEGRATED MEDICAL EDUCATION (IME)
UNIVERSITAS JENDERAL SOEDIRMAN
TAHUN ANGGARAN 2024

MENGETAHUI & MENYETUJUI

PENJABAT PEMBUAT KOMITMEN

Ir. GATHOT HERI SUDIBYO, S.T., M.T.
NIP. 19720222 200003 1 001

MENGETAHUI & MENYETUJUI

PERENCANA

PT. POLA DWIPA
JL. DR. WAHIDIN 167, SEMARANG 50253
TELP. (024) 8312282, FAX. (024) 8312271
E-mail : poladwip@gmail.com

TEAM LEADER	Ir. Drs. SUNARTO, M.T.	
AHLI ARSITEKTUR	Dr. Ir. ROBERT RIANTO W., M.T.	
AHLI STRUKTUR	Ir. SUBIYANTO	
AHLI MEP	RACHMAD WIDHI RAHARDJO, S.T.	
AHLI K3 KONSTR.	WISHNU WARDHANA S., S.T.	
DIGAMBAR	AMEL RESTU PRAHESTI, S.Ars.	

JUDUL GAMBAR

DETAIL SALURAN

SKALA	KODE GAMBAR	NO. GAMBAR
1 : 25	ARS	ARS-15-02

KETERANGAN	TGL	TTD

GWT HYDRANT & AIR BERSIH

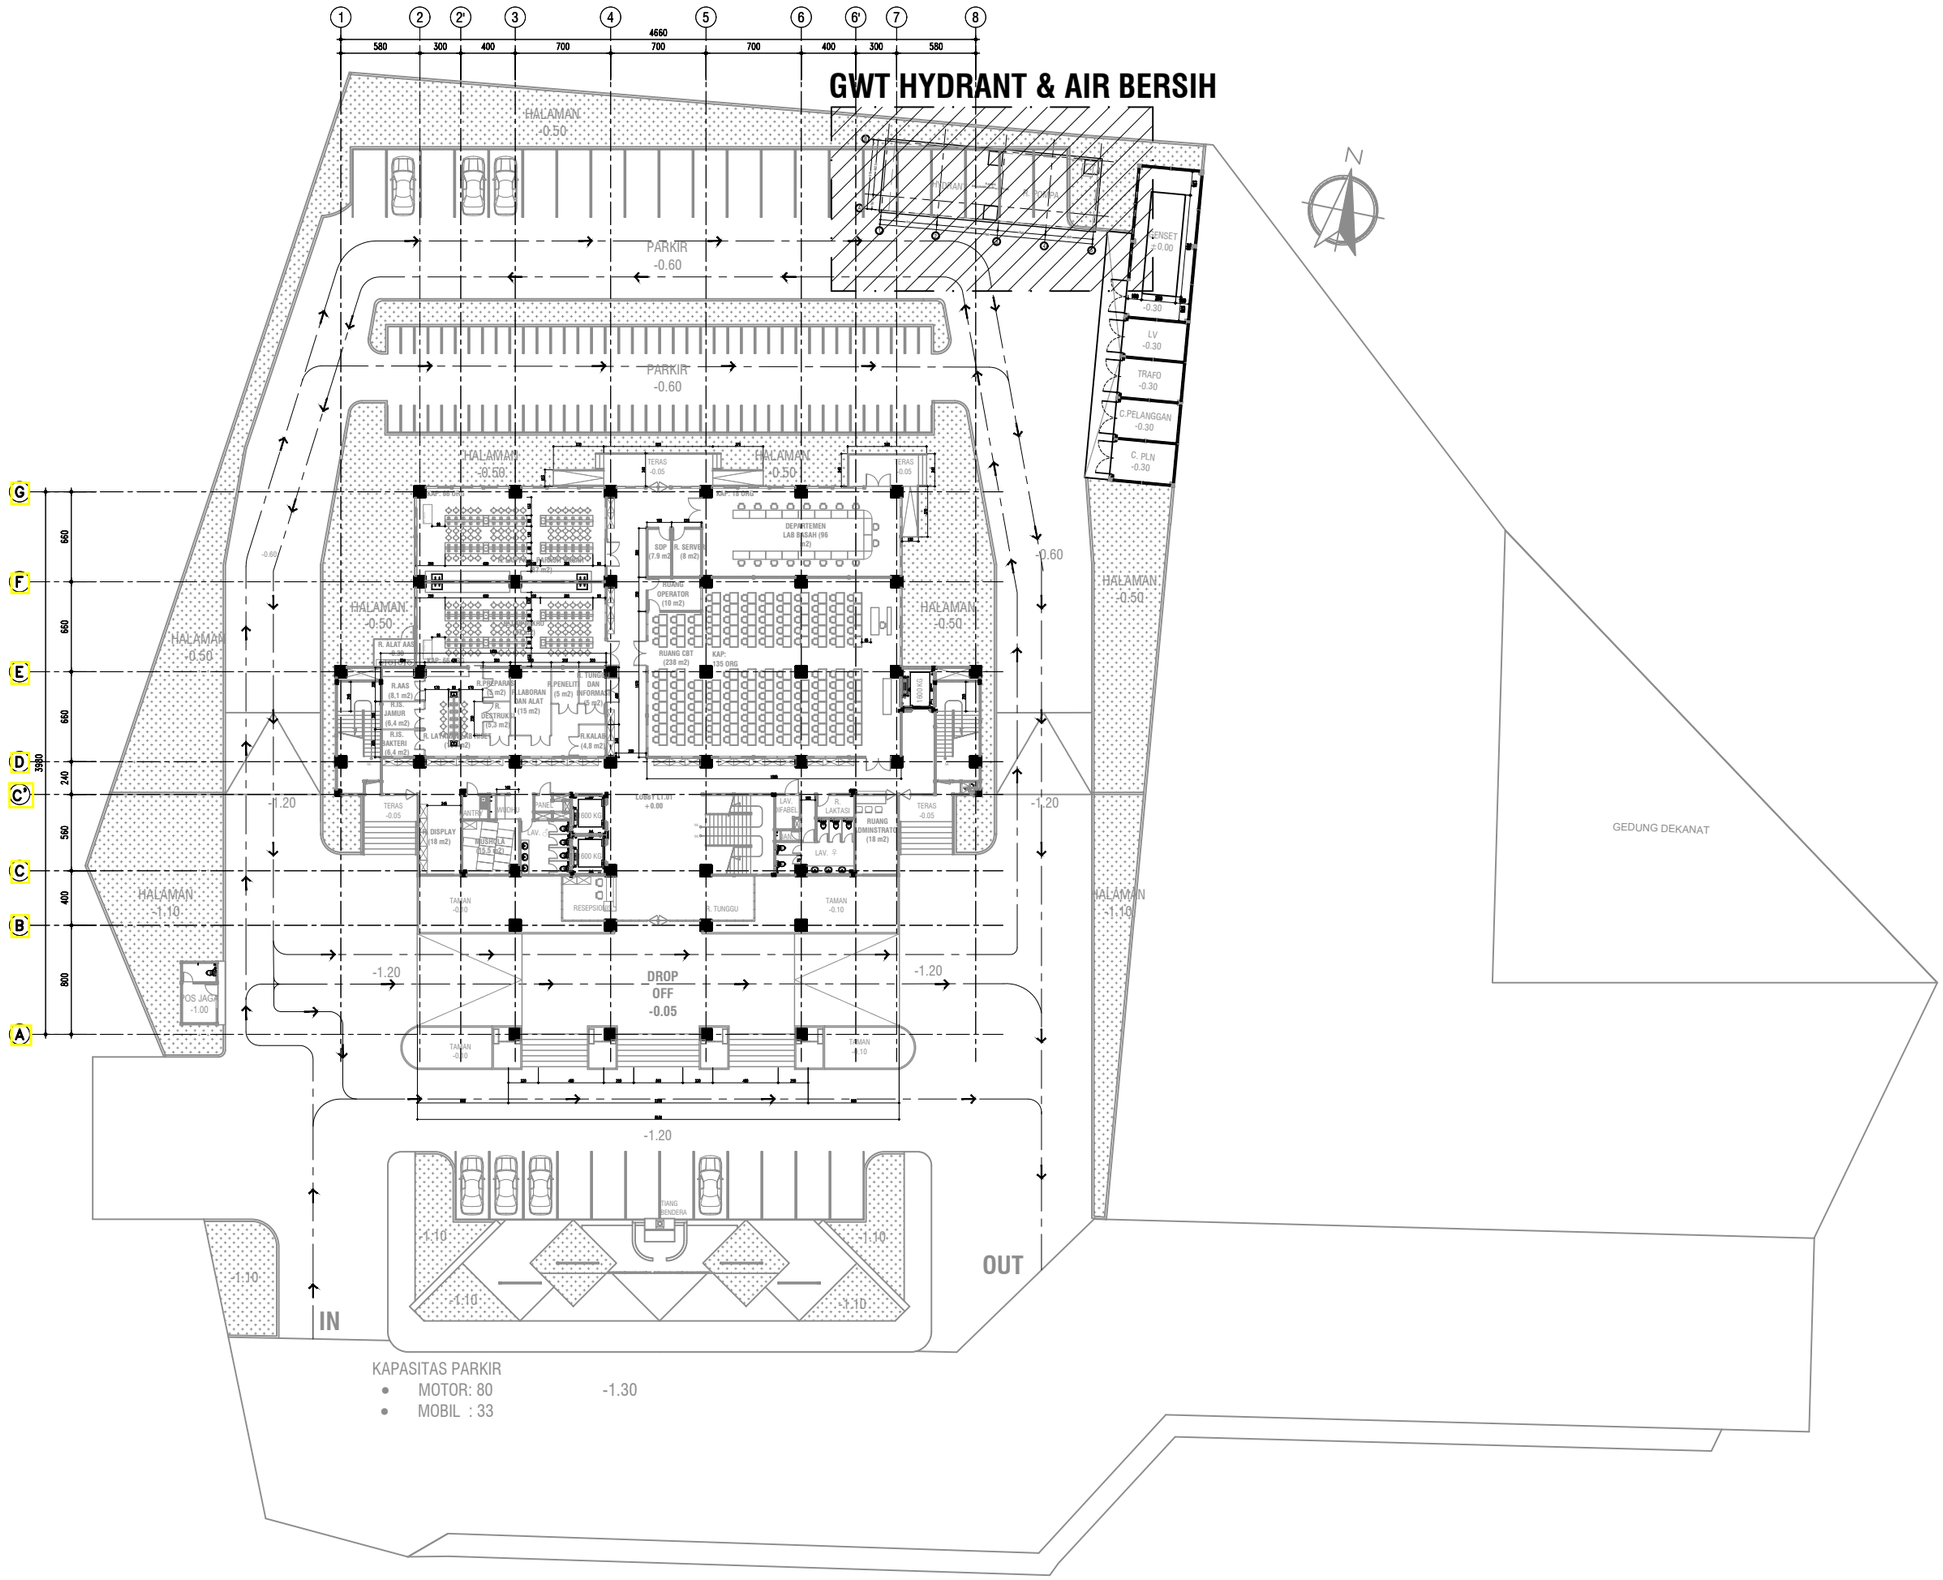

KEYPLAN LOKASI GWT HYDRANT & AIR BERSIH

SKALA 1 : 450

KEMENTERIAN PENDIDIKAN DAN KEBUDAYAAN
UNIVERSITAS JENDERAL SOEDIRMAN
JL. Prof. Dr. H. R. Bunyamin No. 708
KOTAK POS 115
TELP. (0281) 635292
PURWOKERTO 53122

PEKERJAAN:

PERENCANAAN GEDUNG
INTEGRATED MEDICAL EDUCATION (IME)
UNIVERSITAS JENDERAL SOEDIRMAN
TAHUN ANGGARAN 2024

MENGETAHUI & MENYETUJUI

PENJABAT PEMBUAT KOMITMEN

Ir. GATHOT HERI SUDIBYO, S.T., M.T.
NIP. 19720222 200003 1 001

MENGETAHUI & MENYETUJUI

PERENCANA

PT. POLA DWIPA
JL. DR. WAHIDIN 167, SEMARANG 50253
TELP. (024) 8312282, FAX. (024) 8312271
E-mail : poladwip@gmail.com

TEAM LEADER	Ir. Drs. SUNARTO, M.T.	
AHLI ARSITEKTUR	Dr. Ir. ROBERT RIANTO W., M.T.	
AHLI STRUKTUR	Ir. SUBIYANTO	
AHLI MEP	RACHMAD WIDHI RAHARDJO, S.T.	
AHLI K3 KONSTR.	WISHNU WARDHANA S., S.T.	
DIGAMBAR	AMEL RESTU PRAHESTI, S.Ars.	

JUDUL GAMBAR

KEYPLAN GWT HYDRANT & AIR BERSIH

SKALA	KODE GAMBAR	NO. GAMBAR
1 : 450	ARS	ARS-16-01

KETERANGAN	TGL	TTD

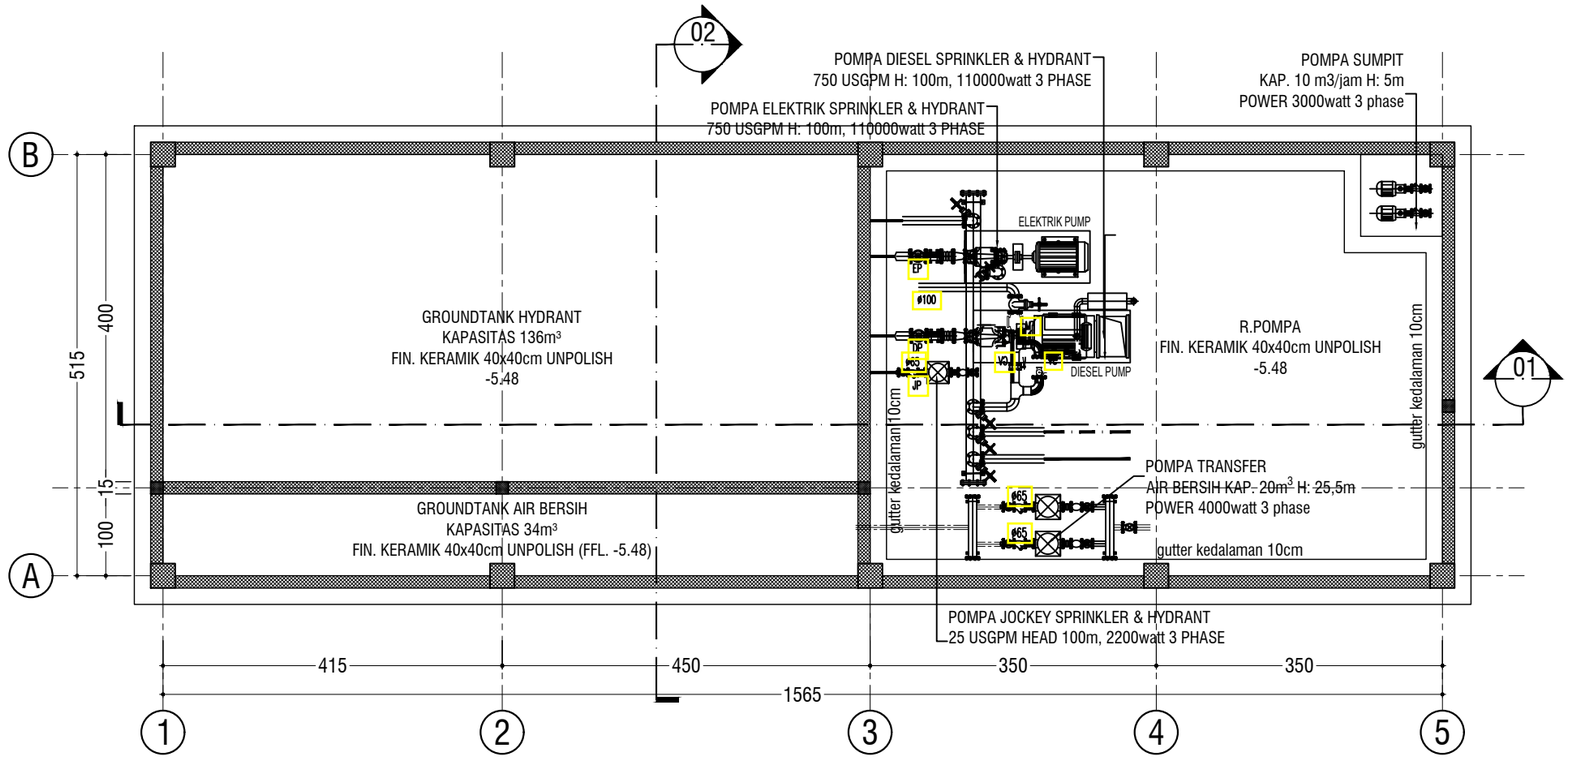

DENAH GROUND WATER TANK

SKALA 1 : 75

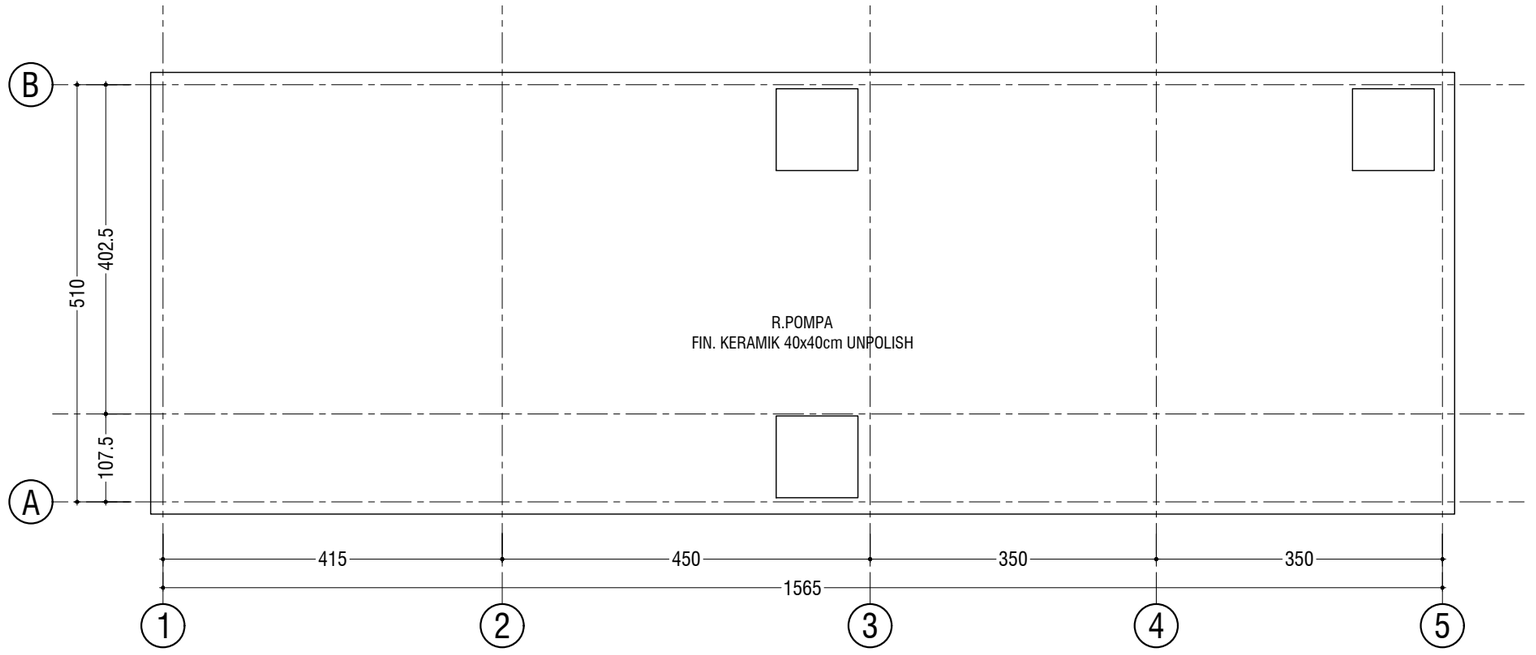

DENAH ATAP GWT

SKALA 1 : 75

KEMENTERIAN PENDIDIKAN DAN KEBUDAYAAN
KEMENTERIAN PENDIDIKAN DAN KEBUDAYAAN
UNIVERSITAS JENDERAL SOEDIRMAN
UNIVERSITAS JENDERAL SOEDIRMAN
JL. Prof. Dr. H. R. Boenyamin No. 708
JL. Prof. Dr. H. R. Boenyamin No. 708
TELP. (0281) 638292
TELP. (0281) 638292
PURWOKERTO 53122
PURWOKERTO 53122

PEKERJAAN:
PEKERJAAN:
PERENCANAAN GEDUNG
PERENCANAAN GEDUNG
INTEGRATED MEDICAL EDUCATION (IME)
INTEGRATED MEDICAL EDUCATION (IME)
UNIVERSITAS JENDERAL SOEDIRMAN
UNIVERSITAS JENDERAL SOEDIRMAN
TAHUN ANGGARAN 2024
TAHUN ANGGARAN 2024

MENGETAHUI & MENYETUJUI
MENGETAHUI & MENYETUJUI

PENJABAT PEMBUAT KOMITMEN
PENJABAT PEMBUAT KOMITMEN

Ir. GATHOT HERI SUDIBYO, S.T., M.T.
Ir. GATHOT HERI SUDIBYO, S.T., M.T.
NIP. 19720222 200003 1 001
NIP. 19720222 200003 1 001

MENGETAHUI & MENYETUJUI
MENGETAHUI & MENYETUJUI

PERENCANA
PERENCANA

PT. POLA DWIPA
PT. POLA DWIPA
JL. [illegible]
TELP. (0274) 8312271
E-mail : poladwip@gmail.com

TEAM LEADER	Ir. Drs. SUNARTO, M.T.
TEAM LEADER	Ir. Drs. SUNARTO, M.T.
AHLI ARSITEKTUR	Dr. Ir. ROBERT RIANTO W., M.T.
AHLI ARSITEKTUR	Dr. Ir. ROBERT RIANTO W., M.T.
AHLI STRUKTUR	Ir. SUDIYANTO
AHLI STRUKTUR	Ir. SUDIYANTO
AHLI MEP	RACHMAD WIDHI RAHARDJO, S.T.
AHLI MEP	RACHMAD WIDHI RAHARDJO, S.T.
AHLI KG KONSTR.	WISNNU WARDHANA S., S.T.
AHLI KG KONSTR.	WISNNU WARDHANA S., S.T.
DIGAMBAR	AMEL RESTU PRAHESTI, S.Ars.
DIGAMBAR	AMEL RESTU PRAHESTI, S.Ars.

JUDUL GAMBAR
JUDUL GAMBAR

DENAH GWT

SKALA	KODE GAMBAR	NO. GAMBAR
SKALA	KODE GAMBAR	NO. GAMBAR
1 : 75	ARS ARS	ARS-16-02

KETERANGAN	TGL	TTD
KETERANGAN	TGL	TTD

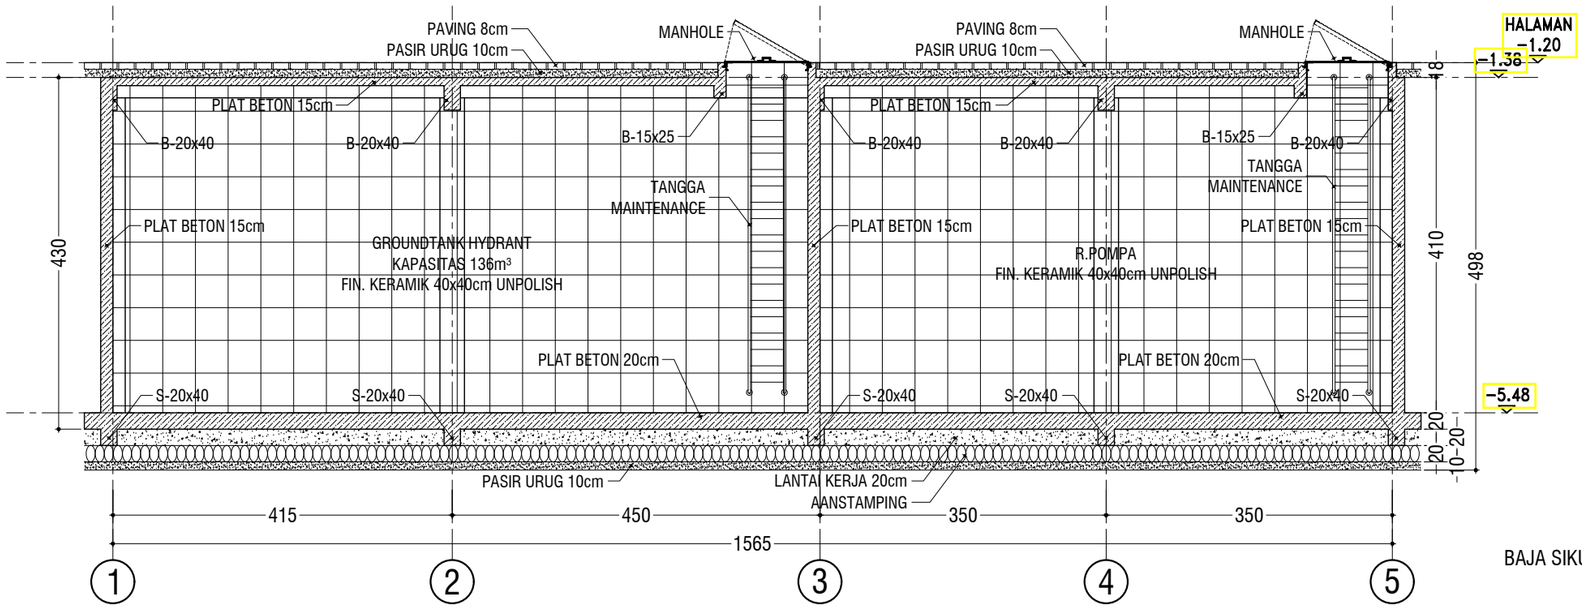

POTONGAN 01

SKALA 1 : 75

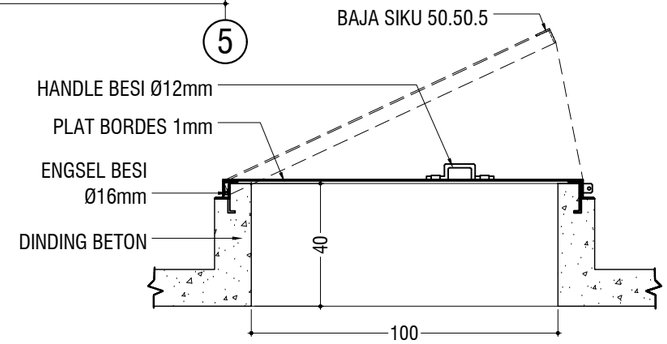

POTONGAN MAN HOLE

SKALA 1 : 20

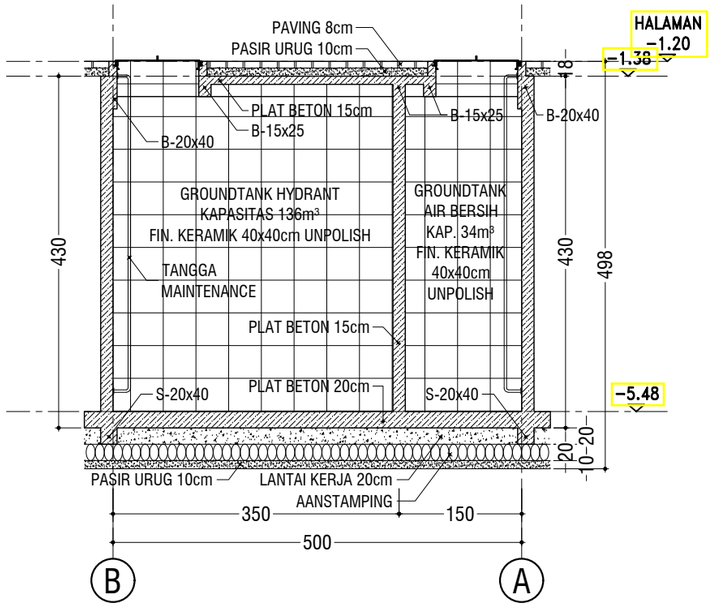

POTONGAN 02

SKALA 1 : 75

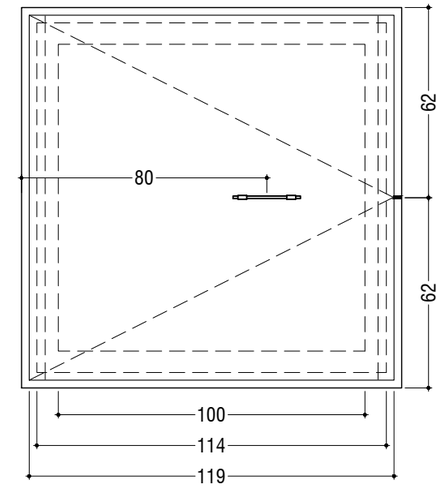

DETAIL MAIN HOLE

SKALA 1 : 20

KEMENTERIAN PENDIDIKAN DAN KEBUDAYAAN
KEMENTERIAN PENDIDIKAN DAN KEBUDAYAAN
UNIVERSITAS JENDERAL SOEDIRMAN
UNIVERSITAS JENDERAL SOEDIRMAN
JL. Prof. Dr. H. R. Boenyamin No. 708
JL. Prof. Dr. H. R. Boenyamin No. 708
TELP. (0281) 638793
TELP. (0281) 638793
PURWOKERTO 53122
PURWOKERTO 53122

PEKERJAAN:
PEKERJAAN:
PERENCANAAN GEDUNG
PERENCANAAN GEDUNG
INTEGRATED MEDICAL EDUCATION (IME)
INTEGRATED MEDICAL EDUCATION (IME)
UNIVERSITAS JENDERAL SOEDIRMAN
UNIVERSITAS JENDERAL SOEDIRMAN
TAHUN ANGGARAN 2024
TAHUN ANGGARAN 2024

MENGETAHUI & MENYETUJUI
MENGETAHUI & MENYETUJUI

PENJABAT PEMBUAT KOMITMEN
PENJABAT PEMBUAT KOMITMEN

Ir. GATHOT HERI SUDIBYO, S.T., M.T.
Ir. GATHOT HERI SUDIBYO, S.T., M.T.
NIP. 19720222 200003 1 001
NIP. 19720222 200003 1 001

MENGETAHUI & MENYETUJUI
MENGETAHUI & MENYETUJUI

PERENCANA
PERENCANA

PT. POLA DWIPA
PT. POLA DWIPA
JL. [illegible]
TELP. (0274) 6312272 FAX. (0274) 6312271
E-mail : poladwip@gmail.com

TEAM LEADER	Ir. Drs. SUNARTO, M.T.	
TEAM LEADER	Ir. Drs. SUNARTO, M.T.	
AHLI ARSITEKTUR	Dr. Ir. ROBERT RIANTO W., M.T.	
AHLI ARSITEKTUR	Dr. Ir. ROBERT RIANTO W., M.T.	
AHLI STRUKTUR	Ir. SUDIYANTO	
AHLI STRUKTUR	Ir. SUDIYANTO	
AHLI MEP	RACHMAD WIDHI RAHARDJO, S.T.	
AHLI MEP	RACHMAD WIDHI RAHARDJO, S.T.	
AHLI K3 KONSTR.	WISHNU WARDHANA S., S.T.	
AHLI K3 KONSTR.	WISHNU WARDHANA S., S.T.	
DIGAMBAR	AMEL RESTU PRAHESTI, S.Ars.	
DIGAMBAR	AMEL RESTU PRAHESTI, S.Ars.	

JUDUL GAMBAR
JUDUL GAMBAR

DENAH GWT

SKALA	KODE GAMBAR	NO. GAMBAR
SKALA	KODE GAMBAR	NO. GAMBAR
1 : 75	ARS ARS	ARS-16-03

KETERANGAN	TGL	TTD
KETERANGAN	TGL	TTD

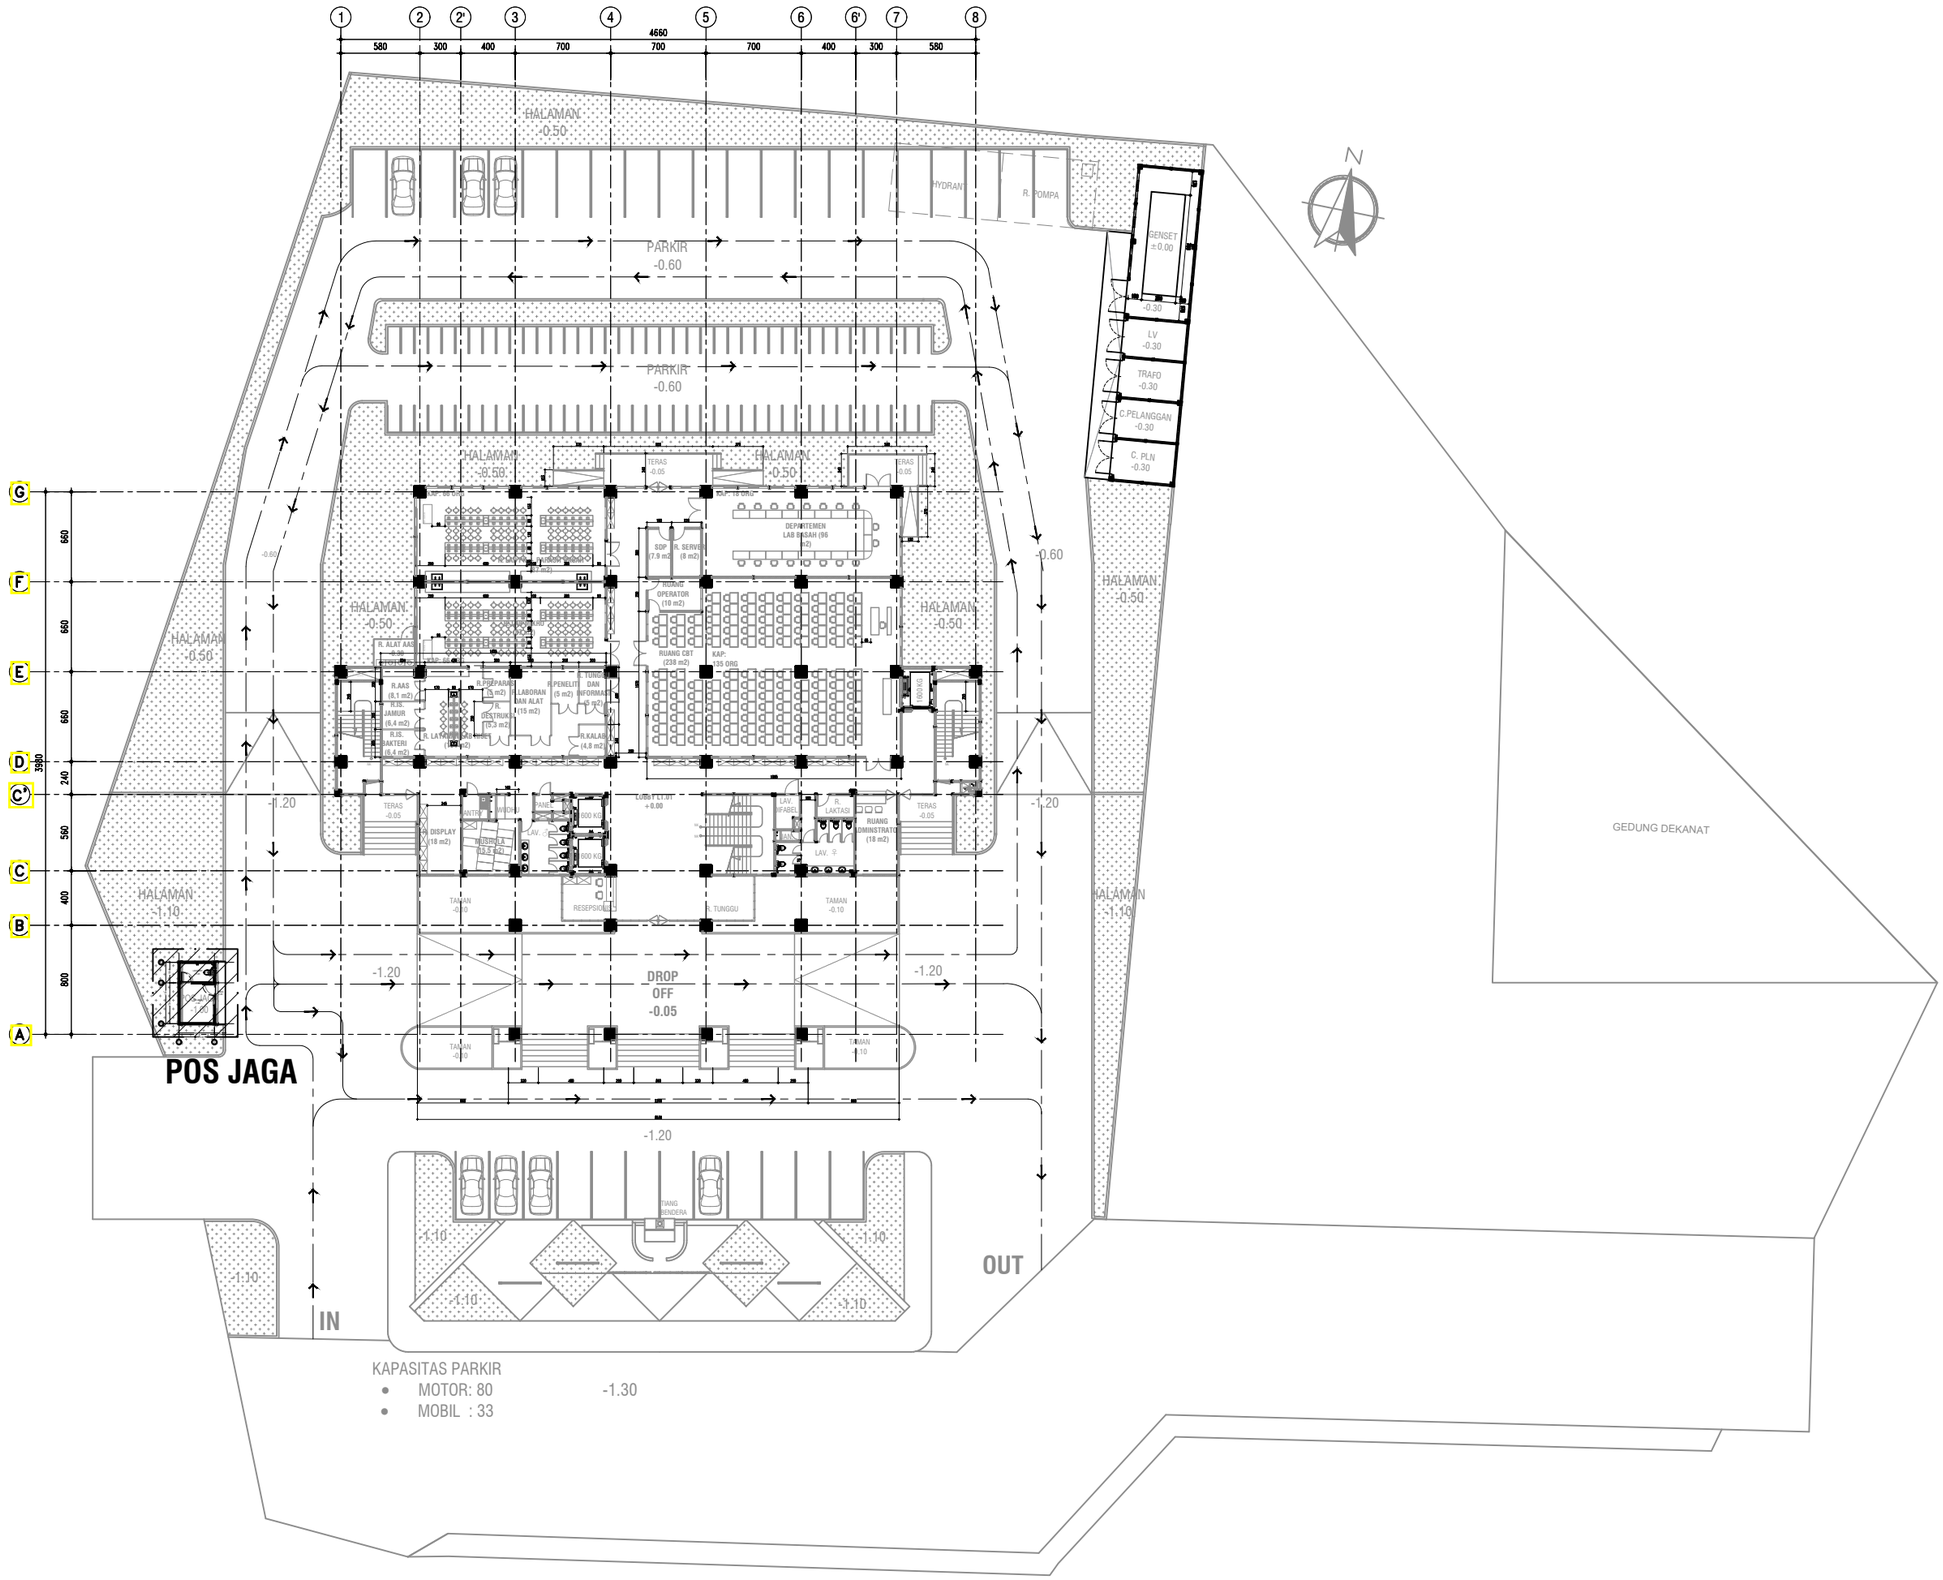

KEYPLAN LOKASI POS JAGA

SKALA 1 : 450

KEMENTERIAN PENDIDIKAN DAN KEBUDAYAAN
UNIVERSITAS JENDERAL SOEDIRMAN
JL. Prof. Dr. H. R. Bunyamin No. 708
KOTAK POS 115
TELP. (0281) 635292
PURWOKERTO 53122

PEKERJAAN:

PERENCANAAN GEDUNG
INTEGRATED MEDICAL EDUCATION (IME)
UNIVERSITAS JENDERAL SOEDIRMAN
TAHUN ANGGARAN 2024

MENGETAHUI & MENYETUJUI

PENJABAT PEMBUAT KOMITMEN

Ir. GATHOT HERI SUDIBYO, S.T., M.T.
NIP. 19720222 200003 1 001

MENGETAHUI & MENYETUJUI

PERENCANA

PT. POLA DWIPA
JL. DR. WAHIDIN 167, SEMARANG 50253
TELP. (024) 8312282, FAX. (024) 8312271
E-mail : poladwip@gmail.com

TEAM LEADER	Ir. Drs. SUNARTO, M.T.	
AHLI ARSITEKTUR	Dr. Ir. ROBERT RIANTO W., M.T.	
AHLI STRUKTUR	Ir. SUBIYANTO	
AHLI MEP	RACHMAD WIDHI RAHARDJO, S.T.	
AHLI K3 KONSTR.	WISHNU WARDHANA S., S.T.	
DIGAMBAR	AMEL RESTU PRAHESTI, S.Ars.	

JUDUL GAMBAR

KEYPLAN LOKASI POS JAGA

SKALA	KODE GAMBAR	NO. GAMBAR
1 : 450	ARS	ARS-17-01

KETERANGAN	TGL	TTD

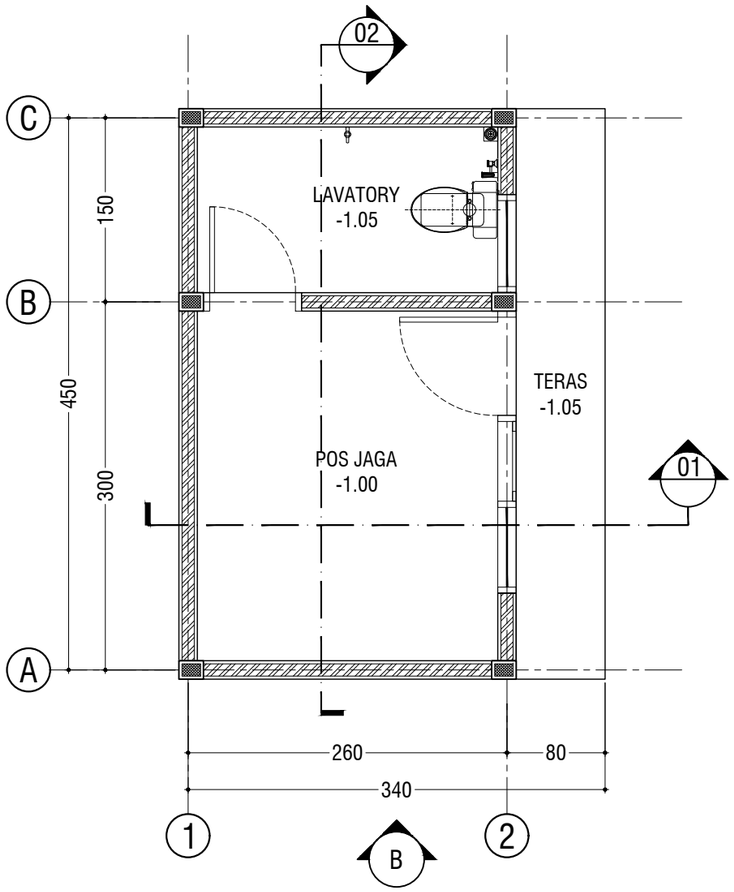

DENAH POS JAGA

SKALA 1 : 50

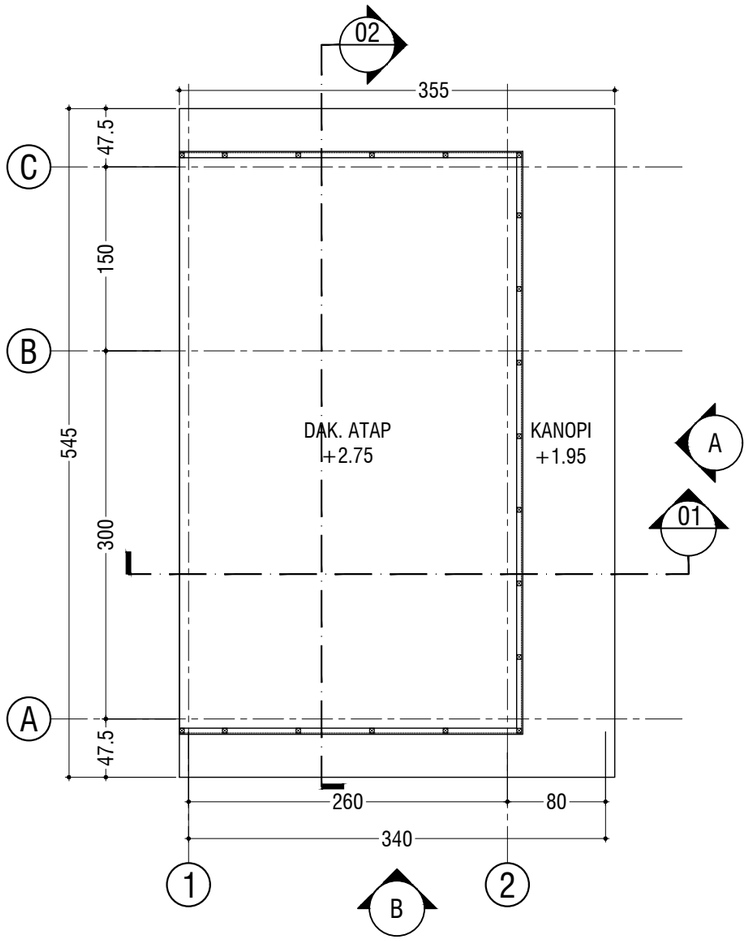

DENAH ATAP POS JAGA

SKALA 1 : 50

KEMENTERIAN PENDIDIKAN DAN KEBUDAYAAN
KEMENTERIAN PENDIDIKAN DAN KEBUDAYAAN
UNIVERSITAS JENDERAL SOEDIRMAN
UNIVERSITAS JENDERAL SOEDIRMAN
JL. Prof. Dr. H. R. Boenyamin No. 708
JL. Prof. Dr. H. R. Boenyamin No. 708
TELP. (0281) 635292
TELP. (0281) 635292
PURWOKERTO 53122
PURWOKERTO 53122

PEKERJAAN:
PEKERJAAN:
PERENCANAAN GEDUNG
PERENCANAAN GEDUNG
INTEGRATED MEDICAL EDUCATION (IME)
INTEGRATED MEDICAL EDUCATION (IME)
UNIVERSITAS JENDERAL SOEDIRMAN
UNIVERSITAS JENDERAL SOEDIRMAN
TAHUN ANGGARAN 2024
TAHUN ANGGARAN 2024

MENGETAHUI & MENYETUJUI
MENGETAHUI & MENYETUJUI

PENJABAT PEMBUAT KOMITMEN
PENJABAT PEMBUAT KOMITMEN

Ir. GATHOT HERI SUDIBYO, S.T., M.T.
Ir. GATHOT HERI SUDIBYO, S.T., M.T.
NIP. 19720222 200003 1 001
NIP. 19720222 200003 1 001

MENGETAHUI & MENYETUJUI
MENGETAHUI & MENYETUJUI

PERENCANA
PERENCANA

PT. POLA DWIPA
PT. POLA DWIPA
TELP. (0281) 6312271
TELP. (0281) 6312271
E-mail : potadwip@gmail.com

TEAM LEADER	Ir. Drs. SUNARTO, M.T.
TEAM LEADER	Ir. Drs. SUNARTO, M.T.
AHLI ARSITEKTUR	Dr. Ir. ROBERT RIANTO W., M.T.
AHLI ARSITEKTUR	Dr. Ir. ROBERT RIANTO W., M.T.
AHLI STRUKTUR	Ir. SUBIYANTO
AHLI STRUKTUR	Ir. SUBIYANTO
AHLI MEP	RACHMAD WIDHI RAHARDJO, S.T.
AHLI MEP	RACHMAD WIDHI RAHARDJO, S.T.
AHLI K3 KONSTR.	WISNNU WARDHANA S., S.T.
AHLI K3 KONSTR.	WISNNU WARDHANA S., S.T.
DIGAMBAR	AMEL RESTU PRAHESTI, S.Ars.
DIGAMBAR	AMEL RESTU PRAHESTI, S.Ars.

JUDUL GAMBAR
JUDUL GAMBAR

DENAH POS JAGA

SKALA	KODE GAMBAR	NO. GAMBAR
SKALA	KODE GAMBAR	NO. GAMBAR
1 : 50	ARS ARS	ARS-17-02

KETERANGAN	TGL	TTD
KETERANGAN	TGL	TTD

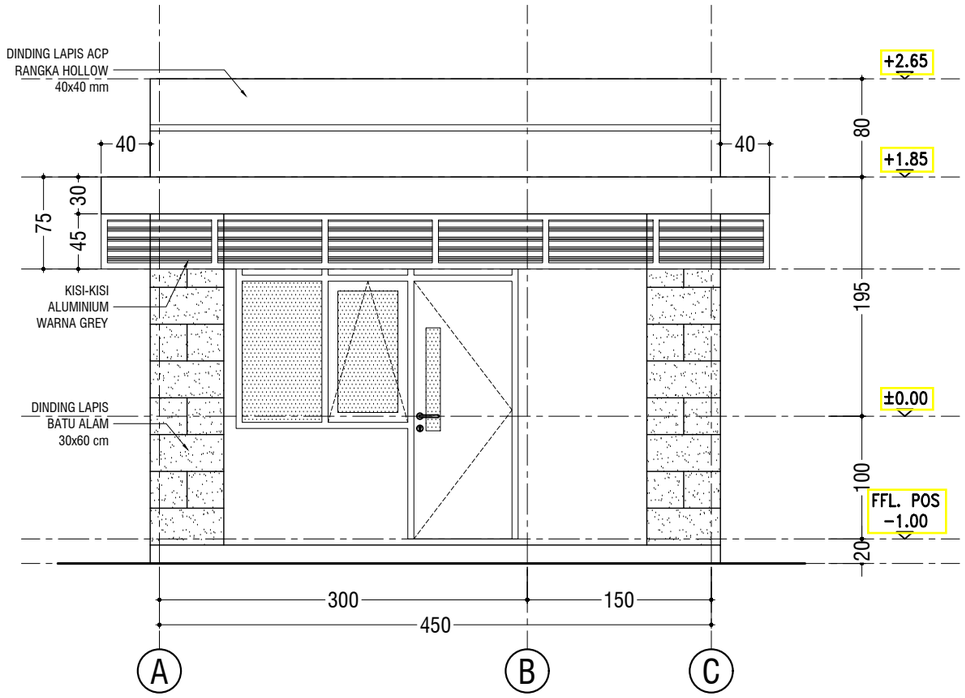

TAMPAK A

SKALA 1 : 50

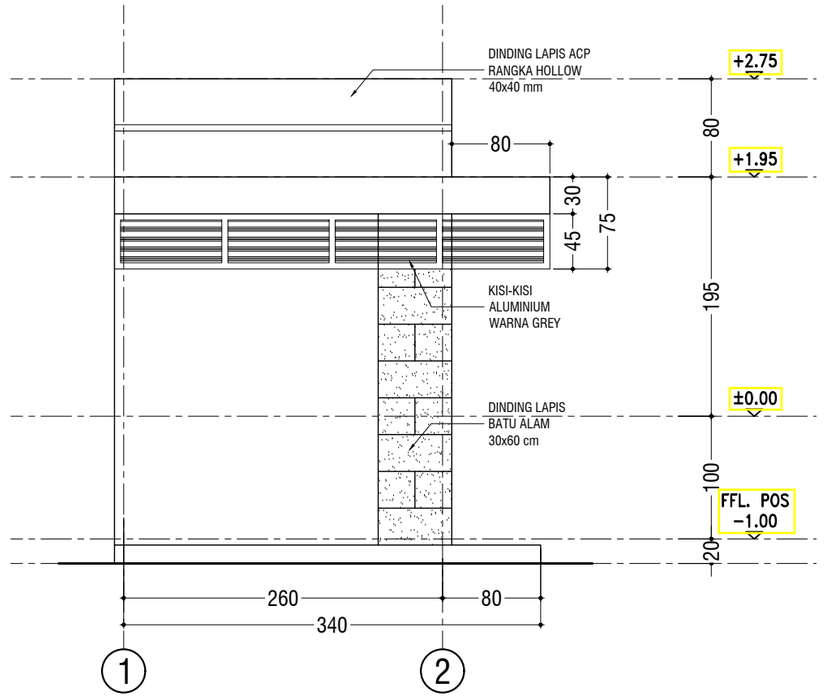

TAMPAK B

SKALA 1 : 50

KEMENTERIAN PENDIDIKAN DAN KEBUDAYAAN
KEMENTERIAN PENDIDIKAN DAN KEBUDAYAAN
UNIVERSITAS JENDERAL SOEDIRMAN
UNIVERSITAS JENDERAL SOEDIRMAN
JL. Prof. Dr. H. R. Boenyamin No. 708
JL. Prof. Dr. H. R. Boenyamin No. 708
KAMPUS B
KAMPUS B
TELP. (0281) 636292
TELP. (0281) 636292
PURWOKERTO 53122
PURWOKERTO 53122

PEKERJAAN:
PEKERJAAN:
PERENCANAAN GEDUNG
PERENCANAAN GEDUNG
INTEGRATED MEDICAL EDUCATION (IME)
INTEGRATED MEDICAL EDUCATION (IME)
UNIVERSITAS JENDERAL SOEDIRMAN
UNIVERSITAS JENDERAL SOEDIRMAN
TAHUN ANGGARAN 2024
TAHUN ANGGARAN 2024

MENGETAHUI & MENYETUJUI
MENGETAHUI & MENYETUJUI

PENJABAT PEMBUAT KOMITMEN
PENJABAT PEMBUAT KOMITMEN

Ir. GATHOT HERI SUDIBYO, S.T., M.T.
Ir. GATHOT HERI SUDIBYO, S.T., M.T.
NIP. 19720222 200003 1 001
NIP. 19720222 200003 1 001

MENGETAHUI & MENYETUJUI
MENGETAHUI & MENYETUJUI

PERENCANA
PERENCANA

PT. POLA DWIPA
PT. POLA DWIPA
Jl. Dr. Wahidin No. 5-25, Yogyakarta
TELP. (0274) 512272, 565283, 565284, 565285
TELP. (0274) 512272, FAX. (0274) 563122
E-mail : poladwip@gmail.com

TEAM	
TEAM	
LEADER	Ir. Drs. SUNARTO, M.T.
LEADER	Ir. Drs. SUNARTO, M.T.
AHLI ARSITEKTUR	Dr. Ir. ROBERT RIANTO W., M.T.
AHLI ARSITEKTUR	Dr. Ir. ROBERT RIANTO W., M.T.
AHLI STRUKTUR	Ir. SUBIYANTO
AHLI STRUKTUR	Ir. SUBIYANTO
AHLI MEP	RACHMAD WIDHI RAHARDJO, S.T.
AHLI MEP	RACHMAD WIDHI RAHARDJO, S.T.
AHLI K3 KONSTR.	WISHNU WARDHANA S., S.T.
AHLI K3 KONSTR.	WISHNU WARDHANA S., S.T.
DIGAMBAR	AMEL RESTU PRAHESTI, S.Ars.
DIGAMBAR	AMEL RESTU PRAHESTI, S.Ars.

JUDUL GAMBAR
JUDUL GAMBAR

TAMPAK A DAN B

SKALA	KODE GAMBAR	NO. GAMBAR
SKALA	KODE GAMBAR	NO. GAMBAR
1 : 50	ARS ARS	ARS-17-03

KETERANGAN	TGL	TTD
KETERANGAN	TGL	TTD

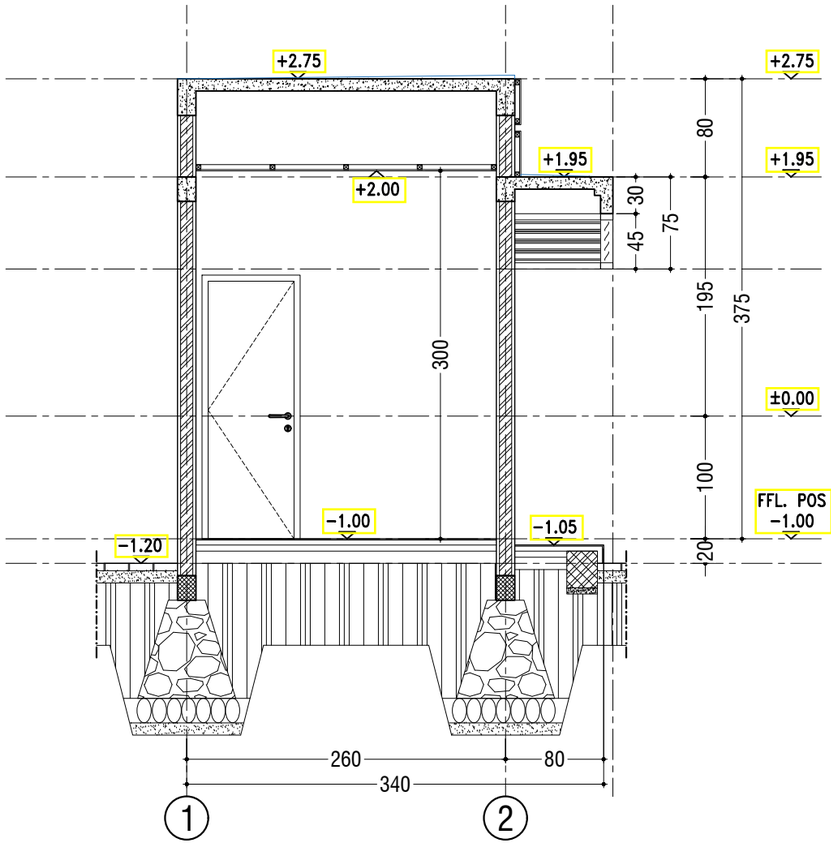

POTONGAN 01

SKALA 1 : 50

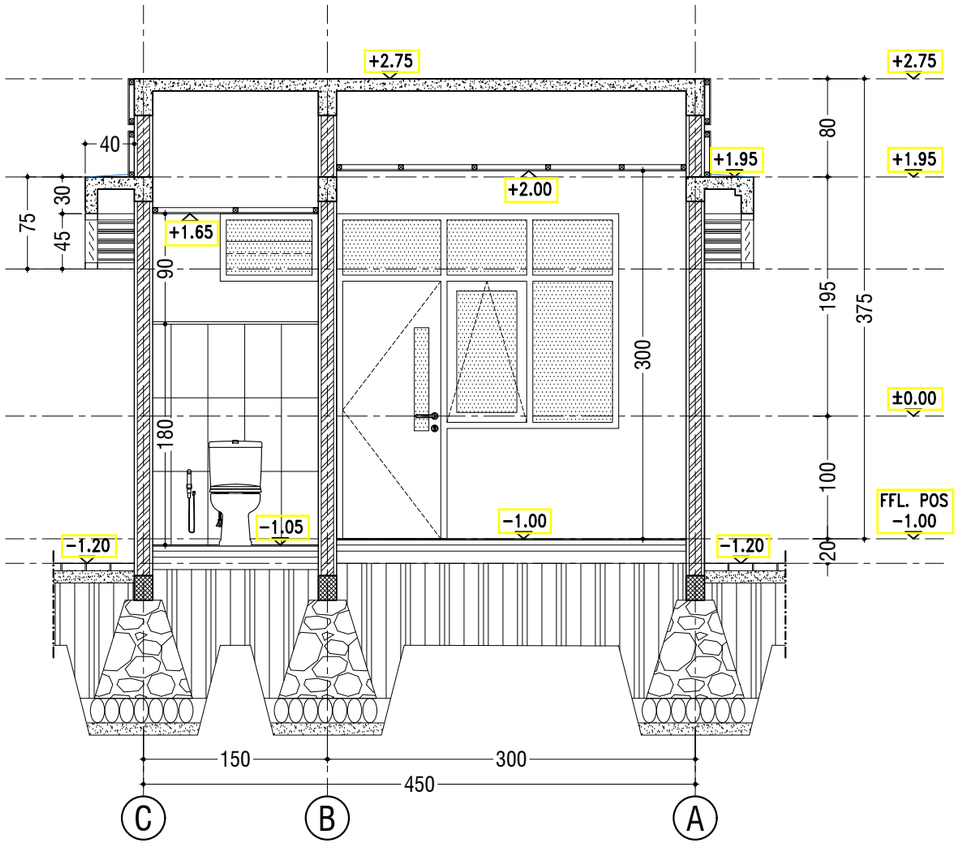

POTONGAN 02

SKALA 1 : 50

KEMENTERIAN PENDIDIKAN DAN KEBUDAYAAN
KEMENTERIAN PENDIDIKAN DAN KEBUDAYAAN
UNIVERSITAS JENDERAL SOEDIRMAN
UNIVERSITAS JENDERAL SOEDIRMAN
JL. Prof. Dr. H. R. Boenyamin No. 708
JL. Prof. Dr. H. R. Boenyamin No. 708
KOTAK POS 115
TELP. (0281) 635292
TELP. (0281) 635292
PURWOKERTO 53122
PURWOKERTO 53122

PEKERJAAN:
PEKERJAAN:
PERENCANAAN GEDUNG
PERENCANAAN GEDUNG
INTEGRATED MEDICAL EDUCATION (IME)
INTEGRATED MEDICAL EDUCATION (IME)
UNIVERSITAS JENDERAL SOEDIRMAN
UNIVERSITAS JENDERAL SOEDIRMAN
TAHUN ANGGARAN 2024
TAHUN ANGGARAN 2024

MENGETAHUI & MENYETUJUI
MENGETAHUI & MENYETUJUI

PENJABAT PEMBUAT KOMITMEN
PENJABAT PEMBUAT KOMITMEN

Ir. GATHOT HERI SUDIBYO, S.T., M.T.
Ir. GATHOT HERI SUDIBYO, S.T., M.T.
NIP. 19720222 200003 1 001
NIP. 19720222 200003 1 001

MENGETAHUI & MENYETUJUI
MENGETAHUI & MENYETUJUI

PERENCANA
PERENCANA

PT. POLA BWIPA
PT. POLA BWIPA
TELP. (024) 8312271
TELP. (024) 8312271
E-mail : polabwip@gmail.com

TEAM LEADER	Ir. Drs. SUNARTO, M.T. Ir. Drs. SUNARTO, M.T.	
AHLI ARSITEKTUR	Dr. Ir. ROBERT RIANTO W., M.T.	
AHLI ARSITEKTUR	Dr. Ir. ROBERT RIANTO W., M.T.	
AHLI STRUKTUR	Ir. SUBIYANTO	
AHLI STRUKTUR	Ir. SUBIYANTO	
AHLI MEP	RACHMAD WIDHI RAHARDJO, S.T.	
AHLI MEP	RACHMAD WIDHI RAHARDJO, S.T.	
AHLI KG KONSTR.	WISNNU WARDHANA S., S.T.	
AHLI KG KONSTR.	WISNNU WARDHANA S., S.T.	
DIGAMBAR	AMEL RESTU PRAHESTI, S Ars.	
DIGAMBAR	AMEL RESTU PRAHESTI, S Ars.	
JUDUL GAMBAR		

JUDUL GAMBAR

POTONGAN 01 DAN 02

SKALA SKALA	KODE GAMBAR KODE GAMBAR	NO. GAMBAR NO. GAMBAR
1 : 50	ARS ARS	ARS-17-04

KETERANGAN KETERANGAN	TGL TGL	TTD TTD

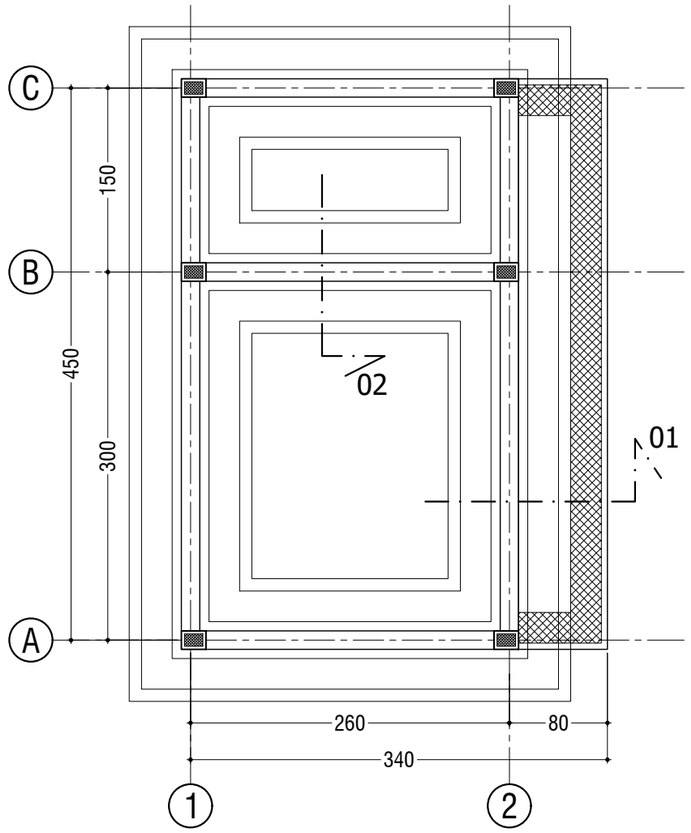

DENAH POS JAGA

SKALA 1 : 50

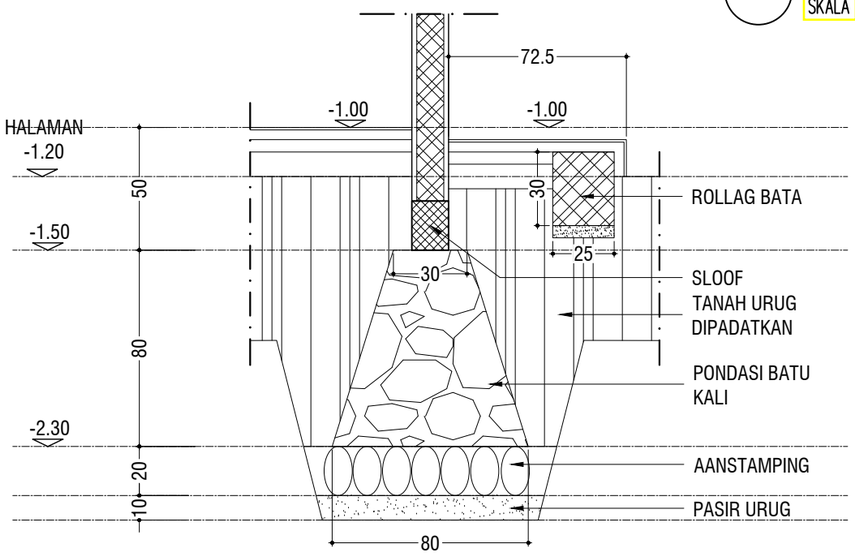

POTONGAN 01

SKALA 1 : 25

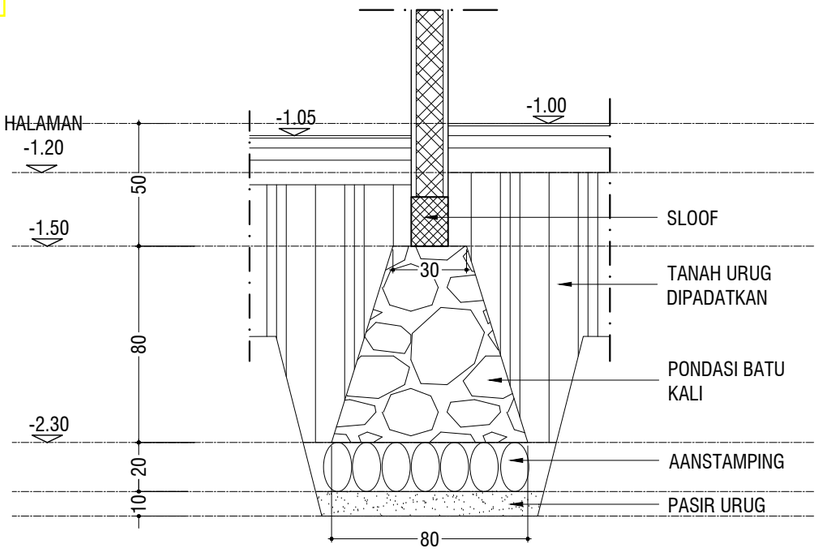

POTONGAN 02

SKALA 1 : 25

KEMENTERIAN PENDIDIKAN DAN KEBUDAYAAN
KEMENTERIAN PENDIDIKAN DAN KEBUDAYAAN
UNIVERSITAS JENDERAL SOEDIRMAN
UNIVERSITAS JENDERAL SOEDIRMAN
JL. Prof. Dr. H. R. Boenyamin No. 708
JL. Prof. Dr. H. R. Boenyamin No. 708
TELP. (0281) 635292
TELP. (0281) 635292
PURWOKERTO 53122
PURWOKERTO 53122

PEKERJAAN:
PEKERJAAN:
PERENCANAAN GEDUNG
PERENCANAAN GEDUNG
INTEGRATED MEDICAL EDUCATION (IME)
INTEGRATED MEDICAL EDUCATION (IME)
UNIVERSITAS JENDERAL SOEDIRMAN
UNIVERSITAS JENDERAL SOEDIRMAN
TAHUN ANGGARAN 2024
TAHUN ANGGARAN 2024

MENGETAHUI & MENYETUJUI
MENGETAHUI & MENYETUJUI

PENJABAT PEMBUAT KOMITMEN
PENJABAT PEMBUAT KOMITMEN

Ir. GATHOT HERI SUDIBYO, S.T., M.T.
Ir. GATHOT HERI SUDIBYO, S.T., M.T.
NIP. 19720222 200003 1 001
NIP. 19720222 200003 1 001

MENGETAHUI & MENYETUJUI
MENGETAHUI & MENYETUJUI

PERENCANA
PERENCANA

PT. POLA DWIPA
PT. POLA DWIPA
JL. [illegible]
TELP. [illegible]
E-mail : poladwip@gmail.com

TEAM LEADER	Ir. Drs. SUNARTO, M.T.
TEAM LEADER	Ir. Drs. SUNARTO, M.T.
AHLI ARSITEKTUR	Dr. Ir. ROBERT RIANTO W., M.T.
AHLI ARSITEKTUR	Dr. Ir. ROBERT RIANTO W., M.T.
AHLI STRUKTUR	Ir. SUDIYANTO
AHLI STRUKTUR	Ir. SUDIYANTO
AHLI MEP	RACHMAD WIDHI RAHARDJO, S.T.
AHLI MEP	RACHMAD WIDHI RAHARDJO, S.T.
AHLI KONSTR.	WISNU WARDHANA S., S.T.
AHLI KONSTR.	WISNU WARDHANA S., S.T.
DIGAMBAR	AMEL RESTU PRAHESTI, S.Ars.
DIGAMBAR	AMEL RESTU PRAHESTI, S.Ars.

JUDUL GAMBAR
JUDUL GAMBAR

DENAH DAN POTONGAN PONDASI

SKALA	KODE GAMBAR	NO. GAMBAR
SKALA	KODE GAMBAR	NO. GAMBAR
1 : 50, 1 : 25	ARS ARS	ARS-17-05

KETERANGAN	TGL	TTD
KETERANGAN	TGL	TTD

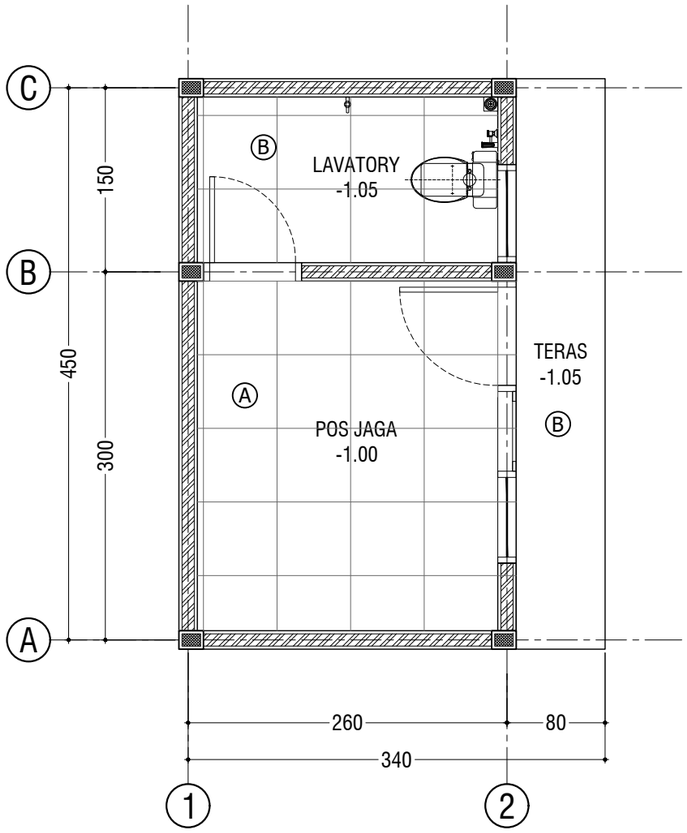

DENAH FINISHING LANTAI

SKALA 1 : 50

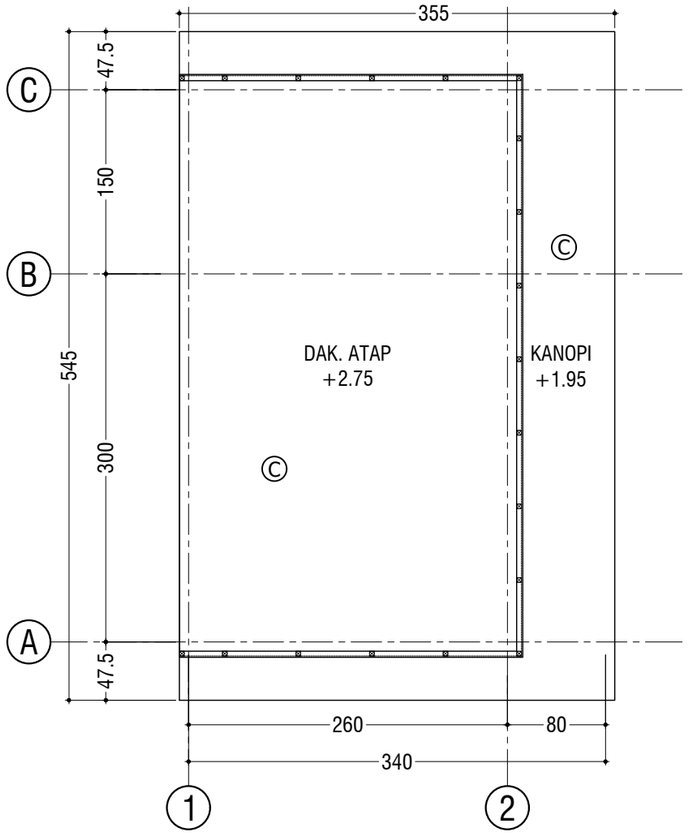

DENAH FINISHING LANTAI DAK ATAP

SKALA 1 : 50

FINISHING LANTAI / ATAP :

- (A) : *HOMOGENOUS TILE 60x60cm (POLISHED)*
- (B) : *HOMOGENOUS TILE 60x60cm (UNPOLISHED)*
- (C) : *WATERPROOFING + SCREEDING*

KEMENTERIAN PENDIDIKAN DAN KEBUDAYAAN
KEMENTERIAN PENDIDIKAN DAN KEBUDAYAAN
UNIVERSITAS JENDERAL SOEDIRMAN
UNIVERSITAS JENDERAL SOEDIRMAN
JL. Prof. Dr. H. R. Boenyamin No. 708
JL. Prof. Dr. H. R. Boenyamin No. 708
Kotak Pos 115
TELP. (0281) 635292
TELP. (0281) 635292
PURWOKERTO 53122
PURWOKERTO 53122

PEKERJAAN:
PEKERJAAN:
PERENCANAAN GEDUNG
PERENCANAAN GEDUNG
INTEGRATED MEDICAL EDUCATION (IME)
INTEGRATED MEDICAL EDUCATION (IME)
UNIVERSITAS JENDERAL SOEDIRMAN
UNIVERSITAS JENDERAL SOEDIRMAN
TAHUN ANGGARAN 2024
TAHUN ANGGARAN 2024

MENGETAHUI & MENYETUJUI
MENGETAHUI & MENYETUJUI

PENJABAT PEMBUAT KOMITMEN
PENJABAT PEMBUAT KOMITMEN

Ir. GATHOT HERI SUDIBYO, S.T., M.T.
Ir. GATHOT HERI SUDIBYO, S.T., M.T.
NIP. 19720222 200003 1 001
NIP. 19720222 200003 1 001

MENGETAHUI & MENYETUJUI
MENGETAHUI & MENYETUJUI

PERENCANA
PERENCANA

PT. POLA DWIPA
PT. POLA DWIPA
TELP. (0349) 812782, FAX. (0349) 812253
TELP. (0349) 812782, FAX. (0349) 812253
E-mail : poladwip@gmail.com

TEAM LEADER	Ir. Drs. SUNARTO, M.T.	
TEAM LEADER	Ir. Drs. SUNARTO, M.T.	
AHLI ARSITEKTUR	Dr. Ir. ROBERT RIANTO W., M.T.	
AHLI ARSITEKTUR	Dr. Ir. ROBERT RIANTO W., M.T.	
AHLI STRUKTUR	Ir. SUBIYANTO	
AHLI STRUKTUR	Ir. SUBIYANTO	
AHLI MEP	RACHMAD WIDHI RAHARDJO, S.T.	
AHLI MEP	RACHMAD WIDHI RAHARDJO, S.T.	
AHLI K3 KONSTR.	WISNNU WARDHANA S., S.T.	
AHLI K3 KONSTR.	WISNNU WARDHANA S., S.T.	
DIGAMBAR	AMEL RESTU PRAHESTI, S.Ars.	
DIGAMBAR	AMEL RESTU PRAHESTI, S.Ars.	

JUDUL GAMBAR
JUDUL GAMBAR

DENAH FINISHING LANTAI

SKALA	KODE GAMBAR	NO. GAMBAR
SKALA	KODE GAMBAR	NO. GAMBAR
1 : 50	ARS ARS	ARS-17-06

KETERANGAN	TGL	TTD
KETERANGAN	TGL	TTD

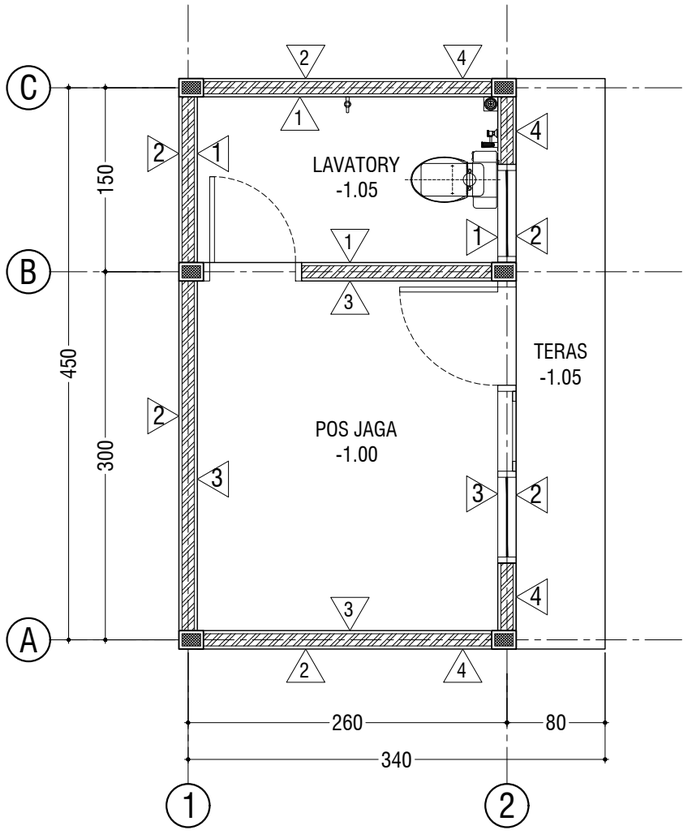

DENAH FINISHING DINDING

SKALA 1 : 50

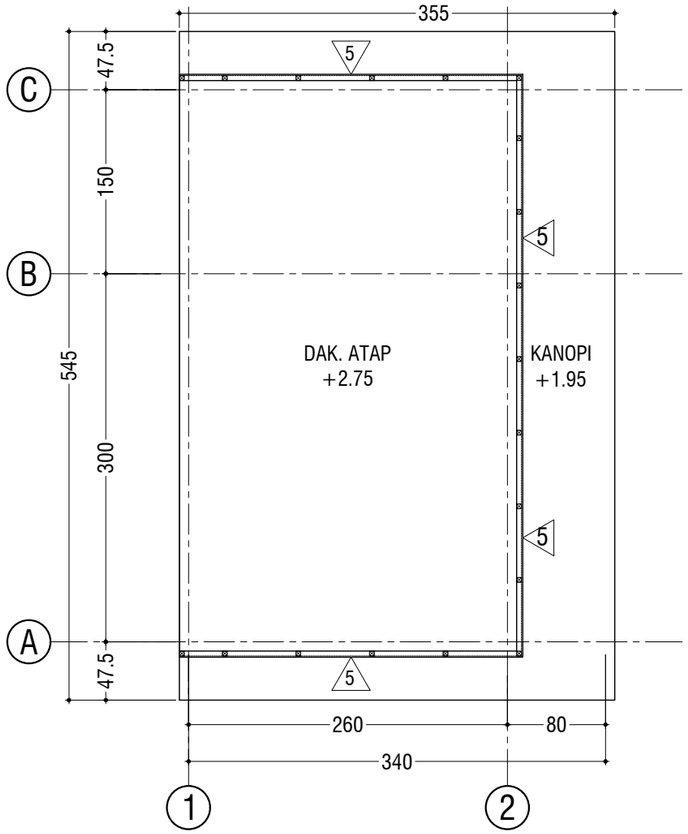

DENAH FINISHING DINDING DAK ATAP

SKALA 1 : 50

FINISHING DINDING :

1. *: DINDING FINISHING HOMOGENOUS TILE 30x60cm (POLISHED) PASANG VERTIKAL t=180cm*
2. *: DINDING FINISHING CAT EKSTERIOR + WEATHER SHIELD*
3. *: DINDING FINISHING CAT INTERIOR*
4. *: DINDING LAPIS BATU ALAM 110x59cm*
5. *: DINDING LAPIS ACP RANGKA HOLLOW 40x40mm*

KEMENTERIAN PENDIDIKAN DAN KEBUDAYAAN
KEMENTERIAN PENDIDIKAN DAN KEBUDAYAAN
UNIVERSITAS JENDERAL SOEDIRMAN
UNIVERSITAS JENDERAL SOEDIRMAN
JL. Prof. Dr. H. R. Boenyamin No. 708
JL. Prof. Dr. H. R. Boenyamin No. 708
Kotak Pos 115
PO BOX 115
TELP. (0281) 635292
TELP. (0281) 635292
PURWOKERTO 53122
PURWOKERTO 53122

PEKERJAAN:
PEKERJAAN:
PERENCANAAN GEDUNG
PERENCANAAN GEDUNG
INTEGRATED MEDICAL EDUCATION (IME)
INTEGRATED MEDICAL EDUCATION (IME)
UNIVERSITAS JENDERAL SOEDIRMAN
UNIVERSITAS JENDERAL SOEDIRMAN
TAHUN ANGGARAN 2024
TAHUN ANGGARAN 2024

MENGETAHUI & MENYETUJUI
MENGETAHUI & MENYETUJUI

PENJABAT PEMBUAT KOMITMEN
PENJABAT PEMBUAT KOMITMEN

Ir. GATHOT HERI SUDIBYO, S.T., M.T.
Ir. GATHOT HERI SUDIBYO, S.T., M.T.
NIP. 19720222 200003 1 001
NIP. 19720222 200003 1 001

MENGETAHUI & MENYETUJUI
MENGETAHUI & MENYETUJUI

PERENCANA
PERENCANA

PT. POLA BWIPA
PT. POLA BWIPA
TELP. (024) 8312271, FAX. (024) 8318253
TELP. (024) 8312271, FAX. (024) 8312271
E-mail : polabwip@gmail.com

TEAM LEADER	Ir. Drs. SUNARTO, M.T.	
TEAM LEADER	Ir. Drs. SUNARTO, M.T.	
AHLI ARSITEKTUR	Dr. Ir. ROBERT RIANTO W., M.T.	
AHLI ARSITEKTUR	Dr. Ir. ROBERT RIANTO W., M.T.	
AHLI STRUKTUR	Ir. SUDIYANTO	
AHLI STRUKTUR	Ir. SUBIYANTO	
AHLI MEP	RACHMAD WIDHI RAHARDJO, S.T.	
AHLI MEP	RACHMAD WIDHI RAHARDJO, S.T.	
AHLI K3 KONSTR.	WISNNU WARDHANA S., S.T.	
AHLI K3 KONSTR.	WISNNU WARDHANA S., S.T.	
DIGAMBAR	AMEL RESTU PRAHESTI, S.Ars.	
DIGAMBAR	AMEL RESTU PRAHESTI, S.Ars.	

JUDUL GAMBAR
JUDUL GAMBAR

DENAH FINISHING DINDING

SKALA	KODE GAMBAR	NO. GAMBAR
SKALA	KODE GAMBAR	NO. GAMBAR
1 : 50	ARS ARS	ARS-17-07

KETERANGAN	TGL	TTD
KETERANGAN	TGL	TTD

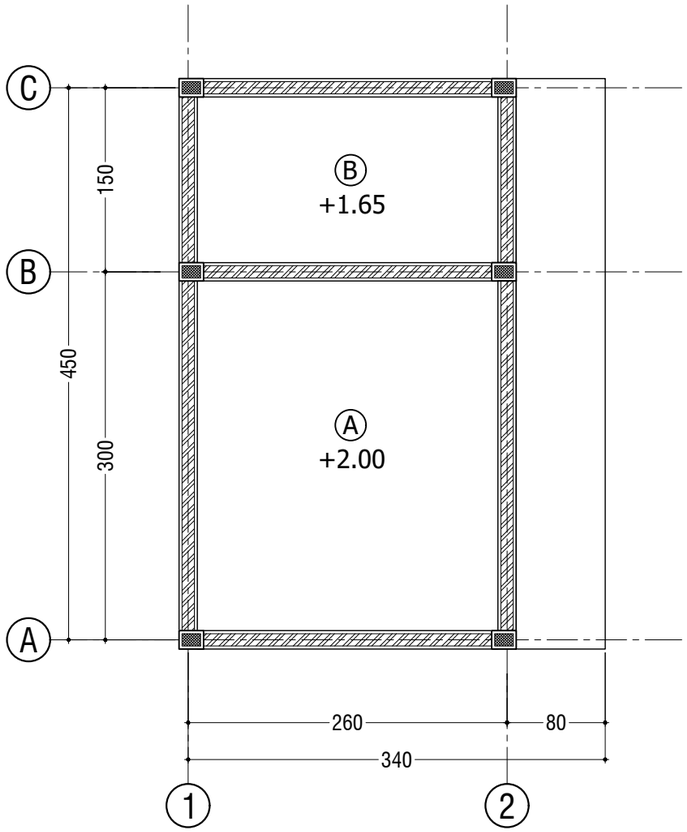

DENAH FINISHING PLAFOND

SKALA 1 : 50

FINISHING PLAFON :

Ⓐ : *GYPSUMBOARD t=9mm FINIST CAT RANGKA HOLLOW 40x40x2,3cm*

Ⓑ : *KALSI BOARD t=4mm FINIST CAT RANGKA HOLLOW 40x40x2,3cm*

KEMENTERIAN PENDIDIKAN DAN KEBUDAYAAN
UNIVERSITAS JENDERAL SOEDIRMAN
JL. Prof. Dr. H. R. Boenyamin No. 708
TELP. (0281) 635292
PURWOKERTO 53122

PEKERJAAN:
PERENCANAAN GEDUNG
INTEGRATED MEDICAL EDUCATION (IME)
UNIVERSITAS JENDERAL SOEDIRMAN
TAHUN ANGGARAN 2024

MENGETAHUI & MENYETUJUI
PENJABAT PEMBUAT KOMITMEN

Ir. GATHOT HERI SUDIBYO, S.T., M.T.
NIP. 19720222 200003 1 001

PERENCANA
PT. POLA DWIPA
Jl. Dr. Wahidin Sudirohusodo No. 5-25 Yogyakarta 55223
TELP. (0274) 512271, 515985, 562283, 9312271
E-mail : poladwip@gmail.com

TEAM		
LEADER	Ir. Drs. SUNARTO, M.T.	
AHLI ARSITEKTUR	Dr. Ir. ROBERT RIANTO W., M.T.	
AHLI STRUKTUR	Ir. SUBIYANTO	
AHLI MEP	RACHMAD WIDHI RAHARDJO, S.T.	
AHLI K3 KONSTR.	WISNNU WARDHANA S., S.T.	
DIGAMBAR	AMEL RESTU PRAHESTI, S.Ars.	

JUDUL GAMBAR

DENAH FINISHING PLAFOND

SKALA	KODE GAMBAR	NO. GAMBAR
1 : 50	ARS	ARS-17-08

KETERANGAN	TGL	TTD

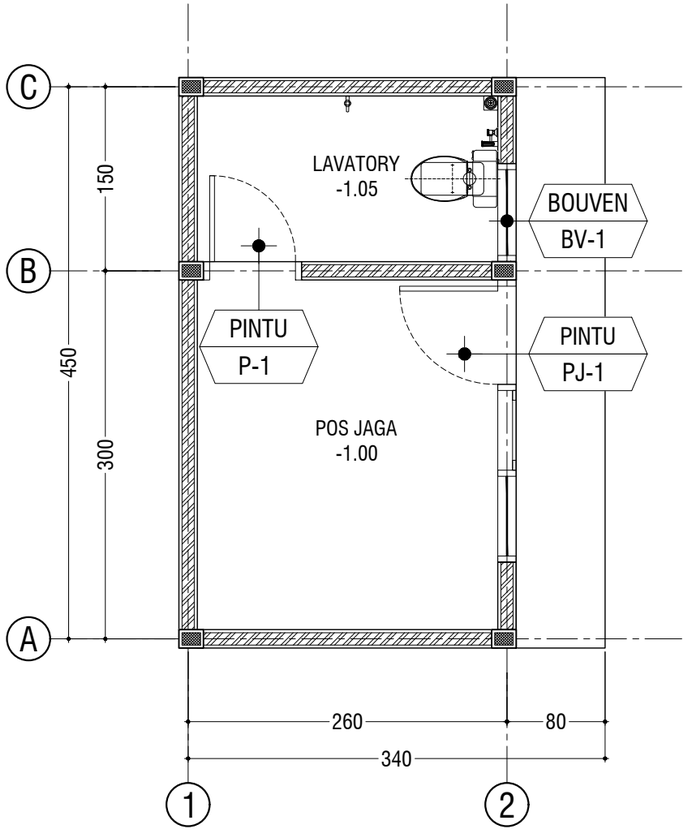

DENAH PENEMPATAN KUSEN

SKALA 1 : 50

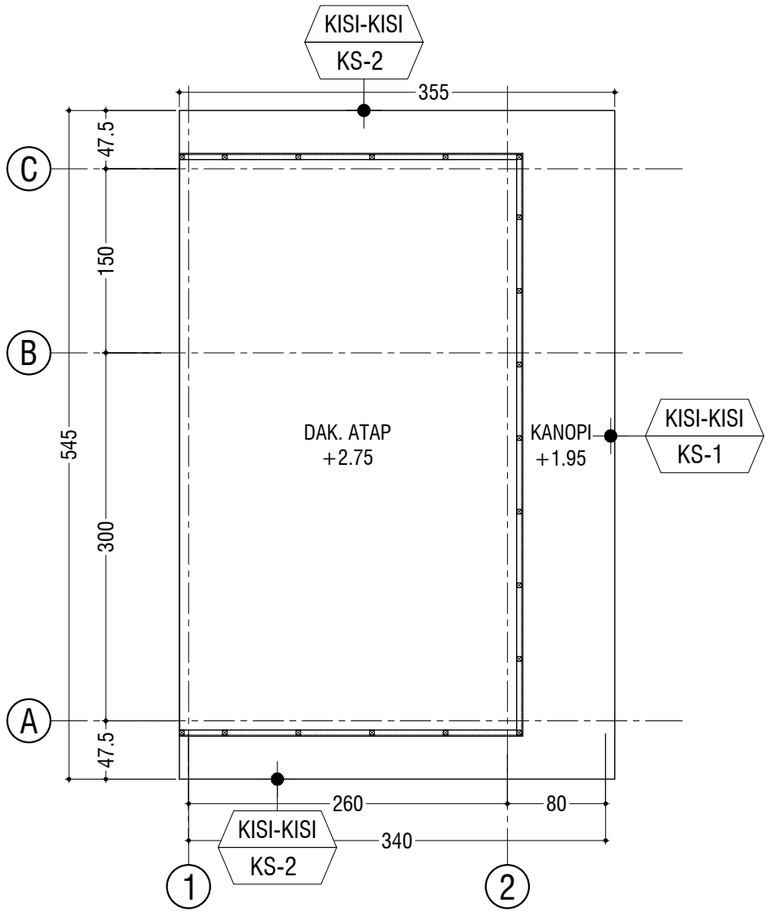

DENAH PENEMPATAN KISI-KISI

SKALA 1 : 50

KEMENTERIAN PENDIDIKAN DAN KEBUDAYAAN
KEMENTERIAN PENDIDIKAN DAN KEBUDAYAAN
UNIVERSITAS JENDERAL SOEDIRMAN
UNIVERSITAS JENDERAL SOEDIRMAN
JL. Prof. Dr. H. R. Boenyamin No. 708
JL. Prof. Dr. H. R. Boenyamin No. 708
KAMPUS B
TELP. (0281) 635292
TELP. (0281) 635292
PURWOKERTO 53122
PURWOKERTO 53122

PEKERJAAN:
PEKERJAAN:
PERENCANAAN GEDUNG
PERENCANAAN GEDUNG
INTEGRATED MEDICAL EDUCATION (IME)
INTEGRATED MEDICAL EDUCATION (IME)
UNIVERSITAS JENDERAL SOEDIRMAN
UNIVERSITAS JENDERAL SOEDIRMAN
TAHUN ANGGARAN 2024
TAHUN ANGGARAN 2024

MENGETAHUI & MENYETUJUI
MENGETAHUI & MENYETUJUI

PENJABAT PEMBUAT KOMITMEN
PENJABAT PEMBUAT KOMITMEN

Ir. GATHOT HERI SUDIBYO, S.T., M.T.
Ir. GATHOT HERI SUDIBYO, S.T., M.T.
NIP. 19720222 200003 1 001
NIP. 19720222 200003 1 001

MENGETAHUI & MENYETUJUI
MENGETAHUI & MENYETUJUI

PERENCANA
PERENCANA

PT. POLA BWIPA
PT. POLA BWIPA
Jl. Ir. H. Juanda No. 15 Purwokerto 53123
TELP. (0281) 6312271, FAX. (0281) 6312271
E-mail : polabwip@gmail.com

TEAM LEADER	Ir. Drs. SUNARTO, M.T.	
TEAM LEADER	Ir. Drs. SUNARTO, M.T.	
AHLI ARSITEKTUR	Dr. Ir. ROBERT RIANTO W., M.T.	
AHLI ARSITEKTUR	Dr. Ir. ROBERT RIANTO W., M.T.	
AHLI STRUKTUR	Ir. SUBIYANTO	
AHLI STRUKTUR	Ir. SUBIYANTO	
AHLI MEP	RACHMAD WIDHI RAHARDJO, S.T.	
AHLI MEP	RACHMAD WIDHI RAHARDJO, S.T.	
AHLI K3 KONSTR.	WISNNU WARDHANA S., S.T.	
AHLI K3 KONSTR.	WISNNU WARDHANA S., S.T.	
DIGAMBAR	AMEL RESTU PRAHESTI, S.Ars.	
DIGAMBAR	AMEL RESTU PRAHESTI, S.Ars.	

JUDUL GAMBAR
JUDUL GAMBAR

DENAH PENEMPATAN KUSEN

SKALA	KODE GAMBAR	NO. GAMBAR
SKALA	KODE GAMBAR	NO. GAMBAR
1 : 50	ARS ARS	ARS-17-09

KETERANGAN	TGL	TTD
KETERANGAN	TGL	TTD

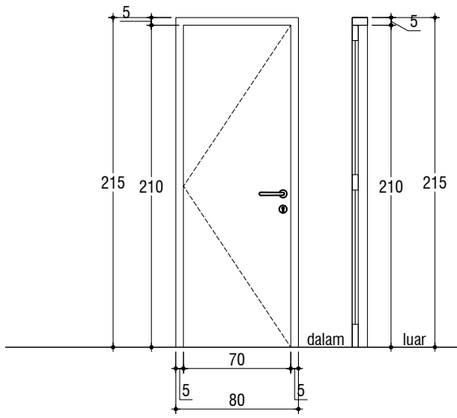

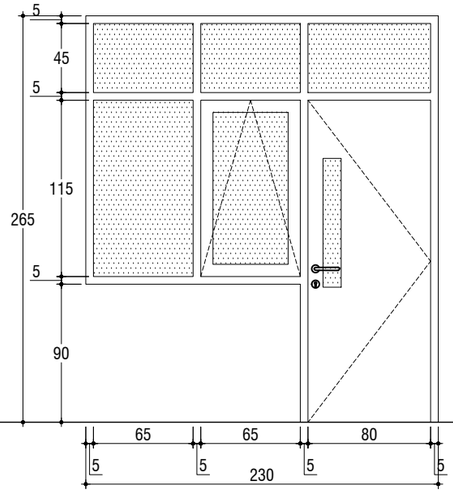

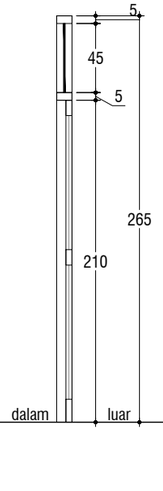

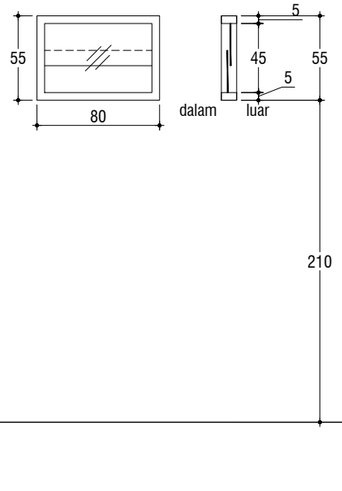

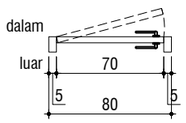

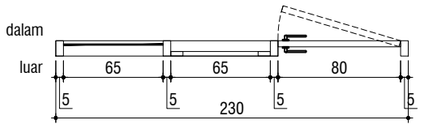

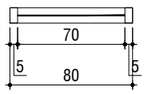

P-1	POS JAGA	
Type Pintu	Single Swing	
Kusen	Kusen UPVC fin. powder Coating White	
Daun Pintu	WPC Door	
Aksesoris	Door Closer	1 buah dengan hold open
	Handle	1 pasang
	Kunci Pintu	1
	Flush bolt/Espagnolette	-
	Engsel	2 Engsel Panel Kuningan t=3mm
	Lainnya	Sealant
Jumlah	1 buah	

PJ-1	POS JAGA	
Type Pintu	Single Swing	
Kusen	Kusen UPVC fin. powder Coating White	
Daun Pintu	WPC Door	
Panel Kaca	Kaca Bening T=6mm	
Aksesoris	Door Closer	1 buah dengan hold open
	Handle	1 pasang
	Kunci Pintu	1
	Flush bolt/Espagnolette	-
	Engsel	3 Engsel Panel Kuningan t=3mm
	Lainnya	Sealant
Type Jendela	Kaca Mati, Kaca Swing	
Kusen	kusen alumunium 4" fin.powder Coating White	
Panel Kaca	Kaca Bening T=6mm	
Aksesoris	Rambuncis	1
	Engsel	2 pasang Friction stay
	Lainnya	Sealant
Jumlah	1 buah	

BV-1	POS JAGA
Type Bouven	Kaca Mati, Zigzag
Kusen	Kusen UPVC fin. powder Coating White
Panel Kaca	Kaca Buram T=6mm
Rambuncis	-
Engsel	-
Lainnya	Sealant
Jumlah	1 buah

KEMENTERIAN PENDIDIKAN DAN KEBUDAYAAN
KEMENTERIAN PENDIDIKAN DAN KEBUDAYAAN
UNIVERSITAS JENDERAL SOEDIRMAN
UNIVERSITAS JENDERAL SOEDIRMAN
JL. Prof. Dr. H. R. Boenyamin No. 708
JL. Prof. Dr. H. R. Boenyamin No. 708
KAMPUS KARANGWANGKAL
KAMPUS KARANGWANGKAL
TELP. (0281) 635292
TELP. (0281) 635292
PURWOKERTO 53122
PURWOKERTO 53122

PEKERJAAN:
PEKERJAAN:
PERENCANAAN GEDUNG
PERENCANAAN GEDUNG
INTEGRATED MEDICAL EDUCATION (IME)
INTEGRATED MEDICAL EDUCATION (IME)
UNIVERSITAS JENDERAL SOEDIRMAN
UNIVERSITAS JENDERAL SOEDIRMAN
TAHUN ANGGARAN 2024
TAHUN ANGGARAN 2024

MENGETAHUI & MENYETUJUI
MENGETAHUI & MENYETUJUI

PENJABAT PEMBUAT KOMITMEN
PENJABAT PEMBUAT KOMITMEN

Ir. GATHOT HERI SUDIBYO, S.T., M.T.
Ir. GATHOT HERI SUDIBYO, S.T., M.T.
NIP. 19720222 200003 1 001
NIP. 19720222 200003 1 001

MENGETAHUI & MENYETUJUI
MENGETAHUI & MENYETUJUI

PERENCANA
PERENCANA

PT. POLA BWPA
PT. POLA BWPA
Jl. Kaliurang Km. 5,4 Gg. Kaliurang No. 10 Yogyakarta
TELP. (0274) 8312271 FAX. (0274) 8312271
E-mail : polabwp@gmail.com

TEAM		
LEADER	Ir. Drs. SUNARTO, M.T.	
LEADER	Ir. Drs. SUNARTO, M.T.	
AHLI ARSITEKTUR	Dr. Ir. ROBERT RIANTO W., M.T.	
AHLI ARSITEKTUR	Dr. Ir. ROBERT RIANTO W., M.T.	
AHLI STRUKTUR	Ir. SUBIYANTO	
AHLI STRUKTUR	Ir. SUBIYANTO	
AHLI MEP	RACHMAD WIDHI RAHARDJO, S.T.	
AHLI MEP	RACHMAD WIDHI RAHARDJO, S.T.	
AHLI KG KONSTR.	WISNNU WARDHANA S., S.T.	
AHLI KG KONSTR.	WISNNU WARDHANA S., S.T.	
DIGAMBAR	AMEL RESTU PRAHESTI, S.Ars.	
DIGAMBAR	AMEL RESTU PRAHESTI, S.Ars.	

JUDUL GAMBAR
JUDUL GAMBAR

DETAIL PENEMPATAN KUSEN

SKALA	KODE GAMBAR	NO. GAMBAR
SKALA	KODE GAMBAR	NO. GAMBAR
1 : 40	ARS ARS	ARS-17-10

KETERANGAN	TGL	TTD
KETERANGAN	TGL	TTD

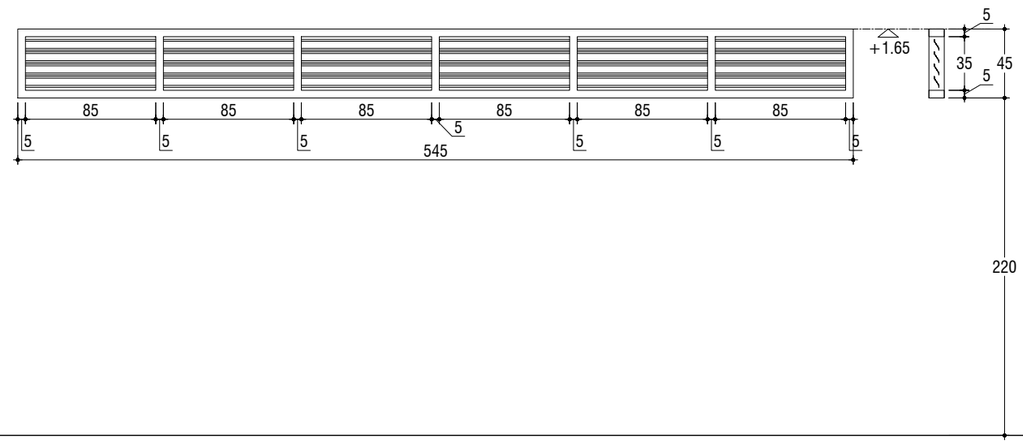

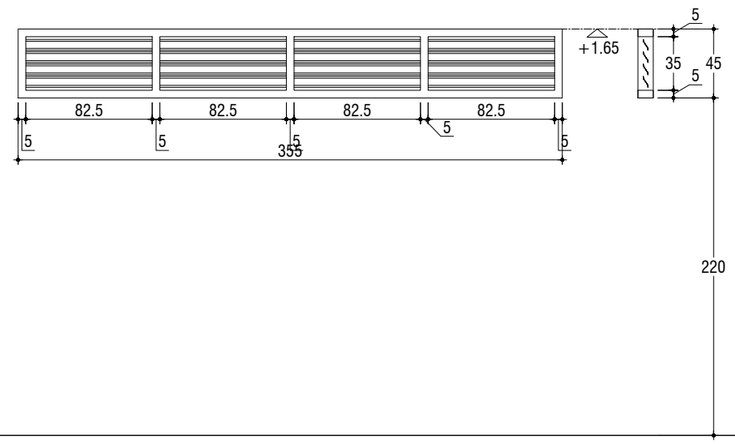

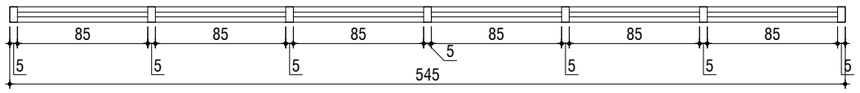

KISI-KISI / JALUSI	KS-1
Jumlah Lantai 1	2 BH
Type	Kisi-kisi
Kusen	Rangka Alumunium 4"
Panel Kisi-kisi	Kisi-kisi / Jalusi Aluminium 3" Warna grey

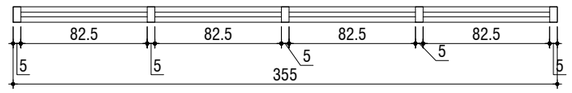

KISI-KISI / JALUSI	KS-2
Jumlah Lantai 1	2 BH
Type	Kisi-kisi
Kusen	Rangka Alumunium 4"
Panel Kisi-kisi	Kisi-kisi / Jalusi Aluminium 3" Warna grey

KEMENTERIAN PENDIDIKAN DAN KEBUDAYAAN
KEMENTERIAN PENDIDIKAN DAN KEBUDAYAAN
UNIVERSITAS JENDERAL SOEDIRMAN
UNIVERSITAS JENDERAL SOEDIRMAN
JL. Prof. Dr. H. R. Boenyamin No. 708
JL. Prof. Dr. H. R. Boenyamin No. 708
TELP. (0281) 635292
TELP. (0281) 635292
PURWOKERTO 53122
PURWOKERTO 53122

PEKERJAAN:
PEKERJAAN:

PERENCANAAN GEDUNG
PERENCANAAN GEDUNG
INTEGRATED MEDICAL EDUCATION (IME)
INTEGRATED MEDICAL EDUCATION (IME)
UNIVERSITAS JENDERAL SOEDIRMAN
UNIVERSITAS JENDERAL SOEDIRMAN
TAHUN ANGGARAN 2024
TAHUN ANGGARAN 2024

MENGETAHUI & MENYETUJUI
MENGETAHUI & MENYETUJUI

PENJABAT PEMBUAT KOMITMEN
PENJABAT PEMBUAT KOMITMEN

Ir. GATHOT HERI SUDIBYO, S.T., M.T.
Ir. GATHOT HERI SUDIBYO, S.T., M.T.
NIP. 19720222 200003 1 001
NIP. 19720222 200003 1 001

MENGETAHUI & MENYETUJUI
MENGETAHUI & MENYETUJUI

PERENCANA
PERENCANA

PT. POLA DWIPA
PT. POLA DWIPA
TELP. (0281) 6312271
E-mail : poladwip@gmail.com

TEAM LEADER	Ir. Drs. SUNARTO, M.T.	
TEAM LEADER	Ir. Drs. SUNARTO, M.T.	
AHLI ARSITEKTUR	Dr. Ir. ROBERT RIANTO W., M.T.	
AHLI ARSITEKTUR	Dr. Ir. ROBERT RIANTO W., M.T.	
AHLI STRUKTUR	Ir. SUBIYANTO	
AHLI STRUKTUR	Ir. SUBIYANTO	
AHLI MEP	RACHMAD WIDHI RAHARDJO, S.T.	
AHLI MEP	RACHMAD WIDHI RAHARDJO, S.T.	
AHLI K3 KONSTR.	WISNNU WARDHANA S., S.T.	
AHLI K3 KONSTR.	WISNNU WARDHANA S., S.T.	
DIGAMBAR	AMEL RESTU PRAHESTI, S.Ars.	
DIGAMBAR	AMEL RESTU PRAHESTI, S.Ars.	

JUDUL GAMBAR
JUDUL GAMBAR

DETAIL KUSEN

SKALA	KODE GAMBAR	NO. GAMBAR
SKALA	KODE GAMBAR	NO. GAMBAR
1 : 40	ARS ARS	ARS-17-11

KETERANGAN	TGL	TTD
KETERANGAN	TGL	TTD

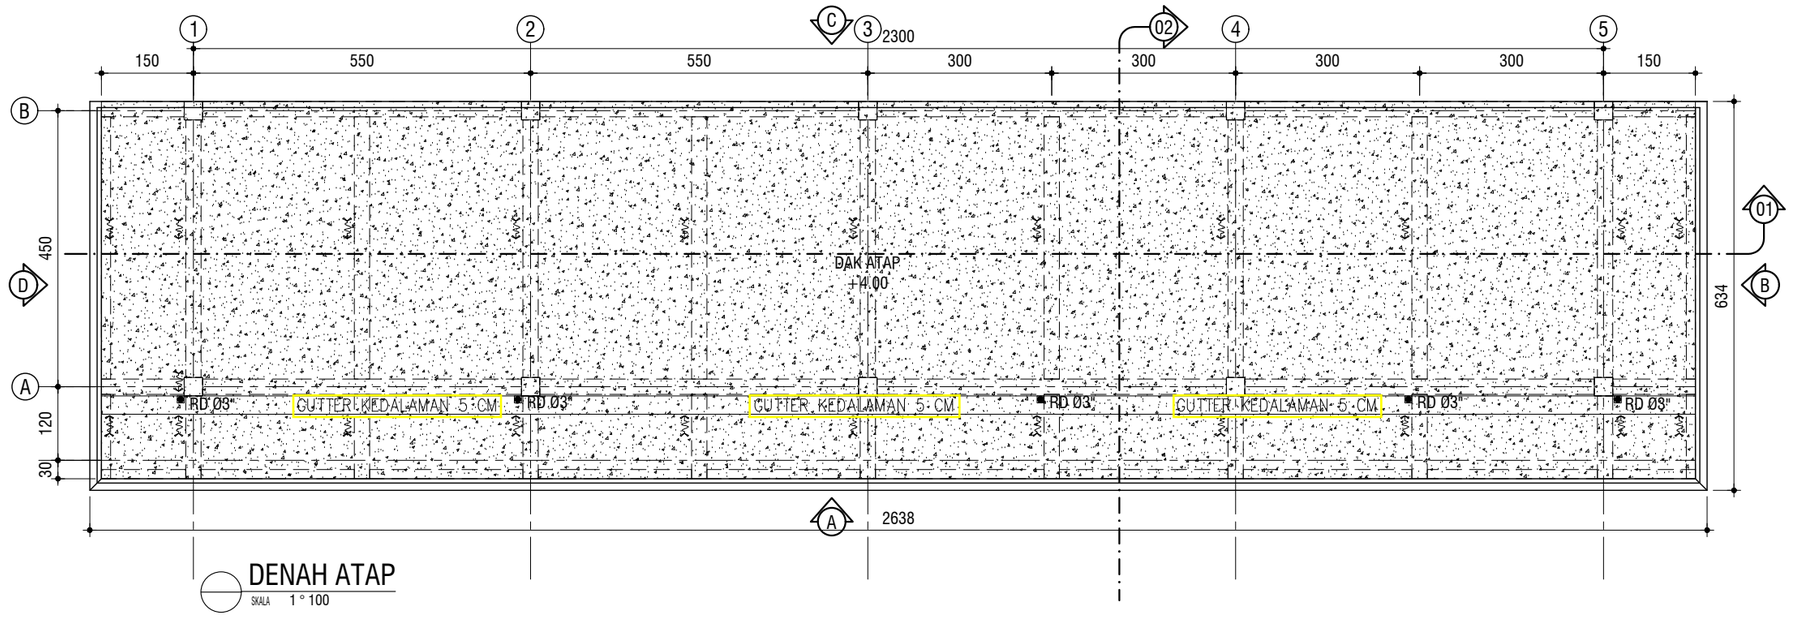

DENAH ATAP

SKALA 1 ° 100

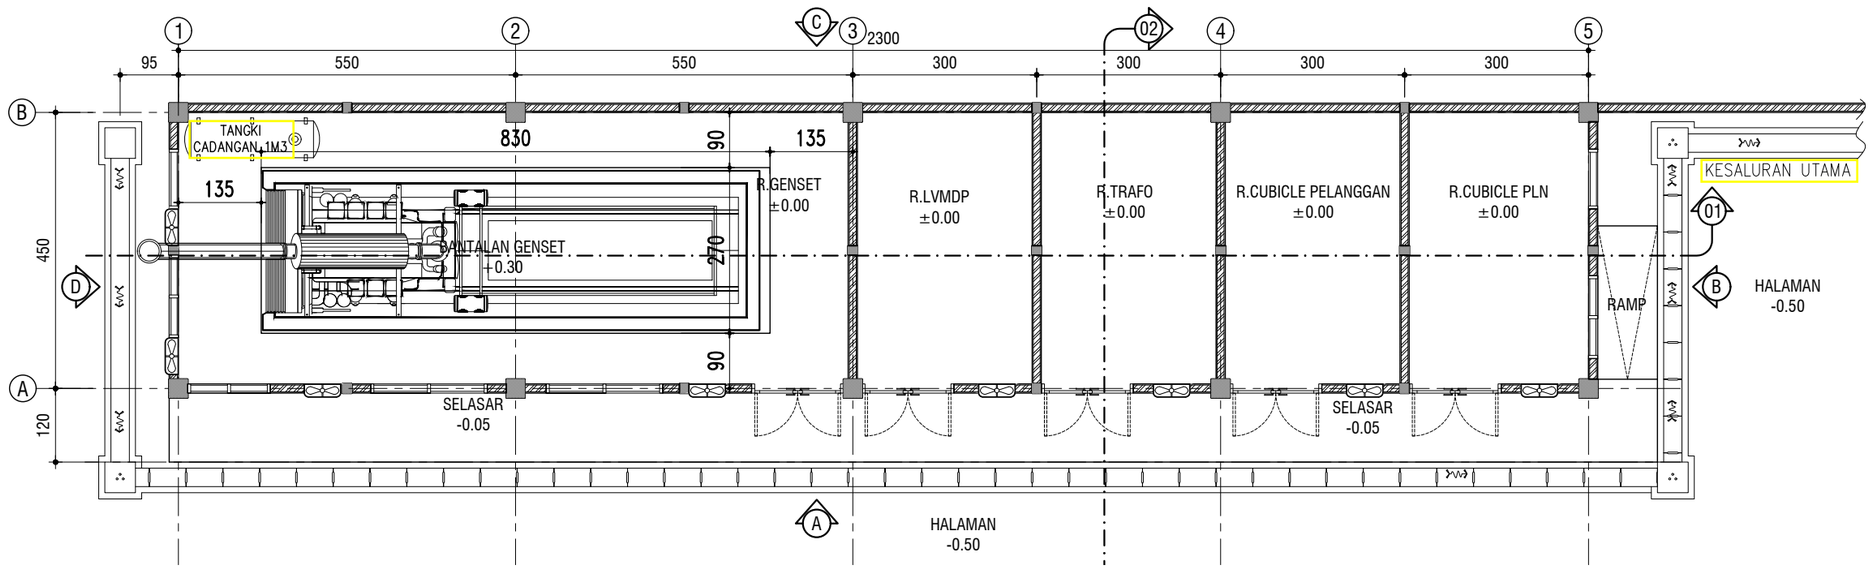

DENAH LT.01 RUMAH GENSET & LVMDP

SKALA 1 ° 100

KEMENTERIAN PENDIDIKAN DAN KEBUDAYAAN
UNIVERSITAS JENDERAL SOEDIRMAN
JL. Prof. Dr. H. R. Bunyamin No. 708
KOTAK POS 115
TELP. (0281) 635292
PURWOKERTO 53122

PEKERJAAN:

PERENCANAAN GEDUNG
INTEGRATED MEDICAL EDUCATION (IME)
UNIVERSITAS JENDERAL SOEDIRMAN
TAHUN ANGGARAN 2024

MENGETAHUI & MENYETUJUI

PENJABAT PEMBUAT KOMITMEN

Ir. GATHOT HERI SUDIBYO, S.T., M.T.
NIP. 19720222 200003 1 001

MENGETAHUI & MENYETUJUI

PERENCANA

PT. POLA DWIPA
JL. DR. WAHIDIN 167, SEMARANG 50253
TELP. (024) 8312282, FAX. (024) 8312271
E-mail : poladwip@gmail.com

TEAM LEADER	Ir. Drs. SUNARTO, M.T.	
AHLI ARSITEKTUR	Dr. Ir. ROBERT RIANTO W., M.T.	
AHLI STRUKTUR	Ir. SUBIYANTO	
AHLI MEP	RACHMAD WIDHI RAHARDJO, S.T.	
AHLI K3 KONSTR.	WISHNU WARDHANA S., S.T.	
DIGAMBAR	AMEL RESTU PRAHESTI, S.Ars.	

JUDUL GAMBAR

DENAH RUMAH GENSET & LVMDP

SKALA	KODE GAMBAR	NO. GAMBAR
1 : 100	ARS	ARS-18-01

KETERANGAN	TGL	TTD

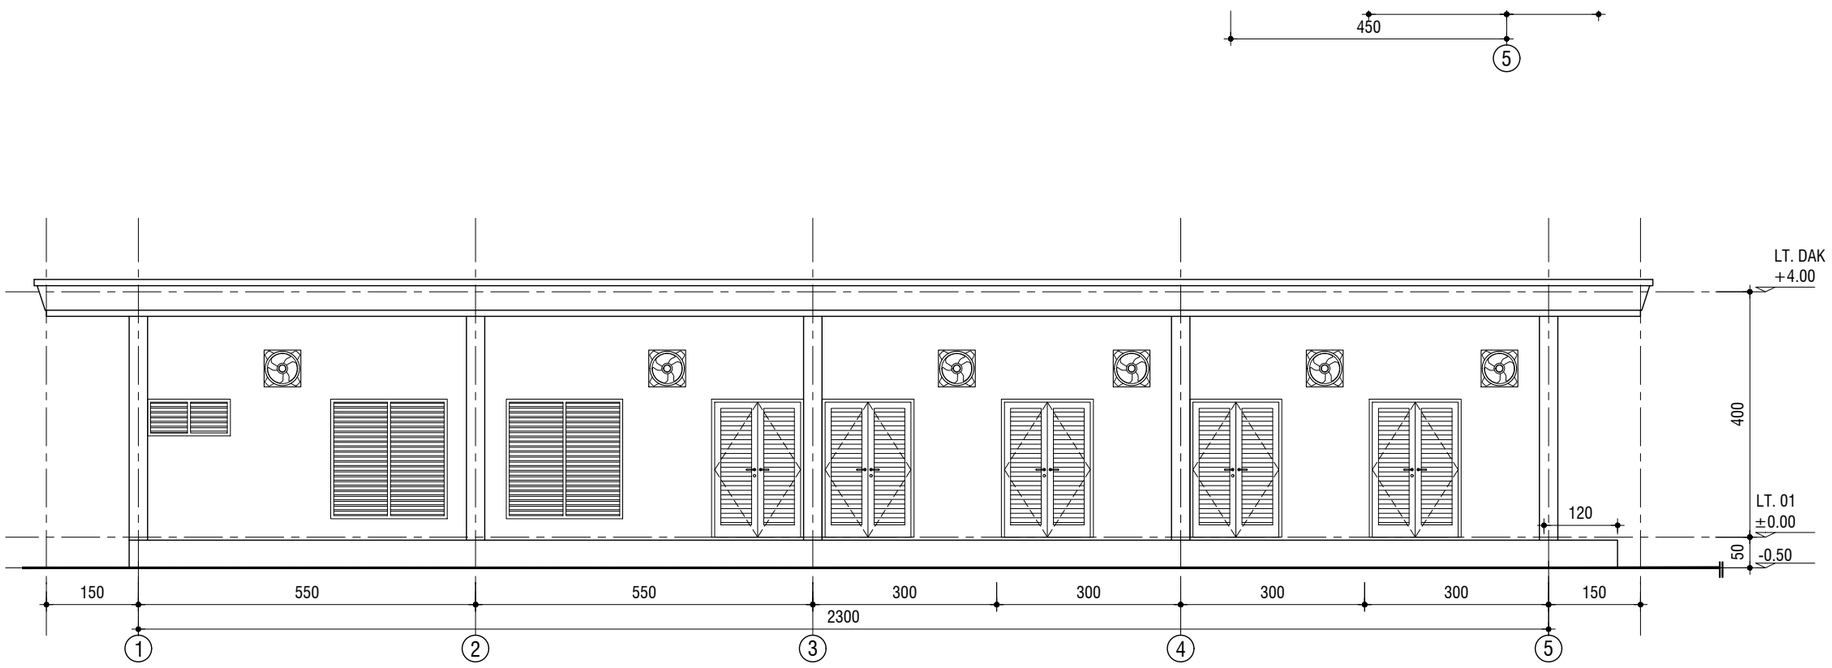

TAMPAK A

SKALA 1 ° 100

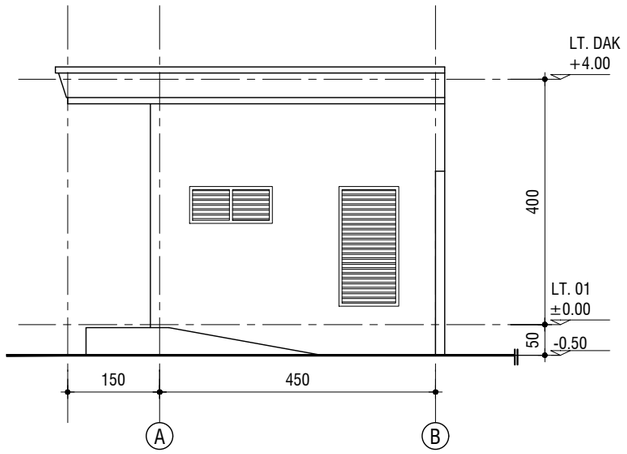

TAMPAK B

SKALA 1 ° 100

KEMENTERIAN PENDIDIKAN DAN KEBUDAYAAN
UNIVERSITAS JENDERAL SOEDIRMAN
JL. Prof. Dr. H. R. Bunyamin No. 708
KOTAK POS 115
TELP. (0281) 635292
PURWOKERTO 53122

PEKERJAAN:

PERENCANAAN GEDUNG
INTEGRATED MEDICAL EDUCATION (IME)
UNIVERSITAS JENDERAL SOEDIRMAN
TAHUN ANGGARAN 2024

MENGETAHUI & MENYETUJUI

PENJABAT PEMBUAT KOMITMEN

Ir. GATHOT HERI SUDIBYO, S.T., M.T.
NIP. 19720222 200003 1 001

MENGETAHUI & MENYETUJUI

PERENCANA

PT. POLA DWIPA
JL. DR. WAHIDIN 167, SEMARANG 50253
TELP. (024) 8312282, FAX. (024) 8312271
E-mail : poladwip@gmail.com

TEAM LEADER	Ir. Drs. SUNARTO, M.T.	
AHLI ARSITEKTUR	Dr. Ir. ROBERT RIANTO W., M.T.	
AHLI STRUKTUR	Ir. SUBIYANTO	
AHLI MEP	RACHMAD WIDHI RAHARDJO, S.T.	
AHLI K3 KONSTR.	WISHNU WARDHANA S., S.T.	
DIGAMBAR	AMEL RESTU PRAHESTI, S.Ars.	

JUDUL GAMBAR

TAMPAK A & B

SKALA	KODE GAMBAR	NO. GAMBAR
1 : 100	*ARS*	ARS-18-02

KETERANGAN	TGL	TTD

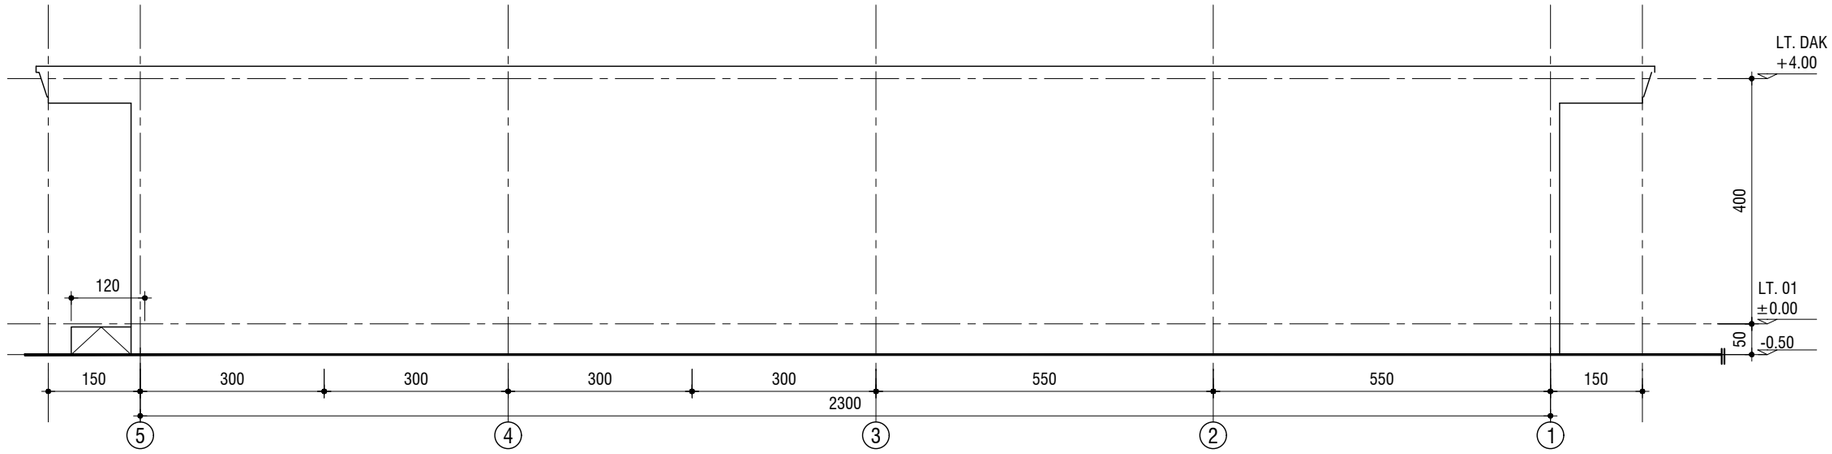

TAMPAK C

SKALA 1 ° 100

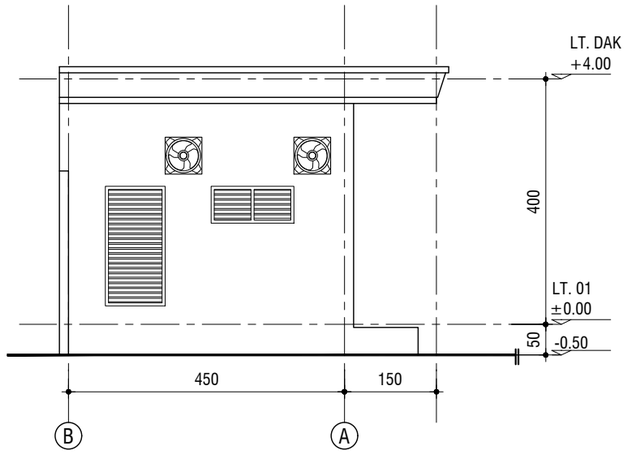

TAMPAK D

SKALA 1 ° 100

KEMENTERIAN PENDIDIKAN DAN KEBUDAYAAN
UNIVERSITAS JENDERAL SOEDIRMAN
JL. Prof. Dr. H. R. Bunyamin No. 708
KOTAK POS 115
TELP. (0281) 635292
PURWOKERTO 53122

PEKERJAAN:

PERENCANAAN GEDUNG
INTEGRATED MEDICAL EDUCATION (IME)
UNIVERSITAS JENDERAL SOEDIRMAN
TAHUN ANGGARAN 2024

MENGETAHUI & MENYETUJUI

PENJABAT PEMBUAT KOMITMEN

Ir. GATHOT HERI SUDIBYO, S.T., M.T.
NIP. 19720222 200003 1 001

MENGETAHUI & MENYETUJUI

PERENCANA

PT. POLA DWIPA
JL. DR. WAHIDIN 167, SEMARANG 50253
TELP. (024) 8312282, FAX. (024) 8312271
E-mail : poladwip@gmail.com

TEAM LEADER	Ir. Drs. SUNARTO, M.T.	
AHLI ARSITEKTUR	Dr. Ir. ROBERT RIANTO W., M.T.	
AHLI STRUKTUR	Ir. SUBIYANTO	
AHLI MEP	RACHMAD WIDHI RAHARDJO, S.T.	
AHLI K3 KONSTR.	WISHNU WARDHANA S., S.T.	
DIGAMBAR	AMEL RESTU PRAHESTI, S.Ars.	

JUDUL GAMBAR

TAMPAK C & D

SKALA	KODE GAMBAR	NO. GAMBAR
1 : 100	*ARS*	ARS-18-03

KETERANGAN	TGL	TTD

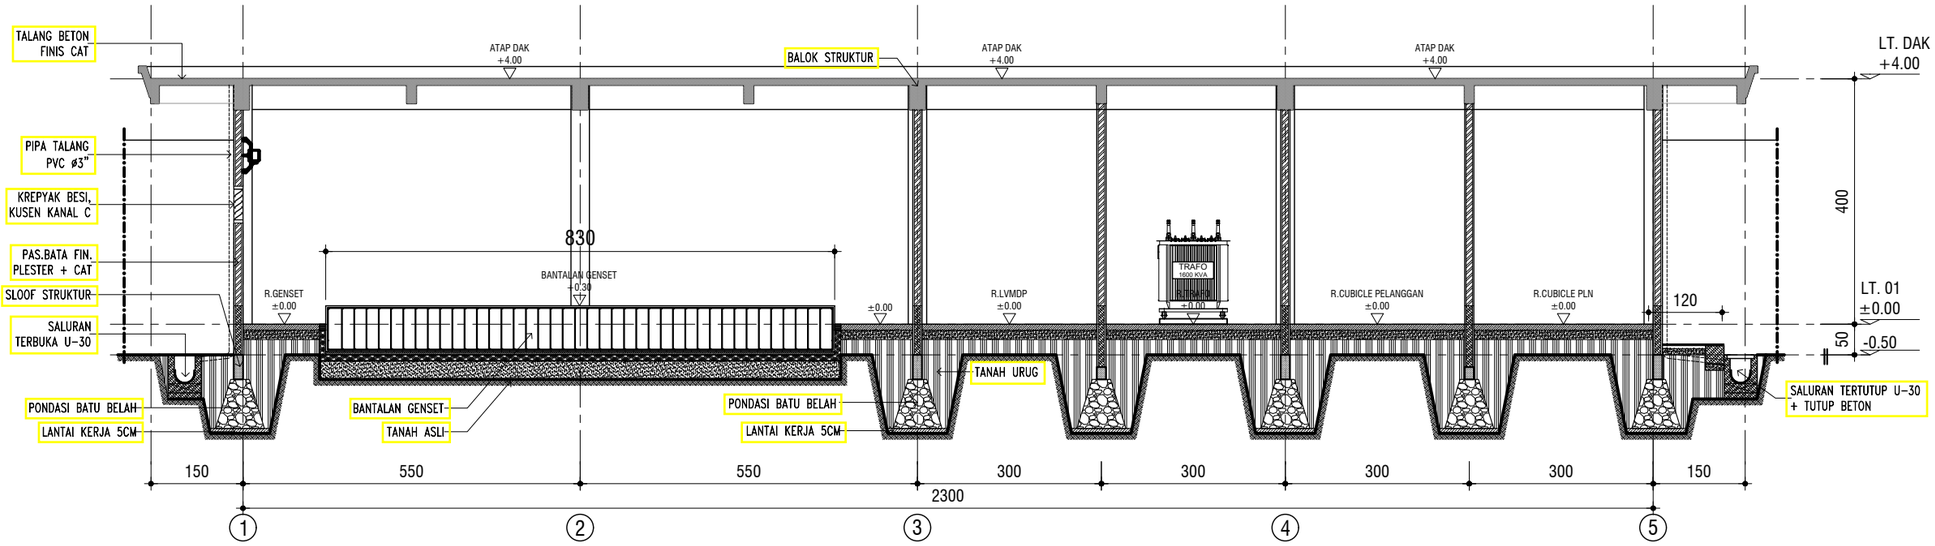

POTONGAN 01

SKALA 1 : 100

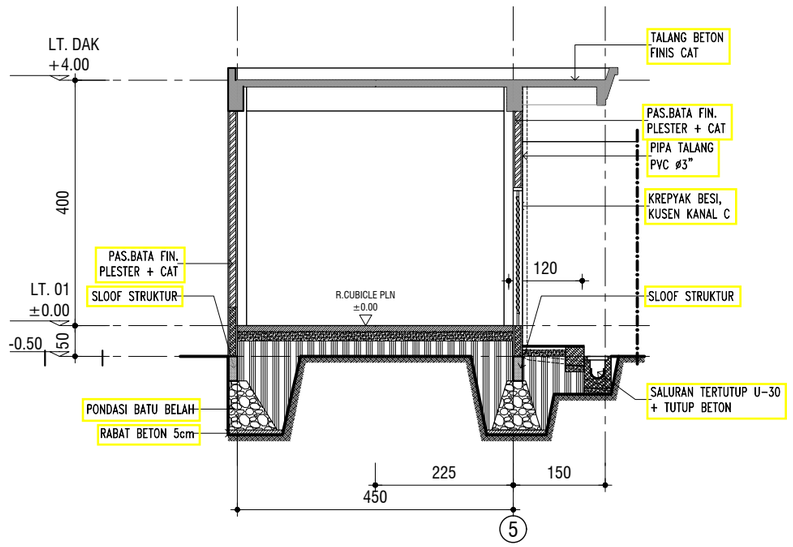

POTONGAN 02

SKALA 1 : 100

KEMENTERIAN PENDIDIKAN DAN KEBUDAYAAN
UNIVERSITAS JENDERAL SOEDIRMAN
JL. Prof. Dr. H. R. Bunyamin No. 708
KOTAK POS 115
TELP. (0281) 635292
PURWOKERTO 53122

PEKERJAAN:

PERENCANAAN GEDUNG
INTEGRATED MEDICAL EDUCATION (IME)
UNIVERSITAS JENDERAL SOEDIRMAN
TAHUN ANGGARAN 2024

MENGETAHUI & MENYETUJUI

PENJABAT PEMBUAT KOMITMEN

Ir. GATHOT HERI SUDIBYO, S.T., M.T.
NIP. 19720222 200003 1 001

MENGETAHUI & MENYETUJUI

PERENCANA

PT. POLA DWIPA
JL. DR. WAHIDIN 167, SEMARANG 50253
TELP. (024) 8312282, FAX. (024) 8312271
E-mail : poladwip@gmail.com

TEAM LEADER	Ir. Drs. SUNARTO, M.T.	
AHLI ARSITEKTUR	Dr. Ir. ROBERT RIANTO W., M.T.	
AHLI STRUKTUR	Ir. SUBIYANTO	
AHLI MEP	RACHMAD WIDHI RAHARDJO, S.T.	
AHLI K3 KONSTR.	WISHNU WARDHANA S., S.T.	
DIGAMBAR	AMEL RESTU PRAHESTI, S.Ars.	

JUDUL GAMBAR

POTONGAN

SKALA	KODE GAMBAR	NO. GAMBAR
1 : 100	ARS	ARS-18-04

KETERANGAN	TGL	TTD

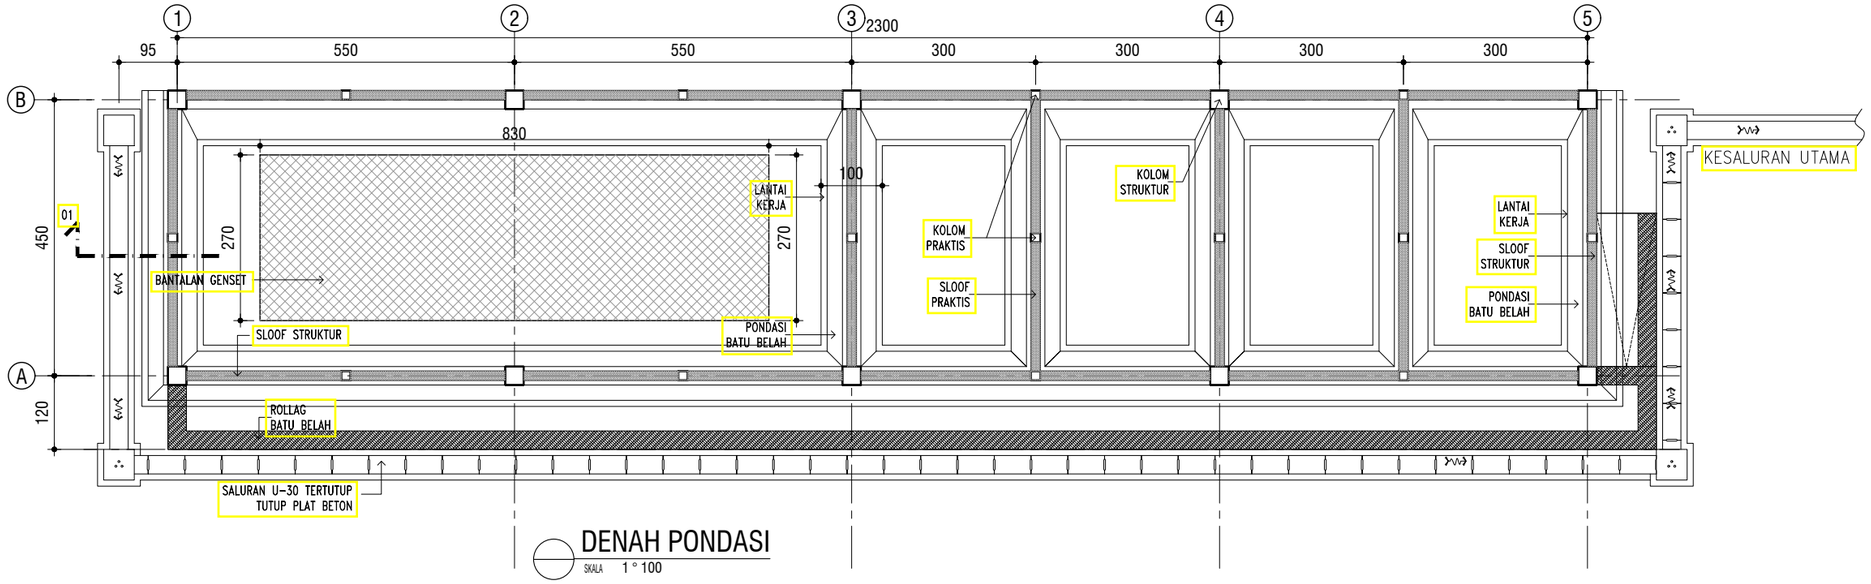

DENAH PONDASI

SKALA 1 : 100

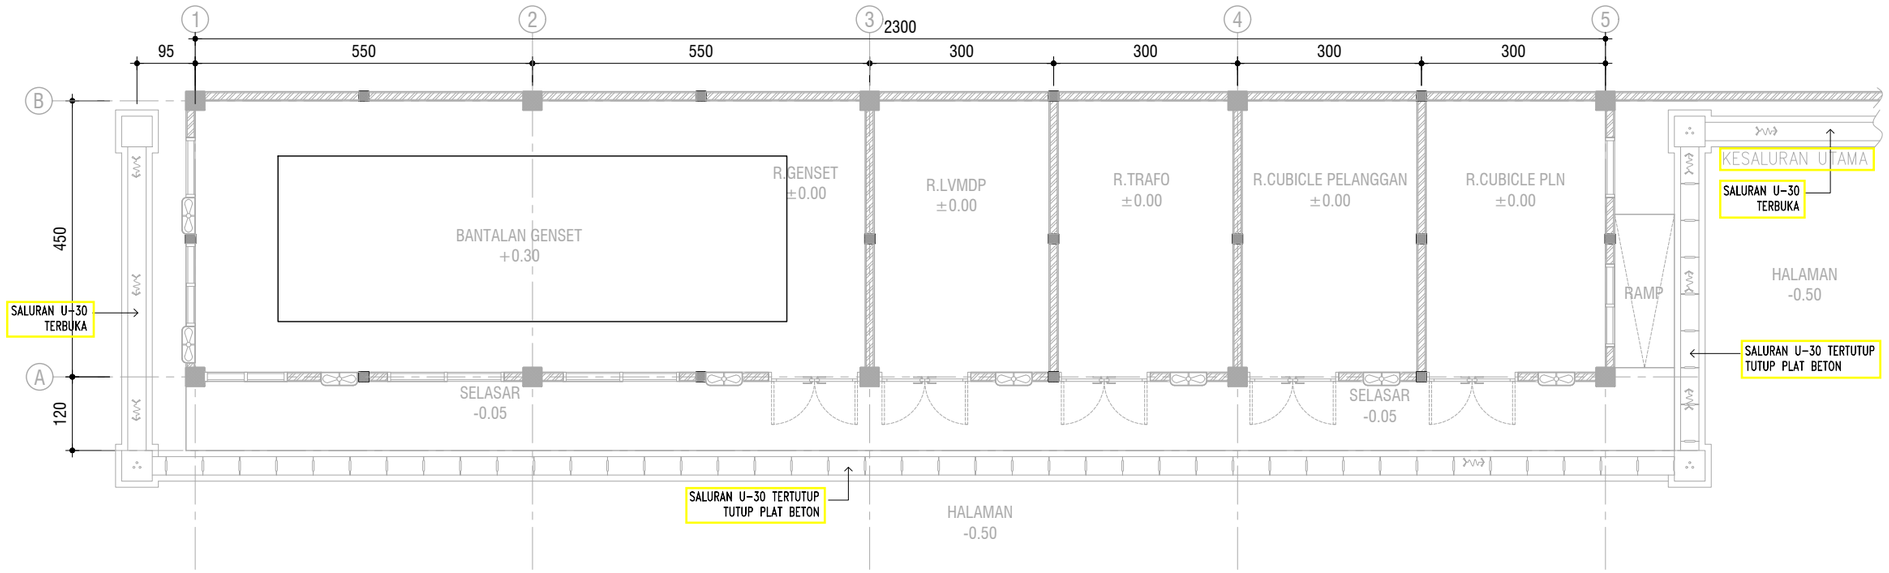

DENAH SALURAN

SKALA 1 : 100

KEMENTERIAN PENDIDIKAN DAN KEBUDAYAAN
UNIVERSITAS JENDERAL SOEDIRMAN
JL. Prof. Dr. H. R. Bunyamin No. 708
KOTAK POS 115
TELP. (0281) 635292
PURWOKERTO 53122

PEKERJAAN:

PERENCANAAN GEDUNG
INTEGRATED MEDICAL EDUCATION (IME)
UNIVERSITAS JENDERAL SOEDIRMAN
TAHUN ANGGARAN 2024

MENGETAHUI & MENYETUJUI

PENJABAT PEMBUAT KOMITMEN

Ir. GATHOT HERI SUDIBYO, S.T., M.T.
NIP. 19720222 200003 1 001

MENGETAHUI & MENYETUJUI

PERENCANA

PT. POLA DWIPA
JL. DR. WAHIDIN 167, SEMARANG 50253
TELP. (024) 8312282, FAX. (024) 8312271
E-mail : poladwip@gmail.com

TEAM LEADER	Ir. Drs. SUNARTO, M.T.	
AHLI ARSITEKTUR	Dr. Ir. ROBERT RIANTO W., M.T.	
AHLI STRUKTUR	Ir. SUBIYANTO	
AHLI MEP	RACHMAD WIDHI RAHARDJO, S.T.	
AHLI K3 KONSTR.	WISHNU WARDHANA S., S.T.	
DIGAMBAR	AMEL RESTU PRAHESTI, S.Ars.	

JUDUL GAMBAR

DENAH PONDASI DAN SALURAN

SKALA	KODE GAMBAR	NO. GAMBAR
1 : 100	ARS	ARS-18-05

KETERANGAN	TGL	TTD

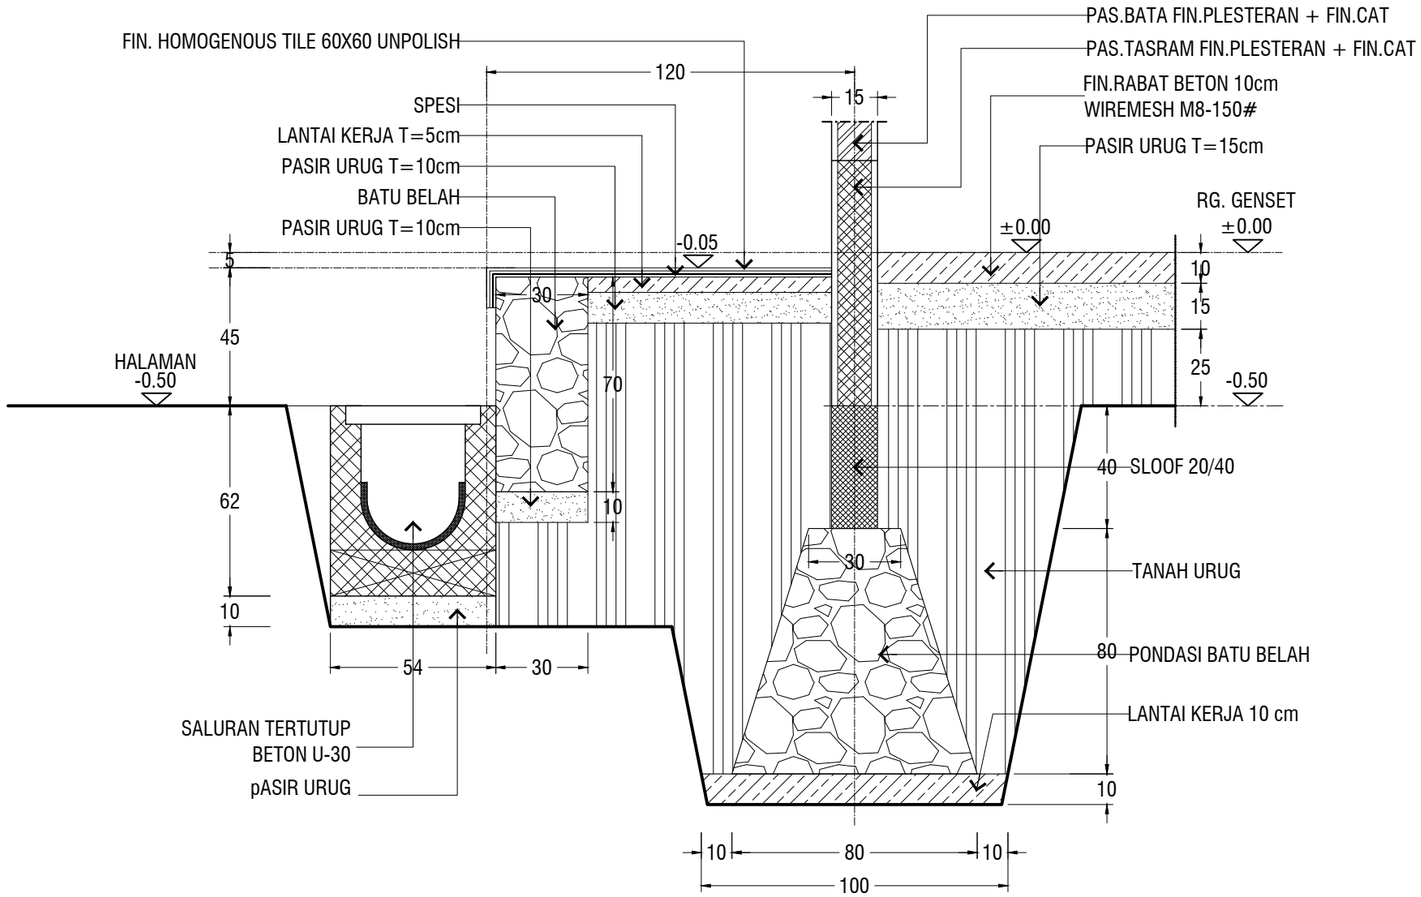

DETAIL PONDASI 01

SKALA 1:20

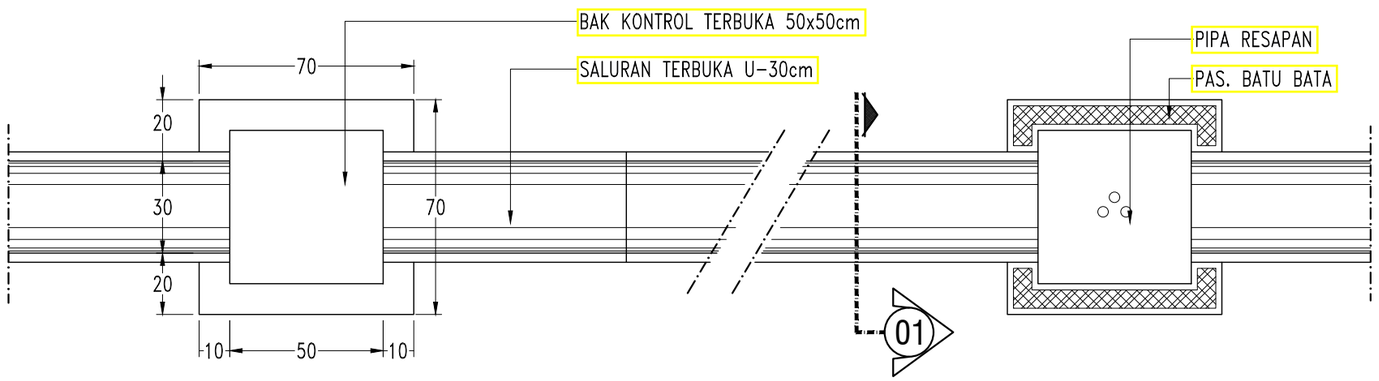

DETAIL SALURAN TERBUKA 01

SKALA 1:20

KEMENTERIAN PENDIDIKAN DAN KEBUDAYAAN
UNIVERSITAS JENDERAL SOEDIRMAN
JL. Prof. Dr. H. R. Bunyamin No. 708
KOTAK POS 115
TELP. (0281) 635292
PURWOKERTO 53122

PEKERJAAN:

PERENCANAAN GEDUNG
INTEGRATED MEDICAL EDUCATION (IME)
UNIVERSITAS JENDERAL SOEDIRMAN
TAHUN ANGGARAN 2024

MENGETAHUI & MENYETUJUI

PENJABAT PEMBUAT KOMITMEN

Ir. GATHOT HERI SUDIBYO, S.T., M.T.
NIP. 19720222 200003 1 001

MENGETAHUI & MENYETUJUI

PERENCANA

PT. POLA DWIPA
JL. DR. WAHIDIN 167, SEMARANG 50253
TELP. (024) 8312282, FAX. (024) 8312271
E-mail : poladwip@gmail.com

TEAM LEADER	Ir. Drs. SUNARTO, M.T.	
AHLI ARSITEKTUR	Dr. Ir. ROBERT RIANTO W., M.T.	
AHLI STRUKTUR	Ir. SUBIYANTO	
AHLI MEP	RACHMAD WIDHI RAHARDJO, S.T.	
AHLI K3 KONSTR.	WISHNU WARDHANA S., S.T.	
DIGAMBAR	AMEL RESTU PRAHESTI, S.Ars.	

JUDUL GAMBAR

DETAIL PONDASI & SALURAN

SKALA	KODE GAMBAR	NO. GAMBAR
1 : 20	*ARS*	ARS-18-06

KETERANGAN	TGL	TTD

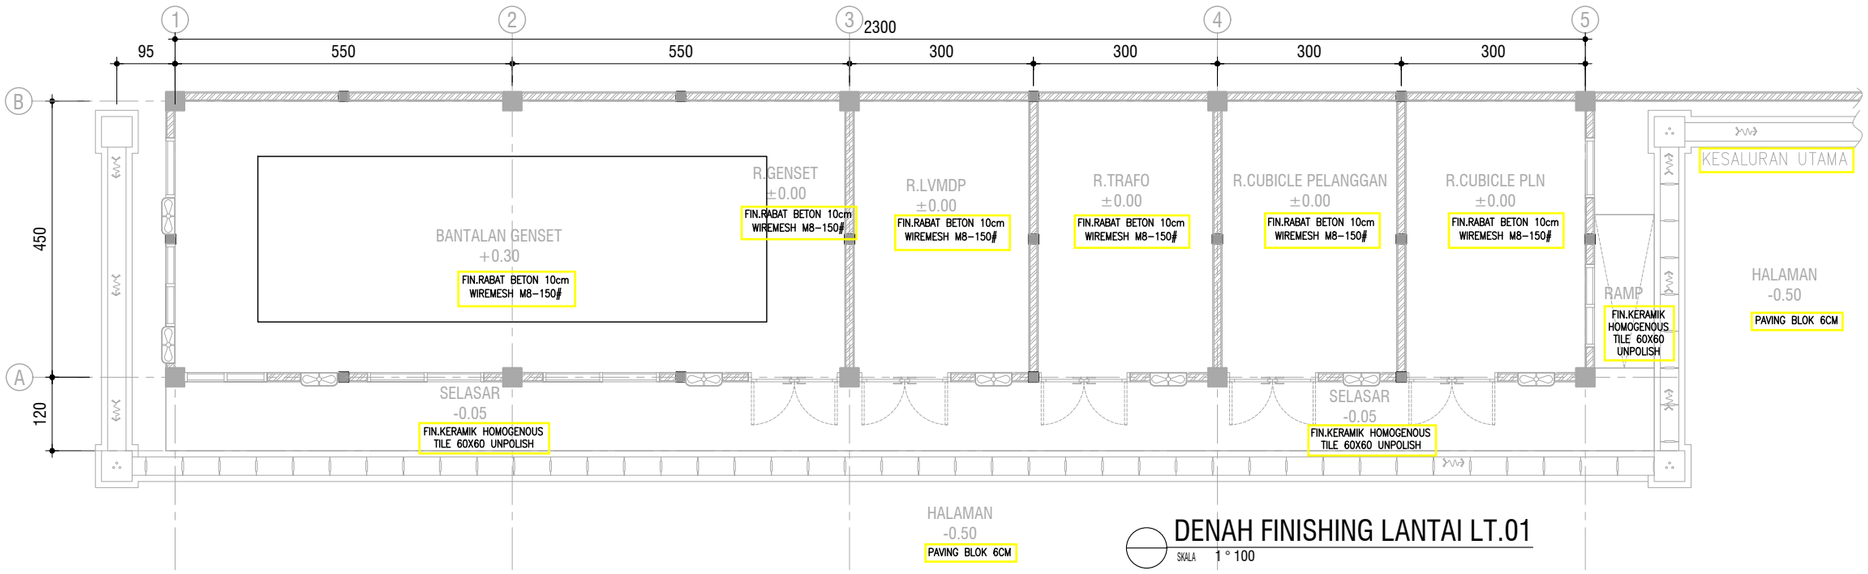

DENAH FINISHING LANTAI LT.01

SKALA 1 ° 100

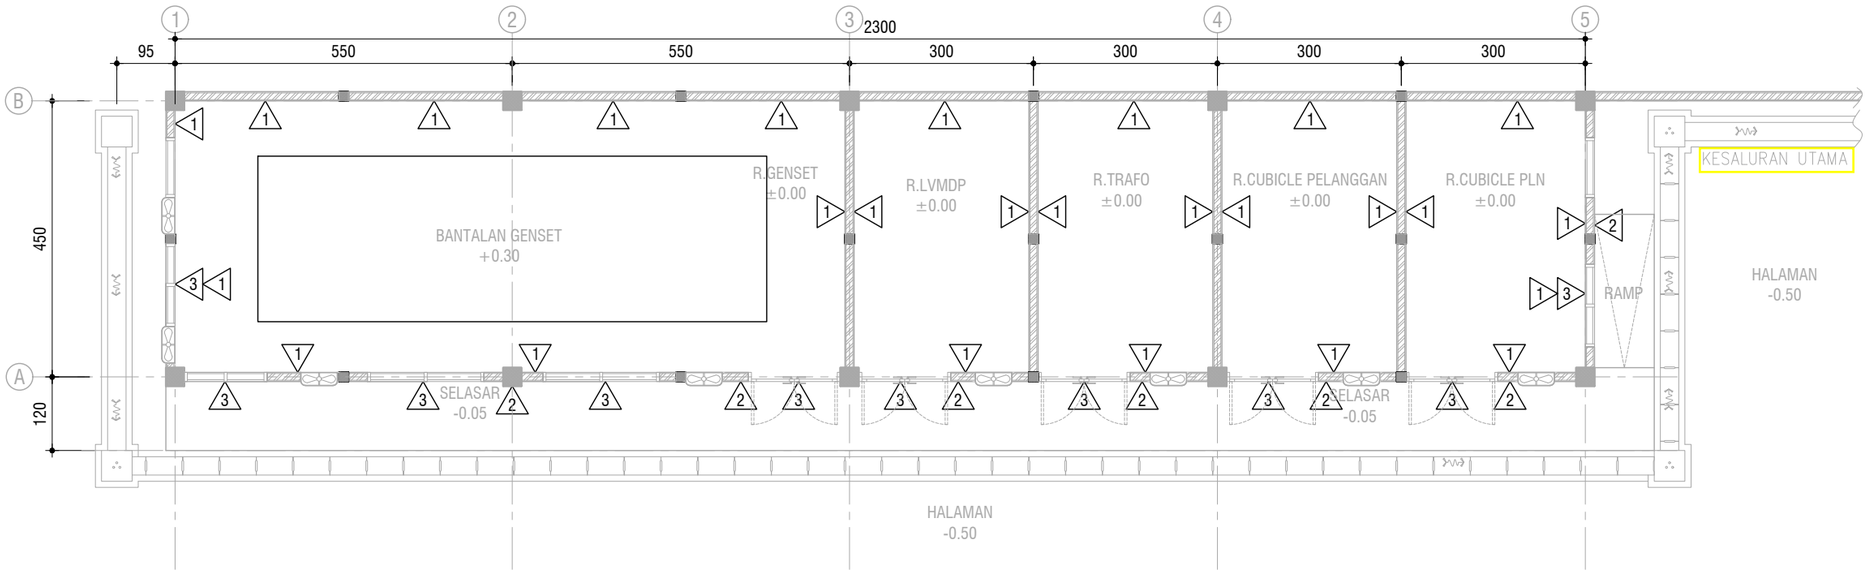

DENAH FINISHING DINDING LT.01

SKALA 1 ° 100

Keterangan Fin.Dinding

1. Dinding Pas.bata / Kolom Pelesteran + Fin. cat interior
2. Dinding Pas.bata / Kolom Pelesteran + Fin. cat eksterior
3. Kusen besi + daun pintu/jendela besi krepyak besi Fin.cat besi Anti karat

KEMENTERIAN PENDIDIKAN DAN KEBUDAYAAN
UNIVERSITAS JENDERAL SOEDIRMAN
JL. Prof. Dr. H. R. Bunyamin No. 708
KOTAK POS 115
TELP. (0281) 635292
PURWOKERTO 53122

PEKERJAAN:

PERENCANAAN GEDUNG
INTEGRATED MEDICAL EDUCATION (IME)
UNIVERSITAS JENDERAL SOEDIRMAN
TAHUN ANGGARAN 2024

MENGETAHUI & MENYETUJUI

PENJABAT PEMBUAT KOMITMEN

Ir. GATHOT HERI SUDIBYO, S.T., M.T.
NIP. 19720222 200003 1 001

MENGETAHUI & MENYETUJUI

PERENCANA

PT. POLA DWIPA
JL. DR. WAHIDIN 167, SEMARANG 50253
TELP. (024) 8312282, FAX. (024) 8312271
E-mail : poladwip@gmail.com

TEAM LEADER	Ir. Drs. SUNARTO, M.T.	
AHLI ARSITEKTUR	Dr. Ir. ROBERT RIANTO W., M.T.	
AHLI STRUKTUR	Ir. SUBIYANTO	
AHLI MEP	RACHMAD WIDHI RAHARDJO, S.T.	
AHLI K3 KONSTR.	WISHNU WARDHANA S., S.T.	
DIGAMBAR	AMEL RESTU PRAHESTI, S.Ars.	

JUDUL GAMBAR

DENAH FINISHING DINDING & LANTAI LT.01

SKALA	KODE GAMBAR	NO. GAMBAR
1 : 100	ARS	ARS-18-07

KETERANGAN	TGL	TTD

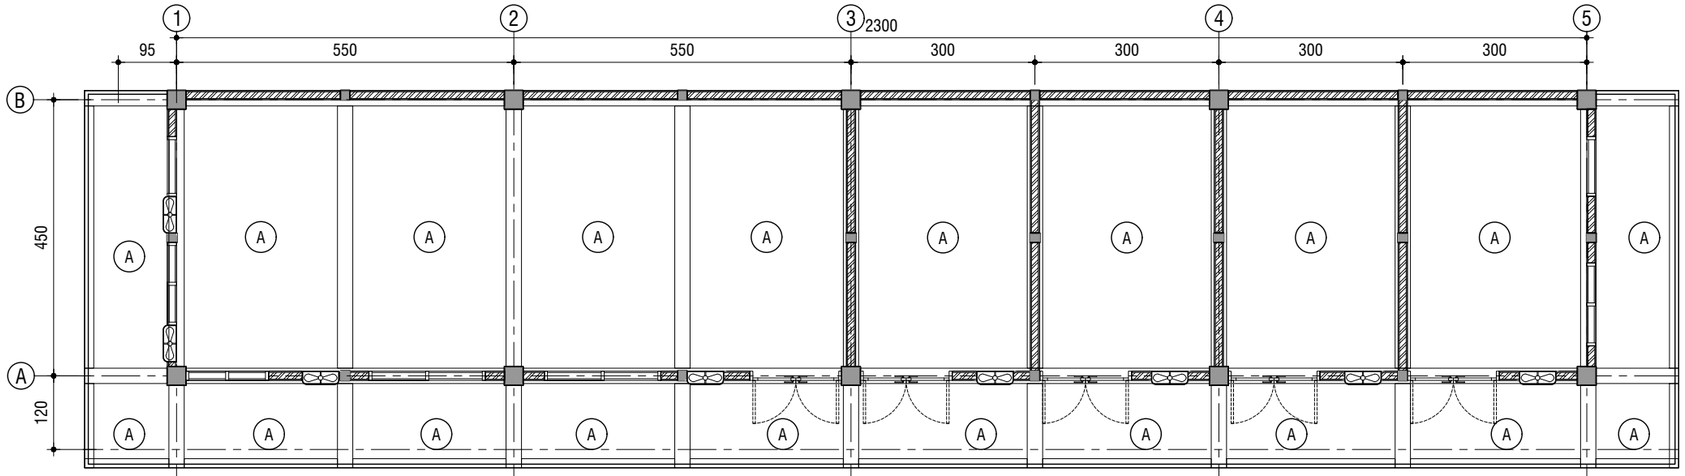

Keterangan Fin.Plafond
A. Plat beton Expose Fin. cat

DENAH FINISHING PLAFOND

SKALA 1 ° 100

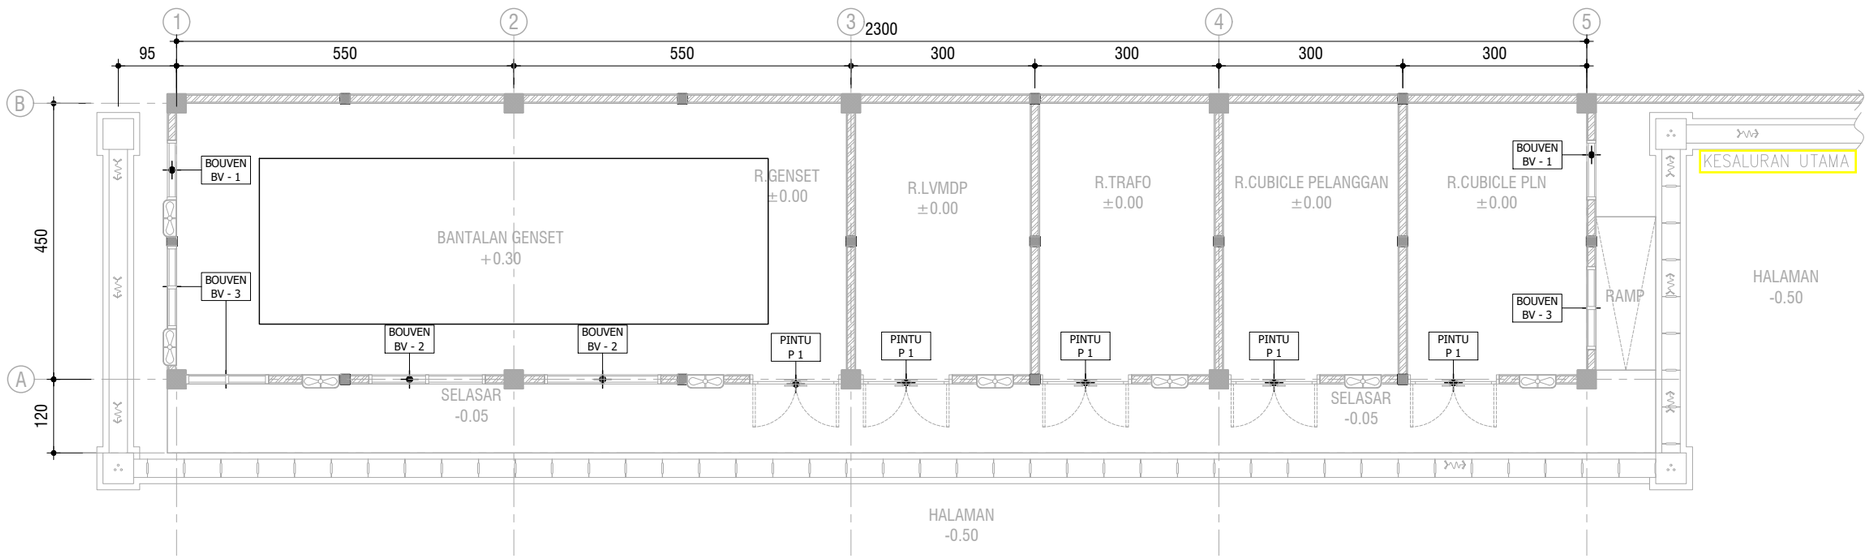

DENAH PERLETAKAN KUSEN

SKALA 1 ° 100

KEMENTERIAN PENDIDIKAN DAN KEBUDAYAAN
UNIVERSITAS JENDERAL SOEDIRMAN
JL. Prof. Dr. H. R. Bunyamin No. 708
KOTAK POS 115
TELP. (0281) 635292
PURWOKERTO 53122

PEKERJAAN:

PERENCANAAN GEDUNG
INTEGRATED MEDICAL EDUCATION (IME)
UNIVERSITAS JENDERAL SOEDIRMAN
TAHUN ANGGARAN 2024

MENGETAHUI & MENYETUJUI

PENJABAT PEMBUAT KOMITMEN

Ir. GATHOT HERI SUDIBYO, S.T., M.T.
NIP. 19720222 200003 1 001

MENGETAHUI & MENYETUJUI

PERENCANA

PT. POLA DWIPA
JL. DR. WAHIDIN 167, SEMARANG 50253
TELP. (024) 8312282, FAX. (024) 8312271
E-mail : poladwip@gmail.com

TEAM LEADER	Ir. Drs. SUNARTO, M.T.	
AHLI ARSITEKTUR	Dr. Ir. ROBERT RIANTO W., M.T.	
AHLI STRUKTUR	Ir. SUBIYANTO	
AHLI MEP	RACHMAD WIDHI RAHARDJO, S.T.	
AHLI K3 KONSTR.	WISHNU WARDHANA S., S.T.	
DIGAMBAR	AMEL RESTU PRAHESTI, S.Ars.	

JUDUL GAMBAR

DENAH FINISHING PLAFOND & PERLETAKAN KUSEN

SKALA	KODE GAMBAR	NO. GAMBAR
1 : 100	ARS	ARS-18-08

KETERANGAN	TGL	TTD

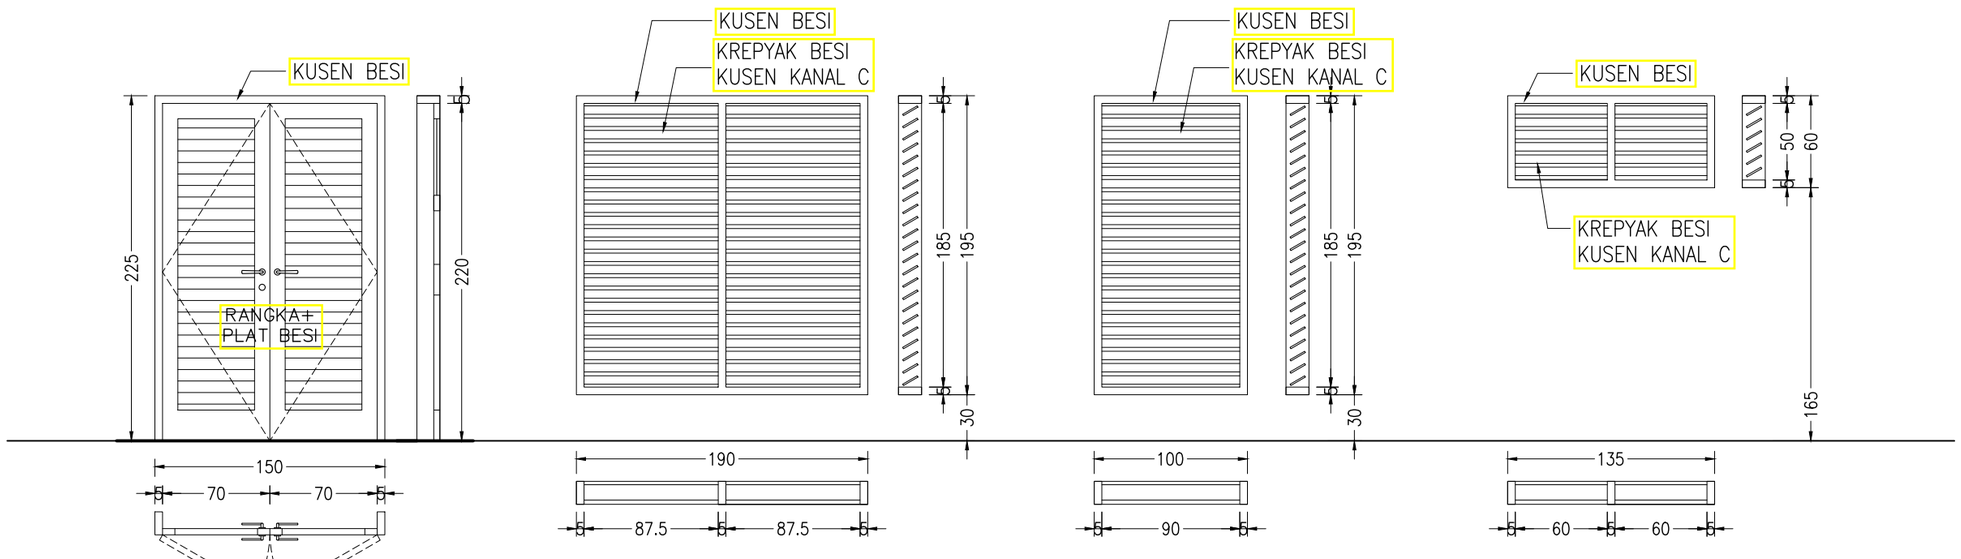

Type Pintu	P 1
Jumlah	2 Bh

KETERANGAN :
– KUSEN PINTU BESI
– KREPYAK KUSEN KANAL C

Type Bouven	BV 1
Jumlah	1 Bh

KETERANGAN :
– KUSEN BESI
– KREPYAK KUSEN KANAL C

Type Bouven	BV 2
Jumlah	1 Bh

KETERANGAN :
– KUSEN BESI
– KREPYAK KUSEN KANAL C

Type Bouven	BV 3
Jumlah	6 Bh

KETERANGAN :
– KUSEN BESI
– KREPYAK KUSEN KANAL C

DETAIL KUSEN
SKALA 1 : 40

KEMENTERIAN PENDIDIKAN DAN KEBUDAYAAN
UNIVERSITAS JENDERAL SOEDIRMAN
JL. Prof. Dr. H. R. Bunyamin No. 708
KOTAK POS 115
TELP. (0281) 635292
PURWOKERTO 53122

PEKERJAAN:

PERENCANAAN GEDUNG
INTEGRATED MEDICAL EDUCATION (IME)
UNIVERSITAS JENDERAL SOEDIRMAN
TAHUN ANGGARAN 2024

MENGETAHUI & MENYETUJUI

PENJABAT PEMBUAT KOMITMEN

Ir. GATHOT HERI SUDIBYO, S.T., M.T.
NIP. 19720222 200003 1 001

MENGETAHUI & MENYETUJUI

PERENCANA

PT. POLA DWIPA
JL. DR. WAHIDIN 167, SEMARANG 50253
TELP. (024) 8312282, FAX. (024) 8312271
E-mail : poladwip@gmail.com

TEAM LEADER	Ir. Drs. SUNARTO, M.T.	
AHLI ARSITEKTUR	Dr. Ir. ROBERT RIANTO W., M.T.	
AHLI STRUKTUR	Ir. SUBIYANTO	
AHLI MEP	RACHMAD WIDHI RAHARDJO, S.T.	
AHLI K3 KONSTR.	WISHNU WARDHANA S., S.T.	
DIGAMBAR	AMEL RESTU PRAHESTI, S.Ars.	

JUDUL GAMBAR

DETAIL KUSEN

SKALA	KODE GAMBAR	NO. GAMBAR
1 : 40	ARS	ARS-18-09

KETERANGAN	TGL	TTD

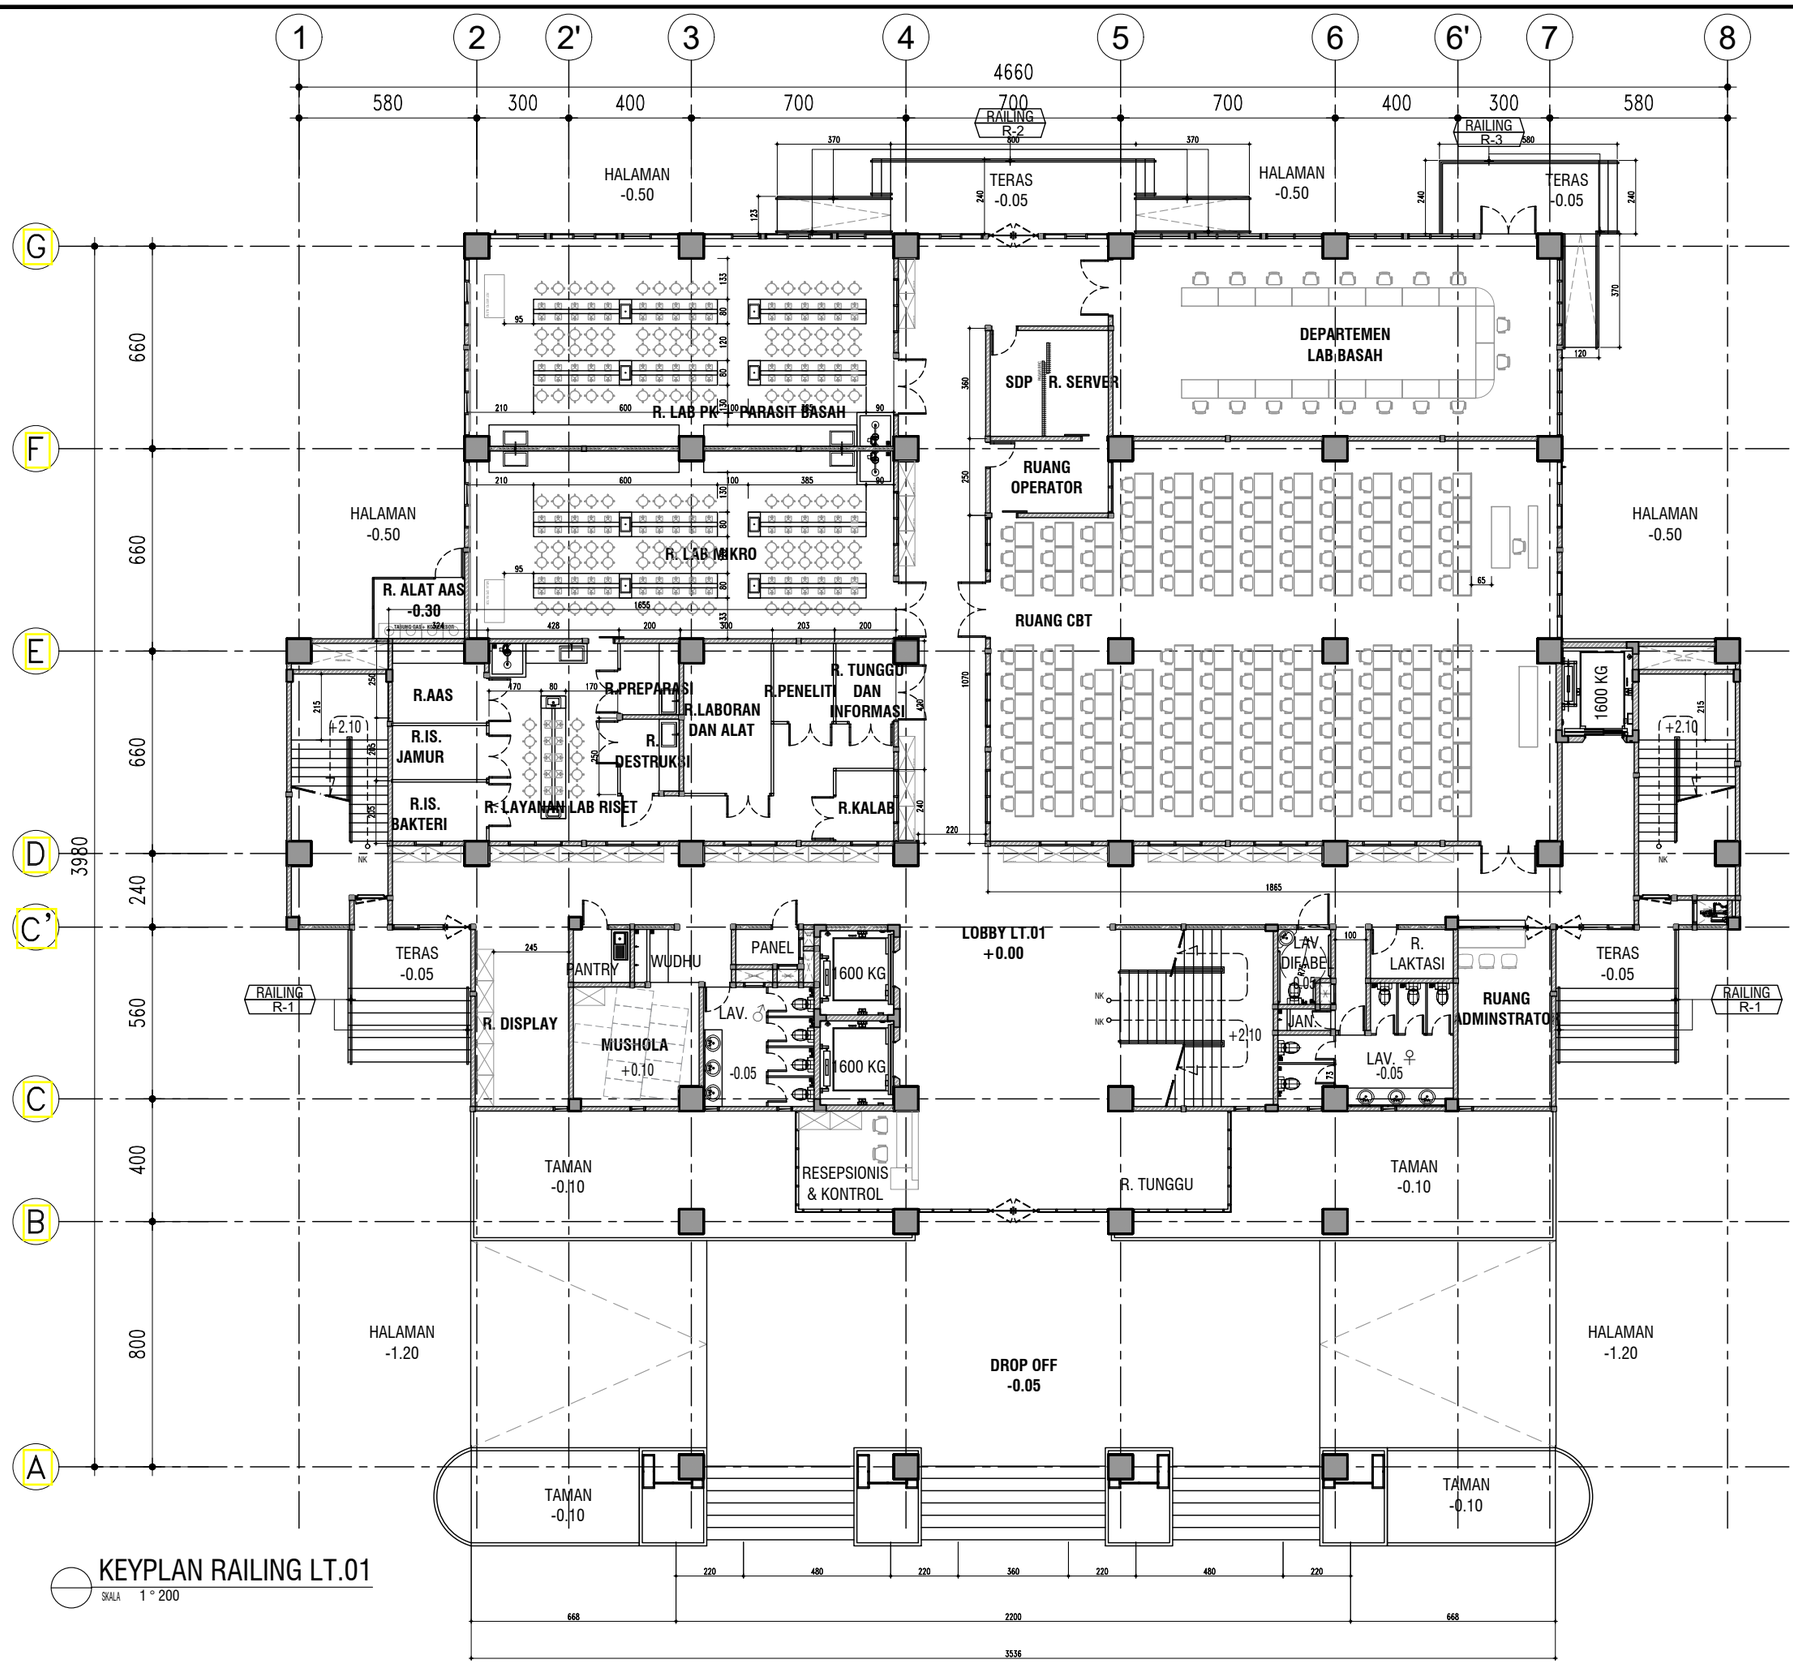

KEYPLAN RAILING LT.01

SKALA 1 ° 200

KEMENTERIAN PENDIDIKAN DAN KEBUDAYAAN
UNIVERSITAS JENDERAL SOEDIRMAN
JL. Prof. Dr. H. R. Bunyamin No. 708
KOTAK POS 115
TELP. (0281) 635292
PURWOKERTO 53122

PEKERJAAN:

PERENCANAAN GEDUNG
INTEGRATED MEDICAL EDUCATION (IME)
UNIVERSITAS JENDERAL SOEDIRMAN
TAHUN ANGGARAN 2024

MENGETAHUI & MENYETUJUI

PENJABAT PEMBUAT KOMITMEN

Ir. GATHOT HERI SUDIBYO, S.T., M.T.
NIP. 19720222 200003 1 001

MENGETAHUI & MENYETUJUI

PERENCANA

PT. POLA DWIPA
JL. DR. WAHIDIN 167, SEMARANG 50253
TELP. (024) 8312282, FAX. (024) 8312271
E-mail : poladwip@gmail.com

TEAM LEADER	Ir. Drs. SUNARTO, M.T.	
AHLI ARSITEKTUR	Dr. Ir. ROBERT RIANTO W., M.T.	
AHLI STRUKTUR	Ir. SUBIYANTO	
AHLI MEP	RACHMAD WIDHI RAHARDJO, S.T.	
AHLI K3 KONSTR.	WISHNU WARDHANA S., S.T.	
DIGAMBAR	AMEL RESTU PRAHESTI, S.Ars.	

JUDUL GAMBAR

KEYPLAN RAILING LT.01

SKALA	KODE GAMBAR	NO. GAMBAR
1 : 200	ARS	ARS-19-01

KETERANGAN	TGL	TTD

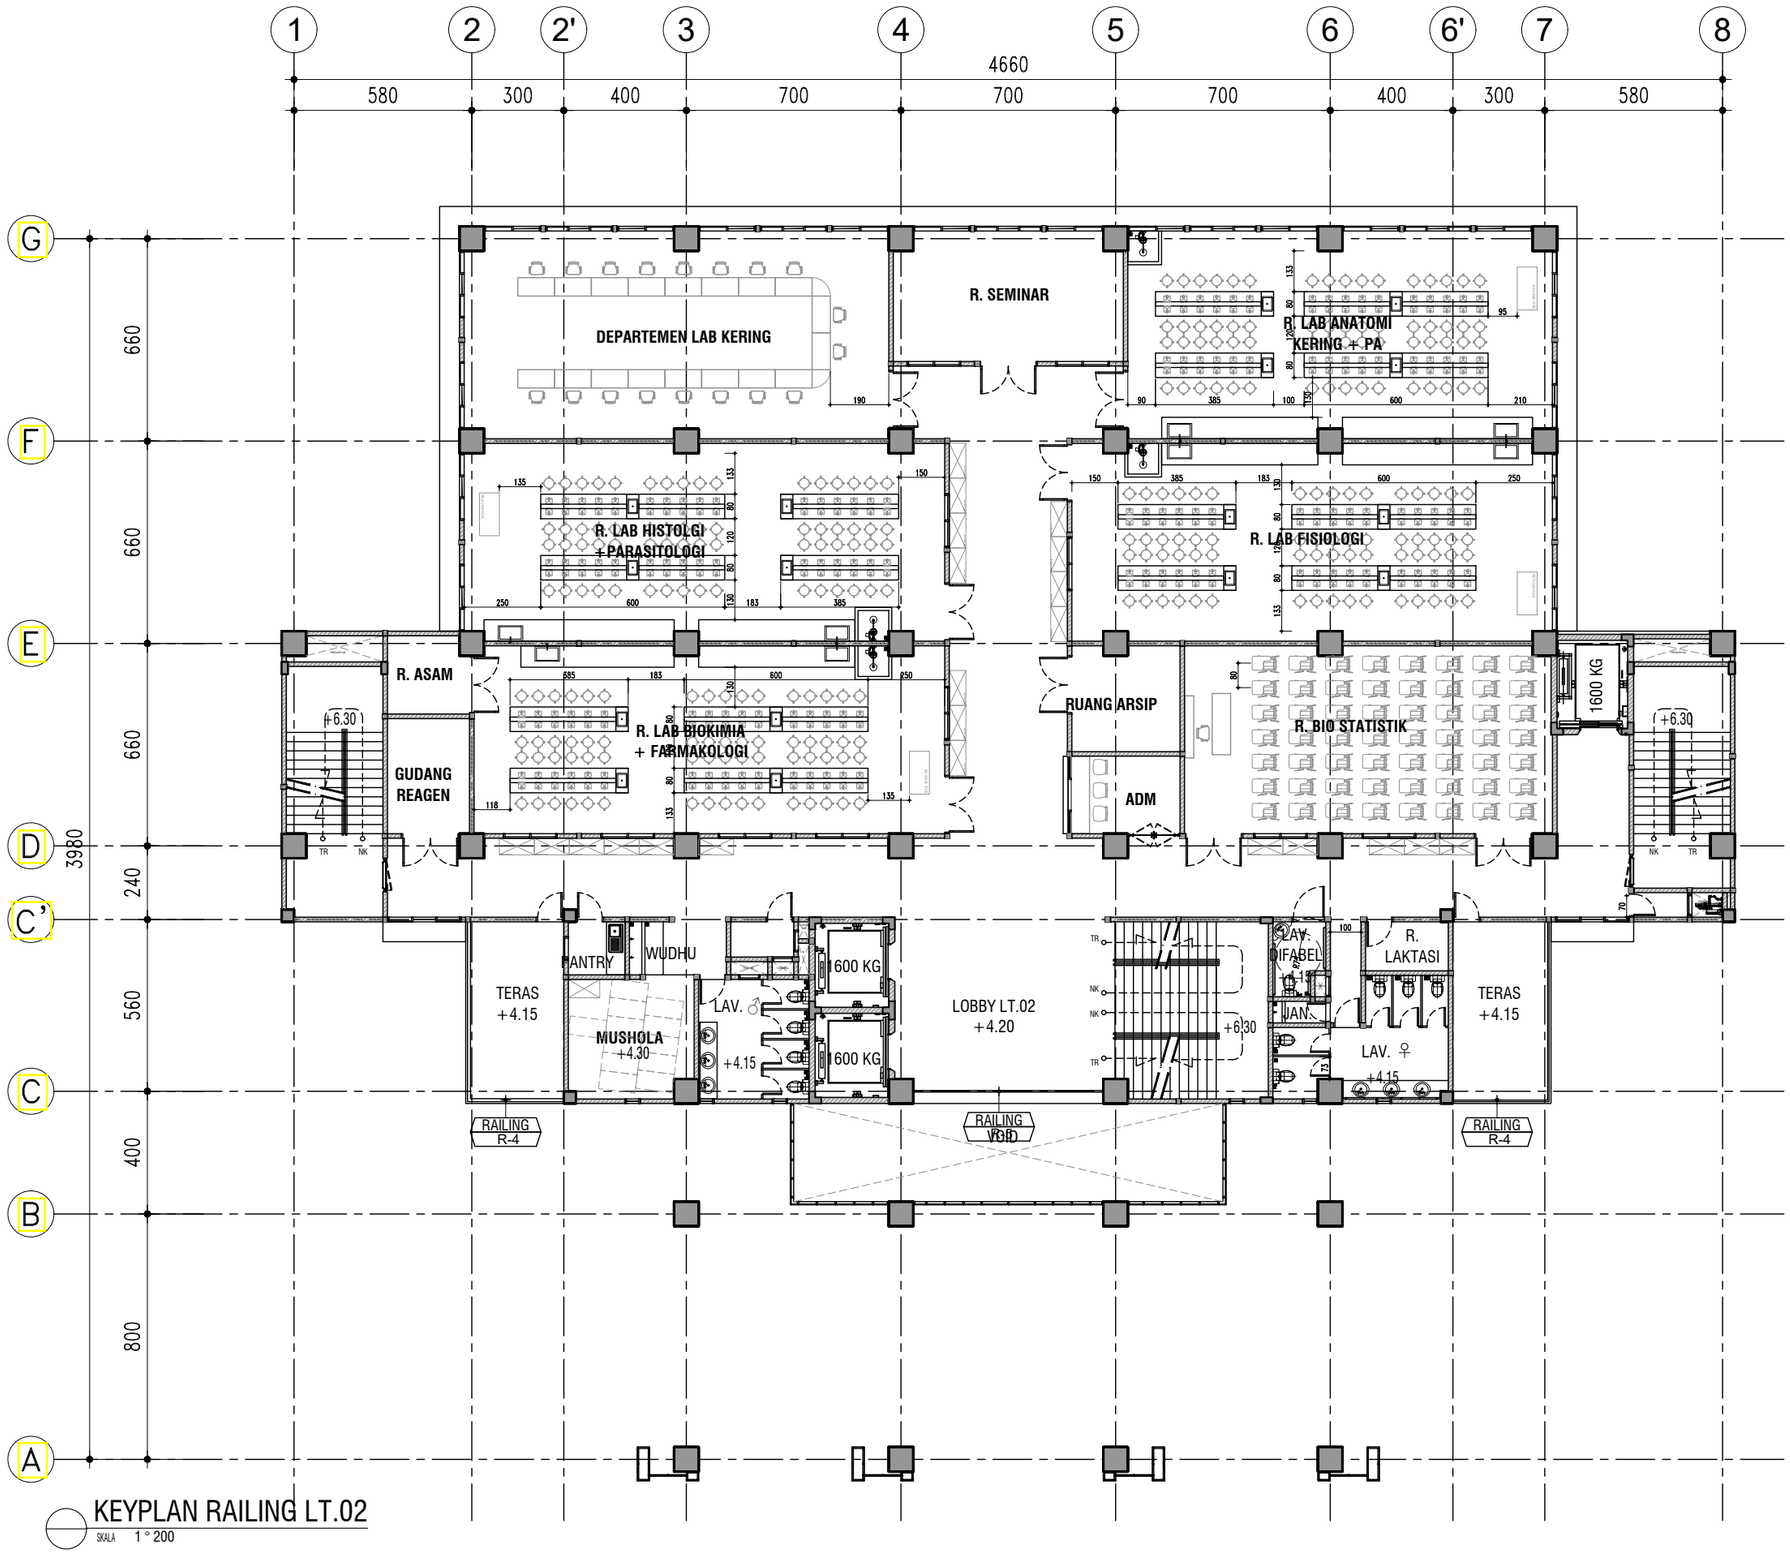

KEYPLAN RAILING LT.02

SKALA 1 : 200

KEMENTERIAN PENDIDIKAN DAN KEBUDAYAAN
UNIVERSITAS JENDERAL SOEDIRMAN
JL. Prof. Dr. H. R. Bunyamin No. 708
KOTAK POS 115
TELP. (0281) 635292
PURWOKERTO 53122

PEKERJAAN:

PERENCANAAN GEDUNG
INTEGRATED MEDICAL EDUCATION (IME)
UNIVERSITAS JENDERAL SOEDIRMAN
TAHUN ANGGARAN 2024

MENGETAHUI & MENYETUJUI

PENJABAT PEMBUAT KOMITMEN

Ir. GATHOT HERI SUDIBYO, S.T., M.T.
NIP. 19720222 200003 1 001

MENGETAHUI & MENYETUJUI

PERENCANA

PT. POLA DWIPA
JL. DR. WAHIDIN 167, SEMARANG 50253
TELP. (024) 8312282, FAX. (024) 8312271
E-mail : poladwip@gmail.com

TEAM LEADER	Ir. Drs. SUNARTO, M.T.	
AHLI ARSITEKTUR	Dr. Ir. ROBERT RIANTO W., M.T.	
AHLI STRUKTUR	Ir. SUBIYANTO	
AHLI MEP	RACHMAD WIDHI RAHARDJO, S.T.	
AHLI K3 KONSTR.	WISHNU WARDHANA S., S.T.	
DIGAMBAR	AMEL RESTU PRAHESTI, S.Ars.	

JUDUL GAMBAR

KEYPLAN RAILING LT.02

SKALA	KODE GAMBAR	NO. GAMBAR
1 : 200	ARS	ARS-19-02

KETERANGAN	TGL	TTD

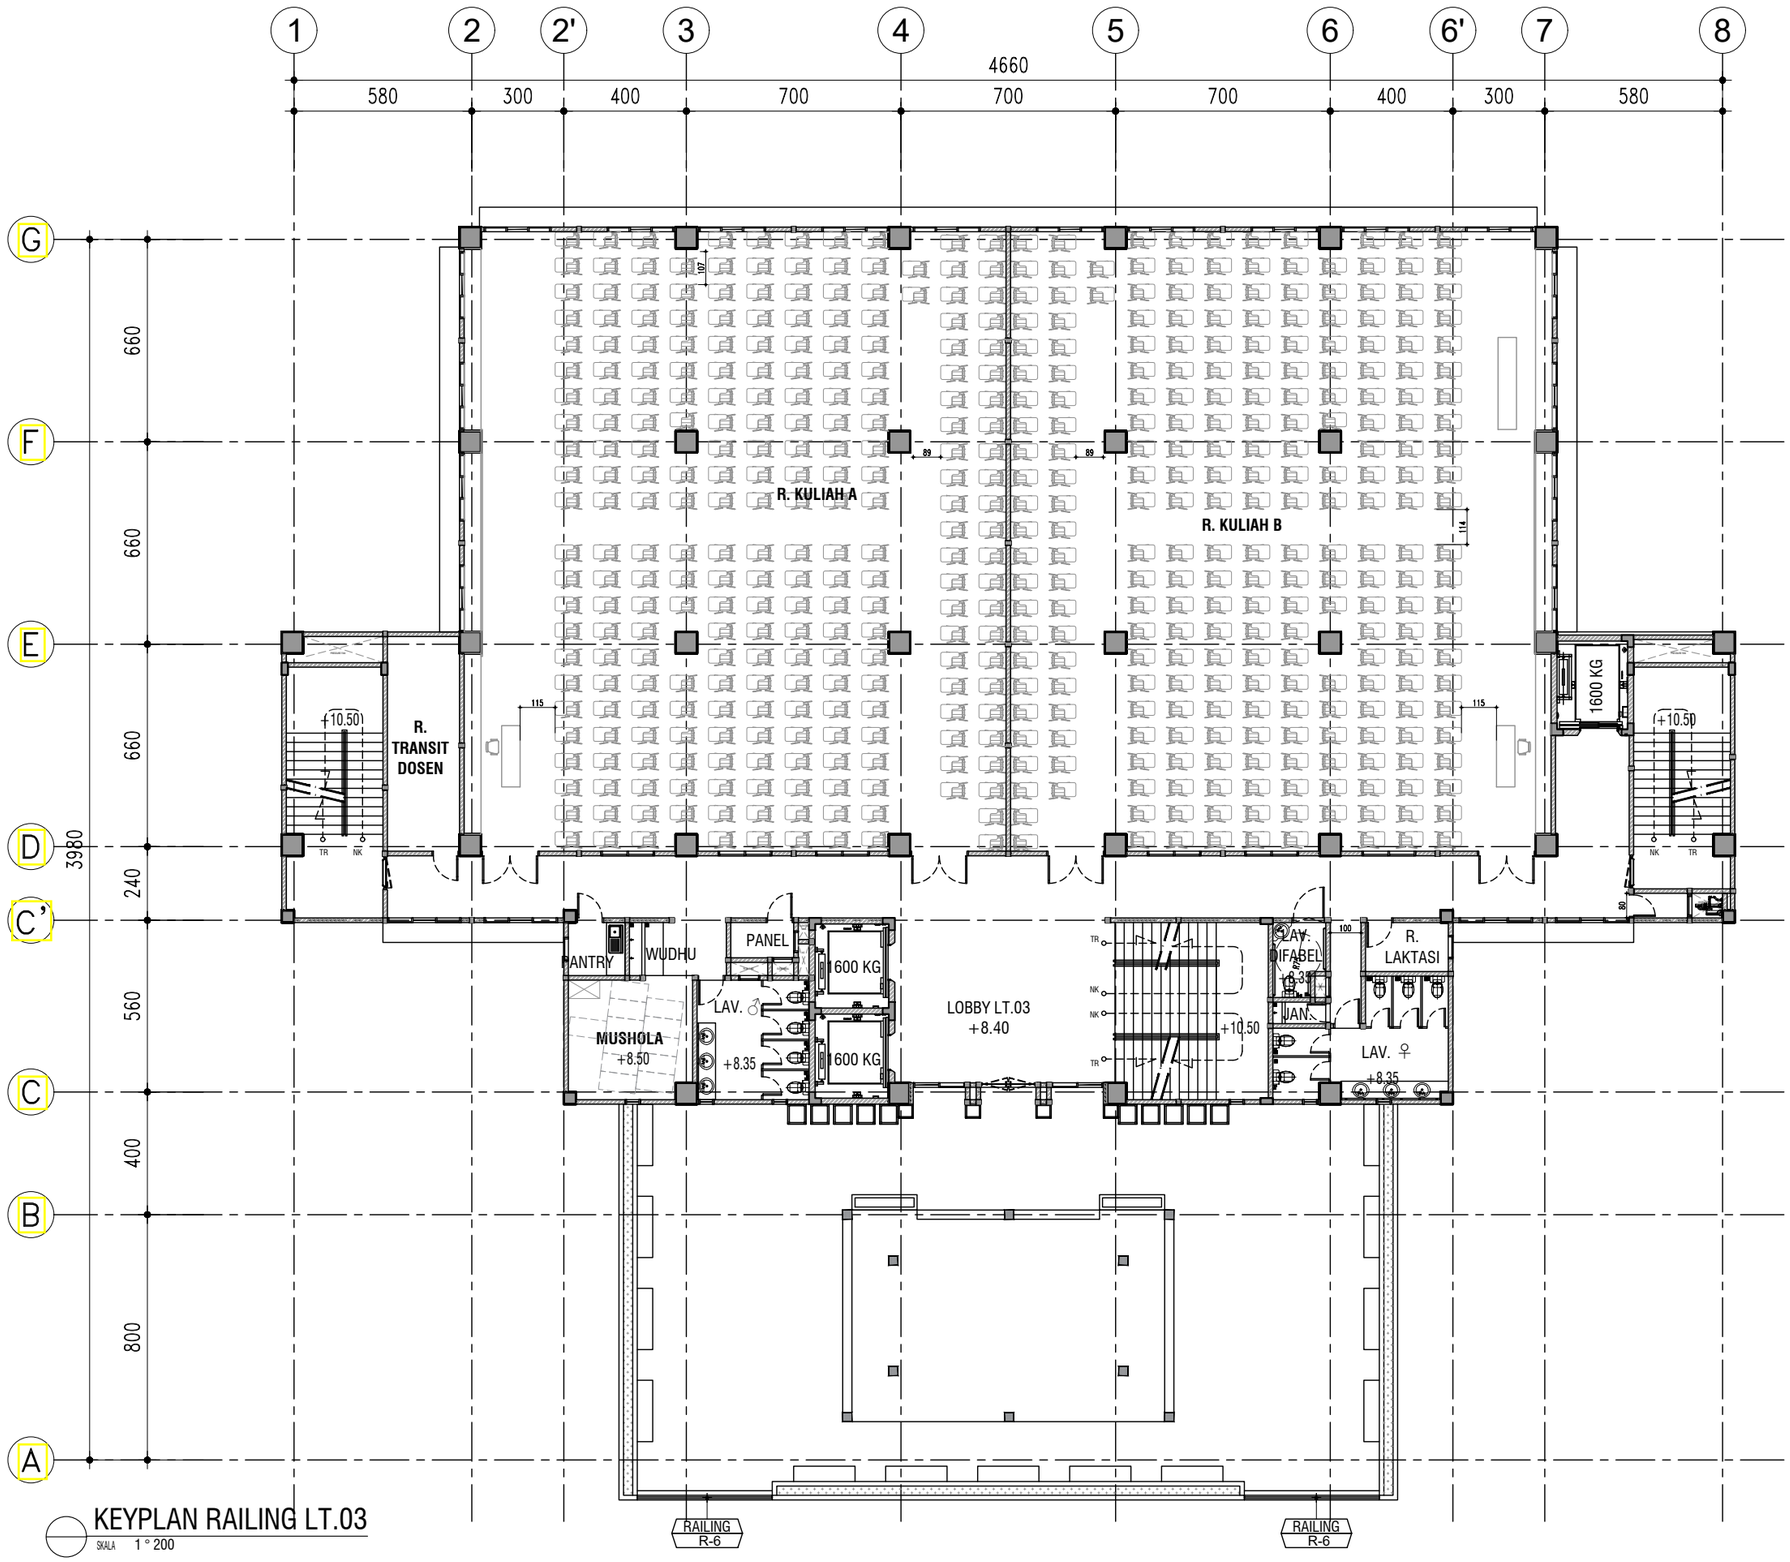

KEYPLAN RAILING LT.03

SKALA 1 : 200

KEMENTERIAN PENDIDIKAN DAN KEBUDAYAAN
UNIVERSITAS JENDERAL SOEDIRMAN
JL. Prof. Dr. H. R. Bunyamin No. 708
KOTAK POS 115
TELP. (0281) 635292
PURWOKERTO 53122

PEKERJAAN:

PERENCANAAN GEDUNG
INTEGRATED MEDICAL EDUCATION (IME)
UNIVERSITAS JENDERAL SOEDIRMAN
TAHUN ANGGARAN 2024

MENGETAHUI & MENYETUJUI

PENJABAT PEMBUAT KOMITMEN

Ir. GATHOT HERI SUDIBYO, S.T., M.T.
NIP. 19720222 200003 1 001

MENGETAHUI & MENYETUJUI

PERENCANA

PT. POLA DWIPA
JL. DR. WAHIDIN 167, SEMARANG 50253
TELP. (024) 8312282, FAX. (024) 8312271
E-mail : poladwip@gmail.com

TEAM LEADER	Ir. Drs. SUNARTO, M.T.	
AHLI ARSITEKTUR	Dr. Ir. ROBERT RIANTO W., M.T.	
AHLI STRUKTUR	Ir. SUBIYANTO	
AHLI MEP	RACHMAD WIDHI RAHARDJO, S.T.	
AHLI K3 KONSTR.	WISHNU WARDHANA S., S.T.	
DIGAMBAR	AMEL RESTU PRAHESTI, S.Ars.	

JUDUL GAMBAR

KEYPLAN RAILING LT.03

SKALA	KODE GAMBAR	NO. GAMBAR
1 : 200	ARS	ARS-19-03

KETERANGAN	TGL	TTD

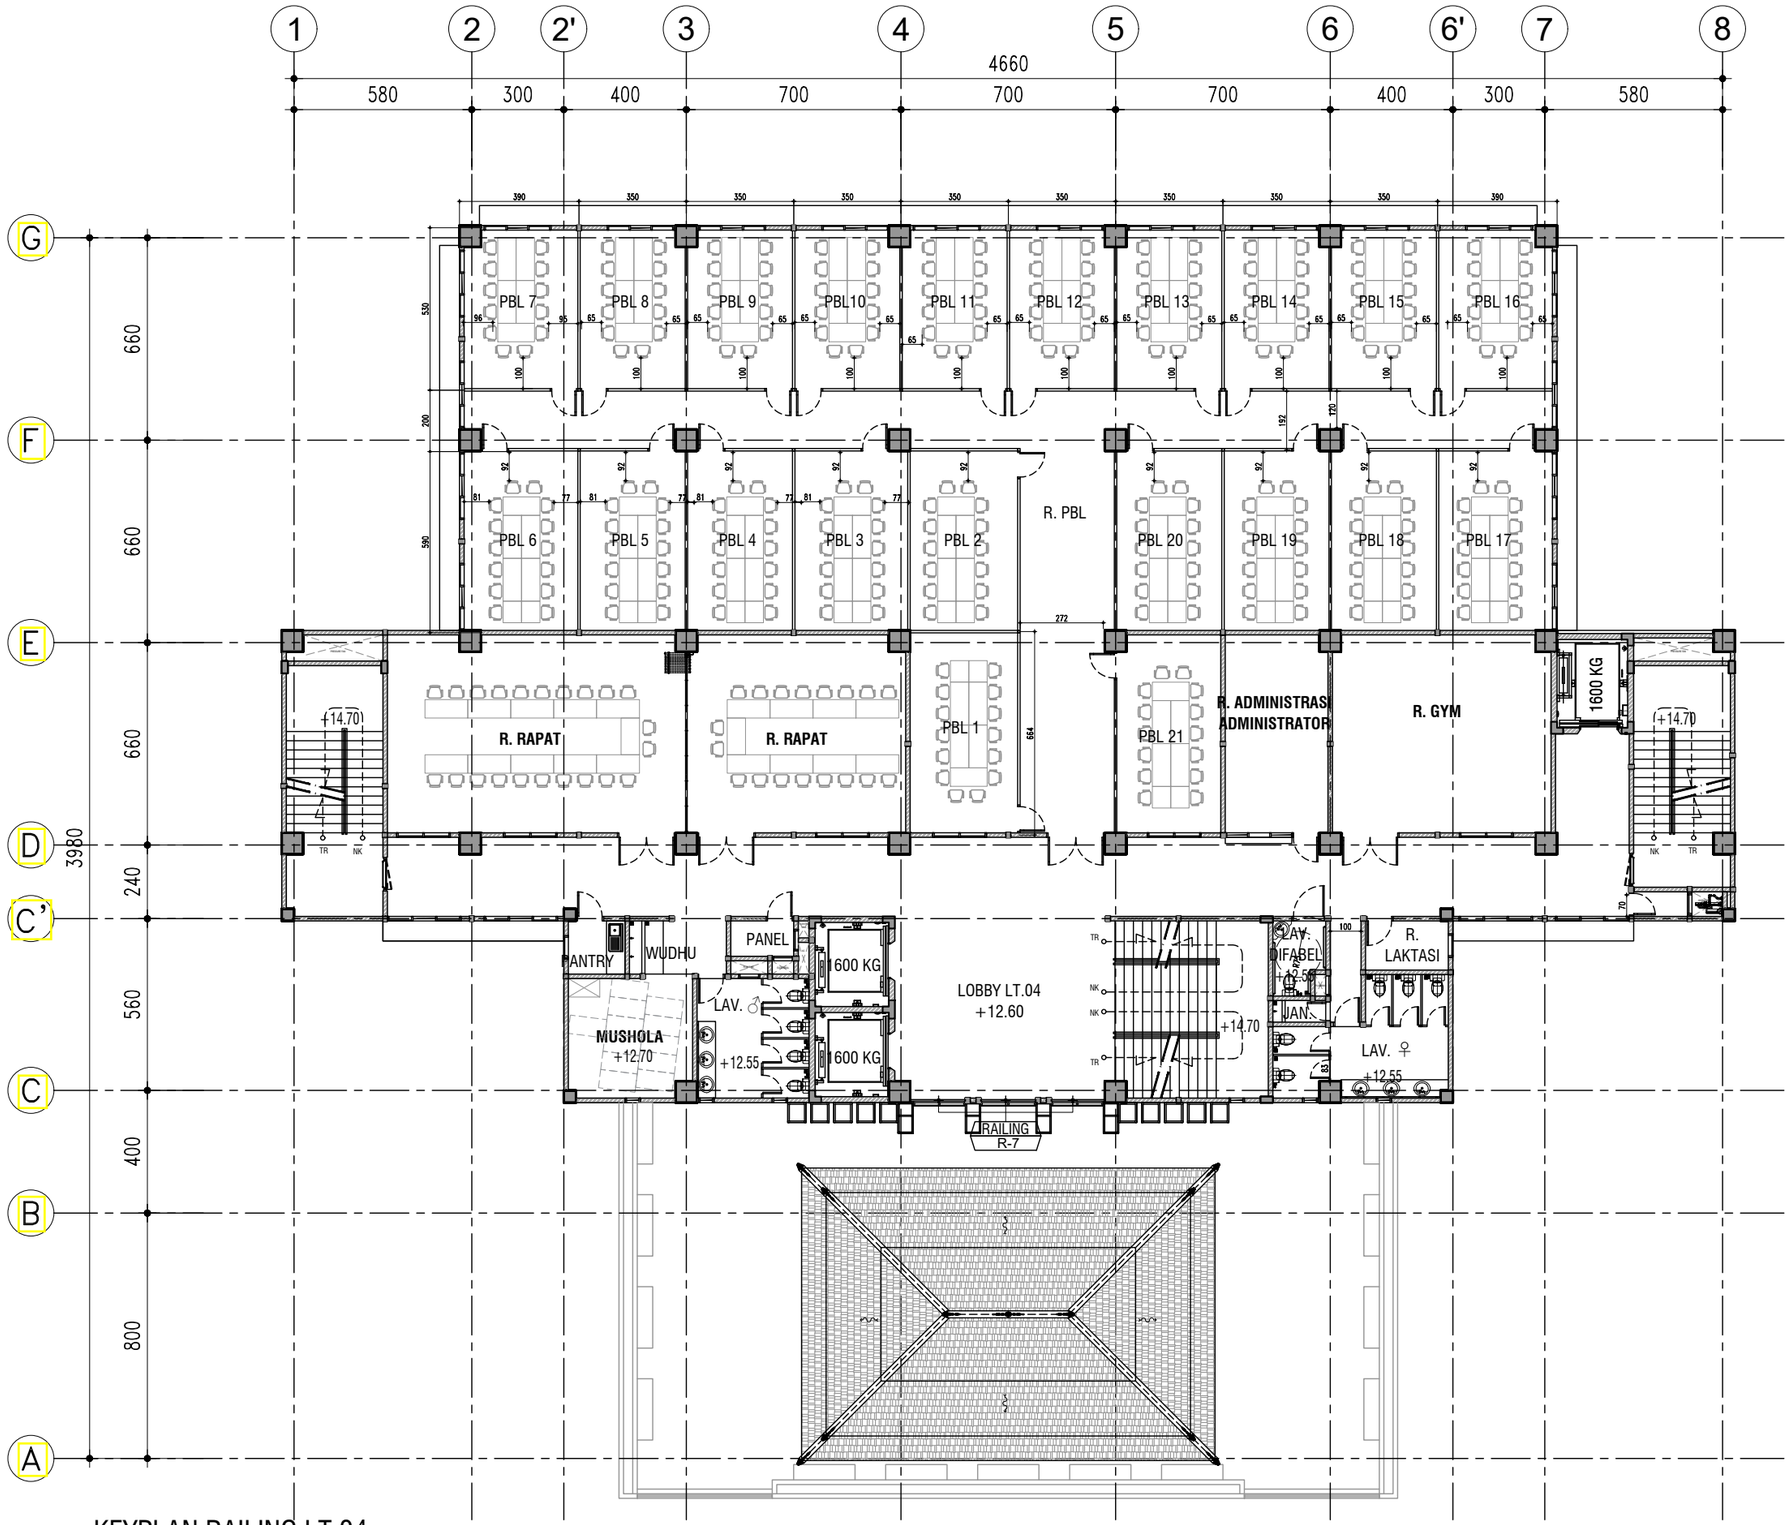

KEYPLAN RAILING LT.04

SKALA 1 ° 200

KEMENTERIAN PENDIDIKAN DAN KEBUDAYAAN
UNIVERSITAS JENDERAL SOEDIRMAN
JL. Prof. Dr. H. R. Bunyamin No. 708
KOTAK POS 115
TELP. (0281) 635292
PURWOKERTO 53122

PEKERJAAN:

PERENCANAAN GEDUNG
INTEGRATED MEDICAL EDUCATION (IME)
UNIVERSITAS JENDERAL SOEDIRMAN
TAHUN ANGGARAN 2024

MENGETAHUI & MENYETUJUI

PENJABAT PEMBUAT KOMITMEN

Ir. GATHOT HERI SUDIBYO, S.T., M.T.
NIP. 19720222 200003 1 001

MENGETAHUI & MENYETUJUI

PERENCANA

PT. POLA DWIPA
JL. DR. WAHIDIN 167, SEMARANG 50253
TELP. (024) 8312282, FAX. (024) 8312271
E-mail : poladwip@gmail.com

TEAM LEADER	Ir. Drs. SUNARTO, M.T.	
AHLI ARSITEKTUR	Dr. Ir. ROBERT RIANTO W., M.T.	
AHLI STRUKTUR	Ir. SUBIYANTO	
AHLI MEP	RACHMAD WIDHI RAHARDJO, S.T.	
AHLI K3 KONSTR.	WISHNU WARDHANA S., S.T.	
DIGAMBAR	AMEL RESTU PRAHESTI, S.Ars.	

JUDUL GAMBAR

KEYPLAN RAILING LT.04

SKALA	KODE GAMBAR	NO. GAMBAR
1 : 200	ARS	ARS-19-04

KETERANGAN	TGL	TTD

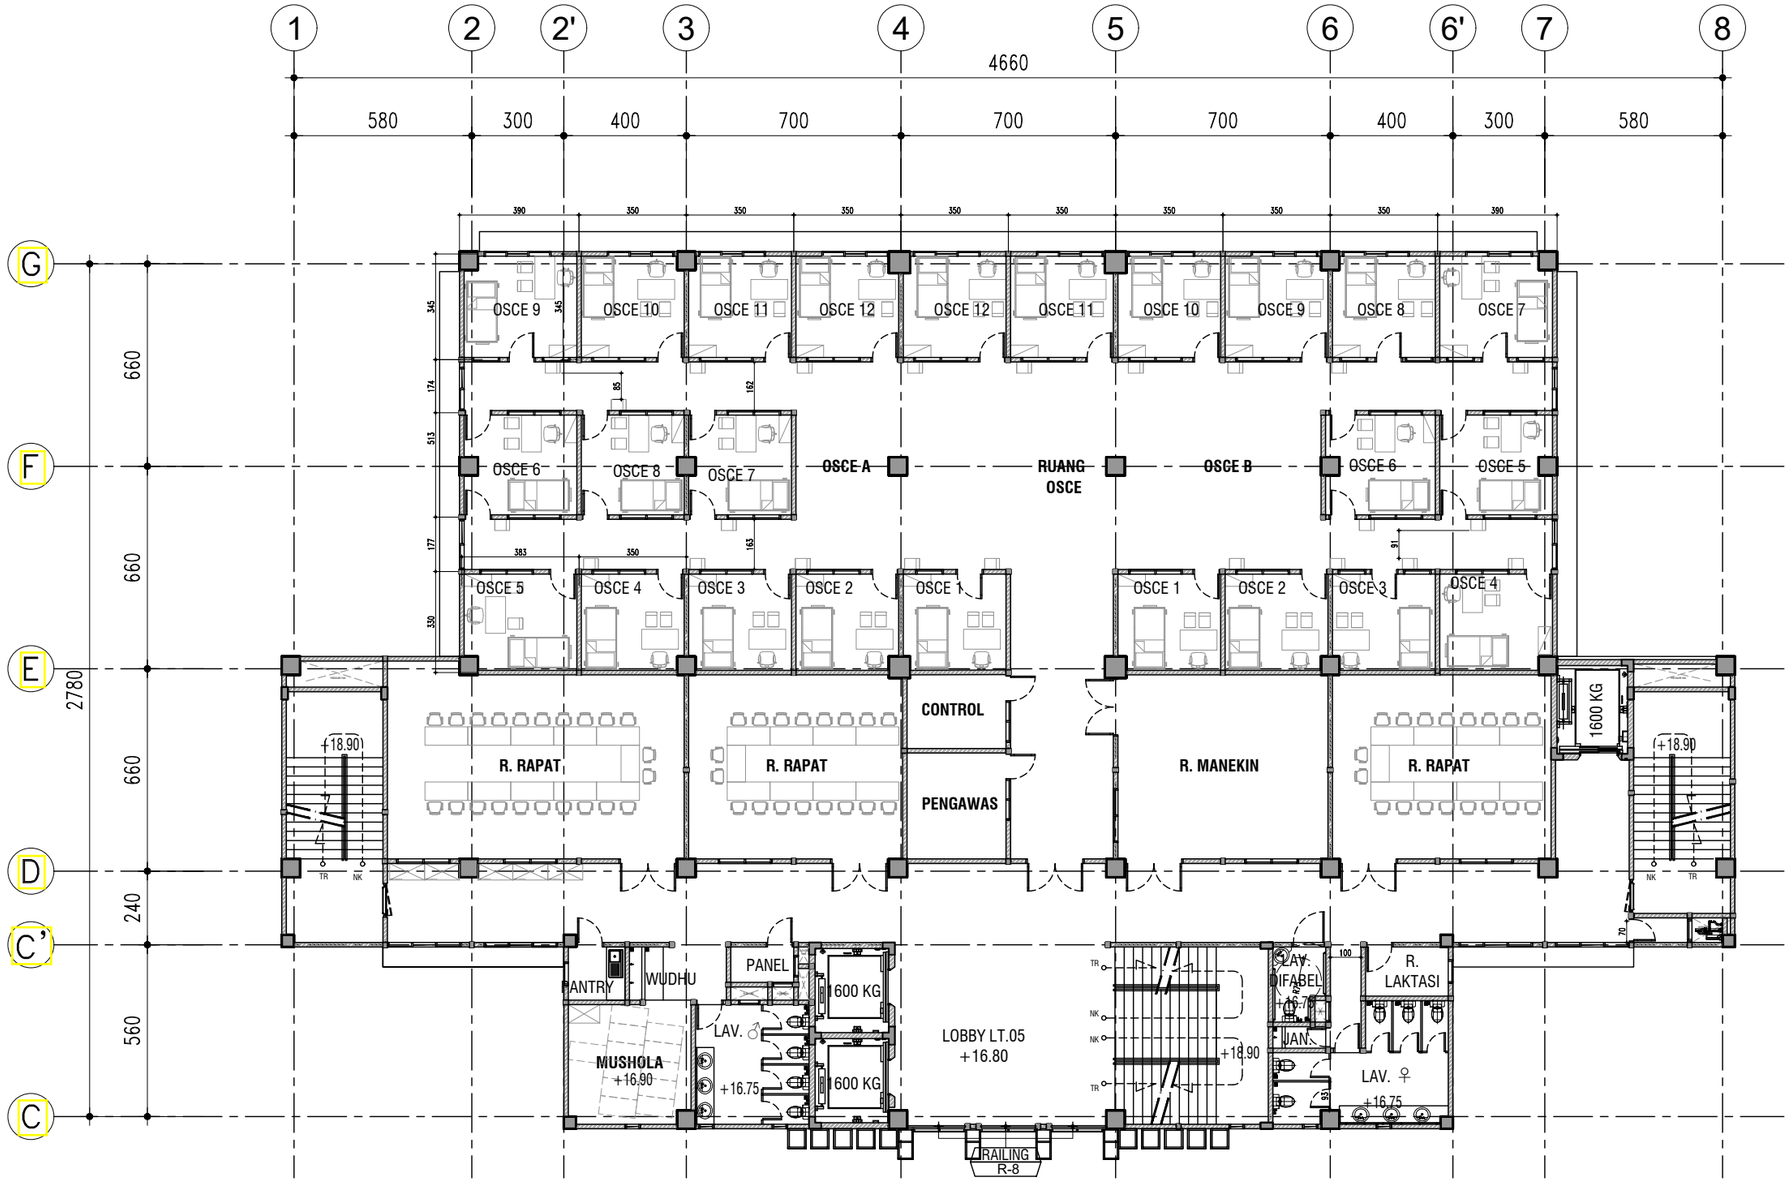

KEYPLAN RAILING LT.05

SKALA 1 : 200

KEMENTERIAN PENDIDIKAN DAN KEBUDAYAAN
UNIVERSITAS JENDERAL SOEDIRMAN
JL. Prof. Dr. H. R. Bunyamin No. 708
KOTAK POS 115
TELP. (0281) 635292
PURWOKERTO 53122

PEKERJAAN:

PERENCANAAN GEDUNG
INTEGRATED MEDICAL EDUCATION (IME)
UNIVERSITAS JENDERAL SOEDIRMAN
TAHUN ANGGARAN 2024

MENGETAHUI & MENYETUJUI

PENJABAT PEMBUAT KOMITMEN

Ir. GATHOT HERI SUDIBYO, S.T., M.T.
NIP. 19720222 200003 1 001

MENGETAHUI & MENYETUJUI

PERENCANA

PT. POLA DWIPA
JL. DR. WAHIDIN 167, SEMARANG 50253
TELP. (024) 8312282, FAX. (024) 8312271
E-mail : poladwip@gmail.com

TEAM LEADER	Ir. Drs. SUNARTO, M.T.	
AHLI ARSITEKTUR	Dr. Ir. ROBERT RIANTO W., M.T.	
AHLI STRUKTUR	Ir. SUBIYANTO	
AHLI MEP	RACHMAD WIDHI RAHARDJO, S.T.	
AHLI K3 KONSTR.	WISHNU WARDHANA S., S.T.	
DIGAMBAR	AMEL RESTU PRAHESTI, S.Ars.	

JUDUL GAMBAR

KEYPLAN RAILING LT.05

SKALA	KODE GAMBAR	NO. GAMBAR
1 : 200	ARS	ARS-19-05

KETERANGAN	TGL	TTD

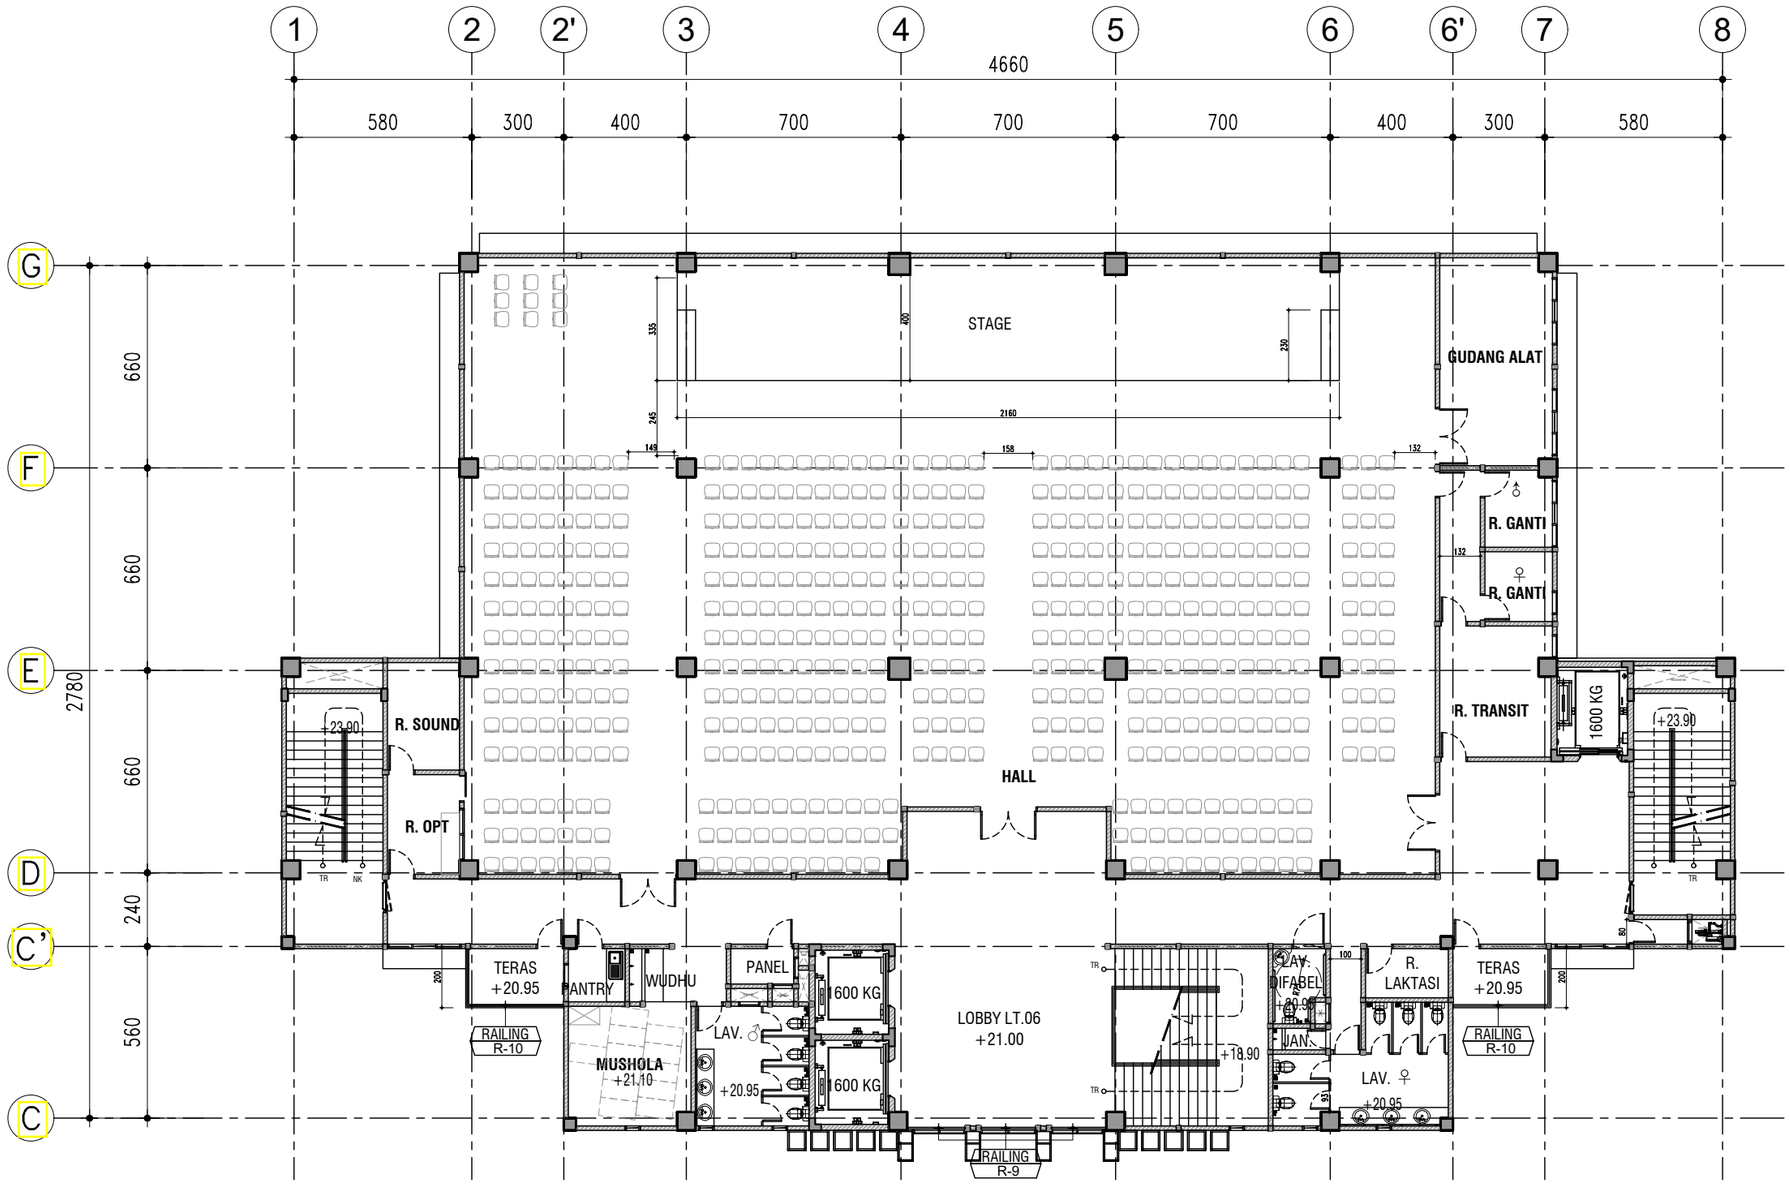

KEYPLAN RAILING LT.06

SKALA 1 : 200

KEMENTERIAN PENDIDIKAN DAN KEBUDAYAAN
UNIVERSITAS JENDERAL SOEDIRMAN
JL. Prof. Dr. H. R. Bunyamin No. 708
KOTAK POS 115
TELP. (0281) 635292
PURWOKERTO 53122

PEKERJAAN:

PERENCANAAN GEDUNG
INTEGRATED MEDICAL EDUCATION (IME)
UNIVERSITAS JENDERAL SOEDIRMAN
TAHUN ANGGARAN 2024

MENGETAHUI & MENYETUJUI

PENJABAT PEMBUAT KOMITMEN

Ir. GATHOT HERI SUDIBYO, S.T., M.T.
NIP. 19720222 200003 1 001

MENGETAHUI & MENYETUJUI

PERENCANA

PT. POLA DWIPA
JL. DR. WAHIDIN 167, SEMARANG 50253
TELP. (024) 8312282, FAX. (024) 8312271
E-mail : poladwip@gmail.com

TEAM LEADER	Ir. Drs. SUNARTO, M.T.	
AHLI ARSITEKTUR	Dr. Ir. ROBERT RIANTO W., M.T.	
AHLI STRUKTUR	Ir. SUBIYANTO	
AHLI MEP	RACHMAD WIDHI RAHARDJO, S.T.	
AHLI K3 KONSTR.	WISHNU WARDHANA S., S.T.	
DIGAMBAR	AMEL RESTU PRAHESTI, S.Ars.	

JUDUL GAMBAR

KEYPLAN RAILING LT.06

SKALA	KODE GAMBAR	NO. GAMBAR
1 : 200	ARS	ARS-19-06

KETERANGAN	TGL	TTD

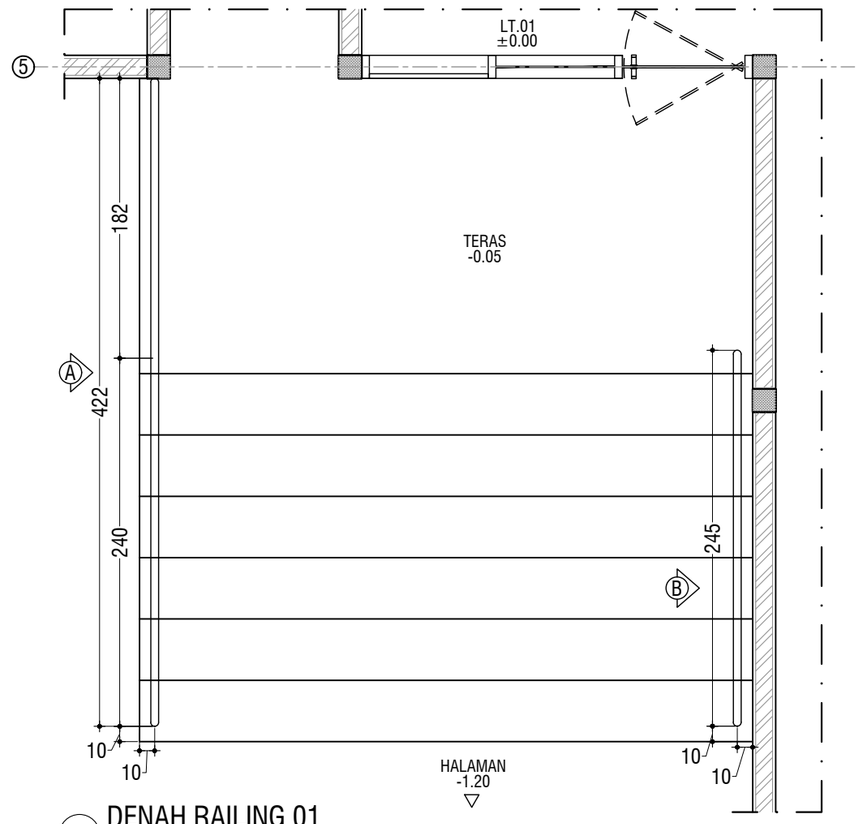

DENAH RAILING 01

SKALA 1 ° 40

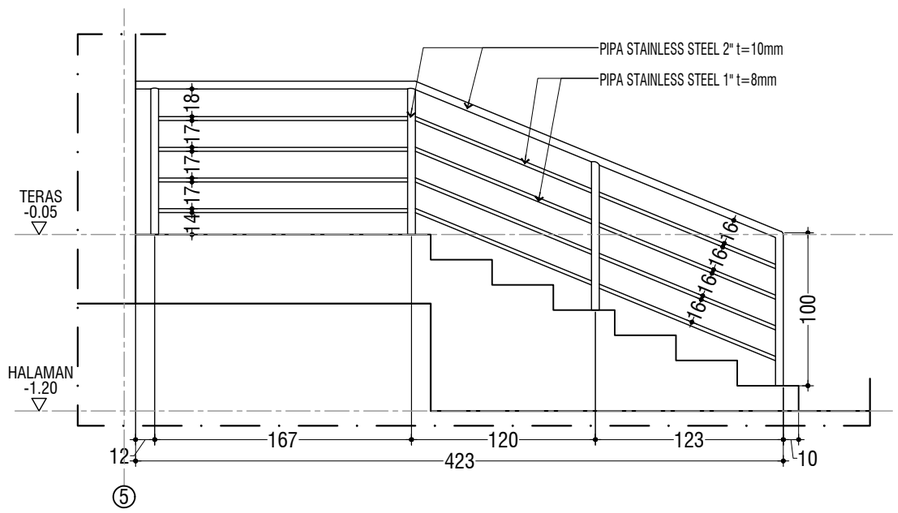

TAMPAK A RAILING 01

SKALA 1 ° 40

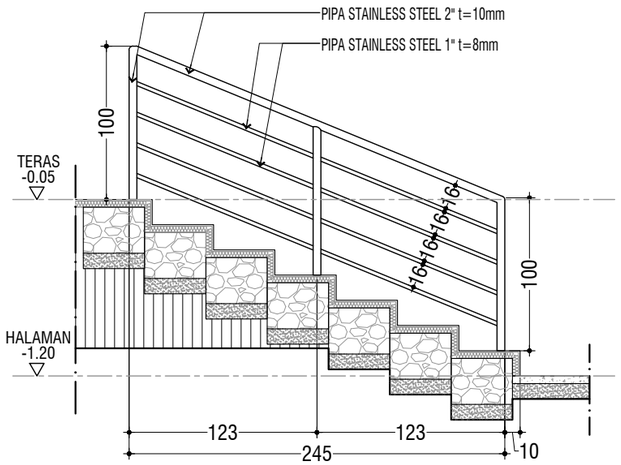

TAMPAK B RAILING 01

SKALA 1 ° 40

KEMENTERIAN PENDIDIKAN DAN KEBUDAYAAN
UNIVERSITAS JENDERAL SOEDIRMAN
JL. Prof. Dr. H. R. Bunyamin No. 708
KOTAK POS 115
TELP. (0281) 635292
PURWOKERTO 53122

PEKERJAAN:

PERENCANAAN GEDUNG
INTEGRATED MEDICAL EDUCATION (IME)
UNIVERSITAS JENDERAL SOEDIRMAN
TAHUN ANGGARAN 2024

MENGETAHUI & MENYETUJUI

PENJABAT PEMBUAT KOMITMEN

Ir. GATHOT HERI SUDIBYO, S.T., M.T.
NIP. 19720222 200003 1 001

MENGETAHUI & MENYETUJUI

PERENCANA

PT. POLA DWIPA
JL. DR. WAHIDIN 167, SEMARANG 50253
TELP. (024) 8312282, FAX. (024) 8312271
E-mail : poladwip@gmail.com

TEAM LEADER	Ir. Drs. SUNARTO, M.T.	
AHLI ARSITEKTUR	Dr. Ir. ROBERT RIANTO W., M.T.	
AHLI STRUKTUR	Ir. SUBIYANTO	
AHLI MEP	RACHMAD WIDHI RAHARDJO, S.T.	
AHLI K3 KONSTR.	WISHNU WARDHANA S., S.T.	
DIGAMBAR	AMEL RESTU PRAHESTI, S.Ars.	

JUDUL GAMBAR

DETAIL RAILING 01

SKALA	KODE GAMBAR	NO. GAMBAR
1 : 40	ARS	ARS-19-07

KETERANGAN	TGL	TTD

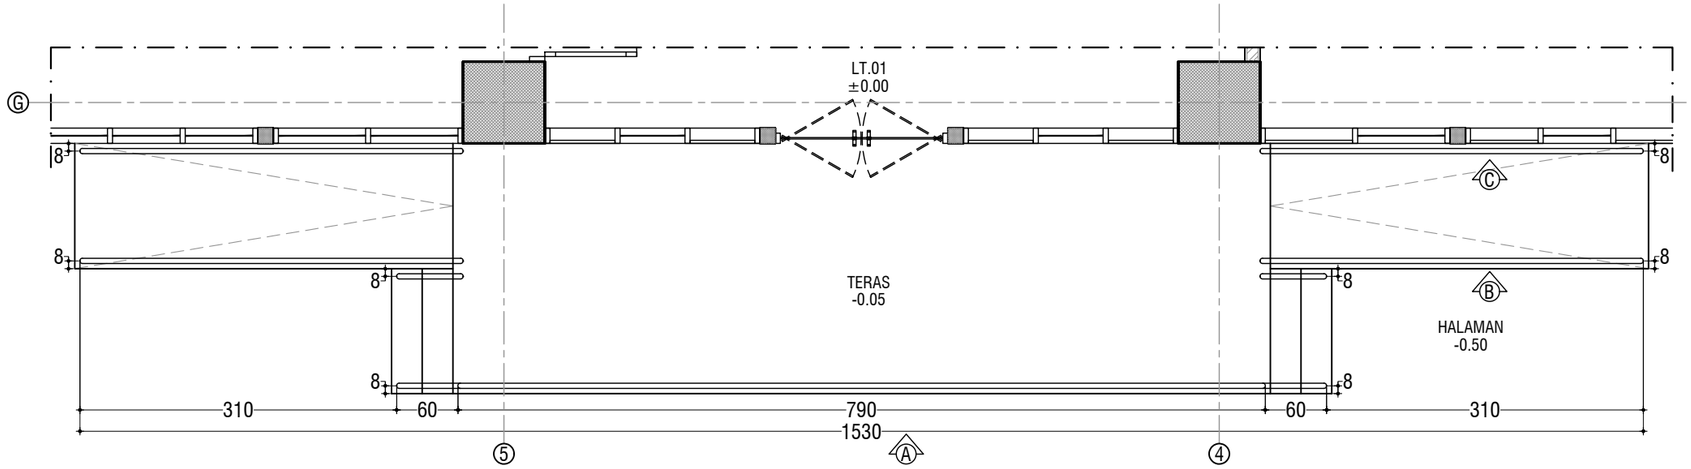

DENAH RAILING 02

SKALA 1 ° 60

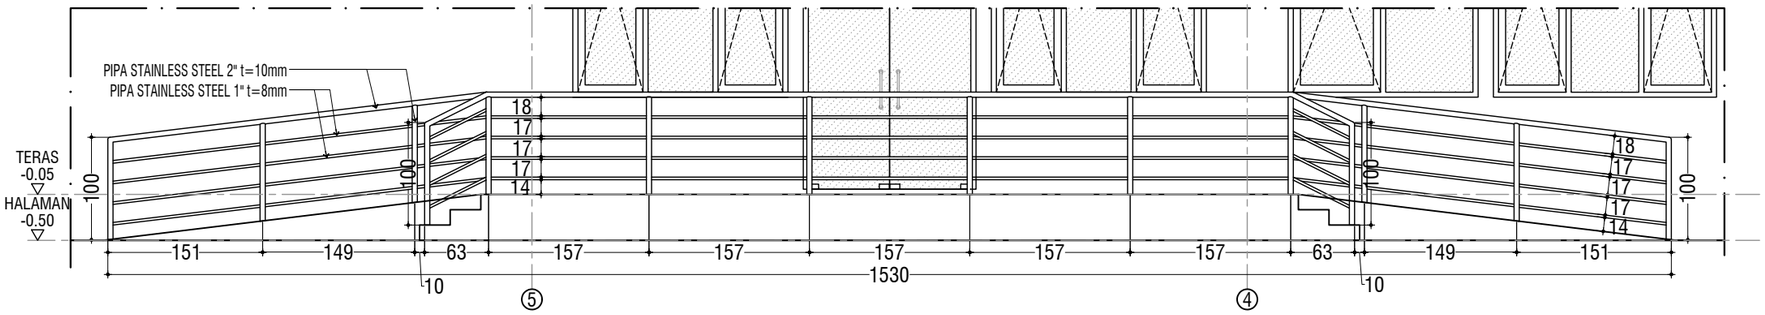

TAMPAK A RAILING 02

SKALA 1 ° 60

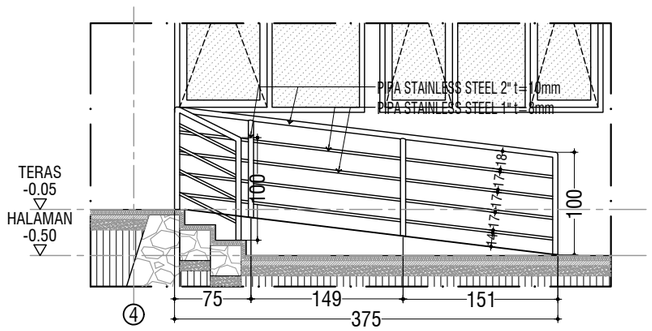

TAMPAK B RAILING 02

SKALA 1 ° 60

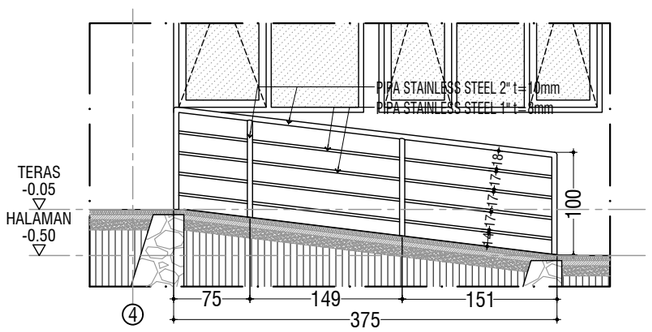

TAMPAK C RAILING 02

SKALA 1 ° 60

KEMENTERIAN PENDIDIKAN DAN KEBUDAYAAN
UNIVERSITAS JENDERAL SOEDIRMAN
JL. Prof. Dr. H. R. Bunyamin No. 708
KOTAK POS 115
TELP. (0281) 635292
PURWOKERTO 53122

PEKERJAAN:

PERENCANAAN GEDUNG
INTEGRATED MEDICAL EDUCATION (IME)
UNIVERSITAS JENDERAL SOEDIRMAN
TAHUN ANGGARAN 2024

MENGETAHUI & MENYETUJUI

PENJABAT PEMBUAT KOMITMEN

Ir. GATHOT HERI SUDIBYO, S.T., M.T.
NIP. 19720222 200003 1 001

MENGETAHUI & MENYETUJUI

PERENCANA

PT. POLA DWIPA
JL. DR. WAHIDIN 167, SEMARANG 50253
TELP. (024) 8312282, FAX. (024) 8312271
E-mail : poladwip@gmail.com

TEAM LEADER	Ir. Drs. SUNARTO, M.T.	
AHLI ARSITEKTUR	Dr. Ir. ROBERT RIANTO W., M.T.	
AHLI STRUKTUR	Ir. SUBIYANTO	
AHLI MEP	RACHMAD WIDHI RAHARDJO, S.T.	
AHLI K3 KONSTR.	WISHNU WARDHANA S., S.T.	
DIGAMBAR	AMEL RESTU PRAHESTI, S.Ars.	

JUDUL GAMBAR

DETAIL RAILING 02

SKALA	KODE GAMBAR	NO. GAMBAR
1 : 60	*ARS*	ARS-19-08

KETERANGAN	TGL	TTD

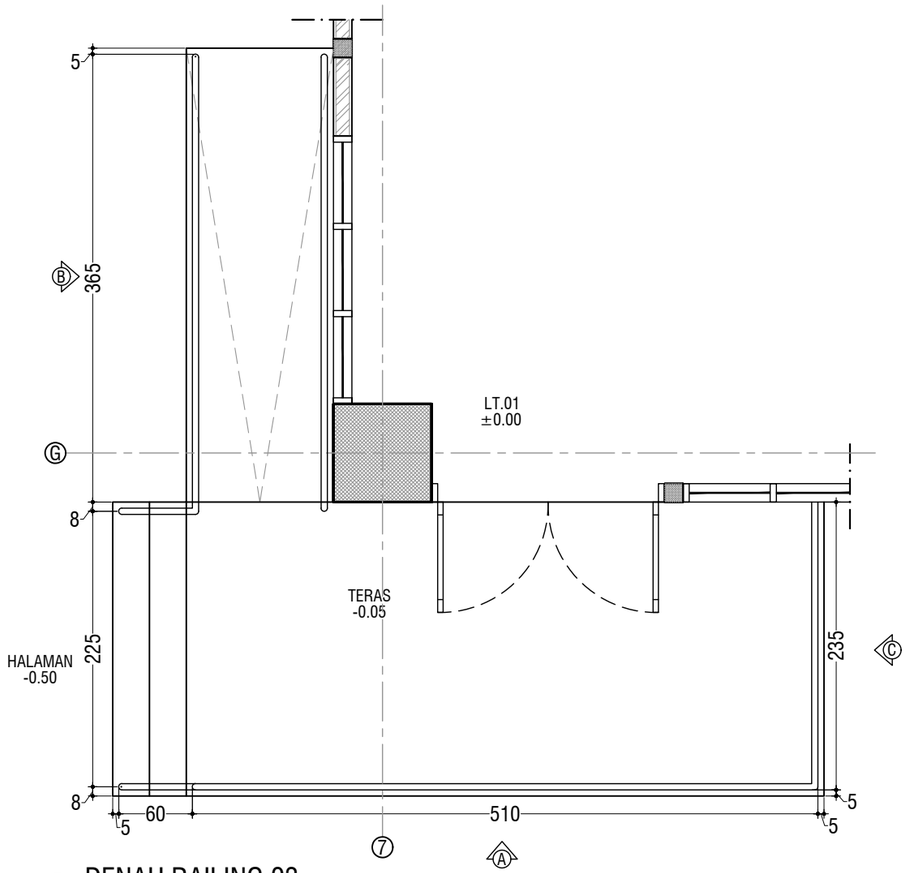

DENAH RAILING 03

SKALA 1 ° 50

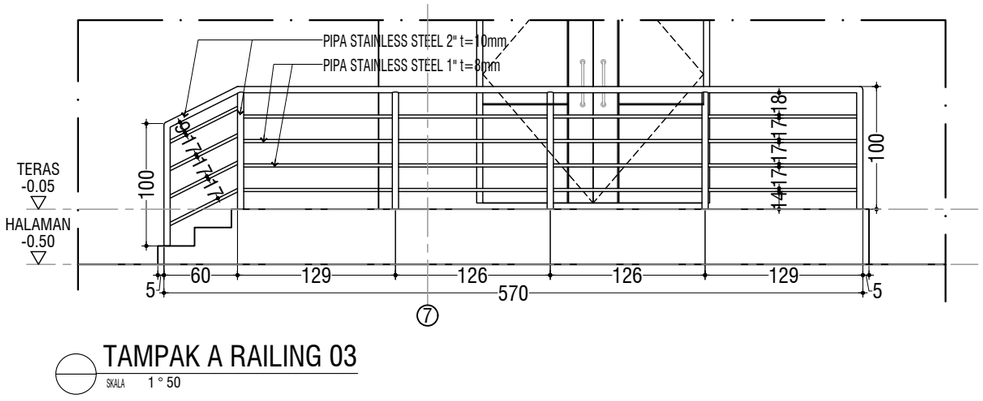

TAMPAK A RAILING 03

SKALA 1 ° 50

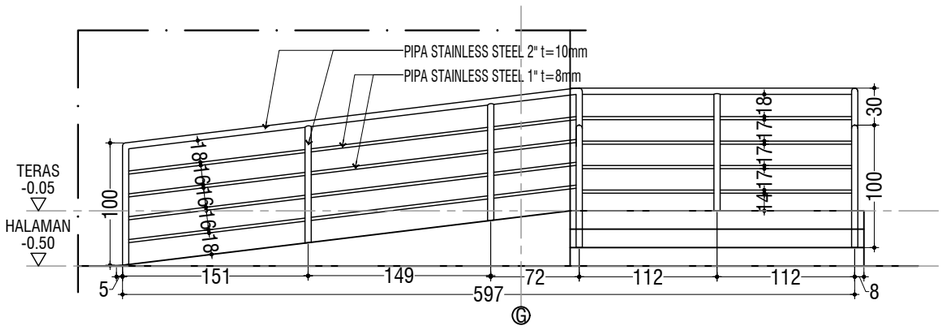

TAMPAK B RAILING 03

SKALA 1 ° 50

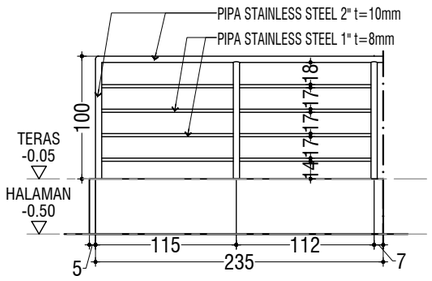

TAMPAK C RAILING 03

SKALA 1 ° 50

KEMENTERIAN PENDIDIKAN DAN KEBUDAYAAN
UNIVERSITAS JENDERAL SOEDIRMAN
JL. Prof. Dr. H. R. Bunyamin No. 708
KOTAK POS 115
TELP. (0281) 635292
PURWOKERTO 53122

PEKERJAAN:

PERENCANAAN GEDUNG
INTEGRATED MEDICAL EDUCATION (IME)
UNIVERSITAS JENDERAL SOEDIRMAN
TAHUN ANGGARAN 2024

MENGETAHUI & MENYETUJUI

PENJABAT PEMBUAT KOMITMEN

Ir. GATHOT HERI SUDIBYO, S.T., M.T.
NIP. 19720222 200003 1 001

MENGETAHUI & MENYETUJUI

PERENCANA

PT. POLA DWIPA
JL. DR. WAHIDIN 167, SEMARANG 50253
TELP. (024) 8312282, FAX. (024) 8312271
E-mail : poladwip@gmail.com

TEAM LEADER	Ir. Drs. SUNARTO, M.T.	
AHLI ARSITEKTUR	Dr. Ir. ROBERT RIANTO W., M.T.	
AHLI STRUKTUR	Ir. SUBIYANTO	
AHLI MEP	RACHMAD WIDHI RAHARDJO, S.T.	
AHLI K3 KONSTR.	WISHNU WARDHANA S., S.T.	
DIGAMBAR	AMEL RESTU PRAHESTI, S.Ars.	

JUDUL GAMBAR

DETAIL RAILING 03

SKALA	KODE GAMBAR	NO. GAMBAR
1 : 50	ARS	ARS-19-09

KETERANGAN	TGL	TTD

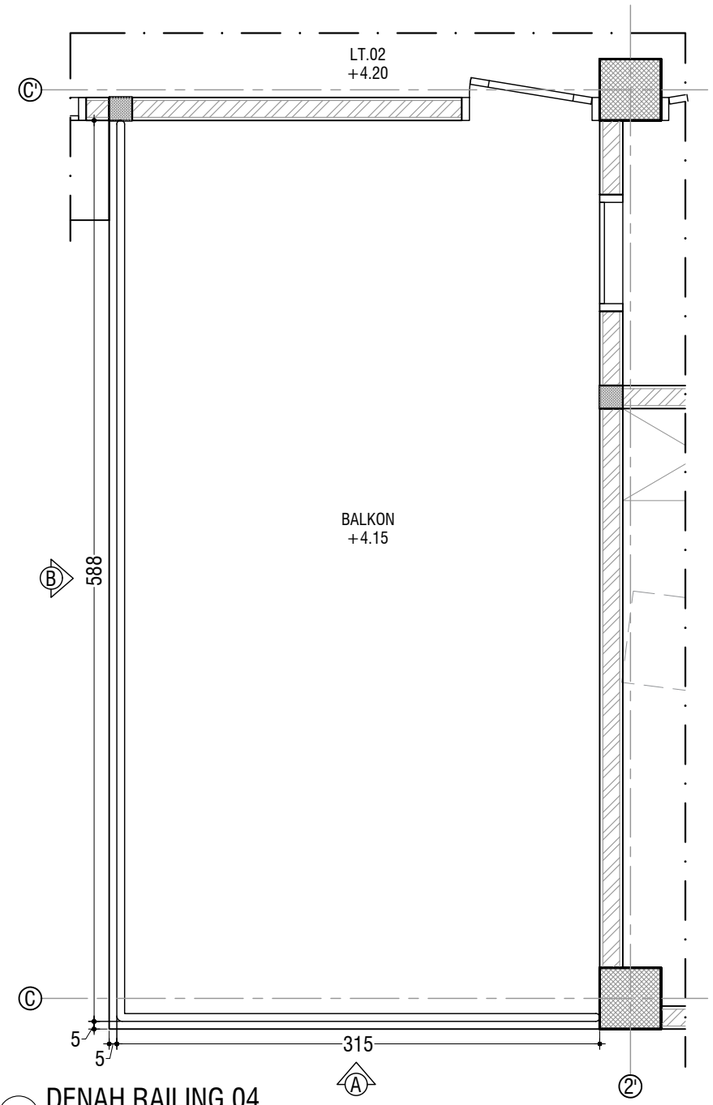

DENAH RAILING 04

SKALA 1 ° 40

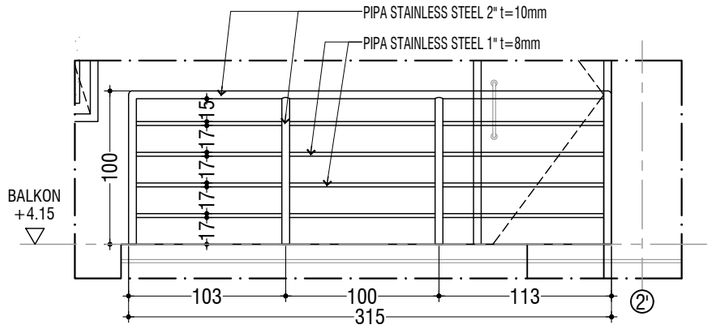

TAMPAK A RAILING 04

SKALA 1 ° 40

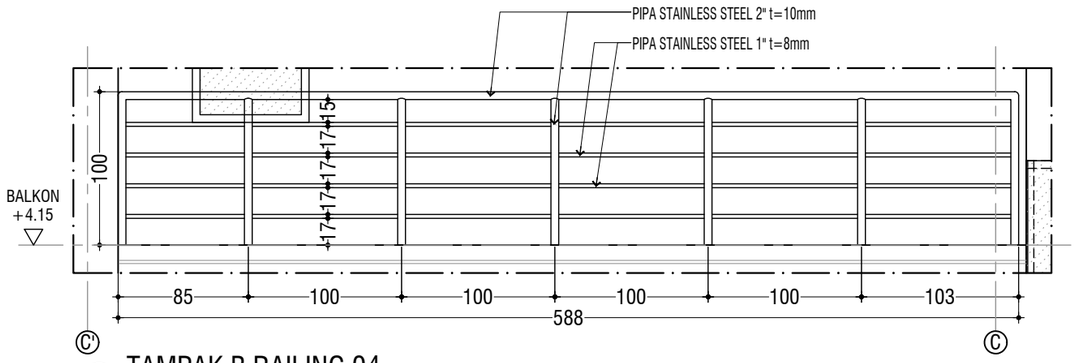

TAMPAK B RAILING 04

SKALA 1 ° 40

KEMENTERIAN PENDIDIKAN DAN KEBUDAYAAN
UNIVERSITAS JENDERAL SOEDIRMAN
JL. Prof. Dr. H. R. Bunyamin No. 708
KOTAK POS 115
TELP. (0281) 635292
PURWOKERTO 53122

PEKERJAAN:

PERENCANAAN GEDUNG
INTEGRATED MEDICAL EDUCATION (IME)
UNIVERSITAS JENDERAL SOEDIRMAN
TAHUN ANGGARAN 2024

MENGETAHUI & MENYETUJUI

PENJABAT PEMBUAT KOMITMEN

Ir. GATHOT HERI SUDIBYO, S.T., M.T.
NIP. 19720222 200003 1 001

MENGETAHUI & MENYETUJUI

PERENCANA

PT. POLA DWIPA
JL. DR. WAHIDIN 167, SEMARANG 50253
TELP. (024) 8312282, FAX. (024) 8312271
E-mail : poladwip@gmail.com

TEAM LEADER	Ir. Drs. SUNARTO, M.T.	
AHLI ARSITEKTUR	Dr. Ir. ROBERT RIANTO W., M.T.	
AHLI STRUKTUR	Ir. SUBIYANTO	
AHLI MEP	RACHMAD WIDHI RAHARDJO, S.T.	
AHLI K3 KONSTR.	WISHNU WARDHANA S., S.T.	
DIGAMBAR	AMEL RESTU PRAHESTI, S.Ars.	

JUDUL GAMBAR

DETAIL RAILING 04

SKALA	KODE GAMBAR	NO. GAMBAR
1 : 40	ARS	ARS-19-10

KETERANGAN	TGL	TTD

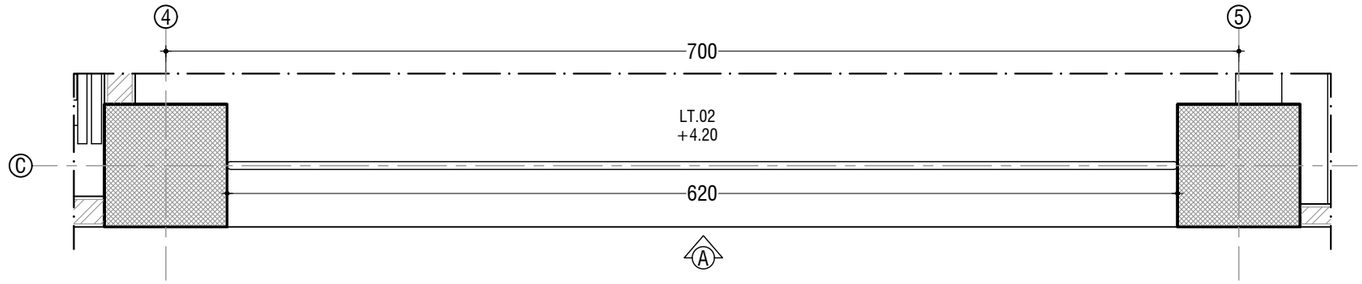

DENAH RAILING 05

SKALA 1 ° 40

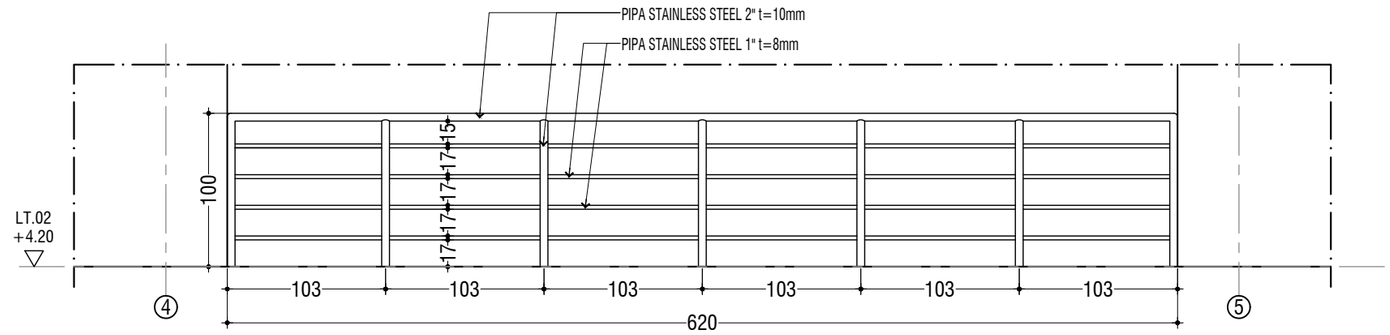

TAMPAK A RAILING 05

SKALA 1 ° 40

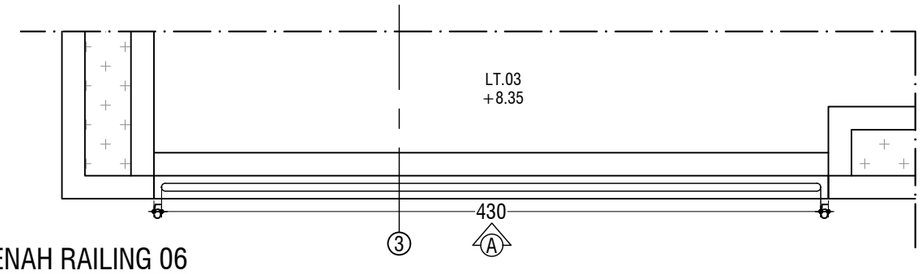

DENAH RAILING 06

SKALA 1 ° 40

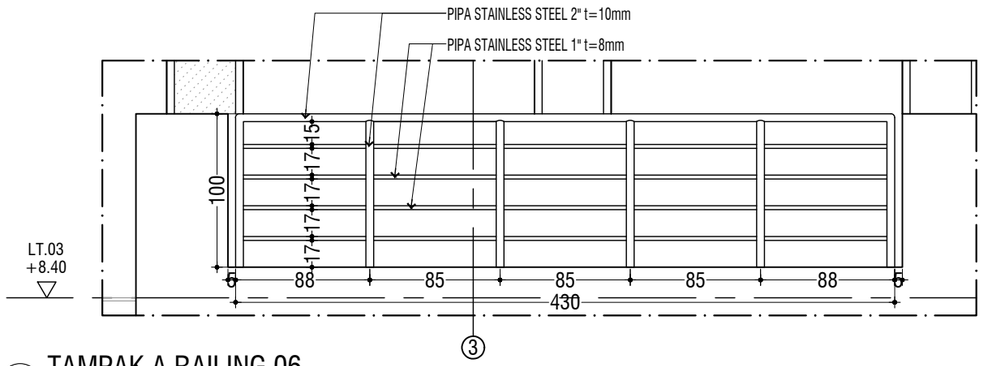

TAMPAK A RAILING 06

SKALA 1 ° 40

KEMENTERIAN PENDIDIKAN DAN KEBUDAYAAN
UNIVERSITAS JENDERAL SOEDIRMAN
JL. Prof. Dr. H. R. Bunyamin No. 708
KOTAK POS 115
TELP. (0281) 635292
PURWOKERTO 53122

PEKERJAAN:

PERENCANAAN GEDUNG
INTEGRATED MEDICAL EDUCATION (IME)
UNIVERSITAS JENDERAL SOEDIRMAN
TAHUN ANGGARAN 2024

MENGETAHUI & MENYETUJUI

PENJABAT PEMBUAT KOMITMEN

Ir. GATHOT HERI SUDIBYO, S.T., M.T.
NIP. 19720222 200003 1 001

MENGETAHUI & MENYETUJUI

PERENCANA

PT. POLA DWIPA
JL. DR. WAHIDIN 167, SEMARANG 50253
TELP. (024) 8312282, FAX. (024) 8312271
E-mail : poladwip@gmail.com

TEAM LEADER	Ir. Drs. SUNARTO, M.T.	
AHLI ARSITEKTUR	Dr. Ir. ROBERT RIANTO W., M.T.	
AHLI STRUKTUR	Ir. SUBIYANTO	
AHLI MEP	RACHMAD WIDHI RAHARDJO, S.T.	
AHLI K3 KONSTR.	WISHNU WARDHANA S., S.T.	
DIGAMBAR	AMEL RESTU PRAHESTI, S.Ars.	

JUDUL GAMBAR

DETAIL RAILING 05 DAN 06

SKALA	KODE GAMBAR	NO. GAMBAR
1 : 40	ARS	ARS-19-11

KETERANGAN	TGL	TTD

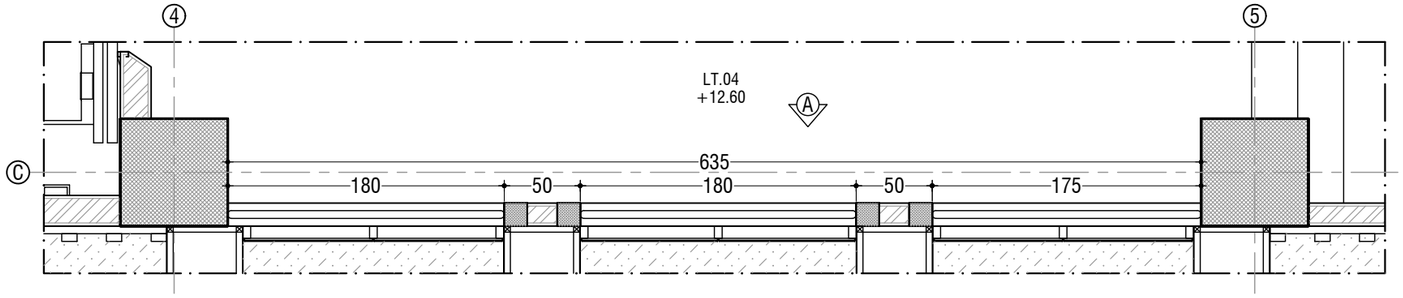

DENAH RAILING 07

SKALA 1 : 40

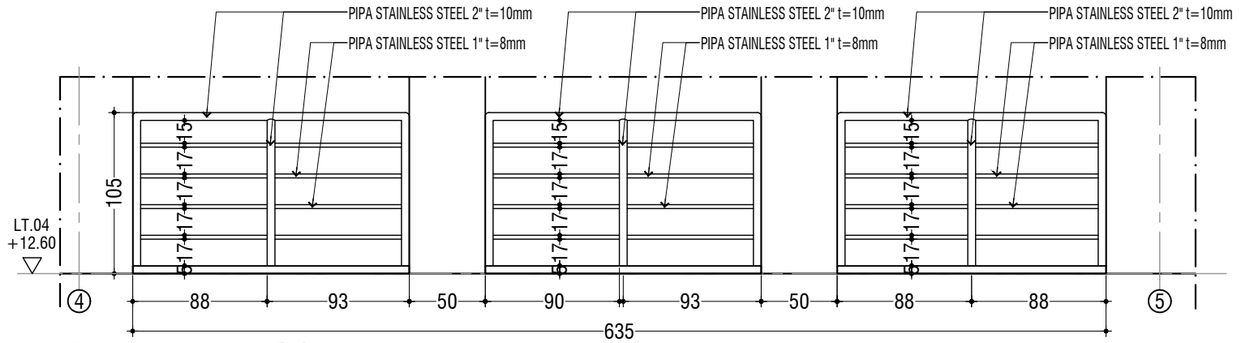

TAMPAK A RAILING 07

SKALA 1 : 40

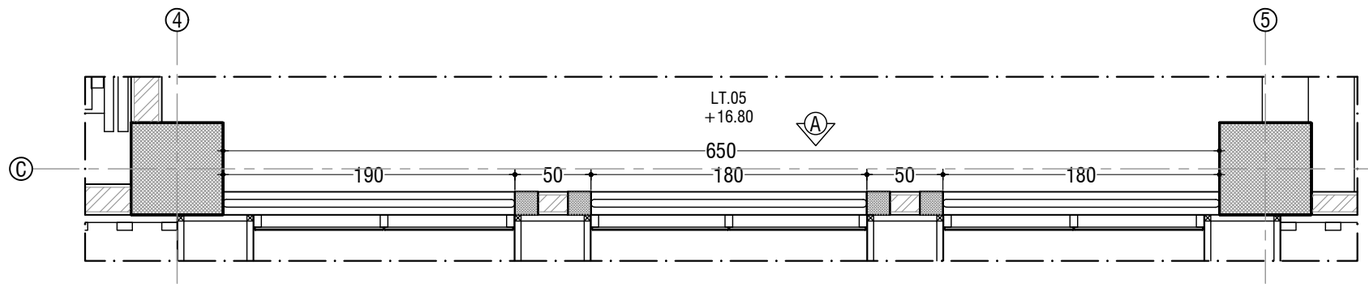

DENAH RAILING 08

SKALA 1 : 40

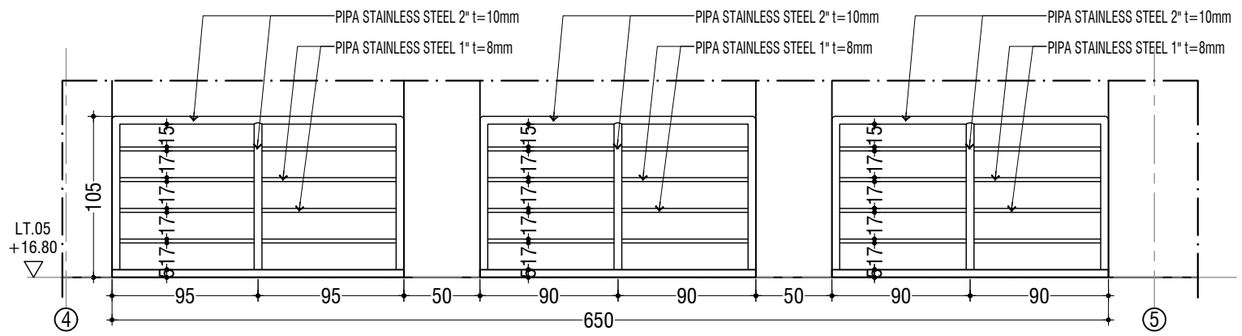

TAMPAK A RAILING 08

SKALA 1 : 40

KEMENTERIAN PENDIDIKAN DAN KEBUDAYAAN
UNIVERSITAS JENDERAL SOEDIRMAN
JL. Prof. Dr. H. R. Bunyamin No. 708
KOTAK POS 115
TELP. (0281) 635292
PURWOKERTO 53122

PEKERJAAN:

PERENCANAAN GEDUNG
INTEGRATED MEDICAL EDUCATION (IME)
UNIVERSITAS JENDERAL SOEDIRMAN
TAHUN ANGGARAN 2024

MENGETAHUI & MENYETUJUI

PENJABAT PEMBUAT KOMITMEN

Ir. GATHOT HERI SUDIBYO, S.T., M.T.
NIP. 19720222 200003 1 001

MENGETAHUI & MENYETUJUI

PERENCANA

PT. POLA DWIPA
JL. DR. WAHIDIN 167, SEMARANG 50253
TELP. (024) 8312282, FAX. (024) 8312271
E-mail : poladwip@gmail.com

TEAM LEADER	Ir. Drs. SUNARTO, M.T.	
AHLI ARSITEKTUR	Dr. Ir. ROBERT RIANTO W., M.T.	
AHLI STRUKTUR	Ir. SUBIYANTO	
AHLI MEP	RACHMAD WIDHI RAHARDJO, S.T.	
AHLI K3 KONSTR.	WISHNU WARDHANA S., S.T.	
DIGAMBAR	AMEL RESTU PRAHESTI, S.Ars.	

JUDUL GAMBAR

DETAIL RAILING 07 DAN 08

SKALA	KODE GAMBAR	NO. GAMBAR
1 : 40	ARS	ARS-19-12

KETERANGAN	TGL	TTD

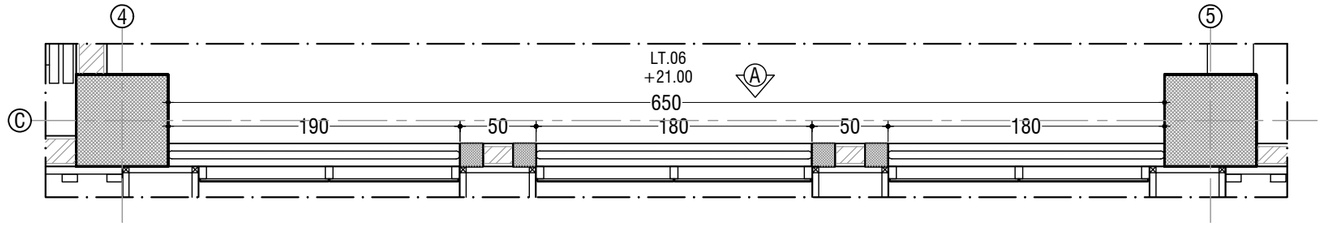

DENAH RAILING 09

SKALA 1 : 40

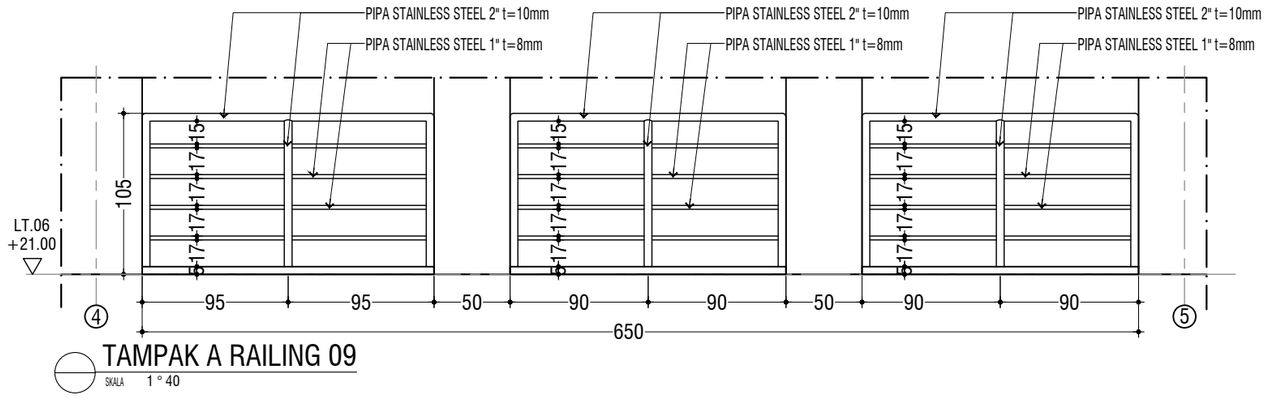

TAMPAK A RAILING 09

SKALA 1 : 40

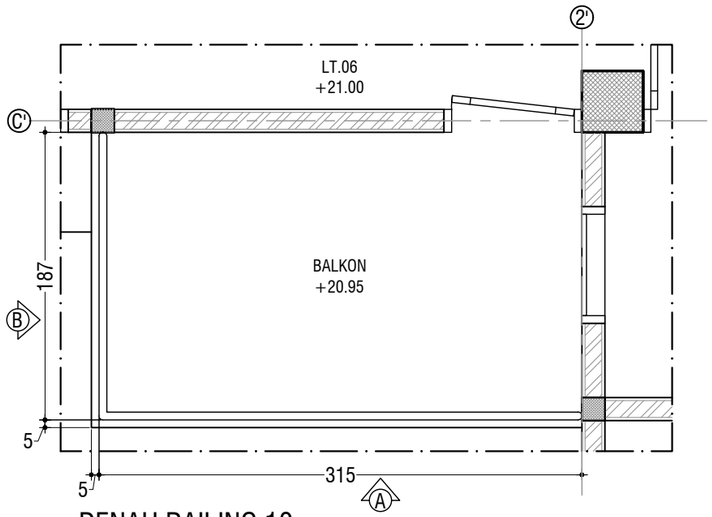

DENAH RAILING 10

SKALA 1 : 40

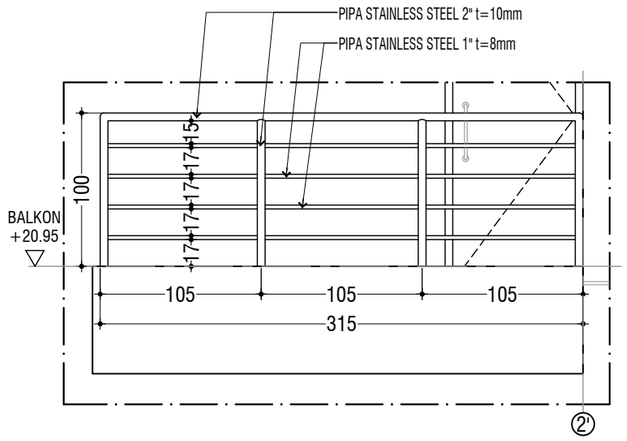

TAMPAK A RAILING 10

SKALA 1 : 40

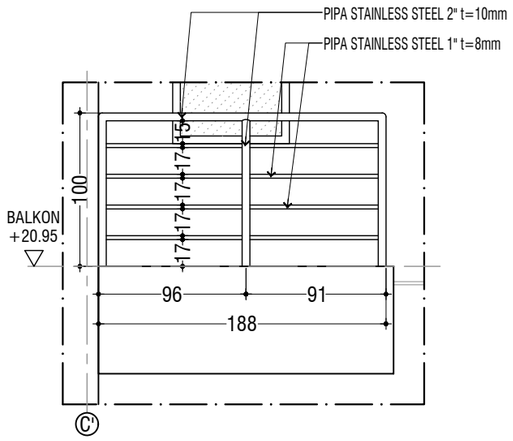

TAMPAK B RAILING 10

SKALA 1 : 40

KEMENTERIAN PENDIDIKAN DAN KEBUDAYAAN
UNIVERSITAS JENDERAL SOEDIRMAN
JL. Prof. Dr. H. R. Bunyamin No. 708
KOTAK POS 115
TELP. (0281) 635292
PURWOKERTO 53122

PEKERJAAN:

PERENCANAAN GEDUNG
INTEGRATED MEDICAL EDUCATION (IME)
UNIVERSITAS JENDERAL SOEDIRMAN
TAHUN ANGGARAN 2024

MENGETAHUI & MENYETUJUI

PENJABAT PEMBUAT KOMITMEN

Ir. GATHOT HERI SUDIBYO, S.T., M.T.
NIP. 19720222 200003 1 001

MENGETAHUI & MENYETUJUI

PERENCANA

PT. POLA DWIPA
JL. DR. WAHIDIN 167, SEMARANG 50253
TELP. (024) 8312282, FAX. (024) 8312271
E-mail : poladwip@gmail.com

TEAM LEADER	Ir. Drs. SUNARTO, M.T.	
AHLI ARSITEKTUR	Dr. Ir. ROBERT RIANTO W., M.T.	
AHLI STRUKTUR	Ir. SUBIYANTO	
AHLI MEP	RACHMAD WIDHI RAHARDJO, S.T.	
AHLI K3 KONSTR.	WISHNU WARDHANA S., S.T.	
DIGAMBAR	AMEL RESTU PRAHESTI, S.Ars.	

JUDUL GAMBAR

DETAIL RAILING 09 DAN 10

SKALA	KODE GAMBAR	NO. GAMBAR
1 : 40	ARS	ARS-19-13

KETERANGAN	TGL	TTD

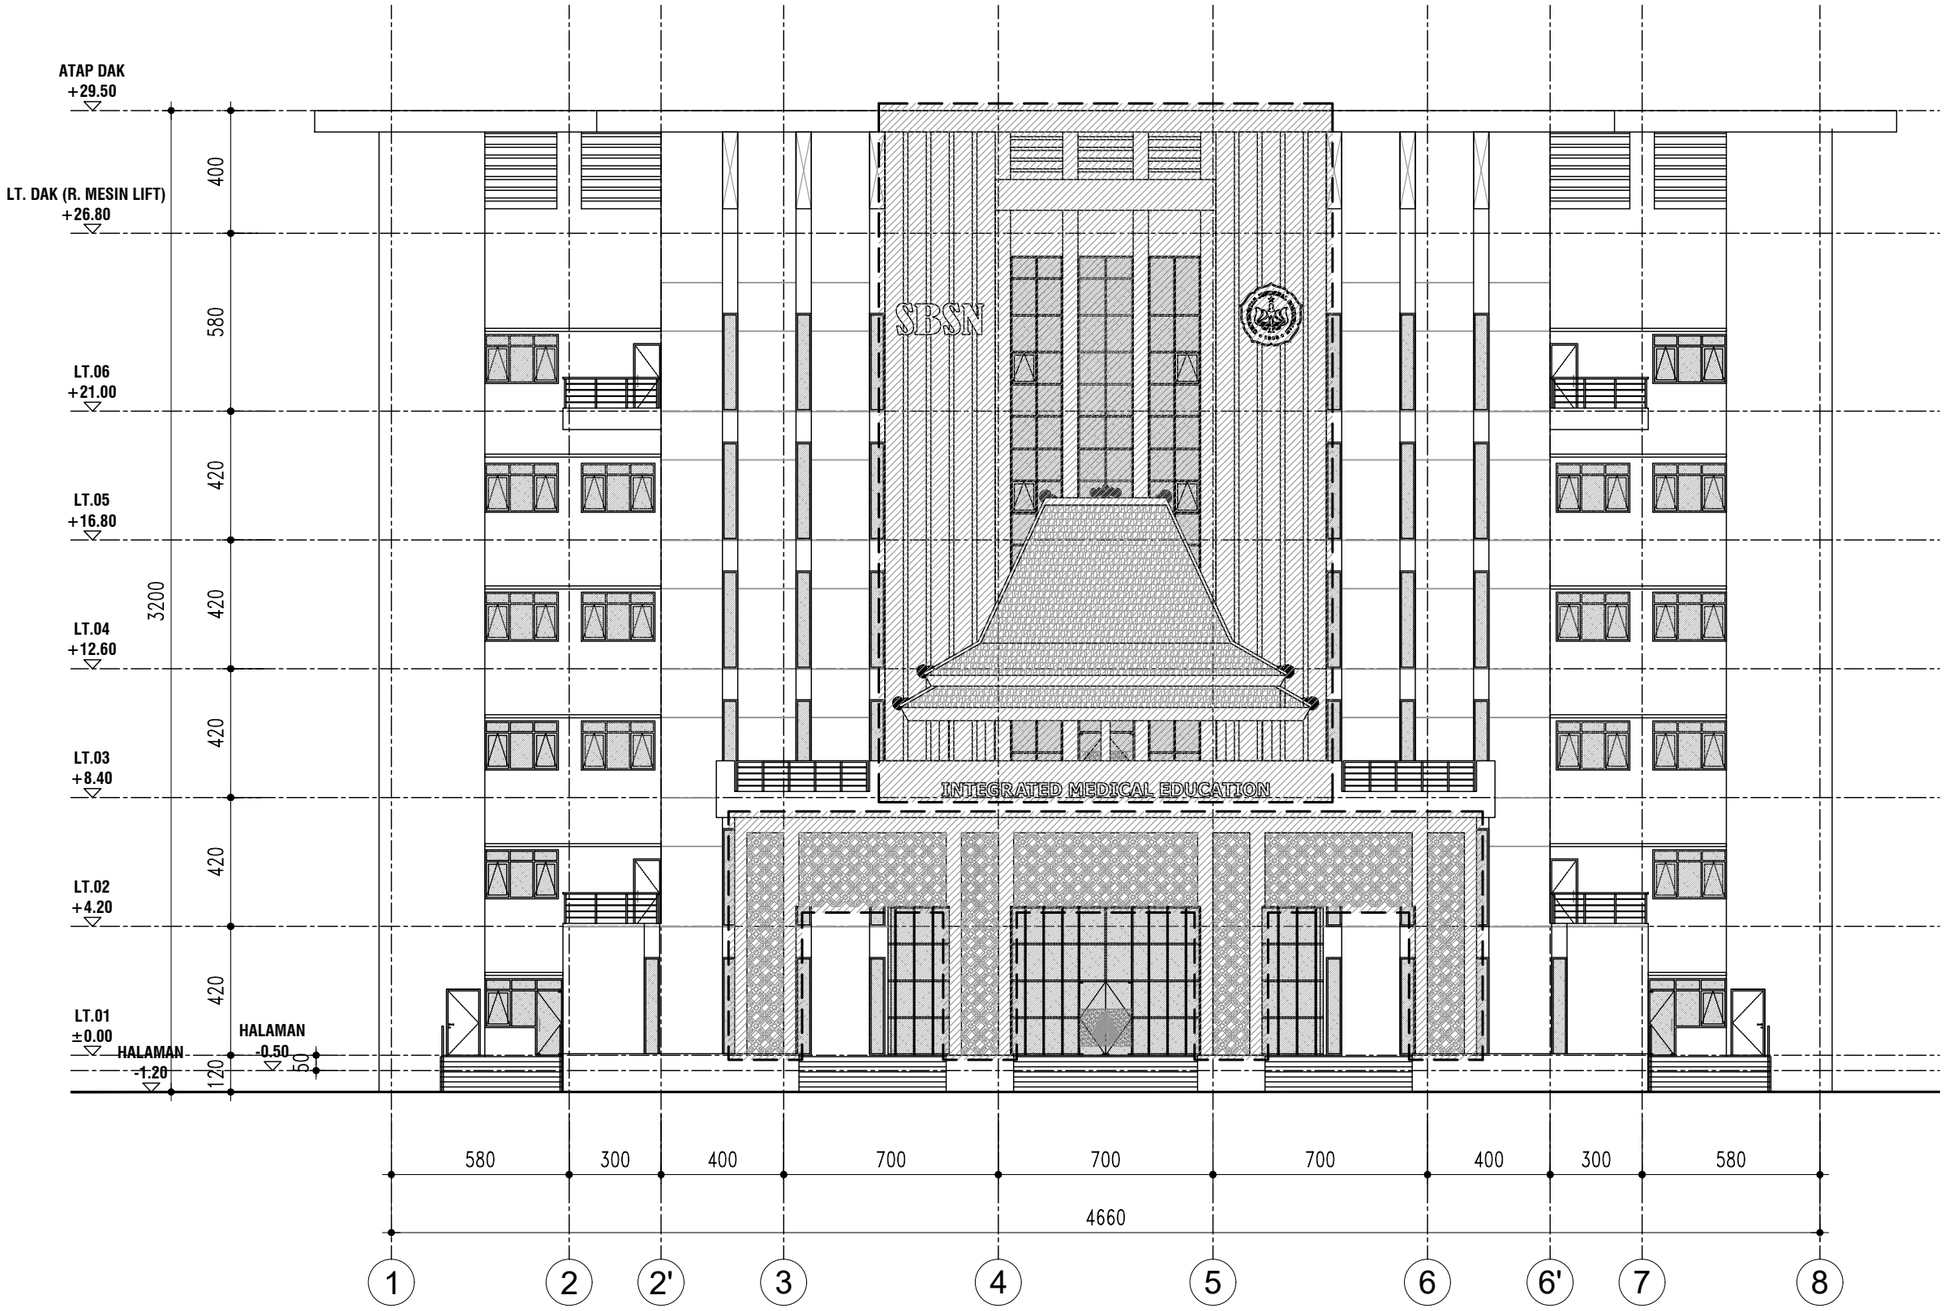

KEYPLAN ACP PADA TAMPAK A

SKALA 1 : 200

KEMENTERIAN PENDIDIKAN DAN KEBUDAYAAN
UNIVERSITAS JENDERAL SOEDIRMAN
JL. Prof. Dr. H. R. Bunyamin No. 708
KOTAK POS 115
TELP. (0281) 635292
PURWOKERTO 53122

PEKERJAAN:

PERENCANAAN GEDUNG
INTEGRATED MEDICAL EDUCATION (IME)
UNIVERSITAS JENDERAL SOEDIRMAN
TAHUN ANGGARAN 2024

MENGETAHUI & MENYETUJUI

PENJABAT PEMBUAT KOMITMEN

Ir. GATHOT HERI SUDIBYO, S.T., M.T.
NIP. 19720222 200003 1 001

MENGETAHUI & MENYETUJUI

PERENCANA

PT. POLA DWIPA
JL. DR. WAHIDIN 167, SEMARANG 50253
TELP. (024) 8312282, FAX. (024) 8312271
E-mail : poladwip@gmail.com

TEAM LEADER	Ir. Drs. SUNARTO, M.T.	
AHLI ARSITEKTUR	Dr. Ir. ROBERT RIANTO W., M.T.	
AHLI STRUKTUR	Ir. SUBIYANTO	
AHLI MEP	RACHMAD WIDHI RAHARDJO, S.T.	
AHLI K3 KONSTR.	WISHNU WARDHANA S., S.T.	
DIGAMBAR	AMEL RESTU PRAHESTI, S.Ars.	

JUDUL GAMBAR

KEYPLAN ACP PADA TAMPAK A

SKALA	KODE GAMBAR	NO. GAMBAR
1 : 200	ARS	ARS-20-01

KETERANGAN	TGL	TTD

KEYPLAN ACP PADA TAMPAK B

SKALA 1 ° 200

KEMENTERIAN PENDIDIKAN DAN KEBUDAYAAN
UNIVERSITAS JENDERAL SOEDIRMAN
JL. Prof. Dr. H. R. Bunyamin No. 708
KOTAK POS 115
TELP. (0281) 635292
PURWOKERTO 53122

PEKERJAAN:

PERENCANAAN GEDUNG
INTEGRATED MEDICAL EDUCATION (IME)
UNIVERSITAS JENDERAL SOEDIRMAN
TAHUN ANGGARAN 2024

MENGETAHUI & MENYETUJUI

PENJABAT PEMBUAT KOMITMEN

Ir. GATHOT HERI SUDIBYO, S.T., M.T.
NIP. 19720222 200003 1 001

MENGETAHUI & MENYETUJUI

PERENCANA

PT. POLA DWIPA
JL. DR. WAHIDIN 167, SEMARANG 50253
TELP. (024) 8312282, FAX. (024) 8312271
E-mail : poladwip@gmail.com

TEAM LEADER	Ir. Drs. SUNARTO, M.T.	
AHLI ARSITEKTUR	Dr. Ir. ROBERT RIANTO W., M.T.	
AHLI STRUKTUR	Ir. SUBIYANTO	
AHLI MEP	RACHMAD WIDHI RAHARDJO, S.T.	
AHLI K3 KONSTR.	WISHNU WARDHANA S., S.T.	
DIGAMBAR	AMEL RESTU PRAHESTI, S.Ars.	

JUDUL GAMBAR

KEYPLAN ACP PADA TAMPAK B

SKALA	KODE GAMBAR	NO. GAMBAR
1 : 200	ARS	ARS-20-02

KETERANGAN	TGL	TTD

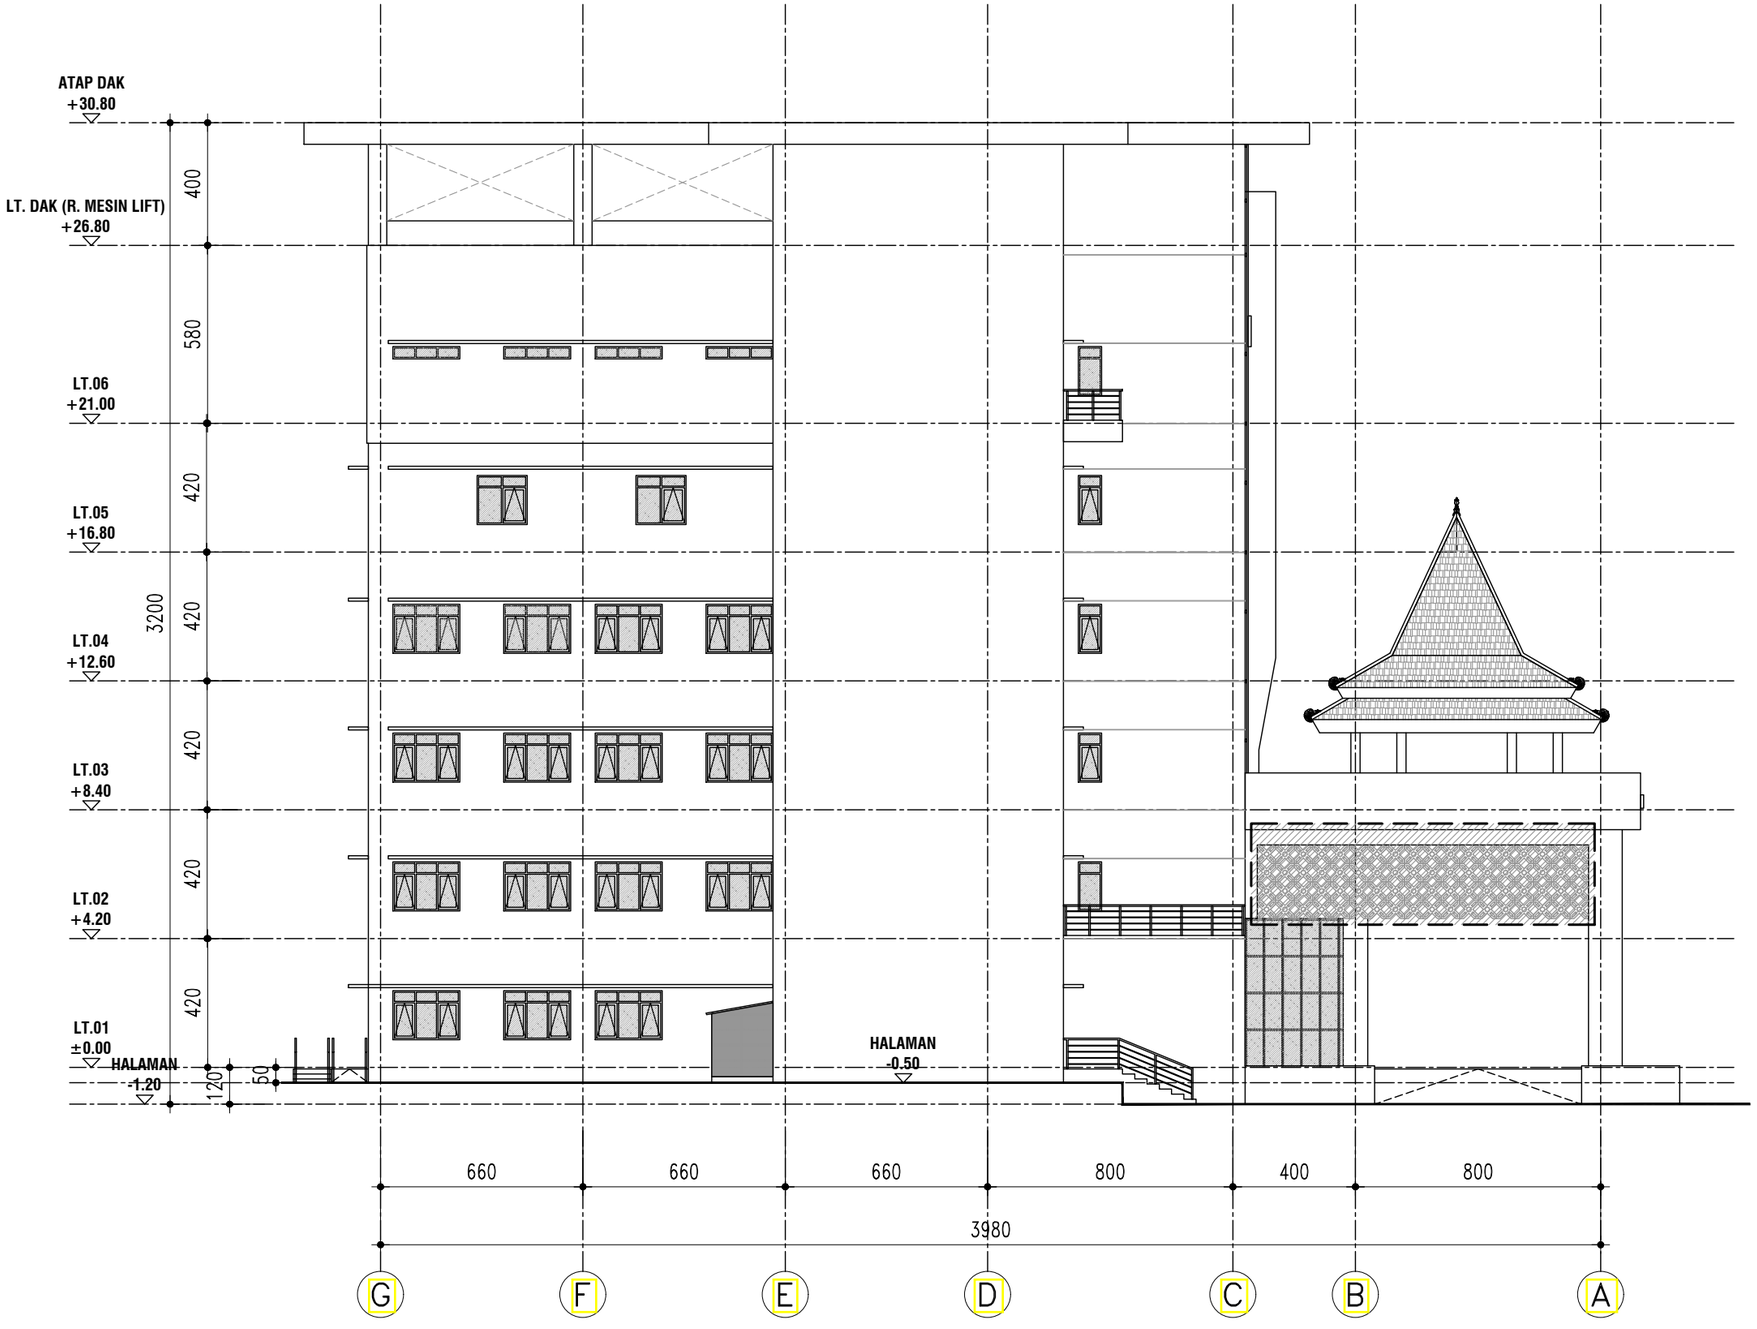

KEYPLAN ACP PADA TAMPAK D

SKALA 1 ° 200

KEMENTERIAN PENDIDIKAN DAN KEBUDAYAAN
UNIVERSITAS JENDERAL SOEDIRMAN
JL. Prof. Dr. H. R. Bunyamin No. 708
KOTAK POS 115
TELP. (0281) 635292
PURWOKERTO 53122

PEKERJAAN:

PERENCANAAN GEDUNG
INTEGRATED MEDICAL EDUCATION (IME)
UNIVERSITAS JENDERAL SOEDIRMAN
TAHUN ANGGARAN 2024

MENGETAHUI & MENYETUJUI

PENJABAT PEMBUAT KOMITMEN

Ir. GATHOT HERI SUDIBYO, S.T., M.T.
NIP. 19720222 200003 1 001

MENGETAHUI & MENYETUJUI

PERENCANA

PT. POLA DWIPA
JL. DR. WAHIDIN 167, SEMARANG 50253
TELP. (024) 8312282, FAX. (024) 8312271
E-mail : poladwip@gmail.com

TEAM LEADER	Ir. Drs. SUNARTO, M.T.	
AHLI ARSITEKTUR	Dr. Ir. ROBERT RIANTO W., M.T.	
AHLI STRUKTUR	Ir. SUBIYANTO	
AHLI MEP	RACHMAD WIDHI RAHARDJO, S.T.	
AHLI K3 KONSTR.	WISHNU WARDHANA S., S.T.	
DIGAMBAR	AMEL RESTU PRAHESTI, S.Ars.	

JUDUL GAMBAR

KEYPLAN ACP PADA TAMPAK D

SKALA	KODE GAMBAR	NO. GAMBAR
1 : 200	ARS	ARS-20-03

KETERANGAN	TGL	TTD

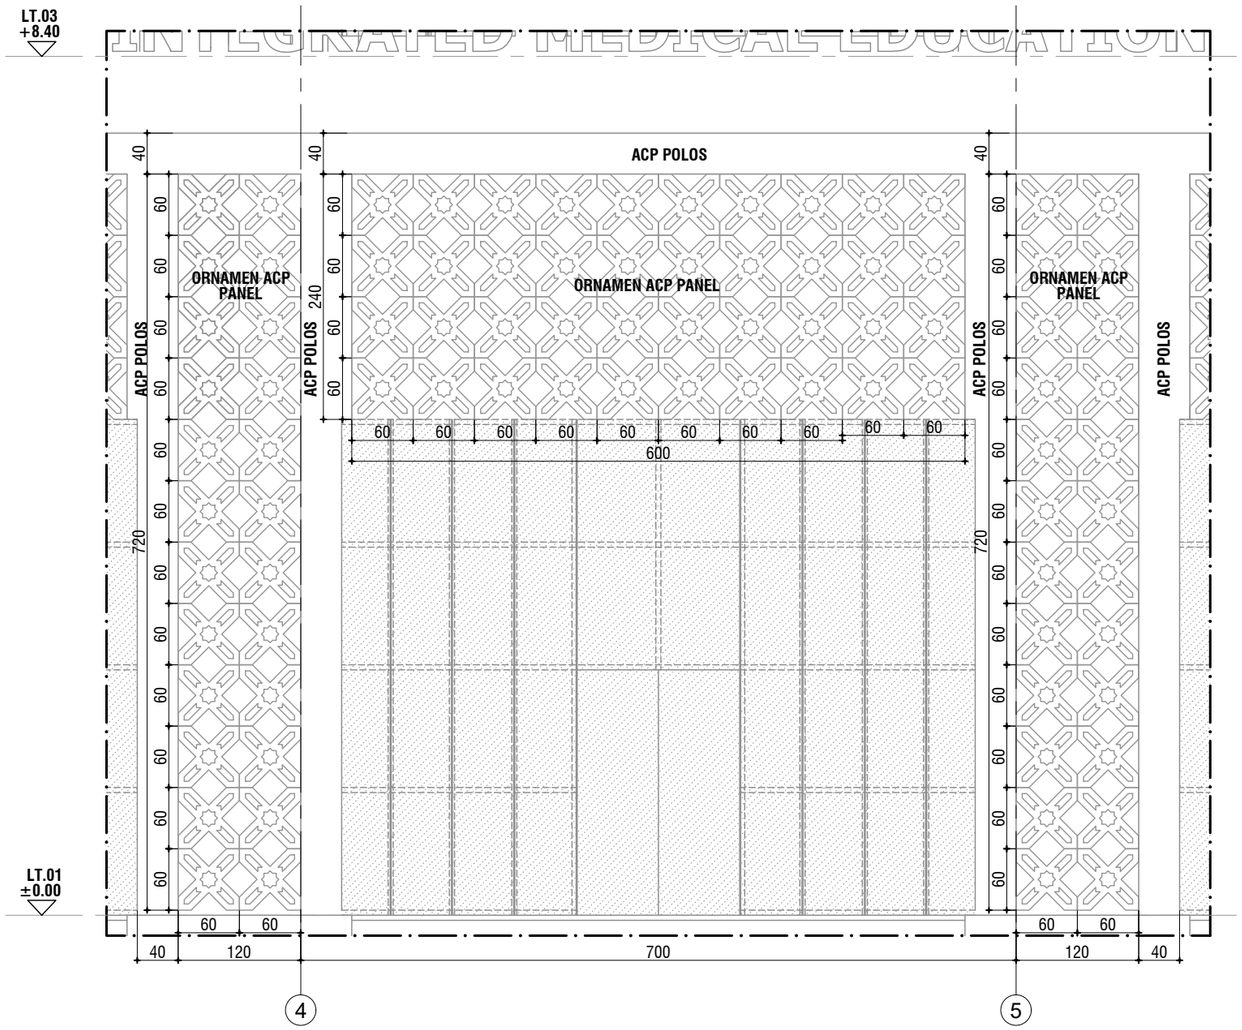

TAMPAK ACP

SKALA : 1:60

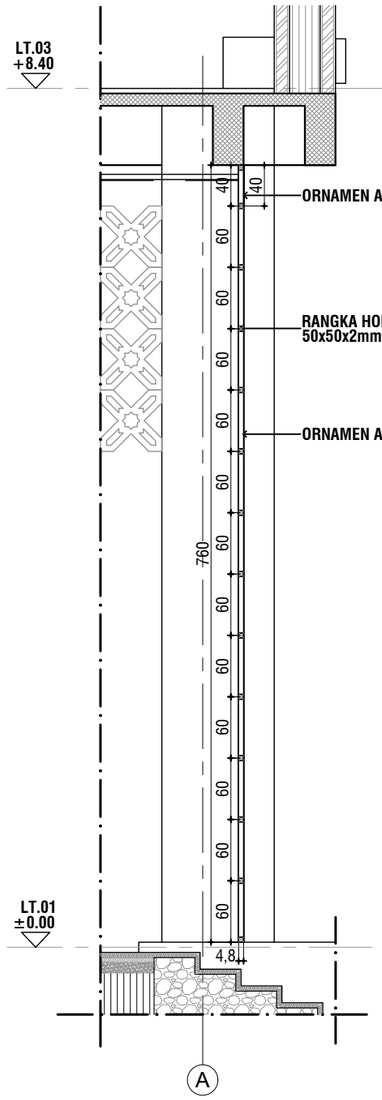

POTONGAN 01

SKALA : 1:60

POTONGAN 02

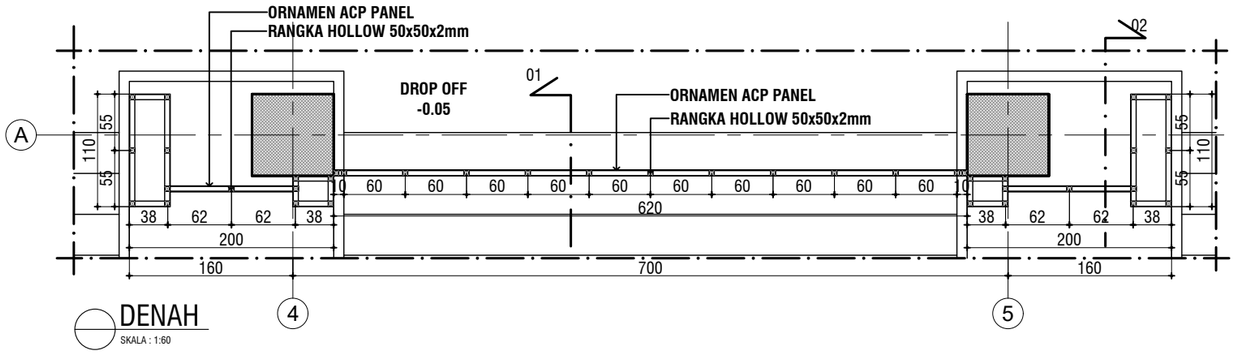

DENAH

SKALA : 1:60

KEMENTERIAN PENDIDIKAN DAN KEBUDAYAAN
UNIVERSITAS JENDERAL SOEDIRMAN
JL. Prof. Dr. H. R. Bunyamin No. 708
KOTAK POS 115
TELP. (0281) 635292
PURWOKERTO 53122

PEKERJAAN:

PERENCANAAN GEDUNG
INTEGRATED MEDICAL EDUCATION (IME)
UNIVERSITAS JENDERAL SOEDIRMAN
TAHUN ANGGARAN 2024

MENGETAHUI & MENYETUJUI

PENJABAT PEMBUAT KOMITMEN

Ir. GATHOT HERI SUDIBYO, S.T., M.T.
NIP. 19720222 200003 1 001

MENGETAHUI & MENYETUJUI

PERENCANA

PT. POLA DWIPA
JL. DR. WAHIDIN 167, SEMARANG 50253
TELP. (024) 8312282, FAX. (024) 8312271
E-mail : poladwip@gmail.com

TEAM LEADER	Ir. Drs. SUNARTO, M.T.	
AHLI ARSITEKTUR	Dr. Ir. ROBERT RIANTO W., M.T.	
AHLI STRUKTUR	Ir. SUBIYANTO	
AHLI MEP	RACHMAD WIDHI RAHARDJO, S.T.	
AHLI K3 KONSTR.	WISHNU WARDHANA S., S.T.	
DIGAMBAR	AMEL RESTU PRAHESTI, S.Ars.	

JUDUL GAMBAR

DETAIL ACP PADA TAMPAK A

SKALA	KODE GAMBAR	NO. GAMBAR
1 : 60	ARS	ARS-20-04

KETERANGAN	TGL	TTD

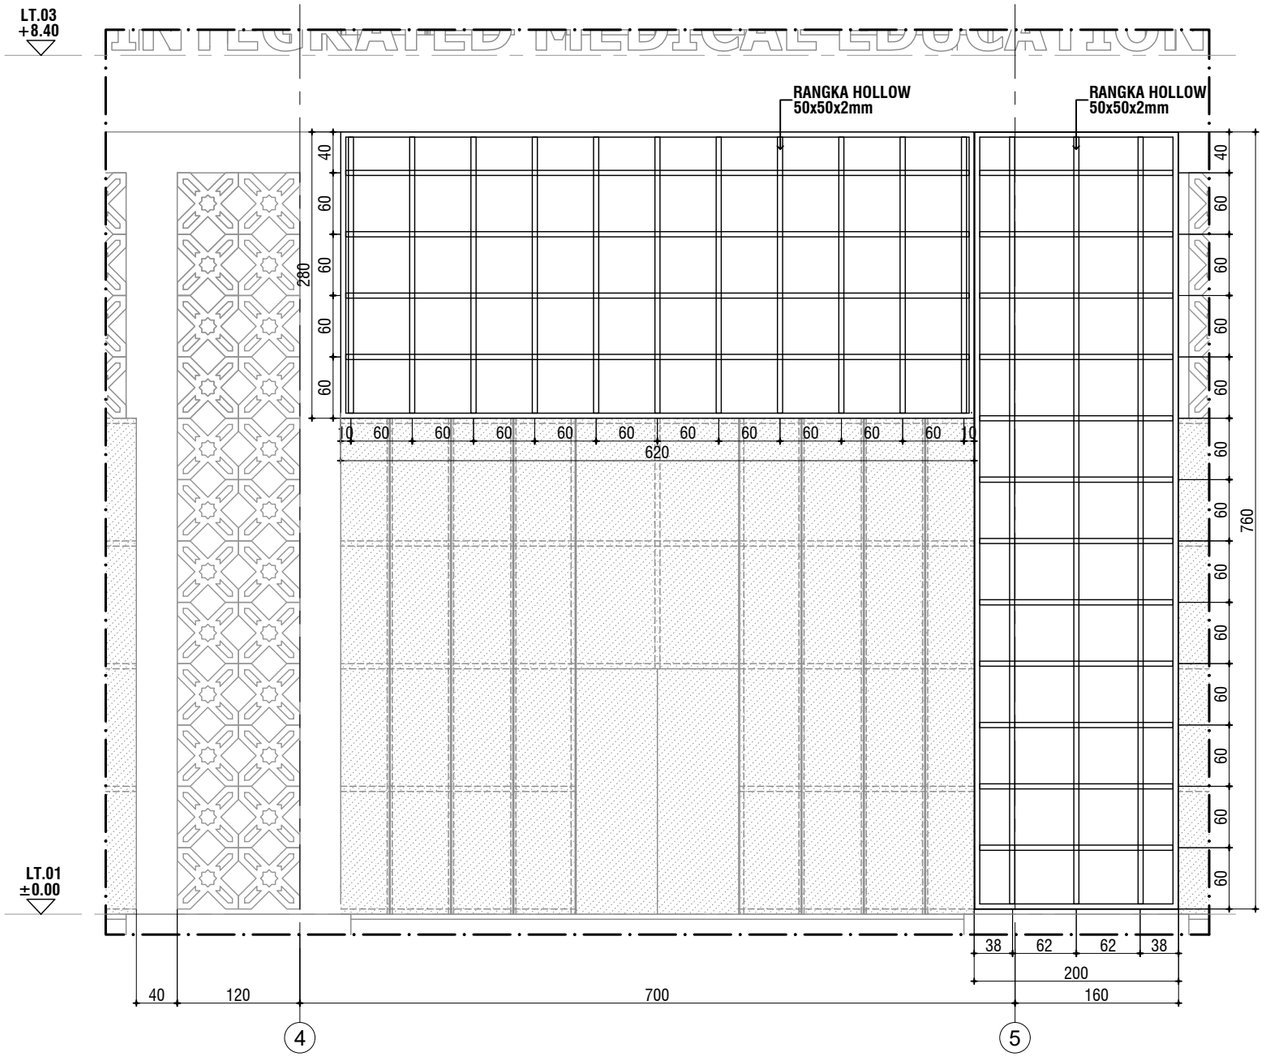

TAMPAK RANGKA ACP

SKALA : 1:60

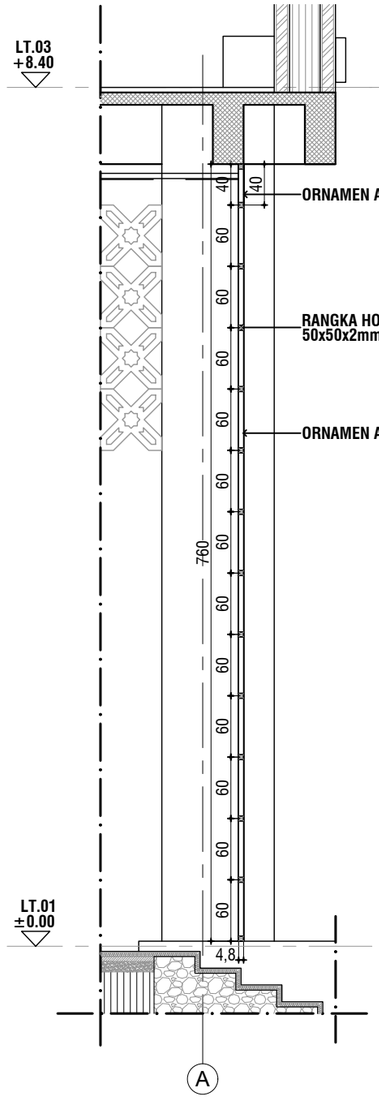

POTONGAN 01

SKALA : 1:60

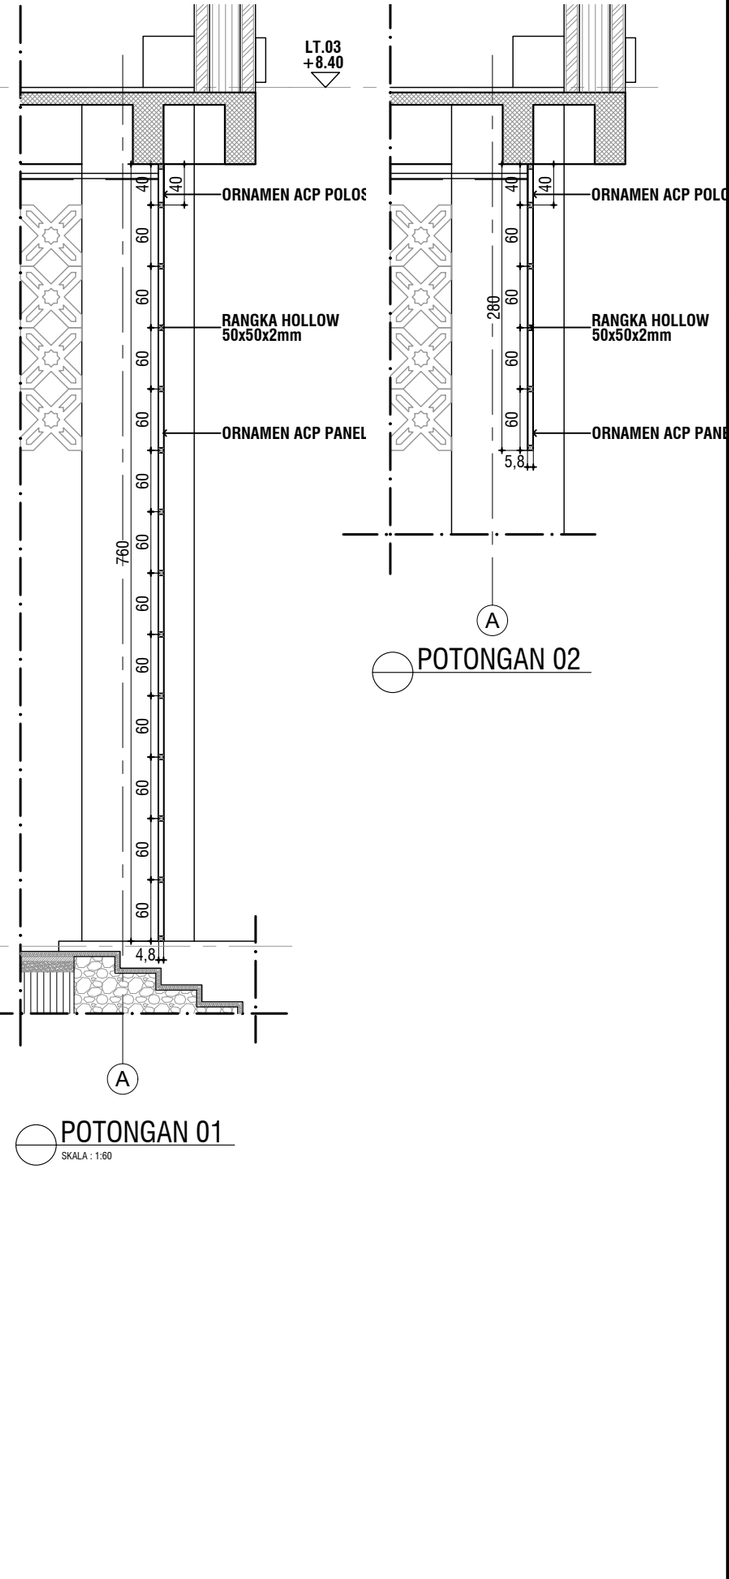

POTONGAN 02

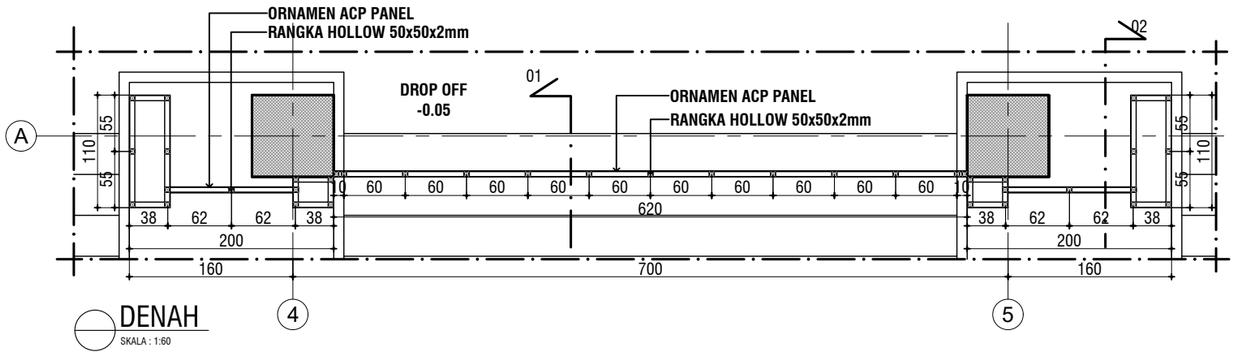

DENAH

SKALA : 1:60

KEMENTERIAN PENDIDIKAN DAN KEBUDAYAAN
UNIVERSITAS JENDERAL SOEDIRMAN
JL. Prof. Dr. H. R. Bunyamin No. 708
KOTAK POS 115
TELP. (0281) 635292
PURWOKERTO 53122

PEKERJAAN:

PERENCANAAN GEDUNG
INTEGRATED MEDICAL EDUCATION (IME)
UNIVERSITAS JENDERAL SOEDIRMAN
TAHUN ANGGARAN 2024

MENGETAHUI & MENYETUJUI

PENJABAT PEMBUAT KOMITMEN

Ir. GATHOT HERI SUDIBYO, S.T., M.T.
NIP. 19720222 200003 1 001

MENGETAHUI & MENYETUJUI

PERENCANA

PT. POLA DWIPA

JL. DR. WAHIDIN 167, SEMARANG 50253
TELP. (024) 8312282, FAX. (024) 8312271
E-mail : poladwip@gmail.com

TEAM LEADER	Ir. Drs. SUNARTO, M.T.	
AHLI ARSITEKTUR	Dr. Ir. ROBERT RIANTO W., M.T.	
AHLI STRUKTUR	Ir. SUBIYANTO	
AHLI MEP	RACHMAD WIDHI RAHARDJO, S.T.	
AHLI K3 KONSTR.	WISHNU WARDHANA S., S.T.	
DIGAMBAR	AMEL RESTU PRAHESTI, S.Ars.	

JUDUL GAMBAR

DETAIL ACP PADA TAMPAK A

SKALA	KODE GAMBAR	NO. GAMBAR
1 : 60	ARS	ARS-20-05

KETERANGAN	TGL	TTD

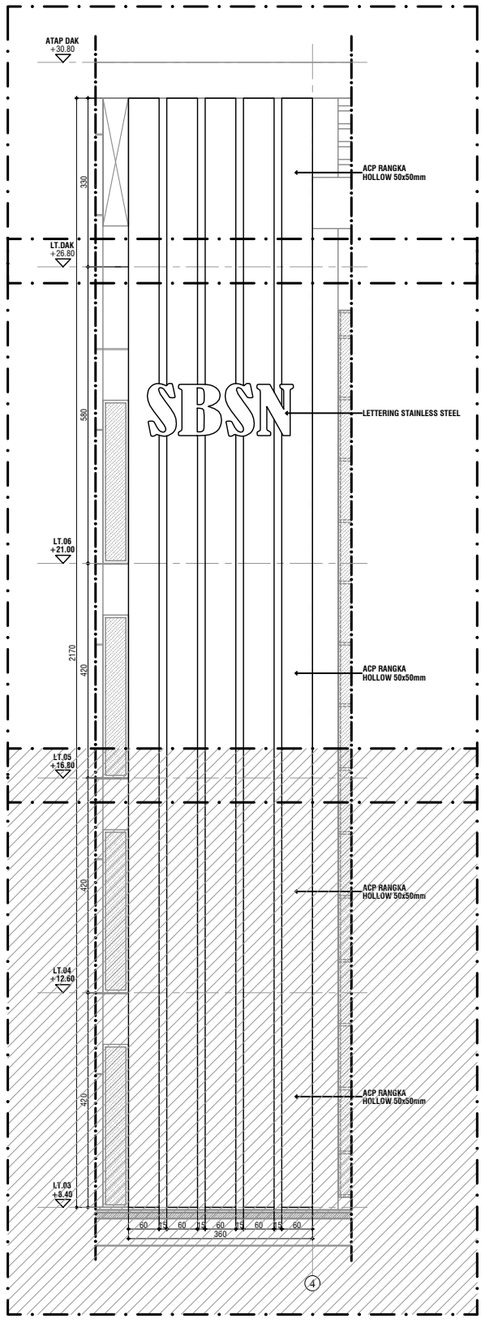

PARSIAL 03

PARSIAL 02

PARSIAL 01

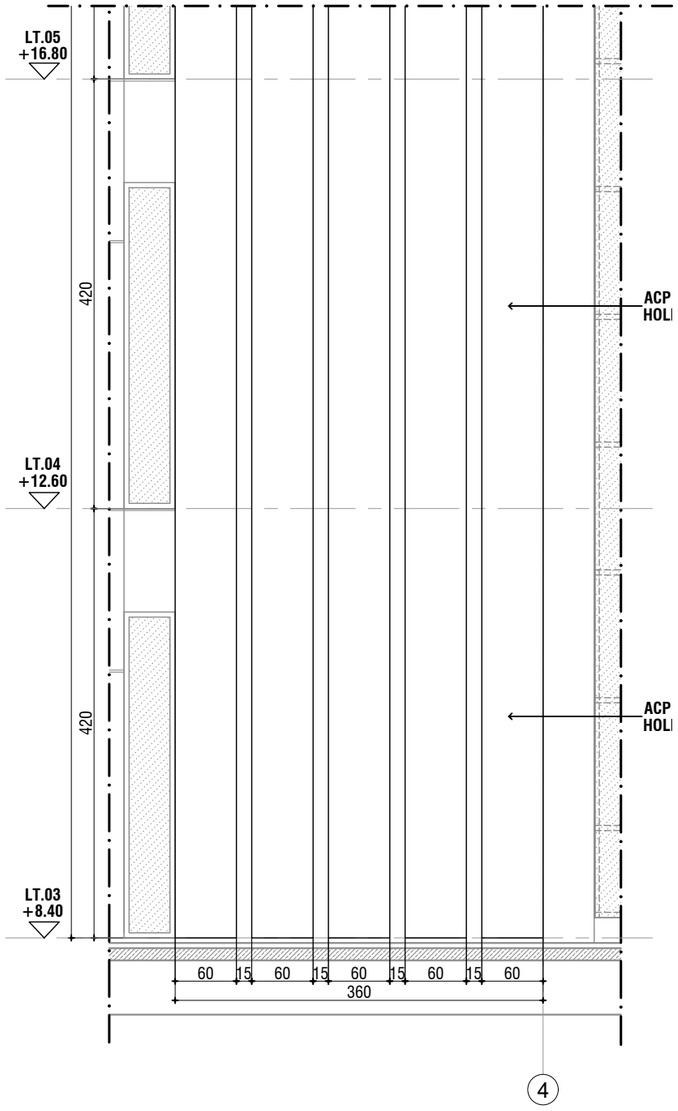

TAMPAK ACP (PARSIAL 01)

SKALA : 1:60

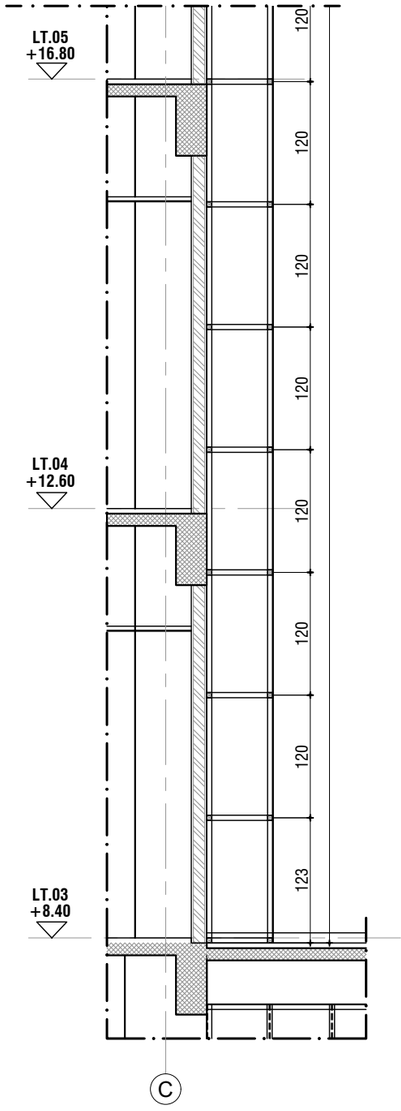

POTONGAN 01

SKALA : 1:60

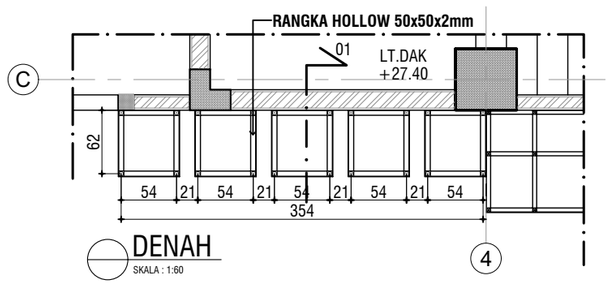

DENAH

SKALA : 1:60

KEMENTERIAN PENDIDIKAN DAN KEBUDAYAAN
UNIVERSITAS JENDERAL SOEDIRMAN
JL. Prof. Dr. H. R. Bunyamin No. 708
KOTAK POS 115
TELP. (0281) 635292
PURWOKERTO 53122

PEKERJAAN:

PERENCANAAN GEDUNG
INTEGRATED MEDICAL EDUCATION (IME)
UNIVERSITAS JENDERAL SOEDIRMAN
TAHUN ANGGARAN 2024

MENGETAHUI & MENYETUJUI

PENJABAT PEMBUAT KOMITMEN

Ir. GATHOT HERI SUDIBYO, S.T., M.T.
NIP. 19720222 200003 1 001

MENGETAHUI & MENYETUJUI

PERENCANA

PT. POLA DWIPA
JL. DR. WAHIDIN 167, SEMARANG 50253
TELP. (024) 8312282, FAX. (024) 8312271
E-mail : poladwip@gmail.com

TEAM LEADER	Ir. Drs. SUNARTO, M.T.	
AHLI ARSITEKTUR	Dr. Ir. ROBERT RIANTO W., M.T.	
AHLI STRUKTUR	Ir. SUBIYANTO	
AHLI MEP	RACHMAD WIDHI RAHARDJO, S.T.	
AHLI K3 KONSTR.	WISHNU WARDHANA S., S.T.	
DIGAMBAR	AMEL RESTU PRAHESTI, S.Ars.	

JUDUL GAMBAR

DETAIL ACP PADA TAMPAK A

SKALA	KODE GAMBAR	NO. GAMBAR
1 : 60	ARS	ARS-20-06

KETERANGAN	TGL	TTD

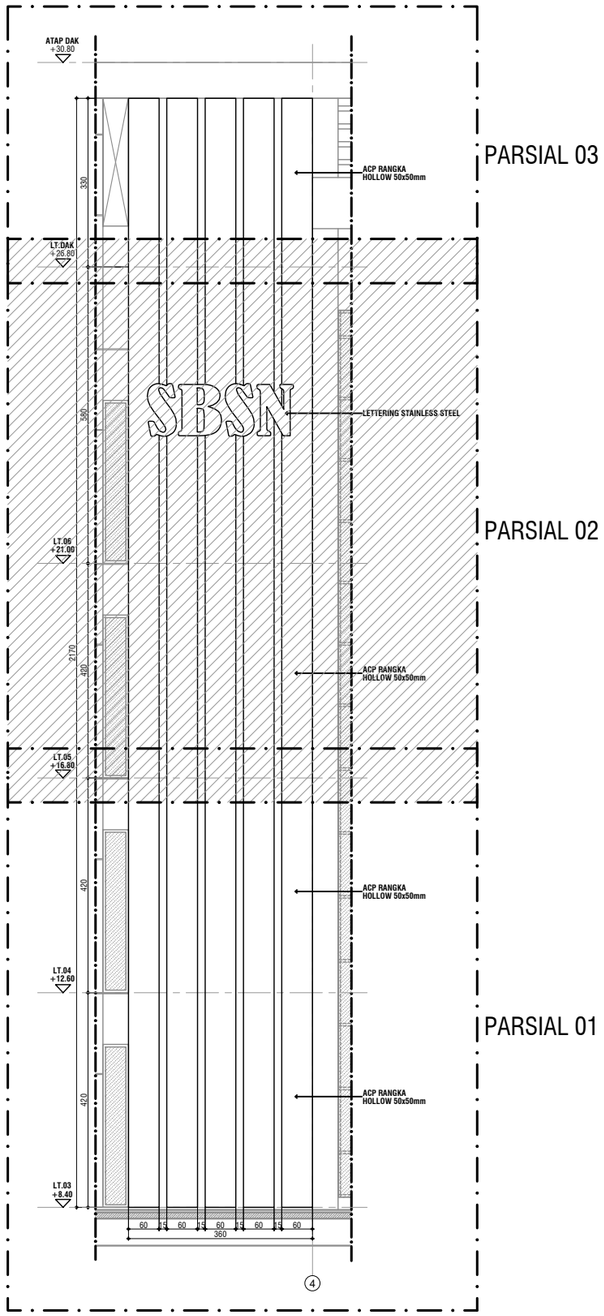

PARSIAL 03

PARSIAL 02

PARSIAL 01

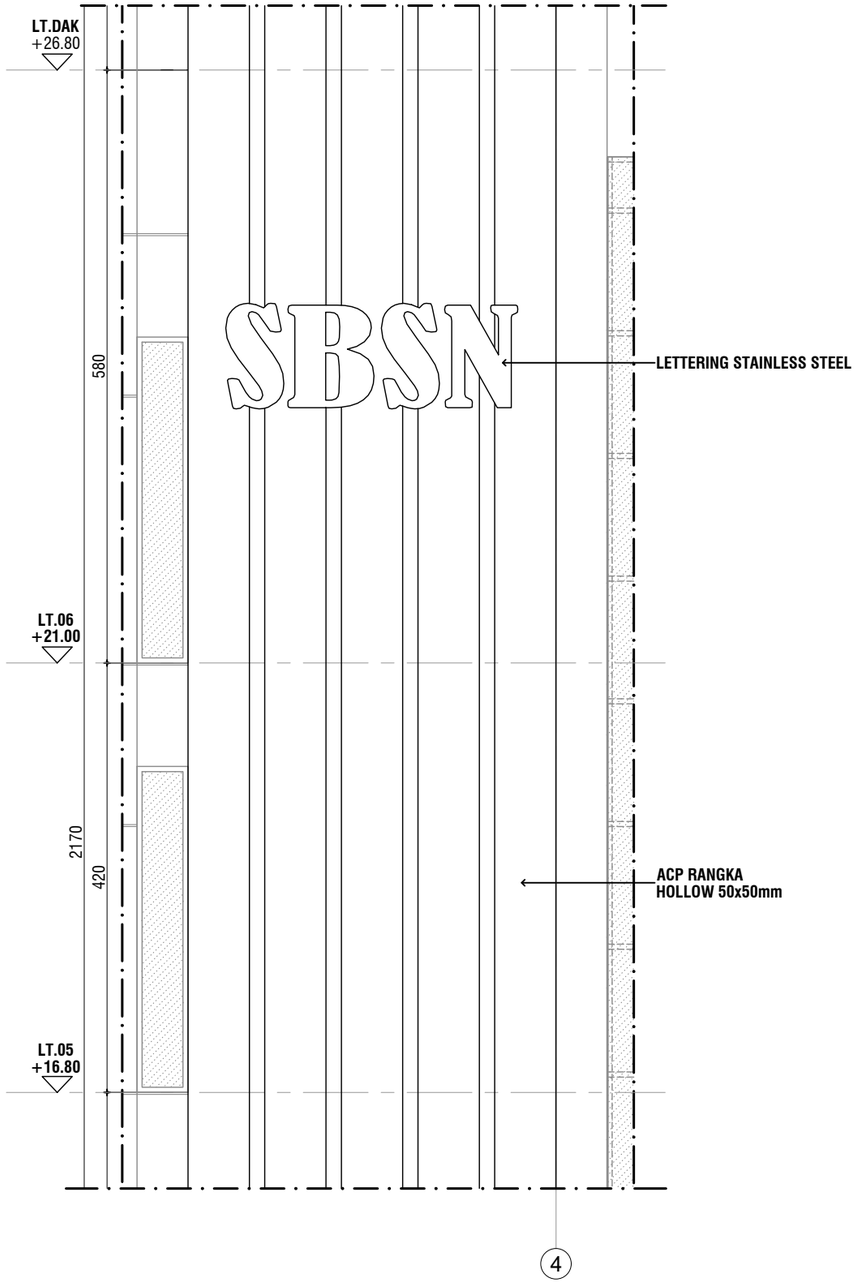

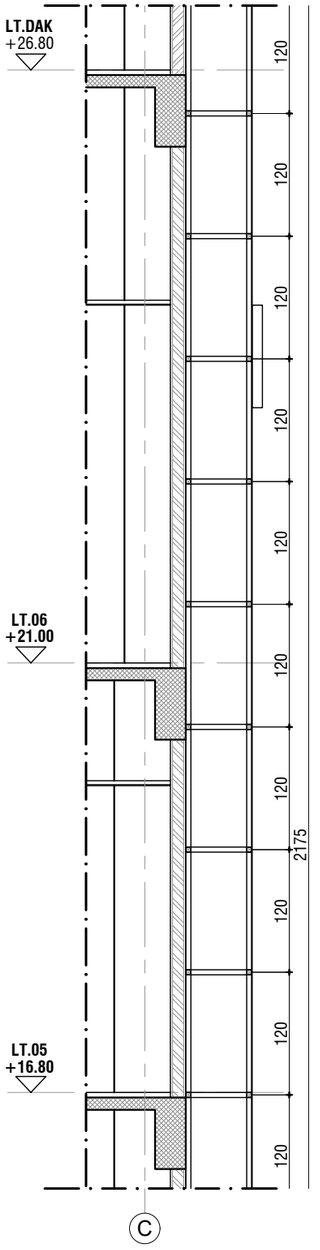

POTONGAN 01
SKALA : 1:60

TAMPAK ACP (PARSIAL 02)
SKALA : 1:60

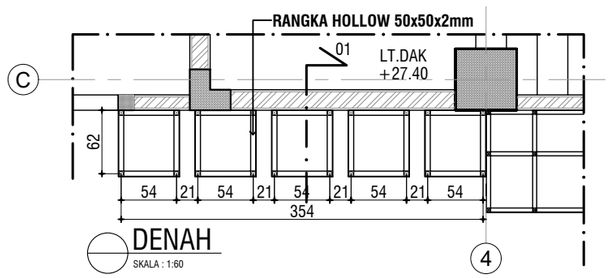

DENAH
SKALA : 1:60

KEMENTERIAN PENDIDIKAN DAN KEBUDAYAAN
UNIVERSITAS JENDERAL SOEDIRMAN
JL. Prof. Dr. H. R. Bunyamin No. 708
KOTAK POS 115
TELP. (0281) 635292
PURWOKERTO 53122

PEKERJAAN:

PERENCANAAN GEDUNG
INTEGRATED MEDICAL EDUCATION (IME)
UNIVERSITAS JENDERAL SOEDIRMAN
TAHUN ANGGARAN 2024

MENGETAHUI & MENYETUJUI

PENJABAT PEMBUAT KOMITMEN

Ir. GATHOT HERI SUDIBYO, S.T., M.T.
NIP. 19720222 200003 1 001

MENGETAHUI & MENYETUJUI

PERENCANA

PT. POLA DWIPA
JL. DR. WAHIDIN 167, SEMARANG 50253
TELP. (024) 8312282, FAX. (024) 8312271
E-mail : poladwip@gmail.com

TEAM LEADER	Ir. Drs. SUNARTO, M.T.	
AHLI ARSITEKTUR	Dr. Ir. ROBERT RIANTO W., M.T.	
AHLI STRUKTUR	Ir. SUBIYANTO	
AHLI MEP	RACHMAD WIDHI RAHARDJO, S.T.	
AHLI K3 KONSTR.	WISHNU WARDHANA S., S.T.	
DIGAMBAR	AMEL RESTU PRAHESTI, S.Ars.	

JUDUL GAMBAR

DETAIL ACP PADA TAMPAK A

SKALA	KODE GAMBAR	NO. GAMBAR
1 : 60	ARS	ARS-20-07

KETERANGAN	TGL	TTD

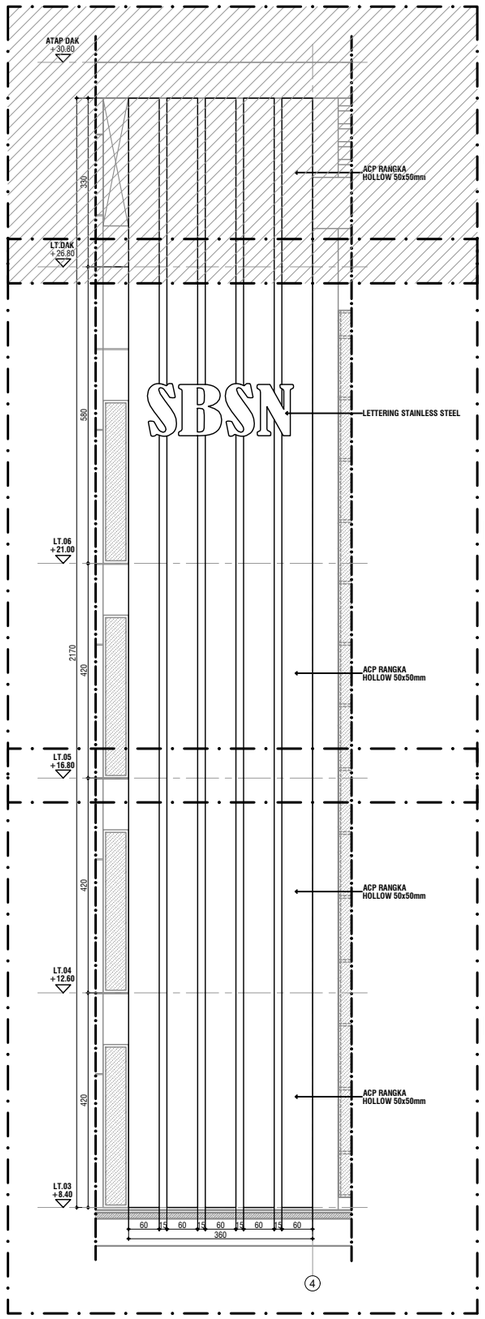

PARSIAL 03

PARSIAL 02

PARSIAL 01

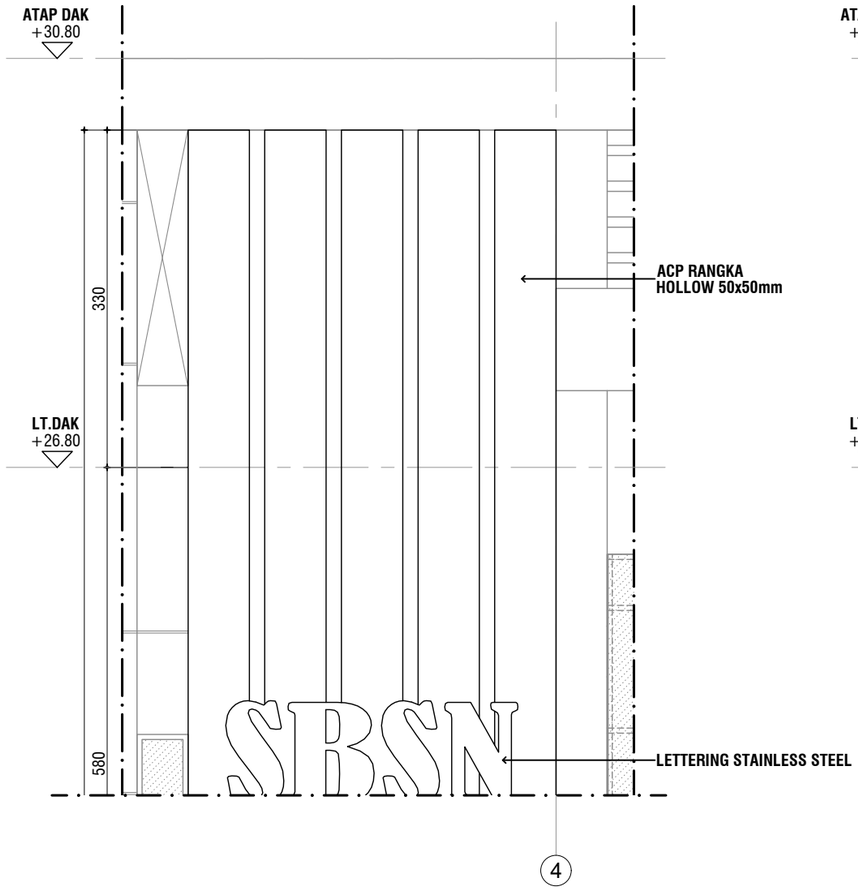

TAMPAK ACP (PARSIAL 03)

SKALA : 1:60

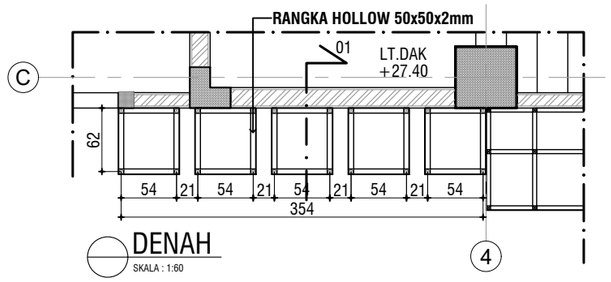

DENAH

SKALA : 1:60

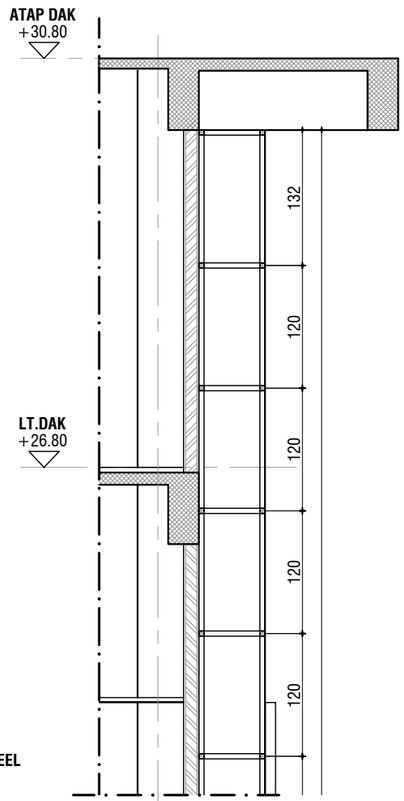

POTONGAN 01

SKALA : 1:60

KEMENTERIAN PENDIDIKAN DAN KEBUDAYAAN
UNIVERSITAS JENDERAL SOEDIRMAN
JL. Prof. Dr. H. R. Bunyamin No. 708
KOTAK POS 115
TELP. (0281) 635292
PURWOKERTO 53122

PEKERJAAN:

PERENCANAAN GEDUNG
INTEGRATED MEDICAL EDUCATION (IME)
UNIVERSITAS JENDERAL SOEDIRMAN
TAHUN ANGGARAN 2024

MENGETAHUI & MENYETUJUI

PENJABAT PEMBUAT KOMITMEN

Ir. GATHOT HERI SUDIBYO, S.T., M.T.
NIP. 19720222 200003 1 001

MENGETAHUI & MENYETUJUI

PERENCANA

PT. POLA DWIPA
JL. DR. WAHIDIN 167, SEMARANG 50253
TELP. (024) 8312282, FAX. (024) 8312271
E-mail : poladwip@gmail.com

TEAM LEADER	Ir. Drs. SUNARTO, M.T.	
AHLI ARSITEKTUR	Dr. Ir. ROBERT RIANTO W., M.T.	
AHLI STRUKTUR	Ir. SUBIYANTO	
AHLI MEP	RACHMAD WIDHI RAHARDJO, S.T.	
AHLI K3 KONSTR.	WISHNU WARDHANA S., S.T.	
DIGAMBAR	AMEL RESTU PRAHESTI, S.Ars.	

JUDUL GAMBAR

DETAIL ACP PADA TAMPAK A

SKALA	KODE GAMBAR	NO. GAMBAR
1 : 60	ARS	ARS-20-08

KETERANGAN	TGL	TTD

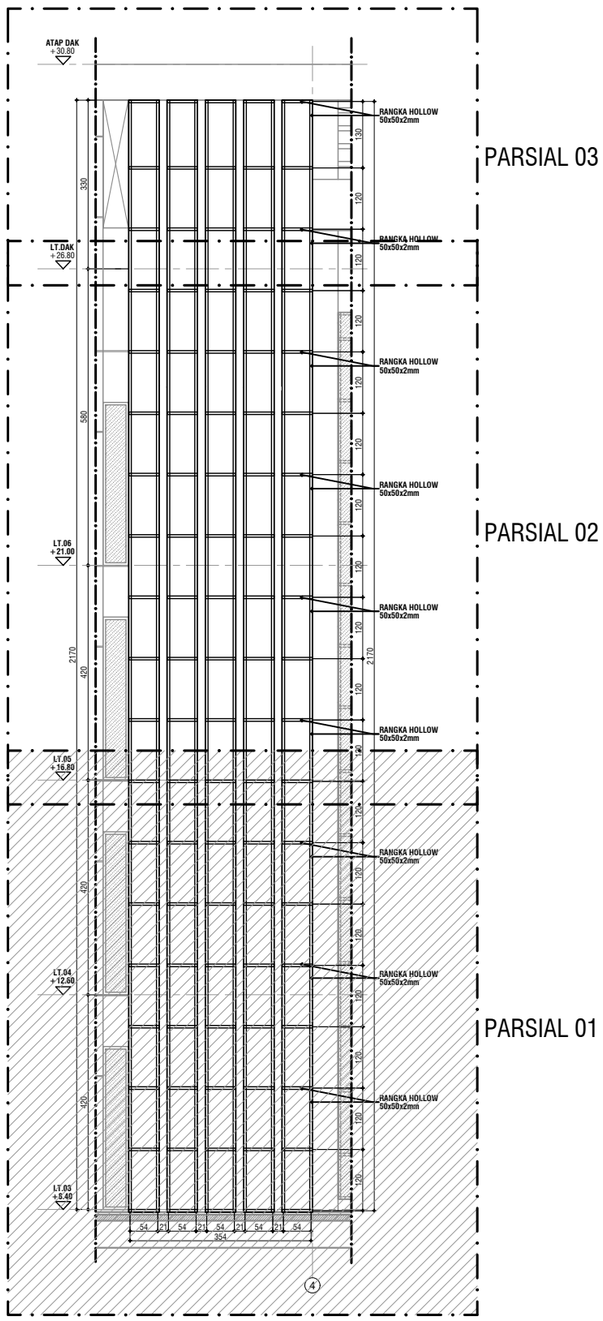

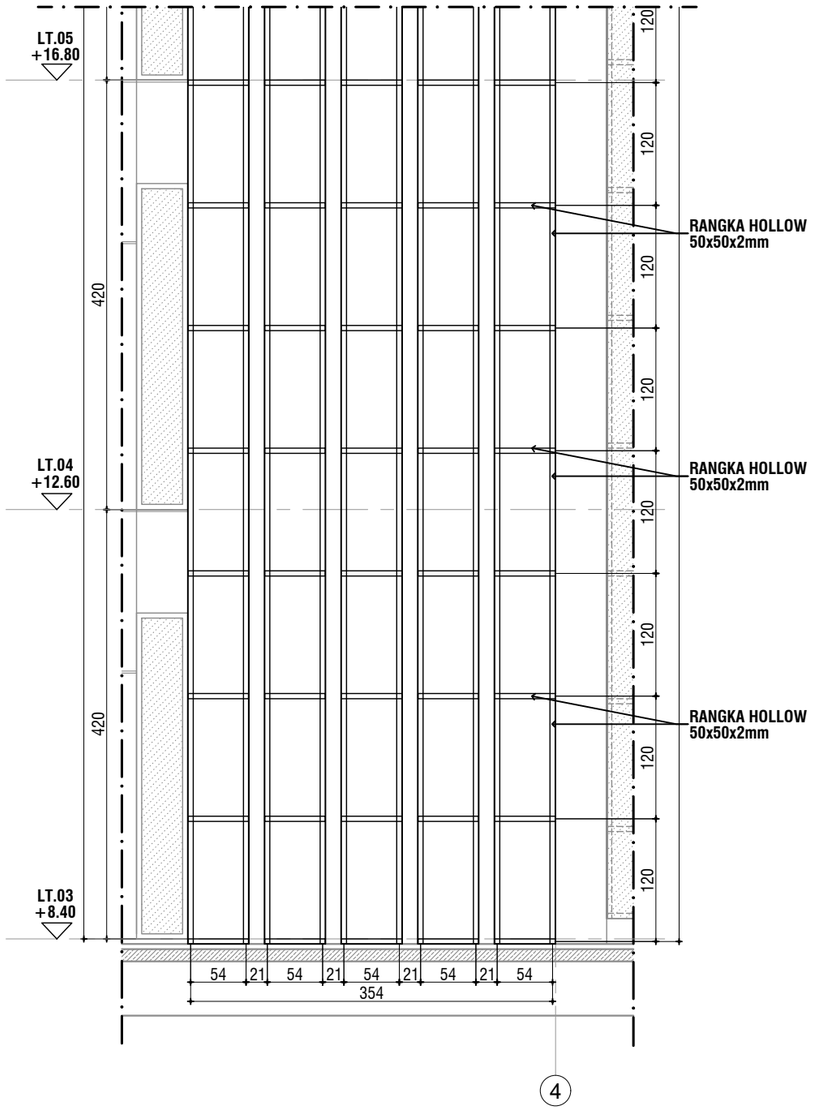

TAMPAK RANGKA ACP (PARSIAL 01)

SKALA : 1:60

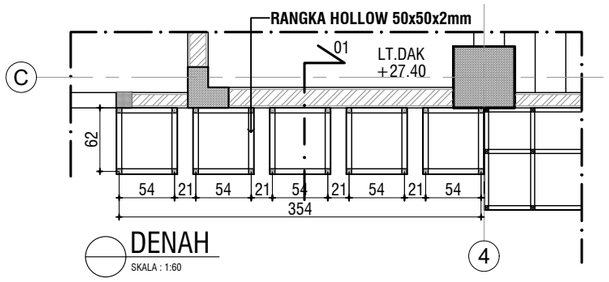

DENAH

SKALA : 1:60

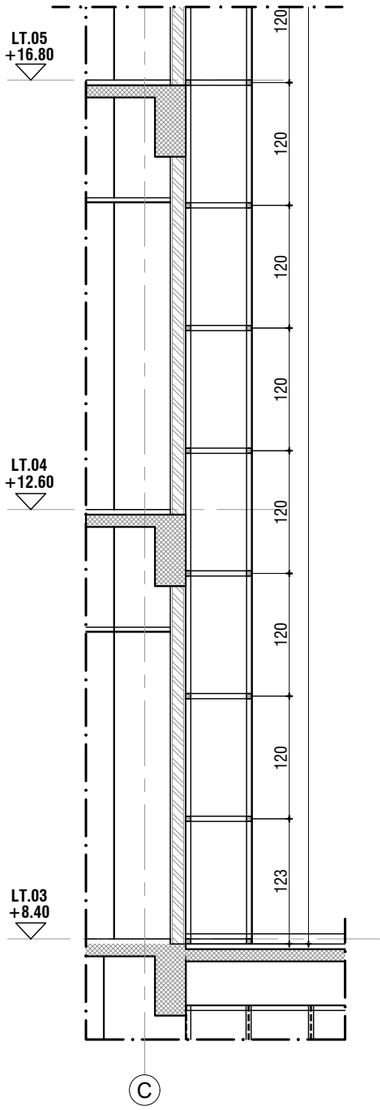

POTONGAN 01

SKALA : 1:60

KEMENTERIAN PENDIDIKAN DAN KEBUDAYAAN
UNIVERSITAS JENDERAL SOEDIRMAN
JL. Prof. Dr. H. R. Bunyamin No. 708
KOTAK POS 115
TELP. (0281) 635292
PURWOKERTO 53122

PEKERJAAN:

PERENCANAAN GEDUNG
INTEGRATED MEDICAL EDUCATION (IME)
UNIVERSITAS JENDERAL SOEDIRMAN
TAHUN ANGGARAN 2024

MENGETAHUI & MENYETUJUI

PENJABAT PEMBUAT KOMITMEN

Ir. GATHOT HERI SUDIBYO, S.T., M.T.
NIP. 19720222 200003 1 001

MENGETAHUI & MENYETUJUI

PERENCANA

PT. POLA DWIPA
JL. DR. WAHIDIN 167, SEMARANG 50253
TELP. (024) 8312282, FAX. (024) 8312271
E-mail : poladwip@gmail.com

TEAM LEADER	Ir. Drs. SUNARTO, M.T.	
AHLI ARSITEKTUR	Dr. Ir. ROBERT RIANTO W., M.T.	
AHLI STRUKTUR	Ir. SUBIYANTO	
AHLI MEP	RACHMAD WIDHI RAHARDJO, S.T.	
AHLI K3 KONSTR.	WISHNU WARDHANA S., S.T.	
DIGAMBAR	AMEL RESTU PRAHESTI, S.Ars.	

JUDUL GAMBAR

DETAIL ACP PADA TAMPAK A

SKALA	KODE GAMBAR	NO. GAMBAR
1 : 60	ARS	ARS-20-09

KETERANGAN	TGL	TTD

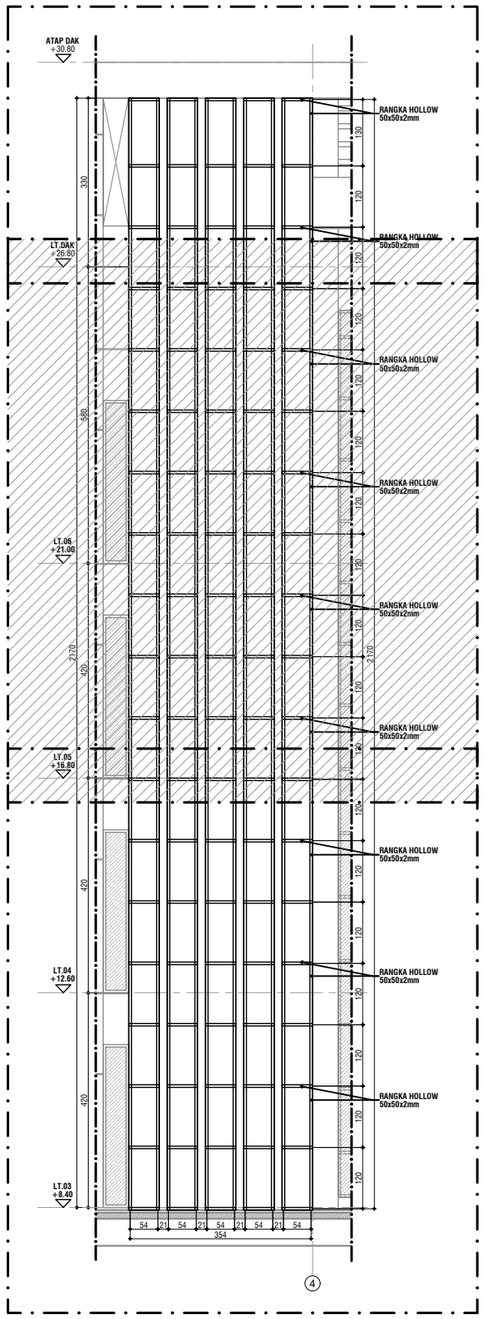

PARSIAL 03

PARSIAL 02

PARSIAL 01

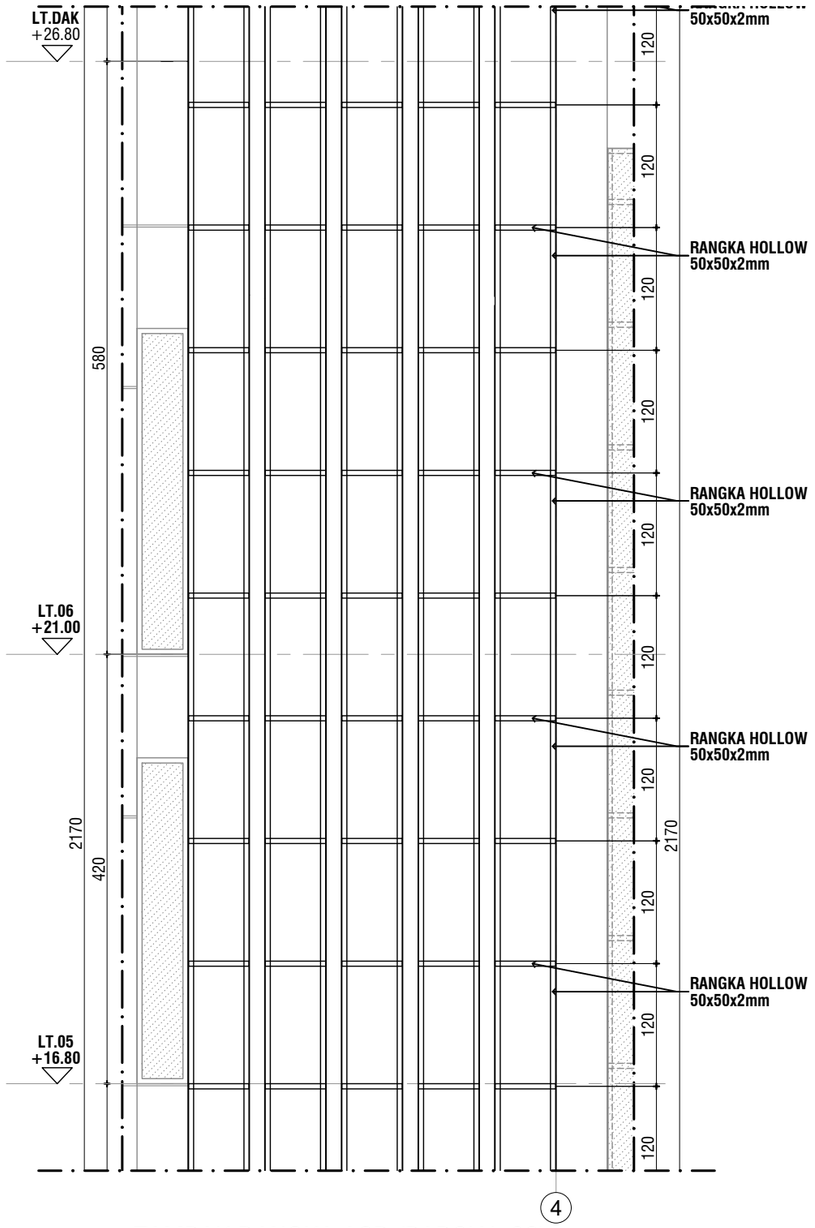

TAMPAK RANGKA ACP (PARSIAL 02)

SKALA : 1:60

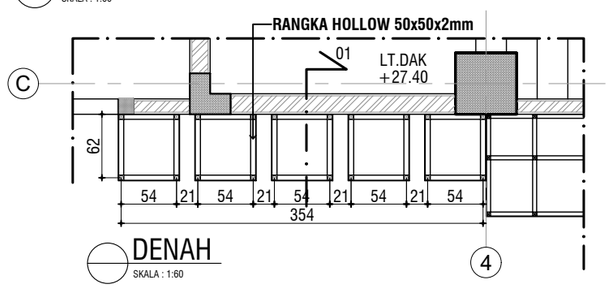

DENAH

SKALA : 1:60

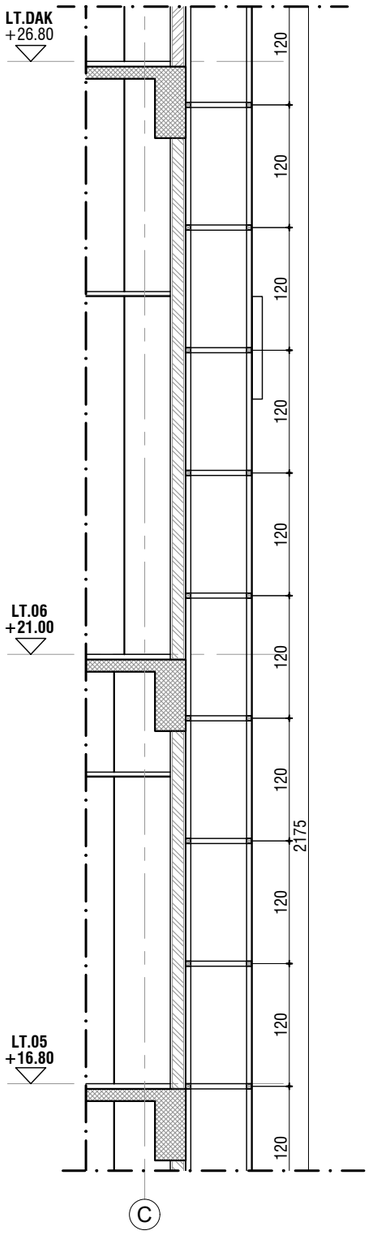

POTONGAN 01

SKALA : 1:60

KEMENTERIAN PENDIDIKAN DAN KEBUDAYAAN
UNIVERSITAS JENDERAL SOEDIRMAN
JL. Prof. Dr. H. R. Bunyamin No. 708
KOTAK POS 115
TELP. (0281) 635292
PURWOKERTO 53122

PEKERJAAN:

PERENCANAAN GEDUNG
INTEGRATED MEDICAL EDUCATION (IME)
UNIVERSITAS JENDERAL SOEDIRMAN
TAHUN ANGGARAN 2024

MENGETAHUI & MENYETUJUI

PENJABAT PEMBUAT KOMITMEN

Ir. GATHOT HERI SUDIBYO, S.T., M.T.
NIP. 19720222 200003 1 001

MENGETAHUI & MENYETUJUI

PERENCANA

PT. POLA DWIPA
JL. DR. WAHIDIN 167, SEMARANG 50253
TELP. (024) 8312282, FAX. (024) 8312271
E-mail : poladwip@gmail.com

TEAM LEADER	Ir. Drs. SUNARTO, M.T.	
AHLI ARSITEKTUR	Dr. Ir. ROBERT RIANTO W., M.T.	
AHLI STRUKTUR	Ir. SUBIYANTO	
AHLI MEP	RACHMAD WIDHI RAHARDJO, S.T.	
AHLI K3 KONSTR.	WISHNU WARDHANA S., S.T.	
DIGAMBAR	AMEL RESTU PRAHESTI, S.Ars.	

JUDUL GAMBAR

DETAIL ACP PADA TAMPAK A

SKALA	KODE GAMBAR	NO. GAMBAR
1 : 60	ARS	ARS-20-10

KETERANGAN	TGL	TTD

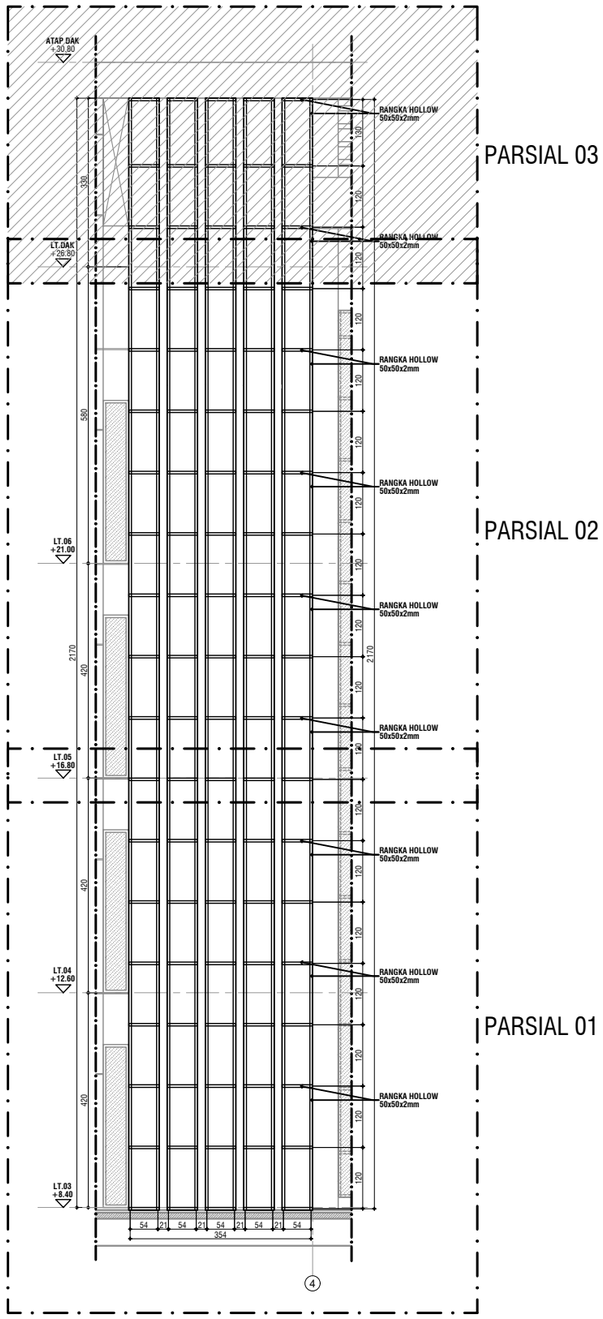

PARSIAL 03

PARSIAL 02

PARSIAL 01

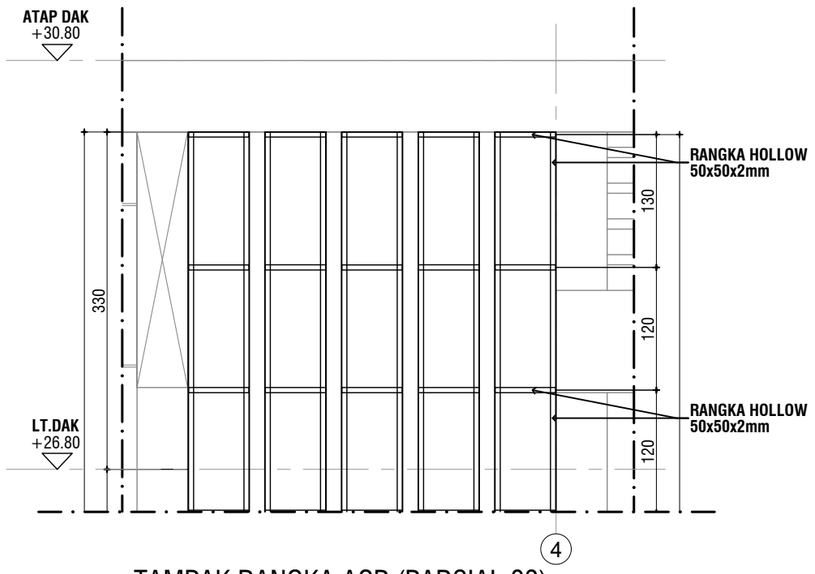

TAMPAK RANGKA ACP (PARSIAL 03)

SKALA : 1:60

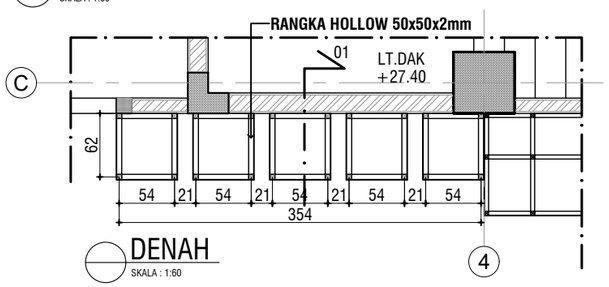

DENAH

SKALA : 1:60

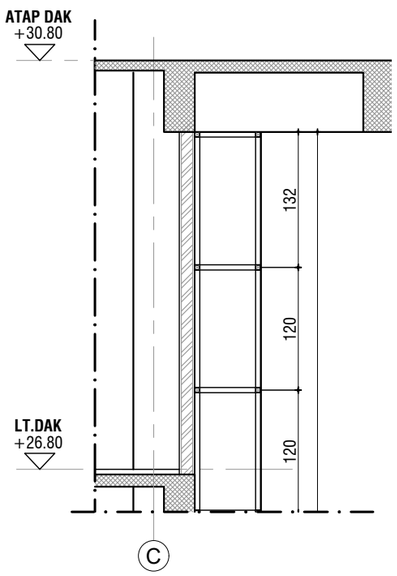

POTONGAN 01

SKALA : 1:60

KEMENTERIAN PENDIDIKAN DAN KEBUDAYAAN
UNIVERSITAS JENDERAL SOEDIRMAN
JL. Prof. Dr. H. R. Bunyamin No. 708
KOTAK POS 115
TELP. (0281) 635292
PURWOKERTO 53122

PEKERJAAN:

PERENCANAAN GEDUNG
INTEGRATED MEDICAL EDUCATION (IME)
UNIVERSITAS JENDERAL SOEDIRMAN
TAHUN ANGGARAN 2024

MENGETAHUI & MENYETUJUI

PENJABAT PEMBUAT KOMITMEN

Ir. GATHOT HERI SUDIBYO, S.T., M.T.
NIP. 19720222 200003 1 001

MENGETAHUI & MENYETUJUI

PERENCANA

PT. POLA DWIPA
JL. DR. WAHIDIN 167, SEMARANG 50253
TELP. (024) 8312282, FAX. (024) 8312271
E-mail : poladwip@gmail.com

TEAM LEADER	Ir. Drs. SUNARTO, M.T.	
AHLI ARSITEKTUR	Dr. Ir. ROBERT RIANTO W., M.T.	
AHLI STRUKTUR	Ir. SUBIYANTO	
AHLI MEP	RACHMAD WIDHI RAHARDJO, S.T.	
AHLI K3 KONSTR.	WISHNU WARDHANA S., S.T.	
DIGAMBAR	AMEL RESTU PRAHESTI, S.Ars.	

JUDUL GAMBAR

DETAIL ACP PADA TAMPAK A

SKALA	KODE GAMBAR	NO. GAMBAR
1 : 60	ARS	ARS-20-11

KETERANGAN	TGL	TTD

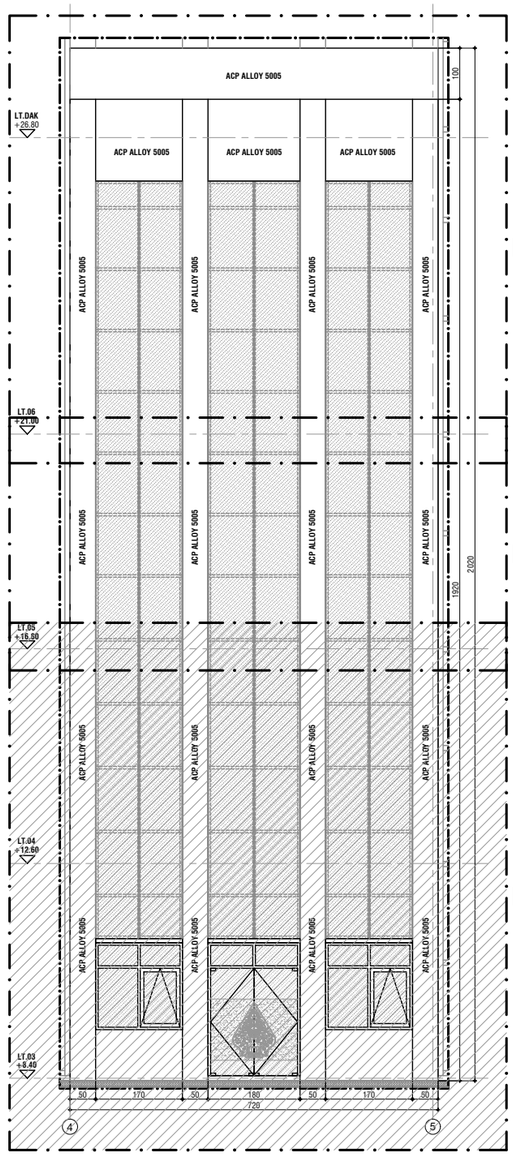

PARSIAL 03

PARSIAL 02

PARSIAL 01

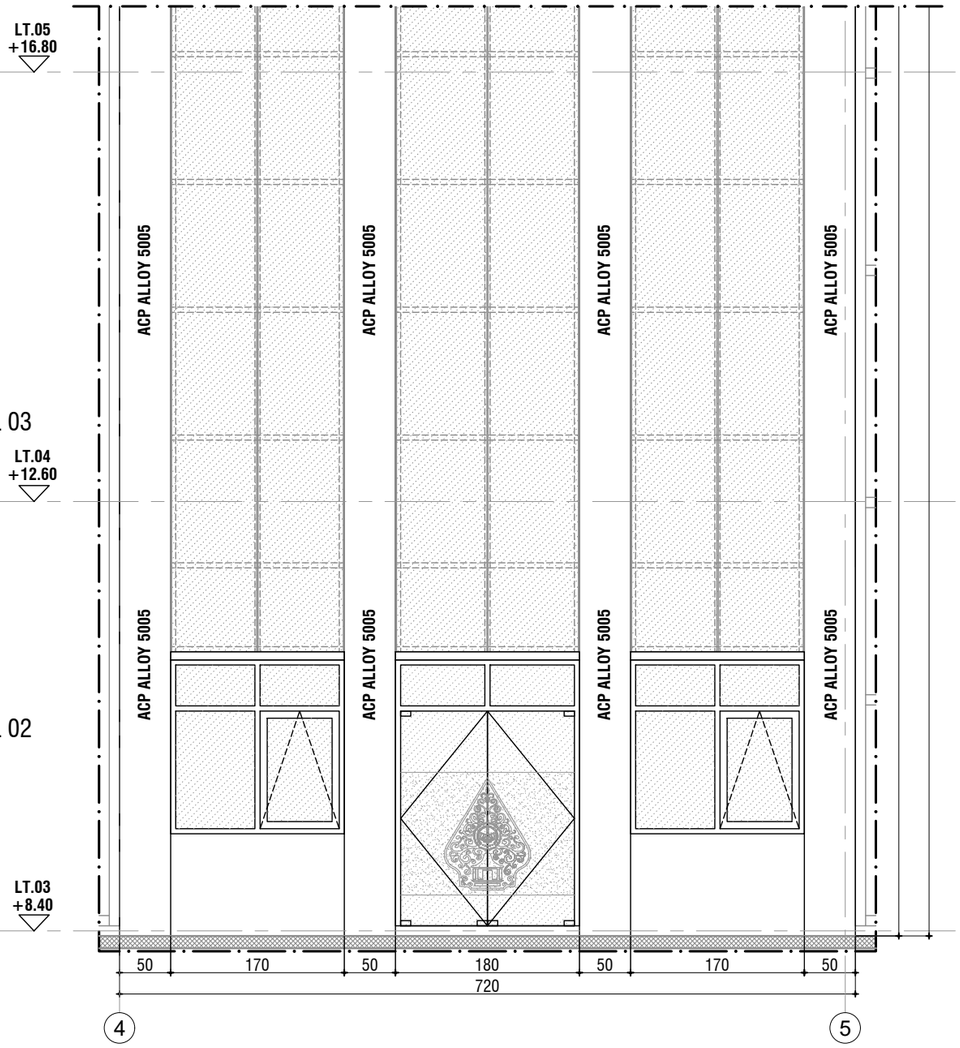

TAMPAK ACP (PARSIAL 01)

SKALA : 1:60

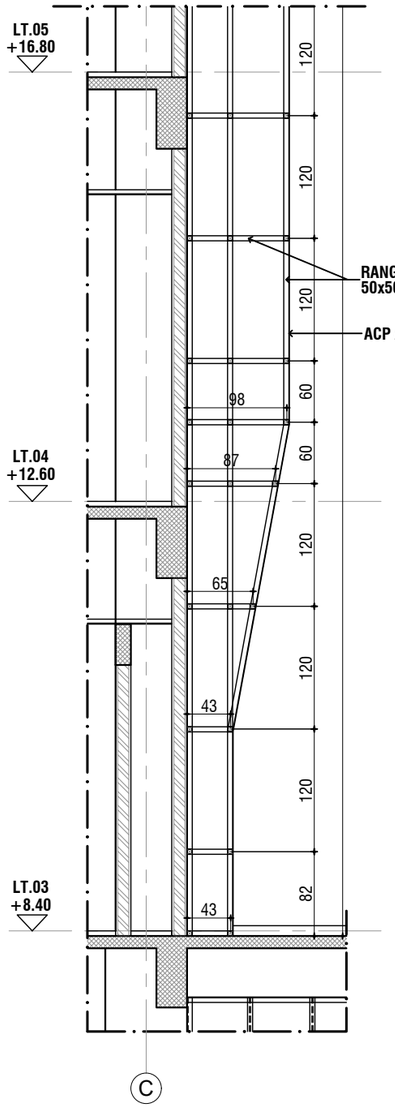

POTONGAN 01

SKALA : 1:60

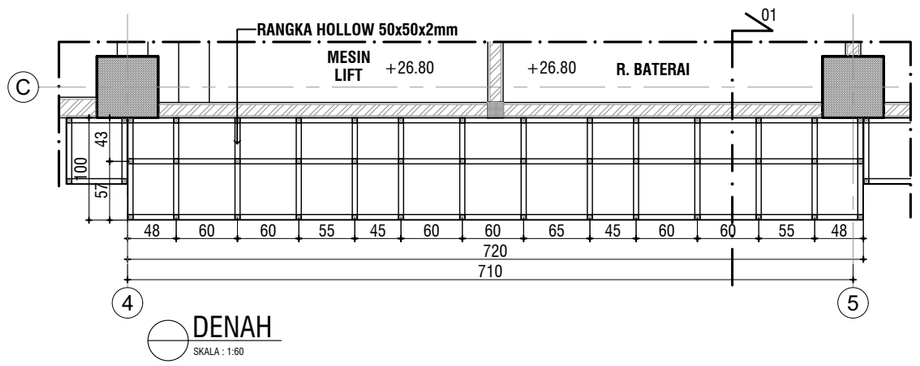

DENAH

SKALA : 1:60

KEMENTERIAN PENDIDIKAN DAN KEBUDAYAAN
UNIVERSITAS JENDERAL SOEDIRMAN
JL. Prof. Dr. H. R. Bunyamin No. 708
KOTAK POS 115
TELP. (0281) 635292
PURWOKERTO 53122

PEKERJAAN:

PERENCANAAN GEDUNG
INTEGRATED MEDICAL EDUCATION (IME)
UNIVERSITAS JENDERAL SOEDIRMAN
TAHUN ANGGARAN 2024

MENGETAHUI & MENYETUJUI

PENJABAT PEMBUAT KOMITMEN

Ir. GATHOT HERI SUDIBYO, S.T., M.T.
NIP. 19720222 200003 1 001

MENGETAHUI & MENYETUJUI

PERENCANA

PT. POLA DWIPA
JL. DR. WAHIDIN 167, SEMARANG 50253
TELP. (024) 8312282, FAX. (024) 8312271
E-mail : poladwip@gmail.com

TEAM LEADER	Ir. Drs. SUNARTO, M.T.	
AHLI ARSITEKTUR	Dr. Ir. ROBERT RIANTO W., M.T.	
AHLI STRUKTUR	Ir. SUBIYANTO	
AHLI MEP	RACHMAD WIDHI RAHARDJO, S.T.	
AHLI K3 KONSTR.	WISHNU WARDHANA S., S.T.	
DIGAMBAR	AMEL RESTU PRAHESTI, S.Ars.	

JUDUL GAMBAR

DETAIL ACP PADA TAMPAK A

SKALA	KODE GAMBAR	NO. GAMBAR
1 : 60	ARS	ARS-20-12

KETERANGAN	TGL	TTD

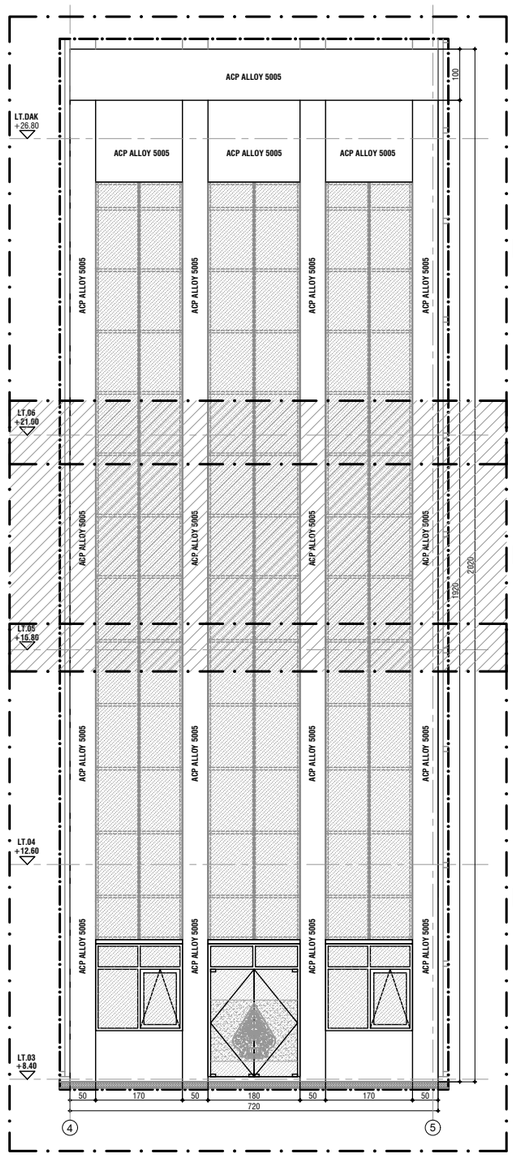

TAMPAK ACP (PARSIAL 02)

SKALA : 1:60

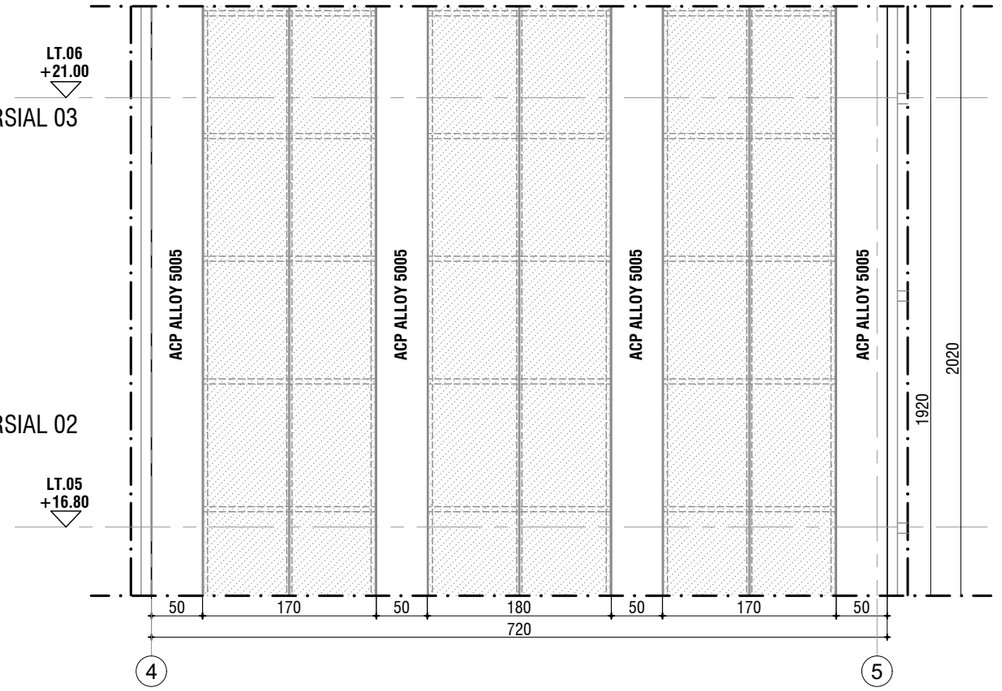

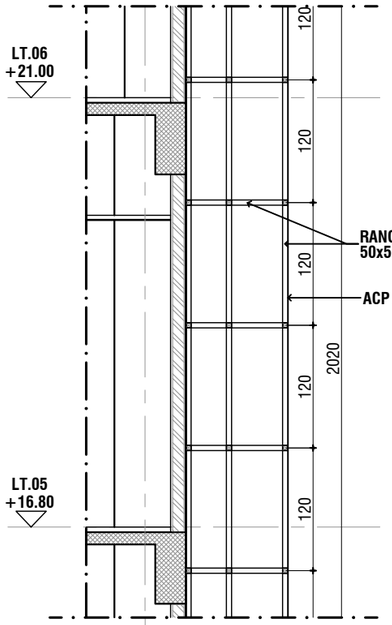

POTONGAN 01

SKALA : 1:60

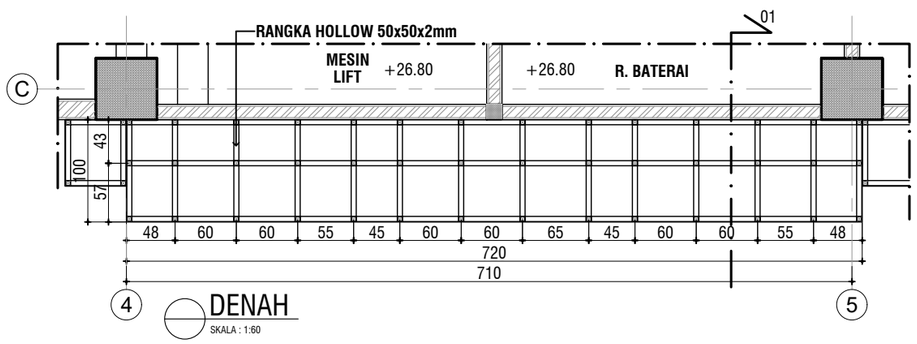

DENAH

SKALA : 1:60

KEMENTERIAN PENDIDIKAN DAN KEBUDAYAAN
UNIVERSITAS JENDERAL SOEDIRMAN
JL. Prof. Dr. H. R. Bunyamin No. 708
KOTAK POS 115
TELP. (0281) 635292
PURWOKERTO 53122

PEKERJAAN:

PERENCANAAN GEDUNG
INTEGRATED MEDICAL EDUCATION (IME)
UNIVERSITAS JENDERAL SOEDIRMAN
TAHUN ANGGARAN 2024

MENGETAHUI & MENYETUJUI

PENJABAT PEMBUAT KOMITMEN

Ir. GATHOT HERI SUDIBYO, S.T., M.T.
NIP. 19720222 200003 1 001

MENGETAHUI & MENYETUJUI

PERENCANA

PT. POLA DWIPA
JL. DR. WAHIDIN 167, SEMARANG 50253
TELP. (024) 8312282, FAX. (024) 8312271
E-mail : poladwip@gmail.com

TEAM LEADER	Ir. Drs. SUNARTO, M.T.	
AHLI ARSITEKTUR	Dr. Ir. ROBERT RIANTO W., M.T.	
AHLI STRUKTUR	Ir. SUBIYANTO	
AHLI MEP	RACHMAD WIDHI RAHARDJO, S.T.	
AHLI K3 KONSTR.	WISHNU WARDHANA S., S.T.	
DIGAMBAR	AMEL RESTU PRAHESTI, S.Ars.	

JUDUL GAMBAR

DETAIL ACP PADA TAMPAK A

SKALA	KODE GAMBAR	NO. GAMBAR
1 : 60	ARS	ARS-20-13

KETERANGAN	TGL	TTD

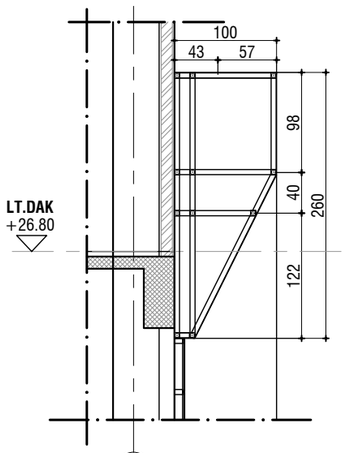

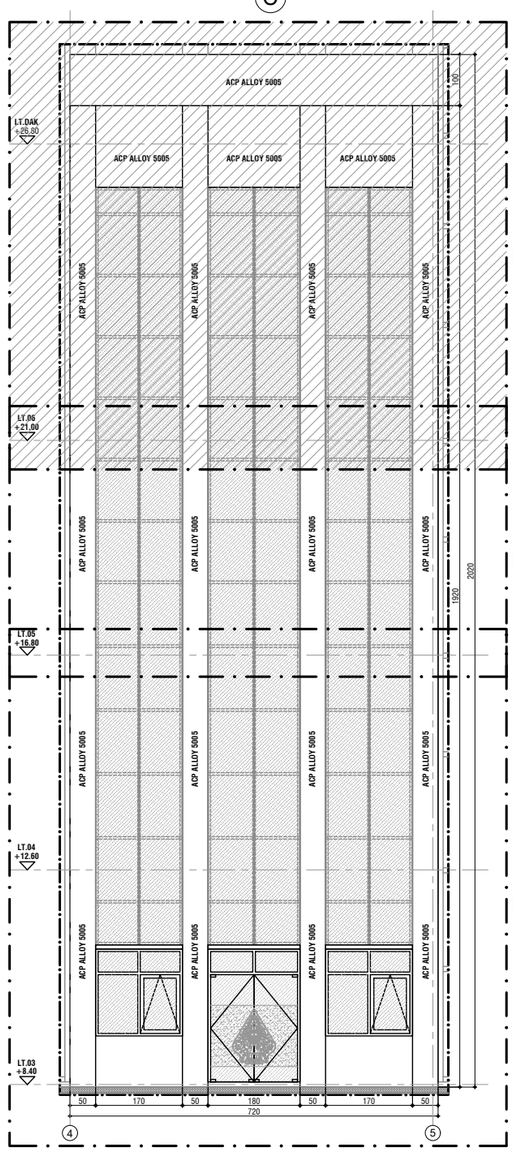

PARSIAL 03

PARSIAL 02

PARSIAL 01

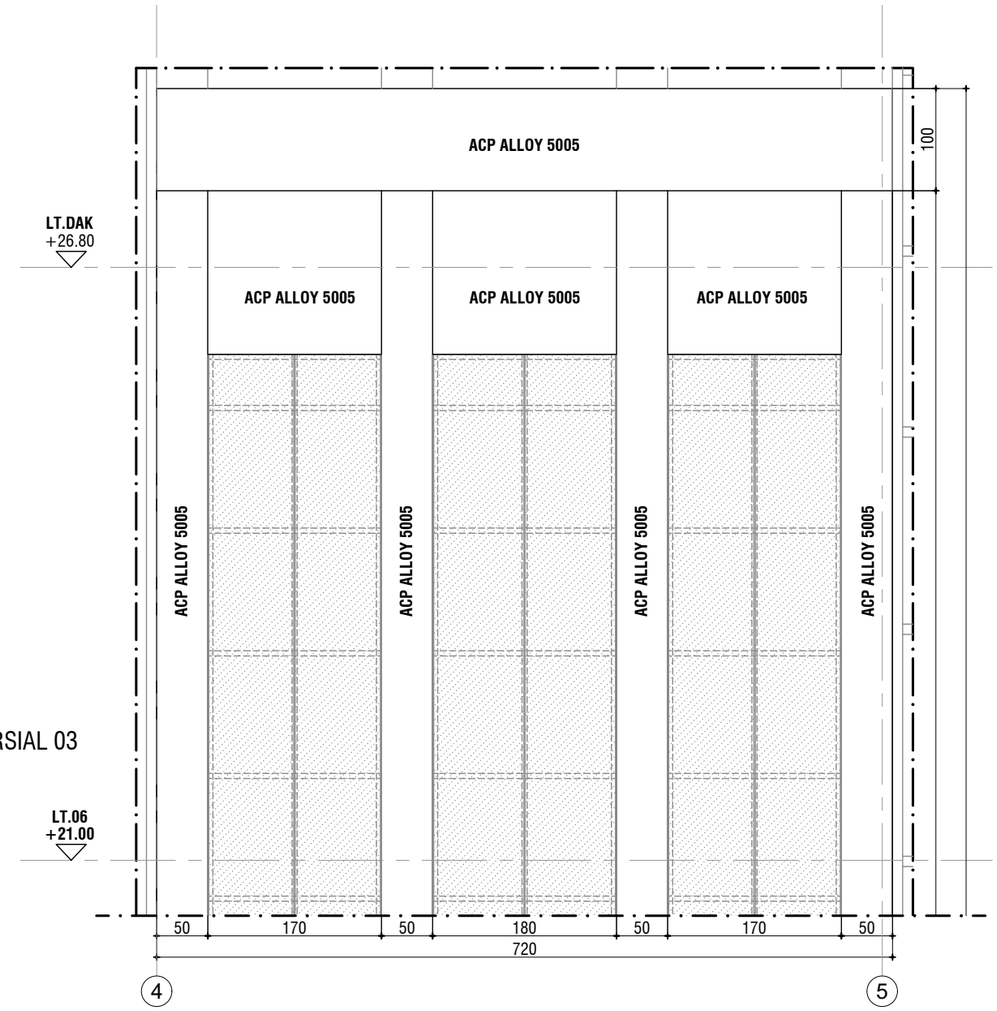

TAMPAK ACP (PARSIAL 03)
SKALA : 1:60

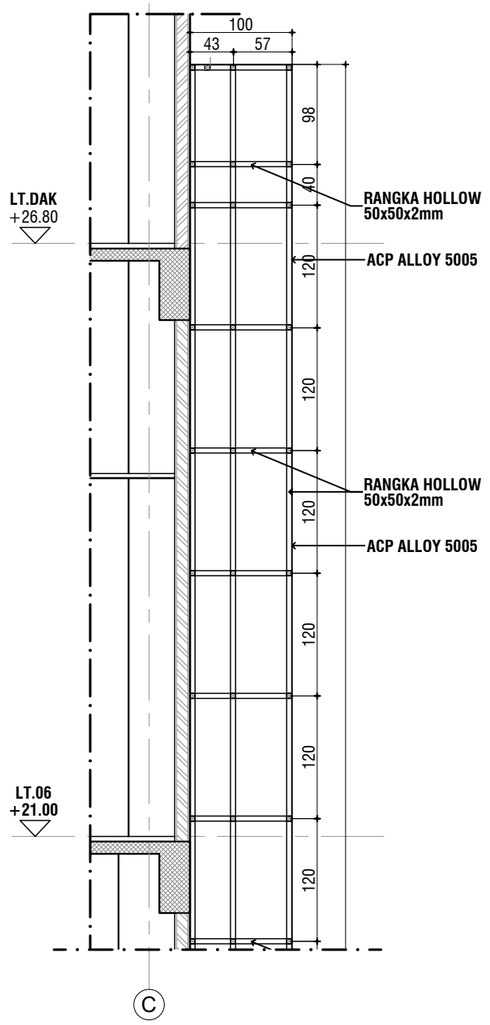

POTONGAN 01
SKALA : 1:60

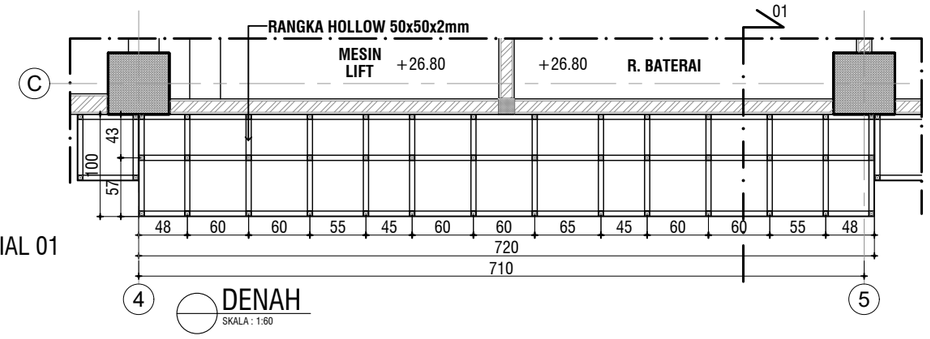

DENAH
SKALA : 1:60

KEMENTERIAN PENDIDIKAN DAN KEBUDAYAAN
UNIVERSITAS JENDERAL SOEDIRMAN
JL. Prof. Dr. H. R. Bunyamin No. 708
KOTAK POS 115
TELP. (0281) 635292
PURWOKERTO 53122

PEKERJAAN:

PERENCANAAN GEDUNG
INTEGRATED MEDICAL EDUCATION (IME)
UNIVERSITAS JENDERAL SOEDIRMAN
TAHUN ANGGARAN 2024

MENGETAHUI & MENYETUJUI

PENJABAT PEMBUAT KOMITMEN

Ir. GATHOT HERI SUDIBYO, S.T., M.T.
NIP. 19720222 200003 1 001

MENGETAHUI & MENYETUJUI

PERENCANA

PT. POLA DWIPA
JL. DR. WAHIDIN 167, SEMARANG 50253
TELP. (024) 8312282, FAX. (024) 8312271
E-mail : poladwip@gmail.com

TEAM LEADER	Ir. Drs. SUNARTO, M.T.	
AHLI ARSITEKTUR	Dr. Ir. ROBERT RIANTO W., M.T.	
AHLI STRUKTUR	Ir. SUBIYANTO	
AHLI MEP	RACHMAD WIDHI RAHARDJO, S.T.	
AHLI K3 KONSTR.	WISHNU WARDHANA S., S.T.	
DIGAMBAR	AMEL RESTU PRAHESTI, S.Ars.	

JUDUL GAMBAR

DETAIL ACP PADA TAMPAK A

SKALA	KODE GAMBAR	NO. GAMBAR
1 : 60	ARS	ARS-20-14

KETERANGAN	TGL	TTD

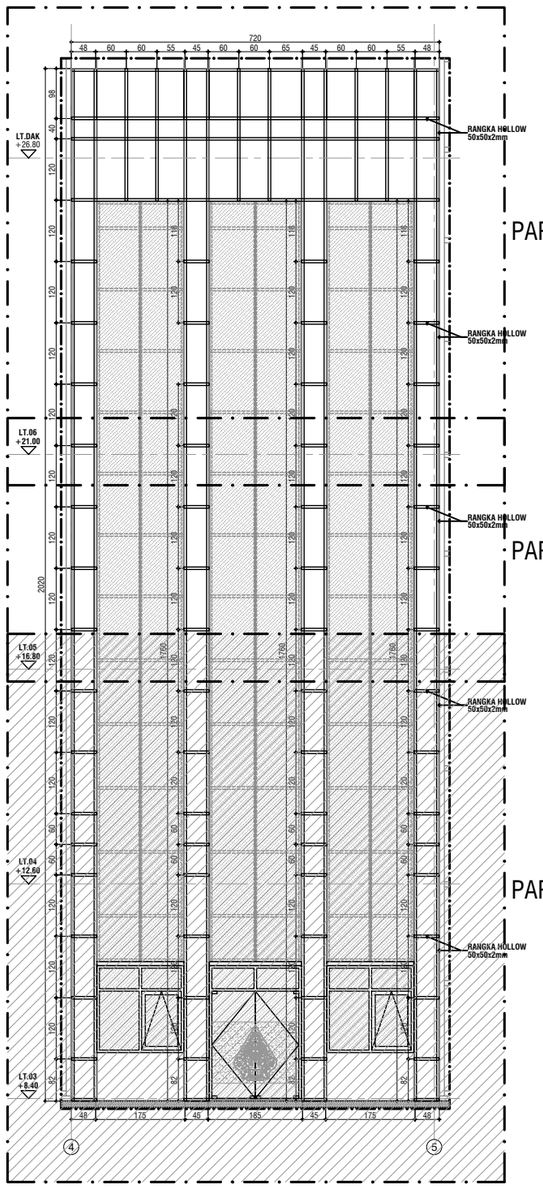

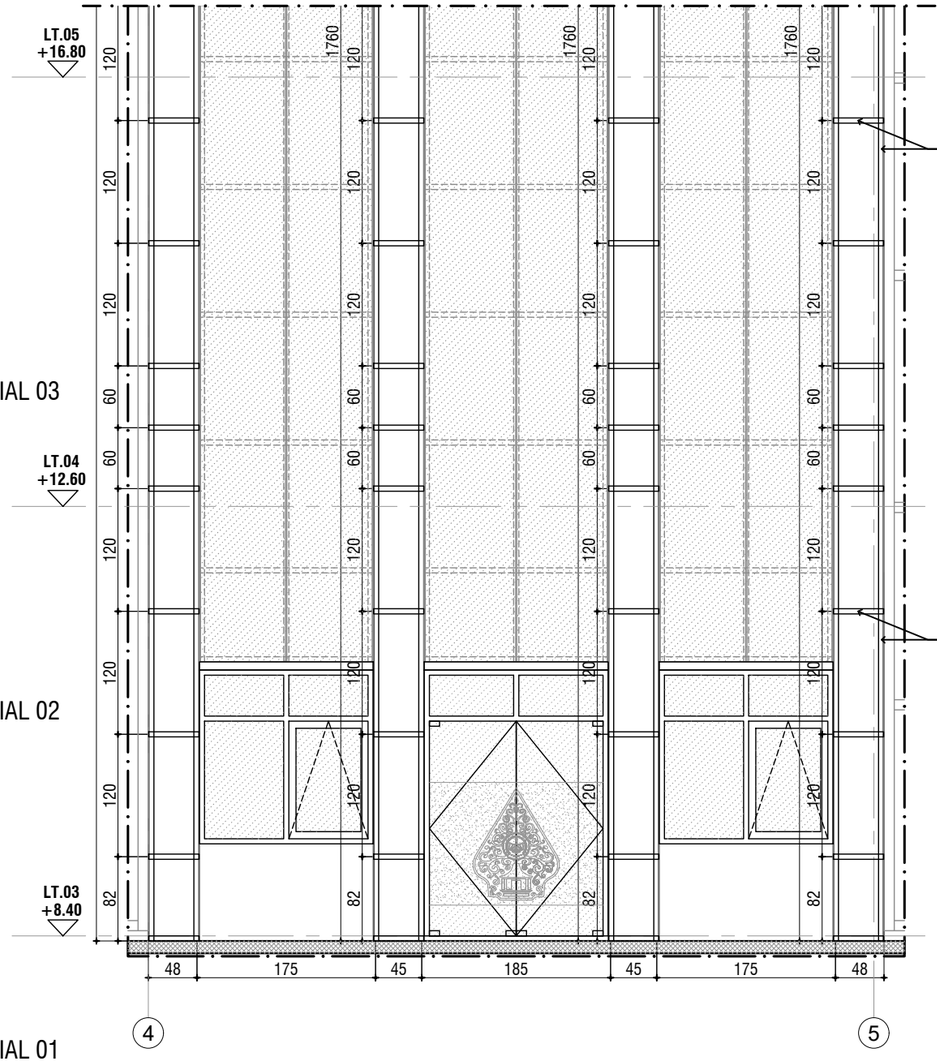

TAMPAK RANGKA ACP (PARSIAL 01)

SKALA : 1:60

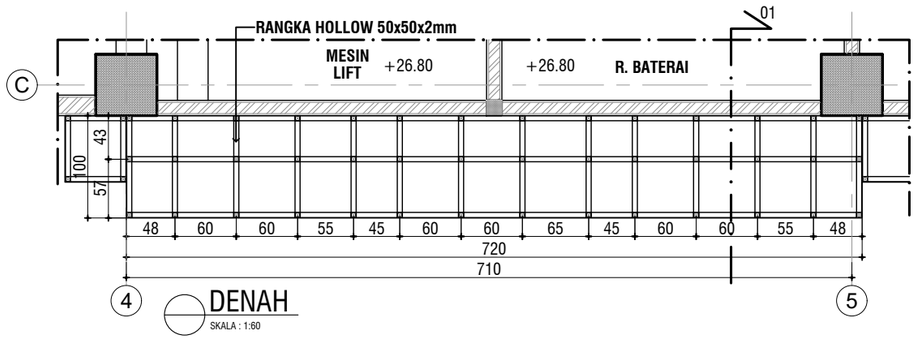

DENAH

SKALA : 1:60

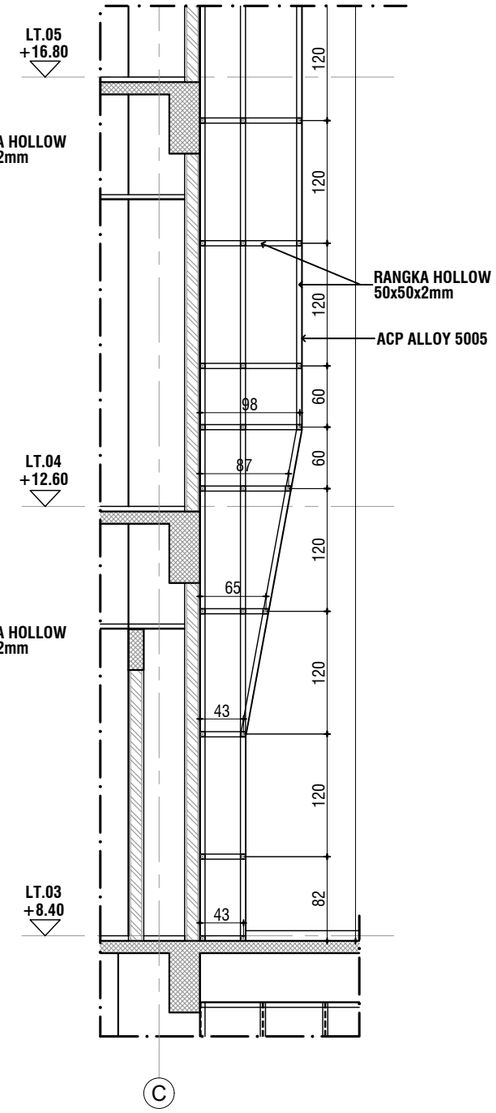

POTONGAN 01

SKALA : 1:60

KEMENTERIAN PENDIDIKAN DAN KEBUDAYAAN
UNIVERSITAS JENDERAL SOEDIRMAN
JL. Prof. Dr. H. R. Bunyamin No. 708
KOTAK POS 115
TELP. (0281) 635292
PURWOKERTO 53122

PEKERJAAN:

PERENCANAAN GEDUNG
INTEGRATED MEDICAL EDUCATION (IME)
UNIVERSITAS JENDERAL SOEDIRMAN
TAHUN ANGGARAN 2024

MENGETAHUI & MENYETUJUI

PENJABAT PEMBUAT KOMITMEN

Ir. GATHOT HERI SUDIBYO, S.T., M.T.
NIP. 19720222 200003 1 001

MENGETAHUI & MENYETUJUI

PERENCANA

PT. POLA DWIPA
JL. DR. WAHIDIN 167, SEMARANG 50253
TELP. (024) 8312282, FAX. (024) 8312271
E-mail : poladwip@gmail.com

TEAM LEADER	Ir. Drs. SUNARTO, M.T.	
AHLI ARSITEKTUR	Dr. Ir. ROBERT RIANTO W., M.T.	
AHLI STRUKTUR	Ir. SUBIYANTO	
AHLI MEP	RACHMAD WIDHI RAHARDJO, S.T.	
AHLI K3 KONSTR.	WISHNU WARDHANA S., S.T.	
DIGAMBAR	AMEL RESTU PRAHESTI, S.Ars.	

JUDUL GAMBAR

DETAIL ACP PADA TAMPAK A

SKALA	KODE GAMBAR	NO. GAMBAR
1 : 60	ARS	ARS-20-15

KETERANGAN	TGL	TTD

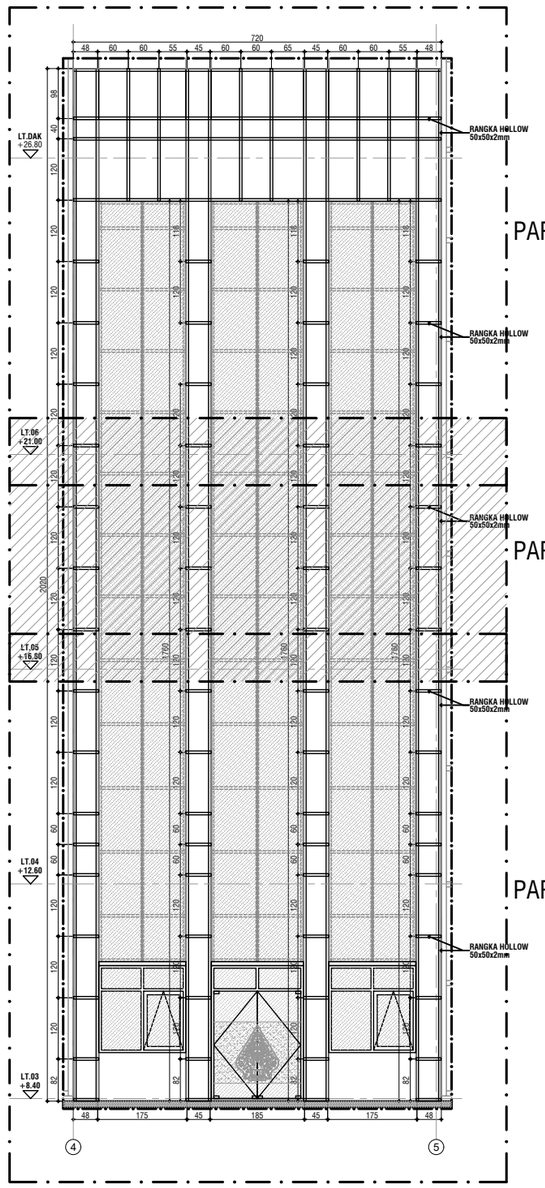

PARSIAL 03

PARSIAL 02

PARSIAL 01

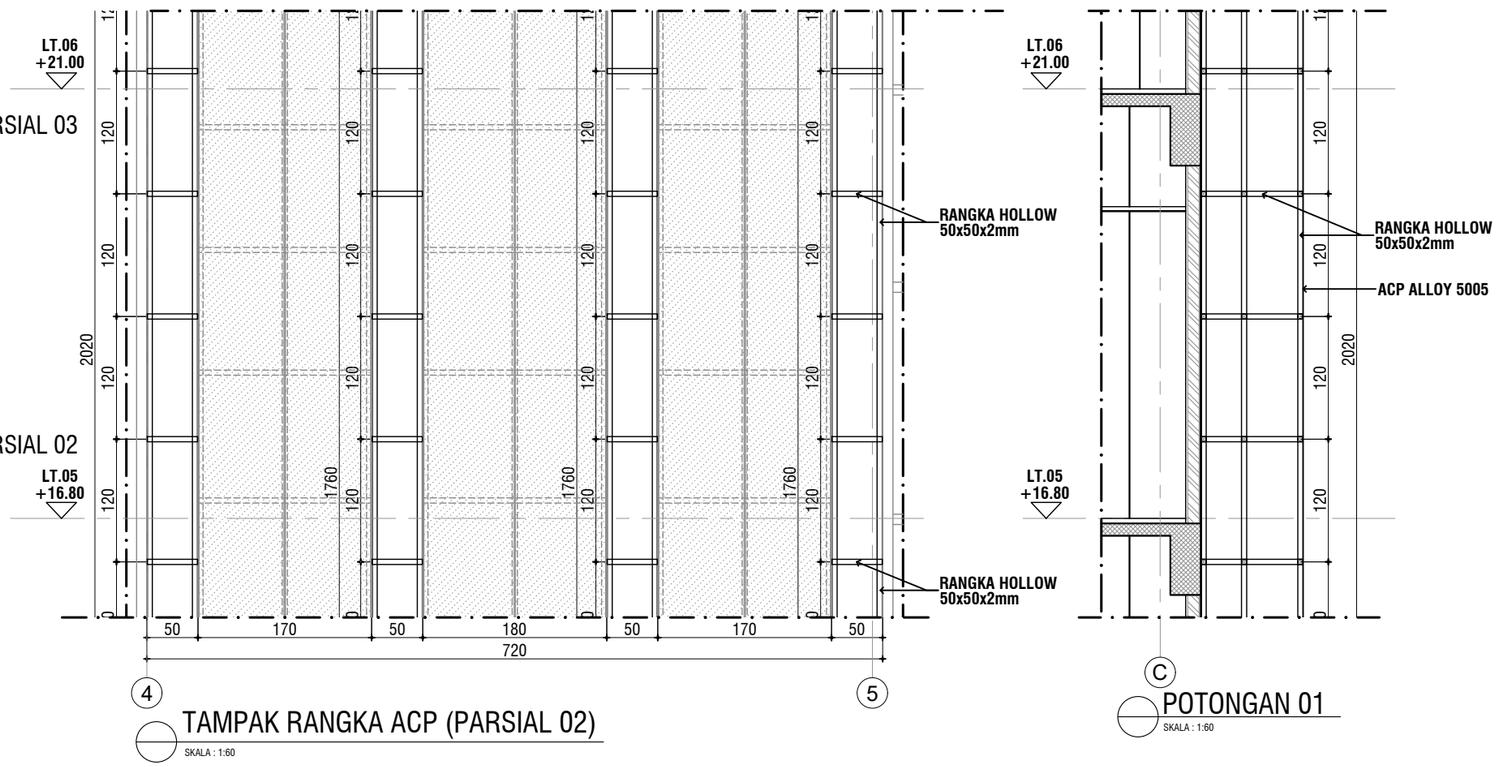

TAMPAK RANGKA ACP (PARSIAL 02)

SKALA : 1:60

POTONGAN 01

SKALA : 1:60

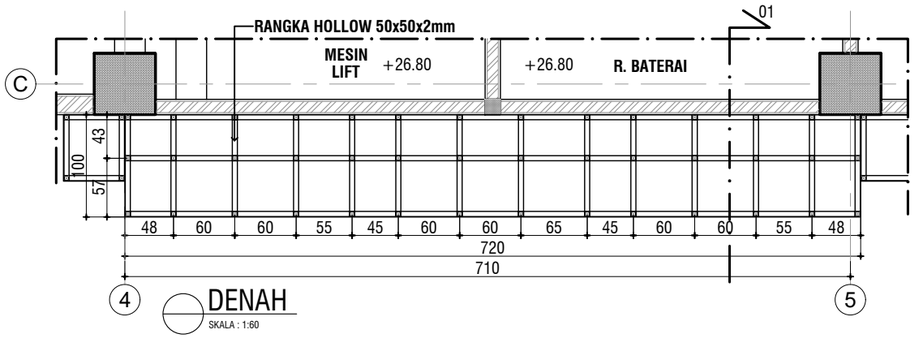

DENAH

SKALA : 1:60

KEMENTERIAN PENDIDIKAN DAN KEBUDAYAAN
UNIVERSITAS JENDERAL SOEDIRMAN
JL. Prof. Dr. H. R. Bunyamin No. 708
KOTAK POS 115
TELP. (0281) 635292
PURWOKERTO 53122

PEKERJAAN:

PERENCANAAN GEDUNG
INTEGRATED MEDICAL EDUCATION (IME)
UNIVERSITAS JENDERAL SOEDIRMAN
TAHUN ANGGARAN 2024

MENGETAHUI & MENYETUJUI

PENJABAT PEMBUAT KOMITMEN

Ir. GATHOT HERI SUDIBYO, S.T., M.T.
NIP. 19720222 200003 1 001

MENGETAHUI & MENYETUJUI

PERENCANA

PT. POLA DWIPA
JL. DR. WAHIDIN 167, SEMARANG 50253
TELP. (024) 8312282, FAX. (024) 8312271
E-mail : poladwip@gmail.com

TEAM LEADER	Ir. Drs. SUNARTO, M.T.	
AHLI ARSITEKTUR	Dr. Ir. ROBERT RIANTO W., M.T.	
AHLI STRUKTUR	Ir. SUBIYANTO	
AHLI MEP	RACHMAD WIDHI RAHARDJO, S.T.	
AHLI K3 KONSTR.	WISHNU WARDHANA S., S.T.	
DIGAMBAR	AMEL RESTU PRAHESTI, S.Ars.	

JUDUL GAMBAR

DETAIL ACP PADA TAMPAK A

SKALA	KODE GAMBAR	NO. GAMBAR
1 : 60	ARS	ARS-20-16

KETERANGAN	TGL	TTD

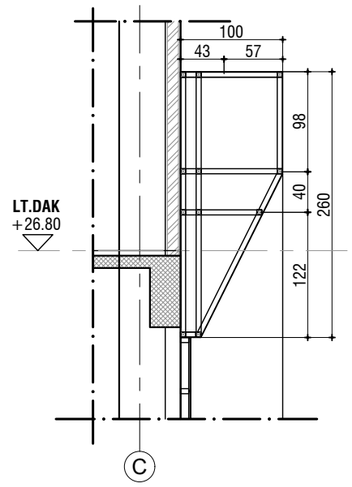

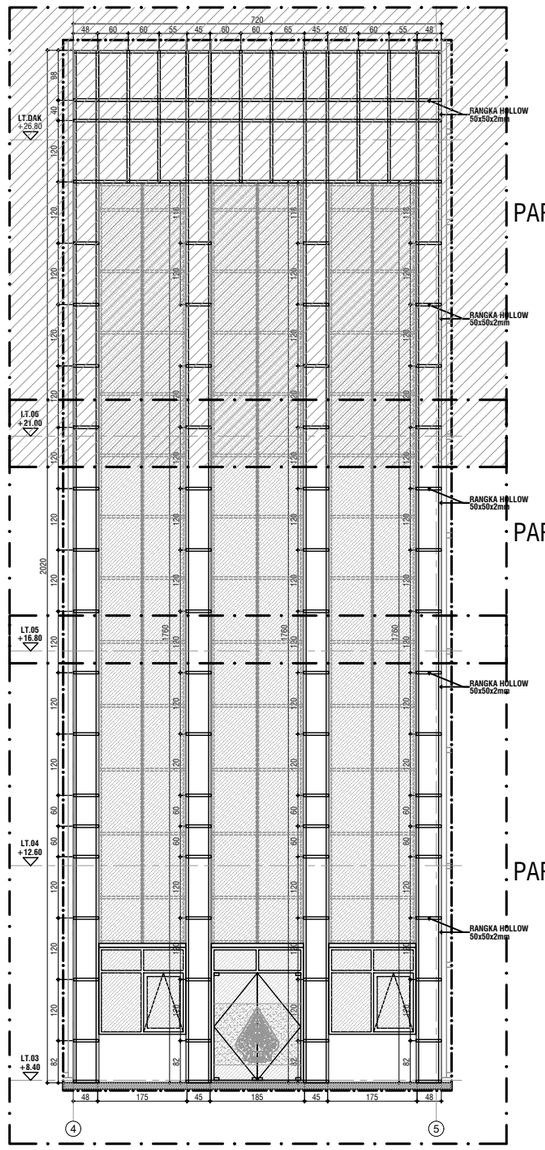

PARSIAL 02

PARSIAL 03

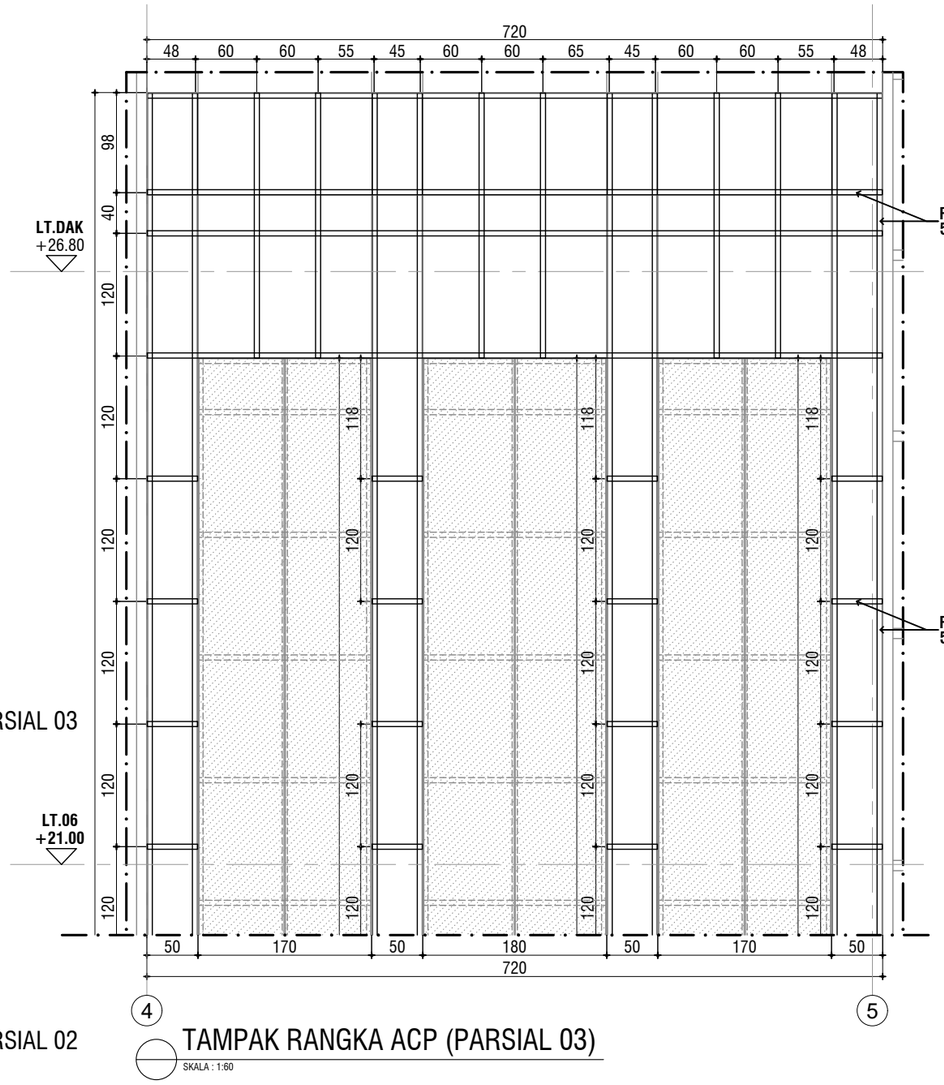

TAMPAK RANGKA ACP (PARSIAL 03)

SKALA : 1:60

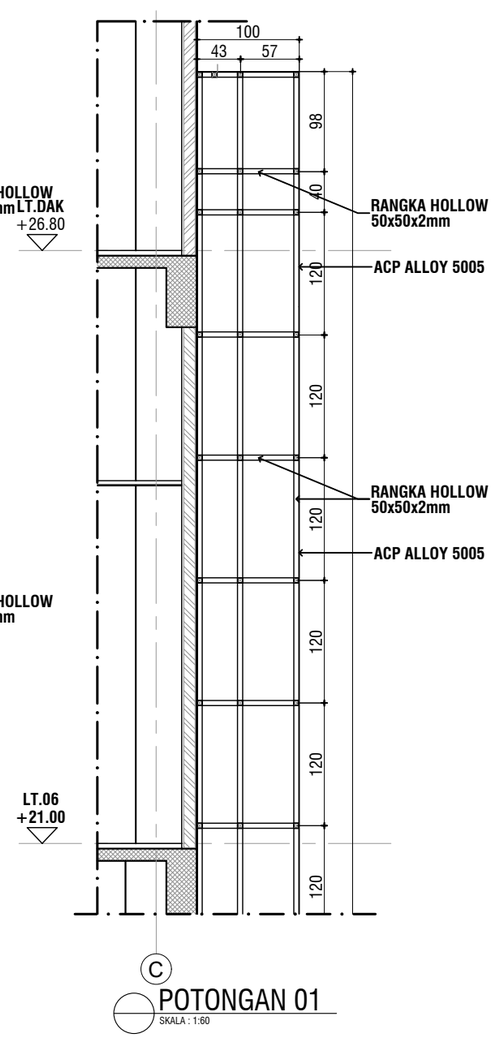

POTONGAN 01

SKALA : 1:60

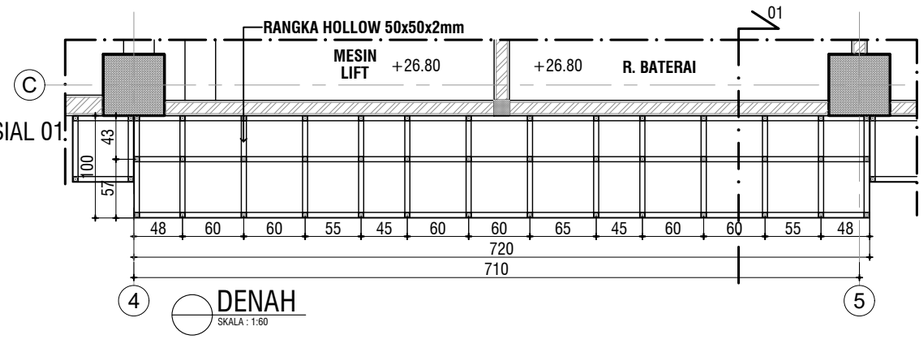

PARSIAL 01

DENAH

SKALA : 1:60

KEMENTERIAN PENDIDIKAN DAN KEBUDAYAAN
UNIVERSITAS JENDERAL SOEDIRMAN
JL. Prof. Dr. H. R. Bunyamin No. 708
KOTAK POS 115
TELP. (0281) 635292
PURWOKERTO 53122

PEKERJAAN:

PERENCANAAN GEDUNG
INTEGRATED MEDICAL EDUCATION (IME)
UNIVERSITAS JENDERAL SOEDIRMAN
TAHUN ANGGARAN 2024

MENGETAHUI & MENYETUJUI

PENJABAT PEMBUAT KOMITMEN

Ir. GATHOT HERI SUDIBYO, S.T., M.T.
NIP. 19720222 200003 1 001

MENGETAHUI & MENYETUJUI

PERENCANA

PT. POLA DWIPA
JL. DR. WAHIDIN 167, SEMARANG 50253
TELP. (024) 8312282, FAX. (024) 8312271
E-mail : poladwip@gmail.com

TEAM LEADER	Ir. Drs. SUNARTO, M.T.	
AHLI ARSITEKTUR	Dr. Ir. ROBERT RIANTO W., M.T.	
AHLI STRUKTUR	Ir. SUBIYANTO	
AHLI MEP	RACHMAD WIDHI RAHARDJO, S.T.	
AHLI K3 KONSTR.	WISHNU WARDHANA S., S.T.	
DIGAMBAR	AMEL RESTU PRAHESTI, S.Ars.	

JUDUL GAMBAR

DETAIL ACP PADA TAMPAK A

SKALA	KODE GAMBAR	NO. GAMBAR
1 : 60	ARS	ARS-20-17

KETERANGAN	TGL	TTD

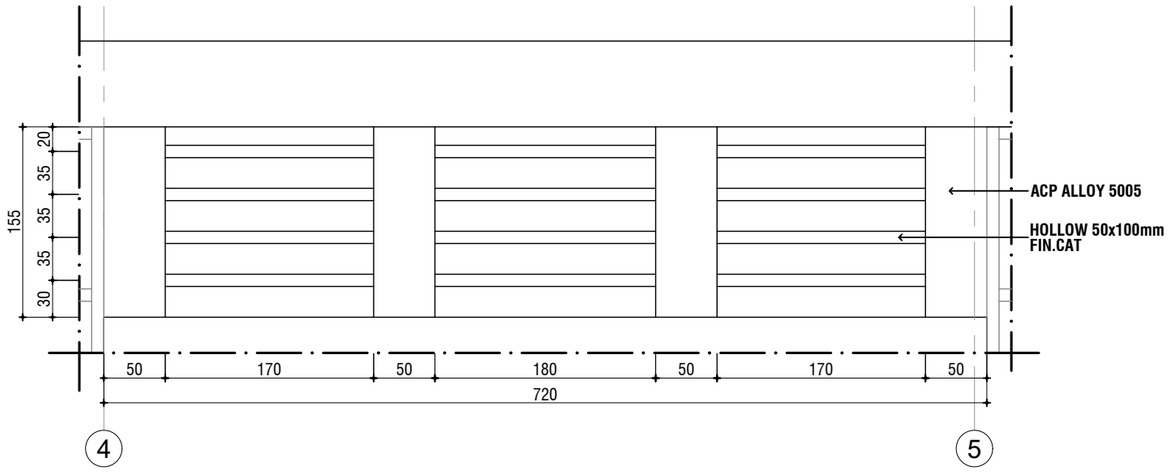

TAMPAK ACP
SKALA 1:50

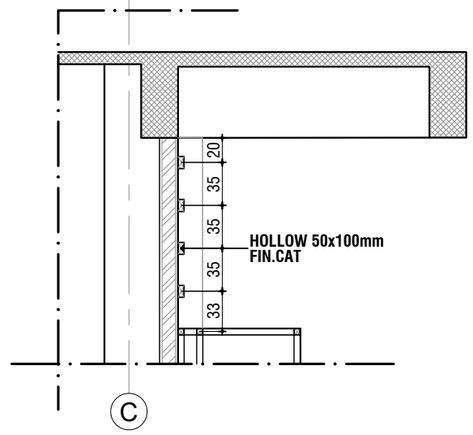

POTONGAN 02
SKALA 1:50

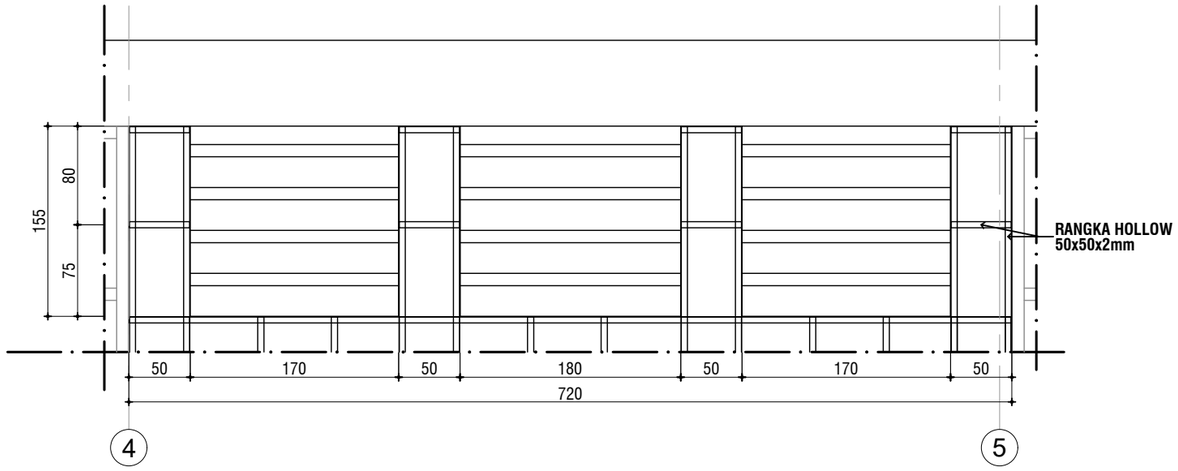

TAMPAK RANGKA ACP
SKALA 1:50

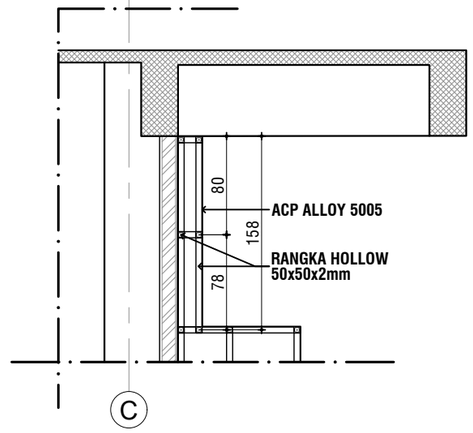

POTONGAN 01
SKALA 1:50

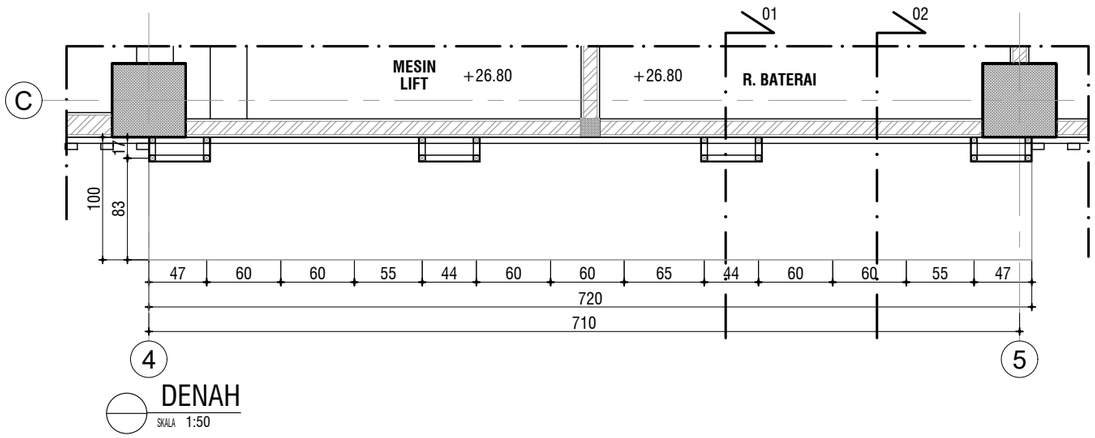

DENAH
SKALA 1:50

KEMENTERIAN PENDIDIKAN DAN KEBUDAYAAN
UNIVERSITAS JENDERAL SOEDIRMAN
JL. Prof. Dr. H. R. Bunyamin No. 708
KOTAK POS 115
TELP. (0281) 635292
PURWOKERTO 53122

PEKERJAAN:

PERENCANAAN GEDUNG
INTEGRATED MEDICAL EDUCATION (IME)
UNIVERSITAS JENDERAL SOEDIRMAN
TAHUN ANGGARAN 2024

MENGETAHUI & MENYETUJUI

PENJABAT PEMBUAT KOMITMEN

Ir. GATHOT HERI SUDIBYO, S.T., M.T.
NIP. 19720222 200003 1 001

MENGETAHUI & MENYETUJUI

PERENCANA

PT. POLA DWIPA
JL. DR. WAHIDIN 167, SEMARANG 50253
TELP. (024) 8312282, FAX. (024) 8312271
E-mail : poladwip@gmail.com

TEAM LEADER	Ir. Drs. SUNARTO, M.T.	
AHLI ARSITEKTUR	Dr. Ir. ROBERT RIANTO W., M.T.	
AHLI STRUKTUR	Ir. SUBIYANTO	
AHLI MEP	RACHMAD WIDHI RAHARDJO, S.T.	
AHLI K3 KONSTR.	WISHNU WARDHANA S., S.T.	
DIGAMBAR	AMEL RESTU PRAHESTI, S.Ars.	

JUDUL GAMBAR

DETAIL ACP PADA TAMPAK A

SKALA	KODE GAMBAR	NO. GAMBAR
1 : 50	ARS	ARS-20-18

KETERANGAN	TGL	TTD

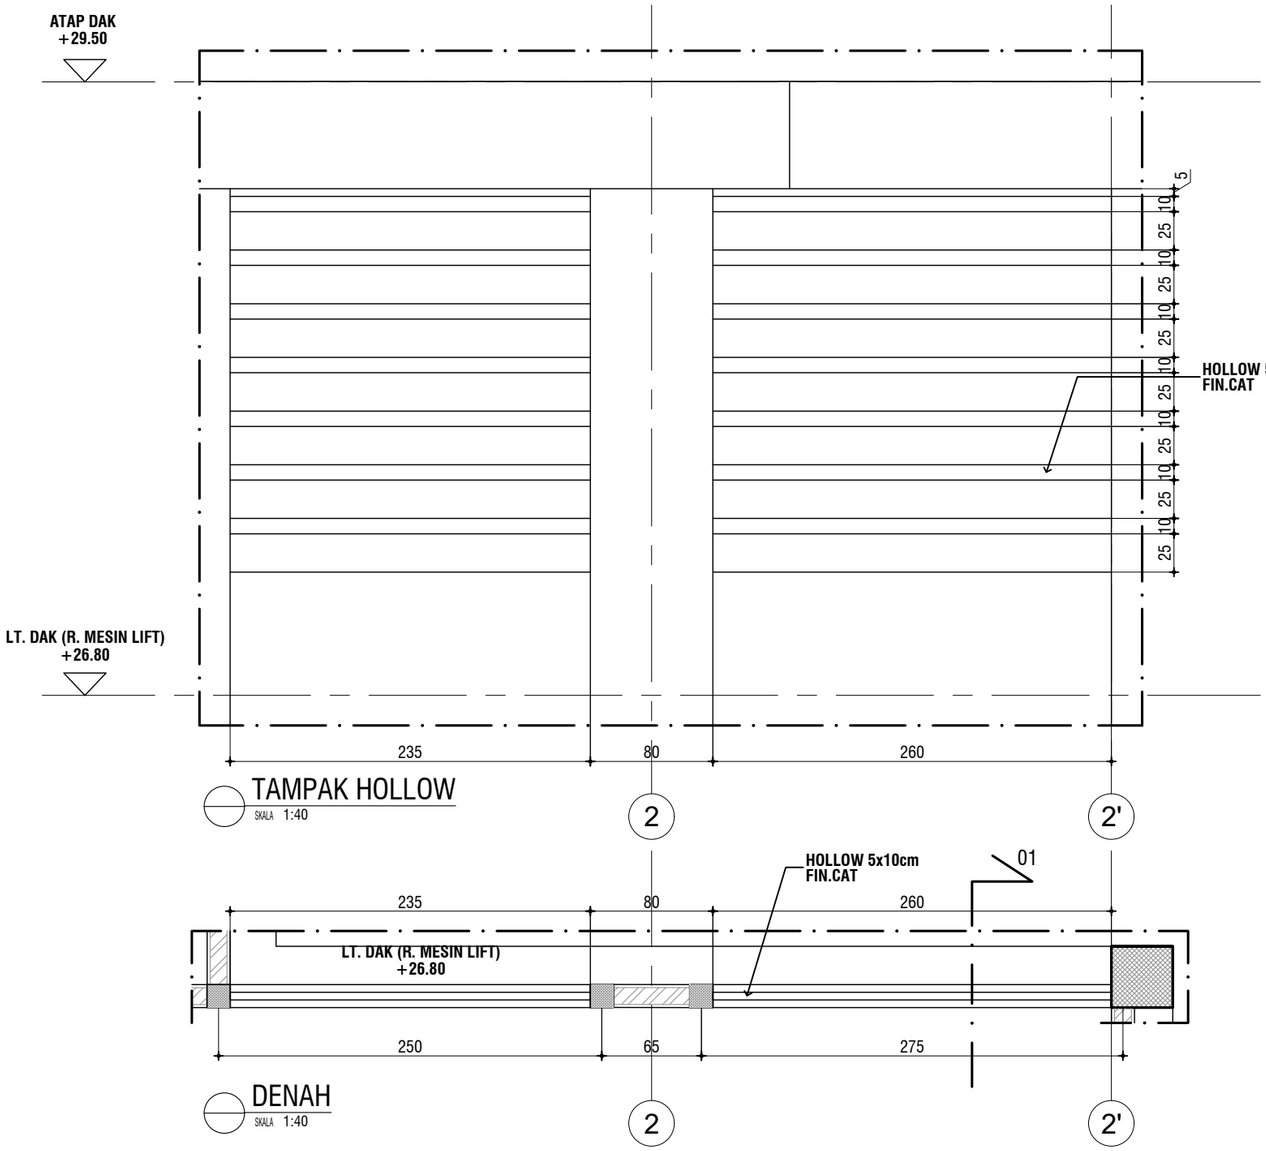

TAMPAK HOLLOW
SKALA 1:40

DENAH
SKALA 1:40

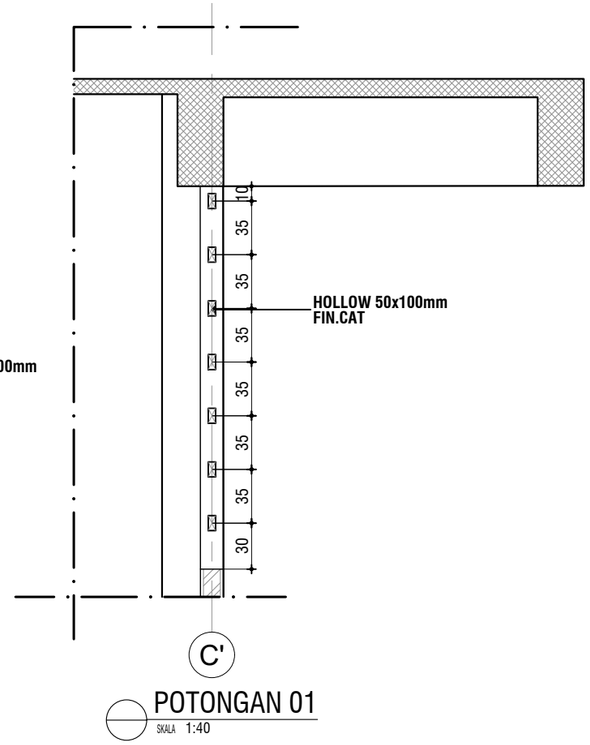

POTONGAN 01
SKALA 1:40

KEMENTERIAN PENDIDIKAN DAN KEBUDAYAAN
UNIVERSITAS JENDERAL SOEDIRMAN
JL. Prof. Dr. H. R. Bunyamin No. 708
KOTAK POS 115
TELP. (0281) 635292
PURWOKERTO 53122

PEKERJAAN:

PERENCANAAN GEDUNG
INTEGRATED MEDICAL EDUCATION (IME)
UNIVERSITAS JENDERAL SOEDIRMAN
TAHUN ANGGARAN 2024

MENGETAHUI & MENYETUJUI

PENJABAT PEMBUAT KOMITMEN

Ir. GATHOT HERI SUDIBYO, S.T., M.T.
NIP. 19720222 200003 1 001

MENGETAHUI & MENYETUJUI

PERENCANA

PT. POLA DWIPA
JL. DR. WAHIDIN 167, SEMARANG 50253
TELP. (024) 8312282, FAX. (024) 8312271
E-mail : poladwip@gmail.com

TEAM LEADER	Ir. Drs. SUNARTO, M.T.	
AHLI ARSITEKTUR	Dr. Ir. ROBERT RIANTO W., M.T.	
AHLI STRUKTUR	Ir. SUBIYANTO	
AHLI MEP	RACHMAD WIDHI RAHARDJO, S.T.	
AHLI K3 KONSTR.	WISHNU WARDHANA S., S.T.	
DIGAMBAR	AMEL RESTU PRAHESTI, S.Ars.	

JUDUL GAMBAR

DETAIL RANGKA HOLLOW PADA TAMPAK A

SKALA	KODE GAMBAR	NO. GAMBAR
1 : 40	ARS	ARS-20-19

KETERANGAN	TGL	TTD

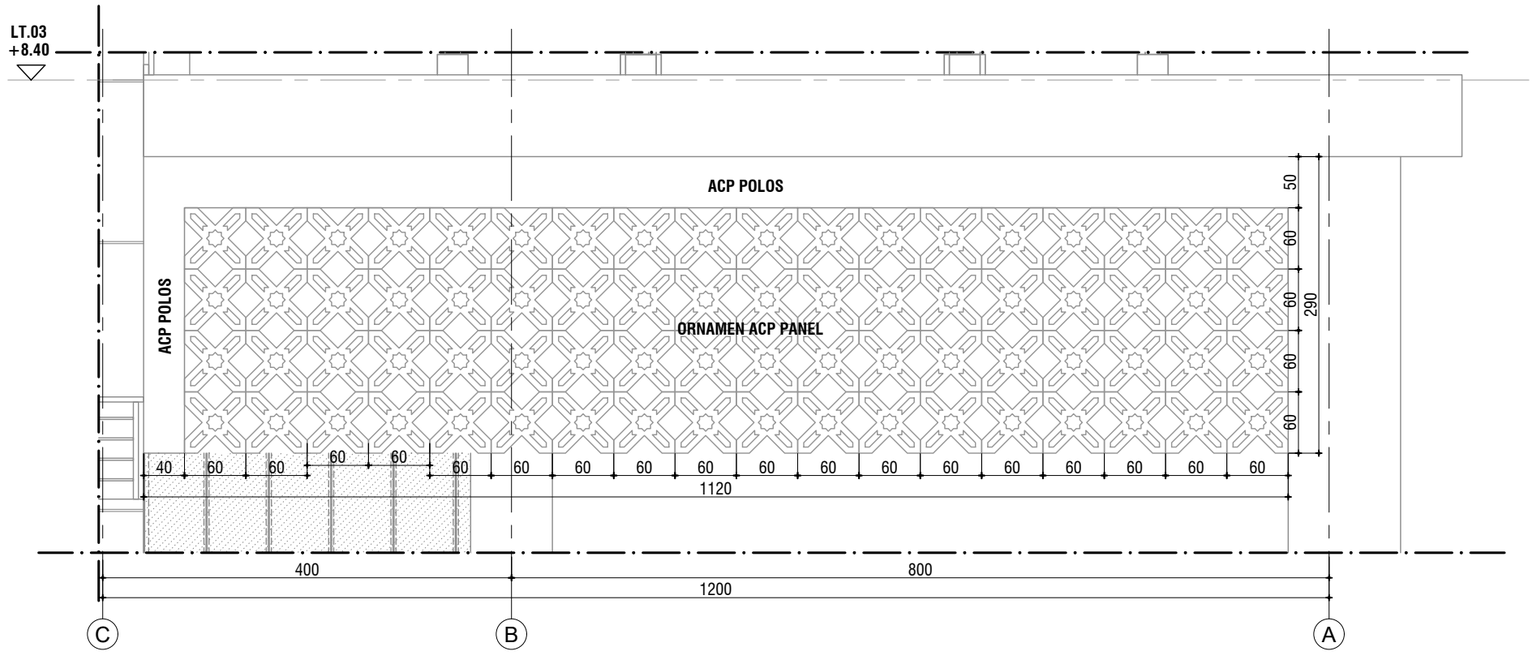

TAMPAK ACP

SKALA : 1:60

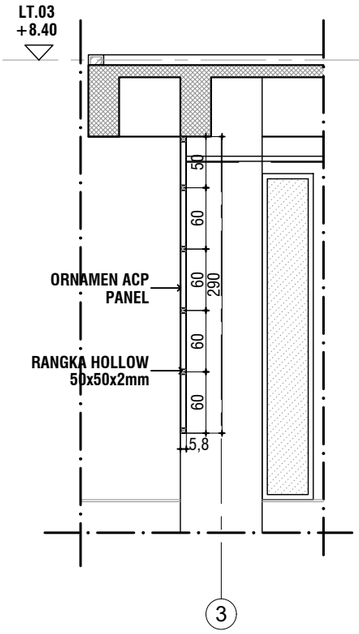

POTONGAN 01

SKALA : 1:60

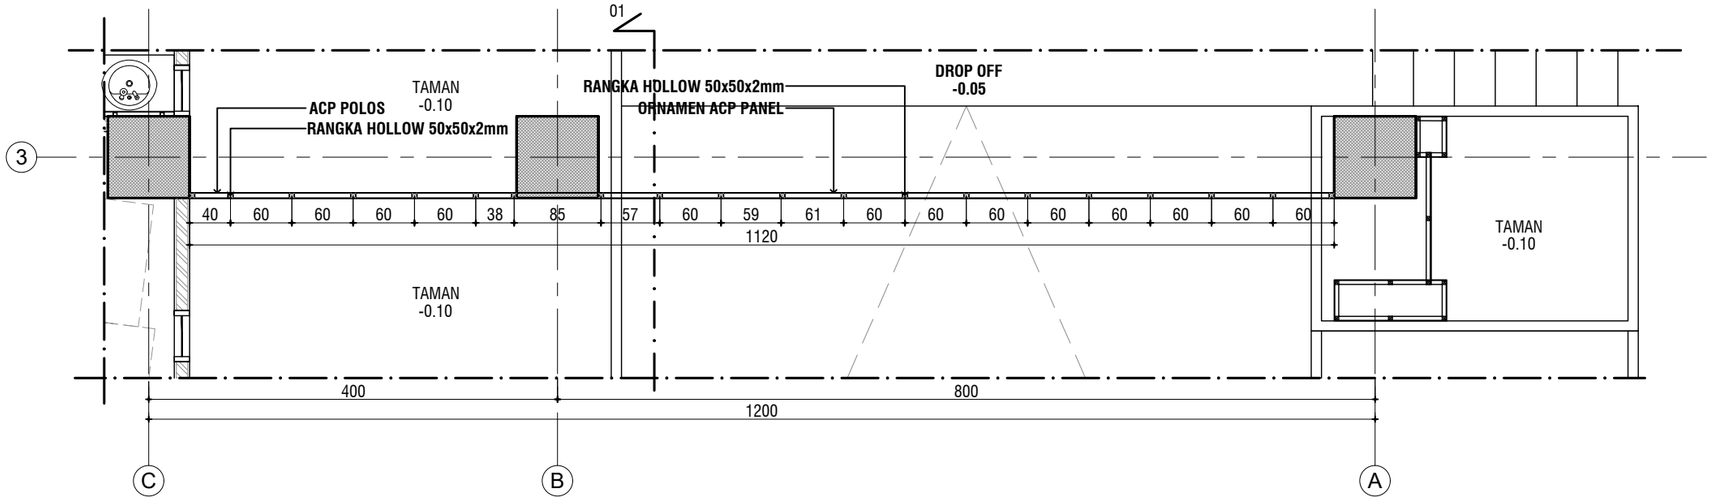

DENAH

SKALA : 1:60

KEMENTERIAN PENDIDIKAN DAN KEBUDAYAAN
UNIVERSITAS JENDERAL SOEDIRMAN
JL. Prof. Dr. H. R. Bunyamin No. 708
KOTAK POS 115
TELP. (0281) 635292
PURWOKERTO 53122

PEKERJAAN:

PERENCANAAN GEDUNG
INTEGRATED MEDICAL EDUCATION (IME)
UNIVERSITAS JENDERAL SOEDIRMAN
TAHUN ANGGARAN 2024

MENGETAHUI & MENYETUJUI

PENJABAT PEMBUAT KOMITMEN

Ir. GATHOT HERI SUDIBYO, S.T., M.T.
NIP. 19720222 200003 1 001

MENGETAHUI & MENYETUJUI

PERENCANA

PT. POLA DWIPA
JL. DR. WAHIDIN 167, SEMARANG 50253
TELP. (024) 8312282, FAX. (024) 8312271
E-mail : poladwip@gmail.com

TEAM LEADER	Ir. Drs. SUNARTO, M.T.	
AHLI ARSITEKTUR	Dr. Ir. ROBERT RIANTO W., M.T.	
AHLI STRUKTUR	Ir. SUBIYANTO	
AHLI MEP	RACHMAD WIDHI RAHARDJO, S.T.	
AHLI K3 KONSTR.	WISHNU WARDHANA S., S.T.	
DIGAMBAR	AMEL RESTU PRAHESTI, S.Ars.	

JUDUL GAMBAR

DETAIL ACP PADA TAMPAK B

SKALA	KODE GAMBAR	NO. GAMBAR
1 : 60	ARS	ARS-20-20

KETERANGAN	TGL	TTD

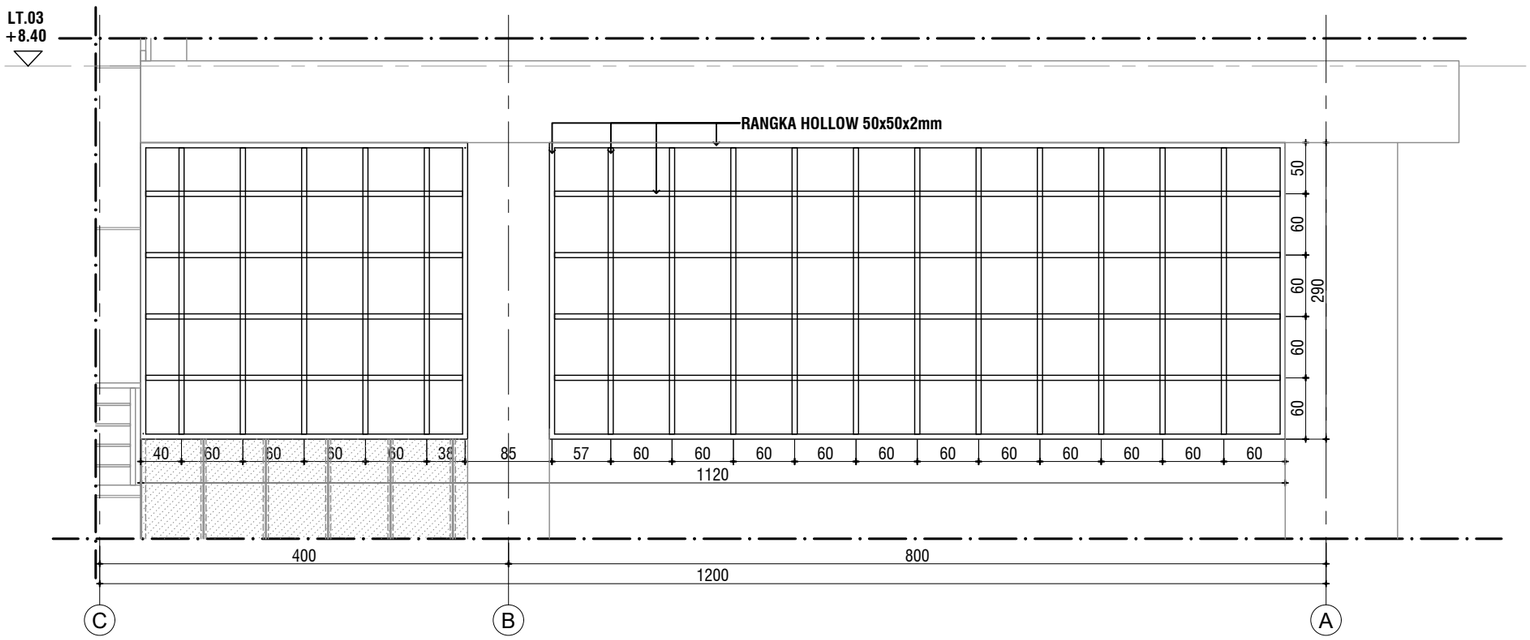

TAMPAK RANGKA ACP

SKALA : 1:60

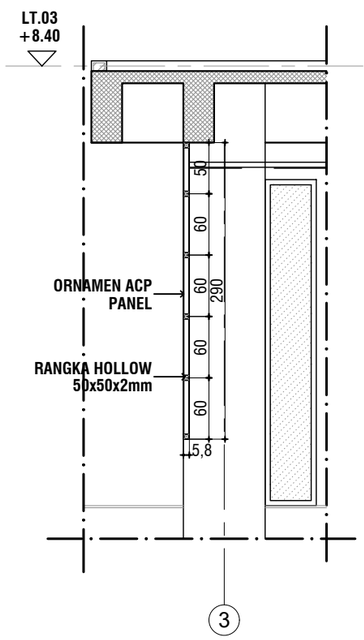

POTONGAN 01

SKALA : 1:60

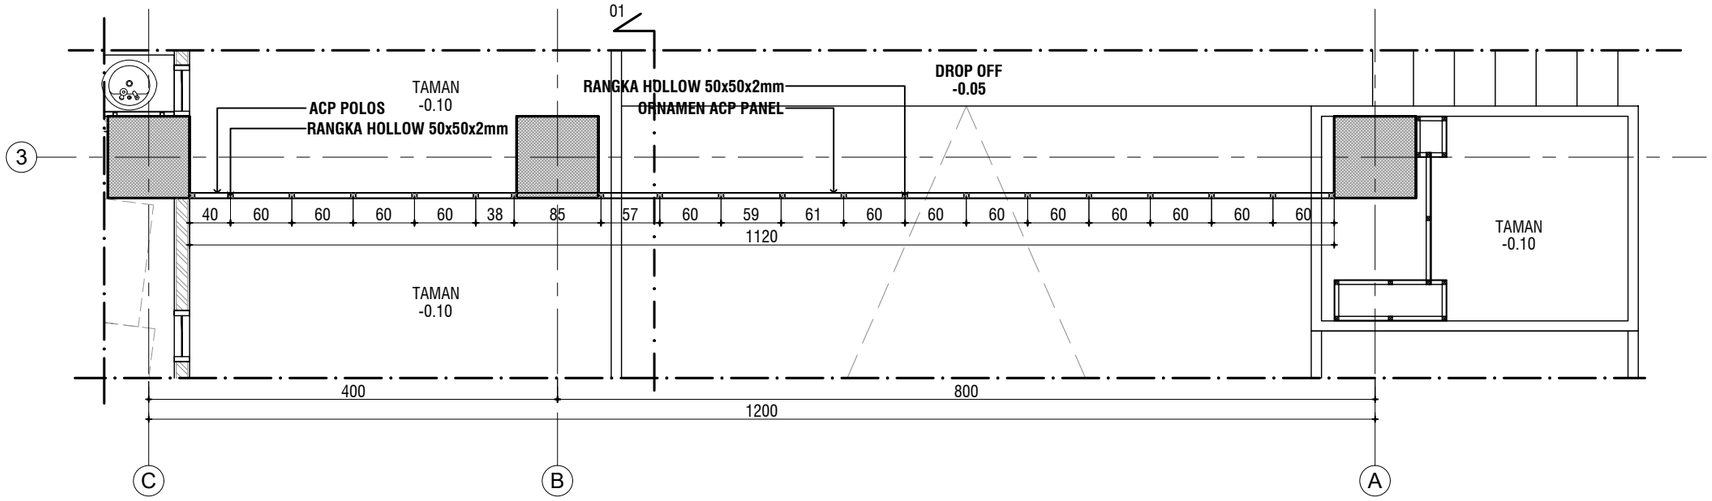

DENAH

SKALA : 1:60

KEMENTERIAN PENDIDIKAN DAN KEBUDAYAAN
UNIVERSITAS JENDERAL SOEDIRMAN
JL. Prof. Dr. H. R. Bunyamin No. 708
KOTAK POS 115
TELP. (0281) 635292
PURWOKERTO 53122

PEKERJAAN:

PERENCANAAN GEDUNG
INTEGRATED MEDICAL EDUCATION (IME)
UNIVERSITAS JENDERAL SOEDIRMAN
TAHUN ANGGARAN 2024

MENGETAHUI & MENYETUJUI

PENJABAT PEMBUAT KOMITMEN

Ir. GATHOT HERI SUDIBYO, S.T., M.T.
NIP. 19720222 200003 1 001

MENGETAHUI & MENYETUJUI

PERENCANA

PT. POLA DWIPA
JL. DR. WAHIDIN 167, SEMARANG 50253
TELP. (024) 8312282, FAX. (024) 8312271
E-mail : poladwip@gmail.com

TEAM LEADER	Ir. Drs. SUNARTO, M.T.	
AHLI ARSITEKTUR	Dr. Ir. ROBERT RIANTO W., M.T.	
AHLI STRUKTUR	Ir. SUBIYANTO	
AHLI MEP	RACHMAD WIDHI RAHARDJO, S.T.	
AHLI K3 KONSTR.	WISHNU WARDHANA S., S.T.	
DIGAMBAR	AMEL RESTU PRAHESTI, S.Ars.	

JUDUL GAMBAR

DETAIL ACP PADA TAMPAK B

SKALA	KODE GAMBAR	NO. GAMBAR
1 : 60	ARS	ARS-20-21

KETERANGAN	TGL	TTD

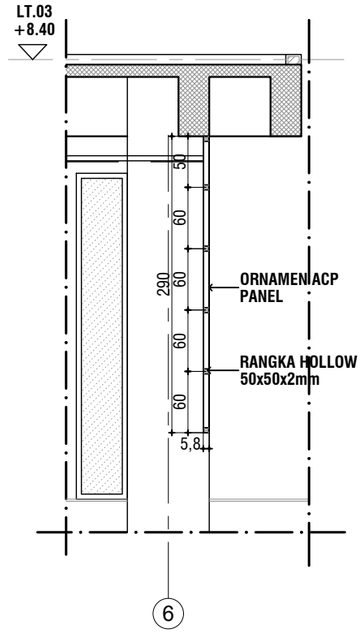

POTONGAN 01
SKALA : 1:60

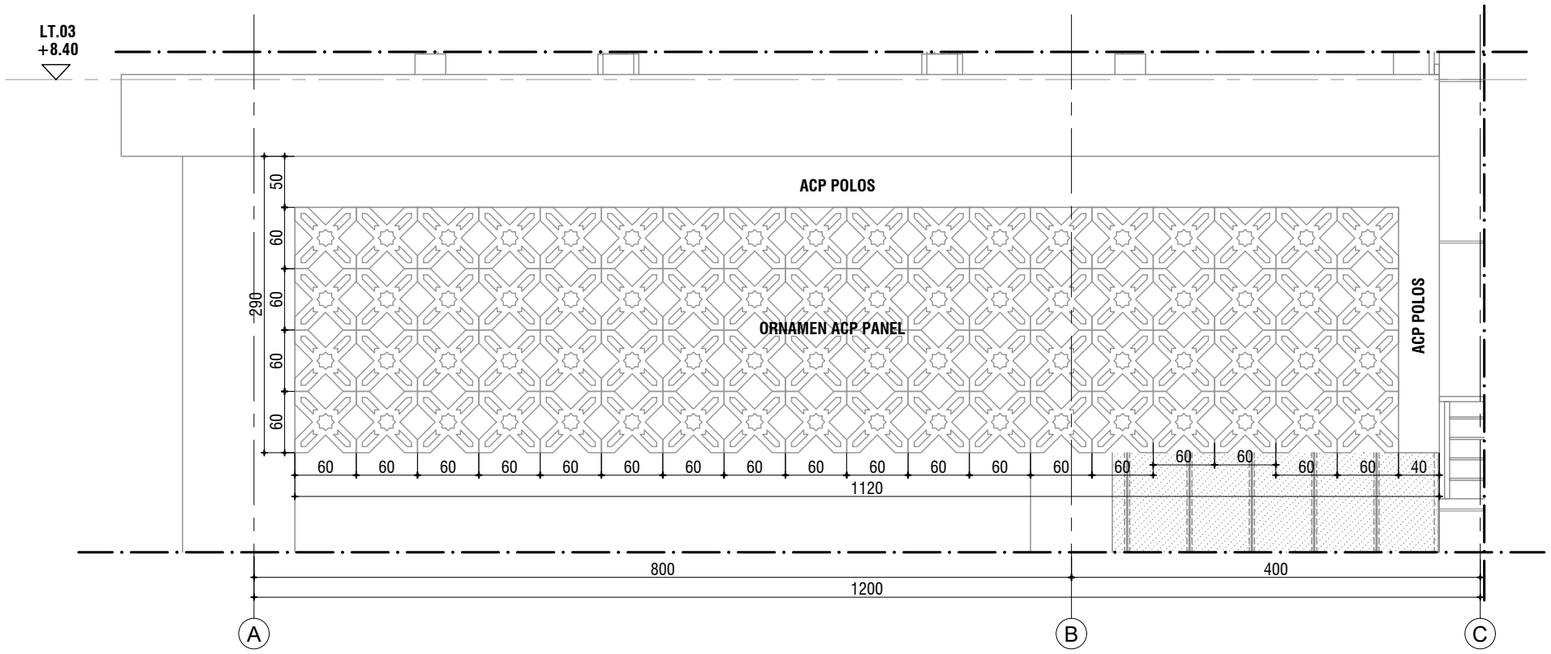

TAMPAK ACP
SKALA : 1:60

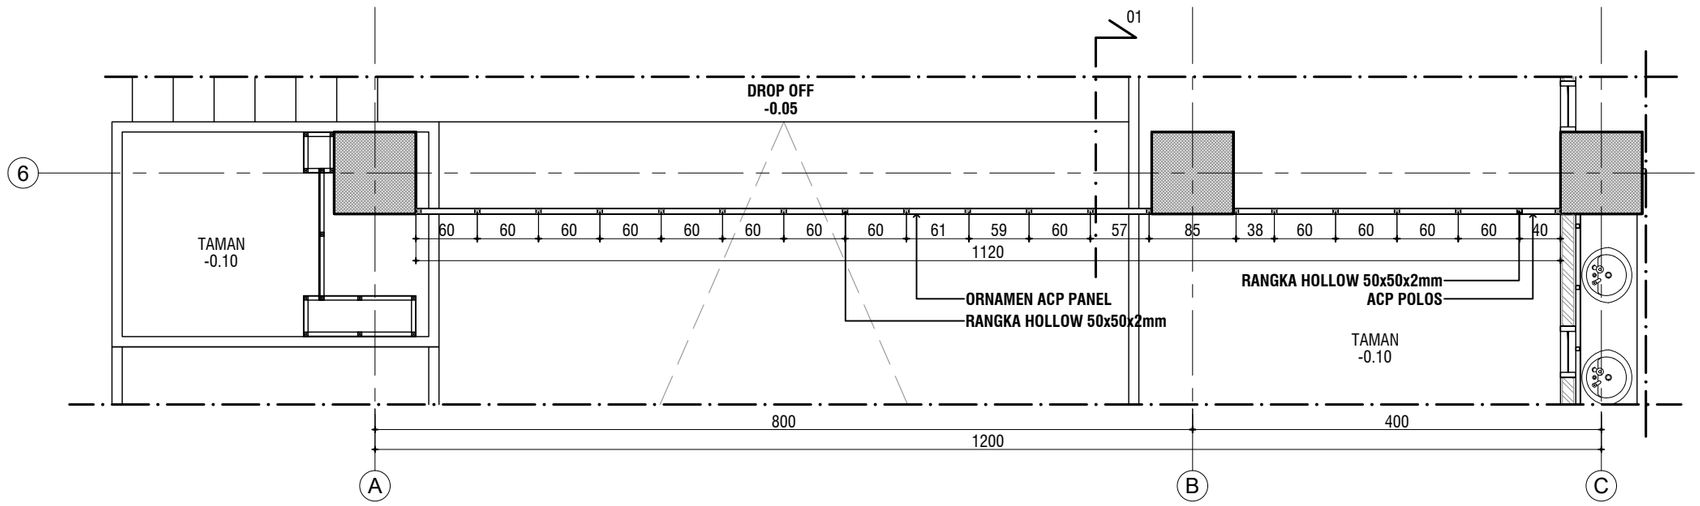

DENAH
SKALA : 1:60

KEMENTERIAN PENDIDIKAN DAN KEBUDAYAAN
UNIVERSITAS JENDERAL SOEDIRMAN
JL. Prof. Dr. H. R. Bunyamin No. 708
KOTAK POS 115
TELP. (0281) 635292
PURWOKERTO 53122

PEKERJAAN:

PERENCANAAN GEDUNG
INTEGRATED MEDICAL EDUCATION (IME)
UNIVERSITAS JENDERAL SOEDIRMAN
TAHUN ANGGARAN 2024

MENGETAHUI & MENYETUJUI

PENJABAT PEMBUAT KOMITMEN

Ir. GATHOT HERI SUDIBYO, S.T., M.T.
NIP. 19720222 200003 1 001

MENGETAHUI & MENYETUJUI

PERENCANA

PT. POLA DWIPA
JL. DR. WAHIDIN 167, SEMARANG 50253
TELP. (024) 8312282, FAX. (024) 8312271
E-mail : poladwip@gmail.com

TEAM LEADER	Ir. Drs. SUNARTO, M.T.	
AHLI ARSITEKTUR	Dr. Ir. ROBERT RIANTO W., M.T.	
AHLI STRUKTUR	Ir. SUBIYANTO	
AHLI MEP	RACHMAD WIDHI RAHARDJO, S.T.	
AHLI K3 KONSTR.	WISHNU WARDHANA S., S.T.	
DIGAMBAR	AMEL RESTU PRAHESTI, S.Ars.	

JUDUL GAMBAR

DETAIL ACP PADA TAMPAK D

SKALA	KODE GAMBAR	NO. GAMBAR
1 : 60	ARS	ARS-20-22

KETERANGAN	TGL	TTD

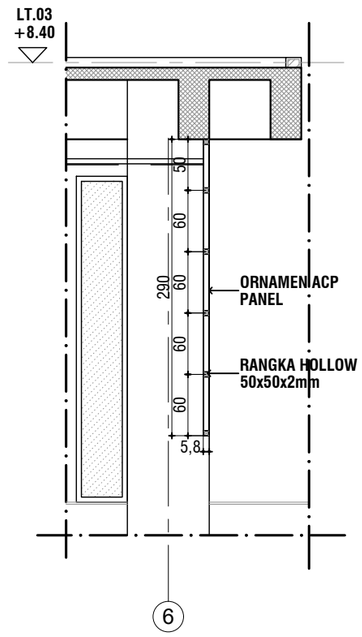

POTONGAN 01

SKALA : 1:60

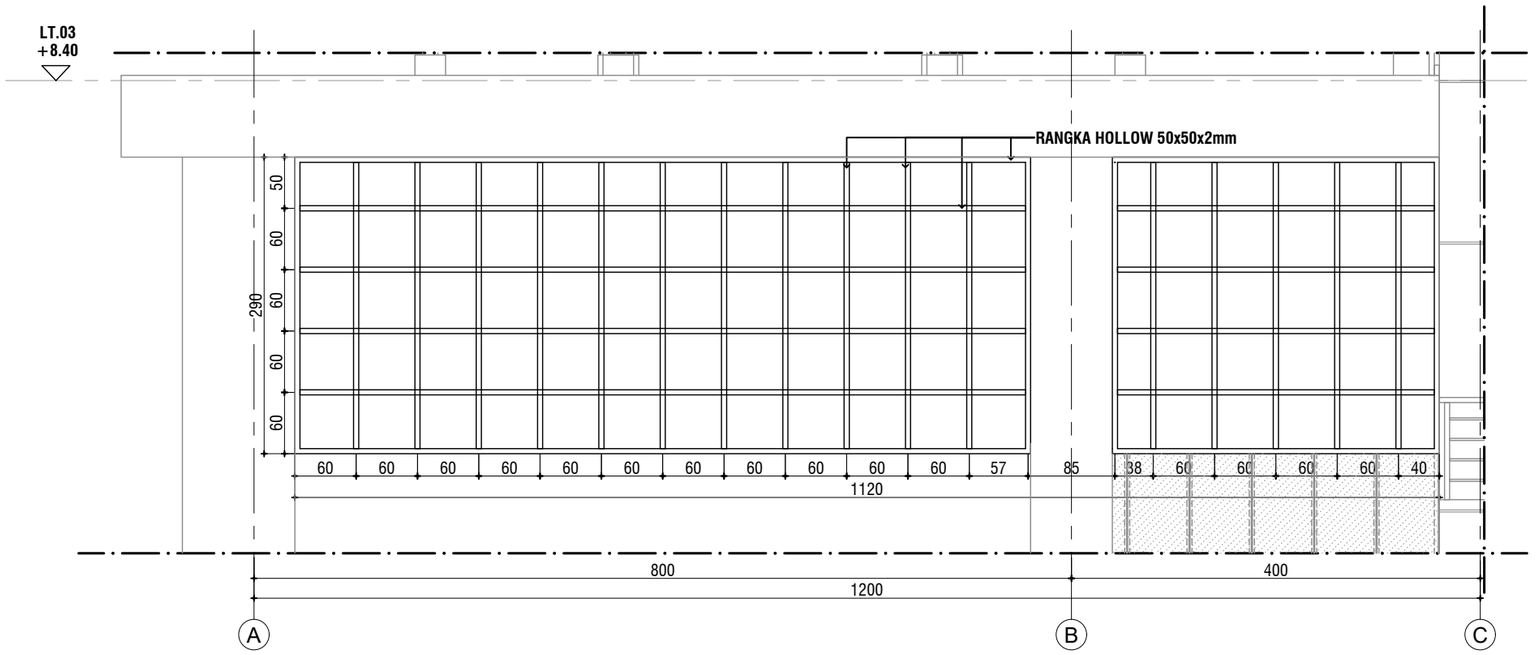

TAMPAK RANGKA ACP

SKALA : 1:60

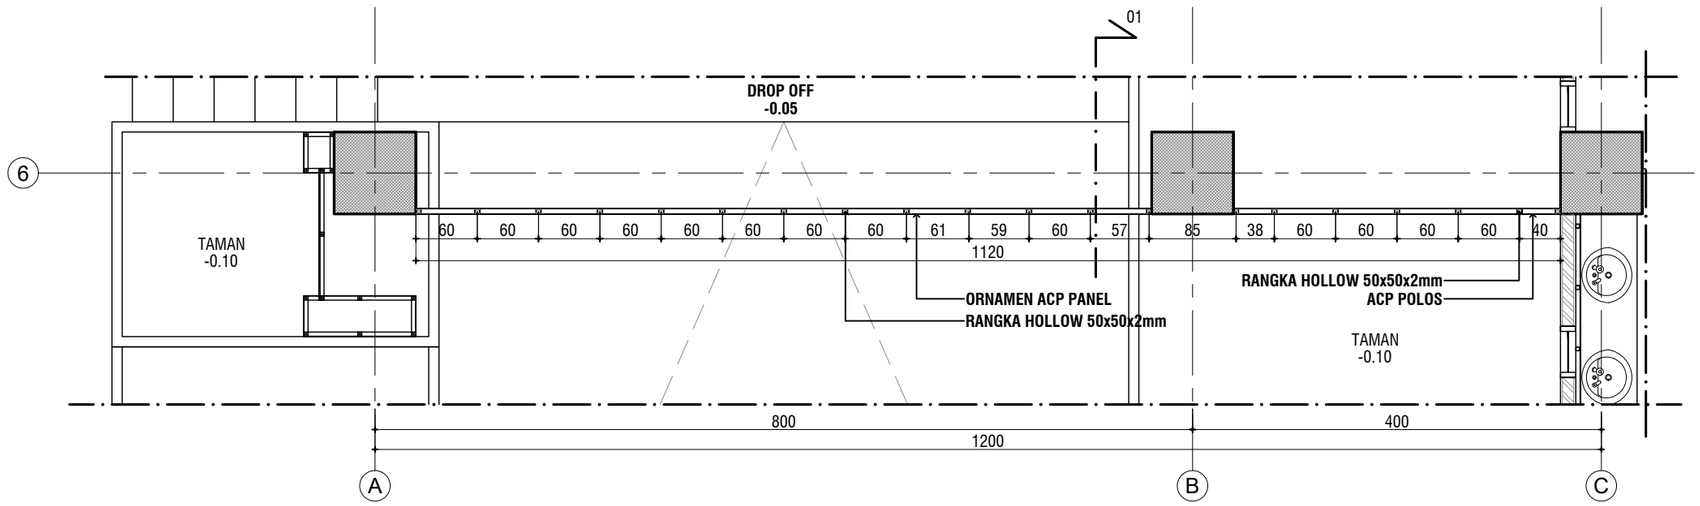

DENAH

SKALA : 1:60

KEMENTERIAN PENDIDIKAN DAN KEBUDAYAAN
UNIVERSITAS JENDERAL SOEDIRMAN
JL. Prof. Dr. H. R. Bunyamin No. 708
KOTAK POS 115
TELP. (0281) 635292
PURWOKERTO 53122

PEKERJAAN:

PERENCANAAN GEDUNG
INTEGRATED MEDICAL EDUCATION (IME)
UNIVERSITAS JENDERAL SOEDIRMAN
TAHUN ANGGARAN 2024

MENGETAHUI & MENYETUJUI

PENJABAT PEMBUAT KOMITMEN

Ir. GATHOT HERI SUDIBYO, S.T., M.T.
NIP. 19720222 200003 1 001

MENGETAHUI & MENYETUJUI

PERENCANA

PT. POLA DWIPA
JL. DR. WAHIDIN 167, SEMARANG 50253
TELP. (024) 8312282, FAX. (024) 8312271
E-mail : poladwip@gmail.com

TEAM LEADER	Ir. Drs. SUNARTO, M.T.	
AHLI ARSITEKTUR	Dr. Ir. ROBERT RIANTO W., M.T.	
AHLI STRUKTUR	Ir. SUBIYANTO	
AHLI MEP	RACHMAD WIDHI RAHARDJO, S.T.	
AHLI K3 KONSTR.	WISHNU WARDHANA S., S.T.	
DIGAMBAR	AMEL RESTU PRAHESTI, S.Ars.	

JUDUL GAMBAR

DETAIL ACP PADA TAMPAK D

SKALA	KODE GAMBAR	NO. GAMBAR
1 : 60	ARS	ARS-20-23

KETERANGAN	TGL	TTD

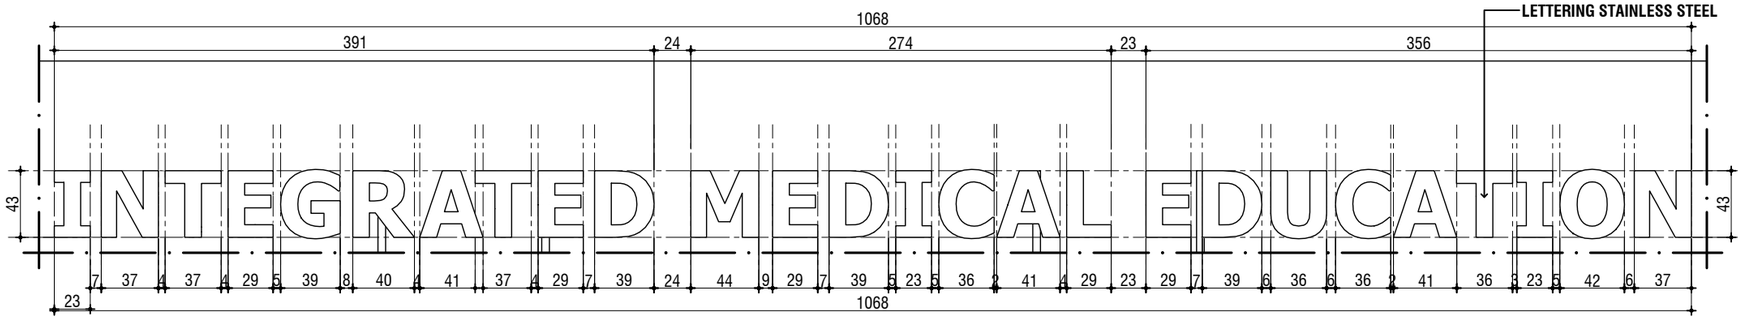

TAMPAK

SKALA 1:40

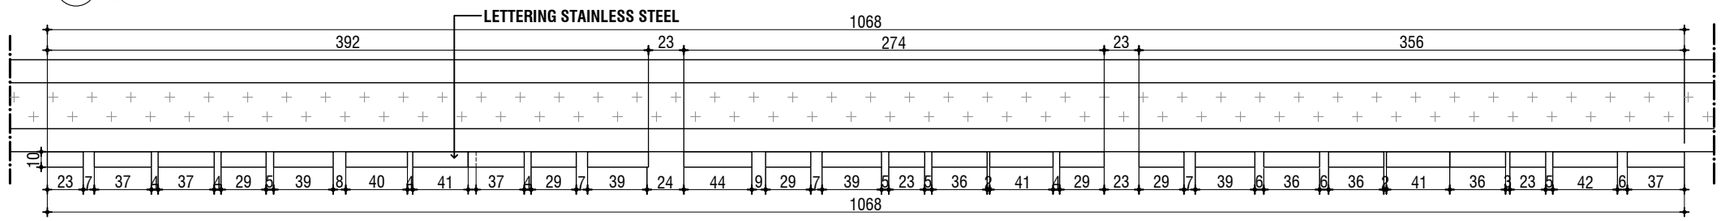

DENAH

SKALA 1:40

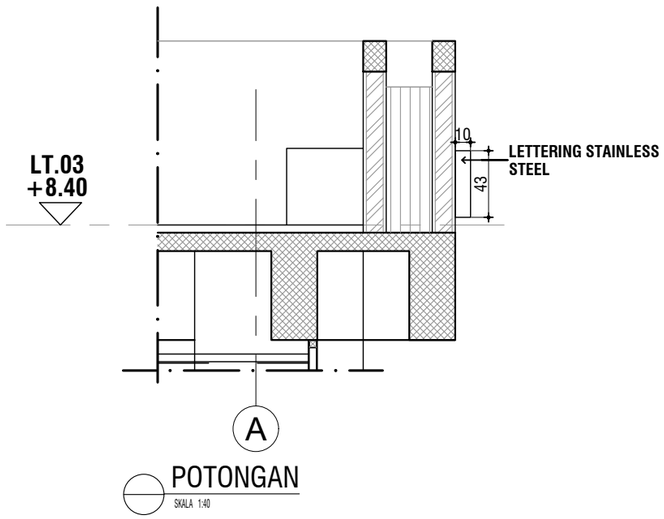

POTONGAN

SKALA 1:40

KEMENTERIAN PENDIDIKAN DAN KEBUDAYAAN
UNIVERSITAS JENDERAL SOEDIRMAN
JL. Prof. Dr. H. R. Bunyamin No. 708
KOTAK POS 115
TELP. (0281) 635292
PURWOKERTO 53122

PEKERJAAN:

PERENCANAAN GEDUNG
INTEGRATED MEDICAL EDUCATION (IME)
UNIVERSITAS JENDERAL SOEDIRMAN
TAHUN ANGGARAN 2024

MENGETAHUI & MENYETUJUI

PENJABAT PEMBUAT KOMITMEN

Ir. GATHOT HERI SUDIBYO, S.T., M.T.
NIP. 19720222 200003 1 001

MENGETAHUI & MENYETUJUI

PERENCANA

PT. POLA DWIPA
JL. DR. WAHIDIN 167, SEMARANG 50253
TELP. (024) 8312282, FAX. (024) 8312271
E-mail : poladwip@gmail.com

TEAM LEADER	Ir. Drs. SUNARTO, M.T.	
AHLI ARSITEKTUR	Dr. Ir. ROBERT RIANTO W., M.T.	
AHLI STRUKTUR	Ir. SUBIYANTO	
AHLI MEP	RACHMAD WIDHI RAHARDJO, S.T.	
AHLI K3 KONSTR.	WISHNU WARDHANA S., S.T.	
DIGAMBAR	AMEL RESTU PRAHESTI, S.Ars.	

JUDUL GAMBAR

DETAIL LETTERING PADA TAMPAK A

SKALA	KODE GAMBAR	NO. GAMBAR
1 : 40	ARS	ARS-20-24

KETERANGAN	TGL	TTD

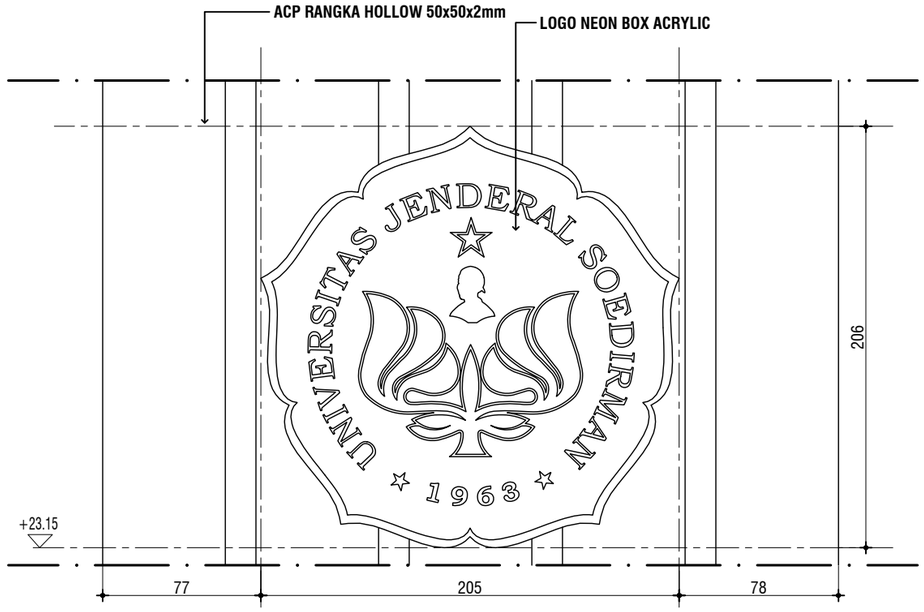

TAMPAK

SKALA 1:30

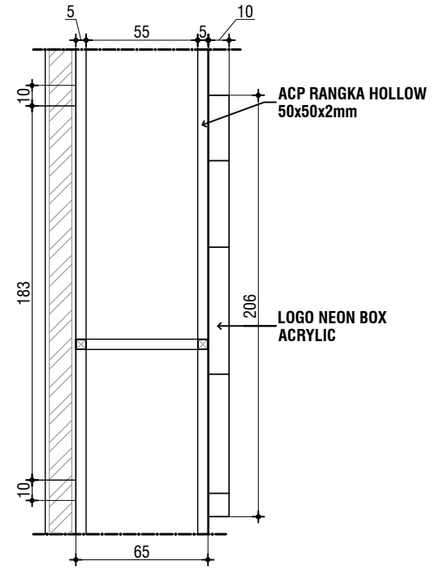

POTONGAN

SKALA 1:30

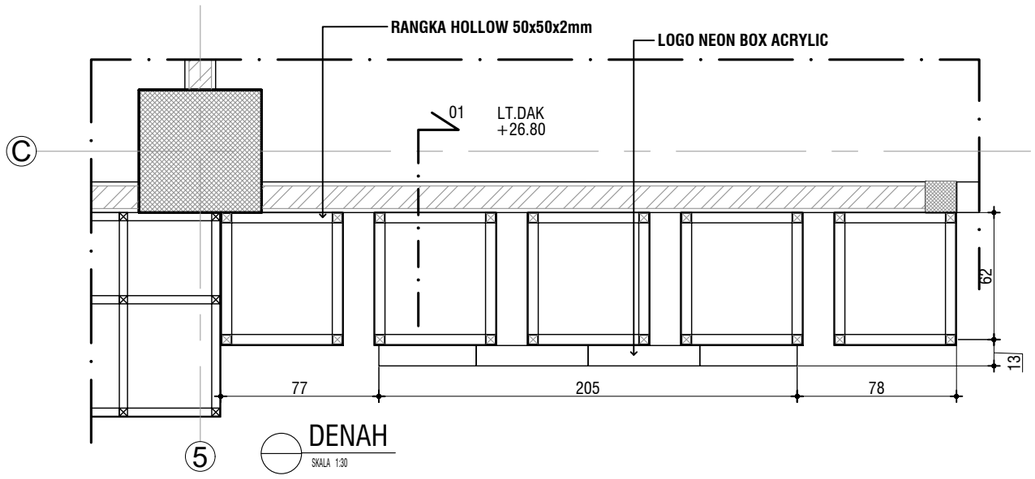

DENAH

SKALA 1:30

KEMENTERIAN PENDIDIKAN DAN KEBUDAYAAN
UNIVERSITAS JENDERAL SOEDIRMAN
JL. Prof. Dr. H. R. Bunyamin No. 708
KOTAK POS 115
TELP. (0281) 635292
PURWOKERTO 53122

PEKERJAAN:

PERENCANAAN GEDUNG
INTEGRATED MEDICAL EDUCATION (IME)
UNIVERSITAS JENDERAL SOEDIRMAN
TAHUN ANGGARAN 2024

MENGETAHUI & MENYETUJUI

PENJABAT PEMBUAT KOMITMEN

Ir. GATHOT HERI SUDIBYO, S.T., M.T.
NIP. 19720222 200003 1 001

MENGETAHUI & MENYETUJUI

PERENCANA

PT. POLA DWIPA
JL. DR. WAHIDIN 167, SEMARANG 50253
TELP. (024) 8312282, FAX. (024) 8312271
E-mail : poladwip@gmail.com

TEAM LEADER	Ir. Drs. SUNARTO, M.T.	
AHLI ARSITEKTUR	Dr. Ir. ROBERT RIANTO W., M.T.	
AHLI STRUKTUR	Ir. SUBIYANTO	
AHLI MEP	RACHMAD WIDHI RAHARDJO, S.T.	
AHLI K3 KONSTR.	WISHNU WARDHANA S., S.T.	
DIGAMBAR	AMEL RESTU PRAHESTI, S.Ars.	

JUDUL GAMBAR

DETAIL LOGO PADA TAMPAK A

SKALA	KODE GAMBAR	NO. GAMBAR
1 : 30	ARS	ARS-20-25

KETERANGAN	TGL	TTD

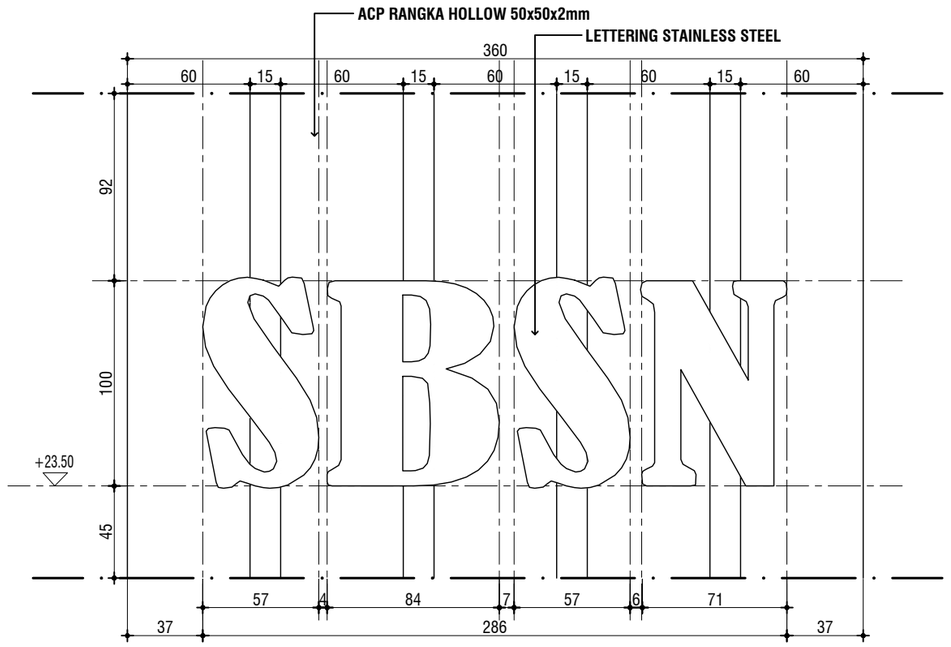

TAMPAK
SKALA 1:30

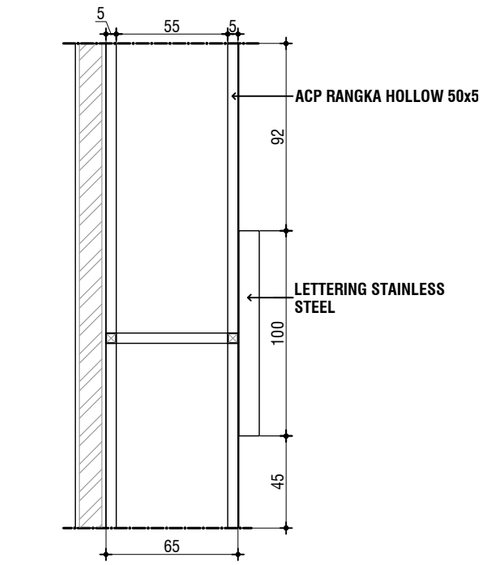

POTONGAN
SKALA 1:30

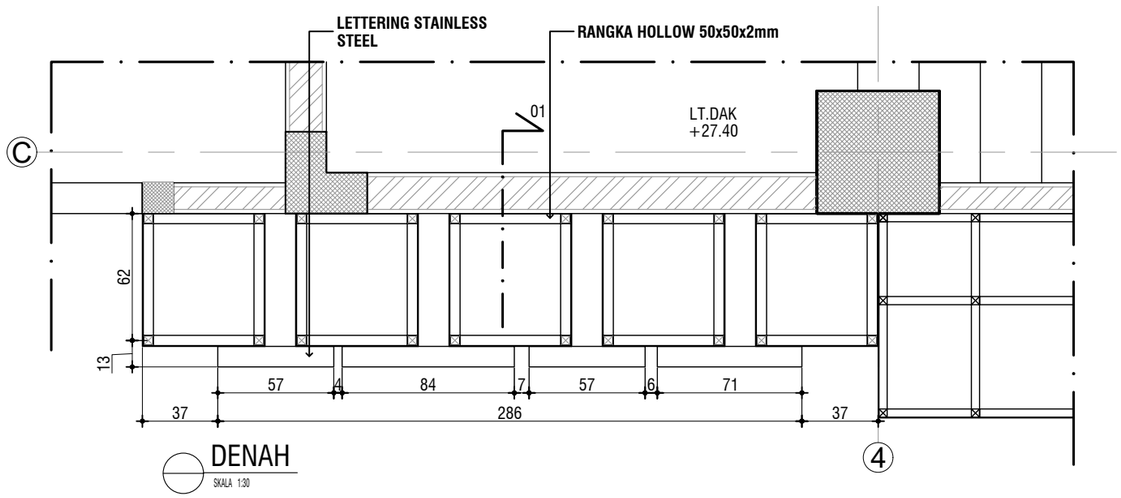

DENAH
SKALA 1:30

KEMENTERIAN PENDIDIKAN DAN KEBUDAYAAN
UNIVERSITAS JENDERAL SOEDIRMAN
JL. Prof. Dr. H. R. Bunyamin No. 708
KOTAK POS 115
TELP. (0281) 635292
PURWOKERTO 53122

PEKERJAAN:

PERENCANAAN GEDUNG
INTEGRATED MEDICAL EDUCATION (IME)
UNIVERSITAS JENDERAL SOEDIRMAN
TAHUN ANGGARAN 2024

MENGETAHUI & MENYETUJUI

PENJABAT PEMBUAT KOMITMEN

Ir. GATHOT HERI SUDIBYO, S.T., M.T.
NIP. 19720222 200003 1 001

MENGETAHUI & MENYETUJUI

PERENCANA

PT. POLA DWIPA
JL. DR. WAHIDIN 167, SEMARANG 50253
TELP. (024) 8312282, FAX. (024) 8312271
E-mail : poladwip@gmail.com

TEAM LEADER	Ir. Drs. SUNARTO, M.T.	
AHLI ARSITEKTUR	Dr. Ir. ROBERT RIANTO W., M.T.	
AHLI STRUKTUR	Ir. SUBIYANTO	
AHLI MEP	RACHMAD WIDHI RAHARDJO, S.T.	
AHLI K3 KONSTR.	WISHNU WARDHANA S., S.T.	
DIGAMBAR	AMEL RESTU PRAHESTI, S.Ars.	

JUDUL GAMBAR

DETAIL LETTERING PADA TAMPAK A

SKALA	KODE GAMBAR	NO. GAMBAR
1 : 30	ARS	ARS-20-26

KETERANGAN	TGL	TTD

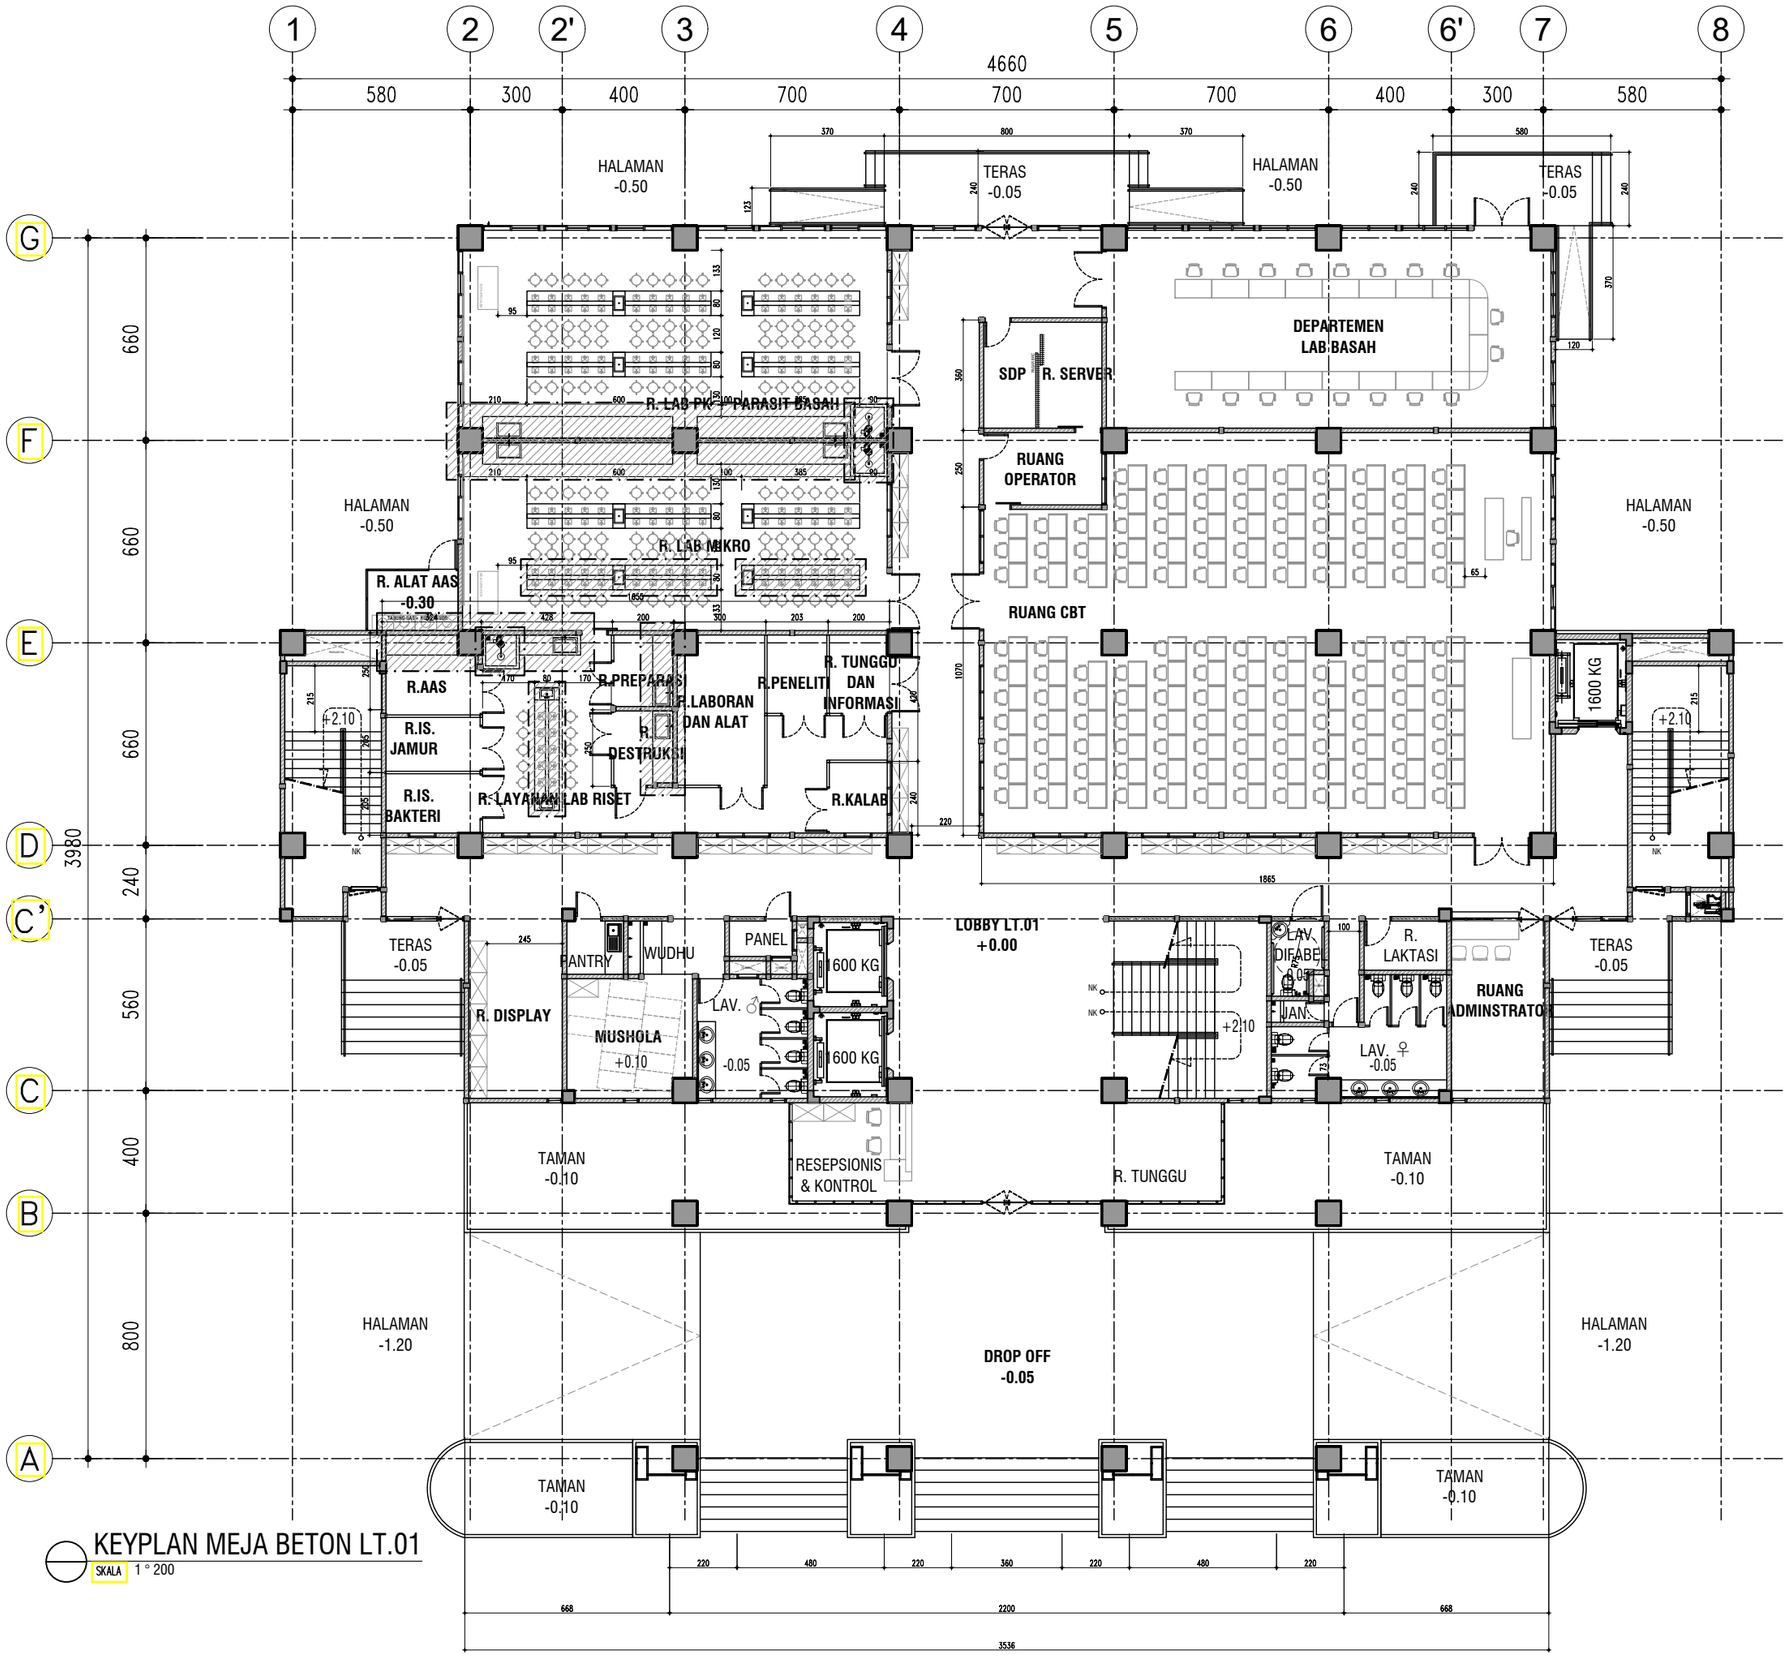

KEYPLAN MEJA BETON LT.01

SKALA 1 ° 200

KEMENTERIAN PENDIDIKAN DAN KEBUDAYAAN
UNIVERSITAS JENDERAL SOEDIRMAN
JL. Prof. Dr. H. R. Bunyamin No. 708
KOTAK POS 115
TELP. (0281) 635292
PURWOKERTO 53122

PEKERJAAN:

PERENCANAAN GEDUNG
INTEGRATED MEDICAL EDUCATION (IME)
UNIVERSITAS JENDERAL SOEDIRMAN
TAHUN ANGGARAN 2024

MENGETAHUI & MENYETUJUI

PENJABAT PEMBUAT KOMITMEN

Ir. GATHOT HERI SUDIBYO, S.T., M.T.
NIP. 19720222 200003 1 001

MENGETAHUI & MENYETUJUI

PERENCANA

PT. POLA DWIPA
JL. DR. WAHIDIN 167, SEMARANG 50253
TELP. (024) 8312282, FAX. (024) 8312271
E-mail : poladwip@gmail.com

TEAM LEADER	Ir. Drs. SUNARTO, M.T.	
AHLI ARSITEKTUR	Dr. Ir. ROBERT RIANTO W., M.T.	
AHLI STRUKTUR	Ir. SUBIYANTO	
AHLI MEP	RACHMAD WIDHI RAHARDJO, S.T.	
AHLI K3 KONSTR.	WISHNU WARDHANA S., S.T.	
DIGAMBAR	AMEL RESTU PRAHESTI, S.Ars.	

JUDUL GAMBAR

KEYPLAN MEJA BETON LT.01

SKALA	KODE GAMBAR	NO. GAMBAR
1 : 200	ARS	ARS-21-01

KETERANGAN	TGL	TTD

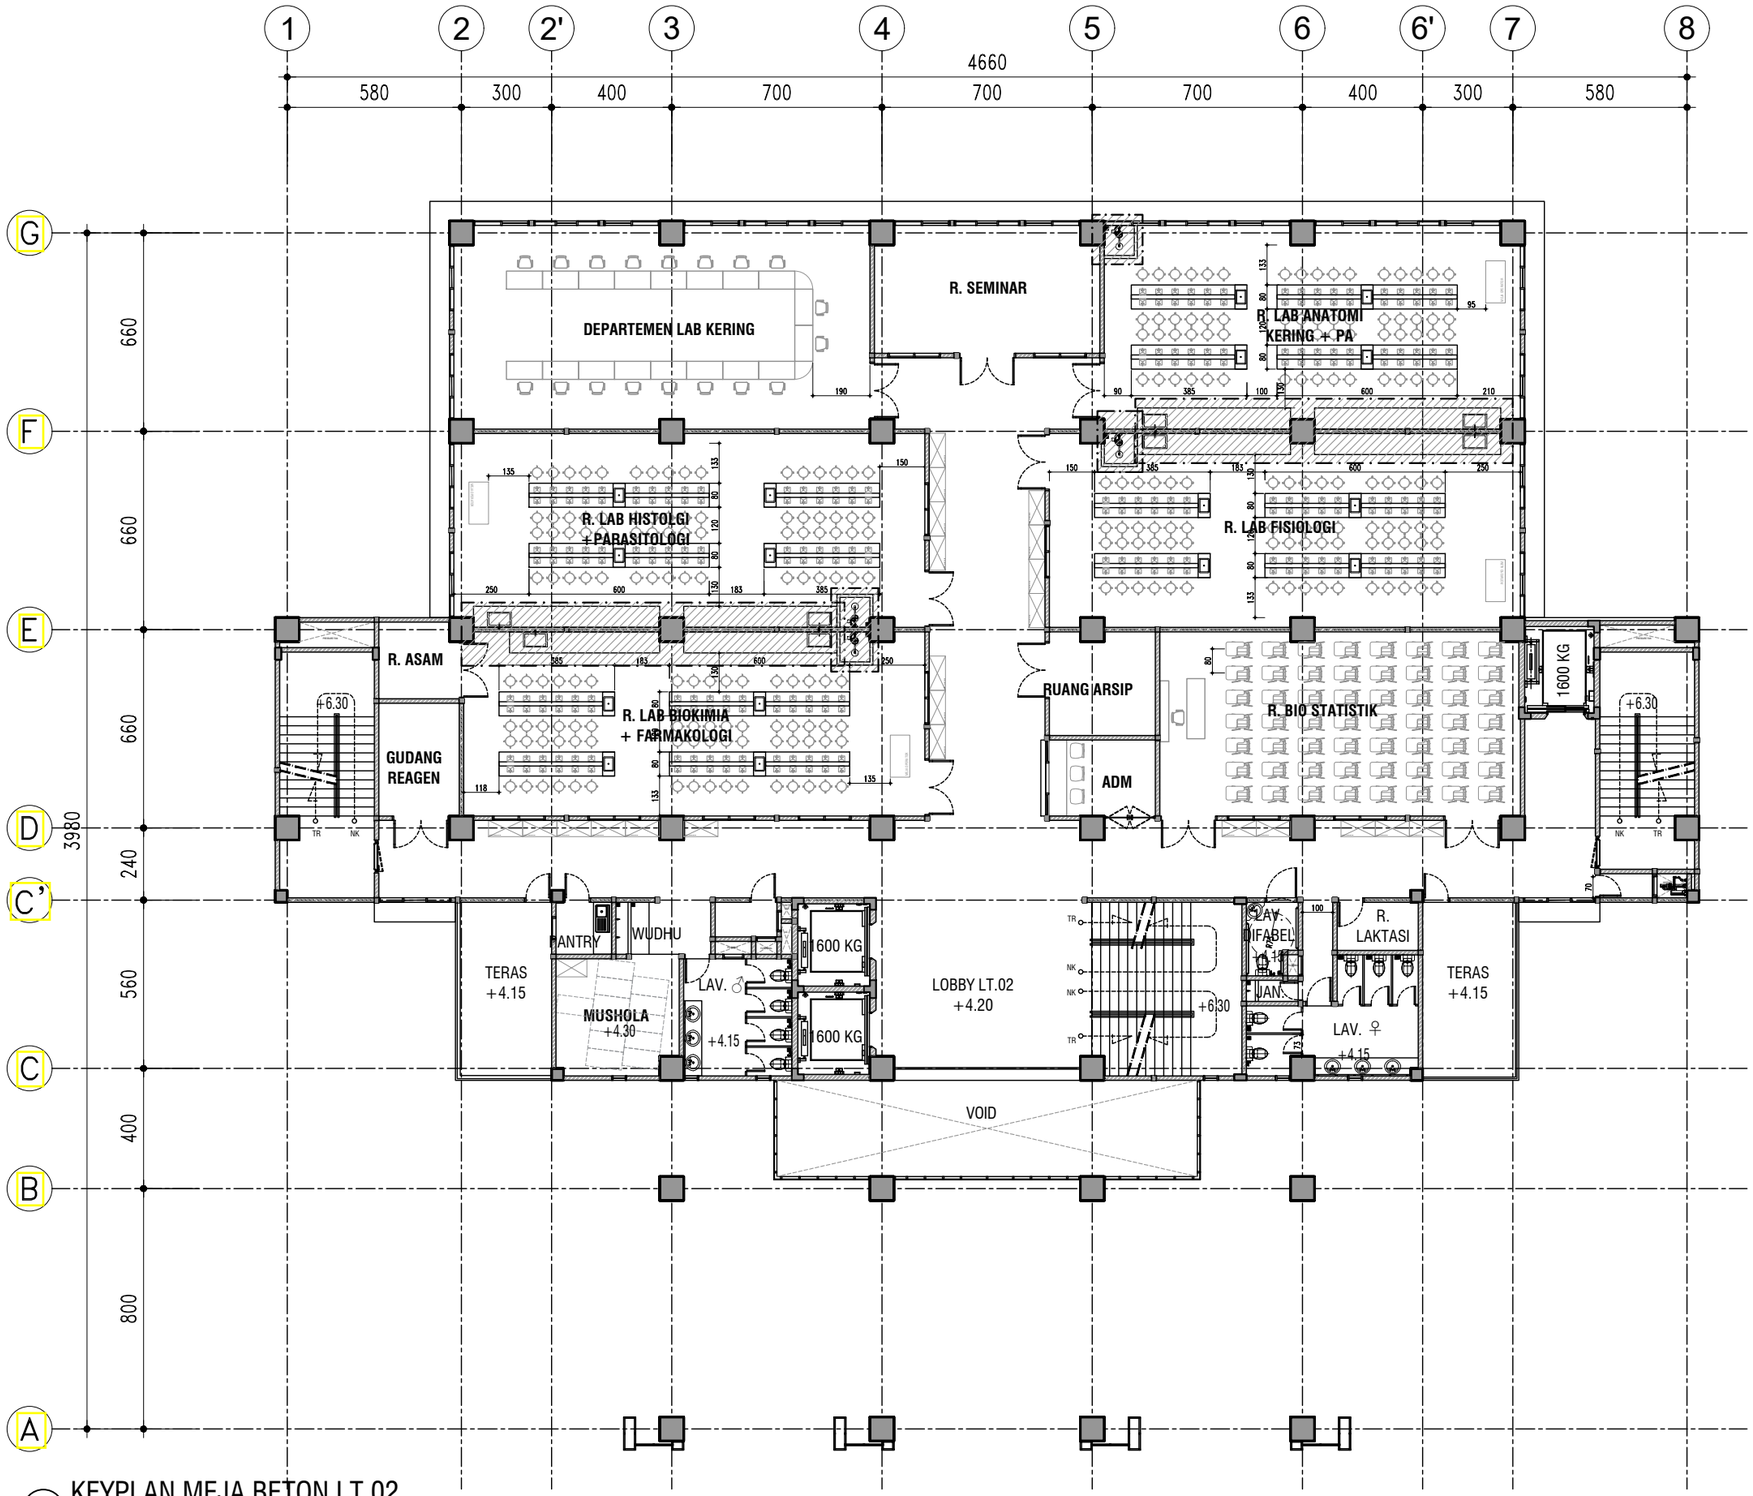

KEYPLAN MEJA BETON LT.02

SKALA 1 : 200

KEMENTERIAN PENDIDIKAN DAN KEBUDAYAAN
UNIVERSITAS JENDERAL SOEDIRMAN
JL. Prof. Dr. H. R. Bunyamin No. 708
KOTAK POS 115
TELP. (0281) 635292
PURWOKERTO 53122

PEKERJAAN:

PERENCANAAN GEDUNG
INTEGRATED MEDICAL EDUCATION (IME)
UNIVERSITAS JENDERAL SOEDIRMAN
TAHUN ANGGARAN 2024

MENGETAHUI & MENYETUJUI

PENJABAT PEMBUAT KOMITMEN

Ir. GATHOT HERI SUDIBYO, S.T., M.T.
NIP. 19720222 200003 1 001

MENGETAHUI & MENYETUJUI

PERENCANA

PT. POLA DWIPA
JL. DR. WAHIDIN 167, SEMARANG 50253
TELP. (024) 8312282, FAX. (024) 8312271
E-mail : poladwip@gmail.com

TEAM LEADER	Ir. Drs. SUNARTO, M.T.	
AHLI ARSITEKTUR	Dr. Ir. ROBERT RIANTO W., M.T.	
AHLI STRUKTUR	Ir. SUBIYANTO	
AHLI MEP	RACHMAD WIDHI RAHARDJO, S.T.	
AHLI K3 KONSTR.	WISHNU WARDHANA S., S.T.	
DIGAMBAR	AMEL RESTU PRAHESTI, S.Ars.	

JUDUL GAMBAR

KEYPLAN MEJA BETON LT.02

SKALA	KODE GAMBAR	NO. GAMBAR
1 : 200	ARS	ARS-21-02

KETERANGAN	TGL	TTD

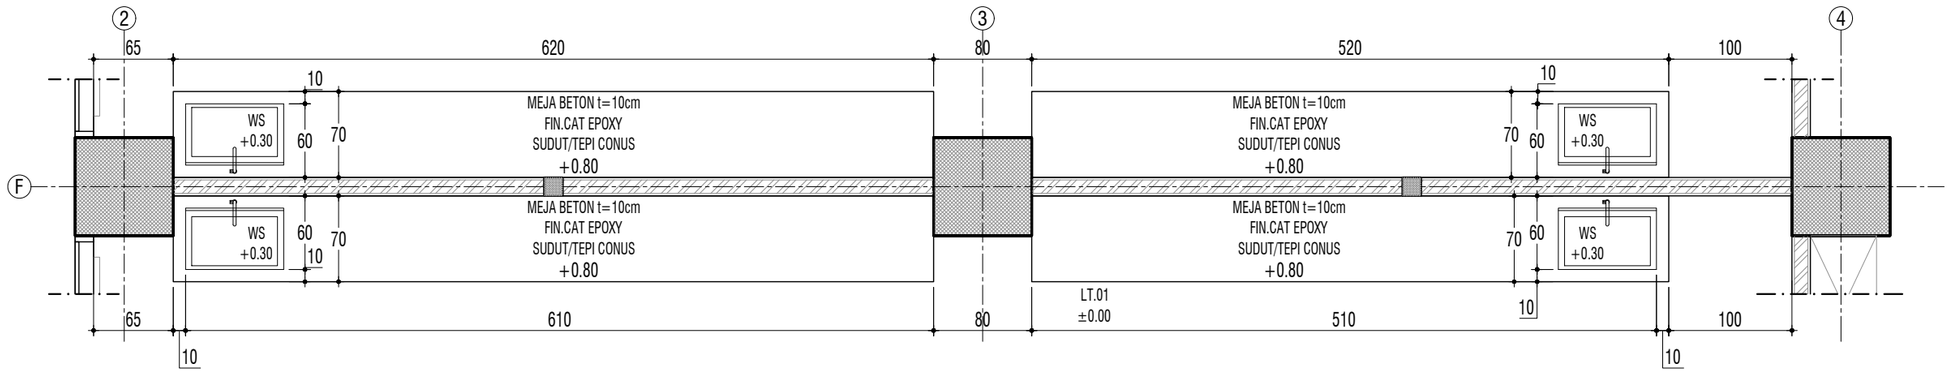

TAMPAK ATAS MEJA BETON TYPE 01

SKALA 1 ° 50

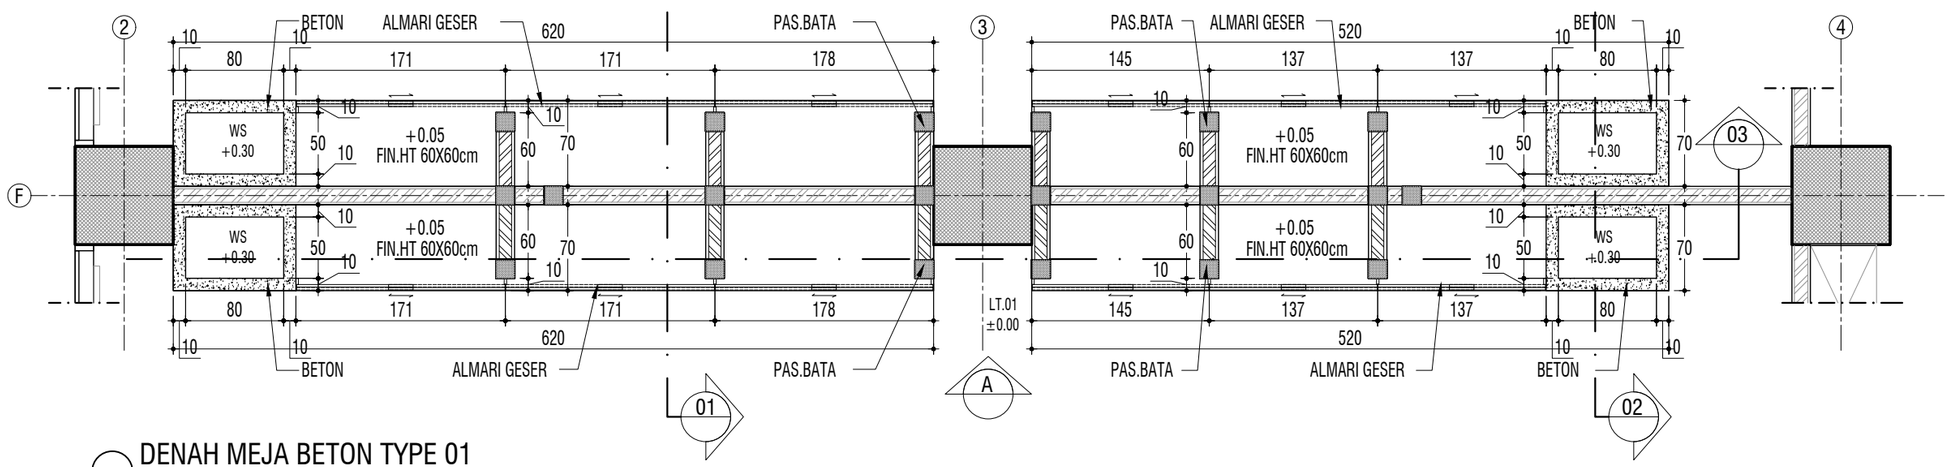

DENAH MEJA BETON TYPE 01

SKALA 1 ° 50

KEMENTERIAN PENDIDIKAN DAN KEBUDAYAAN
UNIVERSITAS JENDERAL SOEDIRMAN
JL. Prof. Dr. H. R. Bunyamin No. 708
KOTAK POS 115
TELP. (0281) 635292
PURWOKERTO 53122

PEKERJAAN:

PERENCANAAN GEDUNG
INTEGRATED MEDICAL EDUCATION (IME)
UNIVERSITAS JENDERAL SOEDIRMAN
TAHUN ANGGARAN 2024

MENGETAHUI & MENYETUJUI

PENJABAT PEMBUAT KOMITMEN

Ir. GATHOT HERI SUDIBYO, S.T., M.T.
NIP. 19720222 200003 1 001

MENGETAHUI & MENYETUJUI

PERENCANA

PT. POLA DWIPA
JL. DR. WAHIDIN 167, SEMARANG 50253
TELP. (024) 8312282, FAX. (024) 8312271
E-mail : poladwip@gmail.com

TEAM LEADER	Ir. Drs. SUNARTO, M.T.	
AHLI ARSITEKTUR	Dr. Ir. ROBERT RIANTO W., M.T.	
AHLI STRUKTUR	Ir. SUBIYANTO	
AHLI MEP	RACHMAD WIDHI RAHARDJO, S.T.	
AHLI K3 KONSTR.	WISHNU WARDHANA S., S.T.	
DIGAMBAR	AMEL RESTU PRAHESTI, S.Ars.	

JUDUL GAMBAR

DENAH DAN TAMPAK ATAS MEJA BETON TYPE 01

SKALA	KODE GAMBAR	NO. GAMBAR
1 : 50	ARS	ARS-21-03

KETERANGAN	TGL	TTD

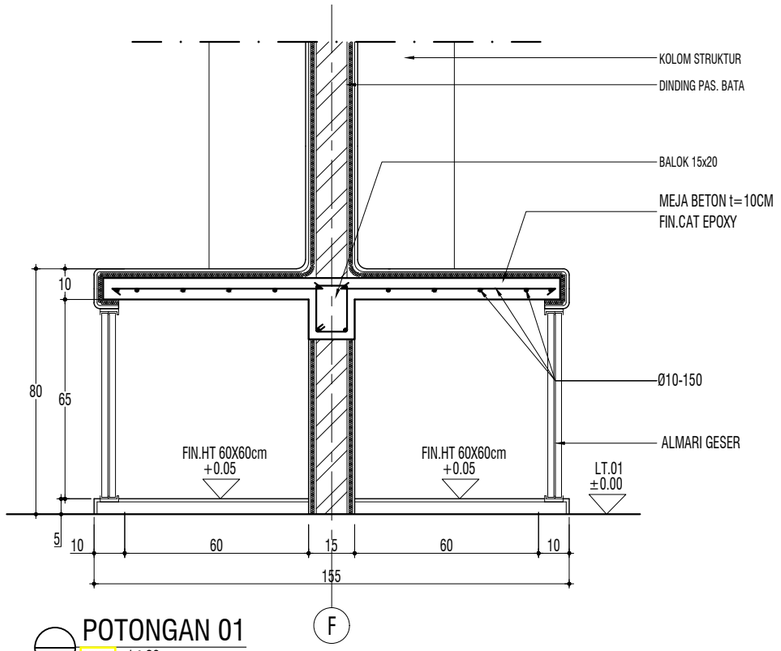

POTONGAN 01

SKALA 1 ° 20

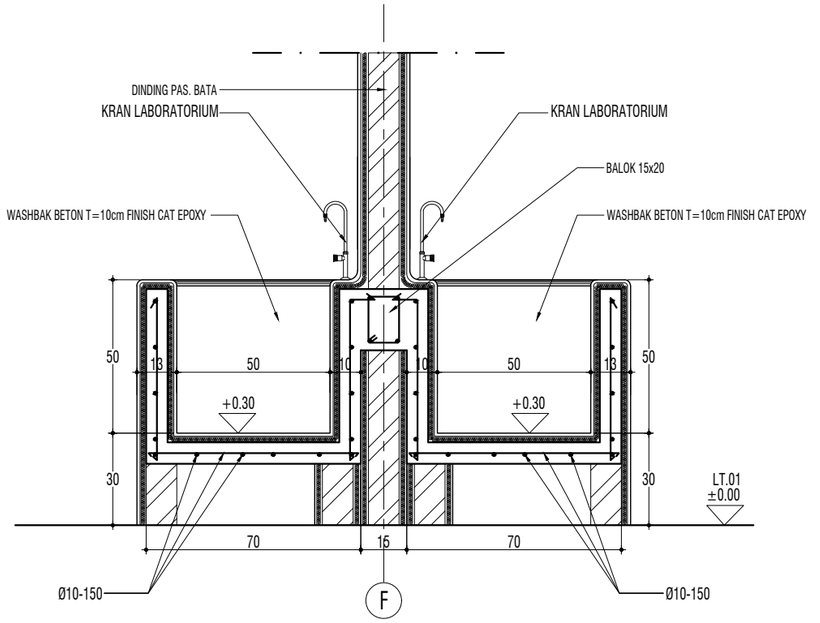

POTONGAN 02

SKALA 1 ° 20

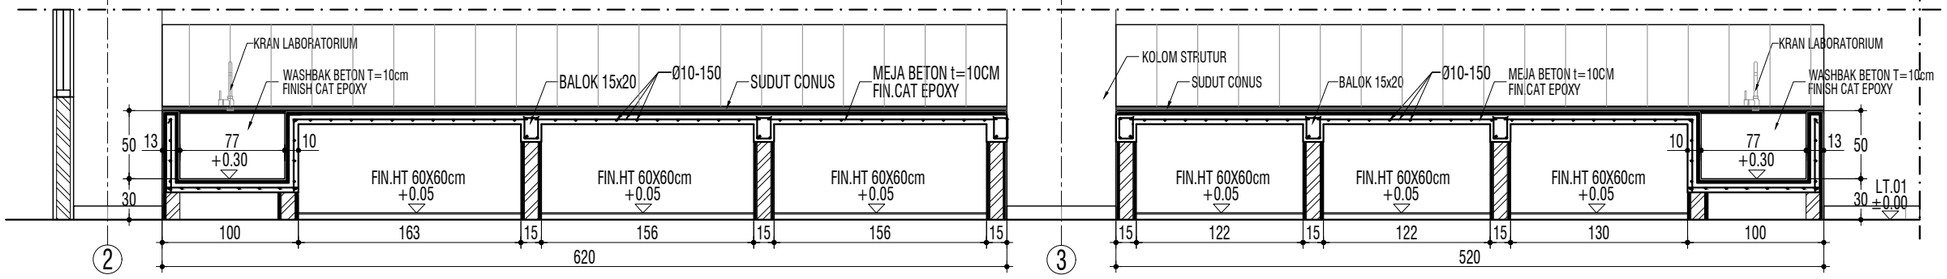

POTONGAN 03

SKALA 1 ° 50

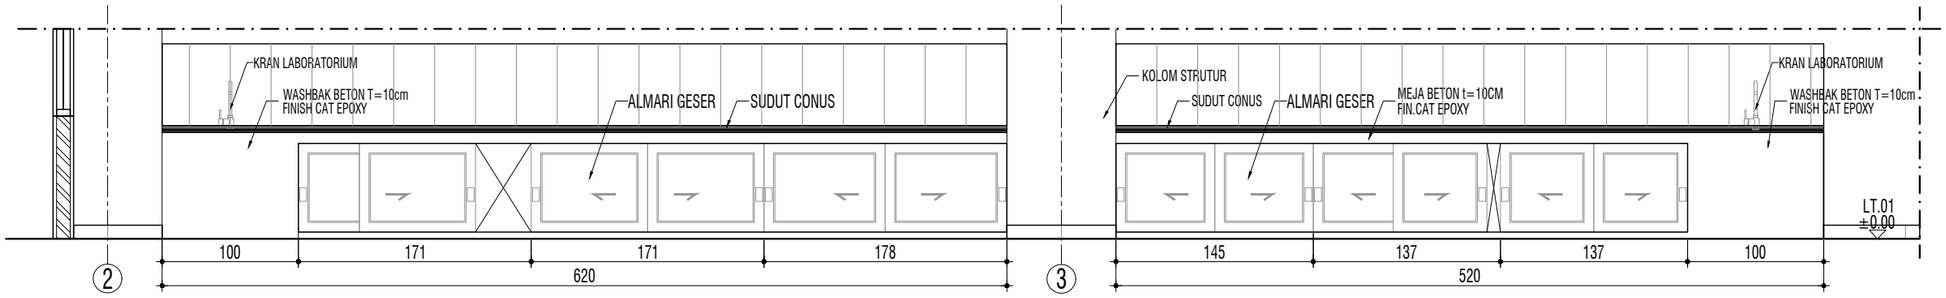

TAMPAK A

SKALA 1 ° 50

KEMENTERIAN PENDIDIKAN DAN KEBUDAYAAN
UNIVERSITAS JENDERAL SOEDIRMAN
JL. Prof. Dr. H. R. Bunyamin No. 708
KOTAK POS 115
TELP. (0281) 635292
PURWOKERTO 53122

PEKERJAAN:

PERENCANAAN GEDUNG
INTEGRATED MEDICAL EDUCATION (IME)
UNIVERSITAS JENDERAL SOEDIRMAN
TAHUN ANGGARAN 2024

MENGETAHUI & MENYETUJUI

PENJABAT PEMBUAT KOMITMEN

Ir. GATHOT HERI SUDIBYO, S.T., M.T.
NIP. 19720222 200003 1 001

MENGETAHUI & MENYETUJUI

PERENCANA

PT. POLA DWIPA
JL. DR. WAHIDIN 167, SEMARANG 50253
TELP. (024) 8312282, FAX. (024) 8312271
E-mail : poladwip@gmail.com

TEAM LEADER	Ir. Drs. SUNARTO, M.T.	
AHLI ARSITEKTUR	Dr. Ir. ROBERT RIANTO W., M.T.	
AHLI STRUKTUR	Ir. SUBIYANTO	
AHLI MEP	RACHMAD WIDHI RAHARDJO, S.T.	
AHLI K3 KONSTR.	WISHNU WARDHANA S., S.T.	
DIGAMBAR	AMEL RESTU PRAHESTI, S.Ars.	

JUDUL GAMBAR

POTONGAN DAN TAMPAK MEJA BETON TYPE 01

SKALA	KODE GAMBAR	NO. GAMBAR
1 : 20,1 : 50	ARS	ARS-21-04

KETERANGAN	TGL	TTD

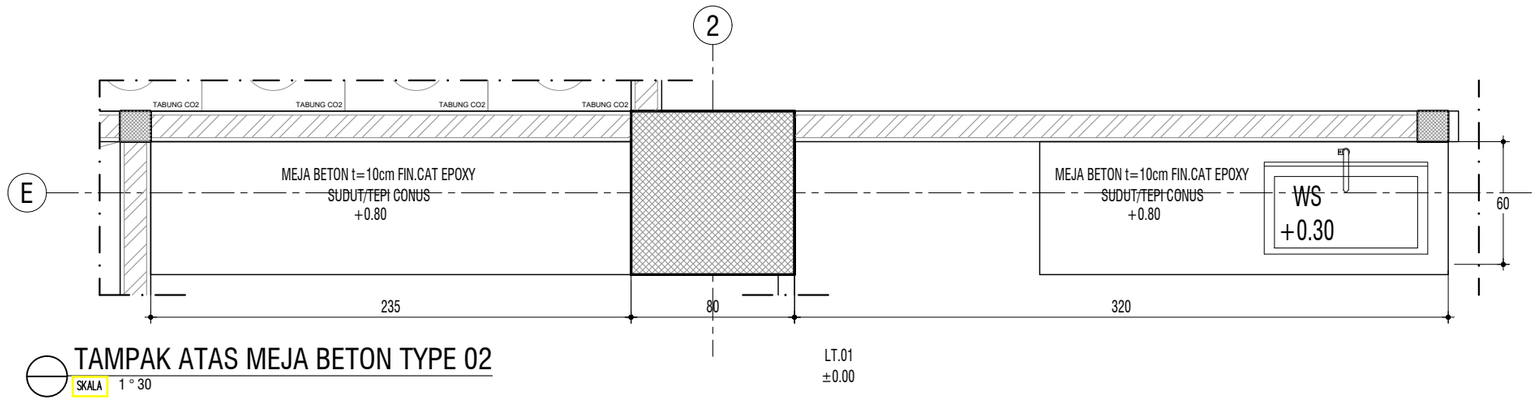

TAMPAK ATAS MEJA BETON TYPE 02

SKALA 1 ° 30

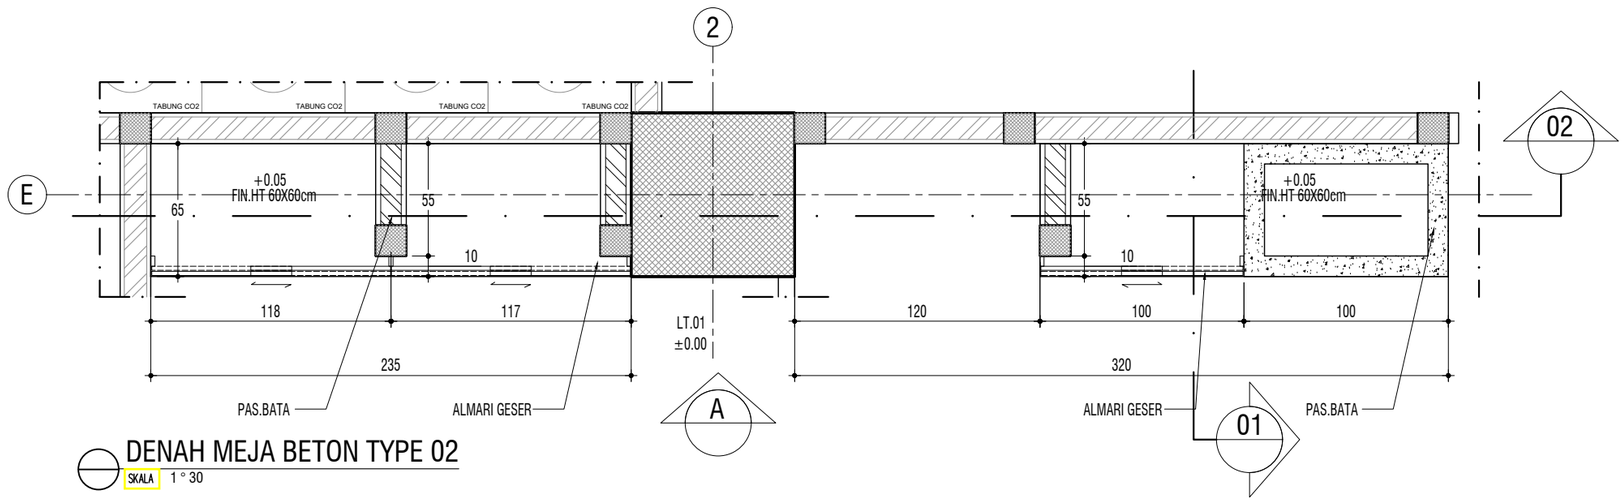

DENAH MEJA BETON TYPE 02

SKALA 1 ° 30

KEMENTERIAN PENDIDIKAN DAN KEBUDAYAAN
UNIVERSITAS JENDERAL SOEDIRMAN
JL. Prof. Dr. H. R. Bunyamin No. 708
KOTAK POS 115
TELP. (0281) 635292
PURWOKERTO 53122

PEKERJAAN:

PERENCANAAN GEDUNG
INTEGRATED MEDICAL EDUCATION (IME)
UNIVERSITAS JENDERAL SOEDIRMAN
TAHUN ANGGARAN 2024

MENGETAHUI & MENYETUJUI

PENJABAT PEMBUAT KOMITMEN

Ir. GATHOT HERI SUDIBYO, S.T., M.T.
NIP. 19720222 200003 1 001

MENGETAHUI & MENYETUJUI

PERENCANA

PT. POLA DWIPA
JL. DR. WAHIDIN 167, SEMARANG 50253
TELP. (024) 8312282, FAX. (024) 8312271
E-mail : poladwip@gmail.com

TEAM LEADER	Ir. Drs. SUNARTO, M.T.	
AHLI ARSITEKTUR	Dr. Ir. ROBERT RIANTO W., M.T.	
AHLI STRUKTUR	Ir. SUBIYANTO	
AHLI MEP	RACHMAD WIDHI RAHARDJO, S.T.	
AHLI K3 KONSTR.	WISHNU WARDHANA S., S.T.	
DIGAMBAR	AMEL RESTU PRAHESTI, S.Ars.	

JUDUL GAMBAR

DENAH DAN TAMPAK ATAS MEJA BETON TYPE 02

SKALA	KODE GAMBAR	NO. GAMBAR
1 : 30	ARS	ARS-21-05

KETERANGAN	TGL	TTD

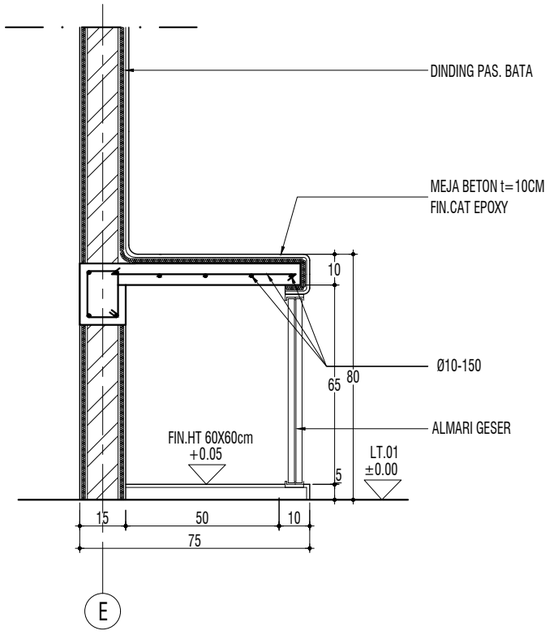

POTONGAN 01

SKALA 1 ° 20

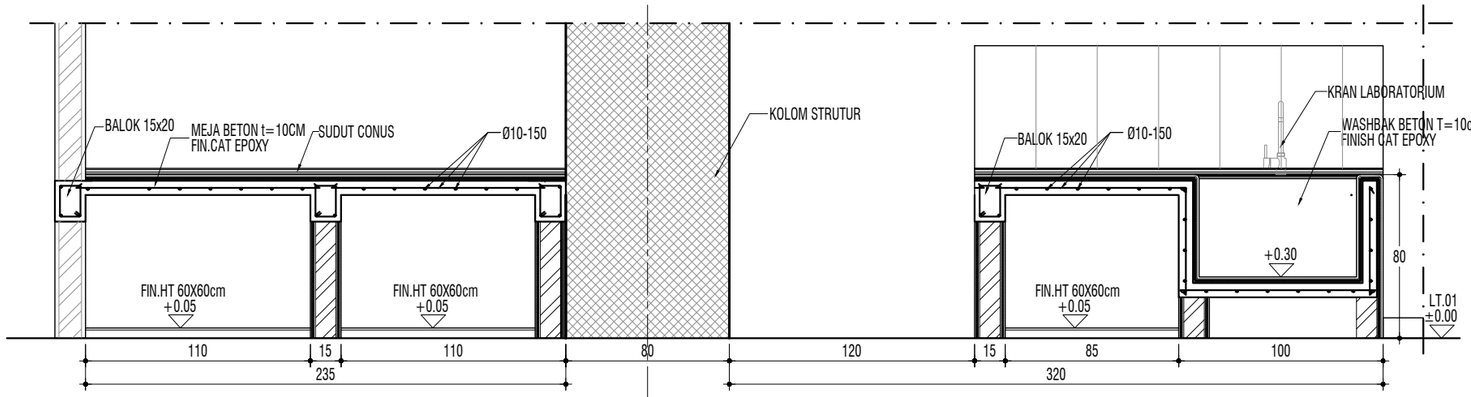

POTONGAN 02

SKALA 1 ° 30

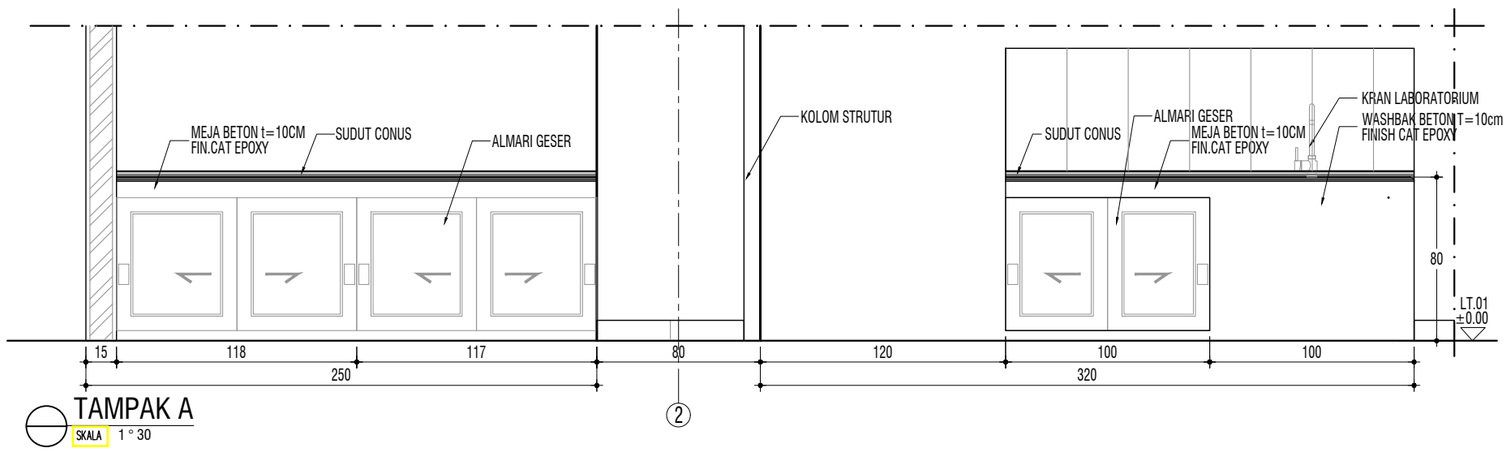

TAMPAK A

SKALA 1 ° 30

KEMENTERIAN PENDIDIKAN DAN KEBUDAYAAN
UNIVERSITAS JENDERAL SOEDIRMAN
JL. Prof. Dr. H. R. Bunyamin No. 708
KOTAK POS 115
TELP. (0281) 635292
PURWOKERTO 53122

PEKERJAAN:

PERENCANAAN GEDUNG
INTEGRATED MEDICAL EDUCATION (IME)
UNIVERSITAS JENDERAL SOEDIRMAN
TAHUN ANGGARAN 2024

MENGETAHUI & MENYETUJUI

PENJABAT PEMBUAT KOMITMEN

Ir. GATHOT HERI SUDIBYO, S.T., M.T.
NIP. 19720222 200003 1 001

MENGETAHUI & MENYETUJUI

PERENCANA

PT. POLA DWIPA
JL. DR. WAHIDIN 167, SEMARANG 50253
TELP. (024) 8312282, FAX. (024) 8312271
E-mail : poladwip@gmail.com

TEAM LEADER	Ir. Drs. SUNARTO, M.T.	
AHLI ARSITEKTUR	Dr. Ir. ROBERT RIANTO W., M.T.	
AHLI STRUKTUR	Ir. SUBIYANTO	
AHLI MEP	RACHMAD WIDHI RAHARDJO, S.T.	
AHLI K3 KONSTR.	WISHNU WARDHANA S., S.T.	
DIGAMBAR	AMEL RESTU PRAHESTI, S.Ars.	

JUDUL GAMBAR

POTONGAN DAN TAMPAK MEJA BETON TYPE 02

SKALA	KODE GAMBAR	NO. GAMBAR
1 : 20,1 : 30	ARS	ARS-21-06

KETERANGAN	TGL	TTD

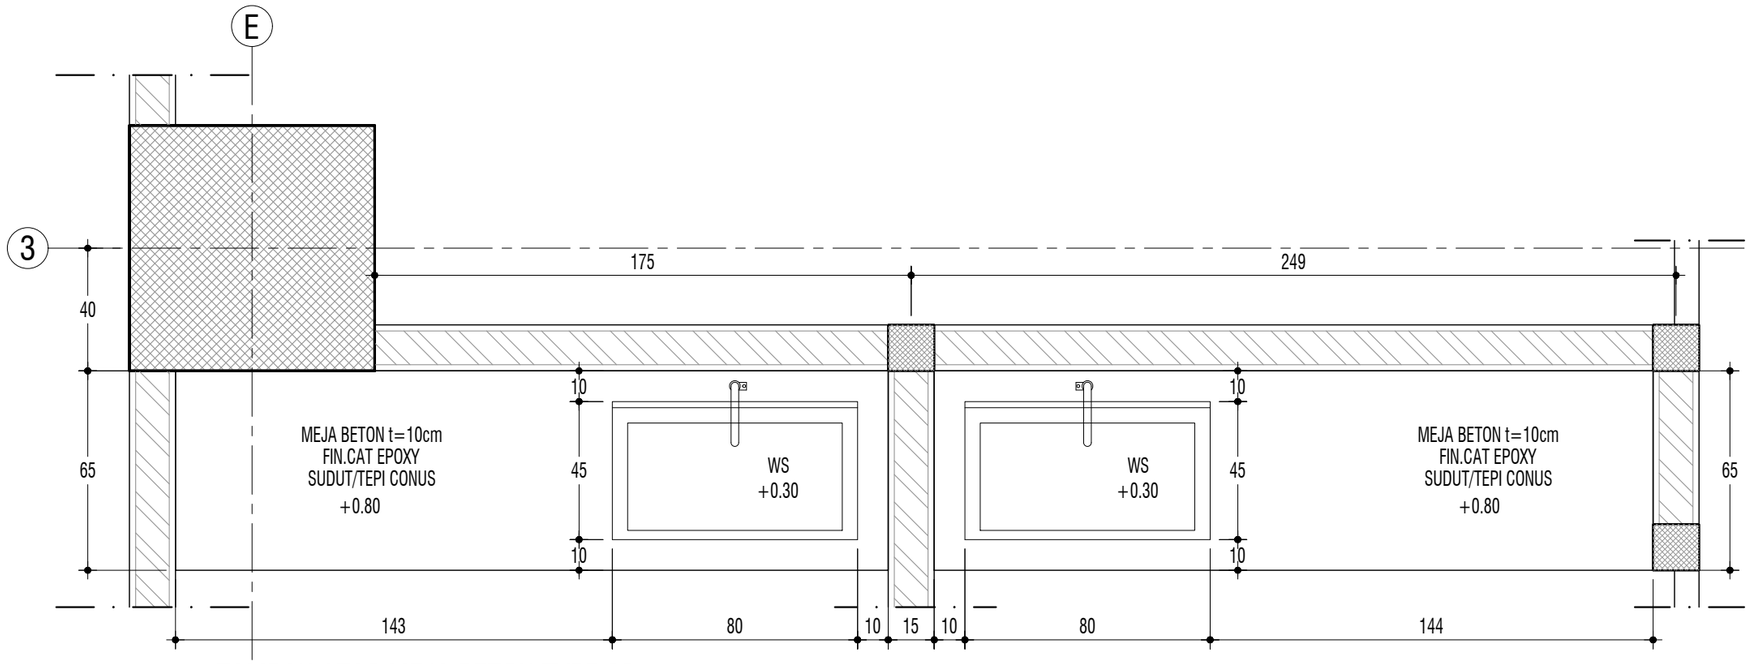

TAMPAK ATAS MEJA BETON TYPE 03

SKALA 1 ° 25

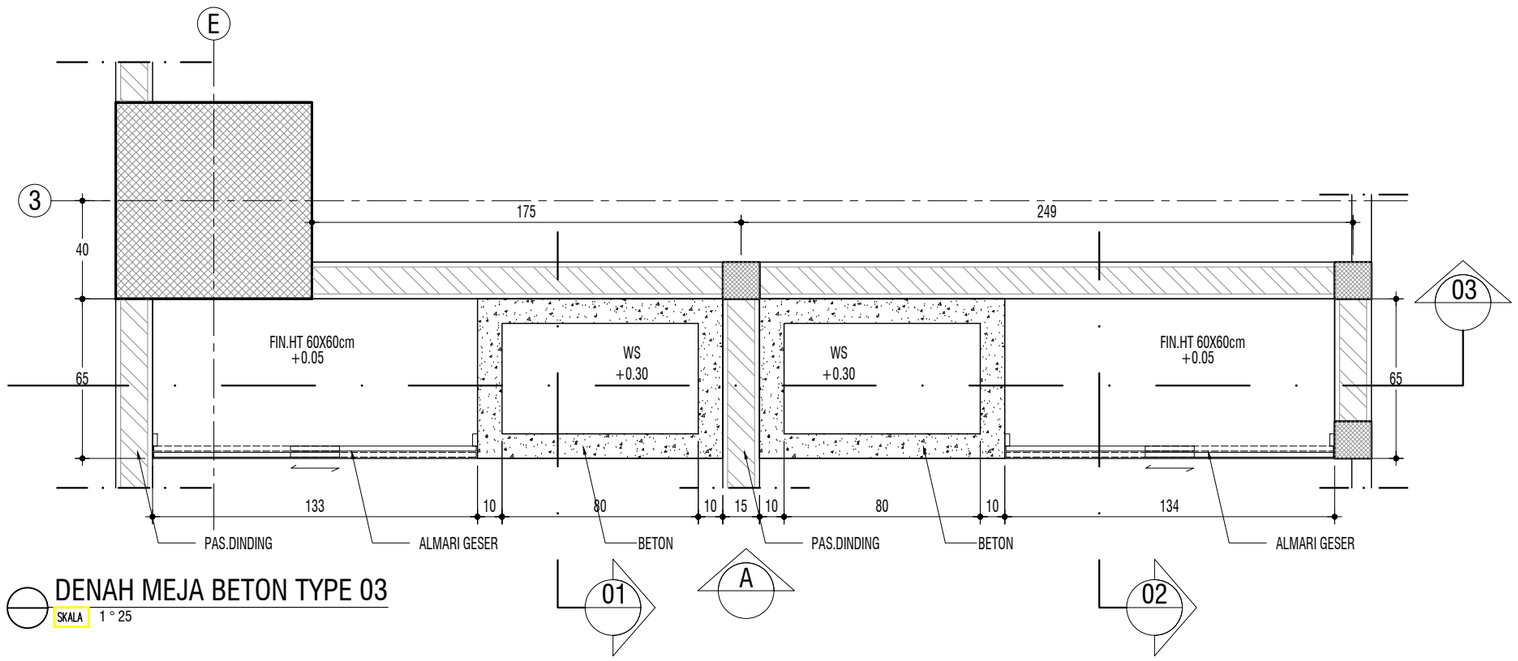

DENAH MEJA BETON TYPE 03

SKALA 1 ° 25

KEMENTERIAN PENDIDIKAN DAN KEBUDAYAAN
UNIVERSITAS JENDERAL SOEDIRMAN
JL. Prof. Dr. H. R. Bunyamin No. 708
KOTAK POS 115
TELP. (0281) 635292
PURWOKERTO 53122

PEKERJAAN:

PERENCANAAN GEDUNG
INTEGRATED MEDICAL EDUCATION (IME)
UNIVERSITAS JENDERAL SOEDIRMAN
TAHUN ANGGARAN 2024

MENGETAHUI & MENYETUJUI

PENJABAT PEMBUAT KOMITMEN

Ir. GATHOT HERI SUDIBYO, S.T., M.T.
NIP. 19720222 200003 1 001

MENGETAHUI & MENYETUJUI

PERENCANA

PT. POLA DWIPA
JL. DR. WAHIDIN 167, SEMARANG 50253
TELP. (024) 8312282, FAX. (024) 8312271
E-mail : poladwip@gmail.com

TEAM LEADER	Ir. Drs. SUNARTO, M.T.	
AHLI ARSITEKTUR	Dr. Ir. ROBERT RIANTO W., M.T.	
AHLI STRUKTUR	Ir. SUBIYANTO	
AHLI MEP	RACHMAD WIDHI RAHARDJO, S.T.	
AHLI K3 KONSTR.	WISHNU WARDHANA S., S.T.	
DIGAMBAR	AMEL RESTU PRAHESTI, S.Ars.	

JUDUL GAMBAR

DENAH DAN TAMPAK ATAS MEJA BETON TYPE 03

SKALA	KODE GAMBAR	NO. GAMBAR
1 : 25	ARS	ARS-21-07

KETERANGAN	TGL	TTD

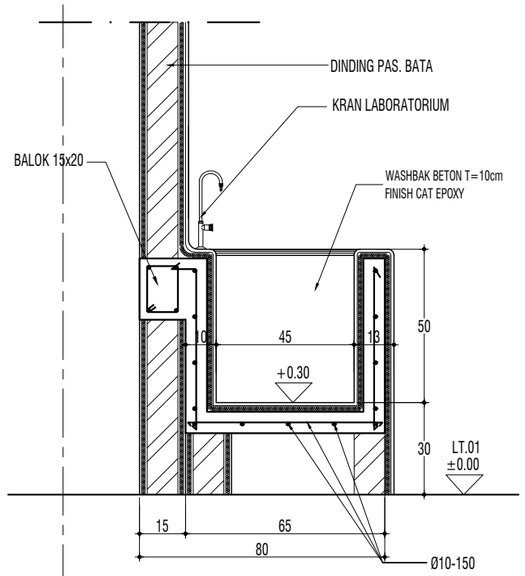

3 POTONGAN 01

SKALA 1 ° 20

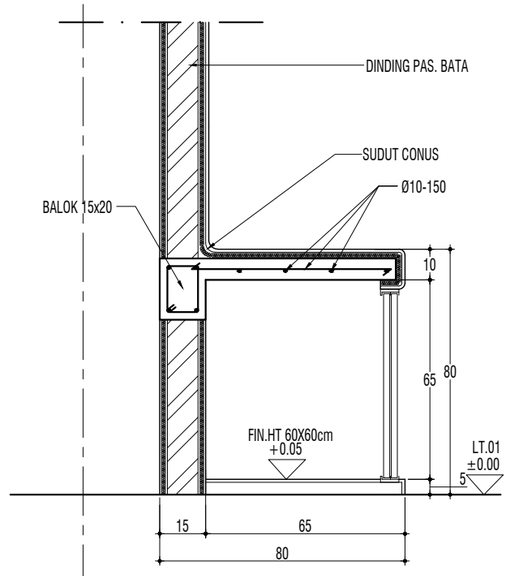

3 POTONGAN 02

SKALA 1 ° 20

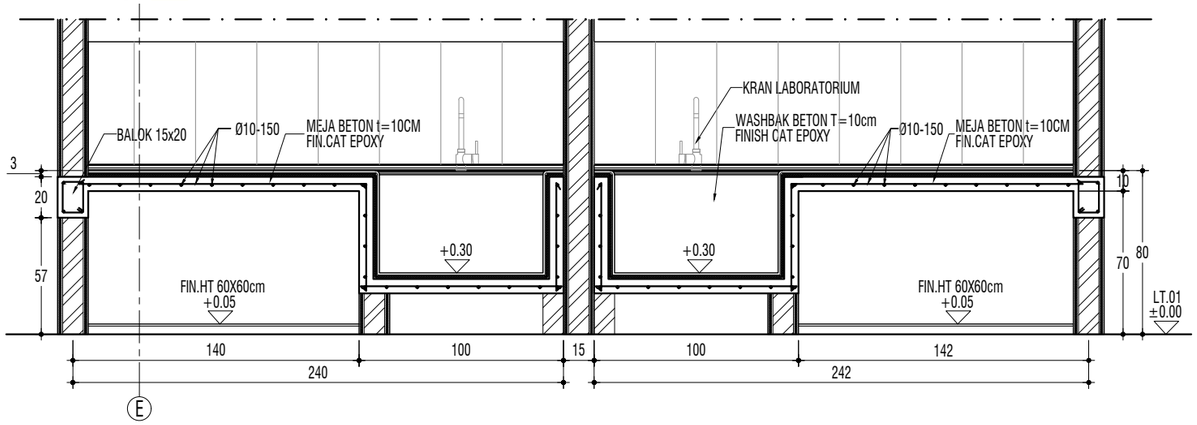

POTONGAN 03

SKALA 1 ° 30

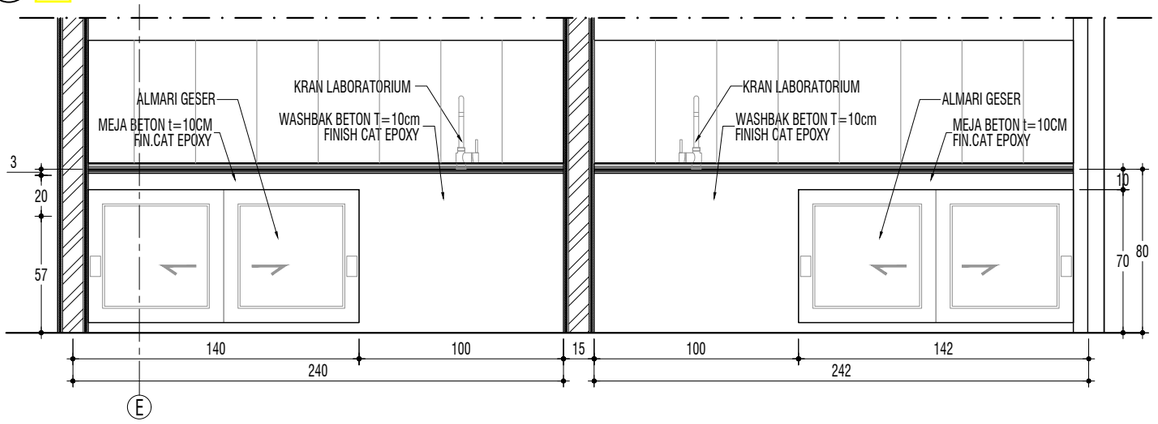

TAMPAK A

SKALA 1 ° 30

KEMENTERIAN PENDIDIKAN DAN KEBUDAYAAN
UNIVERSITAS JENDERAL SOEDIRMAN
JL. Prof. Dr. H. R. Bunyamin No. 708
KOTAK POS 115
TELP. (0281) 635292
PURWOKERTO 53122

PEKERJAAN:

PERENCANAAN GEDUNG
INTEGRATED MEDICAL EDUCATION (IME)
UNIVERSITAS JENDERAL SOEDIRMAN
TAHUN ANGGARAN 2024

MENGETAHUI & MENYETUJUI

PENJABAT PEMBUAT KOMITMEN

Ir. GATHOT HERI SUDIBYO, S.T., M.T.
NIP. 19720222 200003 1 001

MENGETAHUI & MENYETUJUI

PERENCANA

PT. POLA DWIPA
JL. DR. WAHIDIN 167, SEMARANG 50253
TELP. (024) 8312282, FAX. (024) 8312271
E-mail : poladwip@gmail.com

TEAM LEADER	Ir. Drs. SUNARTO, M.T.	
AHLI ARSITEKTUR	Dr. Ir. ROBERT RIANTO W., M.T.	
AHLI STRUKTUR	Ir. SUBIYANTO	
AHLI MEP	RACHMAD WIDHI RAHARDJO, S.T.	
AHLI K3 KONSTR.	WISHNU WARDHANA S., S.T.	
DIGAMBAR	AMEL RESTU PRAHESTI, S.Ars.	

JUDUL GAMBAR

POTONGAN DAN TAMPAK MEJA BETON TYPE 03

SKALA	KODE GAMBAR	NO. GAMBAR
1 : 20,1 : 30	ARS	ARS-21-08

KETERANGAN	TGL	TTD

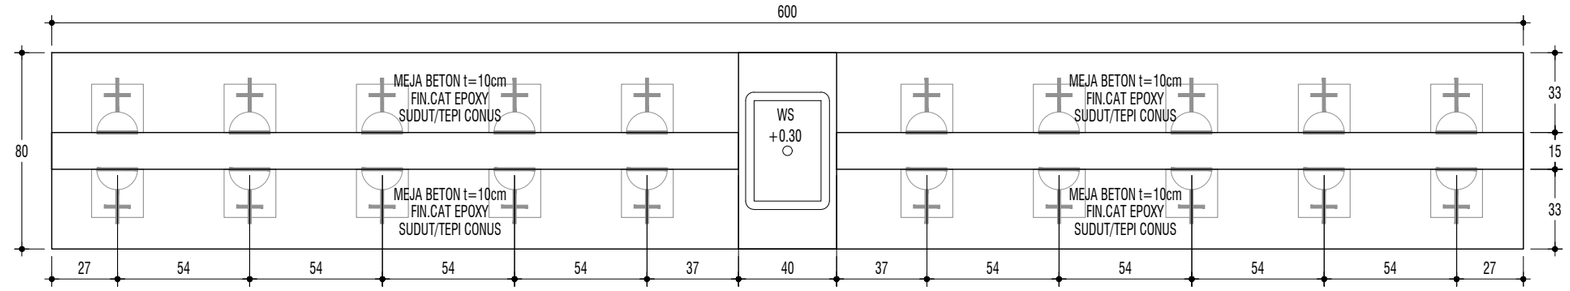

TAMPAK ATAS MEJA BETON TYPE 04

SKALA 1 ° 25

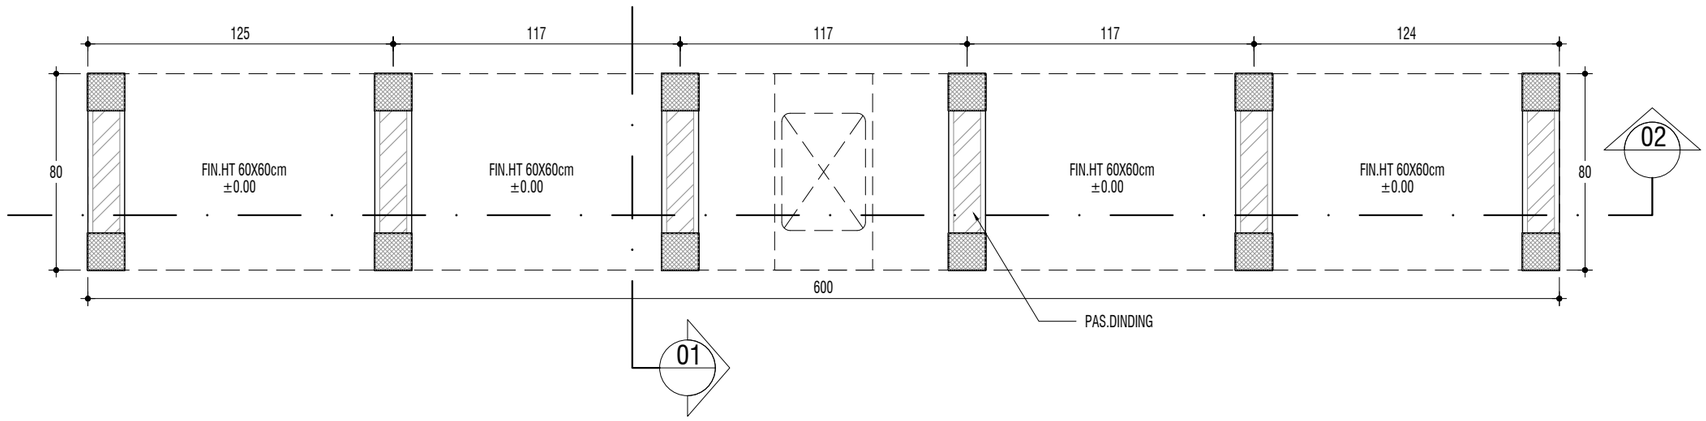

DENAH MEJA BETON TYPE 04

SKALA 1 ° 25

KEMENTERIAN PENDIDIKAN DAN KEBUDAYAAN
UNIVERSITAS JENDERAL SOEDIRMAN
JL. Prof. Dr. H. R. Bunyamin No. 708
KOTAK POS 115
TELP. (0281) 635292
PURWOKERTO 53122

PEKERJAAN:

PERENCANAAN GEDUNG
INTEGRATED MEDICAL EDUCATION (IME)
UNIVERSITAS JENDERAL SOEDIRMAN
TAHUN ANGGARAN 2024

MENGETAHUI & MENYETUJUI

PENJABAT PEMBUAT KOMITMEN

Ir. GATHOT HERI SUDIBYO, S.T., M.T.
NIP. 19720222 200003 1 001

MENGETAHUI & MENYETUJUI

PERENCANA

PT. POLA DWIPA
JL. DR. WAHIDIN 167, SEMARANG 50253
TELP. (024) 8312282, FAX. (024) 8312271
E-mail : poladwip@gmail.com

TEAM LEADER	Ir. Drs. SUNARTO, M.T.	
AHLI ARSITEKTUR	Dr. Ir. ROBERT RIANTO W., M.T.	
AHLI STRUKTUR	Ir. SUBIYANTO	
AHLI MEP	RACHMAD WIDHI RAHARDJO, S.T.	
AHLI K3 KONSTR.	WISHNU WARDHANA S., S.T.	
DIGAMBAR	AMEL RESTU PRAHESTI, S.Ars.	

JUDUL GAMBAR

DENAH DAN TAMPAK ATAS MEJA BETON TYPE 04

SKALA	KODE GAMBAR	NO. GAMBAR
1 : 25	ARS	ARS-21-09

KETERANGAN	TGL	TTD

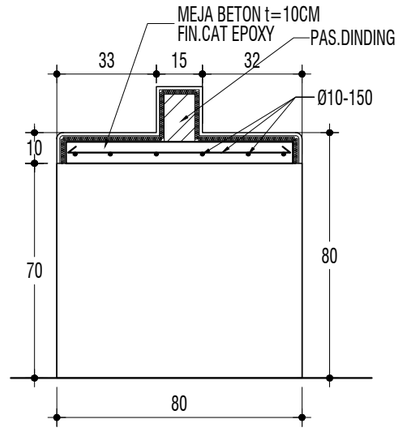

POTONGAN 01

SKALA 1 ° 20

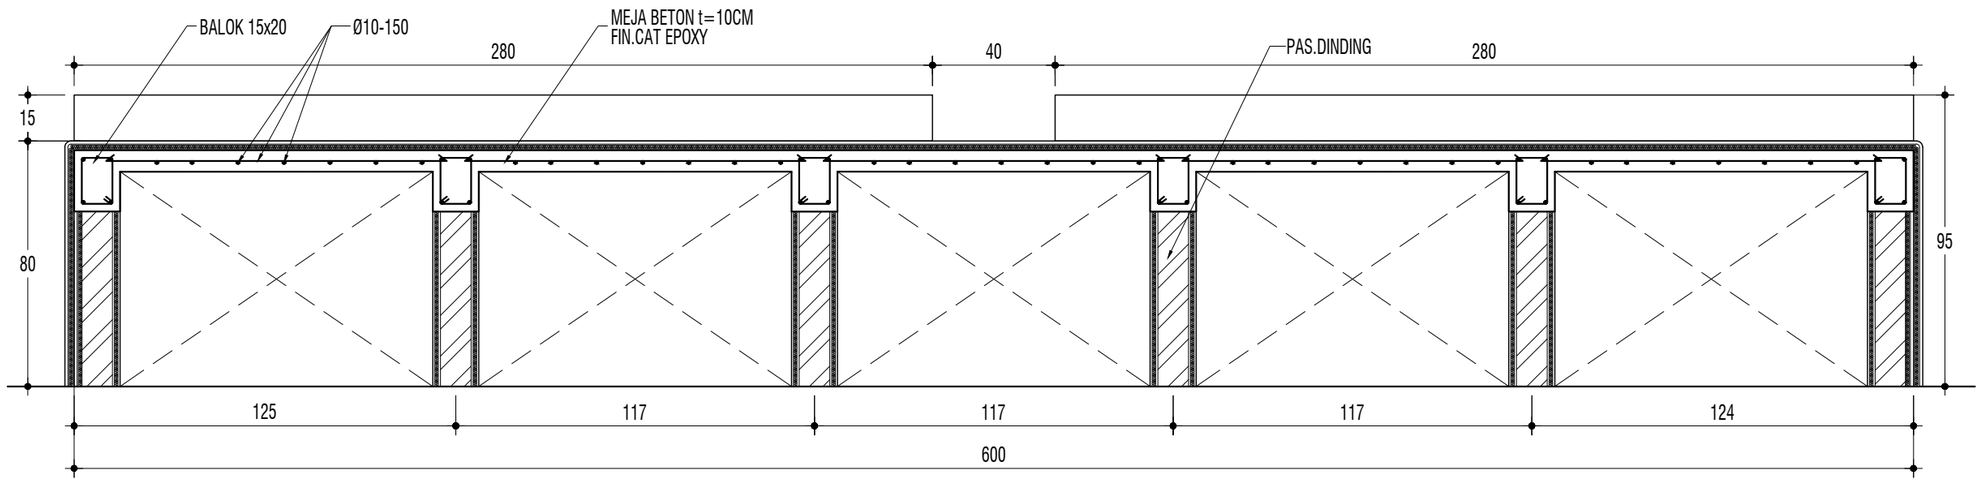

POTONGAN 02

SKALA 1 ° 20

KEMENTERIAN PENDIDIKAN DAN KEBUDAYAAN
UNIVERSITAS JENDERAL SOEDIRMAN
JL. Prof. Dr. H. R. Bunyamin No. 708
KOTAK POS 115
TELP. (0281) 635292
PURWOKERTO 53122

PEKERJAAN:

PERENCANAAN GEDUNG
INTEGRATED MEDICAL EDUCATION (IME)
UNIVERSITAS JENDERAL SOEDIRMAN
TAHUN ANGGARAN 2024

MENGETAHUI & MENYETUJUI

PENJABAT PEMBUAT KOMITMEN

Ir. GATHOT HERI SUDIBYO, S.T., M.T.
NIP. 19720222 200003 1 001

MENGETAHUI & MENYETUJUI

PERENCANA

PT. POLA DWIPA
JL. DR. WAHIDIN 167, SEMARANG 50253
TELP. (024) 8312282, FAX. (024) 8312271
E-mail : poladwip@gmail.com

TEAM LEADER	Ir. Drs. SUNARTO, M.T.	
AHLI ARSITEKTUR	Dr. Ir. ROBERT RIANTO W., M.T.	
AHLI STRUKTUR	Ir. SUBIYANTO	
AHLI MEP	RACHMAD WIDHI RAHARDJO, S.T.	
AHLI K3 KONSTR.	WISHNU WARDHANA S., S.T.	
DIGAMBAR	AMEL RESTU PRAHESTI, S.Ars.	

JUDUL GAMBAR

POTONGAN MEJA BETON TYPE 04

SKALA	KODE GAMBAR	NO. GAMBAR
1 : 20	ARS	ARS-21-10

KETERANGAN	TGL	TTD

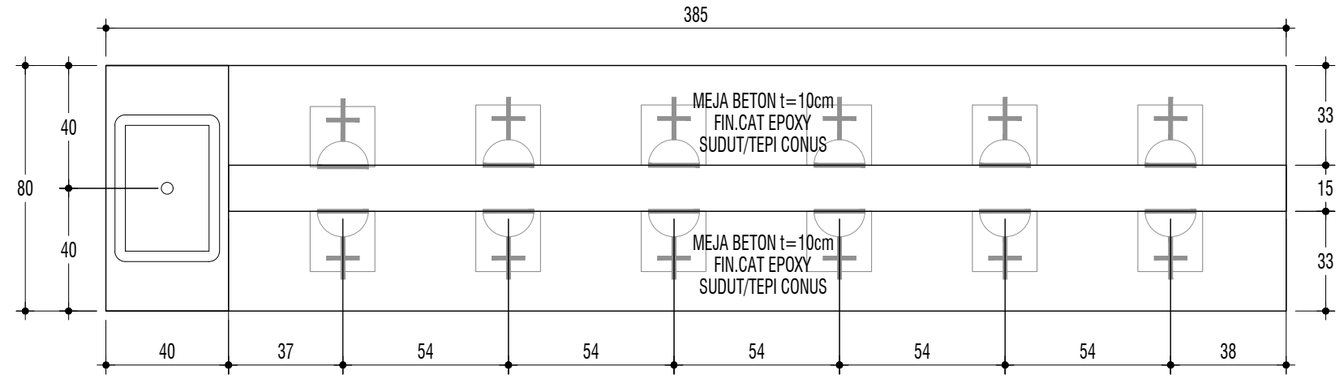

TAMPAK ATAS MEJA BETON TYPE 05

SKALA 1 ° 20

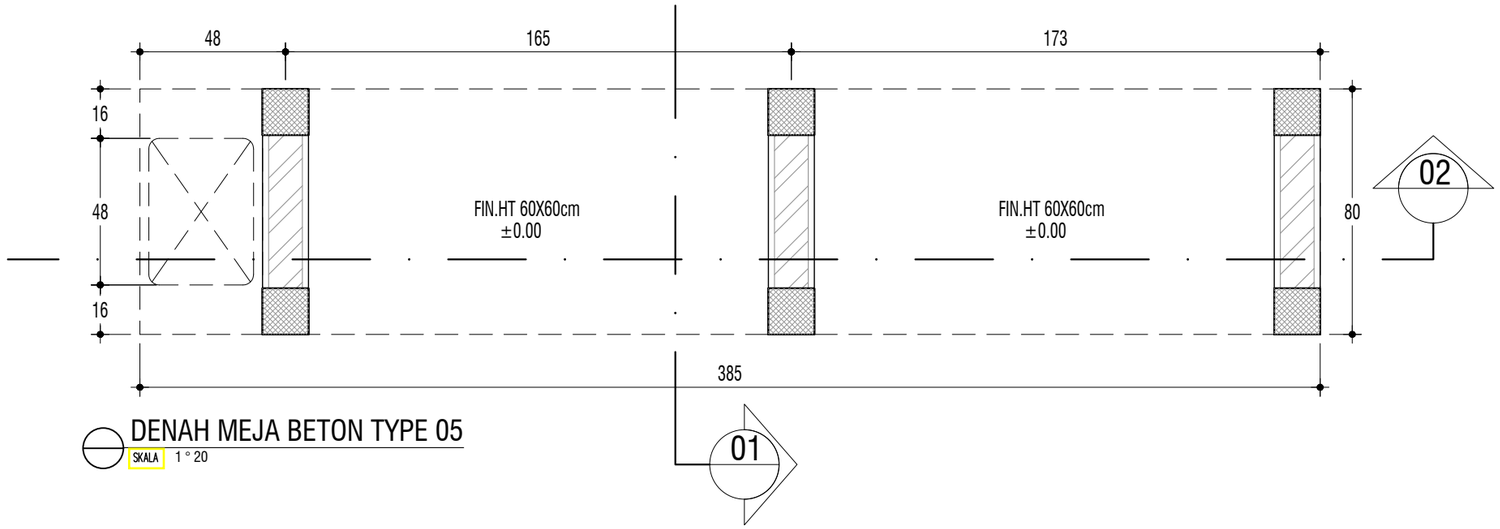

DENAH MEJA BETON TYPE 05

SKALA 1 ° 20

KEMENTERIAN PENDIDIKAN DAN KEBUDAYAAN
UNIVERSITAS JENDERAL SOEDIRMAN
JL. Prof. Dr. H. R. Bunyamin No. 708
KOTAK POS 115
TELP. (0281) 635292
PURWOKERTO 53122

PEKERJAAN:

PERENCANAAN GEDUNG
INTEGRATED MEDICAL EDUCATION (IME)
UNIVERSITAS JENDERAL SOEDIRMAN
TAHUN ANGGARAN 2024

MENGETAHUI & MENYETUJUI

PENJABAT PEMBUAT KOMITMEN

Ir. GATHOT HERI SUDIBYO, S.T., M.T.
NIP. 19720222 200003 1 001

MENGETAHUI & MENYETUJUI

PERENCANA

PT. POLA DWIPA
JL. DR. WAHIDIN 167, SEMARANG 50253
TELP. (024) 8312282, FAX. (024) 8312271
E-mail : poladwip@gmail.com

TEAM LEADER	Ir. Drs. SUNARTO, M.T.	
AHLI ARSITEKTUR	Dr. Ir. ROBERT RIANTO W., M.T.	
AHLI STRUKTUR	Ir. SUBIYANTO	
AHLI MEP	RACHMAD WIDHI RAHARDJO, S.T.	
AHLI K3 KONSTR.	WISHNU WARDHANA S., S.T.	
DIGAMBAR	AMEL RESTU PRAHESTI, S.Ars.	

JUDUL GAMBAR

DENAH DAN TAMPAK ATAS MEJA BETON TYPE 05

SKALA	KODE GAMBAR	NO. GAMBAR
1 : 20	ARS	ARS-21-11

KETERANGAN	TGL	TTD

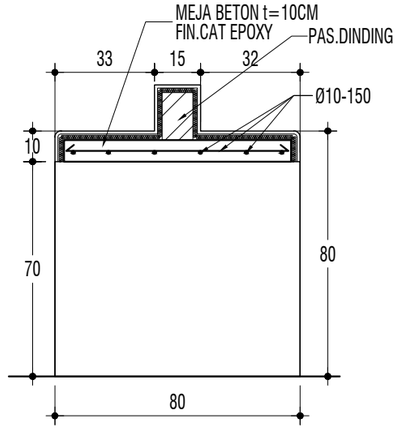

POTONGAN 01

SKALA 1 ° 20

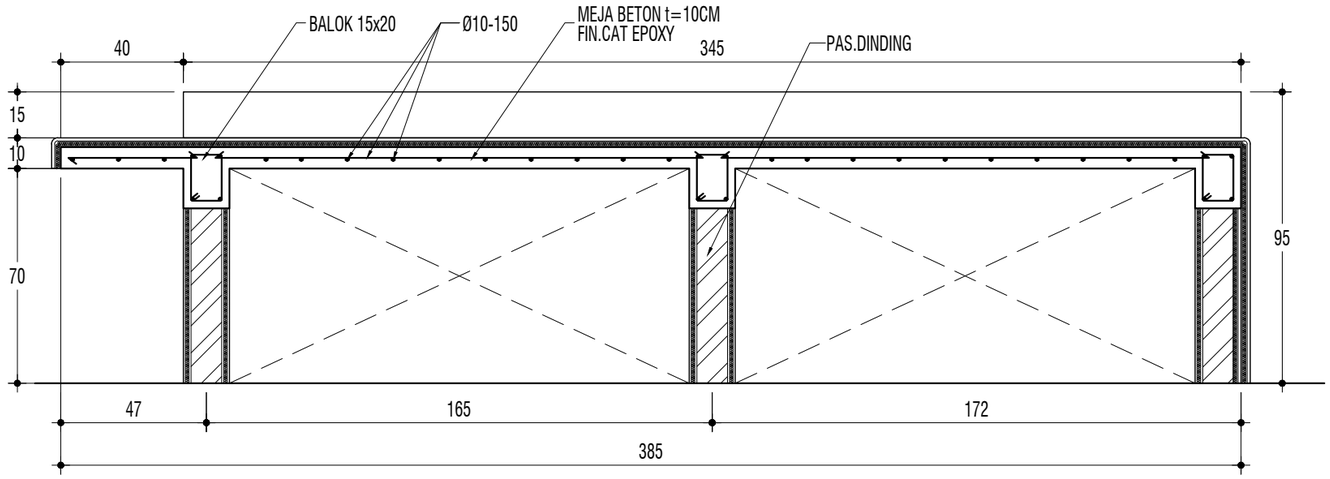

POTONGAN 02

SKALA 1 ° 20

KEMENTERIAN PENDIDIKAN DAN KEBUDAYAAN
UNIVERSITAS JENDERAL SOEDIRMAN
JL. Prof. Dr. H. R. Bunyamin No. 708
KOTAK POS 115
TELP. (0281) 635292
PURWOKERTO 53122

PEKERJAAN:

PERENCANAAN GEDUNG
INTEGRATED MEDICAL EDUCATION (IME)
UNIVERSITAS JENDERAL SOEDIRMAN
TAHUN ANGGARAN 2024

MENGETAHUI & MENYETUJUI

PENJABAT PEMBUAT KOMITMEN

Ir. GATHOT HERI SUDIBYO, S.T., M.T.
NIP. 19720222 200003 1 001

MENGETAHUI & MENYETUJUI

PERENCANA

PT. POLA DWIPA
JL. DR. WAHIDIN 167, SEMARANG 50253
TELP. (024) 8312282, FAX. (024) 8312271
E-mail : poladwip@gmail.com

TEAM LEADER	Ir. Drs. SUNARTO, M.T.	
AHLI ARSITEKTUR	Dr. Ir. ROBERT RIANTO W., M.T.	
AHLI STRUKTUR	Ir. SUBIYANTO	
AHLI MEP	RACHMAD WIDHI RAHARDJO, S.T.	
AHLI K3 KONSTR.	WISHNU WARDHANA S., S.T.	
DIGAMBAR	AMEL RESTU PRAHESTI, S.Ars.	

JUDUL GAMBAR

POTONGAN MEJA BETON TYPE 05

SKALA	KODE GAMBAR	NO. GAMBAR
1 : 20	ARS	ARS-21-12

KETERANGAN	TGL	TTD

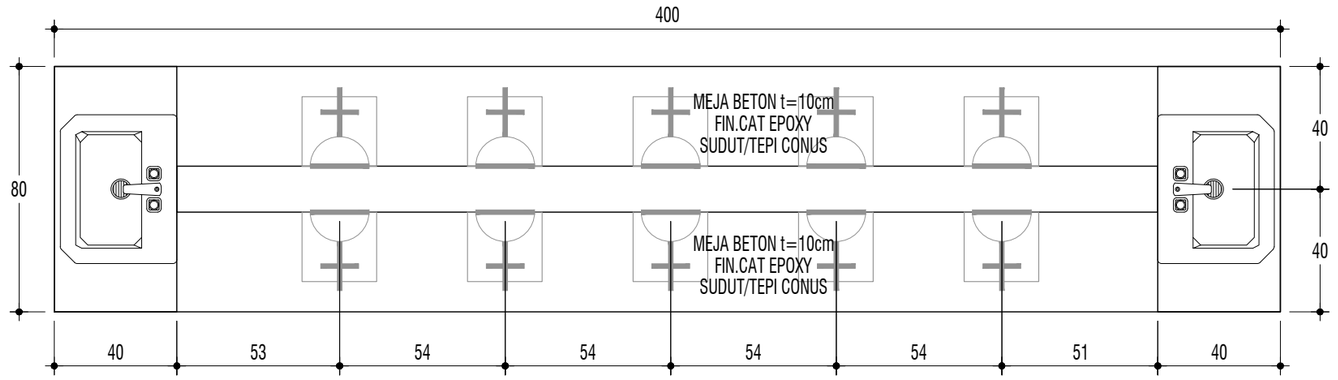

TAMPAK ATAS MEJA BETON TYPE 06

SKALA 1 ° 20

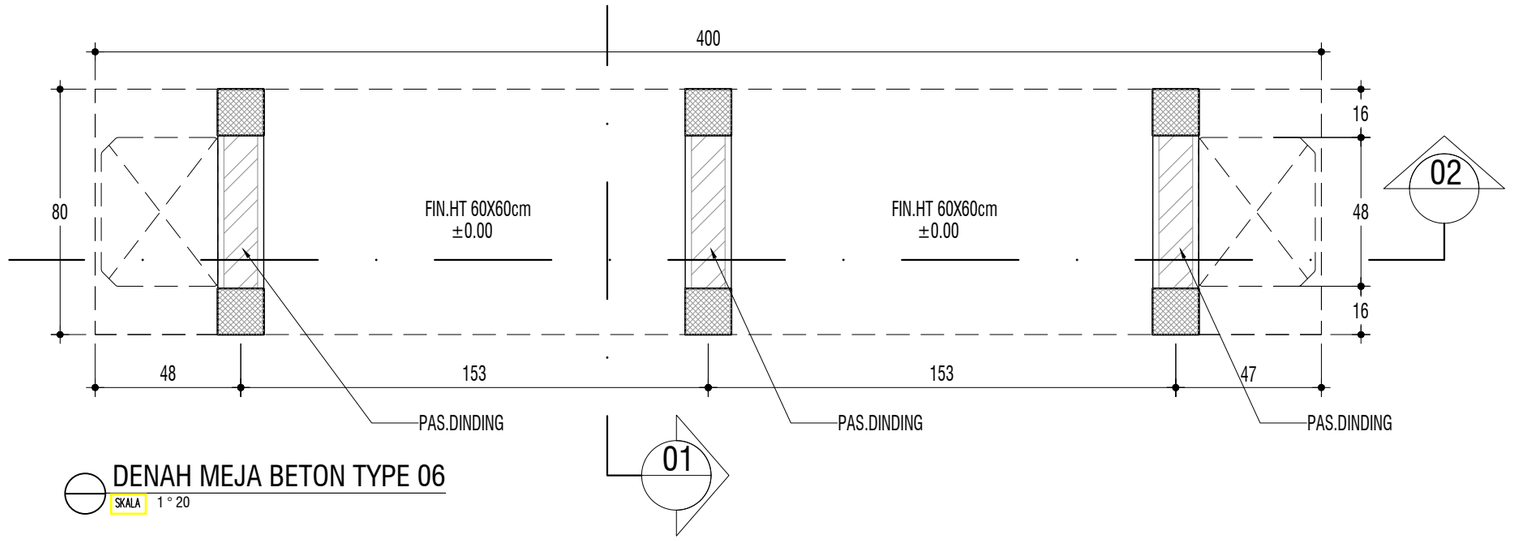

DENAH MEJA BETON TYPE 06

SKALA 1 ° 20

KEMENTERIAN PENDIDIKAN DAN KEBUDAYAAN
UNIVERSITAS JENDERAL SOEDIRMAN
JL. Prof. Dr. H. R. Bunyamin No. 708
KOTAK POS 115
TELP. (0281) 635292
PURWOKERTO 53122

PEKERJAAN:

PERENCANAAN GEDUNG
INTEGRATED MEDICAL EDUCATION (IME)
UNIVERSITAS JENDERAL SOEDIRMAN
TAHUN ANGGARAN 2024

MENGETAHUI & MENYETUJUI

PENJABAT PEMBUAT KOMITMEN

Ir. GATHOT HERI SUDIBYO, S.T., M.T.
NIP. 19720222 200003 1 001

MENGETAHUI & MENYETUJUI

PERENCANA

PT. POLA DWIPA
JL. DR. WAHIDIN 167, SEMARANG 50253
TELP. (024) 8312282, FAX. (024) 8312271
E-mail : poladwip@gmail.com

TEAM LEADER	Ir. Drs. SUNARTO, M.T.	
AHLI ARSITEKTUR	Dr. Ir. ROBERT RIANTO W., M.T.	
AHLI STRUKTUR	Ir. SUBIYANTO	
AHLI MEP	RACHMAD WIDHI RAHARDJO, S.T.	
AHLI K3 KONSTR.	WISHNU WARDHANA S., S.T.	
DIGAMBAR	AMEL RESTU PRAHESTI, S.Ars.	

JUDUL GAMBAR

DENAH DAN TAMPAK ATAS MEJA BETON TYPE 06

SKALA	KODE GAMBAR	NO. GAMBAR
1 : 20	ARS	ARS-21-13

KETERANGAN	TGL	TTD

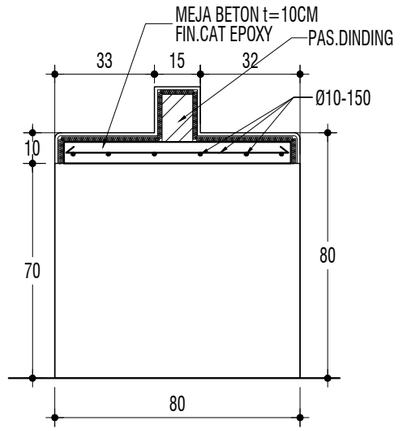

POTONGAN 01

SKALA 1 ° 20

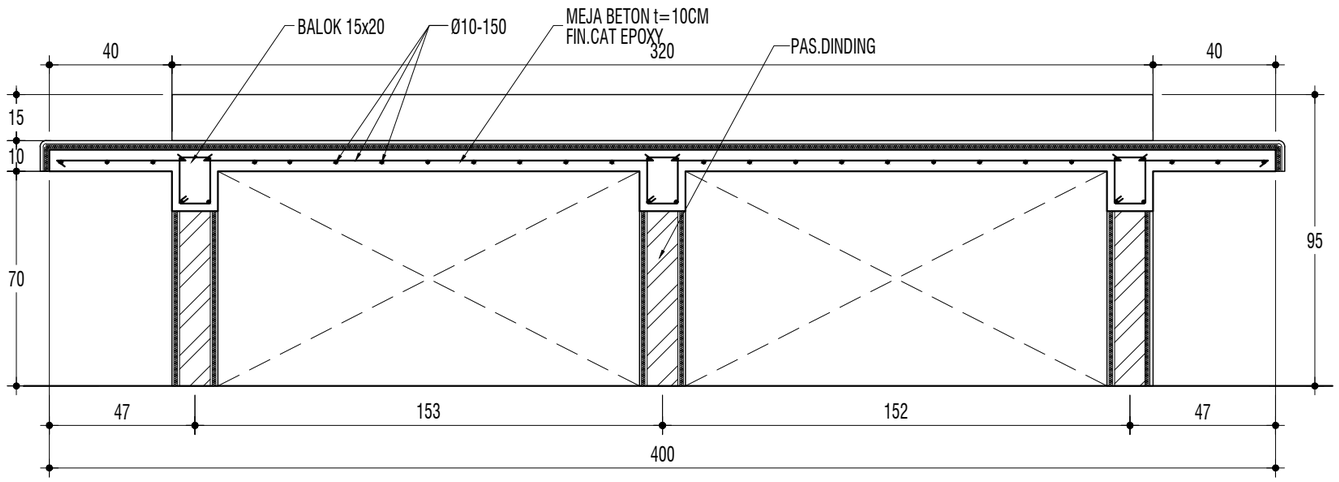

POTONGAN 02

SKALA 1 ° 20

KEMENTERIAN PENDIDIKAN DAN KEBUDAYAAN
UNIVERSITAS JENDERAL SOEDIRMAN
JL. Prof. Dr. H. R. Bunyamin No. 708
KOTAK POS 115
TELP. (0281) 635292
PURWOKERTO 53122

PEKERJAAN:

PERENCANAAN GEDUNG
INTEGRATED MEDICAL EDUCATION (IME)
UNIVERSITAS JENDERAL SOEDIRMAN
TAHUN ANGGARAN 2024

MENGETAHUI & MENYETUJUI

PENJABAT PEMBUAT KOMITMEN

Ir. GATHOT HERI SUDIBYO, S.T., M.T.
NIP. 19720222 200003 1 001

MENGETAHUI & MENYETUJUI

PERENCANA

PT. POLA DWIPA
JL. DR. WAHIDIN 167, SEMARANG 50253
TELP. (024) 8312282, FAX. (024) 8312271
E-mail : poladwipa@gmail.com

TEAM LEADER	Ir. Drs. SUNARTO, M.T.	
AHLI ARSITEKTUR	Dr. Ir. ROBERT RIANTO W., M.T.	
AHLI STRUKTUR	Ir. SUBIYANTO	
AHLI MEP	RACHMAD WIDHI RAHARDJO, S.T.	
AHLI K3 KONSTR.	WISHNU WARDHANA S., S.T.	
DIGAMBAR	AMEL RESTU PRAHESTI, S.Ars.	

JUDUL GAMBAR

POTONGAN MEJA BETON TYPE 06

SKALA	KODE GAMBAR	NO. GAMBAR
1 : 20	ARS	ARS-21-14

KETERANGAN	TGL	TTD

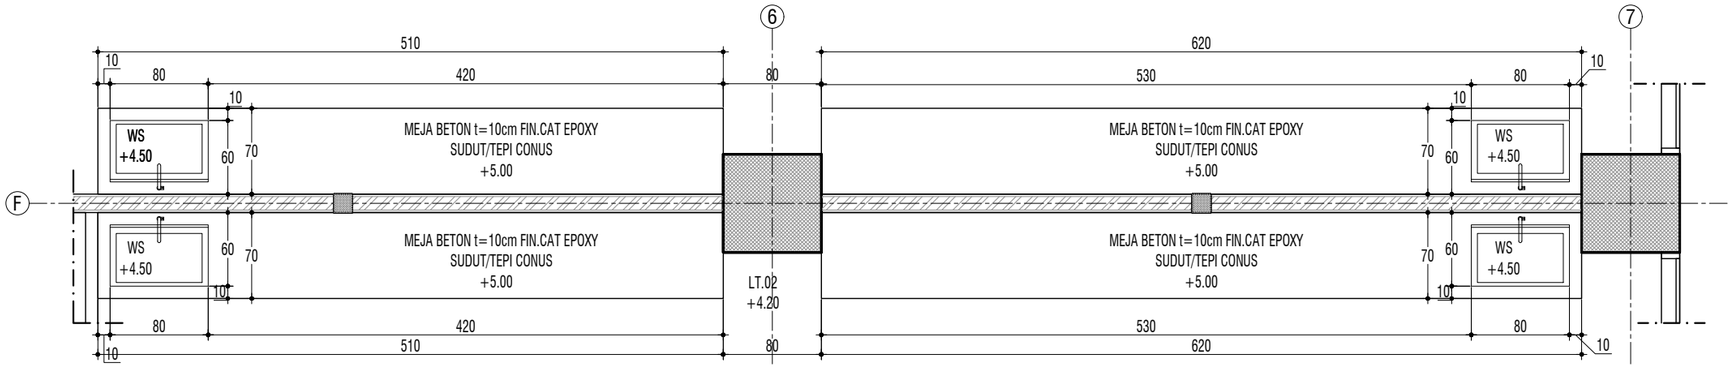

TAMPAK ATAS MEJA BETON TYPE 07

SKALA 1 ° 50

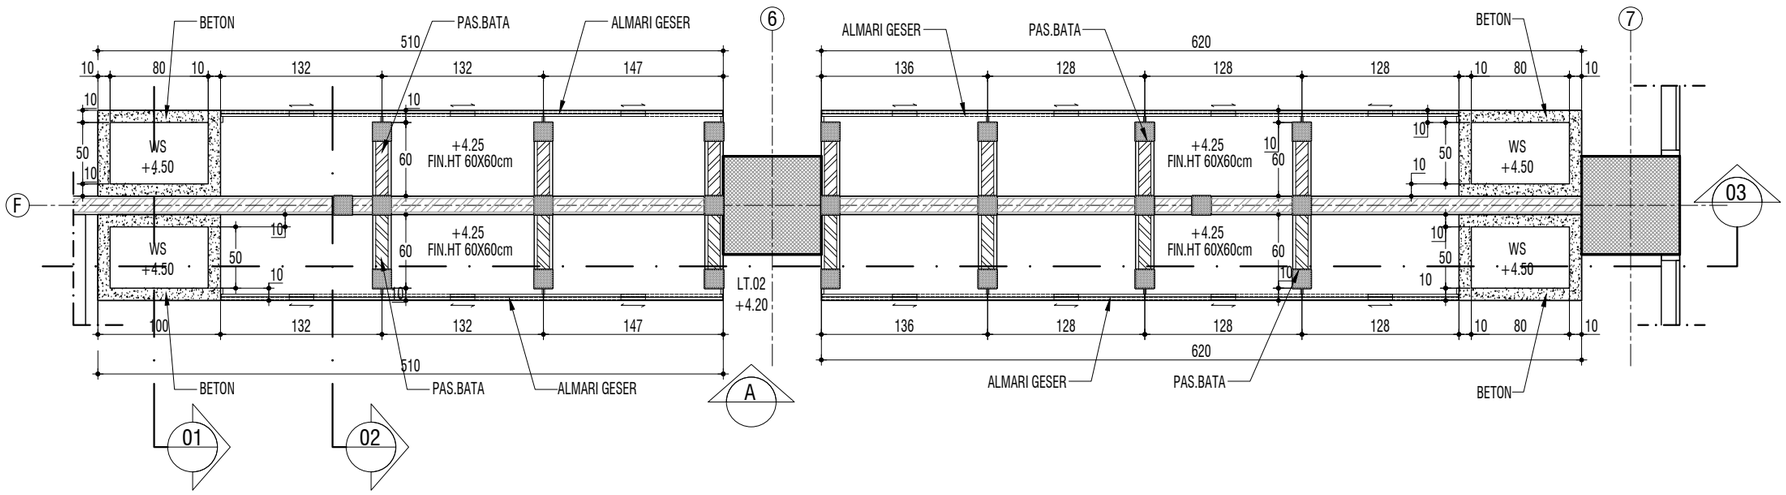

DENAH MEJA BETON TYPE 07

SKALA 1 ° 50

KEMENTERIAN PENDIDIKAN DAN KEBUDAYAAN
UNIVERSITAS JENDERAL SOEDIRMAN
JL. Prof. Dr. H. R. Bunyamin No. 708
KOTAK POS 115
TELP. (0281) 635292
PURWOKERTO 53122

PEKERJAAN:

PERENCANAAN GEDUNG
INTEGRATED MEDICAL EDUCATION (IME)
UNIVERSITAS JENDERAL SOEDIRMAN
TAHUN ANGGARAN 2024

MENGETAHUI & MENYETUJUI

PENJABAT PEMBUAT KOMITMEN

Ir. GATHOT HERI SUDIBYO, S.T., M.T.
NIP. 19720222 200003 1 001

MENGETAHUI & MENYETUJUI

PERENCANA

PT. POLA DWIPA
JL. DR. WAHIDIN 167, SEMARANG 50253
TELP. (024) 8312282, FAX. (024) 8312271
E-mail : poladwip@gmail.com

TEAM LEADER	Ir. Drs. SUNARTO, M.T.	
AHLI ARSITEKTUR	Dr. Ir. ROBERT RIANTO W., M.T.	
AHLI STRUKTUR	Ir. SUBIYANTO	
AHLI MEP	RACHMAD WIDHI RAHARDJO, S.T.	
AHLI K3 KONSTR.	WISHNU WARDHANA S., S.T.	
DIGAMBAR	AMEL RESTU PRAHESTI, S.Ars.	

JUDUL GAMBAR

DENAH DAN TAMPAK ATAS MEJA BETON TYPE 07

SKALA	KODE GAMBAR	NO. GAMBAR
1 : 50	ARS	ARS-21-15

KETERANGAN	TGL	TTD

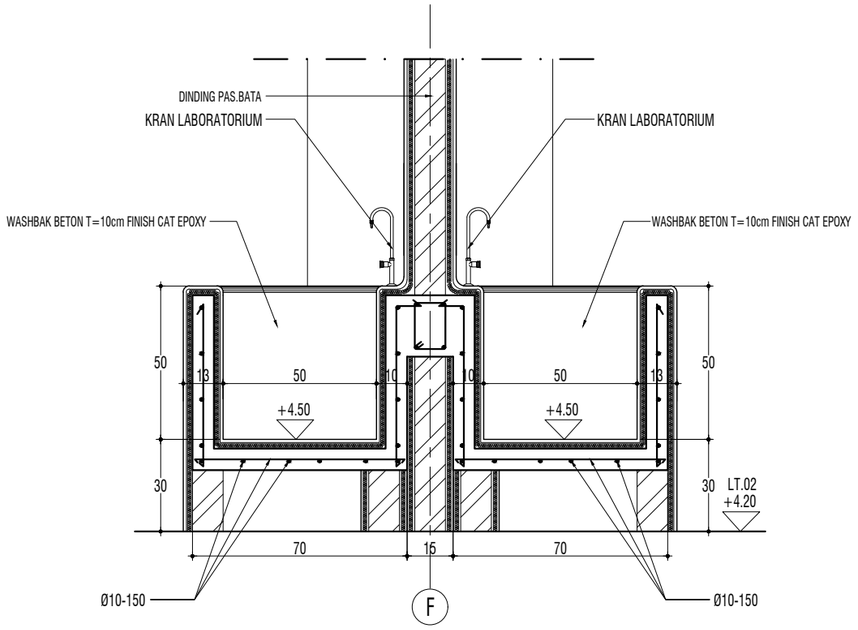

POTONGAN 01

SKALA 1 ° 20

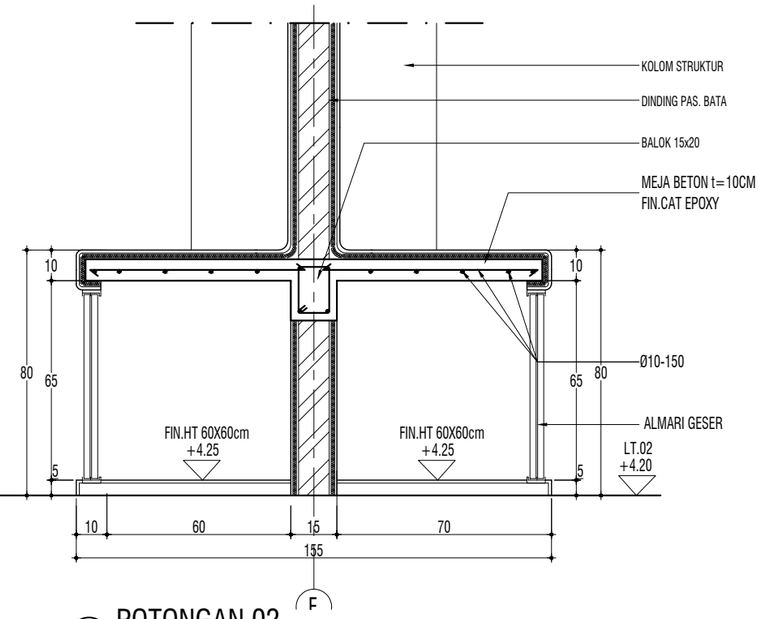

POTONGAN 02

SKALA 1 ° 20

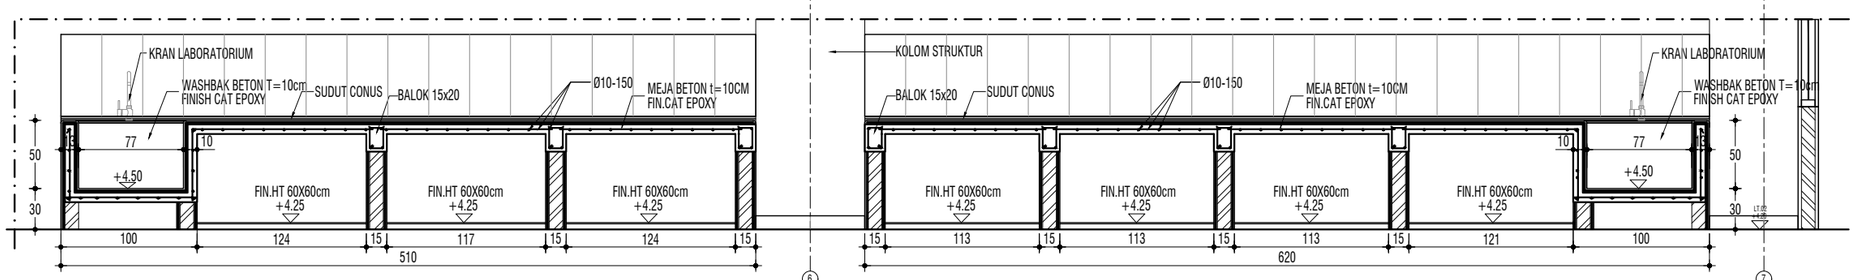

POTONGAN 03

SKALA 1 ° 45

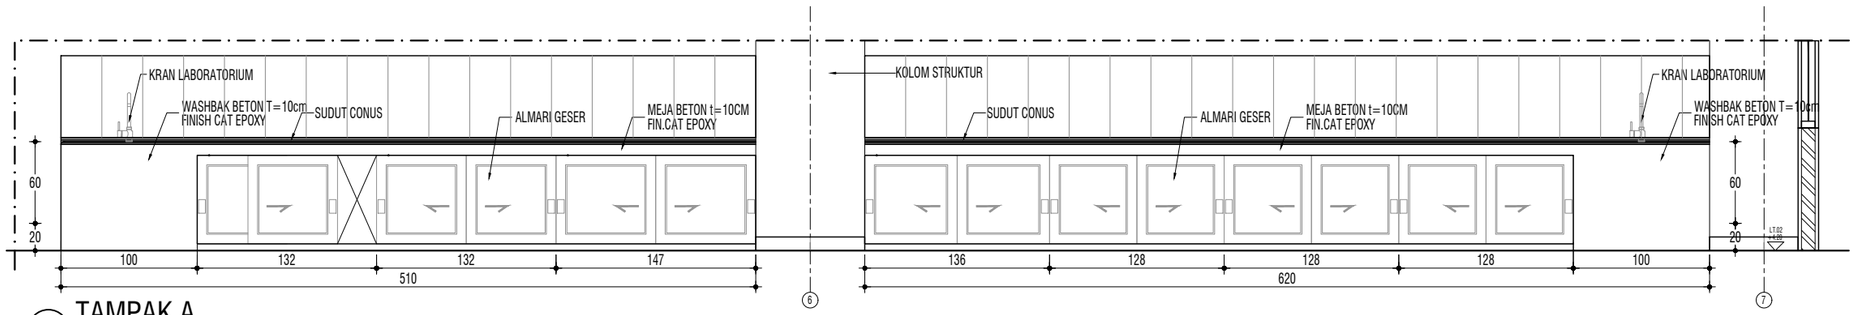

TAMPAK A

SKALA 1 ° 45

KEMENTERIAN PENDIDIKAN DAN KEBUDAYAAN
UNIVERSITAS JENDERAL SOEDIRMAN
JL. Prof. Dr. H. R. Bunyamin No. 708
KOTAK POS 115
TELP. (0281) 635292
PURWOKERTO 53122

PEKERJAAN:

PERENCANAAN GEDUNG
INTEGRATED MEDICAL EDUCATION (IME)
UNIVERSITAS JENDERAL SOEDIRMAN
TAHUN ANGGARAN 2024

MENGETAHUI & MENYETUJUI

PENJABAT PEMBUAT KOMITMEN

Ir. GATHOT HERI SUDIBYO, S.T., M.T.
NIP. 19720222 200003 1 001

MENGETAHUI & MENYETUJUI

PERENCANA

PT. POLA DWIPA
JL. DR. WAHIDIN 167, SEMARANG 50253
TELP. (024) 8312282, FAX. (024) 8312271
E-mail : poladwip@gmail.com

TEAM LEADER	Ir. Drs. SUNARTO, M.T.	
AHLI ARSITEKTUR	Dr. Ir. ROBERT RIANTO W., M.T.	
AHLI STRUKTUR	Ir. SUBIYANTO	
AHLI MEP	RACHMAD WIDHI RAHARDJO, S.T.	
AHLI K3 KONSTR.	WISHNU WARDHANA S., S.T.	
DIGAMBAR	AMEL RESTU PRAHESTI, S.Ars.	

JUDUL GAMBAR

POTONGAN DAN TAMPAK MEJA BETON TYPE 07

SKALA	KODE GAMBAR	NO. GAMBAR
1 : 20,1 : 45	ARS	ARS-21-16

KETERANGAN	TGL	TTD

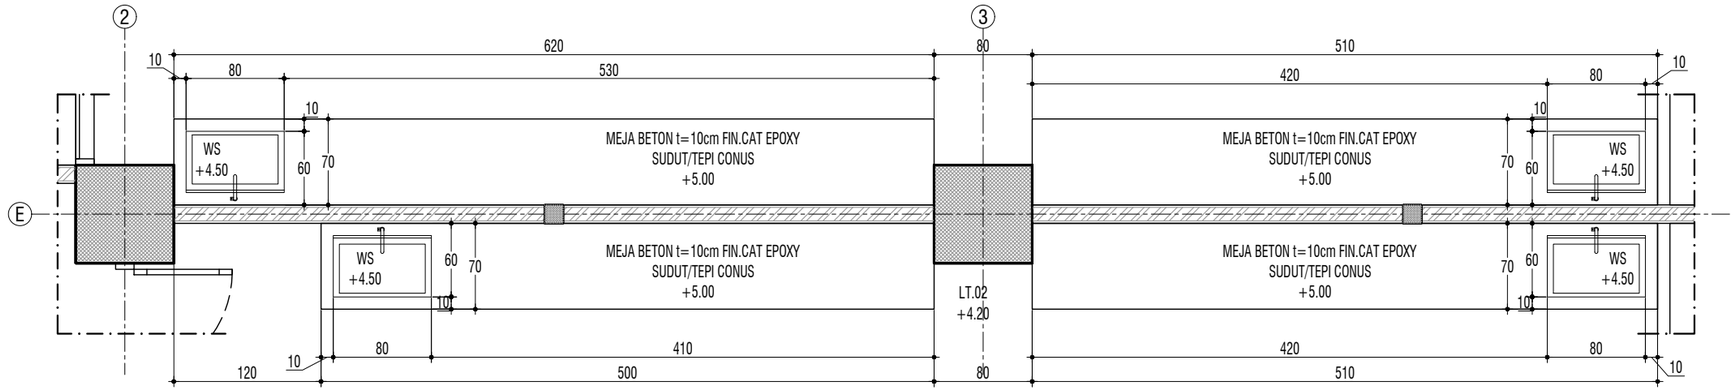

TAMPAK ATAS MEJA BETON TYPE 08

SKALA 1 ° 50

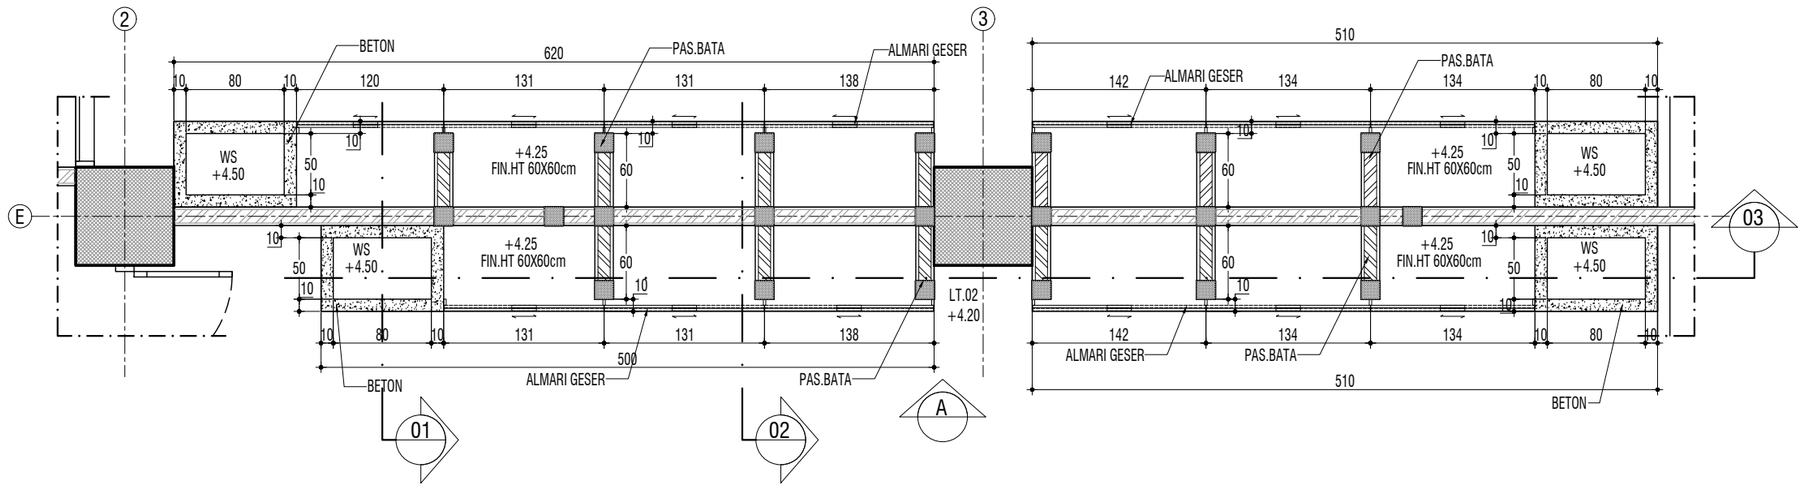

DENAH MEJA BETON TYPE 08

SKALA 1 ° 50

KEMENTERIAN PENDIDIKAN DAN KEBUDAYAAN
UNIVERSITAS JENDERAL SOEDIRMAN
JL. Prof. Dr. H. R. Bunyamin No. 708
KOTAK POS 115
TELP. (0281) 635292
PURWOKERTO 53122

PEKERJAAN:

PERENCANAAN GEDUNG
INTEGRATED MEDICAL EDUCATION (IME)
UNIVERSITAS JENDERAL SOEDIRMAN
TAHUN ANGGARAN 2024

MENGETAHUI & MENYETUJUI

PENJABAT PEMBUAT KOMITMEN

Ir. GATHOT HERI SUDIBYO, S.T., M.T.
NIP. 19720222 200003 1 001

MENGETAHUI & MENYETUJUI

PERENCANA

PT. POLA DWIPA
JL. DR. WAHIDIN 167, SEMARANG 50253
TELP. (024) 8312282, FAX. (024) 8312271
E-mail : poladwip@gmail.com

TEAM LEADER	Ir. Drs. SUNARTO, M.T.	
AHLI ARSITEKTUR	Dr. Ir. ROBERT RIANTO W., M.T.	
AHLI STRUKTUR	Ir. SUBIYANTO	
AHLI MEP	RACHMAD WIDHI RAHARDJO, S.T.	
AHLI K3 KONSTR.	WISHNU WARDHANA S., S.T.	
DIGAMBAR	AMEL RESTU PRAHESTI, S.Ars.	

JUDUL GAMBAR

DENAH DAN TAMPAK ATAS MEJA BETON TYPE 08

SKALA	KODE GAMBAR	NO. GAMBAR
1 : 50	ARS	ARS-21-17

KETERANGAN	TGL	TTD

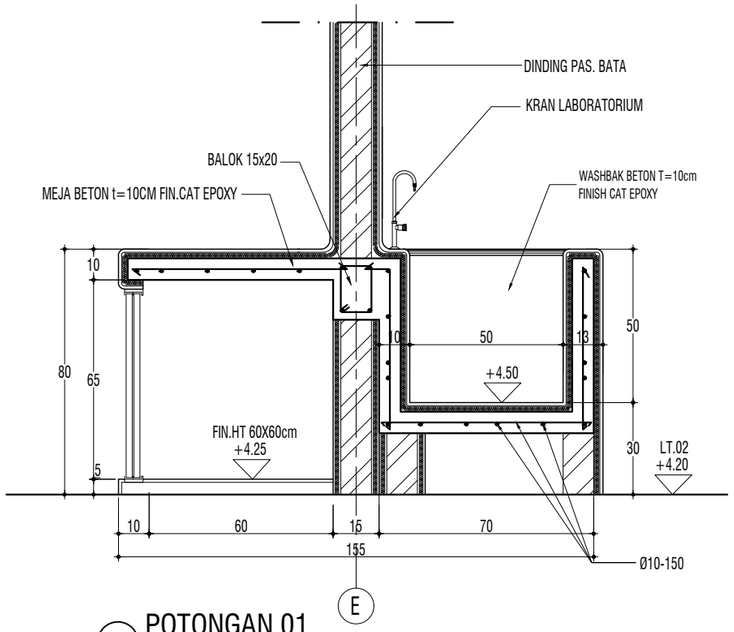

POTONGAN 01

SKALA 1 ° 20

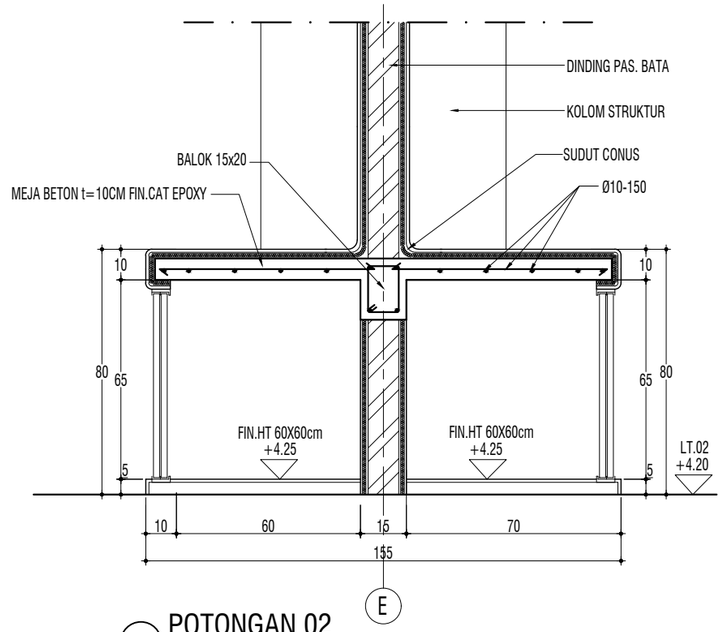

POTONGAN 02

SKALA 1 ° 20

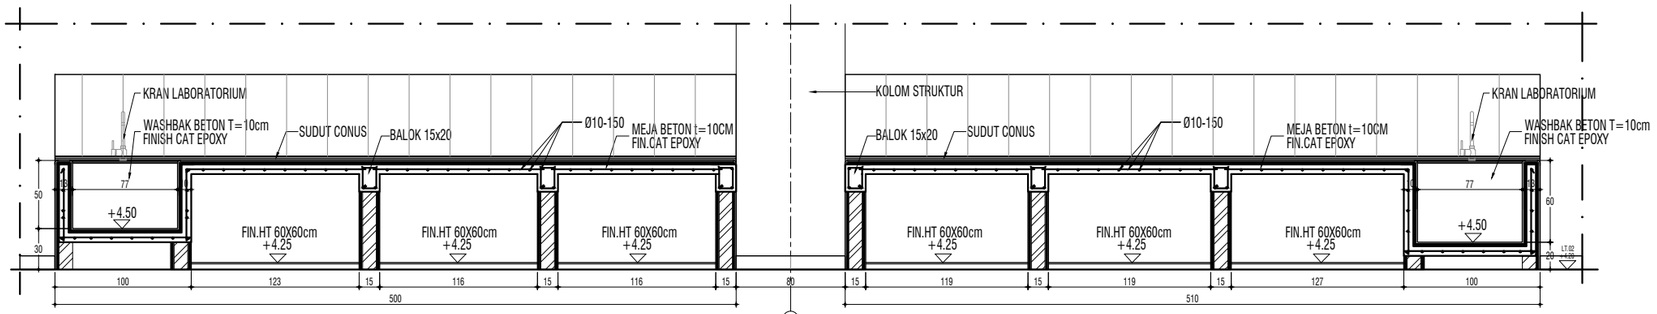

POTONGAN 03

SKALA 1 ° 45

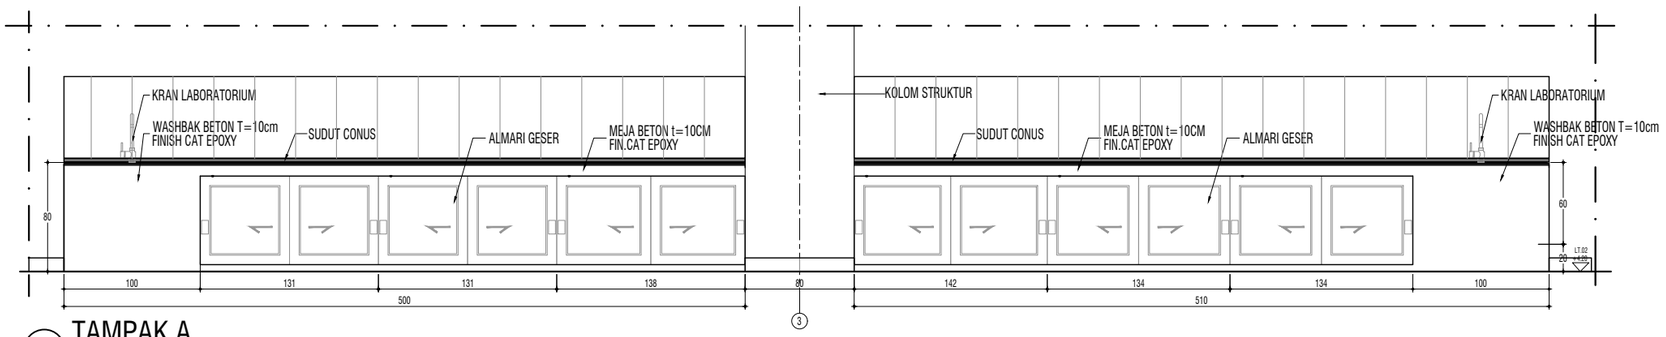

TAMPAK A

SKALA 1 ° 45

KEMENTERIAN PENDIDIKAN DAN KEBUDAYAAN
UNIVERSITAS JENDERAL SOEDIRMAN
JL. Prof. Dr. H. R. Bunyamin No. 708
KOTAK POS 115
TELP. (0281) 635292
PURWOKERTO 53122

PEKERJAAN:

PERENCANAAN GEDUNG
INTEGRATED MEDICAL EDUCATION (IME)
UNIVERSITAS JENDERAL SOEDIRMAN
TAHUN ANGGARAN 2024

MENGETAHUI & MENYETUJUI

PENJABAT PEMBUAT KOMITMEN

Ir. GATHOT HERI SUDIBYO, S.T., M.T.
NIP. 19720222 200003 1 001

MENGETAHUI & MENYETUJUI

PERENCANA

PT. POLA DWIPA
JL. DR. WAHIDIN 167, SEMARANG 50253
TELP. (024) 8312282, FAX. (024) 8312271
E-mail : poladwip@gmail.com

TEAM LEADER	Ir. Drs. SUNARTO, M.T.	
AHLI ARSITEKTUR	Dr. Ir. ROBERT RIANTO W., M.T.	
AHLI STRUKTUR	Ir. SUBIYANTO	
AHLI MEP	RACHMAD WIDHI RAHARDJO, S.T.	
AHLI K3 KONSTR.	WISHNU WARDHANA S., S.T.	
DIGAMBAR	AMEL RESTU PRAHESTI, S.Ars.	

JUDUL GAMBAR

POTONGAN DAN TAMPAK MEJA BETON TYPE 08

SKALA	KODE GAMBAR	NO. GAMBAR
1 : 20,1 : 45	ARS	ARS-21-18

KETERANGAN	TGL	TTD

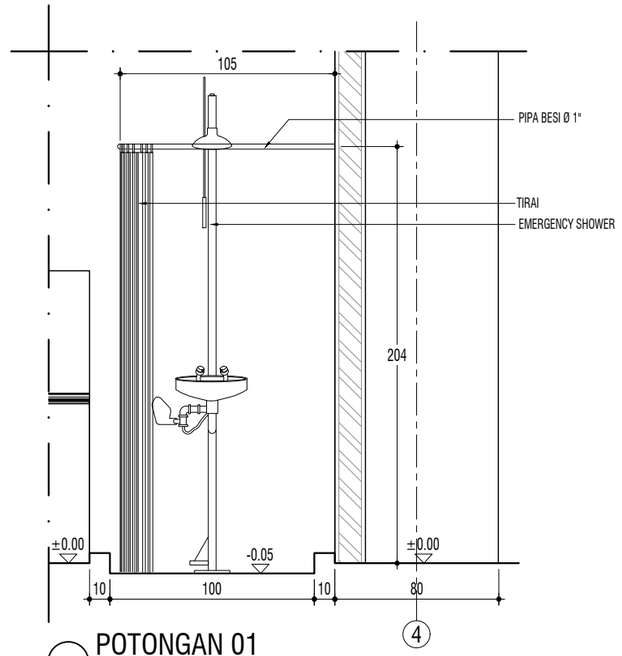

POTONGAN 01

SKALA 1 ° 30

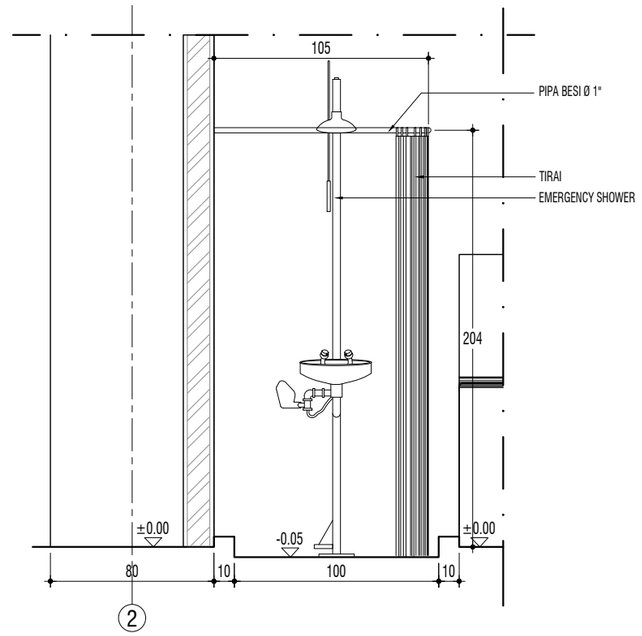

POTONGAN 01

SKALA 1 ° 30

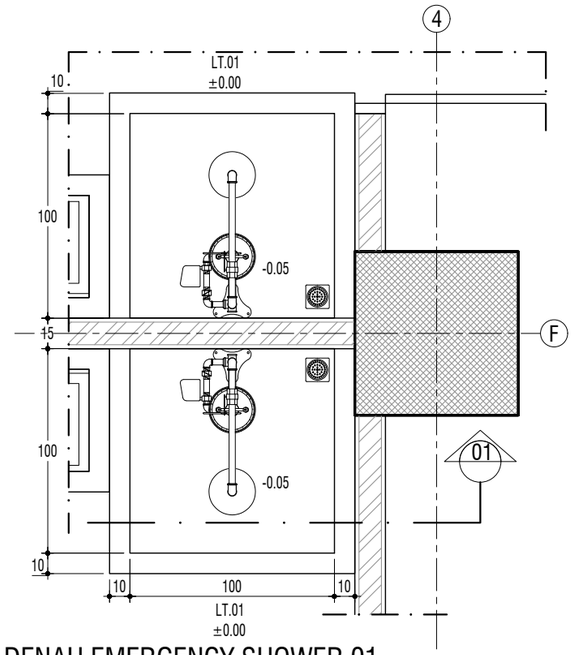

DENAH EMERGENCY SHOWER 01

SKALA 1 ° 30

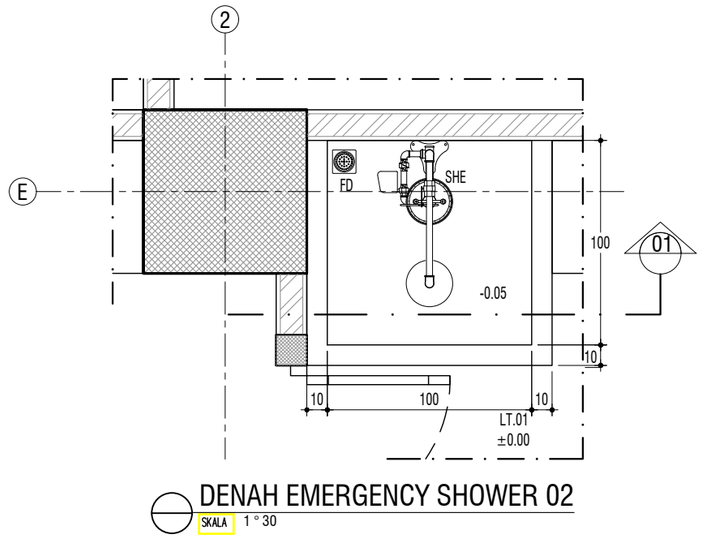

DENAH EMERGENCY SHOWER 02

SKALA 1 ° 30

KEMENTERIAN PENDIDIKAN DAN KEBUDAYAAN
UNIVERSITAS JENDERAL SOEDIRMAN
JL. Prof. Dr. H. R. Bunyamin No. 708
KOTAK POS 115
TELP. (0281) 635292
PURWOKERTO 53122

PEKERJAAN:

PERENCANAAN GEDUNG
INTEGRATED MEDICAL EDUCATION (IME)
UNIVERSITAS JENDERAL SOEDIRMAN
TAHUN ANGGARAN 2024

MENGETAHUI & MENYETUJUI

PENJABAT PEMBUAT KOMITMEN

Ir. GATHOT HERI SUDIBYO, S.T., M.T.
NIP. 19720222 200003 1 001

MENGETAHUI & MENYETUJUI

PERENCANA

PT. POLA DWIPA
JL. DR. WAHIDIN 167, SEMARANG 50253
TELP. (024) 8312282, FAX. (024) 8312271
E-mail : poladwip@gmail.com

TEAM LEADER	Ir. Drs. SUNARTO, M.T.	
AHLI ARSITEKTUR	Dr. Ir. ROBERT RIANTO W., M.T.	
AHLI STRUKTUR	Ir. SUBIYANTO	
AHLI MEP	RACHMAD WIDHI RAHARDJO, S.T.	
AHLI K3 KONSTR.	WISHNU WARDHANA S., S.T.	
DIGAMBAR	AMEL RESTU PRAHESTI, S.Ars.	

JUDUL GAMBAR

DETAIL EMERGENCY SHOWER 01 DAN 02

SKALA	KODE GAMBAR	NO. GAMBAR
1 : 30	ARS	ARS-21-19

KETERANGAN	TGL	TTD

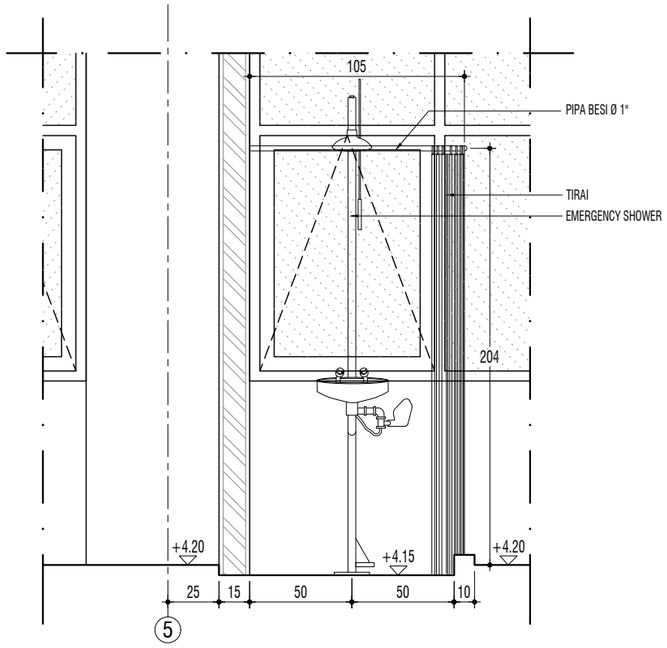

POTONGAN 01

SKALA 1 ° 30

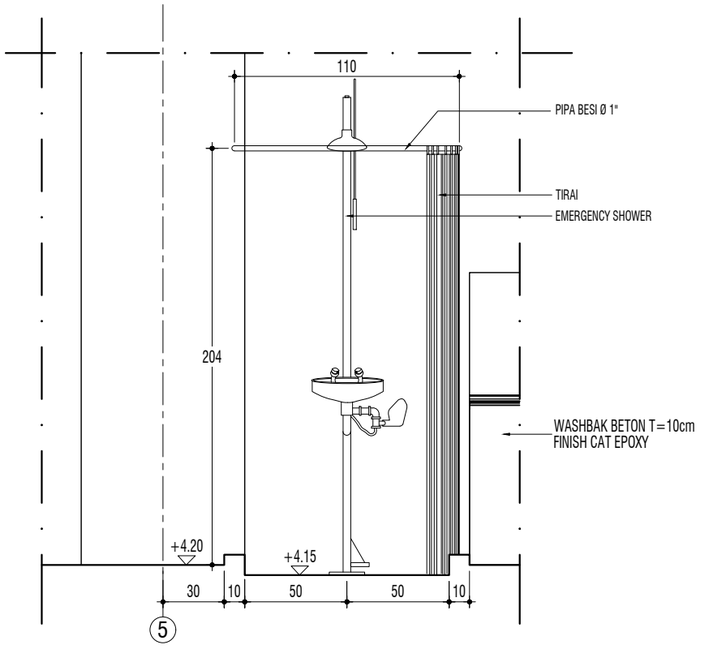

POTONGAN 01

SKALA 1 ° 30

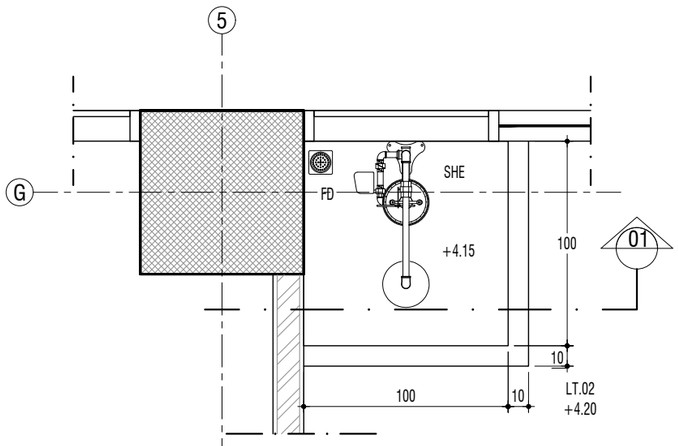

DENAH EMERGENCY SHOWER 03

SKALA 1 ° 30

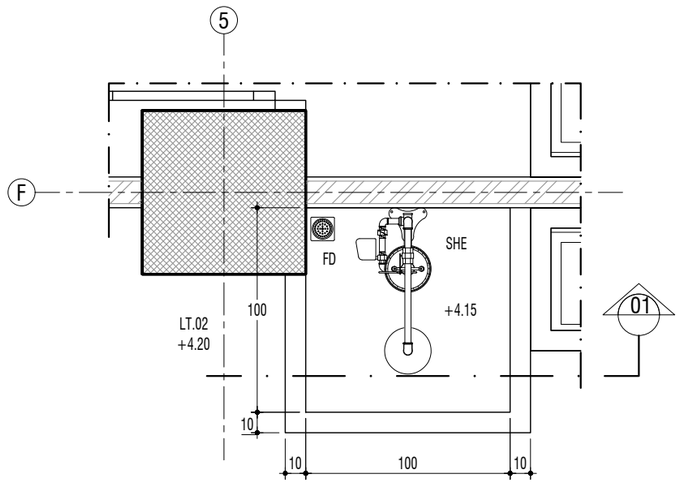

DENAH EMERGENCY SHOWER 04

SKALA 1 ° 30

KEMENTERIAN PENDIDIKAN DAN KEBUDAYAAN
UNIVERSITAS JENDERAL SOEDIRMAN
JL. Prof. Dr. H. R. Bunyamin No. 708
KOTAK POS 115
TELP. (0281) 635292
PURWOKERTO 53122

PEKERJAAN:

PERENCANAAN GEDUNG
INTEGRATED MEDICAL EDUCATION (IME)
UNIVERSITAS JENDERAL SOEDIRMAN
TAHUN ANGGARAN 2024

MENGETAHUI & MENYETUJUI

PENJABAT PEMBUAT KOMITMEN

Ir. GATHOT HERI SUDIBYO, S.T., M.T.
NIP. 19720222 200003 1 001

MENGETAHUI & MENYETUJUI

PERENCANA

PT. POLA DWIPA
JL. DR. WAHIDIN 167, SEMARANG 50253
TELP. (024) 8312282, FAX. (024) 8312271
E-mail : poladwip@gmail.com

TEAM LEADER	Ir. Drs. SUNARTO, M.T.	
AHLI ARSITEKTUR	Dr. Ir. ROBERT RIANTO W., M.T.	
AHLI STRUKTUR	Ir. SUBIYANTO	
AHLI MEP	RACHMAD WIDHI RAHARDJO, S.T.	
AHLI K3 KONSTR.	WISHNU WARDHANA S., S.T.	
DIGAMBAR	AMEL RESTU PRAHESTI, S.Ars.	

JUDUL GAMBAR

DETAIL EMERGENCY SHOWER 03 DAN 04

SKALA	KODE GAMBAR	NO. GAMBAR
1 : 30	ARS	ARS-21-20

KETERANGAN	TGL	TTD

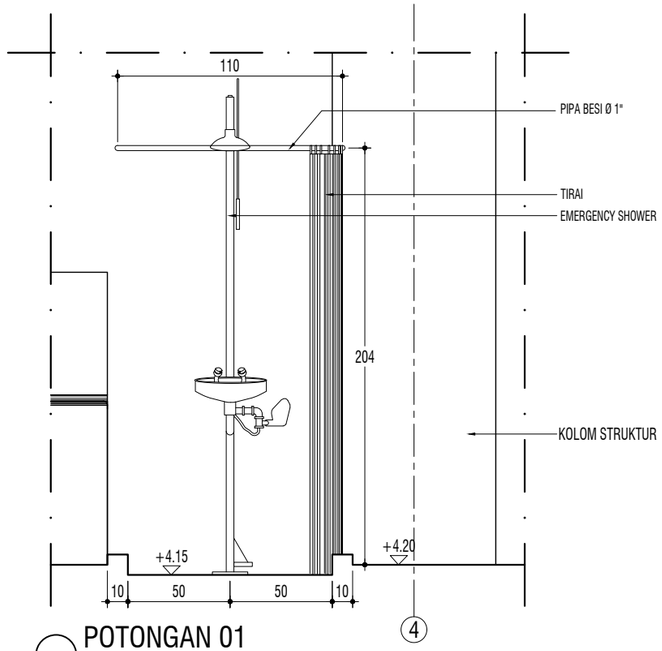

POTONGAN 01

SKALA 1 ° 30

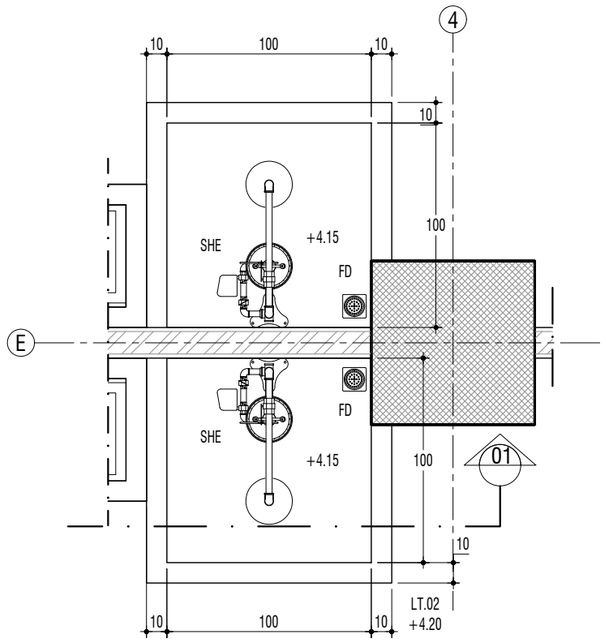

DENAH EMERGENCY SHOWER 05

SKALA 1 ° 30

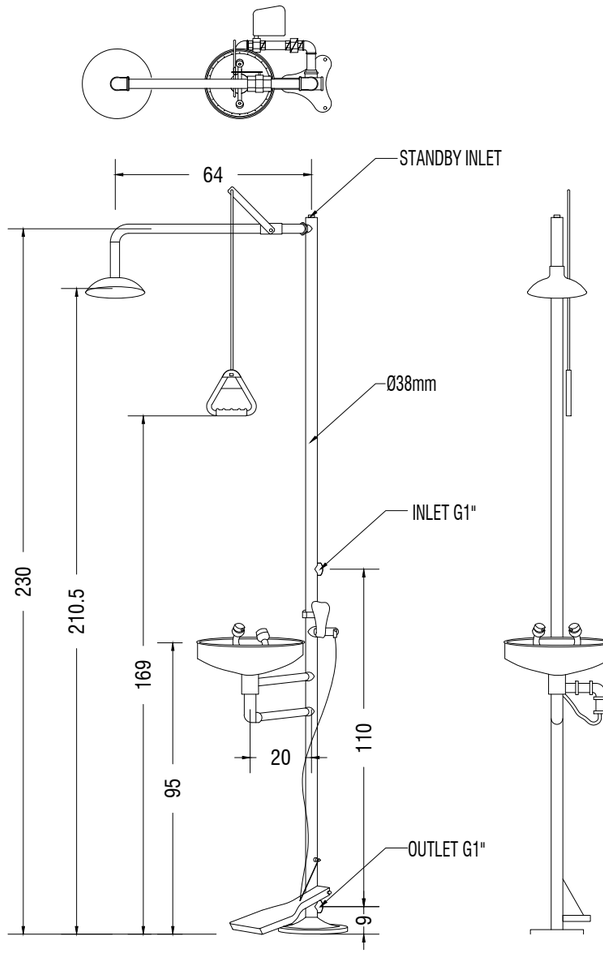

DETAIL EMERGENCY SHOWER

SKALA 1 : 20

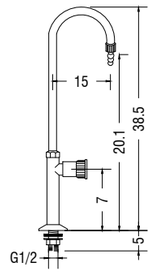

DETAIL KRAN LABORATORIUM

SKALA N.T.S.

KEMENTERIAN PENDIDIKAN DAN KEBUDAYAAN
UNIVERSITAS JENDERAL SOEDIRMAN
JL. Prof. Dr. H. R. Bunyamin No. 708
KOTAK POS 115
TELP. (0281) 635292
PURWOKERTO 53122

PEKERJAAN:

PERENCANAAN GEDUNG
INTEGRATED MEDICAL EDUCATION (IME)
UNIVERSITAS JENDERAL SOEDIRMAN
TAHUN ANGGARAN 2024

MENGETAHUI & MENYETUJUI

PENJABAT PEMBUAT KOMITMEN

Ir. GATHOT HERI SUDIBYO, S.T., M.T.
NIP. 19720222 200003 1 001

MENGETAHUI & MENYETUJUI

PERENCANA

PT. POLA DWIPA
JL. DR. WAHIDIN 167, SEMARANG 50253
TELP. (024) 8312282, FAX. (024) 8312271
E-mail : poladwip@gmail.com

TEAM LEADER	Ir. Drs. SUNARTO, M.T.	
AHLI ARSITEKTUR	Dr. Ir. ROBERT RIANTO W., M.T.	
AHLI STRUKTUR	Ir. SUBIYANTO	
AHLI MEP	RACHMAD WIDHI RAHARDJO, S.T.	
AHLI K3 KONSTR.	WISHNU WARDHANA S., S.T.	
DIGAMBAR	AMEL RESTU PRAHESTI, S.Ars.	

JUDUL GAMBAR

DETAIL EMERGENCY SHOWER 05

SKALA	KODE GAMBAR	NO. GAMBAR
1 : 30, 1 : 20,N.T.S.	ARS	ARS-21-21

KETERANGAN	TGL	TTD

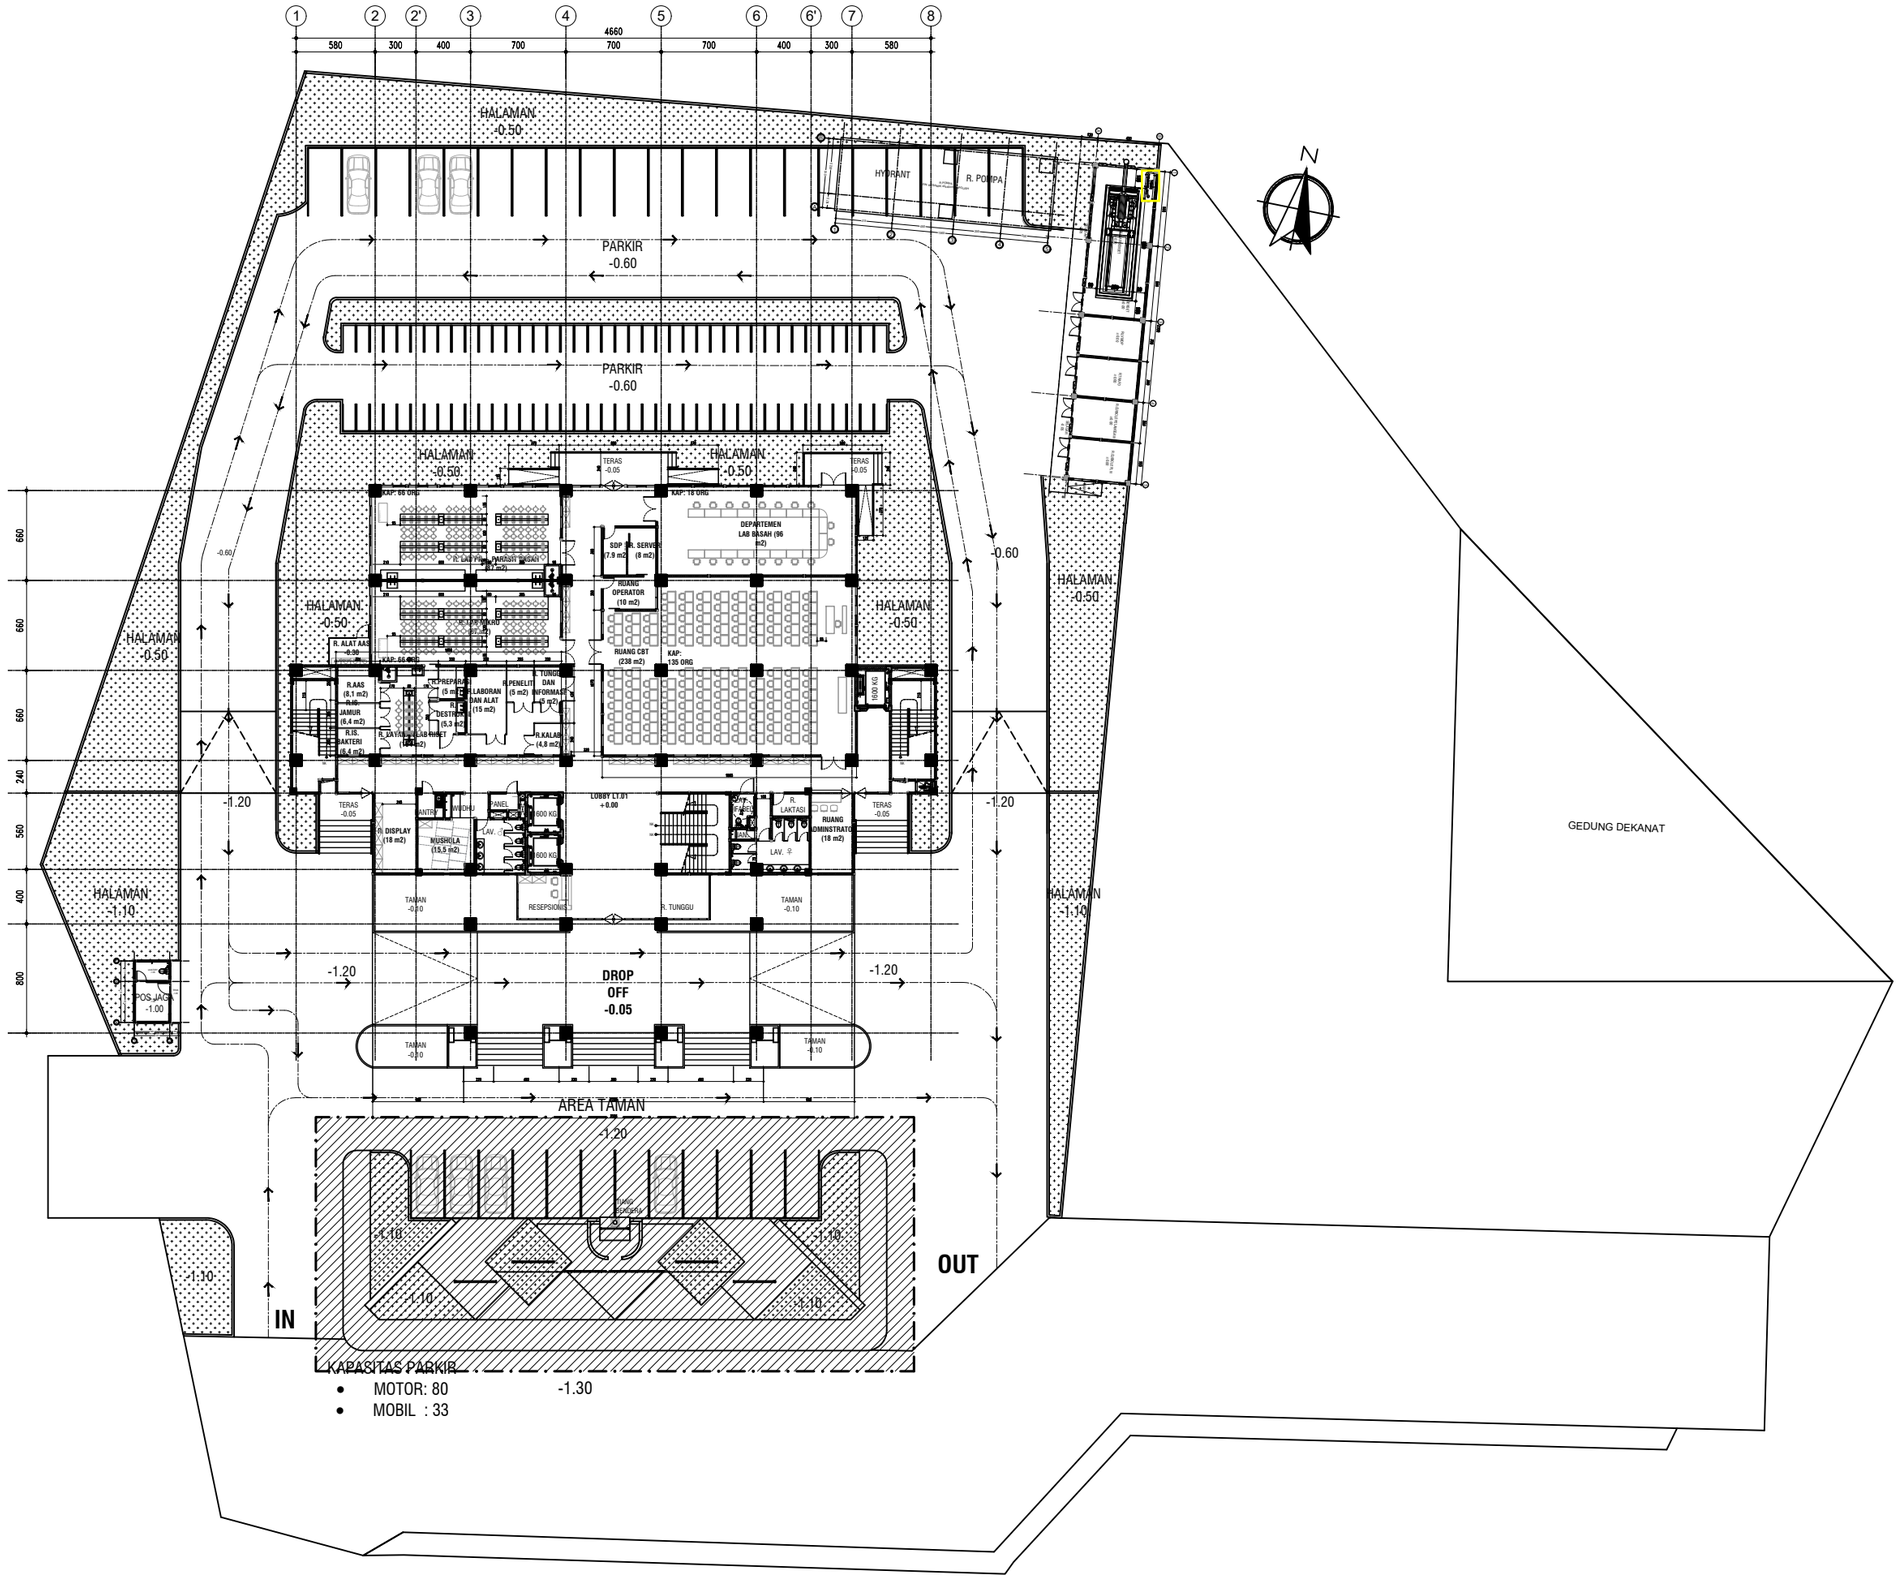

KEYPLAN AREA TAMAN

SKALA 1 ° 450

KEMENTERIAN PENDIDIKAN DAN KEBUDAYAAN
UNIVERSITAS JENDERAL SOEDIRMAN
JL. Prof. Dr. H. R. Bunyamin No. 708
KOTAK POS 115
TELP. (0281) 635292
PURWOKERTO 53122

PEKERJAAN:

PERENCANAAN GEDUNG
INTEGRATED MEDICAL EDUCATION (IME)
UNIVERSITAS JENDERAL SOEDIRMAN
TAHUN ANGGARAN 2024

MENGETAHUI & MENYETUJUI

PENJABAT PEMBUAT KOMITMEN

Ir. GATHOT HERI SUDIBYO, S.T., M.T.
NIP. 19720222 200003 1 001

MENGETAHUI & MENYETUJUI

PERENCANA

PT. POLA DWIPA
JL. DR. WAHIDIN 167, SEMARANG 50253
TELP. (024) 8312282, FAX. (024) 8312271
E-mail : poladwip@gmail.com

TEAM LEADER	Ir. Drs. SUNARTO, M.T.	
AHLI ARSITEKTUR	Dr. Ir. ROBERT RIANTO W., M.T.	
AHLI STRUKTUR	Ir. SUBIYANTO	
AHLI MEP	RACHMAD WIDHI RAHARDJO, S.T.	
AHLI K3 KONSTR.	WISHNU WARDHANA S., S.T.	
DIGAMBAR	AMEL RESTU PRAHESTI, S.Ars.	

JUDUL GAMBAR

KEYPLAN AREA TAMAN

SKALA	KODE GAMBAR	NO. GAMBAR
1 : 450	ARS	ARS-22-01

KETERANGAN	TGL	TTD

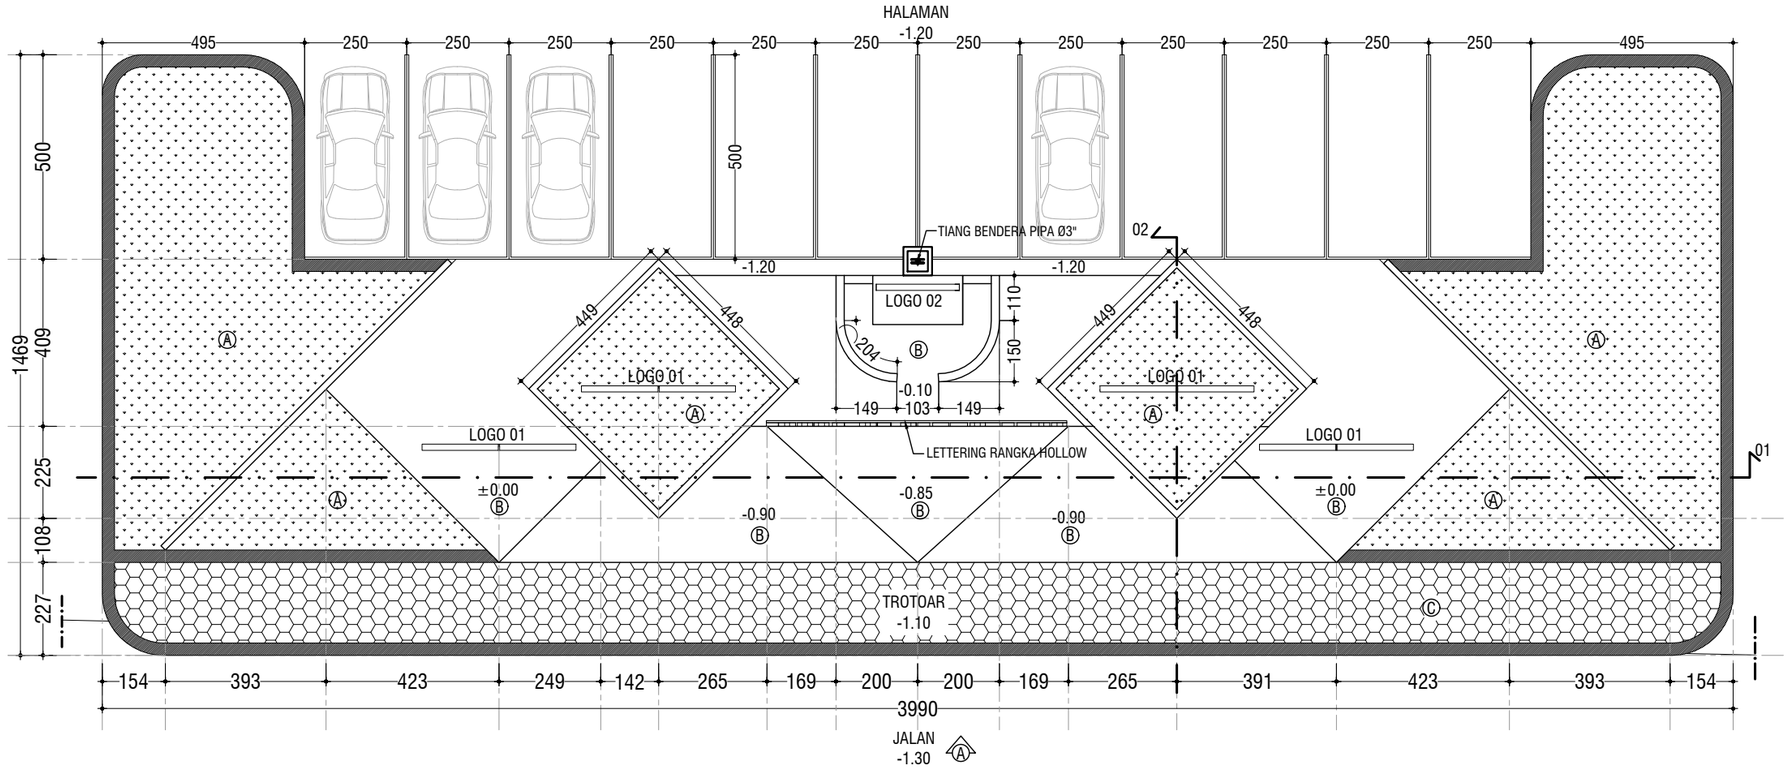

DENAH AREA TAMAN

SKALA 1 : 150

KETERANGAN :

- ▬ : KANSTEN UK. 40x15x30 t=8cm
- Ⓐ : RUMPUT GAJAH MINI
- Ⓑ : BATU CANDI
- Ⓒ : PAVING BLOCK

KEMENTERIAN PENDIDIKAN DAN KEBUDAYAAN
UNIVERSITAS JENDERAL SOEDIRMAN
JL. Prof. Dr. H. R. Bunyamin No. 708
KOTAK POS 115
TELP. (0281) 635292
PURWOKERTO 53122

PEKERJAAN:

PERENCANAAN GEDUNG
INTEGRATED MEDICAL EDUCATION (IME)
UNIVERSITAS JENDERAL SOEDIRMAN
TAHUN ANGGARAN 2024

MENGETAHUI & MENYETUJUI

PENJABAT PEMBUAT KOMITMEN

Ir. GATHOT HERI SUDIBYO, S.T., M.T.
NIP. 19720222 200003 1 001

MENGETAHUI & MENYETUJUI

PERENCANA

PT. POLA DWIPA
JL. DR. WAHIDIN 167, SEMARANG 50253
TELP. (024) 8312282, FAX. (024) 8312271
E-mail : poladwip@gmail.com

TEAM LEADER	Ir. Drs. SUNARTO, M.T.	
AHLI ARSITEKTUR	Dr. Ir. ROBERT RIANTO W., M.T.	
AHLI STRUKTUR	Ir. SUBIYANTO	
AHLI MEP	RACHMAD WIDHI RAHARDJO, S.T.	
AHLI K3 KONSTR.	WISHNU WARDHANA S., S.T.	
DIGAMBAR	AMEL RESTU PRAHESTI, S.Ars.	

JUDUL GAMBAR

DENAH AREA TAMAN

SKALA	KODE GAMBAR	NO. GAMBAR
1 : 150	ARS	ARS-22-02

KETERANGAN	TGL	TTD

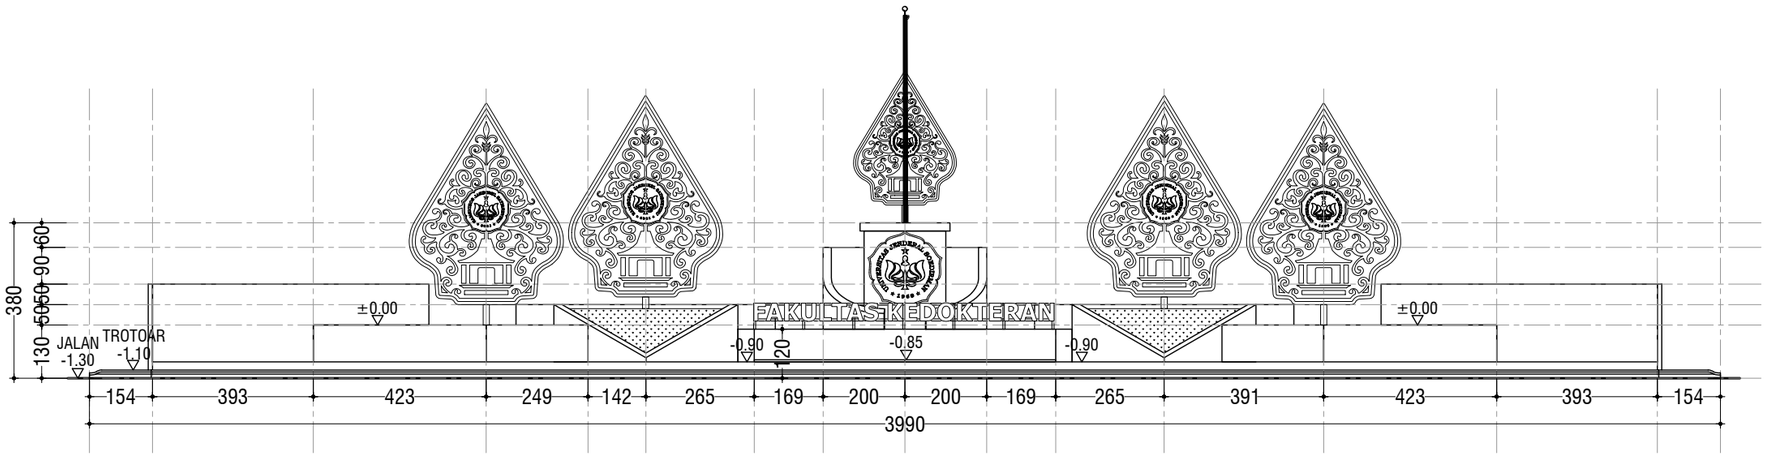

TAMPAK A AREA TAMAN

SKALA 1 ° 150

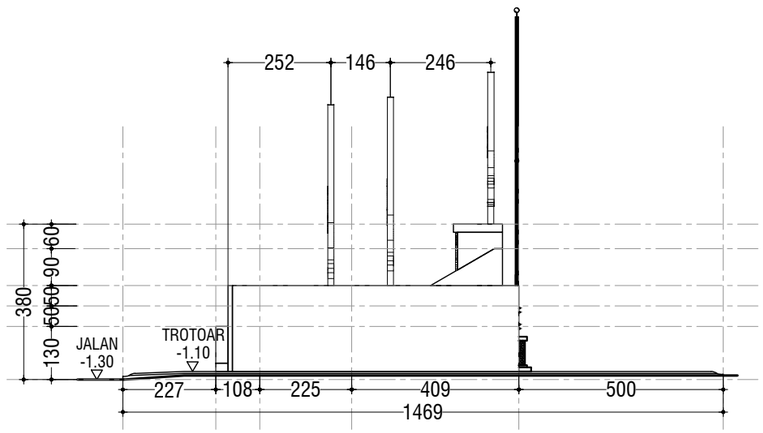

TAMPAK B AREA TAMAN

SKALA 1 ° 150

KEMENTERIAN PENDIDIKAN DAN KEBUDAYAAN
UNIVERSITAS JENDERAL SOEDIRMAN
JL. Prof. Dr. H. R. Bunyamin No. 708
KOTAK POS 115
TELP. (0281) 635292
PURWOKERTO 53122

PEKERJAAN:

PERENCANAAN GEDUNG
INTEGRATED MEDICAL EDUCATION (IME)
UNIVERSITAS JENDERAL SOEDIRMAN
TAHUN ANGGARAN 2024

MENGETAHUI & MENYETUJUI

PENJABAT PEMBUAT KOMITMEN

Ir. GATHOT HERI SUDIBYO, S.T., M.T.
NIP. 19720222 200003 1 001

MENGETAHUI & MENYETUJUI

PERENCANA

PT. POLA DWIPA
JL. DR. WAHIDIN 167, SEMARANG 50253
TELP. (024) 8312282, FAX. (024) 8312271
E-mail : poladwip@gmail.com

TEAM LEADER	Ir. Drs. SUNARTO, M.T.	
AHLI ARSITEKTUR	Dr. Ir. ROBERT RIANTO W., M.T.	
AHLI STRUKTUR	Ir. SUBIYANTO	
AHLI MEP	RACHMAD WIDHI RAHARDJO, S.T.	
AHLI K3 KONSTR.	WISHNU WARDHANA S., S.T.	
DIGAMBAR	AMEL RESTU PRAHESTI, S.Ars.	

JUDUL GAMBAR

TAMPAK AREA TAMAN

SKALA	KODE GAMBAR	NO. GAMBAR
1 : 150	ARS	ARS-22-03

KETERANGAN	TGL	TTD

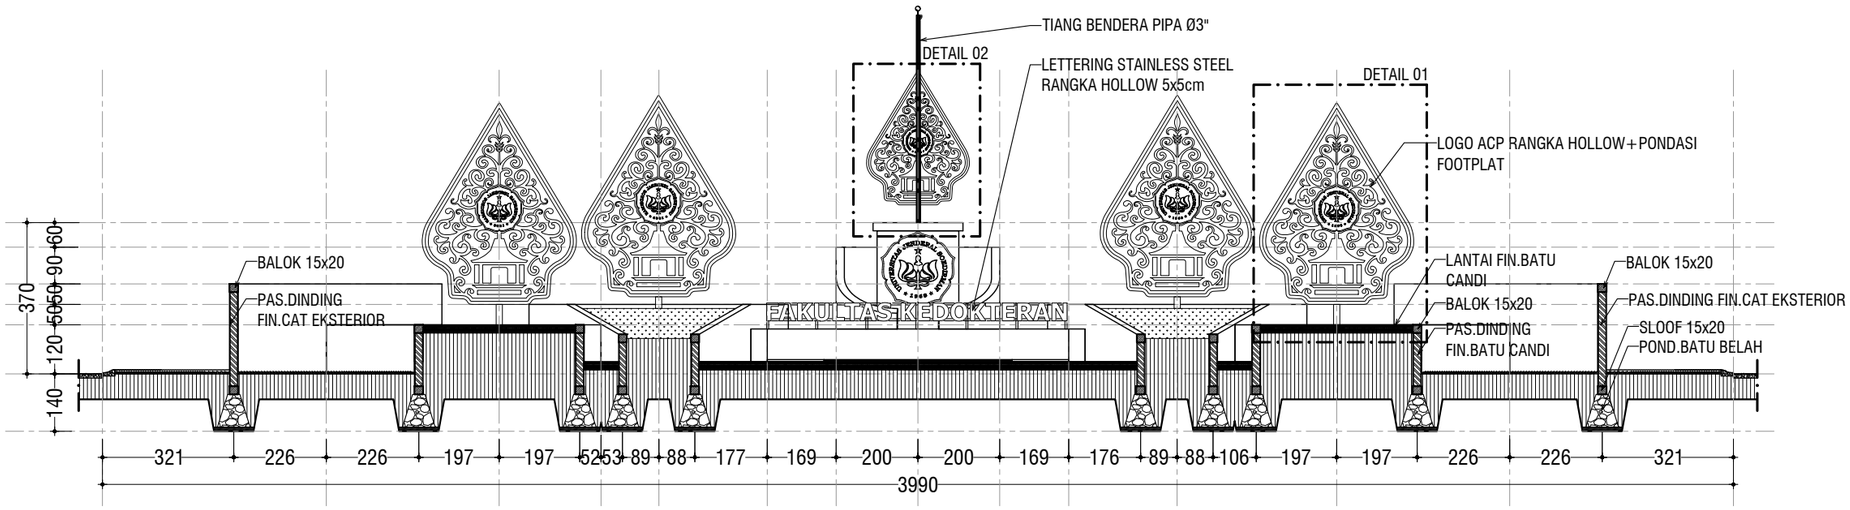

POTONGAN 01 AREA TAMAN

SKALA 1 ° 150

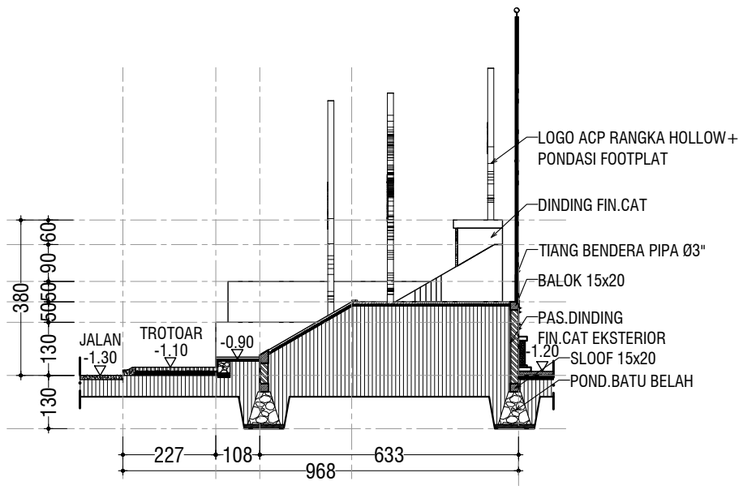

POTONGAN 02 AREA TAMAN

SKALA 1 ° 150

KEMENTERIAN PENDIDIKAN DAN KEBUDAYAAN
UNIVERSITAS JENDERAL SOEDIRMAN
JL. Prof. Dr. H. R. Bunyamin No. 708
KOTAK POS 115
TELP. (0281) 635292
PURWOKERTO 53122

PEKERJAAN:

PERENCANAAN GEDUNG
INTEGRATED MEDICAL EDUCATION (IME)
UNIVERSITAS JENDERAL SOEDIRMAN
TAHUN ANGGARAN 2024

MENGETAHUI & MENYETUJUI

PENJABAT PEMBUAT KOMITMEN

Ir. GATHOT HERI SUDIBYO, S.T., M.T.
NIP. 19720222 200003 1 001

MENGETAHUI & MENYETUJUI

PERENCANA

PT. POLA DWIPA
JL. DR. WAHIDIN 167, SEMARANG 50253
TELP. (024) 8312282, FAX. (024) 8312271
E-mail : poladwip@gmail.com

TEAM LEADER	Ir. Drs. SUNARTO, M.T.	
AHLI ARSITEKTUR	Dr. Ir. ROBERT RIANTO W., M.T.	
AHLI STRUKTUR	Ir. SUBIYANTO	
AHLI MEP	RACHMAD WIDHI RAHARDJO, S.T.	
AHLI K3 KONSTR.	WISHNU WARDHANA S., S.T.	
DIGAMBAR	AMEL RESTU PRAHESTI, S.Ars.	

JUDUL GAMBAR

POTONGAN AREA TAMAN

SKALA	KODE GAMBAR	NO. GAMBAR
1 : 150	ARS	ARS-22-04

KETERANGAN	TGL	TTD

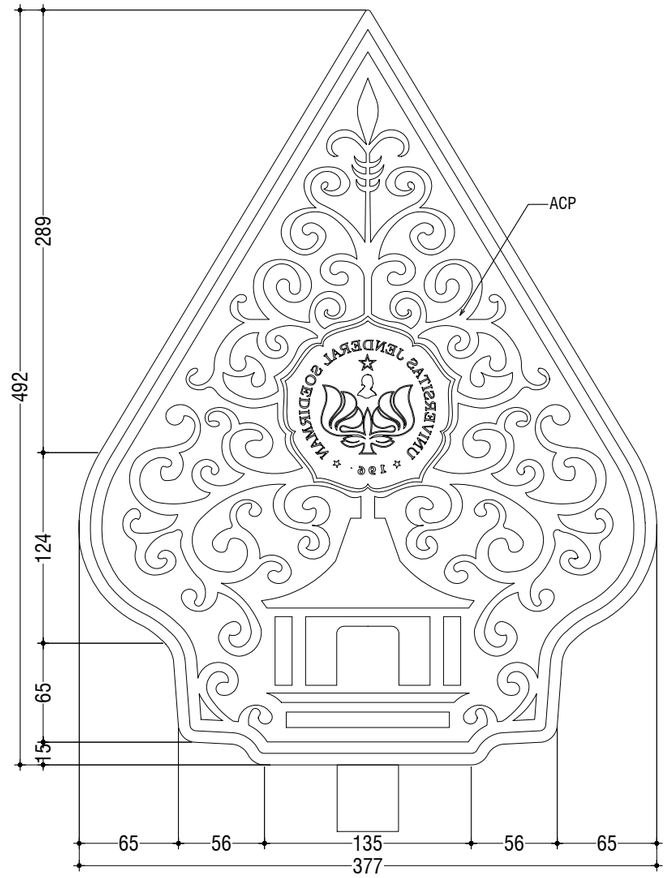

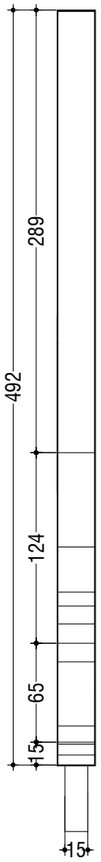

DETAIL 01

SKALA 1 ° 40

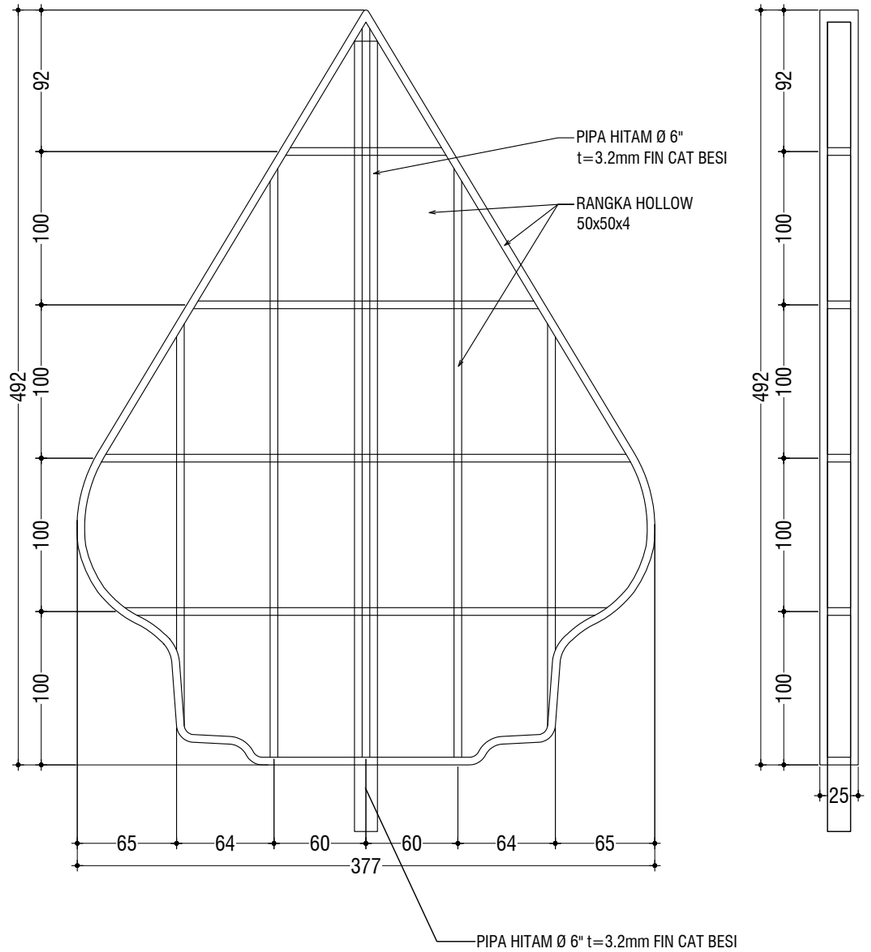

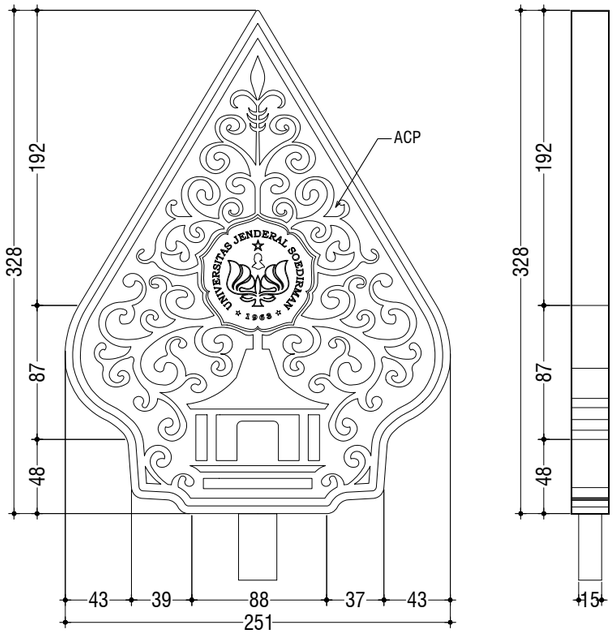

DETAIL 02

SKALA 1 ° 40

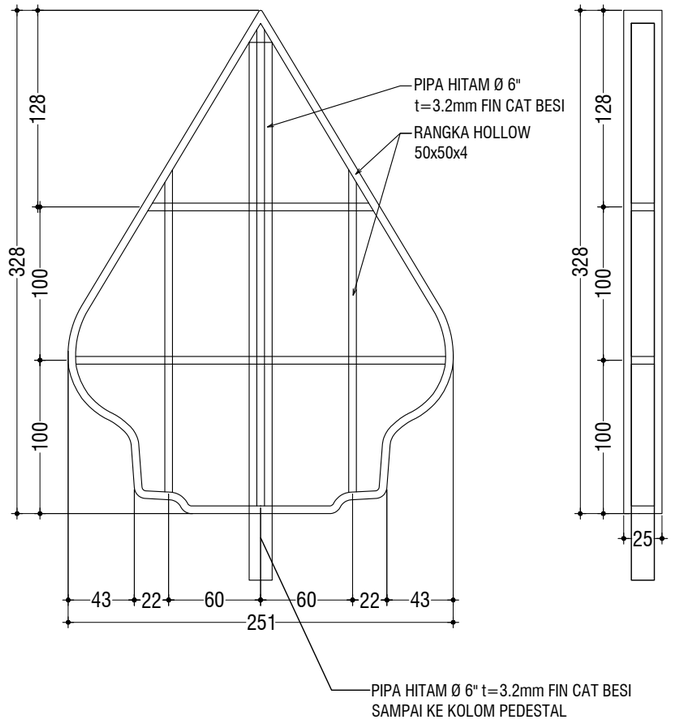

KEMENTERIAN PENDIDIKAN DAN KEBUDAYAAN
UNIVERSITAS JENDERAL SOEDIRMAN
JL. Prof. Dr. H. R. Bunyamin No. 708
KOTAK POS 115
TELP. (0281) 635292
PURWOKERTO 53122

PEKERJAAN:

PERENCANAAN GEDUNG
INTEGRATED MEDICAL EDUCATION (IME)
UNIVERSITAS JENDERAL SOEDIRMAN
TAHUN ANGGARAN 2024

MENGETAHUI & MENYETUJUI

PENJABAT PEMBUAT KOMITMEN

Ir. GATHOT HERI SUDIBYO, S.T., M.T.
NIP. 19720222 200003 1 001

MENGETAHUI & MENYETUJUI

PERENCANA

PT. POLA DWIPA
JL. DR. WAHIDIN 167, SEMARANG 50253
TELP. (024) 8312282, FAX. (024) 8312271
E-mail : poladwip@gmail.com

TEAM LEADER	Ir. Drs. SUNARTO, M.T.	
AHLI ARSITEKTUR	Dr. Ir. ROBERT RIANTO W., M.T.	
AHLI STRUKTUR	Ir. SUBIYANTO	
AHLI MEP	RACHMAD WIDHI RAHARDJO, S.T.	
AHLI K3 KONSTR.	WISHNU WARDHANA S., S.T.	
DIGAMBAR	AMEL RESTU PRAHESTI, S.Ars.	

JUDUL GAMBAR

DETAIL LOGO

SKALA	KODE GAMBAR	NO. GAMBAR
1 : 40	ARS	ARS-22-05

KETERANGAN	TGL	TTD

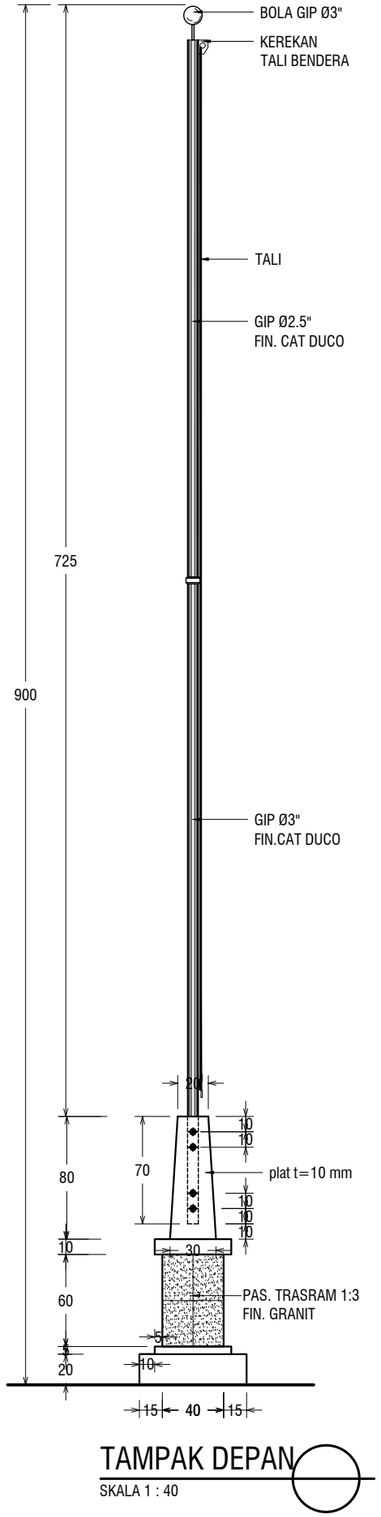

TAMPAK DEPAN

SKALA 1 : 40

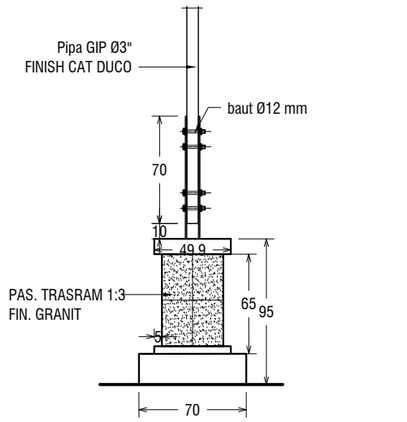

TAMPAK SAMPING

SKALA 1 : 40

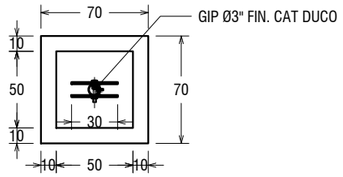

TAMPAK ATAS

SKALA 1 : 40

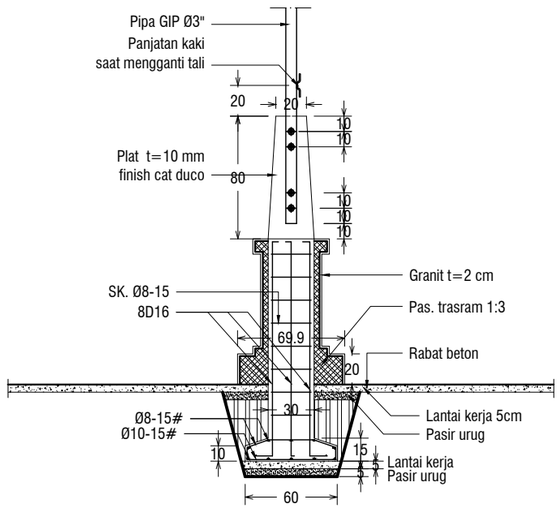

POTONGAN

SKALA 1 : 40

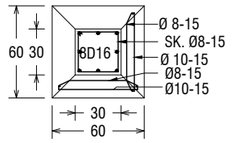

DETAIL PENULANGAN

SKALA 1 : 40

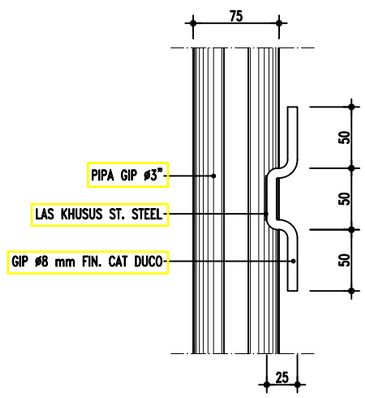

DETAIL PIPA

SKALA 1 : 10

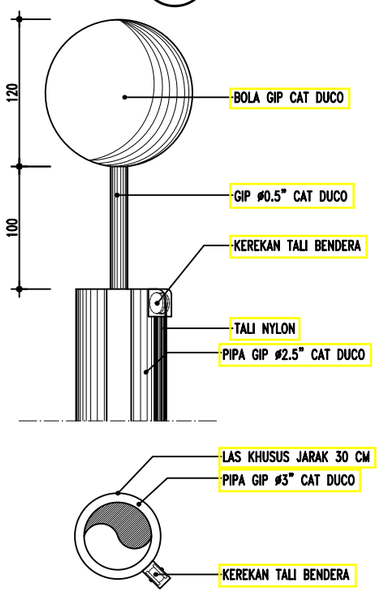

KEMENTERIAN PENDIDIKAN DAN KEBUDAYAAN
UNIVERSITAS JENDERAL SOEDIRMAN
JL. Prof. Dr. H. R. Bunyamin No. 708
KOTAK POS 115
TELP. (0281) 635292
PURWOKERTO 53122

PEKERJAAN:

PERENCANAAN GEDUNG
INTEGRATED MEDICAL EDUCATION (IME)
UNIVERSITAS JENDERAL SOEDIRMAN
TAHUN ANGGARAN 2024

MENGETAHUI & MENYETUJUI

PENJABAT PEMBUAT KOMITMEN

Ir. GATHOT HERI SUDIBYO, S.T., M.T.
NIP. 19720222 200003 1 001

MENGETAHUI & MENYETUJUI

PERENCANA

PT. POLA DWIPA
JL. DR. WAHIDIN 167, SEMARANG 50253
TELP. (024) 8312282, FAX. (024) 8312271
E-mail : poladwip@gmail.com

TEAM LEADER	Ir. Drs. SUNARTO, M.T.	
AHLI ARSITEKTUR	Dr. Ir. ROBERT RIANTO W., M.T.	
AHLI STRUKTUR	Ir. SUBIYANTO	
AHLI MEP	RACHMAD WIDHI RAHARDJO, S.T.	
AHLI K3 KONSTR.	WISHNU WARDHANA S., S.T.	
DIGAMBAR	AMEL RESTU PRAHESTI, S.Ars.	

JUDUL GAMBAR

DETAIL TIANG BENDERA

SKALA	KODE GAMBAR	NO. GAMBAR
1 : 40,1 : 10	ARS	ARS-22-06

KETERANGAN	TGL	TTD

DAFTAR GAMBAR MEKANIKAL ELEKTRIKAL PLUMBING

1

NO	KODE GAMBAR	JUDUL GAMBAR	SKALA
	ME-00	**INFORMASI UMUM & SINGLE LINE**	
1	ME-00-01	DAFTAR GAMBAR 1	N.T.S
2	ME-00-02	DAFTAR GAMBAR 2	N.T.S
3	ME-00-03	DAFTAR GAMBAR 3	N.T.S
4	ME-00-03	DAFTAR GAMBAR 4	N.T.S
	ME-01	***SINGLE LINE***	
5	ME-01-01	DIAGRAM SINGLE LINE MDP	N.T.S
6	ME-01-02	DIAGRAM SCHEDULE BEBAN LISTRIK MDP	N.T.S
7	ME-01-03	DIAGRAM SINGLE LINE PP PENERANGAN LT.01-LT.02	N.T.S
8	ME-01-04	DIAGRAM SINGLE LINE PP PENERANGAN LT.03-LT.04	N.T.S
9	ME-01-05	DIAGRAM SINGLE LINE PP PENERANGAN LT.05-LT.06	N.T.S
10	ME-01-06	DIAGRAM SINGLE LINE PP ELEKTRIKAL BANGUNAN LUAR & SDP PENERANGAN	N.T.S
11	ME-01-07	DIAGRAM SINGLE LINE PP STOP KONTAK LT.01	N.T.S
12	ME-01-08	DIAGRAM SINGLE LINE PP STOP KONTAK LT.02	N.T.S
13	ME-01-09	DIAGRAM SINGLE LINE PP STOP KONTAK LT.03-LT.04	N.T.S
14	ME-01-10	DIAGRAM SINGLE LINE PP STOP KONTAK LT.05-LT.06	N.T.S
15	ME-01-11	DIAGRAM SINGLE LINE PP STOP KONTAK R.CBT LINE UPS LT.02	N.T.S
16	ME-01-12	DIAGRAM SINGLE LINE SDP STOP KONTAK	N.T.S
17	ME-01-13	DIAGRAM SINGLE LINE PP AC LT.01	N.T.S
18	ME-01-14	DIAGRAM SINGLE LINE PP AC LT.02	N.T.S
19	ME-01-15	DIAGRAM SINGLE LINE PP AC LT.03	N.T.S
20	ME-01-16	DIAGRAM SINGLE LINE PP AC LT.04	N.T.S
21	ME-01-17	DIAGRAM SINGLE LINE PP AC LT.05	N.T.S
22	ME-01-18	DIAGRAM SINGLE LINE PP AC LT.06	N.T.S
23	ME-01-19	DIAGRAM SINGLE LINE PP OUTDOOR AC VRF	N.T.S
24	ME-01-20	DIAGRAM SINGLE LINE SDP AC VRF	N.T.S
25	ME-01-21	DIAGRAM SINGLE LINE PP LIFT PASSENGER B-C	N.T.S
26	ME-01-22	DIAGRAM SINGLE LINE PP LIFT PASSENGER A,PP ELEKTRONIKA & SDP FIRE EMERGENCY	N.T.S
27	ME-01-23	DIAGRAM SINGLE LINE PP PREASSURE FAN A-B	N.T.S
28	ME-01-24	DIAGRAM SINGLE LINE PP ELEKTRIKAL R.HYDRANT, PP POMPA TRANSFER & PP POMPA BOOSTER	N.T.S
	ME-02	***PENERANGAN***	
29	ME-02-01	DENAH INSTALASI PENERANGAN SITEPLAN	1:350
30	ME-02-02	DENAH INSTALASI PENERANGAN SITEPLAN (PARSIAL 01)	1:250
31	ME-02-03	DENAH INSTALASI PENERANGAN SITEPLAN (PARSIAL 02)	1:250
32	ME-02-04	DENAH INSTALASI PENERANGAN LT.01	1:200
33	ME-02-05	DENAH INSTALASI PENERANGAN LT.02	1:200
34	ME-02-06	DENAH INSTALASI PENERANGAN LT.03	1:200
35	ME-02-07	DENAH INSTALASI PENERANGAN LT.04	1:200
36	ME-02-08	DENAH INSTALASI PENERANGAN LT.05	1:200

NO	KODE GAMBAR	JUDUL GAMBAR	SKALA
37	ME-01-09	DENAH INSTALASI PENERANGAN LT.06	1:200
38	ME-01-10	DENAH INSTALASI PENERANGAN LT.R.MESIN LIFT	1:200
	ME-03	***STOP KONTAK***	
39	ME-03-01	DENAH INSTALASI STOP KONTAK SITEPLAN	1:350
40	ME-03-02	DENAH INSTALASI STOP KONTAK SITEPLAN (PARSIAL 01-02)	1:250
41	ME-03-03	DENAH INSTALASI STOP KONTAK LT.01	1:200
42	ME-03-04	DENAH INSTALASI STOP KONTAK LT.02	1:200
43	ME-03-05	DENAH INSTALASI STOP KONTAK LT.03	1:200
44	ME-03-06	DENAH INSTALASI STOP KONTAK LT.04	1:200
45	ME-03-07	DENAH INSTALASI STOP KONTAK LT.05	1:200
46	ME-03-08	DENAH INSTALASI STOP KONTAK LT.06	1:200
47	ME-03-09	DENAH INSTALASI STOP KONTAK LT.R.MESIN LIFT	1:200
	ME-04a	***AC (PIPA REFRIGENT)***	
48	ME-04a-01	DENAH INSTALASI PIPA REFRIGENT AC LT.01	1:200
49	ME-04a-02	DENAH INSTALASI PIPA REFRIGENT AC LT.02	1:200
50	ME-04a-03	DENAH INSTALASI PIPA REFRIGENT AC LT.03	1:200
51	ME-04a-04	DENAH INSTALASI PIPA REFRIGENT AC LT.04	1:200
52	ME-04a-05	DENAH INSTALASI PIPA REFRIGENT AC LT.05	1:200
53	ME-04a-06	DENAH INSTALASI PIPA REFRIGENT AC LT.06	1:200
54	ME-04a-07	DENAH INSTALASI PIPA REFRIGENT AC LT.R.MESIN LIFT	1:200
55	ME-04a-08	ISOMETRI INSTALASI PIPING OUTDOOR (1.1-1.2-2.1)	N.T.S.
56	ME-04a-09	ISOMETRI INSTALASI PIPING OUTDOOR (2.2-3.1-3.2)	N.T.S.
57	ME-04a-10	ISOMETRI INSTALASI PIPING OUTDOOR (4.1-4.2-5.1)	N.T.S.
58	ME-04a-11	ISOMETRI INSTALASI PIPING OUTDOOR (5.2-6.1-6.2))	N.T.S.
	ME-04b	***AC (KABEL POWER & KABEL KONTROL)***	
59	ME-04b-01	DENAH INST. KABEL POWER & KABEL KONTROL AC LT.01	1:200
60	ME-04b-02	DENAH INST. KABEL POWER & KABEL KONTROL AC LT.02	1:200
61	ME-04b-03	DENAH INST. KABEL POWER & KABEL KONTROL AC LT.03	1:200
62	ME-04b-04	DENAH INST. KABEL POWER & KABEL KONTROL AC LT.04	1:200
63	ME-04b-05	DENAH INST. KABEL POWER & KABEL KONTROL AC LT.05	1:200
64	ME-04b-06	DENAH INST. KABEL POWER & KABEL KONTROL AC LT.06	1:200
65	ME-04b-07	DENAH INST. KABEL POWER & KABEL KONTROL AC LT.R.MESIN LIFT	1:200
	ME-04c	***AC (PIPA DRAIN AC)***	
66	ME-04c-01	DENAH INSTALASI PIPA DRAIN AC LT.01	1:200
67	ME-04c-02	DENAH INSTALASI PIPA DRAIN AC LT.02	1:200
68	ME-04c-03	DENAH INSTALASI PIPA DRAIN AC LT.03	1:200
69	ME-04c-04	DENAH INSTALASI PIPA DRAIN AC LT.04	1:200
70	ME-04c-05	DENAH INSTALASI PIPA DRAIN AC LT.05	1:200
71	ME-04c-06	DENAH INSTALASI PIPA DRAIN AC LT.06	1:200
72	ME-04c-07	DENAH INSTALASI PIPA DRAIN AC LT.R.MESIN LIFT	1:200

KEMENTERIAN PENDIDIKAN DAN KEBUDAYAAN
UNIVERSITAS JENDERAL SOEDIRMAN
JL. Prof. Dr. H. R. Bunyamin No. 708
KOTAK POS 115
TELP. (0281) 635292
PURWOKERTO 53122

PEKERJAAN:

PERENCANAAN GEDUNG
INTEGRATED MEDICAL EDUCATION (IME)
UNIVERSITAS JENDERAL SOEDIRMAN
TAHUN ANGGARAN 2024

MENGETAHUI & MENYETUJUI

PENJABAT PEMBUAT KOMITMEN

Ir. GATHOT HERI SUDIBYO, S.T., M.T.
NIP. 19720222 200003 1 001

MENGETAHUI & MENYETUJUI

PERENCANA

PT. POLA DWIPA
JL. DR. WAHIDIN 167, SEMARANG 50253
TELP. (024) 8312282, FAX. (024) 8312271
E-mail : poladwip@gmail.com

TEAM LEADER	Ir. Drs. SUNARTO, M.T.	
AHLI ARSITEKTUR	Dr. Ir. ROBERT RIANTO W., M.T.	
AHLI STRUKTUR	Ir. SUBIYANTO	
AHLI MEP	RACHMAD WIDHI RAHARDJO, S.T.	
AHLI K3 KONSTR.	WISHNU WARDHANA S., S.T.	
DIGAMBAR	AMEL RESTU PRAHESTI, S.Ars.	

JUDUL GAMBAR

DAFTAR GAMBAR 1

SKALA	KODE GAMBAR	NO. GAMBAR
N.T.S.	ME	ME-00-01

KETERANGAN	TGL	TTD

DAFTAR GAMBAR MEKANIKAL ELEKTRIKAL PLUMBING

2

NO	KODE GAMBAR	JUDUL GAMBAR	SKALA
	ME-05	***FIRE ALARM***	
73	ME-05-01	DENAH INSTALASI FIRE ALARM LT.01	1:200
74	ME-05-02	DENAH INSTALASI FIRE ALARM LT.02	1:200
75	ME-05-03	DENAH INSTALASI FIRE ALARM LT.03	1:200
76	ME-05-04	DENAH INSTALASI FIRE ALARM LT.04	1:200
77	ME-05-05	DENAH INSTALASI FIRE ALARM LT.05	1:200
78	ME-05-06	DENAH INSTALASI FIRE ALARM LT.06	1:200
79	ME-05-10	DENAH INSTALASI FIRE ALARM LT.R.MESIN LIFT	1:200
80	ME-05-08	DIAGRAM SYSTEM FIRE ALARM	N.T.S.
81	ME-05-09	DETAIL INSTALASI FIRE ALARM	N.T.S.
	ME-06	***SOUND SYSTEM***	
82	ME-06-01	DENAH INSTALASI SOUND SYSTEM LT.01	1:200
83	ME-06-02	DENAH INSTALASI SOUND SYSTEM LT.02	1:200
84	ME-06-03	DENAH INSTALASI SOUND SYSTEM LT.03	1:200
85	ME-06-04	DENAH INSTALASI SOUND SYSTEM LT.04	1:200
86	ME-06-05	DENAH INSTALASI SOUND SYSTEM LT.05	1:200
87	ME-06-06	DENAH INSTALASI SOUND SYSTEM LT.06	1:200
88	ME-06-07	DENAH INSTALASI SOUND SYSTEM LT.R.MESIN LIFT	1:200
89	ME-06-08	DIAGRAM SYSTEM SOUND SYSTEM	N.T.S.
90	ME-06-09	DIAGRAM SYSTEM SOUND SYSTEM RUANG SERBAGUNA	N.T.S.
91	ME-06-10	DETAIL INSTALASI SOUND SYSTEM	N.T.S.
	ME-07	***KABEL DATA***	
92	ME-07-01	DENAH INSTALASI KABEL DATA & WIFI LT.01	1:200
93	ME-07-02	DENAH INSTALASI KABEL DATA & WIFI LT.02	1:200
94	ME-07-03	DENAH INSTALASI KABEL DATA & WIFI LT.03	1:200
95	ME-07-04	DENAH INSTALASI KABEL DATA & WIFI LT.04	1:200
96	ME-07-05	DENAH INSTALASI KABEL DATA & WIFI LT.05	1:200
97	ME-07-06	DENAH INSTALASI KABEL DATA & WIFI LT.06	1:200
98	ME-07-07	DIAGRAM SYSTEM KABEL DATA & WIFI	N.T.S.
99	ME-07-08	DETAIL INSTALASI KABEL DATA & WIFI	N.T.S.
	ME-08	***TELEPHONE***	
100	ME-08-01	DENAH INSTALASI TELEPHONE LT.01	1:200
101	ME-08-02	DENAH INSTALASI TELEPHONE LT.02	1:200
102	ME-08-03	DENAH INSTALASI TELEPHONE LT.03	1:200
103	ME-08-04	DENAH INSTALASI TELEPHONE LT.04	1:200
104	ME-08-05	DENAH INSTALASI TELEPHONE LT.05	1:200
105	ME-08-06	DENAH INSTALASI TELEPHONE LT.06	1:200
106	ME-08-07	DIAGRAM SYSTEM TELEPHONE	N.T.S.
107	ME-08-08	DETAIL INSTALASI TELEPHONE	N.T.S.

NO	KODE GAMBAR	JUDUL GAMBAR	SKALA
	ME-09	***CCTV***	
108	ME-09-01	DENAH INSTALASI CCTV LT.01	1:200
109	ME-09-02	DENAH INSTALASI CCTV LT.02	1:200
110	ME-09-03	DENAH INSTALASI CCTV LT.03	1:200
111	ME-09-04	DENAH INSTALASI CCTV LT.04	1:200
112	ME-09-05	DENAH INSTALASI CCTV LT.05	1:200
113	ME-09-06	DENAH INSTALASI CCTV LT.06	1:200
114	ME-09-07	DIAGRAM SYSTEM CCTV	N.T.S.
115	ME-09-08	DETAIL INSTALASI CCTV	N.T.S.
	ME-10	***FIRE EXTINGUISHER***	
116	ME-10-01	DENAH INSTALASI FIRE EXTINGUISHER LT.01	1:200
117	ME-10-02	DENAH INSTALASI FIRE EXTINGUISHER LT.02	1:200
118	ME-10-03	DENAH INSTALASI FIRE EXTINGUISHER LT.03	1:200
119	ME-10-04	DENAH INSTALASI FIRE EXTINGUISHER LT.04	1:200
120	ME-10-05	DENAH INSTALASI FIRE EXTINGUISHER LT.05	1:200
121	ME-10-06	DENAH INSTALASI FIRE EXTINGUISHER LT.06	1:200
122	ME-10-07	DENAH INSTALASI FIRE EXTINGUISHER RUMAH GENSET	1:100
	ME-11	***PREASSURIZED FAN***	
123	ME-11-01	DENAH INSTALASI PREASSURIZED FAN LT.01	1:200
124	ME-11-02	DENAH INSTALASI PREASSURIZED FAN LT.02	1:200
125	ME-11-03	DENAH INSTALASI PREASSURIZED FAN LT.03	1:200
126	ME-11-04	DENAH INSTALASI PREASSURIZED FAN LT.04	1:200
127	ME-11-05	DENAH INSTALASI PREASSURIZED FAN LT.05	1:200
128	ME-11-06	DENAH INSTALASI PREASSURIZED FAN LT.06	1:200
129	ME-11-07	DENAH INSTALASI PREASSURIZED FAN LT.R.MESIN LIFT	1:200
130	ME-11-08	DENAH INSTALASI PREASSURIZED FAN DAK ATAP	1:200
131	ME-11-09	DIAGRAM SYSTEM & DETAIL INSTALASI PREASSURIZED FAN	N.T.S.
	ME-12	***OXYGEN***	
132	ME-12-01	DENAH INSTALASI OXYGEN LT.01	1:200
133	ME-12-02	DIAGRAM SYSTEM INSTALASI OXYGEN	N.T.S.
	ME-13	***PANIC BUTTON***	
134	ME-13-01	DENAH INSTALASI PANIC BUTTON LT.05	1:200
135	ME-13-02	DIAGRAM SYSTEM INSTALASI PANIC BUTTON	N.T.S.
	ME-14	***HYDRANT & SPLINKER***	
136	ME-14-01	DENAH INSTALASI HYDRANT & SPLINKER SITEPLAN	1:350
137	ME-14-02	DENAH INSTALASI HYDRANT & SPLINKER SITEPLAN (PARSIAL 01)	1:250
138	ME-14-03	DENAH INSTALASI HYDRANT & SPLINKER SITEPLAN (PARSIAL 02)	1:250

KEMENTERIAN PENDIDIKAN DAN KEBUDAYAAN
UNIVERSITAS JENDERAL SOEDIRMAN
JL. Prof. Dr. H. R. Bunyamin No. 708
KOTAK POS 115
TELP. (0281) 635292
PURWOKERTO 53122

PEKERJAAN:

PERENCANAAN GEDUNG
INTEGRATED MEDICAL EDUCATION (IME)
UNIVERSITAS JENDERAL SOEDIRMAN
TAHUN ANGGARAN 2024

MENGETAHUI & MENYETUJUI

PENJABAT PEMBUAT KOMITMEN

Ir. GATHOT HERI SUDIBYO, S.T., M.T.
NIP. 19720222 200003 1 001

MENGETAHUI & MENYETUJUI

PERENCANA

PT. POLA DWIPA
JL. DR. WAHIDIN 167, SEMARANG 50253
TELP. (024) 8312282, FAX. (024) 8312271
E-mail : poladwip@gmail.com

TEAM LEADER	Ir. Drs. SUNARTO, M.T.	
AHLI ARSITEKTUR	Dr. Ir. ROBERT RIANTO W., M.T.	
AHLI STRUKTUR	Ir. SUBIYANTO	
AHLI MEP	RACHMAD WIDHI RAHARDJO, S.T.	
AHLI K3 KONSTR.	WISHNU WARDHANA S., S.T.	
DIGAMBAR	AMEL RESTU PRAHESTI, S.Ars.	

JUDUL GAMBAR

DAFTAR GAMBAR 2

SKALA	KODE GAMBAR	NO. GAMBAR
N.T.S.	ME	ME-00-02

KETERANGAN	TGL	TTD

DAFTAR GAMBAR MEKANIKAL ELEKTRIKAL PLUMBING

3

NO	KODE GAMBAR	JUDUL GAMBAR	SKALA
139	ME-14-04	DENAH INSTALASI HYDRANT & SPLINKER LT.01	1:200
140	ME-14-05	DENAH INSTALASI HYDRANT & SPLINKER LT.02	1:200
141	ME-14-06	DENAH INSTALASI HYDRANT & SPLINKER LT.03	1:200
142	ME-14-07	DENAH INSTALASI HYDRANT & SPLINKER LT.04	1:200
143	ME-14-08	DENAH INSTALASI HYDRANT & SPLINKER LT.05	1:200
144	ME-14-09	DENAH INSTALASI HYDRANT & SPLINKER LT.06	1:200
145	ME-14-10	DIAGRAM SYSTEM INSTALASI HYDRANT & SPLINKER	N.T.S.
146	ME-14-11	DETAIL INSTALASI HYDRANT & SPLINKER	N.T.S.
147	ME-14-12	DETAIL INSTALASI HYDRANT & SPLINKER	N.T.S.
	ME-15	***KABEL TRAY***	
148	ME-15-01	DENAH INSTALASI KABEL TRAY LT.01	1:200
149	ME-15-02	DENAH INSTALASI KABEL TRAY LT.02	1:200
150	ME-15-03	DENAH INSTALASI KABEL TRAY LT.03	1:200
151	ME-15-04	DENAH INSTALASI KABEL TRAY LT.04	1:200
152	ME-15-05	DENAH INSTALASI KABEL TRAY LT.05	1:200
153	ME-15-06	DENAH INSTALASI KABEL TRAY LT.06	1:200
	ME-16	***SUPERIMPOSE***	
154	ME-16-01	DENAH INSTALASI SUPERIMPOSE LT.01	1:200
155	ME-16-02	DENAH INSTALASI SUPERIMPOSE LT.02	1:200
156	ME-16-03	DENAH INSTALASI SUPERIMPOSE LT.03	1:200
157	ME-16-04	DENAH INSTALASI SUPERIMPOSE LT.04	1:200
158	ME-16-05	DENAH INSTALASI SUPERIMPOSE LT.05	1:200
159	ME-16-06	DENAH INSTALASI SUPERIMPOSE LT.06	1:200
160	ME-16-07	DENAH INSTALASI SUPERIMPOSE LT. R. MESIN LIFT	1:200
	ME-17	***AIR BEKAS & AIR KOTOR***	
161	ME-17-01	DENAH INSTALASI AIR BEKAS & KOTOR SITEPLAN	1:350
162	ME-17-02	DENAH INSTALASI AIR BEKAS & KOTOR SITEPLAN PARSIAL A-B	1:50
163	ME-17-03	DENAH INSTALASI AIR BEKAS & KOTOR LT.01	1:200
164	ME-17-04	DENAH INSTALASI AIR BEKAS & KOTOR LT.01 (PARSIAL A)	1:50
165	ME-17-05	DENAH INSTALASI AIR BEKAS & KOTOR LT.01 (PARSIAL B)	1:50
166	ME-17-06	DENAH INSTALASI AIR BEKAS & KOTOR LT.01 (PARSIAL C)	1:50
167	ME-17-07	DENAH INSTALASI AIR BEKAS & KOTOR LT.02	1:200
168	ME-17-08	DENAH INSTALASI AIR BEKAS & KOTOR LT.02 (PARSIAL A)	1:50
169	ME-17-09	DENAH INSTALASI AIR BEKAS & KOTOR LT.02 (PARSIAL B-C)	1:50
170	ME-17-10	DENAH INSTALASI AIR BEKAS & KOTOR LT.03	1:200
171	ME-17-11	DENAH INSTALASI AIR BEKAS & KOTOR LT.03 (PARSIAL A)	1:50
172	ME-17-12	DENAH INSTALASI AIR BEKAS & KOTOR LT.03 (PARSIAL B)	1:50
173	ME-17-13	DENAH INSTALASI AIR BEKAS & KOTOR LT.04	1:200
174	ME-17-14	DENAH INSTALASI AIR BEKAS & KOTOR LT.04 (PARSIAL A)	1:50
175	ME-17-15	DENAH INSTALASI AIR BEKAS & KOTOR LT.04 (PARSIAL B)	1:50
176	ME-17-16	DENAH INSTALASI AIR BEKAS & KOTOR LT.05	1:200
177	ME-17-17	DENAH INSTALASI AIR BEKAS & KOTOR LT.05 (PARSIAL A)	1:50
178	ME-17-18	DENAH INSTALASI AIR BEKAS & KOTOR LT.05 (PARSIAL B)	1:50
179	ME-17-19	DENAH INSTALASI AIR BEKAS & KOTOR LT.06	1:200
180	ME-17-20	DENAH INSTALASI AIR BEKAS & KOTOR LT.06 (PARSIAL A)	1:50
181	ME-17-21	DENAH INSTALASI AIR BEKAS & KOTOR LT.06 (PARSIAL B)	1:50
182	ME-17-22	DIAGRAM SISTEM INSTALASI AIR BEKAS & AIR KOTOR	N.T.S.
183	ME-17-23	DIAGRAM SISTEM INST. AIR BEKAS & KOTOR (PARSIAL 1)	N.T.S.
184	ME-17-24	DIAGRAM SISTEM INST. AIR BEKAS & KOTOR (PARSIAL 2)	N.T.S.
185	ME-17-25	DIAGRAM SISTEM INST. AIR BEKAS & KOTOR (PARSIAL 3)	N.T.S.
186	ME-17-26	DIAGRAM SISTEM INST. AIR BEKAS & KOTOR (PARSIAL 4)	N.T.S.
187	ME-17-27	DIAGRAM SISTEM INST. AIR BEKAS & KOTOR (PARSIAL 5)	N.T.S.
188	ME-17-28	DIAGRAM SISTEM INST. AIR BEKAS & KOTOR (PARSIAL 6)	N.T.S.
189	ME-17-29	DIAGRAM SISTEM INST. AIR BEKAS & KOTOR (PARSIAL 7)	N.T.S.
190	ME-17-30	DIAGRAM SISTEM INST. AIR BEKAS & KOTOR (PARSIAL 8)	N.T.S.
191	ME-17-31	DIAGRAM SISTEM INST. AIR BEKAS & KOTOR (PARSIAL 9)	N.T.S.
192	ME-17-32	DIAGRAM SISTEM INST. AIR BEKAS & KOTOR (PARSIAL 10)	N.T.S.
193	ME-17-33	DIAGRAM SISTEM INST. AIR BEKAS & KOTOR (PARSIAL 11)	N.T.S.
194	ME-17-34	DIAGRAM SISTEM INST. AIR BEKAS & KOTOR (PARSIAL 12)	N.T.S.
195	ME-17-35	DIAGRAM SISTEM INST. AIR BEKAS & KOTOR (PARSIAL 13)	N.T.S.
196	ME-17-36	DETAIL PLUMBING	N.T.S.
197	ME-17-37	DETAIL PLUMBING	N.T.S.
	ME-18	***AIR BERSIH***	
198	ME-18-01	DENAH INSTALASI AIR BERSIH SITEPLAN	1:350
199	ME-18-02	DENAH INSTALASI AIR BERSIH SITEPLAN (PARSIAL A-B)	1:50
200	ME-18-03	DENAH INSTALASI AIR BERSIH LT.01	1:200
201	ME-18-04	DENAH INSTALASI AIR BERSIH LT.01 (PARSIAL A)	1:50
202	ME-18-05	DENAH INSTALASI AIR BERSIH LT.01 (PARSIAL B)	1:50
203	ME-18-06	DENAH INSTALASI AIR BERSIH LT.01 (PARSIAL C)	1:50
204	ME-18-07	DENAH INSTALASI AIR BERSIH LT.02	1:200
205	ME-18-08	DENAH INSTALASI AIR BERSIH LT.02 (PARSIAL A)	1:50
206	ME-18-09	DENAH INSTALASI AIR BERSIH LT.02 (PARSIAL B-C)	1:50
207	ME-18-10	DENAH INSTALASI AIR BERSIH LT.03	1:200
208	ME-18-11	DENAH INSTALASI AIR BERSIH LT.03 (PARSIAL A)	1:50
209	ME-18-12	DENAH INSTALASI AIR BERSIH LT.03 (PARSIAL B)	1:50
210	ME-18-13	DENAH INSTALASI AIR BERSIH LT.04	1:200
211	ME-18-14	DENAH INSTALASI AIR BERSIH LT.04 (PARSIAL A)	1:50
212	ME-18-15	DENAH INSTALASI AIR BERSIH LT.04 (PARSIAL B)	1:50
213	ME-18-16	DENAH INSTALASI AIR BERSIH LT.05	1:200
214	ME-18-17	DENAH INSTALASI AIR BERSIH LT.05 (PARSIAL A)	1:50

KEMENTERIAN PENDIDIKAN DAN KEBUDAYAAN
UNIVERSITAS JENDERAL SOEDIRMAN
JL. Prof. Dr. H. R. Bunyamin No. 708
KOTAK POS 115
TELP. (0281) 635292
PURWOKERTO 53122

PEKERJAAN:

PERENCANAAN GEDUNG
INTEGRATED MEDICAL EDUCATION (IME)
UNIVERSITAS JENDERAL SOEDIRMAN
TAHUN ANGGARAN 2024

MENGETAHUI & MENYETUJUI

PENJABAT PEMBUAT KOMITMEN

Ir. GATHOT HERI SUDIBYO, S.T., M.T.
NIP. 19720222 200003 1 001

MENGETAHUI & MENYETUJUI

PERENCANA

PT. POLA DWIPA
JL. DR. WAHIDIN 167, SEMARANG 50253
TELP. (024) 8312282, FAX. (024) 8312271
E-mail : poladwip@gmail.com

TEAM LEADER	Ir. Drs. SUNARTO, M.T.	
AHLI ARSITEKTUR	Dr. Ir. ROBERT RIANTO W., M.T.	
AHLI STRUKTUR	Ir. SUBIYANTO	
AHLI MEP	RACHMAD WIDHI RAHARDJO, S.T.	
AHLI K3 KONSTR.	WISHNU WARDHANA S., S.T.	
DIGAMBAR	AMEL RESTU PRAHESTI, S.Ars.	

JUDUL GAMBAR

DAFTAR GAMBAR 3

SKALA	KODE GAMBAR	NO. GAMBAR
N.T.S.	ME	ME-00-03

KETERANGAN	TGL	TTD

DAFTAR GAMBAR MEKANIKAL ELEKTRIKAL PLUMBING

4

NO	KODE GAMBAR	JUDUL GAMBAR	SKALA
215	ME-18-18	DENAH INSTALASI AIR BERSIH LT.05 (PARSIAL B)	1:50
216	ME-18-19	DENAH INSTALASI AIR BERSIH LT.06	1:200
217	ME-18-20	DENAH INSTALASI AIR BERSIH LT.06 (PARSIAL A)	1:50
218	ME-18-21	DENAH INSTALASI AIR BERSIH LT.06 (PARSIAL B)	1:50
219	ME-18-22	DENAH INSTALASI AIR BERSIH DAK ATAP	1:200
220	ME-18-23	DENAH INSTALASI AIR BERSIH DAK ATAP (PARSIAL A)	1:50
221	ME-18-24	DIAGRAM SYSTEM INSTALASI AIR BERSIH	N.T.S.
222	ME-18-25	DIAGRAM SYSTEM INSTALASI AIR BERSIH (PARSIAL 1)	N.T.S.
223	ME-18-26	DIAGRAM SYSTEM INSTALASI AIR BERSIH (PARSIAL 2)	N.T.S.
224	ME-18-27	DIAGRAM SYSTEM INSTALASI AIR BERSIH (PARSIAL 3)	N.T.S.
225	ME-18-28	DIAGRAM SYSTEM INSTALASI AIR BERSIH (PARSIAL 4)	N.T.S.
226	ME-18-29	DIAGRAM SYSTEM INSTALASI AIR BERSIH (PARSIAL 5)	N.T.S.
	ME-19	***AIR HUJAN***	
227	ME-19-01	DENAH INSTALASI AIR HUJAN LT.01	1:200
228	ME-19-02	DENAH INSTALASI AIR HUJAN LT.02	1:200
229	ME-19-03	DENAH INSTALASI AIR HUJAN LT.03	1:200
230	ME-19-04	DENAH INSTALASI AIR HUJAN LT.04	1:200
231	ME-19-05	DENAH INSTALASI AIR HUJAN LT.05	1:200
232	ME-19-06	DENAH INSTALASI AIR HUJAN LT.06	1:200
233	ME-19-07	DENAH INSTALASI AIR HUJAN LANTAI DAK ATAP	1:200
	ME-20	***PENANGKAL PETIR***	
234	ME-20-01	DENAH INSTALASI PENANGKAL PETIR	N.T.S.
235	ME-20-02	DETAIL INSTALASI PENANGKAL PETIR	N.T.S.
	ME-21	***GONDOLA***	
236	ME-21-01	DENAH GONDOLA	1:200
237	ME-21-02	POTONGAN GONDOLA	1:175
238	ME-21-03	DETAIL GONDOLA	1:30
239			

NO	KODE GAMBAR	JUDUL GAMBAR	SKALA

KEMENTERIAN PENDIDIKAN DAN KEBUDAYAAN
UNIVERSITAS JENDERAL SOEDIRMAN
JL. Prof. Dr. H. R. Bunyamin No. 708
KOTAK POS 115
TELP. (0281) 635292
PURWOKERTO 53122

PEKERJAAN:

PERENCANAAN GEDUNG
INTEGRATED MEDICAL EDUCATION (IME)
UNIVERSITAS JENDERAL SOEDIRMAN
TAHUN ANGGARAN 2024

MENGETAHUI & MENYETUJUI

PENJABAT PEMBUAT KOMITMEN

Ir. GATHOT HERI SUDIBYO, S.T., M.T.
NIP. 19720222 200003 1 001

MENGETAHUI & MENYETUJUI

PERENCANA

PT. POLA DWIPA
JL. DR. WAHIDIN 167, SEMARANG 50253
TELP. (024) 8312282, FAX. (024) 8312271
E-mail : poladwip@gmail.com

TEAM LEADER	Ir. Drs. SUNARTO, M.T.	
AHLI ARSITEKTUR	Dr. Ir. ROBERT RIANTO W., M.T.	
AHLI STRUKTUR	Ir. SUBIYANTO	
AHLI MEP	RACHMAD WIDHI RAHARDJO, S.T.	
AHLI K3 KONSTR.	WISHNU WARDHANA S., S.T.	
DIGAMBAR	AMEL RESTU PRAHESTI, S.Ars.	

JUDUL GAMBAR

DAFTAR GAMBAR 4

SKALA	KODE GAMBAR	NO. GAMBAR
N.T.S.	ME	ME-00-04

KETERANGAN	TGL	TTD

(MENYAMBUNG DAYA KE LVMDP EKSISTING, JIKA SUATU SAAT AKAN MENYAMBUNG DAYA BARU MAKA CUBICLE TM PELANGGAN HARUS DIBELI)

JARINGAN TEGANGAN MENENGAH
KABEL UDARA 20 KV

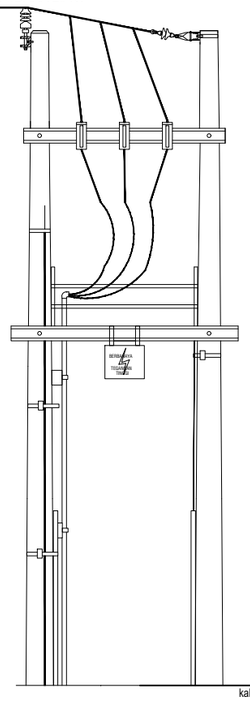

kabel TM BY PLN

Qubicle TM 20 KV PLN
BY PLN

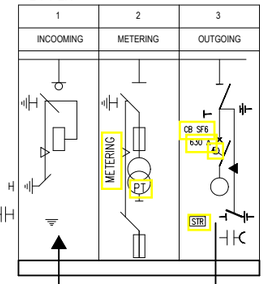

LANGGANAN DAYA by user
1.110 KVA

Qubicle TM 20 KV Pelanggan
BY USER

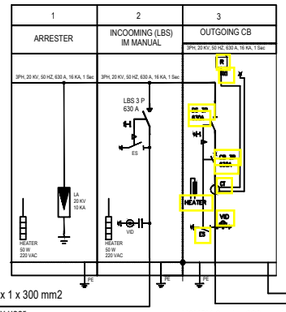

N2XSY 6 x 1 x 300 mm2

N2XSY 6 x 1 x 300 mm2
+ NYY 2 x 300 mm2

TRANSFORMER
OIL IMMERSED TYPE
1.600 kVA 20KV/400V
50Hz, YnYn0

NYY 4 x 3 x 1c x 300 mm²

BC 2 X 300 mm²

(PEKERJAAN DIPENDING MASUK DALAM TAHAP SELANJUTNYA)

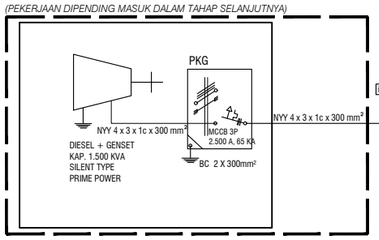

NYY 4 x 3 x 1c x 300 mm²

interlock ATS

ACB adj.2.500 A
65KA, 3 P
380/415 V, 50 Hz

PANEL CAPASITOR BANK

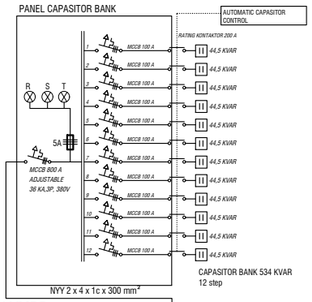

NYY 2 x 4 x 1c x 300 mm²

CAPASITOR BANK 534 KVAR
12 step

LVMDP

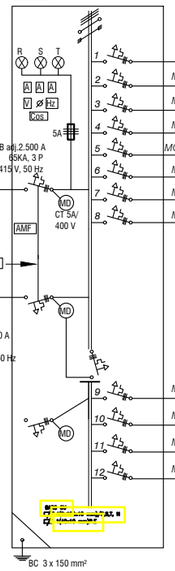

		PENGHANTAR	JENIS BEBAN (PANEL)	BEBAN (VA) R	S	T
1	*MCCB 60 A, 3 ph, 25 KA, 380 V*	*NYY 4 x 16 mm² + BC 16 mm²*	*SDP - PENERANGAN*	10.623	10.014	10.086
2	*MCCB 800A, 3 ph, 36 KA, 380 V*	*NYY 4 x 2 x 1c x 150 mm² + BC 150 mm²*	*SDP - STOP KONTAK*	174.088	167.488	159.488
3	*MCCB 50A, 3 ph, 25 KA, 380 V*	*NYY 4 x 16 mm² + BC 16 mm²*	*SDP - AC VRF*	8.489	7.451	7.502
4	*MCCB 1.250 A, 3 ph, 36 KA, 380 V*	*NYY 4 x 2 x 1c x 300 mm² + BC 300 mm²*	*PP - OUT DOOR AC VRF*	174.805	172.874	172.667
5	*MCCB 20 A, 3 ph, 16 KA, 380 V*	*NYY 4 x 6 mm² + BC 6 mm²*	*PP - POMPA TRASFER*	2.917	2.917	2.917
6	*MCCB 20 A, 3 ph, 16 KA, 380 V*	*NYY 4 x 10 mm² + BC 10 mm²*	*PP - ELEKTRIKAL BANGUNAN LUAR*	2.713	1.918	1.788
7	*MCCB 40 A, 3 ph, 16 KA, 380 V*	*NYY 4 x 16 mm² + BC 16 mm²*	*CADANGAN*			
8						
9	*MCCB 100A, 3 ph, 25 KA, 380 V*	*FRC 4 x 1c x 25 mm² + BC 25 mm²*	*SDP - FIRE AMERGANCY*	6.125	6.125	6.125
10	*MCCB 640A, 3 ph, 36 KA, 380 V*	*FRC 4 x 1c x 185 mm² + BC 95 mm²*	*PP - HYDRANT*	46.751	46.751	46.751
11	*MCCB 30A, 3 ph, 25 KA, 380 V*	*CADANGAN*				
12	*MCCB 30A, 3 ph, 25 KA, 380 V*	*CADANGAN*				
				426.511	415.538	407.324
				1.249.373		

KEMENTERIAN PENDIDIKAN DAN KEBUDAYAAN
UNIVERSITAS JENDERAL SOEDIRMAN
JL. Prof. Dr. H. R. Bunyamin No. 708
KOTAK POS 115
TELP. (0281) 635292
PURWOKERTO 53122

PEKERJAAN:

PERENCANAAN GEDUNG
INTEGRATED MEDICAL EDUCATION (IME)
UNIVERSITAS JENDERAL SOEDIRMAN
TAHUN ANGGARAN 2024

MENGETAHUI & MENYETUJUI

PENJABAT PEMBUAT KOMITMEN

Ir. GATHOT HERI SUDIBYO, S.T., M.T.
NIP. 19720222 200003 1 001

MENGETAHUI & MENYETUJUI

PERENCANA

PT. POLA DWIPA
JL. DR. WAHIDIN 167, SEMARANG 50253
TELP. (024) 8312282, FAX. (024) 8312271
E-mail : poladwip@gmail.com

TEAM LEADER	Ir. Drs. SUNARTO, M.T.	
AHLI ARSITEKTUR	Dr. Ir. ROBERT RIANTO W., M.T.	
AHLI STRUKTUR	Ir. SUBIYANTO	
AHLI MEP	RACHMAD WIDHI RAHARDJO, S.T.	
AHLI K3 KONSTR.	WISHNU WARDHANA S., S.T.	
DIGAMBAR	AMEL RESTU PRAHESTI, S.Ars.	

JUDUL GAMBAR

DIAGRAM SINGLE LINE LVMDP

SKALA	KODE GAMBAR	NO. GAMBAR
N.T.S.	ME	ME-01-01

KETERANGAN	TGL	TTD

SCHEDULE BEBAN LISTRIK MDP

No	LOKASI	FUNGSI	BEBAN TERSAMBUNG	DF	KEBUTUHAN BEBAN
SDP - PENERANGAN					
01		SDP - PENERANGAN	30.723	0,80	24.579
SDP - STOP KONTAK					
02		SDP - STOP KONTAK	501.064	0,80	400.852
SDP - AC VRF					
03		SDP - AC VRF	23.442	1,00	23.442
PP - OUT DOOR AC VRF					
04		SDP - OUT DOOR AC VRF	520.346	1,00	520.346
PP - POMPA TRANSFER					
05		PP-POMPA TRANSFER	8.751	1,00	8.751
PP - ELEKTRIKAL BANGUNAN LUAR					
06		PP-ELEKTRIKAL BANGUNAN LUAR	6.419	0,80	6.419
SDP - FIRE AMERGENCY					
07		SDP-EMERGENCY	18.375	1,00	18.375
PP - HYDRANT					
08		PP - HYDRANT	140.253	1,00	140.253
		TOTAL LVMDP	1.249.373		1.143.017
TOTAL MDP			1.249,4 KVA		1.143 KVA
FAKTOR KESEREMPAKAN X 1.25 %					1.157,3 KVA
TOTAL BEBAN					1.157,3 KVA
PENYAMBUNGAN DAYA KE PLN					1.110 KVA
KAPASITAS DIESEL GENSET					1.500 KVA

KEMENTERIAN PENDIDIKAN DAN KEBUDAYAAN
UNIVERSITAS JENDERAL SOEDIRMAN
JL. Prof. Dr. H. R. Bunyamin No. 708
KOTAK POS 115
TELP. (0281) 635292
PURWOKERTO 53122

PEKERJAAN:

PERENCANAAN GEDUNG
INTEGRATED MEDICAL EDUCATION (IME)
UNIVERSITAS JENDERAL SOEDIRMAN
TAHUN ANGGARAN 2024

MENGETAHUI & MENYETUJUI

PENJABAT PEMBUAT KOMITMEN

Ir. GATHOT HERI SUDIBYO, S.T., M.T.
NIP. 19720222 200003 1 001

MENGETAHUI & MENYETUJUI

PERENCANA

PT. POLA DWIPA
JL. DR. WAHIDIN 167, SEMARANG 50253
TELP. (024) 8312282, FAX. (024) 8312271
E-mail : poladwip@gmail.com

TEAM LEADER	Ir. Drs. SUNARTO, M.T.	
AHLI ARSITEKTUR	Dr. Ir. ROBERT RIANTO W., M.T.	
AHLI STRUKTUR	Ir. SUBIYANTO	
AHLI MEP	RACHMAD WIDHI RAHARDJO, S.T.	
AHLI K3 KONSTR.	WISHNU WARDHANA S., S.T.	
DIGAMBAR	AMEL RESTU PRAHESTI, S.Ars.	

JUDUL GAMBAR

DIAGRAM SINGLE LINE SCHEDULE
BEBAN LISTRIK MDP

SKALA	KODE GAMBAR	NO. GAMBAR
N.T.S.	ME	ME-01-02

KETERANGAN	TGL	TTD

PP - PENERANGAN LT.1

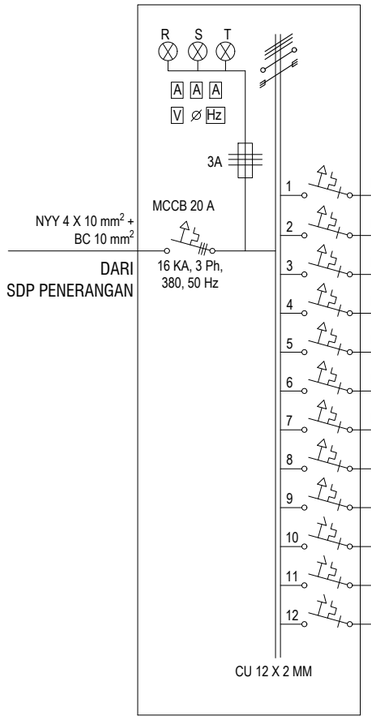

		PENGHANTAR	KETERANGAN	RMI 2X20 WATT, @ 2100 LUMEN	DL LED RECESSED INBOW 6" LED 15 WATT, 1650 LUMEN	DL LED RECESSED OUTBOW Ø 6" LED 18 WATT 1620 LUMEN	LAMPU EXIT GREEN LED 3 WATT NICAT BATTERAY	EXHAUST FAN TYPE CEILING 12" KAP. 100 CFM 14 WATT	SAKLAR GANDA	SAKLAR TUNGGAL	SENSOR GERAK TYPE CELLING	BEBAN (VA)		
												R	S	T
1	MCB 6 A, 6 KA, 1 Ph, 220 V	NYM 3 X 2,5 mm² DALAM CONDUIT HIGH IMPACT 20 mm	PENERANGAN NO.1	8		11			4			648		
2	MCB 6 A, 6 KA, 1 Ph, 220 V	NYM 3 X 2,5 mm² DALAM CONDUIT HIGH IMPACT 20 mm	PENERANGAN NO.2	6	5				2	1			394	
3	MCB 6 A, 6 KA, 1 Ph, 220 V	NYM 3 X 2,5 mm² DALAM CONDUIT HIGH IMPACT 20 mm	PENERANGAN NO.3	19					4					950
4	MCB 6 A, 6 KA, 1 Ph, 220 V	NYM 3 X 2,5 mm² DALAM CONDUIT HIGH IMPACT 20 mm	PENERANGAN NO.4	16					4			800		
5	MCB 6 A, 6 KA, 1 Ph, 220 V	NYM 3 X 2,5 mm² DALAM CONDUIT HIGH IMPACT 20 mm	PENERANGAN NO.5	5	13				3	8			494	
6	MCB 6 A, 6 KA, 1 Ph, 220 V	NYM 3 X 2,5 mm² DALAM CONDUIT HIGH IMPACT 20 mm	PENERANGAN NO.6	10		5	2		2		2			620
7	MCB 6 A, 6 KA, 1 Ph, 220 V	NYM 3 X 2,5 mm² DALAM CONDUIT HIGH IMPACT 20 mm	PENERANGAN NO.7		16	1		4	4	3		393		
8	MCB 16 A, 6 KA, 1 Ph, 220 V	NYM 3 X 2,5 mm² DALAM CONDUIT HIGH IMPACT 20 mm	PENERANGAN NO.8	8			1		2				404	
9	MCB 6 A, 6 KA, 1 Ph, 220 V	NYM 3 X 2,5 mm² DALAM CONDUIT HIGH IMPACT 20 mm	PENERANGAN NO.9		13	1		6	2	5				372
10	MCB 6 A, 6 KA, 1 Ph, 220 V	NYM 3 X 2,5 mm² DALAM CONDUIT HIGH IMPACT 20 mm	PENERANGAN NO.10		21				3				394	
11	MCB 6 A, 6 KA, 1 Ph, 220 V	NYM 3 X 2,5 mm² DALAM CONDUIT HIGH IMPACT 20 mm	CADANGAN											
12	MCB 6 A, 6 KA, 1 Ph, 220 V	NYM 3 X 2,5 mm² DALAM CONDUIT HIGH IMPACT 20 mm	CADANGAN											
		TOTAL		72	68	18	3	10	30	17	2			
												1.841	1.686	1.942
												5.469		

PP - PENERANGAN LT.2

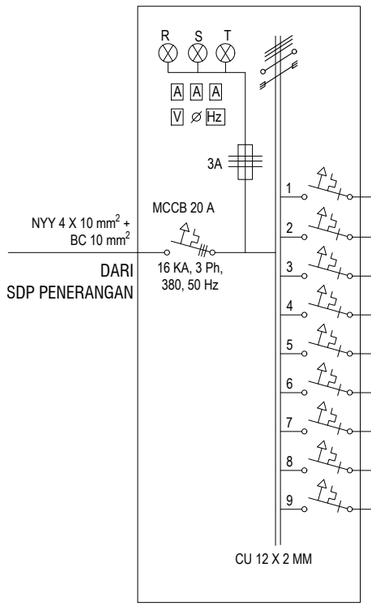

		PENGHANTAR	KETERANGAN	RMI 2X20 WATT, @ 2100 LUMEN	DL LED RECESSED INBOW 6" LED 15 WATT, 1650 LUMEN	DL LED RECESSED OUTBOW Ø 6" LED 18 WATT 1620 LUMEN	LAMPU EXIT GREEN LED 3 WATT NICAT BATTERAY	EXHAUST FAN TYPE CEILING 12" KAP. 100 CFM 14 WATT	SAKLAR GANDA	SAKLAR TUNGGAL	SENSOR GERAK TYPE CELLING	BEBAN (VA)		
												R	S	T
1	MCB 6 A, 6 KA, 1 Ph, 220 V	NYM 3 X 2,5 mm² DALAM CONDUIT HIGH IMPACT 20 mm	PENERANGAN NO.1	16					4			800		
2	MCB 6 A, 6 KA, 1 Ph, 220 V	NYM 3 X 2,5 mm² DALAM CONDUIT HIGH IMPACT 20 mm	PENERANGAN NO.2	9					2				450	
3	MCB 6 A, 6 KA, 1 Ph, 220 V	NYM 3 X 2,5 mm² DALAM CONDUIT HIGH IMPACT 20 mm	PENERANGAN NO.3	16					4					800
4	MCB 6 A, 6 KA, 1 Ph, 220 V	NYM 3 X 2,5 mm² DALAM CONDUIT HIGH IMPACT 20 mm	PENERANGAN NO.4	8	4			4	5			545		
5	MCB 6 A, 6 KA, 1 Ph, 220 V	NYM 3 X 2,5 mm² DALAM CONDUIT HIGH IMPACT 20 mm	PENERANGAN NO.5	7	2				2	1			388	
6	MCB 6 A, 6 KA, 1 Ph, 220 V	NYM 3 X 2,5 mm² DALAM CONDUIT HIGH IMPACT 20 mm	PENERANGAN NO.6	10		5	2		2	1	2			620
7	MCB 6 A, 6 KA, 1 Ph, 220 V	NYM 3 X 2,5 mm² DALAM CONDUIT HIGH IMPACT 20 mm	PENERANGAN NO.7	4	21			10	5	6			769	
8	MCB 16 A, 6 KA, 1 Ph, 220 V	NYM 3 X 2,5 mm² DALAM CONDUIT HIGH IMPACT 20 mm	CADANGAN											
9	MCB 6 A, 6 KA, 1 Ph, 220 V	NYM 3 X 2,5 mm² DALAM CONDUIT HIGH IMPACT 20 mm	CADANGAN											
		TOTAL		70	27	5	2	14	24	8	2			
												1.345	1.607	1.420
												4.372		

KEMENTERIAN PENDIDIKAN DAN KEBUDAYAAN
UNIVERSITAS JENDERAL SOEDIRMAN
JL. Prof. Dr. H. R. Bunyamin No. 708
KOTAK POS 115
TELP. (0281) 635292
PURWOKERTO 53122

PEKERJAAN:

PERENCANAAN GEDUNG
INTEGRATED MEDICAL EDUCATION (IME)
UNIVERSITAS JENDERAL SOEDIRMAN
TAHUN ANGGARAN 2024

MENGETAHUI & MENYETUJUI

PENJABAT PEMBUAT KOMITMEN

Ir. GATHOT HERI SUDIBYO, S.T., M.T.
NIP. 19720222 200003 1 001

MENGETAHUI & MENYETUJUI

PERENCANA

PT. POLA DWIPA
JL. DR. WAHIDIN 167, SEMARANG 50253
TELP. (024) 8312282, FAX. (024) 8312271
E-mail : poladwip@gmail.com

TEAM LEADER	Ir. Drs. SUNARTO, M.T.	
AHLI ARSITEKTUR	Dr. Ir. ROBERT RIANTO W., M.T.	
AHLI STRUKTUR	Ir. SUBIYANTO	
AHLI MEP	RACHMAD WIDHI RAHARDJO, S.T.	
AHLI K3 KONSTR.	WISHNU WARDHANA S., S.T.	
DIGAMBAR	AMEL RESTU PRAHESTI, S.Ars.	

JUDUL GAMBAR

DIAGRAM SINGLE LINE PP PENERANGAN LT.01-LT.02

SKALA	KODE GAMBAR	NO. GAMBAR
N.T.S.	ME	ME-01-03

KETERANGAN	TGL	TTD

PP - PENERANGAN LT.3

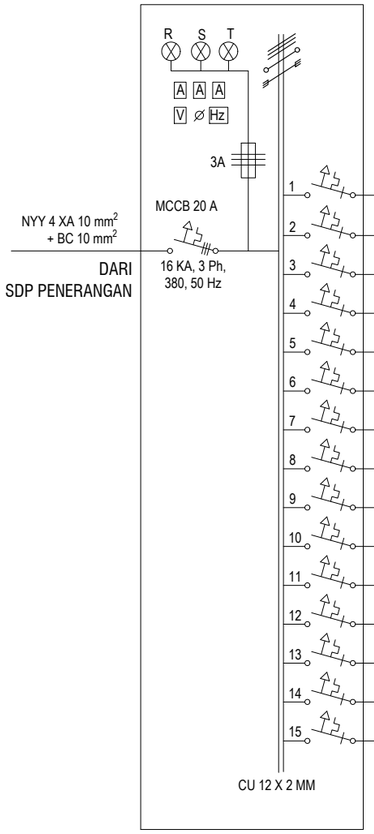

		PENGHANTAR	KETERANGAN	RMI 2X20 WATT, @ 2100 LUMEN	DL LED RECESSED INBOW 6" LED 15 WATT, 1650 LUMEN	DL LED RECESSED OUTBOW Ø 6" LED 18 WATT 1620 LUMEN	LAMPU EXIT GREEN LED 3 WATT NICAT BATTERAY	EXHAUST FAN TYPE CEILING 12" KAP. 100 CFM 14 WATT	SAKLAR GANDA	SAKLAR TUNGGAL	SENSOR GERAK TYPE CELLING	BEBAN (VA) R	S	T
1	MCB 6 A, 6 KA, 1 Ph, 220 V	NYM 3 X 2,5 mm² DALAM CONDUIT HIGH IMPACT 20 mm	PENERANGAN NO.1	9					2			450		
2	MCB 6 A, 6 KA, 1 Ph, 220 V	NYM 3 X 2,5 mm² DALAM CONDUIT HIGH IMPACT 20 mm	PENERANGAN NO.2	7					1				350	
3	MCB 6 A, 6 KA, 1 Ph, 220 V	NYM 3 X 2,5 mm² DALAM CONDUIT HIGH IMPACT 20 mm	PENERANGAN NO.3	7					1					350
4	MCB 6 A, 6 KA, 1 Ph, 220 V	NYM 3 X 2,5 mm² DALAM CONDUIT HIGH IMPACT 20 mm	PENERANGAN NO.4	7					1			350		
5	MCB 6 A, 6 KA, 1 Ph, 220 V	NYM 3 X 2,5 mm² DALAM CONDUIT HIGH IMPACT 20 mm	PENERANGAN NO.5	7					1				350	
6	MCB 6 A, 6 KA, 1 Ph, 220 V	NYM 3 X 2,5 mm² DALAM CONDUIT HIGH IMPACT 20 mm	PENERANGAN NO.6	7					1					350
7	MCB 6 A, 6 KA, 1 Ph, 220 V	NYM 3 X 2,5 mm² DALAM CONDUIT HIGH IMPACT 20 mm	PENERANGAN NO.7	7					1			350		
8	MCB 16 A, 6 KA, 1 Ph, 220 V	NYM 3 X 2,5 mm² DALAM CONDUIT HIGH IMPACT 20 mm	PENERANGAN NO.8	7					1				350	
9	MCB 6 A, 6 KA, 1 Ph, 220 V	NYM 3 X 2,5 mm² DALAM CONDUIT HIGH IMPACT 20 mm	PENERANGAN NO.9	7					1	5				350
10	MCB 6 A, 6 KA, 1 Ph, 220 V	NYM 3 X 2,5 mm² DALAM CONDUIT HIGH IMPACT 20 mm	PENERANGAN NO.10	7					1			350		
11	MCB 6 A, 6 KA, 1 Ph, 220 V	NYM 3 X 2,5 mm² DALAM CONDUIT HIGH IMPACT 20 mm	PENERANGAN NO.11	10		5	2		2	1	2		620	
12	MCB 6 A, 6 KA, 1 Ph, 220 V	NYM 3 X 2,5 mm² DALAM CONDUIT HIGH IMPACT 20 mm	PENERANGAN NO.12	4	21			10	5	6				769
13	MCB 6 A, 6 KA, 1 Ph, 220 V	NYM 3 X 2,5 mm² DALAM CONDUIT HIGH IMPACT 20 mm	PENERANGAN NO.13		8				1			150		
14	MCB 6 A, 6 KA, 1 Ph, 220 V	NYM 3 X 2,5 mm² DALAM CONDUIT HIGH IMPACT 20 mm	CADANGAN											
15	MCB 6 A, 6 KA, 1 Ph, 220 V	NYM 3 X 2,5 mm² DALAM CONDUIT HIGH IMPACT 20 mm	CADANGAN											
		TOTAL		86	29	5	2	10	19	12	2	1.650	1.670	1.819
												5.139		

PP - PENERANGAN LT.4

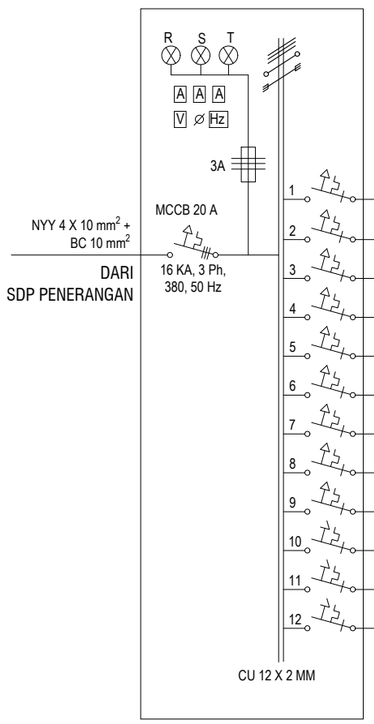

		PENGHANTAR	KETERANGAN	RMI 2X20 WATT, @ 2100 LUMEN	DL LED RECESSED INBOW 6" LED 15 WATT, 1650 LUMEN	DL LED RECESSED OUTBOW Ø 6" LED 18 WATT 1620 LUMEN	LAMPU EXIT GREEN LED 3 WATT NICAT BATTERAY	EXHAUST FAN TYPE CEILING 12" KAP. 100 CFM 14 WATT	SAKLAR GANDA	SAKLAR TUNGGAL	SENSOR GERAK TYPE CELLING	BEBAN (VA) R	S	T
1	MCB 6 A, 6 KA, 1 Ph, 220 V	NYM 3 X 2,5 mm² DALAM CONDUIT HIGH IMPACT 20 mm	PENERANGAN NO.1	10					5			500		
2	MCB 6 A, 6 KA, 1 Ph, 220 V	NYM 3 X 2,5 mm² DALAM CONDUIT HIGH IMPACT 20 mm	PENERANGAN NO.2	10					5				500	
3	MCB 6 A, 6 KA, 1 Ph, 220 V	NYM 3 X 2,5 mm² DALAM CONDUIT HIGH IMPACT 20 mm	PENERANGAN NO.3	8					2					400
4	MCB 6 A, 6 KA, 1 Ph, 220 V	NYM 3 X 2,5 mm² DALAM CONDUIT HIGH IMPACT 20 mm	PENERANGAN NO.4	10					5			500		
5	MCB 6 A, 6 KA, 1 Ph, 220 V	NYM 3 X 2,5 mm² DALAM CONDUIT HIGH IMPACT 20 mm	PENERANGAN NO.5	8					4				400	
6	MCB 6 A, 6 KA, 1 Ph, 220 V	NYM 3 X 2,5 mm² DALAM CONDUIT HIGH IMPACT 20 mm	PENERANGAN NO.6	10					2					500
7	MCB 6 A, 6 KA, 1 Ph, 220 V	NYM 3 X 2,5 mm² DALAM CONDUIT HIGH IMPACT 20 mm	PENERANGAN NO.7	7					3			350		
8	MCB 16 A, 6 KA, 1 Ph, 220 V	NYM 3 X 2,5 mm² DALAM CONDUIT HIGH IMPACT 20 mm	PENERANGAN NO.8	8					2				400	
9	MCB 6 A, 6 KA, 1 Ph, 220 V	NYM 3 X 2,5 mm² DALAM CONDUIT HIGH IMPACT 20 mm	PENERANGAN NO.9	10		5	2		2	1	2			620
10	MCB 6 A, 6 KA, 1 Ph, 220 V	NYM 3 X 2,5 mm² DALAM CONDUIT HIGH IMPACT 20 mm	PENERANGAN NO.10	4	21			10	5	6		769		
11	MCB 6 A, 6 KA, 1 Ph, 220 V	NYM 3 X 2,5 mm² DALAM CONDUIT HIGH IMPACT 20 mm	CADANGAN											
12	MCB 6 A, 6 KA, 1 Ph, 220 V	NYM 3 X 2,5 mm² DALAM CONDUIT HIGH IMPACT 20 mm	CADANGAN											
		TOTAL		85	21	3	2	10	25	7	2	2.119	1.300	1.520
												4.939		

KEMENTERIAN PENDIDIKAN DAN KEBUDAYAAN
UNIVERSITAS JENDERAL SOEDIRMAN
JL. Prof. Dr. H. R. Bunyamin No. 708
KOTAK POS 115
TELP. (0281) 635292
PURWOKERTO 53122

PEKERJAAN:

PERENCANAAN GEDUNG
INTEGRATED MEDICAL EDUCATION (IME)
UNIVERSITAS JENDERAL SOEDIRMAN
TAHUN ANGGARAN 2024

MENGETAHUI & MENYETUJUI

PENJABAT PEMBUAT KOMITMEN

Ir. GATHOT HERI SUDIBYO, S.T., M.T.
NIP. 19720222 200003 1 001

MENGETAHUI & MENYETUJUI

PERENCANA

PT. POLA DWIPA
JL. DR. WAHIDIN 167, SEMARANG 50253
TELP. (024) 8312282, FAX. (024) 8312271
E-mail : poladwip@gmail.com

TEAM LEADER	Ir. Drs. SUNARTO, M.T.	
AHLI ARSITEKTUR	Dr. Ir. ROBERT RIANTO W., M.T.	
AHLI STRUKTUR	Ir. SUBIYANTO	
AHLI MEP	RACHMAD WIDHI RAHARDJO, S.T.	
AHLI K3 KONSTR.	WISHNU WARDHANA S., S.T.	
DIGAMBAR	AMEL RESTU PRAHESTI, S.Ars.	

JUDUL GAMBAR

DIAGRAM SINGLE LINE PP PENERANGAN LT.03-LT.04

SKALA	KODE GAMBAR	NO. GAMBAR
N.T.S.	ME	ME-01-04

KETERANGAN	TGL	TTD

PP - PENERANGAN LT.5

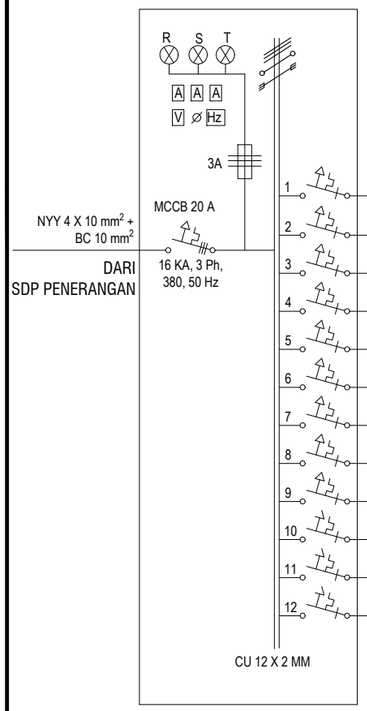

		PENGHANTAR	KETERANGAN	RMI 2X20 WATT, @ 2100 LUMEN	DL LED RECESSED INBOW 6" LED 15 WATT, 1650 LUMEN	DL LED RECESSED OUTBOW Ø 6" LED 18 WATT 1620 LUMEN	LAMPU EXIT GREEN LED 3 WATT NICAT BATTERAY	EXHAUST FAN TYPE CEILING 12" KAP. 100 CFM 14 WATT	SAKLAR GANDA	SAKLAR TUNGGAL	SENSOR GERAK TYPE CELLING	BEBAN (VA) R	S	T
1	MCB 6 A, 6 KA, 1 Ph, 220 V	NYM 3 X 2,5 mm² DALAM CONDUIT HIGH IMPACT 20 mm	PENERANGAN NO.1	10						10		500		
2	MCB 6 A, 6 KA, 1 Ph, 220 V	NYM 3 X 2,5 mm² DALAM CONDUIT HIGH IMPACT 20 mm	PENERANGAN NO.2	8					2				400	
3	MCB 6 A, 6 KA, 1 Ph, 220 V	NYM 3 X 2,5 mm² DALAM CONDUIT HIGH IMPACT 20 mm	PENERANGAN NO.3	9					1	5				450
4	MCB 6 A, 6 KA, 1 Ph, 220 V	NYM 3 X 2,5 mm² DALAM CONDUIT HIGH IMPACT 20 mm	PENERANGAN NO.4	8					2			400		
5	MCB 6 A, 6 KA, 1 Ph, 220 V	NYM 3 X 2,5 mm² DALAM CONDUIT HIGH IMPACT 20 mm	PENERANGAN NO.5	9						9			450	
6	MCB 6 A, 6 KA, 1 Ph, 220 V	NYM 3 X 2,5 mm² DALAM CONDUIT HIGH IMPACT 20 mm	PENERANGAN NO.6	10					2					500
7	MCB 6 A, 6 KA, 1 Ph, 220 V	NYM 3 X 2,5 mm² DALAM CONDUIT HIGH IMPACT 20 mm	PENERANGAN NO.7	3	6				3			263		
8	MCB 16 A, 6 KA, 1 Ph, 220 V	NYM 3 X 2,5 mm² DALAM CONDUIT HIGH IMPACT 20 mm	PENERANGAN NO.8	8					2				400	
9	MCB 6 A, 6 KA, 1 Ph, 220 V	NYM 3 X 2,5 mm² DALAM CONDUIT HIGH IMPACT 20 mm	PENERANGAN NO.9	10		5	2		2	1	2			620
10	MCB 6 A, 6 KA, 1 Ph, 220 V	NYM 3 X 2,5 mm² DALAM CONDUIT HIGH IMPACT 20 mm	PENERANGAN NO.10	4	21			10	5	6		769		
11	MCB 6 A, 6 KA, 1 Ph, 220 V	NYM 3 X 2,5 mm² DALAM CONDUIT HIGH IMPACT 20 mm	CADANGAN											
12	MCB 6 A, 6 KA, 1 Ph, 220 V	NYM 3 X 2,5 mm² DALAM CONDUIT HIGH IMPACT 20 mm	CADANGAN											
		TOTAL		79	27	3	2	10	19	31	2	1.732	1.250	1.570
												4.552		

PP - PENERANGAN LT.6

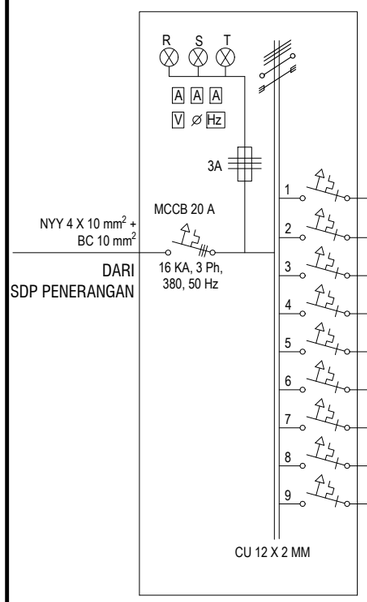

		PENGHANTAR	KETERANGAN	RMI 2X20 WATT, @ 2100 LUMEN	DL LED RECESSED INBOW 6" LED 15 WATT, 1650 LUMEN	DL LED RECESSED OUTBOW Ø 6" LED 18 WATT 1620 LUMEN	LED BARET 24 WATT	LAMPU EXIT GREEN LED 3 WATT NICAT BATTERAY	EXHAUST FAN TYPE CEILING 12" KAP. 100 CFM 14 WATT	LED STRIP LAMP 8 WATT / METER	GS 4 GANG	SAKLAR GANDA	SAKLAR TUNGGAL	SENSOR GERAK TYPE CELLING	BEBAN (VA) R	S	T
1	MCB 6 A, 6 KA, 1 Ph, 220 V	NYM 3 X 2,5 mm² DALAM CONDUIT HIGH IMPACT 20 mm	PENERANGAN NO.1		18		3			54 METER	1				968		
2	MCB 6 A, 6 KA, 1 Ph, 220 V	NYM 3 X 2,5 mm² DALAM CONDUIT HIGH IMPACT 20 mm	PENERANGAN NO.2		18		3			54 METER	1					968	
3	MCB 6 A, 6 KA, 1 Ph, 220 V	NYM 3 X 2,5 mm² DALAM CONDUIT HIGH IMPACT 20 mm	PENERANGAN NO.3		14		3			41 METER	1						763
4	MCB 6 A, 6 KA, 1 Ph, 220 V	NYM 3 X 2,5 mm² DALAM CONDUIT HIGH IMPACT 20 mm	PENERANGAN NO.4		18		3			54 METER	1				968		
5	MCB 6 A, 6 KA, 1 Ph, 220 V	NYM 3 X 2,5 mm² DALAM CONDUIT HIGH IMPACT 20 mm	PENERANGAN NO.5		10		3			37 METER	1					648	
6	MCB 6 A, 6 KA, 1 Ph, 220 V	NYM 3 X 2,5 mm² DALAM CONDUIT HIGH IMPACT 20 mm	PENERANGAN NO.6	1	10							2	3				238
7	MCB 6 A, 6 KA, 1 Ph, 220 V	NYM 3 X 2,5 mm² DALAM CONDUIT HIGH IMPACT 20 mm	PENERANGAN NO.7	12	4	9		2				4	1	4		885	
8	MCB 16 A, 6 KA, 1 Ph, 220 V	NYM 3 X 2,5 mm² DALAM CONDUIT HIGH IMPACT 20 mm	PENERANGAN NO.9	4	21	2			10			5	8				814
9	MCB 6 A, 6 KA, 1 Ph, 220 V	NYM 3 X 2,5 mm² DALAM CONDUIT HIGH IMPACT 20 mm	CADANGAN														
		TOTAL		17	113	11	15	2	10	240 METER	5	11	12	4			
															1.936	2.501	1.815
															6.252		

KEMENTERIAN PENDIDIKAN DAN KEBUDAYAAN
UNIVERSITAS JENDERAL SOEDIRMAN
JL. Prof. Dr. H. R. Bunyamin No. 708
KOTAK POS 115
TELP. (0281) 635292
PURWOKERTO 53122

PEKERJAAN:

PERENCANAAN GEDUNG
INTEGRATED MEDICAL EDUCATION (IME)
UNIVERSITAS JENDERAL SOEDIRMAN
TAHUN ANGGARAN 2024

MENGETAHUI & MENYETUJUI

PENJABAT PEMBUAT KOMITMEN

Ir. GATHOT HERI SUDIBYO, S.T., M.T.
NIP. 19720222 200003 1 001

MENGETAHUI & MENYETUJUI

PERENCANA

PT. POLA DWIPA
JL. DR. WAHIDIN 167, SEMARANG 50253
TELP. (024) 8312282, FAX. (024) 8312271
E-mail : poladwip@gmail.com

TEAM LEADER	Ir. Drs. SUNARTO, M.T.	
AHLI ARSITEKTUR	Dr. Ir. ROBERT RIANTO W., M.T.	
AHLI STRUKTUR	Ir. SUBIYANTO	
AHLI MEP	RACHMAD WIDHI RAHARDJO, S.T.	
AHLI K3 KONSTR.	WISHNU WARDHANA S., S.T.	
DIGAMBAR	AMEL RESTU PRAHESTI, S.Ars.	

JUDUL GAMBAR

DIAGRAM SINGLE LINE PP PENERANGAN LT.05-LT.06

SKALA	KODE GAMBAR	NO. GAMBAR
N.T.S.	ME	ME-01-05

KETERANGAN	TGL	TTD

PP - ELEKTRIKAL BANGUNAN LUAR

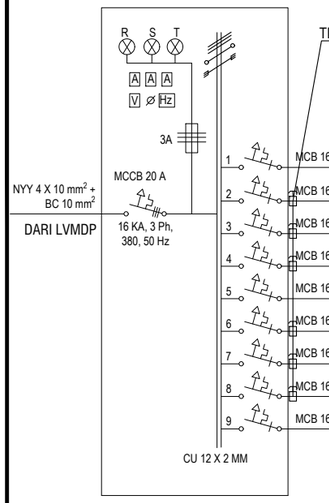

PENGHANTAR	KETERANGAN	TKO LED 1 X 20 WATT @ 2100 LUMEN	DL LED RECESSED INBOW 6" LED 15 WATT, 1650 LUMEN	EXHAUST FAN TYPE CEILING 12" KAP. 100 CFM 14 WATT	EXHAUSTFAN TYPE WALL 16", 60 WATT	LED STRIP LAMP 8 WATT / METER	LAMPU PJU, LED 90 WATT TINGGI TIANG 7 M	LAMPU SOROT 25 WATT	LAMPU PJU, LED 2 X 90 WATT TINGGI TIANG 7 M	STOP KONTAK DINDING 200 VA	SAKLAR GANDA	SAKLAR TUNGGAL	BEBAN (VA) R	S	T
MCB 16 A, 6 KA, 1 Ph, 220 V	NYM 3 X 4 mm² DALAM CONDUIT HIGH IMPACT 25 mm	PENERANGAN NO.1	14			2				6	3	4	1.700		
MCB 16 A, 6 KA, 1 Ph, 220 V	NYM 3 X 4 mm² DALAM PIPA BLACK STEEL 2"	PENERANGAN NO.2						7						788	
MCB 16 A, 6 KA, 1 Ph, 220 V	NYM 3 X 4 mm² DALAM PIPA BLACK STEEL 2"	PENERANGAN NO.3						1		3					788
MCB 16 A, 6 KA, 1 Ph, 220 V	NYM 3 X 4 mm² DALAM PIPA BLACK STEEL 2"	PENERANGAN NO.4						3		3			1.013		
MCB 16 A, 6 KA, 1 Ph, 220 V	NYM 3 X 4 mm² DALAM PIPA BLACK STEEL 2"	PENERANGAN NO.5		2	1						2	1		455	
MCB 16 A, 6 KA, 1 Ph, 220 V	NYM 3 X 4 mm² DALAM PIPA BLACK STEEL 2"	PENERANGAN NO.6					75 METER		8						1.000
MCB 16 A, 6 KA, 1 Ph, 220 V	NYM 3 X 4 mm² DALAM PIPA BLACK STEEL 2"	PENERANGAN NO.7						6						675	
MCB 16 A, 6 KA, 1 Ph, 220 V	NYM 3 X 4 mm² DALAM PIPA BLACK STEEL 2"	PENERANGAN NO.8 (gunungan taman)							7						219
MCB 16 A, 6 KA, 1 Ph, 220 V	CADANGAN														
TOTAL			14	2	1	2	75 METER	17	8	6	8	3	4			
														2.713	1.918	2.007
														6.638		

SDP - PENERANGAN

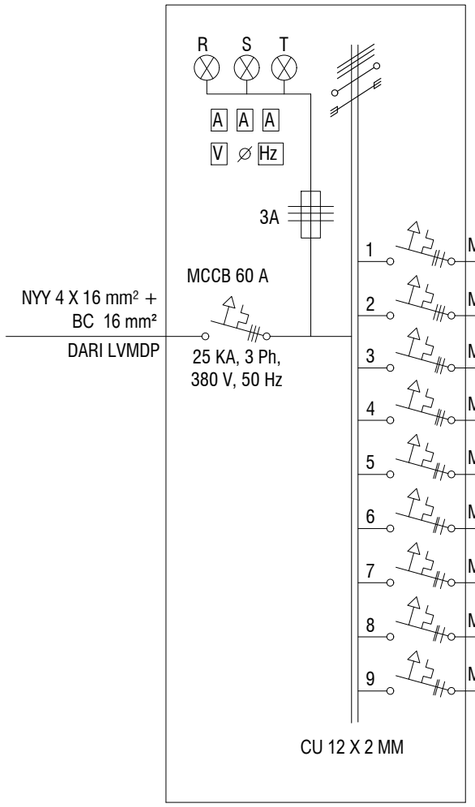

PENGHANTAR	KETERANGAN	BEBAN (VA) R	S	T
MCCB 25 A, 16 KA, 3 Ph, 380 V	NYY 4 X 10 mm² + BC 10 mm²	PP - PENERANGAN LT. 1	1.841	1.686	1.942
MCCB 25 A, 16 KA, 3 Ph, 380 V	NYY 4 X 10 mm² + BC 10 mm²	PP - PENERANGAN LT. 2	1.345	1.607	1.420
MCCB 25 A, 16 KA, 3 Ph, 380 V	NYY 4 X 10 mm² + BC 10 mm²	PP - PENERANGAN LT. 3	1.650	1.670	1.819
MCCB 25 A, 16 KA, 3 Ph, 380 V	NYY 4 X 10 mm² + BC 10 mm²	PP - PENERANGAN LT. 4	2.119	1.300	1.520
MCCB 25 A, 16 KA, 3 Ph, 380 V	NYY 4 X 10 mm² + BC 10 mm²	PP - PENERANGAN LT. 5	1.732	1.250	1.570
MCCB 25 A, 16 KA, 3 Ph, 380 V	NYY 4 X 10 mm² + BC 10 mm²	PP - PENERANGAN LT. 6	1.936	2.501	1.815
MCCB 25 A, 16 KA, 3 Ph, 380 V	CADANGAN				
MCCB 25 A, 16 KA, 3 Ph, 380 V	CADANGAN				
MCCB 25 A, 16 KA, 3 Ph, 380 V	CADANGAN				
TOTAL		6	10.623	10.014	10.086
			30.723		

KEMENTERIAN PENDIDIKAN DAN KEBUDAYAAN
UNIVERSITAS JENDERAL SOEDIRMAN
JL. Prof. Dr. H. R. Bunyamin No. 708
KOTAK POS 115
TELP. (0281) 635292
PURWOKERTO 53122

PEKERJAAN:

PERENCANAAN GEDUNG
INTEGRATED MEDICAL EDUCATION (IME)
UNIVERSITAS JENDERAL SOEDIRMAN
TAHUN ANGGARAN 2024

MENGETAHUI & MENYETUJUI

PENJABAT PEMBUAT KOMITMEN

Ir. GATHOT HERI SUDIBYO, S.T., M.T.
NIP. 19720222 200003 1 001

MENGETAHUI & MENYETUJUI

PERENCANA
PT. POLA DWIPA
JL. DR. WAHIDIN 167, SEMARANG 50253
TELP. (024) 8312282, FAX. (024) 8312271
E-mail : poladwip@gmail.com

TEAM LEADER	Ir. Drs. SUNARTO, M.T.	
AHLI ARSITEKTUR	Dr. Ir. ROBERT RIANTO W., M.T.	
AHLI STRUKTUR	Ir. SUBIYANTO	
AHLI MEP	RACHMAD WIDHI RAHARDJO, S.T.	
AHLI K3 KONSTR.	WISHNU WARDHANA S., S.T.	
DIGAMBAR	AMEL RESTU PRAHESTI, S.Ars.	

JUDUL GAMBAR

DIAGRAM SINGLE LINE PP ELEKTRIKAL BANGUNAN LUAR & SDP PENERANGAN

SKALA	KODE GAMBAR	NO. GAMBAR
N.T.S.	ME	ME-01-06

KETERANGAN	TGL	TTD

PP - STOP KONTAK LT.1

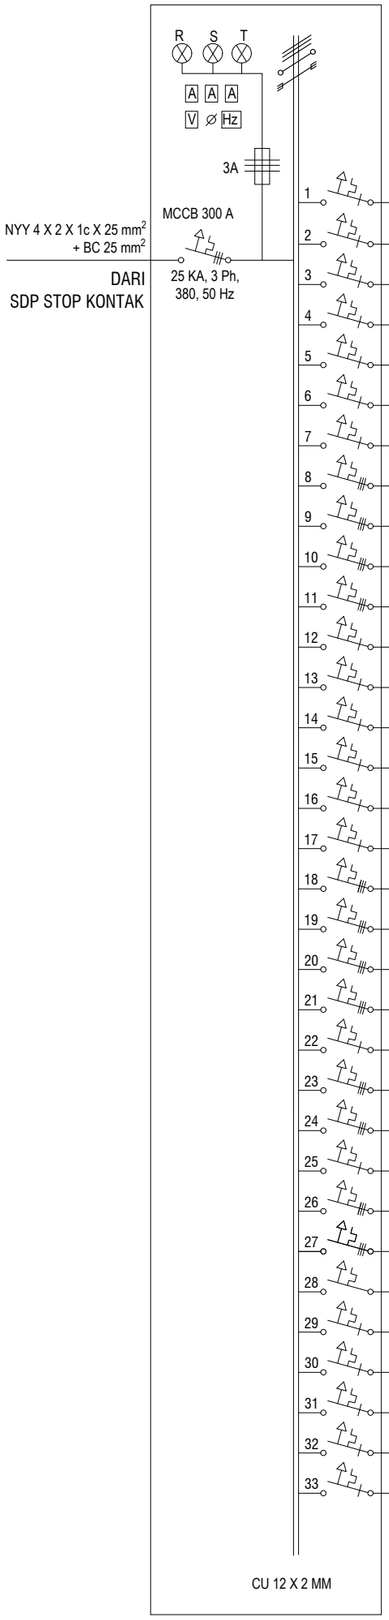

		PENGHANTAR	KETERANGAN	STOP KONTAK UMUM 200 VA	STOP KONTAK MEJA 200 VA	STOP KONTAK VIDIO WALL 200 VA	STOP KONTAK LANTAI 400 VA ISI 2 OUTLET STOP KONTAK, 1 OUTLET TELP, 1 OUTLET DATA	STOP KONTAK LANTAI 400 VA ISI 2 OUTLET STOP KONTAK	STOP DINDING KONTAK 3 PHASE	STOP KONTAK WIFI	BEBAN (VA) R	S	T
1	MCB 16 A, 6 KA, 1 Ph, 220 V	NYM 3 X 4 mm² DALAM CONDUIT HIGH IMPACT 25 mm	STOP KONTAK NO.1	3				4			2.200		
2	MCB 16 A, 6 KA, 1 Ph, 220 V	NYM 3 X 4 mm² DALAM CONDUIT HIGH IMPACT 25 mm	STOP KONTAK NO.2		12	1						2.600	
3	MCB 16 A, 6 KA, 1 Ph, 220 V	NYM 3 X 4 mm² DALAM CONDUIT HIGH IMPACT 25 mm	STOP KONTAK NO.3		10								2.000
4	MCB 16 A, 6 KA, 1 Ph, 220 V	NYM 3 X 4 mm² DALAM CONDUIT HIGH IMPACT 25 mm	STOP KONTAK NO.4		11						2.200		
5	MCB 16 A, 6 KA, 1 Ph, 220 V	NYM 3 X 4 mm² DALAM CONDUIT HIGH IMPACT 25 mm	STOP KONTAK NO.5		10	1						2.200	
6	MCB 16 A, 6 KA, 1 Ph, 220 V	NYM 3 X 4 mm² DALAM CONDUIT HIGH IMPACT 25 mm	STOP KONTAK NO.6		10								2.000
7	MCB 16 A, 6 KA, 1 Ph, 220 V	NYM 3 X 4 mm² DALAM CONDUIT HIGH IMPACT 25 mm	STOP KONTAK NO.7		12						2.400		
8	MCB 16 A, 6 KA, 3 Ph, 380 V	NYM 4 X 4 mm² DALAM CONDUIT HIGH IMPACT 25 mm	STOP KONTAK NO.8						1		3.446	3.446	3.446
9	MCB 16 A, 6 KA, 3 Ph, 380 V	NYM 4 X 4 mm² DALAM CONDUIT HIGH IMPACT 25 mm	STOP KONTAK NO.9						1		3.446	3.446	3.446
10	MCB 16 A, 6 KA, 3 Ph, 380 V	NYM 4 X 4 mm² DALAM CONDUIT HIGH IMPACT 25 mm	STOP KONTAK NO.10						1		3.446	3.446	3.446
11	MCB 16 A, 6 KA, 3 Ph, 380 V	NYM 4 X 4 mm² DALAM CONDUIT HIGH IMPACT 25 mm	STOP KONTAK NO.11						1		3.446	3.446	3.446
12	MCB 16 A, 6 KA, 1 Ph, 220 V	NYM 3 X 4 mm² DALAM CONDUIT HIGH IMPACT 25 mm	STOP KONTAK NO.36		12							2.400	
13	MCB 16 A, 6 KA, 1 Ph, 220 V	NYM 3 X 4 mm² DALAM CONDUIT HIGH IMPACT 25 mm	STOP KONTAK NO.37		10								2.000
14	MCB 16 A, 6 KA, 1 Ph, 220 V	NYM 3 X 4 mm² DALAM CONDUIT HIGH IMPACT 25 mm	STOP KONTAK NO.38		11						2.200		
15	MCB 16 A, 6 KA, 1 Ph, 220 V	NYM 3 X 4 mm² DALAM CONDUIT HIGH IMPACT 25 mm	STOP KONTAK NO.39		10	1						2.200	
16	MCB 16 A, 6 KA, 1 Ph, 220 V	NYM 3 X 4 mm² DALAM CONDUIT HIGH IMPACT 25 mm	STOP KONTAK NO.40		10								2.000
17	MCB 16 A, 6 KA, 1 Ph, 220 V	NYM 3 X 4 mm² DALAM CONDUIT HIGH IMPACT 25 mm	STOP KONTAK NO.41		12	1					2.600		
18	MCB 16 A, 6 KA, 3 Ph, 380 V	NYM 4 X 4 mm² DALAM CONDUIT HIGH IMPACT 25 mm	STOP KONTAK NO.42						1		3.446	3.446	3.446
19	MCB 16 A, 6 KA, 3 Ph, 380 V	NYM 4 X 4 mm² DALAM CONDUIT HIGH IMPACT 25 mm	STOP KONTAK NO.43						1		3.446	3.446	3.446
20	MCB 16 A, 6 KA, 3 Ph, 380 V	NYM 4 X 4 mm² DALAM CONDUIT HIGH IMPACT 25 mm	STOP KONTAK NO.44						1		3.446	3.446	3.446
21	MCB 16 A, 6 KA, 3 Ph, 380 V	NYM 4 X 4 mm² DALAM CONDUIT HIGH IMPACT 25 mm	STOP KONTAK NO.45						1		3.446	3.446	3.446
22	MCB 16 A, 6 KA, 1 Ph, 220 V	NYM 3 X 4 mm² DALAM CONDUIT HIGH IMPACT 25 mm	STOP KONTAK NO.46	6		1						1.400	
23	MCB 16 A, 6 KA, 3 Ph, 380 V	NYM 4 X 4 mm² DALAM CONDUIT HIGH IMPACT 25 mm	STOP KONTAK NO.47						1		3.446	3.446	3.446
24	MCB 16 A, 6 KA, 3 Ph, 380 V	NYM 4 X 4 mm² DALAM CONDUIT HIGH IMPACT 25 mm	STOP KONTAK NO.48						1		3.446	3.446	3.446
25	MCB 16 A, 6 KA, 1 Ph, 220 V	NYM 3 X 4 mm² DALAM CONDUIT HIGH IMPACT 25 mm	STOP KONTAK NO.49		14								1.400
26	MCB 16 A, 6 KA, 3 Ph, 380 V	NYM 4 X 4 mm² DALAM CONDUIT HIGH IMPACT 25 mm	STOP KONTAK NO.50						1		3.446	3.446	3.446
27	MCB 16 A, 6 KA, 3 Ph, 380 V	NYM 4 X 4 mm² DALAM CONDUIT HIGH IMPACT 25 mm	STOP KONTAK NO.51						1		3.446	3.446	3.446
28	MCB 16 A, 6 KA, 1 Ph, 220 V	NYM 3 X 4 mm² DALAM CONDUIT HIGH IMPACT 25 mm	STOP KONTAK NO.52	6	2						1.600		
29	MCB 16 A, 6 KA, 1 Ph, 220 V	NYM 3 X 4 mm² DALAM CONDUIT HIGH IMPACT 25 mm	STOP KONTAK NO.53	6								1.200	
30	MCB 16 A, 6 KA, 1 Ph, 220 V	NYM 3 X 4 mm² DALAM CONDUIT HIGH IMPACT 25 mm	STOP KONTAK NO.54	1			2			1			1.000
31	MCB 16 A, 6 KA, 1 Ph, 220 V	NYM 3 X 4 mm² DALAM CONDUIT HIGH IMPACT 25 mm	STOP KONTAK NO.55	2			3				1.600		
32	MCB 16 A, 6 KA, 1 Ph, 220 V	CADANGAN											
33	MCB 16 A, 6 KA, 1 Ph, 220 V	CADANGAN											
		TOTAL		24	146	5	5	4	12	1	56.152	53.352	51.752
											161.256		

KEMENTERIAN PENDIDIKAN DAN KEBUDAYAAN
UNIVERSITAS JENDERAL SOEDIRMAN
JL. Prof. Dr. H. R. Bunyamin No. 708
KOTAK POS 115
TELP. (0281) 635292
PURWOKERTO 53122

PEKERJAAN:

PERENCANAAN GEDUNG
INTEGRATED MEDICAL EDUCATION (IME)
UNIVERSITAS JENDERAL SOEDIRMAN
TAHUN ANGGARAN 2024

MENGETAHUI & MENYETUJUI

PENJABAT PEMBUAT KOMITMEN

Ir. GATHOT HERI SUDIBYO, S.T., M.T.
NIP. 19720222 200003 1 001

MENGETAHUI & MENYETUJUI

PERENCANA

PT. POLA DWIPA
JL. DR. WAHIDIN 167, SEMARANG 50253
TELP. (024) 8312282, FAX. (024) 8312271
E-mail : poladwip@gmail.com

TEAM LEADER	Ir. Drs. SUNARTO, M.T.	
AHLI ARSITEKTUR	Dr. Ir. ROBERT RIANTO W., M.T.	
AHLI STRUKTUR	Ir. SUBIYANTO	
AHLI MEP	RACHMAD WIDHI RAHARDJO, S.T.	
AHLI K3 KONSTR.	WISHNU WARDHANA S., S.T.	
DIGAMBAR	AMEL RESTU PRAHESTI, S.Ars.	

JUDUL GAMBAR

DIAGRAM SINGLE LINE PP
STOP KONTAK LT.01

SKALA	KODE GAMBAR	NO. GAMBAR
N.T.S.	ME	ME-01-07

KETERANGAN	TGL	TTD

PP - STOP KONTAK LT.2

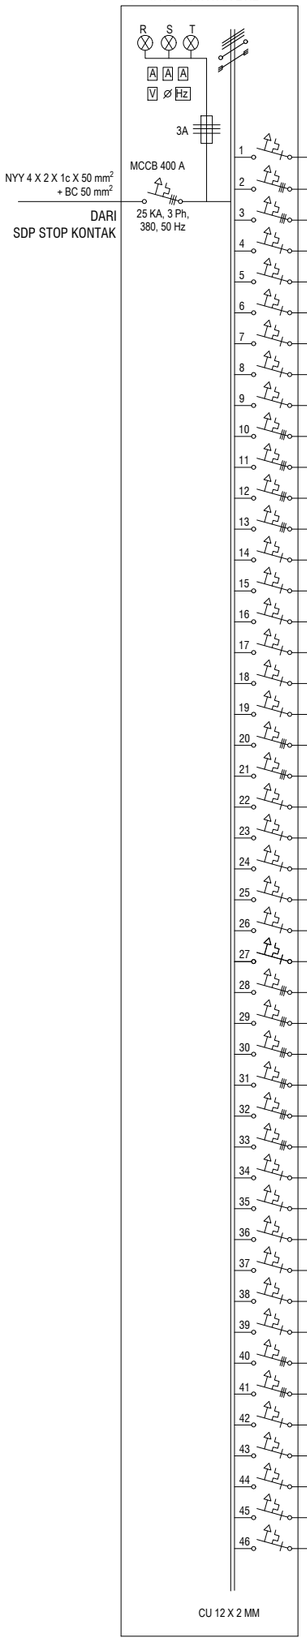

		PENGHANTAR	KETERANGAN	STOP KONTAK UMUM 200 VA	STOP KONTAK MEJA 200 VA	STOP KONTAK VIDIO WALL 200 VA	STOP KONTAK LANTAI 400 VA ISI 2 OUTLET STOP KONTAK, 1 OUTLET TELP, 1 OUTLET DATA	STOP KONTAK LANTAI 400 VA ISI 2 OUTLET STOP KONTAK	STOP DINDING KONTAK 3 PHASE	STOP KONTAK WIFI	BEBAN (VA) R	S	T
1	MCB 16 A, 6 KA, 1 Ph, 220 V	NYM 3 X 4 mm² DALAM CONDUIT HIGH IMPACT 25 mm	STOP KONTAK NO.1	3				4			2.200		
2	MCB 16 A, 6 KA, 3 Ph, 220 V	NYM 4 X 4 mm² DALAM CONDUIT HIGH IMPACT 25 mm	STOP KONTAK NO.2						1		3.446	3.446	3.446
3	MCB 16 A, 6 KA, 3 Ph, 220 V	NYM 4 X 4 mm² DALAM CONDUIT HIGH IMPACT 25 mm	STOP KONTAK NO.3						1		3.446	3.446	3.446
4	MCB 16 A, 6 KA, 1 Ph, 220 V	NYM 3 X 4 mm² DALAM CONDUIT HIGH IMPACT 25 mm	STOP KONTAK NO.4		12	1						2.600	
5	MCB 16 A, 6 KA, 1 Ph, 220 V	NYM 3 X 4 mm² DALAM CONDUIT HIGH IMPACT 25 mm	STOP KONTAK NO.5		10								2.000
6	MCB 16 A, 6 KA, 1 Ph, 220 V	NYM 3 X 4 mm² DALAM CONDUIT HIGH IMPACT 25 mm	STOP KONTAK NO.6		11						2.200		
7	MCB 16 A, 6 KA, 1 Ph, 220 V	NYM 3 X 4 mm² DALAM CONDUIT HIGH IMPACT 25 mm	STOP KONTAK NO.7		10	1						2.200	
8	MCB 16 A, 6 KA, 1 Ph, 220 V	NYM 3 X 4 mm² DALAM CONDUIT HIGH IMPACT 25 mm	STOP KONTAK NO.8		10								2.000
9	MCB 16 A, 6 KA, 1 Ph, 220 V	NYM 3 X 4 mm² DALAM CONDUIT HIGH IMPACT 25 mm	STOP KONTAK NO.9		12						2.400		
10	MCB 16 A, 6 KA, 3 Ph, 220 V	NYM 4 X 4 mm² DALAM CONDUIT HIGH IMPACT 25 mm	STOP KONTAK NO.10						1		3.446	3.446	3.446
11	MCB 16 A, 6 KA, 3 Ph, 220 V	NYM 4 X 4 mm² DALAM CONDUIT HIGH IMPACT 25 mm	STOP KONTAK NO.11						1		3.446	3.446	3.446
12	MCB 16 A, 6 KA, 3 Ph, 220 V	NYM 4 X 4 mm² DALAM CONDUIT HIGH IMPACT 25 mm	STOP KONTAK NO.12						1		3.446	3.446	3.446
13	MCB 16 A, 6 KA, 3 Ph, 220 V	NYM 4 X 4 mm² DALAM CONDUIT HIGH IMPACT 25 mm	STOP KONTAK NO.13						1		3.446	3.446	3.446
14	MCB 16 A, 6 KA, 1 Ph, 220 V	NYM 3 X 4 mm² DALAM CONDUIT HIGH IMPACT 25 mm	STOP KONTAK NO.14		12	1						2.600	
15	MCB 16 A, 6 KA, 1 Ph, 220 V	NYM 3 X 4 mm² DALAM CONDUIT HIGH IMPACT 25 mm	STOP KONTAK NO.15		10								2.000
16	MCB 16 A, 6 KA, 1 Ph, 220 V	NYM 3 X 4 mm² DALAM CONDUIT HIGH IMPACT 25 mm	STOP KONTAK NO.16		10	1					2.200		
17	MCB 16 A, 6 KA, 1 Ph, 220 V	NYM 3 X 4 mm² DALAM CONDUIT HIGH IMPACT 25 mm	STOP KONTAK NO.17		11							2.200	
18	MCB 16 A, 6 KA, 1 Ph, 220 V	NYM 3 X 4 mm² DALAM CONDUIT HIGH IMPACT 25 mm	STOP KONTAK NO.18		10								2.000
19	MCB 16 A, 6 KA, 1 Ph, 220 V	NYM 3 X 4 mm² DALAM CONDUIT HIGH IMPACT 25 mm	STOP KONTAK NO.19		12						2.400		
20	MCB 16 A, 6 KA, 3 Ph, 220 V	NYM 4 X 4 mm² DALAM CONDUIT HIGH IMPACT 25 mm	STOP KONTAK NO.20						1		3.446	3.446	3.446
21	MCB 16 A, 6 KA, 3 Ph, 220 V	NYM 4 X 4 mm² DALAM CONDUIT HIGH IMPACT 25 mm	STOP KONTAK NO.21						1		3.446	3.446	3.446
22	MCB 16 A, 6 KA, 1 Ph, 220 V	NYM 3 X 4 mm² DALAM CONDUIT HIGH IMPACT 25 mm	STOP KONTAK NO.22		12							1.400	
23	MCB 16 A, 6 KA, 1 Ph, 220 V	NYM 3 X 4 mm² DALAM CONDUIT HIGH IMPACT 25 mm	STOP KONTAK NO.23		10								2.000
24	MCB 16 A, 6 KA, 1 Ph, 220 V	NYM 3 X 4 mm² DALAM CONDUIT HIGH IMPACT 25 mm	STOP KONTAK NO.24		11						2.200		
25	MCB 16 A, 6 KA, 1 Ph, 220 V	NYM 3 X 4 mm² DALAM CONDUIT HIGH IMPACT 25 mm	STOP KONTAK NO.25		10	1						2.200	
26	MCB 16 A, 6 KA, 1 Ph, 220 V	NYM 3 X 4 mm² DALAM CONDUIT HIGH IMPACT 25 mm	STOP KONTAK NO.26		10								2.000
27	MCB 16 A, 6 KA, 1 Ph, 220 V	NYM 3 X 4 mm² DALAM CONDUIT HIGH IMPACT 25 mm	STOP KONTAK NO.27		12	1					2.600		
28	MCB 16 A, 6 KA, 3 Ph, 220 V	NYM 4 X 4 mm² DALAM CONDUIT HIGH IMPACT 25 mm	STOP KONTAK NO.28						1		3.446	3.446	3.446
29	MCB 16 A, 6 KA, 3 Ph, 220 V	NYM 4 X 4 mm² DALAM CONDUIT HIGH IMPACT 25 mm	STOP KONTAK NO.29						1		3.446	3.446	3.446
30	MCB 16 A, 6 KA, 3 Ph, 220 V	NYM 4 X 4 mm² DALAM CONDUIT HIGH IMPACT 25 mm	STOP KONTAK NO.30						1		3.446	3.446	3.446
31	MCB 16 A, 6 KA, 3 Ph, 220 V	NYM 4 X 4 mm² DALAM CONDUIT HIGH IMPACT 25 mm	STOP KONTAK NO.31						1		3.446	3.446	3.446
32	MCB 16 A, 6 KA, 3 Ph, 220 V	NYM 4 X 4 mm² DALAM CONDUIT HIGH IMPACT 25 mm	STOP KONTAK NO.32						1		3.446	3.446	3.446
33	MCB 16 A, 6 KA, 3 Ph, 220 V	NYM 4 X 4 mm² DALAM CONDUIT HIGH IMPACT 25 mm	STOP KONTAK NO.33						1		3.446	3.446	3.446
34	MCB 16 A, 6 KA, 1 Ph, 220 V	NYM 3 X 4 mm² DALAM CONDUIT HIGH IMPACT 25 mm	STOP KONTAK NO.34		10	1						2.200	
35	MCB 16 A, 6 KA, 1 Ph, 220 V	NYM 3 X 4 mm² DALAM CONDUIT HIGH IMPACT 25 mm	STOP KONTAK NO.35		10								2.000
36	MCB 16 A, 6 KA, 1 Ph, 220 V	NYM 3 X 4 mm² DALAM CONDUIT HIGH IMPACT 25 mm	STOP KONTAK NO.36		12	1					2.600		
37	MCB 16 A, 6 KA, 1 Ph, 220 V	NYM 3 X 4 mm² DALAM CONDUIT HIGH IMPACT 25 mm	STOP KONTAK NO.37		12							2.400	
38	MCB 16 A, 6 KA, 1 Ph, 220 V	NYM 3 X 4 mm² DALAM CONDUIT HIGH IMPACT 25 mm	STOP KONTAK NO.38		10								2.000
39	MCB 16 A, 6 KA, 1 Ph, 220 V	NYM 3 X 4 mm² DALAM CONDUIT HIGH IMPACT 25 mm	STOP KONTAK NO.39		11						2.200		
40	MCB 16 A, 6 KA, 1 Ph, 220 V	NYM 3 X 4 mm² DALAM CONDUIT HIGH IMPACT 25 mm	STOP KONTAK NO.40						1		3.446	3.446	3.446
41	MCB 16 A, 6 KA, 1 Ph, 220 V	NYM 3 X 4 mm² DALAM CONDUIT HIGH IMPACT 25 mm	STOP KONTAK NO.41						1		3.446	3.446	3.446
42	MCB 16 A, 6 KA, 1 Ph, 220 V	NYM 3 X 4 mm² DALAM CONDUIT HIGH IMPACT 25 mm	STOP KONTAK NO.42	9						1		2.000	
43	MCB 16 A, 6 KA, 1 Ph, 220 V	NYM 3 X 4 mm² DALAM CONDUIT HIGH IMPACT 25 mm	STOP KONTAK NO.43				3						1.200
44	MCB 16 A, 6 KA, 1 Ph, 220 V	NYM 3 X 4 mm² DALAM CONDUIT HIGH IMPACT 25 mm	STOP KONTAK NO.44	7	1						1600		
45	MCB 16 A, 6 KA, 1 Ph, 220 V	CADANGAN											
46	MCB 16 A, 6 KA, 1 Ph, 220 V	CADANGAN											
		TOTAL		19	261	8	3	4	16	1	77.536	74.936	72.336
											224.808		

KEMENTERIAN PENDIDIKAN DAN KEBUDAYAAN
UNIVERSITAS JENDERAL SOEDIRMAN
JL. Prof. Dr. H. R. Bunyamin No. 708
KOTAK POS 115
TELP. (0281) 635292
PURWOKERTO 53122

PEKERJAAN:

PERENCANAAN GEDUNG
INTEGRATED MEDICAL EDUCATION (IME)
UNIVERSITAS JENDERAL SOEDIRMAN
TAHUN ANGGARAN 2024

MENGETAHUI & MENYETUJUI

PENJABAT PEMBUAT KOMITMEN

Ir. GATHOT HERI SUDIBYO, S.T., M.T.
NIP. 19720222 200003 1 001

MENGETAHUI & MENYETUJUI

PERENCANA

PT. POLA DWIPA
JL. DR. WAHIDIN 167, SEMARANG 50253
TELP. (024) 8312282, FAX. (024) 8312271
E-mail : poladwip@gmail.com

TEAM LEADER	Ir. Drs. SUNARTO, M.T.	
AHLI ARSITEKTUR	Dr. Ir. ROBERT RIANTO W., M.T.	
AHLI STRUKTUR	Ir. SUBIYANTO	
AHLI MEP	RACHMAD WIDHI RAHARDJO, S.T.	
AHLI K3 KONSTR.	WISHNU WARDHANA S., S.T.	
DIGAMBAR	AMEL RESTU PRAHESTI, S.Ars.	

JUDUL GAMBAR

DIAGRAM SINGLE LINE PP STOP KONTAK LT.02

SKALA	KODE GAMBAR	NO. GAMBAR
N.T.S.	ME	ME-01-08

KETERANGAN	TGL	TTD

PP - STOP KONTAK LT.3

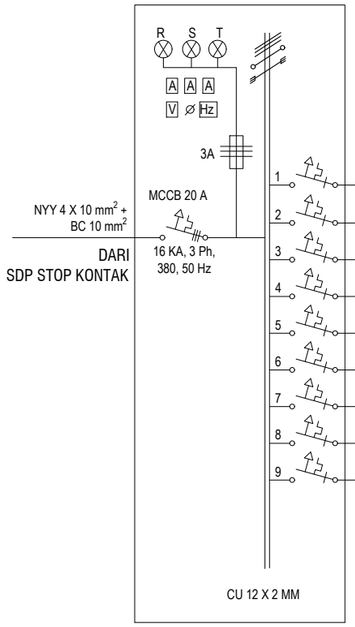

		PENGHANTAR	KETERANGAN	STOP KONTAK UMUM 200 VA	STOP KONTAK MEJA 200 VA	STOP KONTAK VIDIO WALL 200 VA	STOP KONTAK WIFI	BEBAN (VA) R	S	T
1	MCB 16 A, 6 KA, 1 Ph, 220 V	NYM 3 X 4 mm² DALAM CONDUIT HIGH IMPACT 25 mm	STOP KONTAK NO.1	6				1.200		
2	MCB 16 A, 6 KA, 1 Ph, 220 V	NYM 3 X 4 mm² DALAM CONDUIT HIGH IMPACT 25 mm	STOP KONTAK NO.2	5	1	2	1		1.800	
3	MCB 16 A, 6 KA, 1 Ph, 220 V	NYM 3 X 4 mm² DALAM CONDUIT HIGH IMPACT 25 mm	STOP KONTAK NO.3	5	1	2	1			1.800
4	MCB 16 A, 6 KA, 1 Ph, 220 V	NYM 3 X 4 mm² DALAM CONDUIT HIGH IMPACT 25 mm	STOP KONTAK NO.4	3			1	800		
5	MCB 16 A, 6 KA, 1 Ph, 220 V	NYM 3 X 4 mm² DALAM CONDUIT HIGH IMPACT 25 mm	STOP KONTAK NO.5	7					1.400	
6	MCB 16 A, 6 KA, 1 Ph, 220 V	CADANGAN								
7	MCB 16 A, 6 KA, 1 Ph, 220 V	CADANGAN								
8	MCB 16 A, 6 KA, 1 Ph, 220 V	CADANGAN								
9	MCB 16 A, 6 KA, 1 Ph, 220 V	CADANGAN								
		TOTAL		26	2	4	3	2.000	3.200	1.800
								7.000		

PP - STOP KONTAK LT.4

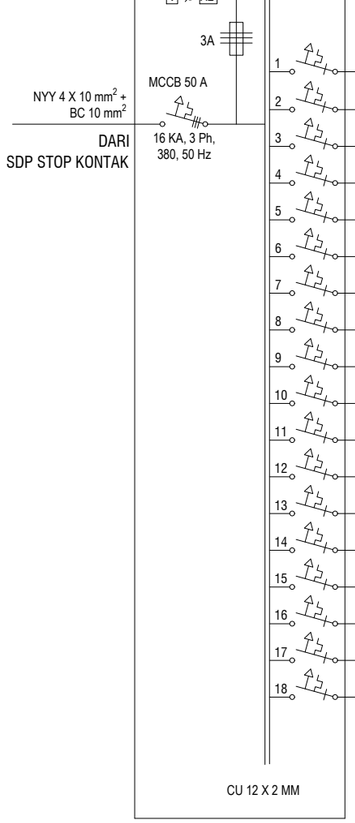

		PENGHANTAR	KETERANGAN	STOP KONTAK UMUM 200 VA	STOP KONTAK VIDIO WALL 200 VA	STOP KONTAK LANTAI 400 VA ISI 2 OUTLET STOP KONTAK, 1 OUTLET TELP, 1 OUTLET DATA	STOP KONTAK LANTAI 400 VA ISI 2 OUTLET STOP KONTAK	STOP KONTAK WIFI	BEBAN (VA) R	S	T
1	MCB 16 A, 6 KA, 1 Ph, 220 V	NYM 3 X 4 mm² DALAM CONDUIT HIGH IMPACT 25 mm	STOP KONTAK NO.1		2		4		2.000		
2	MCB 16 A, 6 KA, 1 Ph, 220 V	NYM 3 X 4 mm² DALAM CONDUIT HIGH IMPACT 25 mm	STOP KONTAK NO.2		2		4			2.000	
3	MCB 16 A, 6 KA, 1 Ph, 220 V	NYM 3 X 4 mm² DALAM CONDUIT HIGH IMPACT 25 mm	STOP KONTAK NO.3		2		4				2.000
4	MCB 16 A, 6 KA, 1 Ph, 220 V	NYM 3 X 4 mm² DALAM CONDUIT HIGH IMPACT 25 mm	STOP KONTAK NO.4		2		4		2.000		
5	MCB 16 A, 6 KA, 1 Ph, 220 V	NYM 3 X 4 mm² DALAM CONDUIT HIGH IMPACT 25 mm	STOP KONTAK NO.5		2		4			2.000	
6	MCB 16 A, 6 KA, 1 Ph, 220 V	NYM 3 X 4 mm² DALAM CONDUIT HIGH IMPACT 25 mm	STOP KONTAK NO.6		2		4				2.000
7	MCB 16 A, 6 KA, 1 Ph, 220 V	NYM 3 X 4 mm² DALAM CONDUIT HIGH IMPACT 25 mm	STOP KONTAK NO.7	1	2		4		2.200		
8	MCB 16 A, 6 KA, 1 Ph, 220 V	NYM 3 X 4 mm² DALAM CONDUIT HIGH IMPACT 25 mm	STOP KONTAK NO.8		2		4			2.000	
9	MCB 16 A, 6 KA, 1 Ph, 220 V	NYM 3 X 4 mm² DALAM CONDUIT HIGH IMPACT 25 mm	STOP KONTAK NO.9		2		4				2.000
10	MCB 16 A, 6 KA, 1 Ph, 220 V	NYM 3 X 4 mm² DALAM CONDUIT HIGH IMPACT 25 mm	STOP KONTAK NO.10		2		4		2.000		
11	MCB 16 A, 6 KA, 1 Ph, 220 V	NYM 3 X 4 mm² DALAM CONDUIT HIGH IMPACT 25 mm	STOP KONTAK NO.11	1			4			1.800	
12	MCB 16 A, 6 KA, 1 Ph, 220 V	NYM 3 X 4 mm² DALAM CONDUIT HIGH IMPACT 25 mm	STOP KONTAK NO.12	1			4				1.800
13	MCB 16 A, 6 KA, 1 Ph, 220 V	NYM 3 X 4 mm² DALAM CONDUIT HIGH IMPACT 25 mm	STOP KONTAK NO.13	4	1		2		1.800		
14	MCB 16 A, 6 KA, 1 Ph, 220 V	NYM 3 X 4 mm² DALAM CONDUIT HIGH IMPACT 25 mm	STOP KONTAK NO.14	5		2				1.800	
15	MCB 16 A, 6 KA, 1 Ph, 220 V	NYM 3 X 4 mm² DALAM CONDUIT HIGH IMPACT 25 mm	STOP KONTAK NO.15	5				1			1.200
16	MCB 16 A, 6 KA, 1 Ph, 220 V	CADANGAN									
17	MCB 16 A, 6 KA, 1 Ph, 220 V	CADANGAN									
18	MCB 16 A, 6 KA, 1 Ph, 220 V	CADANGAN									
		TOTAL		17	21	2	50	1	10.000	9.600	9.000
									28.600		

KEMENTERIAN PENDIDIKAN DAN KEBUDAYAAN
UNIVERSITAS JENDERAL SOEDIRMAN
JL. Prof. Dr. H. R. Bunyamin No. 708
KOTAK POS 115
TELP. (0281) 635292
PURWOKERTO 53122

PEKERJAAN:

PERENCANAAN GEDUNG
INTEGRATED MEDICAL EDUCATION (IME)
UNIVERSITAS JENDERAL SOEDIRMAN
TAHUN ANGGARAN 2024

MENGETAHUI & MENYETUJUI

PENJABAT PEMBUAT KOMITMEN

Ir. GATHOT HERI SUDIBYO, S.T., M.T.
NIP. 19720222 200003 1 001

MENGETAHUI & MENYETUJUI

PERENCANA

PT. POLA DWIPA
JL. DR. WAHIDIN 167, SEMARANG 50253
TELP. (024) 8312282, FAX. (024) 8312271
E-mail : poladwip@gmail.com

TEAM LEADER	Ir. Drs. SUNARTO, M.T.	
AHLI ARSITEKTUR	Dr. Ir. ROBERT RIANTO W., M.T.	
AHLI STRUKTUR	Ir. SUBIYANTO	
AHLI MEP	RACHMAD WIDHI RAHARDJO, S.T.	
AHLI K3 KONSTR.	WISHNU WARDHANA S., S.T.	
DIGAMBAR	AMEL RESTU PRAHESTI, S.Ars.	

JUDUL GAMBAR

DIAGRAM SINGLE LINE PP STOP KONTAK LT.03-LT.04

SKALA	KODE GAMBAR	NO. GAMBAR
N.T.S.	ME	ME-01-09

KETERANGAN	TGL	TTD

PP - STOP KONTAK LT.5

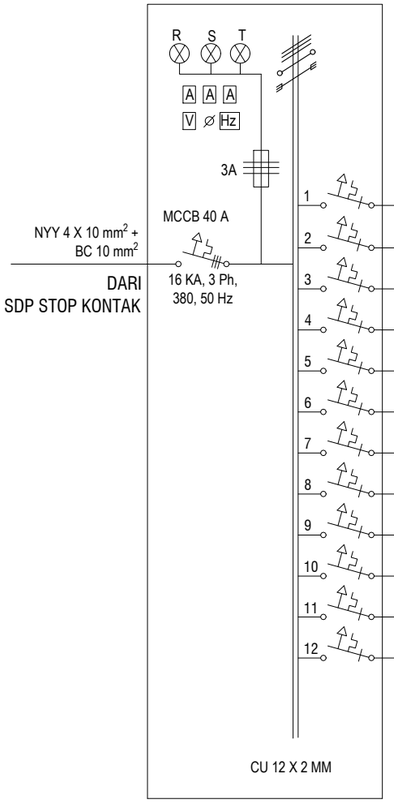

		PENGHANTAR	KETERANGAN	STOP KONTAK UMUM 200 VA	STOP KONTAK LANTAI 400 VA ISI 2 OUTLET STOP KONTAK, 1 OUTLET TELP, 1 OUTLET DATA	STOP KONTAK LANTAI 400 VA ISI 2 OUTLET STOP KONTAK	STOP KONTAK WIFI	BEBAN (VA) R	BEBAN (VA) S	BEBAN (VA) T
1	MCB 16 A, 6 KA, 1 Ph, 220 V	NYM 3 X 4 mm² DALAM CONDUIT HIGH IMPACT 25 mm	STOP KONTAK NO.1		5			2.000		
2	MCB 16 A, 6 KA, 1 Ph, 220 V	NYM 3 X 4 mm² DALAM CONDUIT HIGH IMPACT 25 mm	STOP KONTAK NO.2		5				2.000	
3	MCB 16 A, 6 KA, 1 Ph, 220 V	NYM 3 X 4 mm² DALAM CONDUIT HIGH IMPACT 25 mm	STOP KONTAK NO.3	2	5		1			2.600
4	MCB 16 A, 6 KA, 1 Ph, 220 V	NYM 3 X 4 mm² DALAM CONDUIT HIGH IMPACT 25 mm	STOP KONTAK NO.4		5			2.000		
5	MCB 16 A, 6 KA, 1 Ph, 220 V	NYM 3 X 4 mm² DALAM CONDUIT HIGH IMPACT 25 mm	STOP KONTAK NO.5	1	4				1.800	
6	MCB 16 A, 6 KA, 1 Ph, 220 V	NYM 3 X 4 mm² DALAM CONDUIT HIGH IMPACT 25 mm	STOP KONTAK NO.6	1		4				1.800
7	MCB 16 A, 6 KA, 1 Ph, 220 V	NYM 3 X 4 mm² DALAM CONDUIT HIGH IMPACT 25 mm	STOP KONTAK NO.7	6				1.200		
8	MCB 16 A, 6 KA, 1 Ph, 220 V	NYM 3 X 4 mm² DALAM CONDUIT HIGH IMPACT 25 mm	STOP KONTAK NO.8	1		4			1.800	
9	MCB 16 A, 6 KA, 1 Ph, 220 V	NYM 3 X 4 mm² DALAM CONDUIT HIGH IMPACT 25 mm	STOP KONTAK NO.9	1		4				1.800
10	MCB 16 A, 6 KA, 1 Ph, 220 V	NYM 3 X 4 mm² DALAM CONDUIT HIGH IMPACT 25 mm	STOP KONTAK NO.10	7			1	1.600		
11	MCB 16 A, 6 KA, 1 Ph, 220 V	CADANGAN								
12	MCB 16 A, 6 KA, 1 Ph, 220 V	CADANGAN								
		TOTAL		20	24	12	2	6.800	5.600	6.200
								18.600		

PP - STOP KONTAK LT.6

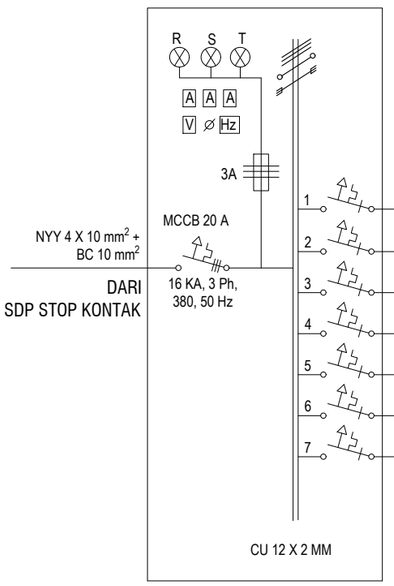

		PENGHANTAR	KETERANGAN	STOP KONTAK UMUM 200 VA	STOP KONTAK WIFI	BEBAN (VA) R	BEBAN (VA) S	BEBAN (VA) T
1	MCB 16 A, 6 KA, 1 Ph, 220 V	NYM 3 X 4 mm² DALAM CONDUIT HIGH IMPACT 25 mm	STOP KONTAK NO.1	7	1	1.600		
2	MCB 16 A, 6 KA, 1 Ph, 220 V	NYM 3 X 4 mm² DALAM CONDUIT HIGH IMPACT 25 mm	STOP KONTAK NO.2	9	1		2.000	
3	MCB 16 A, 6 KA, 1 Ph, 220 V	NYM 3 X 4 mm² DALAM CONDUIT HIGH IMPACT 25 mm	STOP KONTAK NO.3	5	1			1.200
4	MCB 16 A, 6 KA, 1 Ph, 220 V	NYM 3 X 4 mm² DALAM CONDUIT HIGH IMPACT 25 mm	STOP KONTAK NO.4	4				800
5	MCB 16 A, 6 KA, 1 Ph, 220 V	CADANGAN						
6	MCB 16 A, 6 KA, 1 Ph, 220 V	CADANGAN						
7	MCB 16 A, 6 KA, 1 Ph, 220 V	CADANGAN						
		TOTAL		4	4			
						1.600	2.000	2.000
						5.600		

KEMENTERIAN PENDIDIKAN DAN KEBUDAYAAN
UNIVERSITAS JENDERAL SOEDIRMAN
JL. Prof. Dr. H. R. Bunyamin No. 708
KOTAK POS 115
TELP. (0281) 635292
PURWOKERTO 53122

PEKERJAAN:

PERENCANAAN GEDUNG
INTEGRATED MEDICAL EDUCATION (IME)
UNIVERSITAS JENDERAL SOEDIRMAN
TAHUN ANGGARAN 2024

MENGETAHUI & MENYETUJUI

PENJABAT PEMBUAT KOMITMEN

Ir. GATHOT HERI SUDIBYO, S.T., M.T.
NIP. 19720222 200003 1 001

MENGETAHUI & MENYETUJUI

PERENCANA

PT. POLA DWIPA
JL. DR. WAHIDIN 167, SEMARANG 50253
TELP. (024) 8312282, FAX. (024) 8312271
E-mail : poladwip@gmail.com

TEAM LEADER	Ir. Drs. SUNARTO, M.T.	
AHLI ARSITEKTUR	Dr. Ir. ROBERT RIANTO W., M.T.	
AHLI STRUKTUR	Ir. SUBIYANTO	
AHLI MEP	RACHMAD WIDHI RAHARDJO, S.T.	
AHLI K3 KONSTR.	WISHNU WARDHANA S., S.T.	
DIGAMBAR	AMEL RESTU PRAHESTI, S.Ars.	

JUDUL GAMBAR

DIAGRAM SINGLE LINE PP
STOP KONTAK LT.05-LT.06

SKALA	KODE GAMBAR	NO. GAMBAR
N.T.S.	ME	ME-01-10

KETERANGAN	TGL	TTD

PP - STOP KONTAK R.CBT LINE UPS LT.1

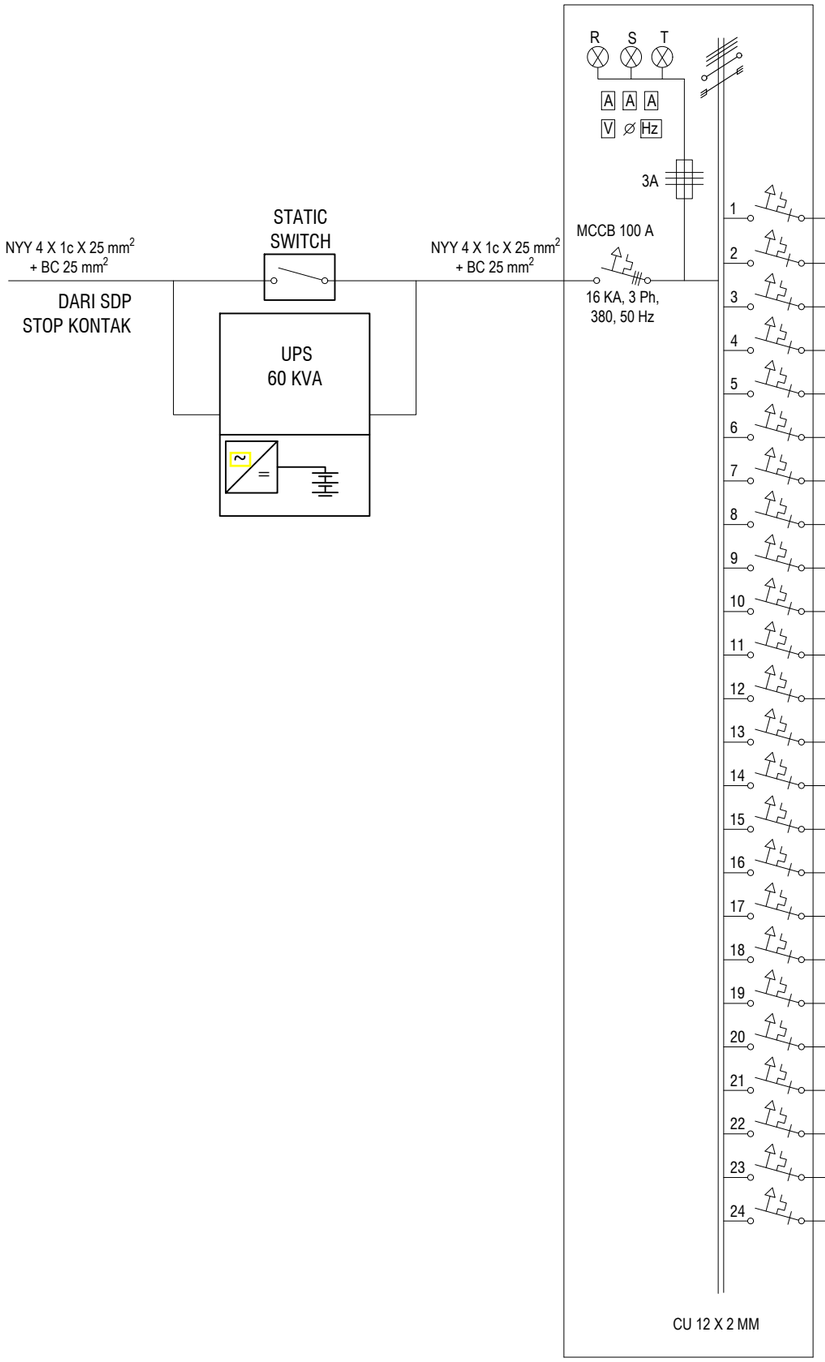

		PENGHANTAR	KETERANGAN			BEBAN (VA)		
				STOP KONTAK VIDIO WALL 200 VA	STOP KONTAK LANTAI 400 VA ISI 2 OUTLET STOP KONTAK, 1 OUTLET DATA LINE UPS	R	S	T
1	MCB 20 A, 6 KA, 1 Ph, 220 V	NYM 3 X 4 mm² DALAM CONDUIT HIGH IMPACT 25 mm	STOP KONTAK NO.13		7	2.800		
2	MCB 20 A, 6 KA, 1 Ph, 220 V	NYM 3 X 4 mm² DALAM CONDUIT HIGH IMPACT 25 mm	STOP KONTAK NO.14		8		3.200	
3	MCB 20 A, 6 KA, 1 Ph, 220 V	NYM 3 X 4 mm² DALAM CONDUIT HIGH IMPACT 25 mm	STOP KONTAK NO.15		5			2.000
4	MCB 20 A, 6 KA, 1 Ph, 220 V	NYM 3 X 4 mm² DALAM CONDUIT HIGH IMPACT 25 mm	STOP KONTAK NO.16		5	2.000		
5	MCB 20 A, 6 KA, 1 Ph, 220 V	NYM 3 X 4 mm² DALAM CONDUIT HIGH IMPACT 25 mm	STOP KONTAK NO.17		5		2.000	
6	MCB 20 A, 6 KA, 1 Ph, 220 V	NYM 3 X 4 mm² DALAM CONDUIT HIGH IMPACT 25 mm	STOP KONTAK NO.18		5			2.000
7	MCB 20 A, 6 KA, 1 Ph, 220 V	NYM 3 X 4 mm² DALAM CONDUIT HIGH IMPACT 25 mm	STOP KONTAK NO.19		5	2.000		
8	MCB 20 A, 6 KA, 1 Ph, 220 V	NYM 3 X 4 mm² DALAM CONDUIT HIGH IMPACT 25 mm	STOP KONTAK NO.20		5		2.000	
9	MCB 20 A, 6 KA, 1 Ph, 220 V	NYM 3 X 4 mm² DALAM CONDUIT HIGH IMPACT 25 mm	STOP KONTAK NO.21		5			2.000
10	MCB 20 A, 6 KA, 1 Ph, 220 V	NYM 3 X 4 mm² DALAM CONDUIT HIGH IMPACT 25 mm	STOP KONTAK NO.22		5	2.000		
11	MCB 20 A, 6 KA, 1 Ph, 220 V	NYM 3 X 4 mm² DALAM CONDUIT HIGH IMPACT 25 mm	STOP KONTAK NO.23	2	1		800	
12	MCB 20 A, 6 KA, 1 Ph, 220 V	NYM 3 X 4 mm² DALAM CONDUIT HIGH IMPACT 25 mm	STOP KONTAK NO.24		7			2.800
13	MCB 20 A, 6 KA, 1 Ph, 220 V	NYM 3 X 4 mm² DALAM CONDUIT HIGH IMPACT 25 mm	STOP KONTAK NO.25		7	2.800		
14	MCB 20 A, 6 KA, 1 Ph, 220 V	NYM 3 X 4 mm² DALAM CONDUIT HIGH IMPACT 25 mm	STOP KONTAK NO.26		7		2.800	
15	MCB 20 A, 6 KA, 1 Ph, 220 V	NYM 3 X 4 mm² DALAM CONDUIT HIGH IMPACT 25 mm	STOP KONTAK NO.27		6			2.400
16	MCB 20 A, 6 KA, 1 Ph, 220 V	NYM 3 X 4 mm² DALAM CONDUIT HIGH IMPACT 25 mm	STOP KONTAK NO.28		7	2.800		
17	MCB 20 A, 6 KA, 1 Ph, 220 V	NYM 3 X 4 mm² DALAM CONDUIT HIGH IMPACT 25 mm	STOP KONTAK NO.29		7		2.800	
18	MCB 20 A, 6 KA, 1 Ph, 220 V	NYM 3 X 4 mm² DALAM CONDUIT HIGH IMPACT 25 mm	STOP KONTAK NO.30		7			2.800
19	MCB 20 A, 6 KA, 1 Ph, 220 V	NYM 3 X 4 mm² DALAM CONDUIT HIGH IMPACT 25 mm	STOP KONTAK NO.31		7	2.800		
20	MCB 20 A, 6 KA, 1 Ph, 220 V	NYM 3 X 4 mm² DALAM CONDUIT HIGH IMPACT 25 mm	STOP KONTAK NO.32		6		2.400	
21	MCB 20 A, 6 KA, 1 Ph, 220 V	NYM 3 X 4 mm² DALAM CONDUIT HIGH IMPACT 25 mm	STOP KONTAK NO.33		6			2.400
22	MCB 20 A, 6 KA, 1 Ph, 220 V	NYM 3 X 4 mm² DALAM CONDUIT HIGH IMPACT 25 mm	STOP KONTAK NO.34		7	2.800		
23	MCB 20 A, 6 KA, 1 Ph, 220 V	NYM 3 X 4 mm² DALAM CONDUIT HIGH IMPACT 25 mm	STOP KONTAK NO.35		7		2.800	
24	MCB 20 A, 6 KA, 1 Ph, 220 V	CADANGAN						
		TOTAL		2	137			
						20.000	18.800	16.400
						55.200		

KEMENTERIAN PENDIDIKAN DAN KEBUDAYAAN
UNIVERSITAS JENDERAL SOEDIRMAN
JL. Prof. Dr. H. R. Bunyamin No. 708
KOTAK POS 115
TELP. (0281) 635292
PURWOKERTO 53122

PEKERJAAN:

PERENCANAAN GEDUNG
INTEGRATED MEDICAL EDUCATION (IME)
UNIVERSITAS JENDERAL SOEDIRMAN
TAHUN ANGGARAN 2024

MENGETAHUI & MENYETUJUI

PENJABAT PEMBUAT KOMITMEN

Ir. GATHOT HERI SUDIBYO, S.T., M.T.
NIP. 19720222 200003 1 001

MENGETAHUI & MENYETUJUI

PERENCANA

PT. POLA DWIPA
JL. DR. WAHIDIN 167, SEMARANG 50253
TELP. (024) 8312282, FAX. (024) 8312271
E-mail : poladwip@gmail.com

TEAM LEADER	Ir. Drs. SUNARTO, M.T.	
AHLI ARSITEKTUR	Dr. Ir. ROBERT RIANTO W., M.T.	
AHLI STRUKTUR	Ir. SUBIYANTO	
AHLI MEP	RACHMAD WIDHI RAHARDJO, S.T.	
AHLI K3 KONSTR.	WISHNU WARDHANA S., S.T.	
DIGAMBAR	AMEL RESTU PRAHESTI, S.Ars.	

JUDUL GAMBAR

DIAGRAM SINGLE LINE
PP STOP KONTAK R.CBT
LINE UPS LT.02

SKALA	KODE GAMBAR	NO. GAMBAR
N.T.S.	ME	ME-01-11

KETERANGAN	TGL	TTD

SDP - STOP KONTAK

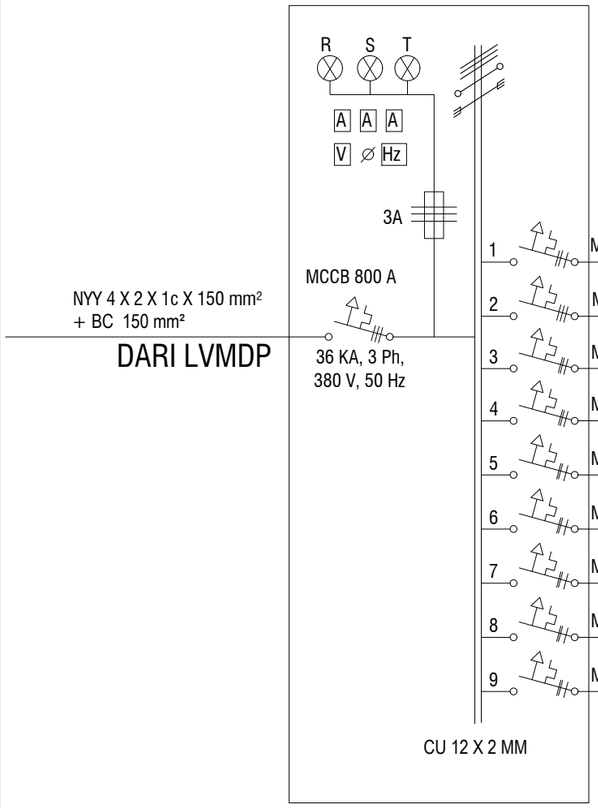

		PENGHANTAR	KETERANGAN	BEBAN (VA)		
				R	S	T
1	MCCB 300 A, 25 KA, 3 Ph, 380 V	NYY 4 X 2 X 1c X 25 mm² + BC 25 mm²	PP - STOP KONTAK LT. 1	56.152	53.352	51.752
2	MCCB 100 A, 16 KA, 3 Ph, 380 V	NYY 4 X 1c X 25 mm² + BC 25 mm²	PP - STOP KONTAK R. CBT LINE UPS LT. 1	20.000	18.800	16.400
3	MCCB 400 A, 25 KA, 3 Ph, 380 V	NYY 4 X 2 X 1c X 50 mm² + BC 50 mm²	PP - STOP KONTAK LT. 2	77.536	74.936	72.336
4	MCCB 20 A, 16 KA, 3 Ph, 380 V	NYY 4 X 10 mm² + BC 10 mm²	PP - STOP KONTAK LT. 3	2.000	3.200	1.800
5	MCCB 50 A, 16 KA, 3 Ph, 380 V	NYY 4 X 10 mm² + BC 10 mm²	PP - STOP KONTAK LT. 4	10.000	9.600	9.000
6	MCCB 40 A, 16 KA, 3 Ph, 380 V	NYY 4 X 10 mm² + BC 10 mm²	PP - STOP KONTAK LT. 5	6.800	5.600	6.200
7	MCCB 20 A, 16 KA, 3 Ph, 380 V	NYY 4 X 10 mm² + BC 10 mm²	PP - STOP KONTAK LT. 6	1.600	2.000	2.000
8	MCCB 25 A, 16 KA, 3 Ph, 380 V	CADANGAN				
9	MCCB 25 A, 16 KA, 3 Ph, 380 V	CADANGAN				
		TOTAL	7	174.088	167.488	159.488
				501.064		

KEMENTERIAN PENDIDIKAN DAN KEBUDAYAAN
UNIVERSITAS JENDERAL SOEDIRMAN
JL. Prof. Dr. H. R. Bunyamin No. 708
KOTAK POS 115
TELP. (0281) 635292
PURWOKERTO 53122

PEKERJAAN:

PERENCANAAN GEDUNG
INTEGRATED MEDICAL EDUCATION (IME)
UNIVERSITAS JENDERAL SOEDIRMAN
TAHUN ANGGARAN 2024

MENGETAHUI & MENYETUJUI

PENJABAT PEMBUAT KOMITMEN

Ir. GATHOT HERI SUDIBYO, S.T., M.T.
NIP. 19720222 200003 1 001

MENGETAHUI & MENYETUJUI

PERENCANA

PT. POLA DWIPA
JL. DR. WAHIDIN 167, SEMARANG 50253
TELP. (024) 8312282, FAX. (024) 8312271
E-mail : poladwip@gmail.com

TEAM LEADER	Ir. Drs. SUNARTO, M.T.	
AHLI ARSITEKTUR	Dr. Ir. ROBERT RIANTO W., M.T.	
AHLI STRUKTUR	Ir. SUBIYANTO	
AHLI MEP	RACHMAD WIDHI RAHARDJO, S.T.	
AHLI K3 KONSTR.	WISHNU WARDHANA S., S.T.	
DIGAMBAR	AMEL RESTU PRAHESTI, S.Ars.	

JUDUL GAMBAR

DIAGRAM SINGLE LINE SDP STOP KONTAK

SKALA	KODE GAMBAR	NO. GAMBAR
N.T.S.	ME	ME-01-12

KETERANGAN	TGL	TTD

PP - AC LT. 01

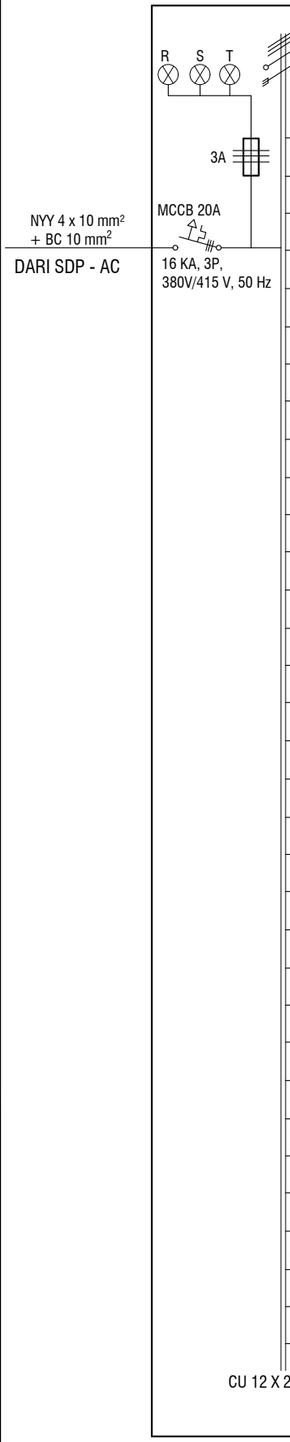

	PENGHANTAR	KETERANGAN	BEBAN AC			BEBAN (VA)		
			CEILLING CASSETTE INVERTER	WALL MOUNTED INVERTER	WALL MOUNTED SINGLE SPLIT	R	S	T
1	MCB 6 A, 1 ph, 6 KA, 220 V	NYM 3 X 2,5 mm² dalam conduit high impact 20 mm	IU.1.1-1		IU. VRF KAP 12.300 Btu/h			
2	MCB 6 A, 1 ph, 6 KA, 220 V	NYM 3 X 2,5 mm² dalam conduit high impact 20 mm	IU.1.1-2	IU. VRF KAP 47.800 Btu/h		50		
3	MCB 6 A, 1 ph, 6 KA, 220 V	NYM 3 X 2,5 mm² dalam conduit high impact 20 mm	IU.1.1-3	IU. VRF KAP 12.300 Btu/h			225	
4	MCB 6 A, 1 ph, 6 KA, 220 V	NYM 3 X 2,5 mm² dalam conduit high impact 20 mm	IU.1.1-4		IU. VRF KAP 7.500 Btu/h			63
5	MCB 6 A, 1 ph, 6 KA, 220 V	NYM 3 X 2,5 mm² dalam conduit high impact 20 mm	IU.1.1-5	IU. VRF KAP 30.700 Btu/h		50		
6	MCB 6 A, 1 ph, 6 KA, 220 V	NYM 3 X 2,5 mm² dalam conduit high impact 20 mm	IU.1.1-6		IU. VRF KAP 7.500 Btu/h		125	
7	MCB 6 A, 1 ph, 6 KA, 220 V	NYM 3 X 2,5 mm² dalam conduit high impact 20 mm	IU.1.1-7		IU. VRF KAP 7.500 Btu/h			50
8	MCB 6 A, 1 ph, 6 KA, 220 V	NYM 3 X 2,5 mm² dalam conduit high impact 20 mm	IU.1.1-8		IU. VRF KAP 7.500 Btu/h	50		
9	MCB 6 A, 1 ph, 6 KA, 220 V	NYM 3 X 2,5 mm² dalam conduit high impact 20 mm	IU.1.1-9		IU. VRF KAP 7.500 Btu/h		50	
10	MCB 6 A, 1 ph, 6 KA, 220 V	NYM 3 X 2,5 mm² dalam conduit high impact 20 mm	IU.1.1-10	IU. VRF KAP 12.300 Btu/h				50
11	MCB 6 A, 1 ph, 6 KA, 220 V	NYM 3 X 2,5 mm² dalam conduit high impact 20 mm	IU.1.1-11		IU. VRF KAP 7.500 Btu/h	63		
12	MCB 6 A, 1 ph, 6 KA, 220 V	NYM 3 X 2,5 mm² dalam conduit high impact 20 mm	IU.1.1-12		IU. VRF KAP 7.500 Btu/h		50	
13	MCB 6 A, 1 ph, 6 KA, 220 V	NYM 3 X 2,5 mm² dalam conduit high impact 20 mm	IU.1.1-13		IU. VRF KAP 7.500 Btu/h			50
14	MCB 6 A, 1 ph, 6 KA, 220 V	NYM 3 X 2,5 mm² dalam conduit high impact 20 mm	IU.1.1-14	IU. VRF KAP 38.200 Btu/h		50		
15	MCB 6 A, 1 ph, 6 KA, 220 V	NYM 3 X 2,5 mm² dalam conduit high impact 20 mm	IU.1.1-15	IU. VRF KAP 38.200 Btu/h			200	
16	MCB 6 A, 1 ph, 6 KA, 220 V	NYM 3 X 2,5 mm² dalam conduit high impact 20 mm	IU.1.1-16	IU. VRF KAP 38.200 Btu/h				200
17	MCB 6 A, 1 ph, 6 KA, 220 V	NYM 3 X 2,5 mm² dalam conduit high impact 20 mm	IU.1.1-17	IU. VRF KAP 38.200 Btu/h		200		
18	MCB 6 A, 1 ph, 6 KA, 220 V	NYM 3 X 2,5 mm² dalam conduit high impact 20 mm	IU.1.1-18	IU. VRF KAP 30.700 Btu/h			200	
19	MCB 6 A, 1 ph, 6 KA, 220 V	NYM 3 X 2,5 mm² dalam conduit high impact 20 mm	IU.1.2-1	IU. VRF KAP 54.600 Btu/h				200
20	MCB 6 A, 1 ph, 6 KA, 220 V	NYM 3 X 2,5 mm² dalam conduit high impact 20 mm	IU.1.2-2		IU. VRF KAP 7.500 Btu/h	250		
21	MCB 6 A, 1 ph, 6 KA, 220 V	NYM 3 X 2,5 mm² dalam conduit high impact 20 mm	IU.1.2-3		IU. VRF KAP 12.300 Btu/h		50	
22	MCB 6 A, 1 ph, 6 KA, 220 V	NYM 3 X 2,5 mm² dalam conduit high impact 20 mm	IU.1.2-4	IU. VRF KAP 47.800 Btu/h				50
23	MCB 6 A, 1 ph, 6 KA, 220 V	NYM 3 X 2,5 mm² dalam conduit high impact 20 mm	IU.1.2-5	IU. VRF KAP 47.800 Btu/h		225		
24	MCB 6 A, 1 ph, 6 KA, 220 V	NYM 3 X 2,5 mm² dalam conduit high impact 20 mm	IU.1.2-6	IU. VRF KAP 47.800 Btu/h			225	
25	MCB 6 A, 1 ph, 6 KA, 220 V	NYM 3 X 2,5 mm² dalam conduit high impact 20 mm	IU.1.2-7	IU. VRF KAP 47.800 Btu/h				225
26	MCB 6 A, 1 ph, 6 KA, 220 V	NYM 3 X 2,5 mm² dalam conduit high impact 20 mm	IU.1.2-8		IU. VRF KAP 7.500 Btu/h	225		
27	MCB 6 A, 1 ph, 6 KA, 220 V	NYM 3 X 2,5 mm² dalam conduit high impact 20 mm	IU.1.2-9	IU. VRF KAP 38.200 Btu/h			50	
28	MCB 6 A, 1 ph, 6 KA, 220 V	NYM 3 X 2,5 mm² dalam conduit high impact 20 mm	IU.1.2-10	IU. VRF KAP 38.200 Btu/h				200
29	MCB 6 A, 1 ph, 6 KA, 220 V	NYM 3 X 2,5 mm² dalam conduit high impact 20 mm	IU.1.2-11	IU. VRF KAP 38.200 Btu/h		200		
30	MCB 16 A, 1 ph, 6 KA, 220 V	NYM 3 X 2,5 mm² dalam conduit high impact 20 mm	IU.1.3-1		IU. SINGGLE SPLIT KAP 12.300 Btu/h		200	
31	MCB 16 A, 1 ph, 6 KA, 220 V	NYM 3 X 2,5 mm² dalam conduit high impact 20 mm	IU.1.3-2		IU. SINGGLE SPLIT KAP 12.300 Btu/h	200		
32	MCB 16 A, 1 ph, 6 KA, 220 V	NYM 3 X 2,5 mm² dalam conduit high impact 20 mm	CADANGAN					
33	MCB 16 A, 1 ph, 6 KA, 220 V	NYM 3 X 2,5 mm² dalam conduit high impact 20 mm	CADANGAN					
	TOTAL		17	14		3.463	1.375	3.113
						7.951		

KEMENTERIAN PENDIDIKAN DAN KEBUDAYAAN
UNIVERSITAS JENDERAL SOEDIRMAN
JL. Prof. Dr. H. R. Bunyamin No. 708
KOTAK POS 115
TELP. (0281) 635292
PURWOKERTO 53122

PEKERJAAN:

PERENCANAAN GEDUNG
INTEGRATED MEDICAL EDUCATION (IME)
UNIVERSITAS JENDERAL SOEDIRMAN
TAHUN ANGGARAN 2024

MENGETAHUI & MENYETUJUI

PENJABAT PEMBUAT KOMITMEN

Ir. GATHOT HERI SUDIBYO, S.T., M.T.
NIP. 19720222 200003 1 001

MENGETAHUI & MENYETUJUI

PERENCANA

PT. POLA DWIPA
JL. DR. WAHIDIN 167, SEMARANG 50253
TELP. (024) 8312282, FAX. (024) 8312271
E-mail : poladwip@gmail.com

TEAM LEADER	Ir. Drs. SUNARTO, M.T.	
AHLI ARSITEKTUR	Dr. Ir. ROBERT RIANTO W., M.T.	
AHLI STRUKTUR	Ir. SUBIYANTO	
AHLI MEP	RACHMAD WIDHI RAHARDJO, S.T.	
AHLI K3 KONSTR.	WISHNU WARDHANA S., S.T.	
DIGAMBAR	AMEL RESTU PRAHESTI, S.Ars.	

JUDUL GAMBAR

DIAGRAM SINGLE LINE
PP AC LT.01

SKALA	KODE GAMBAR	NO. GAMBAR
N.T.S.	ME	ME-01-12

KETERANGAN	TGL	TTD

PP - AC LT. 02

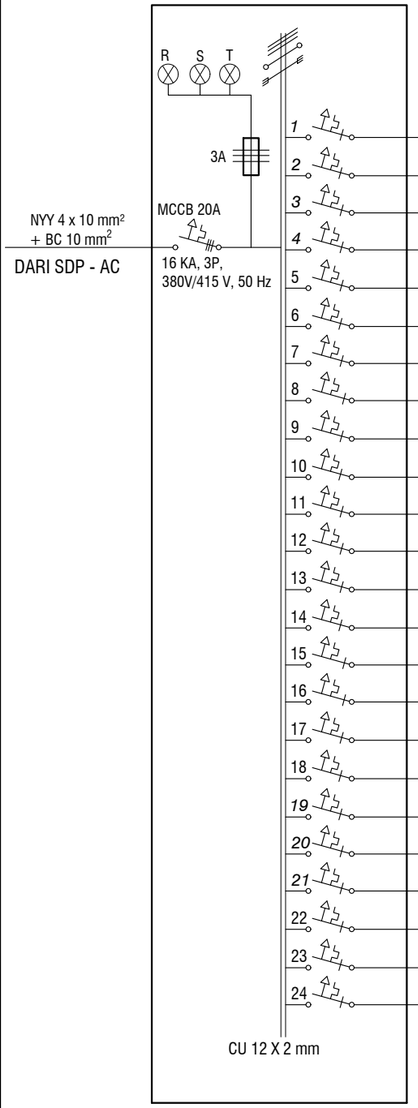

		PENGHANTAR	KETERANGAN	BEBAN AC		BEBAN (VA)		
				CEILLING CASSETTE INVERTER	WALL MOUNTED INVERTER	R	S	T
1	MCB 6 A, 1 ph, 6 KA, 220 V	NYM 3 X 2,5 mm² dalam conduit high impact 20 mm	IU.2.1-1		IU. VRF KAP 12.300 Btu/h	50		
2	MCB 6 A, 1 ph, 6 KA, 220 V	NYM 3 X 2,5 mm² dalam conduit high impact 20 mm	IU.2.1-2	IU. VRF KAP 47.800 Btu/h			225	
3	MCB 6 A, 1 ph, 6 KA, 220 V	NYM 3 X 2,5 mm² dalam conduit high impact 20 mm	IU.2.1-3	IU. VRF KAP 38.200 Btu/h				200
4	MCB 6 A, 1 ph, 6 KA, 220 V	NYM 3 X 2,5 mm² dalam conduit high impact 20 mm	IU.2.1-4	IU. VRF KAP 38.200 Btu/h		200		
5	MCB 6 A, 1 ph, 6 KA, 220 V	NYM 3 X 2,5 mm² dalam conduit high impact 20 mm	IU.2.1-5		IU. VRF KAP 7.500 Btu/h		50	
6	MCB 6 A, 1 ph, 6 KA, 220 V	NYM 3 X 2,5 mm² dalam conduit high impact 20 mm	IU.2.1-6		IU. VRF KAP 7.500 Btu/h			50
7	MCB 6 A, 1 ph, 6 KA, 220 V	NYM 3 X 2,5 mm² dalam conduit high impact 20 mm	IU.2.1-7	IU. VRF KAP 47.800 Btu/h		225		
8	MCB 6 A, 1 ph, 6 KA, 220 V	NYM 3 X 2,5 mm² dalam conduit high impact 20 mm	IU.2.1-8	IU. VRF KAP 47.800 Btu/h			225	
9	MCB 6 A, 1 ph, 6 KA, 220 V	NYM 3 X 2,5 mm² dalam conduit high impact 20 mm	IU.2.1-9	IU. VRF KAP 47.800 Btu/h				225
10	MCB 6 A, 1 ph, 6 KA, 220 V	NYM 3 X 2,5 mm² dalam conduit high impact 20 mm	IU.2.1-10	IU. VRF KAP 38.200 Btu/h		200		
11	MCB 6 A, 1 ph, 6 KA, 220 V	NYM 3 X 2,5 mm² dalam conduit high impact 20 mm	IU.2.1-11	IU. VRF KAP 38.200 Btu/h			200	
12	MCB 6 A, 1 ph, 6 KA, 220 V	NYM 3 X 2,5 mm² dalam conduit high impact 20 mm	IU.2.2-1	IU. VRF KAP 54.600 Btu/h				250
13	MCB 6 A, 1 ph, 6 KA, 220 V	NYM 3 X 2,5 mm² dalam conduit high impact 20 mm	IU.2.2-2		IU. VRF KAP 7.500 Btu/h	50		
14	MCB 6 A, 1 ph, 6 KA, 220 V	NYM 3 X 2,5 mm² dalam conduit high impact 20 mm	IU.2.2-3	IU. VRF KAP 54.600 Btu/h			250	
15	MCB 6 A, 1 ph, 6 KA, 220 V	NYM 3 X 2,5 mm² dalam conduit high impact 20 mm	IU.2.2-4		IU. VRF KAP 7.500 Btu/h			50
16	MCB 6 A, 1 ph, 6 KA, 220 V	NYM 3 X 2,5 mm² dalam conduit high impact 20 mm	IU.2.2-5		IU. VRF KAP 7.500 Btu/h	50		
17	MCB 6 A, 1 ph, 6 KA, 220 V	NYM 3 X 2,5 mm² dalam conduit high impact 20 mm	IU.2.2-6	IU. VRF KAP 47.800 Btu/h			225	
18	MCB 6 A, 1 ph, 6 KA, 220 V	NYM 3 X 2,5 mm² dalam conduit high impact 20 mm	IU.2.2-7	IU. VRF KAP 47.800 Btu/h				225
19	MCB 6 A, 1 ph, 6 KA, 220 V	NYM 3 X 2,5 mm² dalam conduit high impact 20 mm	IU.2.2-8	IU. VRF KAP 24.200 Btu/h		75		
20	MCB 6 A, 1 ph, 6 KA, 220 V	NYM 3 X 2,5 mm² dalam conduit high impact 20 mm	IU.2.2-9	IU. VRF KAP 38.200 Btu/h			200	
21	MCB 6 A, 1 ph, 6 KA, 220 V	NYM 3 X 2,5 mm² dalam conduit high impact 20 mm	IU.2.2-10	IU. VRF KAP 38.200 Btu/h				200
22	MCB 6 A, 1 ph, 6 KA, 220 V	NYM 3 X 2,5 mm² dalam conduit high impact 20 mm	CADANGAN					
23	MCB 6 A, 1 ph, 6 KA, 220 V	NYM 3 X 2,5 mm² dalam conduit high impact 20 mm	CADANGAN					
24	MCB 6 A, 1 ph, 6 KA, 220 V	NYM 3 X 2,5 mm² dalam conduit high impact 20 mm	CADANGAN					
		TOTAL		15	6	850	1.375	1.200
						3.425		

KEMENTERIAN PENDIDIKAN DAN KEBUDAYAAN
UNIVERSITAS JENDERAL SOEDIRMAN
JL. Prof. Dr. H. R. Bunyamin No. 708
KOTAK POS 115
TELP. (0281) 635292
PURWOKERTO 53122

PEKERJAAN:

PERENCANAAN GEDUNG
INTEGRATED MEDICAL EDUCATION (IME)
UNIVERSITAS JENDERAL SOEDIRMAN
TAHUN ANGGARAN 2024

MENGETAHUI & MENYETUJUI

PENJABAT PEMBUAT KOMITMEN

Ir. GATHOT HERI SUDIBYO, S.T., M.T.
NIP. 19720222 200003 1 001

MENGETAHUI & MENYETUJUI

PERENCANA

PT. POLA DWIPA
JL. DR. WAHIDIN 167, SEMARANG 50253
TELP. (024) 8312282, FAX. (024) 8312271
E-mail : poladwip@gmail.com

TEAM LEADER	Ir. Drs. SUNARTO, M.T.	
AHLI ARSITEKTUR	Dr. Ir. ROBERT RIANTO W., M.T.	
AHLI STRUKTUR	Ir. SUBIYANTO	
AHLI MEP	RACHMAD WIDHI RAHARDJO, S.T.	
AHLI K3 KONSTR.	WISHNU WARDHANA S., S.T.	
DIGAMBAR	AMEL RESTU PRAHESTI, S.Ars.	

JUDUL GAMBAR

DIAGRAM SINGLE LINE
PP AC LT.02

SKALA	KODE GAMBAR	NO. GAMBAR
N.T.S.	ME	ME-01-14

KETERANGAN	TGL	TTD

PP - AC LT. 03

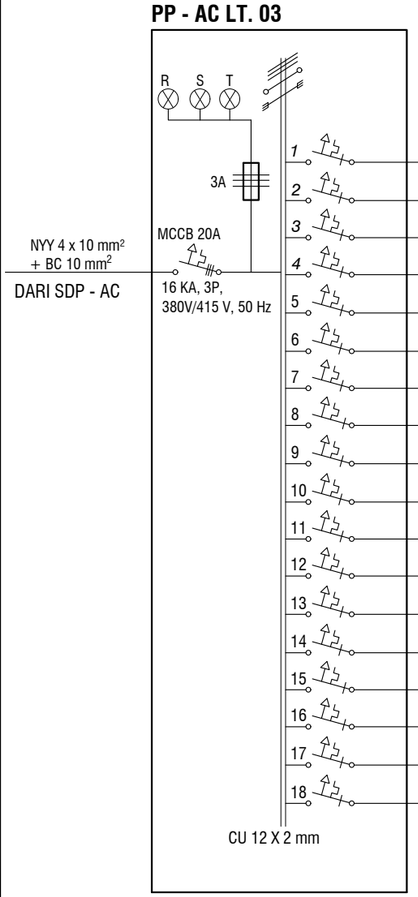

	PENGHANTAR	KETERANGAN	BEBAN AC		BEBAN (VA)		
			CEILLING CASSETTE INVERTER	WALL MOUNTED INVERTER	R	S	T
MCB 6 A, 1 ph, 6 KA, 220 V	*NYM 3 X 2,5 mm² dalam conduit high impact 20 mm*	*IU.3.1-1*	IU. VRF KAP 38.200 Btu/h		200		
MCB 6 A, 1 ph, 6 KA, 220 V	*NYM 3 X 2,5 mm² dalam conduit high impact 20 mm*	*IU.3.1-2*		IU. VRF KAP 12.300 Btu/h		50	
MCB 6 A, 1 ph, 6 KA, 220 V	*NYM 3 X 2,5 mm² dalam conduit high impact 20 mm*	*IU.3.1-3*		IU. VRF KAP 12.300 Btu/h			50
MCB 6 A, 1 ph, 6 KA, 220 V	*NYM 3 X 2,5 mm² dalam conduit high impact 20 mm*	*IU.3.1-4*	IU. VRF KAP 47.800 Btu/h		225		
MCB 6 A, 1 ph, 6 KA, 220 V	*NYM 3 X 2,5 mm² dalam conduit high impact 20 mm*	*IU.3.1-5*	IU. VRF KAP 47.800 Btu/h			225	
MCB 6 A, 1 ph, 6 KA, 220 V	*NYM 3 X 2,5 mm² dalam conduit high impact 20 mm*	*IU.3.1-6*	IU. VRF KAP 47.800 Btu/h				225
MCB 6 A, 1 ph, 6 KA, 220 V	*NYM 3 X 2,5 mm² dalam conduit high impact 20 mm*	*IU.3.1-7*	IU. VRF KAP 47.800 Btu/h		225		
MCB 6 A, 1 ph, 6 KA, 220 V	*NYM 3 X 2,5 mm² dalam conduit high impact 20 mm*	*IU.3.1-8*	IU. VRF KAP 47.800 Btu/h			225	
MCB 6 A, 1 ph, 6 KA, 220 V	*NYM 3 X 2,5 mm² dalam conduit high impact 20 mm*	*IU.3.1-9*	IU. VRF KAP 47.800 Btu/h				225
MCB 6 A, 1 ph, 6 KA, 220 V	*NYM 3 X 2,5 mm² dalam conduit high impact 20 mm*	*IU.3.2-1*		IU. VRF KAP 7.500 Btu/h	50		
MCB 6 A, 1 ph, 6 KA, 220 V	*NYM 3 X 2,5 mm² dalam conduit high impact 20 mm*	*IU.3.2-2*	IU. VRF KAP 47.800 Btu/h			225	
MCB 6 A, 1 ph, 6 KA, 220 V	*NYM 3 X 2,5 mm² dalam conduit high impact 20 mm*	*IU.3.2-3*	IU. VRF KAP 47.800 Btu/h				225
MCB 6 A, 1 ph, 6 KA, 220 V	*NYM 3 X 2,5 mm² dalam conduit high impact 20 mm*	*IU.3.2-4*	IU. VRF KAP 47.800 Btu/h		225		
MCB 6 A, 1 ph, 6 KA, 220 V	*NYM 3 X 2,5 mm² dalam conduit high impact 20 mm*	*IU.3.2-5*	IU. VRF KAP 47.800 Btu/h			225	
MCB 6 A, 1 ph, 6 KA, 220 V	*NYM 3 X 2,5 mm² dalam conduit high impact 20 mm*	*IU.3.2-6*	IU. VRF KAP 47.800 Btu/h				225
MCB 6 A, 1 ph, 6 KA, 220 V	*NYM 3 X 2,5 mm² dalam conduit high impact 20 mm*	*IU.3.2-7*	IU. VRF KAP 47.800 Btu/h		225		
MCB 6 A, 1 ph, 6 KA, 220 V	*NYM 3 X 2,5 mm² dalam conduit high impact 20 mm*	*IU.3.2-8*	IU. VRF KAP 47.800 Btu/h			225	
MCB 6 A, 1 ph, 6 KA, 220 V	*NYM 3 X 2,5 mm² dalam conduit high impact 20 mm*						
	TOTAL		14	3			
					1.150	1.175	950
					3.275		

KEMENTERIAN PENDIDIKAN DAN KEBUDAYAAN
UNIVERSITAS JENDERAL SOEDIRMAN
JL. Prof. Dr. H. R. Bunyamin No. 708
KOTAK POS 115
TELP. (0281) 635292
PURWOKERTO 53122

PEKERJAAN:

PERENCANAAN GEDUNG
INTEGRATED MEDICAL EDUCATION (IME)
UNIVERSITAS JENDERAL SOEDIRMAN
TAHUN ANGGARAN 2024

MENGETAHUI & MENYETUJUI

PENJABAT PEMBUAT KOMITMEN

Ir. GATHOT HERI SUDIBYO, S.T., M.T.
NIP. 19720222 200003 1 001

MENGETAHUI & MENYETUJUI

PERENCANA

PT. POLA DWIPA
JL. DR. WAHIDIN 167, SEMARANG 50253
TELP. (024) 8312282, FAX. (024) 8312271
E-mail : poladwip@gmail.com

TEAM LEADER	Ir. Drs. SUNARTO, M.T.	
AHLI ARSITEKTUR	Dr. Ir. ROBERT RIANTO W., M.T.	
AHLI STRUKTUR	Ir. SUBIYANTO	
AHLI MEP	RACHMAD WIDHI RAHARDJO, S.T.	
AHLI K3 KONSTR.	WISHNU WARDHANA S., S.T.	
DIGAMBAR	AMEL RESTU PRAHESTI, S.Ars.	

JUDUL GAMBAR

DIAGRAM SINGLE LINE
PP AC LT.03

SKALA	KODE GAMBAR	NO. GAMBAR
N.T.S.	ME	ME-01-15

KETERANGAN	TGL	TTD

PP - AC LT. 04

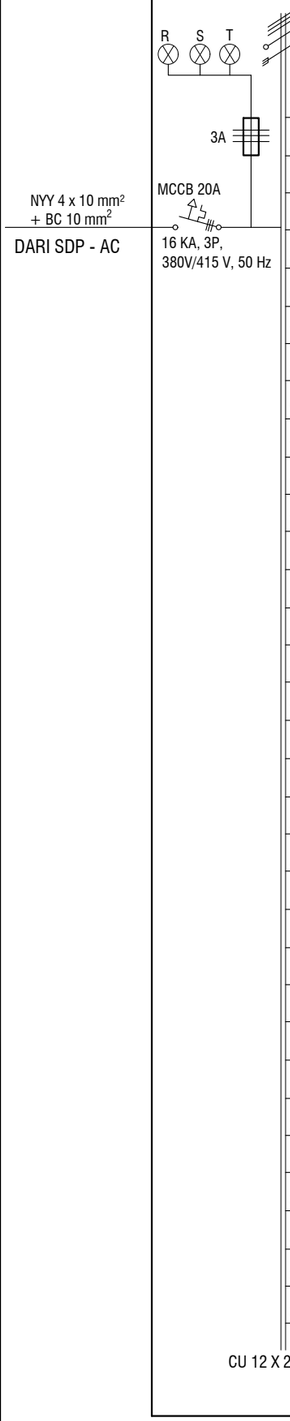

		PENGHANTAR	KETERANGAN	BEBAN AC		BEBAN (VA)		
				CEILLING CASSETTE INVERTER	WALL MOUNTED INVERTER	R	S	T
1	MCB 6 A, 1 ph, 6 KA, 220 V	NYM 3 X 2,5 mm² dalam conduit high impact 20 mm	IU.4.1-1		IU. VRF KAP 12.300 Btu/h	50		
2	MCB 6 A, 1 ph, 6 KA, 220 V	NYM 3 X 2,5 mm² dalam conduit high impact 20 mm	IU.4.1-2	IU. VRF KAP 47.800 Btu/h			225	
3	MCB 6 A, 1 ph, 6 KA, 220 V	NYM 3 X 2,5 mm² dalam conduit high impact 20 mm	IU.4.1-3		IU. VRF KAP 15.400 Btu/h			63
4	MCB 6 A, 1 ph, 6 KA, 220 V	NYM 3 X 2,5 mm² dalam conduit high impact 20 mm	IU.4.1-4	IU. VRF KAP 30.700 Btu/h		125		
5	MCB 6 A, 1 ph, 6 KA, 220 V	NYM 3 X 2,5 mm² dalam conduit high impact 20 mm	IU.4.1-5	IU. VRF KAP 47.800 Btu/h			225	
6	MCB 6 A, 1 ph, 6 KA, 220 V	NYM 3 X 2,5 mm² dalam conduit high impact 20 mm	IU.4.1-6		IU. VRF KAP 12.300 Btu/h			50
7	MCB 6 A, 1 ph, 6 KA, 220 V	NYM 3 X 2,5 mm² dalam conduit high impact 20 mm	IU.4.1-7		IU. VRF KAP 15.400 Btu/h	63		
8	MCB 6 A, 1 ph, 6 KA, 220 V	NYM 3 X 2,5 mm² dalam conduit high impact 20 mm	IU.4.1-8		IU. VRF KAP 12.300 Btu/h		50	
9	MCB 6 A, 1 ph, 6 KA, 220 V	NYM 3 X 2,5 mm² dalam conduit high impact 20 mm	IU.4.1-9		IU. VRF KAP 12.300 Btu/h			50
10	MCB 6 A, 1 ph, 6 KA, 220 V	NYM 3 X 2,5 mm² dalam conduit high impact 20 mm	IU.4.1-10		IU. VRF KAP 15.400 Btu/h	63		
11	MCB 6 A, 1 ph, 6 KA, 220 V	NYM 3 X 2,5 mm² dalam conduit high impact 20 mm	IU.4.1-11	IU. VRF KAP 19.100 Btu/h			50	
12	MCB 6 A, 1 ph, 6 KA, 220 V	NYM 3 X 2,5 mm² dalam conduit high impact 20 mm	IU.4.1-12		IU. VRF KAP 12.300 Btu/h			50
13	MCB 6 A, 1 ph, 6 KA, 220 V	NYM 3 X 2,5 mm² dalam conduit high impact 20 mm	IU.4.1-13		IU. VRF KAP 12.300 Btu/h	50		
14	MCB 6 A, 1 ph, 6 KA, 220 V	NYM 3 X 2,5 mm² dalam conduit high impact 20 mm	IU.4.1-14		IU. VRF KAP 12.300 Btu/h		50	
15	MCB 6 A, 1 ph, 6 KA, 220 V	NYM 3 X 2,5 mm² dalam conduit high impact 20 mm	IU.4.1-15		IU. VRF KAP 12.300 Btu/h			50
16	MCB 6 A, 1 ph, 6 KA, 220 V	NYM 3 X 2,5 mm² dalam conduit high impact 20 mm	IU.4.1-16		IU. VRF KAP 12.300 Btu/h	50		
17	MCB 6 A, 1 ph, 6 KA, 220 V	NYM 3 X 2,5 mm² dalam conduit high impact 20 mm	IU.4.2-1	IU. VRF KAP 47.800 Btu/h			225	
18	MCB 6 A, 1 ph, 6 KA, 220 V	NYM 3 X 2,5 mm² dalam conduit high impact 20 mm	IU.4.2-2		IU. VRF KAP 7.500 Btu/h			50
19	MCB 6 A, 1 ph, 6 KA, 220 V	NYM 3 X 2,5 mm² dalam conduit high impact 20 mm	IU.4.2-3	IU. VRF KAP 24.200 Btu/h		75		
20	MCB 6 A, 1 ph, 6 KA, 220 V	NYM 3 X 2,5 mm² dalam conduit high impact 20 mm	IU.4.2-4		IU. VRF KAP 15.400 Btu/h		63	
21	MCB 6 A, 1 ph, 6 KA, 220 V	NYM 3 X 2,5 mm² dalam conduit high impact 20 mm	IU.4.2-5		IU. VRF KAP 15.400 Btu/h			63
22	MCB 6 A, 1 ph, 6 KA, 220 V	NYM 3 X 2,5 mm² dalam conduit high impact 20 mm	IU.4.2-6	IU. VRF KAP 38.200 Btu/h		200		
23	MCB 6 A, 1 ph, 6 KA, 220 V	NYM 3 X 2,5 mm² dalam conduit high impact 20 mm	IU.4.2-7		IU. VRF KAP 12.300 Btu/h		50	
24	MCB 6 A, 1 ph, 6 KA, 220 V	NYM 3 X 2,5 mm² dalam conduit high impact 20 mm	IU.4.2-8		IU. VRF KAP 12.300 Btu/h			50
25	MCB 6 A, 1 ph, 6 KA, 220 V	NYM 3 X 2,5 mm² dalam conduit high impact 20 mm	IU.4.2-9		IU. VRF KAP 12.300 Btu/h	50		
26	MCB 6 A, 1 ph, 6 KA, 220 V	NYM 3 X 2,5 mm² dalam conduit high impact 20 mm	IU.4.2-10		IU. VRF KAP 15.400 Btu/h		63	
27	MCB 6 A, 1 ph, 6 KA, 220 V	NYM 3 X 2,5 mm² dalam conduit high impact 20 mm	IU.4.2-11	IU. VRF KAP 19.100 Btu/h				50
28	MCB 6 A, 1 ph, 6 KA, 220 V	NYM 3 X 2,5 mm² dalam conduit high impact 20 mm	IU.4.2-12		IU. VRF KAP 12.300 Btu/h	50		
29	MCB 6 A, 1 ph, 6 KA, 220 V	NYM 3 X 2,5 mm² dalam conduit high impact 20 mm	IU.4.2-13		IU. VRF KAP 12.300 Btu/h		50	
30	MCB 6 A, 1 ph, 6 KA, 220 V	NYM 3 X 2,5 mm² dalam conduit high impact 20 mm	IU.4.2-14		IU. VRF KAP 12.300 Btu/h			50
31	MCB 6 A, 1 ph, 6 KA, 220 V	NYM 3 X 2,5 mm² dalam conduit high impact 20 mm	IU.4.2-15		IU. VRF KAP 12.300 Btu/h	50		
32	MCB 6 A, 1 ph, 6 KA, 220 V	NYM 3 X 2,5 mm² dalam conduit high impact 20 mm	IU.4.2-16		IU. VRF KAP 12.300 Btu/h		50	
33	MCB 6 A, 1 ph, 6 KA, 220 V	NYM 3 X 2,5 mm² dalam conduit high impact 20 mm	CADANGAN					
		TOTAL		8	24	826	1.101	526
						2.453		

KEMENTERIAN PENDIDIKAN DAN KEBUDAYAAN
UNIVERSITAS JENDERAL SOEDIRMAN
JL. Prof. Dr. H. R. Bunyamin No. 708
KOTAK POS 115
TELP. (0281) 635292
PURWOKERTO 53122

PEKERJAAN:

PERENCANAAN GEDUNG
INTEGRATED MEDICAL EDUCATION (IME)
UNIVERSITAS JENDERAL SOEDIRMAN
TAHUN ANGGARAN 2024

MENGETAHUI & MENYETUJUI

PENJABAT PEMBUAT KOMITMEN

Ir. GATHOT HERI SUDIBYO, S.T., M.T.
NIP. 19720222 200003 1 001

MENGETAHUI & MENYETUJUI

PERENCANA

PT. POLA DWIPA
JL. DR. WAHIDIN 167, SEMARANG 50253
TELP. (024) 8312282, FAX. (024) 8312271
E-mail : poladwip@gmail.com

TEAM LEADER	Ir. Drs. SUNARTO, M.T.	
AHLI ARSITEKTUR	Dr. Ir. ROBERT RIANTO W., M.T.	
AHLI STRUKTUR	Ir. SUBIYANTO	
AHLI MEP	RACHMAD WIDHI RAHARDJO, S.T.	
AHLI K3 KONSTR.	WISHNU WARDHANA S., S.T.	
DIGAMBAR	AMEL RESTU PRAHESTI, S.Ars.	

JUDUL GAMBAR

DIAGRAM SINGLE LINE
PP AC LT.04

SKALA	KODE GAMBAR	NO. GAMBAR
N.T.S.	ME	ME-01-16

KETERANGAN	TGL	TTD

PP - AC LT. 05

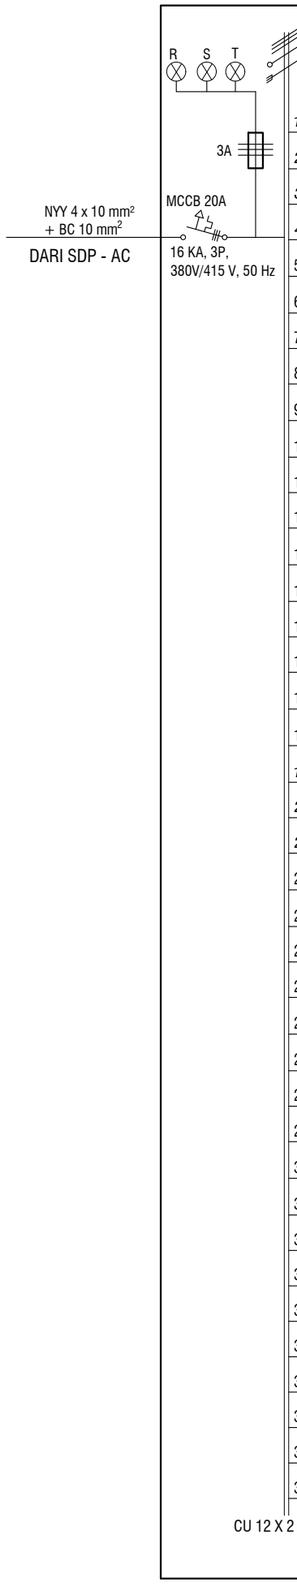

		PENGHANTAR	KETERANGAN	BEBAN AC		BEBAN (VA)		
				CEILLING CASSETTE INVERTER	WALL MOUNTED INVERTER	R	S	T
1	MCB 6 A, 1 ph, 6 KA, 220 V	NYM 3 X 2,5 mm² dalam conduit high impact 20 mm	IU.5.1-1		IU. VRF KAP 12.300 Btu/h	50		
2	MCB 6 A, 1 ph, 6 KA, 220 V	NYM 3 X 2,5 mm² dalam conduit high impact 20 mm	IU.5.1-2	IU. VRF KAP 47.800 Btu/h			225	
3	MCB 6 A, 1 ph, 6 KA, 220 V	NYM 3 X 2,5 mm² dalam conduit high impact 20 mm	IU.5.1-3	IU. VRF KAP 38.200 Btu/h				200
4	MCB 6 A, 1 ph, 6 KA, 220 V	NYM 3 X 2,5 mm² dalam conduit high impact 20 mm	IU.5.1-4	IU. VRF KAP 30.700 Btu/h		125		
5	MCB 6 A, 1 ph, 6 KA, 220 V	NYM 3 X 2,5 mm² dalam conduit high impact 20 mm	IU.5.1-5		IU. VRF KAP 7.500 Btu/h		50	
6	MCB 6 A, 1 ph, 6 KA, 220 V	NYM 3 X 2,5 mm² dalam conduit high impact 20 mm	IU.5.1-6		IU. VRF KAP 7.500 Btu/h			50
7	MCB 6 A, 1 ph, 6 KA, 220 V	NYM 3 X 2,5 mm² dalam conduit high impact 20 mm	IU.5.1-7		IU. VRF KAP 7.500 Btu/h	50		
8	MCB 6 A, 1 ph, 6 KA, 220 V	NYM 3 X 2,5 mm² dalam conduit high impact 20 mm	IU.5.1-8		IU. VRF KAP 7.500 Btu/h		50	
9	MCB 6 A, 1 ph, 6 KA, 220 V	NYM 3 X 2,5 mm² dalam conduit high impact 20 mm	IU.5.1-9		IU. VRF KAP 7.500 Btu/h			50
10	MCB 6 A, 1 ph, 6 KA, 220 V	NYM 3 X 2,5 mm² dalam conduit high impact 20 mm	IU.5.1-10		IU. VRF KAP 7.500 Btu/h	50		
11	MCB 6 A, 1 ph, 6 KA, 220 V	NYM 3 X 2,5 mm² dalam conduit high impact 20 mm	IU.5.1-11		IU. VRF KAP 9.600 Btu/h		50	
12	MCB 6 A, 1 ph, 6 KA, 220 V	NYM 3 X 2,5 mm² dalam conduit high impact 20 mm	IU.5.1-12	IU. VRF KAP 24.200 Btu/h				75
13	MCB 6 A, 1 ph, 6 KA, 220 V	NYM 3 X 2,5 mm² dalam conduit high impact 20 mm	IU.5.1-13		IU. VRF KAP 7.500 Btu/h	50		
14	MCB 6 A, 1 ph, 6 KA, 220 V	NYM 3 X 2,5 mm² dalam conduit high impact 20 mm	IU.5.1-14	IU. VRF KAP 24.200 Btu/h			75	
15	MCB 6 A, 1 ph, 6 KA, 220 V	NYM 3 X 2,5 mm² dalam conduit high impact 20 mm	IU.5.1-15		IU. VRF KAP 7.500 Btu/h			50
16	MCB 6 A, 1 ph, 6 KA, 220 V	NYM 3 X 2,5 mm² dalam conduit high impact 20 mm	IU.5.1-16		IU. VRF KAP 7.500 Btu/h	50		
17	MCB 6 A, 1 ph, 6 KA, 220 V	NYM 3 X 2,5 mm² dalam conduit high impact 20 mm	IU.5.1-17		IU. VRF KAP 7.500 Btu/h		50	
18	MCB 6 A, 1 ph, 6 KA, 220 V	NYM 3 X 2,5 mm² dalam conduit high impact 20 mm	IU.5.1-18		IU. VRF KAP 7.500 Btu/h			50
19	MCB 6 A, 1 ph, 6 KA, 220 V	NYM 3 X 2,5 mm² dalam conduit high impact 20 mm	IU.5.1-19		IU. VRF KAP 7.500 Btu/h	50		
20	MCB 6 A, 1 ph, 6 KA, 220 V	NYM 3 X 2,5 mm² dalam conduit high impact 20 mm	IU.5.1-20		IU. VRF KAP 7.500 Btu/h		50	
21	MCB 6 A, 1 ph, 6 KA, 220 V	NYM 3 X 2,5 mm² dalam conduit high impact 20 mm	IU.5.1-21		IU. VRF KAP 7.500 Btu/h			50
22	MCB 6 A, 1 ph, 6 KA, 220 V	NYM 3 X 2,5 mm² dalam conduit high impact 20 mm	IU.5.2-1	IU. VRF KAP 47.800 Btu/h		225		
23	MCB 6 A, 1 ph, 6 KA, 220 V	NYM 3 X 2,5 mm² dalam conduit high impact 20 mm	IU.5.2-2		IU. VRF KAP 7.500 Btu/h		50	
24	MCB 6 A, 1 ph, 6 KA, 220 V	NYM 3 X 2,5 mm² dalam conduit high impact 20 mm	IU.5.2-3	IU. VRF KAP 30.700 Btu/h				125
25	MCB 6 A, 1 ph, 6 KA, 220 V	NYM 3 X 2,5 mm² dalam conduit high impact 20 mm	IU.5.2-4	IU. VRF KAP 30.700 Btu/h		125		
26	MCB 6 A, 1 ph, 6 KA, 220 V	NYM 3 X 2,5 mm² dalam conduit high impact 20 mm	IU.5.2-5	IU. VRF KAP 24.200 Btu/h			75	
27	MCB 6 A, 1 ph, 6 KA, 220 V	NYM 3 X 2,5 mm² dalam conduit high impact 20 mm	IU.5.2-6		IU. VRF KAP 7.500 Btu/h			50
28	MCB 6 A, 1 ph, 6 KA, 220 V	NYM 3 X 2,5 mm² dalam conduit high impact 20 mm	IU.5.2-7		IU. VRF KAP 7.500 Btu/h	50		
29	MCB 6 A, 1 ph, 6 KA, 220 V	NYM 3 X 2,5 mm² dalam conduit high impact 20 mm	IU.5.2-8		IU. VRF KAP 7.500 Btu/h		50	
30	MCB 6 A, 1 ph, 6 KA, 220 V	NYM 3 X 2,5 mm² dalam conduit high impact 20 mm	IU.5.2-9		IU. VRF KAP 9.600 Btu/h			50
31	MCB 6 A, 1 ph, 6 KA, 220 V	NYM 3 X 2,5 mm² dalam conduit high impact 20 mm	IU.5.2-10		IU. VRF KAP 7.500 Btu/h	50		
32	MCB 6 A, 1 ph, 6 KA, 220 V	NYM 3 X 2,5 mm² dalam conduit high impact 20 mm	IU.5.2-11		IU. VRF KAP 7.500 Btu/h		50	
33	MCB 6 A, 1 ph, 6 KA, 220 V	NYM 3 X 2,5 mm² dalam conduit high impact 20 mm	IU.5.2-12	IU. VRF KAP 54.600 Btu/h				250
34	MCB 6 A, 1 ph, 6 KA, 220 V	NYM 3 X 2,5 mm² dalam conduit high impact 20 mm	IU.5.2-13		IU. VRF KAP 7.500 Btu/h	50		
35	MCB 6 A, 1 ph, 6 KA, 220 V	NYM 3 X 2,5 mm² dalam conduit high impact 20 mm	IU.5.2-14		IU. VRF KAP 7.500 Btu/h		50	
36	MCB 6 A, 1 ph, 6 KA, 220 V	NYM 3 X 2,5 mm² dalam conduit high impact 20 mm	IU.5.2-15		IU. VRF KAP 7.500 Btu/h			50
37	MCB 6 A, 1 ph, 6 KA, 220 V	NYM 3 X 2,5 mm² dalam conduit high impact 20 mm	IU.5.2-16		IU. VRF KAP 7.500 Btu/h	50		
38	MCB 6 A, 1 ph, 6 KA, 220 V	NYM 3 X 2,5 mm² dalam conduit high impact 20 mm	IU.5.2-17		IU. VRF KAP 7.500 Btu/h		50	
39	MCB 6 A, 1 ph, 6 KA, 220 V	NYM 3 X 2,5 mm² dalam conduit high impact 20 mm	CADANGAN					
		TOTAL		10	28	975	875	1.050
						2.900		

KEMENTERIAN PENDIDIKAN DAN KEBUDAYAAN
UNIVERSITAS JENDERAL SOEDIRMAN
JL. Prof. Dr. H. R. Bunyamin No. 708
KOTAK POS 115
TELP. (0281) 635292
PURWOKERTO 53122

PEKERJAAN:

PERENCANAAN GEDUNG
INTEGRATED MEDICAL EDUCATION (IME)
UNIVERSITAS JENDERAL SOEDIRMAN
TAHUN ANGGARAN 2024

MENGETAHUI & MENYETUJUI

PENJABAT PEMBUAT KOMITMEN

Ir. GATHOT HERI SUDIBYO, S.T., M.T.
NIP. 19720222 200003 1 001

MENGETAHUI & MENYETUJUI

PERENCANA

PT. POLA DWIPA
JL. DR. WAHIDIN 167, SEMARANG 50253
TELP. (024) 8312282, FAX. (024) 8312271
E-mail : poladwip@gmail.com

TEAM LEADER	Ir. Drs. SUNARTO, M.T.	
AHLI ARSITEKTUR	Dr. Ir. ROBERT RIANTO W., M.T.	
AHLI STRUKTUR	Ir. SUBIYANTO	
AHLI MEP	RACHMAD WIDHI RAHARDJO, S.T.	
AHLI K3 KONSTR.	WISHNU WARDHANA S., S.T.	
DIGAMBAR	AMEL RESTU PRAHESTI, S.Ars.	

JUDUL GAMBAR

DIAGRAM SINGLE LINE
PP AC LT.05

SKALA	KODE GAMBAR	NO. GAMBAR
N.T.S.	ME	ME-01-17

KETERANGAN	TGL	TTD

PP - AC LT. 06

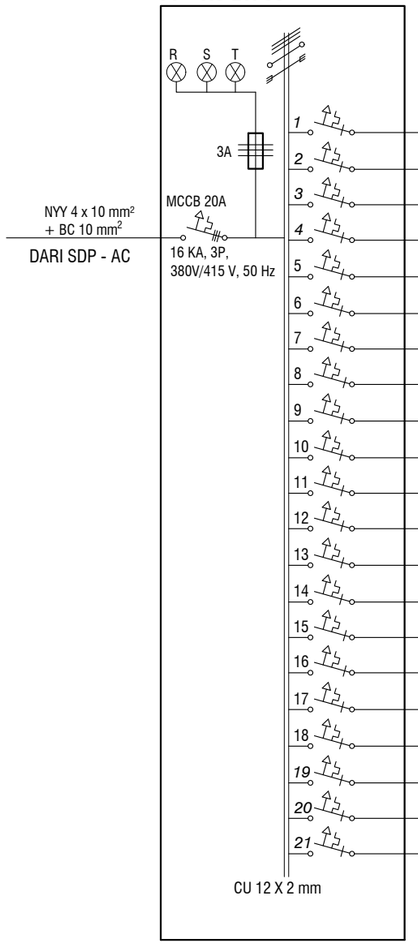

		PENGHANTAR	KETERANGAN	BEBAN AC		BEBAN (VA)		
				CEILLING CASSETTE INVERTER	WALL MOUNTED INVERTER	R	S	T
1	MCB 6 A, 1 ph, 6 KA, 220 V	NYM 3 X 2,5 mm² dalam conduit high impact 20 mm	IU.6.1-1		IU. VRF KAP 12.300 Btu/h	50		
2	MCB 6 A, 1 ph, 6 KA, 220 V	NYM 3 X 2,5 mm² dalam conduit high impact 20 mm	IU.6.1-2	IU. VRF KAP 38.200 Btu/h			200	
3	MCB 6 A, 1 ph, 6 KA, 220 V	NYM 3 X 2,5 mm² dalam conduit high impact 20 mm	IU.6.1-3		IU. VRF KAP 7.500 Btu/h			50
4	MCB 6 A, 1 ph, 6 KA, 220 V	NYM 3 X 2,5 mm² dalam conduit high impact 20 mm	IU.6.1-4		IU. VRF KAP 7.500 Btu/h	50		
5	MCB 6 A, 1 ph, 6 KA, 220 V	NYM 3 X 2,5 mm² dalam conduit high impact 20 mm	IU.6.1-5	IU. VRF KAP 47.800 Btu/h			225	
6	MCB 6 A, 1 ph, 6 KA, 220 V	NYM 3 X 2,5 mm² dalam conduit high impact 20 mm	IU.6.1-6	IU. VRF KAP 47.800 Btu/h				225
7	MCB 6 A, 1 ph, 6 KA, 220 V	NYM 3 X 2,5 mm² dalam conduit high impact 20 mm	IU.6.1-7	IU. VRF KAP 47.800 Btu/h		225		
8	MCB 6 A, 1 ph, 6 KA, 220 V	NYM 3 X 2,5 mm² dalam conduit high impact 20 mm	IU.6.1-8	IU. VRF KAP 47.800 Btu/h			225	
9	MCB 6 A, 1 ph, 6 KA, 220 V	NYM 3 X 2,5 mm² dalam conduit high impact 20 mm	IU.6.1-9	IU. VRF KAP 47.800 Btu/h				225
10	MCB 6 A, 1 ph, 6 KA, 220 V	NYM 3 X 2,5 mm² dalam conduit high impact 20 mm	IU.6.1-10	IU. VRF KAP 47.800 Btu/h		225		
11	MCB 6 A, 1 ph, 6 KA, 220 V	NYM 3 X 2,5 mm² dalam conduit high impact 20 mm	IU.6.2-1	IU. VRF KAP 47.800 Btu/h			225	
12	MCB 6 A, 1 ph, 6 KA, 220 V	NYM 3 X 2,5 mm² dalam conduit high impact 20 mm	IU.6.2-2		IU. VRF KAP 7.500 Btu/h			50
13	MCB 6 A, 1 ph, 6 KA, 220 V	NYM 3 X 2,5 mm² dalam conduit high impact 20 mm	IU.6.2-3	IU. VRF KAP 47.800 Btu/h		225		
14	MCB 6 A, 1 ph, 6 KA, 220 V	NYM 3 X 2,5 mm² dalam conduit high impact 20 mm	IU.6.2-4	IU. VRF KAP 47.800 Btu/h			225	
15	MCB 6 A, 1 ph, 6 KA, 220 V	NYM 3 X 2,5 mm² dalam conduit high impact 20 mm	IU.6.2-5		IU. VRF KAP 12.300 Btu/h			50
16	MCB 6 A, 1 ph, 6 KA, 220 V	NYM 3 X 2,5 mm² dalam conduit high impact 20 mm	IU.6.2-6	IU. VRF KAP 47.800 Btu/h		225		
17	MCB 6 A, 1 ph, 6 KA, 220 V	NYM 3 X 2,5 mm² dalam conduit high impact 20 mm	IU.6.2-7	IU. VRF KAP 47.800 Btu/h			225	
18	MCB 6 A, 1 ph, 6 KA, 220 V	NYM 3 X 2,5 mm² dalam conduit high impact 20 mm	IU.6.2-8		IU. VRF KAP 15.400 Btu/h			63
19	MCB 6 A, 1 ph, 6 KA, 220 V	NYM 3 X 2,5 mm² dalam conduit high impact 20 mm	IU.6.2-9	IU. VRF KAP 47.800 Btu/h		225		
20	MCB 6 A, 1 ph, 6 KA, 220 V	NYM 3 X 2,5 mm² dalam conduit high impact 20 mm	IU.6.2-10	IU. VRF KAP 47.800 Btu/h			225	
21	MCB 6 A, 1 ph, 6 KA, 220 V	NYM 3 X 2,5 mm² dalam conduit high impact 20 mm	CADANGAN					
		TOTAL		14	6			
						1.225	1.550	663
						3.438		

KEMENTERIAN PENDIDIKAN DAN KEBUDAYAAN
UNIVERSITAS JENDERAL SOEDIRMAN
JL. Prof. Dr. H. R. Bunyamin No. 708
KOTAK POS 115
TELP. (0281) 635292
PURWOKERTO 53122

PEKERJAAN:

PERENCANAAN GEDUNG
INTEGRATED MEDICAL EDUCATION (IME)
UNIVERSITAS JENDERAL SOEDIRMAN
TAHUN ANGGARAN 2024

MENGETAHUI & MENYETUJUI

PENJABAT PEMBUAT KOMITMEN

Ir. GATHOT HERI SUDIBYO, S.T., M.T.
NIP. 19720222 200003 1 001

MENGETAHUI & MENYETUJUI

PERENCANA

PT. POLA DWIPA
JL. DR. WAHIDIN 167, SEMARANG 50253
TELP. (024) 8312282, FAX. (024) 8312271
E-mail : poladwip@gmail.com

TEAM LEADER	Ir. Drs. SUNARTO, M.T.	
AHLI ARSITEKTUR	Dr. Ir. ROBERT RIANTO W., M.T.	
AHLI STRUKTUR	Ir. SUBIYANTO	
AHLI MEP	RACHMAD WIDHI RAHARDJO, S.T.	
AHLI K3 KONSTR.	WISHNU WARDHANA S., S.T.	
DIGAMBAR	AMEL RESTU PRAHESTI, S.Ars.	

JUDUL GAMBAR

DIAGRAM SINGLE LINE
PP AC LT.06

SKALA	KODE GAMBAR	NO. GAMBAR
N.T.S.	ME	ME-01-18

KETERANGAN	TGL	TTD

PP - OUT DOOR AC VRF

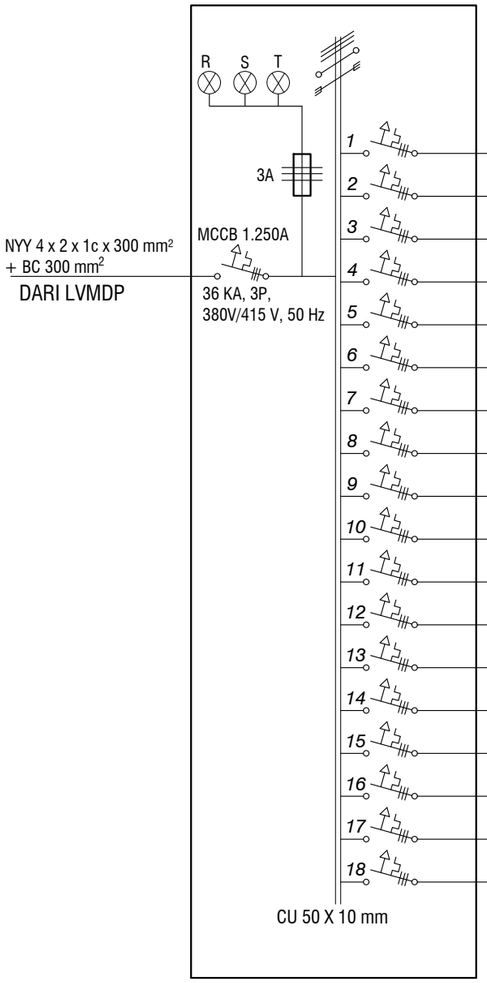

		PENGHANTAR	KETERANGAN	BEBAN AC	BEBAN (VA)		
				OUR DOOR	R	S	T
1	*MCCB 75 A, 3 ph, 16 KA, 380 V*	*NYY 4 X 16 mm² + BC 16 mm²*	*OU 1.1*	OU. VRF KAP 48 PK. 30,9 KW	12.875	12.875	12.875
2	*MCCB 75 A, 3 ph, 16 KA, 380 V*	*NYY 4 X 16 mm² + BC 16 mm²*	*OU 1.2*	OU. VRF KAP 42 PK. 32,7 KW	13.625	13.625	13.625
3	*MCCB 75 A, 3 ph, 16 KA, 380 V*	*NYY 4 X 16 mm² + BC 16 mm²*	*OU 2.1*	OU. VRF KAP 44 PK. 35,1 KW	14.625	14.625	14.625
4	*MCCB 75 A, 3 ph, 16 KA, 380 V*	*NYY 4 X 16 mm² + BC 16 mm²*	*OU 2.2*	OU. VRF KAP 38 PK. 33 KW	13.750	13.750	13.750
5	*MCCB 75 A, 3 ph, 16 KA, 380 V*	*NYY 4 X 16 mm² + BC 16 mm²*	*OU 3.1*	OU. VRF KAP 42 PK. 32,7 KW	13.625	13.625	13.625
6	*MCCB 75 A, 3 ph, 16 KA, 380 V*	*NYY 4 X 16 mm² + BC 16 mm²*	*OU 3.2*	OU. VRF KAP 40. 35,4 KW	14.750	14.750	14.750
7	*MCCB 75 A, 3 ph, 16 KA, 380 V*	*NYY 4 X 16 mm² + BC 16 mm²*	*OU 4.1*	OU. VRF KAP 36 PK. 30,6 KW	12.750	12.750	12.750
8	*MCCB 75 A, 3 ph, 16 KA, 380 V*	*NYY 4 X 16 mm² + BC 16 mm²*	*OU 4.2*	OU. VRF KAP 34. 28,2 KW	11.750	11.750	11.750
9	*MCCB 75 A, 3 ph, 16 KA, 380 V*	*NYY 4 X 16 mm² + BC 16 mm²*	*OU 5.1*	OU. VRF KAP 36 PK. 30,6 KW	12.750	12.750	12.750
10	*MCCB 75 A, 3 ph, 16 KA, 380 V*	*NYY 4 X 16 mm² + BC 16 mm²*	*OU 5.2*	OU. VRF KAP 34 PK. 28,2 KW	11.750	11.750	11.750
11	*MCCB 75 A, 3 ph, 16 KA, 380 V*	*NYY 4 X 16 mm² + BC 16 mm²*	*OU 6.1*	OU. VRF KAP 42. 32,7 KW	13.625	13.625	13.625
12	*MCCB 75 A, 3 ph, 16 KA, 380 V*	*NYY 4 X 16 mm² + BC 16 mm²*	*OU 6.2*	OU. VRF KAP 44 PK. 35,1 KW	14.625	14.625	14.625
13	*MCCB 50 A, 3 ph, 16 KA, 380 V*	*FRC 4 X 1c X 10 mm² + BC 10 mm²*	*PP - LIFT PASSENGER B*		8.438	6.507	7.050
14	*MCCB 30 A, 3 ph, 16 KA, 380 V*	*FRC 4 X 1c X 10 mm² + BC 10 mm²*	*PP - LIFT PASSENGER C*		4.950	4.950	4.200
15	*MCCB 20 A, 3 ph, 16 KA, 380 V*	*NYY 4 X 6 mm² + BC 6 mm²*	*PP - POMPA BOOSTER*		917	917	917
16	*MCCB 40 A, 3 ph, 25 KA, 380 V*	*CADANGAN*					
17	*MCCB 40 A, 3 ph, 25 KA, 380 V*	*CADANGAN*					
18	*MCCB 40 A, 3 ph, 16 KA, 380 V*	*CADANGAN*					
		TOTAL		12	174.805	172.874	172.667
					520.346		

KEMENTERIAN PENDIDIKAN DAN KEBUDAYAAN
UNIVERSITAS JENDERAL SOEDIRMAN
JL. Prof. Dr. H. R. Bunyamin No. 708
KOTAK POS 115
TELP. (0281) 635292
PURWOKERTO 53122

PEKERJAAN:

PERENCANAAN GEDUNG
INTEGRATED MEDICAL EDUCATION (IME)
UNIVERSITAS JENDERAL SOEDIRMAN
TAHUN ANGGARAN 2024

MENGETAHUI & MENYETUJUI

PENJABAT PEMBUAT KOMITMEN

Ir. GATHOT HERI SUDIBYO, S.T., M.T.
NIP. 19720222 200003 1 001

MENGETAHUI & MENYETUJUI

PERENCANA

PT. POLA DWIPA
JL. DR. WAHIDIN 167, SEMARANG 50253
TELP. (024) 8312282, FAX. (024) 8312271
E-mail : poladwip@gmail.com

TEAM LEADER	Ir. Drs. SUNARTO, M.T.	
AHLI ARSITEKTUR	Dr. Ir. ROBERT RIANTO W., M.T.	
AHLI STRUKTUR	Ir. SUBIYANTO	
AHLI MEP	RACHMAD WIDHI RAHARDJO, S.T.	
AHLI K3 KONSTR.	WISHNU WARDHANA S., S.T.	
DIGAMBAR	AMEL RESTU PRAHESTI, S.Ars.	

JUDUL GAMBAR

DIAGRAM SINGLE LINE
PPOUTDOOR AC VRF

SKALA	KODE GAMBAR	NO. GAMBAR
N.T.S.	ME	ME-01-19

KETERANGAN	TGL	TTD

SDP - AC VRF

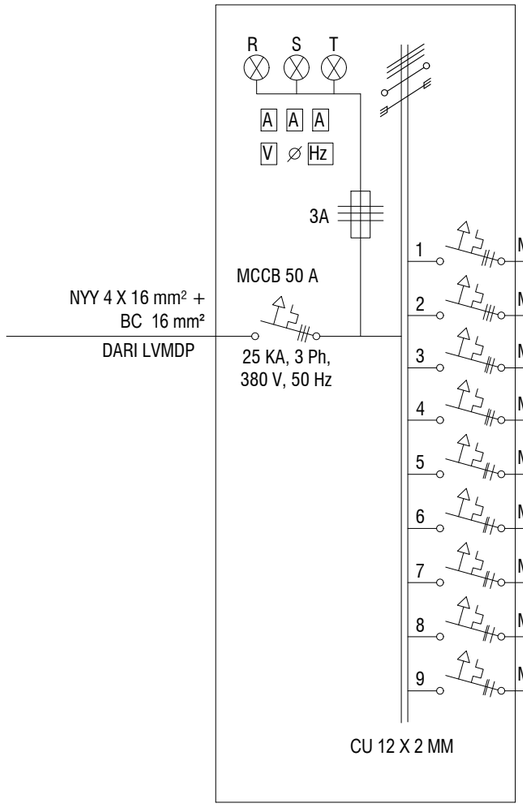

		PENGHANTAR	KETERANGAN	BEBAN (VA)		
				R	S	T
1	MCCB 25 A, 16 KA, 3 Ph, 380 V	NYY 4 X 10 mm² + BC 10 mm²	PP - AC LT. 1	3.463	1.375	3.113
2	MCCB 25 A, 16 KA, 3 Ph, 380 V	NYY 4 X 10 mm² + BC 10 mm²	PP - AC LT. 2	850	1.375	1.200
3	MCCB 25 A, 16 KA, 3 Ph, 380 V	NYY 4 X 10 mm² + BC 10 mm²	PP - AC LT. 3	1.150	1.175	950
4	MCCB 25 A, 16 KA, 3 Ph, 380 V	NYY 4 X 10 mm² + BC 10 mm²	PP - AC LT. 4	826	1.101	526
5	MCCB 25 A, 16 KA, 3 Ph, 380 V	NYY 4 X 10 mm² + BC 10 mm²	PP - AC LT. 5	975	875	1.050
6	MCCB 25 A, 16 KA, 3 Ph, 380 V	NYY 4 X 10 mm² + BC 10 mm²	PP - AC LT. 6	1.225	1.550	663
7	MCCB 25 A, 16 KA, 3 Ph, 380 V	NYY 4 X 10 mm² + BC 10 mm²	CADANGAN			
8	MCCB 25 A, 16 KA, 3 Ph, 380 V	NYY 4 X 10 mm² + BC 10 mm²	CADANGAN			
9	MCCB 25 A, 16 KA, 3 Ph, 380 V	NYY 4 X 10 mm² + BC 10 mm²	CADANGAN			
		TOTAL	6	8.489	7.451	7.502
				23.442		

KEMENTERIAN PENDIDIKAN DAN KEBUDAYAAN
UNIVERSITAS JENDERAL SOEDIRMAN
JL. Prof. Dr. H. R. Bunyamin No. 708
KOTAK POS 115
TELP. (0281) 635292
PURWOKERTO 53122

PEKERJAAN:

PERENCANAAN GEDUNG
INTEGRATED MEDICAL EDUCATION (IME)
UNIVERSITAS JENDERAL SOEDIRMAN
TAHUN ANGGARAN 2024

MENGETAHUI & MENYETUJUI

PENJABAT PEMBUAT KOMITMEN

Ir. GATHOT HERI SUDIBYO, S.T., M.T.
NIP. 19720222 200003 1 001

MENGETAHUI & MENYETUJUI

PERENCANA

PT. POLA DWIPA
JL. DR. WAHIDIN 167, SEMARANG 50253
TELP. (024) 8312282, FAX. (024) 8312271
E-mail : poladwip@gmail.com

TEAM LEADER	Ir. Drs. SUNARTO, M.T.	
AHLI ARSITEKTUR	Dr. Ir. ROBERT RIANTO W., M.T.	
AHLI STRUKTUR	Ir. SUBIYANTO	
AHLI MEP	RACHMAD WIDHI RAHARDJO, S.T.	
AHLI K3 KONSTR.	WISHNU WARDHANA S., S.T.	
DIGAMBAR	AMEL RESTU PRAHESTI, S.Ars.	

JUDUL GAMBAR

DIAGRAM SINGLE LINE
PP SDP AC VRF

SKALA	KODE GAMBAR	NO. GAMBAR
N.T.S.	ME	ME-01-20

KETERANGAN	TGL	TTD

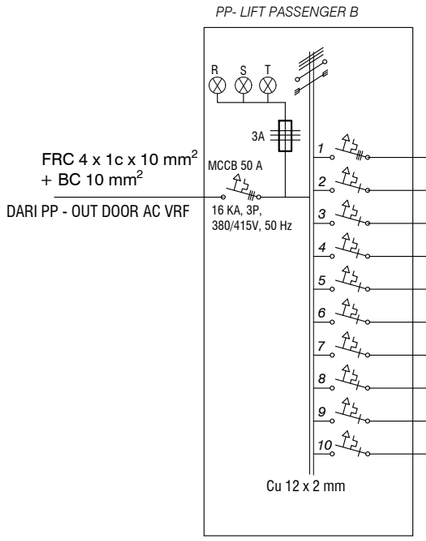

			BEBAN (VA)		
MCB 25 A, 3 ph, 6 KA, 380 V	FRC 4 x1c x 6 mm²	LIFT PASSENGER 1.600 KG (9 KW)	3.750	3.750	3.750
MCB 16 A, 1 ph, 6 KA, 220 V	NYM 3 X 2,5 mm2 +CONDUIT 3/4"	TO CONTROL LIFT			
MCB 16 A, 1 ph, 6 KA, 220 V	NYM 3 X 2,5 mm2 +CONDUIT 3/4"	IU AC NO.3	2.588		
MCB 16 A, 1 ph, 6 KA, 220 V	NYM 3 X 2,5 mm2 +CONDUIT 3/4"	IU AC NO.4		2.588	
MCB 16 A, 1 ph, 6 KA, 220 V	NYM 3 X 2,5 mm2 +CONDUIT 3/4"	IU AC NO.5			2.100
MCB 16 A, 1 ph, 6 KA, 220 V	NYM 3 X 2,5 mm2 +CONDUIT 3/4"	IU AC NO.6	2.100		
MCB 16 A, 1 ph, 6 KA, 220 V	NYM 3 X 2,5 mm2 +CONDUIT 3/4"	PENERANGAN NO.1		169	
MCB 16 A, 1 ph, 6 KA, 220 V	NYM 3 X 2,5 mm2 +CONDUIT 3/4"	STOP KONTAK NO.1			1.200
MCB 16 A, 1 ph, 6 KA, 220 V	CADANGAN				
MCB 16 A, 1 ph, 6 KA, 220 V	CADANGAN				
	TOTAL		8.438	6.507	7.050
			21.995		

PENGHANTAR	JENIS BEBAN	TKO LED 1 X 20 WATT @ 2100 LUMEN	DL LED RECESSED INBOW 6" 15 WATT, 1650 LUMEN	STOP KONTAK DINDING 200 VA	SAKLAR GANDA	SAKLAR TUNGGAL	WALL MOUNTED SINGLE SPLIT
FRC 4 x1c x 6 mm²	LIFT PASSENGER 1.600 KG (9 KW)						
NYM 3 X 2,5 mm2 +CONDUIT 3/4"	TO CONTROL LIFT						
NYM 3 X 2,5 mm2 +CONDUIT 3/4"	IU AC NO.3						IU INVERTER KAP.3 PK
NYM 3 X 2,5 mm2 +CONDUIT 3/4"	IU AC NO.4						IU INVERTER KAP.3 PK
NYM 3 X 2,5 mm2 +CONDUIT 3/4"	IU AC NO.5						IU INVERTER KAP.2 PK
NYM 3 X 2,5 mm2 +CONDUIT 3/4"	IU AC NO.6						IU INVERTER KAP.2 PK
NYM 3 X 2,5 mm2 +CONDUIT 3/4"	PENERANGAN NO.1	6	1		2	1	
NYM 3 X 2,5 mm2 +CONDUIT 3/4"	STOP KONTAK NO.1			6			
CADANGAN							
CADANGAN							
	TOTAL	6	1	6	2	1	

SINGLE LINE DIAGRAM INSTALASI ELEKTRIKAL LIFT PASSENGER B

SKALA N.T.S

(PEKERJAAN DIPENDING MASUK DALAM TAHAP SELANJUTNYA)

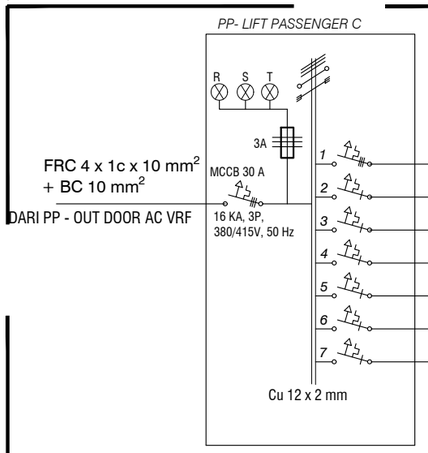

			BEBAN (VA)		
MCB 25 A, 3 ph, 6 KA, 380 V	FRC 4 x1c x 6 mm²	LIFT PASSENGER 1.600 KG (9 KW)	3.750	3.750	3.750
MCB 16 A, 1 ph, 6 KA, 220 V	NYM 3 X 2,5 mm2 +CONDUIT 3/4"	TO CONTROL LIFT			
MCB 16 A, 1 ph, 6 KA, 220 V	NYM 3 X 2,5 mm2 +CONDUIT 3/4"	IU AC NO.1	1.200		
MCB 16 A, 1 ph, 6 KA, 220 V	NYM 3 X 2,5 mm2 +CONDUIT 3/4"	IU AC NO.2		1.200	
MCB 16 A, 1 ph, 6 KA, 220 V	NYM 3 X 2,5 mm2 +CONDUIT 3/4"	PENERANGAN NO.2			50
MCB 16 A, 1 ph, 6 KA, 220 V	NYM 3 X 2,5 mm2 +CONDUIT 3/4"	STOP KONTAK NO.2			400
MCB 16 A, 1 ph, 6 KA, 220 V	NYM 3 X 2,5 mm2 +CONDUIT 3/4"				
	TOTAL		4.950	4.950	4.200
			14.100		

PENGHANTAR	JENIS BEBAN	TKO LED 1 X 20 WATT @ 2100 LUMEN	DL LED RECESSED INBOW 6" 15 WATT, 1650 LUMEN	STOP KONTAK DINDING 200 VA	SAKLAR GANDA	SAKLAR TUNGGAL	WALL MOUNTED SINGLE SPLIT
FRC 4 x1c x 6 mm²	LIFT PASSENGER 1.600 KG (9 KW)						
NYM 3 X 2,5 mm2 +CONDUIT 3/4"	TO CONTROL LIFT						
NYM 3 X 2,5 mm2 +CONDUIT 3/4"	IU AC NO.1						IU INVERTER KAP.1.5 PK
NYM 3 X 2,5 mm2 +CONDUIT 3/4"	IU AC NO.2						IU INVERTER KAP.1.5 PK
NYM 3 X 2,5 mm2 +CONDUIT 3/4"	PENERANGAN NO.2	2			1		
NYM 3 X 2,5 mm2 +CONDUIT 3/4"	STOP KONTAK NO.2			2			
NYM 3 X 2,5 mm2 +CONDUIT 3/4"							
	TOTAL	6	1	6	2	1	

SINGLE LINE DIAGRAM INSTALASI ELEKTRIKAL LIFT PASSENGER C

SKALA N.T.S

KEMENTERIAN PENDIDIKAN DAN KEBUDAYAAN
UNIVERSITAS JENDERAL SOEDIRMAN
JL. Prof. Dr. H. R. Bunyamin No. 708
KOTAK POS 115
TELP. (0281) 635292
PURWOKERTO 53122

PEKERJAAN:

PERENCANAAN GEDUNG
INTEGRATED MEDICAL EDUCATION (IME)
UNIVERSITAS JENDERAL SOEDIRMAN
TAHUN ANGGARAN 2024

MENGETAHUI & MENYETUJUI

PENJABAT PEMBUAT KOMITMEN

Ir. GATHOT HERI SUDIBYO, S.T., M.T.
NIP. 19720222 200003 1 001

MENGETAHUI & MENYETUJUI

PERENCANA

PT. POLA DWIPA
JL. DR. WAHIDIN 167, SEMARANG 50253
TELP. (024) 8312282, FAX. (024) 8312271
E-mail : poladwip@gmail.com

TEAM LEADER	Ir. Drs. SUNARTO, M.T.	
AHLI ARSITEKTUR	Dr. Ir. ROBERT RIANTO W., M.T.	
AHLI STRUKTUR	Ir. SUBIYANTO	
AHLI MEP	RACHMAD WIDHI RAHARDJO, S.T.	
AHLI K3 KONSTR.	WISHNU WARDHANA S., S.T.	
DIGAMBAR	AMEL RESTU PRAHESTI, S.Ars.	

JUDUL GAMBAR

DIAGRAM SINGLE LINE
PP LIFT PASSENGER B-C

SKALA	KODE GAMBAR	NO. GAMBAR
N.T.S.	ME	ME-01-21

KETERANGAN	TGL	TTD

SDP - FIRE EMERGENCY

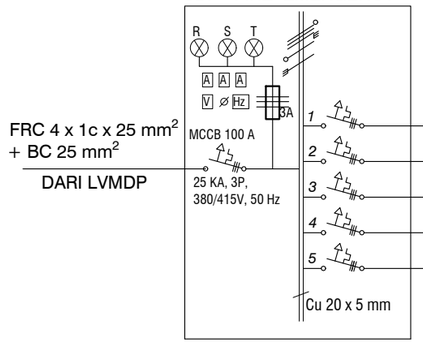

		PENGHANTAR	JENIS BEBAN	BEBAN (VA) R	S	T
1	MCCB 30 A, 3 ph, 16 KA, 380 V	FRC 4 x 1c x 6 mm² + BC 6 mm²	PP-ELEKTRONIKA	1.000	1.000	1.000
2	MCCB 75 A, 3 ph, 16 KA, 380 V	FRC 4 x 1c x 16 mm² + BC 16 mm²	PP-LIFT PASSENGER A	5.125	5.125	5.125
3	MCCB 75 A, 3 ph, 16 KA, 380 V	CADANGAN				
4	MCCB 75 A, 3 ph, 16 KA, 380 V	CADANGAN				
5	MCCB 75 A, 3 ph, 16 KA, 380 V	CADANGAN				
				6.125	6.125	6.125
				18.375		

SINGLE LINE DIAGRAM SDP - FIRE EMERGENCY

SKALA N.T.S

PP- ELEKTRONIKA

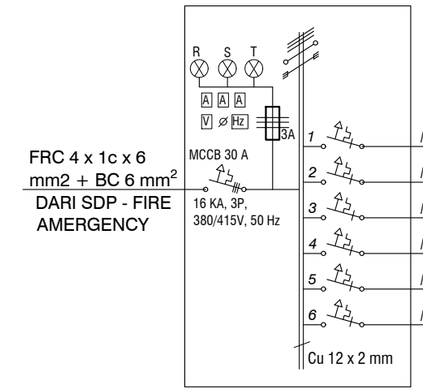

		PENGHANTAR	JENIS BEBAN	
1	MCB 10 A, 1 ph, 6 KA, 220 V	FRC 3 X 2,5 mm2 +CONDUIT 5/8"	KE MCP- FIRE ALARM	⇨
2	MCB 10 A, 1 ph, 6 KA, 220 V	FRC 3 X 2,5 mm2 +CONDUIT 5/8"	KE MCP- SOUND SYSTEM	⇨
3	MCB 10 A, 1 ph, 6 KA, 220 V	FRC 3 X 2,5 mm2 +CONDUIT 5/8"	KE MCP- PABX	⇨
4	MCB 10 A, 1 ph, 6 KA, 220 V	FRC 3 X 2,5 mm2 +CONDUIT 5/8"	KE MCP- CCTV	⇨
5	MCB 10 A, 1 ph, 6 KA, 220 V	CADANGAN		⇨
6	MCB 10 A, 1 ph, 6 KA, 220 V	CADANGAN		⇨

SINGLE LINE DIAGRAM INSTALASI PP - ELEKTRONIKA

SKALA N.T.S

PP- LIFT PASSENGER A

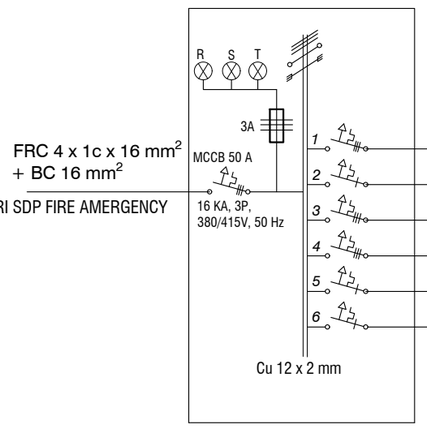

		PENGHANTAR	JENIS BEBAN	BEBAN (VA) R	S	T
1	MCB 25 A, 3 ph, 6 KA, 380 V	FRC 4 x1c x 6 mm²	LIFT PASSENGER 1.600 KG (9 KW)	3.750	3.750	3.750
2	MCB 16 A, 1 ph, 6 KA, 220 V	NYM 3 X 2,5 mm2 +CONDUIT 5/8"	TO CONTROL LIFT			
3	MCCB 40 A, 3 ph, 16 KA, 380 V	FRC 4 x1c x 6 mm²	PP - PRESSURIZED FAN A	1.000	1.000	1.000
4	MCCB 40 A, 3 ph, 16 KA, 380 V	FRC 4 x1c x 6 mm²	PP - PRESSURIZED FAN B	1.000	1.000	1.000
5	MCB 16 A, 1 ph, 6 KA, 220 V	CADANGAN				
6	MCB 16 A, 1 ph, 6 KA, 220 V	CADANGAN				
				5.125	5.125	5.125
				15.375		

SINGLE LINE DIAGRAM INSTALASI ELEKTRIKAL LIFT PASSENGER A

SKALA N.T.S

KEMENTERIAN PENDIDIKAN DAN KEBUDAYAAN
UNIVERSITAS JENDERAL SOEDIRMAN
JL. Prof. Dr. H. R. Bunyamin No. 708
KOTAK POS 115
TELP. (0281) 635292
PURWOKERTO 53122

PEKERJAAN:

PERENCANAAN GEDUNG
INTEGRATED MEDICAL EDUCATION (IME)
UNIVERSITAS JENDERAL SOEDIRMAN
TAHUN ANGGARAN 2024

MENGETAHUI & MENYETUJUI

PENJABAT PEMBUAT KOMITMEN

Ir. GATHOT HERI SUDIBYO, S.T., M.T.
NIP. 19720222 200003 1 001

MENGETAHUI & MENYETUJUI

PERENCANA

PT. POLA DWIPA
JL. DR. WAHIDIN 167, SEMARANG 50253
TELP. (024) 8312282, FAX. (024) 8312271
E-mail : poladwip@gmail.com

TEAM LEADER	Ir. Drs. SUNARTO, M.T.	
AHLI ARSITEKTUR	Dr. Ir. ROBERT RIANTO W., M.T.	
AHLI STRUKTUR	Ir. SUBIYANTO	
AHLI MEP	RACHMAD WIDHI RAHARDJO, S.T.	
AHLI K3 KONSTR.	WISHNU WARDHANA S., S.T.	
DIGAMBAR	AMEL RESTU PRAHESTI, S.Ars.	

JUDUL GAMBAR

DIAGRAM SINGLE LINE
PP LIFT PASSENGER
A,PP ELEKTRONIKA &
SDP FIRE EMERGENCY

SKALA	KODE GAMBAR	NO. GAMBAR
N.T.S.	ME	ME-01-22

KETERANGAN	TGL	TTD

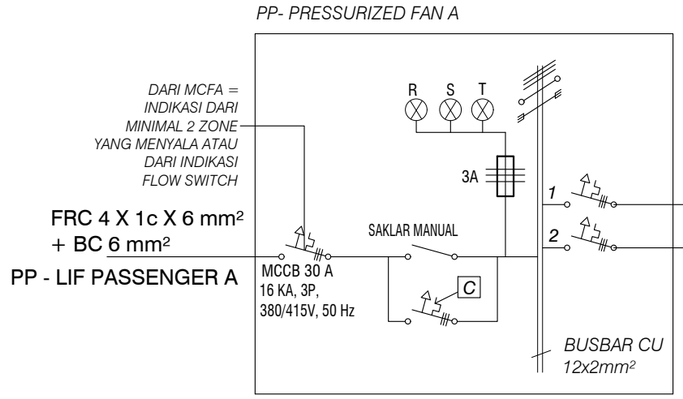

PENGHANTAR	JENIS BEBAN	BEBAN (VA) R	S	T
MCB 25 A, 3 ph, 6 KA, 380 V				
FRC 4 x 4 mm²	PRESURIZED FAN KAP. 13.000 CFM, STATIC PRESSURE 655 Pa, POWER 3 KW +INVERTER	1.000	1.000	1.000
MCB 25 A, 3 ph, 6 KA, 380 V				
CADANGAN				
		1.000	1.000	1.000
		3.000		

SINGLE LINE DIAGRAM INSTALASI ELEKTRIKAL PRESSURE FAN A

SKALA N.T.S

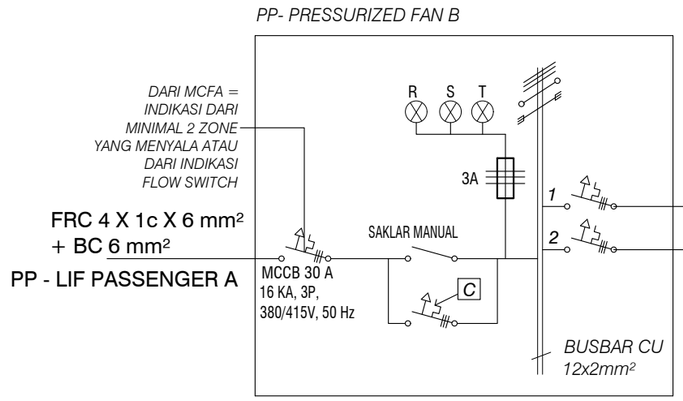

PENGHANTAR	JENIS BEBAN	BEBAN (VA) R	S	T
MCB 25 A, 3 ph, 6 KA, 380 V				
FRC 4 x 4 mm²	PRESURIZED FAN KAP. 13.000 CFM, STATIC PRESSURE 655 Pa, POWER 3 KW +INVERTER	1.000	1.000	1.000
MCB 25 A, 3 ph, 6 KA, 380 V				
CADANGAN				
		1.000	1.000	1.000
		3.000		

SINGLE LINE DIAGRAM INSTALASI ELEKTRIKAL PRESSURE FAN B

SKALA N.T.S

KEMENTERIAN PENDIDIKAN DAN KEBUDAYAAN
UNIVERSITAS JENDERAL SOEDIRMAN
JL. Prof. Dr. H. R. Bunyamin No. 708
KOTAK POS 115
TELP. (0281) 635292
PURWOKERTO 53122

PEKERJAAN:

PERENCANAAN GEDUNG
INTEGRATED MEDICAL EDUCATION (IME)
UNIVERSITAS JENDERAL SOEDIRMAN
TAHUN ANGGARAN 2024

MENGETAHUI & MENYETUJUI

PENJABAT PEMBUAT KOMITMEN

Ir. GATHOT HERI SUDIBYO, S.T., M.T.
NIP. 19720222 200003 1 001

MENGETAHUI & MENYETUJUI

PERENCANA

PT. POLA DWIPA
JL. DR. WAHIDIN 167, SEMARANG 50253
TELP. (024) 8312282, FAX. (024) 8312271
E-mail : poladwip@gmail.com

TEAM LEADER	Ir. Drs. SUNARTO, M.T.	
AHLI ARSITEKTUR	Dr. Ir. ROBERT RIANTO W., M.T.	
AHLI STRUKTUR	Ir. SUBIYANTO	
AHLI MEP	RACHMAD WIDHI RAHARDJO, S.T.	
AHLI K3 KONSTR.	WISHNU WARDHANA S., S.T.	
DIGAMBAR	AMEL RESTU PRAHESTI, S.Ars.	

JUDUL GAMBAR

DIAGRAM SINGLE LINE
PP PREASSURIZED FAN
A-B

SKALA	KODE GAMBAR	NO. GAMBAR
N.T.S.	ME	ME-01-23

KETERANGAN	TGL	TTD

PP- HYDRANT

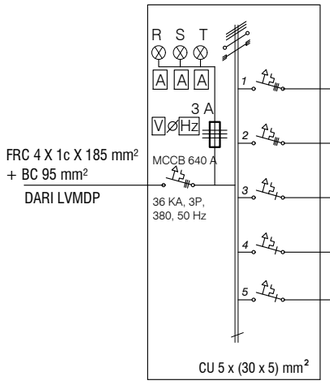

PENGHANTAR		JENIS BEBAN	BEBAN (VA) R	S	T
FRC 4 x 1c x 150 mm² + BC 70 mm²	*PANEL KONTROL ELEKTRIK PUMP* STANDAR NFPA 20	*POMPA ELECTRIC HOTISONTAL CENTRIFRUGAL END SECTION NFPA-20 STD POWER=110 KW KAP.750 GPM , H=100M*	45.834	45.834	45.834
FRC 4 x 6 mm² + BC 6 mm²	*PANEL KONTROL JOKEY PUMP* STANDAR NFPA 20	*POMPA JOCKEY VERTICAL MULTISTADE INLINE POWER 2,2 KW KAP.25 GPM*	917	917	917
	KONTROL DIESEL PUMP STANDAR NFPA 20				
CADANGAN					
CADANGAN					
			46.751	46.751	46.751
			140.253		

SINGLE LINE DIAGRAM INSTALASI ELEKTRIKAL HYDRANT

SKALA N.T.S

PP - POMPA TRANSFER

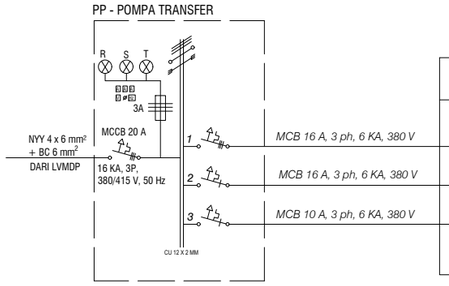

PENGHANTAR	JENIS BEBAN	BEBAN (VA) R	S	T
NYY 4 x 2,5 mm²	*POMPA TRANSFER PACKAGE (2 POMPA, 1 PRESSURE TANK, PANEL CONTROL, ALTERNET SISTEM. @KAPASITAS 20M³/JAM, @H: 25,5 METER, @POWER 4 KW, 380 V, 50 Hz)*	1.667	1.667	1.667
NYY 4 x 2,5 mm²	*POMPA SUBMERSIBLE (1 POMPA, KAPASITAS 10M³/JAM, HEAD: 5 METER, POWER 3 KW, 380 V, 50 Hz)*	1.250	1.250	1.250
NYY 4 x 2,5 mm²	*CADANGAN*			
		2.917	2.917	2.917
		8.751		

SINGLE LINE DIAGRAM POMPA TRANSFER

SKALA N.T.S

PP - POMPA BOOSTER

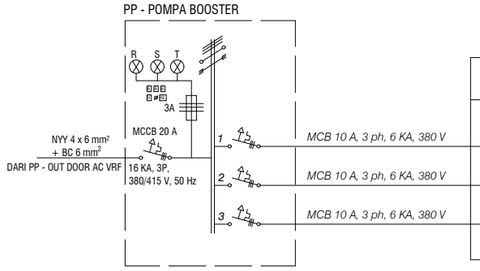

PENGHANTAR	JENIS BEBAN	BEBAN (VA) R	S	T
NYY 4 x 2,5 mm²	*POMPA BOOSTER PACKAGE (2 POMPA, 1 PRESSURE TANK, PANEL CONTROL, ALTERNET SISTEM. @KAPASITAS 10M³/JAM, @H: 25 METER, @POWER 2,2 KW, 380 V, 50 Hz)*	917	917	917
NYY 4 x 2,5 mm²	*CADANGAN*			
NYY 4 x 2,5 mm²	*CADANGAN*			
		917	917	917
		2.751		

SINGLE LINE DIAGRAM POMPA BOOSTER

SKALA N.T.S

KEMENTERIAN PENDIDIKAN DAN KEBUDAYAAN
UNIVERSITAS JENDERAL SOEDIRMAN
JL. Prof. Dr. H. R. Bunyamin No. 708
KOTAK POS 115
TELP. (0281) 635292
PURWOKERTO 53122

PEKERJAAN:

PERENCANAAN GEDUNG
INTEGRATED MEDICAL EDUCATION (IME)
UNIVERSITAS JENDERAL SOEDIRMAN
TAHUN ANGGARAN 2024

MENGETAHUI & MENYETUJUI

PENJABAT PEMBUAT KOMITMEN

Ir. GATHOT HERI SUDIBYO, S.T., M.T.
NIP. 19720222 200003 1 001

MENGETAHUI & MENYETUJUI

PERENCANA

PT. POLA DWIPA
JL. DR. WAHIDIN 167, SEMARANG 50253
TELP. (024) 8312282, FAX. (024) 8312271
E-mail : poladwip@gmail.com

TEAM LEADER	Ir. Drs. SUNARTO, M.T.	
AHLI ARSITEKTUR	Dr. Ir. ROBERT RIANTO W., M.T.	
AHLI STRUKTUR	Ir. SUBIYANTO	
AHLI MEP	RACHMAD WIDHI RAHARDJO, S.T.	
AHLI K3 KONSTR.	WISHNU WARDHANA S., S.T.	
DIGAMBAR	AMEL RESTU PRAHESTI, S.Ars.	

JUDUL GAMBAR

DIAGRAM SINGLE LINE PP ELEKTRIKAL HYDRANT,PP POMPA TRANSFER DAN POMPA BOOSTER

SKALA	KODE GAMBAR	NO. GAMBAR
N.T.S.	ME	ME-01-24

KETERANGAN	TGL	TTD

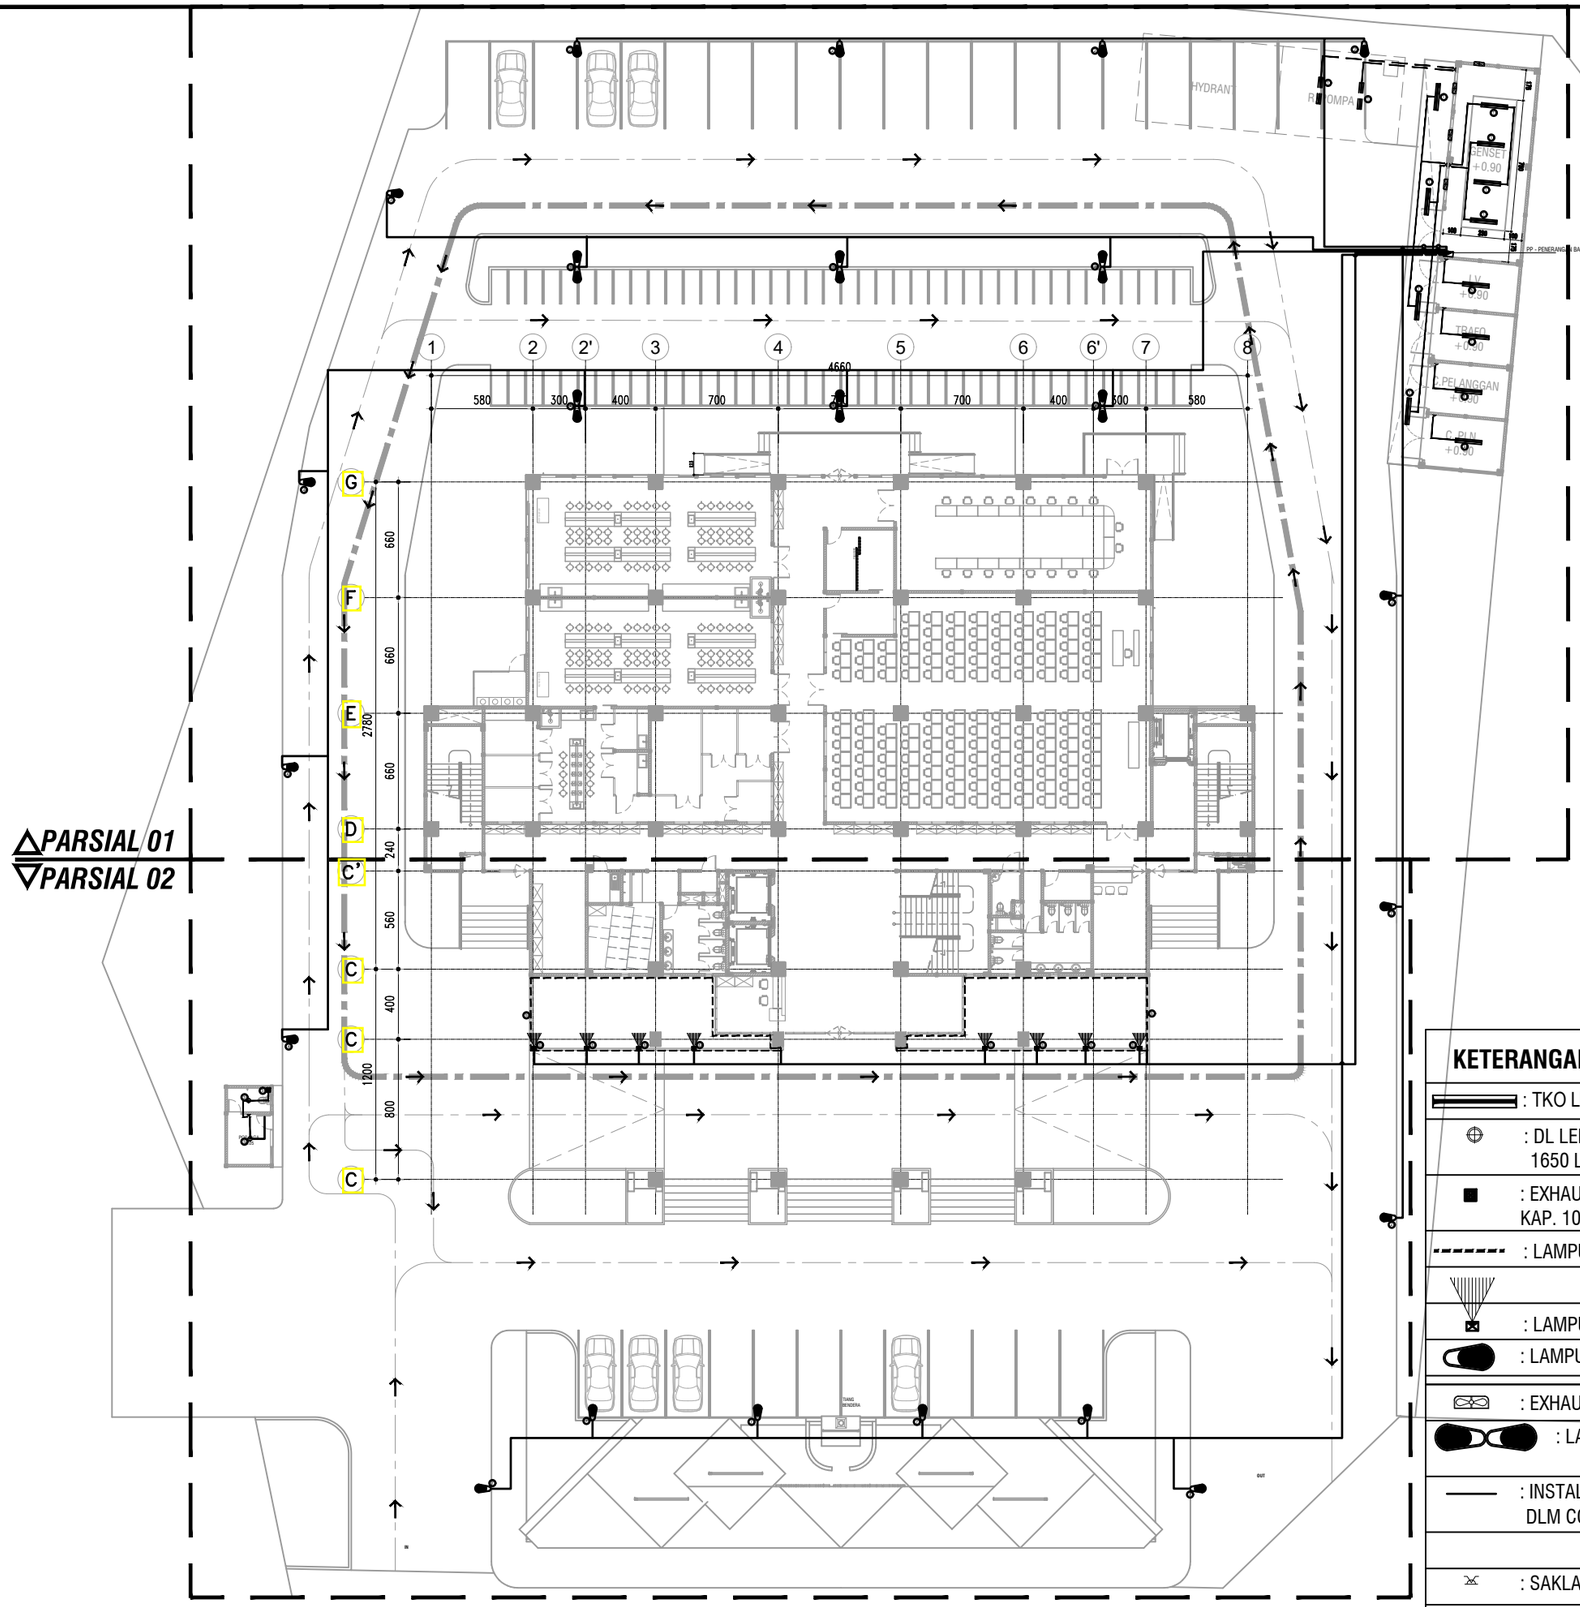

KETERANGAN :

	: TKO LED 1 X 20 WATT @ 2100 LUMEN
	: DL LED RECESSED INBOW 6" 15 WATT, 1650 LUMEN
	: EXHAUST FAN TYPE CEILING 12" KAP. 100 CFM 14 WATT
	: LAMPU STRIP LIGHT LED
	: LAMPU SPOT
	: LAMPU PJU, LED 90 WATT TINGGI TIANG 7m
	: EXHAUSTFAN TYPE WALL 16",60 WATT
	: LAMPU PJU, LED 2 X 90 WATT TINGGI TIANG 7m
	: INSTALASI PENERANGAN (MAINLINE NYM 3X2,5 mm²) DLM CONDUIT HIGH IMPACT 20MM
	: SAKLAR GANDA
	: SAKLAR TUNGGAL
	: PP-ELEKTRIKAL

DENAH INSTALASI PENERANGAN SITEPLAN

SKALA 1 : 350

KEMENTERIAN PENDIDIKAN DAN KEBUDAYAAN
UNIVERSITAS JENDERAL SOEDIRMAN
JL. Prof. Dr. H. R. Bunyamin No. 708
KOTAK POS 115
TELP. (0281) 635292
PURWOKERTO 53122

PEKERJAAN:

PERENCANAAN GEDUNG
INTEGRATED MEDICAL EDUCATION (IME)
UNIVERSITAS JENDERAL SOEDIRMAN
TAHUN ANGGARAN 2024

MENGETAHUI & MENYETUJUI

PENJABAT PEMBUAT KOMITMEN

Ir. GATHOT HERI SUDIBYO, S.T., M.T.
NIP. 19720222 200003 1 001

MENGETAHUI & MENYETUJUI

PERENCANA

PT. POLA DWIPA
JL. DR. WAHIDIN 167, SEMARANG 50253
TELP. (024) 8312282, FAX. (024) 8312271
E-mail : poladwip@gmail.com

TEAM LEADER	Ir. Drs. SUNARTO, M.T.	
AHLI ARSITEKTUR	Dr. Ir. ROBERT RIANTO W., M.T.	
AHLI STRUKTUR	Ir. SUBIYANTO	
AHLI MEP	RACHMAD WIDHI RAHARDJO, S.T.	
AHLI K3 KONSTR.	WISHNU WARDHANA S., S.T.	
DIGAMBAR	AMEL RESTU PRAHESTI, S.Ars.	

JUDUL GAMBAR

DENAH INSTALASI PENERANGAN SITEPLAN

SKALA	KODE GAMBAR	NO. GAMBAR
1 : 350	ME	ME-02-01

KETERANGAN	TGL	TTD

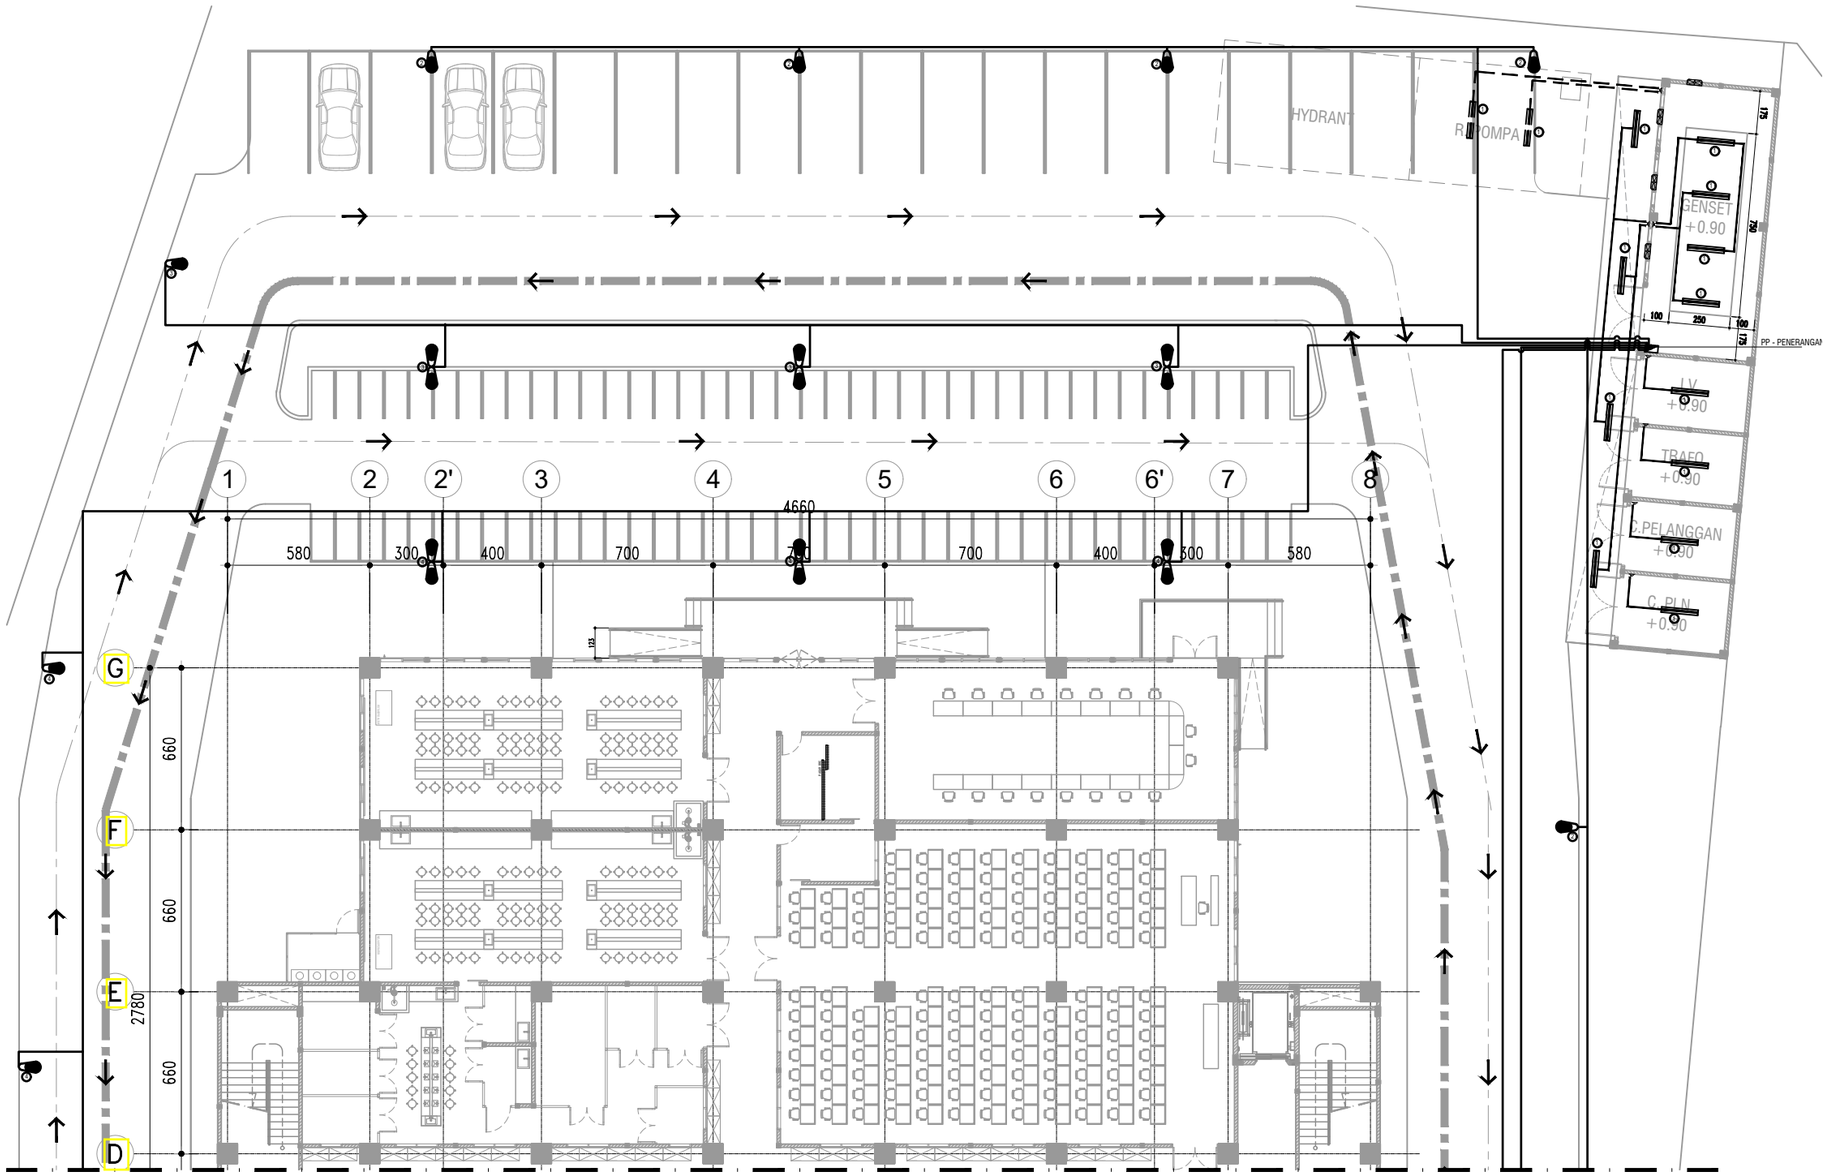

DENAH INSTALASI PENERANGAN SITEPLAN (PARSIAL 01)

SKALA 1 : 250

KETERANGAN :

: TKO LED 1 X 20 WATT @ 2100 LUMEN	: EXHAUSTFAN TYPE WALL 16",60 WATT
: DL LED RECESSED INBOW 6" 15 WATT, 1650 LUMEN	: LAMPU PJU, LED 2 X 90 WATT TINGGI TIANG 7m
: EXHAUST FAN TYPE CEILING 12" KAP. 100 CFM 14 WATT	: INSTALASI PENERANGAN (MAINLINE NYM 3X2,5 mm²) DLM CONDUIT HIGH IMPACT 20MM
: LAMPU STRIP LIGHT LED	
	: SAKLAR GANDA
: LAMPU SPOT	: SAKLAR TUNGGAL
: LAMPU PJU, LED 90 WATT TINGGI TIANG 7m	: PP-ELEKTRIKAL

KEMENTERIAN PENDIDIKAN DAN KEBUDAYAAN
UNIVERSITAS JENDERAL SOEDIRMAN
JL. Prof. Dr. H. R. Bunyamin No. 708
KOTAK POS 115
TELP. (0281) 635292
PURWOKERTO 53122

PEKERJAAN:

PERENCANAAN GEDUNG
INTEGRATED MEDICAL EDUCATION (IME)
UNIVERSITAS JENDERAL SOEDIRMAN
TAHUN ANGGARAN 2024

MENGETAHUI & MENYETUJUI

PENJABAT PEMBUAT KOMITMEN

Ir. GATHOT HERI SUDIBYO, S.T., M.T.
NIP. 19720222 200003 1 001

MENGETAHUI & MENYETUJUI

PERENCANA

PT. POLA DWIPA
JL. DR. WAHIDIN 167, SEMARANG 50253
TELP. (024) 8312282, FAX. (024) 8312271
E-mail : poladwip@gmail.com

TEAM LEADER	Ir. Drs. SUNARTO, M.T.	
AHLI ARSITEKTUR	Dr. Ir. ROBERT RIANTO W., M.T.	
AHLI STRUKTUR	Ir. SUBIYANTO	
AHLI MEP	RACHMAD WIDHI RAHARDJO, S.T.	
AHLI K3 KONSTR.	WISHNU WARDHANA S., S.T.	
DIGAMBAR	AMEL RESTU PRAHESTI, S.Ars.	

JUDUL GAMBAR

DENAH INSTALASI PENERANGAN
SITEPLAN PARSIAL 01

SKALA	KODE GAMBAR	NO. GAMBAR
1 : 250	ME	ME-02-02

KETERANGAN	TGL	TTD

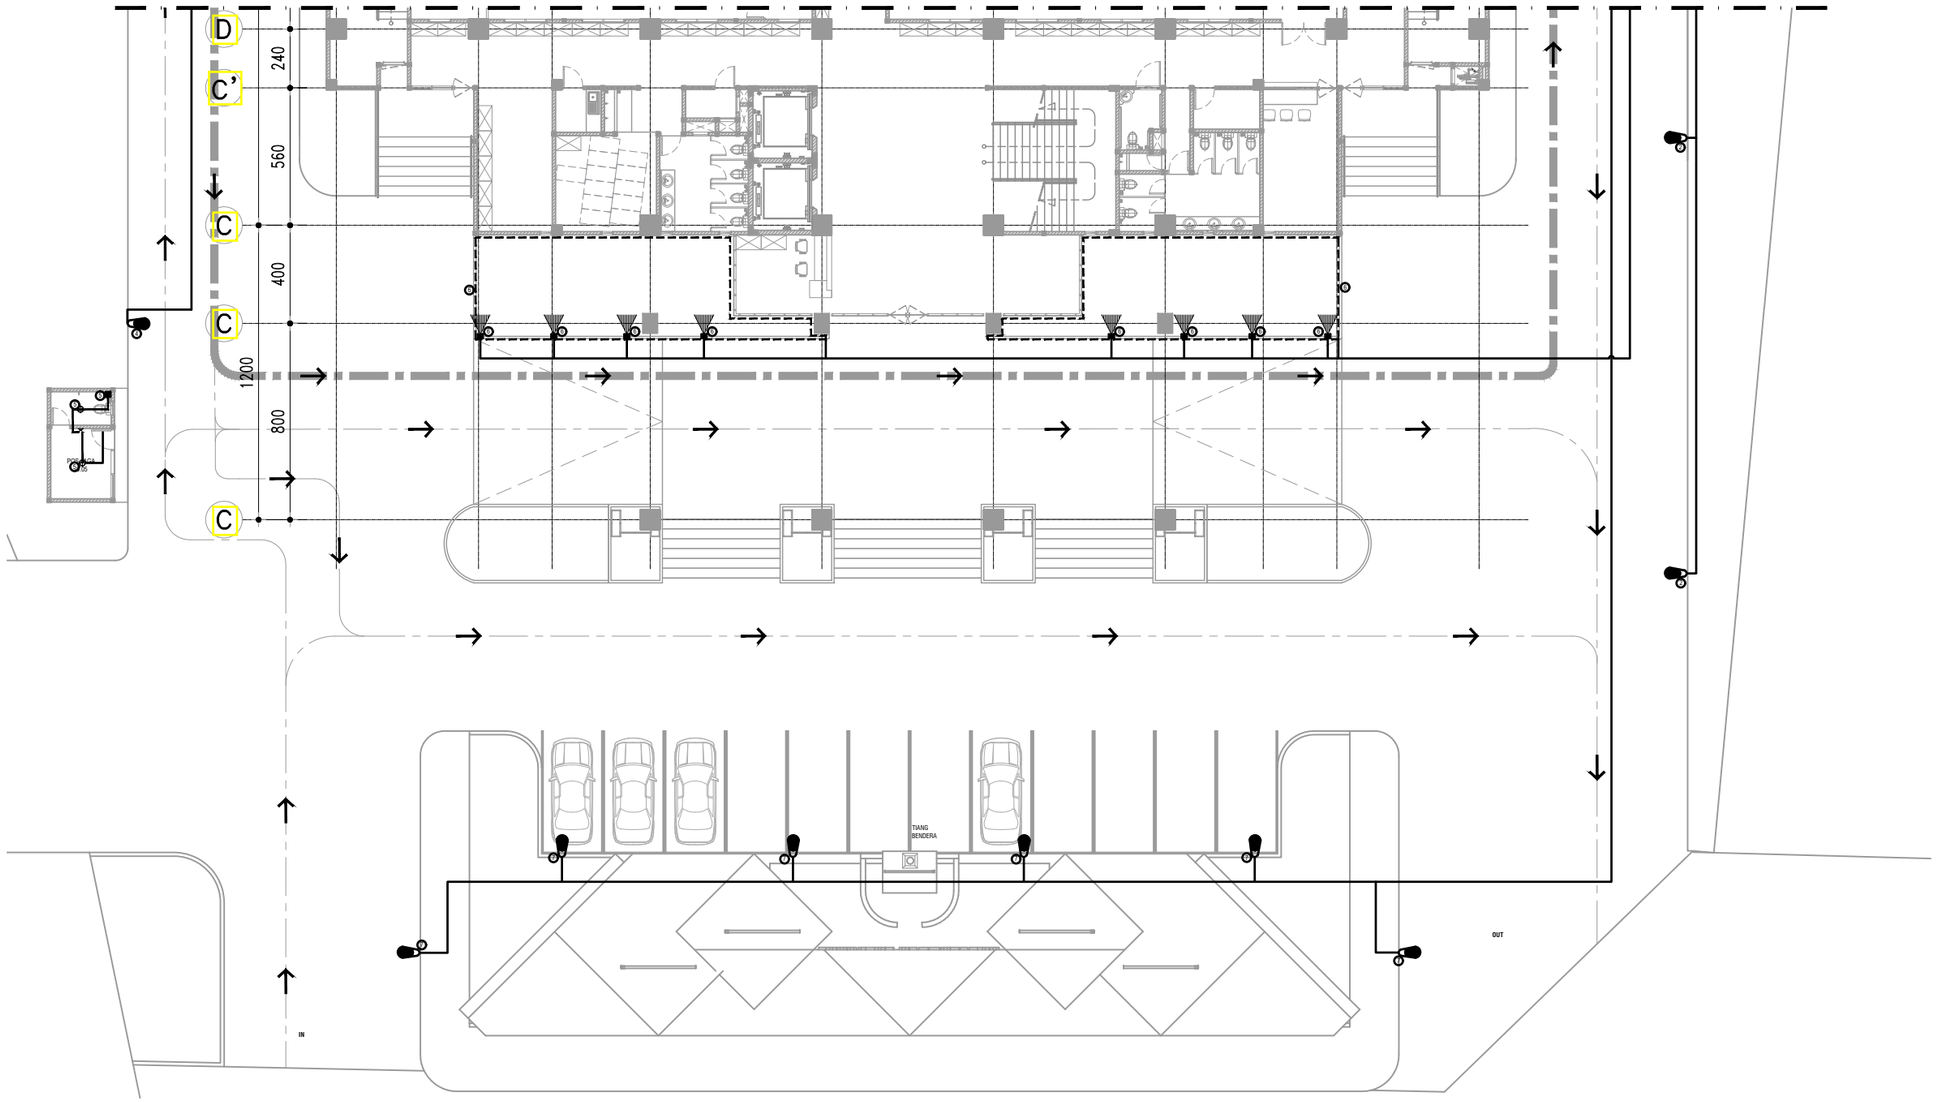

DENAH INSTALASI PENERANGAN SITEPLAN (PARSIAL 02)

SKALA 1 : 250

KETERANGAN :

: TKO LED 1 X 20 WATT @ 2100 LUMEN	: EXHAUSTFAN TYPE WALL 16",60 WATT
: DL LED RECESSED INBOW 6" 15 WATT, 1650 LUMEN	: LAMPU PJU, LED 2 X 90 WATT TINGGI TIANG 7m
: EXHAUST FAN TYPE CEILING 12" KAP. 100 CFM 14 WATT	: INSTALASI PENERANGAN (MAINLINE NYM 3X2,5 mm²) DLM CONDUIT HIGH IMPACT 20MM
: LAMPU STRIP LIGHT LED	
	: SAKLAR GANDA
: LAMPU SPOT	: SAKLAR TUNGGAL
: LAMPU PJU, LED 90 WATT TINGGI TIANG 7m	: PP-ELEKTRIKAL

KEMENTERIAN PENDIDIKAN DAN KEBUDAYAAN
UNIVERSITAS JENDERAL SOEDIRMAN
JL. Prof. Dr. H. R. Bunyamin No. 708
KOTAK POS 115
TELP. (0281) 635292
PURWOKERTO 53122

PEKERJAAN:

PERENCANAAN GEDUNG
INTEGRATED MEDICAL EDUCATION (IME)
UNIVERSITAS JENDERAL SOEDIRMAN
TAHUN ANGGARAN 2024

MENGETAHUI & MENYETUJUI

PENJABAT PEMBUAT KOMITMEN

Ir. GATHOT HERI SUDIBYO, S.T., M.T.
NIP. 19720222 200003 1 001

MENGETAHUI & MENYETUJUI

PERENCANA

PT. POLA DWIPA
JL. DR. WAHIDIN 167, SEMARANG 50253
TELP. (024) 8312282, FAX. (024) 8312271
E-mail : poladwip@gmail.com

TEAM LEADER	Ir. Drs. SUNARTO, M.T.	
AHLI ARSITEKTUR	Dr. Ir. ROBERT RIANTO W., M.T.	
AHLI STRUKTUR	Ir. SUBIYANTO	
AHLI MEP	RACHMAD WIDHI RAHARDJO, S.T.	
AHLI K3 KONSTR.	WISHNU WARDHANA S., S.T.	
DIGAMBAR	AMEL RESTU PRAHESTI, S.Ars.	

JUDUL GAMBAR

DENAH INSTALASI PENERANGAN SITEPLAN PARSIAL 02

SKALA	KODE GAMBAR	NO. GAMBAR
1 : 250	ME	ME-02-03

KETERANGAN	TGL	TTD

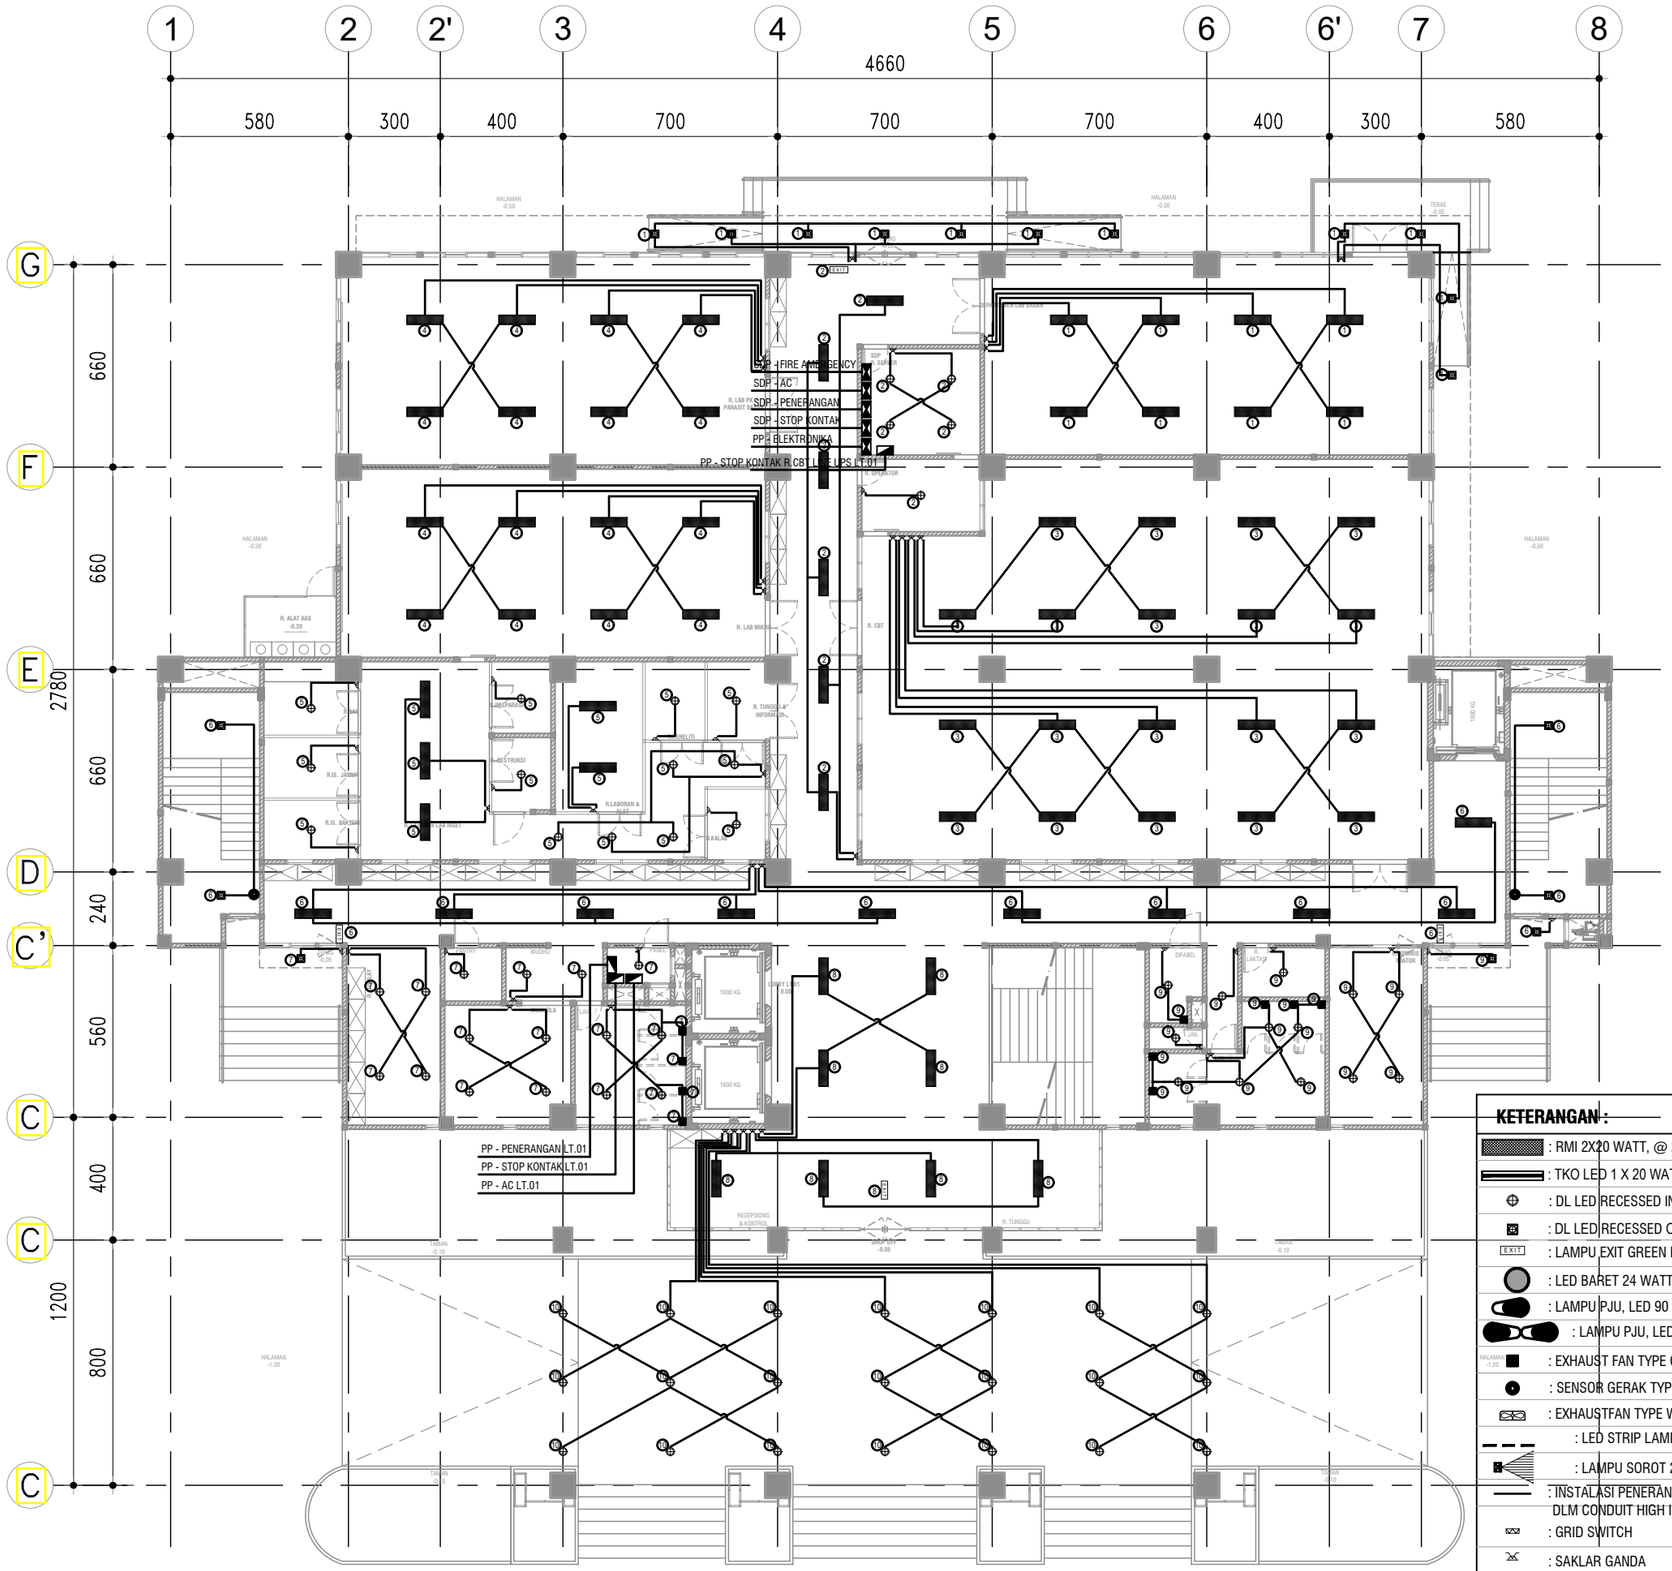

KETERANGAN :

	: RMI 2X20 WATT, @ 2100 LUMEN
	: TKO LED 1 X 20 WATT @ 2100 LUMEN
	: DL LED RECESSED INBOW 6" 15 WATT, 1650 LUMEN
	: DL LED RECESSED OUTBOW Ø 6" LED 18 WATT 1650 LUMEN
EXIT	: LAMPU EXIT GREEN LED 3 WATT + NICAT BATTERAY
	: LED BARET 24 WATT
	: LAMPU PJU, LED 90 WATT TINGGI TIANG 7m
	: LAMPU PJU, LED 2 X 90 WATT TINGGI TIANG 7m
	: EXHAUST FAN TYPE CEILING 12" KAP. 100 CFM 14 WATT
	: SENSOR GERAK TYPE CELLING
	: EXHAUSTFAN TYPE WALL 16",60 WATT
	: LED STRIP LAMP 8 WATT / METER
	: LAMPU SOROT 25 WATT
	: INSTALASI PENERANGAN (MAINLINE NYM 3X2,5 mm²) DLM CONDUIT HIGH IMPACT 20MM
	: GRID SWITCH
	: SAKLAR GANDA
	: SAKLAR TUNGGAL
	: PP-PENERANGAN

DENAH INSTALASI PENERANGAN LT.01

SKALA 1 : 200

KEMENTERIAN PENDIDIKAN DAN KEBUDAYAAN
UNIVERSITAS JENDERAL SOEDIRMAN
JL. Prof. Dr. H. R. Bunyamin No. 708
KOTAK POS 115
TELP. (0281) 635292
PURWOKERTO 53122

PEKERJAAN:

PERENCANAAN GEDUNG
INTEGRATED MEDICAL EDUCATION (IME)
UNIVERSITAS JENDERAL SOEDIRMAN
TAHUN ANGGARAN 2024

MENGETAHUI & MENYETUJUI

PENJABAT PEMBUAT KOMITMEN

Ir. GATHOT HERI SUDIBYO, S.T., M.T.
NIP. 19720222 200003 1 001

MENGETAHUI & MENYETUJUI

PERENCANA

PT. POLA DWIPA
JL. DR. WAHIDIN 167, SEMARANG 50253
TELP. (024) 8312282, FAX. (024) 8312271
E-mail : poladwip@gmail.com

TEAM LEADER	Ir. Drs. SUNARTO, M.T.	
AHLI ARSITEKTUR	Dr. Ir. ROBERT RIANTO W., M.T.	
AHLI STRUKTUR	Ir. SUBIYANTO	
AHLI MEP	RACHMAD WIDHI RAHARDJO, S.T.	
AHLI K3 KONSTR.	WISHNU WARDHANA S., S.T.	
DIGAMBAR	AMEL RESTU PRAHESTI, S.Ars.	

JUDUL GAMBAR

DENAH INSTALASI PENERANGAN LT.01

SKALA	KODE GAMBAR	NO. GAMBAR
1 : 200	ME	ME-02-04

KETERANGAN	TGL	TTD

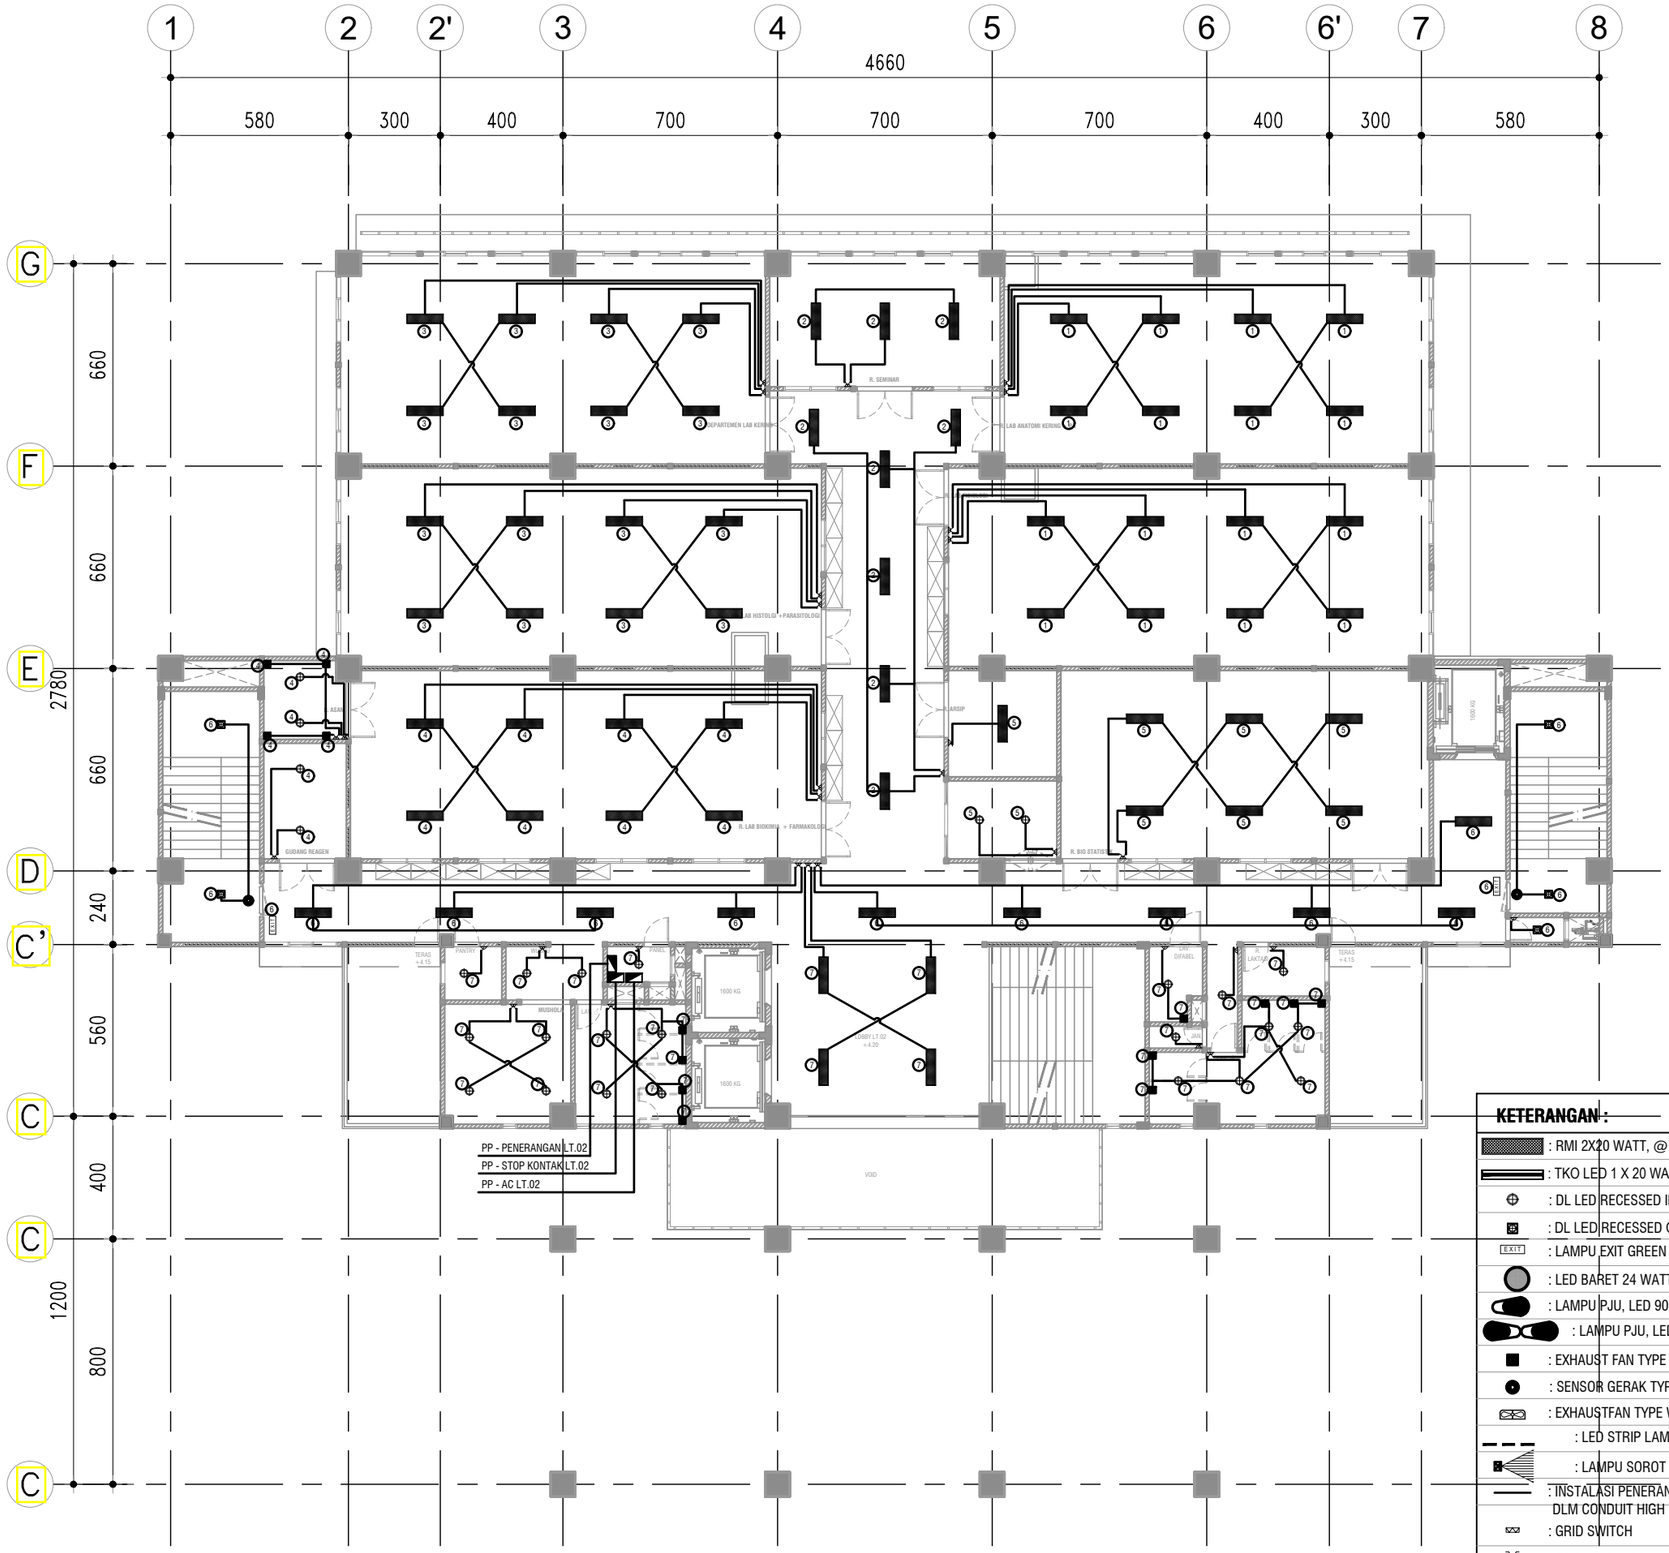

KETERANGAN :

- : RMI 2X20 WATT, @ 2100 LUMEN
- : TKO LED 1 X 20 WATT @ 2100 LUMEN
- : DL LED RECESSED INBOW 6" 15 WATT, 1650 LUMEN
- : DL LED RECESSED OUTBOW Ø 6" LED 18 WATT 1650 LUMEN
- : LAMPU EXIT GREEN LED 3 WATT + NICAT BATTERAY
- : LED BARET 24 WATT
- : LAMPU PJU, LED 90 WATT TINGGI TIANG 7m
- : LAMPU PJU, LED 2 X 90 WATT TINGGI TIANG 7m
- : EXHAUST FAN TYPE CEILING 12" KAP. 100 CFM 14 WATT
- : SENSOR GERAK TYPE CELLING
- : EXHAUSTFAN TYPE WALL 16",60 WATT
- : LED STRIP LAMP 8 WATT / METER
- : LAMPU SOROT 25 WATT
- : INSTALASI PENERANGAN (MAINLINE NYM 3X2,5 mm²) DLM CONDUIT HIGH IMPACT 20MM
- : GRID SWITCH
- : SAKLAR GANDA
- : SAKLAR TUNGGAL
- : PP-PENERANGAN

DENAH INSTALASI PENERANGAN LT.02

SKALA 1 : 200

KEMENTERIAN PENDIDIKAN DAN KEBUDAYAAN
UNIVERSITAS JENDERAL SOEDIRMAN
JL. Prof. Dr. H. R. Bunyamin No. 708
KOTAK POS 115
TELP. (0281) 635292
PURWOKERTO 53122

PEKERJAAN:

PERENCANAAN GEDUNG
INTEGRATED MEDICAL EDUCATION (IME)
UNIVERSITAS JENDERAL SOEDIRMAN
TAHUN ANGGARAN 2024

MENGETAHUI & MENYETUJUI

PENJABAT PEMBUAT KOMITMEN

Ir. GATHOT HERI SUDIBYO, S.T., M.T.
NIP. 19720222 200003 1 001

MENGETAHUI & MENYETUJUI

PERENCANA

PT. POLA DWIPA
JL. DR. WAHIDIN 167, SEMARANG 50253
TELP. (024) 8312282, FAX. (024) 8312271
E-mail : poladwip@gmail.com

TEAM LEADER	Ir. Drs. SUNARTO, M.T.	
AHLI ARSITEKTUR	Dr. Ir. ROBERT RIANTO W., M.T.	
AHLI STRUKTUR	Ir. SUBIYANTO	
AHLI MEP	RACHMAD WIDHI RAHARDJO, S.T.	
AHLI K3 KONSTR.	WISHNU WARDHANA S., S.T.	
DIGAMBAR	AMEL RESTU PRAHESTI, S.Ars.	

JUDUL GAMBAR

DENAH INSTALASI PENERANGAN LT.02

SKALA	KODE GAMBAR	NO. GAMBAR
1 : 200	ME	ME-02-05

KETERANGAN	TGL	TTD

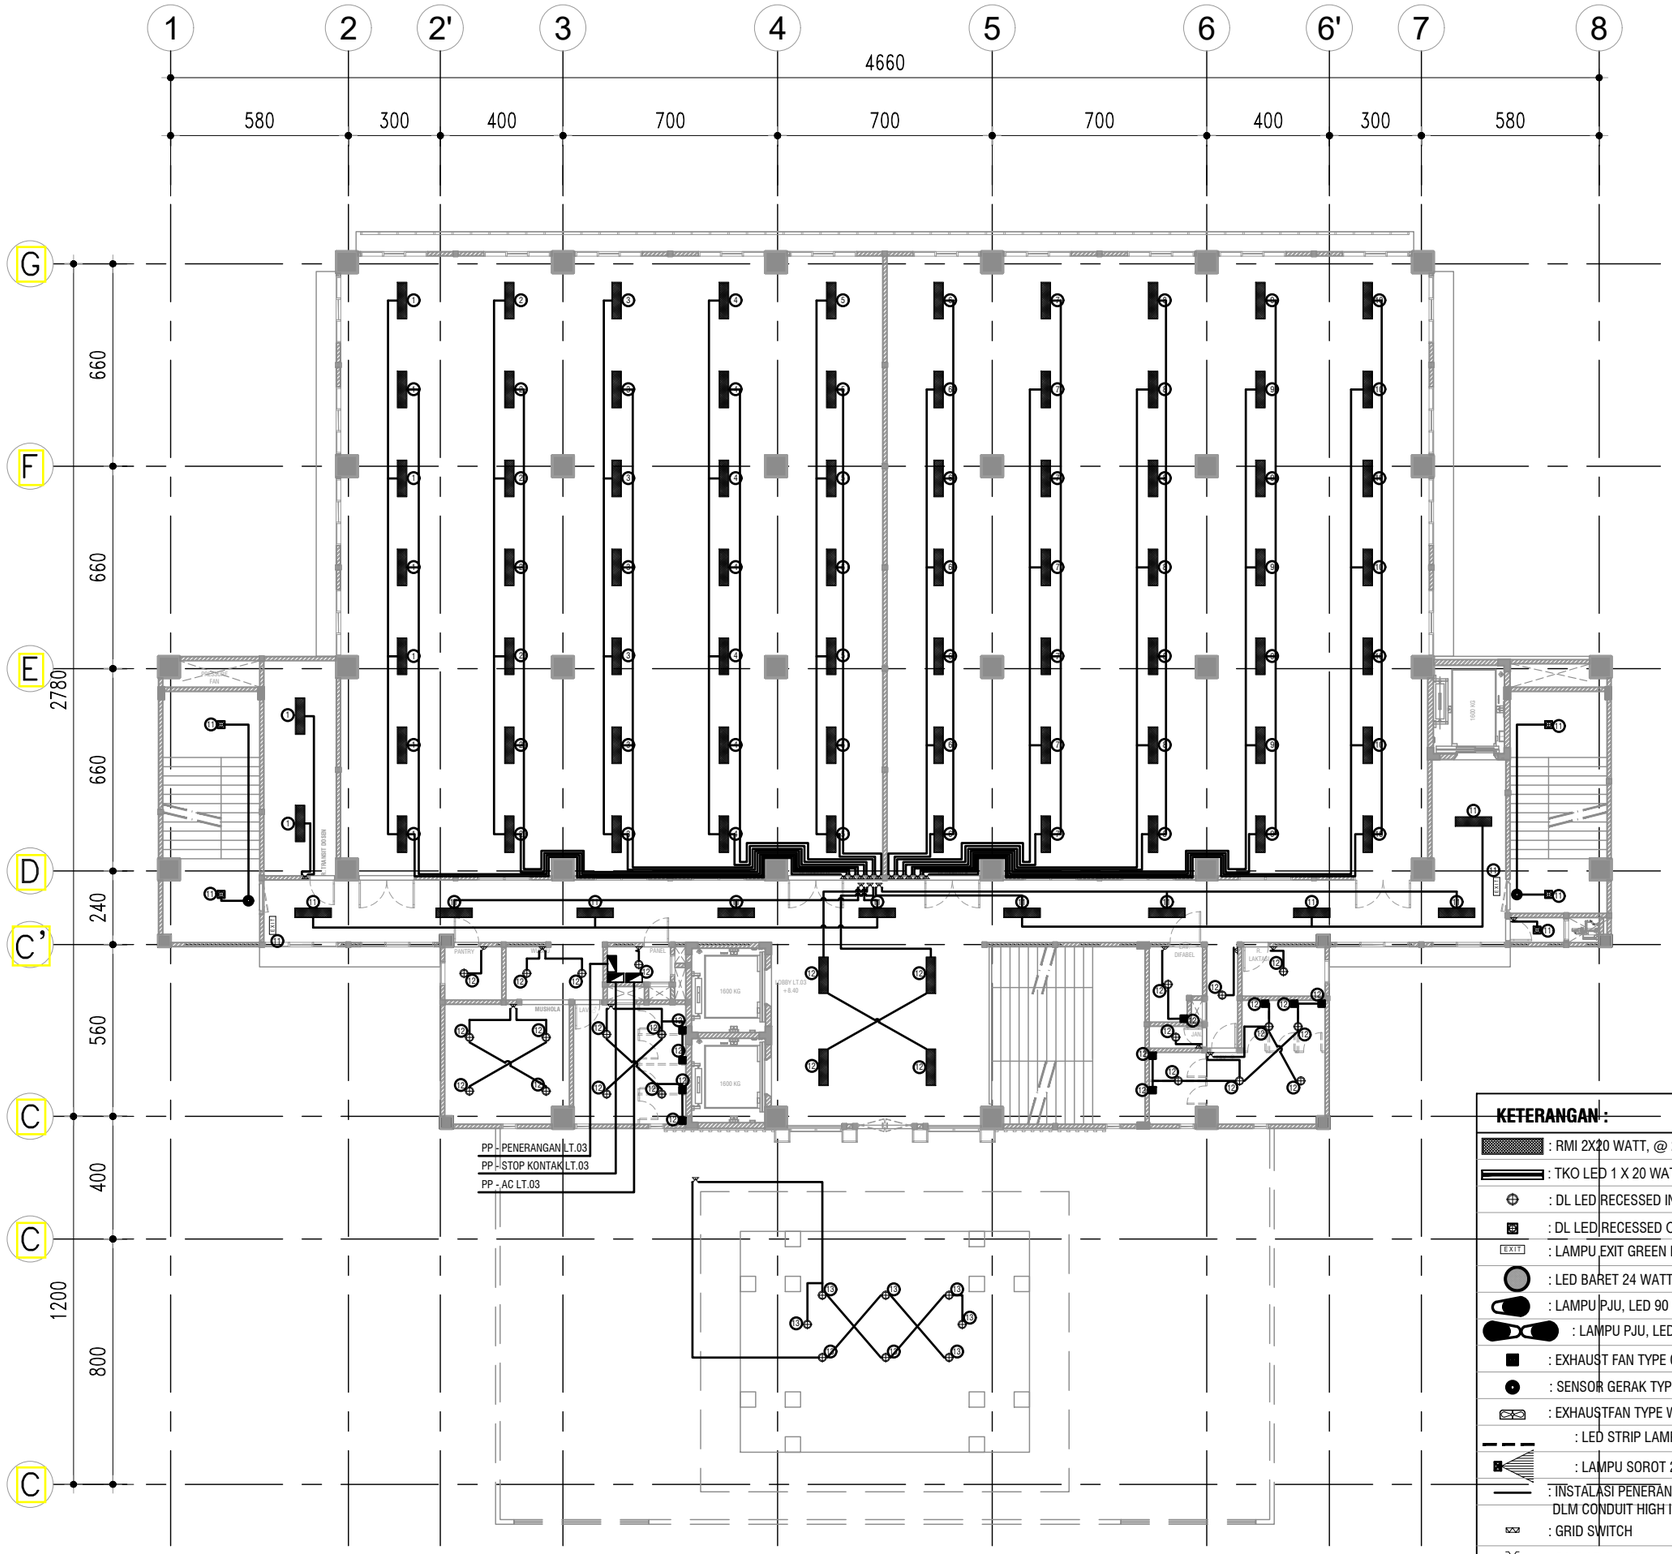

KETERANGAN :

- : RMI 2X20 WATT, @ 2100 LUMEN
- : TKO LED 1 X 20 WATT @ 2100 LUMEN
- : DL LED RECESSED INBOW 6" 15 WATT, 1650 LUMEN
- : DL LED RECESSED OUTBOW Ø 6" LED 18 WATT 1650 LUMEN
- : LAMPU EXIT GREEN LED 3 WATT + NICAT BATTERAY
- : LED BARET 24 WATT
- : LAMPU PJU, LED 90 WATT TINGGI TIANG 7m
- : LAMPU PJU, LED 2 X 90 WATT TINGGI TIANG 7m
- : EXHAUST FAN TYPE CEILING 12" KAP. 100 CFM 14 WATT
- : SENSOR GERAK TYPE CELLING
- : EXHAUSTFAN TYPE WALL 16",60 WATT
- : LED STRIP LAMP 8 WATT / METER
- : LAMPU SOROT 25 WATT
- : INSTALASI PENERANGAN (MAINLINE NYM 3X2,5 mm²) DLM CONDUIT HIGH IMPACT 20MM
- : GRID SWITCH
- : SAKLAR GANDA
- : SAKLAR TUNGGAL
- : PP-PENERANGAN

DENAH INSTALASI PENERANGAN LT.03

SKALA 1 : 200

KEMENTERIAN PENDIDIKAN DAN KEBUDAYAAN
UNIVERSITAS JENDERAL SOEDIRMAN
JL. Prof. Dr. H. R. Bunyamin No. 708
KOTAK POS 115
TELP. (0281) 635292
PURWOKERTO 53122

PEKERJAAN:

PERENCANAAN GEDUNG
INTEGRATED MEDICAL EDUCATION (IME)
UNIVERSITAS JENDERAL SOEDIRMAN
TAHUN ANGGARAN 2024

MENGETAHUI & MENYETUJUI

PENJABAT PEMBUAT KOMITMEN

Ir. GATHOT HERI SUDIBYO, S.T., M.T.
NIP. 19720222 200003 1 001

MENGETAHUI & MENYETUJUI

PERENCANA

PT. POLA DWIPA
JL. DR. WAHIDIN 167, SEMARANG 50253
TELP. (024) 8312282, FAX. (024) 8312271
E-mail : poladwip@gmail.com

TEAM LEADER	Ir. Drs. SUNARTO, M.T.	
AHLI ARSITEKTUR	Dr. Ir. ROBERT RIANTO W., M.T.	
AHLI STRUKTUR	Ir. SUBIYANTO	
AHLI MEP	RACHMAD WIDHI RAHARDJO, S.T.	
AHLI K3 KONSTR.	WISHNU WARDHANA S., S.T.	
DIGAMBAR	AMEL RESTU PRAHESTI, S.Ars.	

JUDUL GAMBAR

DENAH INSTALASI PENERANGAN LT.03

SKALA	KODE GAMBAR	NO. GAMBAR
1 : 200	ME	ME-02-06

KETERANGAN	TGL	TTD

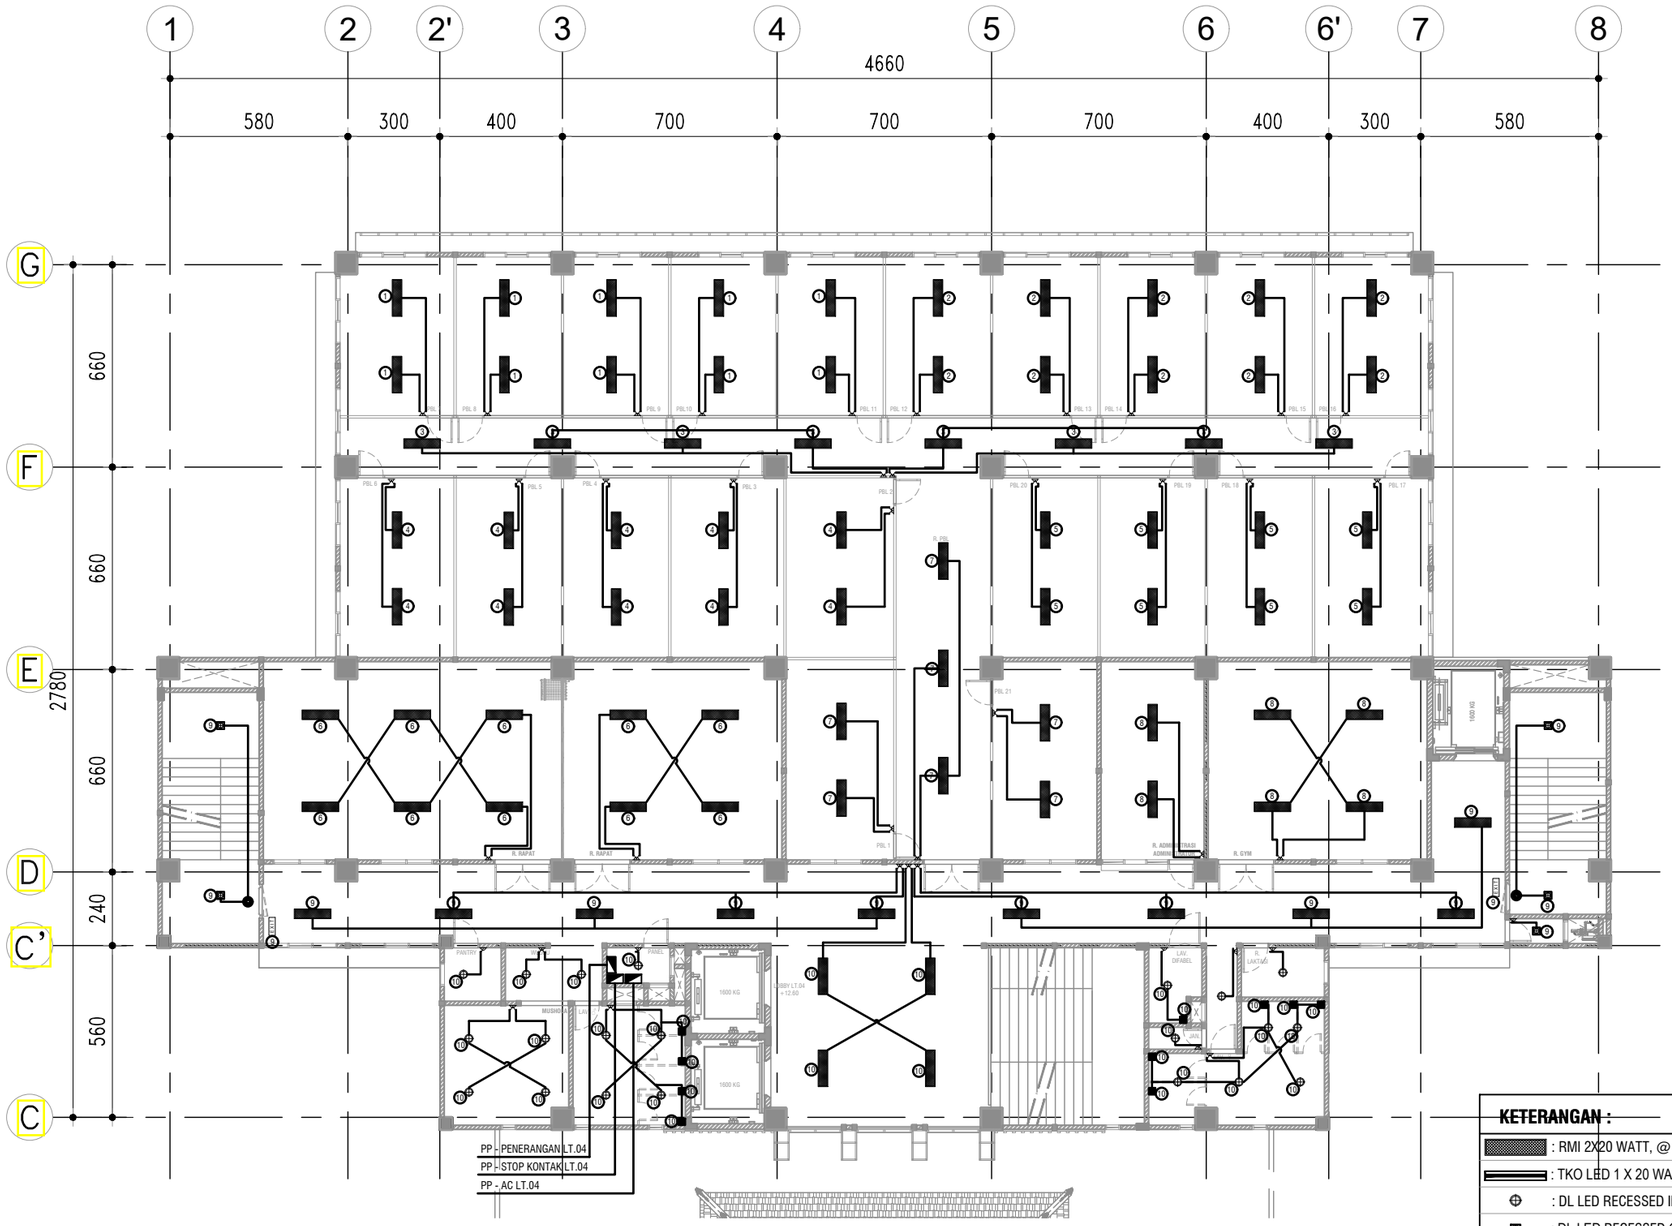

DENAH INSTALASI PENERANGAN LT.04

SKALA 1 : 200

KETERANGAN :

	: RMI 2X20 WATT, @ 2100 LUMEN
	: TKO LED 1 X 20 WATT @ 2100 LUMEN
	: DL LED RECESSED INBOW 6" 15 WATT, 1650 LUMEN
	: DL LED RECESSED OUTBOW Ø 6" LED 18 WATT 1650 LUMEN
EXIT	: LAMPU EXIT GREEN LED 3 WATT + NICAT BATTERAY
	: LED BARET 24 WATT
	: LAMPU PJU, LED 90 WATT TINGGI TIANG 7m
	: LAMPU PJU, LED 2 X 90 WATT TINGGI TIANG 7m
	: EXHAUST FAN TYPE CEILING 12" KAP. 100 CFM 14 WATT
	: SENSOR GERAK TYPE CELLING
	: EXHAUSTFAN TYPE WALL 16",60 WATT
	: LED STRIP LAMP 8 WATT / METER
	: LAMPU SOROT 25 WATT
	: INSTALASI PENERANGAN (MAINLINE NYM 3X2,5 mm²) DLM CONDUIT HIGH IMPACT 20MM
	: GRID SWITCH
	: SAKLAR GANDA
	: SAKLAR TUNGGAL
	: PP-PENERANGAN

KEMENTERIAN PENDIDIKAN DAN KEBUDAYAAN
UNIVERSITAS JENDERAL SOEDIRMAN
JL. Prof. Dr. H. R. Bunyamin No. 708
KOTAK POS 115
TELP. (0281) 635292
PURWOKERTO 53122

PEKERJAAN:

PERENCANAAN GEDUNG
INTEGRATED MEDICAL EDUCATION (IME)
UNIVERSITAS JENDERAL SOEDIRMAN
TAHUN ANGGARAN 2024

MENGETAHUI & MENYETUJUI

PENJABAT PEMBUAT KOMITMEN

Ir. GATHOT HERI SUDIBYO, S.T., M.T.
NIP. 19720222 200003 1 001

MENGETAHUI & MENYETUJUI

PERENCANA

PT. POLA DWIPA
JL. DR. WAHIDIN 167, SEMARANG 50253
TELP. (024) 8312282, FAX. (024) 8312271
E-mail : poladwip@gmail.com

TEAM LEADER	Ir. Drs. SUNARTO, M.T.	
AHLI ARSITEKTUR	Dr. Ir. ROBERT RIANTO W., M.T.	
AHLI STRUKTUR	Ir. SUBIYANTO	
AHLI MEP	RACHMAD WIDHI RAHARDJO, S.T.	
AHLI K3 KONSTR.	WISHNU WARDHANA S., S.T.	
DIGAMBAR	AMEL RESTU PRAHESTI, S.Ars.	

JUDUL GAMBAR

DENAH INSTALASI PENERANGAN LT.04

SKALA	KODE GAMBAR	NO. GAMBAR
1 : 200	ME	ME-02-07

KETERANGAN	TGL	TTD

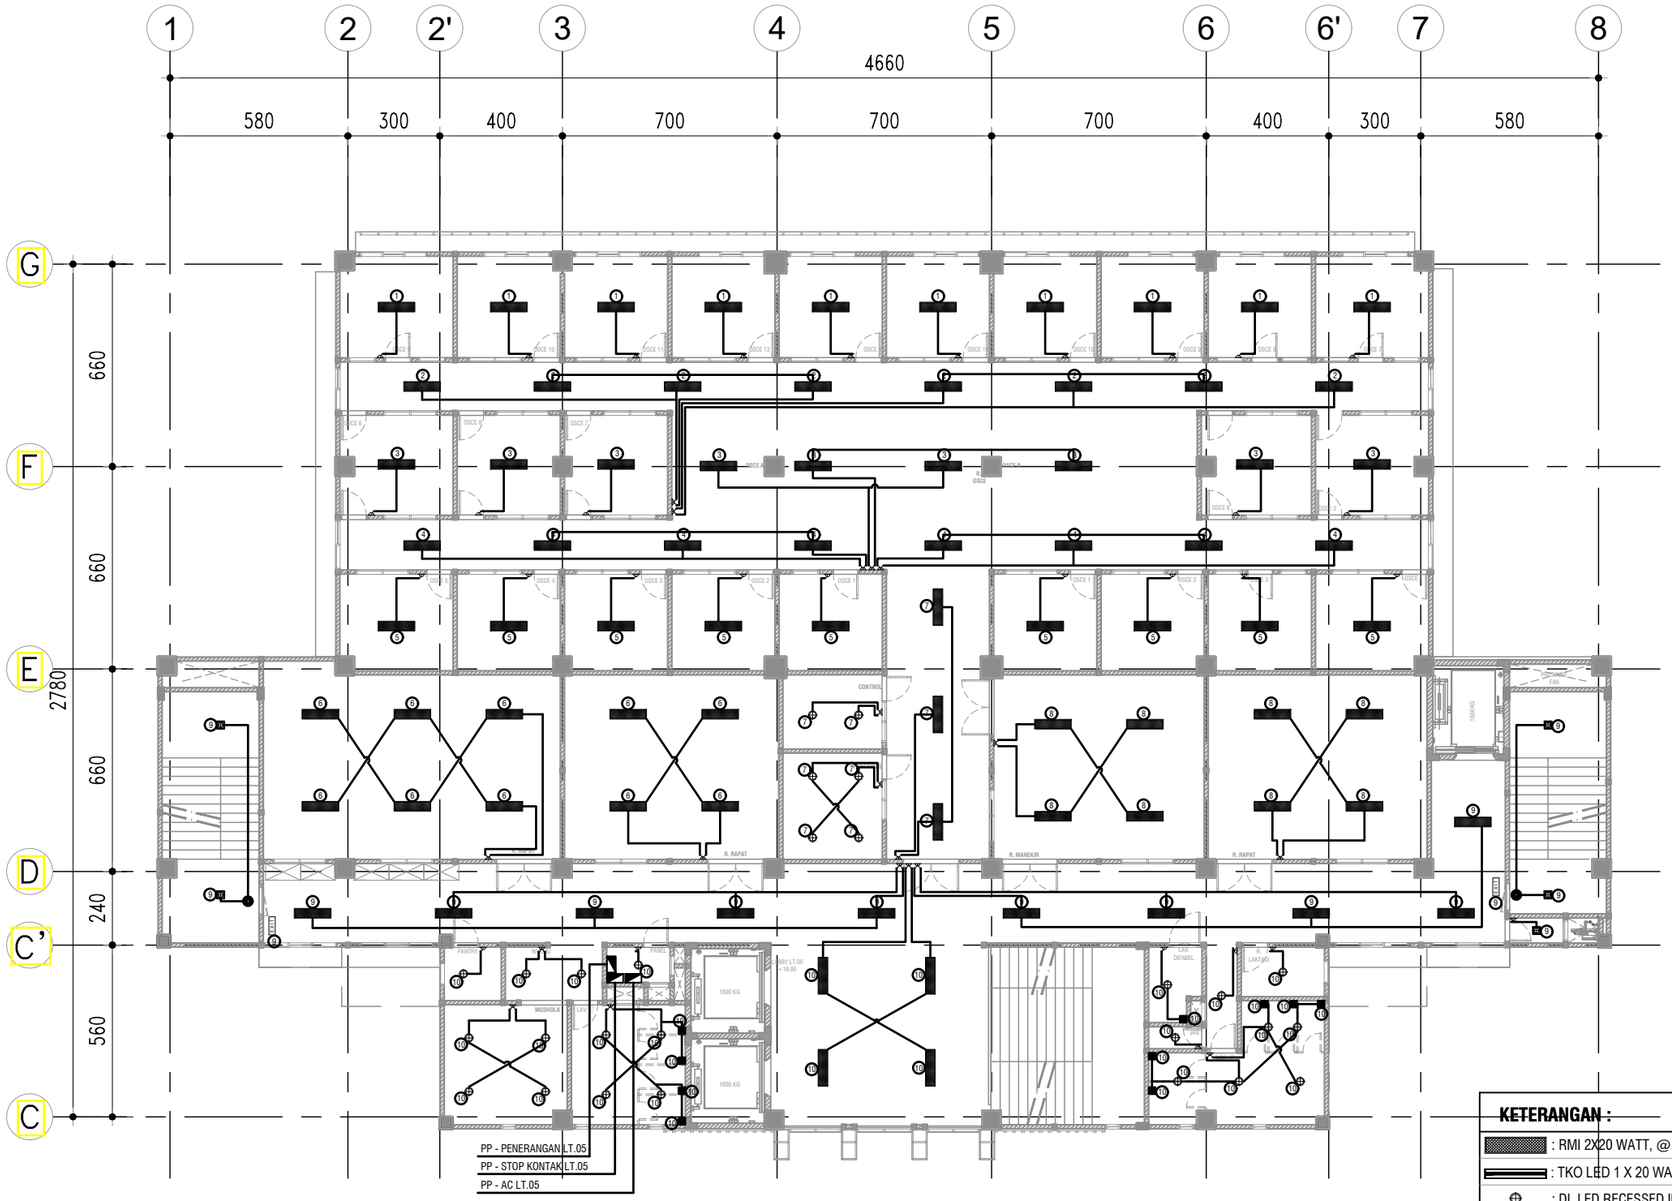

DENAH INSTALASI PENERANGAN LT.05

SKALA 1 : 200

KETERANGAN :

	: RMI 2X20 WATT, @ 2100 LUMEN
	: TKO LED 1 X 20 WATT @ 2100 LUMEN
	: DL LED RECESSED INBOW 6" 15 WATT, 1650 LUMEN
	: DL LED RECESSED OUTBOW Ø 6" LED 18 WATT 1650 LUMEN
EXIT	: LAMPU EXIT GREEN LED 3 WATT + NICAT BATTERAY
	: LED BARET 24 WATT
	: LAMPU PJU, LED 90 WATT TINGGI TIANG 7m
	: LAMPU PJU, LED 2 X 90 WATT TINGGI TIANG 7m
	: EXHAUST FAN TYPE CEILING 12" KAP. 100 CFM 14 WATT
	: SENSOR GERAK TYPE CELLING
	: EXHAUSTFAN TYPE WALL 16",60 WATT
	: LED STRIP LAMP 8 WATT / METER
	: LAMPU SOROT 25 WATT
	: INSTALASI PENERANGAN (MAINLINE NYM 3X2,5 mm²) DLM CONDUIT HIGH IMPACT 20MM
	: GRID SWITCH
	: SAKLAR GANDA
	: SAKLAR TUNGGAL
	: PP-PENERANGAN

KEMENTERIAN PENDIDIKAN DAN KEBUDAYAAN
UNIVERSITAS JENDERAL SOEDIRMAN
JL. Prof. Dr. H. R. Bunyamin No. 708
KOTAK POS 115
TELP. (0281) 635292
PURWOKERTO 53122

PEKERJAAN:

PERENCANAAN GEDUNG
INTEGRATED MEDICAL EDUCATION (IME)
UNIVERSITAS JENDERAL SOEDIRMAN
TAHUN ANGGARAN 2024

MENGETAHUI & MENYETUJUI

PENJABAT PEMBUAT KOMITMEN

Ir. GATHOT HERI SUDIBYO, S.T., M.T.
NIP. 19720222 200003 1 001

MENGETAHUI & MENYETUJUI

PERENCANA

PT. POLA DWIPA
JL. DR. WAHIDIN 167, SEMARANG 50253
TELP. (024) 8312282, FAX. (024) 8312271
E-mail : poladwip@gmail.com

TEAM LEADER	Ir. Drs. SUNARTO, M.T.	
AHLI ARSITEKTUR	Dr. Ir. ROBERT RIANTO W., M.T.	
AHLI STRUKTUR	Ir. SUBIYANTO	
AHLI MEP	RACHMAD WIDHI RAHARDJO, S.T.	
AHLI K3 KONSTR.	WISHNU WARDHANA S., S.T.	
DIGAMBAR	AMEL RESTU PRAHESTI, S.Ars.	

JUDUL GAMBAR

DENAH INSTALASI PENERANGAN LT.05

SKALA	KODE GAMBAR	NO. GAMBAR
1 : 200	ME	ME-02-08

KETERANGAN	TGL	TTD

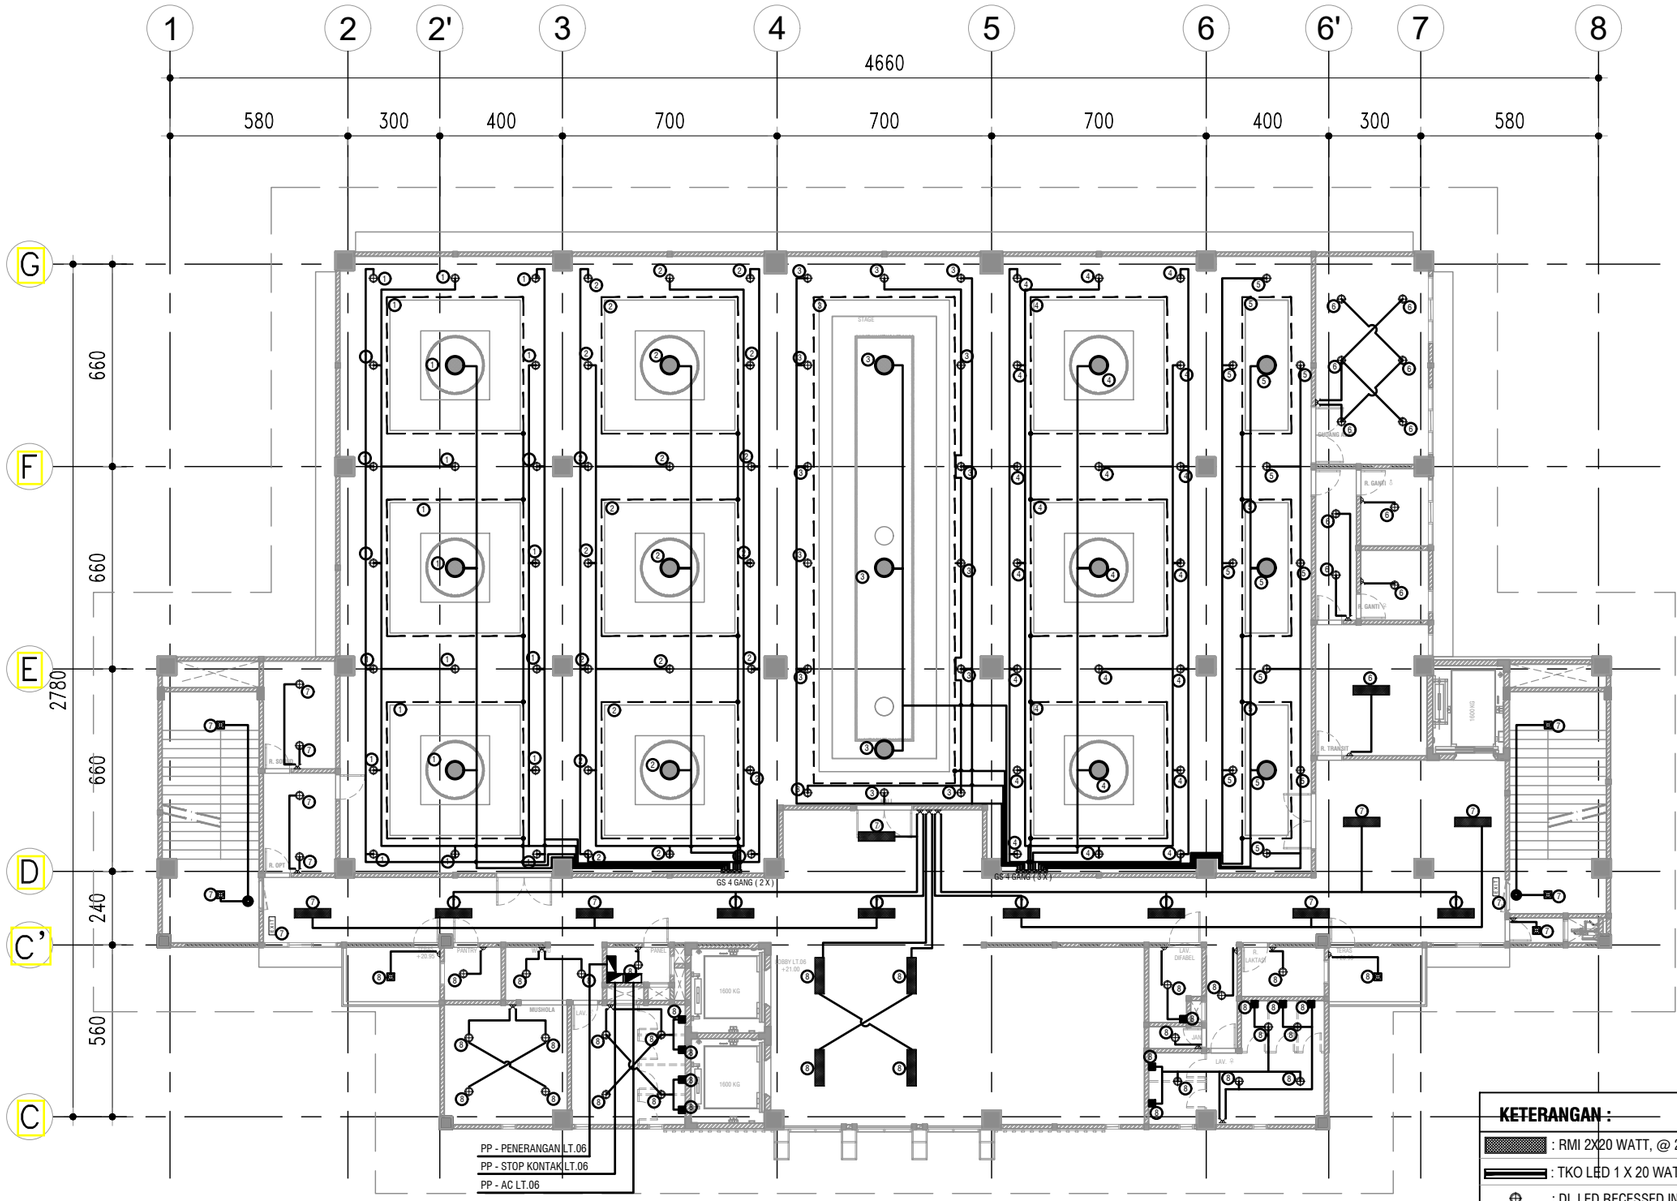

DENAH INSTALASI PENERANGAN LT.06

SKALA 1 ° 200

KETERANGAN :

	: RMI 2X20 WATT, @ 2100 LUMEN
	: TKO LED 1 X 20 WATT @ 2100 LUMEN
	: DL LED RECESSED INBOW 6" 15 WATT, 1650 LUMEN
	: DL LED RECESSED OUTBOW Ø 6" LED 18 WATT 1650 LUMEN
EXIT	: LAMPU EXIT GREEN LED 3 WATT + NICAT BATTERAY
	: LED BARET 24 WATT
	: LAMPU PJU, LED 90 WATT TINGGI TIANG 7m
	: LAMPU PJU, LED 2 X 90 WATT TINGGI TIANG 7m
	: EXHAUST FAN TYPE CEILING 12" KAP. 100 CFM 14 WATT
	: SENSOR GERAK TYPE CELLING
	: EXHAUSTFAN TYPE WALL 16",60 WATT
	: LED STRIP LAMP 8 WATT / METER
	: LAMPU SOROT 25 WATT
	: INSTALASI PENERANGAN (MAINLINE NYM 3X2,5 mm²) DLM CONDUIT HIGH IMPACT 20MM
	: GRID SWITCH
	: SAKLAR GANDA
	: SAKLAR TUNGGAL
	: PP-PENERANGAN

KEMENTERIAN PENDIDIKAN DAN KEBUDAYAAN
UNIVERSITAS JENDERAL SOEDIRMAN
JL. Prof. Dr. H. R. Bunyamin No. 708
KOTAK POS 115
TELP. (0281) 635292
PURWOKERTO 53122

PEKERJAAN:

PERENCANAAN GEDUNG
INTEGRATED MEDICAL EDUCATION (IME)
UNIVERSITAS JENDERAL SOEDIRMAN
TAHUN ANGGARAN 2024

MENGETAHUI & MENYETUJUI

PENJABAT PEMBUAT KOMITMEN

Ir. GATHOT HERI SUDIBYO, S.T., M.T.
NIP. 19720222 200003 1 001

MENGETAHUI & MENYETUJUI

PERENCANA

PT. POLA DWIPA
JL. DR. WAHIDIN 167, SEMARANG 50253
TELP. (024) 8312282, FAX. (024) 8312271
E-mail : poladwip@gmail.com

TEAM LEADER	Ir. Drs. SUNARTO, M.T.	
AHLI ARSITEKTUR	Dr. Ir. ROBERT RIANTO W., M.T.	
AHLI STRUKTUR	Ir. SUBIYANTO	
AHLI MEP	RACHMAD WIDHI RAHARDJO, S.T.	
AHLI K3 KONSTR.	WISHNU WARDHANA S., S.T.	
DIGAMBAR	AMEL RESTU PRAHESTI, S.Ars.	

JUDUL GAMBAR

DENAH INSTALASI PENERANGAN LT.06

SKALA	KODE GAMBAR	NO. GAMBAR
1 : 200	ME	ME-02-09

KETERANGAN	TGL	TTD

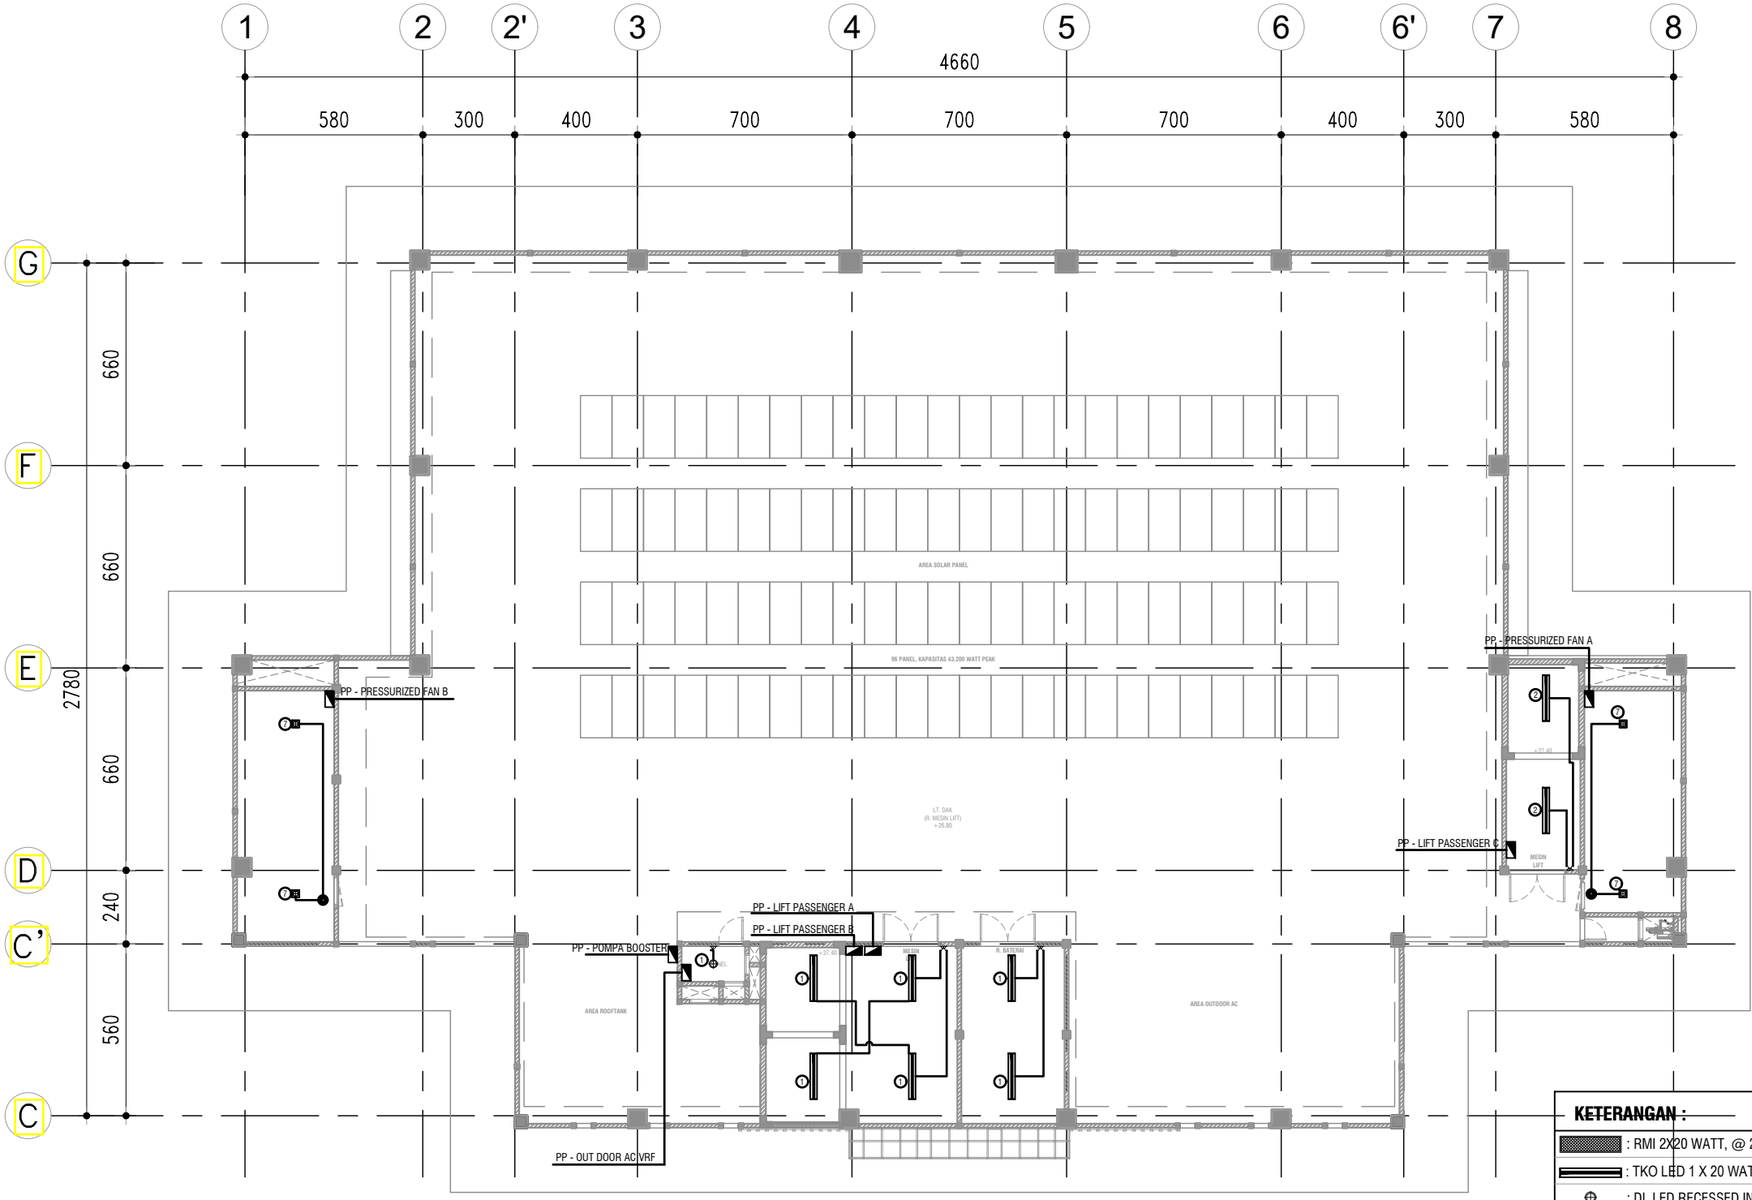

DENAH INSTALASI PENERANGAN LT.R.MESIN LIFT

SKALA 1 : 200

KETERANGAN :

	: RMI 2X20 WATT, @ 2100 LUMEN
	: TKO LED 1 X 20 WATT @ 2100 LUMEN
	: DL LED RECESSED INBOW 6" 15 WATT, 1650 LUMEN
	: DL LED RECESSED OUTBOW Ø 6" LED 18 WATT 1650 LUMEN
EXIT	: LAMPU EXIT GREEN LED 3 WATT + NICAT BATTERAY
	: LED BARET 24 WATT
	: LAMPU PJU, LED 90 WATT TINGGI TIANG 7m
	: LAMPU PJU, LED 2 X 90 WATT TINGGI TIANG 7m
	: EXHAUST FAN TYPE CEILING 12" KAP. 100 CFM 14 WATT
	: SENSOR GERAK TYPE CELLING
	: EXHAUSTFAN TYPE WALL 16",60 WATT
	: LED STRIP LAMP 8 WATT / METER
	: LAMPU SOROT 25 WATT
	: INSTALASI PENERANGAN (MAINLINE NYM 3X2,5 mm²) DLM CONDUIT HIGH IMPACT 20MM
	: GRID SWITCH
	: SAKLAR GANDA
	: SAKLAR TUNGGAL
	: PP-PENERANGAN

KEMENTERIAN PENDIDIKAN DAN KEBUDAYAAN
UNIVERSITAS JENDERAL SOEDIRMAN
JL. Prof. Dr. H. R. Bunyamin No. 708
KOTAK POS 115
TELP. (0281) 635292
PURWOKERTO 53122

PEKERJAAN:

PERENCANAAN GEDUNG
INTEGRATED MEDICAL EDUCATION (IME)
UNIVERSITAS JENDERAL SOEDIRMAN
TAHUN ANGGARAN 2024

MENGETAHUI & MENYETUJUI

PENJABAT PEMBUAT KOMITMEN

Ir. GATHOT HERI SUDIBYO, S.T., M.T.
NIP. 19720222 200003 1 001

MENGETAHUI & MENYETUJUI

PERENCANA

PT. POLA DWIPA
JL. DR. WAHIDIN 167, SEMARANG 50253
TELP. (024) 8312282, FAX. (024) 8312271
E-mail : poladwip@gmail.com

TEAM LEADER	Ir. Drs. SUNARTO, M.T.	
AHLI ARSITEKTUR	Dr. Ir. ROBERT RIANTO W., M.T.	
AHLI STRUKTUR	Ir. SUBIYANTO	
AHLI MEP	RACHMAD WIDHI RAHARDJO, S.T.	
AHLI K3 KONSTR.	WISHNU WARDHANA S., S.T.	
DIGAMBAR	AMEL RESTU PRAHESTI, S.Ars.	

JUDUL GAMBAR

DENAH INSTALASI PENERANGAN
LT.R. MESIN LIFT

SKALA	KODE GAMBAR	NO. GAMBAR
1 : 200	ME	ME-02-10

KETERANGAN	TGL	TTD

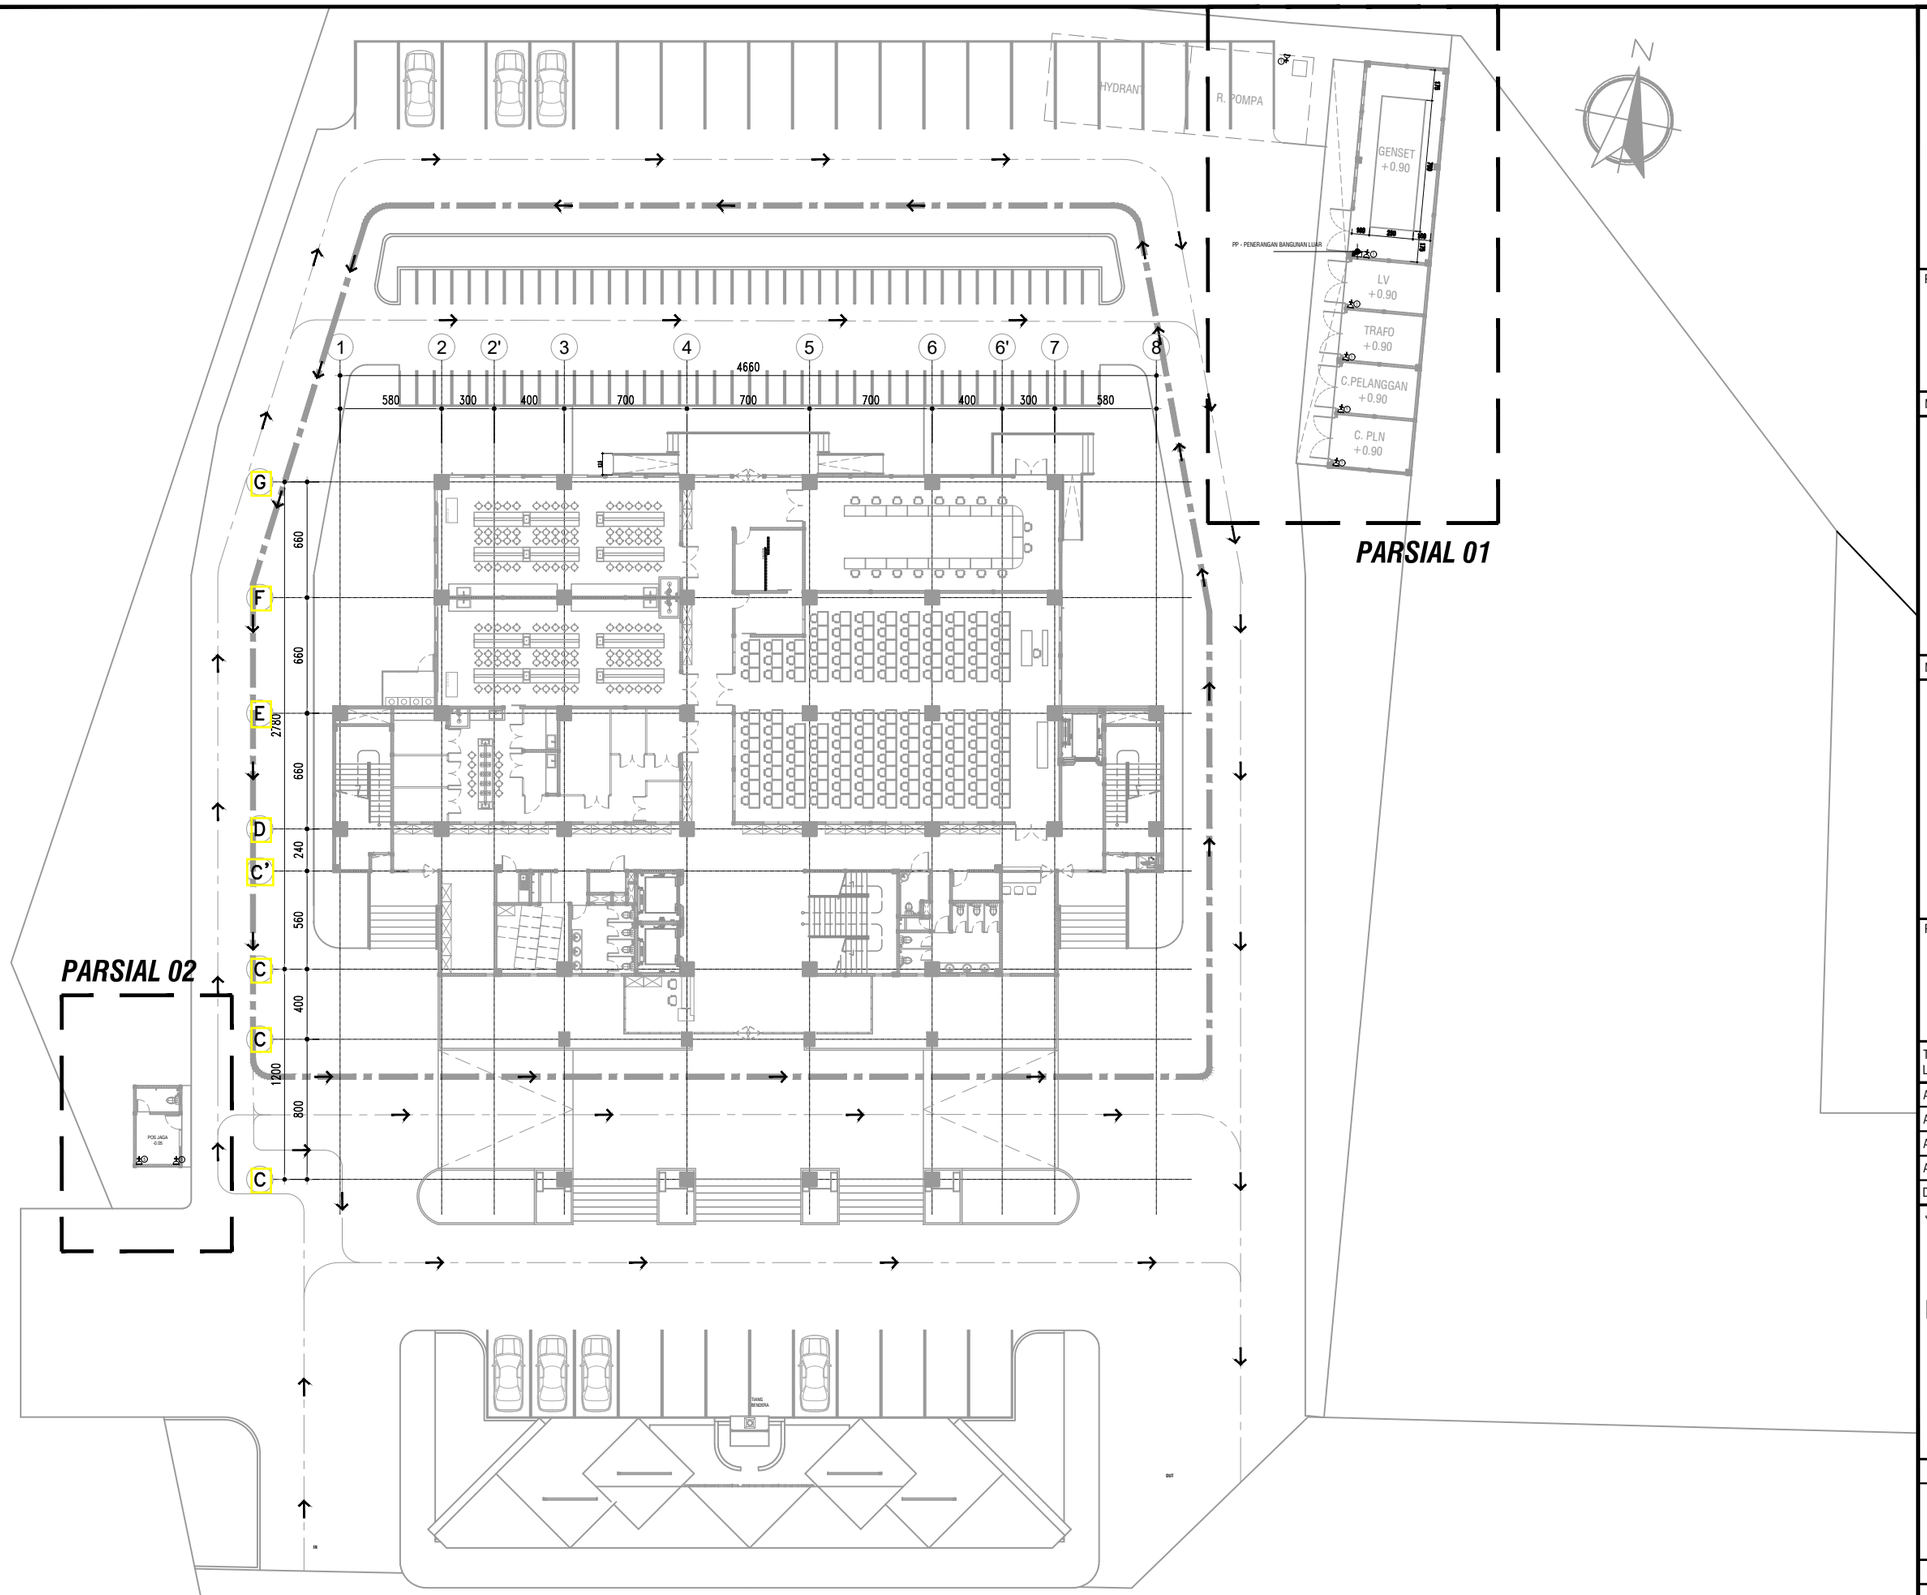

DENAH INSTALASI STOP KONTAK STIEPLAN

SKALA 1 : 350

KEMENTERIAN PENDIDIKAN DAN KEBUDAYAAN
UNIVERSITAS JENDERAL SOEDIRMAN
JL. Prof. Dr. H. R. Bunyamin No. 708
KOTAK POS 115
TELP. (0281) 635292
PURWOKERTO 53122

PEKERJAAN:

PERENCANAAN GEDUNG
INTEGRATED MEDICAL EDUCATION (IME)
UNIVERSITAS JENDERAL SOEDIRMAN
TAHUN ANGGARAN 2024

MENGETAHUI & MENYETUJUI

PENJABAT PEMBUAT KOMITMEN

Ir. GATHOT HERI SUDIBYO, S.T., M.T.
NIP. 19720222 200003 1 001

MENGETAHUI & MENYETUJUI

PERENCANA

PT. POLA DWIPA
JL. DR. WAHIDIN 167, SEMARANG 50253
TELP. (024) 8312282, FAX. (024) 8312271
E-mail : poladwip@gmail.com

TEAM LEADER	Ir. Drs. SUNARTO, M.T.	
AHLI ARSITEKTUR	Dr. Ir. ROBERT RIANTO W., M.T.	
AHLI STRUKTUR	Ir. SUBIYANTO	
AHLI MEP	RACHMAD WIDHI RAHARDJO, S.T.	
AHLI K3 KONSTR.	WISHNU WARDHANA S., S.T.	
DIGAMBAR	AMEL RESTU PRAHESTI, S.Ars.	

JUDUL GAMBAR

DENAH INSTALASI STOP KONTAK
SITEPLAN

SKALA	KODE GAMBAR	NO. GAMBAR
1 : 350	ME	ME-03-01

KETERANGAN	TGL	TTD

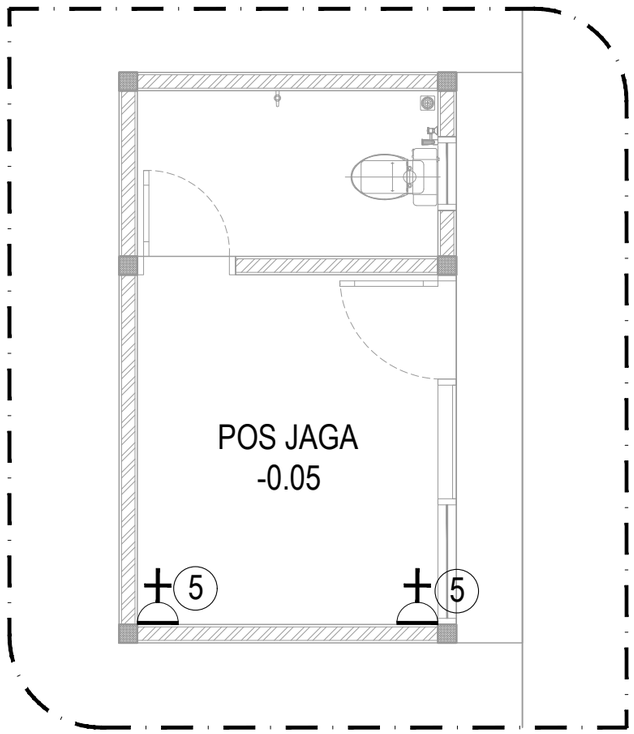

DENAH INSTALASI STOP KONTAK (PARSIAL 01)

SKALA 1 : 50

KETERANGAN :

	: STOP KONTAK DINDING 200 VA
	: STOP KONTAK MEJA 200 VA
	: STOP KONTAK VIDIO WALL 200 VA
	: STOP KONTAK LANTAI 400 VA ISI 2 OUTLET STOP KONTAK, 1 OUTLET TELP, 1 OUTLET DATA
	: STOP KONTAK LANTAI 400 VA ISI 2 OUTLET STOP KONTAK, 1 OUTLET DATA LINE UPS
	: STOP KONTAK LANTAI 400 VA ISI 2 OUTLET STOP KONTAK
	: STOP DINDING KONTAK 3 PHASE
	: KABEL TRAY UNDER FLOR
	: INSTALASI NYM 3X 4 mm² + CONDUIT HIGH IMPACT 25 mm
	: KABEL TRAY 300.40.10
	: STOP KONTAK WIFI

DENAH INSTALASI STOP KONTAK (PARSIAL B)

SKALA 1 : 50

KEMENTERIAN PENDIDIKAN DAN KEBUDAYAAN
UNIVERSITAS JENDERAL SOEDIRMAN
JL. Prof. Dr. H. R. Bunyamin No. 708
KOTAK POS 115
TELP. (0281) 635292
PURWOKERTO 53122

PEKERJAAN:

PERENCANAAN GEDUNG
INTEGRATED MEDICAL EDUCATION (IME)
UNIVERSITAS JENDERAL SOEDIRMAN
TAHUN ANGGARAN 2024

MENGETAHUI & MENYETUJUI

PENJABAT PEMBUAT KOMITMEN

Ir. GATHOT HERI SUDIBYO, S.T., M.T.
NIP. 19720222 200003 1 001

MENGETAHUI & MENYETUJUI

PERENCANA

PT. POLA DWIPA
JL. DR. WAHIDIN 167, SEMARANG 50253
TELP. (024) 8312282, FAX. (024) 8312271
E-mail : poladwip@gmail.com

TEAM LEADER	Ir. Drs. SUNARTO, M.T.	
AHLI ARSITEKTUR	Dr. Ir. ROBERT RIANTO W., M.T.	
AHLI STRUKTUR	Ir. SUBIYANTO	
AHLI MEP	RACHMAD WIDHI RAHARDJO, S.T.	
AHLI K3 KONSTR.	WISHNU WARDHANA S., S.T.	
DIGAMBAR	AMEL RESTU PRAHESTI, S.Ars.	

JUDUL GAMBAR

DENAH INSTALASI STOP KONTAK
SITEPLAN PARSIAL 1

SKALA	KODE GAMBAR	NO. GAMBAR
1 : 250	ME	ME-03-02

KETERANGAN	TGL	TTD

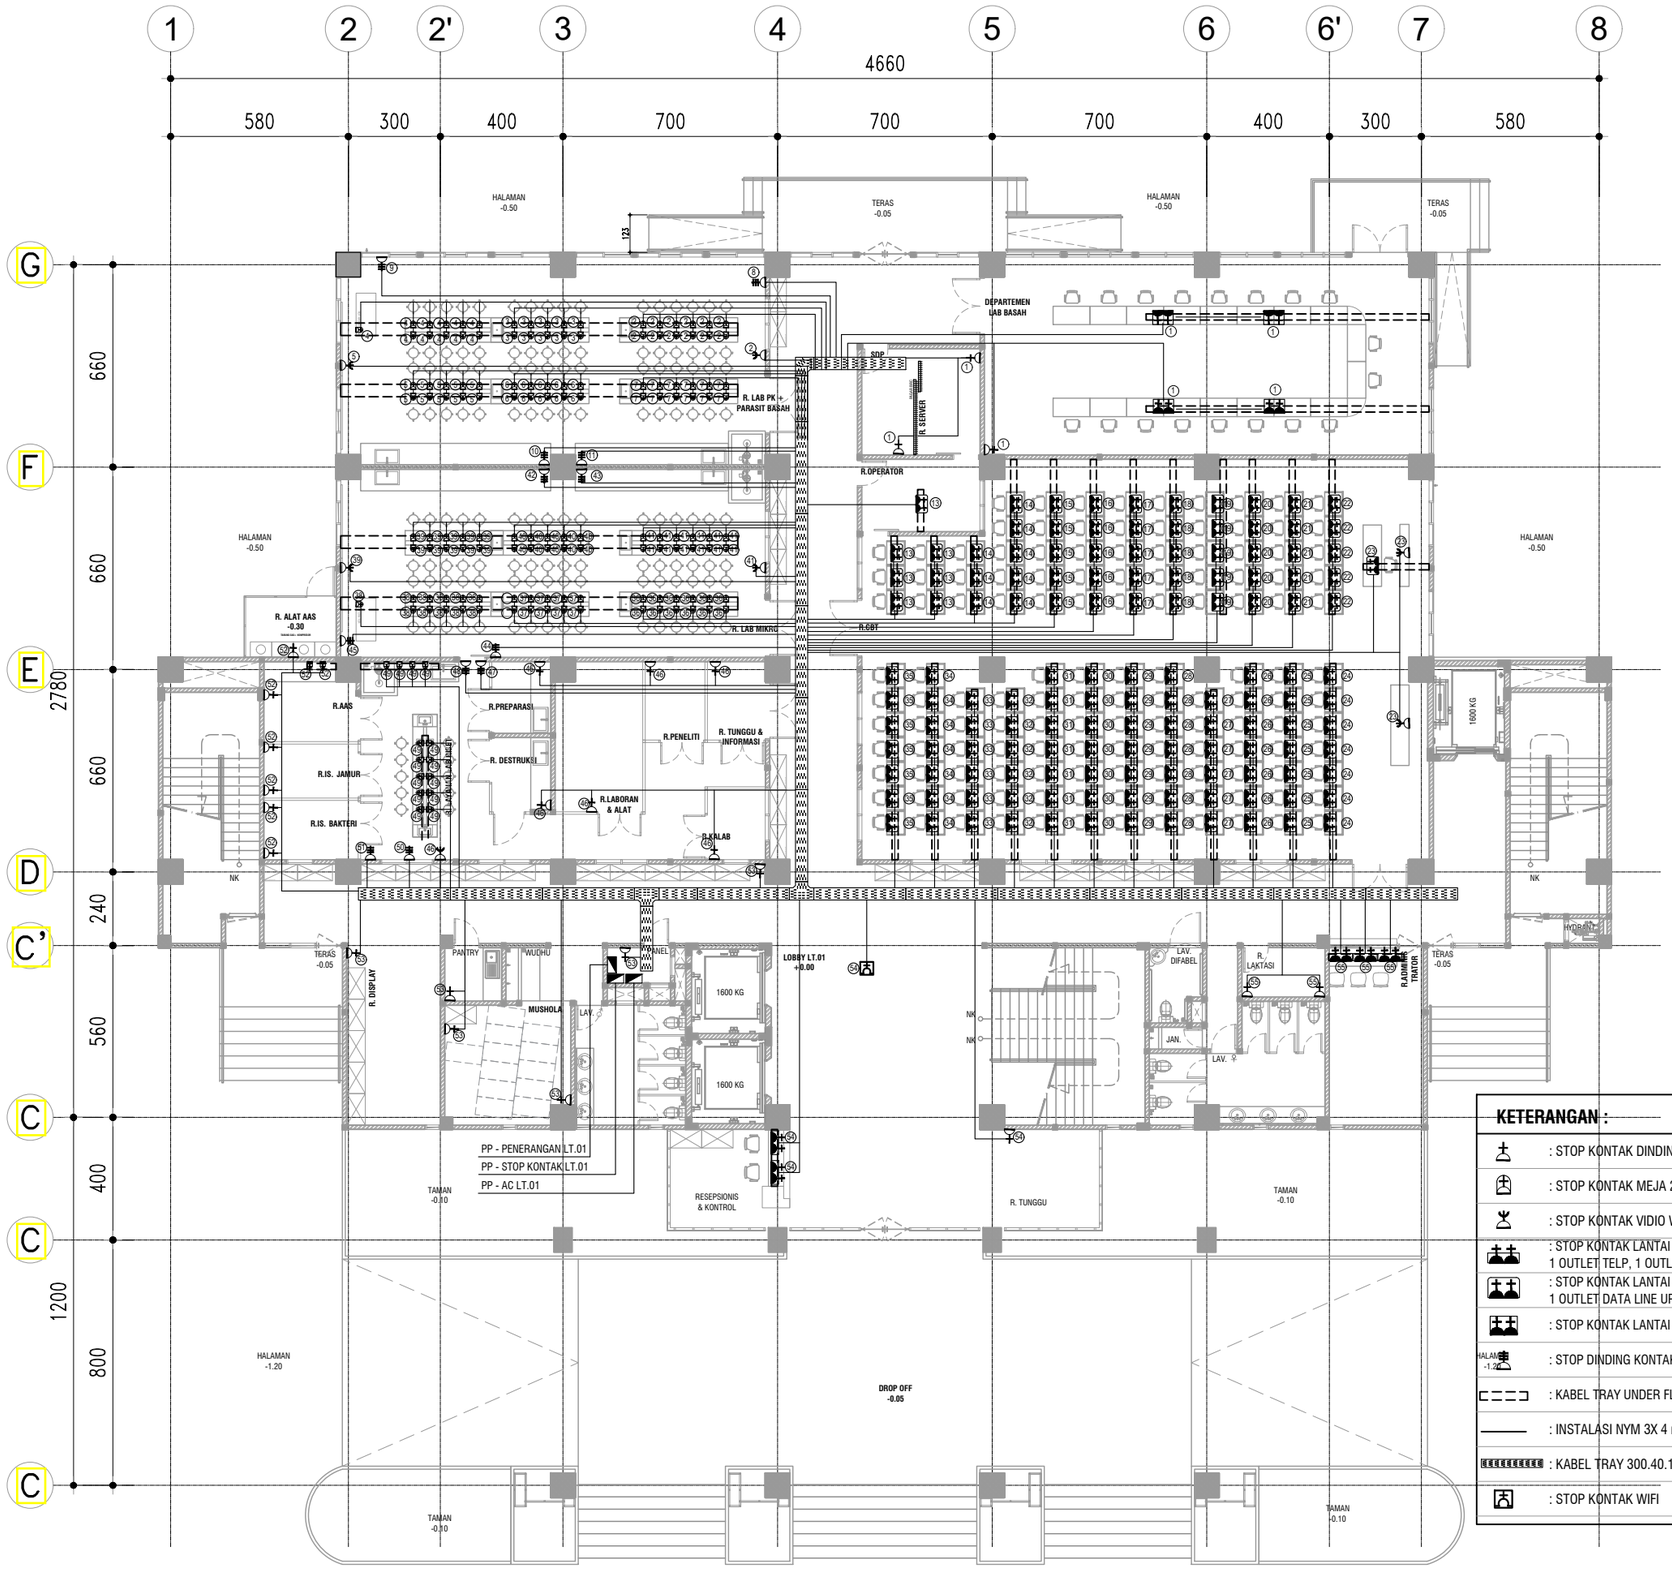

KETERANGAN :

	: STOP KONTAK DINDING 200 VA
	: STOP KONTAK MEJA 200 VA
	: STOP KONTAK VIDIO WALL 200 VA
	: STOP KONTAK LANTAI 400 VA ISI 2 OUTLET STOP KONTAK, 1 OUTLET TELP, 1 OUTLET DATA
	: STOP KONTAK LANTAI 400 VA ISI 2 OUTLET STOP KONTAK, 1 OUTLET DATA LINE UPS
	: STOP KONTAK LANTAI 400 VA ISI 2 OUTLET STOP KONTAK
	: STOP DINDING KONTAK 3 PHASE
	: KABEL TRAY UNDER FLOR
	: INSTALASI NYM 3X 4 mm² + CONDUIT HIGH IMPACT 25 mm
	: KABEL TRAY 300.40.10
	: STOP KONTAK WIFI

DENAH INSTALASI STOP KONTAK LT.01

SKALA 1 : 200

KEMENTERIAN PENDIDIKAN DAN KEBUDAYAAN
UNIVERSITAS JENDERAL SOEDIRMAN
JL. Prof. Dr. H. R. Bunyamin No. 708
KOTAK POS 115
TELP. (0281) 635292
PURWOKERTO 53122

PEKERJAAN:

PERENCANAAN GEDUNG
INTEGRATED MEDICAL EDUCATION (IME)
UNIVERSITAS JENDERAL SOEDIRMAN
TAHUN ANGGARAN 2024

MENGETAHUI & MENYETUJUI

PENJABAT PEMBUAT KOMITMEN

Ir. GATHOT HERI SUDIBYO, S.T., M.T.
NIP. 19720222 200003 1 001

MENGETAHUI & MENYETUJUI

PERENCANA

PT. POLA DWIPA
JL. DR. WAHIDIN 167, SEMARANG 50253
TELP. (024) 8312282, FAX. (024) 8312271
E-mail : poladwip@gmail.com

TEAM LEADER	Ir. Drs. SUNARTO, M.T.	
AHLI ARSITEKTUR	Dr. Ir. ROBERT RIANTO W., M.T.	
AHLI STRUKTUR	Ir. SUBIYANTO	
AHLI MEP	RACHMAD WIDHI RAHARDJO, S.T.	
AHLI K3 KONSTR.	WISHNU WARDHANA S., S.T.	
DIGAMBAR	AMEL RESTU PRAHESTI, S.Ars.	

JUDUL GAMBAR

DENAH INSTALASI STOP KONTAK LT.01

SKALA	KODE GAMBAR	NO. GAMBAR
1 : 200	ME	ME-03-03

KETERANGAN	TGL	TTD

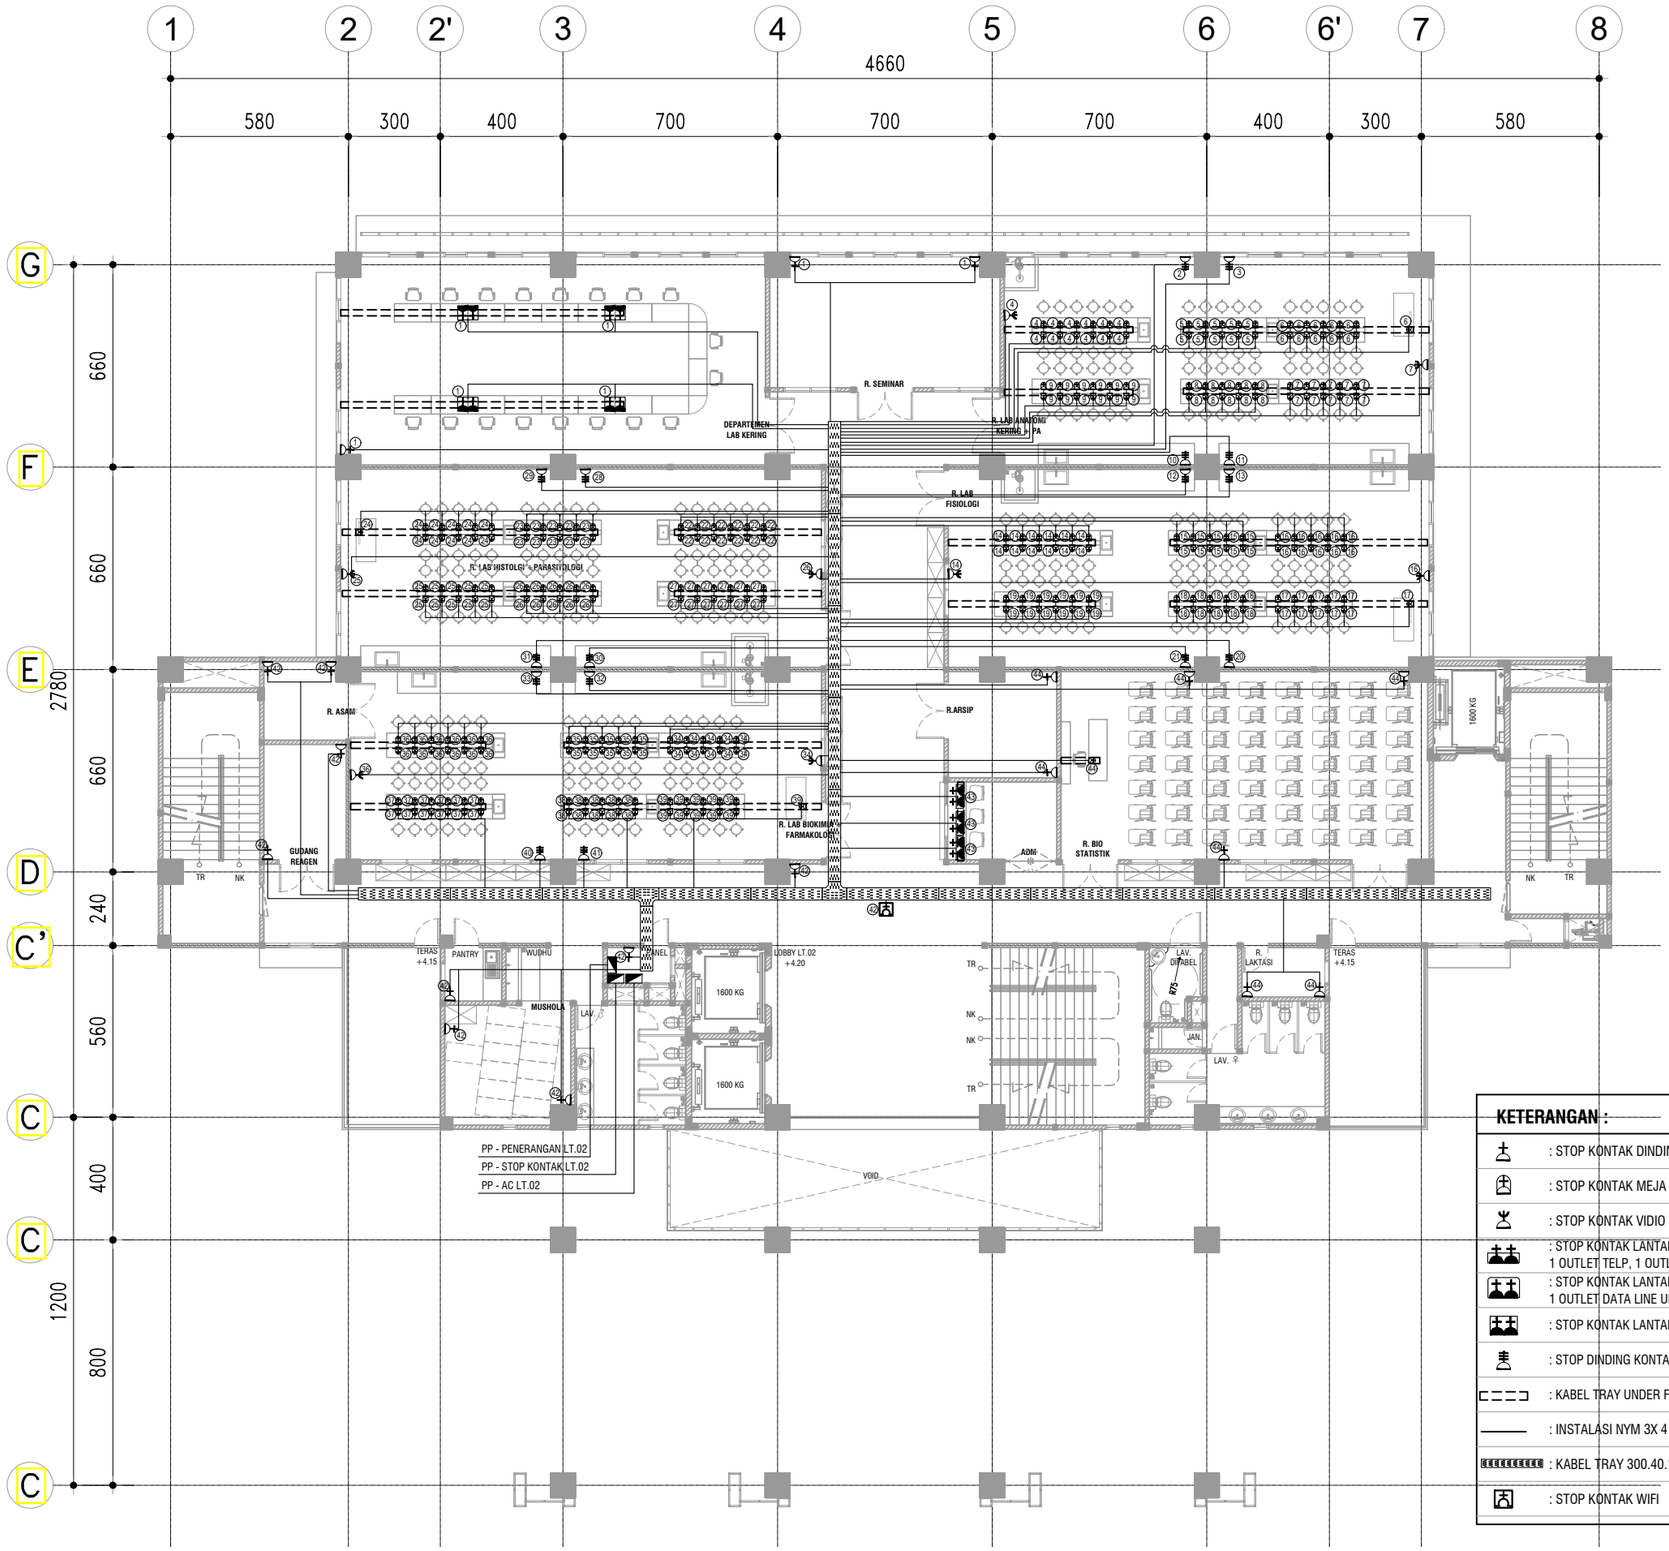

KETERANGAN :

	: STOP KONTAK DINDING 200 VA
	: STOP KONTAK MEJA 200 VA
	: STOP KONTAK VIDIO WALL 200 VA
	: STOP KONTAK LANTAI 400 VA ISI 2 OUTLET STOP KONTAK, 1 OUTLET TELP, 1 OUTLET DATA
	: STOP KONTAK LANTAI 400 VA ISI 2 OUTLET STOP KONTAK, 1 OUTLET DATA LINE UPS
	: STOP KONTAK LANTAI 400 VA ISI 2 OUTLET STOP KONTAK
	: STOP DINDING KONTAK 3 PHASE
	: KABEL TRAY UNDER FLOR
	: INSTALASI NYM 3X 4 mm² + CONDUIT HIGH IMPACT 25 mm
	: KABEL TRAY 300.40.10
	: STOP KONTAK WIFI

DENAH INSTALASI STOP KONTAK LT.02

SKALA 1 : 200

KEMENTERIAN PENDIDIKAN DAN KEBUDAYAAN
UNIVERSITAS JENDERAL SOEDIRMAN
JL. Prof. Dr. H. R. Bunyamin No. 708
KOTAK POS 115
TELP. (0281) 635292
PURWOKERTO 53122

PEKERJAAN:

PERENCANAAN GEDUNG
INTEGRATED MEDICAL EDUCATION (IME)
UNIVERSITAS JENDERAL SOEDIRMAN
TAHUN ANGGARAN 2024

MENGETAHUI & MENYETUJUI

PENJABAT PEMBUAT KOMITMEN

Ir. GATHOT HERI SUDIBYO, S.T., M.T.
NIP. 19720222 200003 1 001

MENGETAHUI & MENYETUJUI

PERENCANA

PT. POLA DWIPA
JL. DR. WAHIDIN 167, SEMARANG 50253
TELP. (024) 8312282, FAX. (024) 8312271
E-mail : poladwip@gmail.com

TEAM LEADER	Ir. Drs. SUNARTO, M.T.	
AHLI ARSITEKTUR	Dr. Ir. ROBERT RIANTO W., M.T.	
AHLI STRUKTUR	Ir. SUBIYANTO	
AHLI MEP	RACHMAD WIDHI RAHARDJO, S.T.	
AHLI K3 KONSTR.	WISHNU WARDHANA S., S.T.	
DIGAMBAR	AMEL RESTU PRAHESTI, S.Ars.	

JUDUL GAMBAR

DENAH INSTALASI STOP KONTAK LT.02

SKALA	KODE GAMBAR	NO. GAMBAR
1 : 200	ME	ME-03-04

KETERANGAN	TGL	TTD

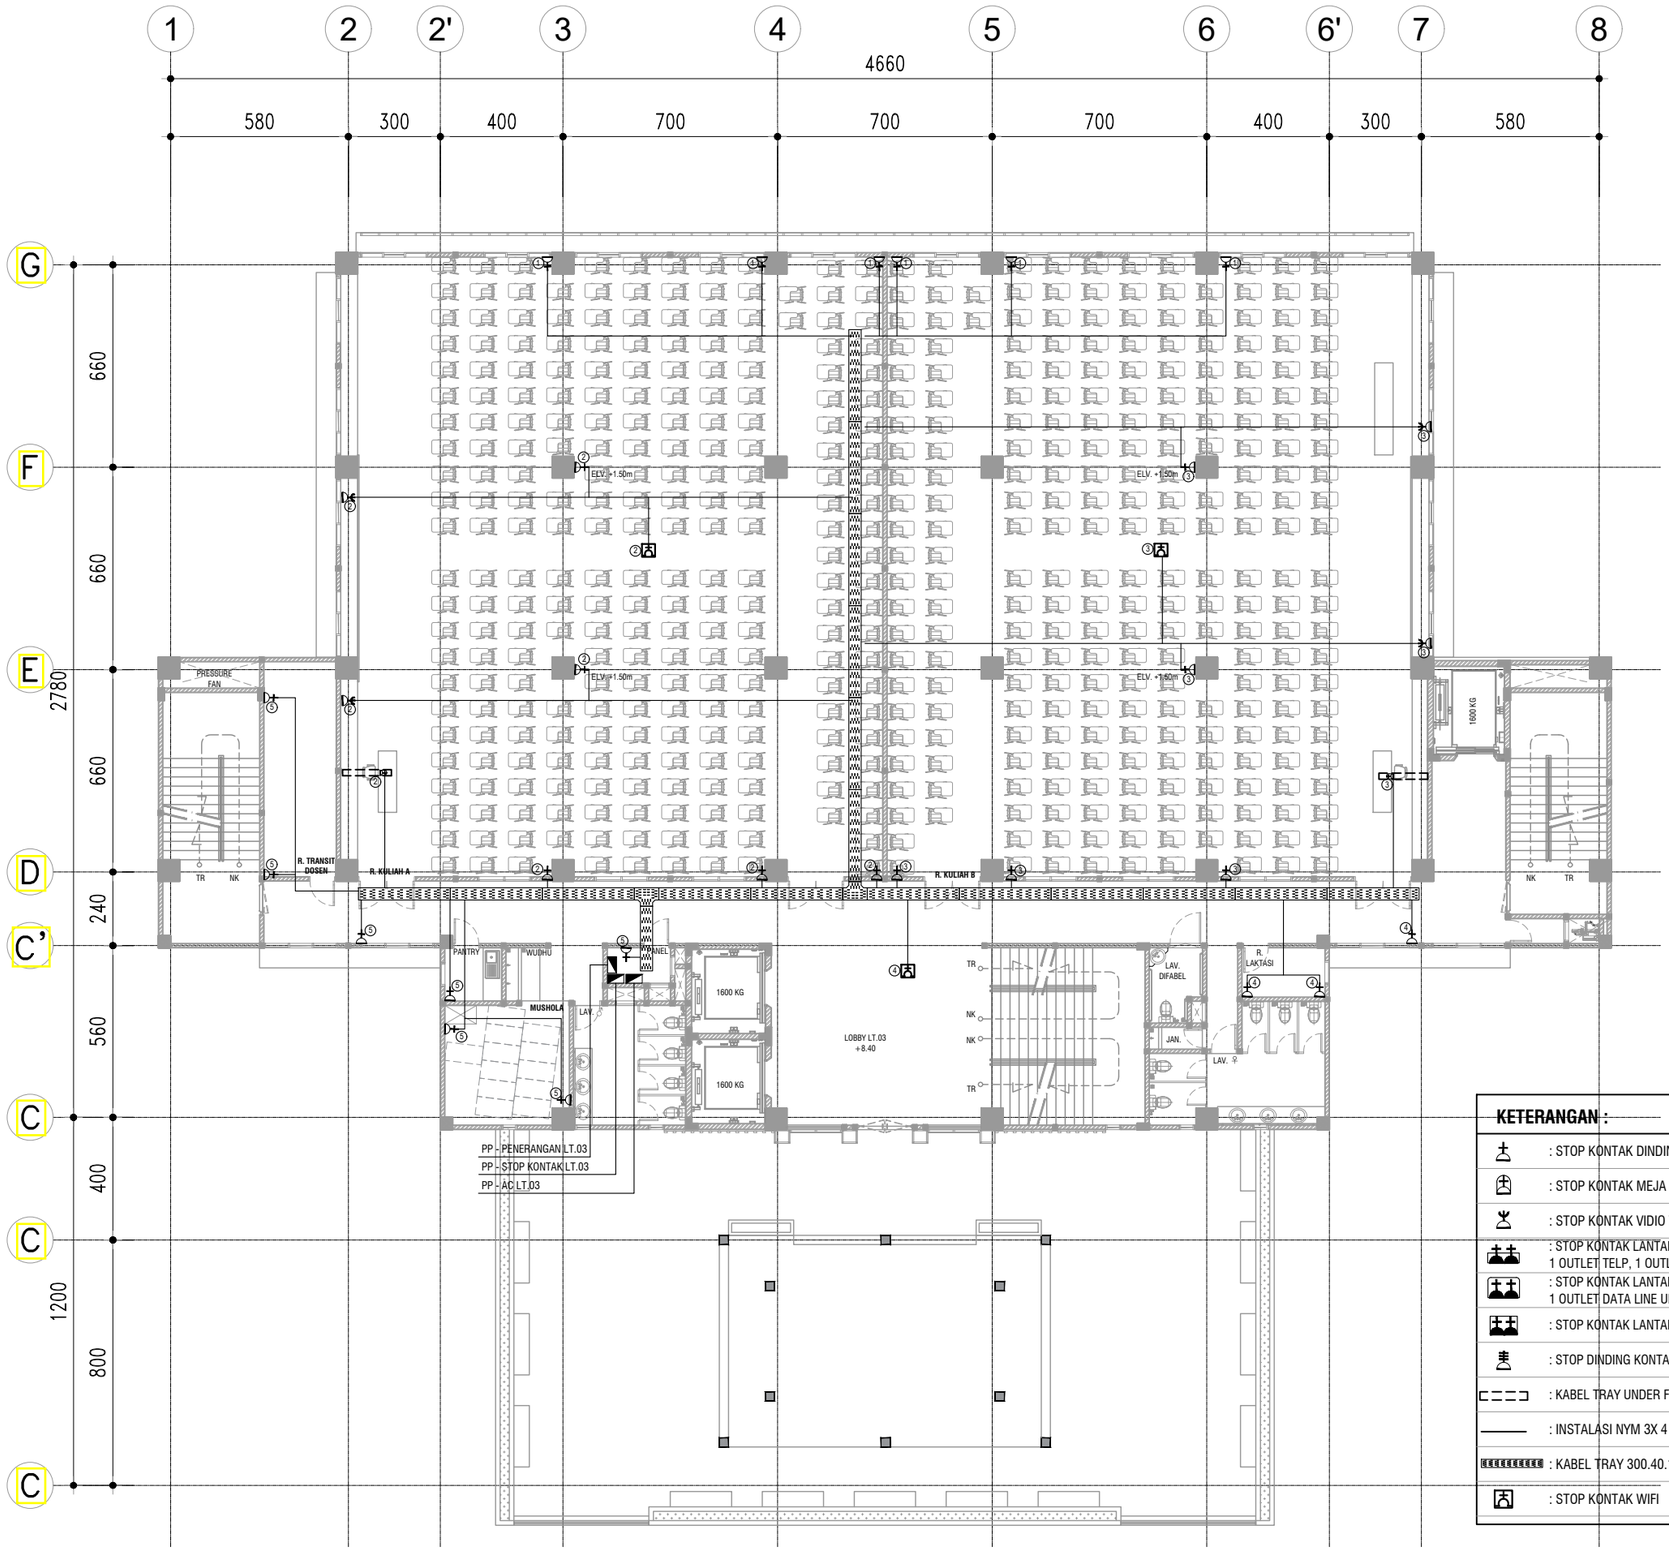

KETERANGAN :

	: STOP KONTAK DINDING 200 VA
	: STOP KONTAK MEJA 200 VA
	: STOP KONTAK VIDIO WALL 200 VA
	: STOP KONTAK LANTAI 400 VA ISI 2 OUTLET STOP KONTAK, 1 OUTLET TELP, 1 OUTLET DATA
	: STOP KONTAK LANTAI 400 VA ISI 2 OUTLET STOP KONTAK, 1 OUTLET DATA LINE UPS
	: STOP KONTAK LANTAI 400 VA ISI 2 OUTLET STOP KONTAK
	: STOP DINDING KONTAK 3 PHASE
	: KABEL TRAY UNDER FLOR
	: INSTALASI NYM 3X 4 mm² + CONDUIT HIGH IMPACT 25 mm
	: KABEL TRAY 300.40.10
	: STOP KONTAK WIFI

DENAH INSTALASI STOP KONTAK LT.03

SKALA 1 : 200

KEMENTERIAN PENDIDIKAN DAN KEBUDAYAAN
UNIVERSITAS JENDERAL SOEDIRMAN
JL. Prof. Dr. H. R. Bunyamin No. 708
KOTAK POS 115
TELP. (0281) 635292
PURWOKERTO 53122

PEKERJAAN:

PERENCANAAN GEDUNG
INTEGRATED MEDICAL EDUCATION (IME)
UNIVERSITAS JENDERAL SOEDIRMAN
TAHUN ANGGARAN 2024

MENGETAHUI & MENYETUJUI

PENJABAT PEMBUAT KOMITMEN

Ir. GATHOT HERI SUDIBYO, S.T., M.T.
NIP. 19720222 200003 1 001

MENGETAHUI & MENYETUJUI

PERENCANA

PT. POLA DWIPA
JL. DR. WAHIDIN 167, SEMARANG 50253
TELP. (024) 8312282, FAX. (024) 8312271
E-mail : poladwip@gmail.com

TEAM LEADER	Ir. Drs. SUNARTO, M.T.	
AHLI ARSITEKTUR	Dr. Ir. ROBERT RIANTO W., M.T.	
AHLI STRUKTUR	Ir. SUBIYANTO	
AHLI MEP	RACHMAD WIDHI RAHARDJO, S.T.	
AHLI K3 KONSTR.	WISHNU WARDHANA S., S.T.	
DIGAMBAR	AMEL RESTU PRAHESTI, S.Ars.	

JUDUL GAMBAR

DENAH INSTALASI STOP KONTAK LT.03

SKALA	KODE GAMBAR	NO. GAMBAR
1 : 200	ME	ME-03-05

KETERANGAN	TGL	TTD

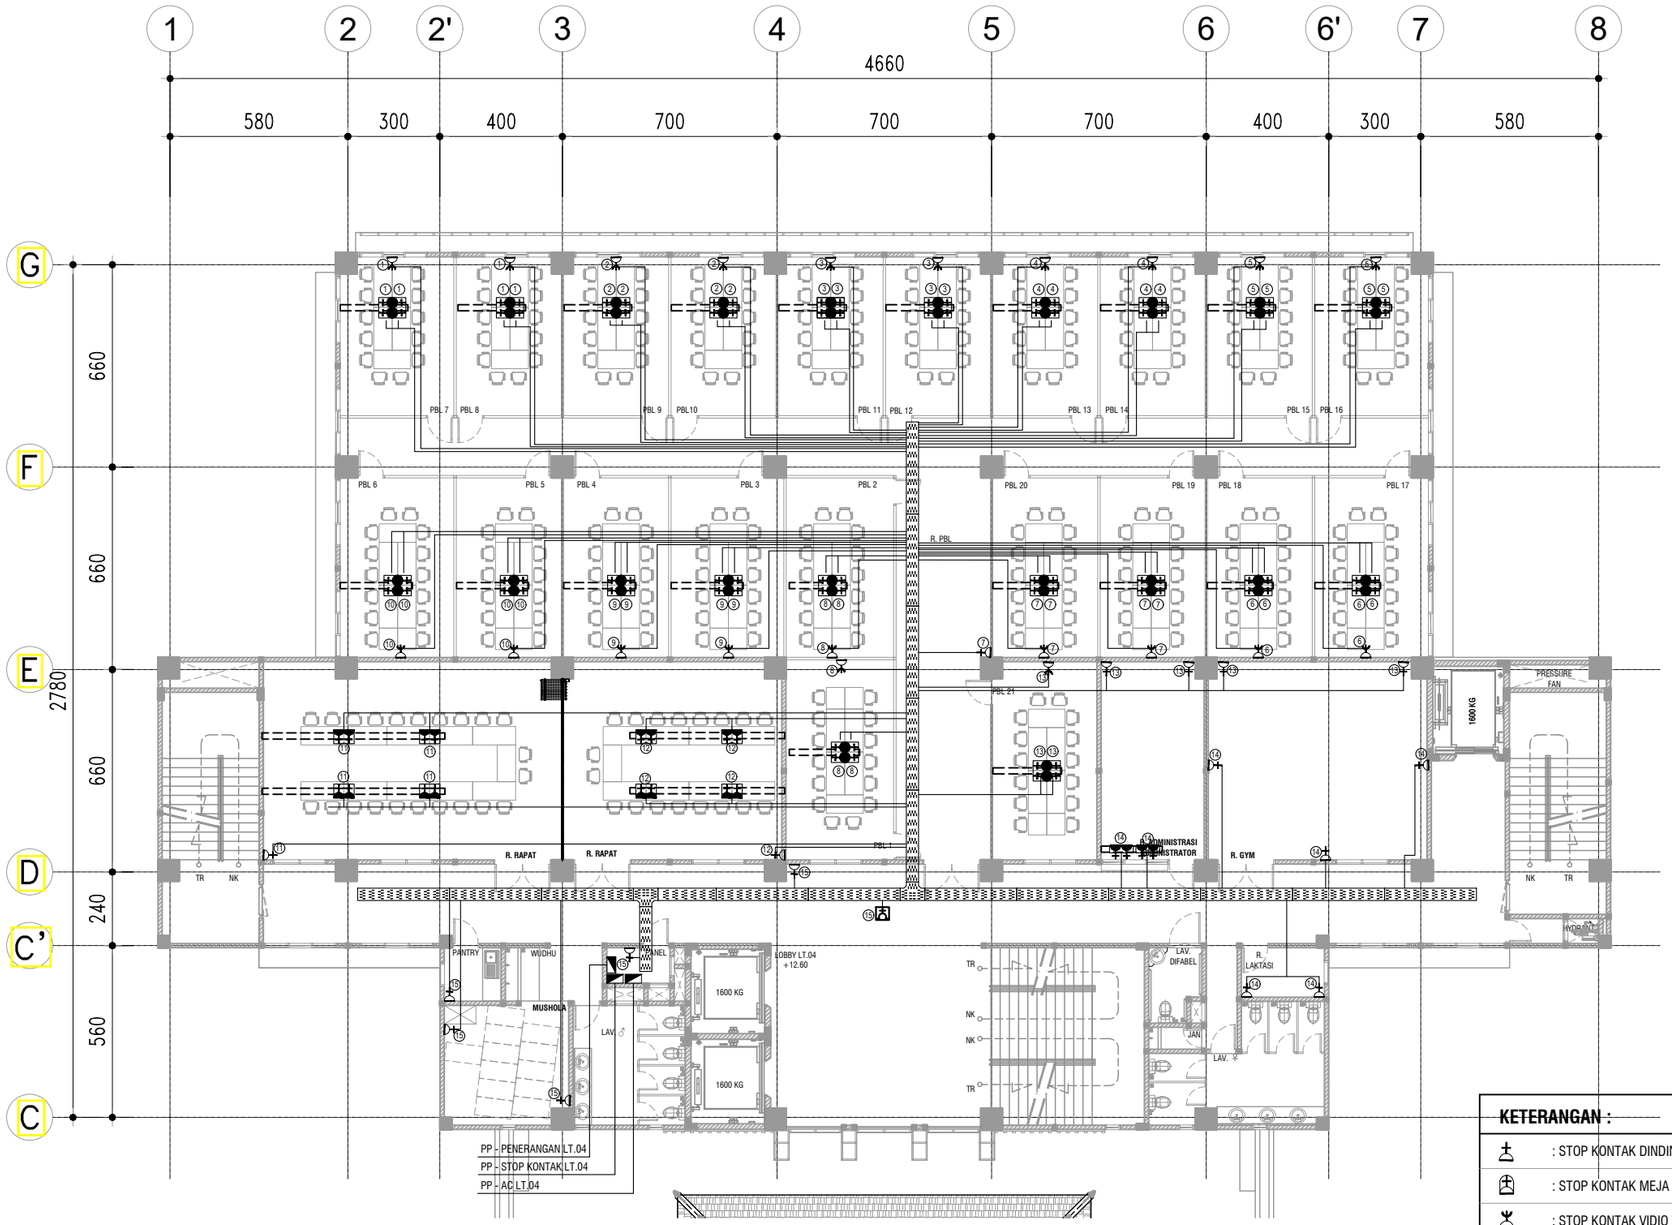

DENAH INSTALASI STOP KONTAK LT.04

SKALA 1 ° 200

KETERANGAN :

	: STOP KONTAK DINDING 200 VA
	: STOP KONTAK MEJA 200 VA
	: STOP KONTAK VIDIO WALL 200 VA
	: STOP KONTAK LANTAI 400 VA ISI 2 OUTLET STOP KONTAK, 1 OUTLET TELP, 1 OUTLET DATA
	: STOP KONTAK LANTAI 400 VA ISI 2 OUTLET STOP KONTAK, 1 OUTLET DATA LINE UPS
	: STOP KONTAK LANTAI 400 VA ISI 2 OUTLET STOP KONTAK
	: STOP DINDING KONTAK 3 PHASE
	: KABEL TRAY UNDER FLOR
	: INSTALASI NYM 3X 4 mm² + CONDUIT HIGH IMPACT 25 mm
	: KABEL TRAY 300.40.10
	: STOP KONTAK WIFI

KEMENTERIAN PENDIDIKAN DAN KEBUDAYAAN
UNIVERSITAS JENDERAL SOEDIRMAN
JL. Prof. Dr. H. R. Bunyamin No. 708
KOTAK POS 115
TELP. (0281) 635292
PURWOKERTO 53122

PEKERJAAN:

PERENCANAAN GEDUNG
INTEGRATED MEDICAL EDUCATION (IME)
UNIVERSITAS JENDERAL SOEDIRMAN
TAHUN ANGGARAN 2024

MENGETAHUI & MENYETUJUI

PENJABAT PEMBUAT KOMITMEN

Ir. GATHOT HERI SUDIBYO, S.T., M.T.
NIP. 19720222 200003 1 001

MENGETAHUI & MENYETUJUI

PERENCANA

PT. POLA DWIPA
JL. DR. WAHIDIN 167, SEMARANG 50253
TELP. (024) 8312282, FAX. (024) 8312271
E-mail : poladwip@gmail.com

TEAM LEADER	Ir. Drs. SUNARTO, M.T.	
AHLI ARSITEKTUR	Dr. Ir. ROBERT RIANTO W., M.T.	
AHLI STRUKTUR	Ir. SUBIYANTO	
AHLI MEP	RACHMAD WIDHI RAHARDJO, S.T.	
AHLI K3 KONSTR.	WISHNU WARDHANA S., S.T.	
DIGAMBAR	AMEL RESTU PRAHESTI, S.Ars.	

JUDUL GAMBAR

DENAH INSTALASI STOP KONTAK LT.04

SKALA	KODE GAMBAR	NO. GAMBAR
1 : 200	ME	ME-03-06

KETERANGAN	TGL	TTD

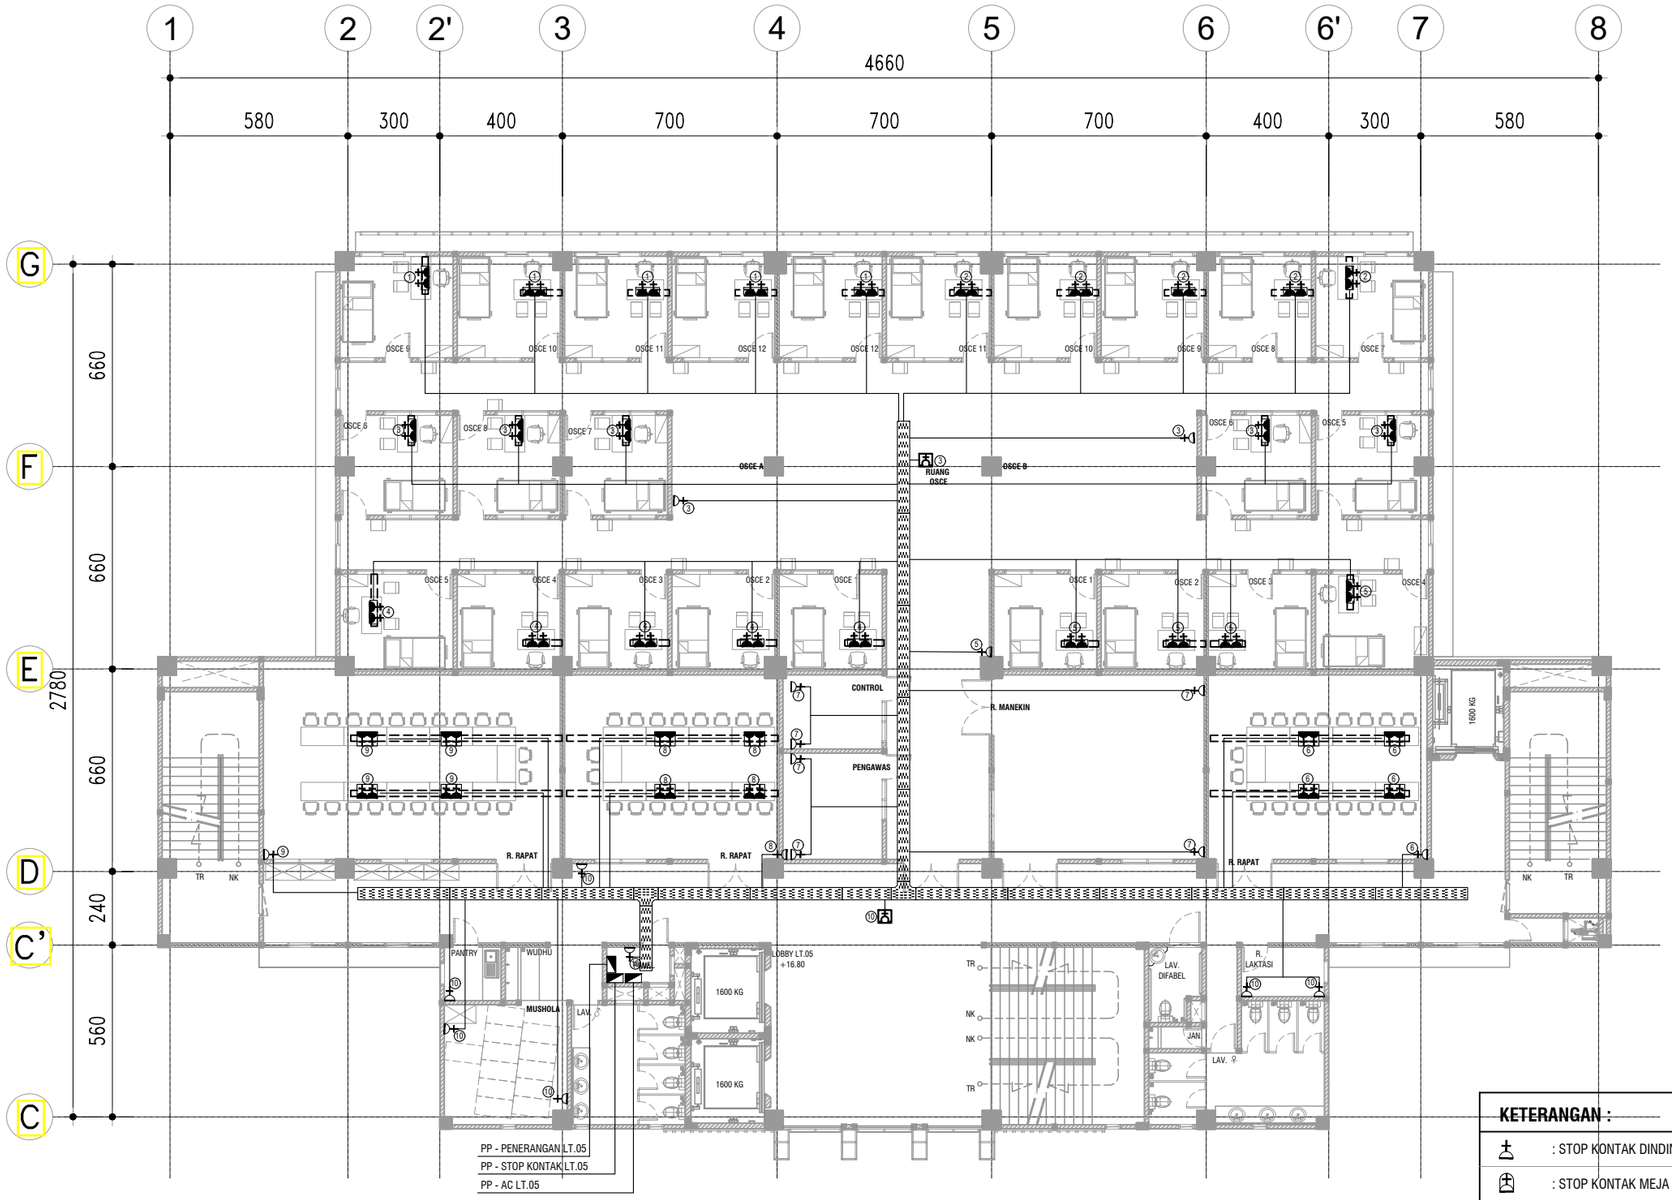

DENAH INSTALASI STOP KONTAK LT.05

SKALA 1 : 200

KETERANGAN :

	: STOP KONTAK DINDING 200 VA
	: STOP KONTAK MEJA 200 VA
	: STOP KONTAK VIDIO WALL 200 VA
	: STOP KONTAK LANTAI 400 VA ISI 2 OUTLET STOP KONTAK, 1 OUTLET TELP, 1 OUTLET DATA
	: STOP KONTAK LANTAI 400 VA ISI 2 OUTLET STOP KONTAK, 1 OUTLET DATA LINE UPS
	: STOP KONTAK LANTAI 400 VA ISI 2 OUTLET STOP KONTAK
	: STOP DINDING KONTAK 3 PHASE
	: KABEL TRAY UNDER FLOR
	: INSTALASI NYM 3X 4 mm² + CONDUIT HIGH IMPACT 25 mm
	: KABEL TRAY 300.40.10
	: STOP KONTAK WIFI

KEMENTERIAN PENDIDIKAN DAN KEBUDAYAAN
UNIVERSITAS JENDERAL SOEDIRMAN
JL. Prof. Dr. H. R. Bunyamin No. 708
KOTAK POS 115
TELP. (0281) 635292
PURWOKERTO 53122

PEKERJAAN:

PERENCANAAN GEDUNG
INTEGRATED MEDICAL EDUCATION (IME)
UNIVERSITAS JENDERAL SOEDIRMAN
TAHUN ANGGARAN 2024

MENGETAHUI & MENYETUJUI

PENJABAT PEMBUAT KOMITMEN

Ir. GATHOT HERI SUDIBYO, S.T., M.T.
NIP. 19720222 200003 1 001

MENGETAHUI & MENYETUJUI

PERENCANA

PT. POLA DWIPA
JL. DR. WAHIDIN 167, SEMARANG 50253
TELP. (024) 8312282, FAX. (024) 8312271
E-mail : poladwip@gmail.com

TEAM LEADER	Ir. Drs. SUNARTO, M.T.	
AHLI ARSITEKTUR	Dr. Ir. ROBERT RIANTO W., M.T.	
AHLI STRUKTUR	Ir. SUBIYANTO	
AHLI MEP	RACHMAD WIDHI RAHARDJO, S.T.	
AHLI K3 KONSTR.	WISHNU WARDHANA S., S.T.	
DIGAMBAR	AMEL RESTU PRAHESTI, S.Ars.	

JUDUL GAMBAR

DENAH INSTALASI STOP KONTAK LT.05

SKALA	KODE GAMBAR	NO. GAMBAR
1 : 200	ME	ME-03-07

KETERANGAN	TGL	TTD

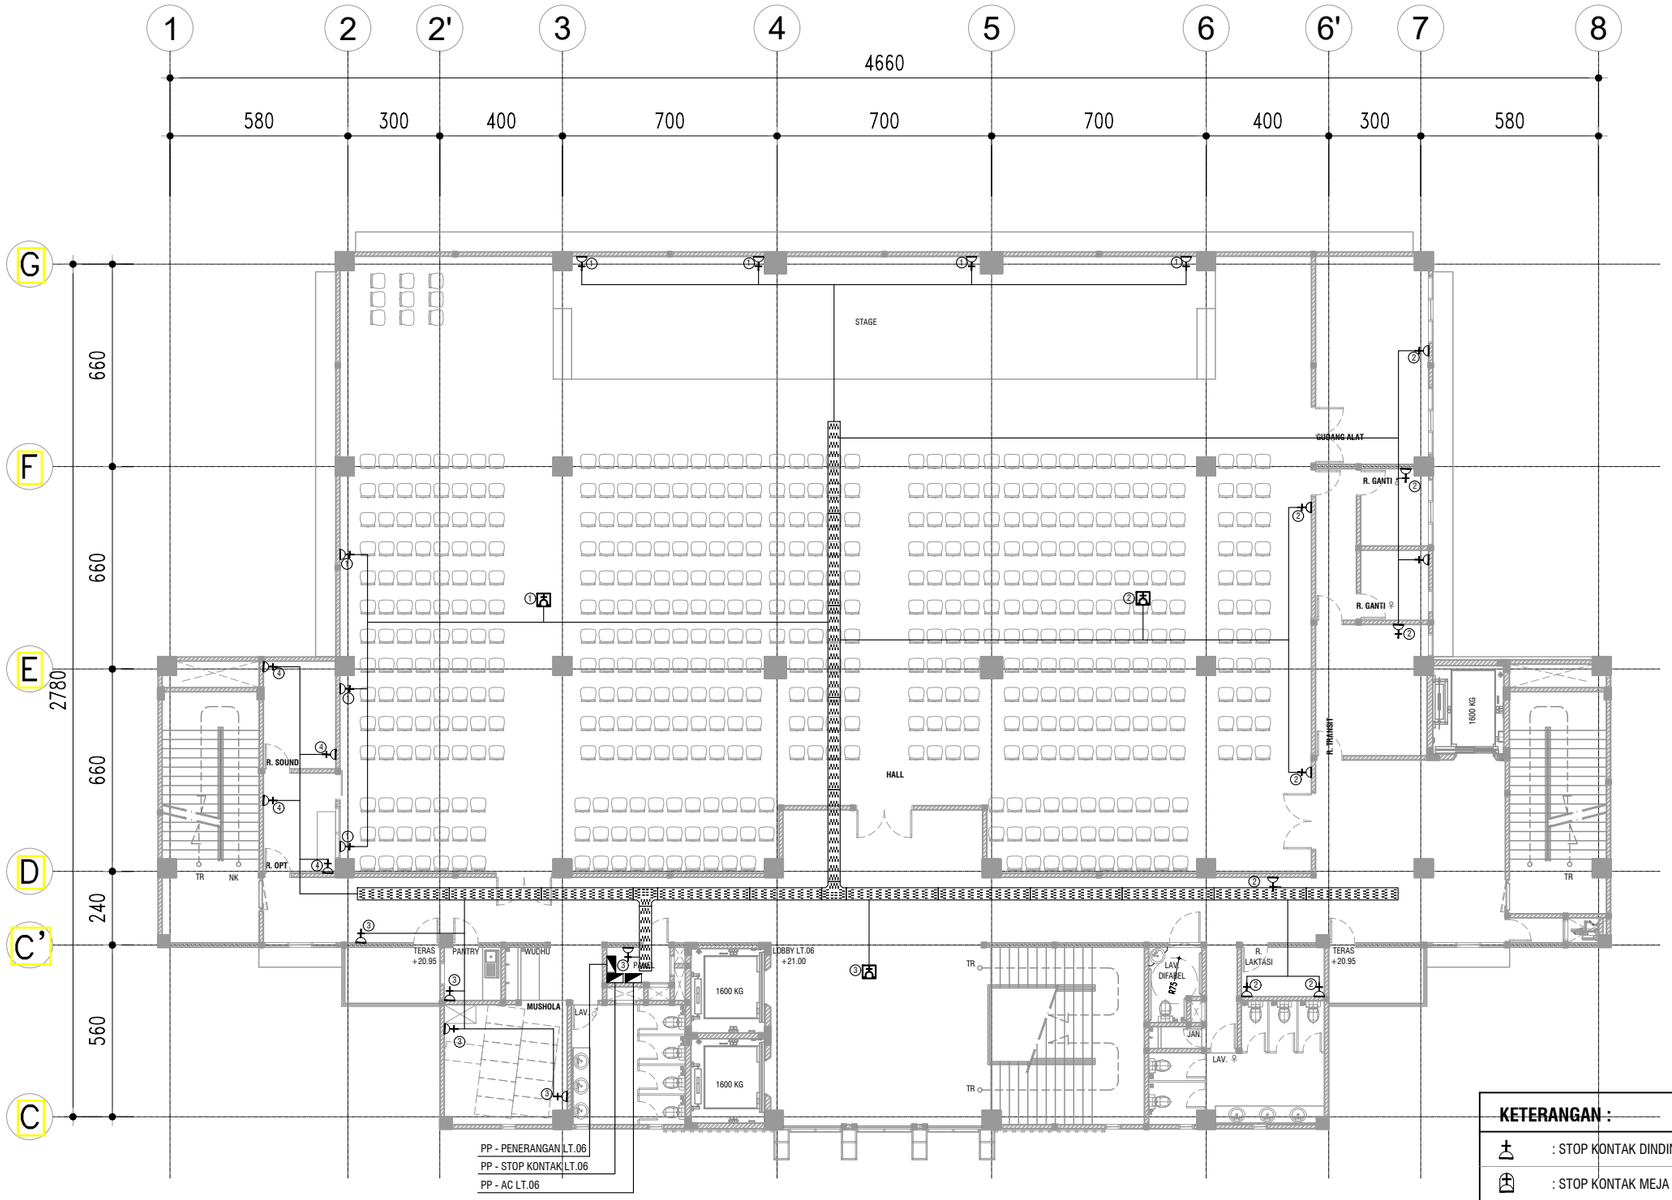

DENAH INSTALASI STOP KONTAK LT.06

SKALA 1 ° 200

KETERANGAN :

	: STOP KONTAK DINDING 200 VA
	: STOP KONTAK MEJA 200 VA
	: STOP KONTAK VIDIO WALL 200 VA
	: STOP KONTAK LANTAI 400 VA ISI 2 OUTLET STOP KONTAK, 1 OUTLET TELP, 1 OUTLET DATA
	: STOP KONTAK LANTAI 400 VA ISI 2 OUTLET STOP KONTAK, 1 OUTLET DATA LINE UPS
	: STOP KONTAK LANTAI 400 VA ISI 2 OUTLET STOP KONTAK
	: STOP DINDING KONTAK 3 PHASE
	: KABEL TRAY UNDER FLOR
	: INSTALASI NYM 3X 4 mm² + CONDUIT HIGH IMPACT 25 mm
	: KABEL TRAY 300.40.10
	: STOP KONTAK WIFI

KEMENTERIAN PENDIDIKAN DAN KEBUDAYAAN
UNIVERSITAS JENDERAL SOEDIRMAN
JL. Prof. Dr. H. R. Bunyamin No. 708
KOTAK POS 115
TELP. (0281) 635292
PURWOKERTO 53122

PEKERJAAN:

PERENCANAAN GEDUNG
INTEGRATED MEDICAL EDUCATION (IME)
UNIVERSITAS JENDERAL SOEDIRMAN
TAHUN ANGGARAN 2024

MENGETAHUI & MENYETUJUI

PENJABAT PEMBUAT KOMITMEN

Ir. GATHOT HERI SUDIBYO, S.T., M.T.
NIP. 19720222 200003 1 001

MENGETAHUI & MENYETUJUI

PERENCANA

PT. POLA DWIPA
JL. DR. WAHIDIN 167, SEMARANG 50253
TELP. (024) 8312282, FAX. (024) 8312271
E-mail : poladwip@gmail.com

TEAM LEADER	Ir. Drs. SUNARTO, M.T.	
AHLI ARSITEKTUR	Dr. Ir. ROBERT RIANTO W., M.T.	
AHLI STRUKTUR	Ir. SUBIYANTO	
AHLI MEP	RACHMAD WIDHI RAHARDJO, S.T.	
AHLI K3 KONSTR.	WISHNU WARDHANA S., S.T.	
DIGAMBAR	AMEL RESTU PRAHESTI, S.Ars.	

JUDUL GAMBAR

DENAH INSTALASI STOP KONTAK LT.06

SKALA	KODE GAMBAR	NO. GAMBAR
1 : 200	ME	ME-03-08

KETERANGAN	TGL	TTD

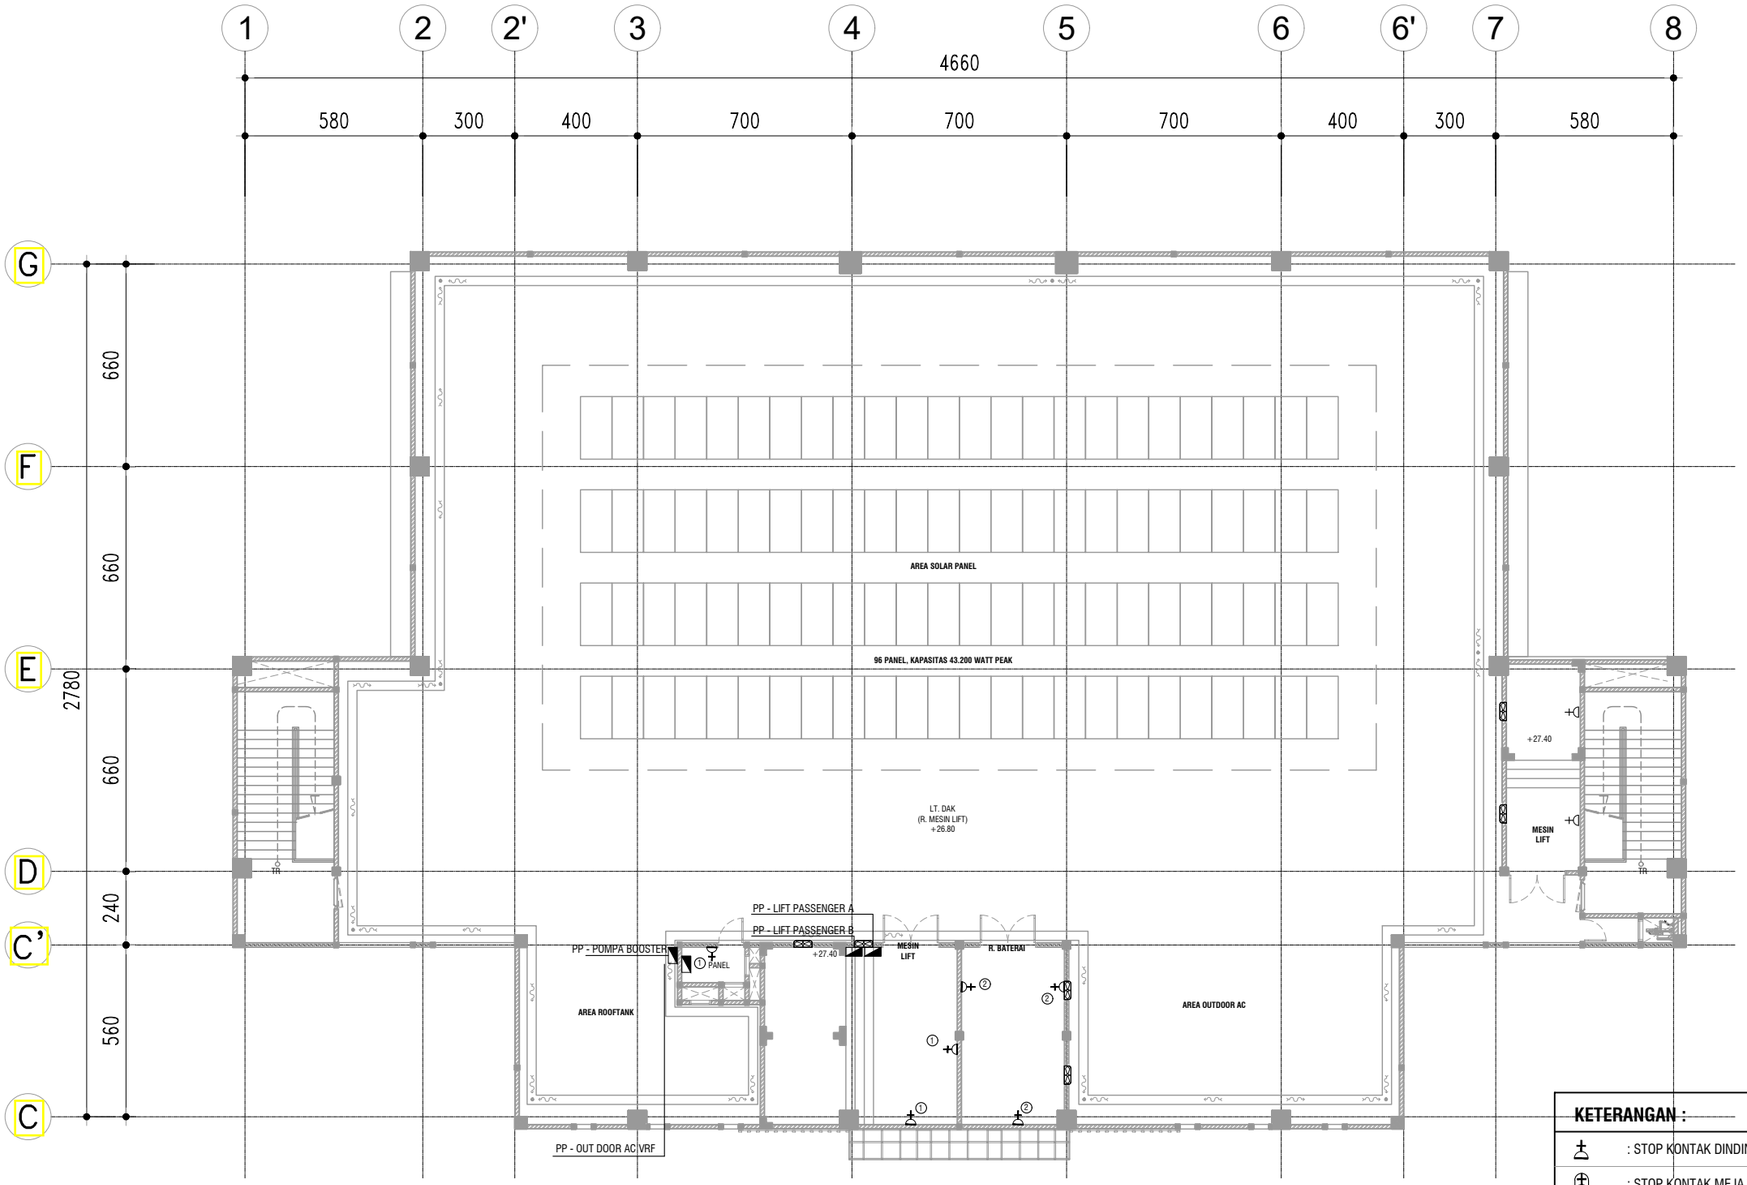

DENAH INSTALASI STOP KONTAK LT.R.MESIN LIFT

SKALA 1 : 200

KETERANGAN :

	: STOP KONTAK DINDING 200 VA
	: STOP KONTAK MEJA 200 VA
	: STOP KONTAK VIDIO WALL 200 VA
	: STOP KONTAK LANTAI 400 VA ISI 2 OUTLET STOP KONTAK, 1 OUTLET TELP, 1 OUTLET DATA
	: STOP KONTAK LANTAI 400 VA ISI 2 OUTLET STOP KONTAK, 1 OUTLET DATA LINE UPS
	: STOP KONTAK LANTAI 400 VA ISI 2 OUTLET STOP KONTAK
	: STOP DINDING KONTAK 3 PHASE
	: KABEL TRAY UNDER FLOR
	: INSTALASI NYM 3X 4 mm² + CONDUIT HIGH IMPACT 25 mm
	: KABEL TRAY 300.40.10
	: STOP KONTAK WIFI

KEMENTERIAN PENDIDIKAN DAN KEBUDAYAAN
UNIVERSITAS JENDERAL SOEDIRMAN
JL. Prof. Dr. H. R. Bunyamin No. 708
KOTAK POS 115
TELP. (0281) 635292
PURWOKERTO 53122

PEKERJAAN:

PERENCANAAN GEDUNG
INTEGRATED MEDICAL EDUCATION (IME)
UNIVERSITAS JENDERAL SOEDIRMAN
TAHUN ANGGARAN 2024

MENGETAHUI & MENYETUJUI

PENJABAT PEMBUAT KOMITMEN

Ir. GATHOT HERI SUDIBYO, S.T., M.T.
NIP. 19720222 200003 1 001

MENGETAHUI & MENYETUJUI

PERENCANA

PT. POLA DWIPA
JL. DR. WAHIDIN 167, SEMARANG 50253
TELP. (024) 8312282, FAX. (024) 8312271
E-mail : poladwip@gmail.com

TEAM LEADER	Ir. Drs. SUNARTO, M.T.	
AHLI ARSITEKTUR	Dr. Ir. ROBERT RIANTO W., M.T.	
AHLI STRUKTUR	Ir. SUBIYANTO	
AHLI MEP	RACHMAD WIDHI RAHARDJO, S.T.	
AHLI K3 KONSTR.	WISHNU WARDHANA S., S.T.	
DIGAMBAR	AMEL RESTU PRAHESTI, S.Ars.	

JUDUL GAMBAR

DENAH INSTALASI STOP KONTAK
LT.R. MESIN LIFT

SKALA	KODE GAMBAR	NO. GAMBAR
1 : 200	ME	ME-03-09

KETERANGAN	TGL	TTD

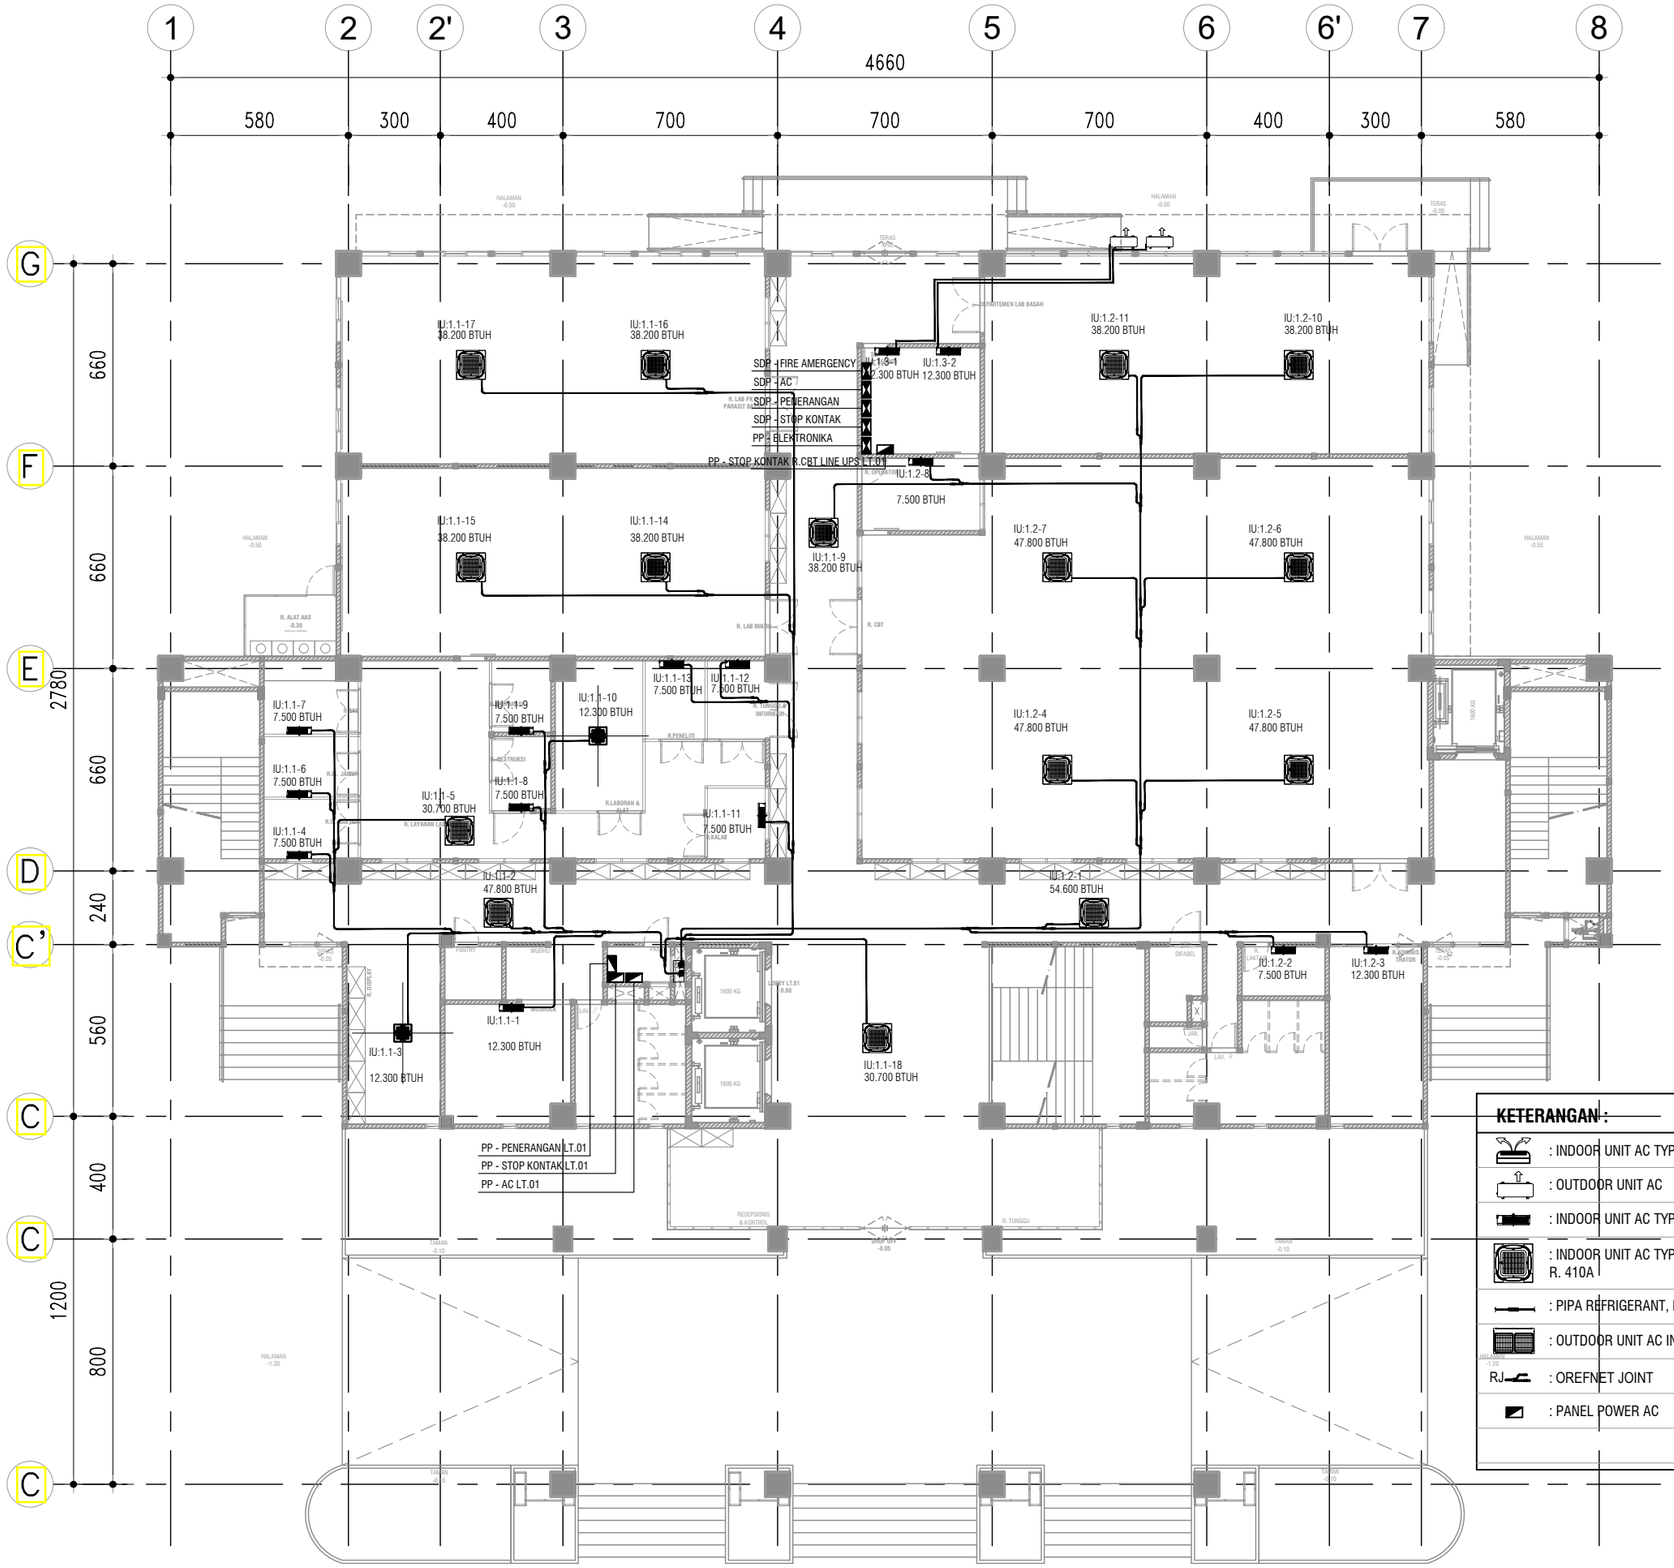

KETERANGAN :

	: INDOOR UNIT AC TYPE SPLIT WALL
	: OUTDOOR UNIT AC
	: INDOOR UNIT AC TYPE WALL MOUNTED INVERTER, R. 410A
	: INDOOR UNIT AC TYPE CASSETTE ROUND FLOW INVERTER, R. 410A
	: PIPA REFRIGERANT, PIPA TEMBAGA ASTM 819 TYPE L
	: OUTDOOR UNIT AC INVERTER, R. 410A
RJ	: OREFNET JOINT
	: PANEL POWER AC

DENAH INSTALASI PIPA REFRIGENT AC LT.01

SKALA 1 : 200

KEMENTERIAN PENDIDIKAN DAN KEBUDAYAAN
UNIVERSITAS JENDERAL SOEDIRMAN
JL. Prof. Dr. H. R. Bunyamin No. 708
KOTAK POS 115
TELP. (0281) 635292
PURWOKERTO 53122

PEKERJAAN:

PERENCANAAN GEDUNG
INTEGRATED MEDICAL EDUCATION (IME)
UNIVERSITAS JENDERAL SOEDIRMAN
TAHUN ANGGARAN 2024

MENGETAHUI & MENYETUJUI

PENJABAT PEMBUAT KOMITMEN

Ir. GATHOT HERI SUDIBYO, S.T., M.T.
NIP. 19720222 200003 1 001

MENGETAHUI & MENYETUJUI

PERENCANA

PT. POLA DWIPA
JL. DR. WAHIDIN 167, SEMARANG 50253
TELP. (024) 8312282, FAX. (024) 8312271
E-mail : poladwip@gmail.com

TEAM LEADER	Ir. Drs. SUNARTO, M.T.	
AHLI ARSITEKTUR	Dr. Ir. ROBERT RIANTO W., M.T.	
AHLI STRUKTUR	Ir. SUBIYANTO	
AHLI MEP	RACHMAD WIDHI RAHARDJO, S.T.	
AHLI K3 KONSTR.	WISHNU WARDHANA S., S.T.	
DIGAMBAR	AMEL RESTU PRAHESTI, S.Ars.	

JUDUL GAMBAR

DENAH INSTALASI PIPA
REFRIGENT AC LT.01

SKALA	KODE GAMBAR	NO. GAMBAR
1 : 200	ME	ME-04a-01

KETERANGAN	TGL	TTD

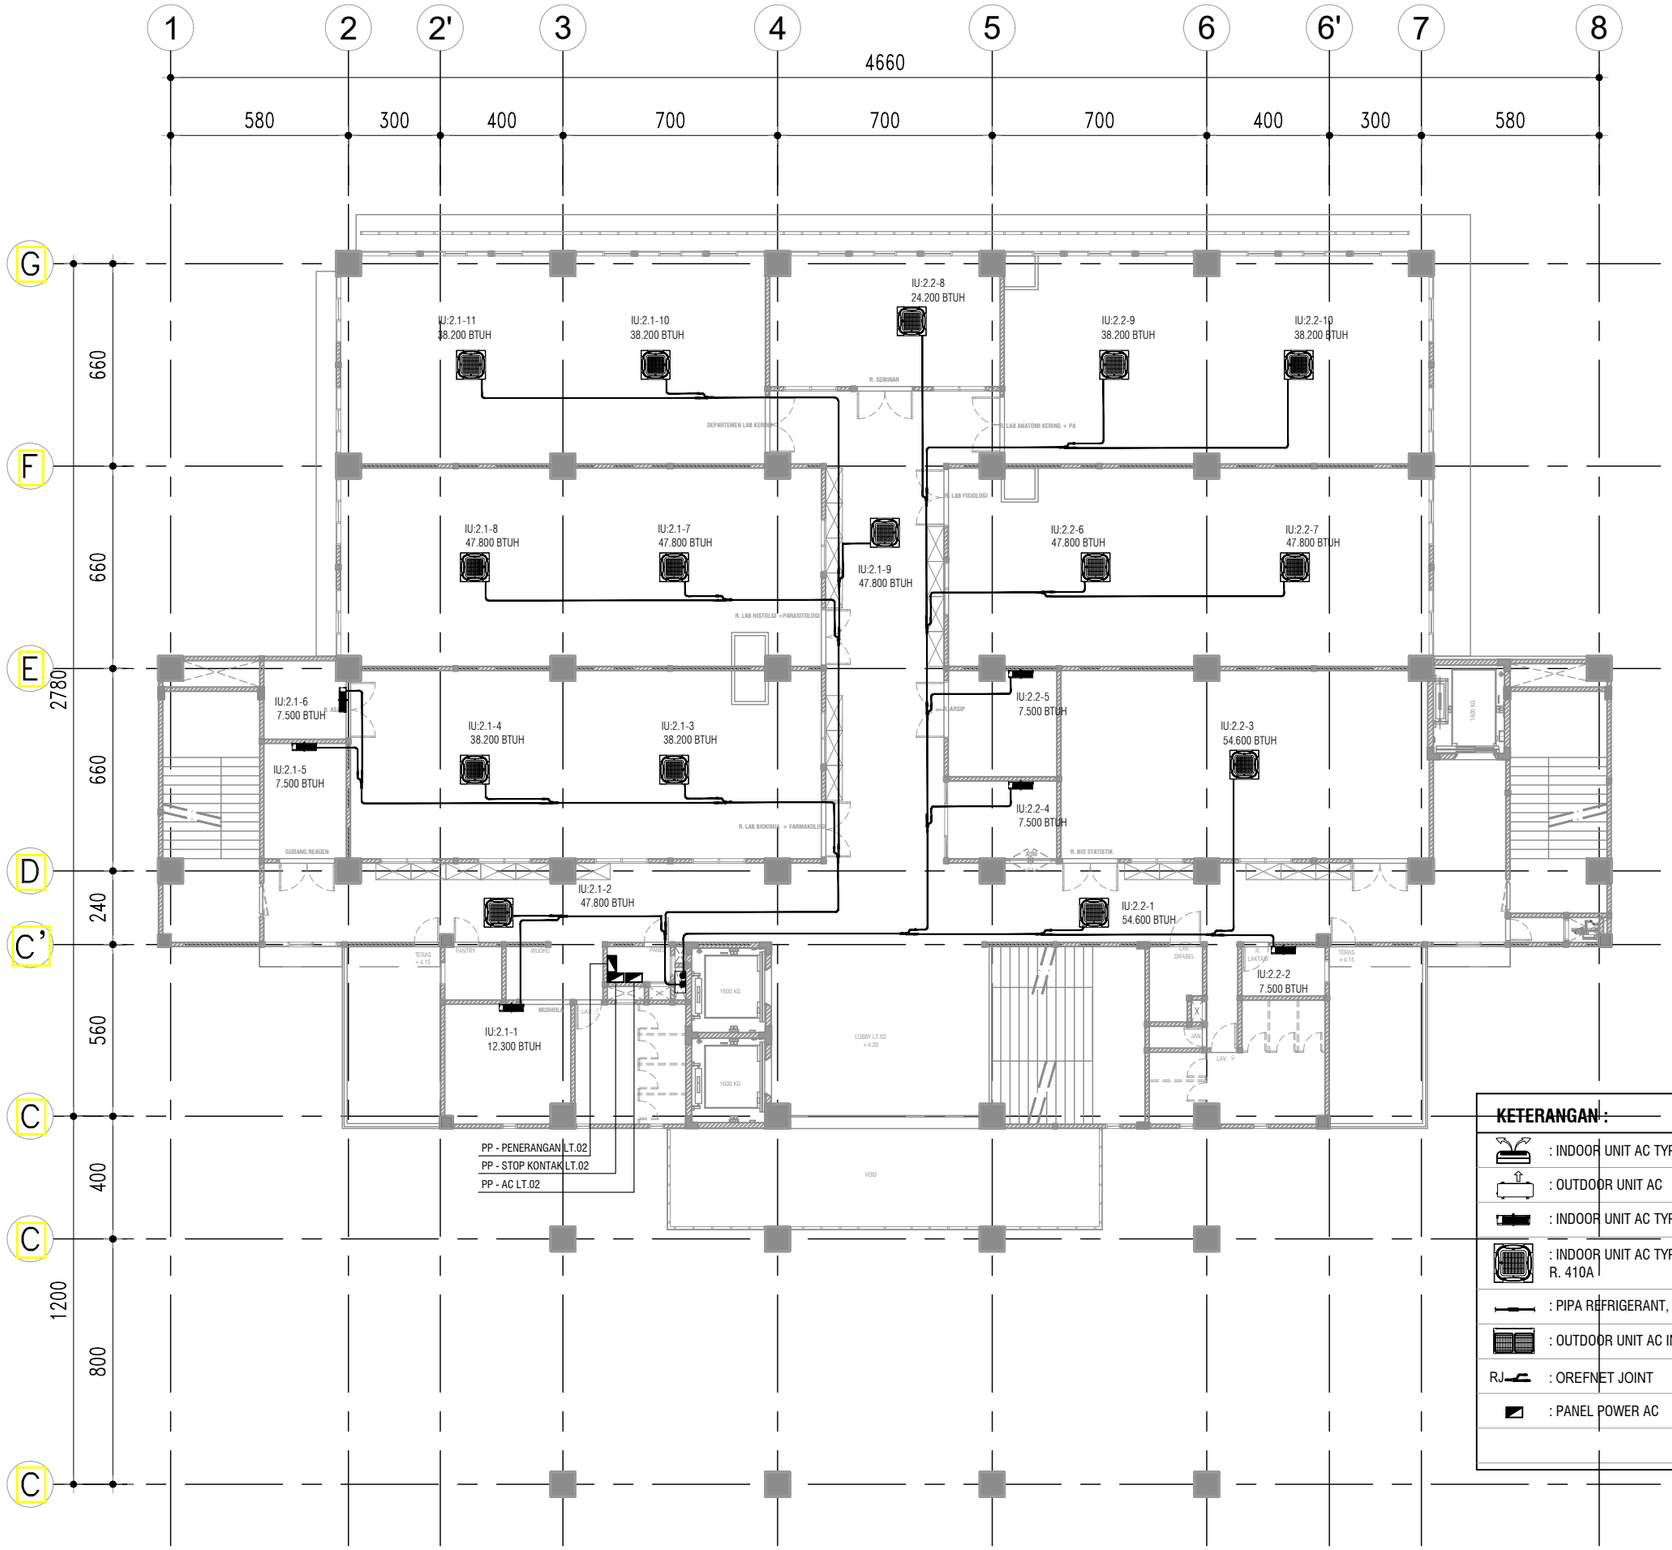

KETERANGAN :

	: INDOOR UNIT AC TYPE SPLIT WALL
	: OUTDOOR UNIT AC
	: INDOOR UNIT AC TYPE WALL MOUNTED INVERTER, R. 410A
	: INDOOR UNIT AC TYPE CASSETTE ROUND FLOW INVERTER, R. 410A
	: PIPA REFRIGERANT, PIPA TEMBAGA ASTM 819 TYPE L
	: OUTDOOR UNIT AC INVERTER, R. 410A
RJ	: OREFNET JOINT
	: PANEL POWER AC

DENAH INSTALASI PIPA REFRIGENT AC LT.02

SKALA 1 : 200

KEMENTERIAN PENDIDIKAN DAN KEBUDAYAAN
UNIVERSITAS JENDERAL SOEDIRMAN
JL. Prof. Dr. H. R. Bunyamin No. 708
KOTAK POS 115
TELP. (0281) 635292
PURWOKERTO 53122

PEKERJAAN:

PERENCANAAN GEDUNG
INTEGRATED MEDICAL EDUCATION (IME)
UNIVERSITAS JENDERAL SOEDIRMAN
TAHUN ANGGARAN 2024

MENGETAHUI & MENYETUJUI

PENJABAT PEMBUAT KOMITMEN

Ir. GATHOT HERI SUDIBYO, S.T., M.T.
NIP. 19720222 200003 1 001

MENGETAHUI & MENYETUJUI

PERENCANA

PT. POLA DWIPA
JL. DR. WAHIDIN 167, SEMARANG 50253
TELP. (024) 8312282, FAX. (024) 8312271
E-mail : poladwip@gmail.com

TEAM LEADER	Ir. Drs. SUNARTO, M.T.	
AHLI ARSITEKTUR	Dr. Ir. ROBERT RIANTO W., M.T.	
AHLI STRUKTUR	Ir. SUBIYANTO	
AHLI MEP	RACHMAD WIDHI RAHARDJO, S.T.	
AHLI K3 KONSTR.	WISHNU WARDHANA S., S.T.	
DIGAMBAR	AMEL RESTU PRAHESTI, S.Ars.	

JUDUL GAMBAR

DENAH INSTALASI PIPA
REFRIGENT AC LT.02

SKALA	KODE GAMBAR	NO. GAMBAR
1 : 200	ME	ME-04a-02

KETERANGAN	TGL	TTD

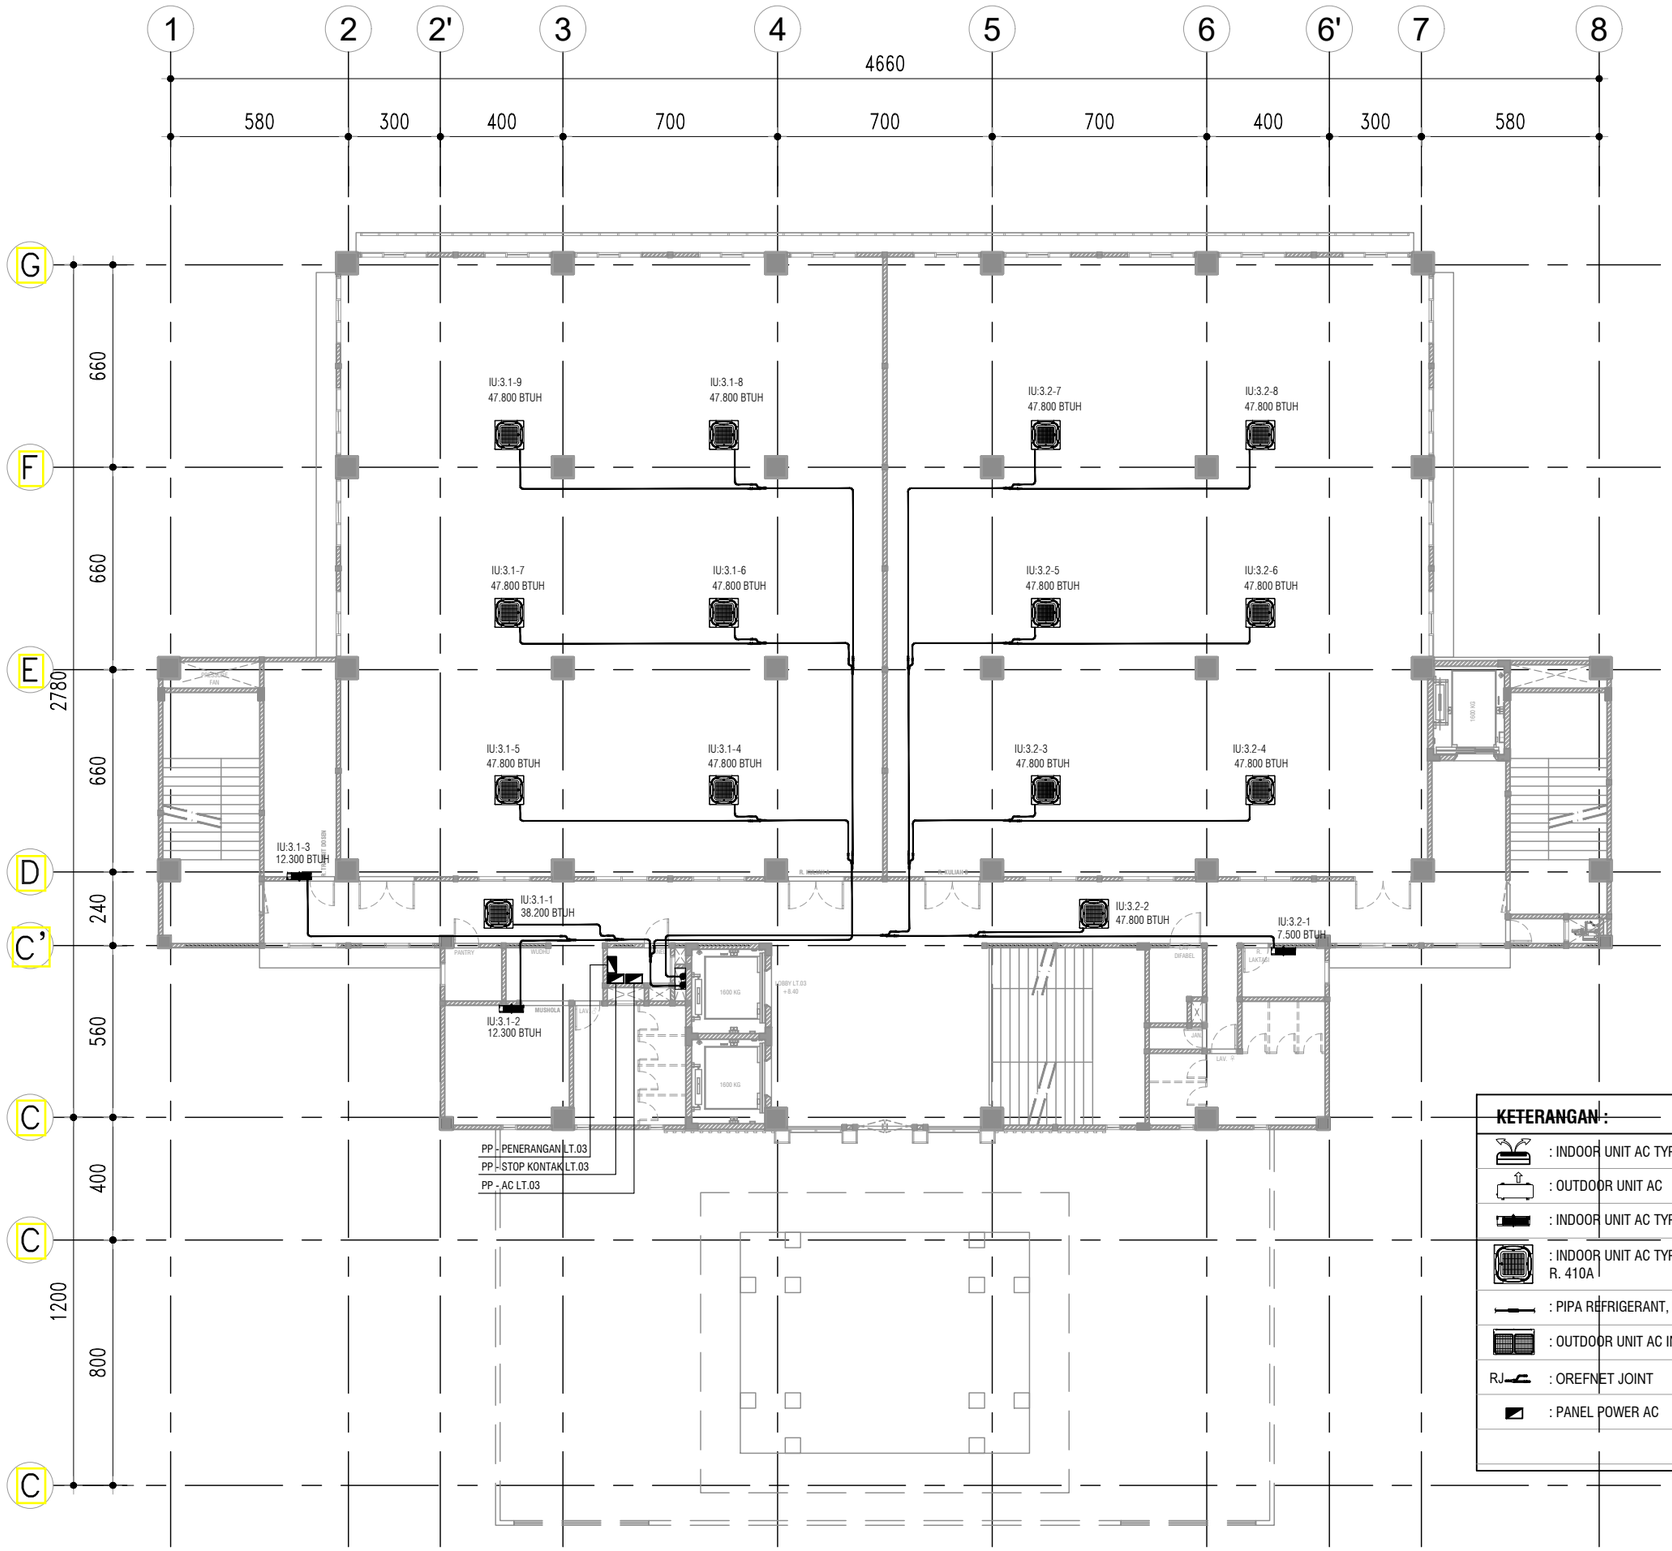

KETERANGAN :

	: INDOOR UNIT AC TYPE SPLIT WALL
	: OUTDOOR UNIT AC
	: INDOOR UNIT AC TYPE WALL MOUNTED INVERTER, R. 410A
	: INDOOR UNIT AC TYPE CASSETTE ROUND FLOW INVERTER, R. 410A
	: PIPA REFRIGERANT, PIPA TEMBAGA ASTM 819 TYPE L
	: OUTDOOR UNIT AC INVERTER, R. 410A
RJ	: OREFNET JOINT
	: PANEL POWER AC

DENAH INSTALASI PIPA REFRIGENT AC LT.03

SKALA 1 : 200

KEMENTERIAN PENDIDIKAN DAN KEBUDAYAAN
UNIVERSITAS JENDERAL SOEDIRMAN
JL. Prof. Dr. H. R. Bunyamin No. 708
KOTAK POS 115
TELP. (0281) 635292
PURWOKERTO 53122

PEKERJAAN:

PERENCANAAN GEDUNG
INTEGRATED MEDICAL EDUCATION (IME)
UNIVERSITAS JENDERAL SOEDIRMAN
TAHUN ANGGARAN 2024

MENGETAHUI & MENYETUJUI

PENJABAT PEMBUAT KOMITMEN

Ir. GATHOT HERI SUDIBYO, S.T., M.T.
NIP. 19720222 200003 1 001

MENGETAHUI & MENYETUJUI

PERENCANA

PT. POLA DWIPA
JL. DR. WAHIDIN 167, SEMARANG 50253
TELP. (024) 8312282, FAX. (024) 8312271
E-mail : poladwip@gmail.com

TEAM LEADER	Ir. Drs. SUNARTO, M.T.	
AHLI ARSITEKTUR	Dr. Ir. ROBERT RIANTO W., M.T.	
AHLI STRUKTUR	Ir. SUBIYANTO	
AHLI MEP	RACHMAD WIDHI RAHARDJO, S.T.	
AHLI K3 KONSTR.	WISHNU WARDHANA S., S.T.	
DIGAMBAR	AMEL RESTU PRAHESTI, S.Ars.	

JUDUL GAMBAR

DENAH INSTALASI PIPA
REFRIGENT AC LT.03

SKALA	KODE GAMBAR	NO. GAMBAR
1 : 200	ME	ME-04a-03

KETERANGAN	TGL	TTD

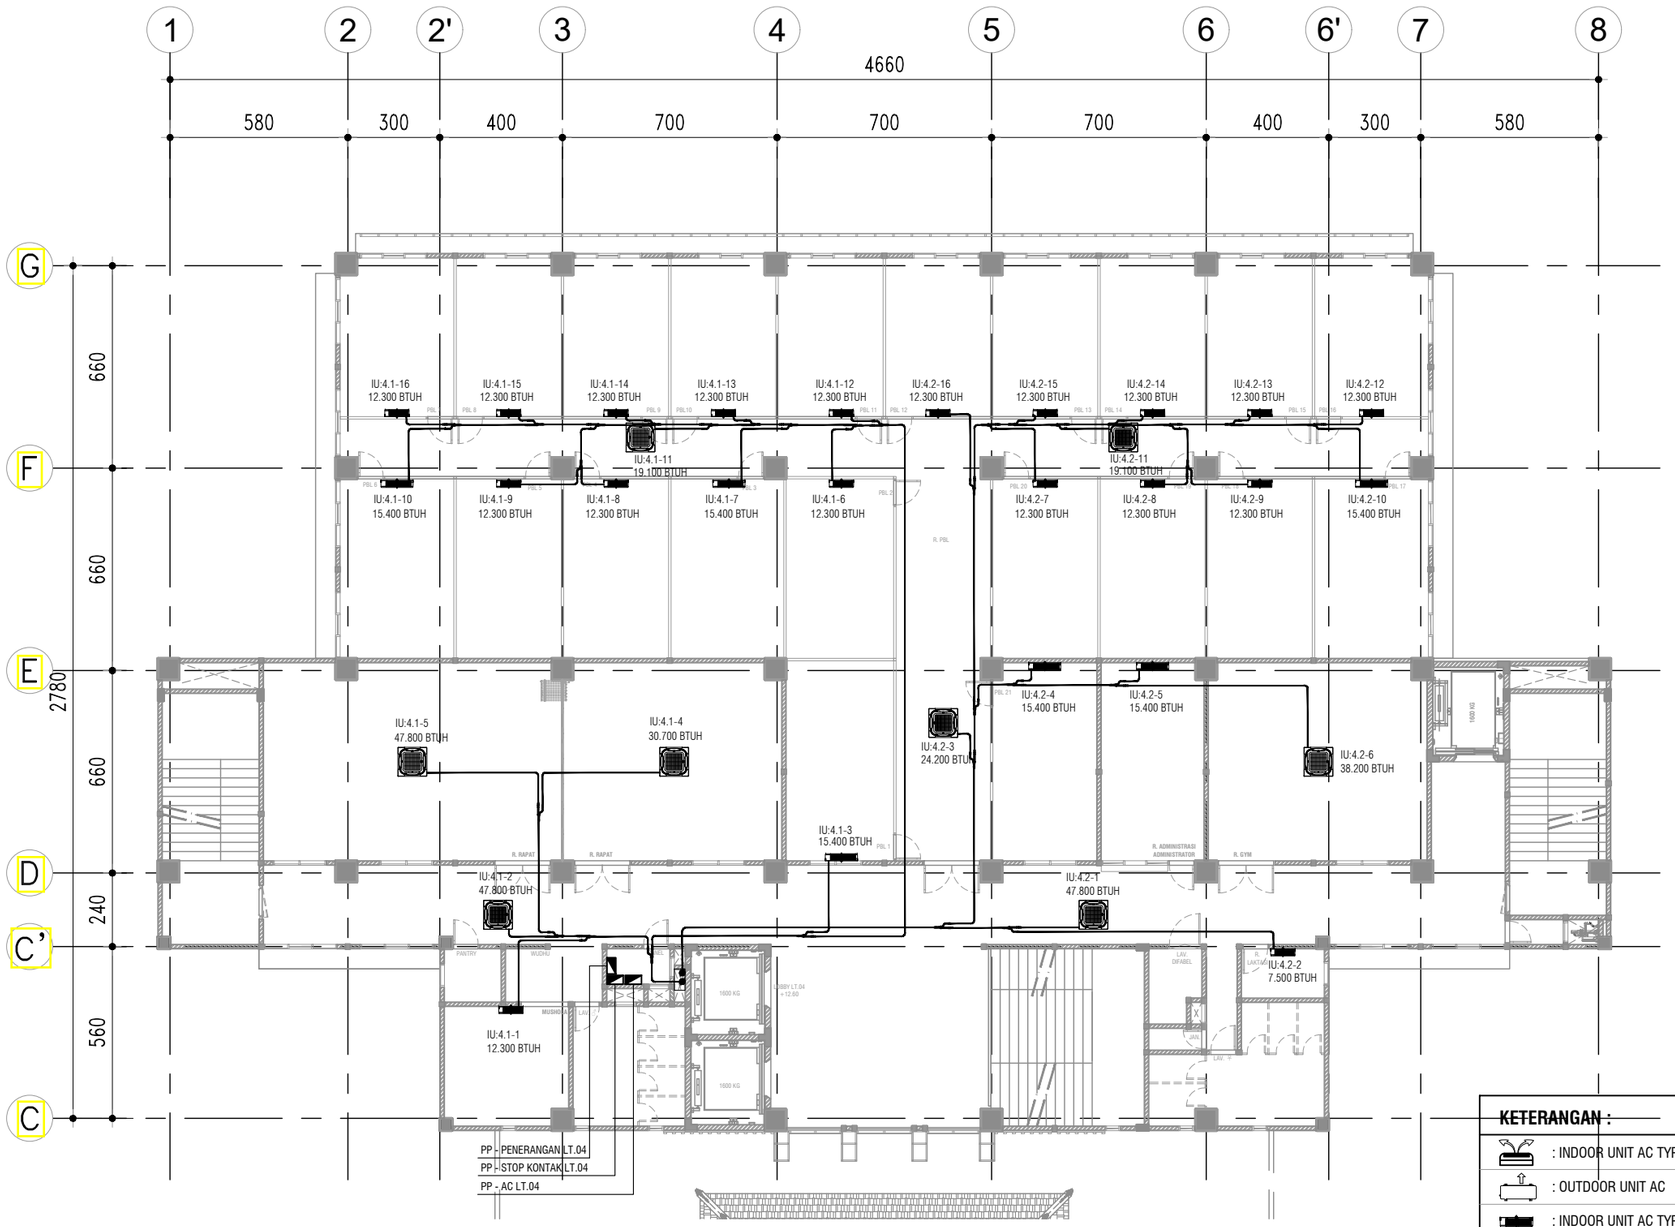

DENAH INSTALASI PIPA REFRIGENT AC LT.04

SKALA 1 : 200

KETERANGAN :

	: INDOOR UNIT AC TYPE SPLIT WALL
	: OUTDOOR UNIT AC
	: INDOOR UNIT AC TYPE WALL MOUNTED INVERTER, R. 410A
	: INDOOR UNIT AC TYPE CASSETTE ROUND FLOW INVERTER, R. 410A
	: PIPA REFRIGERANT, PIPA TEMBAGA ASTM 819 TYPE L
	: OUTDOOR UNIT AC INVERTER, R. 410A
RJ	: OREFNET JOINT
	: PANEL POWER AC

KEMENTERIAN PENDIDIKAN DAN KEBUDAYAAN
UNIVERSITAS JENDERAL SOEDIRMAN
JL. Prof. Dr. H. R. Bunyamin No. 708
KOTAK POS 115
TELP. (0281) 635292
PURWOKERTO 53122

PEKERJAAN:

PERENCANAAN GEDUNG
INTEGRATED MEDICAL EDUCATION (IME)
UNIVERSITAS JENDERAL SOEDIRMAN
TAHUN ANGGARAN 2024

MENGETAHUI & MENYETUJUI

PENJABAT PEMBUAT KOMITMEN

Ir. GATHOT HERI SUDIBYO, S.T., M.T.
NIP. 19720222 200003 1 001

MENGETAHUI & MENYETUJUI

PERENCANA

PT. POLA DWIPA
JL. DR. WAHIDIN 167, SEMARANG 50253
TELP. (024) 8312282, FAX. (024) 8312271
E-mail : poladwip@gmail.com

TEAM LEADER	Ir. Drs. SUNARTO, M.T.	
AHLI ARSITEKTUR	Dr. Ir. ROBERT RIANTO W., M.T.	
AHLI STRUKTUR	Ir. SUBIYANTO	
AHLI MEP	RACHMAD WIDHI RAHARDJO, S.T.	
AHLI K3 KONSTR.	WISHNU WARDHANA S., S.T.	
DIGAMBAR	AMEL RESTU PRAHESTI, S.Ars.	

JUDUL GAMBAR

DENAH INSTALASI PIPA REFRIGENT AC LT.04

SKALA	KODE GAMBAR	NO. GAMBAR
1 : 200	ME	ME-04a-04

KETERANGAN	TGL	TTD

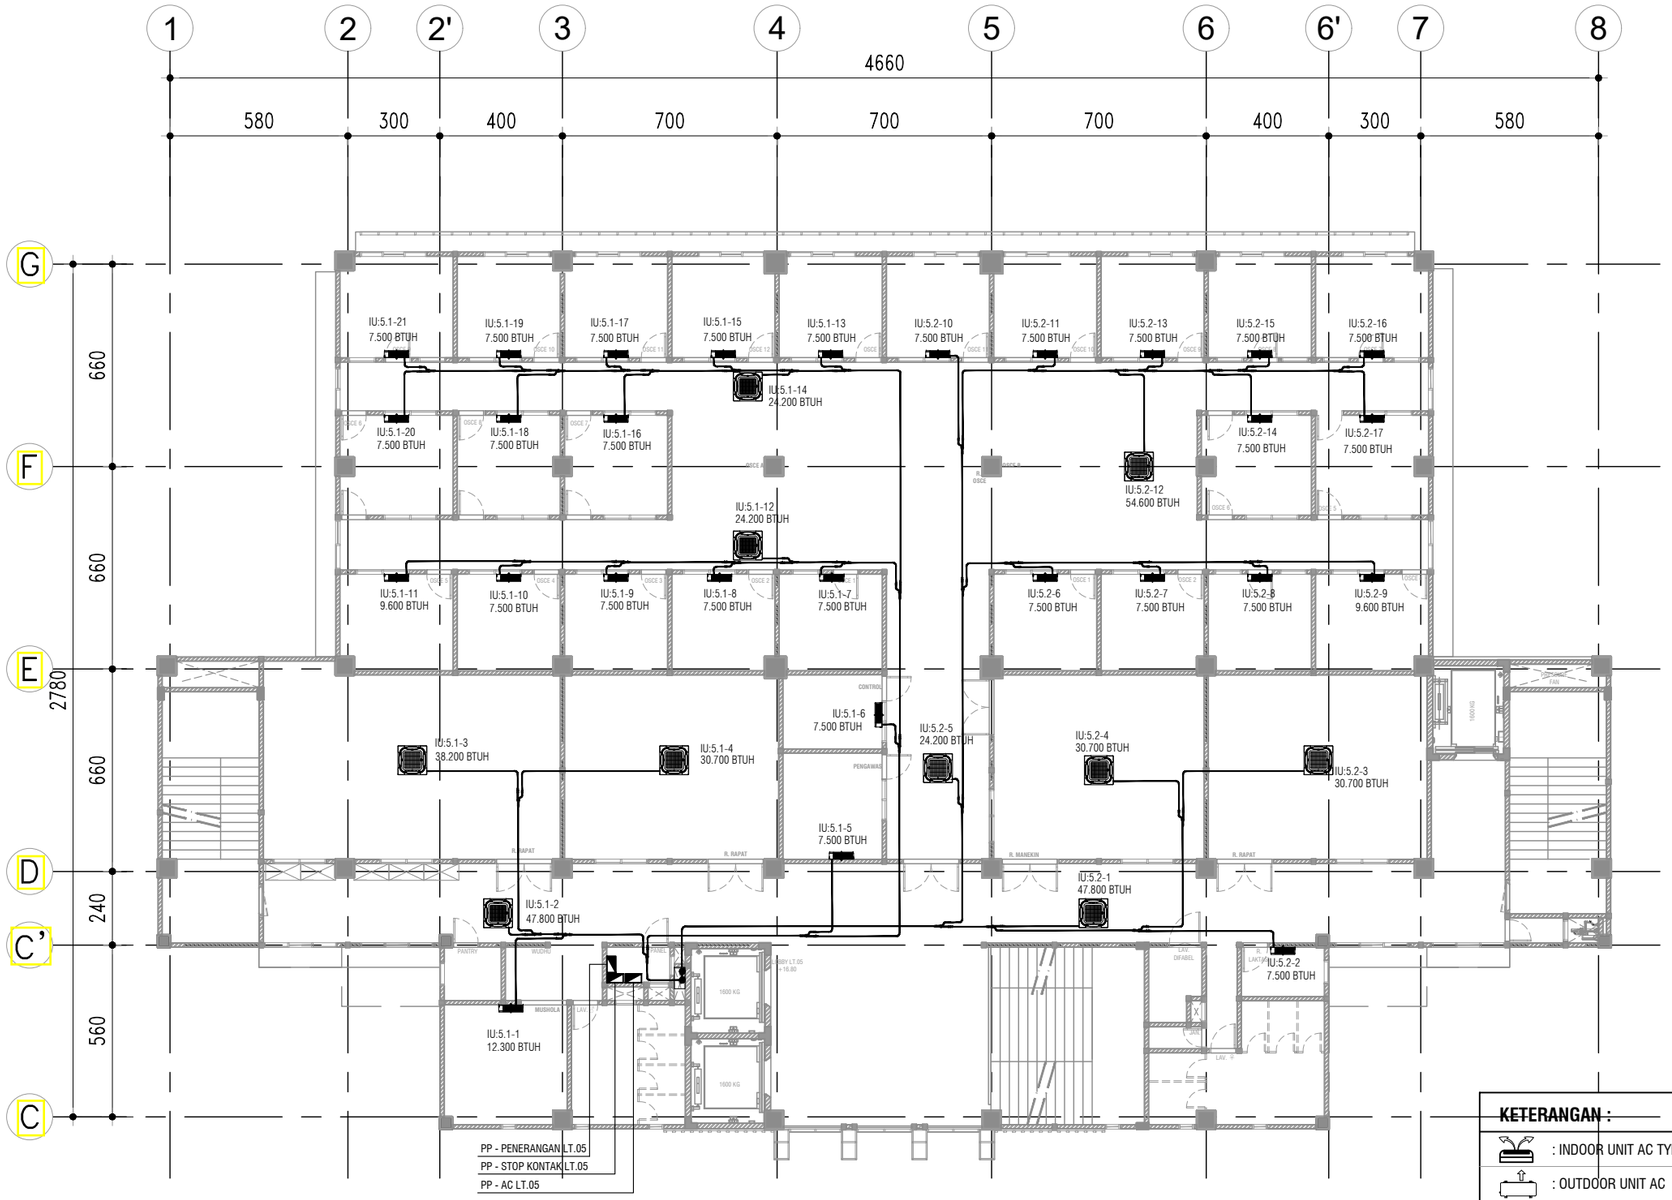

DENAH INSTALASI PIPA REFRIGENT AC LT.05

SKALA 1 : 200

KETERANGAN :

	: INDOOR UNIT AC TYPE SPLIT WALL
	: OUTDOOR UNIT AC
	: INDOOR UNIT AC TYPE WALL MOUNTED INVERTER, R. 410A
	: INDOOR UNIT AC TYPE CASSETTE ROUND FLOW INVERTER, R. 410A
	: PIPA REFRIGERANT, PIPA TEMBAGA ASTM 819 TYPE L
	: OUTDOOR UNIT AC INVERTER, R. 410A
RJ	: OREFNET JOINT
	: PANEL POWER AC

KEMENTERIAN PENDIDIKAN DAN KEBUDAYAAN
UNIVERSITAS JENDERAL SOEDIRMAN
JL. Prof. Dr. H. R. Bunyamin No. 708
KOTAK POS 115
TELP. (0281) 635292
PURWOKERTO 53122

PEKERJAAN:

PERENCANAAN GEDUNG
INTEGRATED MEDICAL EDUCATION (IME)
UNIVERSITAS JENDERAL SOEDIRMAN
TAHUN ANGGARAN 2024

MENGETAHUI & MENYETUJUI

PENJABAT PEMBUAT KOMITMEN

Ir. GATHOT HERI SUDIBYO, S.T., M.T.
NIP. 19720222 200003 1 001

MENGETAHUI & MENYETUJUI

PERENCANA

PT. POLA DWIPA
JL. DR. WAHIDIN 167, SEMARANG 50253
TELP. (024) 8312282, FAX. (024) 8312271
E-mail : poladwip@gmail.com

TEAM LEADER	Ir. Drs. SUNARTO, M.T.	
AHLI ARSITEKTUR	Dr. Ir. ROBERT RIANTO W., M.T.	
AHLI STRUKTUR	Ir. SUBIYANTO	
AHLI MEP	RACHMAD WIDHI RAHARDJO, S.T.	
AHLI K3 KONSTR.	WISHNU WARDHANA S., S.T.	
DIGAMBAR	AMEL RESTU PRAHESTI, S.Ars.	

JUDUL GAMBAR

DENAH INSTALASI PIPA
REFRIGENT AC LT.05

SKALA	KODE GAMBAR	NO. GAMBAR
1 : 200	ME	ME-04a-05

KETERANGAN	TGL	TTD

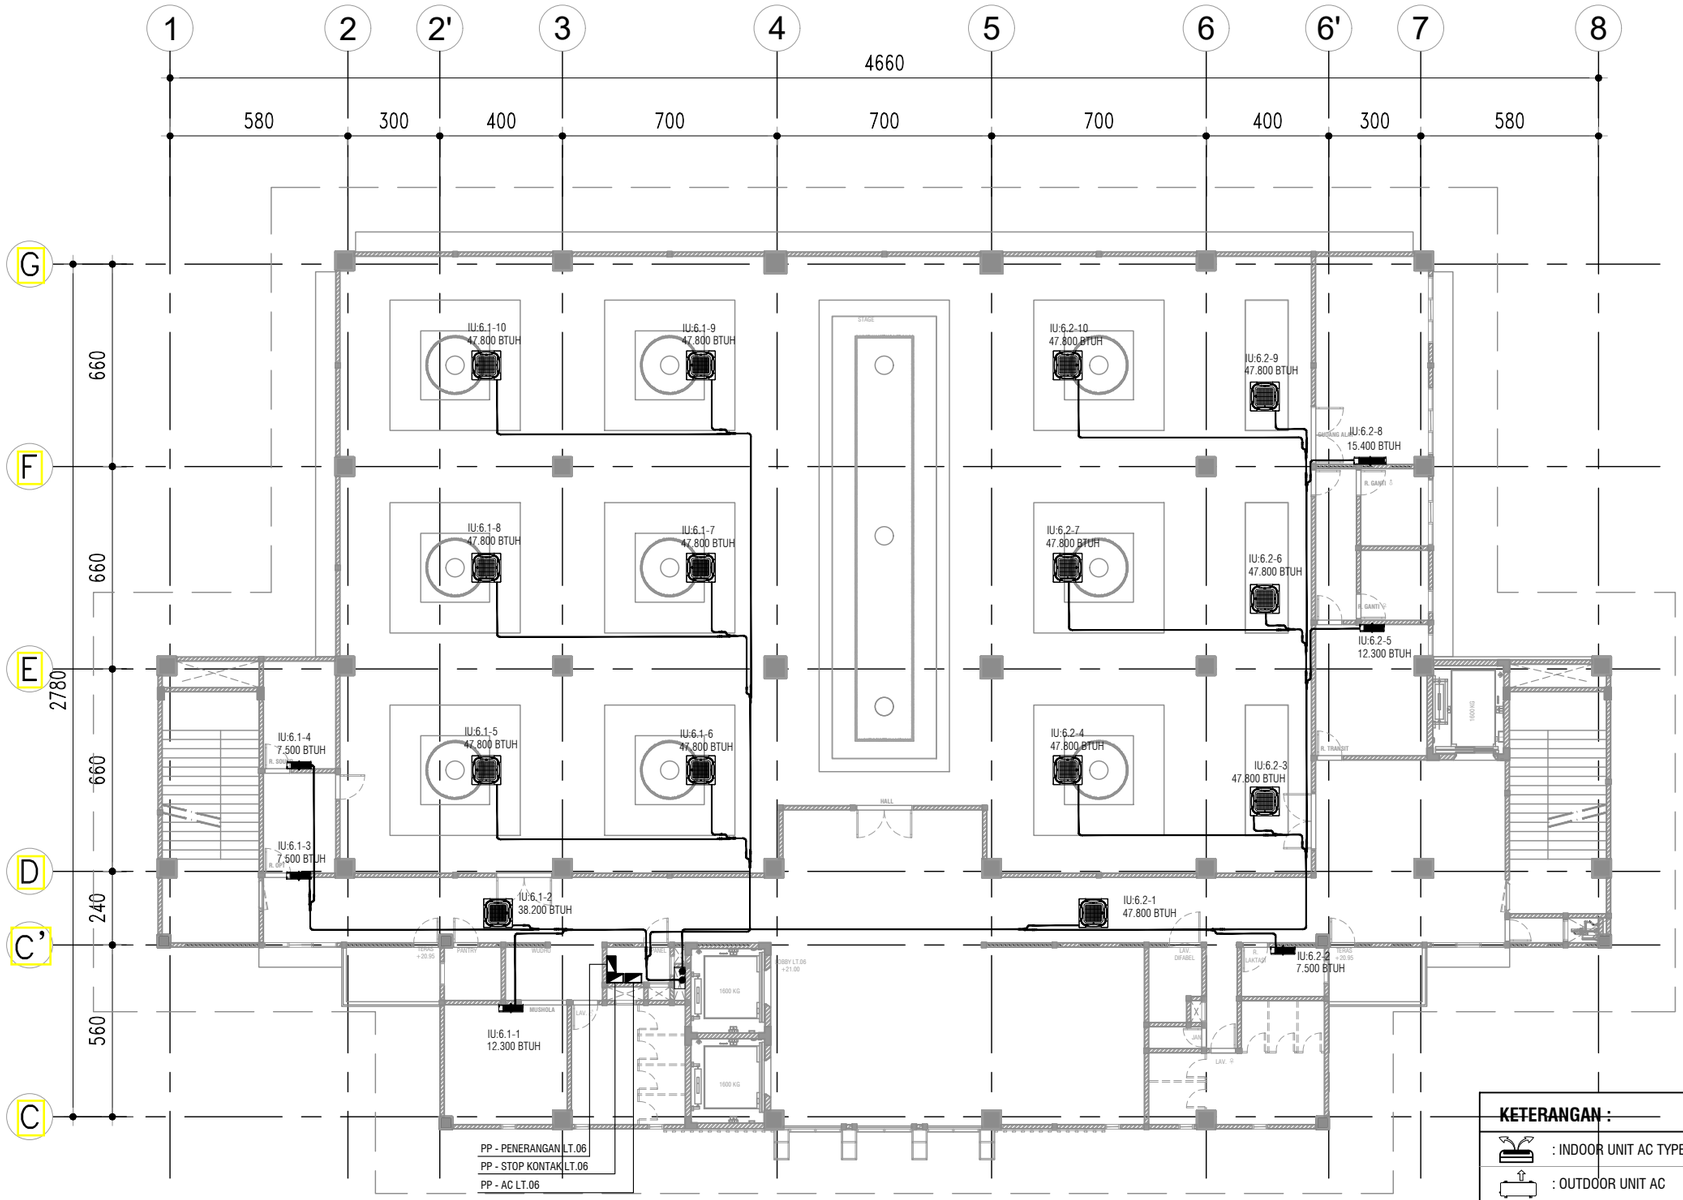

DENAH INSTALASI PIPA REFRIGENT AC LT.06

SKALA 1 : 200

KETERANGAN :

	: INDOOR UNIT AC TYPE SPLIT WALL
	: OUTDOOR UNIT AC
	: INDOOR UNIT AC TYPE WALL MOUNTED INVERTER, R. 410A
	: INDOOR UNIT AC TYPE CASSETTE ROUND FLOW INVERTER, R. 410A
	: PIPA REFRIGERANT, PIPA TEMBAGA ASTM 819 TYPE L
	: OUTDOOR UNIT AC INVERTER, R. 410A
RJ	: OREFNET JOINT
	: PANEL POWER AC

KEMENTERIAN PENDIDIKAN DAN KEBUDAYAAN
UNIVERSITAS JENDERAL SOEDIRMAN
JL. Prof. Dr. H. R. Bunyamin No. 708
KOTAK POS 115
TELP. (0281) 635292
PURWOKERTO 53122

PEKERJAAN:

PERENCANAAN GEDUNG
INTEGRATED MEDICAL EDUCATION (IME)
UNIVERSITAS JENDERAL SOEDIRMAN
TAHUN ANGGARAN 2024

MENGETAHUI & MENYETUJUI

PENJABAT PEMBUAT KOMITMEN

Ir. GATHOT HERI SUDIBYO, S.T., M.T.
NIP. 19720222 200003 1 001

MENGETAHUI & MENYETUJUI

PERENCANA

PT. POLA DWIPA
JL. DR. WAHIDIN 167, SEMARANG 50253
TELP. (024) 8312282, FAX. (024) 8312271
E-mail : poladwip@gmail.com

TEAM LEADER	Ir. Drs. SUNARTO, M.T.	
AHLI ARSITEKTUR	Dr. Ir. ROBERT RIANTO W., M.T.	
AHLI STRUKTUR	Ir. SUBIYANTO	
AHLI MEP	RACHMAD WIDHI RAHARDJO, S.T.	
AHLI K3 KONSTR.	WISHNU WARDHANA S., S.T.	
DIGAMBAR	AMEL RESTU PRAHESTI, S.Ars.	

JUDUL GAMBAR

DENAH INSTALASI PIPA
REFRIGENT AC LT.06

SKALA	KODE GAMBAR	NO. GAMBAR
1 : 200	ME	ME-04a-06

KETERANGAN	TGL	TTD

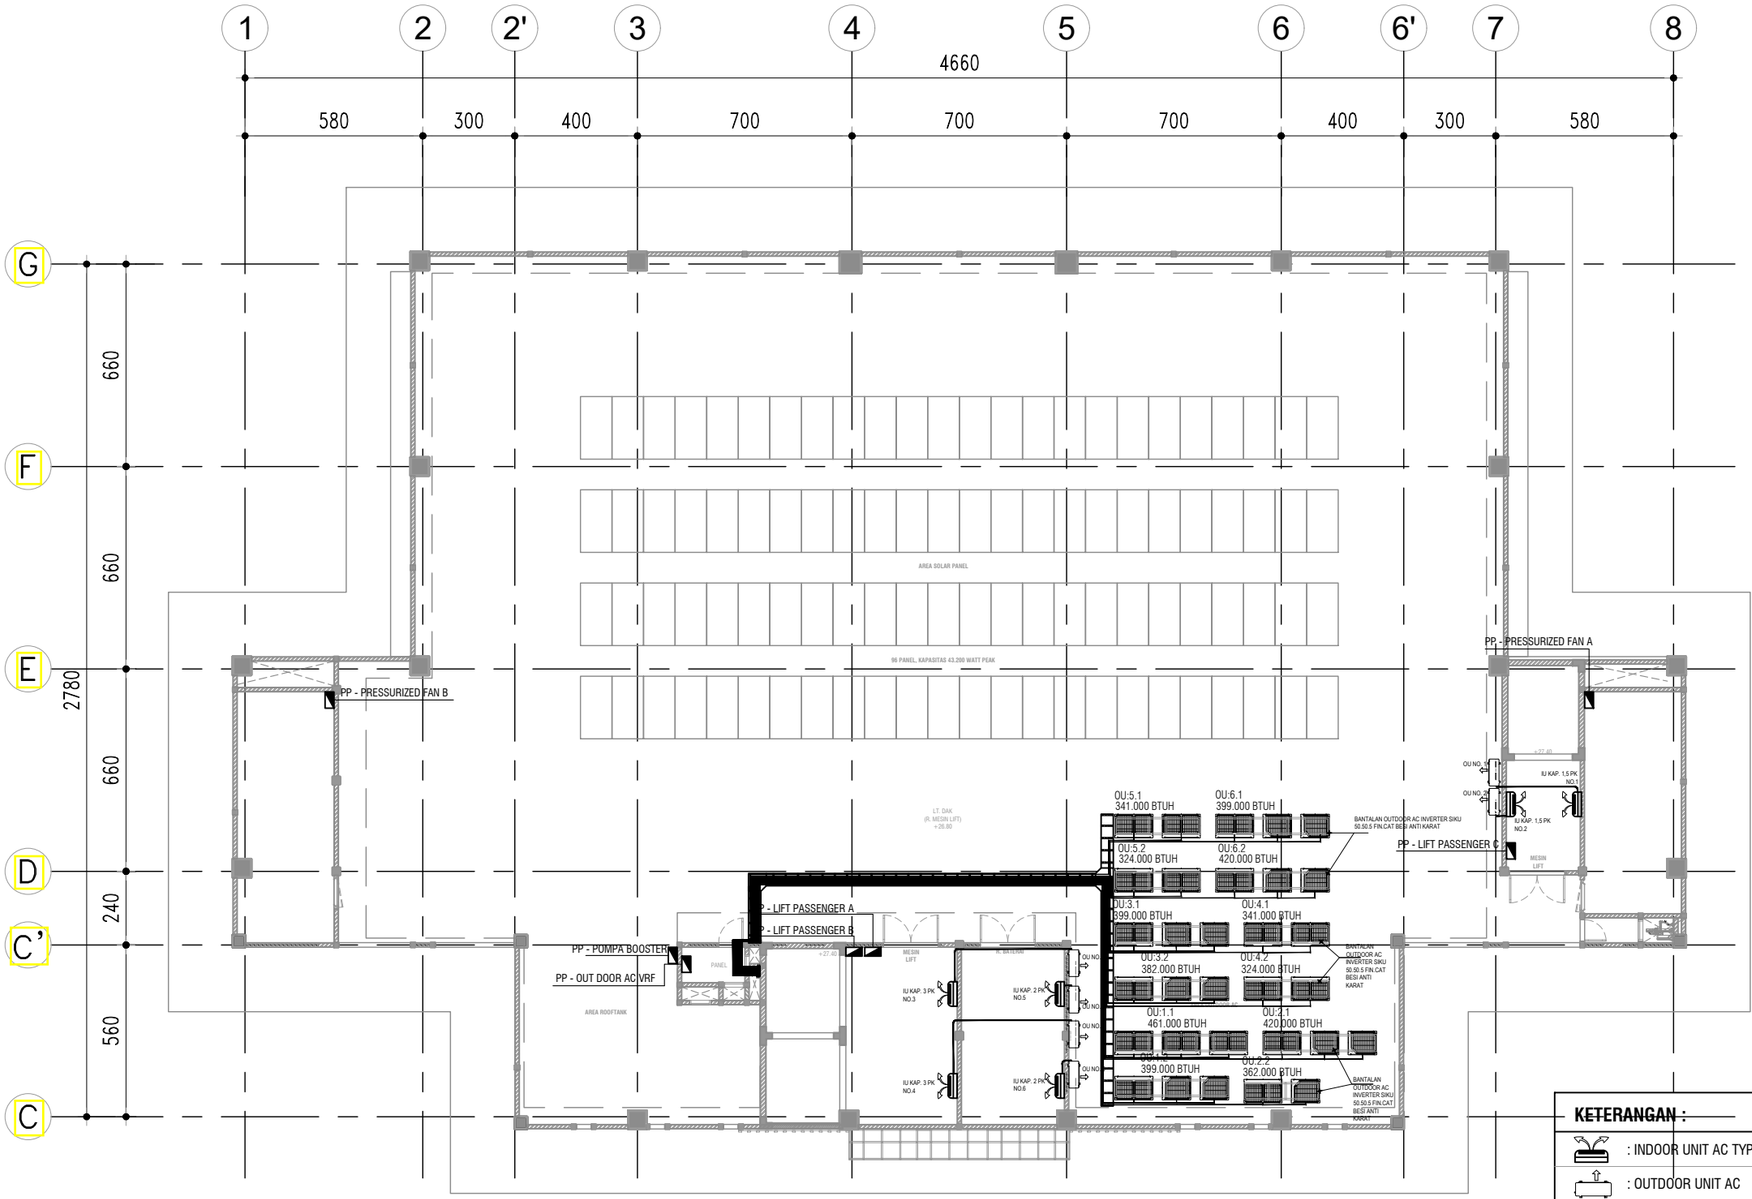

DENAH INSTALASI PIPA REFRIGENT AC LT.R.MESIN LIFT

SKALA 1 ° 200

KETERANGAN :

	: INDOOR UNIT AC TYPE SPLIT WALL
	: OUTDOOR UNIT AC
	: INDOOR UNIT AC TYPE WALL MOUNTED INVERTER, R. 410A
	: INDOOR UNIT AC TYPE CASSETTE ROUND FLOW INVERTER, R. 410A
	: PIPA REFRIGERANT, PIPA TEMBAGA ASTM 819 TYPE L
	: OUTDOOR UNIT AC INVERTER, R. 410A
RJ	: OREFNET JOINT
	: PANEL POWER AC

KEMENTERIAN PENDIDIKAN DAN KEBUDAYAAN
UNIVERSITAS JENDERAL SOEDIRMAN
JL. Prof. Dr. H. R. Bunyamin No. 708
KOTAK POS 115
TELP. (0281) 635292
PURWOKERTO 53122

PEKERJAAN:

PERENCANAAN GEDUNG
INTEGRATED MEDICAL EDUCATION (IME)
UNIVERSITAS JENDERAL SOEDIRMAN
TAHUN ANGGARAN 2024

MENGETAHUI & MENYETUJUI

PENJABAT PEMBUAT KOMITMEN

Ir. GATHOT HERI SUDIBYO, S.T., M.T.
NIP. 19720222 200003 1 001

MENGETAHUI & MENYETUJUI

PERENCANA

PT. POLA DWIPA
JL. DR. WAHIDIN 167, SEMARANG 50253
TELP. (024) 8312282, FAX. (024) 8312271
E-mail : poladwip@gmail.com

TEAM LEADER	Ir. Drs. SUNARTO, M.T.	
AHLI ARSITEKTUR	Dr. Ir. ROBERT RIANTO W., M.T.	
AHLI STRUKTUR	Ir. SUBIYANTO	
AHLI MEP	RACHMAD WIDHI RAHARDJO, S.T.	
AHLI K3 KONSTR.	WISHNU WARDHANA S., S.T.	
DIGAMBAR	AMEL RESTU PRAHESTI, S.Ars.	

JUDUL GAMBAR

DENAH INSTALASI PIPA
REFRIGENT AC LT.R. MESIN LIFT

SKALA	KODE GAMBAR	NO. GAMBAR
1 : 200	ME	ME-04a-07

KETERANGAN	TGL	TTD

PIPING OU 1.1

OU. VRF KAP 48 PK. 30,9 KW

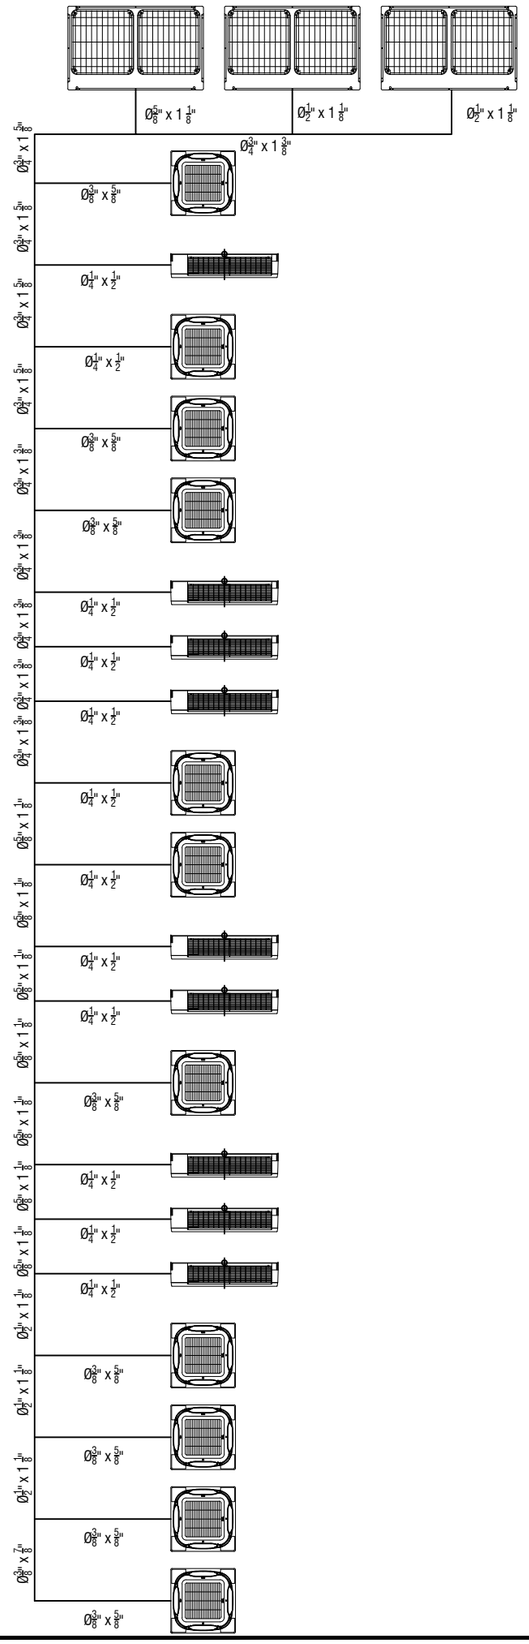
Ø5/8" x 1 3/8"
Ø1/2" x 1 1/8"
Ø1/2" x 1 1/8"
Ø3/4" x 1 3/8"
Ø3/4" x 1 5/8"
Ø3/4" x 1 5/8"
Ø3/4" x 1 5/8"
Ø3/4" x 1 3/8"
Ø3/4" x 1 3/8"
Ø3/4" x 1 3/8"
Ø3/4" x 1 3/8"
Ø1/2" x 1 1/8"
Ø1/2" x 1 1/8"
Ø1/2" x 1 1

PIPING OU 2.2

OU. VRF KAP 38 PK. 33 KW

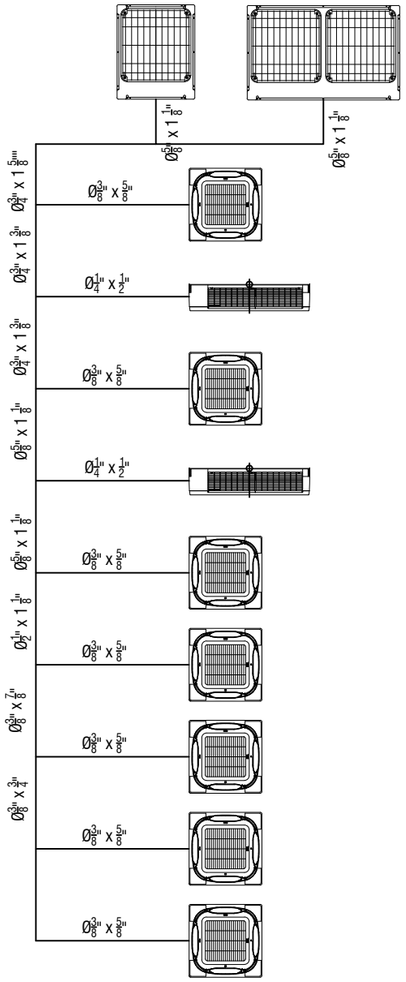

PIPING OU 3.1

OU. VRF KAP 42 PK. 32,7 KW

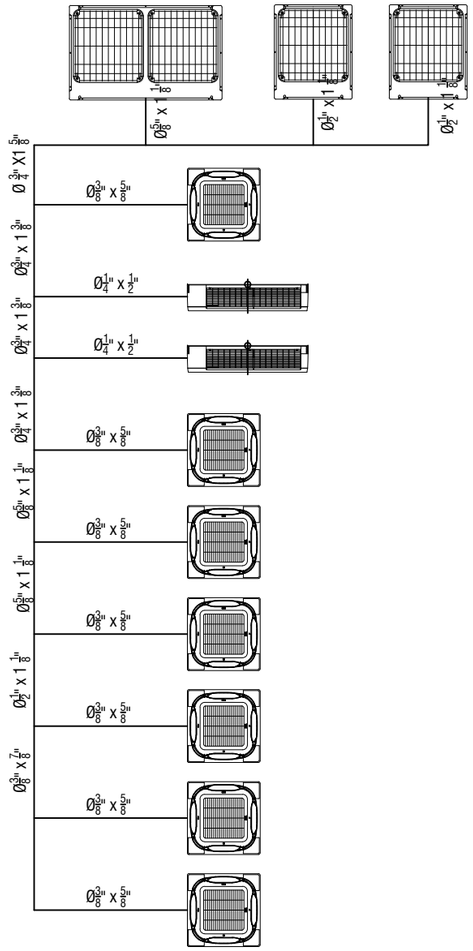

PIPING OU 3.2

OU. VRF KAP 40. 35,4 KW

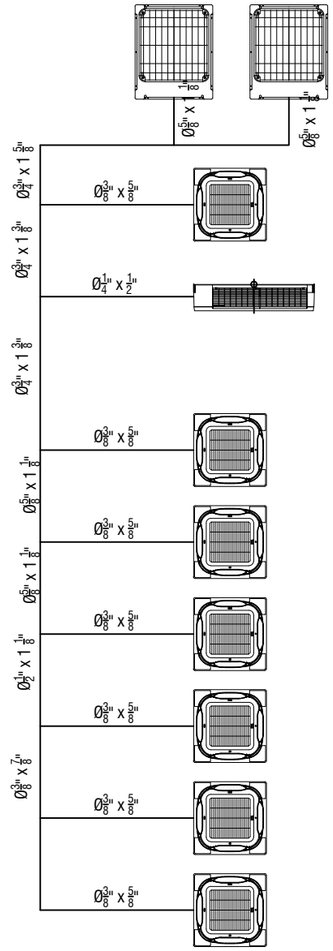

KEMENTERIAN PENDIDIKAN DAN KEBUDAYAAN
UNIVERSITAS JENDERAL SOEDIRMAN
JL. Prof. Dr. H. R. Bunyamin No. 708
KOTAK POS 115
TELP. (0281) 635292
PURWOKERTO 53122

PEKERJAAN:

PERENCANAAN GEDUNG
INTEGRATED MEDICAL EDUCATION (IME)
UNIVERSITAS JENDERAL SOEDIRMAN
TAHUN ANGGARAN 2024

MENGETAHUI & MENYETUJUI

PENJABAT PEMBUAT KOMITMEN

Ir. GATHOT HERI SUDIBYO, S.T., M.T.
NIP. 19720222 200003 1 001

MENGETAHUI & MENYETUJUI

PERENCANA

PT. POLA DWIPA
JL. DR. WAHIDIN 167, SEMARANG 50253
TELP. (024) 8312282, FAX. (024) 8312271
E-mail : poladwip@gmail.com

TEAM LEADER	Ir. Drs. SUNARTO, M.T.	
AHLI ARSITEKTUR	Dr. Ir. ROBERT RIANTO W., M.T.	
AHLI STRUKTUR	Ir. SUBIYANTO	
AHLI MEP	RACHMAD WIDHI RAHARDJO, S.T.	
AHLI K3 KONSTR.	WISHNU WARDHANA S., S.T.	
DIGAMBAR	AMEL RESTU PRAHESTI, S.Ars.	

JUDUL GAMBAR

ISOMETRI INSTALASI AC PIPING OUTDOOR (2.2-3.1-3.2)

SKALA	KODE GAMBAR	NO. GAMBAR
N.T.S.	ME	ME-04a-09

KETERANGAN	TGL	TTD

PIPING OU 4.1

OU. VRF KAP 36 PK. 30,6 KW

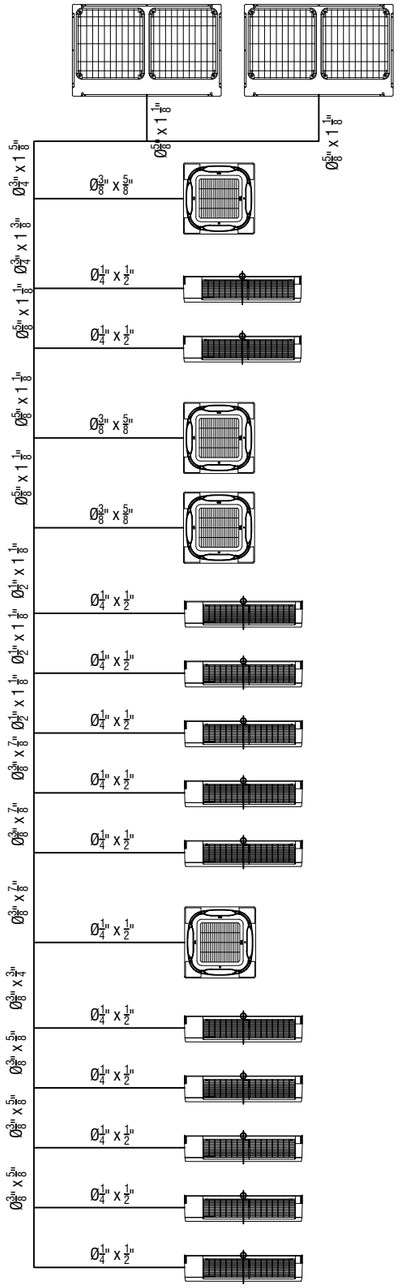

PIPING OU 4.2

OU. VRF KAP 34. 28,2 KW

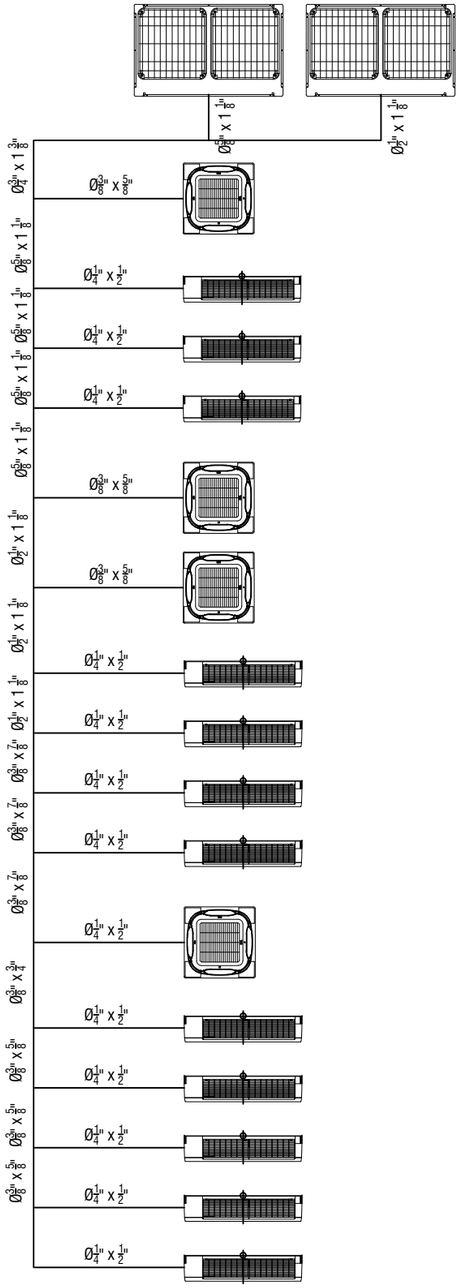

PIPING OU 5.1

OU. VRF KAP 36 PK. 30,6 KW

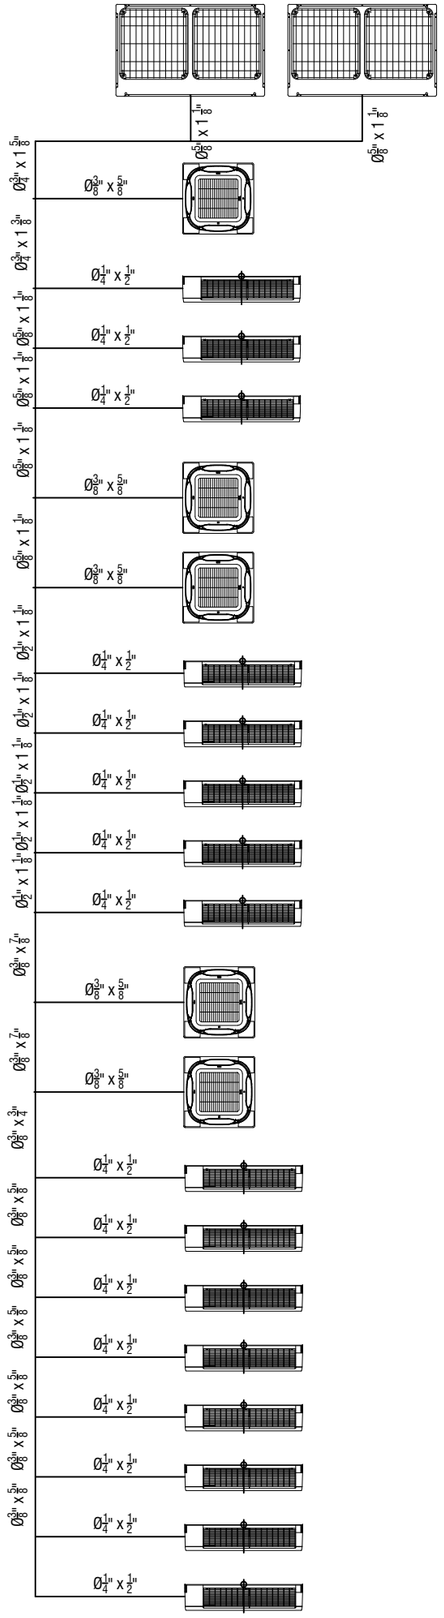

KEMENTERIAN PENDIDIKAN DAN KEBUDAYAAN
UNIVERSITAS JENDERAL SOEDIRMAN
JL. Prof. Dr. H. R. Bunyamin No. 708
KOTAK POS 115
TELP. (0281) 635292
PURWOKERTO 53122

PEKERJAAN:

PERENCANAAN GEDUNG
INTEGRATED MEDICAL EDUCATION (IME)
UNIVERSITAS JENDERAL SOEDIRMAN
TAHUN ANGGARAN 2024

MENGETAHUI & MENYETUJUI

PENJABAT PEMBUAT KOMITMEN

Ir. GATHOT HERI SUDIBYO, S.T., M.T.
NIP. 19720222 200003 1 001

MENGETAHUI & MENYETUJUI

PERENCANA

PT. POLA DWIPA
JL. DR. WAHIDIN 167, SEMARANG 50253
TELP. (024) 8312282, FAX. (024) 8312271
E-mail : poladwip@gmail.com

TEAM LEADER	Ir. Drs. SUNARTO, M.T.	
AHLI ARSITEKTUR	Dr. Ir. ROBERT RIANTO W., M.T.	
AHLI STRUKTUR	Ir. SUBIYANTO	
AHLI MEP	RACHMAD WIDHI RAHARDJO, S.T.	
AHLI K3 KONSTR.	WISHNU WARDHANA S., S.T.	
DIGAMBAR	AMEL RESTU PRAHESTI, S.Ars.	

JUDUL GAMBAR

ISOMETRI INSTALASI AC PIPING OUTDOOR (4.1-4.2-5.1)

SKALA	KODE GAMBAR	NO. GAMBAR
N.T.S.	ME	ME-04a-10

KETERANGAN	TGL	TTD

PIPING OU 5.2

OU. VRF KAP 34 PK. 28,2 KW

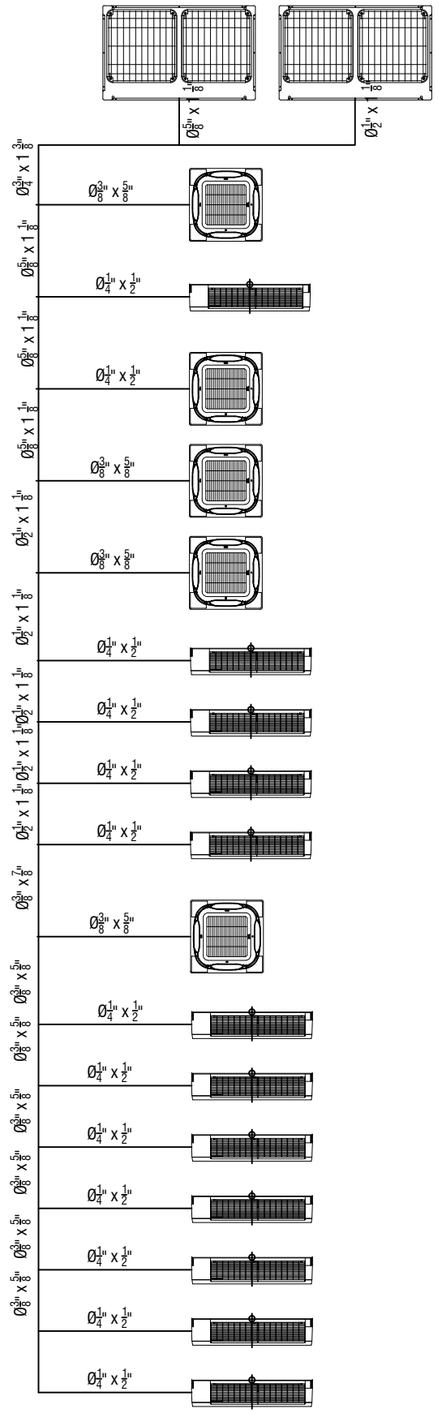
Ø3/8" x 1 3/8"
Ø5/8" x 1 1/8"
Ø5/8" x 1 1/8"
Ø1/2" x 1 1/8"
Ø1/2" x 1 1/8"
Ø1/2" x 1 1/8"
Ø1/2" x 1 1/8"
Ø3/8" x 7/8"
Ø3/8" x 5/8"
Ø3/8" x 5/8"
Ø3/8" x 5/8"
Ø3/8" x 5/8"
Ø3/8" x 5/8"
Ø3/8" x 5/8"
Ø3/8" x 5/8"
Ø2/8" x 5/8"
Ø3/8" x 5/8"
Ø3/8" x 5/8"
Ø1/4" x 1/2"
Ø1/4" x 1/2"
Ø1/4" x 1/2

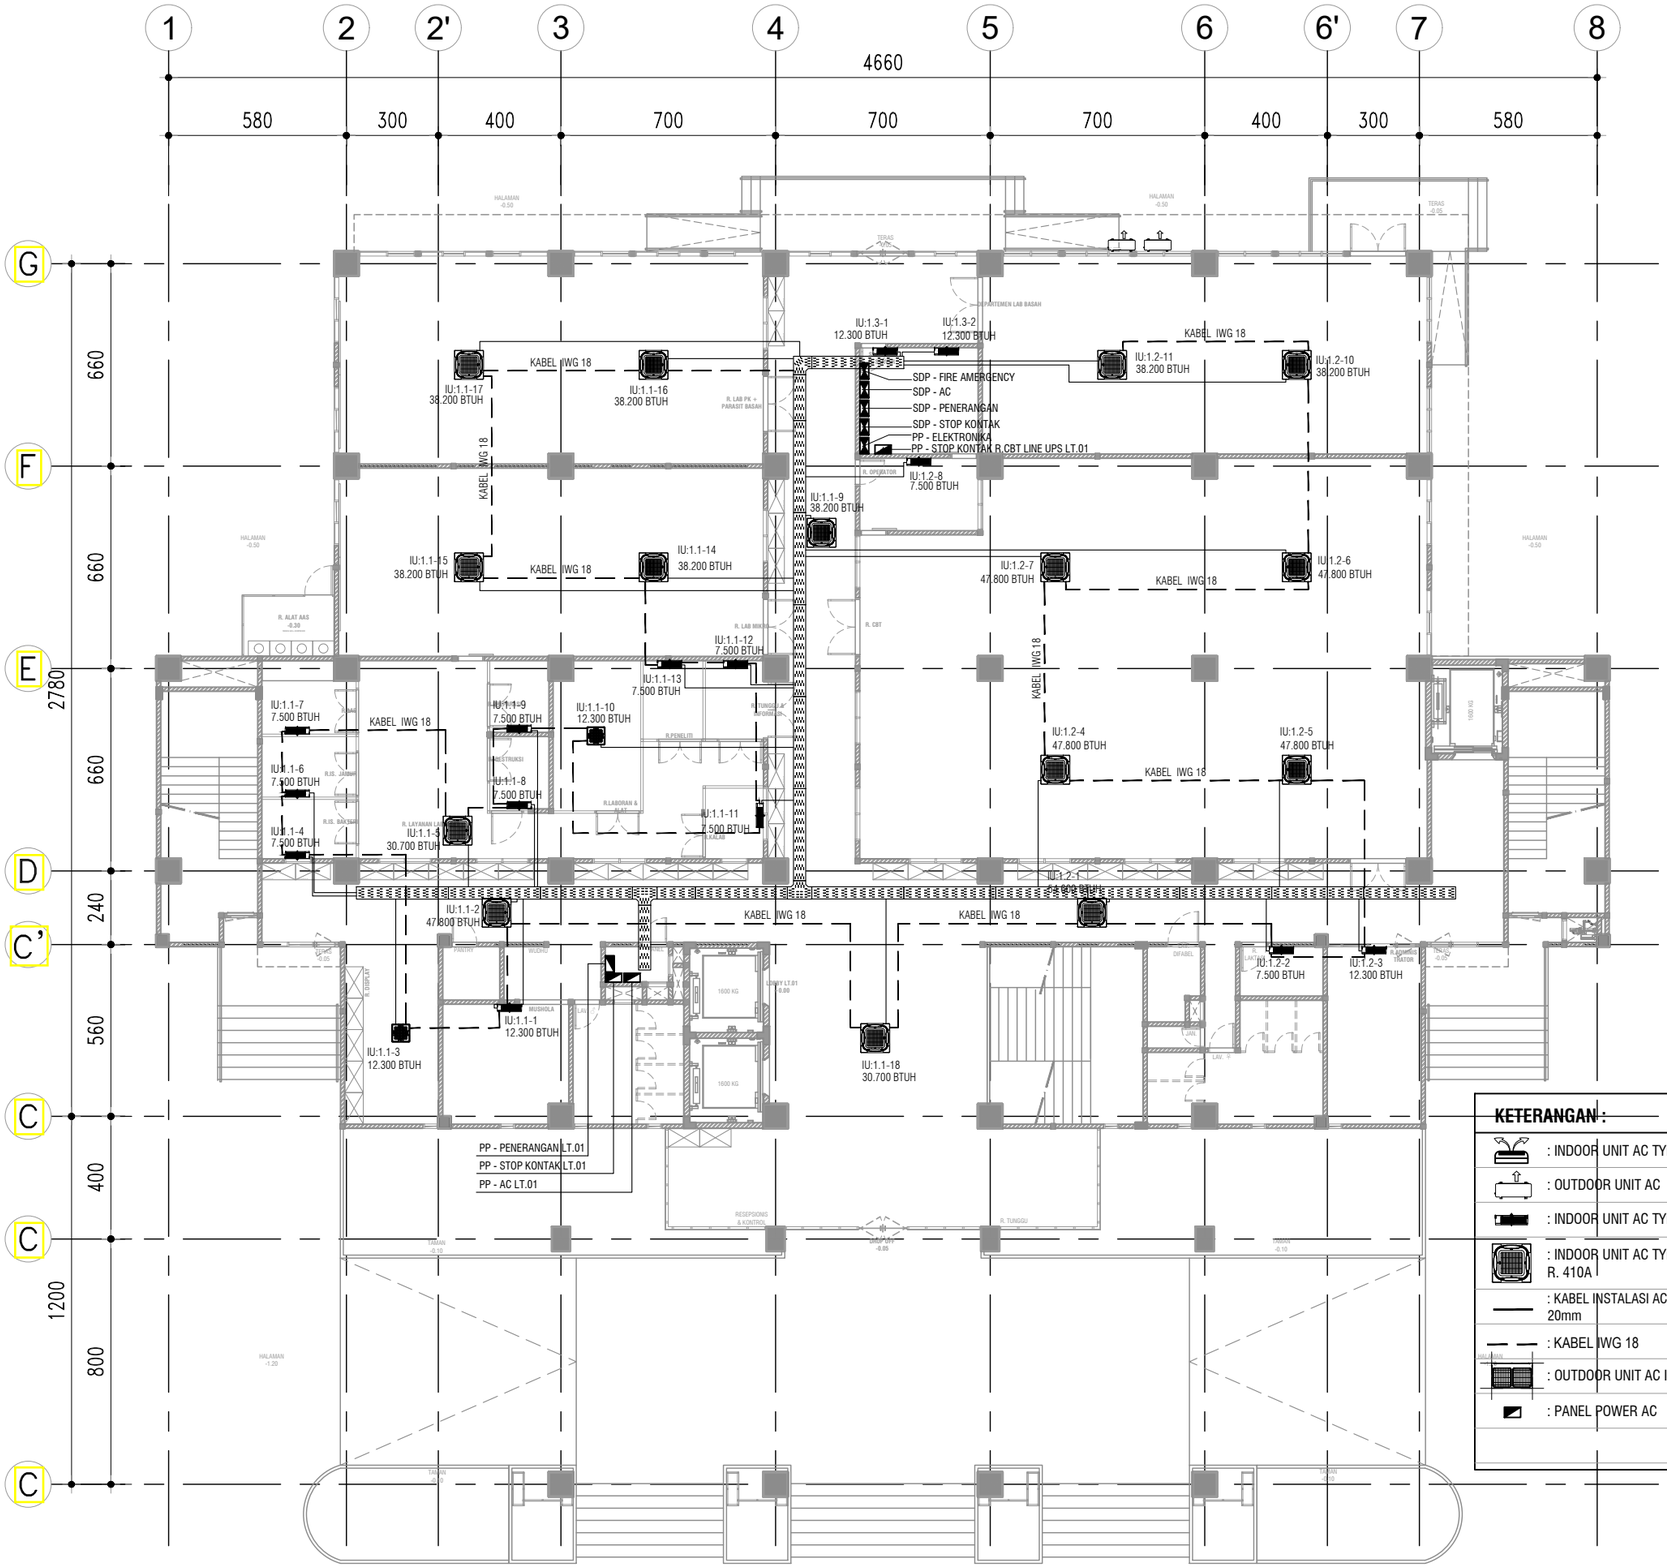

KETERANGAN :

	: INDOOR UNIT AC TYPE SPLIT WALL
	: OUTDOOR UNIT AC
	: INDOOR UNIT AC TYPE WALL MOUNTED INVERTER, R. 410A
	: INDOOR UNIT AC TYPE CASSETTE ROUND FLOW INVERTER, R. 410A
	: KABEL INSTALASI AC NYM 3 X 2,5mm² CONDUIT HIGHT IMPACT 20mm
	: KABEL IWG 18
	: OUTDOOR UNIT AC INVERTER, R. 410A
	: PANEL POWER AC

DENAH INSTALASI KABEL POWER & KABEL KONTROL LT.01

SKALA 1 : 200

KEMENTERIAN PENDIDIKAN DAN KEBUDAYAAN
UNIVERSITAS JENDERAL SOEDIRMAN
JL. Prof. Dr. H. R. Bunyamin No. 708
KOTAK POS 115
TELP. (0281) 635292
PURWOKERTO 53122

PEKERJAAN:

PERENCANAAN GEDUNG
INTEGRATED MEDICAL EDUCATION (IME)
UNIVERSITAS JENDERAL SOEDIRMAN
TAHUN ANGGARAN 2024

MENGETAHUI & MENYETUJUI

PENJABAT PEMBUAT KOMITMEN

Ir. GATHOT HERI SUDIBYO, S.T., M.T.
NIP. 19720222 200003 1 001

MENGETAHUI & MENYETUJUI

PERENCANA

PT. POLA DWIPA
JL. DR. WAHIDIN 167, SEMARANG 50253
TELP. (024) 8312282, FAX. (024) 8312271
E-mail : poladwip@gmail.com

TEAM LEADER	Ir. Drs. SUNARTO, M.T.	
AHLI ARSITEKTUR	Dr. Ir. ROBERT RIANTO W., M.T.	
AHLI STRUKTUR	Ir. SUBIYANTO	
AHLI MEP	RACHMAD WIDHI RAHARDJO, S.T.	
AHLI K3 KONSTR.	WISHNU WARDHANA S., S.T.	
DIGAMBAR	AMEL RESTU PRAHESTI, S.Ars.	

JUDUL GAMBAR

DENAH INSTALASI KABEL POWER & KABEL KONTROL LT.01

SKALA	KODE GAMBAR	NO. GAMBAR
1 : 200	ME	ME-04b-01

KETERANGAN	TGL	TTD

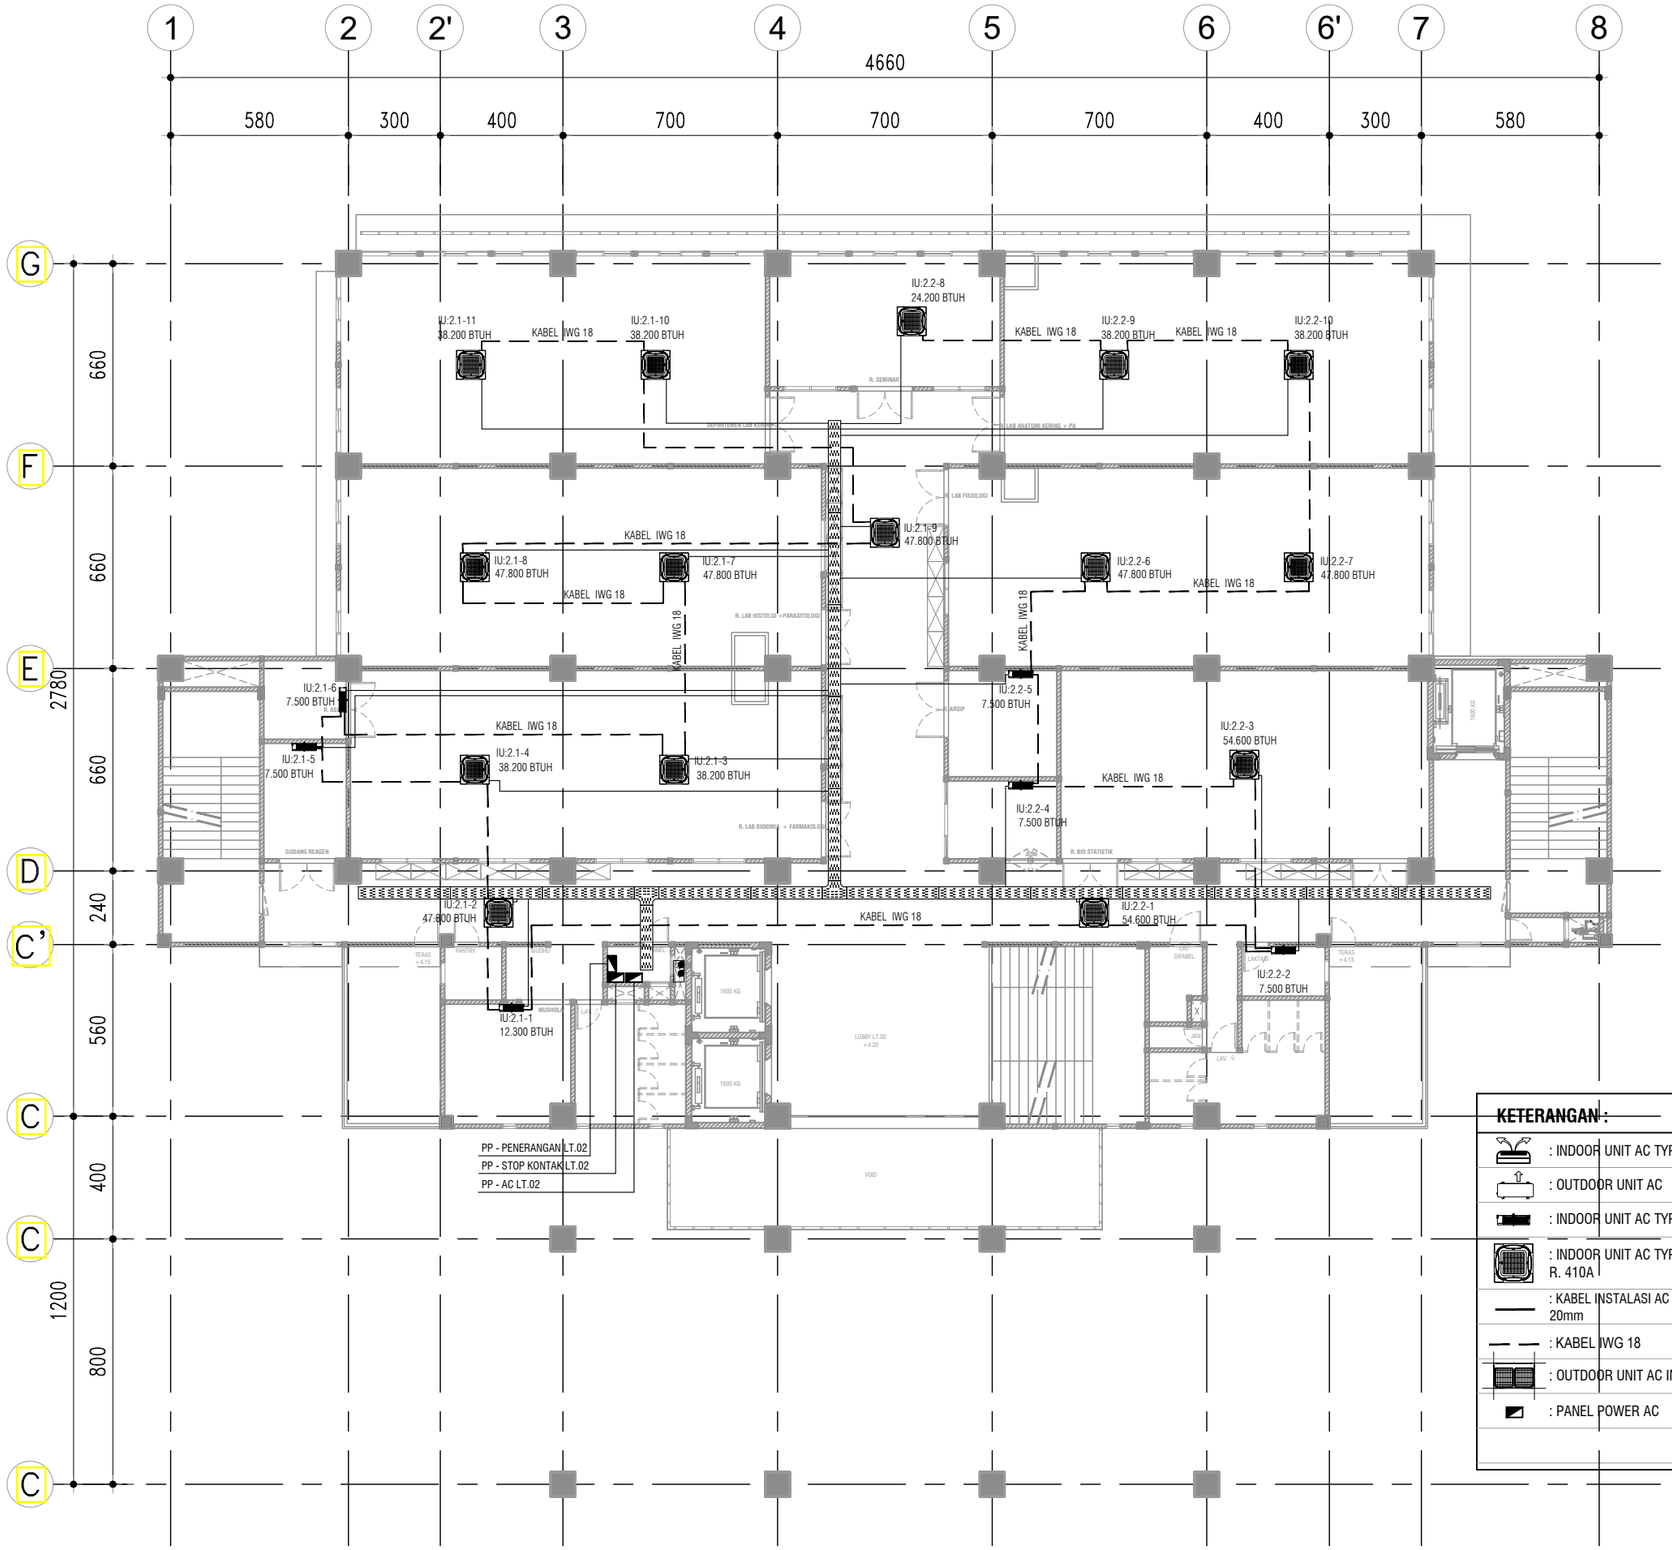

KETERANGAN :

- : INDOOR UNIT AC TYPE SPLIT WALL
- : OUTDOOR UNIT AC
- : INDOOR UNIT AC TYPE WALL MOUNTED INVERTER, R. 410A
- : INDOOR UNIT AC TYPE CASSETTE ROUND FLOW INVERTER, R. 410A
- : KABEL INSTALASI AC NYM 3 X 2,5mm² CONDUIT HIGHT IMPACT 20mm
- : KABEL IWG 18
- : OUTDOOR UNIT AC INVERTER, R. 410A
- : PANEL POWER AC

DENAH INSTALASI KABEL POWER & KABEL KONTROL LT.02

SKALA 1 : 200

KEMENTERIAN PENDIDIKAN DAN KEBUDAYAAN
UNIVERSITAS JENDERAL SOEDIRMAN
JL. Prof. Dr. H. R. Bunyamin No. 708
KOTAK POS 115
TELP. (0281) 635292
PURWOKERTO 53122

PEKERJAAN:

PERENCANAAN GEDUNG
INTEGRATED MEDICAL EDUCATION (IME)
UNIVERSITAS JENDERAL SOEDIRMAN
TAHUN ANGGARAN 2024

MENGETAHUI & MENYETUJUI

PENJABAT PEMBUAT KOMITMEN

Ir. GATHOT HERI SUDIBYO, S.T., M.T.
NIP. 19720222 200003 1 001

MENGETAHUI & MENYETUJUI

PERENCANA

PT. POLA DWIPA
JL. DR. WAHIDIN 167, SEMARANG 50253
TELP. (024) 8312282, FAX. (024) 8312271
E-mail : poladwip@gmail.com

TEAM LEADER	Ir. Drs. SUNARTO, M.T.	
AHLI ARSITEKTUR	Dr. Ir. ROBERT RIANTO W., M.T.	
AHLI STRUKTUR	Ir. SUBIYANTO	
AHLI MEP	RACHMAD WIDHI RAHARDJO, S.T.	
AHLI K3 KONSTR.	WISHNU WARDHANA S., S.T.	
DIGAMBAR	AMEL RESTU PRAHESTI, S.Ars.	

JUDUL GAMBAR

DENAH INSTALASI KABEL POWER & KABEL KONTROL LT.02

SKALA	KODE GAMBAR	NO. GAMBAR
1 : 200	ME	ME-04b-02

KETERANGAN	TGL	TTD

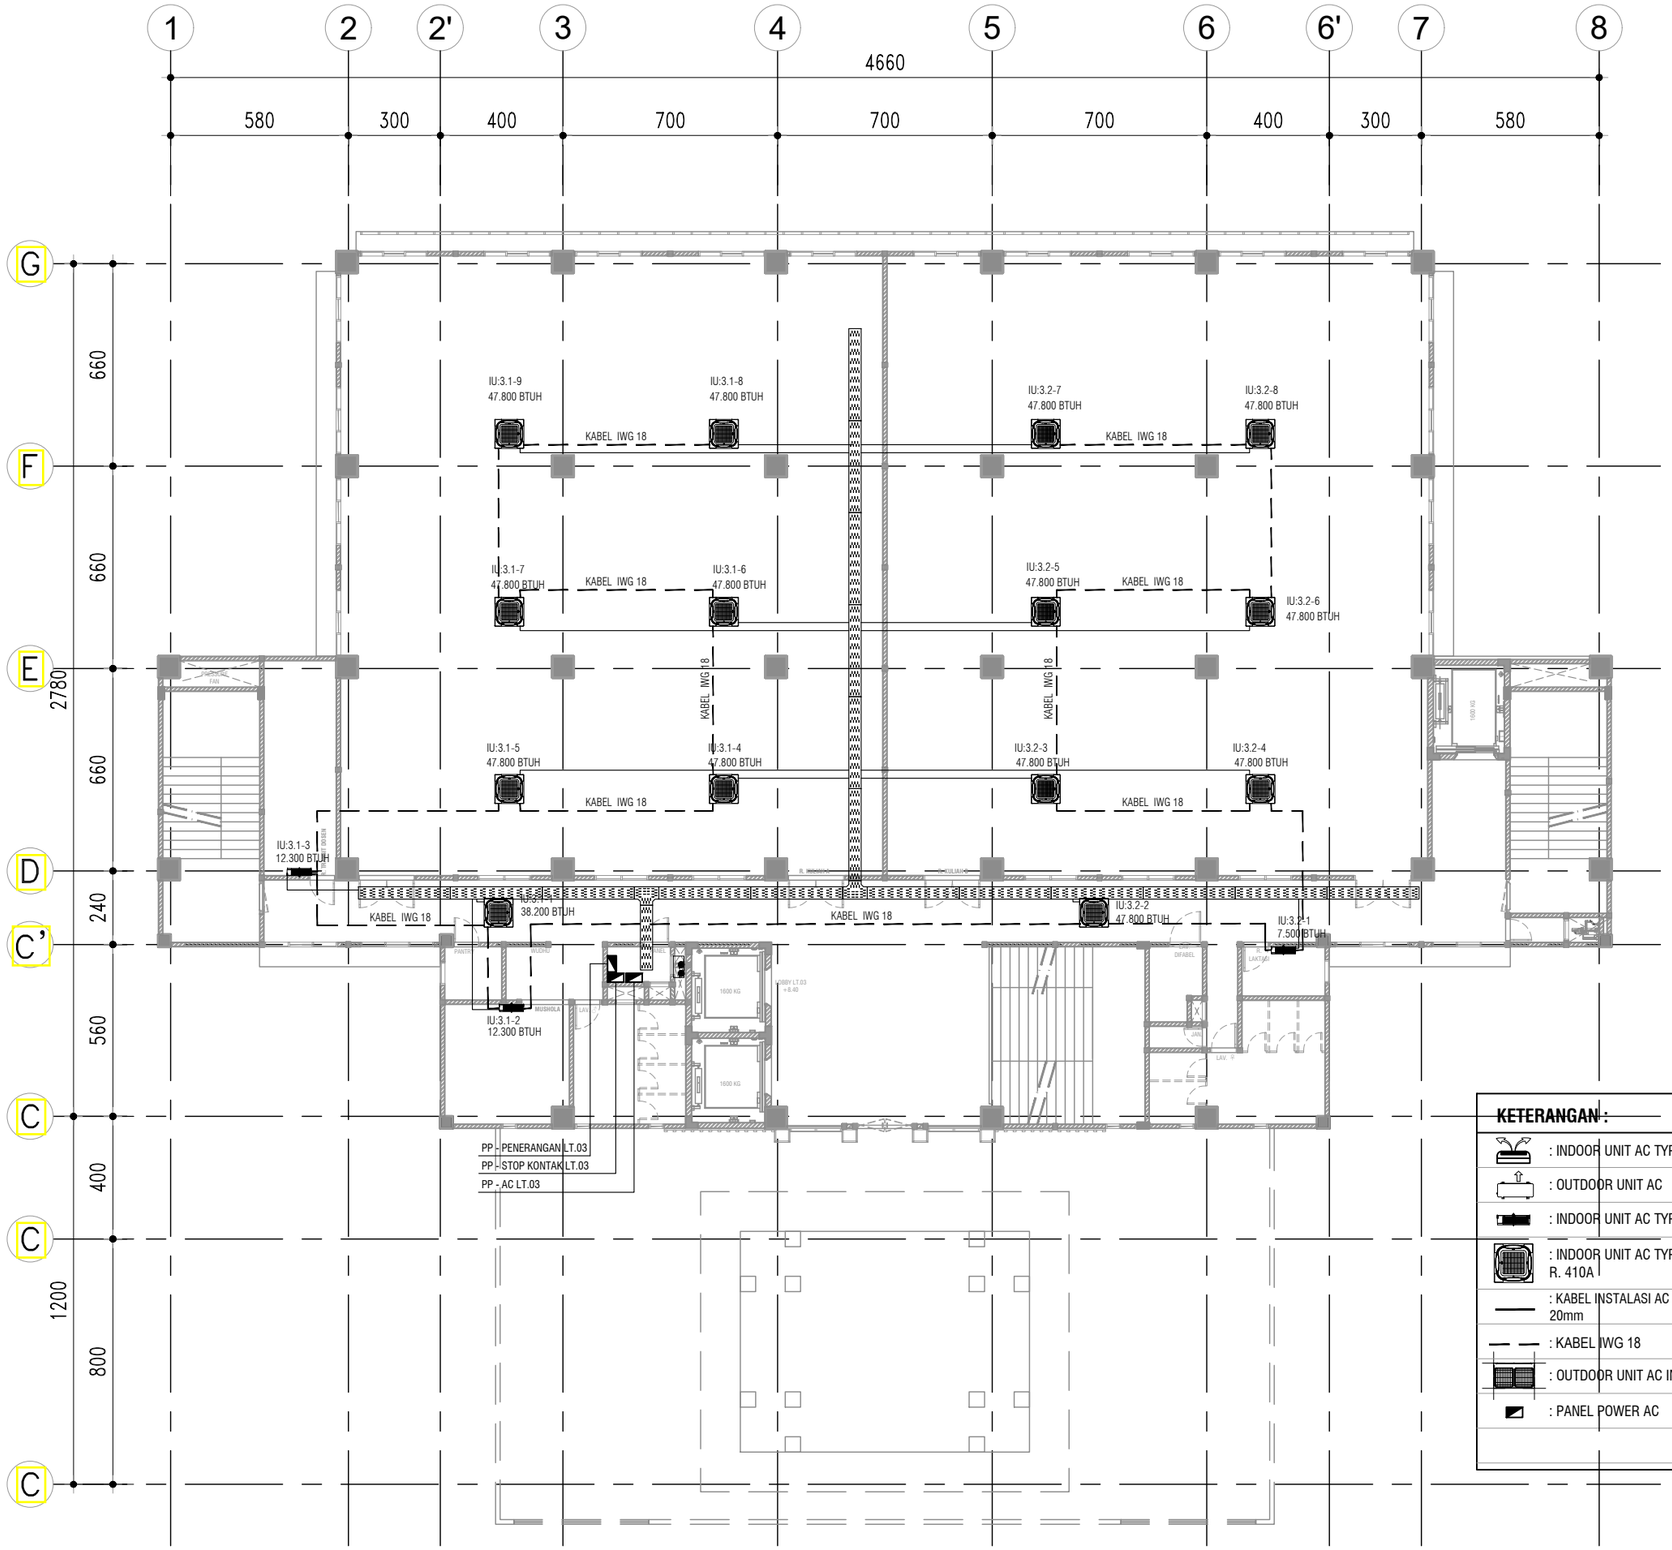

KETERANGAN :

	: INDOOR UNIT AC TYPE SPLIT WALL
	: OUTDOOR UNIT AC
	: INDOOR UNIT AC TYPE WALL MOUNTED INVERTER, R. 410A
	: INDOOR UNIT AC TYPE CASSETTE ROUND FLOW INVERTER, R. 410A
	: KABEL INSTALASI AC NYM 3 X 2,5mm² CONDUIT HIGHT IMPACT 20mm
	: KABEL IWG 18
	: OUTDOOR UNIT AC INVERTER, R. 410A
	: PANEL POWER AC

DENAH INSTALASI KABEL POWER & KABEL KONTROL LT.03

SKALA 1 : 200

KEMENTERIAN PENDIDIKAN DAN KEBUDAYAAN
UNIVERSITAS JENDERAL SOEDIRMAN
JL. Prof. Dr. H. R. Bunyamin No. 708
KOTAK POS 115
TELP. (0281) 635292
PURWOKERTO 53122

PEKERJAAN:

PERENCANAAN GEDUNG
INTEGRATED MEDICAL EDUCATION (IME)
UNIVERSITAS JENDERAL SOEDIRMAN
TAHUN ANGGARAN 2024

MENGETAHUI & MENYETUJUI

PENJABAT PEMBUAT KOMITMEN

Ir. GATHOT HERI SUDIBYO, S.T., M.T.
NIP. 19720222 200003 1 001

MENGETAHUI & MENYETUJUI

PERENCANA

PT. POLA DWIPA
JL. DR. WAHIDIN 167, SEMARANG 50253
TELP. (024) 8312282, FAX. (024) 8312271
E-mail : poladwip@gmail.com

TEAM LEADER	Ir. Drs. SUNARTO, M.T.	
AHLI ARSITEKTUR	Dr. Ir. ROBERT RIANTO W., M.T.	
AHLI STRUKTUR	Ir. SUBIYANTO	
AHLI MEP	RACHMAD WIDHI RAHARDJO, S.T.	
AHLI K3 KONSTR.	WISHNU WARDHANA S., S.T.	
DIGAMBAR	AMEL RESTU PRAHESTI, S.Ars.	

JUDUL GAMBAR

DENAH INSTALASI KABEL POWER & KABEL KONTROL LT.03

SKALA	KODE GAMBAR	NO. GAMBAR
1 : 200	ME	ME-04b-03

KETERANGAN	TGL	TTD

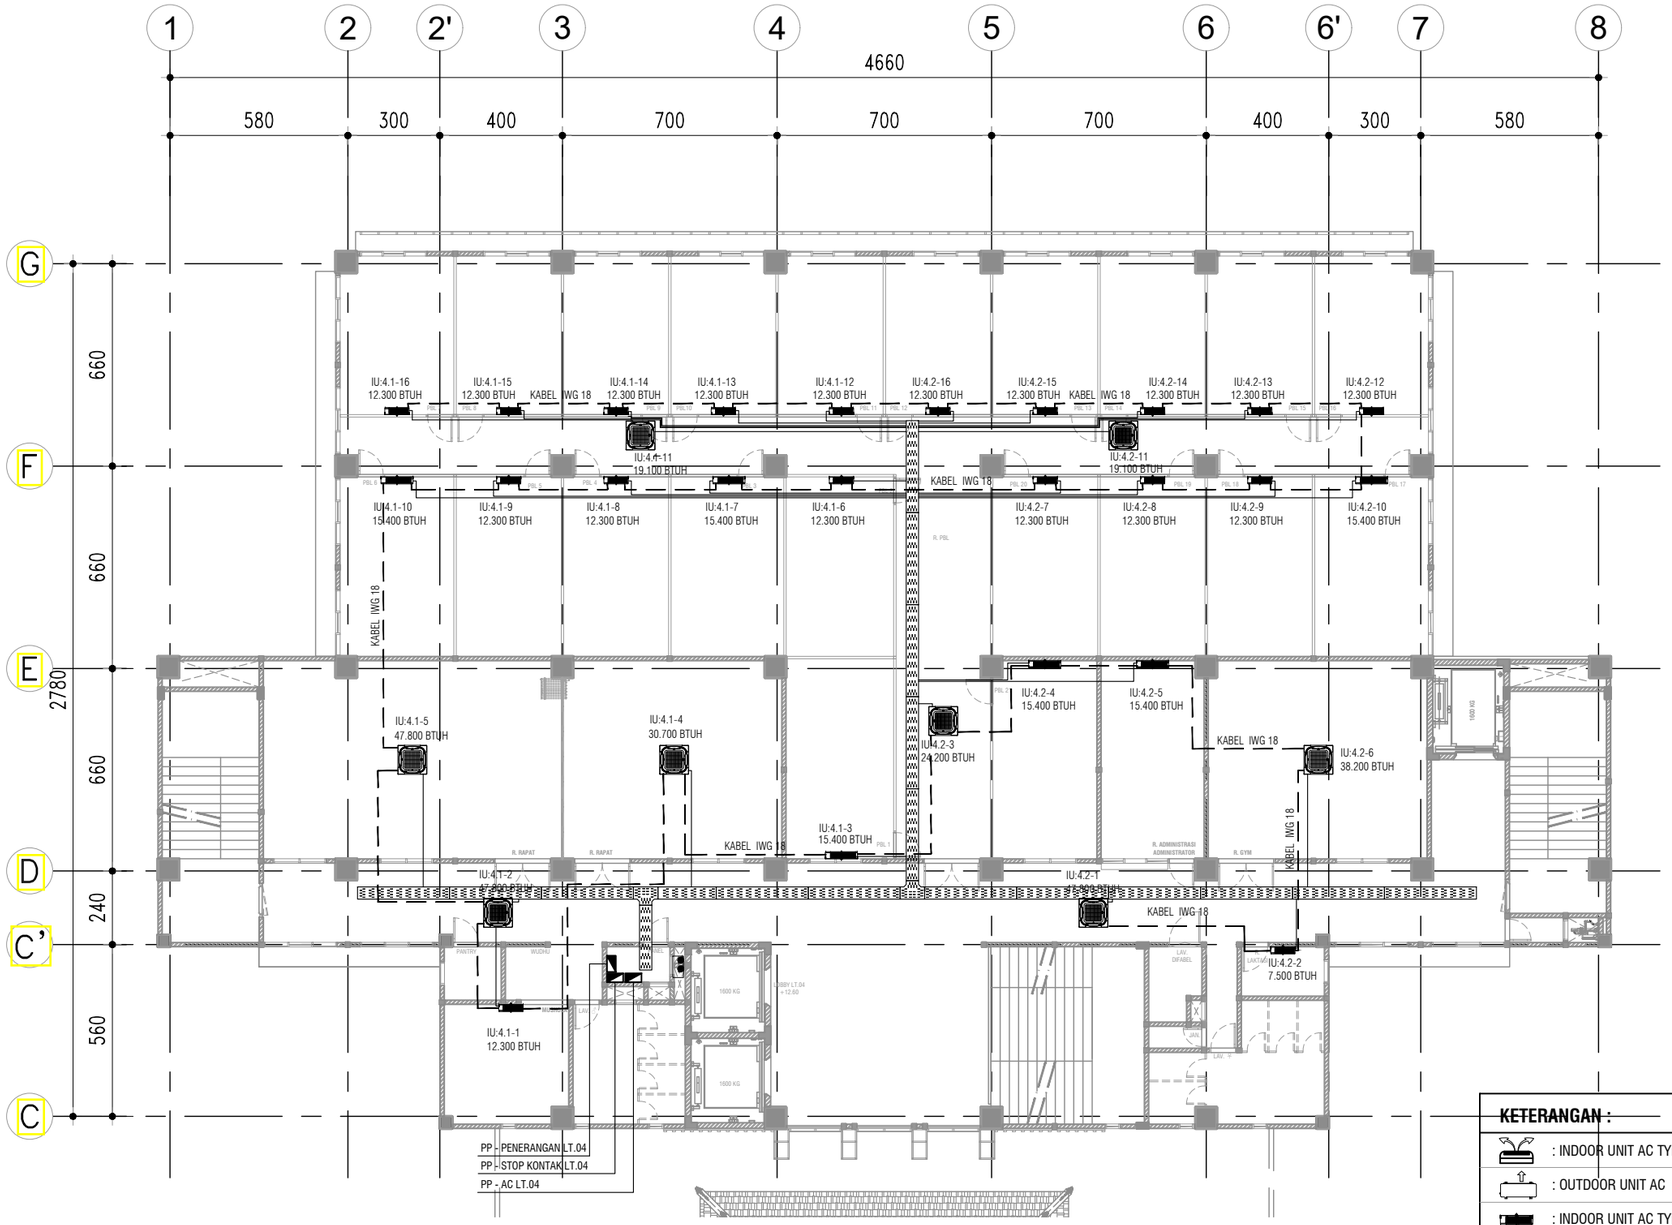

KETERANGAN :

- : INDOOR UNIT AC TYPE SPLIT WALL
- : OUTDOOR UNIT AC
- : INDOOR UNIT AC TYPE WALL MOUNTED INVERTER, R. 410A
- : INDOOR UNIT AC TYPE CASSETTE ROUND FLOW INVERTER, R. 410A
- : KABEL INSTALASI AC NYM 3 X 2,5mm² CONDUIT HIGHT IMPACT 20mm
- : KABEL IWG 18
- : OUTDOOR UNIT AC INVERTER, R. 410A
- : PANEL POWER AC

DENAH INSTALASI KABEL POWER & KABEL KONTROL LT.04

SKALA 1 : 200

KEMENTERIAN PENDIDIKAN DAN KEBUDAYAAN
UNIVERSITAS JENDERAL SOEDIRMAN
JL. Prof. Dr. H. R. Bunyamin No. 708
KOTAK POS 115
TELP. (0281) 635292
PURWOKERTO 53122

PEKERJAAN:

PERENCANAAN GEDUNG
INTEGRATED MEDICAL EDUCATION (IME)
UNIVERSITAS JENDERAL SOEDIRMAN
TAHUN ANGGARAN 2024

MENGETAHUI & MENYETUJUI

PENJABAT PEMBUAT KOMITMEN

Ir. GATHOT HERI SUDIBYO, S.T., M.T.
NIP. 19720222 200003 1 001

MENGETAHUI & MENYETUJUI

PERENCANA

PT. POLA DWIPA
JL. DR. WAHIDIN 167, SEMARANG 50253
TELP. (024) 8312282, FAX. (024) 8312271
E-mail : poladwip@gmail.com

TEAM LEADER	Ir. Drs. SUNARTO, M.T.	
AHLI ARSITEKTUR	Dr. Ir. ROBERT RIANTO W., M.T.	
AHLI STRUKTUR	Ir. SUBIYANTO	
AHLI MEP	RACHMAD WIDHI RAHARDJO, S.T.	
AHLI K3 KONSTR.	WISHNU WARDHANA S., S.T.	
DIGAMBAR	AMEL RESTU PRAHESTI, S.Ars.	

JUDUL GAMBAR

DENAH INSTALASI KABEL POWER & KABEL KONTROL LT.04

SKALA	KODE GAMBAR	NO. GAMBAR
1 : 200	ME	ME-04b-04

KETERANGAN	TGL	TTD

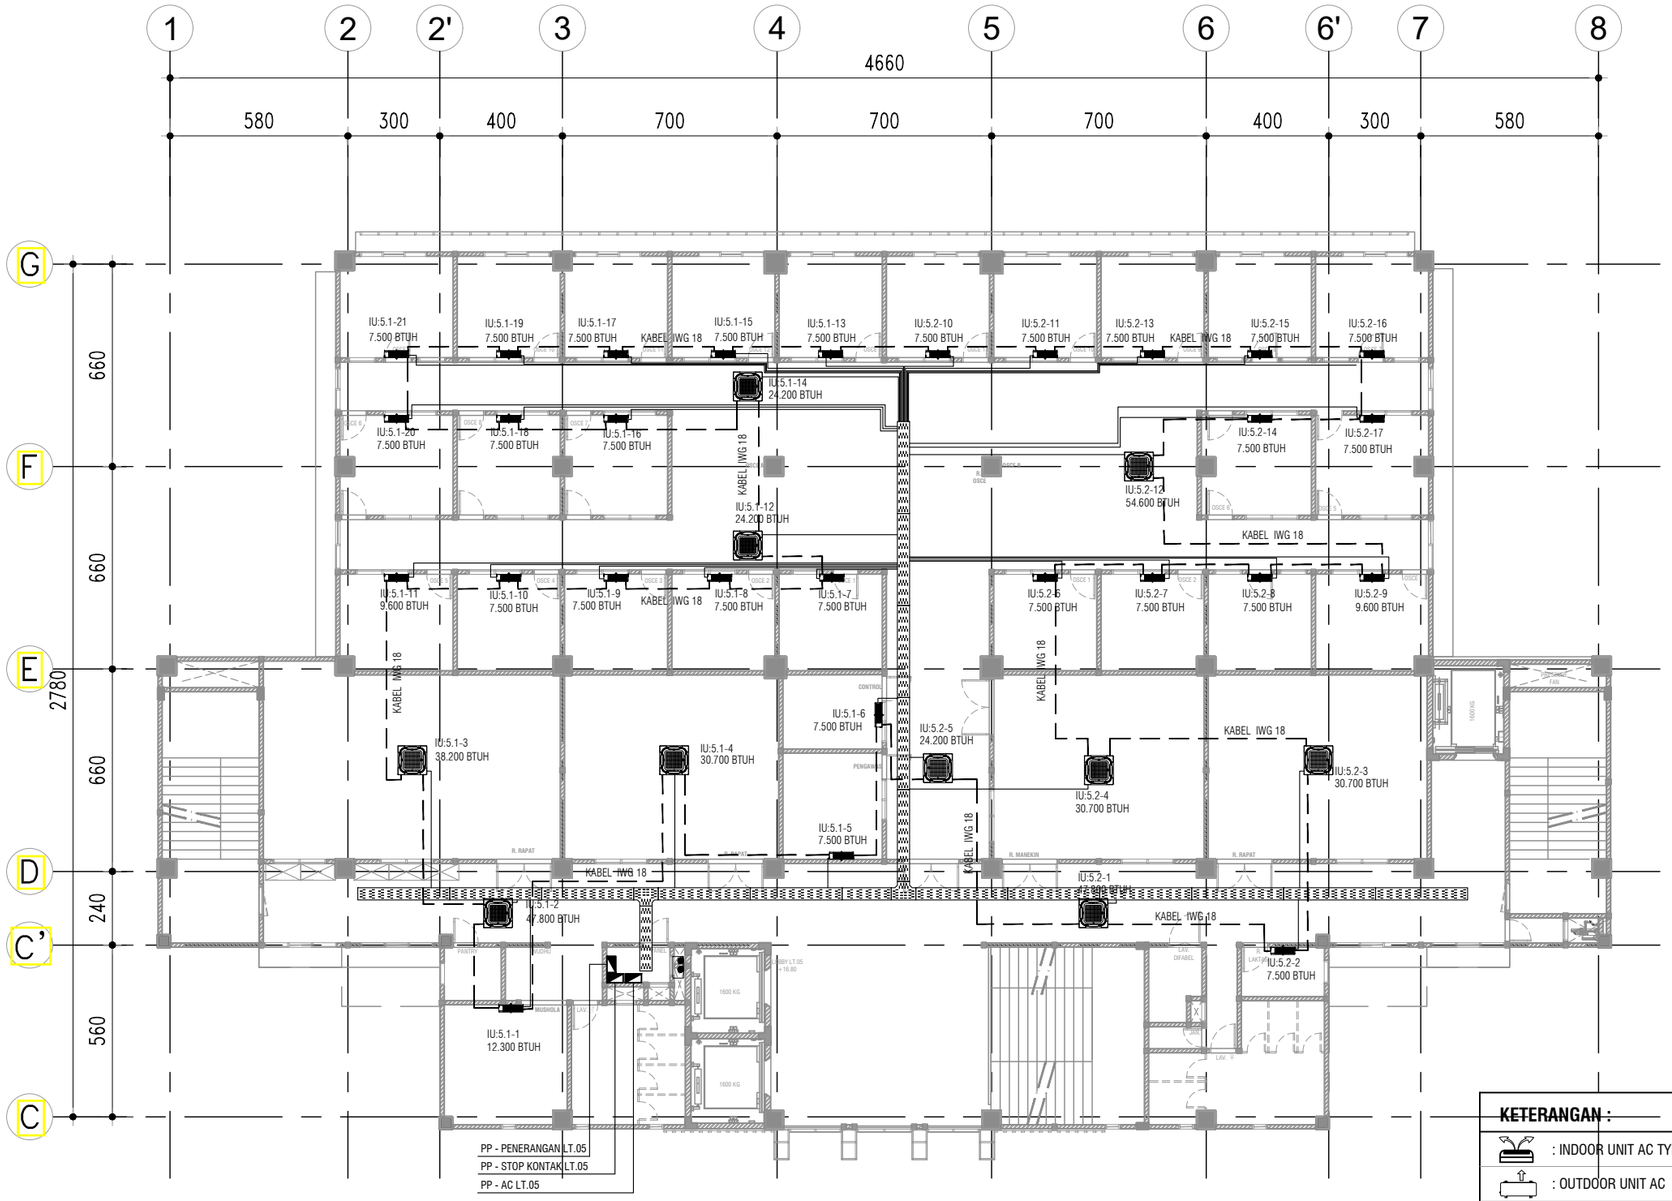

DENAH INSTALASI KABEL POWER & KABEL KONTROL LT.05

SKALA 1 : 200

KETERANGAN :

	: INDOOR UNIT AC TYPE SPLIT WALL
	: OUTDOOR UNIT AC
	: INDOOR UNIT AC TYPE WALL MOUNTED INVERTER, R. 410A
	: INDOOR UNIT AC TYPE CASSETTE ROUND FLOW INVERTER, R. 410A
	: KABEL INSTALASI AC NYM 3 X 2,5mm² CONDUIT HIGHT IMPACT 20mm
	: KABEL IWG 18
	: OUTDOOR UNIT AC INVERTER, R. 410A
	: PANEL POWER AC

KEMENTERIAN PENDIDIKAN DAN KEBUDAYAAN
UNIVERSITAS JENDERAL SOEDIRMAN
JL. Prof. Dr. H. R. Bunyamin No. 708
KOTAK POS 115
TELP. (0281) 635292
PURWOKERTO 53122

PEKERJAAN:

PERENCANAAN GEDUNG
INTEGRATED MEDICAL EDUCATION (IME)
UNIVERSITAS JENDERAL SOEDIRMAN
TAHUN ANGGARAN 2024

MENGETAHUI & MENYETUJUI

PENJABAT PEMBUAT KOMITMEN

Ir. GATHOT HERI SUDIBYO, S.T., M.T.
NIP. 19720222 200003 1 001

MENGETAHUI & MENYETUJUI

PERENCANA

PT. POLA DWIPA
JL. DR. WAHIDIN 167, SEMARANG 50253
TELP. (024) 8312282, FAX. (024) 8312271
E-mail : poladwip@gmail.com

TEAM LEADER	Ir. Drs. SUNARTO, M.T.	
AHLI ARSITEKTUR	Dr. Ir. ROBERT RIANTO W., M.T.	
AHLI STRUKTUR	Ir. SUBIYANTO	
AHLI MEP	RACHMAD WIDHI RAHARDJO, S.T.	
AHLI K3 KONSTR.	WISHNU WARDHANA S., S.T.	
DIGAMBAR	AMEL RESTU PRAHESTI, S.Ars.	

JUDUL GAMBAR

DENAH INSTALASI KABEL POWER & KABEL KONTROL LT.05

SKALA	KODE GAMBAR	NO. GAMBAR
1 : 200	ME	ME-04b-05

KETERANGAN	TGL	TTD

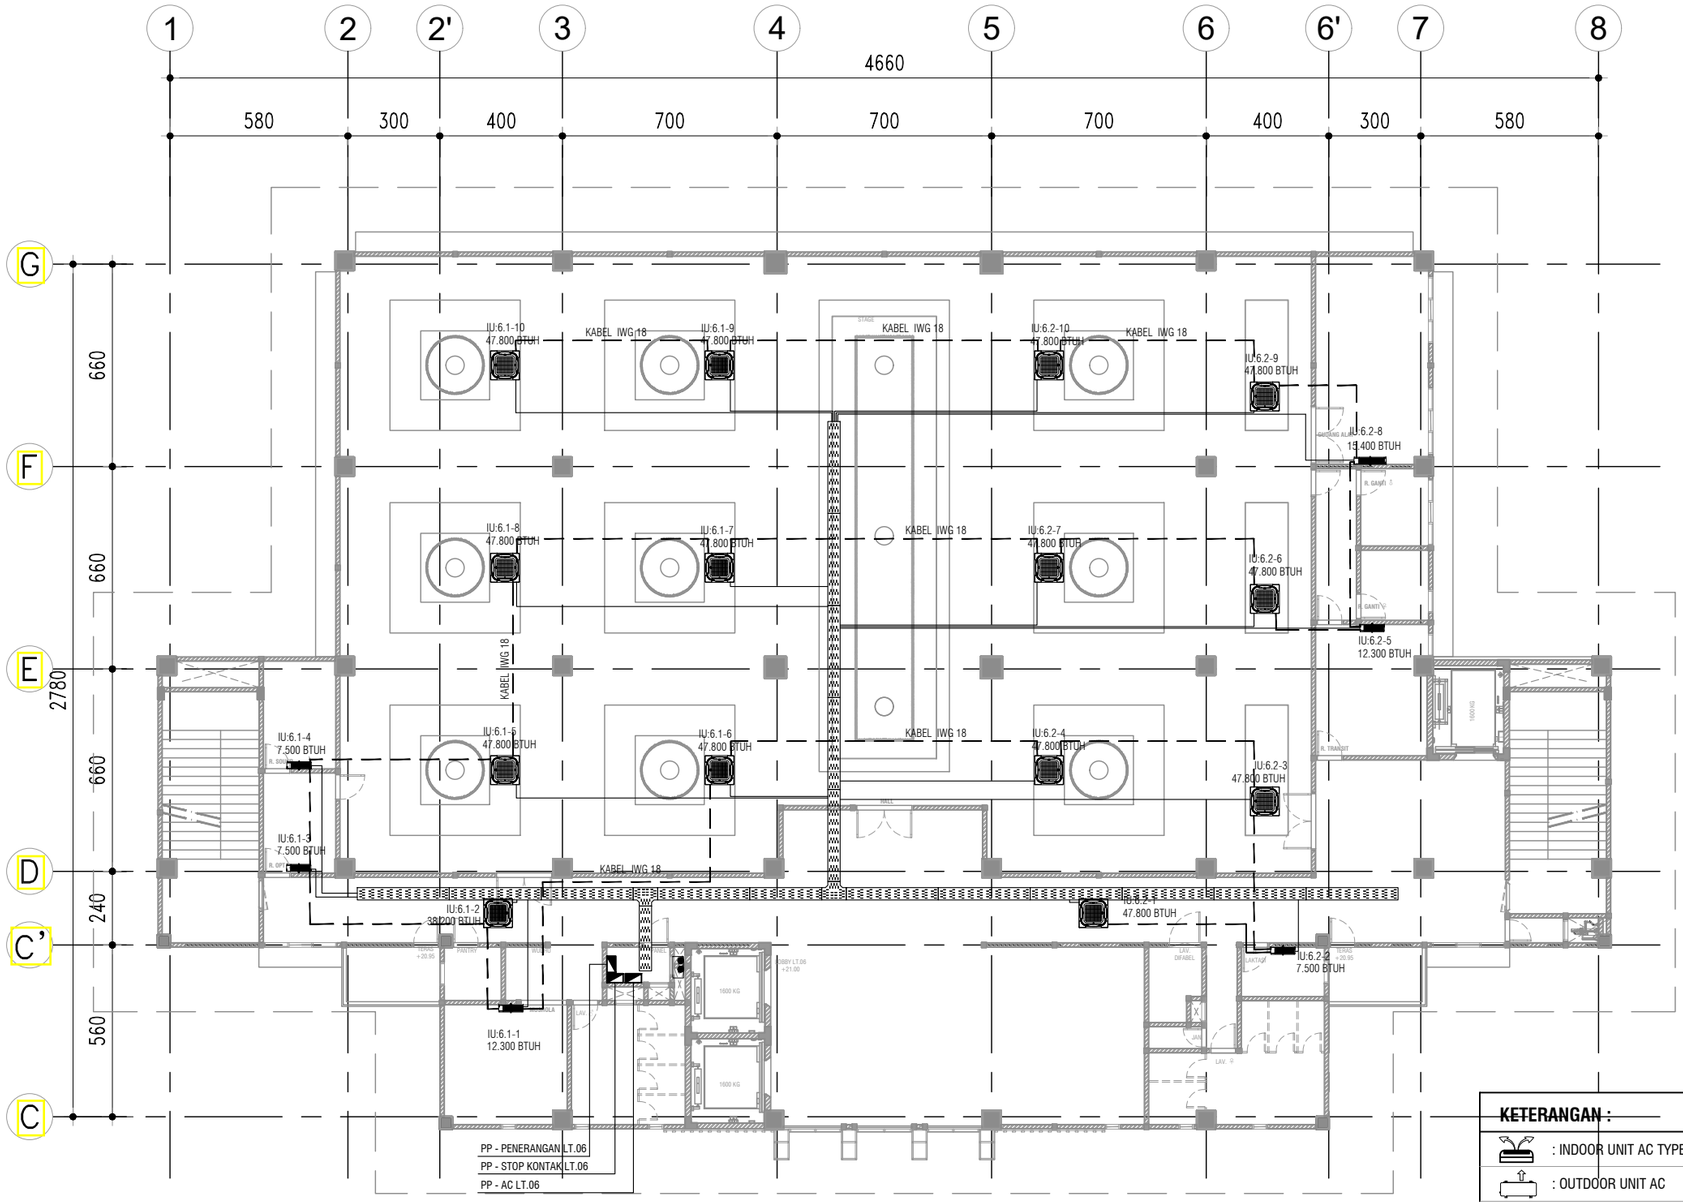

DENAH INSTALASI KABEL POWER & KABEL KONTROL LT.06

SKALA 1 : 200

KETERANGAN :

	: INDOOR UNIT AC TYPE SPLIT WALL
	: OUTDOOR UNIT AC
	: INDOOR UNIT AC TYPE WALL MOUNTED INVERTER, R. 410A
	: INDOOR UNIT AC TYPE CASSETTE ROUND FLOW INVERTER, R. 410A
	: KABEL INSTALASI AC NYM 3 X 2,5mm² CONDUIT HIGHT IMPACT 20mm
	: KABEL IWG 18
	: OUTDOOR UNIT AC INVERTER, R. 410A
	: PANEL POWER AC

KEMENTERIAN PENDIDIKAN DAN KEBUDAYAAN
UNIVERSITAS JENDERAL SOEDIRMAN
JL. Prof. Dr. H. R. Bunyamin No. 708
KOTAK POS 115
TELP. (0281) 635292
PURWOKERTO 53122

PEKERJAAN:

PERENCANAAN GEDUNG
INTEGRATED MEDICAL EDUCATION (IME)
UNIVERSITAS JENDERAL SOEDIRMAN
TAHUN ANGGARAN 2024

MENGETAHUI & MENYETUJUI

PENJABAT PEMBUAT KOMITMEN

Ir. GATHOT HERI SUDIBYO, S.T., M.T.
NIP. 19720222 200003 1 001

MENGETAHUI & MENYETUJUI

PERENCANA

PT. POLA DWIPA
JL. DR. WAHIDIN 167, SEMARANG 50253
TELP. (024) 8312282, FAX. (024) 8312271
E-mail : poladwip@gmail.com

TEAM LEADER	Ir. Drs. SUNARTO, M.T.	
AHLI ARSITEKTUR	Dr. Ir. ROBERT RIANTO W., M.T.	
AHLI STRUKTUR	Ir. SUBIYANTO	
AHLI MEP	RACHMAD WIDHI RAHARDJO, S.T.	
AHLI K3 KONSTR.	WISHNU WARDHANA S., S.T.	
DIGAMBAR	AMEL RESTU PRAHESTI, S.Ars.	

JUDUL GAMBAR

DENAH INSTALASI KABEL POWER & KABEL KONTROL LT.06

SKALA	KODE GAMBAR	NO. GAMBAR
1 : 200	ME	ME-04b-06

KETERANGAN	TGL	TTD

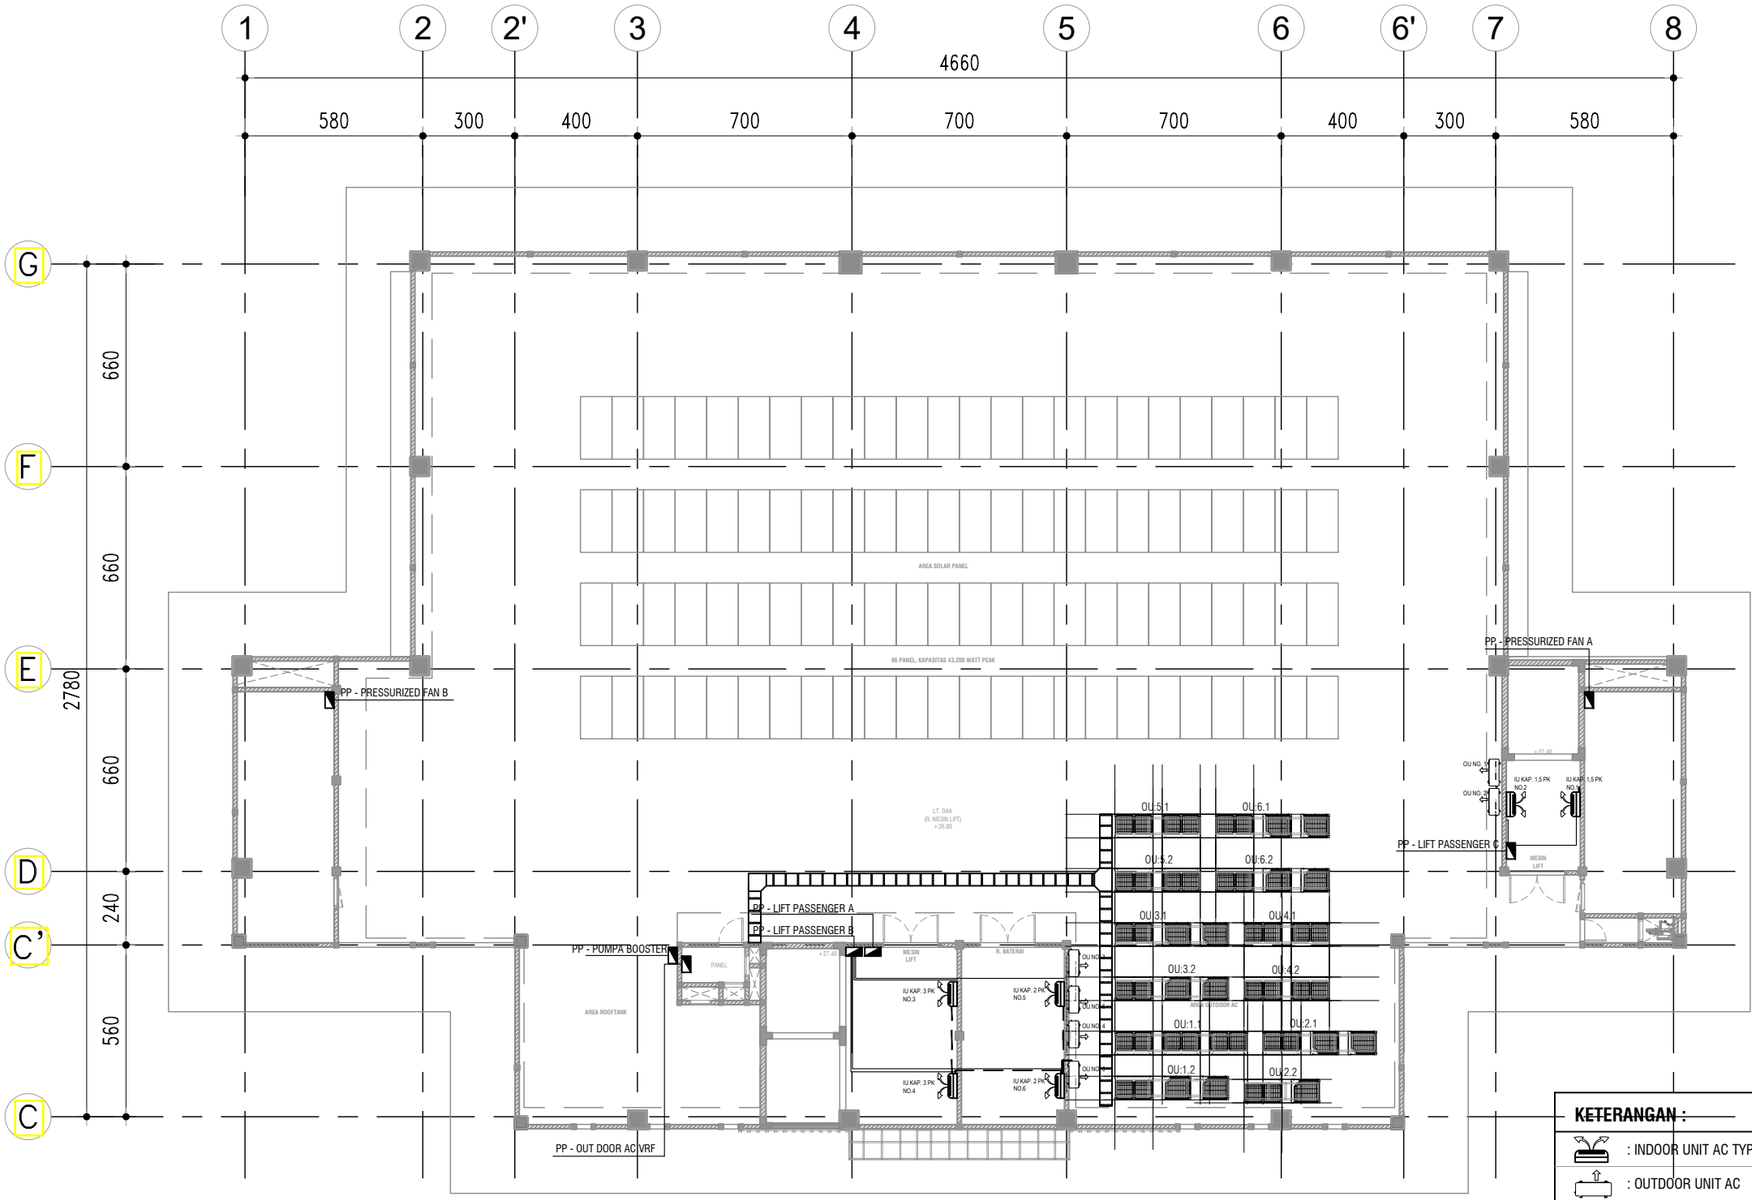

DENAH INSTALASI KABEL POWER & KABEL KONTROL LT.R.MESIN LIFT

SKALA 1 : 200

KETERANGAN :

	: INDOOR UNIT AC TYPE SPLIT WALL
	: OUTDOOR UNIT AC
	: INDOOR UNIT AC TYPE WALL MOUNTED INVERTER, R. 410A
	: INDOOR UNIT AC TYPE CASSETTE ROUND FLOW INVERTER, R. 410A
	: KABEL INSTALASI AC NYM 3 X 2,5mm² CONDUIT HIGHT IMPACT 20mm
	: KABEL IWG 18
	: OUTDOOR UNIT AC INVERTER, R. 410A
	: PANEL POWER AC

KEMENTERIAN PENDIDIKAN DAN KEBUDAYAAN
UNIVERSITAS JENDERAL SOEDIRMAN
JL. Prof. Dr. H. R. Bunyamin No. 708
KOTAK POS 115
TELP. (0281) 635292
PURWOKERTO 53122

PEKERJAAN:

PERENCANAAN GEDUNG
INTEGRATED MEDICAL EDUCATION (IME)
UNIVERSITAS JENDERAL SOEDIRMAN
TAHUN ANGGARAN 2024

MENGETAHUI & MENYETUJUI

PENJABAT PEMBUAT KOMITMEN

Ir. GATHOT HERI SUDIBYO, S.T., M.T.
NIP. 19720222 200003 1 001

MENGETAHUI & MENYETUJUI

PERENCANA

PT. POLA DWIPA
JL. DR. WAHIDIN 167, SEMARANG 50253
TELP. (024) 8312282, FAX. (024) 8312271
E-mail : poladwip@gmail.com

TEAM LEADER	Ir. Drs. SUNARTO, M.T.	
AHLI ARSITEKTUR	Dr. Ir. ROBERT RIANTO W., M.T.	
AHLI STRUKTUR	Ir. SUBIYANTO	
AHLI MEP	RACHMAD WIDHI RAHARDJO, S.T.	
AHLI K3 KONSTR.	WISHNU WARDHANA S., S.T.	
DIGAMBAR	AMEL RESTU PRAHESTI, S.Ars.	

JUDUL GAMBAR

DENAH INSTALASI KABEL POWER & KABEL KONTROL LT.R. MESIN LIFT

SKALA	KODE GAMBAR	NO. GAMBAR
1 : 200	ME	ME-04b-07

KETERANGAN	TGL	TTD

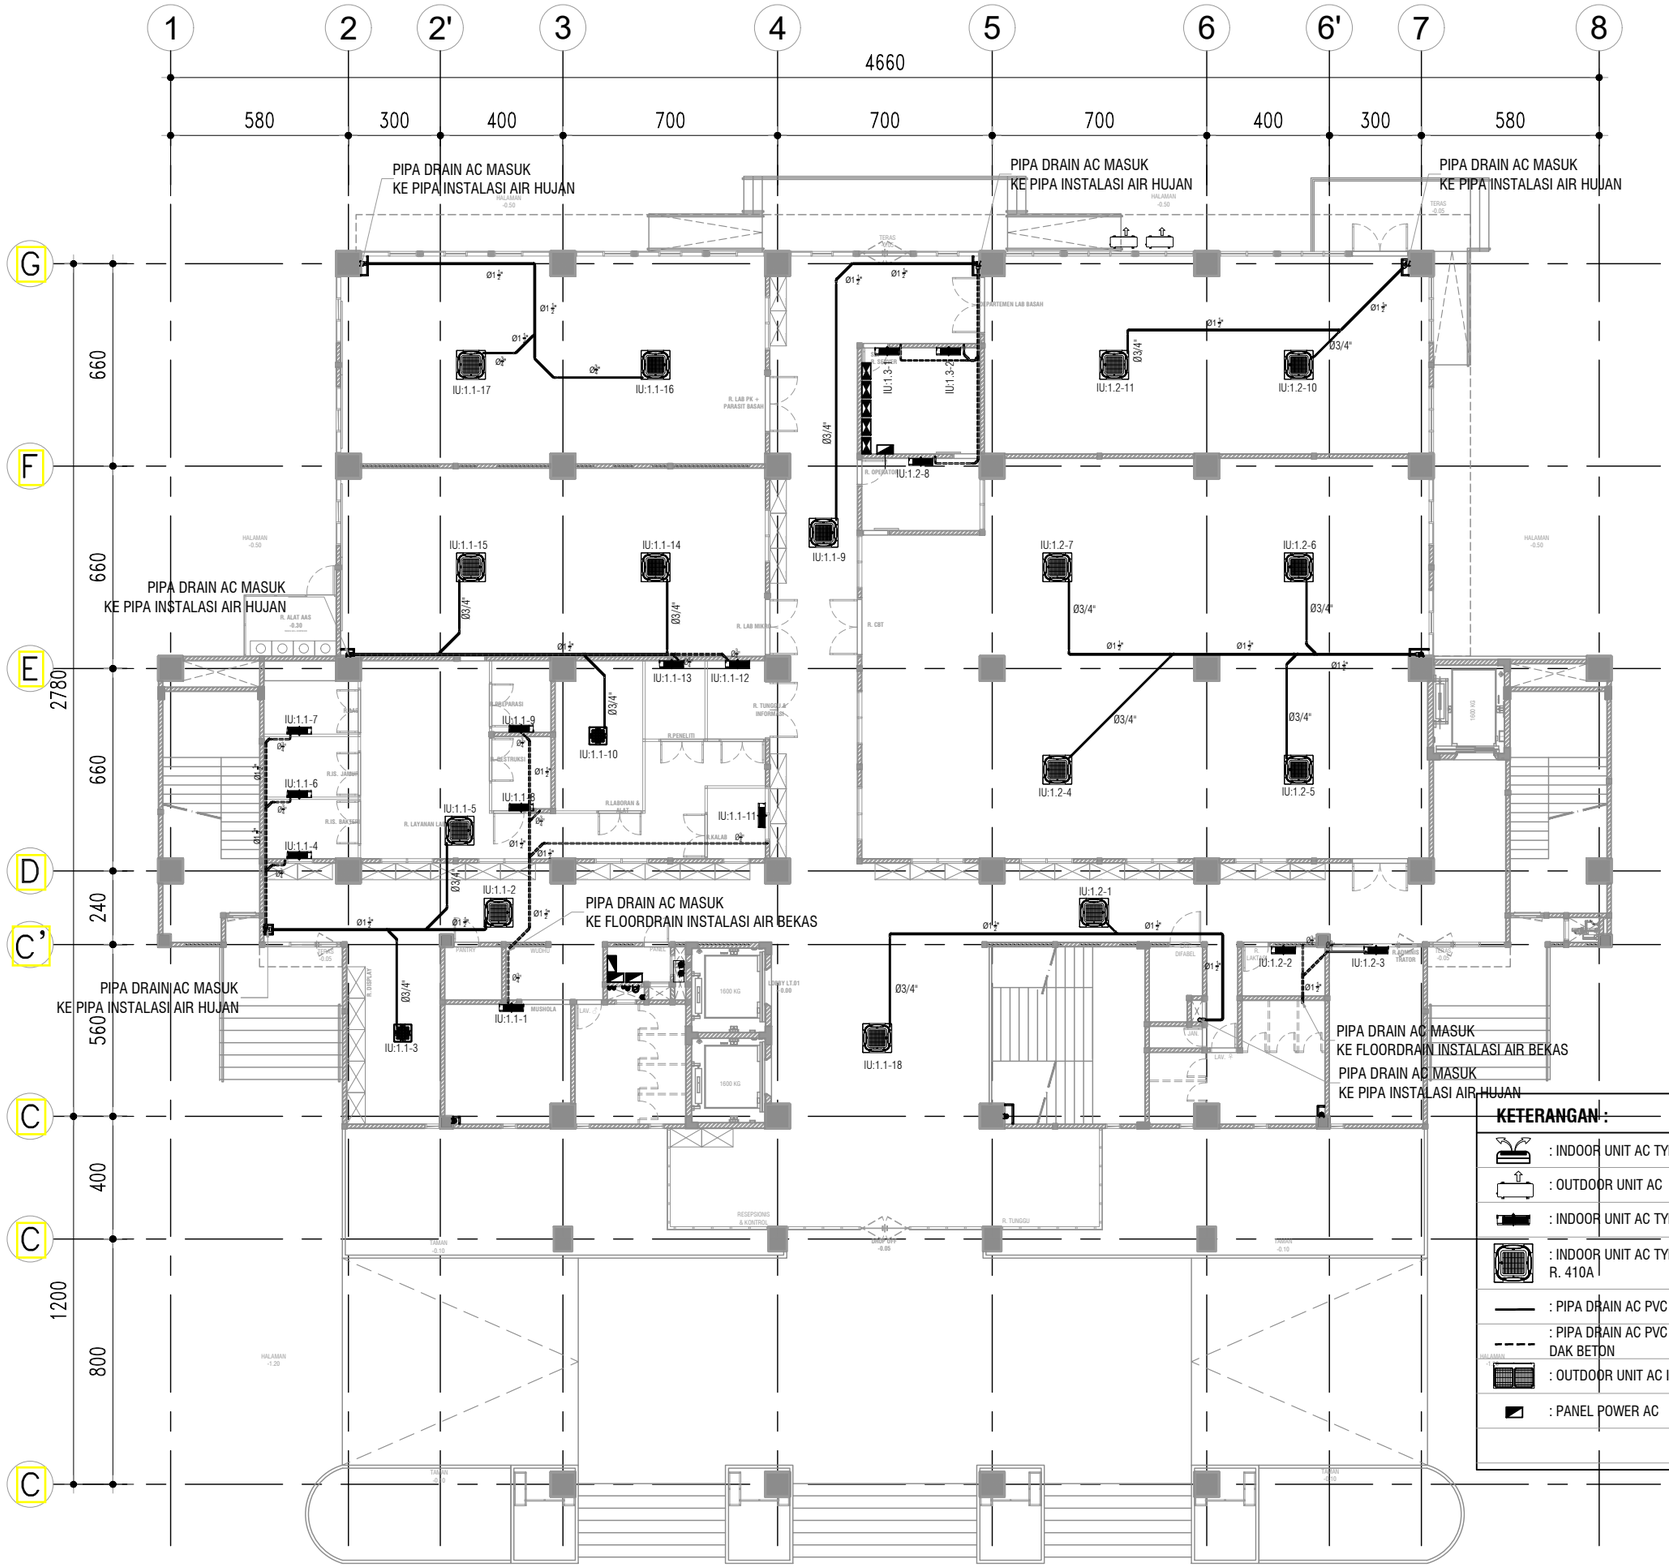

KETERANGAN :

	: INDOOR UNIT AC TYPE SPLIT WALL
	: OUTDOOR UNIT AC
	: INDOOR UNIT AC TYPE WALL MOUNTED INVERTER, R. 410A
	: INDOOR UNIT AC TYPE CASSETTE ROUND FLOW INVERTER, R. 410A
	: PIPA DRAIN AC PVC AW DI ATAS PLAFOND
	: PIPA DRAIN AC PVC AW DIBAWAH FIN.LANTAI DI ATAS PLAT DAK BETON
	: OUTDOOR UNIT AC INVERTER, R. 410A
	: PANEL POWER AC

DENAH INSTALASI PIPA DRAIN AC LT.01

SKALA 1 : 200

KEMENTERIAN PENDIDIKAN DAN KEBUDAYAAN
UNIVERSITAS JENDERAL SOEDIRMAN
JL. Prof. Dr. H. R. Bunyamin No. 708
KOTAK POS 115
TELP. (0281) 635292
PURWOKERTO 53122

PEKERJAAN:

PERENCANAAN GEDUNG
INTEGRATED MEDICAL EDUCATION (IME)
UNIVERSITAS JENDERAL SOEDIRMAN
TAHUN ANGGARAN 2024

MENGETAHUI & MENYETUJUI

PENJABAT PEMBUAT KOMITMEN

Ir. GATHOT HERI SUDIBYO, S.T., M.T.
NIP. 19720222 200003 1 001

MENGETAHUI & MENYETUJUI

PERENCANA

PT. POLA DWIPA
JL. DR. WAHIDIN 167, SEMARANG 50253
TELP. (024) 8312282, FAX. (024) 8312271
E-mail : poladwip@gmail.com

TEAM LEADER	Ir. Drs. SUNARTO, M.T.	
AHLI ARSITEKTUR	Dr. Ir. ROBERT RIANTO W., M.T.	
AHLI STRUKTUR	Ir. SUBIYANTO	
AHLI MEP	RACHMAD WIDHI RAHARDJO, S.T.	
AHLI K3 KONSTR.	WISHNU WARDHANA S., S.T.	
DIGAMBAR	AMEL RESTU PRAHESTI, S.Ars.	

JUDUL GAMBAR

DENAH INSTALASI PIPA DRAIN AC LT.01

SKALA	KODE GAMBAR	NO. GAMBAR
1 : 200	ME	ME-04c-01

KETERANGAN	TGL	TTD

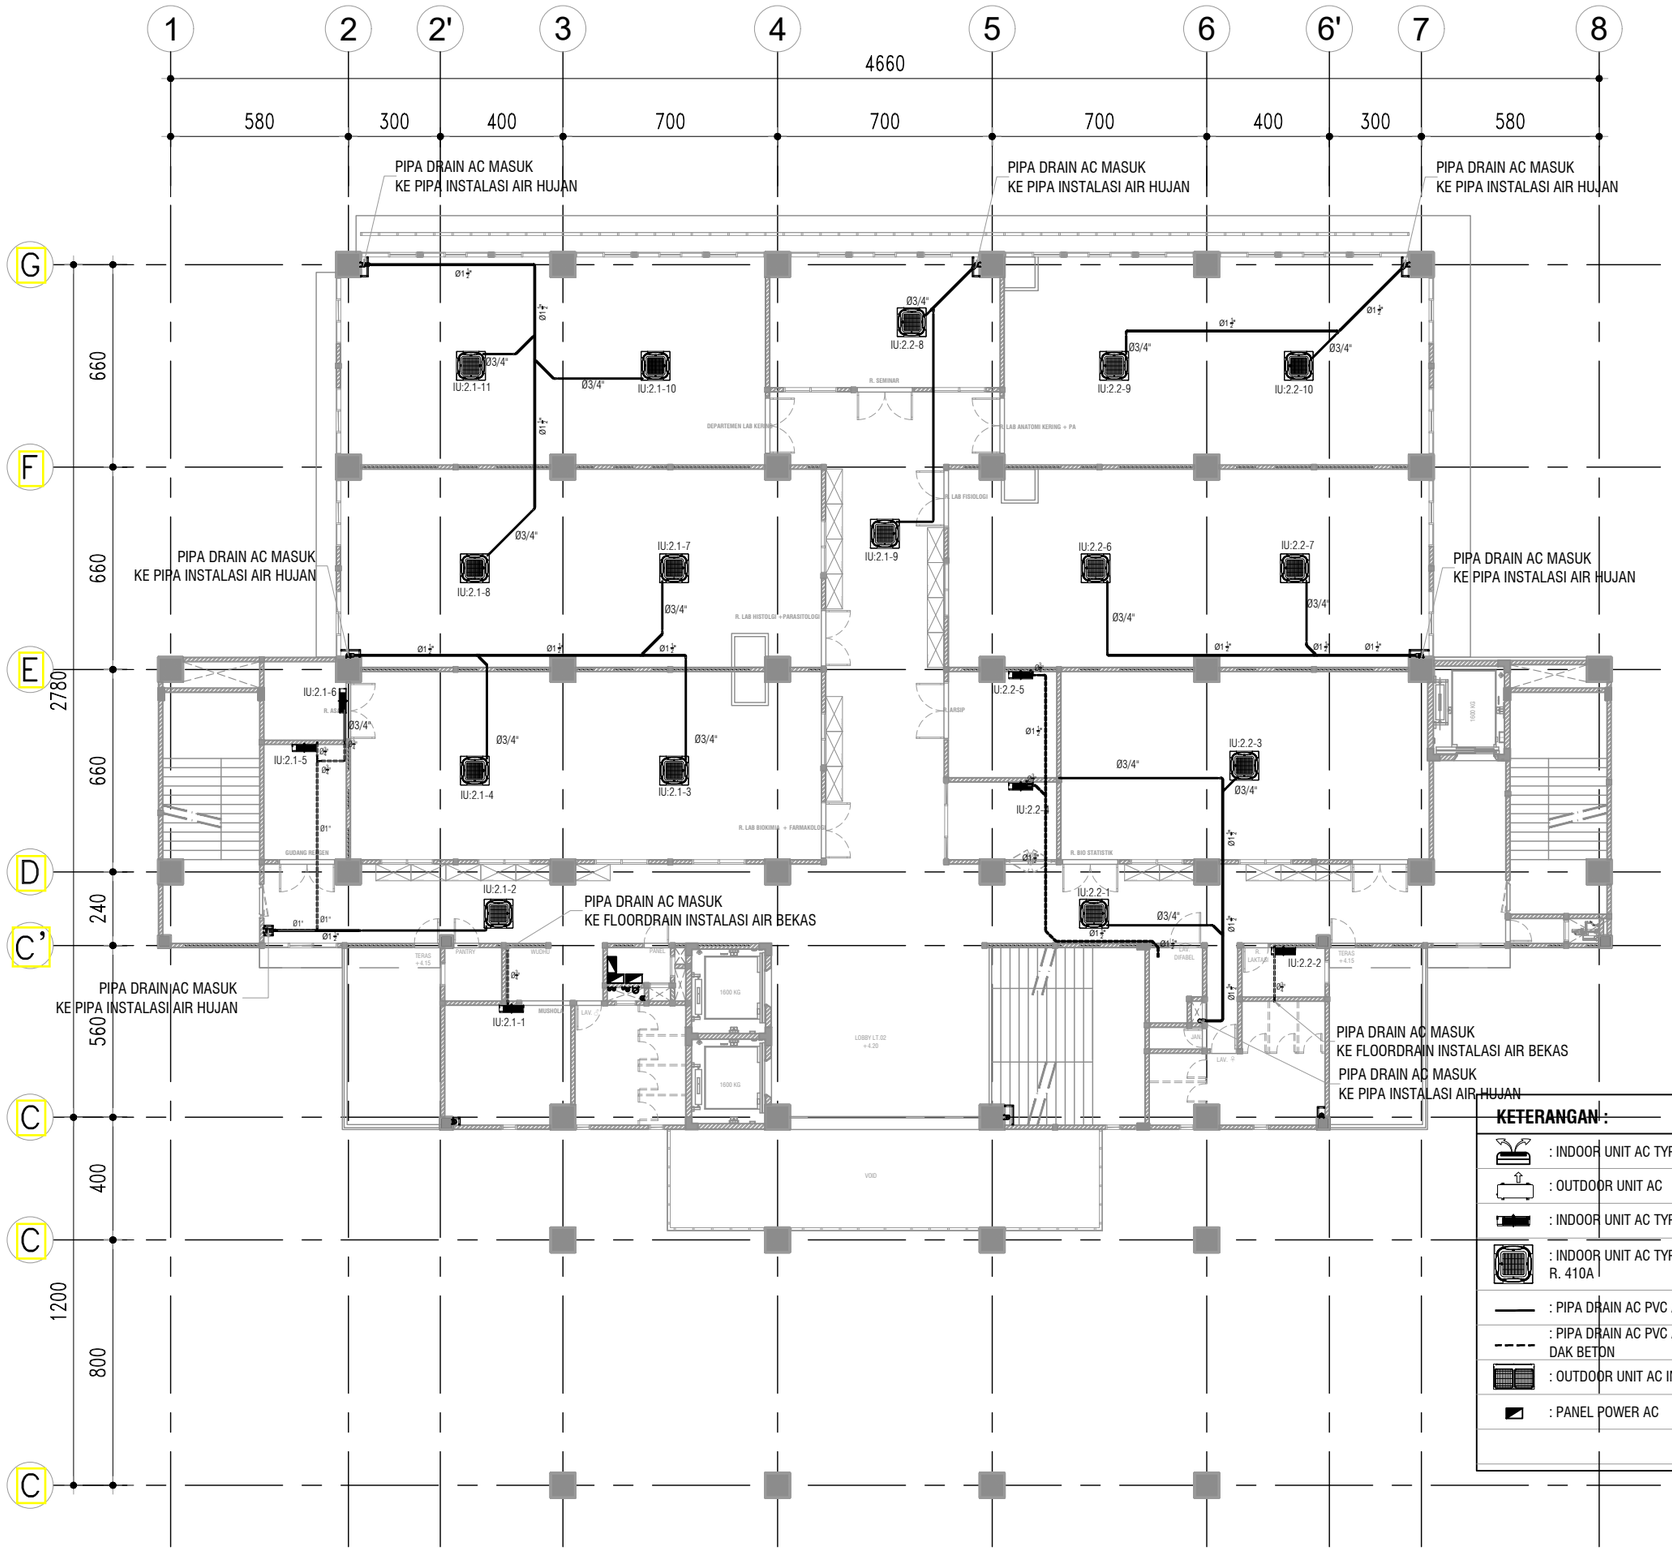

KETERANGAN :

	: INDOOR UNIT AC TYPE SPLIT WALL
	: OUTDOOR UNIT AC
	: INDOOR UNIT AC TYPE WALL MOUNTED INVERTER, R. 410A
	: INDOOR UNIT AC TYPE CASSETTE ROUND FLOW INVERTER, R. 410A
	: PIPA DRAIN AC PVC AW DI ATAS PLAFOND
	: PIPA DRAIN AC PVC AW DIBAWAH FIN.LANTAI DI ATAS PLAT DAK BETON
	: OUTDOOR UNIT AC INVERTER, R. 410A
	: PANEL POWER AC

DENAH INSTALASI PIPA DRAIN AC LT.02

SKALA 1 : 200

KEMENTERIAN PENDIDIKAN DAN KEBUDAYAAN
UNIVERSITAS JENDERAL SOEDIRMAN
JL. Prof. Dr. H. R. Bunyamin No. 708
KOTAK POS 115
TELP. (0281) 635292
PURWOKERTO 53122

PEKERJAAN:

PERENCANAAN GEDUNG
INTEGRATED MEDICAL EDUCATION (IME)
UNIVERSITAS JENDERAL SOEDIRMAN
TAHUN ANGGARAN 2024

MENGETAHUI & MENYETUJUI

PENJABAT PEMBUAT KOMITMEN

Ir. GATHOT HERI SUDIBYO, S.T., M.T.
NIP. 19720222 200003 1 001

MENGETAHUI & MENYETUJUI

PERENCANA

PT. POLA DWIPA
JL. DR. WAHIDIN 167, SEMARANG 50253
TELP. (024) 8312282, FAX. (024) 8312271
E-mail : poladwip@gmail.com

TEAM LEADER	Ir. Drs. SUNARTO, M.T.	
AHLI ARSITEKTUR	Dr. Ir. ROBERT RIANTO W., M.T.	
AHLI STRUKTUR	Ir. SUBIYANTO	
AHLI MEP	RACHMAD WIDHI RAHARDJO, S.T.	
AHLI K3 KONSTR.	WISHNU WARDHANA S., S.T.	
DIGAMBAR	AMEL RESTU PRAHESTI, S.Ars.	

JUDUL GAMBAR

DENAH INSTALASI PIPA DRAIN AC LT.02

SKALA	KODE GAMBAR	NO. GAMBAR
1 : 200	ME	ME-04c-02

KETERANGAN	TGL	TTD

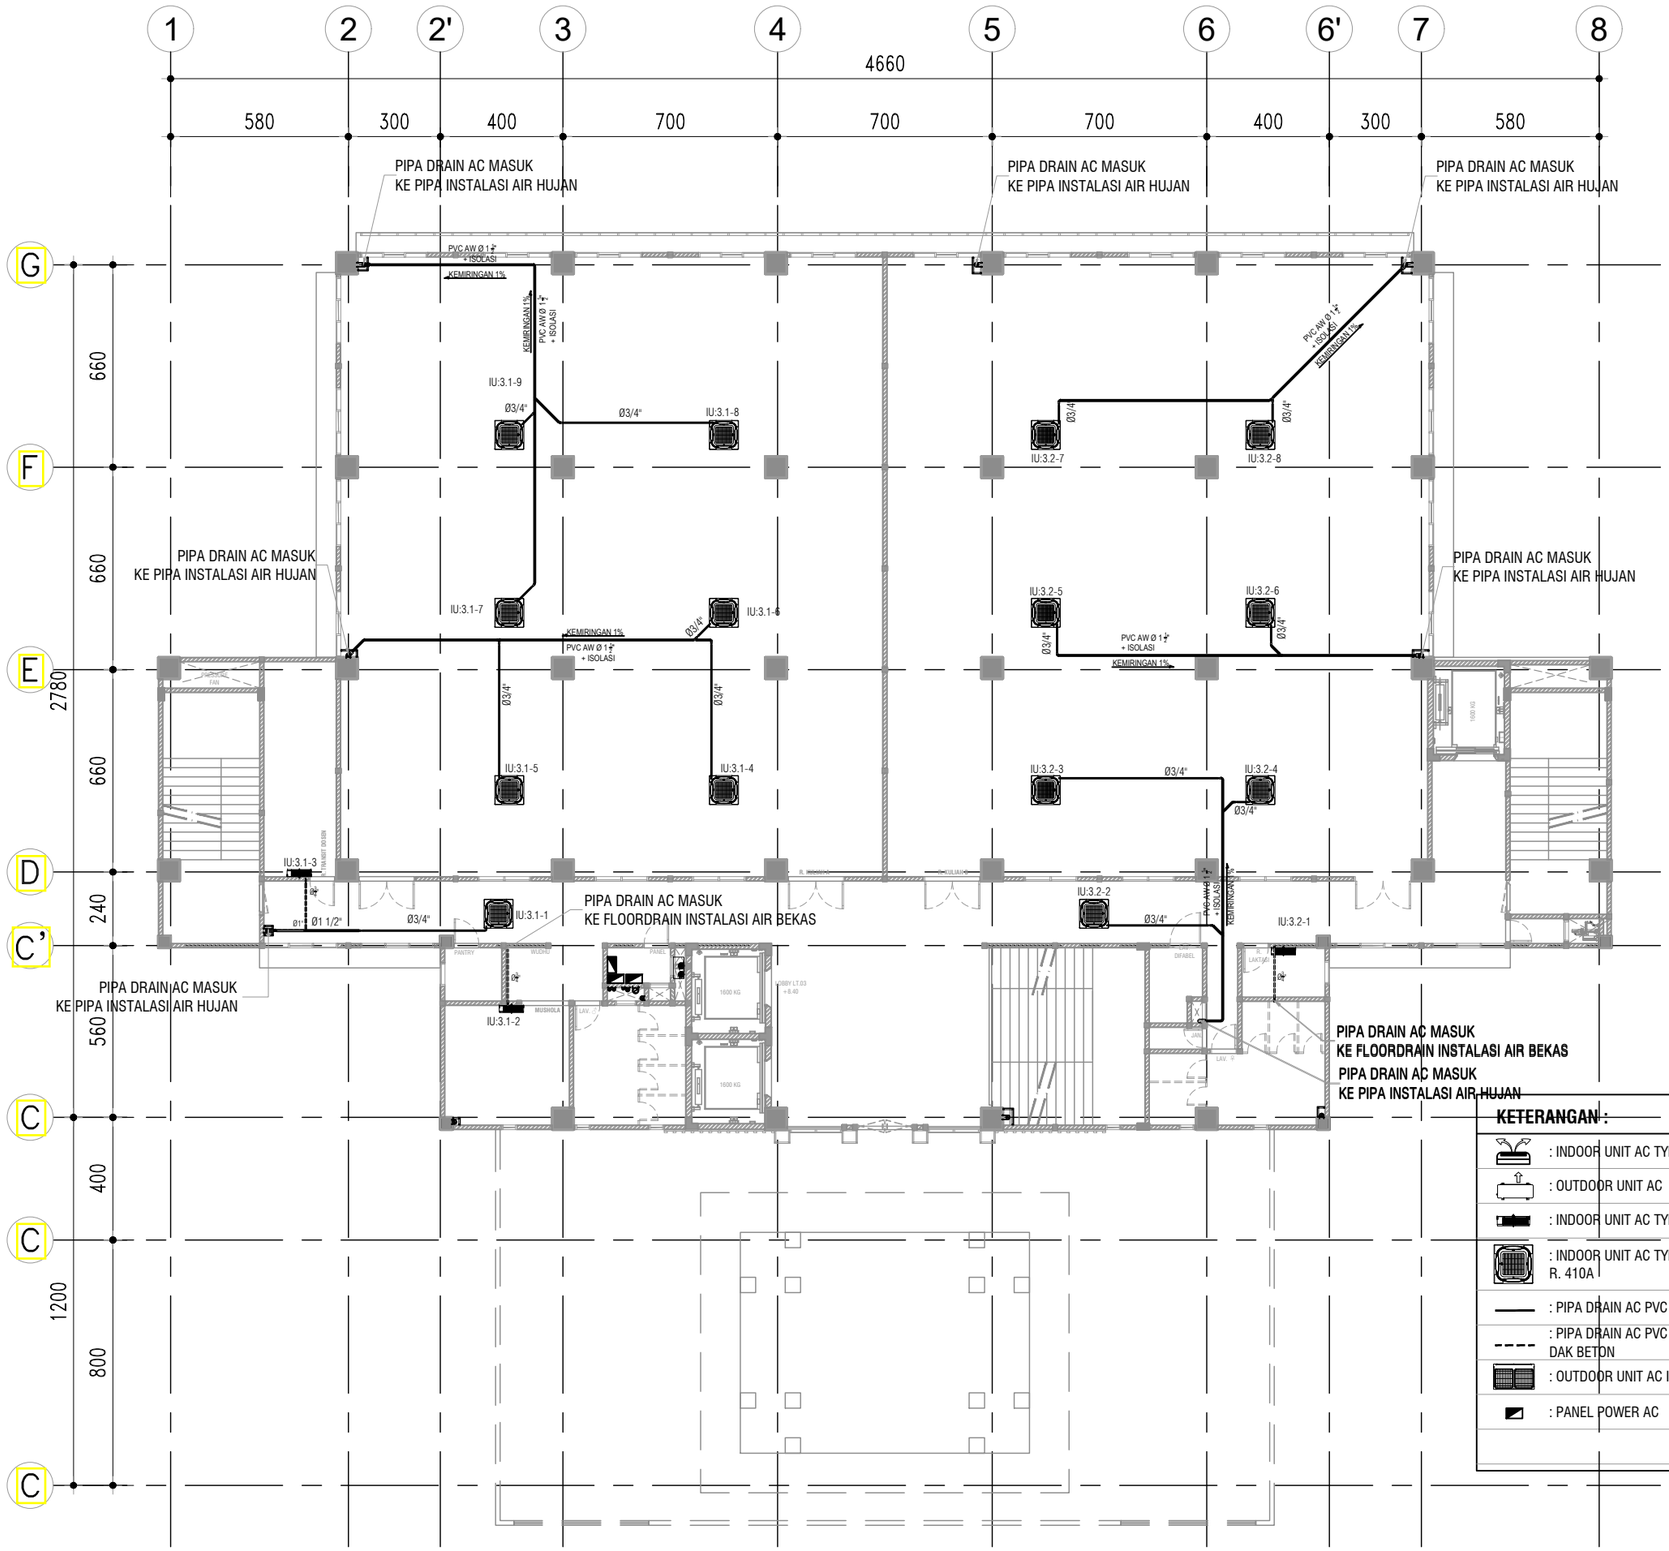

KETERANGAN :

	: INDOOR UNIT AC TYPE SPLIT WALL
	: OUTDOOR UNIT AC
	: INDOOR UNIT AC TYPE WALL MOUNTED INVERTER, R. 410A
	: INDOOR UNIT AC TYPE CASSETTE ROUND FLOW INVERTER, R. 410A
	: PIPA DRAIN AC PVC AW DI ATAS PLAFOND
	: PIPA DRAIN AC PVC AW DIBAWAH FIN.LANTAI DI ATAS PLAT DAK BETON
	: OUTDOOR UNIT AC INVERTER, R. 410A
	: PANEL POWER AC

DENAH INSTALASI PIPA DRAIN AC LT.03

SKALA 1 : 200

KEMENTERIAN PENDIDIKAN DAN KEBUDAYAAN
UNIVERSITAS JENDERAL SOEDIRMAN
JL. Prof. Dr. H. R. Bunyamin No. 708
KOTAK POS 115
TELP. (0281) 635292
PURWOKERTO 53122

PEKERJAAN:

PERENCANAAN GEDUNG
INTEGRATED MEDICAL EDUCATION (IME)
UNIVERSITAS JENDERAL SOEDIRMAN
TAHUN ANGGARAN 2024

MENGETAHUI & MENYETUJUI

PENJABAT PEMBUAT KOMITMEN

Ir. GATHOT HERI SUDIBYO, S.T., M.T.
NIP. 19720222 200003 1 001

MENGETAHUI & MENYETUJUI

PERENCANA

PT. POLA DWIPA
JL. DR. WAHIDIN 167, SEMARANG 50253
TELP. (024) 8312282, FAX. (024) 8312271
E-mail : poladwip@gmail.com

TEAM LEADER	Ir. Drs. SUNARTO, M.T.	
AHLI ARSITEKTUR	Dr. Ir. ROBERT RIANTO W., M.T.	
AHLI STRUKTUR	Ir. SUBIYANTO	
AHLI MEP	RACHMAD WIDHI RAHARDJO, S.T.	
AHLI K3 KONSTR.	WISHNU WARDHANA S., S.T.	
DIGAMBAR	AMEL RESTU PRAHESTI, S.Ars.	

JUDUL GAMBAR

DENAH INSTALASI PIPA DRAIN AC LT.03

SKALA	KODE GAMBAR	NO. GAMBAR
1 : 200	ME	ME-04c-03

KETERANGAN	TGL	TTD

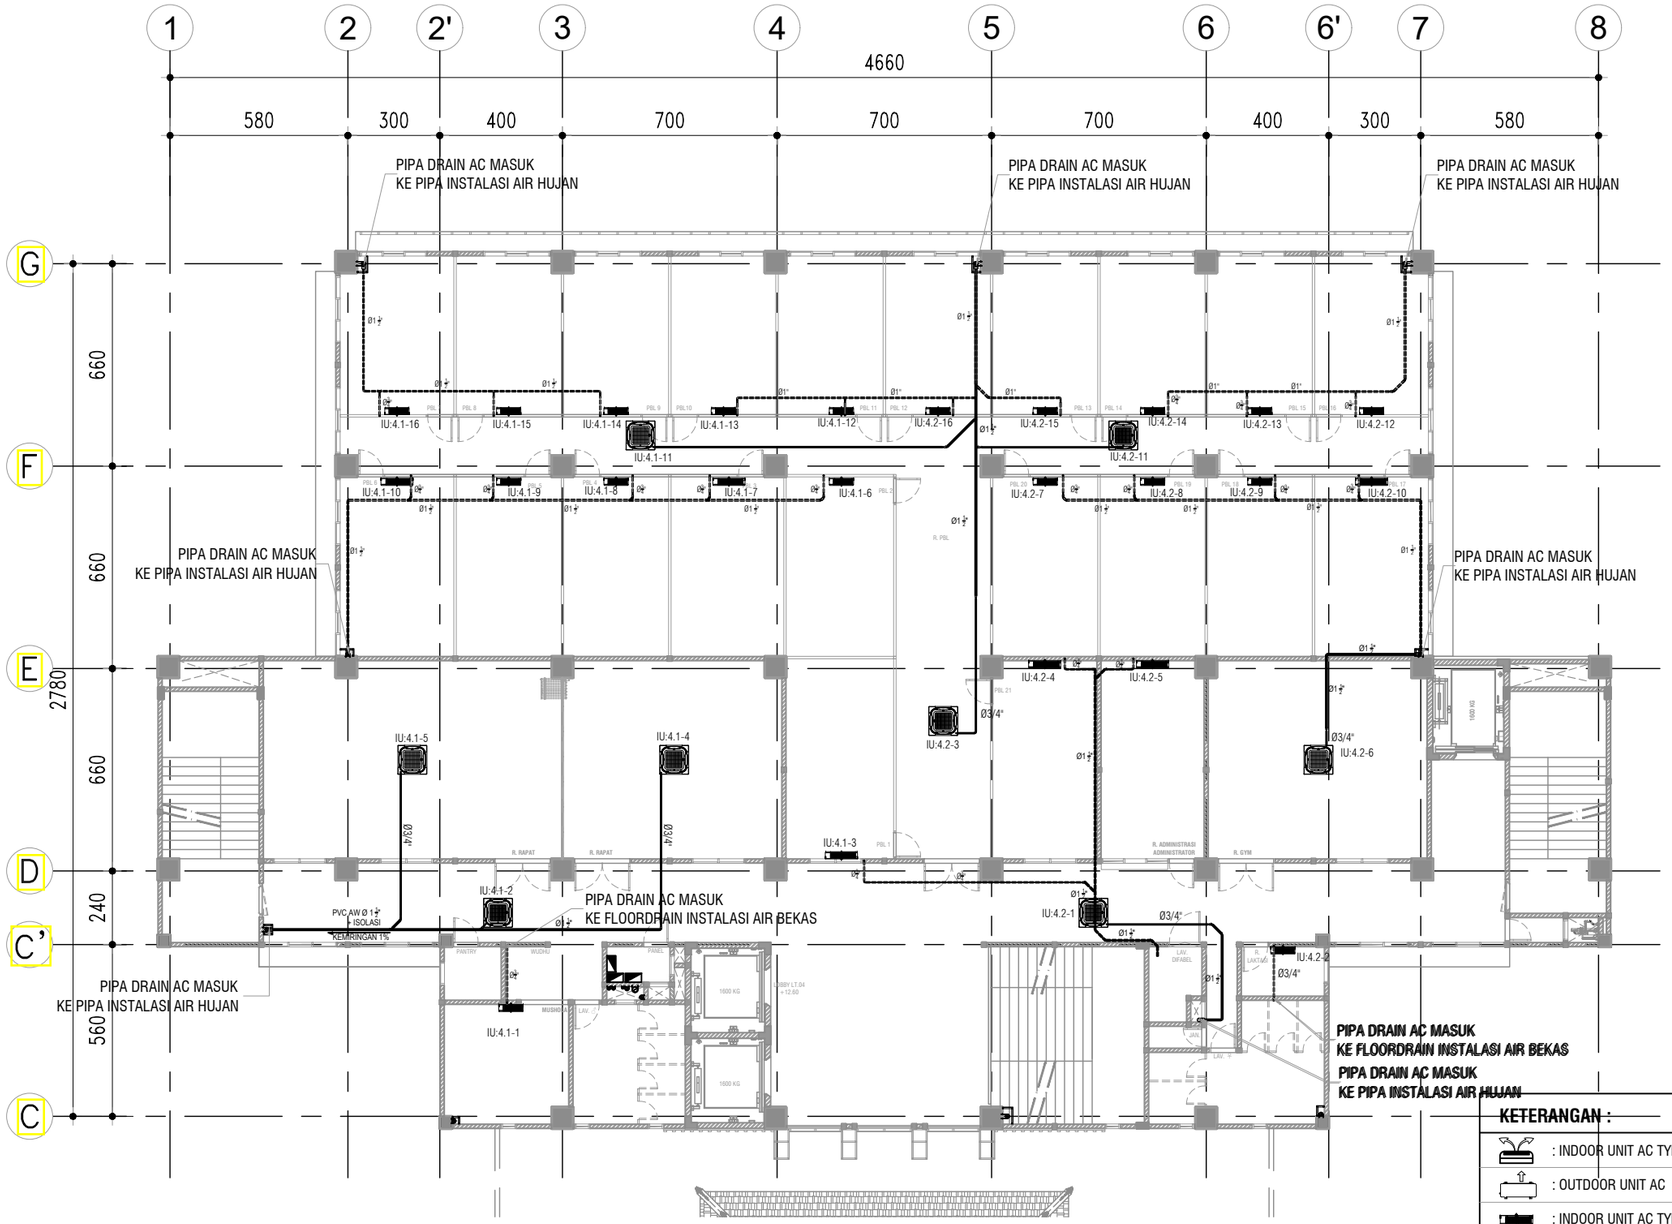

DENAH INSTALASI PIPA DRAIN AC LT.04

SKALA 1 ° 200

KETERANGAN :	
	: INDOOR UNIT AC TYPE SPLIT WALL
	: OUTDOOR UNIT AC
	: INDOOR UNIT AC TYPE WALL MOUNTED INVERTER, R. 410A
	: INDOOR UNIT AC TYPE CASSETTE ROUND FLOW INVERTER, R. 410A
	: PIPA DRAIN AC PVC AW DI ATAS PLAFOND
	: PIPA DRAIN AC PVC AW DIBAWAH FIN.LANTAI DI ATAS PLAT DAK BETON
	: OUTDOOR UNIT AC INVERTER, R. 410A
	: PANEL POWER AC

KEMENTERIAN PENDIDIKAN DAN KEBUDAYAAN
UNIVERSITAS JENDERAL SOEDIRMAN
JL. Prof. Dr. H. R. Bunyamin No. 708
KOTAK POS 115
TELP. (0281) 635292
PURWOKERTO 53122

PEKERJAAN:

PERENCANAAN GEDUNG
INTEGRATED MEDICAL EDUCATION (IME)
UNIVERSITAS JENDERAL SOEDIRMAN
TAHUN ANGGARAN 2024

MENGETAHUI & MENYETUJUI

PENJABAT PEMBUAT KOMITMEN

Ir. GATHOT HERI SUDIBYO, S.T., M.T.
NIP. 19720222 200003 1 001

MENGETAHUI & MENYETUJUI

PERENCANA

PT. POLA DWIPA
JL. DR. WAHIDIN 167, SEMARANG 50253
TELP. (024) 8312282, FAX. (024) 8312271
E-mail : poladwip@gmail.com

TEAM LEADER	Ir. Drs. SUNARTO, M.T.	
AHLI ARSITEKTUR	Dr. Ir. ROBERT RIANTO W., M.T.	
AHLI STRUKTUR	Ir. SUBIYANTO	
AHLI MEP	RACHMAD WIDHI RAHARDJO, S.T.	
AHLI K3 KONSTR.	WISHNU WARDHANA S., S.T.	
DIGAMBAR	AMEL RESTU PRAHESTI, S.Ars.	

JUDUL GAMBAR

DENAH INSTALASI PIPA DRAIN AC LT.04

SKALA	KODE GAMBAR	NO. GAMBAR
1 : 200	ME	ME-04c-04

KETERANGAN	TGL	TTD

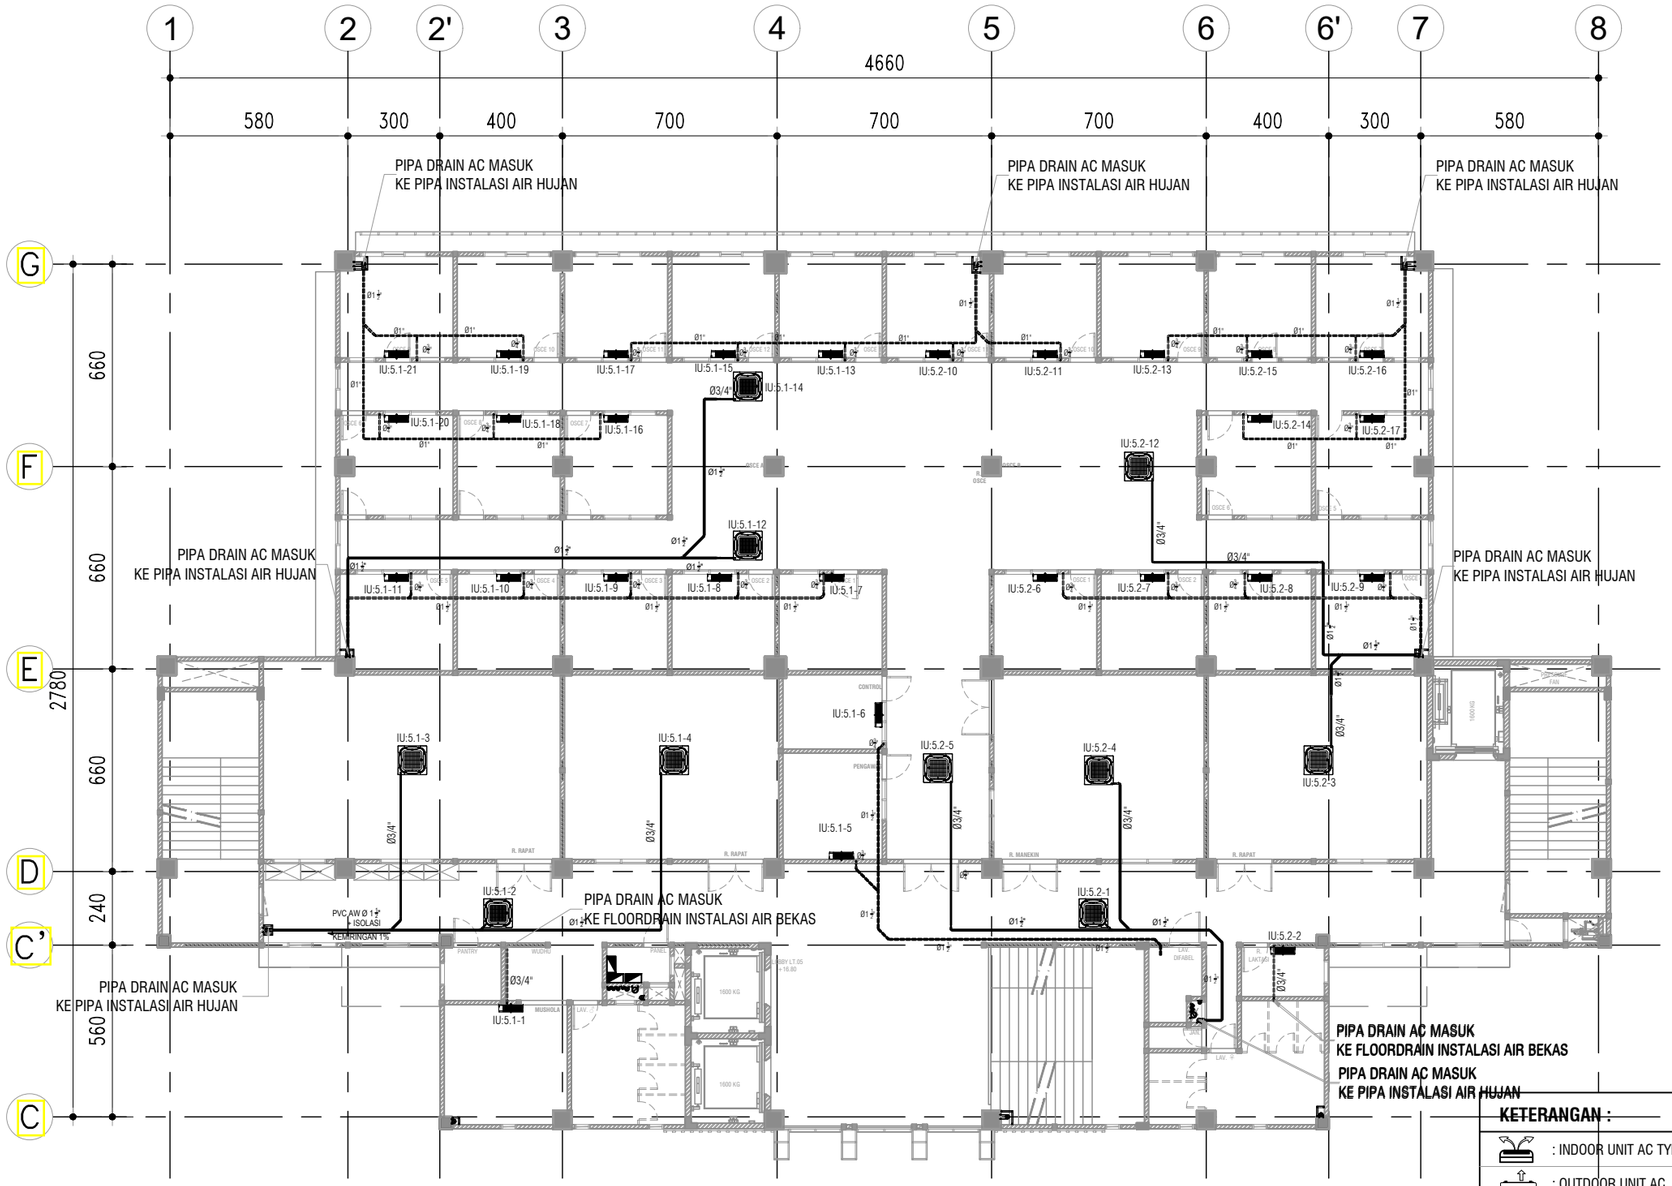

KETERANGAN :

	: INDOOR UNIT AC TYPE SPLIT WALL
	: OUTDOOR UNIT AC
	: INDOOR UNIT AC TYPE WALL MOUNTED INVERTER, R. 410A
	: INDOOR UNIT AC TYPE CASSETTE ROUND FLOW INVERTER, R. 410A
	: PIPA DRAIN AC PVC AW DI ATAS PLAFOND
	: PIPA DRAIN AC PVC AW DIBAWAH FIN.LANTAI DI ATAS PLAT DAK BETON
	: OUTDOOR UNIT AC INVERTER, R. 410A
	: PANEL POWER AC

DENAH INSTALASI PIPA DRAIN AC LT.05

SKALA 1 : 200

KEMENTERIAN PENDIDIKAN DAN KEBUDAYAAN
UNIVERSITAS JENDERAL SOEDIRMAN
JL. Prof. Dr. H. R. Bunyamin No. 708
KOTAK POS 115
TELP. (0281) 635292
PURWOKERTO 53122

PEKERJAAN:

PERENCANAAN GEDUNG
INTEGRATED MEDICAL EDUCATION (IME)
UNIVERSITAS JENDERAL SOEDIRMAN
TAHUN ANGGARAN 2024

MENGETAHUI & MENYETUJUI

PENJABAT PEMBUAT KOMITMEN

Ir. GATHOT HERI SUDIBYO, S.T., M.T.
NIP. 19720222 200003 1 001

MENGETAHUI & MENYETUJUI

PERENCANA

PT. POLA DWIPA
JL. DR. WAHIDIN 167, SEMARANG 50253
TELP. (024) 8312282, FAX. (024) 8312271
E-mail : poladwip@gmail.com

TEAM LEADER	Ir. Drs. SUNARTO, M.T.	
AHLI ARSITEKTUR	Dr. Ir. ROBERT RIANTO W., M.T.	
AHLI STRUKTUR	Ir. SUBIYANTO	
AHLI MEP	RACHMAD WIDHI RAHARDJO, S.T.	
AHLI K3 KONSTR.	WISHNU WARDHANA S., S.T.	
DIGAMBAR	AMEL RESTU PRAHESTI, S.Ars.	

JUDUL GAMBAR

DENAH INSTALASI PIPA DRAIN AC LT.05

SKALA	KODE GAMBAR	NO. GAMBAR
1 : 200	ME	ME-04c-05

KETERANGAN	TGL	TTD

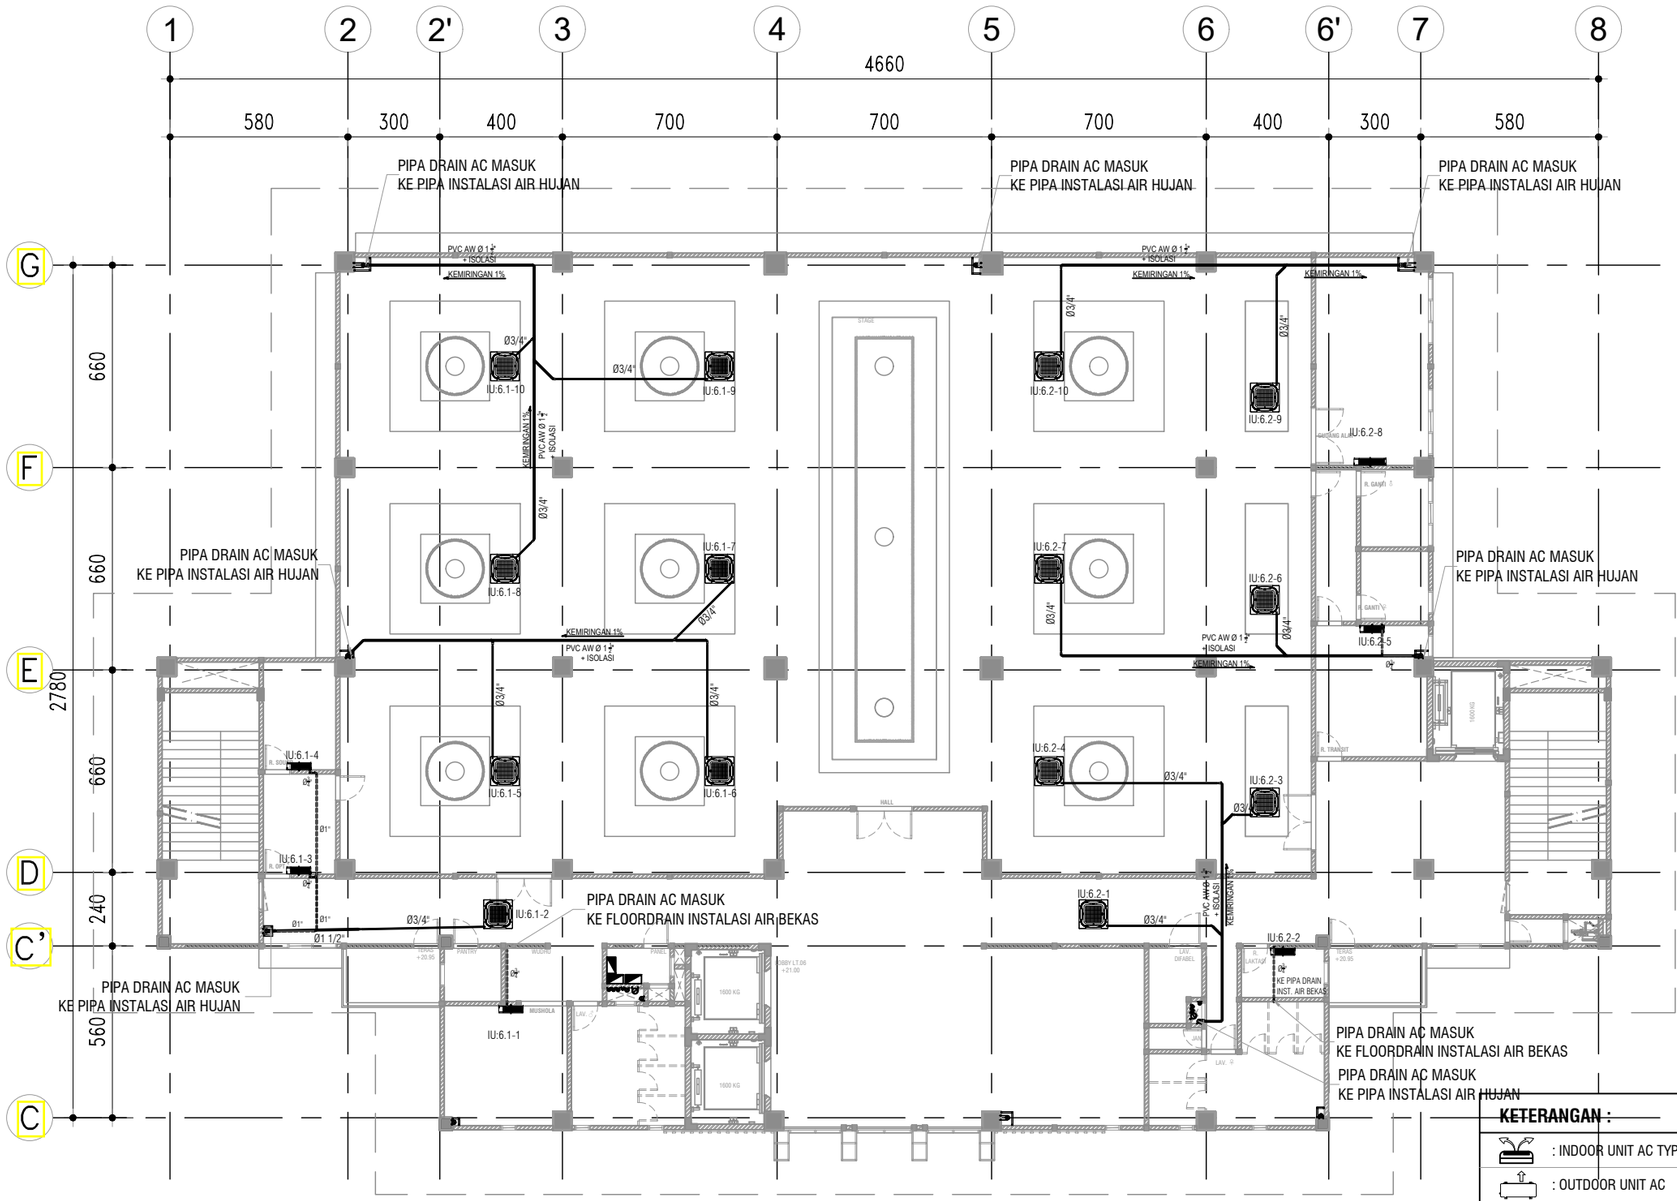

DENAH INSTALASI PIPA DRAIN AC LT.06

SKALA 1 ° 200

KETERANGAN :

	: INDOOR UNIT AC TYPE SPLIT WALL
	: OUTDOOR UNIT AC
	: INDOOR UNIT AC TYPE WALL MOUNTED INVERTER, R. 410A
	: INDOOR UNIT AC TYPE CASSETTE ROUND FLOW INVERTER, R. 410A
	: PIPA DRAIN AC PVC AW DI ATAS PLAFOND
	: PIPA DRAIN AC PVC AW DIBAWAH FIN.LANTAI DI ATAS PLAT DAK BETON
	: OUTDOOR UNIT AC INVERTER, R. 410A
	: PANEL POWER AC

KEMENTERIAN PENDIDIKAN DAN KEBUDAYAAN
UNIVERSITAS JENDERAL SOEDIRMAN
JL. Prof. Dr. H. R. Bunyamin No. 708
KOTAK POS 115
TELP. (0281) 635292
PURWOKERTO 53122

PEKERJAAN:

PERENCANAAN GEDUNG
INTEGRATED MEDICAL EDUCATION (IME)
UNIVERSITAS JENDERAL SOEDIRMAN
TAHUN ANGGARAN 2024

MENGETAHUI & MENYETUJUI

PENJABAT PEMBUAT KOMITMEN

Ir. GATHOT HERI SUDIBYO, S.T., M.T.
NIP. 19720222 200003 1 001

MENGETAHUI & MENYETUJUI

PERENCANA

PT. POLA DWIPA
JL. DR. WAHIDIN 167, SEMARANG 50253
TELP. (024) 8312282, FAX. (024) 8312271
E-mail : poladwip@gmail.com

TEAM LEADER	Ir. Drs. SUNARTO, M.T.	
AHLI ARSITEKTUR	Dr. Ir. ROBERT RIANTO W., M.T.	
AHLI STRUKTUR	Ir. SUBIYANTO	
AHLI MEP	RACHMAD WIDHI RAHARDJO, S.T.	
AHLI K3 KONSTR.	WISHNU WARDHANA S., S.T.	
DIGAMBAR	AMEL RESTU PRAHESTI, S.Ars.	

JUDUL GAMBAR

DENAH INSTALASI PIPA DRAIN AC LT.06

SKALA	KODE GAMBAR	NO. GAMBAR
1 : 200	ME	ME-04c-06

KETERANGAN	TGL	TTD

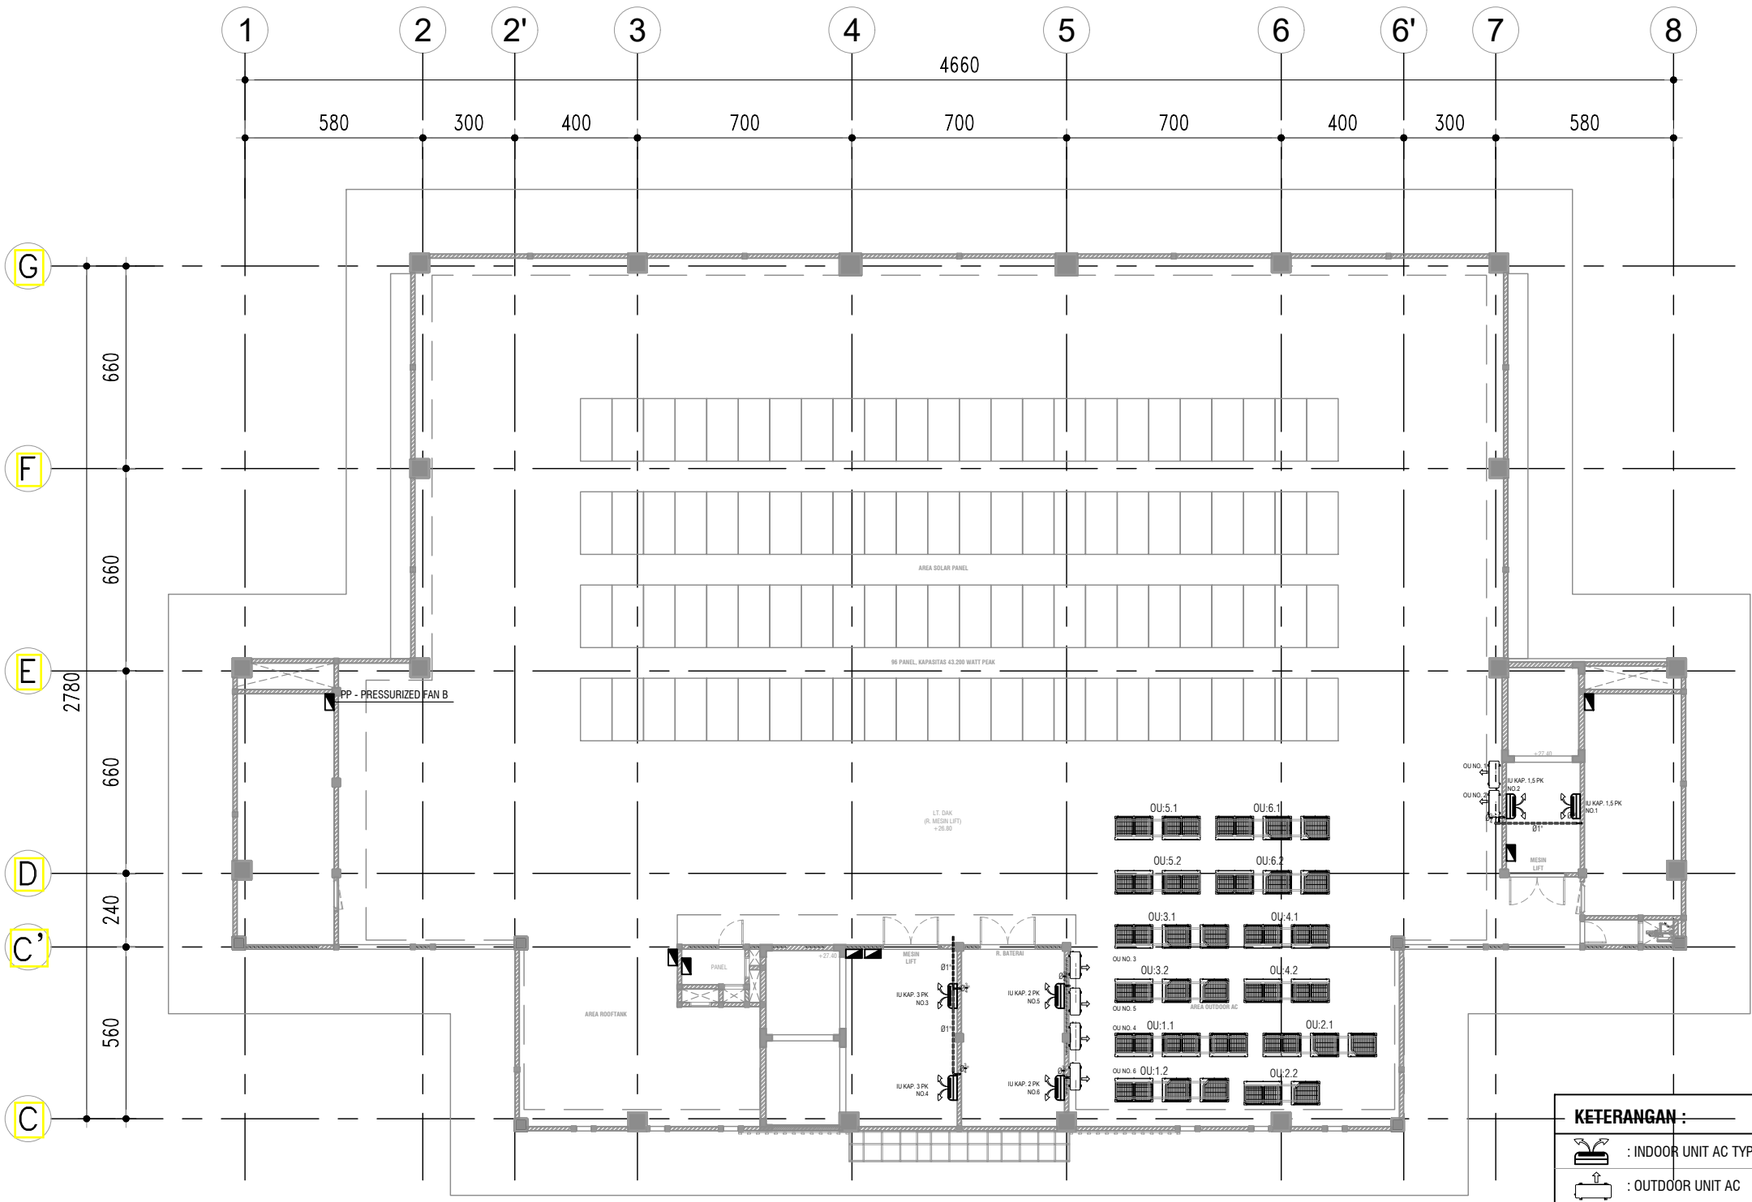

KETERANGAN :

- : INDOOR UNIT AC TYPE SPLIT WALL
- : OUTDOOR UNIT AC
- : INDOOR UNIT AC TYPE WALL MOUNTED INVERTER, R. 410A
- : INDOOR UNIT AC TYPE CASSETTE ROUND FLOW INVERTER, R. 410A
- : PIPA DRAIN AC PVC AW DI ATAS PLAFOND
- : PIPA DRAIN AC PVC AW DIBAWAH FIN.LANTAI DI ATAS PLAT DAK BETON
- : OUTDOOR UNIT AC INVERTER, R. 410A
- : PANEL POWER AC

DENAH INSTALASI PIPA DRAIN AC LT.R.MESIN LIFT

SKALA 1 ° 200

KEMENTERIAN PENDIDIKAN DAN KEBUDAYAAN
UNIVERSITAS JENDERAL SOEDIRMAN
JL. Prof. Dr. H. R. Bunyamin No. 708
KOTAK POS 115
TELP. (0281) 635292
PURWOKERTO 53122

PEKERJAAN:

PERENCANAAN GEDUNG
INTEGRATED MEDICAL EDUCATION (IME)
UNIVERSITAS JENDERAL SOEDIRMAN
TAHUN ANGGARAN 2024

MENGETAHUI & MENYETUJUI

PENJABAT PEMBUAT KOMITMEN

Ir. GATHOT HERI SUDIBYO, S.T., M.T.
NIP. 19720222 200003 1 001

MENGETAHUI & MENYETUJUI

PERENCANA

PT. POLA DWIPA
JL. DR. WAHIDIN 167, SEMARANG 50253
TELP. (024) 8312282, FAX. (024) 8312271
E-mail : poladwip@gmail.com

TEAM LEADER	Ir. Drs. SUNARTO, M.T.	
AHLI ARSITEKTUR	Dr. Ir. ROBERT RIANTO W., M.T.	
AHLI STRUKTUR	Ir. SUBIYANTO	
AHLI MEP	RACHMAD WIDHI RAHARDJO, S.T.	
AHLI K3 KONSTR.	WISHNU WARDHANA S., S.T.	
DIGAMBAR	AMEL RESTU PRAHESTI, S.Ars.	

JUDUL GAMBAR

DENAH INSTALASI PIPA DRAIN AC
LT.R. MESIN LIFT

SKALA	KODE GAMBAR	NO. GAMBAR
1 : 200	ME	ME-04c-07

KETERANGAN	TGL	TTD

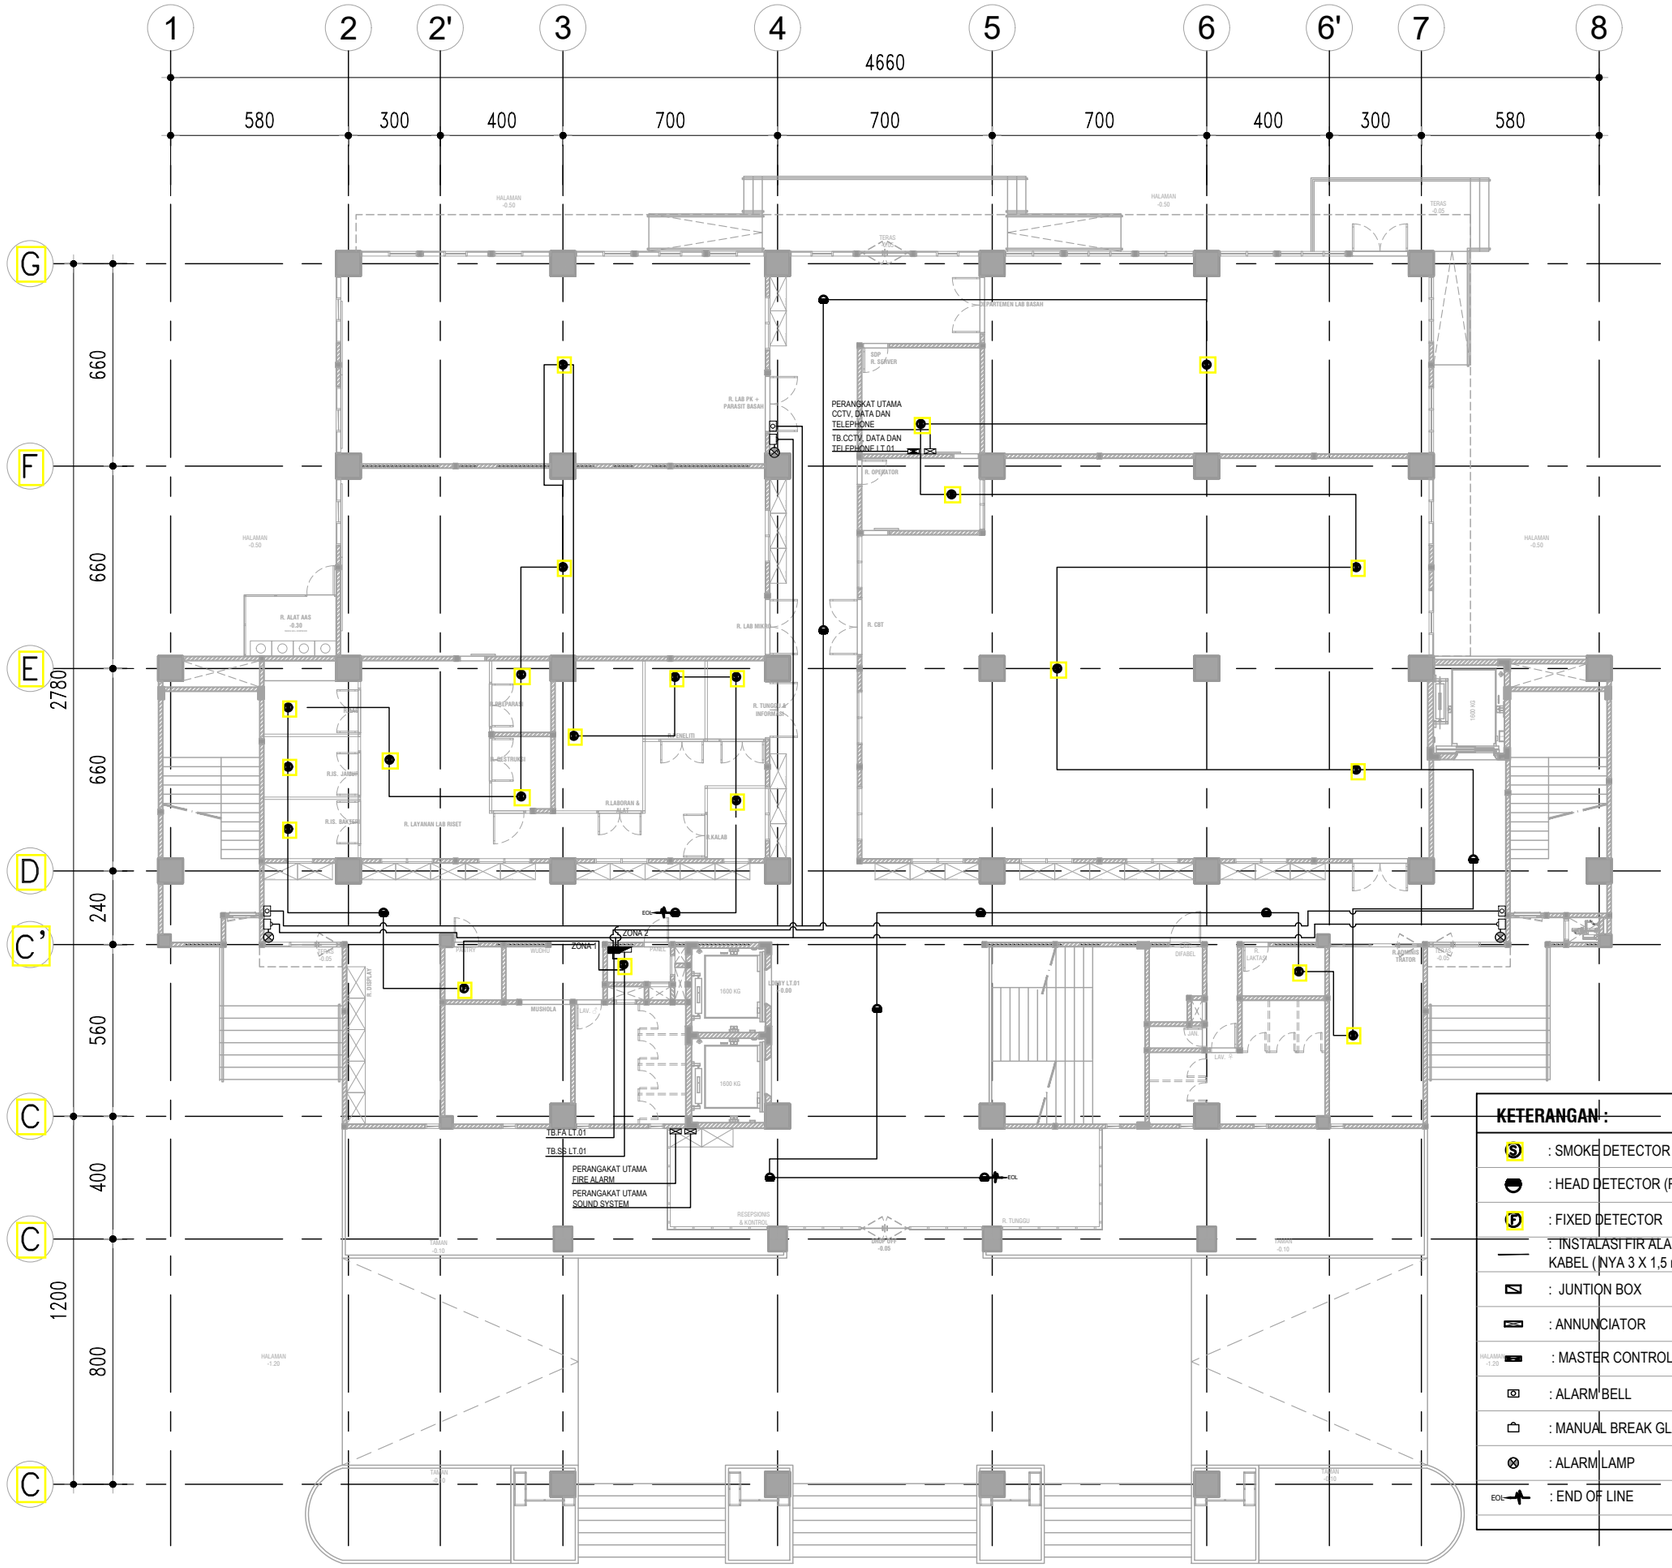

KETERANGAN :

S	: SMOKE DETECTOR
	: HEAD DETECTOR (ROR)
F	: FIXED DETECTOR
	: INSTALASI FIR ALARM DENGAN KABEL KABEL (NYA 3 X 1,5 mm²)
	: JUNTION BOX
	: ANNUNCIATOR
	: MASTER CONTROL FIRE ALARM (MCFA)
	: ALARM BELL
	: MANUAL BREAK GLASS PUSH BUTTON
	: ALARM LAMP
EOL	: END OF LINE

DENAH INSTALASI FIRE ALARM LT.01

SKALA 1 : 200

KEMENTERIAN PENDIDIKAN DAN KEBUDAYAAN
UNIVERSITAS JENDERAL SOEDIRMAN
JL. Prof. Dr. H. R. Bunyamin No. 708
KOTAK POS 115
TELP. (0281) 635292
PURWOKERTO 53122

PEKERJAAN:

PERENCANAAN GEDUNG
INTEGRATED MEDICAL EDUCATION (IME)
UNIVERSITAS JENDERAL SOEDIRMAN
TAHUN ANGGARAN 2024

MENGETAHUI & MENYETUJUI

PENJABAT PEMBUAT KOMITMEN

Ir. GATHOT HERI SUDIBYO, S.T., M.T.
NIP. 19720222 200003 1 001

MENGETAHUI & MENYETUJUI

PERENCANA

PT. POLA DWIPA
JL. DR. WAHIDIN 167, SEMARANG 50253
TELP. (024) 8312282, FAX. (024) 8312271
E-mail : poladwip@gmail.com

TEAM LEADER	Ir. Drs. SUNARTO, M.T.	
AHLI ARSITEKTUR	Dr. Ir. ROBERT RIANTO W., M.T.	
AHLI STRUKTUR	Ir. SUBIYANTO	
AHLI MEP	RACHMAD WIDHI RAHARDJO, S.T.	
AHLI K3 KONSTR.	WISHNU WARDHANA S., S.T.	
DIGAMBAR	AMEL RESTU PRAHESTI, S.Ars.	

JUDUL GAMBAR

DENAH INSTALASI FIRE ALARM LT.01

SKALA	KODE GAMBAR	NO. GAMBAR
1 : 200	ME	ME-05-01

KETERANGAN	TGL	TTD

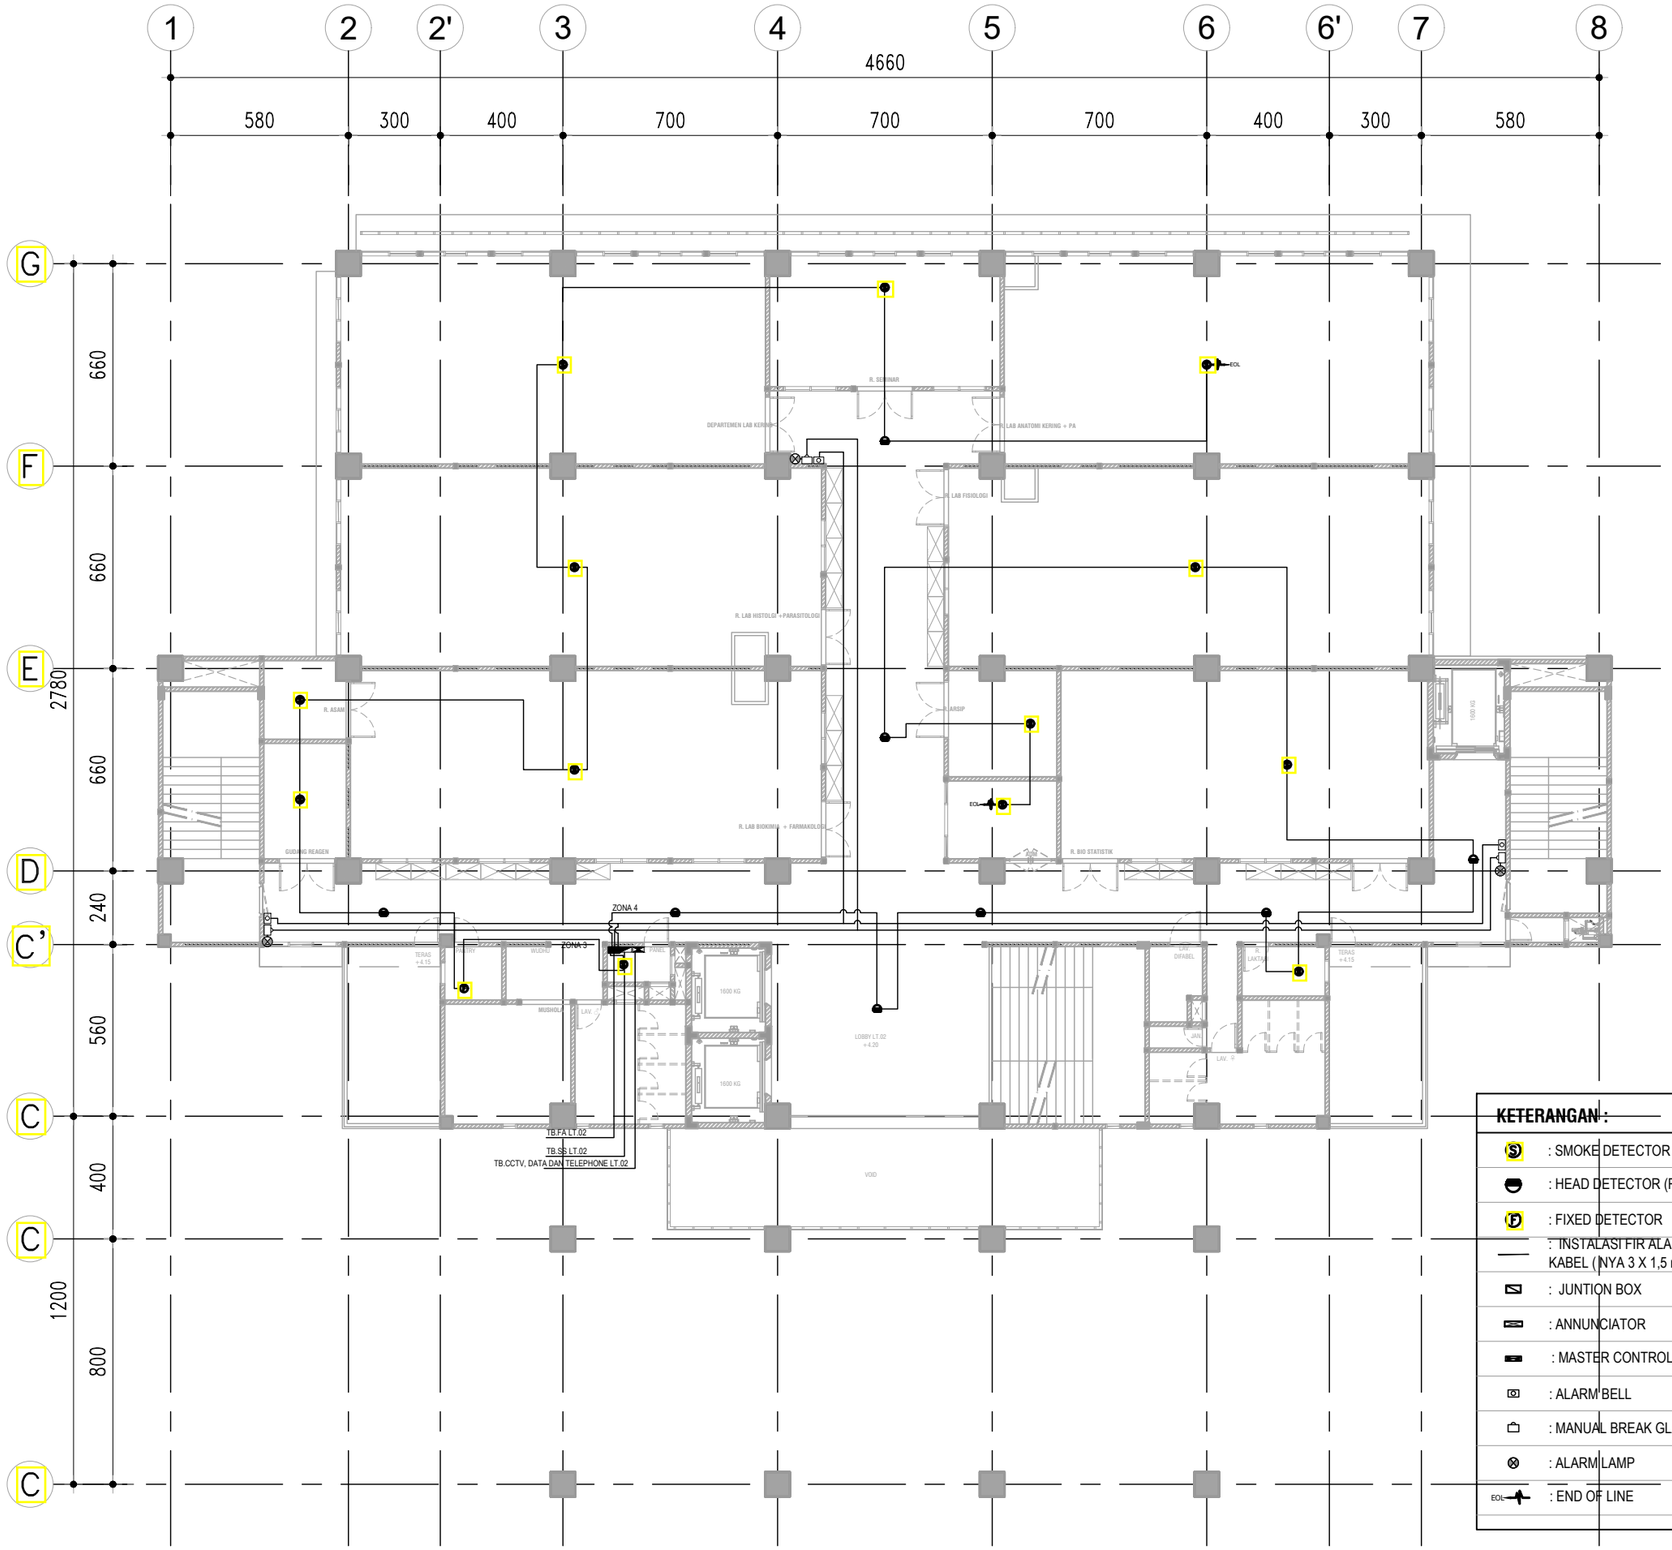

KETERANGAN :

S	: SMOKE DETECTOR
	: HEAD DETECTOR (ROR)
F	: FIXED DETECTOR
	: INSTALASI FIR ALARM DENGAN KABEL KABEL (NYA 3 X 1,5 mm²)
	: JUNTION BOX
	: ANNUNCIATOR
	: MASTER CONTROL FIRE ALARM (MCFA)
	: ALARM BELL
	: MANUAL BREAK GLASS PUSH BUTTON
	: ALARM LAMP
EOL	: END OF LINE

DENAH INSTALASI FIRE ALARM LT.02

SKALA 1 : 200

KEMENTERIAN PENDIDIKAN DAN KEBUDAYAAN
UNIVERSITAS JENDERAL SOEDIRMAN
JL. Prof. Dr. H. R. Bunyamin No. 708
KOTAK POS 115
TELP. (0281) 635292
PURWOKERTO 53122

PEKERJAAN:

PERENCANAAN GEDUNG
INTEGRATED MEDICAL EDUCATION (IME)
UNIVERSITAS JENDERAL SOEDIRMAN
TAHUN ANGGARAN 2024

MENGETAHUI & MENYETUJUI

PENJABAT PEMBUAT KOMITMEN

Ir. GATHOT HERI SUDIBYO, S.T., M.T.
NIP. 19720222 200003 1 001

MENGETAHUI & MENYETUJUI

PERENCANA

PT. POLA DWIPA
JL. DR. WAHIDIN 167, SEMARANG 50253
TELP. (024) 8312282, FAX. (024) 8312271
E-mail : poladwip@gmail.com

TEAM LEADER	Ir. Drs. SUNARTO, M.T.	
AHLI ARSITEKTUR	Dr. Ir. ROBERT RIANTO W., M.T.	
AHLI STRUKTUR	Ir. SUBIYANTO	
AHLI MEP	RACHMAD WIDHI RAHARDJO, S.T.	
AHLI K3 KONSTR.	WISHNU WARDHANA S., S.T.	
DIGAMBAR	AMEL RESTU PRAHESTI, S.Ars.	

JUDUL GAMBAR

DENAH INSTALASI FIRE ALARM LT.02

SKALA	KODE GAMBAR	NO. GAMBAR
1 : 200	ME	ME-05-02

KETERANGAN	TGL	TTD

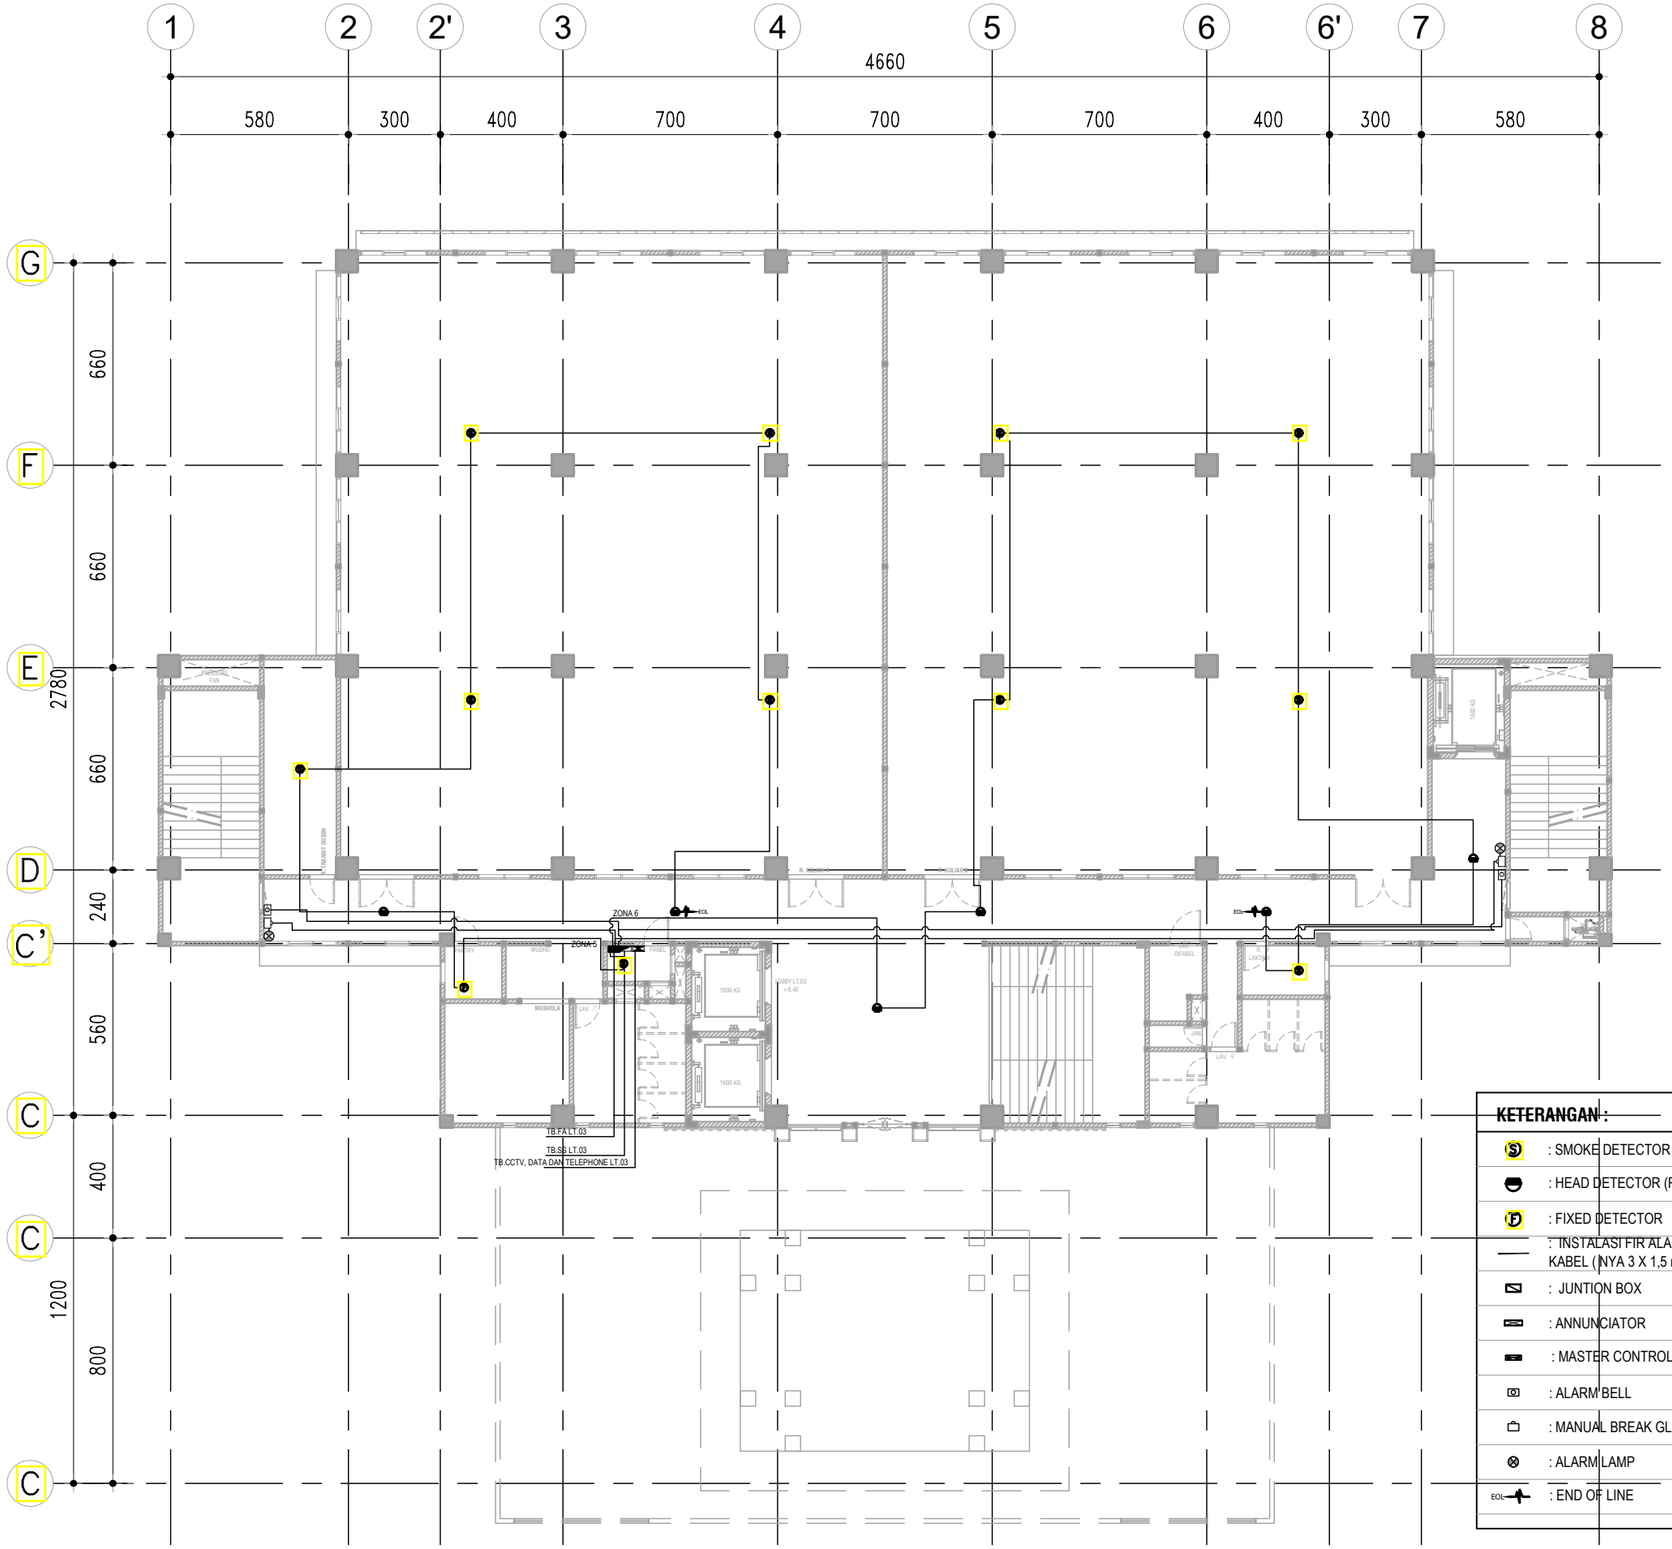

KETERANGAN :

S	: SMOKE DETECTOR
	: HEAD DETECTOR (ROR)
F	: FIXED DETECTOR
	: INSTALASI FIR ALARM DENGAN KABEL KABEL (NYA 3 X 1,5 mm²)
	: JUNTION BOX
	: ANNUNCIATOR
	: MASTER CONTROL FIRE ALARM (MCFA)
	: ALARM BELL
	: MANUAL BREAK GLASS PUSH BUTTON
	: ALARM LAMP
EOL	: END OF LINE

DENAH INSTALASI FIRE ALARM LT.03

SKALA 1 : 200

KEMENTERIAN PENDIDIKAN DAN KEBUDAYAAN
UNIVERSITAS JENDERAL SOEDIRMAN
JL. Prof. Dr. H. R. Bunyamin No. 708
KOTAK POS 115
TELP. (0281) 635292
PURWOKERTO 53122

PEKERJAAN:

PERENCANAAN GEDUNG
INTEGRATED MEDICAL EDUCATION (IME)
UNIVERSITAS JENDERAL SOEDIRMAN
TAHUN ANGGARAN 2024

MENGETAHUI & MENYETUJUI

PENJABAT PEMBUAT KOMITMEN

Ir. GATHOT HERI SUDIBYO, S.T., M.T.
NIP. 19720222 200003 1 001

MENGETAHUI & MENYETUJUI

PERENCANA

PT. POLA DWIPA
JL. DR. WAHIDIN 167, SEMARANG 50253
TELP. (024) 8312282, FAX. (024) 8312271
E-mail : poladwip@gmail.com

TEAM LEADER	Ir. Drs. SUNARTO, M.T.	
AHLI ARSITEKTUR	Dr. Ir. ROBERT RIANTO W., M.T.	
AHLI STRUKTUR	Ir. SUBIYANTO	
AHLI MEP	RACHMAD WIDHI RAHARDJO, S.T.	
AHLI K3 KONSTR.	WISHNU WARDHANA S., S.T.	
DIGAMBAR	AMEL RESTU PRAHESTI, S.Ars.	

JUDUL GAMBAR

DENAH INSTALASI FIRE ALARM LT.03

SKALA	KODE GAMBAR	NO. GAMBAR
1 : 200	ME	ME-05-03

KETERANGAN	TGL	TTD

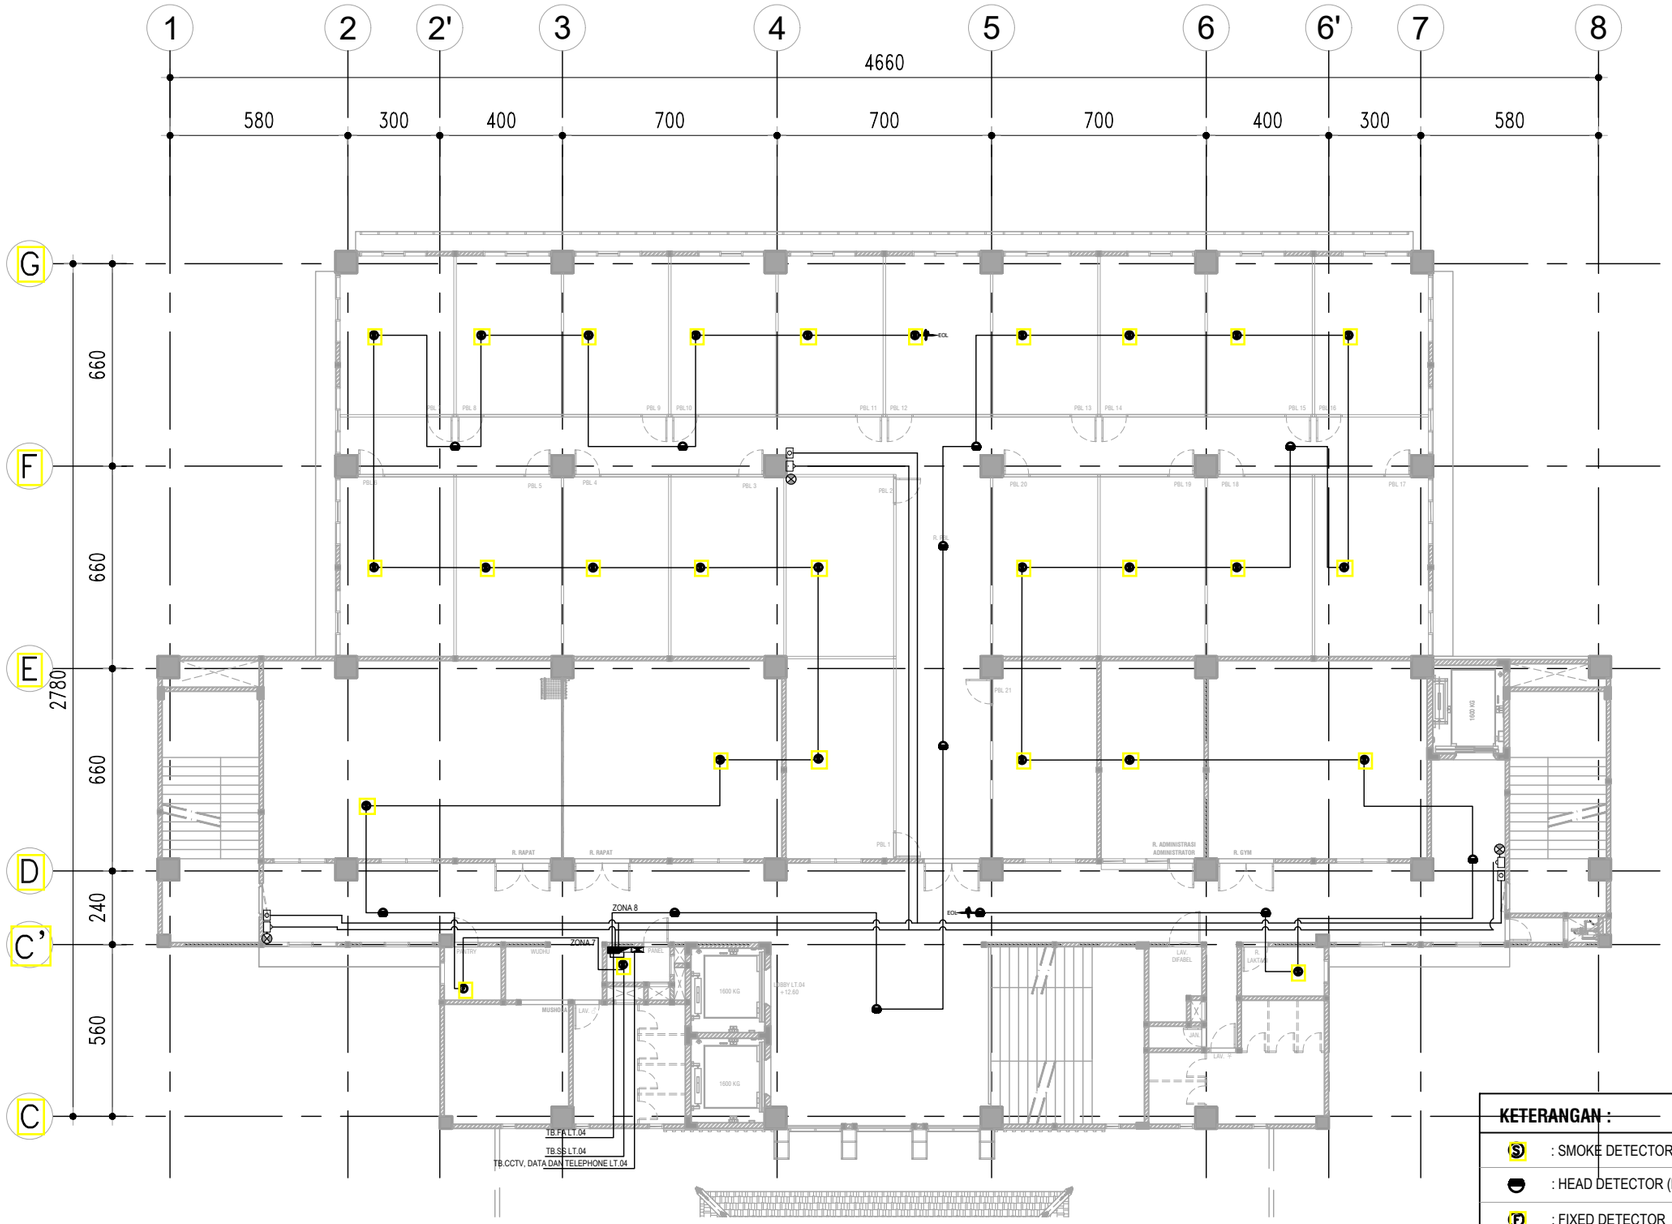

DENAH INSTALASI FIRE ALARM LT.04

SKALA 1 : 200

KETERANGAN :

S	: SMOKE DETECTOR
	: HEAD DETECTOR (ROR)
F	: FIXED DETECTOR
	: INSTALASI FIR ALARM DENGAN KABEL KABEL (NYA 3 X 1,5 mm²)
	: JUNTION BOX
	: ANNUNCIATOR
	: MASTER CONTROL FIRE ALARM (MCFA)
	: ALARM BELL
	: MANUAL BREAK GLASS PUSH BUTTON
	: ALARM LAMP
EOL	: END OF LINE

KEMENTERIAN PENDIDIKAN DAN KEBUDAYAAN
UNIVERSITAS JENDERAL SOEDIRMAN
JL. Prof. Dr. H. R. Bunyamin No. 708
KOTAK POS 115
TELP. (0281) 635292
PURWOKERTO 53122

PEKERJAAN:

PERENCANAAN GEDUNG
INTEGRATED MEDICAL EDUCATION (IME)
UNIVERSITAS JENDERAL SOEDIRMAN
TAHUN ANGGARAN 2024

MENGETAHUI & MENYETUJUI

PENJABAT PEMBUAT KOMITMEN

Ir. GATHOT HERI SUDIBYO, S.T., M.T.
NIP. 19720222 200003 1 001

MENGETAHUI & MENYETUJUI

PERENCANA

PT. POLA DWIPA
JL. DR. WAHIDIN 167, SEMARANG 50253
TELP. (024) 8312282, FAX. (024) 8312271
E-mail : poladwip@gmail.com

TEAM LEADER	Ir. Drs. SUNARTO, M.T.	
AHLI ARSITEKTUR	Dr. Ir. ROBERT RIANTO W., M.T.	
AHLI STRUKTUR	Ir. SUBIYANTO	
AHLI MEP	RACHMAD WIDHI RAHARDJO, S.T.	
AHLI K3 KONSTR.	WISHNU WARDHANA S., S.T.	
DIGAMBAR	AMEL RESTU PRAHESTI, S.Ars.	

JUDUL GAMBAR

DENAH INSTALASI FIRE ALARM LT.04

SKALA	KODE GAMBAR	NO. GAMBAR
1 : 200	ME	ME-05-04

KETERANGAN	TGL	TTD

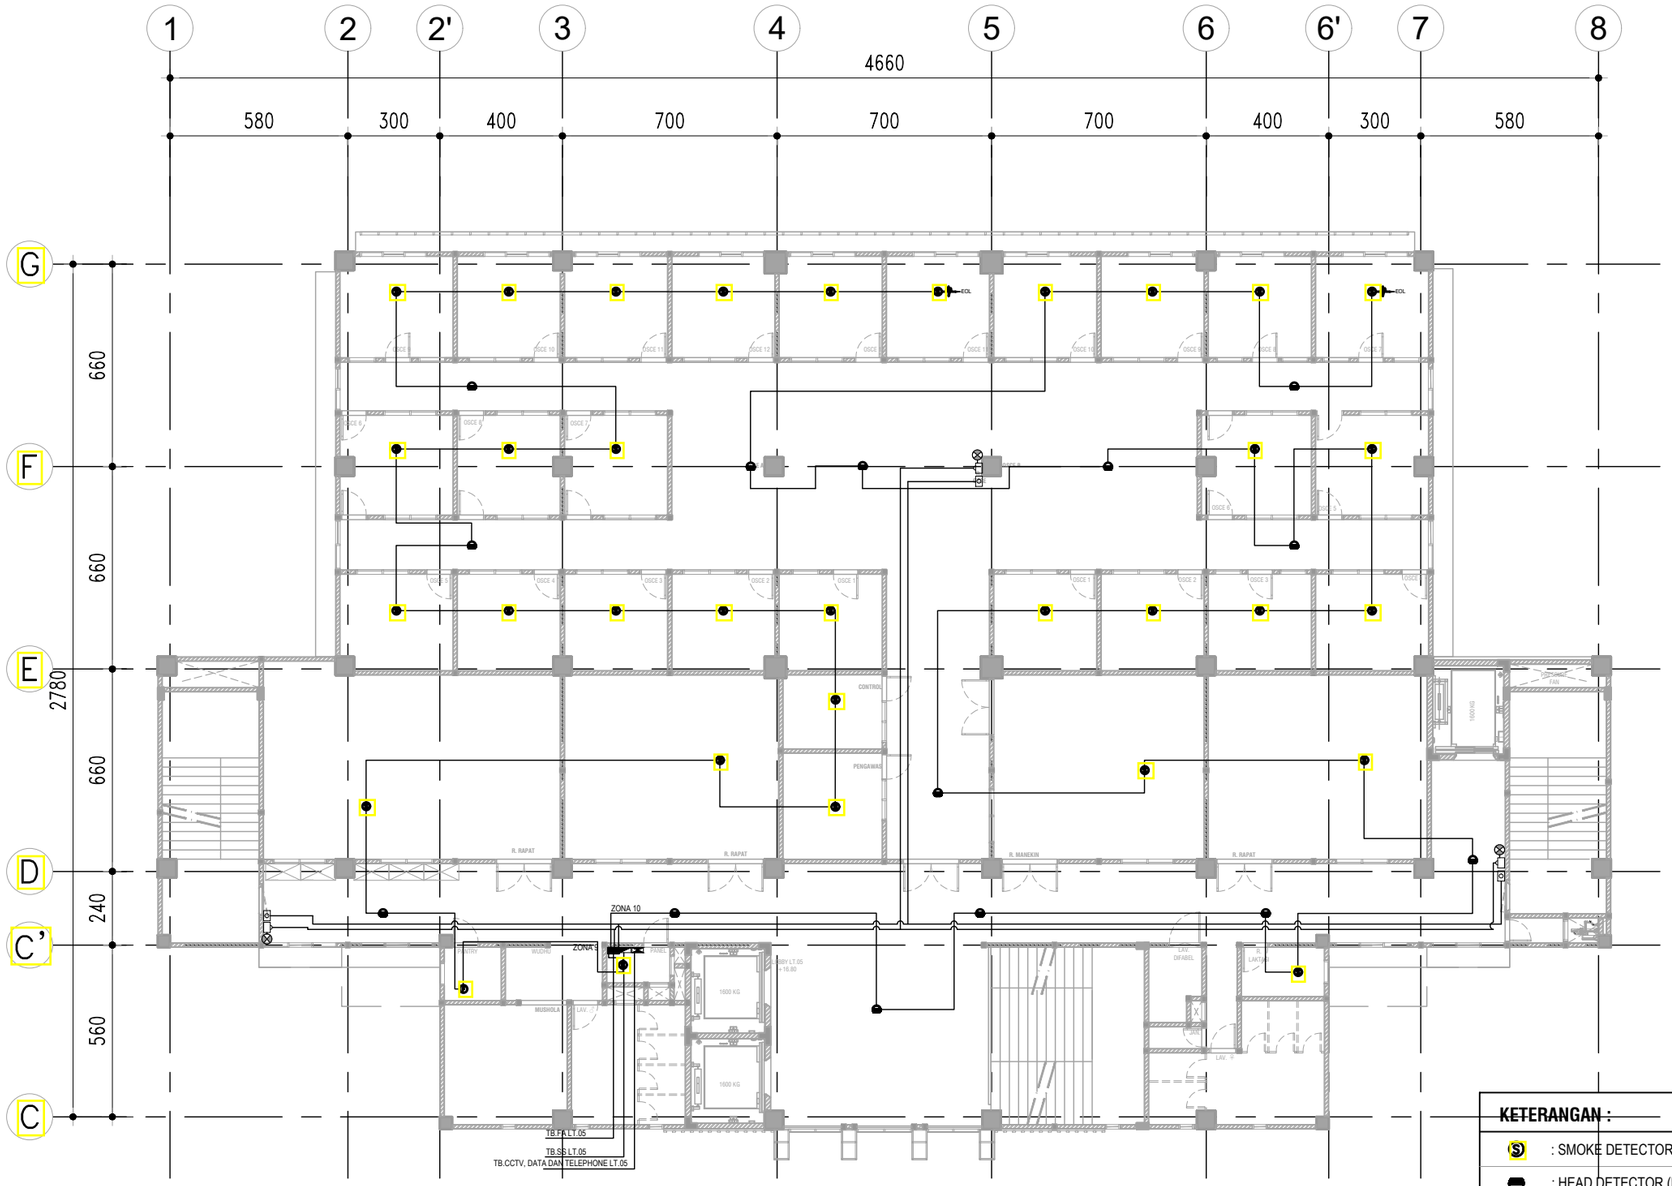

DENAH INSTALASI FIRE ALARM LT.05

SKALA 1 ° 200

KETERANGAN :

S	: SMOKE DETECTOR
	: HEAD DETECTOR (ROR)
F	: FIXED DETECTOR
	: INSTALASI FIR ALARM DENGAN KABEL KABEL (NYA 3 X 1,5 mm²)
	: JUNTION BOX
	: ANNUNCIATOR
	: MASTER CONTROL FIRE ALARM (MCFA)
	: ALARM BELL
	: MANUAL BREAK GLASS PUSH BUTTON
	: ALARM LAMP
EOL	: END OF LINE

KEMENTERIAN PENDIDIKAN DAN KEBUDAYAAN
UNIVERSITAS JENDERAL SOEDIRMAN
JL. Prof. Dr. H. R. Bunyamin No. 708
KOTAK POS 115
TELP. (0281) 635292
PURWOKERTO 53122

PEKERJAAN:

PERENCANAAN GEDUNG
INTEGRATED MEDICAL EDUCATION (IME)
UNIVERSITAS JENDERAL SOEDIRMAN
TAHUN ANGGARAN 2024

MENGETAHUI & MENYETUJUI

PENJABAT PEMBUAT KOMITMEN

Ir. GATHOT HERI SUDIBYO, S.T., M.T.
NIP. 19720222 200003 1 001

MENGETAHUI & MENYETUJUI

PERENCANA

PT. POLA DWIPA
JL. DR. WAHIDIN 167, SEMARANG 50253
TELP. (024) 8312282, FAX. (024) 8312271
E-mail : poladwip@gmail.com

TEAM LEADER	Ir. Drs. SUNARTO, M.T.	
AHLI ARSITEKTUR	Dr. Ir. ROBERT RIANTO W., M.T.	
AHLI STRUKTUR	Ir. SUBIYANTO	
AHLI MEP	RACHMAD WIDHI RAHARDJO, S.T.	
AHLI K3 KONSTR.	WISHNU WARDHANA S., S.T.	
DIGAMBAR	AMEL RESTU PRAHESTI, S.Ars.	

JUDUL GAMBAR

DENAH INSTALASI FIRE ALARM LT.05

SKALA	KODE GAMBAR	NO. GAMBAR
1 : 200	ME	ME-05-05

KETERANGAN	TGL	TTD

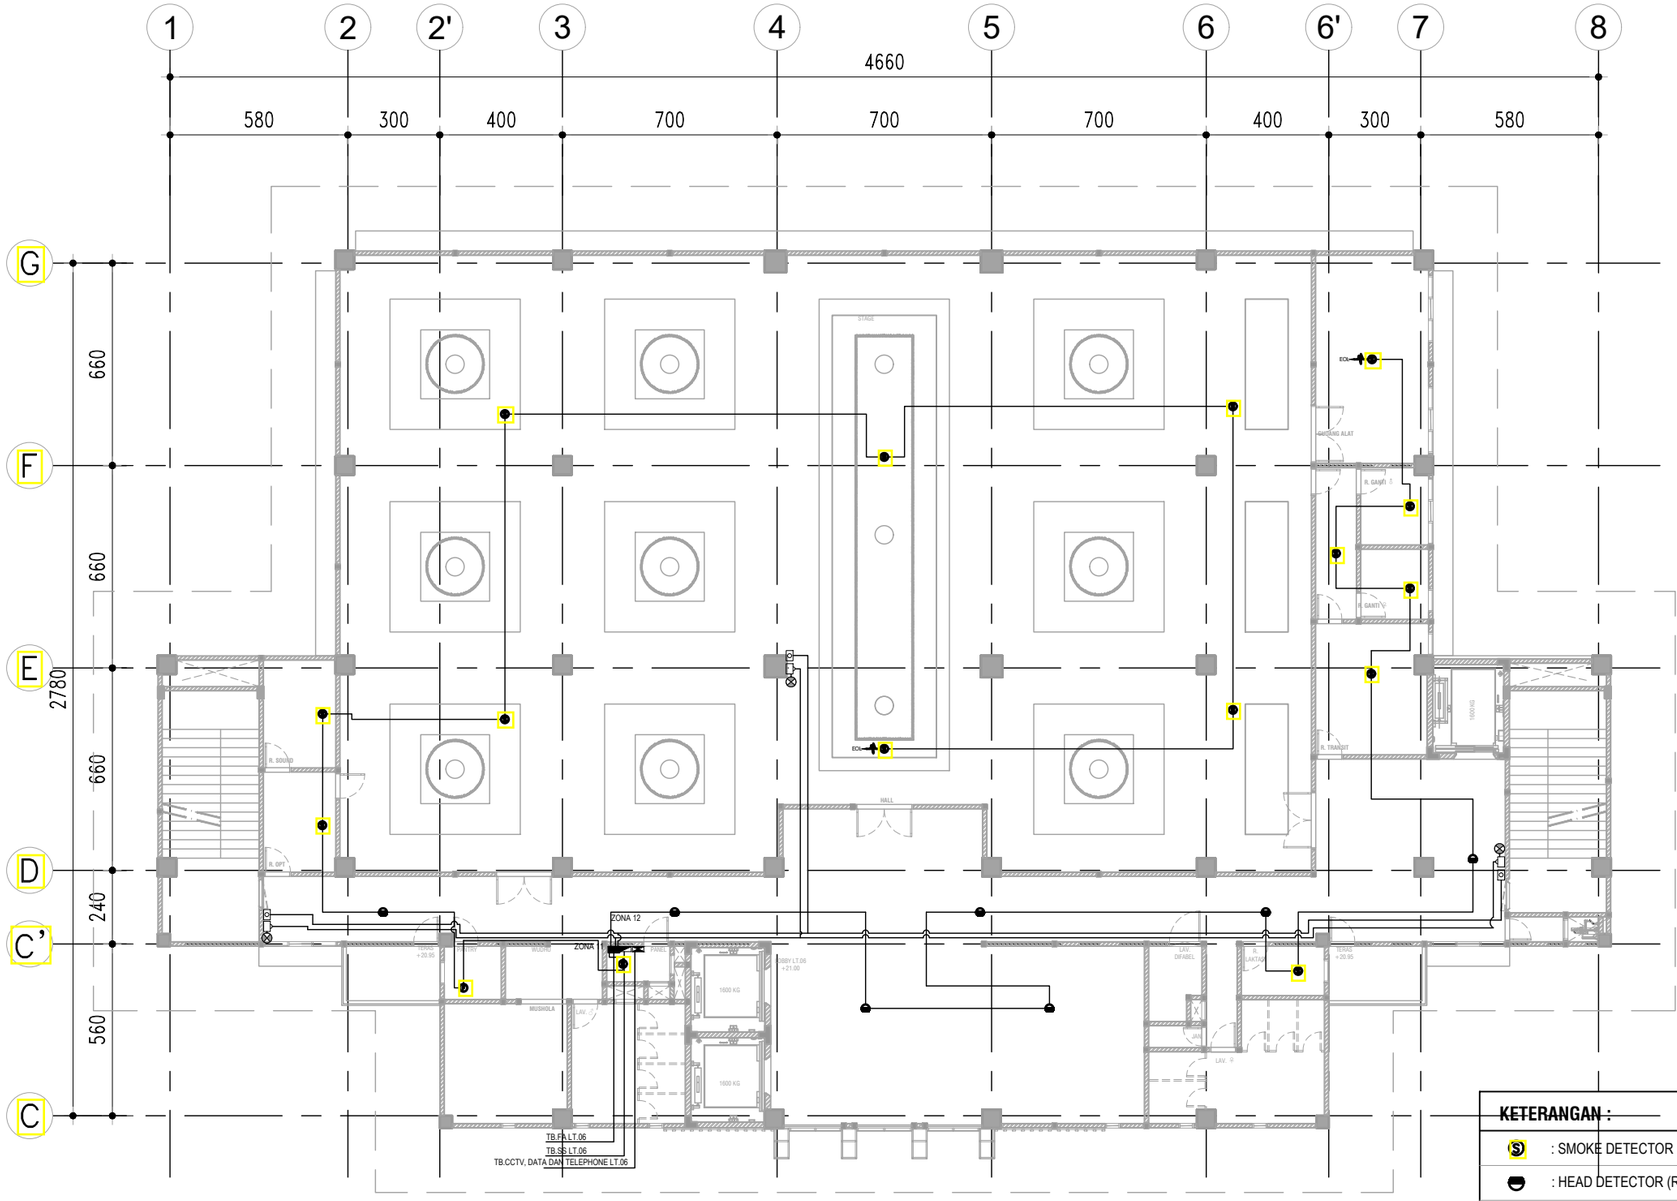

DENAH INSTALASI FIRE ALARM LT.06

SKALA 1 ° 200

KETERANGAN :

S	: SMOKE DETECTOR
	: HEAD DETECTOR (ROR)
F	: FIXED DETECTOR
	: INSTALASI FIR ALARM DENGAN KABEL KABEL (NYA 3 X 1,5 mm²)
	: JUNTION BOX
	: ANNUNCIATOR
	: MASTER CONTROL FIRE ALARM (MCFA)
	: ALARM BELL
	: MANUAL BREAK GLASS PUSH BUTTON
	: ALARM LAMP
EOL	: END OF LINE

KEMENTERIAN PENDIDIKAN DAN KEBUDAYAAN
UNIVERSITAS JENDERAL SOEDIRMAN
JL. Prof. Dr. H. R. Bunyamin No. 708
KOTAK POS 115
TELP. (0281) 635292
PURWOKERTO 53122

PEKERJAAN:

PERENCANAAN GEDUNG
INTEGRATED MEDICAL EDUCATION (IME)
UNIVERSITAS JENDERAL SOEDIRMAN
TAHUN ANGGARAN 2024

MENGETAHUI & MENYETUJUI

PENJABAT PEMBUAT KOMITMEN

Ir. GATHOT HERI SUDIBYO, S.T., M.T.
NIP. 19720222 200003 1 001

MENGETAHUI & MENYETUJUI

PERENCANA

PT. POLA DWIPA
JL. DR. WAHIDIN 167, SEMARANG 50253
TELP. (024) 8312282, FAX. (024) 8312271
E-mail : poladwip@gmail.com

TEAM LEADER	Ir. Drs. SUNARTO, M.T.	
AHLI ARSITEKTUR	Dr. Ir. ROBERT RIANTO W., M.T.	
AHLI STRUKTUR	Ir. SUBIYANTO	
AHLI MEP	RACHMAD WIDHI RAHARDJO, S.T.	
AHLI K3 KONSTR.	WISHNU WARDHANA S., S.T.	
DIGAMBAR	AMEL RESTU PRAHESTI, S.Ars.	

JUDUL GAMBAR

DENAH INSTALASI FIRE ALARM LT.06

SKALA	KODE GAMBAR	NO. GAMBAR
1 : 200	ME	ME-05-06

KETERANGAN	TGL	TTD

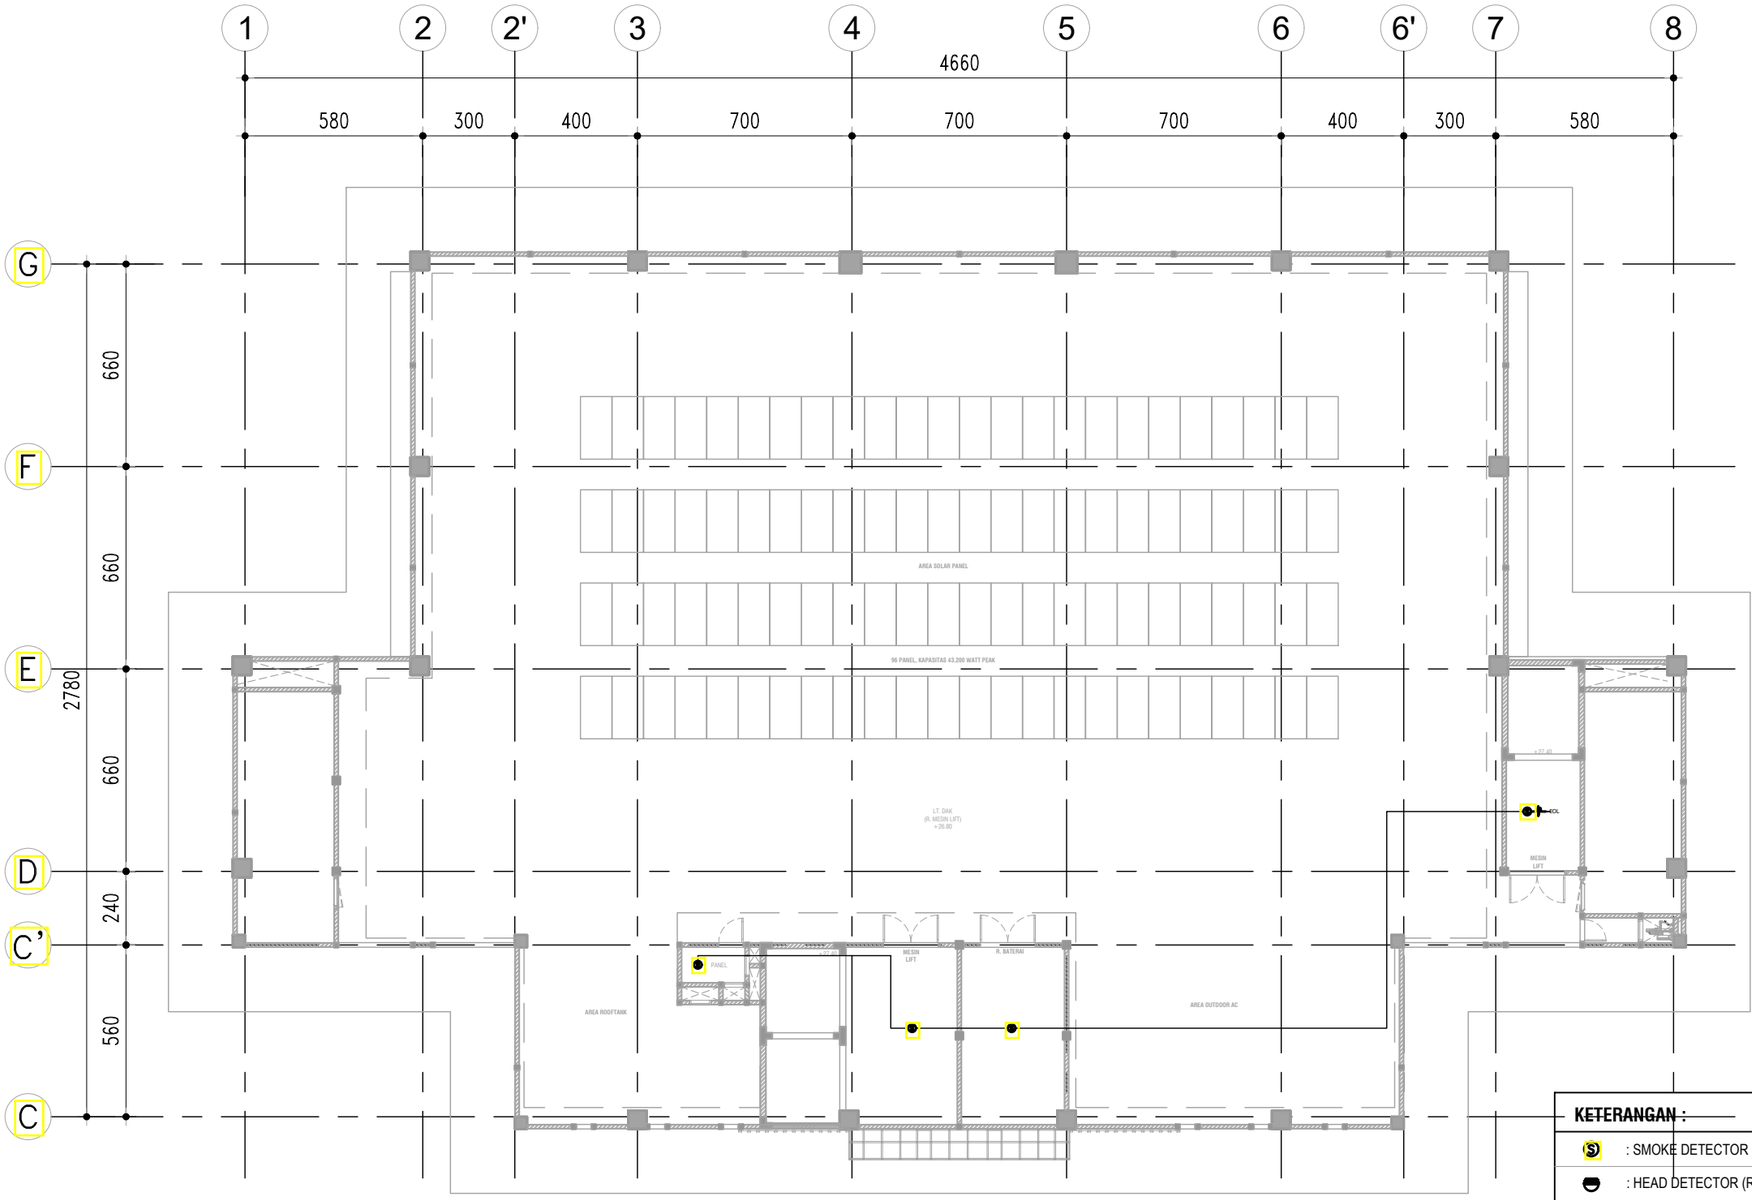

DENAH INSTALASI FIRE ALARM LT.R.MESIN LIFT

SKALA 1 ° 200

KETERANGAN :

S	: SMOKE DETECTOR
	: HEAD DETECTOR (ROR)
F	: FIXED DETECTOR
	: INSTALASI FIR ALARM DENGAN KABEL KABEL (NYA 3 X 1,5 mm²)
	: JUNTION BOX
	: ANNUNCIATOR
	: MASTER CONTROL FIRE ALARM (MCFA)
	: ALARM BELL
	: MANUAL BREAK GLASS PUSH BUTTON
	: ALARM LAMP
EOL	: END OF LINE

KEMENTERIAN PENDIDIKAN DAN KEBUDAYAAN
UNIVERSITAS JENDERAL SOEDIRMAN
JL. Prof. Dr. H. R. Bunyamin No. 708
KOTAK POS 115
TELP. (0281) 635292
PURWOKERTO 53122

PEKERJAAN:

PERENCANAAN GEDUNG
INTEGRATED MEDICAL EDUCATION (IME)
UNIVERSITAS JENDERAL SOEDIRMAN
TAHUN ANGGARAN 2024

MENGETAHUI & MENYETUJUI

PENJABAT PEMBUAT KOMITMEN

Ir. GATHOT HERI SUDIBYO, S.T., M.T.
NIP. 19720222 200003 1 001

MENGETAHUI & MENYETUJUI

PERENCANA

PT. POLA DWIPA
JL. DR. WAHIDIN 167, SEMARANG 50253
TELP. (024) 8312282, FAX. (024) 8312271
E-mail : poladwip@gmail.com

TEAM LEADER	Ir. Drs. SUNARTO, M.T.	
AHLI ARSITEKTUR	Dr. Ir. ROBERT RIANTO W., M.T.	
AHLI STRUKTUR	Ir. SUBIYANTO	
AHLI MEP	RACHMAD WIDHI RAHARDJO, S.T.	
AHLI K3 KONSTR.	WISHNU WARDHANA S., S.T.	
DIGAMBAR	AMEL RESTU PRAHESTI, S.Ars.	

JUDUL GAMBAR

DENAH INSTALASI FIRE ALARM
LT.R. MESIN LIFT

SKALA	KODE GAMBAR	NO. GAMBAR
1 : 200	ME	ME-05-07

KETERANGAN	TGL	TTD

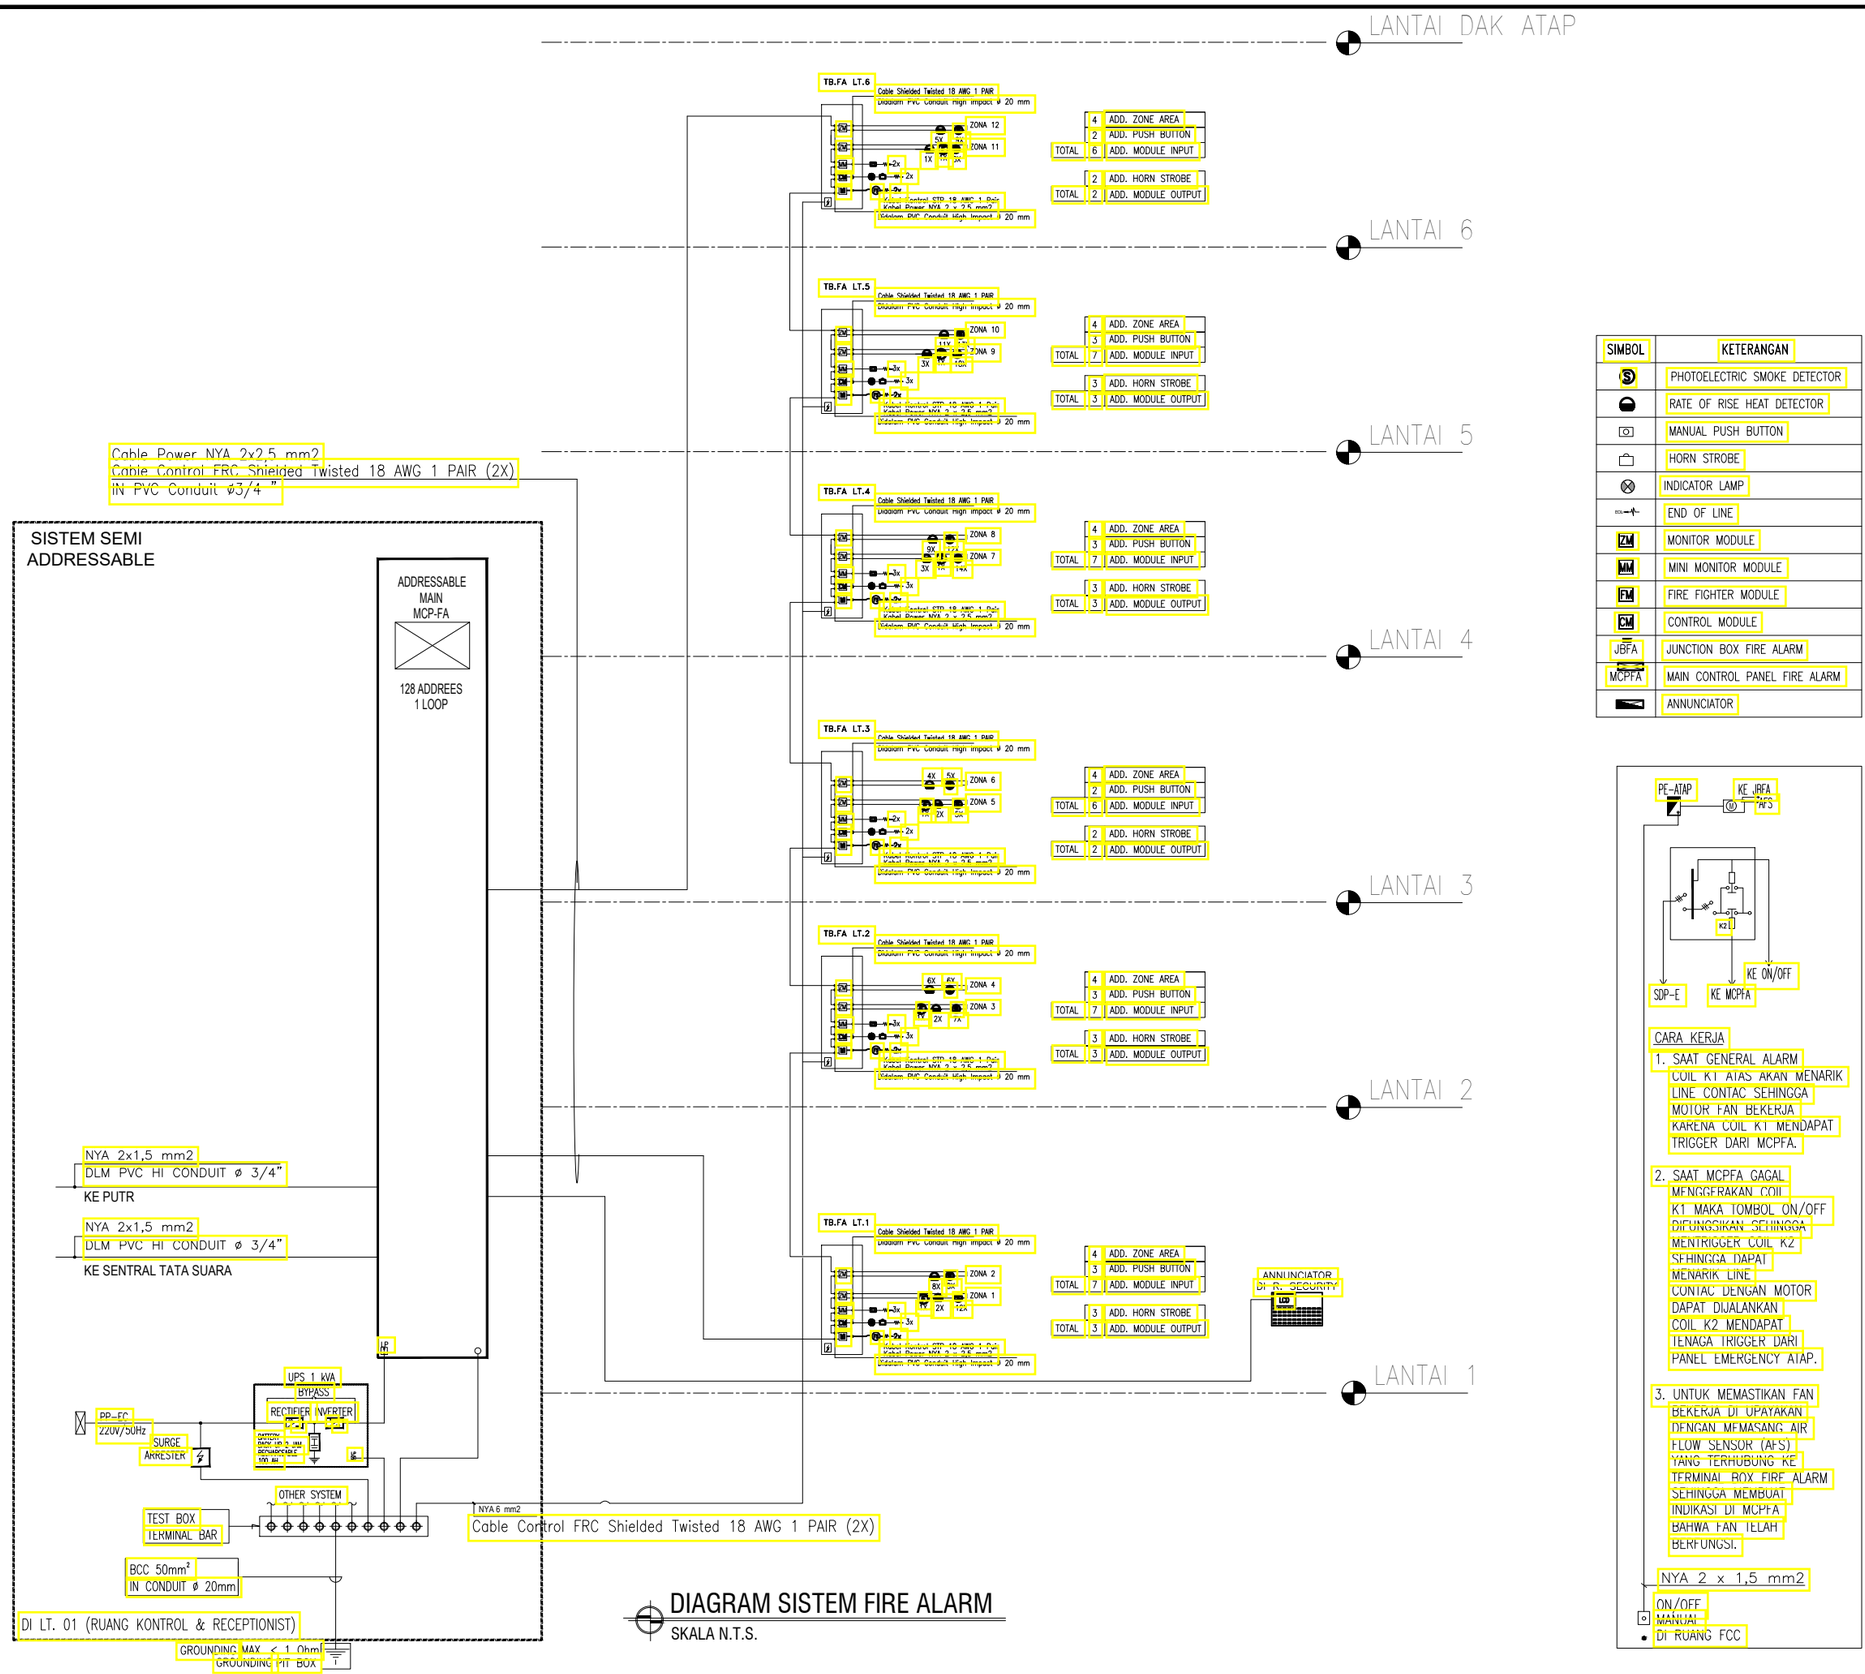

DIAGRAM SISTEM FIRE ALARM

SKALA N.T.S.

KEMENTERIAN PENDIDIKAN DAN KEBUDAYAAN
UNIVERSITAS JENDERAL SOEDIRMAN
JL. Prof. Dr. H. R. Bunyamin No. 708
KOTAK POS 115
TELP. (0281) 635292
PURWOKERTO 53122

PEKERJAAN:

PERENCANAAN GEDUNG
INTEGRATED MEDICAL EDUCATION (IME)
UNIVERSITAS JENDERAL SOEDIRMAN
TAHUN ANGGARAN 2024

MENGETAHUI & MENYETUJUI

PENJABAT PEMBUAT KOMITMEN

Ir. GATHOT HERI SUDIBYO, S.T., M.T.
NIP. 19720222 200003 1 001

MENGETAHUI & MENYETUJUI

PERENCANA

PT. POLA DWIPA
JL. DR. WAHIDIN 167, SEMARANG 50253
TELP. (024) 8312282, FAX. (024) 8312271
E-mail : poladwip@gmail.com

TEAM LEADER	Ir. Drs. SUNARTO, M.T.	
AHLI ARSITEKTUR	Dr. Ir. ROBERT RIANTO W., M.T.	
AHLI STRUKTUR	Ir. SUBIYANTO	
AHLI MEP	RACHMAD WIDHI RAHARDJO, S.T.	
AHLI K3 KONSTR.	WISHNU WARDHANA S., S.T.	
DIGAMBAR	AMEL RESTU PRAHESTI, S.Ars.	

JUDUL GAMBAR

DIAGRAM SYSTEM FIRE ALARM

SKALA	KODE GAMBAR	NO. GAMBAR
N.T.S.	ME	ME-05-08

KETERANGAN	TGL	TTD

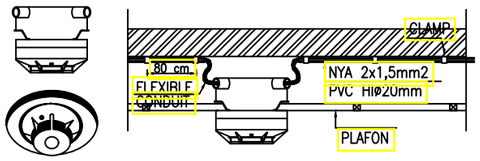

ROR HEAT DETECTOR DETAIL
SKALA : NTS

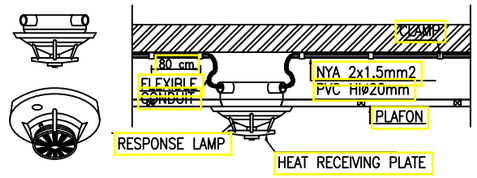

FIXED HEAT DETECTOR DETAIL
SKALA : NTS

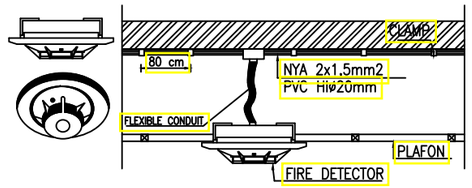

SMOKE DETECTOR DETAIL
SKALA : NTS

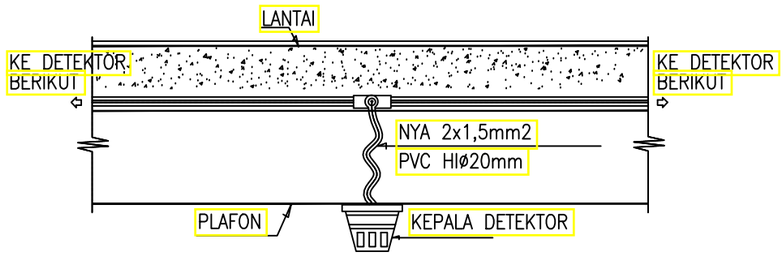

DETAIL INSTALASI FIRE ALARM PADA PLAFON
SKALA : NTS

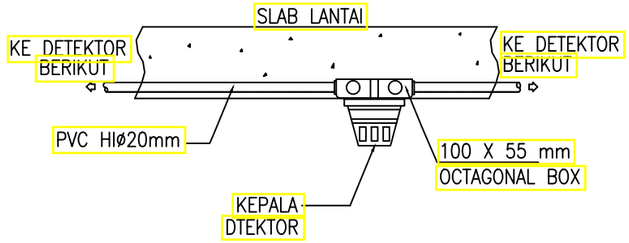

DETAIL INSTALASI FIRE ALARM PADA PLAT BETON
SKALA : NTS

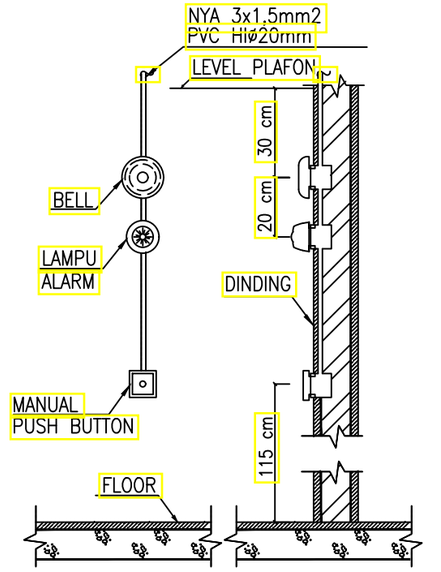

DETAIL INSTALASI FIRE ALARM PADA DINDING
SKALA : NTS

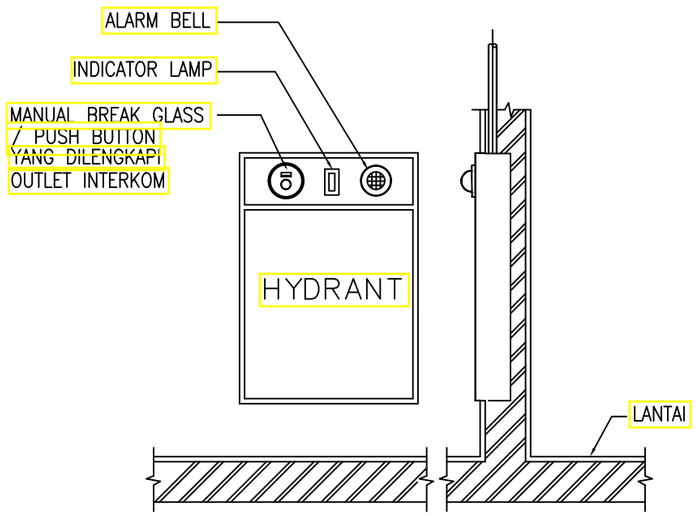

DETAIL INSTALASI FIRE ALARM DI HYDRANT BOX
SKALA : NTS

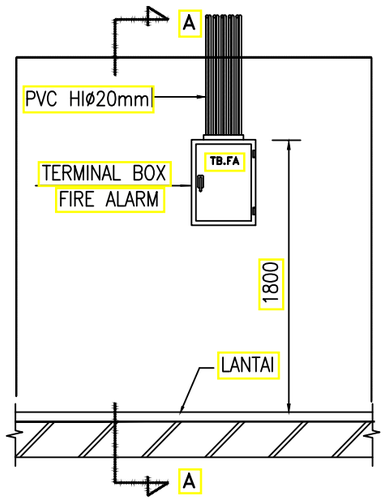

TAMPAK DEPAN

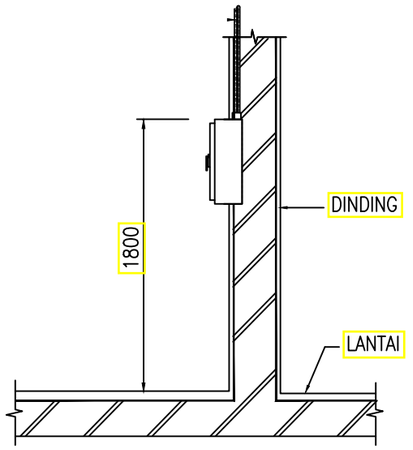

POTONGAN A–A

DETAIL PEMASANGAN TB.FA (TERMINAL BOX – FIRE ALARM)
SKALA : NTS

KEMENTERIAN PENDIDIKAN DAN KEBUDAYAAN
UNIVERSITAS JENDERAL SOEDIRMAN
JL. Prof. Dr. H. R. Bunyamin No. 708
KOTAK POS 115
TELP. (0281) 635292
PURWOKERTO 53122

PEKERJAAN:

PERENCANAAN GEDUNG
INTEGRATED MEDICAL EDUCATION (IME)
UNIVERSITAS JENDERAL SOEDIRMAN
TAHUN ANGGARAN 2024

MENGETAHUI & MENYETUJUI

PENJABAT PEMBUAT KOMITMEN

Ir. GATHOT HERI SUDIBYO, S.T., M.T.
NIP. 19720222 200003 1 001

MENGETAHUI & MENYETUJUI

PERENCANA

PT. POLA DWIPA
JL. DR. WAHIDIN 167, SEMARANG 50253
TELP. (024) 8312282, FAX. (024) 8312271
E-mail : poladwip@gmail.com

TEAM LEADER	Ir. Drs. SUNARTO, M.T.	
AHLI ARSITEKTUR	Dr. Ir. ROBERT RIANTO W., M.T.	
AHLI STRUKTUR	Ir. SUBIYANTO	
AHLI MEP	RACHMAD WIDHI RAHARDJO, S.T.	
AHLI K3 KONSTR.	WISHNU WARDHANA S., S.T.	
DIGAMBAR	AMEL RESTU PRAHESTI, S.Ars.	

JUDUL GAMBAR

DETAIL FIRE ALARM

SKALA	KODE GAMBAR	NO. GAMBAR
N.T.S.	ME	ME-05-09

KETERANGAN	TGL	TTD

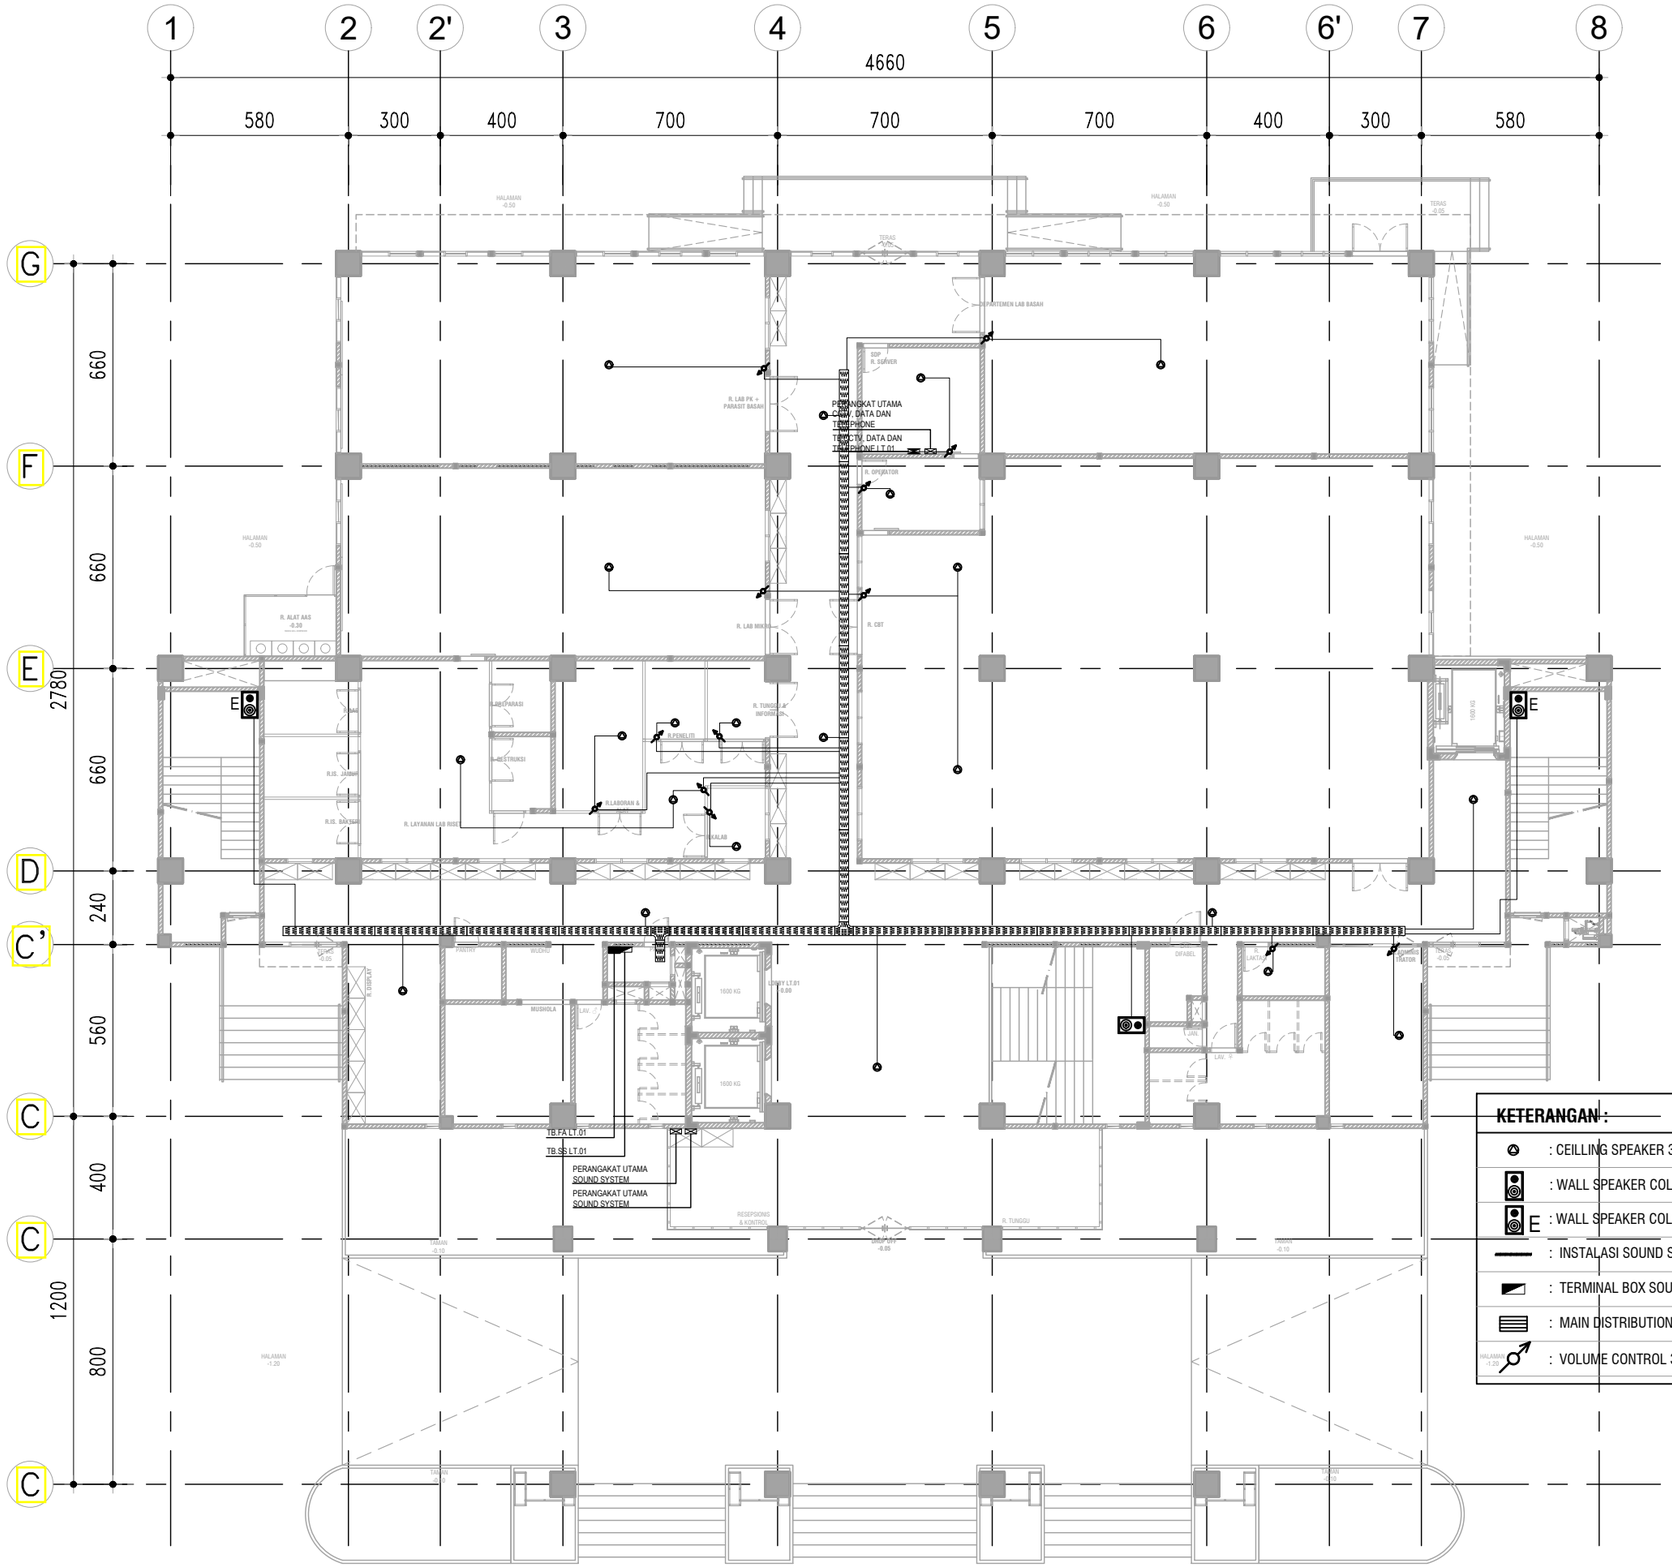

KETERANGAN :

	: CEILLING SPEAKER 3 W, Ø 5"
	: WALL SPEAKER COLOUM 6 W
E	: WALL SPEAKER COLOUM (EMERGENCY) 6 W
	: INSTALASI SOUND SYSTEM (NYMHY 2X1.5mm²)
	: TERMINAL BOX SOUND SYSTEM (TBSS)
	: MAIN DISTRIBUTION FRAME SOUND SYSTEM (MDF-SS)
	: VOLUME CONTROL 30 WATT

DENAH INSTALASI SOUND SYSTEM LT.01

SKALA 1 : 200

KEMENTERIAN PENDIDIKAN DAN KEBUDAYAAN
UNIVERSITAS JENDERAL SOEDIRMAN
JL. Prof. Dr. H. R. Bunyamin No. 708
KOTAK POS 115
TELP. (0281) 635292
PURWOKERTO 53122

PEKERJAAN:

PERENCANAAN GEDUNG
INTEGRATED MEDICAL EDUCATION (IME)
UNIVERSITAS JENDERAL SOEDIRMAN
TAHUN ANGGARAN 2024

MENGETAHUI & MENYETUJUI

PENJABAT PEMBUAT KOMITMEN

Ir. GATHOT HERI SUDIBYO, S.T., M.T.
NIP. 19720222 200003 1 001

MENGETAHUI & MENYETUJUI

PERENCANA

PT. POLA DWIPA
JL. DR. WAHIDIN 167, SEMARANG 50253
TELP. (024) 8312282, FAX. (024) 8312271
E-mail : poladwip@gmail.com

TEAM LEADER	Ir. Drs. SUNARTO, M.T.	
AHLI ARSITEKTUR	Dr. Ir. ROBERT RIANTO W., M.T.	
AHLI STRUKTUR	Ir. SUBIYANTO	
AHLI MEP	RACHMAD WIDHI RAHARDJO, S.T.	
AHLI K3 KONSTR.	WISHNU WARDHANA S., S.T.	
DIGAMBAR	AMEL RESTU PRAHESTI, S.Ars.	

JUDUL GAMBAR

DENAH INSTALASI SOUND SYSTEM LT.01

SKALA	KODE GAMBAR	NO. GAMBAR
1 : 200	ME	ME-06-01

KETERANGAN	TGL	TTD

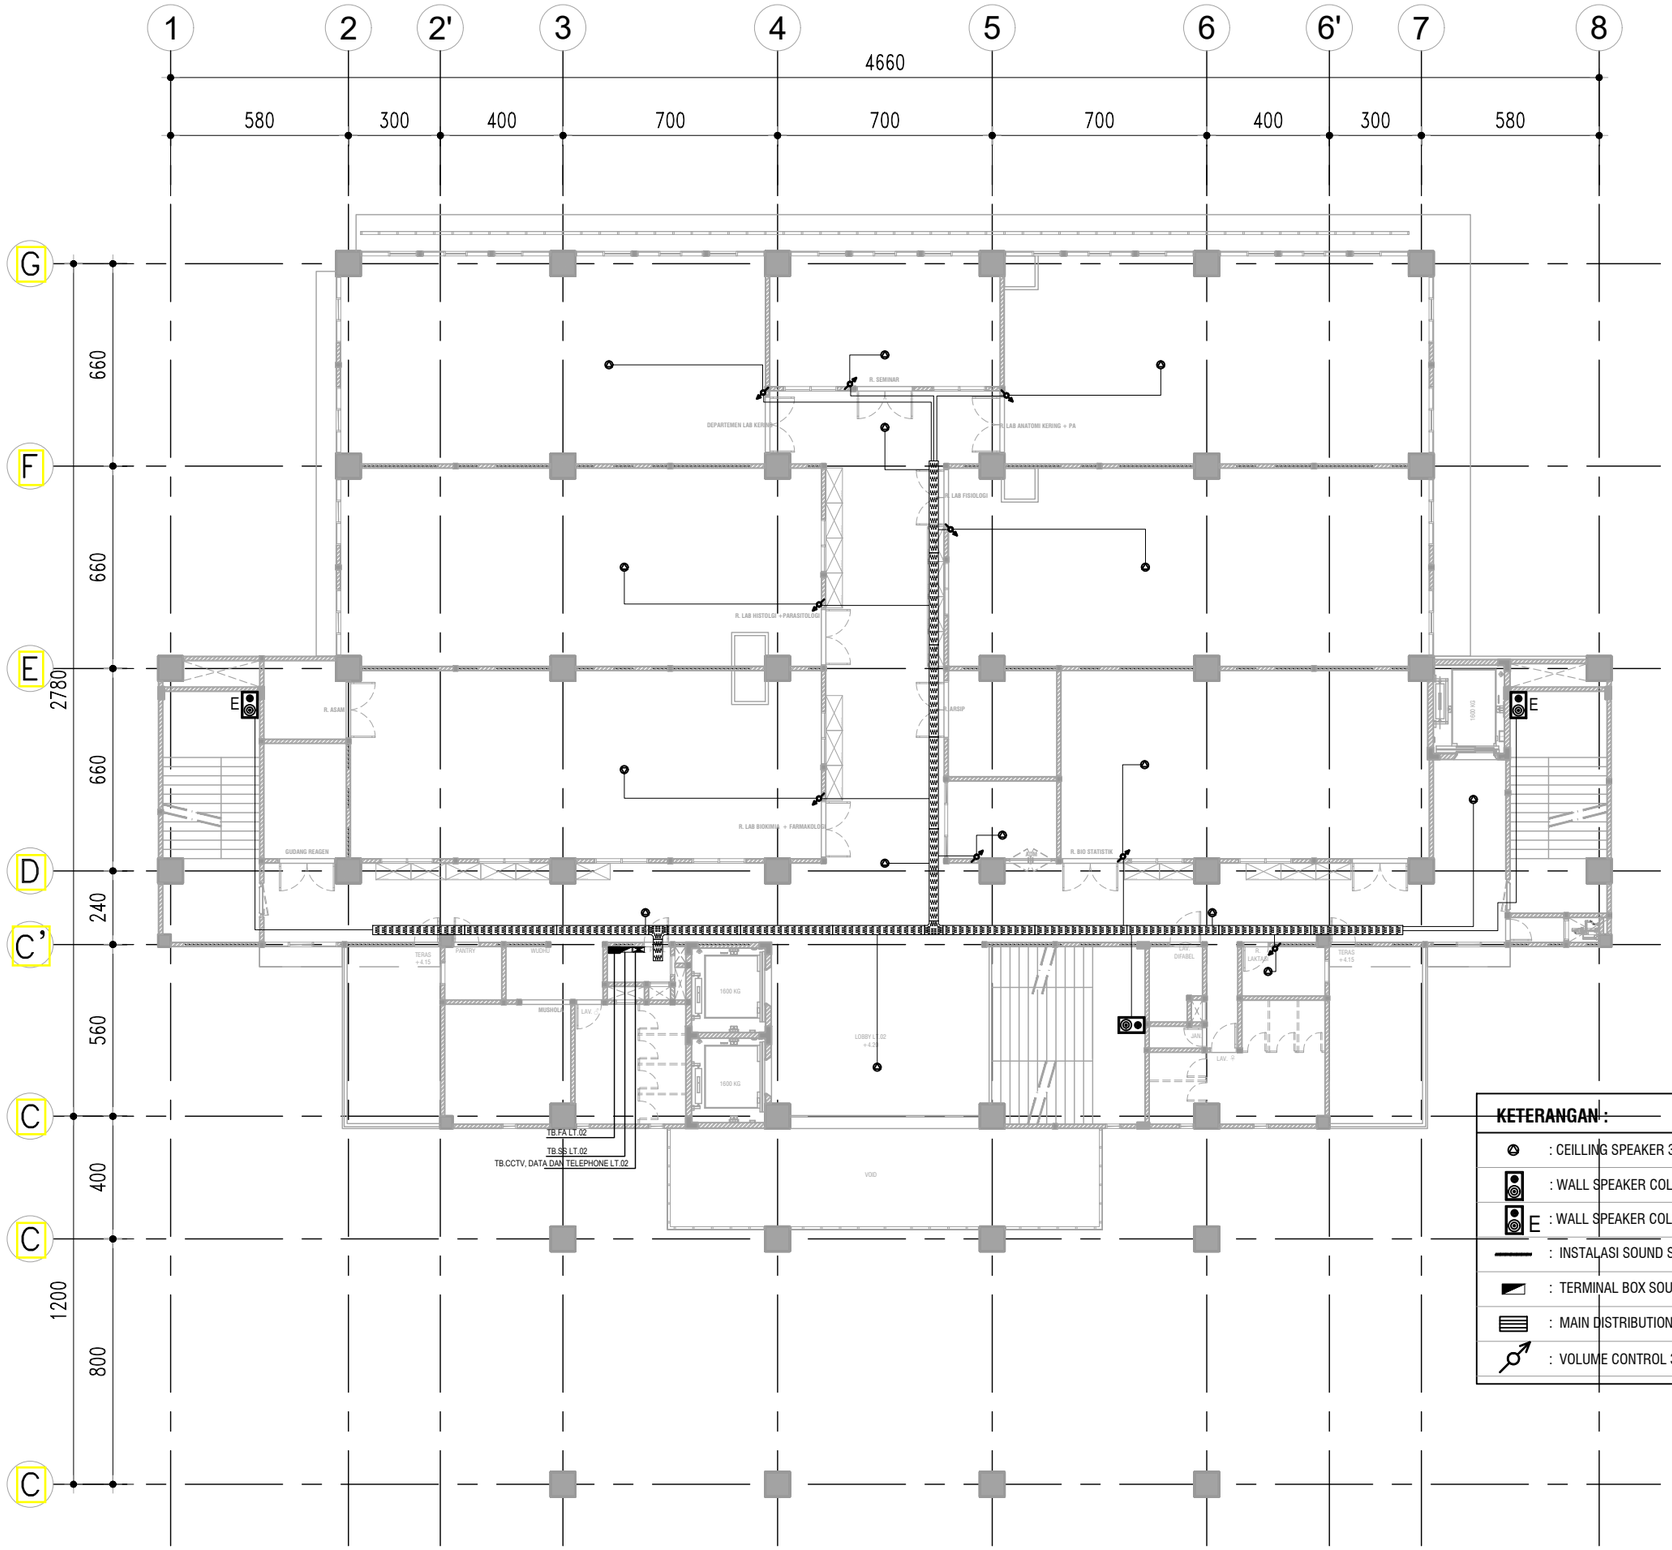
1
2
2'
3
4
5
6
6'
7
8
4660
580
300
400
700
700
700
400
300
580
G
F
E
D
C'
C
C
C
660
660
660
240
560
400
800
2780
1200
R. SEMINAR
DEPARTEMEN LAB KERING
R. LAB ANATOMI KERING + PA
R. LAB FISIOLOGI
R. LAB HISTOLOGI + PARASITOLOGI
R. ASAM
ARSIP
R. LAB BIOKIMIA + FARMAKOLOGI
R. BIO STATISTIK
GUDANG REAGEN
1600 KG
1600 KG
TERAS +4.15
PANTRY
WASH
MUSHOL
LAV.
LOBBY LT.02 +4.15
JAN
DIFABEL
LIFT
LIFT
LIFT

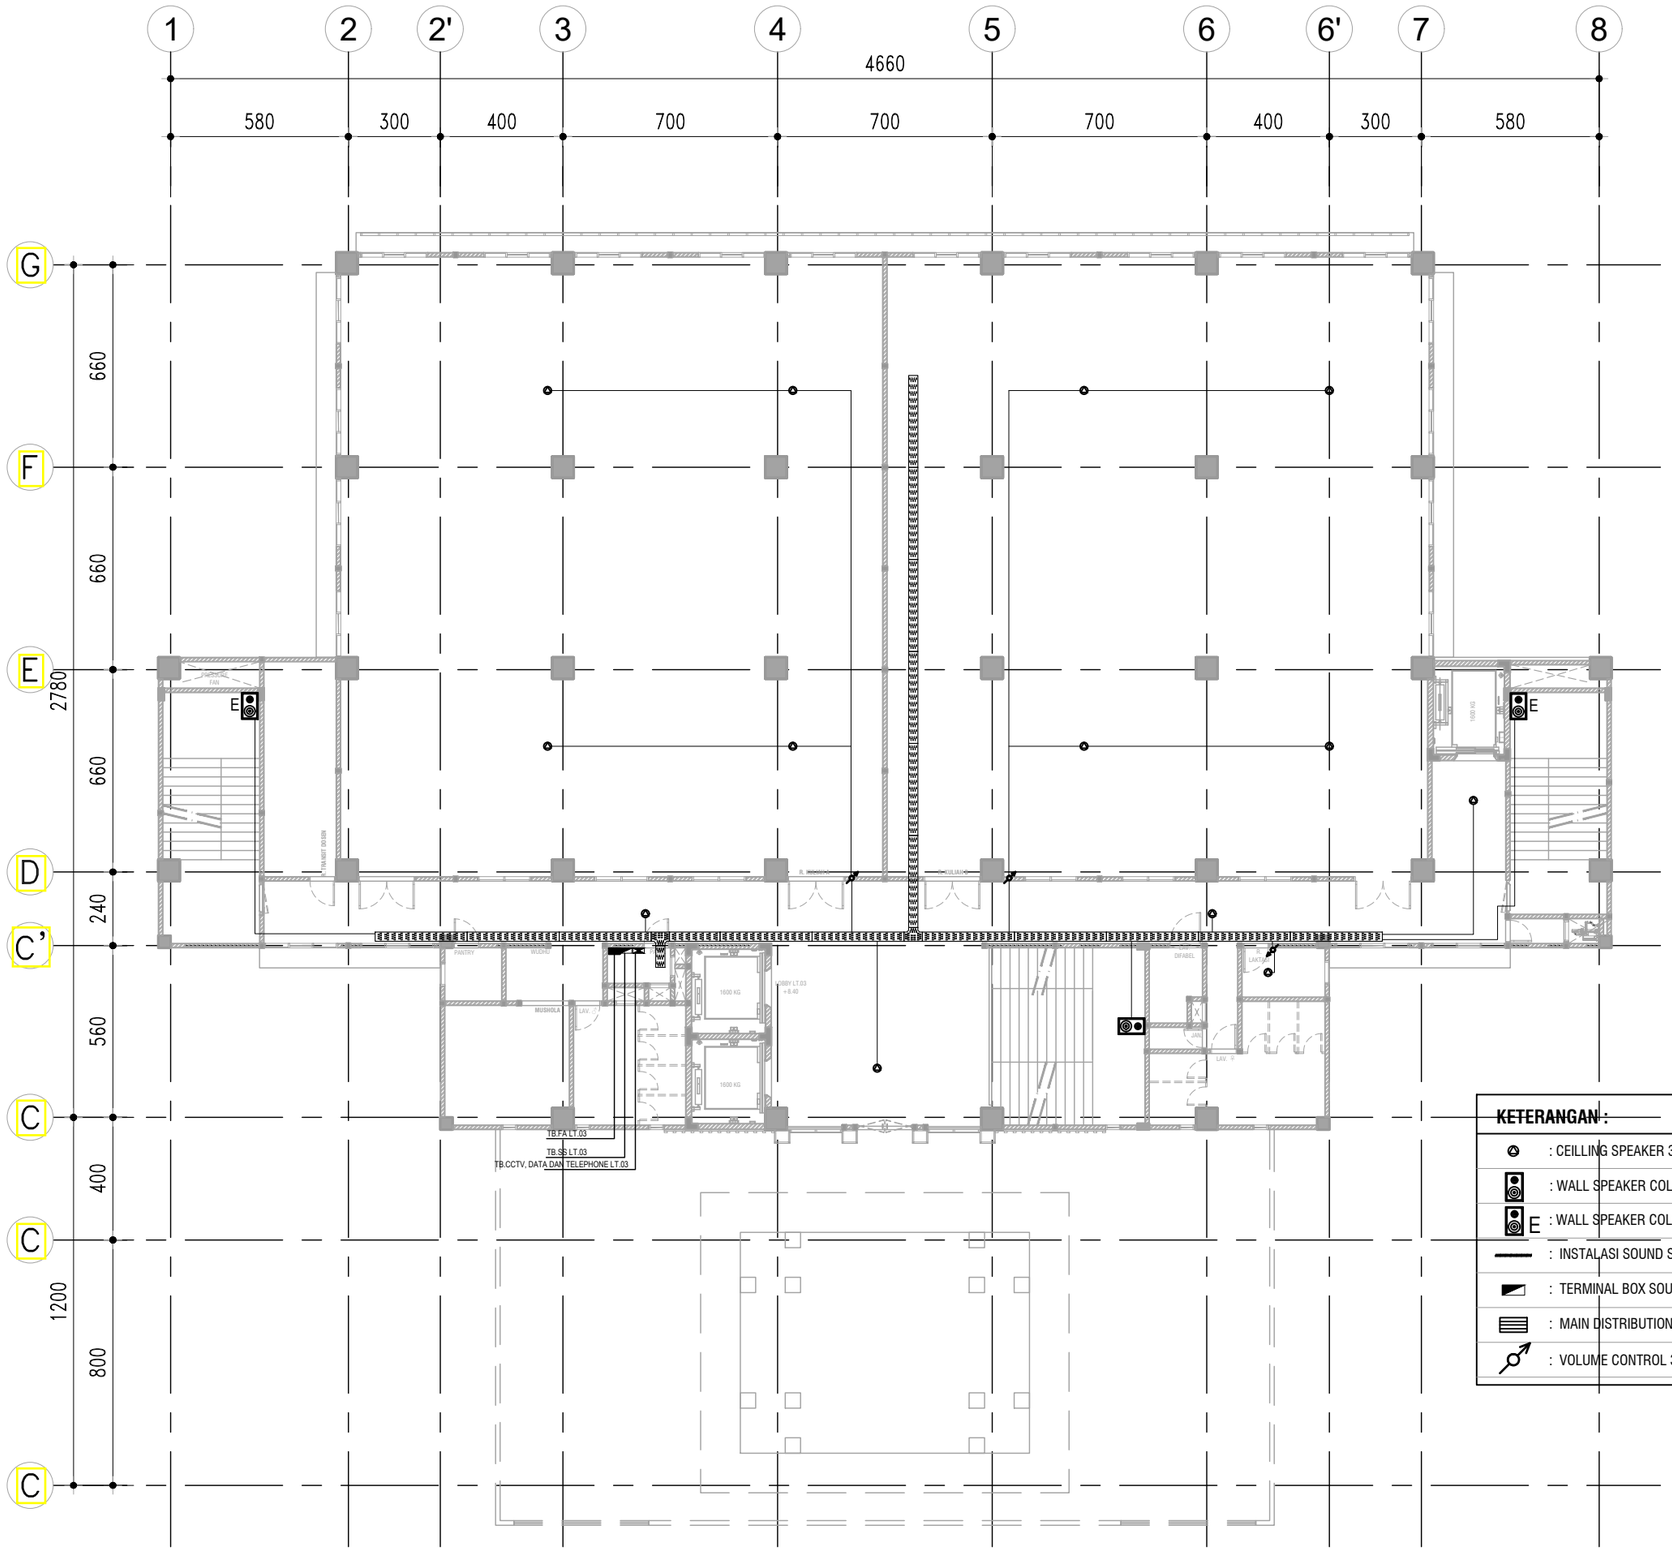

KETERANGAN :

	: CEILLING SPEAKER 3 W, Ø 5"
	: WALL SPEAKER COLOUM 6 W
E	: WALL SPEAKER COLOUM (EMERGENCY) 6 W
	: INSTALASI SOUND SYSTEM (NYMHY 2X1.5mm²)
	: TERMINAL BOX SOUND SYSTEM (TBSS)
	: MAIN DISTRIBUTION FRAME SOUND SYSTEM (MDF-SS)
	: VOLUME CONTROL 30 WATT

DENAH INSTALASI SOUND SYSTEM LT.03

SKALA 1 : 200

KEMENTERIAN PENDIDIKAN DAN KEBUDAYAAN
UNIVERSITAS JENDERAL SOEDIRMAN
JL. Prof. Dr. H. R. Bunyamin No. 708
KOTAK POS 115
TELP. (0281) 635292
PURWOKERTO 53122

PEKERJAAN:

PERENCANAAN GEDUNG
INTEGRATED MEDICAL EDUCATION (IME)
UNIVERSITAS JENDERAL SOEDIRMAN
TAHUN ANGGARAN 2024

MENGETAHUI & MENYETUJUI

PENJABAT PEMBUAT KOMITMEN

Ir. GATHOT HERI SUDIBYO, S.T., M.T.
NIP. 19720222 200003 1 001

MENGETAHUI & MENYETUJUI

PERENCANA

PT. POLA DWIPA
JL. DR. WAHIDIN 167, SEMARANG 50253
TELP. (024) 8312282, FAX. (024) 8312271
E-mail : poladwip@gmail.com

TEAM LEADER	Ir. Drs. SUNARTO, M.T.	
AHLI ARSITEKTUR	Dr. Ir. ROBERT RIANTO W., M.T.	
AHLI STRUKTUR	Ir. SUBIYANTO	
AHLI MEP	RACHMAD WIDHI RAHARDJO, S.T.	
AHLI K3 KONSTR.	WISHNU WARDHANA S., S.T.	
DIGAMBAR	AMEL RESTU PRAHESTI, S.Ars.	

JUDUL GAMBAR

DENAH INSTALASI SOUND SYSTEM LT.03

SKALA	KODE GAMBAR	NO. GAMBAR
1 : 200	ME	ME-06-03

KETERANGAN	TGL	TTD

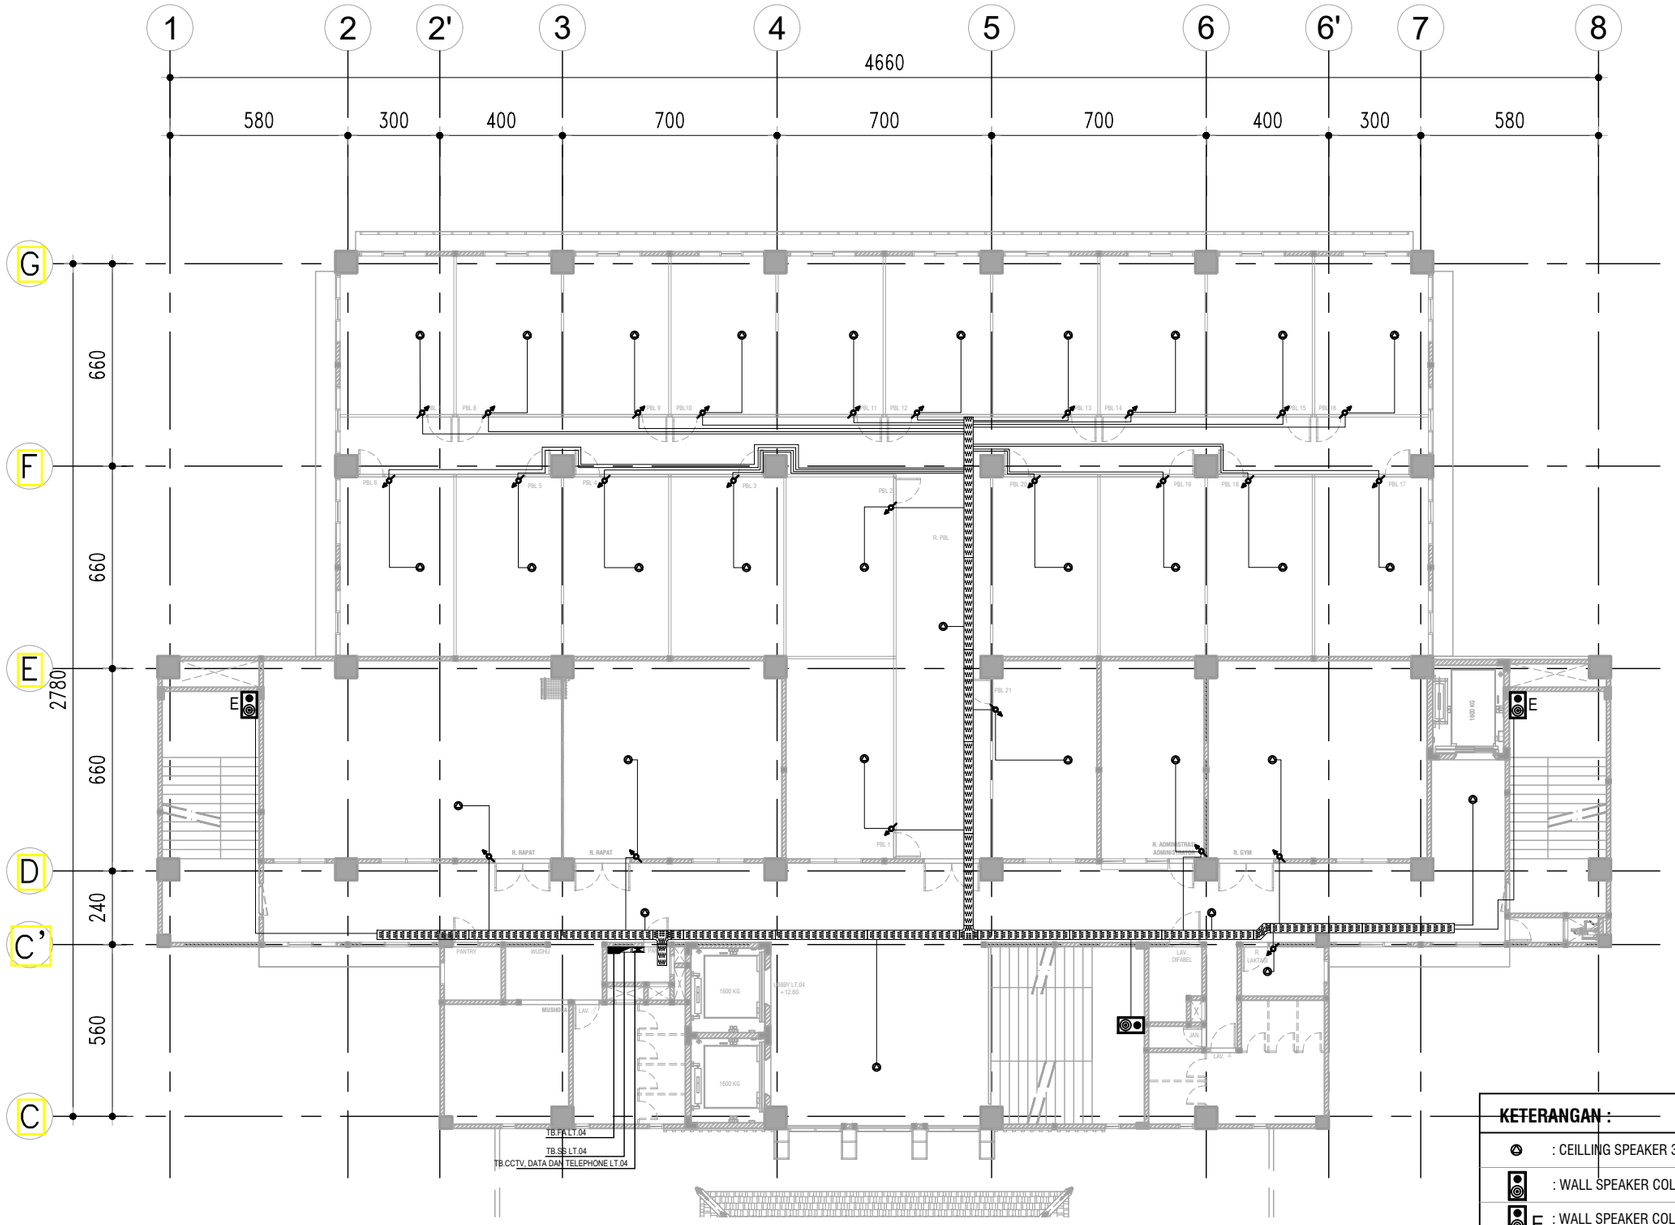

DENAH INSTALASI SOUND SYSTEM LT.04

SKALA 1 : 200

KETERANGAN :

	: CEILLING SPEAKER 3 W, Ø 5"
	: WALL SPEAKER COLOUM 6 W
E	: WALL SPEAKER COLOUM (EMERGENCY) 6 W
	: INSTALASI SOUND SYSTEM (NYMHY 2X1.5mm²)
	: TERMINAL BOX SOUND SYSTEM (TBSS)
	: MAIN DISTRIBUTION FRAME SOUND SYSTEM (MDF-SS)
	: VOLUME CONTROL 30 WATT

KEMENTERIAN PENDIDIKAN DAN KEBUDAYAAN
UNIVERSITAS JENDERAL SOEDIRMAN
JL. Prof. Dr. H. R. Bunyamin No. 708
KOTAK POS 115
TELP. (0281) 635292
PURWOKERTO 53122

PEKERJAAN:

PERENCANAAN GEDUNG
INTEGRATED MEDICAL EDUCATION (IME)
UNIVERSITAS JENDERAL SOEDIRMAN
TAHUN ANGGARAN 2024

MENGETAHUI & MENYETUJUI

PENJABAT PEMBUAT KOMITMEN

Ir. GATHOT HERI SUDIBYO, S.T., M.T.
NIP. 19720222 200003 1 001

MENGETAHUI & MENYETUJUI

PERENCANA

PT. POLA DWIPA
JL. DR. WAHIDIN 167, SEMARANG 50253
TELP. (024) 8312282, FAX. (024) 8312271
E-mail : poladwip@gmail.com

TEAM LEADER	Ir. Drs. SUNARTO, M.T.	
AHLI ARSITEKTUR	Dr. Ir. ROBERT RIANTO W., M.T.	
AHLI STRUKTUR	Ir. SUBIYANTO	
AHLI MEP	RACHMAD WIDHI RAHARDJO, S.T.	
AHLI K3 KONSTR.	WISHNU WARDHANA S., S.T.	
DIGAMBAR	AMEL RESTU PRAHESTI, S.Ars.	

JUDUL GAMBAR

DENAH INSTALASI SOUND SYSTEM LT.04

SKALA	KODE GAMBAR	NO. GAMBAR
1 : 200	ME	ME-06-04

KETERANGAN	TGL	TTD

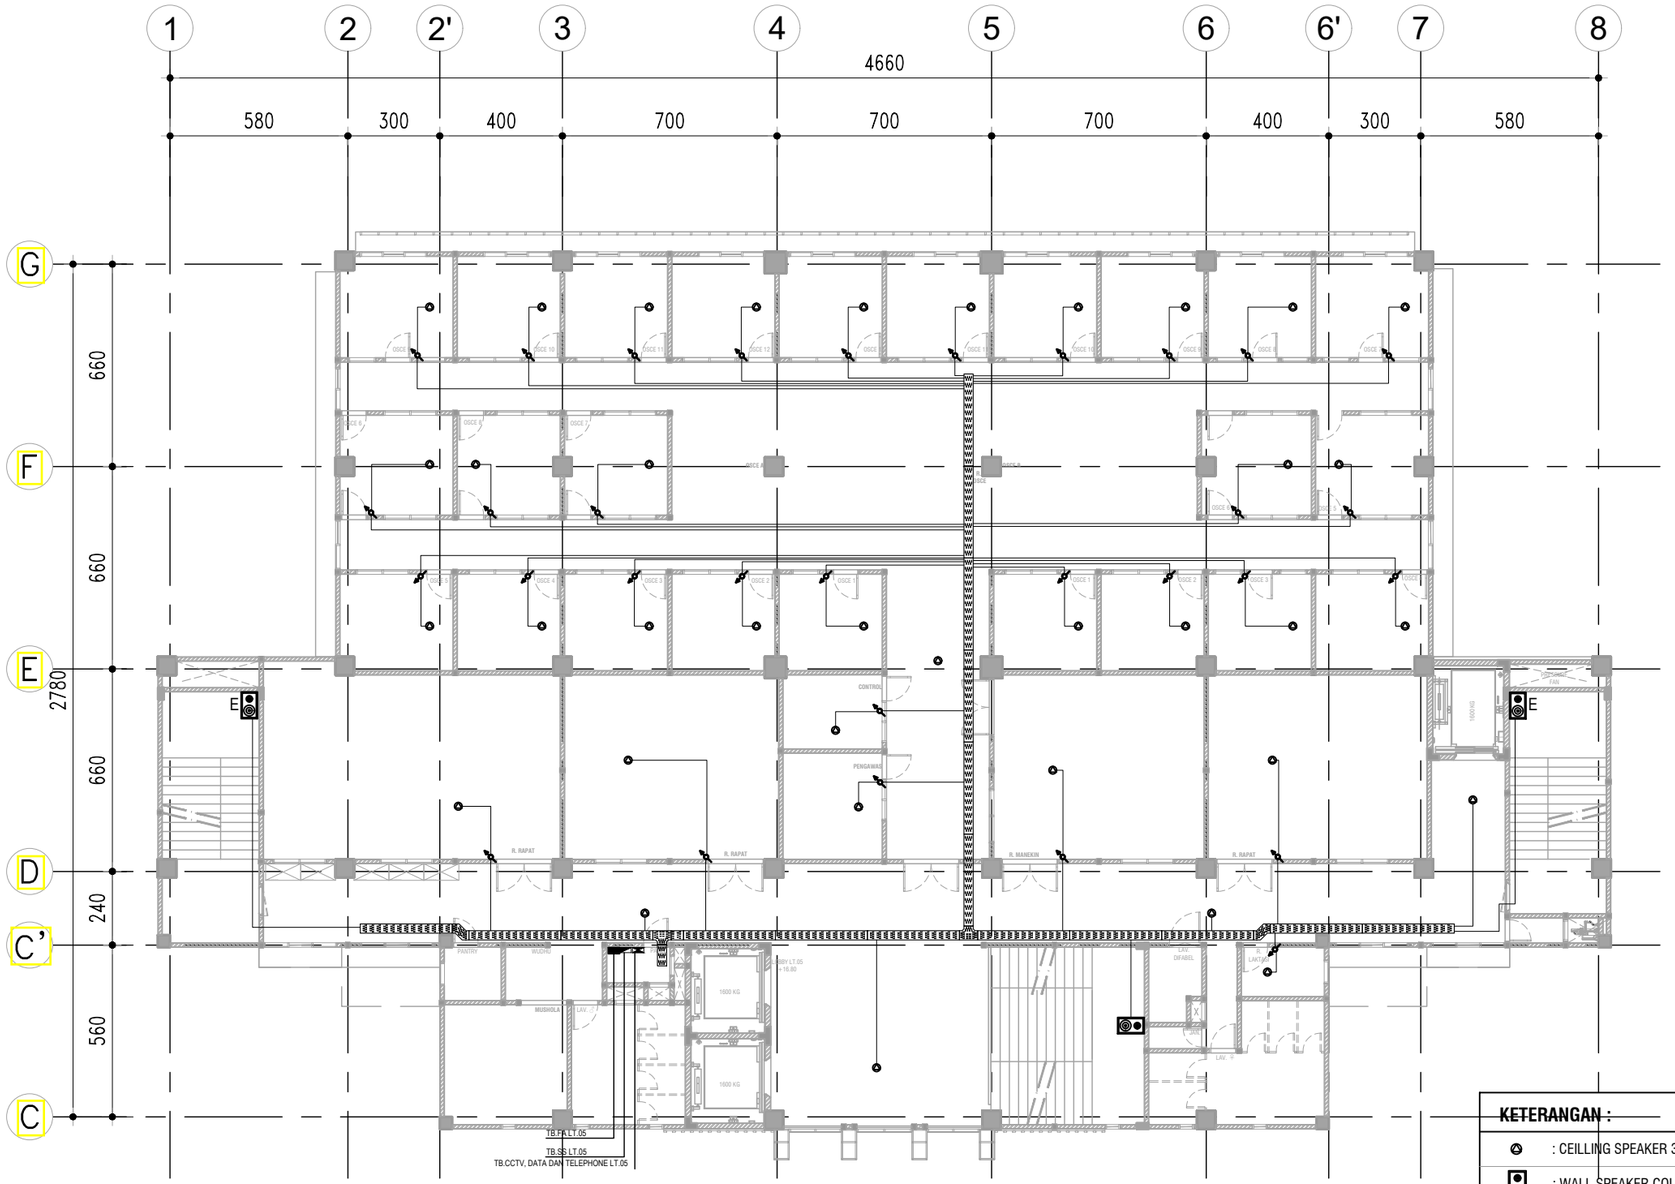

KETERANGAN :

	: CEILLING SPEAKER 3 W, Ø 5"
	: WALL SPEAKER COLOUM 6 W
E	: WALL SPEAKER COLOUM (EMERGENCY) 6 W
	: INSTALASI SOUND SYSTEM (NYMHY 2X1.5mm²)
	: TERMINAL BOX SOUND SYSTEM (TBSS)
	: MAIN DISTRIBUTION FRAME SOUND SYSTEM (MDF-SS)
	: VOLUME CONTROL 30 WATT

DENAH INSTALASI SOUND SYSTEM LT.05

SKALA 1 : 200

KEMENTERIAN PENDIDIKAN DAN KEBUDAYAAN
UNIVERSITAS JENDERAL SOEDIRMAN
JL. Prof. Dr. H. R. Bunyamin No. 708
KOTAK POS 115
TELP. (0281) 635292
PURWOKERTO 53122

PEKERJAAN:

PERENCANAAN GEDUNG
INTEGRATED MEDICAL EDUCATION (IME)
UNIVERSITAS JENDERAL SOEDIRMAN
TAHUN ANGGARAN 2024

MENGETAHUI & MENYETUJUI

PENJABAT PEMBUAT KOMITMEN

Ir. GATHOT HERI SUDIBYO, S.T., M.T.
NIP. 19720222 200003 1 001

MENGETAHUI & MENYETUJUI

PERENCANA

PT. POLA DWIPA
JL. DR. WAHIDIN 167, SEMARANG 50253
TELP. (024) 8312282, FAX. (024) 8312271
E-mail : poladwip@gmail.com

TEAM LEADER	Ir. Drs. SUNARTO, M.T.	
AHLI ARSITEKTUR	Dr. Ir. ROBERT RIANTO W., M.T.	
AHLI STRUKTUR	Ir. SUBIYANTO	
AHLI MEP	RACHMAD WIDHI RAHARDJO, S.T.	
AHLI K3 KONSTR.	WISHNU WARDHANA S., S.T.	
DIGAMBAR	AMEL RESTU PRAHESTI, S.Ars.	

JUDUL GAMBAR

DENAH INSTALASI SOUND SYSTEM LT.05

SKALA	KODE GAMBAR	NO. GAMBAR
1 : 200	ME	ME-06-05

KETERANGAN	TGL	TTD

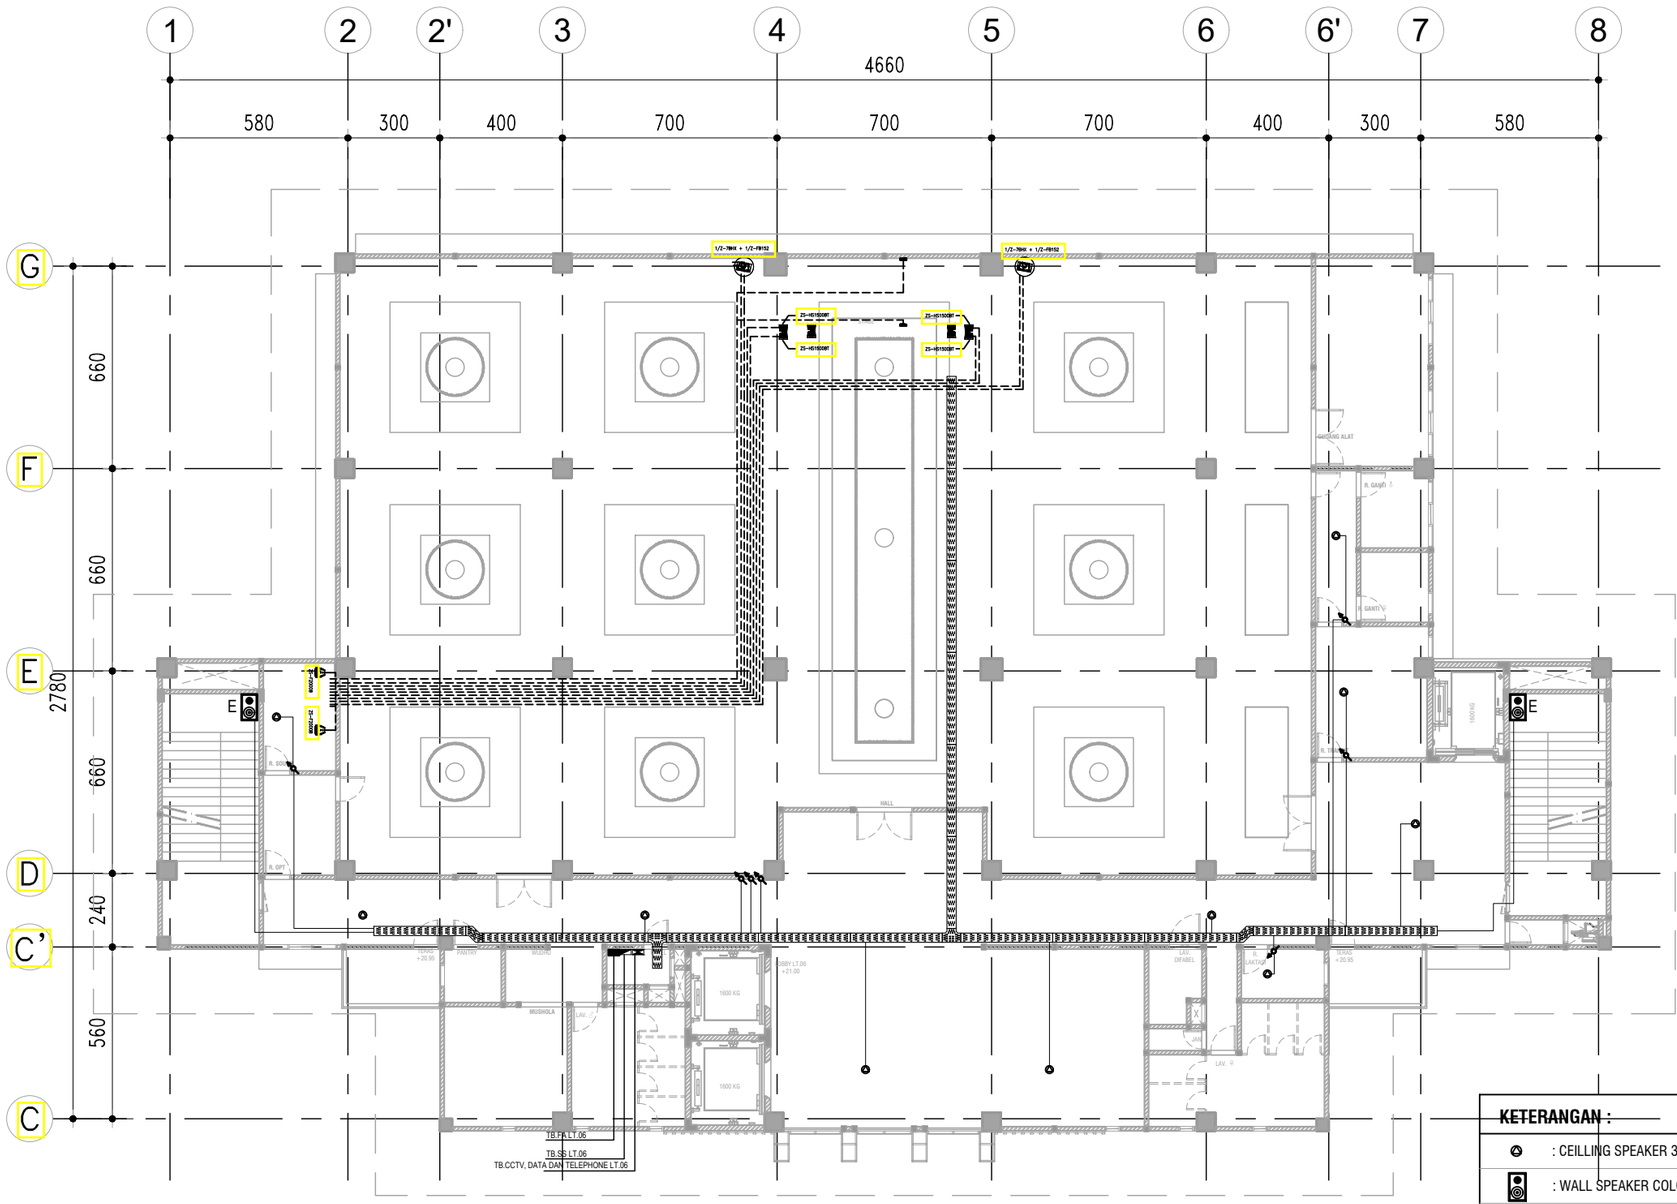

DENAH INSTALASI SOUND SYSTEM LT.06

SKALA 1 : 200

KETERANGAN :

	: CEILLING SPEAKER 3 W, Ø 5"
	: WALL SPEAKER COLOUM 6 W
E	: WALL SPEAKER COLOUM (EMERGENCY) 6 W
	: INSTALASI SOUND SYSTEM (NYMHY 2X1.5mm²)
	: TERMINAL BOX SOUND SYSTEM (TBSS)
	: MAIN DISTRIBUTION FRAME SOUND SYSTEM (MDF-SS)
	: VOLUME CONTROL 30 WATT

KEMENTERIAN PENDIDIKAN DAN KEBUDAYAAN
UNIVERSITAS JENDERAL SOEDIRMAN
JL. Prof. Dr. H. R. Bunyamin No. 708
KOTAK POS 115
TELP. (0281) 635292
PURWOKERTO 53122

PEKERJAAN:

PERENCANAAN GEDUNG
INTEGRATED MEDICAL EDUCATION (IME)
UNIVERSITAS JENDERAL SOEDIRMAN
TAHUN ANGGARAN 2024

MENGETAHUI & MENYETUJUI

PENJABAT PEMBUAT KOMITMEN

Ir. GATHOT HERI SUDIBYO, S.T., M.T.
NIP. 19720222 200003 1 001

MENGETAHUI & MENYETUJUI

PERENCANA

PT. POLA DWIPA
JL. DR. WAHIDIN 167, SEMARANG 50253
TELP. (024) 8312282, FAX. (024) 8312271
E-mail : poladwip@gmail.com

TEAM LEADER	Ir. Drs. SUNARTO, M.T.	
AHLI ARSITEKTUR	Dr. Ir. ROBERT RIANTO W., M.T.	
AHLI STRUKTUR	Ir. SUBIYANTO	
AHLI MEP	RACHMAD WIDHI RAHARDJO, S.T.	
AHLI K3 KONSTR.	WISHNU WARDHANA S., S.T.	
DIGAMBAR	AMEL RESTU PRAHESTI, S.Ars.	

JUDUL GAMBAR

DENAH INSTALASI SOUND SYSTEM LT.06

SKALA	KODE GAMBAR	NO. GAMBAR
1 : 200	ME	ME-06-06

KETERANGAN	TGL	TTD

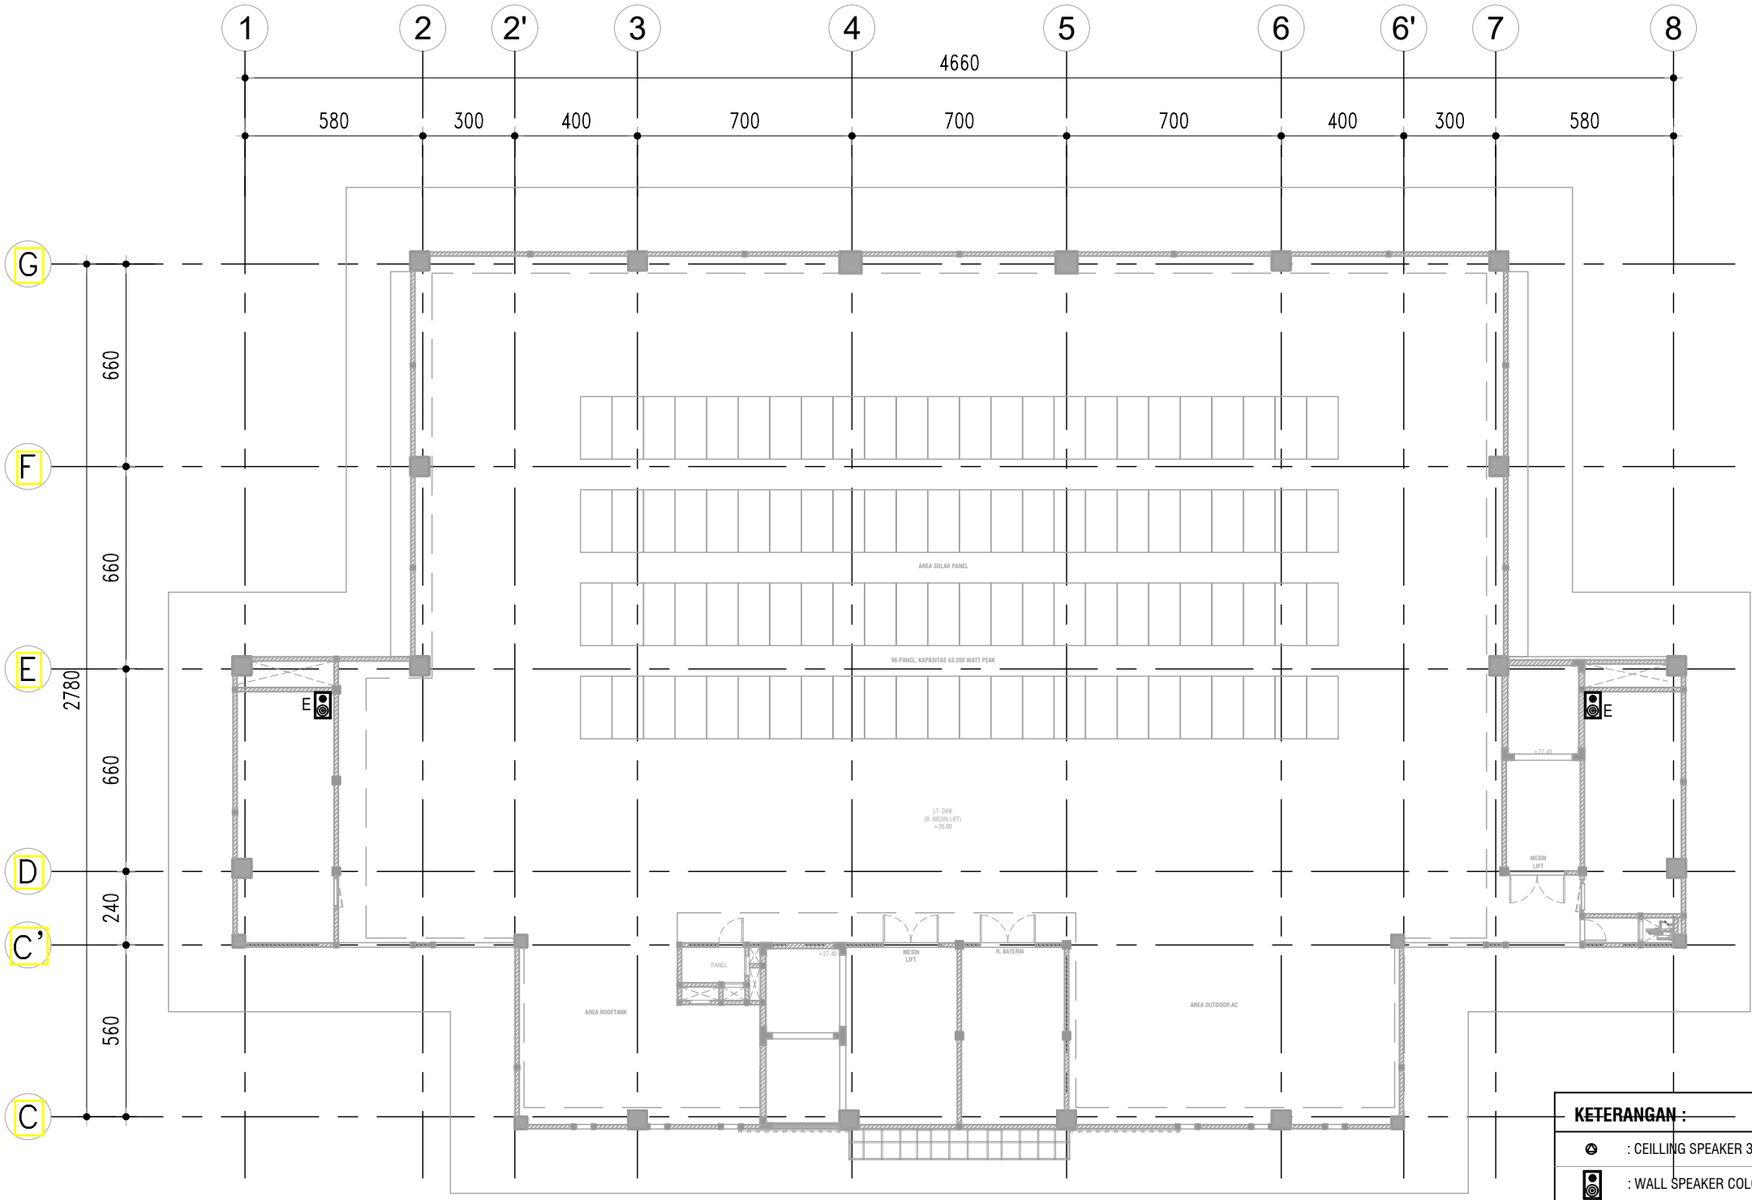

KETERANGAN :

	: CEILLING SPEAKER 3 W, Ø 5"
	: WALL SPEAKER COLOUM 6 W
E	: WALL SPEAKER COLOUM (EMERGENCY) 6 W
	: INSTALASI SOUND SYSTEM (NYMHY 2X1.5mm²)
	: TERMINAL BOX SOUND SYSTEM (TBSS)
	: MAIN DISTRIBUTION FRAME SOUND SYSTEM (MDF-SS)
	: VOLUME CONTROL 30 WATT

DENAH INSTALASI SOUND SYSTEM LT.R.MESIN LIFT

SKALA 1 ° 200

KEMENTERIAN PENDIDIKAN DAN KEBUDAYAAN
UNIVERSITAS JENDERAL SOEDIRMAN
JL. Prof. Dr. H. R. Bunyamin No. 708
KOTAK POS 115
TELP. (0281) 635292
PURWOKERTO 53122

PEKERJAAN:

PERENCANAAN GEDUNG
INTEGRATED MEDICAL EDUCATION (IME)
UNIVERSITAS JENDERAL SOEDIRMAN
TAHUN ANGGARAN 2024

MENGETAHUI & MENYETUJUI

PENJABAT PEMBUAT KOMITMEN

Ir. GATHOT HERI SUDIBYO, S.T., M.T.
NIP. 19720222 200003 1 001

MENGETAHUI & MENYETUJUI

PERENCANA

PT. POLA DWIPA
JL. DR. WAHIDIN 167, SEMARANG 50253
TELP. (024) 8312282, FAX. (024) 8312271
E-mail : poladwip@gmail.com

TEAM LEADER	Ir. Drs. SUNARTO, M.T.	
AHLI ARSITEKTUR	Dr. Ir. ROBERT RIANTO W., M.T.	
AHLI STRUKTUR	Ir. SUBIYANTO	
AHLI MEP	RACHMAD WIDHI RAHARDJO, S.T.	
AHLI K3 KONSTR.	WISHNU WARDHANA S., S.T.	
DIGAMBAR	AMEL RESTU PRAHESTI, S.Ars.	

JUDUL GAMBAR

DENAH INSTALASI SOUND SYSTEM
LT.R. MESIN LIFT

SKALA	KODE GAMBAR	NO. GAMBAR
1 : 200	ME	ME-06-07

KETERANGAN	TGL	TTD

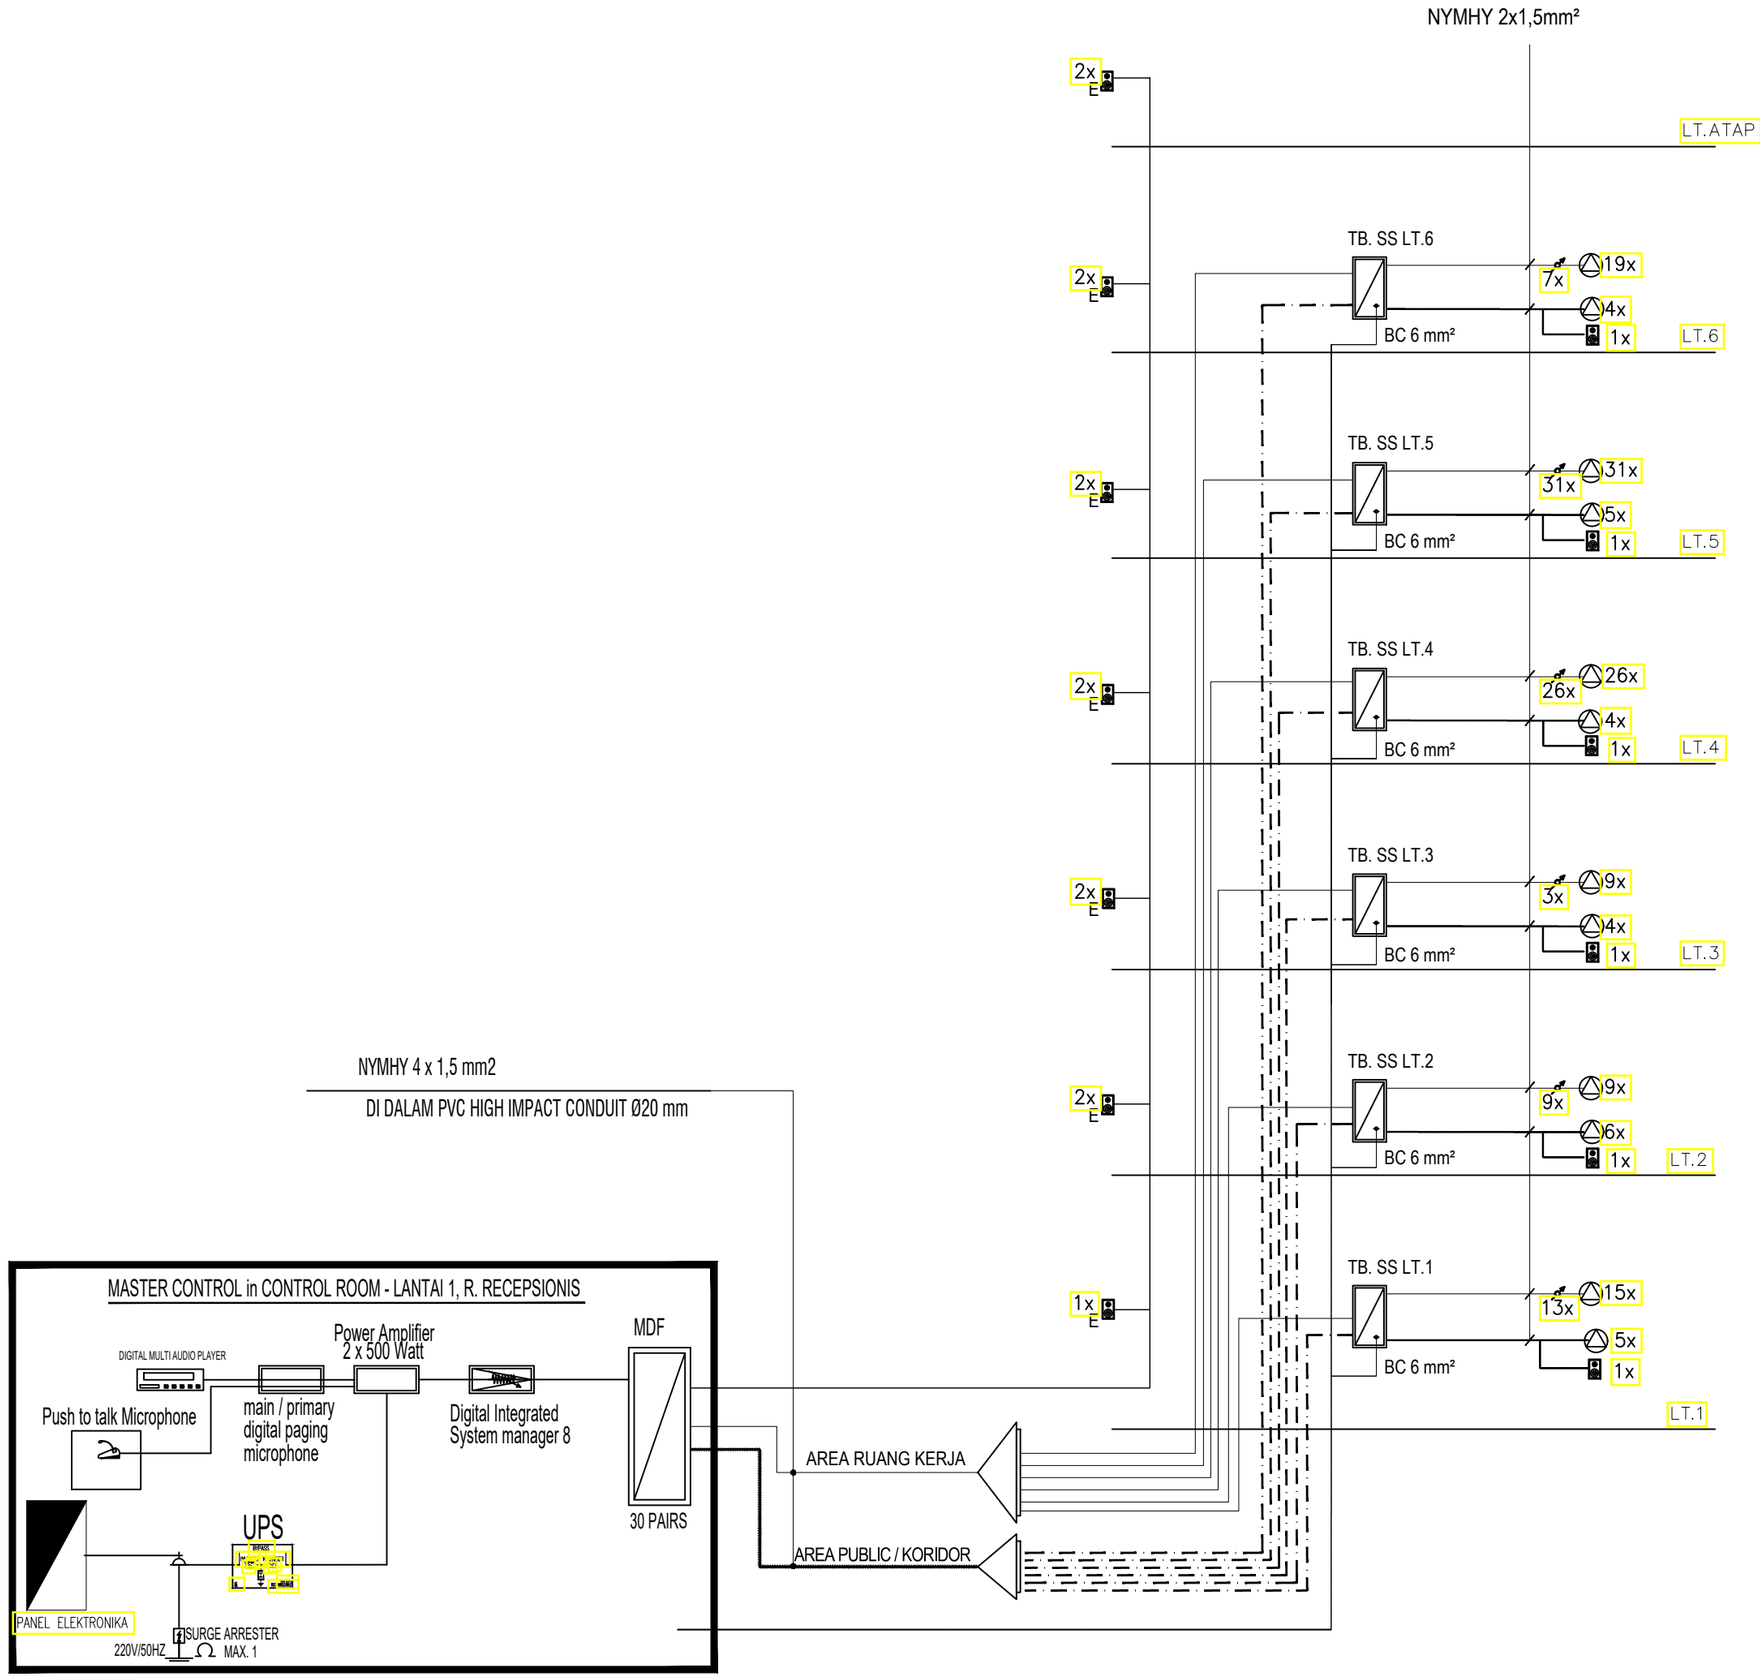

KEMENTERIAN PENDIDIKAN DAN KEBUDAYAAN
UNIVERSITAS JENDERAL SOEDIRMAN
JL. Prof. Dr. H. R. Bunyamin No. 708
KOTAK POS 115
TELP. (0281) 635292
PURWOKERTO 53122

PEKERJAAN:

PERENCANAAN GEDUNG
INTEGRATED MEDICAL EDUCATION (IME)
UNIVERSITAS JENDERAL SOEDIRMAN
TAHUN ANGGARAN 2024

MENGETAHUI & MENYETUJUI

PENJABAT PEMBUAT KOMITMEN

Ir. GATHOT HERI SUDIBYO, S.T., M.T.
NIP. 19720222 200003 1 001

MENGETAHUI & MENYETUJUI

PERENCANA

PT. POLA DWIPA
JL. DR. WAHIDIN 167, SEMARANG 50253
TELP. (024) 8312282, FAX. (024) 8312271
E-mail : poladwip@gmail.com

TEAM LEADER	Ir. Drs. SUNARTO, M.T.	
AHLI ARSITEKTUR	Dr. Ir. ROBERT RIANTO W., M.T.	
AHLI STRUKTUR	Ir. SUBIYANTO	
AHLI MEP	RACHMAD WIDHI RAHARDJO, S.T.	
AHLI K3 KONSTR.	WISHNU WARDHANA S., S.T.	
DIGAMBAR	AMEL RESTU PRAHESTI, S.Ars.	

JUDUL GAMBAR

DIAGRAM SYSTEM SOUND SYSTEM

SKALA	KODE GAMBAR	NO. GAMBAR
N.T.S.	ME	ME-06-08

KETERANGAN	TGL	TTD

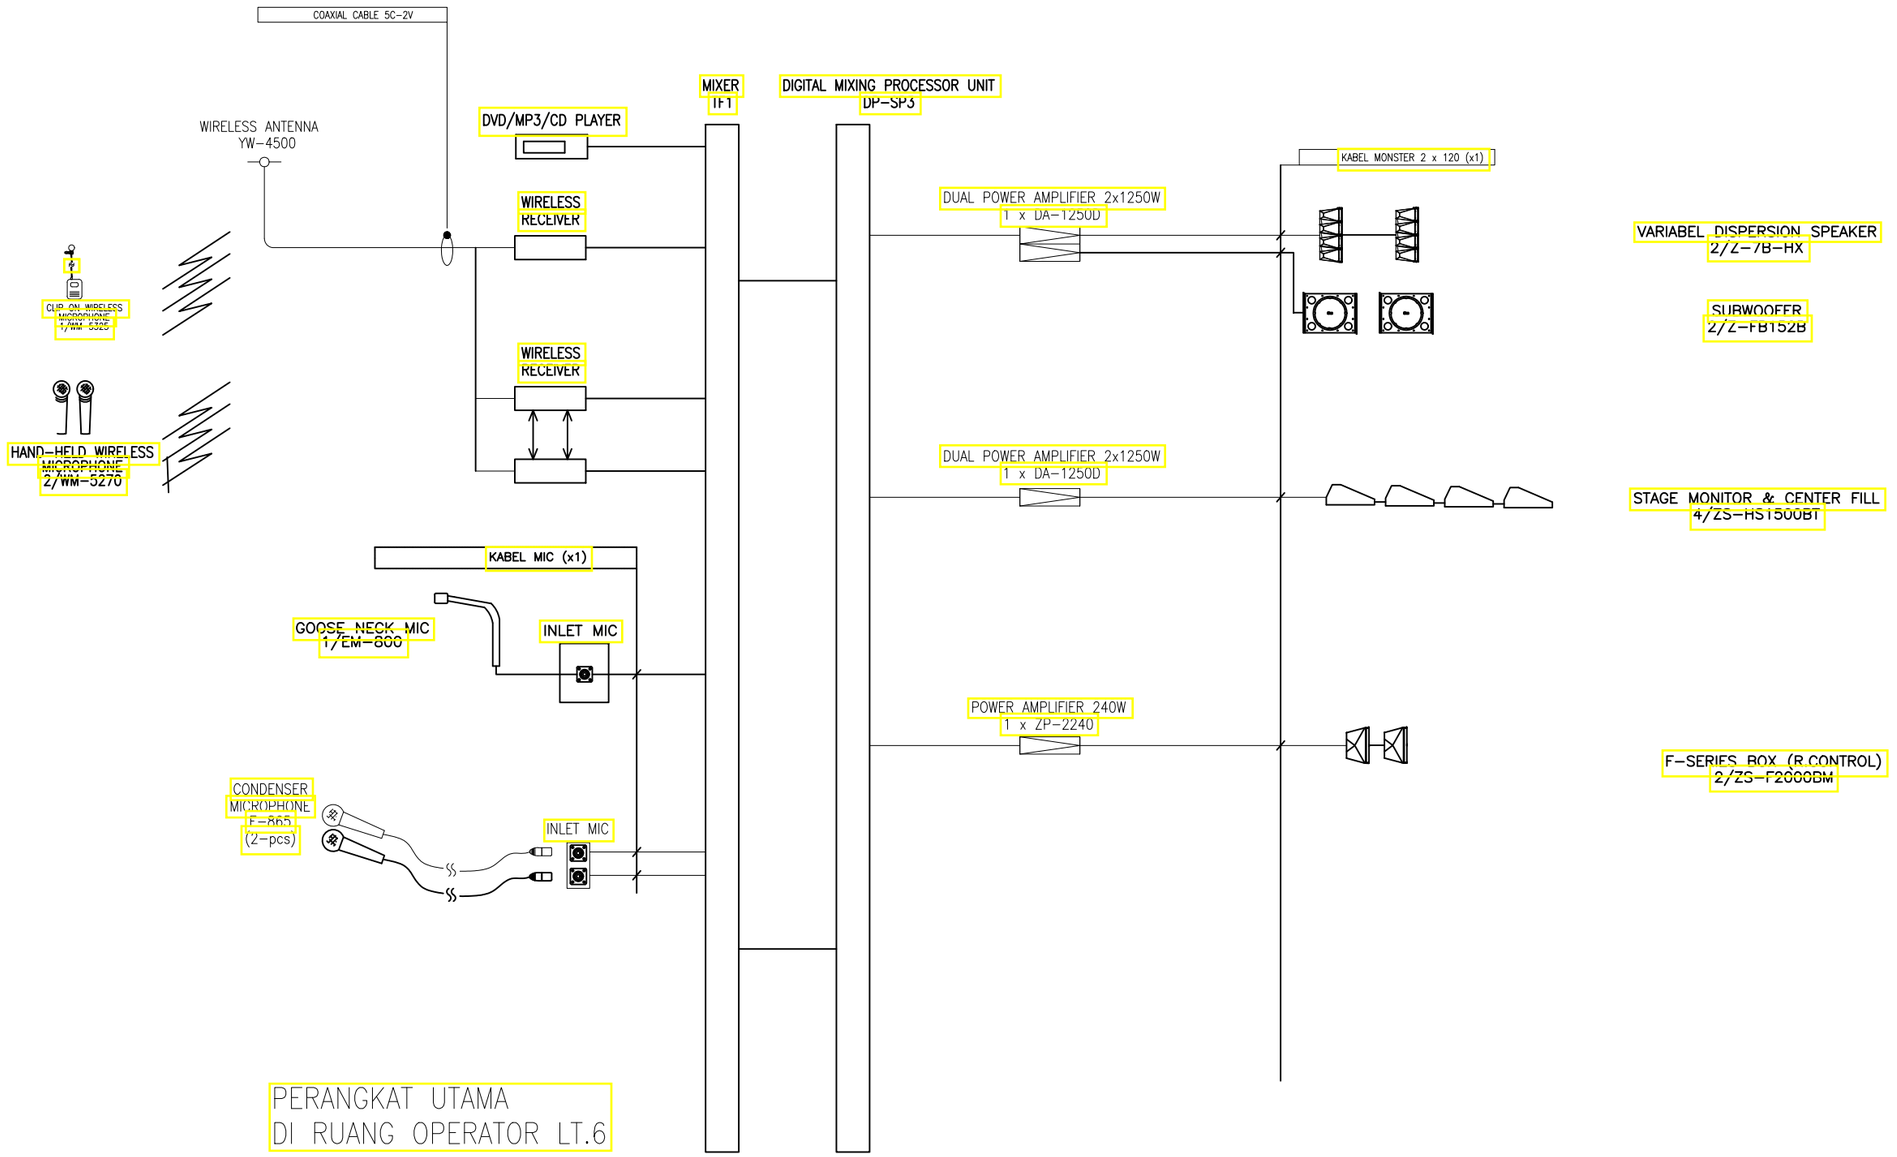

KEMENTERIAN PENDIDIKAN DAN KEBUDAYAAN
UNIVERSITAS JENDERAL SOEDIRMAN
JL. Prof. Dr. H. R. Bunyamin No. 708
KOTAK POS 115
TELP. (0281) 635292
PURWOKERTO 53122

PEKERJAAN:

PERENCANAAN GEDUNG
INTEGRATED MEDICAL EDUCATION (IME)
UNIVERSITAS JENDERAL SOEDIRMAN
TAHUN ANGGARAN 2024

MENGETAHUI & MENYETUJUI

PENJABAT PEMBUAT KOMITMEN

Ir. GATHOT HERI SUDIBYO, S.T., M.T.
NIP. 19720222 200003 1 001

MENGETAHUI & MENYETUJUI

PERENCANA

PT. POLA DWIPA
JL. DR. WAHIDIN 167, SEMARANG 50253
TELP. (024) 8312282, FAX. (024) 8312271
E-mail : poladwip@gmail.com

TEAM LEADER	Ir. Drs. SUNARTO, M.T.	
AHLI ARSITEKTUR	Dr. Ir. ROBERT RIANTO W., M.T.	
AHLI STRUKTUR	Ir. SUBIYANTO	
AHLI MEP	RACHMAD WIDHI RAHARDJO, S.T.	
AHLI K3 KONSTR.	WISHNU WARDHANA S., S.T.	
DIGAMBAR	AMEL RESTU PRAHESTI, S.Ars.	

JUDUL GAMBAR

DIAGRAM SYSTEM SOUND SYSTEM R.SERBAGUNA

SKALA	KODE GAMBAR	NO. GAMBAR
N.T.S.	ME	ME-06-09

KETERANGAN	TGL	TTD

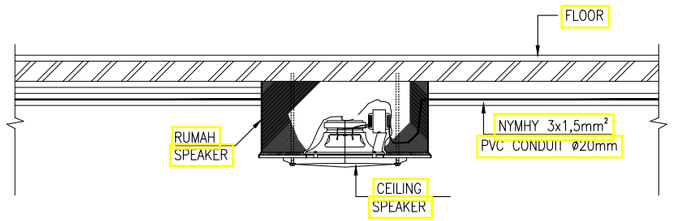

DETAIL INSTALASI CEILING SPEAKER PADA PLAT BETON

SKALA : NTS

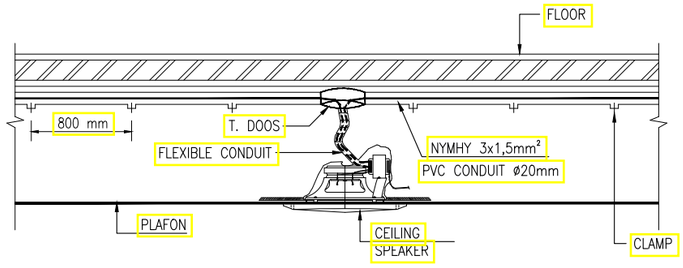

DETAIL INSTALASI CEILING SPEAKER PADA PLAFON

SKALA : NTS

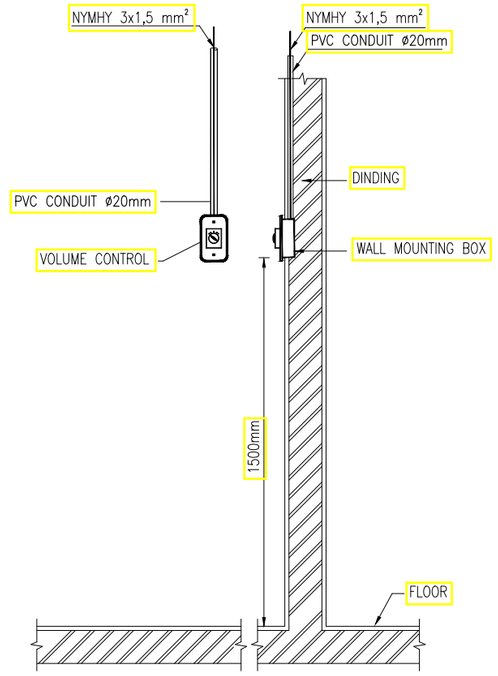

DETAIL INSTALASI VOLUME CONTROL

SKALA : NTS

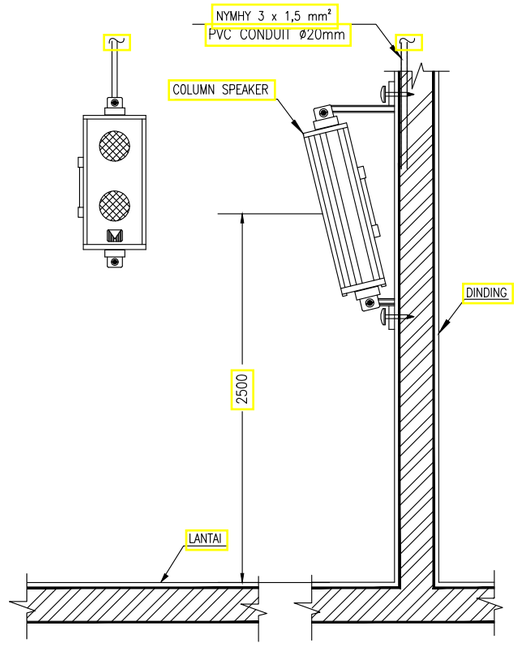

DETAIL INSTALASI BOX/COLUMN SPEAKER

SKALA : NTS

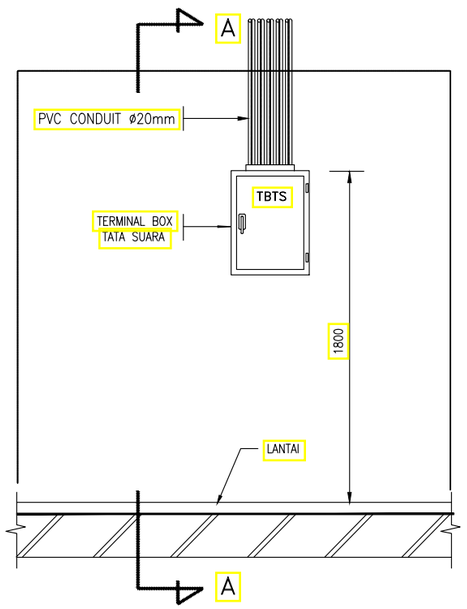

TAMPAK DEPAN

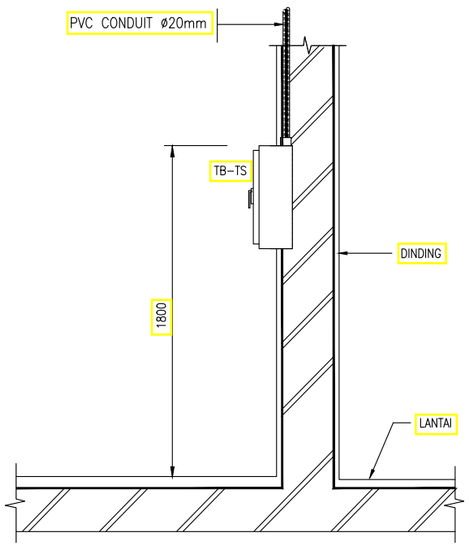

POTONGAN A-A

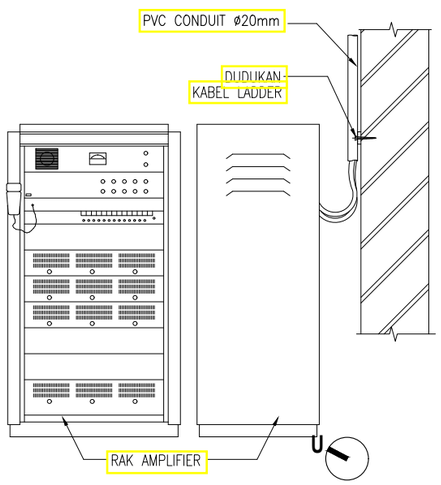

GAMBAR TAMPAK
RAK SENTRAL TATA SUARA

SKALA : NTS

DETAIL PEMASANGAN TB-TS (TERMINAL BOX-TATA SUARA)

SKALA : NTS

KEMENTERIAN PENDIDIKAN DAN KEBUDAYAAN
UNIVERSITAS JENDERAL SOEDIRMAN
JL. Prof. Dr. H. R. Bunyamin No. 708
KOTAK POS 115
TELP. (0281) 635292
PURWOKERTO 53122

PEKERJAAN:

PERENCANAAN GEDUNG
INTEGRATED MEDICAL EDUCATION (IME)
UNIVERSITAS JENDERAL SOEDIRMAN
TAHUN ANGGARAN 2024

MENGETAHUI & MENYETUJUI

PENJABAT PEMBUAT KOMITMEN

Ir. GATHOT HERI SUDIBYO, S.T., M.T.
NIP. 19720222 200003 1 001

MENGETAHUI & MENYETUJUI

PERENCANA

PT. POLA DWIPA
JL. DR. WAHIDIN 167, SEMARANG 50253
TELP. (024) 8312282, FAX. (024) 8312271
E-mail : poladwip@gmail.com

TEAM LEADER	Ir. Drs. SUNARTO, M.T.	
AHLI ARSITEKTUR	Dr. Ir. ROBERT RIANTO W., M.T.	
AHLI STRUKTUR	Ir. SUBIYANTO	
AHLI MEP	RACHMAD WIDHI RAHARDJO, S.T.	
AHLI K3 KONSTR.	WISHNU WARDHANA S., S.T.	
DIGAMBAR	AMEL RESTU PRAHESTI, S.Ars.	

JUDUL GAMBAR

DETAIL SOUND SYSTEM

SKALA	KODE GAMBAR	NO. GAMBAR
N.T.S.	ME	ME-06-10

KETERANGAN	TGL	TTD

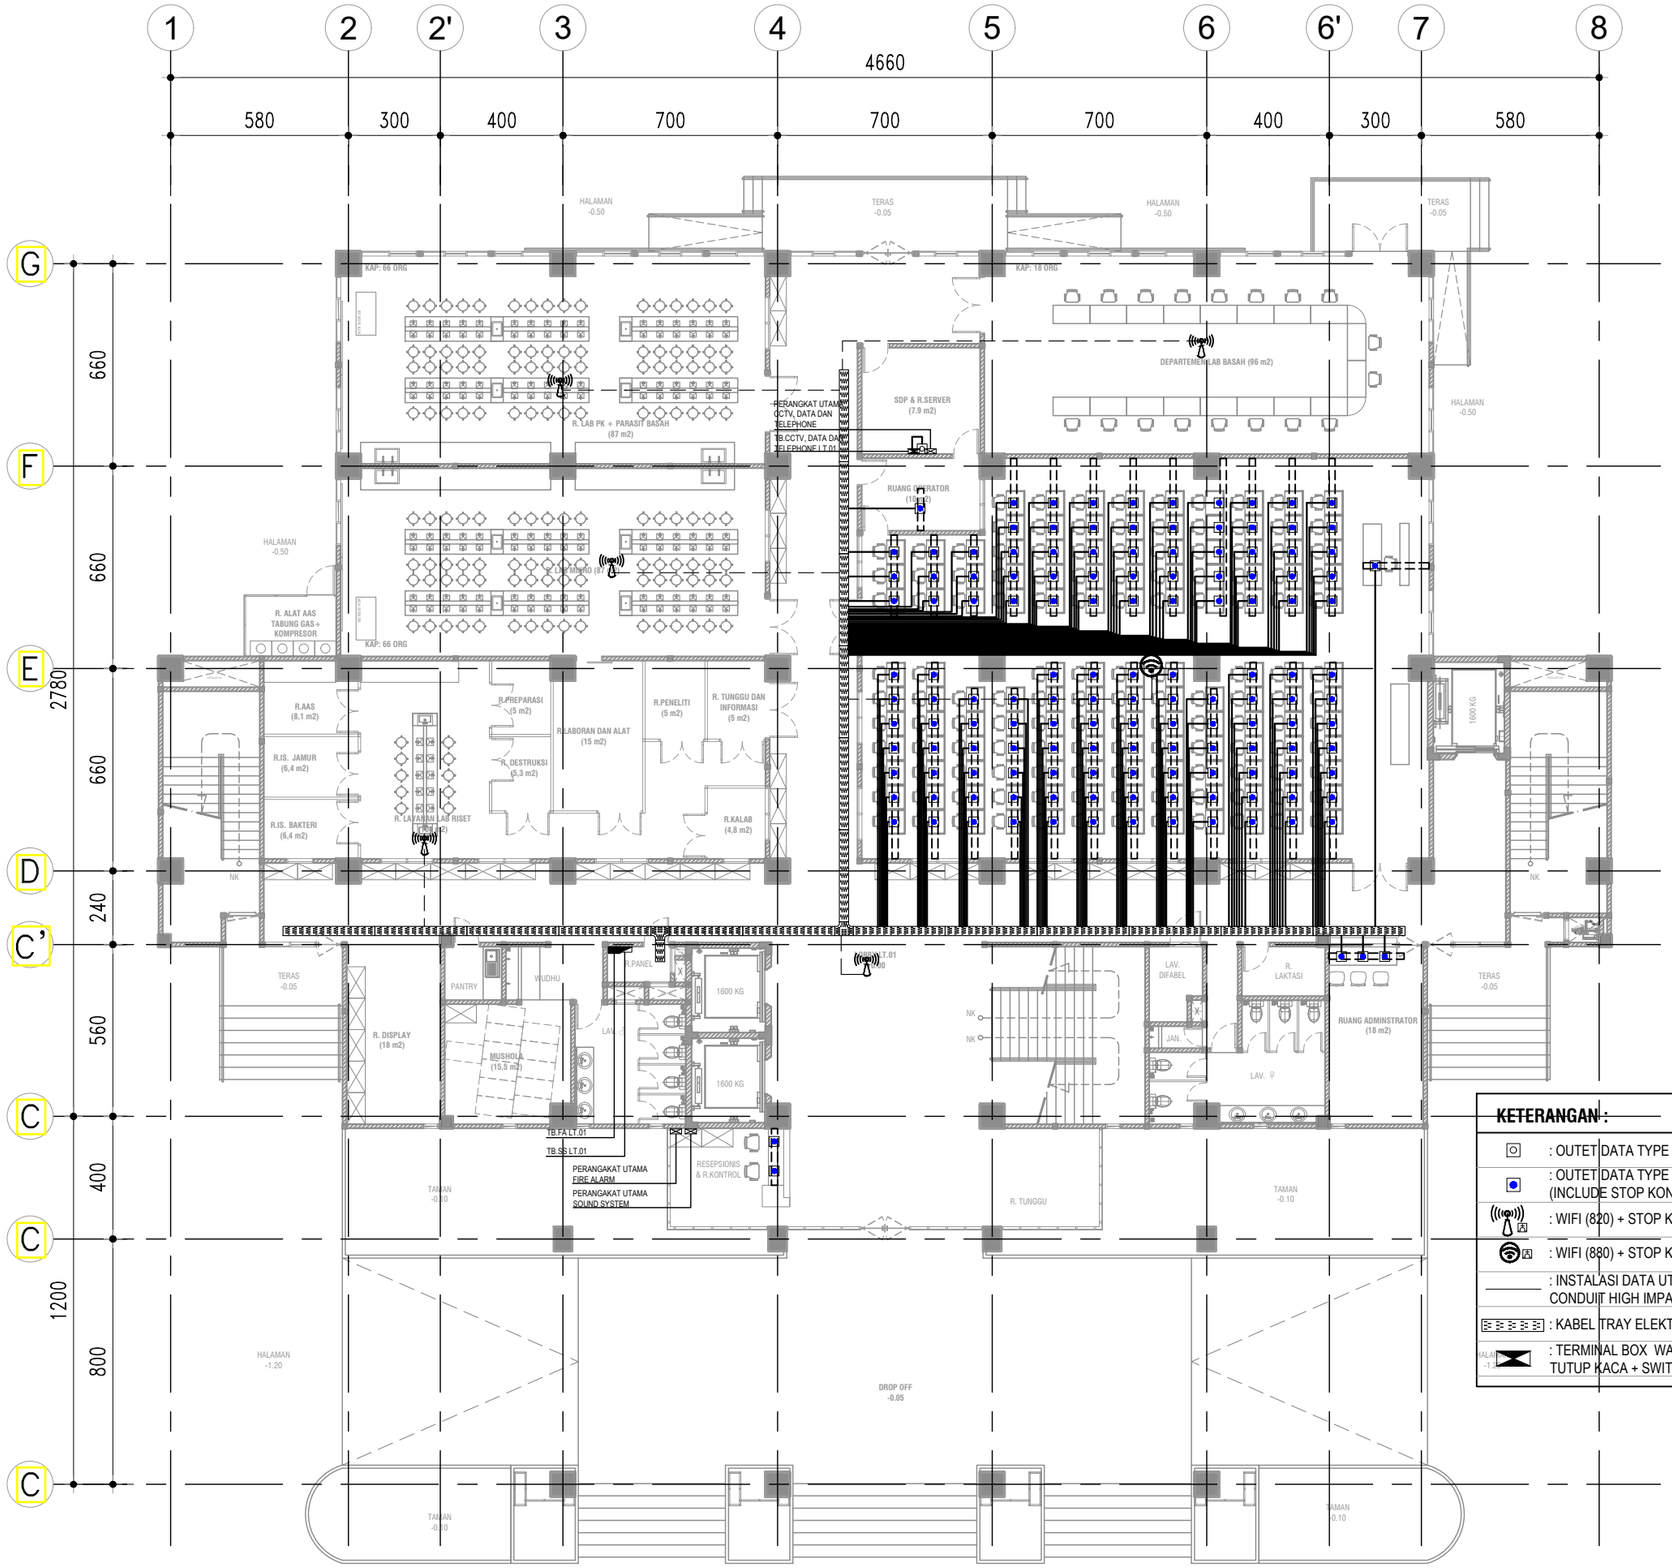

KETERANGAN :

	: OUTET DATA TYPE DINDING
	: OUTET DATA TYPE LANTAI (INCLUDE STOP KONTAK LANTAI)
	: WIFI (820) + STOP KONTAK
	: WIFI (880) + STOP KONTAK
	: INSTALASI DATA UTP CAT 6 + CONDUIT HIGH IMPACT 20 mm
	: KABEL TRAY ELEKTRONIKA UK. 300 x 100 mm
	: TERMINAL BOX WALL MOUNTED (RACK) TUTUP KACA + SWITCH HUB

DENAH INSTALASI KABEL DATA & WIFI LT.01

SKALA 1 : 200

KEMENTERIAN PENDIDIKAN DAN KEBUDAYAAN
UNIVERSITAS JENDERAL SOEDIRMAN
JL. Prof. Dr. H. R. Bunyamin No. 708
KOTAK POS 115
TELP. (0281) 635292
PURWOKERTO 53122

PEKERJAAN:

PERENCANAAN GEDUNG
INTEGRATED MEDICAL EDUCATION (IME)
UNIVERSITAS JENDERAL SOEDIRMAN
TAHUN ANGGARAN 2024

MENGETAHUI & MENYETUJUI

PENJABAT PEMBUAT KOMITMEN

Ir. GATHOT HERI SUDIBYO, S.T., M.T.
NIP. 19720222 200003 1 001

MENGETAHUI & MENYETUJUI

PERENCANA

PT. POLA DWIPA
JL. DR. WAHIDIN 167, SEMARANG 50253
TELP. (024) 8312282, FAX. (024) 8312271
E-mail : poladwip@gmail.com

TEAM LEADER	Ir. Drs. SUNARTO, M.T.	
AHLI ARSITEKTUR	Dr. Ir. ROBERT RIANTO W., M.T.	
AHLI STRUKTUR	Ir. SUBIYANTO	
AHLI MEP	RACHMAD WIDHI RAHARDJO, S.T.	
AHLI K3 KONSTR.	WISHNU WARDHANA S., S.T.	
DIGAMBAR	AMEL RESTU PRAHESTI, S.Ars.	

JUDUL GAMBAR

DENAH INSTALASI KABEL DATA & WIFI LT.01

SKALA	KODE GAMBAR	NO. GAMBAR
1 : 200	ME	ME-07-01

KETERANGAN	TGL	TTD

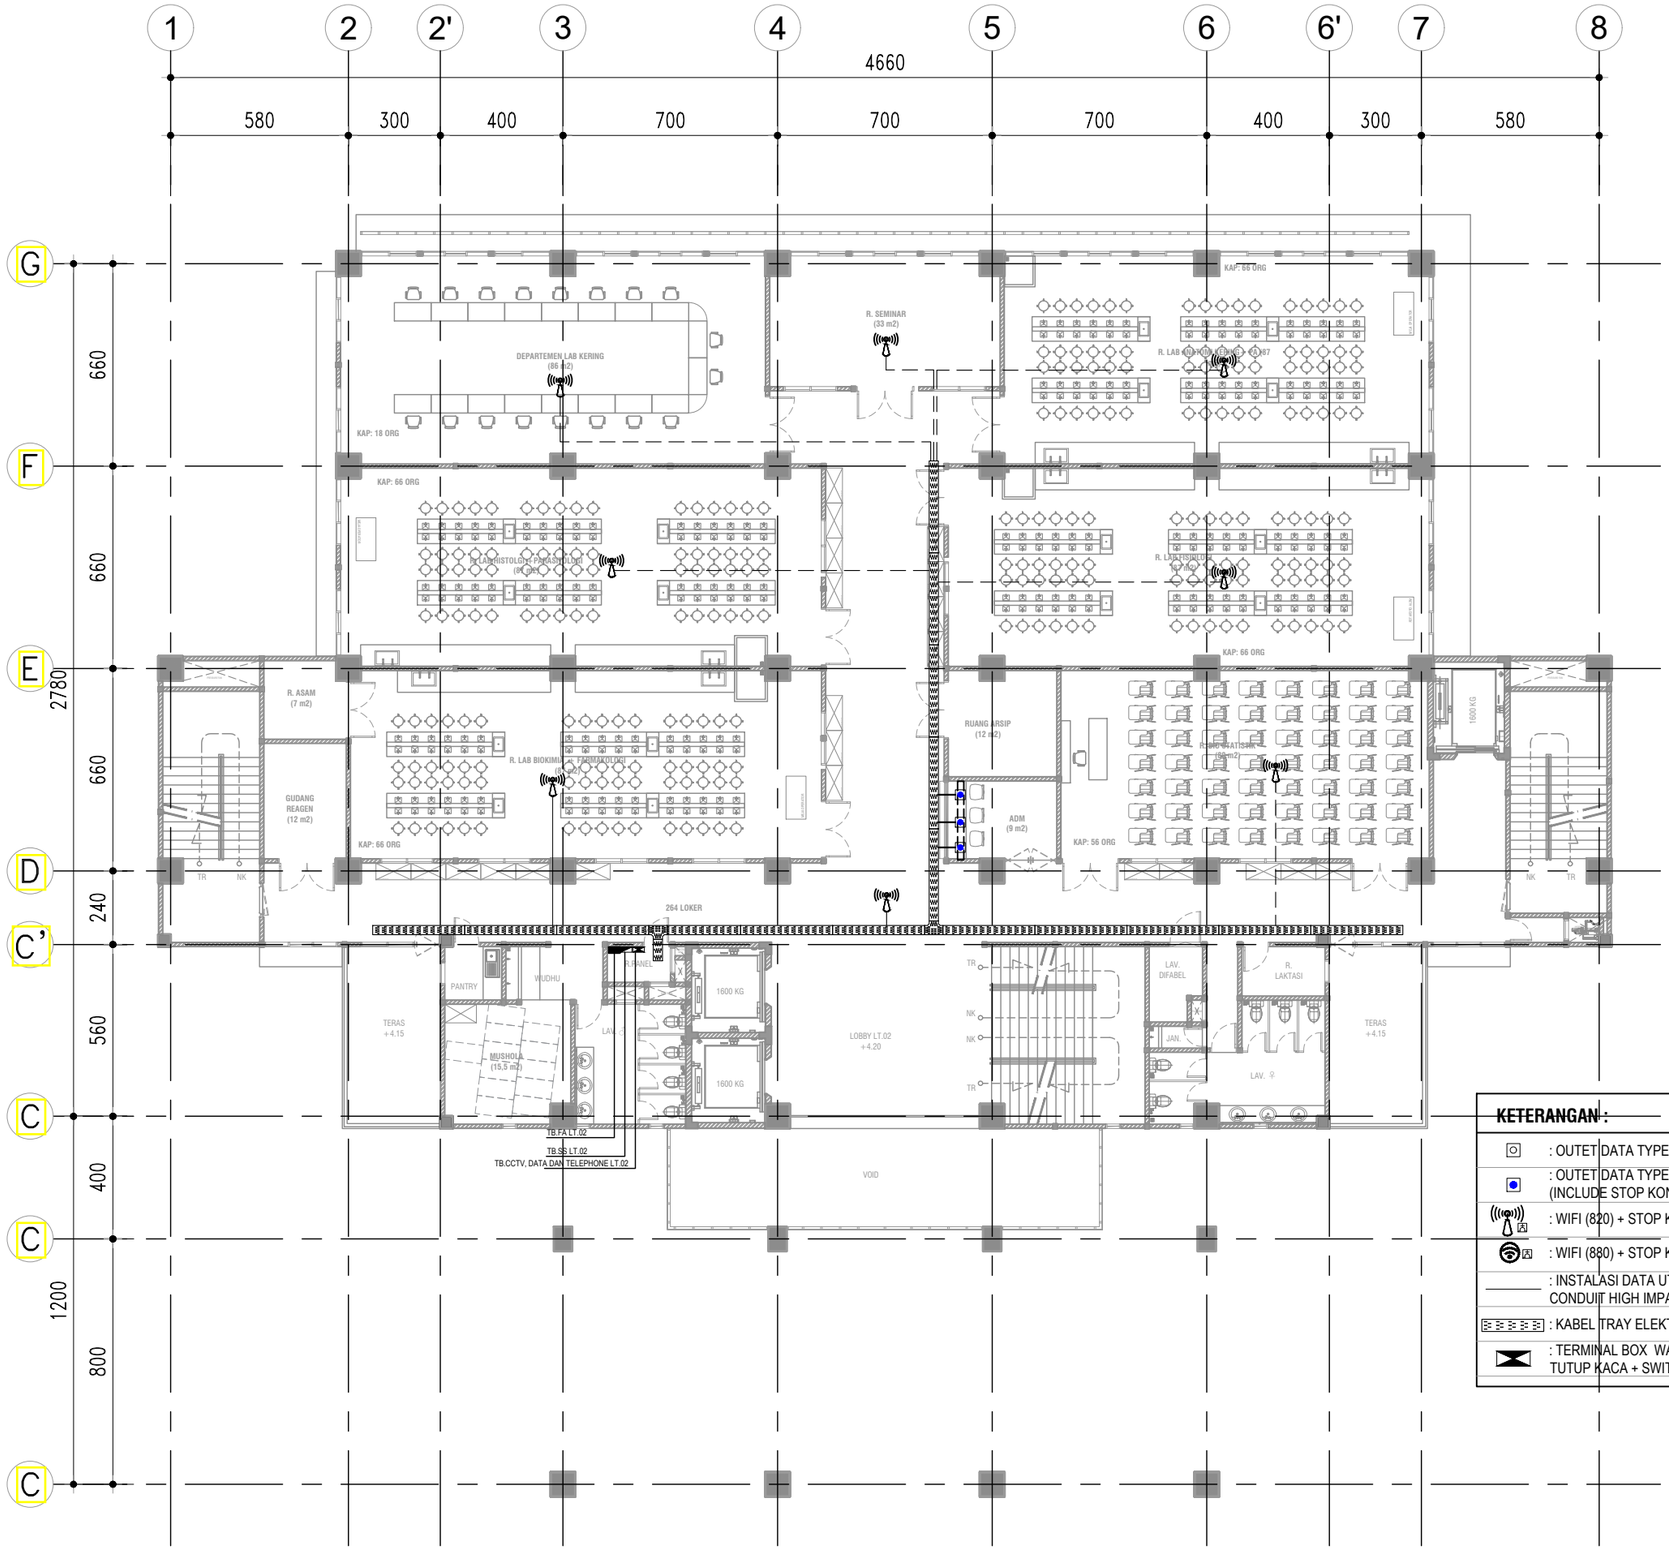

KETERANGAN :

	: OUTET DATA TYPE DINDING
	: OUTET DATA TYPE LANTAI (INCLUDE STOP KONTAK LANTAI)
	: WIFI (820) + STOP KONTAK
	: WIFI (880) + STOP KONTAK
	: INSTALASI DATA UTP CAT 6 + CONDUIT HIGH IMPACT 20 mm
	: KABEL TRAY ELEKTRONIKA UK. 300 x 100 mm
	: TERMINAL BOX WALL MOUNTED (RACK) TUTUP KACA + SWITCH HUB

DENAH INSTALASI KABEL DATA & WIFI LT.02

SKALA 1 : 200

KEMENTERIAN PENDIDIKAN DAN KEBUDAYAAN
UNIVERSITAS JENDERAL SOEDIRMAN
JL. Prof. Dr. H. R. Bunyamin No. 708
KOTAK POS 115
TELP. (0281) 635292
PURWOKERTO 53122

PEKERJAAN:

PERENCANAAN GEDUNG
INTEGRATED MEDICAL EDUCATION (IME)
UNIVERSITAS JENDERAL SOEDIRMAN
TAHUN ANGGARAN 2024

MENGETAHUI & MENYETUJUI

PENJABAT PEMBUAT KOMITMEN

Ir. GATHOT HERI SUDIBYO, S.T., M.T.
NIP. 19720222 200003 1 001

MENGETAHUI & MENYETUJUI

PERENCANA

PT. POLA DWIPA
JL. DR. WAHIDIN 167, SEMARANG 50253
TELP. (024) 8312282, FAX. (024) 8312271
E-mail : poladwip@gmail.com

TEAM LEADER	Ir. Drs. SUNARTO, M.T.	
AHLI ARSITEKTUR	Dr. Ir. ROBERT RIANTO W., M.T.	
AHLI STRUKTUR	Ir. SUBIYANTO	
AHLI MEP	RACHMAD WIDHI RAHARDJO, S.T.	
AHLI K3 KONSTR.	WISHNU WARDHANA S., S.T.	
DIGAMBAR	AMEL RESTU PRAHESTI, S.Ars.	

JUDUL GAMBAR

DENAH INSTALASI KABEL DATA & WIFI LT.02

SKALA	KODE GAMBAR	NO. GAMBAR
1 : 200	ME	ME-07-02

KETERANGAN	TGL	TTD

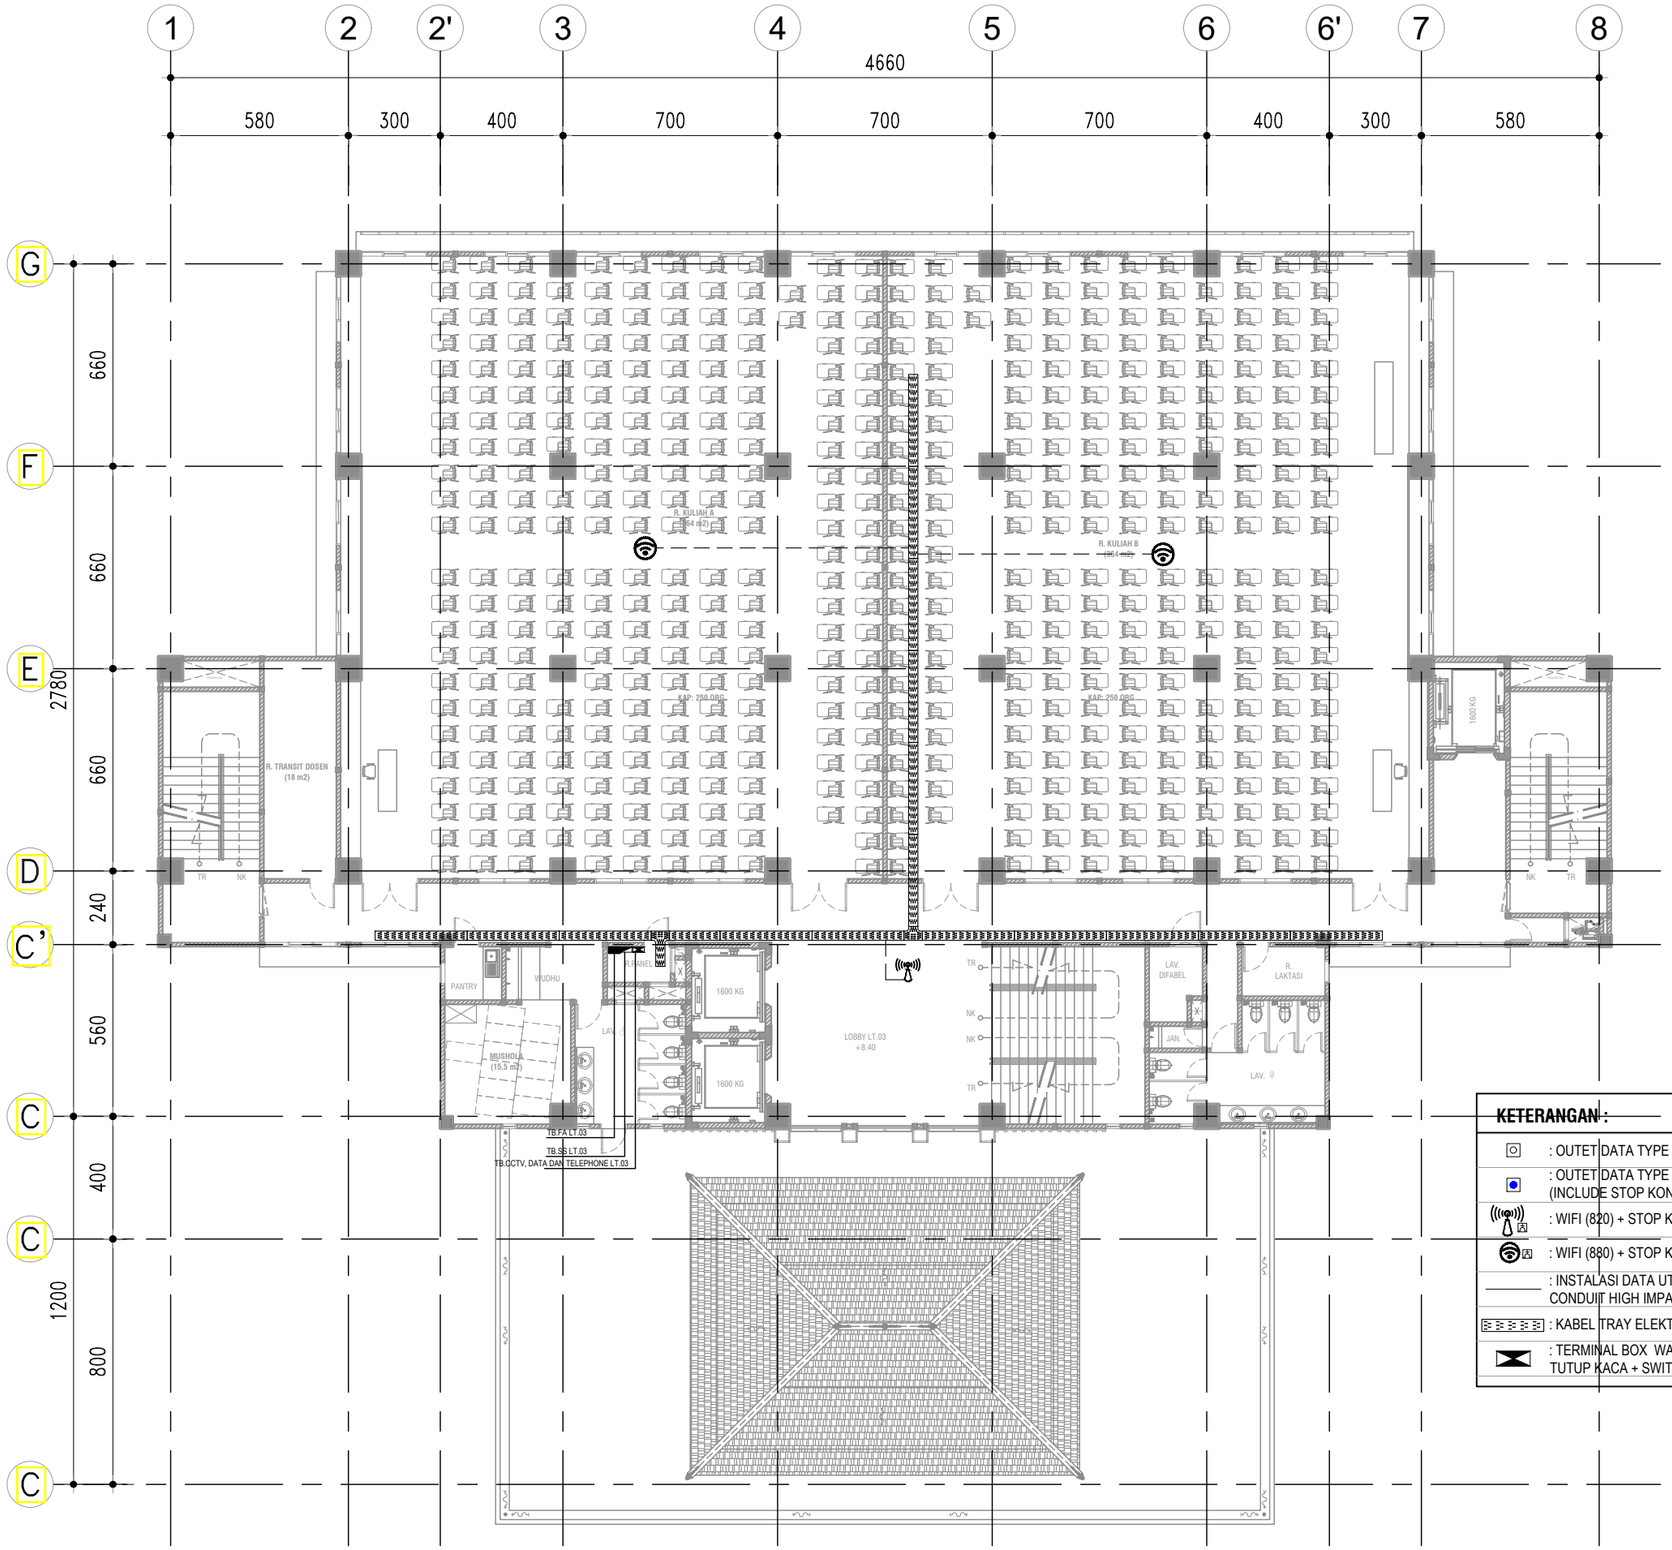

KETERANGAN :

	: OUTET DATA TYPE DINDING
	: OUTET DATA TYPE LANTAI (INCLUDE STOP KONTAK LANTAI)
	: WIFI (820) + STOP KONTAK
	: WIFI (880) + STOP KONTAK
	: INSTALASI DATA UTP CAT 6 + CONDUIT HIGH IMPACT 20 mm
	: KABEL TRAY ELEKTRONIKA UK. 300 x 100 mm
	: TERMINAL BOX WALL MOUNTED (RACK) TUTUP KACA + SWITCH HUB

DENAH INSTALASI KABEL DATA & WIFI LT.03

SKALA 1 : 200

KEMENTERIAN PENDIDIKAN DAN KEBUDAYAAN
UNIVERSITAS JENDERAL SOEDIRMAN
JL. Prof. Dr. H. R. Bunyamin No. 708
KOTAK POS 115
TELP. (0281) 635292
PURWOKERTO 53122

PEKERJAAN:

PERENCANAAN GEDUNG
INTEGRATED MEDICAL EDUCATION (IME)
UNIVERSITAS JENDERAL SOEDIRMAN
TAHUN ANGGARAN 2024

MENGETAHUI & MENYETUJUI

PENJABAT PEMBUAT KOMITMEN

Ir. GATHOT HERI SUDIBYO, S.T., M.T.
NIP. 19720222 200003 1 001

MENGETAHUI & MENYETUJUI

PERENCANA

PT. POLA DWIPA
JL. DR. WAHIDIN 167, SEMARANG 50253
TELP. (024) 8312282, FAX. (024) 8312271
E-mail : poladwip@gmail.com

TEAM LEADER	Ir. Drs. SUNARTO, M.T.	
AHLI ARSITEKTUR	Dr. Ir. ROBERT RIANTO W., M.T.	
AHLI STRUKTUR	Ir. SUBIYANTO	
AHLI MEP	RACHMAD WIDHI RAHARDJO, S.T.	
AHLI K3 KONSTR.	WISHNU WARDHANA S., S.T.	
DIGAMBAR	AMEL RESTU PRAHESTI, S.Ars.	

JUDUL GAMBAR

DENAH INSTALASI KABEL DATA & WIFI LT.03

SKALA	KODE GAMBAR	NO. GAMBAR
1 : 200	ME	ME-07-03

KETERANGAN	TGL	TTD

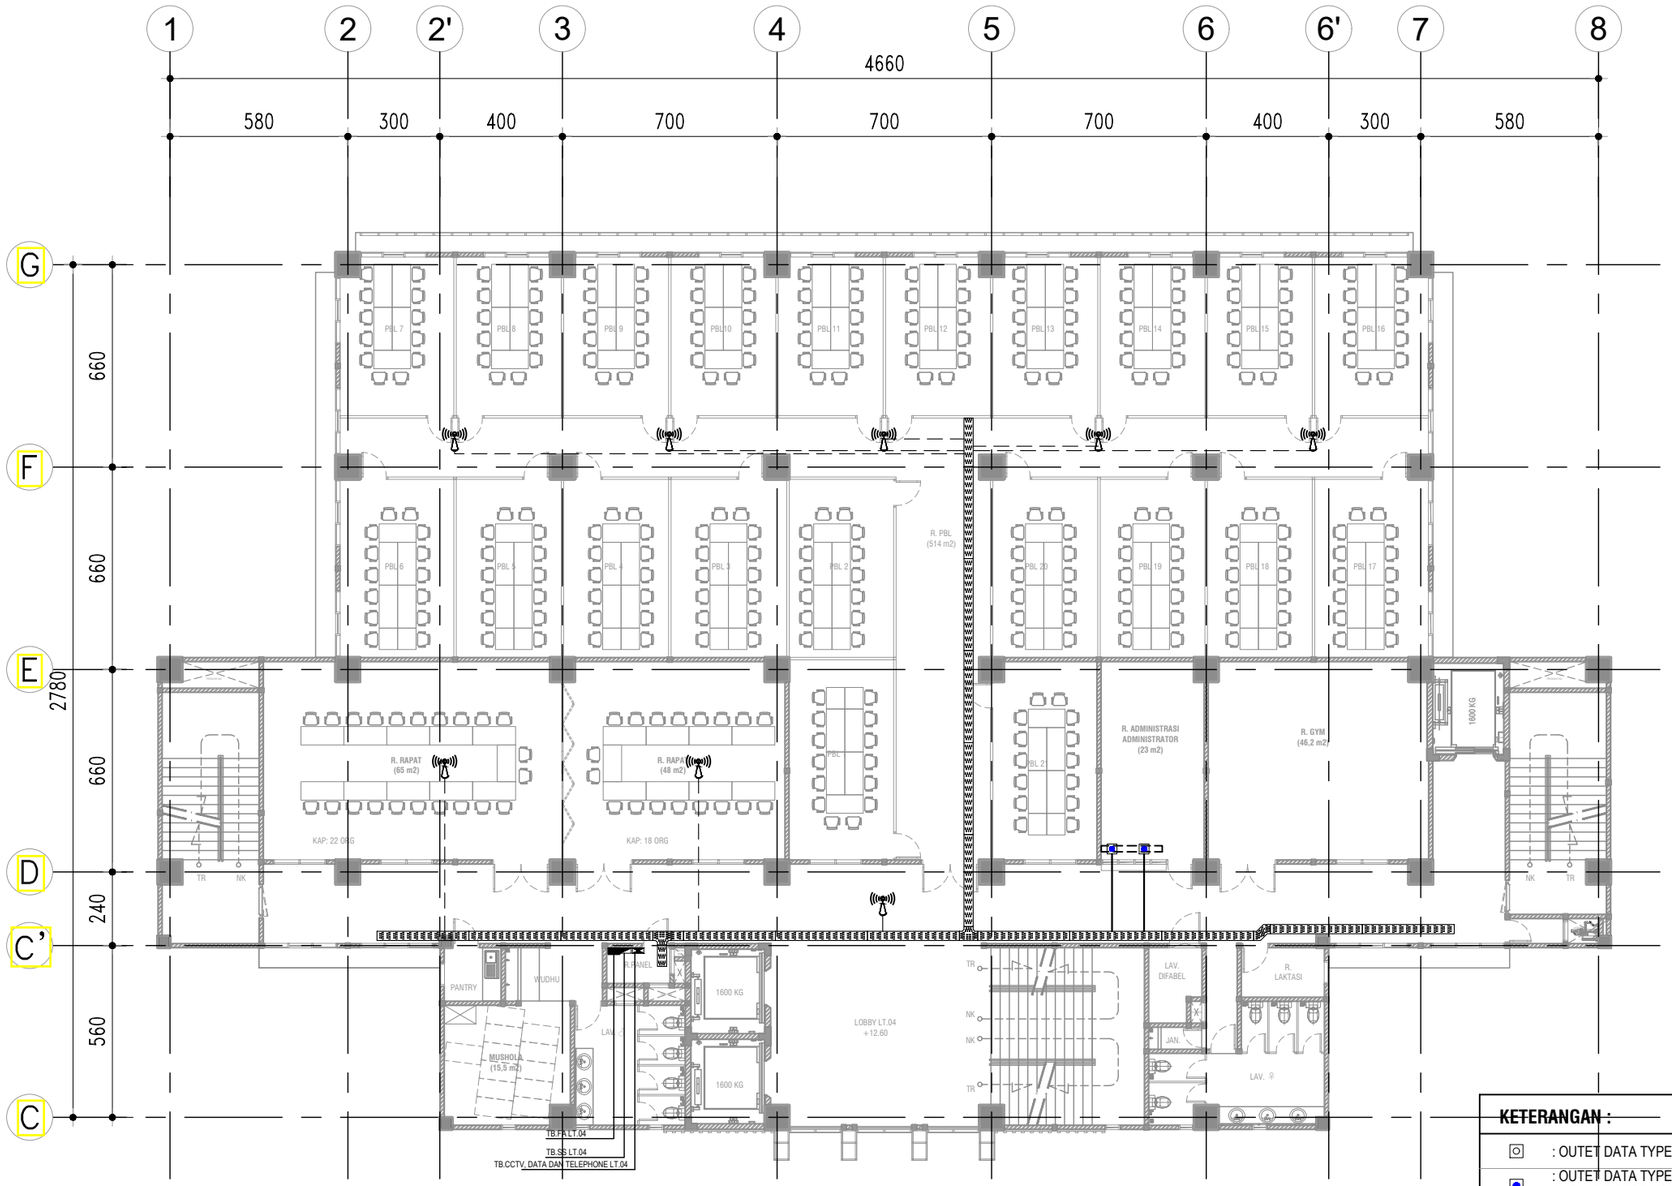

DENAH INSTALASI KABEL DATA & WIFI LT.04

SKALA 1 : 200

KETERANGAN :

	: OUTET DATA TYPE DINDING
	: OUTET DATA TYPE LANTAI (INCLUDE STOP KONTAK LANTAI)
	: WIFI (820) + STOP KONTAK
	: WIFI (880) + STOP KONTAK
	: INSTALASI DATA UTP CAT 6 + CONDUIT HIGH IMPACT 20 mm
	: KABEL TRAY ELEKTRONIKA UK. 300 x 100 mm
	: TERMINAL BOX WALL MOUNTED (RACK) TUTUP KACA + SWITCH HUB

KEMENTERIAN PENDIDIKAN DAN KEBUDAYAAN
UNIVERSITAS JENDERAL SOEDIRMAN
JL. Prof. Dr. H. R. Bunyamin No. 708
KOTAK POS 115
TELP. (0281) 635292
PURWOKERTO 53122

PEKERJAAN:

PERENCANAAN GEDUNG
INTEGRATED MEDICAL EDUCATION (IME)
UNIVERSITAS JENDERAL SOEDIRMAN
TAHUN ANGGARAN 2024

MENGETAHUI & MENYETUJUI

PENJABAT PEMBUAT KOMITMEN

Ir. GATHOT HERI SUDIBYO, S.T., M.T.
NIP. 19720222 200003 1 001

MENGETAHUI & MENYETUJUI

PERENCANA

PT. POLA DWIPA
JL. DR. WAHIDIN 167, SEMARANG 50253
TELP. (024) 8312282, FAX. (024) 8312271
E-mail : poladwip@gmail.com

TEAM LEADER	Ir. Drs. SUNARTO, M.T.	
AHLI ARSITEKTUR	Dr. Ir. ROBERT RIANTO W., M.T.	
AHLI STRUKTUR	Ir. SUBIYANTO	
AHLI MEP	RACHMAD WIDHI RAHARDJO, S.T.	
AHLI K3 KONSTR.	WISHNU WARDHANA S., S.T.	
DIGAMBAR	AMEL RESTU PRAHESTI, S.Ars.	

JUDUL GAMBAR

DENAH INSTALASI KABEL DATA & WIFI LT.04

SKALA	KODE GAMBAR	NO. GAMBAR
1 : 200	ME	ME-07-04

KETERANGAN	TGL	TTD

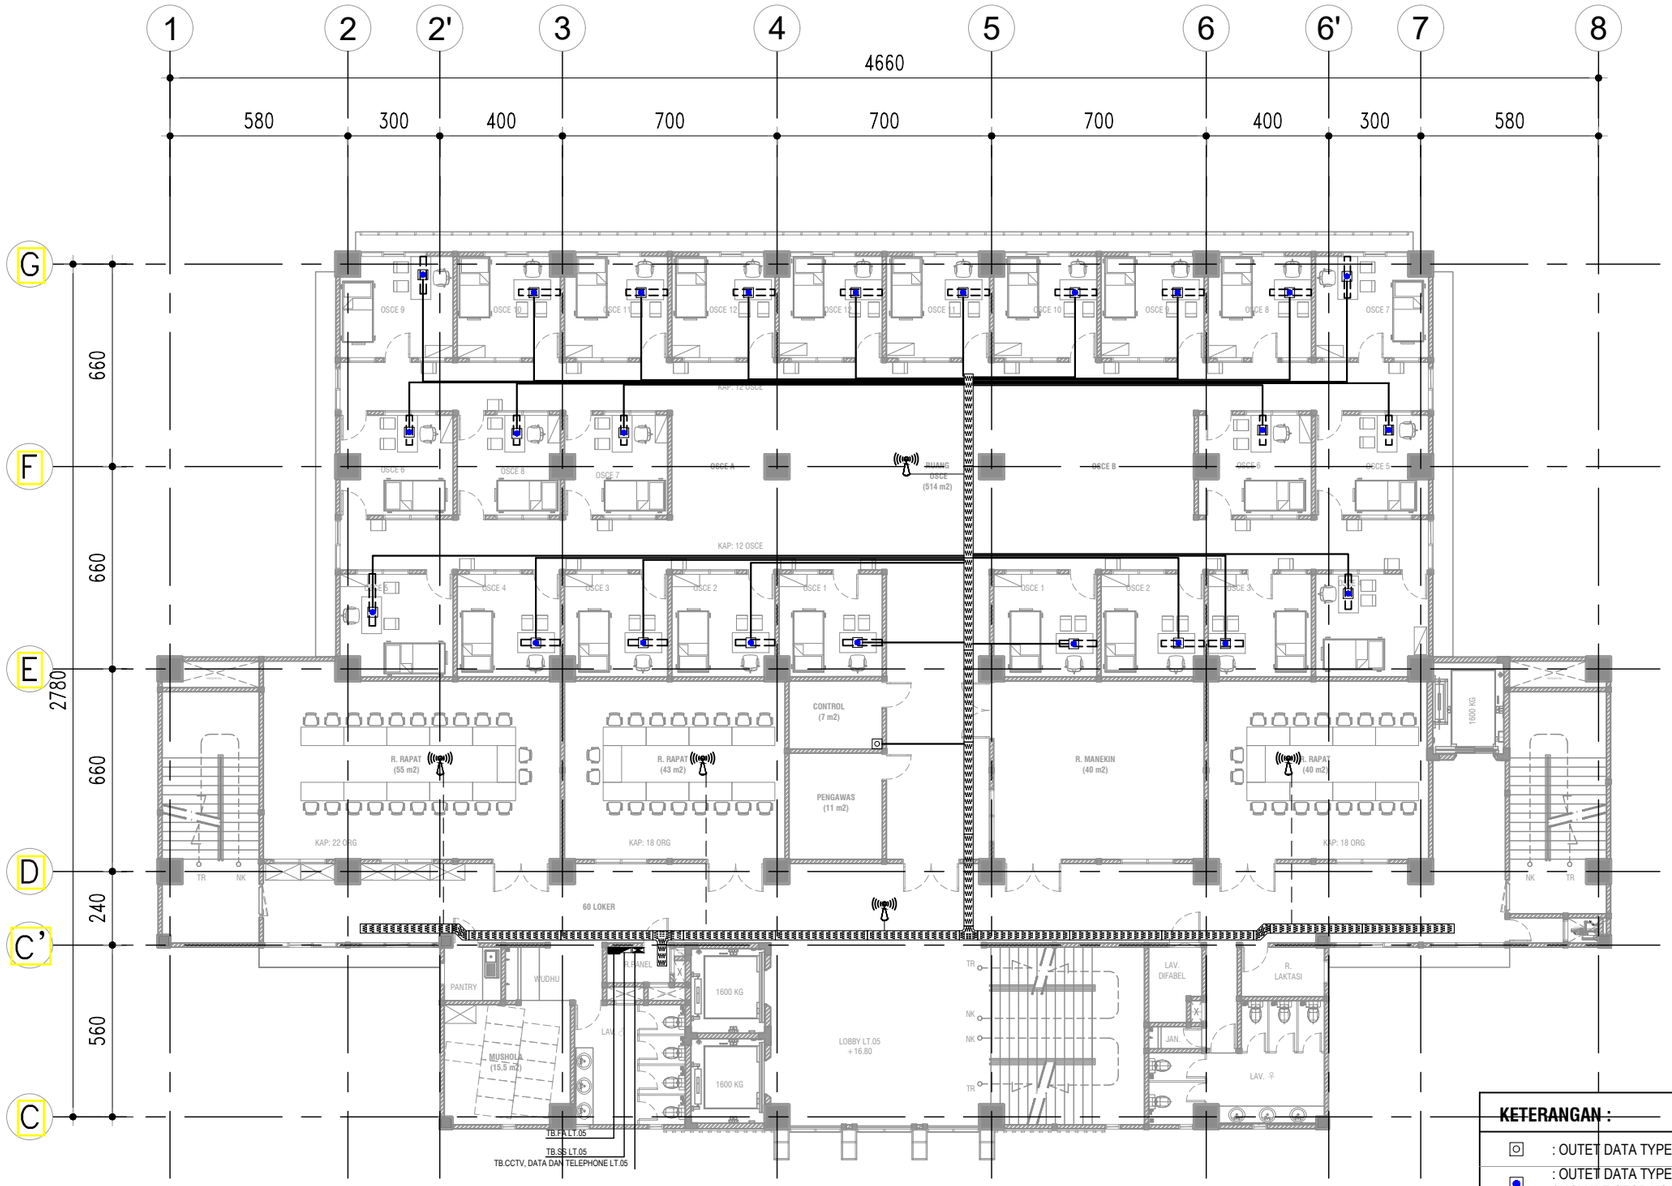

KETERANGAN :

	: OUTET DATA TYPE DINDING
	: OUTET DATA TYPE LANTAI (INCLUDE STOP KONTAK LANTAI)
A	: WIFI (820) + STOP KONTAK
A	: WIFI (880) + STOP KONTAK
	: INSTALASI DATA UTP CAT 6 + CONDUIT HIGH IMPACT 20 mm
	: KABEL TRAY ELEKTRONIKA UK. 300 x 100 mm
	: TERMINAL BOX WALL MOUNTED (RACK) TUTUP KACA + SWITCH HUB

DENAH INSTALASI KABEL DATA & WIFI LT.05

SKALA 1 : 200

KEMENTERIAN PENDIDIKAN DAN KEBUDAYAAN
UNIVERSITAS JENDERAL SOEDIRMAN
JL. Prof. Dr. H. R. Bunyamin No. 708
KOTAK POS 115
TELP. (0281) 635292
PURWOKERTO 53122

PEKERJAAN:

PERENCANAAN GEDUNG
INTEGRATED MEDICAL EDUCATION (IME)
UNIVERSITAS JENDERAL SOEDIRMAN
TAHUN ANGGARAN 2024

MENGETAHUI & MENYETUJUI

PENJABAT PEMBUAT KOMITMEN

Ir. GATHOT HERI SUDIBYO, S.T., M.T.
NIP. 19720222 200003 1 001

MENGETAHUI & MENYETUJUI

PERENCANA

PT. POLA DWIPA
JL. DR. WAHIDIN 167, SEMARANG 50253
TELP. (024) 8312282, FAX. (024) 8312271
E-mail : poladwip@gmail.com

TEAM LEADER	Ir. Drs. SUNARTO, M.T.	
AHLI ARSITEKTUR	Dr. Ir. ROBERT RIANTO W., M.T.	
AHLI STRUKTUR	Ir. SUBIYANTO	
AHLI MEP	RACHMAD WIDHI RAHARDJO, S.T.	
AHLI K3 KONSTR.	WISHNU WARDHANA S., S.T.	
DIGAMBAR	AMEL RESTU PRAHESTI, S.Ars.	

JUDUL GAMBAR

DENAH INSTALASI KABEL DATA & WIFI LT.05

SKALA	KODE GAMBAR	NO. GAMBAR
1 : 200	ME	ME-07-05

KETERANGAN	TGL	TTD

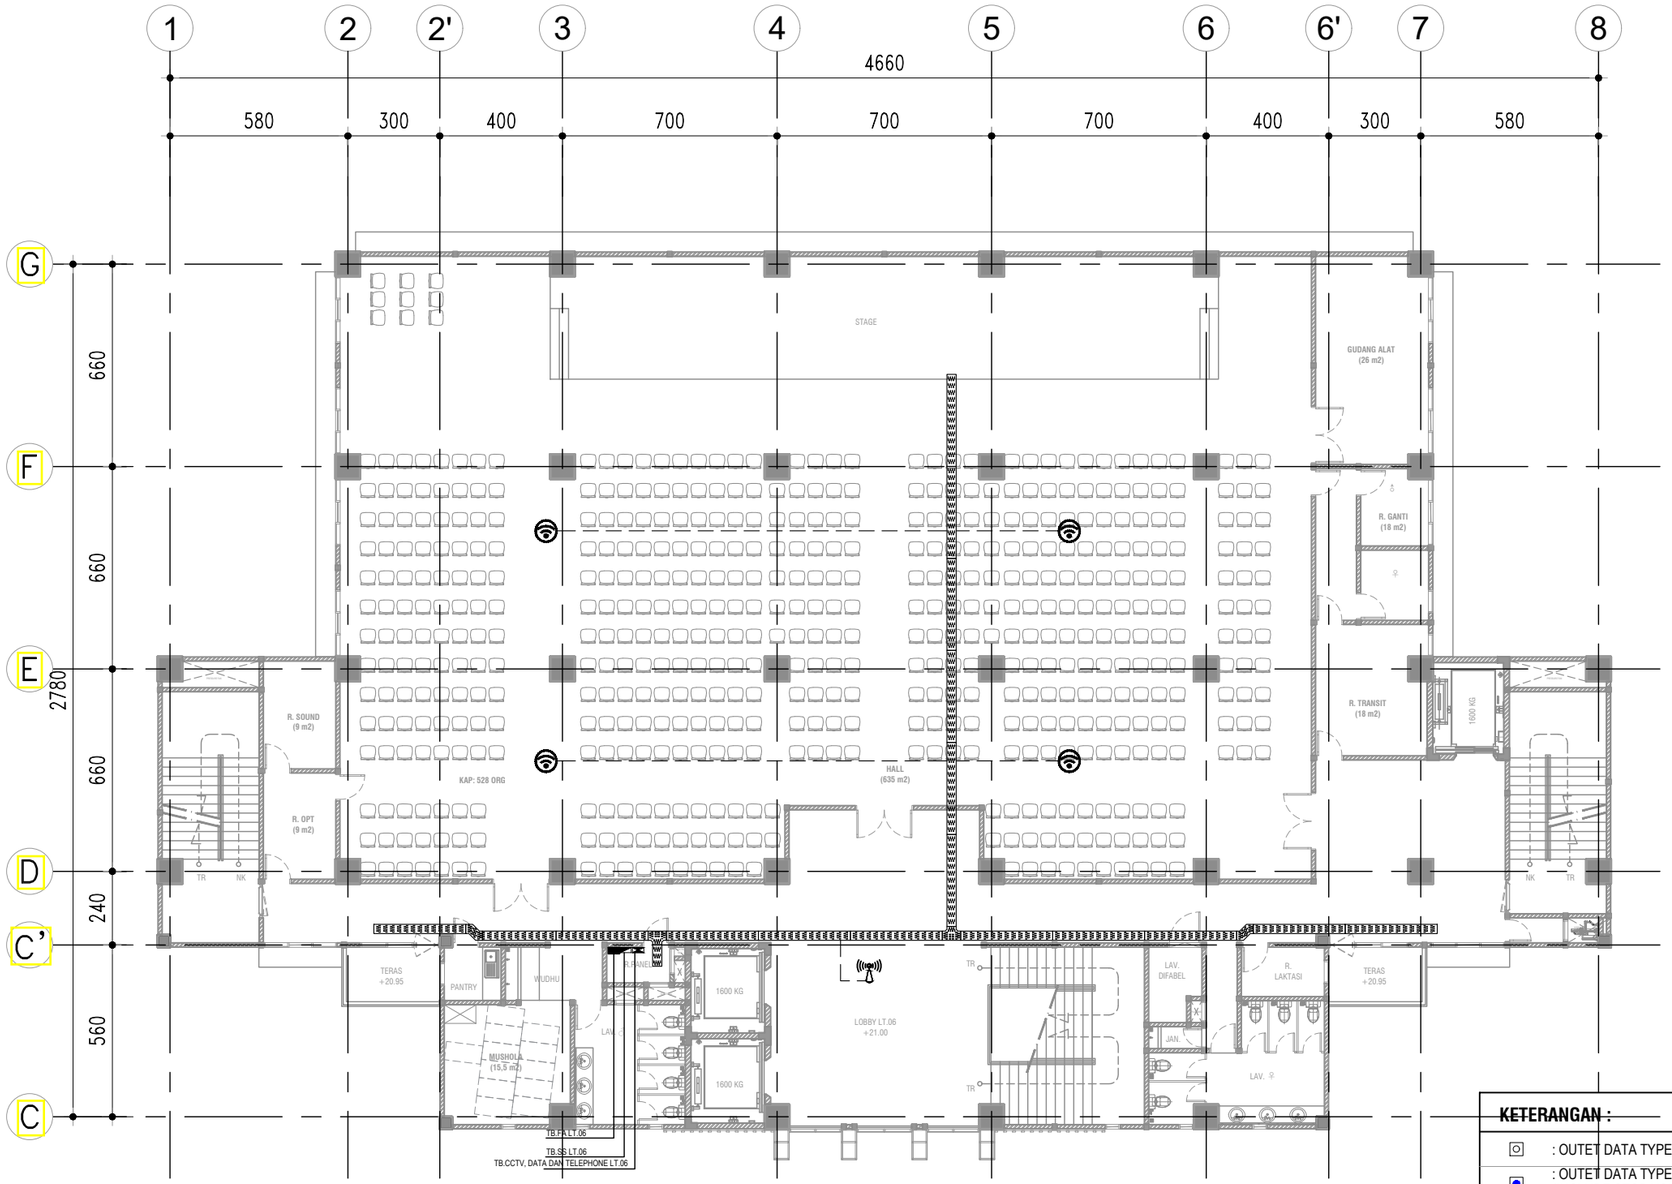

KETERANGAN :

	: OUTET DATA TYPE DINDING
	: OUTET DATA TYPE LANTAI (INCLUDE STOP KONTAK LANTAI)
	: WIFI (820) + STOP KONTAK
	: WIFI (880) + STOP KONTAK
	: INSTALASI DATA UTP CAT 6 + CONDUIT HIGH IMPACT 20 mm
	: KABEL TRAY ELEKTRONIKA UK. 300 x 100 mm
	: TERMINAL BOX WALL MOUNTED (RACK) TUTUP KACA + SWITCH HUB

DENAH INSTALASI KABEL DATA & WIFI LT.06

SKALA 1 : 200

KEMENTERIAN PENDIDIKAN DAN KEBUDAYAAN
UNIVERSITAS JENDERAL SOEDIRMAN
JL. Prof. Dr. H. R. Bunyamin No. 708
KOTAK POS 115
TELP. (0281) 635292
PURWOKERTO 53122

PEKERJAAN:

PERENCANAAN GEDUNG
INTEGRATED MEDICAL EDUCATION (IME)
UNIVERSITAS JENDERAL SOEDIRMAN
TAHUN ANGGARAN 2024

MENGETAHUI & MENYETUJUI

PENJABAT PEMBUAT KOMITMEN

Ir. GATHOT HERI SUDIBYO, S.T., M.T.
NIP. 19720222 200003 1 001

MENGETAHUI & MENYETUJUI

PERENCANA

PT. POLA DWIPA
JL. DR. WAHIDIN 167, SEMARANG 50253
TELP. (024) 8312282, FAX. (024) 8312271
E-mail : poladwip@gmail.com

TEAM LEADER	Ir. Drs. SUNARTO, M.T.	
AHLI ARSITEKTUR	Dr. Ir. ROBERT RIANTO W., M.T.	
AHLI STRUKTUR	Ir. SUBIYANTO	
AHLI MEP	RACHMAD WIDHI RAHARDJO, S.T.	
AHLI K3 KONSTR.	WISHNU WARDHANA S., S.T.	
DIGAMBAR	AMEL RESTU PRAHESTI, S.Ars.	

JUDUL GAMBAR

DENAH INSTALASI KABEL DATA & WIFI LT.06

SKALA	KODE GAMBAR	NO. GAMBAR
1 : 200	ME	ME-07-06

KETERANGAN	TGL	TTD

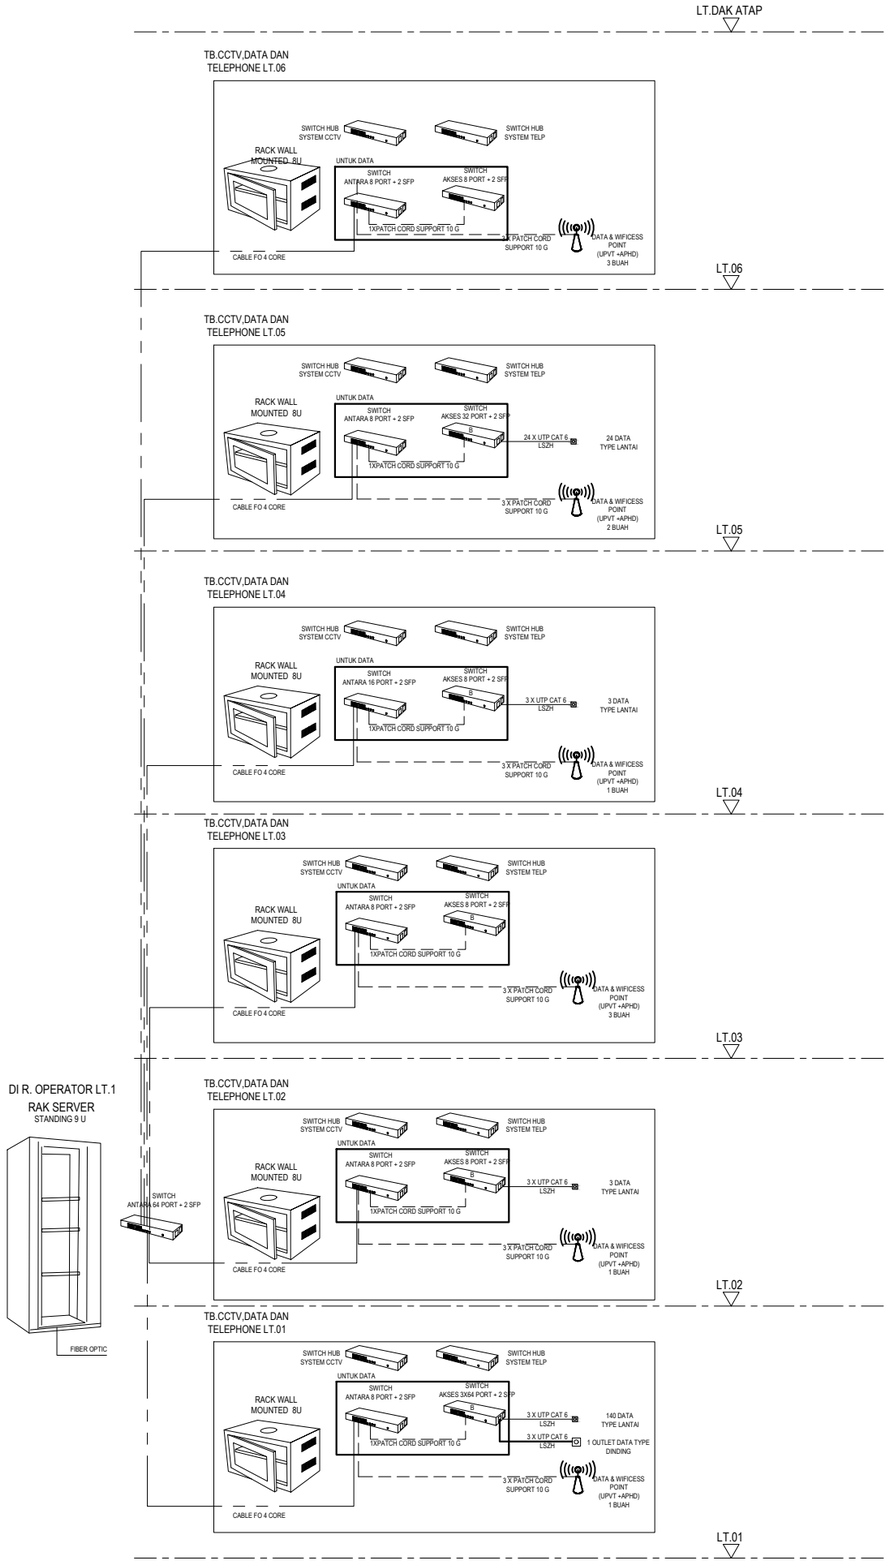

DIAGRAM SINGLE LINE KABEL DATA

SKALA N.T.S

KEMENTERIAN PENDIDIKAN DAN KEBUDAYAAN
UNIVERSITAS JENDERAL SOEDIRMAN
JL. Prof. Dr. H. R. Bunyamin No. 708
KOTAK POS 115
TELP. (0281) 635292
PURWOKERTO 53122

PEKERJAAN:

PERENCANAAN GEDUNG
INTEGRATED MEDICAL EDUCATION (IME)
UNIVERSITAS JENDERAL SOEDIRMAN
TAHUN ANGGARAN 2024

MENGETAHUI & MENYETUJUI

PENJABAT PEMBUAT KOMITMEN

Ir. GATHOT HERI SUDIBYO, S.T., M.T.
NIP. 19720222 200003 1 001

MENGETAHUI & MENYETUJUI

PERENCANA

PT. POLA DWIPA
JL. DR. WAHIDIN 167, SEMARANG 50253
TELP. (024) 8312282, FAX. (024) 8312271
E-mail : poladwip@gmail.com

TEAM LEADER	Ir. Drs. SUNARTO, M.T.	
AHLI ARSITEKTUR	Dr. Ir. ROBERT RIANTO W., M.T.	
AHLI STRUKTUR	Ir. SUBIYANTO	
AHLI MEP	RACHMAD WIDHI RAHARDJO, S.T.	
AHLI K3 KONSTR.	WISHNU WARDHANA S., S.T.	
DIGAMBAR	AMEL RESTU PRAHESTI, S.Ars.	

JUDUL GAMBAR

DIAGRAM SINGLE LINE INSTALASI KABEL DATA & WIFI

SKALA	KODE GAMBAR	NO. GAMBAR
N.T.S.	ME	ME-07-07

KETERANGAN	TGL	TTD

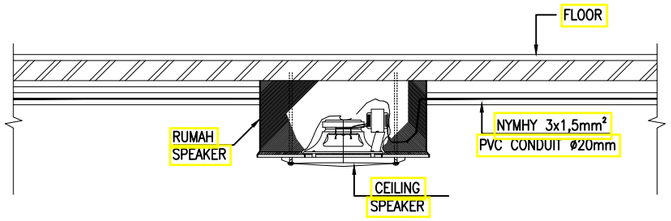

DETAIL INSTALASI CEILING SPEAKER PADA PLAT BETON

SKALA : NTS

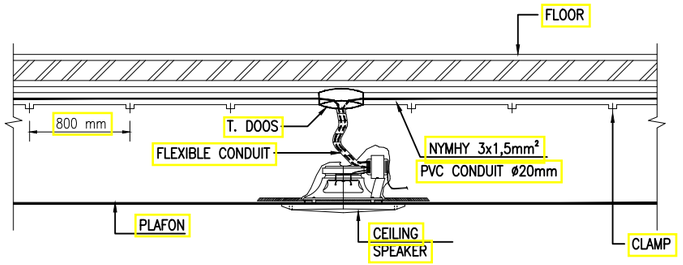

DETAIL INSTALASI CEILING SPEAKER PADA PLAFON

SKALA : NTS

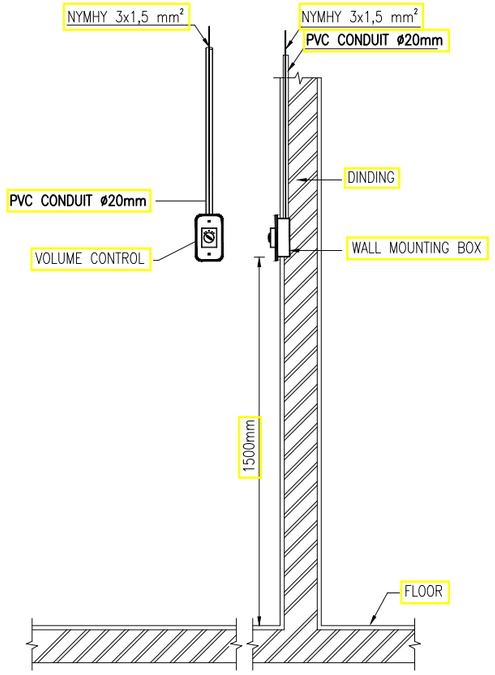

DETAIL INSTALASI VOLUME CONTROL

SKALA : NTS

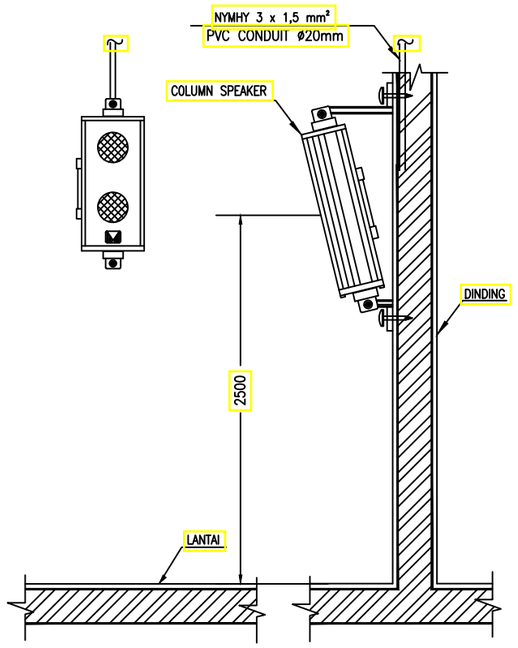

DETAIL INSTALASI BOX/COLUMN SPEAKER

SKALA : NTS

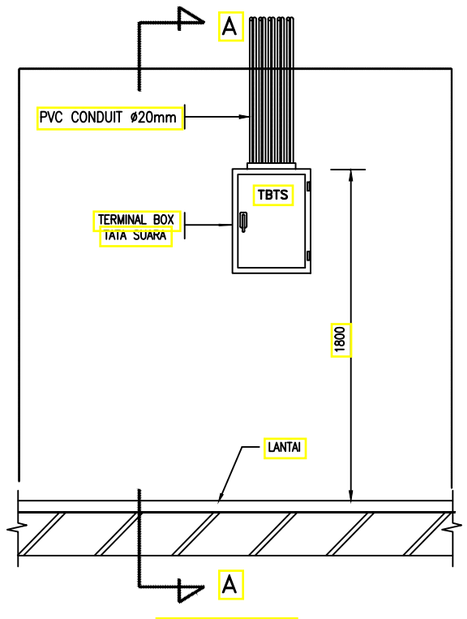

TAMPAK DEPAN

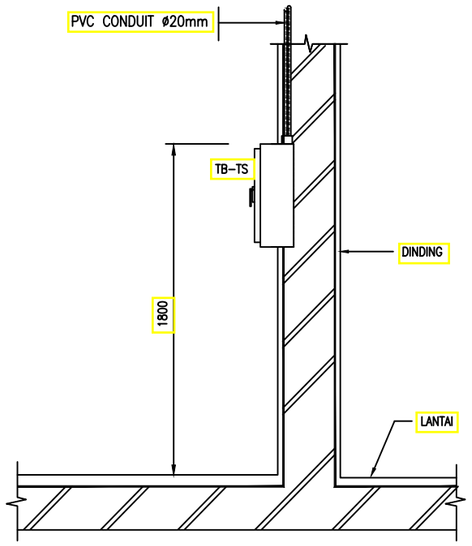

POTONGAN A-A

DETAIL PEMASANGAN TB-TS (TERMINAL BOX-TATA SUARA)

SKALA : NTS

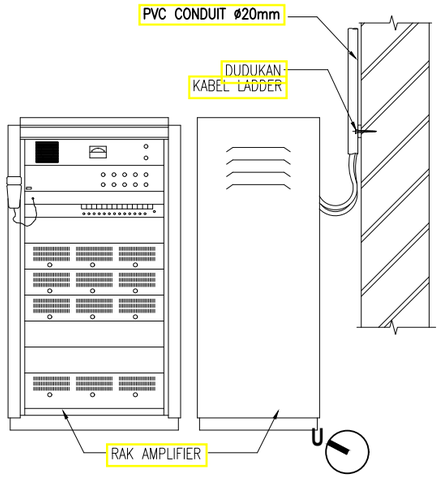

GAMBAR TAMPAK
RAK SENTRAL TATA SUARA

SKALA : NTS

KEMENTERIAN PENDIDIKAN DAN KEBUDAYAAN
UNIVERSITAS JENDERAL SOEDIRMAN
JL. Prof. Dr. H. R. Bunyamin No. 708
KOTAK POS 115
TELP. (0281) 635292
PURWOKERTO 53122

PEKERJAAN:

PERENCANAAN GEDUNG
INTEGRATED MEDICAL EDUCATION (IME)
UNIVERSITAS JENDERAL SOEDIRMAN
TAHUN ANGGARAN 2024

MENGETAHUI & MENYETUJUI

PENJABAT PEMBUAT KOMITMEN

Ir. GATHOT HERI SUDIBYO, S.T., M.T.
NIP. 19720222 200003 1 001

MENGETAHUI & MENYETUJUI

PERENCANA

PT. POLA DWIPA
JL. DR. WAHIDIN 167, SEMARANG 50253
TELP. (024) 8312282, FAX. (024) 8312271
E-mail : poladwip@gmail.com

TEAM LEADER	Ir. Drs. SUNARTO, M.T.	
AHLI ARSITEKTUR	Dr. Ir. ROBERT RIANTO W., M.T.	
AHLI STRUKTUR	Ir. SUBIYANTO	
AHLI MEP	RACHMAD WIDHI RAHARDJO, S.T.	
AHLI K3 KONSTR.	WISHNU WARDHANA S., S.T.	
DIGAMBAR	AMEL RESTU PRAHESTI, S.Ars.	

JUDUL GAMBAR

DETAIL INSTALASI KABEL DATA & WIFI

SKALA	KODE GAMBAR	NO. GAMBAR
N.T.S.	ME	ME-07-08

KETERANGAN	TGL	TTD

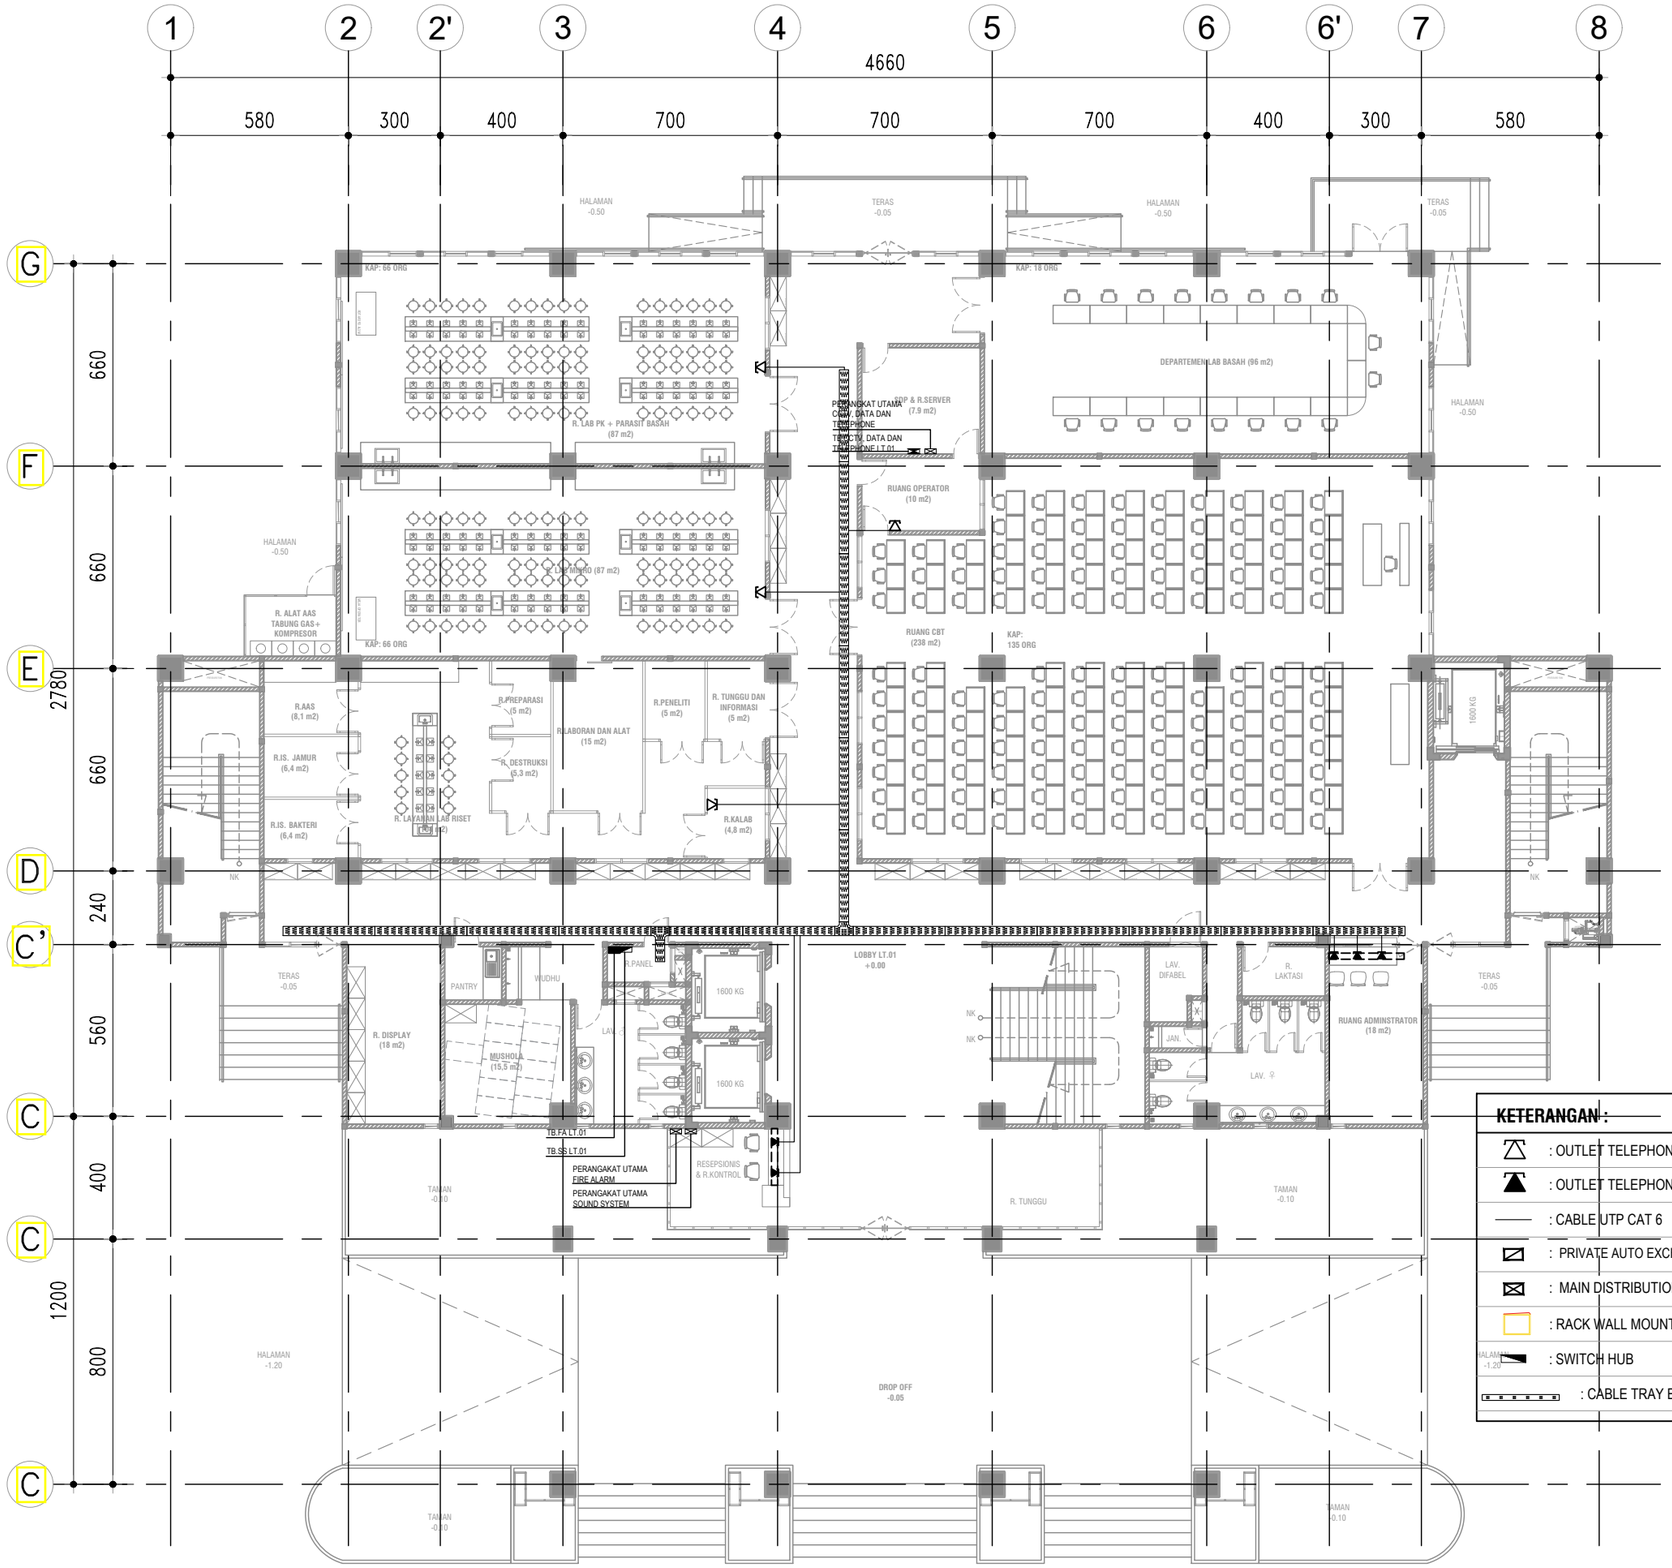

KETERANGAN :

- : OUTLET TELEPHONE DIDING
- : OUTLET TELEPHONE LANTAI
- : CABLE UTP CAT 6
- : PRIVATE AUTO EXCHANGE BRANCH IP (PABX IP)
- : MAIN DISTRIBUTION FRAME TELEPHONE (MDF-TP)
- : RACK WALL MOUNTED 8U UNTUK SWITCH TELP DAN MATV
- : SWITCH HUB
- : CABLE TRAY ELEKTRONIKA

DENAH INSTALASI TELEPHONE LT.01

SKALA 1 : 200

KEMENTERIAN PENDIDIKAN DAN KEBUDAYAAN
UNIVERSITAS JENDERAL SOEDIRMAN
JL. Prof. Dr. H. R. Bunyamin No. 708
KOTAK POS 115
TELP. (0281) 635292
PURWOKERTO 53122

PEKERJAAN:

PERENCANAAN GEDUNG
INTEGRATED MEDICAL EDUCATION (IME)
UNIVERSITAS JENDERAL SOEDIRMAN
TAHUN ANGGARAN 2024

MENGETAHUI & MENYETUJUI

PENJABAT PEMBUAT KOMITMEN

Ir. GATHOT HERI SUDIBYO, S.T., M.T.
NIP. 19720222 200003 1 001

MENGETAHUI & MENYETUJUI

PERENCANA

PT. POLA DWIPA
JL. DR. WAHIDIN 167, SEMARANG 50253
TELP. (024) 8312282, FAX. (024) 8312271
E-mail : poladwip@gmail.com

TEAM LEADER	Ir. Drs. SUNARTO, M.T.	
AHLI ARSITEKTUR	Dr. Ir. ROBERT RIANTO W., M.T.	
AHLI STRUKTUR	Ir. SUBIYANTO	
AHLI MEP	RACHMAD WIDHI RAHARDJO, S.T.	
AHLI K3 KONSTR.	WISHNU WARDHANA S., S.T.	
DIGAMBAR	AMEL RESTU PRAHESTI, S.Ars.	

JUDUL GAMBAR

DENAH INSTALASI TELEPHONE LT.01

SKALA	KODE GAMBAR	NO. GAMBAR
1 : 200	ME	ME-08-01

KETERANGAN	TGL	TTD

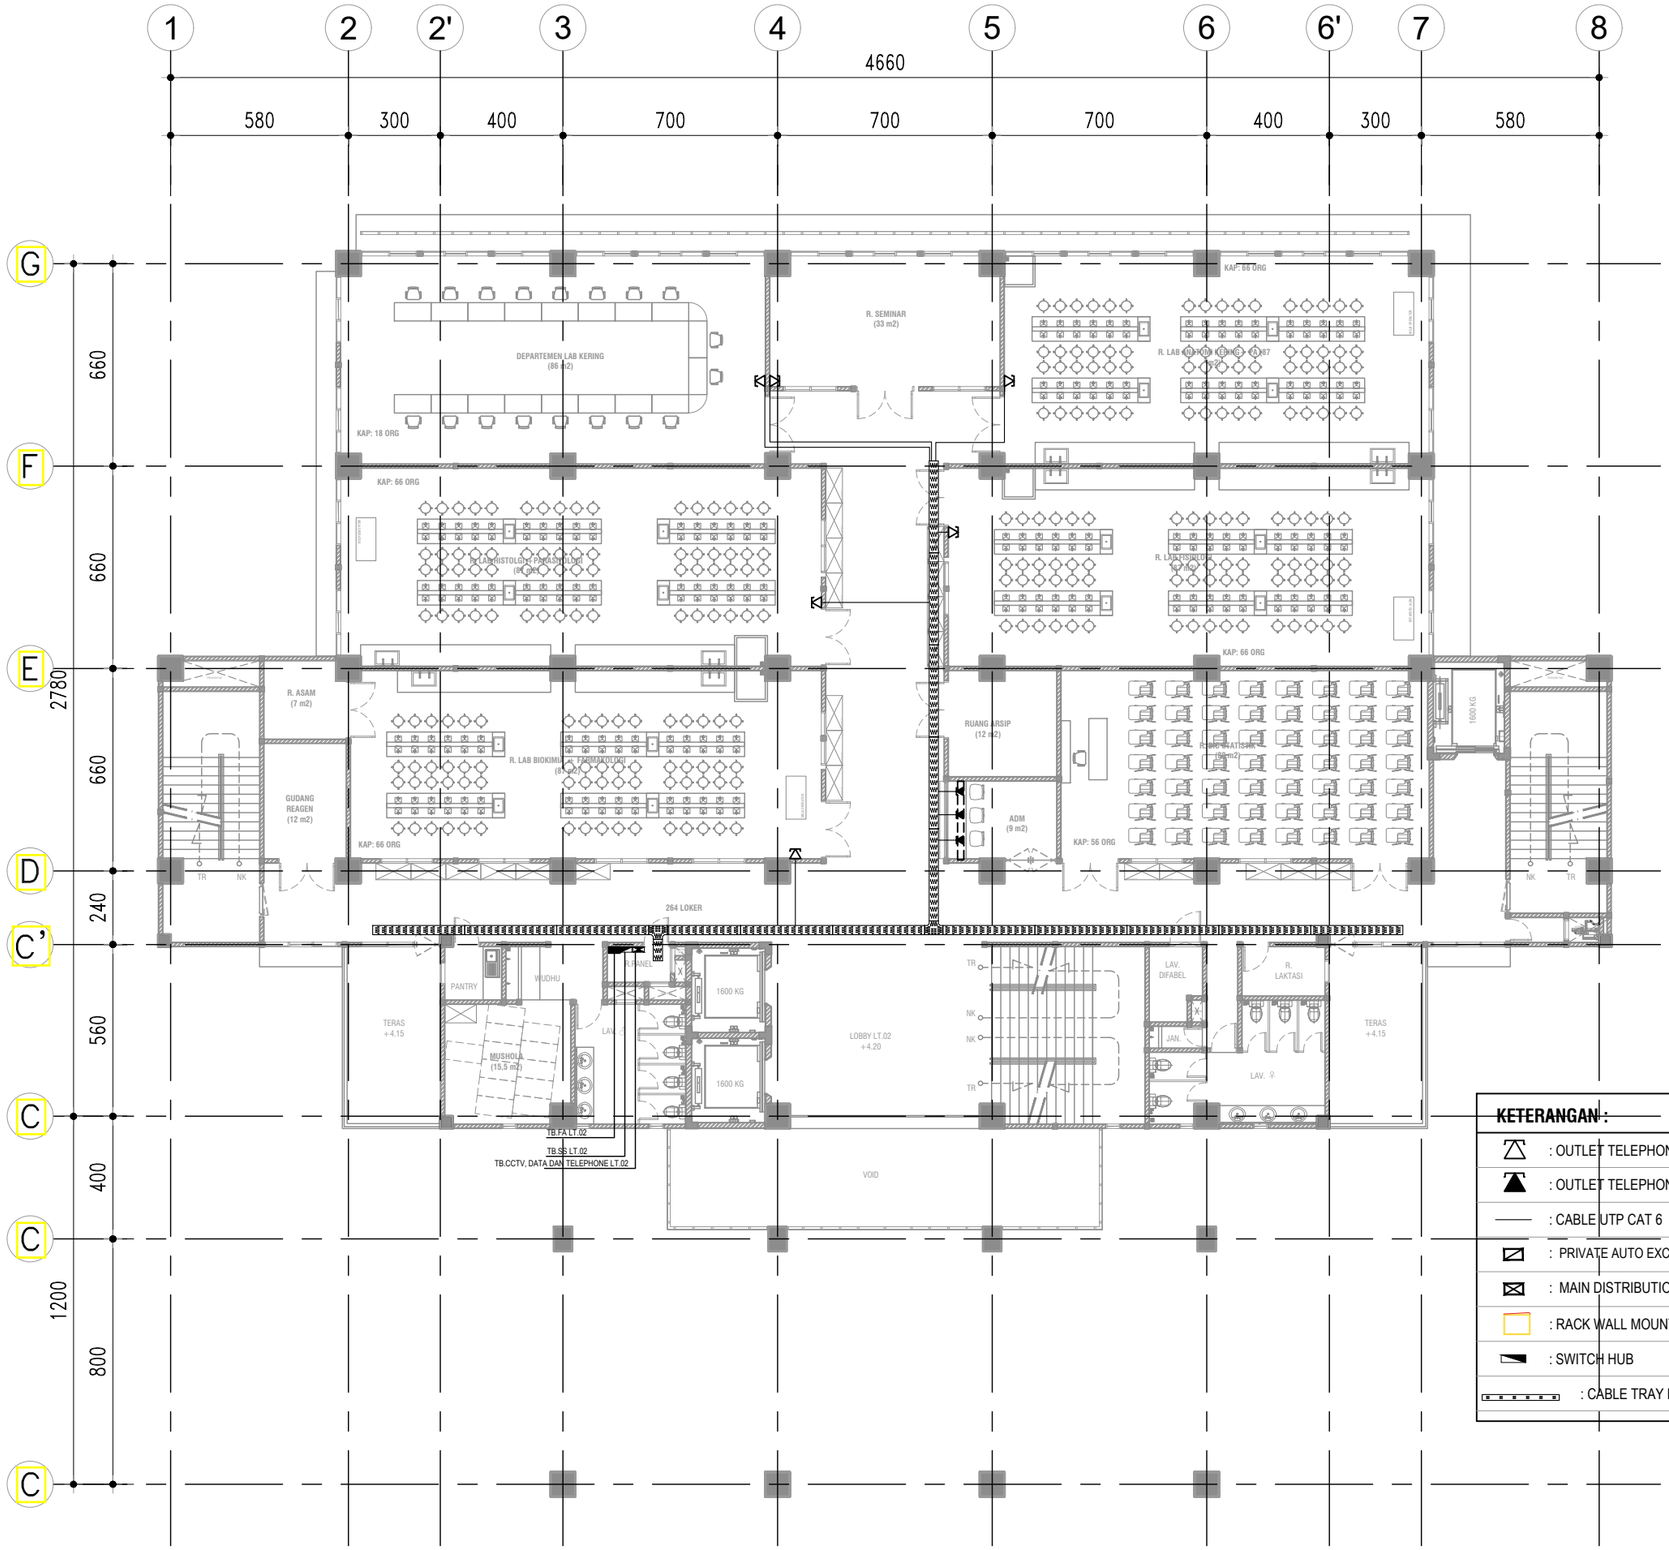

KETERANGAN :

- : OUTLET TELEPHONE DIDING
- : OUTLET TELEPHONE LANTAI
- : CABLE UTP CAT 6
- : PRIVATE AUTO EXCHANGE BRANCH IP (PABX IP)
- : MAIN DISTRIBUTION FRAME TELEPHONE (MDF-TP)
- : RACK WALL MOUNTED 8U UNTUK SWITCH TELP DAN MATV
- : SWITCH HUB
- : CABLE TRAY ELEKTRONIKA

DENAH INSTALASI TELEPHONE LT.02

SKALA 1 : 200

KEMENTERIAN PENDIDIKAN DAN KEBUDAYAAN
UNIVERSITAS JENDERAL SOEDIRMAN
JL. Prof. Dr. H. R. Bunyamin No. 708
KOTAK POS 115
TELP. (0281) 635292
PURWOKERTO 53122

PEKERJAAN:

PERENCANAAN GEDUNG
INTEGRATED MEDICAL EDUCATION (IME)
UNIVERSITAS JENDERAL SOEDIRMAN
TAHUN ANGGARAN 2024

MENGETAHUI & MENYETUJUI

PENJABAT PEMBUAT KOMITMEN

Ir. GATHOT HERI SUDIBYO, S.T., M.T.
NIP. 19720222 200003 1 001

MENGETAHUI & MENYETUJUI

PERENCANA

PT. POLA DWIPA
JL. DR. WAHIDIN 167, SEMARANG 50253
TELP. (024) 8312282, FAX. (024) 8312271
E-mail : poladwip@gmail.com

TEAM LEADER	Ir. Drs. SUNARTO, M.T.	
AHLI ARSITEKTUR	Dr. Ir. ROBERT RIANTO W., M.T.	
AHLI STRUKTUR	Ir. SUBIYANTO	
AHLI MEP	RACHMAD WIDHI RAHARDJO, S.T.	
AHLI K3 KONSTR.	WISHNU WARDHANA S., S.T.	
DIGAMBAR	AMEL RESTU PRAHESTI, S.Ars.	

JUDUL GAMBAR

DENAH INSTALASI TELEPHONE LT.02

SKALA	KODE GAMBAR	NO. GAMBAR
1 : 200	ME	ME-08-02

KETERANGAN	TGL	TTD

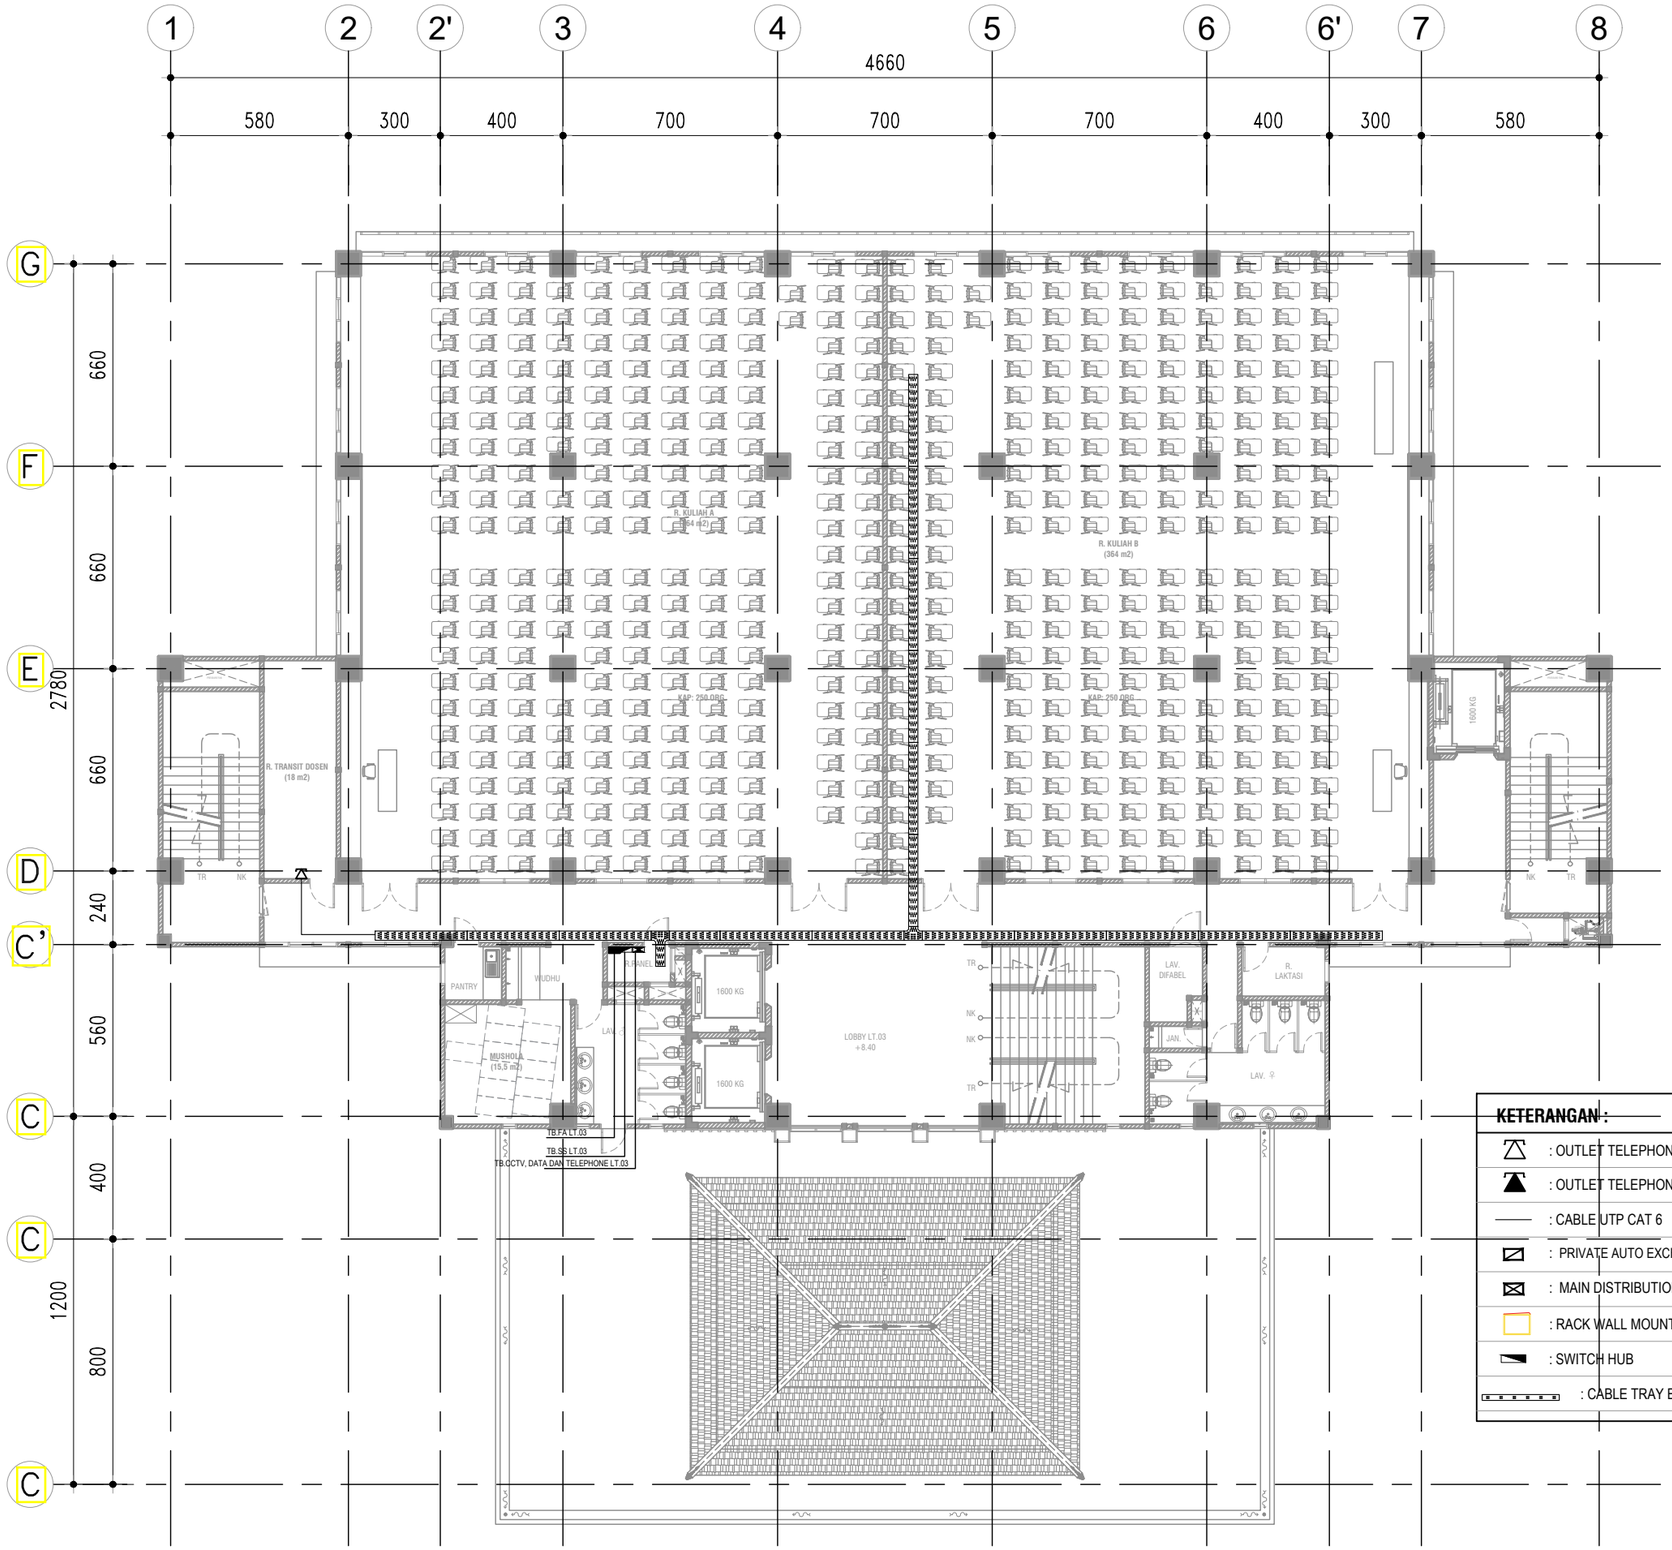

KETERANGAN :

- : OUTLET TELEPHONE DIDING
- : OUTLET TELEPHONE LANTAI
- : CABLE UTP CAT 6
- : PRIVATE AUTO EXCHANGE BRANCH IP (PABX IP)
- : MAIN DISTRIBUTION FRAME TELEPHONE (MDF-TP)
- : RACK WALL MOUNTED 8U UNTUK SWITCH TELP DAN MATV
- : SWITCH HUB
- : CABLE TRAY ELEKTRONIKA

DENAH INSTALASI TELEPHONE LT.03

SKALA 1 : 200

KEMENTERIAN PENDIDIKAN DAN KEBUDAYAAN
UNIVERSITAS JENDERAL SOEDIRMAN
JL. Prof. Dr. H. R. Bunyamin No. 708
KOTAK POS 115
TELP. (0281) 635292
PURWOKERTO 53122

PEKERJAAN:

PERENCANAAN GEDUNG
INTEGRATED MEDICAL EDUCATION (IME)
UNIVERSITAS JENDERAL SOEDIRMAN
TAHUN ANGGARAN 2024

MENGETAHUI & MENYETUJUI

PENJABAT PEMBUAT KOMITMEN

Ir. GATHOT HERI SUDIBYO, S.T., M.T.
NIP. 19720222 200003 1 001

MENGETAHUI & MENYETUJUI

PERENCANA

PT. POLA DWIPA
JL. DR. WAHIDIN 167, SEMARANG 50253
TELP. (024) 8312282, FAX. (024) 8312271
E-mail : poladwip@gmail.com

TEAM LEADER	Ir. Drs. SUNARTO, M.T.	
AHLI ARSITEKTUR	Dr. Ir. ROBERT RIANTO W., M.T.	
AHLI STRUKTUR	Ir. SUBIYANTO	
AHLI MEP	RACHMAD WIDHI RAHARDJO, S.T.	
AHLI K3 KONSTR.	WISHNU WARDHANA S., S.T.	
DIGAMBAR	AMEL RESTU PRAHESTI, S.Ars.	

JUDUL GAMBAR

DENAH INSTALASI TELEPHONE LT.03

SKALA	KODE GAMBAR	NO. GAMBAR
1 : 200	ME	ME-08-03

KETERANGAN	TGL	TTD

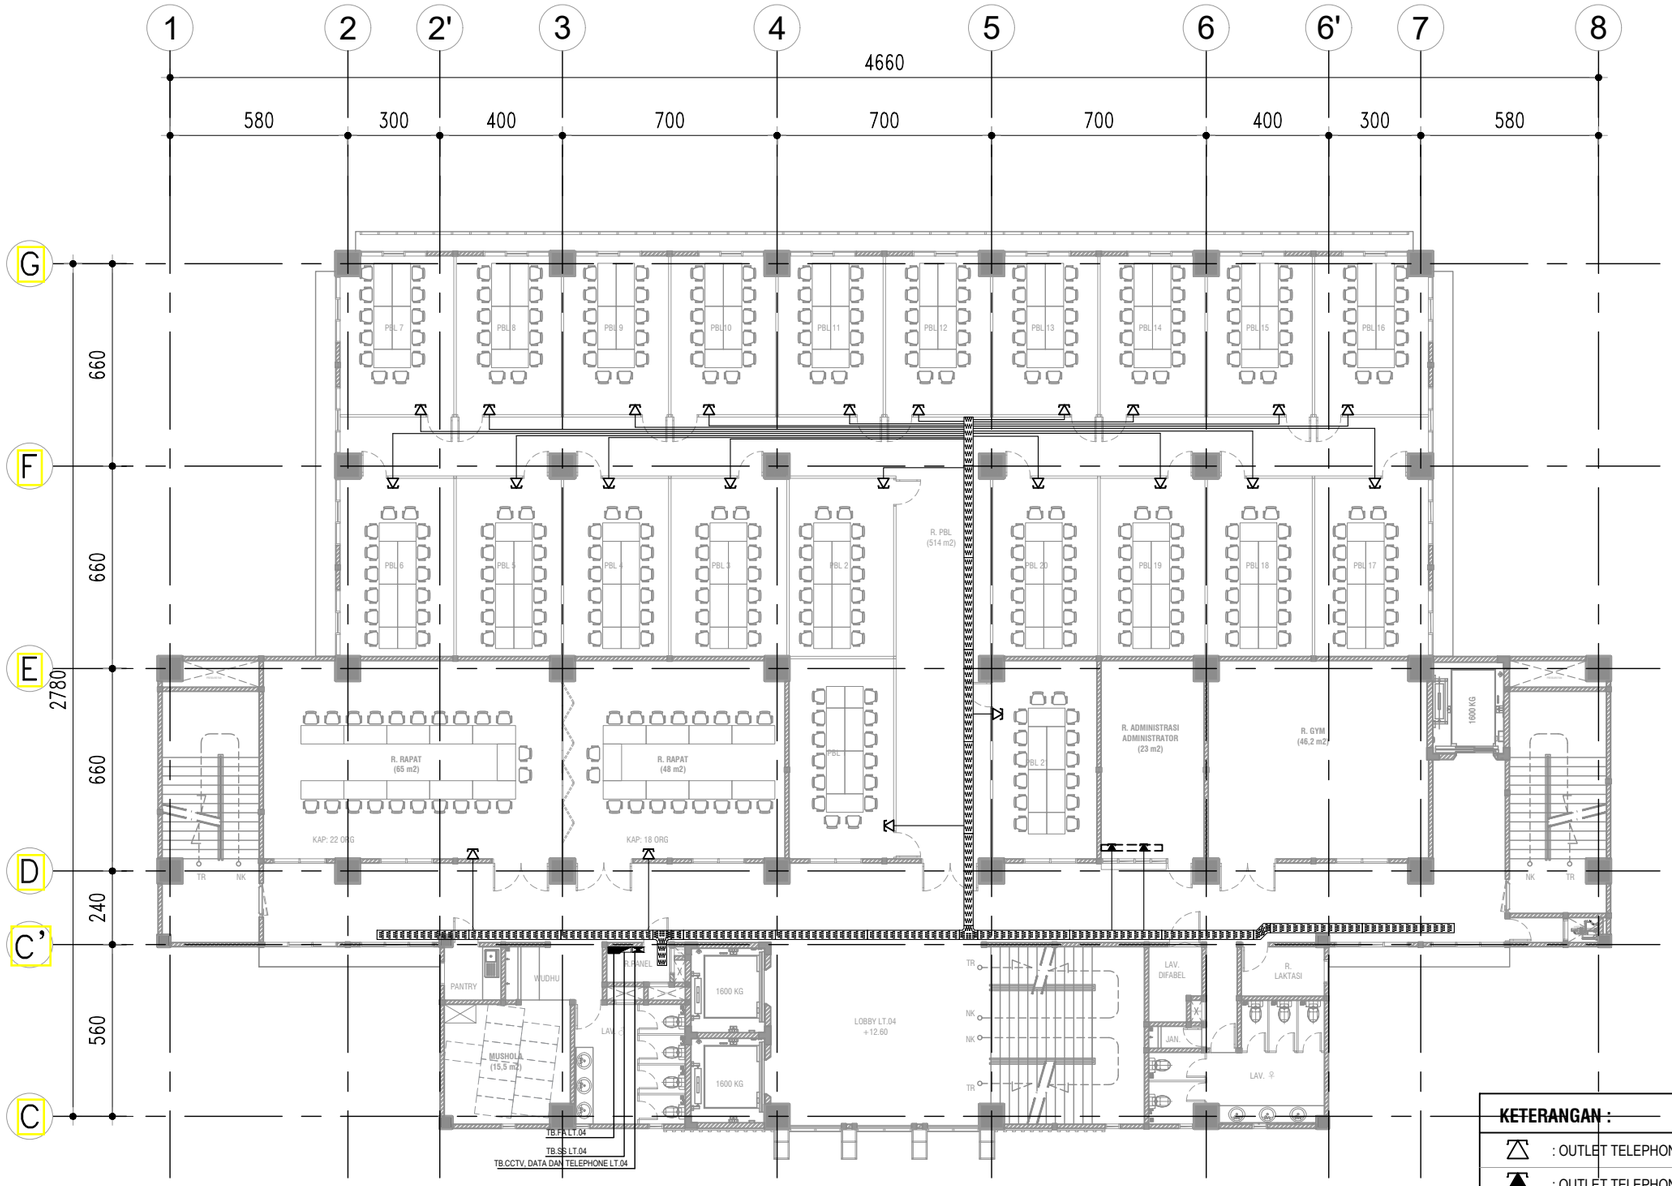

DENAH INSTALASI TELEPHONE LT.04

SKALA 1 : 200

KETERANGAN :

	: OUTLET TELEPHONE DIDING
	: OUTLET TELEPHONE LANTAI
	: CABLE UTP CAT 6
	: PRIVATE AUTO EXCHANGE BRANCH IP (PABX IP)
	: MAIN DISTRIBUTION FRAME TELEPHONE (MDF-TP)
	: RACK WALL MOUNTED 8U UNTUK SWITCH TELP DAN MATV
	: SWITCH HUB
	: CABLE TRAY ELEKTRONIKA

KEMENTERIAN PENDIDIKAN DAN KEBUDAYAAN
UNIVERSITAS JENDERAL SOEDIRMAN
JL. Prof. Dr. H. R. Bunyamin No. 708
KOTAK POS 115
TELP. (0281) 635292
PURWOKERTO 53122

PEKERJAAN:

PERENCANAAN GEDUNG
INTEGRATED MEDICAL EDUCATION (IME)
UNIVERSITAS JENDERAL SOEDIRMAN
TAHUN ANGGARAN 2024

MENGETAHUI & MENYETUJUI

PENJABAT PEMBUAT KOMITMEN

Ir. GATHOT HERI SUDIBYO, S.T., M.T.
NIP. 19720222 200003 1 001

MENGETAHUI & MENYETUJUI

PERENCANA

PT. POLA DWIPA
JL. DR. WAHIDIN 167, SEMARANG 50253
TELP. (024) 8312282, FAX. (024) 8312271
E-mail : poladwip@gmail.com

TEAM LEADER	Ir. Drs. SUNARTO, M.T.	
AHLI ARSITEKTUR	Dr. Ir. ROBERT RIANTO W., M.T.	
AHLI STRUKTUR	Ir. SUBIYANTO	
AHLI MEP	RACHMAD WIDHI RAHARDJO, S.T.	
AHLI K3 KONSTR.	WISHNU WARDHANA S., S.T.	
DIGAMBAR	AMEL RESTU PRAHESTI, S.Ars.	

JUDUL GAMBAR

DENAH INSTALASI TELEPHONE LT.04

SKALA	KODE GAMBAR	NO. GAMBAR
1 : 200	ME	ME-08-04

KETERANGAN	TGL	TTD

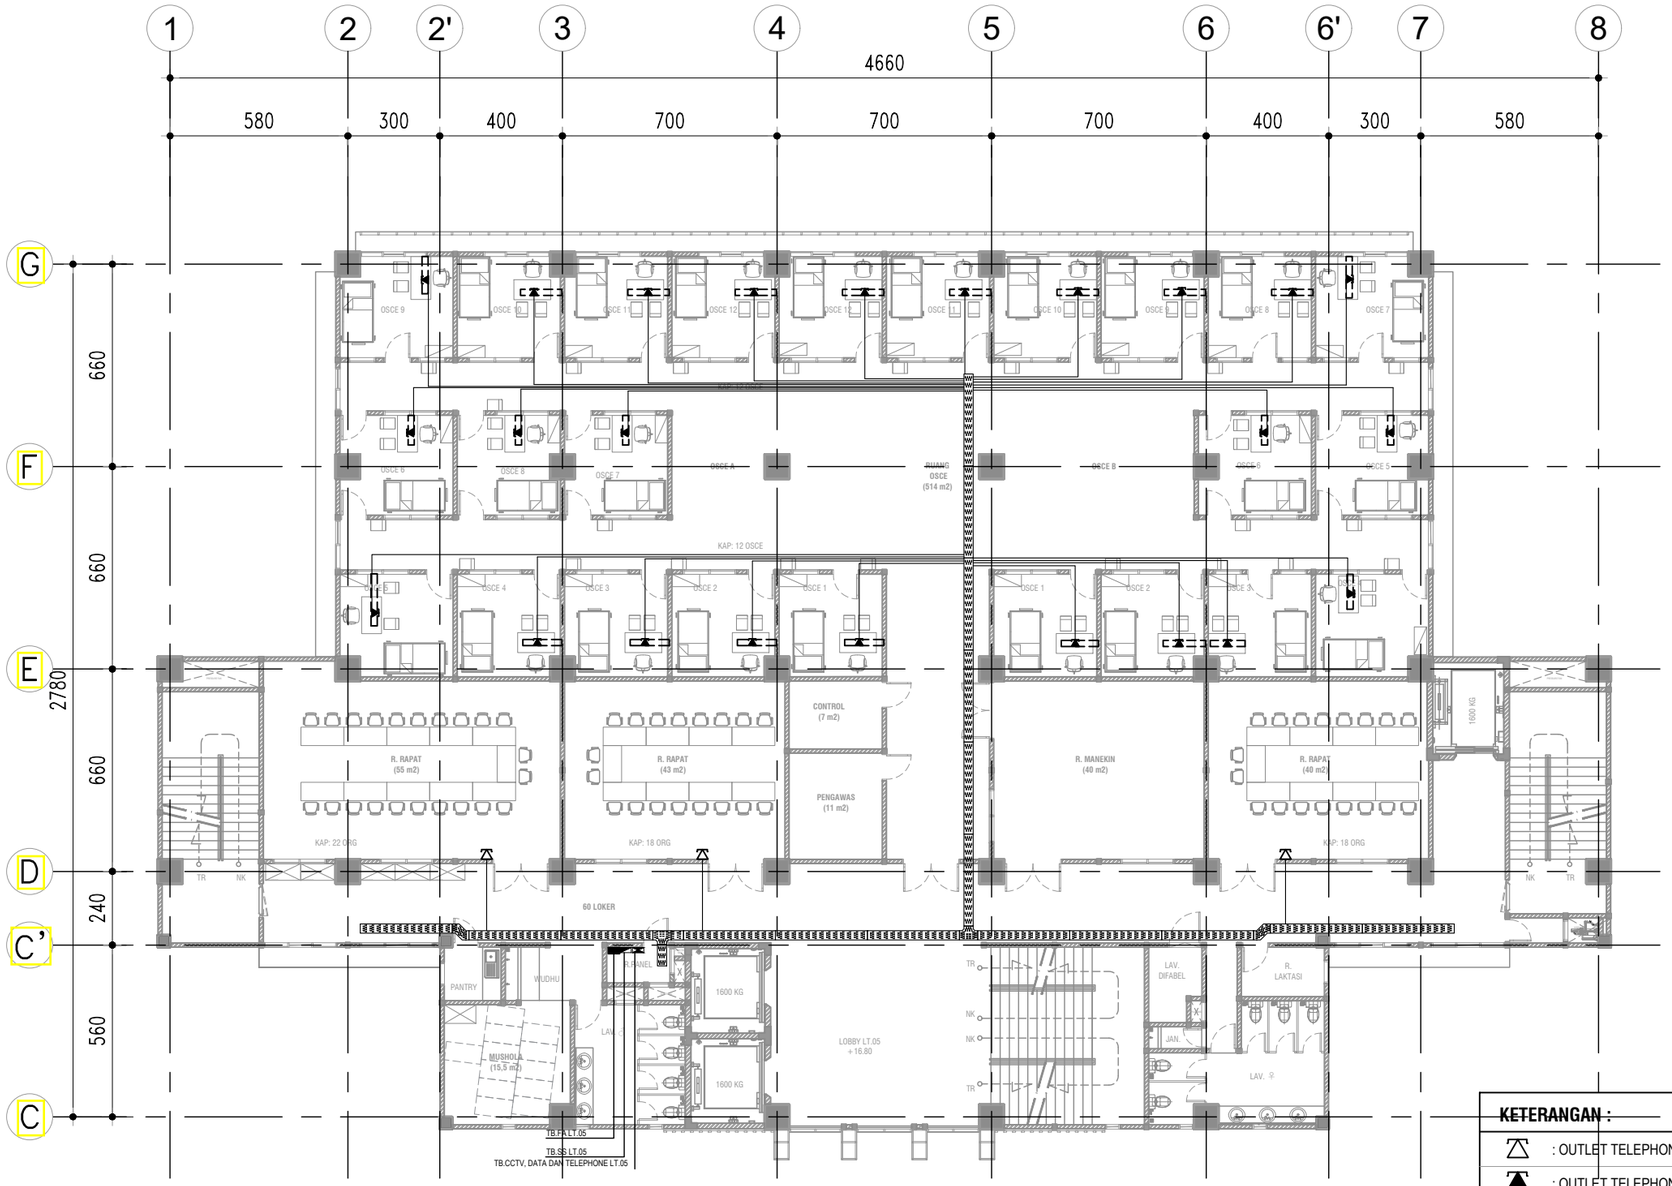

DENAH INSTALASI TELEPHONE LT.05

SKALA 1 : 200

KETERANGAN :

	: OUTLET TELEPHONE DIDING
	: OUTLET TELEPHONE LANTAI
	: CABLE UTP CAT 6
	: PRIVATE AUTO EXCHANGE BRANCH IP (PABX IP)
	: MAIN DISTRIBUTION FRAME TELEPHONE (MDF-TP)
	: RACK WALL MOUNTED 8U UNTUK SWITCH TELP DAN MATV
	: SWITCH HUB
	: CABLE TRAY ELEKTRONIKA

KEMENTERIAN PENDIDIKAN DAN KEBUDAYAAN
UNIVERSITAS JENDERAL SOEDIRMAN
JL. Prof. Dr. H. R. Bunyamin No. 708
KOTAK POS 115
TELP. (0281) 635292
PURWOKERTO 53122

PEKERJAAN:

PERENCANAAN GEDUNG
INTEGRATED MEDICAL EDUCATION (IME)
UNIVERSITAS JENDERAL SOEDIRMAN
TAHUN ANGGARAN 2024

MENGETAHUI & MENYETUJUI

PENJABAT PEMBUAT KOMITMEN

Ir. GATHOT HERI SUDIBYO, S.T., M.T.
NIP. 19720222 200003 1 001

MENGETAHUI & MENYETUJUI

PERENCANA

PT. POLA DWIPA
JL. DR. WAHIDIN 167, SEMARANG 50253
TELP. (024) 8312282, FAX. (024) 8312271
E-mail : poladwip@gmail.com

TEAM LEADER	Ir. Drs. SUNARTO, M.T.	
AHLI ARSITEKTUR	Dr. Ir. ROBERT RIANTO W., M.T.	
AHLI STRUKTUR	Ir. SUBIYANTO	
AHLI MEP	RACHMAD WIDHI RAHARDJO, S.T.	
AHLI K3 KONSTR.	WISHNU WARDHANA S., S.T.	
DIGAMBAR	AMEL RESTU PRAHESTI, S.Ars.	

JUDUL GAMBAR

DENAH INSTALASI TELEPHONE LT.05

SKALA	KODE GAMBAR	NO. GAMBAR
1 : 200	ME	ME-08-05

KETERANGAN	TGL	TTD

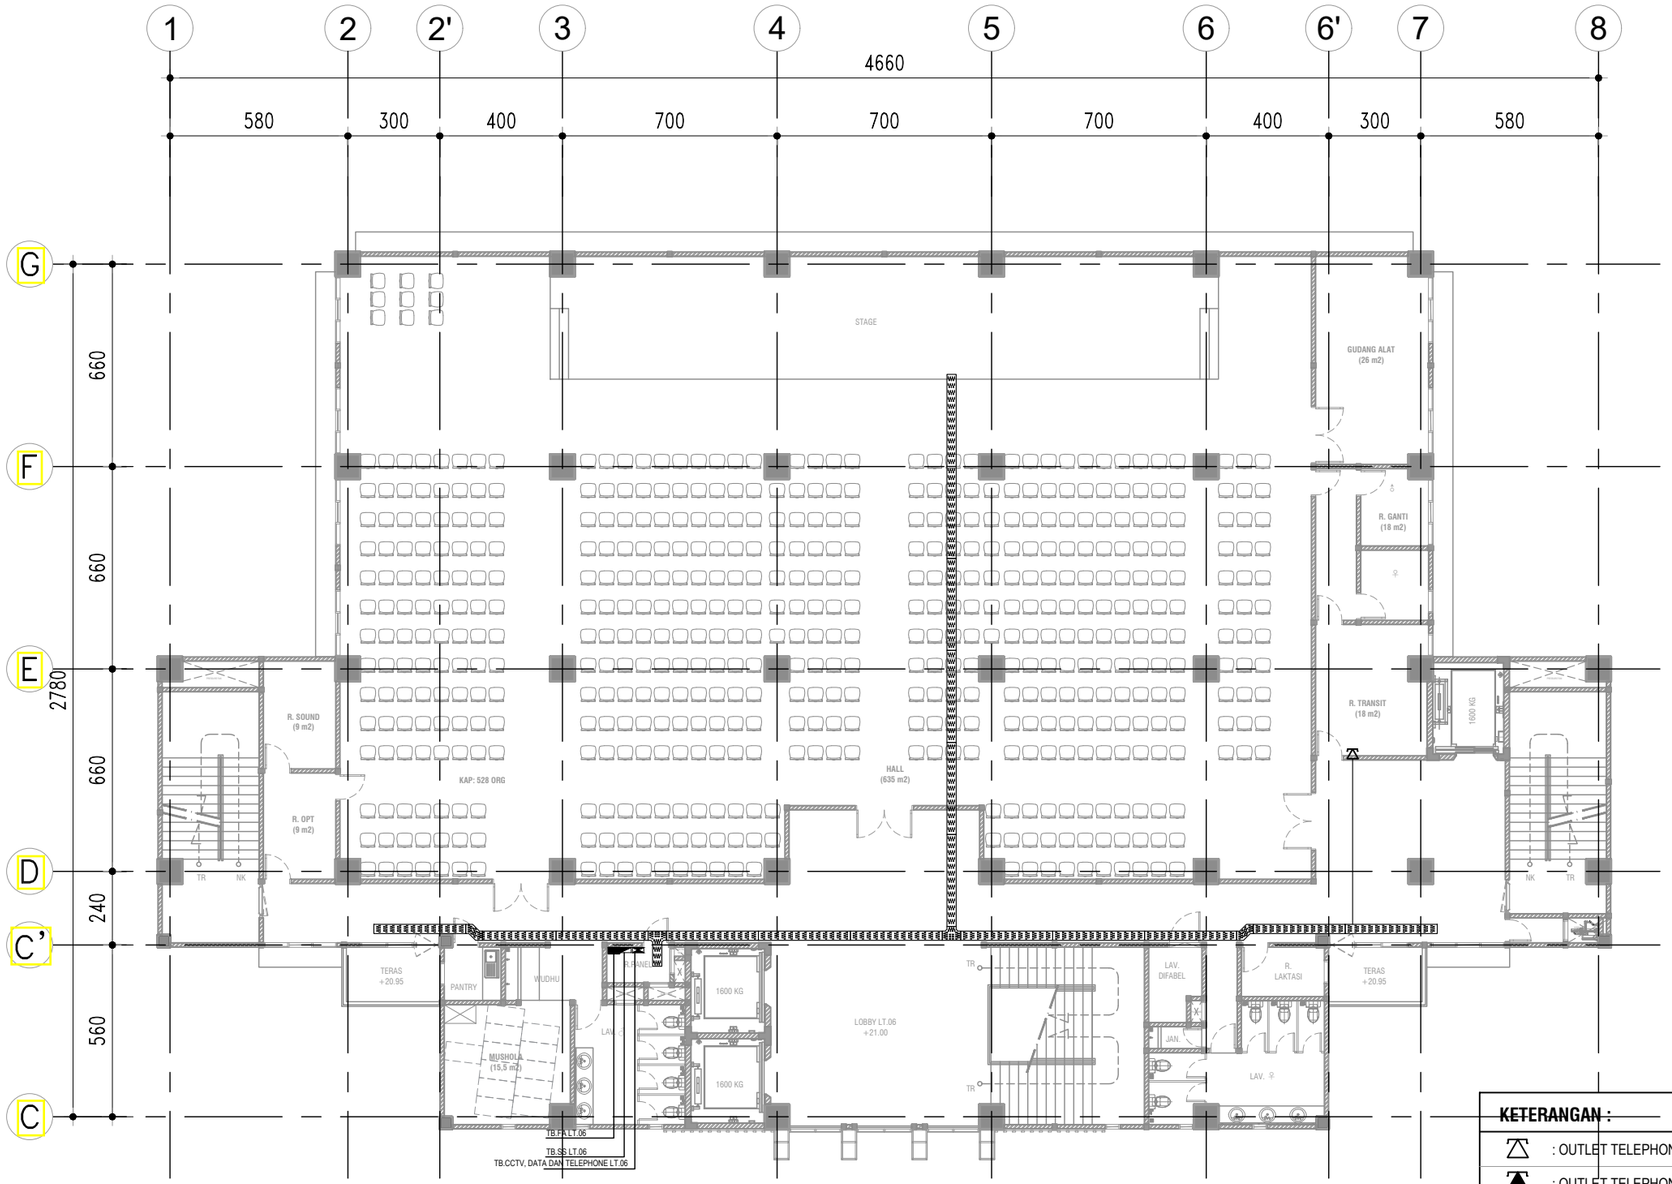

KETERANGAN :

	: OUTLET TELEPHONE DIDING
	: OUTLET TELEPHONE LANTAI
	: CABLE UTP CAT 6
	: PRIVATE AUTO EXCHANGE BRANCH IP (PABX IP)
	: MAIN DISTRIBUTION FRAME TELEPHONE (MDF-TP)
	: RACK WALL MOUNTED 8U UNTUK SWITCH TELP DAN MATV
	: SWITCH HUB
	: CABLE TRAY ELEKTRONIKA

DENAH INSTALASI TELEPHONE LT.06

SKALA 1 ° 200

KEMENTERIAN PENDIDIKAN DAN KEBUDAYAAN
UNIVERSITAS JENDERAL SOEDIRMAN
JL. Prof. Dr. H. R. Bunyamin No. 708
KOTAK POS 115
TELP. (0281) 635292
PURWOKERTO 53122

PEKERJAAN:

PERENCANAAN GEDUNG
INTEGRATED MEDICAL EDUCATION (IME)
UNIVERSITAS JENDERAL SOEDIRMAN
TAHUN ANGGARAN 2024

MENGETAHUI & MENYETUJUI

PENJABAT PEMBUAT KOMITMEN

Ir. GATHOT HERI SUDIBYO, S.T., M.T.
NIP. 19720222 200003 1 001

MENGETAHUI & MENYETUJUI

PERENCANA

PT. POLA DWIPA
JL. DR. WAHIDIN 167, SEMARANG 50253
TELP. (024) 8312282, FAX. (024) 8312271
E-mail : poladwip@gmail.com

TEAM LEADER	Ir. Drs. SUNARTO, M.T.	
AHLI ARSITEKTUR	Dr. Ir. ROBERT RIANTO W., M.T.	
AHLI STRUKTUR	Ir. SUBIYANTO	
AHLI MEP	RACHMAD WIDHI RAHARDJO, S.T.	
AHLI K3 KONSTR.	WISHNU WARDHANA S., S.T.	
DIGAMBAR	AMEL RESTU PRAHESTI, S.Ars.	

JUDUL GAMBAR

DENAH INSTALASI TELEPHONE LT.06

SKALA	KODE GAMBAR	NO. GAMBAR
1 : 200	ME	ME-08-06

KETERANGAN	TGL	TTD

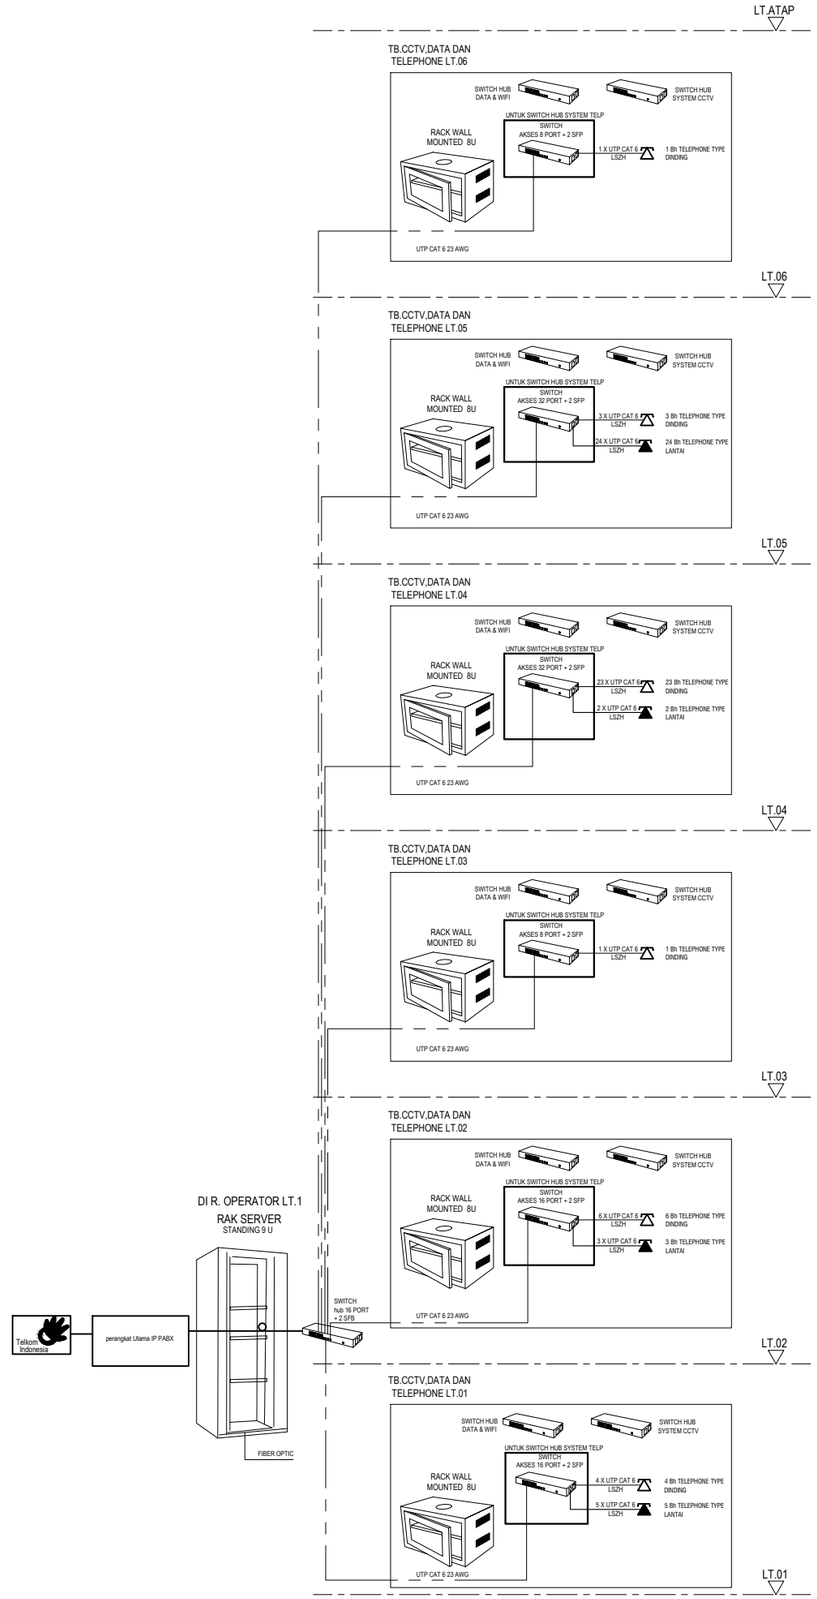

DIAGRAM SINGLE LINE TELP

SKALA N.T.S

KEMENTERIAN PENDIDIKAN DAN KEBUDAYAAN
UNIVERSITAS JENDERAL SOEDIRMAN
JL. Prof. Dr. H. R. Bunyamin No. 708
KOTAK POS 115
TELP. (0281) 635292
PURWOKERTO 53122

PEKERJAAN:

PERENCANAAN GEDUNG
INTEGRATED MEDICAL EDUCATION (IME)
UNIVERSITAS JENDERAL SOEDIRMAN
TAHUN ANGGARAN 2024

MENGETAHUI & MENYETUJUI

PENJABAT PEMBUAT KOMITMEN

Ir. GATHOT HERI SUDIBYO, S.T., M.T.
NIP. 19720222 200003 1 001

MENGETAHUI & MENYETUJUI

PERENCANA

PT. POLA DWIPA
JL. DR. WAHIDIN 167, SEMARANG 50253
TELP. (024) 8312282, FAX. (024) 8312271
E-mail : poladwip@gmail.com

TEAM LEADER	Ir. Drs. SUNARTO, M.T.	
AHLI ARSITEKTUR	Dr. Ir. ROBERT RIANTO W., M.T.	
AHLI STRUKTUR	Ir. SUBIYANTO	
AHLI MEP	RACHMAD WIDHI RAHARDJO, S.T.	
AHLI K3 KONSTR.	WISHNU WARDHANA S., S.T.	
DIGAMBAR	AMEL RESTU PRAHESTI, S.Ars.	

JUDUL GAMBAR

DIAGRAM SINGE LINE INSTALASI TELEPHONE

SKALA	KODE GAMBAR	NO. GAMBAR
N.T.S	ME	ME-08-07

KETERANGAN	TGL	TTD

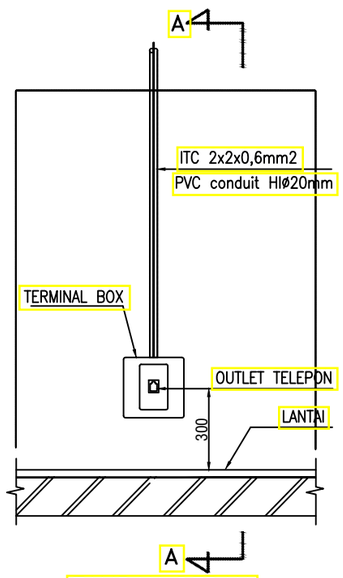

TAMPAK DEPAN

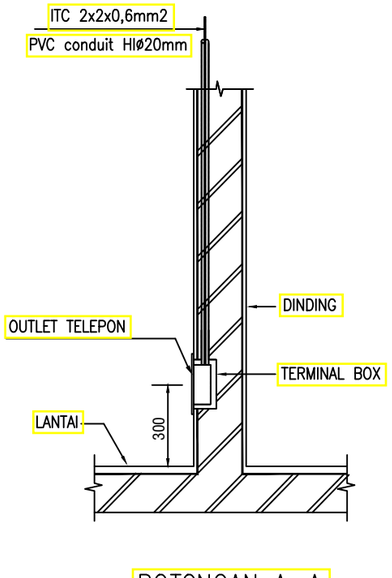

POTONGAN A–A

DETAIL OUTLET TELEPON

SKALA : NTS

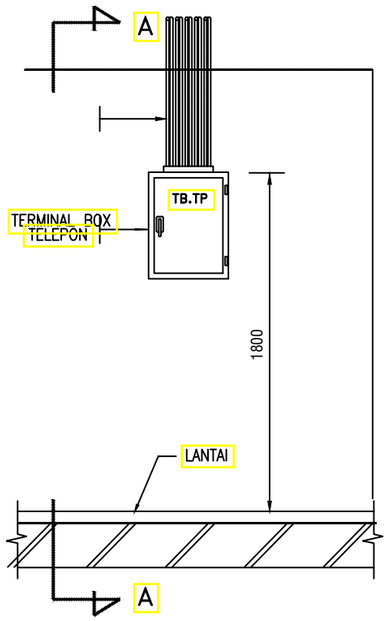

TAMPAK DEPAN

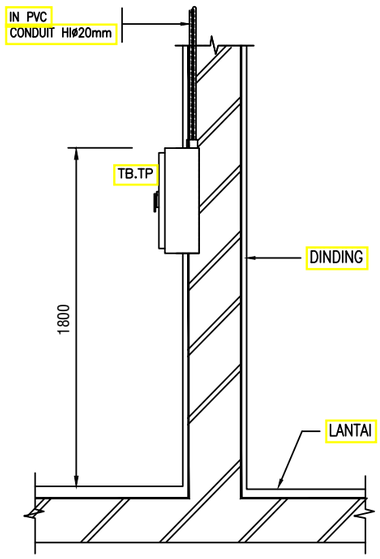

POTONGAN A–A

DETAIL PEMASANGAN TB.TP (TERMINAL BOX TELEPON)

SKALA : NTS

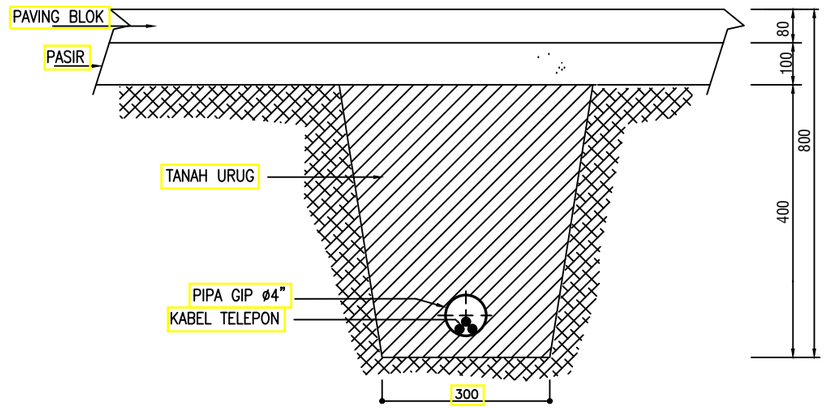

DETAIL PEMASANGAN KABEL TELEPON BAWAH TANAH

SKALA : NTS

KEMENTERIAN PENDIDIKAN DAN KEBUDAYAAN
UNIVERSITAS JENDERAL SOEDIRMAN
JL. Prof. Dr. H. R. Bunyamin No. 708
KOTAK POS 115
TELP. (0281) 635292
PURWOKERTO 53122

PEKERJAAN:

PERENCANAAN GEDUNG
INTEGRATED MEDICAL EDUCATION (IME)
UNIVERSITAS JENDERAL SOEDIRMAN
TAHUN ANGGARAN 2024

MENGETAHUI & MENYETUJUI

PENJABAT PEMBUAT KOMITMEN

Ir. GATHOT HERI SUDIBYO, S.T., M.T.
NIP. 19720222 200003 1 001

MENGETAHUI & MENYETUJUI

PERENCANA

PT. POLA DWIPA
JL. DR. WAHIDIN 167, SEMARANG 50253
TELP. (024) 8312282, FAX. (024) 8312271
E-mail : poladwip@gmail.com

TEAM LEADER	Ir. Drs. SUNARTO, M.T.	
AHLI ARSITEKTUR	Dr. Ir. ROBERT RIANTO W., M.T.	
AHLI STRUKTUR	Ir. SUBIYANTO	
AHLI MEP	RACHMAD WIDHI RAHARDJO, S.T.	
AHLI K3 KONSTR.	WISHNU WARDHANA S., S.T.	
DIGAMBAR	AMEL RESTU PRAHESTI, S.Ars.	

JUDUL GAMBAR

DETAIL INSTALASI TELEPHONE

SKALA	KODE GAMBAR	NO. GAMBAR
N.T.S.	ME	ME-08-08

KETERANGAN	TGL	TTD

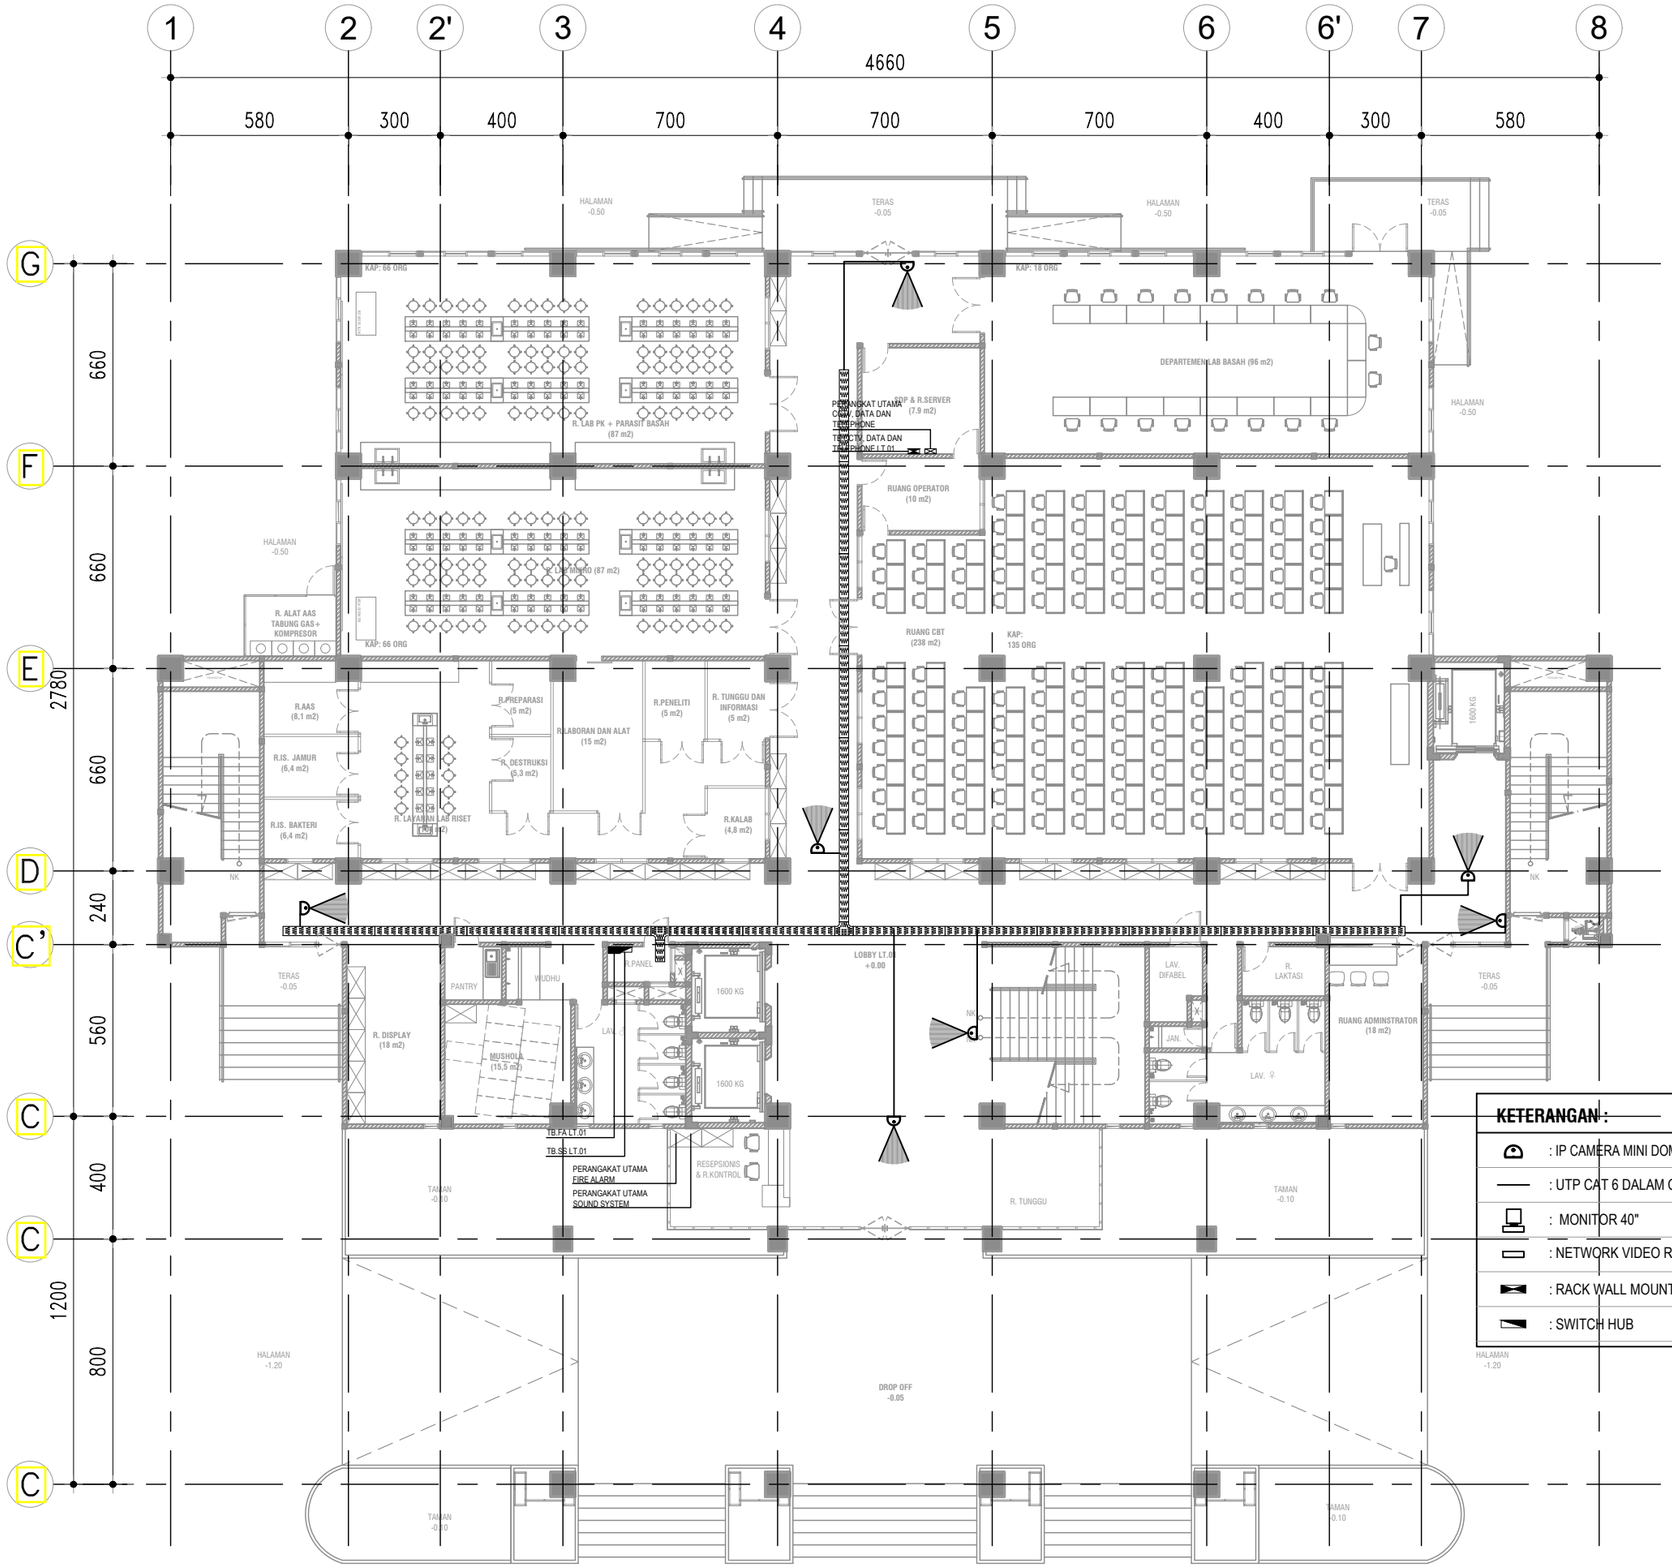

KETERANGAN :

	: IP CAMERA MINI DOME 4 MP BALL CAMERA POE ⅓" CMOS IP 66
	: UTP CAT 6 DALAM CONDUIT HIGH IMPACT 20mm
	: MONITOR 40"
	: NETWORK VIDEO RECORD (NVR)
	: RACK WALL MOUNTED 8U UNTUK SWITCH CCTV
	: SWITCH HUB

DENAH INSTALASI CCTV LT.01

SKALA 1 : 200

KEMENTERIAN PENDIDIKAN DAN KEBUDAYAAN
UNIVERSITAS JENDERAL SOEDIRMAN
JL. Prof. Dr. H. R. Bunyamin No. 708
KOTAK POS 115
TELP. (0281) 635292
PURWOKERTO 53122

PEKERJAAN:

PERENCANAAN GEDUNG
INTEGRATED MEDICAL EDUCATION (IME)
UNIVERSITAS JENDERAL SOEDIRMAN
TAHUN ANGGARAN 2024

MENGETAHUI & MENYETUJUI

PENJABAT PEMBUAT KOMITMEN

Ir. GATHOT HERI SUDIBYO, S.T., M.T.
NIP. 19720222 200003 1 001

MENGETAHUI & MENYETUJUI

PERENCANA

PT. POLA DWIPA
JL. DR. WAHIDIN 167, SEMARANG 50253
TELP. (024) 8312282, FAX. (024) 8312271
E-mail : poladwip@gmail.com

TEAM LEADER	Ir. Drs. SUNARTO, M.T.	
AHLI ARSITEKTUR	Dr. Ir. ROBERT RIANTO W., M.T.	
AHLI STRUKTUR	Ir. SUBIYANTO	
AHLI MEP	RACHMAD WIDHI RAHARDJO, S.T.	
AHLI K3 KONSTR.	WISHNU WARDHANA S., S.T.	
DIGAMBAR	AMEL RESTU PRAHESTI, S.Ars.	

JUDUL GAMBAR

DENAH INSTALASI CCTV LT.01

SKALA	KODE GAMBAR	NO. GAMBAR
1 : 200	ME	ME-09-01

KETERANGAN	TGL	TTD

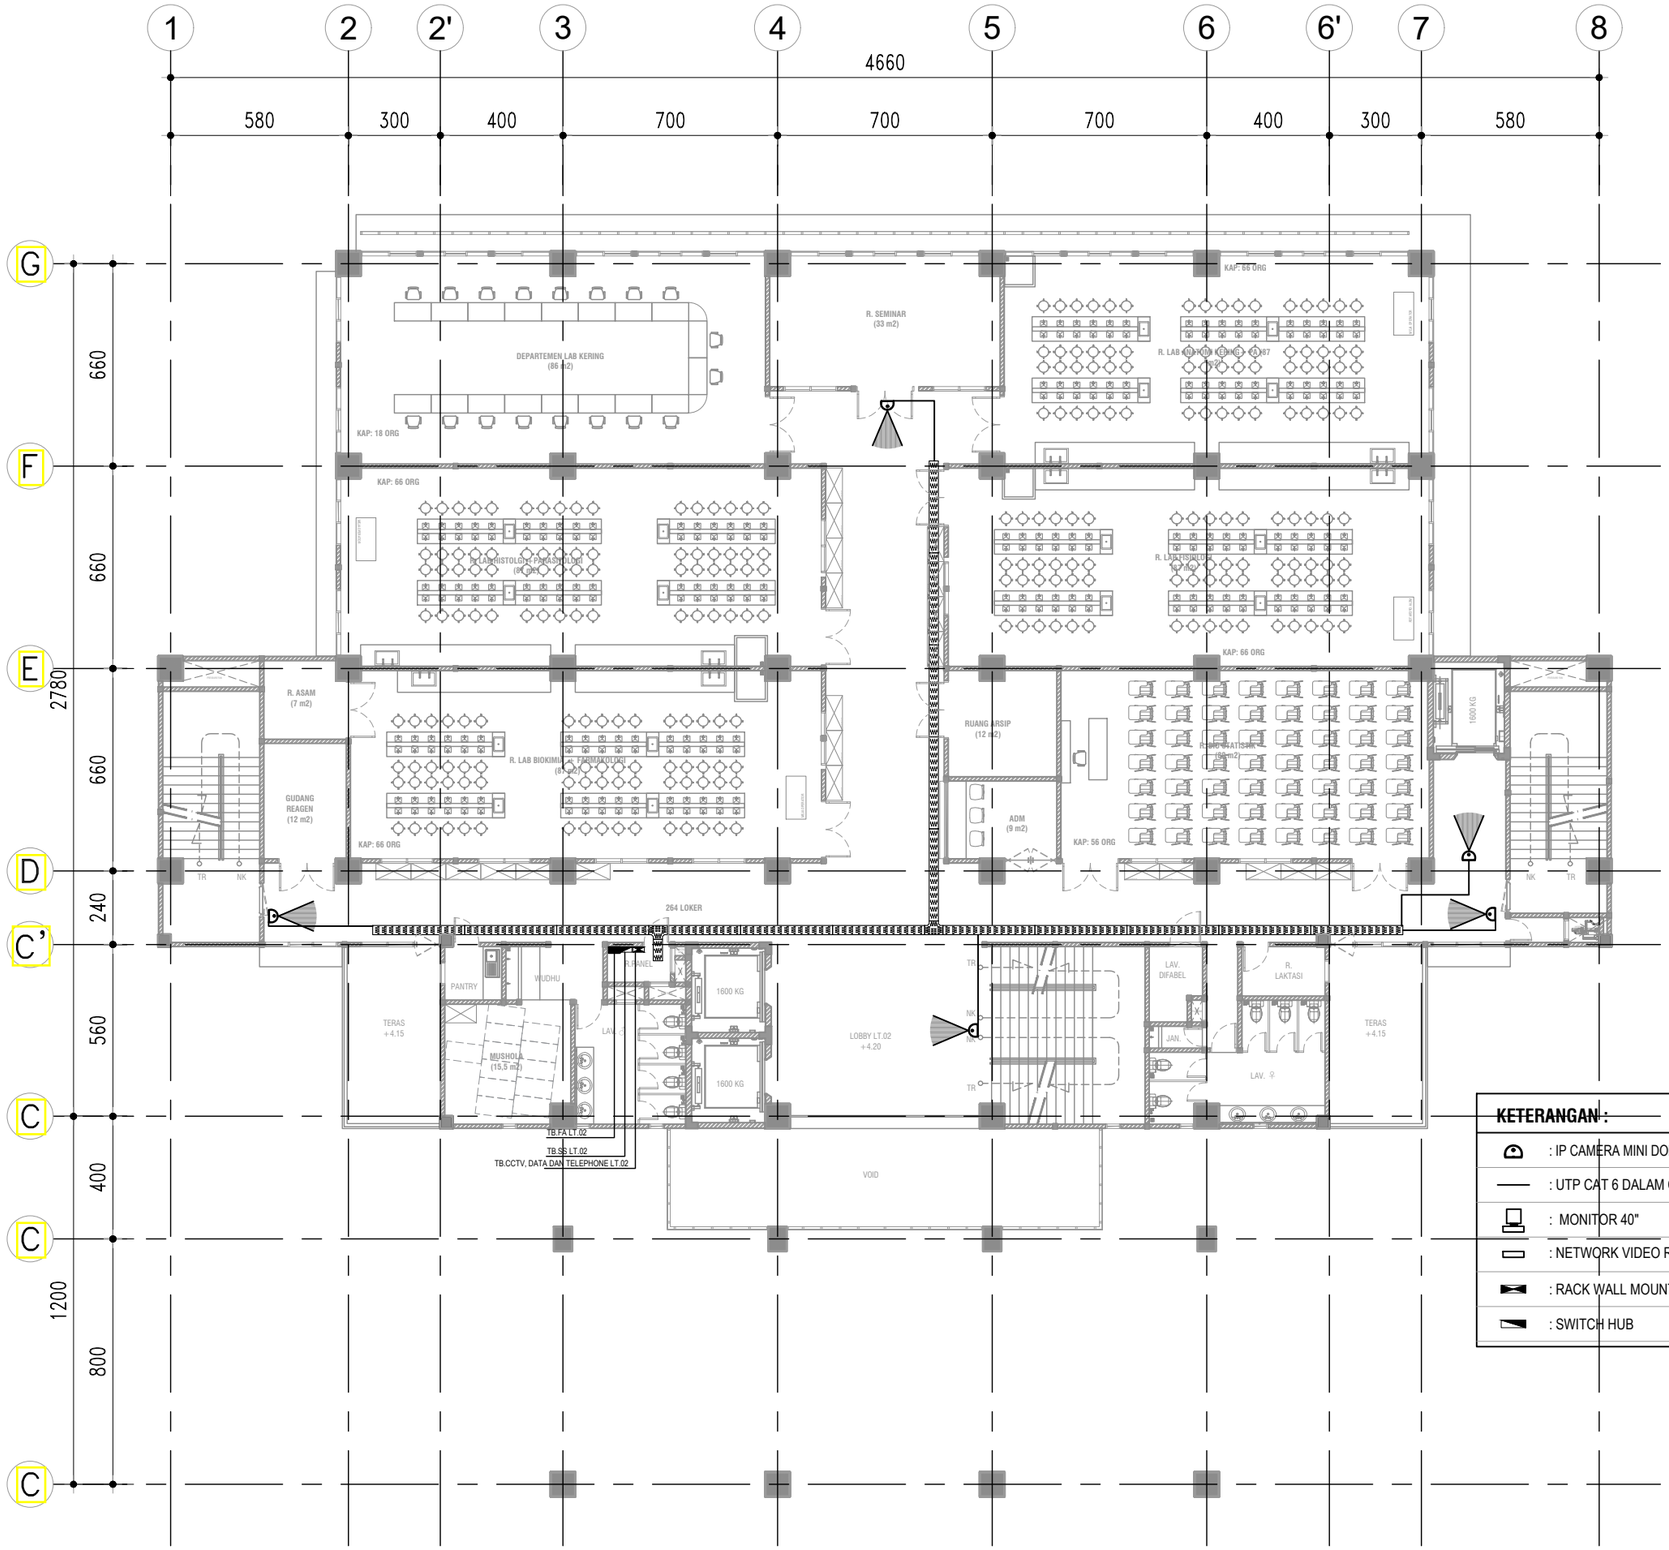

KETERANGAN :

	: IP CAMERA MINI DOME 4 MP BALL CAMERA POE ⅓" CMOS IP 66
	: UTP CAT 6 DALAM CONDUIT HIGH IMPACT 20mm
	: MONITOR 40"
	: NETWORK VIDEO RECORD (NVR)
	: RACK WALL MOUNTED 8U UNTUK SWITCH CCTV
	: SWITCH HUB

DENAH INSTALASI CCTV LT.02

SKALA 1 : 200

KEMENTERIAN PENDIDIKAN DAN KEBUDAYAAN
UNIVERSITAS JENDERAL SOEDIRMAN
JL. Prof. Dr. H. R. Bunyamin No. 708
KOTAK POS 115
TELP. (0281) 635292
PURWOKERTO 53122

PEKERJAAN:

PERENCANAAN GEDUNG
INTEGRATED MEDICAL EDUCATION (IME)
UNIVERSITAS JENDERAL SOEDIRMAN
TAHUN ANGGARAN 2024

MENGETAHUI & MENYETUJUI

PENJABAT PEMBUAT KOMITMEN

Ir. GATHOT HERI SUDIBYO, S.T., M.T.
NIP. 19720222 200003 1 001

MENGETAHUI & MENYETUJUI

PERENCANA

PT. POLA DWIPA
JL. DR. WAHIDIN 167, SEMARANG 50253
TELP. (024) 8312282, FAX. (024) 8312271
E-mail : poladwip@gmail.com

TEAM LEADER	Ir. Drs. SUNARTO, M.T.	
AHLI ARSITEKTUR	Dr. Ir. ROBERT RIANTO W., M.T.	
AHLI STRUKTUR	Ir. SUBIYANTO	
AHLI MEP	RACHMAD WIDHI RAHARDJO, S.T.	
AHLI K3 KONSTR.	WISHNU WARDHANA S., S.T.	
DIGAMBAR	AMEL RESTU PRAHESTI, S.Ars.	

JUDUL GAMBAR

DENAH INSTALASI CCTV LT.02

SKALA	KODE GAMBAR	NO. GAMBAR
1 : 200	ME	ME-09-02

KETERANGAN	TGL	TTD

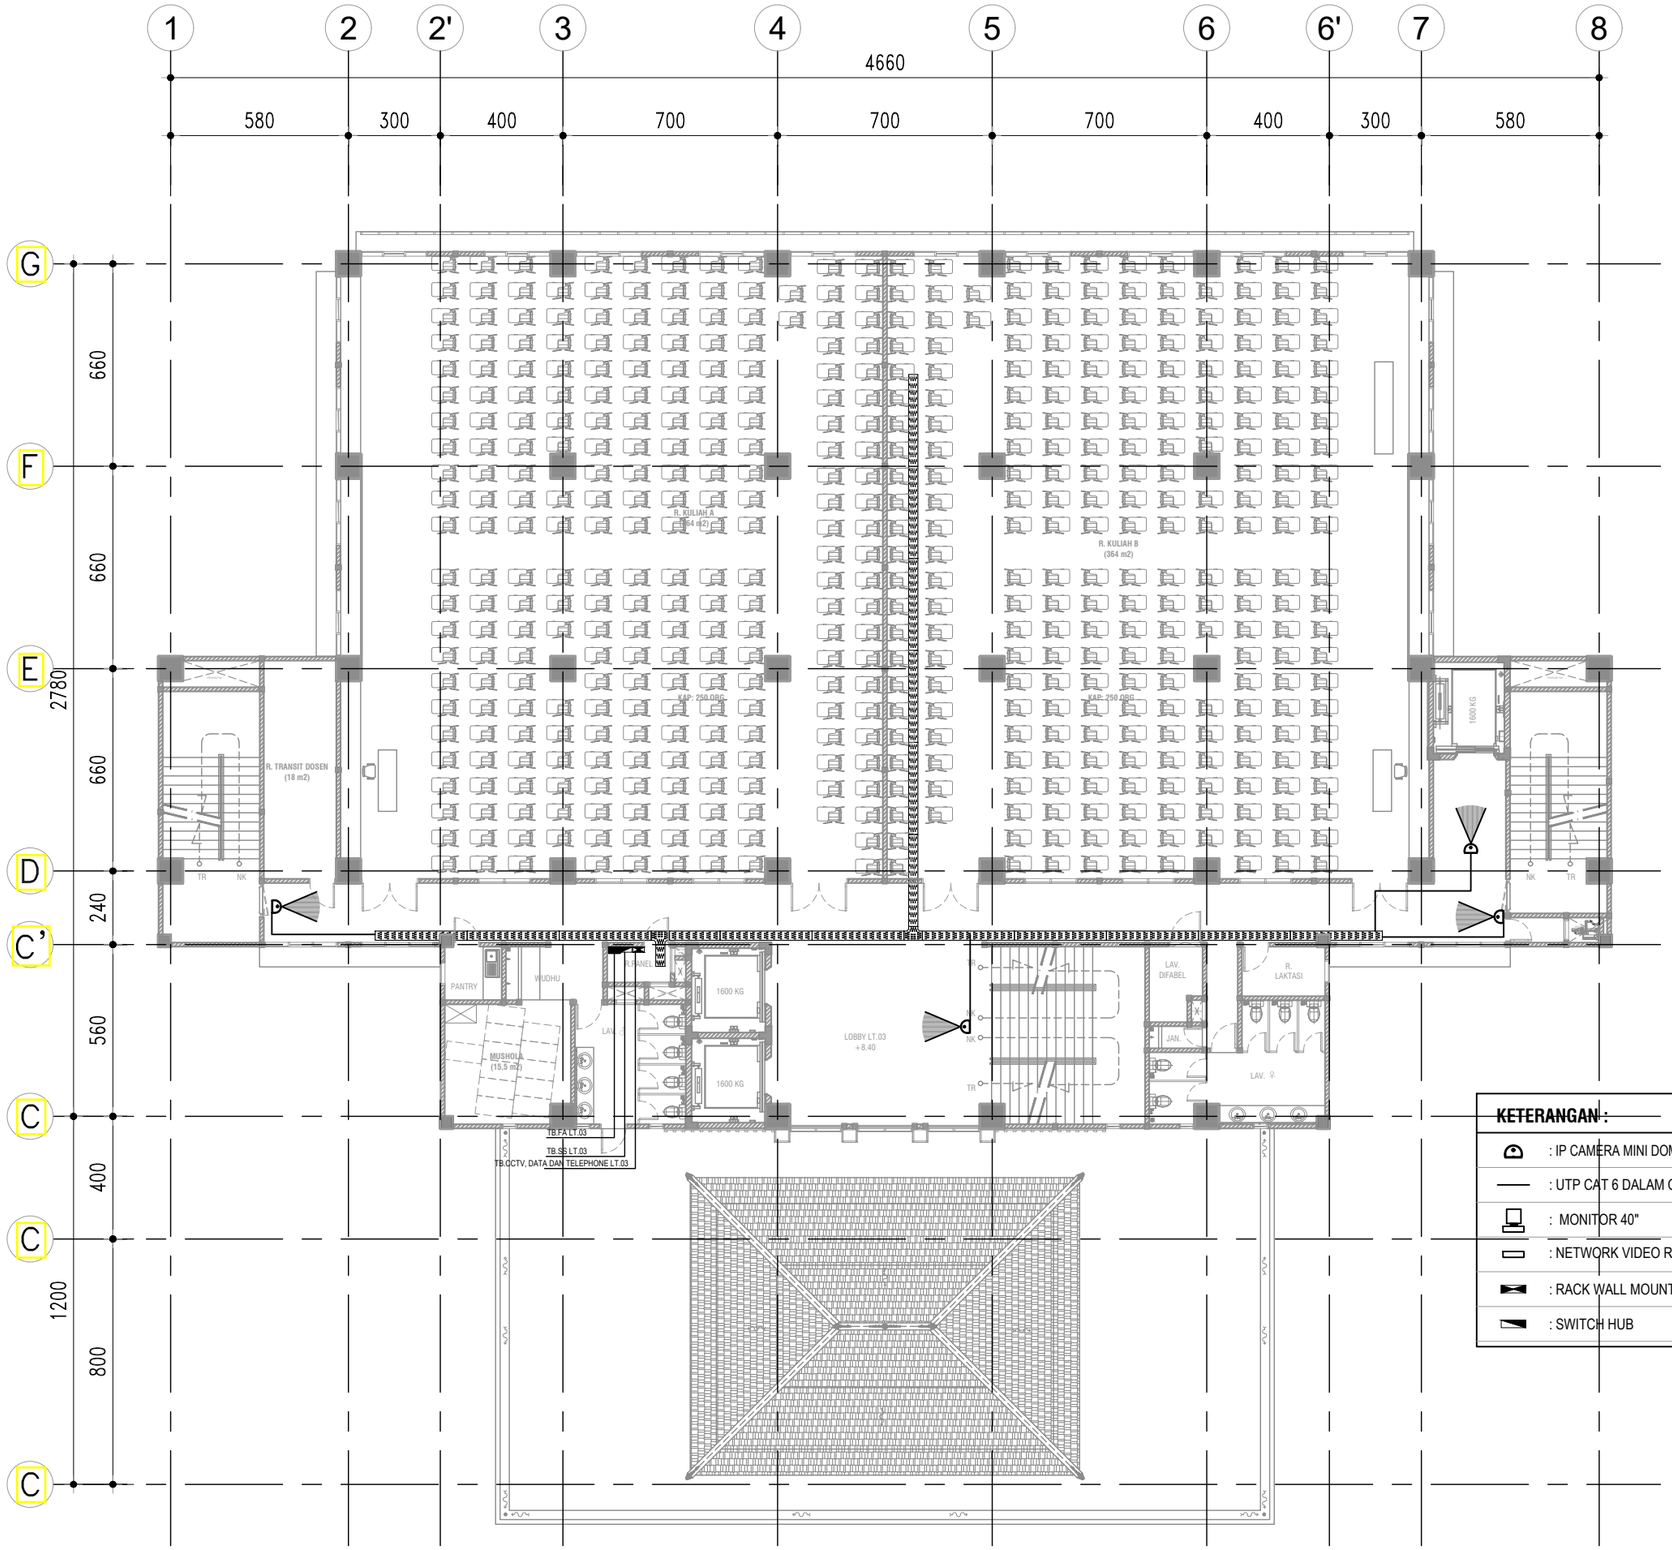

KETERANGAN :

	: IP CAMERA MINI DOME 4 MP BALL CAMERA POE 1/3" CMOS IP 66
	: UTP CAT 6 DALAM CONDUIT HIGH IMPACT 20mm
	: MONITOR 40"
	: NETWORK VIDEO RECORD (NVR)
	: RACK WALL MOUNTED 8U UNTUK SWITCH CCTV
	: SWITCH HUB

DENAH INSTALASI CCTV LT.03

SKALA 1 : 200

KEMENTERIAN PENDIDIKAN DAN KEBUDAYAAN
UNIVERSITAS JENDERAL SOEDIRMAN
JL. Prof. Dr. H. R. Bunyamin No. 708
KOTAK POS 115
TELP. (0281) 635292
PURWOKERTO 53122

PEKERJAAN:

PERENCANAAN GEDUNG
INTEGRATED MEDICAL EDUCATION (IME)
UNIVERSITAS JENDERAL SOEDIRMAN
TAHUN ANGGARAN 2024

MENGETAHUI & MENYETUJUI

PENJABAT PEMBUAT KOMITMEN

Ir. GATHOT HERI SUDIBYO, S.T., M.T.
NIP. 19720222 200003 1 001

MENGETAHUI & MENYETUJUI

PERENCANA

PT. POLA DWIPA
JL. DR. WAHIDIN 167, SEMARANG 50253
TELP. (024) 8312282, FAX. (024) 8312271
E-mail : poladwip@gmail.com

TEAM LEADER	Ir. Drs. SUNARTO, M.T.	
AHLI ARSITEKTUR	Dr. Ir. ROBERT RIANTO W., M.T.	
AHLI STRUKTUR	Ir. SUBIYANTO	
AHLI MEP	RACHMAD WIDHI RAHARDJO, S.T.	
AHLI K3 KONSTR.	WISHNU WARDHANA S., S.T.	
DIGAMBAR	AMEL RESTU PRAHESTI, S.Ars.	

JUDUL GAMBAR

DENAH INSTALASI CCTV LT.03

SKALA	KODE GAMBAR	NO. GAMBAR
1 : 200	ME	ME-09-03

KETERANGAN	TGL	TTD

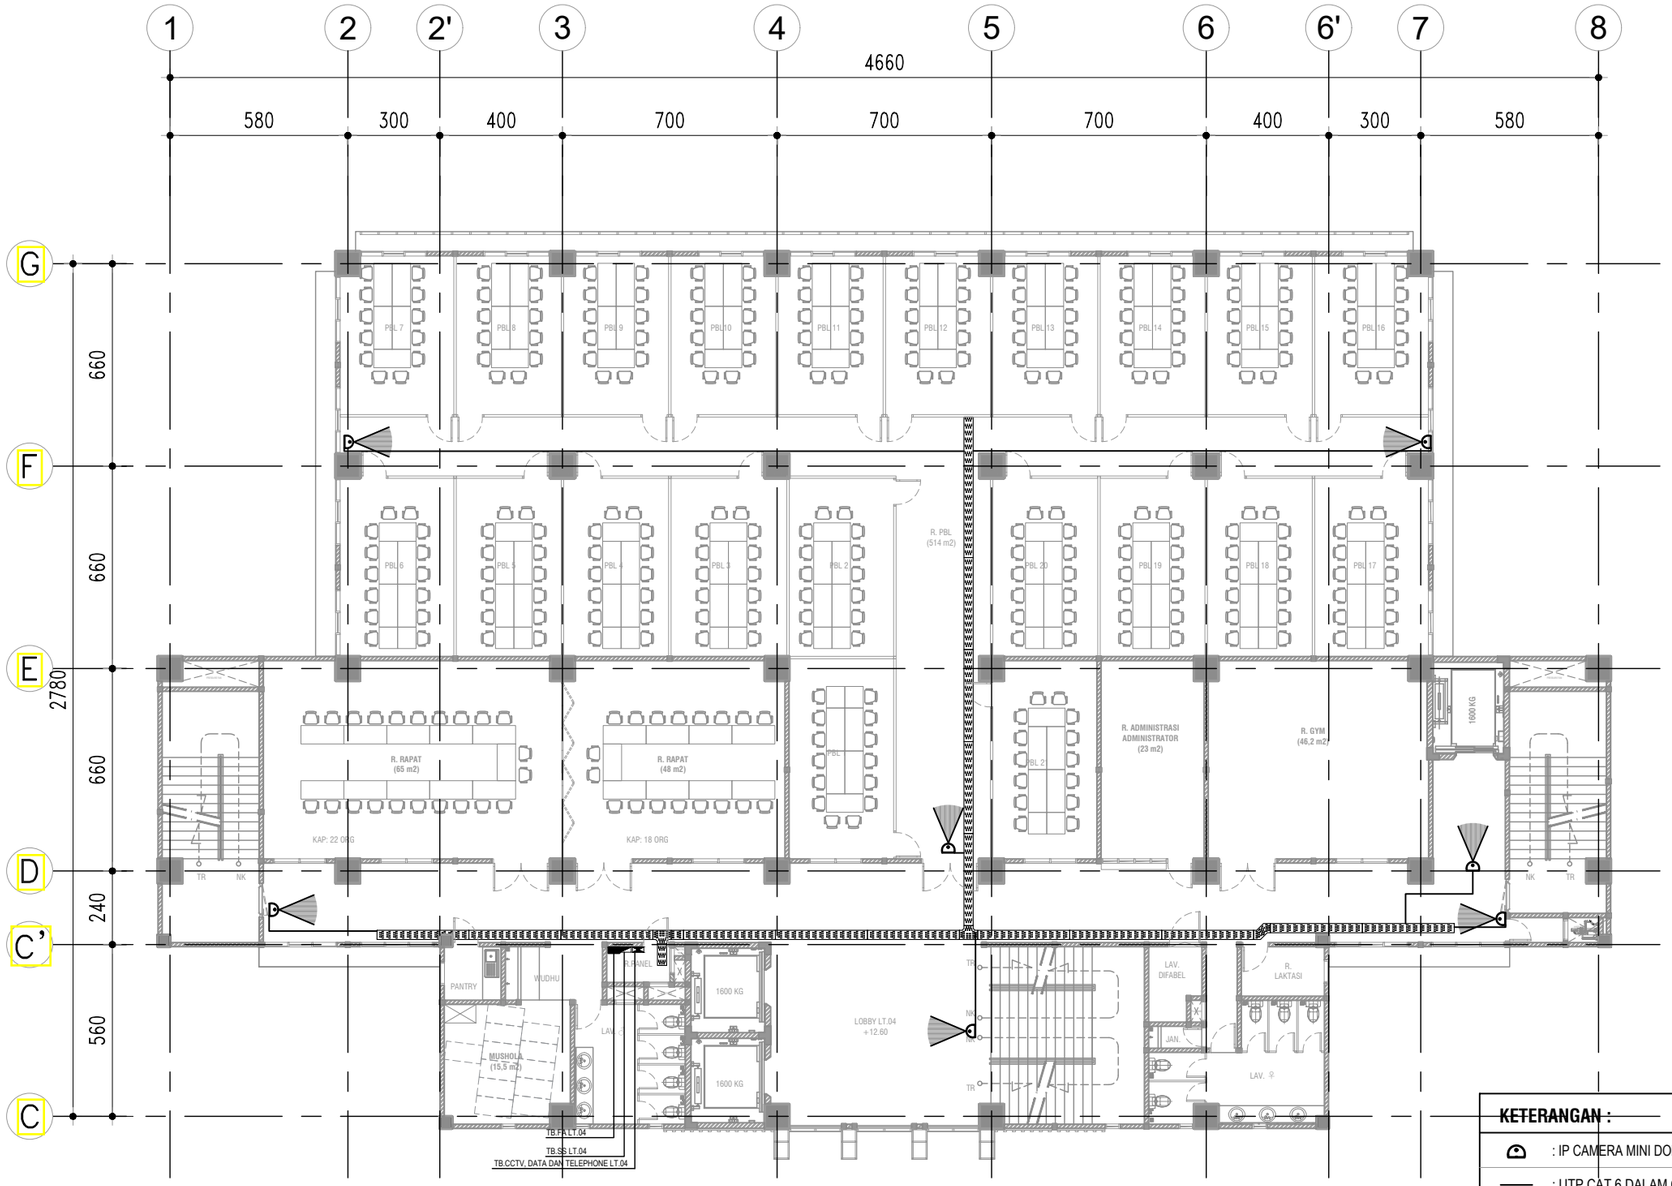

DENAH INSTALASI CCTV LT.04

SKALA 1 : 200

KETERANGAN :

	: IP CAMERA MINI DOME 4 MP BALL CAMERA POE ⅓" CMOS IP 66
	: UTP CAT 6 DALAM CONDUIT HIGH IMPACT 20mm
	: MONITOR 40"
	: NETWORK VIDEO RECORD (NVR)
	: RACK WALL MOUNTED 8U UNTUK SWITCH CCTV
	: SWITCH HUB

KEMENTERIAN PENDIDIKAN DAN KEBUDAYAAN
UNIVERSITAS JENDERAL SOEDIRMAN
JL. Prof. Dr. H. R. Bunyamin No. 708
KOTAK POS 115
TELP. (0281) 635292
PURWOKERTO 53122

PEKERJAAN:

PERENCANAAN GEDUNG
INTEGRATED MEDICAL EDUCATION (IME)
UNIVERSITAS JENDERAL SOEDIRMAN
TAHUN ANGGARAN 2024

MENGETAHUI & MENYETUJUI

PENJABAT PEMBUAT KOMITMEN

Ir. GATHOT HERI SUDIBYO, S.T., M.T.
NIP. 19720222 200003 1 001

MENGETAHUI & MENYETUJUI

PERENCANA

PT. POLA DWIPA
JL. DR. WAHIDIN 167, SEMARANG 50253
TELP. (024) 8312282, FAX. (024) 8312271
E-mail : poladwip@gmail.com

TEAM LEADER	Ir. Drs. SUNARTO, M.T.	
AHLI ARSITEKTUR	Dr. Ir. ROBERT RIANTO W., M.T.	
AHLI STRUKTUR	Ir. SUBIYANTO	
AHLI MEP	RACHMAD WIDHI RAHARDJO, S.T.	
AHLI K3 KONSTR.	WISHNU WARDHANA S., S.T.	
DIGAMBAR	AMEL RESTU PRAHESTI, S.Ars.	

JUDUL GAMBAR

DENAH INSTALASI CCTV LT.04

SKALA	KODE GAMBAR	NO. GAMBAR
1 : 200	ME	ME-09-04

KETERANGAN	TGL	TTD

DENAH INSTALASI CCTV LT.05

SKALA 1 : 200

KETERANGAN :

	: IP CAMERA MINI DOME 4 MP BALL CAMERA POE ⅓" CMOS IP 66
	: UTP CAT 6 DALAM CONDUIT HIGH IMPACT 20mm
	: MONITOR 40"
	: NETWORK VIDEO RECORD (NVR)
	: RACK WALL MOUNTED 8U UNTUK SWITCH CCTV
	: SWITCH HUB

KEMENTERIAN PENDIDIKAN DAN KEBUDAYAAN
UNIVERSITAS JENDERAL SOEDIRMAN
JL. Prof. Dr. H. R. Bunyamin No. 708
KOTAK POS 115
TELP. (0281) 635292
PURWOKERTO 53122

PEKERJAAN:

PERENCANAAN GEDUNG
INTEGRATED MEDICAL EDUCATION (IME)
UNIVERSITAS JENDERAL SOEDIRMAN
TAHUN ANGGARAN 2024

MENGETAHUI & MENYETUJUI

PENJABAT PEMBUAT KOMITMEN

Ir. GATHOT HERI SUDIBYO, S.T., M.T.
NIP. 19720222 200003 1 001

MENGETAHUI & MENYETUJUI

PERENCANA

PT. POLA DWIPA
JL. DR. WAHIDIN 167, SEMARANG 50253
TELP. (024) 8312282, FAX. (024) 8312271
E-mail : poladwip@gmail.com

TEAM LEADER	Ir. Drs. SUNARTO, M.T.	
AHLI ARSITEKTUR	Dr. Ir. ROBERT RIANTO W., M.T.	
AHLI STRUKTUR	Ir. SUBIYANTO	
AHLI MEP	RACHMAD WIDHI RAHARDJO, S.T.	
AHLI K3 KONSTR.	WISHNU WARDHANA S., S.T.	
DIGAMBAR	AMEL RESTU PRAHESTI, S.Ars.	

JUDUL GAMBAR

DENAH INSTALASI CCTV LT.05

SKALA	KODE GAMBAR	NO. GAMBAR
1 : 200	ME	ME-09-05

KETERANGAN	TGL	TTD

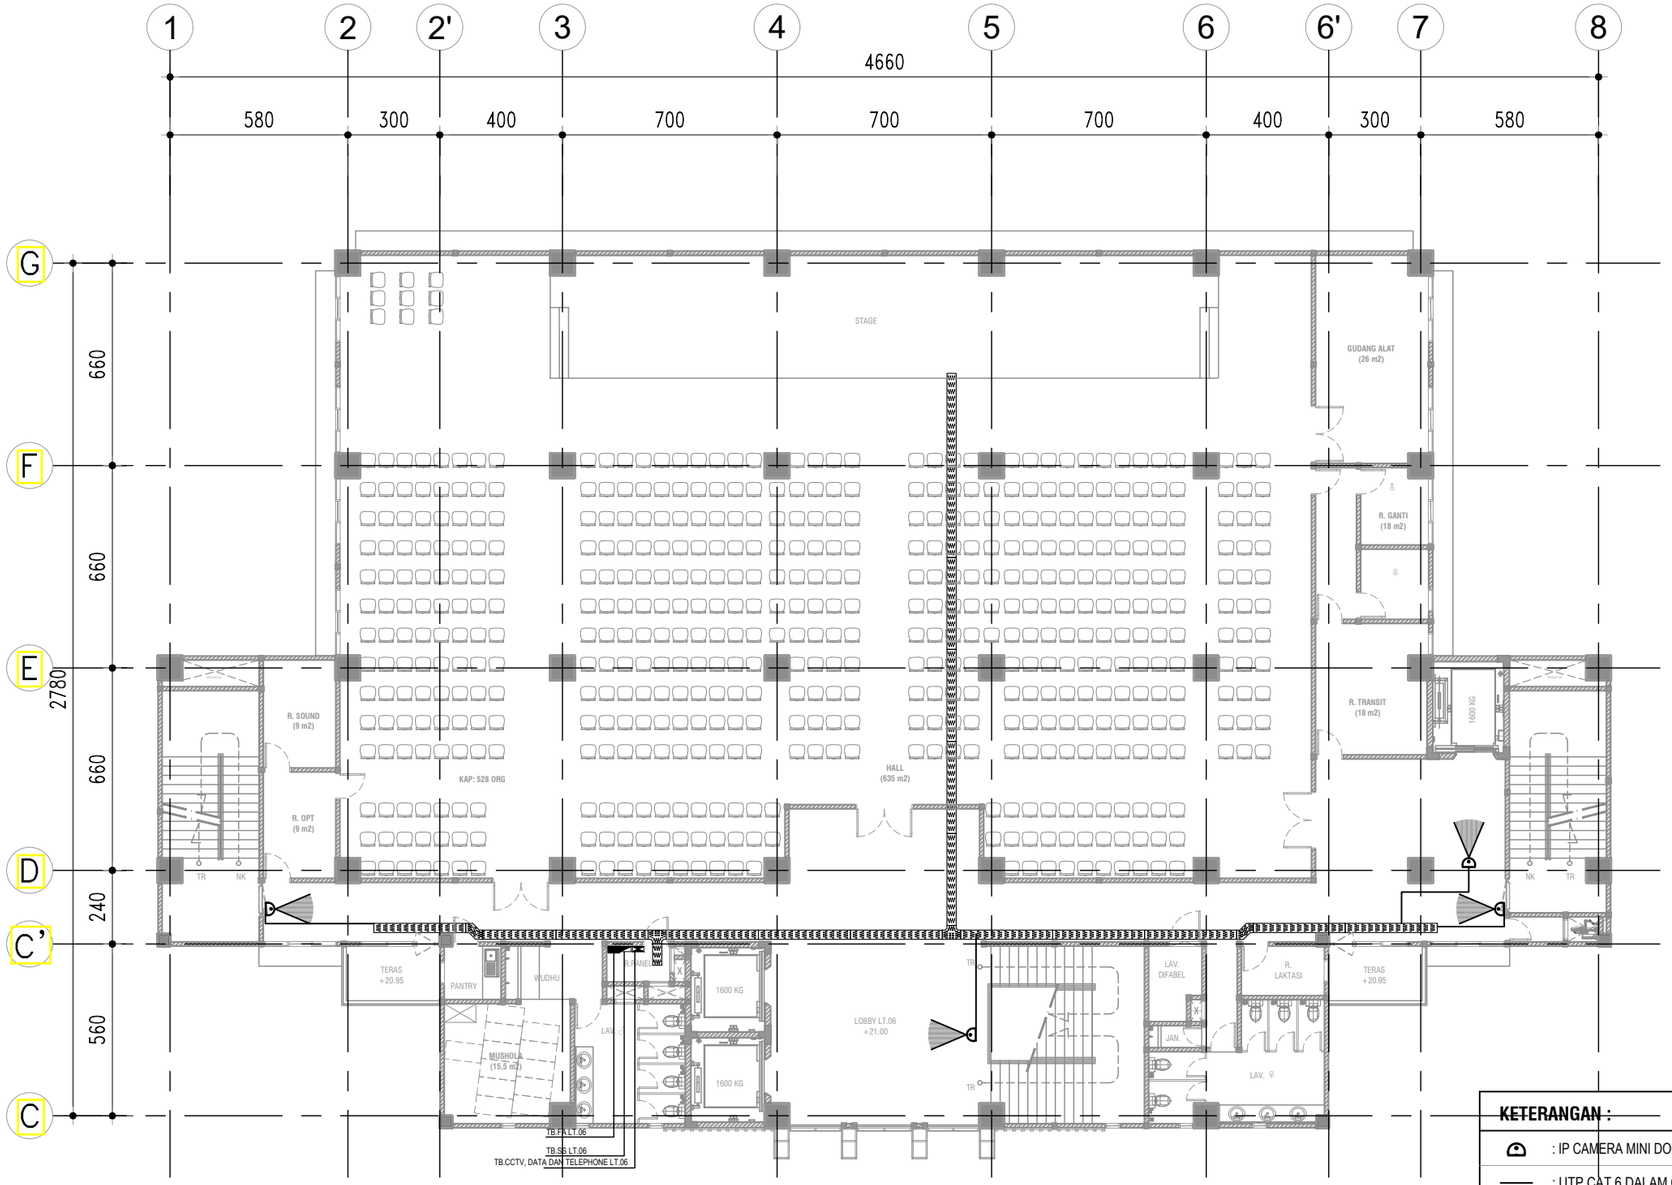

DENAH INSTALASI CCTV LT.06

SKALA 1 : 200

KETERANGAN :

	: IP CAMERA MINI DOME 4 MP BALL CAMERA POE ⅓" CMOS IP 66
	: UTP CAT 6 DALAM CONDUIT HIGH IMPACT 20mm
	: MONITOR 40"
	: NETWORK VIDEO RECORD (NVR)
	: RACK WALL MOUNTED 8U UNTUK SWITCH CCTV
	: SWITCH HUB

KEMENTERIAN PENDIDIKAN DAN KEBUDAYAAN
UNIVERSITAS JENDERAL SOEDIRMAN
JL. Prof. Dr. H. R. Bunyamin No. 708
KOTAK POS 115
TELP. (0281) 635292
PURWOKERTO 53122

PEKERJAAN:

PERENCANAAN GEDUNG
INTEGRATED MEDICAL EDUCATION (IME)
UNIVERSITAS JENDERAL SOEDIRMAN
TAHUN ANGGARAN 2024

MENGETAHUI & MENYETUJUI

PENJABAT PEMBUAT KOMITMEN

Ir. GATHOT HERI SUDIBYO, S.T., M.T.
NIP. 19720222 200003 1 001

MENGETAHUI & MENYETUJUI

PERENCANA

PT. POLA DWIPA
JL. DR. WAHIDIN 167, SEMARANG 50253
TELP. (024) 8312282, FAX. (024) 8312271
E-mail : poladwip@gmail.com

TEAM LEADER	Ir. Drs. SUNARTO, M.T.	
AHLI ARSITEKTUR	Dr. Ir. ROBERT RIANTO W., M.T.	
AHLI STRUKTUR	Ir. SUBIYANTO	
AHLI MEP	RACHMAD WIDHI RAHARDJO, S.T.	
AHLI K3 KONSTR.	WISHNU WARDHANA S., S.T.	
DIGAMBAR	AMEL RESTU PRAHESTI, S.Ars.	

JUDUL GAMBAR

DENAH INSTALASI CCTV LT.06

SKALA	KODE GAMBAR	NO. GAMBAR
1 : 200	ME	ME-09-06

KETERANGAN	TGL	TTD

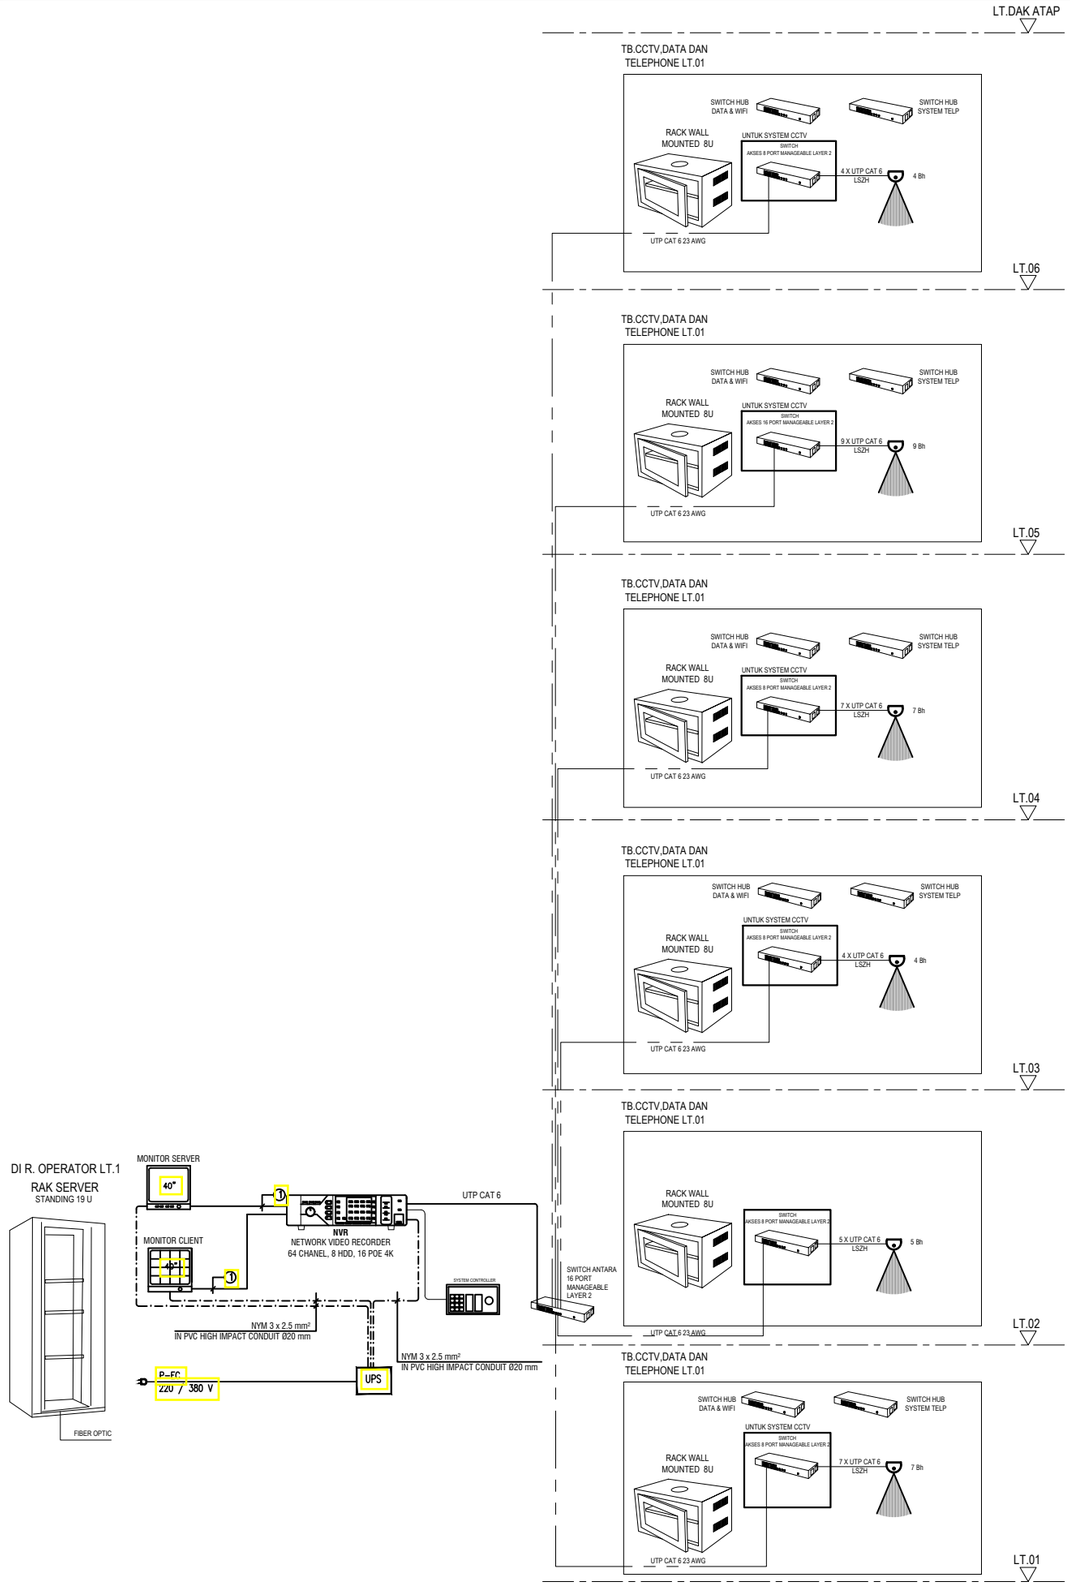

DIAGRAM SINGLE LINE CCTV

SKALA N.T.S

KEMENTERIAN PENDIDIKAN DAN KEBUDAYAAN
UNIVERSITAS JENDERAL SOEDIRMAN
JL. Prof. Dr. H. R. Bunyamin No. 708
KOTAK POS 115
TELP. (0281) 635292
PURWOKERTO 53122

PEKERJAAN:

PERENCANAAN GEDUNG
INTEGRATED MEDICAL EDUCATION (IME)
UNIVERSITAS JENDERAL SOEDIRMAN
TAHUN ANGGARAN 2024

MENGETAHUI & MENYETUJUI

PENJABAT PEMBUAT KOMITMEN

Ir. GATHOT HERI SUDIBYO, S.T., M.T.
NIP. 19720222 200003 1 001

MENGETAHUI & MENYETUJUI

PERENCANA

PT. POLA DWIPA
JL. DR. WAHIDIN 167, SEMARANG 50253
TELP. (024) 8312282, FAX. (024) 8312271
E-mail : poladwip@gmail.com

TEAM LEADER	Ir. Drs. SUNARTO, M.T.	
AHLI ARSITEKTUR	Dr. Ir. ROBERT RIANTO W., M.T.	
AHLI STRUKTUR	Ir. SUBIYANTO	
AHLI MEP	RACHMAD WIDHI RAHARDJO, S.T.	
AHLI K3 KONSTR.	WISHNU WARDHANA S., S.T.	
DIGAMBAR	AMEL RESTU PRAHESTI, S.Ars.	

JUDUL GAMBAR

DIAGRAM SINGLE LINE CCTV

SKALA	KODE GAMBAR	NO. GAMBAR
N.T.S.	ME	ME-09-07

KETERANGAN	TGL	TTD

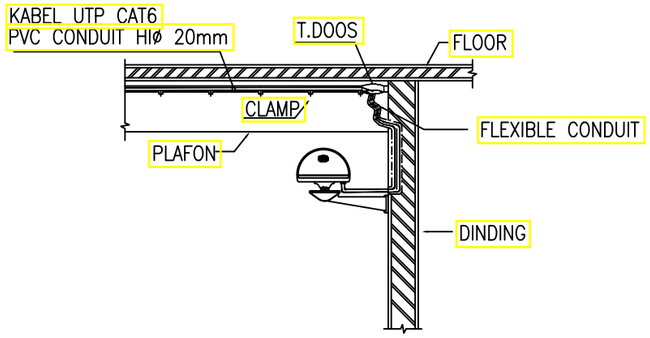

DETAIL CCTV PAN TILT & ZOOM
SCALE : N T S

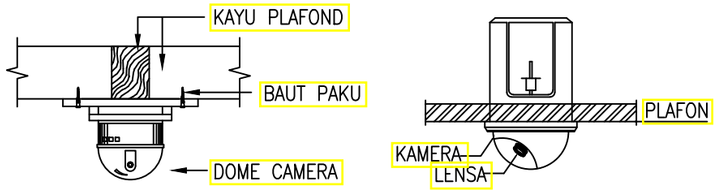

DETAIL CCTV TYPE DOME CAMERA
SCALE : N T S

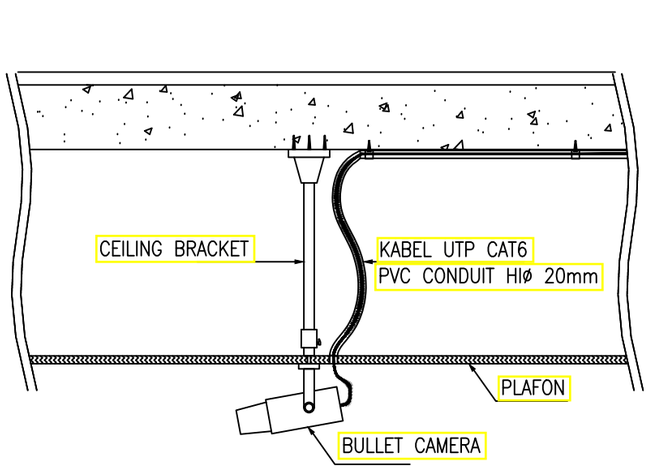

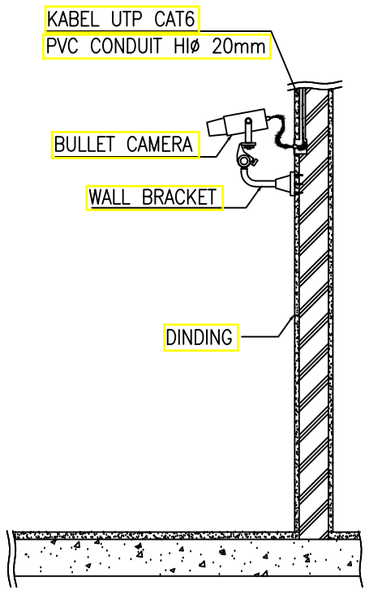

DETAIL CCTV TYPE BULLET CAMERA
SCALE : N T S

KEMENTERIAN PENDIDIKAN DAN KEBUDAYAAN
UNIVERSITAS JENDERAL SOEDIRMAN
JL. Prof. Dr. H. R. Bunyamin No. 708
KOTAK POS 115
TELP. (0281) 635292
PURWOKERTO 53122

PEKERJAAN:

PERENCANAAN GEDUNG
INTEGRATED MEDICAL EDUCATION (IME)
UNIVERSITAS JENDERAL SOEDIRMAN
TAHUN ANGGARAN 2024

MENGETAHUI & MENYETUJUI

PENJABAT PEMBUAT KOMITMEN

Ir. GATHOT HERI SUDIBYO, S.T., M.T.
NIP. 19720222 200003 1 001

MENGETAHUI & MENYETUJUI

PERENCANA

PT. POLA DWIPA
JL. DR. WAHIDIN 167, SEMARANG 50253
TELP. (024) 8312282, FAX. (024) 8312271
E-mail : poladwip@gmail.com

TEAM LEADER	Ir. Drs. SUNARTO, M.T.	
AHLI ARSITEKTUR	Dr. Ir. ROBERT RIANTO W., M.T.	
AHLI STRUKTUR	Ir. SUBIYANTO	
AHLI MEP	RACHMAD WIDHI RAHARDJO, S.T.	
AHLI K3 KONSTR.	WISHNU WARDHANA S., S.T.	
DIGAMBAR	AMEL RESTU PRAHESTI, S.Ars.	

JUDUL GAMBAR

DETAIL INSTALASI CCTV

SKALA	KODE GAMBAR	NO. GAMBAR
N.T.S.	ME	ME-09-08

KETERANGAN	TGL	TTD

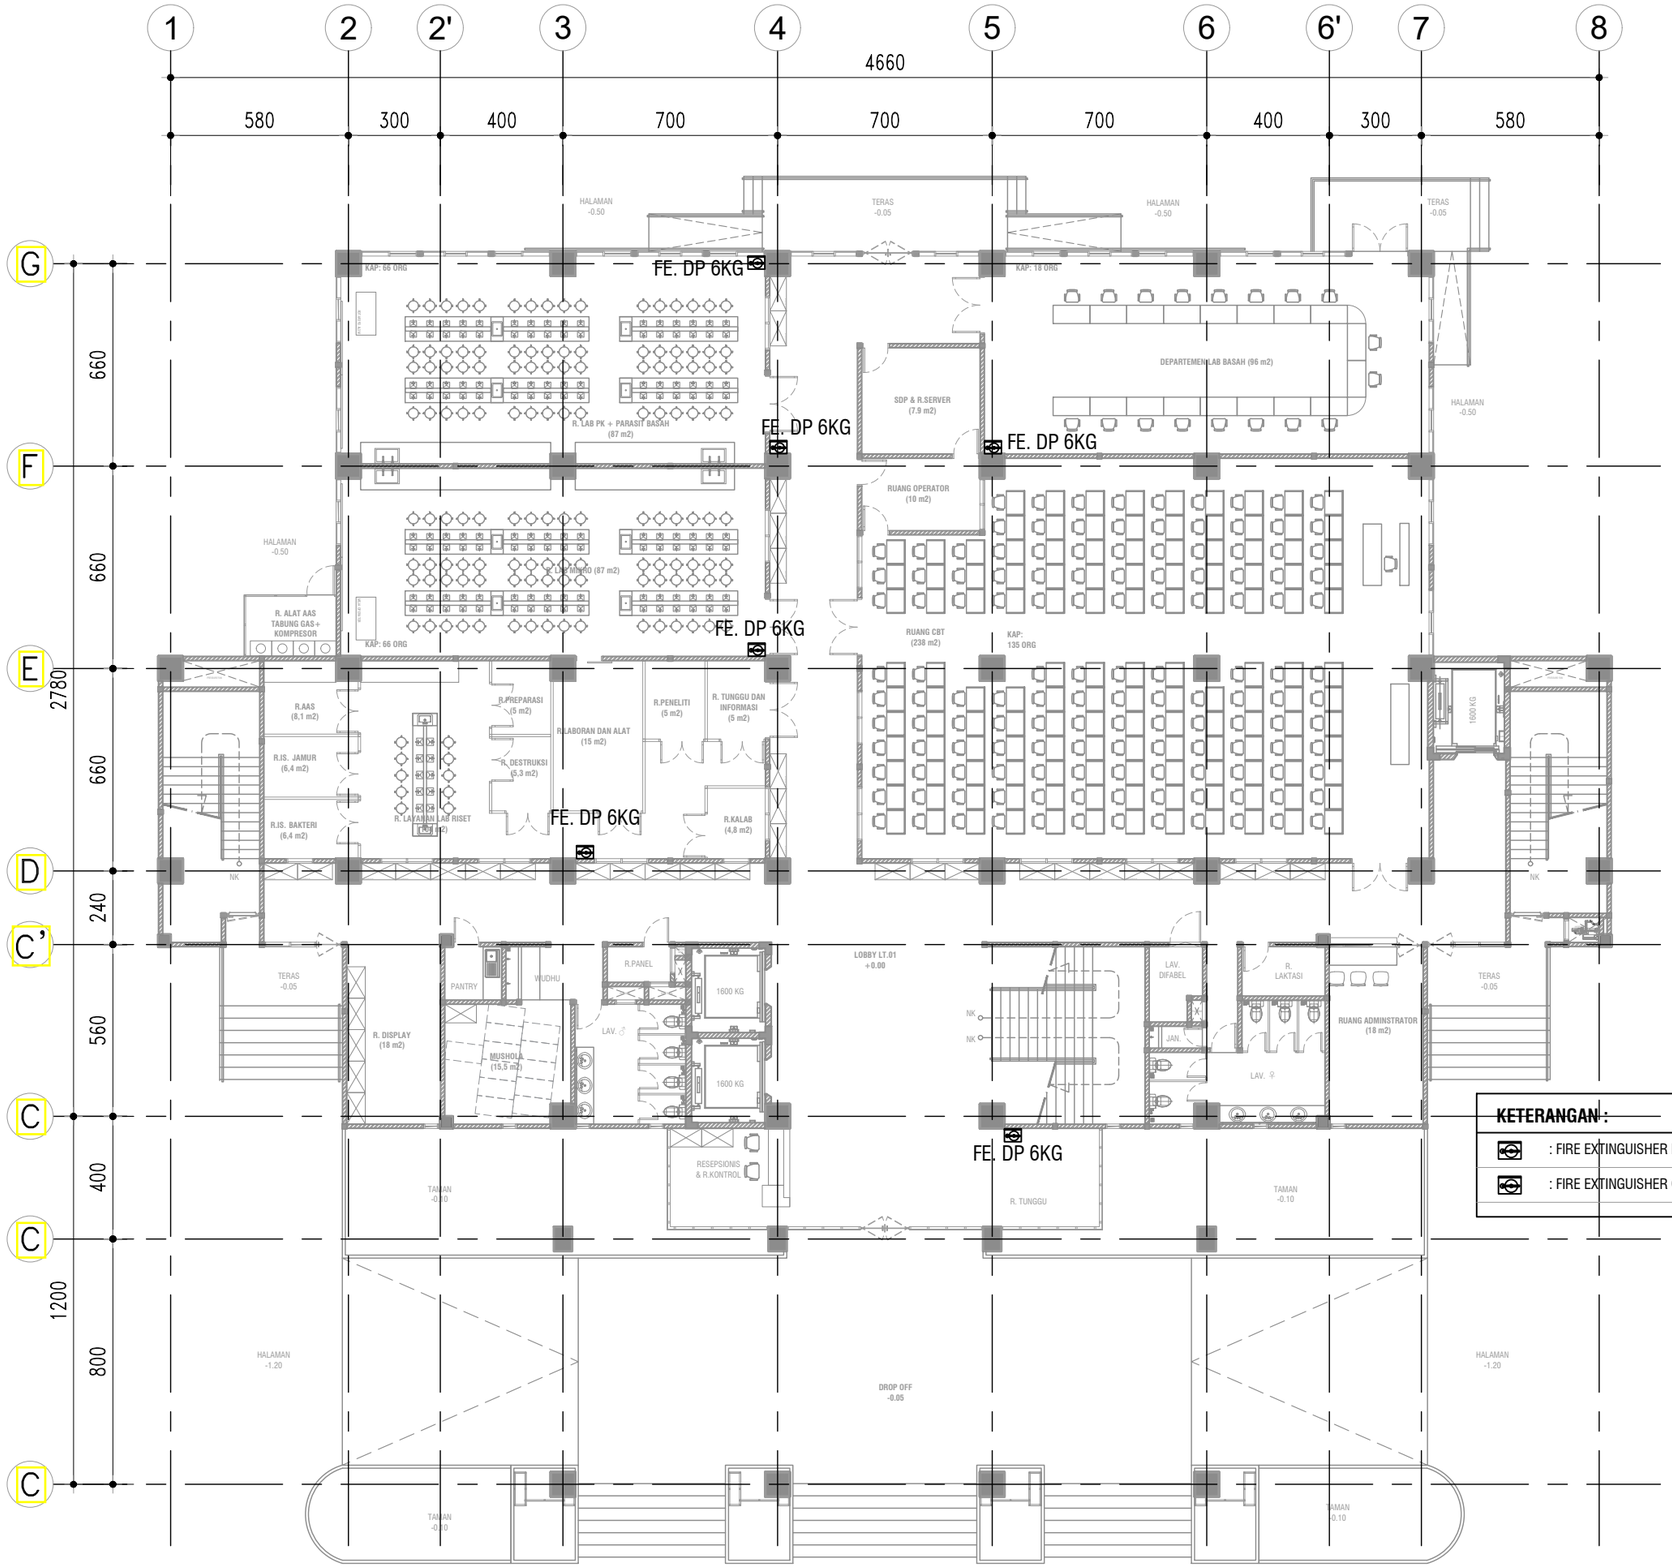

KETERANGAN :

	: FIRE EXTINGUISHER DRY POWDER 6KG (FE. DP)
	: FIRE EXTINGUISHER CO^2 6 KG (FE CO^2)

DENAH INSTALASI FIRE EXTINGUISHER LT.01

SKALA 1 : 200

KEMENTERIAN PENDIDIKAN DAN KEBUDAYAAN
UNIVERSITAS JENDERAL SOEDIRMAN
JL. Prof. Dr. H. R. Bunyamin No. 708
KOTAK POS 115
TELP. (0281) 635292
PURWOKERTO 53122

PEKERJAAN:

PERENCANAAN GEDUNG
INTEGRATED MEDICAL EDUCATION (IME)
UNIVERSITAS JENDERAL SOEDIRMAN
TAHUN ANGGARAN 2024

MENGETAHUI & MENYETUJUI

PENJABAT PEMBUAT KOMITMEN

Ir. GATHOT HERI SUDIBYO, S.T., M.T.
NIP. 19720222 200003 1 001

MENGETAHUI & MENYETUJUI

PERENCANA

PT. POLA DWIPA
JL. DR. WAHIDIN 167, SEMARANG 50253
TELP. (024) 8312282, FAX. (024) 8312271
E-mail : poladwip@gmail.com

TEAM LEADER	Ir. Drs. SUNARTO, M.T.	
AHLI ARSITEKTUR	Dr. Ir. ROBERT RIANTO W., M.T.	
AHLI STRUKTUR	Ir. SUBIYANTO	
AHLI MEP	RACHMAD WIDHI RAHARDJO, S.T.	
AHLI K3 KONSTR.	WISHNU WARDHANA S., S.T.	
DIGAMBAR	AMEL RESTU PRAHESTI, S.Ars.	

JUDUL GAMBAR

DENAH INSTALASI FIRE EXTINGUISHER LT.01

SKALA	KODE GAMBAR	NO. GAMBAR
1 : 200	ME	ME-10-01

KETERANGAN	TGL	TTD

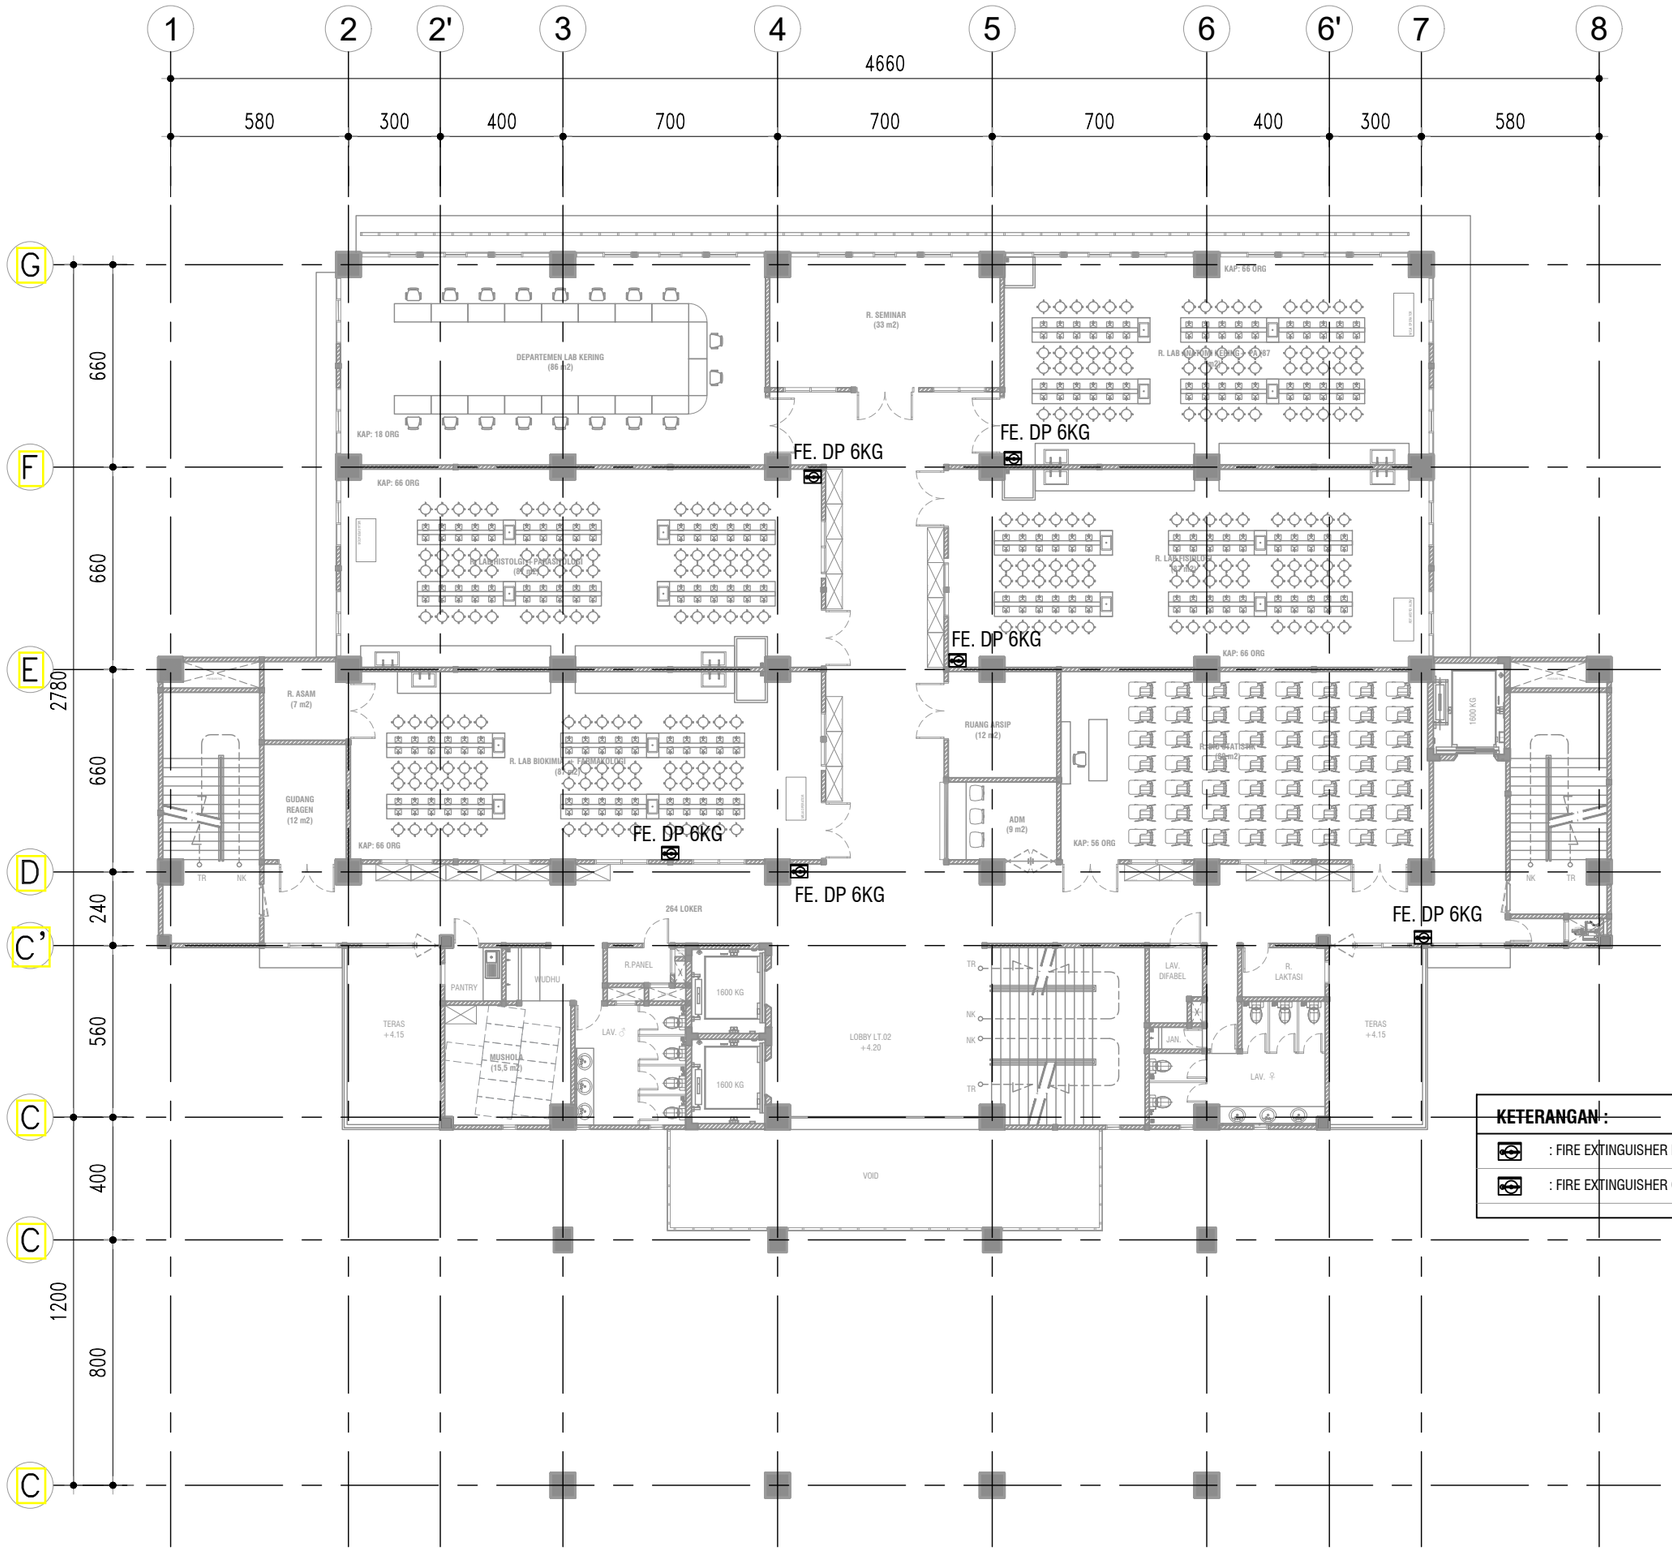

KETERANGAN :

	: FIRE EXTINGUISHER DRY POWDER 6KG (FE. DP)
	: FIRE EXTINGUISHER CO^2 6 KG (FE CO^2)

DENAH INSTALASI FIRE EXTINGUISHER LT.02

SKALA 1 : 200

KEMENTERIAN PENDIDIKAN DAN KEBUDAYAAN
UNIVERSITAS JENDERAL SOEDIRMAN
JL. Prof. Dr. H. R. Bunyamin No. 708
KOTAK POS 115
TELP. (0281) 635292
PURWOKERTO 53122

PEKERJAAN:

PERENCANAAN GEDUNG
INTEGRATED MEDICAL EDUCATION (IME)
UNIVERSITAS JENDERAL SOEDIRMAN
TAHUN ANGGARAN 2024

MENGETAHUI & MENYETUJUI

PENJABAT PEMBUAT KOMITMEN

Ir. GATHOT HERI SUDIBYO, S.T., M.T.
NIP. 19720222 200003 1 001

MENGETAHUI & MENYETUJUI

PERENCANA

PT. POLA DWIPA
JL. DR. WAHIDIN 167, SEMARANG 50253
TELP. (024) 8312282, FAX. (024) 8312271
E-mail : poladwip@gmail.com

TEAM LEADER	Ir. Drs. SUNARTO, M.T.	
AHLI ARSITEKTUR	Dr. Ir. ROBERT RIANTO W., M.T.	
AHLI STRUKTUR	Ir. SUBIYANTO	
AHLI MEP	RACHMAD WIDHI RAHARDJO, S.T.	
AHLI K3 KONSTR.	WISHNU WARDHANA S., S.T.	
DIGAMBAR	AMEL RESTU PRAHESTI, S.Ars.	

JUDUL GAMBAR

DENAH INSTALASI FIRE EXTINGUISHER LT.02

SKALA	KODE GAMBAR	NO. GAMBAR
1 : 200	ME	ME-10-02

KETERANGAN	TGL	TTD

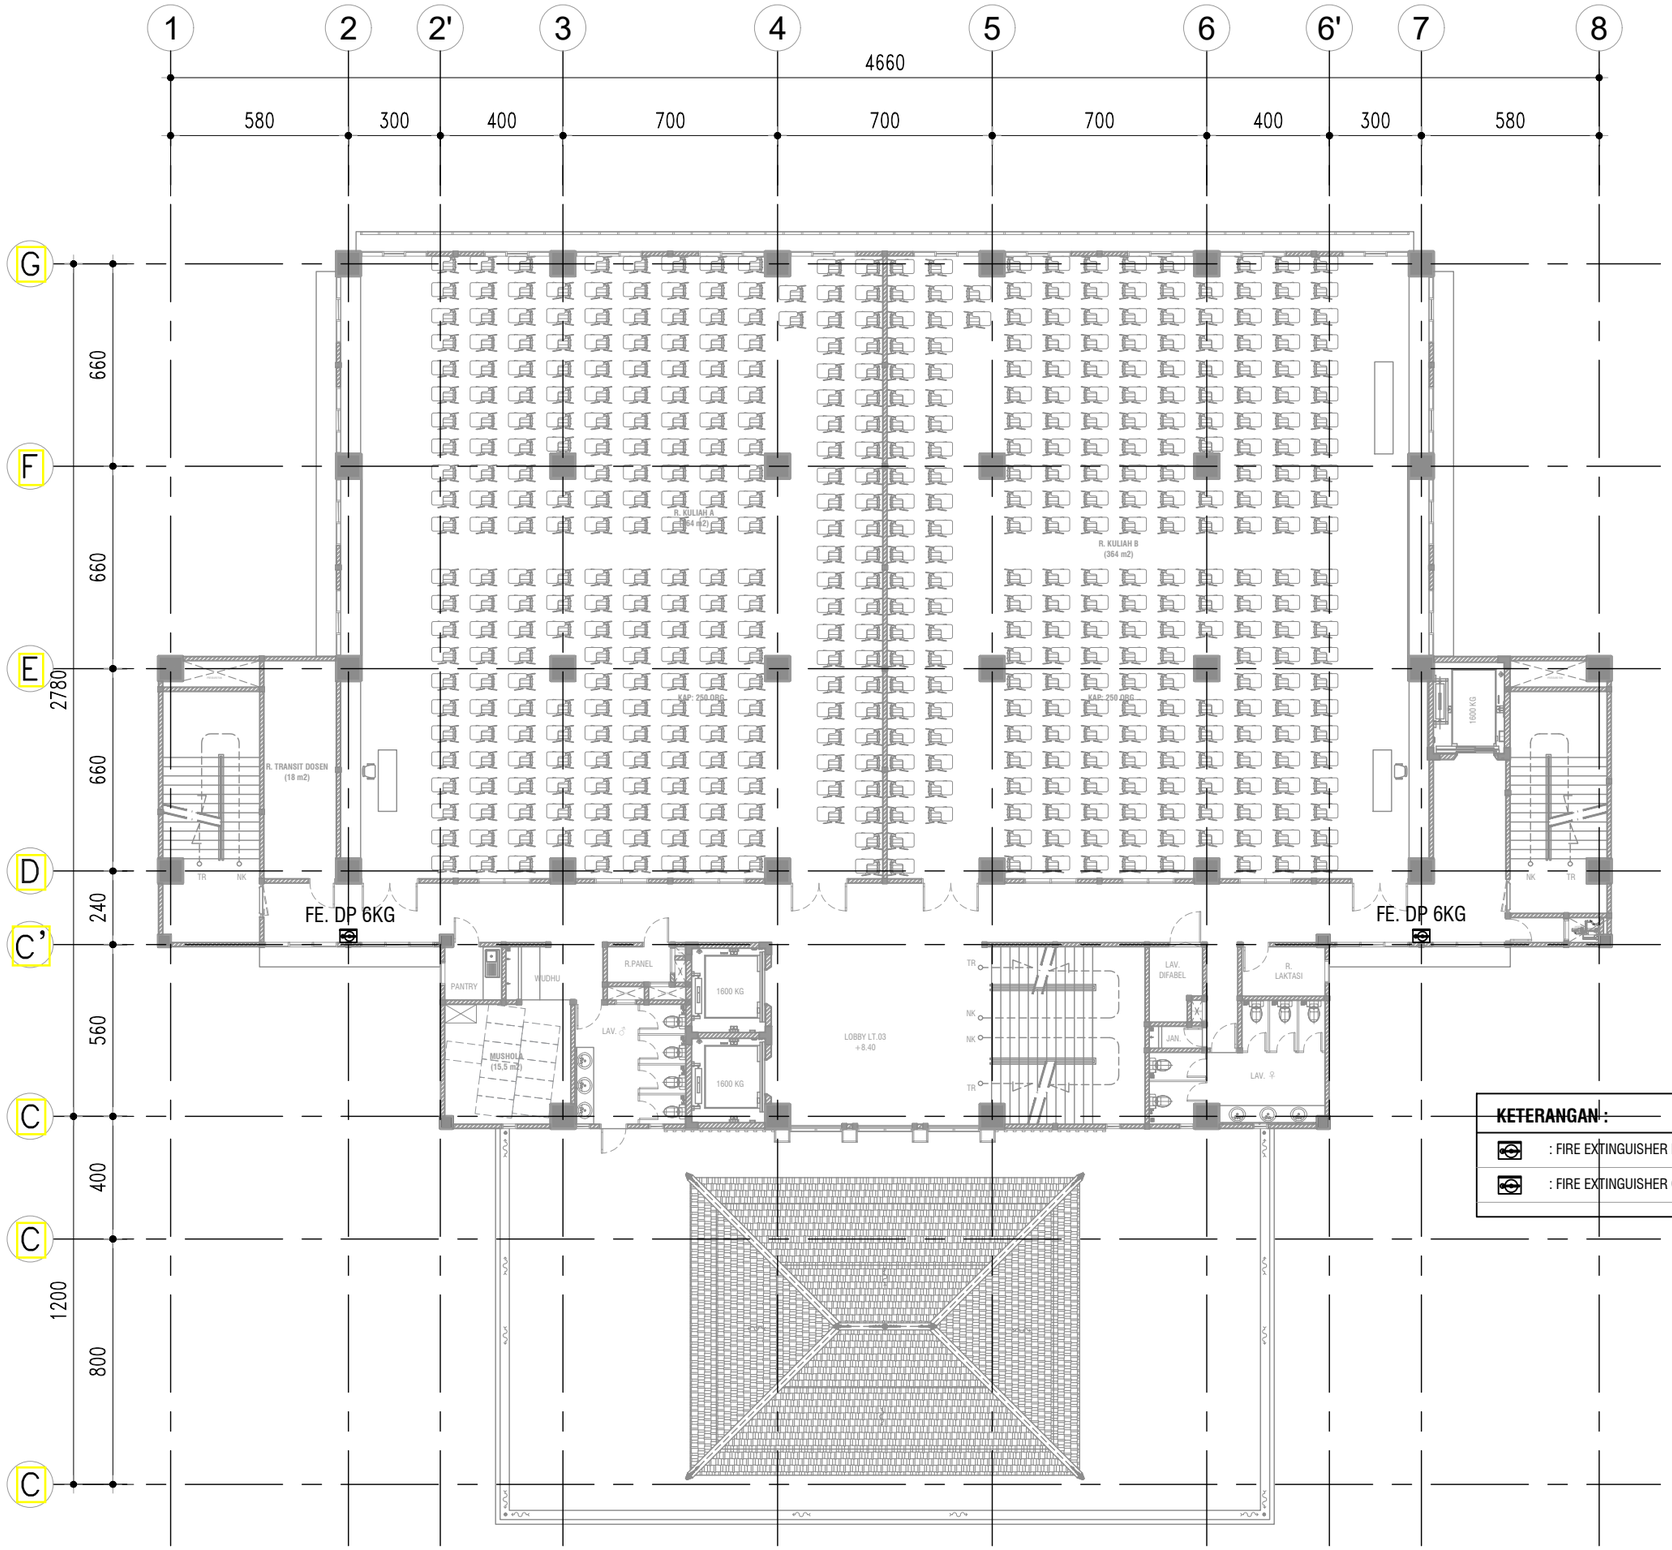

KETERANGAN :

- : FIRE EXTINGUISHER DRY POWDER 6KG (FE. DP)
- : FIRE EXTINGUISHER CO^2 6 KG (FE CO^2)

DENAH INSTALASI FIRE EXTINGUISHER LT.03

SKALA 1 : 200

KEMENTERIAN PENDIDIKAN DAN KEBUDAYAAN
UNIVERSITAS JENDERAL SOEDIRMAN
JL. Prof. Dr. H. R. Bunyamin No. 708
KOTAK POS 115
TELP. (0281) 635292
PURWOKERTO 53122

PEKERJAAN:

PERENCANAAN GEDUNG
INTEGRATED MEDICAL EDUCATION (IME)
UNIVERSITAS JENDERAL SOEDIRMAN
TAHUN ANGGARAN 2024

MENGETAHUI & MENYETUJUI

PENJABAT PEMBUAT KOMITMEN

Ir. GATHOT HERI SUDIBYO, S.T., M.T.
NIP. 19720222 200003 1 001

MENGETAHUI & MENYETUJUI

PERENCANA

PT. POLA DWIPA
JL. DR. WAHIDIN 167, SEMARANG 50253
TELP. (024) 8312282, FAX. (024) 8312271
E-mail : poladwip@gmail.com

TEAM LEADER	Ir. Drs. SUNARTO, M.T.	
AHLI ARSITEKTUR	Dr. Ir. ROBERT RIANTO W., M.T.	
AHLI STRUKTUR	Ir. SUBIYANTO	
AHLI MEP	RACHMAD WIDHI RAHARDJO, S.T.	
AHLI K3 KONSTR.	WISHNU WARDHANA S., S.T.	
DIGAMBAR	AMEL RESTU PRAHESTI, S.Ars.	

JUDUL GAMBAR

DENAH INSTALASI FIRE EXTINGUISHER LT.03

SKALA	KODE GAMBAR	NO. GAMBAR
1 : 200	ME	ME-10-03

KETERANGAN	TGL	TTD

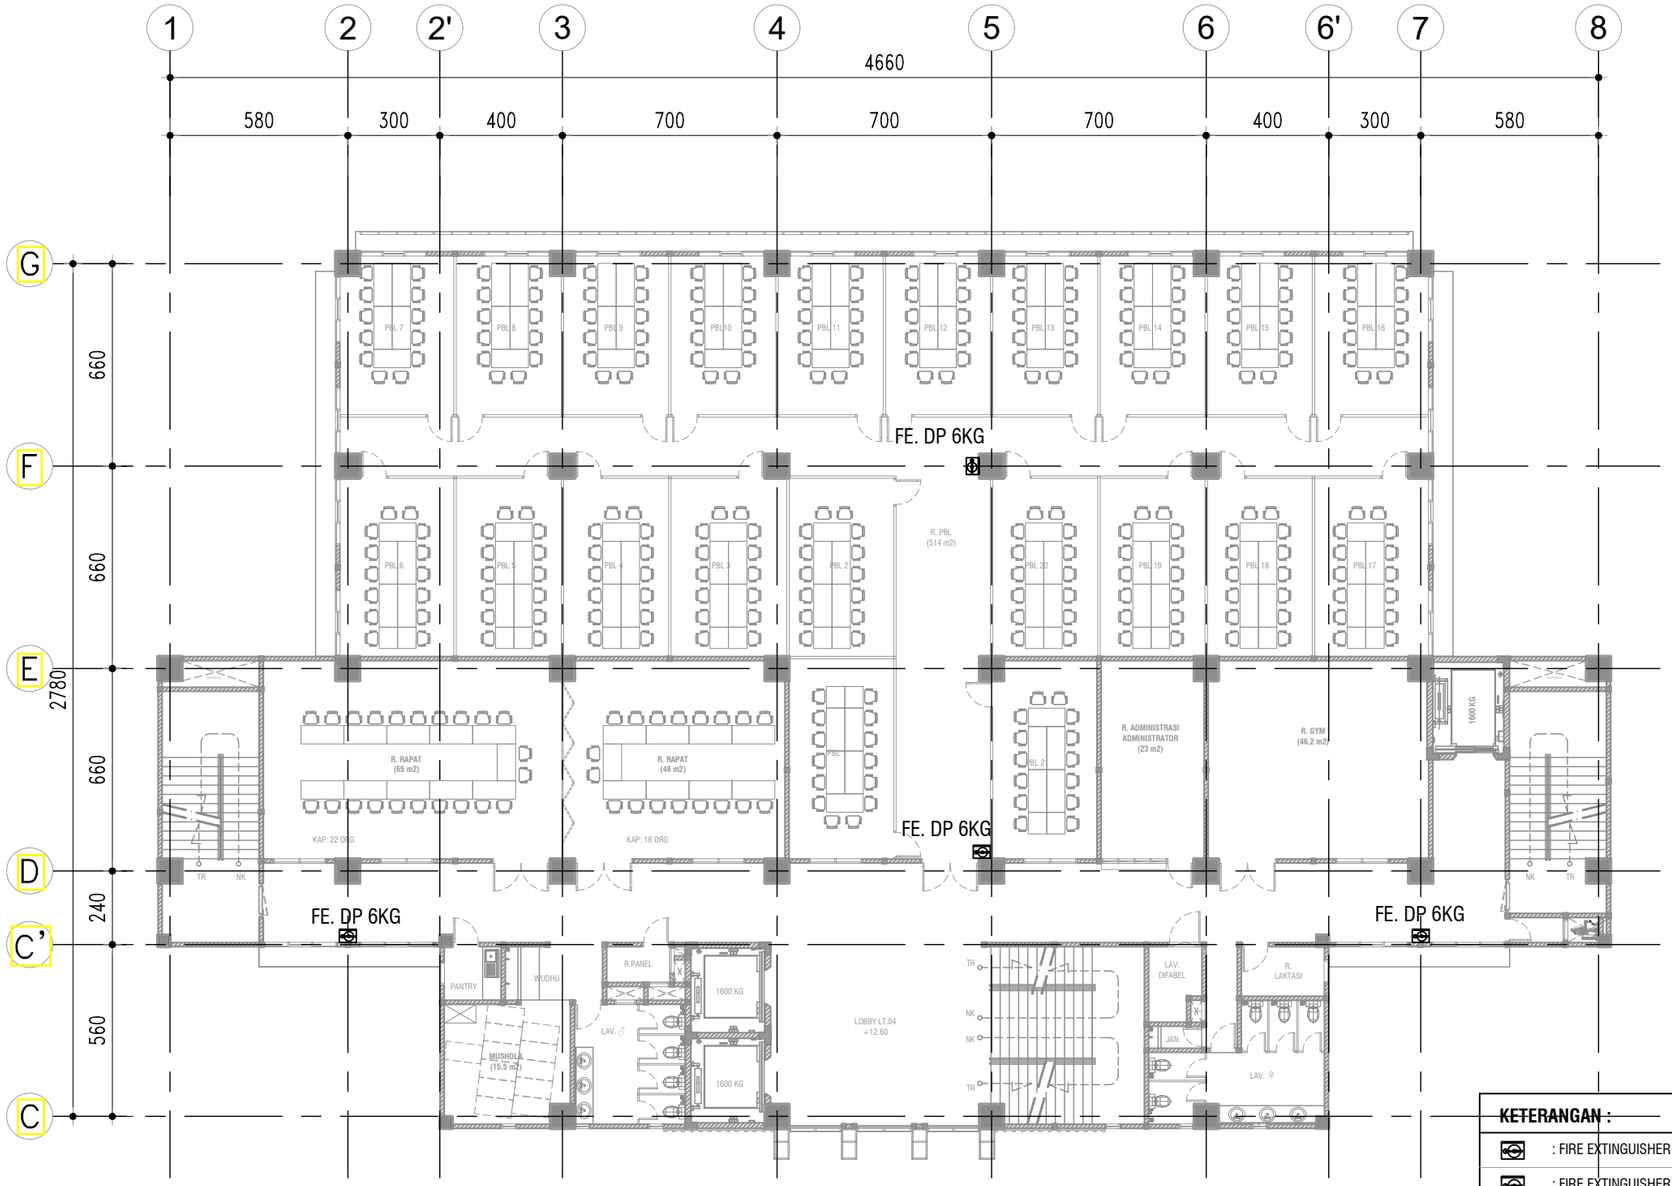

KETERANGAN :

- : FIRE EXTINGUISHER DRY POWDER 6KG (FE. DP)
- : FIRE EXTINGUISHER CO^2 6 KG (FE CO^2)

DENAH INSTALASI FIRE EXTINGUISHER LT.04

SKALA 1 : 200

KEMENTERIAN PENDIDIKAN DAN KEBUDAYAAN
UNIVERSITAS JENDERAL SOEDIRMAN
JL. Prof. Dr. H. R. Bunyamin No. 708
KOTAK POS 115
TELP. (0281) 635292
PURWOKERTO 53122

PEKERJAAN:

PERENCANAAN GEDUNG
INTEGRATED MEDICAL EDUCATION (IME)
UNIVERSITAS JENDERAL SOEDIRMAN
TAHUN ANGGARAN 2024

MENGETAHUI & MENYETUJUI

PENJABAT PEMBUAT KOMITMEN

Ir. GATHOT HERI SUDIBYO, S.T., M.T.
NIP. 19720222 200003 1 001

MENGETAHUI & MENYETUJUI

PERENCANA

PT. POLA DWIPA
JL. DR. WAHIDIN 167, SEMARANG 50253
TELP. (024) 8312282, FAX. (024) 8312271
E-mail : poladwip@gmail.com

TEAM LEADER	Ir. Drs. SUNARTO, M.T.	
AHLI ARSITEKTUR	Dr. Ir. ROBERT RIANTO W., M.T.	
AHLI STRUKTUR	Ir. SUBIYANTO	
AHLI MEP	RACHMAD WIDHI RAHARDJO, S.T.	
AHLI K3 KONSTR.	WISHNU WARDHANA S., S.T.	
DIGAMBAR	AMEL RESTU PRAHESTI, S.Ars.	

JUDUL GAMBAR

DENAH INSTALASI FIRE EXTINGUISHER LT.04

SKALA	KODE GAMBAR	NO. GAMBAR
1 : 200	ME	ME-10-04

KETERANGAN	TGL	TTD

KETERANGAN :

- : FIRE EXTINGUISHER DRY POWDER 6KG (FE. DP)
- : FIRE EXTINGUISHER CO^2 6 KG (FE CO^2)

DENAH INSTALASI FIRE EXTINGUISHER LT.05

SKALA 1 : 200

KEMENTERIAN PENDIDIKAN DAN KEBUDAYAAN
UNIVERSITAS JENDERAL SOEDIRMAN
JL. Prof. Dr. H. R. Bunyamin No. 708
KOTAK POS 115
TELP. (0281) 635292
PURWOKERTO 53122

PEKERJAAN:

PERENCANAAN GEDUNG
INTEGRATED MEDICAL EDUCATION (IME)
UNIVERSITAS JENDERAL SOEDIRMAN
TAHUN ANGGARAN 2024

MENGETAHUI & MENYETUJUI

PENJABAT PEMBUAT KOMITMEN

Ir. GATHOT HERI SUDIBYO, S.T., M.T.
NIP. 19720222 200003 1 001

MENGETAHUI & MENYETUJUI

PERENCANA

PT. POLA DWIPA
JL. DR. WAHIDIN 167, SEMARANG 50253
TELP. (024) 8312282, FAX. (024) 8312271
E-mail : poladwip@gmail.com

TEAM LEADER	Ir. Drs. SUNARTO, M.T.	
AHLI ARSITEKTUR	Dr. Ir. ROBERT RIANTO W., M.T.	
AHLI STRUKTUR	Ir. SUBIYANTO	
AHLI MEP	RACHMAD WIDHI RAHARDJO, S.T.	
AHLI K3 KONSTR.	WISHNU WARDHANA S., S.T.	
DIGAMBAR	AMEL RESTU PRAHESTI, S.Ars.	

JUDUL GAMBAR

DENAH INSTALASI FIRE EXTINGUISHER LT.05

SKALA	KODE GAMBAR	NO. GAMBAR
1 : 200	ME	ME-10-05

KETERANGAN	TGL	TTD

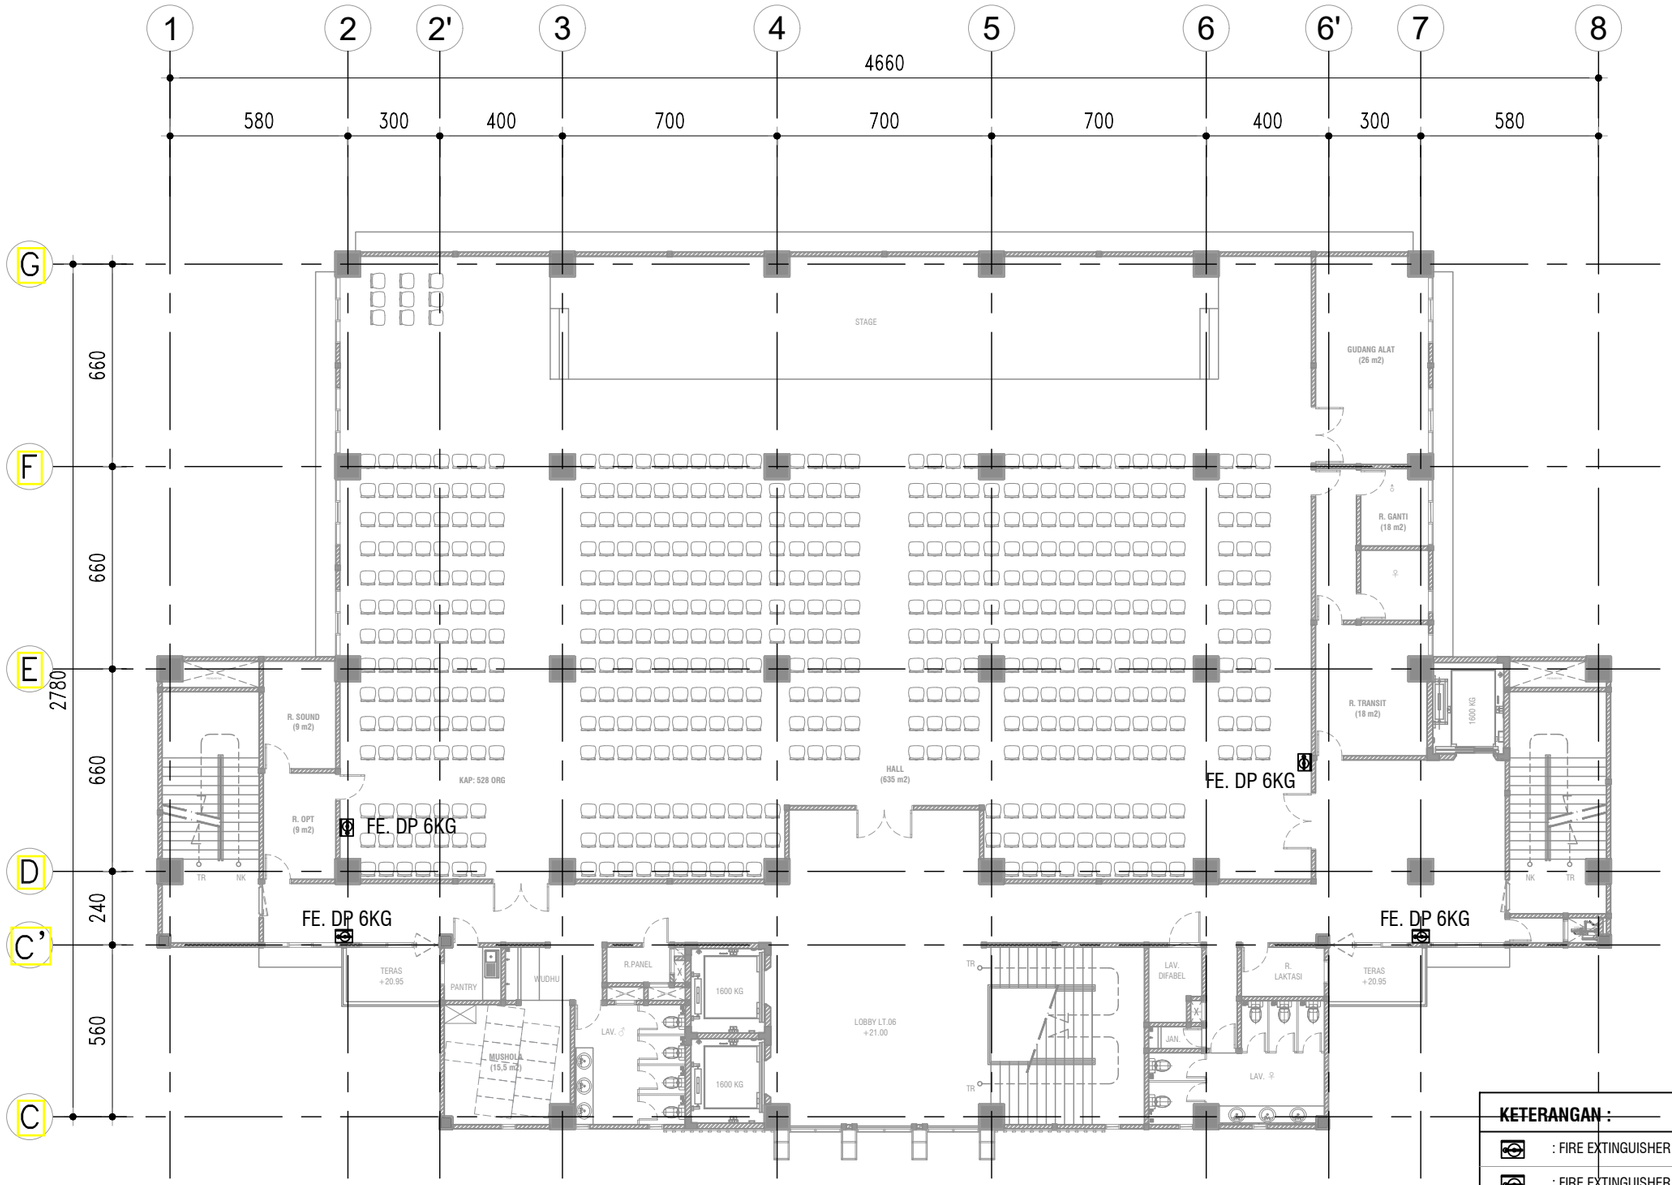

KETERANGAN :

- : FIRE EXTINGUISHER DRY POWDER 6KG (FE. DP)
- : FIRE EXTINGUISHER CO^2 6 KG (FE CO^2)

DENAH INSTALASI FIRE EXTINGUISHER LT.06

SKALA 1 : 200

KEMENTERIAN PENDIDIKAN DAN KEBUDAYAAN
UNIVERSITAS JENDERAL SOEDIRMAN
JL. Prof. Dr. H. R. Bunyamin No. 708
KOTAK POS 115
TELP. (0281) 635292
PURWOKERTO 53122

PEKERJAAN:

PERENCANAAN GEDUNG
INTEGRATED MEDICAL EDUCATION (IME)
UNIVERSITAS JENDERAL SOEDIRMAN
TAHUN ANGGARAN 2024

MENGETAHUI & MENYETUJUI

PENJABAT PEMBUAT KOMITMEN

Ir. GATHOT HERI SUDIBYO, S.T., M.T.
NIP. 19720222 200003 1 001

MENGETAHUI & MENYETUJUI

PERENCANA

PT. POLA DWIPA
JL. DR. WAHIDIN 167, SEMARANG 50253
TELP. (024) 8312282, FAX. (024) 8312271
E-mail : poladwip@gmail.com

TEAM LEADER	Ir. Drs. SUNARTO, M.T.	
AHLI ARSITEKTUR	Dr. Ir. ROBERT RIANTO W., M.T.	
AHLI STRUKTUR	Ir. SUBIYANTO	
AHLI MEP	RACHMAD WIDHI RAHARDJO, S.T.	
AHLI K3 KONSTR.	WISHNU WARDHANA S., S.T.	
DIGAMBAR	AMEL RESTU PRAHESTI, S.Ars.	

JUDUL GAMBAR

DENAH INSTALASI FIRE EXTINGUISHER LT.06

SKALA	KODE GAMBAR	NO. GAMBAR
1 : 200	ME	ME-10-06

KETERANGAN	TGL	TTD

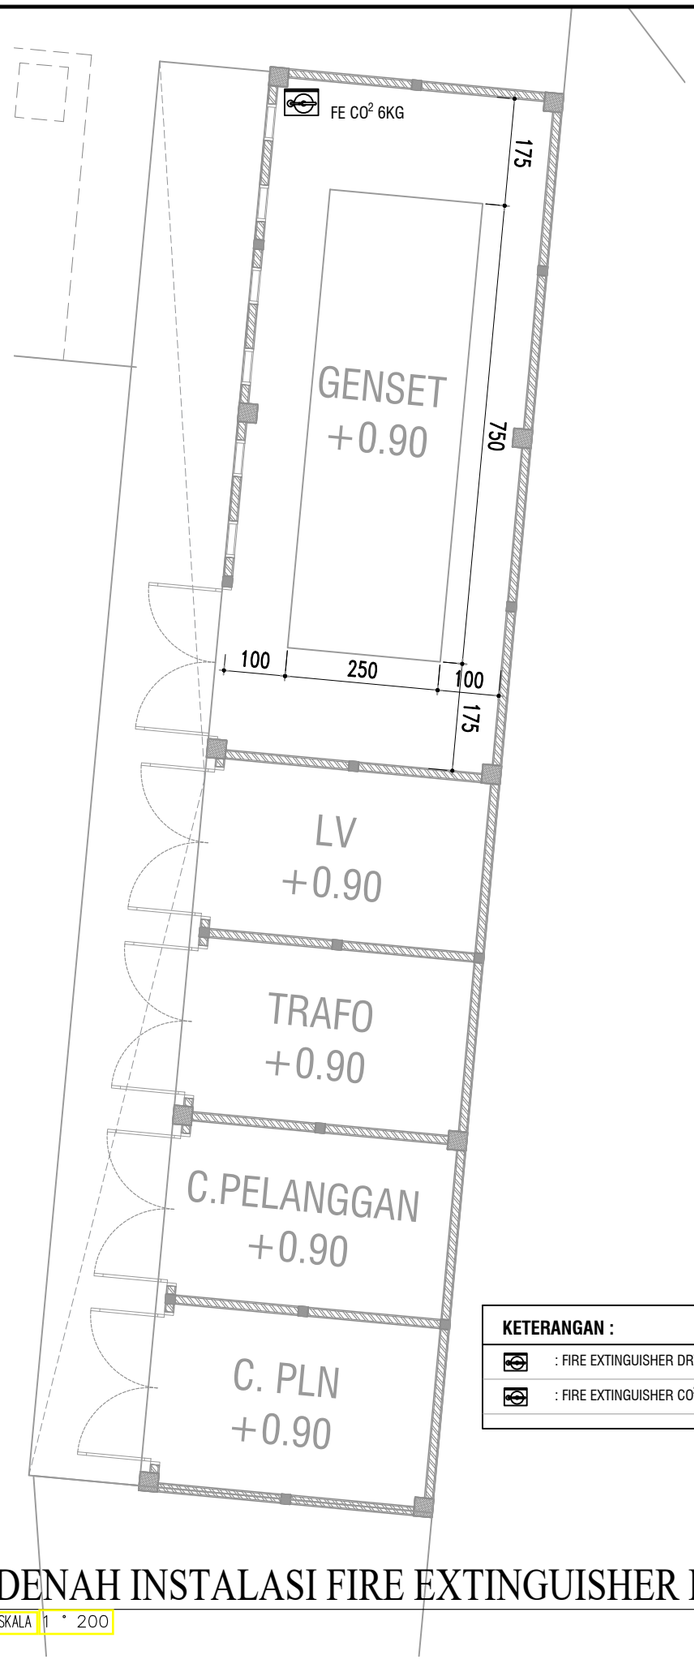

KETERANGAN :

- : FIRE EXTINGUISHER DRY POWDER 6KG (FE. DP)
- : FIRE EXTINGUISHER CO^2 6 KG (FE CO^2)

DENAH INSTALASI FIRE EXTINGUISHER RUMAH GENSET

SKALA 1 : 200

KEMENTERIAN PENDIDIKAN DAN KEBUDAYAAN
UNIVERSITAS JENDERAL SOEDIRMAN
JL. Prof. Dr. H. R. Bunyamin No. 708
KOTAK POS 115
TELP. (0281) 635292
PURWOKERTO 53122

PEKERJAAN:

PERENCANAAN GEDUNG
INTEGRATED MEDICAL EDUCATION (IME)
UNIVERSITAS JENDERAL SOEDIRMAN
TAHUN ANGGARAN 2024

MENGETAHUI & MENYETUJUI

PENJABAT PEMBUAT KOMITMEN

Ir. GATHOT HERI SUDIBYO, S.T., M.T.
NIP. 19720222 200003 1 001

MENGETAHUI & MENYETUJUI

PERENCANA

PT. POLA DWIPA
JL. DR. WAHIDIN 167, SEMARANG 50253
TELP. (024) 8312282, FAX. (024) 8312271
E-mail : poladwip@gmail.com

TEAM LEADER	Ir. Drs. SUNARTO, M.T.	
AHLI ARSITEKTUR	Dr. Ir. ROBERT RIANTO W., M.T.	
AHLI STRUKTUR	Ir. SUBIYANTO	
AHLI MEP	RACHMAD WIDHI RAHARDJO, S.T.	
AHLI K3 KONSTR.	WISHNU WARDHANA S., S.T.	
DIGAMBAR	AMEL RESTU PRAHESTI, S.Ars.	

JUDUL GAMBAR

DENAH INSTALASI FIRE EXTINGUISHER RUMAH GENSET

SKALA	KODE GAMBAR	NO. GAMBAR
1 : 100	ME	ME-10-07

KETERANGAN	TGL	TTD

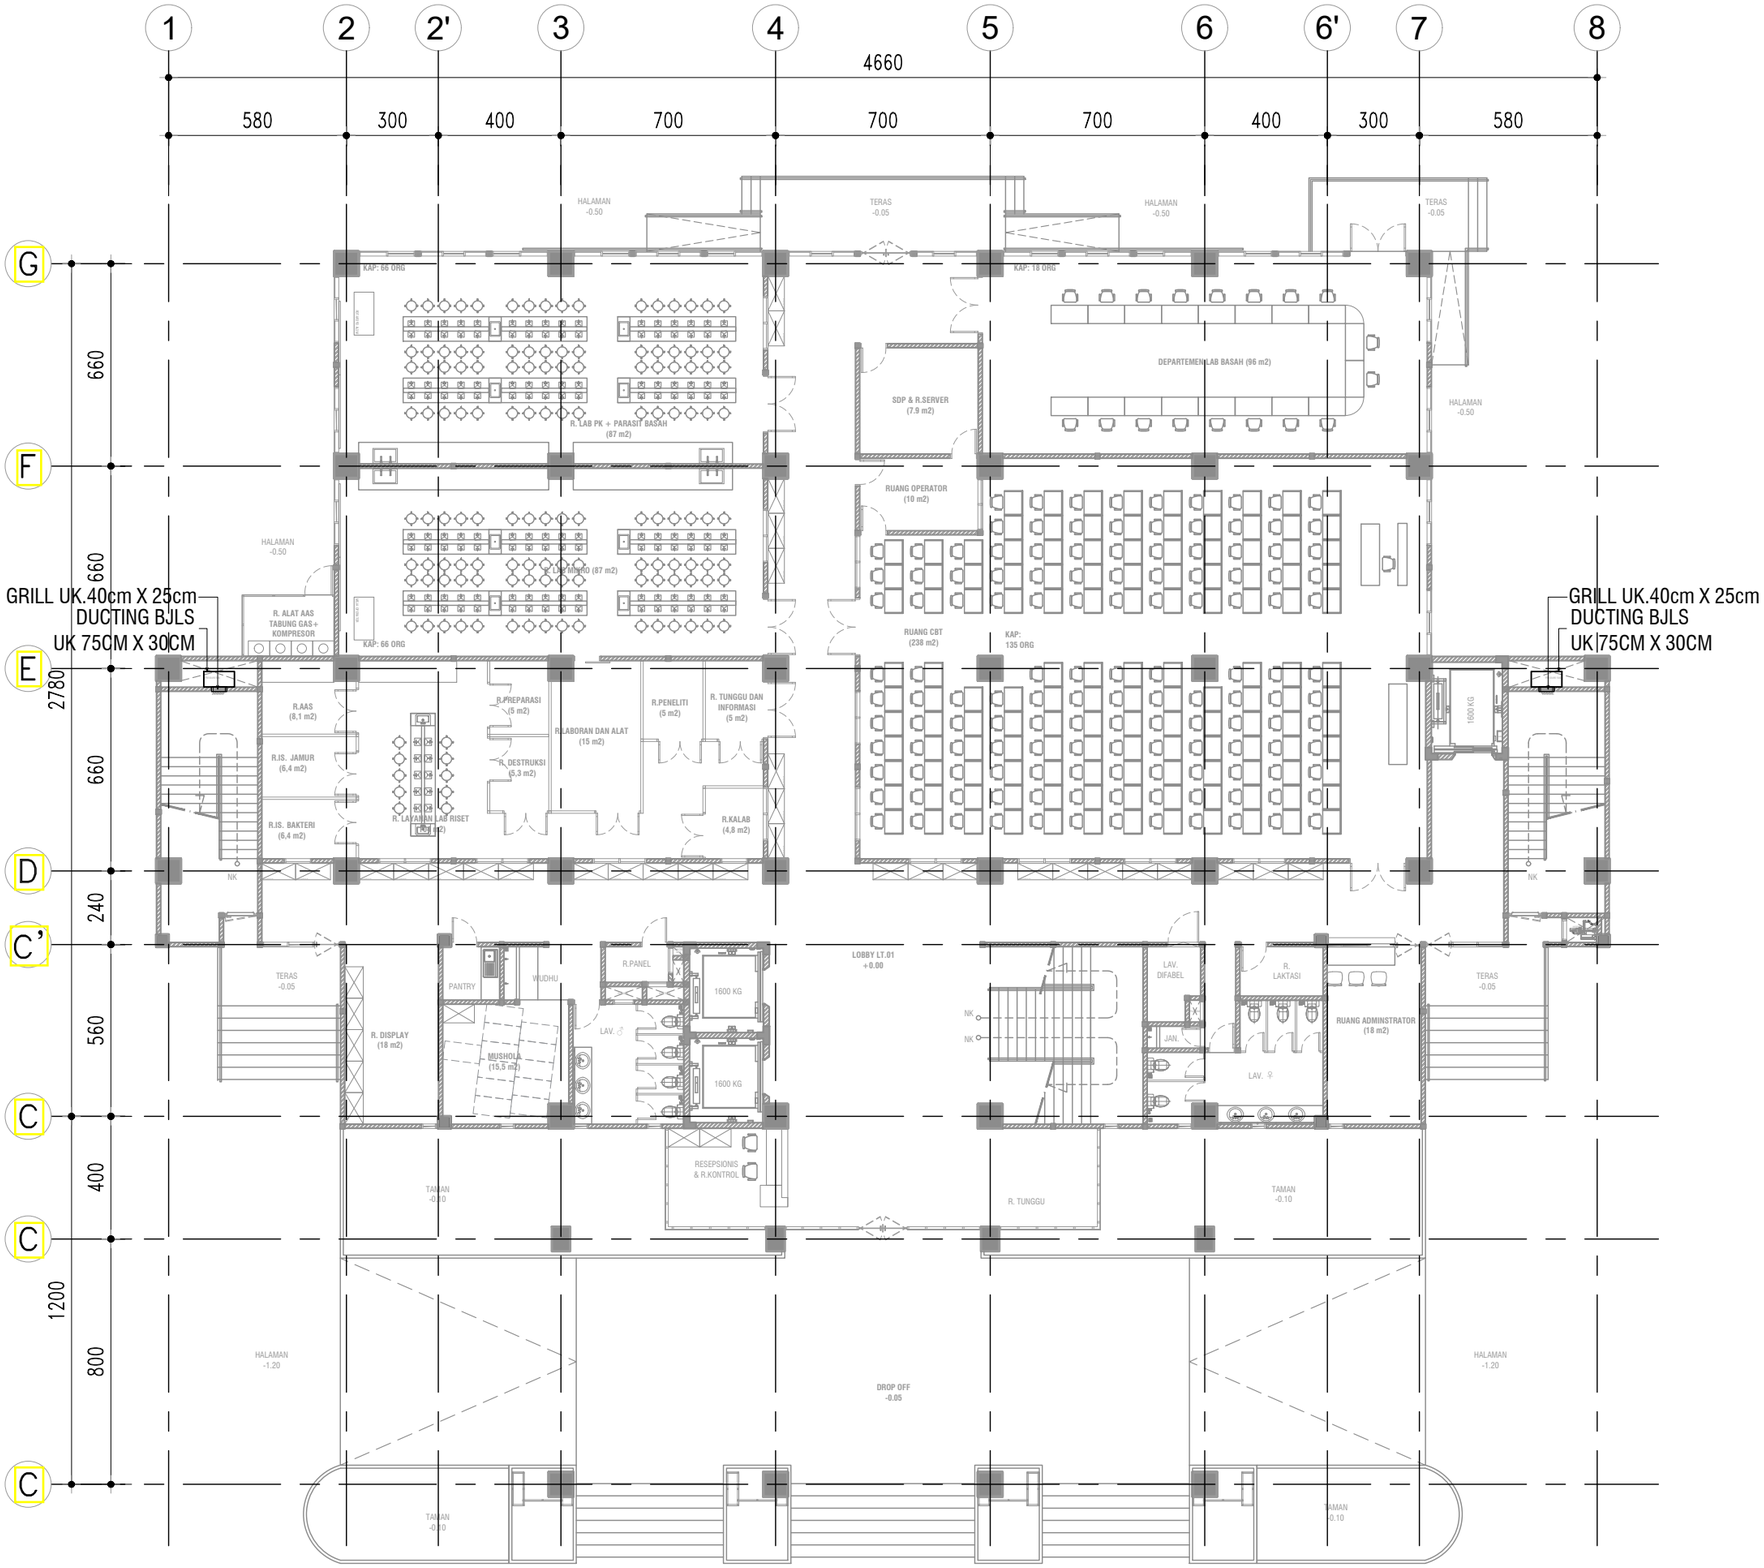

DENAH INSTALASI PREASSURE FAN LT.01

SKALA 1 : 200

KEMENTERIAN PENDIDIKAN DAN KEBUDAYAAN
UNIVERSITAS JENDERAL SOEDIRMAN
JL. Prof. Dr. H. R. Bunyamin No. 708
KOTAK POS 115
TELP. (0281) 635292
PURWOKERTO 53122

PEKERJAAN:

PERENCANAAN GEDUNG
INTEGRATED MEDICAL EDUCATION (IME)
UNIVERSITAS JENDERAL SOEDIRMAN
TAHUN ANGGARAN 2024

MENGETAHUI & MENYETUJUI

PENJABAT PEMBUAT KOMITMEN

Ir. GATHOT HERI SUDIBYO, S.T., M.T.
NIP. 19720222 200003 1 001

MENGETAHUI & MENYETUJUI

PERENCANA

PT. POLA DWIPA
JL. DR. WAHIDIN 167, SEMARANG 50253
TELP. (024) 8312282, FAX. (024) 8312271
E-mail : poladwip@gmail.com

TEAM LEADER	Ir. Drs. SUNARTO, M.T.	
AHLI ARSITEKTUR	Dr. Ir. ROBERT RIANTO W., M.T.	
AHLI STRUKTUR	Ir. SUBIYANTO	
AHLI MEP	RACHMAD WIDHI RAHARDJO, S.T.	
AHLI K3 KONSTR.	WISHNU WARDHANA S., S.T.	
DIGAMBAR	AMEL RESTU PRAHESTI, S.Ars.	

JUDUL GAMBAR

DENAH INSTALASI PREASSURE FAN LT.01

SKALA	KODE GAMBAR	NO. GAMBAR
1 : 200	ME	ME-11-01

KETERANGAN	TGL	TTD

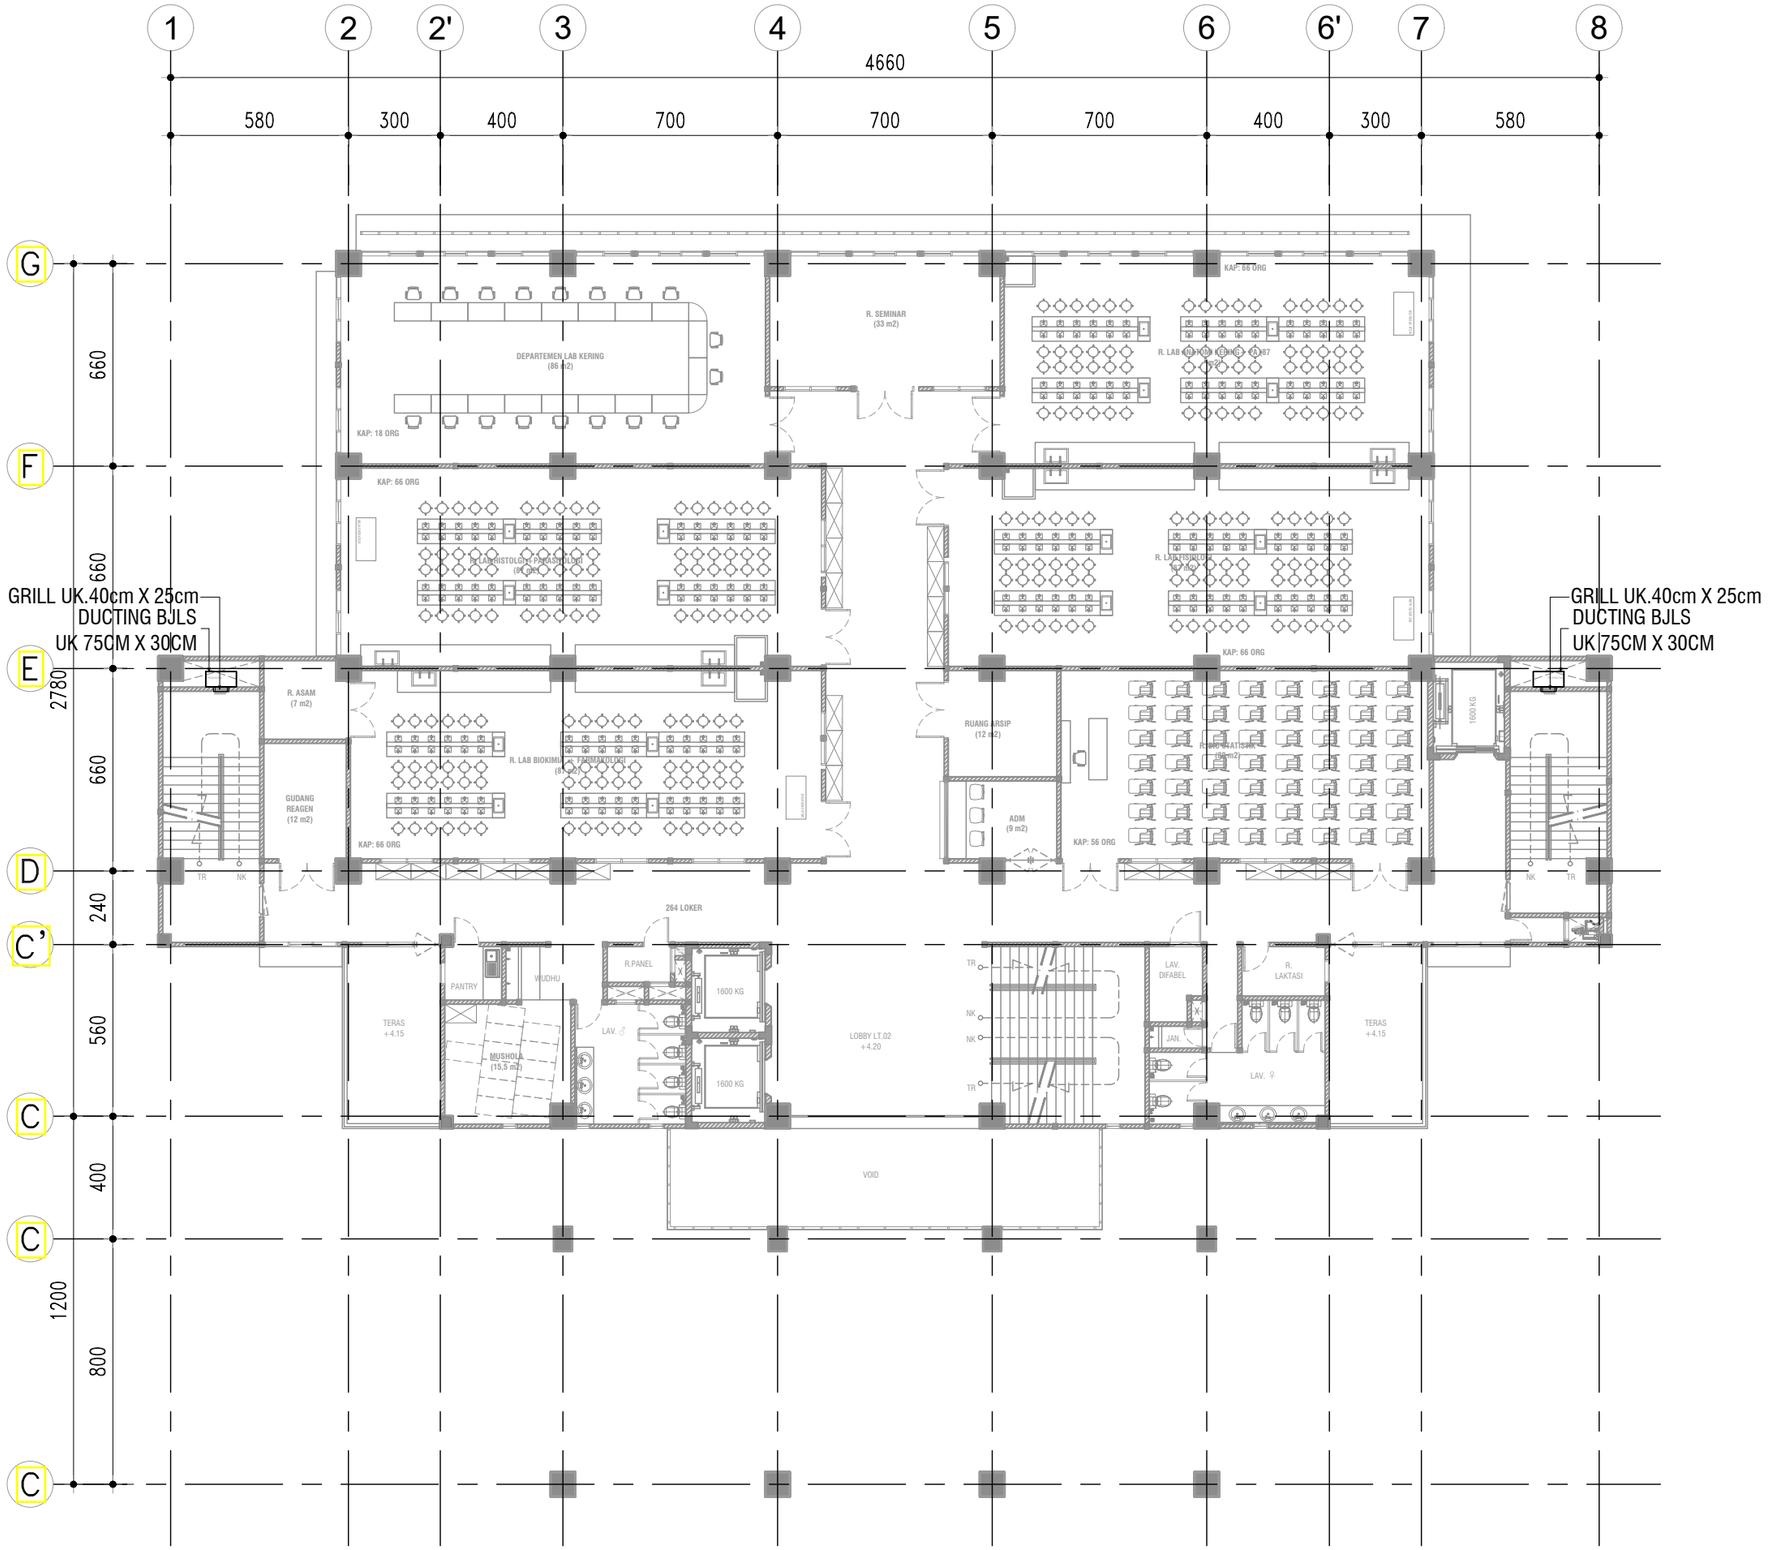

DENAH INSTALASI PREASSURE FAN LT.02

SKALA 1 : 200

KEMENTERIAN PENDIDIKAN DAN KEBUDAYAAN
UNIVERSITAS JENDERAL SOEDIRMAN
JL. Prof. Dr. H. R. Bunyamin No. 708
KOTAK POS 115
TELP. (0281) 635292
PURWOKERTO 53122

PEKERJAAN:

PERENCANAAN GEDUNG
INTEGRATED MEDICAL EDUCATION (IME)
UNIVERSITAS JENDERAL SOEDIRMAN
TAHUN ANGGARAN 2024

MENGETAHUI & MENYETUJUI

PENJABAT PEMBUAT KOMITMEN

Ir. GATHOT HERI SUDIBYO, S.T., M.T.
NIP. 19720222 200003 1 001

MENGETAHUI & MENYETUJUI

PERENCANA

PT. POLA DWIPA
JL. DR. WAHIDIN 167, SEMARANG 50253
TELP. (024) 8312282, FAX. (024) 8312271
E-mail : poladwip@gmail.com

TEAM LEADER	Ir. Drs. SUNARTO, M.T.	
AHLI ARSITEKTUR	Dr. Ir. ROBERT RIANTO W., M.T.	
AHLI STRUKTUR	Ir. SUBIYANTO	
AHLI MEP	RACHMAD WIDHI RAHARDJO, S.T.	
AHLI K3 KONSTR.	WISHNU WARDHANA S., S.T.	
DIGAMBAR	AMEL RESTU PRAHESTI, S.Ars.	

JUDUL GAMBAR

DENAH INSTALASI PREASSURE
FAN LT.02

SKALA	KODE GAMBAR	NO. GAMBAR
1 : 200	ME	ME-11-02

KETERANGAN	TGL	TTD

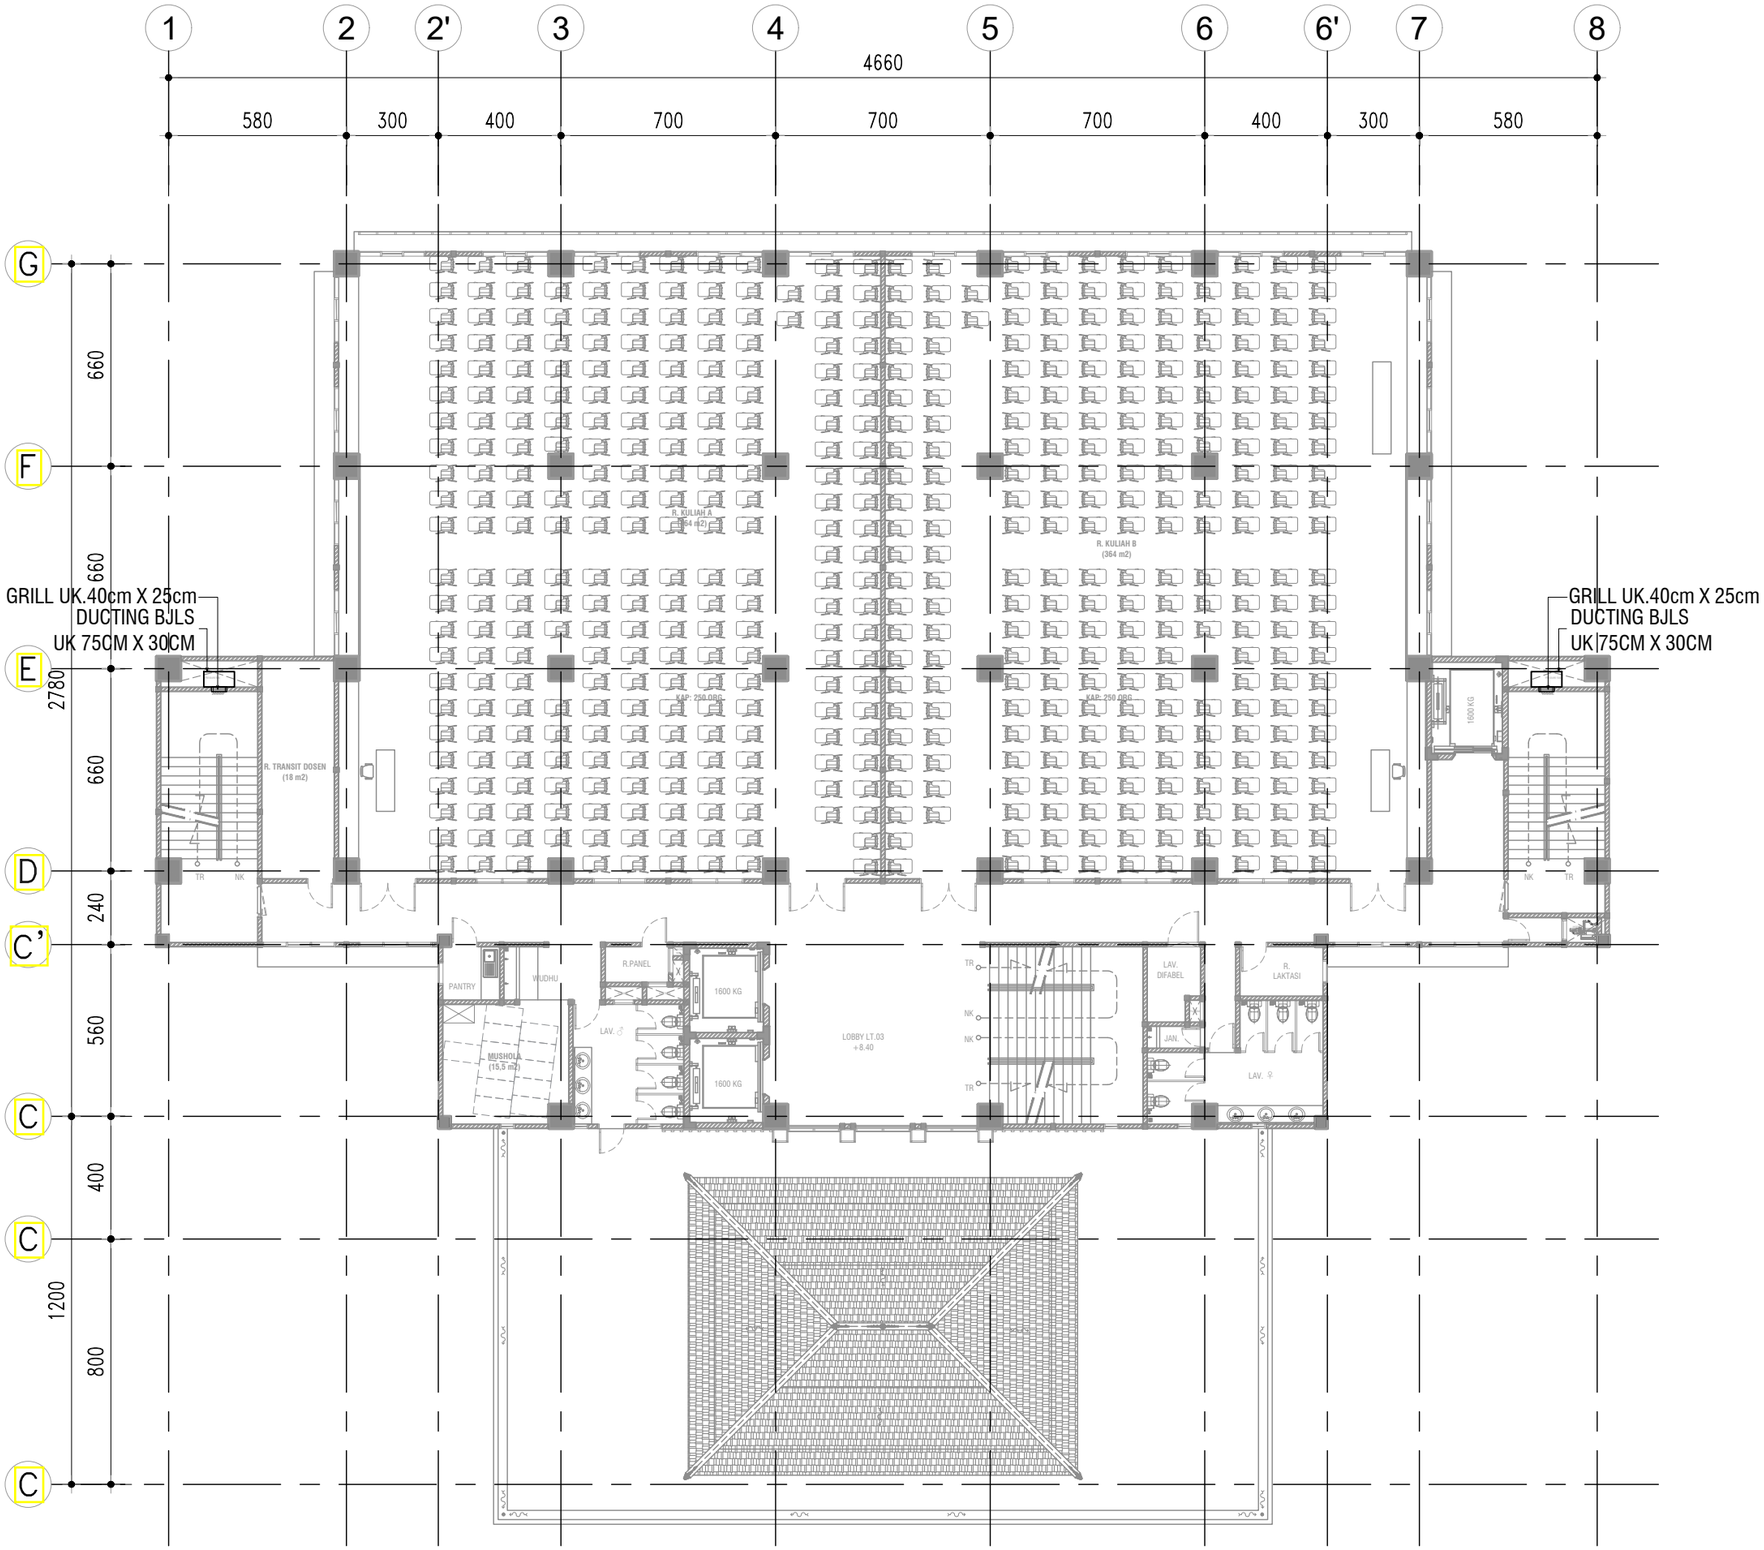

DENAH INSTALASI PREASSURE FAN LT.03

SKALA 1 : 200

KEMENTERIAN PENDIDIKAN DAN KEBUDAYAAN
UNIVERSITAS JENDERAL SOEDIRMAN
JL. Prof. Dr. H. R. Bunyamin No. 708
KOTAK POS 115
TELP. (0281) 635292
PURWOKERTO 53122

PEKERJAAN:

PERENCANAAN GEDUNG
INTEGRATED MEDICAL EDUCATION (IME)
UNIVERSITAS JENDERAL SOEDIRMAN
TAHUN ANGGARAN 2024

MENGETAHUI & MENYETUJUI

PENJABAT PEMBUAT KOMITMEN

Ir. GATHOT HERI SUDIBYO, S.T., M.T.
NIP. 19720222 200003 1 001

MENGETAHUI & MENYETUJUI

PERENCANA

PT. POLA DWIPA
JL. DR. WAHIDIN 167, SEMARANG 50253
TELP. (024) 8312282, FAX. (024) 8312271
E-mail : poladwip@gmail.com

TEAM LEADER	Ir. Drs. SUNARTO, M.T.	
AHLI ARSITEKTUR	Dr. Ir. ROBERT RIANTO W., M.T.	
AHLI STRUKTUR	Ir. SUBIYANTO	
AHLI MEP	RACHMAD WIDHI RAHARDJO, S.T.	
AHLI K3 KONSTR.	WISHNU WARDHANA S., S.T.	
DIGAMBAR	AMEL RESTU PRAHESTI, S.Ars.	

JUDUL GAMBAR

DENAH INSTALASI PREASSURE
FAN LT.03

SKALA	KODE GAMBAR	NO. GAMBAR
1 : 200	ME	ME-11-03

KETERANGAN	TGL	TTD

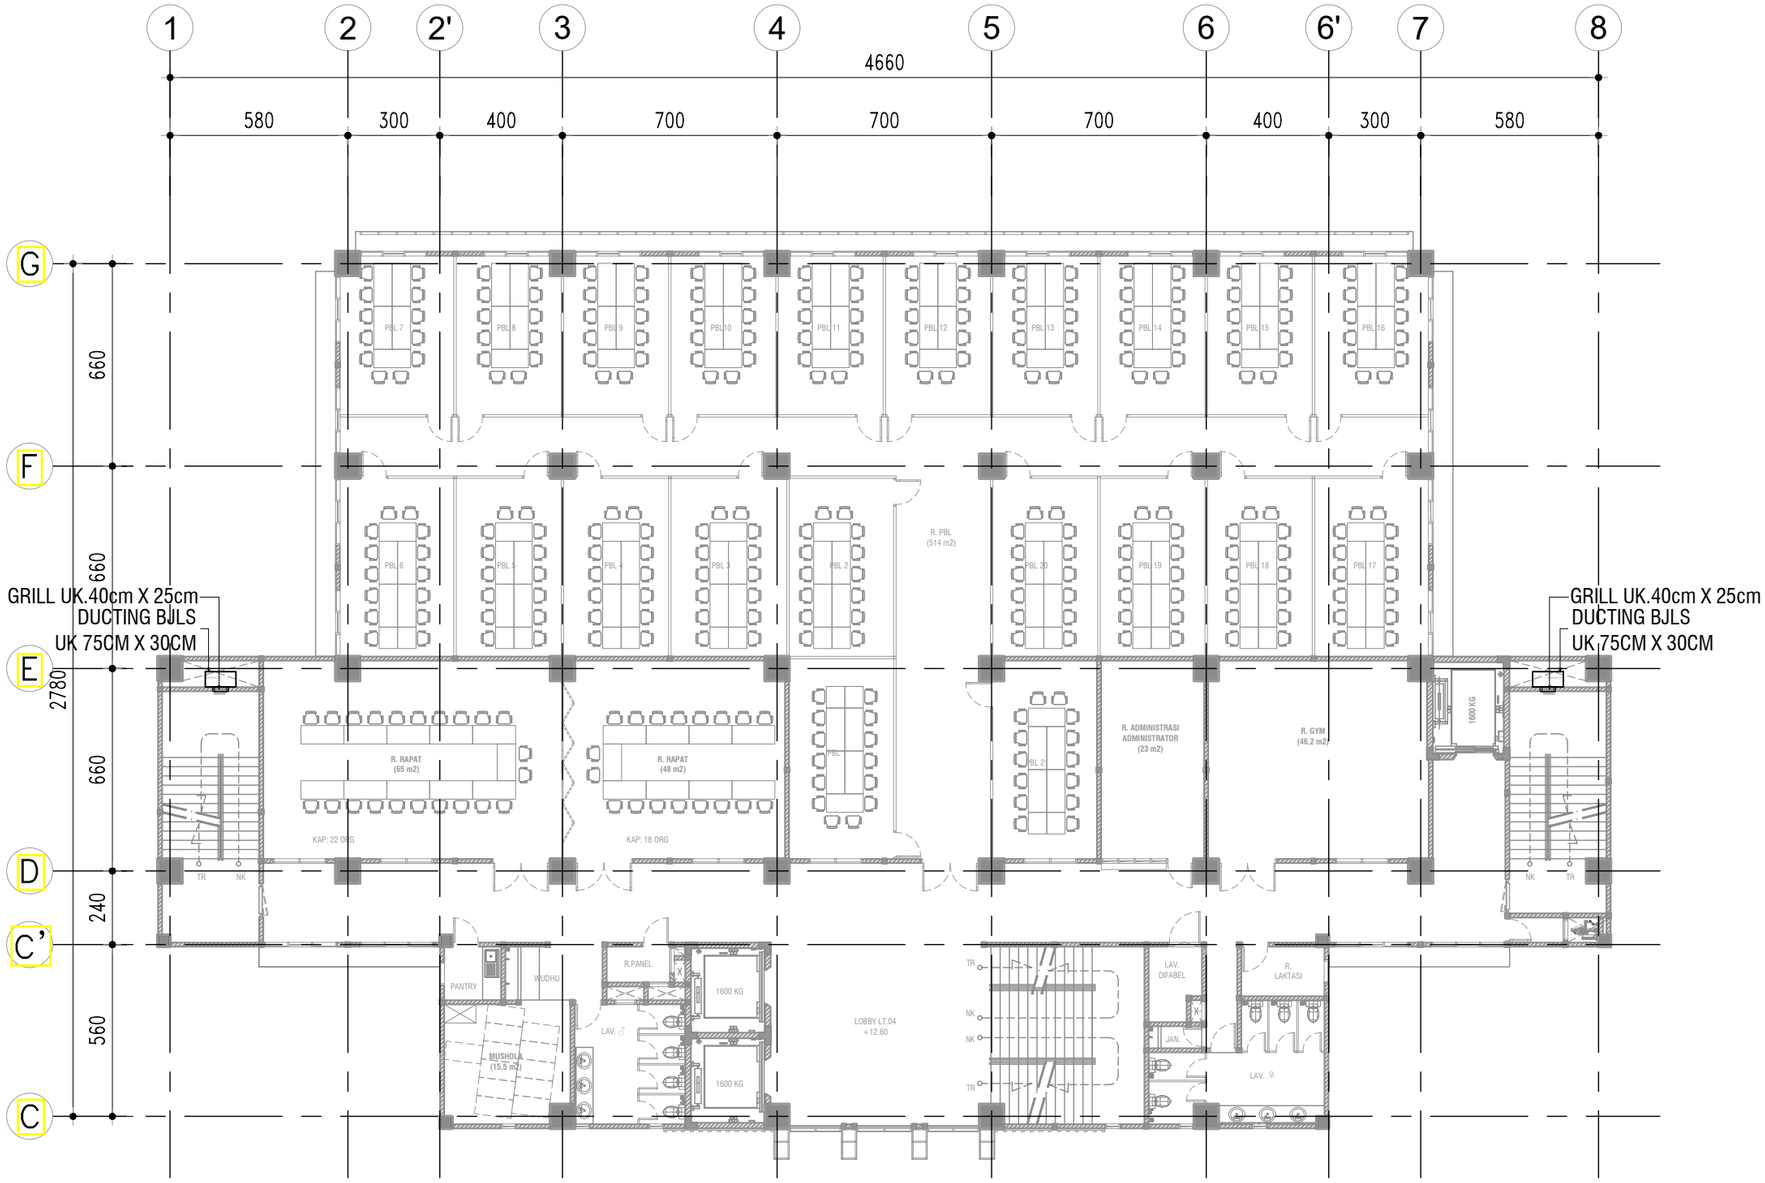

DENAH INSTALASI PREASSURE FAN LT.04

SKALA 1 ° 200

KEMENTERIAN PENDIDIKAN DAN KEBUDAYAAN
UNIVERSITAS JENDERAL SOEDIRMAN
JL. Prof. Dr. H. R. Bunyamin No. 708
KOTAK POS 115
TELP. (0281) 635292
PURWOKERTO 53122

PEKERJAAN:

PERENCANAAN GEDUNG
INTEGRATED MEDICAL EDUCATION (IME)
UNIVERSITAS JENDERAL SOEDIRMAN
TAHUN ANGGARAN 2024

MENGETAHUI & MENYETUJUI

PENJABAT PEMBUAT KOMITMEN

Ir. GATHOT HERI SUDIBYO, S.T., M.T.
NIP. 19720222 200003 1 001

MENGETAHUI & MENYETUJUI

PERENCANA

PT. POLA DWIPA
JL. DR. WAHIDIN 167, SEMARANG 50253
TELP. (024) 8312282, FAX. (024) 8312271
E-mail : poladwip@gmail.com

TEAM LEADER	Ir. Drs. SUNARTO, M.T.	
AHLI ARSITEKTUR	Dr. Ir. ROBERT RIANTO W., M.T.	
AHLI STRUKTUR	Ir. SUBIYANTO	
AHLI MEP	RACHMAD WIDHI RAHARDJO, S.T.	
AHLI K3 KONSTR.	WISHNU WARDHANA S., S.T.	
DIGAMBAR	AMEL RESTU PRAHESTI, S.Ars.	

JUDUL GAMBAR

DENAH INSTALASI PREASSURE FAN LT.04

SKALA	KODE GAMBAR	NO. GAMBAR
1 : 200	ME	ME-11-04

KETERANGAN	TGL	TTD

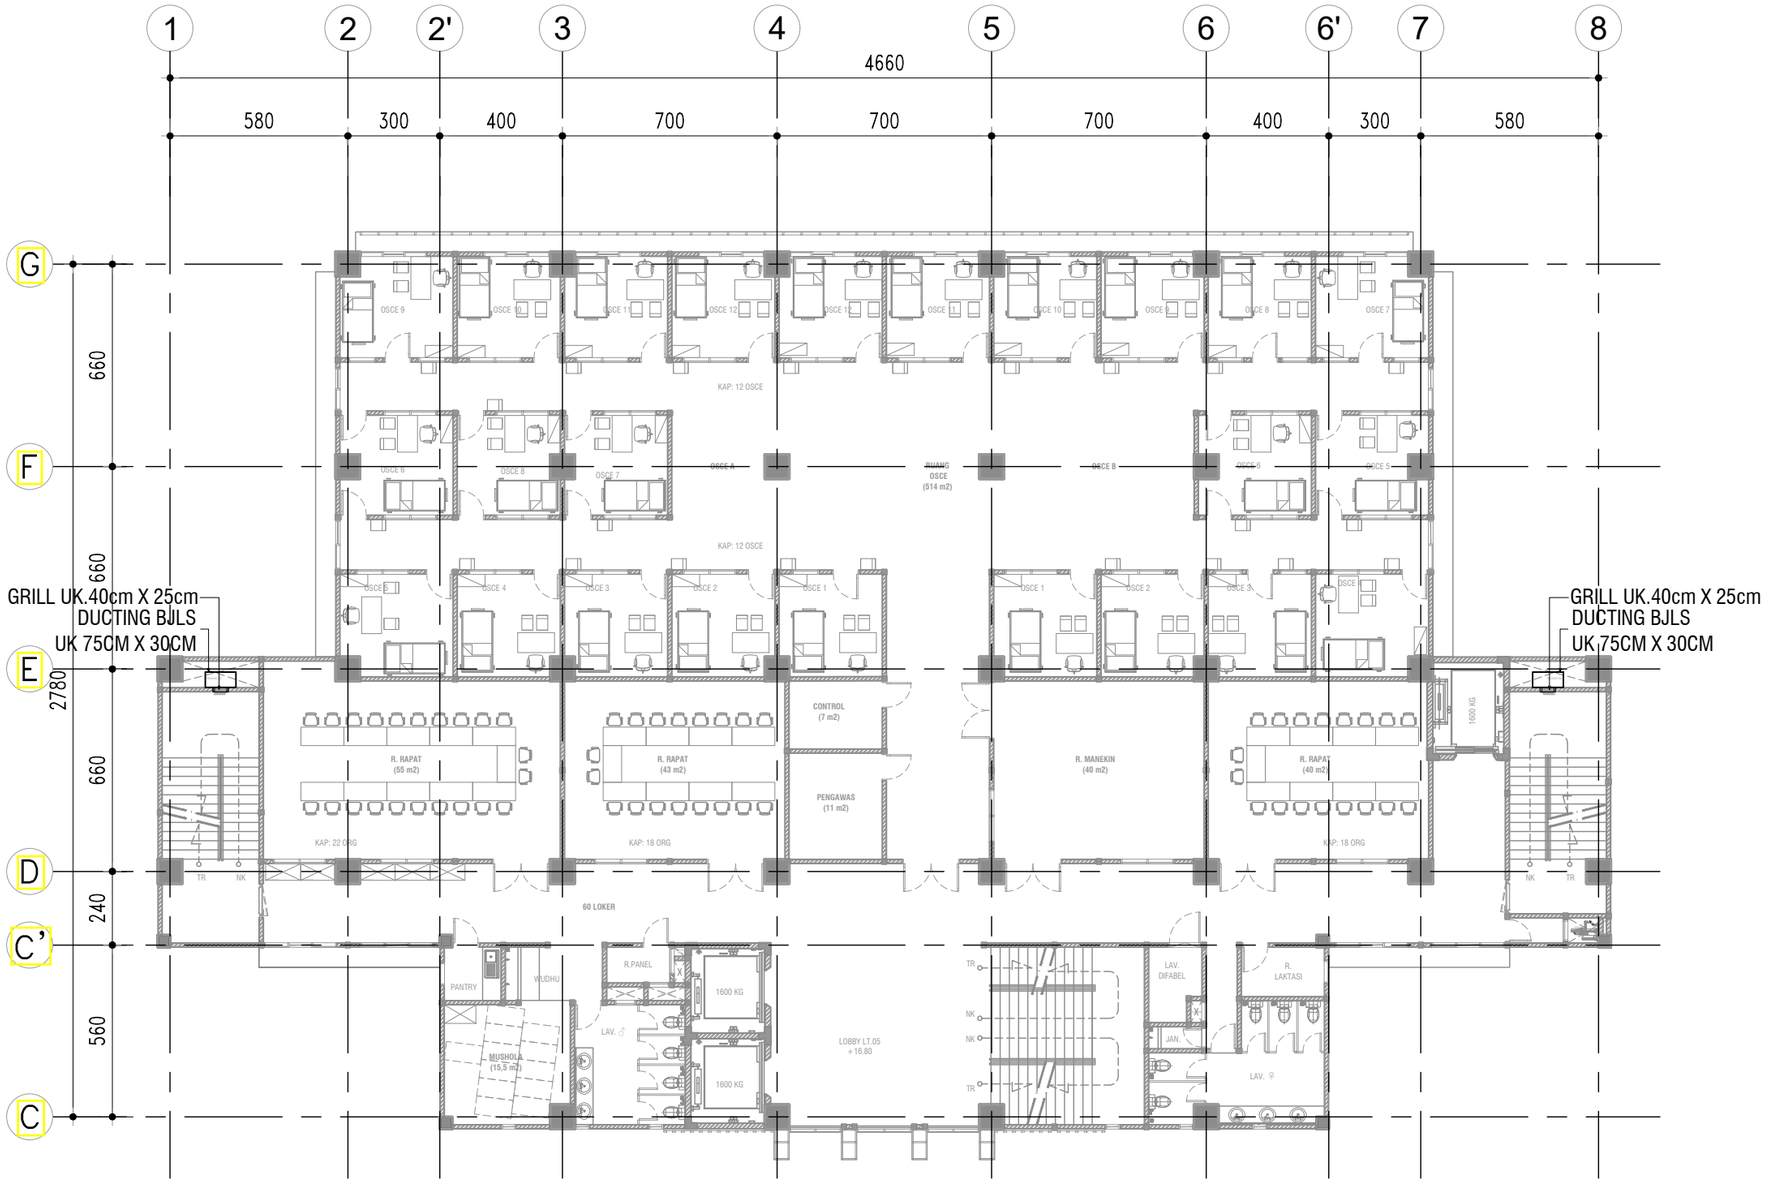

DENAH INSTALASI PREASSURE FAN LT.05

SKALA 1 : 200

KEMENTERIAN PENDIDIKAN DAN KEBUDAYAAN
UNIVERSITAS JENDERAL SOEDIRMAN
JL. Prof. Dr. H. R. Bunyamin No. 708
KOTAK POS 115
TELP. (0281) 635292
PURWOKERTO 53122

PEKERJAAN:

PERENCANAAN GEDUNG
INTEGRATED MEDICAL EDUCATION (IME)
UNIVERSITAS JENDERAL SOEDIRMAN
TAHUN ANGGARAN 2024

MENGETAHUI & MENYETUJUI

PENJABAT PEMBUAT KOMITMEN

Ir. GATHOT HERI SUDIBYO, S.T., M.T.
NIP. 19720222 200003 1 001

MENGETAHUI & MENYETUJUI

PERENCANA

PT. POLA DWIPA
JL. DR. WAHIDIN 167, SEMARANG 50253
TELP. (024) 8312282, FAX. (024) 8312271
E-mail : poladwip@gmail.com

TEAM LEADER	Ir. Drs. SUNARTO, M.T.	
AHLI ARSITEKTUR	Dr. Ir. ROBERT RIANTO W., M.T.	
AHLI STRUKTUR	Ir. SUBIYANTO	
AHLI MEP	RACHMAD WIDHI RAHARDJO, S.T.	
AHLI K3 KONSTR.	WISHNU WARDHANA S., S.T.	
DIGAMBAR	AMEL RESTU PRAHESTI, S.Ars.	

JUDUL GAMBAR

DENAH INSTALASI PREASSURE FAN LT.05

SKALA	KODE GAMBAR	NO. GAMBAR
1 : 200	ME	ME-11-05

KETERANGAN	TGL	TTD

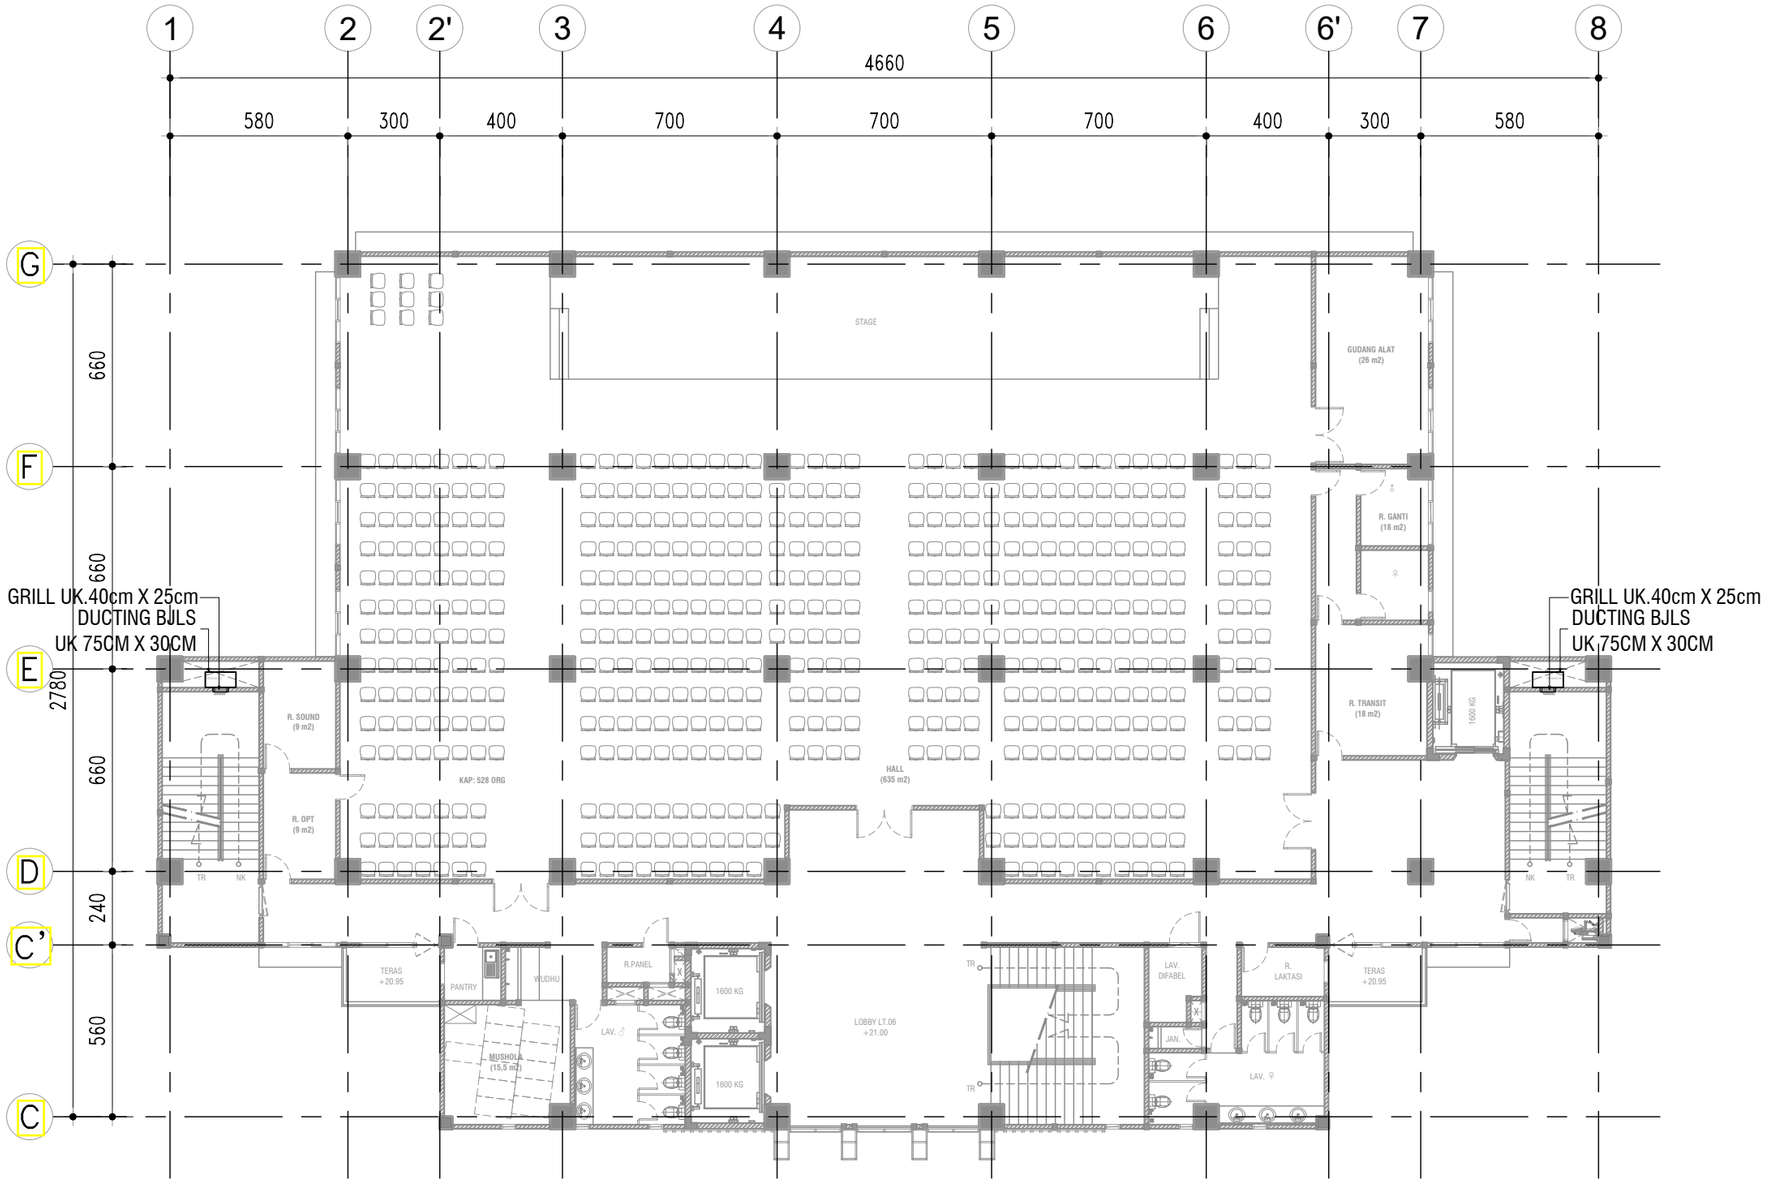

DENAH INSTALASI PREASSURE FAN LT.06

SKALA 1 ° 200

KEMENTERIAN PENDIDIKAN DAN KEBUDAYAAN
UNIVERSITAS JENDERAL SOEDIRMAN
JL. Prof. Dr. H. R. Bunyamin No. 708
KOTAK POS 115
TELP. (0281) 635292
PURWOKERTO 53122

PEKERJAAN:

PERENCANAAN GEDUNG
INTEGRATED MEDICAL EDUCATION (IME)
UNIVERSITAS JENDERAL SOEDIRMAN
TAHUN ANGGARAN 2024

MENGETAHUI & MENYETUJUI

PENJABAT PEMBUAT KOMITMEN

Ir. GATHOT HERI SUDIBYO, S.T., M.T.
NIP. 19720222 200003 1 001

MENGETAHUI & MENYETUJUI

PERENCANA

PT. POLA DWIPA
JL. DR. WAHIDIN 167, SEMARANG 50253
TELP. (024) 8312282, FAX. (024) 8312271
E-mail : poladwip@gmail.com

TEAM LEADER	Ir. Drs. SUNARTO, M.T.	
AHLI ARSITEKTUR	Dr. Ir. ROBERT RIANTO W., M.T.	
AHLI STRUKTUR	Ir. SUBIYANTO	
AHLI MEP	RACHMAD WIDHI RAHARDJO, S.T.	
AHLI K3 KONSTR.	WISHNU WARDHANA S., S.T.	
DIGAMBAR	AMEL RESTU PRAHESTI, S.Ars.	

JUDUL GAMBAR

DENAH INSTALASI PREASSURE FAN LT.06

SKALA	KODE GAMBAR	NO. GAMBAR
1 : 200	ME	ME-11-06

KETERANGAN	TGL	TTD

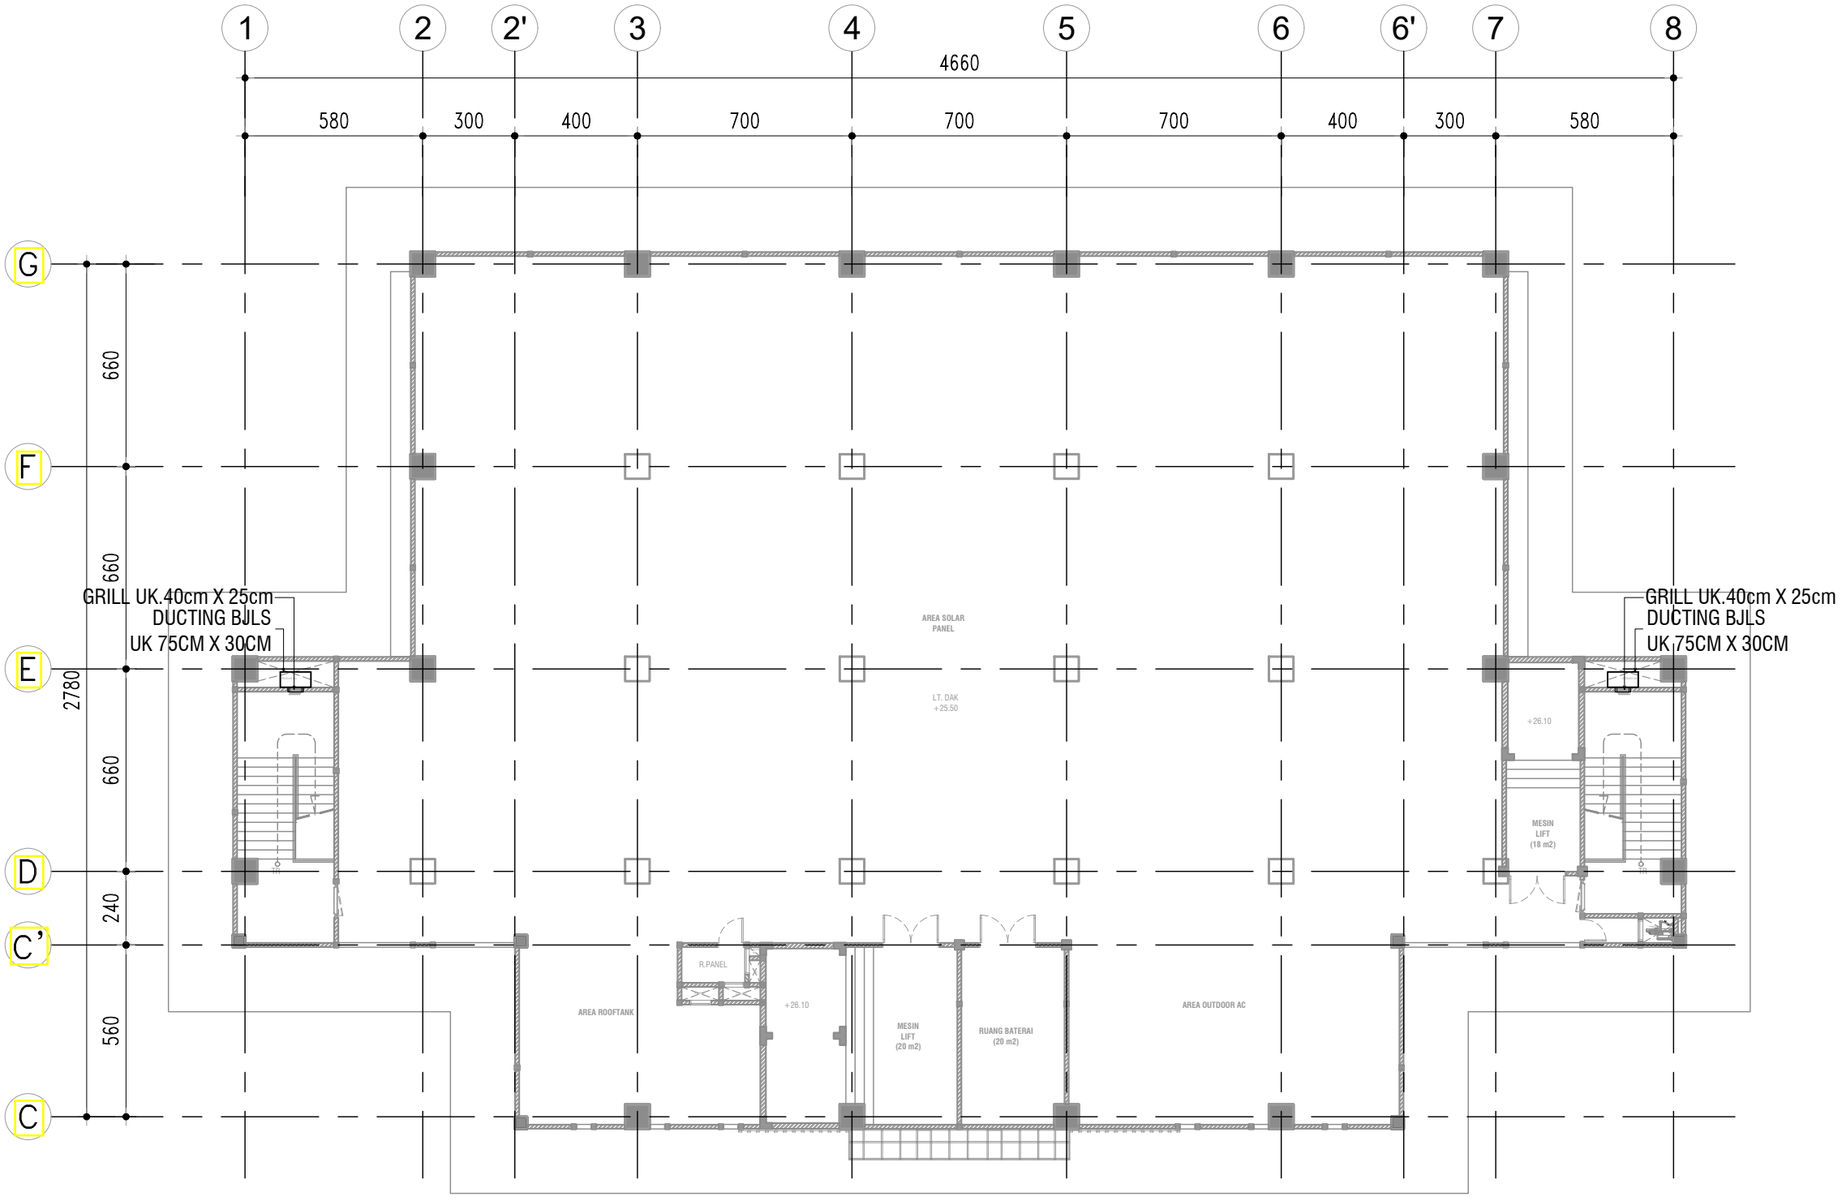

DENAH INSTALASI PREASSURE FAN LT.R.MESIN LIFT

SKALA 1 ° 200

KEMENTERIAN PENDIDIKAN DAN KEBUDAYAAN
UNIVERSITAS JENDERAL SOEDIRMAN
JL. Prof. Dr. H. R. Bunyamin No. 708
KOTAK POS 115
TELP. (0281) 635292
PURWOKERTO 53122

PEKERJAAN:

PERENCANAAN GEDUNG
INTEGRATED MEDICAL EDUCATION (IME)
UNIVERSITAS JENDERAL SOEDIRMAN
TAHUN ANGGARAN 2024

MENGETAHUI & MENYETUJUI

PENJABAT PEMBUAT KOMITMEN

Ir. GATHOT HERI SUDIBYO, S.T., M.T.
NIP. 19720222 200003 1 001

MENGETAHUI & MENYETUJUI

PERENCANA

PT. POLA DWIPA
JL. DR. WAHIDIN 167, SEMARANG 50253
TELP. (024) 8312282, FAX. (024) 8312271
E-mail : poladwip@gmail.com

TEAM LEADER	Ir. Drs. SUNARTO, M.T.	
AHLI ARSITEKTUR	Dr. Ir. ROBERT RIANTO W., M.T.	
AHLI STRUKTUR	Ir. SUBIYANTO	
AHLI MEP	RACHMAD WIDHI RAHARDJO, S.T.	
AHLI K3 KONSTR.	WISHNU WARDHANA S., S.T.	
DIGAMBAR	AMEL RESTU PRAHESTI, S.Ars.	

JUDUL GAMBAR

DENAH INSTALASI PREASSURE FAN LT.R. MESIN LIFT

SKALA	KODE GAMBAR	NO. GAMBAR
1 : 200	ME	ME-11-07

KETERANGAN	TGL	TTD

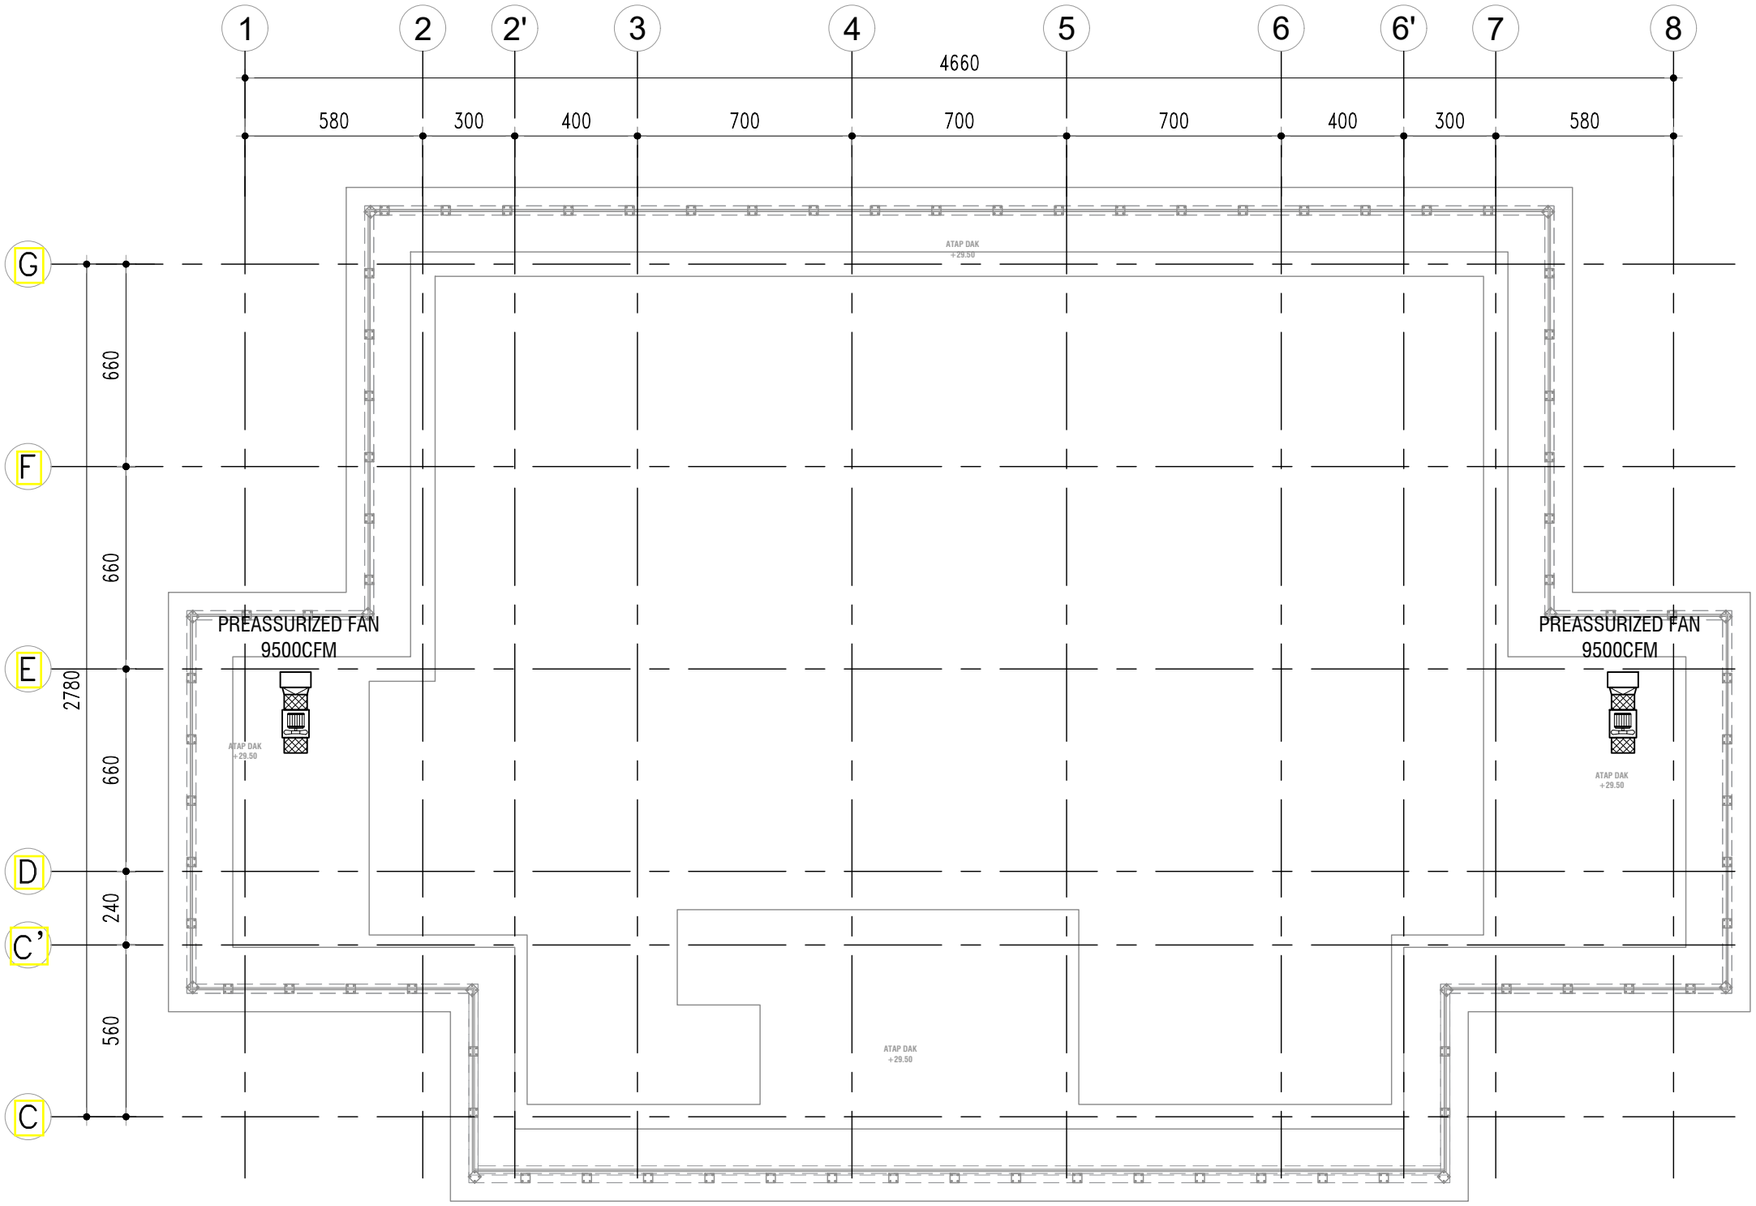

DENAH INSTALASI PREASSURE FAN LT.R.MESIN LIFT

SKALA 1 ° 200

KEMENTERIAN PENDIDIKAN DAN KEBUDAYAAN
UNIVERSITAS JENDERAL SOEDIRMAN
JL. Prof. Dr. H. R. Bunyamin No. 708
KOTAK POS 115
TELP. (0281) 635292
PURWOKERTO 53122

PEKERJAAN:

PERENCANAAN GEDUNG
INTEGRATED MEDICAL EDUCATION (IME)
UNIVERSITAS JENDERAL SOEDIRMAN
TAHUN ANGGARAN 2024

MENGETAHUI & MENYETUJUI

PENJABAT PEMBUAT KOMITMEN

Ir. GATHOT HERI SUDIBYO, S.T., M.T.
NIP. 19720222 200003 1 001

MENGETAHUI & MENYETUJUI

PERENCANA

PT. POLA DWIPA
JL. DR. WAHIDIN 167, SEMARANG 50253
TELP. (024) 8312282, FAX. (024) 8312271
E-mail : poladwip@gmail.com

TEAM LEADER	Ir. Drs. SUNARTO, M.T.	
AHLI ARSITEKTUR	Dr. Ir. ROBERT RIANTO W., M.T.	
AHLI STRUKTUR	Ir. SUBIYANTO	
AHLI MEP	RACHMAD WIDHI RAHARDJO, S.T.	
AHLI K3 KONSTR.	WISHNU WARDHANA S., S.T.	
DIGAMBAR	AMEL RESTU PRAHESTI, S.Ars.	

JUDUL GAMBAR

DENAH INSTALASI PREASSURE FAN LT.DAK ATAP

SKALA	KODE GAMBAR	NO. GAMBAR
1 : 200	ME	ME-11-08

KETERANGAN	TGL	TTD

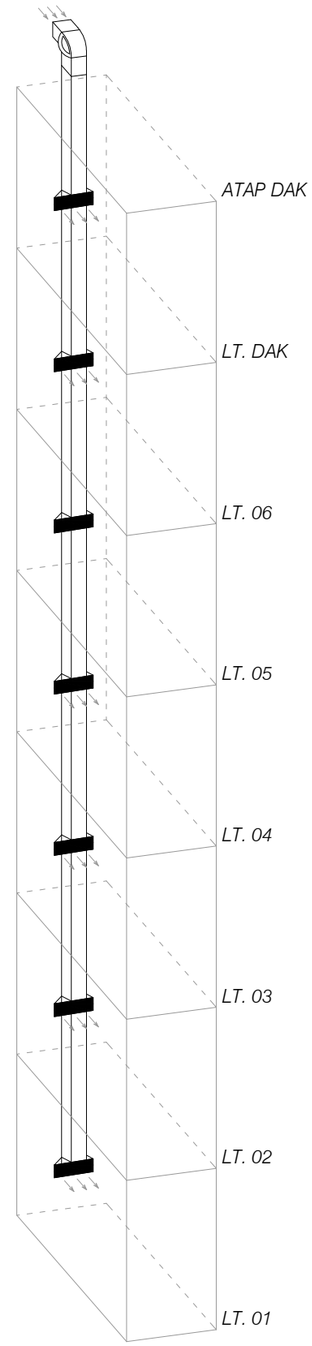

TANGGA DARURAT A

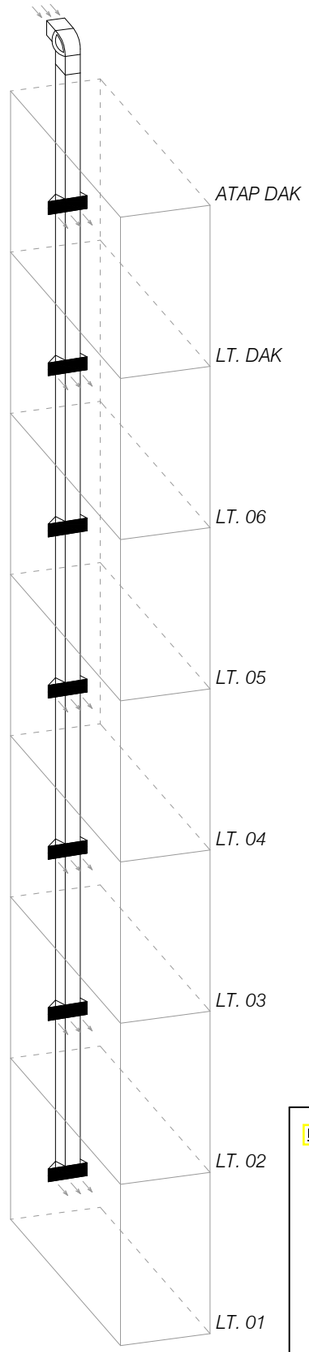

TANGGA DARURAT B

NOTASI :

= *PREASSURIZED Fan type Axial : 9.500 CFM*

= *PREASSURIZED Air Grille 75cm x 30cm*

= *BJLS PREASSURIZED Fan 50cm x 100cm (Lt. DAK)*

= *BJLS PREASSURIZED Fan 50cm x 100cm (Lt. 06)*

= *BJLS PREASSURIZED Fan 50cm x 100cm (Lt. 05)*

= *BJLS PREASSURIZED Fan 50cm x 100cm (Lt. 04)*

= *BJLS PREASSURIZED Fan 50cm x 100cm (Lt. 03)*

= *BJLS PREASSURIZED Fan 50cm x 100cm (Lt. 02)*

= *BJLS PREASSURIZED Fan 50cm x 100cm (Lt. 01)*

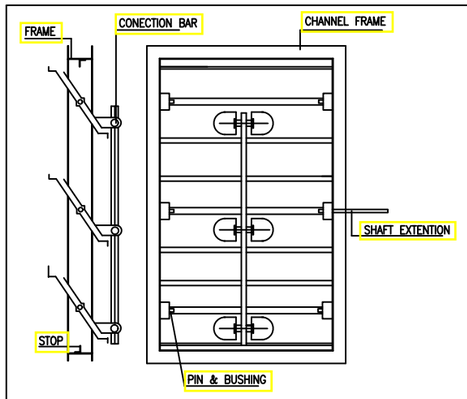

VOLUME DUMPER
N.T.S.

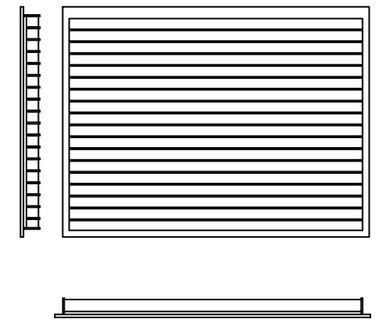

DETAIL GRILE ALUMINIUM 40 X 25 cm
N.T.S.

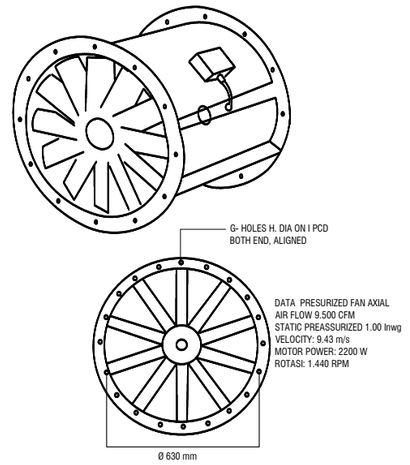

KEMENTERIAN PENDIDIKAN DAN KEBUDAYAAN
UNIVERSITAS JENDERAL SOEDIRMAN
JL. Prof. Dr. H. R. Bunyamin No. 708
KOTAK POS 115
TELP. (0281) 635292
PURWOKERTO 53122

PEKERJAAN:

PERENCANAAN GEDUNG
INTEGRATED MEDICAL EDUCATION (IME)
UNIVERSITAS JENDERAL SOEDIRMAN
TAHUN ANGGARAN 2024

MENGETAHUI & MENYETUJUI

PENJABAT PEMBUAT KOMITMEN

Ir. GATHOT HERI SUDIBYO, S.T., M.T.
NIP. 19720222 200003 1 001

MENGETAHUI & MENYETUJUI

PERENCANA

PT. POLA DWIPA
JL. DR. WAHIDIN 167, SEMARANG 50253
TELP. (024) 8312282, FAX. (024) 8312271
E-mail : poladwip@gmail.com

TEAM LEADER	Ir. Drs. SUNARTO, M.T.	
AHLI ARSITEKTUR	Dr. Ir. ROBERT RIANTO W., M.T.	
AHLI STRUKTUR	Ir. SUBIYANTO	
AHLI MEP	RACHMAD WIDHI RAHARDJO, S.T.	
AHLI K3 KONSTR.	WISHNU WARDHANA S., S.T.	
DIGAMBAR	AMEL RESTU PRAHESTI, S.Ars.	

JUDUL GAMBAR

DIAGRAM SISTEM & DETAIL INSTALASI PREASSURE FAN

SKALA	KODE GAMBAR	NO. GAMBAR
N.T.S.	ME	ME-11-09

KETERANGAN	TGL	TTD

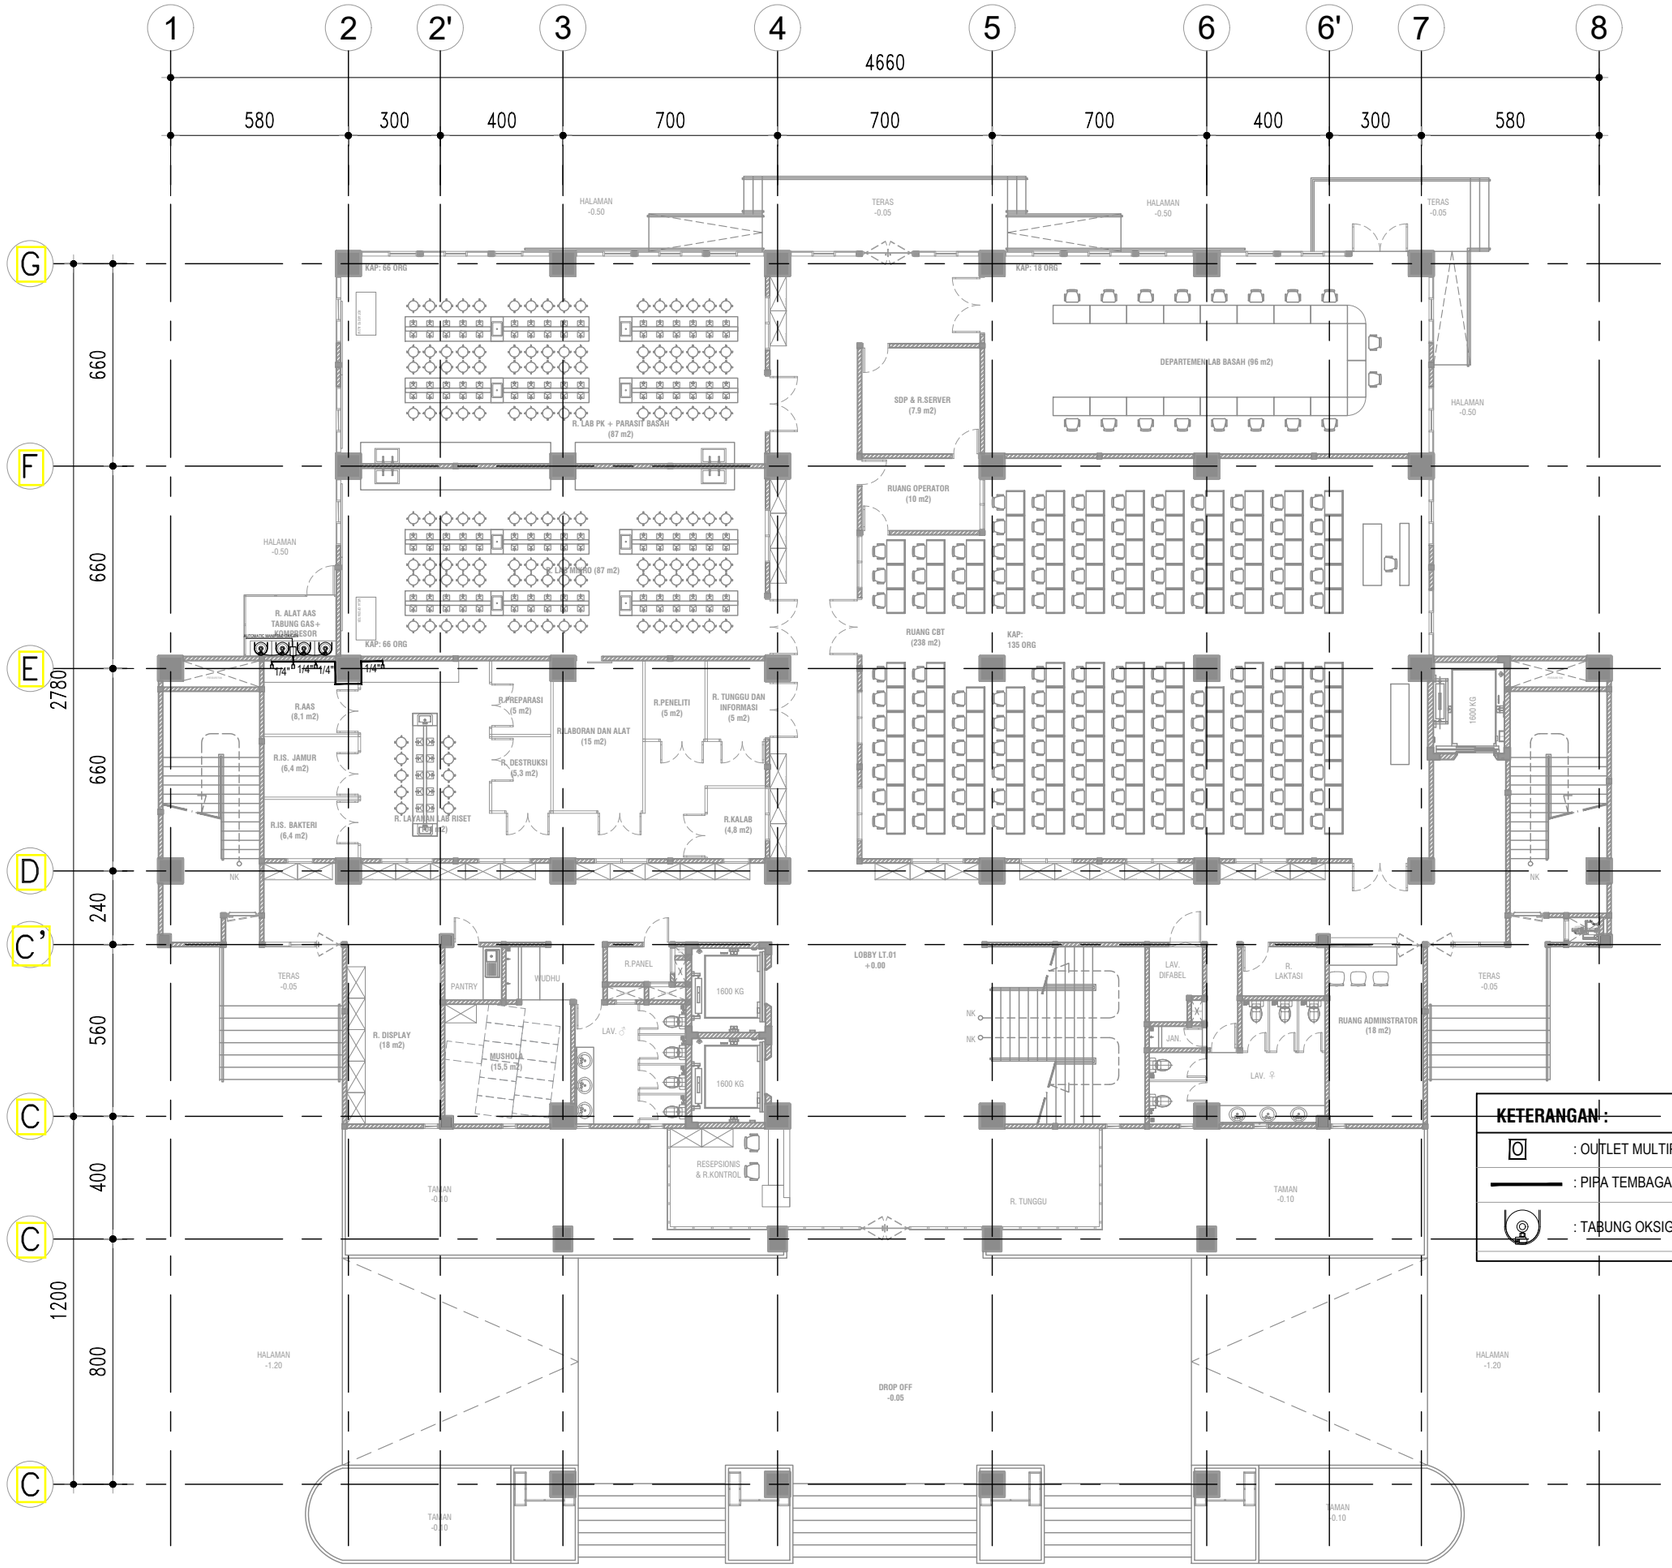

KETERANGAN :

- : OUTLET MULTIPOIN OKSIGEN
- : PIPA TEMBAGA OKSIGEN ASTM B819
- : TABUNG OKSIGEN 6 M^3

DENAH INSTALASI OXYGEN LT.01

SKALA 1 : 200

KEMENTERIAN PENDIDIKAN DAN KEBUDAYAAN
UNIVERSITAS JENDERAL SOEDIRMAN
JL. Prof. Dr. H. R. Bunyamin No. 708
KOTAK POS 115
TELP. (0281) 635292
PURWOKERTO 53122

PEKERJAAN:

PERENCANAAN GEDUNG
INTEGRATED MEDICAL EDUCATION (IME)
UNIVERSITAS JENDERAL SOEDIRMAN
TAHUN ANGGARAN 2024

MENGETAHUI & MENYETUJUI

PENJABAT PEMBUAT KOMITMEN

Ir. GATHOT HERI SUDIBYO, S.T., M.T.
NIP. 19720222 200003 1 001

MENGETAHUI & MENYETUJUI

PERENCANA

PT. POLA DWIPA
JL. DR. WAHIDIN 167, SEMARANG 50253
TELP. (024) 8312282, FAX. (024) 8312271
E-mail : poladwip@gmail.com

TEAM LEADER	Ir. Drs. SUNARTO, M.T.	
AHLI ARSITEKTUR	Dr. Ir. ROBERT RIANTO W., M.T.	
AHLI STRUKTUR	Ir. SUBIYANTO	
AHLI MEP	RACHMAD WIDHI RAHARDJO, S.T.	
AHLI K3 KONSTR.	WISHNU WARDHANA S., S.T.	
DIGAMBAR	AMEL RESTU PRAHESTI, S.Ars.	

JUDUL GAMBAR

DENAH INSTALASI OXYGEN LT.01

SKALA	KODE GAMBAR	NO. GAMBAR
1 : 200	ME	ME-12-01

KETERANGAN	TGL	TTD

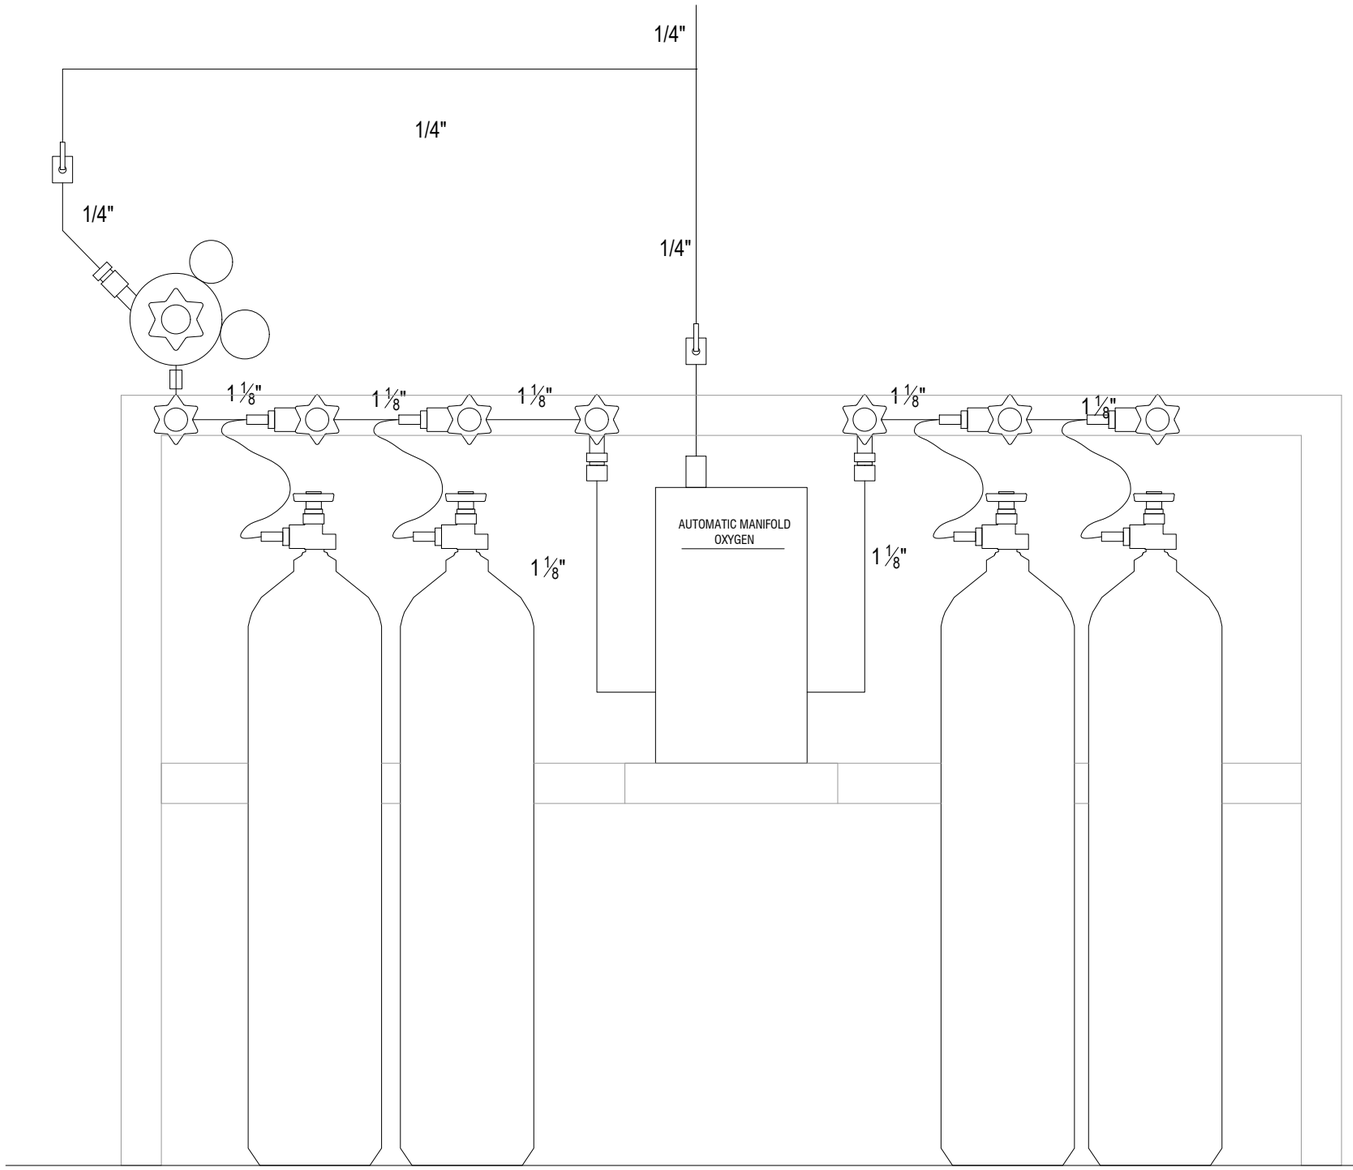

DIAGRAM SISTEM OXYGEN

SKALA N.T.S.

KETERANGAN :

O	: OUTLET MULTIPOIN OKSIGEN
———	: PIPA TEMBAGA OKSIGEN ASTM B819
	: TABUNG OKSIGEN 6 M^3

KEMENTERIAN PENDIDIKAN DAN KEBUDAYAAN
UNIVERSITAS JENDERAL SOEDIRMAN
JL. Prof. Dr. H. R. Bunyamin No. 708
KOTAK POS 115
TELP. (0281) 635292
PURWOKERTO 53122

PEKERJAAN:

PERENCANAAN GEDUNG
INTEGRATED MEDICAL EDUCATION (IME)
UNIVERSITAS JENDERAL SOEDIRMAN
TAHUN ANGGARAN 2024

MENGETAHUI & MENYETUJUI

PENJABAT PEMBUAT KOMITMEN

Ir. GATHOT HERI SUDIBYO, S.T., M.T.
NIP. 19720222 200003 1 001

MENGETAHUI & MENYETUJUI

PERENCANA

PT. POLA DWIPA
JL. DR. WAHIDIN 167, SEMARANG 50253
TELP. (024) 8312282, FAX. (024) 8312271
E-mail : poladwip@gmail.com

TEAM LEADER	Ir. Drs. SUNARTO, M.T.	
AHLI ARSITEKTUR	Dr. Ir. ROBERT RIANTO W., M.T.	
AHLI STRUKTUR	Ir. SUBIYANTO	
AHLI MEP	RACHMAD WIDHI RAHARDJO, S.T.	
AHLI K3 KONSTR.	WISHNU WARDHANA S., S.T.	
DIGAMBAR	AMEL RESTU PRAHESTI, S.Ars.	

JUDUL GAMBAR

DIAGRAM SYSTEM INSTALASI OXYGEN

SKALA	KODE GAMBAR	NO. GAMBAR
N.T.S.	ME	ME-12-02

KETERANGAN	TGL	TTD

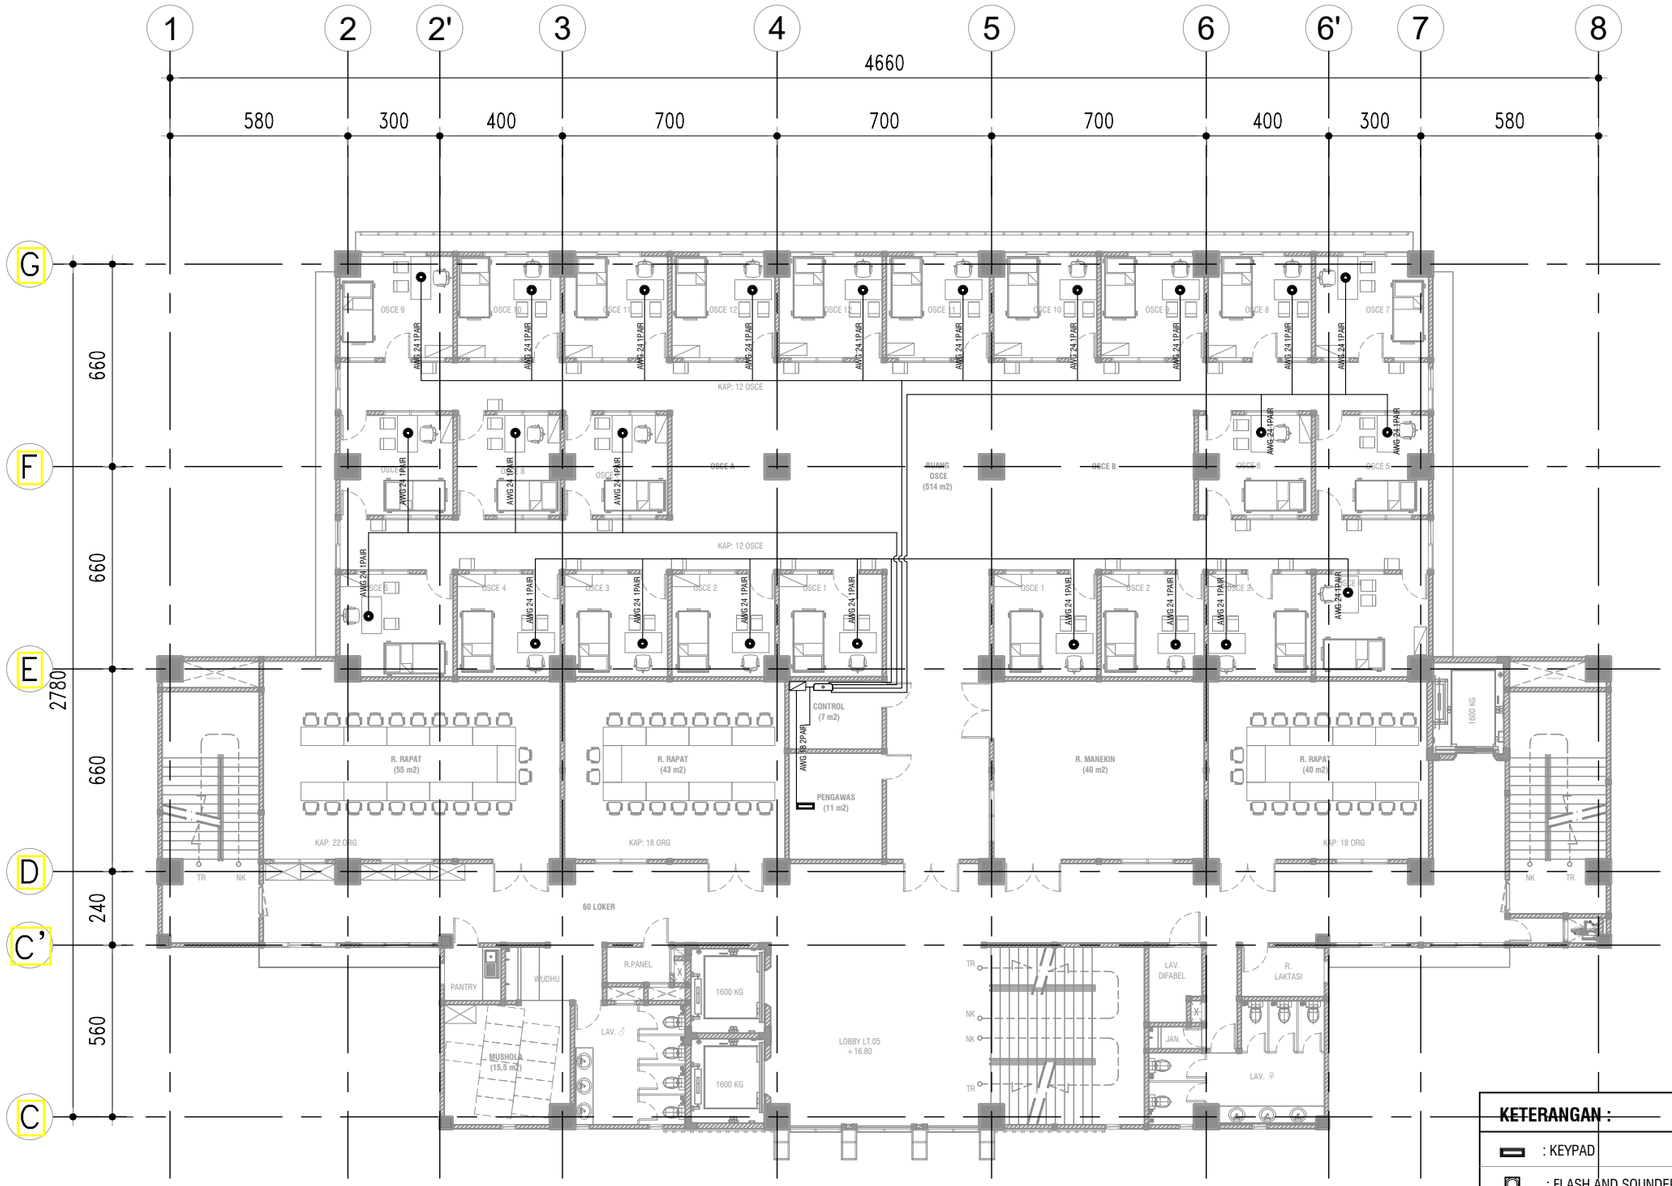

KETERANGAN :

- : KEYPAD
- : FLASH AND SOUNDER
- : PANIC BUTTON
- : ZONE EXTENDER
- : MAIN PANEL

DENAH INSTALASI PANIC BUTTON LT.05

SKALA 1 : 200

KEMENTERIAN PENDIDIKAN DAN KEBUDAYAAN
UNIVERSITAS JENDERAL SOEDIRMAN
JL. Prof. Dr. H. R. Bunyamin No. 708
KOTAK POS 115
TELP. (0281) 635292
PURWOKERTO 53122

PEKERJAAN:

PERENCANAAN GEDUNG
INTEGRATED MEDICAL EDUCATION (IME)
UNIVERSITAS JENDERAL SOEDIRMAN
TAHUN ANGGARAN 2024

MENGETAHUI & MENYETUJUI

PENJABAT PEMBUAT KOMITMEN

Ir. GATHOT HERI SUDIBYO, S.T., M.T.
NIP. 19720222 200003 1 001

MENGETAHUI & MENYETUJUI

PERENCANA

PT. POLA DWIPA
JL. DR. WAHIDIN 167, SEMARANG 50253
TELP. (024) 8312282, FAX. (024) 8312271
E-mail : poladwip@gmail.com

TEAM LEADER	Ir. Drs. SUNARTO, M.T.	
AHLI ARSITEKTUR	Dr. Ir. ROBERT RIANTO W., M.T.	
AHLI STRUKTUR	Ir. SUBIYANTO	
AHLI MEP	RACHMAD WIDHI RAHARDJO, S.T.	
AHLI K3 KONSTR.	WISHNU WARDHANA S., S.T.	
DIGAMBAR	AMEL RESTU PRAHESTI, S.Ars.	

JUDUL GAMBAR

DENAH INSTALASI PANIC BUTTON

SKALA	KODE GAMBAR	NO. GAMBAR
N.T.S.	ME	ME-13-01

KETERANGAN	TGL	TTD

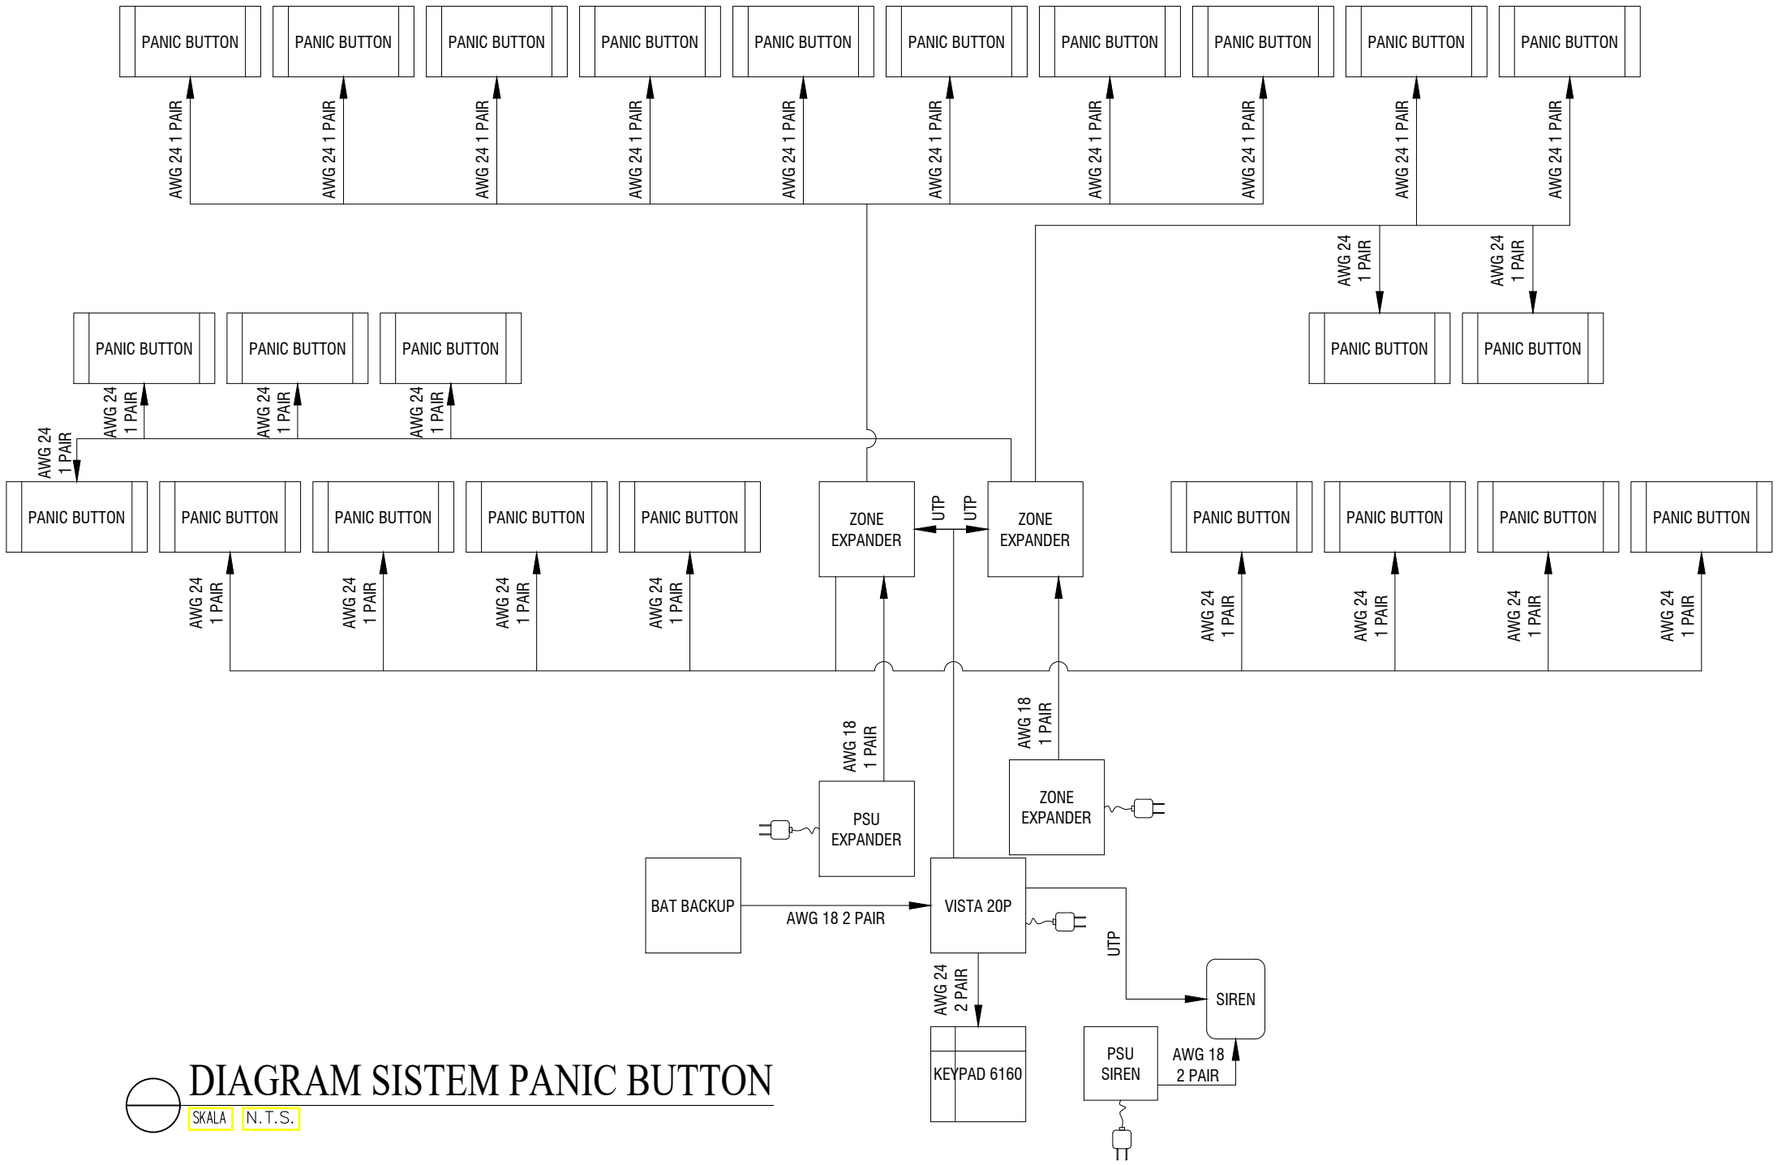

DIAGRAM SISTEM PANIC BUTTON

SKALA N.T.S.

KEMENTERIAN PENDIDIKAN DAN KEBUDAYAAN
UNIVERSITAS JENDERAL SOEDIRMAN
JL. Prof. Dr. H. R. Bunyamin No. 708
KOTAK POS 115
TELP. (0281) 635292
PURWOKERTO 53122

PEKERJAAN:

PERENCANAAN GEDUNG
INTEGRATED MEDICAL EDUCATION (IME)
UNIVERSITAS JENDERAL SOEDIRMAN
TAHUN ANGGARAN 2024

MENGETAHUI & MENYETUJUI

PENJABAT PEMBUAT KOMITMEN

Ir. GATHOT HERI SUDIBYO, S.T., M.T.
NIP. 19720222 200003 1 001

MENGETAHUI & MENYETUJUI

PERENCANA

PT. POLA DWIPA
JL. DR. WAHIDIN 167, SEMARANG 50253
TELP. (024) 8312282, FAX. (024) 8312271
E-mail : poladwip@gmail.com

TEAM LEADER	Ir. Drs. SUNARTO, M.T.	
AHLI ARSITEKTUR	Dr. Ir. ROBERT RIANTO W., M.T.	
AHLI STRUKTUR	Ir. SUBIYANTO	
AHLI MEP	RACHMAD WIDHI RAHARDJO, S.T.	
AHLI K3 KONSTR.	WISHNU WARDHANA S., S.T.	
DIGAMBAR	AMEL RESTU PRAHESTI, S.Ars.	

JUDUL GAMBAR

DIAGRAM SISTEM INSTALASI
PANIC BUTTON

SKALA	KODE GAMBAR	NO. GAMBAR
N.T.S.	ME	ME-13-02

KETERANGAN	TGL	TTD

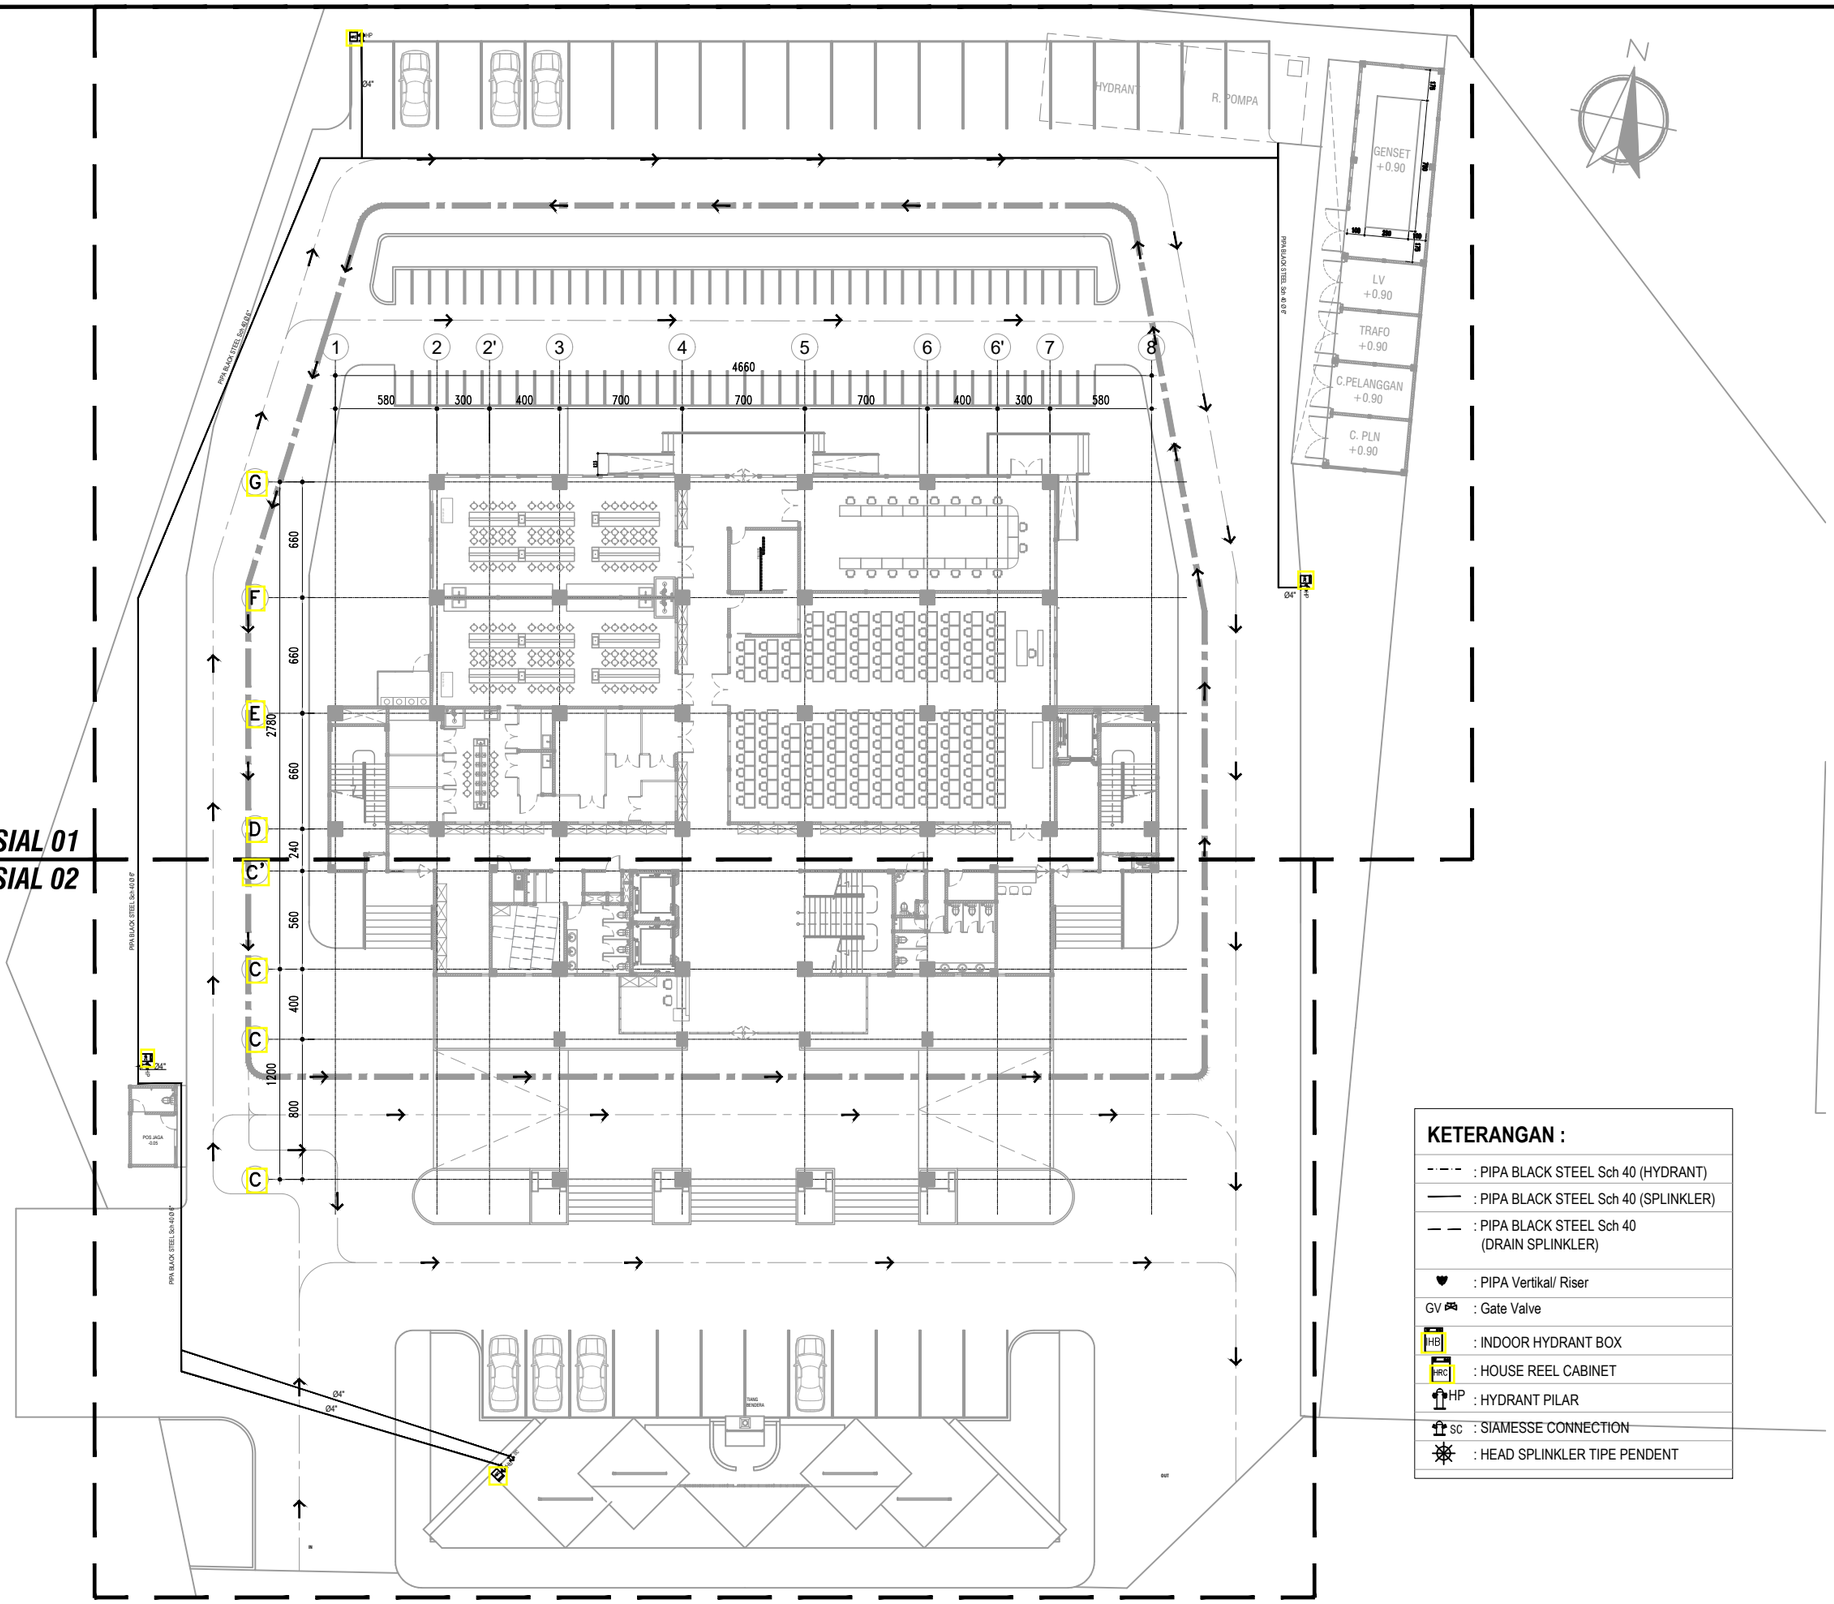

PARSIAL 01

PARSIAL 02

KETERANGAN :

- : PIPA BLACK STEEL Sch 40 (HYDRANT)
- : PIPA BLACK STEEL Sch 40 (SPLINKLER)
- : PIPA BLACK STEEL Sch 40 (DRAIN SPLINKLER)
- : PIPA Vertikal/ Riser
- GV : Gate Valve
- HB : INDOOR HYDRANT BOX
- HRC : HOUSE REEL CABINET
- HP : HYDRANT PILAR
- SC : SIAMESSE CONNECTION
- : HEAD SPLINKLER TIPE PENDENT

DENAH INSTALASI HYDRANT & SPLINKER SITEPLAN

SKALA 1 : 350

KEMENTERIAN PENDIDIKAN DAN KEBUDAYAAN
UNIVERSITAS JENDERAL SOEDIRMAN
JL. Prof. Dr. H. R. Bunyamin No. 708
KOTAK POS 115
TELP. (0281) 635292
PURWOKERTO 53122

PEKERJAAN:

PERENCANAAN GEDUNG
INTEGRATED MEDICAL EDUCATION (IME)
UNIVERSITAS JENDERAL SOEDIRMAN
TAHUN ANGGARAN 2024

MENGETAHUI & MENYETUJUI

PENJABAT PEMBUAT KOMITMEN

Ir. GATHOT HERI SUDIBYO, S.T., M.T.
NIP. 19720222 200003 1 001

MENGETAHUI & MENYETUJUI

PERENCANA

PT. POLA DWIPA
JL. DR. WAHIDIN 167, SEMARANG 50253
TELP. (024) 8312282, FAX. (024) 8312271
E-mail : poladwip@gmail.com

TEAM LEADER	Ir. Drs. SUNARTO, M.T.	
AHLI ARSITEKTUR	Dr. Ir. ROBERT RIANTO W., M.T.	
AHLI STRUKTUR	Ir. SUBIYANTO	
AHLI MEP	RACHMAD WIDHI RAHARDJO, S.T.	
AHLI K3 KONSTR.	WISHNU WARDHANA S., S.T.	
DIGAMBAR	AMEL RESTU PRAHESTI, S.Ars.	

JUDUL GAMBAR

DENAH INSTALASI HYDRANT & SPLINKER SITEPLAN

SKALA	KODE GAMBAR	NO. GAMBAR
1 : 350	ME	ME-02-01

KETERANGAN	TGL	TTD

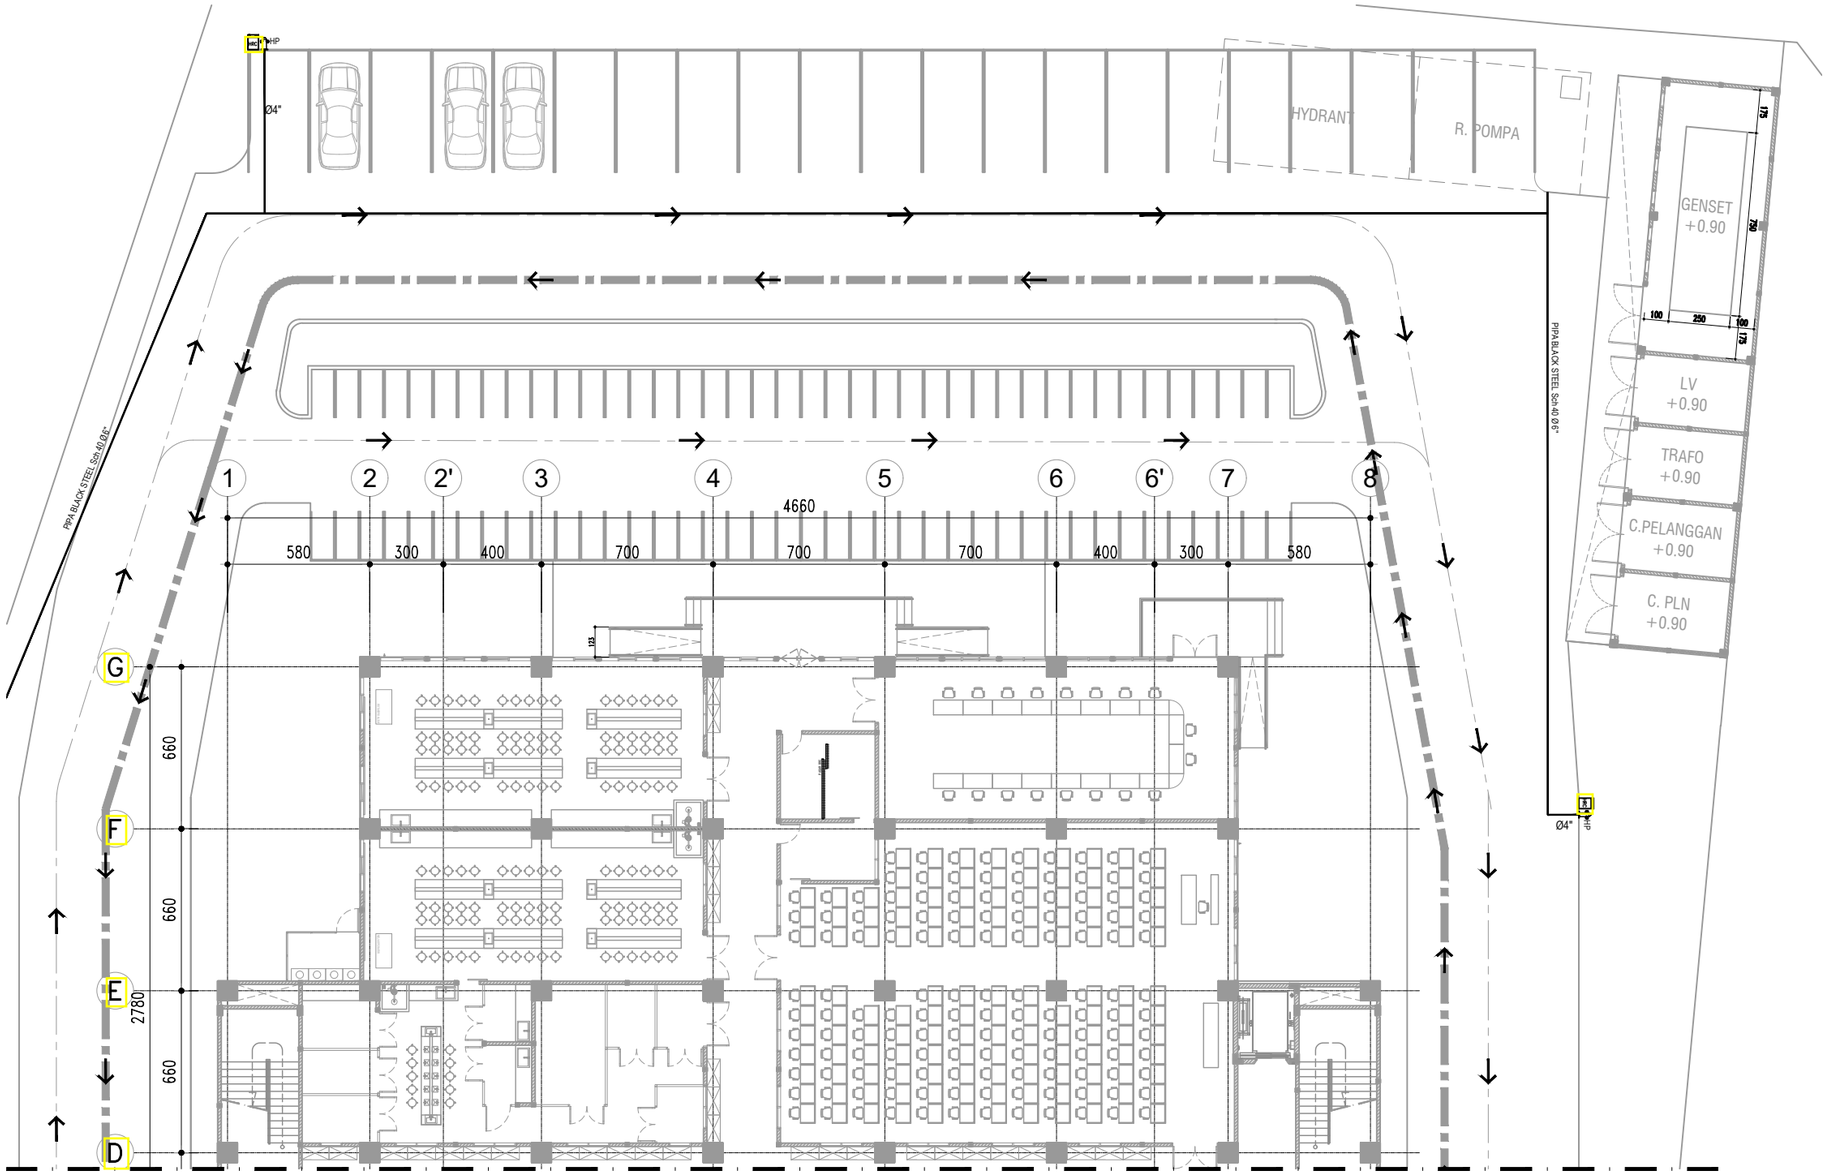

DENAH INSTALASI HYDRANT & SPLINKER SITEPLAN (PARSIAL 01)

SKALA 1 : 250

KETERANGAN :

: PIPA BLACK STEEL Sch 40 (HYDRANT)	: HEAD SPLINKLER TIPE PENDENT
: PIPA BLACK STEEL Sch 40 (SPLINKLER)	: HOUSE REEL CABINET
: PIPA BLACK STEEL Sch 40 (DRAIN SPLINKLER)	: HYDRANT PILAR
: PIPA Vertikal/ Riser	: SIAMESSE CONNECTION
GV : Gate Valve	
: INDOOR HYDRANT BOX	

KEMENTERIAN PENDIDIKAN DAN KEBUDAYAAN
UNIVERSITAS JENDERAL SOEDIRMAN
JL. Prof. Dr. H. R. Bunyamin No. 708
KOTAK POS 115
TELP. (0281) 635292
PURWOKERTO 53122

PEKERJAAN:

PERENCANAAN GEDUNG
INTEGRATED MEDICAL EDUCATION (IME)
UNIVERSITAS JENDERAL SOEDIRMAN
TAHUN ANGGARAN 2024

MENGETAHUI & MENYETUJUI

PENJABAT PEMBUAT KOMITMEN

Ir. GATHOT HERI SUDIBYO, S.T., M.T.
NIP. 19720222 200003 1 001

MENGETAHUI & MENYETUJUI

PERENCANA

PT. POLA DWIPA
JL. DR. WAHIDIN 167, SEMARANG 50253
TELP. (024) 8312282, FAX. (024) 8312271
E-mail : poladwip@gmail.com

TEAM LEADER	Ir. Drs. SUNARTO, M.T.	
AHLI ARSITEKTUR	Dr. Ir. ROBERT RIANTO W., M.T.	
AHLI STRUKTUR	Ir. SUBIYANTO	
AHLI MEP	RACHMAD WIDHI RAHARDJO, S.T.	
AHLI K3 KONSTR.	WISHNU WARDHANA S., S.T.	
DIGAMBAR	AMEL RESTU PRAHESTI, S.Ars.	

JUDUL GAMBAR

DENAH INSTALASI HYDRANT & SPLINKER SITEPLAN PARSIAL 01

SKALA	KODE GAMBAR	NO. GAMBAR
1 : 250	ME	ME-02-02

KETERANGAN	TGL	TTD

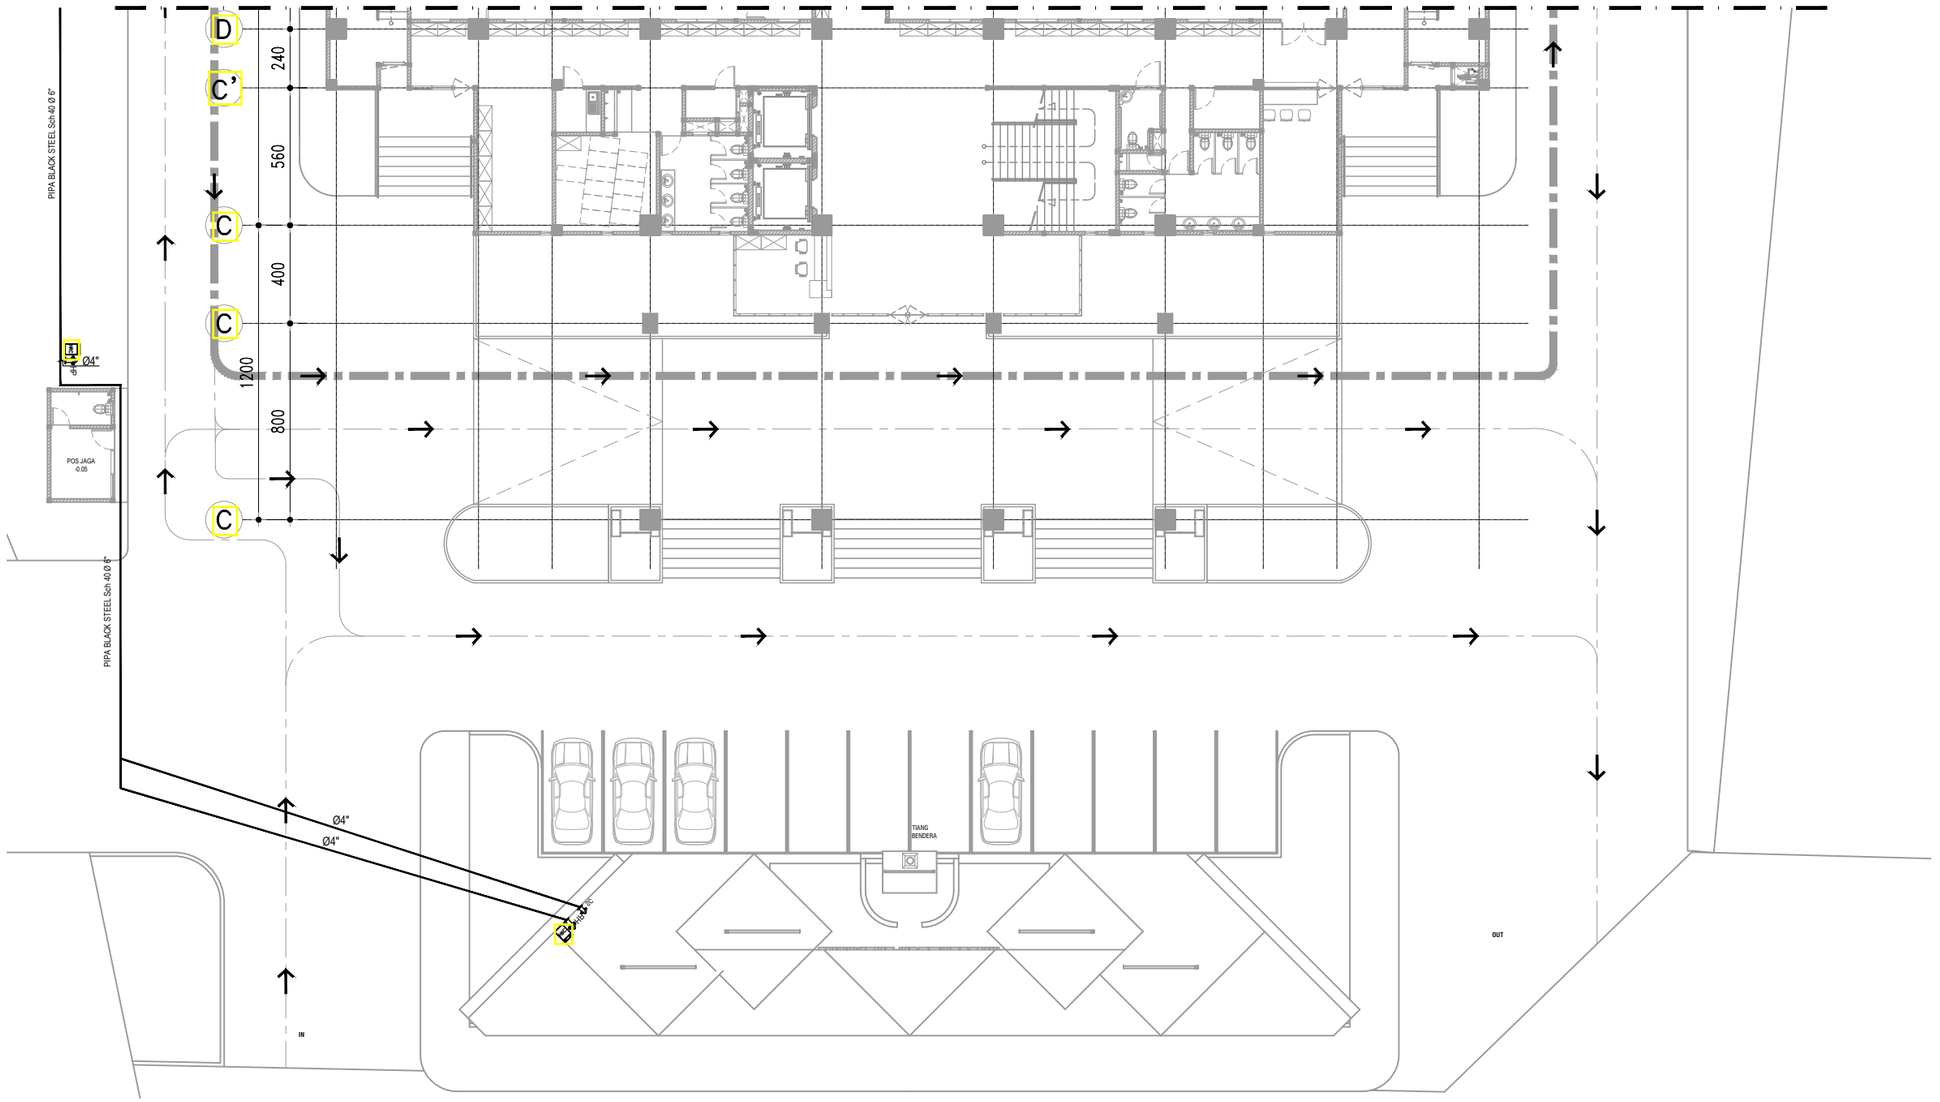

DENAH INSTALASI HYDRANT & SPLINKER SITEPLAN (PARSIAL 02)

SKALA 1 : 250

KETERANGAN :

: PIPA BLACK STEEL Sch 40 (HYDRANT)	: HEAD SPLINKLER TIPE PENDENT
: PIPA BLACK STEEL Sch 40 (SPLINKLER)	HRC : HOUSE REEL CABINET
: PIPA BLACK STEEL Sch 40 (DRAIN SPLINKLER)	HP : HYDRANT PILAR
: PIPA Vertikal/ Riser	SC : SIAMESSE CONNECTION
GV : Gate Valve	
IHB : INDOOR HYDRANT BOX	

KEMENTERIAN PENDIDIKAN DAN KEBUDAYAAN
UNIVERSITAS JENDERAL SOEDIRMAN
JL. Prof. Dr. H. R. Bunyamin No. 708
KOTAK POS 115
TELP. (0281) 635292
PURWOKERTO 53122

PEKERJAAN:

PERENCANAAN GEDUNG
INTEGRATED MEDICAL EDUCATION (IME)
UNIVERSITAS JENDERAL SOEDIRMAN
TAHUN ANGGARAN 2024

MENGETAHUI & MENYETUJUI

PENJABAT PEMBUAT KOMITMEN

Ir. GATHOT HERI SUDIBYO, S.T., M.T.
NIP. 19720222 200003 1 001

MENGETAHUI & MENYETUJUI

PERENCANA

PT. POLA DWIPA
JL. DR. WAHIDIN 167, SEMARANG 50253
TELP. (024) 8312282, FAX. (024) 8312271
E-mail : poladwip@gmail.com

TEAM LEADER	Ir. Drs. SUNARTO, M.T.	
AHLI ARSITEKTUR	Dr. Ir. ROBERT RIANTO W., M.T.	
AHLI STRUKTUR	Ir. SUBIYANTO	
AHLI MEP	RACHMAD WIDHI RAHARDJO, S.T.	
AHLI K3 KONSTR.	WISHNU WARDHANA S., S.T.	
DIGAMBAR	AMEL RESTU PRAHESTI, S.Ars.	

JUDUL GAMBAR

DENAH INSTALASI HYDRANT & SPLINKER SITEPLAN PARSIAL 02

SKALA	KODE GAMBAR	NO. GAMBAR
1 : 250	ME	ME-02-03

KETERANGAN	TGL	TTD

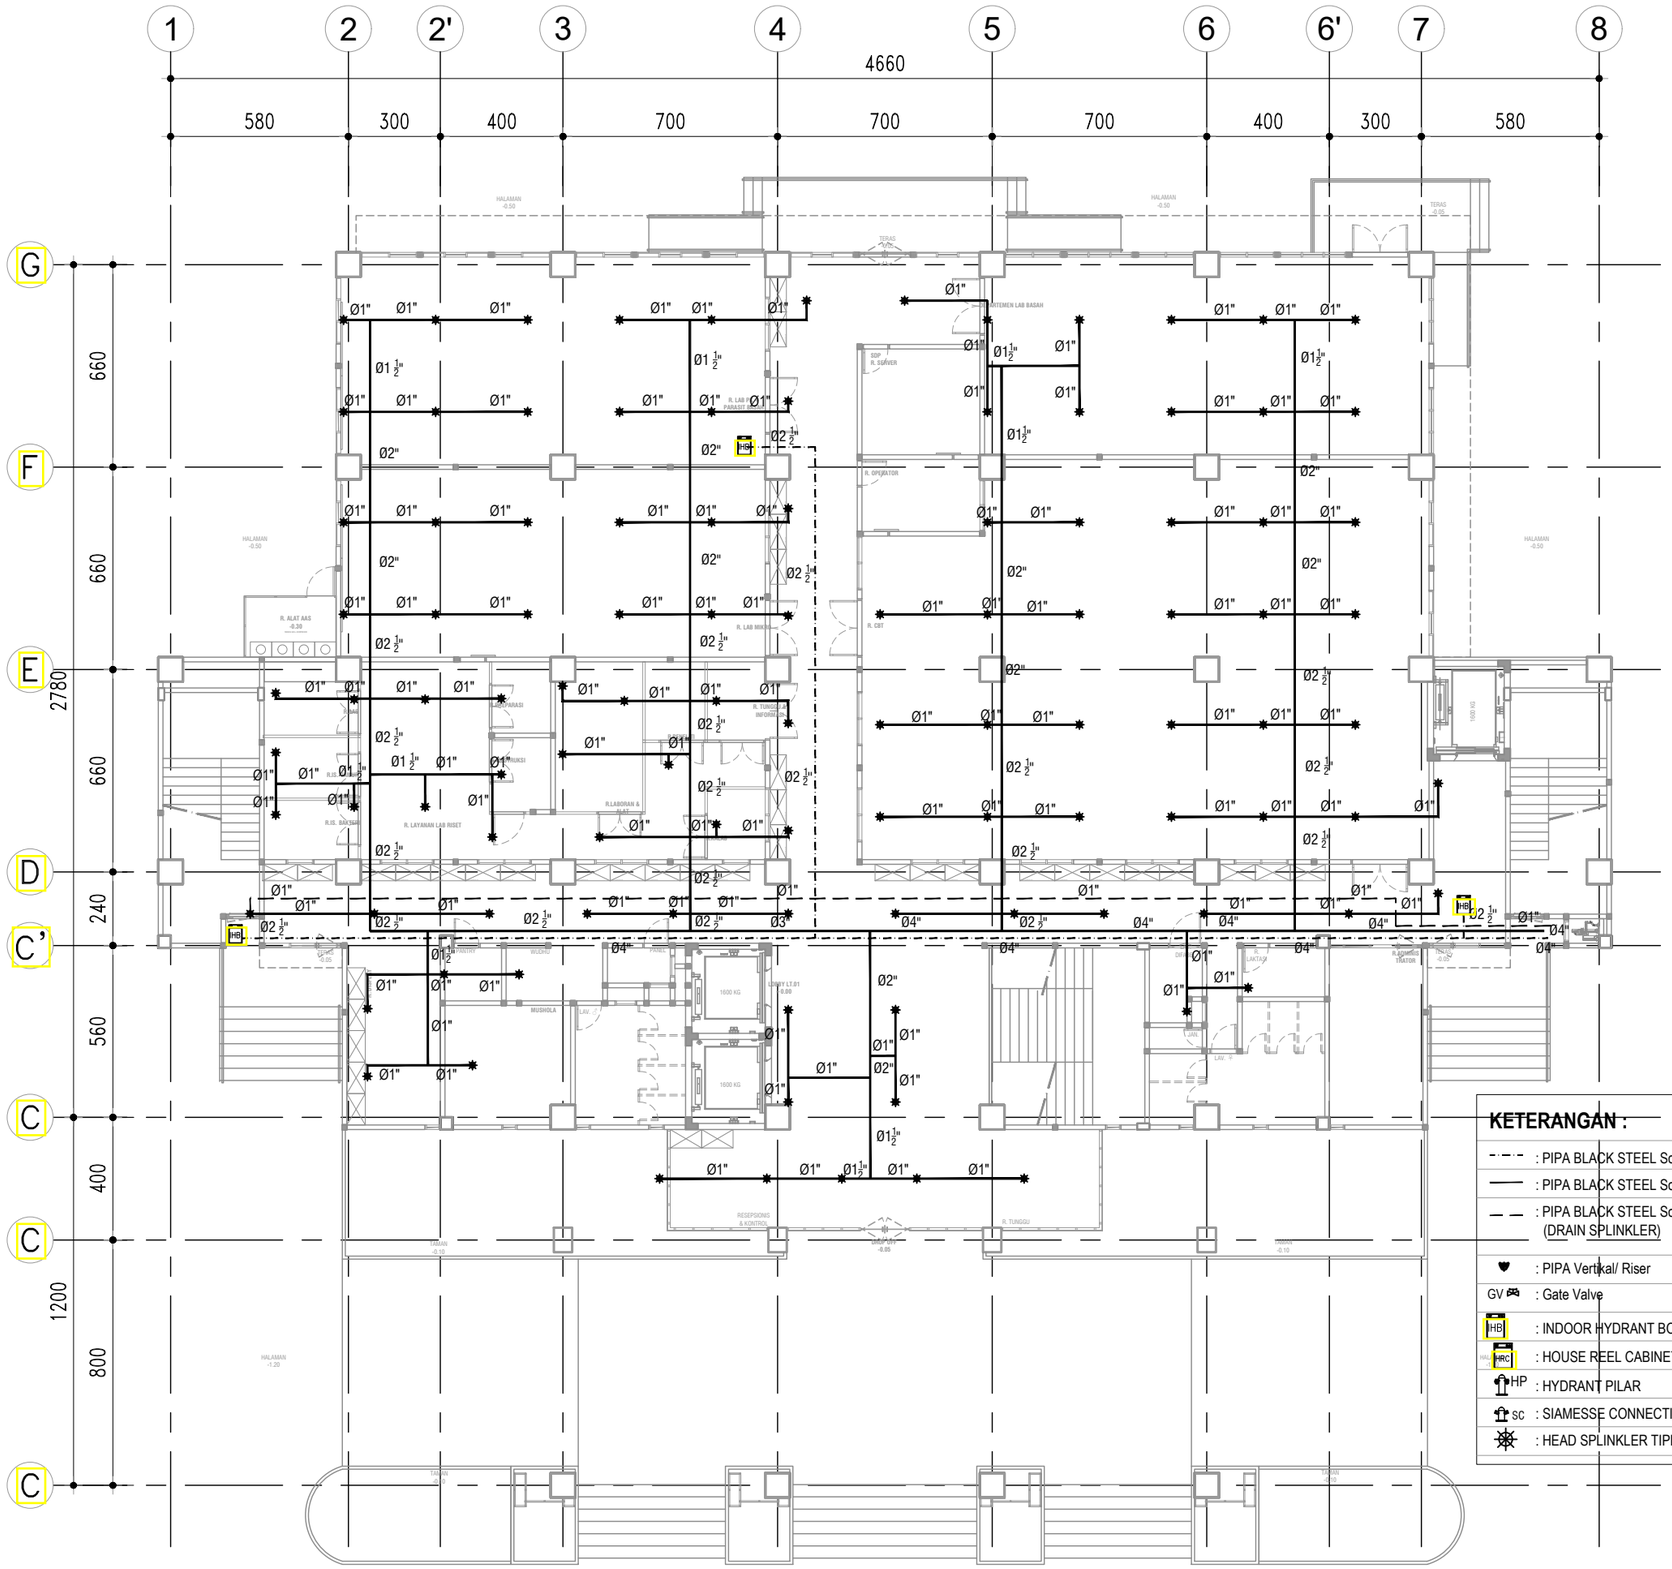

DENAH INSTALASI HYDRANT & SPLINKER LT.01

SKALA 1 : 200

KEMENTERIAN PENDIDIKAN DAN KEBUDAYAAN
UNIVERSITAS JENDERAL SOEDIRMAN
JL. Prof. Dr. H. R. Bunyamin No. 708
KOTAK POS 115
TELP. (0281) 635292
PURWOKERTO 53122

PEKERJAAN:

PERENCANAAN GEDUNG
INTEGRATED MEDICAL EDUCATION (IME)
UNIVERSITAS JENDERAL SOEDIRMAN
TAHUN ANGGARAN 2024

MENGETAHUI & MENYETUJUI

PENJABAT PEMBUAT KOMITMEN

Ir. GATHOT HERI SUDIBYO, S.T., M.T.
NIP. 19720222 200003 1 001

MENGETAHUI & MENYETUJUI

PERENCANA

PT. POLA DWIPA
JL. DR. WAHIDIN 167, SEMARANG 50253
TELP. (024) 8312282, FAX. (024) 8312271
E-mail : poladwip@gmail.com

TEAM LEADER	Ir. Drs. SUNARTO, M.T.	
AHLI ARSITEKTUR	Dr. Ir. ROBERT RIANTO W., M.T.	
AHLI STRUKTUR	Ir. SUBIYANTO	
AHLI MEP	RACHMAD WIDHI RAHARDJO, S.T.	
AHLI K3 KONSTR.	WISHNU WARDHANA S., S.T.	
DIGAMBAR	AMEL RESTU PRAHESTI, S.Ars.	

JUDUL GAMBAR

DENAH INSTALASI HYDRANT & SPLINKER LT.01

SKALA	KODE GAMBAR	NO. GAMBAR
1 : 200	ME	ME-14-04

KETERANGAN	TGL	TTD

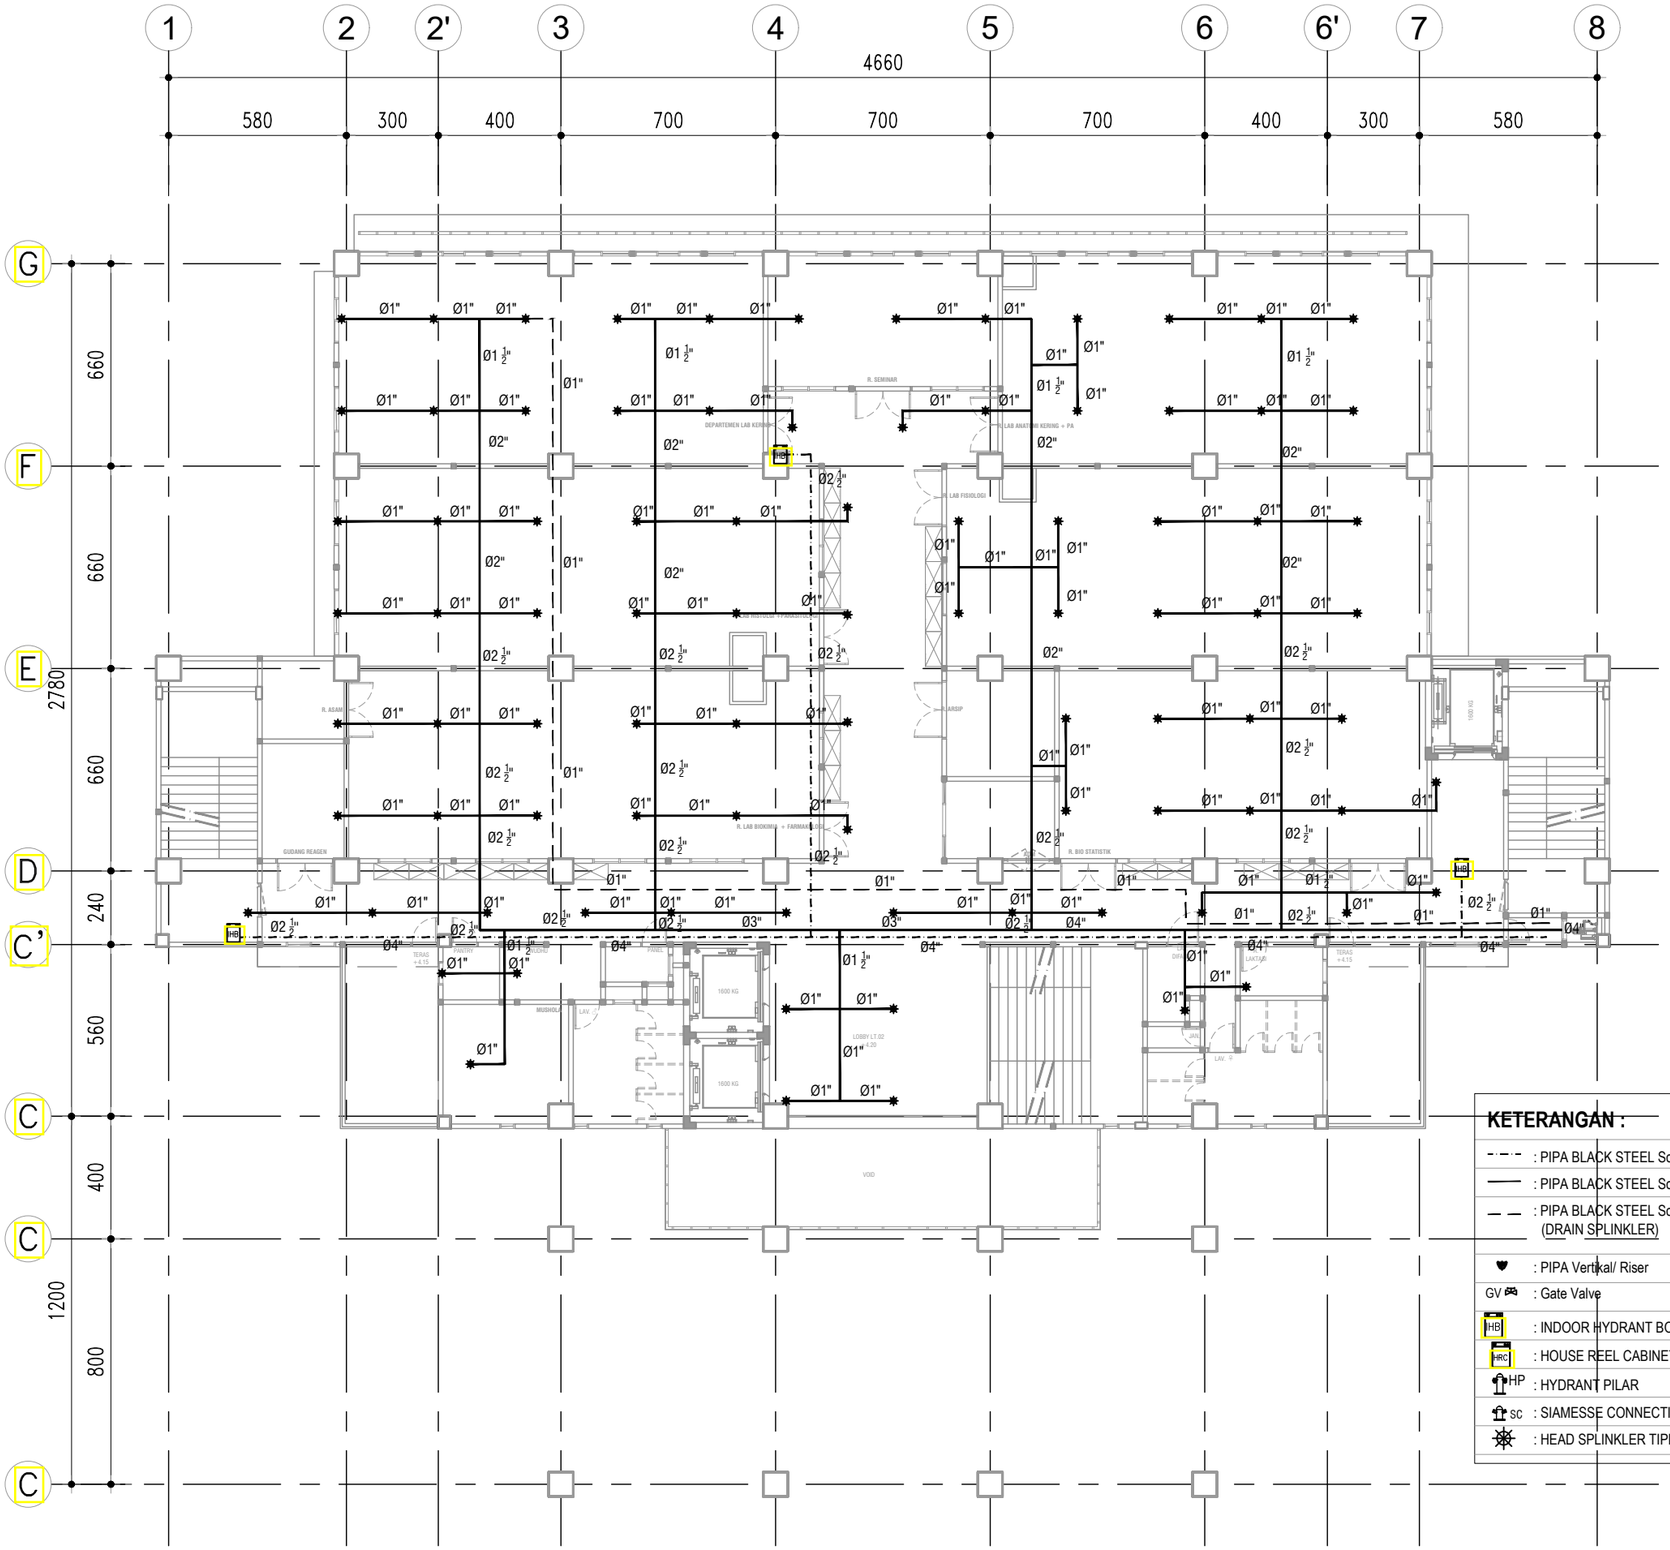

DENAH INSTALASI HYDRANT & SPLINKER LT.02

SKALA 1 : 200

KEMENTERIAN PENDIDIKAN DAN KEBUDAYAAN
UNIVERSITAS JENDERAL SOEDIRMAN
JL. Prof. Dr. H. R. Bunyamin No. 708
KOTAK POS 115
TELP. (0281) 635292
PURWOKERTO 53122

PEKERJAAN:

PERENCANAAN GEDUNG
INTEGRATED MEDICAL EDUCATION (IME)
UNIVERSITAS JENDERAL SOEDIRMAN
TAHUN ANGGARAN 2024

MENGETAHUI & MENYETUJUI

PENJABAT PEMBUAT KOMITMEN

Ir. GATHOT HERI SUDIBYO, S.T., M.T.
NIP. 19720222 200003 1 001

MENGETAHUI & MENYETUJUI

PERENCANA

PT. POLA DWIPA
JL. DR. WAHIDIN 167, SEMARANG 50253
TELP. (024) 8312282, FAX. (024) 8312271
E-mail : poladwip@gmail.com

TEAM LEADER	Ir. Drs. SUNARTO, M.T.	
AHLI ARSITEKTUR	Dr. Ir. ROBERT RIANTO W., M.T.	
AHLI STRUKTUR	Ir. SUBIYANTO	
AHLI MEP	RACHMAD WIDHI RAHARDJO, S.T.	
AHLI K3 KONSTR.	WISHNU WARDHANA S., S.T.	
DIGAMBAR	AMEL RESTU PRAHESTI, S.Ars.	

JUDUL GAMBAR

DENAH INSTALASI HYDRANT & SPLINKER LT.02

SKALA	KODE GAMBAR	NO. GAMBAR
1 : 200	ME	ME-14-05

KETERANGAN	TGL	TTD

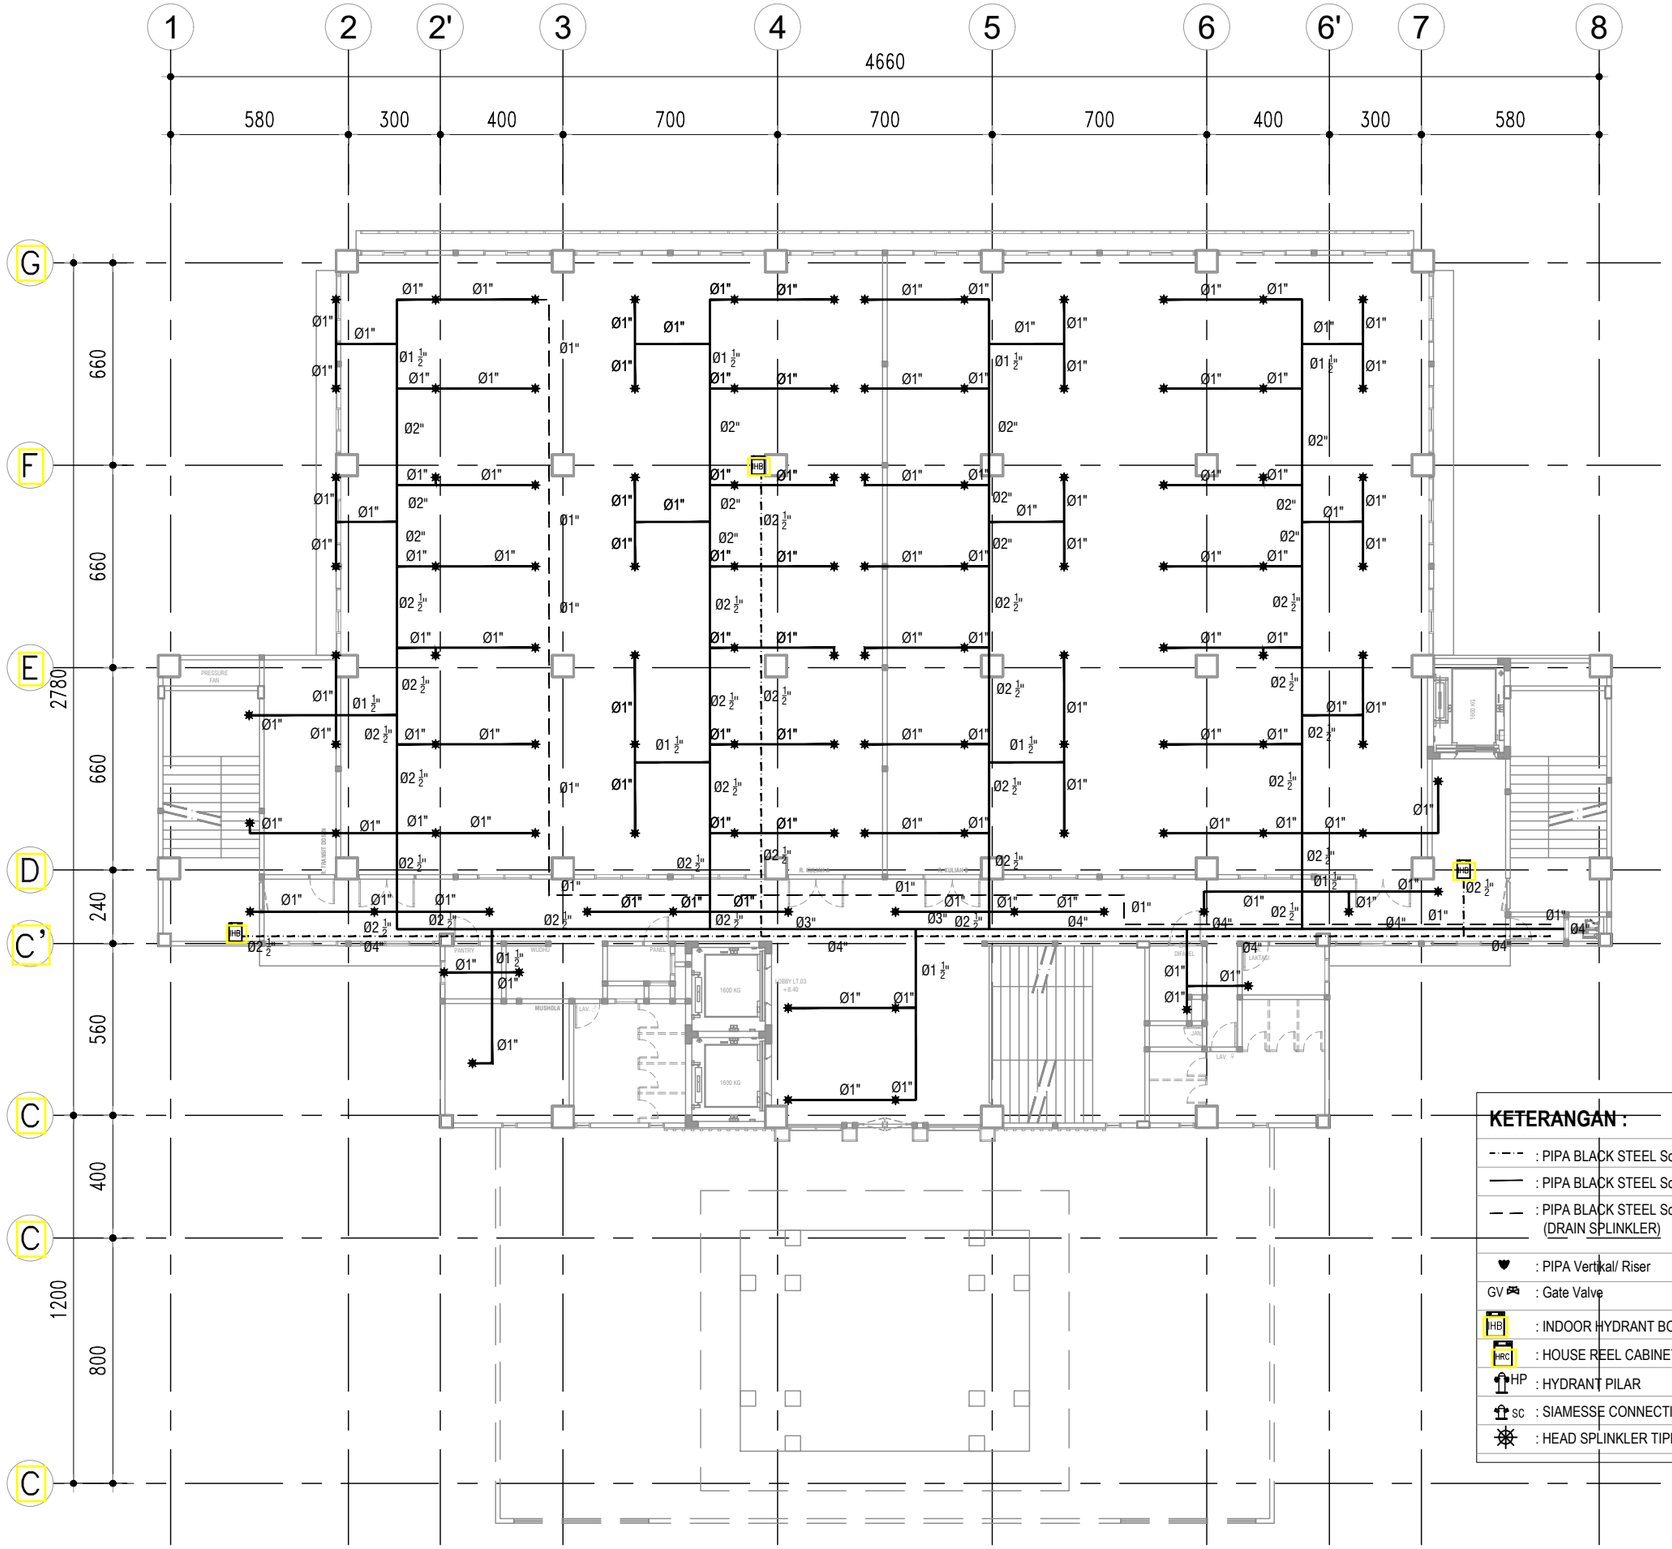

DENAH INSTALASI HYDRANT & SPLINKER LT.03

SKALA 1 : 200

KEMENTERIAN PENDIDIKAN DAN KEBUDAYAAN
UNIVERSITAS JENDERAL SOEDIRMAN
JL. Prof. Dr. H. R. Bunyamin No. 708
KOTAK POS 115
TELP. (0281) 635292
PURWOKERTO 53122

PEKERJAAN:

PERENCANAAN GEDUNG
INTEGRATED MEDICAL EDUCATION (IME)
UNIVERSITAS JENDERAL SOEDIRMAN
TAHUN ANGGARAN 2024

MENGETAHUI & MENYETUJUI

PENJABAT PEMBUAT KOMITMEN

Ir. GATHOT HERI SUDIBYO, S.T., M.T.
NIP. 19720222 200003 1 001

MENGETAHUI & MENYETUJUI

PERENCANA

PT. POLA DWIPA
JL. DR. WAHIDIN 167, SEMARANG 50253
TELP. (024) 8312282, FAX. (024) 8312271
E-mail : poladwip@gmail.com

TEAM LEADER	Ir. Drs. SUNARTO, M.T.	
AHLI ARSITEKTUR	Dr. Ir. ROBERT RIANTO W., M.T.	
AHLI STRUKTUR	Ir. SUBIYANTO	
AHLI MEP	RACHMAD WIDHI RAHARDJO, S.T.	
AHLI K3 KONSTR.	WISHNU WARDHANA S., S.T.	
DIGAMBAR	AMEL RESTU PRAHESTI, S.Ars.	

JUDUL GAMBAR

DENAH INSTALASI HYDRANT & SPLINKER LT.03

SKALA	KODE GAMBAR	NO. GAMBAR
1 : 200	ME	ME-14-06

KETERANGAN	TGL	TTD

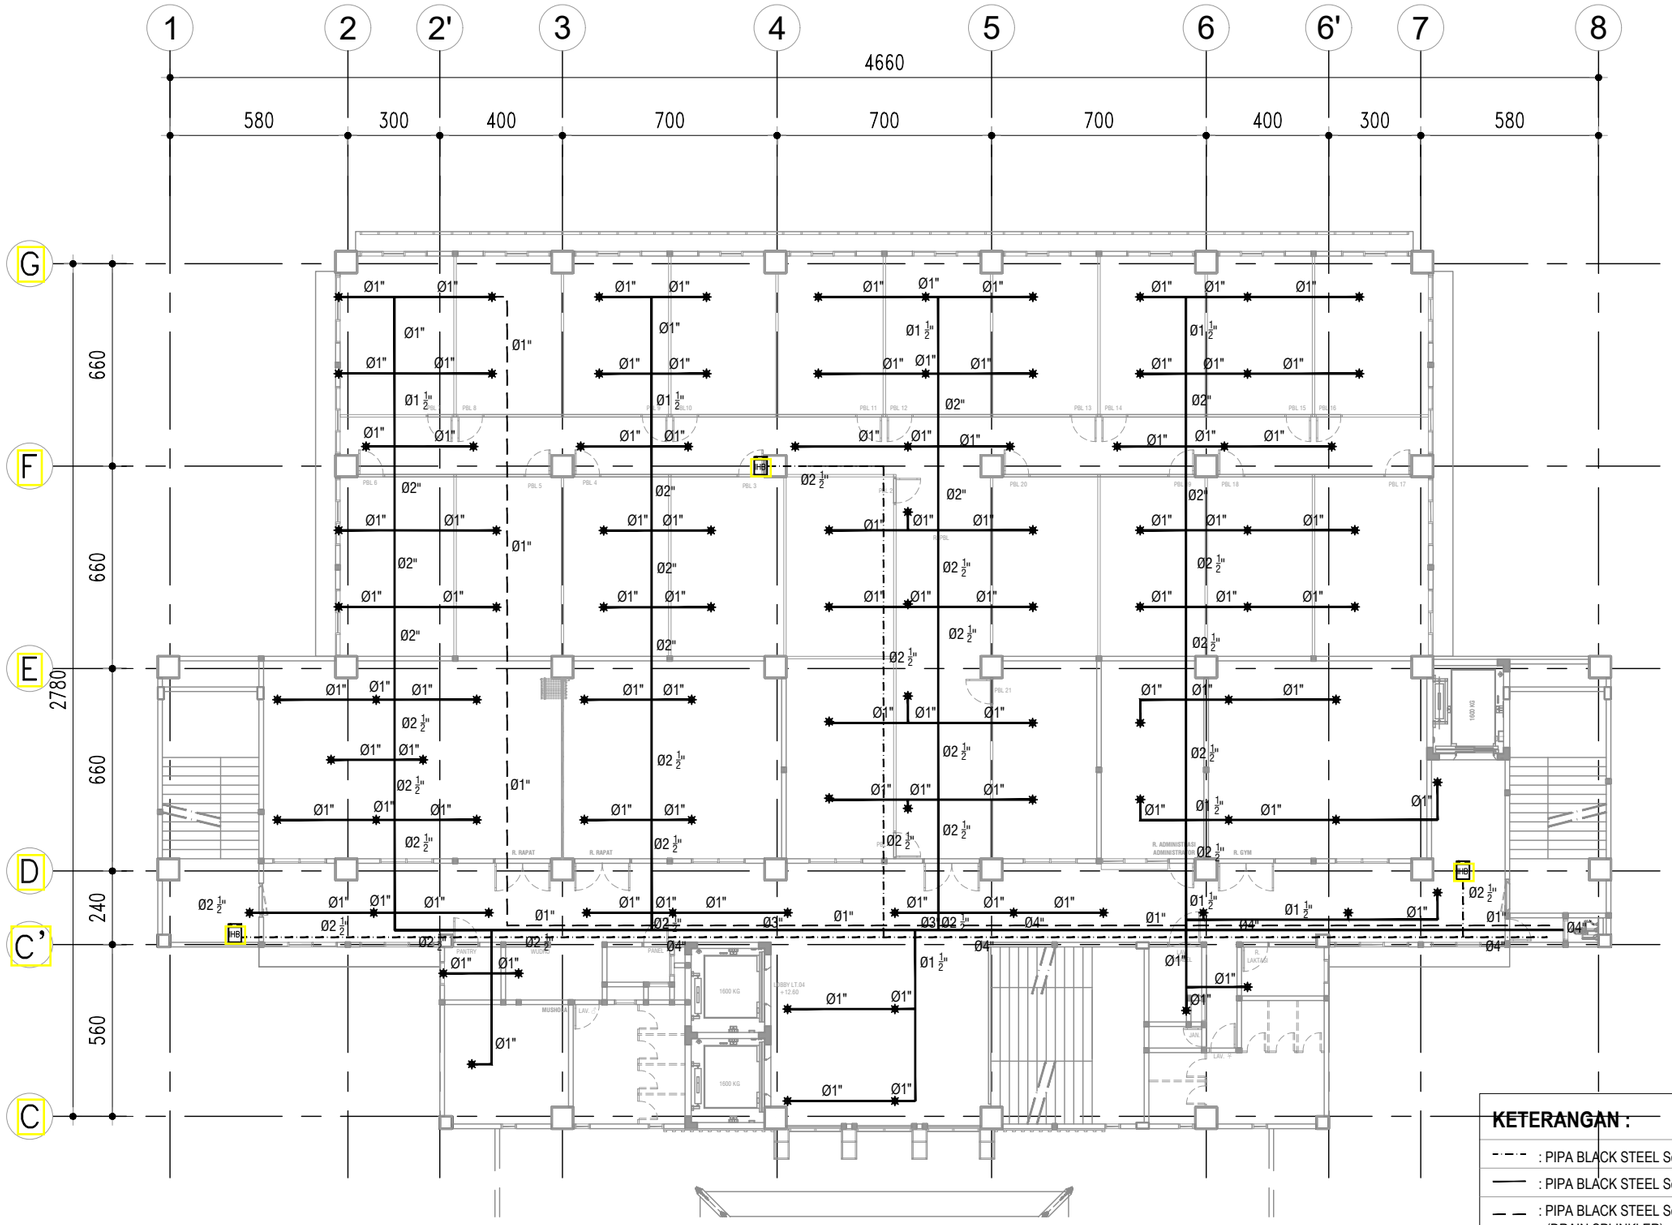

KETERANGAN :

----	: PIPA BLACK STEEL Sch 40 (HYDRANT)
——	: PIPA BLACK STEEL Sch 40 (SPLINKLER)
– –	: PIPA BLACK STEEL Sch 40 (DRAIN SPLINKLER)
♥	: PIPA Vertikal/ Riser
GV	: Gate Valve
HB	: INDOOR HYDRANT BOX
HRC	: HOUSE REEL CABINET
HP	: HYDRANT PILAR
SC	: SIAMESSE CONNECTION
	: HEAD SPLINKLER TIPE PENDENT

DENAH INSTALASI HYDRANT & SPLINKER LT.04

SKALA 1 : 200

KEMENTERIAN PENDIDIKAN DAN KEBUDAYAAN
UNIVERSITAS JENDERAL SOEDIRMAN
JL. Prof. Dr. H. R. Bunyamin No. 708
KOTAK POS 115
TELP. (0281) 635292
PURWOKERTO 53122

PEKERJAAN:

PERENCANAAN GEDUNG
INTEGRATED MEDICAL EDUCATION (IME)
UNIVERSITAS JENDERAL SOEDIRMAN
TAHUN ANGGARAN 2024

MENGETAHUI & MENYETUJUI

PENJABAT PEMBUAT KOMITMEN

Ir. GATHOT HERI SUDIBYO, S.T., M.T.
NIP. 19720222 200003 1 001

MENGETAHUI & MENYETUJUI

PERENCANA

PT. POLA DWIPA
JL. DR. WAHIDIN 167, SEMARANG 50253
TELP. (024) 8312282, FAX. (024) 8312271
E-mail : poladwip@gmail.com

TEAM LEADER	Ir. Drs. SUNARTO, M.T.	
AHLI ARSITEKTUR	Dr. Ir. ROBERT RIANTO W., M.T.	
AHLI STRUKTUR	Ir. SUBIYANTO	
AHLI MEP	RACHMAD WIDHI RAHARDJO, S.T.	
AHLI K3 KONSTR.	WISHNU WARDHANA S., S.T.	
DIGAMBAR	AMEL RESTU PRAHESTI, S.Ars.	

JUDUL GAMBAR

DENAH INSTALASI HYDRANT & SPLINKER LT.04

SKALA	KODE GAMBAR	NO. GAMBAR
1 : 200	ME	ME-14-07

KETERANGAN	TGL	TTD

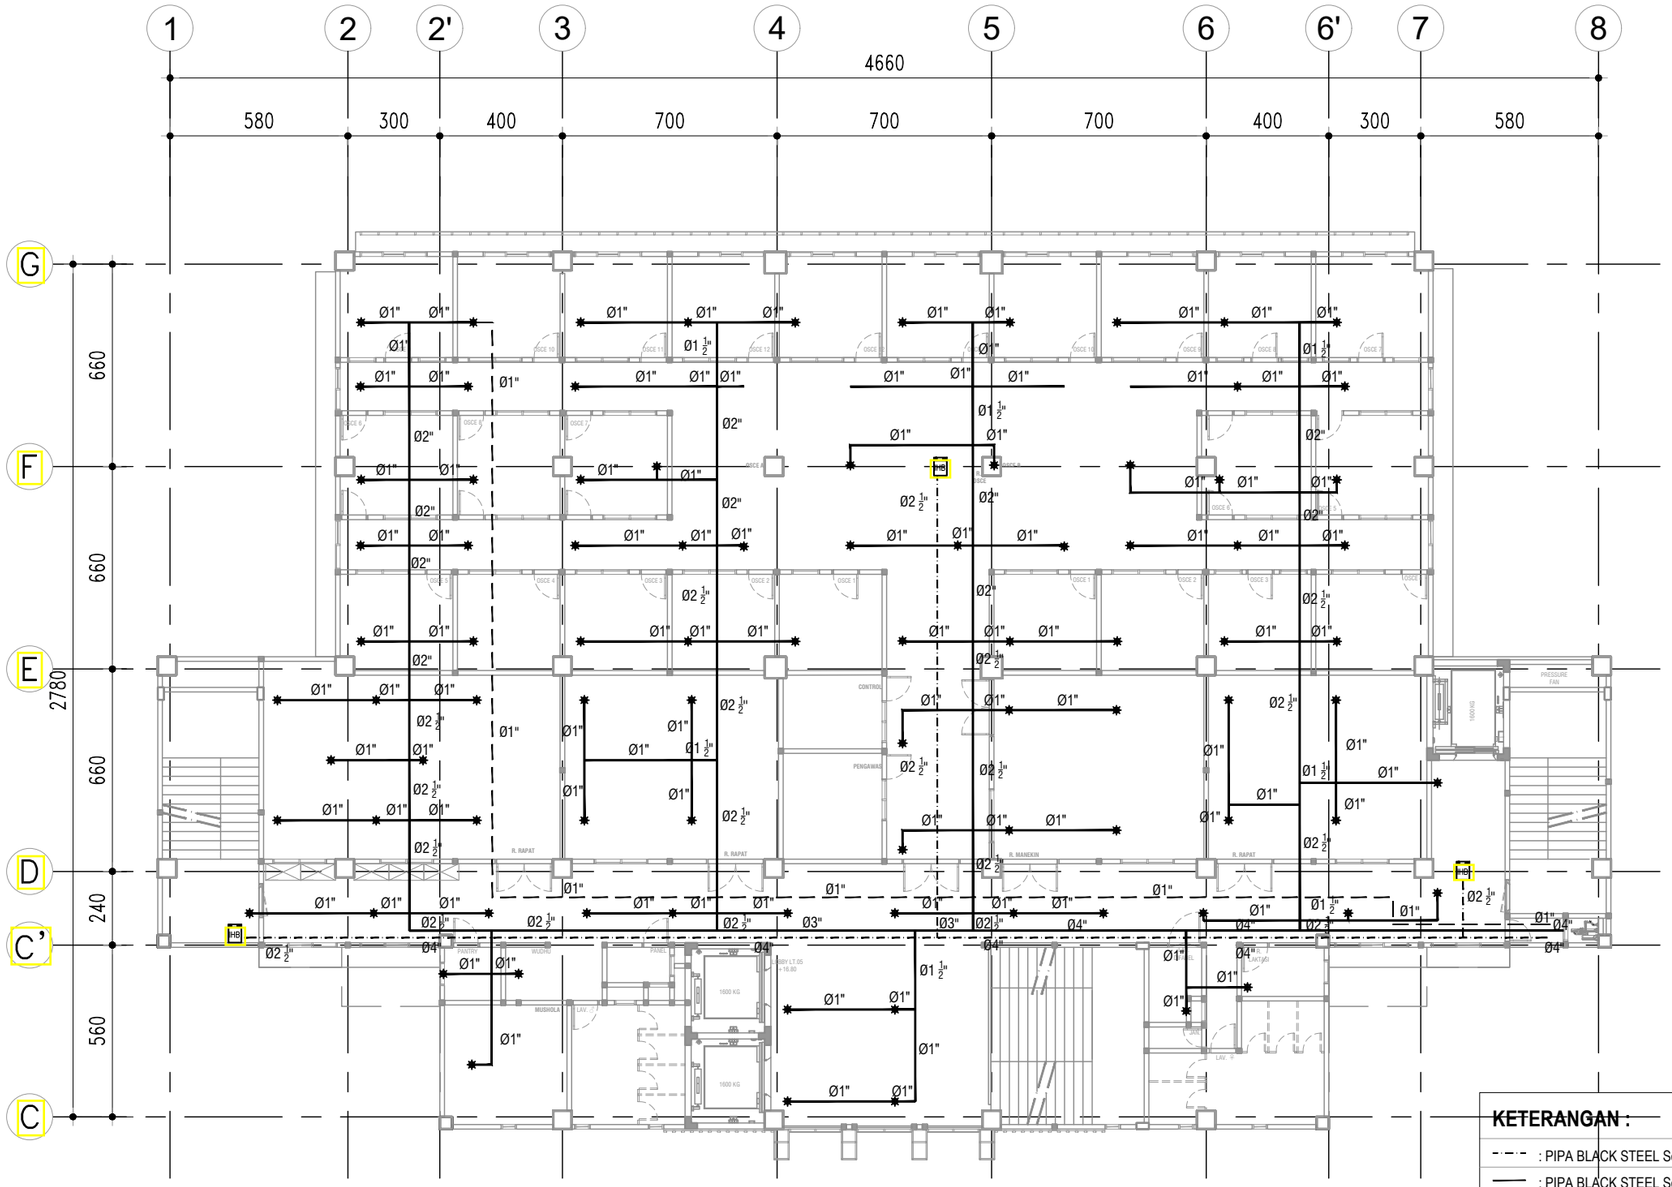

KETERANGAN :

	: PIPA BLACK STEEL Sch 40 (HYDRANT)
	: PIPA BLACK STEEL Sch 40 (SPLINKLER)
	: PIPA BLACK STEEL Sch 40 (DRAIN SPLINKLER)
	: PIPA Vertikal/ Riser
GV	: Gate Valve
HB	: INDOOR HYDRANT BOX
HRC	: HOUSE REEL CABINET
HP	: HYDRANT PILAR
SC	: SIAMESSE CONNECTION
	: HEAD SPLINKLER TIPE PENDENT

DENAH INSTALASI HYDRANT & SPLINKER LT.05

SKALA 1 : 200

KEMENTERIAN PENDIDIKAN DAN KEBUDAYAAN
UNIVERSITAS JENDERAL SOEDIRMAN
JL. Prof. Dr. H. R. Bunyamin No. 708
KOTAK POS 115
TELP. (0281) 635292
PURWOKERTO 53122

PEKERJAAN:

PERENCANAAN GEDUNG
INTEGRATED MEDICAL EDUCATION (IME)
UNIVERSITAS JENDERAL SOEDIRMAN
TAHUN ANGGARAN 2024

MENGETAHUI & MENYETUJUI

PENJABAT PEMBUAT KOMITMEN

Ir. GATHOT HERI SUDIBYO, S.T., M.T.
NIP. 19720222 200003 1 001

MENGETAHUI & MENYETUJUI

PERENCANA

PT. POLA DWIPA
JL. DR. WAHIDIN 167, SEMARANG 50253
TELP. (024) 8312282, FAX. (024) 8312271
E-mail : poladwip@gmail.com

TEAM LEADER	Ir. Drs. SUNARTO, M.T.	
AHLI ARSITEKTUR	Dr. Ir. ROBERT RIANTO W., M.T.	
AHLI STRUKTUR	Ir. SUBIYANTO	
AHLI MEP	RACHMAD WIDHI RAHARDJO, S.T.	
AHLI K3 KONSTR.	WISHNU WARDHANA S., S.T.	
DIGAMBAR	AMEL RESTU PRAHESTI, S.Ars.	

JUDUL GAMBAR

DENAH INSTALASI HYDRANT & SPLINKER LT.05

SKALA	KODE GAMBAR	NO. GAMBAR
1 : 200	ME	ME-14-08

KETERANGAN	TGL	TTD

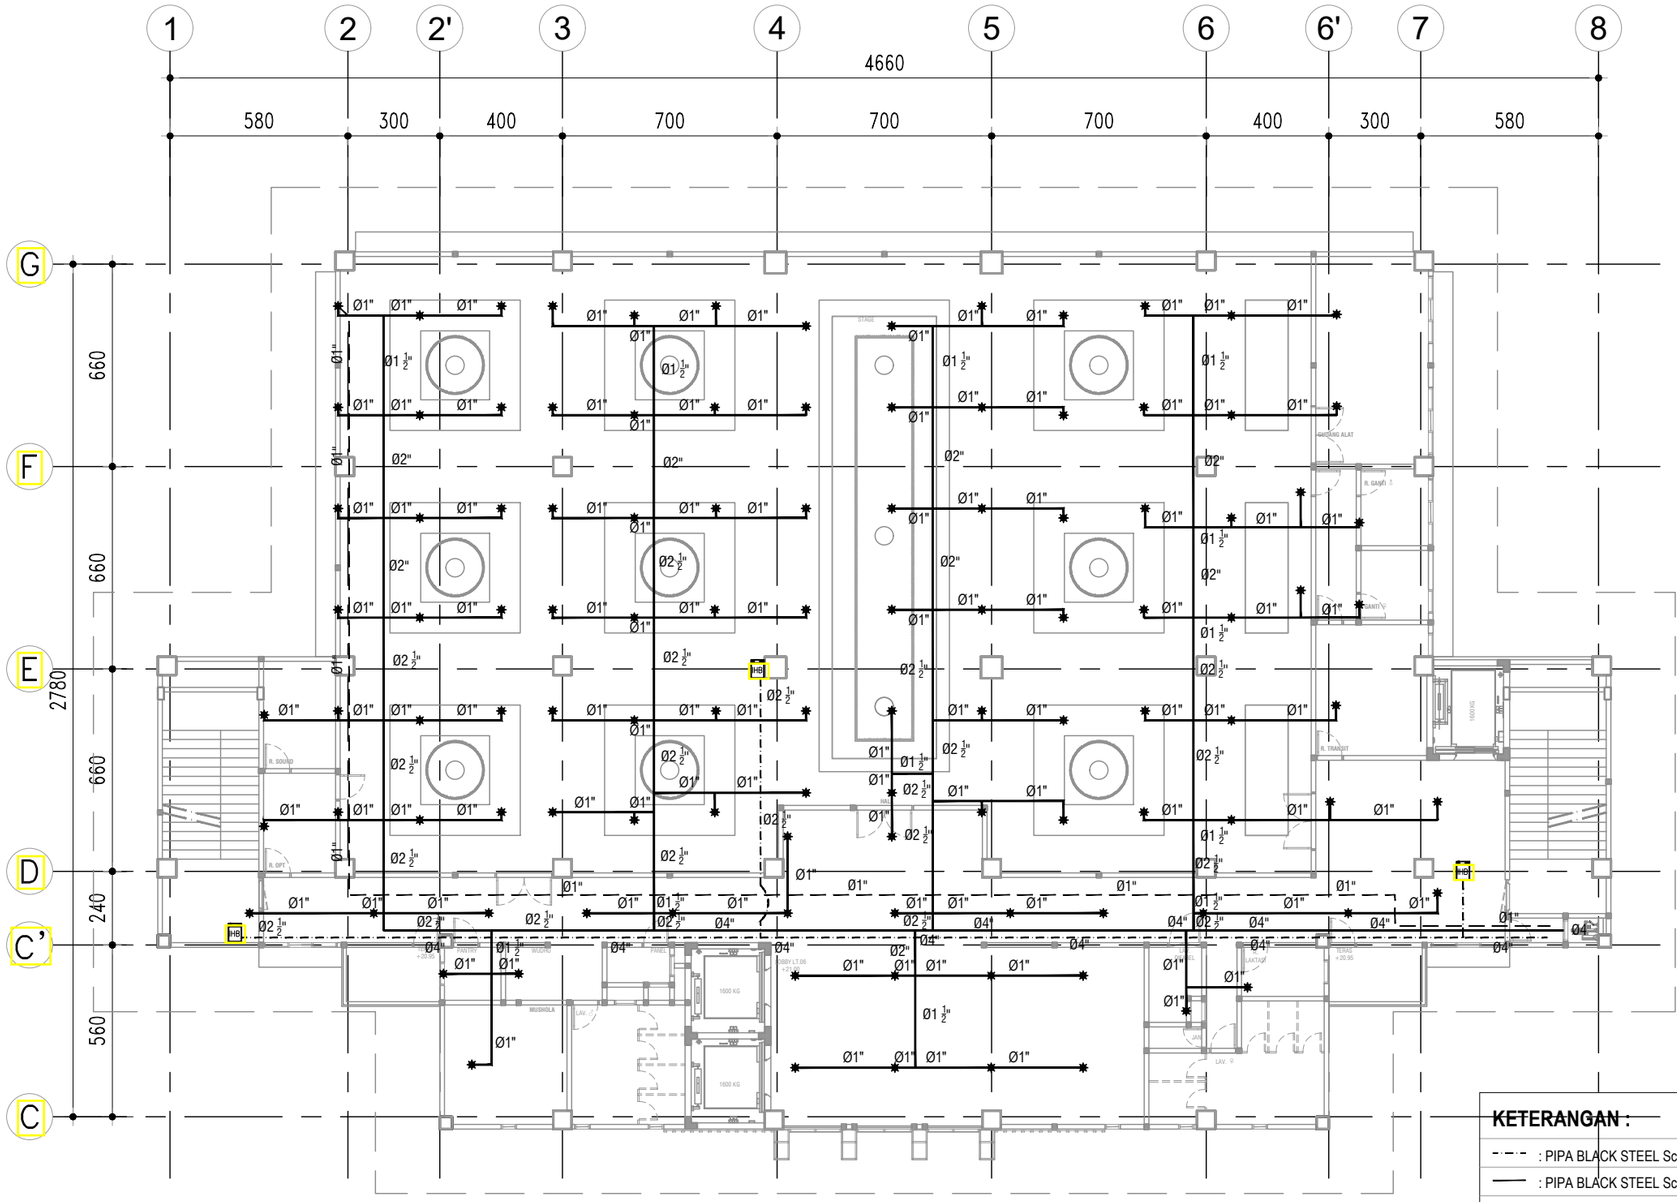

KETERANGAN :

	: PIPA BLACK STEEL Sch 40 (HYDRANT)
	: PIPA BLACK STEEL Sch 40 (SPLINKLER)
	: PIPA BLACK STEEL Sch 40 (DRAIN SPLINKLER)
	: PIPA Vertikal/ Riser
GV	: Gate Valve
HB	: INDOOR HYDRANT BOX
HRC	: HOUSE REEL CABINET
HP	: HYDRANT PILAR
SC	: SIAMESSE CONNECTION
	: HEAD SPLINKLER TIPE PENDENT

DENAH INSTALASI HYDRANT & SPLINKER LT.06

SKALA 1 : 200

KEMENTERIAN PENDIDIKAN DAN KEBUDAYAAN
UNIVERSITAS JENDERAL SOEDIRMAN
JL. Prof. Dr. H. R. Bunyamin No. 708
KOTAK POS 115
TELP. (0281) 635292
PURWOKERTO 53122

PEKERJAAN:

PERENCANAAN GEDUNG
INTEGRATED MEDICAL EDUCATION (IME)
UNIVERSITAS JENDERAL SOEDIRMAN
TAHUN ANGGARAN 2024

MENGETAHUI & MENYETUJUI

PENJABAT PEMBUAT KOMITMEN

Ir. GATHOT HERI SUDIBYO, S.T., M.T.
NIP. 19720222 200003 1 001

MENGETAHUI & MENYETUJUI

PERENCANA

PT. POLA DWIPA
JL. DR. WAHIDIN 167, SEMARANG 50253
TELP. (024) 8312282, FAX. (024) 8312271
E-mail : poladwip@gmail.com

TEAM LEADER	Ir. Drs. SUNARTO, M.T.	
AHLI ARSITEKTUR	Dr. Ir. ROBERT RIANTO W., M.T.	
AHLI STRUKTUR	Ir. SUBIYANTO	
AHLI MEP	RACHMAD WIDHI RAHARDJO, S.T.	
AHLI K3 KONSTR.	WISHNU WARDHANA S., S.T.	
DIGAMBAR	AMEL RESTU PRAHESTI, S.Ars.	

JUDUL GAMBAR

DENAH INSTALASI HYDRANT & SPLINKER LT.06

SKALA	KODE GAMBAR	NO. GAMBAR
1 : 200	ME	ME-14-09

KETERANGAN	TGL	TTD

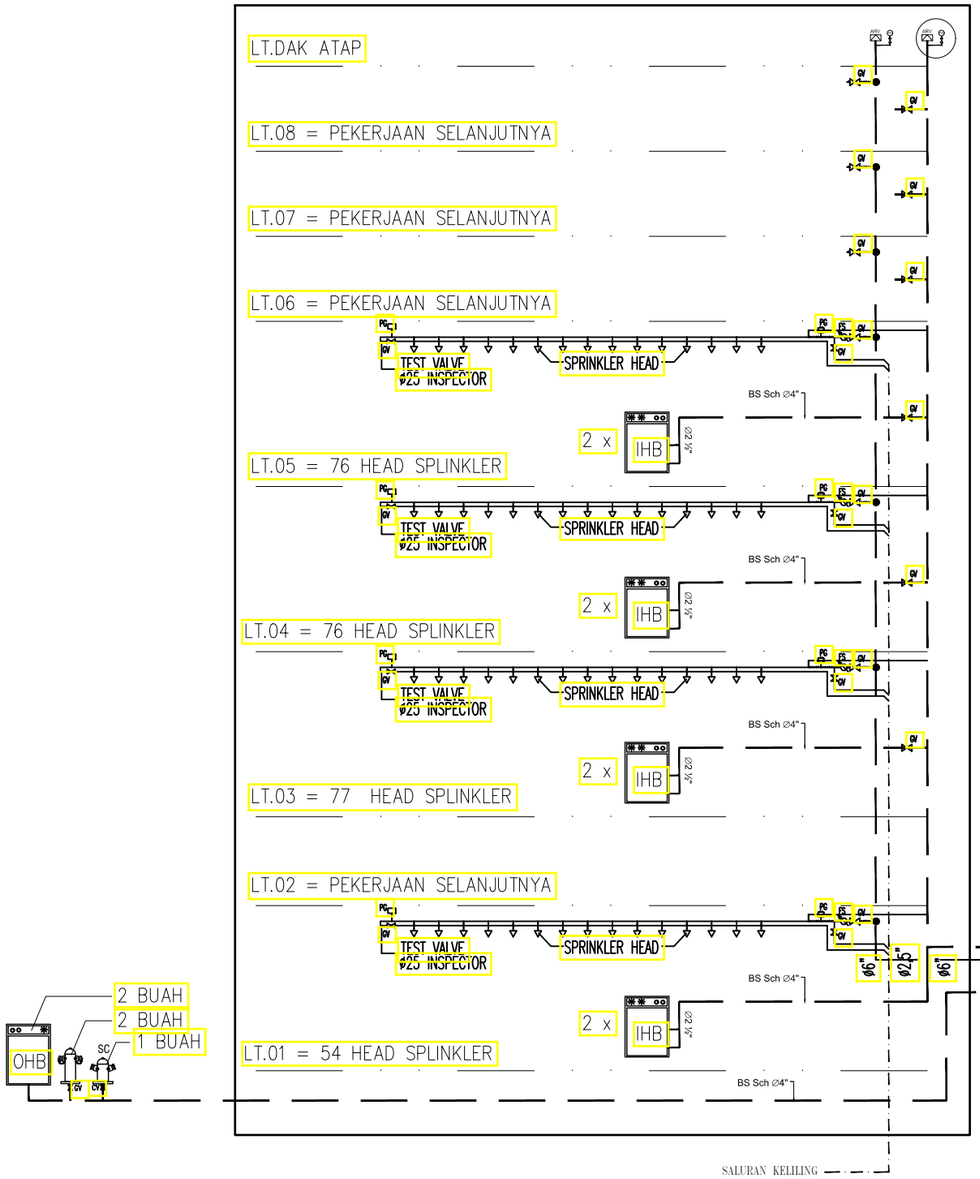

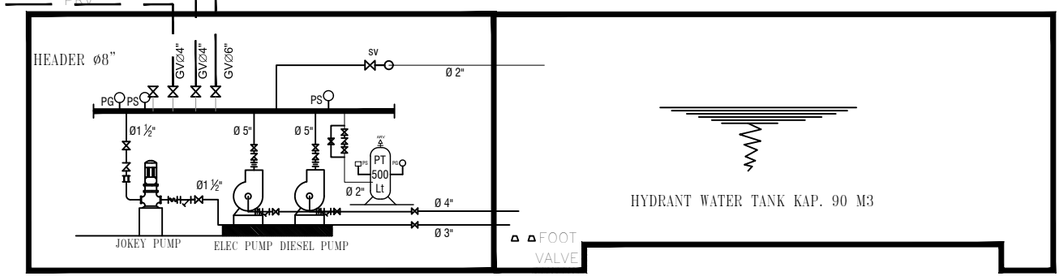

EQUIPMENT RUANG POMPA

NO	POMPA	KAP :	TOTAL HEAD	DAYA (KW)	DAYA (HP)	TYPE POMPA	KETERANGAN
1.	DIESEL PUMP	.....USGPM	.....		.....	HORIZONTAL CENTRIFUGAL End Suction	NFPA 20 STD
2.	ELECTRIC PUMP	..... USGPM	.....	.....	.....	HORIZONTAL CENTRIFUGAL End Suction	SOFT STATER 450A
3.	JOCKEY PUMP	..... USGPM	.....	.....	.....	VERTIKAL MULTI STAGE	DIRECT ONLINE
4.	TANKI B. BAKAR HARIAN					KAP. ..... LT	
5.	PRIMING TANK					KAP. ..... LT	

PIPA INST.HYDRANT MENGGUNAKAN PIPA BSP SCH.40
POMPA MENGGUNAKAN NFPA 20 STD

DIAGRAM SYSTEM INSTALASI HYDRANT & SPLINKER

SKALA N.T.S.

KEMENTERIAN PENDIDIKAN DAN KEBUDAYAAN
UNIVERSITAS JENDERAL SOEDIRMAN
JL. Prof. Dr. H. R. Bunyamin No. 708
KOTAK POS 115
TELP. (0281) 635292
PURWOKERTO 53122

PEKERJAAN:

PERENCANAAN GEDUNG
INTEGRATED MEDICAL EDUCATION (IME)
UNIVERSITAS JENDERAL SOEDIRMAN
TAHUN ANGGARAN 2024

MENGETAHUI & MENYETUJUI

PENJABAT PEMBUAT KOMITMEN

Ir. GATHOT HERI SUDIBYO, S.T., M.T.
NIP. 19720222 200003 1 001

MENGETAHUI & MENYETUJUI

PERENCANA

PT. POLA DWIPA
JL. DR. WAHIDIN 167, SEMARANG 50253
TELP. (024) 8312282, FAX. (024) 8312271
E-mail : poladwip@gmail.com

TEAM LEADER	Ir. Drs. SUNARTO, M.T.	
AHLI ARSITEKTUR	Dr. Ir. ROBERT RIANTO W., M.T.	
AHLI STRUKTUR	Ir. SUBIYANTO	
AHLI MEP	RACHMAD WIDHI RAHARDJO, S.T.	
AHLI K3 KONSTR.	WISHNU WARDHANA S., S.T.	
DIGAMBAR	AMEL RESTU PRAHESTI, S.Ars.	

JUDUL GAMBAR

DIAGRAM SYSTEM INSTALASI HYDRANT & SPLINKER

SKALA	KODE GAMBAR	NO. GAMBAR
N.T.S.	ME	ME-14-10

KETERANGAN	TGL	TTD

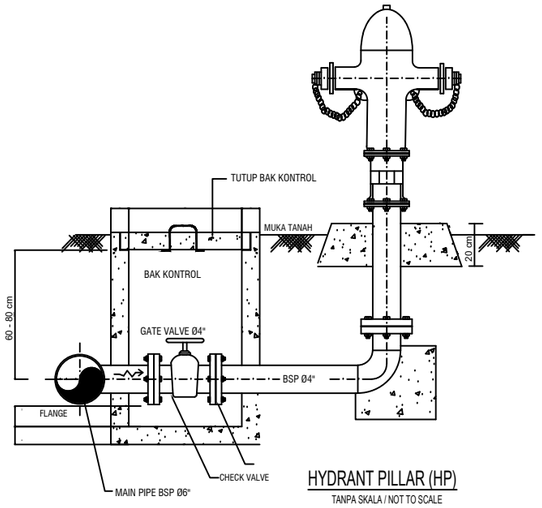

HYDRANT PILLAR (HP)

TANPA SKALA / NOT TO SCALE

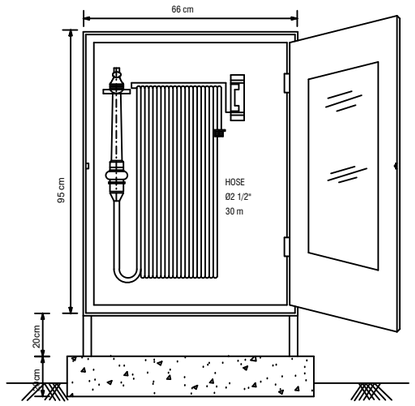

OUTDOOR HYDRANT BOX (OHB)

TANPA SKALA / NOT TO SCALE

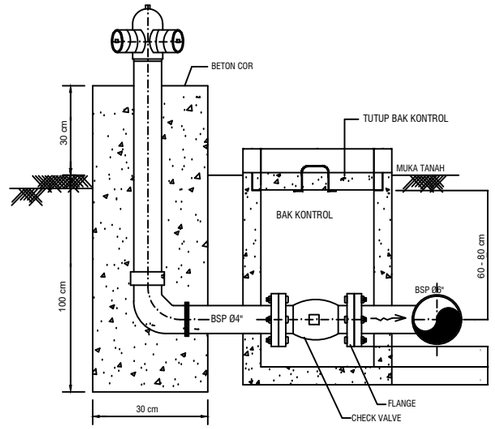

SIAMESE CONNECTION (SC)

TANPA SKALA / NOT TO SCALE

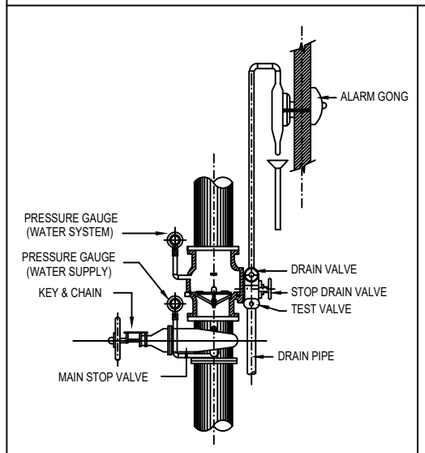

MAIN CONTROL ALARM VALVE

TANPA SKALA / NOT TO SCALE

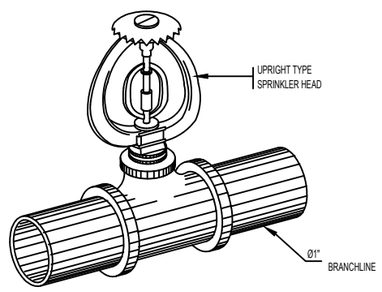

UPRIGHT TYPE SPRINKLER HEAD DETAIL

TANPA SKALA / NOT TO SCALE

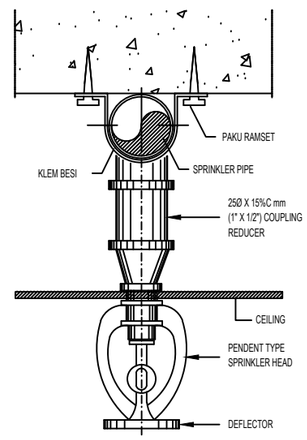

PENDANT TYPE SPRINKLER HEAD DETAIL

TANPA SKALA / NOT TO SCALE

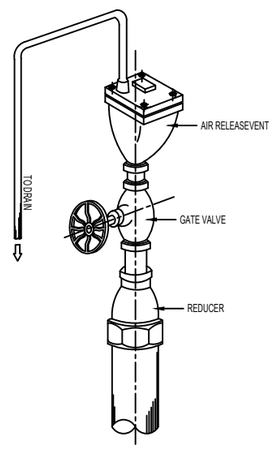

AUTOMATIC AIR VENT SET

TANPA SKALA / NOT TO SCALE

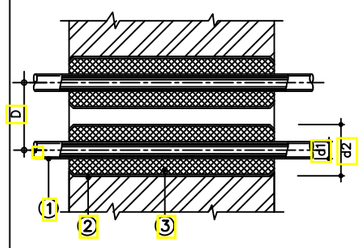

SLEEVE DINDING

WALL SLEEVE

DAFTAR GAMBAR

SLEEVE SCHEDULE

d.1	d.2	D
15	50	100
20	50	100
25	65	120
32	80	120
40	80	130
50	100	160
65	100	160
80	125	180
100	150	210
125	200	260
150	200	260

SIZE IN (mm)

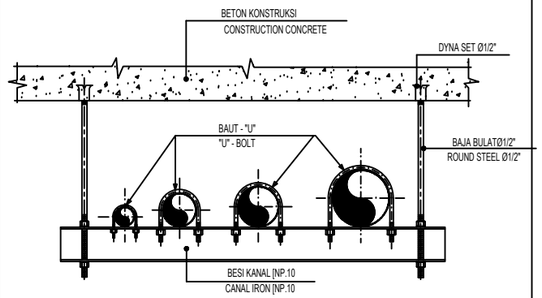

PENGGANTUNG PIPA DATAR

HORIZONTAL PIPE HANGER

TANPA SKALA / NOT TO SCALE

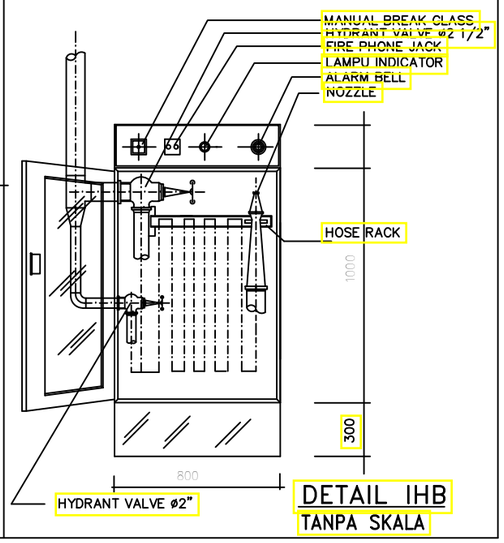

DETAIL IHB

TANPA SKALA

KEMENTERIAN PENDIDIKAN DAN KEBUDAYAAN
UNIVERSITAS JENDERAL SOEDIRMAN
JL. Prof. Dr. H. R. Bunyamin No. 708
KOTAK POS 115
TELP. (0281) 635292
PURWOKERTO 53122

PEKERJAAN:

PERENCANAAN GEDUNG
INTEGRATED MEDICAL EDUCATION (IME)
UNIVERSITAS JENDERAL SOEDIRMAN
TAHUN ANGGARAN 2024

MENGETAHUI & MENYETUJUI

PENJABAT PEMBUAT KOMITMEN

Ir. GATHOT HERI SUDIBYO, S.T., M.T.
NIP. 19720222 200003 1 001

MENGETAHUI & MENYETUJUI

PERENCANA

PT. POLA DWIPA
JL. DR. WAHIDIN 167, SEMARANG 50253
TELP. (024) 8312282, FAX. (024) 8312271
E-mail : poladwip@gmail.com

TEAM LEADER	Ir. Drs. SUNARTO, M.T.	
AHLI ARSITEKTUR	Dr. Ir. ROBERT RIANTO W., M.T.	
AHLI STRUKTUR	Ir. SUBIYANTO	
AHLI MEP	RACHMAD WIDHI RAHARDJO, S.T.	
AHLI K3 KONSTR.	WISHNU WARDHANA S., S.T.	
DIGAMBAR	AMEL RESTU PRAHESTI, S.Ars.	

JUDUL GAMBAR

DETAIL INSTALASI HYDRANT & SPLINKER

SKALA	KODE GAMBAR	NO. GAMBAR
N.T.S.	ME	ME-14-11

KETERANGAN	TGL	TTD

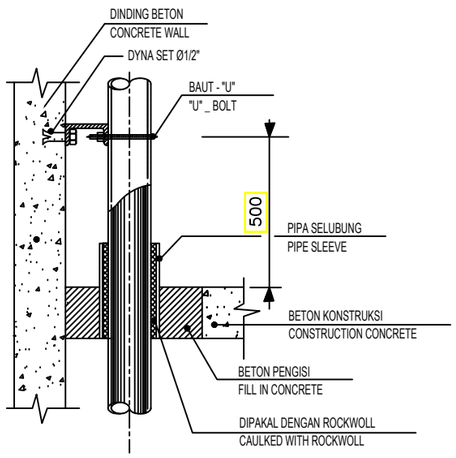

TAMPAK SAMPING PIPA DALAM SHAFT

TANPA SKALA / NOT TO SCALE

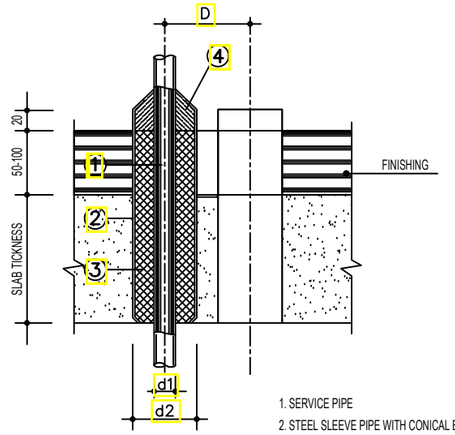

SLEEVE LANTAI

FLOOR SLEEVE

1. SERVICE PIPE
2. STEEL SLEEVE PIPE WITH CONICAL ENDS
3. CAULKING WITH ROCKWOLL FROM BOTH ENDS
4. POURED WITH LED 30mm DEPTH

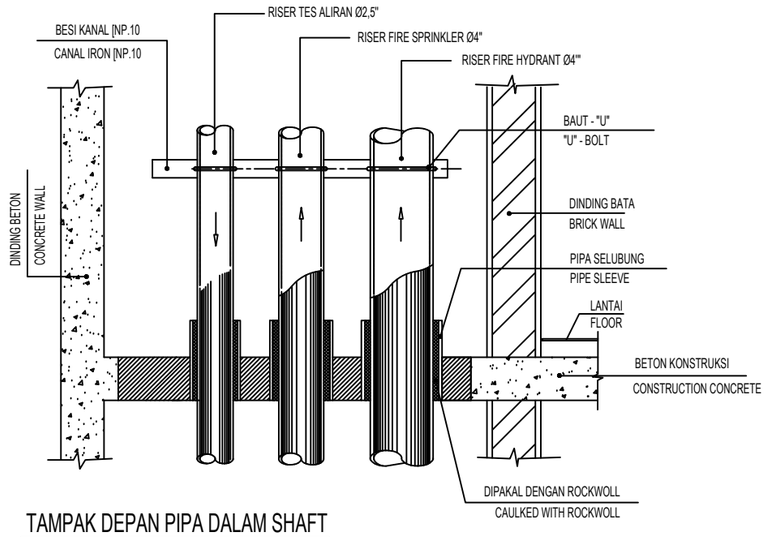

TAMPAK DEPAN PIPA DALAM SHAFT

TANPA SKALA / NOT TO SCALE

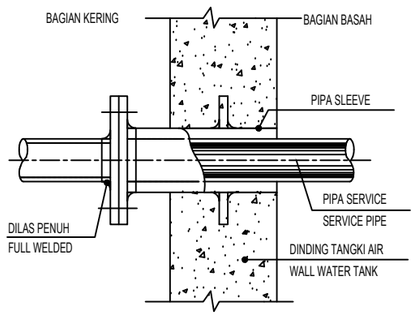

SIZE IN (mm)

PIPA SERVICE	50	65	80	100	125	150	200	250
SLEEVE & FLANGE	150	150	150	150	200	200	250	300

SLEEVE TAHAN AIR

WATER TIGHT SLEEVE

TANPA SCALE / NOT TO SCALE

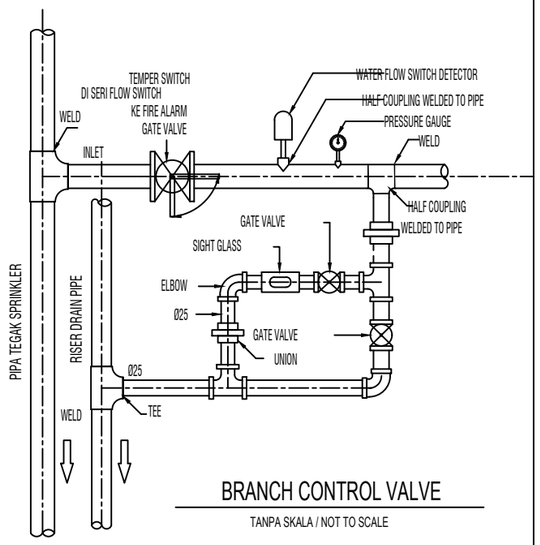

BRANCH CONTROL VALVE

TANPA SKALA / NOT TO SCALE

KEMENTERIAN PENDIDIKAN DAN KEBUDAYAAN
UNIVERSITAS JENDERAL SOEDIRMAN
JL. Prof. Dr. H. R. Bunyamin No. 708
KOTAK POS 115
TELP. (0281) 635292
PURWOKERTO 53122

PEKERJAAN:

PERENCANAAN GEDUNG
INTEGRATED MEDICAL EDUCATION (IME)
UNIVERSITAS JENDERAL SOEDIRMAN
TAHUN ANGGARAN 2024

MENGETAHUI & MENYETUJUI

PENJABAT PEMBUAT KOMITMEN

Ir. GATHOT HERI SUDIBYO, S.T., M.T.
NIP. 19720222 200003 1 001

MENGETAHUI & MENYETUJUI

PERENCANA

PT. POLA DWIPA
JL. DR. WAHIDIN 167, SEMARANG 50253
TELP. (024) 8312282, FAX. (024) 8312271
E-mail : poladwip@gmail.com

TEAM LEADER	Ir. Drs. SUNARTO, M.T.	
AHLI ARSITEKTUR	Dr. Ir. ROBERT RIANTO W., M.T.	
AHLI STRUKTUR	Ir. SUBIYANTO	
AHLI MEP	RACHMAD WIDHI RAHARDJO, S.T.	
AHLI K3 KONSTR.	WISHNU WARDHANA S., S.T.	
DIGAMBAR	AMEL RESTU PRAHESTI, S.Ars.	

JUDUL GAMBAR

DETAIL INSTALASI HYDRANT & SPLINKER

SKALA	KODE GAMBAR	NO. GAMBAR
N.T.S.	ME	ME-14-12

KETERANGAN	TGL	TTD

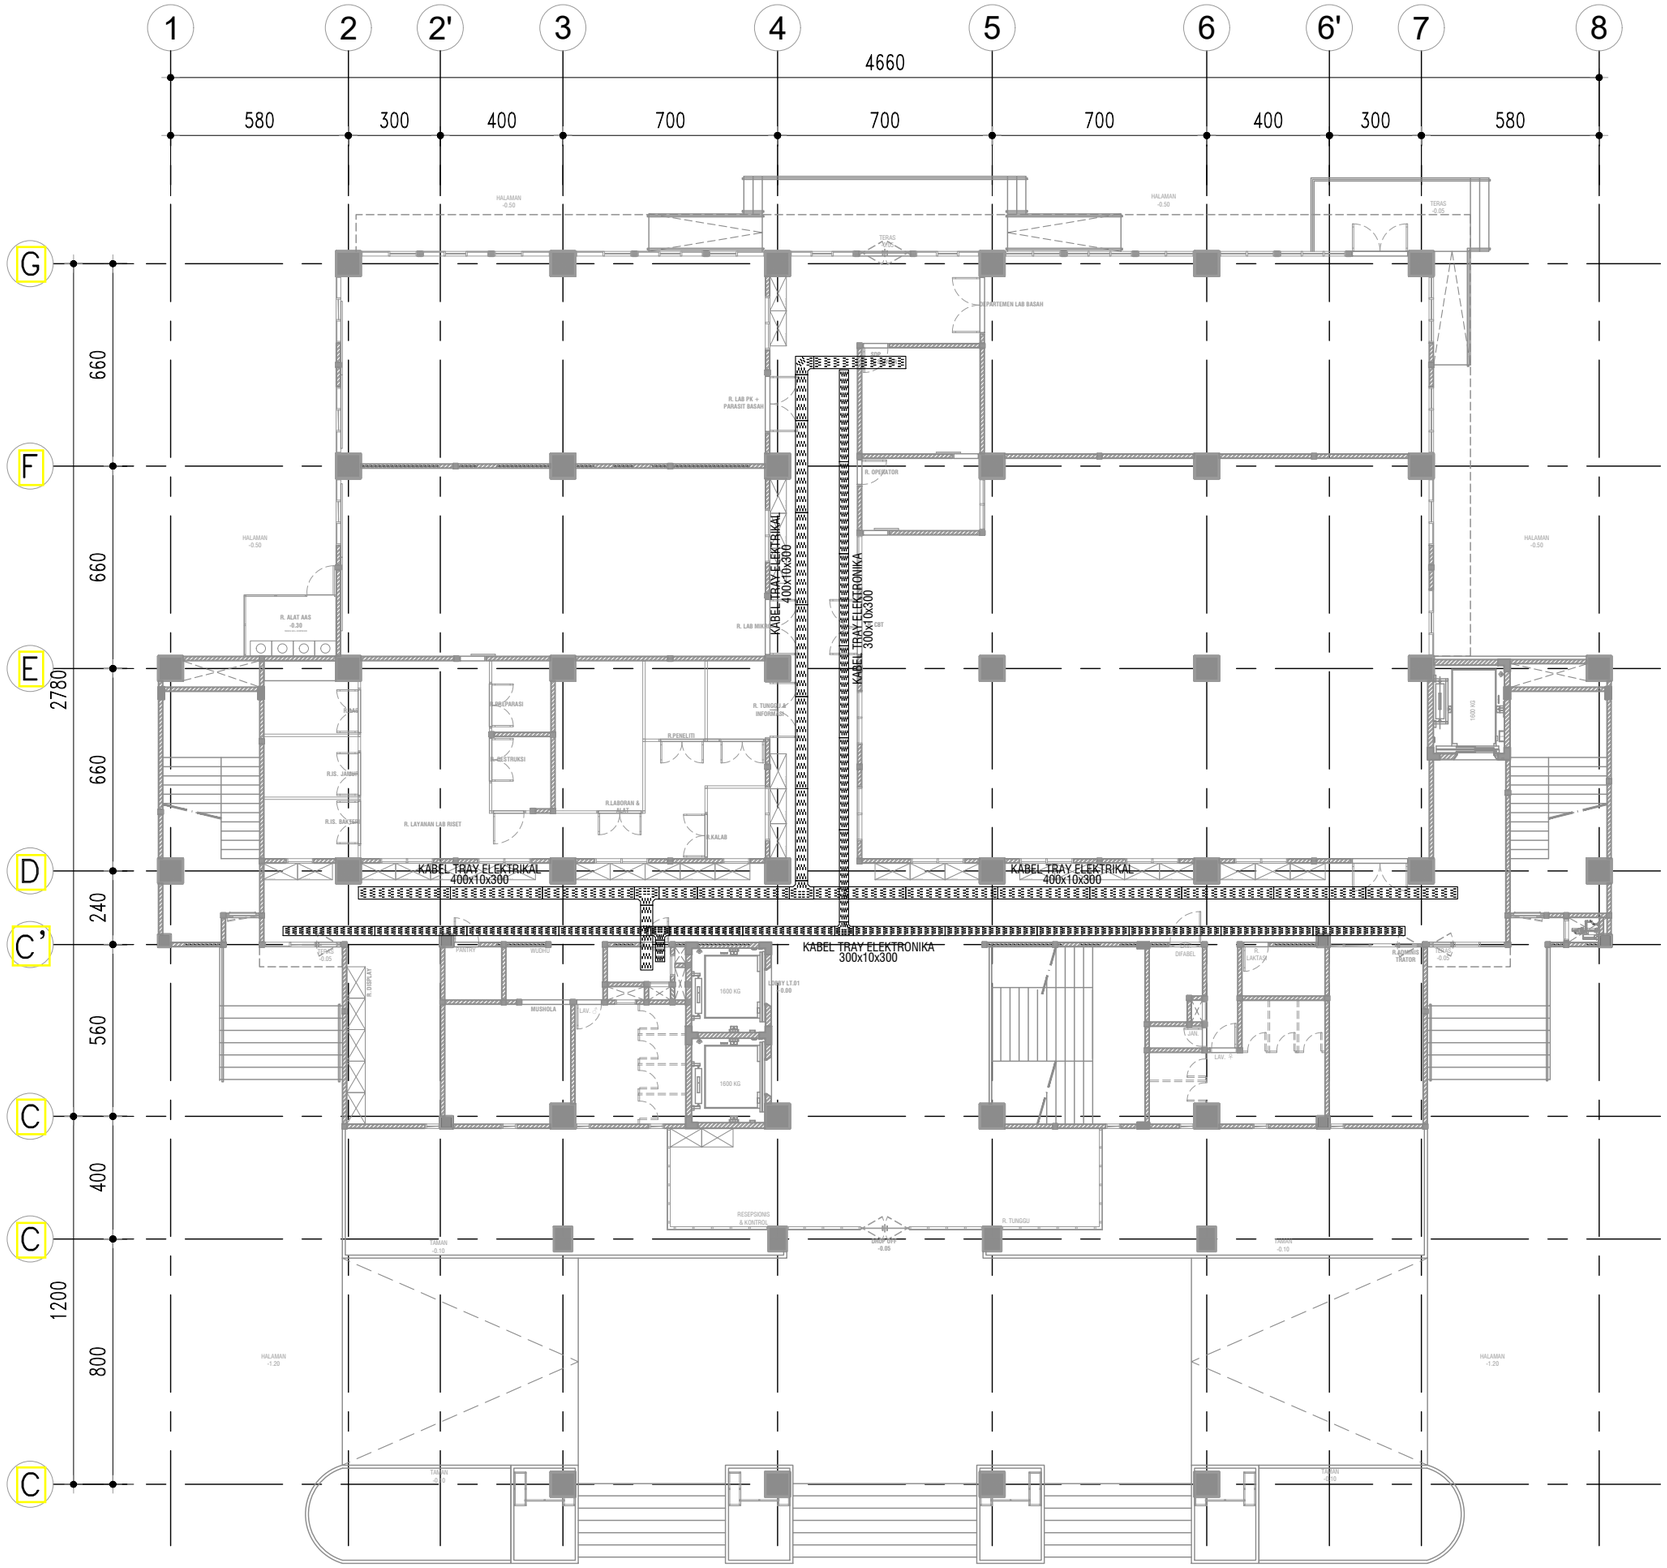

DENAH INSTALASI KABEL TRAY LT.01

SKALA 1 : 200

KEMENTERIAN PENDIDIKAN DAN KEBUDAYAAN
UNIVERSITAS JENDERAL SOEDIRMAN
JL. Prof. Dr. H. R. Bunyamin No. 708
KOTAK POS 115
TELP. (0281) 635292
PURWOKERTO 53122

PEKERJAAN:

PERENCANAAN GEDUNG
INTEGRATED MEDICAL EDUCATION (IME)
UNIVERSITAS JENDERAL SOEDIRMAN
TAHUN ANGGARAN 2024

MENGETAHUI & MENYETUJUI

PENJABAT PEMBUAT KOMITMEN

Ir. GATHOT HERI SUDIBYO, S.T., M.T.
NIP. 19720222 200003 1 001

MENGETAHUI & MENYETUJUI

PERENCANA

PT. POLA DWIPA
JL. DR. WAHIDIN 167, SEMARANG 50253
TELP. (024) 8312282, FAX. (024) 8312271
E-mail : poladwip@gmail.com

TEAM LEADER	Ir. Drs. SUNARTO, M.T.	
AHLI ARSITEKTUR	Dr. Ir. ROBERT RIANTO W., M.T.	
AHLI STRUKTUR	Ir. SUBIYANTO	
AHLI MEP	RACHMAD WIDHI RAHARDJO, S.T.	
AHLI K3 KONSTR.	WISHNU WARDHANA S., S.T.	
DIGAMBAR	AMEL RESTU PRAHESTI, S.Ars.	

JUDUL GAMBAR

DENAH INSTALASI KABEL TRAY LT.01

SKALA	KODE GAMBAR	NO. GAMBAR
1 : 200	ME	ME-15-01

KETERANGAN	TGL	TTD

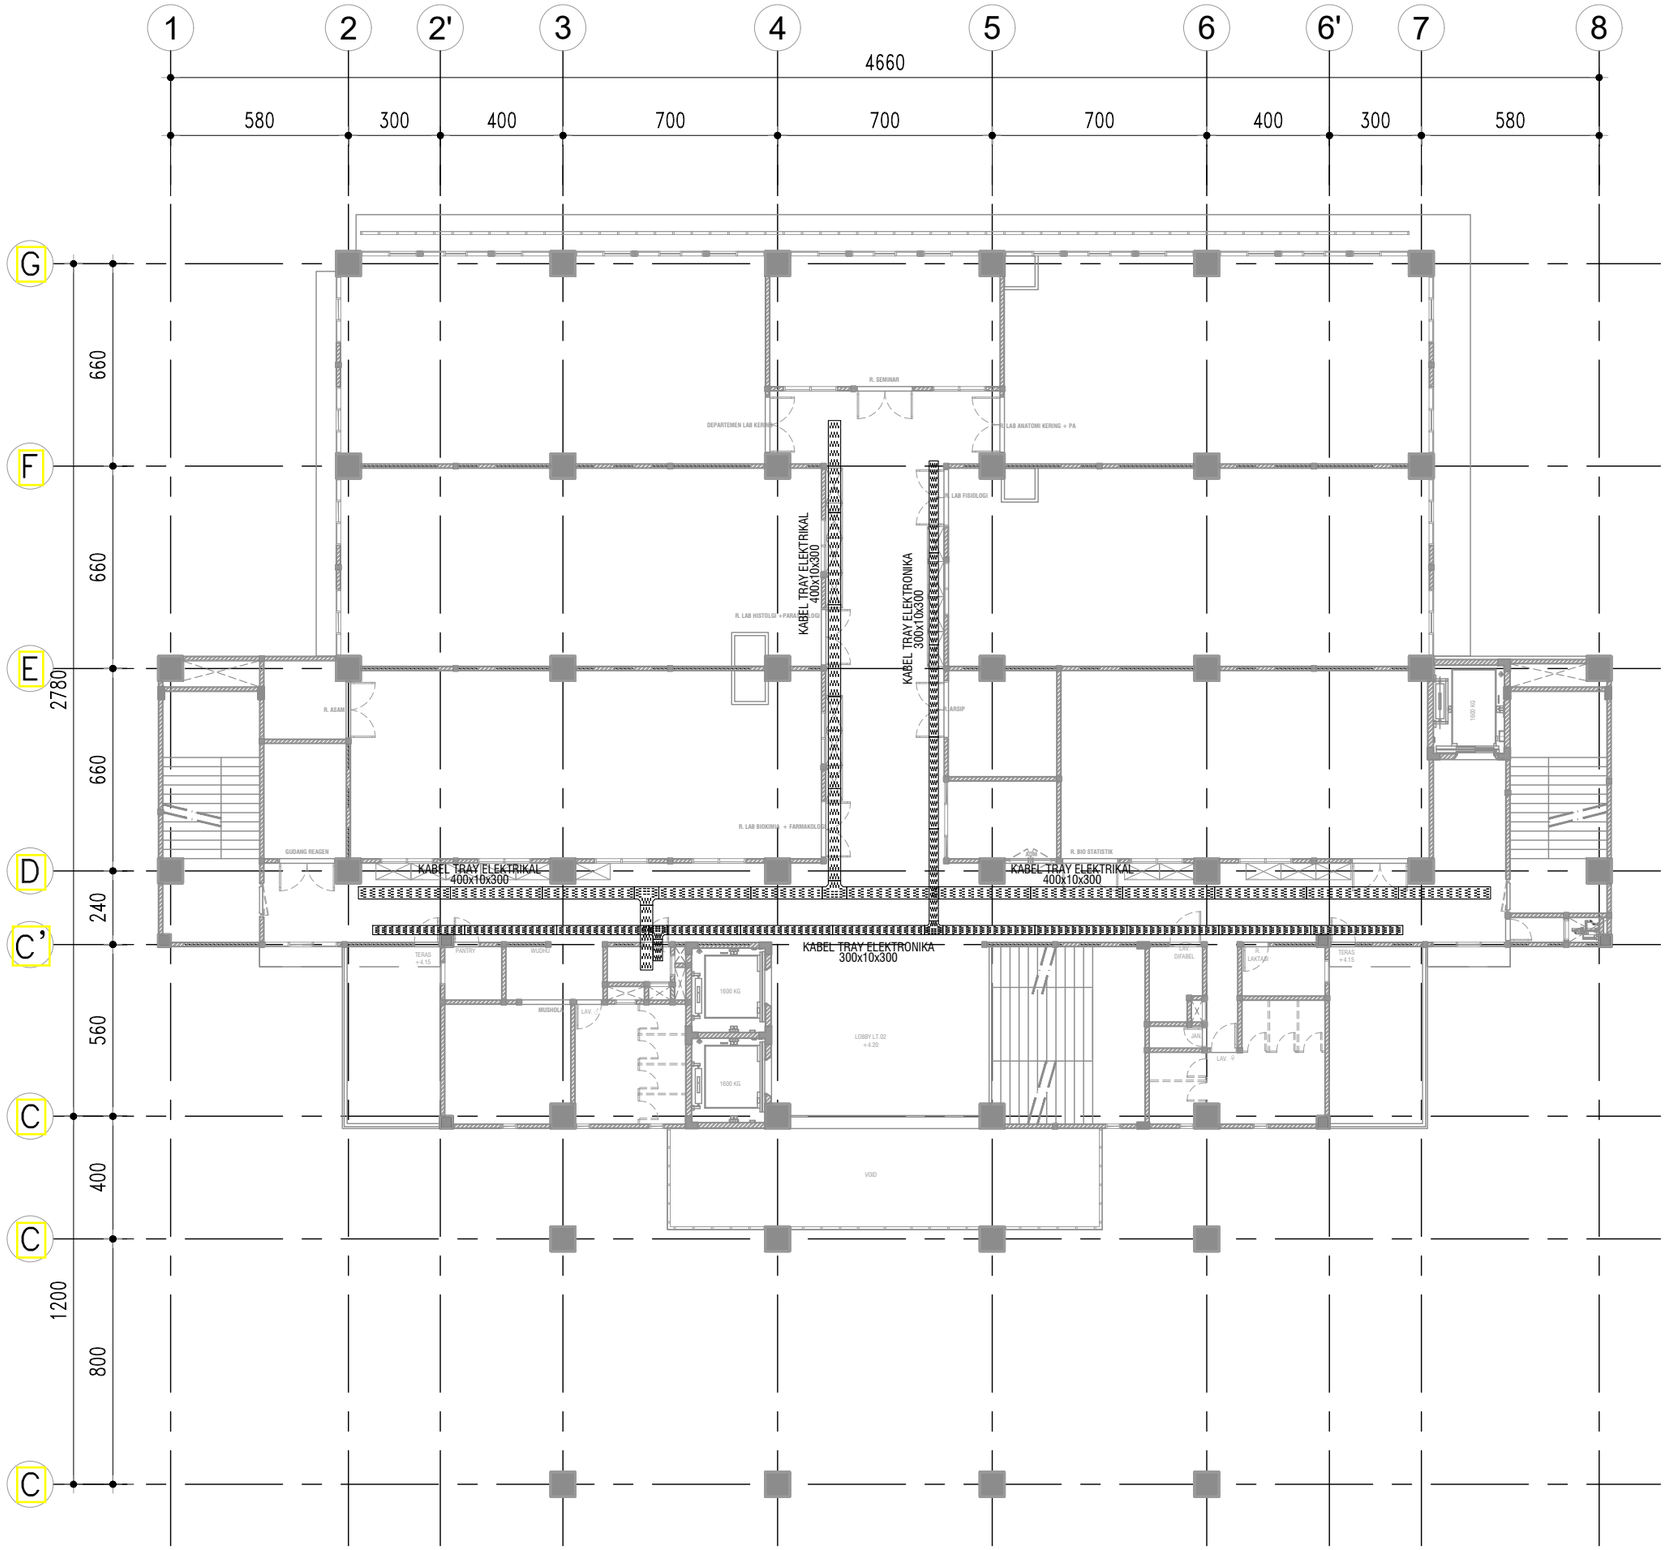

DENAH INSTALASI KABEL TRAY LT.02

SKALA 1 : 200

KEMENTERIAN PENDIDIKAN DAN KEBUDAYAAN
UNIVERSITAS JENDERAL SOEDIRMAN
JL. Prof. Dr. H. R. Bunyamin No. 708
KOTAK POS 115
TELP. (0281) 635292
PURWOKERTO 53122

PEKERJAAN:

PERENCANAAN GEDUNG
INTEGRATED MEDICAL EDUCATION (IME)
UNIVERSITAS JENDERAL SOEDIRMAN
TAHUN ANGGARAN 2024

MENGETAHUI & MENYETUJUI

PENJABAT PEMBUAT KOMITMEN

Ir. GATHOT HERI SUDIBYO, S.T., M.T.
NIP. 19720222 200003 1 001

MENGETAHUI & MENYETUJUI

PERENCANA

PT. POLA DWIPA
JL. DR. WAHIDIN 167, SEMARANG 50253
TELP. (024) 8312282, FAX. (024) 8312271
E-mail : poladwip@gmail.com

TEAM LEADER	Ir. Drs. SUNARTO, M.T.	
AHLI ARSITEKTUR	Dr. Ir. ROBERT RIANTO W., M.T.	
AHLI STRUKTUR	Ir. SUBIYANTO	
AHLI MEP	RACHMAD WIDHI RAHARDJO, S.T.	
AHLI K3 KONSTR.	WISHNU WARDHANA S., S.T.	
DIGAMBAR	AMEL RESTU PRAHESTI, S.Ars.	

JUDUL GAMBAR

DENAH INSTALASI KABEL TRAY LT.02

SKALA	KODE GAMBAR	NO. GAMBAR
1 : 200	ME	ME-15-02

KETERANGAN	TGL	TTD

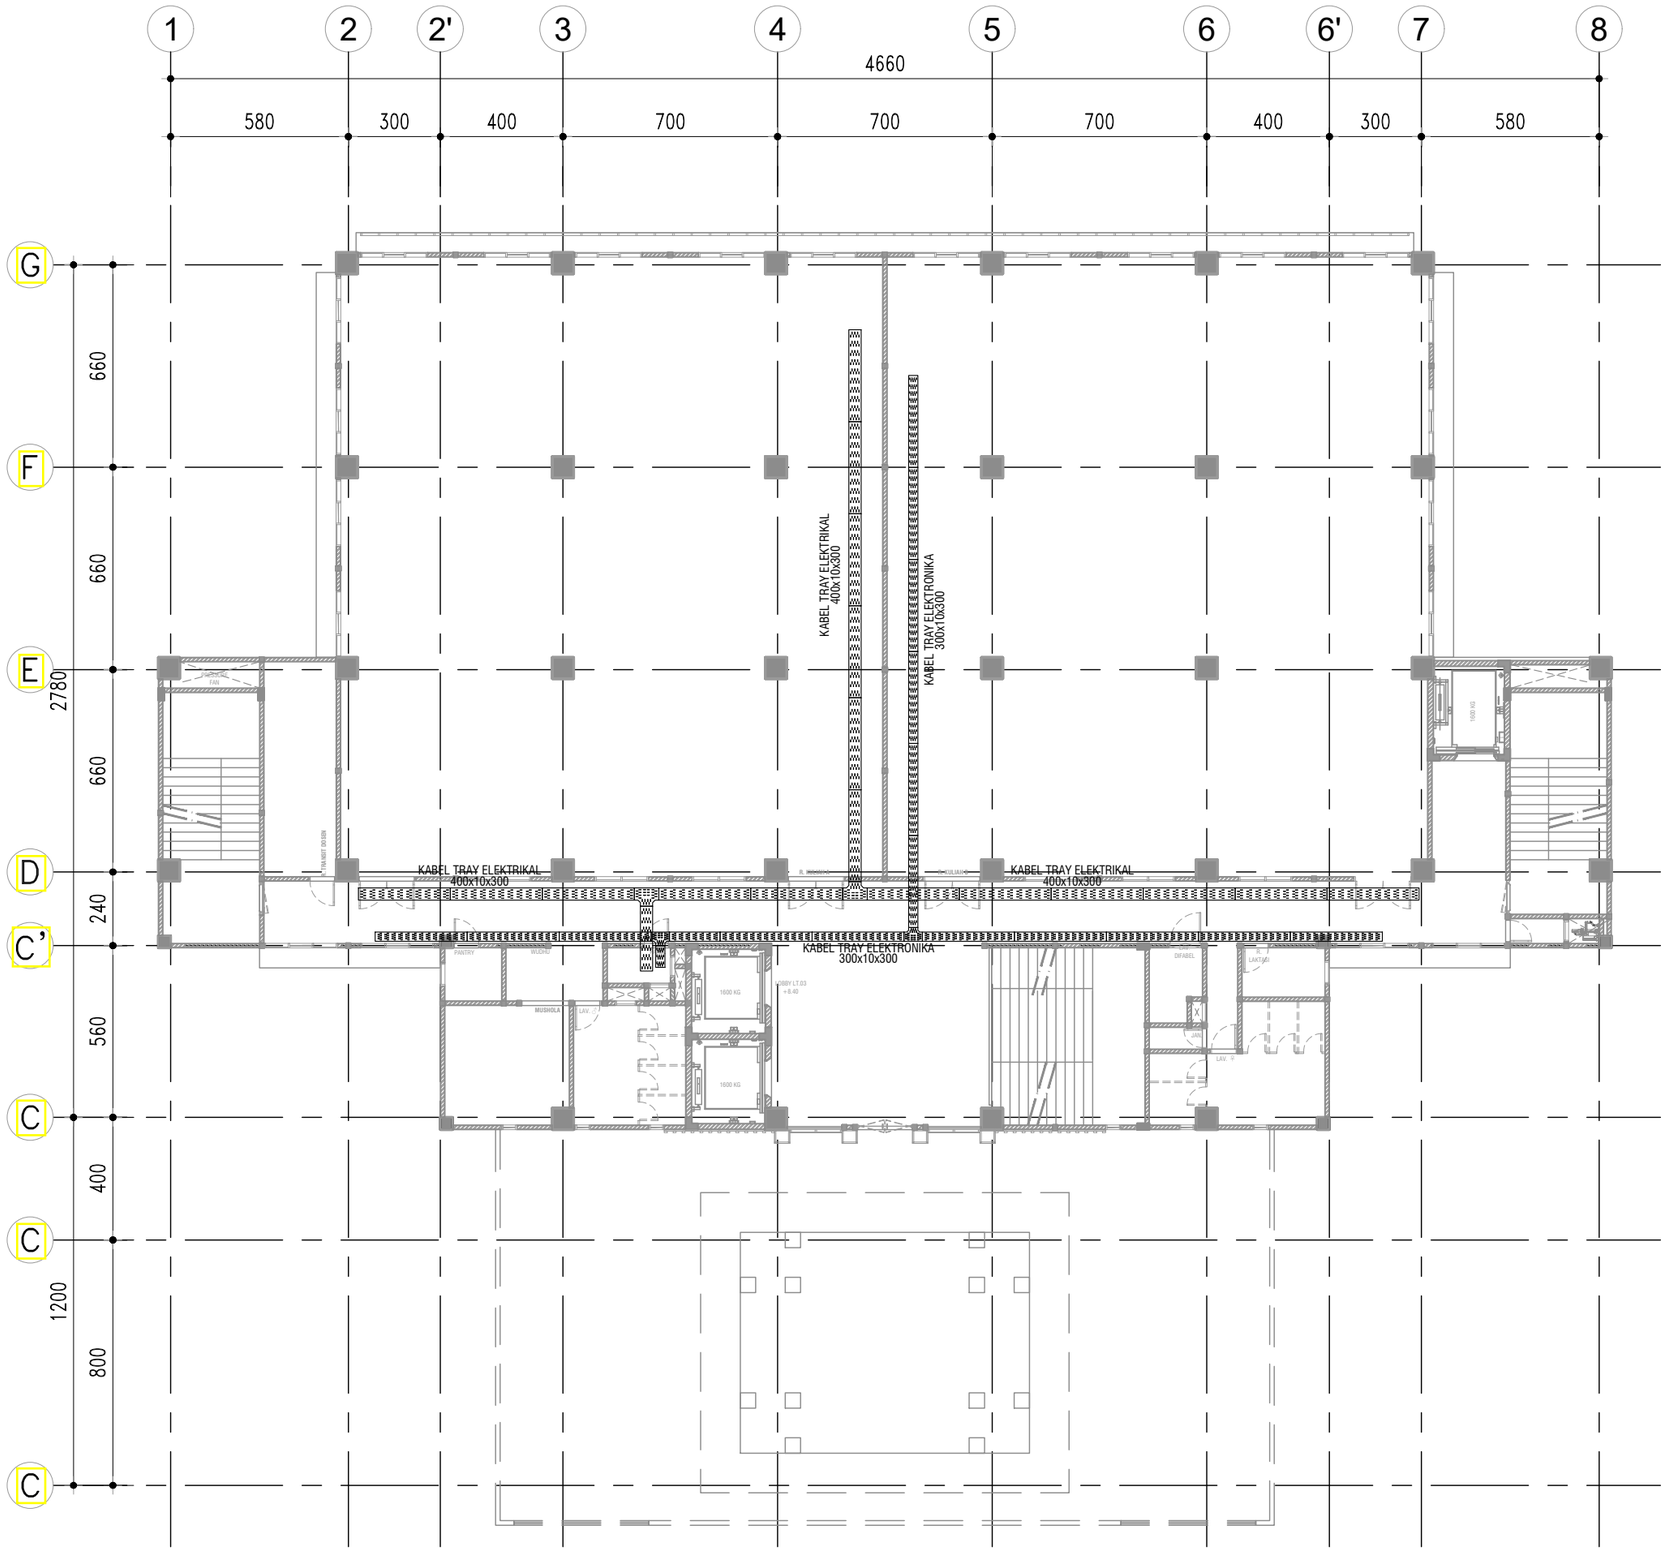

DENAH INSTALASI KABEL TRAY LT.03

SKALA 1 : 200

KEMENTERIAN PENDIDIKAN DAN KEBUDAYAAN
UNIVERSITAS JENDERAL SOEDIRMAN
JL. Prof. Dr. H. R. Bunyamin No. 708
KOTAK POS 115
TELP. (0281) 635292
PURWOKERTO 53122

PEKERJAAN:

PERENCANAAN GEDUNG
INTEGRATED MEDICAL EDUCATION (IME)
UNIVERSITAS JENDERAL SOEDIRMAN
TAHUN ANGGARAN 2024

MENGETAHUI & MENYETUJUI

PENJABAT PEMBUAT KOMITMEN

Ir. GATHOT HERI SUDIBYO, S.T., M.T.
NIP. 19720222 200003 1 001

MENGETAHUI & MENYETUJUI

PERENCANA

PT. POLA DWIPA
JL. DR. WAHIDIN 167, SEMARANG 50253
TELP. (024) 8312282, FAX. (024) 8312271
E-mail : poladwip@gmail.com

TEAM LEADER	Ir. Drs. SUNARTO, M.T.	
AHLI ARSITEKTUR	Dr. Ir. ROBERT RIANTO W., M.T.	
AHLI STRUKTUR	Ir. SUBIYANTO	
AHLI MEP	RACHMAD WIDHI RAHARDJO, S.T.	
AHLI K3 KONSTR.	WISHNU WARDHANA S., S.T.	
DIGAMBAR	AMEL RESTU PRAHESTI, S.Ars.	

JUDUL GAMBAR

DENAH INSTALASI KABEL TRAY LT.03

SKALA	KODE GAMBAR	NO. GAMBAR
1 : 200	ME	ME-15-03

KETERANGAN	TGL	TTD

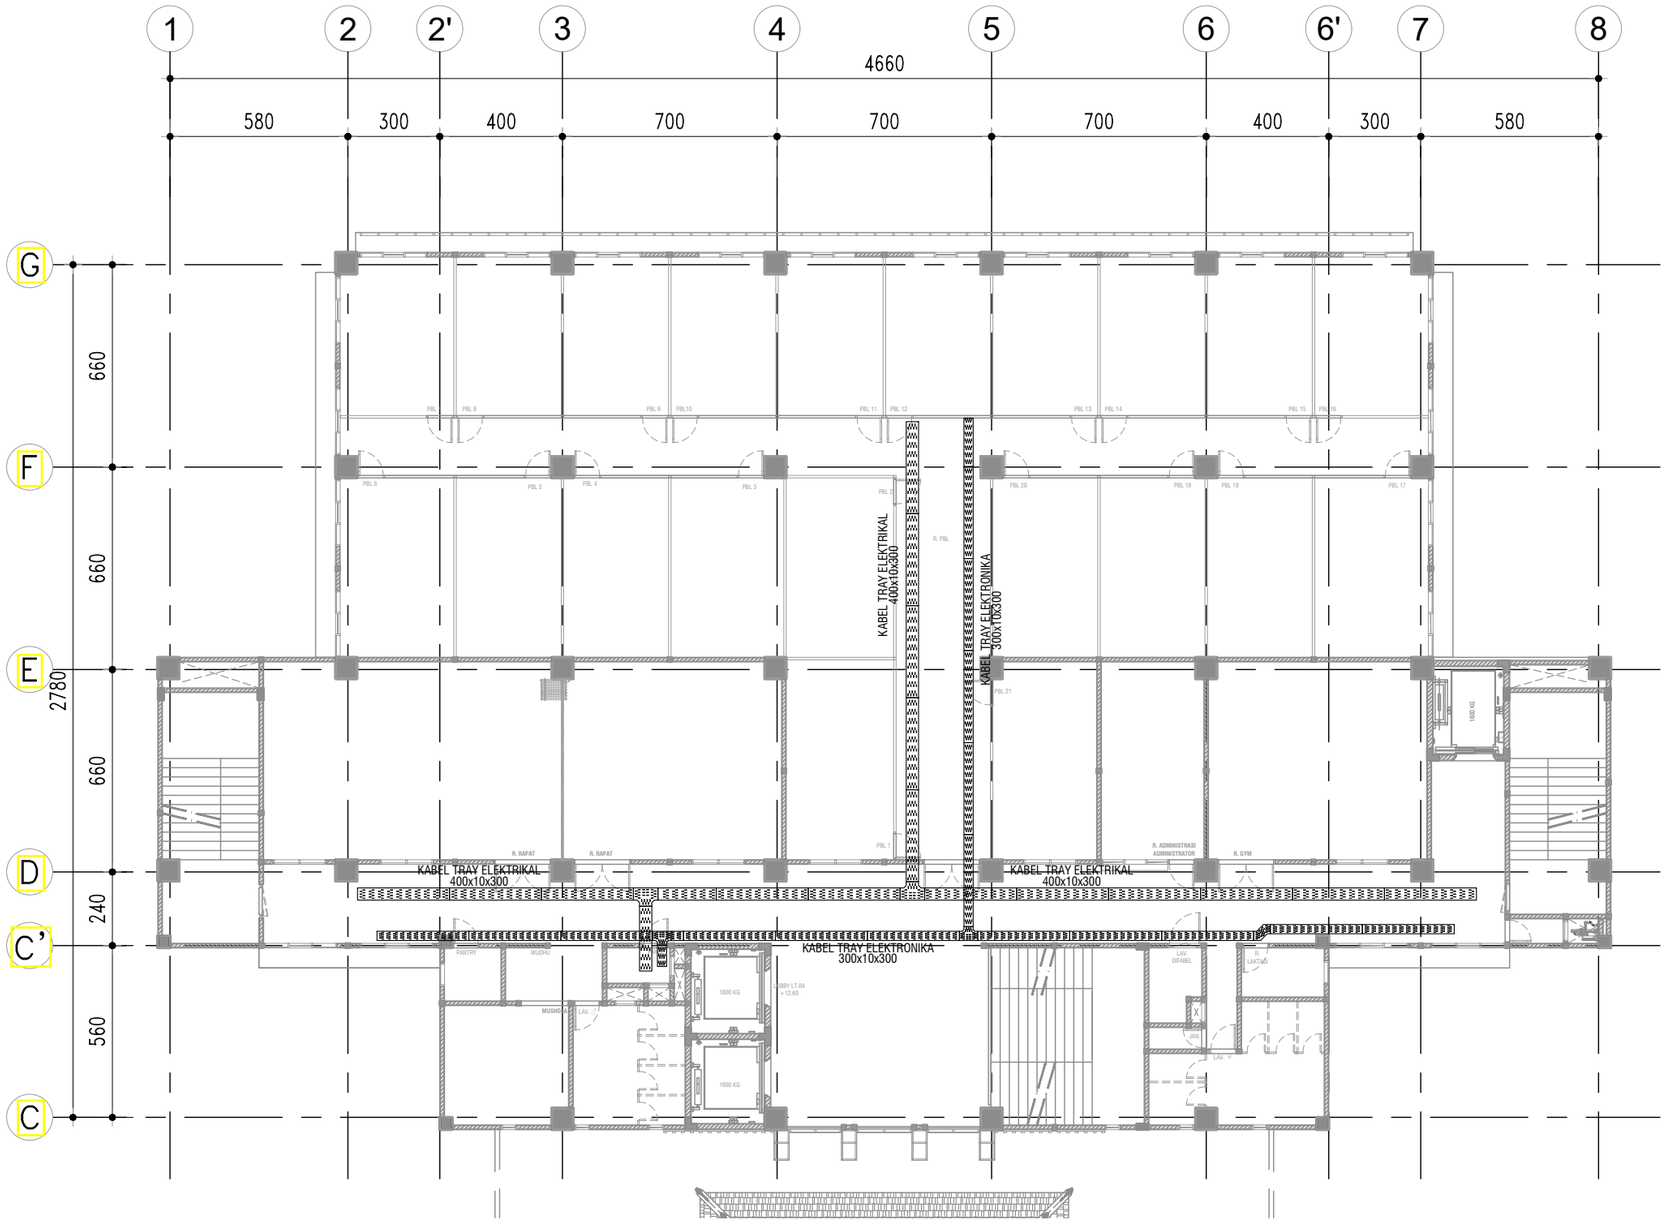

DENAH INSTALASI KABEL TRAY LT.04

SKALA 1 : 200

KEMENTERIAN PENDIDIKAN DAN KEBUDAYAAN
UNIVERSITAS JENDERAL SOEDIRMAN
JL. Prof. Dr. H. R. Bunyamin No. 708
KOTAK POS 115
TELP. (0281) 635292
PURWOKERTO 53122

PEKERJAAN:

PERENCANAAN GEDUNG
INTEGRATED MEDICAL EDUCATION (IME)
UNIVERSITAS JENDERAL SOEDIRMAN
TAHUN ANGGARAN 2024

MENGETAHUI & MENYETUJUI

PENJABAT PEMBUAT KOMITMEN

Ir. GATHOT HERI SUDIBYO, S.T., M.T.
NIP. 19720222 200003 1 001

MENGETAHUI & MENYETUJUI

PERENCANA

PT. POLA DWIPA
JL. DR. WAHIDIN 167, SEMARANG 50253
TELP. (024) 8312282, FAX. (024) 8312271
E-mail : poladwip@gmail.com

TEAM LEADER	Ir. Drs. SUNARTO, M.T.	
AHLI ARSITEKTUR	Dr. Ir. ROBERT RIANTO W., M.T.	
AHLI STRUKTUR	Ir. SUBIYANTO	
AHLI MEP	RACHMAD WIDHI RAHARDJO, S.T.	
AHLI K3 KONSTR.	WISHNU WARDHANA S., S.T.	
DIGAMBAR	AMEL RESTU PRAHESTI, S.Ars.	

JUDUL GAMBAR

DENAH INSTALASI KABEL TRAY LT.04

SKALA	KODE GAMBAR	NO. GAMBAR
1 : 200	ME	ME-15-04

KETERANGAN	TGL	TTD

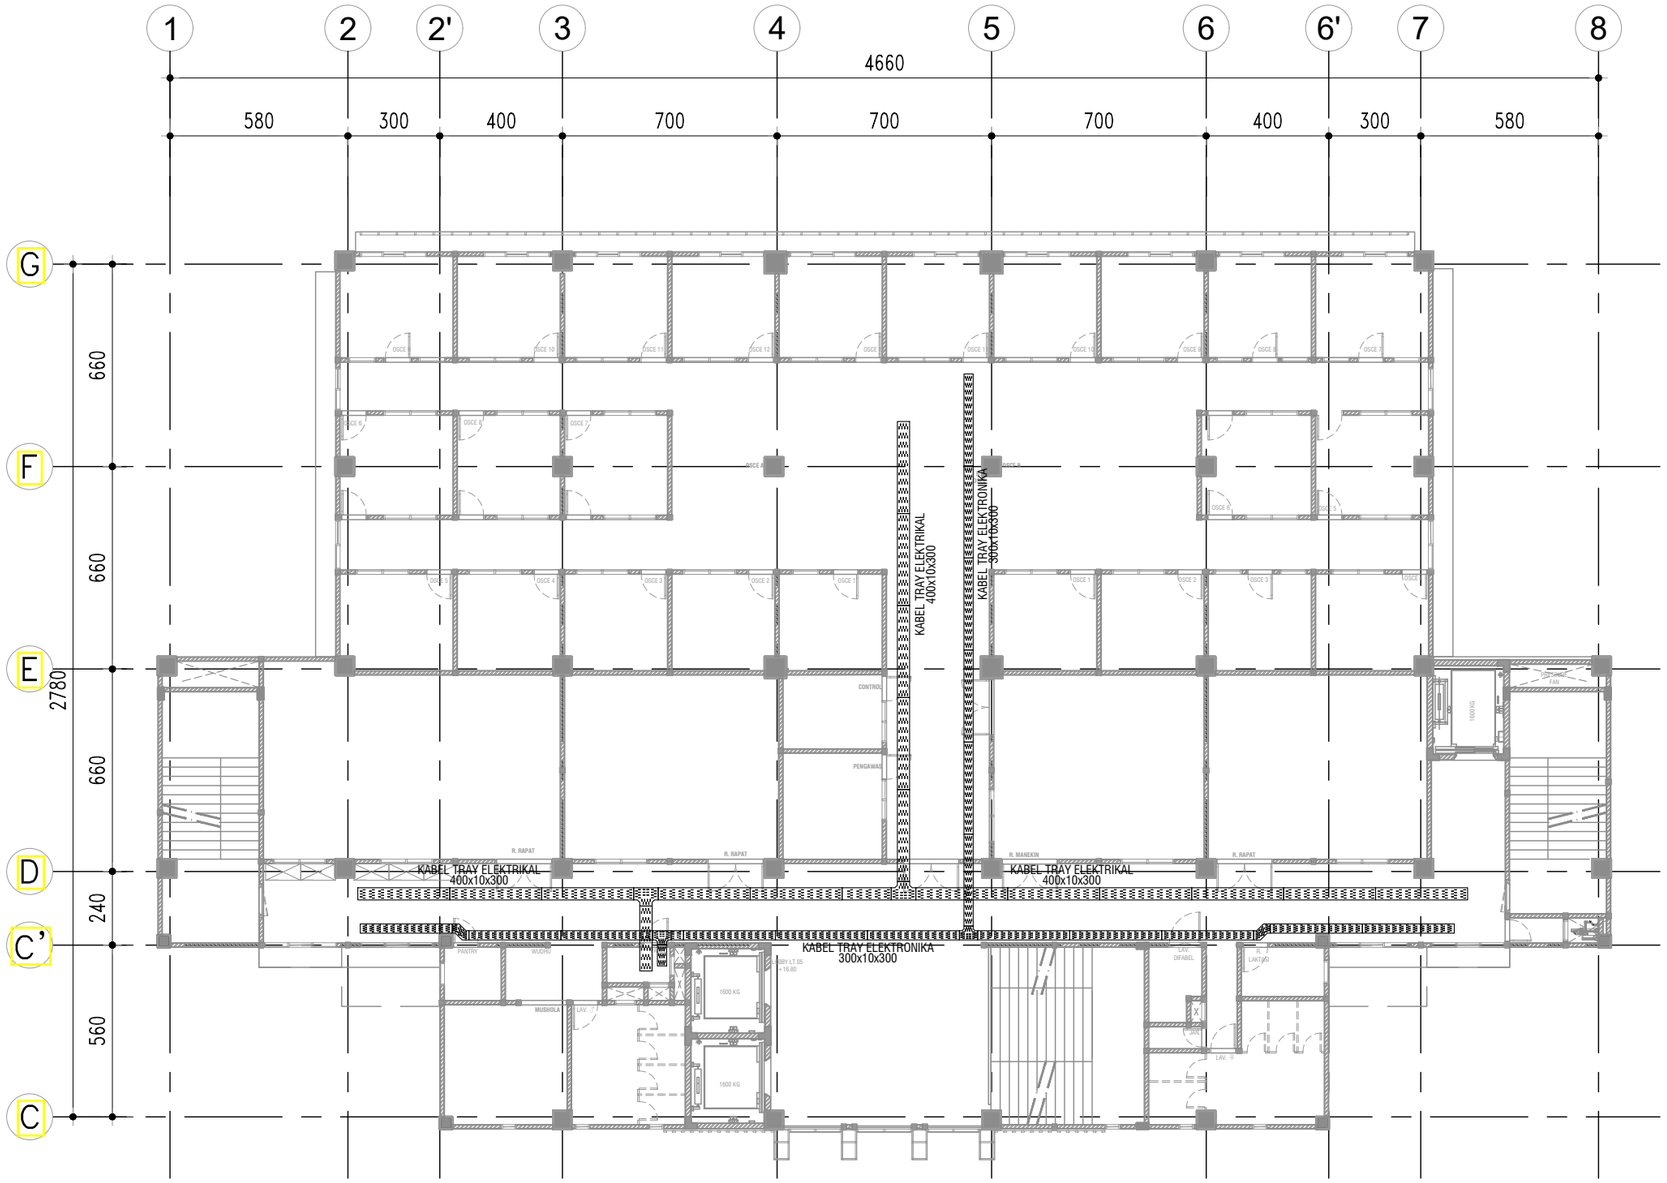

DENAH INSTALASI KABEL TRAY LT.05

SKALA 1 : 200

KEMENTERIAN PENDIDIKAN DAN KEBUDAYAAN
UNIVERSITAS JENDERAL SOEDIRMAN
JL. Prof. Dr. H. R. Bunyamin No. 708
KOTAK POS 115
TELP. (0281) 635292
PURWOKERTO 53122

PEKERJAAN:

PERENCANAAN GEDUNG
INTEGRATED MEDICAL EDUCATION (IME)
UNIVERSITAS JENDERAL SOEDIRMAN
TAHUN ANGGARAN 2024

MENGETAHUI & MENYETUJUI

PENJABAT PEMBUAT KOMITMEN

Ir. GATHOT HERI SUDIBYO, S.T., M.T.
NIP. 19720222 200003 1 001

MENGETAHUI & MENYETUJUI

PERENCANA

PT. POLA DWIPA
JL. DR. WAHIDIN 167, SEMARANG 50253
TELP. (024) 8312282, FAX. (024) 8312271
E-mail : poladwip@gmail.com

TEAM LEADER	Ir. Drs. SUNARTO, M.T.	
AHLI ARSITEKTUR	Dr. Ir. ROBERT RIANTO W., M.T.	
AHLI STRUKTUR	Ir. SUBIYANTO	
AHLI MEP	RACHMAD WIDHI RAHARDJO, S.T.	
AHLI K3 KONSTR.	WISHNU WARDHANA S., S.T.	
DIGAMBAR	AMEL RESTU PRAHESTI, S.Ars.	

JUDUL GAMBAR

DENAH INSTALASI KABEL TRAY LT.05

SKALA	KODE GAMBAR	NO. GAMBAR
1 : 200	ME	ME-15-05

KETERANGAN	TGL	TTD

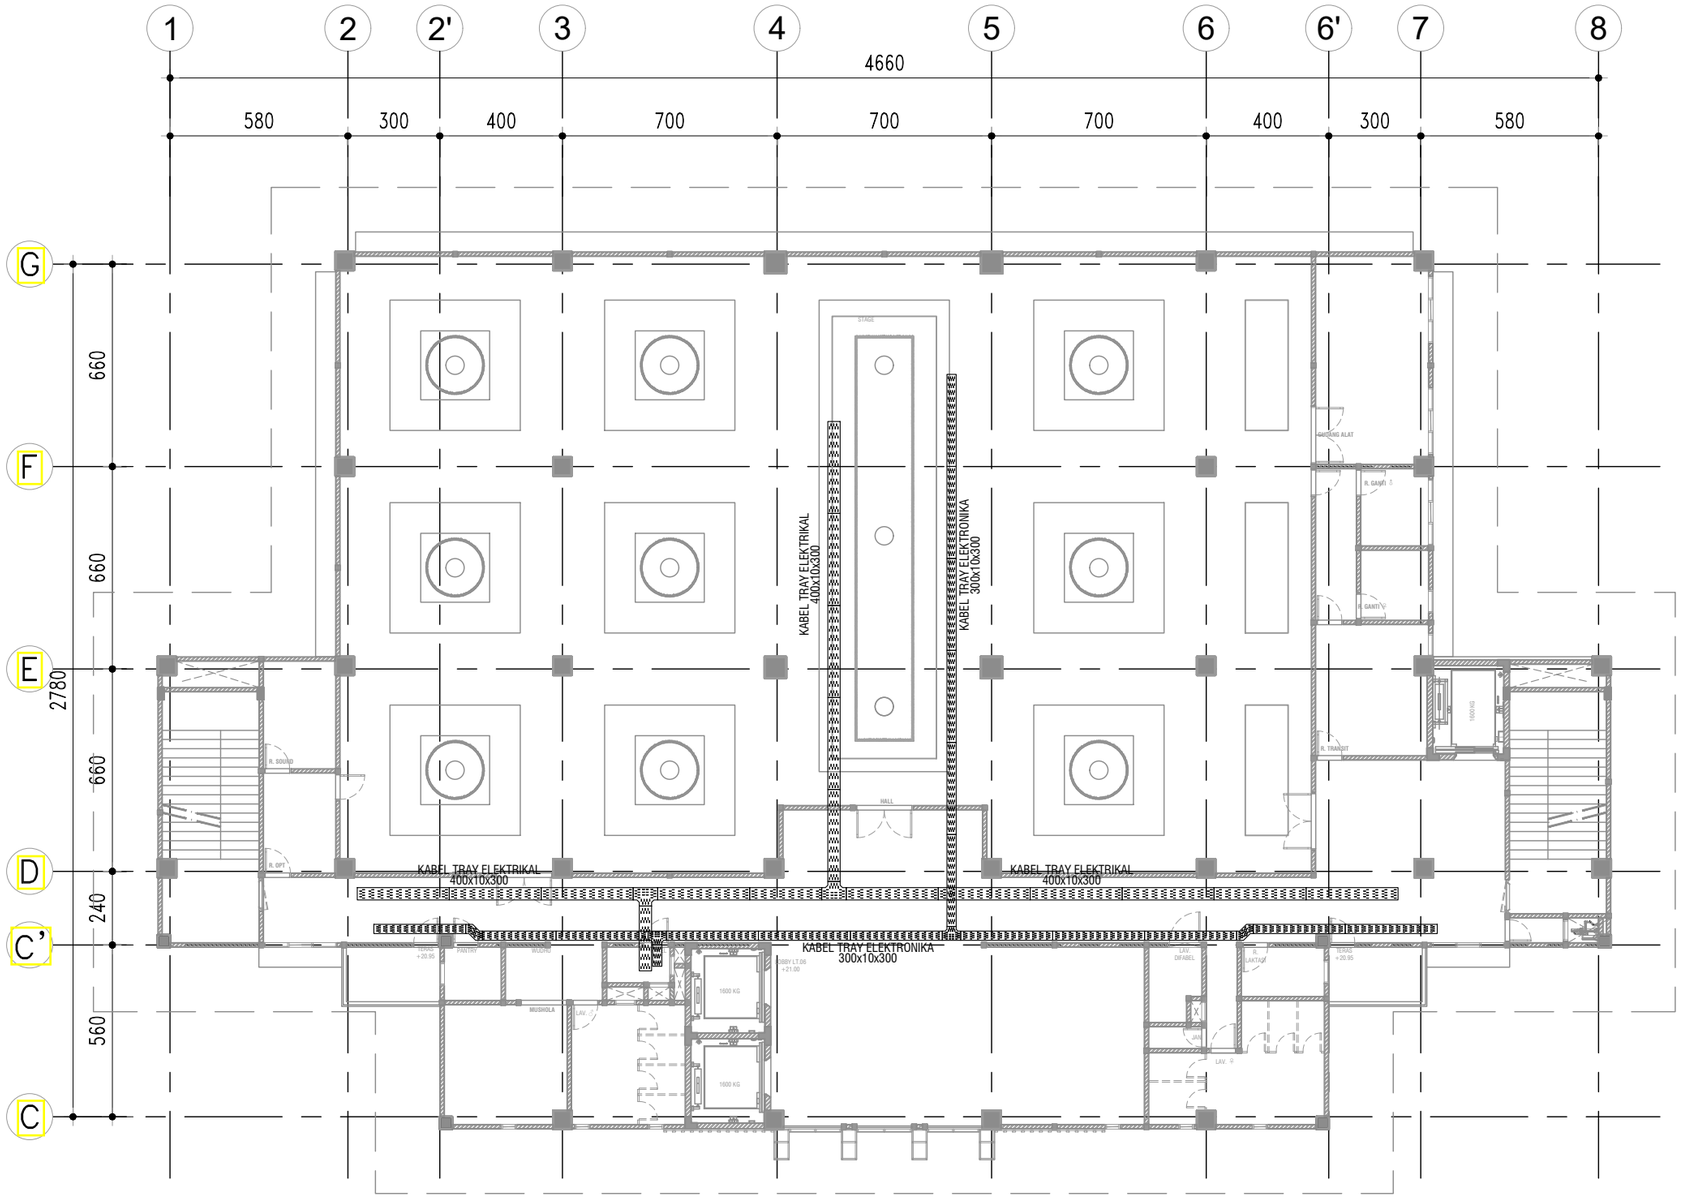

DENAH INSTALASI KABEL TRAY LT.06

SKALA 1 ° 200

KEMENTERIAN PENDIDIKAN DAN KEBUDAYAAN
UNIVERSITAS JENDERAL SOEDIRMAN
JL. Prof. Dr. H. R. Bunyamin No. 708
KOTAK POS 115
TELP. (0281) 635292
PURWOKERTO 53122

PEKERJAAN:

PERENCANAAN GEDUNG
INTEGRATED MEDICAL EDUCATION (IME)
UNIVERSITAS JENDERAL SOEDIRMAN
TAHUN ANGGARAN 2024

MENGETAHUI & MENYETUJUI

PENJABAT PEMBUAT KOMITMEN

Ir. GATHOT HERI SUDIBYO, S.T., M.T.
NIP. 19720222 200003 1 001

MENGETAHUI & MENYETUJUI

PERENCANA

PT. POLA DWIPA
JL. DR. WAHIDIN 167, SEMARANG 50253
TELP. (024) 8312282, FAX. (024) 8312271
E-mail : poladwip@gmail.com

TEAM LEADER	Ir. Drs. SUNARTO, M.T.	
AHLI ARSITEKTUR	Dr. Ir. ROBERT RIANTO W., M.T.	
AHLI STRUKTUR	Ir. SUBIYANTO	
AHLI MEP	RACHMAD WIDHI RAHARDJO, S.T.	
AHLI K3 KONSTR.	WISHNU WARDHANA S., S.T.	
DIGAMBAR	AMEL RESTU PRAHESTI, S.Ars.	

JUDUL GAMBAR

DENAH INSTALASI KABEL TRAY LT.06

SKALA	KODE GAMBAR	NO. GAMBAR
1 : 200	ME	ME-15-06

KETERANGAN	TGL	TTD

DENAH INSTALASI SUPERIOMPOSE LT.01

SKALA 1 : 200

KEMENTERIAN PENDIDIKAN DAN KEBUDAYAAN
UNIVERSITAS JENDERAL SOEDIRMAN
JL. Prof. Dr. H. R. Bunyamin No. 708
KOTAK POS 115
TELP. (0281) 635292
PURWOKERTO 53122

PEKERJAAN:

PERENCANAAN GEDUNG
INTEGRATED MEDICAL EDUCATION (IME)
UNIVERSITAS JENDERAL SOEDIRMAN
TAHUN ANGGARAN 2024

MENGETAHUI & MENYETUJUI

PENJABAT PEMBUAT KOMITMEN

Ir. GATHOT HERI SUDIBYO, S.T., M.T.
NIP. 19720222 200003 1 001

MENGETAHUI & MENYETUJUI

PERENCANA

PT. POLA DWIPA
JL. DR. WAHIDIN 167, SEMARANG 50253
TELP. (024) 8312282, FAX. (024) 8312271
E-mail : poladwip@gmail.com

TEAM LEADER	Ir. Drs. SUNARTO, M.T.	
AHLI ARSITEKTUR	Dr. Ir. ROBERT RIANTO W., M.T.	
AHLI STRUKTUR	Ir. SUBIYANTO	
AHLI MEP	RACHMAD WIDHI RAHARDJO, S.T.	
AHLI K3 KONSTR.	WISHNU WARDHANA S., S.T.	
DIGAMBAR	AMEL RESTU PRAHESTI, S.Ars.	

JUDUL GAMBAR

DENAH INSTALASI SUPERIMPOSE LT.01

SKALA	KODE GAMBAR	NO. GAMBAR
1 : 200	ME	ME-16-01

KETERANGAN	TGL	TTD

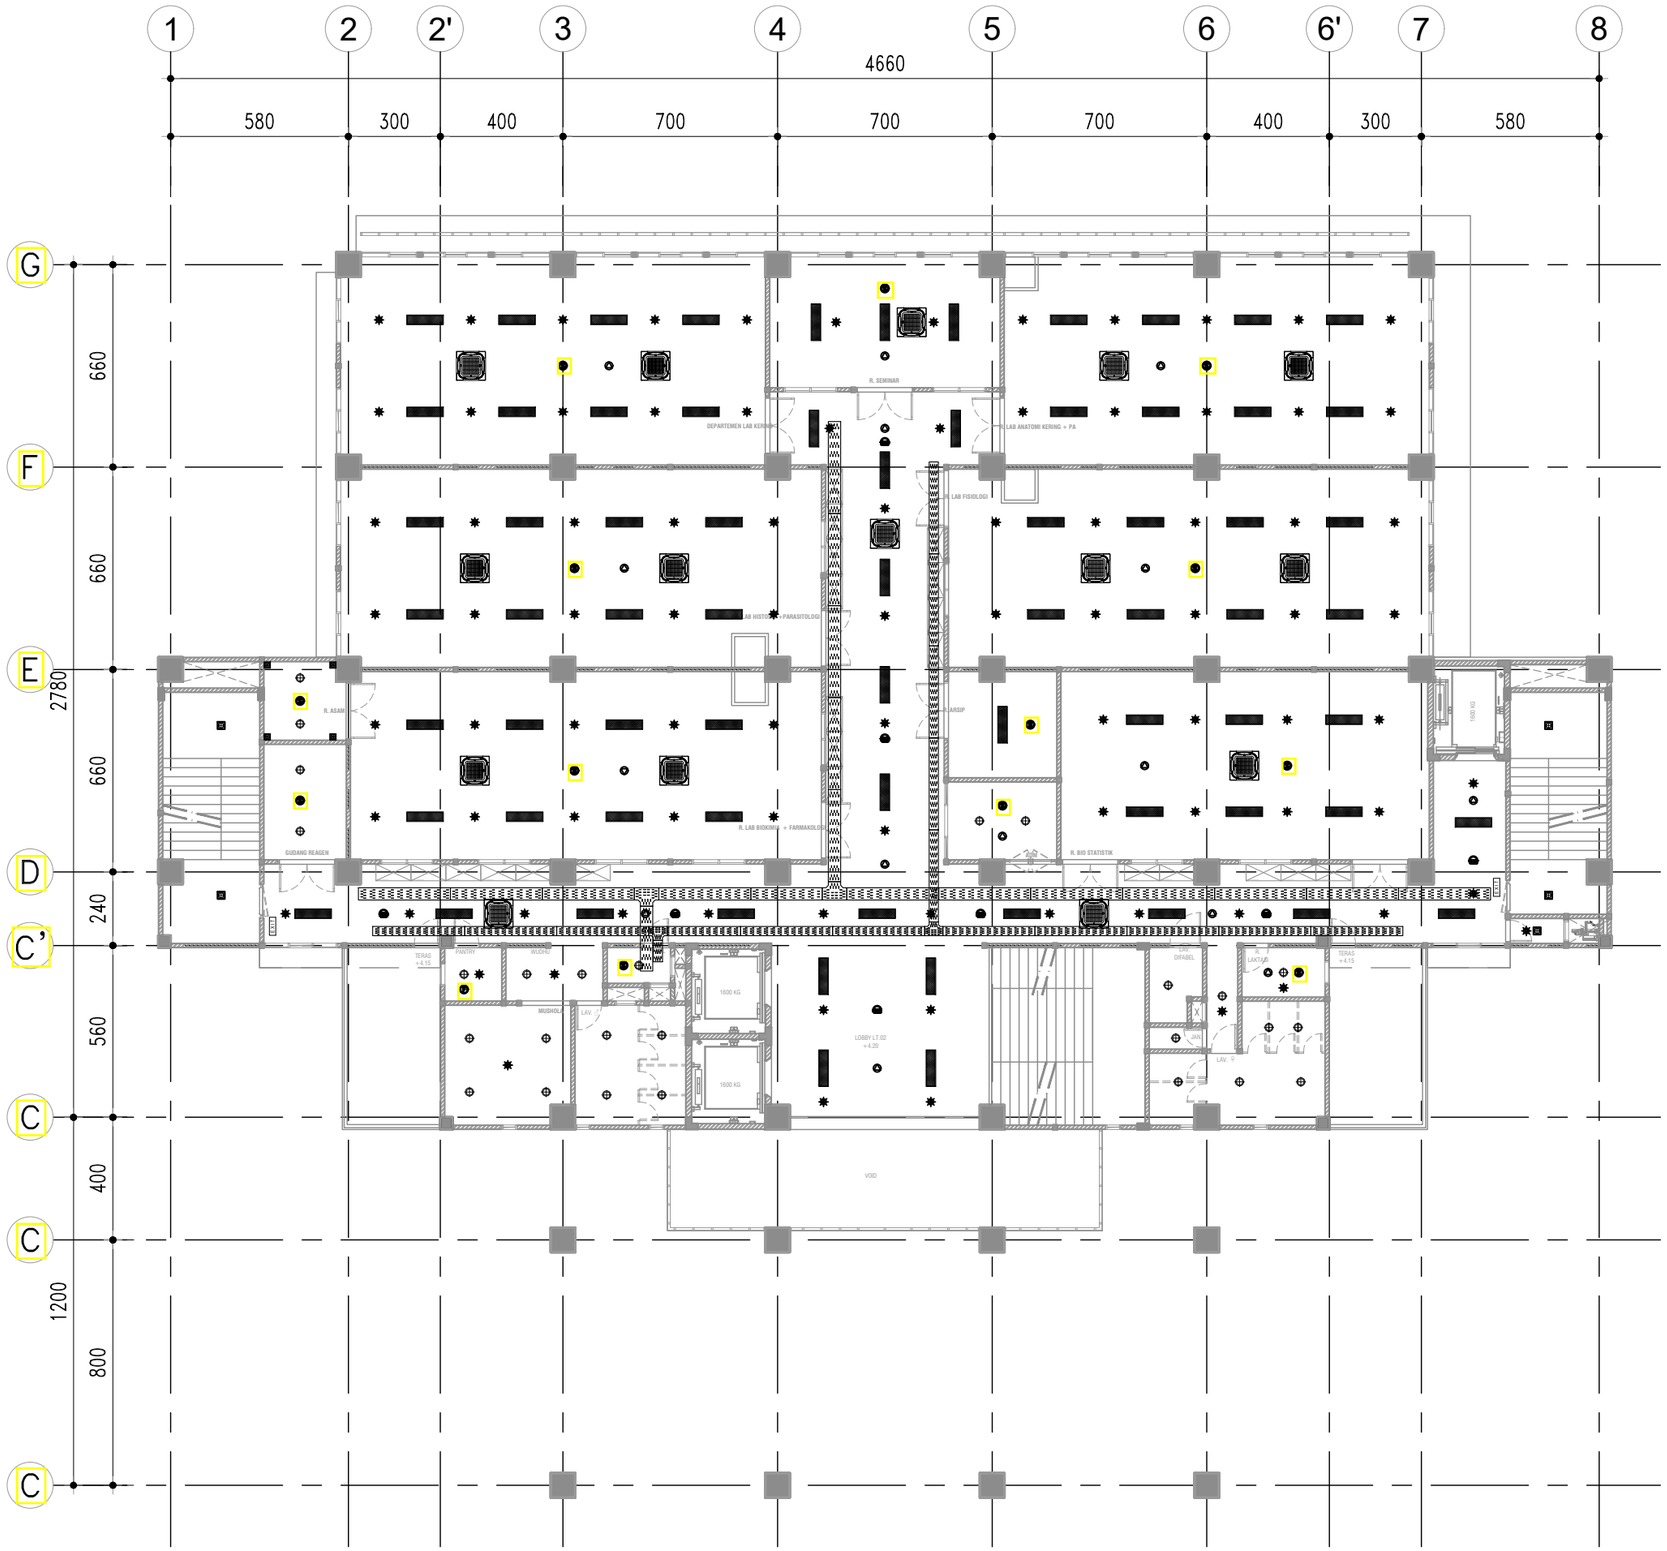

DENAH INSTALASI SUPERIOMPOSE LT.02

SKALA 1 ° 200

KEMENTERIAN PENDIDIKAN DAN KEBUDAYAAN
UNIVERSITAS JENDERAL SOEDIRMAN
JL. Prof. Dr. H. R. Bunyamin No. 708
KOTAK POS 115
TELP. (0281) 635292
PURWOKERTO 53122

PEKERJAAN:

PERENCANAAN GEDUNG
INTEGRATED MEDICAL EDUCATION (IME)
UNIVERSITAS JENDERAL SOEDIRMAN
TAHUN ANGGARAN 2024

MENGETAHUI & MENYETUJUI

PENJABAT PEMBUAT KOMITMEN

Ir. GATHOT HERI SUDIBYO, S.T., M.T.
NIP. 19720222 200003 1 001

MENGETAHUI & MENYETUJUI

PERENCANA

PT. POLA DWIPA
JL. DR. WAHIDIN 167, SEMARANG 50253
TELP. (024) 8312282, FAX. (024) 8312271
E-mail : poladwip@gmail.com

TEAM LEADER	Ir. Drs. SUNARTO, M.T.	
AHLI ARSITEKTUR	Dr. Ir. ROBERT RIANTO W., M.T.	
AHLI STRUKTUR	Ir. SUBIYANTO	
AHLI MEP	RACHMAD WIDHI RAHARDJO, S.T.	
AHLI K3 KONSTR.	WISHNU WARDHANA S., S.T.	
DIGAMBAR	AMEL RESTU PRAHESTI, S.Ars.	

JUDUL GAMBAR

DENAH INSTALASI SUPERIMPOSE LT.02

SKALA	KODE GAMBAR	NO. GAMBAR
1 : 200	ME	ME-16-02

KETERANGAN	TGL	TTD

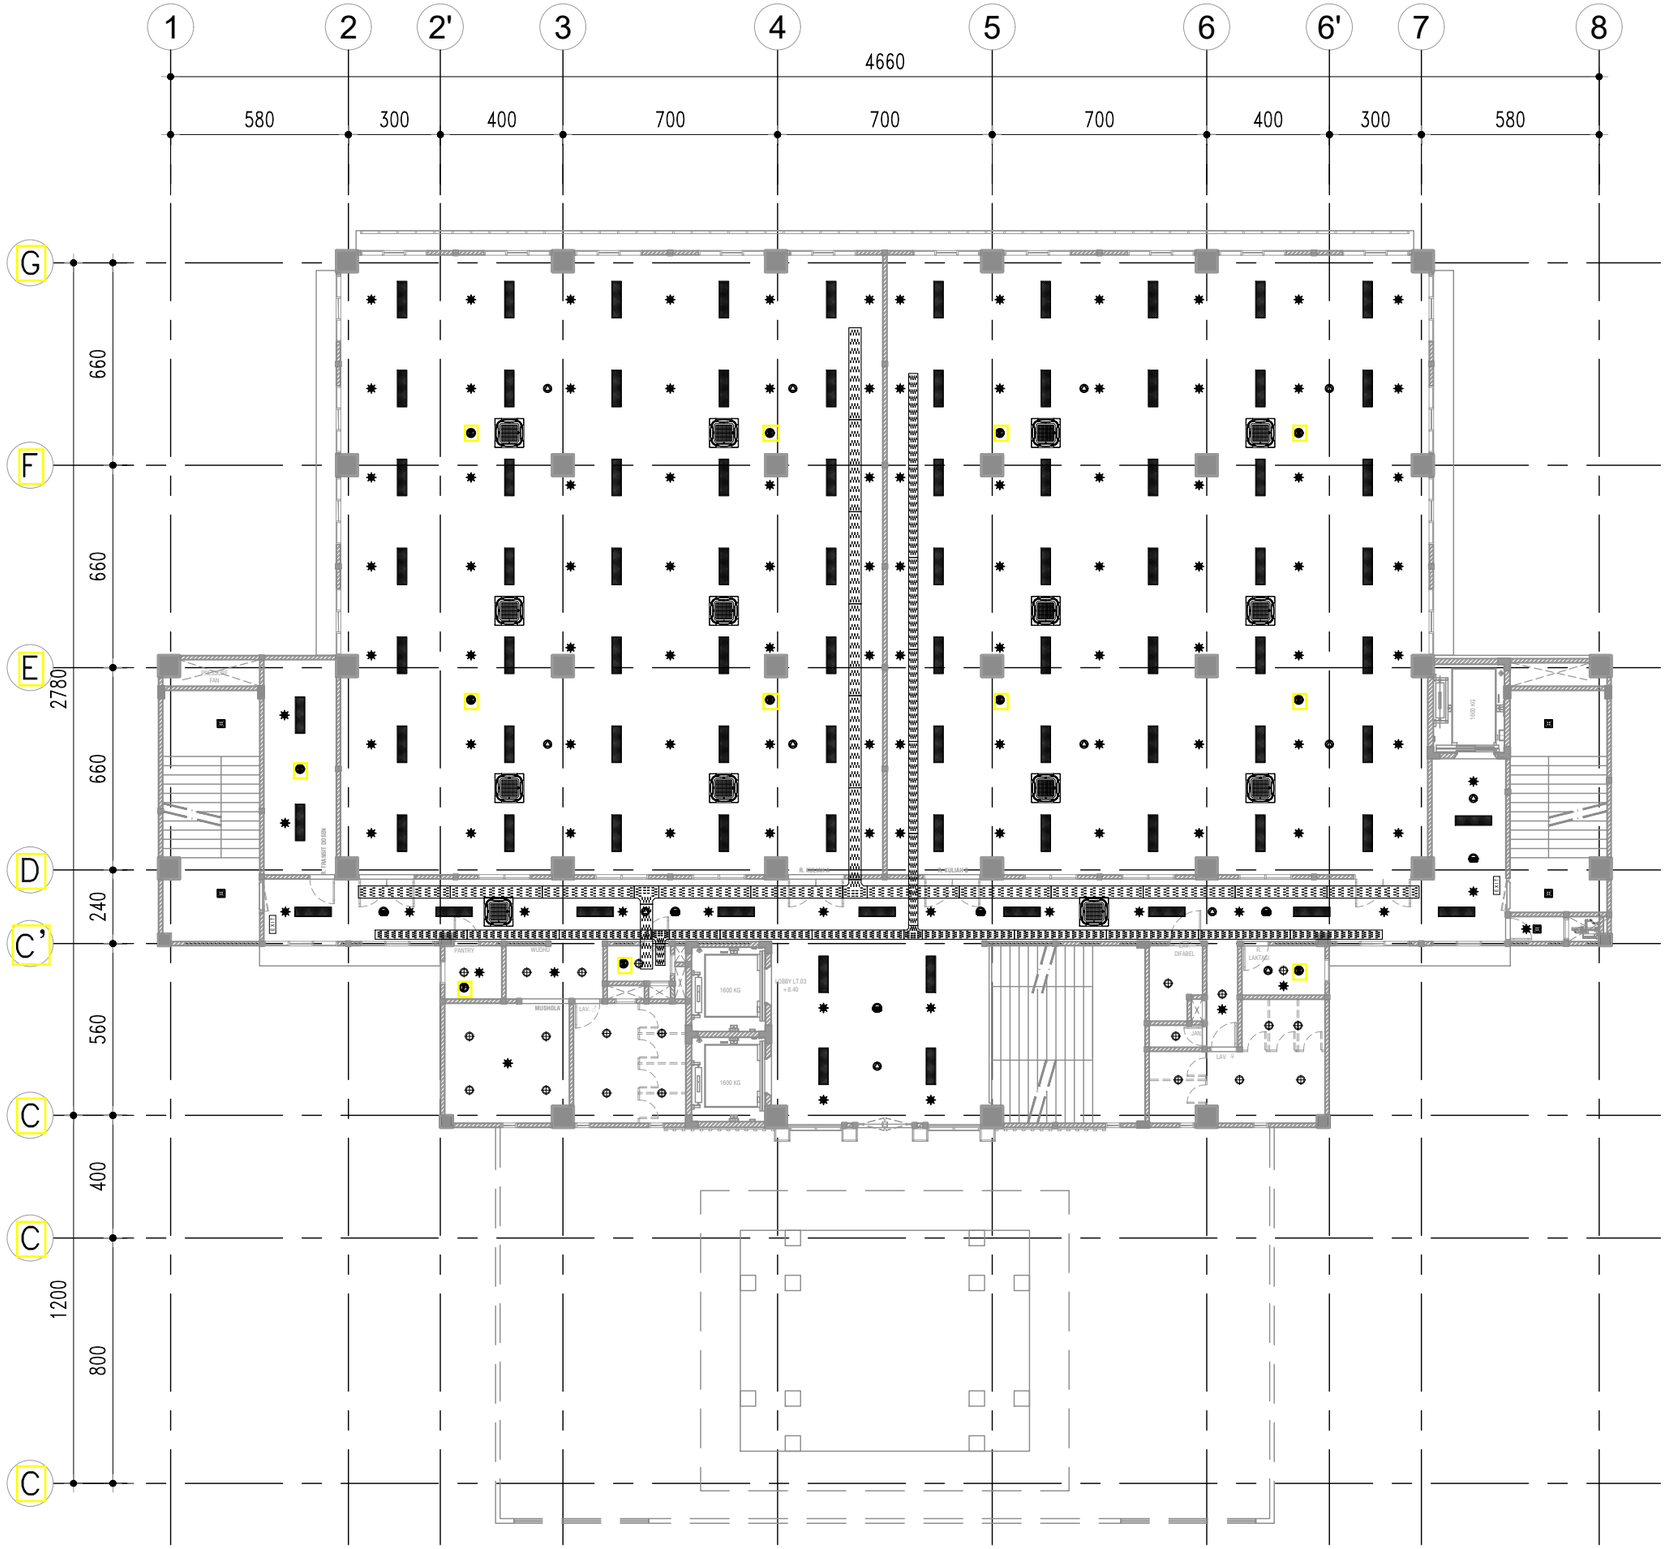

DENAH INSTALASI SUPERIOMPOSE LT.03

SKALA 1 : 200

KEMENTERIAN PENDIDIKAN DAN KEBUDAYAAN
UNIVERSITAS JENDERAL SOEDIRMAN
JL. Prof. Dr. H. R. Bunyamin No. 708
KOTAK POS 115
TELP. (0281) 635292
PURWOKERTO 53122

PEKERJAAN:

PERENCANAAN GEDUNG
INTEGRATED MEDICAL EDUCATION (IME)
UNIVERSITAS JENDERAL SOEDIRMAN
TAHUN ANGGARAN 2024

MENGETAHUI & MENYETUJUI

PENJABAT PEMBUAT KOMITMEN

Ir. GATHOT HERI SUDIBYO, S.T., M.T.
NIP. 19720222 200003 1 001

MENGETAHUI & MENYETUJUI

PERENCANA

PT. POLA DWIPA
JL. DR. WAHIDIN 167, SEMARANG 50253
TELP. (024) 8312282, FAX. (024) 8312271
E-mail : poladwip@gmail.com

TEAM LEADER	Ir. Drs. SUNARTO, M.T.	
AHLI ARSITEKTUR	Dr. Ir. ROBERT RIANTO W., M.T.	
AHLI STRUKTUR	Ir. SUBIYANTO	
AHLI MEP	RACHMAD WIDHI RAHARDJO, S.T.	
AHLI K3 KONSTR.	WISHNU WARDHANA S., S.T.	
DIGAMBAR	AMEL RESTU PRAHESTI, S.Ars.	

JUDUL GAMBAR

DENAH INSTALASI SUPERIMPOSE LT.03

SKALA	KODE GAMBAR	NO. GAMBAR
1 : 200	ME	ME-16-03

KETERANGAN	TGL	TTD

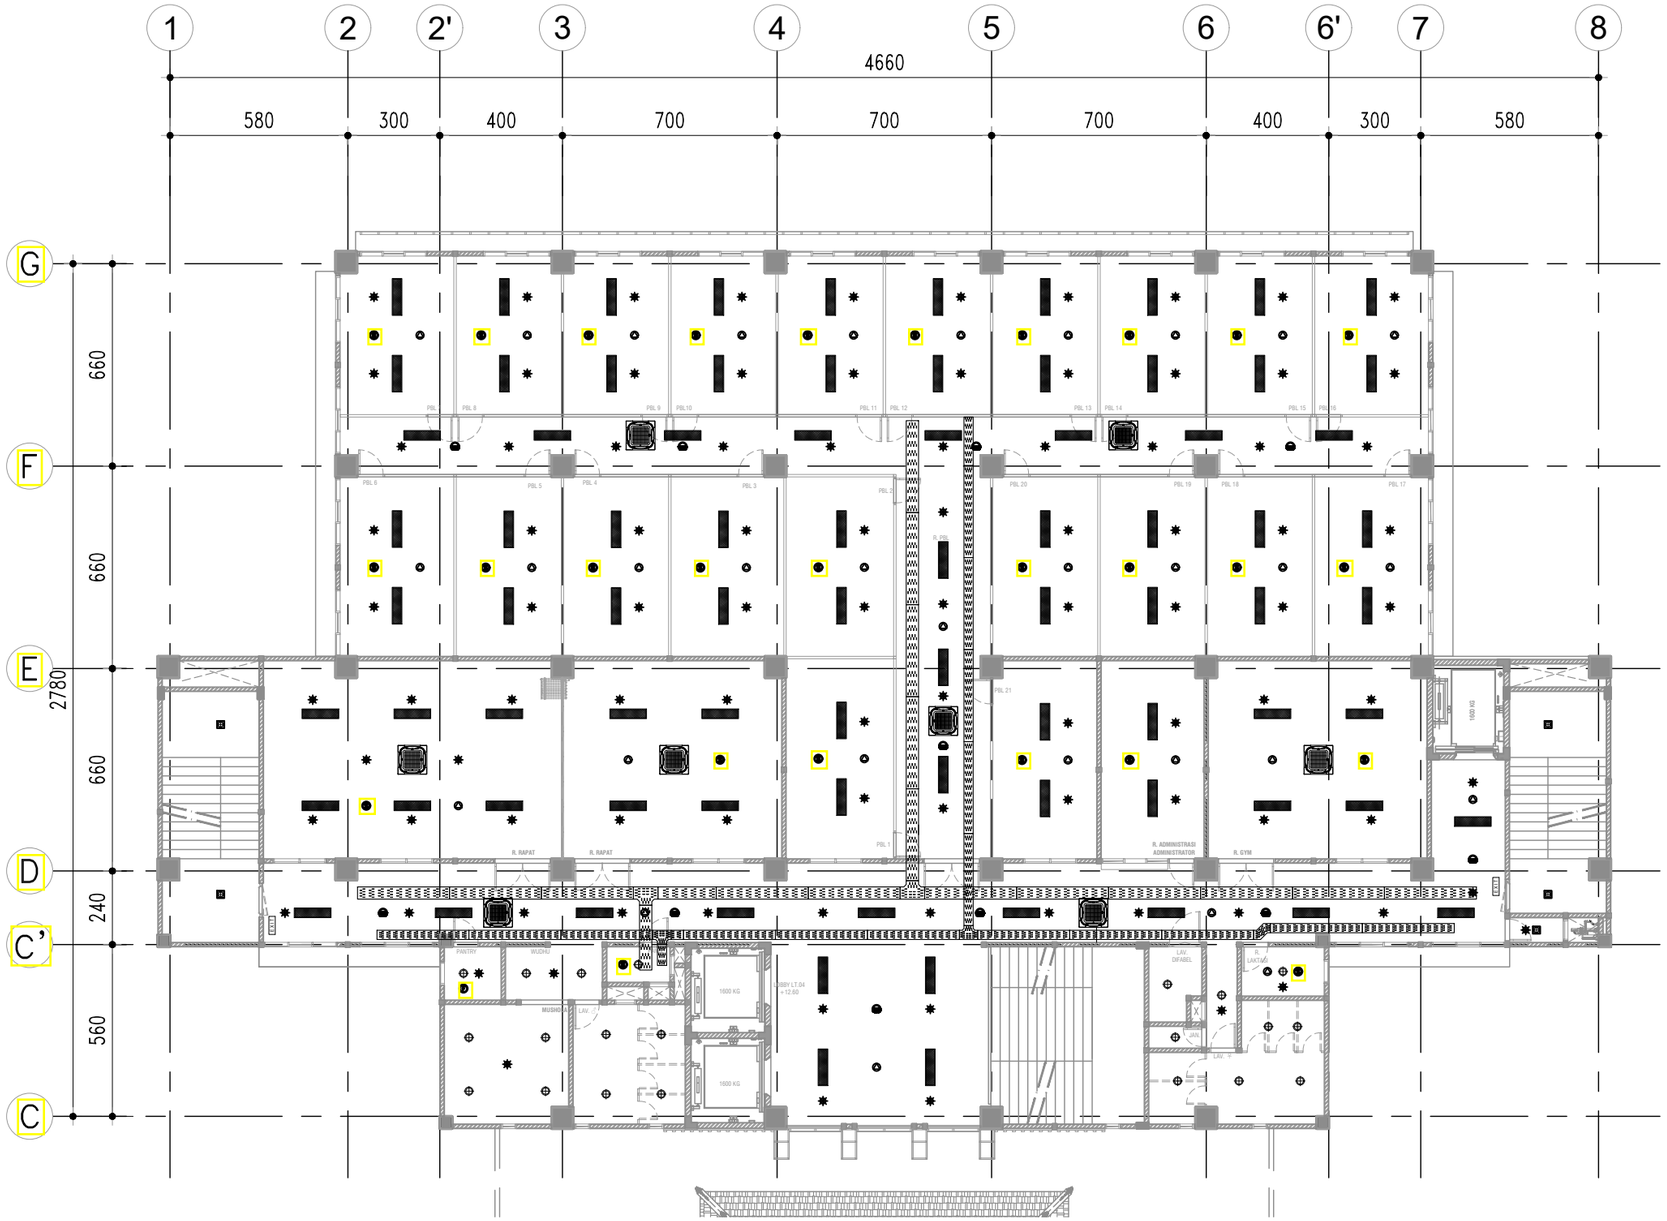

DENAH INSTALASI SUPERIOMPOSE LT.04

SKALA 1 : 200

KEMENTERIAN PENDIDIKAN DAN KEBUDAYAAN
UNIVERSITAS JENDERAL SOEDIRMAN
JL. Prof. Dr. H. R. Bunyamin No. 708
KOTAK POS 115
TELP. (0281) 635292
PURWOKERTO 53122

PEKERJAAN:

PERENCANAAN GEDUNG
INTEGRATED MEDICAL EDUCATION (IME)
UNIVERSITAS JENDERAL SOEDIRMAN
TAHUN ANGGARAN 2024

MENGETAHUI & MENYETUJUI

PENJABAT PEMBUAT KOMITMEN

Ir. GATHOT HERI SUDIBYO, S.T., M.T.
NIP. 19720222 200003 1 001

MENGETAHUI & MENYETUJUI

PERENCANA

PT. POLA DWIPA
JL. DR. WAHIDIN 167, SEMARANG 50253
TELP. (024) 8312282, FAX. (024) 8312271
E-mail : poladwip@gmail.com

TEAM LEADER	Ir. Drs. SUNARTO, M.T.	
AHLI ARSITEKTUR	Dr. Ir. ROBERT RIANTO W., M.T.	
AHLI STRUKTUR	Ir. SUBIYANTO	
AHLI MEP	RACHMAD WIDHI RAHARDJO, S.T.	
AHLI K3 KONSTR.	WISHNU WARDHANA S., S.T.	
DIGAMBAR	AMEL RESTU PRAHESTI, S.Ars.	

JUDUL GAMBAR

DENAH INSTALASI SUPERIMPOSE LT.04

SKALA	KODE GAMBAR	NO. GAMBAR
1 : 200	ME	ME-16-04

KETERANGAN	TGL	TTD

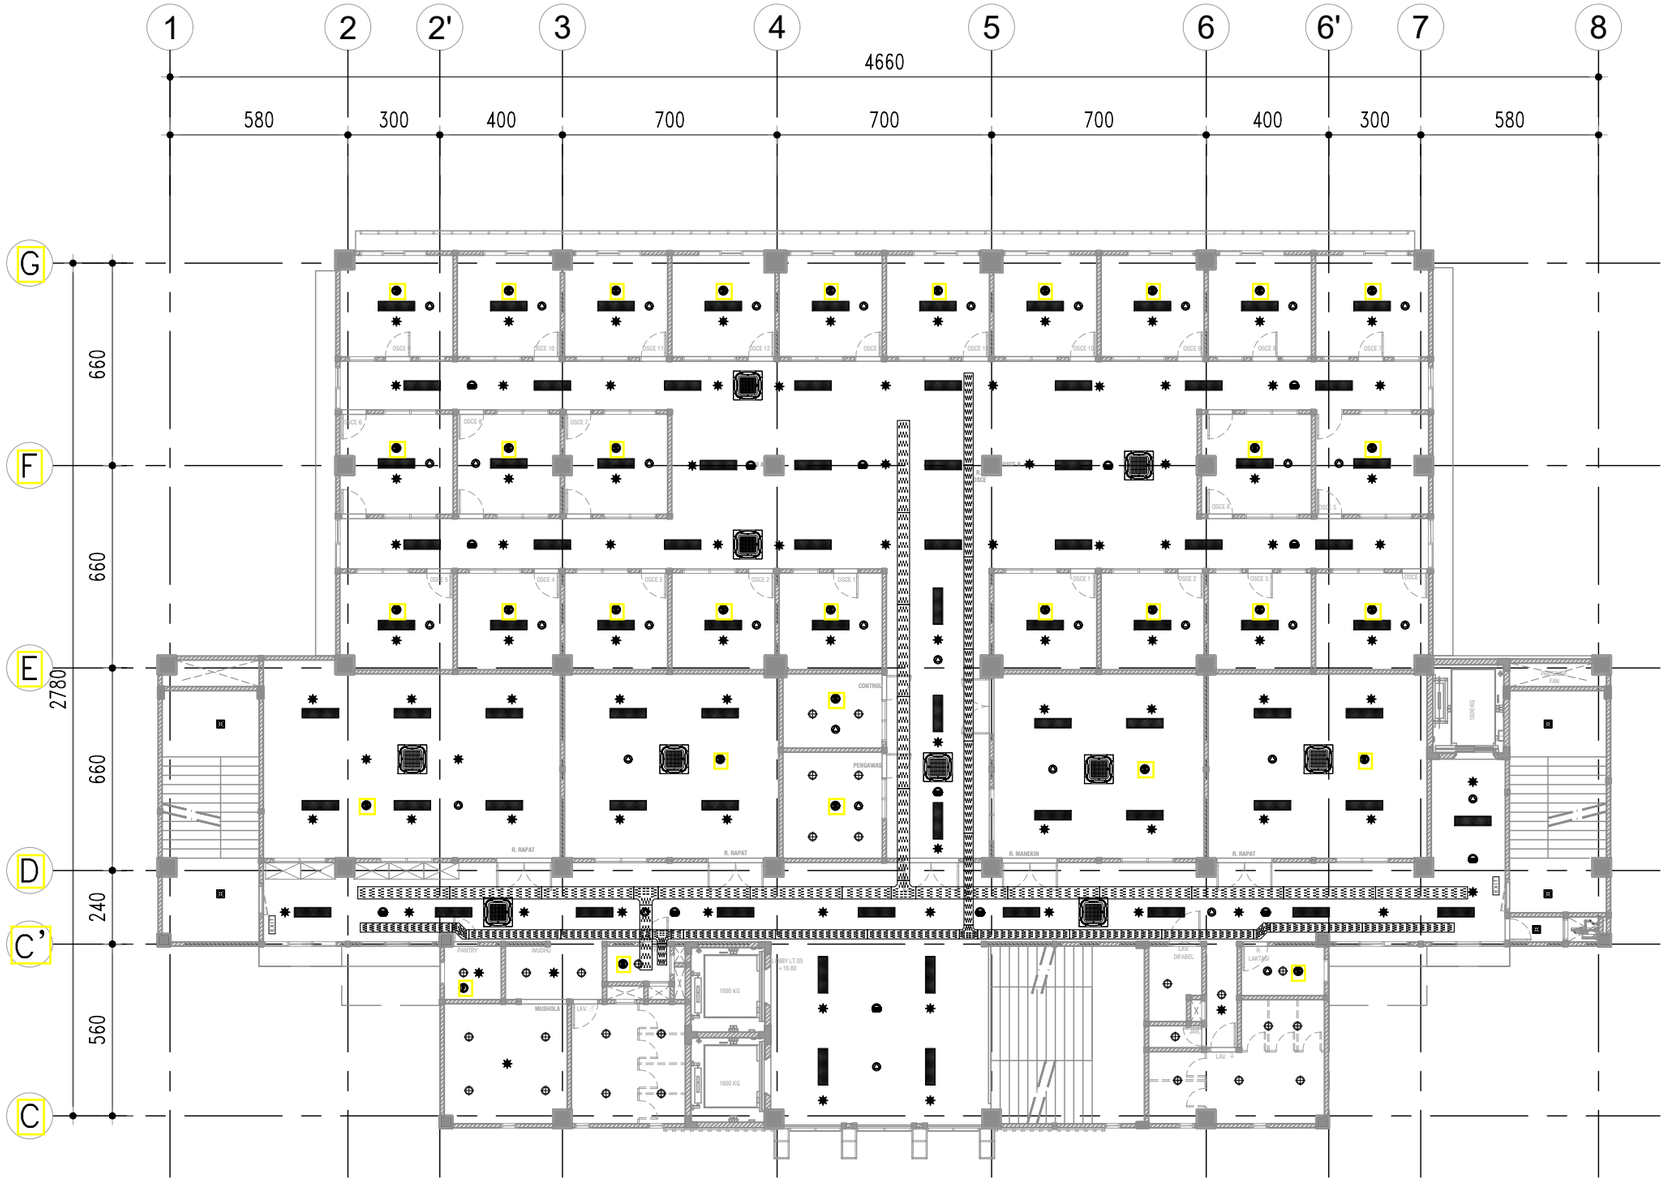

DENAH INSTALASI SUPERIOMPOSE LT.05

SKALA 1 : 200

KEMENTERIAN PENDIDIKAN DAN KEBUDAYAAN
UNIVERSITAS JENDERAL SOEDIRMAN
JL. Prof. Dr. H. R. Bunyamin No. 708
KOTAK POS 115
TELP. (0281) 635292
PURWOKERTO 53122

PEKERJAAN:

PERENCANAAN GEDUNG
INTEGRATED MEDICAL EDUCATION (IME)
UNIVERSITAS JENDERAL SOEDIRMAN
TAHUN ANGGARAN 2024

MENGETAHUI & MENYETUJUI

PENJABAT PEMBUAT KOMITMEN

Ir. GATHOT HERI SUDIBYO, S.T., M.T.
NIP. 19720222 200003 1 001

MENGETAHUI & MENYETUJUI

PERENCANA

PT. POLA DWIPA
JL. DR. WAHIDIN 167, SEMARANG 50253
TELP. (024) 8312282, FAX. (024) 8312271
E-mail : poladwip@gmail.com

TEAM LEADER	Ir. Drs. SUNARTO, M.T.	
AHLI ARSITEKTUR	Dr. Ir. ROBERT RIANTO W., M.T.	
AHLI STRUKTUR	Ir. SUBIYANTO	
AHLI MEP	RACHMAD WIDHI RAHARDJO, S.T.	
AHLI K3 KONSTR.	WISHNU WARDHANA S., S.T.	
DIGAMBAR	AMEL RESTU PRAHESTI, S.Ars.	

JUDUL GAMBAR

DENAH INSTALASI SUPERIMPOSE LT.05

SKALA	KODE GAMBAR	NO. GAMBAR
1 : 200	ME	ME-16-05

KETERANGAN	TGL	TTD

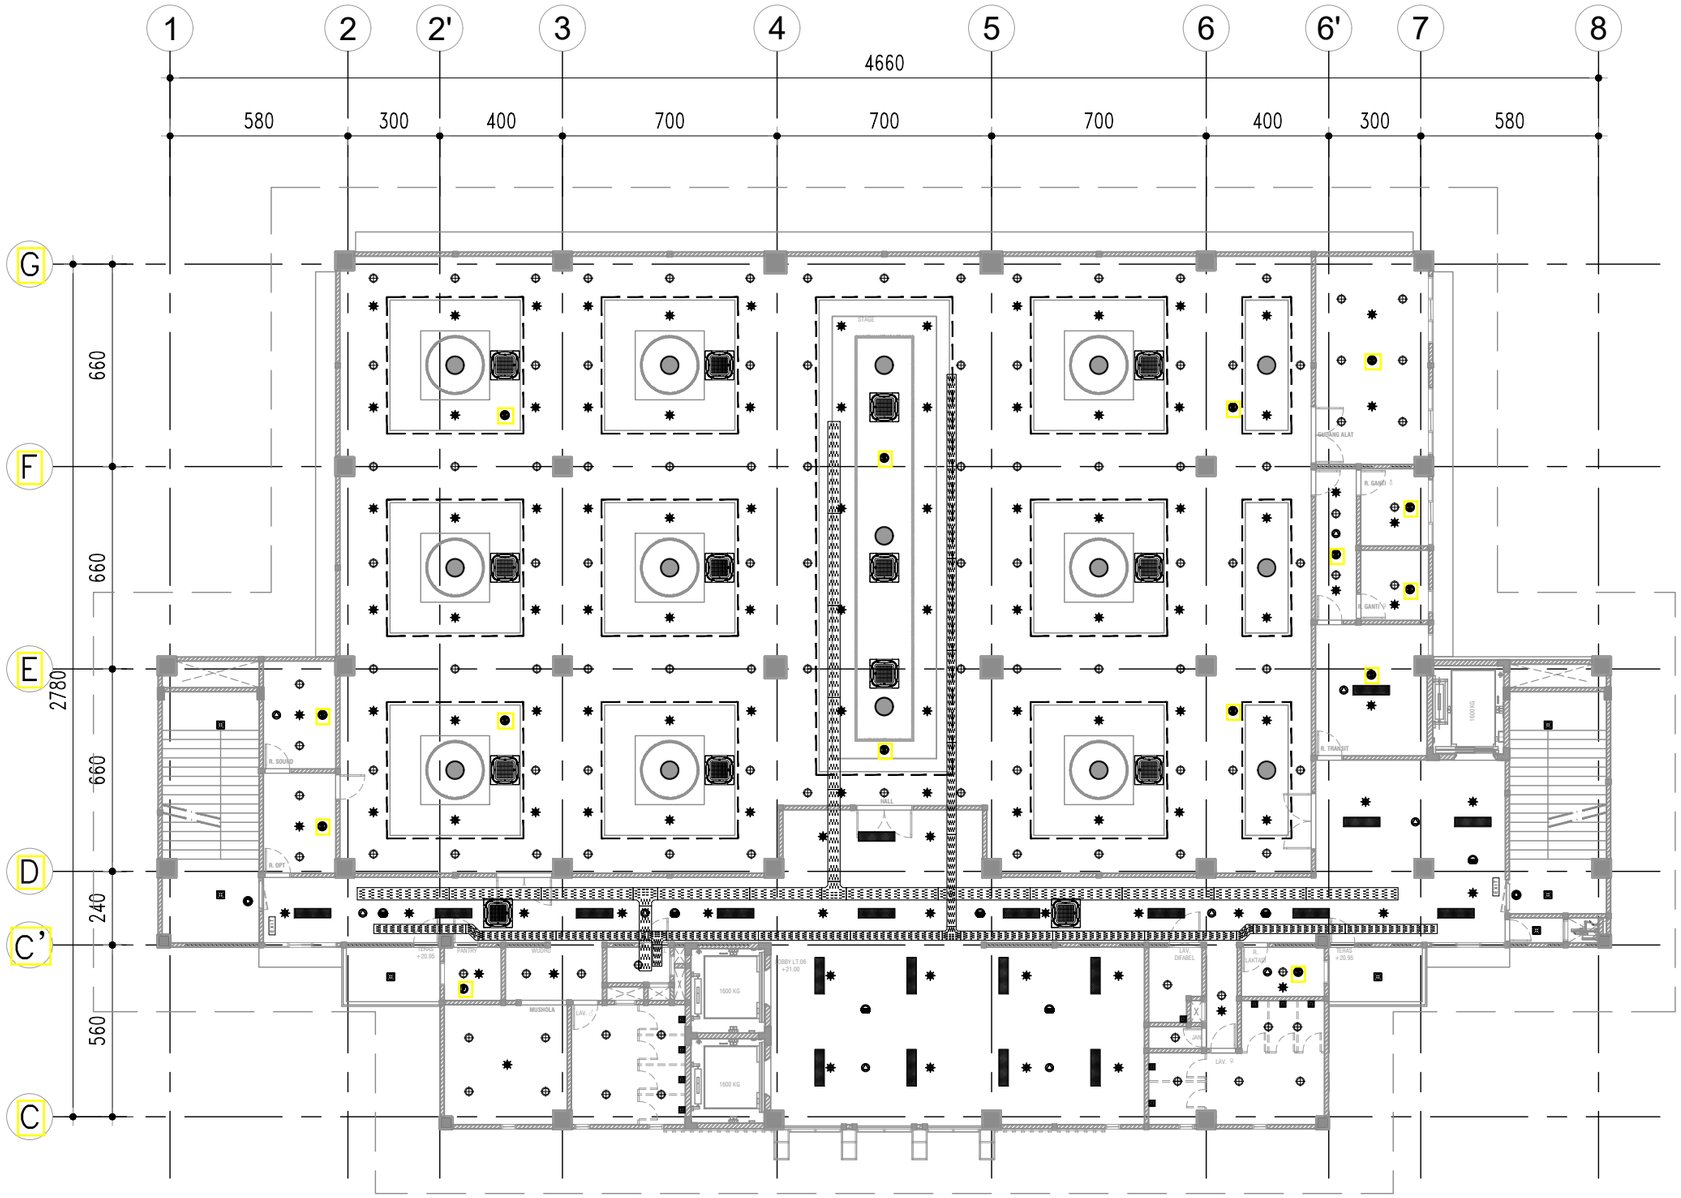

DENAH INSTALASI SUPERIOMPOSE LT.06

SKALA 1 : 200

KEMENTERIAN PENDIDIKAN DAN KEBUDAYAAN
UNIVERSITAS JENDERAL SOEDIRMAN
JL. Prof. Dr. H. R. Bunyamin No. 708
KOTAK POS 115
TELP. (0281) 635292
PURWOKERTO 53122

PEKERJAAN:

PERENCANAAN GEDUNG
INTEGRATED MEDICAL EDUCATION (IME)
UNIVERSITAS JENDERAL SOEDIRMAN
TAHUN ANGGARAN 2024

MENGETAHUI & MENYETUJUI

PENJABAT PEMBUAT KOMITMEN

Ir. GATHOT HERI SUDIBYO, S.T., M.T.
NIP. 19720222 200003 1 001

MENGETAHUI & MENYETUJUI

PERENCANA

PT. POLA DWIPA
JL. DR. WAHIDIN 167, SEMARANG 50253
TELP. (024) 8312282, FAX. (024) 8312271
E-mail : poladwip@gmail.com

TEAM LEADER	Ir. Drs. SUNARTO, M.T.	
AHLI ARSITEKTUR	Dr. Ir. ROBERT RIANTO W., M.T.	
AHLI STRUKTUR	Ir. SUBIYANTO	
AHLI MEP	RACHMAD WIDHI RAHARDJO, S.T.	
AHLI K3 KONSTR.	WISHNU WARDHANA S., S.T.	
DIGAMBAR	AMEL RESTU PRAHESTI, S.Ars.	

JUDUL GAMBAR

DENAH INSTALASI SUPERIMPOSE LT.06

SKALA	KODE GAMBAR	NO. GAMBAR
1 : 200	ME	ME-16-06

KETERANGAN	TGL	TTD

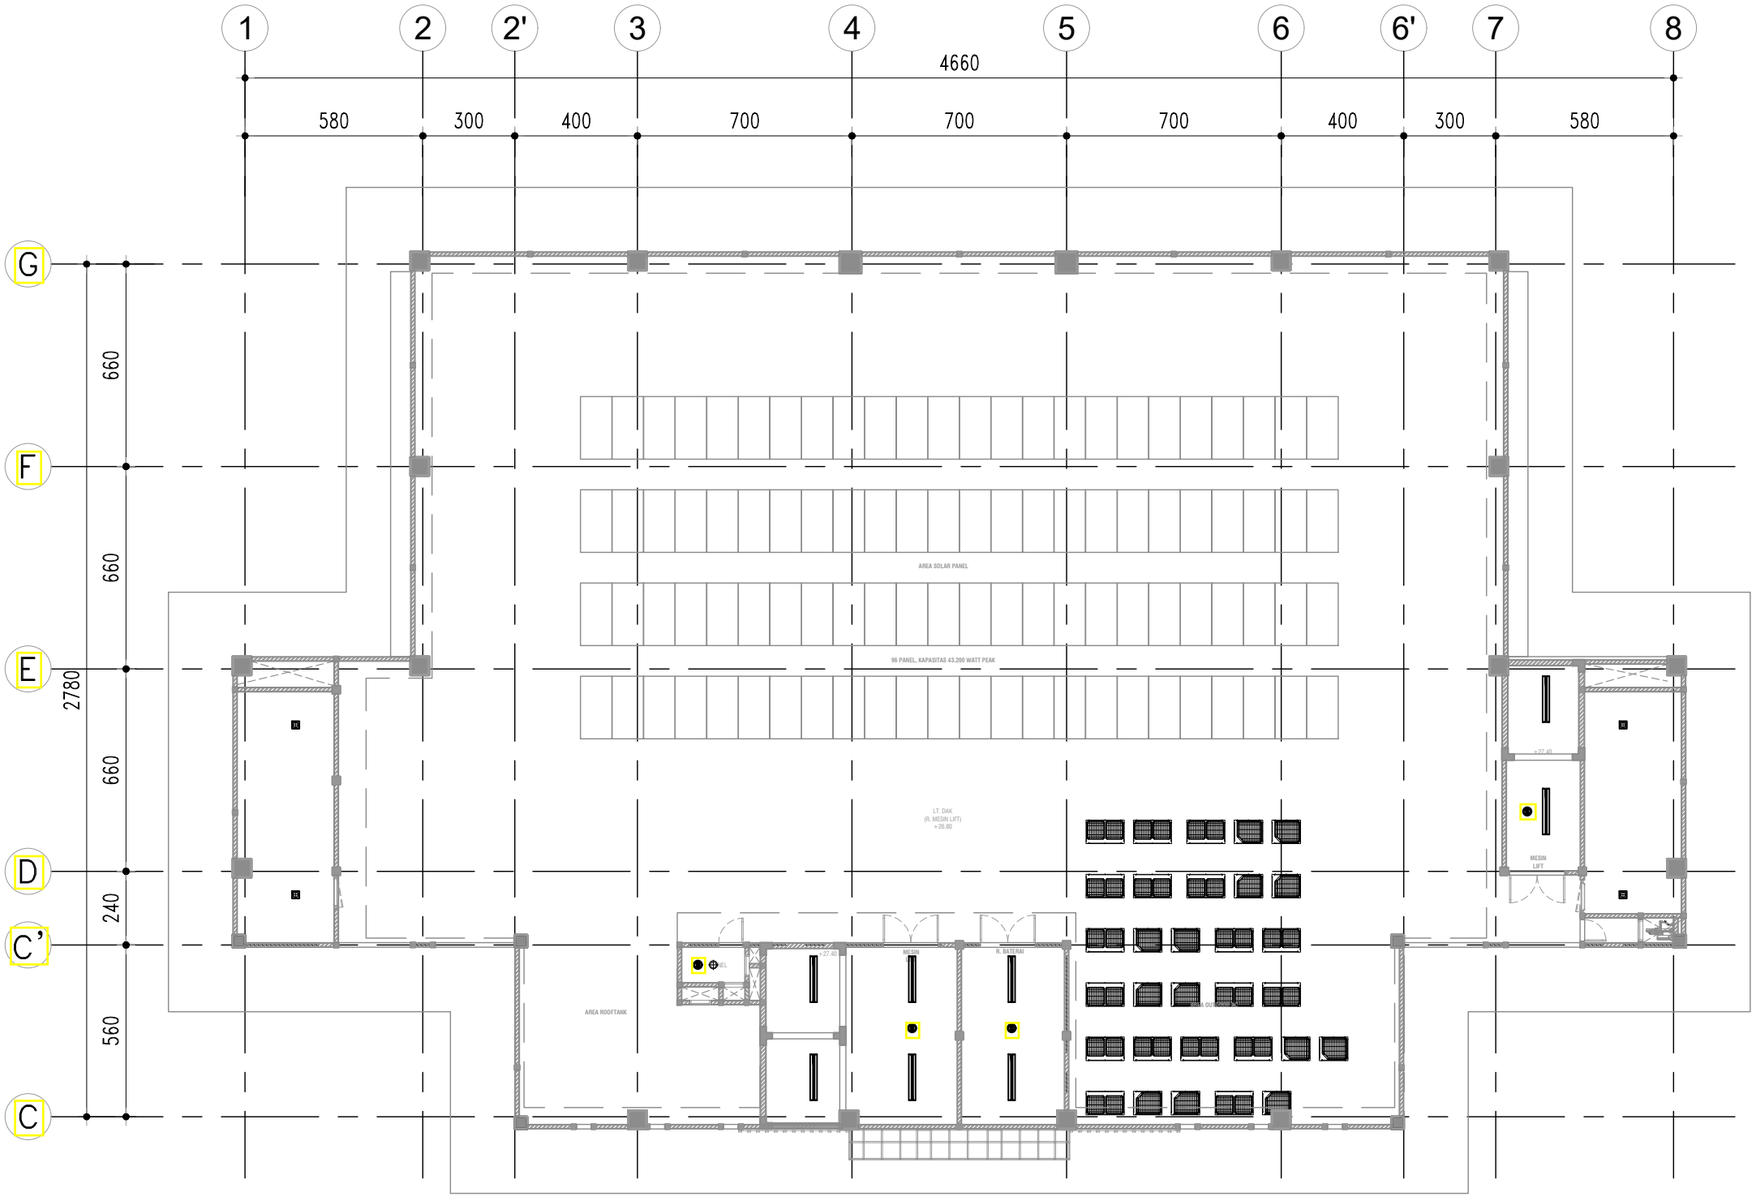

DENAH INSTALASI SUPERIOMPOSE LT.R.MESIN LIFT

SKALA 1 ° 200

KEMENTERIAN PENDIDIKAN DAN KEBUDAYAAN
UNIVERSITAS JENDERAL SOEDIRMAN
JL. Prof. Dr. H. R. Bunyamin No. 708
KOTAK POS 115
TELP. (0281) 635292
PURWOKERTO 53122

PEKERJAAN:

PERENCANAAN GEDUNG
INTEGRATED MEDICAL EDUCATION (IME)
UNIVERSITAS JENDERAL SOEDIRMAN
TAHUN ANGGARAN 2024

MENGETAHUI & MENYETUJUI

PENJABAT PEMBUAT KOMITMEN

Ir. GATHOT HERI SUDIBYO, S.T., M.T.
NIP. 19720222 200003 1 001

MENGETAHUI & MENYETUJUI

PERENCANA

PT. POLA DWIPA
JL. DR. WAHIDIN 167, SEMARANG 50253
TELP. (024) 8312282, FAX. (024) 8312271
E-mail : poladwip@gmail.com

TEAM LEADER	Ir. Drs. SUNARTO, M.T.	
AHLI ARSITEKTUR	Dr. Ir. ROBERT RIANTO W., M.T.	
AHLI STRUKTUR	Ir. SUBIYANTO	
AHLI MEP	RACHMAD WIDHI RAHARDJO, S.T.	
AHLI K3 KONSTR.	WISHNU WARDHANA S., S.T.	
DIGAMBAR	AMEL RESTU PRAHESTI, S.Ars.	

JUDUL GAMBAR

DENAH INSTALASI SUPERIMPOSE
LT.R. MESIN LIFT

SKALA	KODE GAMBAR	NO. GAMBAR
1 : 200	ME	ME-16-07

KETERANGAN	TGL	TTD

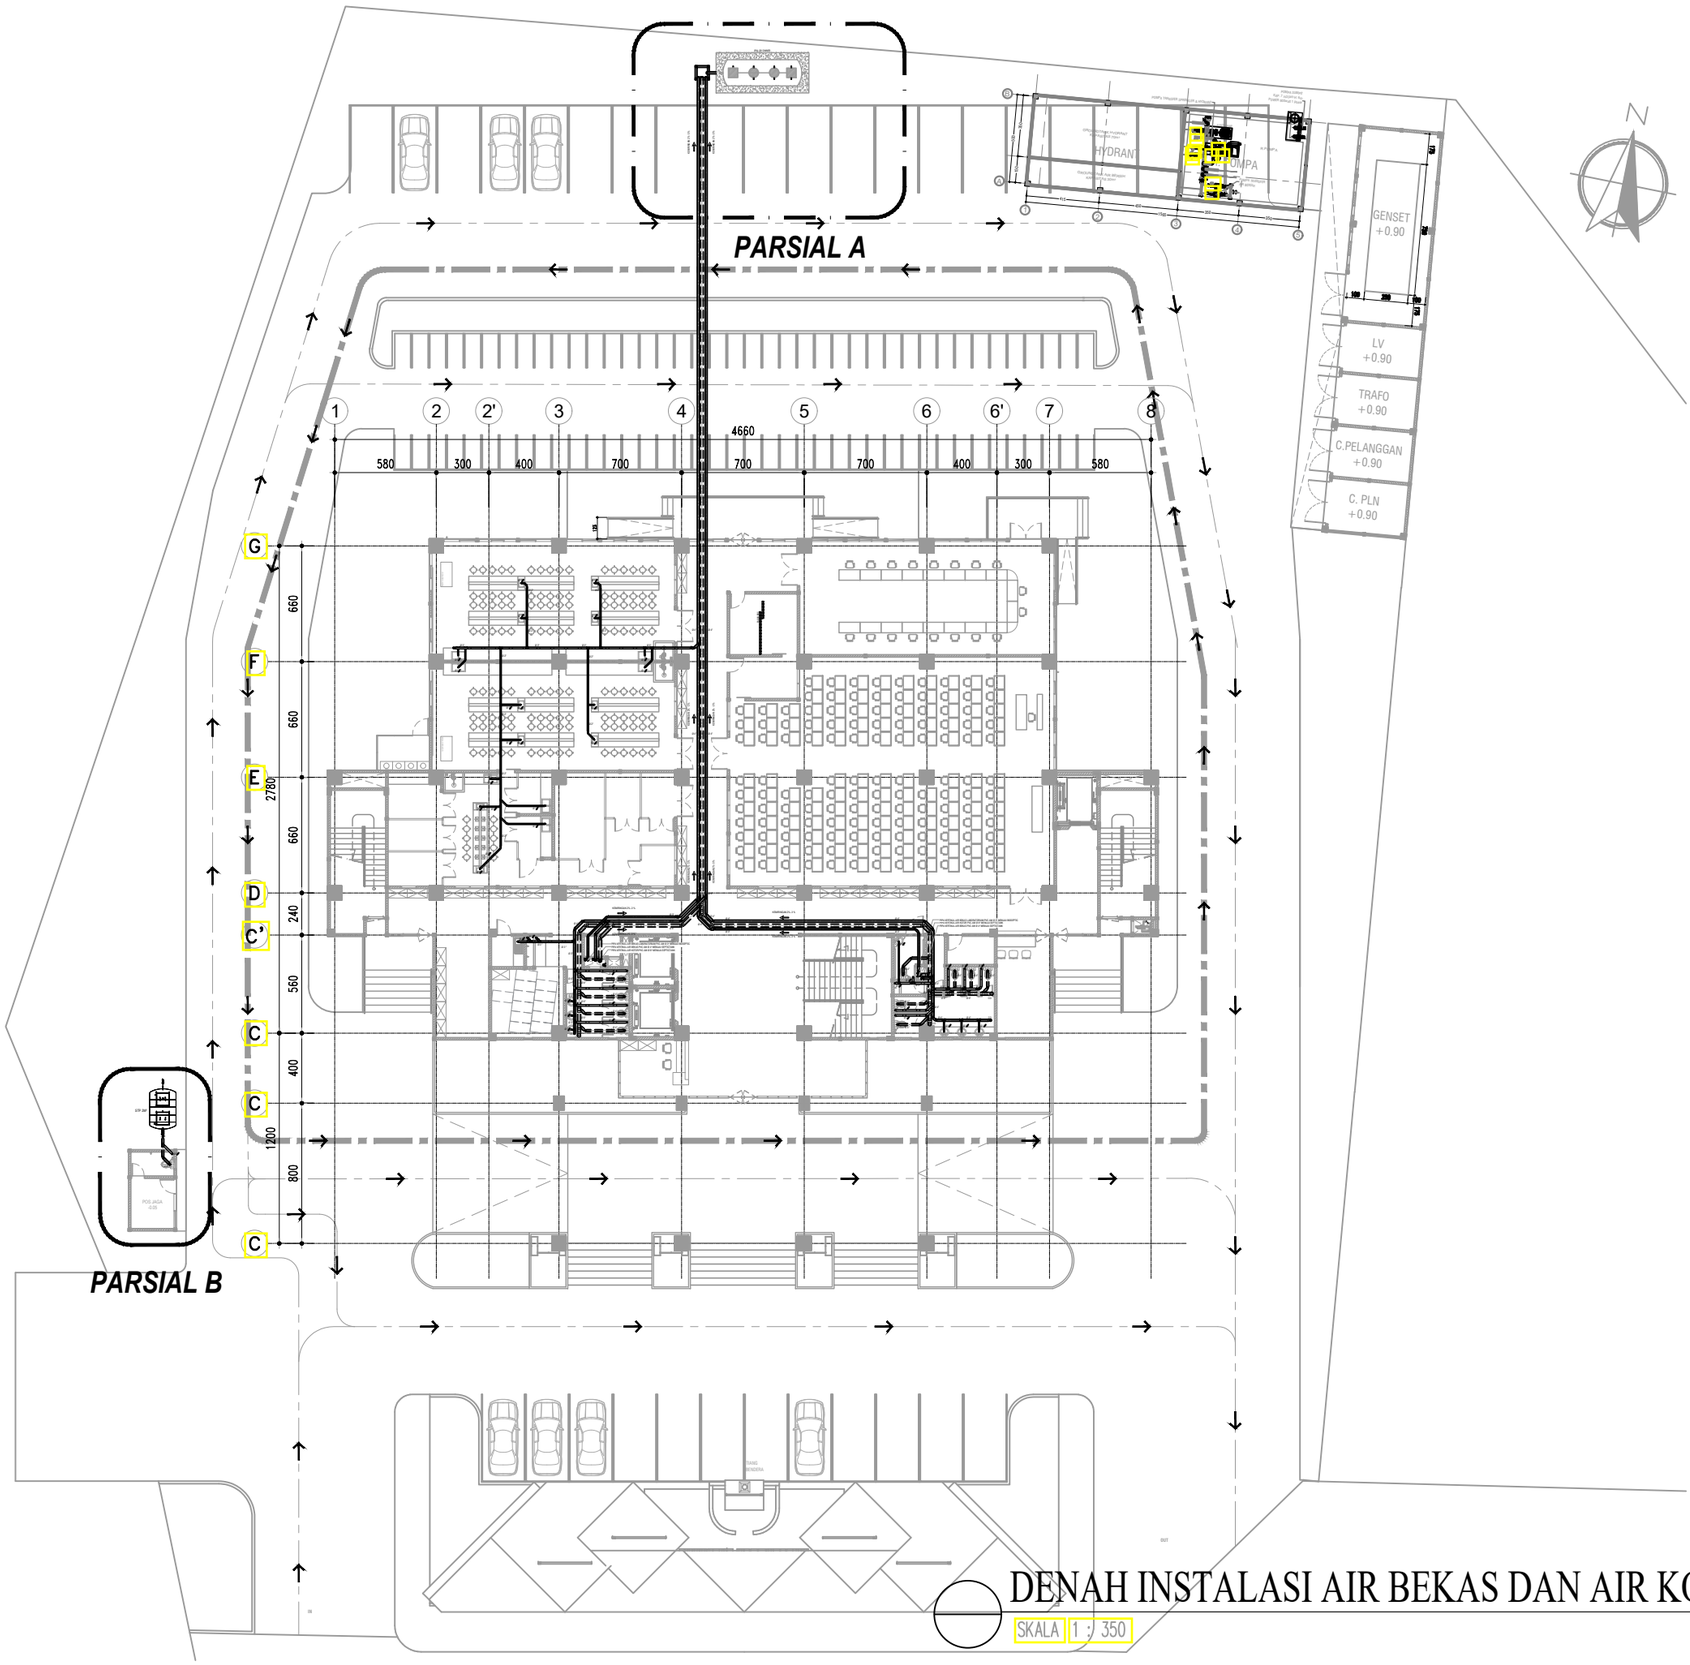

DENAH INSTALASI AIR BEKAS DAN AIR KOTOR SITEPLAN

SKALA 1 : 350

KEMENTERIAN PENDIDIKAN DAN KEBUDAYAAN
UNIVERSITAS JENDERAL SOEDIRMAN
JL. Prof. Dr. H. R. Bunyamin No. 708
KOTAK POS 115
TELP. (0281) 635292
PURWOKERTO 53122

PEKERJAAN:

PERENCANAAN GEDUNG
INTEGRATED MEDICAL EDUCATION (IME)
UNIVERSITAS JENDERAL SOEDIRMAN
TAHUN ANGGARAN 2024

MENGETAHUI & MENYETUJUI

PENJABAT PEMBUAT KOMITMEN

Ir. GATHOT HERI SUDIBYO, S.T., M.T.
NIP. 19720222 200003 1 001

MENGETAHUI & MENYETUJUI

PERENCANA

PT. POLA DWIPA
JL. DR. WAHIDIN 167, SEMARANG 50253
TELP. (024) 8312282, FAX. (024) 8312271
E-mail : poladwip@gmail.com

TEAM LEADER	Ir. Drs. SUNARTO, M.T.	
AHLI ARSITEKTUR	Dr. Ir. ROBERT RIANTO W., M.T.	
AHLI STRUKTUR	Ir. SUBIYANTO	
AHLI MEP	RACHMAD WIDHI RAHARDJO, S.T.	
AHLI K3 KONSTR.	WISHNU WARDHANA S., S.T.	
DIGAMBAR	AMEL RESTU PRAHESTI, S.Ars.	

JUDUL GAMBAR

DENAH INSTALASI AIR BEKAS DAN AIR KOTOR SITEPLAN

SKALA	KODE GAMBAR	NO. GAMBAR
1 : 350	ME	ME-17-01

KETERANGAN	TGL	TTD

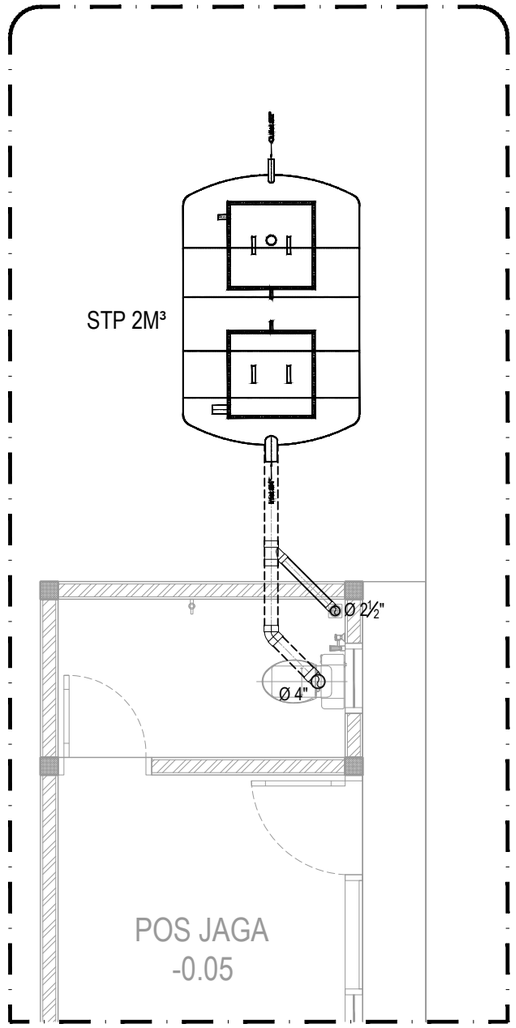

PARSIAL B

SKALA 1 : 50

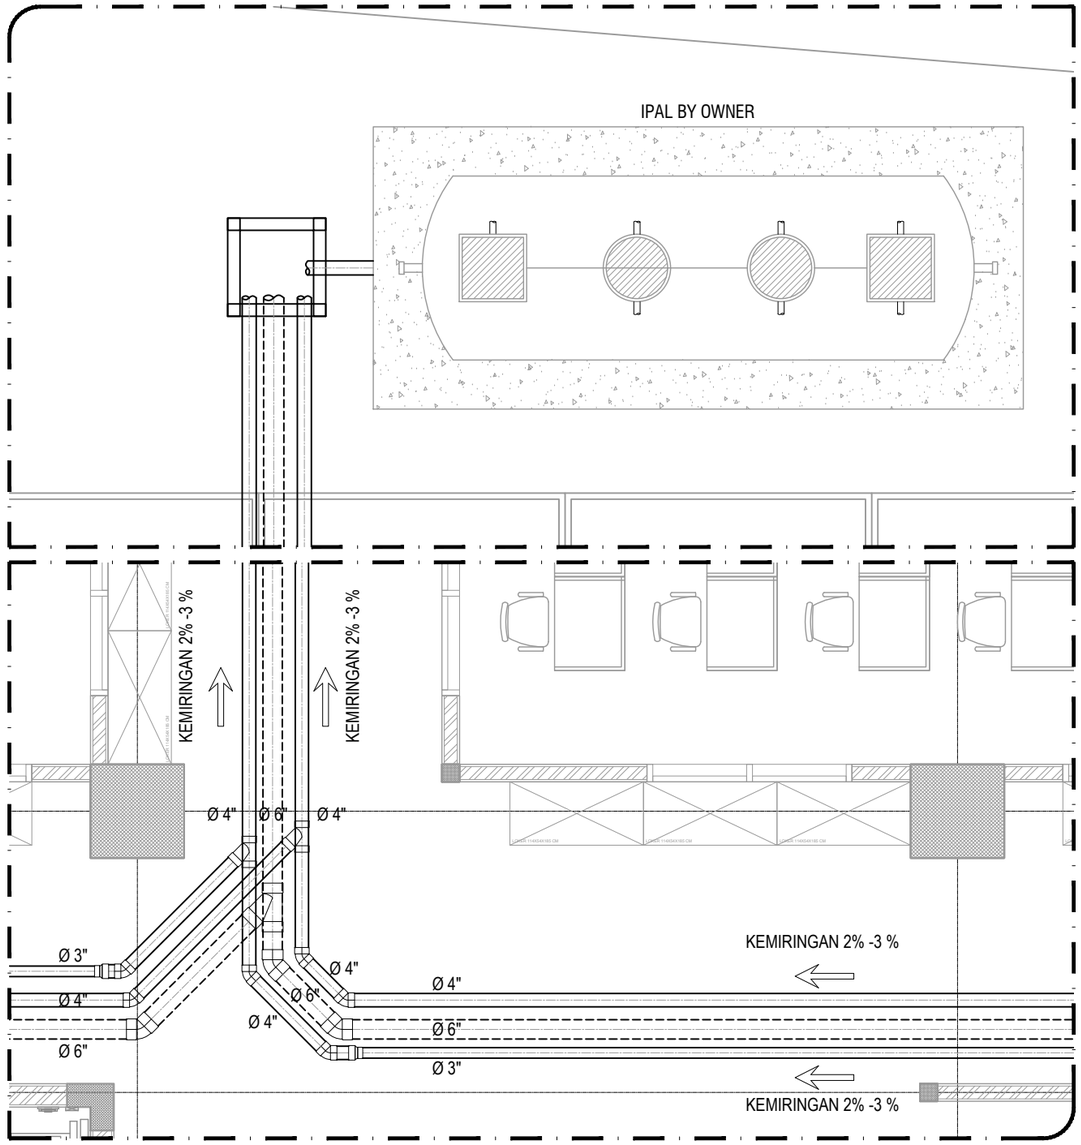

PARSIAL A

SKALA 1 : 50

KEMENTERIAN PENDIDIKAN DAN KEBUDAYAAN
UNIVERSITAS JENDERAL SOEDIRMAN
JL. Prof. Dr. H. R. Bunyamin No. 708
KOTAK POS 115
TELP. (0281) 635292
PURWOKERTO 53122

PEKERJAAN:

PERENCANAAN GEDUNG
INTEGRATED MEDICAL EDUCATION (IME)
UNIVERSITAS JENDERAL SOEDIRMAN
TAHUN ANGGARAN 2024

MENGETAHUI & MENYETUJUI

PENJABAT PEMBUAT KOMITMEN

Ir. GATHOT HERI SUDIBYO, S.T., M.T.
NIP. 19720222 200003 1 001

MENGETAHUI & MENYETUJUI

PERENCANA

PT. POLA DWIPA
JL. DR. WAHIDIN 167, SEMARANG 50253
TELP. (024) 8312282, FAX. (024) 8312271
E-mail : poladwip@gmail.com

TEAM LEADER	Ir. Drs. SUNARTO, M.T.	
AHLI ARSITEKTUR	Dr. Ir. ROBERT RIANTO W., M.T.	
AHLI STRUKTUR	Ir. SUBIYANTO	
AHLI MEP	RACHMAD WIDHI RAHARDJO, S.T.	
AHLI K3 KONSTR.	WISHNU WARDHANA S., S.T.	
DIGAMBAR	AMEL RESTU PRAHESTI, S.Ars.	

JUDUL GAMBAR

DENAH INSTALASI AIR BEKAS DAN AIR KOTOR SITEPLAN (PARSIAL A DAN PARSIAL B)

SKALA	KODE GAMBAR	NO. GAMBAR
1 : 50	ME	ME-17-02

KETERANGAN	TGL	TTD

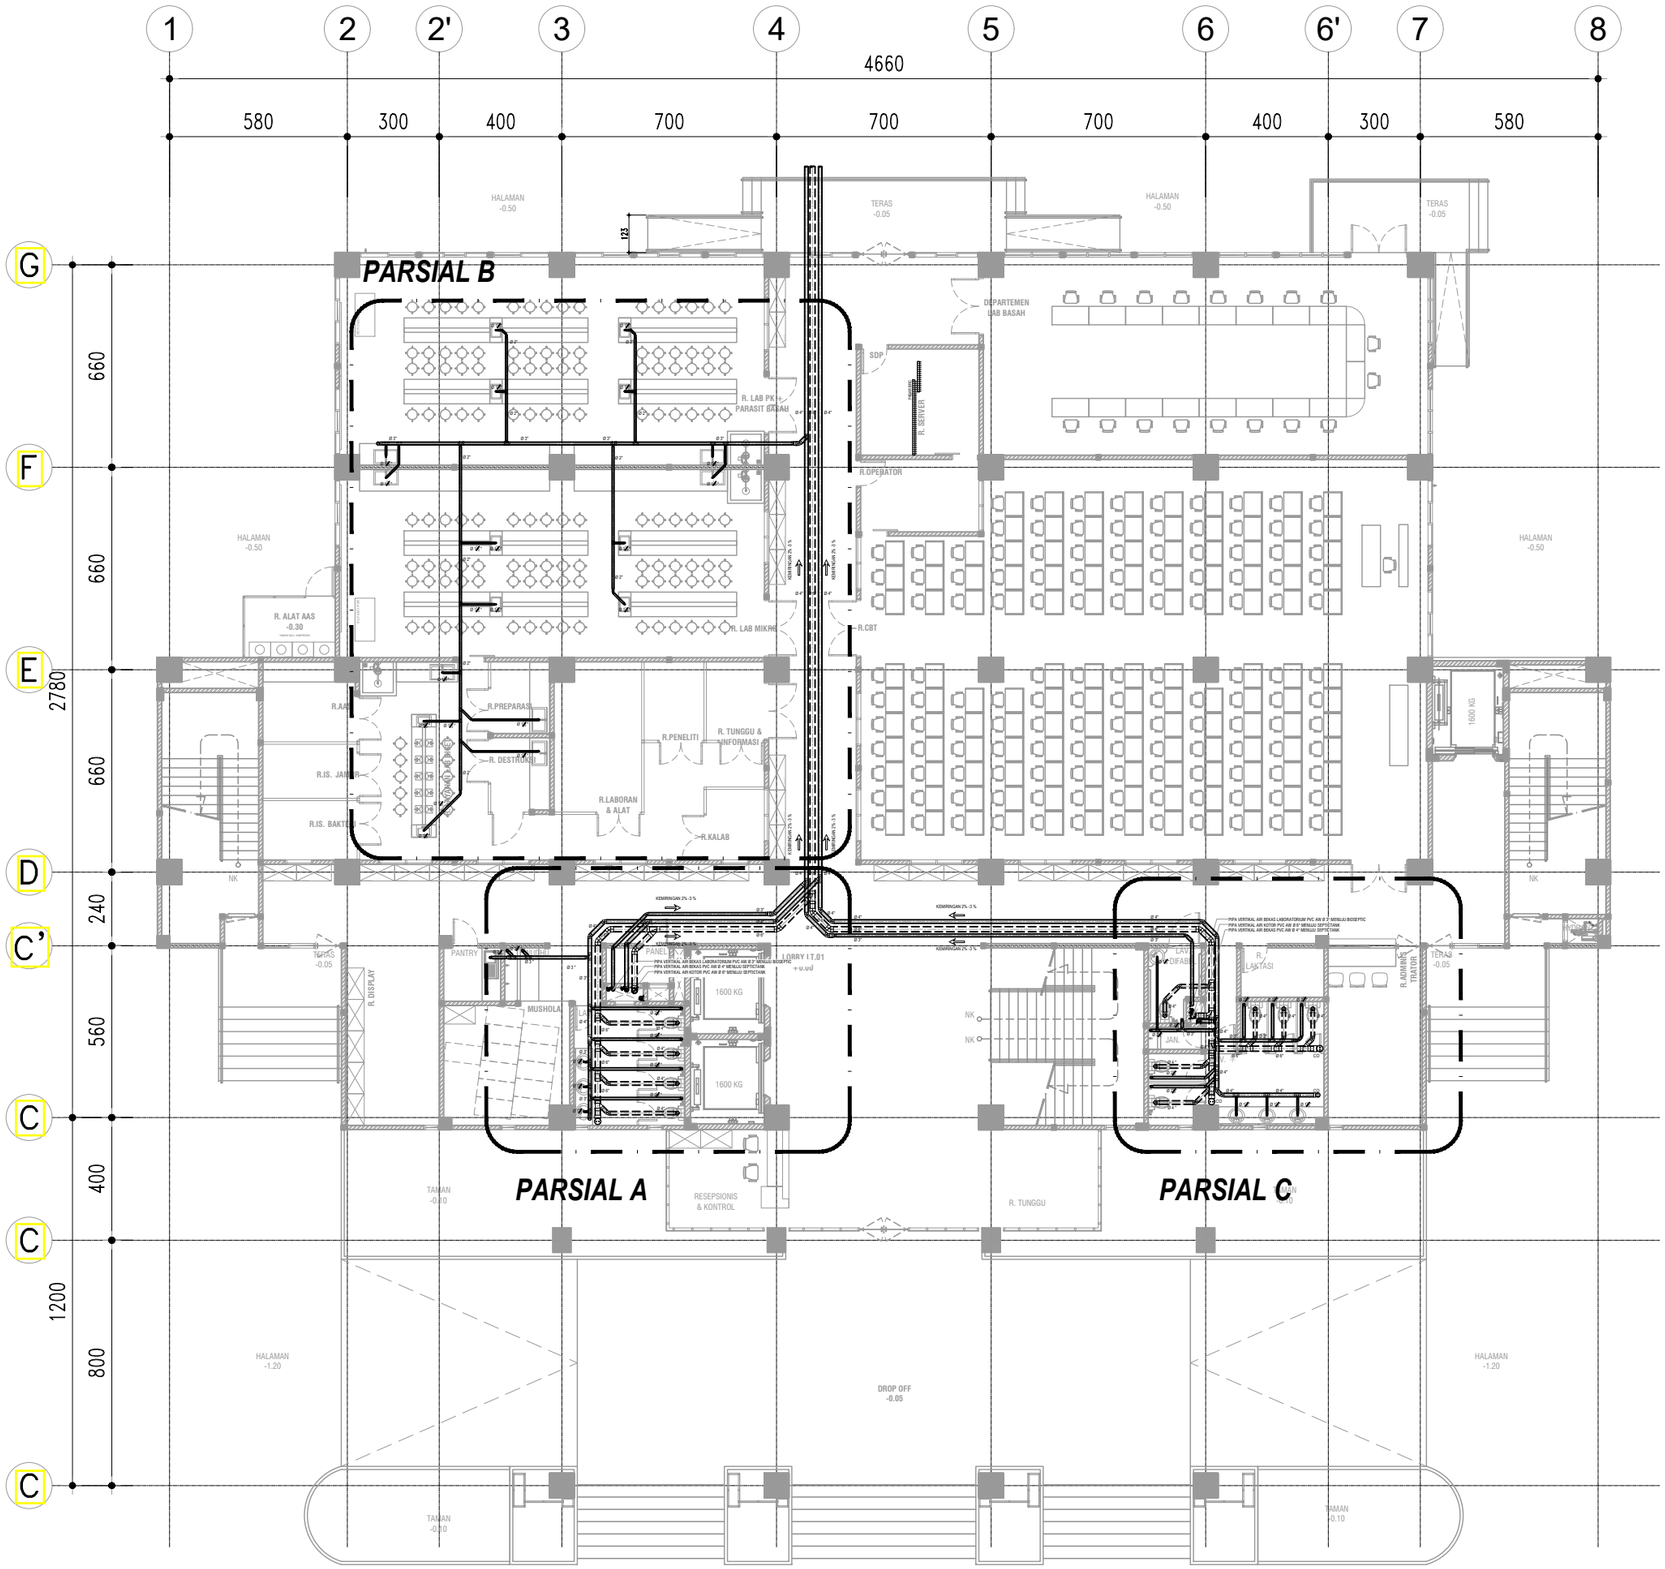

DENAH INSTALASI AIR BEKAS DAN AIR KOTOR LT.01

SKALA 1 : 200

KEMENTERIAN PENDIDIKAN DAN KEBUDAYAAN
UNIVERSITAS JENDERAL SOEDIRMAN
JL. Prof. Dr. H. R. Bunyamin No. 708
KOTAK POS 115
TELP. (0281) 635292
PURWOKERTO 53122

PEKERJAAN:

PERENCANAAN GEDUNG
INTEGRATED MEDICAL EDUCATION (IME)
UNIVERSITAS JENDERAL SOEDIRMAN
TAHUN ANGGARAN 2024

MENGETAHUI & MENYETUJUI

PENJABAT PEMBUAT KOMITMEN

Ir. GATHOT HERI SUDIBYO, S.T., M.T.
NIP. 19720222 200003 1 001

MENGETAHUI & MENYETUJUI

PERENCANA

PT. POLA DWIPA
JL. DR. WAHIDIN 167, SEMARANG 50253
TELP. (024) 8312282, FAX. (024) 8312271
E-mail : poladwip@gmail.com

TEAM LEADER	Ir. Drs. SUNARTO, M.T.	
AHLI ARSITEKTUR	Dr. Ir. ROBERT RIANTO W., M.T.	
AHLI STRUKTUR	Ir. SUBIYANTO	
AHLI MEP	RACHMAD WIDHI RAHARDJO, S.T.	
AHLI K3 KONSTR.	WISHNU WARDHANA S., S.T.	
DIGAMBAR	AMEL RESTU PRAHESTI, S.Ars.	

JUDUL GAMBAR

DENAH INSTALASI AIR BEKAS DAN AIR KOTOR LT.01

SKALA	KODE GAMBAR	NO. GAMBAR
1 : 200	ME	ME-17-03

KETERANGAN	TGL	TTD

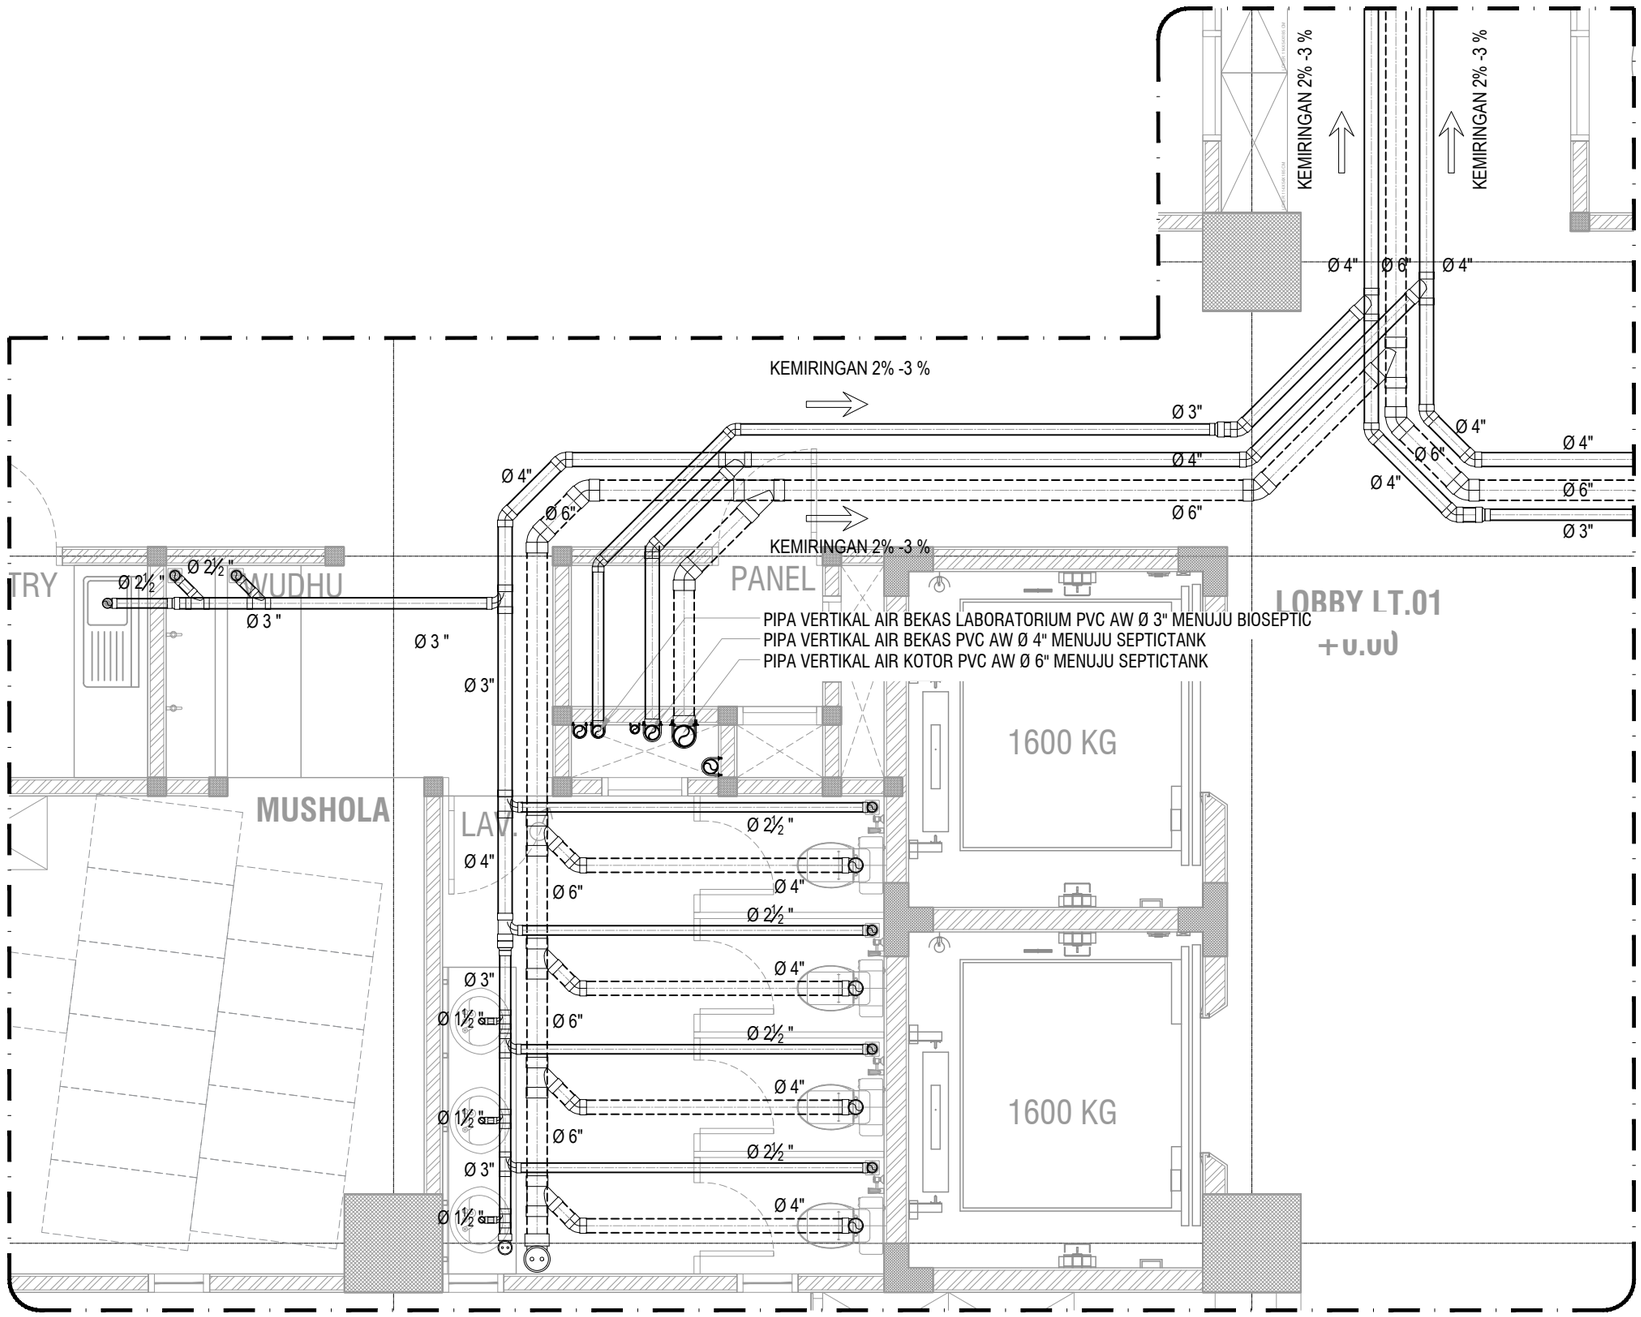

PARSIAL A

SKALA 1 : 50

KEMENTERIAN PENDIDIKAN DAN KEBUDAYAAN
UNIVERSITAS JENDERAL SOEDIRMAN
JL. Prof. Dr. H. R. Bunyamin No. 708
KOTAK POS 115
TELP. (0281) 635292
PURWOKERTO 53122

PEKERJAAN:

PERENCANAAN GEDUNG
INTEGRATED MEDICAL EDUCATION (IME)
UNIVERSITAS JENDERAL SOEDIRMAN
TAHUN ANGGARAN 2024

MENGETAHUI & MENYETUJUI

PENJABAT PEMBUAT KOMITMEN

Ir. GATHOT HERI SUDIBYO, S.T., M.T.
NIP. 19720222 200003 1 001

MENGETAHUI & MENYETUJUI

PERENCANA

PT. POLA DWIPA
JL. DR. WAHIDIN 167, SEMARANG 50253
TELP. (024) 8312282, FAX. (024) 8312271
E-mail : poladwip@gmail.com

TEAM LEADER	Ir. Drs. SUNARTO, M.T.	
AHLI ARSITEKTUR	Dr. Ir. ROBERT RIANTO W., M.T.	
AHLI STRUKTUR	Ir. SUBIYANTO	
AHLI MEP	RACHMAD WIDHI RAHARDJO, S.T.	
AHLI K3 KONSTR.	WISHNU WARDHANA S., S.T.	
DIGAMBAR	AMEL RESTU PRAHESTI, S.Ars.	

JUDUL GAMBAR

DENAH INSTALASI AIR BEKAS DAN AIR KOTOR LT.01 (PARSIAL A)

SKALA	KODE GAMBAR	NO. GAMBAR
1 : 50	ME	ME-17-04

KETERANGAN	TGL	TTD

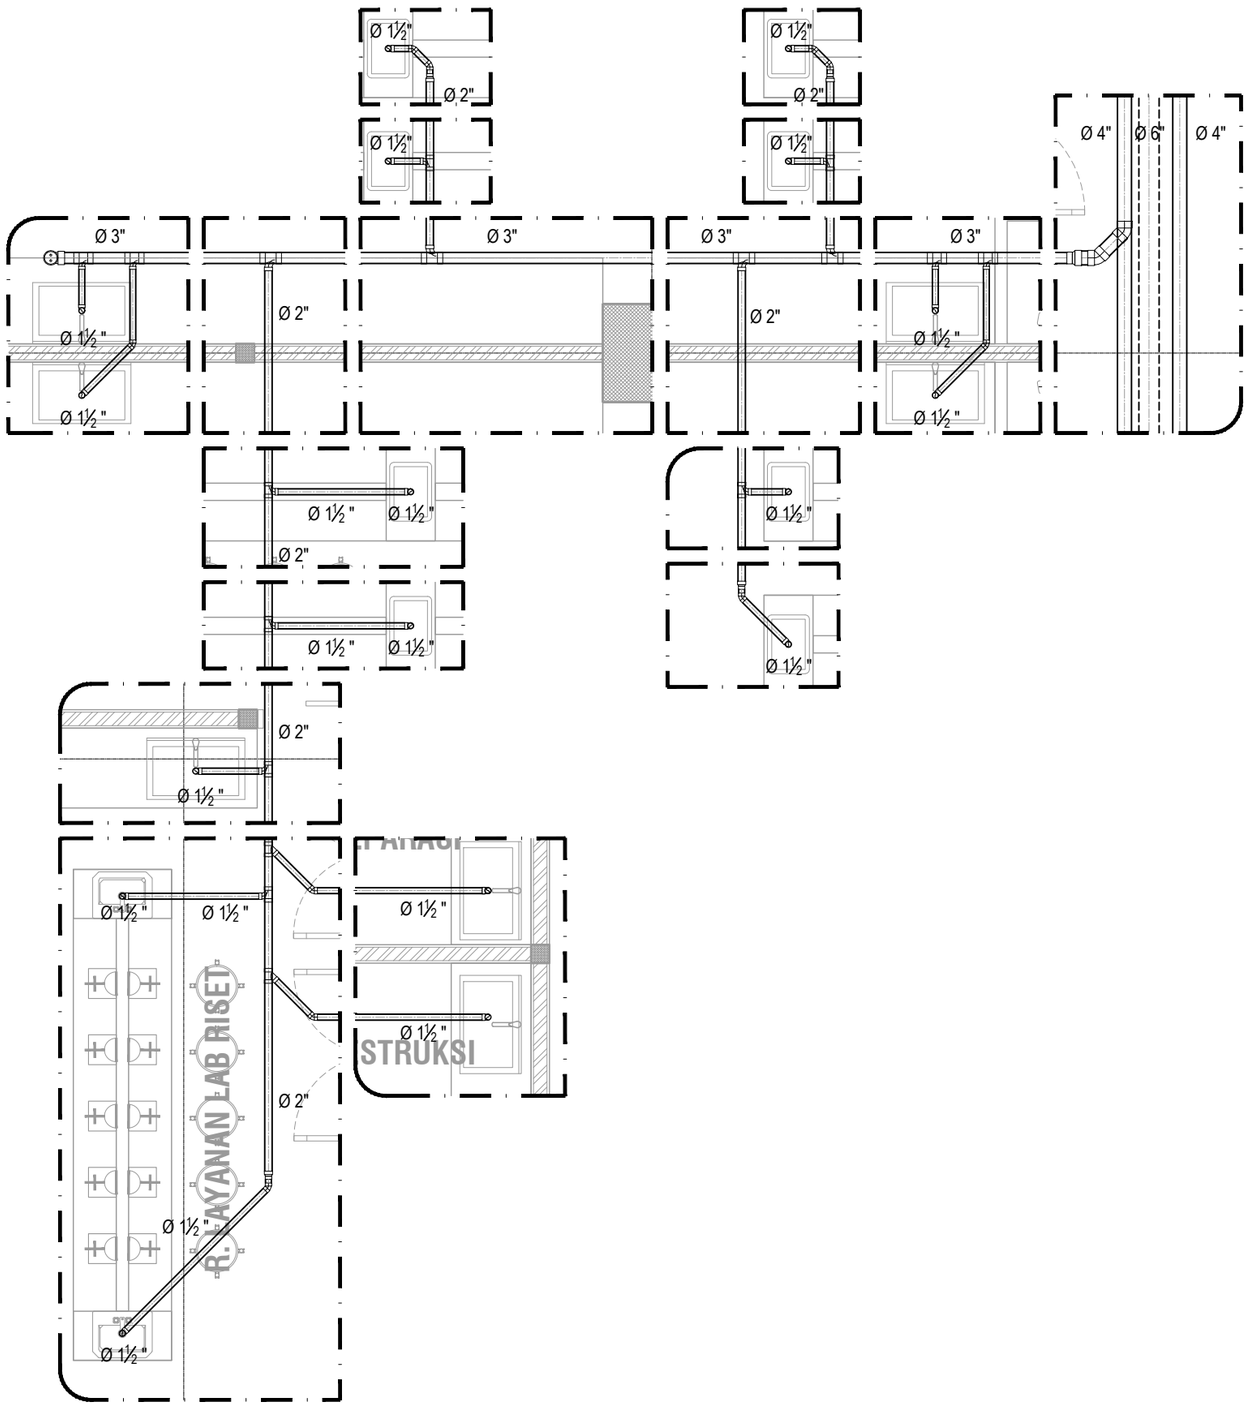

PARSIAL B

SKALA 1 : 50

KEMENTERIAN PENDIDIKAN DAN KEBUDAYAAN
UNIVERSITAS JENDERAL SOEDIRMAN
JL. Prof. Dr. H. R. Bunyamin No. 708
KOTAK POS 115
TELP. (0281) 635292
PURWOKERTO 53122

PEKERJAAN:

PERENCANAAN GEDUNG
INTEGRATED MEDICAL EDUCATION (IME)
UNIVERSITAS JENDERAL SOEDIRMAN
TAHUN ANGGARAN 2024

MENGETAHUI & MENYETUJUI

PENJABAT PEMBUAT KOMITMEN

Ir. GATHOT HERI SUDIBYO, S.T., M.T.
NIP. 19720222 200003 1 001

MENGETAHUI & MENYETUJUI

PERENCANA

PT. POLA DWIPA
JL. DR. WAHIDIN 167, SEMARANG 50253
TELP. (024) 8312282, FAX. (024) 8312271
E-mail : poladwip@gmail.com

TEAM LEADER	Ir. Drs. SUNARTO, M.T.	
AHLI ARSITEKTUR	Dr. Ir. ROBERT RIANTO W., M.T.	
AHLI STRUKTUR	Ir. SUBIYANTO	
AHLI MEP	RACHMAD WIDHI RAHARDJO, S.T.	
AHLI K3 KONSTR.	WISHNU WARDHANA S., S.T.	
DIGAMBAR	AMEL RESTU PRAHESTI, S.Ars.	

JUDUL GAMBAR

DENAH INSTALASI AIR BEKAS DAN AIR KOTOR LT.01 (PARSIAL B)

SKALA	KODE GAMBAR	NO. GAMBAR
1 : 50	ME	ME-17-05

KETERANGAN	TGL	TTD

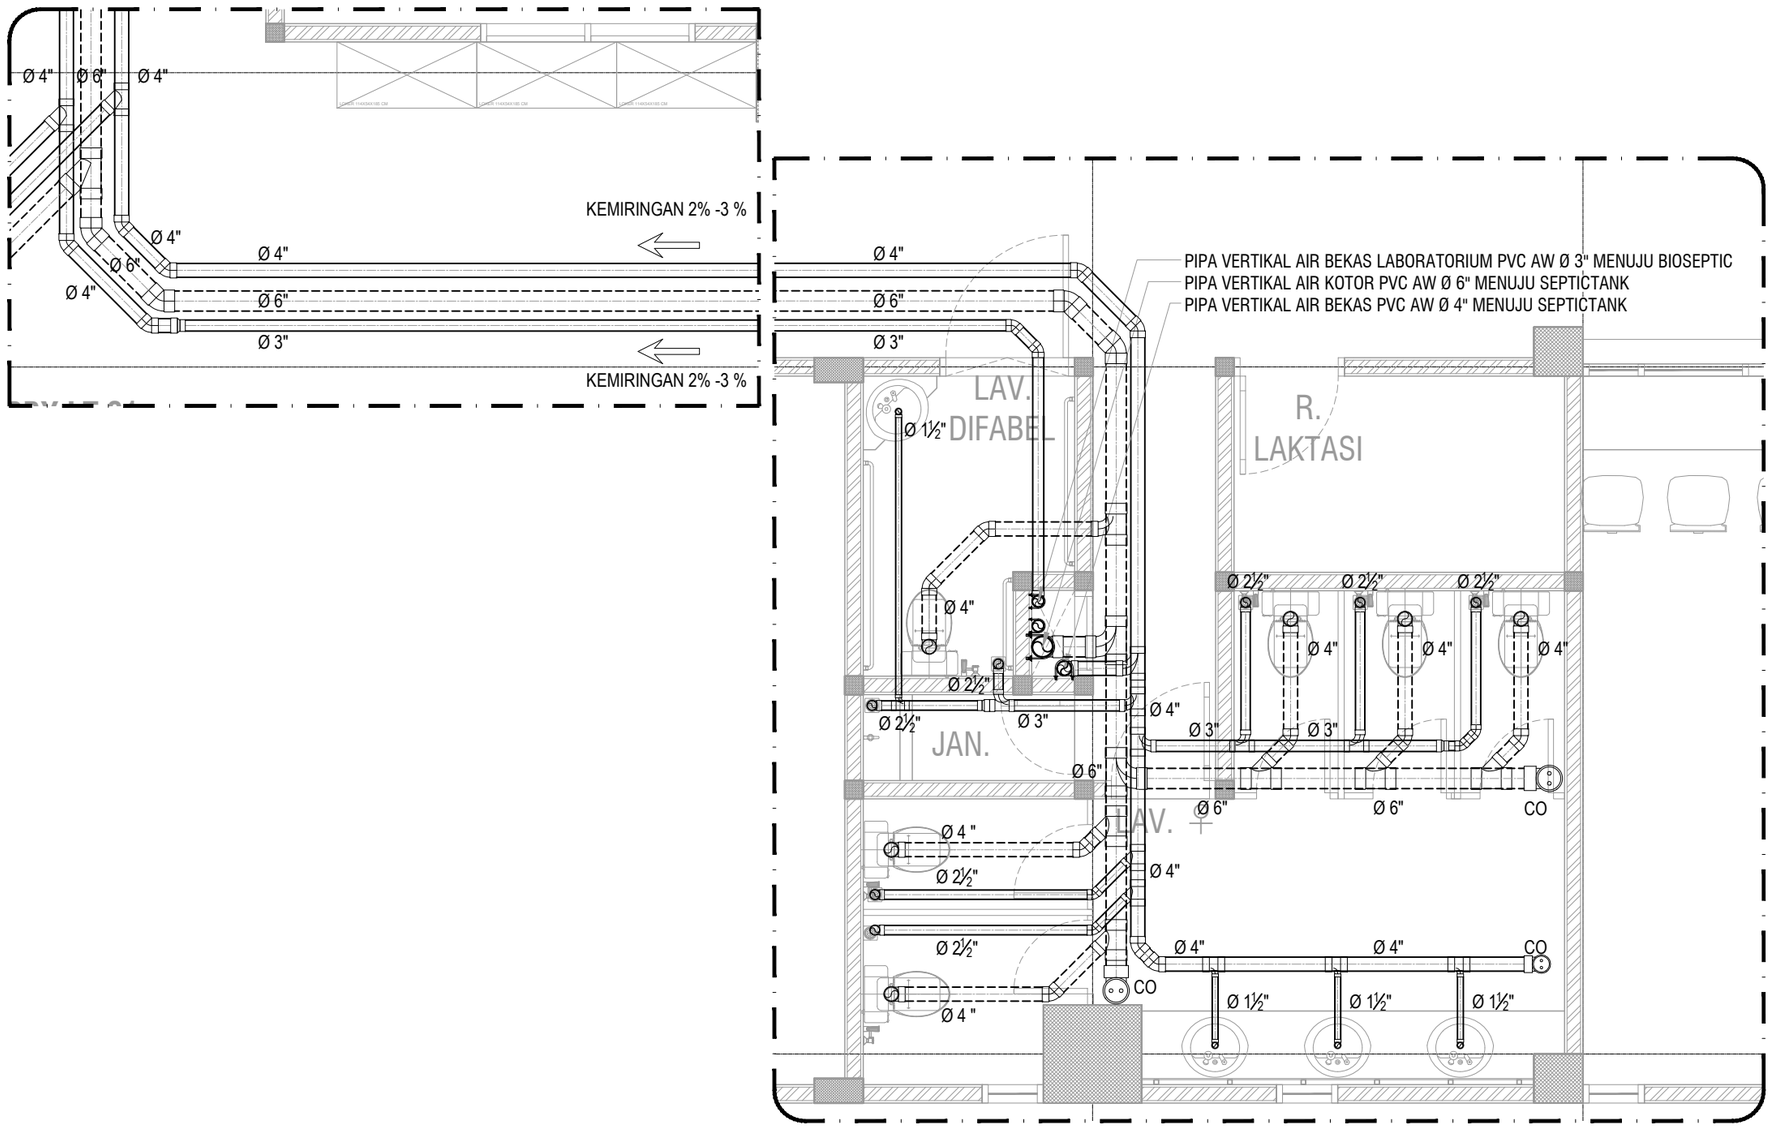

PARSIAL C

SKALA 1 : 50

KEMENTERIAN PENDIDIKAN DAN KEBUDAYAAN
UNIVERSITAS JENDERAL SOEDIRMAN
JL. Prof. Dr. H. R. Bunyamin No. 708
KOTAK POS 115
TELP. (0281) 635292
PURWOKERTO 53122

PEKERJAAN:

PERENCANAAN GEDUNG
INTEGRATED MEDICAL EDUCATION (IME)
UNIVERSITAS JENDERAL SOEDIRMAN
TAHUN ANGGARAN 2024

MENGETAHUI & MENYETUJUI

PENJABAT PEMBUAT KOMITMEN

Ir. GATHOT HERI SUDIBYO, S.T., M.T.
NIP. 19720222 200003 1 001

MENGETAHUI & MENYETUJUI

PERENCANA

PT. POLA DWIPA
JL. DR. WAHIDIN 167, SEMARANG 50253
TELP. (024) 8312282, FAX. (024) 8312271
E-mail : poladwip@gmail.com

TEAM LEADER	Ir. Drs. SUNARTO, M.T.	
AHLI ARSITEKTUR	Dr. Ir. ROBERT RIANTO W., M.T.	
AHLI STRUKTUR	Ir. SUBIYANTO	
AHLI MEP	RACHMAD WIDHI RAHARDJO, S.T.	
AHLI K3 KONSTR.	WISHNU WARDHANA S., S.T.	
DIGAMBAR	AMEL RESTU PRAHESTI, S.Ars.	

JUDUL GAMBAR

DENAH INSTALASI AIR BEKAS DAN AIR KOTOR LT.01 (PARSIAL C)

SKALA	KODE GAMBAR	NO. GAMBAR
1 : 50	ME	ME-17-06

KETERANGAN	TGL	TTD

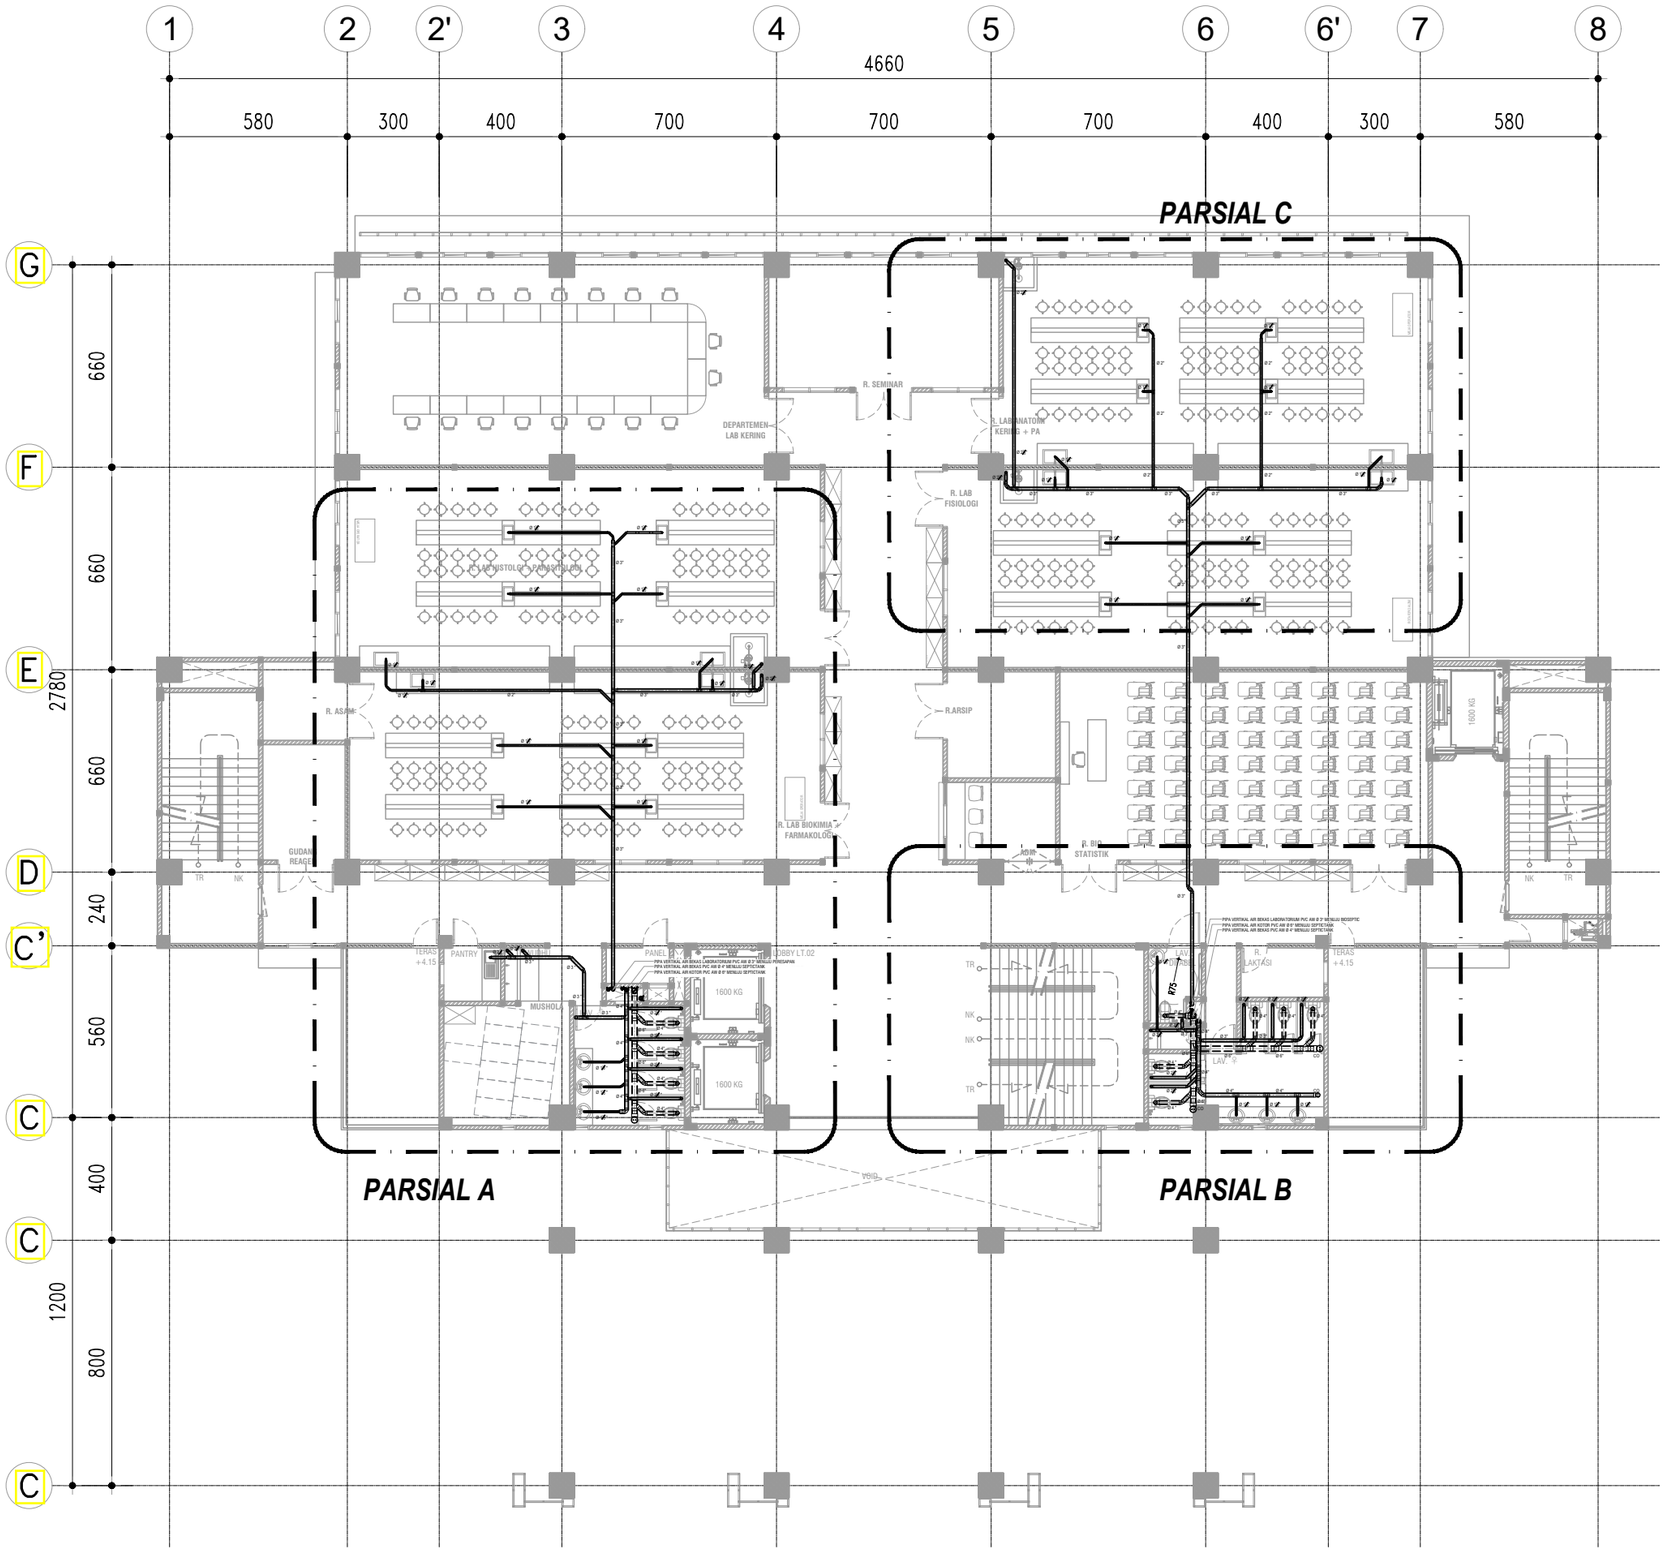

DENAH INSTALASI AIR BEKAS DAN AIR KOTOR LT.02

SKALA 1 : 200

KEMENTERIAN PENDIDIKAN DAN KEBUDAYAAN
UNIVERSITAS JENDERAL SOEDIRMAN
JL. Prof. Dr. H. R. Bunyamin No. 708
KOTAK POS 115
TELP. (0281) 635292
PURWOKERTO 53122

PEKERJAAN:

PERENCANAAN GEDUNG
INTEGRATED MEDICAL EDUCATION (IME)
UNIVERSITAS JENDERAL SOEDIRMAN
TAHUN ANGGARAN 2024

MENGETAHUI & MENYETUJUI

PENJABAT PEMBUAT KOMITMEN

Ir. GATHOT HERI SUDIBYO, S.T., M.T.
NIP. 19720222 200003 1 001

MENGETAHUI & MENYETUJUI

PERENCANA

PT. POLA DWIPA
JL. DR. WAHIDIN 167, SEMARANG 50253
TELP. (024) 8312282, FAX. (024) 8312271
E-mail : poladwip@gmail.com

TEAM LEADER	Ir. Drs. SUNARTO, M.T.	
AHLI ARSITEKTUR	Dr. Ir. ROBERT RIANTO W., M.T.	
AHLI STRUKTUR	Ir. SUBIYANTO	
AHLI MEP	RACHMAD WIDHI RAHARDJO, S.T.	
AHLI K3 KONSTR.	WISHNU WARDHANA S., S.T.	
DIGAMBAR	AMEL RESTU PRAHESTI, S.Ars.	

JUDUL GAMBAR

DENAH INSTALASI AIR BEKAS DAN AIR KOTOR LT.02

SKALA	KODE GAMBAR	NO. GAMBAR
1 : 200	ME	ME-17-07

KETERANGAN	TGL	TTD

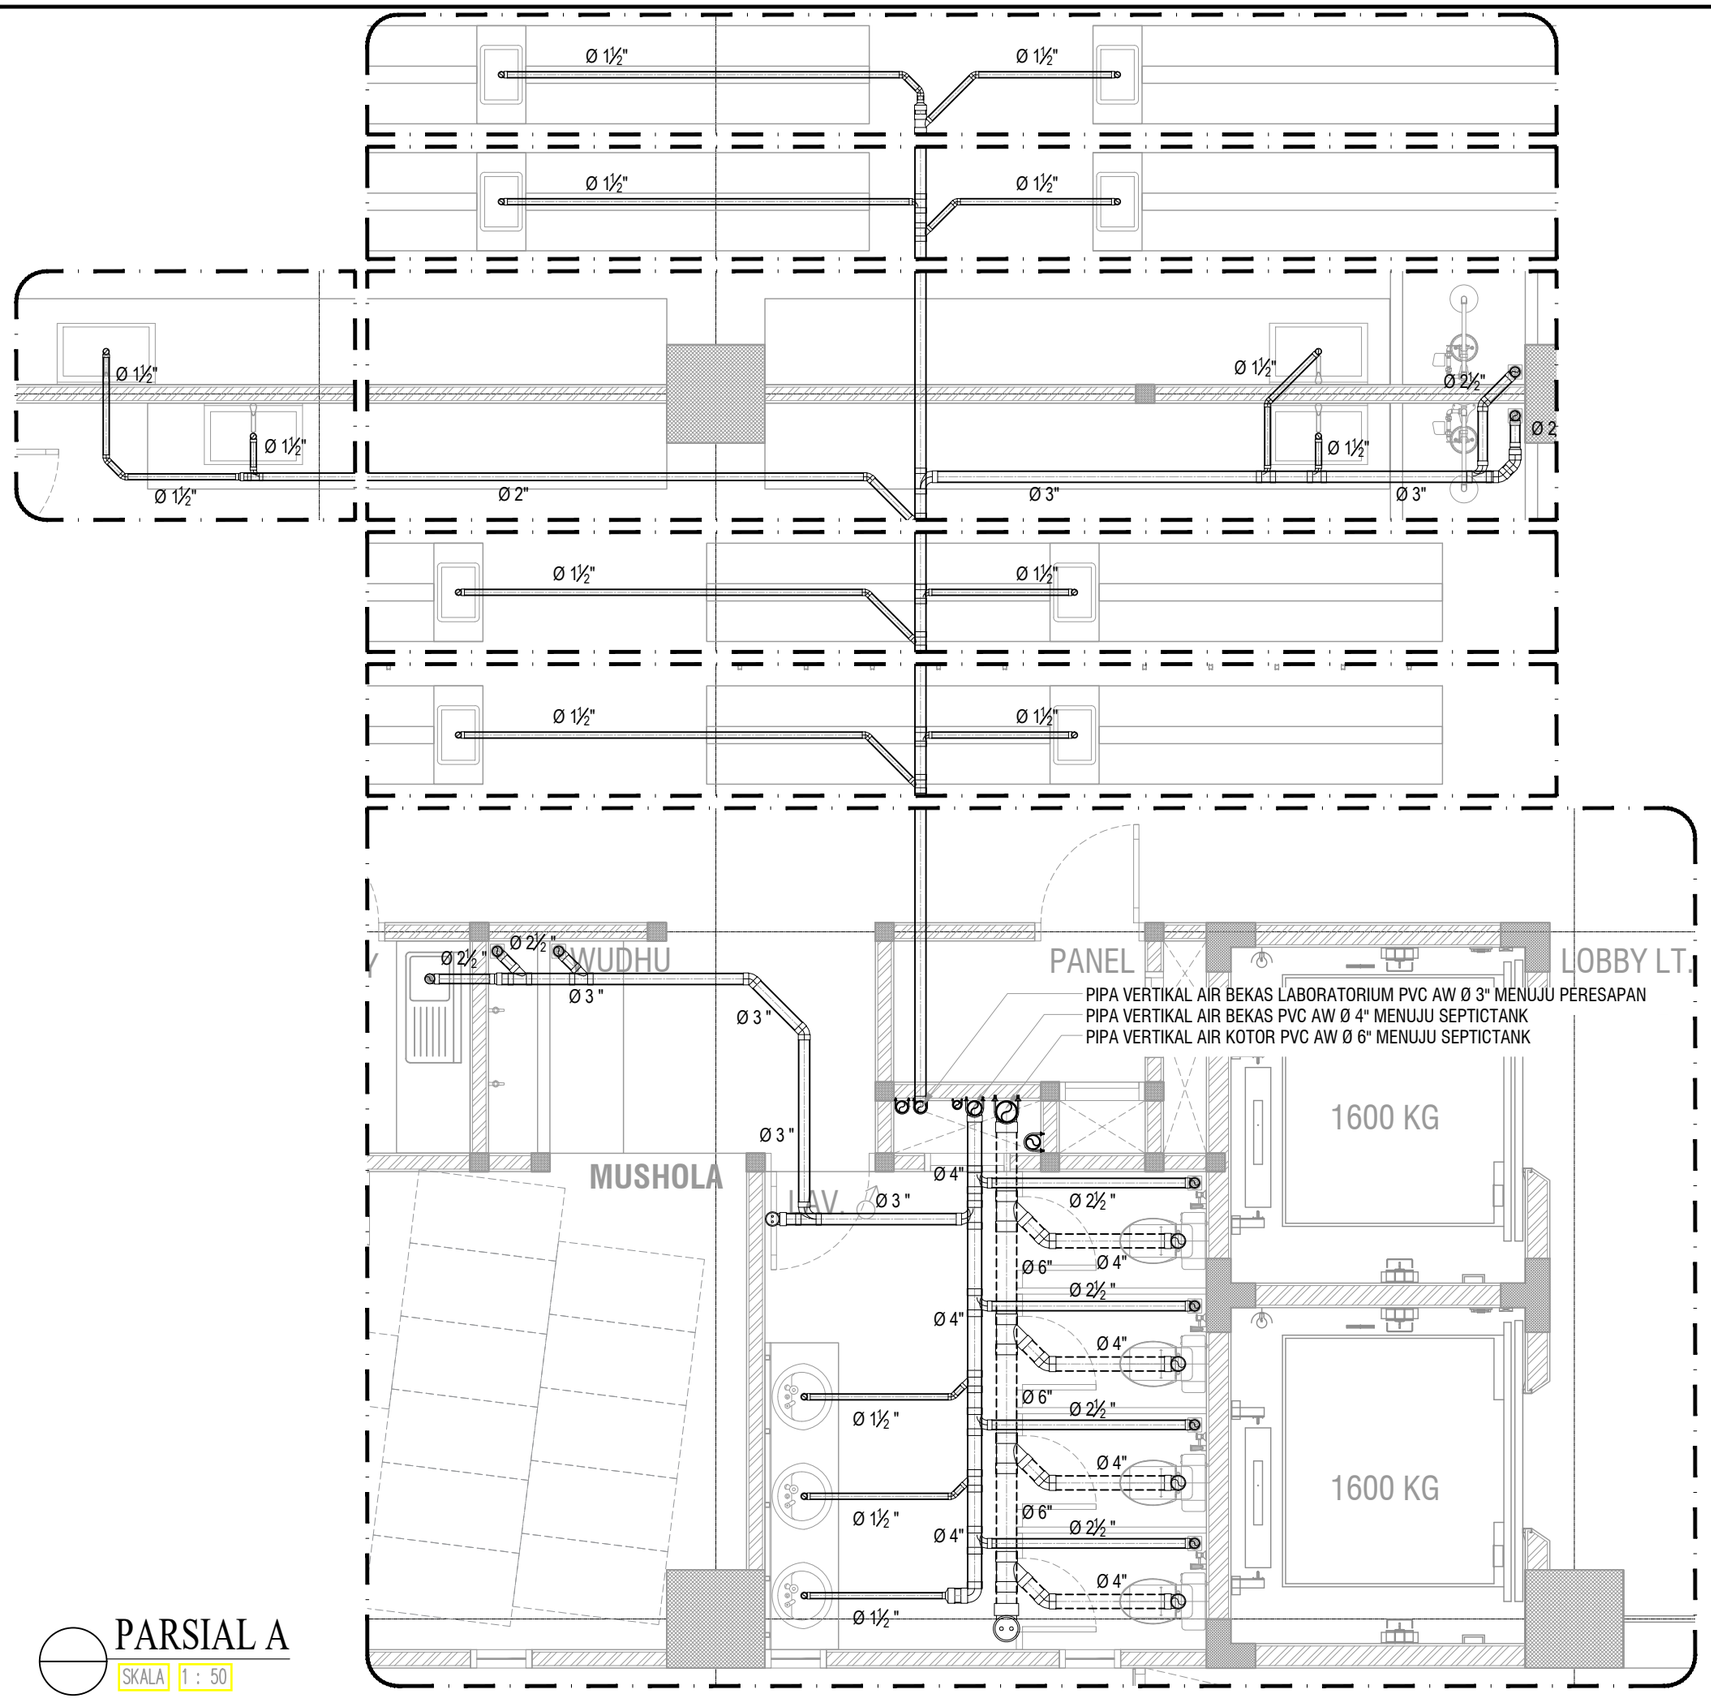

PARSIAL A

SKALA 1 : 50

KEMENTERIAN PENDIDIKAN DAN KEBUDAYAAN
UNIVERSITAS JENDERAL SOEDIRMAN
JL. Prof. Dr. H. R. Bunyamin No. 708
KOTAK POS 115
TELP. (0281) 635292
PURWOKERTO 53122

PEKERJAAN:

PERENCANAAN GEDUNG
INTEGRATED MEDICAL EDUCATION (IME)
UNIVERSITAS JENDERAL SOEDIRMAN
TAHUN ANGGARAN 2024

MENGETAHUI & MENYETUJUI

PENJABAT PEMBUAT KOMITMEN

Ir. GATHOT HERI SUDIBYO, S.T., M.T.
NIP. 19720222 200003 1 001

MENGETAHUI & MENYETUJUI

PERENCANA

PT. POLA DWIPA
JL. DR. WAHIDIN 167, SEMARANG 50253
TELP. (024) 8312282, FAX. (024) 8312271
E-mail : poladwip@gmail.com

TEAM LEADER	Ir. Drs. SUNARTO, M.T.	
AHLI ARSITEKTUR	Dr. Ir. ROBERT RIANTO W., M.T.	
AHLI STRUKTUR	Ir. SUBIYANTO	
AHLI MEP	RACHMAD WIDHI RAHARDJO, S.T.	
AHLI K3 KONSTR.	WISHNU WARDHANA S., S.T.	
DIGAMBAR	AMEL RESTU PRAHESTI, S.Ars.	

JUDUL GAMBAR

DENAH INSTALASI AIR BEKAS DAN AIR KOTOR LT.02 (PARSIAL A)

SKALA	KODE GAMBAR	NO. GAMBAR
1 : 50	ME	ME-17-08

KETERANGAN	TGL	TTD

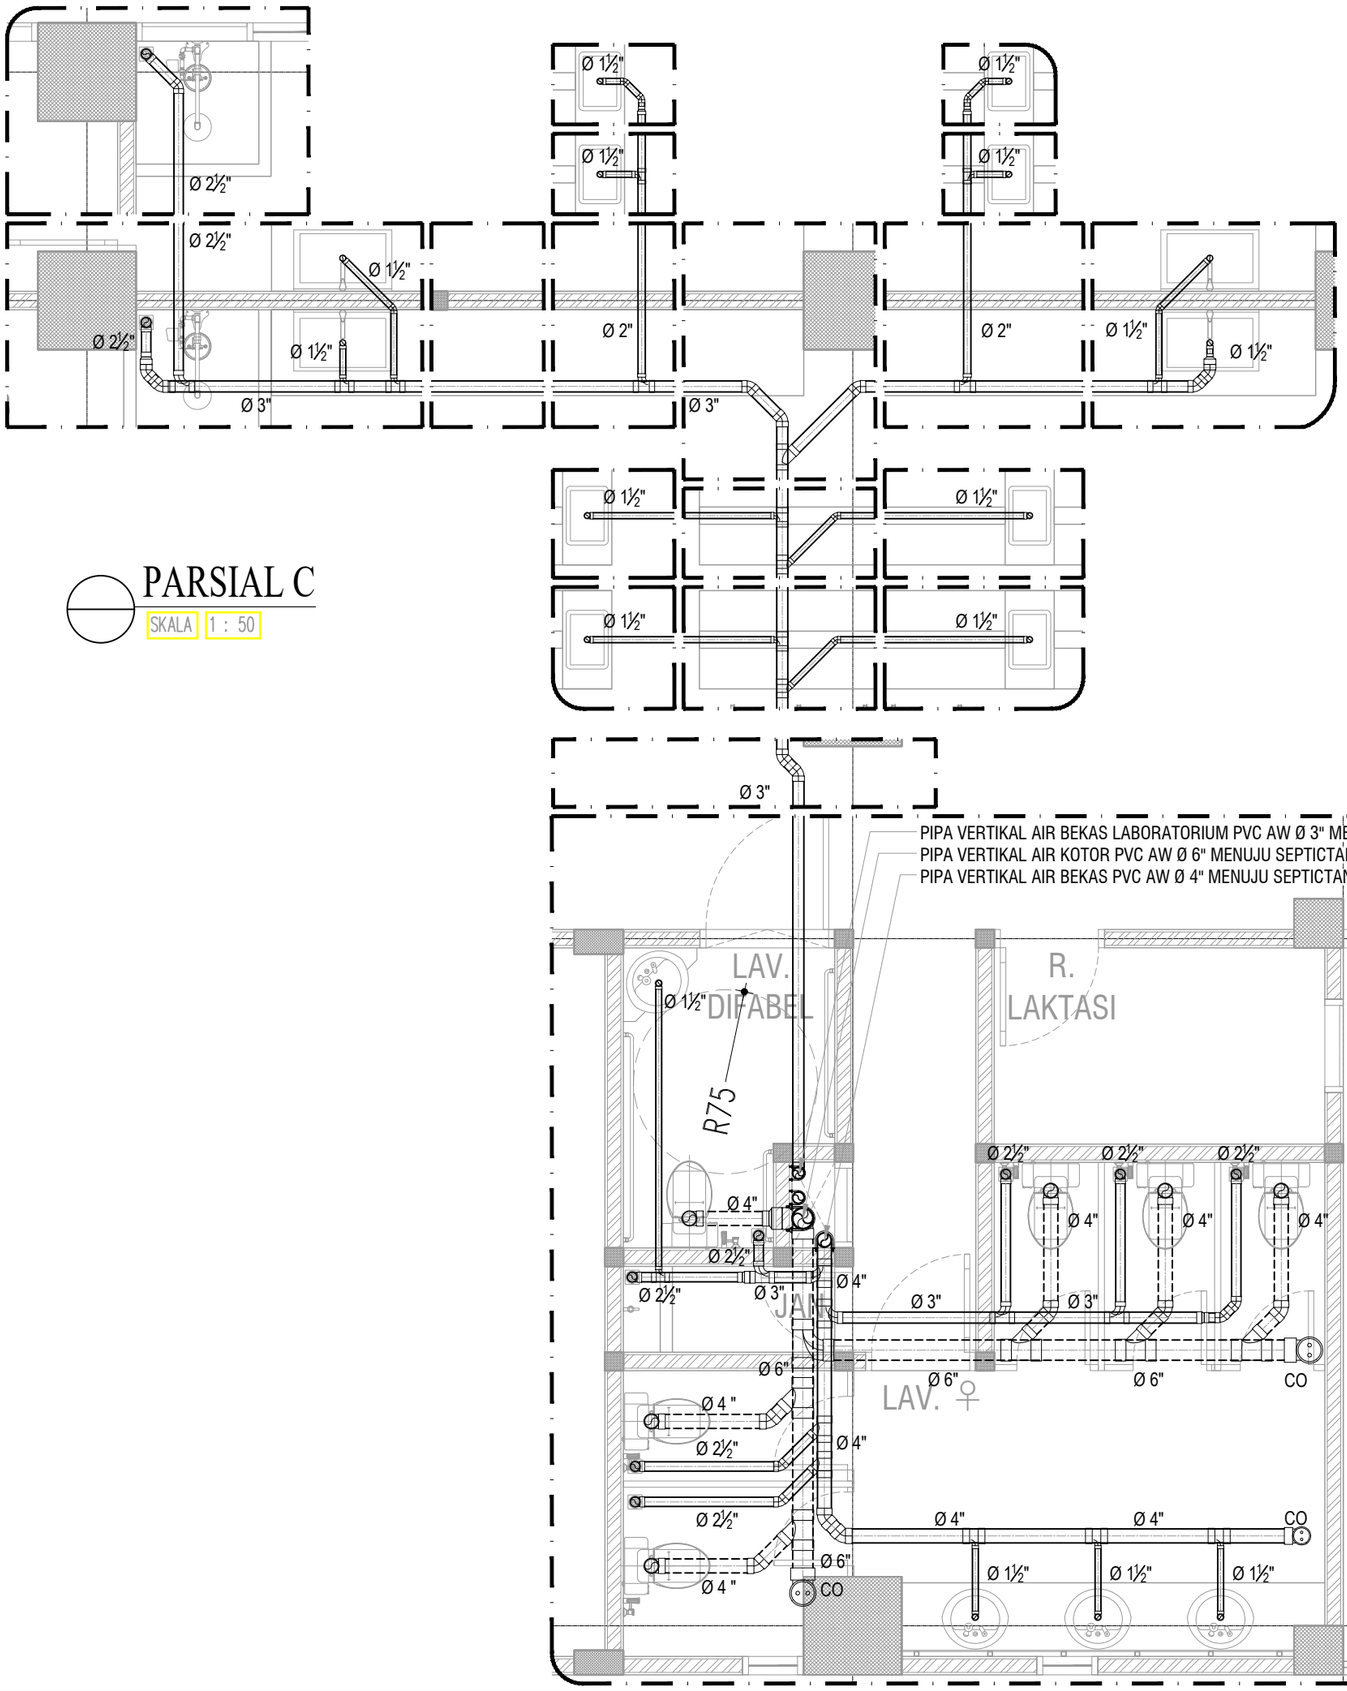

PARSIAL C

SKALA 1 : 50

PARSIAL B

SKALA 1 : 50

KEMENTERIAN PENDIDIKAN DAN KEBUDAYAAN
UNIVERSITAS JENDERAL SOEDIRMAN
JL. Prof. Dr. H. R. Bunyamin No. 708
KOTAK POS 115
TELP. (0281) 635292
PURWOKERTO 53122

PEKERJAAN:

PERENCANAAN GEDUNG
INTEGRATED MEDICAL EDUCATION (IME)
UNIVERSITAS JENDERAL SOEDIRMAN
TAHUN ANGGARAN 2024

MENGETAHUI & MENYETUJUI

PENJABAT PEMBUAT KOMITMEN

Ir. GATHOT HERI SUDIBYO, S.T., M.T.
NIP. 19720222 200003 1 001

MENGETAHUI & MENYETUJUI

PERENCANA

PT. POLA DWIPA
JL. DR. WAHIDIN 167, SEMARANG 50253
TELP. (024) 8312282, FAX. (024) 8312271
E-mail : poladwip@gmail.com

TEAM LEADER	Ir. Drs. SUNARTO, M.T.	
AHLI ARSITEKTUR	Dr. Ir. ROBERT RIANTO W., M.T.	
AHLI STRUKTUR	Ir. SUBIYANTO	
AHLI MEP	RACHMAD WIDHI RAHARDJO, S.T.	
AHLI K3 KONSTR.	WISHNU WARDHANA S., S.T.	
DIGAMBAR	AMEL RESTU PRAHESTI, S.Ars.	

JUDUL GAMBAR

DENAH INSTALASI AIR BEKAS DAN AIR KOTOR LT.01 (PARSIAL B DAN C)

SKALA	KODE GAMBAR	NO. GAMBAR
1 : 50	ME	ME-17-09

KETERANGAN	TGL	TTD

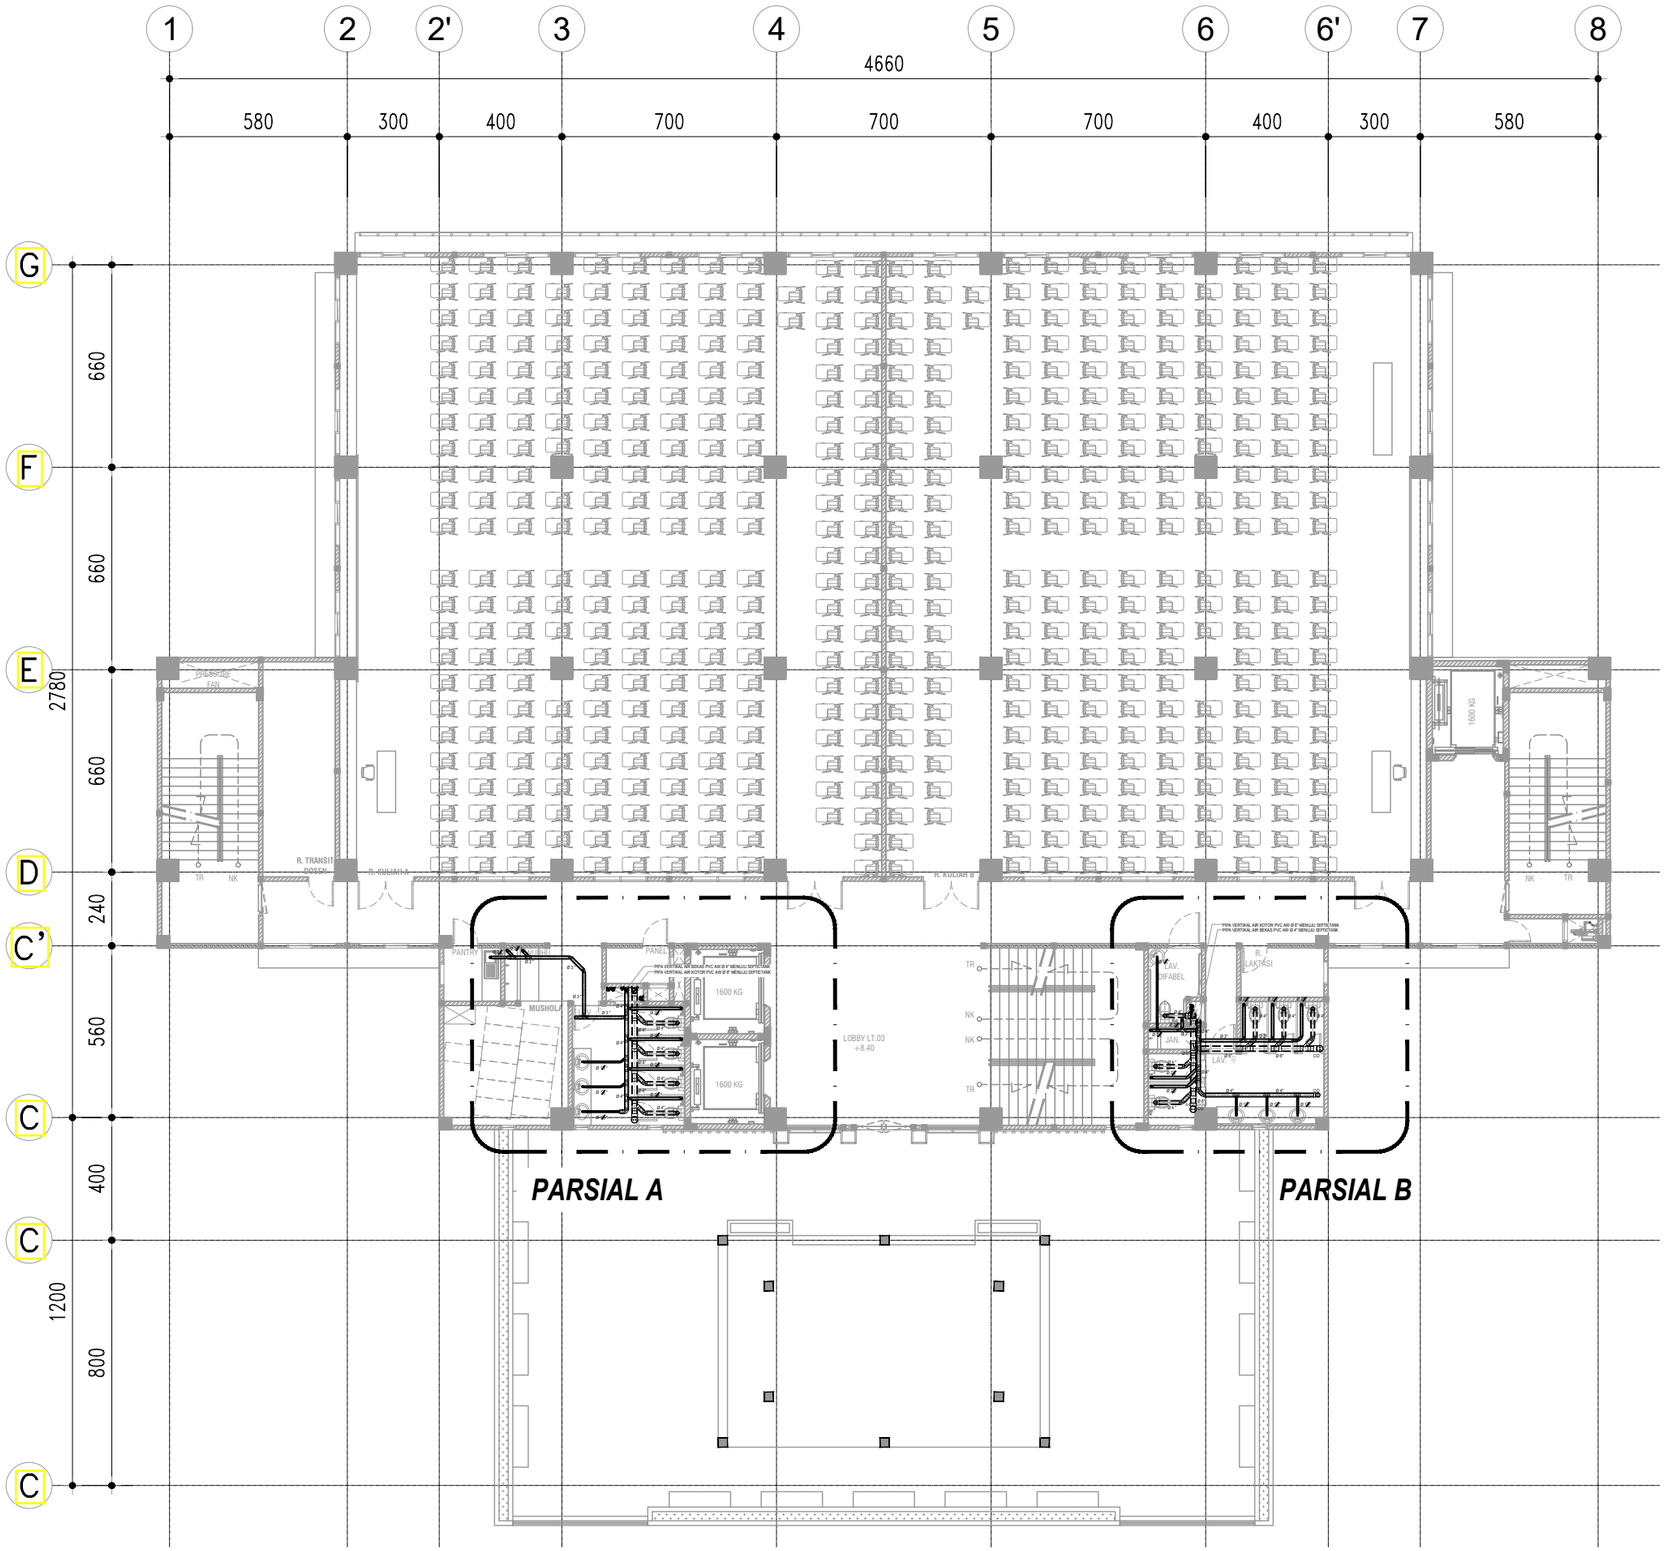

DENAH INSTALASI AIR BEKAS DAN AIR KOTOR LT.03

SKALA 1 : 200

KEMENTERIAN PENDIDIKAN DAN KEBUDAYAAN
UNIVERSITAS JENDERAL SOEDIRMAN
JL. Prof. Dr. H. R. Bunyamin No. 708
KOTAK POS 115
TELP. (0281) 635292
PURWOKERTO 53122

PEKERJAAN:

PERENCANAAN GEDUNG
INTEGRATED MEDICAL EDUCATION (IME)
UNIVERSITAS JENDERAL SOEDIRMAN
TAHUN ANGGARAN 2024

MENGETAHUI & MENYETUJUI

PENJABAT PEMBUAT KOMITMEN

Ir. GATHOT HERI SUDIBYO, S.T., M.T.
NIP. 19720222 200003 1 001

MENGETAHUI & MENYETUJUI

PERENCANA

PT. POLA DWIPA
JL. DR. WAHIDIN 167, SEMARANG 50253
TELP. (024) 8312282, FAX. (024) 8312271
E-mail : poladwip@gmail.com

TEAM LEADER	Ir. Drs. SUNARTO, M.T.	
AHLI ARSITEKTUR	Dr. Ir. ROBERT RIANTO W., M.T.	
AHLI STRUKTUR	Ir. SUBIYANTO	
AHLI MEP	RACHMAD WIDHI RAHARDJO, S.T.	
AHLI K3 KONSTR.	WISHNU WARDHANA S., S.T.	
DIGAMBAR	AMEL RESTU PRAHESTI, S.Ars.	

JUDUL GAMBAR

DENAH INSTALASI AIR BEKAS DAN AIR KOTOR LT.03

SKALA	KODE GAMBAR	NO. GAMBAR
1 : 200	ME	ME-17-10

KETERANGAN	TGL	TTD

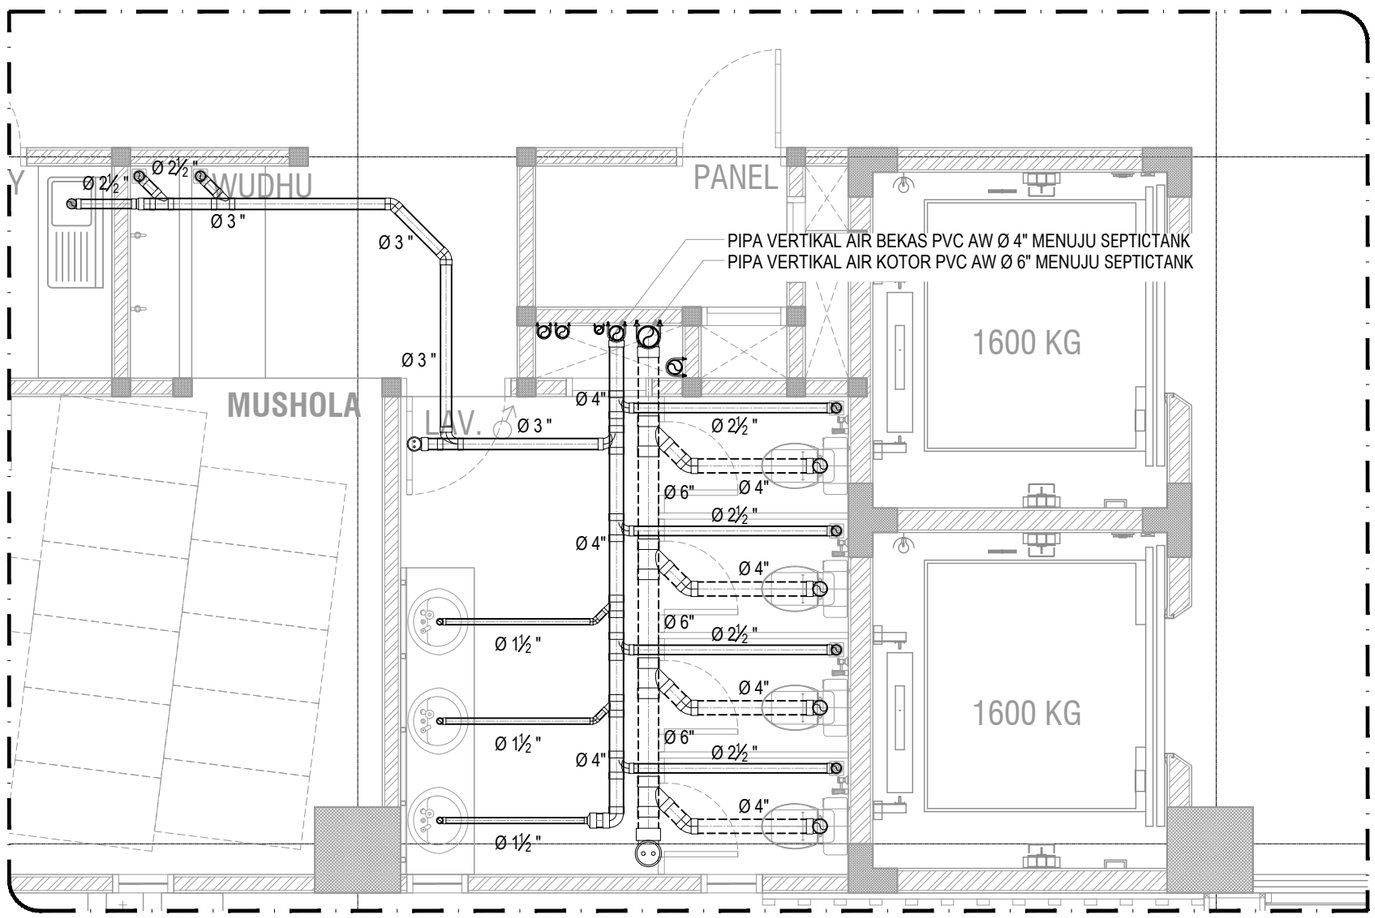

PARSIAL A

SKALA 1 : 50

KEMENTERIAN PENDIDIKAN DAN KEBUDAYAAN
UNIVERSITAS JENDERAL SOEDIRMAN
JL. Prof. Dr. H. R. Bunyamin No. 708
KOTAK POS 115
TELP. (0281) 635292
PURWOKERTO 53122

PEKERJAAN:

PERENCANAAN GEDUNG
INTEGRATED MEDICAL EDUCATION (IME)
UNIVERSITAS JENDERAL SOEDIRMAN
TAHUN ANGGARAN 2024

MENGETAHUI & MENYETUJUI

PENJABAT PEMBUAT KOMITMEN

Ir. GATHOT HERI SUDIBYO, S.T., M.T.
NIP. 19720222 200003 1 001

MENGETAHUI & MENYETUJUI

PERENCANA

PT. POLA DWIPA
JL. DR. WAHIDIN 167, SEMARANG 50253
TELP. (024) 8312282, FAX. (024) 8312271
E-mail : poladwip@gmail.com

TEAM LEADER	Ir. Drs. SUNARTO, M.T.	
AHLI ARSITEKTUR	Dr. Ir. ROBERT RIANTO W., M.T.	
AHLI STRUKTUR	Ir. SUBIYANTO	
AHLI MEP	RACHMAD WIDHI RAHARDJO, S.T.	
AHLI K3 KONSTR.	WISHNU WARDHANA S., S.T.	
DIGAMBAR	AMEL RESTU PRAHESTI, S.Ars.	

JUDUL GAMBAR

DENAH INSTALASI AIR BEKAS DAN AIR KOTOR LT.03 (PARSIAL A)

SKALA	KODE GAMBAR	NO. GAMBAR
1 : 50	ME	ME-17-11

KETERANGAN	TGL	TTD

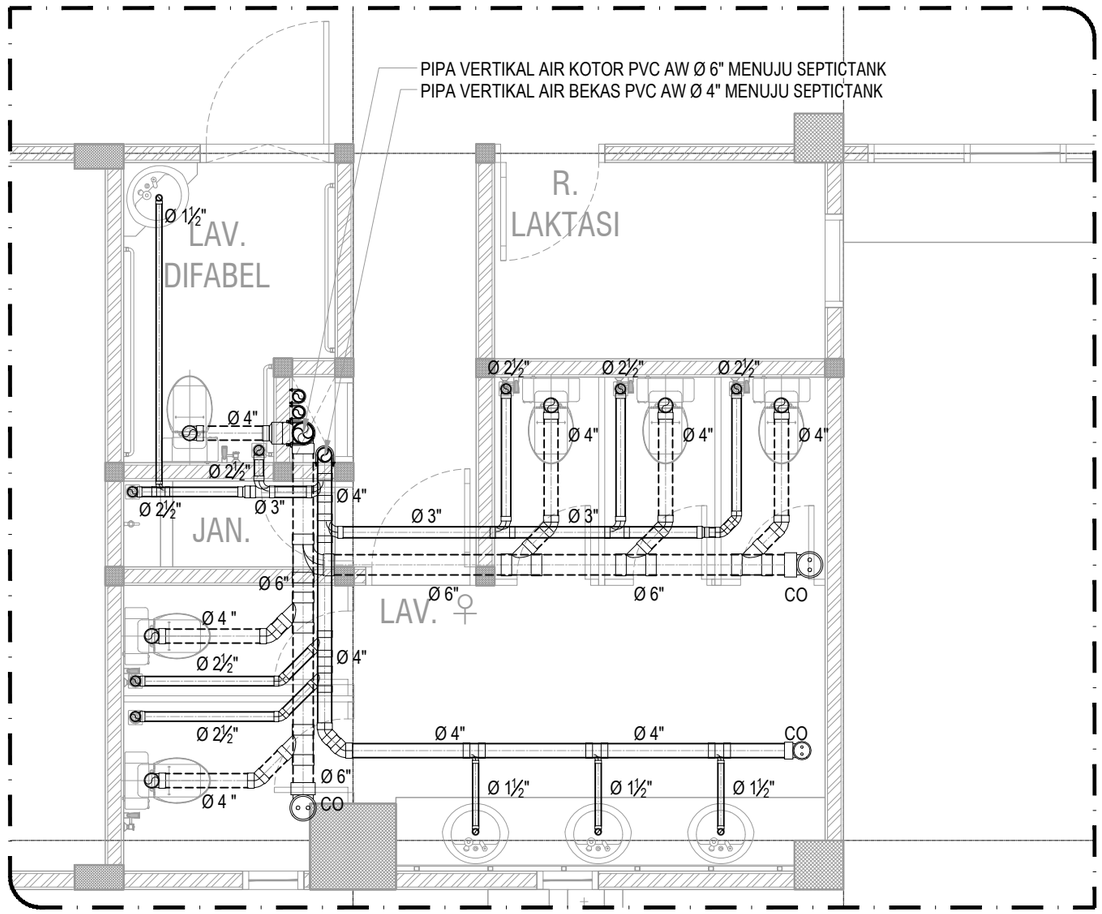

PARSIAL B

SKALA 1 : 50

KEMENTERIAN PENDIDIKAN DAN KEBUDAYAAN
UNIVERSITAS JENDERAL SOEDIRMAN
JL. Prof. Dr. H. R. Bunyamin No. 708
KOTAK POS 115
TELP. (0281) 635292
PURWOKERTO 53122

PEKERJAAN:

PERENCANAAN GEDUNG
INTEGRATED MEDICAL EDUCATION (IME)
UNIVERSITAS JENDERAL SOEDIRMAN
TAHUN ANGGARAN 2024

MENGETAHUI & MENYETUJUI

PENJABAT PEMBUAT KOMITMEN

Ir. GATHOT HERI SUDIBYO, S.T., M.T.
NIP. 19720222 200003 1 001

MENGETAHUI & MENYETUJUI

PERENCANA

PT. POLA DWIPA
JL. DR. WAHIDIN 167, SEMARANG 50253
TELP. (024) 8312282, FAX. (024) 8312271
E-mail : poladwip@gmail.com

TEAM LEADER	Ir. Drs. SUNARTO, M.T.	
AHLI ARSITEKTUR	Dr. Ir. ROBERT RIANTO W., M.T.	
AHLI STRUKTUR	Ir. SUBIYANTO	
AHLI MEP	RACHMAD WIDHI RAHARDJO, S.T.	
AHLI K3 KONSTR.	WISHNU WARDHANA S., S.T.	
DIGAMBAR	AMEL RESTU PRAHESTI, S.Ars.	

JUDUL GAMBAR

DENAH INSTALASI AIR BEKAS DAN AIR KOTOR LT.03 (PARSIAL B)

SKALA	KODE GAMBAR	NO. GAMBAR
1 : 50	ME	ME-17-12

KETERANGAN	TGL	TTD

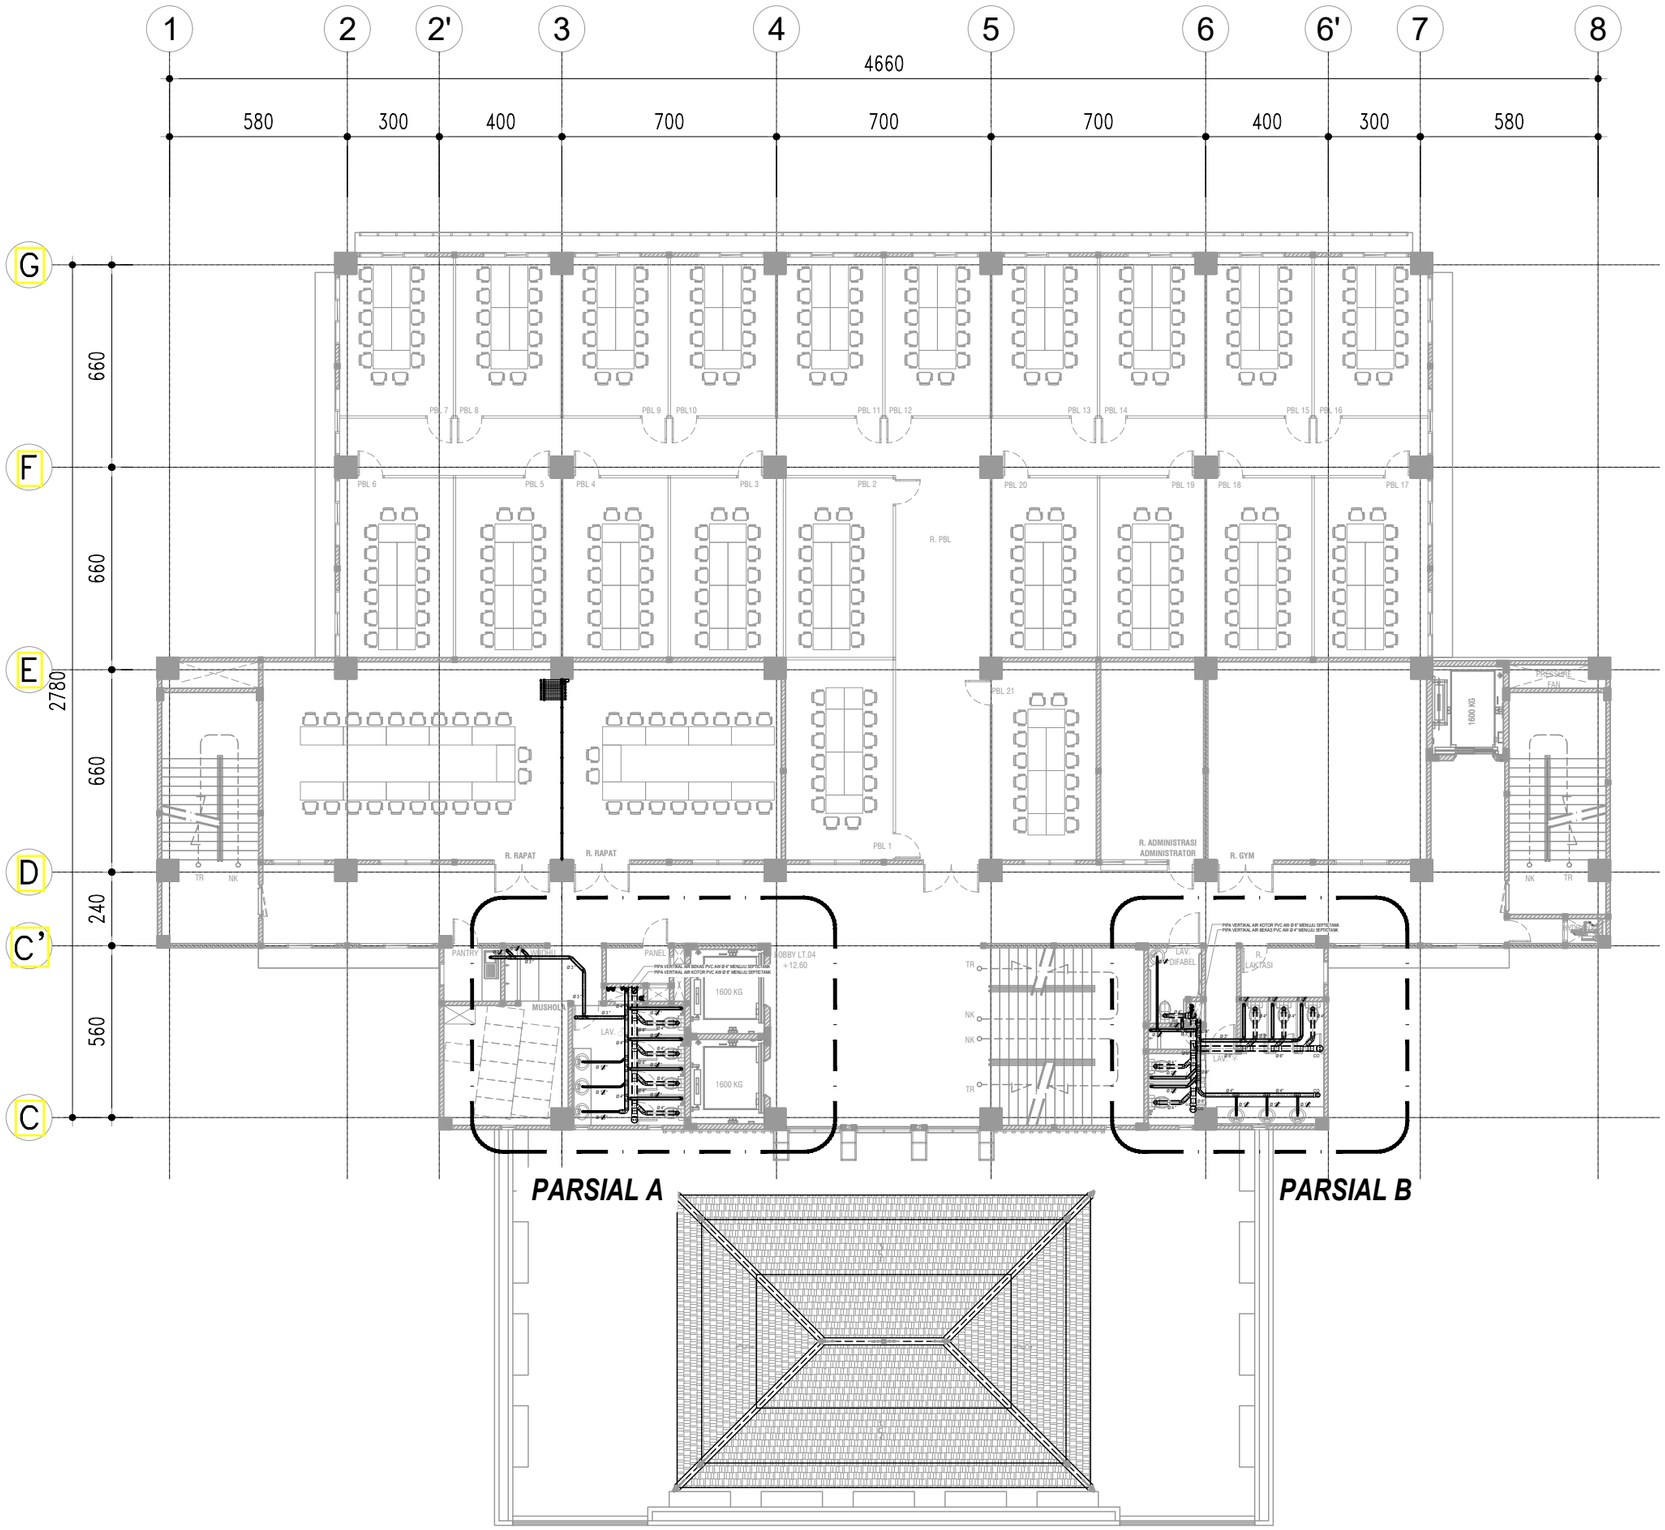

DENAH INSTALASI AIR BEKAS DAN AIR KOTOR LT.04

SKALA 1 : 200

KEMENTERIAN PENDIDIKAN DAN KEBUDAYAAN
UNIVERSITAS JENDERAL SOEDIRMAN
JL. Prof. Dr. H. R. Bunyamin No. 708
KOTAK POS 115
TELP. (0281) 635292
PURWOKERTO 53122

PEKERJAAN:

PERENCANAAN GEDUNG
INTEGRATED MEDICAL EDUCATION (IME)
UNIVERSITAS JENDERAL SOEDIRMAN
TAHUN ANGGARAN 2024

MENGETAHUI & MENYETUJUI

PENJABAT PEMBUAT KOMITMEN

Ir. GATHOT HERI SUDIBYO, S.T., M.T.
NIP. 19720222 200003 1 001

MENGETAHUI & MENYETUJUI

PERENCANA

PT. POLA DWIPA
JL. DR. WAHIDIN 167, SEMARANG 50253
TELP. (024) 8312282, FAX. (024) 8312271
E-mail : poladwip@gmail.com

TEAM LEADER	Ir. Drs. SUNARTO, M.T.	
AHLI ARSITEKTUR	Dr. Ir. ROBERT RIANTO W., M.T.	
AHLI STRUKTUR	Ir. SUBIYANTO	
AHLI MEP	RACHMAD WIDHI RAHARDJO, S.T.	
AHLI K3 KONSTR.	WISHNU WARDHANA S., S.T.	
DIGAMBAR	AMEL RESTU PRAHESTI, S.Ars.	

JUDUL GAMBAR

DENAH INSTALASI AIR BEKAS DAN AIR KOTOR LT.04

SKALA	KODE GAMBAR	NO. GAMBAR
1 : 200	ME	ME-17-13

KETERANGAN	TGL	TTD

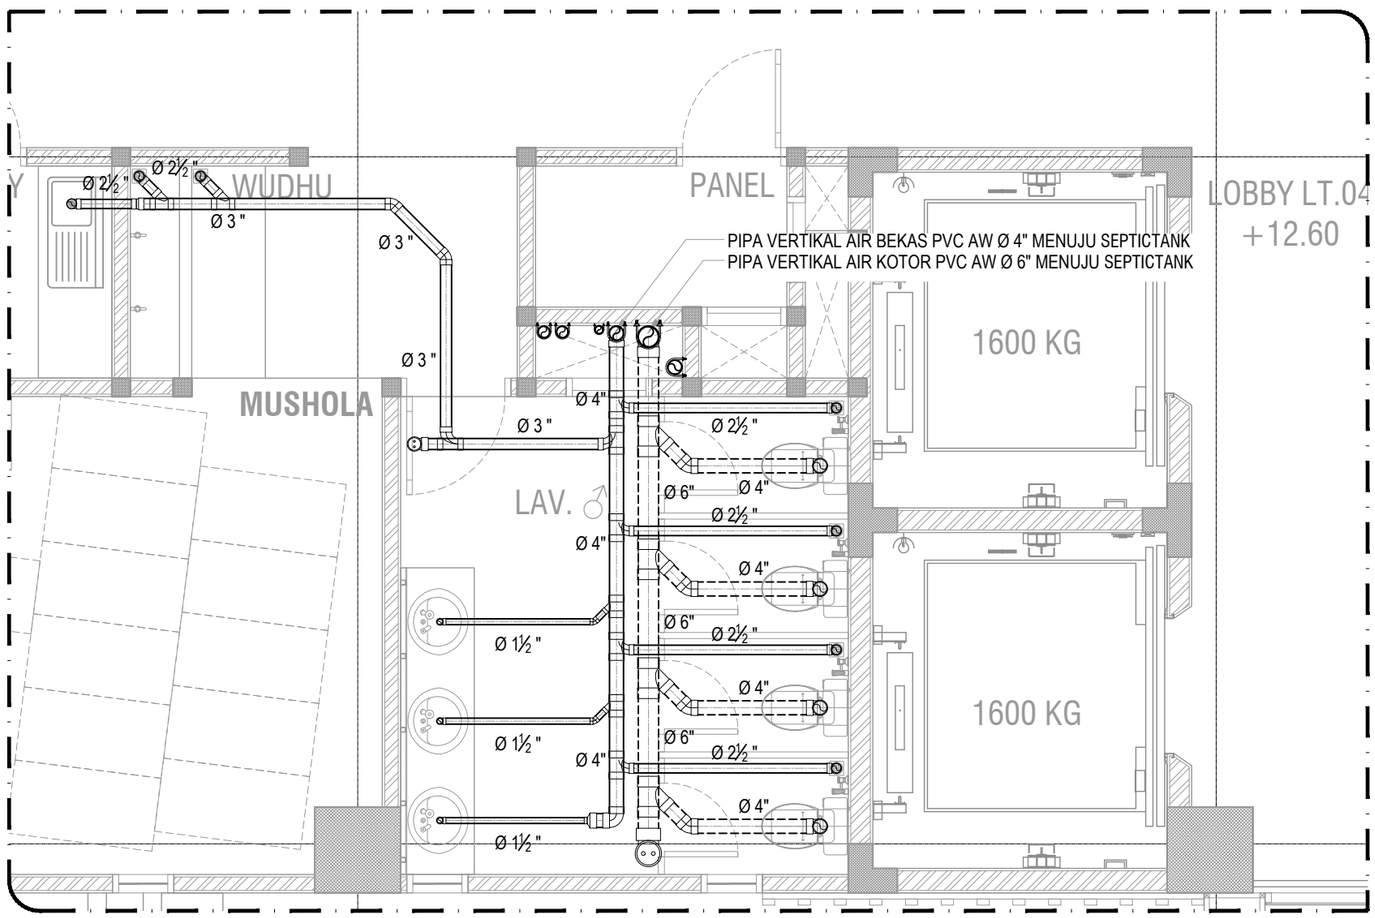

PARSIAL A

SKALA 1 : 50

KEMENTERIAN PENDIDIKAN DAN KEBUDAYAAN
UNIVERSITAS JENDERAL SOEDIRMAN
JL. Prof. Dr. H. R. Bunyamin No. 708
KOTAK POS 115
TELP. (0281) 635292
PURWOKERTO 53122

PEKERJAAN:

PERENCANAAN GEDUNG
INTEGRATED MEDICAL EDUCATION (IME)
UNIVERSITAS JENDERAL SOEDIRMAN
TAHUN ANGGARAN 2024

MENGETAHUI & MENYETUJUI

PENJABAT PEMBUAT KOMITMEN

Ir. GATHOT HERI SUDIBYO, S.T., M.T.
NIP. 19720222 200003 1 001

MENGETAHUI & MENYETUJUI

PERENCANA

PT. POLA DWIPA
JL. DR. WAHIDIN 167, SEMARANG 50253
TELP. (024) 8312282, FAX. (024) 8312271
E-mail : poladwip@gmail.com

TEAM LEADER	Ir. Drs. SUNARTO, M.T.	
AHLI ARSITEKTUR	Dr. Ir. ROBERT RIANTO W., M.T.	
AHLI STRUKTUR	Ir. SUBIYANTO	
AHLI MEP	RACHMAD WIDHI RAHARDJO, S.T.	
AHLI K3 KONSTR.	WISHNU WARDHANA S., S.T.	
DIGAMBAR	AMEL RESTU PRAHESTI, S.Ars.	

JUDUL GAMBAR

DENAH INSTALASI AIR BEKAS DAN AIR KOTOR LT.04 (PARSIAL A)

SKALA	KODE GAMBAR	NO. GAMBAR
1 : 50	ME	ME-17-14

KETERANGAN	TGL	TTD

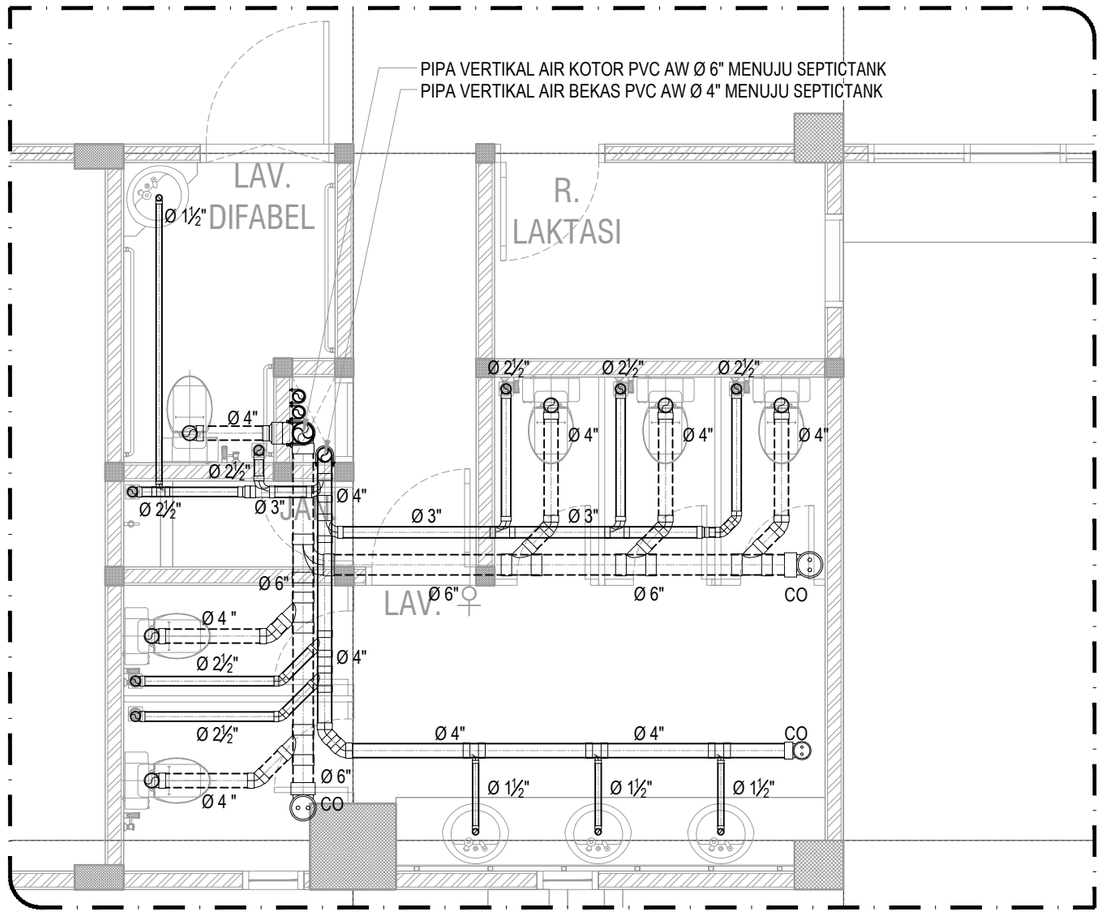

PARSIAL B

SKALA 1 : 50

KEMENTERIAN PENDIDIKAN DAN KEBUDAYAAN
UNIVERSITAS JENDERAL SOEDIRMAN
JL. Prof. Dr. H. R. Bunyamin No. 708
KOTAK POS 115
TELP. (0281) 635292
PURWOKERTO 53122

PEKERJAAN:

PERENCANAAN GEDUNG
INTEGRATED MEDICAL EDUCATION (IME)
UNIVERSITAS JENDERAL SOEDIRMAN
TAHUN ANGGARAN 2024

MENGETAHUI & MENYETUJUI

PENJABAT PEMBUAT KOMITMEN

Ir. GATHOT HERI SUDIBYO, S.T., M.T.
NIP. 19720222 200003 1 001

MENGETAHUI & MENYETUJUI

PERENCANA

PT. POLA DWIPA
JL. DR. WAHIDIN 167, SEMARANG 50253
TELP. (024) 8312282, FAX. (024) 8312271
E-mail : poladwip@gmail.com

TEAM LEADER	Ir. Drs. SUNARTO, M.T.	
AHLI ARSITEKTUR	Dr. Ir. ROBERT RIANTO W., M.T.	
AHLI STRUKTUR	Ir. SUBIYANTO	
AHLI MEP	RACHMAD WIDHI RAHARDJO, S.T.	
AHLI K3 KONSTR.	WISHNU WARDHANA S., S.T.	
DIGAMBAR	AMEL RESTU PRAHESTI, S.Ars.	

JUDUL GAMBAR

DENAH INSTALASI AIR BEKAS DAN AIR KOTOR LT.04 (PARSIAL B)

SKALA	KODE GAMBAR	NO. GAMBAR
1 : 50	ME	ME-17-15

KETERANGAN	TGL	TTD

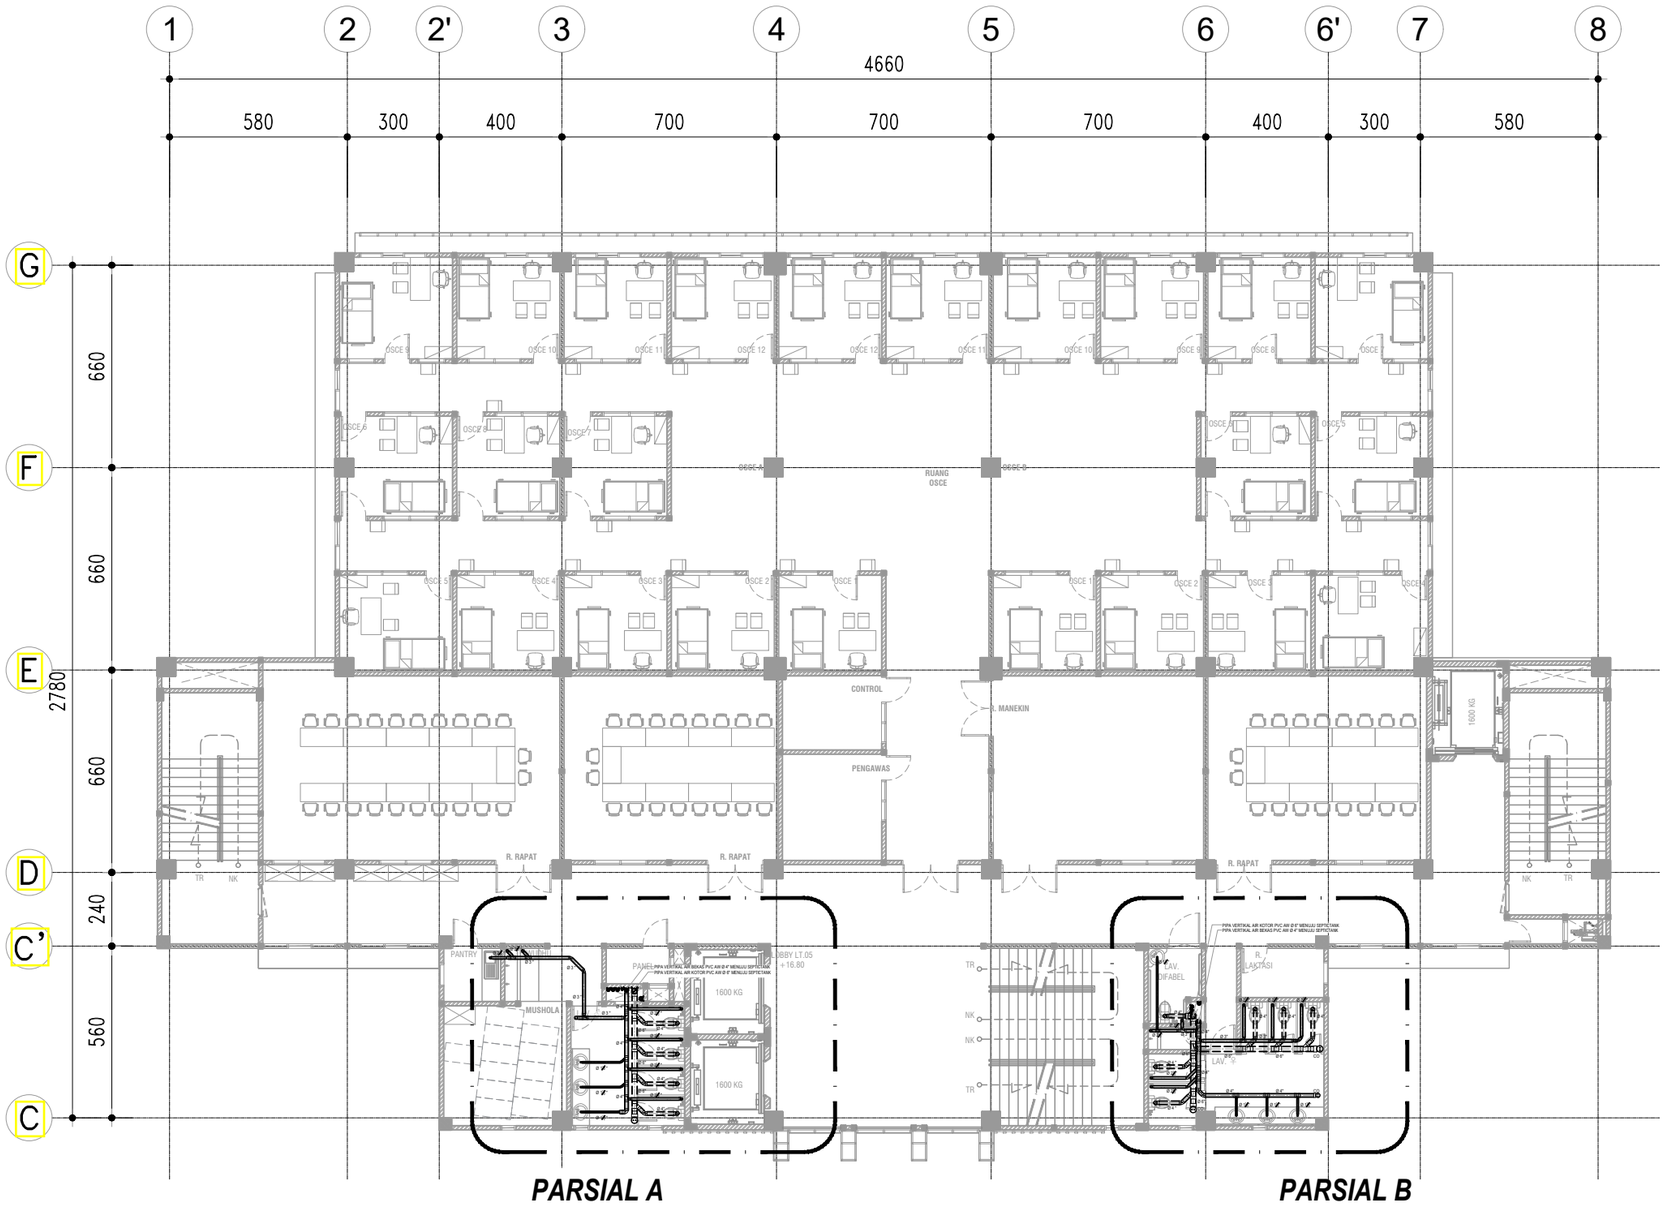

DENAH INSTALASI AIR BEKAS DAN AIR KOTOR LT.05

SKALA 1 : 200

KEMENTERIAN PENDIDIKAN DAN KEBUDAYAAN
UNIVERSITAS JENDERAL SOEDIRMAN
JL. Prof. Dr. H. R. Bunyamin No. 708
KOTAK POS 115
TELP. (0281) 635292
PURWOKERTO 53122

PEKERJAAN:

PERENCANAAN GEDUNG
INTEGRATED MEDICAL EDUCATION (IME)
UNIVERSITAS JENDERAL SOEDIRMAN
TAHUN ANGGARAN 2024

MENGETAHUI & MENYETUJUI

PENJABAT PEMBUAT KOMITMEN

Ir. GATHOT HERI SUDIBYO, S.T., M.T.
NIP. 19720222 200003 1 001

MENGETAHUI & MENYETUJUI

PERENCANA

PT. POLA DWIPA
JL. DR. WAHIDIN 167, SEMARANG 50253
TELP. (024) 8312282, FAX. (024) 8312271
E-mail : poladwip@gmail.com

TEAM LEADER	Ir. Drs. SUNARTO, M.T.	
AHLI ARSITEKTUR	Dr. Ir. ROBERT RIANTO W., M.T.	
AHLI STRUKTUR	Ir. SUBIYANTO	
AHLI MEP	RACHMAD WIDHI RAHARDJO, S.T.	
AHLI K3 KONSTR.	WISHNU WARDHANA S., S.T.	
DIGAMBAR	AMEL RESTU PRAHESTI, S.Ars.	

JUDUL GAMBAR

DENAH INSTALASI AIR BEKAS DAN AIR KOTOR LT.05

SKALA	KODE GAMBAR	NO. GAMBAR
1 : 200	ME	ME-17-16

KETERANGAN	TGL	TTD

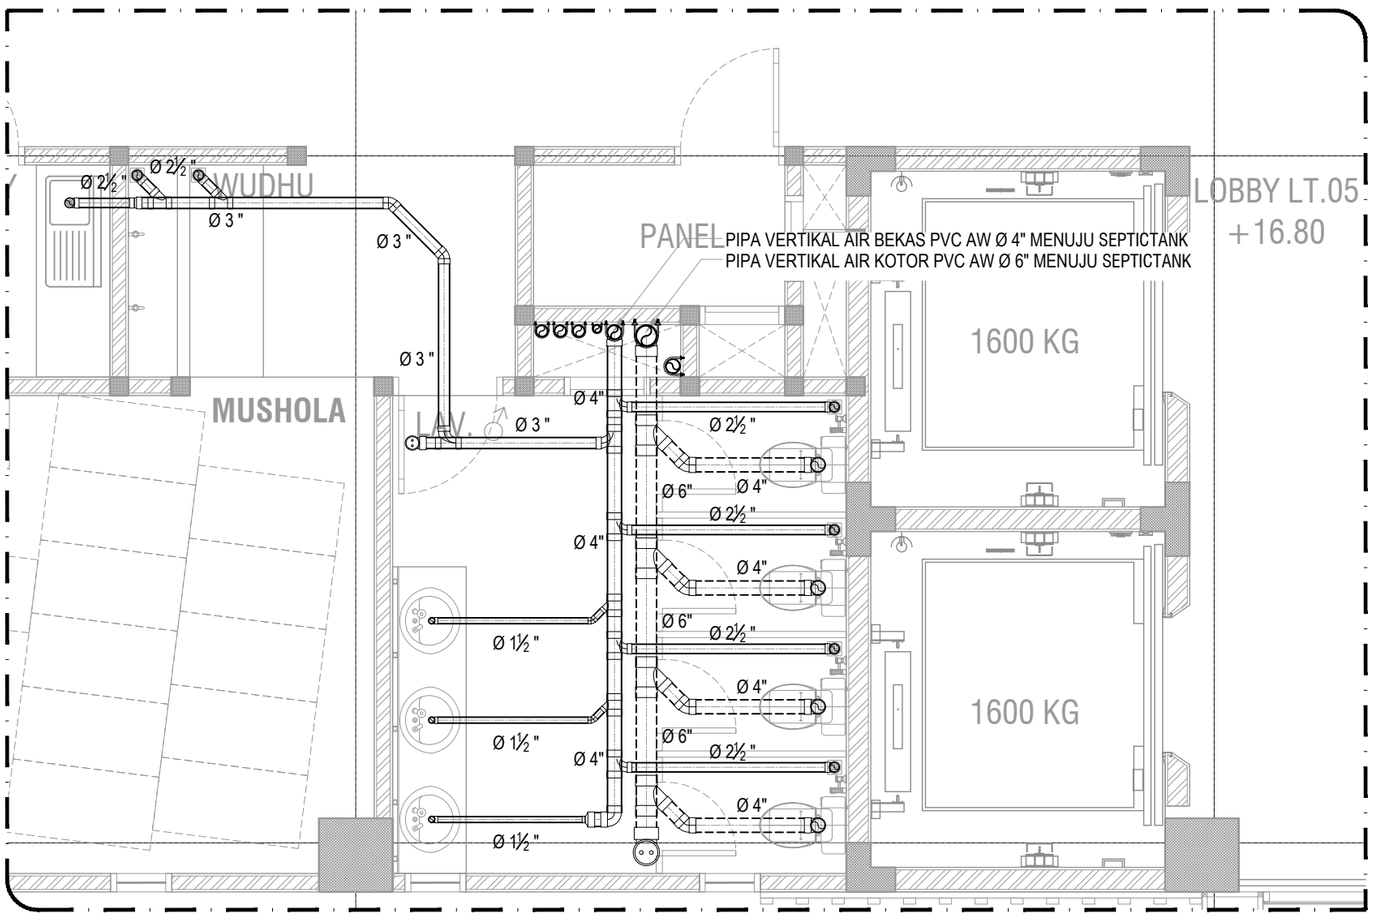

PARSIAL A

SKALA 1 : 50

KEMENTERIAN PENDIDIKAN DAN KEBUDAYAAN
UNIVERSITAS JENDERAL SOEDIRMAN
JL. Prof. Dr. H. R. Bunyamin No. 708
KOTAK POS 115
TELP. (0281) 635292
PURWOKERTO 53122

PEKERJAAN:

PERENCANAAN GEDUNG
INTEGRATED MEDICAL EDUCATION (IME)
UNIVERSITAS JENDERAL SOEDIRMAN
TAHUN ANGGARAN 2024

MENGETAHUI & MENYETUJUI

PENJABAT PEMBUAT KOMITMEN

Ir. GATHOT HERI SUDIBYO, S.T., M.T.
NIP. 19720222 200003 1 001

MENGETAHUI & MENYETUJUI

PERENCANA

PT. POLA DWIPA
JL. DR. WAHIDIN 167, SEMARANG 50253
TELP. (024) 8312282, FAX. (024) 8312271
E-mail : poladwip@gmail.com

TEAM LEADER	Ir. Drs. SUNARTO, M.T.	
AHLI ARSITEKTUR	Dr. Ir. ROBERT RIANTO W., M.T.	
AHLI STRUKTUR	Ir. SUBIYANTO	
AHLI MEP	RACHMAD WIDHI RAHARDJO, S.T.	
AHLI K3 KONSTR.	WISHNU WARDHANA S., S.T.	
DIGAMBAR	AMEL RESTU PRAHESTI, S.Ars.	

JUDUL GAMBAR

DENAH INSTALASI AIR BEKAS DAN AIR KOTOR LT.05 (PARSIAL A)

SKALA	KODE GAMBAR	NO. GAMBAR
1 : 50	ME	ME-17-17

KETERANGAN	TGL	TTD

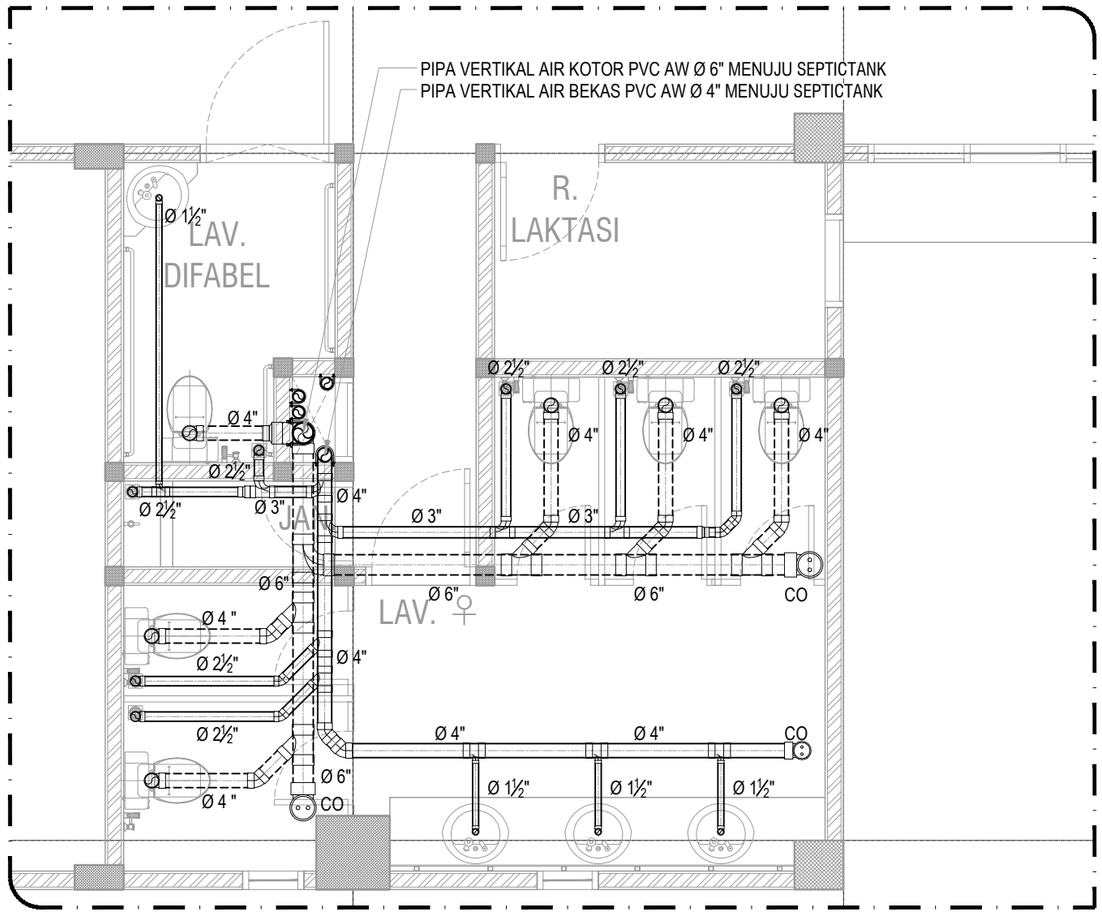

PARSIAL B

SKALA 1 : 50

KEMENTERIAN PENDIDIKAN DAN KEBUDAYAAN
UNIVERSITAS JENDERAL SOEDIRMAN
JL. Prof. Dr. H. R. Bunyamin No. 708
KOTAK POS 115
TELP. (0281) 635292
PURWOKERTO 53122

PEKERJAAN:

PERENCANAAN GEDUNG
INTEGRATED MEDICAL EDUCATION (IME)
UNIVERSITAS JENDERAL SOEDIRMAN
TAHUN ANGGARAN 2024

MENGETAHUI & MENYETUJUI

PENJABAT PEMBUAT KOMITMEN

Ir. GATHOT HERI SUDIBYO, S.T., M.T.
NIP. 19720222 200003 1 001

MENGETAHUI & MENYETUJUI

PERENCANA

PT. POLA DWIPA
JL. DR. WAHIDIN 167, SEMARANG 50253
TELP. (024) 8312282, FAX. (024) 8312271
E-mail : poladwip@gmail.com

TEAM LEADER	Ir. Drs. SUNARTO, M.T.	
AHLI ARSITEKTUR	Dr. Ir. ROBERT RIANTO W., M.T.	
AHLI STRUKTUR	Ir. SUBIYANTO	
AHLI MEP	RACHMAD WIDHI RAHARDJO, S.T.	
AHLI K3 KONSTR.	WISHNU WARDHANA S., S.T.	
DIGAMBAR	AMEL RESTU PRAHESTI, S.Ars.	

JUDUL GAMBAR

DENAH INSTALASI AIR BEKAS DAN AIR KOTOR LT.05 (PARSIAL B)

SKALA	KODE GAMBAR	NO. GAMBAR
1 : 50	ME	ME-17-18

KETERANGAN	TGL	TTD

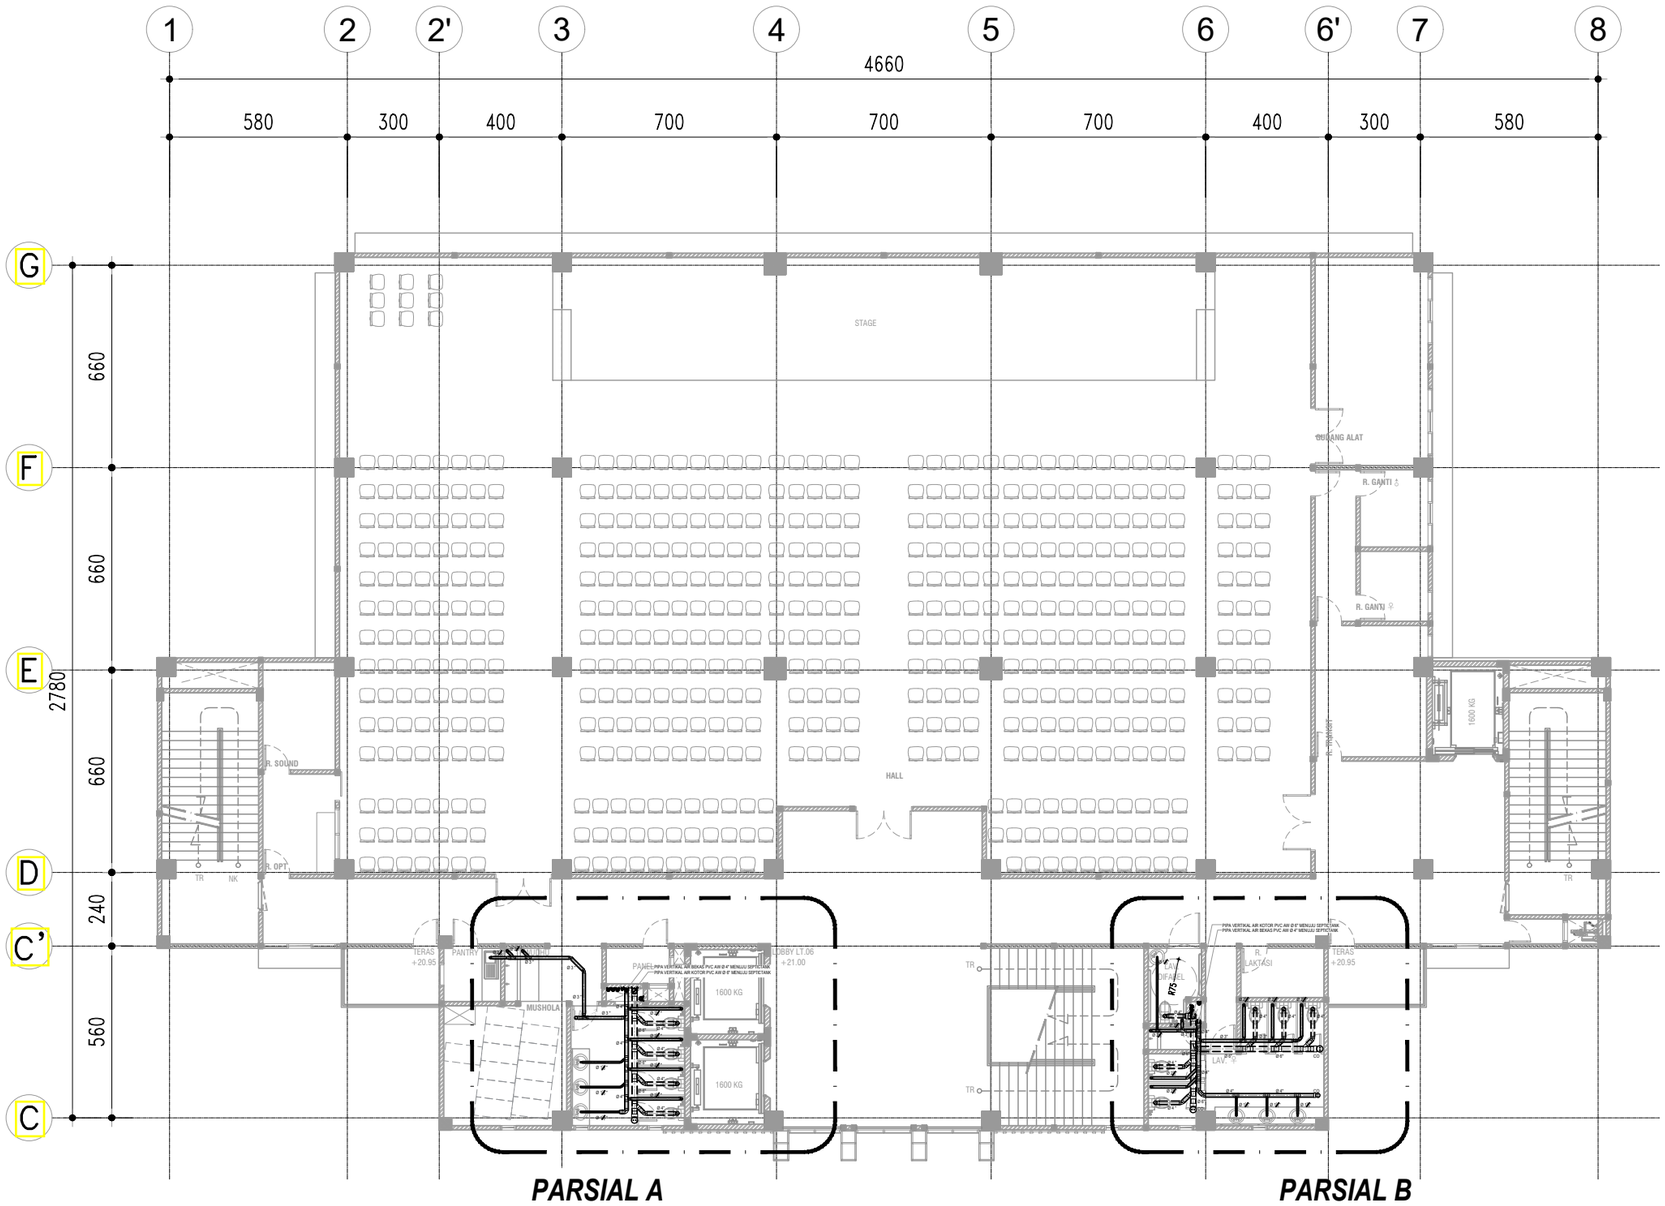

DENAH INSTALASI AIR BEKAS DAN AIR KOTOR LT.06

SKALA 1 : 200

KEMENTERIAN PENDIDIKAN DAN KEBUDAYAAN
UNIVERSITAS JENDERAL SOEDIRMAN
JL. Prof. Dr. H. R. Bunyamin No. 708
KOTAK POS 115
TELP. (0281) 635292
PURWOKERTO 53122

PEKERJAAN:

PERENCANAAN GEDUNG
INTEGRATED MEDICAL EDUCATION (IME)
UNIVERSITAS JENDERAL SOEDIRMAN
TAHUN ANGGARAN 2024

MENGETAHUI & MENYETUJUI

PENJABAT PEMBUAT KOMITMEN

Ir. GATHOT HERI SUDIBYO, S.T., M.T.
NIP. 19720222 200003 1 001

MENGETAHUI & MENYETUJUI

PERENCANA

PT. POLA DWIPA
JL. DR. WAHIDIN 167, SEMARANG 50253
TELP. (024) 8312282, FAX. (024) 8312271
E-mail : poladwip@gmail.com

TEAM LEADER	Ir. Drs. SUNARTO, M.T.	
AHLI ARSITEKTUR	Dr. Ir. ROBERT RIANTO W., M.T.	
AHLI STRUKTUR	Ir. SUBIYANTO	
AHLI MEP	RACHMAD WIDHI RAHARDJO, S.T.	
AHLI K3 KONSTR.	WISHNU WARDHANA S., S.T.	
DIGAMBAR	AMEL RESTU PRAHESTI, S.Ars.	

JUDUL GAMBAR

DENAH INSTALASI AIR BEKAS DAN AIR KOTOR LT.06

SKALA	KODE GAMBAR	NO. GAMBAR
1 : 200	ME	ME-17-19

KETERANGAN	TGL	TTD

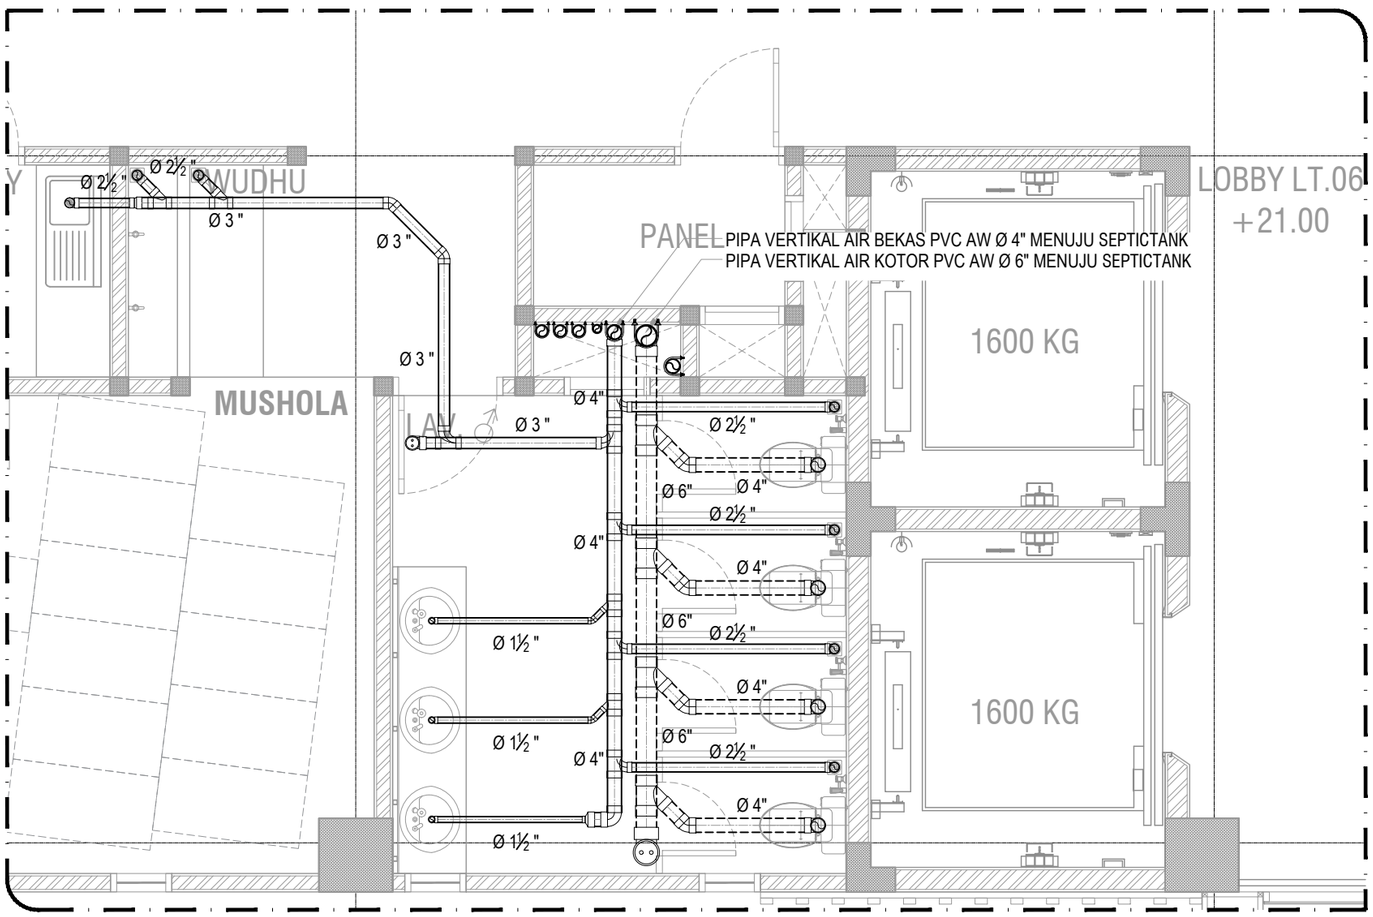

PARSIAL A

SKALA 1 : 50

KEMENTERIAN PENDIDIKAN DAN KEBUDAYAAN
UNIVERSITAS JENDERAL SOEDIRMAN
JL. Prof. Dr. H. R. Bunyamin No. 708
KOTAK POS 115
TELP. (0281) 635292
PURWOKERTO 53122

PEKERJAAN:

PERENCANAAN GEDUNG
INTEGRATED MEDICAL EDUCATION (IME)
UNIVERSITAS JENDERAL SOEDIRMAN
TAHUN ANGGARAN 2024

MENGETAHUI & MENYETUJUI

PENJABAT PEMBUAT KOMITMEN

Ir. GATHOT HERI SUDIBYO, S.T., M.T.
NIP. 19720222 200003 1 001

MENGETAHUI & MENYETUJUI

PERENCANA

PT. POLA DWIPA
JL. DR. WAHIDIN 167, SEMARANG 50253
TELP. (024) 8312282, FAX. (024) 8312271
E-mail : poladwip@gmail.com

TEAM LEADER	Ir. Drs. SUNARTO, M.T.	
AHLI ARSITEKTUR	Dr. Ir. ROBERT RIANTO W., M.T.	
AHLI STRUKTUR	Ir. SUBIYANTO	
AHLI MEP	RACHMAD WIDHI RAHARDJO, S.T.	
AHLI K3 KONSTR.	WISHNU WARDHANA S., S.T.	
DIGAMBAR	AMEL RESTU PRAHESTI, S.Ars.	

JUDUL GAMBAR

DENAH INSTALASI AIR BEKAS DAN AIR KOTOR LT.06 (PARSIAL A)

SKALA	KODE GAMBAR	NO. GAMBAR
1 : 50	ME	ME-17-20

KETERANGAN	TGL	TTD

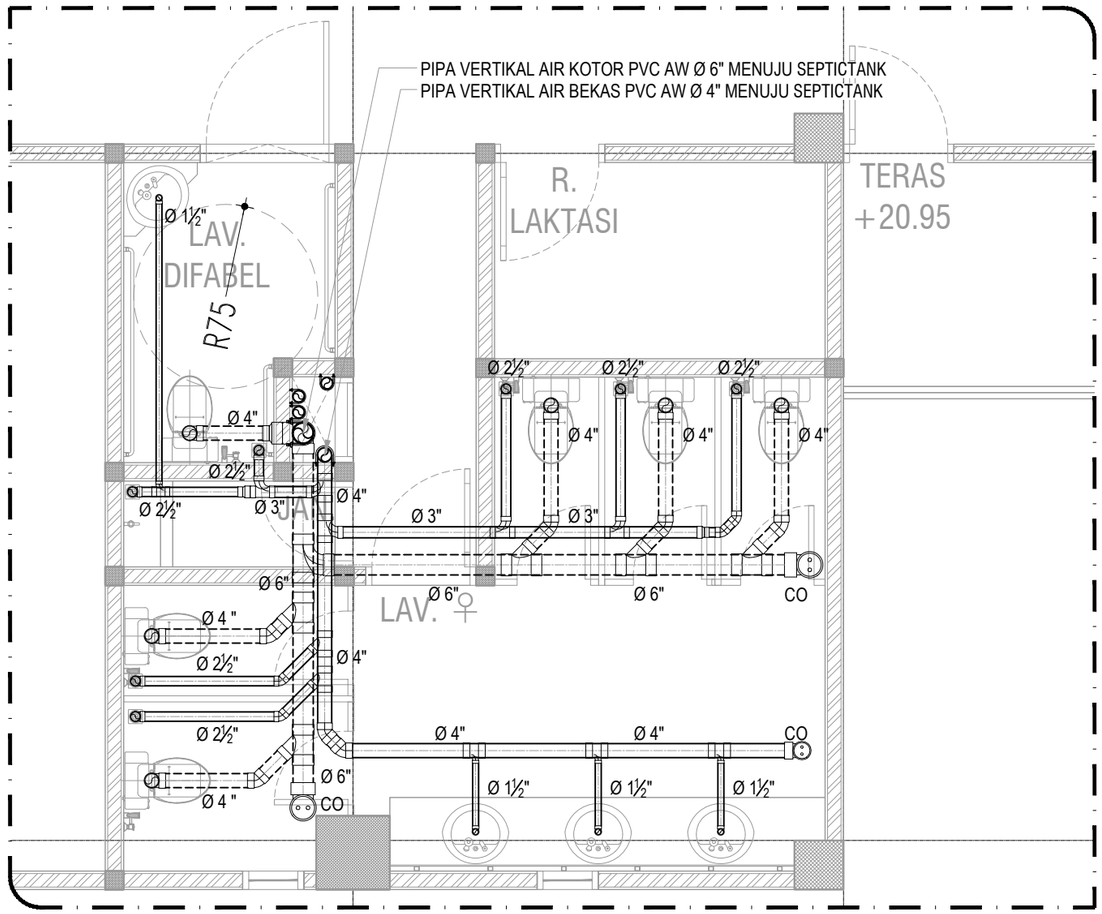

PARSIAL B

SKALA 1 : 50

KEMENTERIAN PENDIDIKAN DAN KEBUDAYAAN
UNIVERSITAS JENDERAL SOEDIRMAN
JL. Prof. Dr. H. R. Bunyamin No. 708
KOTAK POS 115
TELP. (0281) 635292
PURWOKERTO 53122

PEKERJAAN:

PERENCANAAN GEDUNG
INTEGRATED MEDICAL EDUCATION (IME)
UNIVERSITAS JENDERAL SOEDIRMAN
TAHUN ANGGARAN 2024

MENGETAHUI & MENYETUJUI

PENJABAT PEMBUAT KOMITMEN

Ir. GATHOT HERI SUDIBYO, S.T., M.T.
NIP. 19720222 200003 1 001

MENGETAHUI & MENYETUJUI

PERENCANA

PT. POLA DWIPA
JL. DR. WAHIDIN 167, SEMARANG 50253
TELP. (024) 8312282, FAX. (024) 8312271
E-mail : poladwip@gmail.com

TEAM LEADER	Ir. Drs. SUNARTO, M.T.	
AHLI ARSITEKTUR	Dr. Ir. ROBERT RIANTO W., M.T.	
AHLI STRUKTUR	Ir. SUBIYANTO	
AHLI MEP	RACHMAD WIDHI RAHARDJO, S.T.	
AHLI K3 KONSTR.	WISHNU WARDHANA S., S.T.	
DIGAMBAR	AMEL RESTU PRAHESTI, S.Ars.	

JUDUL GAMBAR

DENAH INSTALASI AIR BEKAS DAN AIR KOTOR LT.06 (PARSIAL B)

SKALA	KODE GAMBAR	NO. GAMBAR
1 : 50	ME	ME-17-21

KETERANGAN	TGL	TTD

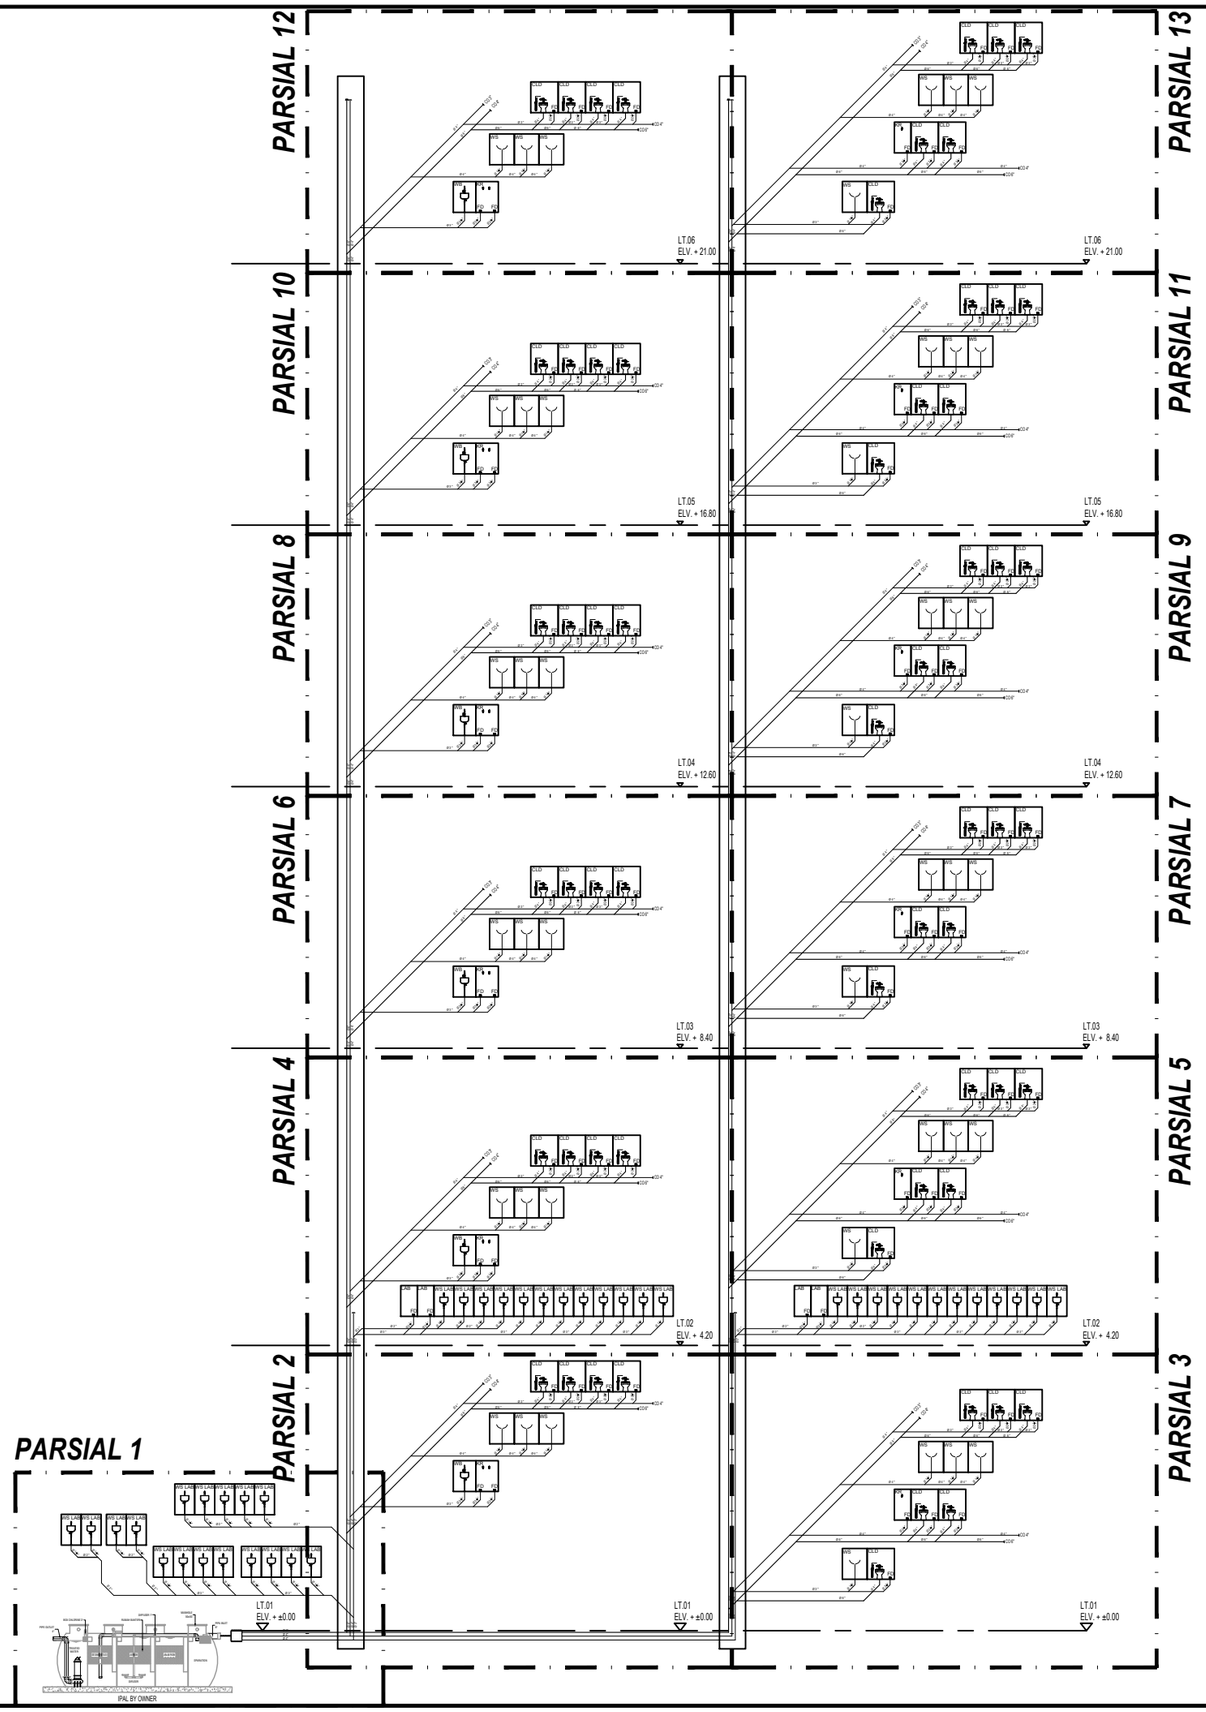

KEMENTERIAN PENDIDIKAN DAN KEBUDAYAAN
UNIVERSITAS JENDERAL SOEDIRMAN
JL. Prof. Dr. H. R. Bunyamin No. 708
KOTAK POS 115
TELP. (0281) 635292
PURWOKERTO 53122

PEKERJAAN:

PERENCANAAN GEDUNG
INTEGRATED MEDICAL EDUCATION (IME)
UNIVERSITAS JENDERAL SOEDIRMAN
TAHUN ANGGARAN 2024

MENGETAHUI & MENYETUJUI

PENJABAT PEMBUAT KOMITMEN

Ir. GATHOT HERI SUDIBYO, S.T., M.T.
NIP. 19720222 200003 1 001

MENGETAHUI & MENYETUJUI

PERENCANA

PT. POLA DWIPA
JL. DR. WAHIDIN 167, SEMARANG 50253
TELP. (024) 8312282, FAX. (024) 8312271
E-mail : poladwip@gmail.com

TEAM LEADER	Ir. Drs. SUNARTO, M.T.	
AHLI ARSITEKTUR	Dr. Ir. ROBERT RIANTO W., M.T.	
AHLI STRUKTUR	Ir. SUBIYANTO	
AHLI MEP	RACHMAD WIDHI RAHARDJO, S.T.	
AHLI K3 KONSTR.	WISHNU WARDHANA S., S.T.	
DIGAMBAR	AMEL RESTU PRAHESTI, S.Ars.	

JUDUL GAMBAR

DIAGRAM SINGLE LINE AIR BEKAS DAN AIR KOTOR

SKALA	KODE GAMBAR	NO. GAMBAR
N.T.S	ME	ME-17-22

KETERANGAN	TGL	TTD

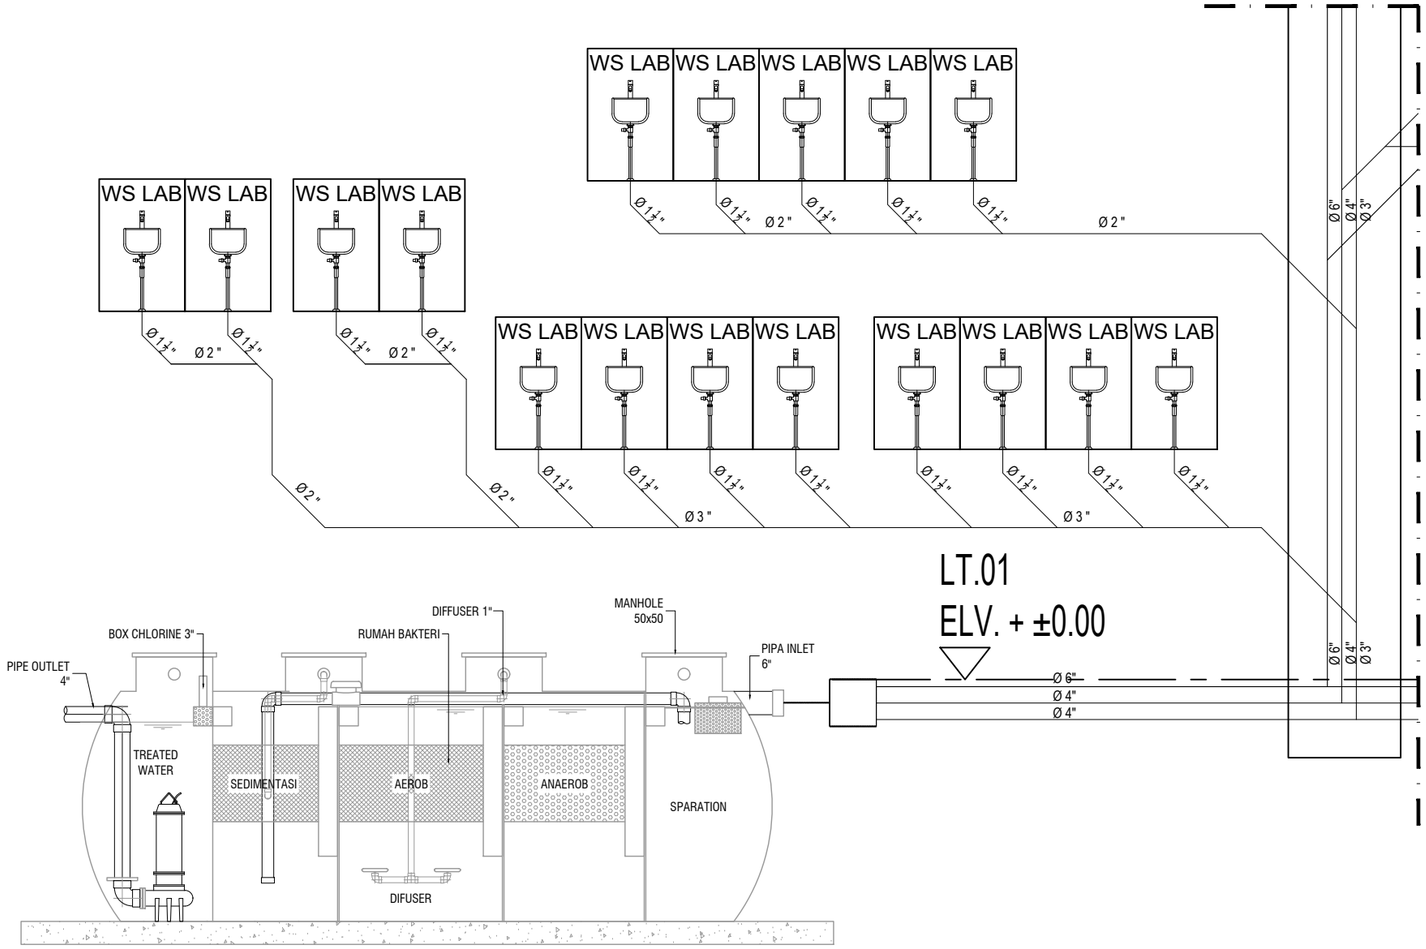

IPAL BY OWNER

PARSIAL 1

SKALA N.T.S

KEMENTERIAN PENDIDIKAN DAN KEBUDAYAAN
UNIVERSITAS JENDERAL SOEDIRMAN
JL. Prof. Dr. H. R. Bunyamin No. 708
KOTAK POS 115
TELP. (0281) 635292
PURWOKERTO 53122

PEKERJAAN:

PERENCANAAN GEDUNG
INTEGRATED MEDICAL EDUCATION (IME)
UNIVERSITAS JENDERAL SOEDIRMAN
TAHUN ANGGARAN 2024

MENGETAHUI & MENYETUJUI

PENJABAT PEMBUAT KOMITMEN

Ir. GATHOT HERI SUDIBYO, S.T., M.T.
NIP. 19720222 200003 1 001

MENGETAHUI & MENYETUJUI

PERENCANA

PT. POLA DWIPA
JL. DR. WAHIDIN 167, SEMARANG 50253
TELP. (024) 8312282, FAX. (024) 8312271
E-mail : poladwip@gmail.com

TEAM LEADER	Ir. Drs. SUNARTO, M.T.	
AHLI ARSITEKTUR	Dr. Ir. ROBERT RIANTO W., M.T.	
AHLI STRUKTUR	Ir. SUBIYANTO	
AHLI MEP	RACHMAD WIDHI RAHARDJO, S.T.	
AHLI K3 KONSTR.	WISHNU WARDHANA S., S.T.	
DIGAMBAR	AMEL RESTU PRAHESTI, S.Ars.	

JUDUL GAMBAR

DIAGRAM SINGLE LINE AIR BEKAS DAN AIR KOTOR (PARSIAL 1)

SKALA	KODE GAMBAR	NO. GAMBAR
N.T.S	ME	ME-17-23

KETERANGAN	TGL	TTD

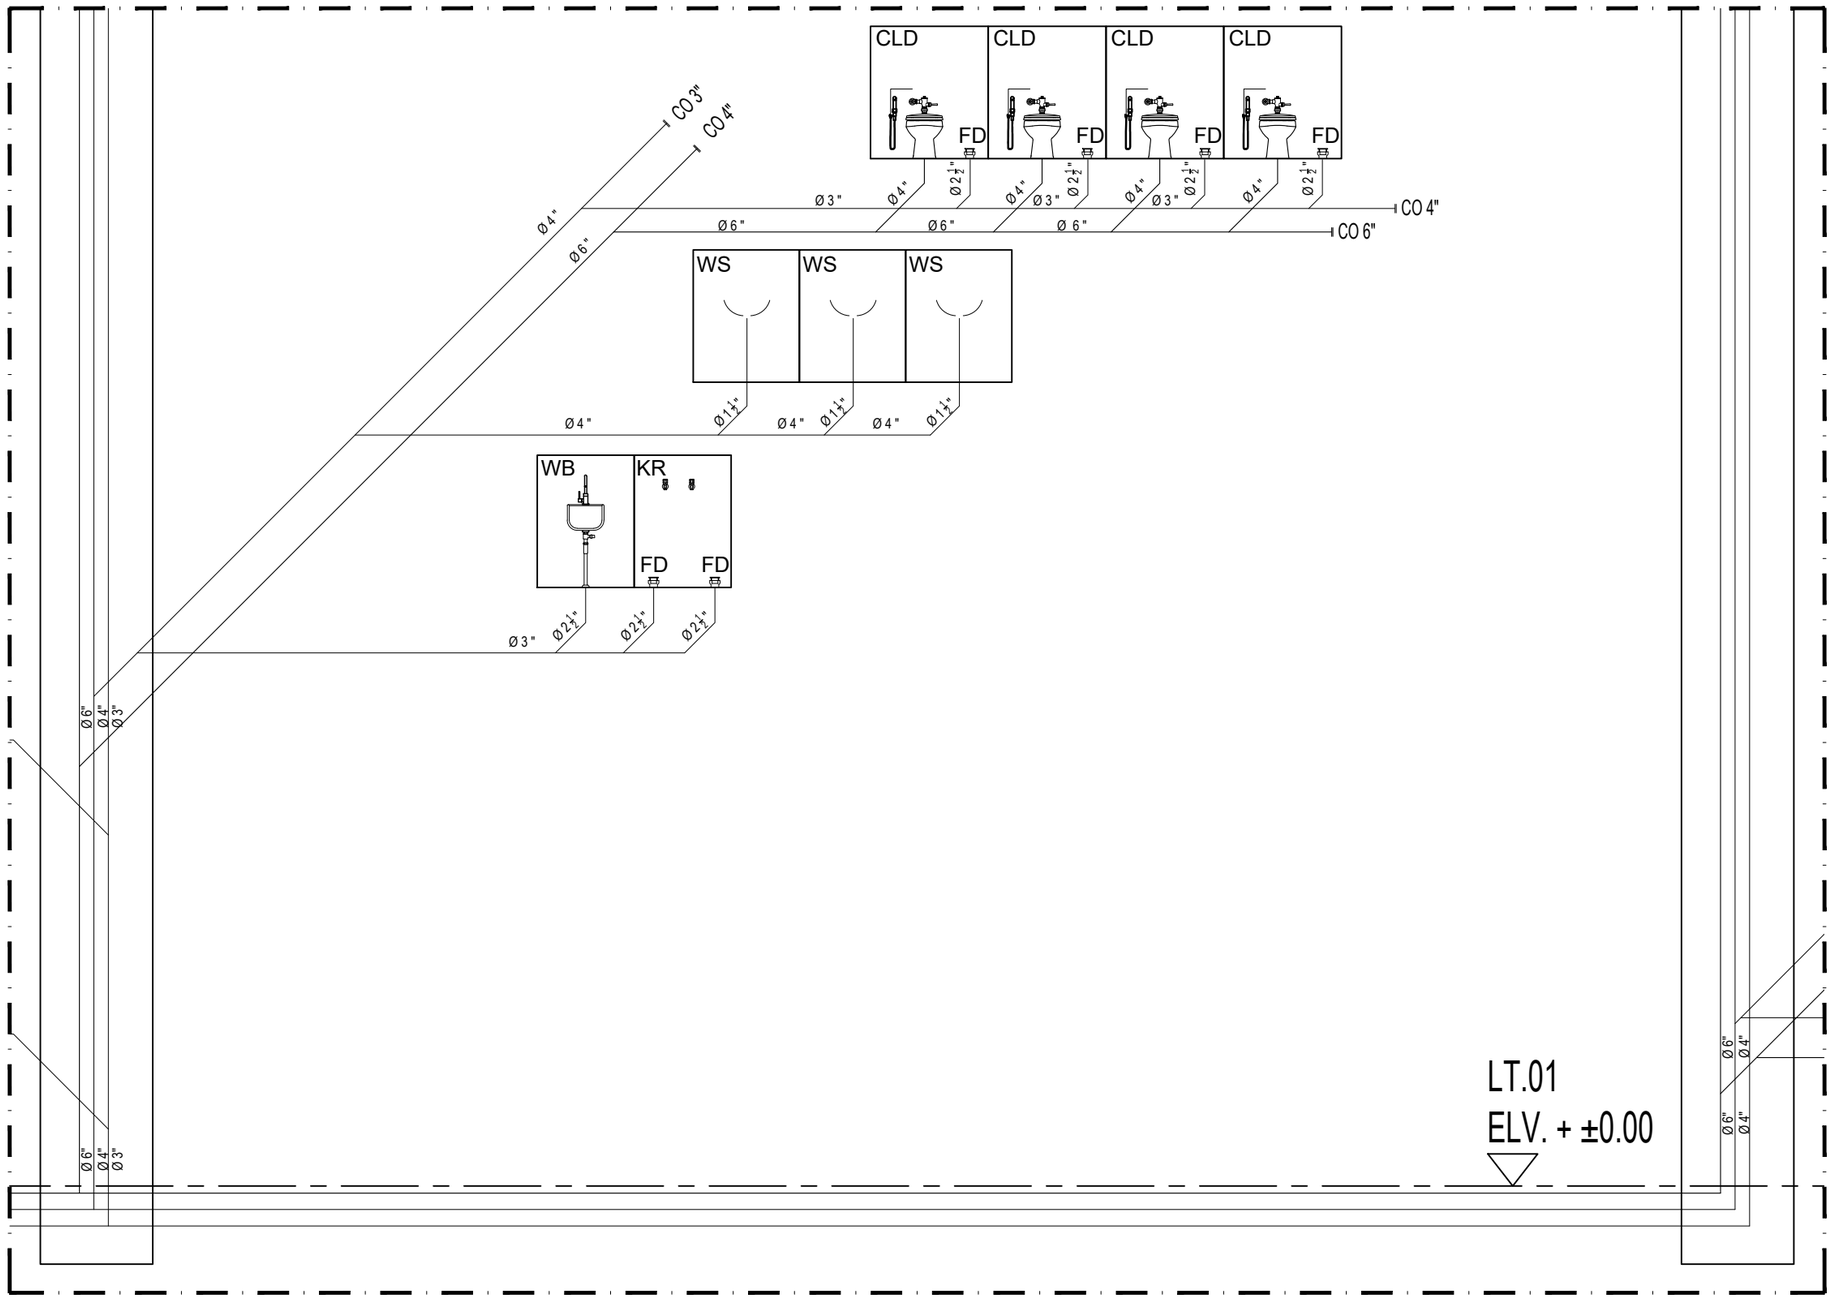

PARSIAL 2

SKALA N.T.S

KEMENTERIAN PENDIDIKAN DAN KEBUDAYAAN
UNIVERSITAS JENDERAL SOEDIRMAN
JL. Prof. Dr. H. R. Bunyamin No. 708
KOTAK POS 115
TELP. (0281) 635292
PURWOKERTO 53122

PEKERJAAN:

PERENCANAAN GEDUNG
INTEGRATED MEDICAL EDUCATION (IME)
UNIVERSITAS JENDERAL SOEDIRMAN
TAHUN ANGGARAN 2024

MENGETAHUI & MENYETUJUI

PENJABAT PEMBUAT KOMITMEN

Ir. GATHOT HERI SUDIBYO, S.T., M.T.
NIP. 19720222 200003 1 001

MENGETAHUI & MENYETUJUI

PERENCANA

PT. POLA DWIPA
JL. DR. WAHIDIN 167, SEMARANG 50253
TELP. (024) 8312282, FAX. (024) 8312271
E-mail : poladwip@gmail.com

TEAM LEADER	Ir. Drs. SUNARTO, M.T.	
AHLI ARSITEKTUR	Dr. Ir. ROBERT RIANTO W., M.T.	
AHLI STRUKTUR	Ir. SUBIYANTO	
AHLI MEP	RACHMAD WIDHI RAHARDJO, S.T.	
AHLI K3 KONSTR.	WISHNU WARDHANA S., S.T.	
DIGAMBAR	AMEL RESTU PRAHESTI, S.Ars.	

JUDUL GAMBAR

DIAGRAM SINGLE LINE AIR BEKAS DAN AIR KOTOR (PARSIAL 2)

SKALA	KODE GAMBAR	NO. GAMBAR
N.T.S	ME	ME-17-24

KETERANGAN	TGL	TTD

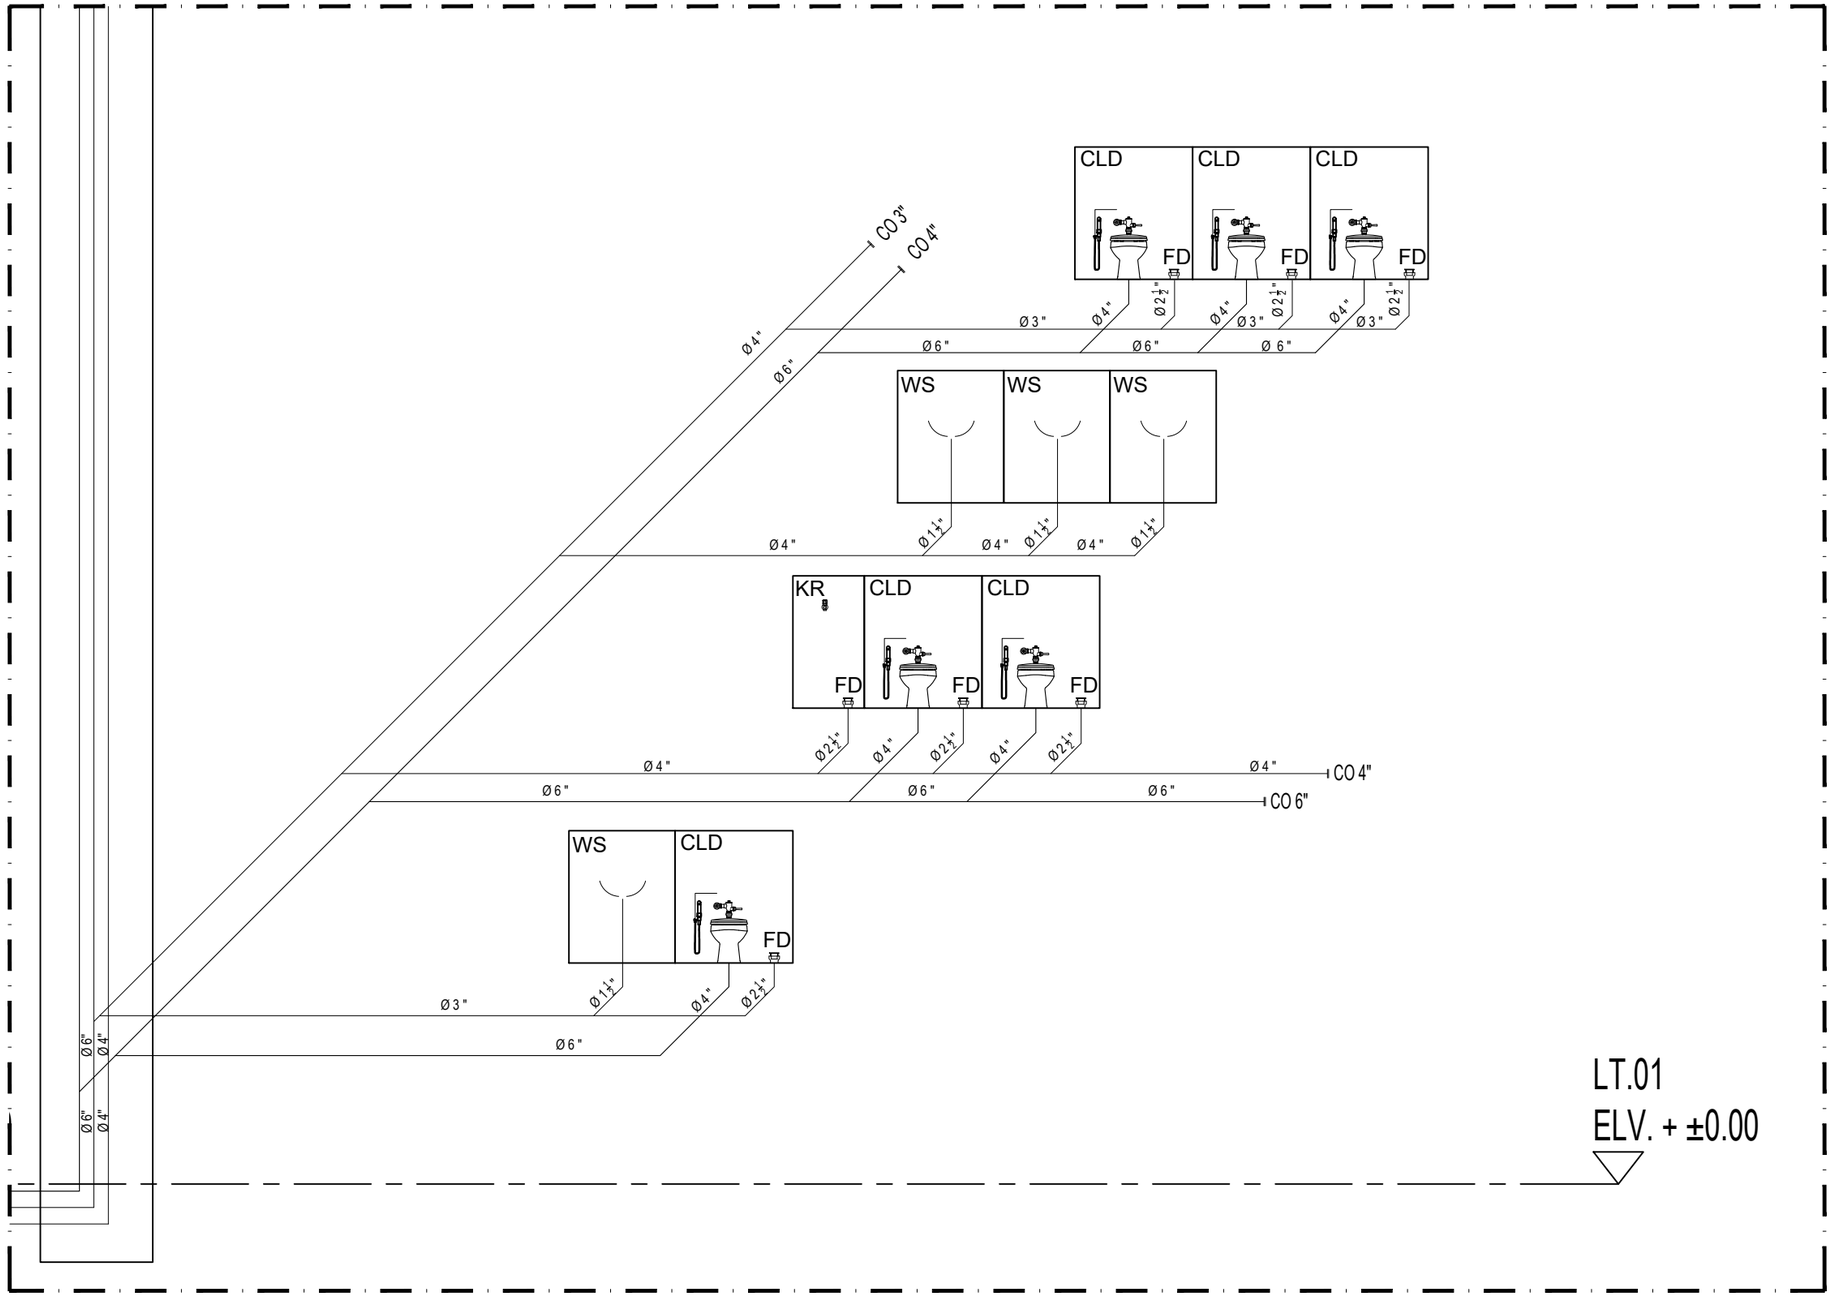

PARSIAL 3

SKALA N.T.S

KEMENTERIAN PENDIDIKAN DAN KEBUDAYAAN
UNIVERSITAS JENDERAL SOEDIRMAN
JL. Prof. Dr. H. R. Bunyamin No. 708
KOTAK POS 115
TELP. (0281) 635292
PURWOKERTO 53122

PEKERJAAN:

PERENCANAAN GEDUNG
INTEGRATED MEDICAL EDUCATION (IME)
UNIVERSITAS JENDERAL SOEDIRMAN
TAHUN ANGGARAN 2024

MENGETAHUI & MENYETUJUI

PENJABAT PEMBUAT KOMITMEN

Ir. GATHOT HERI SUDIBYO, S.T., M.T.
NIP. 19720222 200003 1 001

MENGETAHUI & MENYETUJUI

PERENCANA

PT. POLA DWIPA
JL. DR. WAHIDIN 167, SEMARANG 50253
TELP. (024) 8312282, FAX. (024) 8312271
E-mail : poladwip@gmail.com

TEAM LEADER	Ir. Drs. SUNARTO, M.T.	
AHLI ARSITEKTUR	Dr. Ir. ROBERT RIANTO W., M.T.	
AHLI STRUKTUR	Ir. SUBIYANTO	
AHLI MEP	RACHMAD WIDHI RAHARDJO, S.T.	
AHLI K3 KONSTR.	WISHNU WARDHANA S., S.T.	
DIGAMBAR	AMEL RESTU PRAHESTI, S.Ars.	

JUDUL GAMBAR

DIAGRAM SINGLE LINE
AIR BEKAS DAN AIR KOTOR
(PARSIAL 3)

SKALA	KODE GAMBAR	NO. GAMBAR
N.T.S	ME	ME-17-25

KETERANGAN	TGL	TTD

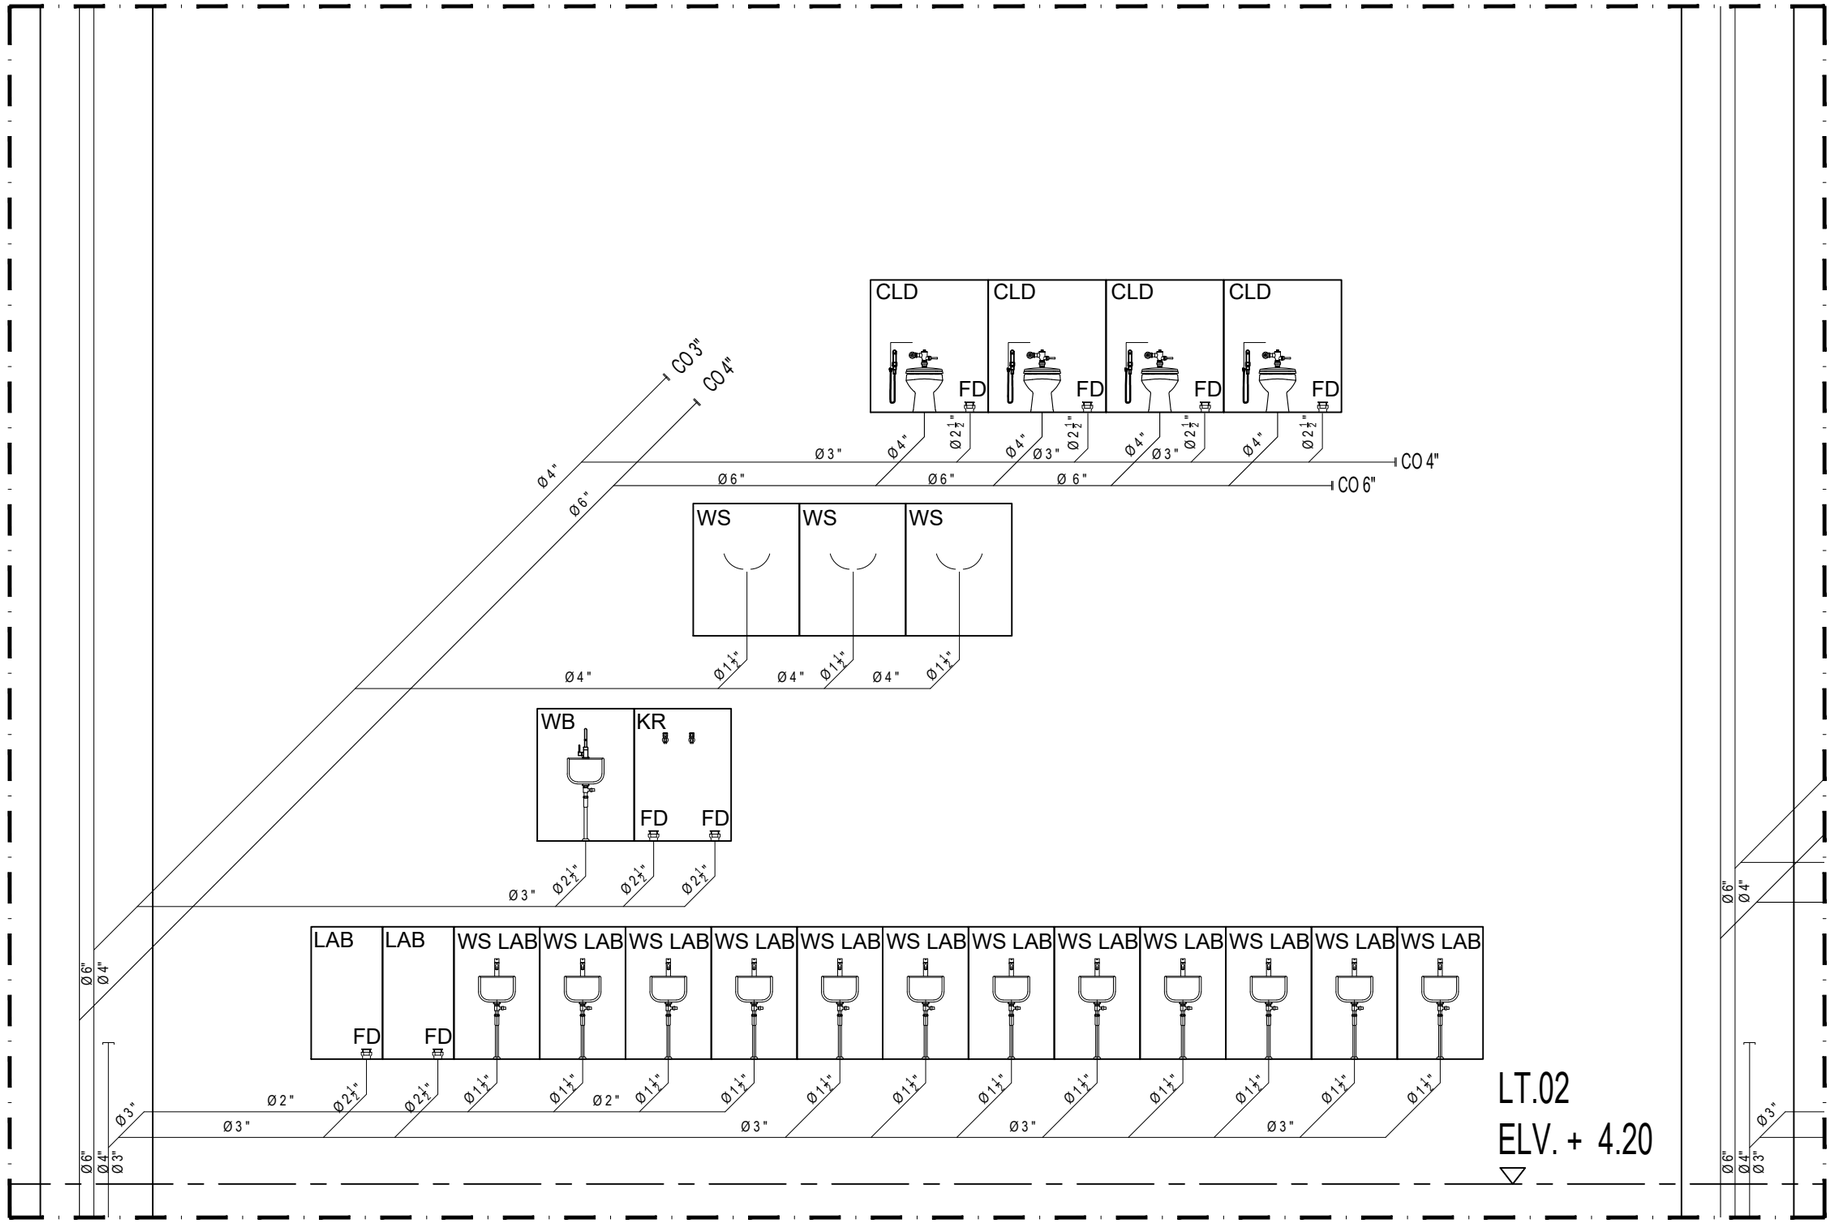

PARSIAL 4

SKALA N.T.S

KEMENTERIAN PENDIDIKAN DAN KEBUDAYAAN
UNIVERSITAS JENDERAL SOEDIRMAN
JL. Prof. Dr. H. R. Bunyamin No. 708
KOTAK POS 115
TELP. (0281) 635292
PURWOKERTO 53122

PEKERJAAN:

PERENCANAAN GEDUNG
INTEGRATED MEDICAL EDUCATION (IME)
UNIVERSITAS JENDERAL SOEDIRMAN
TAHUN ANGGARAN 2024

MENGETAHUI & MENYETUJUI

PENJABAT PEMBUAT KOMITMEN

Ir. GATHOT HERI SUDIBYO, S.T., M.T.
NIP. 19720222 200003 1 001

MENGETAHUI & MENYETUJUI

PERENCANA

PT. POLA DWIPA
JL. DR. WAHIDIN 167, SEMARANG 50253
TELP. (024) 8312282, FAX. (024) 8312271
E-mail : poladwip@gmail.com

TEAM LEADER	Ir. Drs. SUNARTO, M.T.	
AHLI ARSITEKTUR	Dr. Ir. ROBERT RIANTO W., M.T.	
AHLI STRUKTUR	Ir. SUBIYANTO	
AHLI MEP	RACHMAD WIDHI RAHARDJO, S.T.	
AHLI K3 KONSTR.	WISHNU WARDHANA S., S.T.	
DIGAMBAR	AMEL RESTU PRAHESTI, S.Ars.	

JUDUL GAMBAR

DIAGRAM SINGLE LINE
AIR BEKAS DAN AIR KOTOR
(PARSIAL 4)

SKALA	KODE GAMBAR	NO. GAMBAR
N.T.S	ME	ME-17-26

KETERANGAN	TGL	TTD

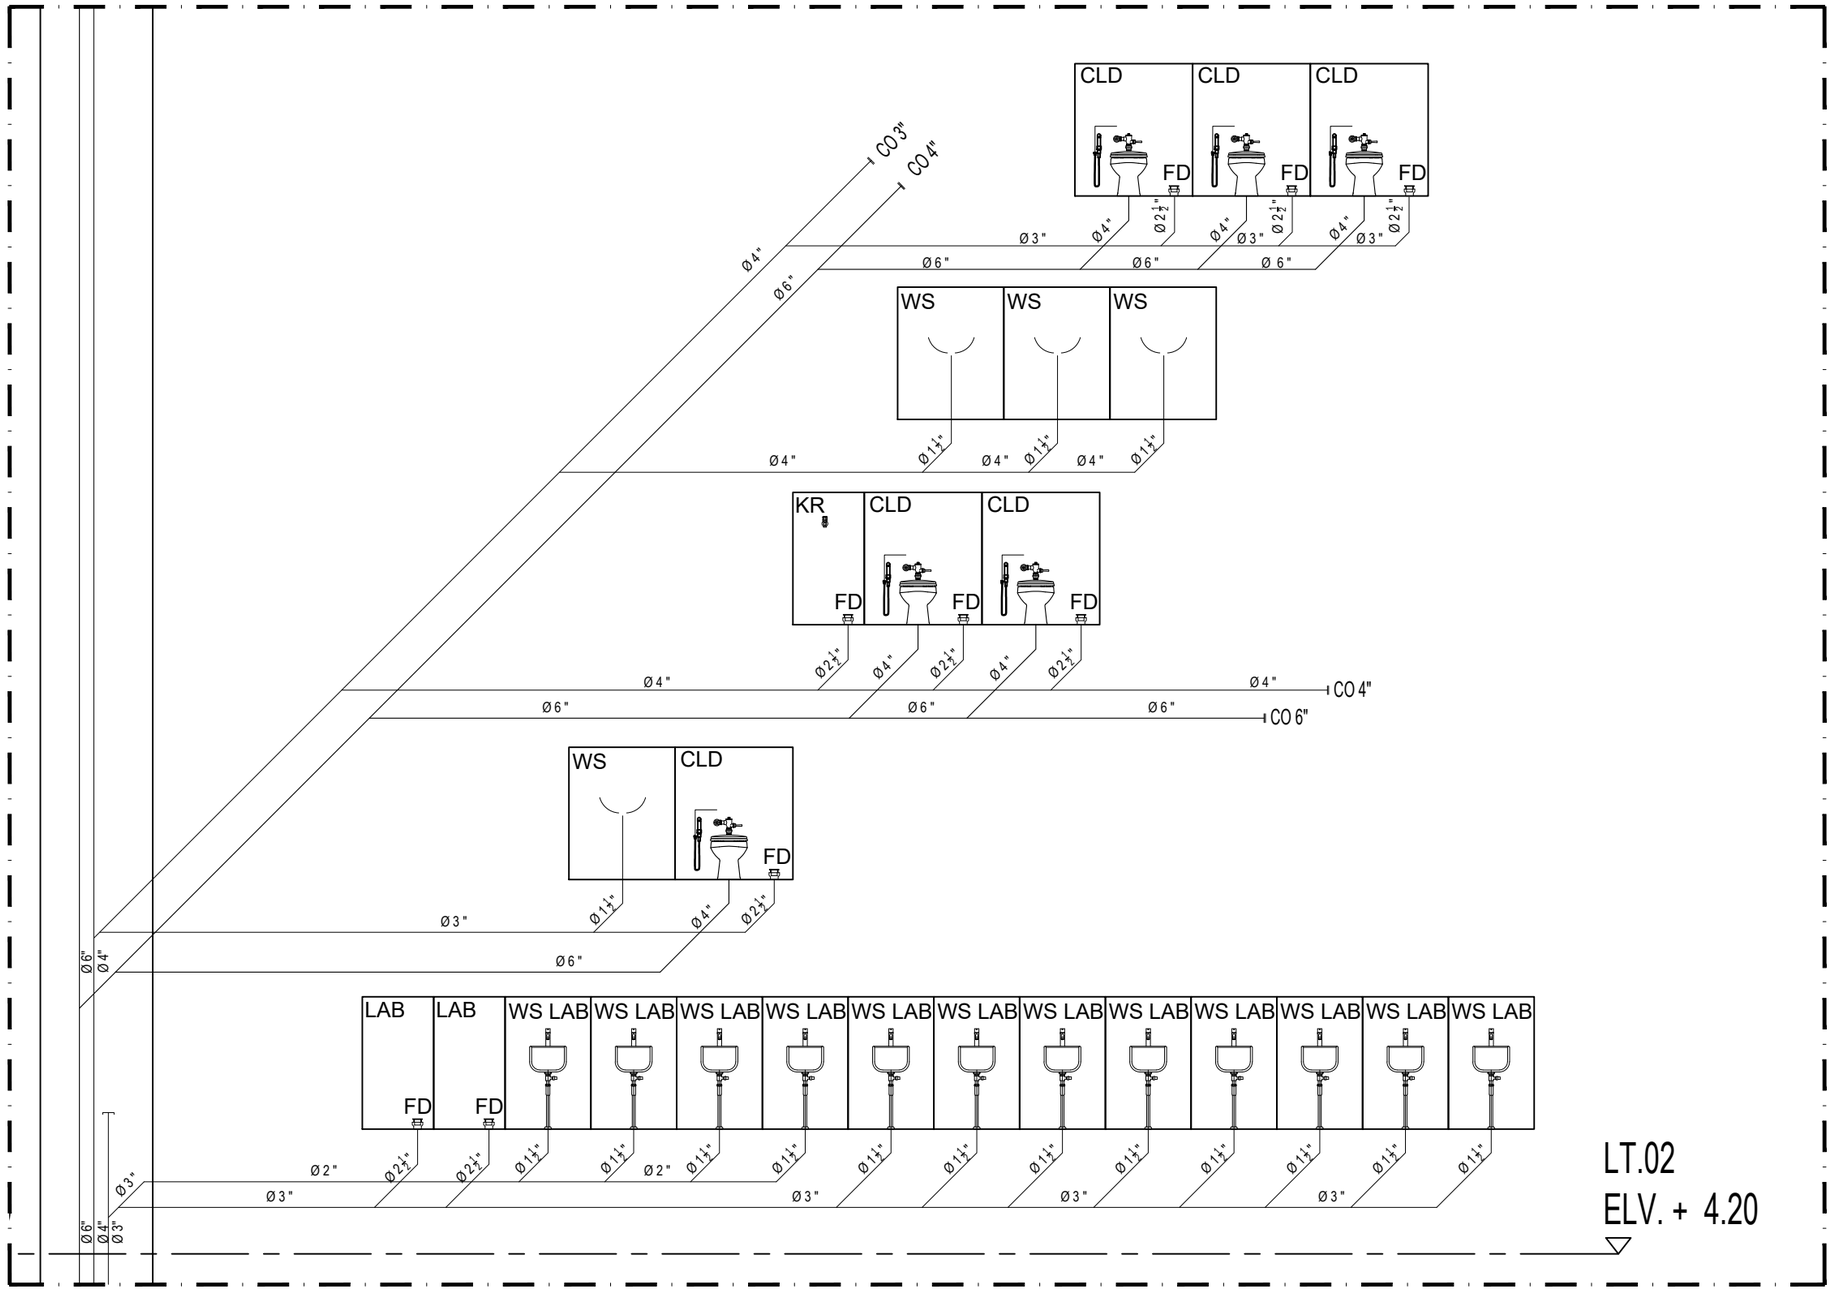

PARSIAL 5

SKALA N.T.S

KEMENTERIAN PENDIDIKAN DAN KEBUDAYAAN
UNIVERSITAS JENDERAL SOEDIRMAN
JL. Prof. Dr. H. R. Bunyamin No. 708
KOTAK POS 115
TELP. (0281) 635292
PURWOKERTO 53122

PEKERJAAN:

PERENCANAAN GEDUNG
INTEGRATED MEDICAL EDUCATION (IME)
UNIVERSITAS JENDERAL SOEDIRMAN
TAHUN ANGGARAN 2024

MENGETAHUI & MENYETUJUI

PENJABAT PEMBUAT KOMITMEN

Ir. GATHOT HERI SUDIBYO, S.T., M.T.
NIP. 19720222 200003 1 001

MENGETAHUI & MENYETUJUI

PERENCANA

PT. POLA DWIPA
JL. DR. WAHIDIN 167, SEMARANG 50253
TELP. (024) 8312282, FAX. (024) 8312271
E-mail : poladwip@gmail.com

TEAM LEADER	Ir. Drs. SUNARTO, M.T.	
AHLI ARSITEKTUR	Dr. Ir. ROBERT RIANTO W., M.T.	
AHLI STRUKTUR	Ir. SUBIYANTO	
AHLI MEP	RACHMAD WIDHI RAHARDJO, S.T.	
AHLI K3 KONSTR.	WISHNU WARDHANA S., S.T.	
DIGAMBAR	AMEL RESTU PRAHESTI, S.Ars.	

JUDUL GAMBAR

DIAGRAM SINGLE LINE
AIR BEKAS DAN AIR KOTOR
(PARSIAL 5)

SKALA	KODE GAMBAR	NO. GAMBAR
N.T.S	ME	ME-17-27

KETERANGAN	TGL	TTD

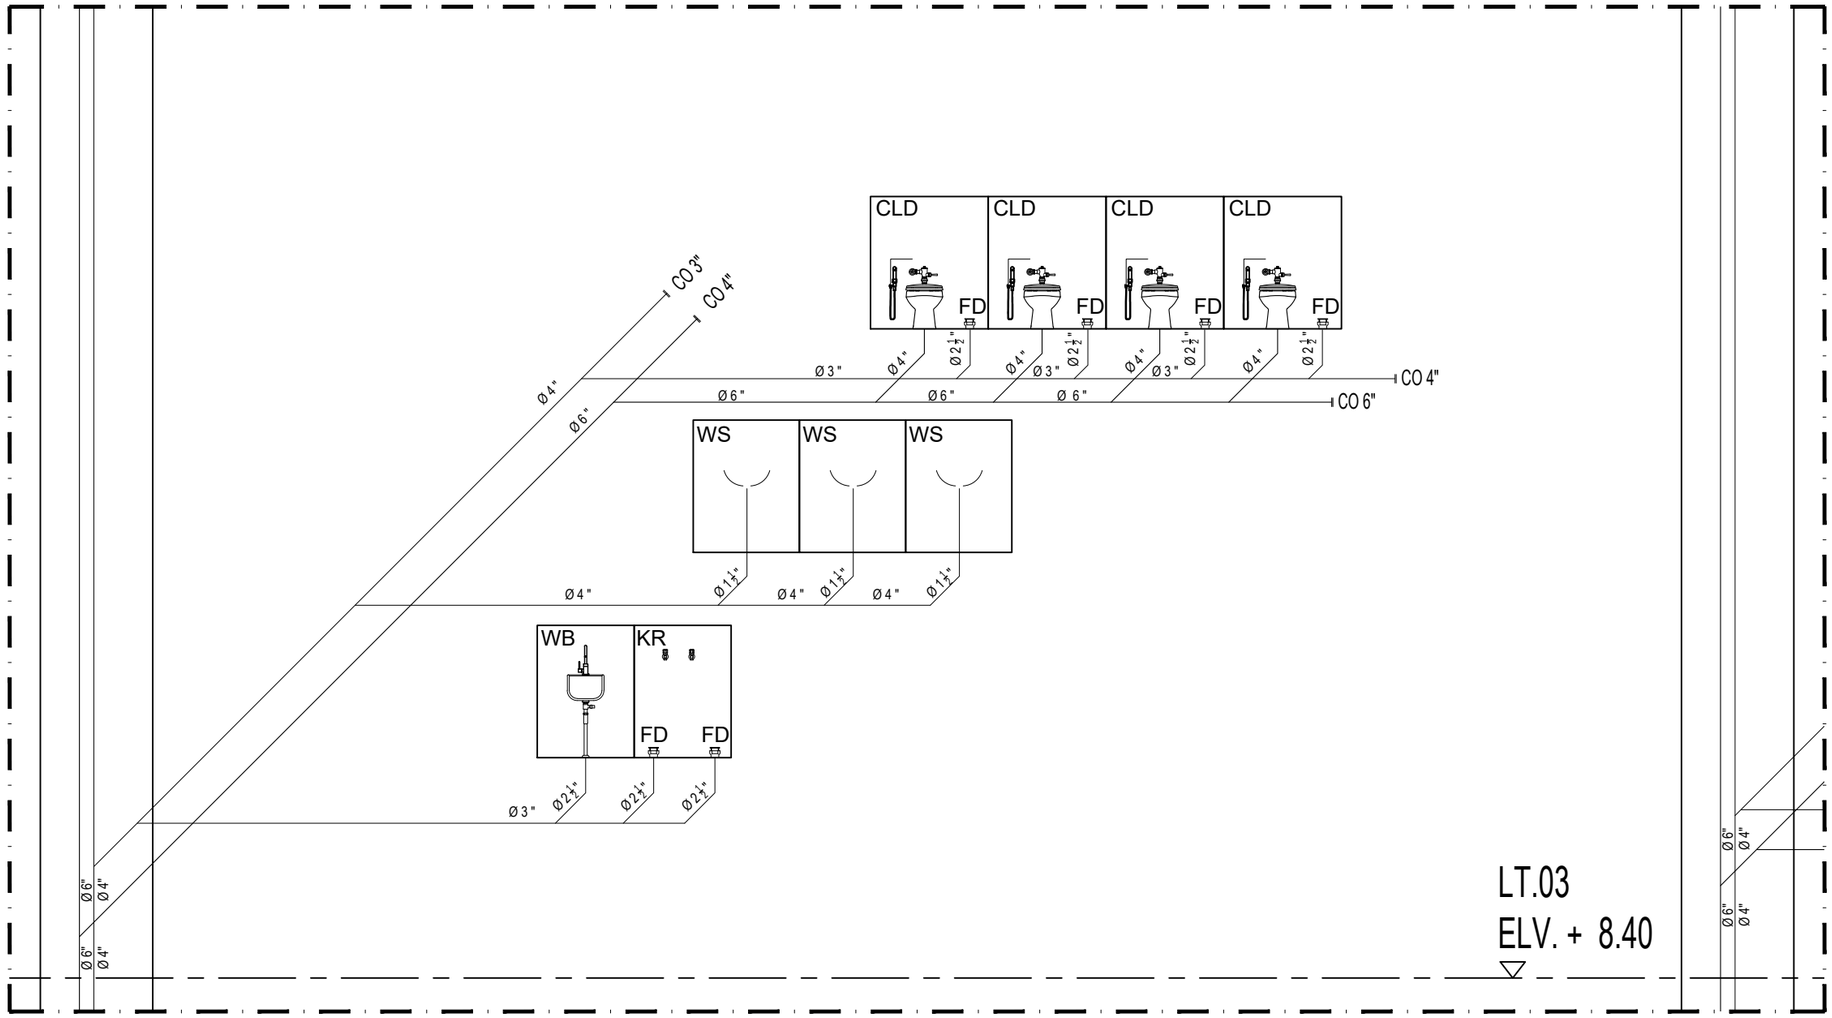

PARSIAL 6

SKALA N.T.S

KEMENTERIAN PENDIDIKAN DAN KEBUDAYAAN
UNIVERSITAS JENDERAL SOEDIRMAN
JL. Prof. Dr. H. R. Bunyamin No. 708
KOTAK POS 115
TELP. (0281) 635292
PURWOKERTO 53122

PEKERJAAN:

PERENCANAAN GEDUNG
INTEGRATED MEDICAL EDUCATION (IME)
UNIVERSITAS JENDERAL SOEDIRMAN
TAHUN ANGGARAN 2024

MENGETAHUI & MENYETUJUI

PENJABAT PEMBUAT KOMITMEN

Ir. GATHOT HERI SUDIBYO, S.T., M.T.
NIP. 19720222 200003 1 001

MENGETAHUI & MENYETUJUI

PERENCANA

PT. POLA DWIPA
JL. DR. WAHIDIN 167, SEMARANG 50253
TELP. (024) 8312282, FAX. (024) 8312271
E-mail : poladwip@gmail.com

TEAM LEADER	Ir. Drs. SUNARTO, M.T.	
AHLI ARSITEKTUR	Dr. Ir. ROBERT RIANTO W., M.T.	
AHLI STRUKTUR	Ir. SUBIYANTO	
AHLI MEP	RACHMAD WIDHI RAHARDJO, S.T.	
AHLI K3 KONSTR.	WISHNU WARDHANA S., S.T.	
DIGAMBAR	AMEL RESTU PRAHESTI, S.Ars.	

JUDUL GAMBAR

DIAGRAM SINGLE LINE
AIR BEKAS DAN AIR KOTOR
(PARSIAL 6)

SKALA	KODE GAMBAR	NO. GAMBAR
N.T.S	ME	ME-17-28

KETERANGAN	TGL	TTD

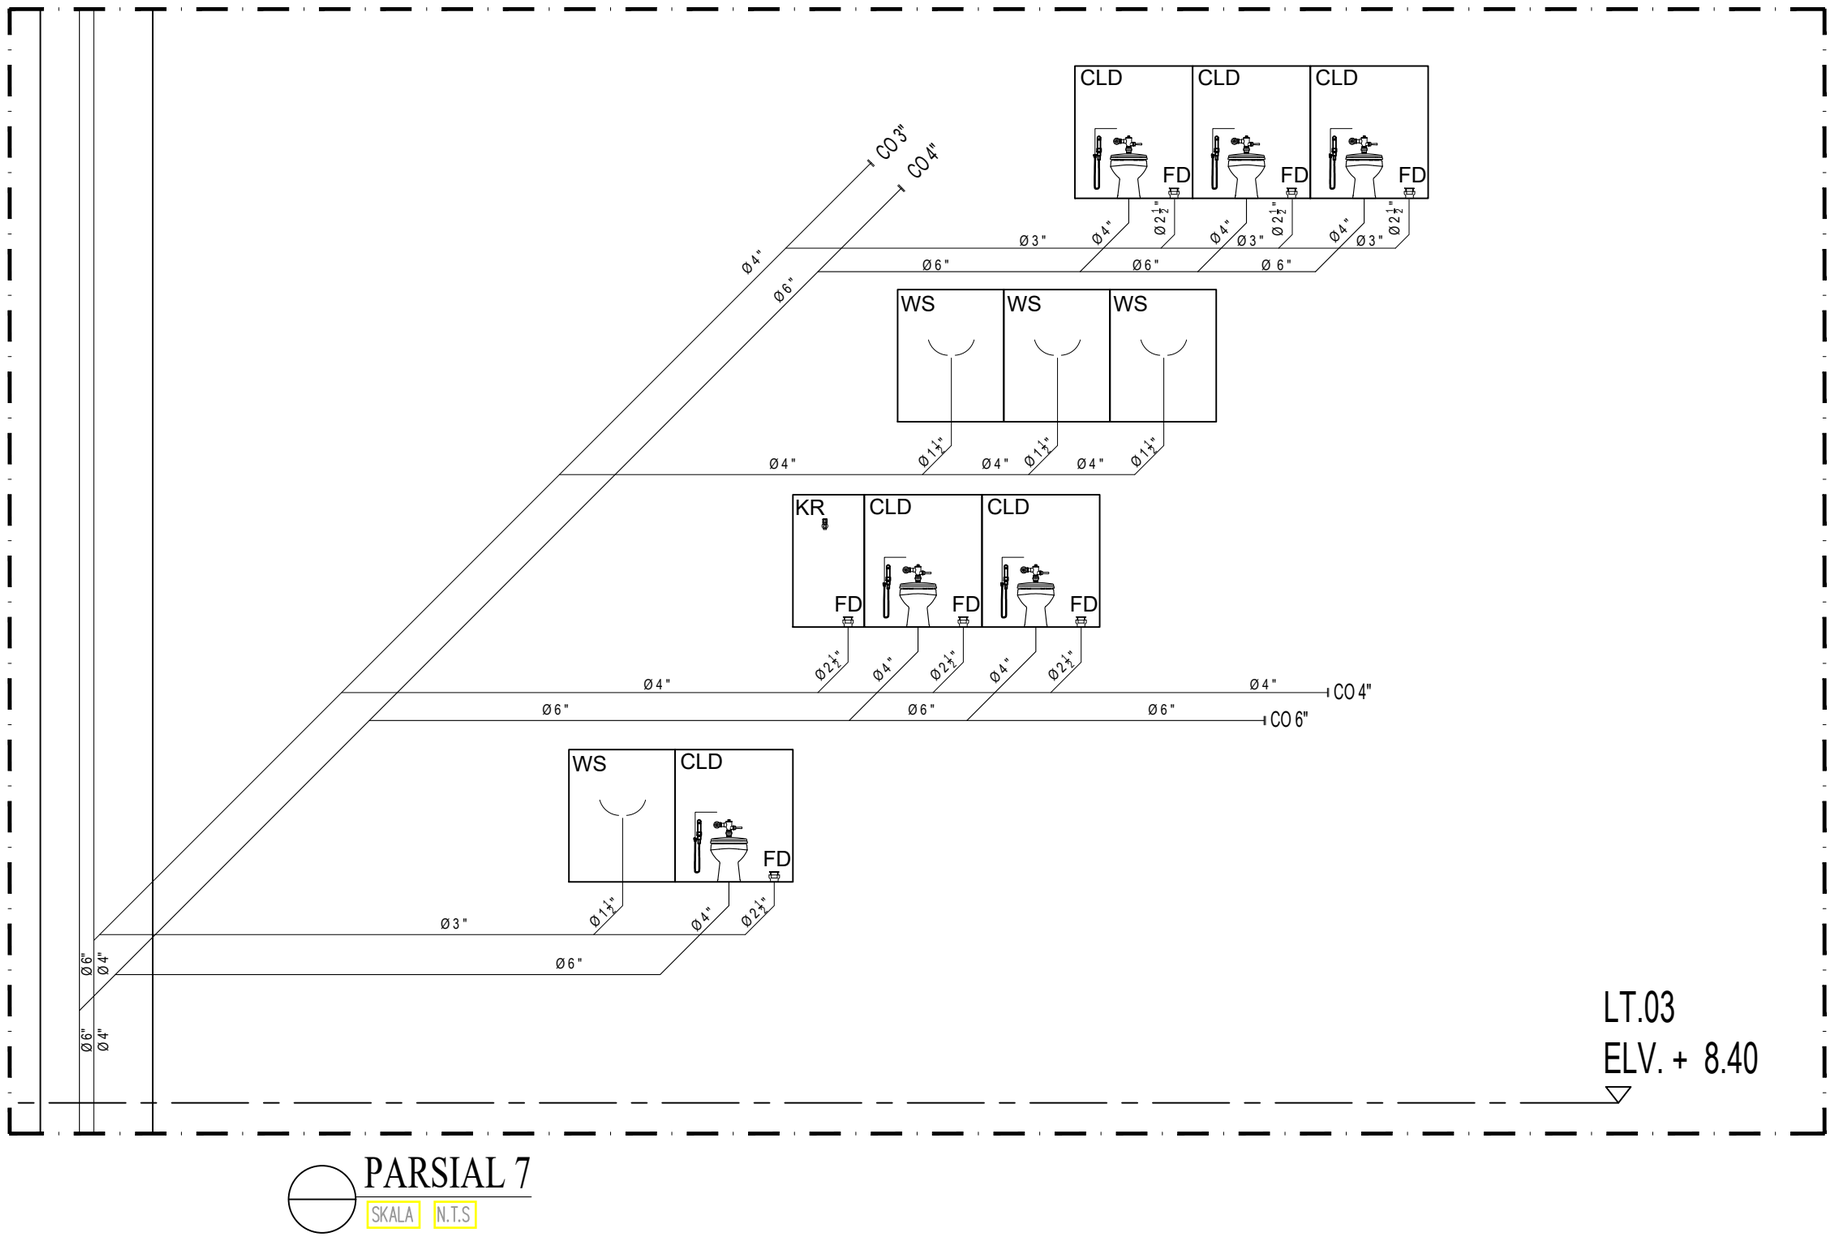

PARSIAL 7

SKALA N.T.S

KEMENTERIAN PENDIDIKAN DAN KEBUDAYAAN
UNIVERSITAS JENDERAL SOEDIRMAN
JL. Prof. Dr. H. R. Bunyamin No. 708
KOTAK POS 115
TELP. (0281) 635292
PURWOKERTO 53122

PEKERJAAN:

PERENCANAAN GEDUNG
INTEGRATED MEDICAL EDUCATION (IME)
UNIVERSITAS JENDERAL SOEDIRMAN
TAHUN ANGGARAN 2024

MENGETAHUI & MENYETUJUI

PENJABAT PEMBUAT KOMITMEN

Ir. GATHOT HERI SUDIBYO, S.T., M.T.
NIP. 19720222 200003 1 001

MENGETAHUI & MENYETUJUI

PERENCANA

PT. POLA DWIPA
JL. DR. WAHIDIN 167, SEMARANG 50253
TELP. (024) 8312282, FAX. (024) 8312271
E-mail : poladwip@gmail.com

TEAM LEADER	Ir. Drs. SUNARTO, M.T.	
AHLI ARSITEKTUR	Dr. Ir. ROBERT RIANTO W., M.T.	
AHLI STRUKTUR	Ir. SUBIYANTO	
AHLI MEP	RACHMAD WIDHI RAHARDJO, S.T.	
AHLI K3 KONSTR.	WISHNU WARDHANA S., S.T.	
DIGAMBAR	AMEL RESTU PRAHESTI, S.Ars.	

JUDUL GAMBAR

DIAGRAM SINGLE LINE AIR BEKAS DAN AIR KOTOR (PARSIAL 7)

SKALA	KODE GAMBAR	NO. GAMBAR
N.T.S	ME	ME-17-29

KETERANGAN	TGL	TTD

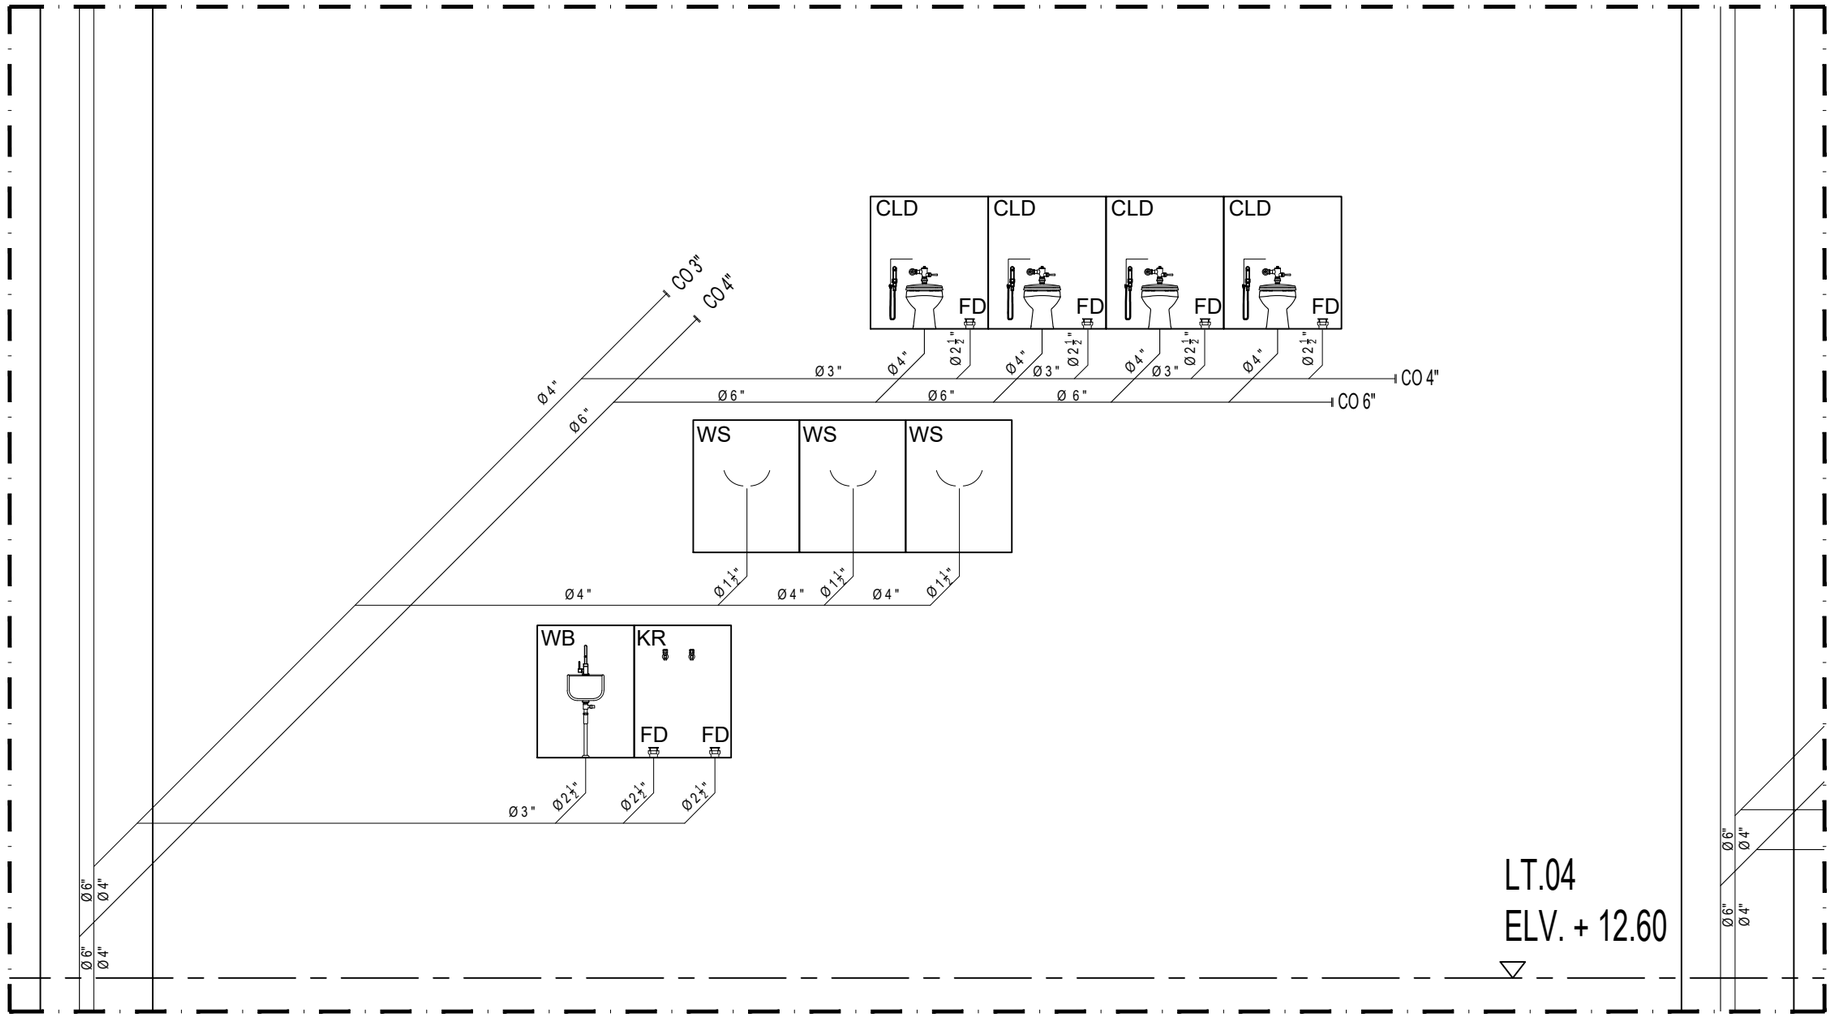

PARSIAL 8

SKALA N.T.S

KEMENTERIAN PENDIDIKAN DAN KEBUDAYAAN
UNIVERSITAS JENDERAL SOEDIRMAN
JL. Prof. Dr. H. R. Bunyamin No. 708
KOTAK POS 115
TELP. (0281) 635292
PURWOKERTO 53122

PEKERJAAN:

PERENCANAAN GEDUNG
INTEGRATED MEDICAL EDUCATION (IME)
UNIVERSITAS JENDERAL SOEDIRMAN
TAHUN ANGGARAN 2024

MENGETAHUI & MENYETUJUI

PENJABAT PEMBUAT KOMITMEN

Ir. GATHOT HERI SUDIBYO, S.T., M.T.
NIP. 19720222 200003 1 001

MENGETAHUI & MENYETUJUI

PERENCANA

PT. POLA DWIPA
JL. DR. WAHIDIN 167, SEMARANG 50253
TELP. (024) 8312282, FAX. (024) 8312271
E-mail : poladwip@gmail.com

TEAM LEADER	Ir. Drs. SUNARTO, M.T.	
AHLI ARSITEKTUR	Dr. Ir. ROBERT RIANTO W., M.T.	
AHLI STRUKTUR	Ir. SUBIYANTO	
AHLI MEP	RACHMAD WIDHI RAHARDJO, S.T.	
AHLI K3 KONSTR.	WISHNU WARDHANA S., S.T.	
DIGAMBAR	AMEL RESTU PRAHESTI, S.Ars.	

JUDUL GAMBAR

DIAGRAM SINGLE LINE AIR BEKAS DAN AIR KOTOR (PARSIAL 8)

SKALA	KODE GAMBAR	NO. GAMBAR
N.T.S	ME	ME-17-30

KETERANGAN	TGL	TTD

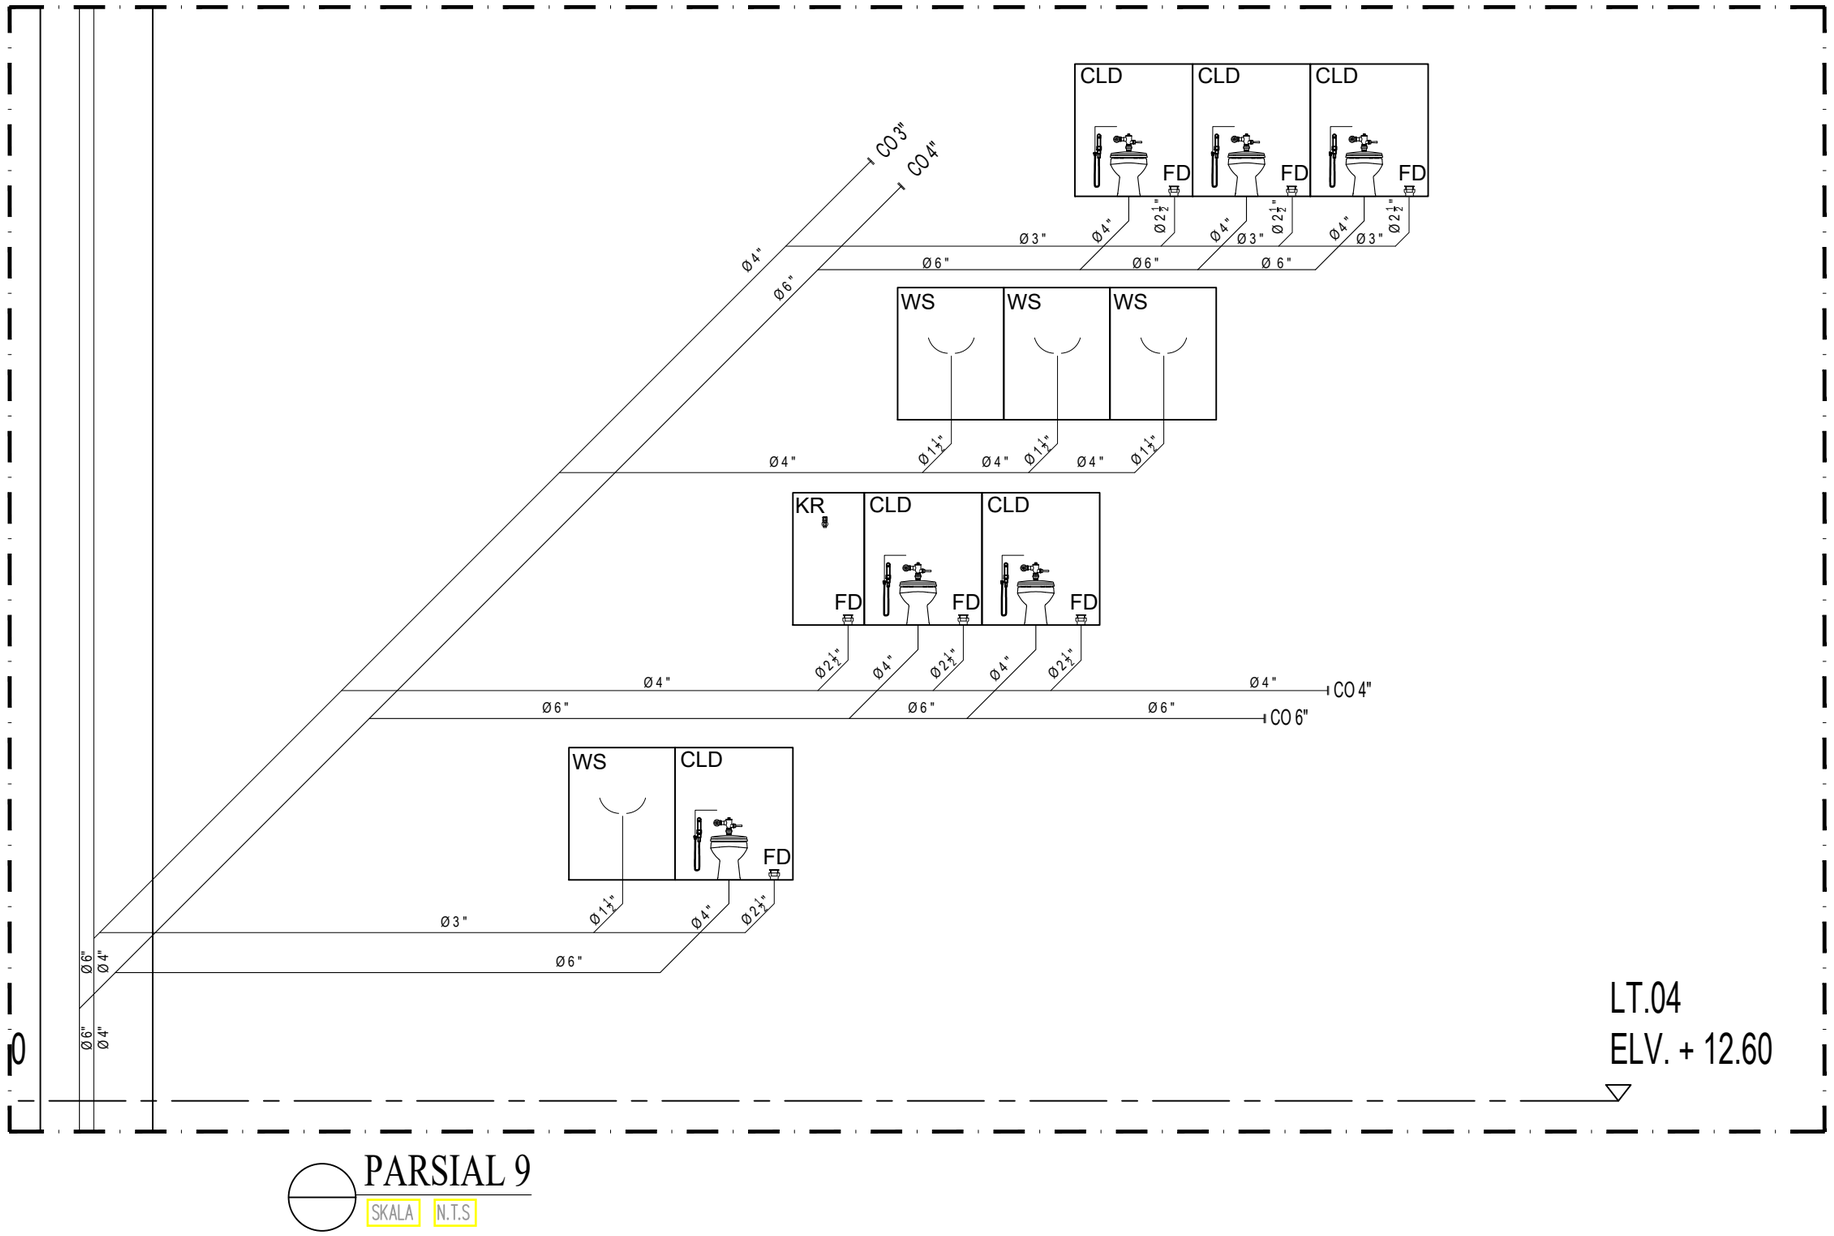

PARSIAL 9

SKALA N.T.S

KEMENTERIAN PENDIDIKAN DAN KEBUDAYAAN
UNIVERSITAS JENDERAL SOEDIRMAN
JL. Prof. Dr. H. R. Bunyamin No. 708
KOTAK POS 115
TELP. (0281) 635292
PURWOKERTO 53122

PEKERJAAN:

PERENCANAAN GEDUNG
INTEGRATED MEDICAL EDUCATION (IME)
UNIVERSITAS JENDERAL SOEDIRMAN
TAHUN ANGGARAN 2024

MENGETAHUI & MENYETUJUI

PENJABAT PEMBUAT KOMITMEN

Ir. GATHOT HERI SUDIBYO, S.T., M.T.
NIP. 19720222 200003 1 001

MENGETAHUI & MENYETUJUI

PERENCANA

PT. POLA DWIPA
JL. DR. WAHIDIN 167, SEMARANG 50253
TELP. (024) 8312282, FAX. (024) 8312271
E-mail : poladwip@gmail.com

TEAM LEADER	Ir. Drs. SUNARTO, M.T.	
AHLI ARSITEKTUR	Dr. Ir. ROBERT RIANTO W., M.T.	
AHLI STRUKTUR	Ir. SUBIYANTO	
AHLI MEP	RACHMAD WIDHI RAHARDJO, S.T.	
AHLI K3 KONSTR.	WISHNU WARDHANA S., S.T.	
DIGAMBAR	AMEL RESTU PRAHESTI, S.Ars.	

JUDUL GAMBAR

DIAGRAM SINGLE LINE
AIR BEKAS DAN AIR KOTOR
(PARSIAL 9)

SKALA	KODE GAMBAR	NO. GAMBAR
N.T.S	ME	ME-17-31

KETERANGAN	TGL	TTD

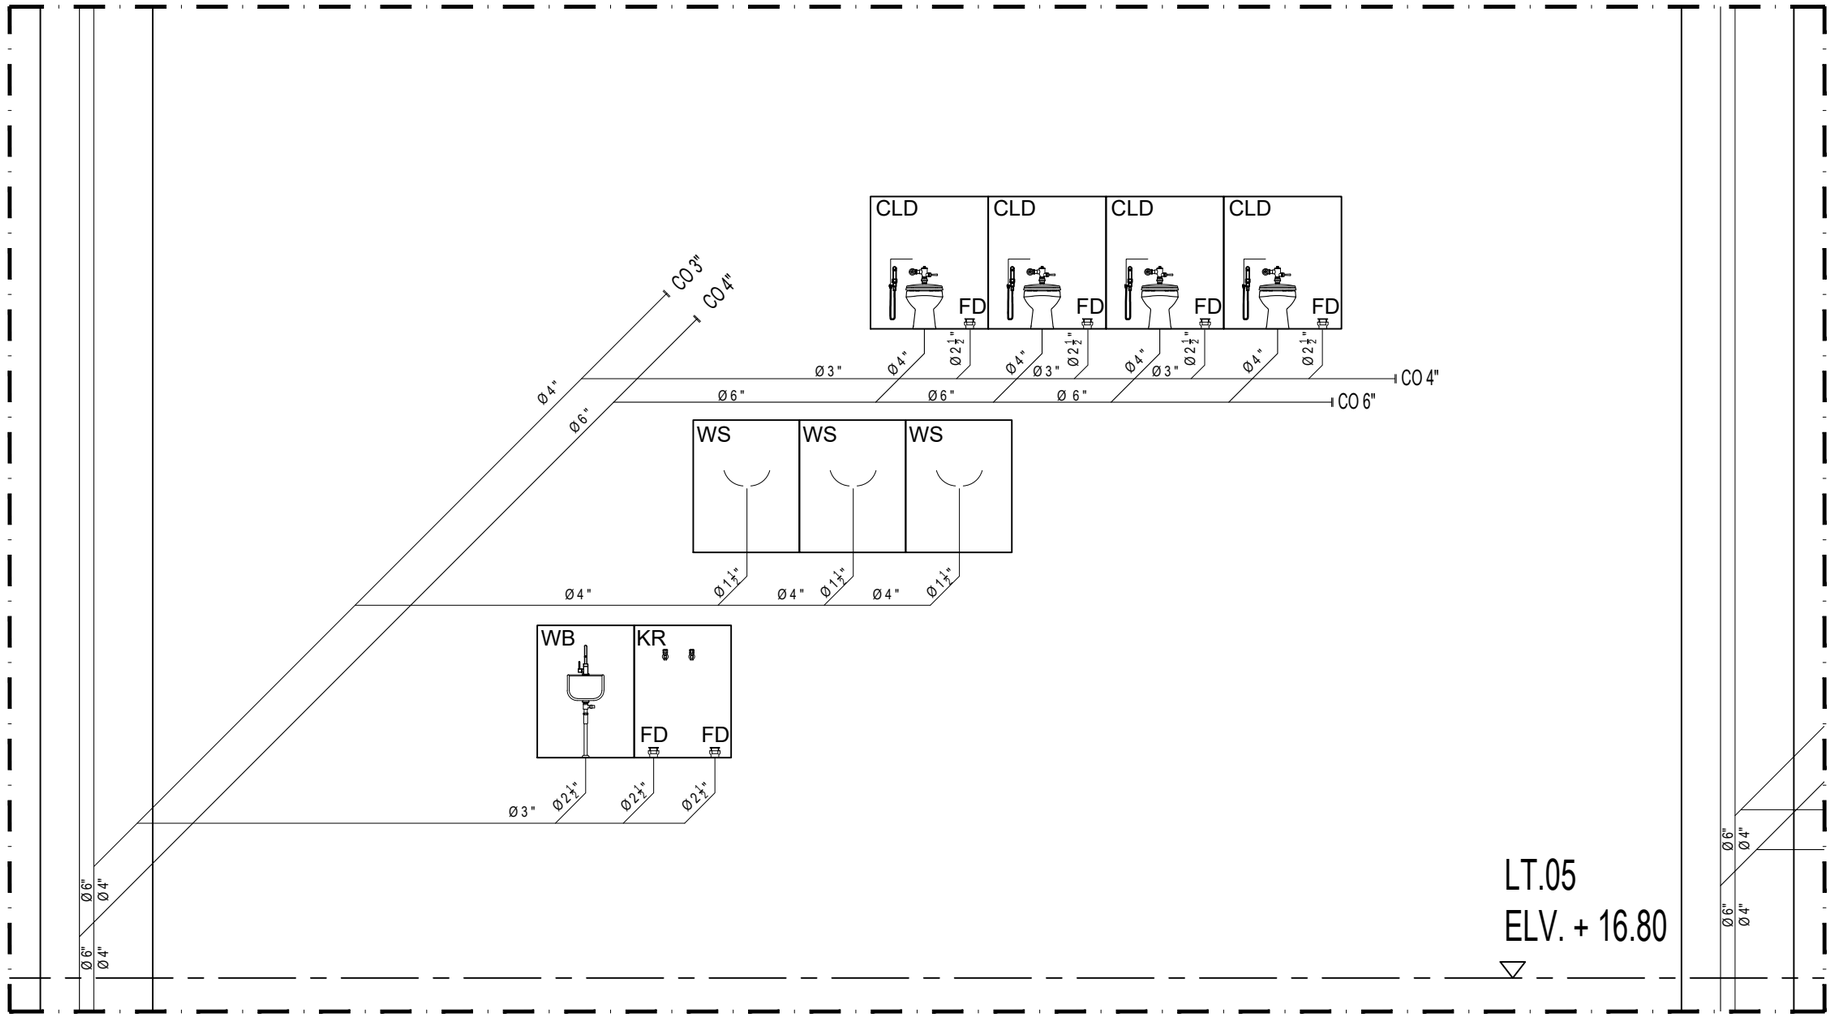

PARSIAL 10

SKALA N.T.S

KEMENTERIAN PENDIDIKAN DAN KEBUDAYAAN
UNIVERSITAS JENDERAL SOEDIRMAN
JL. Prof. Dr. H. R. Bunyamin No. 708
KOTAK POS 115
TELP. (0281) 635292
PURWOKERTO 53122

PEKERJAAN:

PERENCANAAN GEDUNG
INTEGRATED MEDICAL EDUCATION (IME)
UNIVERSITAS JENDERAL SOEDIRMAN
TAHUN ANGGARAN 2024

MENGETAHUI & MENYETUJUI

PENJABAT PEMBUAT KOMITMEN

Ir. GATHOT HERI SUDIBYO, S.T., M.T.
NIP. 19720222 200003 1 001

MENGETAHUI & MENYETUJUI

PERENCANA

PT. POLA DWIPA
JL. DR. WAHIDIN 167, SEMARANG 50253
TELP. (024) 8312282, FAX. (024) 8312271
E-mail : poladwip@gmail.com

TEAM LEADER	Ir. Drs. SUNARTO, M.T.	
AHLI ARSITEKTUR	Dr. Ir. ROBERT RIANTO W., M.T.	
AHLI STRUKTUR	Ir. SUBIYANTO	
AHLI MEP	RACHMAD WIDHI RAHARDJO, S.T.	
AHLI K3 KONSTR.	WISHNU WARDHANA S., S.T.	
DIGAMBAR	AMEL RESTU PRAHESTI, S.Ars.	

JUDUL GAMBAR

DIAGRAM SINGLE LINE
AIR BEKAS DAN AIR KOTOR
(PARSIAL 10)

SKALA	KODE GAMBAR	NO. GAMBAR
N.T.S	ME	ME-17-32

KETERANGAN	TGL	TTD

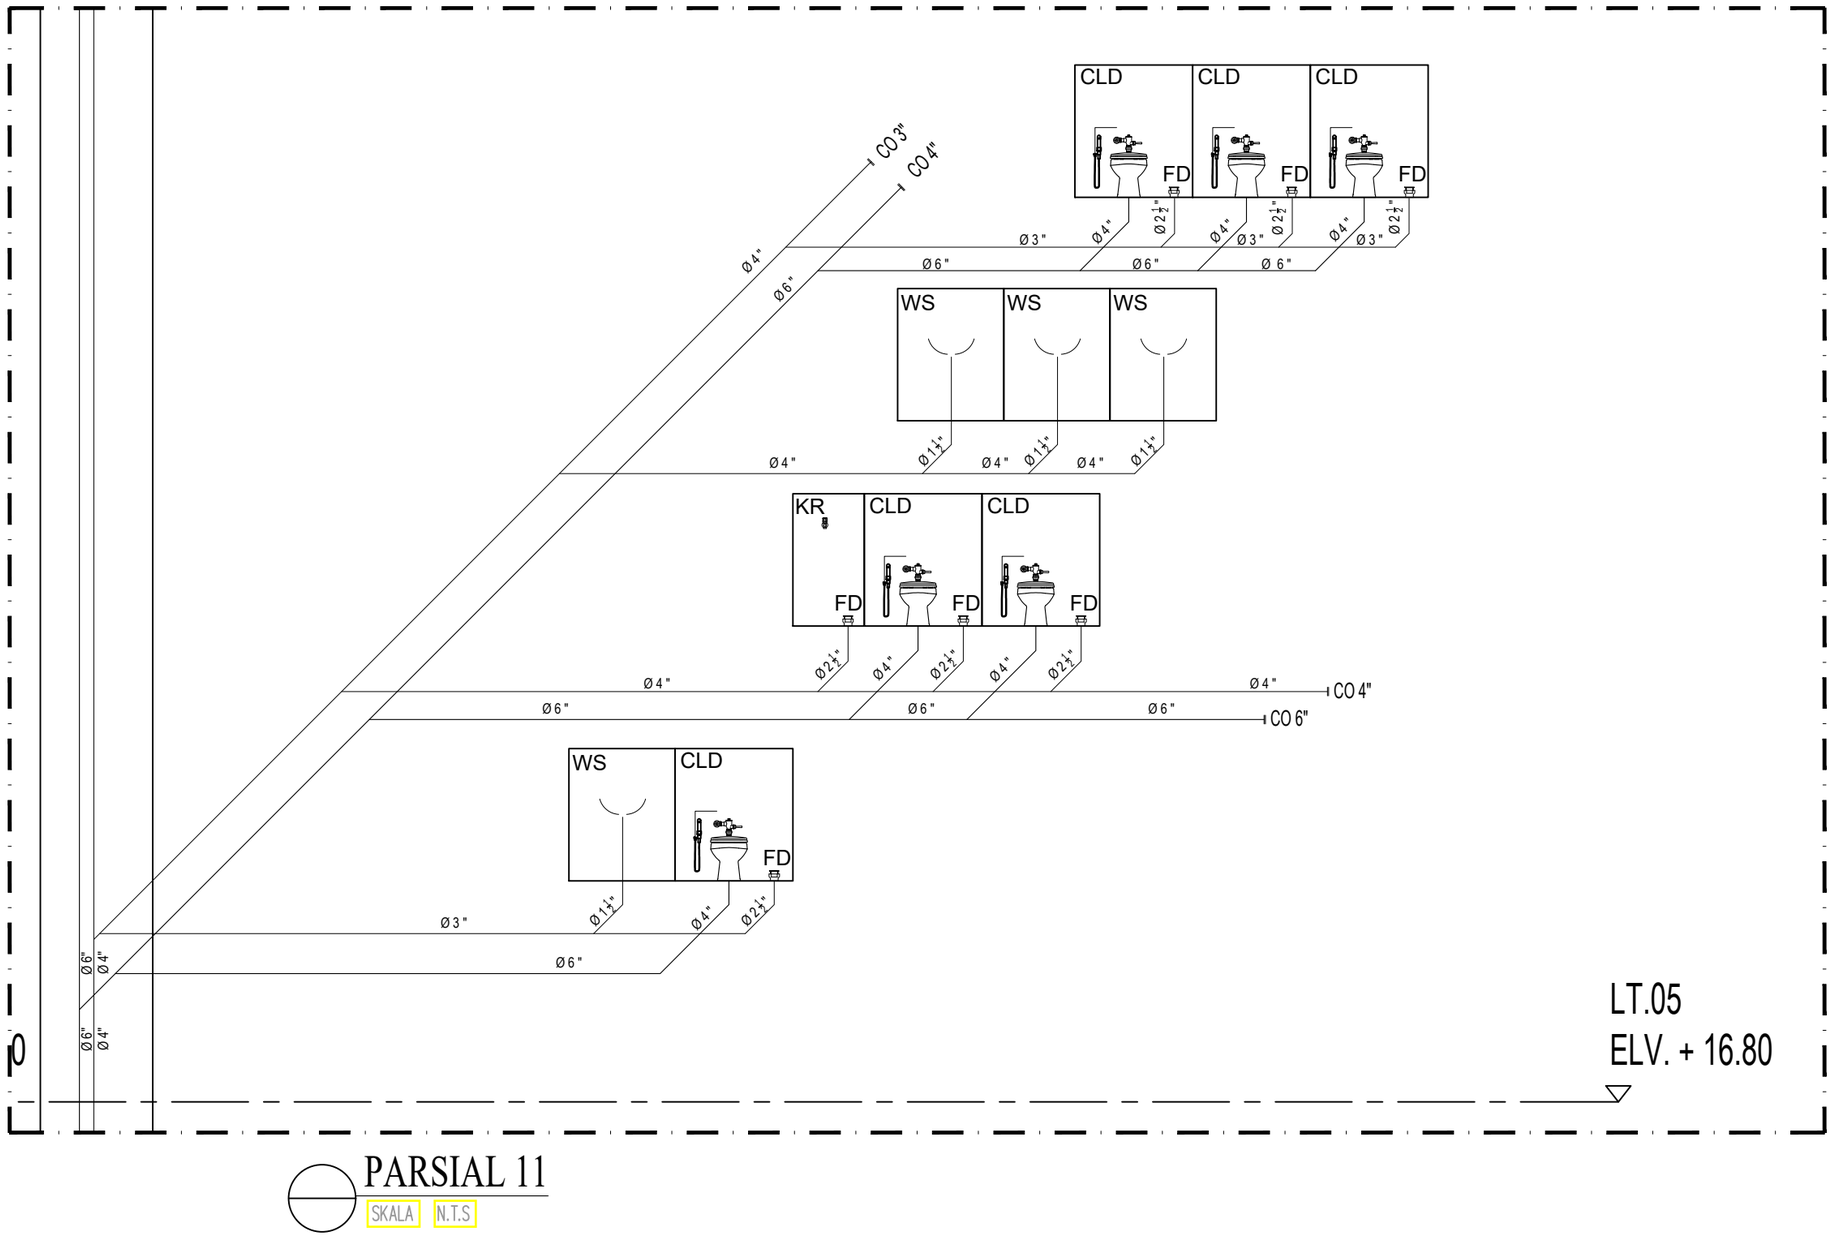

PARSIAL 11

SKALA N.T.S

KEMENTERIAN PENDIDIKAN DAN KEBUDAYAAN
UNIVERSITAS JENDERAL SOEDIRMAN
JL. Prof. Dr. H. R. Bunyamin No. 708
KOTAK POS 115
TELP. (0281) 635292
PURWOKERTO 53122

PEKERJAAN:

PERENCANAAN GEDUNG
INTEGRATED MEDICAL EDUCATION (IME)
UNIVERSITAS JENDERAL SOEDIRMAN
TAHUN ANGGARAN 2024

MENGETAHUI & MENYETUJUI

PENJABAT PEMBUAT KOMITMEN

Ir. GATHOT HERI SUDIBYO, S.T., M.T.
NIP. 19720222 200003 1 001

MENGETAHUI & MENYETUJUI

PERENCANA

PT. POLA DWIPA
JL. DR. WAHIDIN 167, SEMARANG 50253
TELP. (024) 8312282, FAX. (024) 8312271
E-mail : poladwip@gmail.com

TEAM LEADER	Ir. Drs. SUNARTO, M.T.	
AHLI ARSITEKTUR	Dr. Ir. ROBERT RIANTO W., M.T.	
AHLI STRUKTUR	Ir. SUBIYANTO	
AHLI MEP	RACHMAD WIDHI RAHARDJO, S.T.	
AHLI K3 KONSTR.	WISHNU WARDHANA S., S.T.	
DIGAMBAR	AMEL RESTU PRAHESTI, S.Ars.	

JUDUL GAMBAR

DIAGRAM SINGLE LINE
AIR BEKAS DAN AIR KOTOR
(PARSIAL 11)

SKALA	KODE GAMBAR	NO. GAMBAR
N.T.S	ME	ME-17-33

KETERANGAN	TGL	TTD

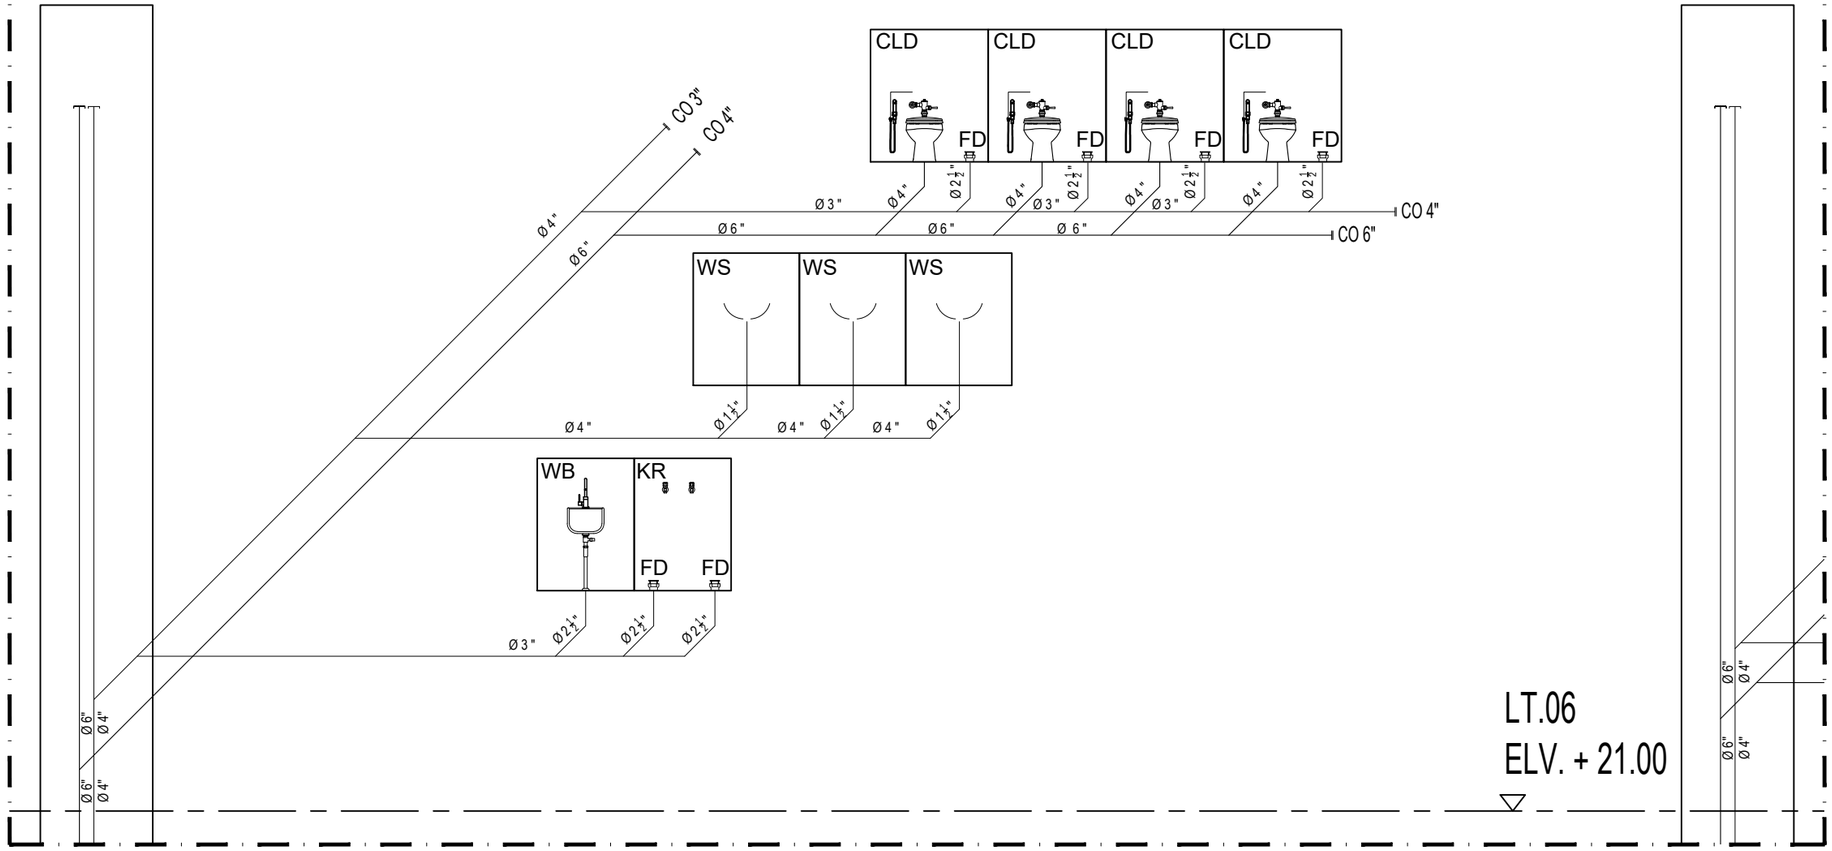

PARSIAL 12

SKALA N.T.S

KEMENTERIAN PENDIDIKAN DAN KEBUDAYAAN
UNIVERSITAS JENDERAL SOEDIRMAN
JL. Prof. Dr. H. R. Bunyamin No. 708
KOTAK POS 115
TELP. (0281) 635292
PURWOKERTO 53122

PEKERJAAN:

PERENCANAAN GEDUNG
INTEGRATED MEDICAL EDUCATION (IME)
UNIVERSITAS JENDERAL SOEDIRMAN
TAHUN ANGGARAN 2024

MENGETAHUI & MENYETUJUI

PENJABAT PEMBUAT KOMITMEN

Ir. GATHOT HERI SUDIBYO, S.T., M.T.
NIP. 19720222 200003 1 001

MENGETAHUI & MENYETUJUI

PERENCANA

PT. POLA DWIPA
JL. DR. WAHIDIN 167, SEMARANG 50253
TELP. (024) 8312282, FAX. (024) 8312271
E-mail : poladwip@gmail.com

TEAM LEADER	Ir. Drs. SUNARTO, M.T.	
AHLI ARSITEKTUR	Dr. Ir. ROBERT RIANTO W., M.T.	
AHLI STRUKTUR	Ir. SUBIYANTO	
AHLI MEP	RACHMAD WIDHI RAHARDJO, S.T.	
AHLI K3 KONSTR.	WISHNU WARDHANA S., S.T.	
DIGAMBAR	AMEL RESTU PRAHESTI, S.Ars.	

JUDUL GAMBAR

DIAGRAM SINGLE LINE AIR BEKAS DAN AIR KOTOR (PARSIAL 12)

SKALA	KODE GAMBAR	NO. GAMBAR
N.T.S	ME	ME-17-34

KETERANGAN	TGL	TTD

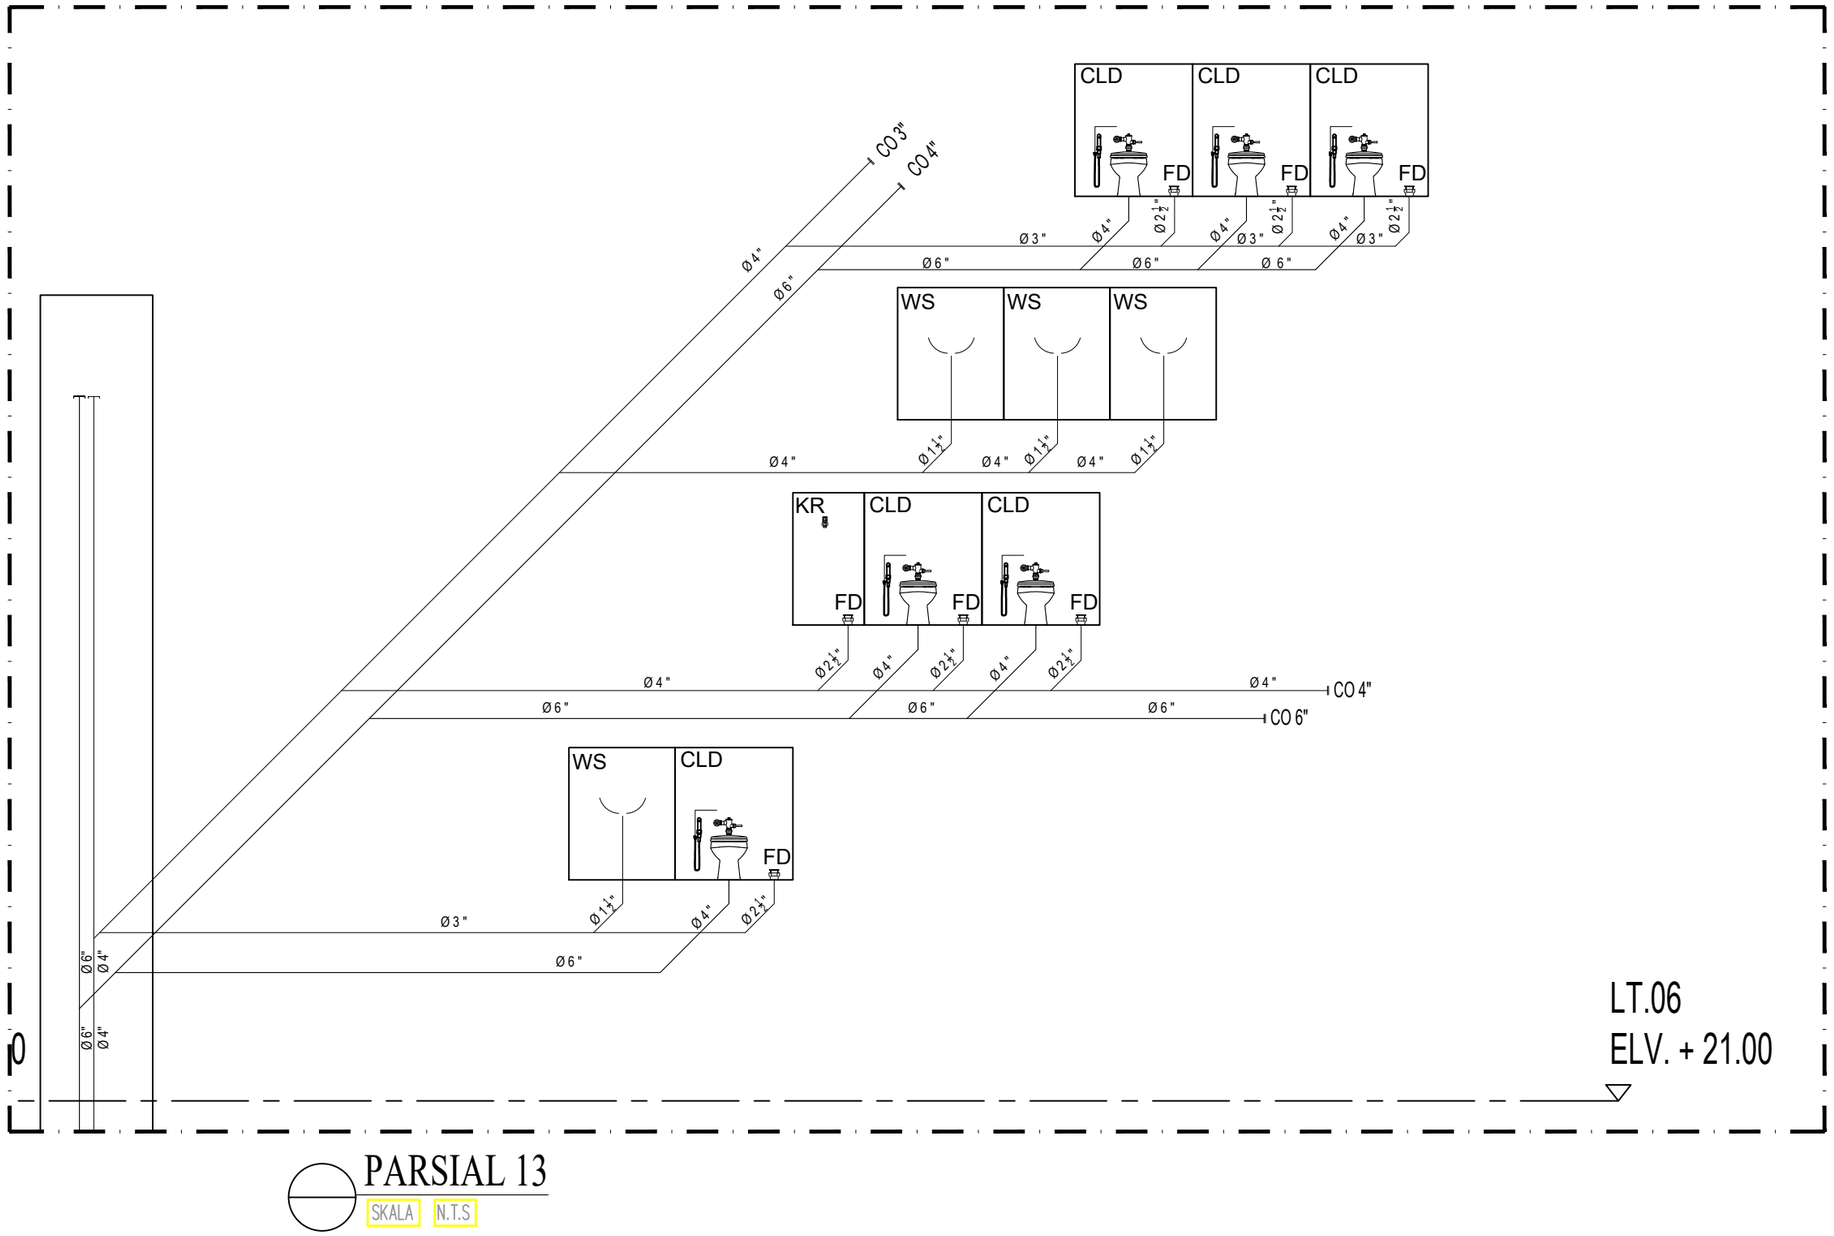

PARSIAL 13

SKALA N.T.S

KEMENTERIAN PENDIDIKAN DAN KEBUDAYAAN
UNIVERSITAS JENDERAL SOEDIRMAN
JL. Prof. Dr. H. R. Bunyamin No. 708
KOTAK POS 115
TELP. (0281) 635292
PURWOKERTO 53122

PEKERJAAN:

PERENCANAAN GEDUNG
INTEGRATED MEDICAL EDUCATION (IME)
UNIVERSITAS JENDERAL SOEDIRMAN
TAHUN ANGGARAN 2024

MENGETAHUI & MENYETUJUI

PENJABAT PEMBUAT KOMITMEN

Ir. GATHOT HERI SUDIBYO, S.T., M.T.
NIP. 19720222 200003 1 001

MENGETAHUI & MENYETUJUI

PERENCANA

PT. POLA DWIPA
JL. DR. WAHIDIN 167, SEMARANG 50253
TELP. (024) 8312282, FAX. (024) 8312271
E-mail : poladwip@gmail.com

TEAM LEADER	Ir. Drs. SUNARTO, M.T.	
AHLI ARSITEKTUR	Dr. Ir. ROBERT RIANTO W., M.T.	
AHLI STRUKTUR	Ir. SUBIYANTO	
AHLI MEP	RACHMAD WIDHI RAHARDJO, S.T.	
AHLI K3 KONSTR.	WISHNU WARDHANA S., S.T.	
DIGAMBAR	AMEL RESTU PRAHESTI, S.Ars.	

JUDUL GAMBAR

DIAGRAM SINGLE LINE AIR BEKAS DAN AIR KOTOR (PARSIAL 13)

SKALA	KODE GAMBAR	NO. GAMBAR
N.T.S	ME	ME-17-35

KETERANGAN	TGL	TTD

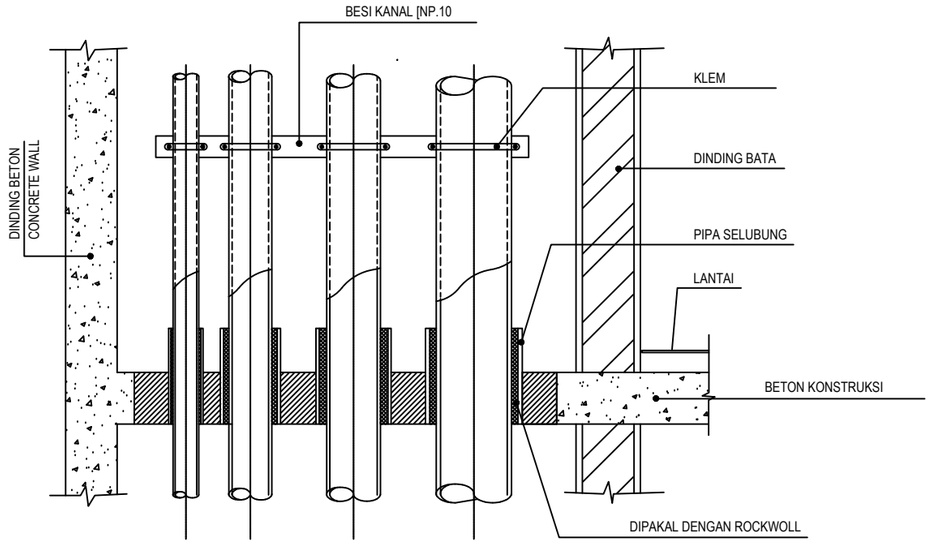

TAMPAK DEPAN PIPA DALAM SHAFT

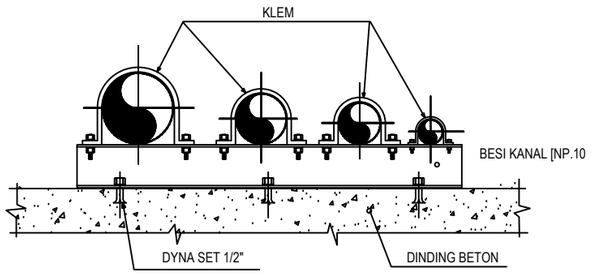

PIPA TEGAK PADA DINDING

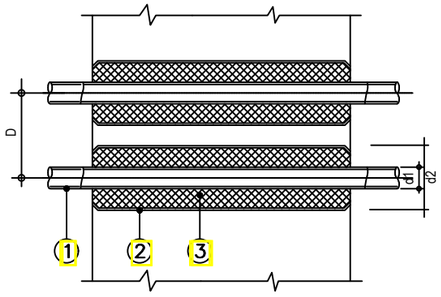

SLEEVE DINDING

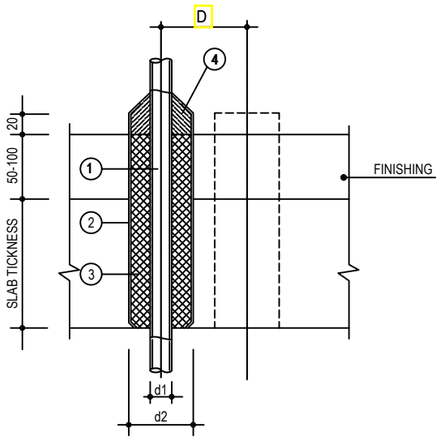

SLEEVE LANTAI

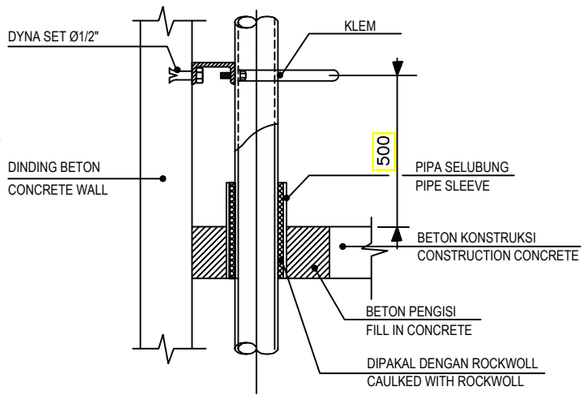

TAMPAK SAMPING

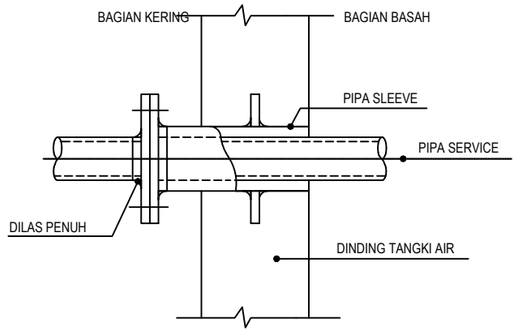

SIZE IN (mm)

PIPA SERVICE	50	65	80	100	125	150	200	250
SLEEVE & FLANGE	150	150	150	150	200	200	250	300

SLEEVE TAHAN AIR

1. SERVICE PIPE
2. STEEL SLEEVE PIPE WITH CONICAL ENDS
3. CAULKING WITH ROCKWOLL FROM BOTH ENDS
4. POURED WITH LED 30mm DEPTH

DETAIL GANTUNGAN PIPA

DAFTAR GAMBAR

d.1	d.2	D
15	50	100
20	50	100
25	65	120
32	80	120
40	80	130
50	100	160
65	100	160
80	125	180
100	150	210
125	200	260
150	200	260

SIZE IN (mm)

KEMENTERIAN PENDIDIKAN DAN KEBUDAYAAN
UNIVERSITAS JENDERAL SOEDIRMAN
JL. Prof. Dr. H. R. Bunyamin No. 708
KOTAK POS 115
TELP. (0281) 635292
PURWOKERTO 53122

PEKERJAAN:

PERENCANAAN GEDUNG
INTEGRATED MEDICAL EDUCATION (IME)
UNIVERSITAS JENDERAL SOEDIRMAN
TAHUN ANGGARAN 2024

MENGETAHUI & MENYETUJUI

PENJABAT PEMBUAT KOMITMEN

Ir. GATHOT HERI SUDIBYO, S.T., M.T.
NIP. 19720222 200003 1 001

MENGETAHUI & MENYETUJUI

PERENCANA

PT. POLA DWIPA
JL. DR. WAHIDIN 167, SEMARANG 50253
TELP. (024) 8312282, FAX. (024) 8312271
E-mail : poladwip@gmail.com

TEAM LEADER	Ir. Drs. SUNARTO, M.T.	
AHLI ARSITEKTUR	Dr. Ir. ROBERT RIANTO W., M.T.	
AHLI STRUKTUR	Ir. SUBIYANTO	
AHLI MEP	RACHMAD WIDHI RAHARDJO, S.T.	
AHLI K3 KONSTR.	WISHNU WARDHANA S., S.T.	
DIGAMBAR	AMEL RESTU PRAHESTI, S.Ars.	

JUDUL GAMBAR

DETAIL PLUMBING

SKALA	KODE GAMBAR	NO. GAMBAR
N.T.S.	ME	ME-17-36

KETERANGAN	TGL	TTD

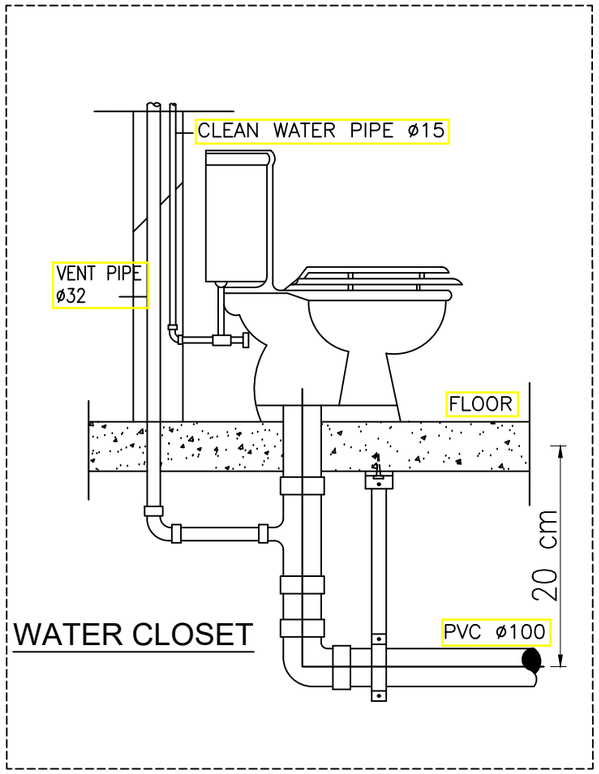

WATER CLOSET

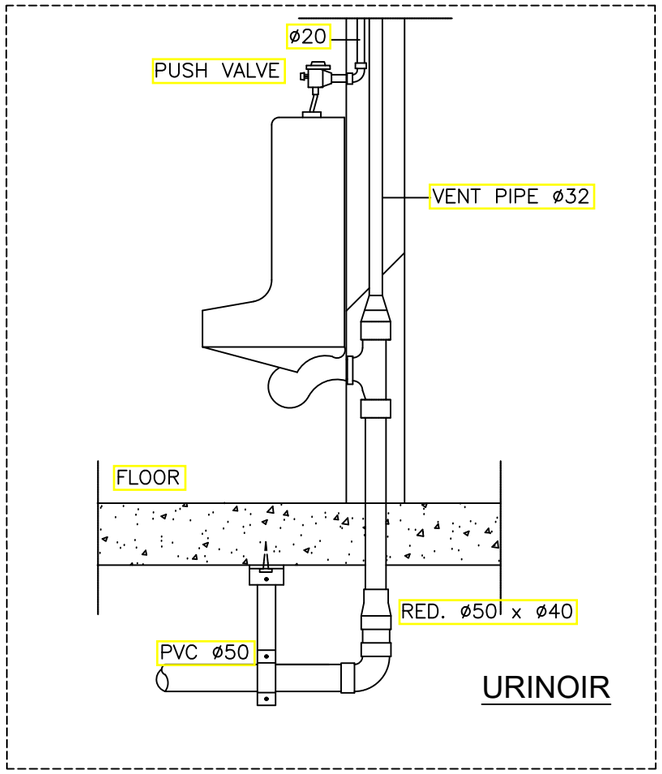

URINOIR

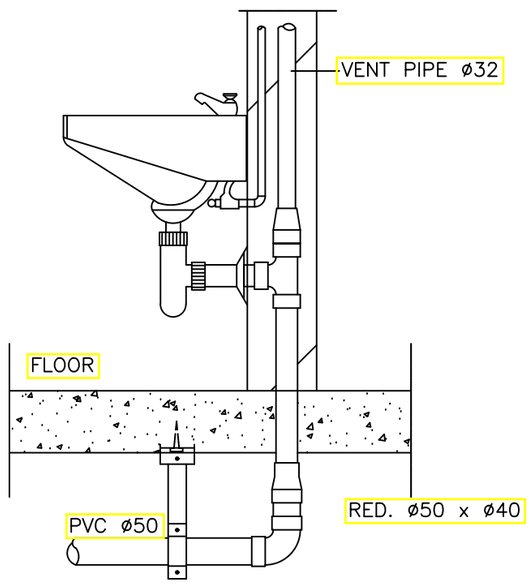

LAVATORY

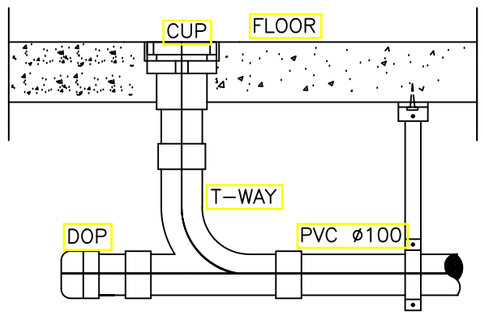

CLEAN OUT

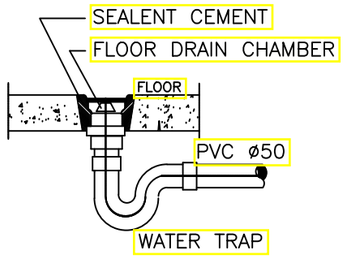

FLOOR DRAIN

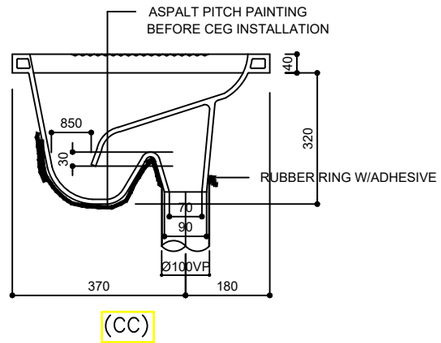

(CC)

WATER CLOSED

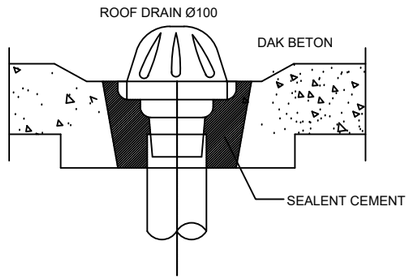

ROOF DRAIN

KEMENTERIAN PENDIDIKAN DAN KEBUDAYAAN
UNIVERSITAS JENDERAL SOEDIRMAN
JL. Prof. Dr. H. R. Bunyamin No. 708
KOTAK POS 115
TELP. (0281) 635292
PURWOKERTO 53122

PEKERJAAN:

PERENCANAAN GEDUNG
INTEGRATED MEDICAL EDUCATION (IME)
UNIVERSITAS JENDERAL SOEDIRMAN
TAHUN ANGGARAN 2024

MENGETAHUI & MENYETUJUI

PENJABAT PEMBUAT KOMITMEN

Ir. GATHOT HERI SUDIBYO, S.T., M.T.
NIP. 19720222 200003 1 001

MENGETAHUI & MENYETUJUI

PERENCANA

PT. POLA DWIPA
JL. DR. WAHIDIN 167, SEMARANG 50253
TELP. (024) 8312282, FAX. (024) 8312271
E-mail : poladwip@gmail.com

TEAM LEADER	Ir. Drs. SUNARTO, M.T.	
AHLI ARSITEKTUR	Dr. Ir. ROBERT RIANTO W., M.T.	
AHLI STRUKTUR	Ir. SUBIYANTO	
AHLI MEP	RACHMAD WIDHI RAHARDJO, S.T.	
AHLI K3 KONSTR.	WISHNU WARDHANA S., S.T.	
DIGAMBAR	AMEL RESTU PRAHESTI, S.Ars.	

JUDUL GAMBAR

DETAIL PLUMBING

SKALA	KODE GAMBAR	NO. GAMBAR
N.T.S.	ME	ME-17-37

KETERANGAN	TGL	TTD

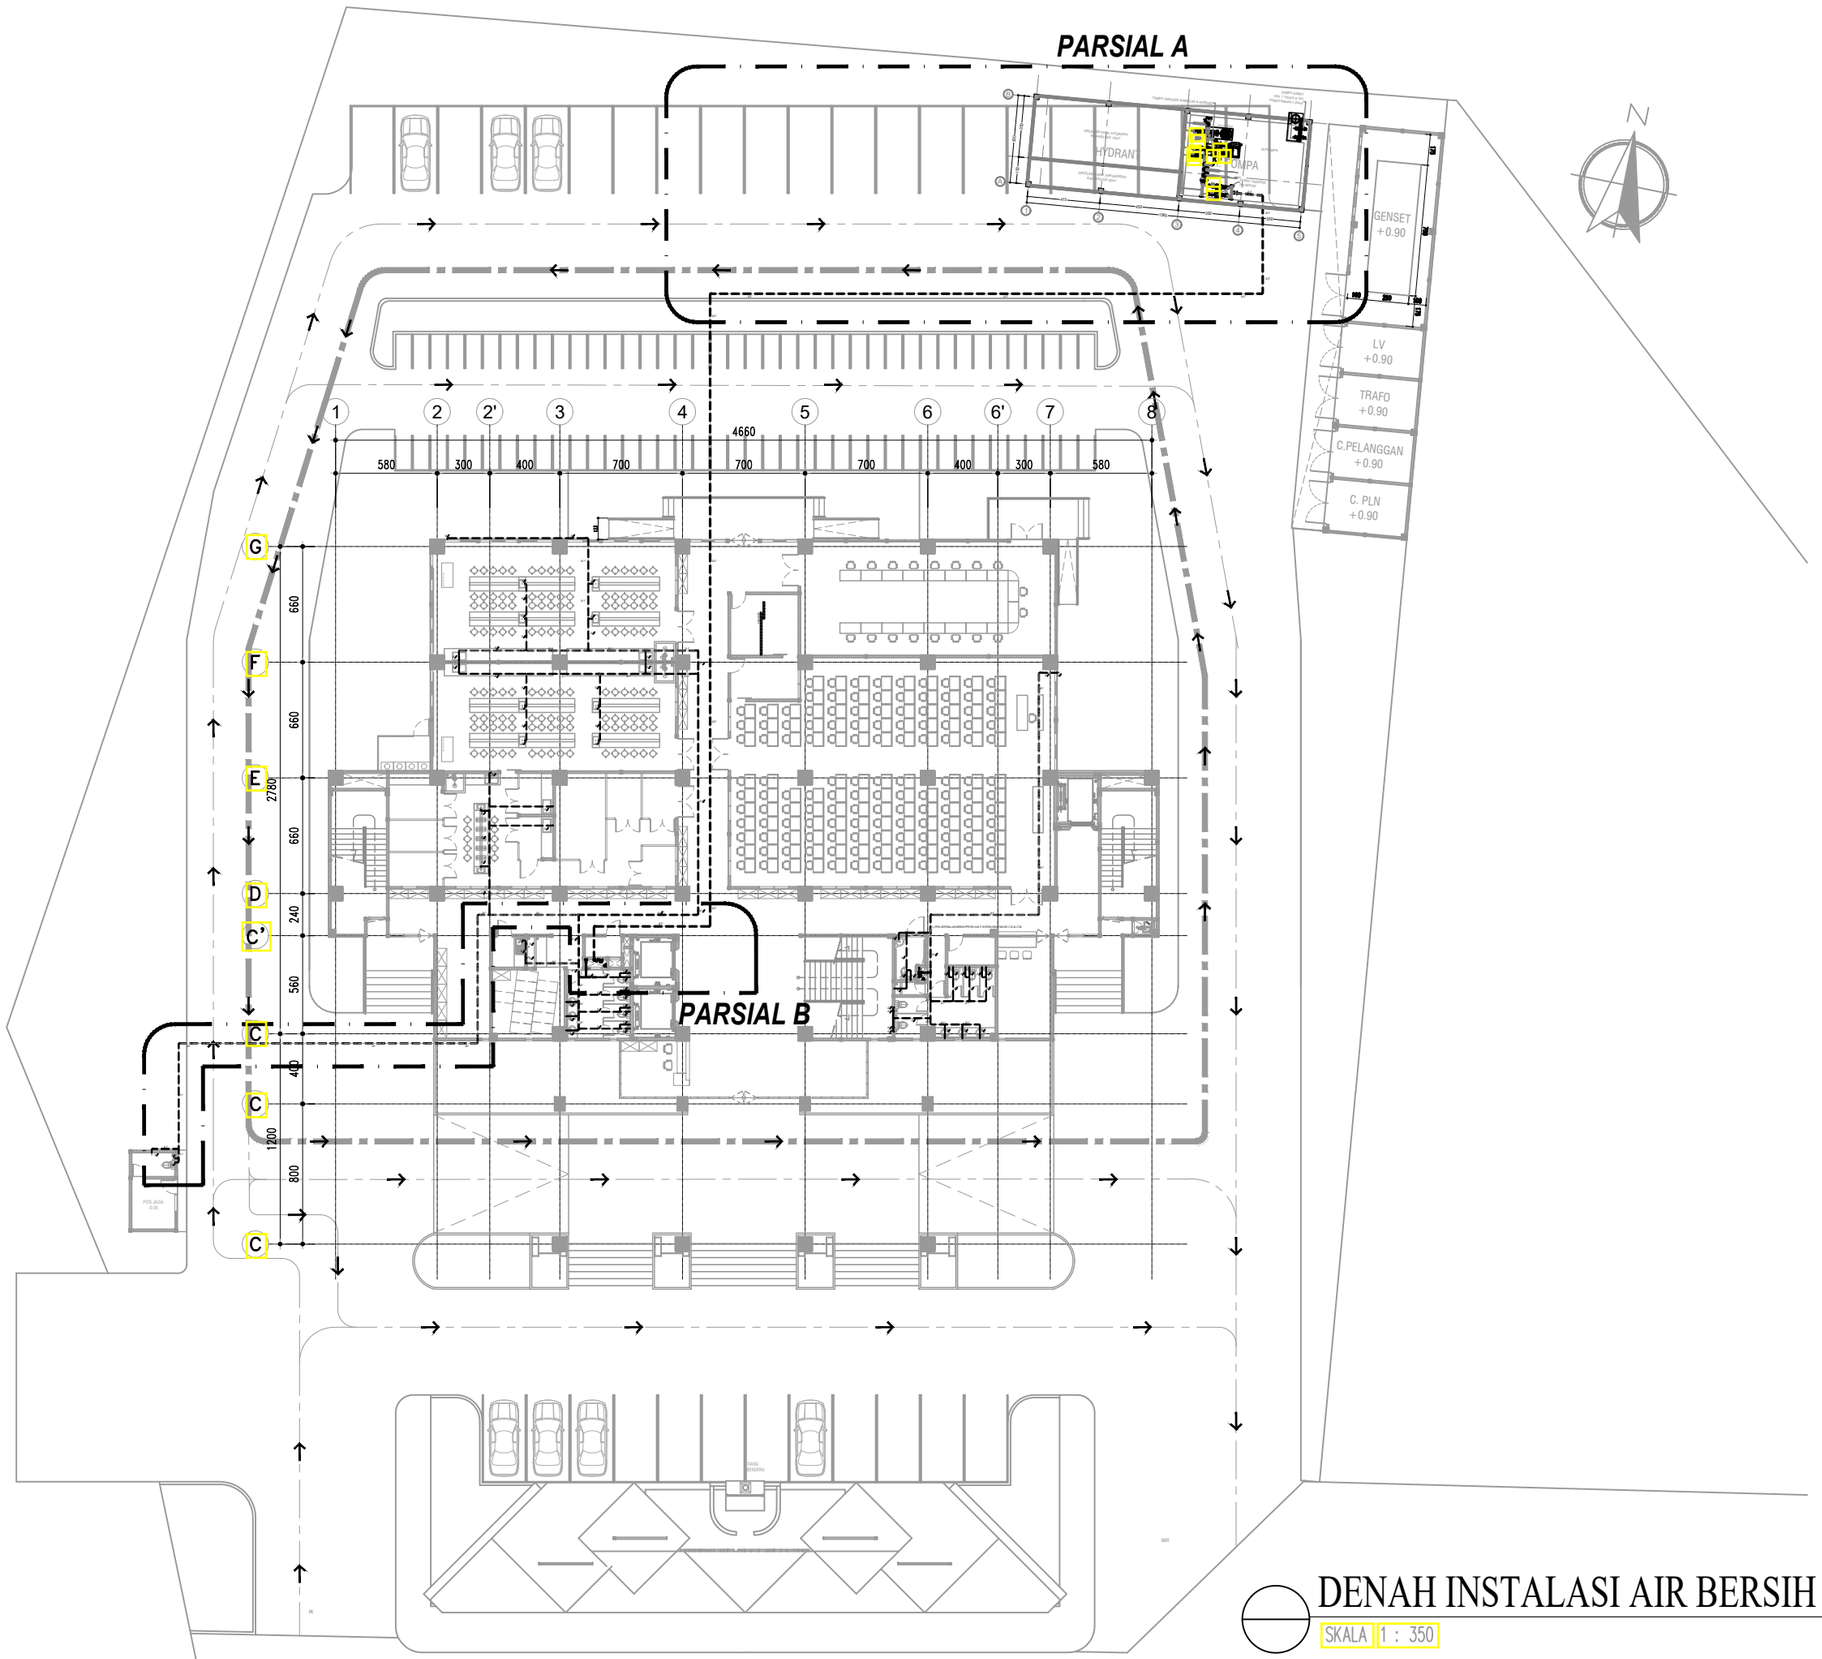

DENAH INSTALASI AIR BERSIH SITEPLAN

SKALA 1 : 350

KEMENTERIAN PENDIDIKAN DAN KEBUDAYAAN
UNIVERSITAS JENDERAL SOEDIRMAN
JL. Prof. Dr. H. R. Bunyamin No. 708
KOTAK POS 115
TELP. (0281) 635292
PURWOKERTO 53122

PEKERJAAN:

PERENCANAAN GEDUNG
INTEGRATED MEDICAL EDUCATION (IME)
UNIVERSITAS JENDERAL SOEDIRMAN
TAHUN ANGGARAN 2024

MENGETAHUI & MENYETUJUI

PENJABAT PEMBUAT KOMITMEN

Ir. GATHOT HERI SUDIBYO, S.T., M.T.
NIP. 19720222 200003 1 001

MENGETAHUI & MENYETUJUI

PERENCANA

PT. POLA DWIPA
JL. DR. WAHIDIN 167, SEMARANG 50253
TELP. (024) 8312282, FAX. (024) 8312271
E-mail : poladwip@gmail.com

TEAM LEADER	Ir. Drs. SUNARTO, M.T.	
AHLI ARSITEKTUR	Dr. Ir. ROBERT RIANTO W., M.T.	
AHLI STRUKTUR	Ir. SUBIYANTO	
AHLI MEP	RACHMAD WIDHI RAHARDJO, S.T.	
AHLI K3 KONSTR.	WISHNU WARDHANA S., S.T.	
DIGAMBAR	AMEL RESTU PRAHESTI, S.Ars.	

JUDUL GAMBAR

DENAH INSTALASI AIR BERSIH SITEPLAN

SKALA	KODE GAMBAR	NO. GAMBAR
1 : 350	ME	ME-18-01

KETERANGAN	TGL	TTD

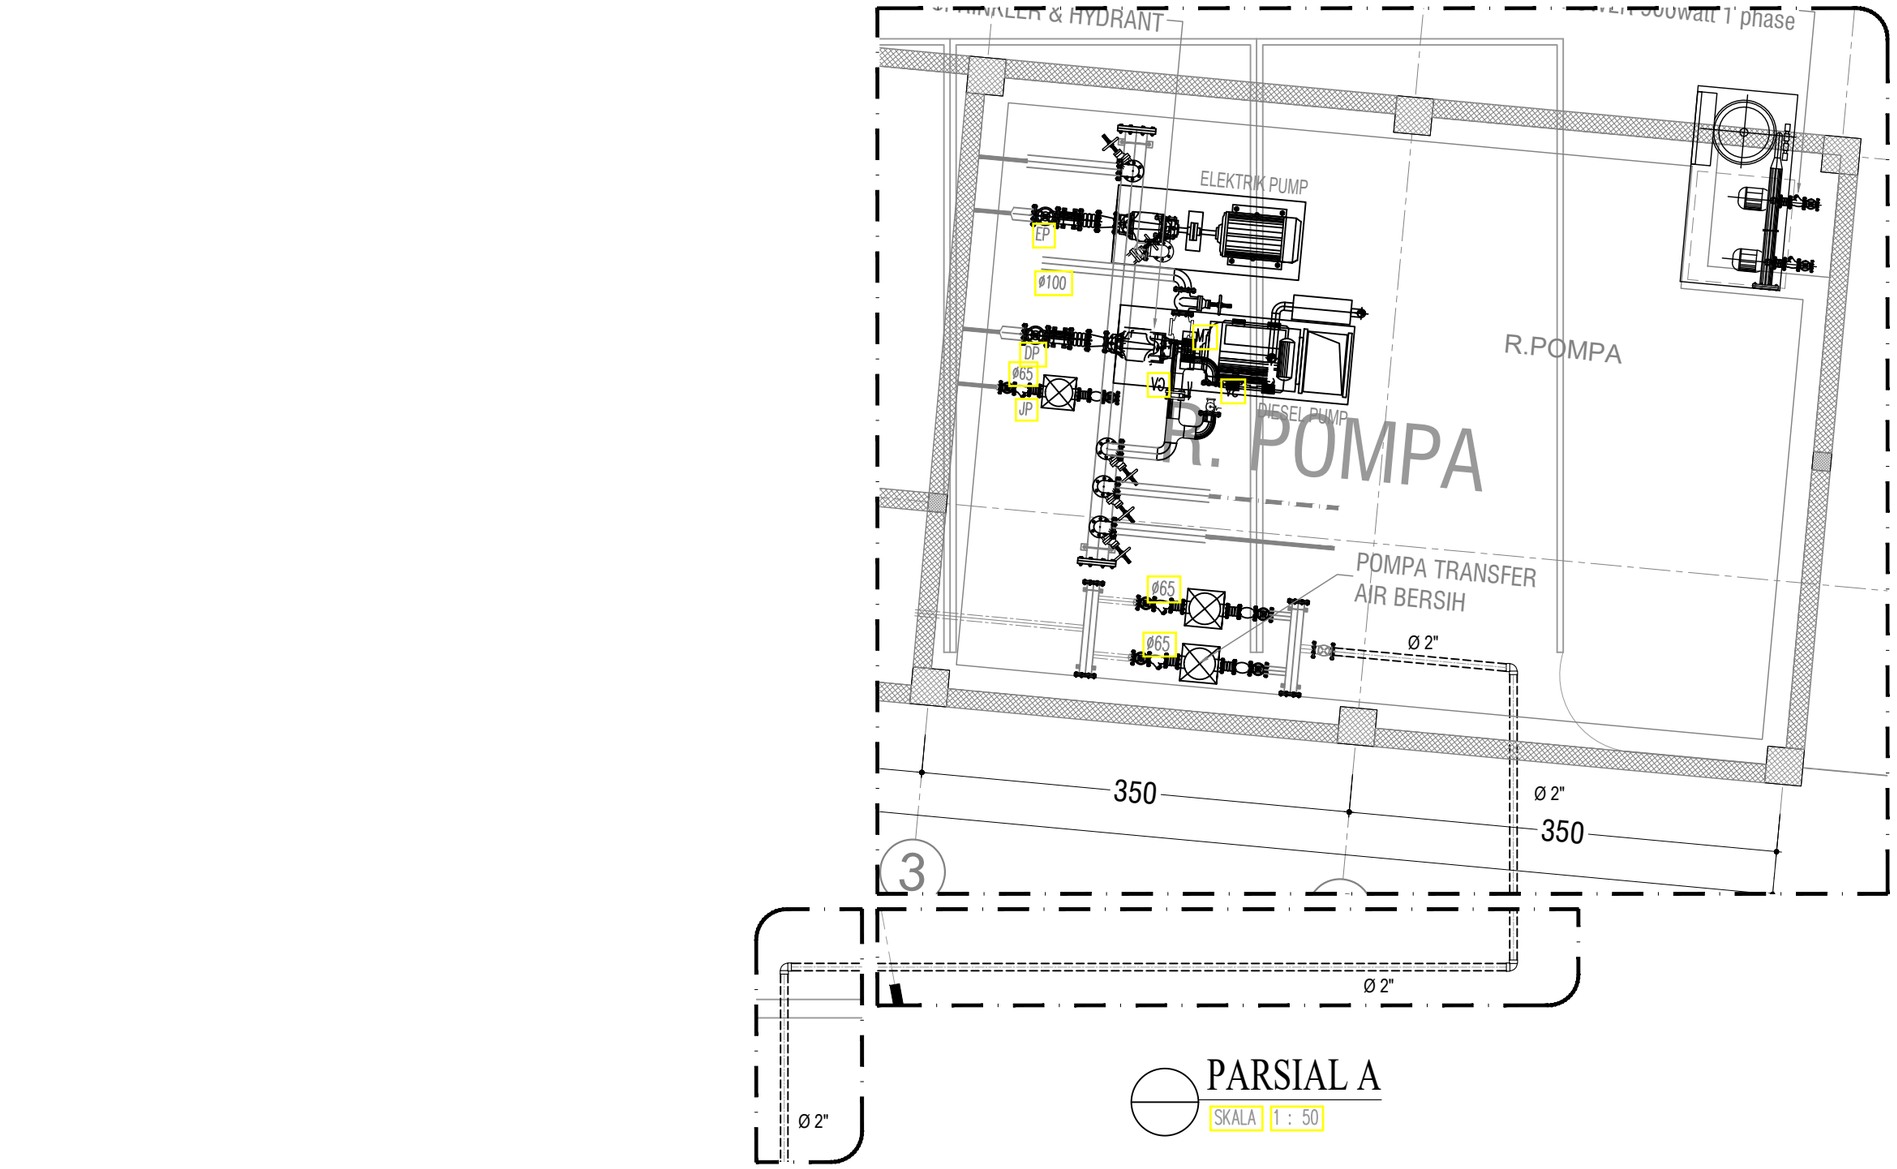

PARSIAL A

SKALA 1 : 50

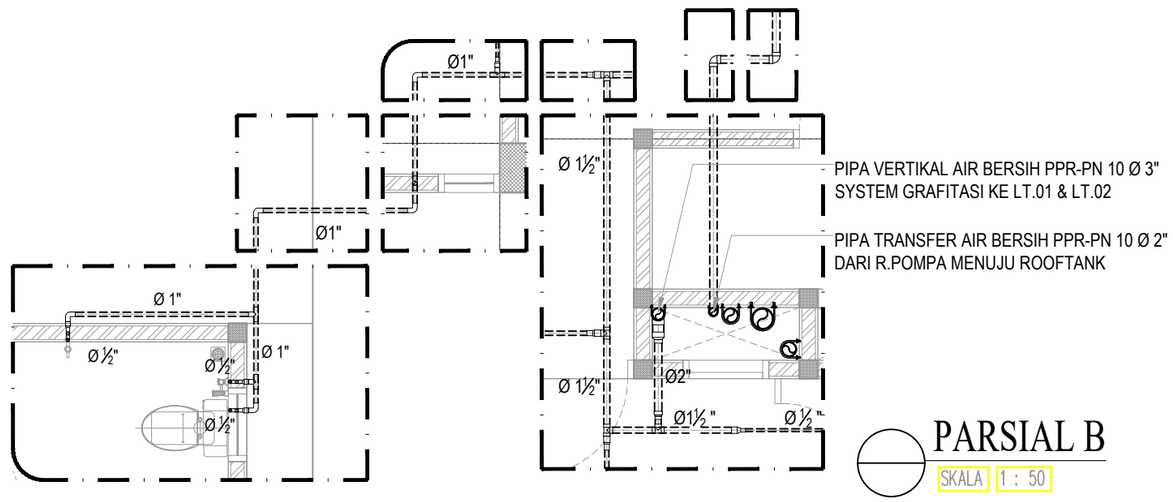

PARSIAL B

SKALA 1 : 50

KEMENTERIAN PENDIDIKAN DAN KEBUDAYAAN
UNIVERSITAS JENDERAL SOEDIRMAN
JL. Prof. Dr. H. R. Bunyamin No. 708
KOTAK POS 115
TELP. (0281) 635292
PURWOKERTO 53122

PEKERJAAN:

PERENCANAAN GEDUNG
INTEGRATED MEDICAL EDUCATION (IME)
UNIVERSITAS JENDERAL SOEDIRMAN
TAHUN ANGGARAN 2024

MENGETAHUI & MENYETUJUI

PENJABAT PEMBUAT KOMITMEN

Ir. GATHOT HERI SUDIBYO, S.T., M.T.
NIP. 19720222 200003 1 001

MENGETAHUI & MENYETUJUI

PERENCANA

PT. POLA DWIPA
JL. DR. WAHIDIN 167, SEMARANG 50253
TELP. (024) 8312282, FAX. (024) 8312271
E-mail : poladwip@gmail.com

TEAM LEADER	Ir. Drs. SUNARTO, M.T.	
AHLI ARSITEKTUR	Dr. Ir. ROBERT RIANTO W., M.T.	
AHLI STRUKTUR	Ir. SUBIYANTO	
AHLI MEP	RACHMAD WIDHI RAHARDJO, S.T.	
AHLI K3 KONSTR.	WISHNU WARDHANA S., S.T.	
DIGAMBAR	AMEL RESTU PRAHESTI, S.Ars.	

JUDUL GAMBAR

DENAH INSTALASI AIR BERSIH SITEPLAN (PARSIAL A DAN B)

SKALA	KODE GAMBAR	NO. GAMBAR
1 : 50	ME	ME-18-02

KETERANGAN	TGL	TTD

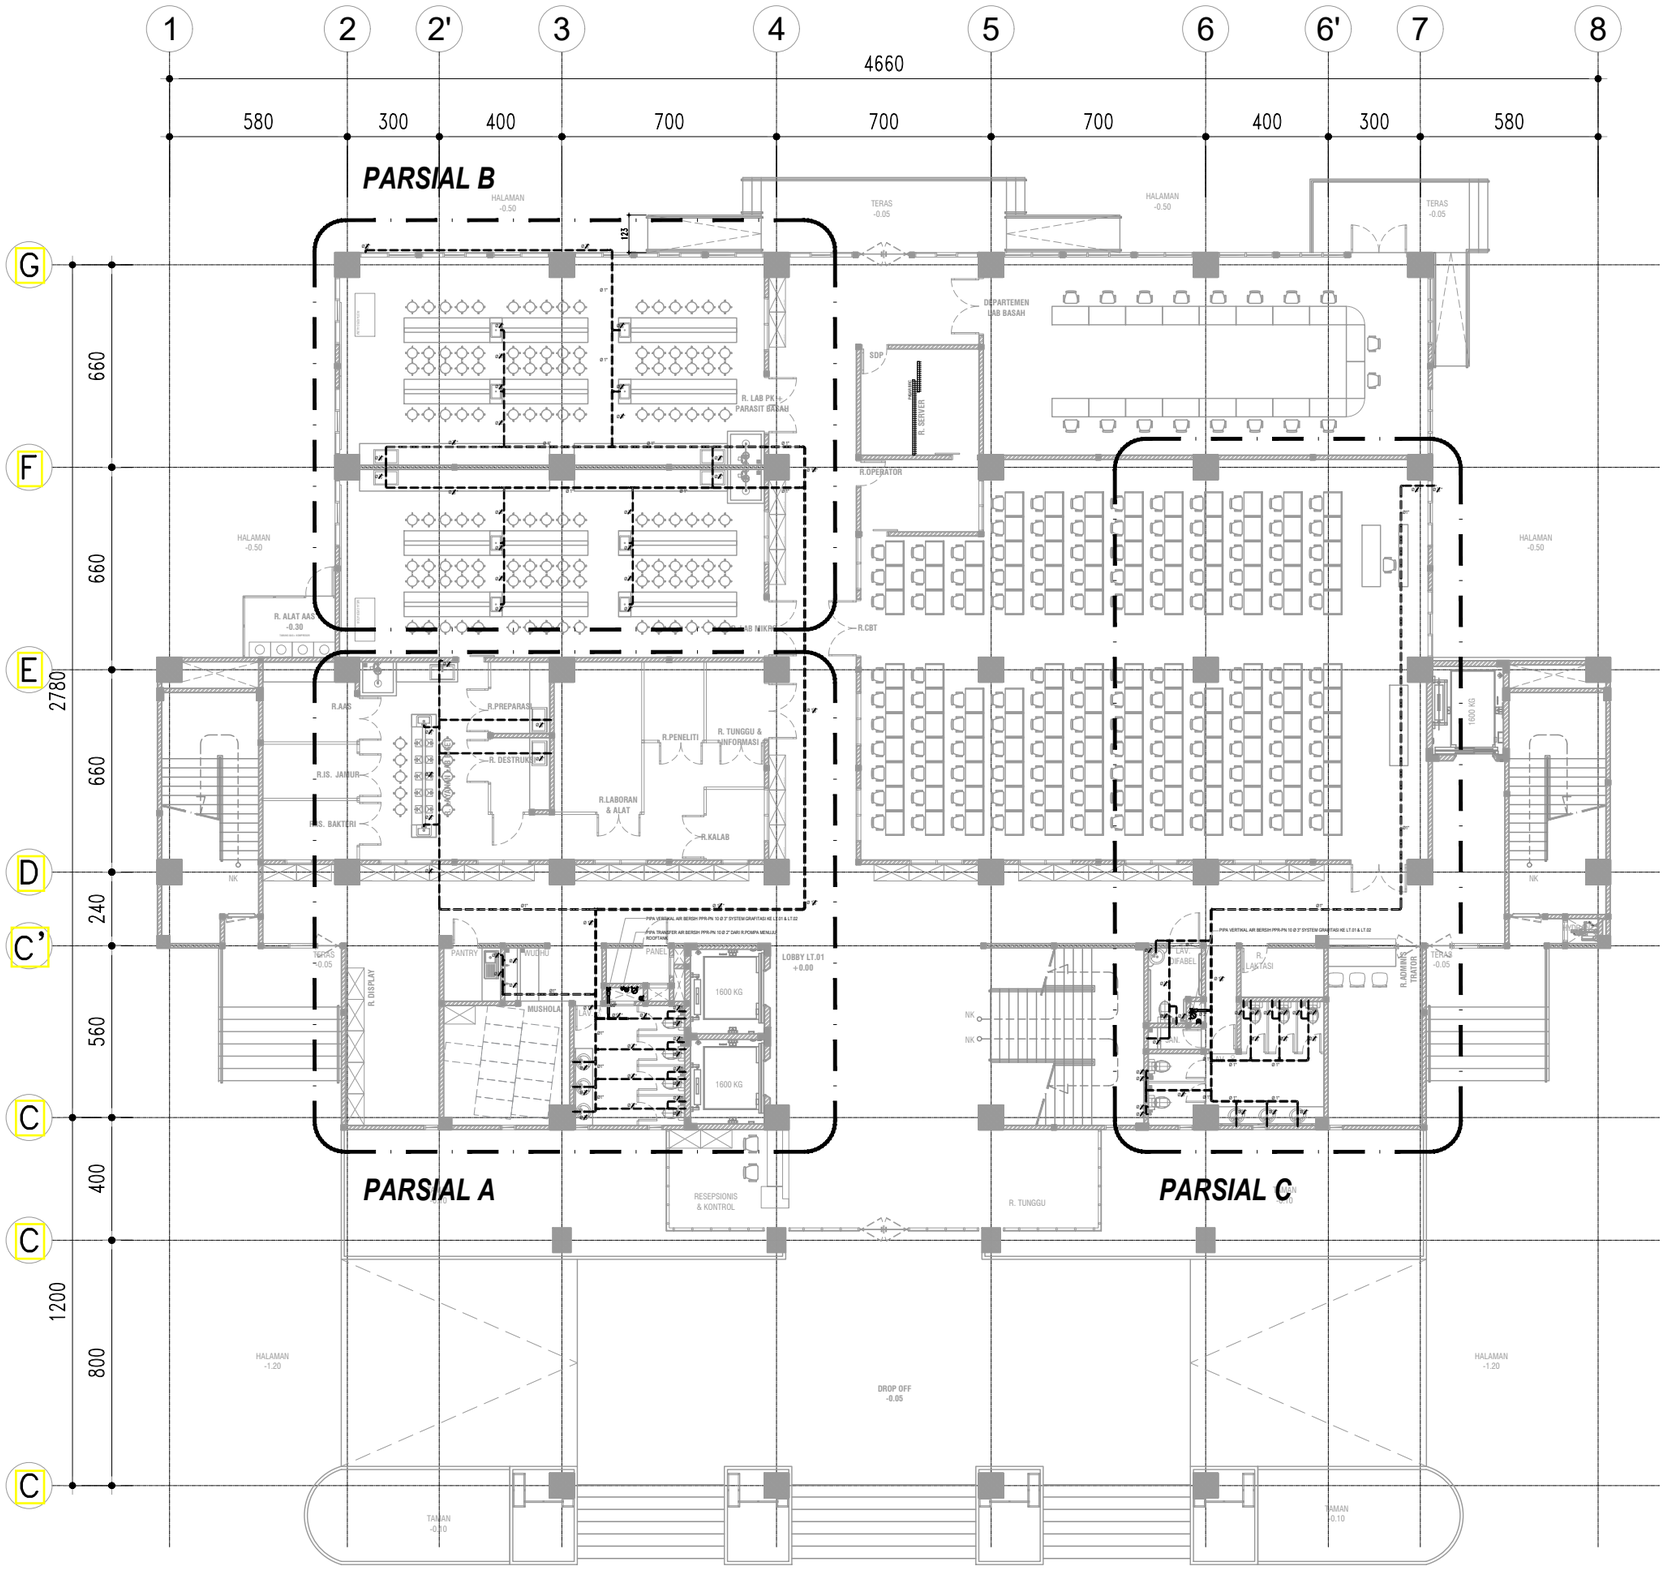

DENAH INSTALASI AIR BERSIH LT.01

SKALA 1 : 200

KEMENTERIAN PENDIDIKAN DAN KEBUDAYAAN
UNIVERSITAS JENDERAL SOEDIRMAN
JL. Prof. Dr. H. R. Bunyamin No. 708
KOTAK POS 115
TELP. (0281) 635292
PURWOKERTO 53122

PEKERJAAN:

PERENCANAAN GEDUNG
INTEGRATED MEDICAL EDUCATION (IME)
UNIVERSITAS JENDERAL SOEDIRMAN
TAHUN ANGGARAN 2024

MENGETAHUI & MENYETUJUI

PENJABAT PEMBUAT KOMITMEN

Ir. GATHOT HERI SUDIBYO, S.T., M.T.
NIP. 19720222 200003 1 001

MENGETAHUI & MENYETUJUI

PERENCANA

PT. POLA DWIPA
JL. DR. WAHIDIN 167, SEMARANG 50253
TELP. (024) 8312282, FAX. (024) 8312271
E-mail : poladwip@gmail.com

TEAM LEADER	Ir. Drs. SUNARTO, M.T.	
AHLI ARSITEKTUR	Dr. Ir. ROBERT RIANTO W., M.T.	
AHLI STRUKTUR	Ir. SUBIYANTO	
AHLI MEP	RACHMAD WIDHI RAHARDJO, S.T.	
AHLI K3 KONSTR.	WISHNU WARDHANA S., S.T.	
DIGAMBAR	AMEL RESTU PRAHESTI, S.Ars.	

JUDUL GAMBAR

DENAH INSTALASI AIR BERSIH LT.01

SKALA	KODE GAMBAR	NO. GAMBAR
1 : 200	ME	ME-18-03

KETERANGAN	TGL	TTD

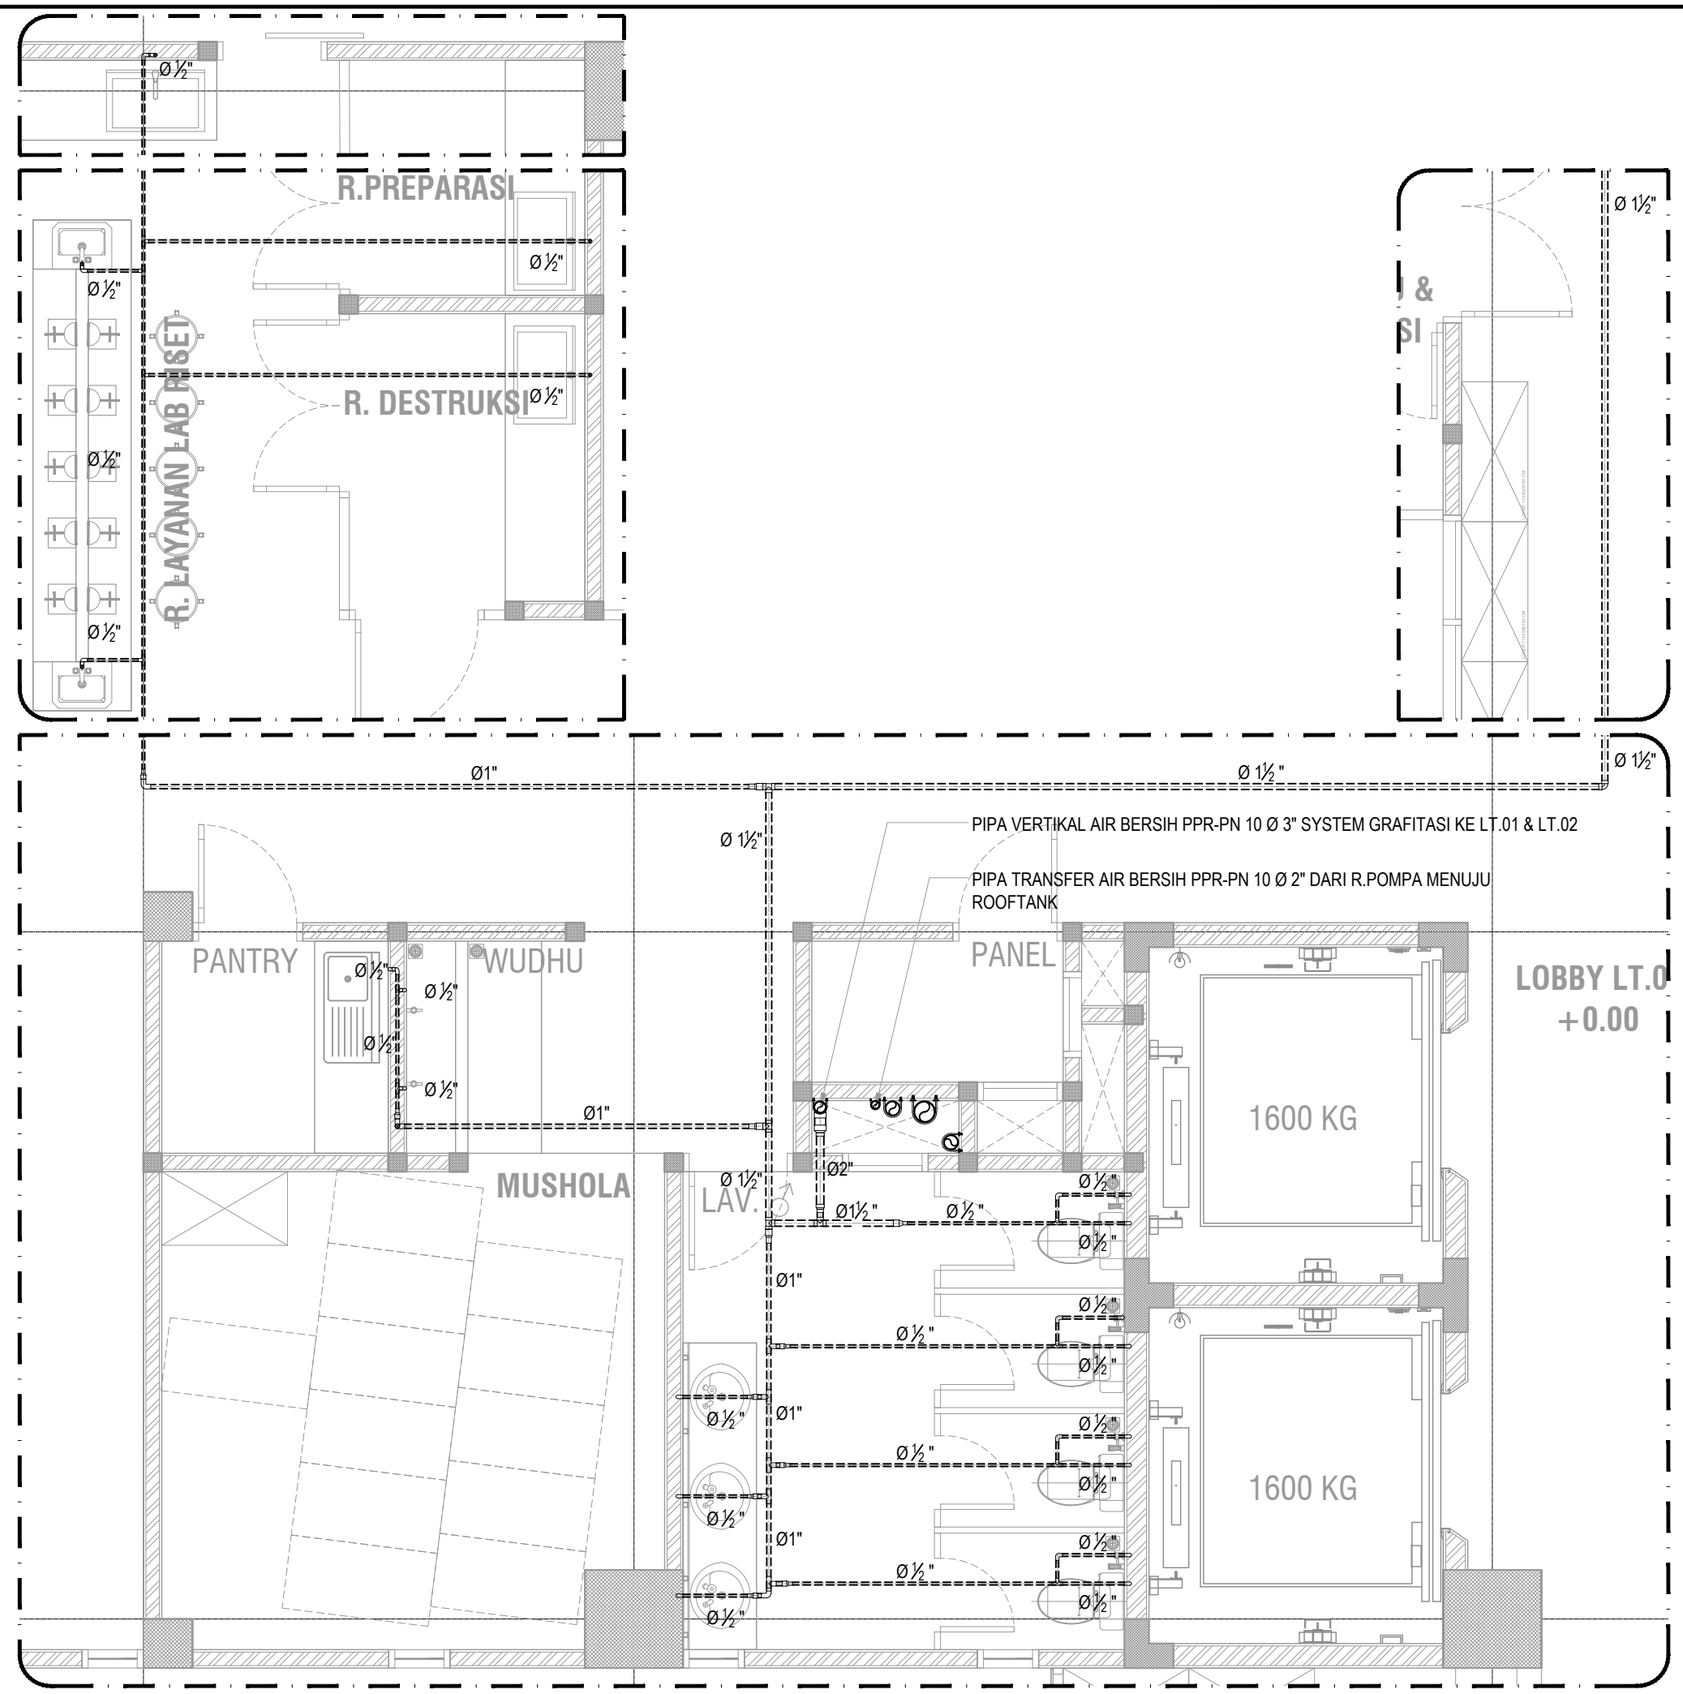

PARSIAL A

SKALA 1 : 50

KEMENTERIAN PENDIDIKAN DAN KEBUDAYAAN
UNIVERSITAS JENDERAL SOEDIRMAN
JL. Prof. Dr. H. R. Bunyamin No. 708
KOTAK POS 115
TELP. (0281) 635292
PURWOKERTO 53122

PEKERJAAN:

PERENCANAAN GEDUNG
INTEGRATED MEDICAL EDUCATION (IME)
UNIVERSITAS JENDERAL SOEDIRMAN
TAHUN ANGGARAN 2024

MENGETAHUI & MENYETUJUI

PENJABAT PEMBUAT KOMITMEN

Ir. GATHOT HERI SUDIBYO, S.T., M.T.
NIP. 19720222 200003 1 001

MENGETAHUI & MENYETUJUI

PERENCANA

PT. POLA DWIPA
JL. DR. WAHIDIN 167, SEMARANG 50253
TELP. (024) 8312282, FAX. (024) 8312271
E-mail : poladwip@gmail.com

TEAM LEADER	Ir. Drs. SUNARTO, M.T.	
AHLI ARSITEKTUR	Dr. Ir. ROBERT RIANTO W., M.T.	
AHLI STRUKTUR	Ir. SUBIYANTO	
AHLI MEP	RACHMAD WIDHI RAHARDJO, S.T.	
AHLI K3 KONSTR.	WISHNU WARDHANA S., S.T.	
DIGAMBAR	AMEL RESTU PRAHESTI, S.Ars.	

JUDUL GAMBAR

DENAH INSTALASI AIR BERSIH LT.01 (PARSIAL A)

SKALA	KODE GAMBAR	NO. GAMBAR
1 : 50	ME	ME-18-04

KETERANGAN	TGL	TTD

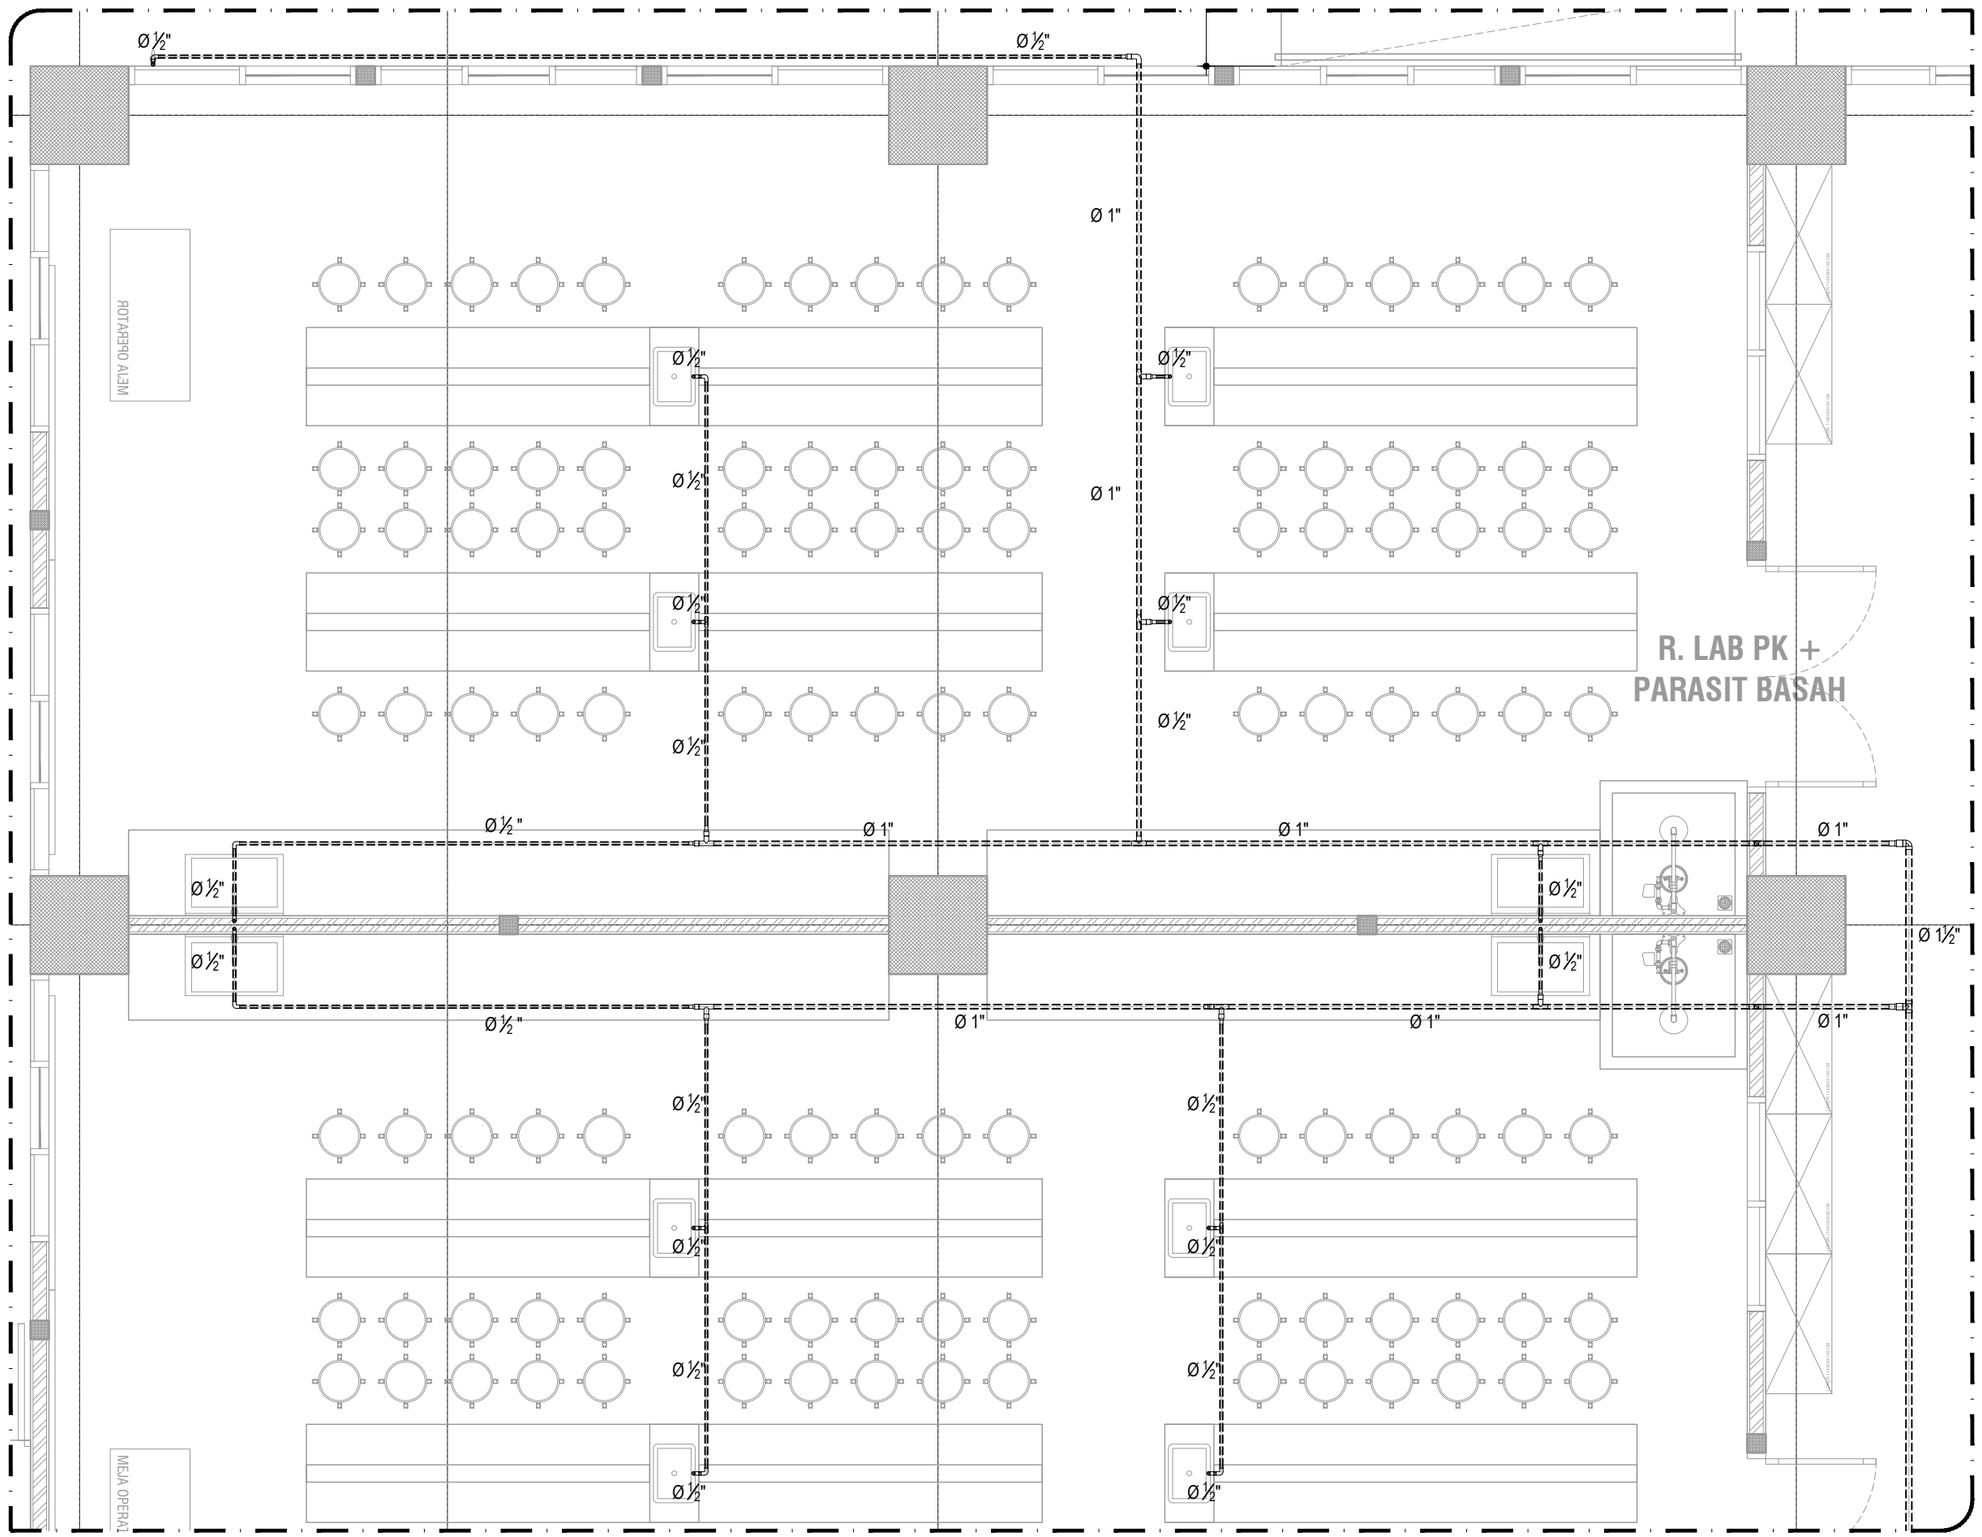

PARSIAL B

SKALA 1 : 50

KEMENTERIAN PENDIDIKAN DAN KEBUDAYAAN
UNIVERSITAS JENDERAL SOEDIRMAN
JL. Prof. Dr. H. R. Bunyamin No. 708
KOTAK POS 115
TELP. (0281) 635292
PURWOKERTO 53122

PEKERJAAN:

PERENCANAAN GEDUNG
INTEGRATED MEDICAL EDUCATION (IME)
UNIVERSITAS JENDERAL SOEDIRMAN
TAHUN ANGGARAN 2024

MENGETAHUI & MENYETUJUI

PENJABAT PEMBUAT KOMITMEN

Ir. GATHOT HERI SUDIBYO, S.T., M.T.
NIP. 19720222 200003 1 001

MENGETAHUI & MENYETUJUI

PERENCANA

PT. POLA DWIPA
JL. DR. WAHIDIN 167, SEMARANG 50253
TELP. (024) 8312282, FAX. (024) 8312271
E-mail : poladwip@gmail.com

TEAM LEADER	Ir. Drs. SUNARTO, M.T.	
AHLI ARSITEKTUR	Dr. Ir. ROBERT RIANTO W., M.T.	
AHLI STRUKTUR	Ir. SUBIYANTO	
AHLI MEP	RACHMAD WIDHI RAHARDJO, S.T.	
AHLI K3 KONSTR.	WISHNU WARDHANA S., S.T.	
DIGAMBAR	AMEL RESTU PRAHESTI, S.Ars.	

JUDUL GAMBAR

DENAH INSTALASI AIR BERSIH LT.01 (PARSIAL B)

SKALA	KODE GAMBAR	NO. GAMBAR
1 : 50	ME	ME-18-05

KETERANGAN	TGL	TTD

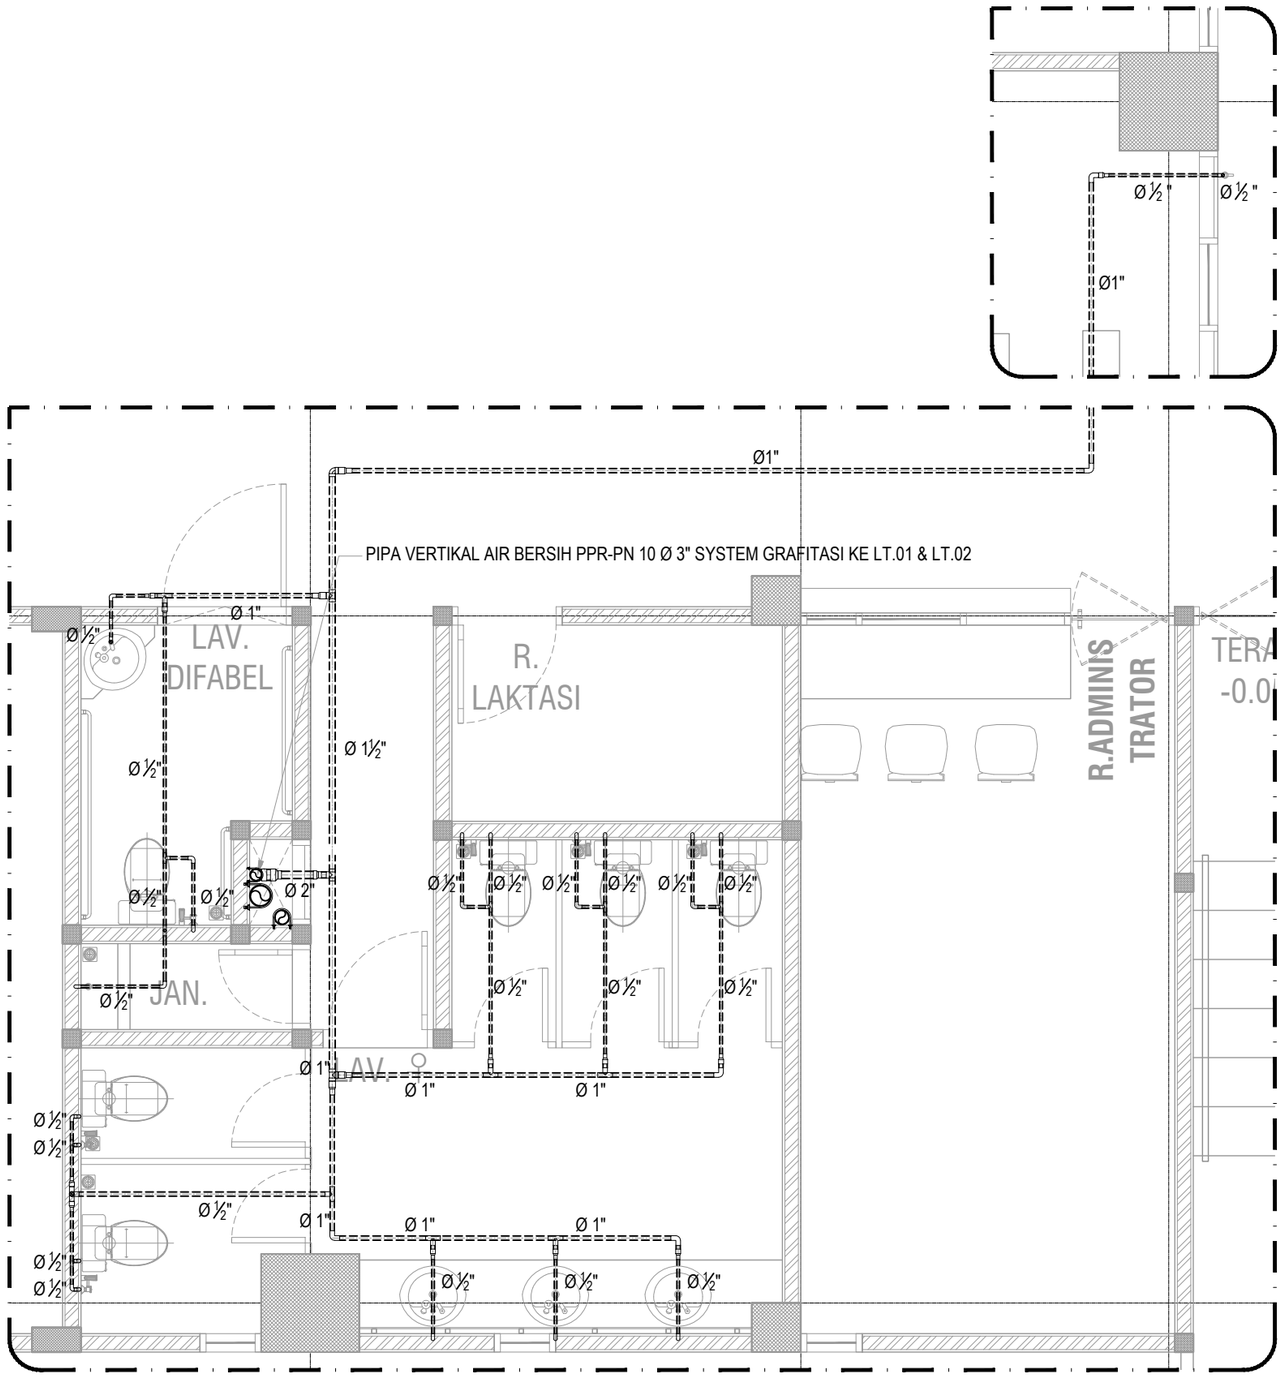

PARSIAL C

SKALA 1 : 50

KEMENTERIAN PENDIDIKAN DAN KEBUDAYAAN
UNIVERSITAS JENDERAL SOEDIRMAN
JL. Prof. Dr. H. R. Bunyamin No. 708
KOTAK POS 115
TELP. (0281) 635292
PURWOKERTO 53122

PEKERJAAN:

PERENCANAAN GEDUNG
INTEGRATED MEDICAL EDUCATION (IME)
UNIVERSITAS JENDERAL SOEDIRMAN
TAHUN ANGGARAN 2024

MENGETAHUI & MENYETUJUI

PENJABAT PEMBUAT KOMITMEN

Ir. GATHOT HERI SUDIBYO, S.T., M.T.
NIP. 19720222 200003 1 001

MENGETAHUI & MENYETUJUI

PERENCANA

PT. POLA DWIPA
JL. DR. WAHIDIN 167, SEMARANG 50253
TELP. (024) 8312282, FAX. (024) 8312271
E-mail : poladwip@gmail.com

TEAM LEADER	Ir. Drs. SUNARTO, M.T.	
AHLI ARSITEKTUR	Dr. Ir. ROBERT RIANTO W., M.T.	
AHLI STRUKTUR	Ir. SUBIYANTO	
AHLI MEP	RACHMAD WIDHI RAHARDJO, S.T.	
AHLI K3 KONSTR.	WISHNU WARDHANA S., S.T.	
DIGAMBAR	AMEL RESTU PRAHESTI, S.Ars.	

JUDUL GAMBAR

DENAH INSTALASI AIR BERSIH LT.01 (PARSIAL C)

SKALA	KODE GAMBAR	NO. GAMBAR
1 : 50	ME	ME-18-06

KETERANGAN	TGL	TTD

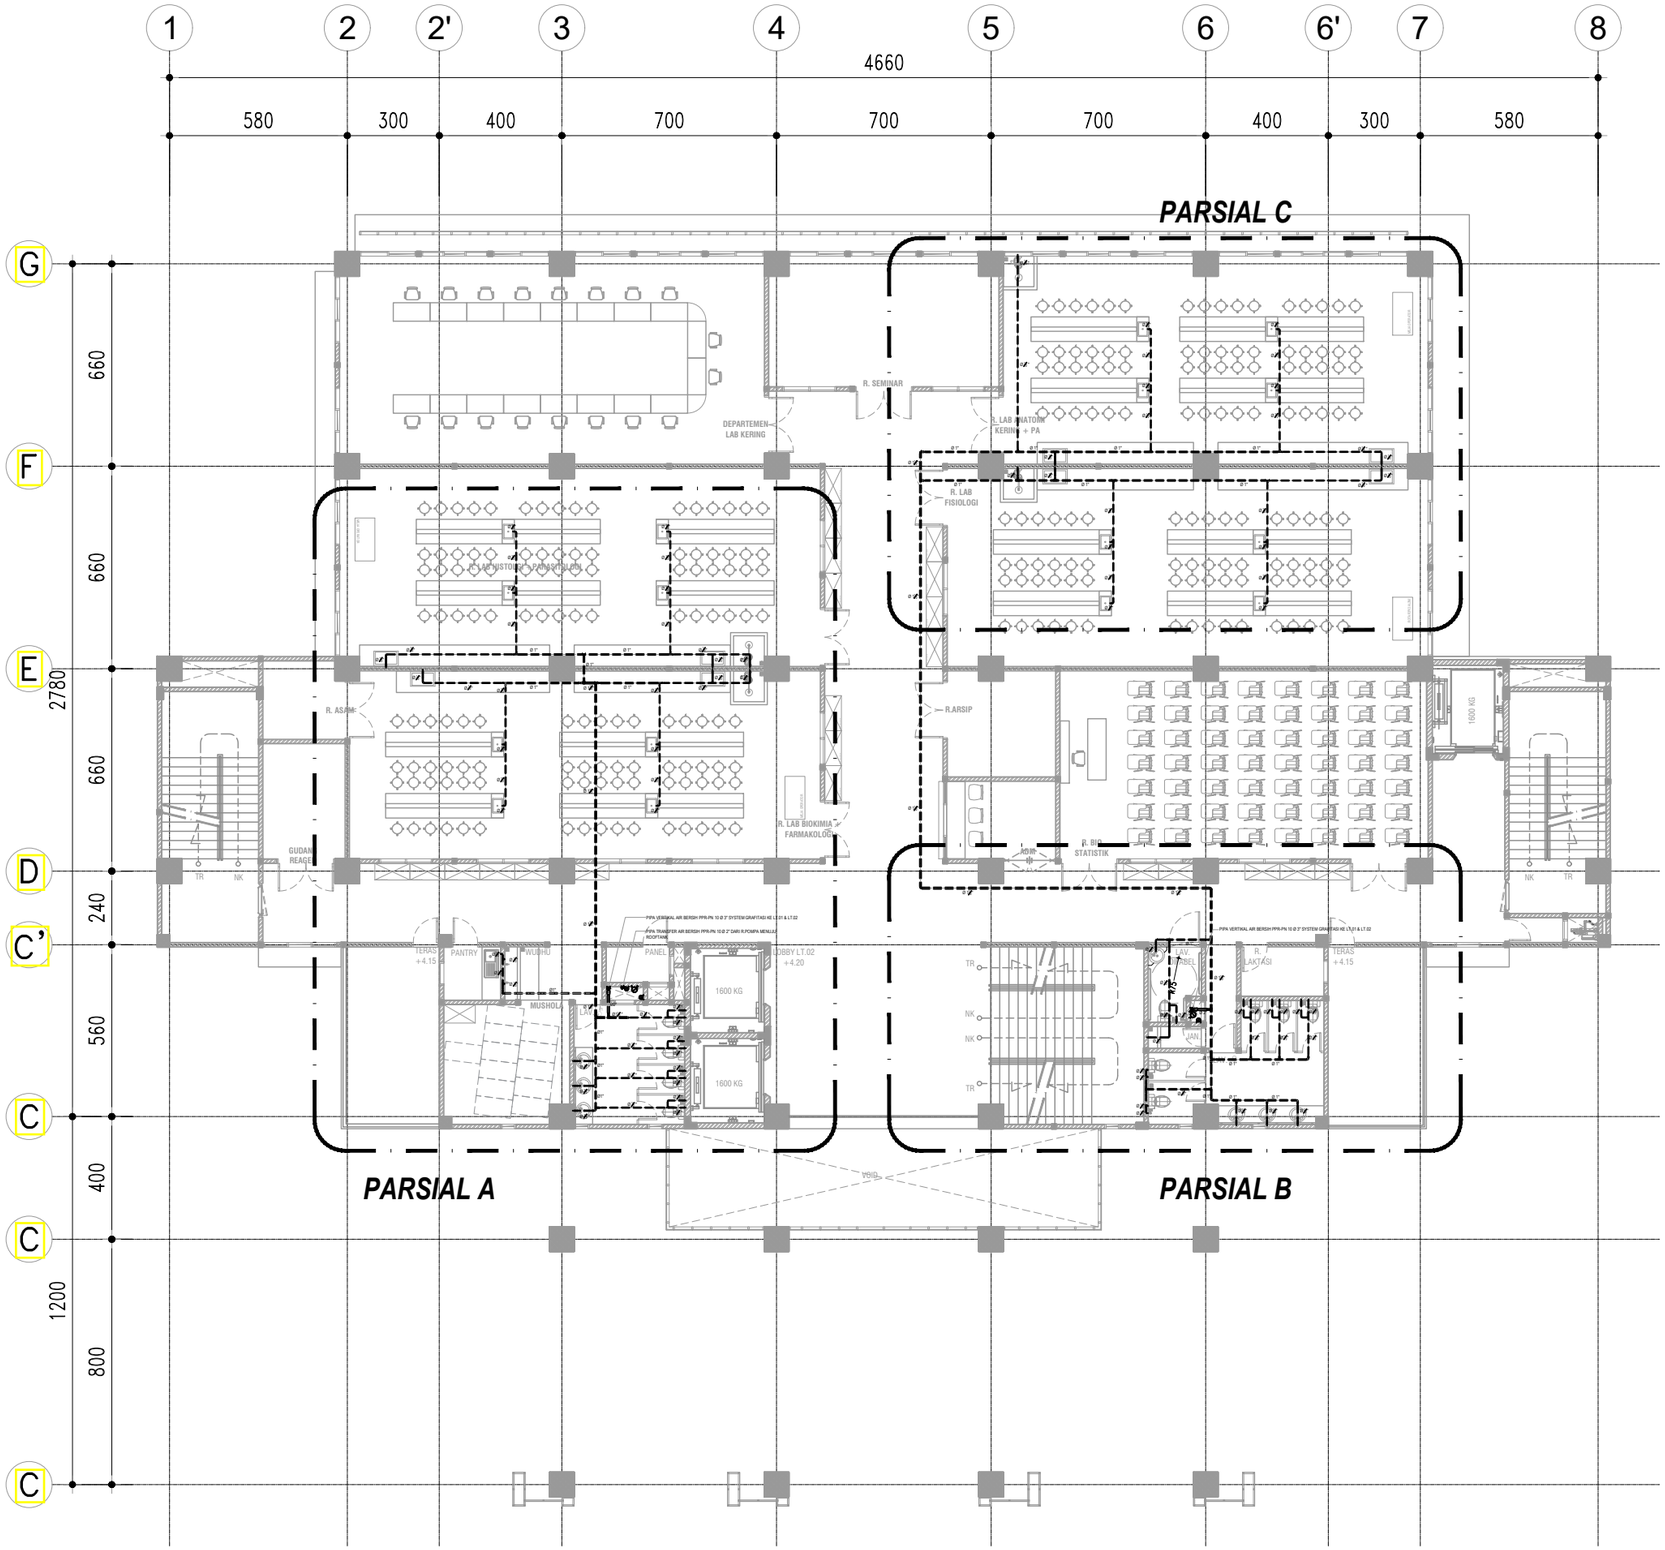

DENAH INSTALASI AIR BERSIH LT.02

SKALA 1 : 200

KEMENTERIAN PENDIDIKAN DAN KEBUDAYAAN
UNIVERSITAS JENDERAL SOEDIRMAN
JL. Prof. Dr. H. R. Bunyamin No. 708
KOTAK POS 115
TELP. (0281) 635292
PURWOKERTO 53122

PEKERJAAN:

PERENCANAAN GEDUNG
INTEGRATED MEDICAL EDUCATION (IME)
UNIVERSITAS JENDERAL SOEDIRMAN
TAHUN ANGGARAN 2024

MENGETAHUI & MENYETUJUI

PENJABAT PEMBUAT KOMITMEN

Ir. GATHOT HERI SUDIBYO, S.T., M.T.
NIP. 19720222 200003 1 001

MENGETAHUI & MENYETUJUI

PERENCANA

PT. POLA DWIPA
JL. DR. WAHIDIN 167, SEMARANG 50253
TELP. (024) 8312282, FAX. (024) 8312271
E-mail : poladwip@gmail.com

TEAM LEADER	Ir. Drs. SUNARTO, M.T.	
AHLI ARSITEKTUR	Dr. Ir. ROBERT RIANTO W., M.T.	
AHLI STRUKTUR	Ir. SUBIYANTO	
AHLI MEP	RACHMAD WIDHI RAHARDJO, S.T.	
AHLI K3 KONSTR.	WISHNU WARDHANA S., S.T.	
DIGAMBAR	AMEL RESTU PRAHESTI, S.Ars.	

JUDUL GAMBAR

DENAH INSTALASI AIR BERSIH LT.02

SKALA	KODE GAMBAR	NO. GAMBAR
1 : 200	ME	ME-18-07

KETERANGAN	TGL	TTD

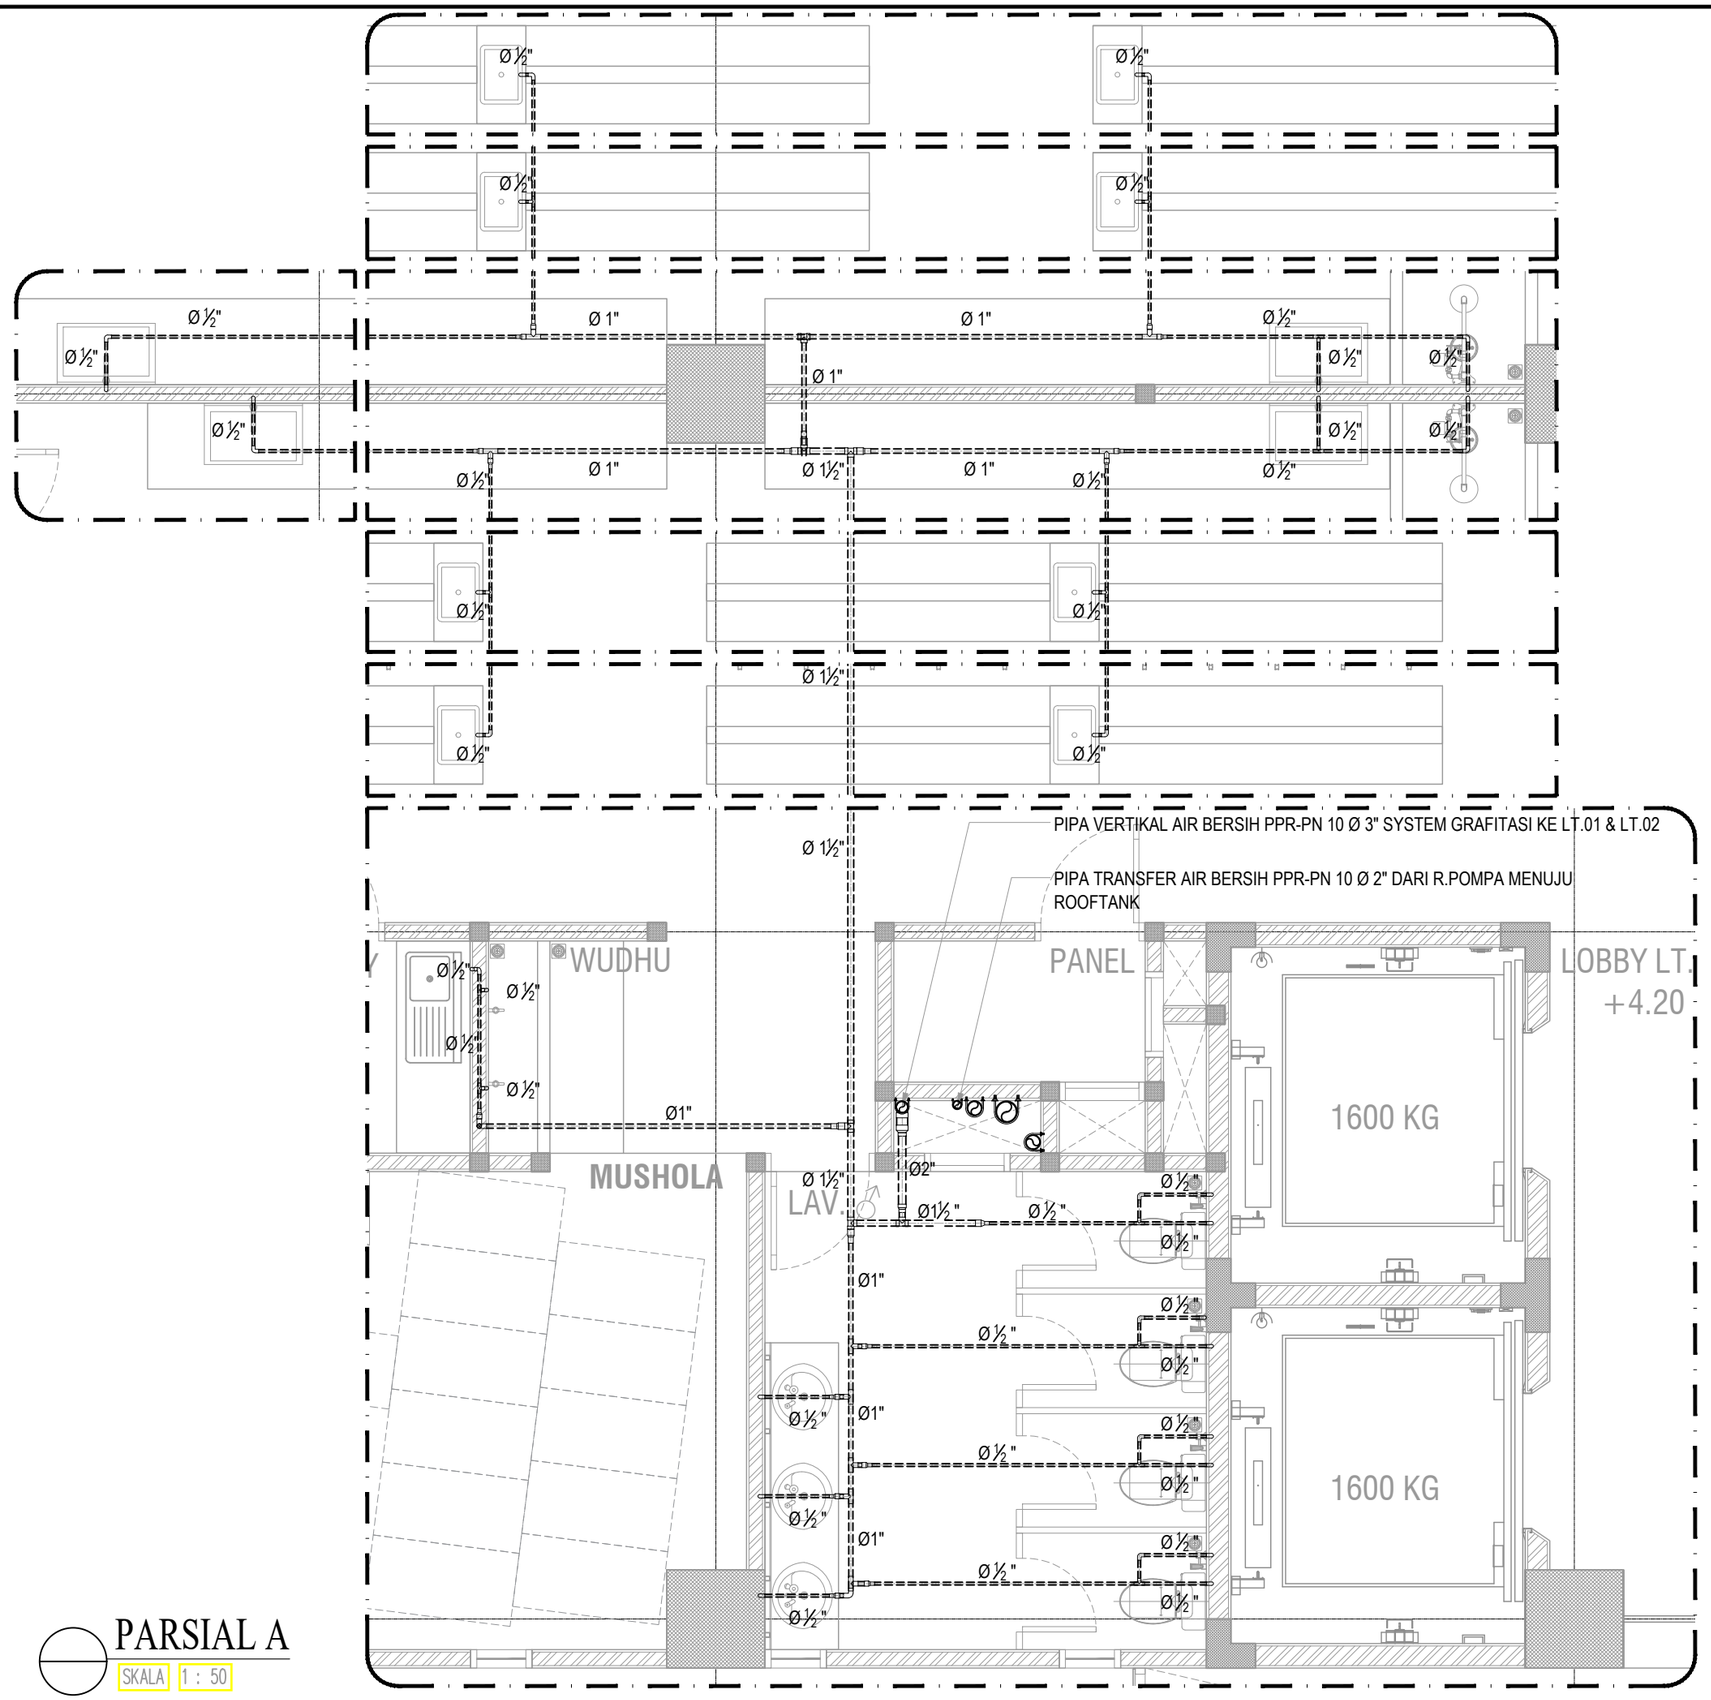

PARSIAL A

SKALA 1 : 50

KEMENTERIAN PENDIDIKAN DAN KEBUDAYAAN
UNIVERSITAS JENDERAL SOEDIRMAN
JL. Prof. Dr. H. R. Bunyamin No. 708
KOTAK POS 115
TELP. (0281) 635292
PURWOKERTO 53122

PEKERJAAN:

PERENCANAAN GEDUNG
INTEGRATED MEDICAL EDUCATION (IME)
UNIVERSITAS JENDERAL SOEDIRMAN
TAHUN ANGGARAN 2024

MENGETAHUI & MENYETUJUI

PENJABAT PEMBUAT KOMITMEN

Ir. GATHOT HERI SUDIBYO, S.T., M.T.
NIP. 19720222 200003 1 001

MENGETAHUI & MENYETUJUI

PERENCANA

PT. POLA DWIPA
JL. DR. WAHIDIN 167, SEMARANG 50253
TELP. (024) 8312282, FAX. (024) 8312271
E-mail : poladwip@gmail.com

TEAM LEADER	Ir. Drs. SUNARTO, M.T.	
AHLI ARSITEKTUR	Dr. Ir. ROBERT RIANTO W., M.T.	
AHLI STRUKTUR	Ir. SUBIYANTO	
AHLI MEP	RACHMAD WIDHI RAHARDJO, S.T.	
AHLI K3 KONSTR.	WISHNU WARDHANA S., S.T.	
DIGAMBAR	AMEL RESTU PRAHESTI, S.Ars.	

JUDUL GAMBAR

DENAH INSTALASI AIR BERSIH LT.02 (PARSIAL A)

SKALA	KODE GAMBAR	NO. GAMBAR
1 : 50	ME	ME-18-08

KETERANGAN	TGL	TTD

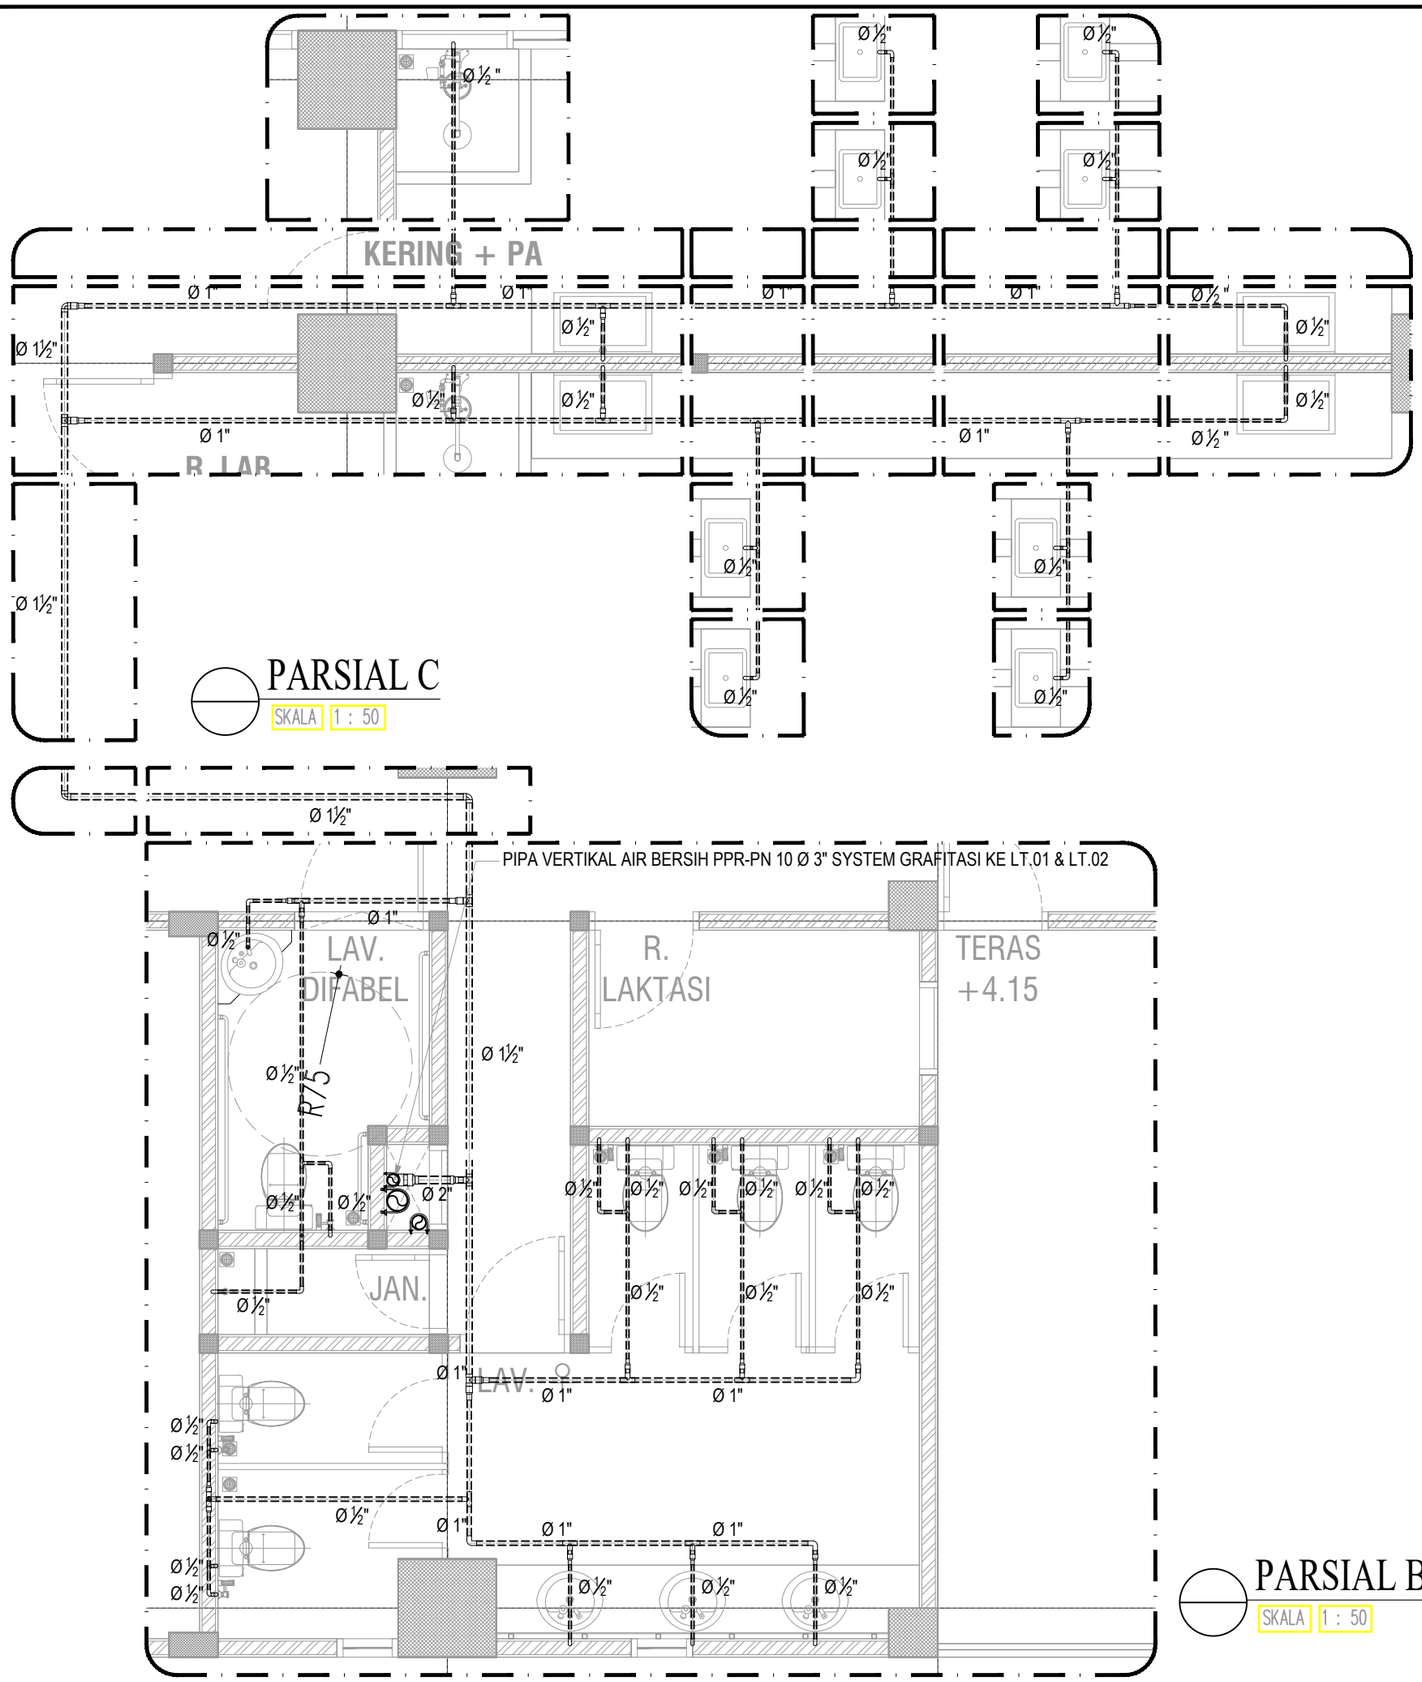

KEMENTERIAN PENDIDIKAN DAN KEBUDAYAAN
UNIVERSITAS JENDERAL SOEDIRMAN
JL. Prof. Dr. H. R. Bunyamin No. 708
KOTAK POS 115
TELP. (0281) 635292
PURWOKERTO 53122

PEKERJAAN:

PERENCANAAN GEDUNG
INTEGRATED MEDICAL EDUCATION (IME)
UNIVERSITAS JENDERAL SOEDIRMAN
TAHUN ANGGARAN 2024

MENGETAHUI & MENYETUJUI

PENJABAT PEMBUAT KOMITMEN

Ir. GATHOT HERI SUDIBYO, S.T., M.T.
NIP. 19720222 200003 1 001

MENGETAHUI & MENYETUJUI

PERENCANA

PT. POLA DWIPA
JL. DR. WAHIDIN 167, SEMARANG 50253
TELP. (024) 8312282, FAX. (024) 8312271
E-mail : poladwip@gmail.com

TEAM LEADER	Ir. Drs. SUNARTO, M.T.	
AHLI ARSITEKTUR	Dr. Ir. ROBERT RIANTO W., M.T.	
AHLI STRUKTUR	Ir. SUBIYANTO	
AHLI MEP	RACHMAD WIDHI RAHARDJO, S.T.	
AHLI K3 KONSTR.	WISHNU WARDHANA S., S.T.	
DIGAMBAR	AMEL RESTU PRAHESTI, S.Ars.	

JUDUL GAMBAR

DENAH INSTALASI AIR BERSIH LT.01 (PARSIAL B DAN C)

SKALA	KODE GAMBAR	NO. GAMBAR
1 : 50	ME	ME-18-09

KETERANGAN	TGL	TTD

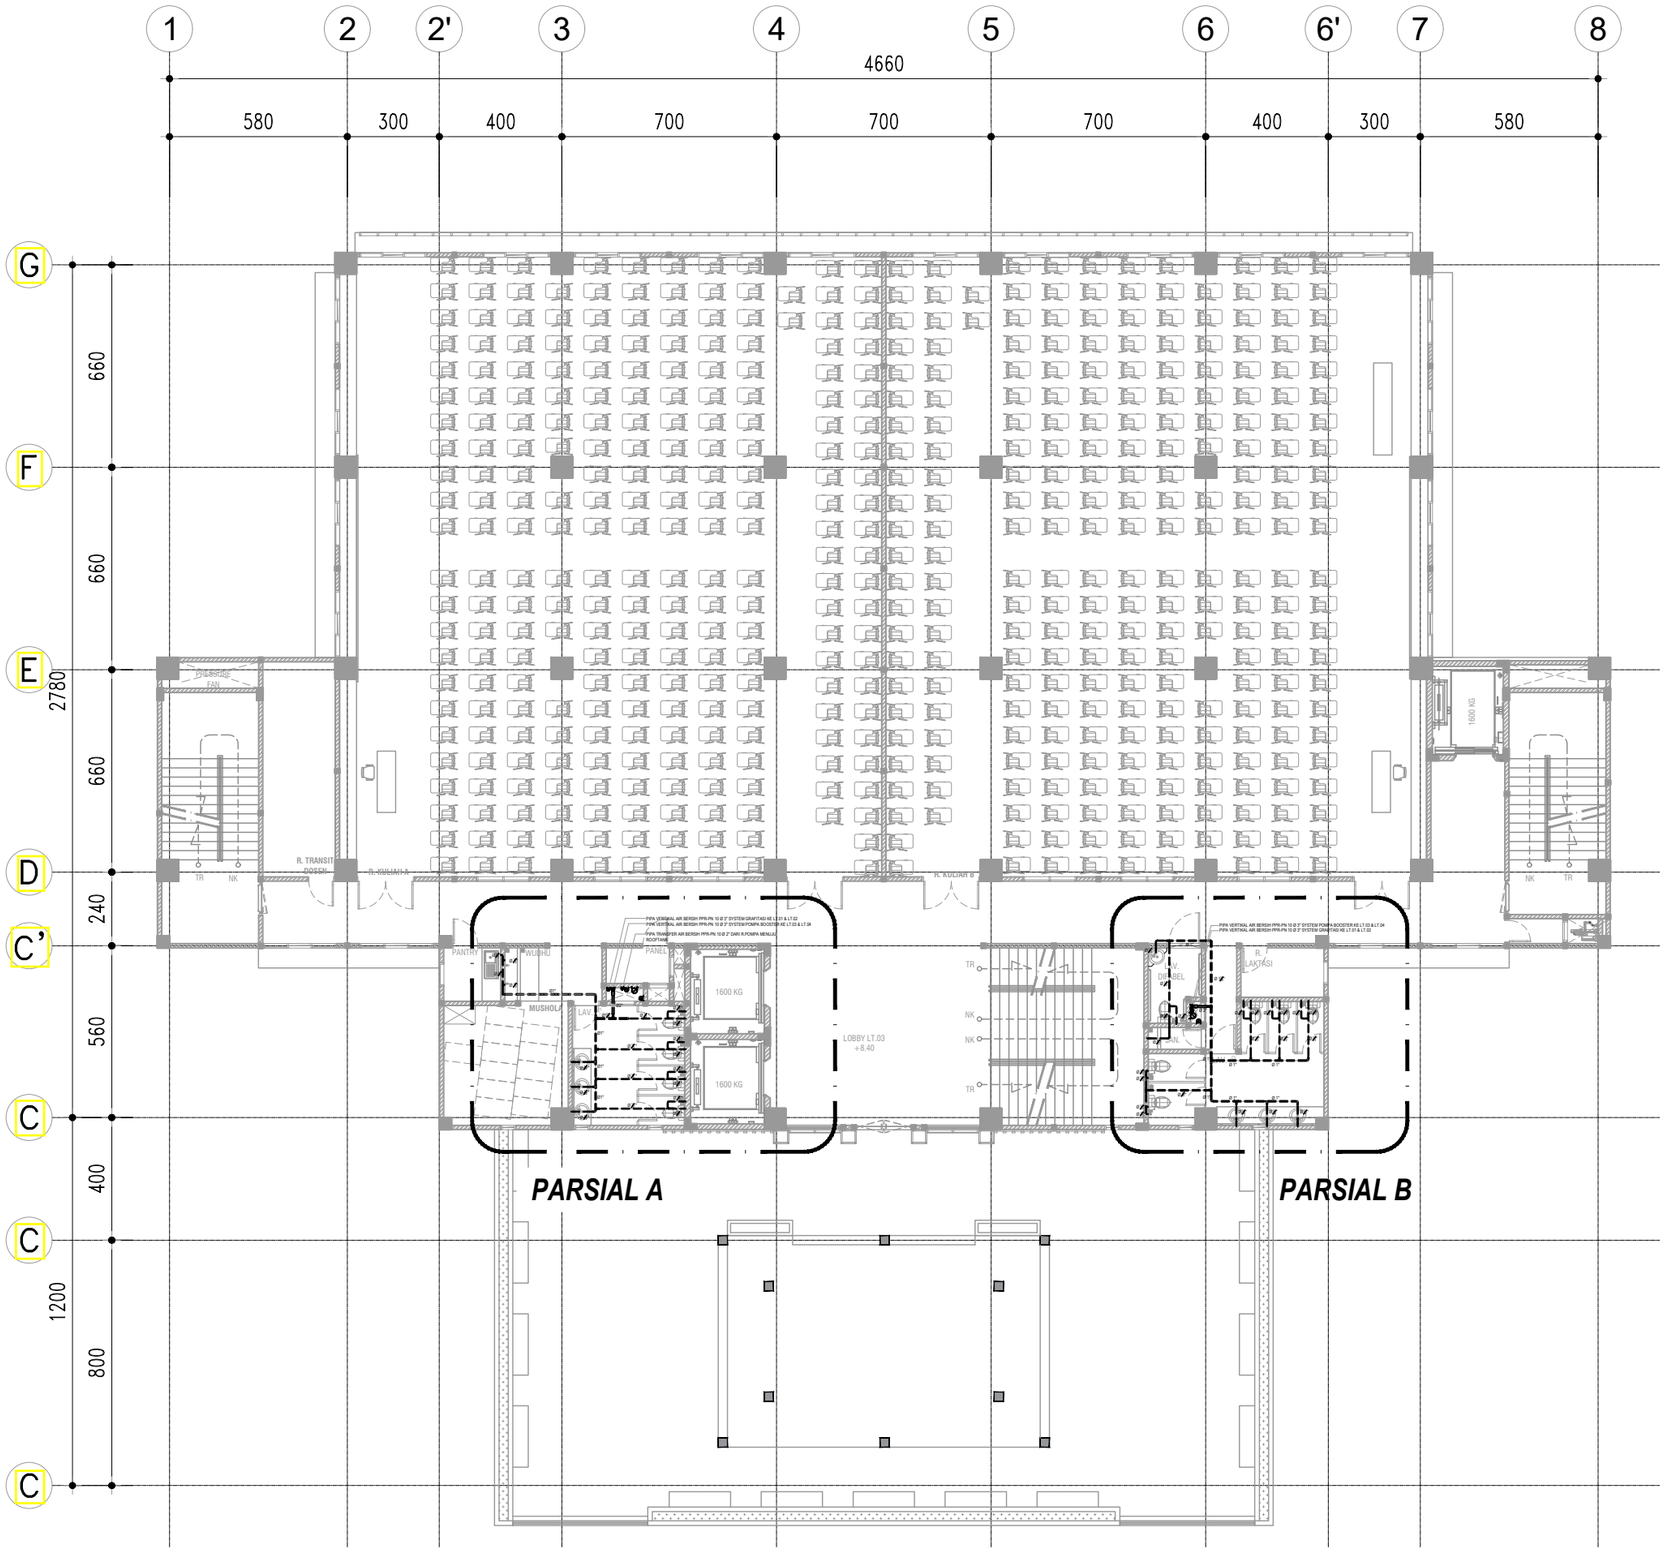

DENAH INSTALASI AIR BERSIH LT.03

SKALA 1 : 200

KEMENTERIAN PENDIDIKAN DAN KEBUDAYAAN
UNIVERSITAS JENDERAL SOEDIRMAN
JL. Prof. Dr. H. R. Bunyamin No. 708
KOTAK POS 115
TELP. (0281) 635292
PURWOKERTO 53122

PEKERJAAN:

PERENCANAAN GEDUNG
INTEGRATED MEDICAL EDUCATION (IME)
UNIVERSITAS JENDERAL SOEDIRMAN
TAHUN ANGGARAN 2024

MENGETAHUI & MENYETUJUI

PENJABAT PEMBUAT KOMITMEN

Ir. GATHOT HERI SUDIBYO, S.T., M.T.
NIP. 19720222 200003 1 001

MENGETAHUI & MENYETUJUI

PERENCANA

PT. POLA DWIPA
JL. DR. WAHIDIN 167, SEMARANG 50253
TELP. (024) 8312282, FAX. (024) 8312271
E-mail : poladwip@gmail.com

TEAM LEADER	Ir. Drs. SUNARTO, M.T.	
AHLI ARSITEKTUR	Dr. Ir. ROBERT RIANTO W., M.T.	
AHLI STRUKTUR	Ir. SUBIYANTO	
AHLI MEP	RACHMAD WIDHI RAHARDJO, S.T.	
AHLI K3 KONSTR.	WISHNU WARDHANA S., S.T.	
DIGAMBAR	AMEL RESTU PRAHESTI, S.Ars.	

JUDUL GAMBAR

DENAH INSTALASI AIR BERSIH LT.03

SKALA	KODE GAMBAR	NO. GAMBAR
1 : 200	ME	ME-18-10

KETERANGAN	TGL	TTD

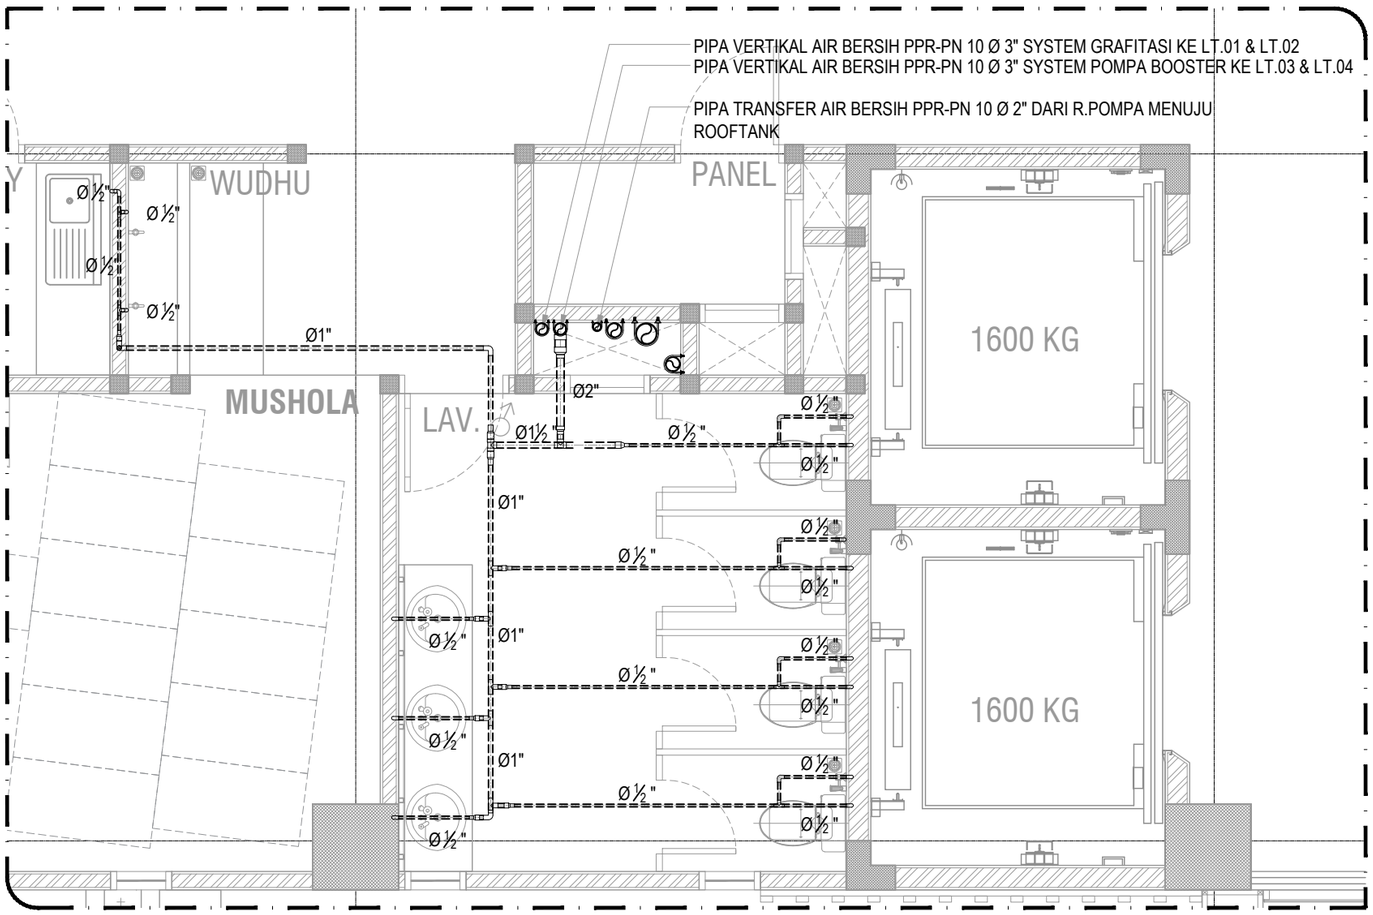

PARSIAL A

SKALA 1 : 50

KEMENTERIAN PENDIDIKAN DAN KEBUDAYAAN
UNIVERSITAS JENDERAL SOEDIRMAN
JL. Prof. Dr. H. R. Bunyamin No. 708
KOTAK POS 115
TELP. (0281) 635292
PURWOKERTO 53122

PEKERJAAN:

PERENCANAAN GEDUNG
INTEGRATED MEDICAL EDUCATION (IME)
UNIVERSITAS JENDERAL SOEDIRMAN
TAHUN ANGGARAN 2024

MENGETAHUI & MENYETUJUI

PENJABAT PEMBUAT KOMITMEN

Ir. GATHOT HERI SUDIBYO, S.T., M.T.
NIP. 19720222 200003 1 001

MENGETAHUI & MENYETUJUI

PERENCANA

PT. POLA DWIPA
JL. DR. WAHIDIN 167, SEMARANG 50253
TELP. (024) 8312282, FAX. (024) 8312271
E-mail : poladwip@gmail.com

TEAM LEADER	Ir. Drs. SUNARTO, M.T.	
AHLI ARSITEKTUR	Dr. Ir. ROBERT RIANTO W., M.T.	
AHLI STRUKTUR	Ir. SUBIYANTO	
AHLI MEP	RACHMAD WIDHI RAHARDJO, S.T.	
AHLI K3 KONSTR.	WISHNU WARDHANA S., S.T.	
DIGAMBAR	AMEL RESTU PRAHESTI, S.Ars.	

JUDUL GAMBAR

DENAH INSTALASI AIR BERSIH LT.03 (PARSIAL A)

SKALA	KODE GAMBAR	NO. GAMBAR
1 : 50	ME	ME-18-11

KETERANGAN	TGL	TTD

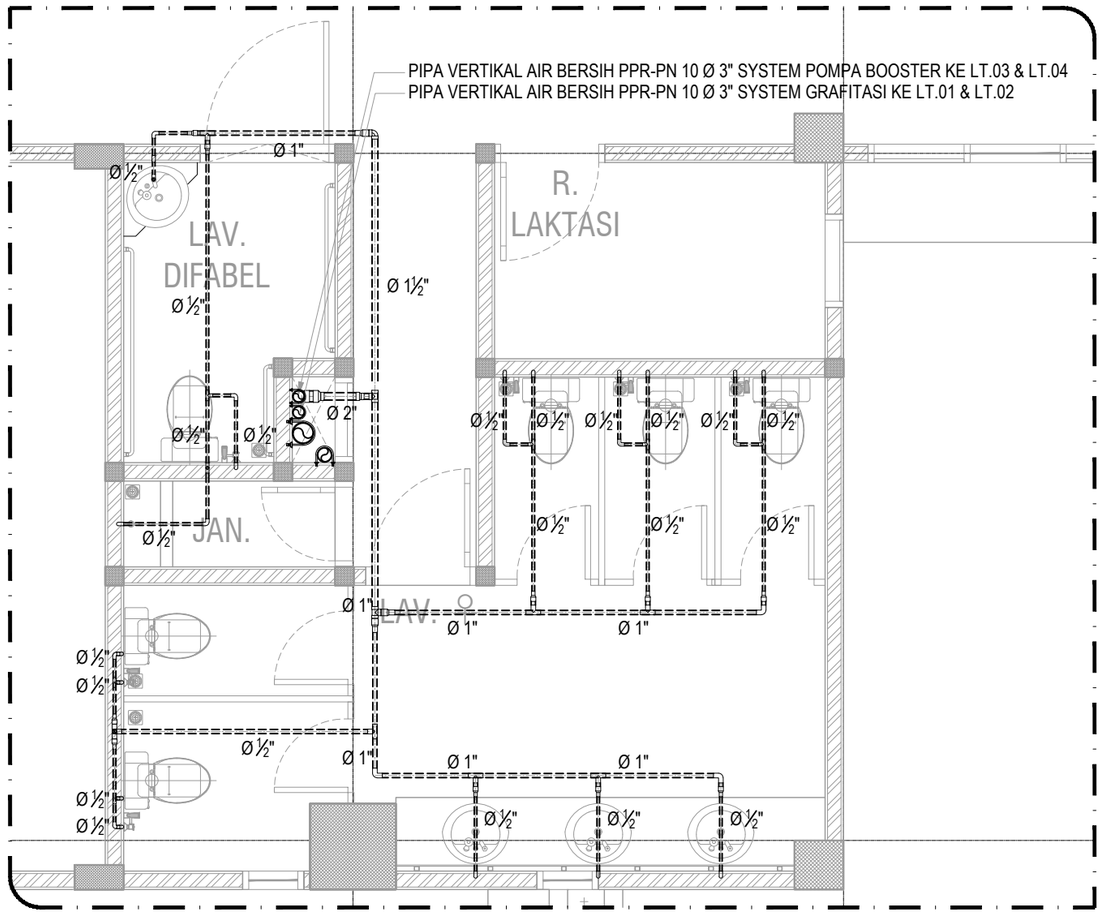

PARSIAL B

SKALA 1 : 50

KEMENTERIAN PENDIDIKAN DAN KEBUDAYAAN
UNIVERSITAS JENDERAL SOEDIRMAN
JL. Prof. Dr. H. R. Bunyamin No. 708
KOTAK POS 115
TELP. (0281) 635292
PURWOKERTO 53122

PEKERJAAN:

PERENCANAAN GEDUNG
INTEGRATED MEDICAL EDUCATION (IME)
UNIVERSITAS JENDERAL SOEDIRMAN
TAHUN ANGGARAN 2024

MENGETAHUI & MENYETUJUI

PENJABAT PEMBUAT KOMITMEN

Ir. GATHOT HERI SUDIBYO, S.T., M.T.
NIP. 19720222 200003 1 001

MENGETAHUI & MENYETUJUI

PERENCANA

PT. POLA DWIPA
JL. DR. WAHIDIN 167, SEMARANG 50253
TELP. (024) 8312282, FAX. (024) 8312271
E-mail : poladwip@gmail.com

TEAM LEADER	Ir. Drs. SUNARTO, M.T.	
AHLI ARSITEKTUR	Dr. Ir. ROBERT RIANTO W., M.T.	
AHLI STRUKTUR	Ir. SUBIYANTO	
AHLI MEP	RACHMAD WIDHI RAHARDJO, S.T.	
AHLI K3 KONSTR.	WISHNU WARDHANA S., S.T.	
DIGAMBAR	AMEL RESTU PRAHESTI, S.Ars.	

JUDUL GAMBAR

DENAH INSTALASI AIR BERSIH LT.03 (PARSIAL B)

SKALA	KODE GAMBAR	NO. GAMBAR
1 : 50	ME	ME-18-12

KETERANGAN	TGL	TTD

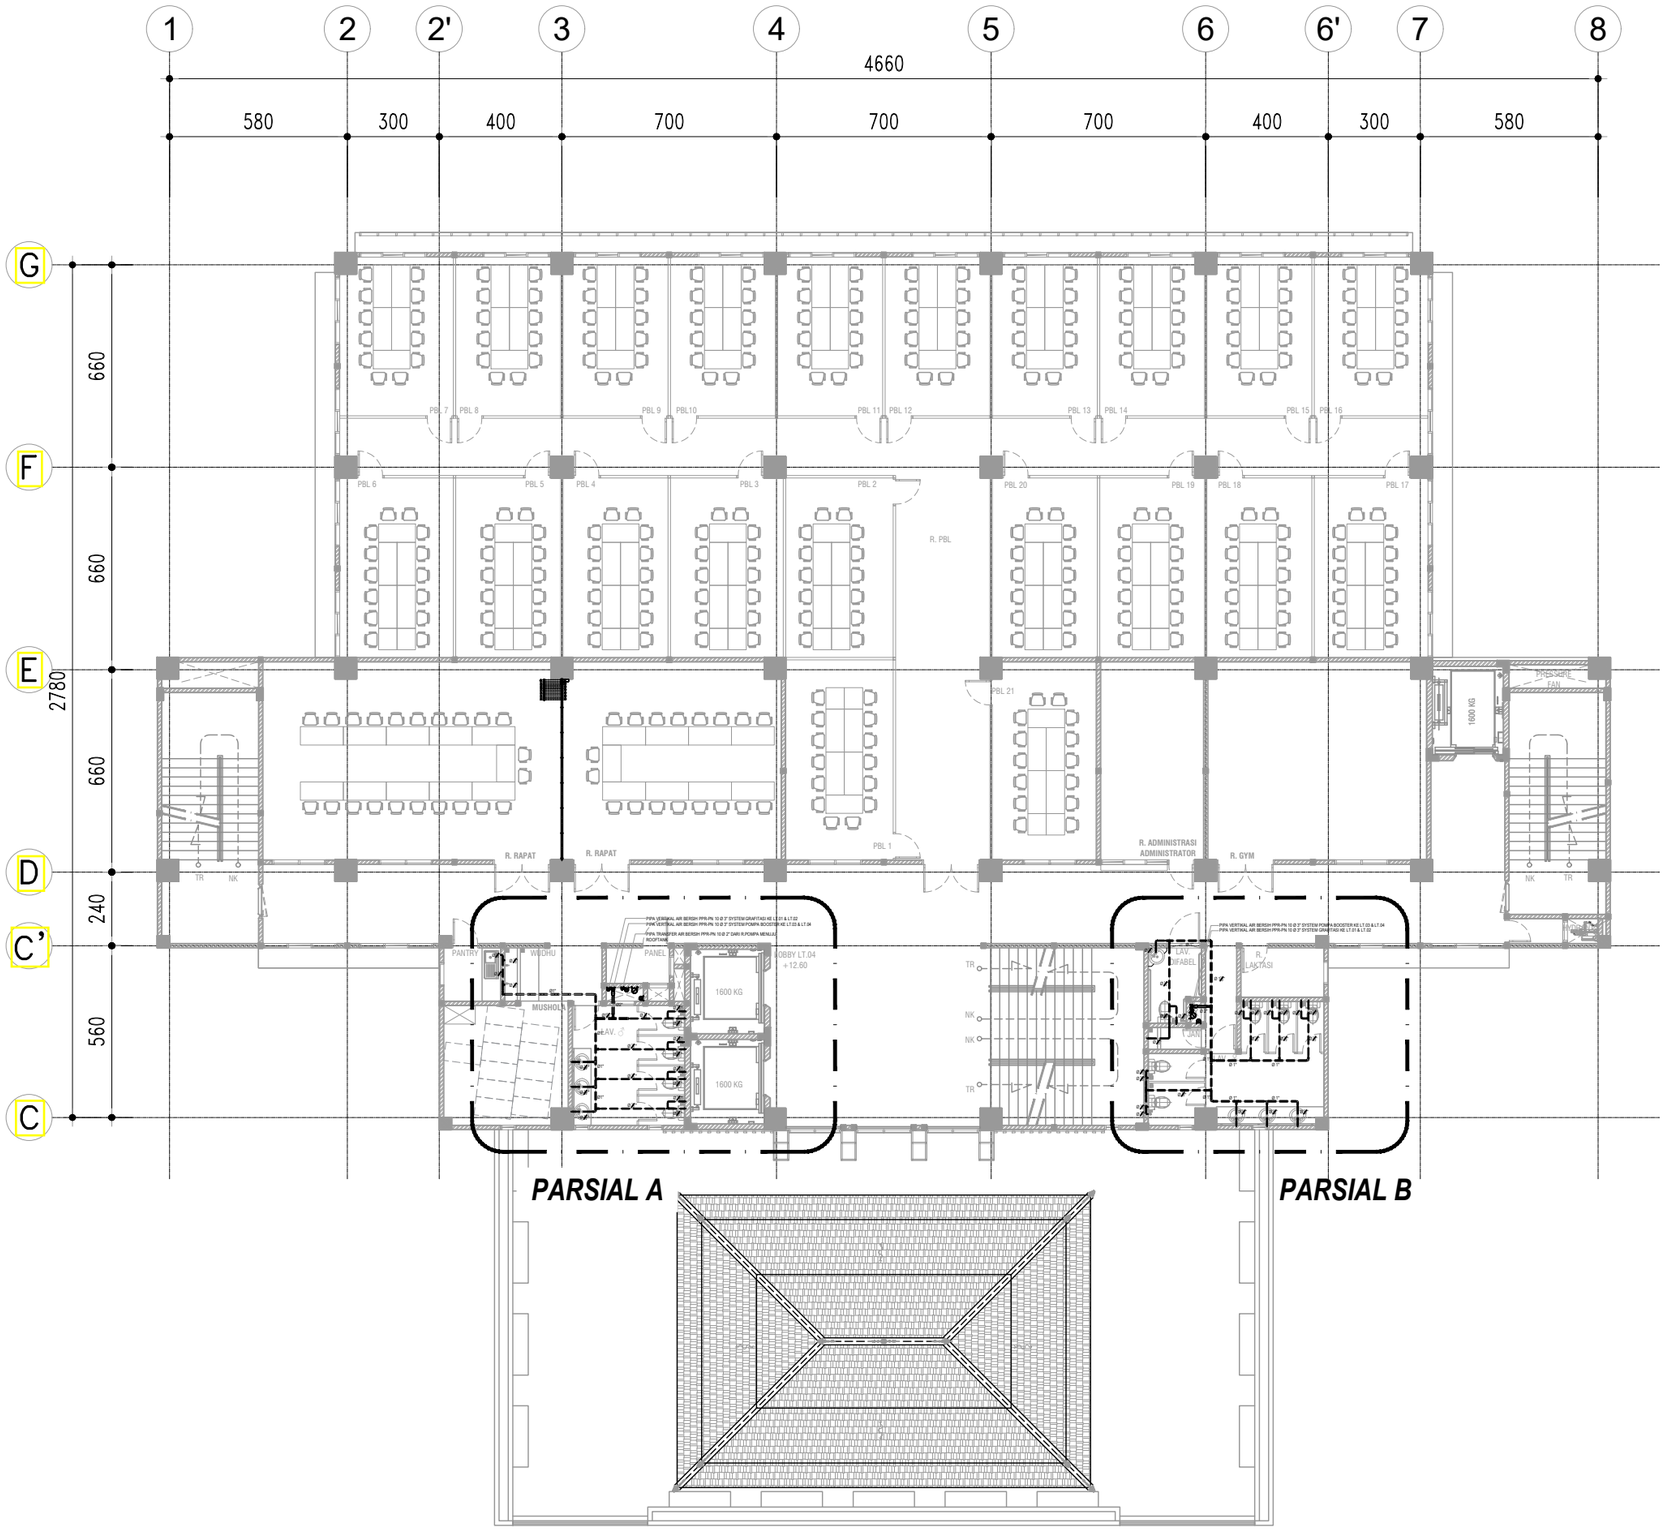

DENAH INSTALASI AIR BERSIH LT.04

SKALA 1 : 200

KEMENTERIAN PENDIDIKAN DAN KEBUDAYAAN
UNIVERSITAS JENDERAL SOEDIRMAN
JL. Prof. Dr. H. R. Bunyamin No. 708
KOTAK POS 115
TELP. (0281) 635292
PURWOKERTO 53122

PEKERJAAN:

PERENCANAAN GEDUNG
INTEGRATED MEDICAL EDUCATION (IME)
UNIVERSITAS JENDERAL SOEDIRMAN
TAHUN ANGGARAN 2024

MENGETAHUI & MENYETUJUI

PENJABAT PEMBUAT KOMITMEN

Ir. GATHOT HERI SUDIBYO, S.T., M.T.
NIP. 19720222 200003 1 001

MENGETAHUI & MENYETUJUI

PERENCANA

PT. POLA DWIPA
JL. DR. WAHIDIN 167, SEMARANG 50253
TELP. (024) 8312282, FAX. (024) 8312271
E-mail : poladwip@gmail.com

TEAM LEADER	Ir. Drs. SUNARTO, M.T.	
AHLI ARSITEKTUR	Dr. Ir. ROBERT RIANTO W., M.T.	
AHLI STRUKTUR	Ir. SUBIYANTO	
AHLI MEP	RACHMAD WIDHI RAHARDJO, S.T.	
AHLI K3 KONSTR.	WISHNU WARDHANA S., S.T.	
DIGAMBAR	AMEL RESTU PRAHESTI, S.Ars.	

JUDUL GAMBAR

DENAH INSTALASI AIR BERSIH LT.04

SKALA	KODE GAMBAR	NO. GAMBAR
1 : 200	ME	ME-18-13

KETERANGAN	TGL	TTD

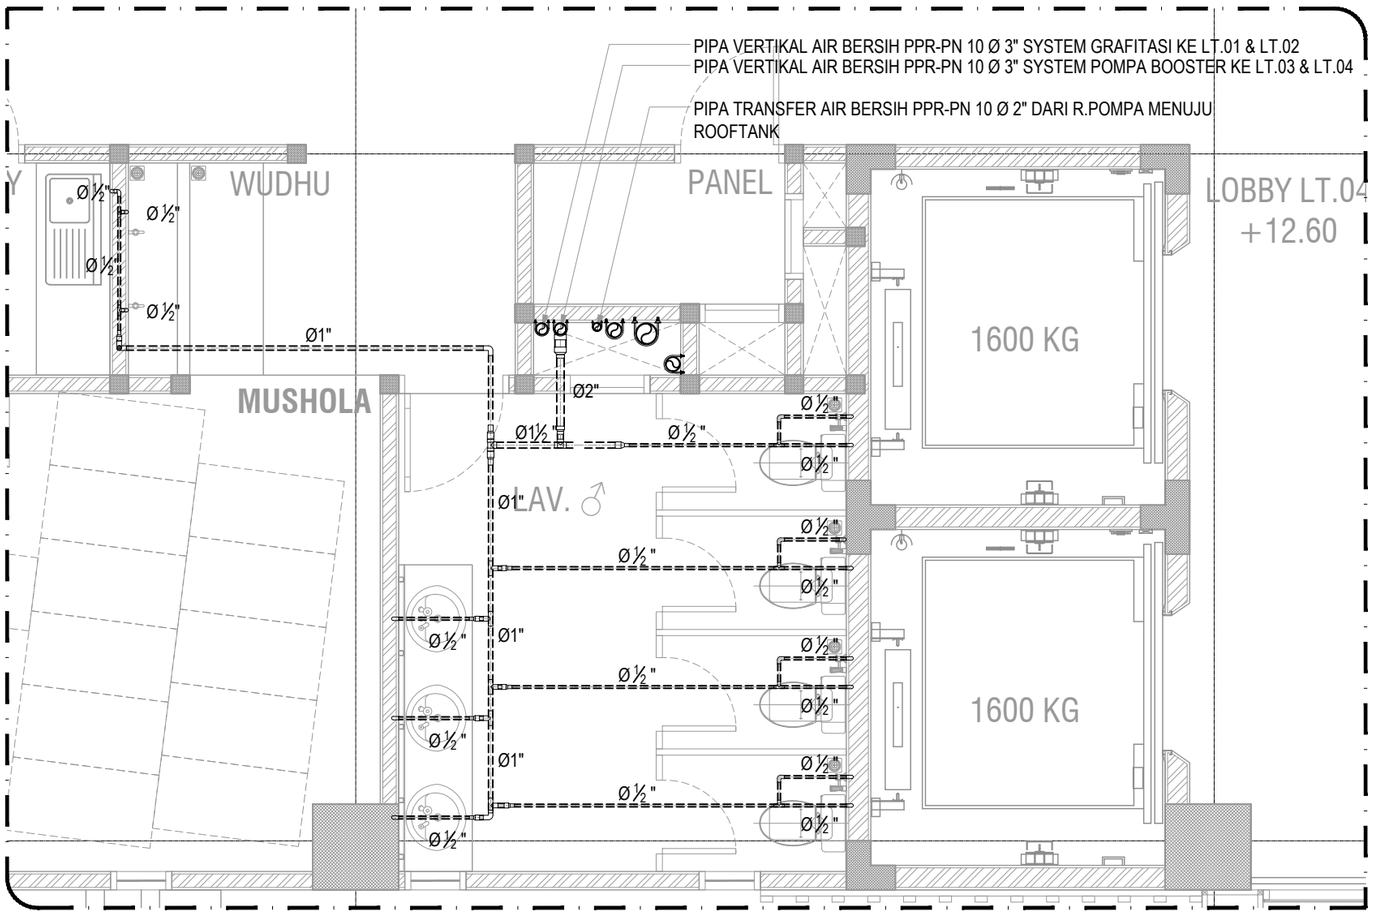

PARSIAL A

SKALA 1 : 50

KEMENTERIAN PENDIDIKAN DAN KEBUDAYAAN
UNIVERSITAS JENDERAL SOEDIRMAN
JL. Prof. Dr. H. R. Bunyamin No. 708
KOTAK POS 115
TELP. (0281) 635292
PURWOKERTO 53122

PEKERJAAN:

PERENCANAAN GEDUNG
INTEGRATED MEDICAL EDUCATION (IME)
UNIVERSITAS JENDERAL SOEDIRMAN
TAHUN ANGGARAN 2024

MENGETAHUI & MENYETUJUI

PENJABAT PEMBUAT KOMITMEN

Ir. GATHOT HERI SUDIBYO, S.T., M.T.
NIP. 19720222 200003 1 001

MENGETAHUI & MENYETUJUI

PERENCANA

PT. POLA DWIPA
JL. DR. WAHIDIN 167, SEMARANG 50253
TELP. (024) 8312282, FAX. (024) 8312271
E-mail : poladwip@gmail.com

TEAM LEADER	Ir. Drs. SUNARTO, M.T.	
AHLI ARSITEKTUR	Dr. Ir. ROBERT RIANTO W., M.T.	
AHLI STRUKTUR	Ir. SUBIYANTO	
AHLI MEP	RACHMAD WIDHI RAHARDJO, S.T.	
AHLI K3 KONSTR.	WISHNU WARDHANA S., S.T.	
DIGAMBAR	AMEL RESTU PRAHESTI, S.Ars.	

JUDUL GAMBAR

DENAH INSTALASI AIR BERSIH LT.04 (PARSIAL A)

SKALA	KODE GAMBAR	NO. GAMBAR
1 : 50	ME	ME-18-14

KETERANGAN	TGL	TTD

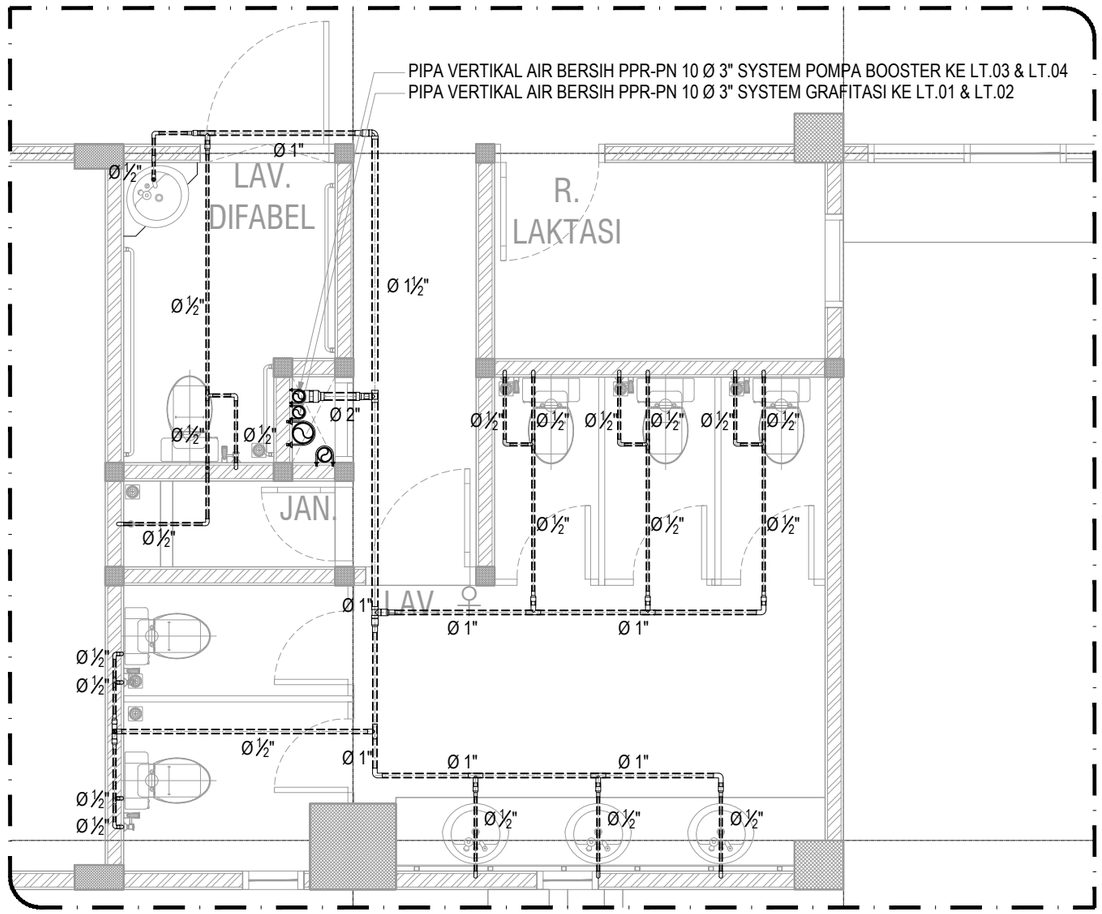

PARSIAL B

SKALA 1 : 50

KEMENTERIAN PENDIDIKAN DAN KEBUDAYAAN
UNIVERSITAS JENDERAL SOEDIRMAN
JL. Prof. Dr. H. R. Bunyamin No. 708
KOTAK POS 115
TELP. (0281) 635292
PURWOKERTO 53122

PEKERJAAN:

PERENCANAAN GEDUNG
INTEGRATED MEDICAL EDUCATION (IME)
UNIVERSITAS JENDERAL SOEDIRMAN
TAHUN ANGGARAN 2024

MENGETAHUI & MENYETUJUI

PENJABAT PEMBUAT KOMITMEN

Ir. GATHOT HERI SUDIBYO, S.T., M.T.
NIP. 19720222 200003 1 001

MENGETAHUI & MENYETUJUI

PERENCANA

PT. POLA DWIPA
JL. DR. WAHIDIN 167, SEMARANG 50253
TELP. (024) 8312282, FAX. (024) 8312271
E-mail : poladwip@gmail.com

TEAM LEADER	Ir. Drs. SUNARTO, M.T.	
AHLI ARSITEKTUR	Dr. Ir. ROBERT RIANTO W., M.T.	
AHLI STRUKTUR	Ir. SUBIYANTO	
AHLI MEP	RACHMAD WIDHI RAHARDJO, S.T.	
AHLI K3 KONSTR.	WISHNU WARDHANA S., S.T.	
DIGAMBAR	AMEL RESTU PRAHESTI, S.Ars.	

JUDUL GAMBAR

DENAH INSTALASI AIR BERSIH LT.04 (PARSIAL B)

SKALA	KODE GAMBAR	NO. GAMBAR
1 : 50	ME	ME-18-15

KETERANGAN	TGL	TTD

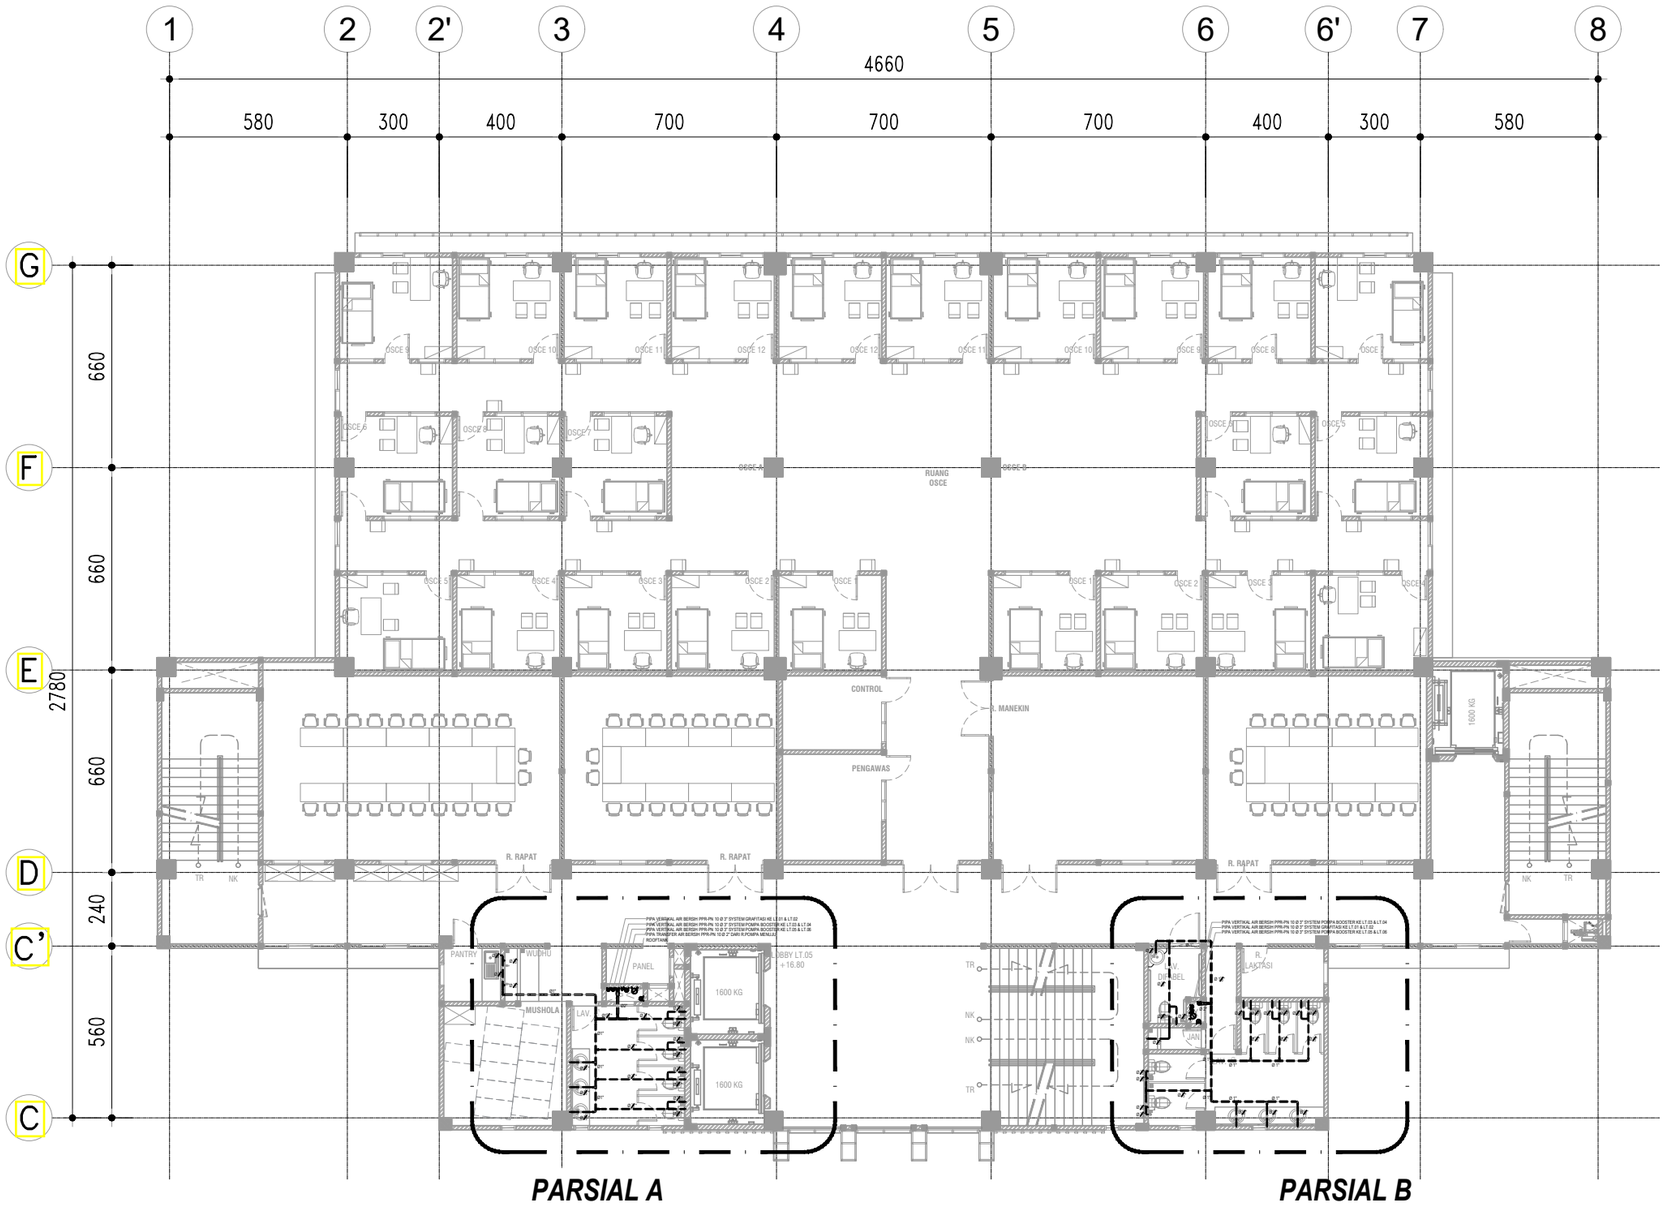

DENAH INSTALASI AIR BERSIH LT.05

SKALA 1 : 200

KEMENTERIAN PENDIDIKAN DAN KEBUDAYAAN
UNIVERSITAS JENDERAL SOEDIRMAN
JL. Prof. Dr. H. R. Bunyamin No. 708
KOTAK POS 115
TELP. (0281) 635292
PURWOKERTO 53122

PEKERJAAN:

PERENCANAAN GEDUNG
INTEGRATED MEDICAL EDUCATION (IME)
UNIVERSITAS JENDERAL SOEDIRMAN
TAHUN ANGGARAN 2024

MENGETAHUI & MENYETUJUI

PENJABAT PEMBUAT KOMITMEN

Ir. GATHOT HERI SUDIBYO, S.T., M.T.
NIP. 19720222 200003 1 001

MENGETAHUI & MENYETUJUI

PERENCANA

PT. POLA DWIPA
JL. DR. WAHIDIN 167, SEMARANG 50253
TELP. (024) 8312282, FAX. (024) 8312271
E-mail : poladwip@gmail.com

TEAM LEADER	Ir. Drs. SUNARTO, M.T.	
AHLI ARSITEKTUR	Dr. Ir. ROBERT RIANTO W., M.T.	
AHLI STRUKTUR	Ir. SUBIYANTO	
AHLI MEP	RACHMAD WIDHI RAHARDJO, S.T.	
AHLI K3 KONSTR.	WISHNU WARDHANA S., S.T.	
DIGAMBAR	AMEL RESTU PRAHESTI, S.Ars.	

JUDUL GAMBAR

DENAH INSTALASI AIR BERSIH LT.05

SKALA	KODE GAMBAR	NO. GAMBAR
1 : 200	ME	ME-18-16

KETERANGAN	TGL	TTD

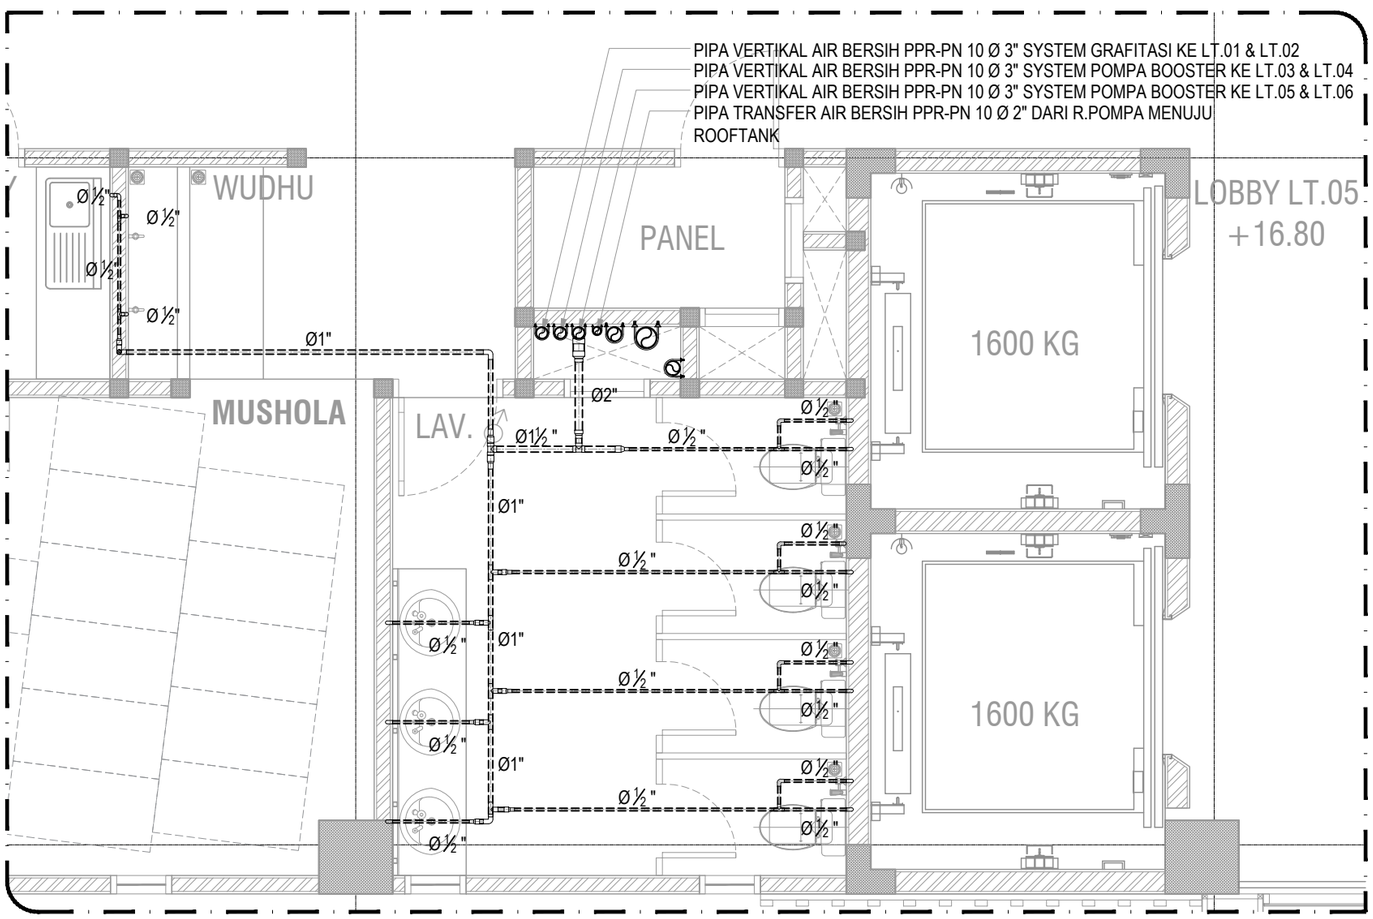

PARSIAL A

SKALA 1 : 50

KEMENTERIAN PENDIDIKAN DAN KEBUDAYAAN
UNIVERSITAS JENDERAL SOEDIRMAN
JL. Prof. Dr. H. R. Bunyamin No. 708
KOTAK POS 115
TELP. (0281) 635292
PURWOKERTO 53122

PEKERJAAN:

PERENCANAAN GEDUNG
INTEGRATED MEDICAL EDUCATION (IME)
UNIVERSITAS JENDERAL SOEDIRMAN
TAHUN ANGGARAN 2024

MENGETAHUI & MENYETUJUI

PENJABAT PEMBUAT KOMITMEN

Ir. GATHOT HERI SUDIBYO, S.T., M.T.
NIP. 19720222 200003 1 001

MENGETAHUI & MENYETUJUI

PERENCANA

PT. POLA DWIPA
JL. DR. WAHIDIN 167, SEMARANG 50253
TELP. (024) 8312282, FAX. (024) 8312271
E-mail : poladwip@gmail.com

TEAM LEADER	Ir. Drs. SUNARTO, M.T.	
AHLI ARSITEKTUR	Dr. Ir. ROBERT RIANTO W., M.T.	
AHLI STRUKTUR	Ir. SUBIYANTO	
AHLI MEP	RACHMAD WIDHI RAHARDJO, S.T.	
AHLI K3 KONSTR.	WISHNU WARDHANA S., S.T.	
DIGAMBAR	AMEL RESTU PRAHESTI, S.Ars.	

JUDUL GAMBAR

DENAH INSTALASI AIR BERSIH LT.05 (PARSIAL A)

SKALA	KODE GAMBAR	NO. GAMBAR
1 : 50	ME	ME-18-17

KETERANGAN	TGL	TTD

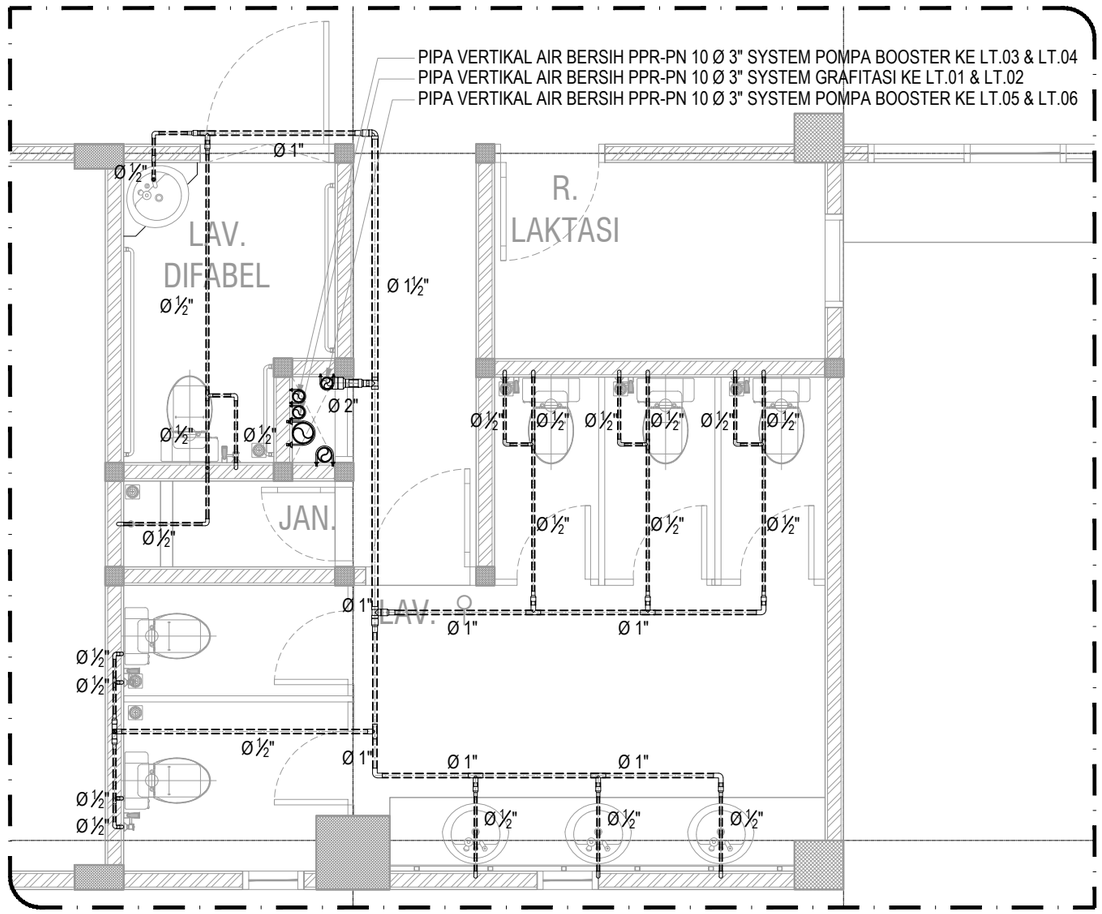

PARSIAL B

SKALA 1 : 50

KEMENTERIAN PENDIDIKAN DAN KEBUDAYAAN
UNIVERSITAS JENDERAL SOEDIRMAN
JL. Prof. Dr. H. R. Bunyamin No. 708
KOTAK POS 115
TELP. (0281) 635292
PURWOKERTO 53122

PEKERJAAN:

PERENCANAAN GEDUNG
INTEGRATED MEDICAL EDUCATION (IME)
UNIVERSITAS JENDERAL SOEDIRMAN
TAHUN ANGGARAN 2024

MENGETAHUI & MENYETUJUI

PENJABAT PEMBUAT KOMITMEN

Ir. GATHOT HERI SUDIBYO, S.T., M.T.
NIP. 19720222 200003 1 001

MENGETAHUI & MENYETUJUI

PERENCANA

PT. POLA DWIPA
JL. DR. WAHIDIN 167, SEMARANG 50253
TELP. (024) 8312282, FAX. (024) 8312271
E-mail : poladwip@gmail.com

TEAM LEADER	Ir. Drs. SUNARTO, M.T.	
AHLI ARSITEKTUR	Dr. Ir. ROBERT RIANTO W., M.T.	
AHLI STRUKTUR	Ir. SUBIYANTO	
AHLI MEP	RACHMAD WIDHI RAHARDJO, S.T.	
AHLI K3 KONSTR.	WISHNU WARDHANA S., S.T.	
DIGAMBAR	AMEL RESTU PRAHESTI, S.Ars.	

JUDUL GAMBAR

DENAH INSTALASI AIR BERSIH LT.05 (PARSIAL B)

SKALA	KODE GAMBAR	NO. GAMBAR
1 : 50	ME	ME-18-18

KETERANGAN	TGL	TTD

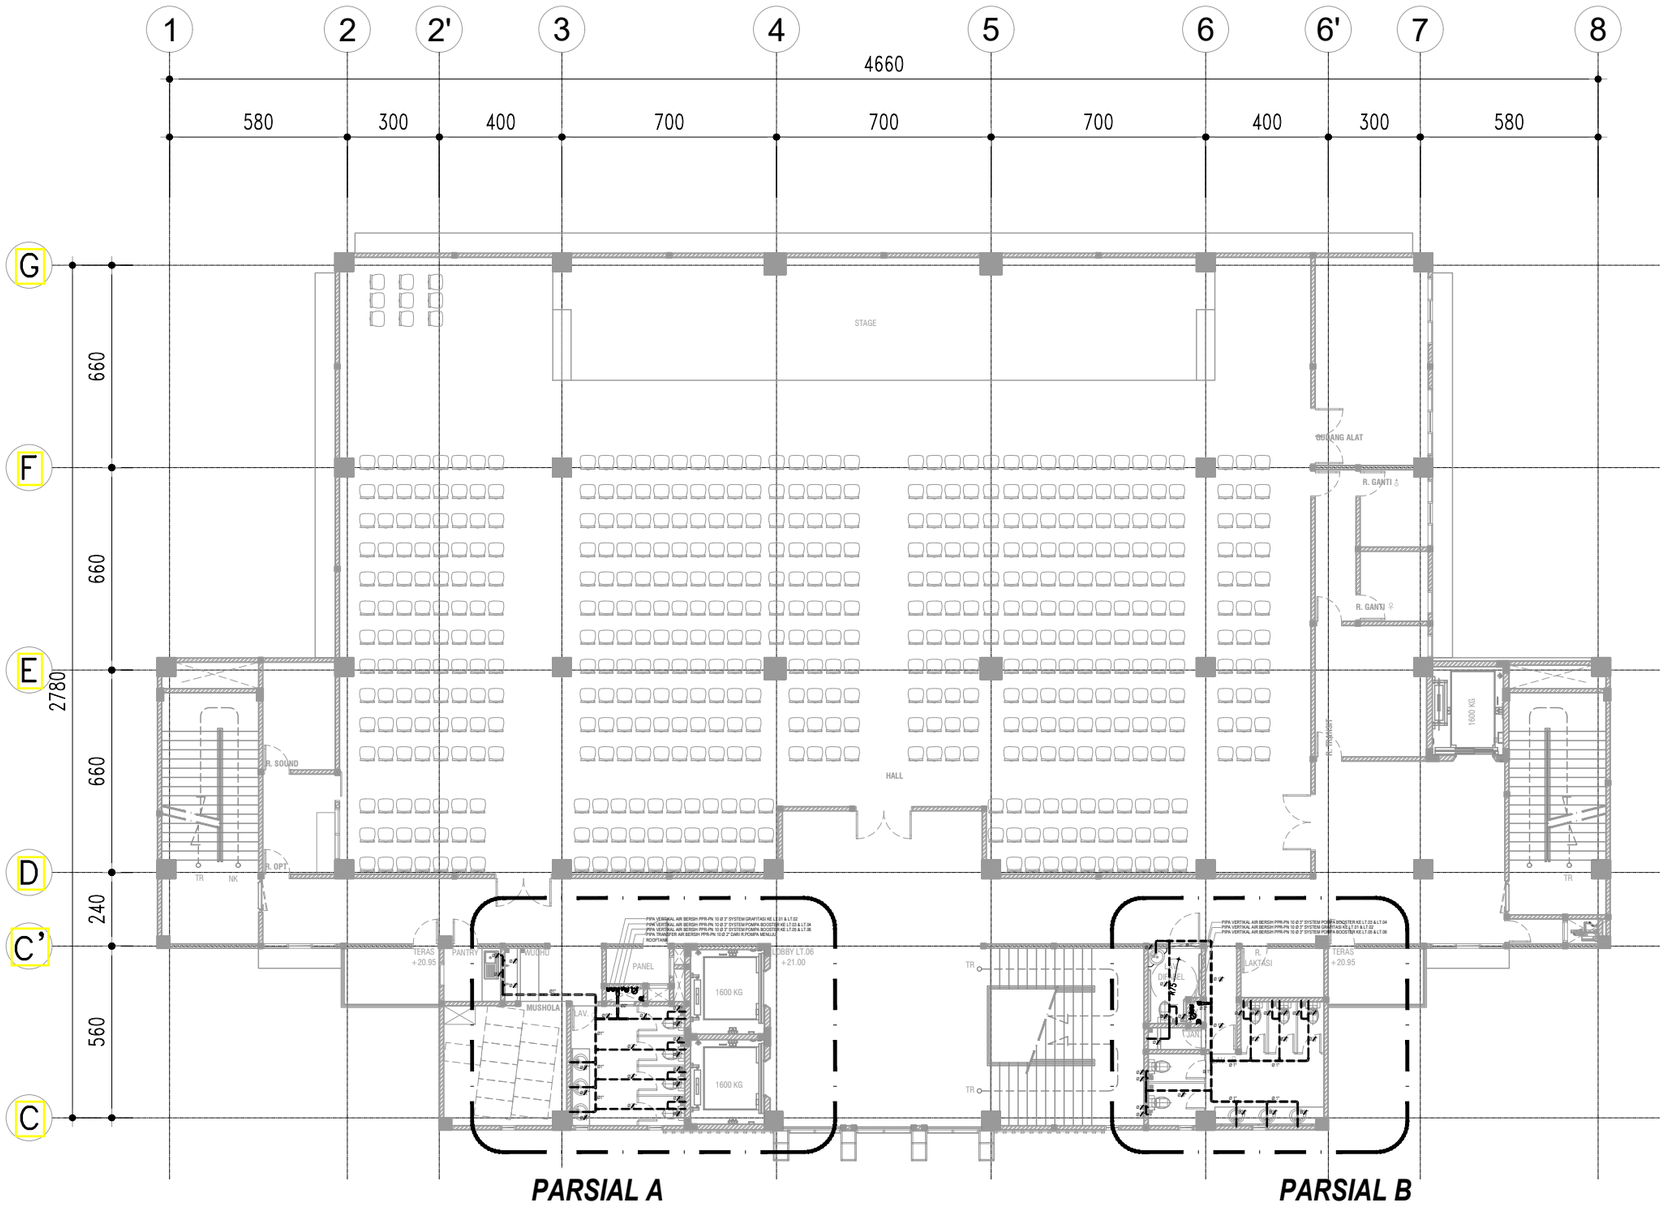

DENAH INSTALASI AIR BERSIH LT.06

SKALA 1 : 200

KEMENTERIAN PENDIDIKAN DAN KEBUDAYAAN
UNIVERSITAS JENDERAL SOEDIRMAN
JL. Prof. Dr. H. R. Bunyamin No. 708
KOTAK POS 115
TELP. (0281) 635292
PURWOKERTO 53122

PEKERJAAN:

PERENCANAAN GEDUNG
INTEGRATED MEDICAL EDUCATION (IME)
UNIVERSITAS JENDERAL SOEDIRMAN
TAHUN ANGGARAN 2024

MENGETAHUI & MENYETUJUI

PENJABAT PEMBUAT KOMITMEN

Ir. GATHOT HERI SUDIBYO, S.T., M.T.
NIP. 19720222 200003 1 001

MENGETAHUI & MENYETUJUI

PERENCANA

PT. POLA DWIPA
JL. DR. WAHIDIN 167, SEMARANG 50253
TELP. (024) 8312282, FAX. (024) 8312271
E-mail : poladwip@gmail.com

TEAM LEADER	Ir. Drs. SUNARTO, M.T.	
AHLI ARSITEKTUR	Dr. Ir. ROBERT RIANTO W., M.T.	
AHLI STRUKTUR	Ir. SUBIYANTO	
AHLI MEP	RACHMAD WIDHI RAHARDJO, S.T.	
AHLI K3 KONSTR.	WISHNU WARDHANA S., S.T.	
DIGAMBAR	AMEL RESTU PRAHESTI, S.Ars.	

JUDUL GAMBAR

DENAH INSTALASI AIR BERSIH LT.06

SKALA	KODE GAMBAR	NO. GAMBAR
1 : 200	ME	ME-18-19

KETERANGAN	TGL	TTD

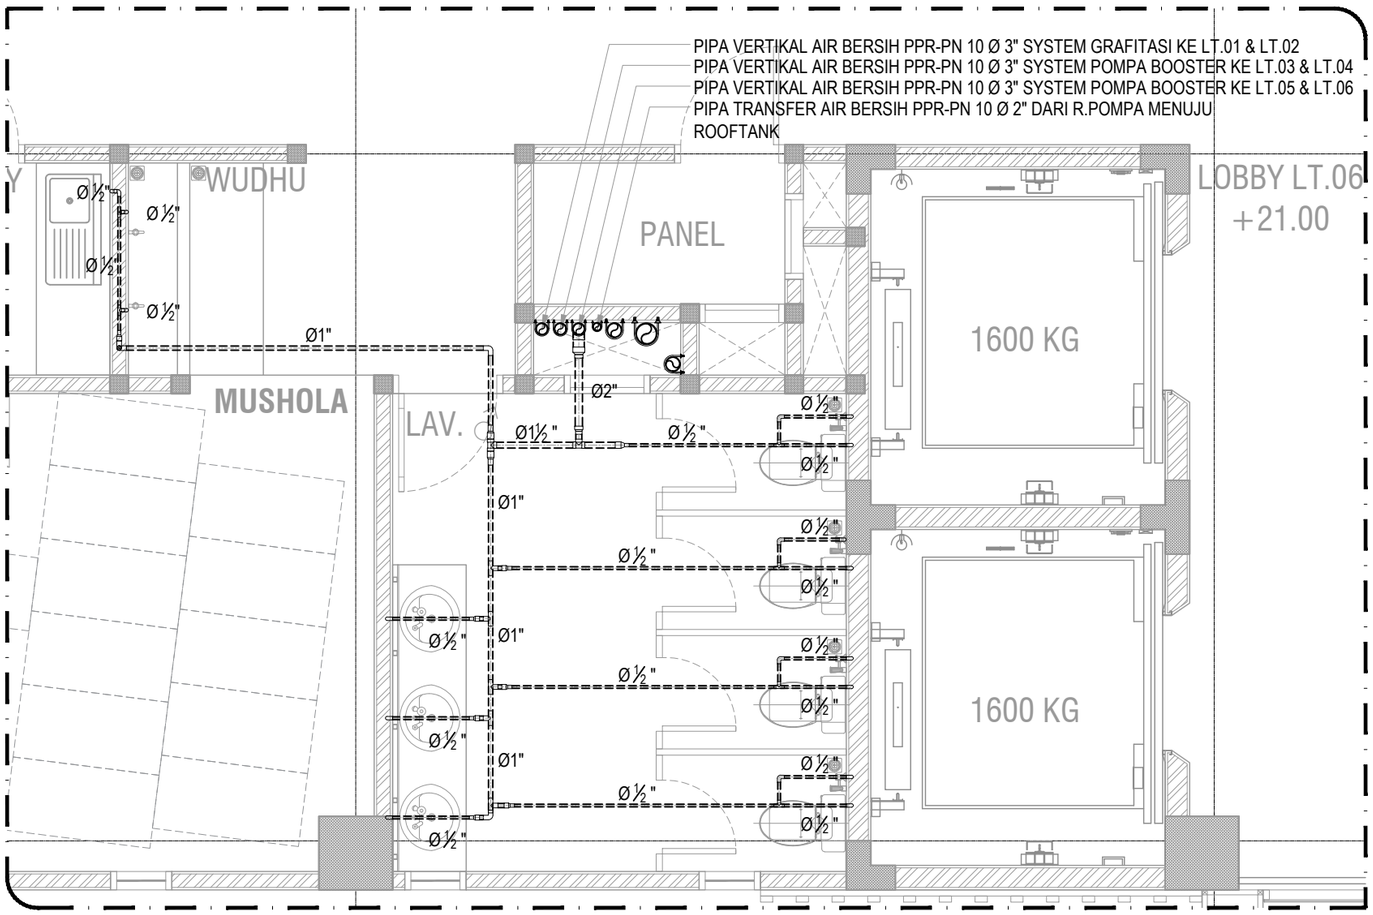

PARSIAL A

SKALA 1 : 50

KEMENTERIAN PENDIDIKAN DAN KEBUDAYAAN
UNIVERSITAS JENDERAL SOEDIRMAN
JL. Prof. Dr. H. R. Bunyamin No. 708
KOTAK POS 115
TELP. (0281) 635292
PURWOKERTO 53122

PEKERJAAN:

PERENCANAAN GEDUNG
INTEGRATED MEDICAL EDUCATION (IME)
UNIVERSITAS JENDERAL SOEDIRMAN
TAHUN ANGGARAN 2024

MENGETAHUI & MENYETUJUI

PENJABAT PEMBUAT KOMITMEN

Ir. GATHOT HERI SUDIBYO, S.T., M.T.
NIP. 19720222 200003 1 001

MENGETAHUI & MENYETUJUI

PERENCANA

PT. POLA DWIPA
JL. DR. WAHIDIN 167, SEMARANG 50253
TELP. (024) 8312282, FAX. (024) 8312271
E-mail : poladwip@gmail.com

TEAM LEADER	Ir. Drs. SUNARTO, M.T.	
AHLI ARSITEKTUR	Dr. Ir. ROBERT RIANTO W., M.T.	
AHLI STRUKTUR	Ir. SUBIYANTO	
AHLI MEP	RACHMAD WIDHI RAHARDJO, S.T.	
AHLI K3 KONSTR.	WISHNU WARDHANA S., S.T.	
DIGAMBAR	AMEL RESTU PRAHESTI, S.Ars.	

JUDUL GAMBAR

DENAH INSTALASI AIR BERSIH
LT.06
(PARSIAL A)

SKALA	KODE GAMBAR	NO. GAMBAR
1 : 50	ME	ME-18-20

KETERANGAN	TGL	TTD

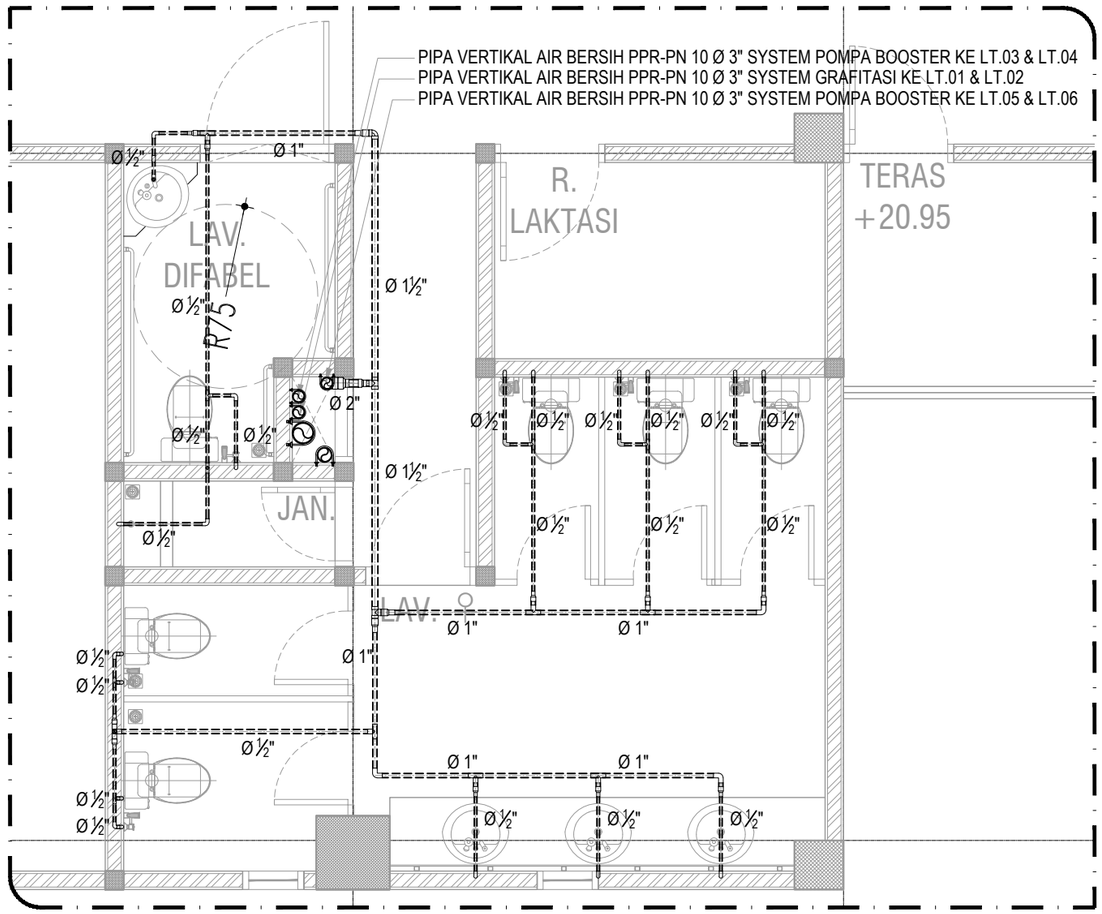

PARSIAL B

SKALA 1 : 50

KEMENTERIAN PENDIDIKAN DAN KEBUDAYAAN
UNIVERSITAS JENDERAL SOEDIRMAN
JL. Prof. Dr. H. R. Bunyamin No. 708
KOTAK POS 115
TELP. (0281) 635292
PURWOKERTO 53122

PEKERJAAN:

PERENCANAAN GEDUNG
INTEGRATED MEDICAL EDUCATION (IME)
UNIVERSITAS JENDERAL SOEDIRMAN
TAHUN ANGGARAN 2024

MENGETAHUI & MENYETUJUI

PENJABAT PEMBUAT KOMITMEN

Ir. GATHOT HERI SUDIBYO, S.T., M.T.
NIP. 19720222 200003 1 001

MENGETAHUI & MENYETUJUI

PERENCANA

PT. POLA DWIPA
JL. DR. WAHIDIN 167, SEMARANG 50253
TELP. (024) 8312282, FAX. (024) 8312271
E-mail : poladwip@gmail.com

TEAM LEADER	Ir. Drs. SUNARTO, M.T.	
AHLI ARSITEKTUR	Dr. Ir. ROBERT RIANTO W., M.T.	
AHLI STRUKTUR	Ir. SUBIYANTO	
AHLI MEP	RACHMAD WIDHI RAHARDJO, S.T.	
AHLI K3 KONSTR.	WISHNU WARDHANA S., S.T.	
DIGAMBAR	AMEL RESTU PRAHESTI, S.Ars.	

JUDUL GAMBAR

DENAH INSTALASI AIR BERSIH LT.06 (PARSIAL B)

SKALA	KODE GAMBAR	NO. GAMBAR
1 : 50	ME	ME-18-21

KETERANGAN	TGL	TTD

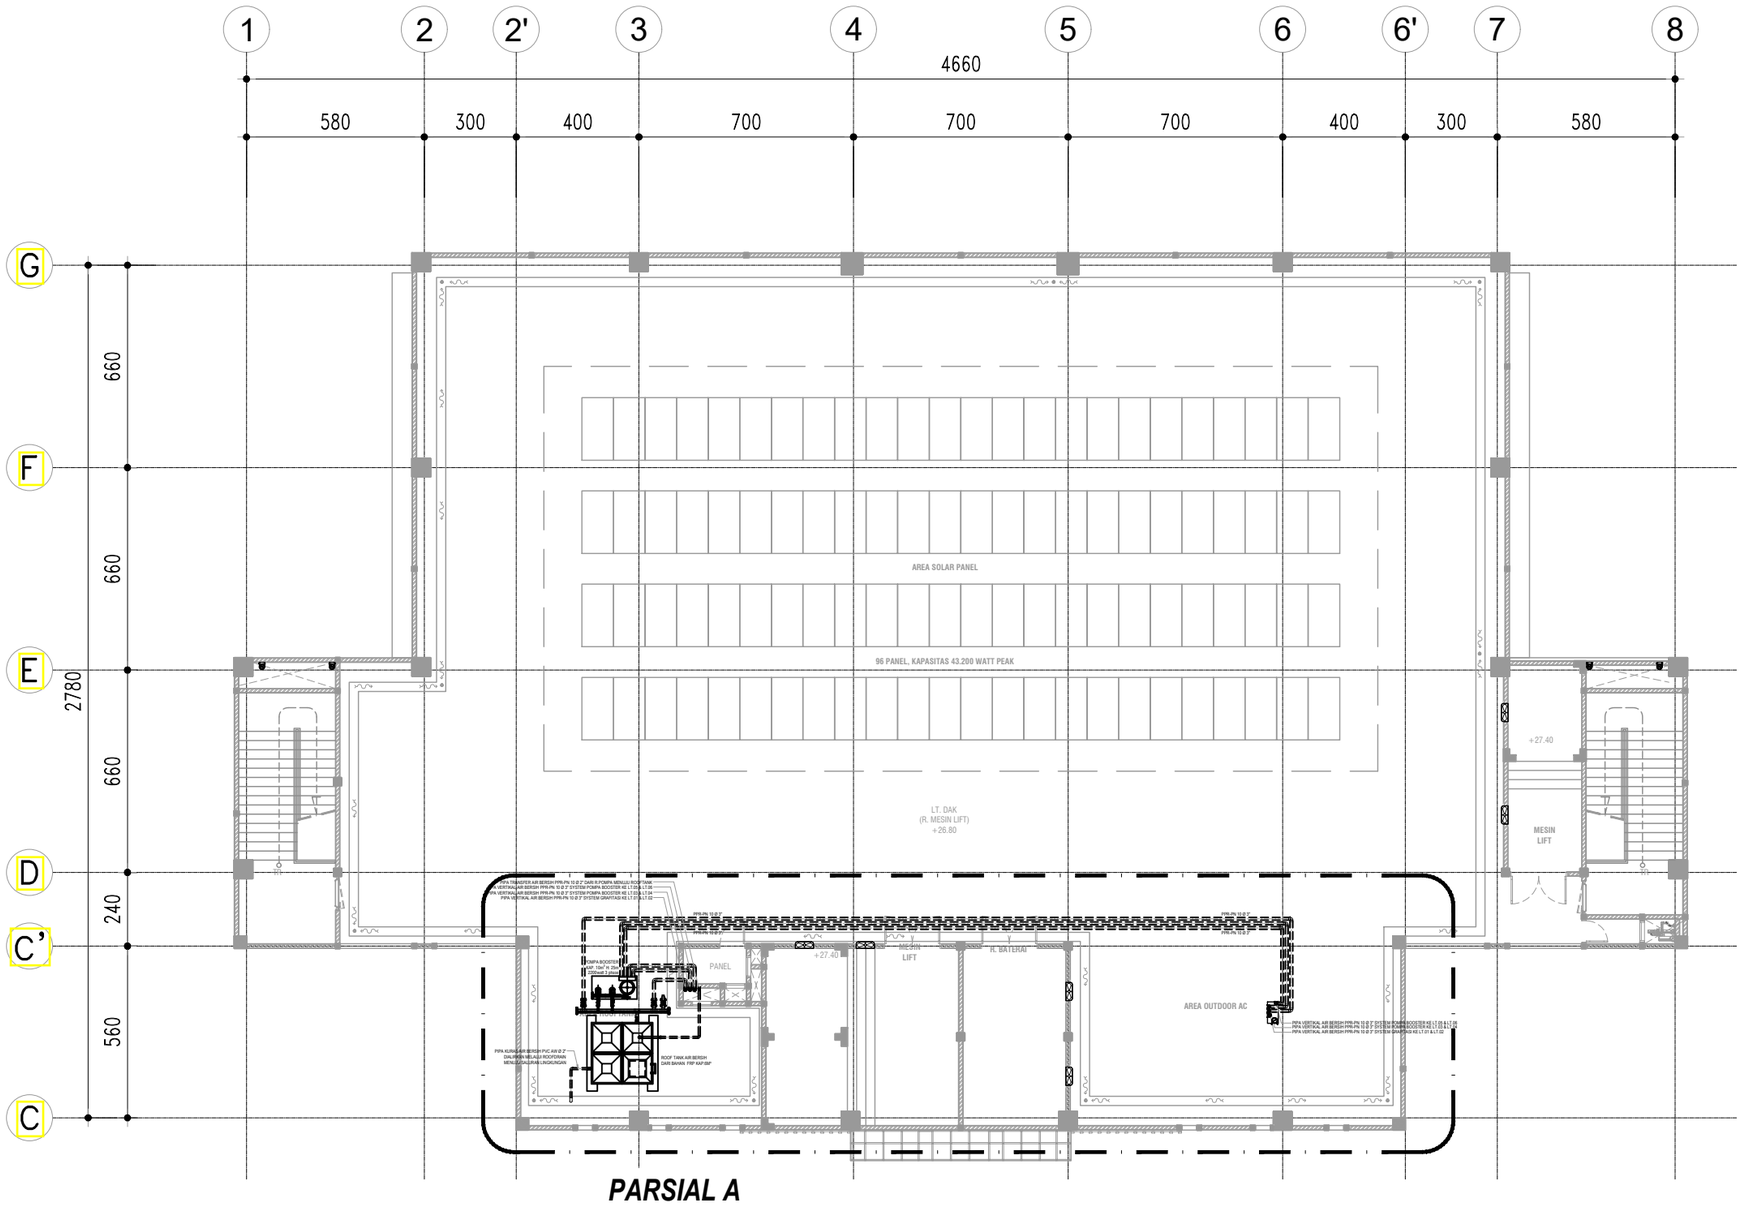

PARSIAL A

DENAH INSTALASI AIR BERSIH LT.DAK

SKALA 1 : 200

KEMENTERIAN PENDIDIKAN DAN KEBUDAYAAN
UNIVERSITAS JENDERAL SOEDIRMAN
JL. Prof. Dr. H. R. Bunyamin No. 708
KOTAK POS 115
TELP. (0281) 635292
PURWOKERTO 53122

PEKERJAAN:

PERENCANAAN GEDUNG
INTEGRATED MEDICAL EDUCATION (IME)
UNIVERSITAS JENDERAL SOEDIRMAN
TAHUN ANGGARAN 2024

MENGETAHUI & MENYETUJUI

PENJABAT PEMBUAT KOMITMEN

Ir. GATHOT HERI SUDIBYO, S.T., M.T.
NIP. 19720222 200003 1 001

MENGETAHUI & MENYETUJUI

PERENCANA

PT. POLA DWIPA
JL. DR. WAHIDIN 167, SEMARANG 50253
TELP. (024) 8312282, FAX. (024) 8312271
E-mail : poladwip@gmail.com

TEAM LEADER	Ir. Drs. SUNARTO, M.T.	
AHLI ARSITEKTUR	Dr. Ir. ROBERT RIANTO W., M.T.	
AHLI STRUKTUR	Ir. SUBIYANTO	
AHLI MEP	RACHMAD WIDHI RAHARDJO, S.T.	
AHLI K3 KONSTR.	WISHNU WARDHANA S., S.T.	
DIGAMBAR	AMEL RESTU PRAHESTI, S.Ars.	

JUDUL GAMBAR

DENAH INSTALASI AIR BERSIH LT.DAK

SKALA	KODE GAMBAR	NO. GAMBAR
1 : 200	ME	ME-18-22

KETERANGAN	TGL	TTD

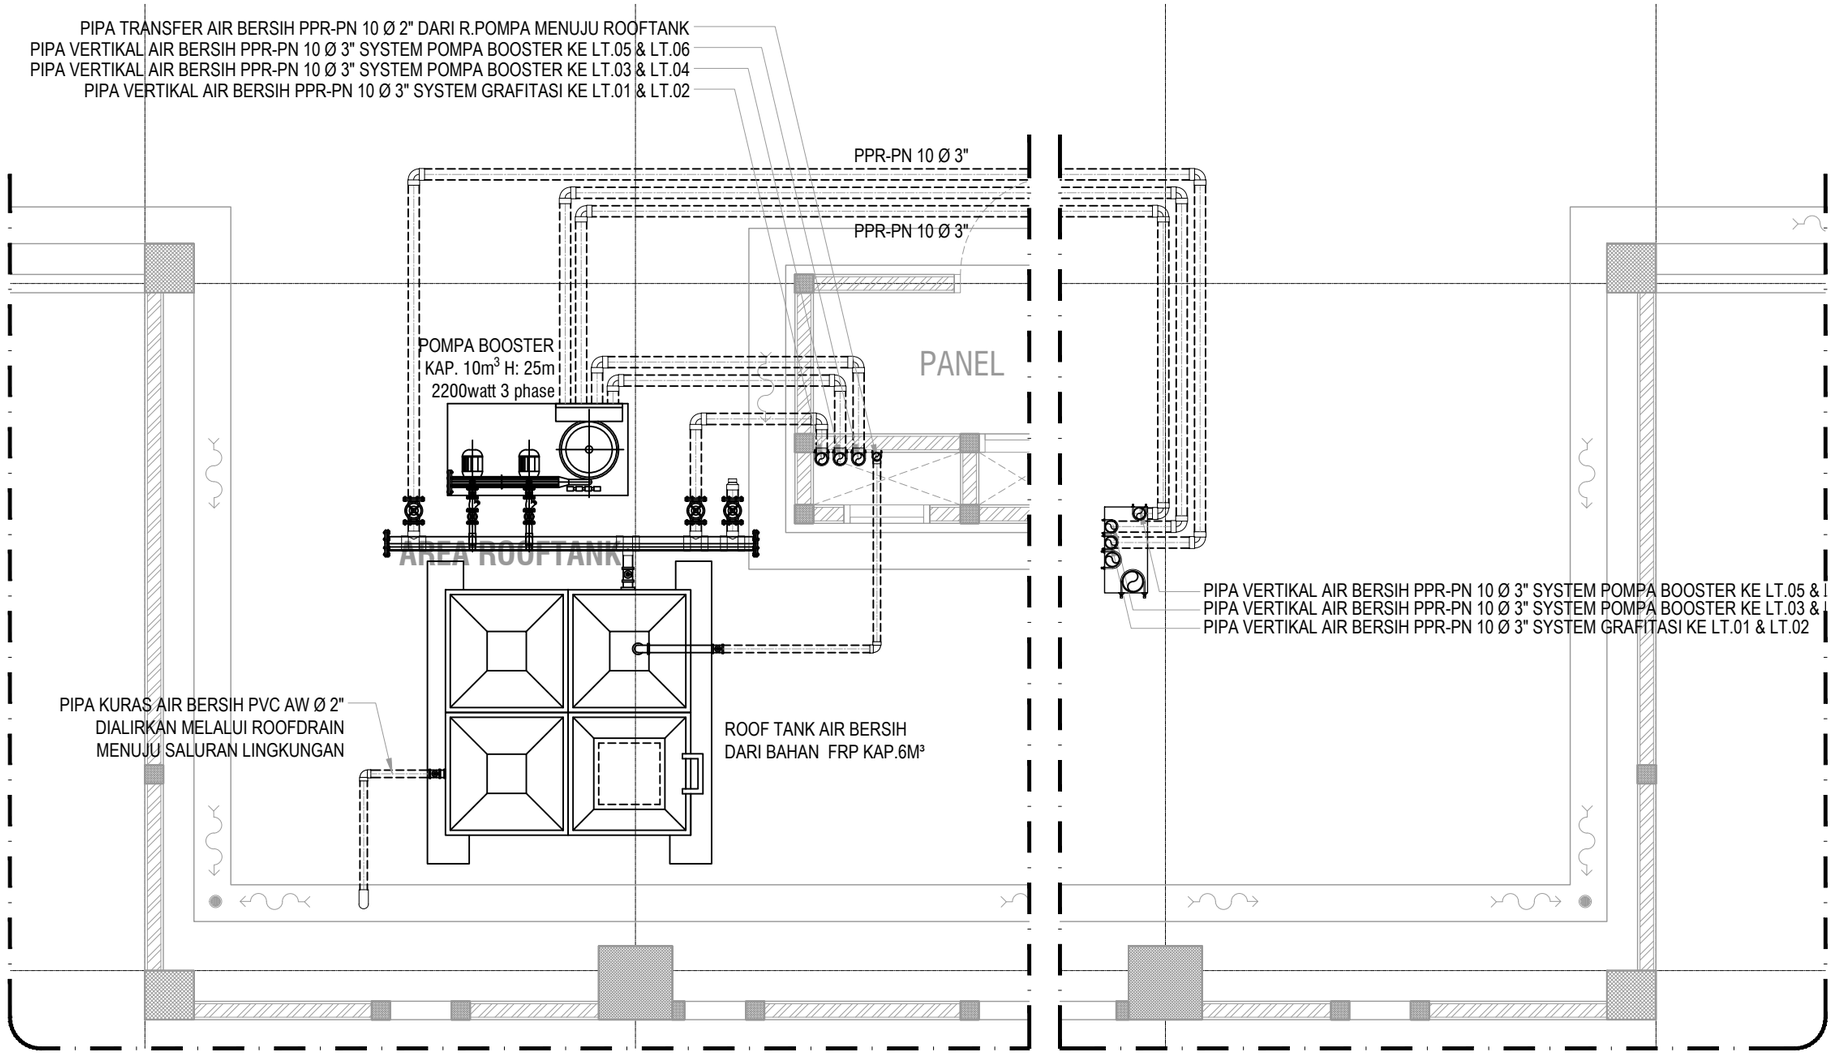

PARSIAL A

SKALA 1 : 50

KEMENTERIAN PENDIDIKAN DAN KEBUDAYAAN
UNIVERSITAS JENDERAL SOEDIRMAN
JL. Prof. Dr. H. R. Bunyamin No. 708
KOTAK POS 115
TELP. (0281) 635292
PURWOKERTO 53122

PEKERJAAN:

PERENCANAAN GEDUNG
INTEGRATED MEDICAL EDUCATION (IME)
UNIVERSITAS JENDERAL SOEDIRMAN
TAHUN ANGGARAN 2024

MENGETAHUI & MENYETUJUI

PENJABAT PEMBUAT KOMITMEN

Ir. GATHOT HERI SUDIBYO, S.T., M.T.
NIP. 19720222 200003 1 001

MENGETAHUI & MENYETUJUI

PERENCANA

PT. POLA DWIPA
JL. DR. WAHIDIN 167, SEMARANG 50253
TELP. (024) 8312282, FAX. (024) 8312271
E-mail : poladwip@gmail.com

TEAM LEADER	Ir. Drs. SUNARTO, M.T.	
AHLI ARSITEKTUR	Dr. Ir. ROBERT RIANTO W., M.T.	
AHLI STRUKTUR	Ir. SUBIYANTO	
AHLI MEP	RACHMAD WIDHI RAHARDJO, S.T.	
AHLI K3 KONSTR.	WISHNU WARDHANA S., S.T.	
DIGAMBAR	AMEL RESTU PRAHESTI, S.Ars.	

JUDUL GAMBAR

DENAH INSTALASI AIR BERSIH LT.DAK (PARSIAL A)

SKALA	KODE GAMBAR	NO. GAMBAR
1 : 50	ME	ME-18-23

KETERANGAN	TGL	TTD

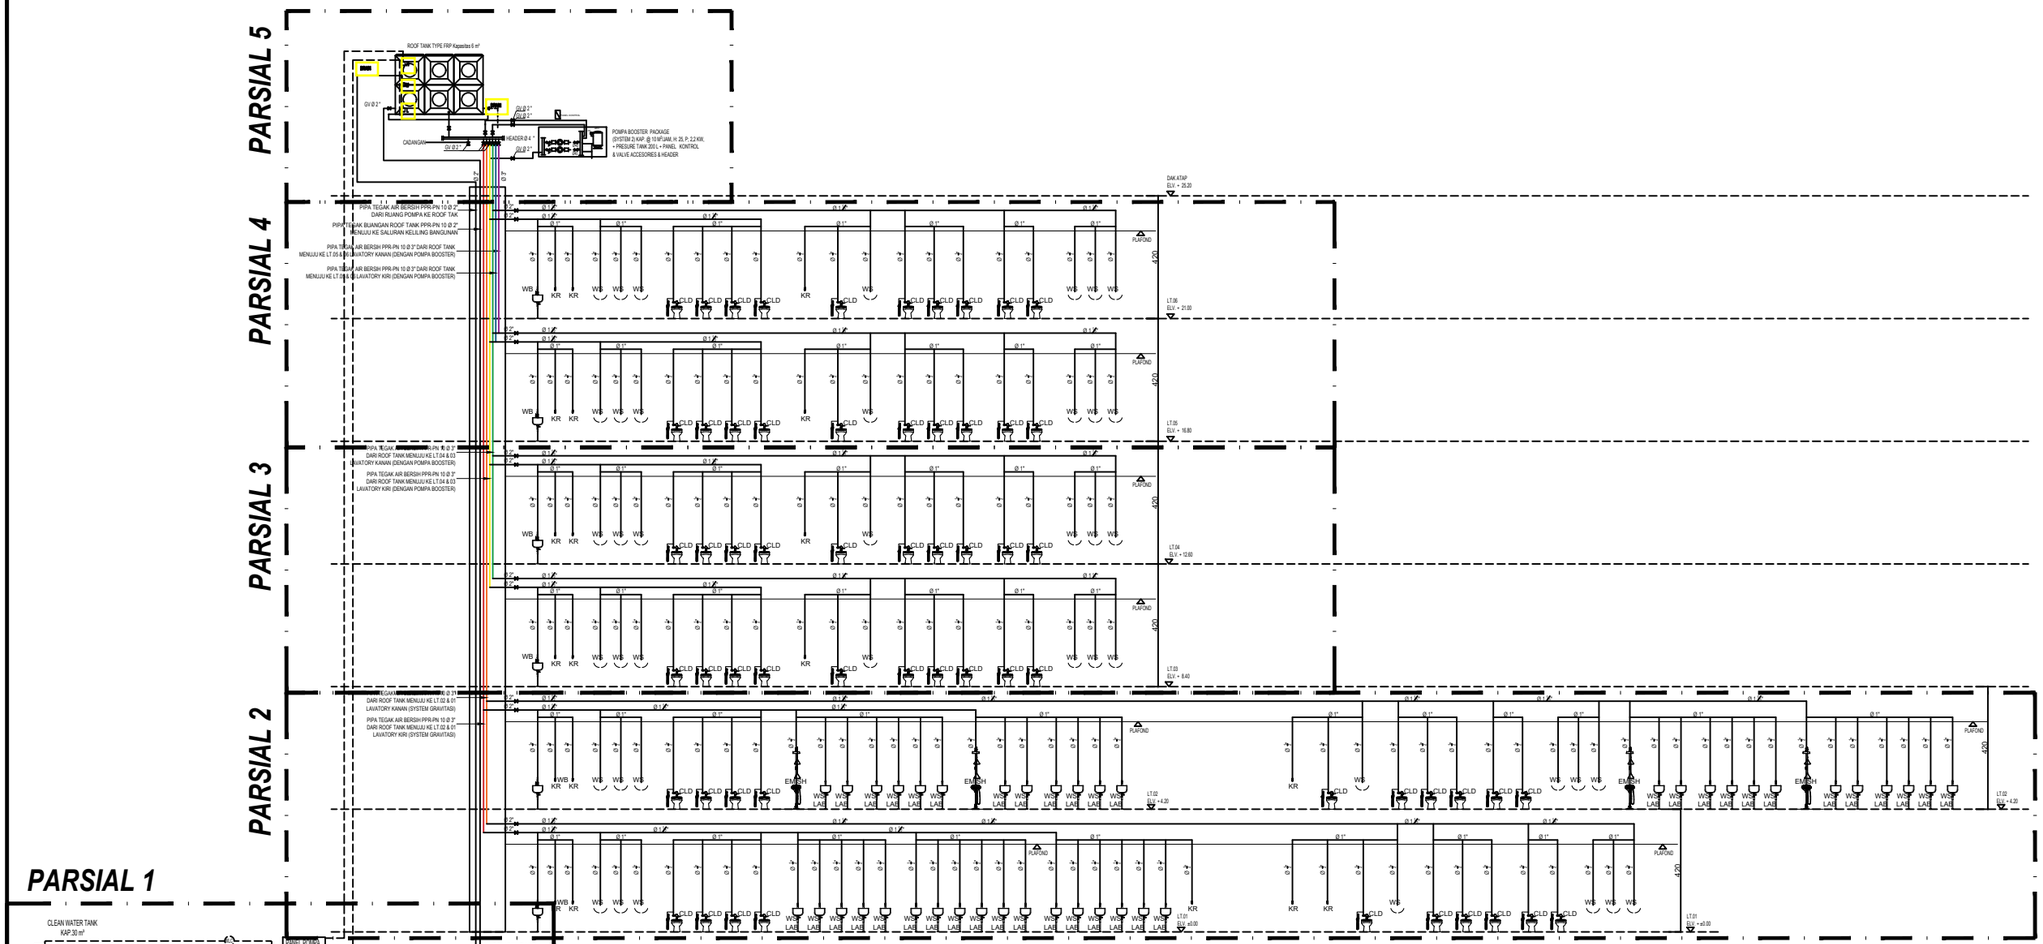

NO.	JENIS POMPA	TYPE POMPA	KAPASITAS	HEAD	POWER	LOKASI	JUMLAH	KETERANGAN
01	TRANSFER PUMP	VERTICAL IN LINE MULTI STAGE	10 m³/H	31 m	2,2KW, 380/50	R. POMPA	2 UNIT	POMPA TRANSFER AIR BERSIH DARI GWT KE ROOF TANK (ALTERNATE SYSTEM)
02	BOOSTER PUMP PACKAGE	VERTICAL IN LINE MULTI STAGE	2 X 5 m³/H	19 m	2 X 0.37 KW, 380/50	ATAP	1 PAKET 2 POMPA + PRESURE TANK 60 L + PANEL KONTROL	POMPA DORONG AIR BERSIH DARI ROOFTANK KE LT 04 & LT 02 (PARAREL SYSTEM)

DIAGRAM SINGLE LINE AIR BERSIH

SKALA N.T.S

KEMENTERIAN PENDIDIKAN DAN KEBUDAYAAN
UNIVERSITAS JENDERAL SOEDIRMAN
JL. Prof. Dr. H. R. Bunyamin No. 708
KOTAK POS 115
TELP. (0281) 635292
PURWOKERTO 53122

PEKERJAAN:

PERENCANAAN GEDUNG
INTEGRATED MEDICAL EDUCATION (IME)
UNIVERSITAS JENDERAL SOEDIRMAN
TAHUN ANGGARAN 2024

MENGETAHUI & MENYETUJUI

PENJABAT PEMBUAT KOMITMEN

Ir. GATHOT HERI SUDIBYO, S.T., M.T.
NIP. 19720222 200003 1 001

MENGETAHUI & MENYETUJUI

PERENCANA

PT. POLA DWIPA
JL. DR. WAHIDIN 167, SEMARANG 50253
TELP. (024) 8312282, FAX. (024) 8312271
E-mail : poladwip@gmail.com

TEAM LEADER	Ir. Drs. SUNARTO, M.T.	
AHLI ARSITEKTUR	Dr. Ir. ROBERT RIANTO W., M.T.	
AHLI STRUKTUR	Ir. SUBIYANTO	
AHLI MEP	RACHMAD WIDHI RAHARDJO, S.T.	
AHLI K3 KONSTR.	WISHNU WARDHANA S., S.T.	
DIGAMBAR	AMEL RESTU PRAHESTI, S.Ars.	

JUDUL GAMBAR

DIAGRAM SINGLE LINE AIR BERSIH

SKALA	KODE GAMBAR	NO. GAMBAR
N.T.S	ME	ME-18-24

KETERANGAN	TGL	TTD

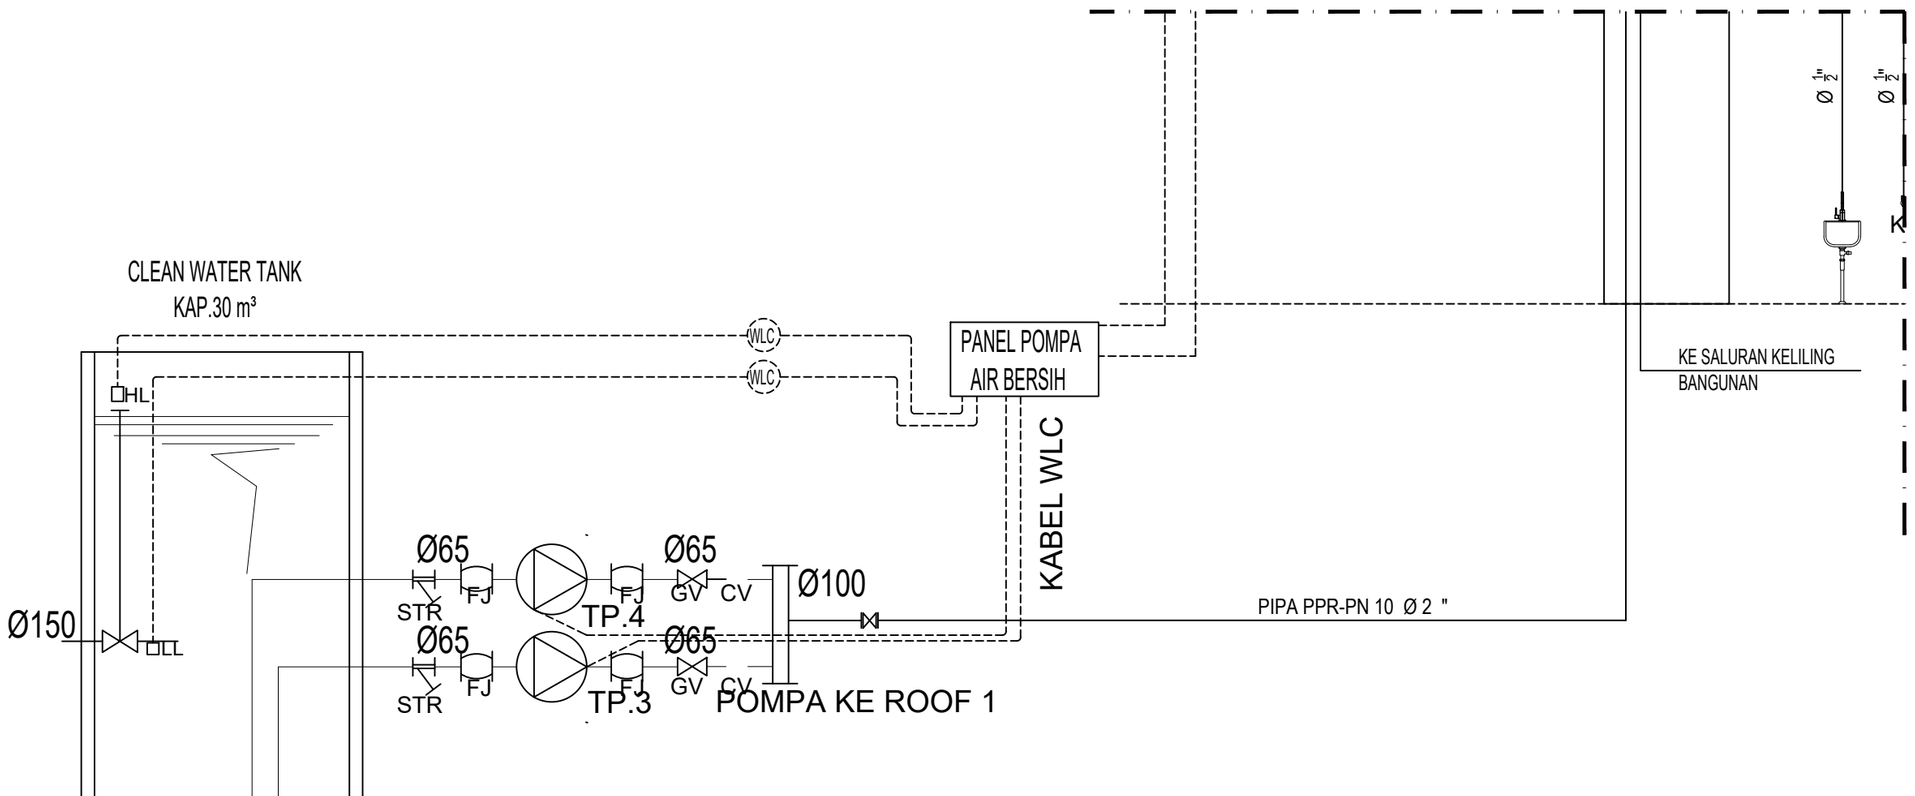

NO.	JENIS POMPA	TYPE POMPA	KAPASITAS	HEAD	POWER	LOKASI	JUMLAH	KETERANGAN
01	TRANSFER PUMP	VERTICAL IN LINE MULTI STAGE	10 m³/H	31 m	2,2KW, 380/50	R. POMPA	2 UNIT	POMPA TRANSFER AIR BERSIH DARI GWT KE ROOF TANK (ALTERNATE SYSTEM)
02	BOOSTER PUMP PACKAGE	VERTICAL IN LINE MULTI STAGE	2 X 5 m³/H	19 m	2 X 0.37 KW, 380/50	ATAP	1 PAKET 2 POMPA + PRESURE TANK 60 L + PANEL KONTROL	POMPA DORONG AIR BERSIH DARI ROOFTANK KE LT.04 & LT.03 (PARAREL SYSTEM)

PARSIAL 1
SKALA N.T.S

KEMENTERIAN PENDIDIKAN DAN KEBUDAYAAN
UNIVERSITAS JENDERAL SOEDIRMAN
JL. Prof. Dr. H. R. Bunyamin No. 708
KOTAK POS 115
TELP. (0281) 635292
PURWOKERTO 53122

PEKERJAAN:

PERENCANAAN GEDUNG
INTEGRATED MEDICAL EDUCATION (IME)
UNIVERSITAS JENDERAL SOEDIRMAN
TAHUN ANGGARAN 2024

MENGETAHUI & MENYETUJUI

PENJABAT PEMBUAT KOMITMEN

Ir. GATHOT HERI SUDIBYO, S.T., M.T.
NIP. 19720222 200003 1 001

MENGETAHUI & MENYETUJUI

PERENCANA

PT. POLA DWIPA
JL. DR. WAHIDIN 167, SEMARANG 50253
TELP. (024) 8312282, FAX. (024) 8312271
E-mail : poladwip@gmail.com

TEAM LEADER	Ir. Drs. SUNARTO, M.T.	
AHLI ARSITEKTUR	Dr. Ir. ROBERT RIANTO W., M.T.	
AHLI STRUKTUR	Ir. SUBIYANTO	
AHLI MEP	RACHMAD WIDHI RAHARDJO, S.T.	
AHLI K3 KONSTR.	WISHNU WARDHANA S., S.T.	
DIGAMBAR	AMEL RESTU PRAHESTI, S.Ars.	

JUDUL GAMBAR

DIAGRAM SINGLE LINE AIR BERSIH (PARSIAL 1)

SKALA	KODE GAMBAR	NO. GAMBAR
N.T.S	ME	ME-18-25

KETERANGAN	TGL	TTD

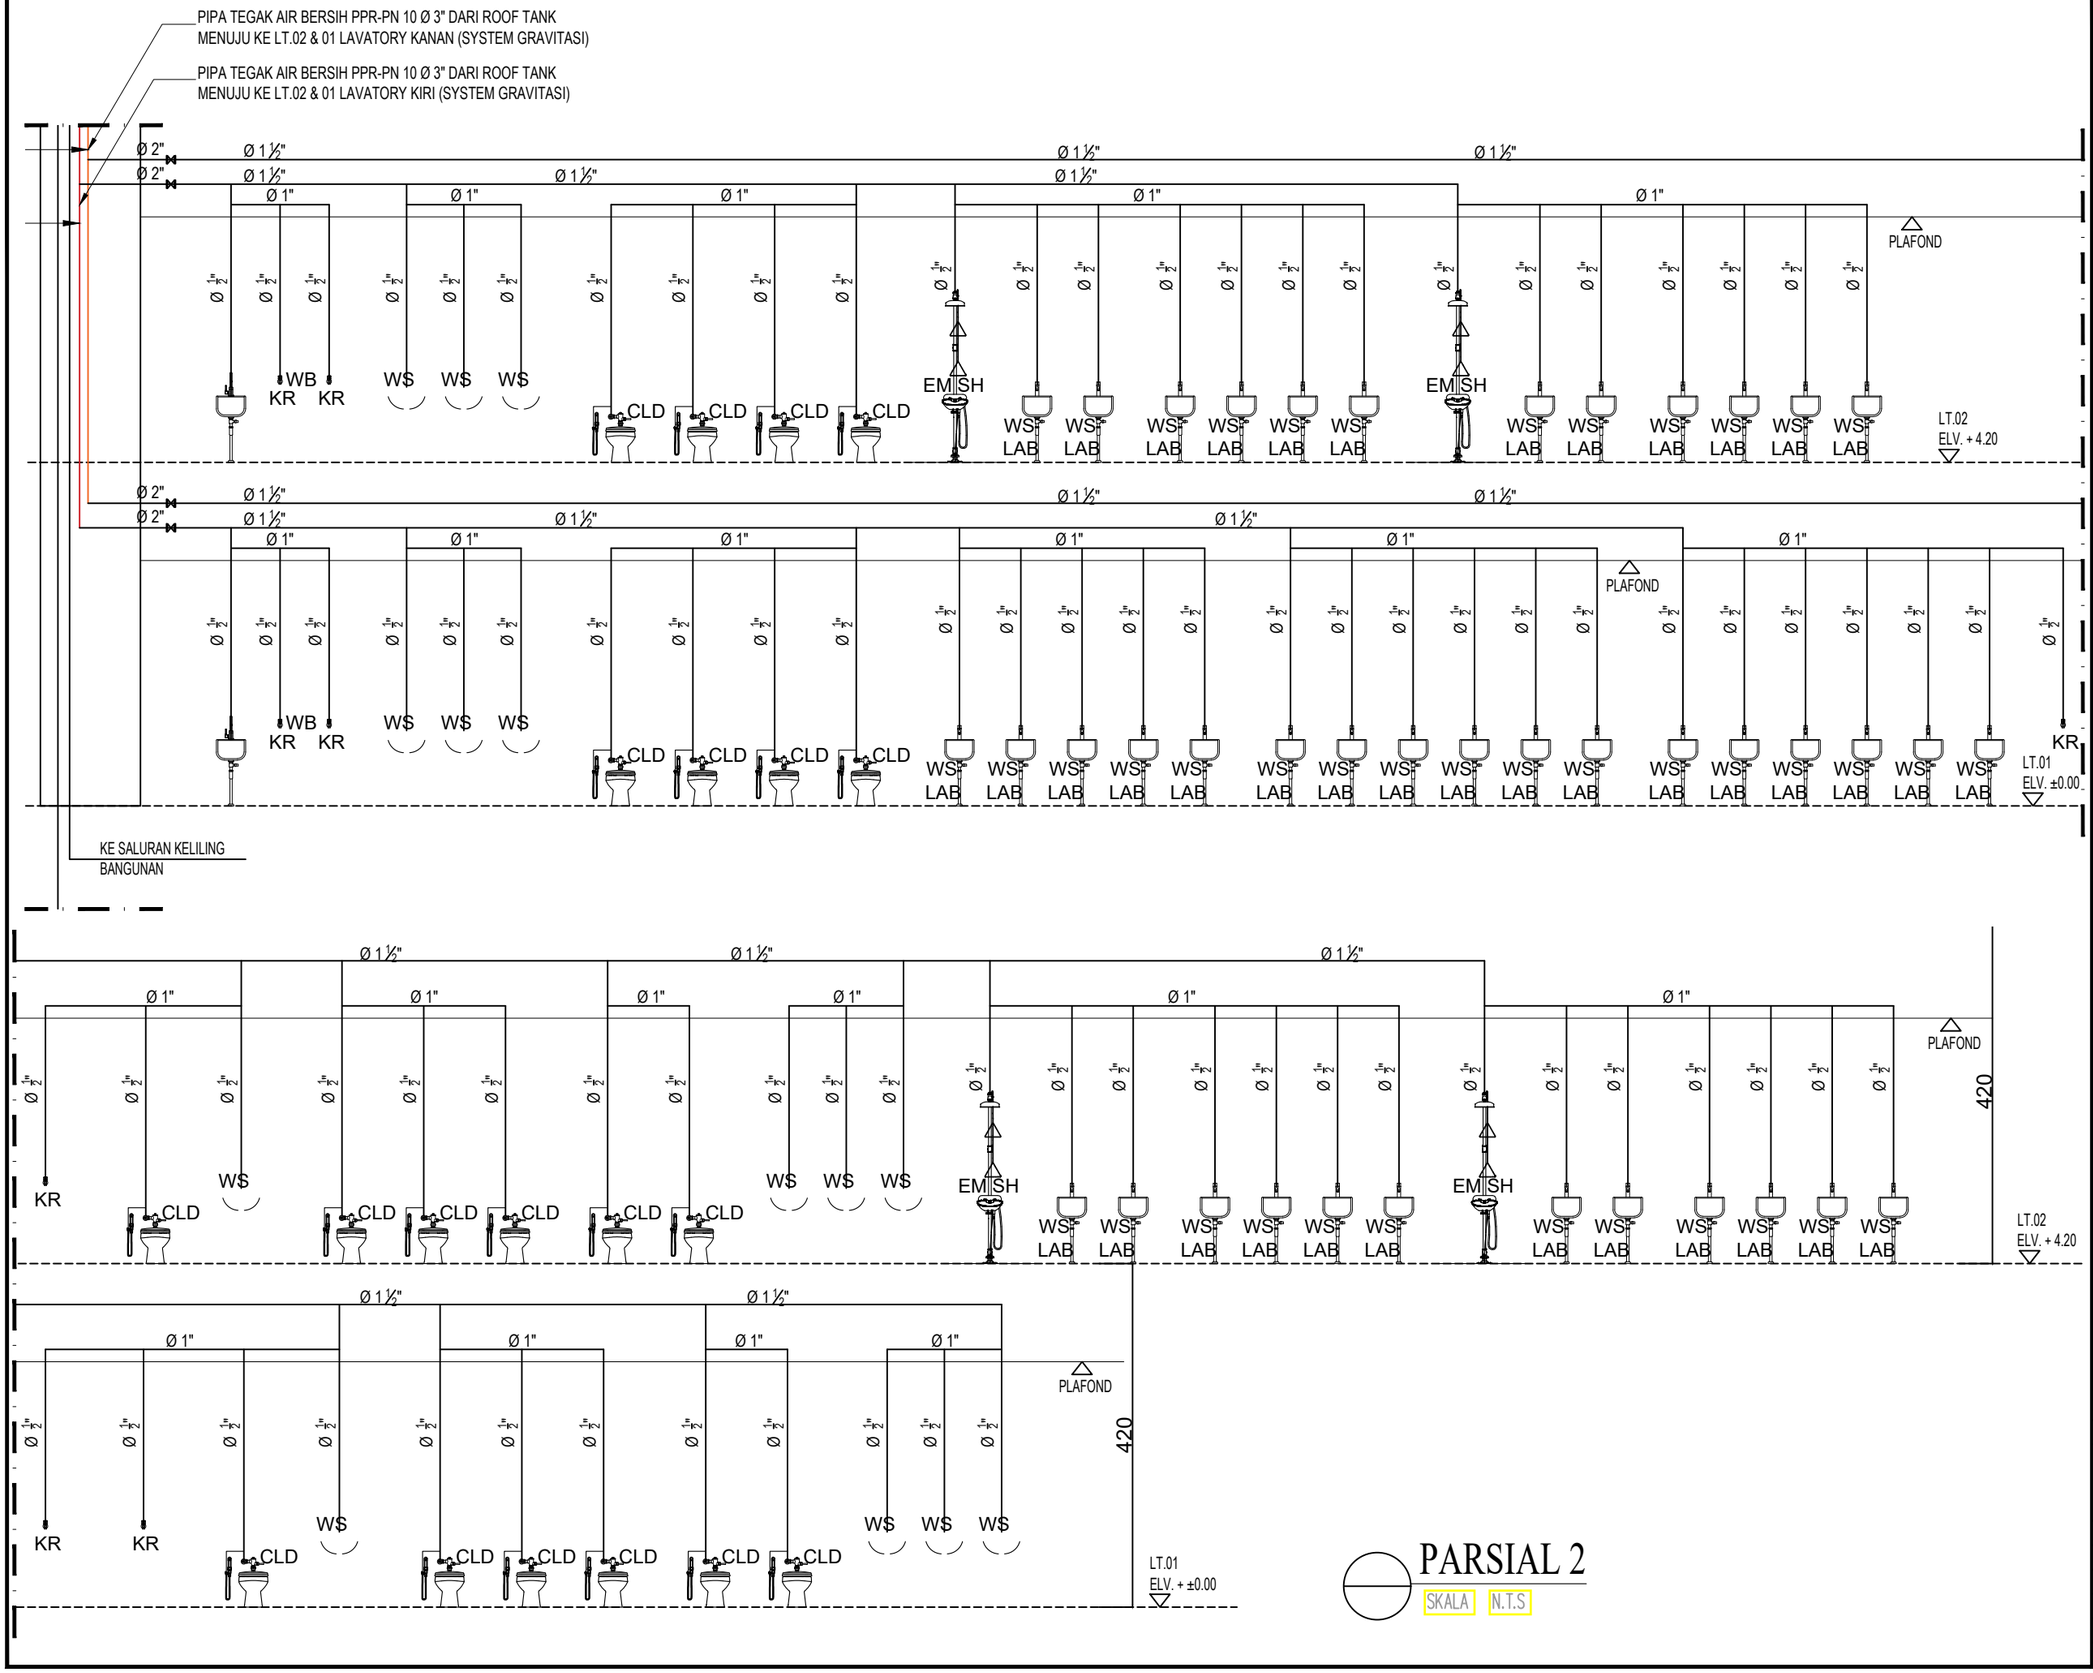

KEMENTERIAN PENDIDIKAN DAN KEBUDAYAAN
UNIVERSITAS JENDERAL SOEDIRMAN
JL. Prof. Dr. H. R. Bunyamin No. 708
KOTAK POS 115
TELP. (0281) 635292
PURWOKERTO 53122

PEKERJAAN:

PERENCANAAN GEDUNG
INTEGRATED MEDICAL EDUCATION (IME)
UNIVERSITAS JENDERAL SOEDIRMAN
TAHUN ANGGARAN 2024

MENGETAHUI & MENYETUJUI

PENJABAT PEMBUAT KOMITMEN

Ir. GATHOT HERI SUDIBYO, S.T., M.T.
NIP. 19720222 200003 1 001

MENGETAHUI & MENYETUJUI

PERENCANA

PT. POLA DWIPA
JL. DR. WAHIDIN 167, SEMARANG 50253
TELP. (024) 8312282, FAX. (024) 8312271
E-mail : poladwip@gmail.com

TEAM LEADER	Ir. Drs. SUNARTO, M.T.	
AHLI ARSITEKTUR	Dr. Ir. ROBERT RIANTO W., M.T.	
AHLI STRUKTUR	Ir. SUBIYANTO	
AHLI MEP	RACHMAD WIDHI RAHARDJO, S.T.	
AHLI K3 KONSTR.	WISHNU WARDHANA S., S.T.	
DIGAMBAR	AMEL RESTU PRAHESTI, S.Ars.	

JUDUL GAMBAR

DIAGRAM SINGLE LINE AIR BERSIH (PARSIAL 2)

SKALA	KODE GAMBAR	NO. GAMBAR
N.T.S	ME	ME-18-26

KETERANGAN	TGL	TTD

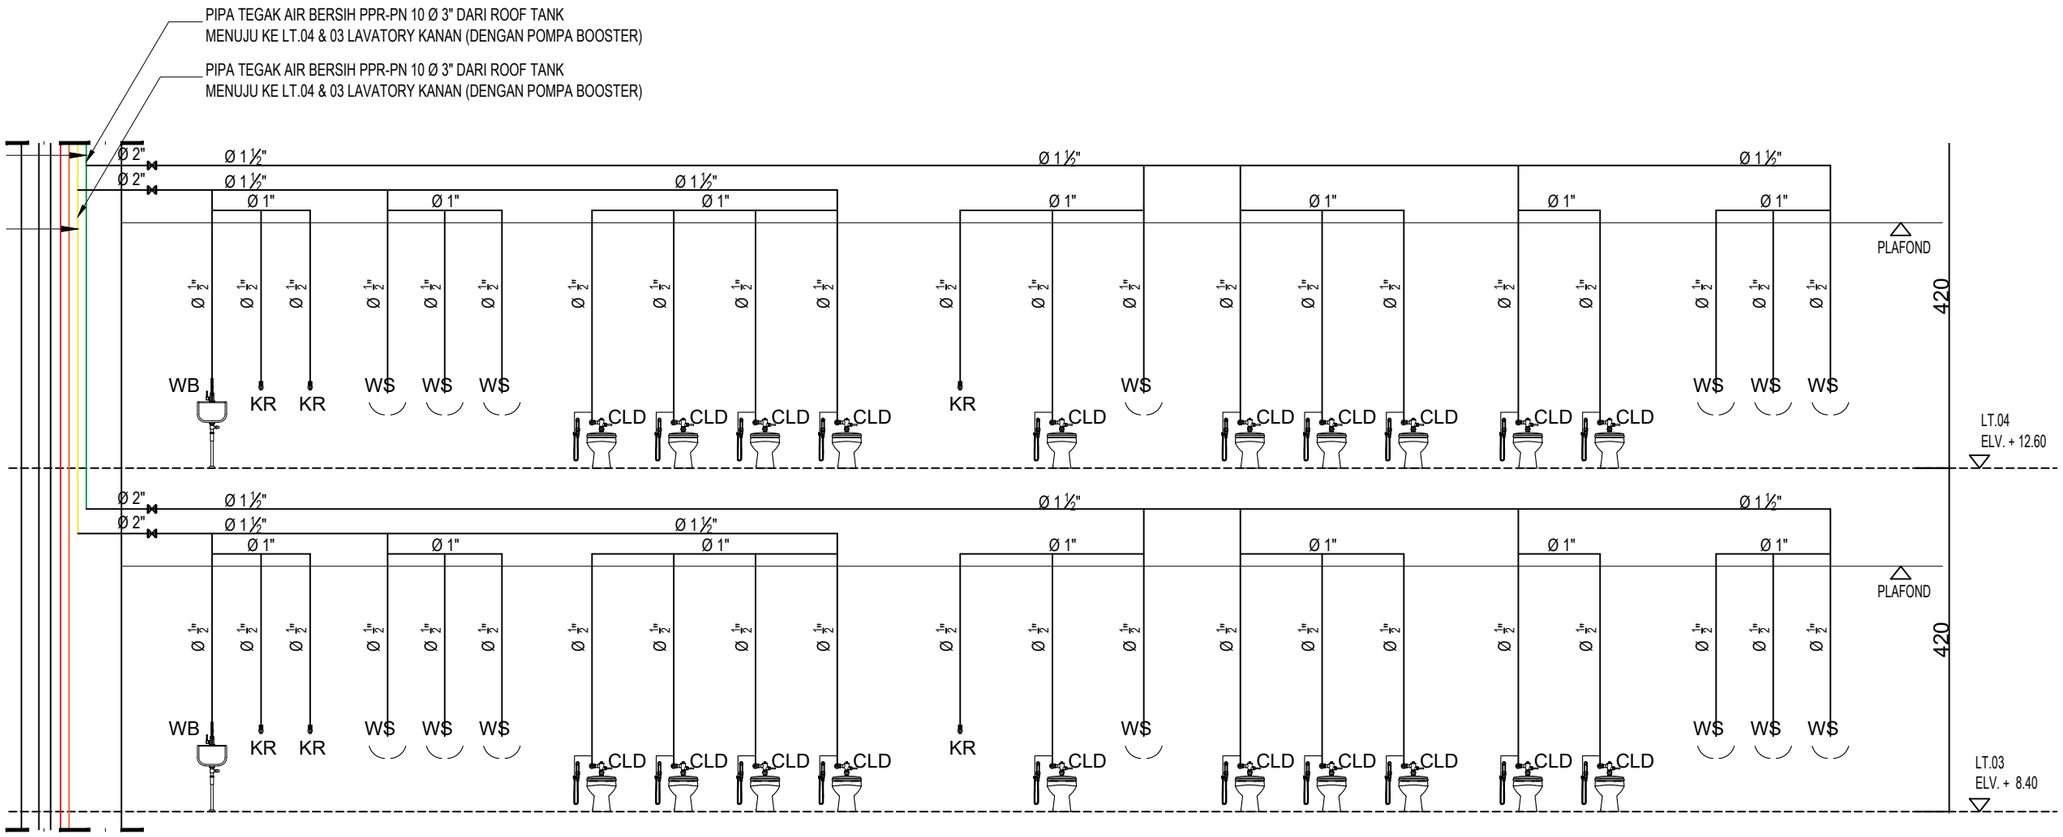

PARSIAL 3

SKALA N.T.S

KEMENTERIAN PENDIDIKAN DAN KEBUDAYAAN
UNIVERSITAS JENDERAL SOEDIRMAN
JL. Prof. Dr. H. R. Bunyamin No. 708
KOTAK POS 115
TELP. (0281) 635292
PURWOKERTO 53122

PEKERJAAN:

PERENCANAAN GEDUNG
INTEGRATED MEDICAL EDUCATION (IME)
UNIVERSITAS JENDERAL SOEDIRMAN
TAHUN ANGGARAN 2024

MENGETAHUI & MENYETUJUI

PENJABAT PEMBUAT KOMITMEN

Ir. GATHOT HERI SUDIBYO, S.T., M.T.
NIP. 19720222 200003 1 001

MENGETAHUI & MENYETUJUI

PERENCANA

PT. POLA DWIPA
JL. DR. WAHIDIN 167, SEMARANG 50253
TELP. (024) 8312282, FAX. (024) 8312271
E-mail : poladwip@gmail.com

TEAM LEADER	Ir. Drs. SUNARTO, M.T.	
AHLI ARSITEKTUR	Dr. Ir. ROBERT RIANTO W., M.T.	
AHLI STRUKTUR	Ir. SUBIYANTO	
AHLI MEP	RACHMAD WIDHI RAHARDJO, S.T.	
AHLI K3 KONSTR.	WISHNU WARDHANA S., S.T.	
DIGAMBAR	AMEL RESTU PRAHESTI, S.Ars.	

JUDUL GAMBAR

DIAGRAM SINGLE LINE AIR BERSIH (PARSIAL 3)

SKALA	KODE GAMBAR	NO. GAMBAR
N.T.S	ME	ME-18-27

KETERANGAN	TGL	TTD

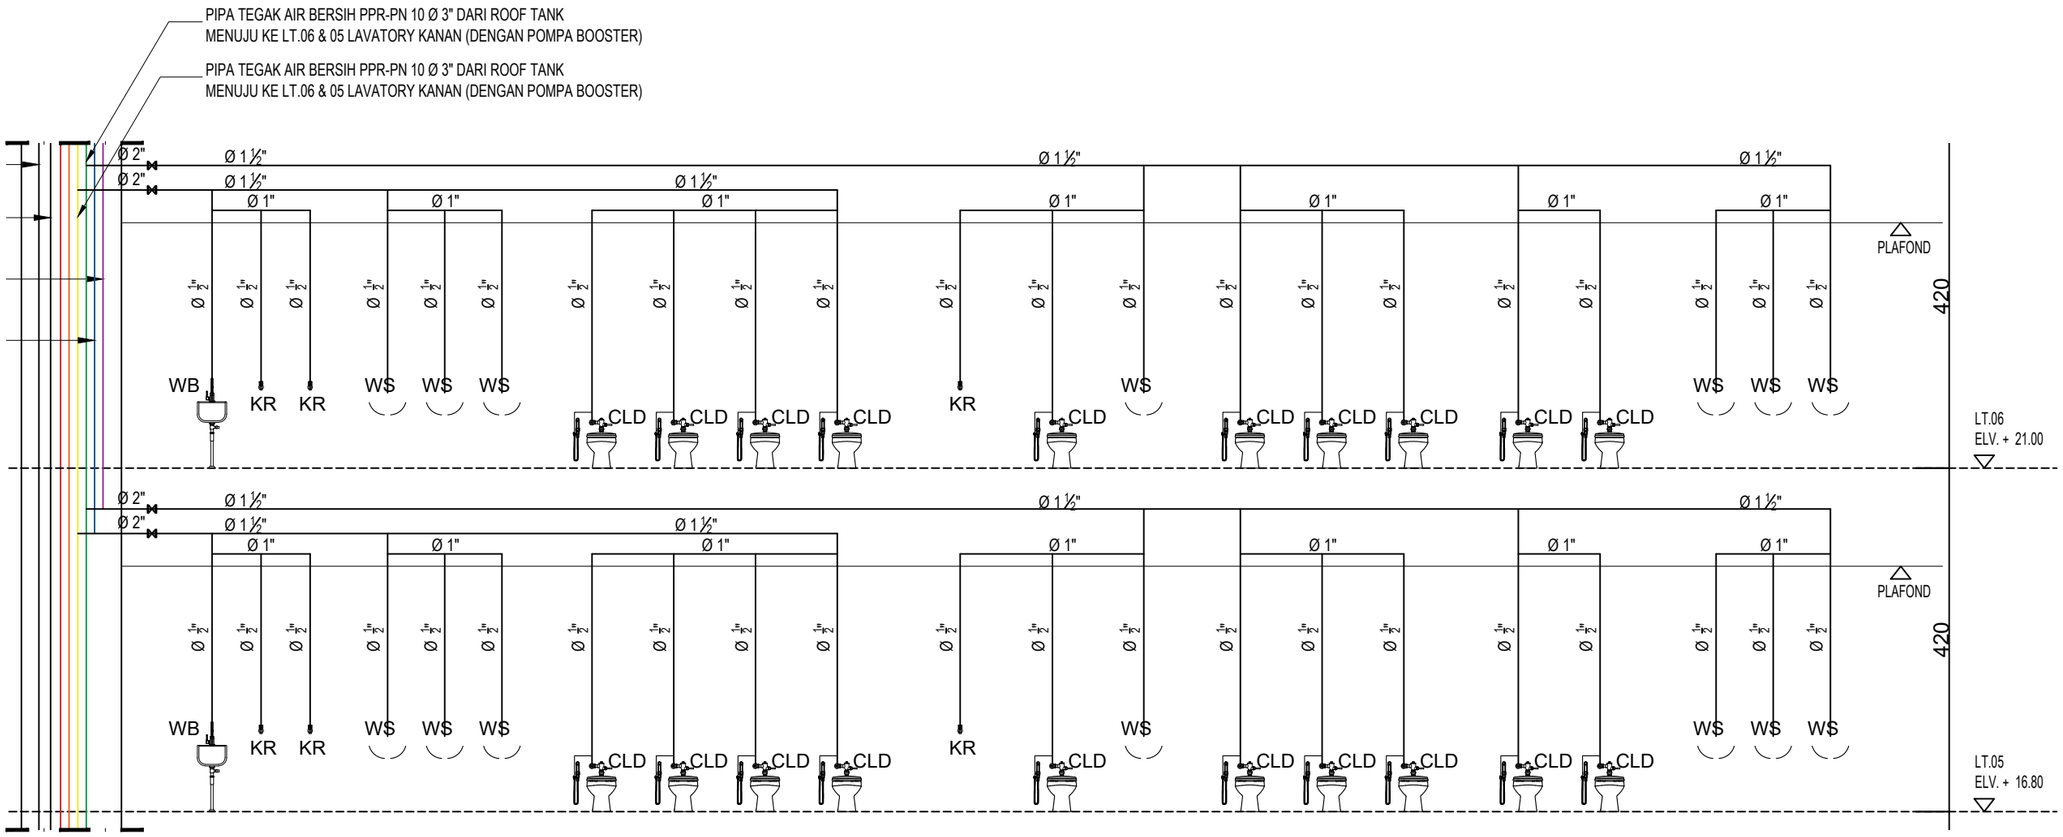

PARSIAL 4

SKALA N.T.S

KEMENTERIAN PENDIDIKAN DAN KEBUDAYAAN
UNIVERSITAS JENDERAL SOEDIRMAN
JL. Prof. Dr. H. R. Bunyamin No. 708
KOTAK POS 115
TELP. (0281) 635292
PURWOKERTO 53122

PEKERJAAN:

PERENCANAAN GEDUNG
INTEGRATED MEDICAL EDUCATION (IME)
UNIVERSITAS JENDERAL SOEDIRMAN
TAHUN ANGGARAN 2024

MENGETAHUI & MENYETUJUI

PENJABAT PEMBUAT KOMITMEN

Ir. GATHOT HERI SUDIBYO, S.T., M.T.
NIP. 19720222 200003 1 001

MENGETAHUI & MENYETUJUI

PERENCANA

PT. POLA DWIPA
JL. DR. WAHIDIN 167, SEMARANG 50253
TELP. (024) 8312282, FAX. (024) 8312271
E-mail : poladwip@gmail.com

TEAM LEADER	Ir. Drs. SUNARTO, M.T.	
AHLI ARSITEKTUR	Dr. Ir. ROBERT RIANTO W., M.T.	
AHLI STRUKTUR	Ir. SUBIYANTO	
AHLI MEP	RACHMAD WIDHI RAHARDJO, S.T.	
AHLI K3 KONSTR.	WISHNU WARDHANA S., S.T.	
DIGAMBAR	AMEL RESTU PRAHESTI, S.Ars.	

JUDUL GAMBAR

DIAGRAM SINGLE LINE AIR BERSIH (PARSIAL 4)

SKALA	KODE GAMBAR	NO. GAMBAR
N.T.S	ME	ME-18-28

KETERANGAN	TGL	TTD

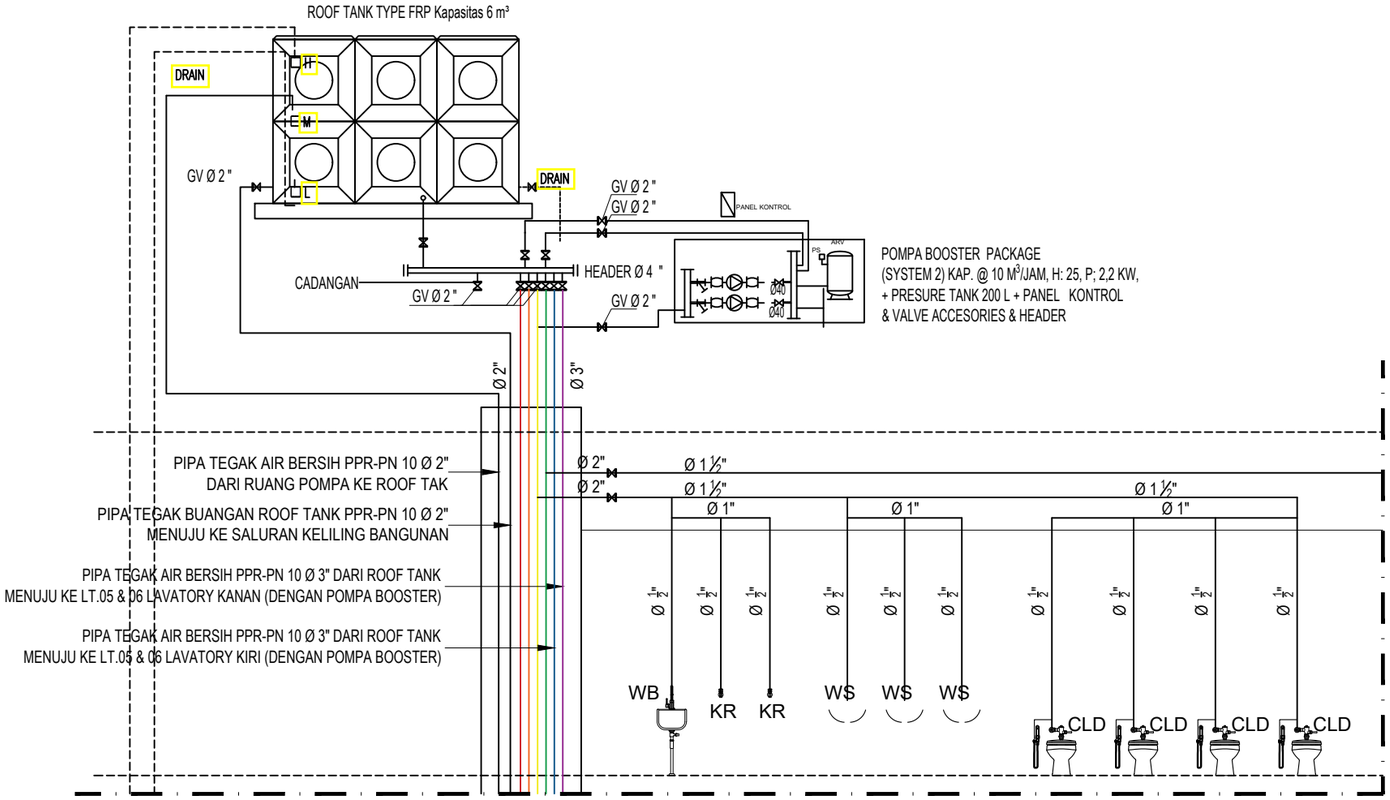

PARSIAL 5

SKALA N.T.S

KEMENTERIAN PENDIDIKAN DAN KEBUDAYAAN
UNIVERSITAS JENDERAL SOEDIRMAN
JL. Prof. Dr. H. R. Bunyamin No. 708
KOTAK POS 115
TELP. (0281) 635292
PURWOKERTO 53122

PEKERJAAN:

PERENCANAAN GEDUNG
INTEGRATED MEDICAL EDUCATION (IME)
UNIVERSITAS JENDERAL SOEDIRMAN
TAHUN ANGGARAN 2024

MENGETAHUI & MENYETUJUI

PENJABAT PEMBUAT KOMITMEN

Ir. GATHOT HERI SUDIBYO, S.T., M.T.
NIP. 19720222 200003 1 001

MENGETAHUI & MENYETUJUI

PERENCANA

PT. POLA DWIPA
JL. DR. WAHIDIN 167, SEMARANG 50253
TELP. (024) 8312282, FAX. (024) 8312271
E-mail : poladwip@gmail.com

TEAM LEADER	Ir. Drs. SUNARTO, M.T.	
AHLI ARSITEKTUR	Dr. Ir. ROBERT RIANTO W., M.T.	
AHLI STRUKTUR	Ir. SUBIYANTO	
AHLI MEP	RACHMAD WIDHI RAHARDJO, S.T.	
AHLI K3 KONSTR.	WISHNU WARDHANA S., S.T.	
DIGAMBAR	AMEL RESTU PRAHESTI, S.Ars.	

JUDUL GAMBAR

DIAGRAM SINGLE LINE AIR BERSIH (PARSIAL 5)

SKALA	KODE GAMBAR	NO. GAMBAR
N.T.S	ME	ME-18-29

KETERANGAN	TGL	TTD

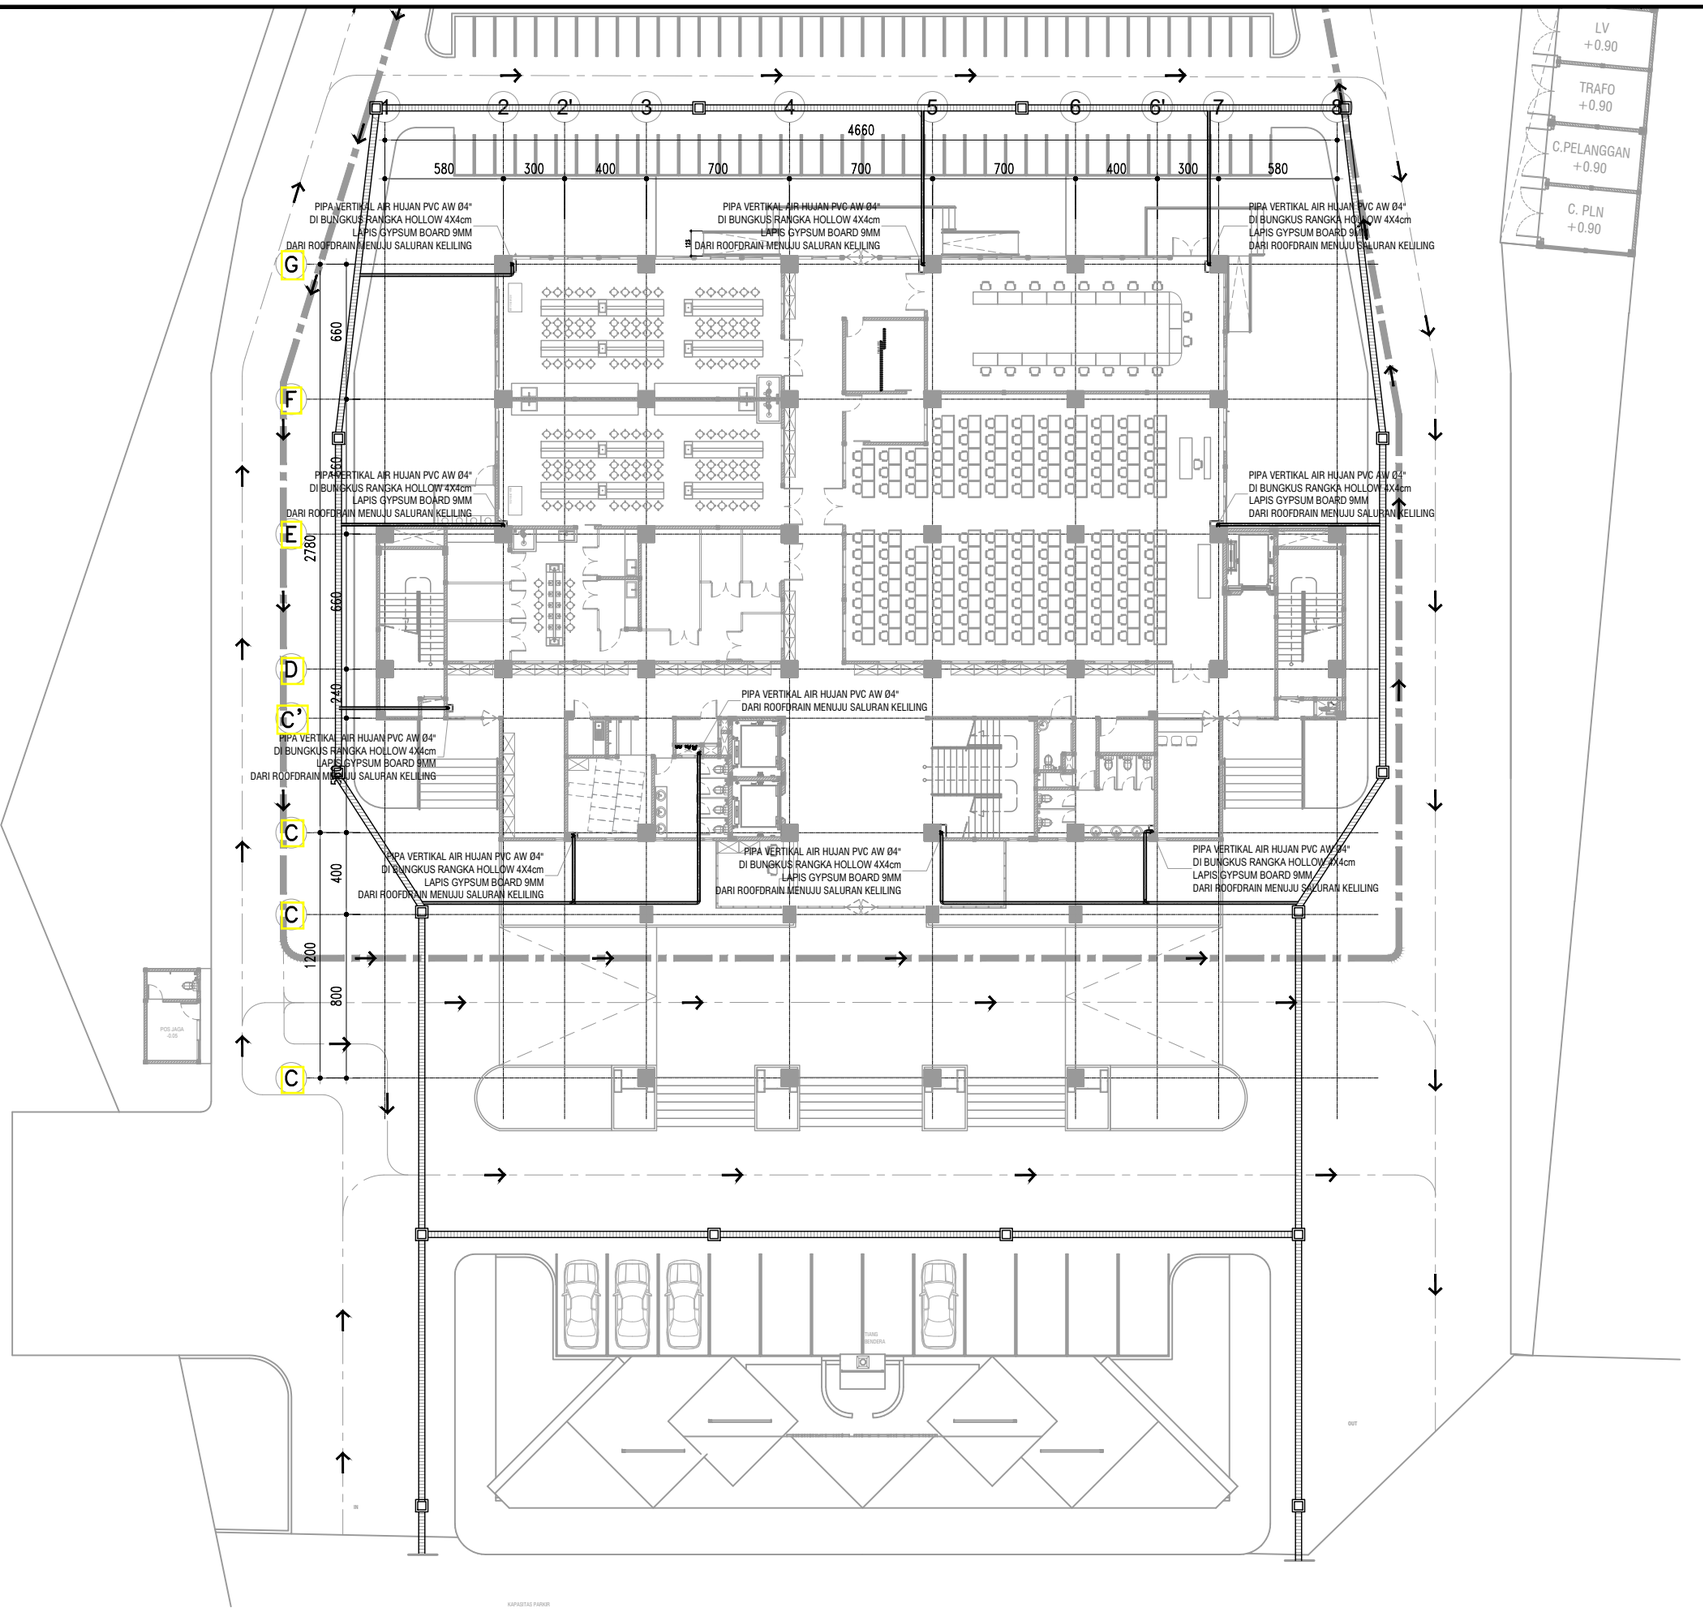

DENAH INSTALASI AIR HUJAN LT.01

SKALA 1 : 300

KEMENTERIAN PENDIDIKAN DAN KEBUDAYAAN
UNIVERSITAS JENDERAL SOEDIRMAN
JL. Prof. Dr. H. R. Bunyamin No. 708
KOTAK POS 115
TELP. (0281) 635292
PURWOKERTO 53122

PEKERJAAN:

PERENCANAAN GEDUNG
INTEGRATED MEDICAL EDUCATION (IME)
UNIVERSITAS JENDERAL SOEDIRMAN
TAHUN ANGGARAN 2024

MENGETAHUI & MENYETUJUI

PENJABAT PEMBUAT KOMITMEN

Ir. GATHOT HERI SUDIBYO, S.T., M.T.
NIP. 19720222 200003 1 001

MENGETAHUI & MENYETUJUI

PERENCANA

PT. POLA DWIPA
JL. DR. WAHIDIN 167, SEMARANG 50253
TELP. (024) 8312282, FAX. (024) 8312271
E-mail : poladwip@gmail.com

TEAM LEADER	Ir. Drs. SUNARTO, M.T.	
AHLI ARSITEKTUR	Dr. Ir. ROBERT RIANTO W., M.T.	
AHLI STRUKTUR	Ir. SUBIYANTO	
AHLI MEP	RACHMAD WIDHI RAHARDJO, S.T.	
AHLI K3 KONSTR.	WISHNU WARDHANA S., S.T.	
DIGAMBAR	AMEL RESTU PRAHESTI, S.Ars.	

JUDUL GAMBAR

DENAH INSTALASI AIR HUJAN LT.01

SKALA	KODE GAMBAR	NO. GAMBAR
1 : 300	ME	ME-18-01

KETERANGAN	TGL	TTD

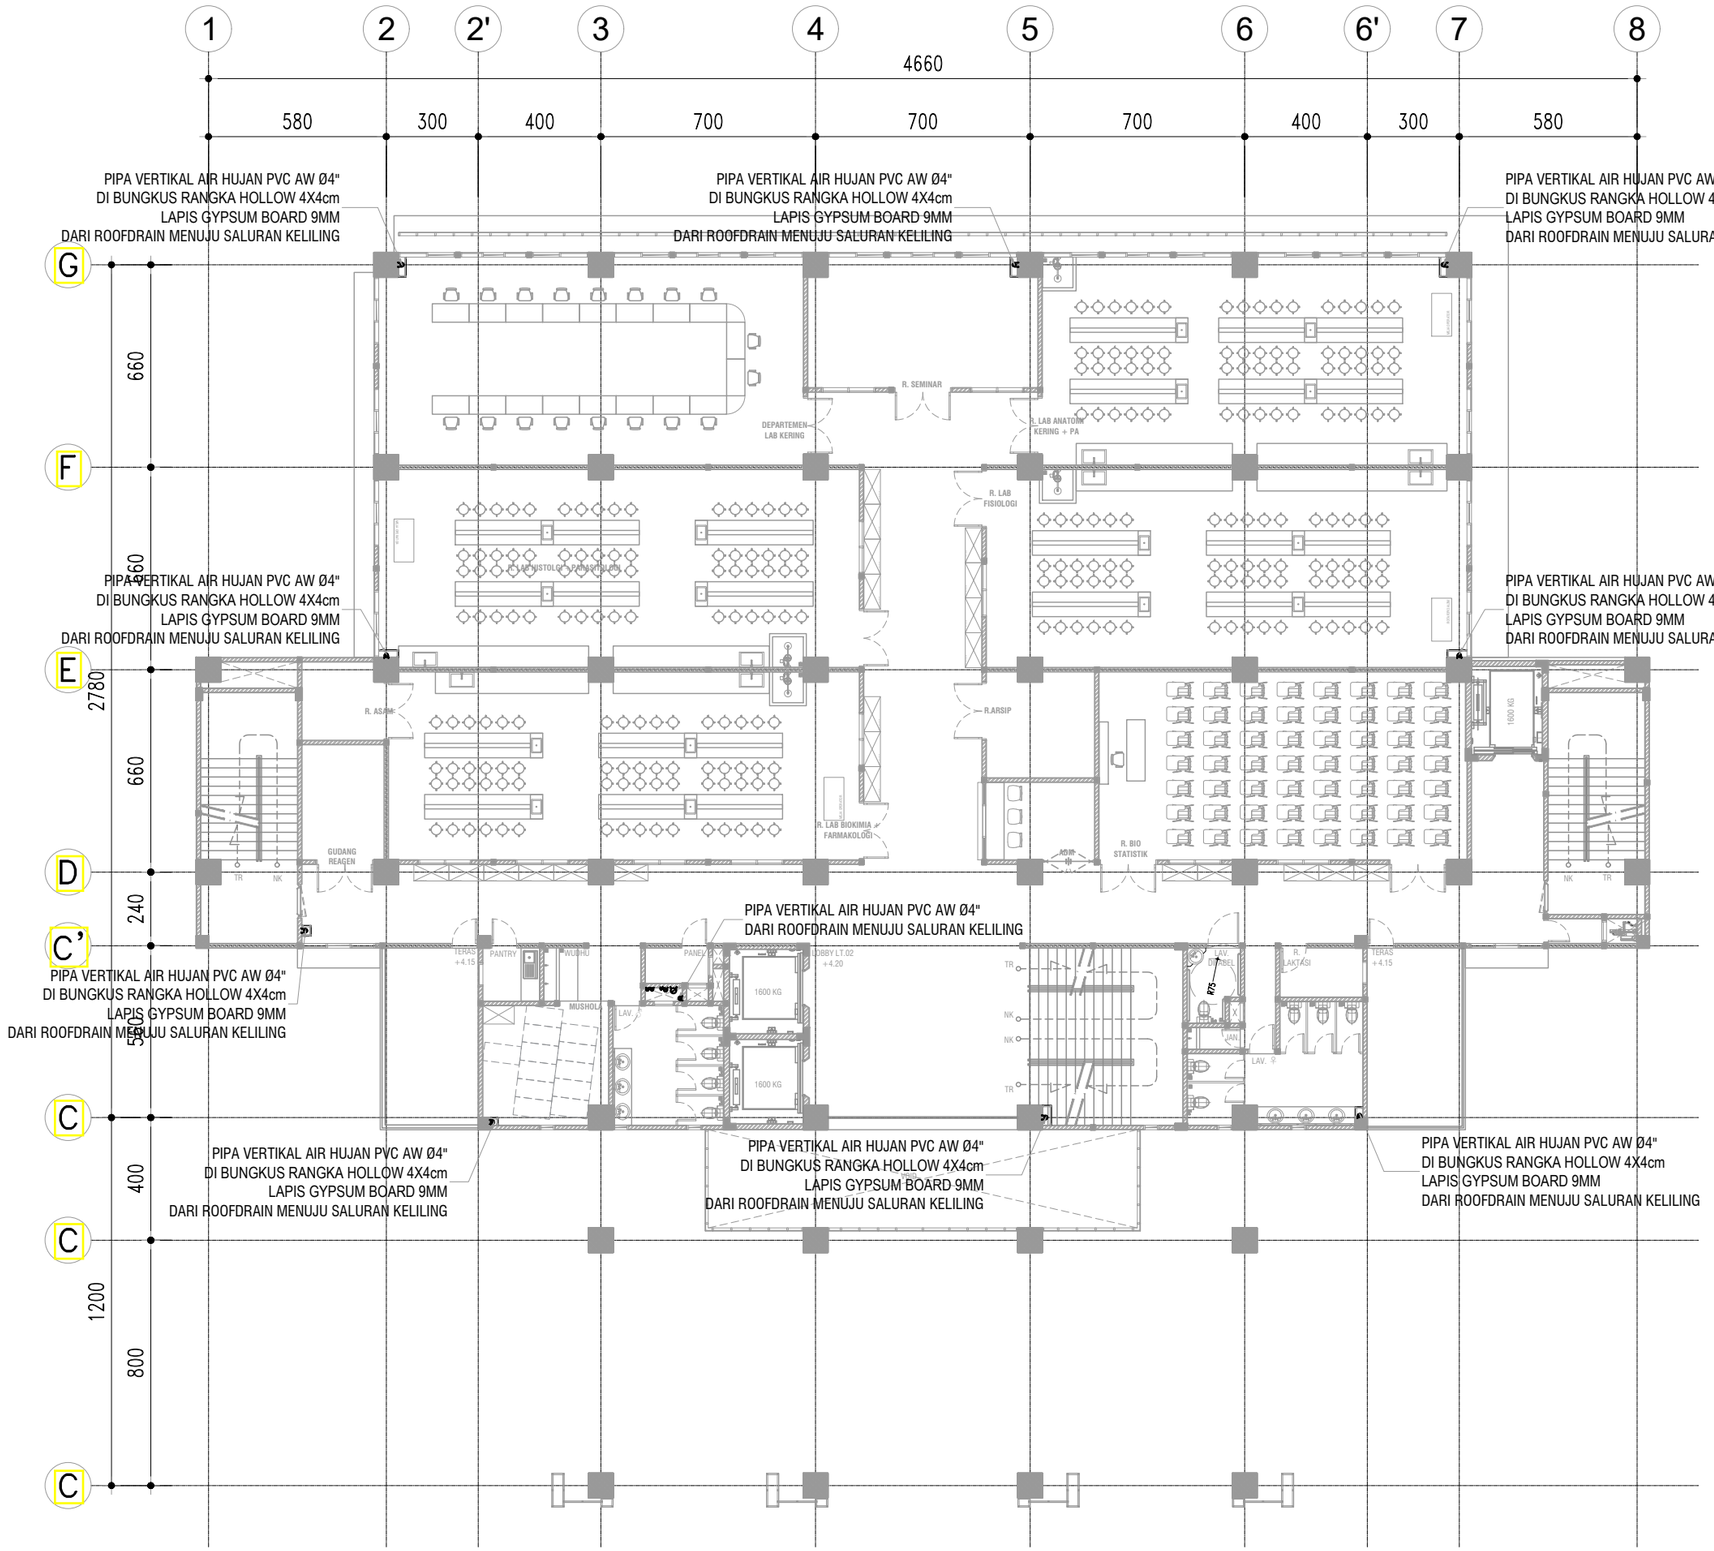

DENAH INSTALASI AIR HUJAN LT.02

SKALA 1 : 200

KEMENTERIAN PENDIDIKAN DAN KEBUDAYAAN
UNIVERSITAS JENDERAL SOEDIRMAN
JL. Prof. Dr. H. R. Bunyamin No. 708
KOTAK POS 115
TELP. (0281) 635292
PURWOKERTO 53122

PEKERJAAN:

PERENCANAAN GEDUNG
INTEGRATED MEDICAL EDUCATION (IME)
UNIVERSITAS JENDERAL SOEDIRMAN
TAHUN ANGGARAN 2024

MENGETAHUI & MENYETUJUI

PENJABAT PEMBUAT KOMITMEN

Ir. GATHOT HERI SUDIBYO, S.T., M.T.
NIP. 19720222 200003 1 001

MENGETAHUI & MENYETUJUI

PERENCANA

PT. POLA DWIPA
JL. DR. WAHIDIN 167, SEMARANG 50253
TELP. (024) 8312282, FAX. (024) 8312271
E-mail : poladwip@gmail.com

TEAM LEADER	Ir. Drs. SUNARTO, M.T.	
AHLI ARSITEKTUR	Dr. Ir. ROBERT RIANTO W., M.T.	
AHLI STRUKTUR	Ir. SUBIYANTO	
AHLI MEP	RACHMAD WIDHI RAHARDJO, S.T.	
AHLI K3 KONSTR.	WISHNU WARDHANA S., S.T.	
DIGAMBAR	AMEL RESTU PRAHESTI, S.Ars.	

JUDUL GAMBAR

DENAH INSTALASI AIR HUJAN LT.02

SKALA	KODE GAMBAR	NO. GAMBAR
1 : 200	ME	ME-18-02

KETERANGAN	TGL	TTD

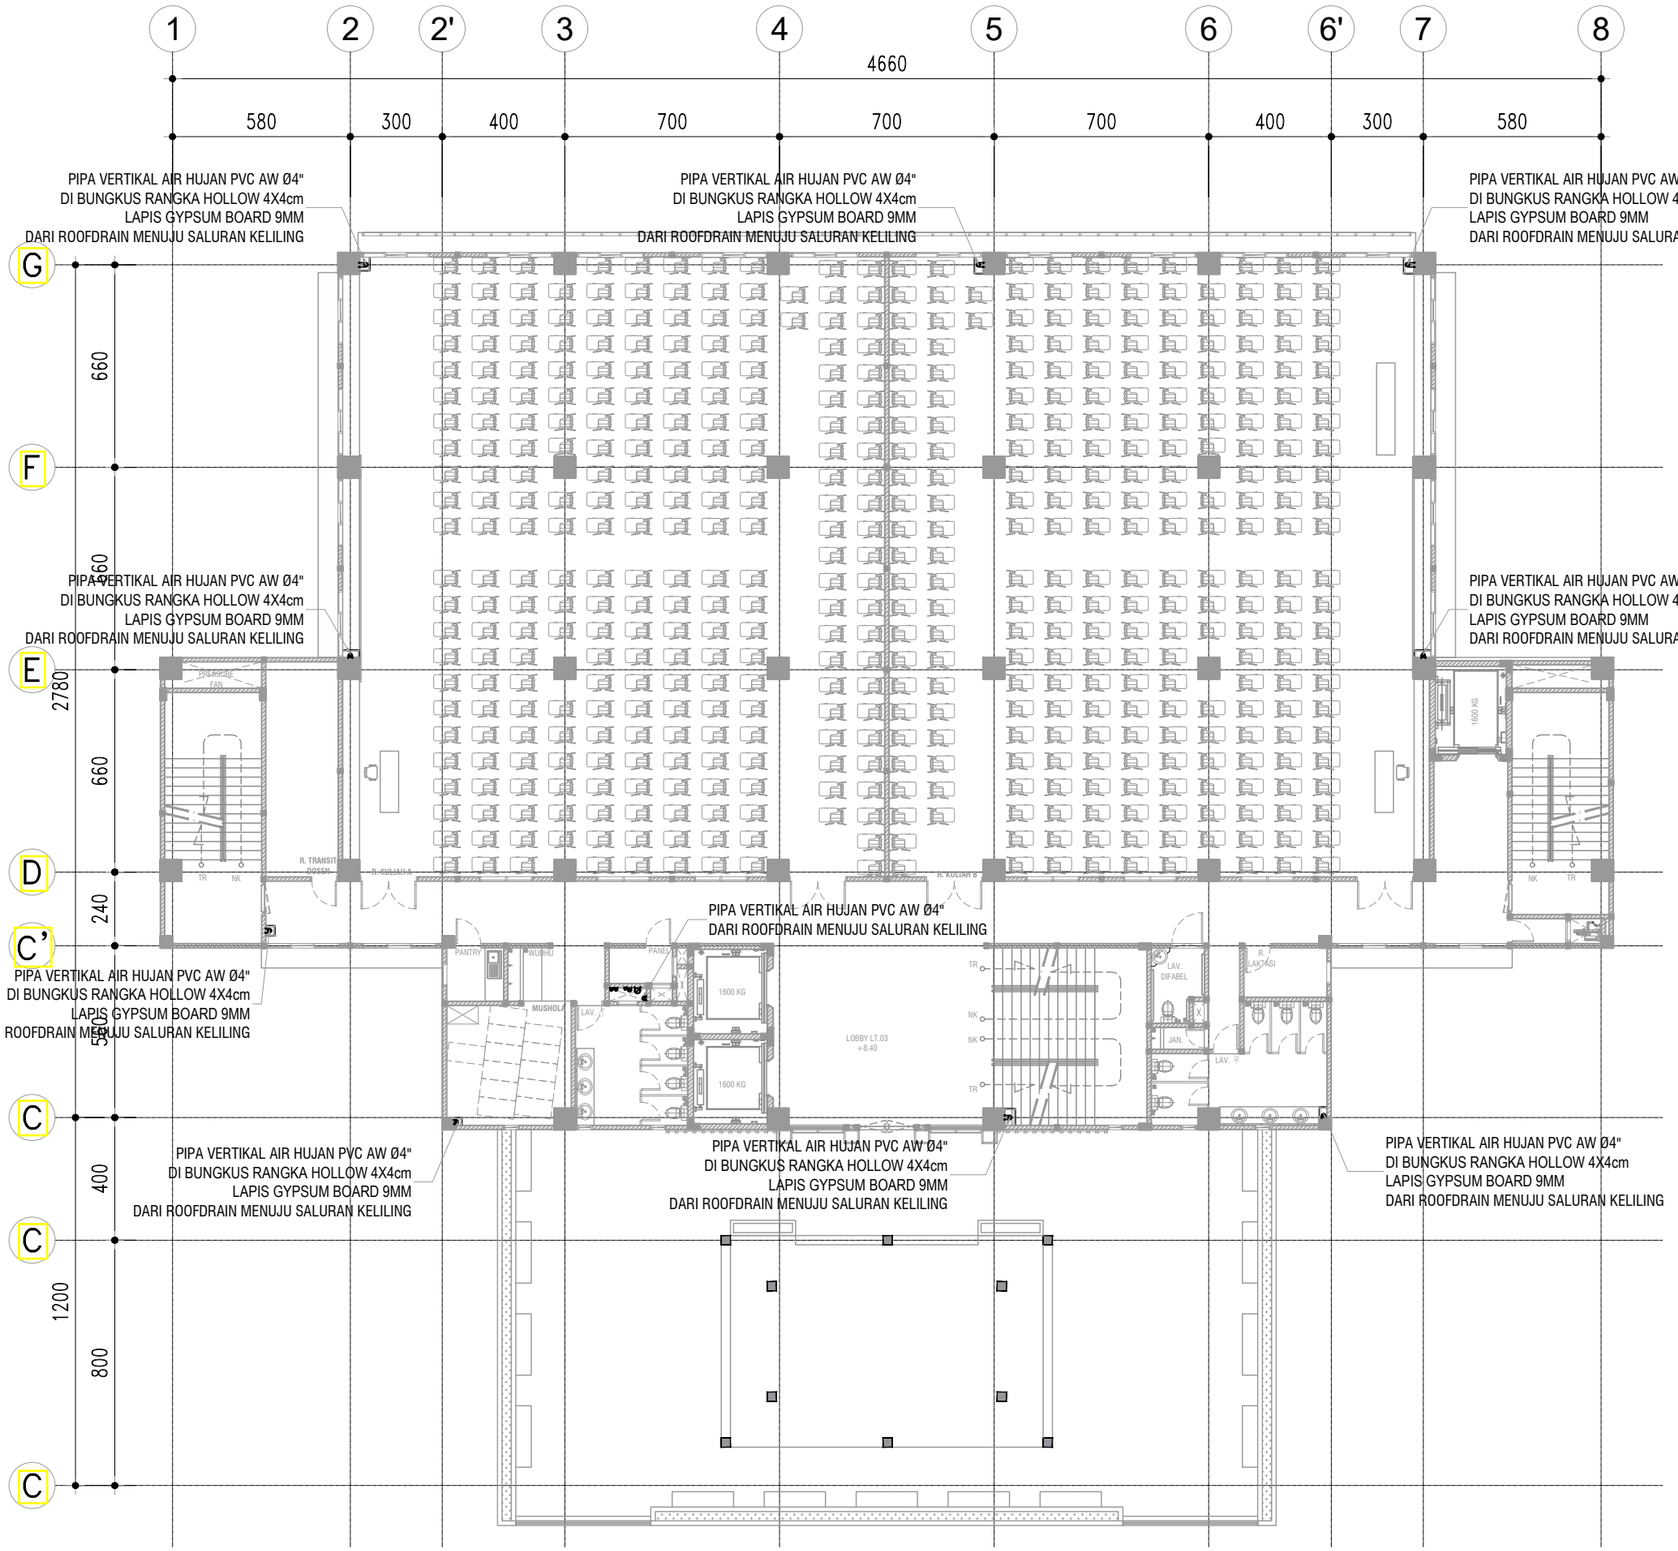

DENAH INSTALASI AIR HUJAN LT.03

SKALA 1 : 200

KEMENTERIAN PENDIDIKAN DAN KEBUDAYAAN
UNIVERSITAS JENDERAL SOEDIRMAN
JL. Prof. Dr. H. R. Bunyamin No. 708
KOTAK POS 115
TELP. (0281) 635292
PURWOKERTO 53122

PEKERJAAN:

PERENCANAAN GEDUNG
INTEGRATED MEDICAL EDUCATION (IME)
UNIVERSITAS JENDERAL SOEDIRMAN
TAHUN ANGGARAN 2024

MENGETAHUI & MENYETUJUI

PENJABAT PEMBUAT KOMITMEN

Ir. GATHOT HERI SUDIBYO, S.T., M.T.
NIP. 19720222 200003 1 001

MENGETAHUI & MENYETUJUI

PERENCANA

PT. POLA DWIPA
JL. DR. WAHIDIN 167, SEMARANG 50253
TELP. (024) 8312282, FAX. (024) 8312271
E-mail : poladwip@gmail.com

TEAM LEADER	Ir. Drs. SUNARTO, M.T.	
AHLI ARSITEKTUR	Dr. Ir. ROBERT RIANTO W., M.T.	
AHLI STRUKTUR	Ir. SUBIYANTO	
AHLI MEP	RACHMAD WIDHI RAHARDJO, S.T.	
AHLI K3 KONSTR.	WISHNU WARDHANA S., S.T.	
DIGAMBAR	AMEL RESTU PRAHESTI, S.Ars.	

JUDUL GAMBAR

DENAH INSTALASI AIR HUJAN LT.03

SKALA	KODE GAMBAR	NO. GAMBAR
1 : 200	ME	ME-18-03

KETERANGAN	TGL	TTD

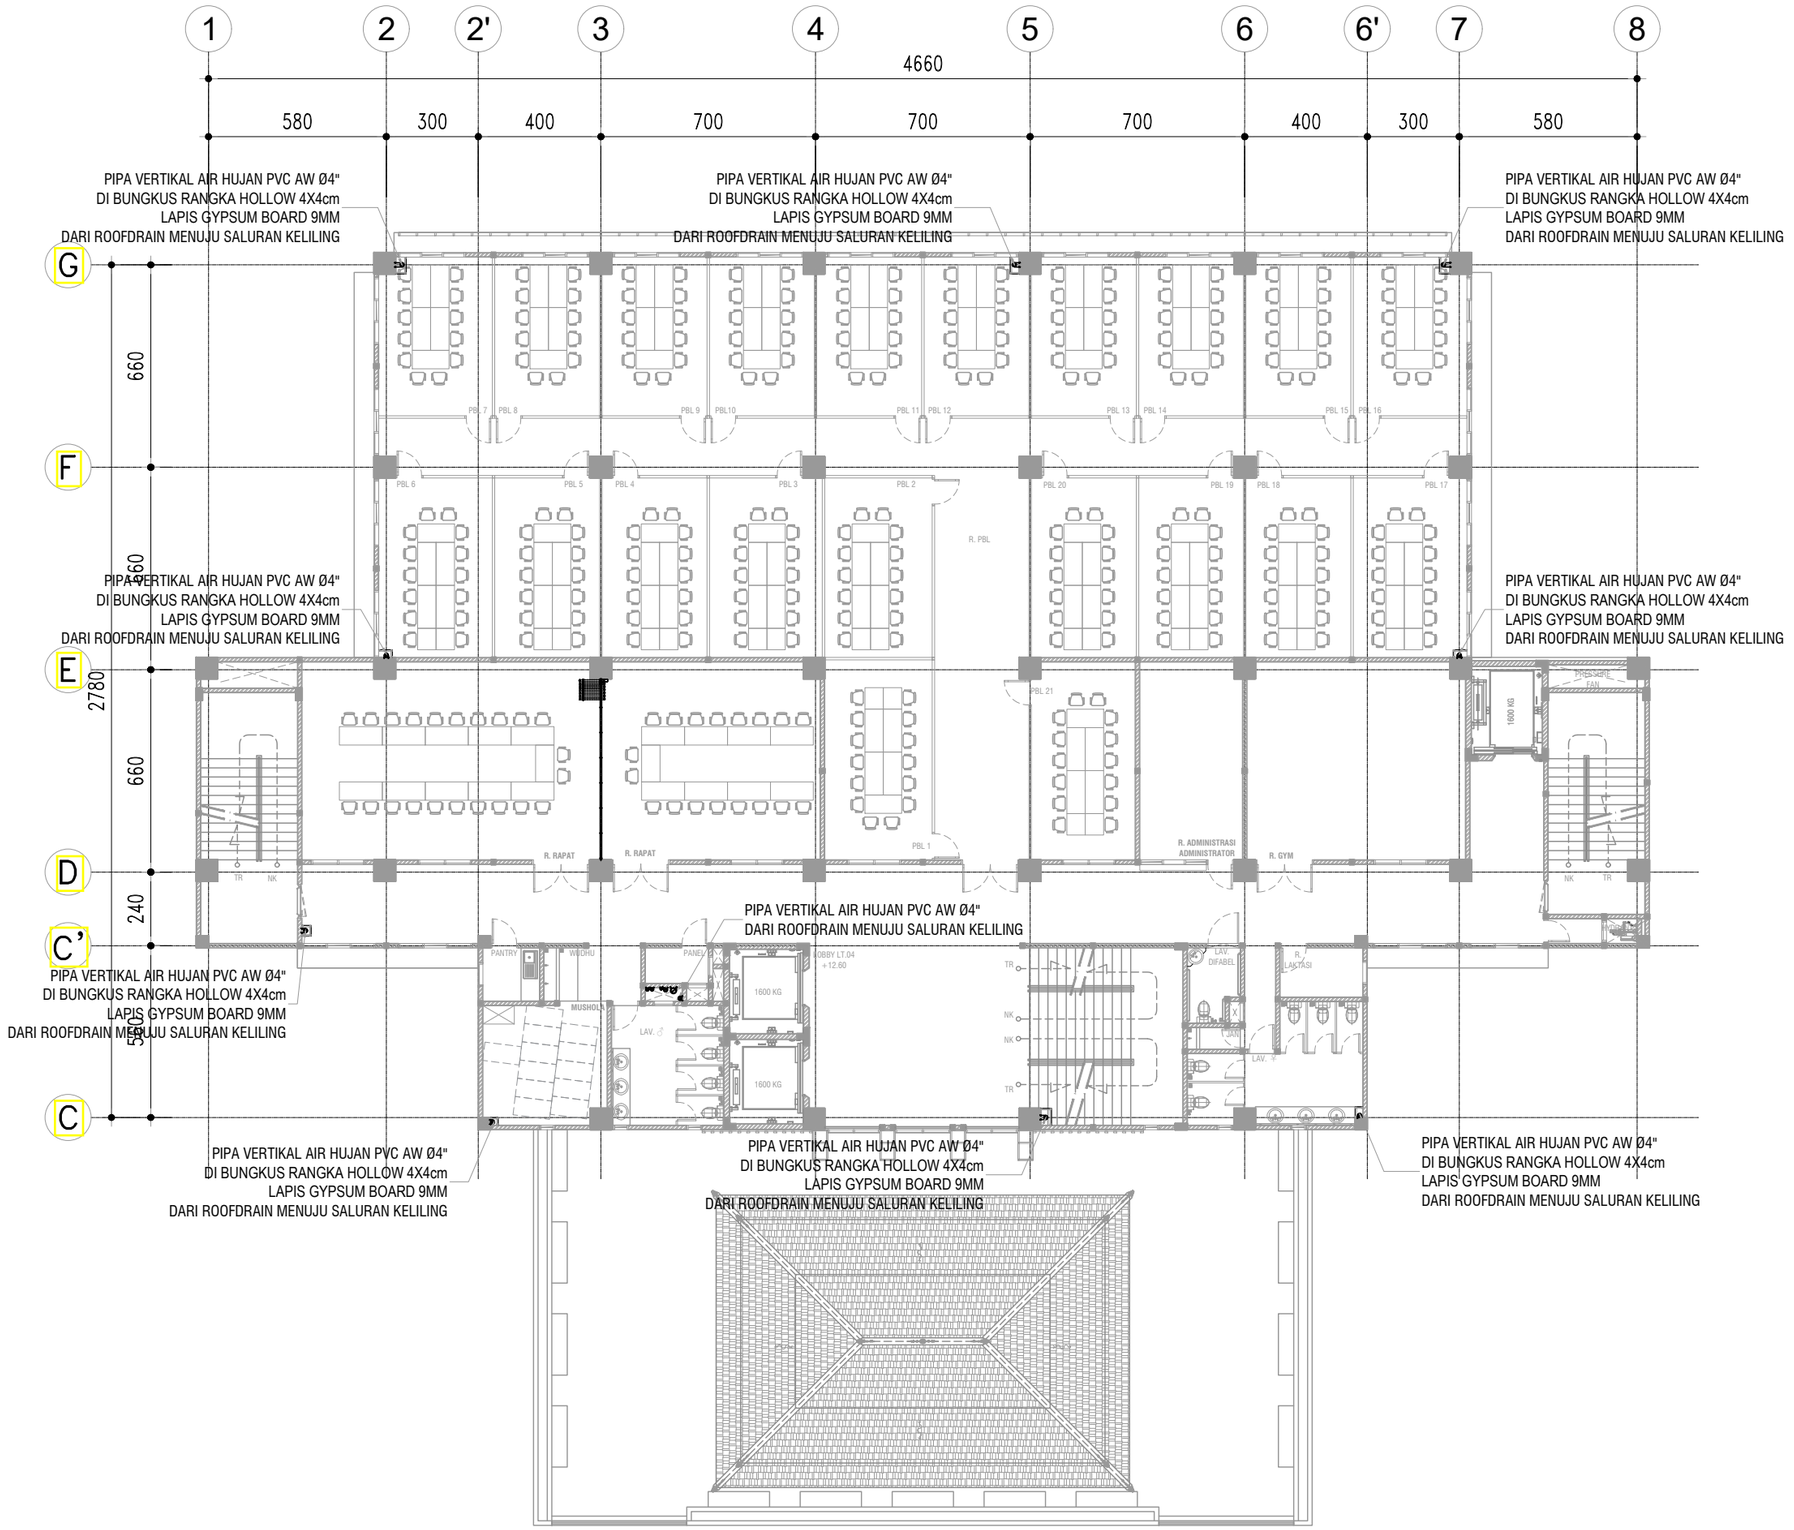

DENAH INSTALASI AIR HUJAN LT.04

SKALA 1 : 200

KEMENTERIAN PENDIDIKAN DAN KEBUDAYAAN
UNIVERSITAS JENDERAL SOEDIRMAN
JL. Prof. Dr. H. R. Bunyamin No. 708
KOTAK POS 115
TELP. (0281) 635292
PURWOKERTO 53122

PEKERJAAN:

PERENCANAAN GEDUNG
INTEGRATED MEDICAL EDUCATION (IME)
UNIVERSITAS JENDERAL SOEDIRMAN
TAHUN ANGGARAN 2024

MENGETAHUI & MENYETUJUI

PENJABAT PEMBUAT KOMITMEN

Ir. GATHOT HERI SUDIBYO, S.T., M.T.
NIP. 19720222 200003 1 001

MENGETAHUI & MENYETUJUI

PERENCANA

PT. POLA DWIPA
JL. DR. WAHIDIN 167, SEMARANG 50253
TELP. (024) 8312282, FAX. (024) 8312271
E-mail : poladwip@gmail.com

TEAM LEADER	Ir. Drs. SUNARTO, M.T.	
AHLI ARSITEKTUR	Dr. Ir. ROBERT RIANTO W., M.T.	
AHLI STRUKTUR	Ir. SUBIYANTO	
AHLI MEP	RACHMAD WIDHI RAHARDJO, S.T.	
AHLI K3 KONSTR.	WISHNU WARDHANA S., S.T.	
DIGAMBAR	AMEL RESTU PRAHESTI, S.Ars.	

JUDUL GAMBAR

DENAH INSTALASI AIR HUJAN LT.04

SKALA	KODE GAMBAR	NO. GAMBAR
1 : 200	ME	ME-18-04

KETERANGAN	TGL	TTD

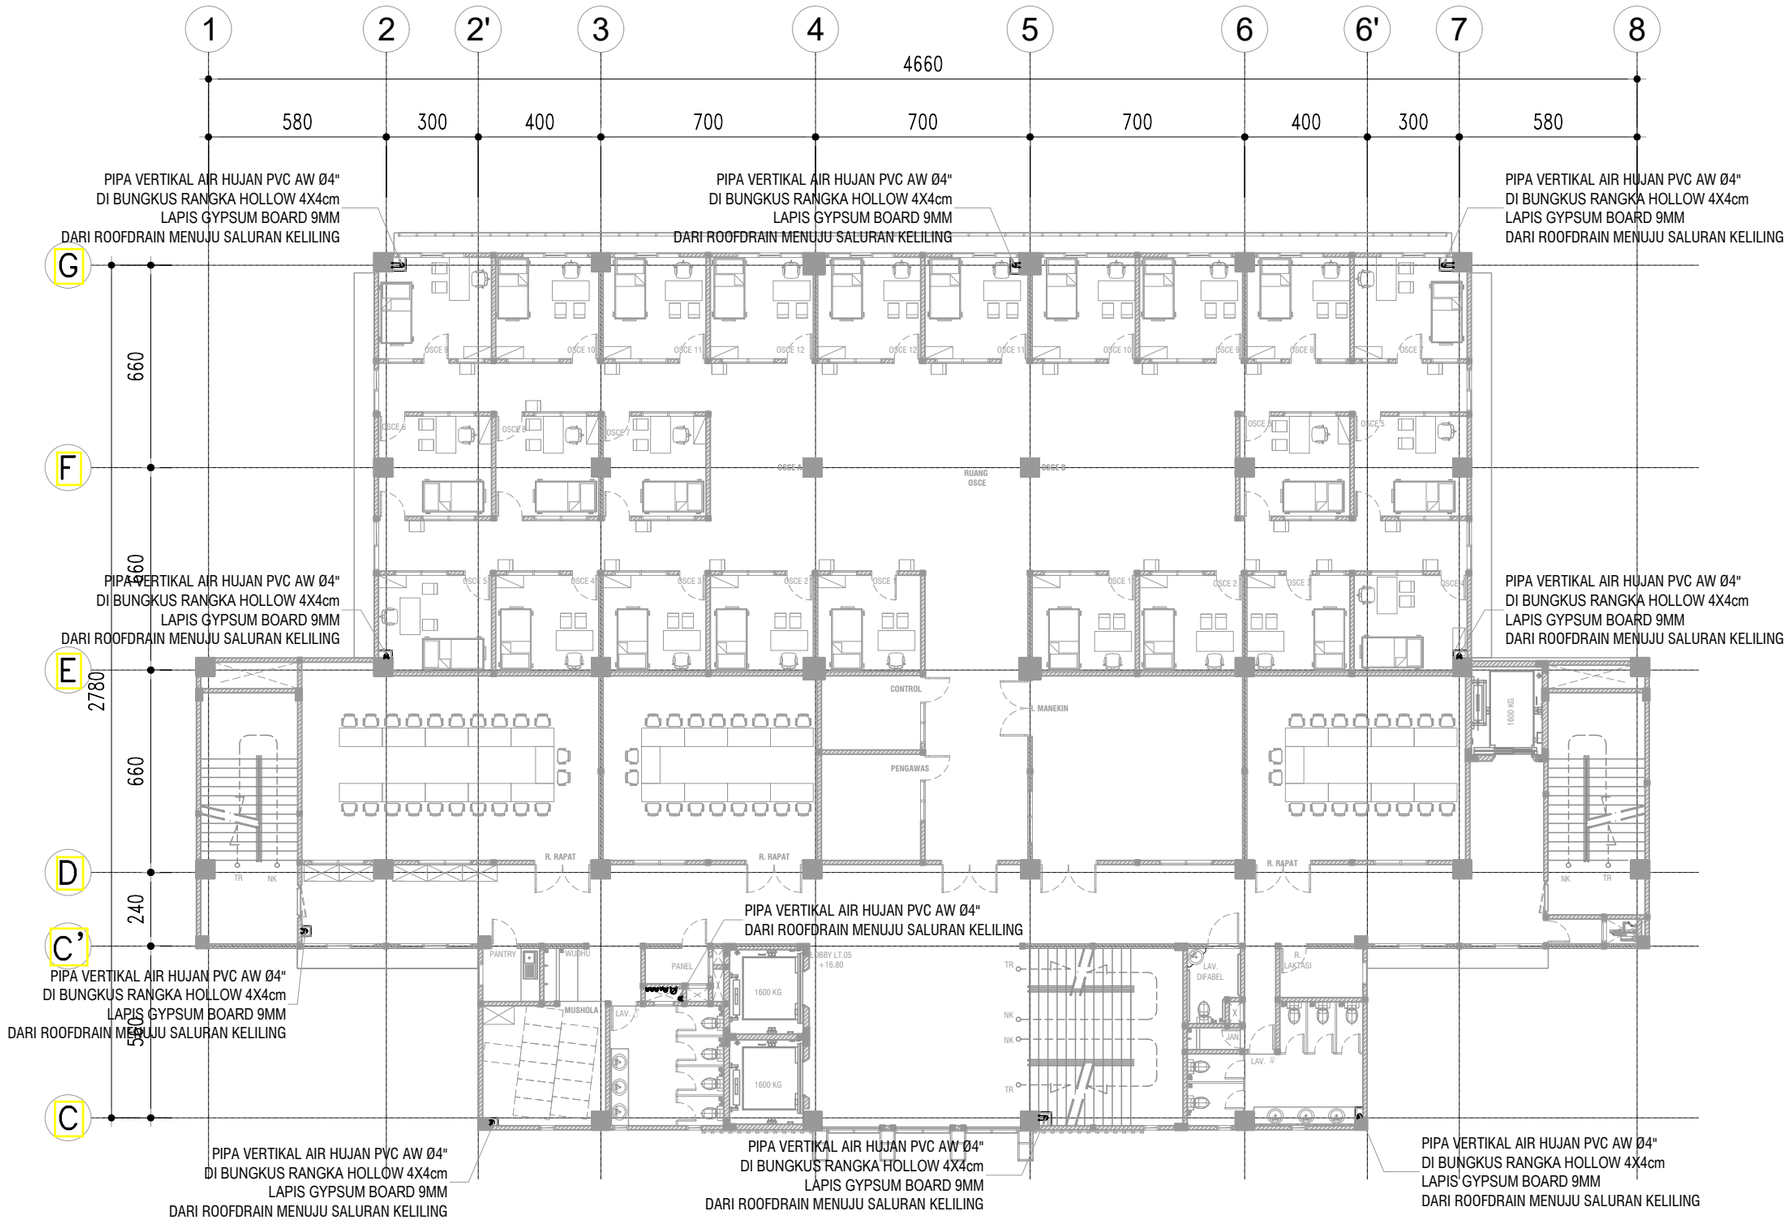

DENAH INSTALASI AIR HUJAN LT.05

SKALA 1 : 200

KEMENTERIAN PENDIDIKAN DAN KEBUDAYAAN
UNIVERSITAS JENDERAL SOEDIRMAN
JL. Prof. Dr. H. R. Bunyamin No. 708
KOTAK POS 115
TELP. (0281) 635292
PURWOKERTO 53122

PEKERJAAN:

PERENCANAAN GEDUNG
INTEGRATED MEDICAL EDUCATION (IME)
UNIVERSITAS JENDERAL SOEDIRMAN
TAHUN ANGGARAN 2024

MENGETAHUI & MENYETUJUI

PENJABAT PEMBUAT KOMITMEN

Ir. GATHOT HERI SUDIBYO, S.T., M.T.
NIP. 19720222 200003 1 001

MENGETAHUI & MENYETUJUI

PERENCANA

PT. POLA DWIPA
JL. DR. WAHIDIN 167, SEMARANG 50253
TELP. (024) 8312282, FAX. (024) 8312271
E-mail : poladwip@gmail.com

TEAM LEADER	Ir. Drs. SUNARTO, M.T.	
AHLI ARSITEKTUR	Dr. Ir. ROBERT RIANTO W., M.T.	
AHLI STRUKTUR	Ir. SUBIYANTO	
AHLI MEP	RACHMAD WIDHI RAHARDJO, S.T.	
AHLI K3 KONSTR.	WISHNU WARDHANA S., S.T.	
DIGAMBAR	AMEL RESTU PRAHESTI, S.Ars.	

JUDUL GAMBAR

DENAH INSTALASI AIR HUJAN LT.05

SKALA	KODE GAMBAR	NO. GAMBAR
1 : 200	ME	ME-18-05

KETERANGAN	TGL	TTD

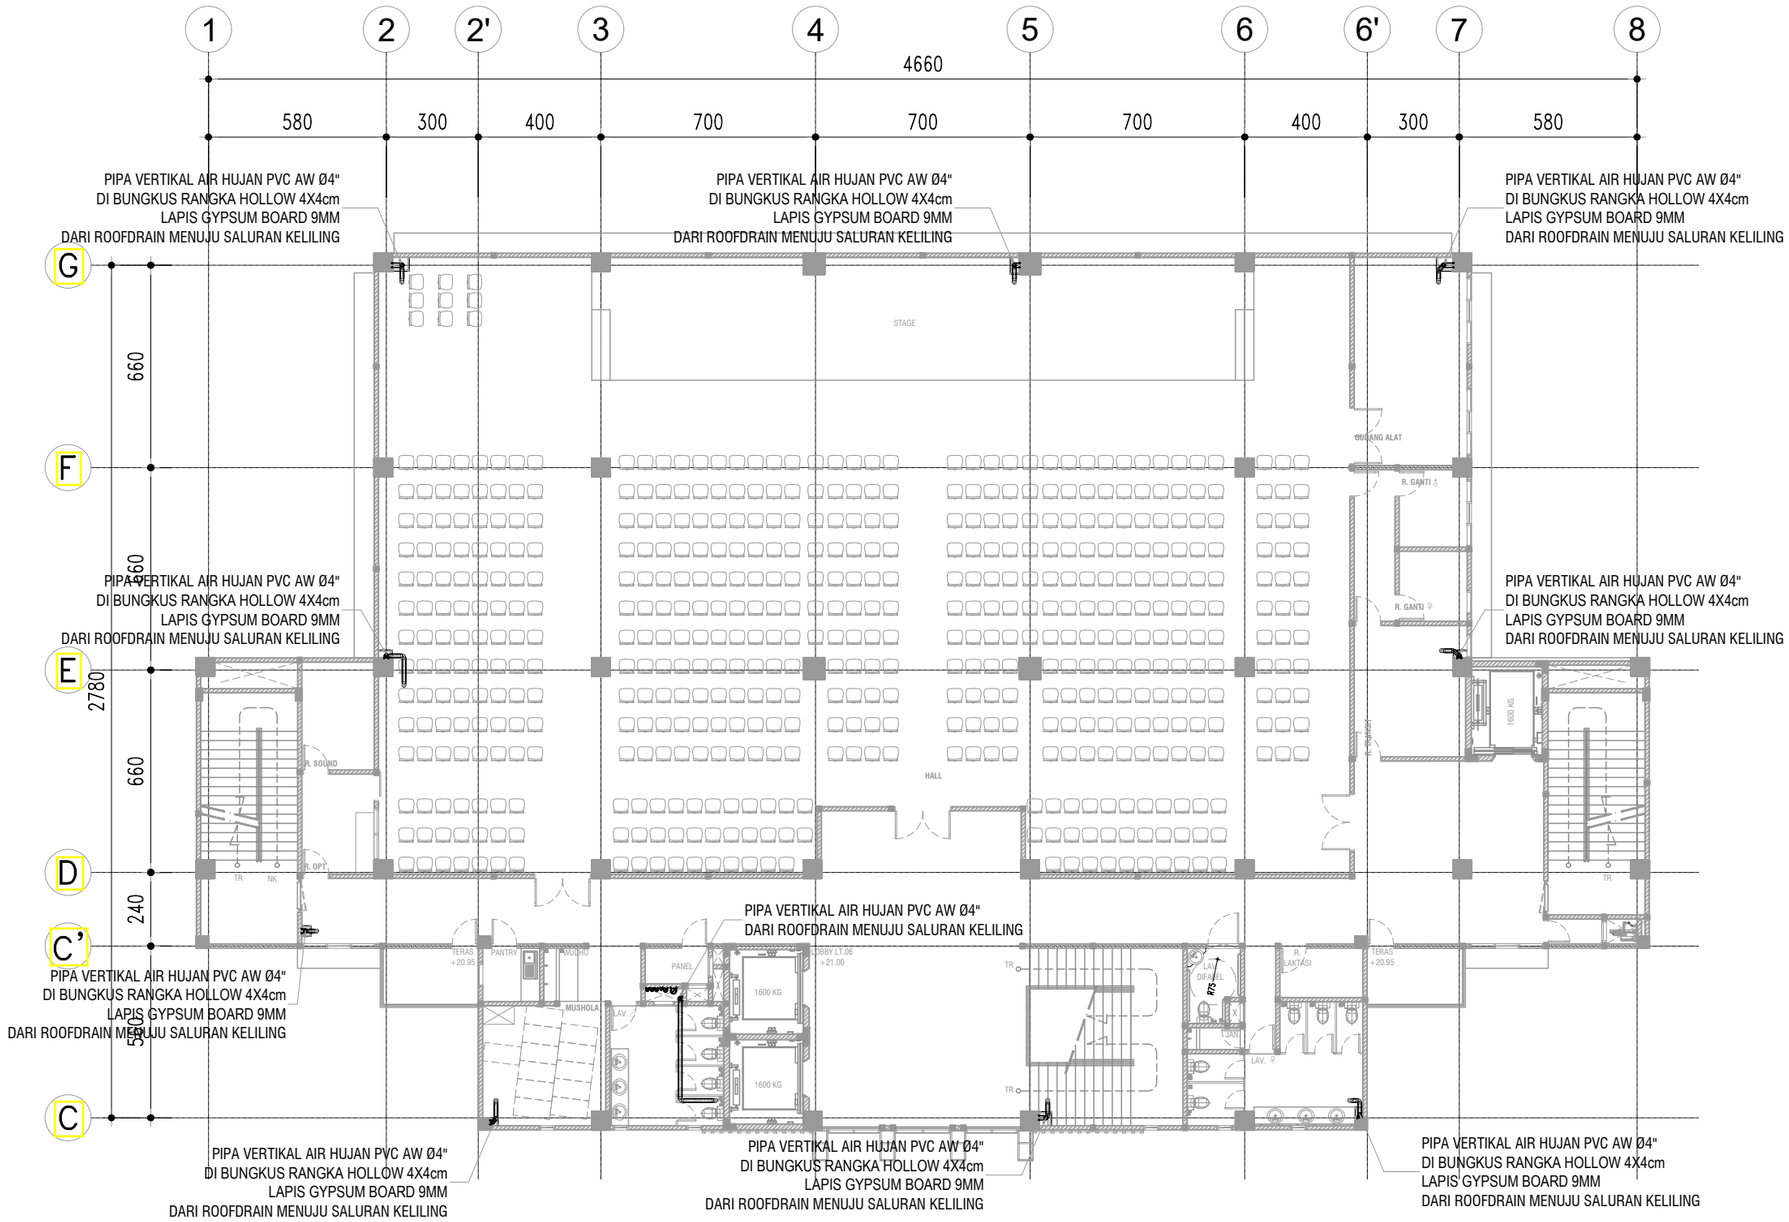

DENAH INSTALASI AIR HUJAN LT.06

SKALA 1 : 200

KEMENTERIAN PENDIDIKAN DAN KEBUDAYAAN
UNIVERSITAS JENDERAL SOEDIRMAN
JL. Prof. Dr. H. R. Bunyamin No. 708
KOTAK POS 115
TELP. (0281) 635292
PURWOKERTO 53122

PEKERJAAN:

PERENCANAAN GEDUNG
INTEGRATED MEDICAL EDUCATION (IME)
UNIVERSITAS JENDERAL SOEDIRMAN
TAHUN ANGGARAN 2024

MENGETAHUI & MENYETUJUI

PENJABAT PEMBUAT KOMITMEN

Ir. GATHOT HERI SUDIBYO, S.T., M.T.
NIP. 19720222 200003 1 001

MENGETAHUI & MENYETUJUI

PERENCANA

PT. POLA DWIPA
JL. DR. WAHIDIN 167, SEMARANG 50253
TELP. (024) 8312282, FAX. (024) 8312271
E-mail : poladwip@gmail.com

TEAM LEADER	Ir. Drs. SUNARTO, M.T.	
AHLI ARSITEKTUR	Dr. Ir. ROBERT RIANTO W., M.T.	
AHLI STRUKTUR	Ir. SUBIYANTO	
AHLI MEP	RACHMAD WIDHI RAHARDJO, S.T.	
AHLI K3 KONSTR.	WISHNU WARDHANA S., S.T.	
DIGAMBAR	AMEL RESTU PRAHESTI, S.Ars.	

JUDUL GAMBAR

DENAH INSTALASI AIR HUJAN LT.06

SKALA	KODE GAMBAR	NO. GAMBAR
1 : 200	ME	ME-18-06

KETERANGAN	TGL	TTD

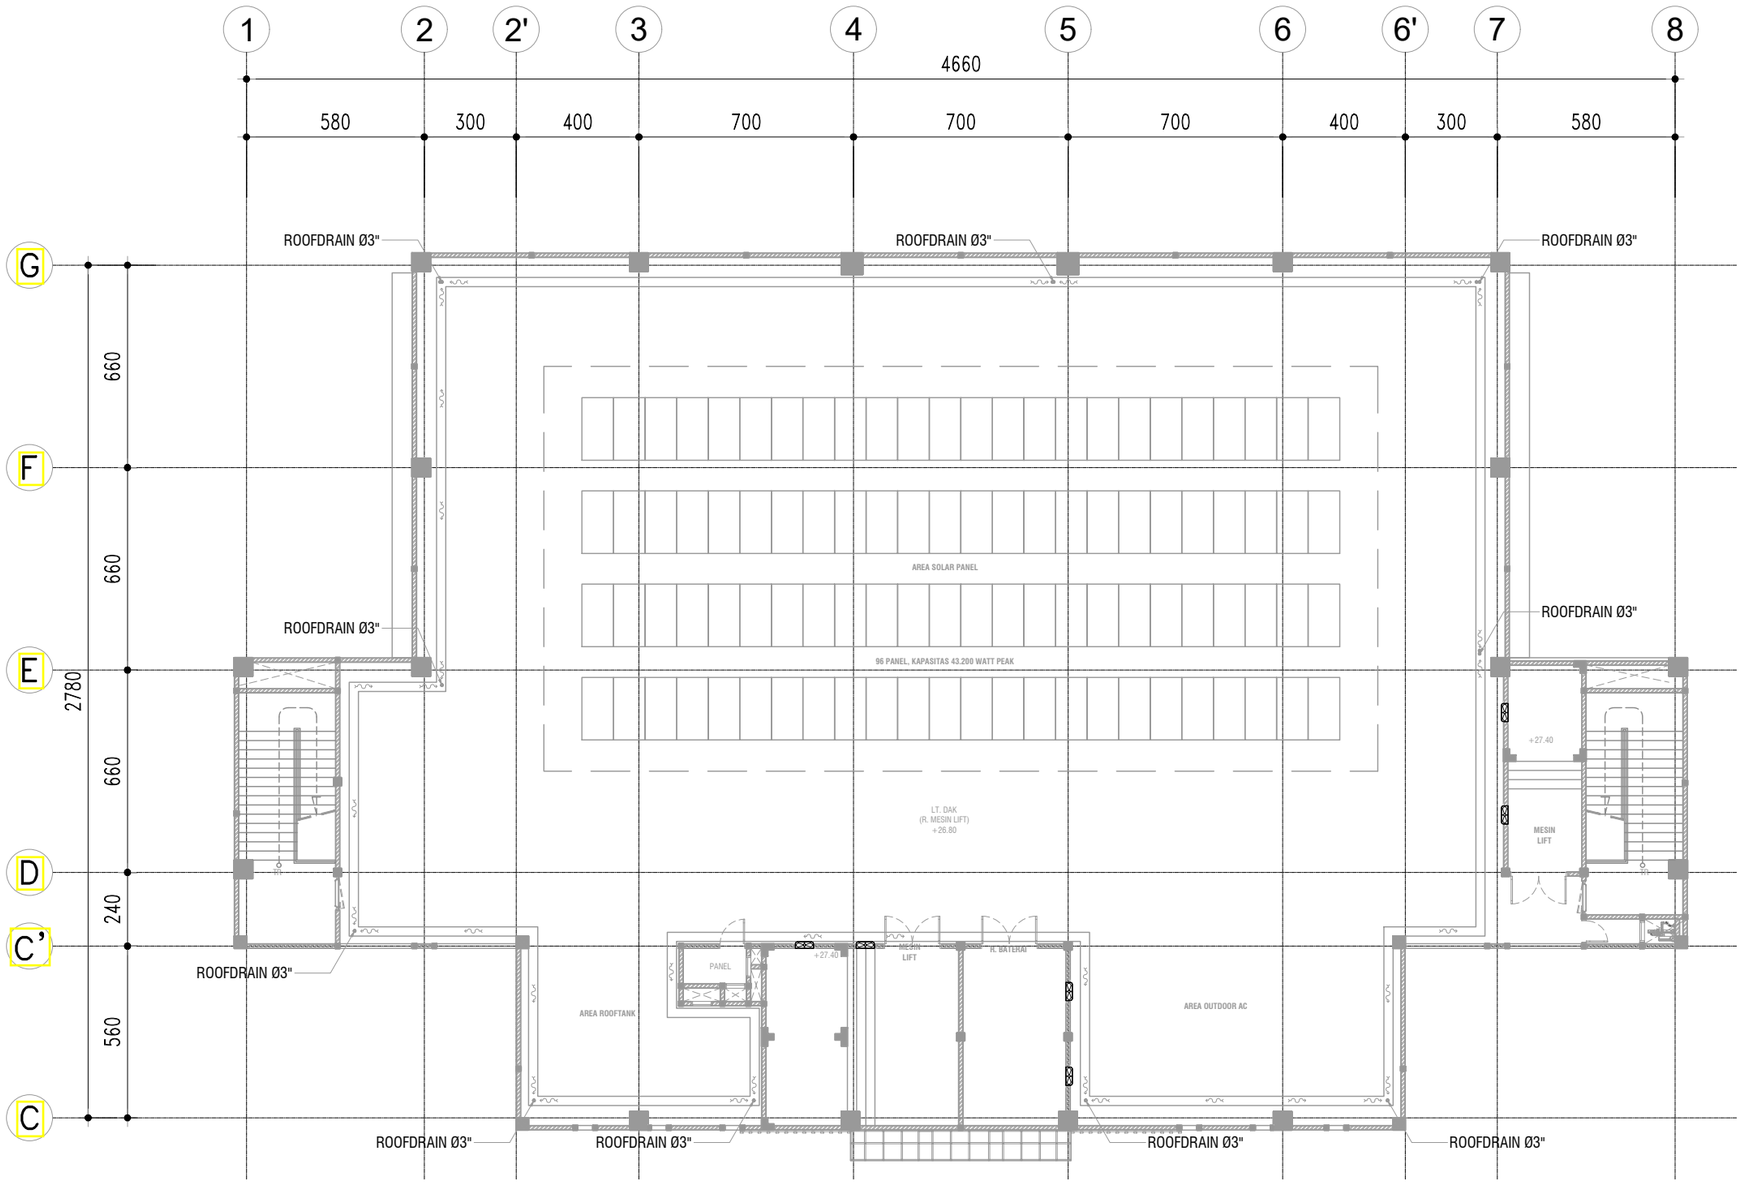

DENAH INSTALASI AIR HUJAN LT.DAK

SKALA 1 : 200

KEMENTERIAN PENDIDIKAN DAN KEBUDAYAAN
UNIVERSITAS JENDERAL SOEDIRMAN
JL. Prof. Dr. H. R. Bunyamin No. 708
KOTAK POS 115
TELP. (0281) 635292
PURWOKERTO 53122

PEKERJAAN:

PERENCANAAN GEDUNG
INTEGRATED MEDICAL EDUCATION (IME)
UNIVERSITAS JENDERAL SOEDIRMAN
TAHUN ANGGARAN 2024

MENGETAHUI & MENYETUJUI

PENJABAT PEMBUAT KOMITMEN

Ir. GATHOT HERI SUDIBYO, S.T., M.T.
NIP. 19720222 200003 1 001

MENGETAHUI & MENYETUJUI

PERENCANA

PT. POLA DWIPA
JL. DR. WAHIDIN 167, SEMARANG 50253
TELP. (024) 8312282, FAX. (024) 8312271
E-mail : poladwip@gmail.com

TEAM LEADER	Ir. Drs. SUNARTO, M.T.	
AHLI ARSITEKTUR	Dr. Ir. ROBERT RIANTO W., M.T.	
AHLI STRUKTUR	Ir. SUBIYANTO	
AHLI MEP	RACHMAD WIDHI RAHARDJO, S.T.	
AHLI K3 KONSTR.	WISHNU WARDHANA S., S.T.	
DIGAMBAR	AMEL RESTU PRAHESTI, S.Ars.	

JUDUL GAMBAR

DENAH INSTALASI AIR HUJAN LT.DAK

SKALA	KODE GAMBAR	NO. GAMBAR
1 : 200	ME	ME-18-07

KETERANGAN	TGL	TTD

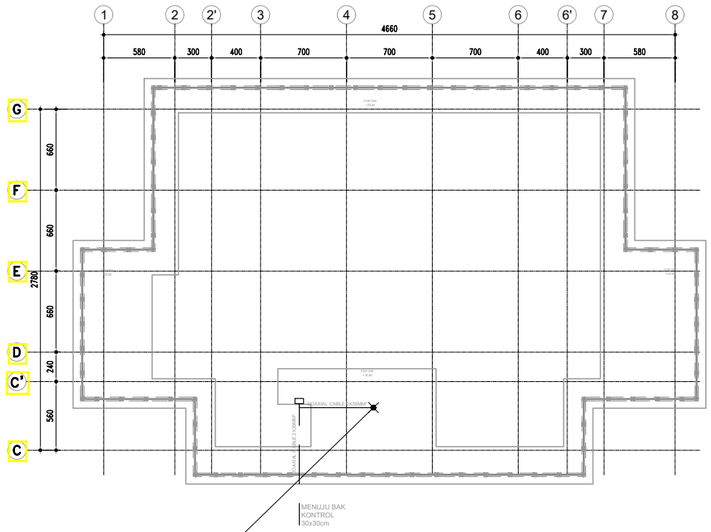

DENAH INSTALASI PENANGKAL PETIR

SKALA 1 : 500

KEMENTERIAN PENDIDIKAN DAN KEBUDAYAAN
UNIVERSITAS JENDERAL SOEDIRMAN
JL. Prof. Dr. H. R. Bunyamin No. 708
KOTAK POS 115
TELP. (0281) 635292
PURWOKERTO 53122

PEKERJAAN:

PERENCANAAN GEDUNG
INTEGRATED MEDICAL EDUCATION (IME)
UNIVERSITAS JENDERAL SOEDIRMAN
TAHUN ANGGARAN 2024

MENGETAHUI & MENYETUJUI

PENJABAT PEMBUAT KOMITMEN

Ir. GATHOT HERI SUDIBYO, S.T., M.T.
NIP. 19720222 200003 1 001

MENGETAHUI & MENYETUJUI

PERENCANA

PT. POLA DWIPA
JL. DR. WAHIDIN 167, SEMARANG 50253
TELP. (024) 8312282, FAX. (024) 8312271
E-mail : poladwip@gmail.com

TEAM LEADER	Ir. Drs. SUNARTO, M.T.	
AHLI ARSITEKTUR	Dr. Ir. ROBERT RIANTO W., M.T.	
AHLI STRUKTUR	Ir. SUBIYANTO	
AHLI MEP	RACHMAD WIDHI RAHARDJO, S.T.	
AHLI K3 KONSTR.	WISHNU WARDHANA S., S.T.	
DIGAMBAR	AMEL RESTU PRAHESTI, S.Ars.	

JUDUL GAMBAR

DENAH INSTALASI PENANGKAL PETIR

SKALA	KODE GAMBAR	NO. GAMBAR
1 : 500	ME	ME-19-01

KETERANGAN	TGL	TTD

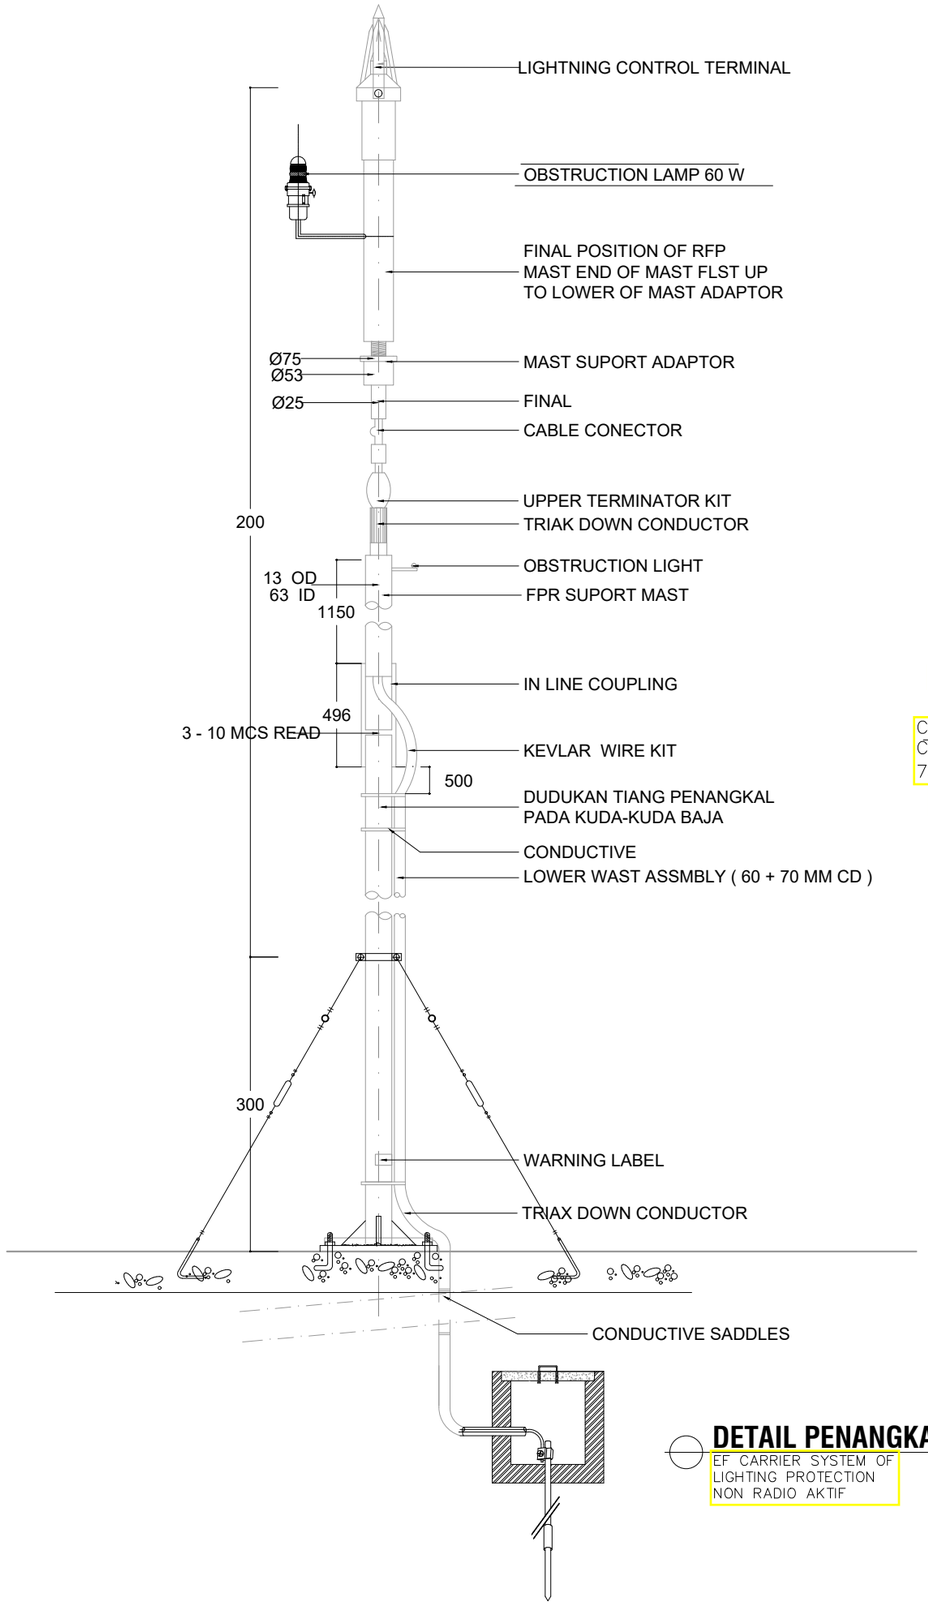

DETAIL PENANGKAL PETIR EF

EF CARRIER SYSTEM OF
LIGHTING PROTECTION
NON RADIO AKTIF

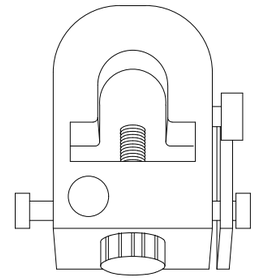

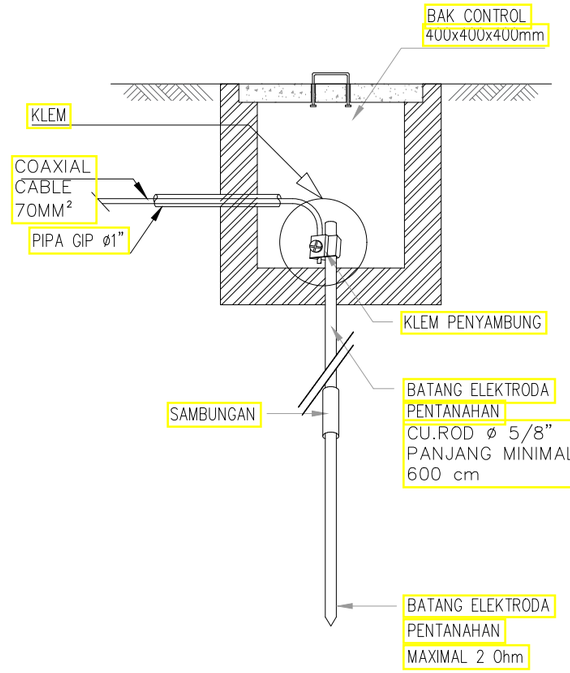

DETAIL KLEM

skala N.T.S.

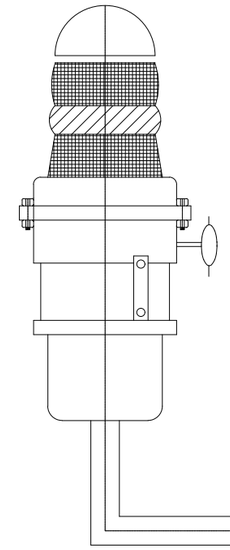

DETAIL OBSTRUCTION LIGHT 60 W

skala N.T.S.

KEMENTERIAN PENDIDIKAN DAN KEBUDAYAAN
UNIVERSITAS JENDERAL SOEDIRMAN
JL. Prof. Dr. H. R. Bunyamin No. 708
KOTAK POS 115
TELP. (0281) 635292
PURWOKERTO 53122

PEKERJAAN:

PERENCANAAN GEDUNG
INTEGRATED MEDICAL EDUCATION (IME)
UNIVERSITAS JENDERAL SOEDIRMAN
TAHUN ANGGARAN 2024

MENGETAHUI & MENYETUJUI

PENJABAT PEMBUAT KOMITMEN

Ir. GATHOT HERI SUDIBYO, S.T., M.T.
NIP. 19720222 200003 1 001

MENGETAHUI & MENYETUJUI

PERENCANA

PT. POLA DWIPA
JL. DR. WAHIDIN 167, SEMARANG 50253
TELP. (024) 8312282, FAX. (024) 8312271
E-mail : poladwip@gmail.com

TEAM LEADER	Ir. Drs. SUNARTO, M.T.	
AHLI ARSITEKTUR	Dr. Ir. ROBERT RIANTO W., M.T.	
AHLI STRUKTUR	Ir. SUBIYANTO	
AHLI MEP	RACHMAD WIDHI RAHARDJO, S.T.	
AHLI K3 KONSTR.	WISHNU WARDHANA S., S.T.	
DIGAMBAR	AMEL RESTU PRAHESTI, S.Ars.	

JUDUL GAMBAR

DENAH INSTALASI PENANGKAL PETIR

SKALA	KODE GAMBAR	NO. GAMBAR
1 : 500	ME	ME-19-02

KETERANGAN	TGL	TTD

Xref G:\hari ini\ARS 28 OKT\#KOP ARS.dwg

Xref G:\hari ini\ARS 28 OKT\#KOP ARS.dwg

Xref G:\hari ini\ARS 28 OKT\#KOP ARS.dwg

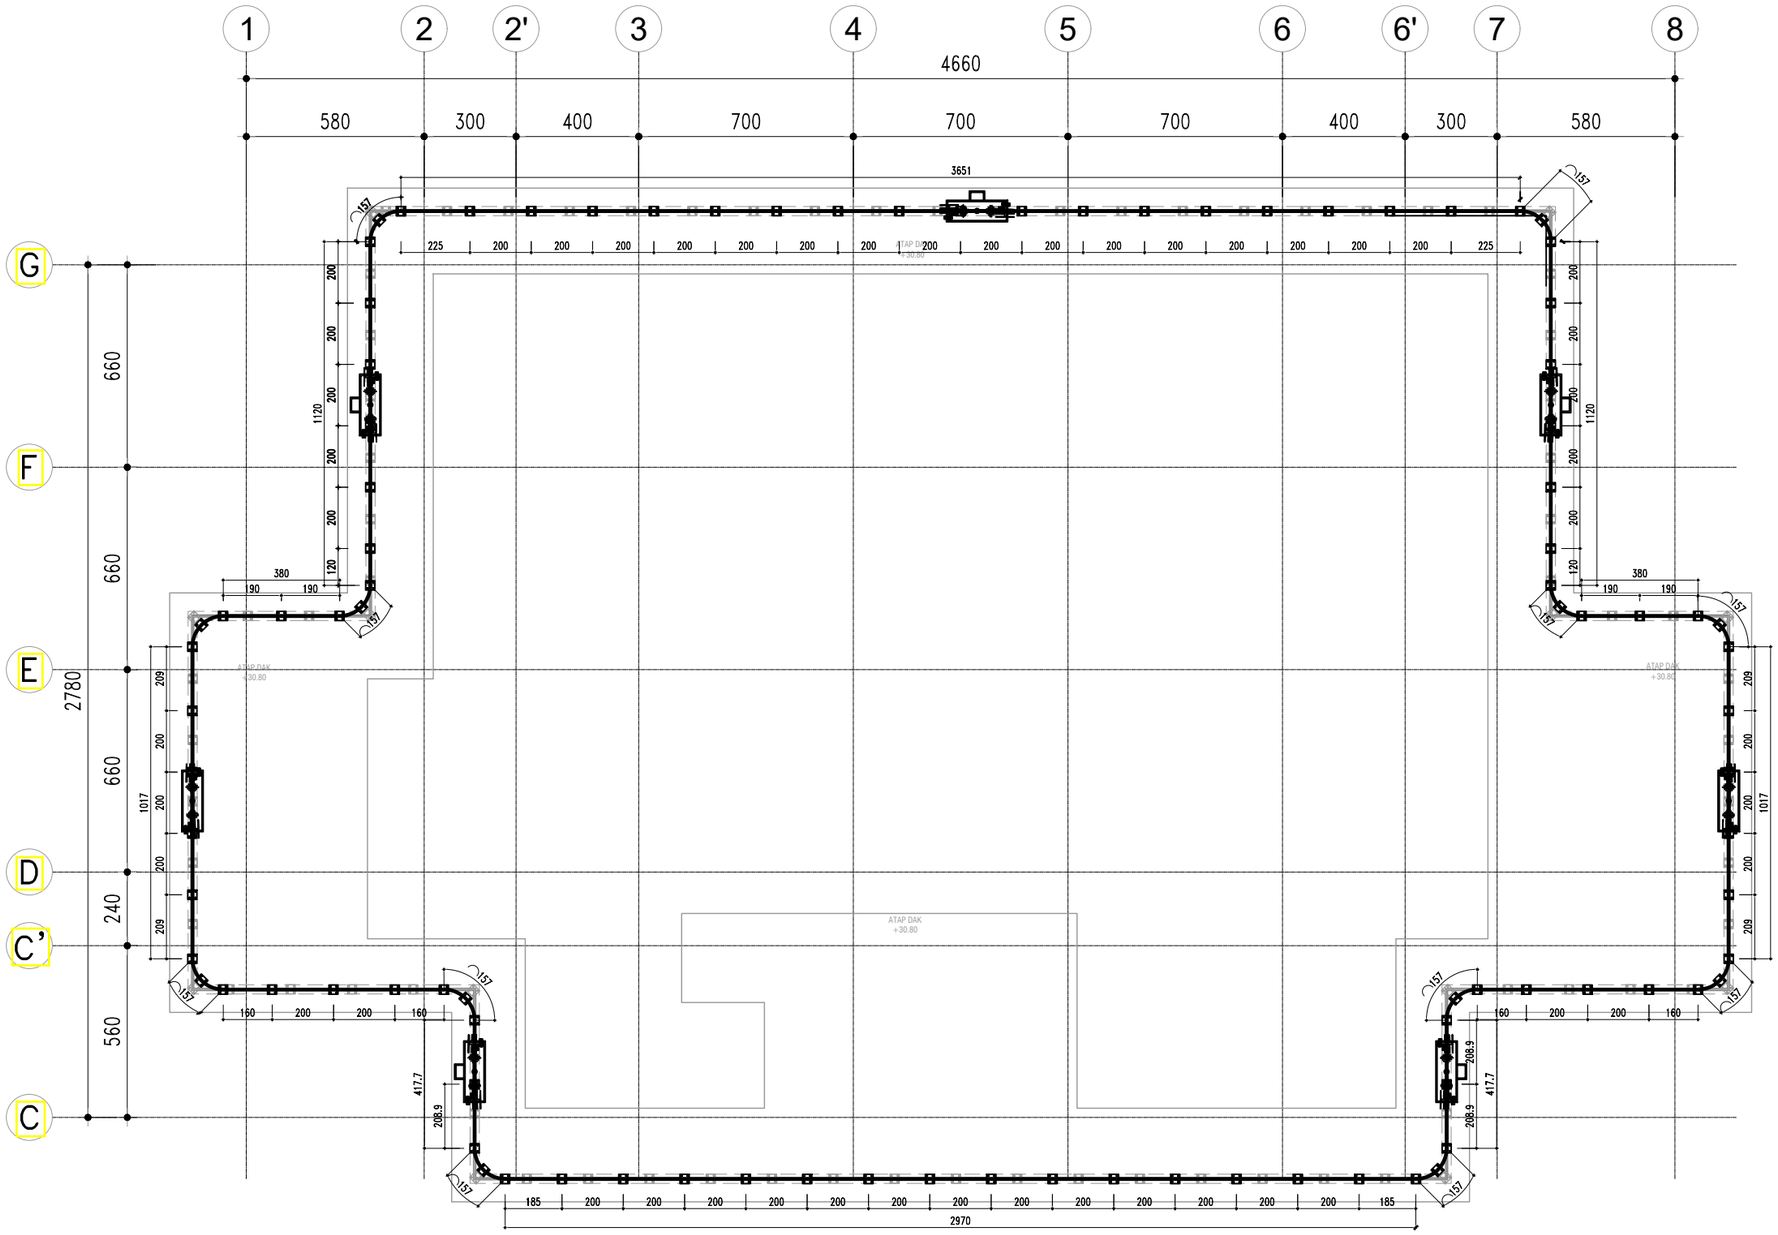

DENAH GONDOLA

SKALA 1 : 200

KEMENTERIAN PENDIDIKAN DAN KEBUDAYAAN
UNIVERSITAS JENDERAL SOEDIRMAN
JL. Prof. Dr. H. R. Bunyamin No. 708
KOTAK POS 115
TELP. (0281) 635292
PURWOKERTO 53122

PEKERJAAN:

PERENCANAAN GEDUNG
INTEGRATED MEDICAL EDUCATION (IME)
UNIVERSITAS JENDERAL SOEDIRMAN
TAHUN ANGGARAN 2024

MENGETAHUI & MENYETUJUI

PENJABAT PEMBUAT KOMITMEN

Ir. GATHOT HERI SUDIBYO, S.T., M.T.
NIP. 19720222 200003 1 001

MENGETAHUI & MENYETUJUI

PERENCANA

PT. POLA DWIPA
JL. DR. WAHIDIN 167, SEMARANG 50253
TELP. (024) 8312282, FAX. (024) 8312271
E-mail : poladwip@gmail.com

TEAM LEADER	Ir. Drs. SUNARTO, M.T.	
AHLI ARSITEKTUR	Dr. Ir. ROBERT RIANTO W., M.T.	
AHLI STRUKTUR	Ir. SUBIYANTO	
AHLI MEP	RACHMAD WIDHI RAHARDJO, S.T.	
AHLI K3 KONSTR.	WISHNU WARDHANA S., S.T.	
DIGAMBAR	AMEL RESTU PRAHESTI, S.Ars.	

JUDUL GAMBAR

DENAH GONDOLA

SKALA	KODE GAMBAR	NO. GAMBAR
1 : 200	ME	ME-20-01

KETERANGAN	TGL	TTD

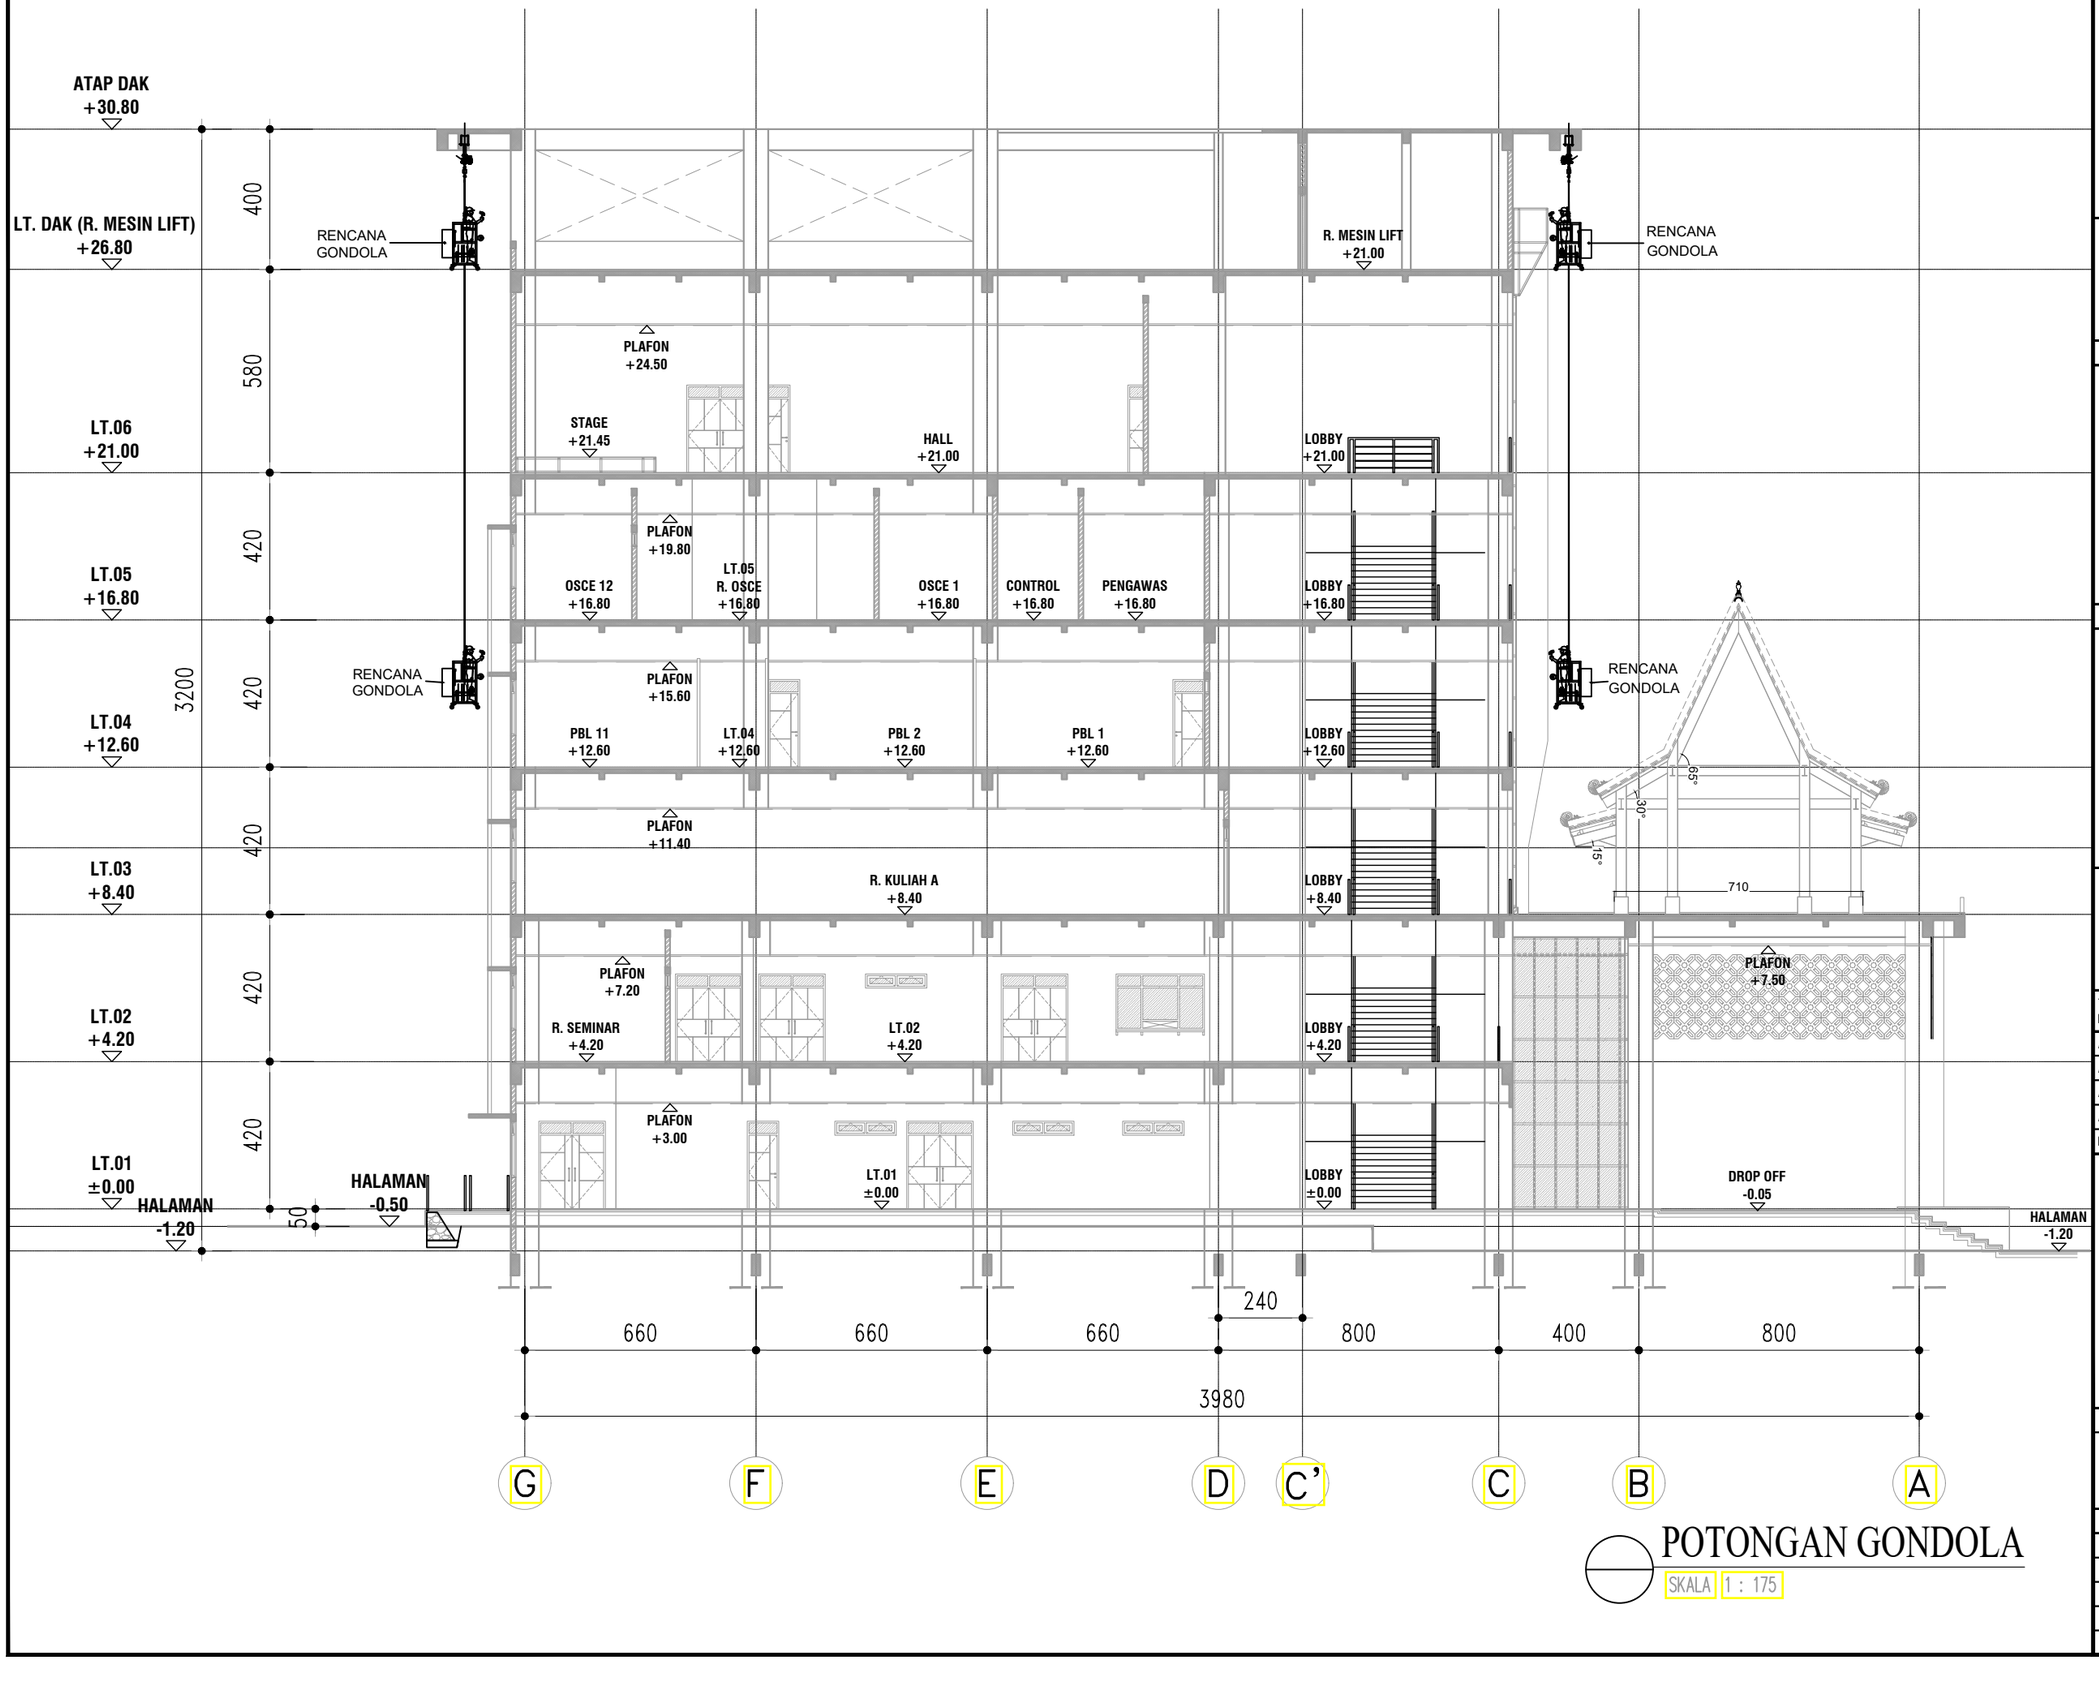

POTONGAN GONDOLA

SKALA 1 : 175

KEMENTERIAN PENDIDIKAN DAN KEBUDAYAAN
UNIVERSITAS JENDERAL SOEDIRMAN
JL. Prof. Dr. H. R. Bunyamin No. 708
KOTAK POS 115
TELP. (0281) 635292
PURWOKERTO 53122

PEKERJAAN:

PERENCANAAN GEDUNG
INTEGRATED MEDICAL EDUCATION (IME)
UNIVERSITAS JENDERAL SOEDIRMAN
TAHUN ANGGARAN 2024

MENGETAHUI & MENYETUJUI

PENJABAT PEMBUAT KOMITMEN

Ir. GATHOT HERI SUDIBYO, S.T., M.T.
NIP. 19720222 200003 1 001

MENGETAHUI & MENYETUJUI

PERENCANA

PT. POLA DWIPA
JL. DR. WAHIDIN 167, SEMARANG 50253
TELP. (024) 8312282, FAX. (024) 8312271
E-mail : poladwip@gmail.com

TEAM LEADER	Ir. Drs. SUNARTO, M.T.	
AHLI ARSITEKTUR	Dr. Ir. ROBERT RIANTO W., M.T.	
AHLI STRUKTUR	Ir. SUBIYANTO	
AHLI MEP	RACHMAD WIDHI RAHARDJO, S.T.	
AHLI K3 KONSTR.	WISHNU WARDHANA S., S.T.	
DIGAMBAR	AMEL RESTU PRAHESTI, S.Ars.	

JUDUL GAMBAR

POTONGAN GONDOLA

SKALA	KODE GAMBAR	NO. GAMBAR
1 : 175	ME	ME-20-02

KETERANGAN	TGL	TTD

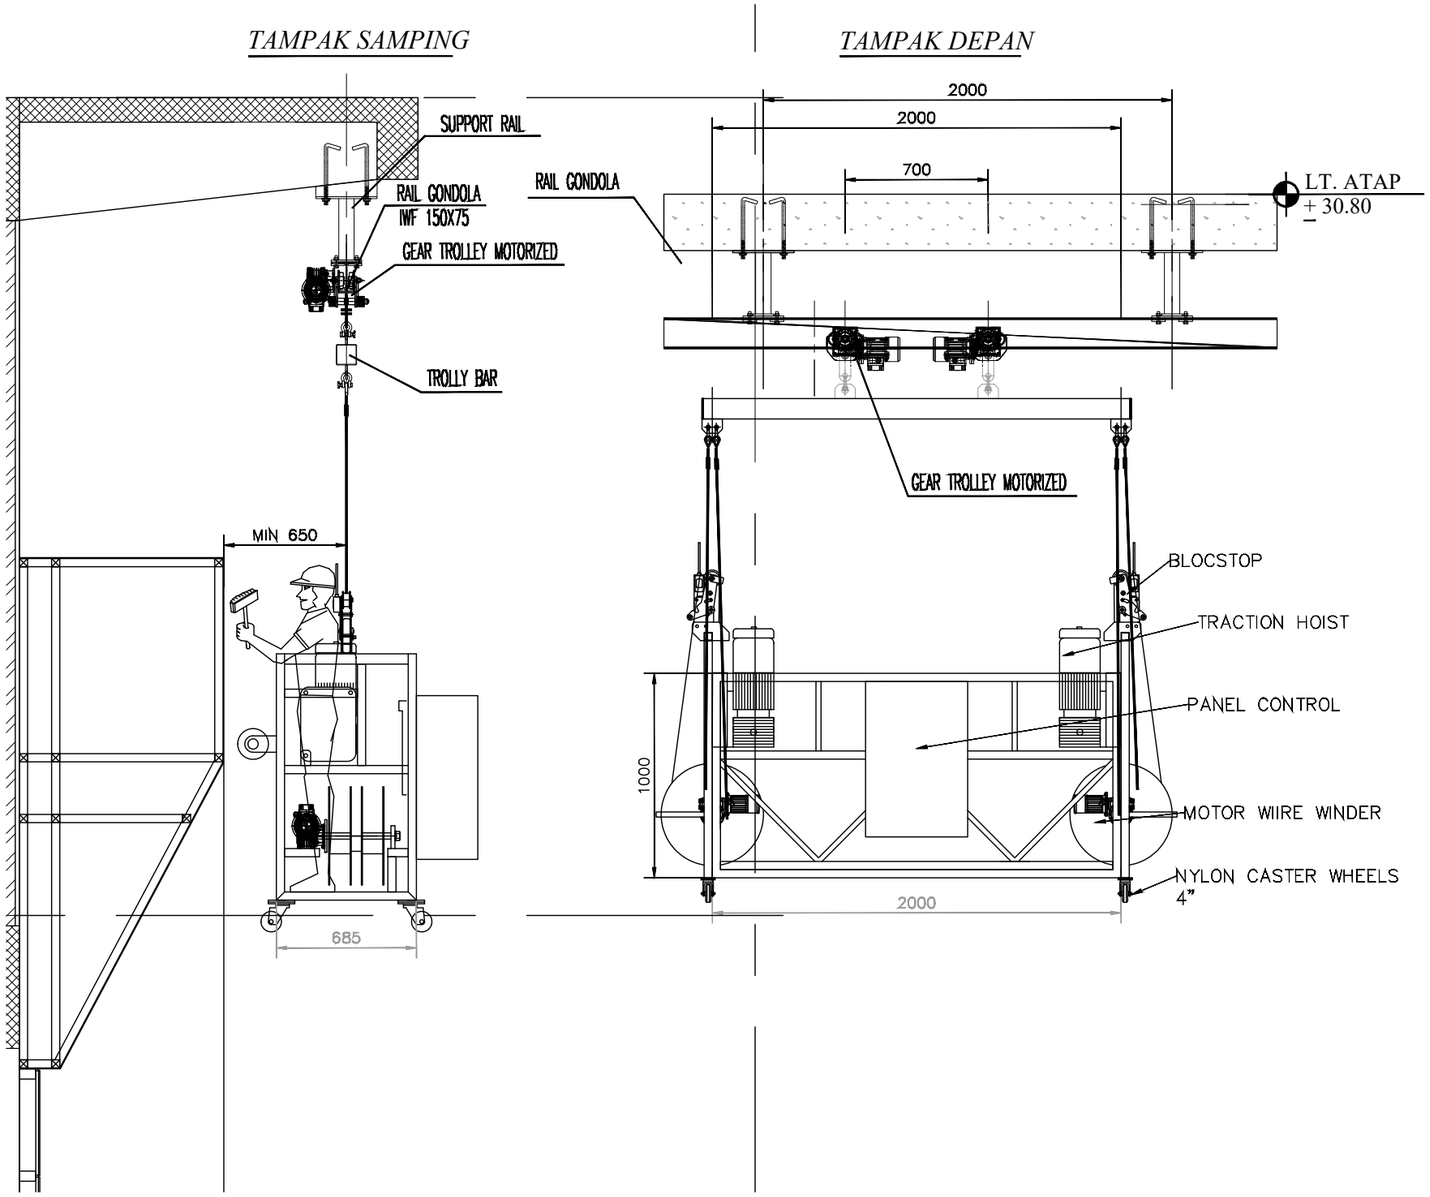

DETAIL GONDOLA

SKALA 1 : 30

KEMENTERIAN PENDIDIKAN DAN KEBUDAYAAN
UNIVERSITAS JENDERAL SOEDIRMAN
JL. Prof. Dr. H. R. Bunyamin No. 708
KOTAK POS 115
TELP. (0281) 635292
PURWOKERTO 53122

PEKERJAAN:

PERENCANAAN GEDUNG
INTEGRATED MEDICAL EDUCATION (IME)
UNIVERSITAS JENDERAL SOEDIRMAN
TAHUN ANGGARAN 2024

MENGETAHUI & MENYETUJUI

PENJABAT PEMBUAT KOMITMEN

Ir. GATHOT HERI SUDIBYO, S.T., M.T.
NIP. 19720222 200003 1 001

MENGETAHUI & MENYETUJUI

PERENCANA

PT. POLA DWIPA
JL. DR. WAHIDIN 167, SEMARANG 50253
TELP. (024) 8312282, FAX. (024) 8312271
E-mail : poladwip@gmail.com

TEAM LEADER	Ir. Drs. SUNARTO, M.T.	
AHLI ARSITEKTUR	Dr. Ir. ROBERT RIANTO W., M.T.	
AHLI STRUKTUR	Ir. SUBIYANTO	
AHLI MEP	RACHMAD WIDHI RAHARDJO, S.T.	
AHLI K3 KONSTR.	WISHNU WARDHANA S., S.T.	
DIGAMBAR	AMEL RESTU PRAHESTI, S.Ars.	

JUDUL GAMBAR

DETAIL GONDOLA

SKALA	KODE GAMBAR	NO. GAMBAR
1 : 30	ME	ME-20-03

KETERANGAN	TGL	TTD

DAFTAR GAMBAR STRUKTUR

JASA KONSULTANSI PERENCANAAN GEDUNGINTEGRATED MEDICAL EDUCATION (IME)
UNIVERSITAS JENDERAL SOEDIRMAN TAHUN ANGGARAN 2024

NO	KODE GAMBAR	JUDUL GAMBAR	SKALA
	STR-00	**INFORMASI UMUM**	
1	STR-00-01	DAFTAR GAMBAR	N.T.S
2	STR-00-02	DAFTAR GAMBAR	N.T.S
	STR-01	**STANDARISASI**	
3	STR-01-01	GAMBAR STANDAR STRUKTUR	N.T.S
4	STR-01-02	GAMBAR STANDAR STRUKTUR	N.T.S
5	STR-01-03	GAMBAR STANDAR STRUKTUR	N.T.S
6	STR-01-04	GAMBAR STANDAR STRUKTUR	N.T.S
7	STR-01-05	GAMBAR STANDAR STRUKTUR	N.T.S
	STR-02	**PONDASI**	
8	STR-02-01	KEYPLAN PONDASI LT.01	1 : 200
9	STR-02-02	DETAIL PONDASI	1 : 30
	STR-03	**KOLOM**	
10	STR-03-01	KEYPLAN KOLOM LT.01	1 : 200
11	STR-03-02	KEYPLAN KOLOM LT.02	1 : 200
12	STR-03-03	KEYPLAN KOLOM LT.03	1 : 200
13	STR-03-04	KEYPLAN KOLOM LT.04	1 : 200
14	STR-03-05	KEYPLAN KOLOM LT.05	1 : 200
15	STR-03-06	KEYPLAN KOLOM LT.06	1 : 200
16	STR-03-07	KEYPLAN KOLOM LT. DAK (R. MESIN LIFT)	1 : 200
17	STR-03-08	KEYPLAN KOLOM PRAKTIS LT.01	1 : 200
18	STR-03-09	KEYPLAN KOLOM PRAKTIS LT.02	1 : 200
19	STR-03-10	KEYPLAN KOLOM PRAKTIS LT.03	1 : 200
20	STR-03-11	KEYPLAN KOLOM PRAKTIS LT.04	1 : 200
21	STR-03-12	KEYPLAN KOLOM PRAKTIS LT.05	1 : 200
22	STR-03-13	KEYPLAN KOLOM PRAKTIS LT.06	1 : 200
23	STR-03-14	KEYPLAN KOLOM PRAKTIS LT. DAK (R. MESIN LIFT)	1 : 200
24	STR-03-15	DETAIL KOLOM	N.T.S.
	STR-04	**SLOOF & BALOK**	
25	STR-04-01	KEYPLAN SLOOF LT.01	1 : 200
27	STR-04-03	KEYPLAN BALOK LT.02	1 : 200
29	STR-04-05	KEYPLAN BALOK LT.03	1 : 200
31	STR-04-07	KEYPLAN BALOK LT.04	1 : 200
33	STR-04-09	KEYPLAN BALOK LT.05	1 : 200

NO	KODE GAMBAR	JUDUL GAMBAR	SKALA
35	STR-04-11	KEYPLAN BALOK LT.06	1 : 200
37	STR-04-13	KEYPLAN BALOK LT. DAK (R. MESIN LIFT)	1 : 200
38	STR-04-14	KEYPLAN BALOK ATAP	1 : 200
39	STR-04-15	DETAIL SLOOF & BALOK	N.T.S.
40	STR-04-15	DETAIL SLOOF & BALOK	N.T.S.
	STR-05	**PENULANGAN PLAT**	
41	STR-05-01	KEYPLAN PENULANGAN PLAT LT.01 ELV. +2.90	1 : 200
42	STR-05-02	KEYPLAN PENULANGAN PLAT LT.02	1 : 200
43	STR-05-03	KEYPLAN PENULANGAN PLAT LT.02 ELV. +7.10	1 : 200
44	STR-05-04	KEYPLAN PENULANGAN PLAT LT.03	1 : 200
45	STR-05-05	KEYPLAN PENULANGAN PLAT LT.03 ELV. +11.30	1 : 200
46	STR-05-06	KEYPLAN PENULANGAN PLAT LT.04	1 : 200
47	STR-05-07	KEYPLAN PENULANGAN PLAT LT.04 ELV. +15.50	1 : 200
48	STR-05-08	KEYPLAN PENULANGAN PLAT LT.05	1 : 200
49	STR-05-09	KEYPLAN PENULANGAN PLAT LT.05 ELV. +19.70	1 : 200
50	STR-05-10	KEYPLAN PENULANGAN PLAT LT.06	1 : 200
51	STR-05-11	KEYPLAN PENULANGAN PLAT LT.06 ELV. +23.90	1 : 200
52	STR-05-12	KEYPLAN PENULANGAN PLAT LT. DAK (R. MESIN LIFT)	1 : 200
53	STR-05-13	KEYPLAN PENULANGAN PLAT ATAP	1 : 200
	STR-06	**LIFT**	
54	STR-06-01	KEYPLAN LIFT	1 : 200
55	STR-06-02	DENAH KOLOM LIFT TYPE A DAN DENAH PIT LIFT	1 : 40
56	STR-06-03	PENULANGAN PIT LIFT DAN PENULANGAN DINDING LIFT	1 : 40
57	STR-06-04	POTONGAN 01 TYPE A	1 : 40
58	STR-06-05	POTONGAN 01 TYPE A	1 : 40
59	STR-06-06	POTONGAN 01 TYPE A	1 : 40
60	STR-06-07	POTONGAN 01 TYPE A	1 : 40
61	STR-06-08	POTONGAN TULANGAN PIT LIFT DAN DETAIL TULANGAN KOLOM DAN BALOK SABUK LIFT	1 : 20
62	STR-06-09	DENAH KOLOM LIFT TYPE B DAN DENAH PIT LIFT	1 : 40
63	STR-06-10	PENULANGAN PIT LIFT DAN PENULANGAN DINDING LIFT	1 : 40
64	STR-06-11	POTONGAN 01 TYPE B	1 : 40
65	STR-06-12	POTONGAN 01 TYPE B	1 : 40
66	STR-06-13	POTONGAN 01 TYPE B	1 : 40
67	STR-06-14	POTONGAN 01 TYPE B	1 : 40
68	STR-06-15	POTONGAN TULANGAN PIT LIFT DAN DETAIL TULANGAN KOLOM DAN BALOK SABUK LIFT	1 : 20

KEMENTERIAN PENDIDIKAN DAN KEBUDAYAAN
UNIVERSITAS JENDERAL SOEDIRMAN
JL. Prof. Dr. H. R. Bunyamin No. 708
KOTAK POS 115
TELP. (0281) 635292
PURWOKERTO 53122

PEKERJAAN:

PERENCANAAN GEDUNG
INTEGRATED MEDICAL EDUCATION (IME)
UNIVERSITAS JENDERAL SOEDIRMAN
TAHUN ANGGARAN 2024

MENGETAHUI & MENYETUJUI

PENJABAT PEMBUAT KOMITMEN

Ir. GATHOT HERI SUDIBYO, S.T., M.T.
NIP. 19720222 200003 1 001

MENGETAHUI & MENYETUJUI

PERENCANA

PT. POLA DWIPA
JL. DR. WAHIDIN 167, SEMARANG 50253
TELP. (024) 8312282, FAX. (024) 8312271
E-mail : poladwip@gmail.com

TEAM LEADER	Ir. Drs. SUNARTO, M.T.	
AHLI ARSITEKTUR	Dr. Ir. ROBERT RIANTO W., M.T.	
AHLI STRUKTUR	Ir. SUBIYANTO	
AHLI MEP	RACHMAD WIDHI RAHARDJO, S.T.	
AHLI K3 KONSTR.	WISHNU WARDHANA S., S.T.	
DIGAMBAR	AMEL RESTU PRAHESTI, S.Ars.	

JUDUL GAMBAR

DAFTAR GAMBAR -1

SKALA	KODE GAMBAR	NO. GAMBAR
N.T.S	STR	STR-00-01

KETERANGAN	TGL	TTD

DAFTAR GAMBAR STRUKTUR

JASA KONSULTANSI PERENCANAAN GEDUNGINTEGRATED MEDICAL EDUCATION (IME)
UNIVERSITAS JENDERAL SOEDIRMAN TAHUN ANGGARAN 2024

NO	KODE GAMBAR	JUDUL GAMBAR	SKALA
	STR-07	**TANGGA**	
69	STR-07-01	KEYPLAN TANGGA TYPICAL (LT.01-LT.DAK)	1 : 200
70	STR-07-02	DENAH TANGGA TYPE 01	1 : 50
71	STR-07-03	DENAH TANGGA TYPE 01	1 : 50
72	STR-07-04	DENAH TANGGA TYPE 01	1 : 50
73	STR-07-05	POTONGAN TANGGA TYPE 01	1 : 60
74	STR-07-06	POTONGAN TANGGA TYPE 01	1 : 60
75	STR-07-07	POTONGAN TANGGA TYPE 01 DAN DETAIL BALOK	1:60,N.T.S
76	STR-07-08	DENAH TANGGA TYPE 02	1:50
77	STR-07-09	DENAH TANGGA TYPE 02	1:50
78	STR-07-10	DENAH TANGGA TYPE 02	1:50
79	STR-07-11	DENAH TANGGA TYPE 02	1:50
80	STR-07-12	POTONGAN TANGGA TYPE 02	1:60
81	STR-07-13	POTONGAN TANGGA TYPE 02	1:60
82	STR-07-14	POTONGAN TANGGA TYPE 02 DAN DETAIL BALOK	1:60,N.T.S.
83	STR-07-15	DENAH TANGGA TYPE 03	1:50
84	STR-07-16	DENAH TANGGA TYPE 03	1:50
85	STR-07-17	DENAH TANGGA TYPE 03	1:50
86	STR-07-18	DENAH TANGGA TYPE 03	1:50
87	STR-07-19	POTONGAN TANGGA TYPE 03	1:60
88	STR-07-20	POTONGAN TANGGA TYPE 03	1:60
89	STR-07-21	POTONGAN TANGGA TYPE 03 DAN DETAIL BALOK	1:60,N.T.S.
	STR-08	**GWT**	
90	STR-08-01	KEYPLAN GWT HYDRANT & AIR BERSIH	1 : 450
91	STR-08-02	DENAH KOLOM GWT	1 : 75
92	STR-08-03	DENAH SLOOF GWT	1 : 75
93	STR-08-04	DENAH PENULANGAN PLAT LANTAI GWT	1 : 75
94	STR-08-05	DENAH BALOK GWT	1 : 75
95	STR-08-06	DENAH PENULANGAN PLAT DAK ATAP GWT	1 : 75
96	STR-08-07	POTONGAN PENULANGAN GWT	1 : 25
	STR-09	**GWT HYDRANT & AIR BERSIH**	
97	STR-09-01	KEYPLAN LOKASI POS JAGA	1 : 450
98	STR-09-02	KEYPLAN PONDASI POS JAGA	1 : 50
99	STR-09-03	KEYPLAN KOLOM POS JAGA	1 : 50
100	STR-09-04	KEYPLAN SLOOF POS JAGA	1 : 50
101	STR-09-05	KEYPLAN BALOK ELV. +1.95 POS JAGA	1 : 50
102	STR-09-06	KEYPLAN BALOK ELV. +2.75 POS JAGA	1 : 50
103	STR-09-07	KEYPLAN PENULANGAN PLAT POS JAGA	1 : 50
	STR-10	**POWER HOUSE**	

NO	KODE GAMBAR	JUDUL GAMBAR	SKALA
104	STR-10-01	DENAH PONDASI ,KOLOM DAN BALOK	1 : 100
105	STR-10-02	DETAIL PONDASI	1 : 20
106	STR-10-03	DETAIL SLOOF & KOLOM	1 : 20
107	STR-10-04	POTONGAN 01	1 : 100
108	STR-10-05	DETAIL BANTALAN GENSET	1 : 20
109	STR-10-06	DENAH PENULANGAN PLAT DAK ATAP	1 : 100
	STR-11	**JOGLO**	
110	STR-11-01	DENAH KAP ATAP	1 : 60
111	STR-11-02	DENAH & DETAIL KOLOM,BALOK BETON	1 : 60
112	STR-11-03	DENAH KOLOM BAJA IWF	1 : 60
113	STR-11-04	DETAIL KOLOM BAJA	1 : 20
114	STR-11-05	DETAIL KOLOM BAJA	1 : 20
115	STR-11-06	DENAH KOLOM IWF	1 : 60
116	STR-11-07	DETAIL KUDA-KUDA K1	1 : 50
117	STR-11-08	DETAIL KUDA-KUDA 1/2K1	1 : 60
118	STR-11-09	DETAIL A-B	1 : 20

KEMENTERIAN PENDIDIKAN DAN KEBUDAYAAN
UNIVERSITAS JENDERAL SOEDIRMAN
JL. Prof. Dr. H. R. Bunyamin No. 708
KOTAK POS 115
TELP. (0281) 635292
PURWOKERTO 53122

PEKERJAAN:

PERENCANAAN GEDUNG
INTEGRATED MEDICAL EDUCATION (IME)
UNIVERSITAS JENDERAL SOEDIRMAN
TAHUN ANGGARAN 2024

MENGETAHUI & MENYETUJUI

PENJABAT PEMBUAT KOMITMEN

Ir. GATHOT HERI SUDIBYO, S.T., M.T.
NIP. 19720222 200003 1 001

MENGETAHUI & MENYETUJUI

PERENCANA

PT. POLA DWIPA
JL. DR. WAHIDIN 167, SEMARANG 50253
TELP. (024) 8312282, FAX. (024) 8312271
E-mail : poladwipa@gmail.com

TEAM LEADER	Ir. Drs. SUNARTO, M.T.	
AHLI ARSITEKTUR	Dr. Ir. ROBERT RIANTO W., M.T.	
AHLI STRUKTUR	Ir. SUBIYANTO	
AHLI MEP	RACHMAD WIDHI RAHARDJO, S.T.	
AHLI K3 KONSTR.	WISHNU WARDHANA S., S.T.	
DIGAMBAR	AMEL RESTU PRAHESTI, S.Ars.	

JUDUL GAMBAR

DAFTAR GAMBAR -2

SKALA	KODE GAMBAR	NO. GAMBAR
N.T.S	STR	STR-00-02

KETERANGAN	TGL	TTD

STANDARD DETAIL UNTUK PEKERJAAN STRUKTUR

UMUM

1. RUANG LINGKUP

(1). DOKUMEN INI HARUS DIGUNAKAN SEBAGAI STANDARD DETAIL UNTUK PEKERJAAN PENULANGAN KONSTRUKSI BETON KECUALI APABILA DINYATAKAN LAIN PADA GAMBAR PERENCANAAN DAN INSTRUKSI DIREKSI PENGAWAS.

(2). APABILA ADA PERBEDAAN ANTARA DOKUMEN INI DENGAN GAMBAR PERENCANAAN MAKA SYARAT YANG PALING BERAT YANG MENENTUKAN.

(3). UKURAN GAMBAR TIDAK BOLEH DI SKALA, TETAPI HARUS BERDASARKAN INFORMASI TERTULIS YANG TERCANTUM DALAM GAMBAR.

(4). GAMBAR KERJA (SHOPDRAWING). HARUS DIBUAT UNTUK MENGKOORDINASIKAN GAMBAR STRUKTUR DENGAN GAMBAR ARSITEKTUR DAN MEP, BILA ADA KETIDAK SESUAIAN HARUS DILAPORKAN KEPADA DIREKSI PENGAWAS.

(5). PERBEDAAN ELEVASI DAN DETAIL PENURUNAN HARUS MENGACU PADA GAMBAR ARSITEKTUR.

(6). LUBANG PADA SLAB YANG LEBIH KECIL DARI 300X300 mm TIDAK DICANTUMKAN DALAM GAMBAR STRUKTUR.

(7). HAL – HAL YANG BERHUBUNGAN DENGAN METODE PELAKSANAAN MENJADI TANGGUNG JAWAB KONTRAKTOR SEPENUHNYA.

2. TEBAL PENUTUP BETON

(1). TEBAL PENUTUP BETON MINIMUM HARUS DIAMBIL SESUAI TABEL 1.

TABEL 1
TEBAL PENUTUP BETON MINIMUM

BAGIAN KONSTRUKSI	TEBAL PENUTUP BETON MINIMUM (mm)		
	DI DALAM	DI LUAR	TIDAK TERLIHAT (DALAM TANAH)
PILECAP, FOOTING & TIEBEAM			
– SISI BAWAH	–	–	75
– SISI ATAS & SAMPING	–	–	50
PELAT	20	40	50
DINDING	20	40	50
BALOK	40	50	50
KOLOM	40	50	50

CATATAN :

" DI DALAM " = BIDANG LUAR BETON TERLINDUNG DARI PENGARUH CUACA (HUJAN DAN TERIK MATAHARI LANGSUNG) DAN TIDAK BERHUBUNGAN LANGSUNG DENGAN TANAH DAN AIR.

" DI LUAR " = BIDANG LUAR BETON MENGALAMI PENGARUH CUACA (HUJAN DAN TERIK MATAHARI LANGSUNG) DAN BERHUBUNGAN LANGSUNG DENGAN TANAH DAN AIR.

" TIDAK TERLIHAT (DALAM TANAH) " = BETON DICOR LANGSUNG DI ATAS TANAH DAN BIDANG LUAR BETON BERHUBUNGAN DENGAN TANAH DAN AIR.

(2). PADA KONTRUKSI DAN/ATAU BAGIAN KONSTRUKSI BETON PRACETAK, TEBAL PENUTUP BETON BOLEH DIAMBIL KURANG DARI YANG DITENTUKAN DALAM TABEL 1 DENGAN MINIMUM 15 mm.

(3). DALAM SEGALA HAL, TEBAL PENUTUP BETON TIDAK BOLEH KURANG DARI YANG DITENTUKAN DI BAWAH INI :

– PADA BATANG TULANGAN ULIR : dp
– PADA BERKAS TULANGAN : de

DIMANA : dp = DIAMETER PENGENAL BATANG TULANGAN ULIR
de = DIAMETER EKIVALEN BERKAS TULANGAN

3. PEKERJAAN PEMOTONGAN DAN PEMBENGKOKAN

(1). DETAIL PEKERJAAN DAN PEMASANGAN HARUS DISIAPKAN SEBAGAI GAMBAR KERJA SEBELUM PELAKSANAAN DAN HARUS DISETUJUI OLEH DIREKSI PENGAWAS.

(2). KAIT HARUS DIBERIKAN PADA SETIAP PENGAKHIRAN TULANGAN POLOS.

(3). KAIT PADA TULANGAN ULIR HANYA DIBUTUHKAN APABILA MEMENUHI KEADAAN SEBAGAI BERIKUT :

a). TULANGAN UTAMA YANG TERLETAK PADA SETIAP SUDUT KOLOM DAN BALOK YANG TIDAK MENERUS
b). SENGKANG
c). TULANGAN BALOK DI ATAS 2 TUMPUAN
d). TULANGAN ATAS DARI BALOK DAN PELAT KANTILEVER.

(4). PEMBENGKOKAN TULANGAN

a). BATANG TULANGAN TIDAK BOLEH DIBENGKOKKAN ATAU DILURUSKAN DENGAN CARA YANG DAPAT MERUSAK TULANGAN TERSEBUT.
b). BATANG TULANGAN ULIR, SETELAH DIBENGKOKKAN DAN DILURUSKAN KEMBALI TIDAK BOLEH DIBENGKOKKAN LAGI DALAM JARAK 600 mm DARI BENGKOKAN TERSEBUT.
c). BATANG TULANGAN YANG TERTANAM SEBAGIAN DALAM BETON TIDAK BOLEH DIBENGKOKKAN ATAU DILURUSKAN DI LAPANGAN, KECUALI DISETUJUI OLEH PERENCANA.
d). MEMBENGKOKKAN DAN MELURUSKAN BATANG TULANGAN HARUS DILAKUKAN DALAM KEADAAN DINGIN, KECUALI PEMANASAN DIIJINKAN OLEH PERENCANA.
e). APABILA PEMANASAN DIIJINKAN, BATANG TULANGAN BAJA LUNAK DAPAT DIPANASKAN SAMPAI KELIHATAN MERAH PADAM TETAPI TIDAK BOLEH MENCAPAI SUHU LEBIH DARI 850° C.
f). BATANG TULANGAN DARI BAJA KERAS TIDAK BOLEH DIPANASKAN, KECUALI DIIJINKAN OLEH PERENCANA.
g). BATANG TULANGAN YANG DIBENGKOKKAN DENGAN PEMANASAN TIDAK BOLEH DIDINGINKAN DENGAN JALAN DISIRAM DENGAN AIR.

TABEL 2
DETAIL KAITAN UNTUK PENYALURAN KAIT STANDARD

SUDUT LENGKUNG	GAMBAR	DIAMETER PELENGKUNGAN (D)	PANJANG UJUNG a
180°	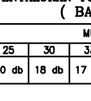	D10 ~ D25 = 4db D29 ~ D36 = 5db	4 db ATAU MINIMUM 60 mm
90°	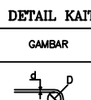	D10 ~ D25 = 4db D29 ~ D36 = 5db	12 db

TABEL 3
PANJANG PENYALURAN TULANGAN TARIK DENGAN KAIT (Ldh)
(BATANG ULIR)

db (mm)	MUTU BETON (fc' – Mpa)							
	25	30	33	35	37	42	45	50
SEMUA DIAMETER	20 db	18 db	17 db	17 db	16 db	15 db	15 db	14 db

TABEL 4
DETAIL KAIT UNTUK SENGKANG

SUDUT LENGKUNG	GAMBAR	DIAMETER PELENGKUNGAN (D)	PANJANG UJUNG a
135°		4 db	6 db
90°	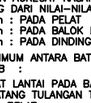	4 db	8 db

4. PEKERJAAN PEMASANGAN TULANGAN

(1). PADA SETIAP PERTEMUAN TULANGAN HARUS DIIKAT DENGAN KAWAT BAJA DENGAN DIAMETER 0.9 mm.

(2). UNTUK MENJAGA JARAK ANTARA TULANGAN, DIGUNAKAN PENOPANG TULANGAN (CAKAR AYAM) D10 DENGAN JARAK 1000 mm P.K.P.

(3). JARAK BERSIH ANTARA TULANGAN HARUS LEBIH BESAR DARI 3/4 KALI UKURAN AGREGAT KASAR DAN DALAM SEGALA HAL TIDAK BOLEH KURANG DARI NILAI–NILAI BERIKUT :
25 mm : PADA PELAT
30 mm : PADA BALOK DAN KOLOM BERSENGKANG
50 mm : PADA DINDING DAN KOLOM BERLILIT SPIRAL

(4). JARAK MAKSIMUM ANTARA BATANG–BATANG TULANGAN P.K.P DITETAPKAN S.B.B :

a). PADA PELAT LANTAI PADA BAGIAN MOMEN MAKSIMUM, JARAK P.K.P ANTARA BATANG TULANGAN TIDAK BOLEH LEBIH DARI 200 mm ATAU 2 X TEBAL PELAT.
JARAK P.K.P ANTARA TULANGAN PEMBAGI YANG DIPASANG TEGAK LURUS TULANGAN POKOK, TIDAK BOLEH LEBIH DARI 250 mm.
b). PADA BALOK–BALOK PADA BAGIAN MOMEN MAKSIMUM, JARAK P.K.P ANTARA BATANG TULANGAN TIDAK BOLEH DARI 150 mm, JARAK P.K.P ANTARA BATANG–BATANG TULANGAN SAMPING PADA BALOK YANG LEBIH TINGGI DARI 900 mm, TIDAK BOLEH LEBIH DARI LEBAR BADAN–BADAN BALOK ATAU 300 mm.
c). PADA DINDING JARAK P.K.P ANTARA TULANGAN VERTIKAL TIDAK BOLEH LEBIH DARI 3X TEBAL DINDING ATAU 400 mm, DAN JARAK P.K.P ANTARA BATANG HORIZONTAL TIDAK LEBIH DARI 1,5X TEBAL DINDING ATAU 400 mm.

CATATAN : *). P.K.P = POROS KE POROS

5. PANJANG PENYALURAN

(1). PANJANG PENYALURAN HARUS SESUAI DENGAN HARGA YANG TERCANTUM DALAM TABEL 5 (PANJANG PENYALURAN).

TABEL. 5 PANJANG PENYALURAN (Ld)

5.1 TULANGAN TARIK (BATANG ULIR)

5.1.1 TULANGAN BAWAH

(a) MUTU BAJA TULANGAN : 400 Mpa

db (mm)	MUTU BETON (Mpa)							
	25	30	33	35	37	42	45	50
10 ~ 19	38 db	35 db	33 db	32 db	32 db	30 db	29 db	27 db
22 ~ 36	48 db	44 db	42 db	41 db	40 db	37 db	36 db	34 db

5.1.2 TULANGAN ATAS

(a) MUTU BAJA TULANGAN : 400 Mpa

db (mm)	MUTU BETON (Mpa)							
	25	30	33	35	37	42	45	50
10 ~ 19	50 db	46 db	43 db	42 db	41 db	39 db	37 db	35 db
22 ~ 36	62 db	57 db	54 db	53 db	51 db	48 db	47 db	44 db

CATATAN :

Ld = Panjang Penyaluran Tarik
db = diameter tulangan (mm)

Ld minimum = 300 mm

5.2 TULANGAN TEKAN (TULANGAN ATAS DAN BAWAH BATANG ULIR)

5.1.1 TULANGAN BAWAH

(a) MUTU BAJA TULANGAN : 400 Mpa

db (mm)	MUTU BETON (Mpa)							
	25	30	33	35	37	42	45	50
SEMUA DIAMETER	20 db	18 db	17 db	17 db	16 db	16 db	16 db	16 db

CATATAN :

Ld* = Panjang Penyaluran Tekan
db = diameter tulangan (mm)

Ld minimum = 200 mm

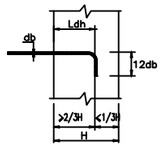

6. PANJANG LEWATAN

(1). SAMBUNGAN TULANGAN TIDAK BOLEH DITEMPATKAN PADA DAERAH TEGANGAN MAKSIMUM. SAMBUNGAN TULANGAN ATAS HARUS DITEMPATKAN DI DAERAH LAPANGAN (TENGAH BENTANG) DAN SAMBUNGAN TULANGAN BAWAH DITEMPATKAN DI DAERAH TUMPUAN.

(2). PANJANG LEWATAN HARUS SESUAI DENGAN HARGA YANG TERCANTUM DALAM TABEL 6 (PANJANG LEWATAN).

(3). SAMBUNGAN LEWATAN HANYA DAPAT DIPAKAI PADA BATANG DENGAN DIAMETER < 36 mm.

(4). BILA SAMBUNGAN LEWATAN DIPERLUKAN UNTUK BATANG – BATANG DENGAN DIAMETER YANG BERBEDA, PANJANG LEWATAN HARUS DIDASARKAN PADA DIAMETER YANG LEBIH BESAR.

CATATAN :
UNTUK KASUS d1>d2, MAKA :
– PANJANG La DIDASARKAN ATAS DIAMETER TULANGAN d1
– a > 2.5 d1

TABEL. 6 PANJANG LEWATAN (La)

6.1 TULANGAN TARIK (BATANG ULIR)

6.1.1 TULANGAN BAWAH

(a) MUTU BAJA TULANGAN : 400 Mpa

db (mm)	MUTU BETON (Mpa)							
	25	30	33	35	37	42	45	50
10 ~ 19	50 db	46 db	43 db	42 db	41 db	39 db	37 db	35 db
22 ~ 36	62 db	57 db	54 db	53 db	51 db	48 db	47 db	44 db

6.1.2 TULANGAN ATAS

(a) MUTU BAJA TULANGAN : 400 Mpa

db (mm)	MUTU BETON (Mpa)							
	25	30	33	35	37	42	45	50
10 ~ 19	65 db	59 db	56 db	55 db	53 db	50 db	48 db	46 db
22 ~ 36	81 db	74 db	71 db	69 db	67 db	63 db	60 db	57 db

CATATAN :
La = Panjang Lewatan
db = diameter tulangan (mm)

La minimum = 300 mm

6.2 TULANGAN TEKAN (TULANGAN ATAS DAN BAWAH BATANG ULIR)

6.1.1 TULANGAN BAWAH

(a) MUTU BAJA TULANGAN : 400 Mpa

db (mm)	MUTU BETON (Mpa)							
	25	30	33	35	37	42	45	50
SEMUA DIAMETER	28 db	28 db	28 db	28 db	28 db	28 db	28 db	28 db

CATATAN :
La = Panjang Lewatan
db = diameter tulangan (mm)

La minimum = 300 mm

7. PANJANG PENYALURAN DAN PANJANG LEWATAN UNTUK JARING KAWAT BAJA (WIREMESH)

(1). PANJANG PENYALURAN (TULANGAN TARIK)

(a) DENGAN KAIT 90°

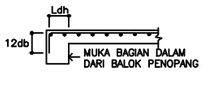

(b) TANPA KAIT

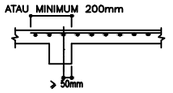

$Ldh = 100db/\sqrt{fc'}$

(LIHAT TABEL 3)

(2). PANJANG LEWATAN (TULANGAN TARIK)

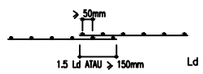

Ld = PANJANG PENYALURAN

KEMENTERIAN PENDIDIKAN DAN KEBUDAYAAN
UNIVERSITAS JENDERAL SOEDIRMAN
JL. Prof. Dr. H. R. Bunyamin No. 708
KOTAK POS 115
TELP. (0281) 635292
PURWOKERTO 53122

PEKERJAAN:

PERENCANAAN GEDUNG
INTEGRATED MEDICAL EDUCATION (IME)
UNIVERSITAS JENDERAL SOEDIRMAN
TAHUN ANGGARAN 2024

MENGETAHUI & MENYETUJUI

PENJABAT PEMBUAT KOMITMEN

Ir. GATHOT HERI SUDIBYO, S.T., M.T.
NIP. 19720222 200003 1 001

MENGETAHUI & MENYETUJUI

PERENCANA

PT. POLA DWIPA
JL. DR. WAHIDIN 167, SEMARANG 50253
TELP. (024) 8312282, FAX. (024) 8312271
E-mail : poladwipa@gmail.com

TEAM LEADER	Ir. Drs. SUNARTO, M.T.	
AHLI ARSITEKTUR	Dr. Ir. ROBERT RIANTO W., M.T.	
AHLI STRUKTUR	Ir. SUBIYANTO	
AHLI MEP	RACHMAD WIDHI RAHARDJO, S.T.	
AHLI K3 KONSTR.	WISHNU WARDHANA S., S.T.	
DIGAMBAR	AMEL RESTU PRAHESTI, S.Ars.	

JUDUL GAMBAR

GAMBAR STANDART
STRUKTUR

SKALA	KODE GAMBAR	NO. GAMBAR
N.T.S	*STR*	STR-01-01

KETERANGAN	TGL	TTD

STANDARD DETAIL UNTUK PEKERJAAN STRUKTUR

STANDARD PERSYARATAN BATANG TULANGAN

1. PELAT LANTAI

1.1. UMUM

(a). SELIMUT BETON HARUS SESUAI DENGAN TABEL 1. UNTUK MENDAPATKAN KETEBALAN SELIMUT BETON YANG TEPAT, HARUS DIPASANG PENDUKUNG TULANGAN (CAKAR AYAM) YANG KOKOH (GUNAKAN TULANGAN MINIMAL D10 @ 1000 mm P.K.P).

(b). SAMBUNGAN TULANGAN TIDAK BOLEH DITEMPATKAN PADA DAERAH TEGANGAN MAKSIMUM. SAMBUNGAN TULANGAN ATAS HARUS DITEMPATKAN DI DAERAH LAPANGAN (TENGAH BENTANG) DAN SAMBUNGAN TULANGAN BAWAH DITEMPATKAN DI DAERAH TUMPUAN.

(c). PADA PELAT ATAP (YANG BERHUBUNGAN DENGAN UDARA LUAR) HARUS DIPASANG TULANGAN SUSUT. BILA TIDAK TERCANTUM DALAM GAMBAR, PASANG TULANGAN SUSUT ø 8 mm @ 200 mm (TULANGAN ATAS DUA ARAH).

(d). UNTUK SEMUA SUDUT PANEL PELAT YANG TIDAK MENERUS HARUS DIPASANG TULANGAN PERKUATAN TAMBAHAN SEBANYAK 4 BATANG D10 DENGAN PANJANG 3000 mm ARAH DIAGONAL DAN DIJANGKARKAN PADA KOLOM ATAU BALOK.

1.2. PEMASANGAN TULANGAN

(a). PADA ARAH BENTANG PENDEK (L1)

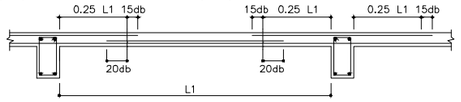

(b). PADA ARAH BENTANG PANJANG (L2)

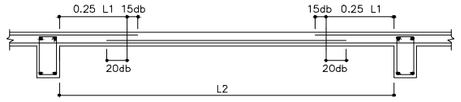

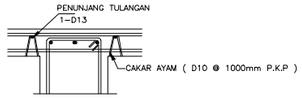

1.3. PANJANG PENYALURAN

(a). KASUS BIASA

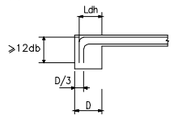

(b). PELAT DENGAN VOULTE (<1/6).

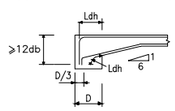

(c). BILA ADA PERBEDAAN TINGGI

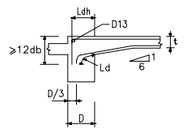

(d). BILA TERDAPAT SELOKAN PADA PELAT

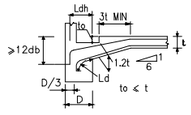

(e). BILA PELAT MENUMPU PADA SISI BALOK

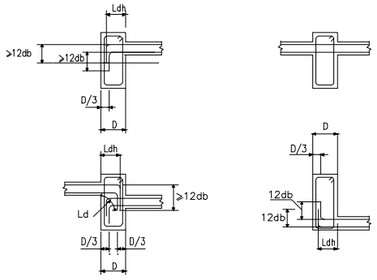

CATATAN : Ld = PANJANG PENYALURAN TULANGAN TARIK

1.4. TULANGAN TAMBAHAN UNTUK LUBANG

(a). UNTUK PELAT BERLUBANG DENGAN LUAS LUBANG MAX. 0.30 m2 DENGAN PANJANG MAX. 600 mm (SISI PANJANG)

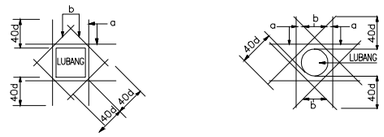

a : 2–D13 MIN ATAU SAMA DENGAN JUMLAH DAN DIAMETER TULANGAN PELAT YANG TERPOTONG

b : 1–D13 MIN ATAU SAMA DENGAN DIAMETER TULANGAN PELAT

(b). UNTUK LUBANG KECIL (< 300 mm X 300 mm)

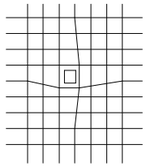

CATATAN :
TULANGAN HARUS DIBENGKOKKAN SEPERTI TERCANTUM DALAM GAMBAR

(c). BILA DIPASANG KOTAK (JUNCTION BOX) PADA PELAT, KOTAK HARUS DIPASANG SEBELUM PEMASANGAN TULANGAN DAN TIDAK BOLEH MENGGANGGU TULANGAN.

(d). BILA PEMOTONGAN TULANGAN TIDAK DAPAT DIHINDARKAN PADA PEMASANGAN KOTAK (JUNCTION BOX), MAKA TULANGAN TAMBAHAN DENGAN LUAS YANG SAMA ATAU LEBIH BESAR DARI TULANGAN YANG TERPOTONG HARUS DITAMBAHKAN PADA SISI – SISI KOTAK DAN HARUS DENGAN PERSETUJUAN DIREKSI PENGAWAS.

1.5. TULANGAN UNTUK KONDISI KHUSUS

(a). BILA TERDAPAT PERBEDAAN ELEVASI

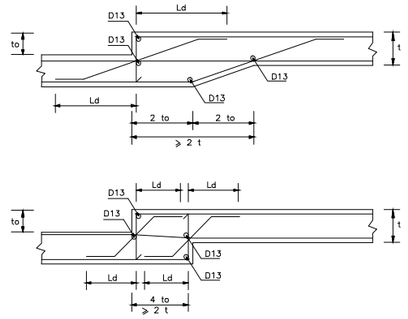

CATATAN : APABILA to>t PENULANGAN HARUS DISETUJUI PERENCANA.

(b). BILA TERDAPAT PENAMBAHAN TINGGI PADA BALOK

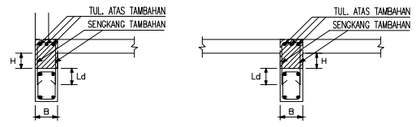

UNTUK H ⩽ 600 mm

B (mm)	TULANGAN ATAS TAMBAHAN	SENGKANG TAMBAHAN
B ⩽ 300	2 D 16	∩ D10–200
300 < B < 500	3 D 19	∩ D10–200
B > 500	4 D 19	∩ D10–200

1.6. TULANGAN UNTUK PELAT KANTILEVER

(a). KONDISI BILA TERDAPAT PERBEDAAN KETINGGIAN PELAT KIRI DAN KANAN BALOK

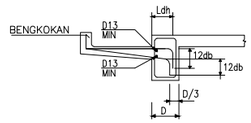

(b). TULANGAN TAMBAHAN PADA SUDUT

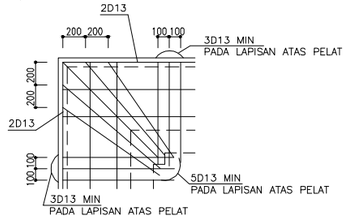

CATATAN :
DIAMETER TULANGAN MINIMUM SAMA DENGAN TULANGAN POKOK YANG TERBESAR DARI PELAT KANTILEVER

2. DINDING

(1). TULANGAN TAMBAHAN UNUTK LUBANG

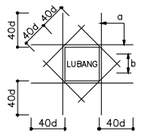

– BILA TIDAK DITUNJUKKAN DALAM GAMBAR UNTUK LUBANG MAX 300X300 mm
a = 2D16 MIN (ATAU SAMA DENGAN JUMLAH DAN DIAMETER TULANGAN DINDING YANG TERPOTONG)
b = 2D13 MIN (SAMA DENGAN DIAMETER TULANGAN UTAMA)

– UNTUK LUBANG YANG LEBIH BESAR DARI 300X300 mm, HARUS SESUAI DENGAN YANG TERCANTUM DALAM GAMBAR PERENCANAAN

(2). PENGATUR JARAK

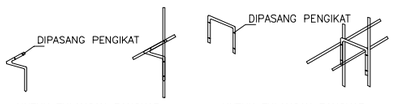

(3). PANJANG SAMBUNGAN LEWATAN

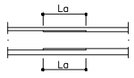

PANJANG LEWATAN UNTUK TULANGAN DINDING La (TARIK) – LIHAT TABEL 6

(4). PANJANG PENYALURAN

(a). PENJANGKARAN TULANGAN KE KOLOM

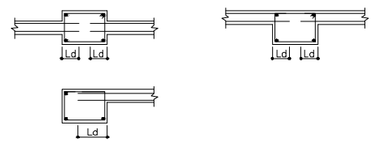

CATATAN :
TULANGAN MENERUS BISA DIGUNAKAN

(b). SAMBUNGAN TULANGAN PADA PERTEMUAN UJUNG DINDING

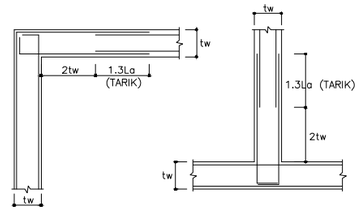

(5). TULANGAN DINDING UNTUK TANGGA KANTILEVER

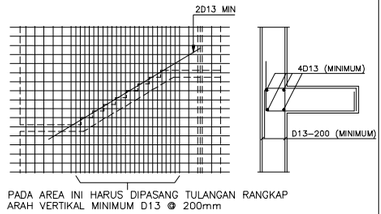

(6). TULANGAN DINDING PARAPET (H ⩽ 1200 mm)

(a). LANTAI PARKIR

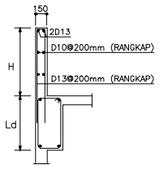

(b). SELAIN LANTAI PARKIR

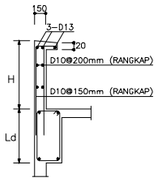

KEMENTERIAN PENDIDIKAN DAN KEBUDAYAAN
UNIVERSITAS JENDERAL SOEDIRMAN
JL. Prof. Dr. H. R. Bunyamin No. 708
KOTAK POS 115
TELP. (0281) 635292
PURWOKERTO 53122

PEKERJAAN:

PERENCANAAN GEDUNG
INTEGRATED MEDICAL EDUCATION (IME)
UNIVERSITAS JENDERAL SOEDIRMAN
TAHUN ANGGARAN 2024

MENGETAHUI & MENYETUJUI

PENJABAT PEMBUAT KOMITMEN

Ir. GATHOT HERI SUDIBYO, S.T., M.T.
NIP. 19720222 200003 1 001

MENGETAHUI & MENYETUJUI

PERENCANA

PT. POLA DWIPA
JL. DR. WAHIDIN 167, SEMARANG 50253
TELP. (024) 8312282, FAX. (024) 8312271
E-mail : poladwipa@gmail.com

TEAM LEADER	Ir. Drs. SUNARTO, M.T.	
AHLI ARSITEKTUR	Dr. Ir. ROBERT RIANTO W., M.T.	
AHLI STRUKTUR	Ir. SUBIYANTO	
AHLI MEP	RACHMAD WIDHI RAHARDJO, S.T.	
AHLI K3 KONSTR.	WISHNU WARDHANA S., S.T.	
DIGAMBAR	AMEL RESTU PRAHESTI, S.Ars.	

JUDUL GAMBAR

GAMBAR STANDART
STRUKTUR

SKALA	KODE GAMBAR	NO. GAMBAR
N.T.S	*STR*	STR-01-02

KETERANGAN	TGL	TTD

STANDARD DETAIL UNTUK PEKERJAAN STRUKTUR

STANDARD PERSYARATAN BATANG TULANGAN

3. PONDASI

3.1. PONDASI SETEMPAT

(a). PONDASI SENTRIS (NORMAL)

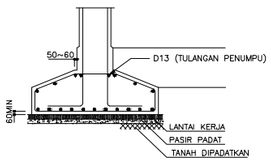

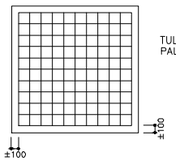

TULANGAN PADA SISI PANJANG HARUS DILETAKKAN PALING BAWAH.

(b). PONDASI EKSENTRIS

a). BILA SUMBU PONDASI TELAPAK JATUH DIDALAM KOLOM.

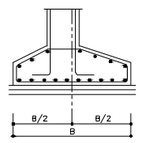

SAMA SEPERTI PONDASI SETEMPAT NORMAL.

b). BILA SUMBU PONDASI TELAPAK JATUH DILUAR KOLOM.

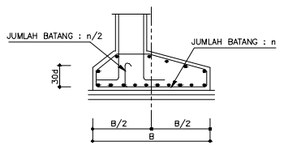

SEBAGIAN TULANGAN DARI SISI PANJANG HARUS DIBENGKOKKAN KEATAS DAN DI-SALURAN KEDALAM KOLOM ATAU BALOK PONDASI.

(c). PONDASI TIANG

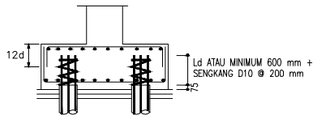

CATATAN :

1. PANJANG PENYALURAN HARUS SESUAI DENGAN TABEL 4.
2. BILA LETAK TIANG TIDAK TEPAT, HARUS DITAMBAHKAN TULANGAN SESUAI INSTRUKSI YANG DIBERIKAN OLEH PENGAWAS AHLI.

3.2. BALOK PONDASI DAN TIE BEAM

(a). PENJANGKARAN DAN TEMPAT SAMBUNGAN LEWATAN

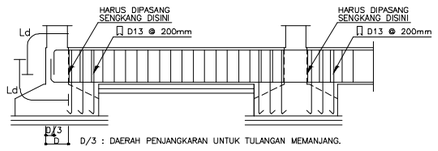

CATATAN :

1. PANJANG PENYALURAN DAN PANJANG LEWATAN UNTUK PONDASI SETEMPAT HARUS SAMA DENGAN " Ld DAN La " SEPERTI YANG DISYARATKAN.
2. TEBAL SELIMUT BETON HARUS SESUAI DENGAN PARAGRAP 2.1 DARI " UMUM ".
3. HAL-HAL YANG LAIN HARUS SESUAI DENGAN PERSYATAN UNUTK BALOK.

(b). UNTUK PONDASI RAKIT

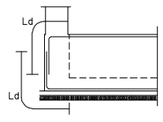

3.3. PELAT UNTUK PONDASI RAKIT

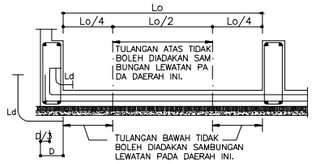

D/3 : DAERAH PENJANGKARAN

CATATAN :

1. PENJANGKARAN DAN PANJANG LEWATAN UNTUK DASAR PONDASI RAKIT, HARUS SESUAI DENGAN PERSYARATAN UNTUK PELAT.
2. TEBAL SELIMUT BETON HARUS SESUAI DENGAN PARAGRAP 2.1 DARI " UMUM ".
3. LETAK TULANGAN ATAS HARUS DIJAGA DENGAN PENOPANG BESI.

3.4. PELAT UNTUK LANTAI DASAR

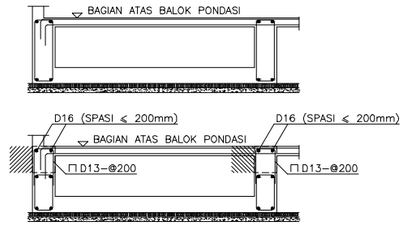

CATATAN BETON TAMBAHAN

3.5. PENJANGKARAN TULANGAN KOLOM KE PILE CAP

(a). TINGGI PILE CAP (H) 2000 mm ATAU LEBIH KECIL

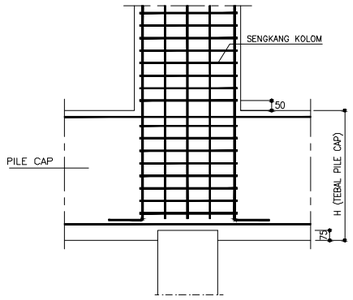

CATATAN : 100 % TULANGAN KOLOM / WALL HARUS DITURUNKAN SAMPAI BAWAH PILE CAP

(b). TINGGI PILE CAP (H) LEBIH DARI 2000 mm

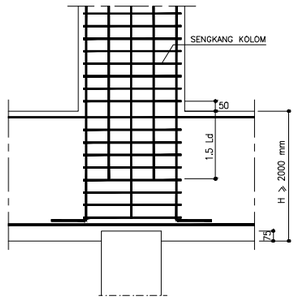

CATATAN : 50 % TULANGAN KOLOM / WALL HARUS DITURUNKAN SAMPAI BAWAH PILE CAP

3.6. PENULANGAN ADDITIONAL CONCRETE DI BAWAH TIE BEAM PADA BIDANG PILE CAP

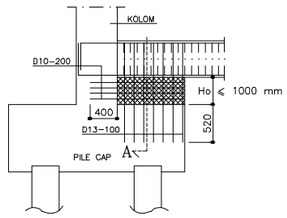

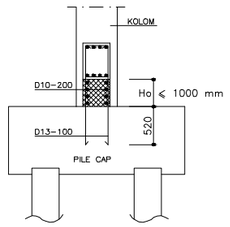

POTONGAN A

4. KOLOM

4.1. PEMASANGAN TULANGAN

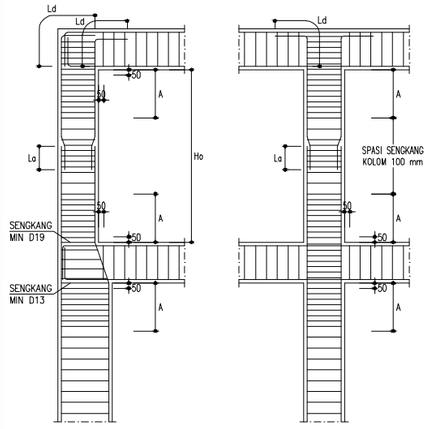

CATATAN :

A ⩾ 450 mm ATAU
A ⩾ Ht (UKURAN SISI KOLOM TERBESAR) ATAU
A ⩾ 1/6 Ho

4.2. TEMPAT SAMBUNGAN LEWATAN

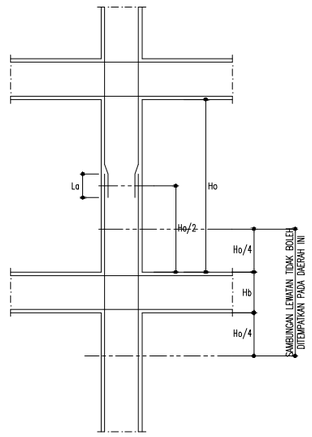

CATATAN :

1. PEMBENGKOKKAN TULANGAN UNTUK SAMBUNGAN LEWATAN HARUS DENGAN SUDUT MINIMAL 1 : 10
2. SPASI SENGKANG KOLOM PADA DAERAH SAMBUNGAN TULANGAN LEWATAN TIDAK BOLEH LEBIH DARI 100 mm
3. SAMBUNGAN LEWATAN BOLEH DIGUNAKAN HANYA UNTUK TULANGAN DENGAN DIAMETER ≤ 32 mm. TULANGAN YANG LEBIH BESAR HARUS DIGUNAKAN " MECHANICAL JOINT "

4.3. PANJANG PENJANGKARAN TULANGAN KOLOM ATAS

CATATAN : BILA TULANGAN KOLOM ATAS BERBEDA UKURAN / DIAMETER DENGAN TULANGAN KOLOM DI BAWAHNYA

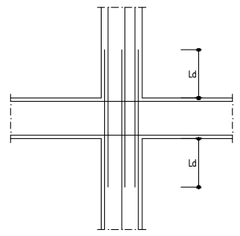

4.4. SENGKANG KOLOM

(a). POSISI SENGKANG KOLOM

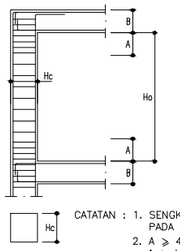

CATATAN :

1. SENGKANG PENGEKANG HARUS DIPASANG PADA AREA " A DAN B "
2. A ⩾ 450 mm
   A > Hc
   A ⩾ 1/6 Ho

KEMENTERIAN PENDIDIKAN DAN KEBUDAYAAN
UNIVERSITAS JENDERAL SOEDIRMAN
JL. Prof. Dr. H. R. Bunyamin No. 708
KOTAK POS 115
TELP. (0281) 635292
PURWOKERTO 53122

PEKERJAAN:

PERENCANAAN GEDUNG
INTEGRATED MEDICAL EDUCATION (IME)
UNIVERSITAS JENDERAL SOEDIRMAN
TAHUN ANGGARAN 2024

MENGETAHUI & MENYETUJUI

PENJABAT PEMBUAT KOMITMEN

Ir. GATHOT HERI SUDIBYO, S.T., M.T.
NIP. 19720222 200003 1 001

MENGETAHUI & MENYETUJUI

PERENCANA

PT. POLA DWIPA
JL. DR. WAHIDIN 167, SEMARANG 50253
TELP. (024) 8312282, FAX. (024) 8312271
E-mail : poladwipa@gmail.com

TEAM LEADER	Ir. Drs. SUNARTO, M.T.	
AHLI ARSITEKTUR	Dr. Ir. ROBERT RIANTO W., M.T.	
AHLI STRUKTUR	Ir. SUBIYANTO	
AHLI MEP	RACHMAD WIDHI RAHARDJO, S.T.	
AHLI K3 KONSTR.	WISHNU WARDHANA S., S.T.	
DIGAMBAR	AMEL RESTU PRAHESTI, S.Ars.	

JUDUL GAMBAR

GAMBAR STANDART STRUKTUR

SKALA	KODE GAMBAR	NO. GAMBAR
N.T.S	STR	STR-01-03

KETERANGAN	TGL	TTD

STANDARD DETAIL UNTUK PEKERJAAN STRUKTUR

STANDARD PERSYARATAN BATANG TULANGAN

(b). BENTUK SENGKANG KOLOM

BILA PEMASANGAN TULANGAN SULIT (HANYA DILAKUKAN PADA LOKASI B)
SENGKANG BENTUK GAMBAR b BOLEH DIGUNAKAN

(c). TULANGANPENGEKANG DAN TULANGAN GESER

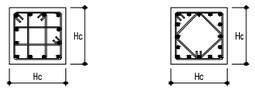

4.5. JARAK ANTARA TULANGAN MEMANJANG

CATATAN : JARAK BERSIH ANTARA TULANGAN MEMANJANG (b1) TIDAK BOLEH KURANG DARI 1.5 db ATAU 3/4 UKURAN MAKSIMUM AGGREGAT KASAR

4.6. PENJANGKARAN DAN PANJANG SAMBUNGAN LEWATAN UNTUK TULANGAN SPIRAL

(a). PADA BENGKOKAN AKHIR

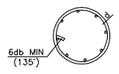

(b). PADA BENGKOKAN SAMBUNGAN

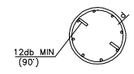

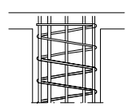

CATATAN : PENULANGAN SPIRAL HARUS SESUAI DENGAN KETENTUAN DI BAWAH INI :

1. PADA AKHIR PENAMPANG (BENGKOKAN AKHIR) DIPERLUKAN 1.5 PUTARAN YANG BERHIMPIT DAN DIBUAT BENGKOKAN DENGAN PANJANG UJUNG MINIMAL 6 db DENGAN SUDUT BENGKOKAN 135°
2. PADA SAMBUNGAN LEWATAN DIPERLUKAN LEWATAN MINIMAL 50 db DAN > 300mm DENGAN PANJANG UJUNG MINIMAL 12 db DAN BENGKOKAN DENGAN SUDUT MINIMAL 90° KE DALAM KOLOM

4.7. PEMASANGAN TULANGAN KOLOM PADA TARAF PENJEPITAN BANGUNAN

(a). BILA TIDAK ADA LANTAI BASEMENT

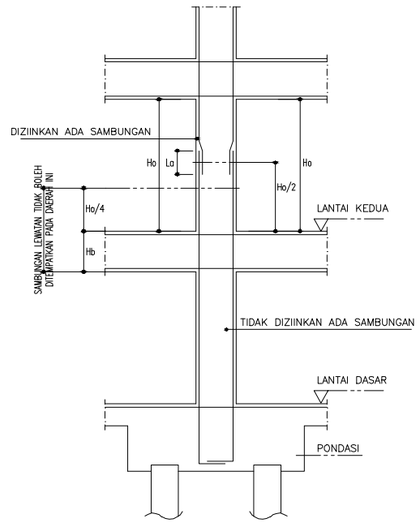

(b). BILA ADA LANTAI BASEMENT

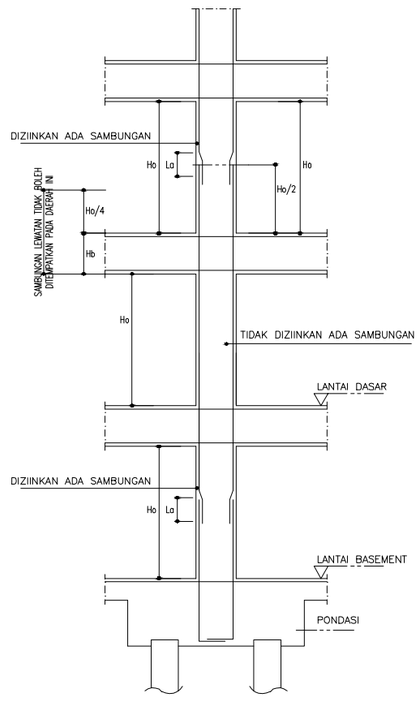

5. BALOK

5.1. PEMASANGAN TULANGAN DAN PENEMPATAN SAMBUNGAN LEWATAN

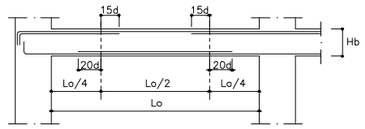

(a). TEMPAT PEMASANGAN (PENYALURAN).
PUSAT PENYALURAN HARUS DILETAKKAN PADA TITIK Lo/4 DARI MUKA KOLOM DENGAN BENTANG EFEKTIP Lo (JARAK BERSIH) BALOK.

(b). SAMBUNGAN LEWATAN PADA TULANGAN MEMANJANG (TULANGAN POKOK) HARUS PADA YANG SESUAI DENGAN STANDAR. BILA SAMBUNGAN TULANGAN TERPAKSA DITEMPATKAN TIDAK SESUAI DENGAN STANDAR, MAKA HARUS DIKONSULTASIKAN DENGAN PENGAWAS AHLI.

(c). TEMPAT SAMBUNGAN LEWATAN HARUS SESUAI DENGAN TABEL DIBAWAH INI

POSISI BATANG TULANGAN	POSISI SAMBUNGAN TULANGAN LEWATAN STANDARD
TULANGAN ATAS	DI DALAM DAERAH Lo/2 (DAERAH LAPANGAN)
TULANGAN BAWAH	DI DALAM DAERAH Lo/4 (DAERAH TUMPUAN)

(d). DALAM HAL APAPUN SAMBUNGAN TIDAK BOLEH DITEMPATKAN DALAM JARAK 2B DARI MUKA KOLOM DI MANA B ADALAH TINGGI BALOK

5.2. PENJANGKARAN TULANGAN POKOK

(a). TINGKAT ATAS (LANTAI ATAP)

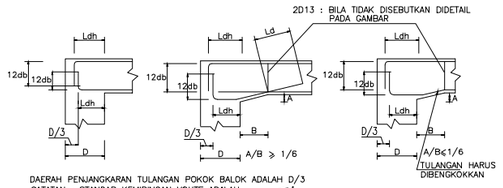

DAERAH PENJANGKARAN TULANGAN POKOK BALOK ADALAH D/3
CATATAN : STANDAR KEMIRINGAN VOUTE ADALAH 1:6

(b). LANTAI TENGAH

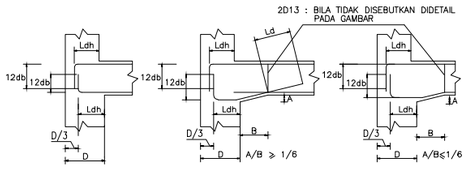

DAERAH PENJANGKARAN TULANGAN POKOK BALOK ADALAH D/3
CATATAN : STANDAR KEMIRINGAN VOUTE ADALAH 1:6

5.3. JARAK ANTAR BATANG TULANGAN POKOK

(a). JARAK BERSIH ANTAR TULANGAN SEJAJAR DALAM LAPIS YANG SAMA TIDAK BOLEH KURANG DARI db (DIAMETER PENGENAL TULANGAN TERBESAR) ATAU 25 mm.

(b). JARAK BERSIH ANTAR TULANGAN RANGKAP TIDAK BOLEH KURANG DARI 25 mm DAN TULANGAN LAPIS ATAS HARUS DILETAKKAN TEPAT DI ATAS TULANGAN DI BAWAHNYA.

(c). DALAM SEGALA HAL JARAK ANTAR TULANGAN TIDAK BOLEH KURANG DARI 3/4 DARI UKURAN MAKSIMUM NOMINAL AGGREGAT KASAR.

KEMENTERIAN PENDIDIKAN DAN KEBUDAYAAN
UNIVERSITAS JENDERAL SOEDIRMAN
JL. Prof. Dr. H. R. Bunyamin No. 708
KOTAK POS 115
TELP. (0281) 635292
PURWOKERTO 53122

PEKERJAAN:

PERENCANAAN GEDUNG
INTEGRATED MEDICAL EDUCATION (IME)
UNIVERSITAS JENDERAL SOEDIRMAN
TAHUN ANGGARAN 2024

MENGETAHUI & MENYETUJUI

PENJABAT PEMBUAT KOMITMEN

Ir. GATHOT HERI SUDIBYO, S.T., M.T.
NIP. 19720222 200003 1 001

MENGETAHUI & MENYETUJUI

PERENCANA

PT. POLA DWIPA
JL. DR. WAHIDIN 167, SEMARANG 50253
TELP. (024) 8312282, FAX. (024) 8312271
E-mail : poladwip@gmail.com

TEAM LEADER	Ir. Drs. SUNARTO, M.T.	
AHLI ARSITEKTUR	Dr. Ir. ROBERT RIANTO W., M.T.	
AHLI STRUKTUR	Ir. SUBIYANTO	
AHLI MEP	RACHMAD WIDHI RAHARDJO, S.T.	
AHLI K3 KONSTR.	WISHNU WARDHANA S., S.T.	
DIGAMBAR	AMEL RESTU PRAHESTI, S.Ars.	

JUDUL GAMBAR

GAMBAR STANDART STRUKTUR

SKALA	KODE GAMBAR	NO. GAMBAR
N.T.S	STR	STR-01-04

KETERANGAN	TGL	TTD

STANDARD DETAIL UNTUK PEKERJAAN STRUKTUR

STANDARD PERSYARATAN BATANG TULANGAN

5.4. SENGKANG BALOK

(a). BENTUK

SENGKANG TERTUTUP

KAIT (SENGKANG PADA TENGAH PENAMPANG BALOK)

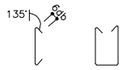

(b). PERSYARATAN

BALOK INDUK

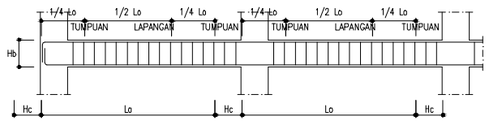

BALOK ANAK

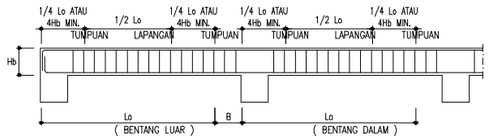

5.5. TULANGAN SAMPING BALOK

(a). BILA TIDAK TERCANTUM DALAM GAMBAR, TULANGAN SAMPING DIPASANG DENGAN KETENTUAN SEBAGAI BERIKUT :

TINGGI BALOK (Hb)	TULANGAN SAMPING
600 – 750 mm	1 X 2 D10
750 – 900 mm	2 X 2 D10
900 – 1200 mm	3 X 2 D10

(b). UNTUK BALOK DENGAN H > 1000 mm, PERLU DITAMBAHKAN SENGKANG PENGIKAT HORIZONTAL D 10.

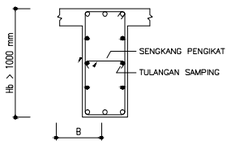

5.6. BALOK BERFUNGSI SEBAGAI DINDING BEBAS

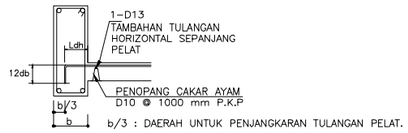

b/3 : DAERAH UNTUK PENJANGKARAN TULANGAN PELAT.

(a). PASANG 1D13 SEBAGAI TAMBAHAN TULANGAN HORIZONTAL SEPANJANG PELAT DAN ATUR JARAK PENUNJANG SETIAP 1000 mm.

(b). PASANG SENGKANG D10 DENGAN JARAK KURANG DARI 200 P.K.P.

5.7. BALOK KANTILEVER

(a). UNTUK KANTILEVER MENERUS

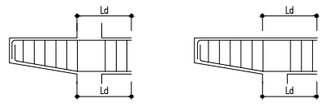

(b). UNTUK KANTILEVER TIDAK MENERUS

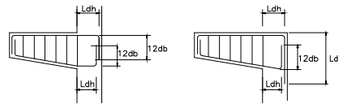

5.8. PENULANGAN TAMBAHAN UNTUK BALOK BERLUBANG

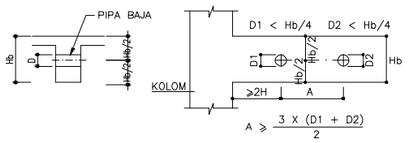

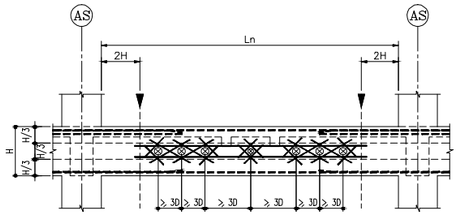

(a). LUBANG DENGAN DIAMETER LEBIH DARI Hb/4 YANG TIDAK TERCANTUM DALAM GAMBAR STRUKTUR TIDAK BOLEH DIBUAT MENEMBUS BALOK.

(b). PENEMPATAN LUBANG DENGAN PENAMPANG PERSEGI TIDAK DIPERBOLEHKAN.

(c). PENEMPATAN LUBANG HARUS SESUAI DENGAN GAMBAR DI ATAS.

(d). BILA TIDAK TERCANTUM DALAM GAMBAR TULANGAN TAMBAHAN MINIMUM HARUS SEPERTI YANG TERCANTUM DALAM TABEL DI BAWAH.

(e). TIDAK DIPERBOLEHKAN UNTUK MENEMPATKAN LUBANG DI AREA 2 H DARI MUKA KOLOM.

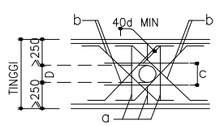

DIAMETER LUBANG (D)		100 < D < 200 (mm)
TINGGI BALOK (Hb)		600 ~ 800 mm
PENULANGAN TAMBAHAN	a	D13–SENGKANG
	b	2D13 (DUA SISI)
	c	2D13 (DUA SISI)

5.9. PENULANGAN TAMBAHAN PADA PENINGGIAN BALOK

(a). PENAMBAHAN TINGGI BALOK DI SISI ATAS

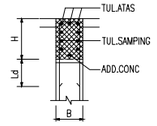

		H ≤ 800 mm	H ≤ 1600 mm
LEBAR BALOK (B)	TULANGAN ATAS	TULANGAN SENGKANG	TULANGAN SENGKANG
B ≤ 300 mm	2–D16	ST ⊓ D10–200	ST ⊓ D13–200
300 mm < B ≤ 500 mm	3–D19	ST ⊓ D10–200	ST ⊓ D13–200
B > 500 mm	4–D19	ST ⊓ D10–200	ST ⊓ D13–200

TULANGAN SAMPING D10 HARUS DIPASANG SETIAP JARAK 200 mm

(b). PENAMBAHAN TINGGI BALOK DI SISI BAWAH

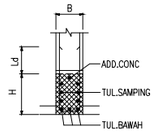

		H ≤ 1200 mm
LEBAR BALOK (B)	TULANGAN ATAS	TULANGAN SENGKANG
B ≤ 300 mm	2–D16	ST ⊔ D13–200
300 mm < B ≤ 500 mm	3–D19	ST ⊔ D13–200
B > 500 mm	4–D19	ST ⊔ D13–200

TULANGAN SAMPING D13 HARUS DIPASANG SETIAP JARAK 200 mm

5.10. PERBEDAAN PIEL ATAU SUMBU

(a). PERBEDAAN PIEL PADA TUMPUAN

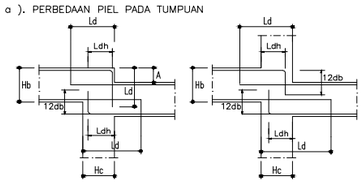

BILAMANA :

A < 1/6 Hc, TULANGAN BALOK DIPASANG SEPERTI GAMBAR DI BAWAH INI

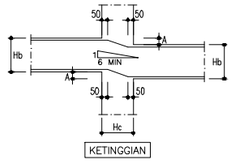

(b). PERBEDAAN PIEL PADA TENGAH BALOK

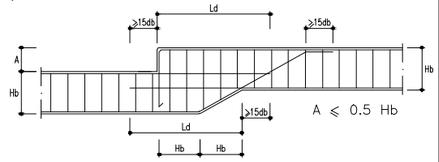

(c). PERBEDAAN PIEL PADA PERTEMUAN BALOK INDUK DAN BALOK ANAK

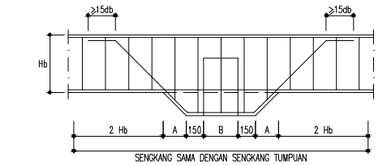

(d). PERBEDAAN SUMBU

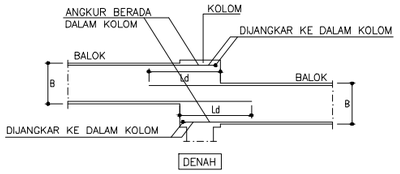

5.11. SAMBUNGAN ANTARA BALOK KONSOL / KANTILEVER DENGAN BALOK ANAK

(a). PERSYARATAN VERTICAL

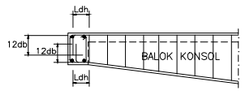

(b). PERSYARATAN HORIZONTAL

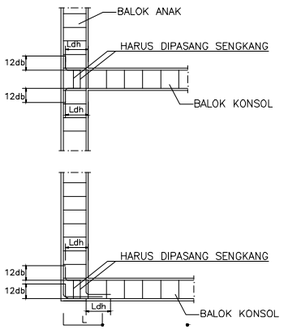

KEMENTERIAN PENDIDIKAN DAN KEBUDAYAAN
UNIVERSITAS JENDERAL SOEDIRMAN
JL. Prof. Dr. H. R. Bunyamin No. 708
KOTAK POS 115
TELP. (0281) 635292
PURWOKERTO 53122

PEKERJAAN:

PERENCANAAN GEDUNG
INTEGRATED MEDICAL EDUCATION (IME)
UNIVERSITAS JENDERAL SOEDIRMAN
TAHUN ANGGARAN 2024

MENGETAHUI & MENYETUJUI

PENJABAT PEMBUAT KOMITMEN

Ir. GATHOT HERI SUDIBYO, S.T., M.T.
NIP. 19720222 200003 1 001

MENGETAHUI & MENYETUJUI

PERENCANA

PT. POLA DWIPA
JL. DR. WAHIDIN 167, SEMARANG 50253
TELP. (024) 8312282, FAX. (024) 8312271
E-mail : polahelp@gmail.com

TEAM LEADER	Ir. Drs. SUNARTO, M.T.	
AHLI ARSITEKTUR	Dr. Ir. ROBERT RIANTO W., M.T.	
AHLI STRUKTUR	Ir. SUBIYANTO	
AHLI MEP	RACHMAD WIDHI RAHARDJO, S.T.	
AHLI K3 KONSTR.	WISHNU WARDHANA S., S.T.	
DIGAMBAR	AMEL RESTU PRAHESTI, S.Ars.	

JUDUL GAMBAR

GAMBAR STANDART
STRUKTUR

SKALA	KODE GAMBAR	NO. GAMBAR
N.T.S	*STR*	STR-01-05

KETERANGAN	TGL	TTD

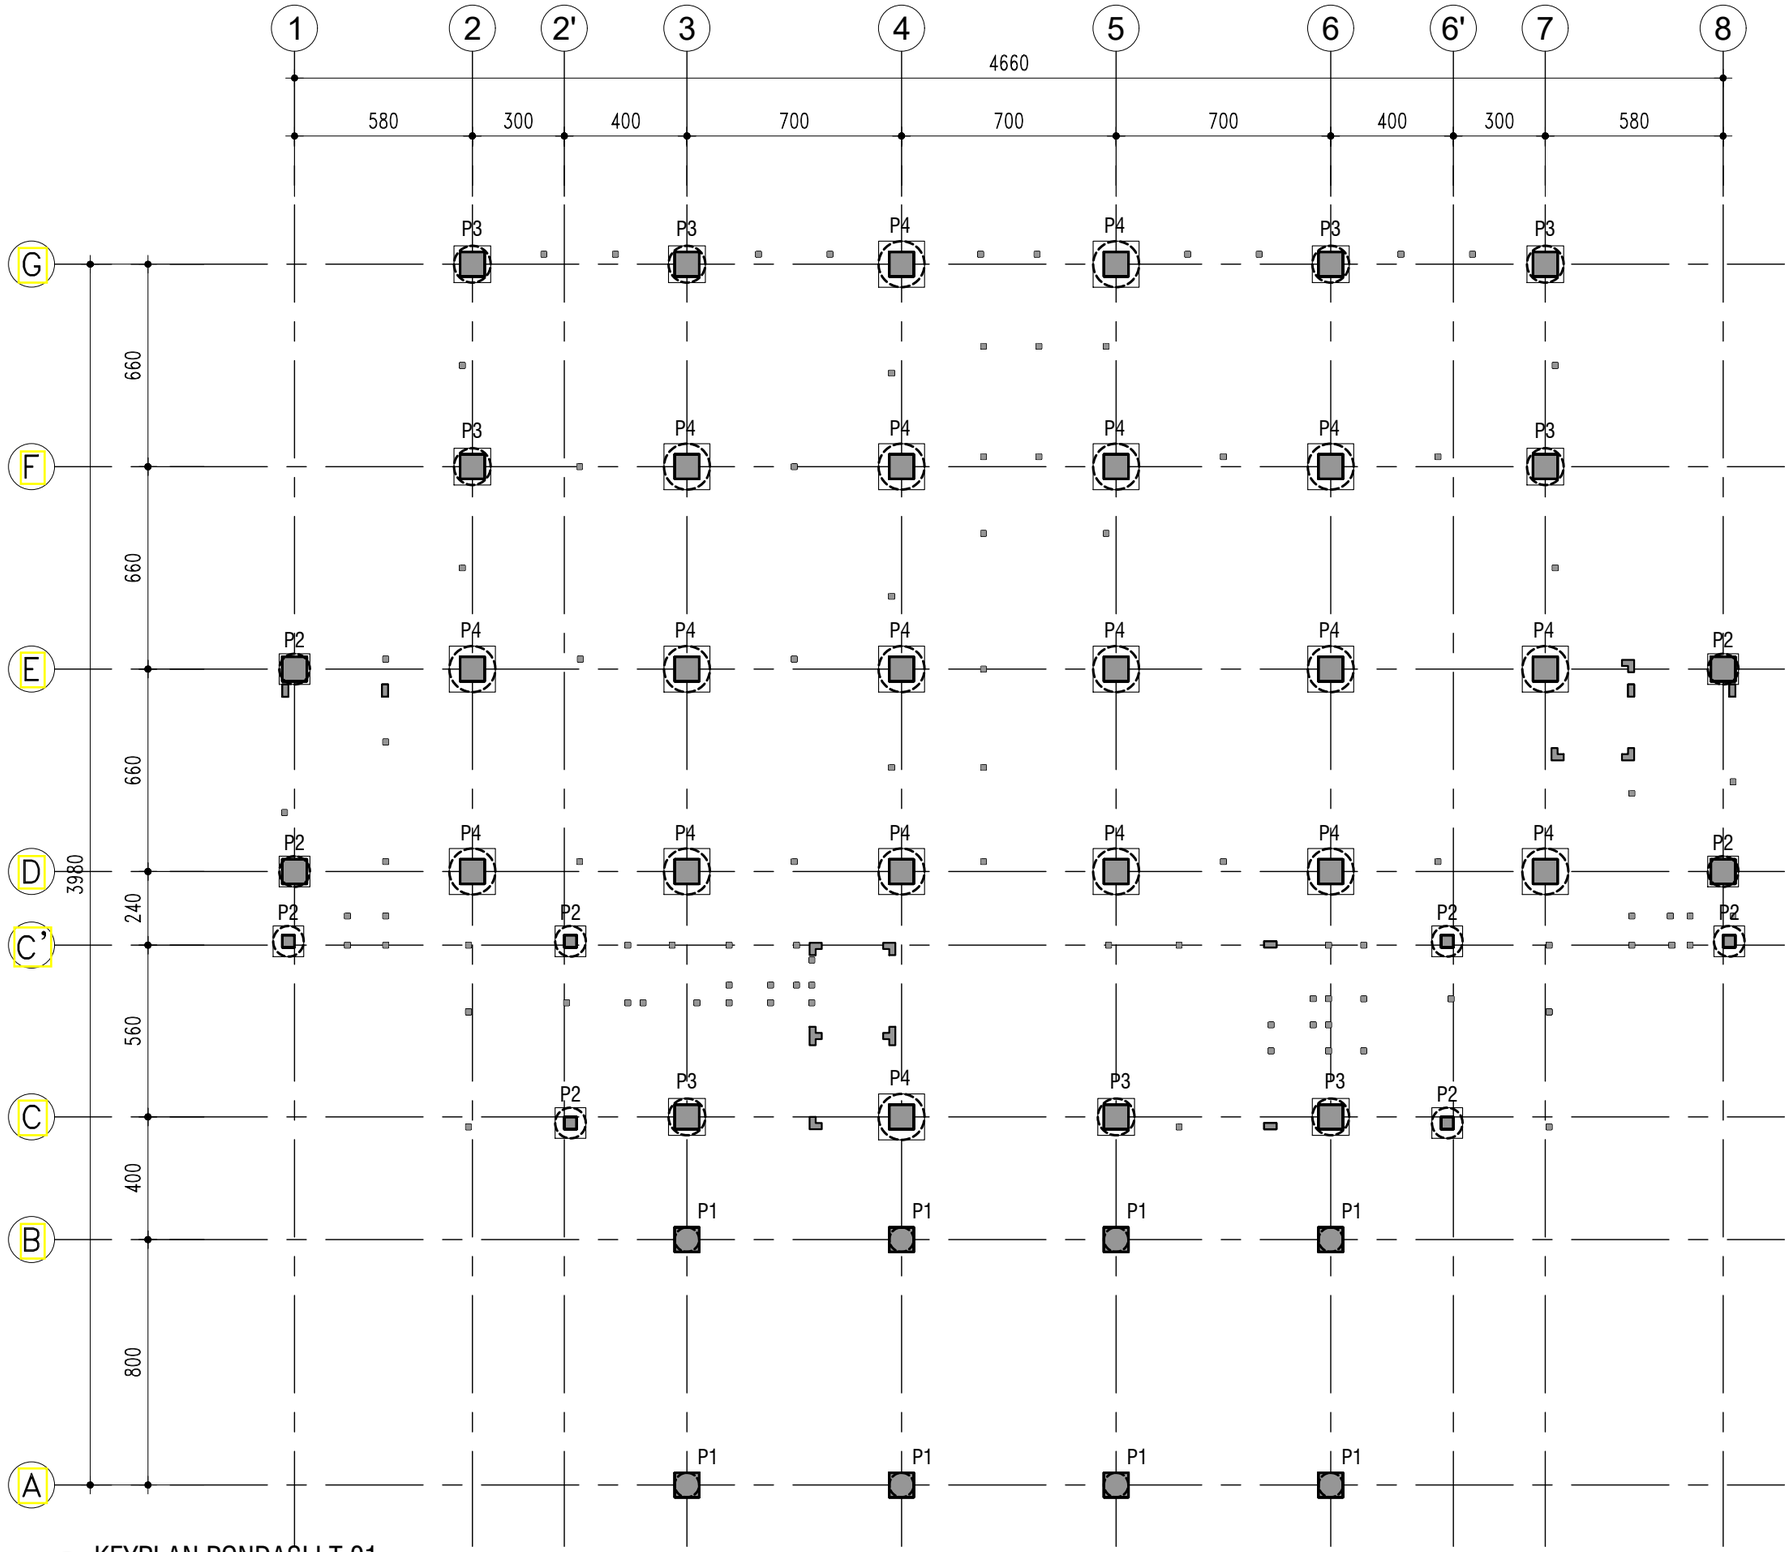

KEYPLAN PONDASI LT.01

SKALA 1 ° 200

KEMENTERIAN PENDIDIKAN DAN KEBUDAYAAN
UNIVERSITAS JENDERAL SOEDIRMAN
JL. Prof. Dr. H. R. Bunyamin No. 708
KOTAK POS 115
TELP. (0281) 635292
PURWOKERTO 53122

PEKERJAAN:

PERENCANAAN GEDUNG
INTEGRATED MEDICAL EDUCATION (IME)
UNIVERSITAS JENDERAL SOEDIRMAN
TAHUN ANGGARAN 2024

MENGETAHUI & MENYETUJUI

PENJABAT PEMBUAT KOMITMEN

Ir. GATHOT HERI SUDIBYO, S.T., M.T.
NIP. 19720222 200003 1 001

MENGETAHUI & MENYETUJUI

PERENCANA

PT. POLA DWIPA
JL. DR. WAHIDIN 167, SEMARANG 50253
TELP. (024) 8312282, FAX. (024) 8312271
E-mail : poladwip@gmail.com

TEAM LEADER	Ir. Drs. SUNARTO, M.T.	
AHLI ARSITEKTUR	Dr. Ir. ROBERT RIANTO W., M.T.	
AHLI STRUKTUR	Ir. SUBIYANTO	
AHLI MEP	RACHMAD WIDHI RAHARDJO, S.T.	
AHLI K3 KONSTR.	WISHNU WARDHANA S., S.T.	
DIGAMBAR	AMEL RESTU PRAHESTI, S.Ars.	

JUDUL GAMBAR

KEYPLAN PONDASI LT.01

SKALA	KODE GAMBAR	NO. GAMBAR
1 : 200	STR	ARS-02-01

KETERANGAN	TGL	TTD

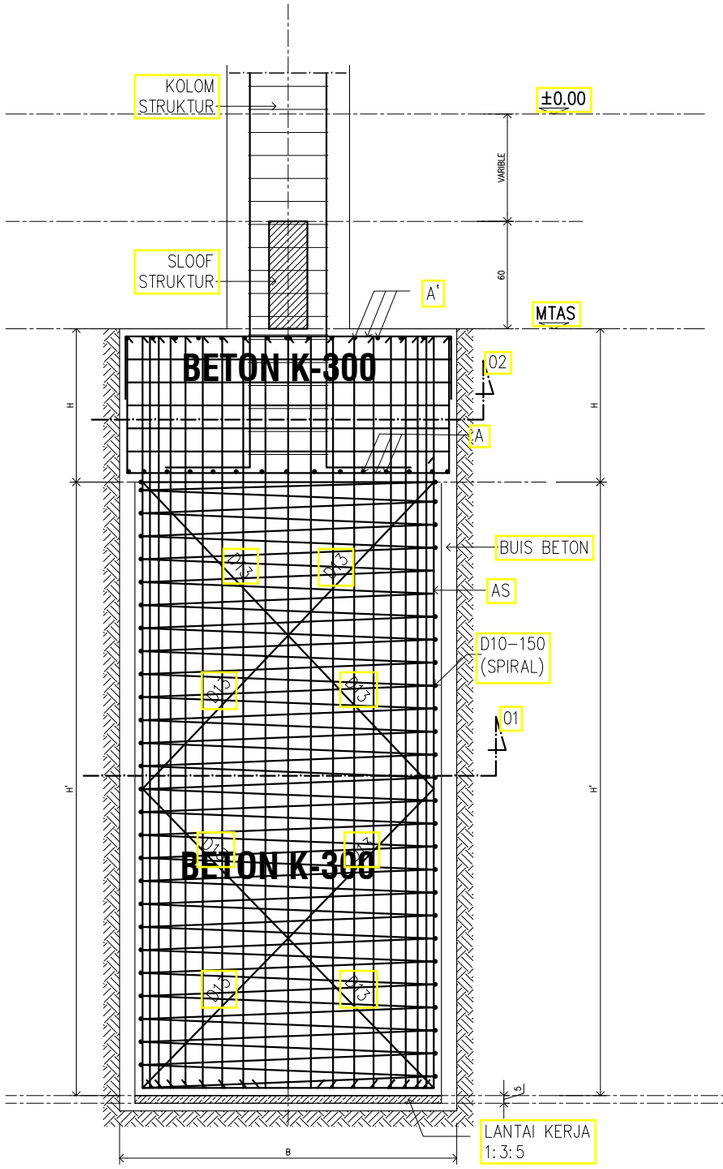

PONDASI SUMURAN

SKALA 1 : 30

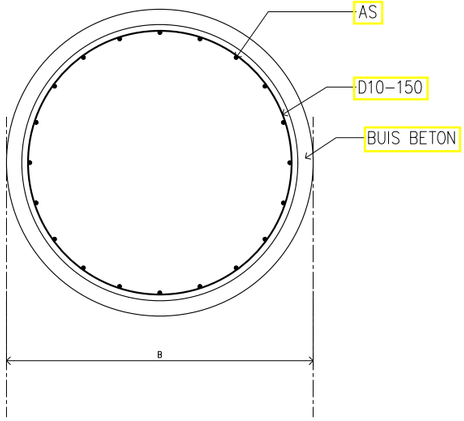

POTONGAN 01

SKALA 1 : 30

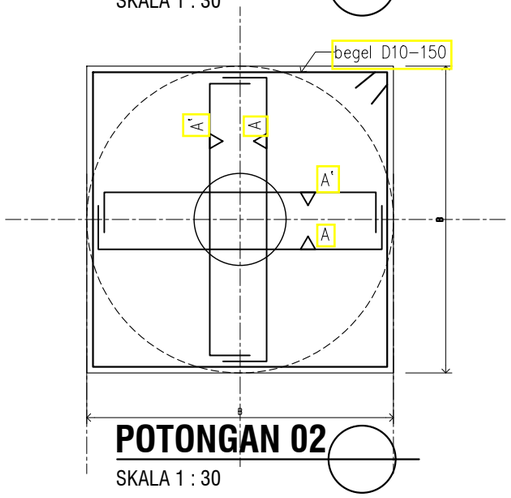

POTONGAN 02

SKALA 1 : 30

MUTU SUMURAN K-300
MUTU PILE CAP K-300

KETERANGAN :

TYPE	B (cm)	H	H'	A	A'	SUMURAN (AS)
P1	80	80	500	D22–200#	D22–200#	16D19
P2	100	80	500	D22–200#	D22–200#	20D19
P3	120	80	500	D22–150#	D22–150#	24D19
P4	150	80	500	D22–150#	D22–150#	28D19

KEMENTERIAN PENDIDIKAN DAN KEBUDAYAAN
UNIVERSITAS JENDERAL SOEDIRMAN
JL. Prof. Dr. H. R. Bunyamin No. 708
KOTAK POS 115
TELP. (0281) 635292
PURWOKERTO 53122

PEKERJAAN:

PERENCANAAN GEDUNG
INTEGRATED MEDICAL EDUCATION (IME)
UNIVERSITAS JENDERAL SOEDIRMAN
TAHUN ANGGARAN 2024

MENGETAHUI & MENYETUJUI

PENJABAT PEMBUAT KOMITMEN

Ir. GATHOT HERI SUDIBYO, S.T., M.T.
NIP. 19720222 200003 1 001

MENGETAHUI & MENYETUJUI

PERENCANA

PT. POLA DWIPA
JL. DR. WAHIDIN 167, SEMARANG 50253
TELP. (024) 8312282, FAX. (024) 8312271
E-mail : poladwip@gmail.com

TEAM LEADER	Ir. Drs. SUNARTO, M.T.	
AHLI ARSITEKTUR	Dr. Ir. ROBERT RIANTO W., M.T.	
AHLI STRUKTUR	Ir. SUBIYANTO	
AHLI MEP	RACHMAD WIDHI RAHARDJO, S.T.	
AHLI K3 KONSTR.	WISHNU WARDHANA S., S.T.	
DIGAMBAR	AMEL RESTU PRAHESTI, S.Ars.	

JUDUL GAMBAR

DETAIL PONDASI

SKALA	KODE GAMBAR	NO. GAMBAR
1 : 30	STR	ARS-02-02

KETERANGAN	TGL	TTD

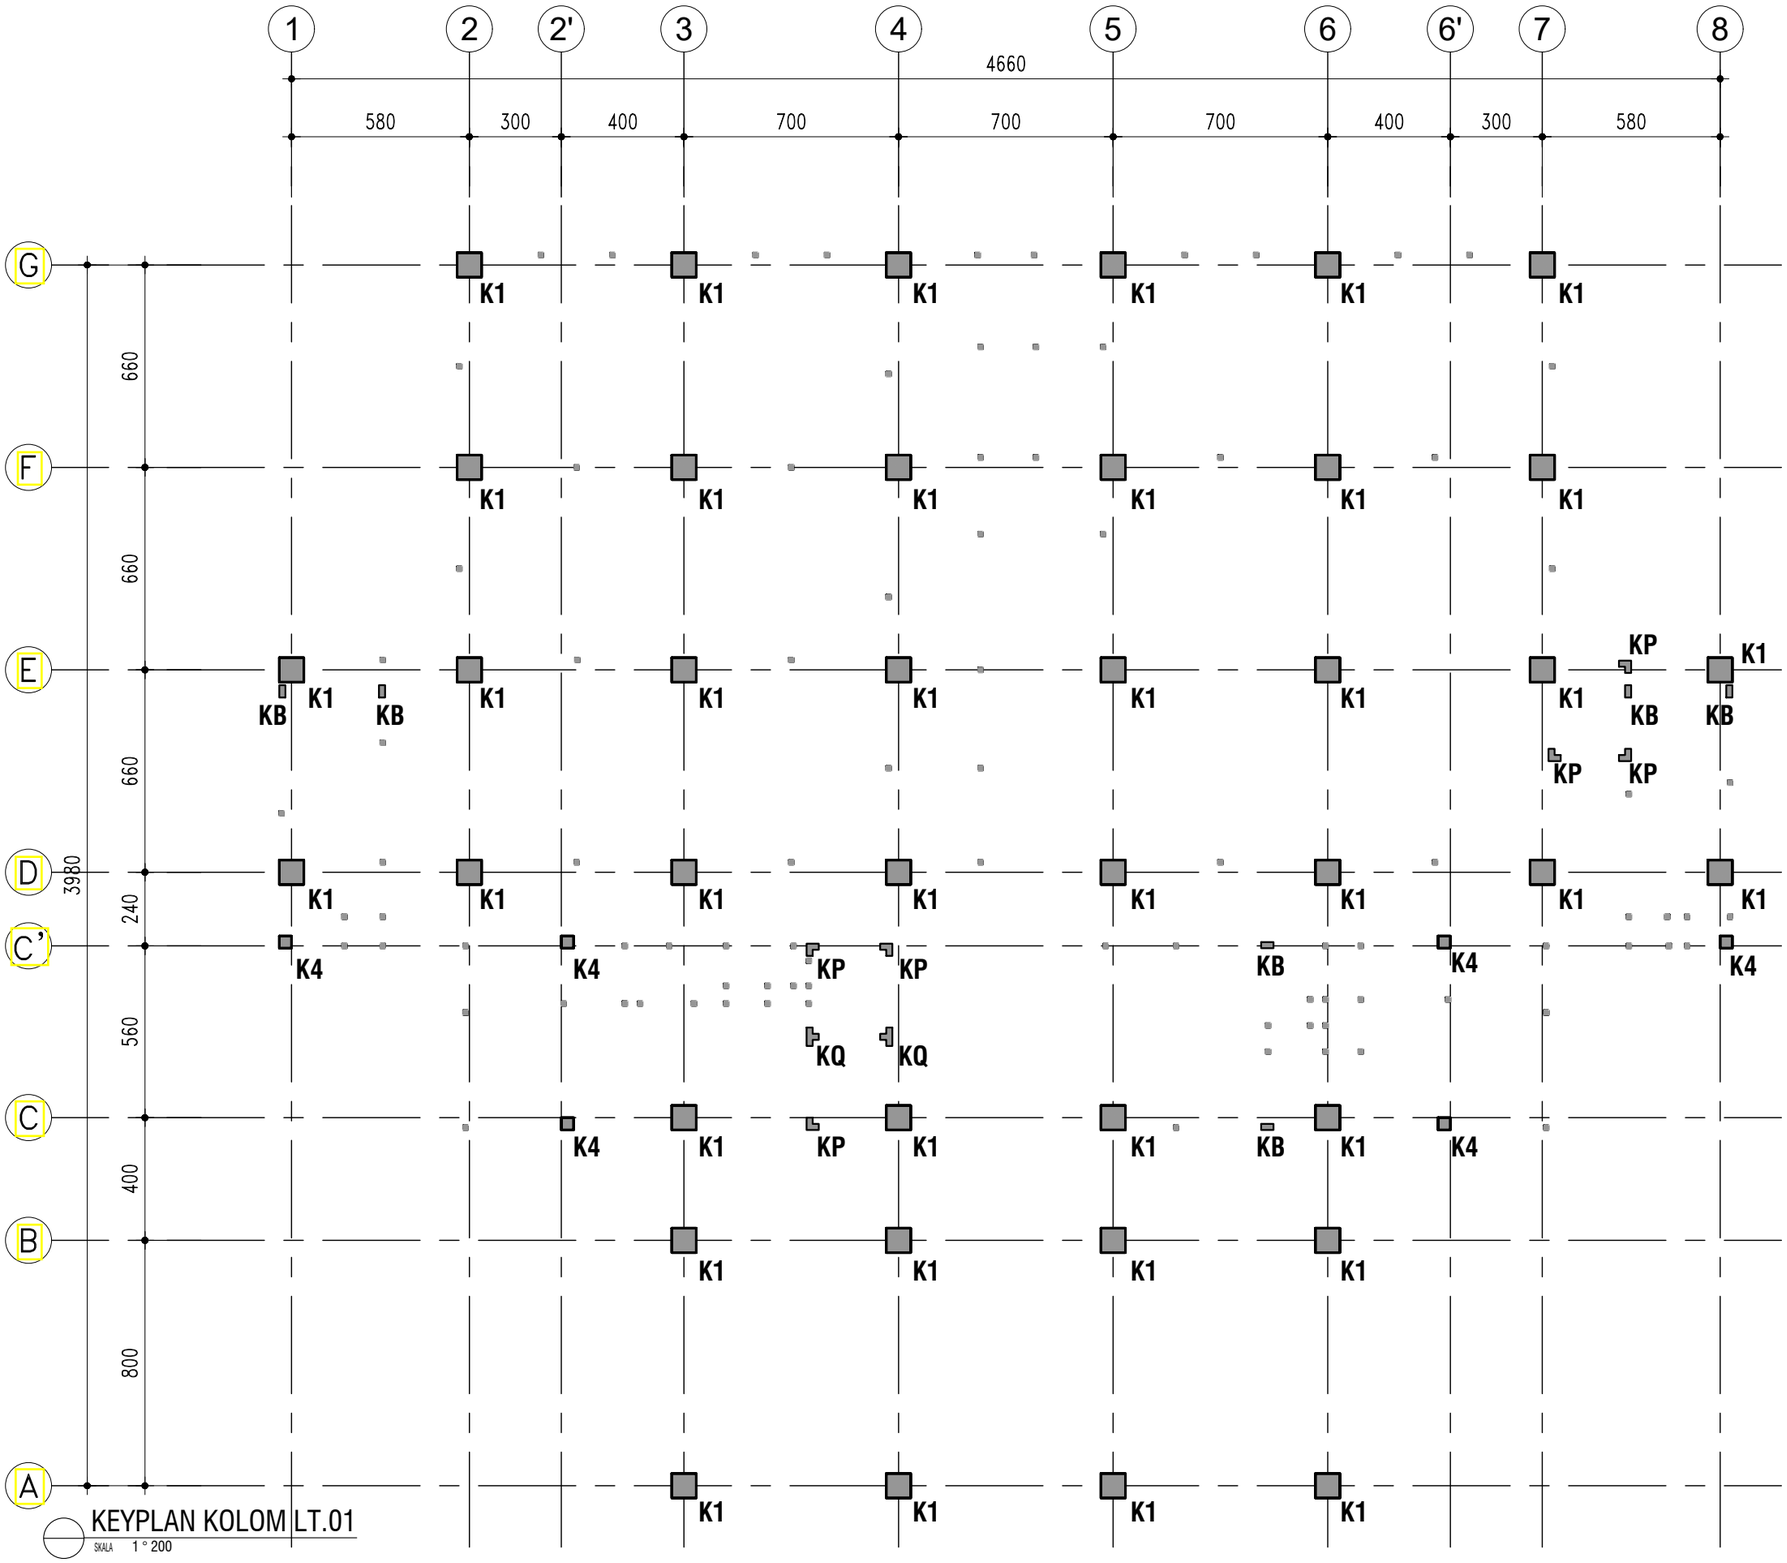

KEYPLAN KOLOM LT.01

SKALA 1 : 200

KEMENTERIAN PENDIDIKAN DAN KEBUDAYAAN
UNIVERSITAS JENDERAL SOEDIRMAN
JL. Prof. Dr. H. R. Bunyamin No. 708
KOTAK POS 115
TELP. (0281) 635292
PURWOKERTO 53122

PEKERJAAN:

PERENCANAAN GEDUNG
INTEGRATED MEDICAL EDUCATION (IME)
UNIVERSITAS JENDERAL SOEDIRMAN
TAHUN ANGGARAN 2024

MENGETAHUI & MENYETUJUI

PENJABAT PEMBUAT KOMITMEN

Ir. GATHOT HERI SUDIBYO, S.T., M.T.
NIP. 19720222 200003 1 001

MENGETAHUI & MENYETUJUI

PERENCANA

PT. POLA DWIPA
JL. DR. WAHIDIN 167, SEMARANG 50253
TELP. (024) 8312282, FAX. (024) 8312271
E-mail : poladwip@gmail.com

TEAM LEADER	Ir. Drs. SUNARTO, M.T.	
AHLI ARSITEKTUR	Dr. Ir. ROBERT RIANTO W., M.T.	
AHLI STRUKTUR	Ir. SUBIYANTO	
AHLI MEP	RACHMAD WIDHI RAHARDJO, S.T.	
AHLI K3 KONSTR.	WISHNU WARDHANA S., S.T.	
DIGAMBAR	AMEL RESTU PRAHESTI, S.Ars.	

JUDUL GAMBAR

KEYPLAN KOLOM LT.01

SKALA	KODE GAMBAR	NO. GAMBAR
1 : 200	*STR*	STR-03-01

KETERANGAN	TGL	TTD

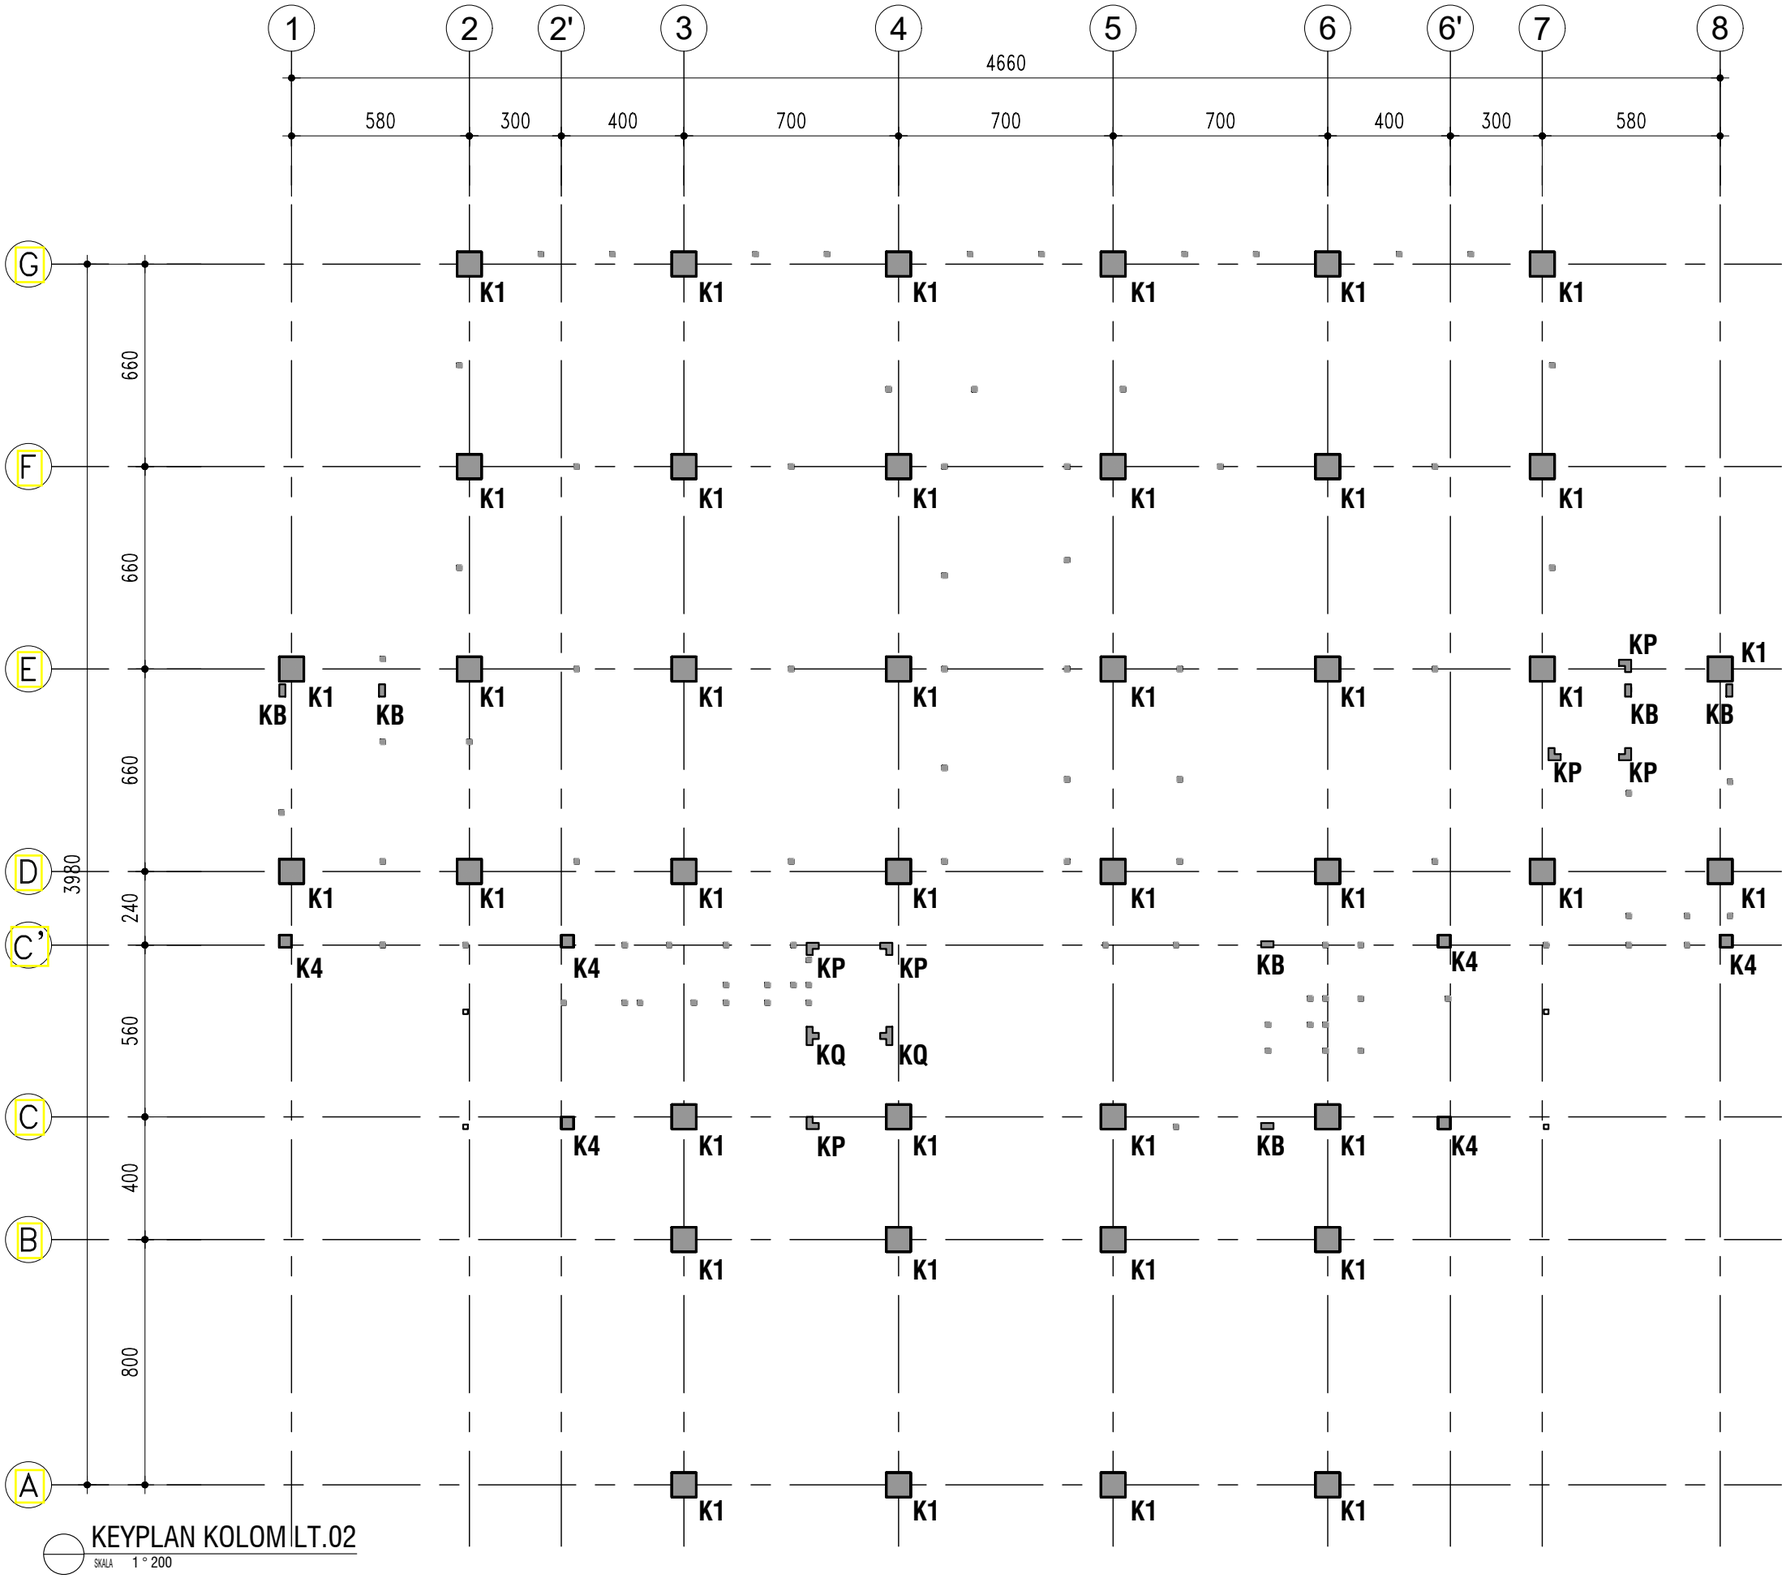

KEYPLAN KOLOM LT.02

SKALA 1 : 200

KEMENTERIAN PENDIDIKAN DAN KEBUDAYAAN
UNIVERSITAS JENDERAL SOEDIRMAN
JL. Prof. Dr. H. R. Bunyamin No. 708
KOTAK POS 115
TELP. (0281) 635292
PURWOKERTO 53122

PEKERJAAN:

PERENCANAAN GEDUNG
INTEGRATED MEDICAL EDUCATION (IME)
UNIVERSITAS JENDERAL SOEDIRMAN
TAHUN ANGGARAN 2024

MENGETAHUI & MENYETUJUI

PENJABAT PEMBUAT KOMITMEN

Ir. GATHOT HERI SUDIBYO, S.T., M.T.
NIP. 19720222 200003 1 001

MENGETAHUI & MENYETUJUI

PERENCANA

PT. POLA DWIPA
JL. DR. WAHIDIN 167, SEMARANG 50253
TELP. (024) 8312282, FAX. (024) 8312271
E-mail : poladwip@gmail.com

TEAM LEADER	Ir. Drs. SUNARTO, M.T.	
AHLI ARSITEKTUR	Dr. Ir. ROBERT RIANTO W., M.T.	
AHLI STRUKTUR	Ir. SUBIYANTO	
AHLI MEP	RACHMAD WIDHI RAHARDJO, S.T.	
AHLI K3 KONSTR.	WISHNU WARDHANA S., S.T.	
DIGAMBAR	AMEL RESTU PRAHESTI, S.Ars.	

JUDUL GAMBAR

KEYPLAN KOLOM LT.02

SKALA	KODE GAMBAR	NO. GAMBAR
1 : 200	STR	STR-03-02

KETERANGAN	TGL	TTD

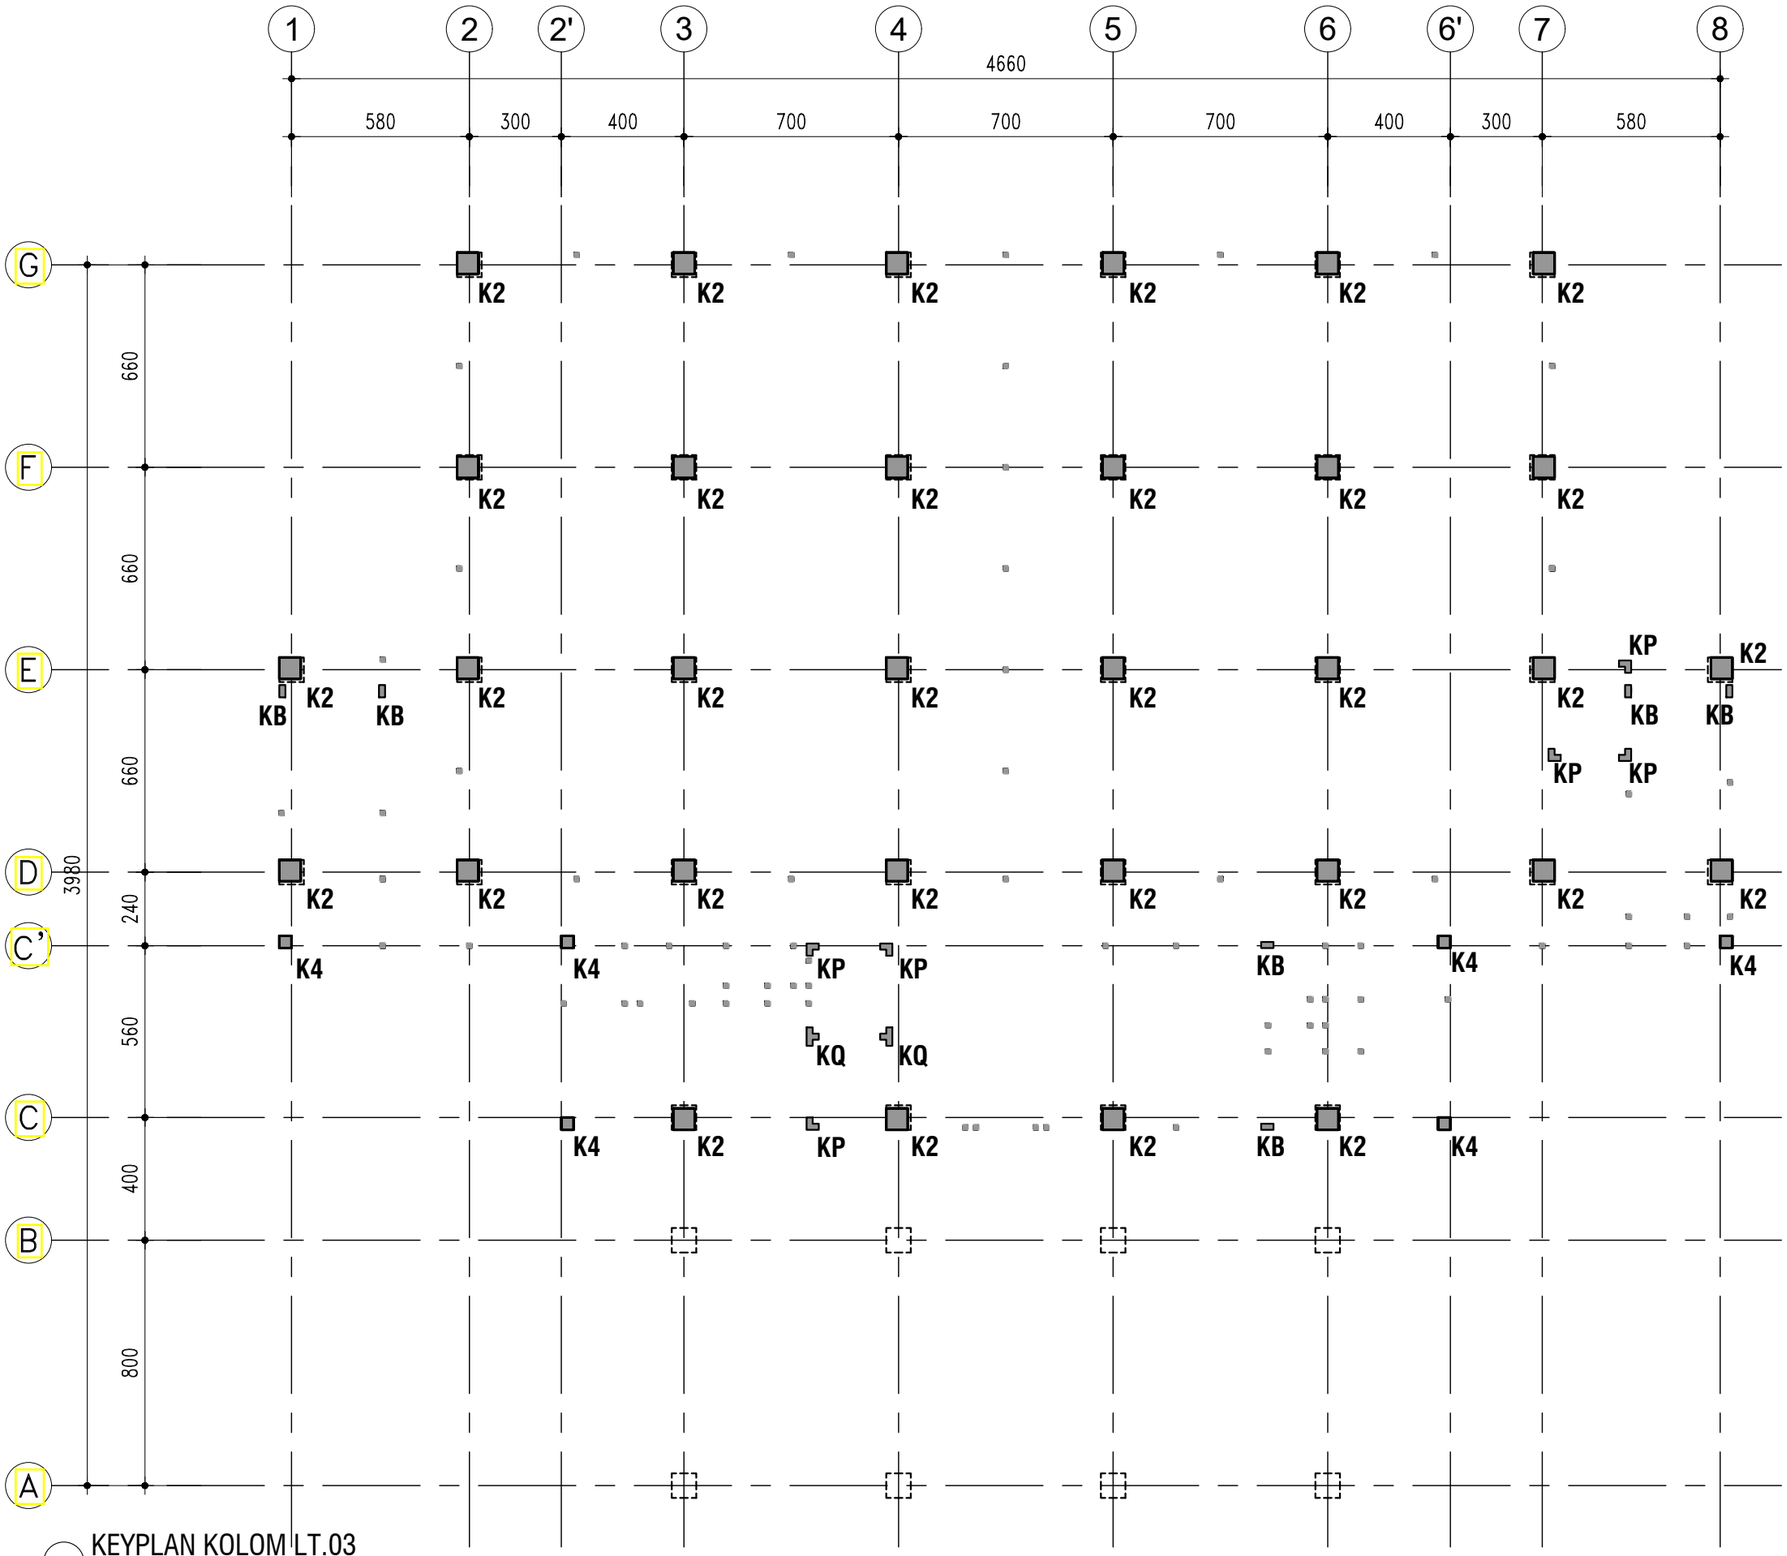

KEYPLAN KOLOM LT.03

SKALA 1 : 200

KEMENTERIAN PENDIDIKAN DAN KEBUDAYAAN
UNIVERSITAS JENDERAL SOEDIRMAN
JL. Prof. Dr. H. R. Bunyamin No. 708
KOTAK POS 115
TELP. (0281) 635292
PURWOKERTO 53122

PEKERJAAN:

PERENCANAAN GEDUNG
INTEGRATED MEDICAL EDUCATION (IME)
UNIVERSITAS JENDERAL SOEDIRMAN
TAHUN ANGGARAN 2024

MENGETAHUI & MENYETUJUI

PENJABAT PEMBUAT KOMITMEN

Ir. GATHOT HERI SUDIBYO, S.T., M.T.
NIP. 19720222 200003 1 001

MENGETAHUI & MENYETUJUI

PERENCANA

PT. POLA DWIPA
JL. DR. WAHIDIN 167, SEMARANG 50253
TELP. (024) 8312282, FAX. (024) 8312271
E-mail : poladwip@gmail.com

TEAM LEADER	Ir. Drs. SUNARTO, M.T.	
AHLI ARSITEKTUR	Dr. Ir. ROBERT RIANTO W., M.T.	
AHLI STRUKTUR	Ir. SUBIYANTO	
AHLI MEP	RACHMAD WIDHI RAHARDJO, S.T.	
AHLI K3 KONSTR.	WISHNU WARDHANA S., S.T.	
DIGAMBAR	AMEL RESTU PRAHESTI, S.Ars.	

JUDUL GAMBAR

KEYPLAN KOLOM LT.03

SKALA	KODE GAMBAR	NO. GAMBAR
1 : 200	STR	STR-03-03

KETERANGAN	TGL	TTD

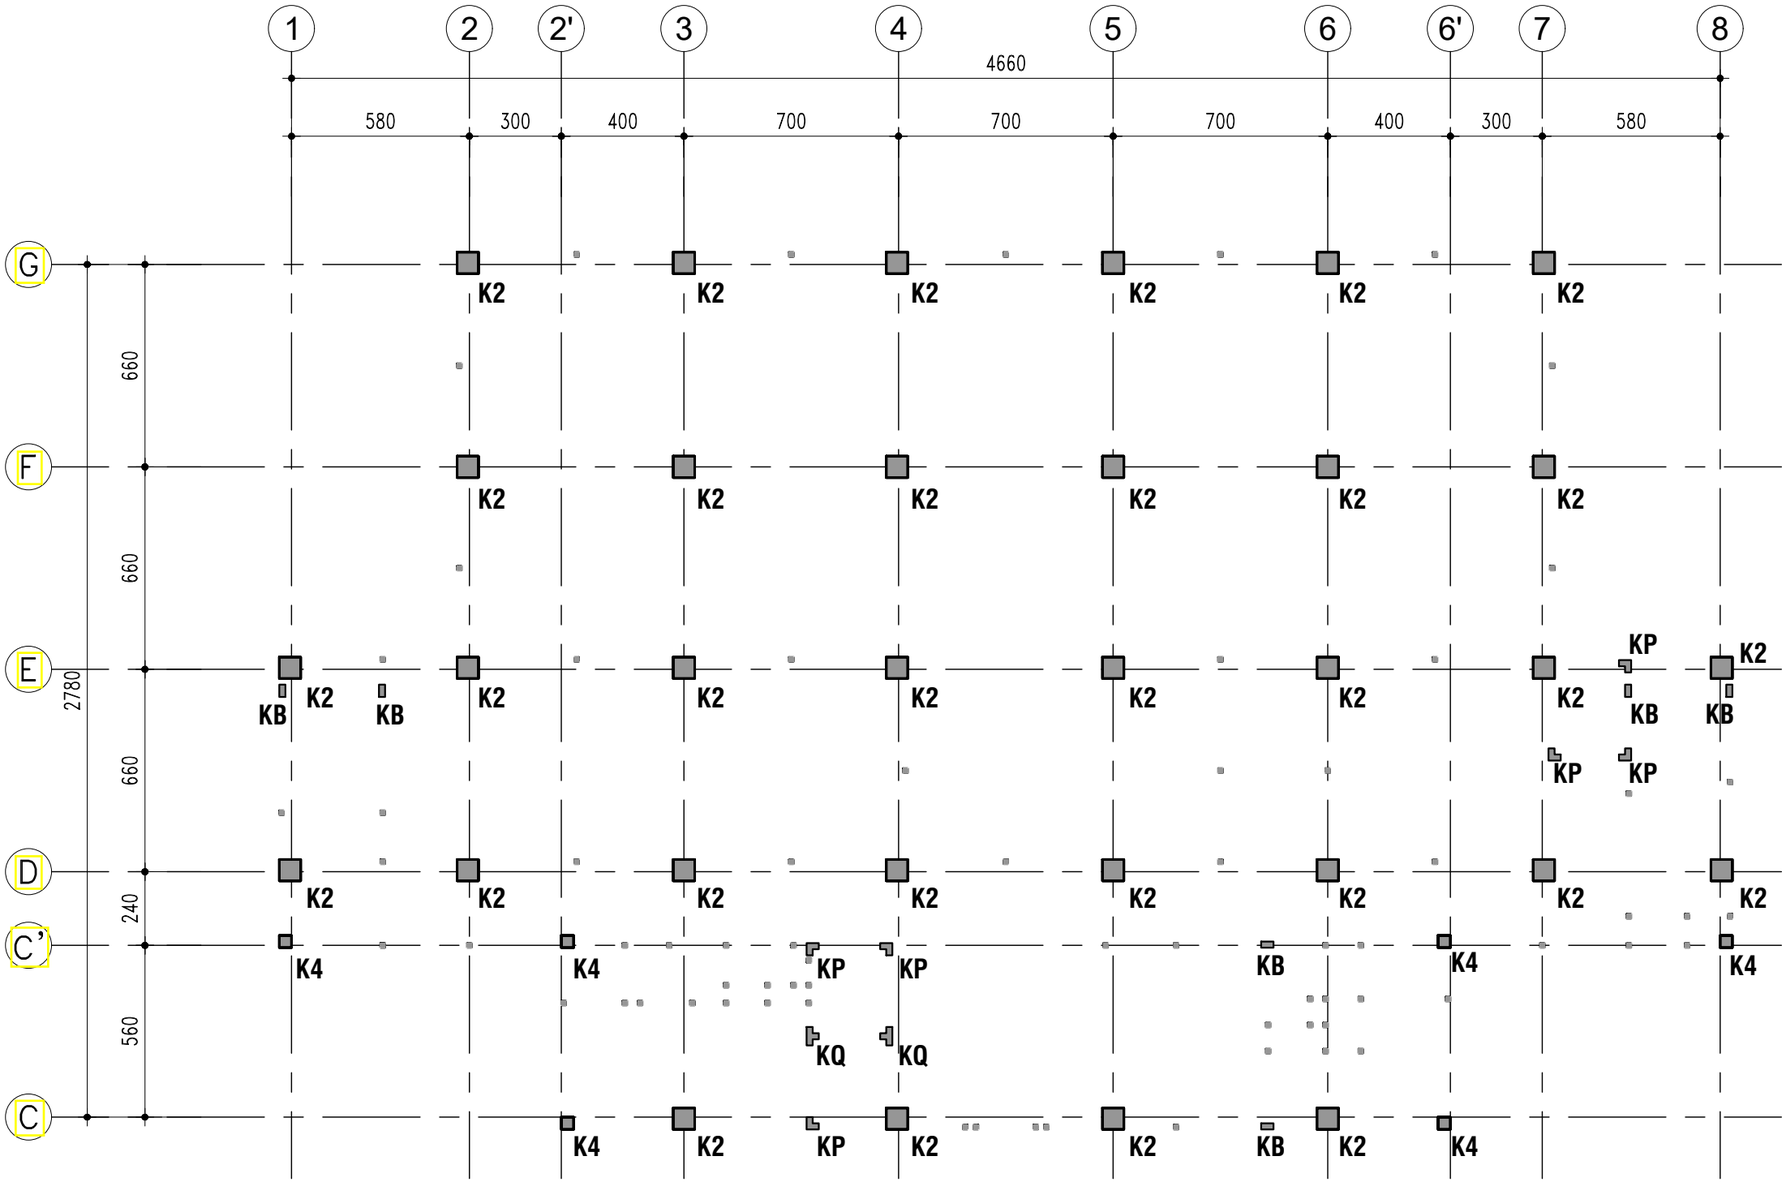

KEYPLAN KOLOM LT.04

SKALA 1 ° 200

KEMENTERIAN PENDIDIKAN DAN KEBUDAYAAN
UNIVERSITAS JENDERAL SOEDIRMAN
JL. Prof. Dr. H. R. Bunyamin No. 708
KOTAK POS 115
TELP. (0281) 635292
PURWOKERTO 53122

PEKERJAAN:

PERENCANAAN GEDUNG
INTEGRATED MEDICAL EDUCATION (IME)
UNIVERSITAS JENDERAL SOEDIRMAN
TAHUN ANGGARAN 2024

MENGETAHUI & MENYETUJUI

PENJABAT PEMBUAT KOMITMEN

Ir. GATHOT HERI SUDIBYO, S.T., M.T.
NIP. 19720222 200003 1 001

MENGETAHUI & MENYETUJUI

PERENCANA

PT. POLA DWIPA
JL. DR. WAHIDIN 167, SEMARANG 50253
TELP. (024) 8312282, FAX. (024) 8312271
E-mail : poladwip@gmail.com

TEAM LEADER	Ir. Drs. SUNARTO, M.T.	
AHLI ARSITEKTUR	Dr. Ir. ROBERT RIANTO W., M.T.	
AHLI STRUKTUR	Ir. SUBIYANTO	
AHLI MEP	RACHMAD WIDHI RAHARDJO, S.T.	
AHLI K3 KONSTR.	WISHNU WARDHANA S., S.T.	
DIGAMBAR	AMEL RESTU PRAHESTI, S.Ars.	

JUDUL GAMBAR

KEYPLAN KOLOM LT.04

SKALA	KODE GAMBAR	NO. GAMBAR
1 : 200	STR	STR-03-04

KETERANGAN	TGL	TTD

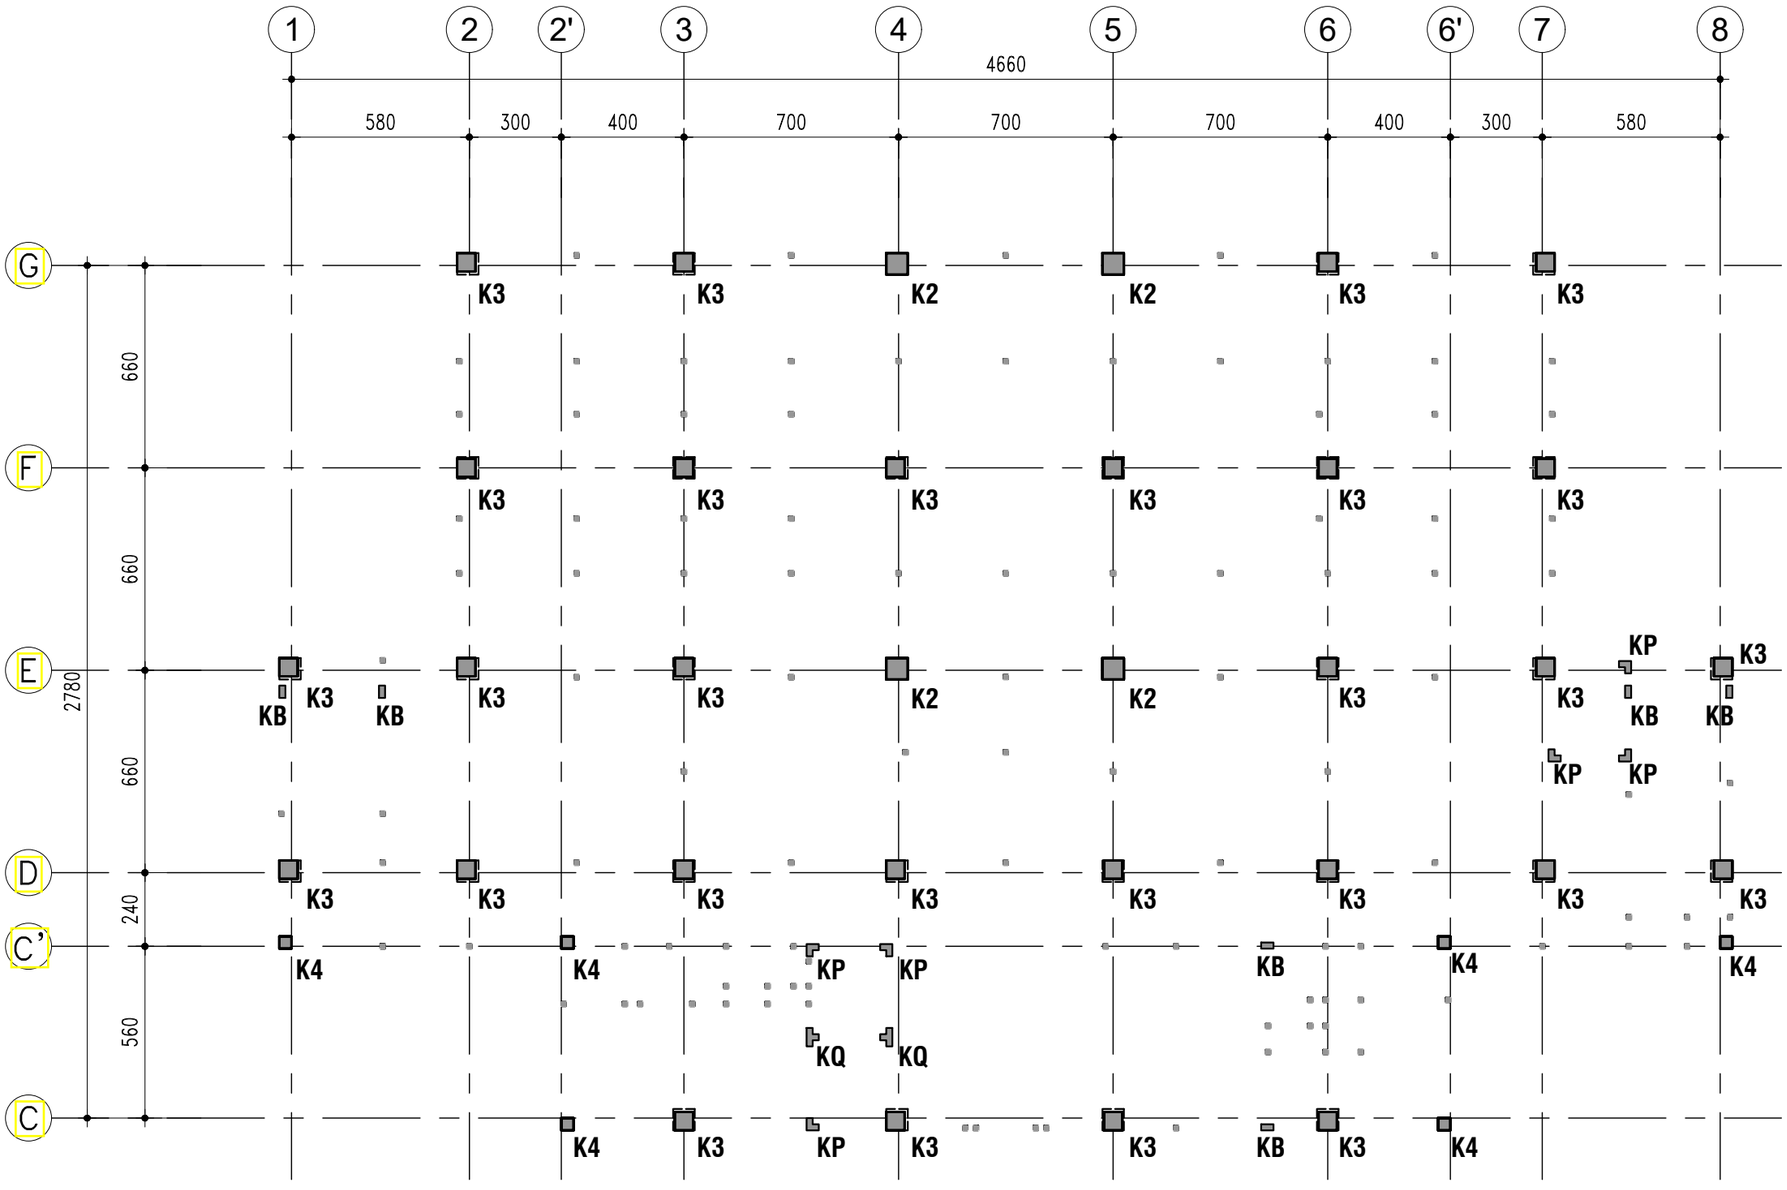

KEYPLAN KOLOM LT.05

SKALA 1 : 200

KEMENTERIAN PENDIDIKAN DAN KEBUDAYAAN
UNIVERSITAS JENDERAL SOEDIRMAN
JL. Prof. Dr. H. R. Bunyamin No. 708
KOTAK POS 115
TELP. (0281) 635292
PURWOKERTO 53122

PEKERJAAN:

PERENCANAAN GEDUNG
INTEGRATED MEDICAL EDUCATION (IME)
UNIVERSITAS JENDERAL SOEDIRMAN
TAHUN ANGGARAN 2024

MENGETAHUI & MENYETUJUI

PENJABAT PEMBUAT KOMITMEN

Ir. GATHOT HERI SUDIBYO, S.T., M.T.
NIP. 19720222 200003 1 001

MENGETAHUI & MENYETUJUI

PERENCANA

PT. POLA DWIPA
JL. DR. WAHIDIN 167, SEMARANG 50253
TELP. (024) 8312282, FAX. (024) 8312271
E-mail : poladwip@gmail.com

TEAM LEADER	Ir. Drs. SUNARTO, M.T.	
AHLI ARSITEKTUR	Dr. Ir. ROBERT RIANTO W., M.T.	
AHLI STRUKTUR	Ir. SUBIYANTO	
AHLI MEP	RACHMAD WIDHI RAHARDJO, S.T.	
AHLI K3 KONSTR.	WISHNU WARDHANA S., S.T.	
DIGAMBAR	AMEL RESTU PRAHESTI, S.Ars.	

JUDUL GAMBAR

KEYPLAN KOLOM LT.05

SKALA	KODE GAMBAR	NO. GAMBAR
1 : 200	STR	STR-03-05

KETERANGAN	TGL	TTD

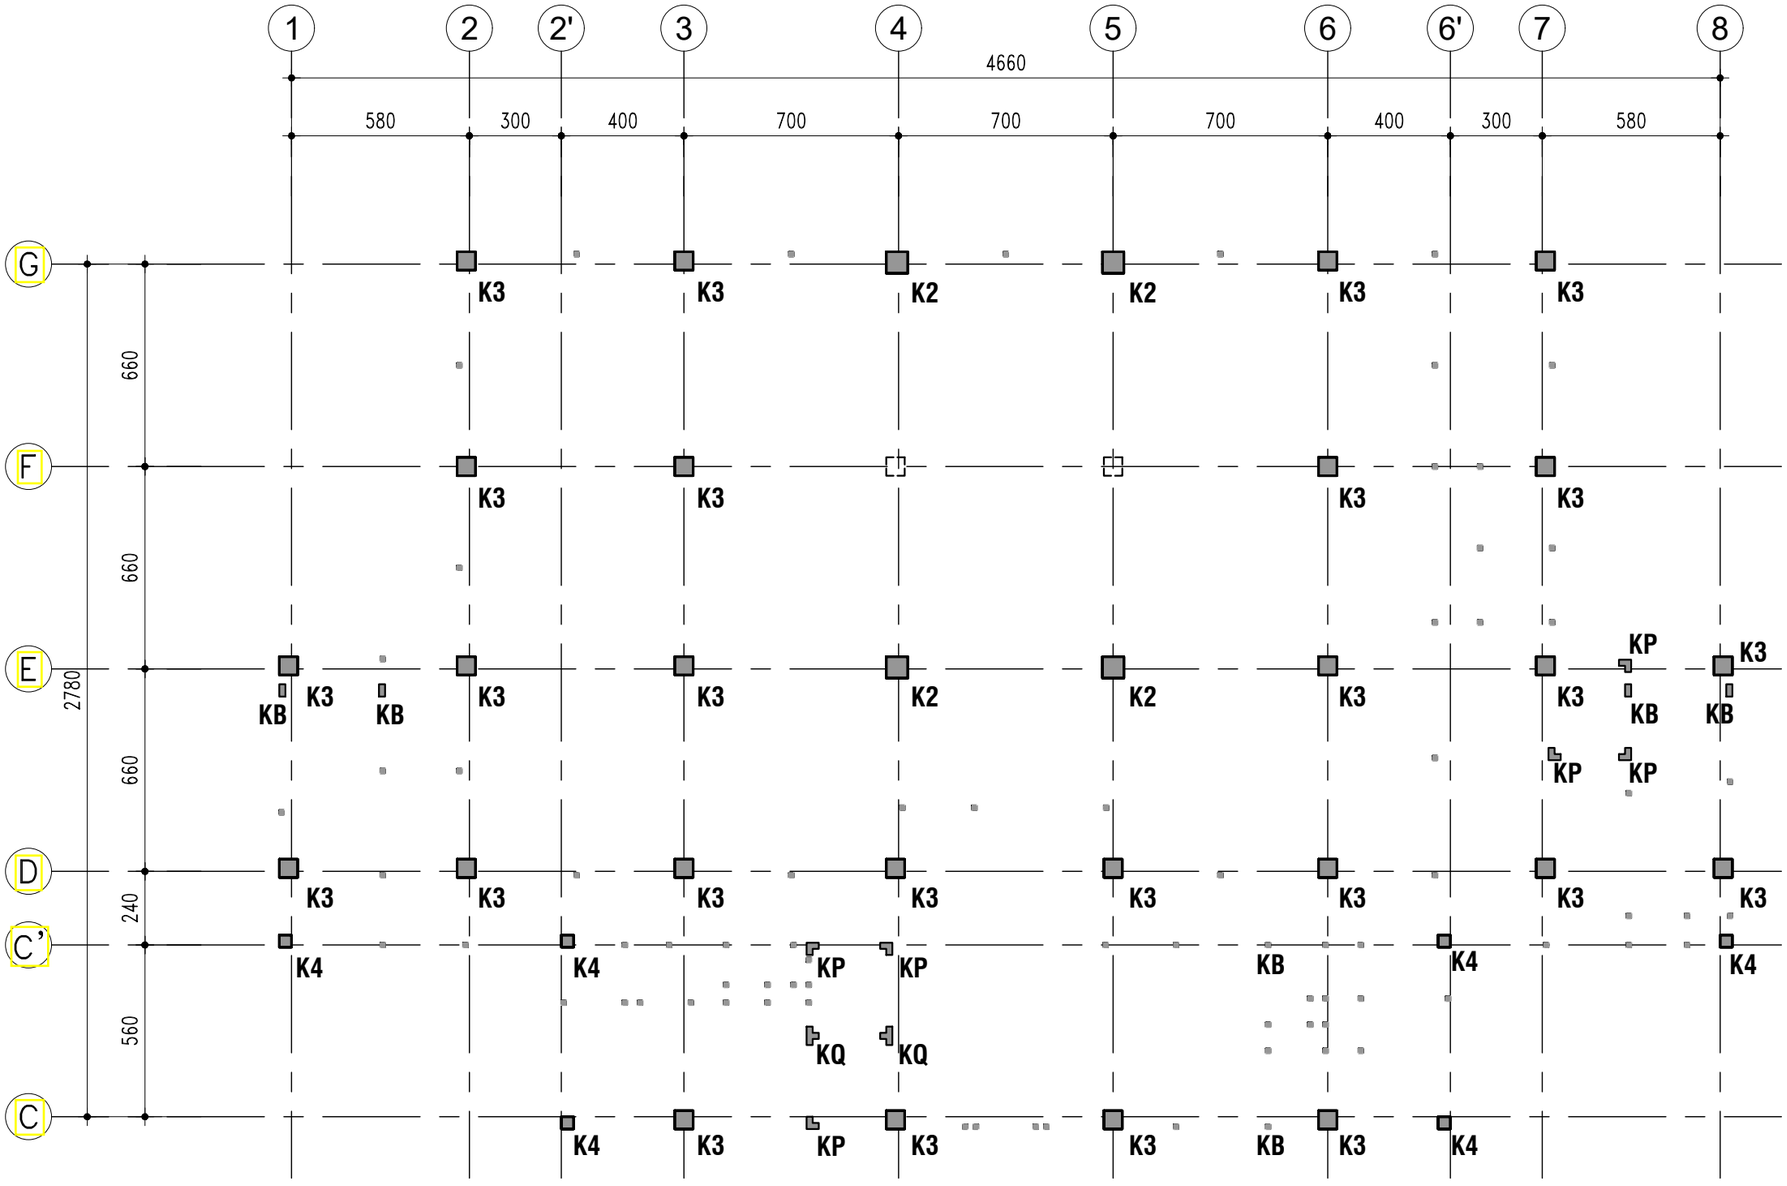

KEYPLAN KOLOM LT.06

SKALA 1 : 200

KEMENTERIAN PENDIDIKAN DAN KEBUDAYAAN
UNIVERSITAS JENDERAL SOEDIRMAN
JL. Prof. Dr. H. R. Bunyamin No. 708
KOTAK POS 115
TELP. (0281) 635292
PURWOKERTO 53122

PEKERJAAN:

PERENCANAAN GEDUNG
INTEGRATED MEDICAL EDUCATION (IME)
UNIVERSITAS JENDERAL SOEDIRMAN
TAHUN ANGGARAN 2024

MENGETAHUI & MENYETUJUI

PENJABAT PEMBUAT KOMITMEN

Ir. GATHOT HERI SUDIBYO, S.T., M.T.
NIP. 19720222 200003 1 001

MENGETAHUI & MENYETUJUI

PERENCANA

PT. POLA DWIPA
JL. DR. WAHIDIN 167, SEMARANG 50253
TELP. (024) 8312282, FAX. (024) 8312271
E-mail : poladwip@gmail.com

TEAM LEADER	Ir. Drs. SUNARTO, M.T.	
AHLI ARSITEKTUR	Dr. Ir. ROBERT RIANTO W., M.T.	
AHLI STRUKTUR	Ir. SUBIYANTO	
AHLI MEP	RACHMAD WIDHI RAHARDJO, S.T.	
AHLI K3 KONSTR.	WISHNU WARDHANA S., S.T.	
DIGAMBAR	AMEL RESTU PRAHESTI, S.Ars.	

JUDUL GAMBAR

KEYPLAN KOLOM LT.06

SKALA	KODE GAMBAR	NO. GAMBAR
1 : 200	STR	STR-03-06

KETERANGAN	TGL	TTD

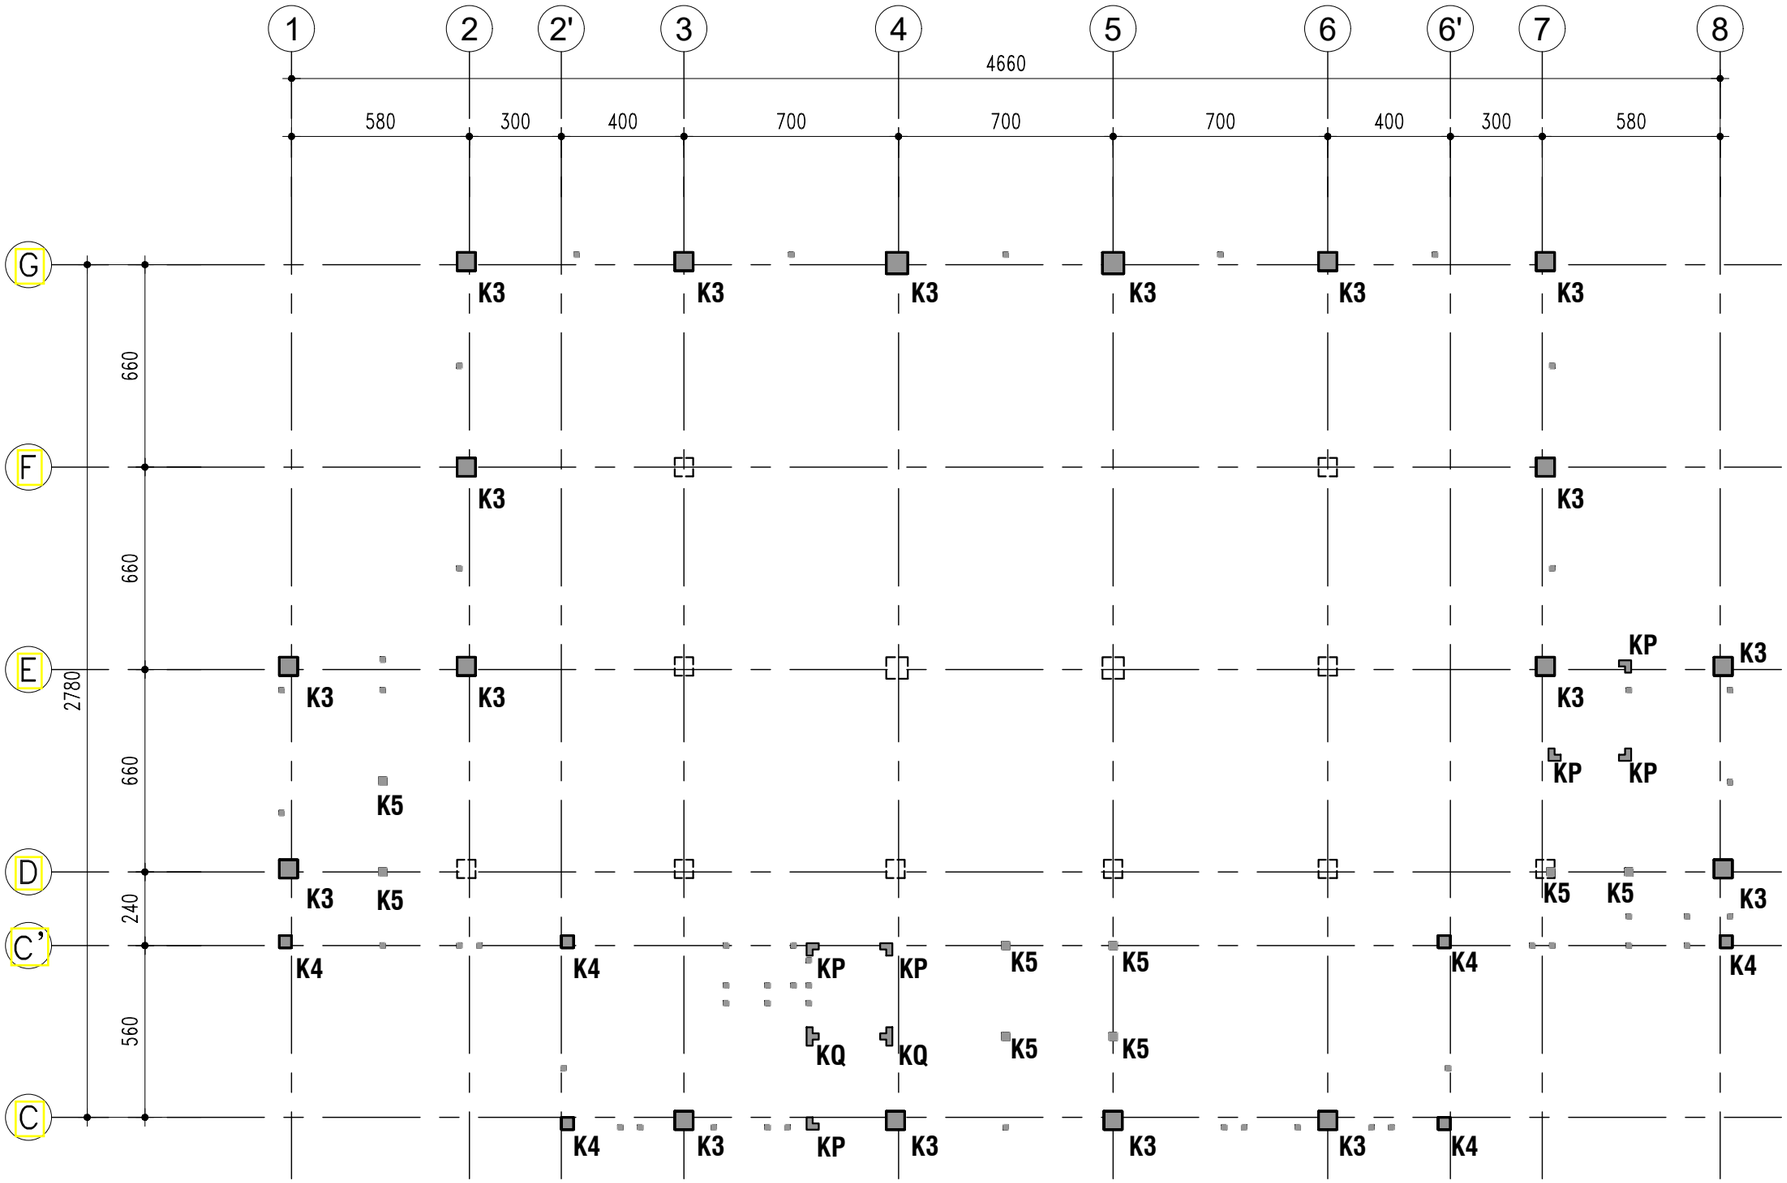

KEYPLAN KOLOM LT. DAK (R. MESIN LIFT)

SKALA 1 ° 200

KEMENTERIAN PENDIDIKAN DAN KEBUDAYAAN
UNIVERSITAS JENDERAL SOEDIRMAN
JL. Prof. Dr. H. R. Bunyamin No. 708
KOTAK POS 115
TELP. (0281) 635292
PURWOKERTO 53122

PEKERJAAN:

PERENCANAAN GEDUNG
INTEGRATED MEDICAL EDUCATION (IME)
UNIVERSITAS JENDERAL SOEDIRMAN
TAHUN ANGGARAN 2024

MENGETAHUI & MENYETUJUI

PENJABAT PEMBUAT KOMITMEN

Ir. GATHOT HERI SUDIBYO, S.T., M.T.
NIP. 19720222 200003 1 001

MENGETAHUI & MENYETUJUI

PERENCANA

PT. POLA DWIPA
JL. DR. WAHIDIN 167, SEMARANG 50253
TELP. (024) 8312282, FAX. (024) 8312271
E-mail : poladwip@gmail.com

TEAM LEADER	Ir. Drs. SUNARTO, M.T.	
AHLI ARSITEKTUR	Dr. Ir. ROBERT RIANTO W., M.T.	
AHLI STRUKTUR	Ir. SUBIYANTO	
AHLI MEP	RACHMAD WIDHI RAHARDJO, S.T.	
AHLI K3 KONSTR.	WISHNU WARDHANA S., S.T.	
DIGAMBAR	AMEL RESTU PRAHESTI, S.Ars.	

JUDUL GAMBAR

KEYPLAN KOLOM LT. DAK (R. MESIN LIFT)

SKALA	KODE GAMBAR	NO. GAMBAR
1 : 200	*STR*	STR-03-07

KETERANGAN	TGL	TTD

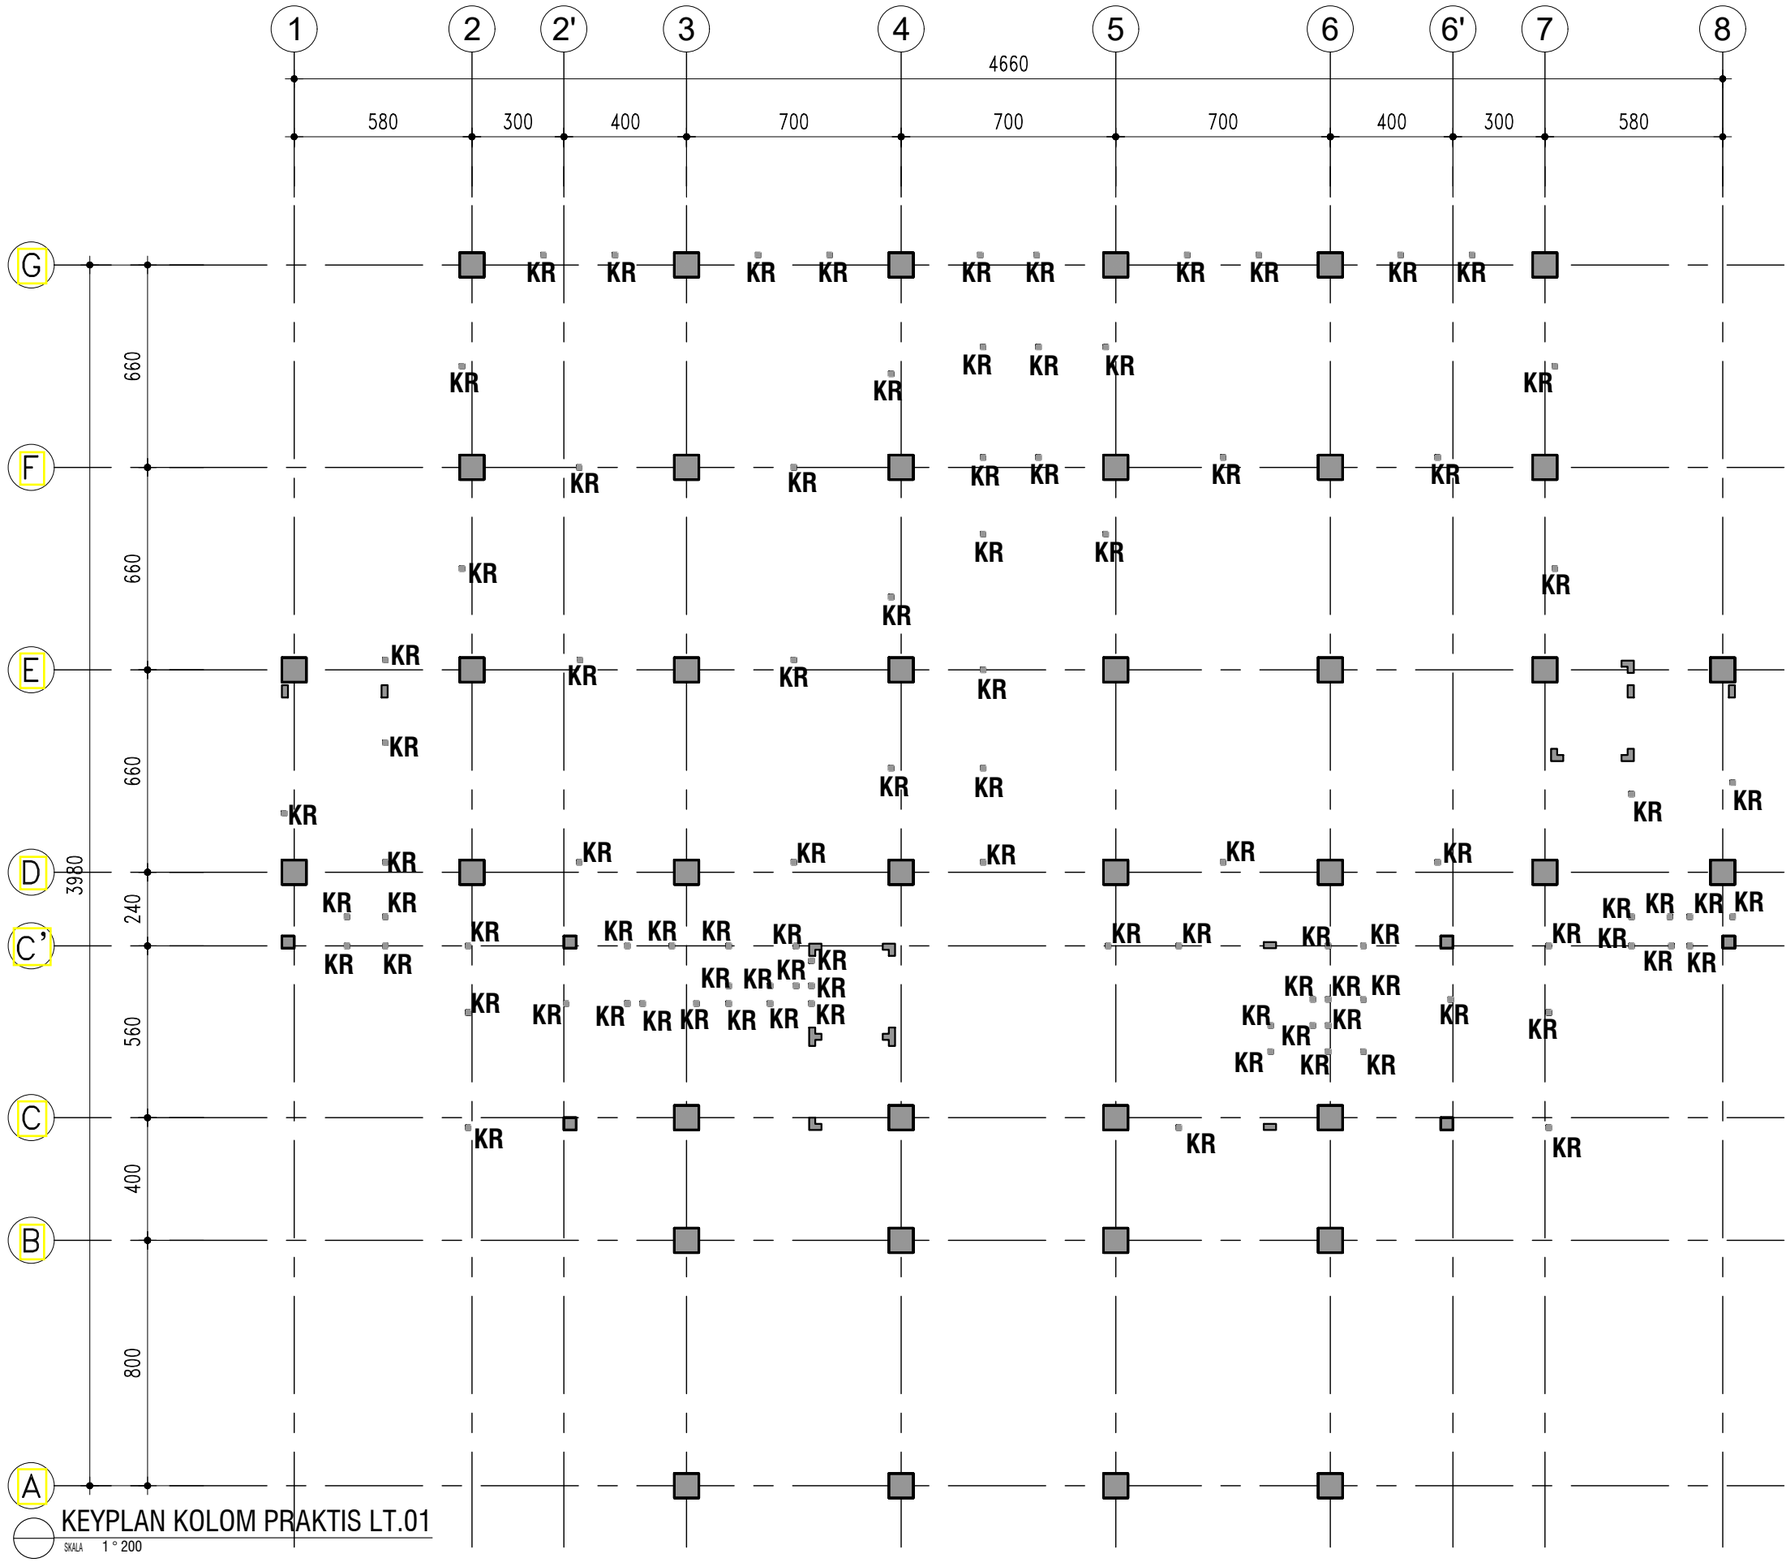

KEYPLAN KOLOM PRAKTIS LT.01

SKALA 1 ° 200

KEMENTERIAN PENDIDIKAN DAN KEBUDAYAAN
UNIVERSITAS JENDERAL SOEDIRMAN
JL. Prof. Dr. H. R. Bunyamin No. 708
KOTAK POS 115
TELP. (0281) 635292
PURWOKERTO 53122

PEKERJAAN:

PERENCANAAN GEDUNG
INTEGRATED MEDICAL EDUCATION (IME)
UNIVERSITAS JENDERAL SOEDIRMAN
TAHUN ANGGARAN 2024

MENGETAHUI & MENYETUJUI

PENJABAT PEMBUAT KOMITMEN

Ir. GATHOT HERI SUDIBYO, S.T., M.T.
NIP. 19720222 200003 1 001

MENGETAHUI & MENYETUJUI

PERENCANA

PT. POLA DWIPA
JL. DR. WAHIDIN 167, SEMARANG 50253
TELP. (024) 8312282, FAX. (024) 8312271
E-mail : poladwip@gmail.com

TEAM LEADER	Ir. Drs. SUNARTO, M.T.	
AHLI ARSITEKTUR	Dr. Ir. ROBERT RIANTO W., M.T.	
AHLI STRUKTUR	Ir. SUBIYANTO	
AHLI MEP	RACHMAD WIDHI RAHARDJO, S.T.	
AHLI K3 KONSTR.	WISHNU WARDHANA S., S.T.	
DIGAMBAR	AMEL RESTU PRAHESTI, S.Ars.	

JUDUL GAMBAR

KEYPLAN KOLOM PRAKTIS LT.01

SKALA	KODE GAMBAR	NO. GAMBAR
1 : 200	*STR*	STR-03-08

KETERANGAN	TGL	TTD

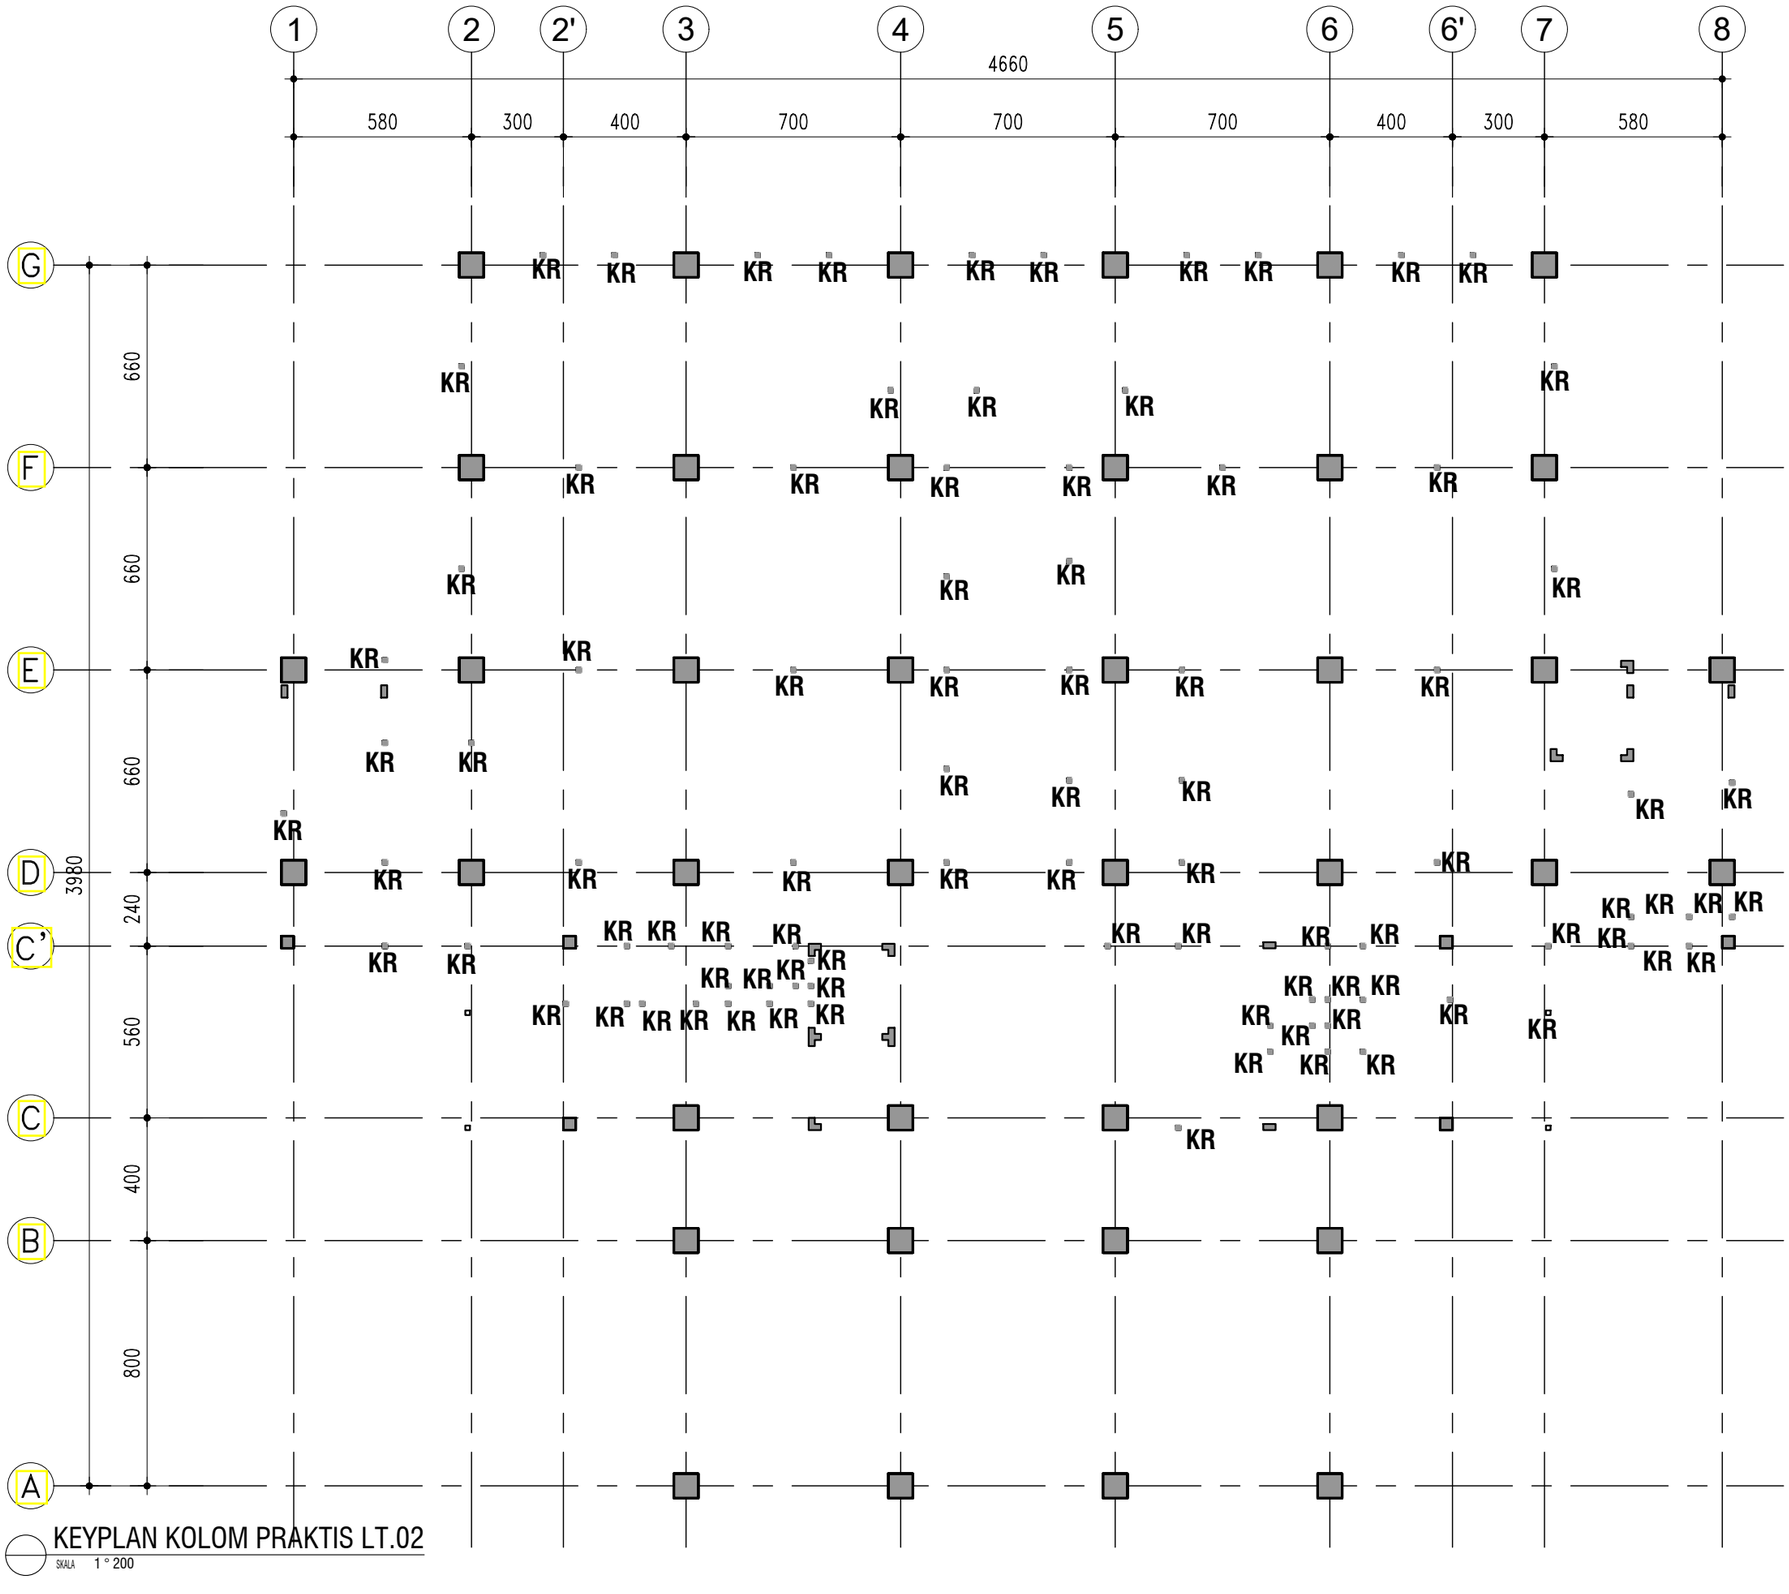

KEYPLAN KOLOM PRAKTIS LT.02

SKALA 1 : 200

KEMENTERIAN PENDIDIKAN DAN KEBUDAYAAN
UNIVERSITAS JENDERAL SOEDIRMAN
JL. Prof. Dr. H. R. Bunyamin No. 708
KOTAK POS 115
TELP. (0281) 635292
PURWOKERTO 53122

PEKERJAAN:

PERENCANAAN GEDUNG
INTEGRATED MEDICAL EDUCATION (IME)
UNIVERSITAS JENDERAL SOEDIRMAN
TAHUN ANGGARAN 2024

MENGETAHUI & MENYETUJUI

PENJABAT PEMBUAT KOMITMEN

Ir. GATHOT HERI SUDIBYO, S.T., M.T.
NIP. 19720222 200003 1 001

MENGETAHUI & MENYETUJUI

PERENCANA

PT. POLA DWIPA
JL. DR. WAHIDIN 167, SEMARANG 50253
TELP. (024) 8312282, FAX. (024) 8312271
E-mail : poladwip@gmail.com

TEAM LEADER	Ir. Drs. SUNARTO, M.T.	
AHLI ARSITEKTUR	Dr. Ir. ROBERT RIANTO W., M.T.	
AHLI STRUKTUR	Ir. SUBIYANTO	
AHLI MEP	RACHMAD WIDHI RAHARDJO, S.T.	
AHLI K3 KONSTR.	WISHNU WARDHANA S., S.T.	
DIGAMBAR	AMEL RESTU PRAHESTI, S.Ars.	

JUDUL GAMBAR

KEYPLAN KOLOM PRAKTIS LT.02

SKALA	KODE GAMBAR	NO. GAMBAR
1 : 200	STR	STR-03-09

KETERANGAN	TGL	TTD

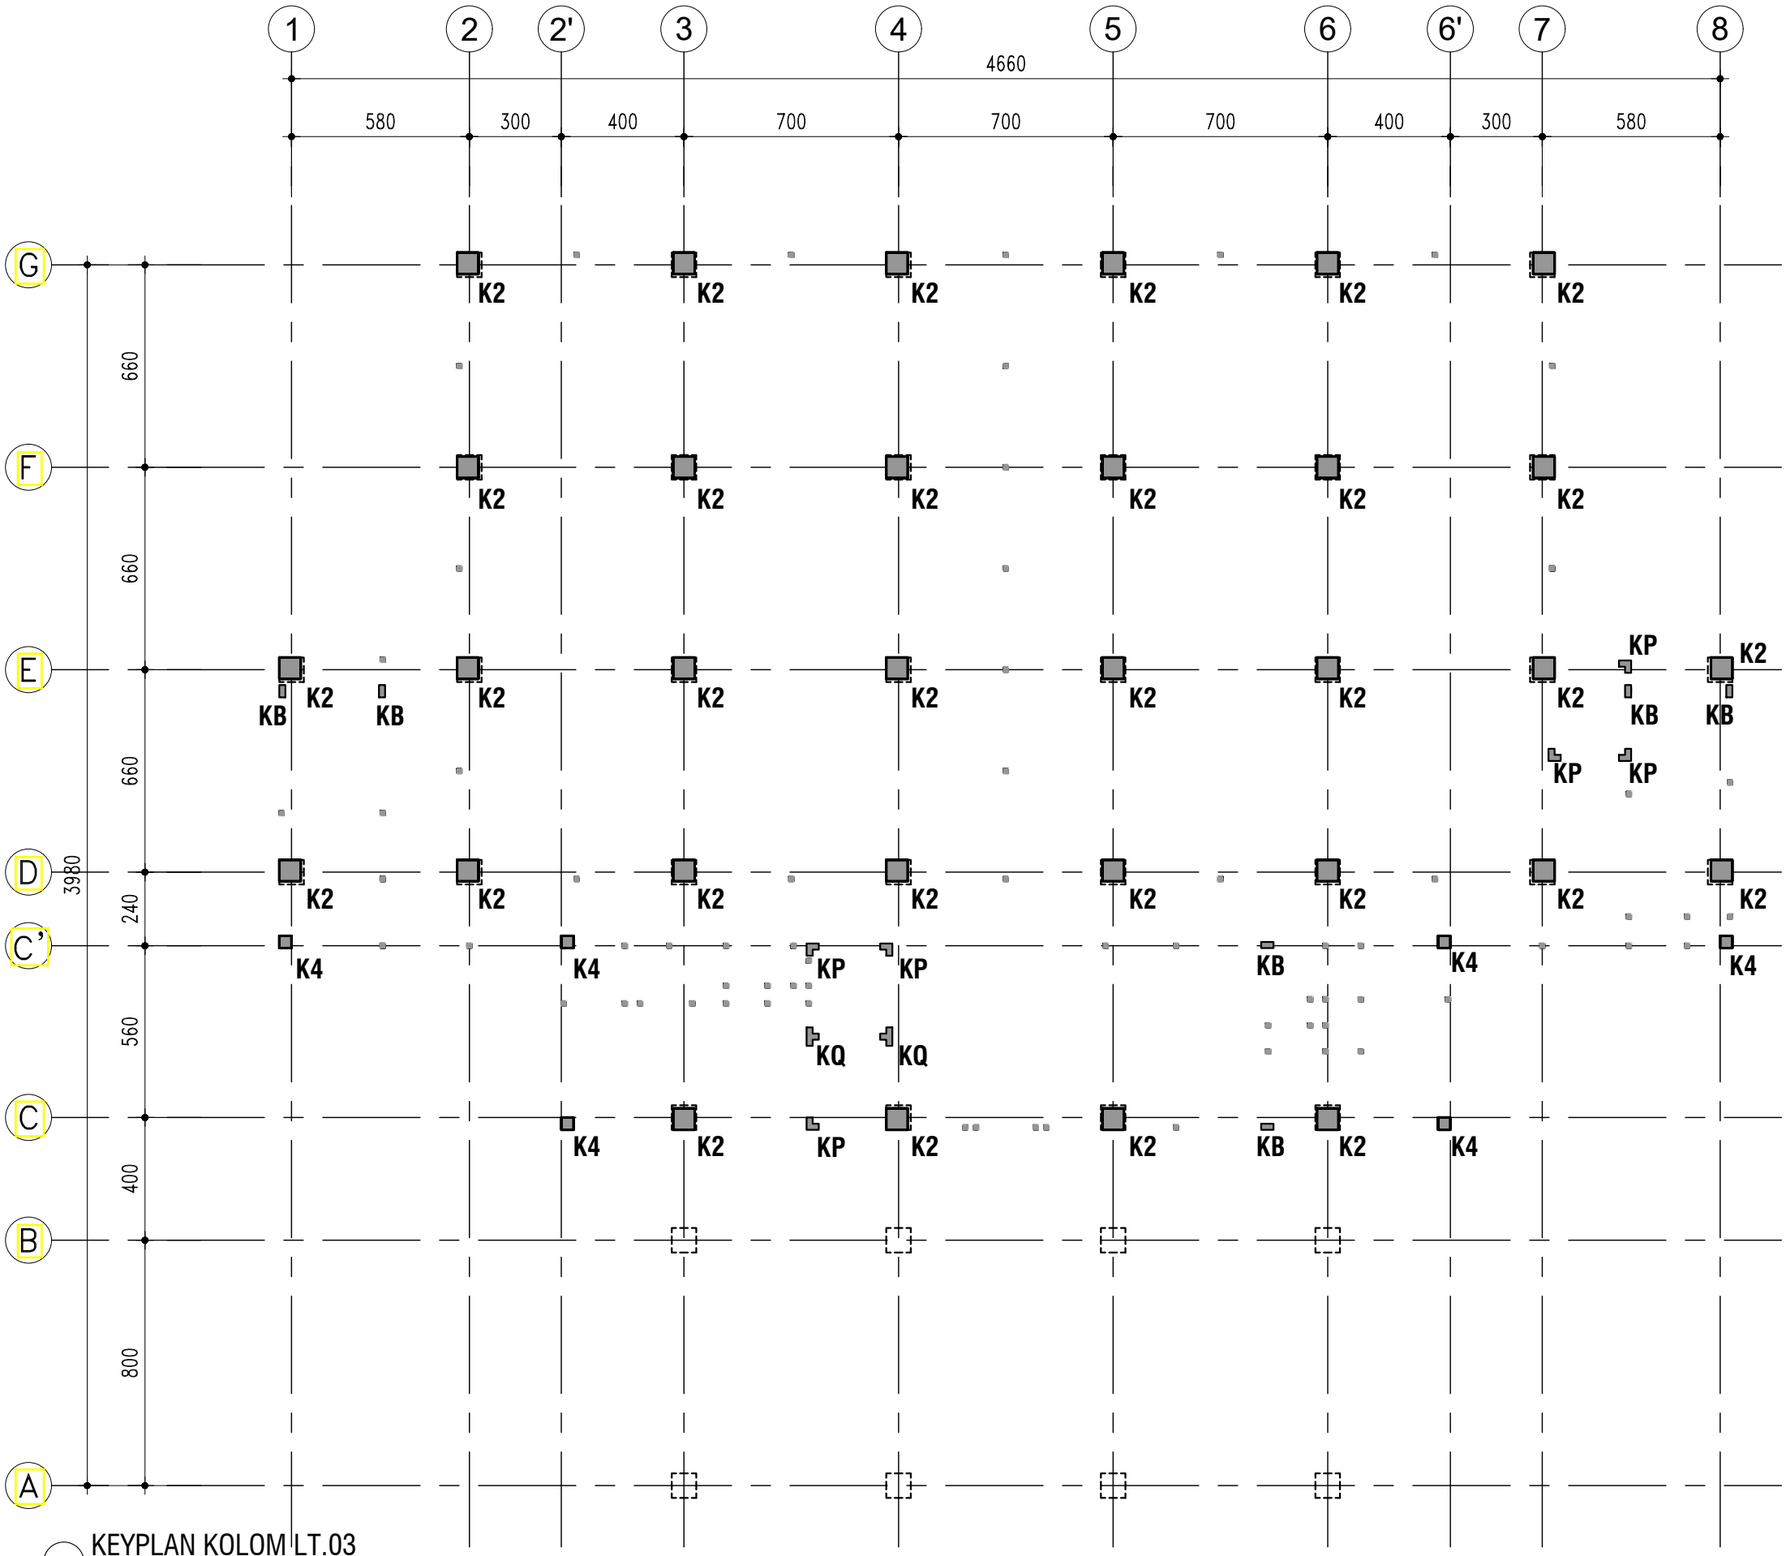

KEYPLAN KOLOM LT.03

SKALA 1 : 200

KEMENTERIAN PENDIDIKAN DAN KEBUDAYAAN
UNIVERSITAS JENDERAL SOEDIRMAN
JL. Prof. Dr. H. R. Bunyamin No. 708
KOTAK POS 115
TELP. (0281) 635292
PURWOKERTO 53122

PEKERJAAN:

PERENCANAAN GEDUNG
INTEGRATED MEDICAL EDUCATION (IME)
UNIVERSITAS JENDERAL SOEDIRMAN
TAHUN ANGGARAN 2024

MENGETAHUI & MENYETUJUI

PENJABAT PEMBUAT KOMITMEN

Ir. GATHOT HERI SUDIBYO, S.T., M.T.
NIP. 19720222 200003 1 001

MENGETAHUI & MENYETUJUI

PERENCANA

PT. POLA DWIPA
JL. DR. WAHIDIN 167, SEMARANG 50253
TELP. (024) 8312282, FAX. (024) 8312271
E-mail : poladwip@gmail.com

TEAM LEADER	Ir. Drs. SUNARTO, M.T.	
AHLI ARSITEKTUR	Dr. Ir. ROBERT RIANTO W., M.T.	
AHLI STRUKTUR	Ir. SUBIYANTO	
AHLI MEP	RACHMAD WIDHI RAHARDJO, S.T.	
AHLI K3 KONSTR.	WISHNU WARDHANA S., S.T.	
DIGAMBAR	AMEL RESTU PRAHESTI, S.Ars.	

JUDUL GAMBAR

KEYPLAN KOLOM LT.03

SKALA	KODE GAMBAR	NO. GAMBAR
1 : 200	STR	STR-03-10

KETERANGAN	TGL	TTD

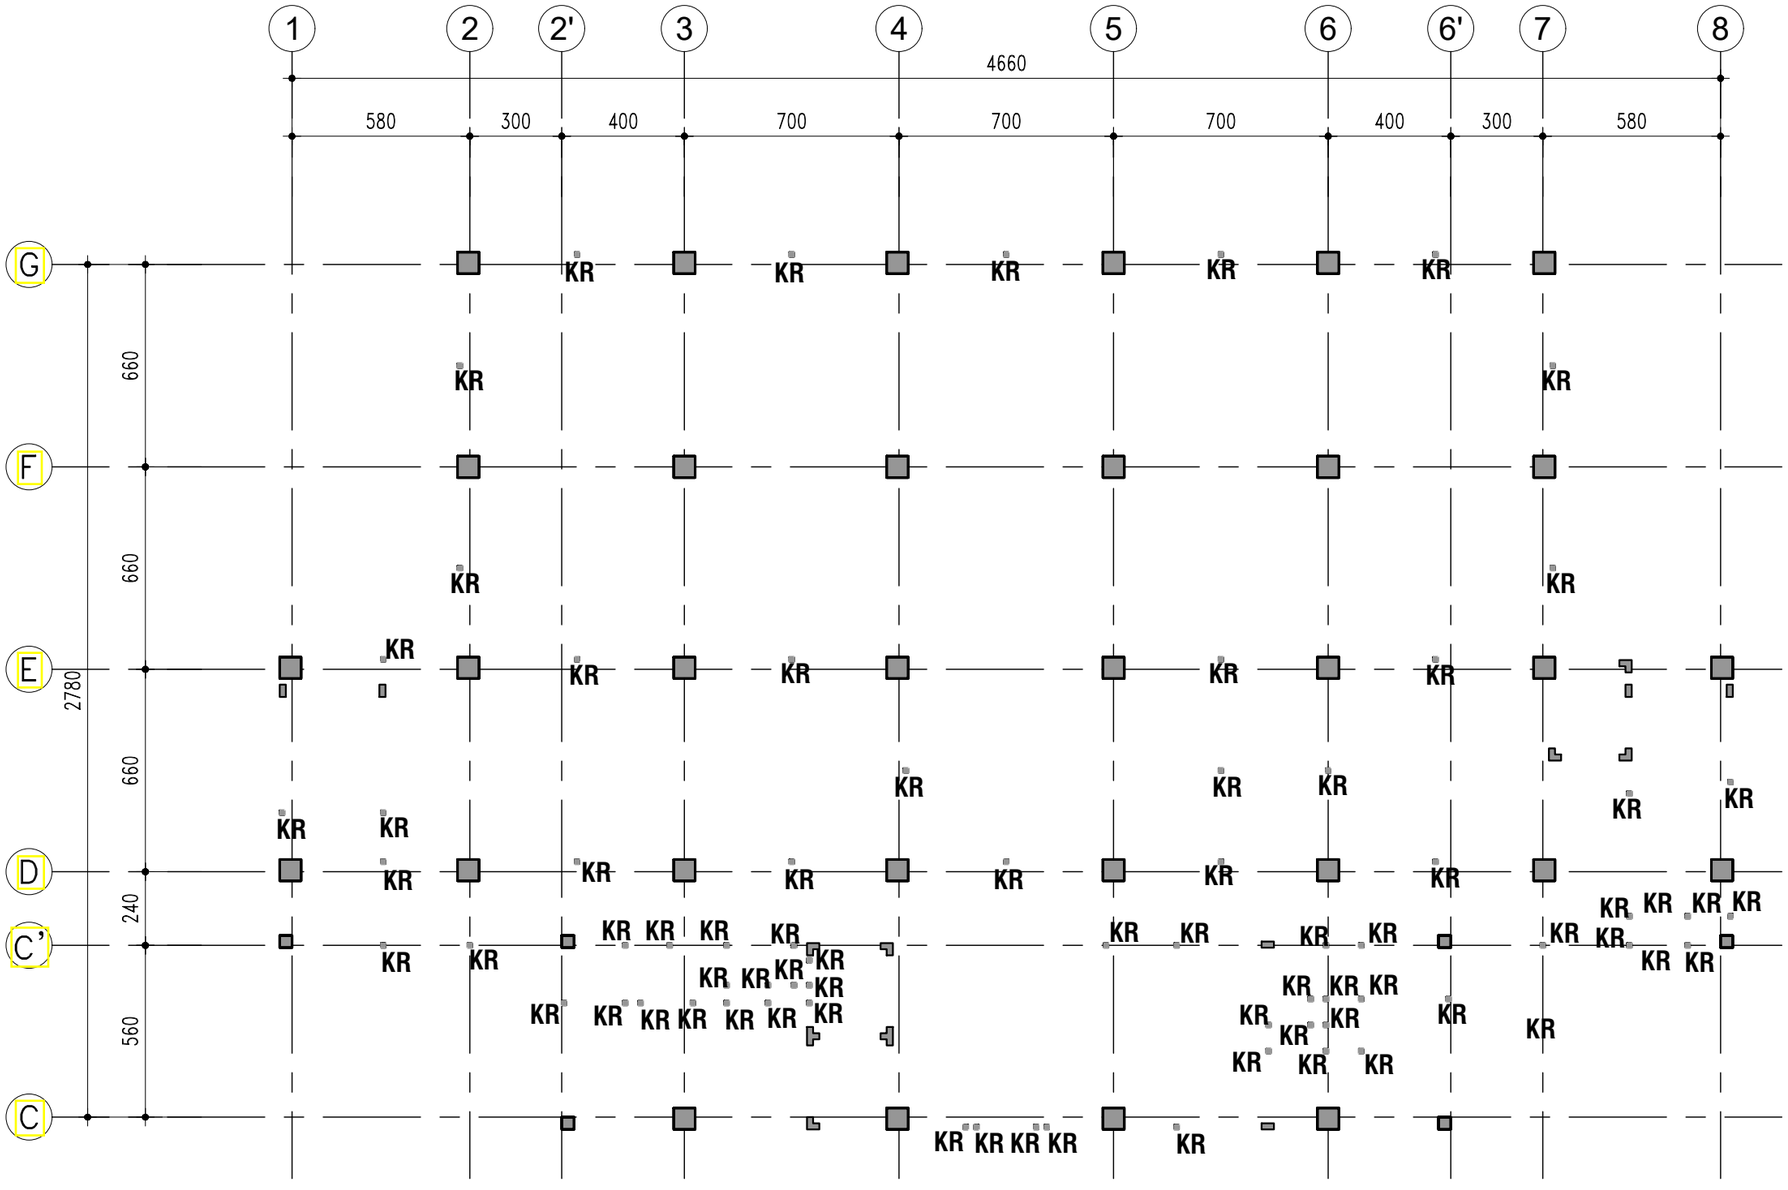

KEYPLAN KOLOM PRAKTIS LT.04

SKALA 1 : 200

KEMENTERIAN PENDIDIKAN DAN KEBUDAYAAN
UNIVERSITAS JENDERAL SOEDIRMAN
JL. Prof. Dr. H. R. Bunyamin No. 708
KOTAK POS 115
TELP. (0281) 635292
PURWOKERTO 53122

PEKERJAAN:

PERENCANAAN GEDUNG
INTEGRATED MEDICAL EDUCATION (IME)
UNIVERSITAS JENDERAL SOEDIRMAN
TAHUN ANGGARAN 2024

MENGETAHUI & MENYETUJUI

PENJABAT PEMBUAT KOMITMEN

Ir. GATHOT HERI SUDIBYO, S.T., M.T.
NIP. 19720222 200003 1 001

MENGETAHUI & MENYETUJUI

PERENCANA

PT. POLA DWIPA
JL. DR. WAHIDIN 167, SEMARANG 50253
TELP. (024) 8312282, FAX. (024) 8312271
E-mail : poladwip@gmail.com

TEAM LEADER	Ir. Drs. SUNARTO, M.T.	
AHLI ARSITEKTUR	Dr. Ir. ROBERT RIANTO W., M.T.	
AHLI STRUKTUR	Ir. SUBIYANTO	
AHLI MEP	RACHMAD WIDHI RAHARDJO, S.T.	
AHLI K3 KONSTR.	WISHNU WARDHANA S., S.T.	
DIGAMBAR	AMEL RESTU PRAHESTI, S.Ars.	

JUDUL GAMBAR

KEYPLAN KOLOM PRAKTIS LT.04

SKALA	KODE GAMBAR	NO. GAMBAR
1 : 200	STR	STR-03-11

KETERANGAN	TGL	TTD

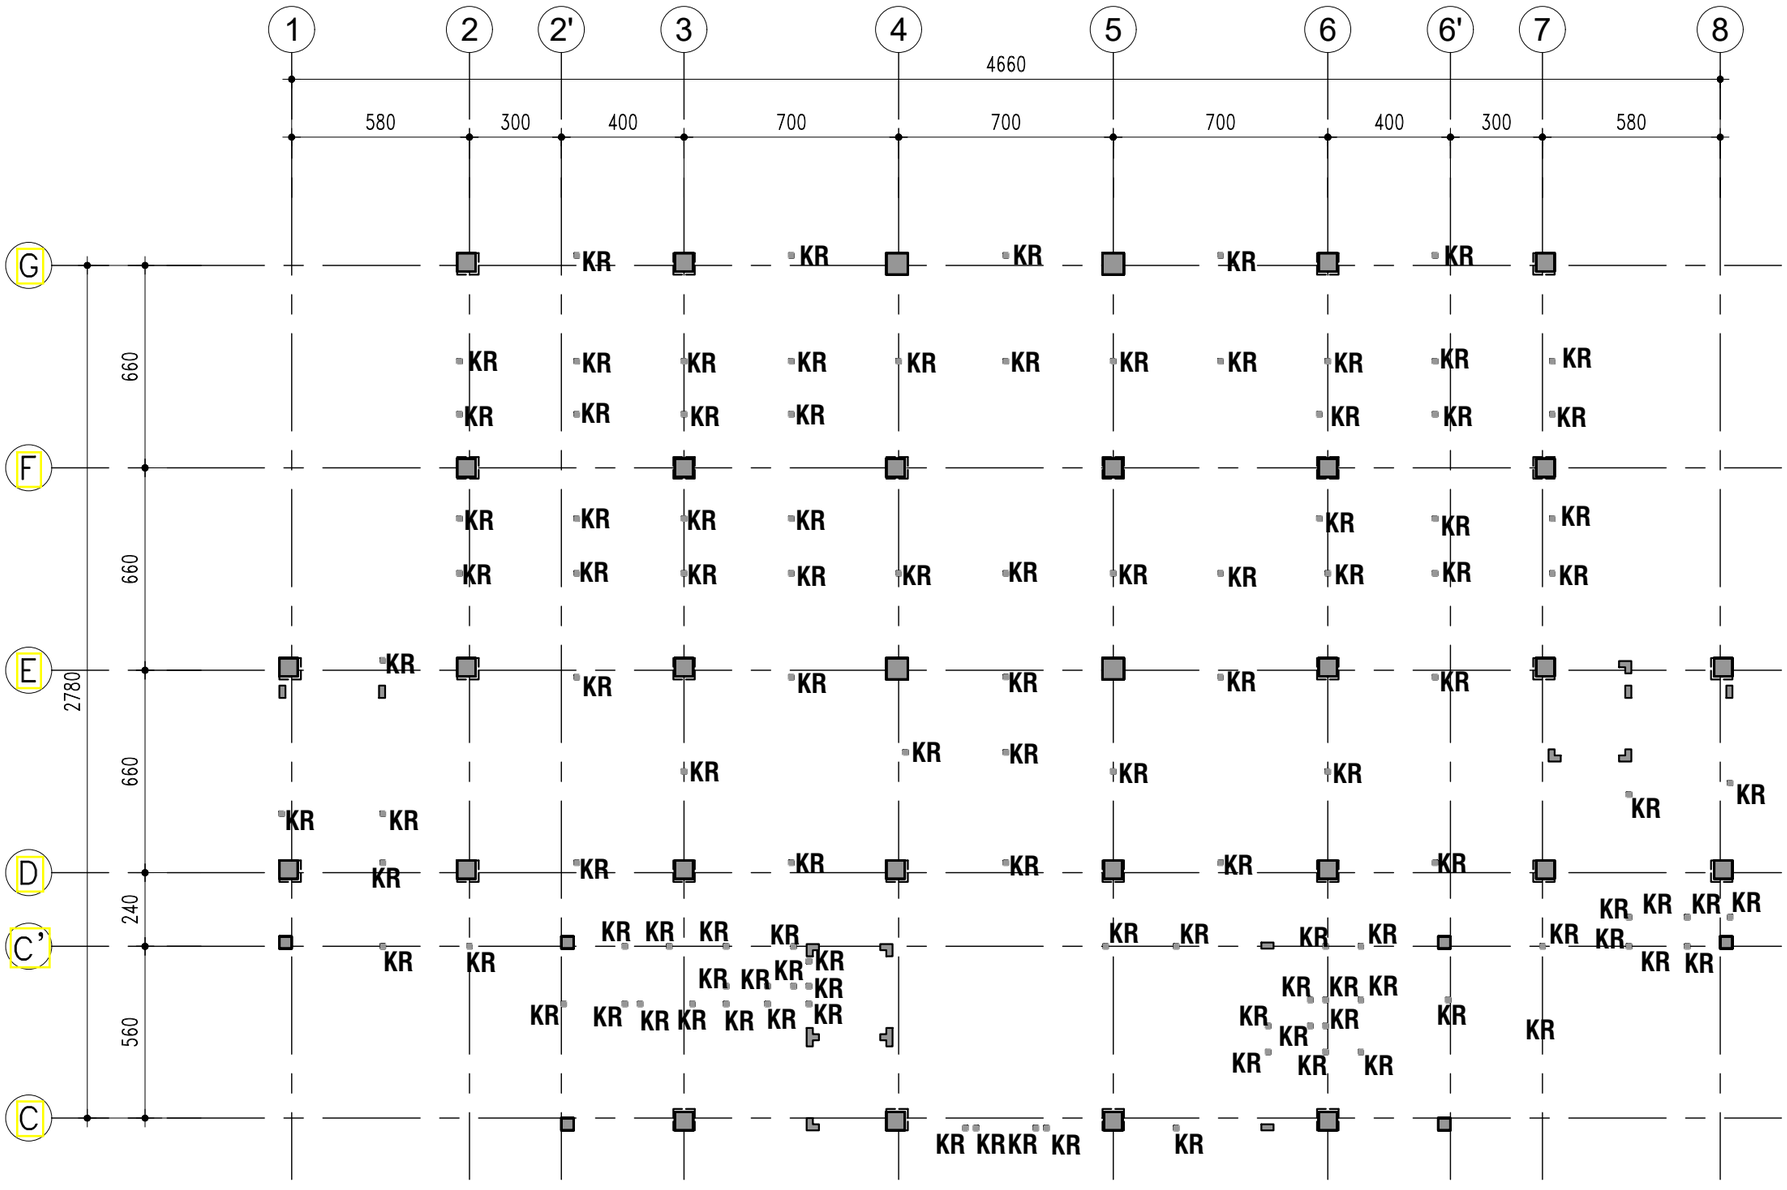

KEYPLAN KOLOM PRAKTIS LT.05

SKALA 1 ° 200

KEMENTERIAN PENDIDIKAN DAN KEBUDAYAAN
UNIVERSITAS JENDERAL SOEDIRMAN
JL. Prof. Dr. H. R. Bunyamin No. 708
KOTAK POS 115
TELP. (0281) 635292
PURWOKERTO 53122

PEKERJAAN:

PERENCANAAN GEDUNG
INTEGRATED MEDICAL EDUCATION (IME)
UNIVERSITAS JENDERAL SOEDIRMAN
TAHUN ANGGARAN 2024

MENGETAHUI & MENYETUJUI

PENJABAT PEMBUAT KOMITMEN

Ir. GATHOT HERI SUDIBYO, S.T., M.T.
NIP. 19720222 200003 1 001

MENGETAHUI & MENYETUJUI

PERENCANA

PT. POLA DWIPA
JL. DR. WAHIDIN 167, SEMARANG 50253
TELP. (024) 8312282, FAX. (024) 8312271
E-mail : poladwip@gmail.com

TEAM LEADER	Ir. Drs. SUNARTO, M.T.	
AHLI ARSITEKTUR	Dr. Ir. ROBERT RIANTO W., M.T.	
AHLI STRUKTUR	Ir. SUBIYANTO	
AHLI MEP	RACHMAD WIDHI RAHARDJO, S.T.	
AHLI K3 KONSTR.	WISHNU WARDHANA S., S.T.	
DIGAMBAR	AMEL RESTU PRAHESTI, S.Ars.	

JUDUL GAMBAR

KEYPLAN KOLOM PRAKTIS LT.05

SKALA	KODE GAMBAR	NO. GAMBAR
1 : 200	STR	STR-03-12

KETERANGAN	TGL	TTD

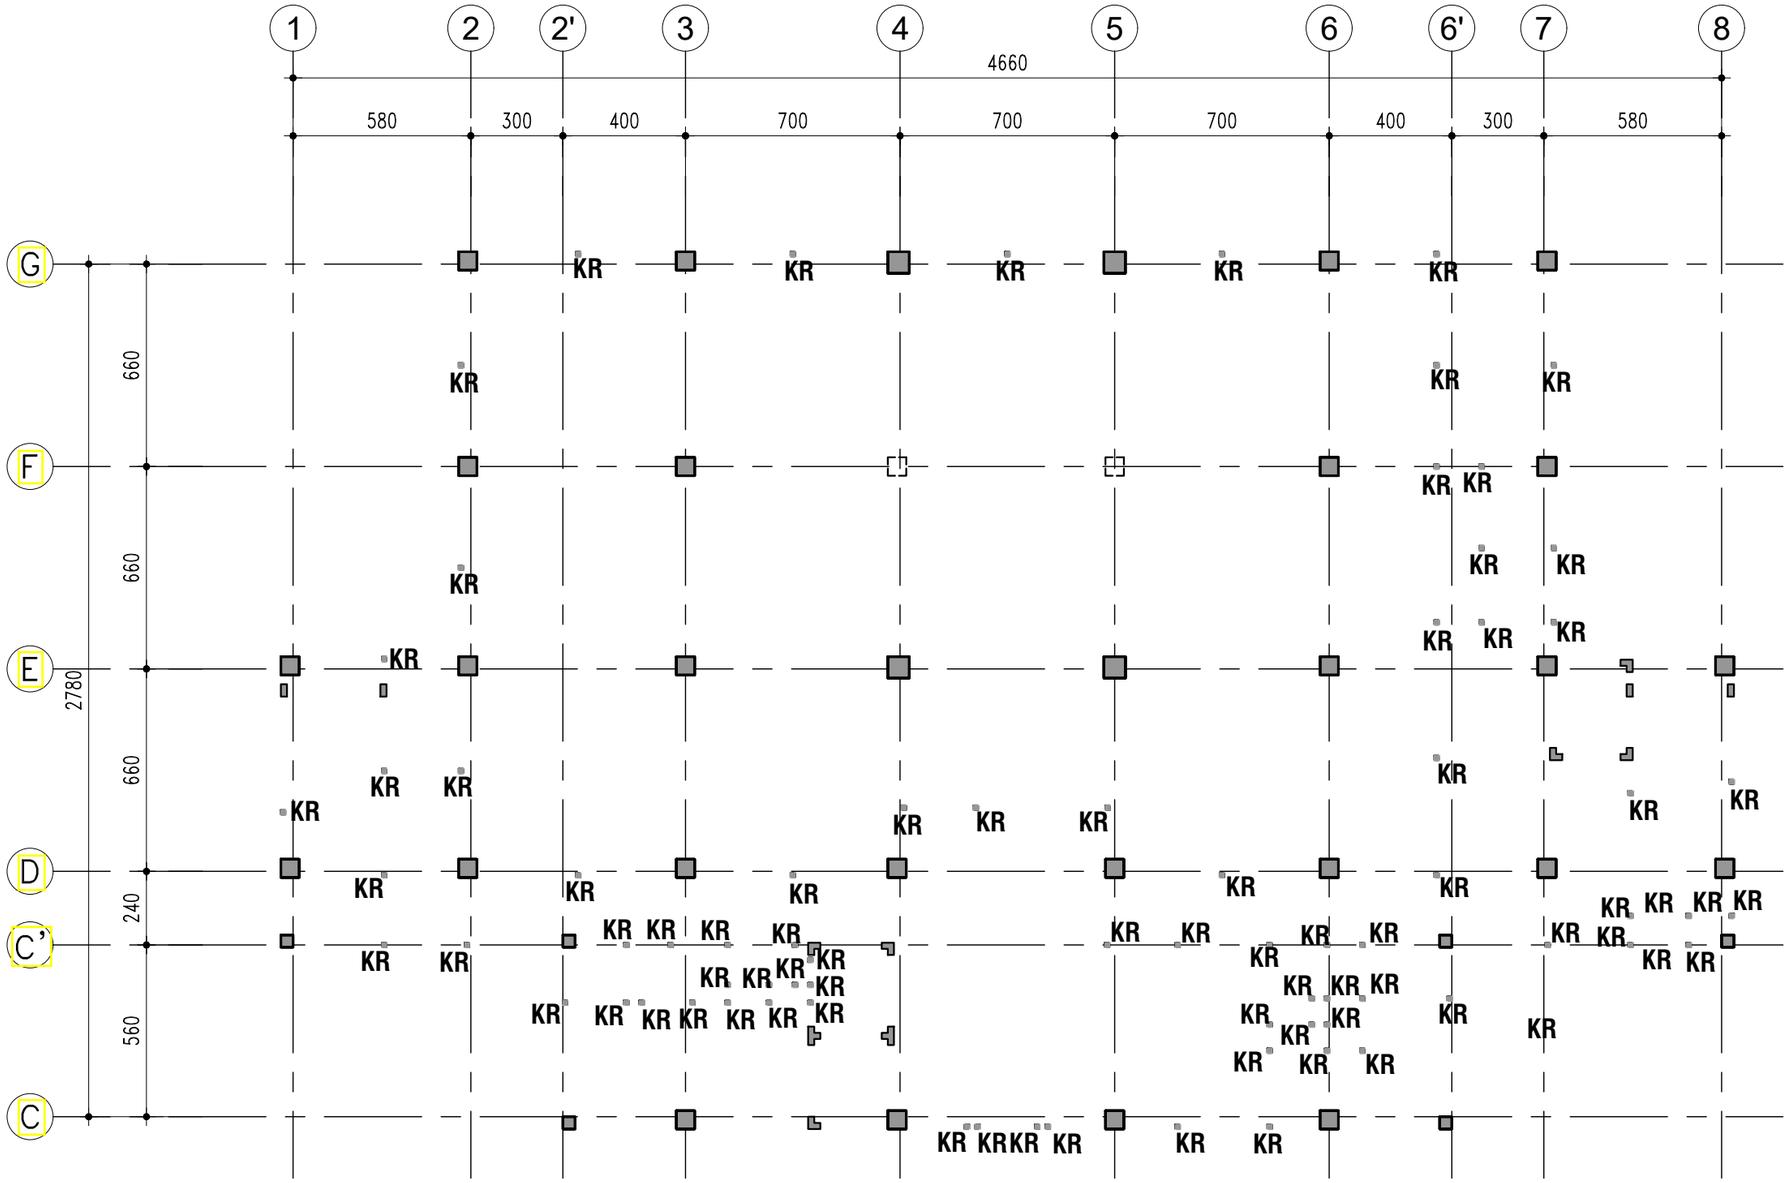

KEYPLAN KOLOM PRAKTIS LT.06

SKALA 1 ° 200

KEMENTERIAN PENDIDIKAN DAN KEBUDAYAAN
UNIVERSITAS JENDERAL SOEDIRMAN
JL. Prof. Dr. H. R. Bunyamin No. 708
KOTAK POS 115
TELP. (0281) 635292
PURWOKERTO 53122

PEKERJAAN:

PERENCANAAN GEDUNG
INTEGRATED MEDICAL EDUCATION (IME)
UNIVERSITAS JENDERAL SOEDIRMAN
TAHUN ANGGARAN 2024

MENGETAHUI & MENYETUJUI

PENJABAT PEMBUAT KOMITMEN

Ir. GATHOT HERI SUDIBYO, S.T., M.T.
NIP. 19720222 200003 1 001

MENGETAHUI & MENYETUJUI

PERENCANA

PT. POLA DWIPA
JL. DR. WAHIDIN 167, SEMARANG 50253
TELP. (024) 8312282, FAX. (024) 8312271
E-mail : poladwip@gmail.com

TEAM LEADER	Ir. Drs. SUNARTO, M.T.	
AHLI ARSITEKTUR	Dr. Ir. ROBERT RIANTO W., M.T.	
AHLI STRUKTUR	Ir. SUBIYANTO	
AHLI MEP	RACHMAD WIDHI RAHARDJO, S.T.	
AHLI K3 KONSTR.	WISHNU WARDHANA S., S.T.	
DIGAMBAR	AMEL RESTU PRAHESTI, S.Ars.	

JUDUL GAMBAR

KEYPLAN KOLOM PRAKTIS LT.06

SKALA	KODE GAMBAR	NO. GAMBAR
1 : 200	*STR*	STR-03-13

KETERANGAN	TGL	TTD

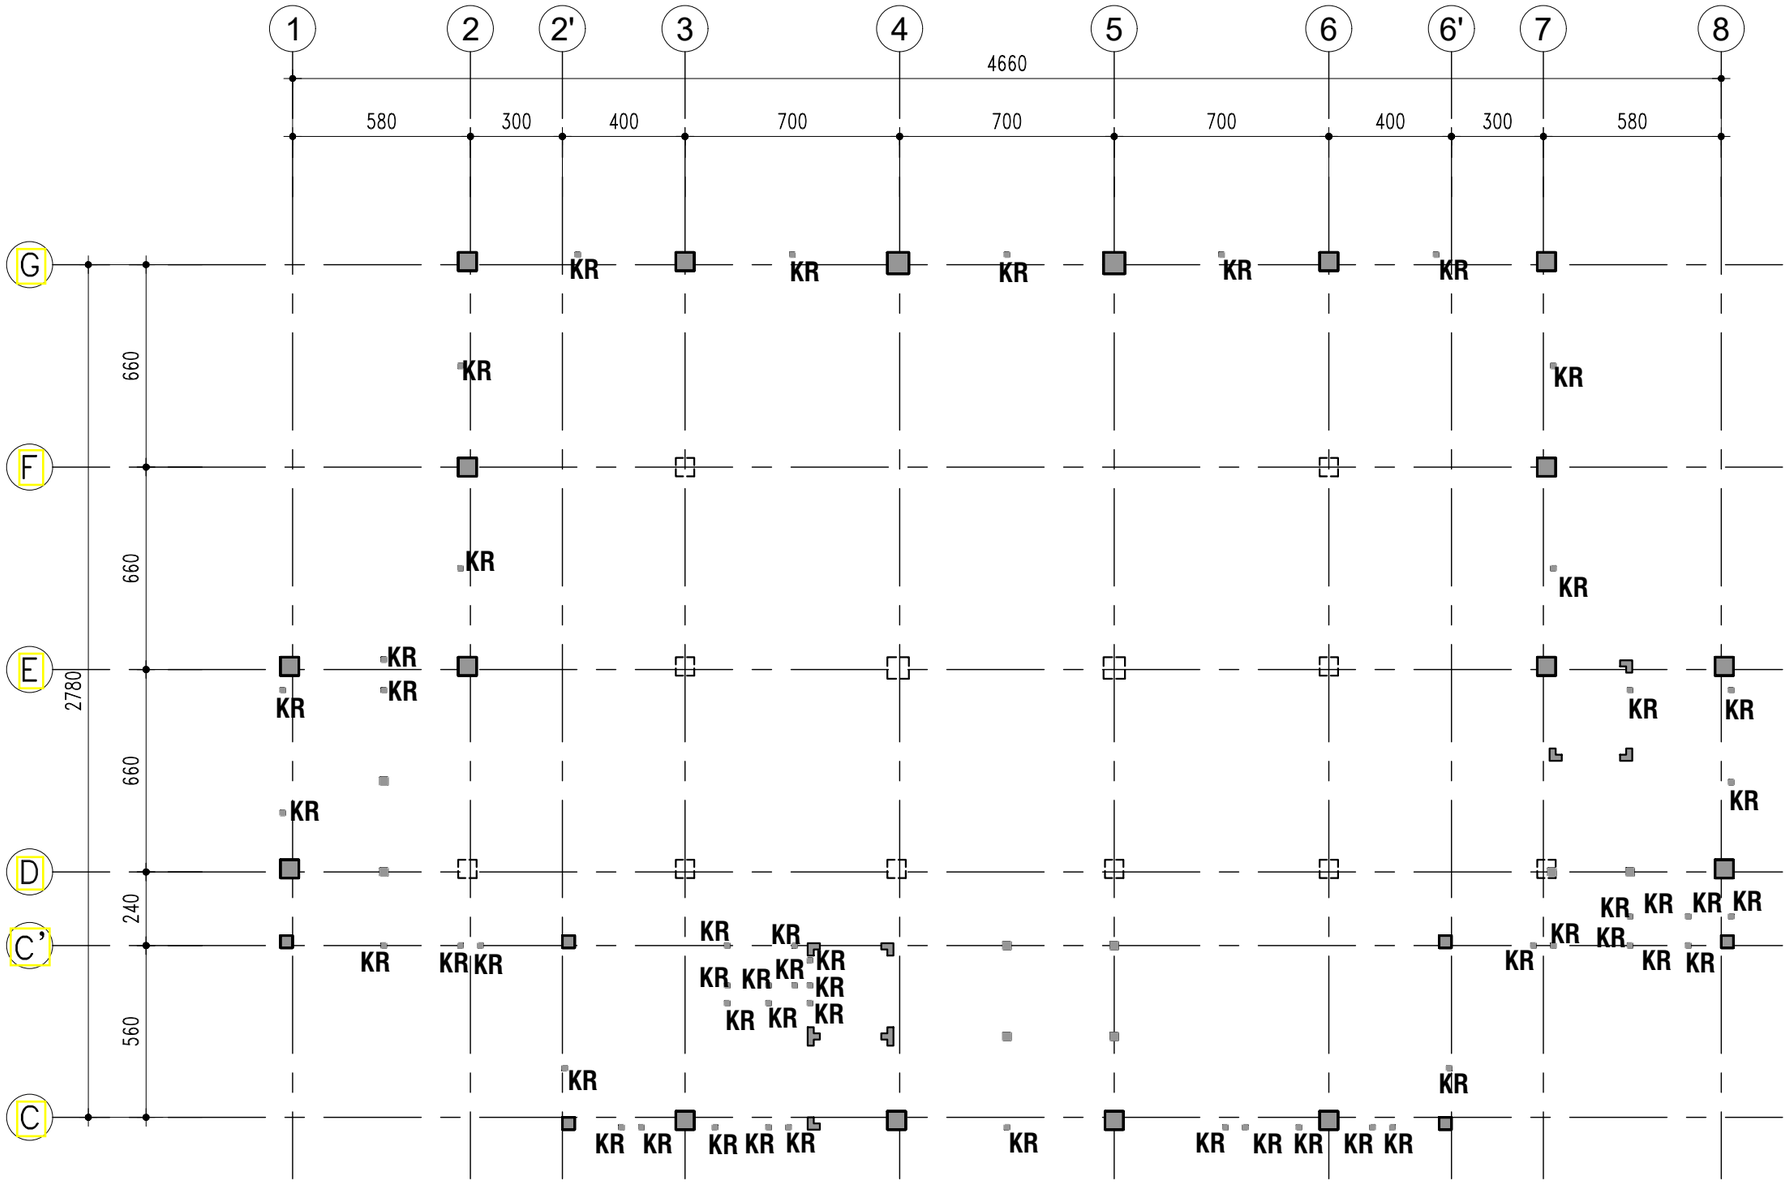

KEYPLAN KOLOM PRAKTIS LT. DAK (R. MESIN LIFT)

SKALA 1 ° 200

KEMENTERIAN PENDIDIKAN DAN KEBUDAYAAN
UNIVERSITAS JENDERAL SOEDIRMAN
JL. Prof. Dr. H. R. Bunyamin No. 708
KOTAK POS 115
TELP. (0281) 635292
PURWOKERTO 53122

PEKERJAAN:

PERENCANAAN GEDUNG
INTEGRATED MEDICAL EDUCATION (IME)
UNIVERSITAS JENDERAL SOEDIRMAN
TAHUN ANGGARAN 2024

MENGETAHUI & MENYETUJUI

PENJABAT PEMBUAT KOMITMEN

Ir. GATHOT HERI SUDIBYO, S.T., M.T.
NIP. 19720222 200003 1 001

MENGETAHUI & MENYETUJUI

PERENCANA

PT. POLA DWIPA
JL. DR. WAHIDIN 167, SEMARANG 50253
TELP. (024) 8312282, FAX. (024) 8312271
E-mail : poladwip@gmail.com

TEAM LEADER	Ir. Drs. SUNARTO, M.T.	
AHLI ARSITEKTUR	Dr. Ir. ROBERT RIANTO W., M.T.	
AHLI STRUKTUR	Ir. SUBIYANTO	
AHLI MEP	RACHMAD WIDHI RAHARDJO, S.T.	
AHLI K3 KONSTR.	WISHNU WARDHANA S., S.T.	
DIGAMBAR	AMEL RESTU PRAHESTI, S.Ars.	

JUDUL GAMBAR

KEYPLAN KOLOM PRAKTIS LT. DAK (R. MESIN LIFT)

SKALA	KODE GAMBAR	NO. GAMBAR
1 : 200	*STR*	STR-03-14

KETERANGAN	TGL	TTD

TIPE / DIMENSI	K1 - 80 x 80	
POSISI	TUMPUAN	LAPANGAN
KOLOM K1	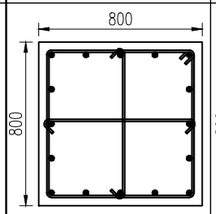	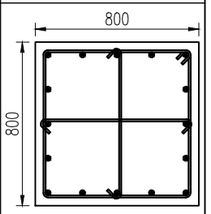
TUL. UTAMA	16 D 25	16 D 25
SENGKANG	D10-100	D10-150
TUL. SENGKANG PENGIKAT	D10-100	D10-150

TIPE / DIMENSI	K2 - 70 x 70	
POSISI	TUMPUAN	LAPANGAN
KOLOM K2	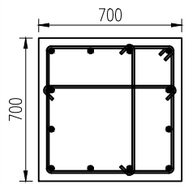	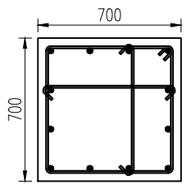
TUL. UTAMA	12 D 25	12 D 25
SENGKANG	D10-100	D10-150
TUL. SENGKANG PENGIKAT	D10-100	D10-150

TIPE / DIMENSI	K3 - 60 x 60	
POSISI	TUMPUAN	LAPANGAN
KOLOM K3	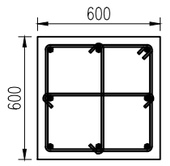	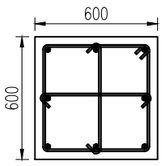
TUL. UTAMA	8 D 25	8 D 25
SENGKANG	D10-100	D10-150
TUL. SENGKANG PENGIKAT	D10-100	D10-150

TIPE / DIMENSI	K4 - 40 x 40	
POSISI	TUMPUAN	LAPANGAN
KOLOM K4	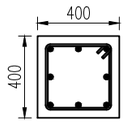	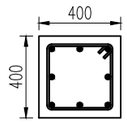
TUL. UTAMA	8 D 19	8 D 19
SENGKANG	D10-100	D10-150
TUL. SENGKANG PENGIKAT	-	-

TIPE / DIMENSI	K5 - 25 x 25	
POSISI	TUMPUAN	LAPANGAN
KOLOM K5		
TUL. UTAMA	8 D 16	8 D 16
SENGKANG	D10-100	D10-150
TUL. SENGKANG PENGIKAT	-	-

TIPE / DIMENSI	KB - 20 x 40	
POSISI	TUMPUAN	LAPANGAN
KOLOM KB	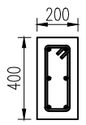	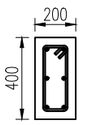
TUL. UTAMA	6 D 16	6 D 16
SENGKANG	D10-175	D10-175
TUL. SENGKANG PENGIKAT	-	-

TIPE / DIMENSI	KP - 20 x 40	
POSISI	TUMPUAN	LAPANGAN
KOLOM KP	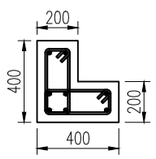	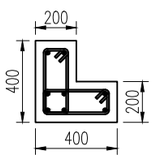
TUL. UTAMA	8 D 19	8 D 19
SENGKANG	D10-100	D10-150
TUL. SENGKANG PENGIKAT	-	-

TIPE / DIMENSI	KQ - 20 x 60 x 40	
POSISI	TUMPUAN	LAPANGAN
KOLOM KQ	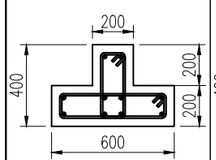	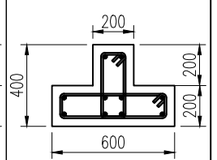
TUL. UTAMA	10 D 19	10 D 19
SENGKANG	D10-100	D10-150
TUL. SENGKANG PENGIKAT	-	-

TIPE KOLOM	KR (KOLOM PRAKTIS)	
POTONGAN		
DEMENSI	15 X 15	15 X 15
TUL. UTAMA	4 D 10	4 D 10
TUL.SENGKANG	Ø8-100	Ø8-150
TUL.SENG.PENGIKAT	-	-
POSISI	TUMPUAN	LAPANGAN

KEMENTERIAN PENDIDIKAN DAN KEBUDAYAAN
UNIVERSITAS JENDERAL SOEDIRMAN
JL. Prof. Dr. H. R. Bunyamin No. 708
KOTAK POS 115
TELP. (0281) 635292
PURWOKERTO 53122

PEKERJAAN:

PERENCANAAN GEDUNG
INTEGRATED MEDICAL EDUCATION (IME)
UNIVERSITAS JENDERAL SOEDIRMAN
TAHUN ANGGARAN 2024

MENGETAHUI & MENYETUJUI

PENJABAT PEMBUAT KOMITMEN

Ir. GATHOT HERI SUDIBYO, S.T., M.T.
NIP. 19720222 200003 1 001

MENGETAHUI & MENYETUJUI

PERENCANA

PT. POLA DWIPA
JL. DR. WAHIDIN 167, SEMARANG 50253
TELP. (024) 8312282, FAX. (024) 8312271
E-mail : poladwip@gmail.com

TEAM LEADER	Ir. Drs. SUNARTO, M.T.	
AHLI ARSITEKTUR	Dr. Ir. ROBERT RIANTO W., M.T.	
AHLI STRUKTUR	Ir. SUBIYANTO	
AHLI MEP	RACHMAD WIDHI RAHARDJO, S.T.	
AHLI K3 KONSTR.	WISHNU WARDHANA S., S.T.	
DIGAMBAR	AMEL RESTU PRAHESTI, S.Ars.	

JUDUL GAMBAR

DETAIL KOLOM

SKALA	KODE GAMBAR	NO. GAMBAR
N.T.S.	STR	STR-03-15

KETERANGAN	TGL	TTD

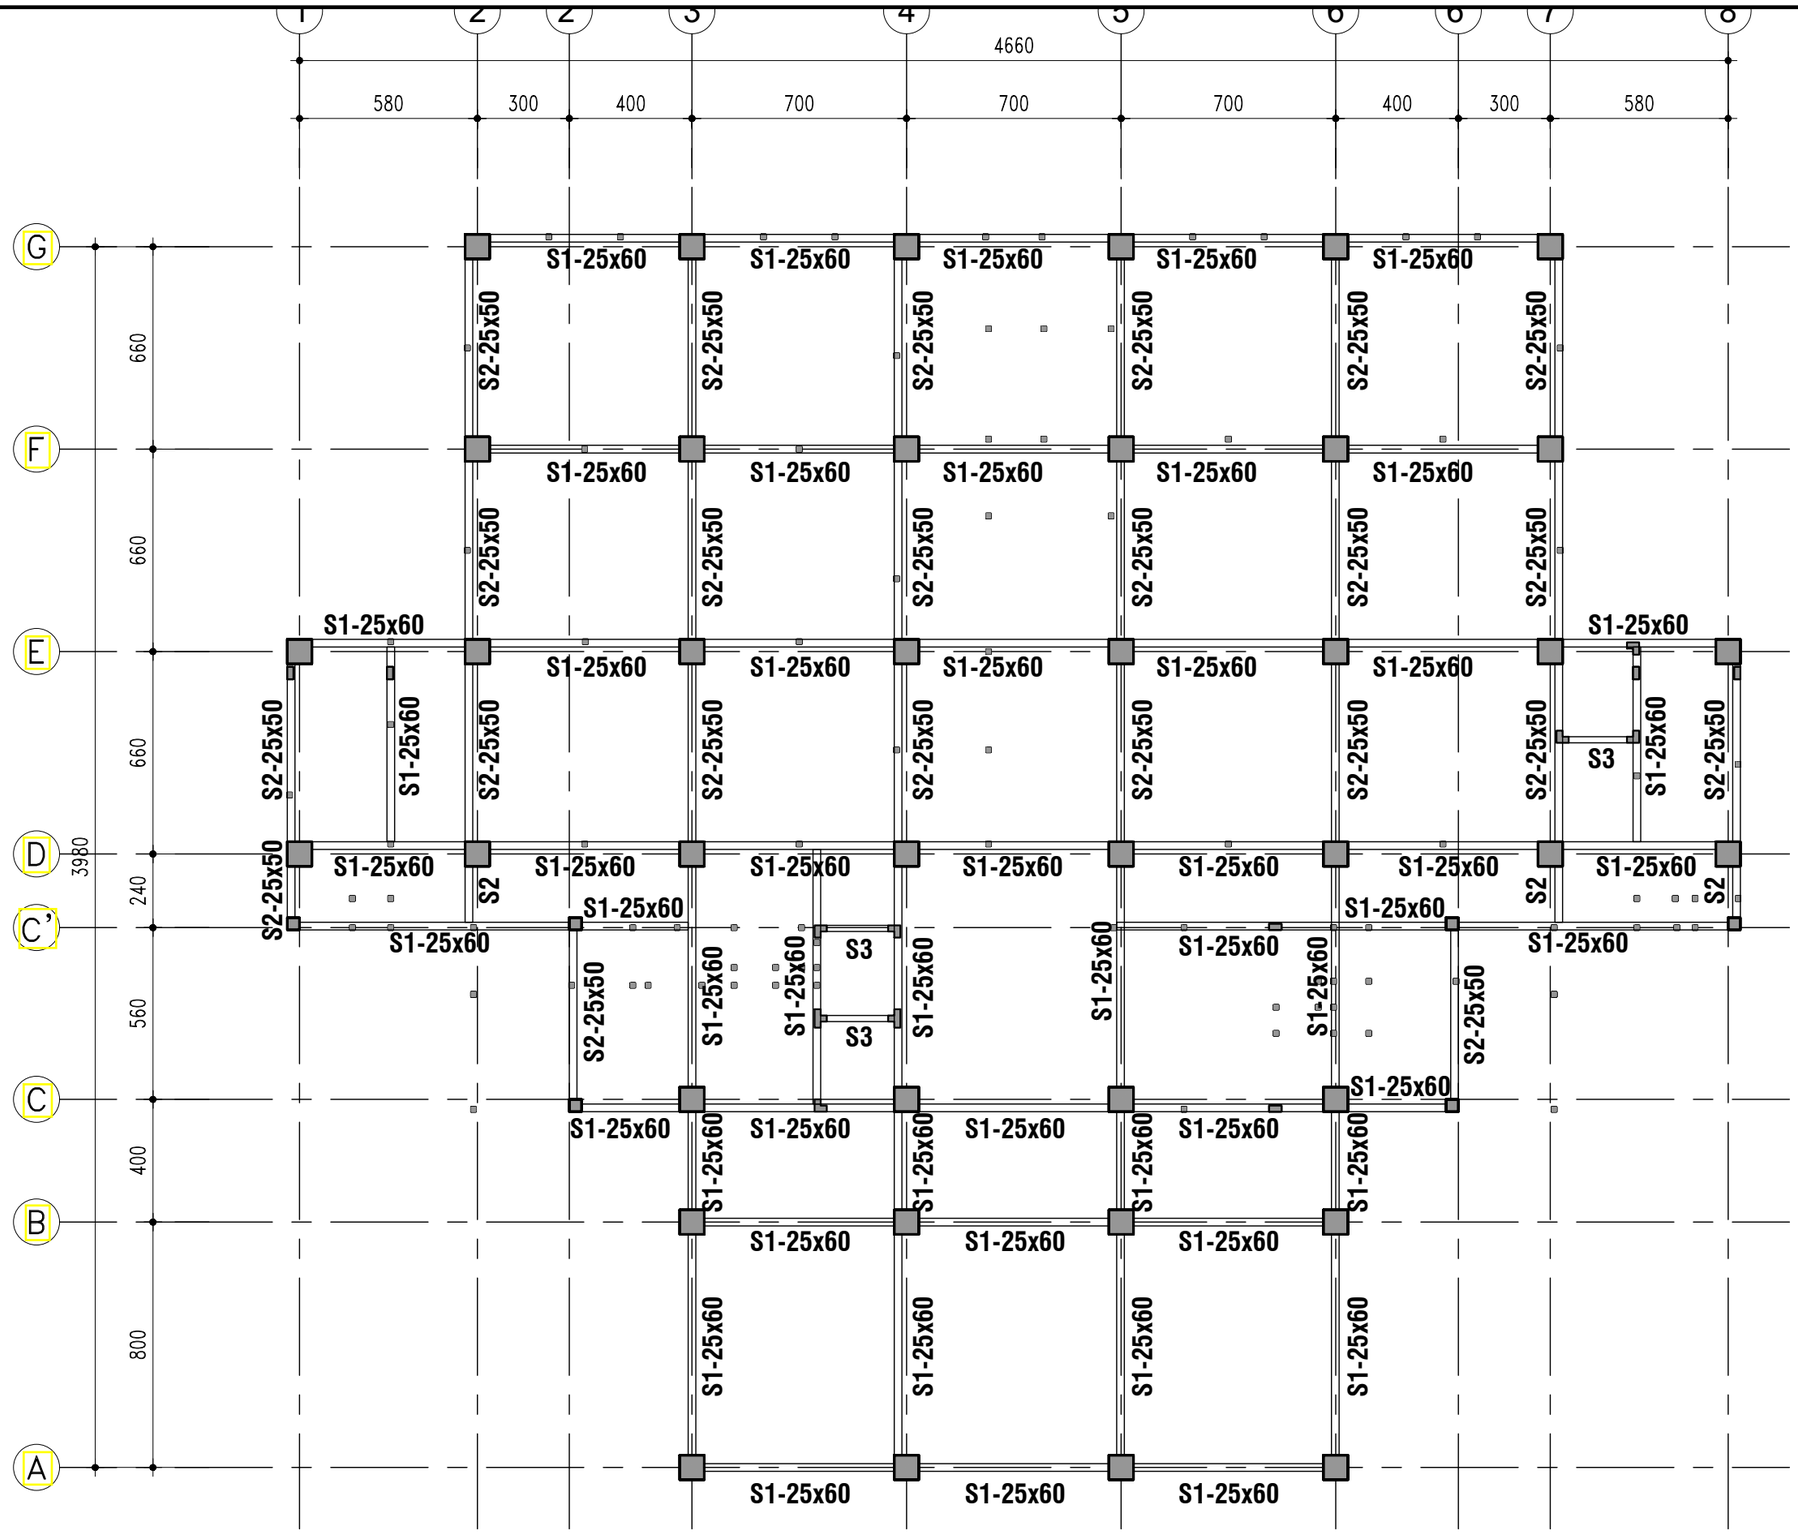

KEYPLAN SLOOF LT.01

SKALA 1 ° 200

KEMENTERIAN PENDIDIKAN DAN KEBUDAYAAN
UNIVERSITAS JENDERAL SOEDIRMAN
JL. Prof. Dr. H. R. Bunyamin No. 708
KOTAK POS 115
TELP. (0281) 635292
PURWOKERTO 53122

PEKERJAAN:

PERENCANAAN GEDUNG
INTEGRATED MEDICAL EDUCATION (IME)
UNIVERSITAS JENDERAL SOEDIRMAN
TAHUN ANGGARAN 2024

MENGETAHUI & MENYETUJUI

PENJABAT PEMBUAT KOMITMEN

Ir. GATHOT HERI SUDIBYO, S.T., M.T.
NIP. 19720222 200003 1 001

MENGETAHUI & MENYETUJUI

PERENCANA

PT. POLA DWIPA
JL. DR. WAHIDIN 167, SEMARANG 50253
TELP. (024) 8312282, FAX. (024) 8312271
E-mail : poladwip@gmail.com

TEAM LEADER	Ir. Drs. SUNARTO, M.T.	
AHLI ARSITEKTUR	Dr. Ir. ROBERT RIANTO W., M.T.	
AHLI STRUKTUR	Ir. SUBIYANTO	
AHLI MEP	RACHMAD WIDHI RAHARDJO, S.T.	
AHLI K3 KONSTR.	WISHNU WARDHANA S., S.T.	
DIGAMBAR	AMEL RESTU PRAHESTI, S.Ars.	

JUDUL GAMBAR

KEYPLAN SLOOF LT.01

SKALA	KODE GAMBAR	NO. GAMBAR
1 : 200	STR	STR-04-01

KETERANGAN	TGL	TTD

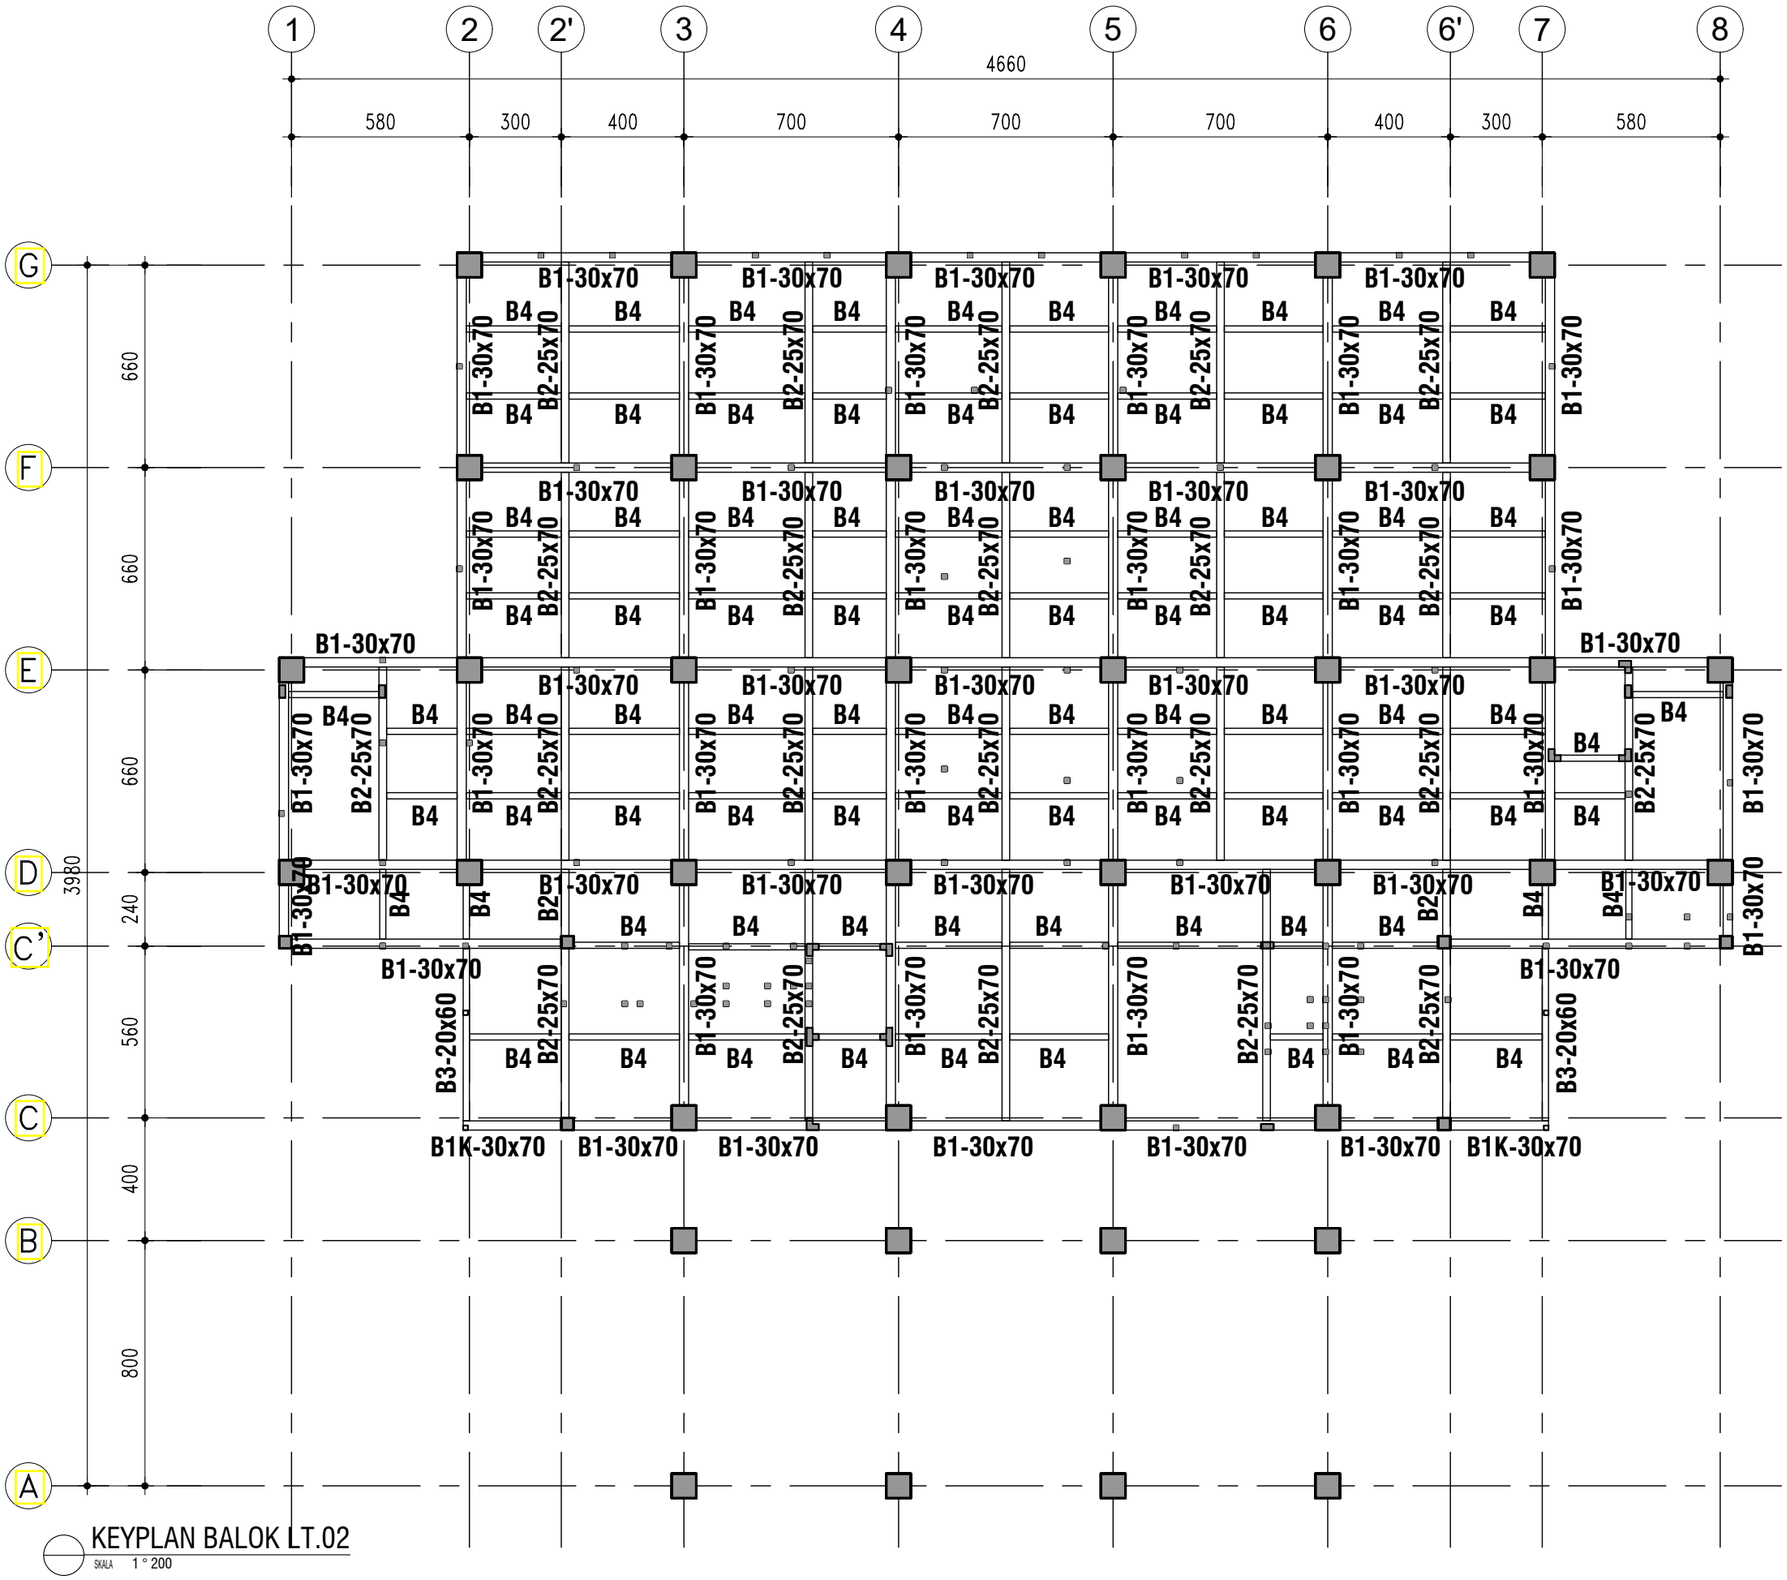

KEYPLAN BALOK LT.02

SKALA 1 ° 200

KEMENTERIAN PENDIDIKAN DAN KEBUDAYAAN
UNIVERSITAS JENDERAL SOEDIRMAN
JL. Prof. Dr. H. R. Bunyamin No. 708
KOTAK POS 115
TELP. (0281) 635292
PURWOKERTO 53122

PEKERJAAN:

PERENCANAAN GEDUNG
INTEGRATED MEDICAL EDUCATION (IME)
UNIVERSITAS JENDERAL SOEDIRMAN
TAHUN ANGGARAN 2024

MENGETAHUI & MENYETUJUI

PENJABAT PEMBUAT KOMITMEN

Ir. GATHOT HERI SUDIBYO, S.T., M.T.
NIP. 19720222 200003 1 001

MENGETAHUI & MENYETUJUI

PERENCANA

PT. POLA DWIPA
JL. DR. WAHIDIN 167, SEMARANG 50253
TELP. (024) 8312282, FAX. (024) 8312271
E-mail : poladwip@gmail.com

TEAM LEADER	Ir. Drs. SUNARTO, M.T.	
AHLI ARSITEKTUR	Dr. Ir. ROBERT RIANTO W., M.T.	
AHLI STRUKTUR	Ir. SUBIYANTO	
AHLI MEP	RACHMAD WIDHI RAHARDJO, S.T.	
AHLI K3 KONSTR.	WISHNU WARDHANA S., S.T.	
DIGAMBAR	AMEL RESTU PRAHESTI, S.Ars.	

JUDUL GAMBAR

KEYPLAN BALOK LT.02

SKALA	KODE GAMBAR	NO. GAMBAR
1 : 200	*STR*	STR-04-02

KETERANGAN	TGL	TTD

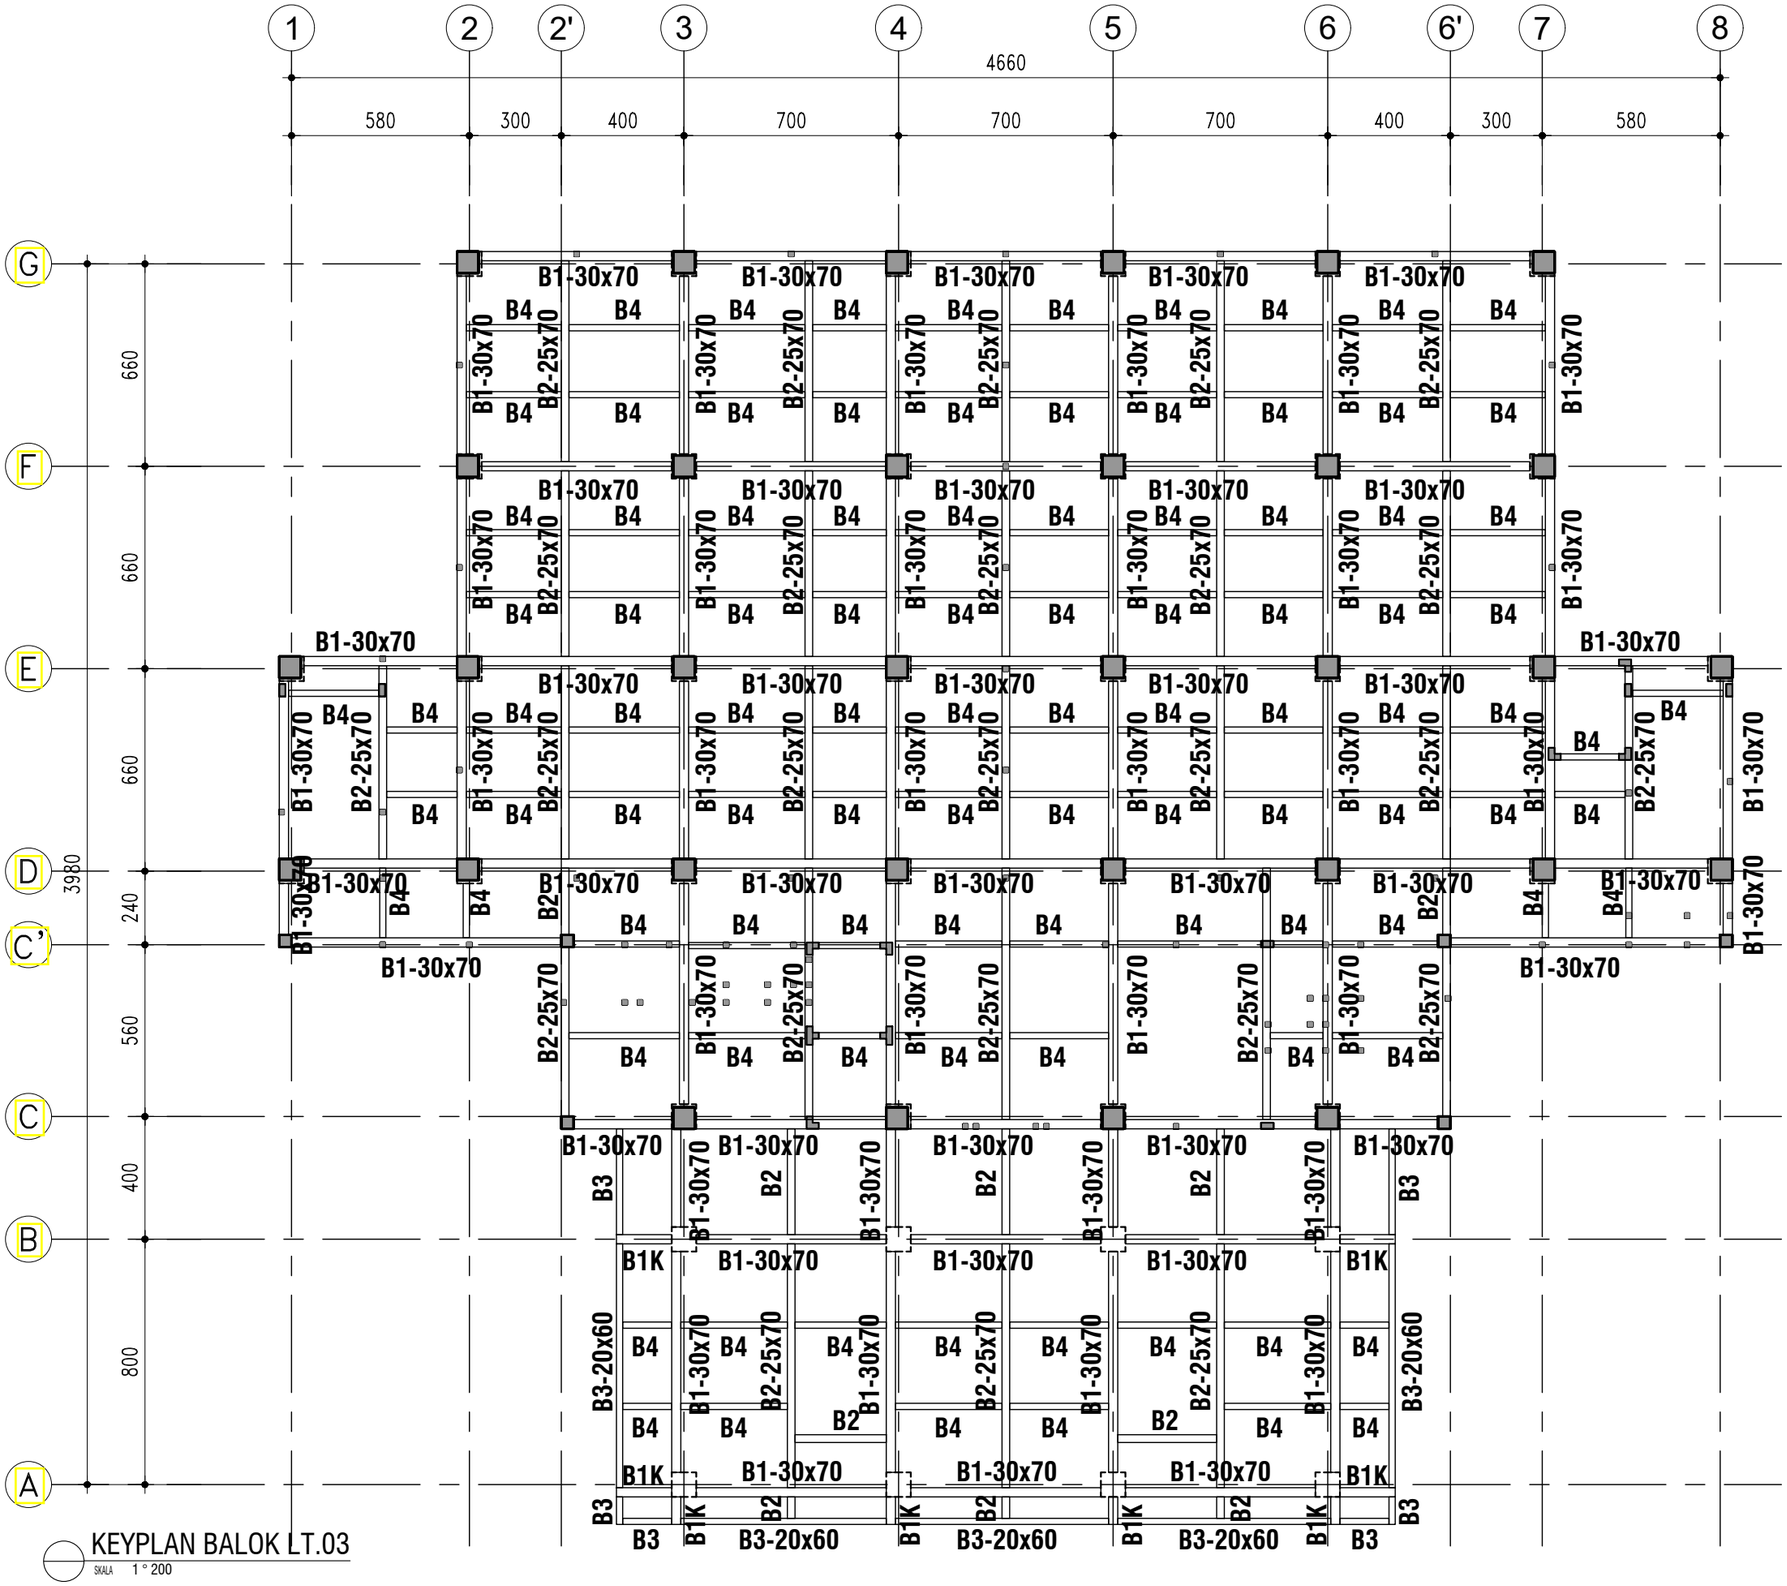

KEYPLAN BALOK LT.03

SKALA 1 : 200

KEMENTERIAN PENDIDIKAN DAN KEBUDAYAAN
UNIVERSITAS JENDERAL SOEDIRMAN
JL. Prof. Dr. H. R. Bunyamin No. 708
KOTAK POS 115
TELP. (0281) 635292
PURWOKERTO 53122

PEKERJAAN:

PERENCANAAN GEDUNG
INTEGRATED MEDICAL EDUCATION (IME)
UNIVERSITAS JENDERAL SOEDIRMAN
TAHUN ANGGARAN 2024

MENGETAHUI & MENYETUJUI

PENJABAT PEMBUAT KOMITMEN

Ir. GATHOT HERI SUDIBYO, S.T., M.T.
NIP. 19720222 200003 1 001

MENGETAHUI & MENYETUJUI

PERENCANA

PT. POLA DWIPA
JL. DR. WAHIDIN 167, SEMARANG 50253
TELP. (024) 8312282, FAX. (024) 8312271
E-mail : poladwip@gmail.com

TEAM LEADER	Ir. Drs. SUNARTO, M.T.	
AHLI ARSITEKTUR	Dr. Ir. ROBERT RIANTO W., M.T.	
AHLI STRUKTUR	Ir. SUBIYANTO	
AHLI MEP	RACHMAD WIDHI RAHARDJO, S.T.	
AHLI K3 KONSTR.	WISHNU WARDHANA S., S.T.	
DIGAMBAR	AMEL RESTU PRAHESTI, S.Ars.	

JUDUL GAMBAR

KEYPLAN BALOK LT.03

SKALA	KODE GAMBAR	NO. GAMBAR
1 : 200	STR	STR-04-03

KETERANGAN	TGL	TTD

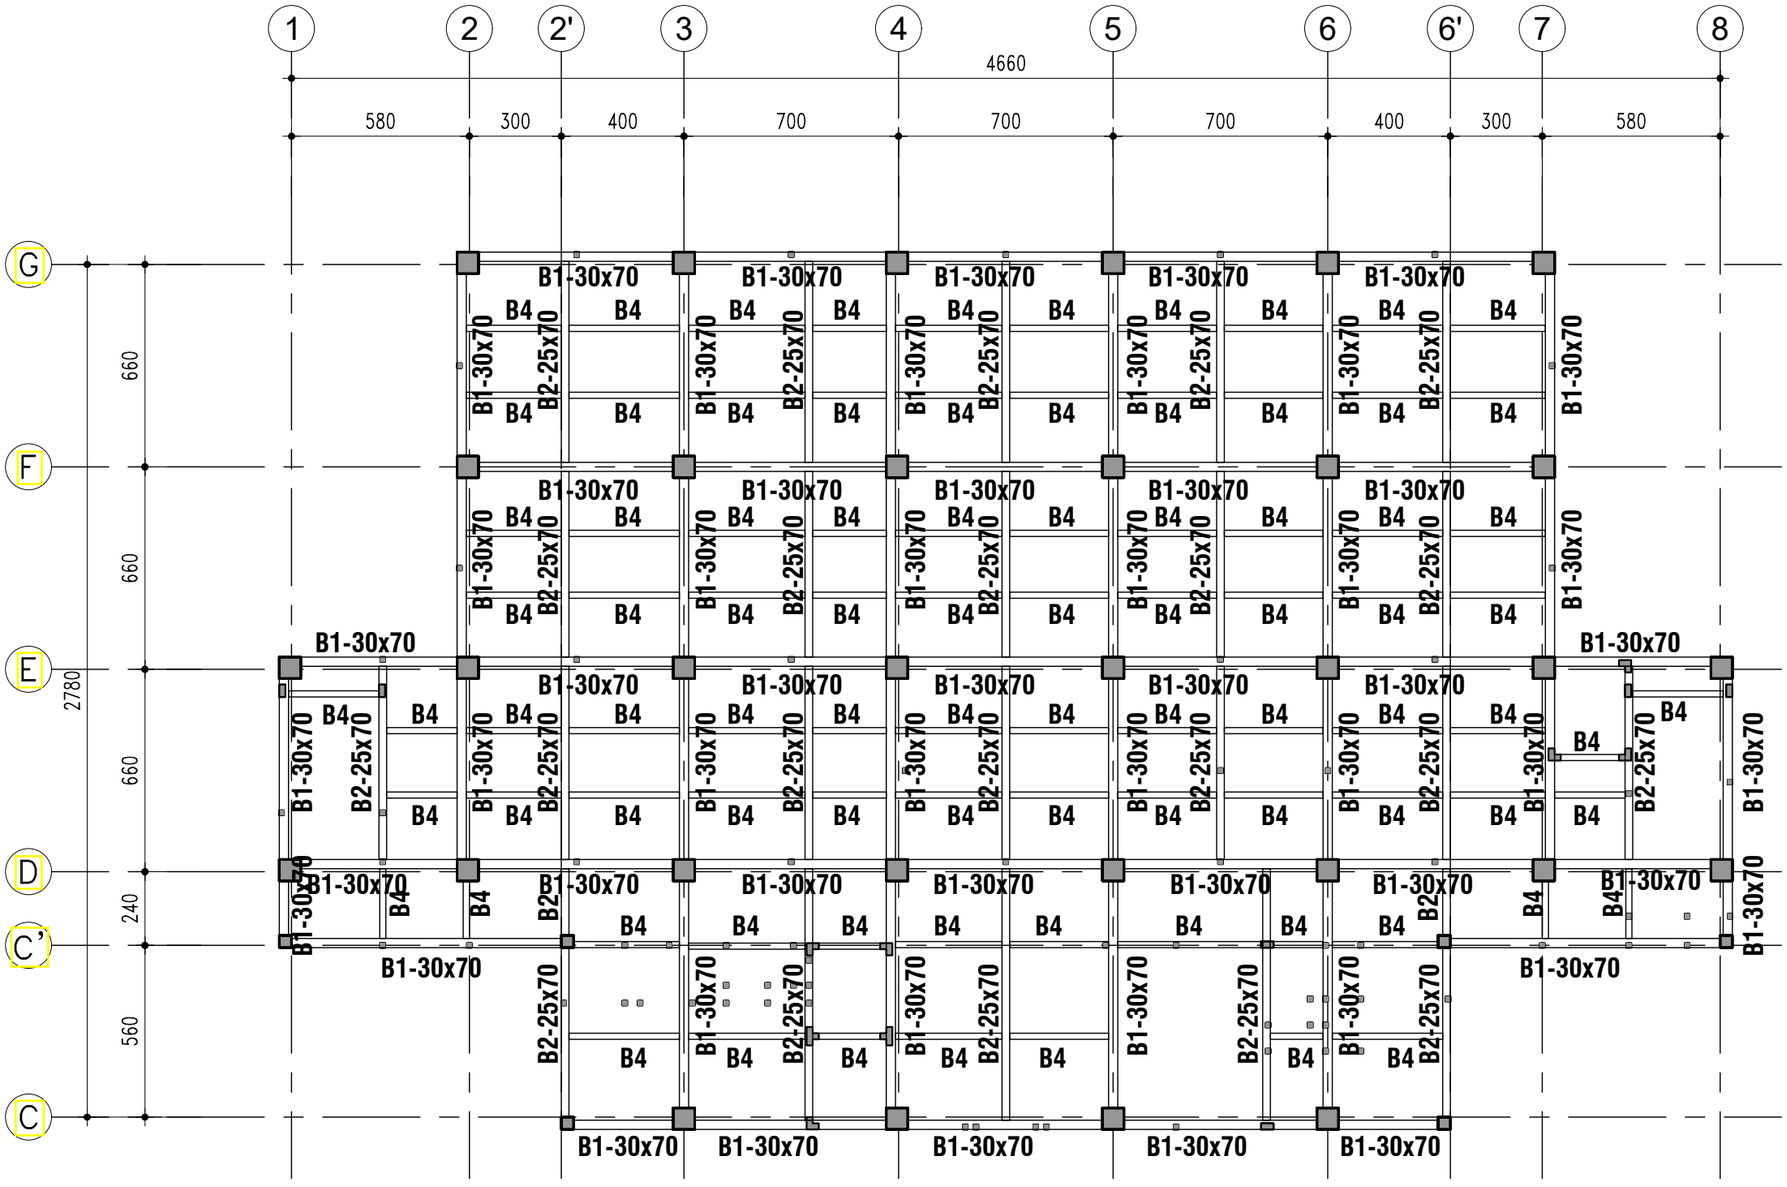

KEYPLAN BALOK LT.04

SKALA 1 ° 200

KEMENTERIAN PENDIDIKAN DAN KEBUDAYAAN
UNIVERSITAS JENDERAL SOEDIRMAN
JL. Prof. Dr. H. R. Bunyamin No. 708
KOTAK POS 115
TELP. (0281) 635292
PURWOKERTO 53122

PEKERJAAN:

PERENCANAAN GEDUNG
INTEGRATED MEDICAL EDUCATION (IME)
UNIVERSITAS JENDERAL SOEDIRMAN
TAHUN ANGGARAN 2024

MENGETAHUI & MENYETUJUI

PENJABAT PEMBUAT KOMITMEN

Ir. GATHOT HERI SUDIBYO, S.T., M.T.
NIP. 19720222 200003 1 001

MENGETAHUI & MENYETUJUI

PERENCANA

PT. POLA DWIPA
JL. DR. WAHIDIN 167, SEMARANG 50253
TELP. (024) 8312282, FAX. (024) 8312271
E-mail : poladwip@gmail.com

TEAM LEADER	Ir. Drs. SUNARTO, M.T.	
AHLI ARSITEKTUR	Dr. Ir. ROBERT RIANTO W., M.T.	
AHLI STRUKTUR	Ir. SUBIYANTO	
AHLI MEP	RACHMAD WIDHI RAHARDJO, S.T.	
AHLI K3 KONSTR.	WISHNU WARDHANA S., S.T.	
DIGAMBAR	AMEL RESTU PRAHESTI, S.Ars.	

JUDUL GAMBAR

KEYPLAN BALOK LT.04

SKALA	KODE GAMBAR	NO. GAMBAR
1 : 200	STR	STR-04-04

KETERANGAN	TGL	TTD

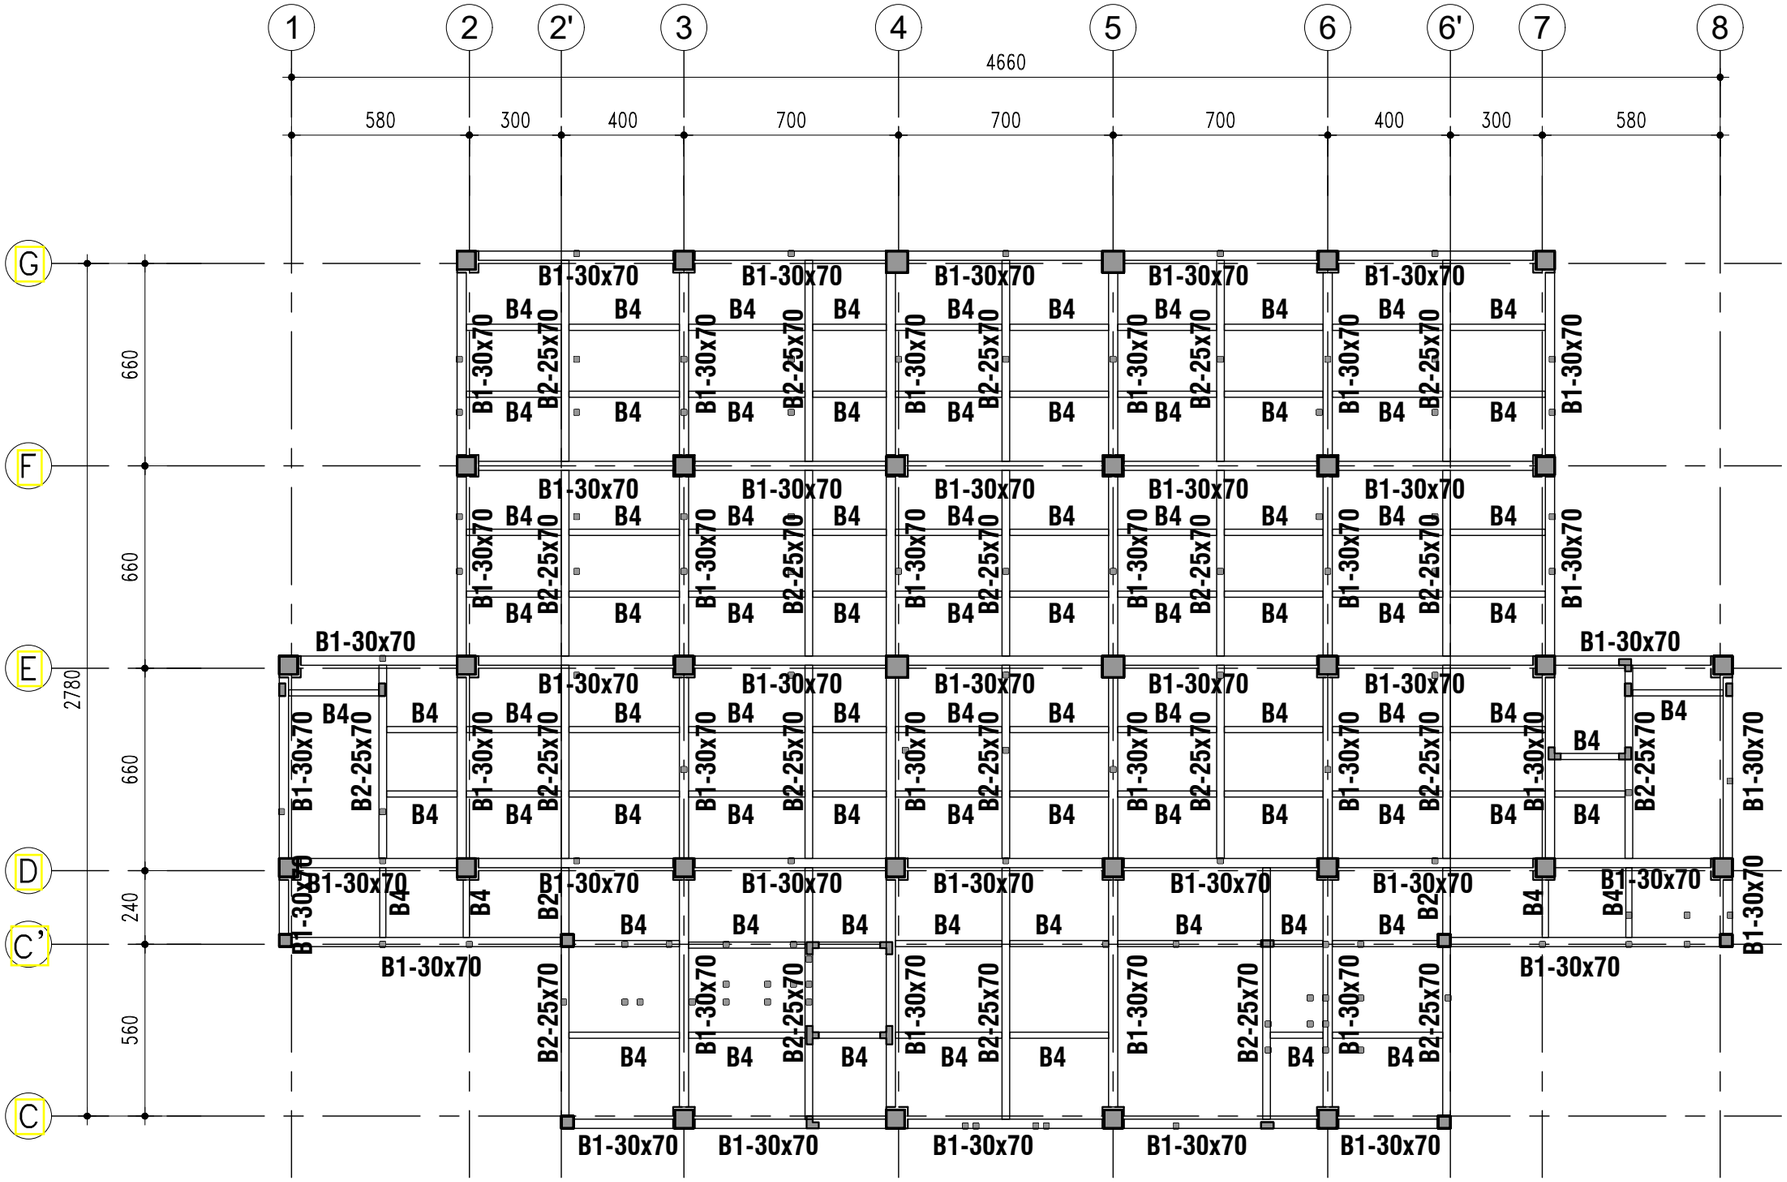

KEYPLAN BALOK LT.05
SKALA 1 ° 200

KEMENTERIAN PENDIDIKAN DAN KEBUDAYAAN
UNIVERSITAS JENDERAL SOEDIRMAN
JL. Prof. Dr. H. R. Bunyamin No. 708
KOTAK POS 115
TELP. (0281) 635292
PURWOKERTO 53122

PEKERJAAN:

PERENCANAAN GEDUNG
INTEGRATED MEDICAL EDUCATION (IME)
UNIVERSITAS JENDERAL SOEDIRMAN
TAHUN ANGGARAN 2024

MENGETAHUI & MENYETUJUI

PENJABAT PEMBUAT KOMITMEN

Ir. GATHOT HERI SUDIBYO, S.T., M.T.
NIP. 19720222 200003 1 001

MENGETAHUI & MENYETUJUI

PERENCANA

PT. POLA DWIPA
JL. DR. WAHIDIN 167, SEMARANG 50253
TELP. (024) 8312282, FAX. (024) 8312271
E-mail : poladwip@gmail.com

TEAM LEADER	Ir. Drs. SUNARTO, M.T.	
AHLI ARSITEKTUR	Dr. Ir. ROBERT RIANTO W., M.T.	
AHLI STRUKTUR	Ir. SUBIYANTO	
AHLI MEP	RACHMAD WIDHI RAHARDJO, S.T.	
AHLI K3 KONSTR.	WISHNU WARDHANA S., S.T.	
DIGAMBAR	AMEL RESTU PRAHESTI, S.Ars.	

JUDUL GAMBAR

KEYPLAN BALOK LT.05

SKALA	KODE GAMBAR	NO. GAMBAR
1 : 200	*STR*	STR-04-05

KETERANGAN	TGL	TTD

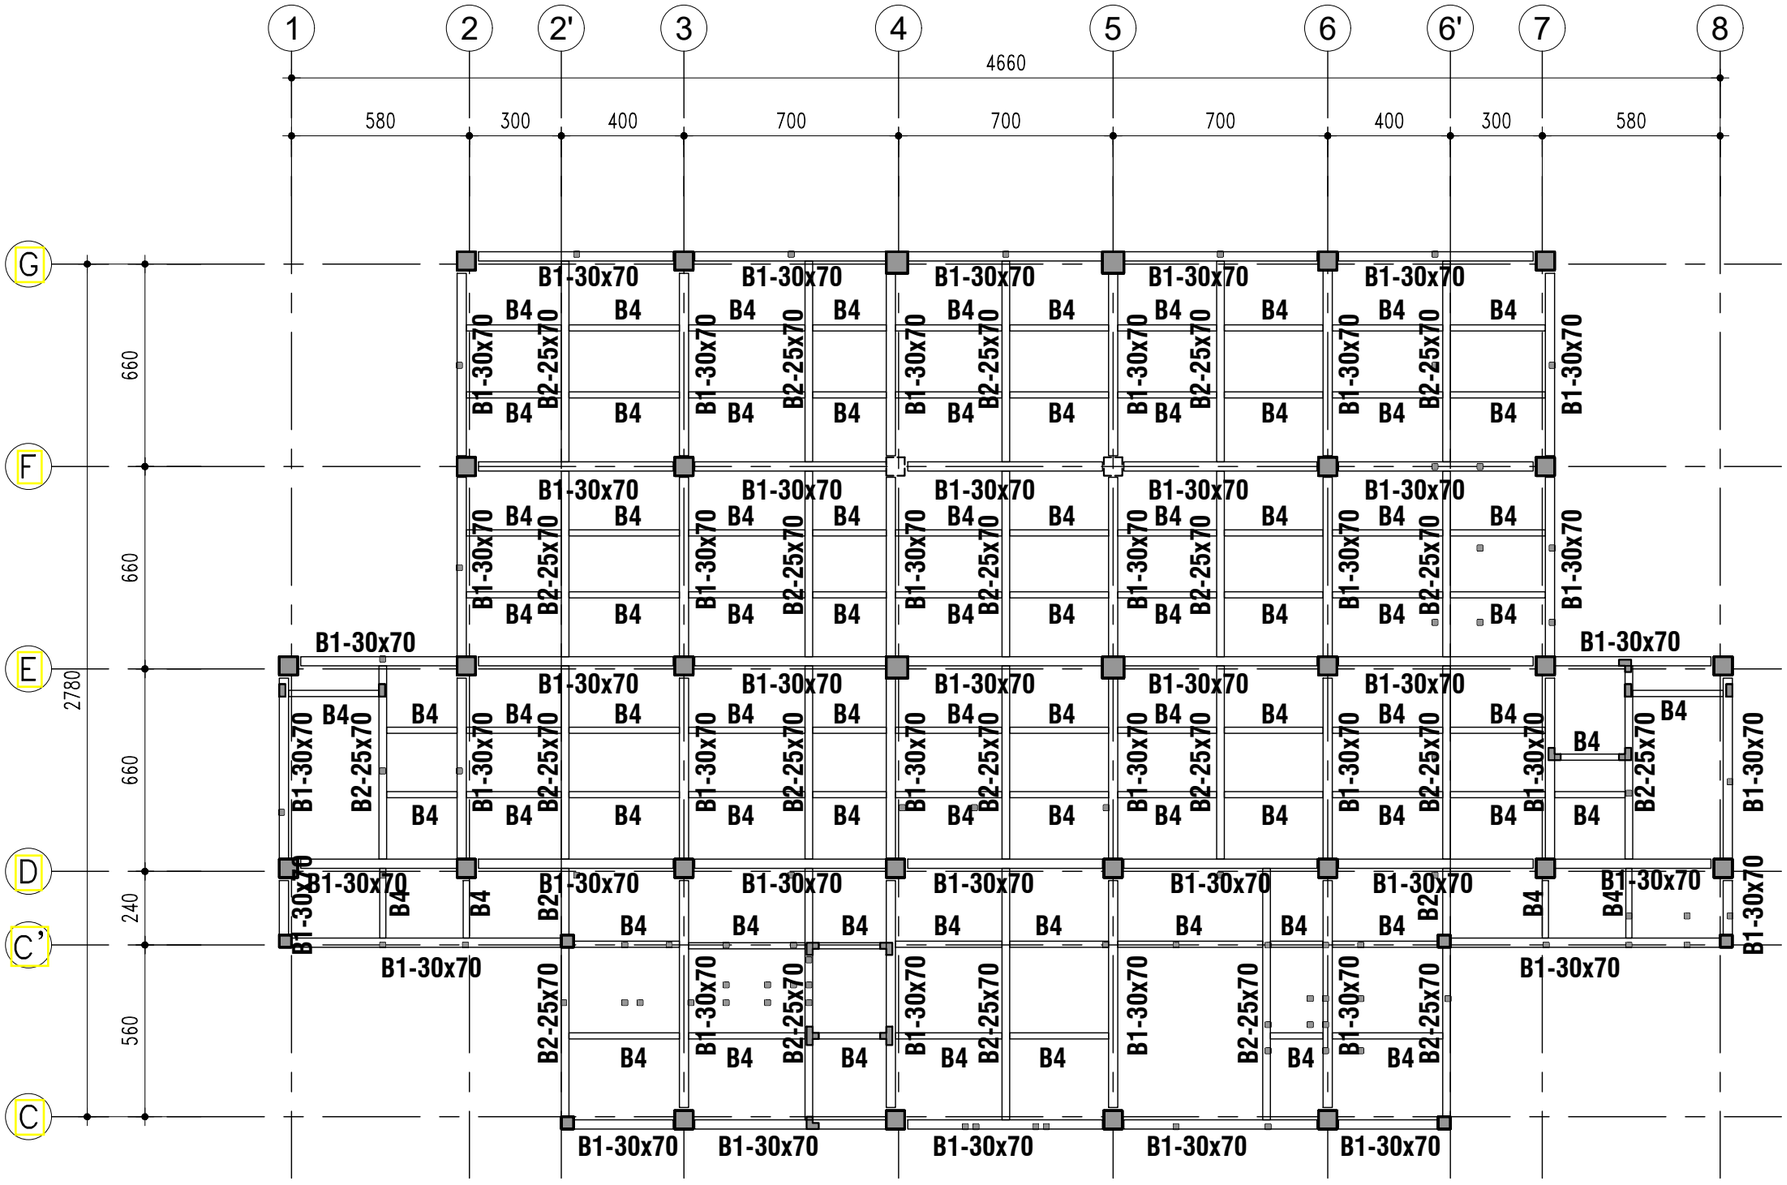

KEYPLAN BALOK LT.06

SKALA 1 ° 200

KEMENTERIAN PENDIDIKAN DAN KEBUDAYAAN
UNIVERSITAS JENDERAL SOEDIRMAN
JL. Prof. Dr. H. R. Bunyamin No. 708
KOTAK POS 115
TELP. (0281) 635292
PURWOKERTO 53122

PEKERJAAN:

PERENCANAAN GEDUNG
INTEGRATED MEDICAL EDUCATION (IME)
UNIVERSITAS JENDERAL SOEDIRMAN
TAHUN ANGGARAN 2024

MENGETAHUI & MENYETUJUI

PENJABAT PEMBUAT KOMITMEN

Ir. GATHOT HERI SUDIBYO, S.T., M.T.
NIP. 19720222 200003 1 001

MENGETAHUI & MENYETUJUI

PERENCANA

PT. POLA DWIPA
JL. DR. WAHIDIN 167, SEMARANG 50253
TELP. (024) 8312282, FAX. (024) 8312271
E-mail : poladwip@gmail.com

TEAM LEADER	Ir. Drs. SUNARTO, M.T.	
AHLI ARSITEKTUR	Dr. Ir. ROBERT RIANTO W., M.T.	
AHLI STRUKTUR	Ir. SUBIYANTO	
AHLI MEP	RACHMAD WIDHI RAHARDJO, S.T.	
AHLI K3 KONSTR.	WISHNU WARDHANA S., S.T.	
DIGAMBAR	AMEL RESTU PRAHESTI, S.Ars.	

JUDUL GAMBAR

KEYPLAN BALOK LT.06

SKALA	KODE GAMBAR	NO. GAMBAR
1 : 200	*STR*	STR-04-06

KETERANGAN	TGL	TTD

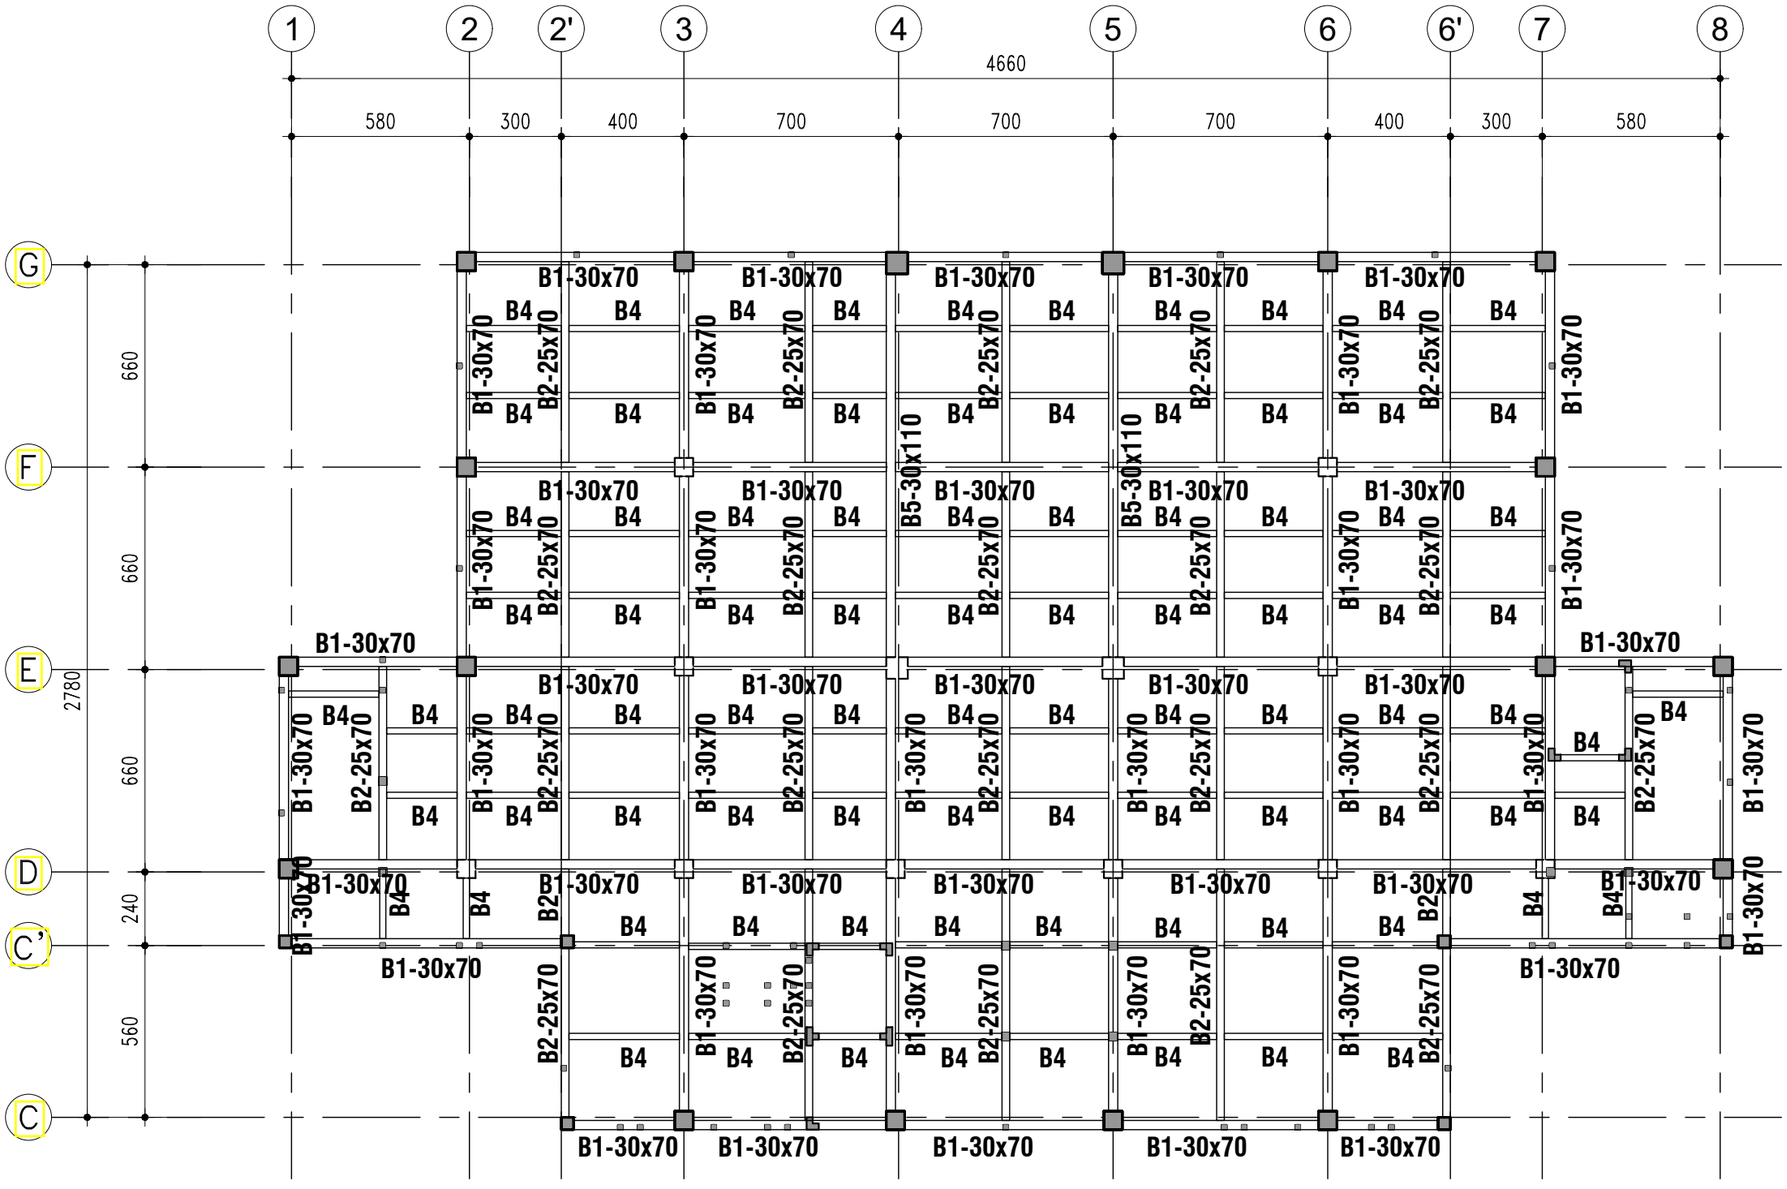

KEYPLAN BALOK LT. DAK (R. MESIN LIFT)

SKALA 1 ° 200

KEMENTERIAN PENDIDIKAN DAN KEBUDAYAAN
UNIVERSITAS JENDERAL SOEDIRMAN
JL. Prof. Dr. H. R. Bunyamin No. 708
KOTAK POS 115
TELP. (0281) 635292
PURWOKERTO 53122

PEKERJAAN:

PERENCANAAN GEDUNG
INTEGRATED MEDICAL EDUCATION (IME)
UNIVERSITAS JENDERAL SOEDIRMAN
TAHUN ANGGARAN 2024

MENGETAHUI & MENYETUJUI

PENJABAT PEMBUAT KOMITMEN

Ir. GATHOT HERI SUDIBYO, S.T., M.T.
NIP. 19720222 200003 1 001

MENGETAHUI & MENYETUJUI

PERENCANA

PT. POLA DWIPA
JL. DR. WAHIDIN 167, SEMARANG 50253
TELP. (024) 8312282, FAX. (024) 8312271
E-mail : poladwip@gmail.com

TEAM LEADER	Ir. Drs. SUNARTO, M.T.	
AHLI ARSITEKTUR	Dr. Ir. ROBERT RIANTO W., M.T.	
AHLI STRUKTUR	Ir. SUBIYANTO	
AHLI MEP	RACHMAD WIDHI RAHARDJO, S.T.	
AHLI K3 KONSTR.	WISHNU WARDHANA S., S.T.	
DIGAMBAR	AMEL RESTU PRAHESTI, S.Ars.	

JUDUL GAMBAR

KEYPLAN BALOK LT. DAK (R. MESIN LIFT)

SKALA	KODE GAMBAR	NO. GAMBAR
1 : 200	*STR*	STR-04-07

KETERANGAN	TGL	TTD

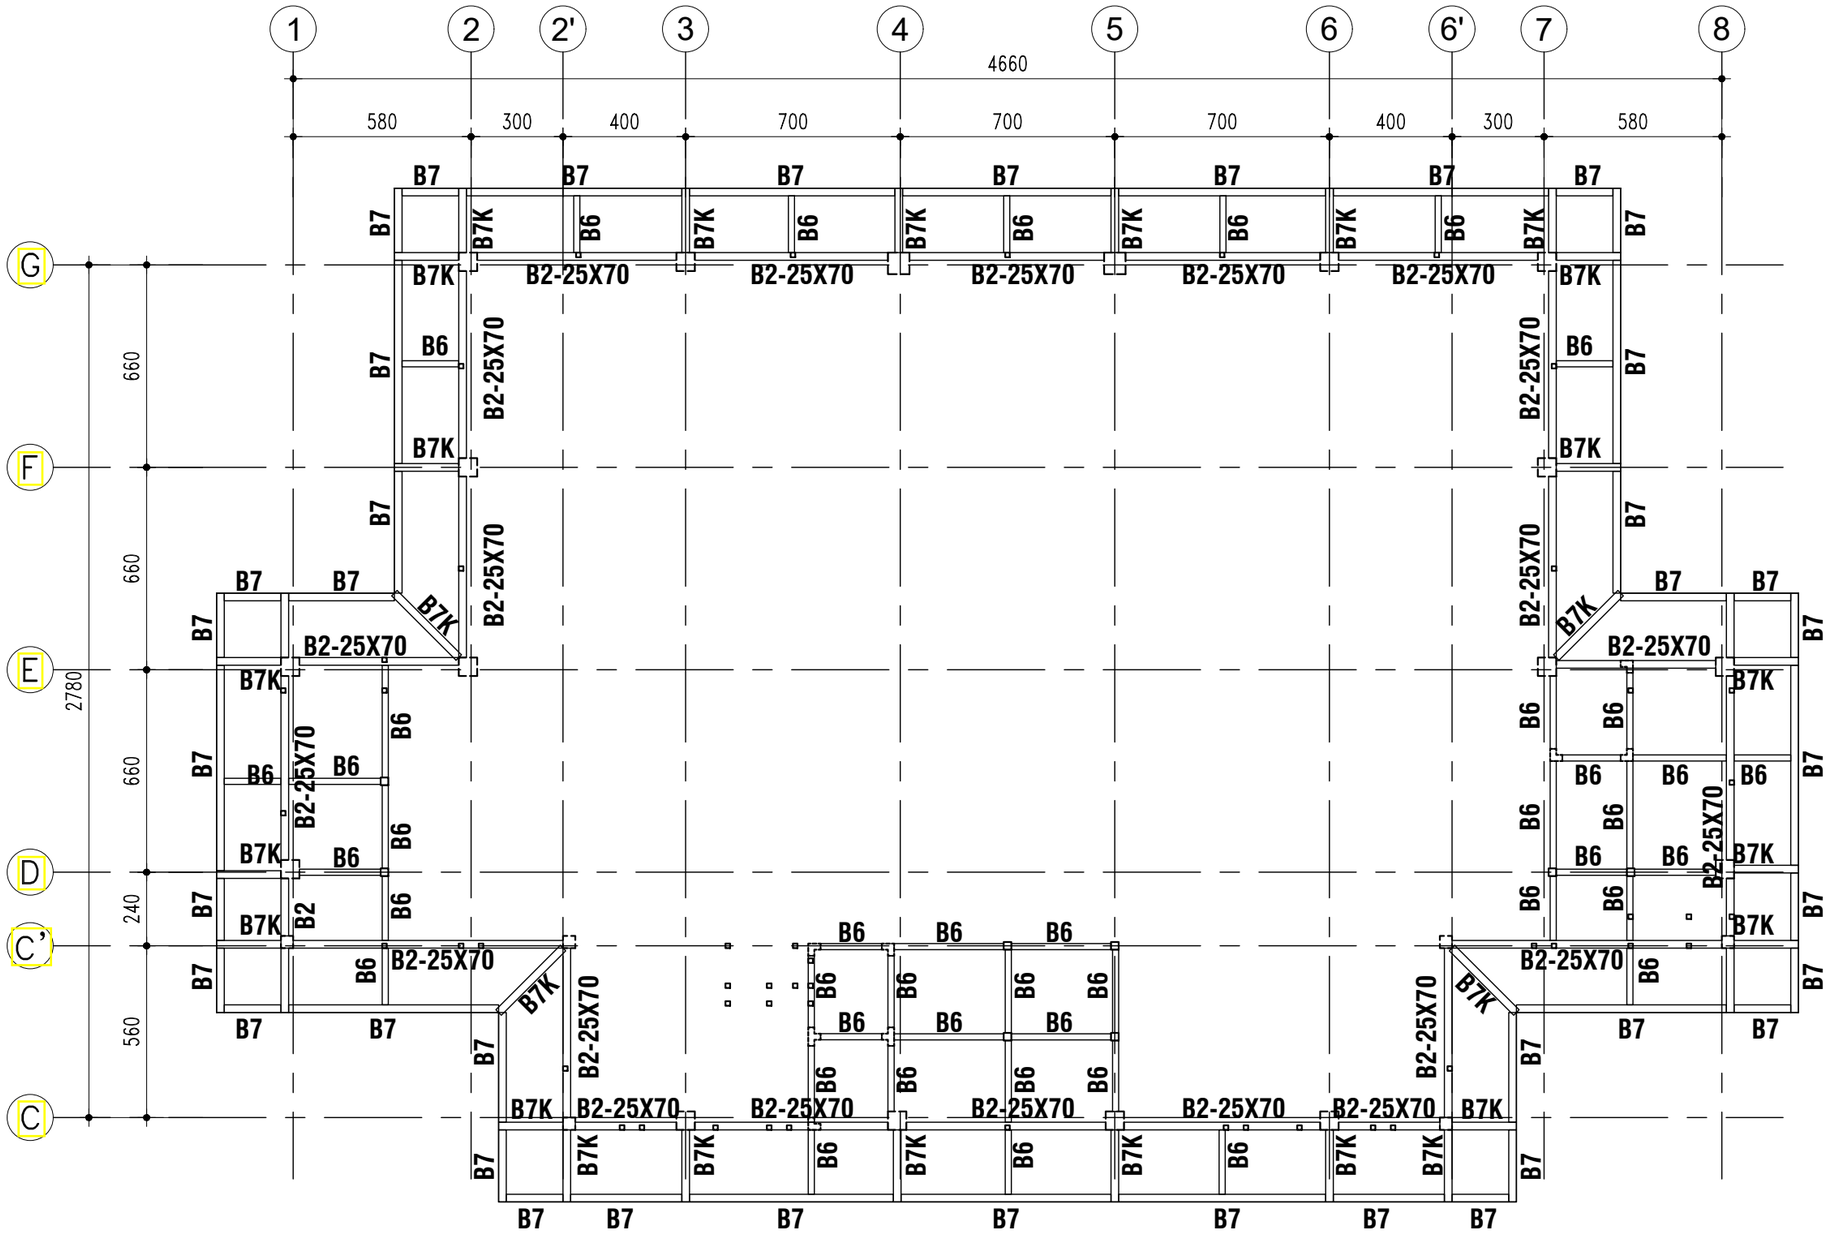

KEYPLAN BALOK ATAP

SKALA 1 ° 200

KEMENTERIAN PENDIDIKAN DAN KEBUDAYAAN
UNIVERSITAS JENDERAL SOEDIRMAN
JL. Prof. Dr. H. R. Bunyamin No. 708
KOTAK POS 115
TELP. (0281) 635292
PURWOKERTO 53122

PEKERJAAN:

PERENCANAAN GEDUNG
INTEGRATED MEDICAL EDUCATION (IME)
UNIVERSITAS JENDERAL SOEDIRMAN
TAHUN ANGGARAN 2024

MENGETAHUI & MENYETUJUI

PENJABAT PEMBUAT KOMITMEN

Ir. GATHOT HERI SUDIBYO, S.T., M.T.
NIP. 19720222 200003 1 001

MENGETAHUI & MENYETUJUI

PERENCANA

PT. POLA DWIPA
JL. DR. WAHIDIN 167, SEMARANG 50253
TELP. (024) 8312282, FAX. (024) 8312271
E-mail : poladwip@gmail.com

TEAM LEADER	Ir. Drs. SUNARTO, M.T.	
AHLI ARSITEKTUR	Dr. Ir. ROBERT RIANTO W., M.T.	
AHLI STRUKTUR	Ir. SUBIYANTO	
AHLI MEP	RACHMAD WIDHI RAHARDJO, S.T.	
AHLI K3 KONSTR.	WISHNU WARDHANA S., S.T.	
DIGAMBAR	AMEL RESTU PRAHESTI, S.Ars.	

JUDUL GAMBAR

KEYPLAN BALOK ATAP

SKALA	KODE GAMBAR	NO. GAMBAR
1 : 200	*STR*	STR-04-08

KETERANGAN	TGL	TTD

TIPE / DIMENSI	S1 - 25 x 60	
POSISI	TUMPUAN	LAPANGAN
SLOOF S1	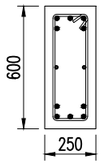	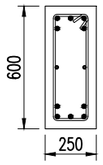
TUL. ATAS	5 D 19	5 D 19
TUL. BAWAH	5 D 19	5 D 19
SENGKANG	D10-100	D10-150
TUL. PINGGANG	2 D 13	2 D 13

TIPE / DIMENSI	S1 - 25 x 50	
POSISI	TUMPUAN	LAPANGAN
SLOOF S2	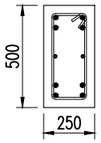	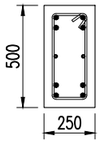
TUL. ATAS	4 D 19	4 D 19
TUL. BAWAH	4 D 19	4 D 19
SENGKANG	D10-100	D10-150
TUL. PINGGANG	2 D 13	2 D 13

TIPE / DIMENSI	S3 - 20 x 40	
POSISI	TUMPUAN	LAPANGAN
SLOOF S3	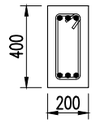	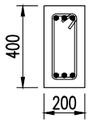
TUL. ATAS	3 D 19	3 D 19
TUL. BAWAH	3 D 19	3 D 19
SENGKANG	D10-100	D10-150
TUL. PINGGANG	-	-

TIPE / DIMENSI	B1 - 30 x 70	
POSISI	TUMPUAN	LAPANGAN
BALOK B1	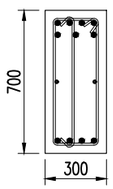	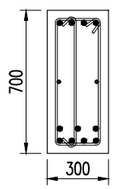
TUL. ATAS	7 D 19	4 D 19
TUL. BAWAH	4 D 19	7 D 19
SENGKANG	D10-100	D10-150
TUL. PINGGANG	2 D 13	2 D 13

TIPE / DIMENSI	B1K - 30 x 70	
POSISI	TUMPUAN	UJUNG BEBAS
BALOK B1K	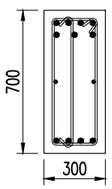	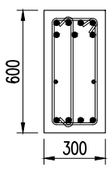
TUL. ATAS	7 D 19	7 D 19
TUL. BAWAH	4 D 19	4 D 19
SENGKANG	D10-100	D10-150
TUL. PINGGANG	2 D 13	2 D 13

TIPE / DIMENSI	B2 - 25 x 70	
POSISI	TUMPUAN	LAPANGAN
BALOK B2	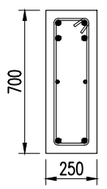	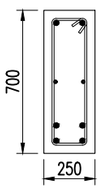
TUL. ATAS	4 D 19	2 D 19
TUL. BAWAH	2 D 19	4 D 19
SENGKANG	D10-100	D10-150
TUL. PINGGANG	2 D 13	2 D 13

KEMENTERIAN PENDIDIKAN DAN KEBUDAYAAN
UNIVERSITAS JENDERAL SOEDIRMAN
JL. Prof. Dr. H. R. Bunyamin No. 708
KOTAK POS 115
TELP. (0281) 635292
PURWOKERTO 53122

PEKERJAAN:

PERENCANAAN GEDUNG
INTEGRATED MEDICAL EDUCATION (IME)
UNIVERSITAS JENDERAL SOEDIRMAN
TAHUN ANGGARAN 2024

MENGETAHUI & MENYETUJUI

PENJABAT PEMBUAT KOMITMEN

Ir. GATHOT HERI SUDIBYO, S.T., M.T.
NIP. 19720222 200003 1 001

MENGETAHUI & MENYETUJUI

PERENCANA

PT. POLA DWIPA
JL. DR. WAHIDIN 167, SEMARANG 50253
TELP. (024) 8312282, FAX. (024) 8312271
E-mail : poladwip@gmail.com

TEAM LEADER	Ir. Drs. SUNARTO, M.T.	
AHLI ARSITEKTUR	Dr. Ir. ROBERT RIANTO W., M.T.	
AHLI STRUKTUR	Ir. SUBIYANTO	
AHLI MEP	RACHMAD WIDHI RAHARDJO, S.T.	
AHLI K3 KONSTR.	WISHNU WARDHANA S., S.T.	
DIGAMBAR	AMEL RESTU PRAHESTI, S.Ars.	

JUDUL GAMBAR

DETAIL SLOOF & BALOK

SKALA	KODE GAMBAR	NO. GAMBAR
N.T.S.	STR	STR-04-09

KETERANGAN	TGL	TTD

TIPE / DIMENSI	B3 - 20 x 60	
POSISI	TUMPUAN	LAPANGAN
BALOK **B3**	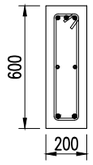	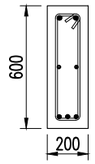
TUL. ATAS	3 D 16	2 D 16
TUL. BAWAH	2 D 16	3 D 16
SENGKANG	D10-100	D10-150
TUL. PINGGANG	2 D 13	2 D 13

TIPE / DIMENSI	B4 - 20 x 40	
POSISI	TUMPUAN	LAPANGAN
BALOK **B4**	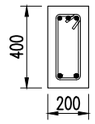	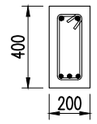
TUL. ATAS	3 D 16	2 D 16
TUL. BAWAH	2 D 16	3 D 16
SENGKANG	D10-100	D10-150
TUL. PINGGANG	-	-

TIPE / DIMENSI	B5 - 30 x 110	
POSISI	TUMPUAN	LAPANGAN
BALOK **B5**	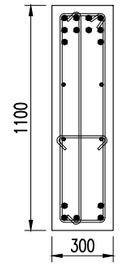	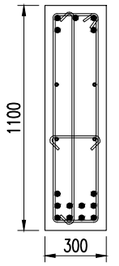
TUL. ATAS	10 D 19	5 D 19
TUL. BAWAH	5 D 19	10 D 19
SENGKANG	D10-100	D10-150
TUL. PINGGANG	4 D 13	4 D 13

TIPE / DIMENSI	B6 - 20 x 30	
POSISI	TUMPUAN	LAPANGAN
BALOK **B6**	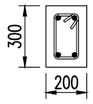	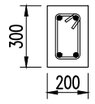
TUL. ATAS	2 D 16	2 D 16
TUL. BAWAH	2 D 16	2 D 16
SENGKANG	D10-100	D10-150
TUL. PINGGANG	-	-

TIPE / DIMENSI	B7 - 25 x 60	
POSISI	TUMPUAN	LAPANGAN
BALOK **B7**	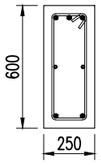	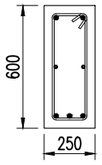
TUL. ATAS	3 D 19	2 D 19
TUL. BAWAH	2 D 19	3 D 19
SENGKANG	D10-100	D10-150
TUL. PINGGANG	2 D 13	2 D 13

TIPE / DIMENSI	B7K - 25 x 60	
POSISI	TUMPUAN	UJUNG BEBAS
BALOK **B7K**	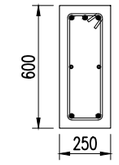	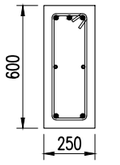
TUL. ATAS	3 D 19	3 D 19
TUL. BAWAH	2 D 19	2 D 19
SENGKANG	D10-100	D10-150
TUL. PINGGANG	2 D 13	2 D 13

TIPE / DIMENSI	BL - 15 x 15	
POSISI	TUMPUAN	LAPANGAN
BALOK **BL**		
TUL. ATAS	2 D 10	2 D 10
TUL. BAWAH	2 D 10	2 D 10
SENGKANG	Ø8-100	Ø8-150
TUL. PINGGANG	-	-

TIPE / DIMENSI	SL - 15 x 20	
POSISI	TUMPUAN	LAPANGAN
BALOK **SL**		
TUL. ATAS	2 D 10	2 D 10
TUL. BAWAH	2 D 10	2 D 10
SENGKANG	Ø8-100	Ø8-150
TUL. PINGGANG	-	-

KEMENTERIAN PENDIDIKAN DAN KEBUDAYAAN
UNIVERSITAS JENDERAL SOEDIRMAN
JL. Prof. Dr. H. R. Bunyamin No. 708
KOTAK POS 115
TELP. (0281) 635292
PURWOKERTO 53122

PEKERJAAN:

PERENCANAAN GEDUNG
INTEGRATED MEDICAL EDUCATION (IME)
UNIVERSITAS JENDERAL SOEDIRMAN
TAHUN ANGGARAN 2024

MENGETAHUI & MENYETUJUI

PENJABAT PEMBUAT KOMITMEN

Ir. GATHOT HERI SUDIBYO, S.T., M.T.
NIP. 19720222 200003 1 001

MENGETAHUI & MENYETUJUI

PERENCANA

PT. POLA DWIPA
JL. DR. WAHIDIN 167, SEMARANG 50253
TELP. (024) 8312282, FAX. (024) 8312271
E-mail : poladwip@gmail.com

TEAM LEADER	Ir. Drs. SUNARTO, M.T.	
AHLI ARSITEKTUR	Dr. Ir. ROBERT RIANTO W., M.T.	
AHLI STRUKTUR	Ir. SUBIYANTO	
AHLI MEP	RACHMAD WIDHI RAHARDJO, S.T.	
AHLI K3 KONSTR.	WISHNU WARDHANA S., S.T.	
DIGAMBAR	AMEL RESTU PRAHESTI, S.Ars.	

JUDUL GAMBAR

DETAIL SLOOF & BALOK

SKALA	KODE GAMBAR	NO. GAMBAR
N.T.S.	STR	STR-04-10

KETERANGAN	TGL	TTD

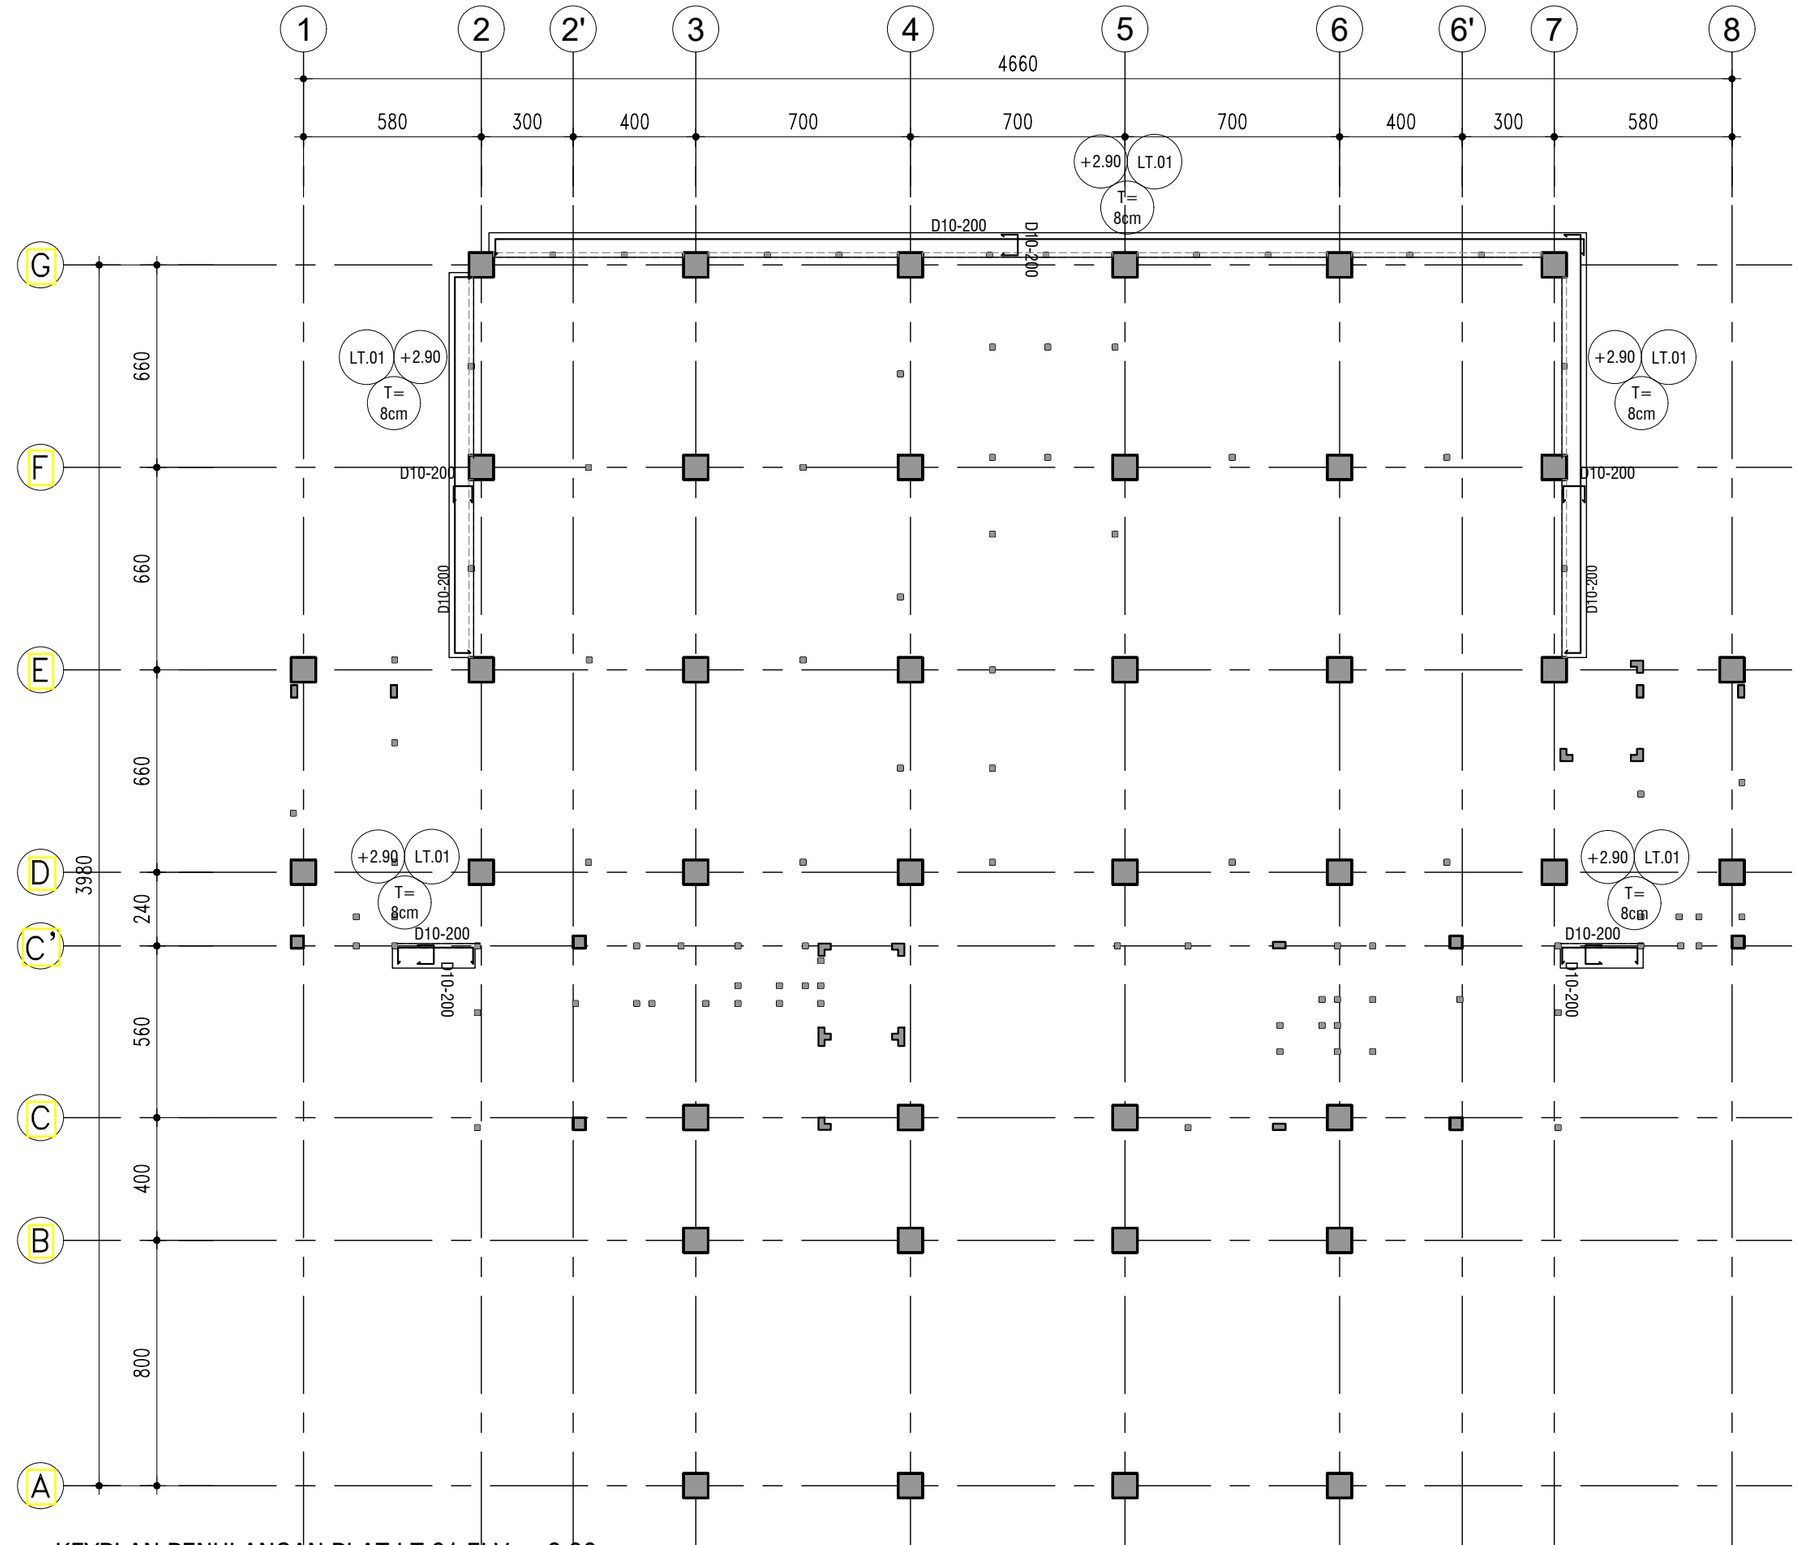

KEYPLAN PENULANGAN PLAT LT.01 ELV. +2.90

SKALA 1 ° 200

KEMENTERIAN PENDIDIKAN DAN KEBUDAYAAN
UNIVERSITAS JENDERAL SOEDIRMAN
JL. Prof. Dr. H. R. Bunyamin No. 708
KOTAK POS 115
TELP. (0281) 635292
PURWOKERTO 53122

PEKERJAAN:

PERENCANAAN GEDUNG
INTEGRATED MEDICAL EDUCATION (IME)
UNIVERSITAS JENDERAL SOEDIRMAN
TAHUN ANGGARAN 2024

MENGETAHUI & MENYETUJUI

PENJABAT PEMBUAT KOMITMEN

Ir. GATHOT HERI SUDIBYO, S.T., M.T.
NIP. 19720222 200003 1 001

MENGETAHUI & MENYETUJUI

PERENCANA

PT. POLA DWIPA
JL. DR. WAHIDIN 167, SEMARANG 50253
TELP. (024) 8312282, FAX. (024) 8312271
E-mail : poladwip@gmail.com

TEAM LEADER	Ir. Drs. SUNARTO, M.T.	
AHLI ARSITEKTUR	Dr. Ir. ROBERT RIANTO W., M.T.	
AHLI STRUKTUR	Ir. SUBIYANTO	
AHLI MEP	RACHMAD WIDHI RAHARDJO, S.T.	
AHLI K3 KONSTR.	WISHNU WARDHANA S., S.T.	
DIGAMBAR	AMEL RESTU PRAHESTI, S.Ars.	

JUDUL GAMBAR

KEYPLAN PENULANGAN PLAT LT.01 ELV. +2.90

SKALA	KODE GAMBAR	NO. GAMBAR
1 : 200	STR	STR-05-01

KETERANGAN	TGL	TTD

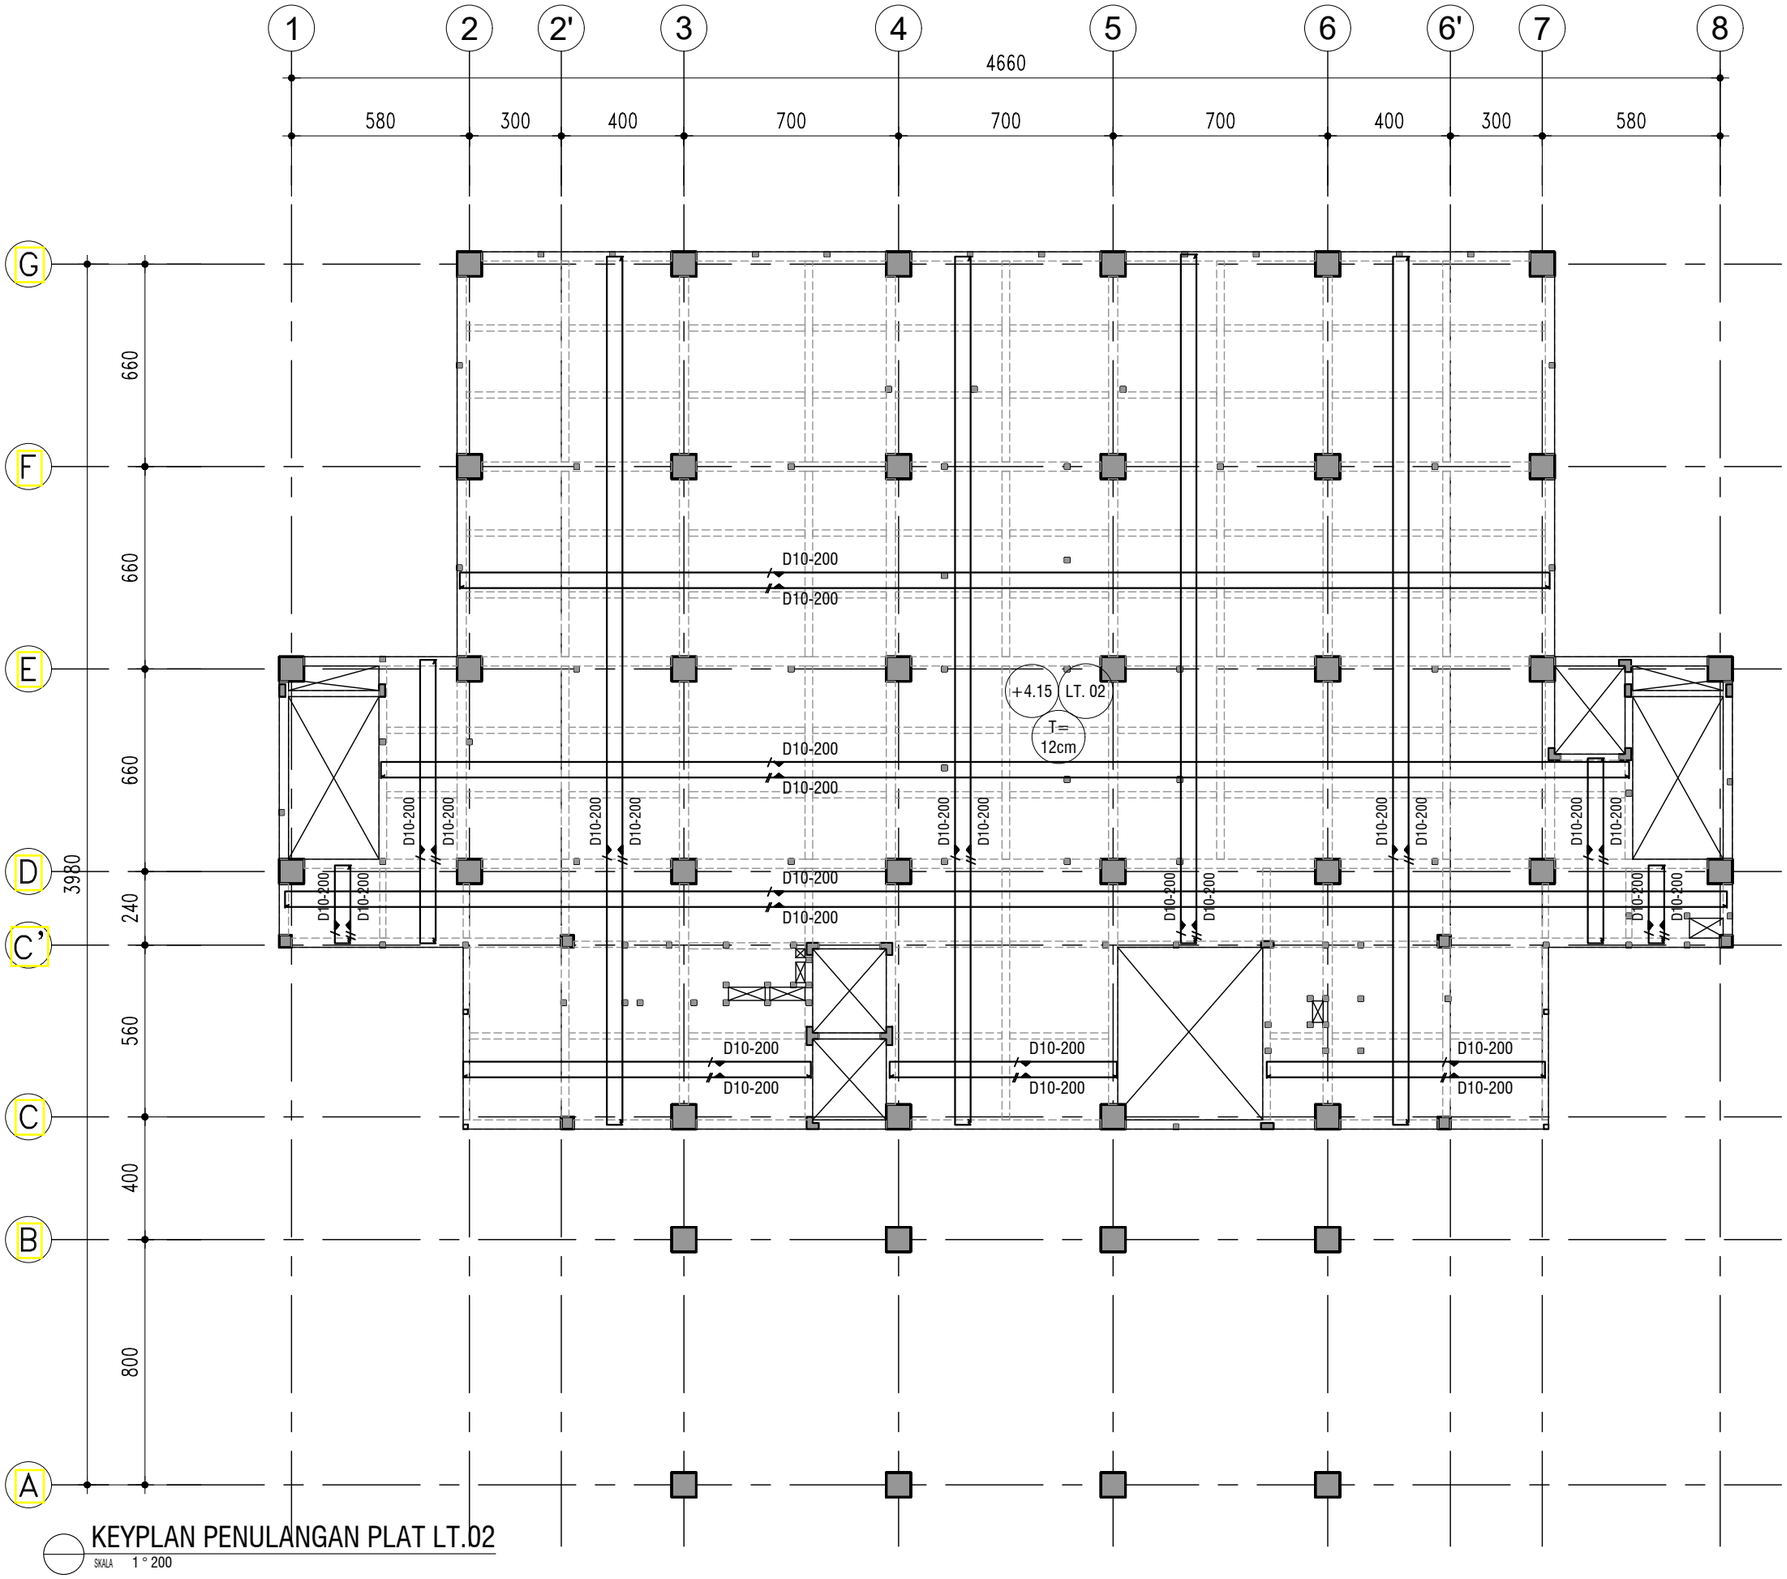

KEYPLAN PENULANGAN PLAT LT.02

SKALA 1 : 200

KEMENTERIAN PENDIDIKAN DAN KEBUDAYAAN
UNIVERSITAS JENDERAL SOEDIRMAN
JL. Prof. Dr. H. R. Bunyamin No. 708
KOTAK POS 115
TELP. (0281) 635292
PURWOKERTO 53122

PEKERJAAN:

PERENCANAAN GEDUNG
INTEGRATED MEDICAL EDUCATION (IME)
UNIVERSITAS JENDERAL SOEDIRMAN
TAHUN ANGGARAN 2024

MENGETAHUI & MENYETUJUI

PENJABAT PEMBUAT KOMITMEN

Ir. GATHOT HERI SUDIBYO, S.T., M.T.
NIP. 19720222 200003 1 001

MENGETAHUI & MENYETUJUI

PERENCANA

PT. POLA DWIPA
JL. DR. WAHIDIN 167, SEMARANG 50253
TELP. (024) 8312282, FAX. (024) 8312271
E-mail : poladwip@gmail.com

TEAM LEADER	Ir. Drs. SUNARTO, M.T.	
AHLI ARSITEKTUR	Dr. Ir. ROBERT RIANTO W., M.T.	
AHLI STRUKTUR	Ir. SUBIYANTO	
AHLI MEP	RACHMAD WIDHI RAHARDJO, S.T.	
AHLI K3 KONSTR.	WISHNU WARDHANA S., S.T.	
DIGAMBAR	AMEL RESTU PRAHESTI, S.Ars.	

JUDUL GAMBAR

KEYPLAN PENULANGAN PLAT LT.02

SKALA	KODE GAMBAR	NO. GAMBAR
1 : 200	*STR*	STR-05-02

KETERANGAN	TGL	TTD

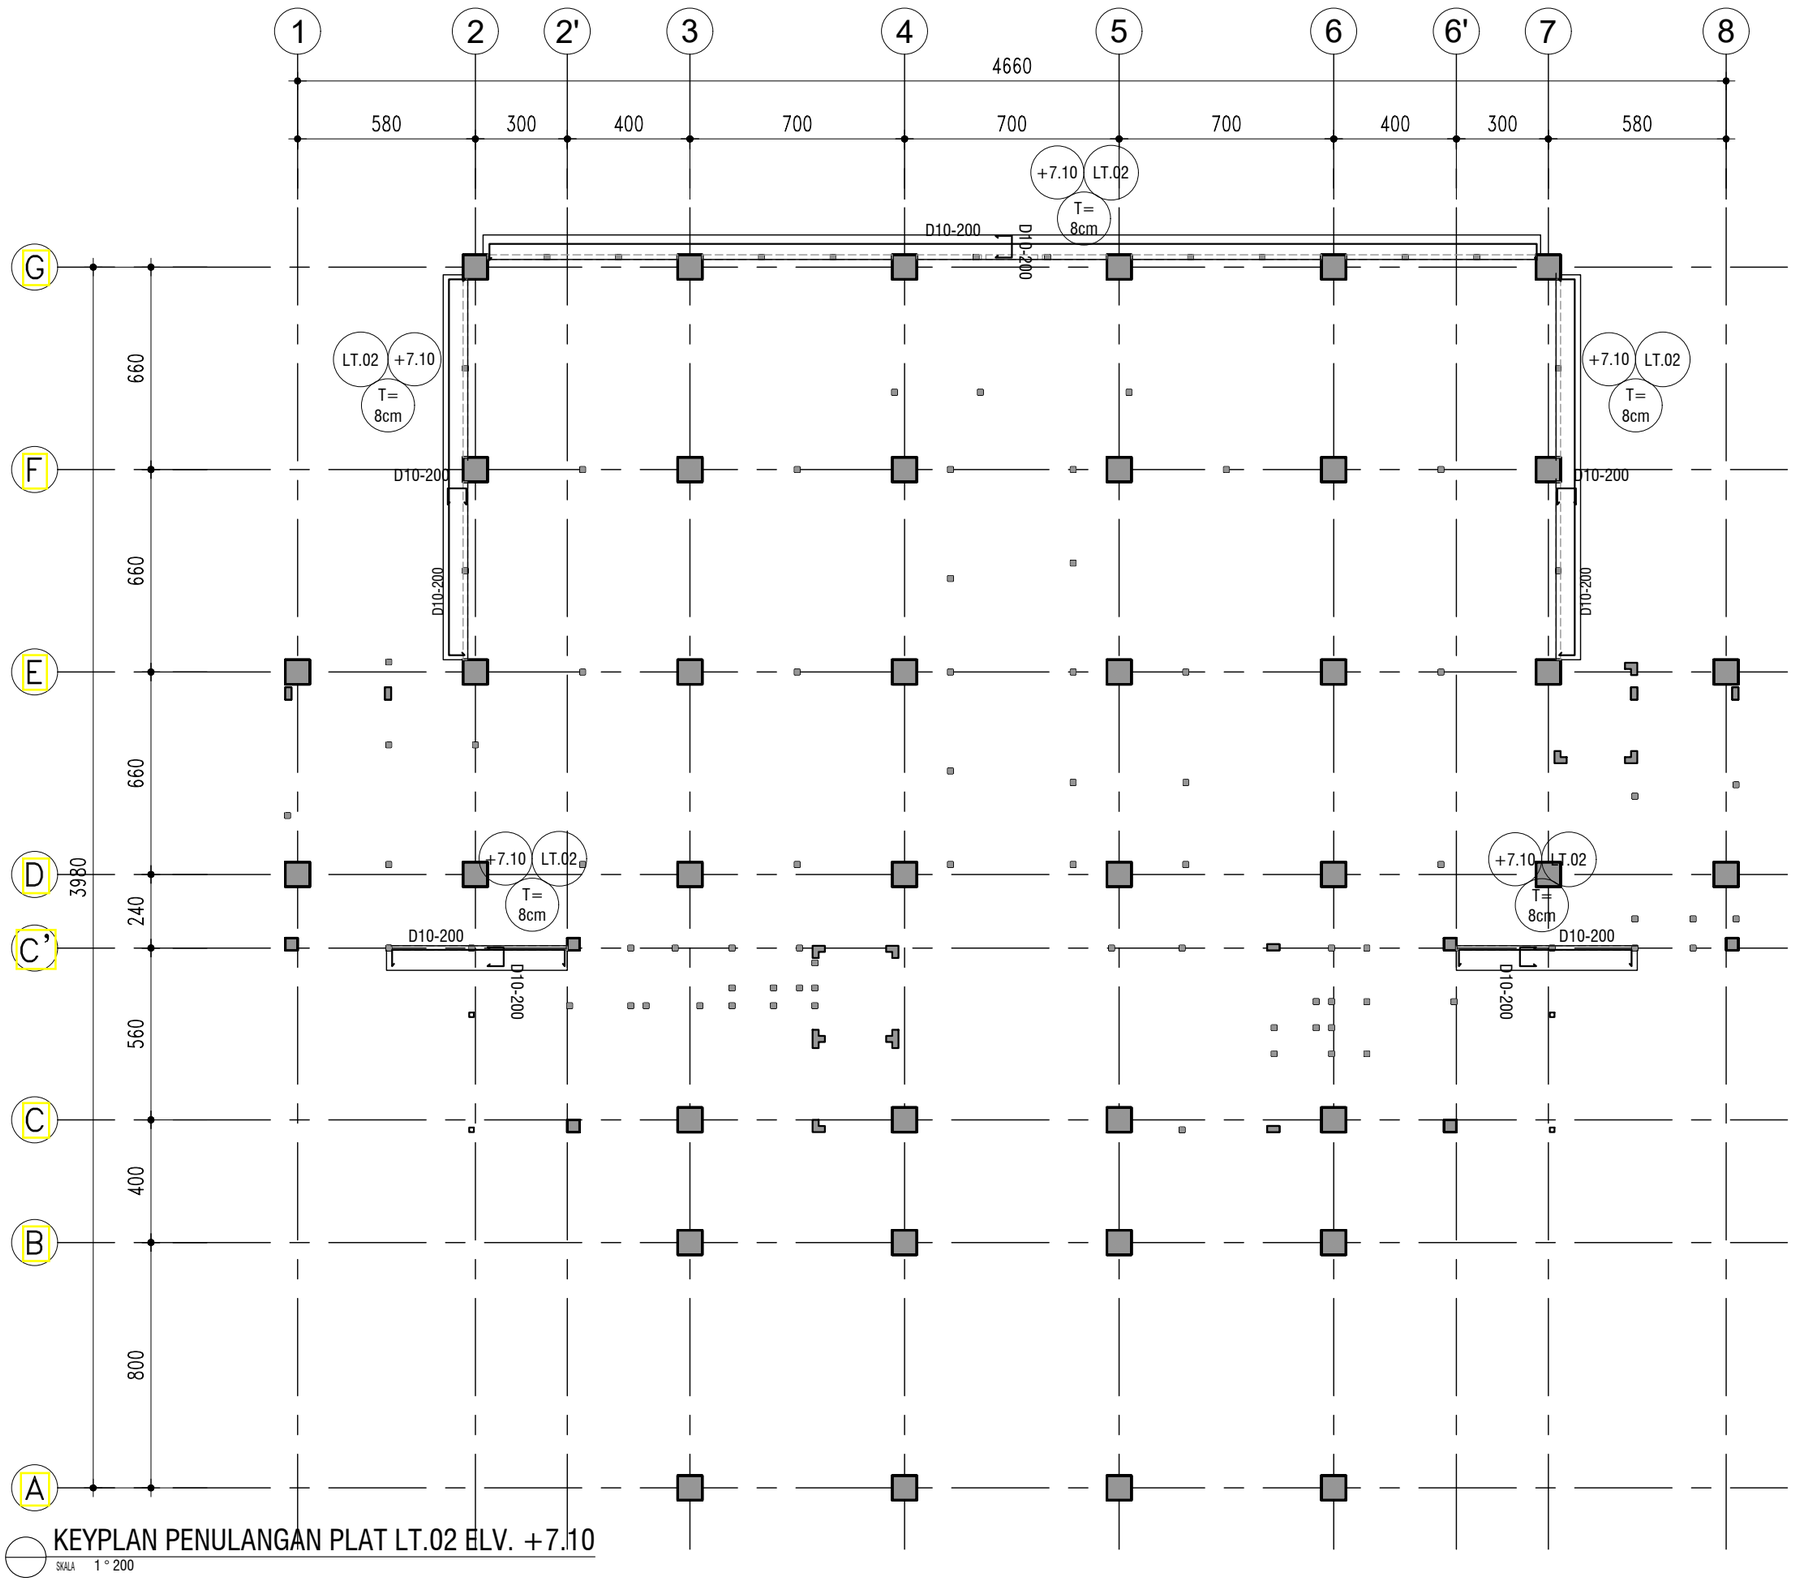

KEYPLAN PENULANGAN PLAT LT.02 ELV. +7.10

SKALA 1 : 200

KEMENTERIAN PENDIDIKAN DAN KEBUDAYAAN
UNIVERSITAS JENDERAL SOEDIRMAN
JL. Prof. Dr. H. R. Bunyamin No. 708
KOTAK POS 115
TELP. (0281) 635292
PURWOKERTO 53122

PEKERJAAN:

PERENCANAAN GEDUNG
INTEGRATED MEDICAL EDUCATION (IME)
UNIVERSITAS JENDERAL SOEDIRMAN
TAHUN ANGGARAN 2024

MENGETAHUI & MENYETUJUI

PENJABAT PEMBUAT KOMITMEN

Ir. GATHOT HERI SUDIBYO, S.T., M.T.
NIP. 19720222 200003 1 001

MENGETAHUI & MENYETUJUI

PERENCANA

PT. POLA DWIPA
JL. DR. WAHIDIN 167, SEMARANG 50253
TELP. (024) 8312282, FAX. (024) 8312271
E-mail : poladwip@gmail.com

TEAM LEADER	Ir. Drs. SUNARTO, M.T.	
AHLI ARSITEKTUR	Dr. Ir. ROBERT RIANTO W., M.T.	
AHLI STRUKTUR	Ir. SUBIYANTO	
AHLI MEP	RACHMAD WIDHI RAHARDJO, S.T.	
AHLI K3 KONSTR.	WISHNU WARDHANA S., S.T.	
DIGAMBAR	AMEL RESTU PRAHESTI, S.Ars.	

JUDUL GAMBAR

KEYPLAN PENULANGAN PLAT LT.02 ELV. +7.10

SKALA	KODE GAMBAR	NO. GAMBAR
1 : 200	STR	STR-05-03

KETERANGAN	TGL	TTD

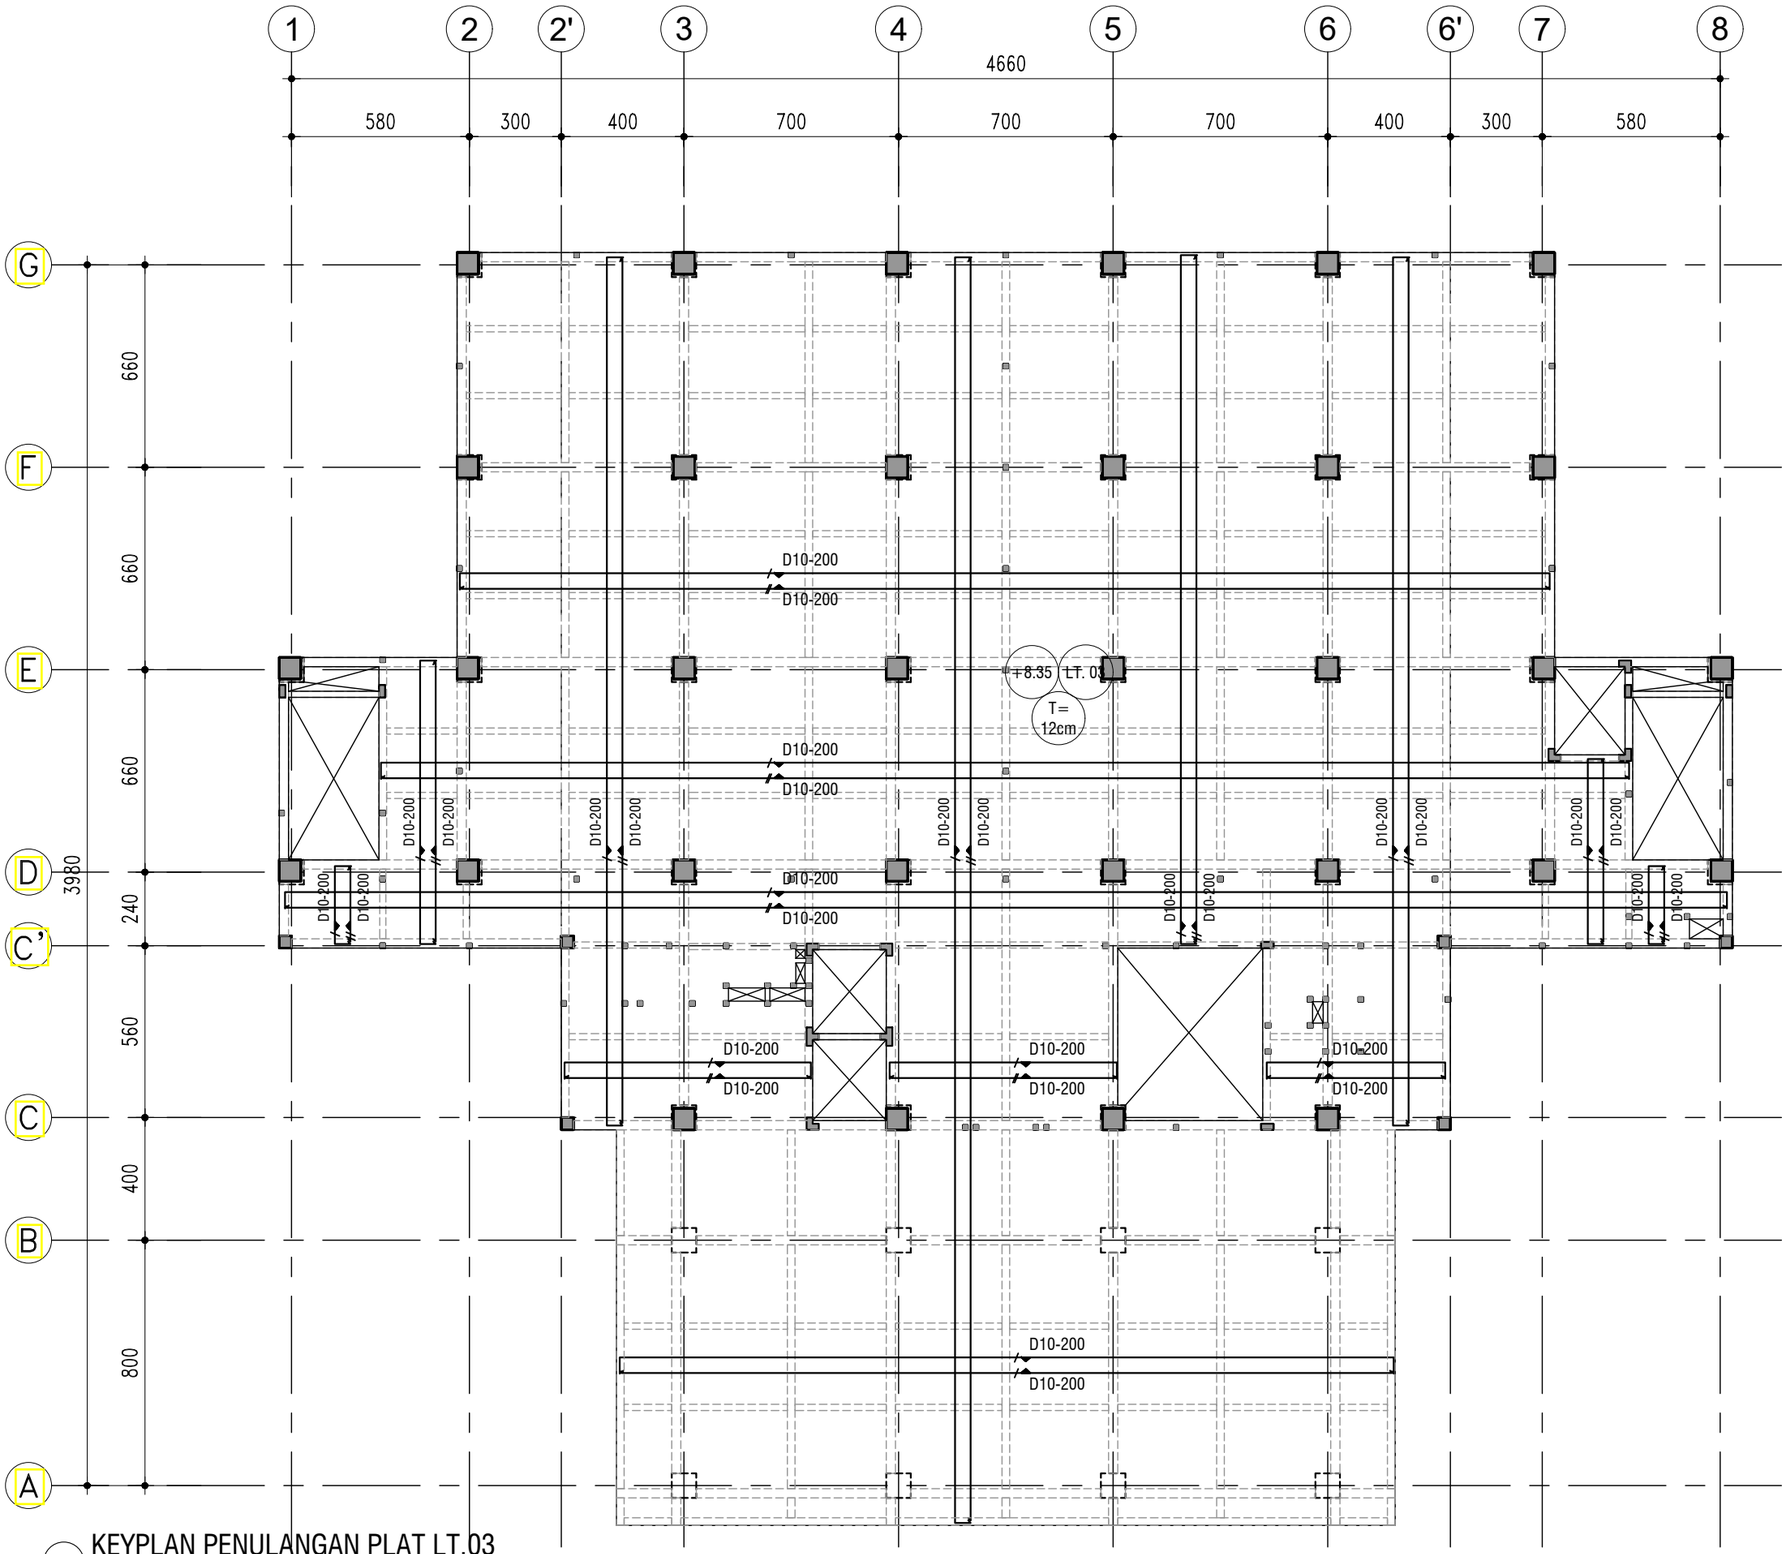

KEYPLAN PENULANGAN PLAT LT.03

SKALA 1 ° 200

KEMENTERIAN PENDIDIKAN DAN KEBUDAYAAN
UNIVERSITAS JENDERAL SOEDIRMAN
JL. Prof. Dr. H. R. Bunyamin No. 708
KOTAK POS 115
TELP. (0281) 635292
PURWOKERTO 53122

PEKERJAAN:

PERENCANAAN GEDUNG
INTEGRATED MEDICAL EDUCATION (IME)
UNIVERSITAS JENDERAL SOEDIRMAN
TAHUN ANGGARAN 2024

MENGETAHUI & MENYETUJUI

PENJABAT PEMBUAT KOMITMEN

Ir. GATHOT HERI SUDIBYO, S.T., M.T.
NIP. 19720222 200003 1 001

MENGETAHUI & MENYETUJUI

PERENCANA

PT. POLA DWIPA
JL. DR. WAHIDIN 167, SEMARANG 50253
TELP. (024) 8312282, FAX. (024) 8312271
E-mail : poladwip@gmail.com

TEAM LEADER	Ir. Drs. SUNARTO, M.T.	
AHLI ARSITEKTUR	Dr. Ir. ROBERT RIANTO W., M.T.	
AHLI STRUKTUR	Ir. SUBIYANTO	
AHLI MEP	RACHMAD WIDHI RAHARDJO, S.T.	
AHLI K3 KONSTR.	WISHNU WARDHANA S., S.T.	
DIGAMBAR	AMEL RESTU PRAHESTI, S.Ars.	

JUDUL GAMBAR

KEYPLAN PENULANGAN PLAT LT.03

SKALA	KODE GAMBAR	NO. GAMBAR
1 : 200	*STR*	STR-05-04

KETERANGAN	TGL	TTD

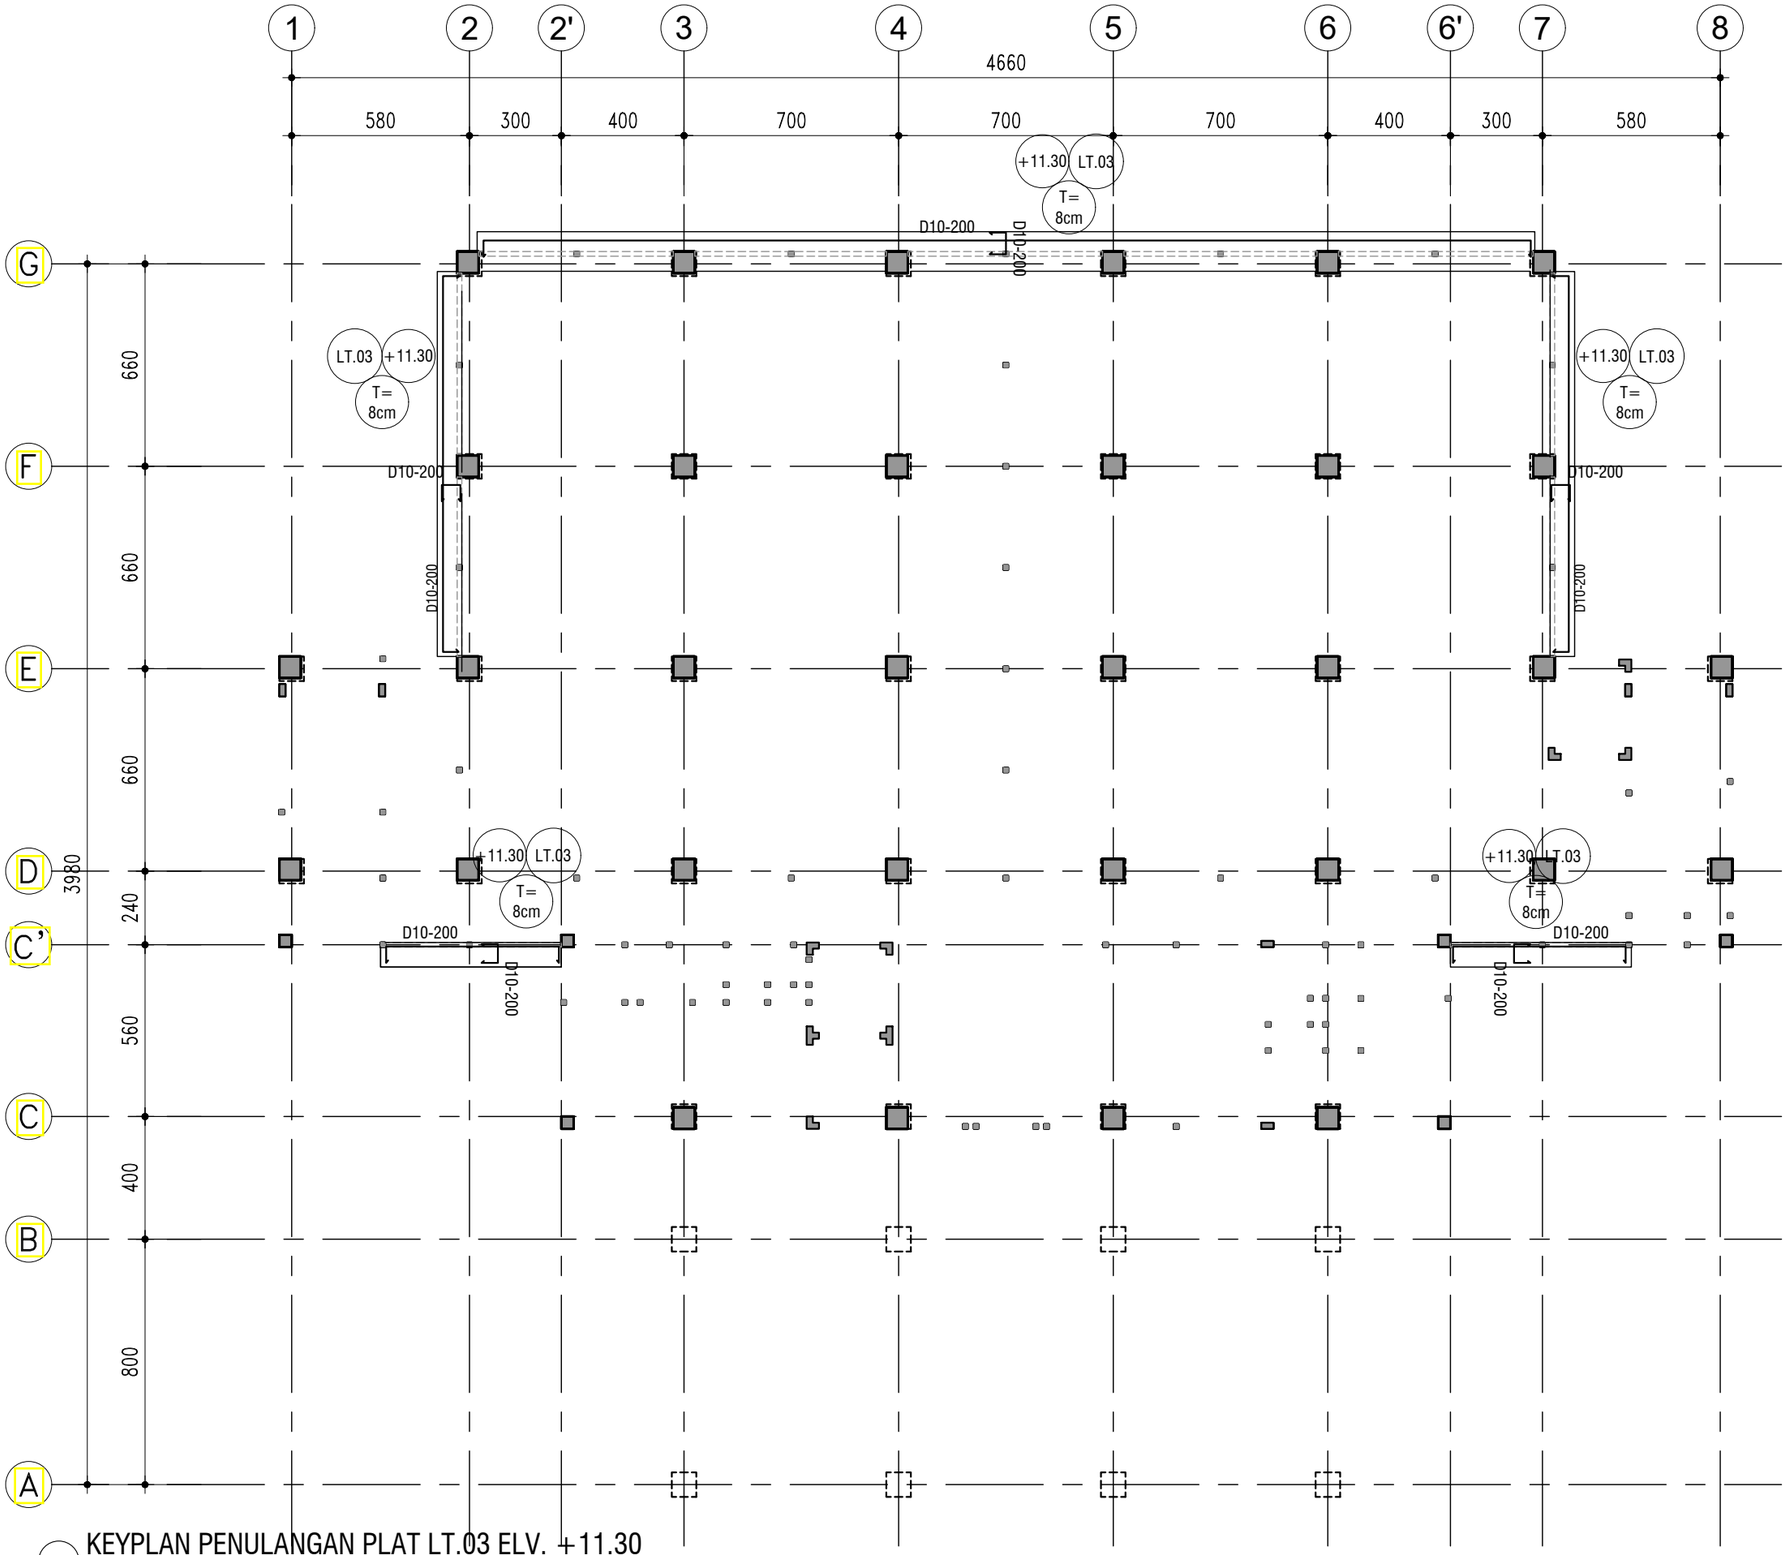

KEYPLAN PENULANGAN PLAT LT.03 ELV. +11.30

SKALA 1 : 200

KEMENTERIAN PENDIDIKAN DAN KEBUDAYAAN
UNIVERSITAS JENDERAL SOEDIRMAN
JL. Prof. Dr. H. R. Bunyamin No. 708
KOTAK POS 115
TELP. (0281) 635292
PURWOKERTO 53122

PEKERJAAN:

PERENCANAAN GEDUNG
INTEGRATED MEDICAL EDUCATION (IME)
UNIVERSITAS JENDERAL SOEDIRMAN
TAHUN ANGGARAN 2024

MENGETAHUI & MENYETUJUI

PENJABAT PEMBUAT KOMITMEN

Ir. GATHOT HERI SUDIBYO, S.T., M.T.
NIP. 19720222 200003 1 001

MENGETAHUI & MENYETUJUI

PERENCANA

PT. POLA DWIPA
JL. DR. WAHIDIN 167, SEMARANG 50253
TELP. (024) 8312282, FAX. (024) 8312271
E-mail : poladwip@gmail.com

TEAM LEADER	Ir. Drs. SUNARTO, M.T.	
AHLI ARSITEKTUR	Dr. Ir. ROBERT RIANTO W., M.T.	
AHLI STRUKTUR	Ir. SUBIYANTO	
AHLI MEP	RACHMAD WIDHI RAHARDJO, S.T.	
AHLI K3 KONSTR.	WISHNU WARDHANA S., S.T.	
DIGAMBAR	AMEL RESTU PRAHESTI, S.Ars.	

JUDUL GAMBAR

KEYPLAN PENULANGAN PLAT LT.03 ELV. +11.30

SKALA	KODE GAMBAR	NO. GAMBAR
1 : 200	STR	STR-05-05

KETERANGAN	TGL	TTD

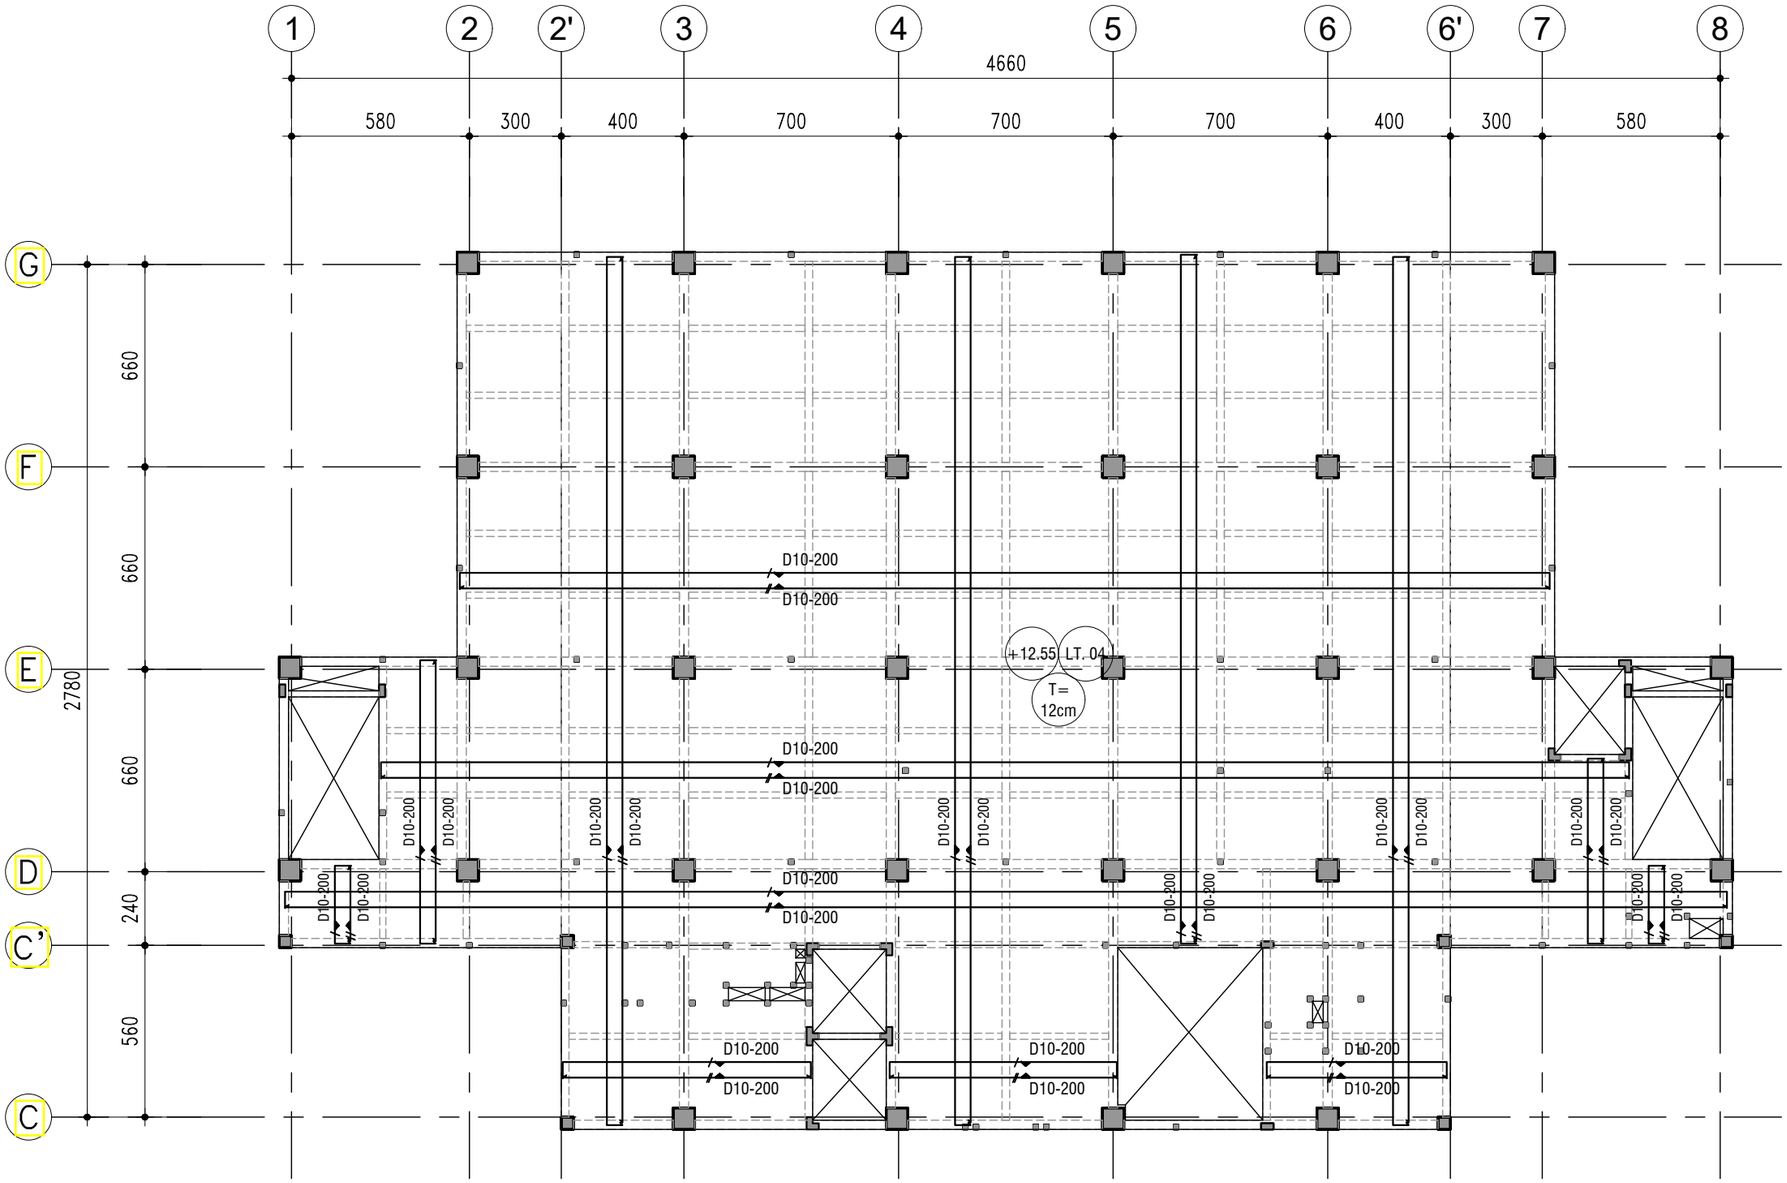

KEYPLAN PENULANGAN PLAT LT.04

SKALA 1 ° 200

KEMENTERIAN PENDIDIKAN DAN KEBUDAYAAN
UNIVERSITAS JENDERAL SOEDIRMAN
JL. Prof. Dr. H. R. Bunyamin No. 708
KOTAK POS 115
TELP. (0281) 635292
PURWOKERTO 53122

PEKERJAAN:

PERENCANAAN GEDUNG
INTEGRATED MEDICAL EDUCATION (IME)
UNIVERSITAS JENDERAL SOEDIRMAN
TAHUN ANGGARAN 2024

MENGETAHUI & MENYETUJUI

PENJABAT PEMBUAT KOMITMEN

Ir. GATHOT HERI SUDIBYO, S.T., M.T.
NIP. 19720222 200003 1 001

MENGETAHUI & MENYETUJUI

PERENCANA

PT. POLA DWIPA
JL. DR. WAHIDIN 167, SEMARANG 50253
TELP. (024) 8312282, FAX. (024) 8312271
E-mail : poladwip@gmail.com

TEAM LEADER	Ir. Drs. SUNARTO, M.T.	
AHLI ARSITEKTUR	Dr. Ir. ROBERT RIANTO W., M.T.	
AHLI STRUKTUR	Ir. SUBIYANTO	
AHLI MEP	RACHMAD WIDHI RAHARDJO, S.T.	
AHLI K3 KONSTR.	WISHNU WARDHANA S., S.T.	
DIGAMBAR	AMEL RESTU PRAHESTI, S.Ars.	

JUDUL GAMBAR

KEYPLAN PENULANGAN PLAT LT.04

SKALA	KODE GAMBAR	NO. GAMBAR
1 : 200	STR	STR-05-06

KETERANGAN	TGL	TTD

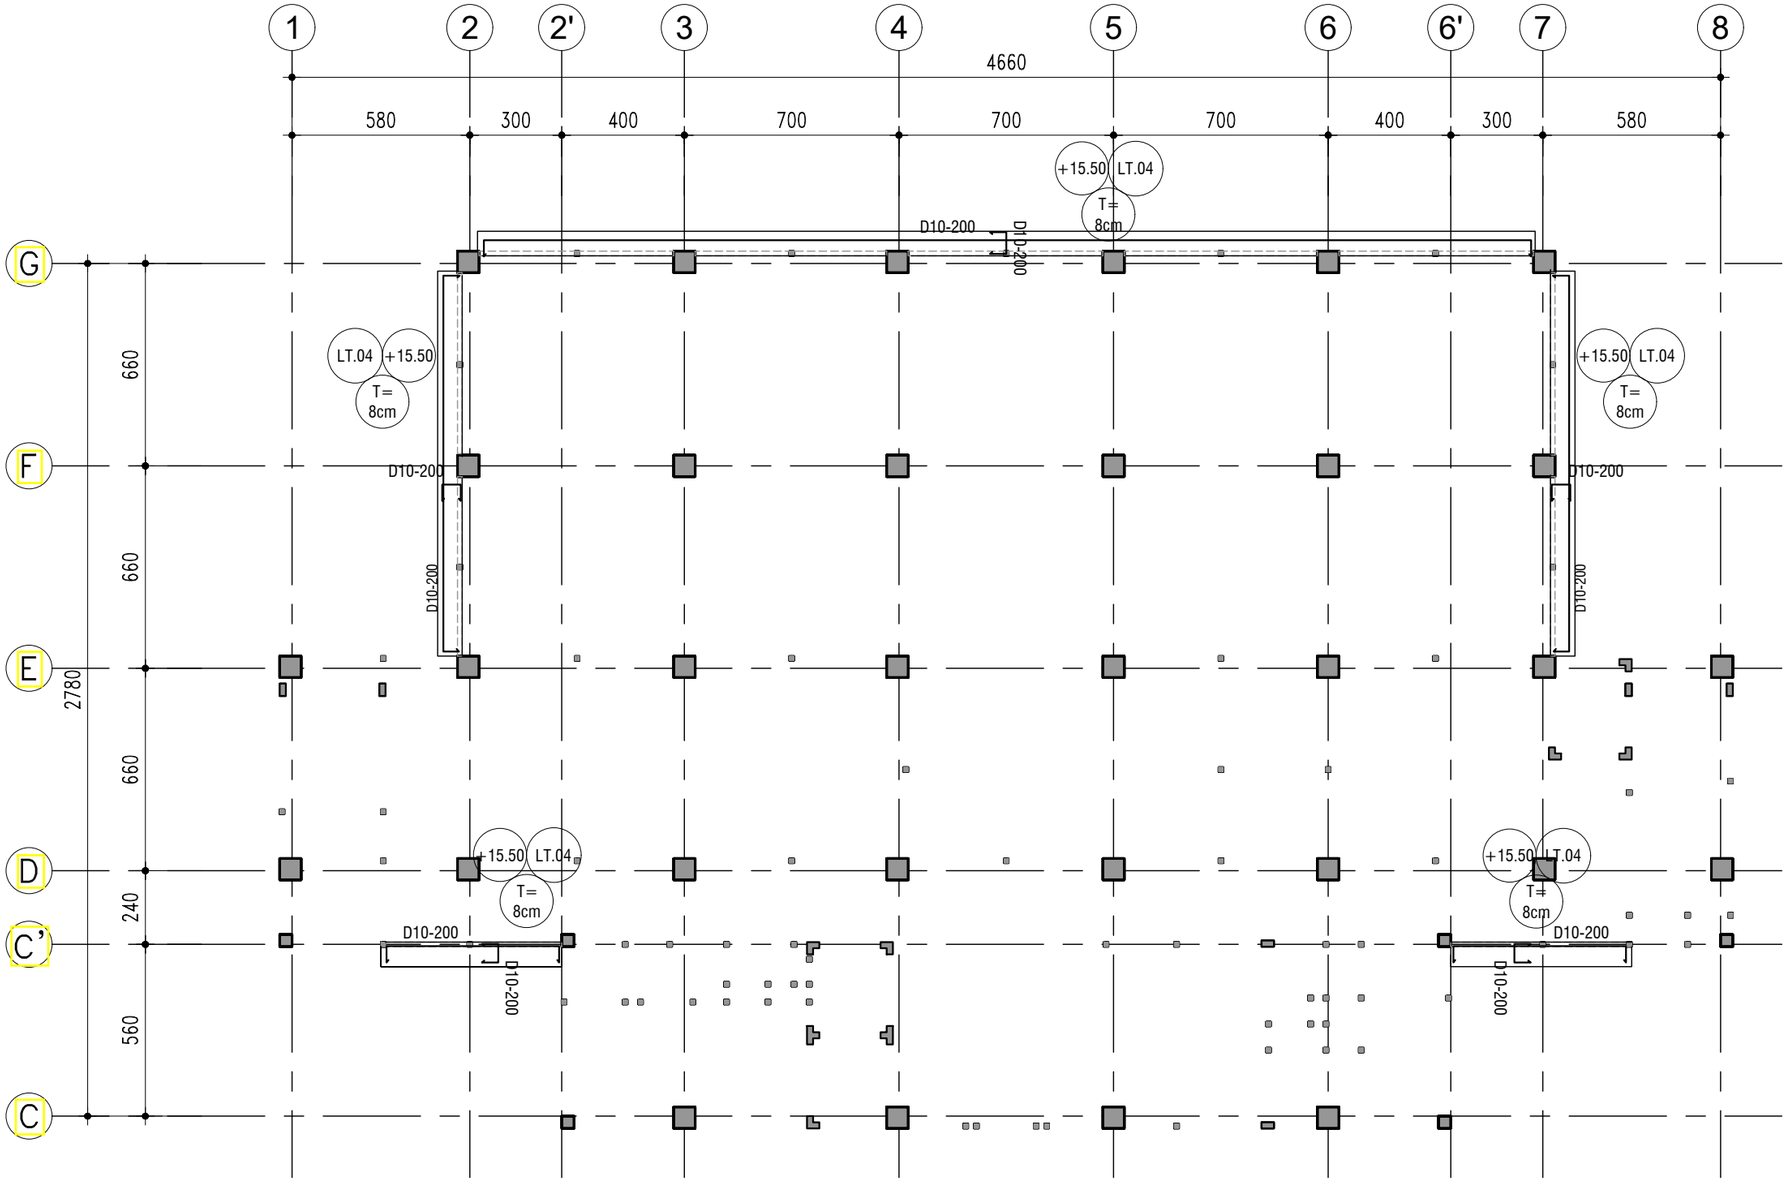

KEYPLAN PENULANGAN PLAT LT.04 ELV. +15.50

SKALA 1 ° 200

KEMENTERIAN PENDIDIKAN DAN KEBUDAYAAN
UNIVERSITAS JENDERAL SOEDIRMAN
JL. Prof. Dr. H. R. Bunyamin No. 708
KOTAK POS 115
TELP. (0281) 635292
PURWOKERTO 53122

PEKERJAAN:

PERENCANAAN GEDUNG
INTEGRATED MEDICAL EDUCATION (IME)
UNIVERSITAS JENDERAL SOEDIRMAN
TAHUN ANGGARAN 2024

MENGETAHUI & MENYETUJUI

PENJABAT PEMBUAT KOMITMEN

Ir. GATHOT HERI SUDIBYO, S.T., M.T.
NIP. 19720222 200003 1 001

MENGETAHUI & MENYETUJUI

PERENCANA

PT. POLA DWIPA
JL. DR. WAHIDIN 167, SEMARANG 50253
TELP. (024) 8312282, FAX. (024) 8312271
E-mail : poladwip@gmail.com

TEAM LEADER	Ir. Drs. SUNARTO, M.T.	
AHLI ARSITEKTUR	Dr. Ir. ROBERT RIANTO W., M.T.	
AHLI STRUKTUR	Ir. SUBIYANTO	
AHLI MEP	RACHMAD WIDHI RAHARDJO, S.T.	
AHLI K3 KONSTR.	WISHNU WARDHANA S., S.T.	
DIGAMBAR	AMEL RESTU PRAHESTI, S.Ars.	

JUDUL GAMBAR

KEYPLAN PENULANGAN PLAT LT.04 ELV. +15.50

SKALA	KODE GAMBAR	NO. GAMBAR
1 : 200	STR	STR-05-07

KETERANGAN	TGL	TTD

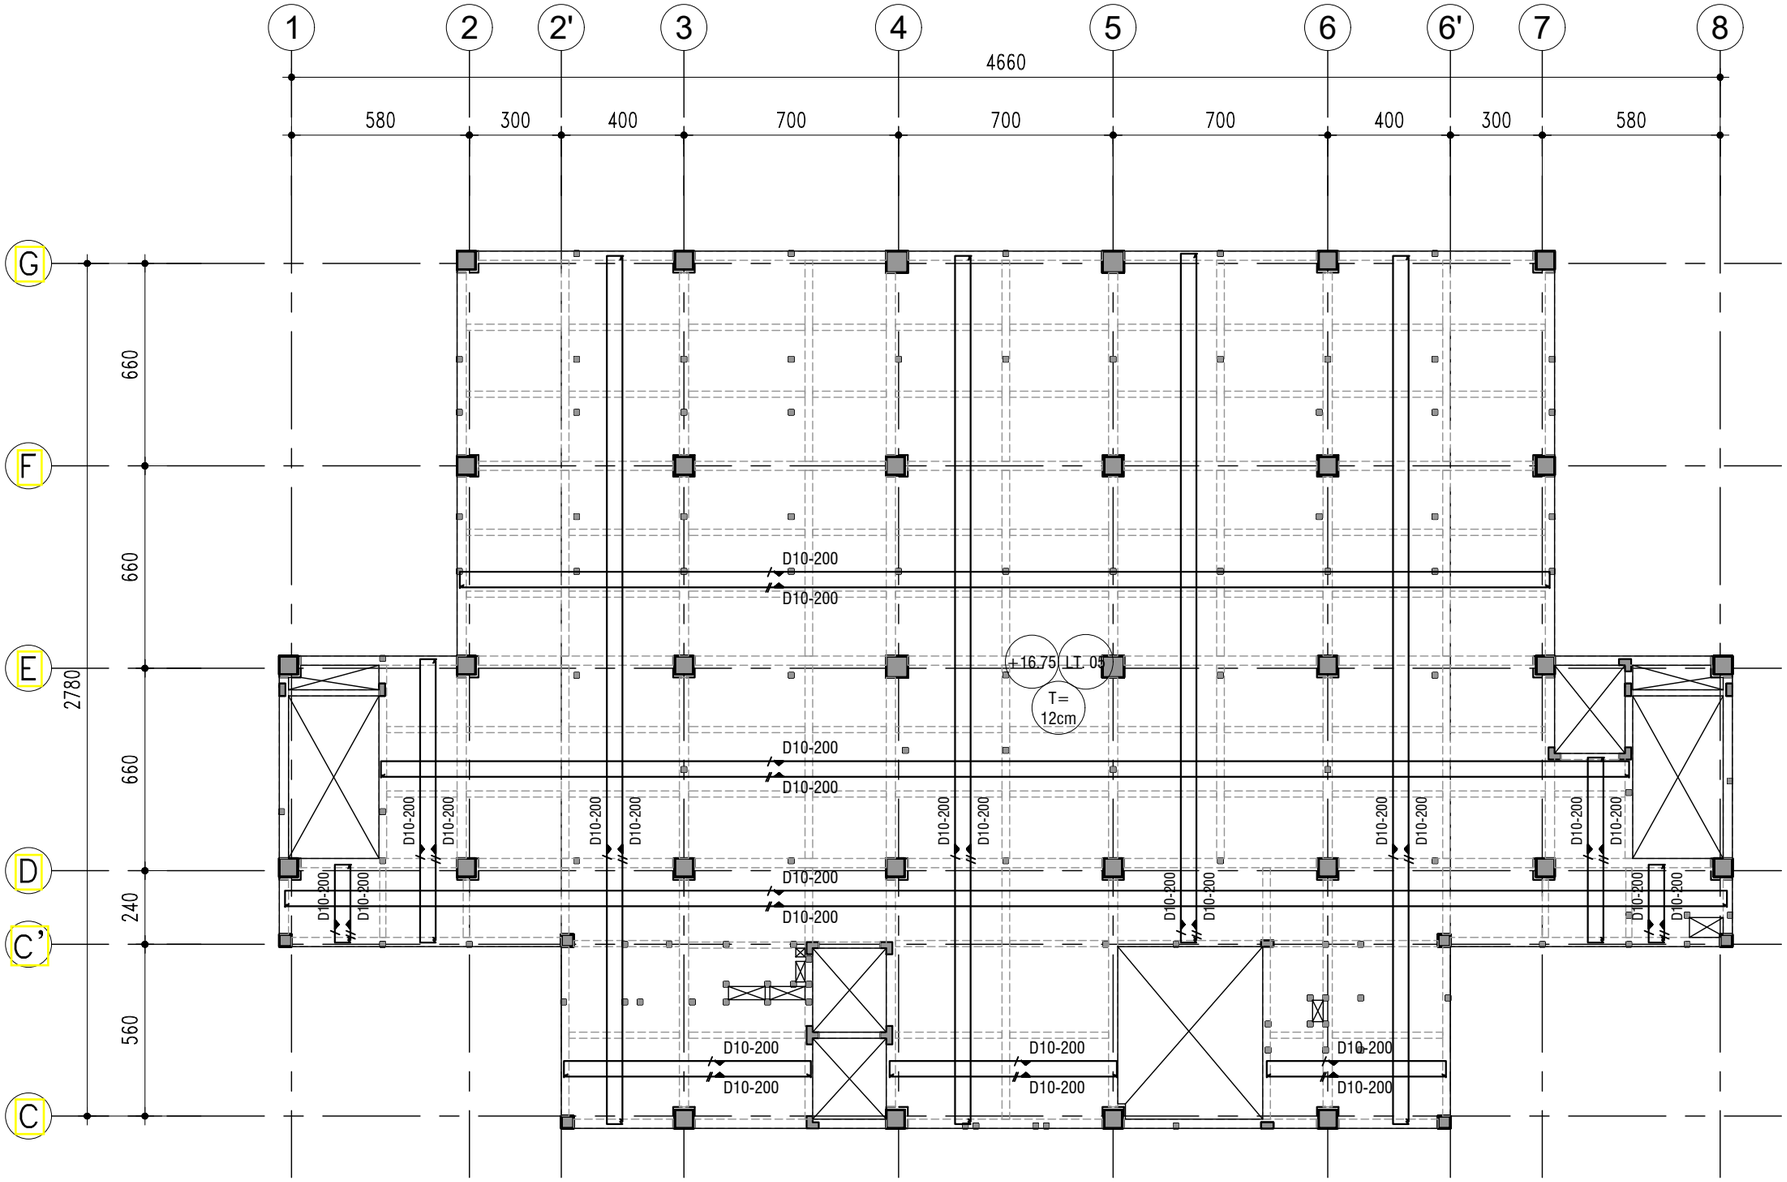

KEYPLAN PENULANGAN PLAT LT.05

SKALA 1 ° 200

KEMENTERIAN PENDIDIKAN DAN KEBUDAYAAN
UNIVERSITAS JENDERAL SOEDIRMAN
JL. Prof. Dr. H. R. Bunyamin No. 708
KOTAK POS 115
TELP. (0281) 635292
PURWOKERTO 53122

PEKERJAAN:

PERENCANAAN GEDUNG
INTEGRATED MEDICAL EDUCATION (IME)
UNIVERSITAS JENDERAL SOEDIRMAN
TAHUN ANGGARAN 2024

MENGETAHUI & MENYETUJUI

PENJABAT PEMBUAT KOMITMEN

Ir. GATHOT HERI SUDIBYO, S.T., M.T.
NIP. 19720222 200003 1 001

MENGETAHUI & MENYETUJUI

PERENCANA

PT. POLA DWIPA
JL. DR. WAHIDIN 167, SEMARANG 50253
TELP. (024) 8312282, FAX. (024) 8312271
E-mail : poladwip@gmail.com

TEAM LEADER	Ir. Drs. SUNARTO, M.T.	
AHLI ARSITEKTUR	Dr. Ir. ROBERT RIANTO W., M.T.	
AHLI STRUKTUR	Ir. SUBIYANTO	
AHLI MEP	RACHMAD WIDHI RAHARDJO, S.T.	
AHLI K3 KONSTR.	WISHNU WARDHANA S., S.T.	
DIGAMBAR	AMEL RESTU PRAHESTI, S.Ars.	

JUDUL GAMBAR

KEYPLAN PENULANGAN PLAT LT.05

SKALA	KODE GAMBAR	NO. GAMBAR
1 : 200	STR	STR-05-08

KETERANGAN	TGL	TTD

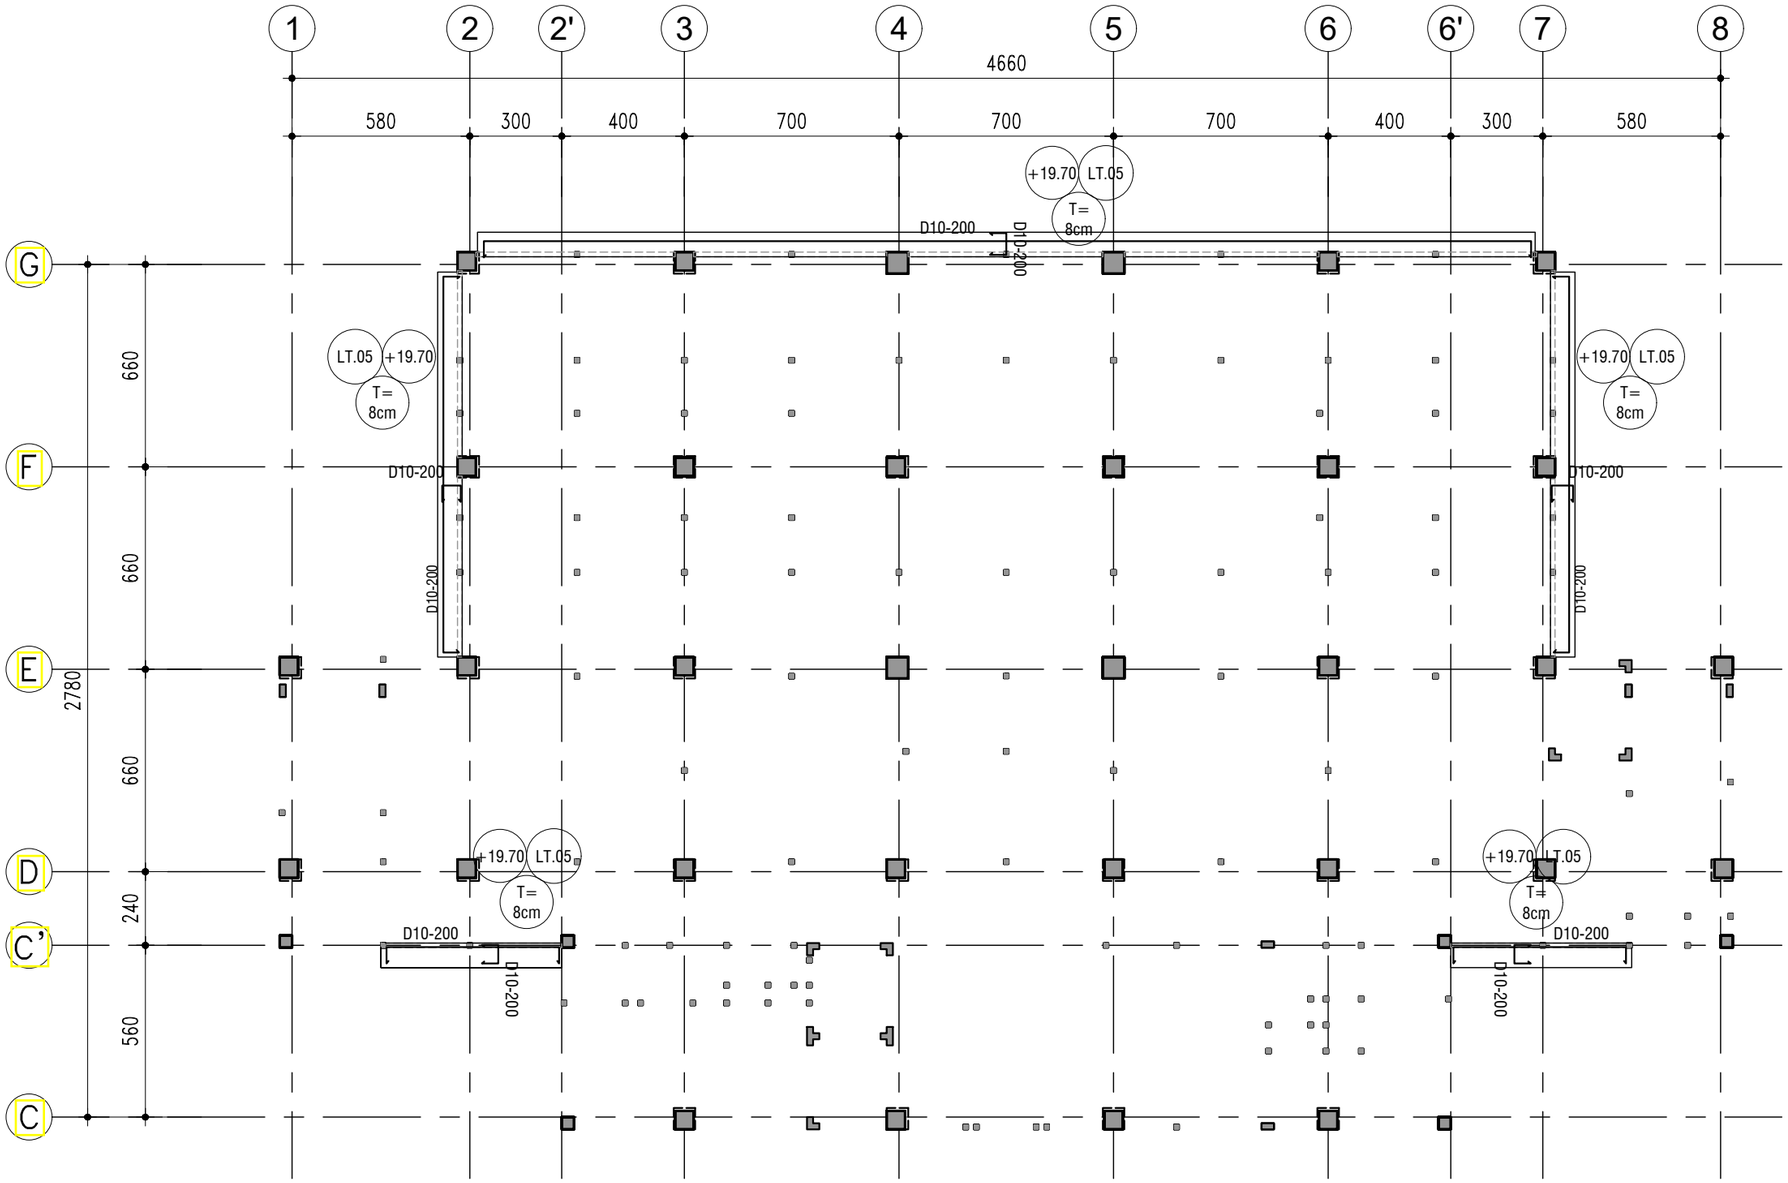

KEYPLAN PENULANGAN PLAT LT.05 ELV. +19.70

SKALA 1 : 200

KEMENTERIAN PENDIDIKAN DAN KEBUDAYAAN
UNIVERSITAS JENDERAL SOEDIRMAN
JL. Prof. Dr. H. R. Bunyamin No. 708
KOTAK POS 115
TELP. (0281) 635292
PURWOKERTO 53122

PEKERJAAN:

PERENCANAAN GEDUNG
INTEGRATED MEDICAL EDUCATION (IME)
UNIVERSITAS JENDERAL SOEDIRMAN
TAHUN ANGGARAN 2024

MENGETAHUI & MENYETUJUI

PENJABAT PEMBUAT KOMITMEN

Ir. GATHOT HERI SUDIBYO, S.T., M.T.
NIP. 19720222 200003 1 001

MENGETAHUI & MENYETUJUI

PERENCANA

PT. POLA DWIPA
JL. DR. WAHIDIN 167, SEMARANG 50253
TELP. (024) 8312282, FAX. (024) 8312271
E-mail : poladwip@gmail.com

TEAM LEADER	Ir. Drs. SUNARTO, M.T.	
AHLI ARSITEKTUR	Dr. Ir. ROBERT RIANTO W., M.T.	
AHLI STRUKTUR	Ir. SUBIYANTO	
AHLI MEP	RACHMAD WIDHI RAHARDJO, S.T.	
AHLI K3 KONSTR.	WISHNU WARDHANA S., S.T.	
DIGAMBAR	AMEL RESTU PRAHESTI, S.Ars.	

JUDUL GAMBAR

KEYPLAN PENULANGAN PLAT LT.05 ELV. +19.70

SKALA	KODE GAMBAR	NO. GAMBAR
1 : 200	STR	STR-05-09

KETERANGAN	TGL	TTD

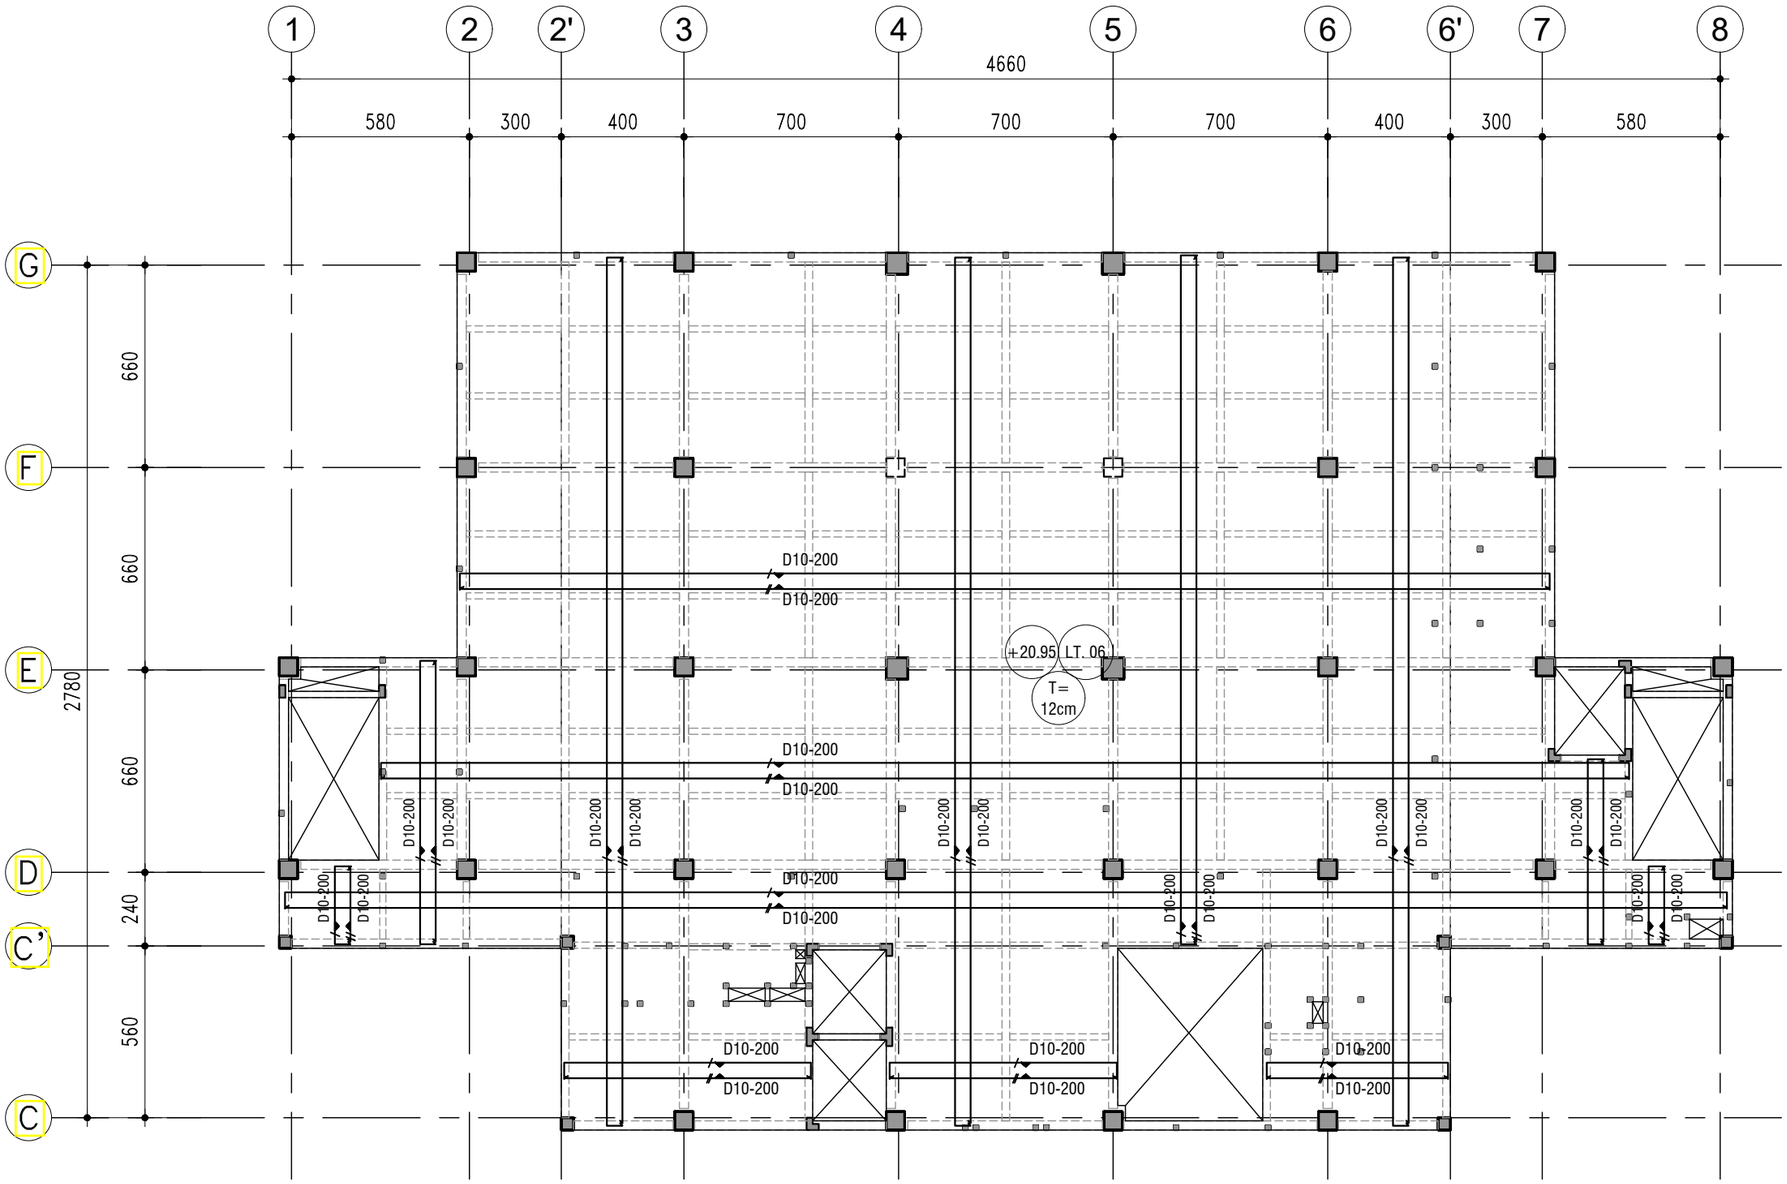

KEYPLAN PENULANGAN PLAT LT.06

SKALA 1 ° 200

KEMENTERIAN PENDIDIKAN DAN KEBUDAYAAN
UNIVERSITAS JENDERAL SOEDIRMAN
JL. Prof. Dr. H. R. Bunyamin No. 708
KOTAK POS 115
TELP. (0281) 635292
PURWOKERTO 53122

PEKERJAAN:

PERENCANAAN GEDUNG
INTEGRATED MEDICAL EDUCATION (IME)
UNIVERSITAS JENDERAL SOEDIRMAN
TAHUN ANGGARAN 2024

MENGETAHUI & MENYETUJUI

PENJABAT PEMBUAT KOMITMEN

Ir. GATHOT HERI SUDIBYO, S.T., M.T.
NIP. 19720222 200003 1 001

MENGETAHUI & MENYETUJUI

PERENCANA

PT. POLA DWIPA
JL. DR. WAHIDIN 167, SEMARANG 50253
TELP. (024) 8312282, FAX. (024) 8312271
E-mail : poladwip@gmail.com

TEAM LEADER	Ir. Drs. SUNARTO, M.T.	
AHLI ARSITEKTUR	Dr. Ir. ROBERT RIANTO W., M.T.	
AHLI STRUKTUR	Ir. SUBIYANTO	
AHLI MEP	RACHMAD WIDHI RAHARDJO, S.T.	
AHLI K3 KONSTR.	WISHNU WARDHANA S., S.T.	
DIGAMBAR	AMEL RESTU PRAHESTI, S.Ars.	

JUDUL GAMBAR

KEYPLAN PENULANGAN PLAT LT.06

SKALA	KODE GAMBAR	NO. GAMBAR
1 : 200	*STR*	STR-05-10

KETERANGAN	TGL	TTD

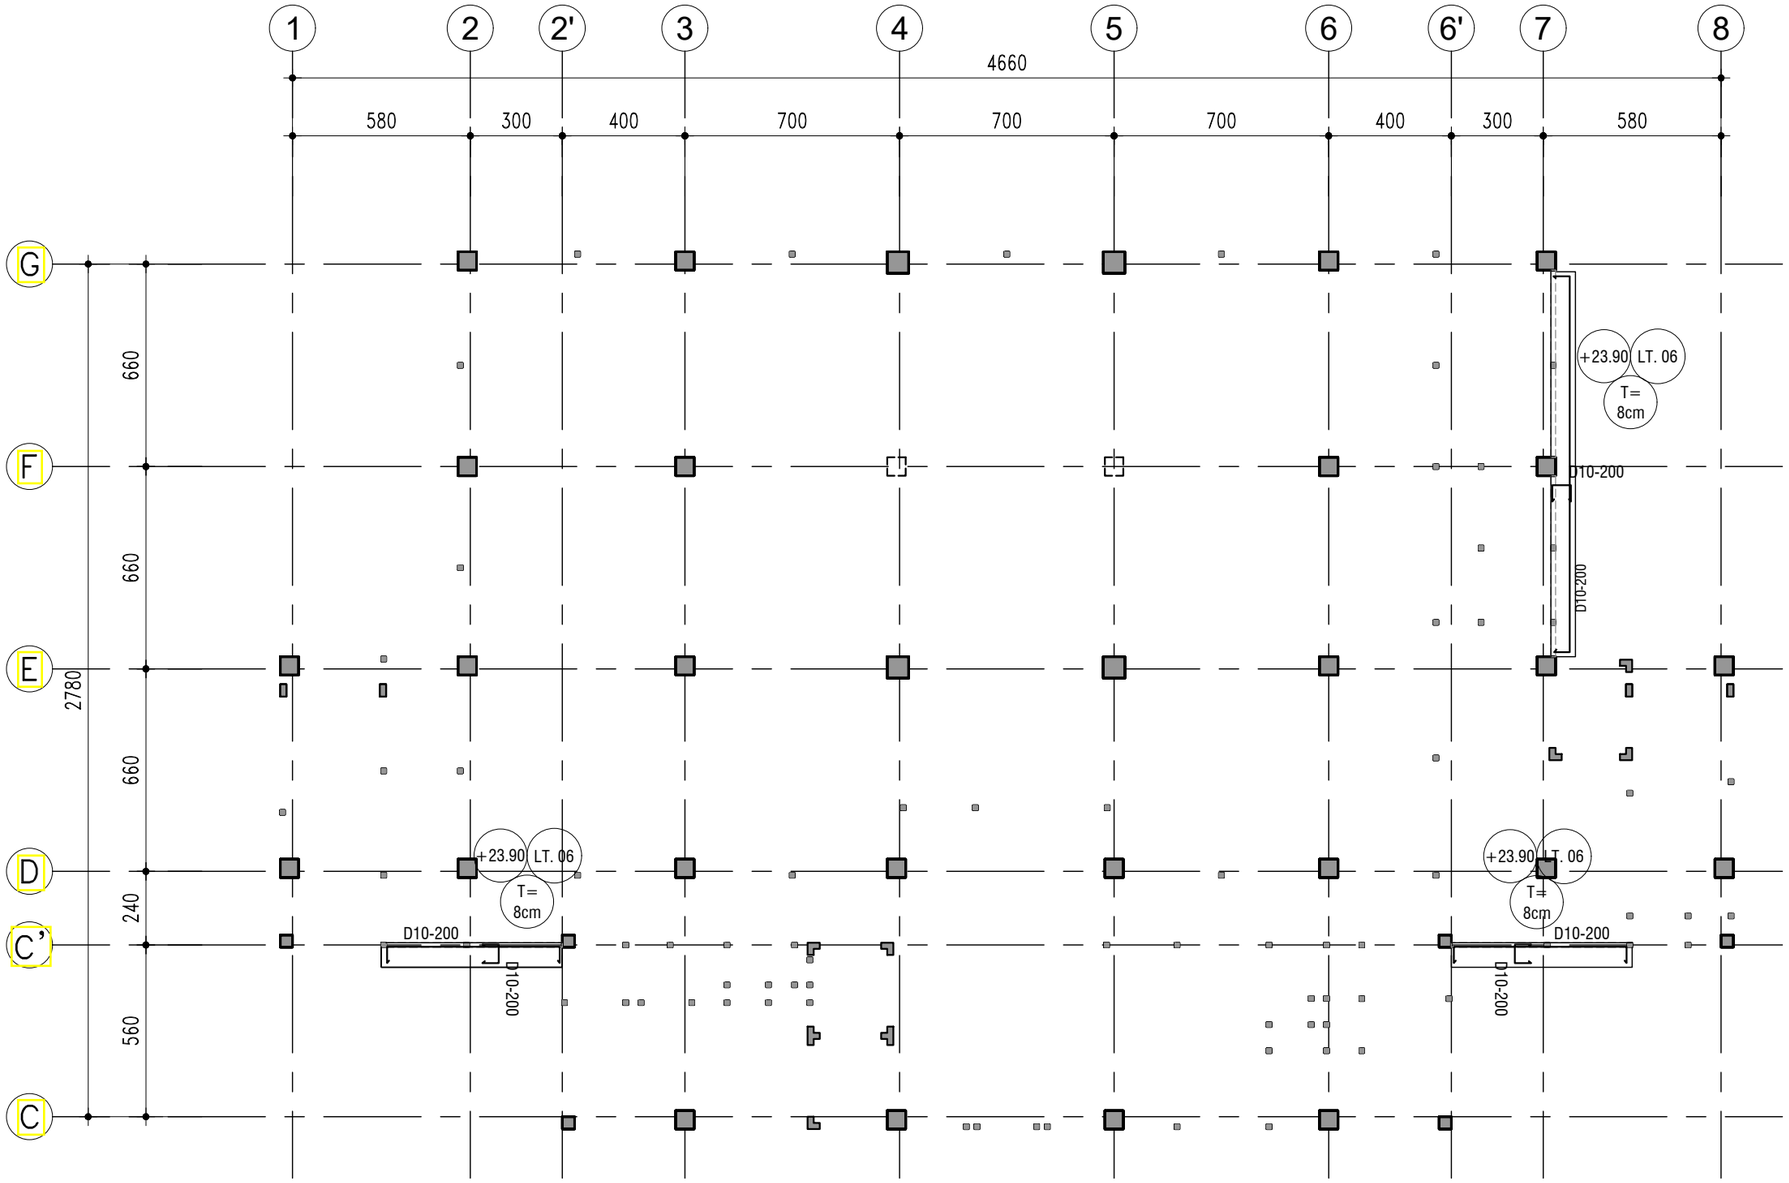

KEYPLAN PENULANGAN PLAT LT.06 ELV. +23.90

SKALA 1 : 200

KEMENTERIAN PENDIDIKAN DAN KEBUDAYAAN
UNIVERSITAS JENDERAL SOEDIRMAN
JL. Prof. Dr. H. R. Bunyamin No. 708
KOTAK POS 115
TELP. (0281) 635292
PURWOKERTO 53122

PEKERJAAN:

PERENCANAAN GEDUNG
INTEGRATED MEDICAL EDUCATION (IME)
UNIVERSITAS JENDERAL SOEDIRMAN
TAHUN ANGGARAN 2024

MENGETAHUI & MENYETUJUI

PENJABAT PEMBUAT KOMITMEN

Ir. GATHOT HERI SUDIBYO, S.T., M.T.
NIP. 19720222 200003 1 001

MENGETAHUI & MENYETUJUI

PERENCANA

PT. POLA DWIPA
JL. DR. WAHIDIN 167, SEMARANG 50253
TELP. (024) 8312282, FAX. (024) 8312271
E-mail : poladwip@gmail.com

TEAM LEADER	Ir. Drs. SUNARTO, M.T.	
AHLI ARSITEKTUR	Dr. Ir. ROBERT RIANTO W., M.T.	
AHLI STRUKTUR	Ir. SUBIYANTO	
AHLI MEP	RACHMAD WIDHI RAHARDJO, S.T.	
AHLI K3 KONSTR.	WISHNU WARDHANA S., S.T.	
DIGAMBAR	AMEL RESTU PRAHESTI, S.Ars.	

JUDUL GAMBAR

KEYPLAN PENULANGAN PLAT LT.06 ELV. +23.90

SKALA	KODE GAMBAR	NO. GAMBAR
1 : 200	STR	STR-05-11

KETERANGAN	TGL	TTD

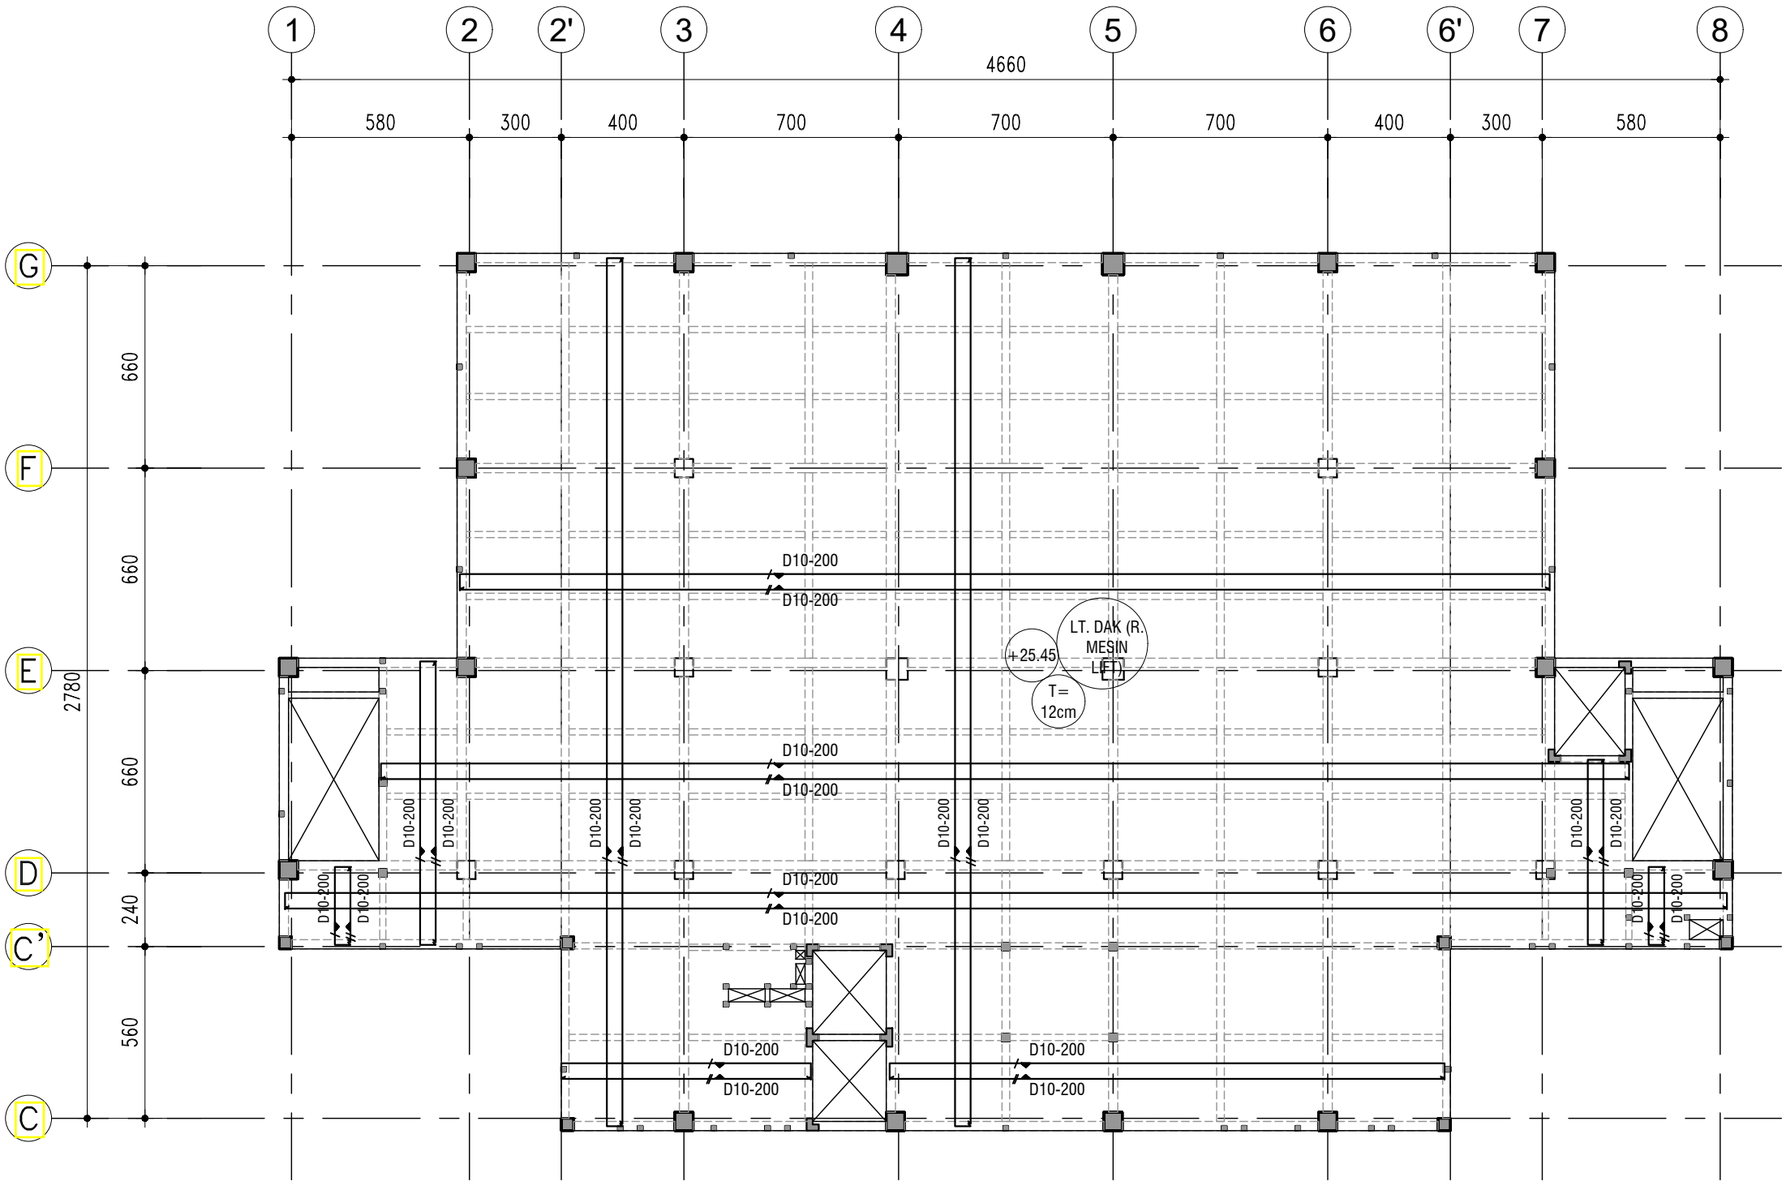

KEYPLAN PENULANGAN PLAT LT. DAK (R. MESIN LIFT)

SKALA 1 ° 200

KEMENTERIAN PENDIDIKAN DAN KEBUDAYAAN
UNIVERSITAS JENDERAL SOEDIRMAN
JL. Prof. Dr. H. R. Bunyamin No. 708
KOTAK POS 115
TELP. (0281) 635292
PURWOKERTO 53122

PEKERJAAN:

PERENCANAAN GEDUNG
INTEGRATED MEDICAL EDUCATION (IME)
UNIVERSITAS JENDERAL SOEDIRMAN
TAHUN ANGGARAN 2024

MENGETAHUI & MENYETUJUI

PENJABAT PEMBUAT KOMITMEN

Ir. GATHOT HERI SUDIBYO, S.T., M.T.
NIP. 19720222 200003 1 001

MENGETAHUI & MENYETUJUI

PERENCANA

PT. POLA DWIPA
JL. DR. WAHIDIN 167, SEMARANG 50253
TELP. (024) 8312282, FAX. (024) 8312271
E-mail : poladwip@gmail.com

TEAM LEADER	Ir. Drs. SUNARTO, M.T.	
AHLI ARSITEKTUR	Dr. Ir. ROBERT RIANTO W., M.T.	
AHLI STRUKTUR	Ir. SUBIYANTO	
AHLI MEP	RACHMAD WIDHI RAHARDJO, S.T.	
AHLI K3 KONSTR.	WISHNU WARDHANA S., S.T.	
DIGAMBAR	AMEL RESTU PRAHESTI, S.Ars.	

JUDUL GAMBAR

KEYPLAN PENULANGAN PLAT LT. DAK (R. MESIN LIFT)

SKALA	KODE GAMBAR	NO. GAMBAR
1 : 200	*STR*	STR-05-12

KETERANGAN	TGL	TTD

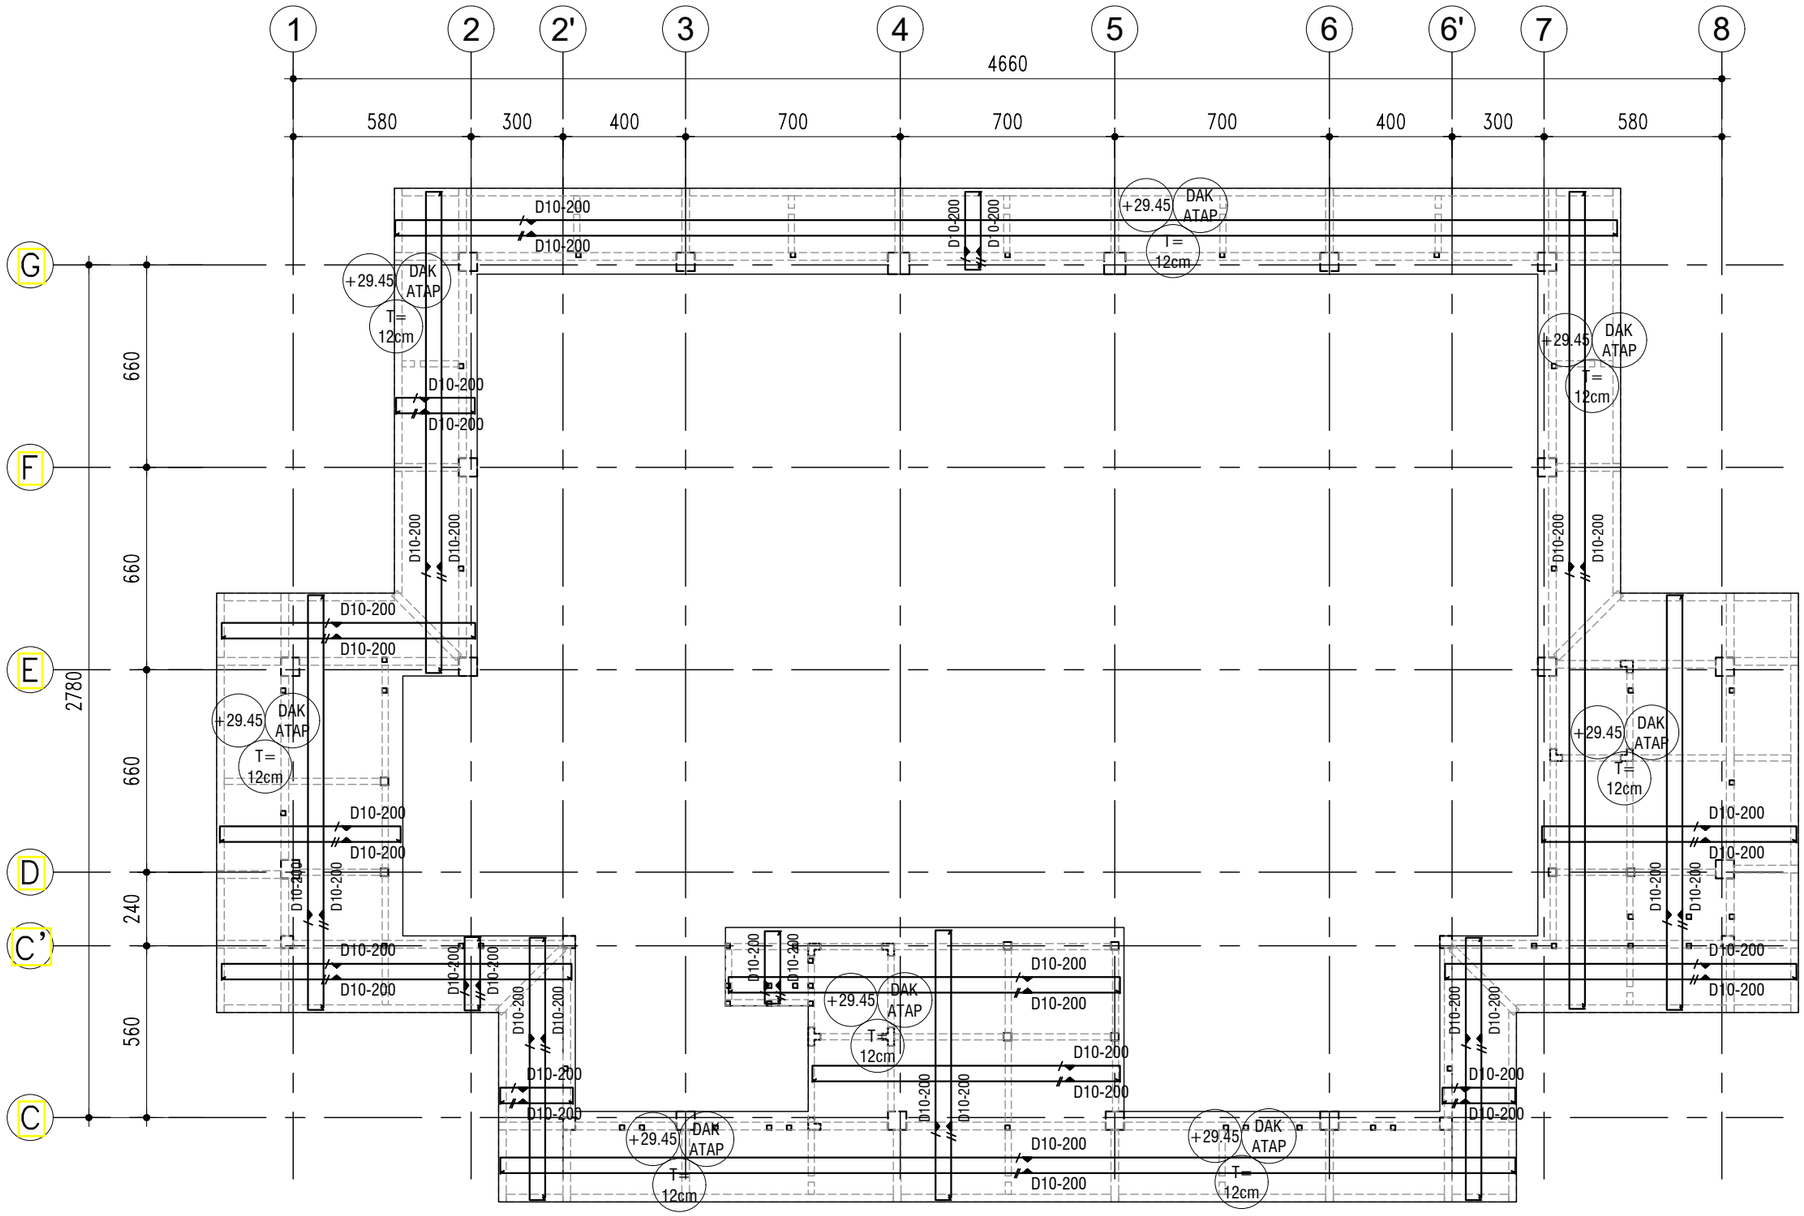

KEYPLAN PENULANGAN PLAT ATAP

SKALA 1 : 200

KEMENTERIAN PENDIDIKAN DAN KEBUDAYAAN
UNIVERSITAS JENDERAL SOEDIRMAN
JL. Prof. Dr. H. R. Bunyamin No. 708
KOTAK POS 115
TELP. (0281) 635292
PURWOKERTO 53122

PEKERJAAN:

PERENCANAAN GEDUNG
INTEGRATED MEDICAL EDUCATION (IME)
UNIVERSITAS JENDERAL SOEDIRMAN
TAHUN ANGGARAN 2024

MENGETAHUI & MENYETUJUI

PENJABAT PEMBUAT KOMITMEN

Ir. GATHOT HERI SUDIBYO, S.T., M.T.
NIP. 19720222 200003 1 001

MENGETAHUI & MENYETUJUI

PERENCANA

PT. POLA DWIPA
JL. DR. WAHIDIN 167, SEMARANG 50253
TELP. (024) 8312282, FAX. (024) 8312271
E-mail : poladwip@gmail.com

TEAM LEADER	Ir. Drs. SUNARTO, M.T.	
AHLI ARSITEKTUR	Dr. Ir. ROBERT RIANTO W., M.T.	
AHLI STRUKTUR	Ir. SUBIYANTO	
AHLI MEP	RACHMAD WIDHI RAHARDJO, S.T.	
AHLI K3 KONSTR.	WISHNU WARDHANA S., S.T.	
DIGAMBAR	AMEL RESTU PRAHESTI, S.Ars.	

JUDUL GAMBAR

KEYPLAN PENULANGAN PLAT ATAP

SKALA	KODE GAMBAR	NO. GAMBAR
1 : 200	STR	STR-05-13

KETERANGAN	TGL	TTD

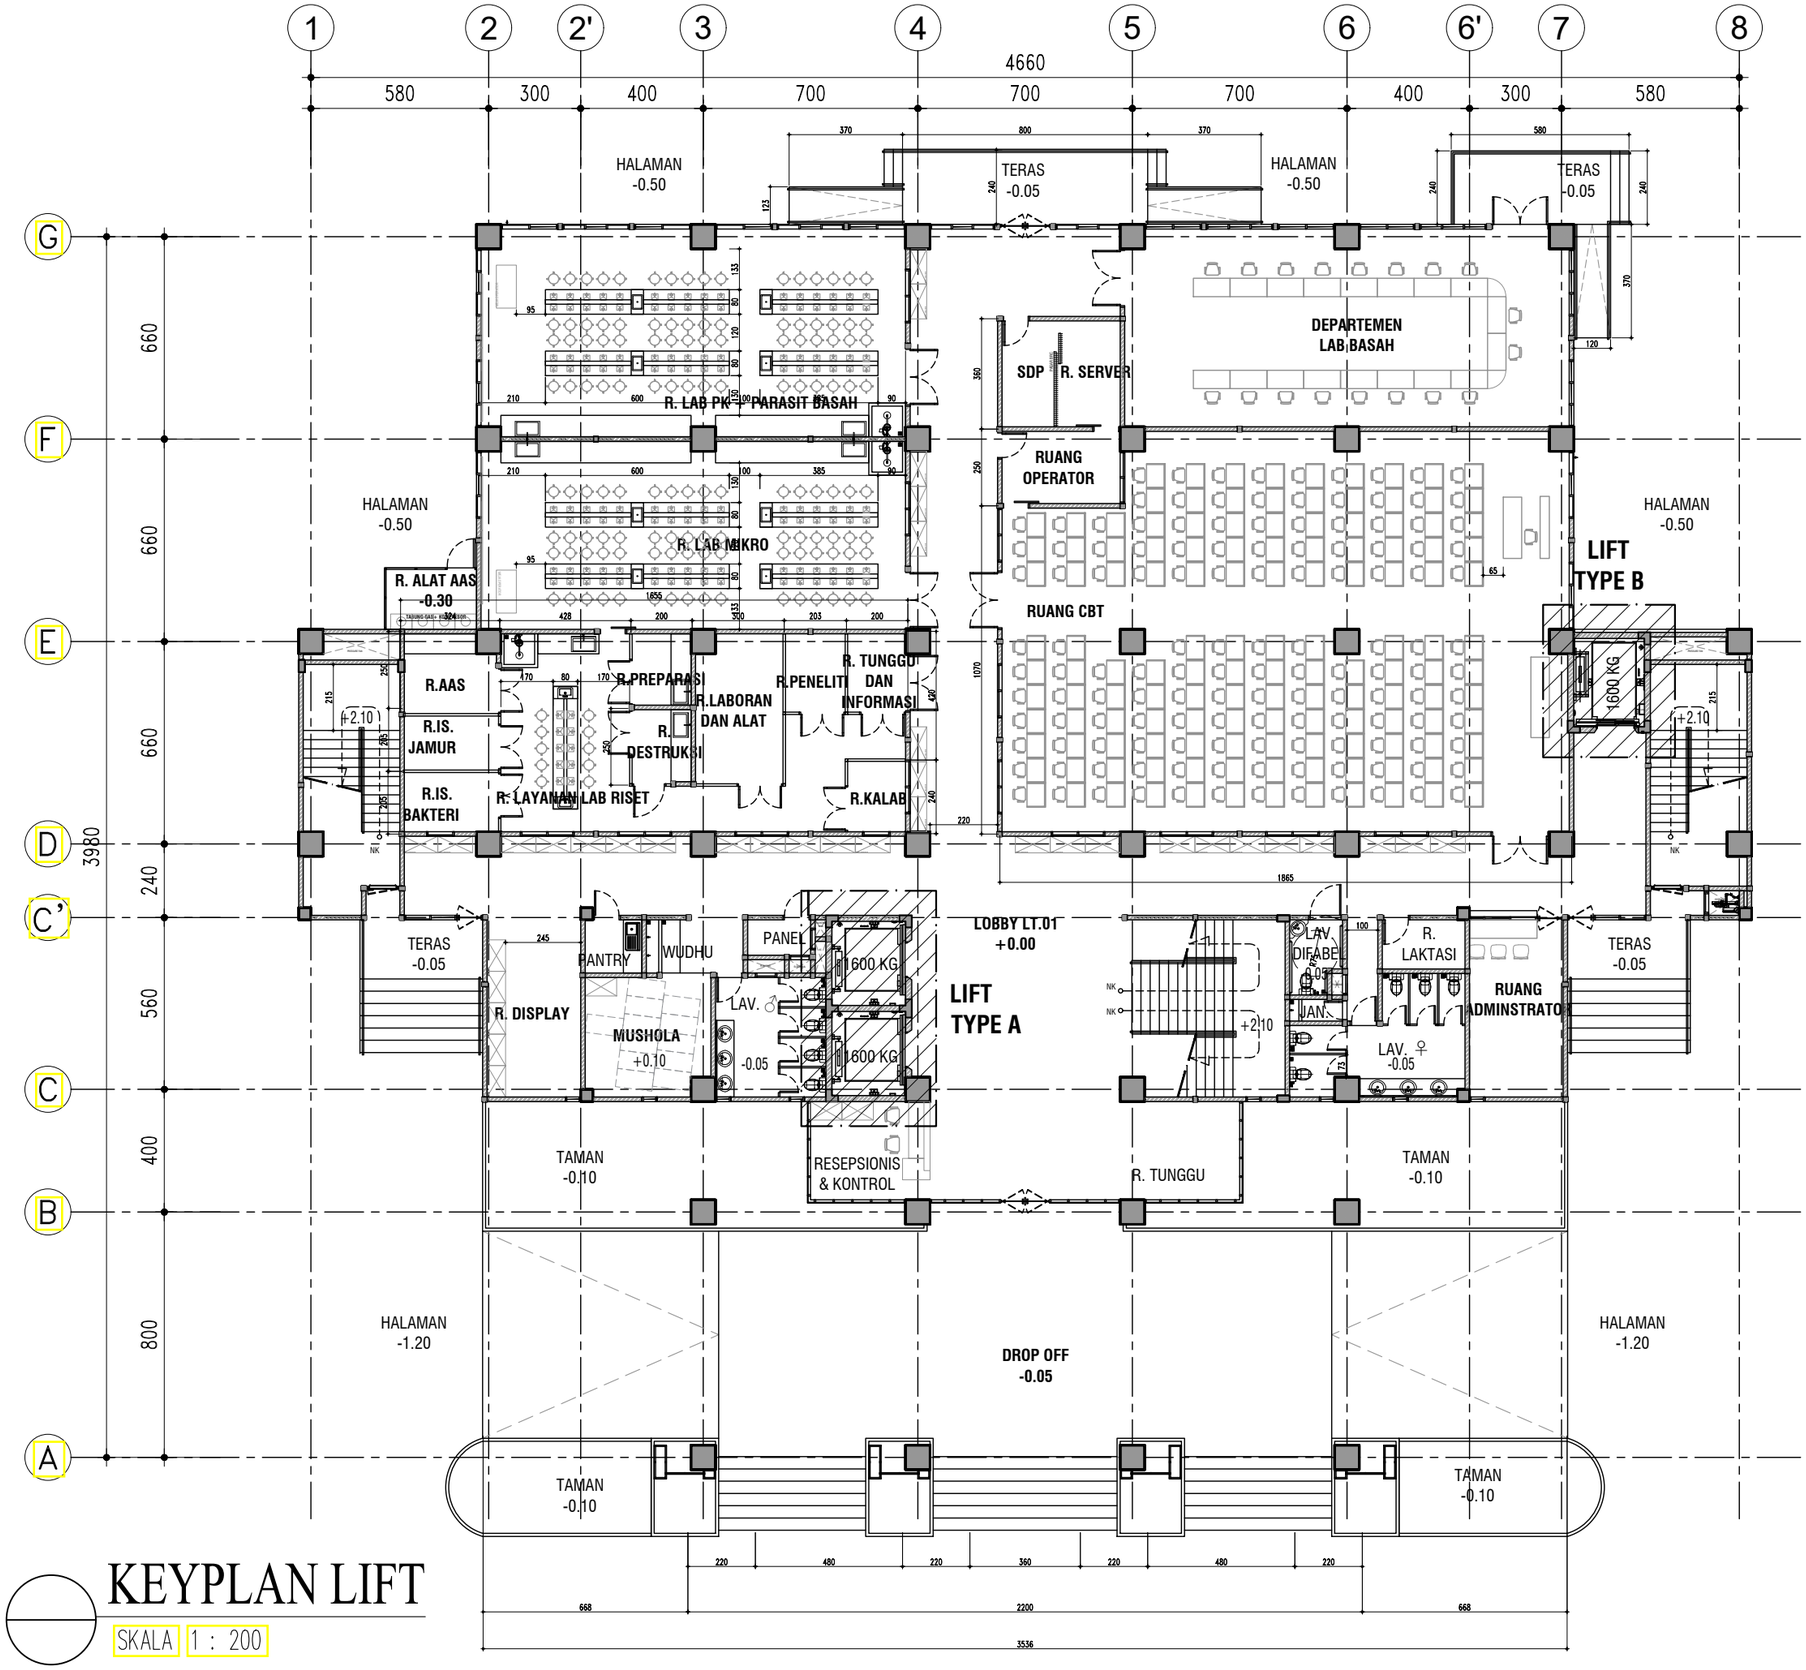

KEYPLAN LIFT

SKALA 1 : 200

KEMENTERIAN PENDIDIKAN DAN KEBUDAYAAN
UNIVERSITAS JENDERAL SOEDIRMAN
JL. Prof. Dr. H. R. Bunyamin No. 708
KOTAK POS 115
TELP. (0281) 635292
PURWOKERTO 53122

PEKERJAAN:

PERENCANAAN GEDUNG
INTEGRATED MEDICAL EDUCATION (IME)
UNIVERSITAS JENDERAL SOEDIRMAN
TAHUN ANGGARAN 2024

MENGETAHUI & MENYETUJUI

PENJABAT PEMBUAT KOMITMEN

Ir. GATHOT HERI SUDIBYO, S.T., M.T.
NIP. 19720222 200003 1 001

MENGETAHUI & MENYETUJUI

PERENCANA

PT. POLA DWIPA
JL. DR. WAHIDIN 167, SEMARANG 50253
TELP. (024) 8312282, FAX. (024) 8312271
E-mail : poladwip@gmail.com

TEAM LEADER	Ir. Drs. SUNARTO, M.T.	
AHLI ARSITEKTUR	Dr. Ir. ROBERT RIANTO W., M.T.	
AHLI STRUKTUR	Ir. SUBIYANTO	
AHLI MEP	RACHMAD WIDHI RAHARDJO, S.T.	
AHLI K3 KONSTR.	WISHNU WARDHANA S., S.T.	
DIGAMBAR	AMEL RESTU PRAHESTI, S.Ars.	

JUDUL GAMBAR

KEYPLAN LIFT

SKALA	KODE GAMBAR	NO. GAMBAR
1 : 200	*STR*	STR-06-01

KETERANGAN	TGL	TTD

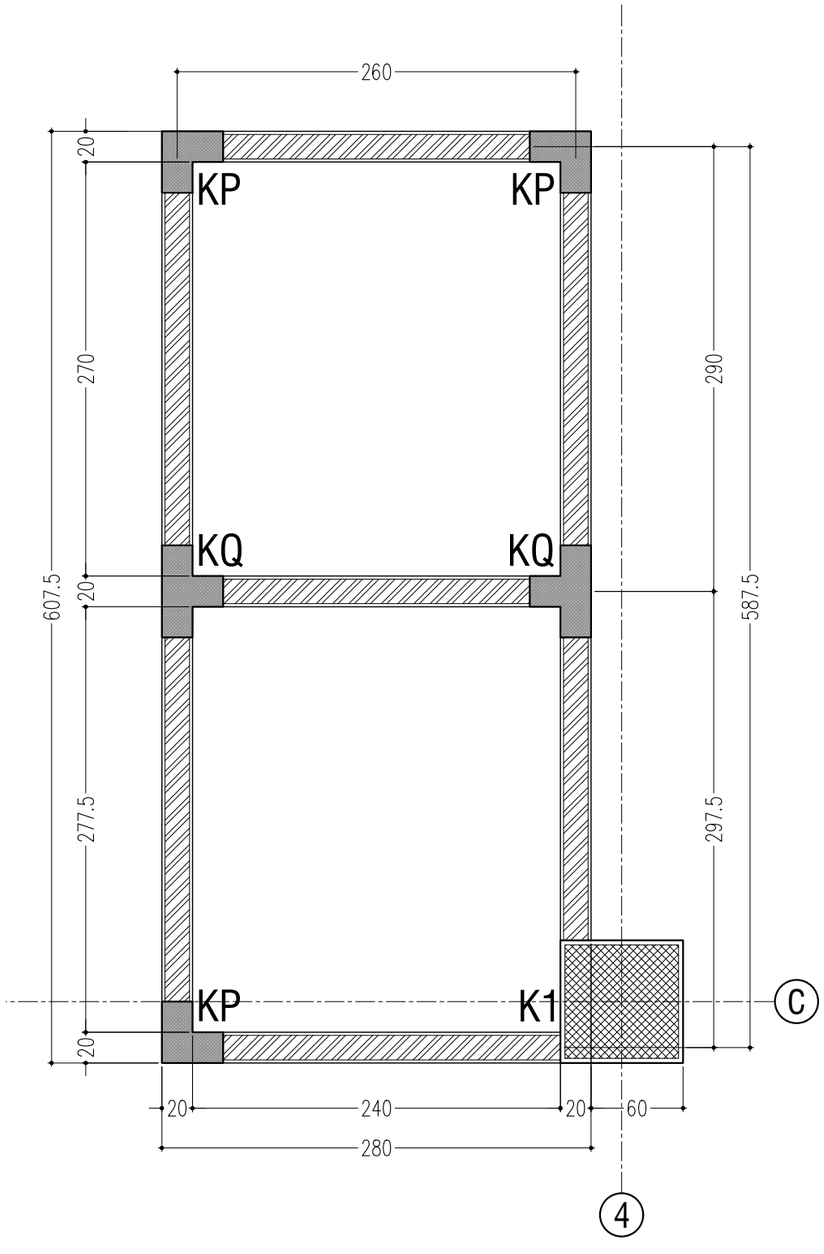

DENAH KOLOM LIFT TYPE A

SKALA 1 : 40

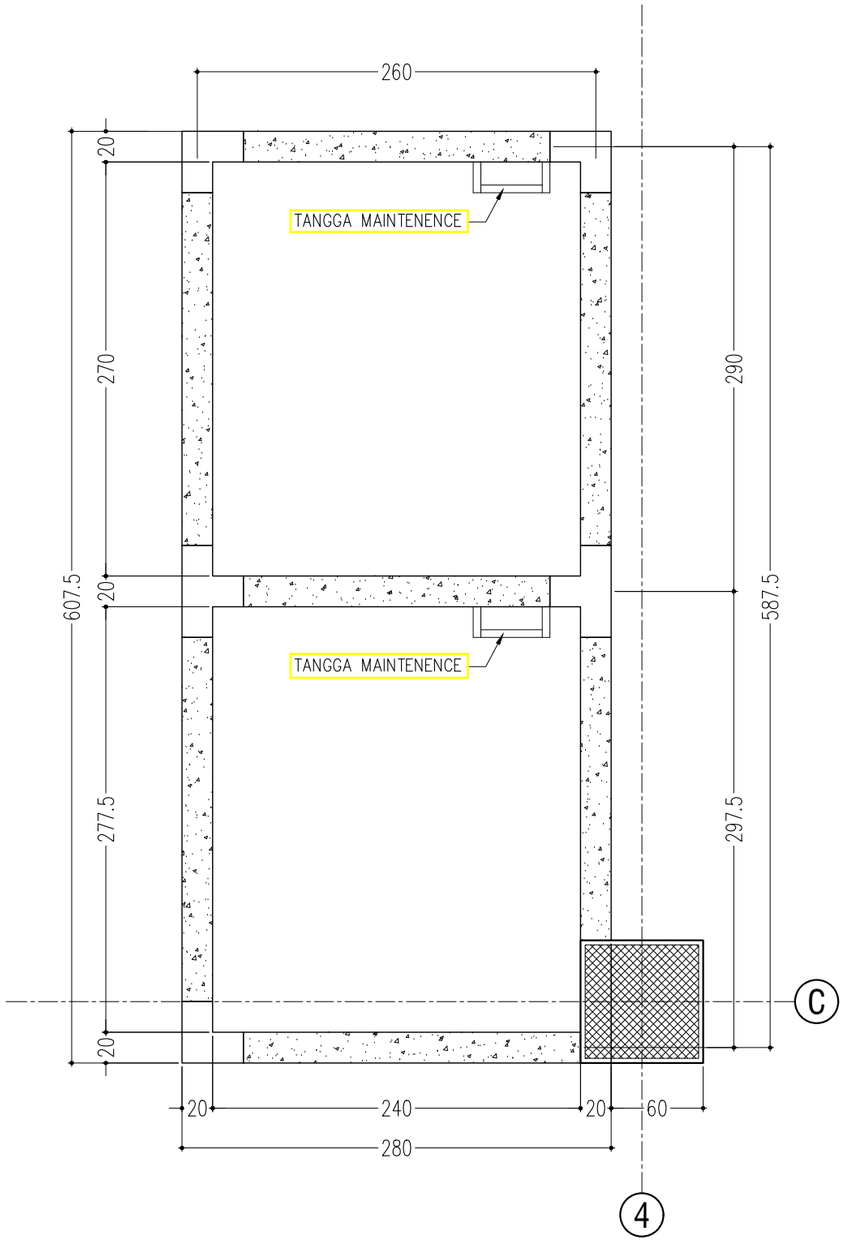

DENAH PIT LIFT

SKALA 1 : 40

KEMENTERIAN PENDIDIKAN DAN KEBUDAYAAN
UNIVERSITAS JENDERAL SOEDIRMAN
JL. Prof. Dr. H. R. Bunyamin No. 708
KOTAK POS 115
TELP. (0281) 635292
PURWOKERTO 53122

PEKERJAAN:

PERENCANAAN GEDUNG
INTEGRATED MEDICAL EDUCATION (IME)
UNIVERSITAS JENDERAL SOEDIRMAN
TAHUN ANGGARAN 2024

MENGETAHUI & MENYETUJUI

PENJABAT PEMBUAT KOMITMEN

Ir. GATHOT HERI SUDIBYO, S.T., M.T.
NIP. 19720222 200003 1 001

MENGETAHUI & MENYETUJUI

PERENCANA

PT. POLA DWIPA
JL. DR. WAHIDIN 167, SEMARANG 50253
TELP. (024) 8312282, FAX. (024) 8312271
E-mail : poladwip@gmail.com

TEAM LEADER	Ir. Drs. SUNARTO, M.T.	
AHLI ARSITEKTUR	Dr. Ir. ROBERT RIANTO W., M.T.	
AHLI STRUKTUR	Ir. SUBIYANTO	
AHLI MEP	RACHMAD WIDHI RAHARDJO, S.T.	
AHLI K3 KONSTR.	WISHNU WARDHANA S., S.T.	
DIGAMBAR	AMEL RESTU PRAHESTI, S.Ars.	

JUDUL GAMBAR

DENAH KOLOM LIFT TYPE A DAN DENAH PIT LIFT

SKALA	KODE GAMBAR	NO. GAMBAR
1 : 40	*STR*	STR-06-02

KETERANGAN	TGL	TTD

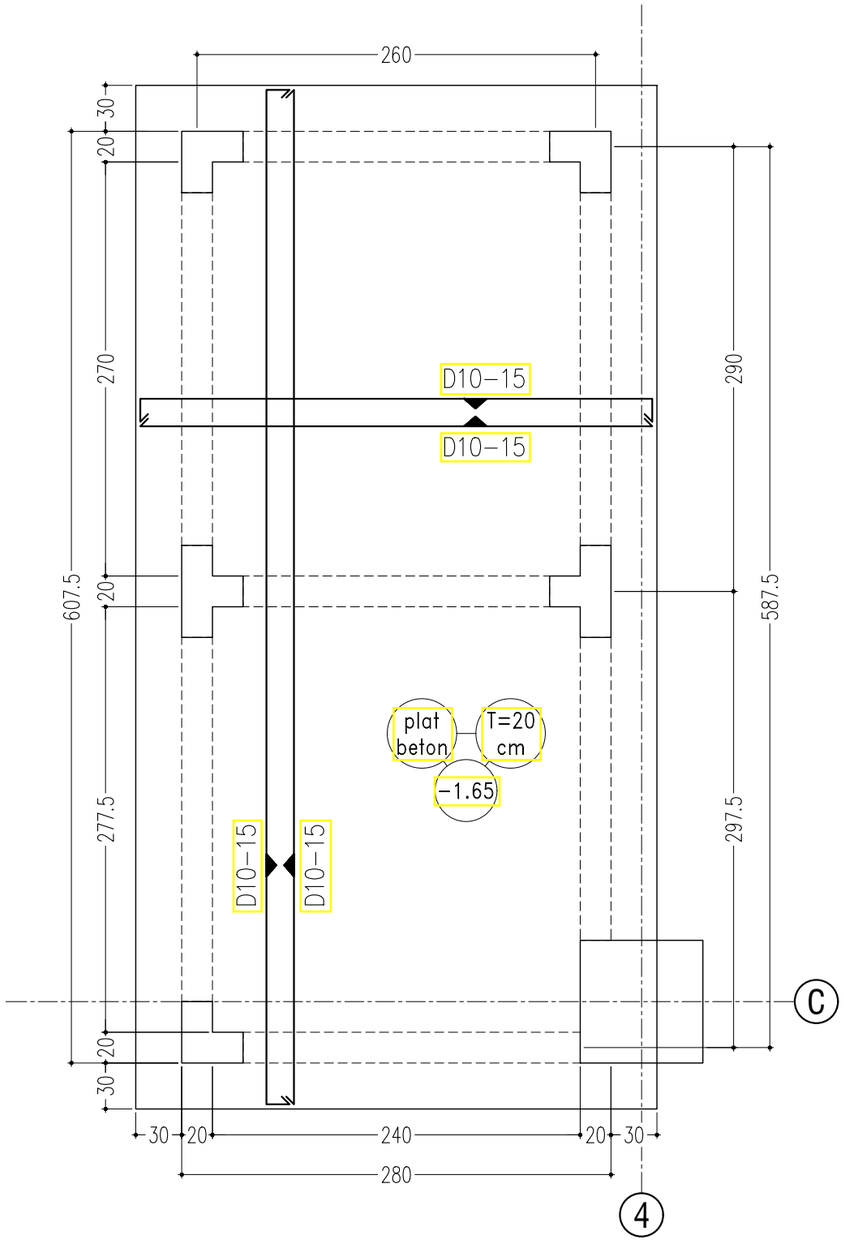

DENAH PENUL. PIT LIFT

SKALA 1 : 40

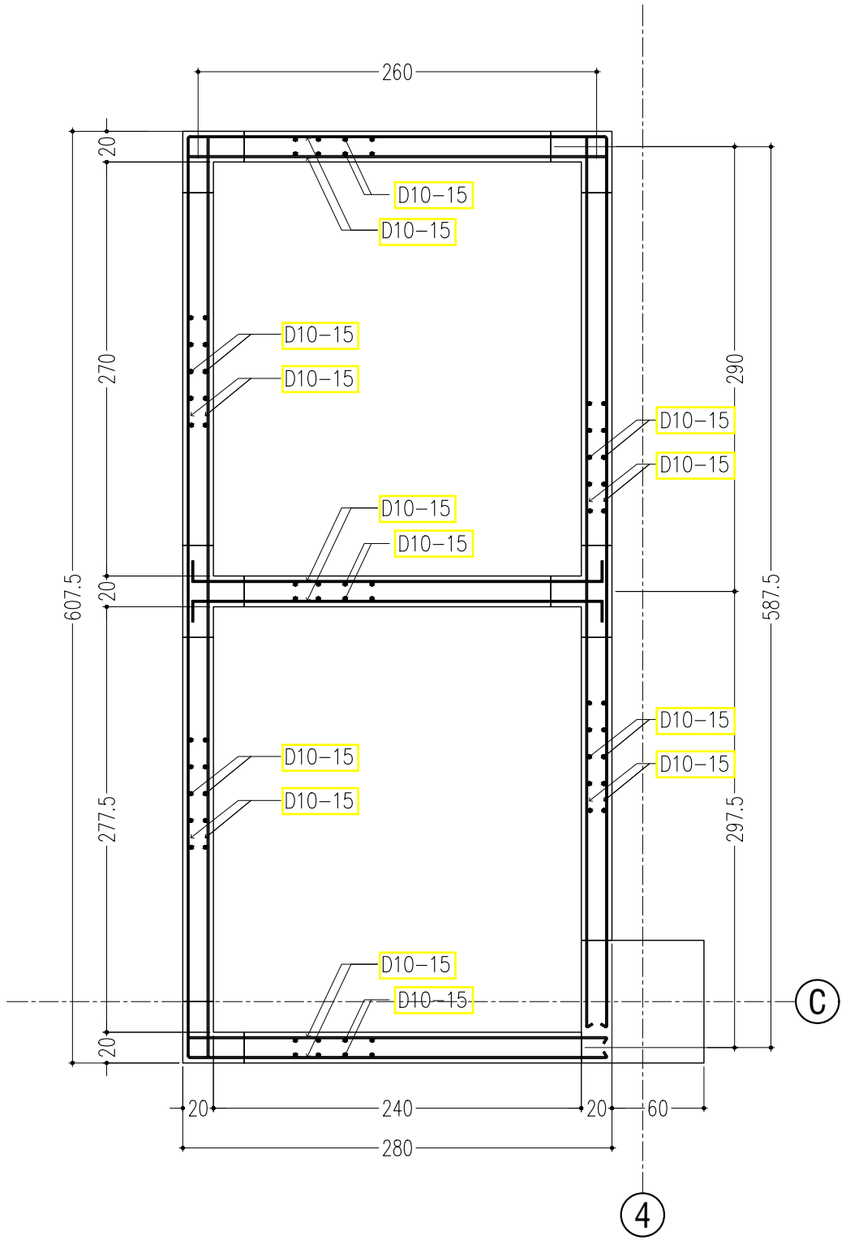

DENAH PENUL. DINDING LIFT (TYPIKAL)

SKALA 1 : 40

KEMENTERIAN PENDIDIKAN DAN KEBUDAYAAN
UNIVERSITAS JENDERAL SOEDIRMAN
JL. Prof. Dr. H. R. Bunyamin No. 708
KOTAK POS 115
TELP. (0281) 635292
PURWOKERTO 53122

PEKERJAAN:

PERENCANAAN GEDUNG
INTEGRATED MEDICAL EDUCATION (IME)
UNIVERSITAS JENDERAL SOEDIRMAN
TAHUN ANGGARAN 2024

MENGETAHUI & MENYETUJUI

PENJABAT PEMBUAT KOMITMEN

Ir. GATHOT HERI SUDIBYO, S.T., M.T.
NIP. 19720222 200003 1 001

MENGETAHUI & MENYETUJUI

PERENCANA

PT. POLA DWIPA
JL. DR. WAHIDIN 167, SEMARANG 50253
TELP. (024) 8312282, FAX. (024) 8312271
E-mail : poladwip@gmail.com

TEAM LEADER	Ir. Drs. SUNARTO, M.T.	
AHLI ARSITEKTUR	Dr. Ir. ROBERT RIANTO W., M.T.	
AHLI STRUKTUR	Ir. SUBIYANTO	
AHLI MEP	RACHMAD WIDHI RAHARDJO, S.T.	
AHLI K3 KONSTR.	WISHNU WARDHANA S., S.T.	
DIGAMBAR	AMEL RESTU PRAHESTI, S.Ars.	

JUDUL GAMBAR

PENULANGAN PIT LIFT DAN PENULANGAN DINDING LIFT

SKALA	KODE GAMBAR	NO. GAMBAR
1 : 40	STR	STR-06-03

KETERANGAN	TGL	TTD

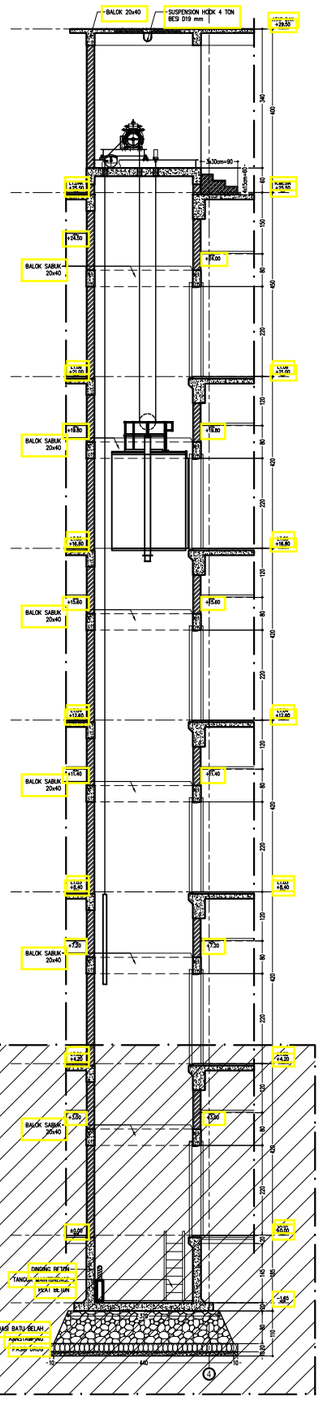

POTONGAN 01 KESELURUHAN

SKALA 1 : 150

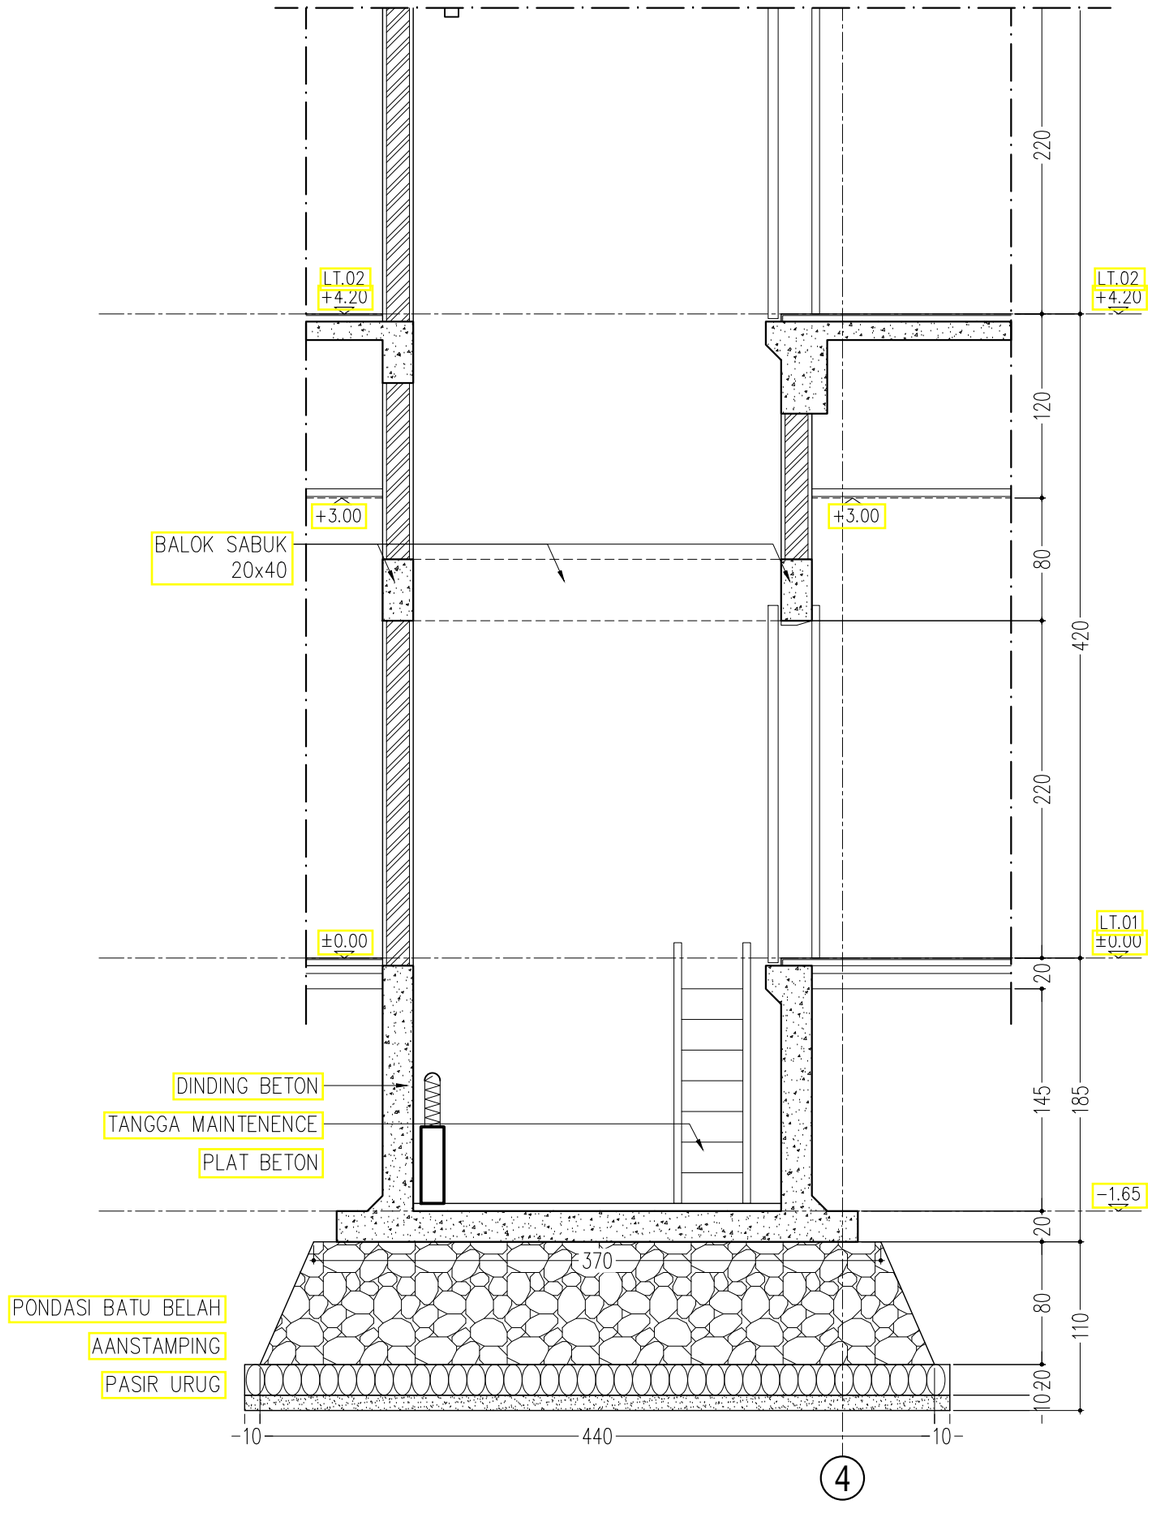

POTONGAN 01 (PARSIAL I)

SKALA 1 : 40

KEMENTERIAN PENDIDIKAN DAN KEBUDAYAAN
UNIVERSITAS JENDERAL SOEDIRMAN
JL. Prof. Dr. H. R. Bunyamin No. 708
KOTAK POS 115
TELP. (0281) 635292
PURWOKERTO 53122

PEKERJAAN:

PERENCANAAN GEDUNG
INTEGRATED MEDICAL EDUCATION (IME)
UNIVERSITAS JENDERAL SOEDIRMAN
TAHUN ANGGARAN 2024

MENGETAHUI & MENYETUJUI

PENJABAT PEMBUAT KOMITMEN

Ir. GATHOT HERI SUDIBYO, S.T., M.T.
NIP. 19720222 200003 1 001

MENGETAHUI & MENYETUJUI

PERENCANA

PT. POLA DWIPA
JL. DR. WAHIDIN 167, SEMARANG 50253
TELP. (024) 8312282, FAX. (024) 8312271
E-mail : poladwip@gmail.com

TEAM LEADER	Ir. Drs. SUNARTO, M.T.	
AHLI ARSITEKTUR	Dr. Ir. ROBERT RIANTO W., M.T.	
AHLI STRUKTUR	Ir. SUBIYANTO	
AHLI MEP	RACHMAD WIDHI RAHARDJO, S.T.	
AHLI K3 KONSTR.	WISHNU WARDHANA S., S.T.	
DIGAMBAR	AMEL RESTU PRAHESTI, S.Ars.	

JUDUL GAMBAR

POTONGAN 01 TYPE A

SKALA	KODE GAMBAR	NO. GAMBAR
1 : 40	STR	STR-06-04

KETERANGAN	TGL	TTD

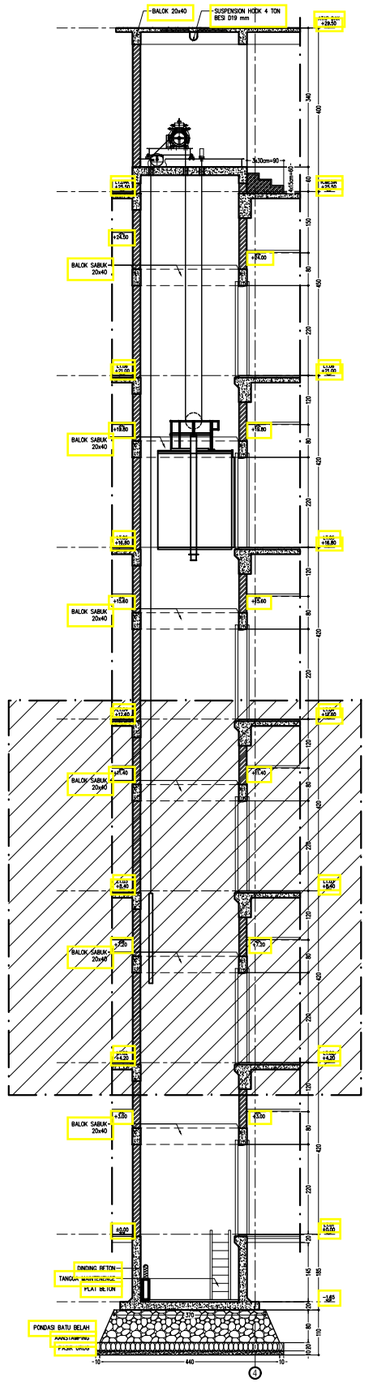

PARSIAL II

POTONGAN 01 KESELURUHAN

SKALA 1 : 150

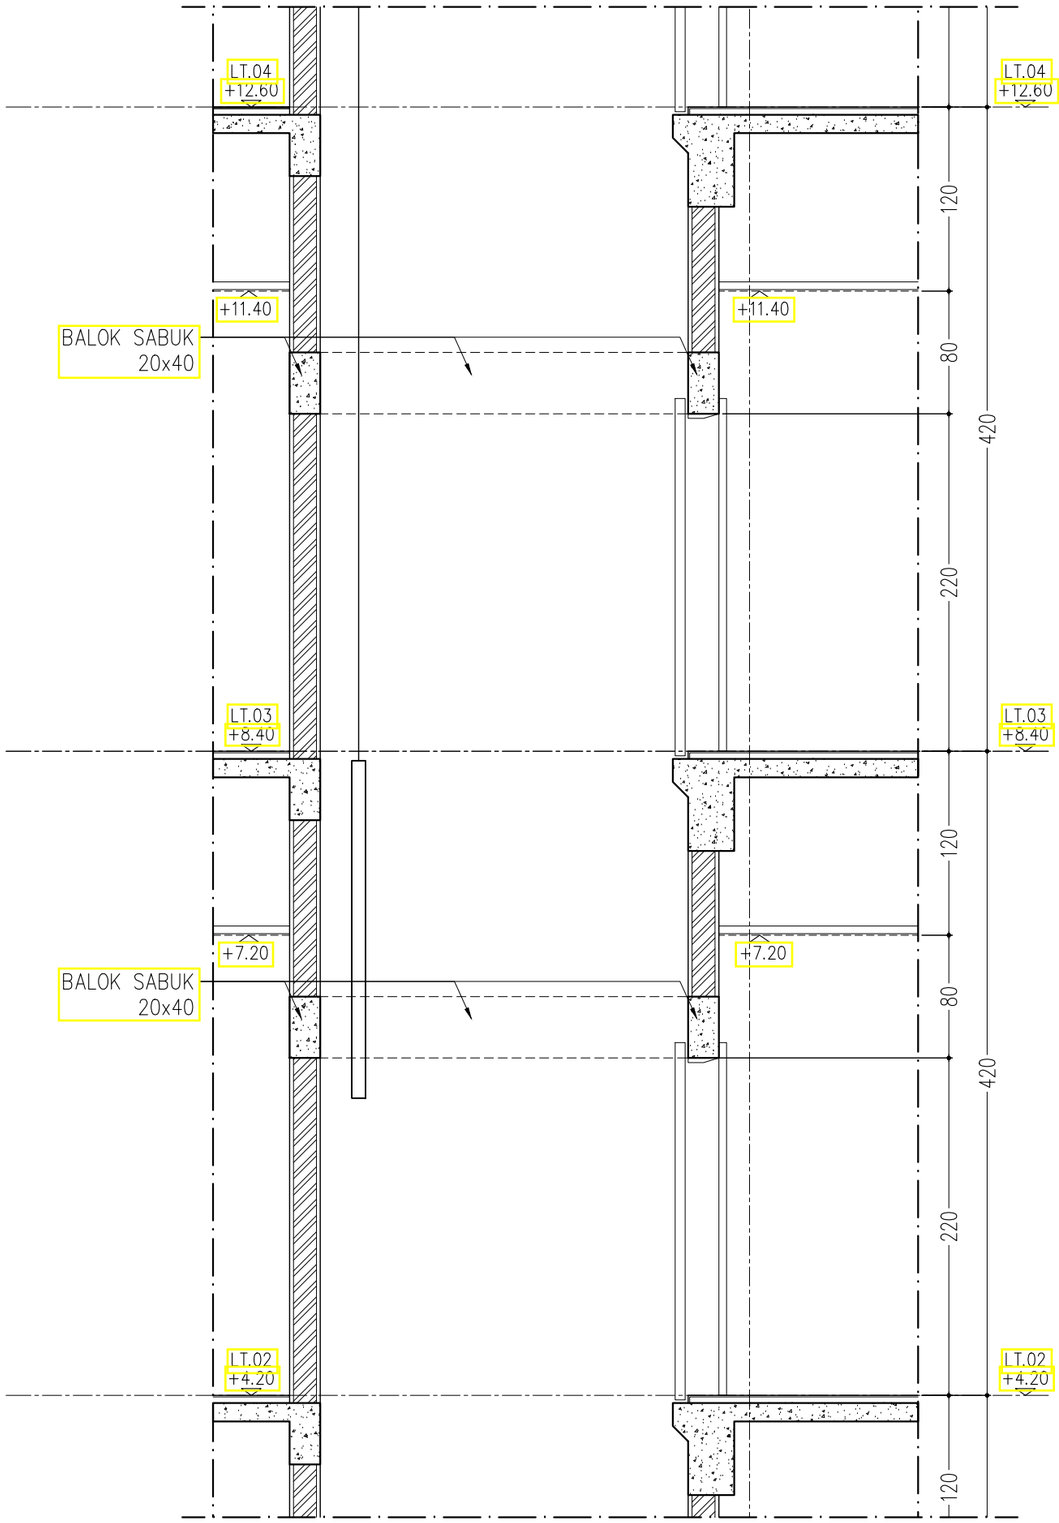

POTONGAN 01 (PARSIAL II)

SKALA 1 : 40

KEMENTERIAN PENDIDIKAN DAN KEBUDAYAAN
UNIVERSITAS JENDERAL SOEDIRMAN
JL. Prof. Dr. H. R. Bunyamin No. 708
KOTAK POS 115
TELP. (0281) 635292
PURWOKERTO 53122

PEKERJAAN:

PERENCANAAN GEDUNG
INTEGRATED MEDICAL EDUCATION (IME)
UNIVERSITAS JENDERAL SOEDIRMAN
TAHUN ANGGARAN 2024

MENGETAHUI & MENYETUJUI

PENJABAT PEMBUAT KOMITMEN

Ir. GATHOT HERI SUDIBYO, S.T., M.T.
NIP. 19720222 200003 1 001

MENGETAHUI & MENYETUJUI

PERENCANA

PT. POLA DWIPA
JL. DR. WAHIDIN 167, SEMARANG 50253
TELP. (024) 8312282, FAX. (024) 8312271
E-mail : poladwip@gmail.com

TEAM LEADER	Ir. Drs. SUNARTO, M.T.	
AHLI ARSITEKTUR	Dr. Ir. ROBERT RIANTO W., M.T.	
AHLI STRUKTUR	Ir. SUBIYANTO	
AHLI MEP	RACHMAD WIDHI RAHARDJO, S.T.	
AHLI K3 KONSTR.	WISHNU WARDHANA S., S.T.	
DIGAMBAR	AMEL RESTU PRAHESTI, S.Ars.	

JUDUL GAMBAR

POTONGAN 01 TYPE A

SKALA	KODE GAMBAR	NO. GAMBAR
1 : 40	STR	STR-06-05

KETERANGAN	TGL	TTD

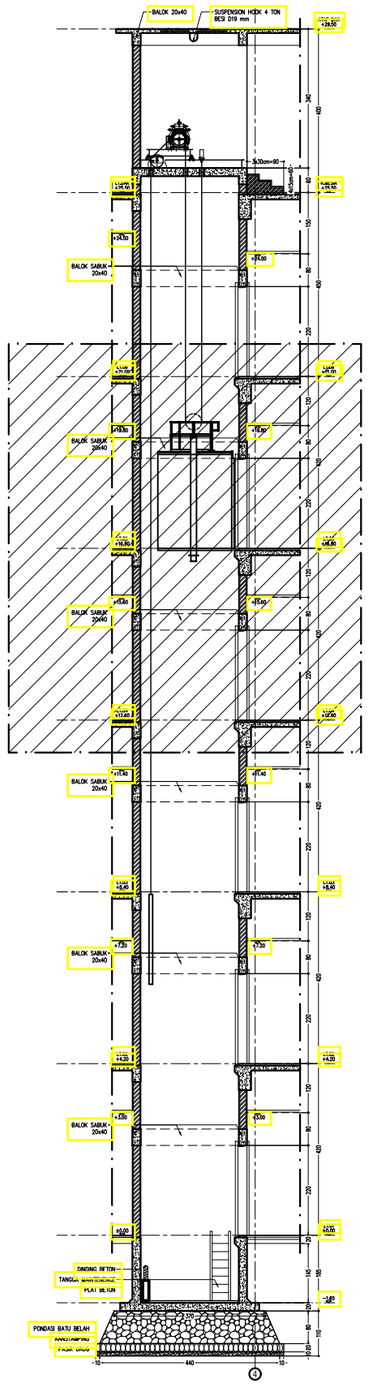

PARSIAL III

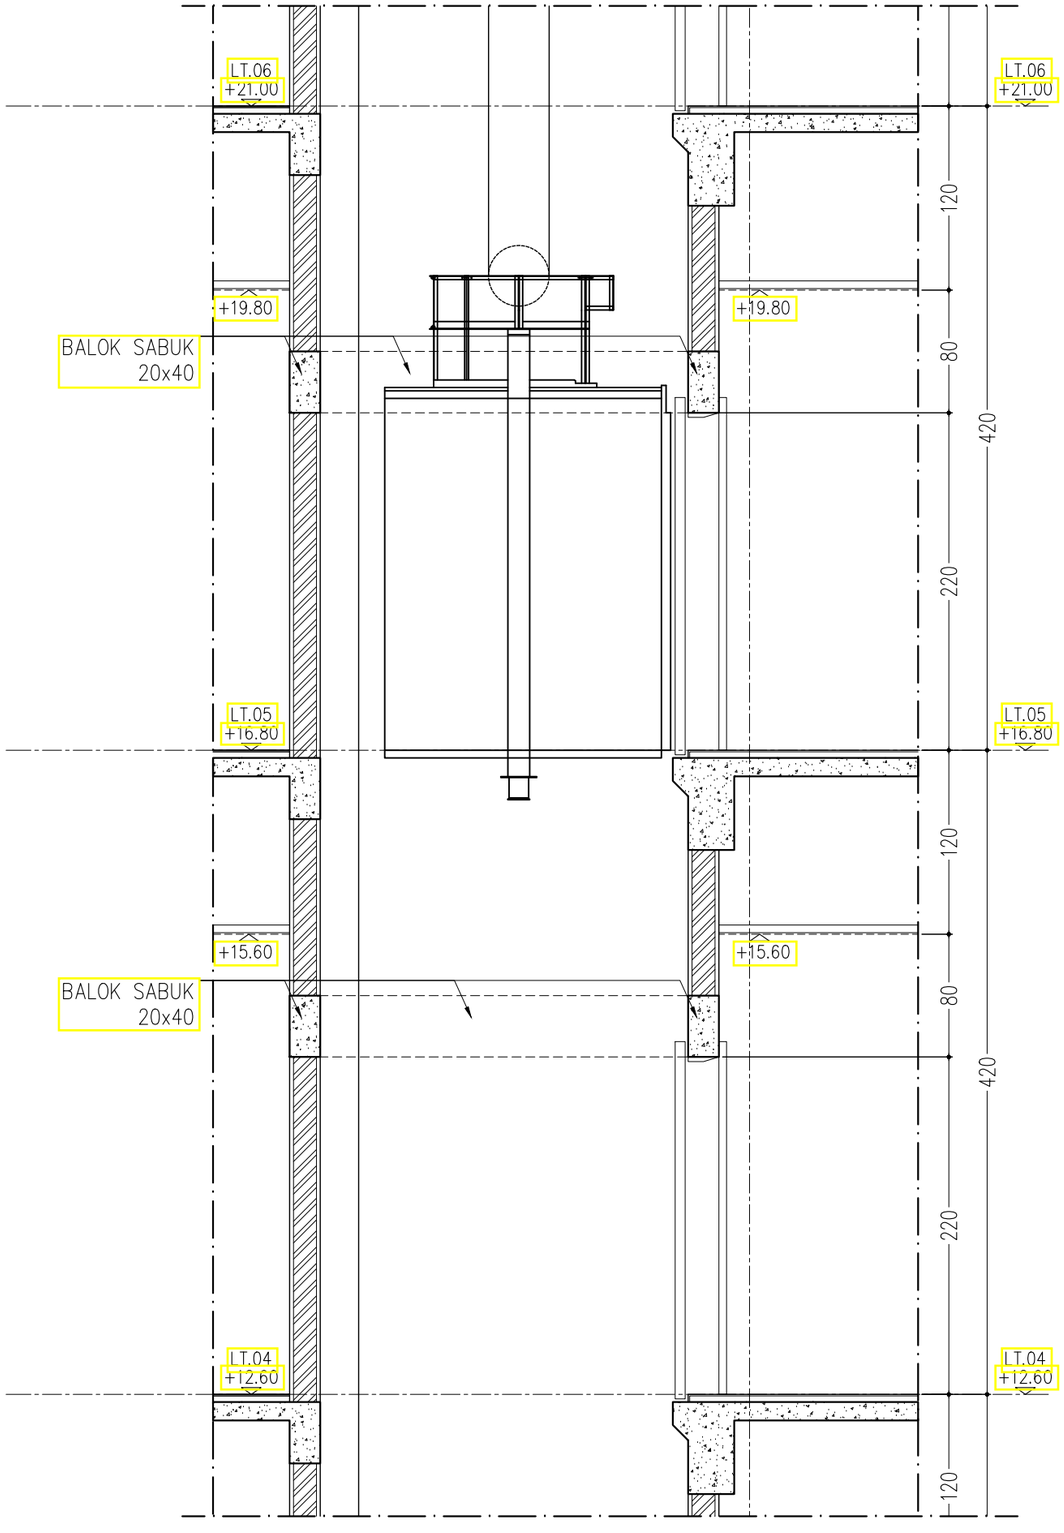

POTONGAN 01 KESELURUHAN

SKALA 1 : 150

POTONGAN 01 (PARSIAL III)

SKALA 1 : 40

KEMENTERIAN PENDIDIKAN DAN KEBUDAYAAN
UNIVERSITAS JENDERAL SOEDIRMAN
JL. Prof. Dr. H. R. Bunyamin No. 708
KOTAK POS 115
TELP. (0281) 635292
PURWOKERTO 53122

PEKERJAAN:

PERENCANAAN GEDUNG
INTEGRATED MEDICAL EDUCATION (IME)
UNIVERSITAS JENDERAL SOEDIRMAN
TAHUN ANGGARAN 2024

MENGETAHUI & MENYETUJUI

PENJABAT PEMBUAT KOMITMEN

Ir. GATHOT HERI SUDIBYO, S.T., M.T.
NIP. 19720222 200003 1 001

MENGETAHUI & MENYETUJUI

PERENCANA

PT. POLA DWIPA
JL. DR. WAHIDIN 167, SEMARANG 50253
TELP. (024) 8312282, FAX. (024) 8312271
E-mail : poladwipa@gmail.com

TEAM LEADER	Ir. Drs. SUNARTO, M.T.	
AHLI ARSITEKTUR	Dr. Ir. ROBERT RIANTO W., M.T.	
AHLI STRUKTUR	Ir. SUBIYANTO	
AHLI MEP	RACHMAD WIDHI RAHARDJO, S.T.	
AHLI K3 KONSTR.	WISHNU WARDHANA S., S.T.	
DIGAMBAR	AMEL RESTU PRAHESTI, S.Ars.	

JUDUL GAMBAR

POTONGAN 01 TYPE A

SKALA	KODE GAMBAR	NO. GAMBAR
1 : 40	*STR*	STR-06-06

KETERANGAN	TGL	TTD

PARSIAL IV

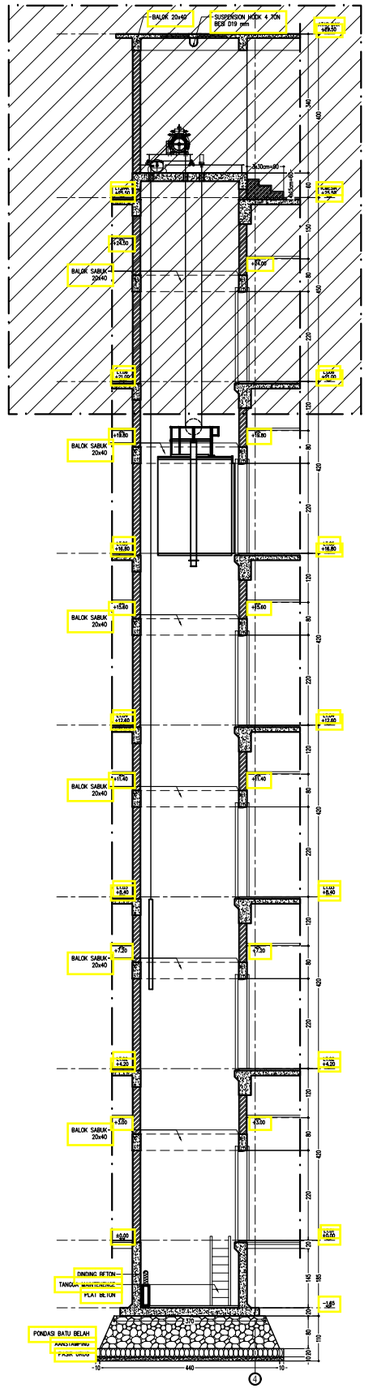

POTONGAN 01 KESELURUHAN

SKALA 1 : 150

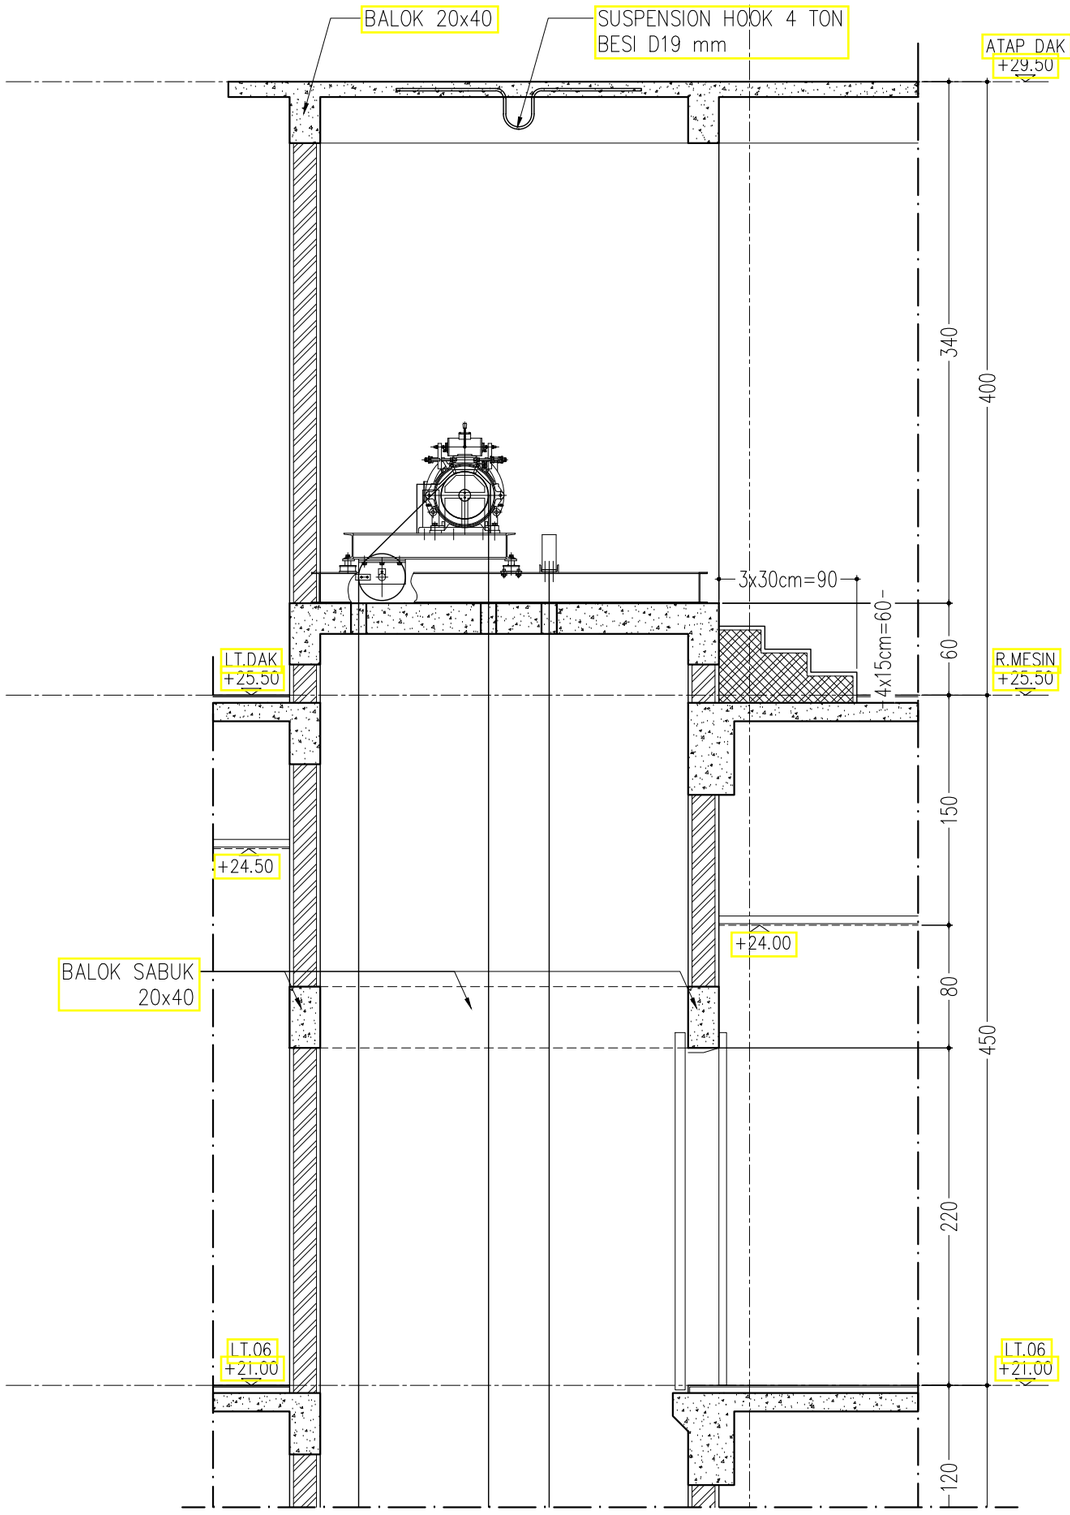

POTONGAN 01 (PARSIAL IV)

SKALA 1 : 40

KEMENTERIAN PENDIDIKAN DAN KEBUDAYAAN
UNIVERSITAS JENDERAL SOEDIRMAN
JL. Prof. Dr. H. R. Bunyamin No. 708
KOTAK POS 115
TELP. (0281) 635292
PURWOKERTO 53122

PEKERJAAN:

PERENCANAAN GEDUNG
INTEGRATED MEDICAL EDUCATION (IME)
UNIVERSITAS JENDERAL SOEDIRMAN
TAHUN ANGGARAN 2024

MENGETAHUI & MENYETUJUI

PENJABAT PEMBUAT KOMITMEN

Ir. GATHOT HERI SUDIBYO, S.T., M.T.
NIP. 19720222 200003 1 001

MENGETAHUI & MENYETUJUI

PERENCANA

PT. POLA DWIPA
JL. DR. WAHIDIN 167, SEMARANG 50253
TELP. (024) 8312282, FAX. (024) 8312271
E-mail : poladwip@gmail.com

TEAM LEADER	Ir. Drs. SUNARTO, M.T.	
AHLI ARSITEKTUR	Dr. Ir. ROBERT RIANTO W., M.T.	
AHLI STRUKTUR	Ir. SUBIYANTO	
AHLI MEP	RACHMAD WIDHI RAHARDJO, S.T.	
AHLI K3 KONSTR.	WISHNU WARDHANA S., S.T.	
DIGAMBAR	AMEL RESTU PRAHESTI, S.Ars.	

JUDUL GAMBAR

POTONGAN 01 TYPE A

SKALA	KODE GAMBAR	NO. GAMBAR
1 : 40	*STR*	STR-06-07

KETERANGAN	TGL	TTD

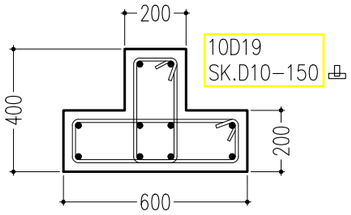

DETAIL KOLOM KQ

SKALA 1 : 20

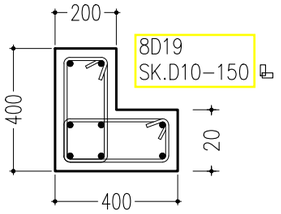

DETAIL KOLOM KP

SKALA 1 : 20

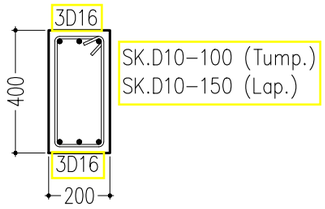

DETAIL BALOK SABUK

SKALA 1 : 20

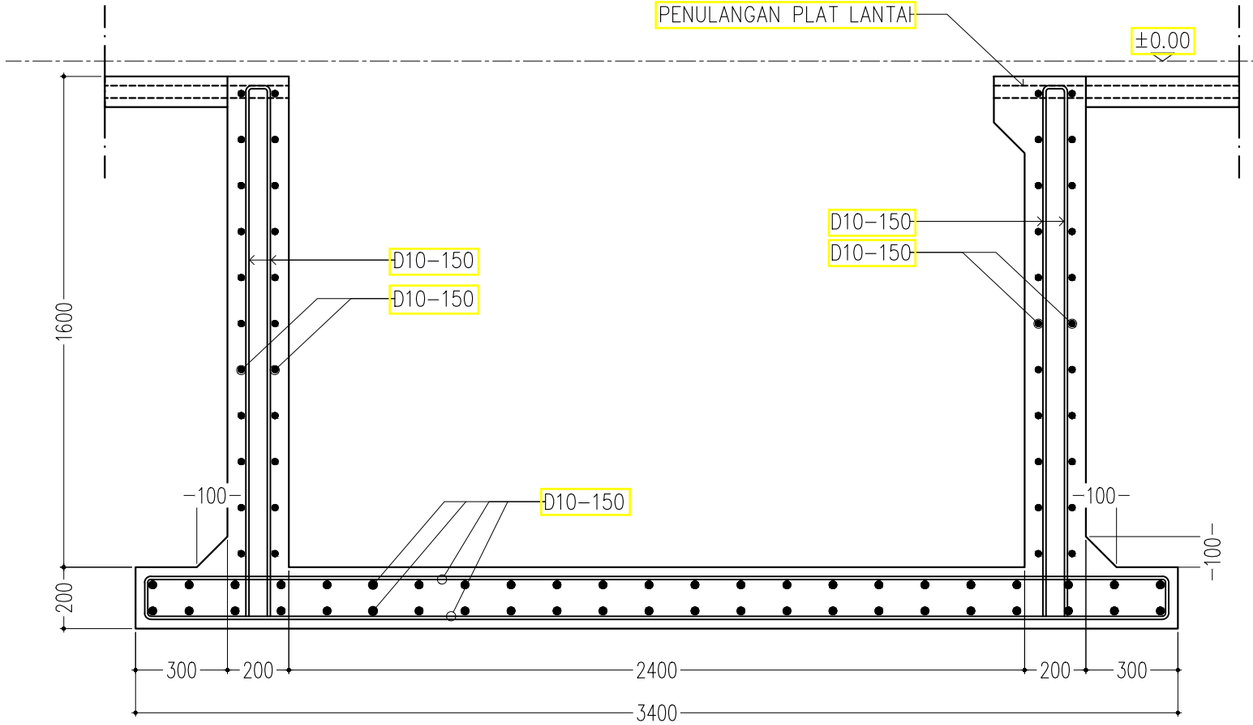

POTONGAN PIT LIFT

SKALA 1 : 20

KEMENTERIAN PENDIDIKAN DAN KEBUDAYAAN
UNIVERSITAS JENDERAL SOEDIRMAN
JL. Prof. Dr. H. R. Bunyamin No. 708
KOTAK POS 115
TELP. (0281) 635292
PURWOKERTO 53122

PEKERJAAN:

PERENCANAAN GEDUNG
INTEGRATED MEDICAL EDUCATION (IME)
UNIVERSITAS JENDERAL SOEDIRMAN
TAHUN ANGGARAN 2024

MENGETAHUI & MENYETUJUI

PENJABAT PEMBUAT KOMITMEN

Ir. GATHOT HERI SUDIBYO, S.T., M.T.
NIP. 19720222 200003 1 001

MENGETAHUI & MENYETUJUI

PERENCANA

PT. POLA DWIPA
JL. DR. WAHIDIN 167, SEMARANG 50253
TELP. (024) 8312282, FAX. (024) 8312271
E-mail : poladwip@gmail.com

TEAM LEADER	Ir. Drs. SUNARTO, M.T.	
AHLI ARSITEKTUR	Dr. Ir. ROBERT RIANTO W., M.T.	
AHLI STRUKTUR	Ir. SUBIYANTO	
AHLI MEP	RACHMAD WIDHI RAHARDJO, S.T.	
AHLI K3 KONSTR.	WISHNU WARDHANA S., S.T.	
DIGAMBAR	AMEL RESTU PRAHESTI, S.Ars.	

JUDUL GAMBAR

POTONGAN TULANGAN PIT LIFT DAN DETAIL TULANGAN KOLOM DAN BALOK SABUK LIFT

SKALA	KODE GAMBAR	NO. GAMBAR
1 : 20	STR	STR-06-08

KETERANGAN	TGL	TTD

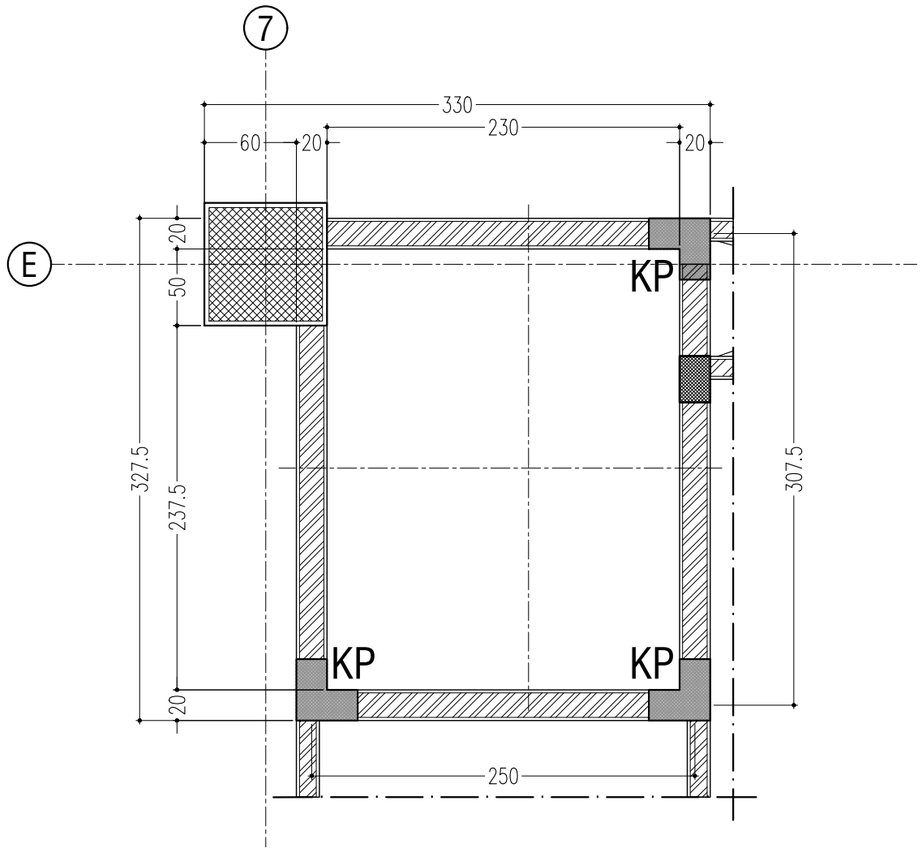

DENAH KOLOM LIFT TYPE B

SKALA 1 : 40

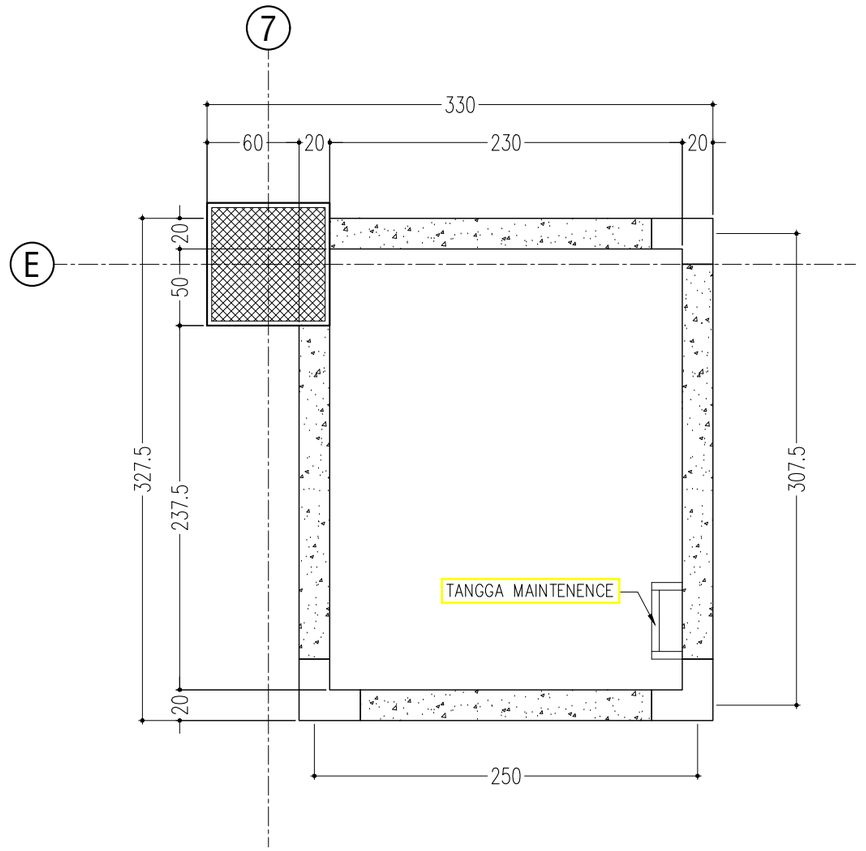

DENAH PIT LIFT

SKALA 1 : 40

KEMENTERIAN PENDIDIKAN DAN KEBUDAYAAN
UNIVERSITAS JENDERAL SOEDIRMAN
JL. Prof. Dr. H. R. Bunyamin No. 708
KOTAK POS 115
TELP. (0281) 635292
PURWOKERTO 53122

PEKERJAAN:

PERENCANAAN GEDUNG
INTEGRATED MEDICAL EDUCATION (IME)
UNIVERSITAS JENDERAL SOEDIRMAN
TAHUN ANGGARAN 2024

MENGETAHUI & MENYETUJUI

PENJABAT PEMBUAT KOMITMEN

Ir. GATHOT HERI SUDIBYO, S.T., M.T.
NIP. 19720222 200003 1 001

MENGETAHUI & MENYETUJUI

PERENCANA

PT. POLA DWIPA
JL. DR. WAHIDIN 167, SEMARANG 50253
TELP. (024) 8312282, FAX. (024) 8312271
E-mail : poladwip@gmail.com

TEAM LEADER	Ir. Drs. SUNARTO, M.T.	
AHLI ARSITEKTUR	Dr. Ir. ROBERT RIANTO W., M.T.	
AHLI STRUKTUR	Ir. SUBIYANTO	
AHLI MEP	RACHMAD WIDHI RAHARDJO, S.T.	
AHLI K3 KONSTR.	WISHNU WARDHANA S., S.T.	
DIGAMBAR	AMEL RESTU PRAHESTI, S.Ars.	

JUDUL GAMBAR

DENAH KOLOM LIFT TYPE B DAN DENAH PIT LIFT

SKALA	KODE GAMBAR	NO. GAMBAR
1 : 40	*STR*	STR-06-09

KETERANGAN	TGL	TTD

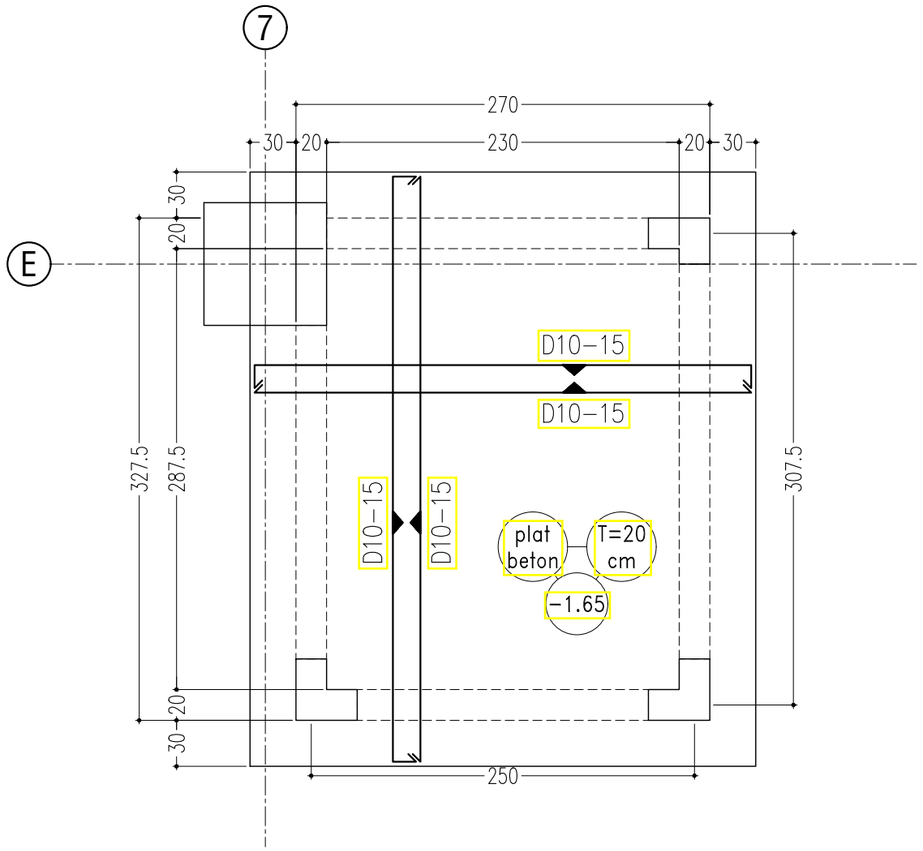

DENAH PENUL. PIT LIFT

SKALA 1 : 40

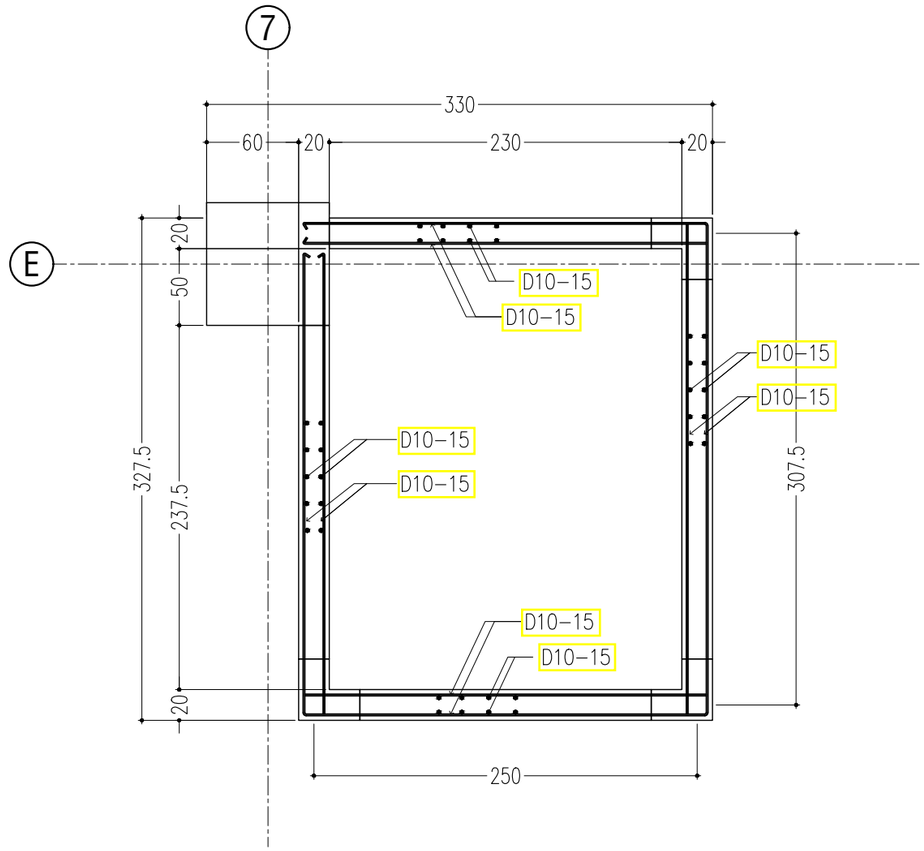

DENAH PENUL. DINDING LIFT (TYPIKAL)

SKALA 1 : 40

KEMENTERIAN PENDIDIKAN DAN KEBUDAYAAN
UNIVERSITAS JENDERAL SOEDIRMAN
JL. Prof. Dr. H. R. Bunyamin No. 708
KOTAK POS 115
TELP. (0281) 635292
PURWOKERTO 53122

PEKERJAAN:

PERENCANAAN GEDUNG
INTEGRATED MEDICAL EDUCATION (IME)
UNIVERSITAS JENDERAL SOEDIRMAN
TAHUN ANGGARAN 2024

MENGETAHUI & MENYETUJUI

PENJABAT PEMBUAT KOMITMEN

Ir. GATHOT HERI SUDIBYO, S.T., M.T.
NIP. 19720222 200003 1 001

MENGETAHUI & MENYETUJUI

PERENCANA

PT. POLA DWIPA
JL. DR. WAHIDIN 167, SEMARANG 50253
TELP. (024) 8312282, FAX. (024) 8312271
E-mail : poladwip@gmail.com

TEAM LEADER	Ir. Drs. SUNARTO, M.T.	
AHLI ARSITEKTUR	Dr. Ir. ROBERT RIANTO W., M.T.	
AHLI STRUKTUR	Ir. SUBIYANTO	
AHLI MEP	RACHMAD WIDHI RAHARDJO, S.T.	
AHLI K3 KONSTR.	WISHNU WARDHANA S., S.T.	
DIGAMBAR	AMEL RESTU PRAHESTI, S.Ars.	

JUDUL GAMBAR

PENULANGAN PIT LIFT DAN PENULANGAN DINDING LIFT

SKALA	KODE GAMBAR	NO. GAMBAR
1 : 40	STR	STR-06-10

KETERANGAN	TGL	TTD

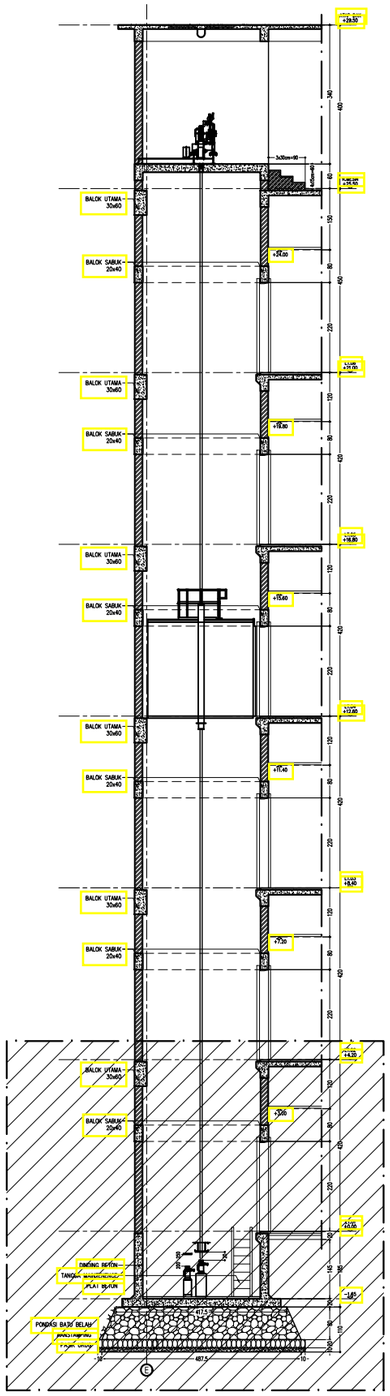

PARSIAL I

POTONGAN 01 KESELURUHAN

SKALA 1 : 150

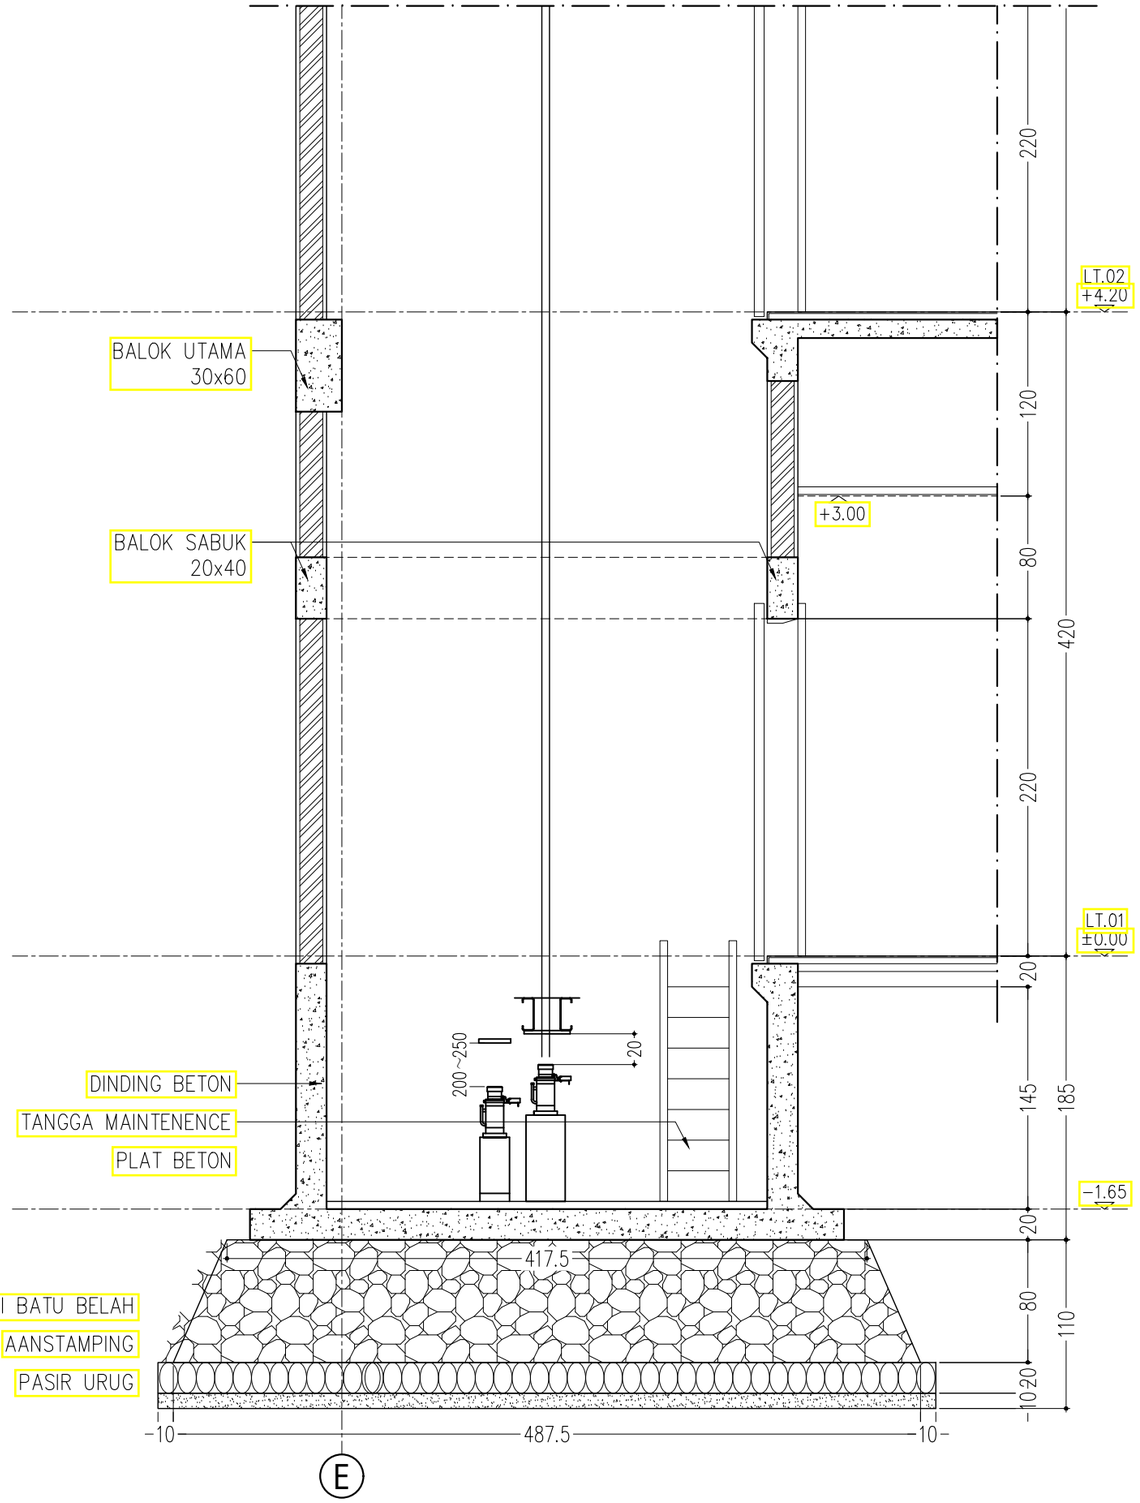

POTONGAN 01 (PARSIAL I)

SKALA 1 : 40

KEMENTERIAN PENDIDIKAN DAN KEBUDAYAAN
UNIVERSITAS JENDERAL SOEDIRMAN
JL. Prof. Dr. H. R. Bunyamin No. 708
KOTAK POS 115
TELP. (0281) 635292
PURWOKERTO 53122

PEKERJAAN:

PERENCANAAN GEDUNG
INTEGRATED MEDICAL EDUCATION (IME)
UNIVERSITAS JENDERAL SOEDIRMAN
TAHUN ANGGARAN 2024

MENGETAHUI & MENYETUJUI

PENJABAT PEMBUAT KOMITMEN

Ir. GATHOT HERI SUDIBYO, S.T., M.T.
NIP. 19720222 200003 1 001

MENGETAHUI & MENYETUJUI

PERENCANA

PT. POLA DWIPA
JL. DR. WAHIDIN 167, SEMARANG 50253
TELP. (024) 8312282, FAX. (024) 8312271
E-mail : poladwip@gmail.com

TEAM LEADER	Ir. Drs. SUNARTO, M.T.	
AHLI ARSITEKTUR	Dr. Ir. ROBERT RIANTO W., M.T.	
AHLI STRUKTUR	Ir. SUBIYANTO	
AHLI MEP	RACHMAD WIDHI RAHARDJO, S.T.	
AHLI K3 KONSTR.	WISHNU WARDHANA S., S.T.	
DIGAMBAR	AMEL RESTU PRAHESTI, S.Ars.	

JUDUL GAMBAR

POTONGAN 01 TYPE B

SKALA	KODE GAMBAR	NO. GAMBAR
1 : 40	STR	STR-06-11

KETERANGAN	TGL	TTD

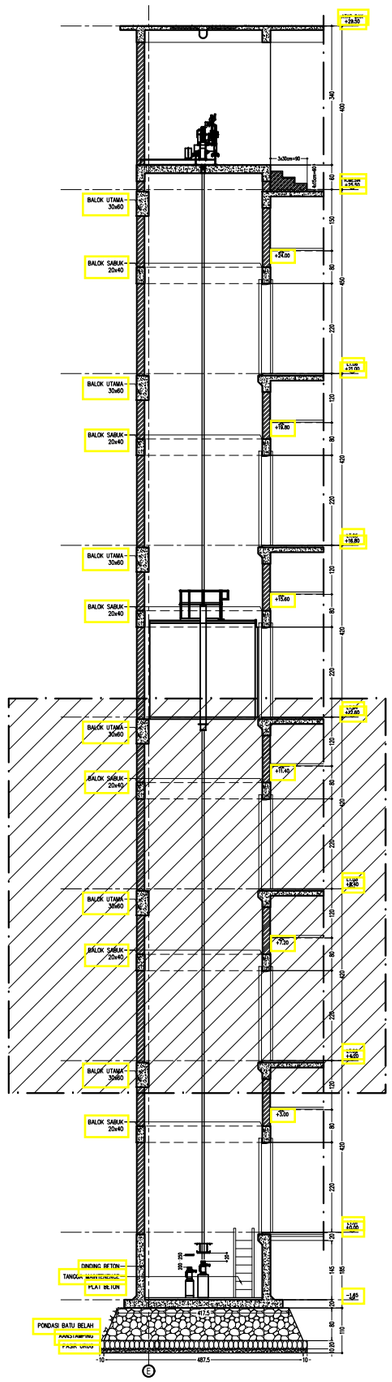

PARSIAL II

POTONGAN 01 KESELURUHAN

SKALA 1 : 150

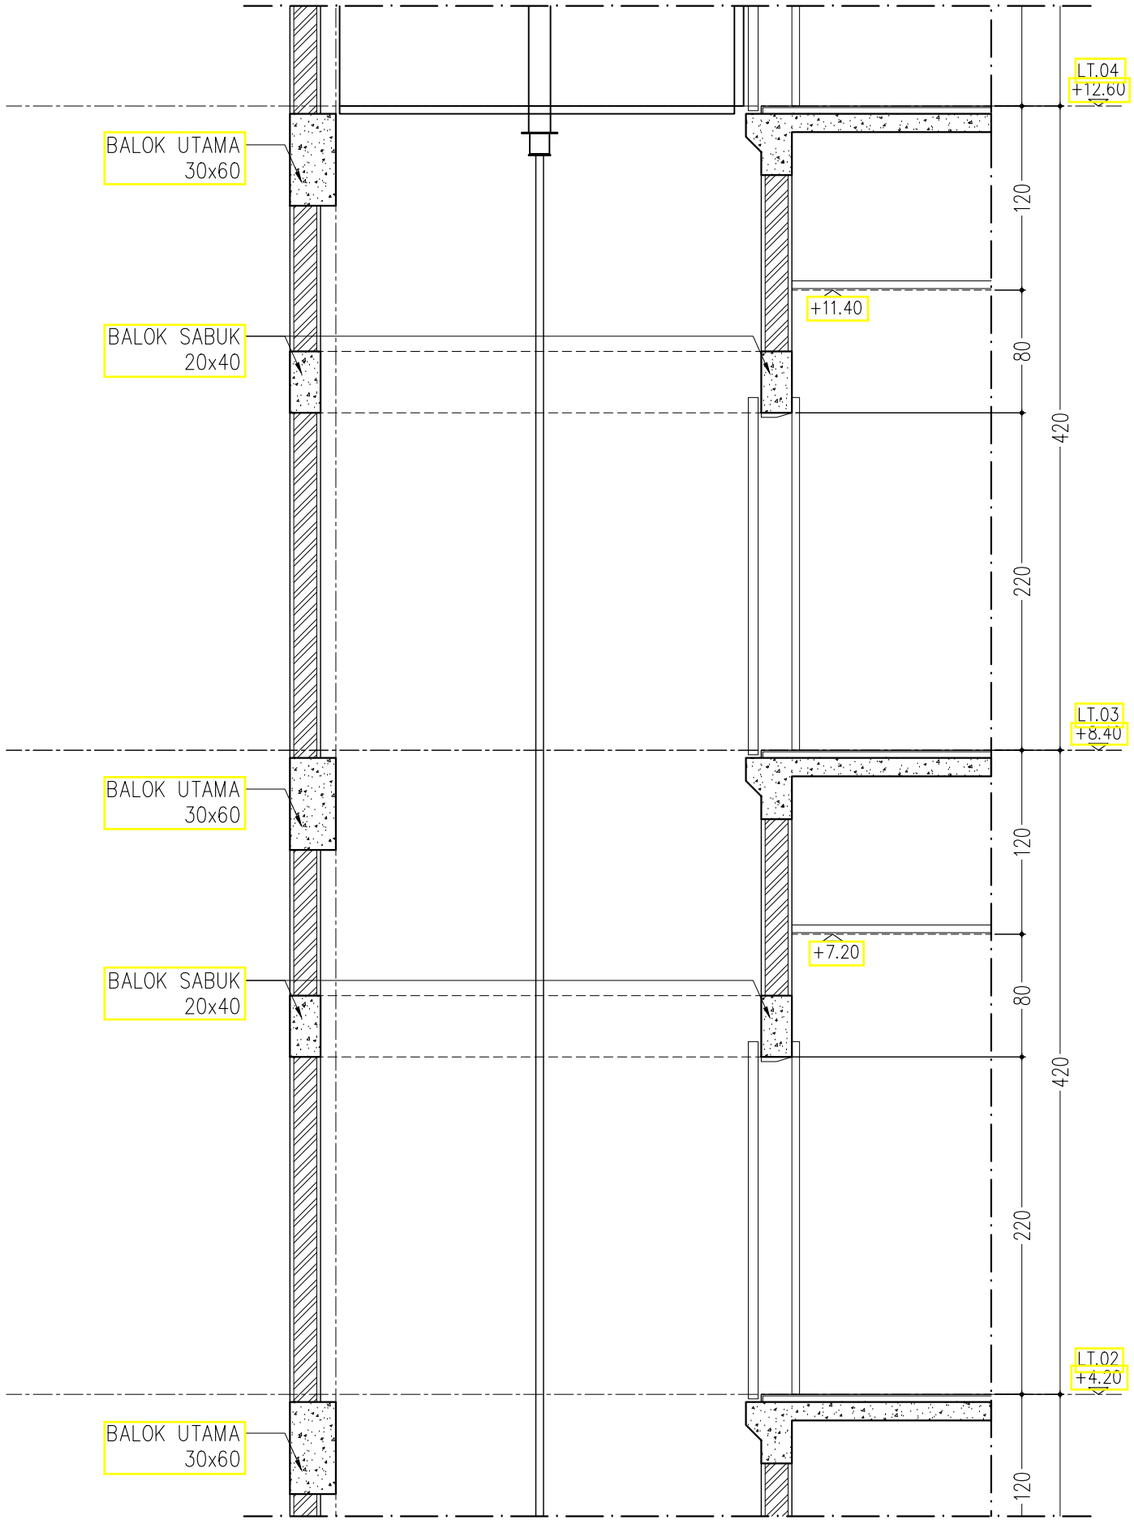

POTONGAN 01 (PARSIAL II)

SKALA 1 : 40

KEMENTERIAN PENDIDIKAN DAN KEBUDAYAAN
UNIVERSITAS JENDERAL SOEDIRMAN
JL. Prof. Dr. H. R. Bunyamin No. 708
KOTAK POS 115
TELP. (0281) 635292
PURWOKERTO 53122

PEKERJAAN:

PERENCANAAN GEDUNG
INTEGRATED MEDICAL EDUCATION (IME)
UNIVERSITAS JENDERAL SOEDIRMAN
TAHUN ANGGARAN 2024

MENGETAHUI & MENYETUJUI

PENJABAT PEMBUAT KOMITMEN

Ir. GATHOT HERI SUDIBYO, S.T., M.T.
NIP. 19720222 200003 1 001

MENGETAHUI & MENYETUJUI

PERENCANA

PT. POLA DWIPA
JL. DR. WAHIDIN 167, SEMARANG 50253
TELP. (024) 8312282, FAX. (024) 8312271
E-mail : poladwip@gmail.com

TEAM LEADER	Ir. Drs. SUNARTO, M.T.	
AHLI ARSITEKTUR	Dr. Ir. ROBERT RIANTO W., M.T.	
AHLI STRUKTUR	Ir. SUBIYANTO	
AHLI MEP	RACHMAD WIDHI RAHARDJO, S.T.	
AHLI K3 KONSTR.	WISHNU WARDHANA S., S.T.	
DIGAMBAR	AMEL RESTU PRAHESTI, S.Ars.	

JUDUL GAMBAR

POTONGAN 01 TYPE B

SKALA	KODE GAMBAR	NO. GAMBAR
1 : 40	STR	STR-06-12

KETERANGAN	TGL	TTD

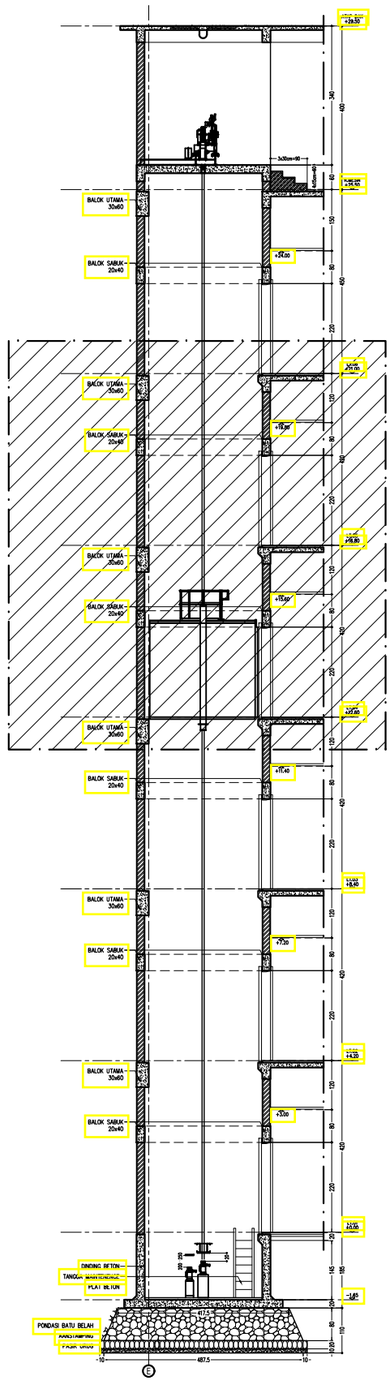
BALOK UTAMA 30x60
BALOK SABUK 20x40
DINDING BETON
TANGGA
PLAT BETON
PONDASI BATU BELAH
+21.00
+19.80
+16.80
+15.60
+12.60
+8.40
+4.20
-1.40
-5.60
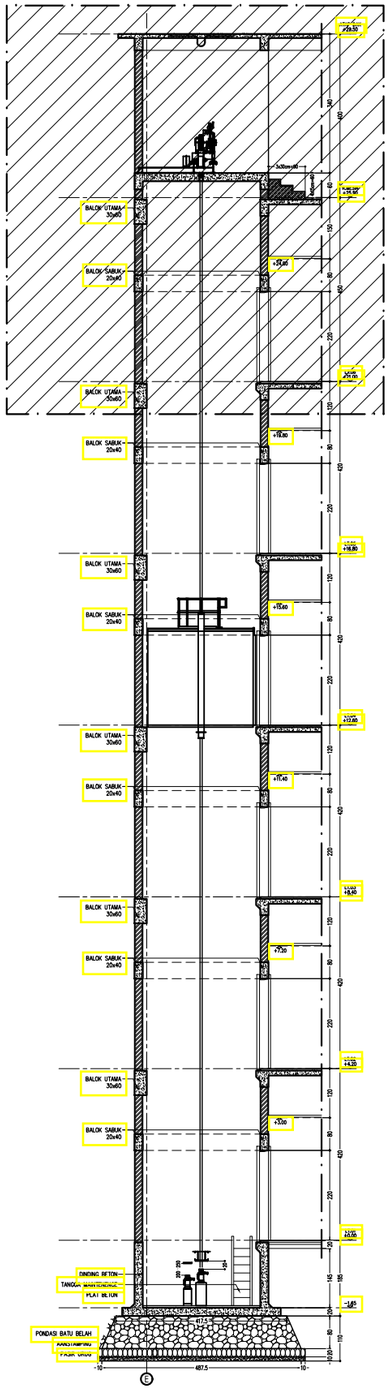

PARSIAL IV

POTONGAN 01 KESELURUHAN

SKALA 1 : 150

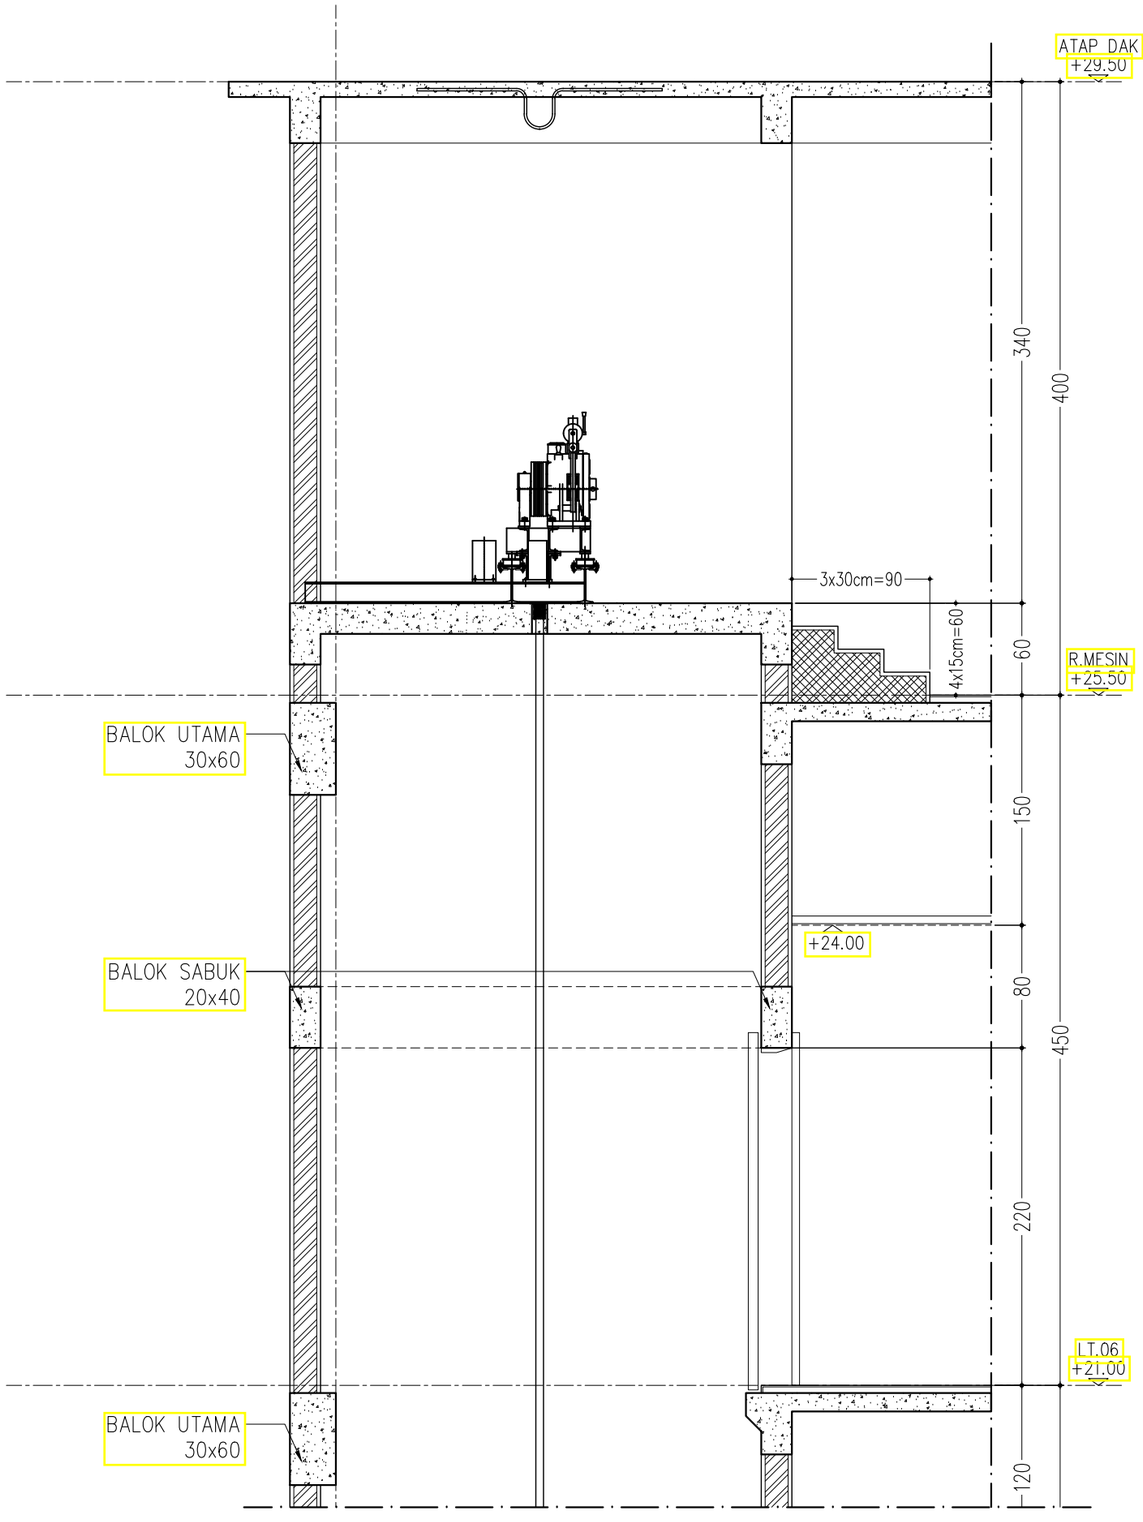

POTONGAN 01 (PARSIAL IV)

SKALA 1 : 40

KEMENTERIAN PENDIDIKAN DAN KEBUDAYAAN
UNIVERSITAS JENDERAL SOEDIRMAN
JL. Prof. Dr. H. R. Bunyamin No. 708
KOTAK POS 115
TELP. (0281) 635292
PURWOKERTO 53122

PEKERJAAN:

PERENCANAAN GEDUNG
INTEGRATED MEDICAL EDUCATION (IME)
UNIVERSITAS JENDERAL SOEDIRMAN
TAHUN ANGGARAN 2024

MENGETAHUI & MENYETUJUI

PENJABAT PEMBUAT KOMITMEN

Ir. GATHOT HERI SUDIBYO, S.T., M.T.
NIP. 19720222 200003 1 001

MENGETAHUI & MENYETUJUI

PERENCANA

PT. POLA DWIPA
JL. DR. WAHIDIN 167, SEMARANG 50253
TELP. (024) 8312282, FAX. (024) 8312271
E-mail : poladwip@gmail.com

TEAM LEADER	Ir. Drs. SUNARTO, M.T.	
AHLI ARSITEKTUR	Dr. Ir. ROBERT RIANTO W., M.T.	
AHLI STRUKTUR	Ir. SUBIYANTO	
AHLI MEP	RACHMAD WIDHI RAHARDJO, S.T.	
AHLI K3 KONSTR.	WISHNU WARDHANA S., S.T.	
DIGAMBAR	AMEL RESTU PRAHESTI, S.Ars.	

JUDUL GAMBAR

POTONGAN 01 TYPE B

SKALA	KODE GAMBAR	NO. GAMBAR
1 : 40	STR	STR-06-14

KETERANGAN	TGL	TTD

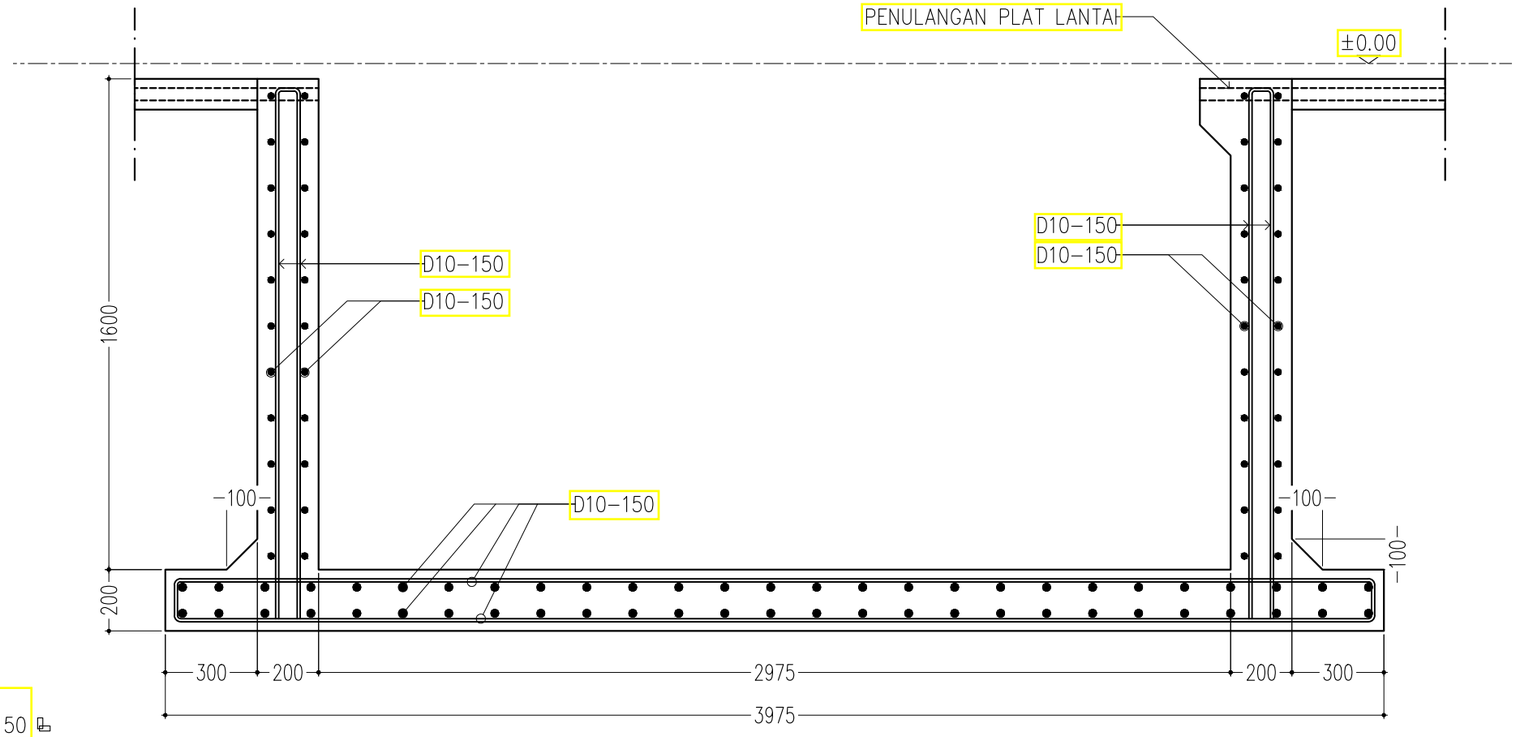

POTONGAN PIT LIFT

SKALA 1 : 20

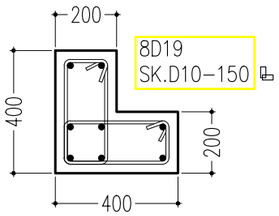

DETAIL KOLOM KP

SKALA 1 : 20

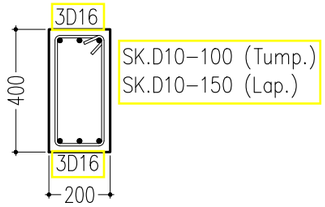

DETAIL BALOK SABUK

SKALA 1 : 20

KEMENTERIAN PENDIDIKAN DAN KEBUDAYAAN
UNIVERSITAS JENDERAL SOEDIRMAN
JL. Prof. Dr. H. R. Bunyamin No. 708
KOTAK POS 115
TELP. (0281) 635292
PURWOKERTO 53122

PEKERJAAN:

PERENCANAAN GEDUNG
INTEGRATED MEDICAL EDUCATION (IME)
UNIVERSITAS JENDERAL SOEDIRMAN
TAHUN ANGGARAN 2024

MENGETAHUI & MENYETUJUI

PENJABAT PEMBUAT KOMITMEN

Ir. GATHOT HERI SUDIBYO, S.T., M.T.
NIP. 19720222 200003 1 001

MENGETAHUI & MENYETUJUI

PERENCANA

PT. POLA DWIPA
JL. DR. WAHIDIN 167, SEMARANG 50253
TELP. (024) 8312282, FAX. (024) 8312271
E-mail : poladwip@gmail.com

TEAM LEADER	Ir. Drs. SUNARTO, M.T.	
AHLI ARSITEKTUR	Dr. Ir. ROBERT RIANTO W., M.T.	
AHLI STRUKTUR	Ir. SUBIYANTO	
AHLI MEP	RACHMAD WIDHI RAHARDJO, S.T.	
AHLI K3 KONSTR.	WISHNU WARDHANA S., S.T.	
DIGAMBAR	AMEL RESTU PRAHESTI, S.Ars.	

JUDUL GAMBAR

POTONGAN TULANGAN PIT LIFT DAN DETAIL TULANGAN KOLOM DAN BALOK SABUK LIFT

SKALA	KODE GAMBAR	NO. GAMBAR
1 : 20	*STR*	STR-06-15

KETERANGAN	TGL	TTD

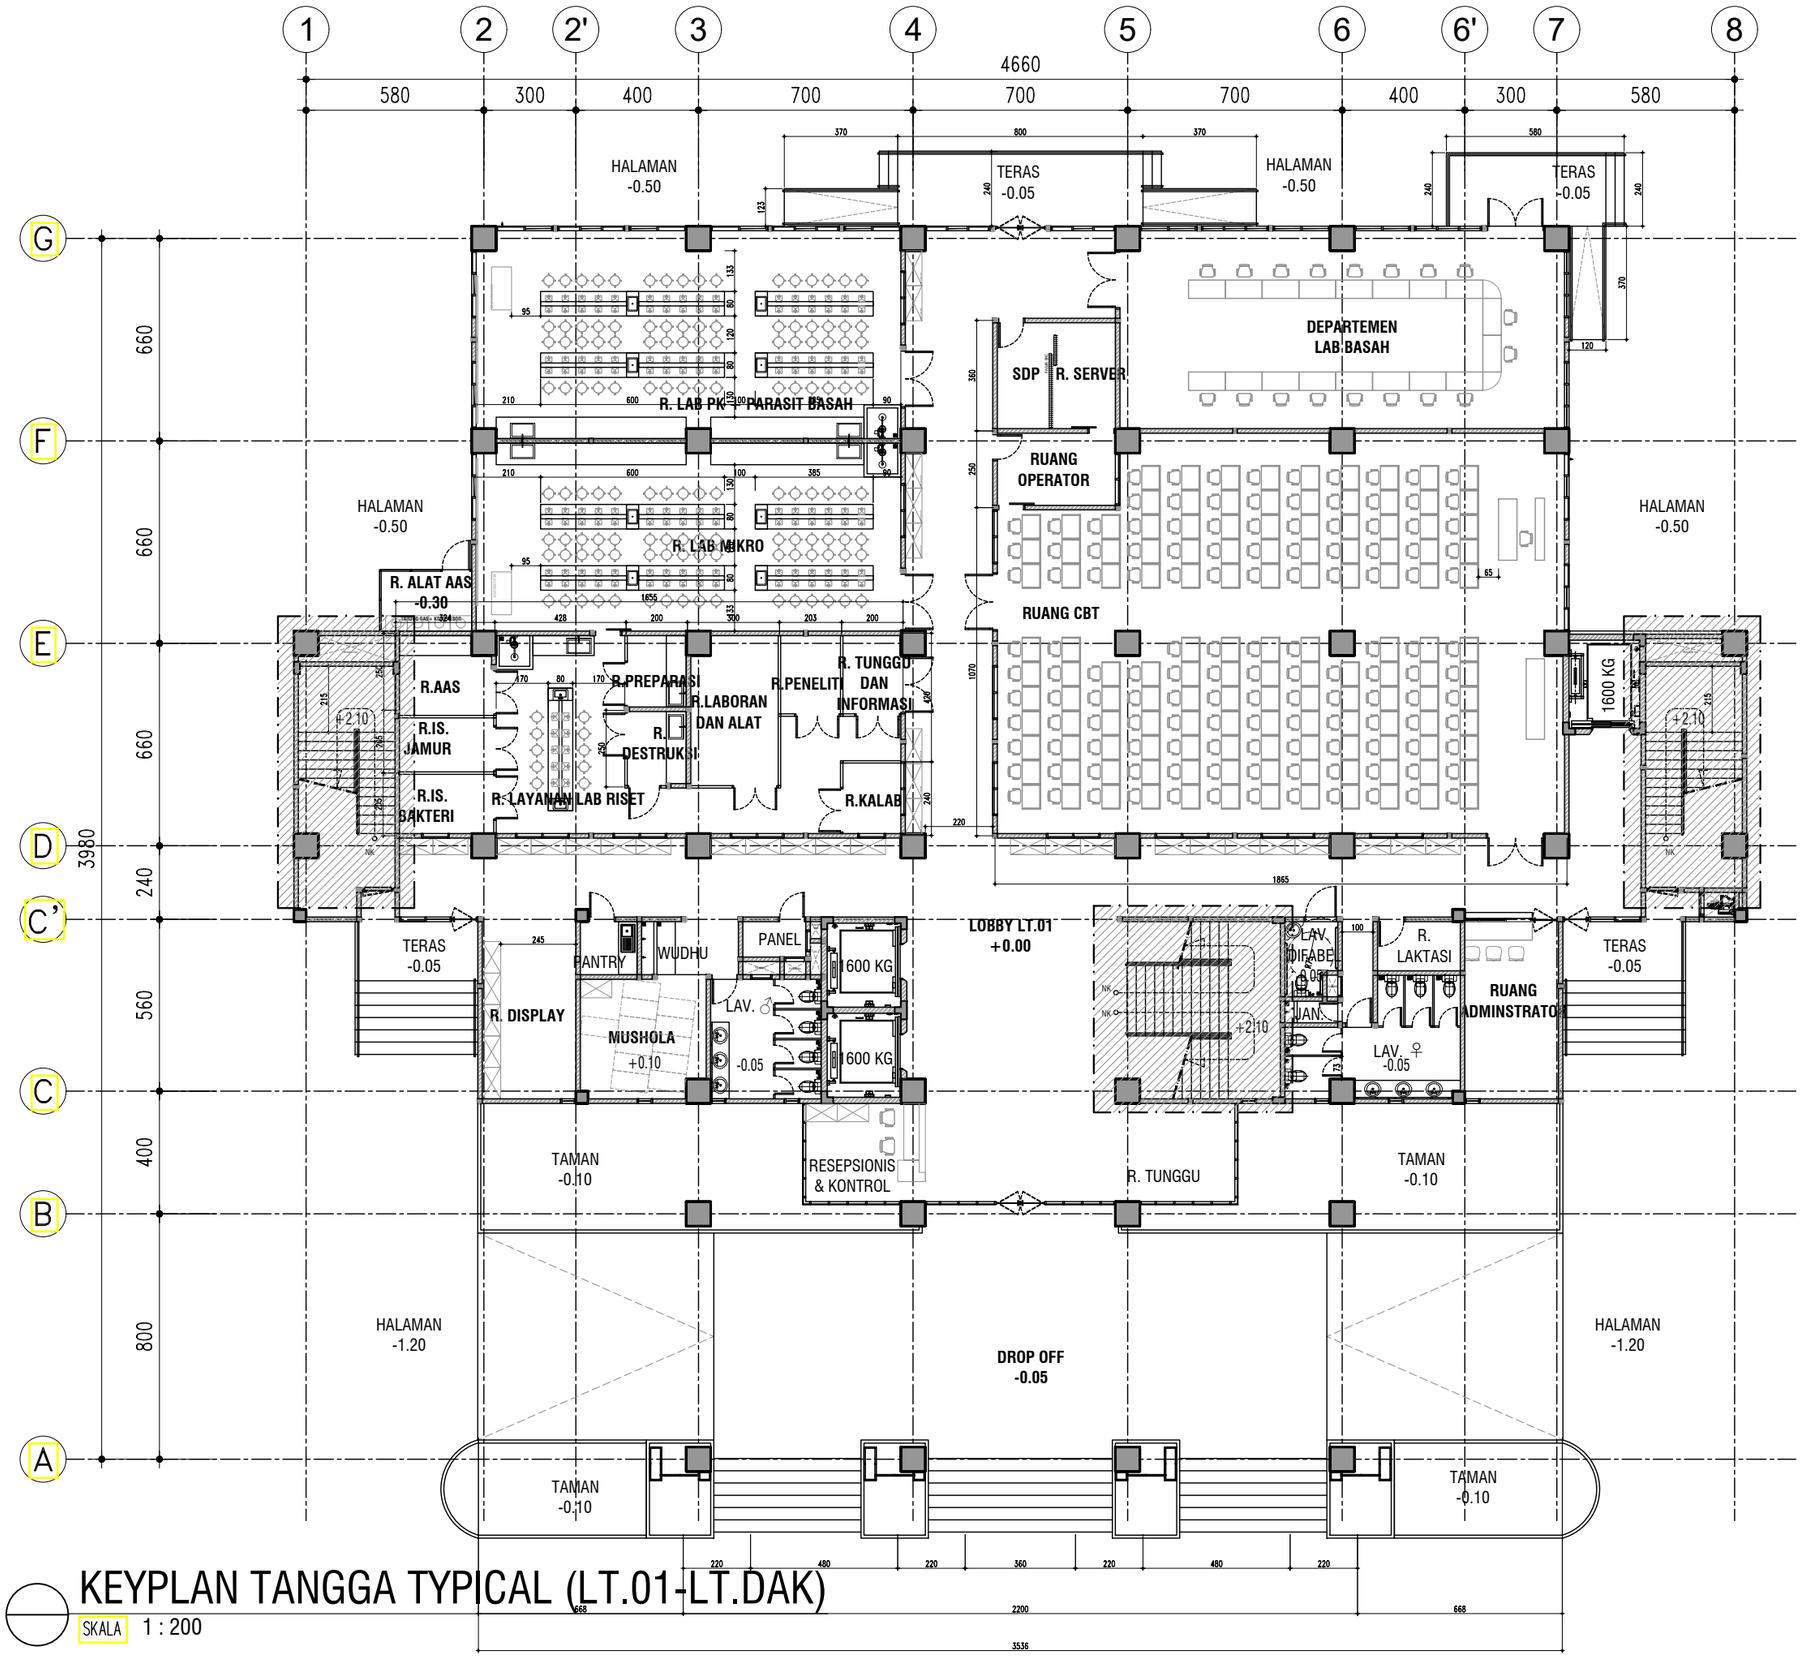

KEYPLAN TANGGA TYPICAL (LT.01-LT.DAK)

SKALA 1 : 200

KEMENTERIAN PENDIDIKAN DAN KEBUDAYAAN
UNIVERSITAS JENDERAL SOEDIRMAN
JL. Prof. Dr. H. R. Bunyamin No. 708
KOTAK POS 115
TELP. (0281) 635292
PURWOKERTO 53122

PEKERJAAN:

PERENCANAAN GEDUNG
INTEGRATED MEDICAL EDUCATION (IME)
UNIVERSITAS JENDERAL SOEDIRMAN
TAHUN ANGGARAN 2024

MENGETAHUI & MENYETUJUI

PENJABAT PEMBUAT KOMITMEN

Ir. GATHOT HERI SUDIBYO, S.T., M.T.
NIP. 19720222 200003 1 001

MENGETAHUI & MENYETUJUI

PERENCANA

PT. POLA DWIPA
JL. DR. WAHIDIN 167, SEMARANG 50253
TELP. (024) 8312282, FAX. (024) 8312271
E-mail : poladwip@gmail.com

TEAM LEADER	Ir. Drs. SUNARTO, M.T.	
AHLI ARSITEKTUR	Dr. Ir. ROBERT RIANTO W., M.T.	
AHLI STRUKTUR	Ir. SUBIYANTO	
AHLI MEP	RACHMAD WIDHI RAHARDJO, S.T.	
AHLI K3 KONSTR.	WISHNU WARDHANA S., S.T.	
DIGAMBAR	AMEL RESTU PRAHESTI, S.Ars.	

JUDUL GAMBAR

KEYPLAN TANGGA
TYPICAL (LT.01-LT.DAK)

SKALA	KODE GAMBAR	NO. GAMBAR
1 : 200	STR	STR-07-01

KETERANGAN	TGL	TTD

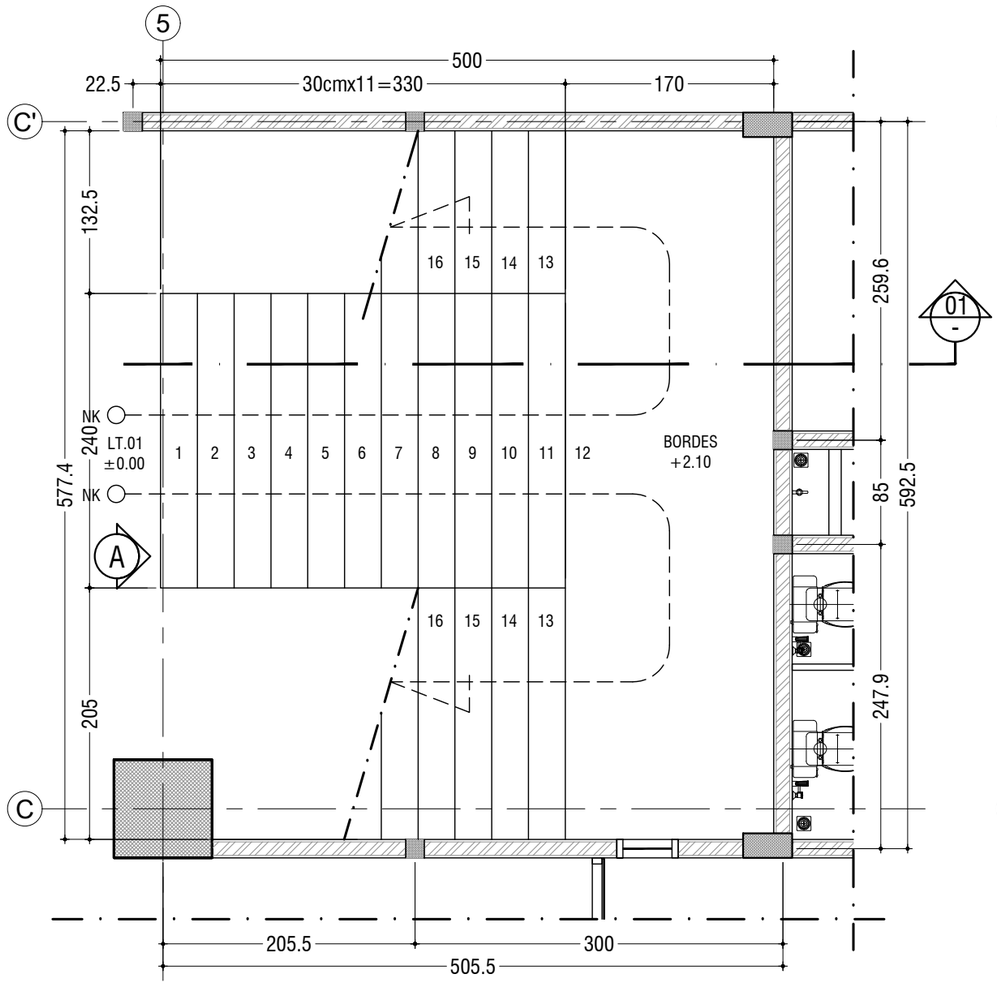

DENAH TANGGA (TYPE 01) LT.01

SKALA 1 : 50

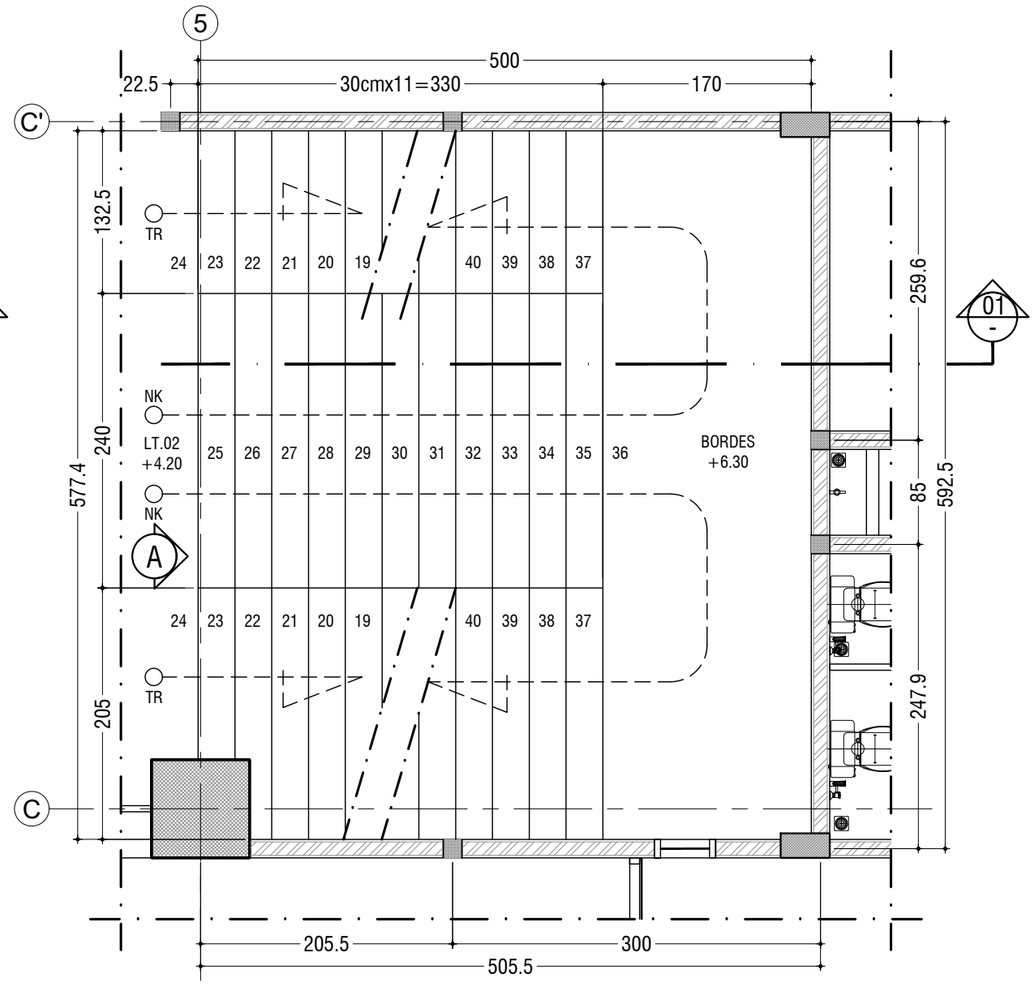

DENAH TANGGA (TYPE 01) LT.02

SKALA 1 : 50

KEMENTERIAN PENDIDIKAN DAN KEBUDAYAAN
UNIVERSITAS JENDERAL SOEDIRMAN
JL. Prof. Dr. H. R. Bunyamin No. 708
KOTAK POS 115
TELP. (0281) 635292
PURWOKERTO 53122

PEKERJAAN:

PERENCANAAN GEDUNG
INTEGRATED MEDICAL EDUCATION (IME)
UNIVERSITAS JENDERAL SOEDIRMAN
TAHUN ANGGARAN 2024

MENGETAHUI & MENYETUJUI

PENJABAT PEMBUAT KOMITMEN

Ir. GATHOT HERI SUDIBYO, S.T., M.T.
NIP. 19720222 200003 1 001

MENGETAHUI & MENYETUJUI

PERENCANA

PT. POLA DWIPA
JL. DR. WAHIDIN 167, SEMARANG 50253
TELP. (024) 8312282, FAX. (024) 8312271
E-mail : poladwip@gmail.com

TEAM LEADER	Ir. Drs. SUNARTO, M.T.	
AHLI ARSITEKTUR	Dr. Ir. ROBERT RIANTO W., M.T.	
AHLI STRUKTUR	Ir. SUBIYANTO	
AHLI MEP	RACHMAD WIDHI RAHARDJO, S.T.	
AHLI K3 KONSTR.	WISHNU WARDHANA S., S.T.	
DIGAMBAR	AMEL RESTU PRAHESTI, S.Ars.	

JUDUL GAMBAR

DENAH TANGGA
TYPE 01

SKALA	KODE GAMBAR	NO. GAMBAR
1:50	STR	STR-07-02

KETERANGAN	TGL	TTD

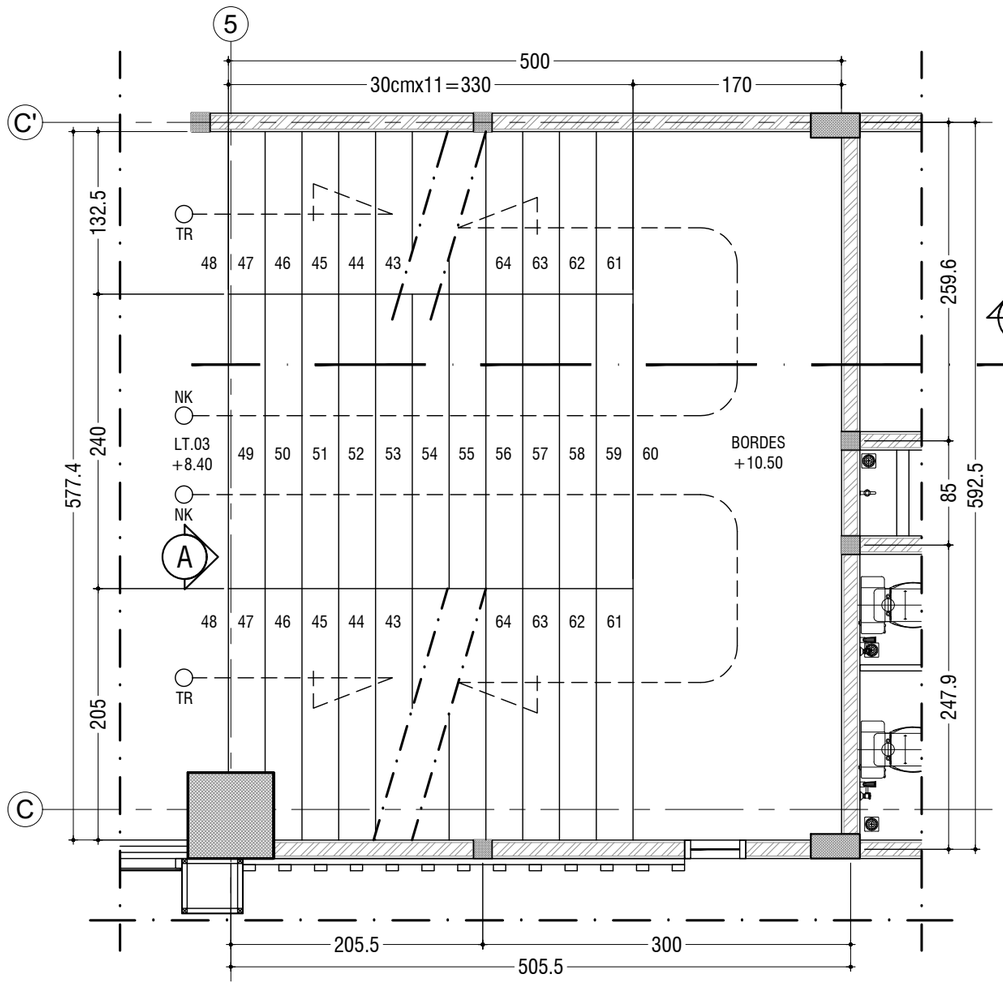

DENAH TANGGA (TYPE 01) LT.03

SKALA 1 : 50

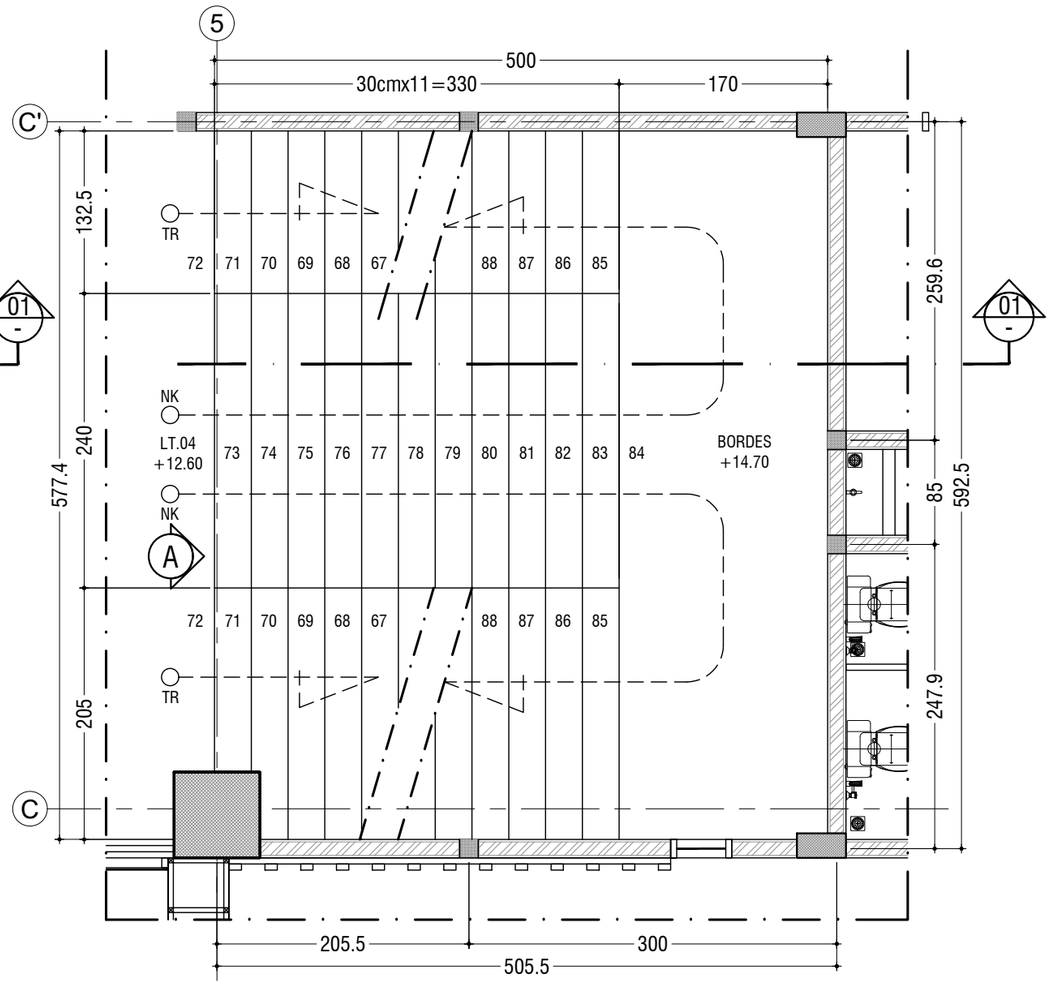

DENAH TANGGA (TYPE 01) LT.04

SKALA 1 : 50

KEMENTERIAN PENDIDIKAN DAN KEBUDAYAAN
UNIVERSITAS JENDERAL SOEDIRMAN
JL. Prof. Dr. H. R. Bunyamin No. 708
KOTAK POS 115
TELP. (0281) 635292
PURWOKERTO 53122

PEKERJAAN:

PERENCANAAN GEDUNG
INTEGRATED MEDICAL EDUCATION (IME)
UNIVERSITAS JENDERAL SOEDIRMAN
TAHUN ANGGARAN 2024

MENGETAHUI & MENYETUJUI

PENJABAT PEMBUAT KOMITMEN

Ir. GATHOT HERI SUDIBYO, S.T., M.T.
NIP. 19720222 200003 1 001

MENGETAHUI & MENYETUJUI

PERENCANA

PT. POLA DWIPA
JL. DR. WAHIDIN 167, SEMARANG 50253
TELP. (024) 8312282, FAX. (024) 8312271
E-mail : poladwip@gmail.com

TEAM LEADER	Ir. Drs. SUNARTO, M.T.	
AHLI ARSITEKTUR	Dr. Ir. ROBERT RIANTO W., M.T.	
AHLI STRUKTUR	Ir. SUBIYANTO	
AHLI MEP	RACHMAD WIDHI RAHARDJO, S.T.	
AHLI K3 KONSTR.	WISHNU WARDHANA S., S.T.	
DIGAMBAR	AMEL RESTU PRAHESTI, S.Ars.	

JUDUL GAMBAR

DENAH TANGGA
TYPE 01

SKALA	KODE GAMBAR	NO. GAMBAR
1:50	STR	STR-07-03

KETERANGAN	TGL	TTD

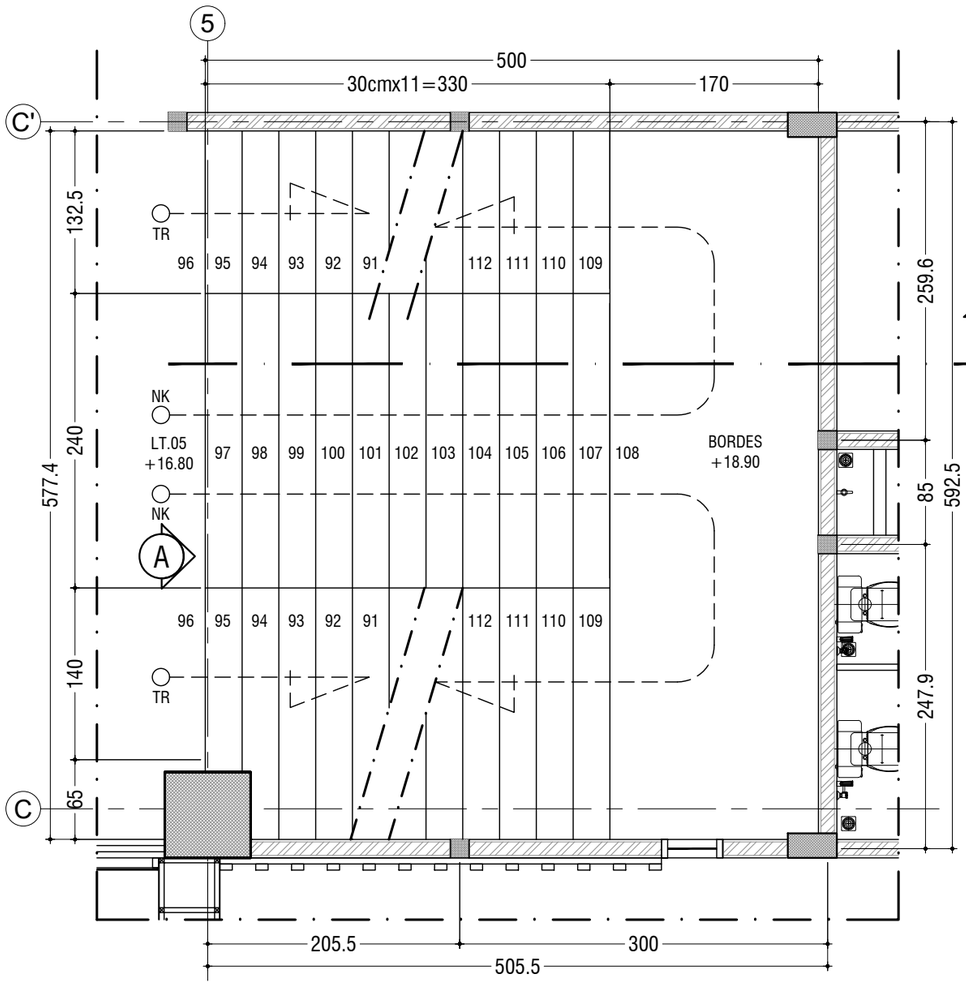

DENAH TANGGA (TYPE 01) LT.05

SKALA 1 : 50

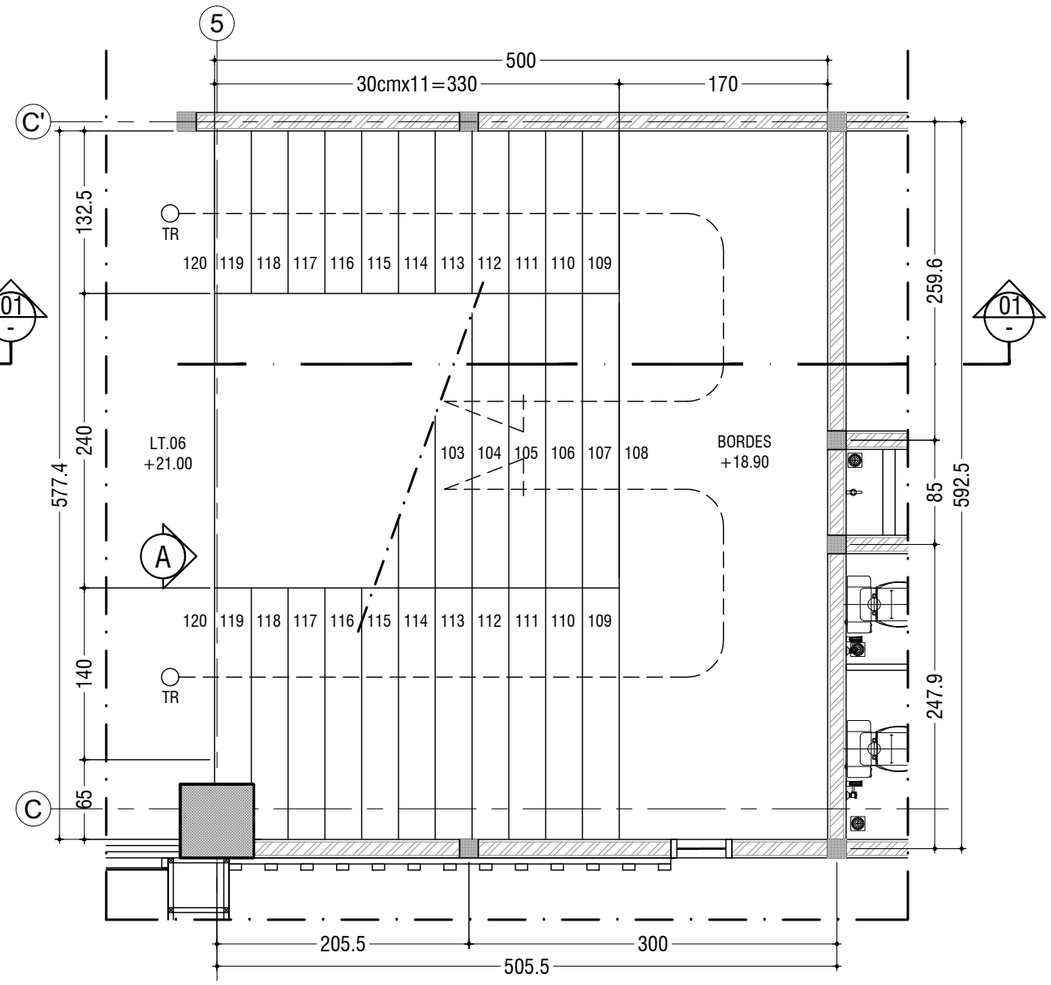

DENAH TANGGA (TYPE 01) LT.06

SKALA 1 : 50

KEMENTERIAN PENDIDIKAN DAN KEBUDAYAAN
UNIVERSITAS JENDERAL SOEDIRMAN
JL. Prof. Dr. H. R. Bunyamin No. 708
KOTAK POS 115
TELP. (0281) 635292
PURWOKERTO 53122

PEKERJAAN:

PERENCANAAN GEDUNG
INTEGRATED MEDICAL EDUCATION (IME)
UNIVERSITAS JENDERAL SOEDIRMAN
TAHUN ANGGARAN 2024

MENGETAHUI & MENYETUJUI

PENJABAT PEMBUAT KOMITMEN

Ir. GATHOT HERI SUDIBYO, S.T., M.T.
NIP. 19720222 200003 1 001

MENGETAHUI & MENYETUJUI

PERENCANA

PT. POLA DWIPA
JL. DR. WAHIDIN 167, SEMARANG 50253
TELP. (024) 8312282, FAX. (024) 8312271
E-mail : poladwip@gmail.com

TEAM LEADER	Ir. Drs. SUNARTO, M.T.	
AHLI ARSITEKTUR	Dr. Ir. ROBERT RIANTO W., M.T.	
AHLI STRUKTUR	Ir. SUBIYANTO	
AHLI MEP	RACHMAD WIDHI RAHARDJO, S.T.	
AHLI K3 KONSTR.	WISHNU WARDHANA S., S.T.	
DIGAMBAR	AMEL RESTU PRAHESTI, S.Ars.	

JUDUL GAMBAR

DENAH TANGGA
TYPE 01

SKALA	KODE GAMBAR	NO. GAMBAR
1:50	*STR*	STR-07-04

KETERANGAN	TGL	TTD

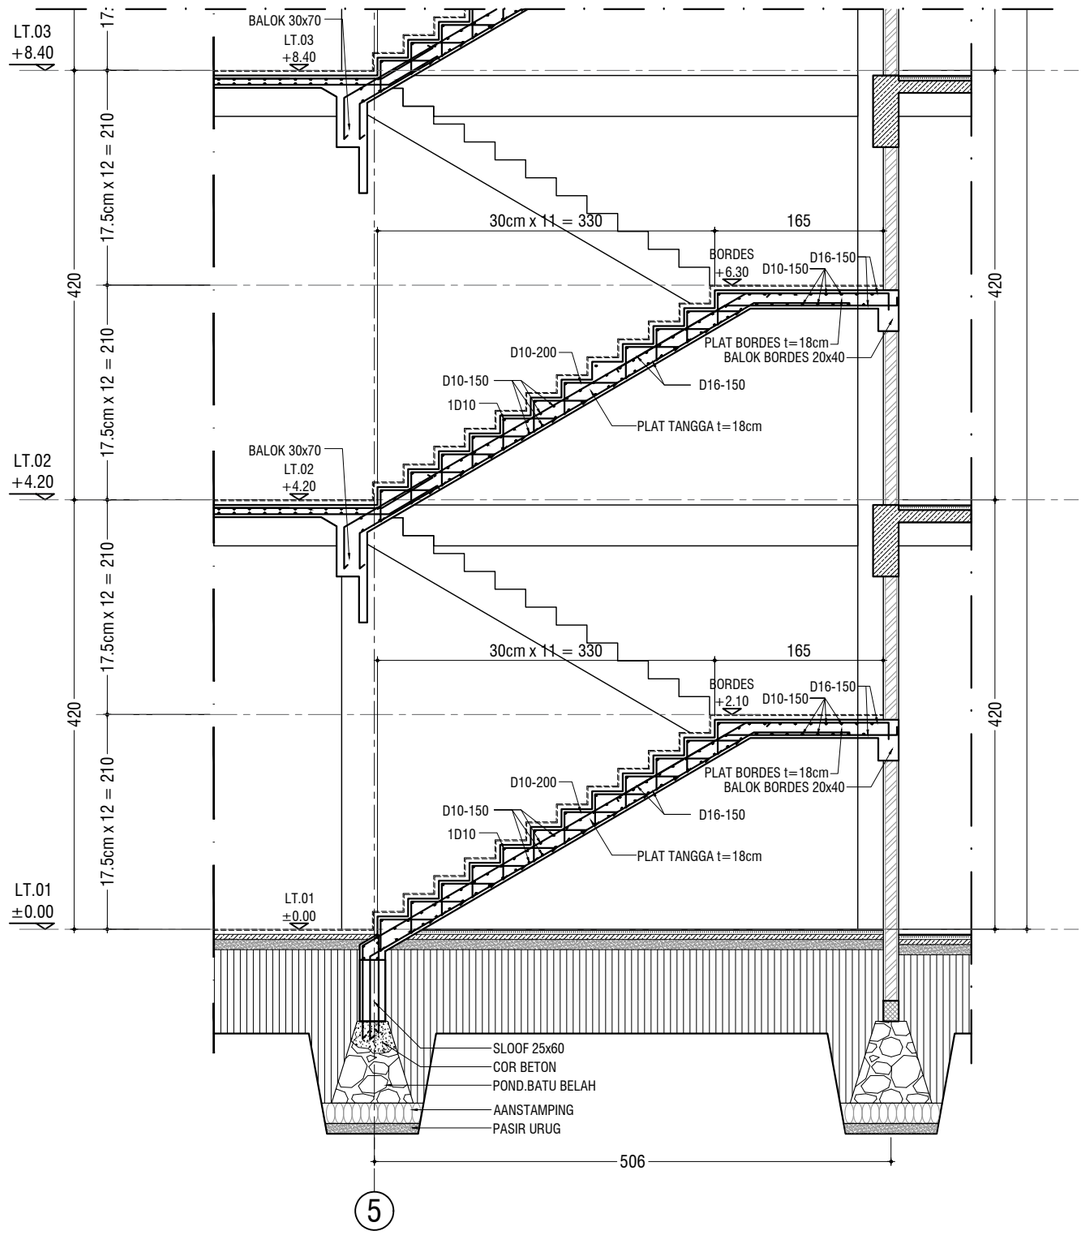

POTONGAN A TANGGA TYPE 01

SKALA 1 : 60

KEMENTERIAN PENDIDIKAN DAN KEBUDAYAAN
UNIVERSITAS JENDERAL SOEDIRMAN
JL. Prof. Dr. H. R. Bunyamin No. 708
KOTAK POS 115
TELP. (0281) 635292
PURWOKERTO 53122

PEKERJAAN:

PERENCANAAN GEDUNG
INTEGRATED MEDICAL EDUCATION (IME)
UNIVERSITAS JENDERAL SOEDIRMAN
TAHUN ANGGARAN 2024

MENGETAHUI & MENYETUJUI

PENJABAT PEMBUAT KOMITMEN

Ir. GATHOT HERI SUDIBYO, S.T., M.T.
NIP. 19720222 200003 1 001

MENGETAHUI & MENYETUJUI

PERENCANA

PT. POLA DWIPA
JL. DR. WAHIDIN 167, SEMARANG 50253
TELP. (024) 8312282, FAX. (024) 8312271
E-mail : poladwip@gmail.com

TEAM LEADER	Ir. Drs. SUNARTO, M.T.	
AHLI ARSITEKTUR	Dr. Ir. ROBERT RIANTO W., M.T.	
AHLI STRUKTUR	Ir. SUBIYANTO	
AHLI MEP	RACHMAD WIDHI RAHARDJO, S.T.	
AHLI K3 KONSTR.	WISHNU WARDHANA S., S.T.	
DIGAMBAR	AMEL RESTU PRAHESTI, S.Ars.	

JUDUL GAMBAR

POTONGAN TANGGA
TYPE 01

SKALA	KODE GAMBAR	NO. GAMBAR
1:60	*STR*	STR-07-05

KETERANGAN	TGL	TTD

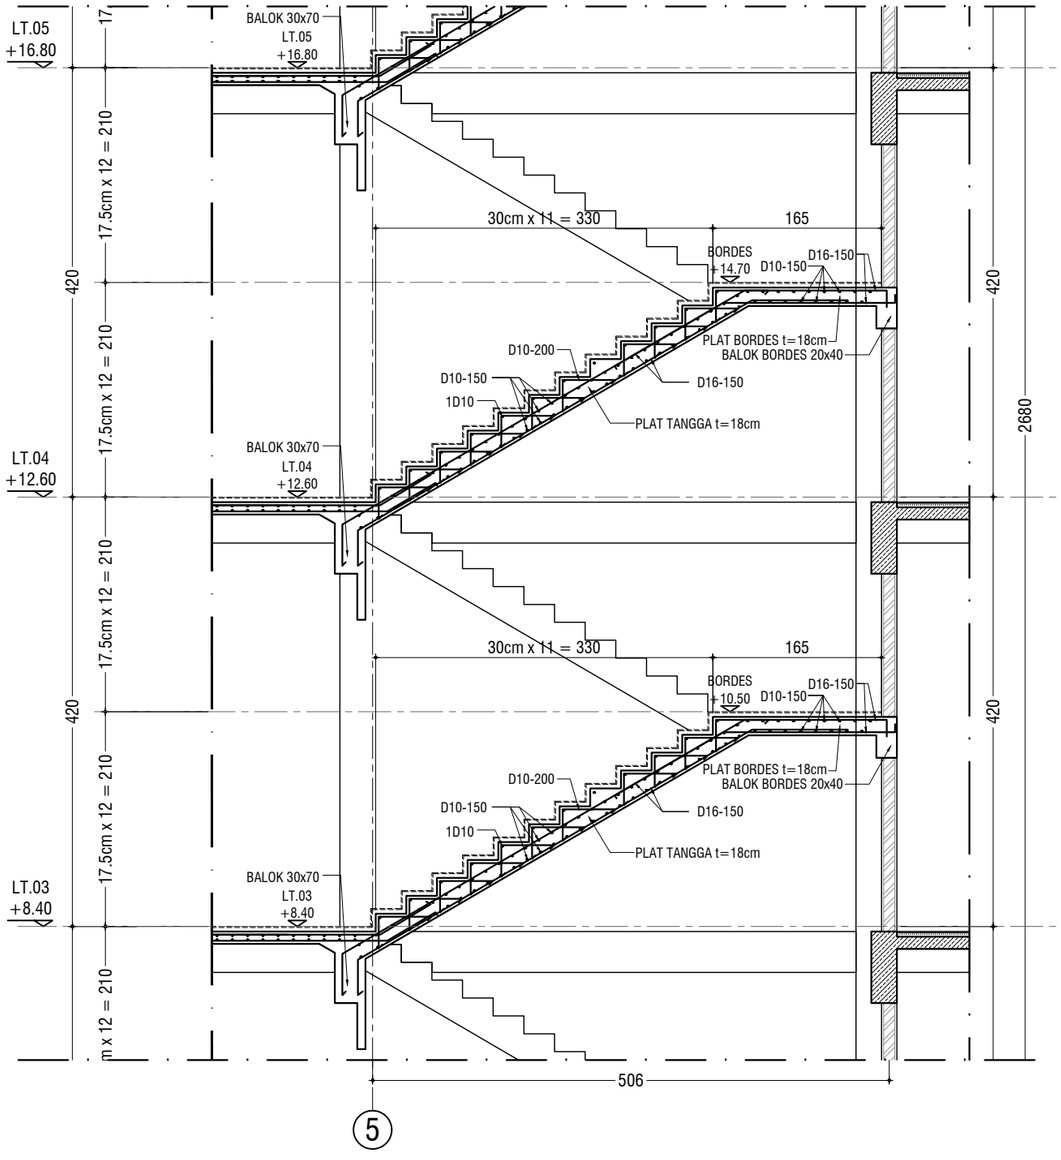

POTONGAN A TANGGA TYPE 01

SKALA 1 : 60

KEMENTERIAN PENDIDIKAN DAN KEBUDAYAAN
UNIVERSITAS JENDERAL SOEDIRMAN
JL. Prof. Dr. H. R. Bunyamin No. 708
KOTAK POS 115
TELP. (0281) 635292
PURWOKERTO 53122

PEKERJAAN:

PERENCANAAN GEDUNG
INTEGRATED MEDICAL EDUCATION (IME)
UNIVERSITAS JENDERAL SOEDIRMAN
TAHUN ANGGARAN 2024

MENGETAHUI & MENYETUJUI

PENJABAT PEMBUAT KOMITMEN

Ir. GATHOT HERI SUDIBYO, S.T., M.T.
NIP. 19720222 200003 1 001

MENGETAHUI & MENYETUJUI

PERENCANA

PT. POLA DWIPA
JL. DR. WAHIDIN 167, SEMARANG 50253
TELP. (024) 8312282, FAX. (024) 8312271
E-mail : poladwip@gmail.com

TEAM LEADER	Ir. Drs. SUNARTO, M.T.	
AHLI ARSITEKTUR	Dr. Ir. ROBERT RIANTO W., M.T.	
AHLI STRUKTUR	Ir. SUBIYANTO	
AHLI MEP	RACHMAD WIDHI RAHARDJO, S.T.	
AHLI K3 KONSTR.	WISHNU WARDHANA S., S.T.	
DIGAMBAR	AMEL RESTU PRAHESTI, S.Ars.	

JUDUL GAMBAR

POTONGAN TANGGA
TYPE 01

SKALA	KODE GAMBAR	NO. GAMBAR
1:60	STR	STR-07-06

KETERANGAN	TGL	TTD

TIPE / DIMENSI	S1 - 25 x 60	
POSISI	TUMPUAN	LAPANGAN
SLOOF S1	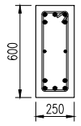	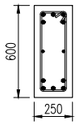
TUL. ATAS	5 D 19	5 D 19
TUL. BAWAH	5 D 19	5 D 19
SENGKANG	D10-100	D10-150
TUL. PINGGANG	2 D 13	2 D 13

TIPE / DIMENSI	B4 - 20 x 40	
POSISI	TUMPUAN	LAPANGAN
BALOK B4	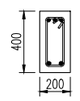	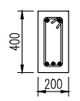
TUL. ATAS	3 D 16	2 D 16
TUL. BAWAH	2 D 16	3 D 16
SENGKANG	D10-100	D10-150
TUL. PINGGANG	-	-

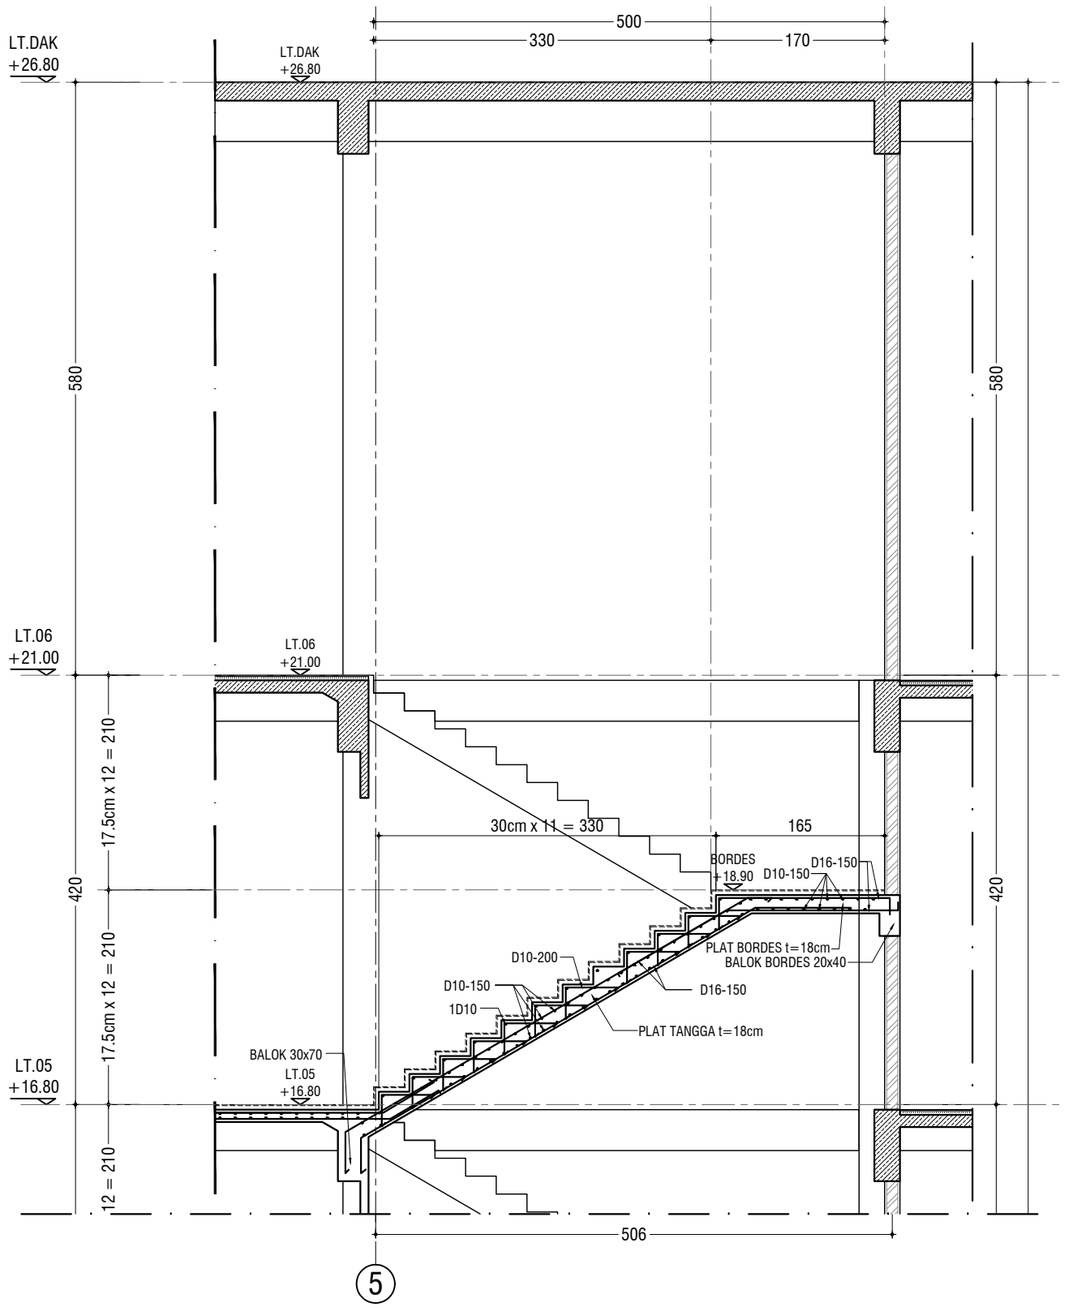

POTONGAN A TANGGA TYPE 01

SKALA 1 : 60

KEMENTERIAN PENDIDIKAN DAN KEBUDAYAAN
UNIVERSITAS JENDERAL SOEDIRMAN
JL. Prof. Dr. H. R. Bunyamin No. 708
KOTAK POS 115
TELP. (0281) 635292
PURWOKERTO 53122

PEKERJAAN:

PERENCANAAN GEDUNG
INTEGRATED MEDICAL EDUCATION (IME)
UNIVERSITAS JENDERAL SOEDIRMAN
TAHUN ANGGARAN 2024

MENGETAHUI & MENYETUJUI

PENJABAT PEMBUAT KOMITMEN

Ir. GATHOT HERI SUDIBYO, S.T., M.T.
NIP. 19720222 200003 1 001

MENGETAHUI & MENYETUJUI

PERENCANA

PT. POLA DWIPA
JL. DR. WAHIDIN 167, SEMARANG 50253
TELP. (024) 8312282, FAX. (024) 8312271
E-mail : poladwip@gmail.com

TEAM LEADER	Ir. Drs. SUNARTO, M.T.	
AHLI ARSITEKTUR	Dr. Ir. ROBERT RIANTO W., M.T.	
AHLI STRUKTUR	Ir. SUBIYANTO	
AHLI MEP	RACHMAD WIDHI RAHARDJO, S.T.	
AHLI K3 KONSTR.	WISHNU WARDHANA S., S.T.	
DIGAMBAR	AMEL RESTU PRAHESTI, S.Ars.	

JUDUL GAMBAR

POTONGAN TANGGA TYPE 01 DAN DETAIL BALOK

SKALA	KODE GAMBAR	NO. GAMBAR
1:60,N.T.S.	STR	STR-07-07

KETERANGAN	TGL	TTD

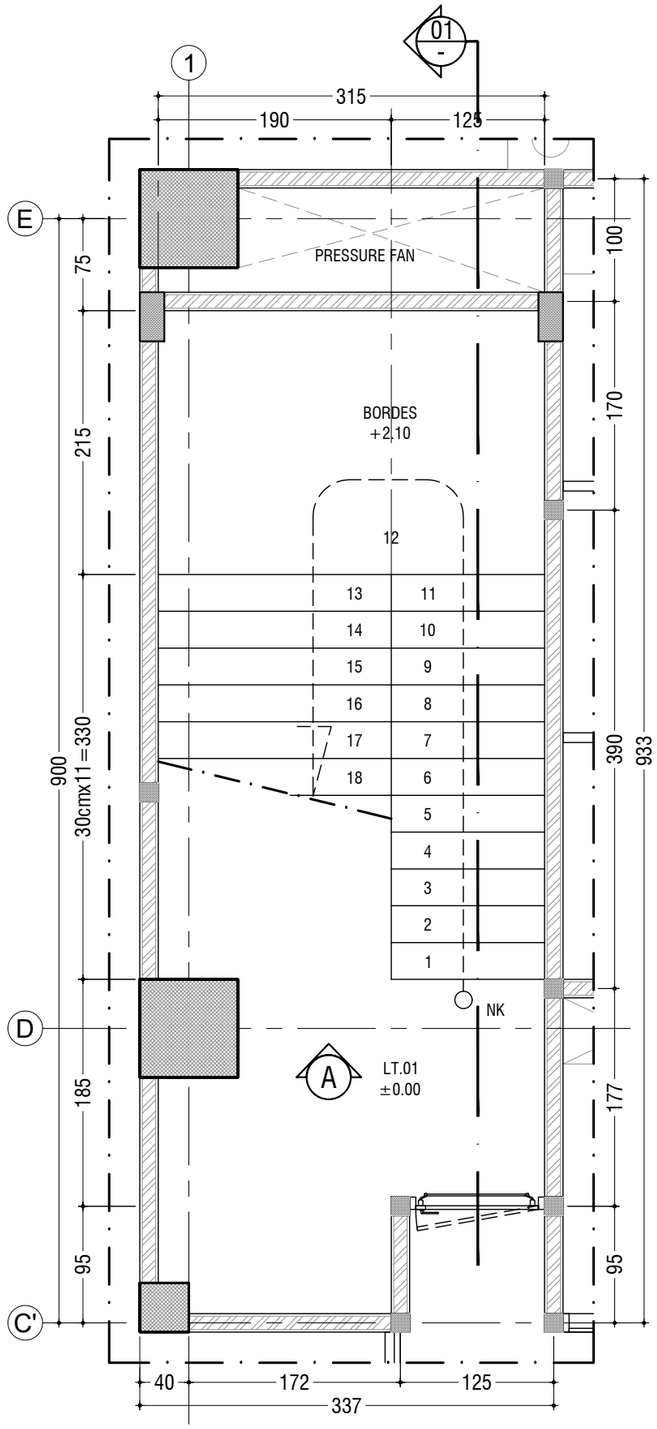

DENAH TANGGA (TYPE 02) LT.01

SKALA 1 : 50

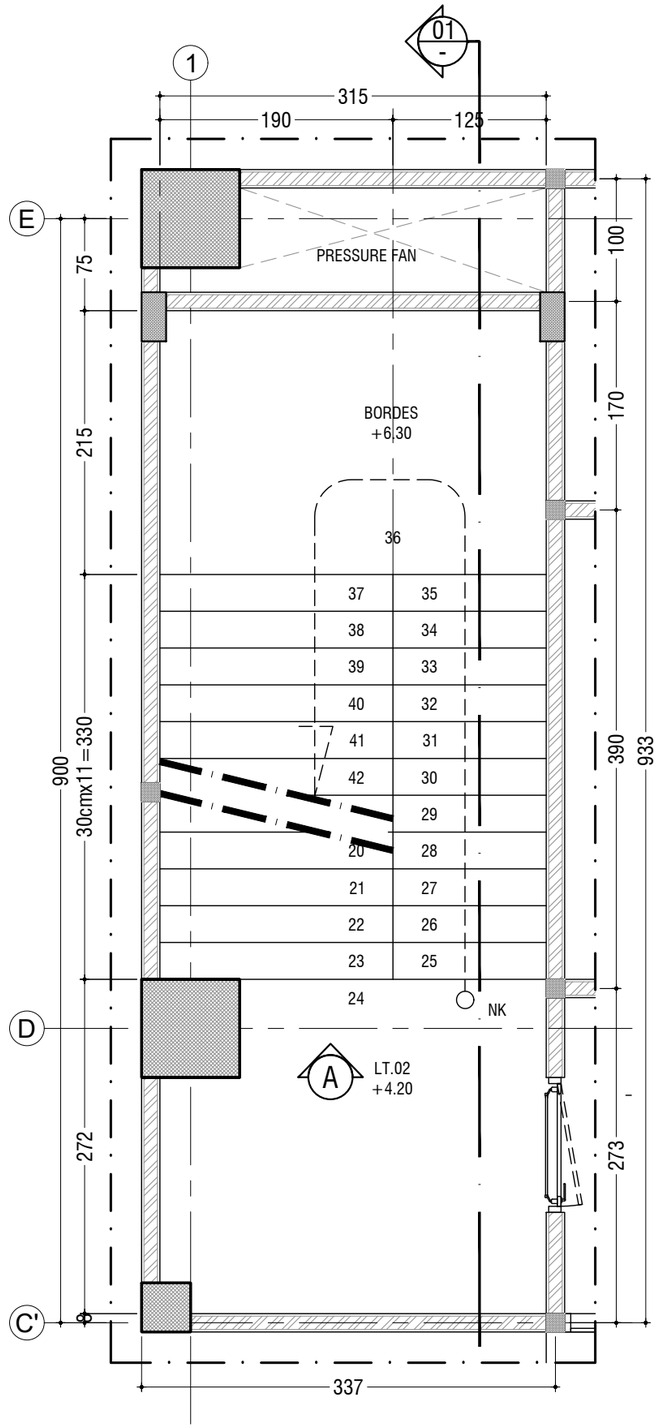

DENAH TANGGA (TYPE 02) LT.02

SKALA 1 : 50

KEMENTERIAN PENDIDIKAN DAN KEBUDAYAAN
UNIVERSITAS JENDERAL SOEDIRMAN
JL. Prof. Dr. H. R. Bunyamin No. 708
KOTAK POS 115
TELP. (0281) 635292
PURWOKERTO 53122

PEKERJAAN:

PERENCANAAN GEDUNG
INTEGRATED MEDICAL EDUCATION (IME)
UNIVERSITAS JENDERAL SOEDIRMAN
TAHUN ANGGARAN 2024

MENGETAHUI & MENYETUJUI

PENJABAT PEMBUAT KOMITMEN

Ir. GATHOT HERI SUDIBYO, S.T., M.T.
NIP. 19720222 200003 1 001

MENGETAHUI & MENYETUJUI

PERENCANA

PT. POLA DWIPA
JL. DR. WAHIDIN 167, SEMARANG 50253
TELP. (024) 8312282, FAX. (024) 8312271
E-mail : poladwip@gmail.com

TEAM LEADER	Ir. Drs. SUNARTO, M.T.	
AHLI ARSITEKTUR	Dr. Ir. ROBERT RIANTO W., M.T.	
AHLI STRUKTUR	Ir. SUBIYANTO	
AHLI MEP	RACHMAD WIDHI RAHARDJO, S.T.	
AHLI K3 KONSTR.	WISHNU WARDHANA S., S.T.	
DIGAMBAR	AMEL RESTU PRAHESTI, S.Ars.	

JUDUL GAMBAR

DENAH TANGGA
TYPE 02

SKALA	KODE GAMBAR	NO. GAMBAR
1:50	STR	STR-07-08

KETERANGAN	TGL	TTD

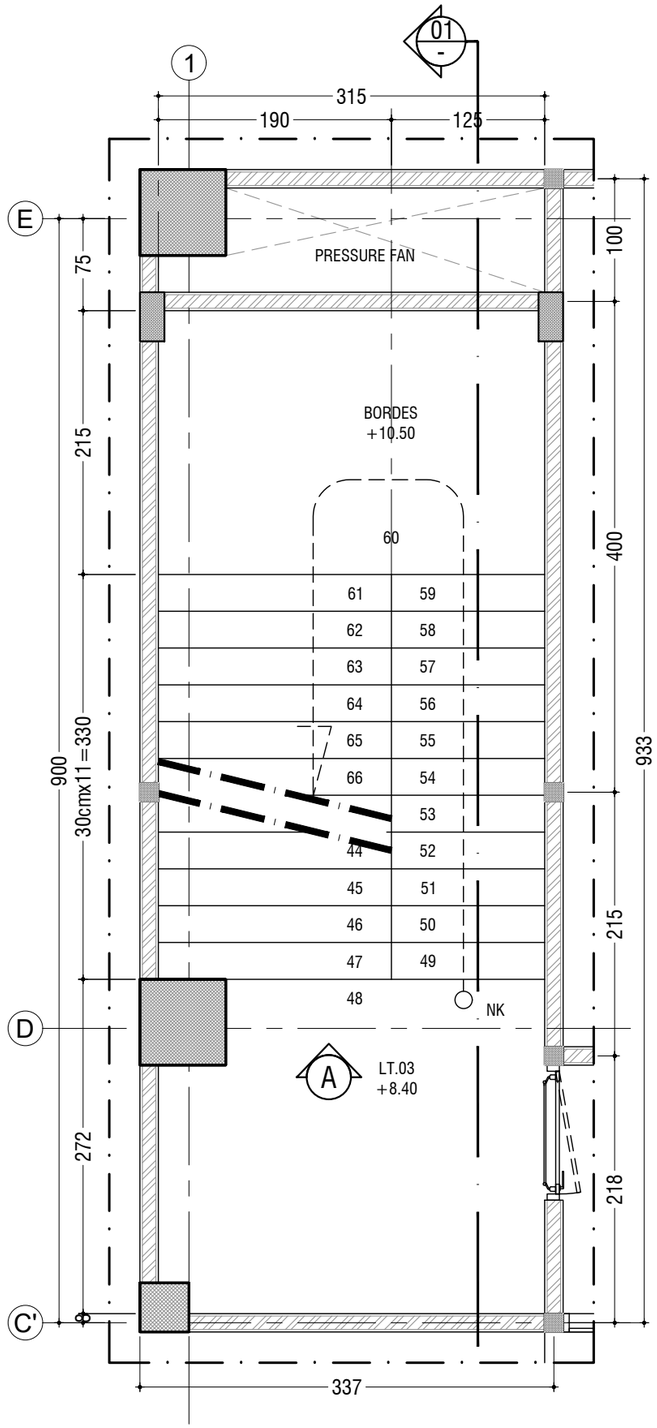

DENAH TANGGA (TYPE 02) LT.03

SKALA 1 : 50

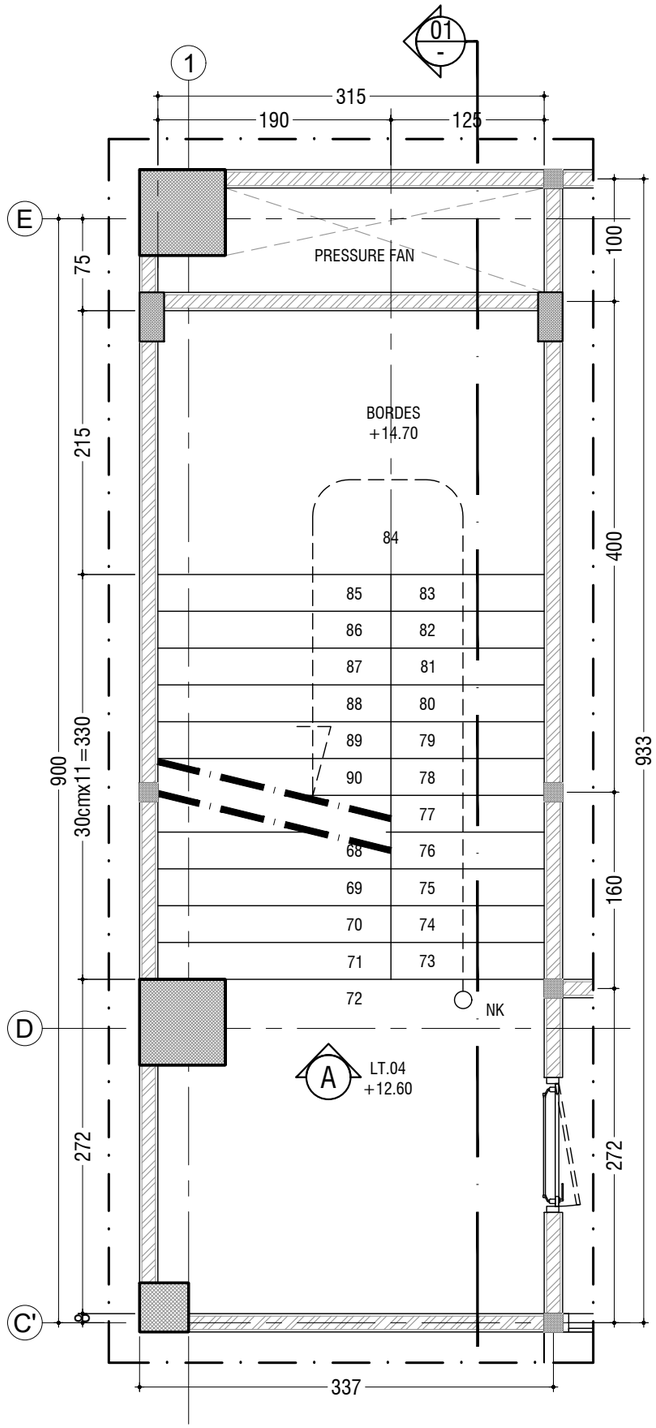

DENAH TANGGA (TYPE 02) LT.04

SKALA 1 : 50

KEMENTERIAN PENDIDIKAN DAN KEBUDAYAAN
UNIVERSITAS JENDERAL SOEDIRMAN
JL. Prof. Dr. H. R. Bunyamin No. 708
KOTAK POS 115
TELP. (0281) 635292
PURWOKERTO 53122

PEKERJAAN:

PERENCANAAN GEDUNG
INTEGRATED MEDICAL EDUCATION (IME)
UNIVERSITAS JENDERAL SOEDIRMAN
TAHUN ANGGARAN 2024

MENGETAHUI & MENYETUJUI

PENJABAT PEMBUAT KOMITMEN

Ir. GATHOT HERI SUDIBYO, S.T., M.T.
NIP. 19720222 200003 1 001

MENGETAHUI & MENYETUJUI

PERENCANA

PT. POLA DWIPA
JL. DR. WAHIDIN 167, SEMARANG 50253
TELP. (024) 8312282, FAX. (024) 8312271
E-mail : poladwip@gmail.com

TEAM LEADER	Ir. Drs. SUNARTO, M.T.	
AHLI ARSITEKTUR	Dr. Ir. ROBERT RIANTO W., M.T.	
AHLI STRUKTUR	Ir. SUBIYANTO	
AHLI MEP	RACHMAD WIDHI RAHARDJO, S.T.	
AHLI K3 KONSTR.	WISHNU WARDHANA S., S.T.	
DIGAMBAR	AMEL RESTU PRAHESTI, S.Ars.	

JUDUL GAMBAR

DENAH TANGGA
TYPE 02

SKALA	KODE GAMBAR	NO. GAMBAR
1:50	STR	STR-07-09

KETERANGAN	TGL	TTD

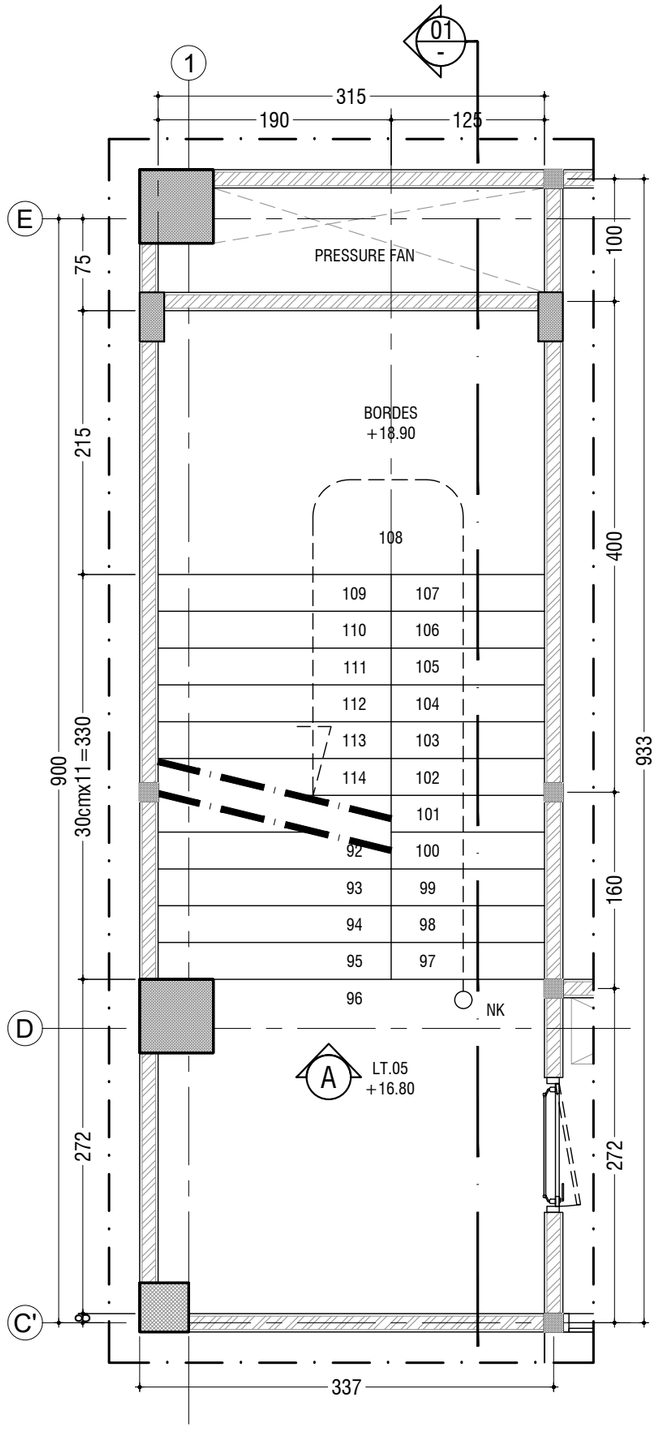

DENAH TANGGA (TYPE 02) LT.05

SKALA 1 : 50

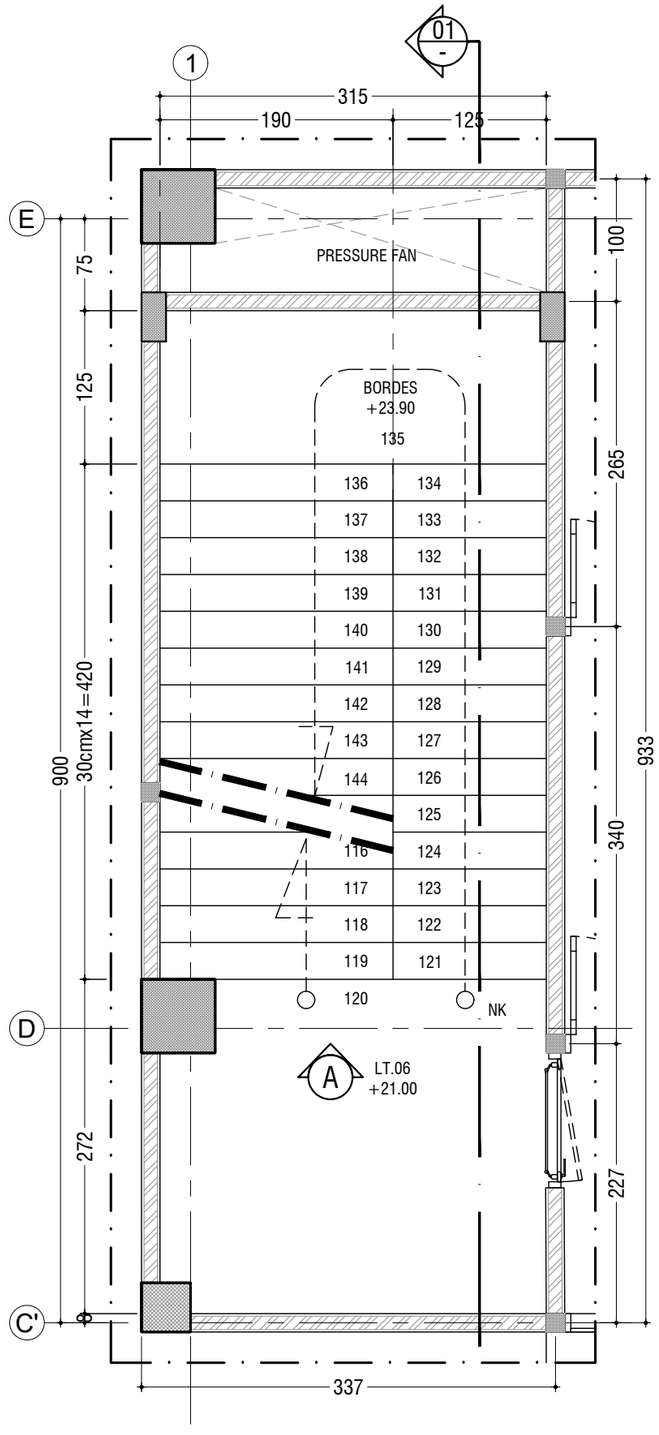

DENAH TANGGA (TYPE 02) LT.06

SKALA 1 : 50

KEMENTERIAN PENDIDIKAN DAN KEBUDAYAAN
UNIVERSITAS JENDERAL SOEDIRMAN
JL. Prof. Dr. H. R. Bunyamin No. 708
KOTAK POS 115
TELP. (0281) 635292
PURWOKERTO 53122

PEKERJAAN:

PERENCANAAN GEDUNG
INTEGRATED MEDICAL EDUCATION (IME)
UNIVERSITAS JENDERAL SOEDIRMAN
TAHUN ANGGARAN 2024

MENGETAHUI & MENYETUJUI

PENJABAT PEMBUAT KOMITMEN

Ir. GATHOT HERI SUDIBYO, S.T., M.T.
NIP. 19720222 200003 1 001

MENGETAHUI & MENYETUJUI

PERENCANA

PT. POLA DWIPA
JL. DR. WAHIDIN 167, SEMARANG 50253
TELP. (024) 8312282, FAX. (024) 8312271
E-mail : poladwip@gmail.com

TEAM LEADER	Ir. Drs. SUNARTO, M.T.	
AHLI ARSITEKTUR	Dr. Ir. ROBERT RIANTO W., M.T.	
AHLI STRUKTUR	Ir. SUBIYANTO	
AHLI MEP	RACHMAD WIDHI RAHARDJO, S.T.	
AHLI K3 KONSTR.	WISHNU WARDHANA S., S.T.	
DIGAMBAR	AMEL RESTU PRAHESTI, S.Ars.	

JUDUL GAMBAR

DENAH TANGGA
TYPE 02

SKALA	KODE GAMBAR	NO. GAMBAR
1:50	STR	STR-07-10

KETERANGAN	TGL	TTD

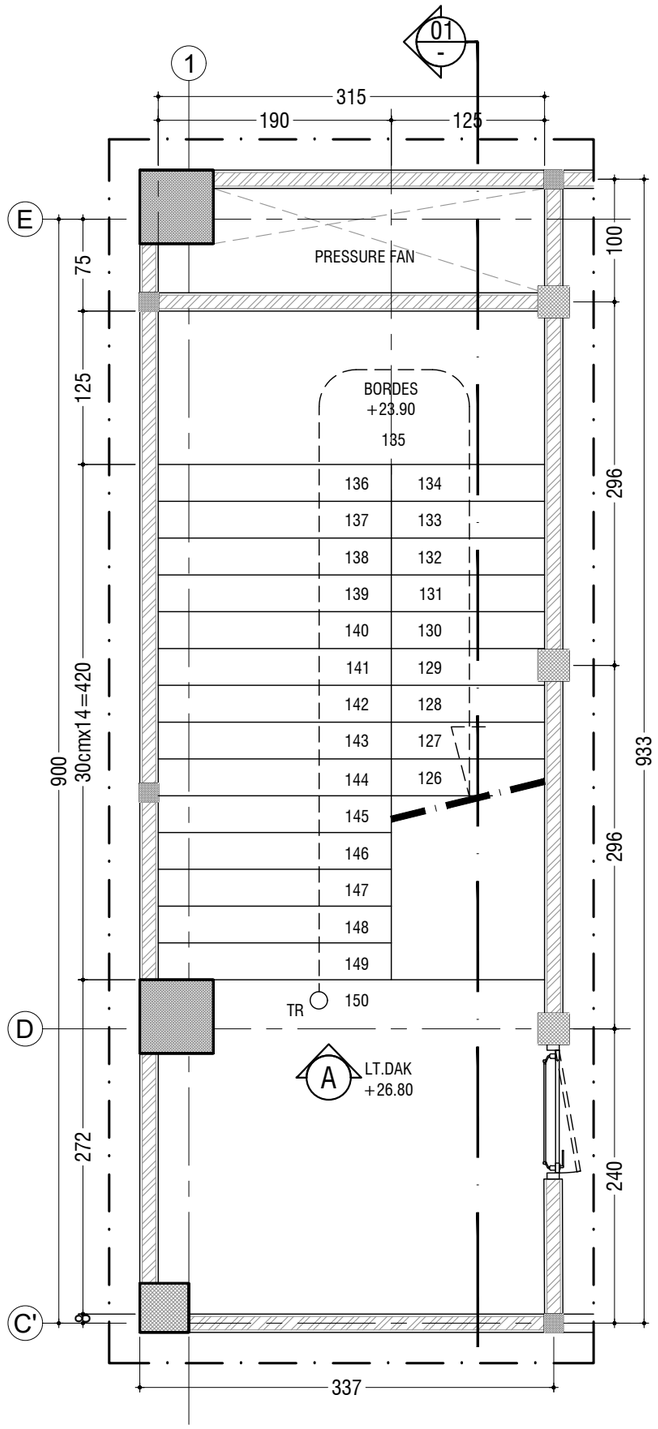

DENAH TANGGA (TYPE 02) LT.07

SKALA 1 : 50

KEMENTERIAN PENDIDIKAN DAN KEBUDAYAAN
UNIVERSITAS JENDERAL SOEDIRMAN
JL. Prof. Dr. H. R. Bunyamin No. 708
KOTAK POS 115
TELP. (0281) 635292
PURWOKERTO 53122

PEKERJAAN:

PERENCANAAN GEDUNG
INTEGRATED MEDICAL EDUCATION (IME)
UNIVERSITAS JENDERAL SOEDIRMAN
TAHUN ANGGARAN 2024

MENGETAHUI & MENYETUJUI

PENJABAT PEMBUAT KOMITMEN

Ir. GATHOT HERI SUDIBYO, S.T., M.T.
NIP. 19720222 200003 1 001

MENGETAHUI & MENYETUJUI

PERENCANA

PT. POLA DWIPA
JL. DR. WAHIDIN 167, SEMARANG 50253
TELP. (024) 8312282, FAX. (024) 8312271
E-mail : poladwip@gmail.com

TEAM LEADER	Ir. Drs. SUNARTO, M.T.	
AHLI ARSITEKTUR	Dr. Ir. ROBERT RIANTO W., M.T.	
AHLI STRUKTUR	Ir. SUBIYANTO	
AHLI MEP	RACHMAD WIDHI RAHARDJO, S.T.	
AHLI K3 KONSTR.	WISHNU WARDHANA S., S.T.	
DIGAMBAR	AMEL RESTU PRAHESTI, S.Ars.	

JUDUL GAMBAR

DENAH TANGGA
TYPE 02

SKALA	KODE GAMBAR	NO. GAMBAR
1:50	*STR*	STR-07-11

KETERANGAN	TGL	TTD

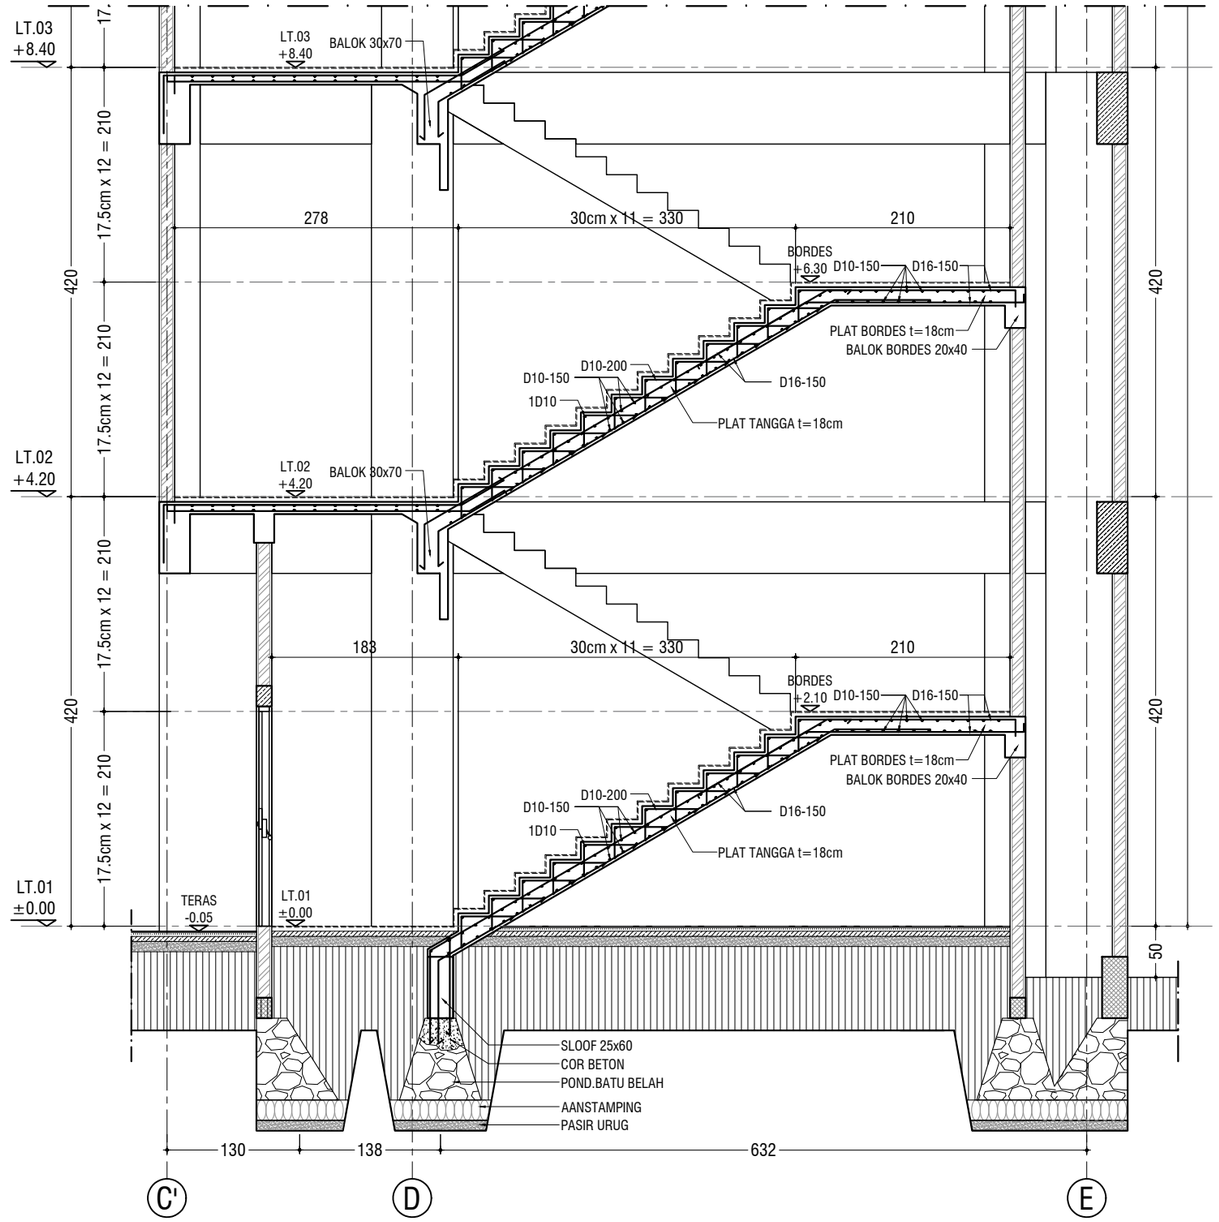

POTONGAN A TANGGA TYPE 02

SKALA 1 : 60

KEMENTERIAN PENDIDIKAN DAN KEBUDAYAAN
UNIVERSITAS JENDERAL SOEDIRMAN
JL. Prof. Dr. H. R. Bunyamin No. 708
KOTAK POS 115
TELP. (0281) 635292
PURWOKERTO 53122

PEKERJAAN:

PERENCANAAN GEDUNG
INTEGRATED MEDICAL EDUCATION (IME)
UNIVERSITAS JENDERAL SOEDIRMAN
TAHUN ANGGARAN 2024

MENGETAHUI & MENYETUJUI

PENJABAT PEMBUAT KOMITMEN

Ir. GATHOT HERI SUDIBYO, S.T., M.T.
NIP. 19720222 200003 1 001

MENGETAHUI & MENYETUJUI

PERENCANA

PT. POLA DWIPA
JL. DR. WAHIDIN 167, SEMARANG 50253
TELP. (024) 8312282, FAX. (024) 8312271
E-mail : poladwip@gmail.com

TEAM LEADER	Ir. Drs. SUNARTO, M.T.	
AHLI ARSITEKTUR	Dr. Ir. ROBERT RIANTO W., M.T.	
AHLI STRUKTUR	Ir. SUBIYANTO	
AHLI MEP	RACHMAD WIDHI RAHARDJO, S.T.	
AHLI K3 KONSTR.	WISHNU WARDHANA S., S.T.	
DIGAMBAR	AMEL RESTU PRAHESTI, S.Ars.	

JUDUL GAMBAR

POTONGAN TANGGA
TYPE 02

SKALA	KODE GAMBAR	NO. GAMBAR
1:60	*STR*	STR-07-12

KETERANGAN	TGL	TTD

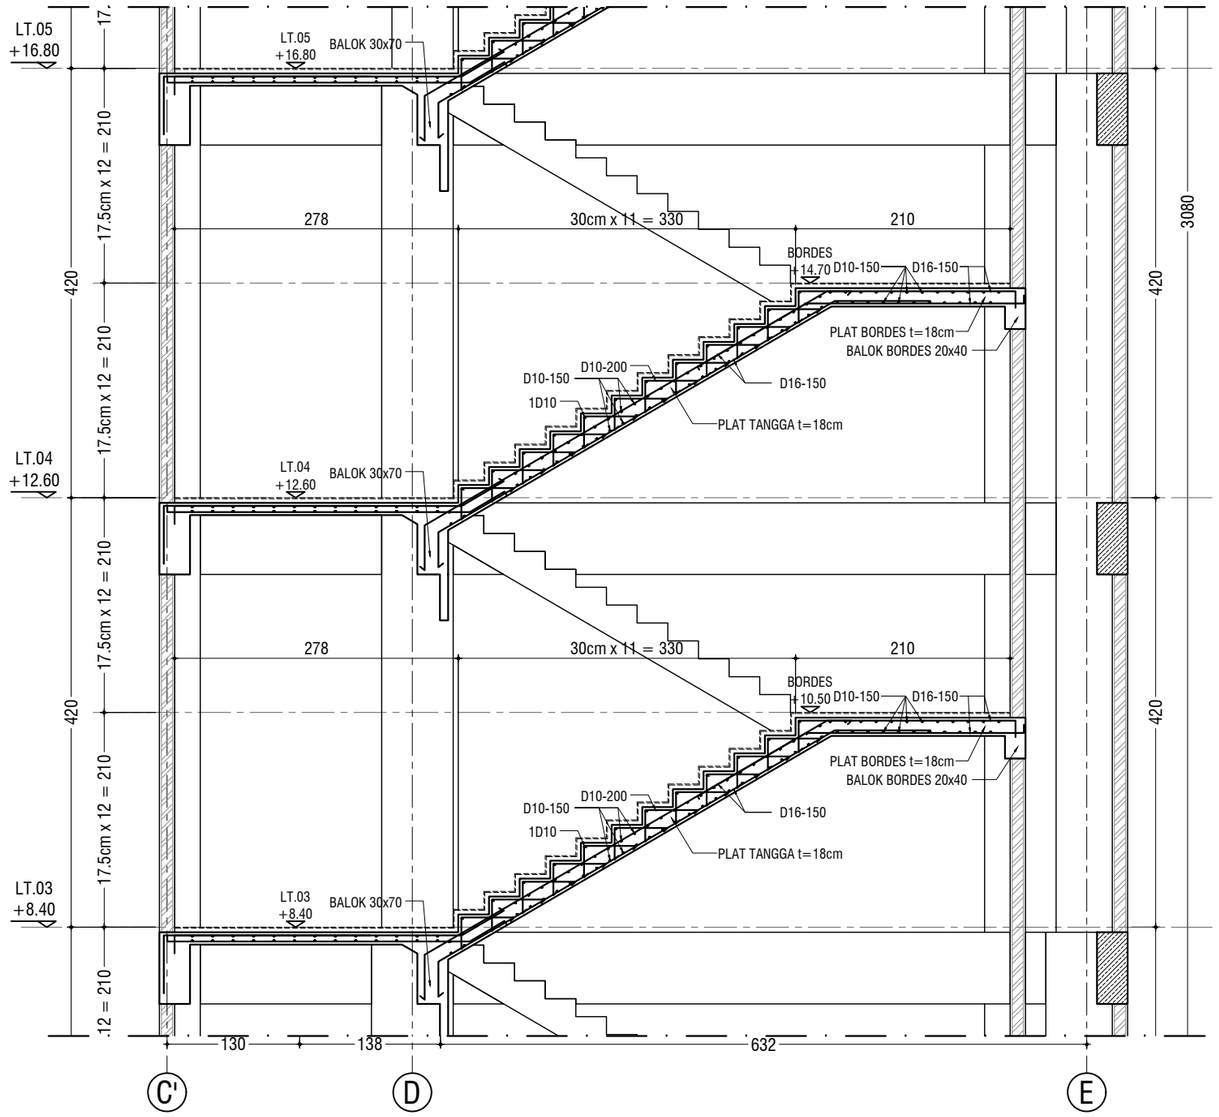

POTONGAN A TANGGA TYPE 02

SKALA 1 : 60

KEMENTERIAN PENDIDIKAN DAN KEBUDAYAAN
UNIVERSITAS JENDERAL SOEDIRMAN
JL. Prof. Dr. H. R. Bunyamin No. 708
KOTAK POS 115
TELP. (0281) 635292
PURWOKERTO 53122

PEKERJAAN:

PERENCANAAN GEDUNG
INTEGRATED MEDICAL EDUCATION (IME)
UNIVERSITAS JENDERAL SOEDIRMAN
TAHUN ANGGARAN 2024

MENGETAHUI & MENYETUJUI

PENJABAT PEMBUAT KOMITMEN

Ir. GATHOT HERI SUDIBYO, S.T., M.T.
NIP. 19720222 200003 1 001

MENGETAHUI & MENYETUJUI

PERENCANA

PT. POLA DWIPA
JL. DR. WAHIDIN 167, SEMARANG 50253
TELP. (024) 8312282, FAX. (024) 8312271
E-mail : poladwip@gmail.com

TEAM LEADER	Ir. Drs. SUNARTO, M.T.	
AHLI ARSITEKTUR	Dr. Ir. ROBERT RIANTO W., M.T.	
AHLI STRUKTUR	Ir. SUBIYANTO	
AHLI MEP	RACHMAD WIDHI RAHARDJO, S.T.	
AHLI K3 KONSTR.	WISHNU WARDHANA S., S.T.	
DIGAMBAR	AMEL RESTU PRAHESTI, S.Ars.	

JUDUL GAMBAR

POTONGAN TANGGA
TYPE 02

SKALA	KODE GAMBAR	NO. GAMBAR
1:60	STR	STR-07-13

KETERANGAN	TGL	TTD

TIPE / DIMENSI	S1 - 25 x 60	
POSISI	TUMPUAN	LAPANGAN
SLOOF S1	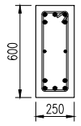	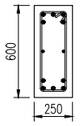
TUL. ATAS	5 D 19	5 D 19
TUL. BAWAH	5 D 19	5 D 19
SENGKANG	D10-100	D10-150
TUL. PINGGANG	2 D 13	2 D 13

TIPE / DIMENSI	B4 - 20 x 40	
POSISI	TUMPUAN	LAPANGAN
BALOK B4	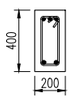	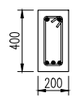
TUL. ATAS	3 D 16	2 D 16
TUL. BAWAH	2 D 16	3 D 16
SENGKANG	D10-100	D10-150
TUL. PINGGANG	-	-

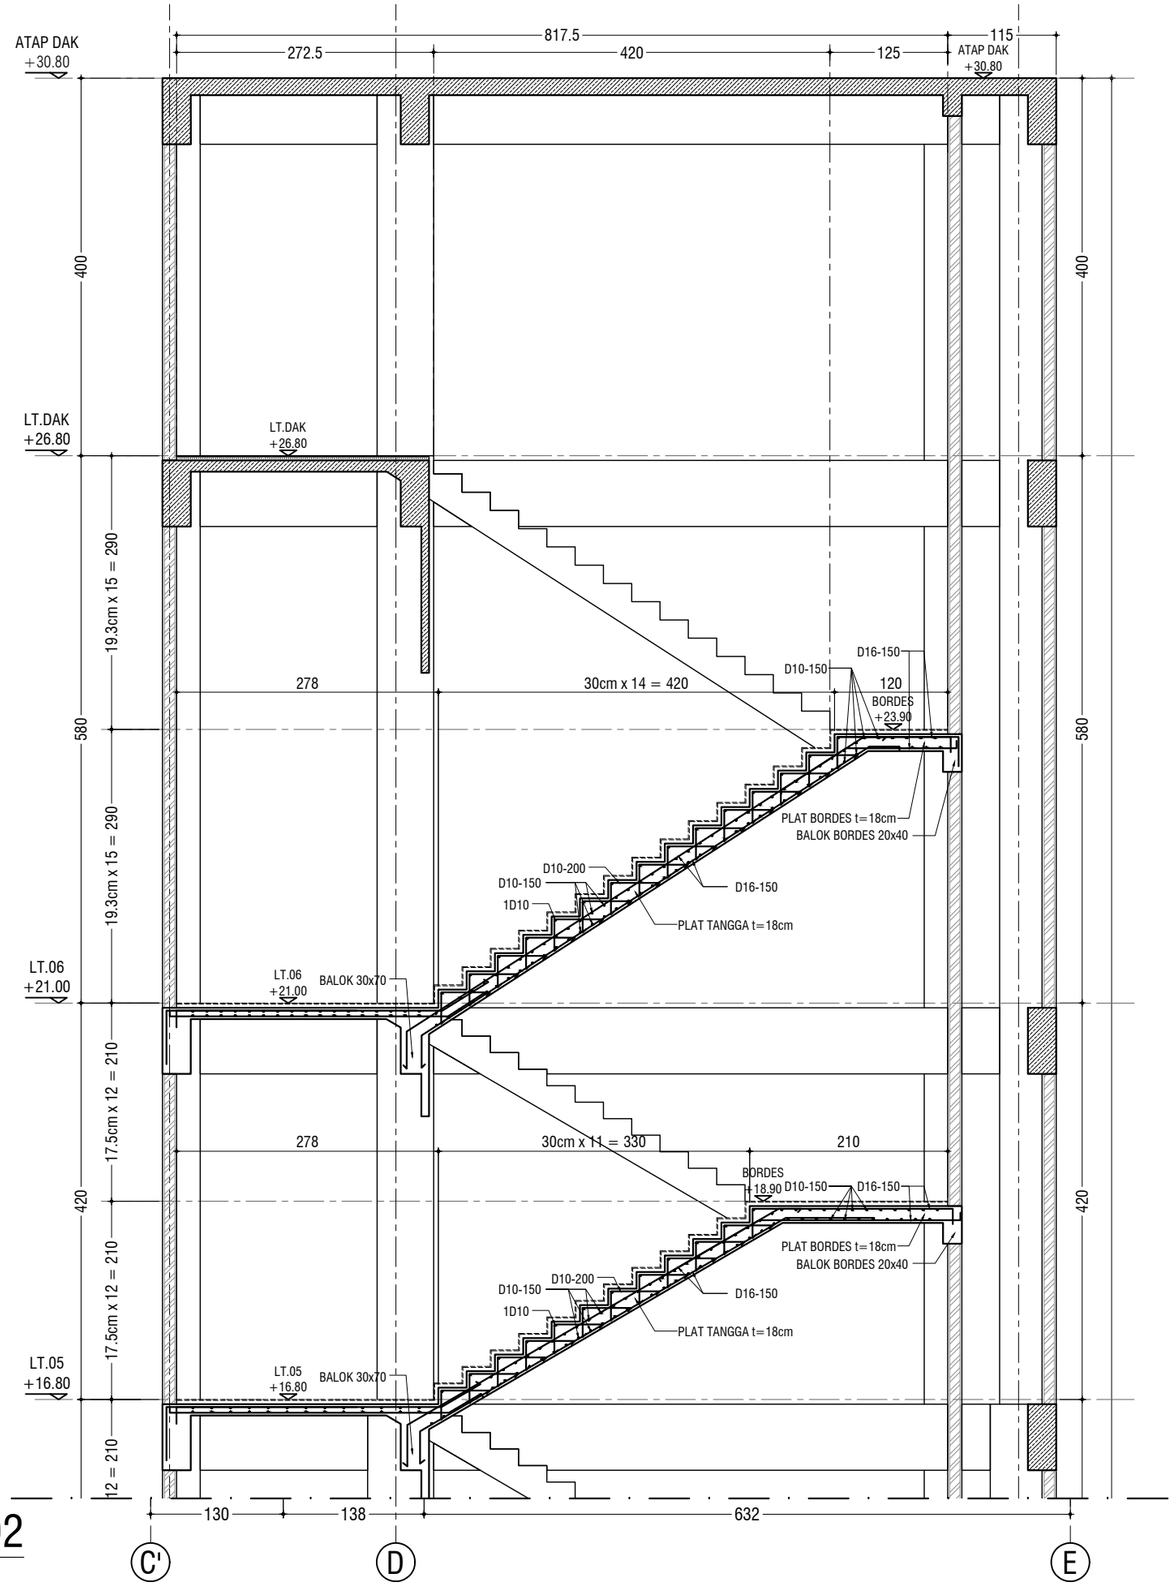

POTONGAN A TANGGA TYPE 02

SKALA 1 : 60

KEMENTERIAN PENDIDIKAN DAN KEBUDAYAAN
UNIVERSITAS JENDERAL SOEDIRMAN
JL. Prof. Dr. H. R. Bunyamin No. 708
KOTAK POS 115
TELP. (0281) 635292
PURWOKERTO 53122

PEKERJAAN:

PERENCANAAN GEDUNG
INTEGRATED MEDICAL EDUCATION (IME)
UNIVERSITAS JENDERAL SOEDIRMAN
TAHUN ANGGARAN 2024

MENGETAHUI & MENYETUJUI

PENJABAT PEMBUAT KOMITMEN

Ir. GATHOT HERI SUDIBYO, S.T., M.T.
NIP. 19720222 200003 1 001

MENGETAHUI & MENYETUJUI

PERENCANA

PT. POLA DWIPA
JL. DR. WAHIDIN 167, SEMARANG 50253
TELP. (024) 8312282, FAX. (024) 8312271
E-mail : poladwip@gmail.com

TEAM LEADER	Ir. Drs. SUNARTO, M.T.	
AHLI ARSITEKTUR	Dr. Ir. ROBERT RIANTO W., M.T.	
AHLI STRUKTUR	Ir. SUBIYANTO	
AHLI MEP	RACHMAD WIDHI RAHARDJO, S.T.	
AHLI K3 KONSTR.	WISHNU WARDHANA S., S.T.	
DIGAMBAR	AMEL RESTU PRAHESTI, S.Ars.	

JUDUL GAMBAR

POTONGAN TANGGA TYPE 02 DAN DETAIL BALOK

SKALA	KODE GAMBAR	NO. GAMBAR
1:60,N.T.S.	STR	STR-07-14

KETERANGAN	TGL	TTD

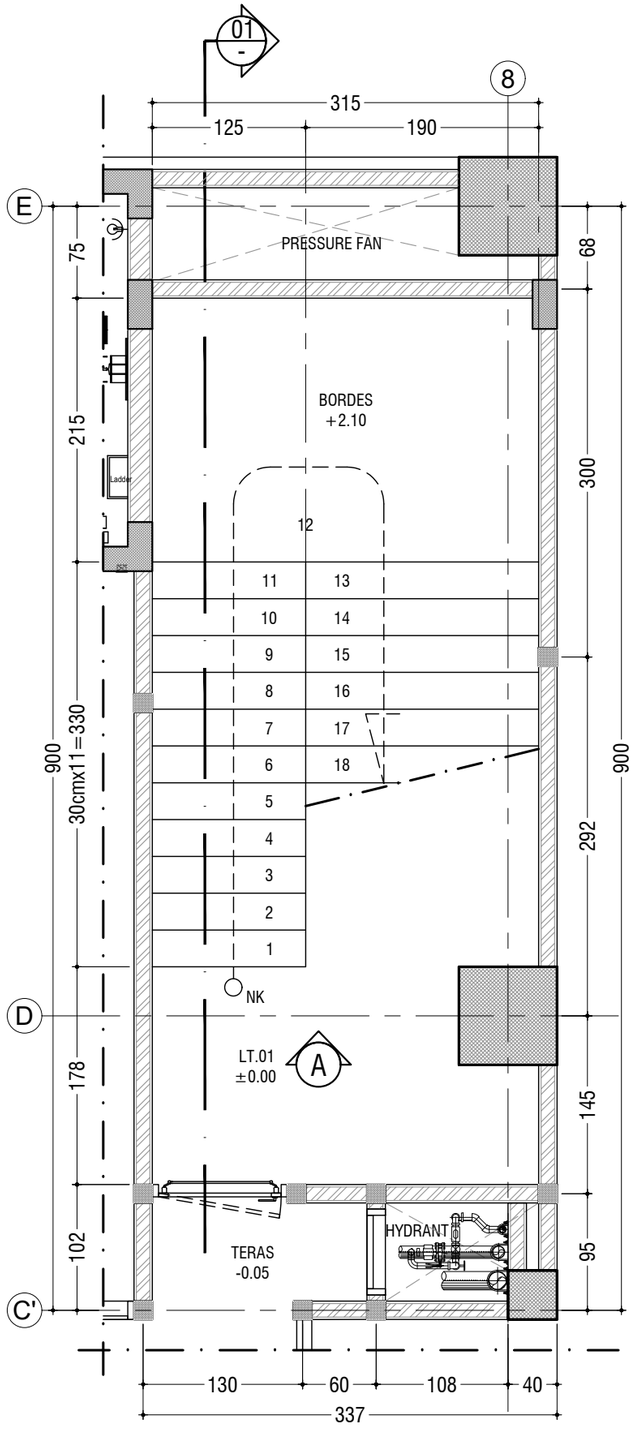

DENAH TANGGA (TYPE 03) LT.01

SKALA 1 : 50

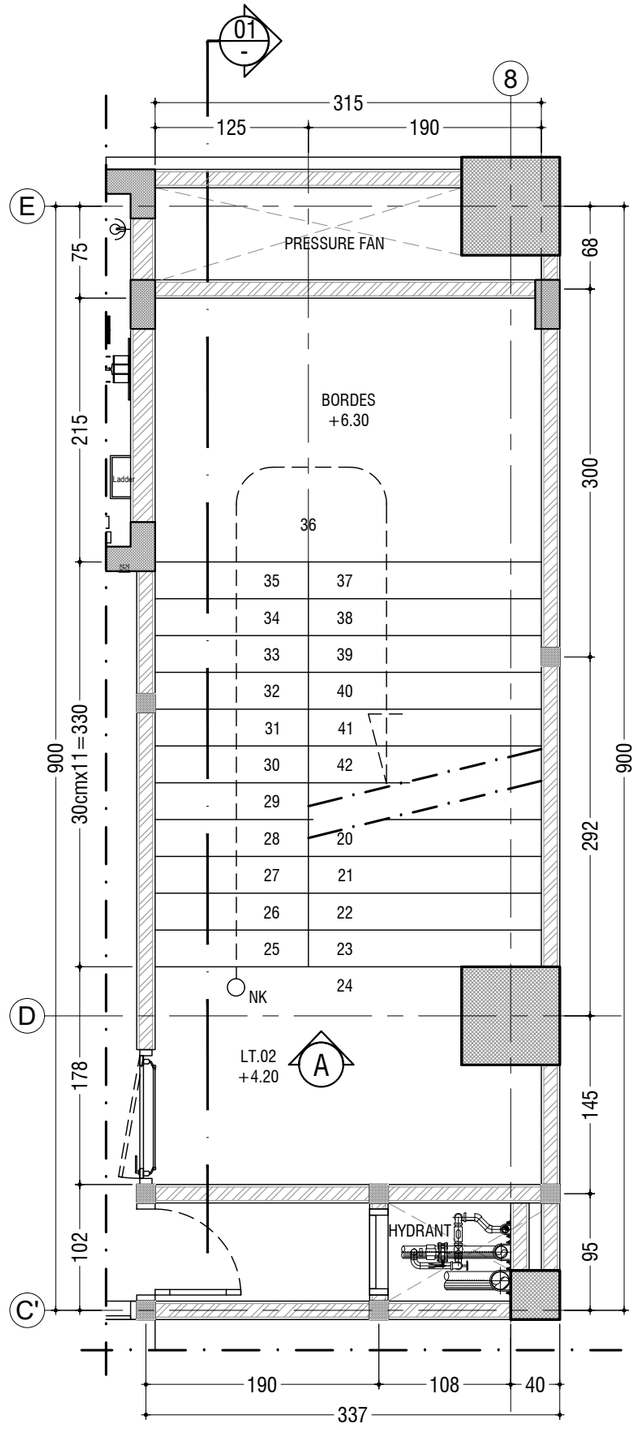

DENAH TANGGA (TYPE 03) LT.02

SKALA 1 : 50

KEMENTERIAN PENDIDIKAN DAN KEBUDAYAAN
UNIVERSITAS JENDERAL SOEDIRMAN
JL. Prof. Dr. H. R. Bunyamin No. 708
KOTAK POS 115
TELP. (0281) 635292
PURWOKERTO 53122

PEKERJAAN:

PERENCANAAN GEDUNG
INTEGRATED MEDICAL EDUCATION (IME)
UNIVERSITAS JENDERAL SOEDIRMAN
TAHUN ANGGARAN 2024

MENGETAHUI & MENYETUJUI

PENJABAT PEMBUAT KOMITMEN

Ir. GATHOT HERI SUDIBYO, S.T., M.T.
NIP. 19720222 200003 1 001

MENGETAHUI & MENYETUJUI

PERENCANA

PT. POLA DWIPA
JL. DR. WAHIDIN 167, SEMARANG 50253
TELP. (024) 8312282, FAX. (024) 8312271
E-mail : poladwip@gmail.com

TEAM LEADER	Ir. Drs. SUNARTO, M.T.	
AHLI ARSITEKTUR	Dr. Ir. ROBERT RIANTO W., M.T.	
AHLI STRUKTUR	Ir. SUBIYANTO	
AHLI MEP	RACHMAD WIDHI RAHARDJO, S.T.	
AHLI K3 KONSTR.	WISHNU WARDHANA S., S.T.	
DIGAMBAR	AMEL RESTU PRAHESTI, S.Ars.	

JUDUL GAMBAR

DENAH TANGGA
TYPE 03

SKALA	KODE GAMBAR	NO. GAMBAR
1:50	STR	STR-07-15

KETERANGAN	TGL	TTD

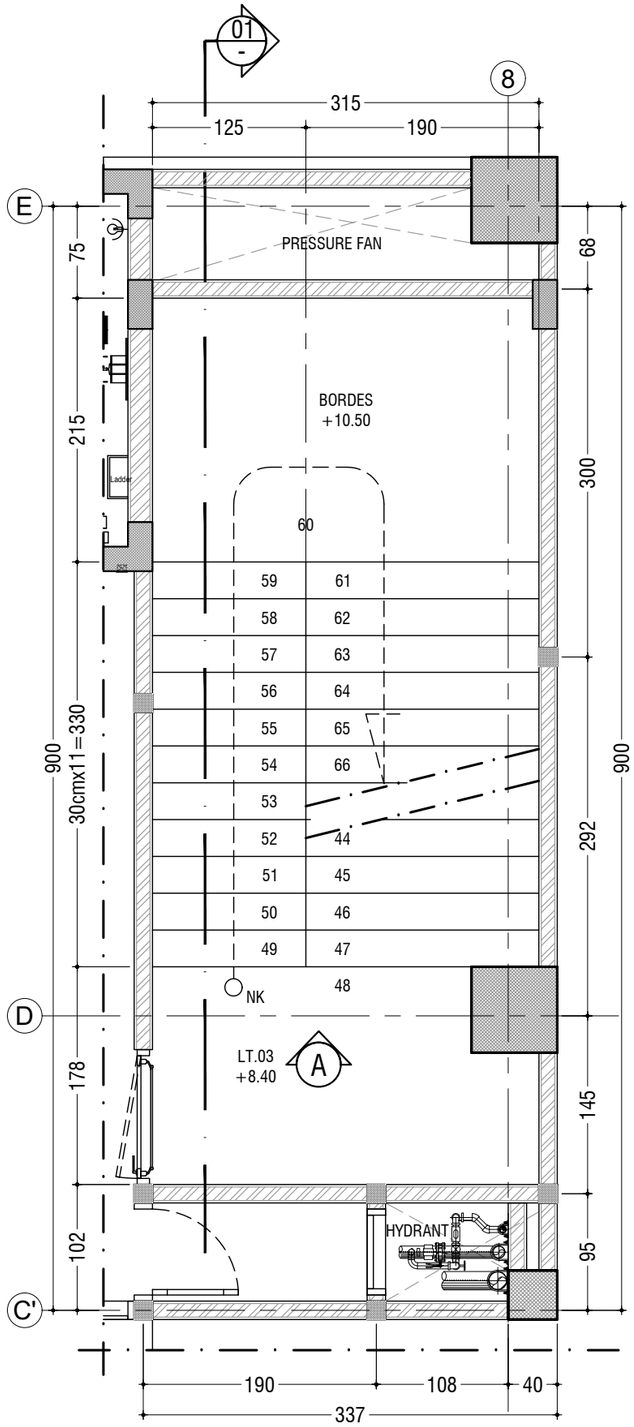

DENAH TANGGA (TYPE 03) LT.03

SKALA 1 : 50

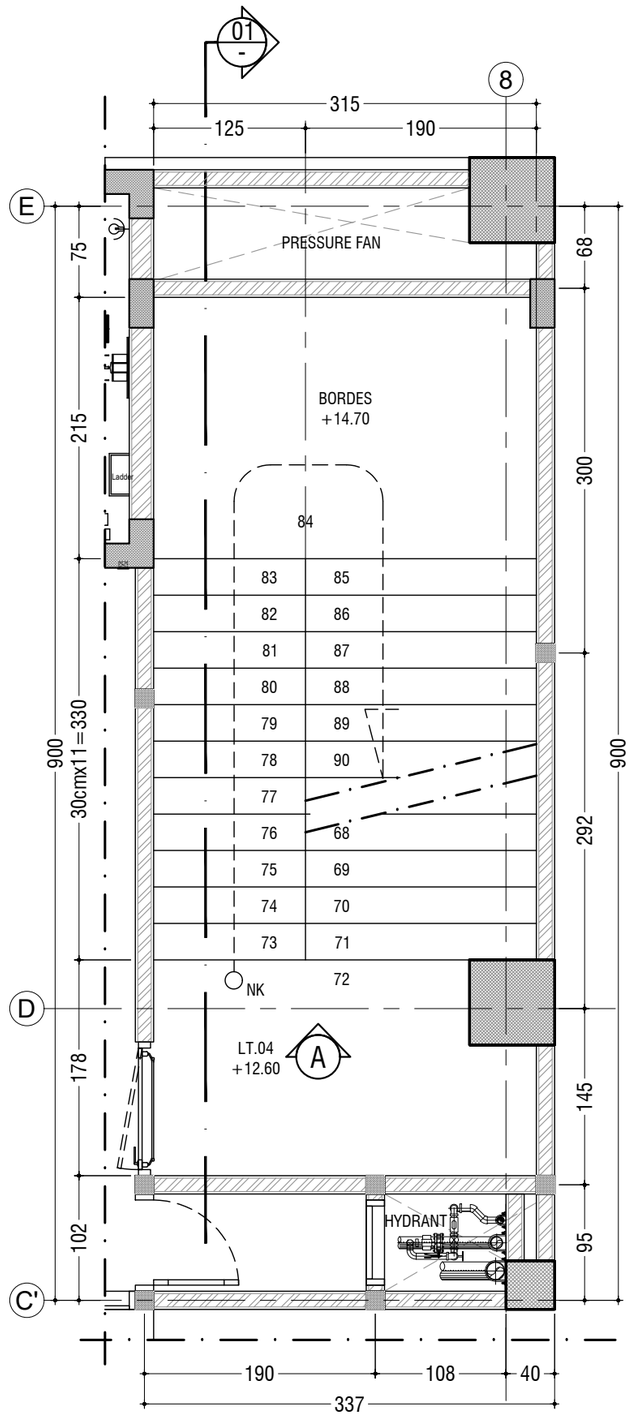

DENAH TANGGA (TYPE 03) LT.04

SKALA 1 : 50

KEMENTERIAN PENDIDIKAN DAN KEBUDAYAAN
UNIVERSITAS JENDERAL SOEDIRMAN
JL. Prof. Dr. H. R. Bunyamin No. 708
KOTAK POS 115
TELP. (0281) 635292
PURWOKERTO 53122

PEKERJAAN:

PERENCANAAN GEDUNG
INTEGRATED MEDICAL EDUCATION (IME)
UNIVERSITAS JENDERAL SOEDIRMAN
TAHUN ANGGARAN 2024

MENGETAHUI & MENYETUJUI

PENJABAT PEMBUAT KOMITMEN

Ir. GATHOT HERI SUDIBYO, S.T., M.T.
NIP. 19720222 200003 1 001

MENGETAHUI & MENYETUJUI

PERENCANA

PT. POLA DWIPA
JL. DR. WAHIDIN 167, SEMARANG 50253
TELP. (024) 8312282, FAX. (024) 8312271
E-mail : poladwip@gmail.com

TEAM LEADER	Ir. Drs. SUNARTO, M.T.	
AHLI ARSITEKTUR	Dr. Ir. ROBERT RIANTO W., M.T.	
AHLI STRUKTUR	Ir. SUBIYANTO	
AHLI MEP	RACHMAD WIDHI RAHARDJO, S.T.	
AHLI K3 KONSTR.	WISHNU WARDHANA S., S.T.	
DIGAMBAR	AMEL RESTU PRAHESTI, S.Ars.	

JUDUL GAMBAR

DENAH TANGGA TYPE 03

SKALA	KODE GAMBAR	NO. GAMBAR
1:50	STR	STR-07-16

KETERANGAN	TGL	TTD

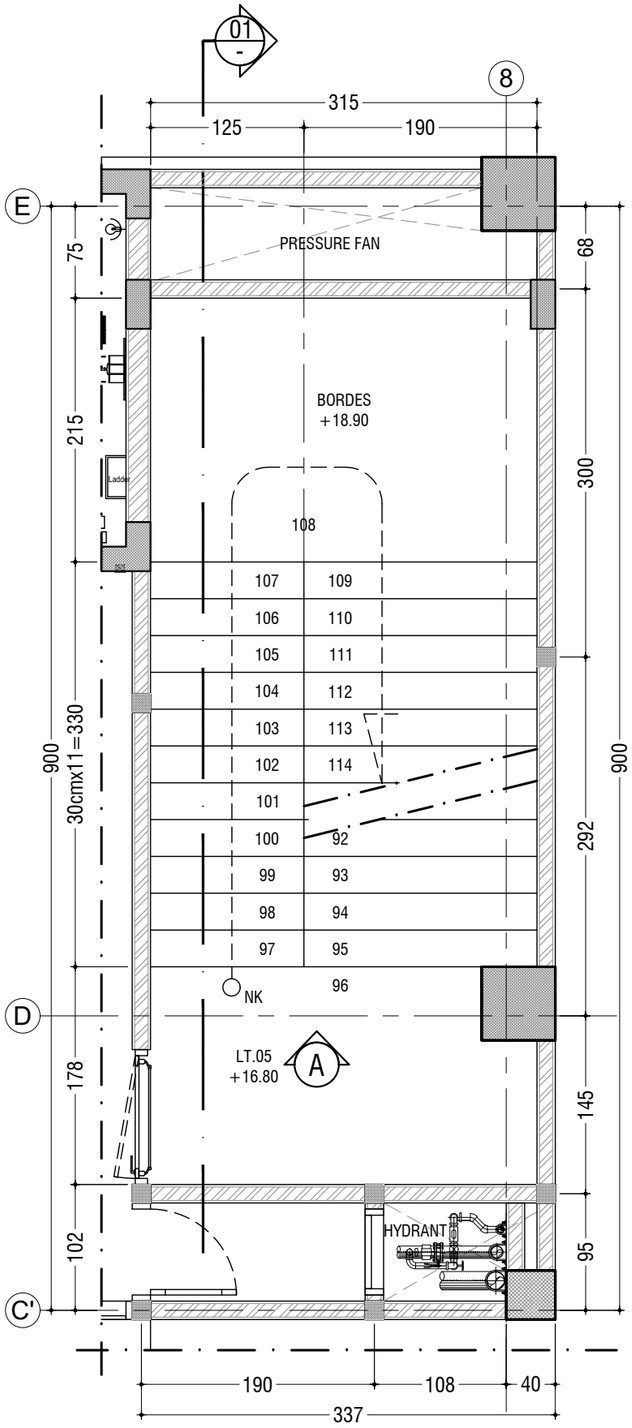

DENAH TANGGA (TYPE 03) LT.05

SKALA 1 : 50

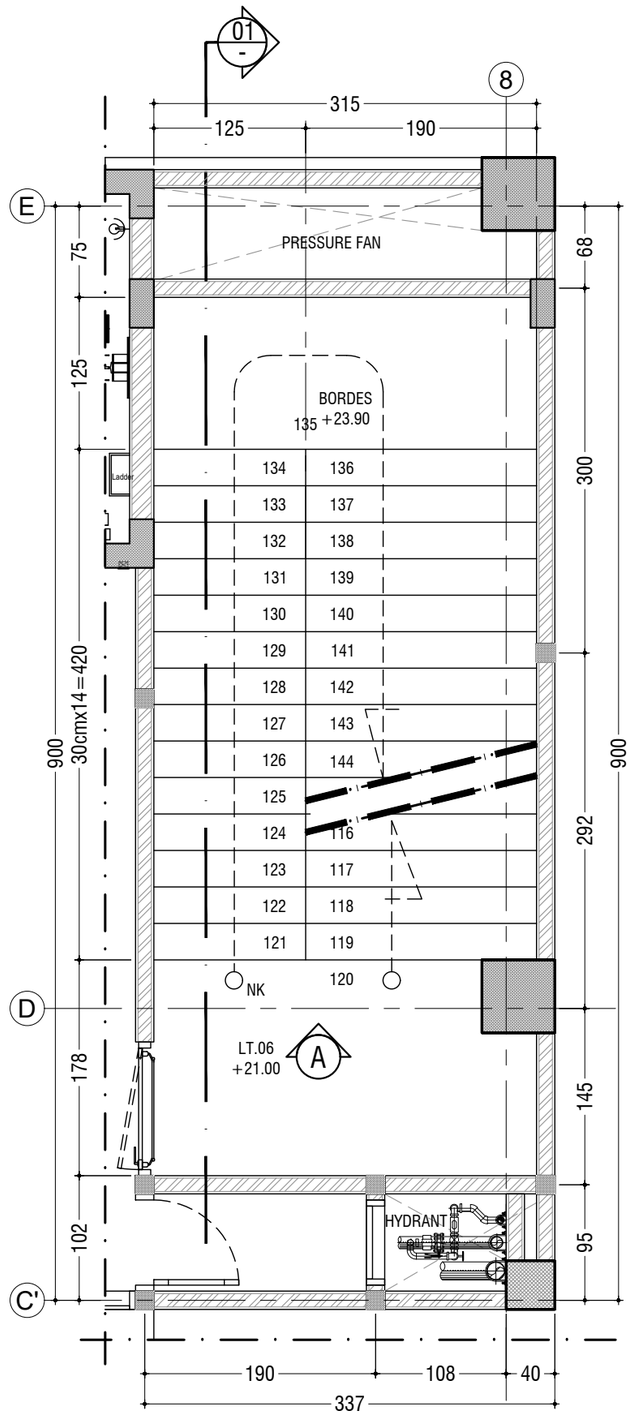

DENAH TANGGA (TYPE 03) LT.06

SKALA 1 : 50

KEMENTERIAN PENDIDIKAN DAN KEBUDAYAAN
UNIVERSITAS JENDERAL SOEDIRMAN
JL. Prof. Dr. H. R. Bunyamin No. 708
KOTAK POS 115
TELP. (0281) 635292
PURWOKERTO 53122

PEKERJAAN:

PERENCANAAN GEDUNG
INTEGRATED MEDICAL EDUCATION (IME)
UNIVERSITAS JENDERAL SOEDIRMAN
TAHUN ANGGARAN 2024

MENGETAHUI & MENYETUJUI

PENJABAT PEMBUAT KOMITMEN

Ir. GATHOT HERI SUDIBYO, S.T., M.T.
NIP. 19720222 200003 1 001

MENGETAHUI & MENYETUJUI

PERENCANA

PT. POLA DWIPA
JL. DR. WAHIDIN 167, SEMARANG 50253
TELP. (024) 8312282, FAX. (024) 8312271
E-mail : poladwip@gmail.com

TEAM LEADER	Ir. Drs. SUNARTO, M.T.	
AHLI ARSITEKTUR	Dr. Ir. ROBERT RIANTO W., M.T.	
AHLI STRUKTUR	Ir. SUBIYANTO	
AHLI MEP	RACHMAD WIDHI RAHARDJO, S.T.	
AHLI K3 KONSTR.	WISHNU WARDHANA S., S.T.	
DIGAMBAR	AMEL RESTU PRAHESTI, S.Ars.	

JUDUL GAMBAR

DENAH TANGGA TYPE 03

SKALA	KODE GAMBAR	NO. GAMBAR
1:50	STR	STR-07-17

KETERANGAN	TGL	TTD

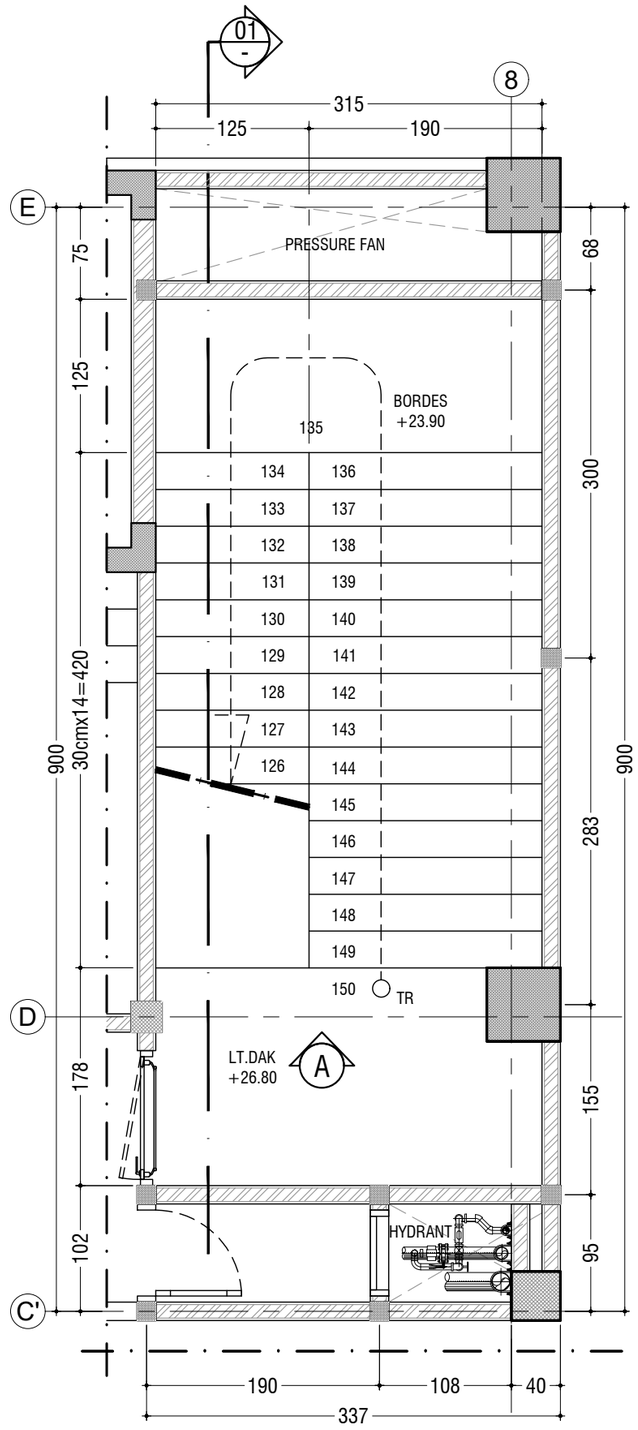

DENAH TANGGA (TYPE 03) LT.07

SKALA 1 : 50

KEMENTERIAN PENDIDIKAN DAN KEBUDAYAAN
UNIVERSITAS JENDERAL SOEDIRMAN
JL. Prof. Dr. H. R. Bunyamin No. 708
KOTAK POS 115
TELP. (0281) 635292
PURWOKERTO 53122

PEKERJAAN:

PERENCANAAN GEDUNG
INTEGRATED MEDICAL EDUCATION (IME)
UNIVERSITAS JENDERAL SOEDIRMAN
TAHUN ANGGARAN 2024

MENGETAHUI & MENYETUJUI

PENJABAT PEMBUAT KOMITMEN

Ir. GATHOT HERI SUDIBYO, S.T., M.T.
NIP. 19720222 200003 1 001

MENGETAHUI & MENYETUJUI

PERENCANA

PT. POLA DWIPA
JL. DR. WAHIDIN 167, SEMARANG 50253
TELP. (024) 8312282, FAX. (024) 8312271
E-mail : poladwip@gmail.com

TEAM LEADER	Ir. Drs. SUNARTO, M.T.	
AHLI ARSITEKTUR	Dr. Ir. ROBERT RIANTO W., M.T.	
AHLI STRUKTUR	Ir. SUBIYANTO	
AHLI MEP	RACHMAD WIDHI RAHARDJO, S.T.	
AHLI K3 KONSTR.	WISHNU WARDHANA S., S.T.	
DIGAMBAR	AMEL RESTU PRAHESTI, S.Ars.	

JUDUL GAMBAR

DENAH TANGGA
TYPE 03

SKALA	KODE GAMBAR	NO. GAMBAR
1:50	STR	STR-07-18

KETERANGAN	TGL	TTD

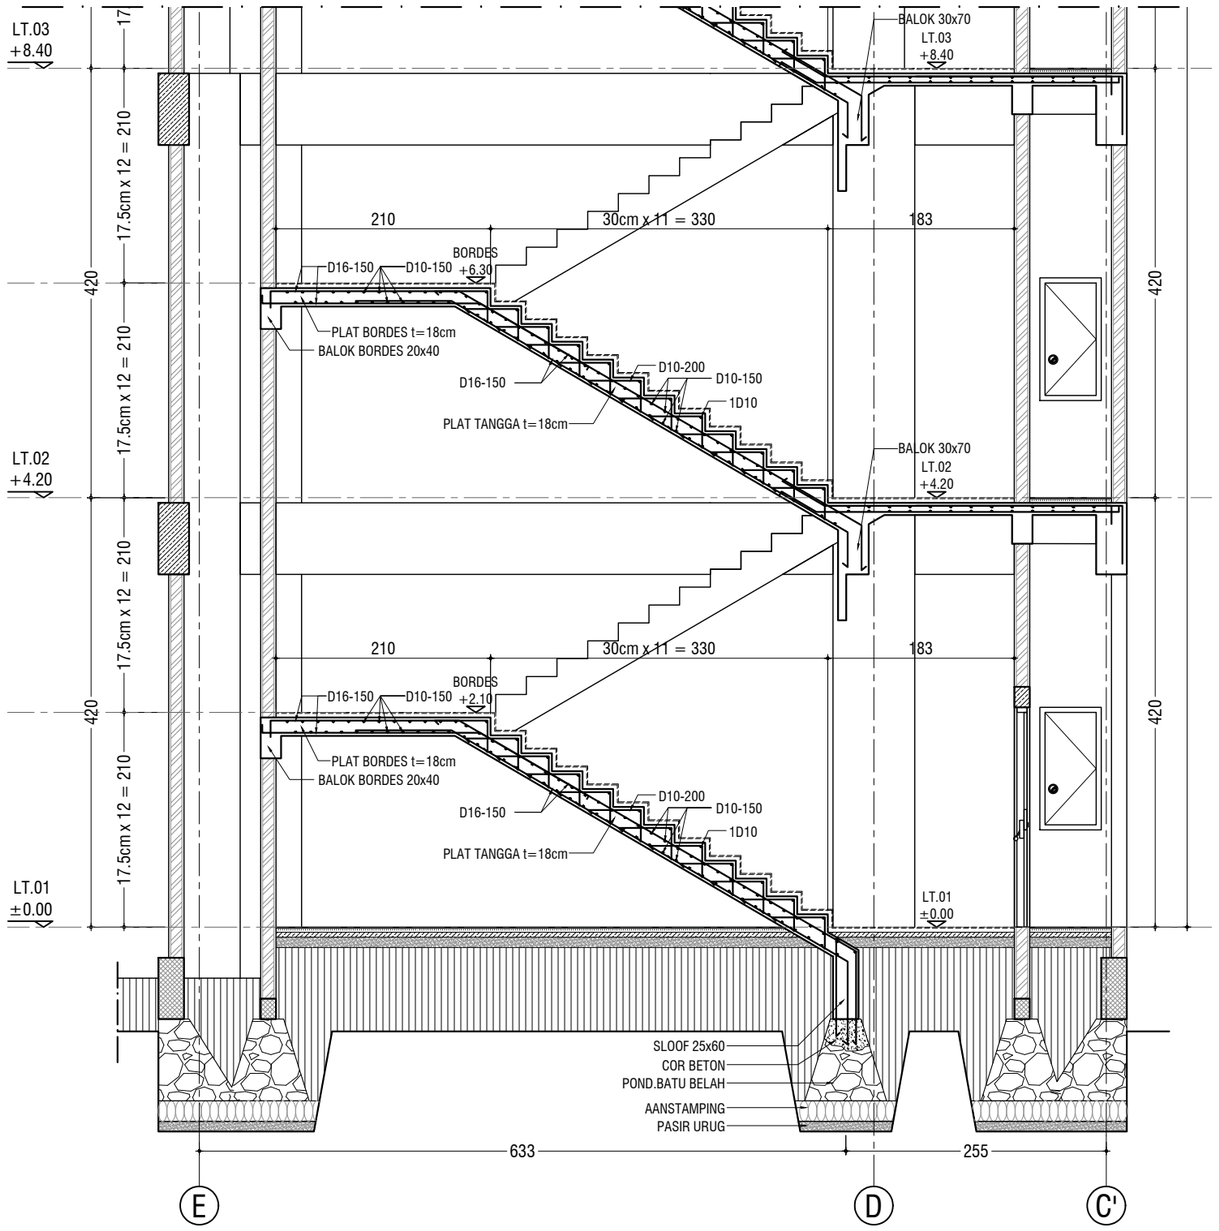

POTONGAN A TANGGA TYPE 03

SKALA 1 : 60

KEMENTERIAN PENDIDIKAN DAN KEBUDAYAAN
UNIVERSITAS JENDERAL SOEDIRMAN
JL. Prof. Dr. H. R. Bunyamin No. 708
KOTAK POS 115
TELP. (0281) 635292
PURWOKERTO 53122

PEKERJAAN:

PERENCANAAN GEDUNG
INTEGRATED MEDICAL EDUCATION (IME)
UNIVERSITAS JENDERAL SOEDIRMAN
TAHUN ANGGARAN 2024

MENGETAHUI & MENYETUJUI

PENJABAT PEMBUAT KOMITMEN

Ir. GATHOT HERI SUDIBYO, S.T., M.T.
NIP. 19720222 200003 1 001

MENGETAHUI & MENYETUJUI

PERENCANA

PT. POLA DWIPA
JL. DR. WAHIDIN 167, SEMARANG 50253
TELP. (024) 8312282, FAX. (024) 8312271
E-mail : poladwip@gmail.com

TEAM LEADER	Ir. Drs. SUNARTO, M.T.	
AHLI ARSITEKTUR	Dr. Ir. ROBERT RIANTO W., M.T.	
AHLI STRUKTUR	Ir. SUBIYANTO	
AHLI MEP	RACHMAD WIDHI RAHARDJO, S.T.	
AHLI K3 KONSTR.	WISHNU WARDHANA S., S.T.	
DIGAMBAR	AMEL RESTU PRAHESTI, S.Ars.	

JUDUL GAMBAR

POTONGAN TANGGA
TYPE 03

SKALA	KODE GAMBAR	NO. GAMBAR
1:60	STR	STR-07-19

KETERANGAN	TGL	TTD

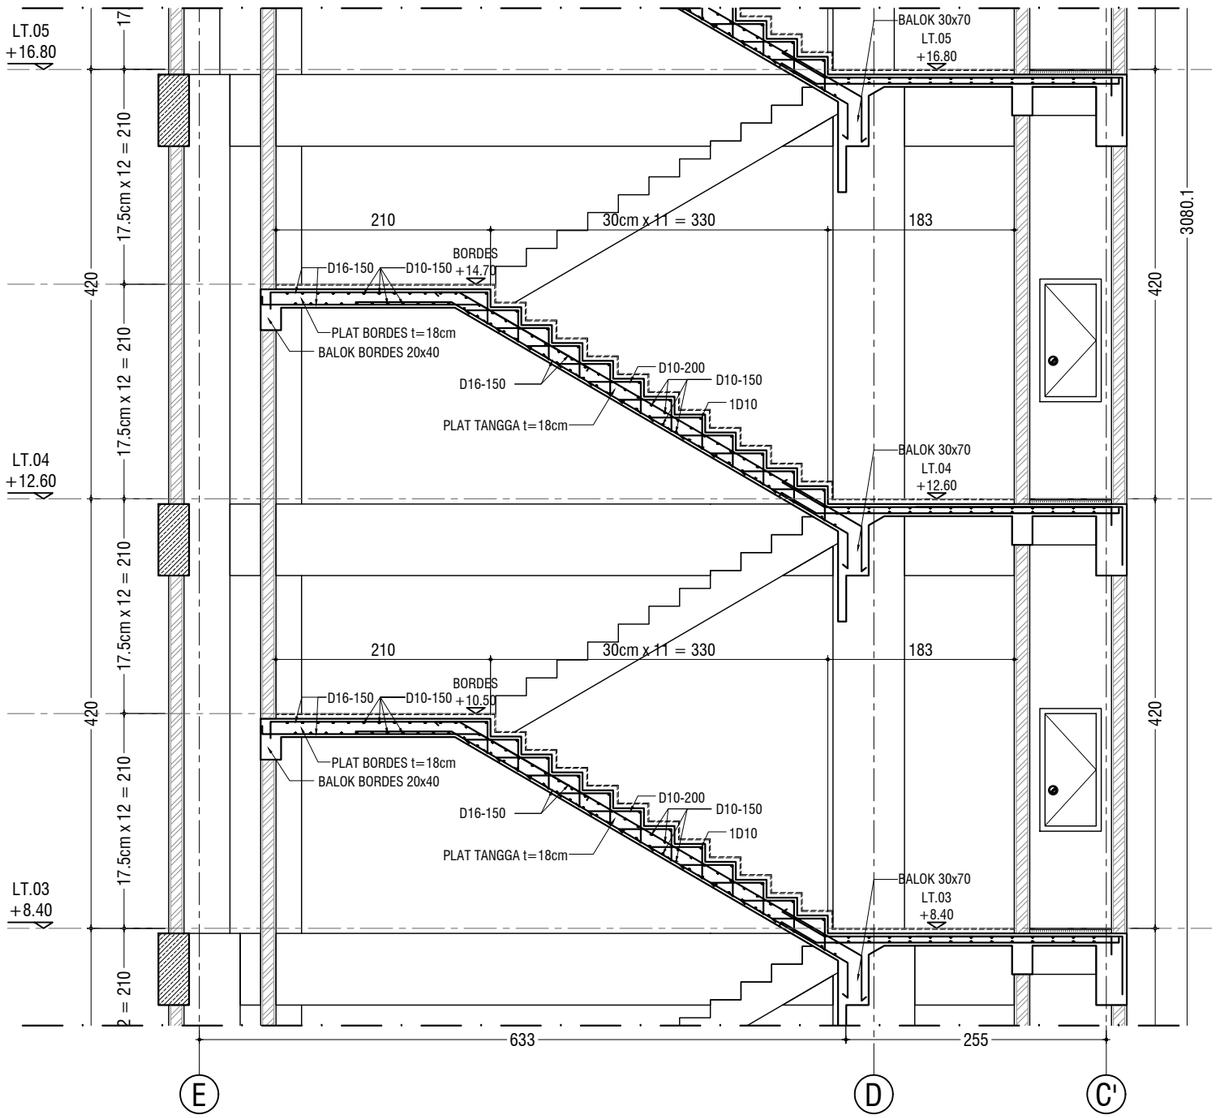

POTONGAN A TANGGA TYPE 03

SKALA 1 : 60

KEMENTERIAN PENDIDIKAN DAN KEBUDAYAAN
UNIVERSITAS JENDERAL SOEDIRMAN
JL. Prof. Dr. H. R. Bunyamin No. 708
KOTAK POS 115
TELP. (0281) 635292
PURWOKERTO 53122

PEKERJAAN:

PERENCANAAN GEDUNG
INTEGRATED MEDICAL EDUCATION (IME)
UNIVERSITAS JENDERAL SOEDIRMAN
TAHUN ANGGARAN 2024

MENGETAHUI & MENYETUJUI

PENJABAT PEMBUAT KOMITMEN

Ir. GATHOT HERI SUDIBYO, S.T., M.T.
NIP. 19720222 200003 1 001

MENGETAHUI & MENYETUJUI

PERENCANA

PT. POLA DWIPA
JL. DR. WAHIDIN 167, SEMARANG 50253
TELP. (024) 8312282, FAX. (024) 8312271
E-mail : poladwip@gmail.com

TEAM LEADER	Ir. Drs. SUNARTO, M.T.	
AHLI ARSITEKTUR	Dr. Ir. ROBERT RIANTO W., M.T.	
AHLI STRUKTUR	Ir. SUBIYANTO	
AHLI MEP	RACHMAD WIDHI RAHARDJO, S.T.	
AHLI K3 KONSTR.	WISHNU WARDHANA S., S.T.	
DIGAMBAR	AMEL RESTU PRAHESTI, S.Ars.	

JUDUL GAMBAR

POTONGAN TANGGA
TYPE 03

SKALA	KODE GAMBAR	NO. GAMBAR
1:60	STR	STR-07-20

KETERANGAN	TGL	TTD

TIPE / DIMENSI	S1 - 25 x 60	
POSISI	TUMPUAN	LAPANGAN
SLOOF S1	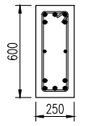	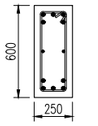
TUL. ATAS	5 D 19	5 D 19
TUL. BAWAH	5 D 19	5 D 19
SENGKANG	D10-100	D10-150
TUL. PINGGANG	2 D 13	2 D 13

TIPE / DIMENSI	B4 - 20 x 40	
POSISI	TUMPUAN	LAPANGAN
BALOK B4	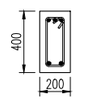	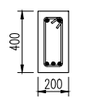
TUL. ATAS	3 D 16	2 D 16
TUL. BAWAH	2 D 16	3 D 16
SENGKANG	D10-100	D10-150
TUL. PINGGANG	-	-

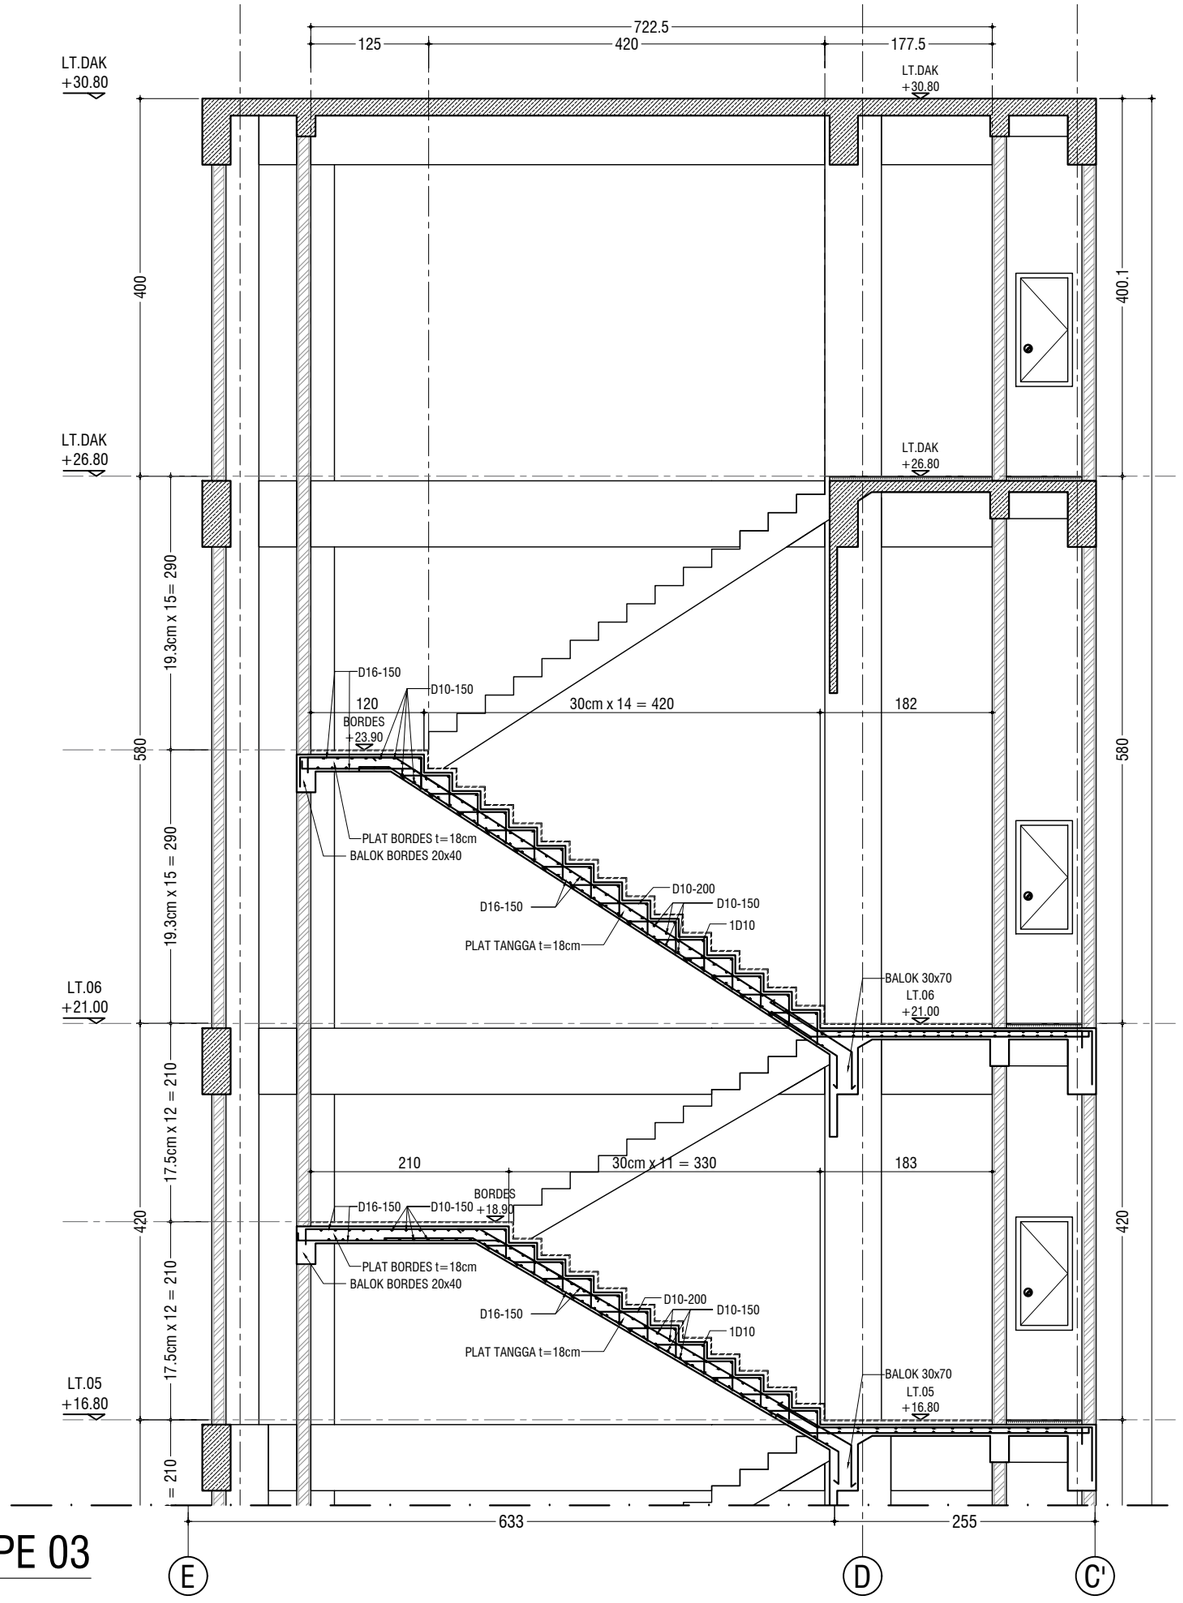

POTONGAN A TANGGA TYPE 03

SKALA 1 : 60

KEMENTERIAN PENDIDIKAN DAN KEBUDAYAAN
UNIVERSITAS JENDERAL SOEDIRMAN
JL. Prof. Dr. H. R. Bunyamin No. 708
KOTAK POS 115
TELP. (0281) 635292
PURWOKERTO 53122

PEKERJAAN:

PERENCANAAN GEDUNG
INTEGRATED MEDICAL EDUCATION (IME)
UNIVERSITAS JENDERAL SOEDIRMAN
TAHUN ANGGARAN 2024

MENGETAHUI & MENYETUJUI

PENJABAT PEMBUAT KOMITMEN

Ir. GATHOT HERI SUDIBYO, S.T., M.T.
NIP. 19720222 200003 1 001

MENGETAHUI & MENYETUJUI

PERENCANA

PT. POLA DWIPA
JL. DR. WAHIDIN 167, SEMARANG 50253
TELP. (024) 8312282, FAX. (024) 8312271
E-mail : poladwip@gmail.com

TEAM LEADER	Ir. Drs. SUNARTO, M.T.	
AHLI ARSITEKTUR	Dr. Ir. ROBERT RIANTO W., M.T.	
AHLI STRUKTUR	Ir. SUBIYANTO	
AHLI MEP	RACHMAD WIDHI RAHARDJO, S.T.	
AHLI K3 KONSTR.	WISHNU WARDHANA S., S.T.	
DIGAMBAR	AMEL RESTU PRAHESTI, S.Ars.	

JUDUL GAMBAR

POTONGAN TANGGA TYPE 03 DAN DETAIL BALOK

SKALA	KODE GAMBAR	NO. GAMBAR
1:60,N.T.S.	STR	STR-07-21

KETERANGAN	TGL	TTD

GWT HYDRANT & AIR BERSIH

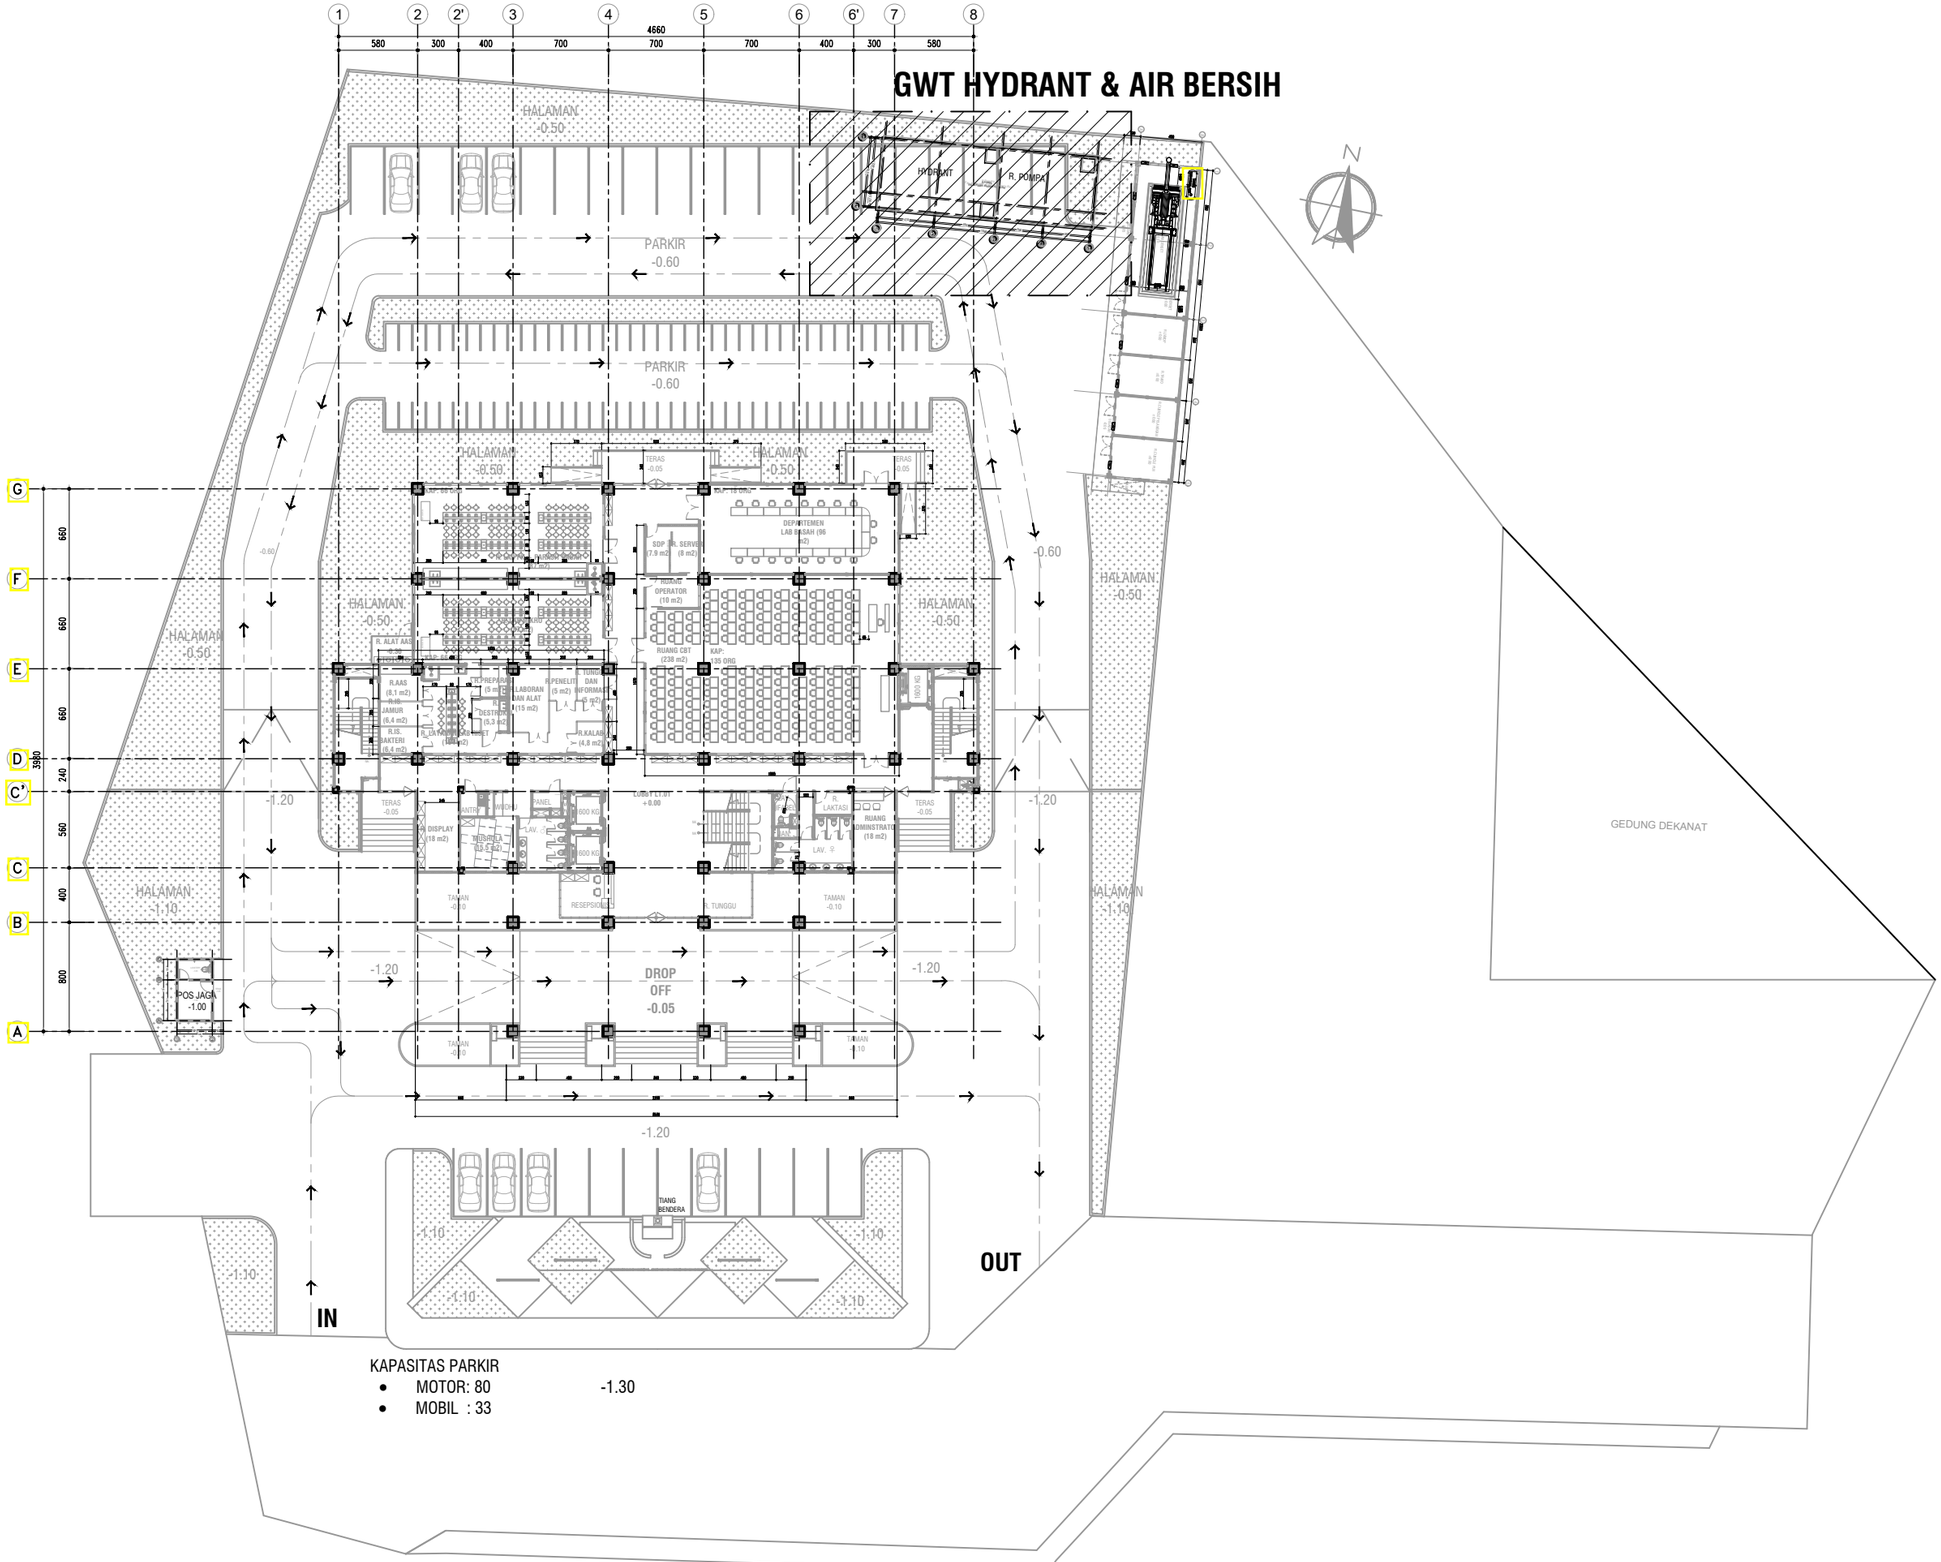

KEYPLAN LOKASI GWT HYDRANT & AIR BERSIH

SKALA 1 : 450

KEMENTERIAN PENDIDIKAN DAN KEBUDAYAAN
UNIVERSITAS JENDERAL SOEDIRMAN
JL. Prof. Dr. H. R. Bunyamin No. 708
KOTAK POS 115
TELP. (0281) 635292
PURWOKERTO 53122

PEKERJAAN:

PERENCANAAN GEDUNG
INTEGRATED MEDICAL EDUCATION (IME)
UNIVERSITAS JENDERAL SOEDIRMAN
TAHUN ANGGARAN 2024

MENGETAHUI & MENYETUJUI

PENJABAT PEMBUAT KOMITMEN

Ir. GATHOT HERI SUDIBYO, S.T., M.T.
NIP. 19720222 200003 1 001

MENGETAHUI & MENYETUJUI

PERENCANA

PT. POLA DWIPA
JL. DR. WAHIDIN 167, SEMARANG 50253
TELP. (024) 8312282, FAX. (024) 8312271
E-mail : poladwip@gmail.com

TEAM LEADER	Ir. Drs. SUNARTO, M.T.	
AHLI ARSITEKTUR	Dr. Ir. ROBERT RIANTO W., M.T.	
AHLI STRUKTUR	Ir. SUBIYANTO	
AHLI MEP	RACHMAD WIDHI RAHARDJO, S.T.	
AHLI K3 KONSTR.	WISHNU WARDHANA S., S.T.	
DIGAMBAR	AMEL RESTU PRAHESTI, S.Ars.	

JUDUL GAMBAR

KEYPLAN GWT HYDRANT & AIR BERSIH

SKALA	KODE GAMBAR	NO. GAMBAR
1 : 450	*STR*	STR-08-01

KETERANGAN	TGL	TTD

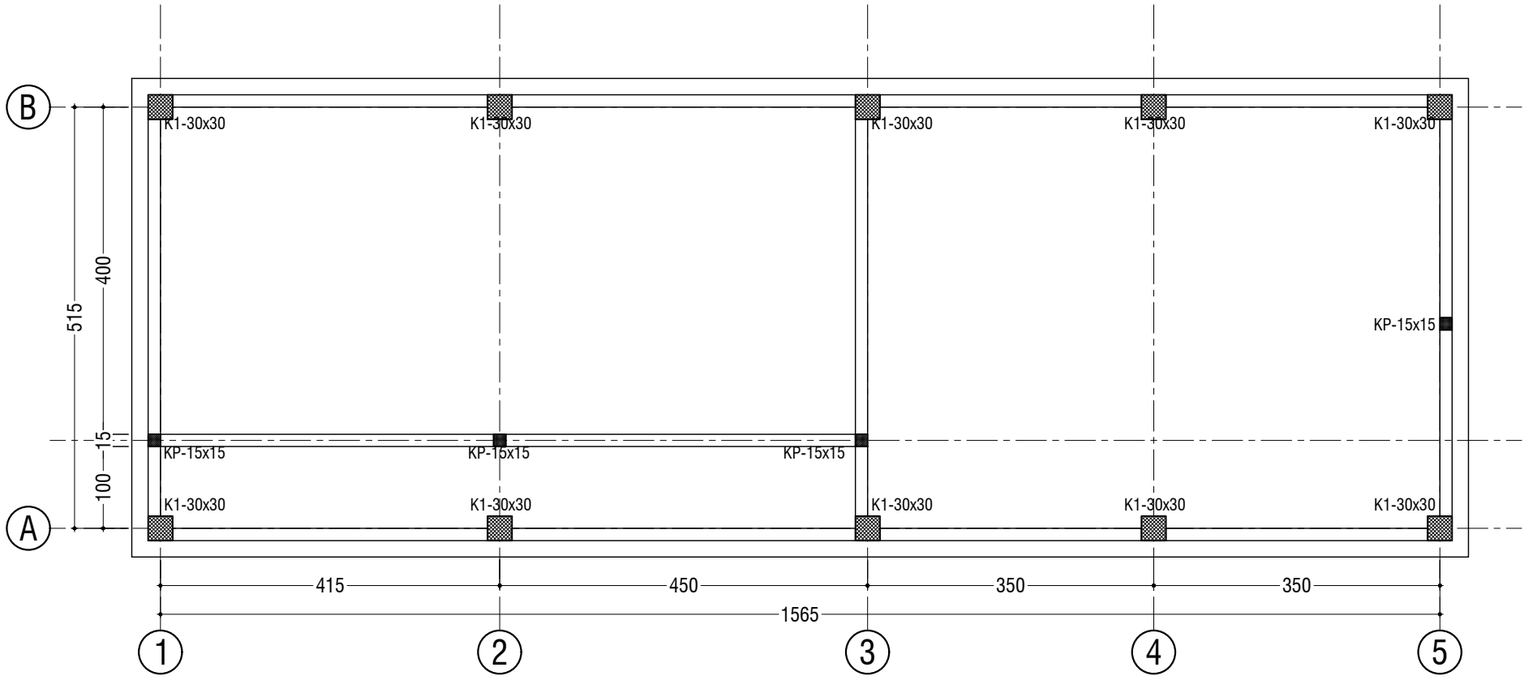

DENAH KOLOM GWT

SKALA 1 : 75

TIPE / DIMENSI	K - 30 x 30	
POSISI	TUMPUAN	LAPANGAN
KOLOM K	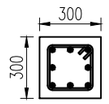	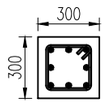
TUL. UTAMA	8 D 16	8 D 16
SENGKANG	D10-100	D10-150
TUL. PINGGANG	-	-

TIPE / DIMENSI	KP - 15 x 15	
POSISI	TUMPUAN	LAPANGAN
KOLOM KP		
TUL. UTAMA	4 D 10	4 D 10
SENGKANG	Ø8-100	Ø8-150
TUL. PINGGANG	-	-

KEMENTERIAN PENDIDIKAN DAN KEBUDAYAAN
UNIVERSITAS JENDERAL SOEDIRMAN
JL. Prof. Dr. H. R. Bunyamin No. 708
KOTAK POS 115
TELP. (0281) 635292
PURWOKERTO 53122

PEKERJAAN:

PERENCANAAN GEDUNG
INTEGRATED MEDICAL EDUCATION (IME)
UNIVERSITAS JENDERAL SOEDIRMAN
TAHUN ANGGARAN 2024

MENGETAHUI & MENYETUJUI

PENJABAT PEMBUAT KOMITMEN

Ir. GATHOT HERI SUDIBYO, S.T., M.T.
NIP. 19720222 200003 1 001

MENGETAHUI & MENYETUJUI

PERENCANA

PT. POLA DWIPA
JL. DR. WAHIDIN 167, SEMARANG 50253
TELP. (024) 8312282, FAX. (024) 8312271
E-mail : poladwipa@gmail.com

TEAM LEADER	Ir. Drs. SUNARTO, M.T.	
AHLI ARSITEKTUR	Dr. Ir. ROBERT RIANTO W., M.T.	
AHLI STRUKTUR	Ir. SUBIYANTO	
AHLI MEP	RACHMAD WIDHI RAHARDJO, S.T.	
AHLI K3 KONSTR.	WISHNU WARDHANA S., S.T.	
DIGAMBAR	AMEL RESTU PRAHESTI, S.Ars.	

JUDUL GAMBAR

DENAH KOLOM GWT

SKALA	KODE GAMBAR	NO. GAMBAR
1 : 75	STR	STR-08-02

KETERANGAN	TGL	TTD

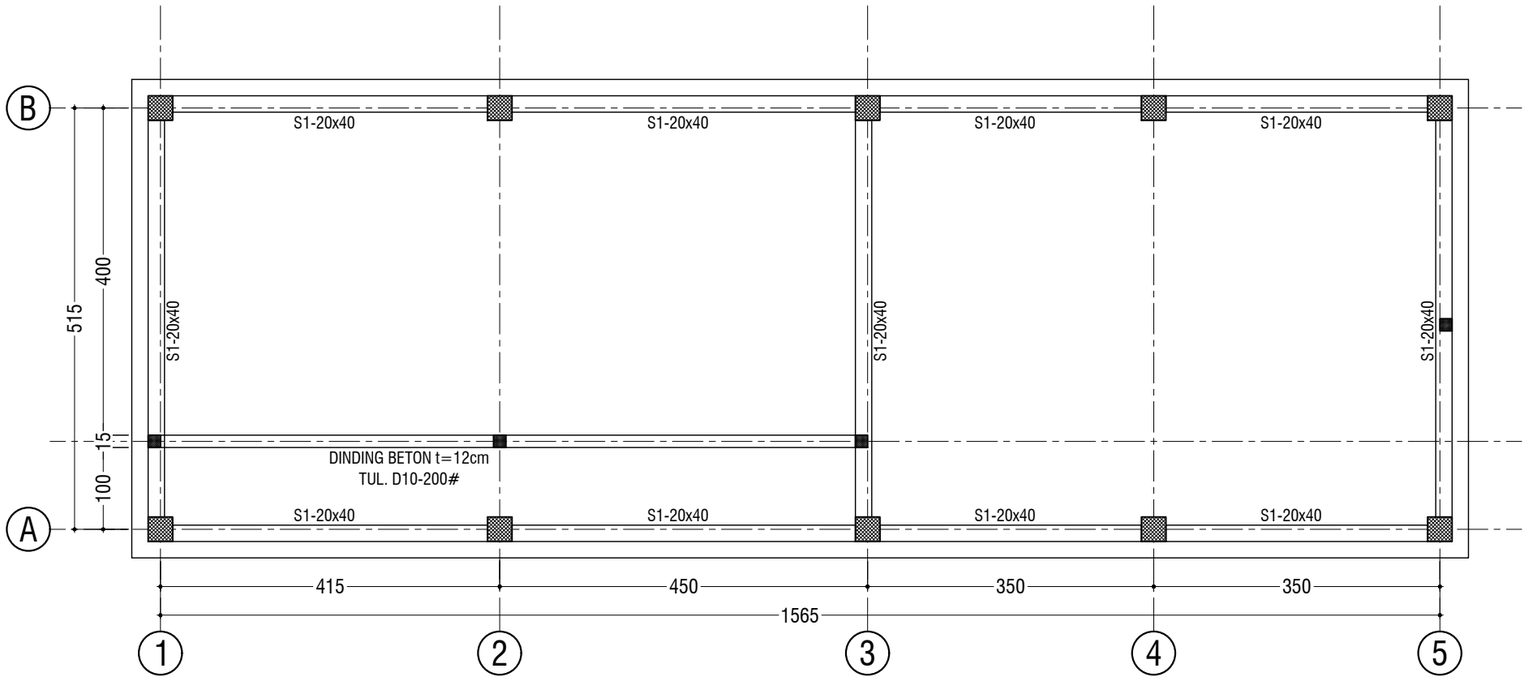

DENAH SLOOF GWT

SKALA 1 : 75

TIPE / DIMENSI	S1 - 20 x 40	
POSISI	TUMPUAN	LAPANGAN
SLOOF S1	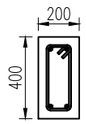	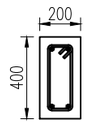
TUL. ATAS	2 D 13	2 D 13
TUL. BAWAH	2 D 13	2 D 13
SENGKANG	D10-100	D10-150
TUL. PINGGANG	-	-

KEMENTERIAN PENDIDIKAN DAN KEBUDAYAAN
UNIVERSITAS JENDERAL SOEDIRMAN
JL. Prof. Dr. H. R. Bunyamin No. 708
KOTAK POS 115
TELP. (0281) 635292
PURWOKERTO 53122

PEKERJAAN:

PERENCANAAN GEDUNG
INTEGRATED MEDICAL EDUCATION (IME)
UNIVERSITAS JENDERAL SOEDIRMAN
TAHUN ANGGARAN 2024

MENGETAHUI & MENYETUJUI

PENJABAT PEMBUAT KOMITMEN

Ir. GATHOT HERI SUDIBYO, S.T., M.T.
NIP. 19720222 200003 1 001

MENGETAHUI & MENYETUJUI

PERENCANA

PT. POLA DWIPA
JL. DR. WAHIDIN 167, SEMARANG 50253
TELP. (024) 8312282, FAX. (024) 8312271
E-mail : poladwipa@gmail.com

TEAM LEADER	Ir. Drs. SUNARTO, M.T.	
AHLI ARSITEKTUR	Dr. Ir. ROBERT RIANTO W., M.T.	
AHLI STRUKTUR	Ir. SUBIYANTO	
AHLI MEP	RACHMAD WIDHI RAHARDJO, S.T.	
AHLI K3 KONSTR.	WISHNU WARDHANA S., S.T.	
DIGAMBAR	AMEL RESTU PRAHESTI, S.Ars.	

JUDUL GAMBAR

DENAH KOLOM GWT

SKALA	KODE GAMBAR	NO. GAMBAR
1 : 75	STR	STR-08-03

KETERANGAN	TGL	TTD

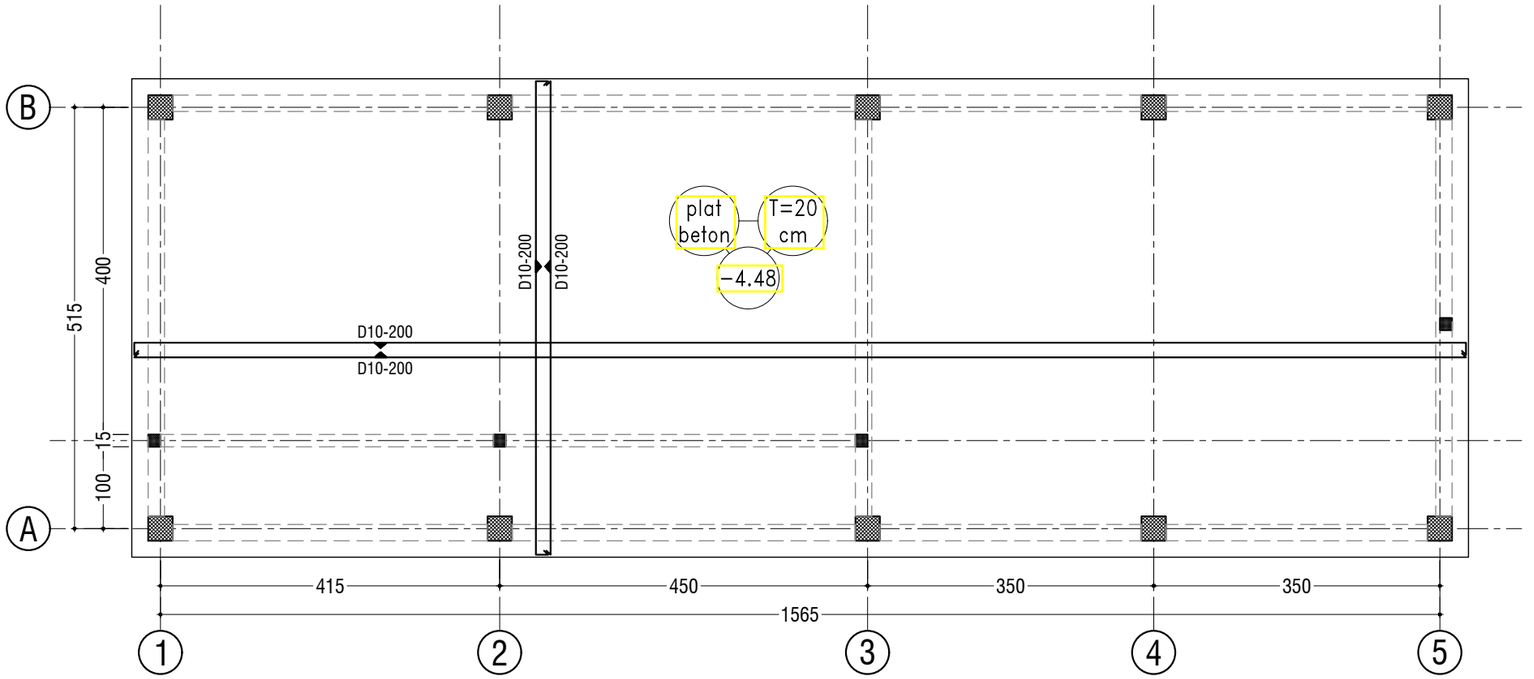

DENAH PENULANGAN PLAT LANTAI GWT

SKALA 1 : 75

KEMENTERIAN PENDIDIKAN DAN KEBUDAYAAN
UNIVERSITAS JENDERAL SOEDIRMAN
JL. Prof. Dr. H. R. Bunyamin No. 708
KOTAK POS 115
TELP. (0281) 635292
PURWOKERTO 53122

PEKERJAAN:

PERENCANAAN GEDUNG
INTEGRATED MEDICAL EDUCATION (IME)
UNIVERSITAS JENDERAL SOEDIRMAN
TAHUN ANGGARAN 2024

MENGETAHUI & MENYETUJUI

PENJABAT PEMBUAT KOMITMEN

Ir. GATHOT HERI SUDIBYO, S.T., M.T.
NIP. 19720222 200003 1 001

MENGETAHUI & MENYETUJUI

PERENCANA

PT. POLA DWIPA
JL. DR. WAHIDIN 167, SEMARANG 50253
TELP. (024) 8312282, FAX. (024) 8312271
E-mail : poladwip@gmail.com

TEAM LEADER	Ir. Drs. SUNARTO, M.T.	
AHLI ARSITEKTUR	Dr. Ir. ROBERT RIANTO W., M.T.	
AHLI STRUKTUR	Ir. SUBIYANTO	
AHLI MEP	RACHMAD WIDHI RAHARDJO, S.T.	
AHLI K3 KONSTR.	WISHNU WARDHANA S., S.T.	
DIGAMBAR	AMEL RESTU PRAHESTI, S.Ars.	

JUDUL GAMBAR

DENAH PENULANGAN PLAT LANTAI GWT

SKALA	KODE GAMBAR	NO. GAMBAR
1 : 75	*STR*	STR-08-04

KETERANGAN	TGL	TTD

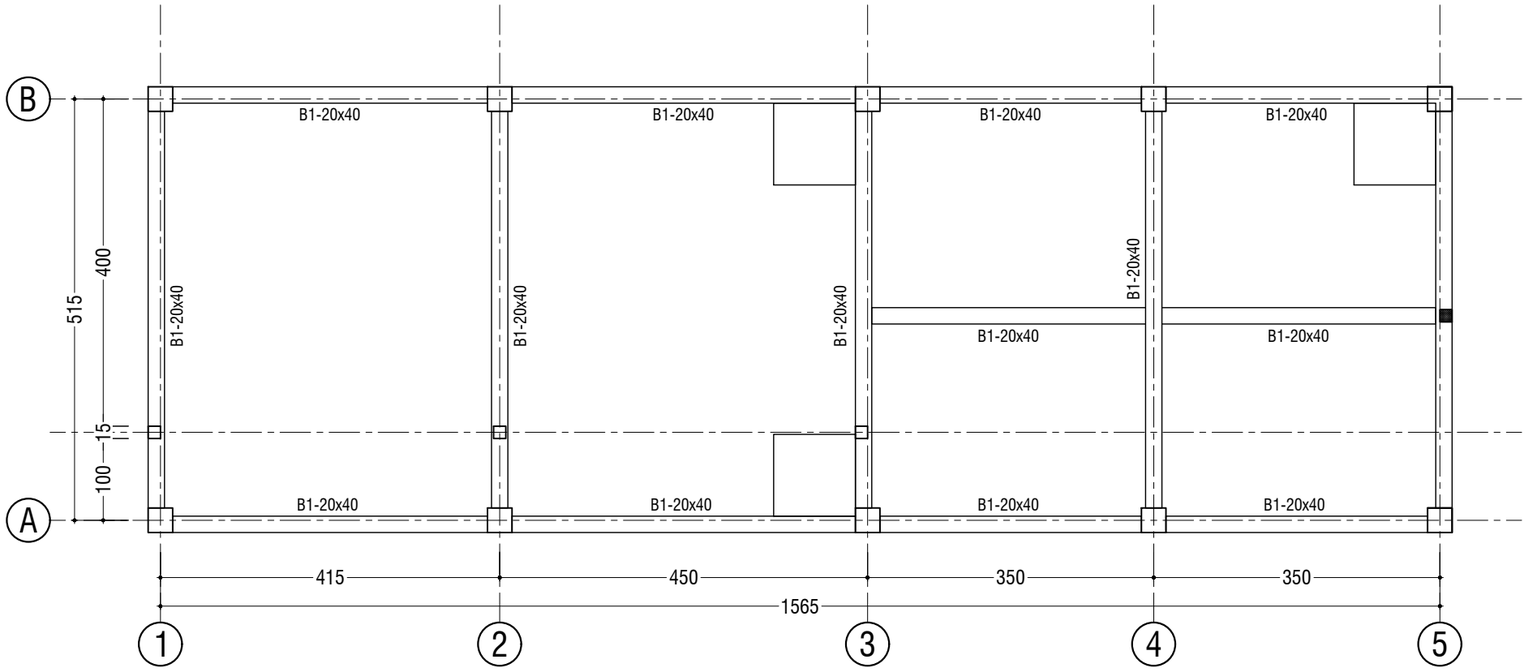

DENAH BALOK GWT

SKALA 1 : 75

TIPE / DIMENSI	B1 - 20 x 40	
POSISI	TUMPUAN	LAPANGAN
BALOK B1	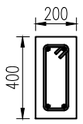	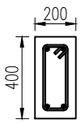
TUL. ATAS	2 D 16	2 D 16
TUL. BAWAH	2 D 16	2 D 16
SENGKANG	D10-100	D10-150
TUL. PINGGANG	-	-

KEMENTERIAN PENDIDIKAN DAN KEBUDAYAAN
UNIVERSITAS JENDERAL SOEDIRMAN
JL. Prof. Dr. H. R. Bunyamin No. 708
KOTAK POS 115
TELP. (0281) 635292
PURWOKERTO 53122

PEKERJAAN:

PERENCANAAN GEDUNG
INTEGRATED MEDICAL EDUCATION (IME)
UNIVERSITAS JENDERAL SOEDIRMAN
TAHUN ANGGARAN 2024

MENGETAHUI & MENYETUJUI

PENJABAT PEMBUAT KOMITMEN

Ir. GATHOT HERI SUDIBYO, S.T., M.T.
NIP. 19720222 200003 1 001

MENGETAHUI & MENYETUJUI

PERENCANA

PT. POLA DWIPA
JL. DR. WAHIDIN 167, SEMARANG 50253
TELP. (024) 8312282, FAX. (024) 8312271
E-mail : poladwipa@gmail.com

TEAM LEADER	Ir. Drs. SUNARTO, M.T.	
AHLI ARSITEKTUR	Dr. Ir. ROBERT RIANTO W., M.T.	
AHLI STRUKTUR	Ir. SUBIYANTO	
AHLI MEP	RACHMAD WIDHI RAHARDJO, S.T.	
AHLI K3 KONSTR.	WISHNU WARDHANA S., S.T.	
DIGAMBAR	AMEL RESTU PRAHESTI, S.Ars.	

JUDUL GAMBAR

DENAH BALOK GWT

SKALA	KODE GAMBAR	NO. GAMBAR
1 : 75	STR	STR-08-05

KETERANGAN	TGL	TTD

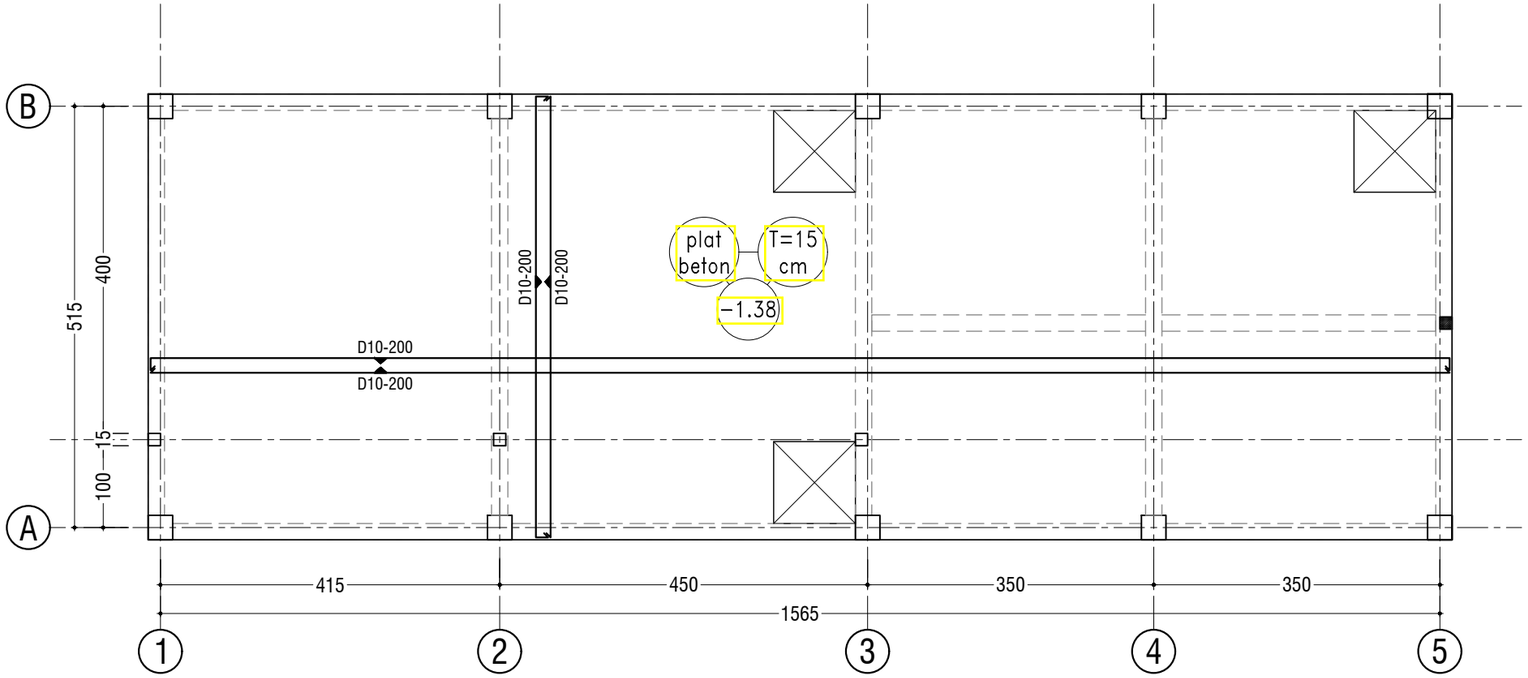

DENAH PENULANGAN PLAT DAK ATAP GWT

SKALA 1 : 75

KEMENTERIAN PENDIDIKAN DAN KEBUDAYAAN
UNIVERSITAS JENDERAL SOEDIRMAN
JL. Prof. Dr. H. R. Bunyamin No. 708
KOTAK POS 115
TELP. (0281) 635292
PURWOKERTO 53122

PEKERJAAN:

PERENCANAAN GEDUNG
INTEGRATED MEDICAL EDUCATION (IME)
UNIVERSITAS JENDERAL SOEDIRMAN
TAHUN ANGGARAN 2024

MENGETAHUI & MENYETUJUI

PENJABAT PEMBUAT KOMITMEN

Ir. GATHOT HERI SUDIBYO, S.T., M.T.
NIP. 19720222 200003 1 001

MENGETAHUI & MENYETUJUI

PERENCANA

PT. POLA DWIPA
JL. DR. WAHIDIN 167, SEMARANG 50253
TELP. (024) 8312282, FAX. (024) 8312271
E-mail : poladwipa@gmail.com

TEAM LEADER	Ir. Drs. SUNARTO, M.T.	
AHLI ARSITEKTUR	Dr. Ir. ROBERT RIANTO W., M.T.	
AHLI STRUKTUR	Ir. SUBIYANTO	
AHLI MEP	RACHMAD WIDHI RAHARDJO, S.T.	
AHLI K3 KONSTR.	WISHNU WARDHANA S., S.T.	
DIGAMBAR	AMEL RESTU PRAHESTI, S.Ars.	

JUDUL GAMBAR

DENAH PENULANGAN PLAT DAK ATAP GWT

SKALA	KODE GAMBAR	NO. GAMBAR
1 : 75	STR	STR-08-06

KETERANGAN	TGL	TTD

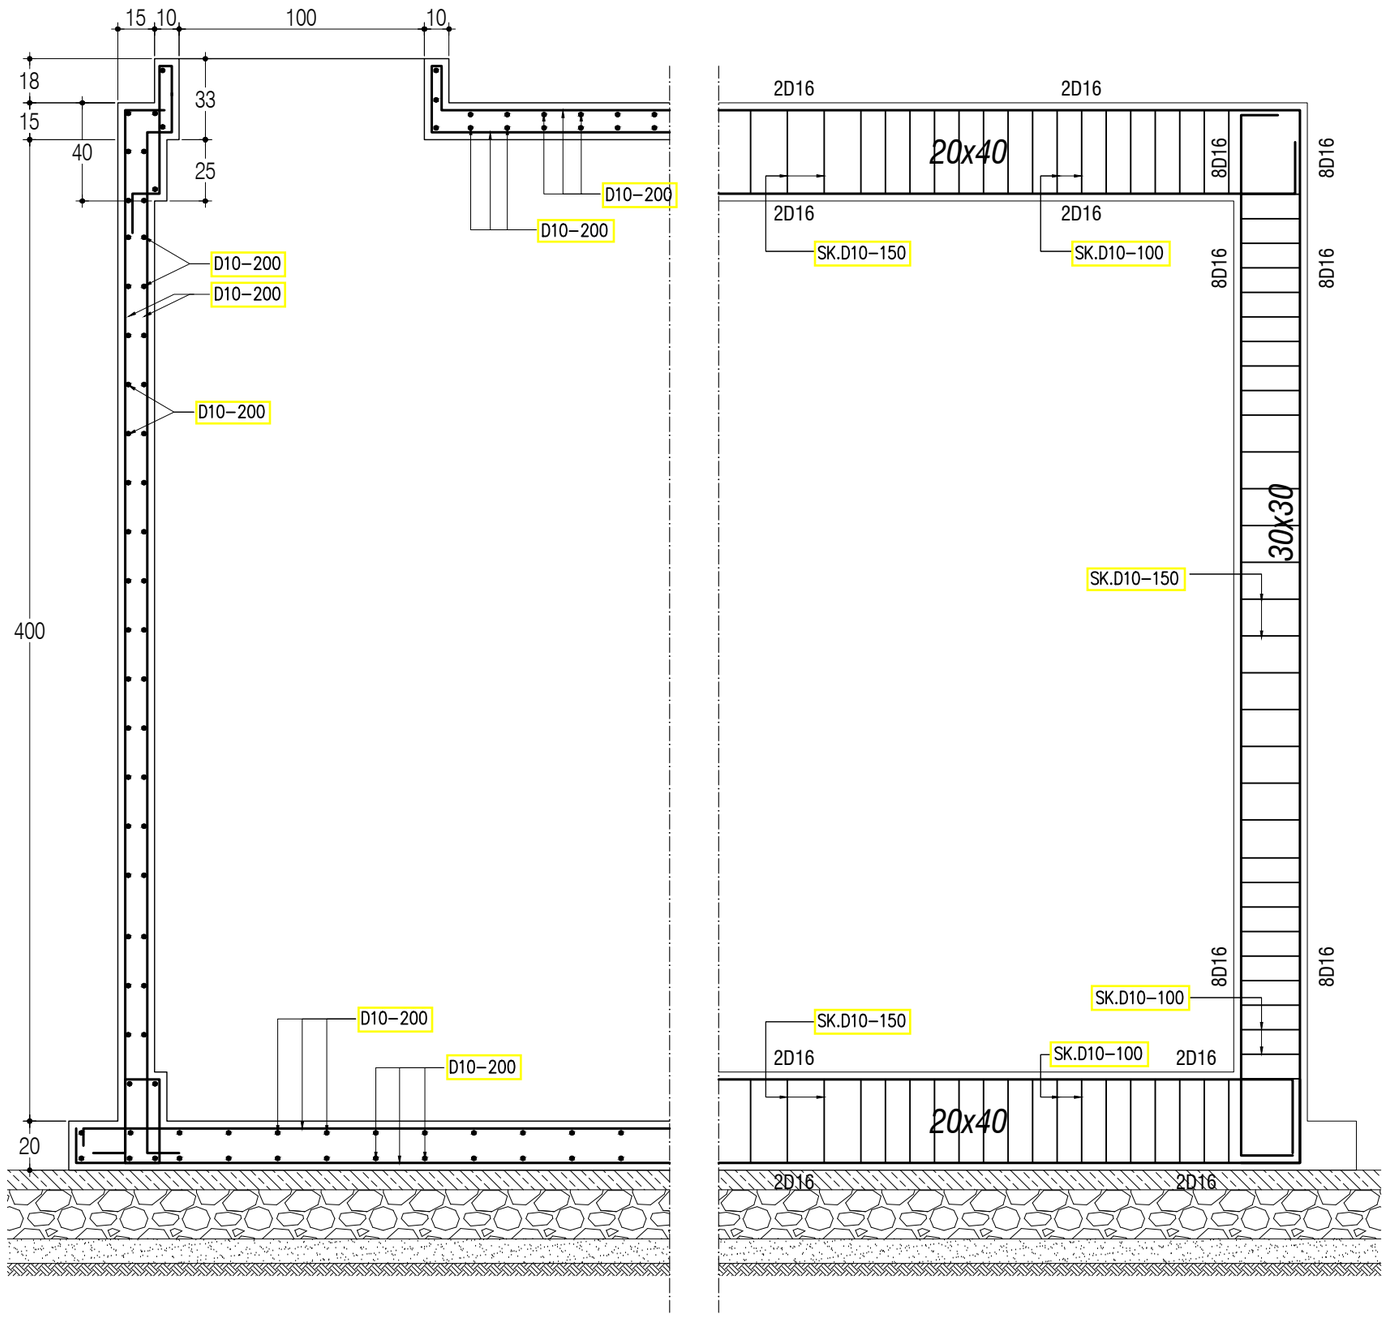

POTONGAN PENULANGAN GWT

SKALA 1 : 25

KEMENTERIAN PENDIDIKAN DAN KEBUDAYAAN
UNIVERSITAS JENDERAL SOEDIRMAN
JL. Prof. Dr. H. R. Bunyamin No. 708
KOTAK POS 115
TELP. (0281) 635292
PURWOKERTO 53122

PEKERJAAN:

PERENCANAAN GEDUNG
INTEGRATED MEDICAL EDUCATION (IME)
UNIVERSITAS JENDERAL SOEDIRMAN
TAHUN ANGGARAN 2024

MENGETAHUI & MENYETUJUI

PENJABAT PEMBUAT KOMITMEN

Ir. GATHOT HERI SUDIBYO, S.T., M.T.
NIP. 19720222 200003 1 001

MENGETAHUI & MENYETUJUI

PERENCANA

PT. POLA DWIPA
JL. DR. WAHIDIN 167, SEMARANG 50253
TELP. (024) 8312282, FAX. (024) 8312271
E-mail : poladwipt@gmail.com

TEAM LEADER	Ir. Drs. SUNARTO, M.T.	
AHLI ARSITEKTUR	Dr. Ir. ROBERT RIANTO W., M.T.	
AHLI STRUKTUR	Ir. SUBIYANTO	
AHLI MEP	RACHMAD WIDHI RAHARDJO, S.T.	
AHLI K3 KONSTR.	WISHNU WARDHANA S., S.T.	
DIGAMBAR	AMEL RESTU PRAHESTI, S.Ars.	

JUDUL GAMBAR

POTONGAN PENULANGAN GWT

SKALA	KODE GAMBAR	NO. GAMBAR
1 : 25	STR	STR-08-07

KETERANGAN	TGL	TTD

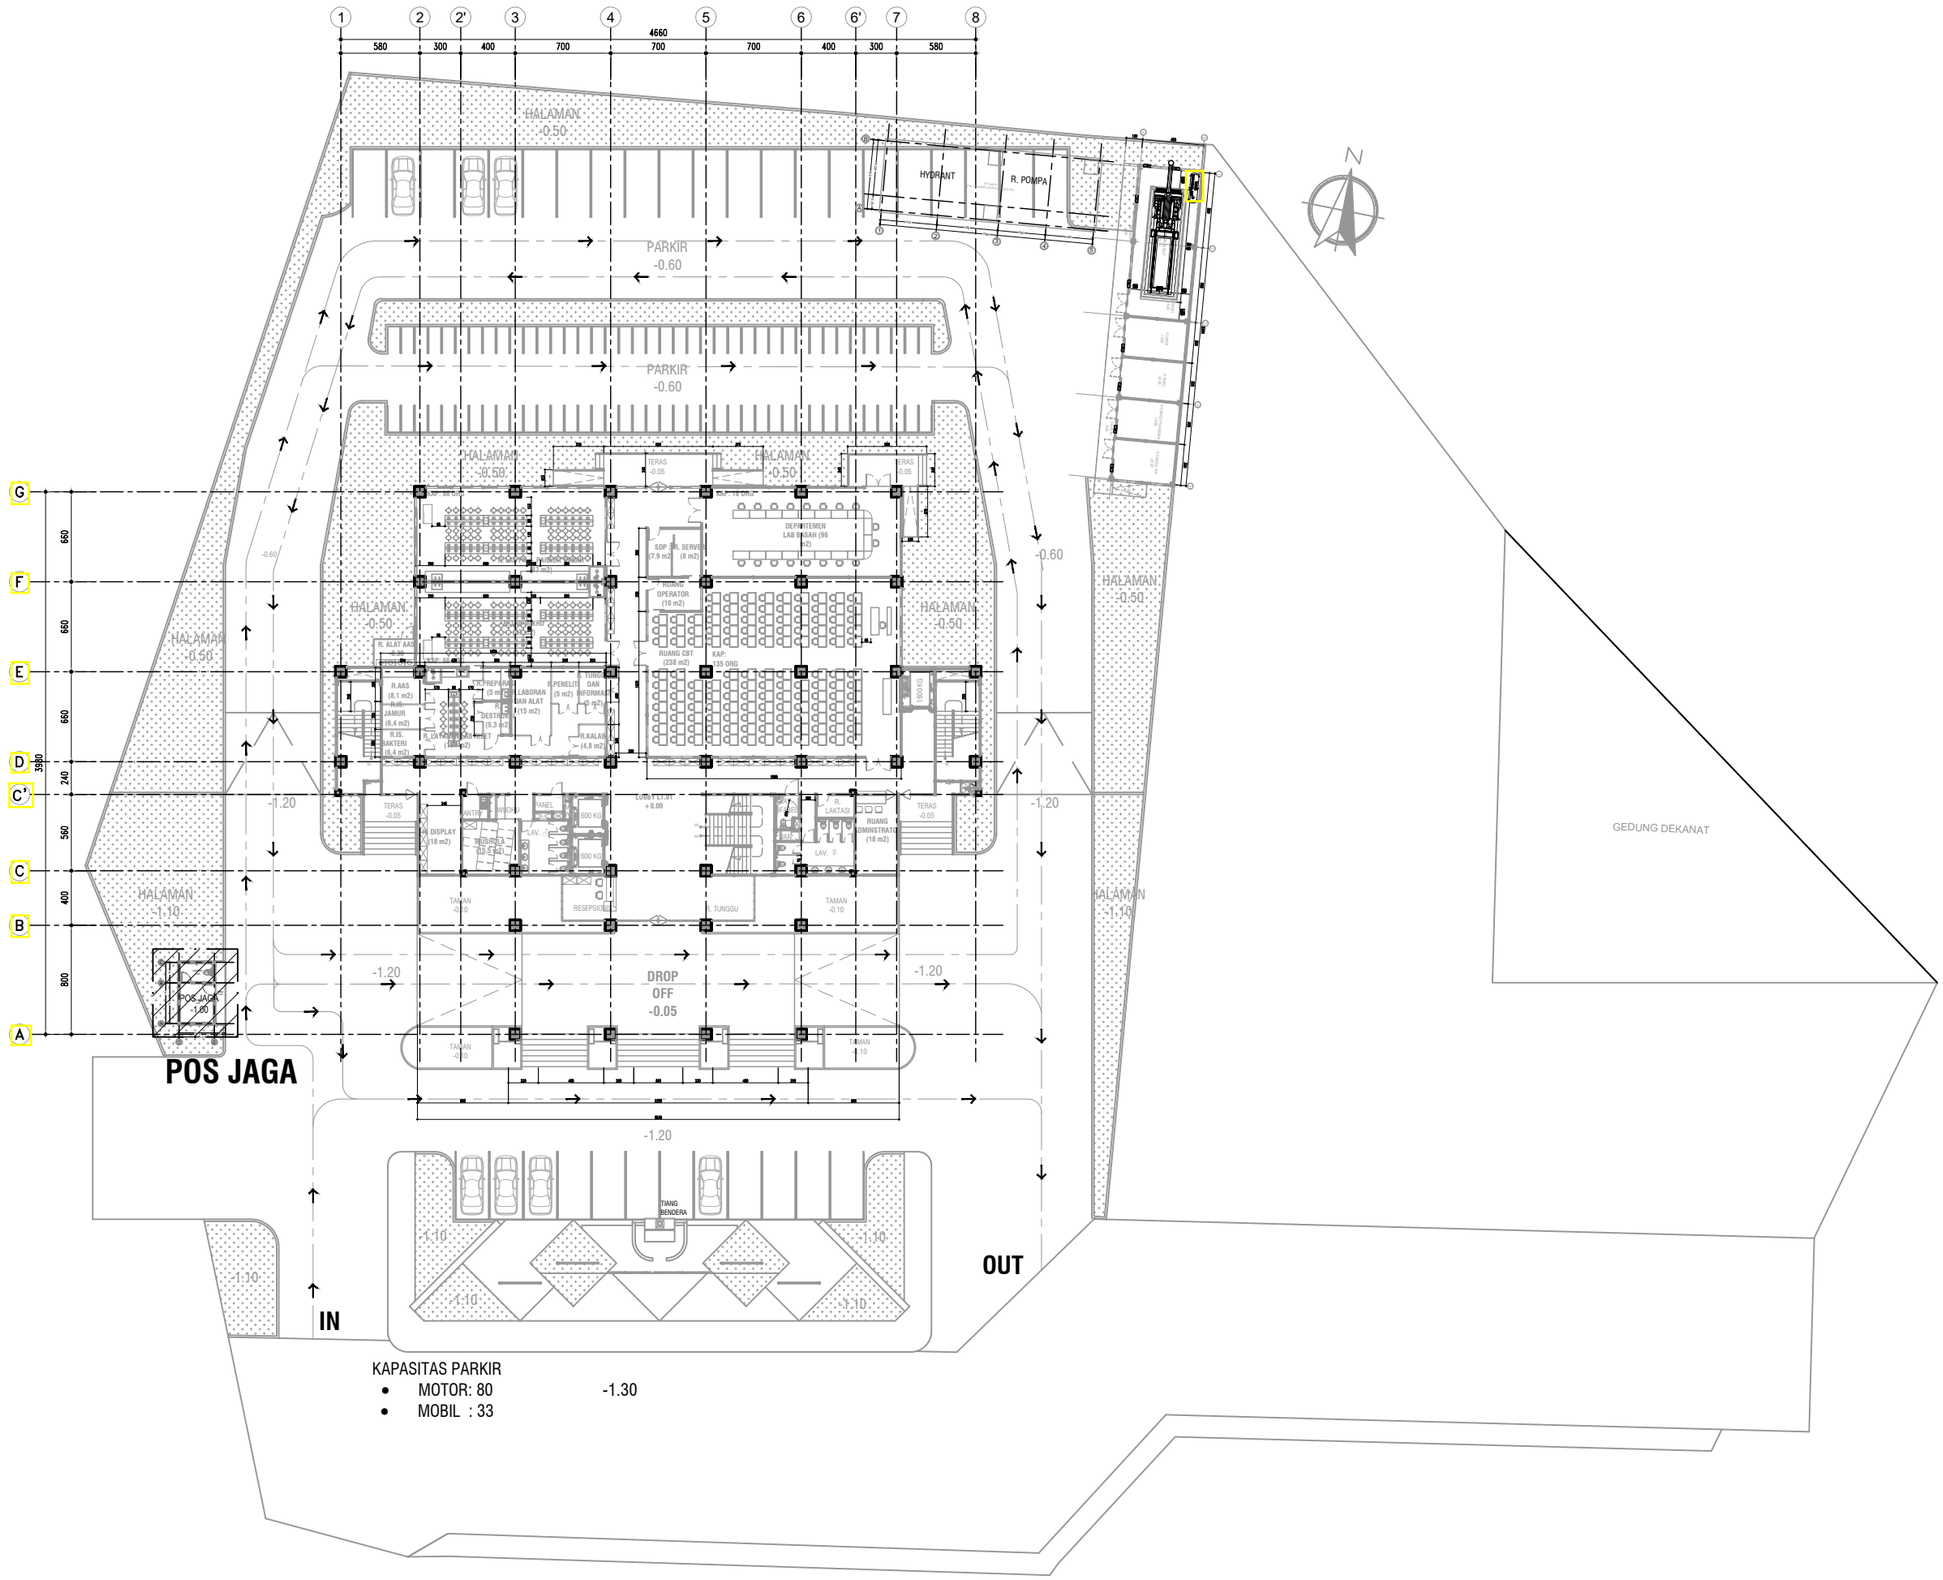

KAPASITAS PARKIR

- MOTOR: 80
- MOBIL : 33

KEYPLAN LOKASI POS JAGA

SKALA 1 : 450

KEMENTERIAN PENDIDIKAN DAN KEBUDAYAAN
UNIVERSITAS JENDERAL SOEDIRMAN
JL. Prof. Dr. H. R. Bunyamin No. 708
KOTAK POS 115
TELP. (0281) 635292
PURWOKERTO 53122

PEKERJAAN:

PERENCANAAN GEDUNG
INTEGRATED MEDICAL EDUCATION (IME)
UNIVERSITAS JENDERAL SOEDIRMAN
TAHUN ANGGARAN 2024

MENGETAHUI & MENYETUJUI

PENJABAT PEMBUAT KOMITMEN

Ir. GATHOT HERI SUDIBYO, S.T., M.T.
NIP. 19720222 200003 1 001

MENGETAHUI & MENYETUJUI

PERENCANA

PT. POLA DWIPA
JL. DR. WAHIDIN 167, SEMARANG 50253
TELP. (024) 8312282, FAX. (024) 8312271
E-mail : poladwip@gmail.com

TEAM LEADER	Ir. Drs. SUNARTO, M.T.	
AHLI ARSITEKTUR	Dr. Ir. ROBERT RIANTO W., M.T.	
AHLI STRUKTUR	Ir. SUBIYANTO	
AHLI MEP	RACHMAD WIDHI RAHARDJO, S.T.	
AHLI K3 KONSTR.	WISHNU WARDHANA S., S.T.	
DIGAMBAR	AMEL RESTU PRAHESTI, S.Ars.	

JUDUL GAMBAR

KEYPLAN LOKASI POS JAGA

SKALA	KODE GAMBAR	NO. GAMBAR
1 : 450	STR	STR-09-01

KETERANGAN	TGL	TTD

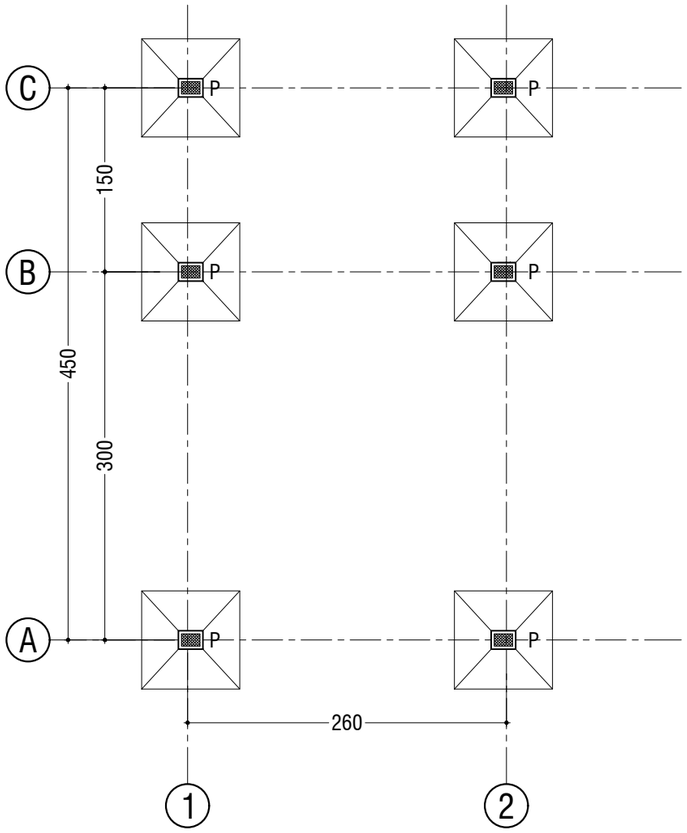

DENAH PONDASI POS JAGA

SKALA 1 : 50

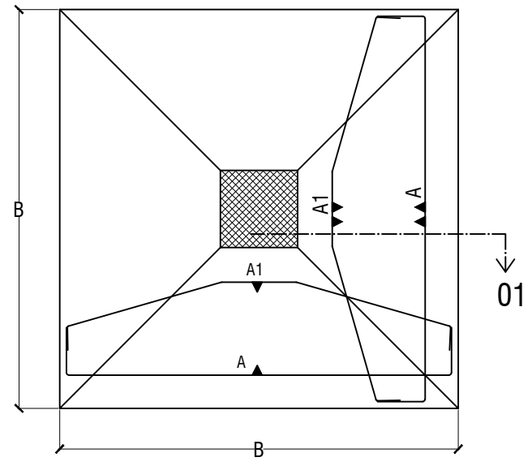

DETAIL PONDASI FOOTPLAT

SKALA N.T.S

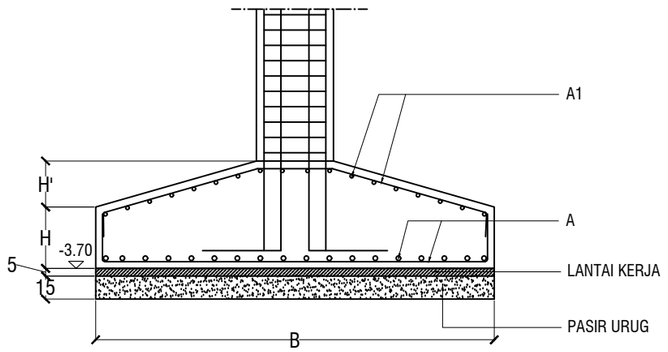

POTONGAN (P)

SKALA N.T.S

TABEL TYPE PONDASI

TYPE	B (CM)	B (CM)	H	H'	A	A1
P	80	80	20	5	D13-150#	D10-150#

KEMENTERIAN PENDIDIKAN DAN KEBUDAYAAN
UNIVERSITAS JENDERAL SOEDIRMAN
JL. Prof. Dr. H. R. Bunyamin No. 708
KOTAK POS 115
TELP. (0281) 635292
PURWOKERTO 53122

PEKERJAAN:

PERENCANAAN GEDUNG
INTEGRATED MEDICAL EDUCATION (IME)
UNIVERSITAS JENDERAL SOEDIRMAN
TAHUN ANGGARAN 2024

MENGETAHUI & MENYETUJUI

PENJABAT PEMBUAT KOMITMEN

Ir. GATHOT HERI SUDIBYO, S.T., M.T.
NIP. 19720222 200003 1 001

MENGETAHUI & MENYETUJUI

PERENCANA

PT. POLA DWIPA
JL. DR. WAHIDIN 167, SEMARANG 50253
TELP. (024) 8312282, FAX. (024) 8312271
E-mail : poladwip@gmail.com

TEAM LEADER	Ir. Drs. SUNARTO, M.T.	
AHLI ARSITEKTUR	Dr. Ir. ROBERT RIANTO W., M.T.	
AHLI STRUKTUR	Ir. SUBIYANTO	
AHLI MEP	RACHMAD WIDHI RAHARDJO, S.T.	
AHLI K3 KONSTR.	WISHNU WARDHANA S., S.T.	
DIGAMBAR	AMEL RESTU PRAHESTI, S.Ars.	

JUDUL GAMBAR

KEYPLAN PONDASI POS JAGA

SKALA	KODE GAMBAR	NO. GAMBAR
1 : 50	STR	STR-09-02

KETERANGAN	TGL	TTD

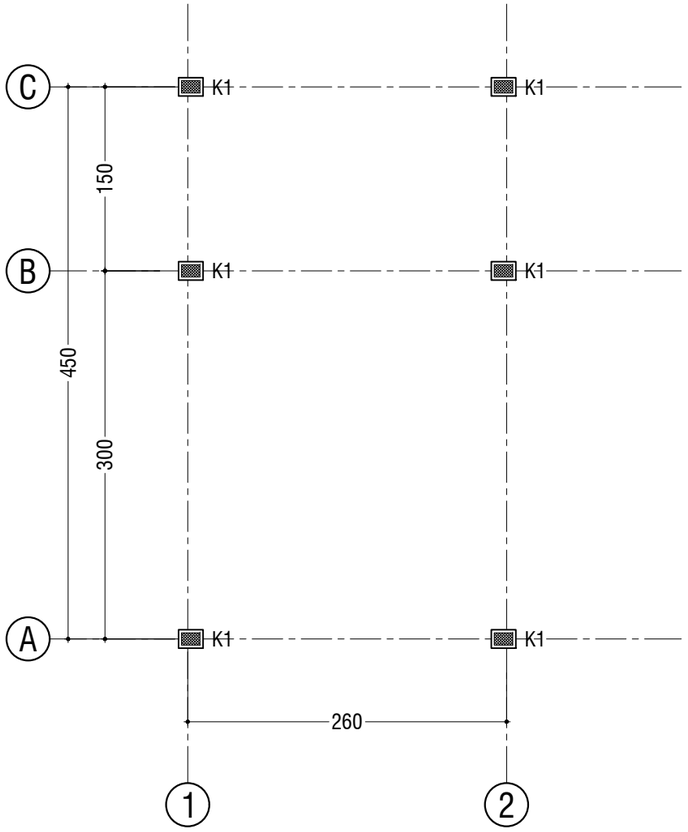

DENAH KOLOM POS JAGA

SKALA 1 : 50

TIPE / DIMENSI	KPJ - 15 x 20	
POSISI	TUMPUAN	LAPANGAN
KOLOM K1		
TUL. UTAMA	4 D 13	4 D 13
SENGKANG	D10-100	D10-150
TUL. SENGKANG PENGIKAT	-	-

KEMENTERIAN PENDIDIKAN DAN KEBUDAYAAN
UNIVERSITAS JENDERAL SOEDIRMAN
JL. Prof. Dr. H. R. Bunyamin No. 708
KOTAK POS 115
TELP. (0281) 635292
PURWOKERTO 53122

PEKERJAAN:

PERENCANAAN GEDUNG
INTEGRATED MEDICAL EDUCATION (IME)
UNIVERSITAS JENDERAL SOEDIRMAN
TAHUN ANGGARAN 2024

MENGETAHUI & MENYETUJUI

PENJABAT PEMBUAT KOMITMEN

Ir. GATHOT HERI SUDIBYO, S.T., M.T.
NIP. 19720222 200003 1 001

MENGETAHUI & MENYETUJUI

PERENCANA

PT. POLA DWIPA
JL. DR. WAHIDIN 167, SEMARANG 50253
TELP. (024) 8312282, FAX. (024) 8312271
E-mail : poladwip@gmail.com

TEAM LEADER	Ir. Drs. SUNARTO, M.T.	
AHLI ARSITEKTUR	Dr. Ir. ROBERT RIANTO W., M.T.	
AHLI STRUKTUR	Ir. SUBIYANTO	
AHLI MEP	RACHMAD WIDHI RAHARDJO, S.T.	
AHLI K3 KONSTR.	WISHNU WARDHANA S., S.T.	
DIGAMBAR	AMEL RESTU PRAHESTI, S.Ars.	

JUDUL GAMBAR

KEYPLAN KOLOM POS JAGA

SKALA	KODE GAMBAR	NO. GAMBAR
1 : 50	*STR*	STR-09-03

KETERANGAN	TGL	TTD

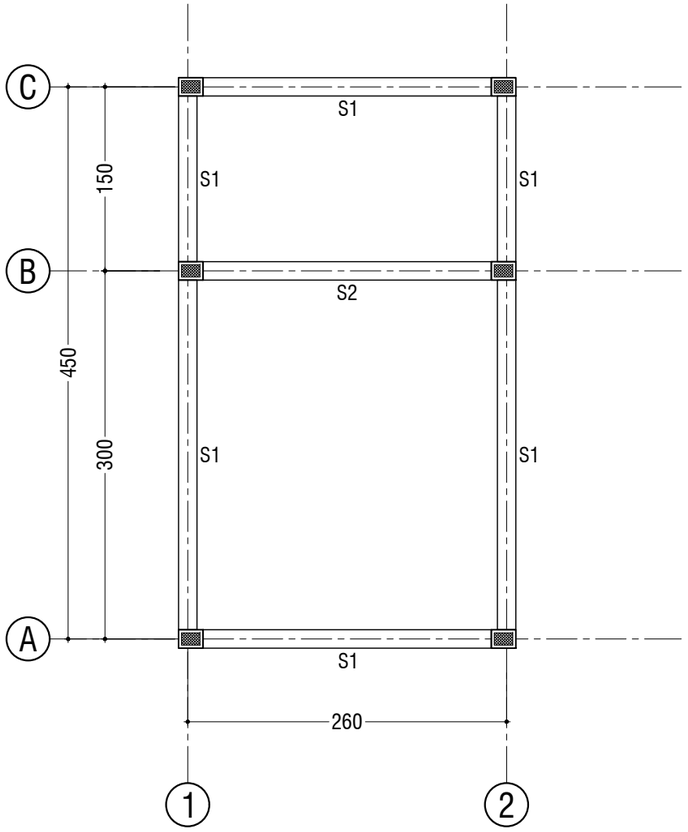

DENAH SLOOF POS JAGA

SKALA 1 : 50

TIPE / DIMENSI	S3 - 15 x 30	
POSISI	TUMPUAN	LAPANGAN
SLOOF S1	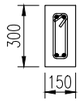	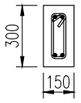
TUL. ATAS	2 D 13	2 D 13
TUL. BAWAH	2 D 13	2 D 13
SENGKANG	D10-100	D10-150
TUL. PINGGANG	-	-

TIPE / DIMENSI	S2 - 15 x 20	
POSISI	TUMPUAN	LAPANGAN
SLOOF S2		
TUL. ATAS	2 D 13	2 D 13
TUL. BAWAH	2 D 13	2 D 13
SENGKANG	D10-100	D10-150
TUL. PINGGANG	-	-

KEMENTERIAN PENDIDIKAN DAN KEBUDAYAAN
UNIVERSITAS JENDERAL SOEDIRMAN
JL. Prof. Dr. H. R. Bunyamin No. 708
KOTAK POS 115
TELP. (0281) 635292
PURWOKERTO 53122

PEKERJAAN:

PERENCANAAN GEDUNG
INTEGRATED MEDICAL EDUCATION (IME)
UNIVERSITAS JENDERAL SOEDIRMAN
TAHUN ANGGARAN 2024

MENGETAHUI & MENYETUJUI

PENJABAT PEMBUAT KOMITMEN

Ir. GATHOT HERI SUDIBYO, S.T., M.T.
NIP. 19720222 200003 1 001

MENGETAHUI & MENYETUJUI

PERENCANA

PT. POLA DWIPA
JL. DR. WAHIDIN 167, SEMARANG 50253
TELP. (024) 8312282, FAX. (024) 8312271
E-mail : poladwip@gmail.com

TEAM LEADER	Ir. Drs. SUNARTO, M.T.	
AHLI ARSITEKTUR	Dr. Ir. ROBERT RIANTO W., M.T.	
AHLI STRUKTUR	Ir. SUBIYANTO	
AHLI MEP	RACHMAD WIDHI RAHARDJO, S.T.	
AHLI K3 KONSTR.	WISHNU WARDHANA S., S.T.	
DIGAMBAR	AMEL RESTU PRAHESTI, S.Ars.	

JUDUL GAMBAR

KEYPLAN SLOOF POS JAGA

SKALA	KODE GAMBAR	NO. GAMBAR
1 : 50	*STR*	STR-09-04

KETERANGAN	TGL	TTD

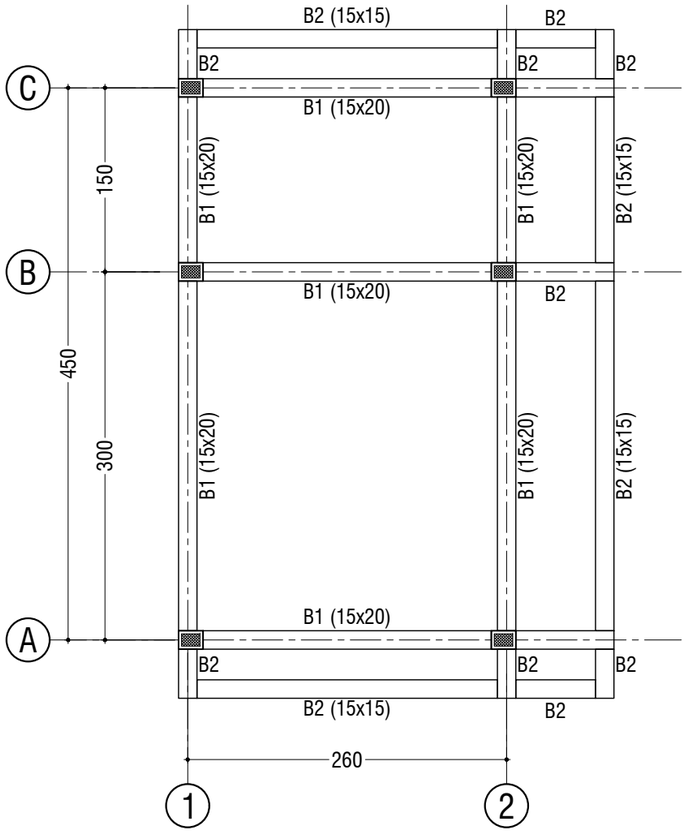

DENAH BALOK ELV. +1.95 POS JAGA

SKALA 1 : 50

TIPE / DIMENSI	B1 - 15 x 20	
POSISI	TUMPUAN	LAPANGAN
BALOK **B1**		
TUL. ATAS	2 D 13	2 D 13
TUL. BAWAH	2 D 13	2 D 13
SENGKANG	D10-100	D10-150
TUL. PINGGANG	-	-

TIPE / DIMENSI	B2 - 15 x 15	
POSISI	TUMPUAN	LAPANGAN
BALOK **B2**		
TUL. ATAS	2 D 13	2 D 13
TUL. BAWAH	2 D 13	2 D 13
SENGKANG	D10-100	D10-150
TUL. PINGGANG	-	-

KEMENTERIAN PENDIDIKAN DAN KEBUDAYAAN
UNIVERSITAS JENDERAL SOEDIRMAN
JL. Prof. Dr. H. R. Bunyamin No. 708
KOTAK POS 115
TELP. (0281) 635292
PURWOKERTO 53122

PEKERJAAN:

PERENCANAAN GEDUNG
INTEGRATED MEDICAL EDUCATION (IME)
UNIVERSITAS JENDERAL SOEDIRMAN
TAHUN ANGGARAN 2024

MENGETAHUI & MENYETUJUI

PENJABAT PEMBUAT KOMITMEN

Ir. GATHOT HERI SUDIBYO, S.T., M.T.
NIP. 19720222 200003 1 001

MENGETAHUI & MENYETUJUI

PERENCANA

PT. POLA DWIPA
JL. DR. WAHIDIN 167, SEMARANG 50253
TELP. (024) 8312282, FAX. (024) 8312271
E-mail : poladwip@gmail.com

TEAM LEADER	Ir. Drs. SUNARTO, M.T.	
AHLI ARSITEKTUR	Dr. Ir. ROBERT RIANTO W., M.T.	
AHLI STRUKTUR	Ir. SUBIYANTO	
AHLI MEP	RACHMAD WIDHI RAHARDJO, S.T.	
AHLI K3 KONSTR.	WISHNU WARDHANA S., S.T.	
DIGAMBAR	AMEL RESTU PRAHESTI, S.Ars.	

JUDUL GAMBAR

KEYPLAN BALOK ELV. +1.95 POS JAGA

SKALA	KODE GAMBAR	NO. GAMBAR
1 : 50	*STR*	STR-09-05

KETERANGAN	TGL	TTD

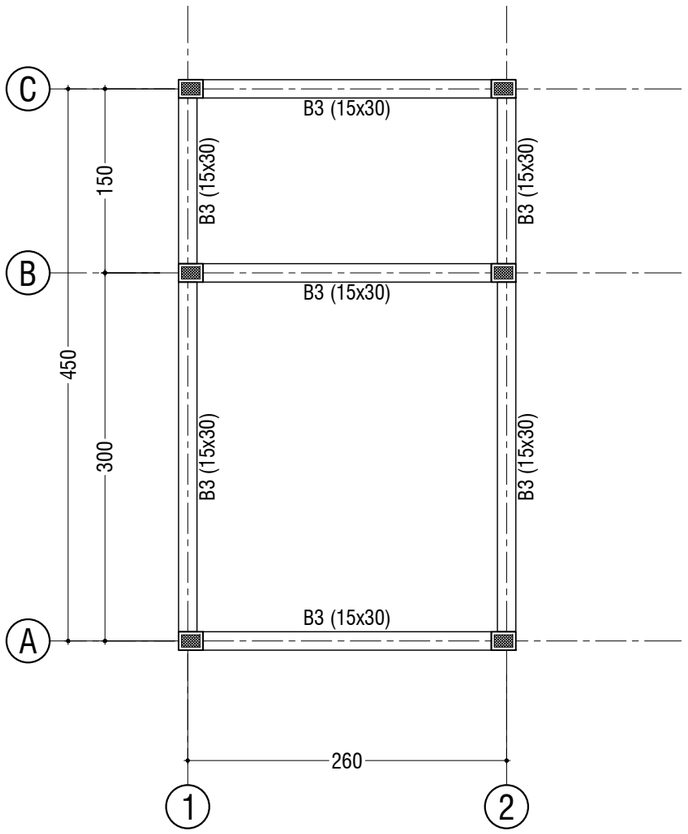

DENAH BALOK ELV. +2.75 POS JAGA

SKALA 1 : 50

TIPE / DIMENSI	B2 - 15 x 30	
POSISI	TUMPUAN	LAPANGAN
BALOK B3	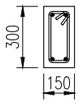	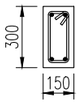
TUL. ATAS	2 D 13	2 D 13
TUL. BAWAH	2 D 13	2 D 13
SENGKANG	D10-100	D10-150
TUL. PINGGANG	-	-

KEMENTERIAN PENDIDIKAN DAN KEBUDAYAAN
UNIVERSITAS JENDERAL SOEDIRMAN
JL. Prof. Dr. H. R. Bunyamin No. 708
KOTAK POS 115
TELP. (0281) 635292
PURWOKERTO 53122

PEKERJAAN:

PERENCANAAN GEDUNG
INTEGRATED MEDICAL EDUCATION (IME)
UNIVERSITAS JENDERAL SOEDIRMAN
TAHUN ANGGARAN 2024

MENGETAHUI & MENYETUJUI

PENJABAT PEMBUAT KOMITMEN

Ir. GATHOT HERI SUDIBYO, S.T., M.T.
NIP. 19720222 200003 1 001

MENGETAHUI & MENYETUJUI

PERENCANA

PT. POLA DWIPA
JL. DR. WAHIDIN 167, SEMARANG 50253
TELP. (024) 8312282, FAX. (024) 8312271
E-mail : poladwip@gmail.com

TEAM LEADER	Ir. Drs. SUNARTO, M.T.	
AHLI ARSITEKTUR	Dr. Ir. ROBERT RIANTO W., M.T.	
AHLI STRUKTUR	Ir. SUBIYANTO	
AHLI MEP	RACHMAD WIDHI RAHARDJO, S.T.	
AHLI K3 KONSTR.	WISHNU WARDHANA S., S.T.	
DIGAMBAR	AMEL RESTU PRAHESTI, S.Ars.	

JUDUL GAMBAR

KEYPLAN BALOK ELV. +2.75 POS JAGA

SKALA	KODE GAMBAR	NO. GAMBAR
1 : 50	*STR*	STR-09-06

KETERANGAN	TGL	TTD

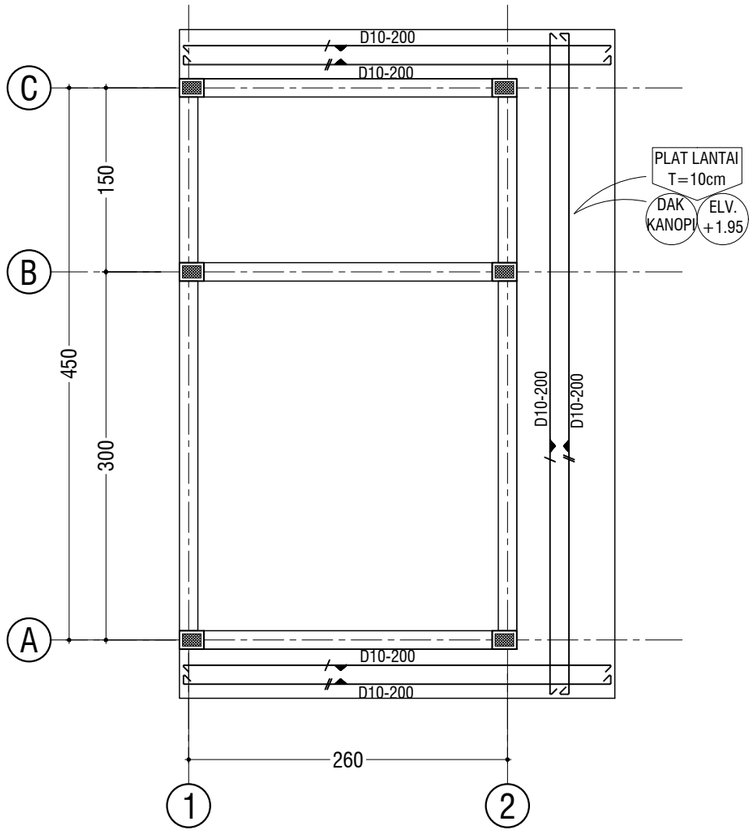

DENAH BALOK ELV. +1.95 POS JAGA

SKALA 1 : 50

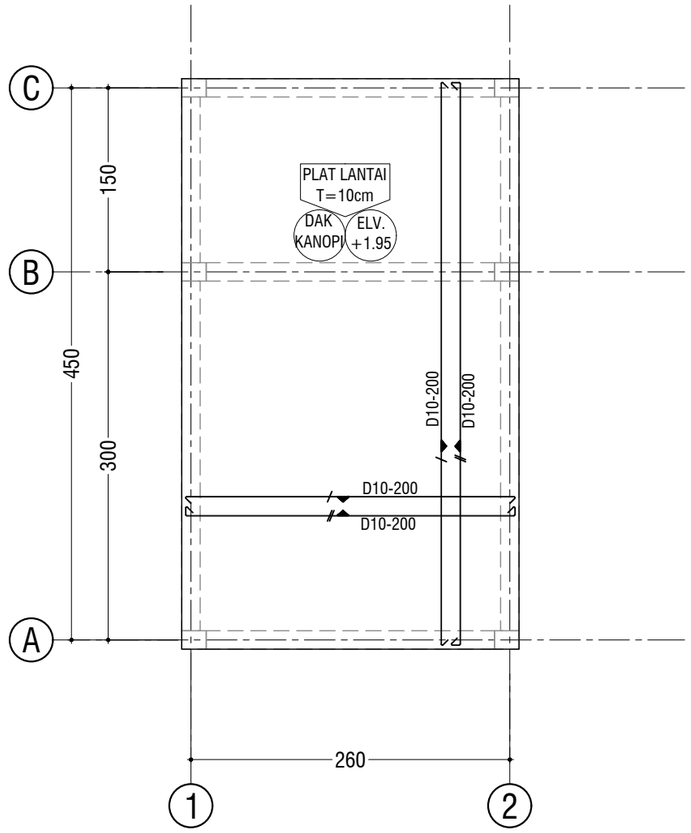

DENAH BALOK ELV. +2.75 POS JAGA

SKALA 1 : 50

KEMENTERIAN PENDIDIKAN DAN KEBUDAYAAN
UNIVERSITAS JENDERAL SOEDIRMAN
JL. Prof. Dr. H. R. Bunyamin No. 708
KOTAK POS 115
TELP. (0281) 635292
PURWOKERTO 53122

PEKERJAAN:

PERENCANAAN GEDUNG
INTEGRATED MEDICAL EDUCATION (IME)
UNIVERSITAS JENDERAL SOEDIRMAN
TAHUN ANGGARAN 2024

MENGETAHUI & MENYETUJUI

PENJABAT PEMBUAT KOMITMEN

Ir. GATHOT HERI SUDIBYO, S.T., M.T.
NIP. 19720222 200003 1 001

MENGETAHUI & MENYETUJUI

PERENCANA

PT. POLA DWIPA
JL. DR. WAHIDIN 167, SEMARANG 50253
TELP. (024) 8312282, FAX. (024) 8312271
E-mail : poladwip@gmail.com

TEAM LEADER	Ir. Drs. SUNARTO, M.T.	
AHLI ARSITEKTUR	Dr. Ir. ROBERT RIANTO W., M.T.	
AHLI STRUKTUR	Ir. SUBIYANTO	
AHLI MEP	RACHMAD WIDHI RAHARDJO, S.T.	
AHLI K3 KONSTR.	WISHNU WARDHANA S., S.T.	
DIGAMBAR	AMEL RESTU PRAHESTI, S.Ars.	

JUDUL GAMBAR

KEYPLAN PENULANGAN PLAT POS JAGA

SKALA	KODE GAMBAR	NO. GAMBAR
1 : 50	STR	STR-09-07

KETERANGAN	TGL	TTD

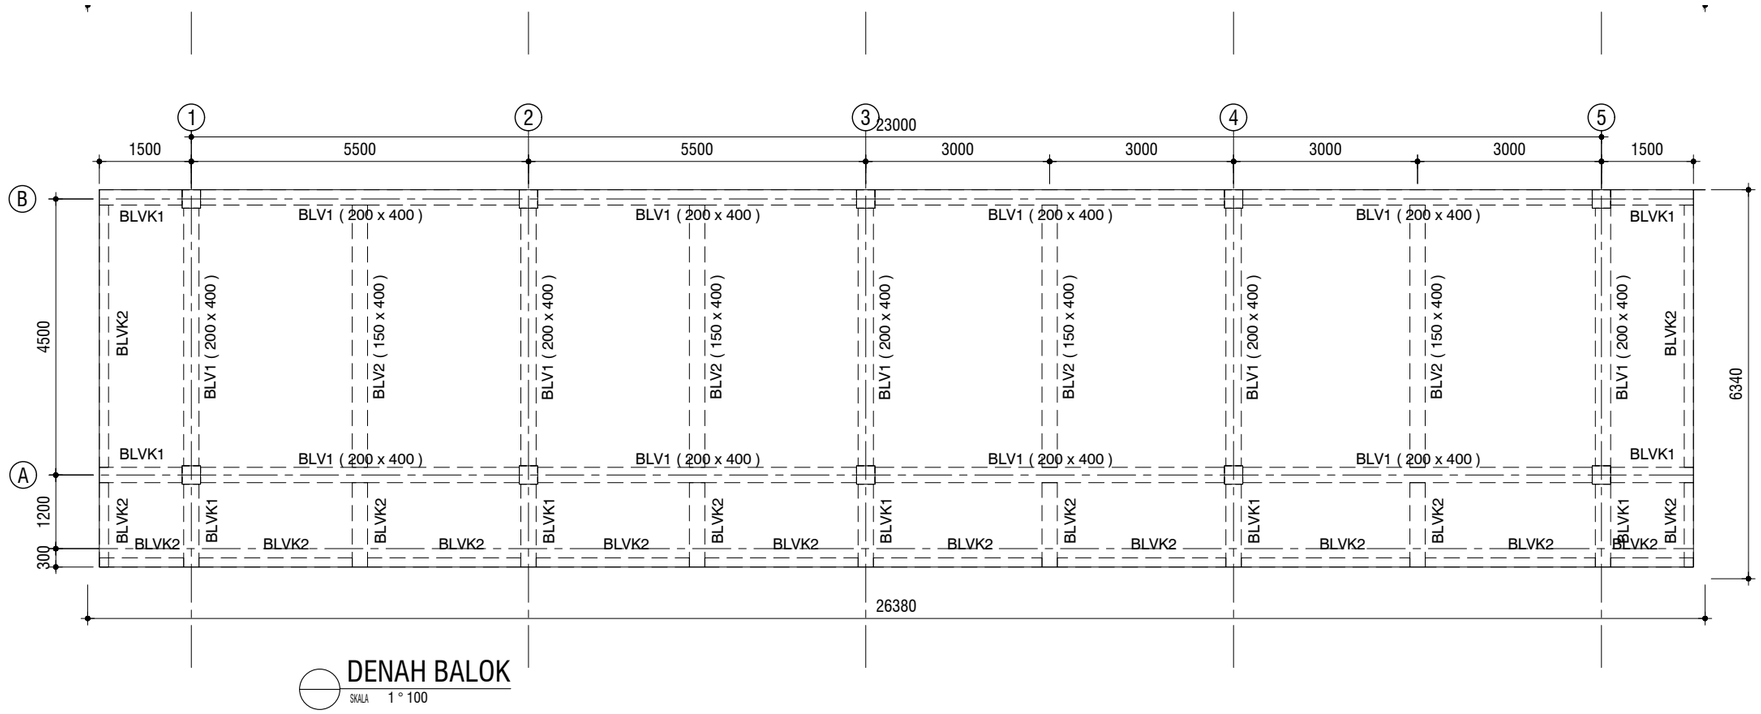

DENAH BALOK

SKALA 1 ° 100

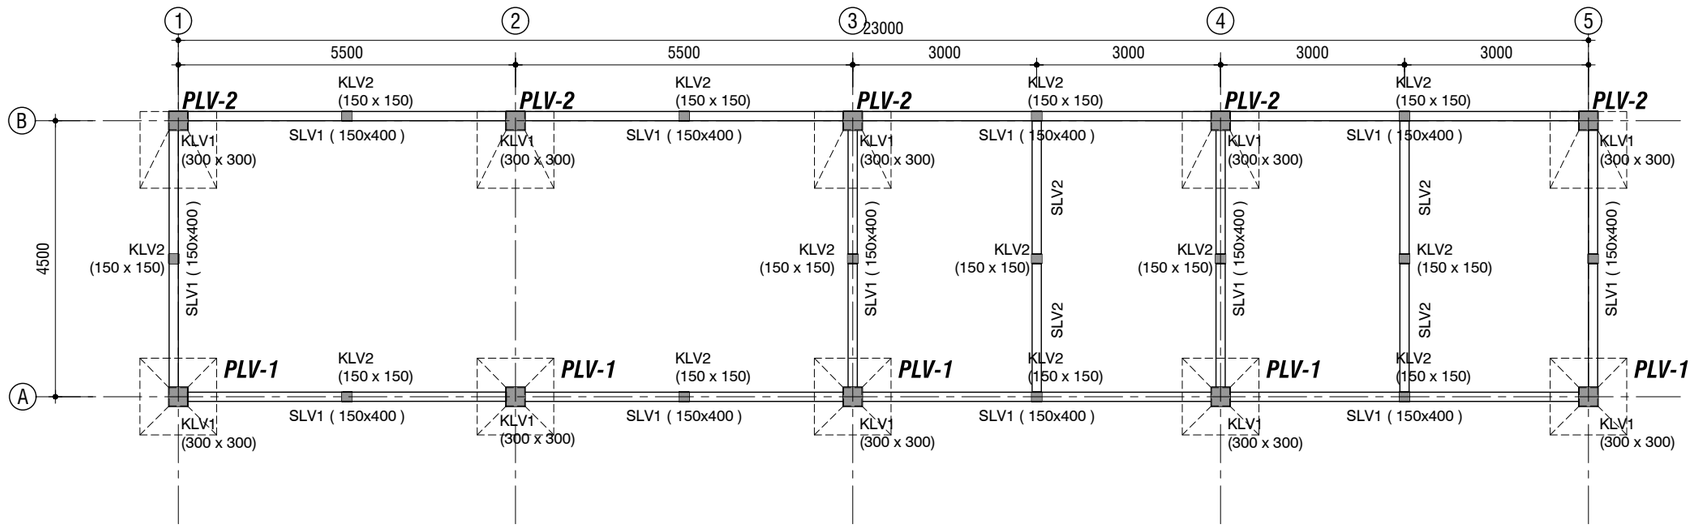

DENAH PONDASI,KOLOM

SKALA 1 ° 100

KEMENTERIAN PENDIDIKAN DAN KEBUDAYAAN
UNIVERSITAS JENDERAL SOEDIRMAN
JL. Prof. Dr. H. R. Bunyamin No. 708
KOTAK POS 115
TELP. (0281) 635292
PURWOKERTO 53122

PEKERJAAN:

PERENCANAAN GEDUNG
INTEGRATED MEDICAL EDUCATION (IME)
UNIVERSITAS JENDERAL SOEDIRMAN
TAHUN ANGGARAN 2024

MENGETAHUI & MENYETUJUI

PENJABAT PEMBUAT KOMITMEN

Ir. GATHOT HERI SUDIBYO, S.T., M.T.
NIP. 19720222 200003 1 001

MENGETAHUI & MENYETUJUI

PERENCANA

PT. POLA DWIPA
JL. DR. WAHIDIN 167, SEMARANG 50253
TELP. (024) 8312282, FAX. (024) 8312271
E-mail : poladwip@gmail.com

TEAM LEADER	Ir. Drs. SUNARTO, M.T.	
AHLI ARSITEKTUR	Dr. Ir. ROBERT RIANTO W., M.T.	
AHLI STRUKTUR	Ir. SUBIYANTO	
AHLI MEP	RACHMAD WIDHI RAHARDJO, S.T.	
AHLI K3 KONSTR.	WISHNU WARDHANA S., S.T.	
DIGAMBAR	AMEL RESTU PRAHESTI, S.Ars.	

JUDUL GAMBAR

DENAH PONDASI ,KOLOM DAN BALOK

SKALA	KODE GAMBAR	NO. GAMBAR
1 : 100	STR	STR-10-01

KETERANGAN	TGL	TTD

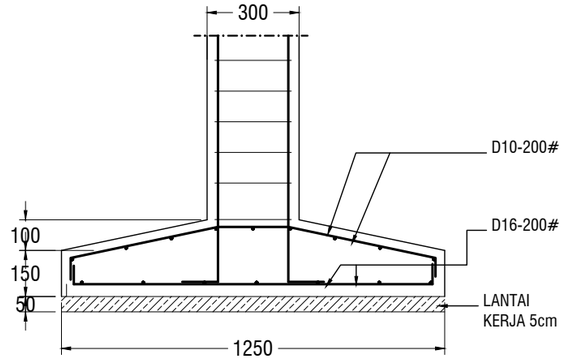

POTONGAN A

SKALA 1:20

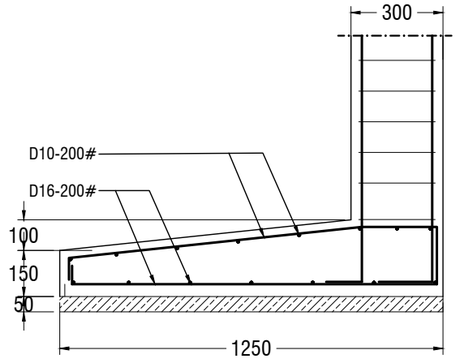

POTONGAN A

SKALA 1:20

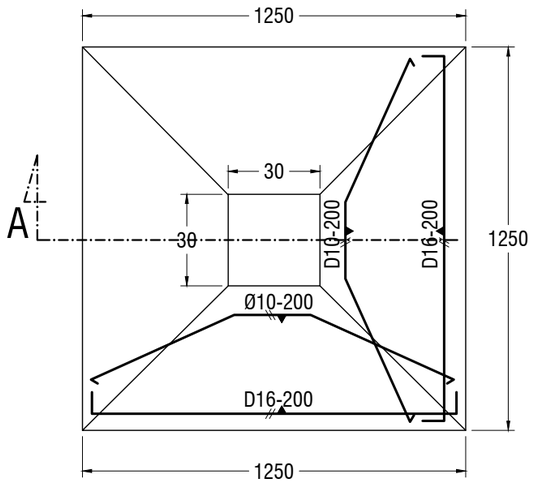

DETAIL FOOTPLAT *(PLV-1)*

SKALA 1:20

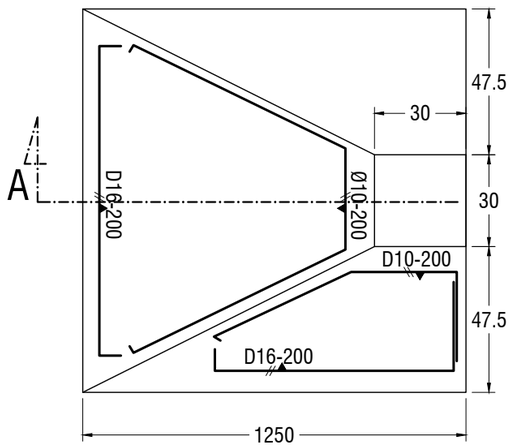

DETAIL FOOTPLAT *(PLV-1)*

SKALA 1:20

KEMENTERIAN PENDIDIKAN DAN KEBUDAYAAN
UNIVERSITAS JENDERAL SOEDIRMAN
JL. Prof. Dr. H. R. Bunyamin No. 708
KOTAK POS 115
TELP. (0281) 635292
PURWOKERTO 53122

PEKERJAAN:

PERENCANAAN GEDUNG
INTEGRATED MEDICAL EDUCATION (IME)
UNIVERSITAS JENDERAL SOEDIRMAN
TAHUN ANGGARAN 2024

MENGETAHUI & MENYETUJUI

PENJABAT PEMBUAT KOMITMEN

Ir. GATHOT HERI SUDIBYO, S.T., M.T.
NIP. 19720222 200003 1 001

MENGETAHUI & MENYETUJUI

PERENCANA

PT. POLA DWIPA
JL. DR. WAHIDIN 167, SEMARANG 50253
TELP. (024) 8312282, FAX. (024) 8312271
E-mail : poladwip@gmail.com

TEAM LEADER	Ir. Drs. SUNARTO, M.T.	
AHLI ARSITEKTUR	Dr. Ir. ROBERT RIANTO W., M.T.	
AHLI STRUKTUR	Ir. SUBIYANTO	
AHLI MEP	RACHMAD WIDHI RAHARDJO, S.T.	
AHLI K3 KONSTR.	WISHNU WARDHANA S., S.T.	
DIGAMBAR	AMEL RESTU PRAHESTI, S.Ars.	

JUDUL GAMBAR

DETAIL PONDASI

SKALA	KODE GAMBAR	NO. GAMBAR
1 : 20	*STR*	STR-10-02

KETERANGAN	TGL	TTD

TYPE SLOOF	SLV1 (150x400)	
POSISI	TUMPUAN	LAPANGAN
POTONGAN	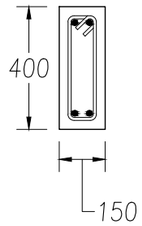	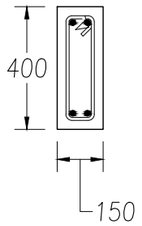
TUL. ATAS	2 D 16	2 D 16
TUL. BAWAH	2 D 16	2 D 16
TUL. SENGKANG	D10 – 100	D10– 150

TYPE SLOOF	SLV2 (150x200)	
POSISI	TUMPUAN	LAPANGAN
POTONGAN	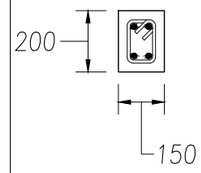	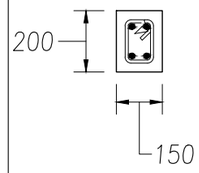
TUL. ATAS	2 D 16	2 D 16
TUL. BAWAH	2 D 16	2 D 16
TUL. SENGKANG	D10 – 100	D10– 150

DETAIL SLOOF

SKALA 1:20

TYPE KOLOM	KLV1 (300 x 300)	
POSISI	TUMPUAN	LAPANGAN
POTONGAN	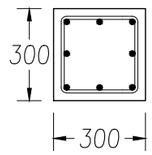	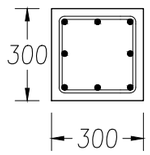
TUL. UTAMA	8 D 13	8 D 13
TUL. SENGKANG	D10 – 100	D10– 150

TYPE KOLOM	KLV2 (150 x 150)	
POSISI	TUMPUAN	LAPANGAN
POTONGAN	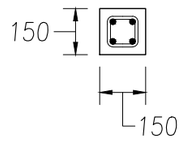	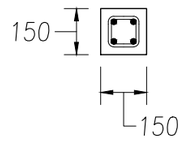
TUL. UTAMA	4 D 13	4 D 13
TUL. SENGKANG	D10 – 100	D10– 150

DETAIL KOLOM

SKALA 1:20

KEMENTERIAN PENDIDIKAN DAN KEBUDAYAAN
UNIVERSITAS JENDERAL SOEDIRMAN
JL. Prof. Dr. H. R. Bunyamin No. 708
KOTAK POS 115
TELP. (0281) 635292
PURWOKERTO 53122

PEKERJAAN:

PERENCANAAN GEDUNG
INTEGRATED MEDICAL EDUCATION (IME)
UNIVERSITAS JENDERAL SOEDIRMAN
TAHUN ANGGARAN 2024

MENGETAHUI & MENYETUJUI

PENJABAT PEMBUAT KOMITMEN

Ir. GATHOT HERI SUDIBYO, S.T., M.T.
NIP. 19720222 200003 1 001

MENGETAHUI & MENYETUJUI

PERENCANA

PT. POLA DWIPA
JL. DR. WAHIDIN 167, SEMARANG 50253
TELP. (024) 8312282, FAX. (024) 8312271
E-mail : poladwip@gmail.com

TEAM LEADER	Ir. Drs. SUNARTO, M.T.	
AHLI ARSITEKTUR	Dr. Ir. ROBERT RIANTO W., M.T.	
AHLI STRUKTUR	Ir. SUBIYANTO	
AHLI MEP	RACHMAD WIDHI RAHARDJO, S.T.	
AHLI K3 KONSTR.	WISHNU WARDHANA S., S.T.	
DIGAMBAR	AMEL RESTU PRAHESTI, S.Ars.	

JUDUL GAMBAR

DETAIL SLOOF & KOLOM

SKALA	KODE GAMBAR	NO. GAMBAR
1 : 20	STR	STR-10-03

KETERANGAN	TGL	TTD

TYPE BALOK	BLV1 (200 x 400)	
POSISI	TUMPUAN	LAPANGAN
POTONGAN	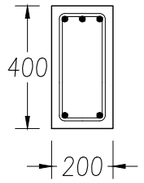	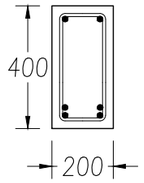
TUL. ATAS	3 D 16	2 D 16
TUL. BAWAH	2 D 19	4 D 16
TUL. SENGKANG	D10 – 100	D10 – 150

TYPE BALOK	BLV2 (150 x 400)	
POSISI	TUMPUAN	LAPANGAN
POTONGAN	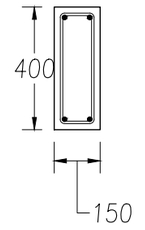	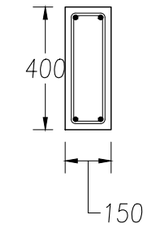
TUL. ATAS	2 D 10	2 D 10
TUL. BAWAH	2 D 10	2 D 10
TUL. SENGKANG	D10 – 100	D10 – 150

TYPE BALOK	BLVK1 (200 x 400)	
POSISI	TUMPUAN	UJUNG BEBAS
POTONGAN	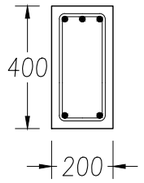	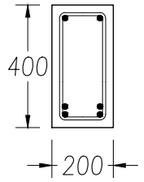
TUL. ATAS	3 D 16	2 D 16
TUL. BAWAH	2 D 19	4 D 16
TUL. SENGKANG	D10 – 100	D10 – 150

TYPE BALOK	BLVK2 (150 x 400)	
POSISI	TUMPUAN	UJUNG BEBAS
POTONGAN	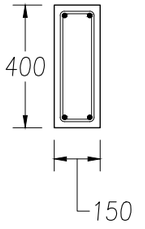	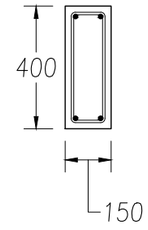
TUL. ATAS	2 D 10	2 D 10
TUL. BAWAH	2 D 10	2 D 10
TUL. SENGKANG	D10 – 100	D10 – 150

DETAIL BALOK

SKALA 1:20

KEMENTERIAN PENDIDIKAN DAN KEBUDAYAAN
UNIVERSITAS JENDERAL SOEDIRMAN
JL. Prof. Dr. H. R. Bunyamin No. 708
KOTAK POS 115
TELP. (0281) 635292
PURWOKERTO 53122

PEKERJAAN:

PERENCANAAN GEDUNG
INTEGRATED MEDICAL EDUCATION (IME)
UNIVERSITAS JENDERAL SOEDIRMAN
TAHUN ANGGARAN 2024

MENGETAHUI & MENYETUJUI

PENJABAT PEMBUAT KOMITMEN

Ir. GATHOT HERI SUDIBYO, S.T., M.T.
NIP. 19720222 200003 1 001

MENGETAHUI & MENYETUJUI

PERENCANA

PT. POLA DWIPA
JL. DR. WAHIDIN 167, SEMARANG 50253
TELP. (024) 8312282, FAX. (024) 8312271
E-mail : poladwip@gmail.com

TEAM LEADER	Ir. Drs. SUNARTO, M.T.	
AHLI ARSITEKTUR	Dr. Ir. ROBERT RIANTO W., M.T.	
AHLI STRUKTUR	Ir. SUBIYANTO	
AHLI MEP	RACHMAD WIDHI RAHARDJO, S.T.	
AHLI K3 KONSTR.	WISHNU WARDHANA S., S.T.	
DIGAMBAR	AMEL RESTU PRAHESTI, S.Ars.	

JUDUL GAMBAR

POTONGAN 01

SKALA	KODE GAMBAR	NO. GAMBAR
1 : 100	*STR*	STR-10-04

KETERANGAN	TGL	TTD

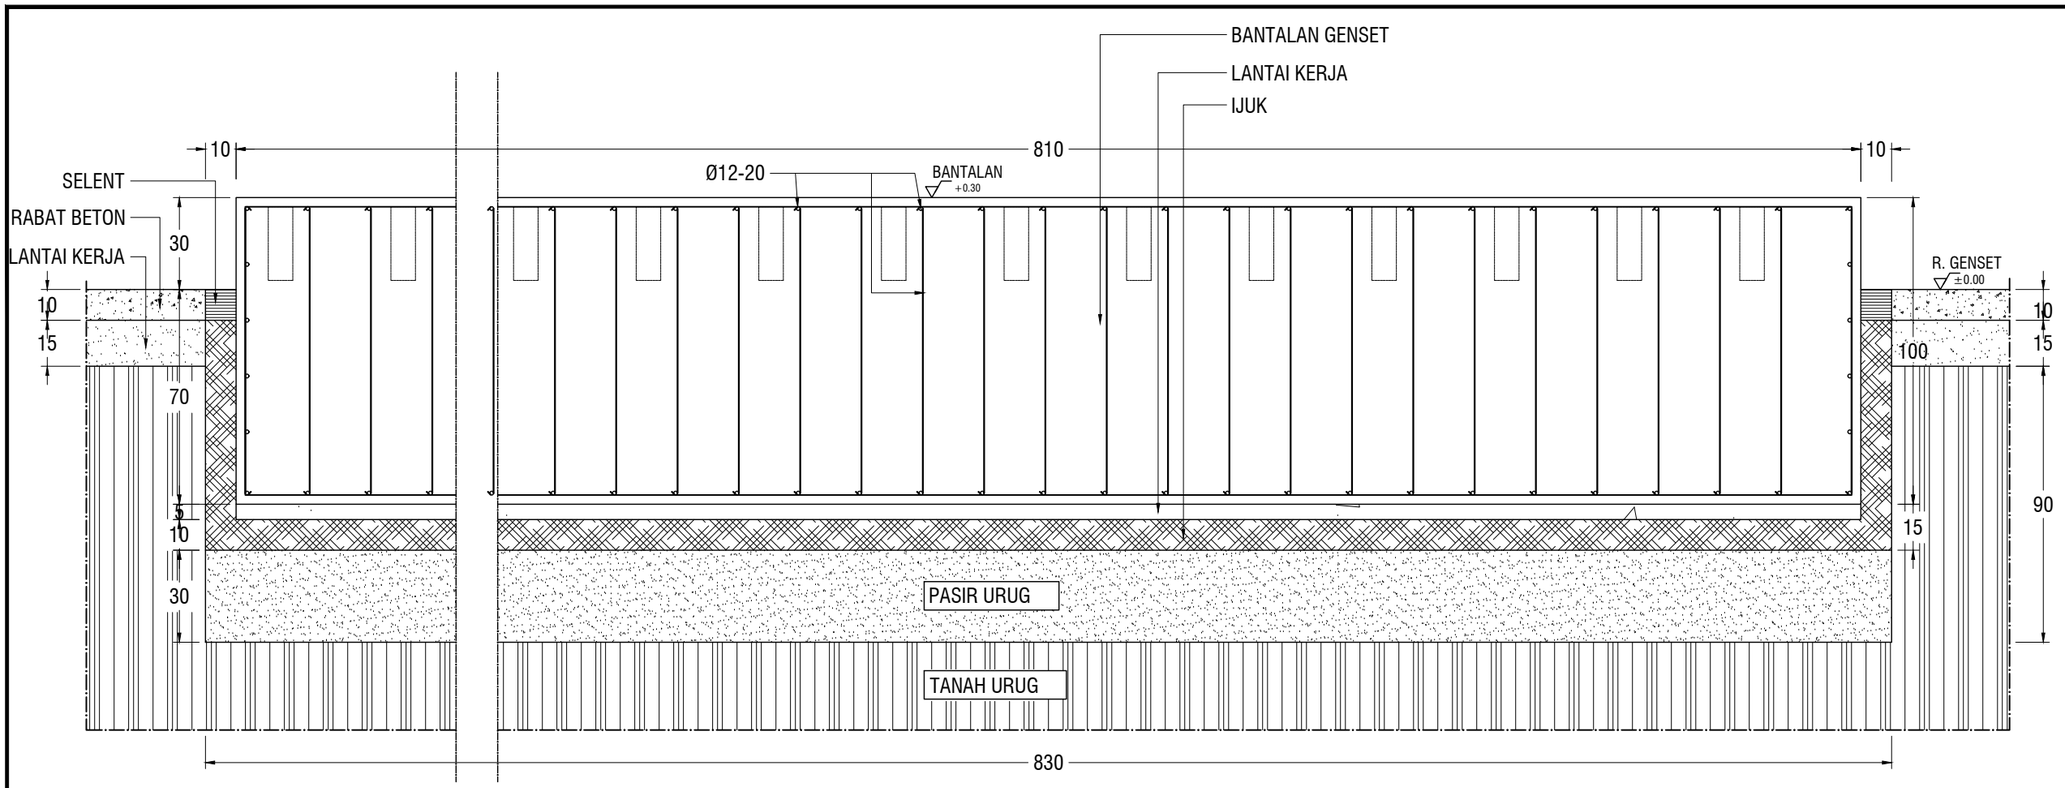

POTONGAN MEMANJANG BANTALAN GENSET

SKALA 1:20

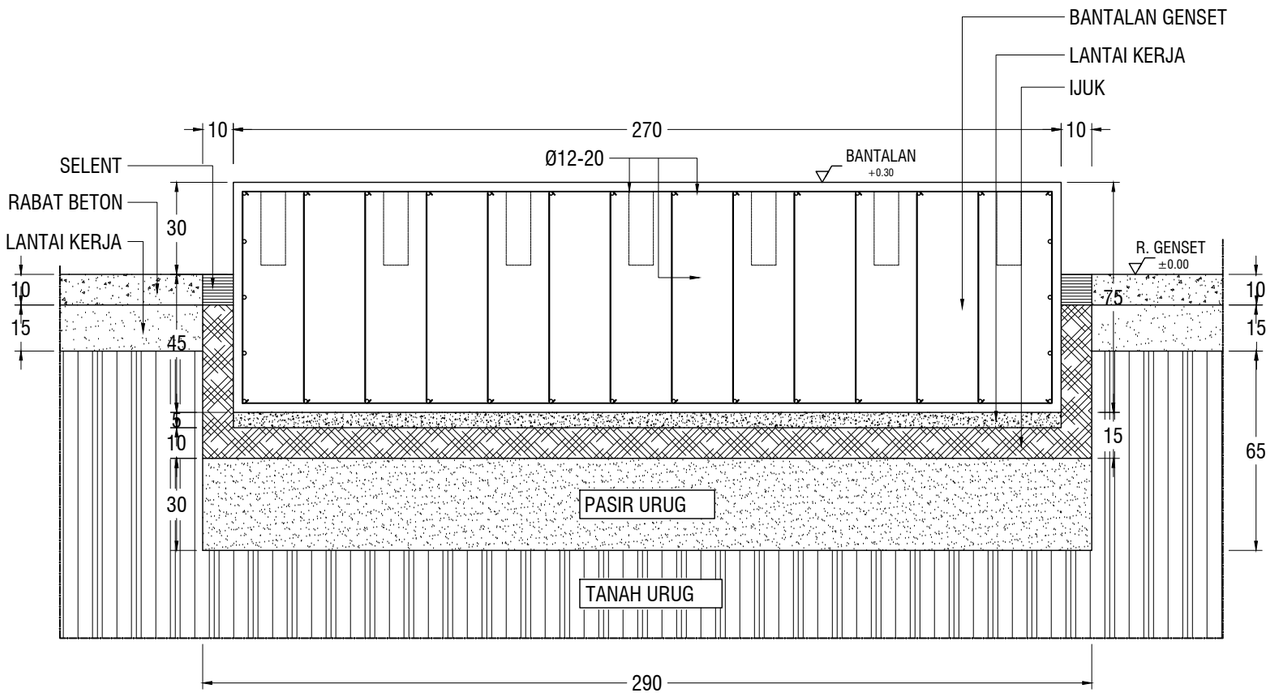

POTONGAN MELINTANG BANTALAN GENSET

SKALA 1:20

KEMENTERIAN PENDIDIKAN DAN KEBUDAYAAN
UNIVERSITAS JENDERAL SOEDIRMAN
JL. Prof. Dr. H. R. Bunyamin No. 708
KOTAK POS 115
TELP. (0281) 635292
PURWOKERTO 53122

PEKERJAAN:

PERENCANAAN GEDUNG
INTEGRATED MEDICAL EDUCATION (IME)
UNIVERSITAS JENDERAL SOEDIRMAN
TAHUN ANGGARAN 2024

MENGETAHUI & MENYETUJUI

PENJABAT PEMBUAT KOMITMEN

Ir. GATHOT HERI SUDIBYO, S.T., M.T.
NIP. 19720222 200003 1 001

MENGETAHUI & MENYETUJUI

PERENCANA

PT. POLA DWIPA
JL. DR. WAHIDIN 167, SEMARANG 50253
TELP. (024) 8312282, FAX. (024) 8312271
E-mail : poladwip@gmail.com

TEAM LEADER	Ir. Drs. SUNARTO, M.T.	
AHLI ARSITEKTUR	Dr. Ir. ROBERT RIANTO W., M.T.	
AHLI STRUKTUR	Ir. SUBIYANTO	
AHLI MEP	RACHMAD WIDHI RAHARDJO, S.T.	
AHLI K3 KONSTR.	WISHNU WARDHANA S., S.T.	
DIGAMBAR	AMEL RESTU PRAHESTI, S.Ars.	

JUDUL GAMBAR

DETAIL BANTALAN GENSET

SKALA	KODE GAMBAR	NO. GAMBAR
1 : 20	*STR*	STR-10-05

KETERANGAN	TGL	TTD

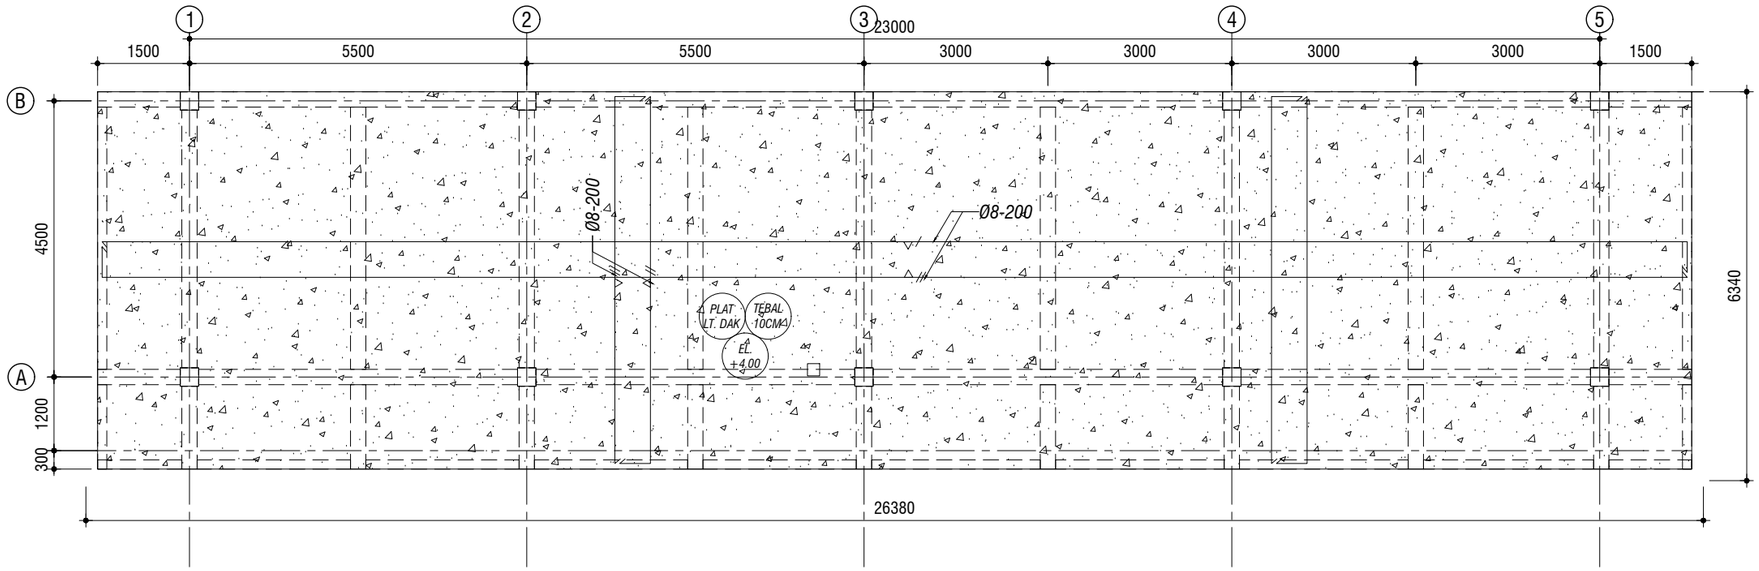

DENAH PENULANGAN PLAT DAK ATAP

SKALA 1 ° 100

KEMENTERIAN PENDIDIKAN DAN KEBUDAYAAN
UNIVERSITAS JENDERAL SOEDIRMAN
JL. Prof. Dr. H. R. Bunyamin No. 708
KOTAK POS 115
TELP. (0281) 635292
PURWOKERTO 53122

PEKERJAAN:

PERENCANAAN GEDUNG
INTEGRATED MEDICAL EDUCATION (IME)
UNIVERSITAS JENDERAL SOEDIRMAN
TAHUN ANGGARAN 2024

MENGETAHUI & MENYETUJUI

PENJABAT PEMBUAT KOMITMEN

Ir. GATHOT HERI SUDIBYO, S.T., M.T.
NIP. 19720222 200003 1 001

MENGETAHUI & MENYETUJUI

PERENCANA

PT. POLA DWIPA
JL. DR. WAHIDIN 167, SEMARANG 50253
TELP. (024) 8312282, FAX. (024) 8312271
E-mail : poladwip@gmail.com

TEAM LEADER	Ir. Drs. SUNARTO, M.T.	
AHLI ARSITEKTUR	Dr. Ir. ROBERT RIANTO W., M.T.	
AHLI STRUKTUR	Ir. SUBIYANTO	
AHLI MEP	RACHMAD WIDHI RAHARDJO, S.T.	
AHLI K3 KONSTR.	WISHNU WARDHANA S., S.T.	
DIGAMBAR	AMEL RESTU PRAHESTI, S.Ars.	

JUDUL GAMBAR

DENAH PENULANGAN PLAT DAK ATAP

SKALA	KODE GAMBAR	NO. GAMBAR
1 : 100	*STR*	STR-10-06

KETERANGAN	TGL	TTD

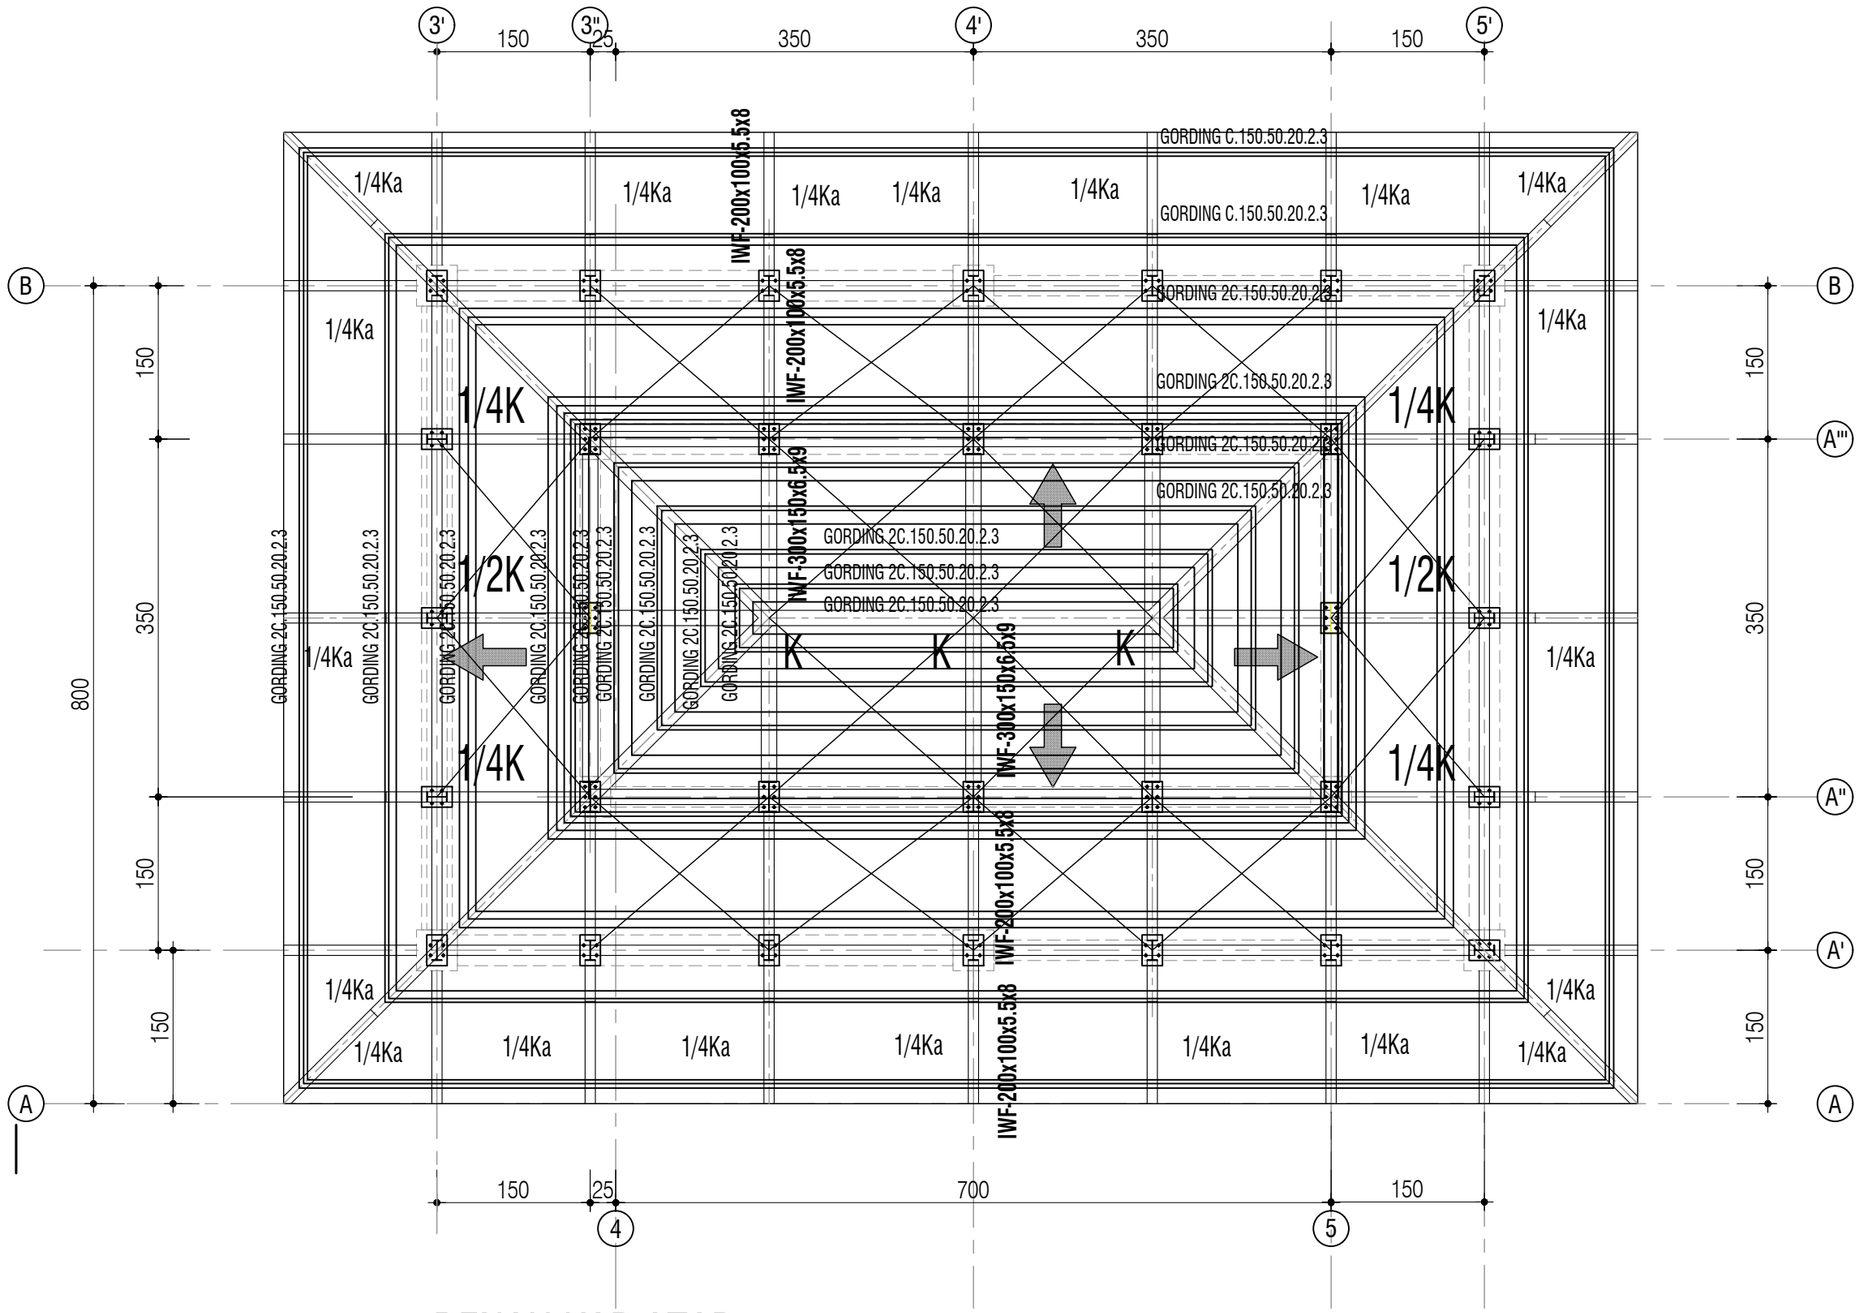

DENAH KAP ATAP

SKALA 1 ° 60

KEMENTERIAN PENDIDIKAN DAN KEBUDAYAAN
UNIVERSITAS JENDERAL SOEDIRMAN
JL. Prof. Dr. H. R. Bunyamin No. 708
KOTAK POS 115
TELP. (0281) 635292
PURWOKERTO 53122

PEKERJAAN:

PERENCANAAN GEDUNG
INTEGRATED MEDICAL EDUCATION (IME)
UNIVERSITAS JENDERAL SOEDIRMAN
TAHUN ANGGARAN 2024

MENGETAHUI & MENYETUJUI

PENJABAT PEMBUAT KOMITMEN

Ir. GATHOT HERI SUDIBYO, S.T., M.T.
NIP. 19720222 200003 1 001

MENGETAHUI & MENYETUJUI

PERENCANA

PT. POLA DWIPA
JL. DR. WAHIDIN 167, SEMARANG 50253
TELP. (024) 8312282, FAX. (024) 8312271
E-mail : poladwip@gmail.com

TEAM LEADER	Ir. Drs. SUNARTO, M.T.	
AHLI ARSITEKTUR	Dr. Ir. ROBERT RIANTO W., M.T.	
AHLI STRUKTUR	Ir. SUBIYANTO	
AHLI MEP	RACHMAD WIDHI RAHARDJO, S.T.	
AHLI K3 KONSTR.	WISHNU WARDHANA S., S.T.	
DIGAMBAR	AMEL RESTU PRAHESTI, S.Ars.	

JUDUL GAMBAR

DENAH KAP ATAP

JOGLO

SKALA	KODE GAMBAR	NO. GAMBAR
1 : 60	STR	STR-11-01

KETERANGAN	TGL	TTD

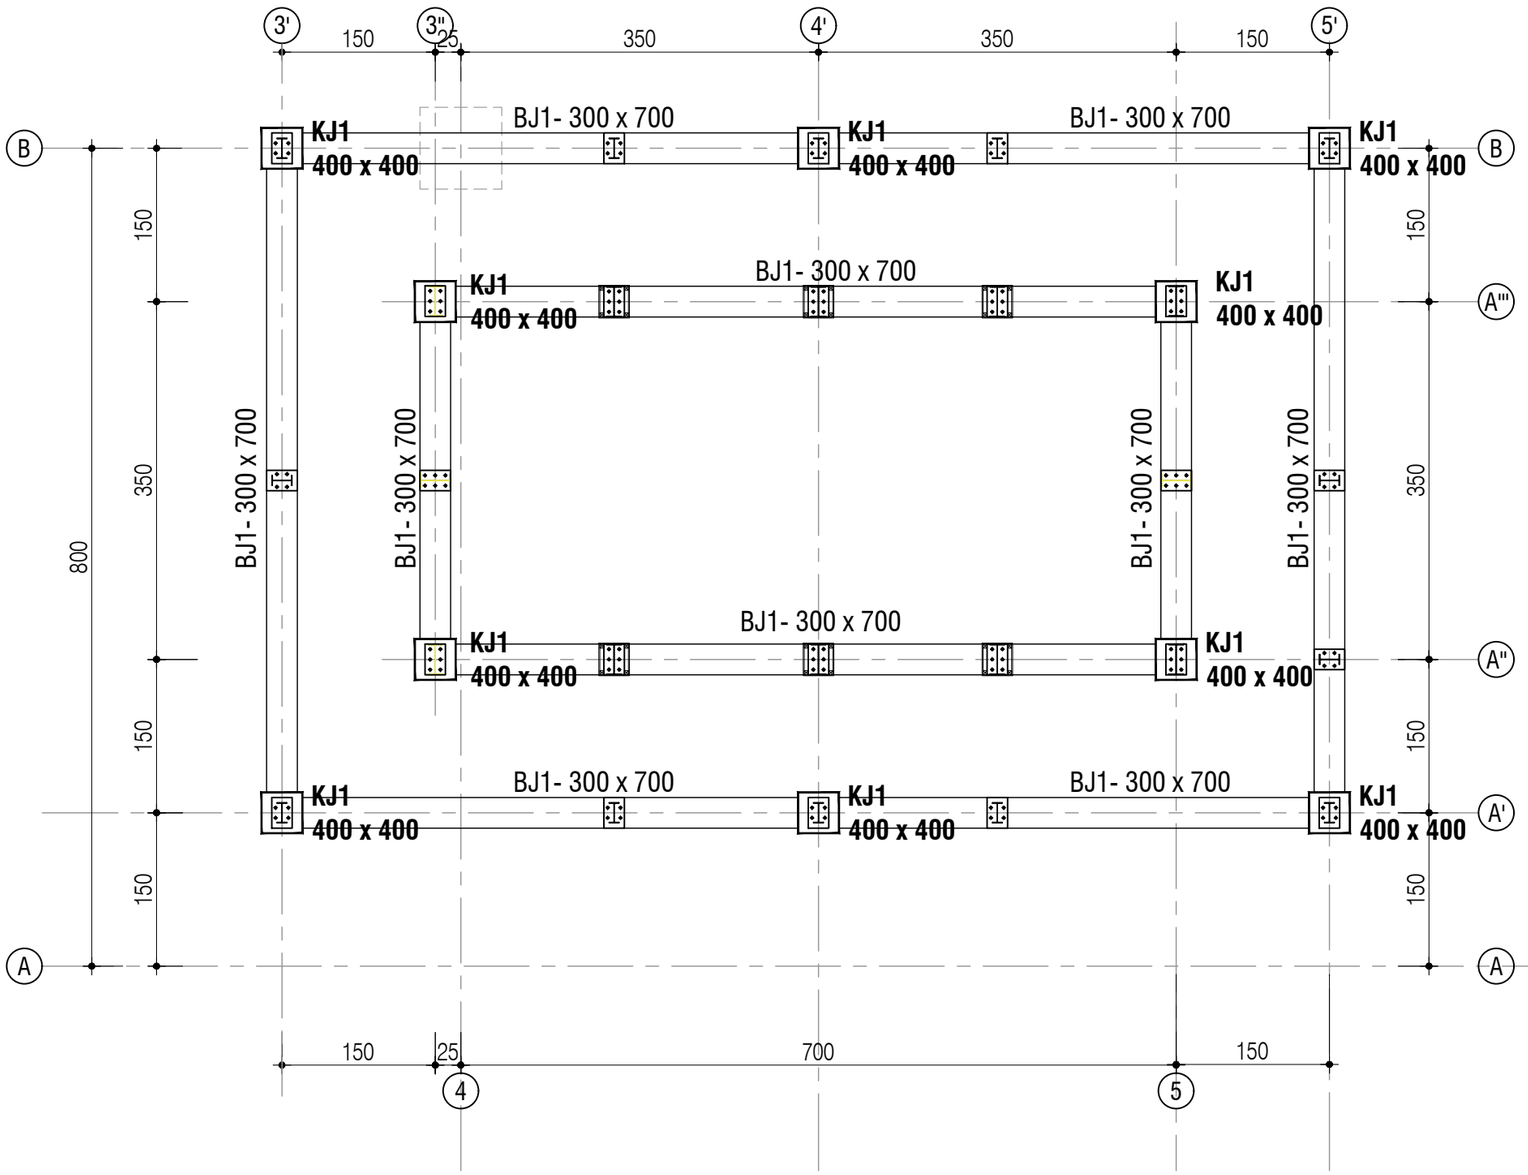

DENAH KOLOM DAN BALOK BETON

SKALA 1 ° 60

DIMENSI	30 x 70	
POSISI	TUMPUAN	LAPANGAN
BALOK BJ1	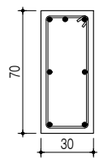	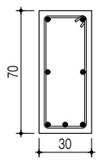
TUL. ATAS	3D19	2D19
TUL. BAWAH	2D19	3D19
SENGKANG	D10-100	D10-150
TUL. PEMINGGANG	2D13	2D13

DIMENSI	40 x 40	
POSISI	TUMPUAN	LAPANGAN
KOLOM **KJ1**	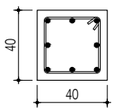	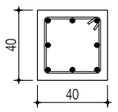
TUL. UTAMA	8D19	8D19
SENGKANG	D10-100	D10-150

KEMENTERIAN PENDIDIKAN DAN KEBUDAYAAN
UNIVERSITAS JENDERAL SOEDIRMAN
JL. Prof. Dr. H. R. Bunyamin No. 708
KOTAK POS 115
TELP. (0281) 635292
PURWOKERTO 53122

PEKERJAAN:

PERENCANAAN GEDUNG
INTEGRATED MEDICAL EDUCATION (IME)
UNIVERSITAS JENDERAL SOEDIRMAN
TAHUN ANGGARAN 2024

MENGETAHUI & MENYETUJUI

PENJABAT PEMBUAT KOMITMEN

Ir. GATHOT HERI SUDIBYO, S.T., M.T.
NIP. 19720222 200003 1 001

MENGETAHUI & MENYETUJUI

PERENCANA

PT. POLA DWIPA
JL. DR. WAHIDIN 167, SEMARANG 50253
TELP. (024) 8312282, FAX. (024) 8312271
E-mail : poladwip@gmail.com

TEAM LEADER	Ir. Drs. SUNARTO, M.T.	
AHLI ARSITEKTUR	Dr. Ir. ROBERT RIANTO W., M.T.	
AHLI STRUKTUR	Ir. SUBIYANTO	
AHLI MEP	RACHMAD WIDHI RAHARDJO, S.T.	
AHLI K3 KONSTR.	WISHNU WARDHANA S., S.T.	
DIGAMBAR	AMEL RESTU PRAHESTI, S.Ars.	

JUDUL GAMBAR

DENAH & DETAIL KOLOM,BALOK BETON

JOGLO

SKALA	KODE GAMBAR	NO. GAMBAR
1 : 60	*STR*	STR-11-02

KETERANGAN	TGL	TTD

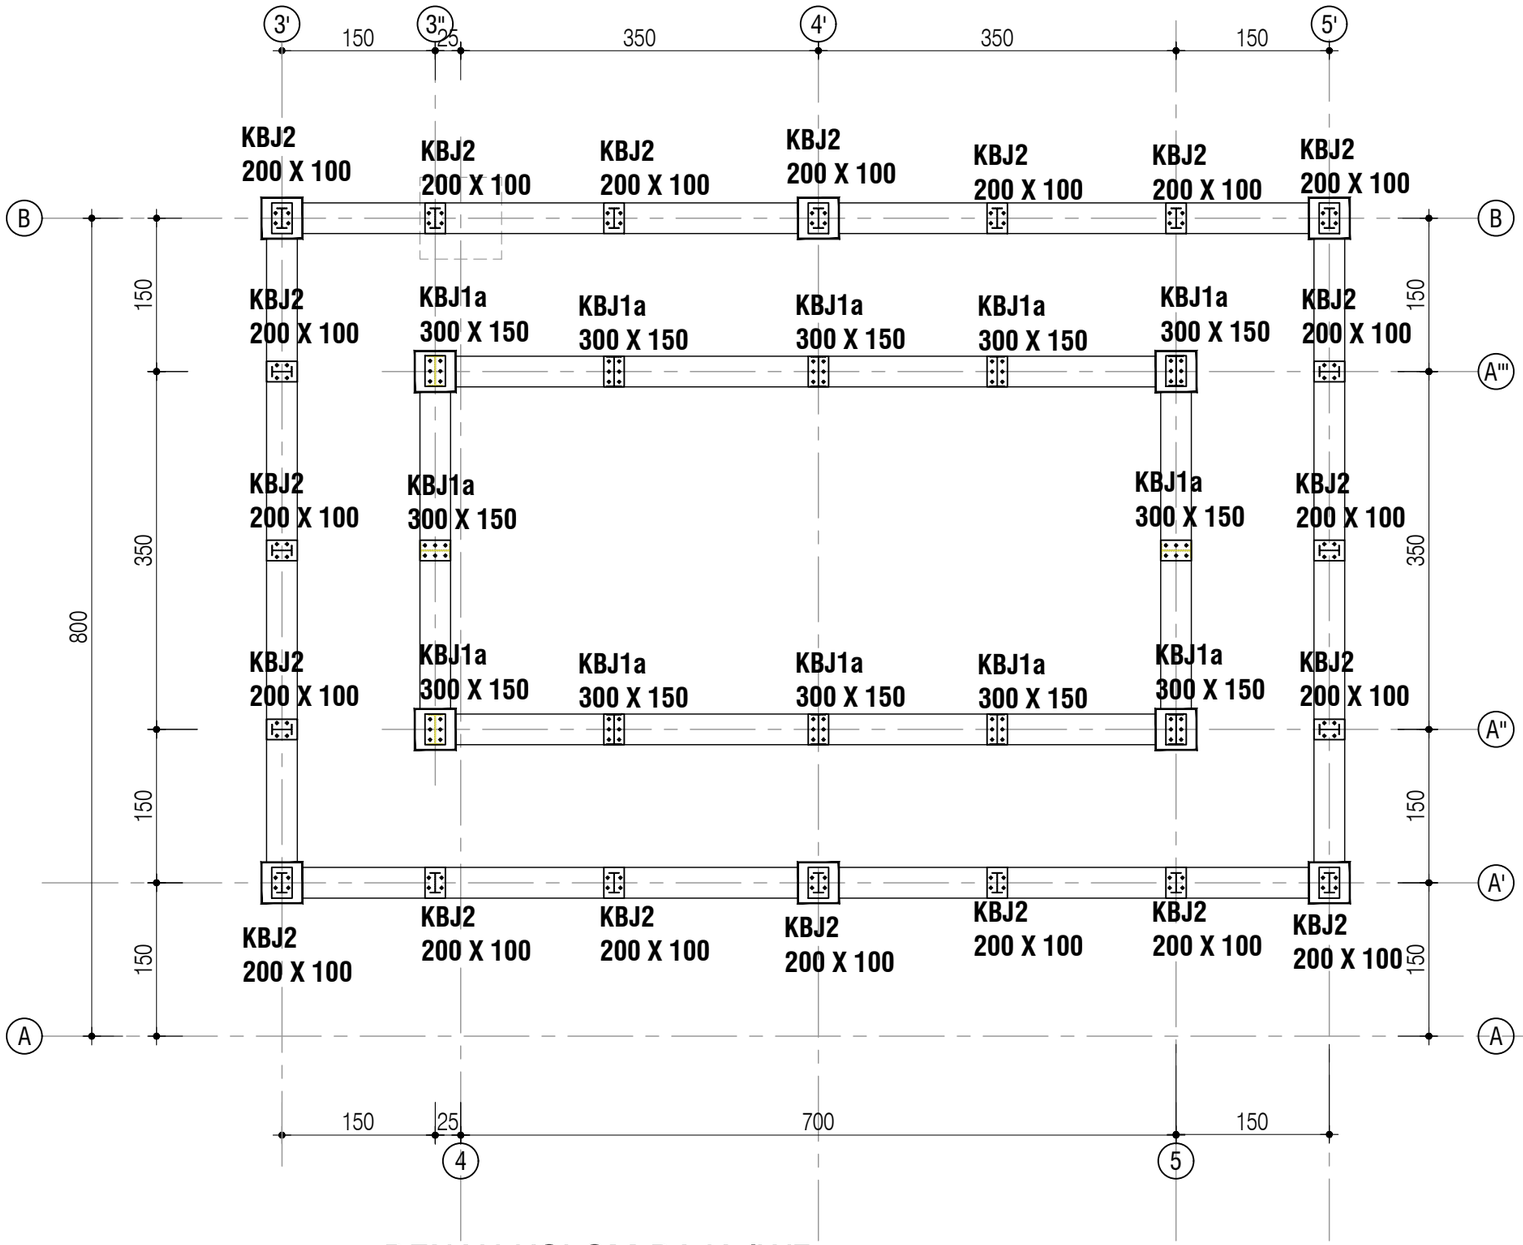

DENAH KOLOM BAJA IWF

SKALA 1 ° 60

KEMENTERIAN PENDIDIKAN DAN KEBUDAYAAN
UNIVERSITAS JENDERAL SOEDIRMAN
JL. Prof. Dr. H. R. Bunyamin No. 708
KOTAK POS 115
TELP. (0281) 635292
PURWOKERTO 53122

PEKERJAAN:

PERENCANAAN GEDUNG
INTEGRATED MEDICAL EDUCATION (IME)
UNIVERSITAS JENDERAL SOEDIRMAN
TAHUN ANGGARAN 2024

MENGETAHUI & MENYETUJUI

PENJABAT PEMBUAT KOMITMEN

Ir. GATHOT HERI SUDIBYO, S.T., M.T.
NIP. 19720222 200003 1 001

MENGETAHUI & MENYETUJUI

PERENCANA

PT. POLA DWIPA
JL. DR. WAHIDIN 167, SEMARANG 50253
TELP. (024) 8312282, FAX. (024) 8312271
E-mail : poladwip@gmail.com

TEAM LEADER	Ir. Drs. SUNARTO, M.T.	
AHLI ARSITEKTUR	Dr. Ir. ROBERT RIANTO W., M.T.	
AHLI STRUKTUR	Ir. SUBIYANTO	
AHLI MEP	RACHMAD WIDHI RAHARDJO, S.T.	
AHLI K3 KONSTR.	WISHNU WARDHANA S., S.T.	
DIGAMBAR	AMEL RESTU PRAHESTI, S.Ars.	

JUDUL GAMBAR

DENAH KOLOM BAJA IWF

JOGLO

SKALA	KODE GAMBAR	NO. GAMBAR
1 : 60	STR	STR-11-03

KETERANGAN	TGL	TTD

DIMENSI	IWF-300x150x6.5x9

KOLOM
KBJ1

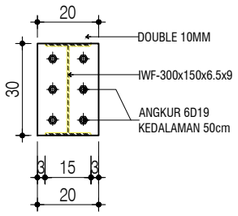

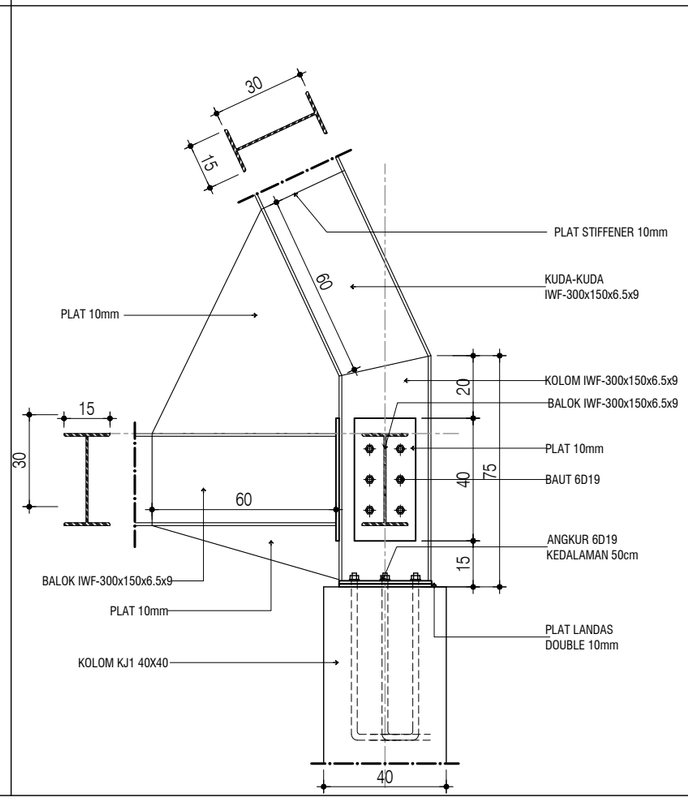

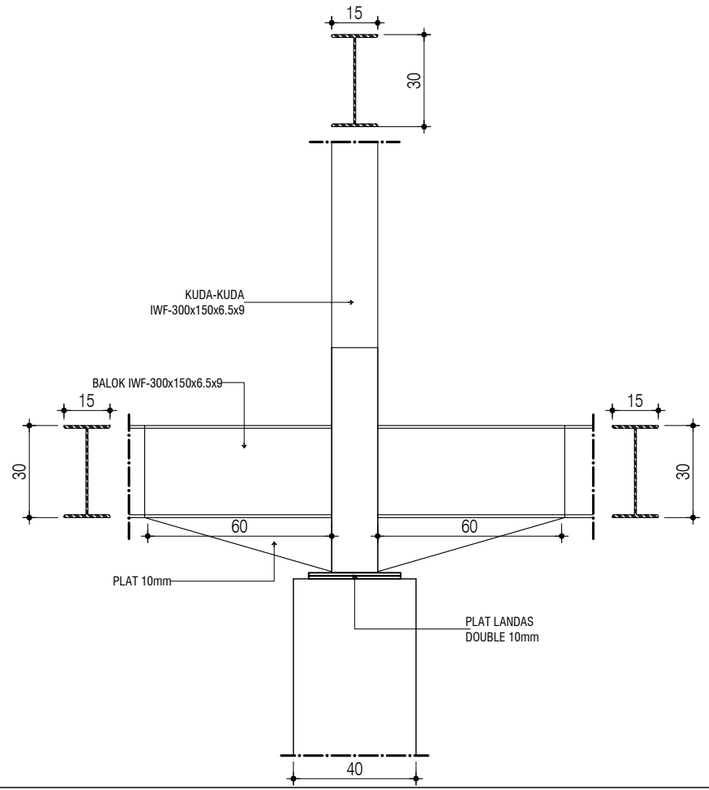

DIMENSI	IWF-200X100X5.5X8

KOLOM
KBJ2

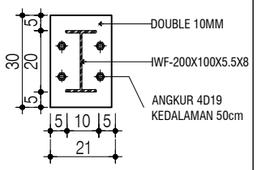

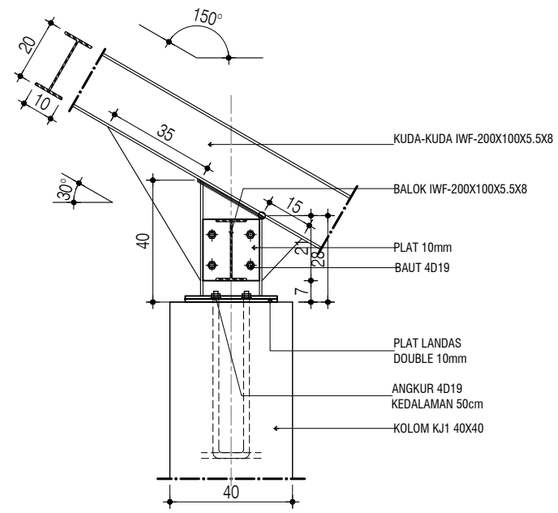

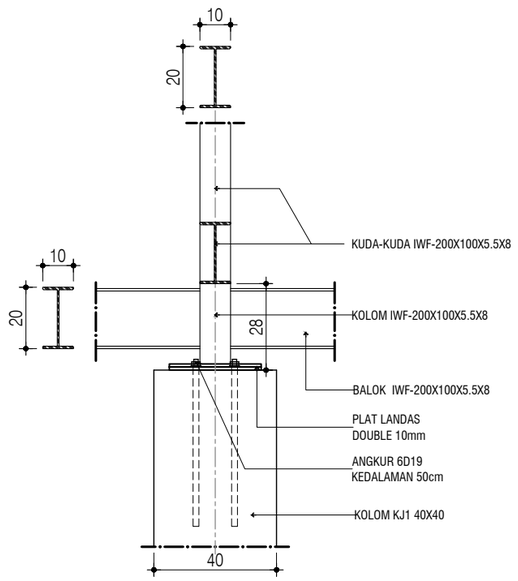

KEMENTERIAN PENDIDIKAN DAN KEBUDAYAAN
UNIVERSITAS JENDERAL SOEDIRMAN
JL. Prof. Dr. H. R. Bunyamin No. 708
KOTAK POS 115
TELP. (0281) 635292
PURWOKERTO 53122

PEKERJAAN:

PERENCANAAN GEDUNG
INTEGRATED MEDICAL EDUCATION (IME)
UNIVERSITAS JENDERAL SOEDIRMAN
TAHUN ANGGARAN 2024

MENGETAHUI & MENYETUJUI

PENJABAT PEMBUAT KOMITMEN

Ir. GATHOT HERI SUDIBYO, S.T., M.T.
NIP. 19720222 200003 1 001

MENGETAHUI & MENYETUJUI

PERENCANA

PT. POLA DWIPA
JL. DR. WAHIDIN 167, SEMARANG 50253
TELP. (024) 8312282, FAX. (024) 8312271
E-mail : poladwip@gmail.com

TEAM LEADER	Ir. Drs. SUNARTO, M.T.	
AHLI ARSITEKTUR	Dr. Ir. ROBERT RIANTO W., M.T.	
AHLI STRUKTUR	Ir. SUBIYANTO	
AHLI MEP	RACHMAD WIDHI RAHARDJO, S.T.	
AHLI K3 KONSTR.	WISHNU WARDHANA S., S.T.	
DIGAMBAR	AMEL RESTU PRAHESTI, S.Ars.	

JUDUL GAMBAR

DETAIL KOLOM BAJA

JOGLO

SKALA	KODE GAMBAR	NO. GAMBAR
1 : 20	*STR*	STR-11-04

KETERANGAN	TGL	TTD

DIMENSI	IWF-300x150x6.5x9	
KOLOM **KBJ1a**	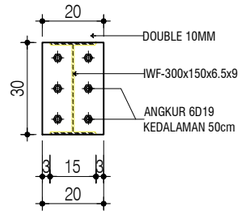	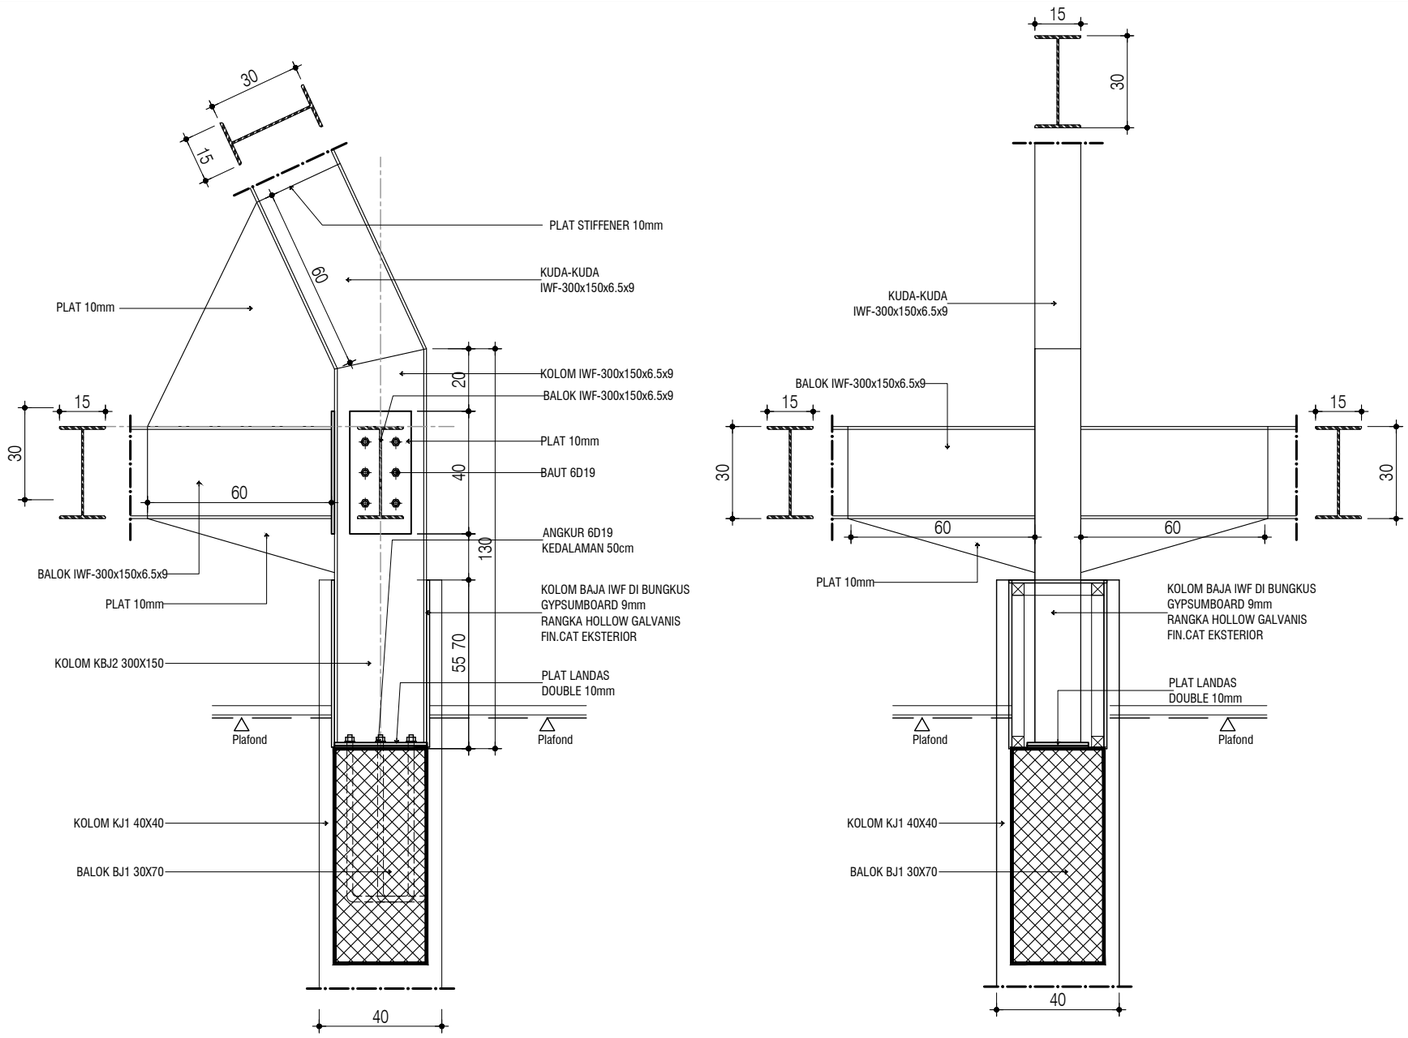

KEMENTERIAN PENDIDIKAN DAN KEBUDAYAAN
UNIVERSITAS JENDERAL SOEDIRMAN
JL. Prof. Dr. H. R. Bunyamin No. 708
KOTAK POS 115
TELP. (0281) 635292
PURWOKERTO 53122

PEKERJAAN:

PERENCANAAN GEDUNG
INTEGRATED MEDICAL EDUCATION (IME)
UNIVERSITAS JENDERAL SOEDIRMAN
TAHUN ANGGARAN 2024

MENGETAHUI & MENYETUJUI

PENJABAT PEMBUAT KOMITMEN

Ir. GATHOT HERI SUDIBYO, S.T., M.T.
NIP. 19720222 200003 1 001

MENGETAHUI & MENYETUJUI

PERENCANA

PT. POLA DWIPA
JL. DR. WAHIDIN 167, SEMARANG 50253
TELP. (024) 8312282, FAX. (024) 8312271
E-mail : poladwip@gmail.com

TEAM LEADER	Ir. Drs. SUNARTO, M.T.	
AHLI ARSITEKTUR	Dr. Ir. ROBERT RIANTO W., M.T.	
AHLI STRUKTUR	Ir. SUBIYANTO	
AHLI MEP	RACHMAD WIDHI RAHARDJO, S.T.	
AHLI K3 KONSTR.	WISHNU WARDHANA S., S.T.	
DIGAMBAR	AMEL RESTU PRAHESTI, S.Ars.	

JUDUL GAMBAR

DETAIL KOLOM BAJA

JOGLO

SKALA	KODE GAMBAR	NO. GAMBAR
1 : 20	*STR*	STR-11-05

KETERANGAN	TGL	TTD

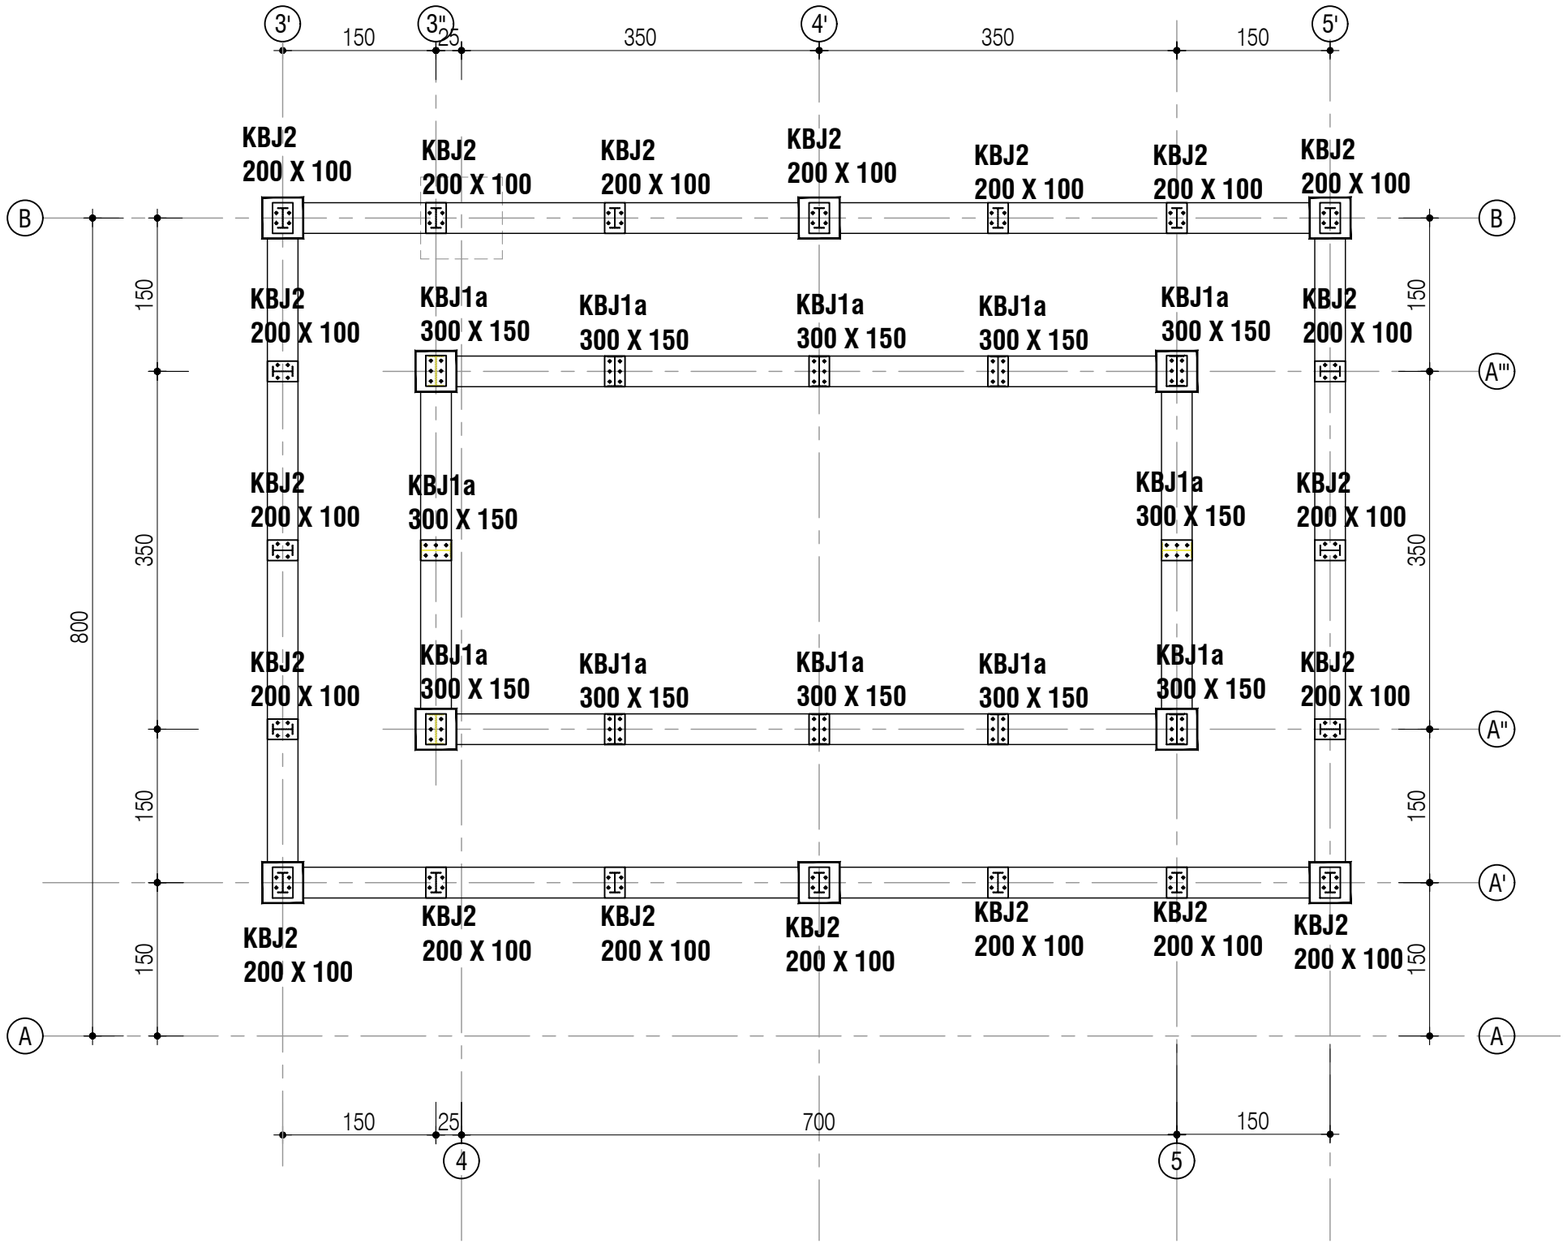

DENAH KOLOM IWF

SKALA 1 ° 60

KEMENTERIAN PENDIDIKAN DAN KEBUDAYAAN
UNIVERSITAS JENDERAL SOEDIRMAN
JL. Prof. Dr. H. R. Bunyamin No. 708
KOTAK POS 115
TELP. (0281) 635292
PURWOKERTO 53122

PEKERJAAN:

PERENCANAAN GEDUNG
INTEGRATED MEDICAL EDUCATION (IME)
UNIVERSITAS JENDERAL SOEDIRMAN
TAHUN ANGGARAN 2024

MENGETAHUI & MENYETUJUI

PENJABAT PEMBUAT KOMITMEN

Ir. GATHOT HERI SUDIBYO, S.T., M.T.
NIP. 19720222 200003 1 001

MENGETAHUI & MENYETUJUI

PERENCANA

PT. POLA DWIPA
JL. DR. WAHIDIN 167, SEMARANG 50253
TELP. (024) 8312282, FAX. (024) 8312271
E-mail : poladwip@gmail.com

TEAM LEADER	Ir. Drs. SUNARTO, M.T.	
AHLI ARSITEKTUR	Dr. Ir. ROBERT RIANTO W., M.T.	
AHLI STRUKTUR	Ir. SUBIYANTO	
AHLI MEP	RACHMAD WIDHI RAHARDJO, S.T.	
AHLI K3 KONSTR.	WISHNU WARDHANA S., S.T.	
DIGAMBAR	AMEL RESTU PRAHESTI, S.Ars.	

JUDUL GAMBAR

DENAH KOLOM IWF

JOGLO

SKALA	KODE GAMBAR	NO. GAMBAR
1 : 60	*STR*	STR-11-06

KETERANGAN	TGL	TTD

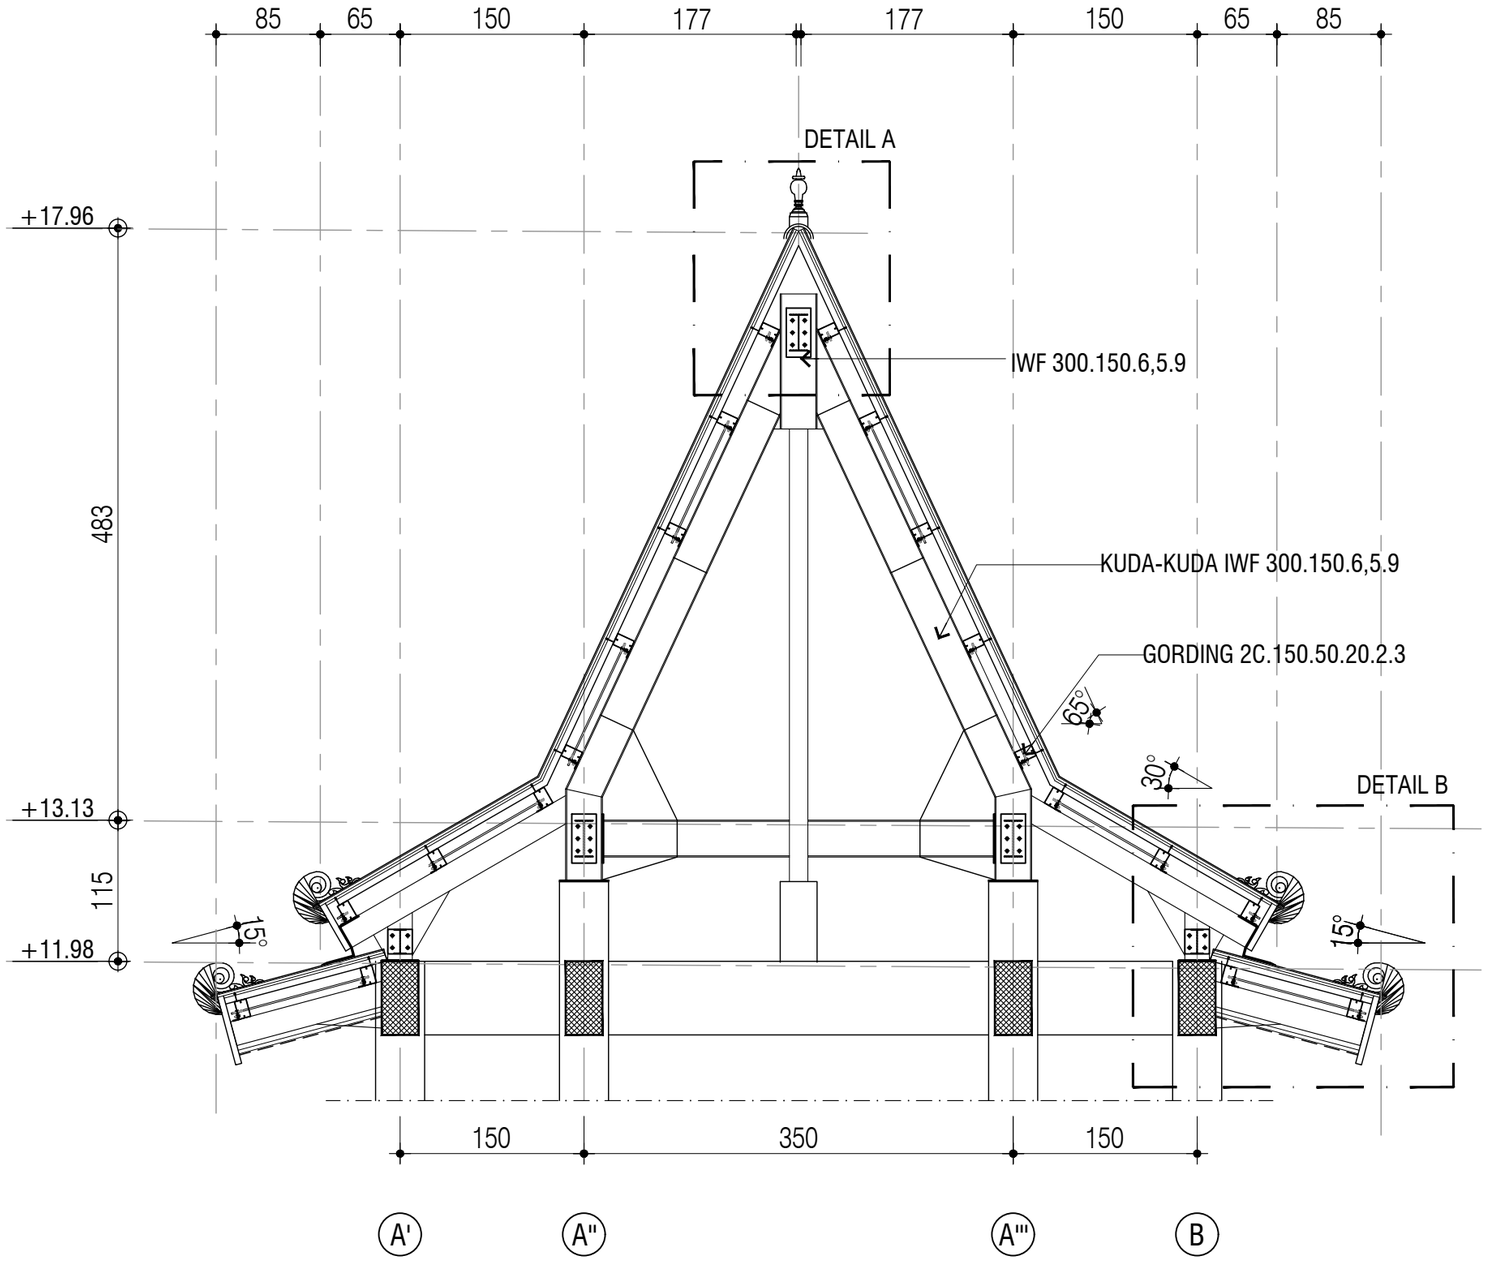

DETAIL KUDA-KUDA K1

SKALA 1 ° 50

KEMENTERIAN PENDIDIKAN DAN KEBUDAYAAN
UNIVERSITAS JENDERAL SOEDIRMAN
JL. Prof. Dr. H. R. Bunyamin No. 708
KOTAK POS 115
TELP. (0281) 635292
PURWOKERTO 53122

PEKERJAAN:

PERENCANAAN GEDUNG
INTEGRATED MEDICAL EDUCATION (IME)
UNIVERSITAS JENDERAL SOEDIRMAN
TAHUN ANGGARAN 2024

MENGETAHUI & MENYETUJUI

PENJABAT PEMBUAT KOMITMEN

Ir. GATHOT HERI SUDIBYO, S.T., M.T.
NIP. 19720222 200003 1 001

MENGETAHUI & MENYETUJUI

PERENCANA

PT. POLA DWIPA
JL. DR. WAHIDIN 167, SEMARANG 50253
TELP. (024) 8312282, FAX. (024) 8312271
E-mail : poladwip@gmail.com

TEAM LEADER	Ir. Drs. SUNARTO, M.T.	
AHLI ARSITEKTUR	Dr. Ir. ROBERT RIANTO W., M.T.	
AHLI STRUKTUR	Ir. SUBIYANTO	
AHLI MEP	RACHMAD WIDHI RAHARDJO, S.T.	
AHLI K3 KONSTR.	WISHNU WARDHANA S., S.T.	
DIGAMBAR	AMEL RESTU PRAHESTI, S.Ars.	

JUDUL GAMBAR

DETAIL KUDA-KUDA K1

JOGLO

SKALA	KODE GAMBAR	NO. GAMBAR
1 : 50	STR	STR-11-07

KETERANGAN	TGL	TTD

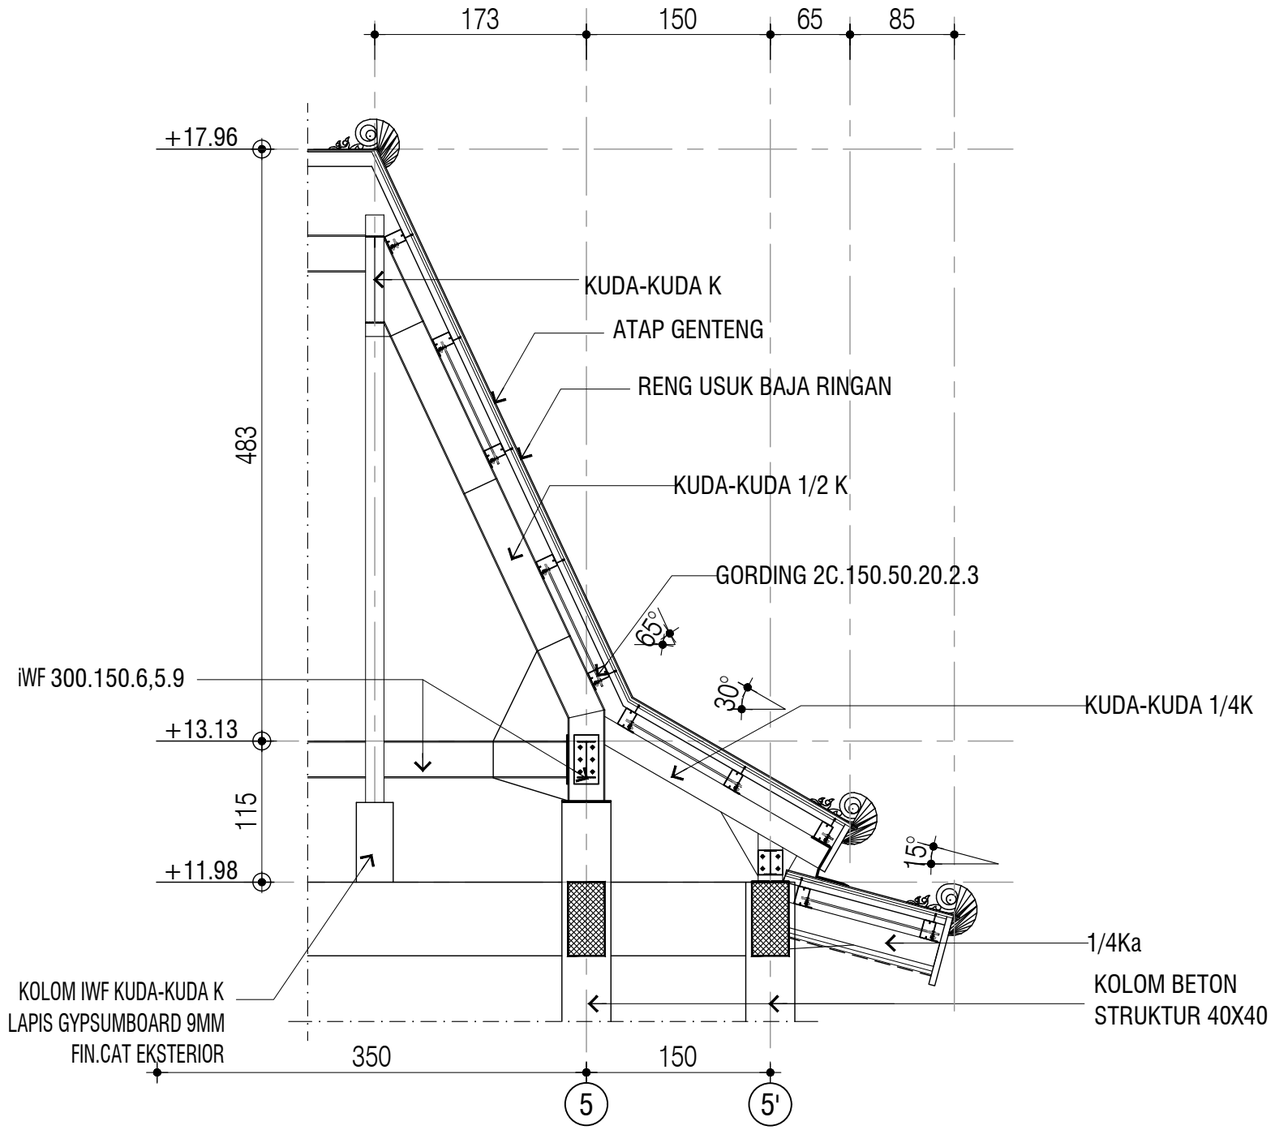

DETAIL KUDA-KUDA 1/2 K1

SKALA 1 ° 50

KEMENTERIAN PENDIDIKAN DAN KEBUDAYAAN
UNIVERSITAS JENDERAL SOEDIRMAN
JL. Prof. Dr. H. R. Bunyamin No. 708
KOTAK POS 115
TELP. (0281) 635292
PURWOKERTO 53122

PEKERJAAN:

PERENCANAAN GEDUNG
INTEGRATED MEDICAL EDUCATION (IME)
UNIVERSITAS JENDERAL SOEDIRMAN
TAHUN ANGGARAN 2024

MENGETAHUI & MENYETUJUI

PENJABAT PEMBUAT KOMITMEN

Ir. GATHOT HERI SUDIBYO, S.T., M.T.
NIP. 19720222 200003 1 001

MENGETAHUI & MENYETUJUI

PERENCANA

PT. POLA DWIPA
JL. DR. WAHIDIN 167, SEMARANG 50253
TELP. (024) 8312282, FAX. (024) 8312271
E-mail : poladwip@gmail.com

TEAM LEADER	Ir. Drs. SUNARTO, M.T.	
AHLI ARSITEKTUR	Dr. Ir. ROBERT RIANTO W., M.T.	
AHLI STRUKTUR	Ir. SUBIYANTO	
AHLI MEP	RACHMAD WIDHI RAHARDJO, S.T.	
AHLI K3 KONSTR.	WISHNU WARDHANA S., S.T.	
DIGAMBAR	AMEL RESTU PRAHESTI, S.Ars.	

JUDUL GAMBAR

DETAIL KUDA-KUDA 1/2K1

JOGLO

SKALA	KODE GAMBAR	NO. GAMBAR
1 : 60	STR	STR-11-08

KETERANGAN	TGL	TTD

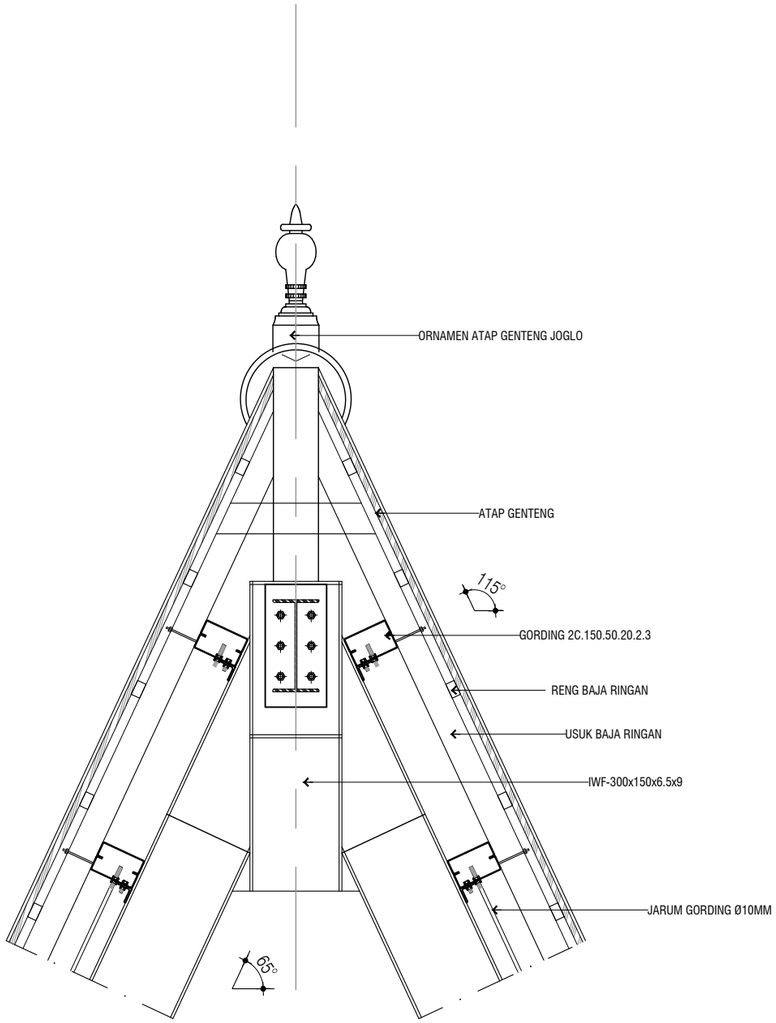

DETAIL A

SKALA 1 ° 20

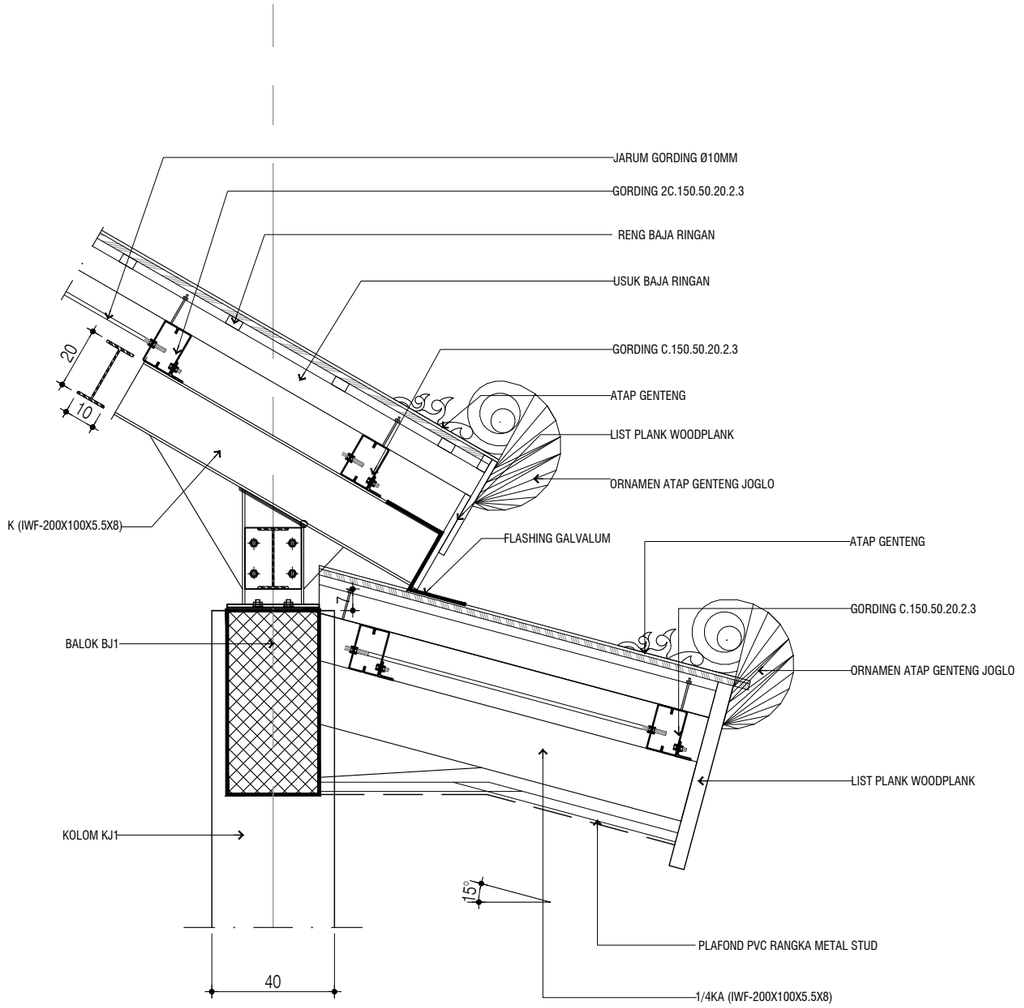

DETAIL B

SKALA 1 ° 20

KEMENTERIAN PENDIDIKAN DAN KEBUDAYAAN
UNIVERSITAS JENDERAL SOEDIRMAN
JL. Prof. Dr. H. R. Bunyamin No. 708
KOTAK POS 115
TELP. (0281) 635292
PURWOKERTO 53122

PEKERJAAN:

PERENCANAAN GEDUNG
INTEGRATED MEDICAL EDUCATION (IME)
UNIVERSITAS JENDERAL SOEDIRMAN
TAHUN ANGGARAN 2024

MENGETAHUI & MENYETUJUI

PENJABAT PEMBUAT KOMITMEN

Ir. GATHOT HERI SUDIBYO, S.T., M.T.
NIP. 19720222 200003 1 001

MENGETAHUI & MENYETUJUI

PERENCANA

PT. POLA DWIPA
JL. DR. WAHIDIN 167, SEMARANG 50253
TELP. (024) 8312282, FAX. (024) 8312271
E-mail : poladwip@gmail.com

TEAM LEADER	Ir. Drs. SUNARTO, M.T.	
AHLI ARSITEKTUR	Dr. Ir. ROBERT RIANTO W., M.T.	
AHLI STRUKTUR	Ir. SUBIYANTO	
AHLI MEP	RACHMAD WIDHI RAHARDJO, S.T.	
AHLI K3 KONSTR.	WISHNU WARDHANA S., S.T.	
DIGAMBAR	AMEL RESTU PRAHESTI, S.Ars.	

JUDUL GAMBAR

DETAIL A-B

JOGLO

SKALA	KODE GAMBAR	NO. GAMBAR
1 : 20	STR	STR-11-09

KETERANGAN	TGL	TTD