PERENCANAAN GEDUNG
FAKULTAS ILMU BUDAYA
UNIVERSITAS JENDERAL SOEDIRMAN

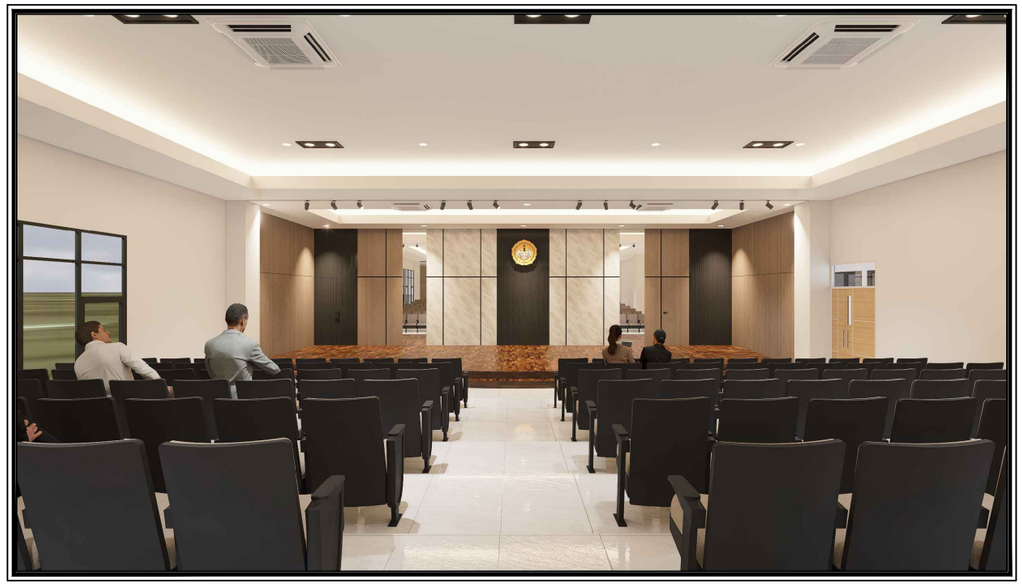

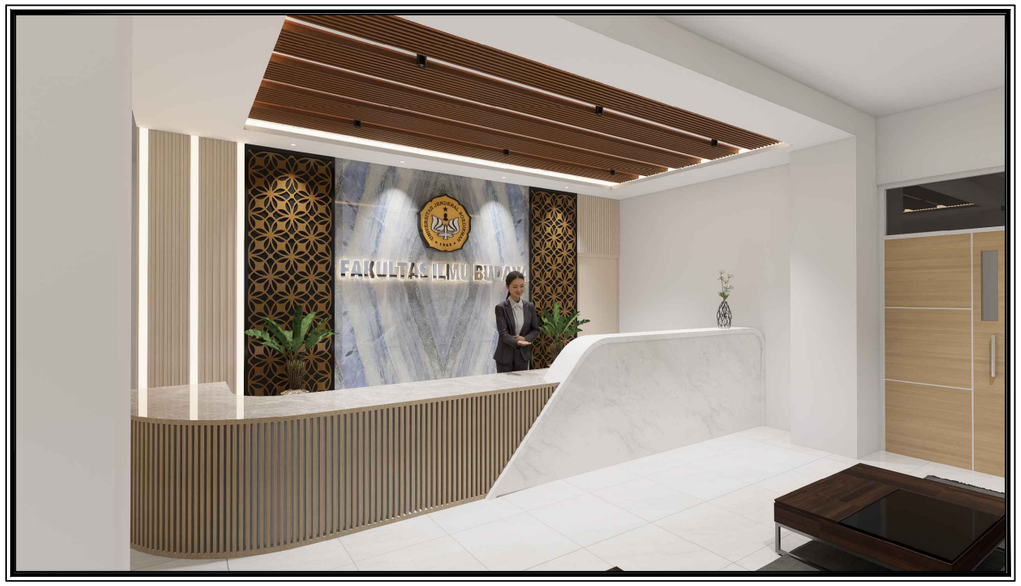

UNIVERSITAS JENDERAL SOEDIRMAN
2024

DAFTAR GAMBAR

NO. LEMBAR	KODE GAMBAR	JUDUL GAMBAR	SKALA
1	ARS	DAFTAR GAMBAR	NTS
3	ARS	3D PERSPEKTIF–EKSTERIOR	NTS
13	ARS	3D PERSPEKTIF–INTERIOR	NTS
30	ARS	SITUASI	1:750
31	ARS	SITUASI RENCANA	1:750
32	ARS	SITUASI MELINTANG	1:1000
33	ARS	RENCANA BENC MARK	1:750
34	ARS	SITEPLAN	1:750
35	ARS	DENAH LANTAI BASEMENT	1:150
36	ARS	DENAH LANTAI 1	1:150
37	ARS	DENAH LANTAI 2	1:150
38	ARS	DENAH LANTAI 3	1:150
39	ARS	DENAH LANTAI 4	1:150
40	ARS	DENAH LANTAI DAG	1:150
41	ARS	DENAH LANTAI MESIN LIFT	1:150
42	ARS	DENAH LANTAI DAG LIFT	1:150
43	ARS	TAMPAK DEPAN	1:200
44	ARS	TAMPAK BELAKANG	1:200
45	ARS	TAMPAK SAMPING KANAN	1:200
46	ARS	TAMPAK SAMPING KIRI	1:200
47	ARS	POTONGAN A	1:200
48	ARS	POTONGAN B	1:200
49	ARS	POTONGAN C	1:200
50	ARS	POTONGAN D	1:200
51	ARS	POTONGAN E	1:200
52	ARS	RENCANA POLA LANTAI–LANTAI BASEMENT	1:150
53	ARS	RENCANA POLA LANTAI–LANTAI 1	1:150
54	ARS	RENCANA POLA LANTAI–LANTAI 2	1:150
55	ARS	RENCANA POLA LANTAI–LANTAI 3	1:150
56	ARS	RENCANA POLA LANTAI–LANTAI 4	1:150
57	ARS	RENCANA POLA LANTAI–LANTAI DAG	1:150
58	ARS	RENCANA POLA LANTAI–LANTAI MESIN LIFT	1:150
59	ARS	RENCANA POLA LANTAI–LANTAI DAG LIFT	1:150
60	ARS	RENCANA FINISHING DINDING–LANTAI BS	1:150
61	ARS	RENCANA FINISHING DINDING–LANTAI 1	1:150
62	ARS	RENCANA FINISHING DINDING–LANTAI 2	1:150
63	ARS	RENCANA FINISHING DINDING–LANTAI 3	1:150
64	ARS	RENCANA FINISHING DINDING–LANTAI 4	1:150
65	ARS	RENCANA FINISHING DINDING–LANTAI DAG	1:150
66	ARS	RENCANA FINISHING DINDING–LANTAI MESIN LIFT	1:150
67	ARS	RENCANA POLA PLAFOND–LANTAI BASEMENT	1:150
68	ARS	RENCANA POLA PLAFOND–LANTAI 1	1:150
69	ARS	RENCANA POLA PLAFOND–LANTAI 2	1:150
70	ARS	RENCANA POLA PLAFOND–LANTAI 3	1:150
71	ARS	RENCANA POLA PLAFOND–LANTAI 4	1:150
72	ARS	RENCANA POLA PLAFOND–LANTAI DAG	1:150
73	ARS	RENCANA POLA PLAFOND–LANTAI MESIN LIFT	1:150
74	ARS	STANDAR DETAIL PEMASANGAN PLAFOND	NTS
75	ARS	STANDAR DETAIL PEMASANGAN PLAFOND	NTS
76	ARS	DETAIL PLAFOND	NTS
77	ARS	DETAIL PLAFOND	NTS
78	ARS	RENCANA PINTU & JENDELA–LANTAI BASEMENT	1:150
79	ARS	RENCANA PINTU & JENDELA–LANTAI 1	1:150
80	ARS	RENCANA PINTU & JENDELA–LANTAI 2	1:150
81	ARS	RENCANA PINTU & JENDELA–LANTAI 3	1:150
82	ARS	RENCANA PINTU & JENDELA–LANTAI 4	1:150
83	ARS	RENCANA PINTU & JENDELA–LANTAI DAG	1:150
84	ARS	RENCANA PINTU & JENDELA–LANTAI MESIN LIFT	1:150
85	ARS	STANDAR PEMASANGAN PINTU JENDELA	NTS
86	ARS	STANDAR PEMASANGAN PINTU JENDELA	NTS
87	ARS	DETAIL PINTU & JENDELA–PART 1	1:50
88	ARS	DETAIL PINTU & JENDELA–PART 2	1:50
89	ARS	DETAIL PINTU & JENDELA–PART 3	1:50
90	ARS	DETAIL PINTU & JENDELA–PART 4	1:50
91	ARS	DETAIL PINTU & JENDELA–PART 5	1:50
92	ARS	DETAIL PINTU & JENDELA–PART 6	1:50
93	ARS	DETAIL PINTU & JENDELA–PART 7	1:50
94	ARS	DETAIL PINTU & JENDELA–PART 8	1:50
95	ARS	DETAIL PINTU & JENDELA–PART 9	1:50
96	ARS	DETAIL PINTU & JENDELA–PART 10	1:125
97	ARS	RENCANA PARTISI–LANTAI 1	1:150

CATATAN:

1. SEMUA GAMBAR HARUS DI BACA / DIARTIKAN DENGAN GAMBAR STRUKTUR, MEKANIKAL / ELEKTRIKAL DAN ARSITEKTUR YANG SALING BERKAITAN.

2. SEBELUM PELAKSANAAN, KONTRAKTOR HARUS MENGECEK ULANG SEMUA DIMENSI / UKURAN YANG BERKAITAN DENGAN GAMBAR STRUKTUR, MEKANIKAL /ELEKTRIKAL DAN ARSITEKTUR. DAN JIKA ADA PERBEDAAN HARUS MELAPOR PADA KONSULTAN PERENCANA / PENGAWAS / MK.
3. PELAKSANAAN KONSTRUKSI BANGUNAN HARUS MENGIKUTI SPESIFIKASI STRUKTUR

FIB UNSOED
DAFTAR GAMBAR
SKALA NTS

PEMBERI TUGAS

KEMENTRIAN PENDIDIKAN, KEBUDAYAAN,
RISET DAN TEKNOLOGI
UNIVERSITAS JENDERAL SOEDIRMAN
Jl. Prof. Dr. HR. Bunyamin No. 708
Kotak pos 115 Purwokerto 53122

LOKASI PEKERJAAN

Jl. DR. Soeparno No.60, Karangwangkal, Kec. Purwokerto Utara, Kabupaten Banyumas, Jawa Tengah 53122

KEGIATAN

PERENCANAAN PAMBANGUNAN GEDUNG
FAKULTAS ILMU BUDAYA
UNIVERSITAS JENDERAL SOEDIRMAN

PEKERJAAN

PERENCANAAN PAMBANGUNAN GEDUNG
FAKULTAS ILMU BUDAYA
UNIVERSITAS JENDERAL SOEDIRMAN

MENYETUJUI

PEJABAT PEMBUAT KOMITMEN

Ir. GATHOT HERI SUDIBYO, ST.,MT.
NIP. 19720222 200003 1 001

JUDUL GAMBAR

DAFTAR GAMBAR

SKALA	KODE GAMBAR	NO. LEMBAR	BLN/THN
NTS	ARS	A-001	2024

DAFTAR GAMBAR

NO. LEMBAR	KODE GAMBAR	JUDUL GAMBAR	SKALA
98	ARS	STANDAR PEMASANGAN PARTISI	NTS
99	ARS	STANDAR PEMASANGAN PARTISI	NTS
100	ARS	STANDAR PEMASANGAN PARTISI	NTS
101	ARS	DETAIL PARTISI	1:50
102	ARS	RENCANA WASTAFEL & SINK-LANTAI BASEMENT	1:150
103	ARS	RENCANA WASTAFEL & SINK-LANTAI 1	1:150
104	ARS	RENCANA WASTAFEL & SINK-LANTAI 2	1:150
105	ARS	RENCANA WASTAFEL & SINK-LANTAI 3	1:150
106	ARS	RENCANA WASTAFEL & SINK-LANTAI 4	1:150
107	ARS	DETAIL TOILET-LANTAI BASEMENT	1:25
108	ARS	DETAIL TOILET-LANTAI BASEMENT	1:25
109	ARS	DETAIL TOILET-LANTAI BASEMENT	1:25
110	ARS	DETAIL TOILET-LANTAI BASEMENT	1:25
111	ARS	DETAIL TOILET-LANTAI 1-4	1:30
112	ARS	DETAIL TOILET-LANTAI 1-4	1:30
113	ARS	DETAIL TOILET-LANTAI 1-4	1:30
114	ARS	DETAIL TOILET-LANTAI 1-4	1:30
115	ARS	DETAIL TOILET-LANTAI 1-4	1:30
116	ARS	DETAIL TOILET DIFABEL-LANTAI 1-4	1:25
117	ARS	DETAIL TOILET DIFABEL-LANTAI 1-4	1:25
118	ARS	RENCANA BACKDROP-LANTAI 1	1:150
119	ARS	RENCANA BACKDROP-LANTAI 2	1:150
120	ARS	RENCANA BACKDROP-LANTAI 3	1:150
121	ARS	RENCANA BACKDROP-LANTAI 4	1:150
122	ARS	DETAIL BACKDROP	1:50
123	ARS	DETAIL BACKDROP	1:50
124	ARS	DETAIL BACKDROP	1:50
125	ARS	DETAIL BACKDROP	1:50
126	ARS	DETAIL BACKDROP	1:50
127	ARS	DETAIL ARSITEKTUR	1:50;1:100
128	ARS	DETAIL ARSITEKTUR	1:50;1:100
129	ARS	DETAIL ARSITEKTUR	1:50;1:100
130	ARS	DETAIL ARSITEKTUR	1:50;1:100
131	ARS	DETAIL ARSITEKTUR	1:100

NO. LEMBAR	KODE GAMBAR	JUDUL GAMBAR	SKALA
132	ARS	DETAIL KANOPI	1:50
133	ARS	DETAIL KANOPI	1:25
134	ARS	DETAIL TANGGA	1:50
135	ARS	DETAIL TANGGA	1:50
136	ARS	DETAIL TANGGA DARURAT	1:50
137	ARS	DETAIL TANGGA DARURAT	1:50
138	ARS	DETAIL GRANIT LIFT	1:40
139	ARS	DETAIL LIFT	1:25
140	ARS	DETAIL LIFT	1:25
141	ARS	DETAIL LIFT	1:25
142	ARS	DETAIL LIFT	1:25
143	ARS	DETAIL LIFT	1:25
144	ARS	DETAIL LIFT	1:75
145	ARS	RENCANA ROSTER-LANTAI BASEMENT	1:150
146	ARS	RENCANA ROSTER-LANTAI 1	1:150
147	ARS	RENCANA ROSTER-LANTAI 4	1:150
148	ARS	RENCANA ROSTER-LANTAI DAG	1:150

CATATAN:

1. SEMUA GAMBAR HARUS DI BACA / DIARTIKAN DENGAN GAMBAR STRUKTUR, MEKANIKAL / ELEKTRIKAL DAN ARSITEKTUR YANG SALING BERKAITAN.
2. SEBELUM PELAKSANAAN, KONTRAKTOR HARUS MENGECEK ULANG SEMUA DIMENSI / UKURAN YANG BERKAITAN DENGAN GAMBAR STRUKTUR, MEKANIKAL /ELEKTRIKAL DAN ARSITEKTUR. DAN JIKA ADA PERBEDAAN HARUS MELAPOR PADA KONSULTAN PERENCANA / PENGAWAS / MK.
3. PELAKSANAAN KONSTRUKSI BANGUNAN HARUS MENGIKUTI SPESIFIKASI STRUKTUR

FIB UNSOED
DAFTAR GAMBAR
SKALA NTS
0 1 2

PEMBERI TUGAS

KEMENTRIAN PENDIDIKAN, KEBUDAYAAN,
RISET DAN TEKNOLOGI
UNIVERSITAS JENDERAL SOEDIRMAN
Jl. Prof. Dr. HR. Bunyamin No. 708
Kotak pos 115 Purwokerto 53122

LOKASI PEKERJAAN

Jl. DR. Soeparno No.60, Karangwangkal, Kec. Purwokerto Utara, Kabupaten Banyumas, Jawa Tengah 53122

KEGIATAN

PERENCANAAN PAMBANGUNAN GEDUNG
FAKULTAS ILMU BUDAYA
UNIVERSITAS JENDERAL SOEDIRMAN

PEKERJAAN

PERENCANAAN PAMBANGUNAN GEDUNG
FAKULTAS ILMU BUDAYA
UNIVERSITAS JENDERAL SOEDIRMAN

MENYETUJUI

PEJABAT PEMBUAT KOMITMEN

Ir. GATHOT HERI SUDIBYO, ST.,MT.
NIP. 19720222 200003 1 001

JUDUL GAMBAR

DAFTAR GAMBAR

SKALA	KODE GAMBAR	NO. LEMBAR	BLN/THN
NTS	ARS	A-002	2024

FIB UNSOED
3D PERSPEKTIF-EKSTERIOR
SKALA NTS

PEMBERI TUGAS

KEMENTRIAN PENDIDIKAN, KEBUDAYAAN,
RISET DAN TEKNOLOGI
UNIVERSITAS JENDERAL SOEDIRMAN
Jl. Prof. Dr. HR. Bunyamin No. 708
Kotak pos 115 Purwokerto 53122

LOKASI PEKERJAAN

Jl. DR. Soeparno No.60, Karangwangkal, Kec. Purwokerto Utara, Kabupaten Banyumas, Jawa Tengah 53122

KEGIATAN

PERENCANAAN PAMBANGUNAN GEDUNG
FAKULTAS ILMU BUDAYA
UNIVERSITAS JENDERAL SOEDIRMAN

PEKERJAAN

PERENCANAAN PAMBANGUNAN GEDUNG
FAKULTAS ILMU BUDAYA
UNIVERSITAS JENDERAL SOEDIRMAN

MENYETUJUI

PEJABAT PEMBUAT KOMITMEN

Ir. GATHOT HERI SUDIBYO, ST.,MT.
NIP. 19720222 200003 1 001

JUDUL GAMBAR

3D PERSPEKTIF-EKSTERIOR

SKALA	KODE GAMBAR	NO. LEMBAR	BLN/THN
NTS	ARS	A-003	2024

FIB UNSOED
3D PERSPEKTIF-EKSTERIOR
SKALA NTS

PEMBERI TUGAS

KEMENTRIAN PENDIDIKAN, KEBUDAYAAN,
RISET DAN TEKNOLOGI
UNIVERSITAS JENDERAL SOEDIRMAN
Jl. Prof. Dr. HR. Bunyamin No. 708
Kotak pos 115 Purwokerto 53122

LOKASI PEKERJAAN

Jl. DR. Soeparno No.60, Karangwangkal, Kec. Purwokerto Utara, Kabupaten Banyumas, Jawa Tengah 53122

KEGIATAN

PERENCANAAN PAMBANGUNAN GEDUNG
FAKULTAS ILMU BUDAYA
UNIVERSITAS JENDERAL SOEDIRMAN

PEKERJAAN

PERENCANAAN PAMBANGUNAN GEDUNG
FAKULTAS ILMU BUDAYA
UNIVERSITAS JENDERAL SOEDIRMAN

MENYETUJUI

PEJABAT PEMBUAT KOMITMEN

Ir. GATHOT HERI SUDIBYO, ST.,MT.
NIP. 19720222 200003 1 001

JUDUL GAMBAR

3D PERSPEKTIF-EKSTERIOR

SKALA	KODE GAMBAR	NO. LEMBAR	BLN/THN
NTS	ARS	A-004	2024

FIB UNSOED

3D PERSPEKTIF-EKSTERIOR

SKALA NTS

PEMBERI TUGAS

KEMENTRIAN PENDIDIKAN, KEBUDAYAAN,
RISET DAN TEKNOLOGI
UNIVERSITAS JENDERAL SOEDIRMAN
Jl. Prof. Dr. HR. Bunyamin No. 708
Kotak pos 115 Purwokerto 53122

LOKASI PEKERJAAN

Jl. DR. Soeparno No.60, Karangwangkal, Kec. Purwokerto Utara, Kabupaten Banyumas, Jawa Tengah 53122

KEGIATAN

PERENCANAAN PAMBANGUNAN GEDUNG
FAKULTAS ILMU BUDAYA
UNIVERSITAS JENDERAL SOEDIRMAN

PEKERJAAN

PERENCANAAN PAMBANGUNAN GEDUNG
FAKULTAS ILMU BUDAYA
UNIVERSITAS JENDERAL SOEDIRMAN

MENYETUJUI

PEJABAT PEMBUAT KOMITMEN

Ir. GATHOT HERI SUDIBYO, ST.,MT.
NIP. 19720222 200003 1 001

JUDUL GAMBAR

3D PERSPEKTIF-EKSTERIOR

SKALA	KODE GAMBAR	NO. LEMBAR	BLN/THN
NTS	ARS	A-005	2024

FIB UNSOED

3D PERSPEKTIF-EKSTERIOR

SKALA NTS

0 1 2

PEMBERI TUGAS

KEMENTRIAN PENDIDIKAN, KEBUDAYAAN,
RISET DAN TEKNOLOGI
UNIVERSITAS JENDERAL SOEDIRMAN
Jl. Prof. Dr. HR. Bunyamin No. 708
Kotak pos 115 Purwokerto 53122

LOKASI PEKERJAAN

Jl. DR. Soeparno No.60, Karangwangkal, Kec. Purwokerto Utara, Kabupaten Banyumas, Jawa Tengah 53122

KEGIATAN

PERENCANAAN PAMBANGUNAN GEDUNG
FAKULTAS ILMU BUDAYA
UNIVERSITAS JENDERAL SOEDIRMAN

PEKERJAAN

PERENCANAAN PAMBANGUNAN GEDUNG
FAKULTAS ILMU BUDAYA
UNIVERSITAS JENDERAL SOEDIRMAN

MENYETUJUI

PEJABAT PEMBUAT KOMITMEN

Ir. GATHOT HERI SUDIBYO, ST.,MT.
NIP. 19720222 200003 1 001

JUDUL GAMBAR

3D PERSPEKTIF-EKSTERIOR

SKALA	KODE GAMBAR	NO. LEMBAR	BLN/THN
NTS	ARS	A-006	2024

FIB UNSOED

3D PERSPEKTIF-EKSTERIOR

SKALA NTS

PEMBERI TUGAS

KEMENTRIAN PENDIDIKAN, KEBUDAYAAN,
RISET DAN TEKNOLOGI
UNIVERSITAS JENDERAL SOEDIRMAN
Jl. Prof. Dr. HR. Bunyamin No. 708
Kotak pos 115 Purwokerto 53122

LOKASI PEKERJAAN

Jl. DR. Soeparno No.60, Karangwangkal, Kec. Purwokerto Utara, Kabupaten Banyumas, Jawa Tengah 53122

KEGIATAN

PERENCANAAN PAMBANGUNAN GEDUNG
FAKULTAS ILMU BUDAYA
UNIVERSITAS JENDERAL SOEDIRMAN

PEKERJAAN

PERENCANAAN PAMBANGUNAN GEDUNG
FAKULTAS ILMU BUDAYA
UNIVERSITAS JENDERAL SOEDIRMAN

MENYETUJUI

PEJABAT PEMBUAT KOMITMEN

Ir. GATHOT HERI SUDIBYO, ST.,MT.
NIP. 19720222 200003 1 001

JUDUL GAMBAR

3D PERSPEKTIF-EKSTERIOR

SKALA	KODE GAMBAR	NO. LEMBAR	BLN/THN
NTS	ARS	A-007	2024

FIB UNSOED

3D PERSPEKTIF-EKSTERIOR

SKALA NTS

PEMBERI TUGAS

KEMENTRIAN PENDIDIKAN, KEBUDAYAAN,
RISET DAN TEKNOLOGI
UNIVERSITAS JENDERAL SOEDIRMAN
Jl. Prof. Dr. HR. Bunyamin No. 708
Kotak pos 115 Purwokerto 53122

LOKASI PEKERJAAN

Jl. DR. Soeparno No.60, Karangwangkal, Kec. Purwokerto Utara, Kabupaten Banyumas, Jawa Tengah 53122

KEGIATAN

PERENCANAAN PAMBANGUNAN GEDUNG
FAKULTAS ILMU BUDAYA
UNIVERSITAS JENDERAL SOEDIRMAN

PEKERJAAN

PERENCANAAN PAMBANGUNAN GEDUNG
FAKULTAS ILMU BUDAYA
UNIVERSITAS JENDERAL SOEDIRMAN

MENYETUJUI

PEJABAT PEMBUAT KOMITMEN

Ir. GATHOT HERI SUDIBYO, ST.,MT.
NIP. 19720222 200003 1 001

JUDUL GAMBAR

3D PERSPEKTIF-EKSTERIOR

SKALA	KODE GAMBAR	NO. LEMBAR	BLN/THN
NTS	ARS	A-008	2024

FIB UNSOED

3D PERSPEKTIF-EKSTERIOR

SKALA NTS

0 1 2

PEMBERI TUGAS

KEMENTRIAN PENDIDIKAN, KEBUDAYAAN,
RISET DAN TEKNOLOGI
UNIVERSITAS JENDERAL SOEDIRMAN
Jl. Prof. Dr. HR. Bunyamin No. 708
Kotak pos 115 Purwokerto 53122

LOKASI PEKERJAAN

Jl. DR. Soeparno No.60, Karangwangkal, Kec. Purwokerto Utara, Kabupaten Banyumas, Jawa Tengah 53122

KEGIATAN

PERENCANAAN PAMBANGUNAN GEDUNG
FAKULTAS ILMU BUDAYA
UNIVERSITAS JENDERAL SOEDIRMAN

PEKERJAAN

PERENCANAAN PAMBANGUNAN GEDUNG
FAKULTAS ILMU BUDAYA
UNIVERSITAS JENDERAL SOEDIRMAN

MENYETUJUI

PEJABAT PEMBUAT KOMITMEN

Ir. GATHOT HERI SUDIBYO, ST.,MT.
NIP. 19720222 200003 1 001

JUDUL GAMBAR

3D PERSPEKTIF-EKSTERIOR

SKALA	KODE GAMBAR	NO. LEMBAR	BLN/THN
NTS	ARS	A-009	2024

FIB UNSOED

3D PERSPEKTIF-EKSTERIOR

SKALA NTS

PEMBERI TUGAS

KEMENTRIAN PENDIDIKAN, KEBUDAYAAN,
RISET DAN TEKNOLOGI
UNIVERSITAS JENDERAL SOEDIRMAN
Jl. Prof. Dr. HR. Bunyamin No. 708
Kotak pos 115 Purwokerto 53122

LOKASI PEKERJAAN

Jl. DR. Soeparno No.60, Karangwangkal, Kec. Purwokerto Utara, Kabupaten Banyumas, Jawa Tengah 53122

KEGIATAN

PERENCANAAN PAMBANGUNAN GEDUNG
FAKULTAS ILMU BUDAYA
UNIVERSITAS JENDERAL SOEDIRMAN

PEKERJAAN

PERENCANAAN PAMBANGUNAN GEDUNG
FAKULTAS ILMU BUDAYA
UNIVERSITAS JENDERAL SOEDIRMAN

MENYETUJUI

PEJABAT PEMBUAT KOMITMEN

Ir. GATHOT HERI SUDIBYO, ST.,MT.
NIP. 19720222 200003 1 001

JUDUL GAMBAR

3D PERSPEKTIF-EKSTERIOR

SKALA	KODE GAMBAR	NO. LEMBAR	BLN/THN
NTS	ARS	A-010	2024

FIB UNSOED
3D PERSPEKTIF-EKSTERIOR
SKALA NTS
0 1 2

PEMBERI TUGAS

KEMENTRIAN PENDIDIKAN, KEBUDAYAAN,
RISET DAN TEKNOLOGI
UNIVERSITAS JENDERAL SOEDIRMAN
Jl. Prof. Dr. HR. Bunyamin No. 708
Kotak pos 115 Purwokerto 53122

LOKASI PEKERJAAN

Jl. DR. Soeparno No.60, Karangwangkal, Kec. Purwokerto Utara, Kabupaten Banyumas, Jawa Tengah 53122

KEGIATAN

PERENCANAAN PAMBANGUNAN GEDUNG
FAKULTAS ILMU BUDAYA
UNIVERSITAS JENDERAL SOEDIRMAN

PEKERJAAN

PERENCANAAN PAMBANGUNAN GEDUNG
FAKULTAS ILMU BUDAYA
UNIVERSITAS JENDERAL SOEDIRMAN

MENYETUJUI

PEJABAT PEMBUAT KOMITMEN

Ir. GATHOT HERI SUDIBYO, ST.,MT.
NIP. 19720222 200003 1 001

JUDUL GAMBAR

3D PERSPEKTIF-EKSTERIOR

SKALA	KODE GAMBAR	NO. LEMBAR	BLN/THN
NTS	ARS	A-011	2024

FIB UNSOED
3D PERSPEKTIF-EKSTERIOR
SKALA NTS
0 1 2

PEMBERI TUGAS

KEMENTRIAN PENDIDIKAN, KEBUDAYAAN,
RISET DAN TEKNOLOGI
UNIVERSITAS JENDERAL SOEDIRMAN
Jl. Prof. Dr. HR. Bunyamin No. 708
Kotak pos 115 Purwokerto 53122

LOKASI PEKERJAAN

Jl. DR. Soeparno No.60, Karangwangkal, Kec. Purwokerto Utara, Kabupaten Banyumas, Jawa Tengah 53122

KEGIATAN

PERENCANAAN PAMBANGUNAN GEDUNG
FAKULTAS ILMU BUDAYA
UNIVERSITAS JENDERAL SOEDIRMAN

PEKERJAAN

PERENCANAAN PAMBANGUNAN GEDUNG
FAKULTAS ILMU BUDAYA
UNIVERSITAS JENDERAL SOEDIRMAN

MENYETUJUI

PEJABAT PEMBUAT KOMITMEN

Ir. GATHOT HERI SUDIBYO, ST.,MT.
NIP. 19720222 200003 1 001

JUDUL GAMBAR

3D PERSPEKTIF-EKSTERIOR

SKALA	KODE GAMBAR	NO. LEMBAR	BLN/THN
NTS	ARS	A-012	2024

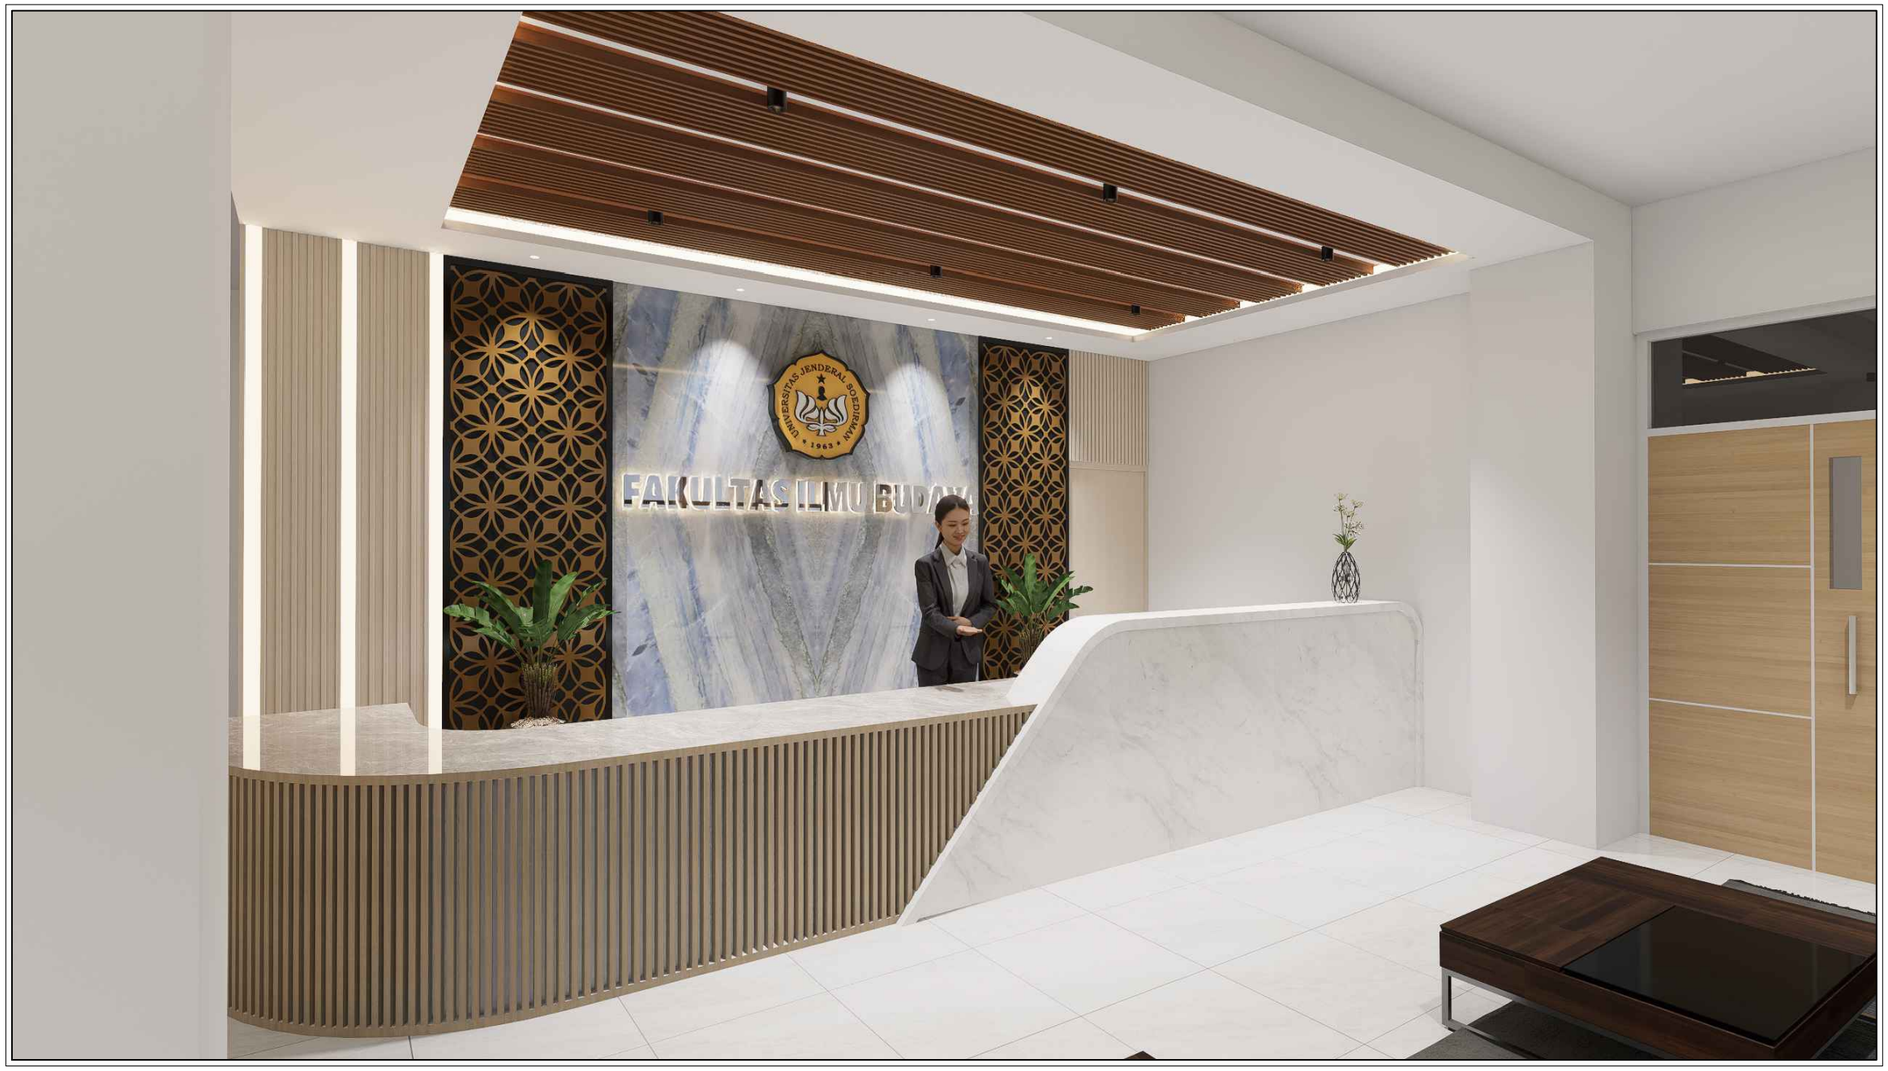

FIB UNSOED

3D PERSPEKTIF-INTERIOR LOBBY

SKALA NTS

PEMBERI TUGAS

KEMENTRIAN PENDIDIKAN, KEBUDAYAAN,
RISET DAN TEKNOLOGI
UNIVERSITAS JENDERAL SOEDIRMAN
Jl. Prof. Dr. HR. Bunyamin No. 708
Kotak pos 115 Purwokerto 53122

LOKASI PEKERJAAN

Jl. DR. Soeparno No.60, Karangwangkal, Kec. Purwokerto Utara, Kabupaten Banyumas, Jawa Tengah 53122

KEGIATAN

PERENCANAAN PAMBANGUNAN GEDUNG
FAKULTAS ILMU BUDAYA
UNIVERSITAS JENDERAL SOEDIRMAN

PEKERJAAN

PERENCANAAN PAMBANGUNAN GEDUNG
FAKULTAS ILMU BUDAYA
UNIVERSITAS JENDERAL SOEDIRMAN

MENYETUJUI

PEJABAT PEMBUAT KOMITMEN

Ir. GATHOT HERI SUDIBYO, ST.,MT.
NIP. 19720222 200003 1 001

JUDUL GAMBAR

3D PERSPEKTIF-INTERIOR

SKALA	KODE GAMBAR	NO. LEMBAR	BLN/THN
NTS	ARS	A-013	2024

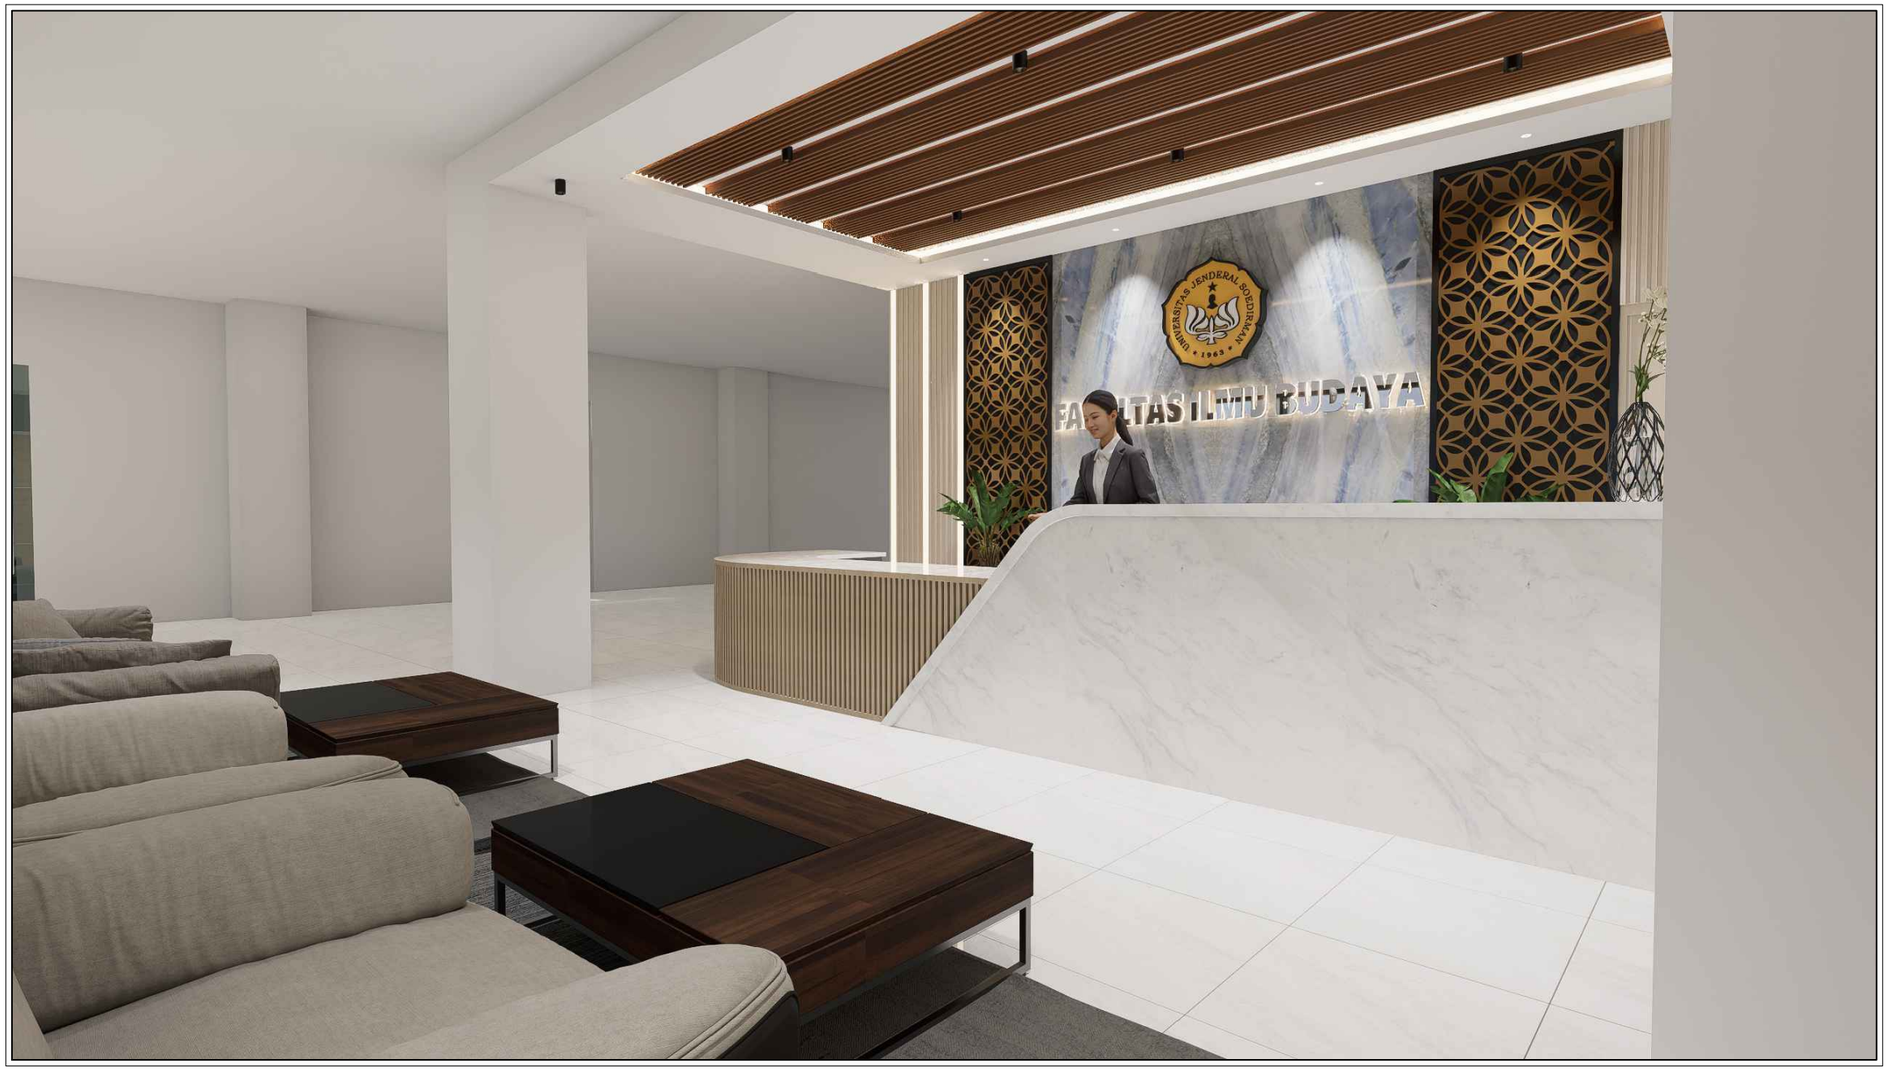

FIB UNSOED

3D PERSPEKTIF-INTERIOR LOBBY

SKALA NTS

PEMBERI TUGAS

KEMENTRIAN PENDIDIKAN, KEBUDAYAAN,
RISET DAN TEKNOLOGI
UNIVERSITAS JENDERAL SOEDIRMAN
Jl. Prof. Dr. HR. Bunyamin No. 708
Kotak pos 115 Purwokerto 53122

LOKASI PEKERJAAN

Jl. DR. Soeparno No.60, Karangwangkal, Kec. Purwokerto Utara, Kabupaten Banyumas, Jawa Tengah 53122

KEGIATAN

PERENCANAAN PAMBANGUNAN GEDUNG
FAKULTAS ILMU BUDAYA
UNIVERSITAS JENDERAL SOEDIRMAN

PEKERJAAN

PERENCANAAN PAMBANGUNAN GEDUNG
FAKULTAS ILMU BUDAYA
UNIVERSITAS JENDERAL SOEDIRMAN

MENYETUJUI

PEJABAT PEMBUAT KOMITMEN

Ir. GATHOT HERI SUDIBYO, ST.,MT.
NIP. 19720222 200003 1 001

JUDUL GAMBAR

3D PERSPEKTIF-INTERIOR

SKALA	KODE GAMBAR	NO. LEMBAR	BLN/THN
NTS	ARS	A-014	2024

FIB UNSOED

3D PERSPEKTIF-INTERIOR LOBBY

SKALA NTS

0 1 2

PEMBERI TUGAS

KEMENTRIAN PENDIDIKAN, KEBUDAYAAN,
RISET DAN TEKNOLOGI
UNIVERSITAS JENDERAL SOEDIRMAN
Jl. Prof. Dr. HR. Bunyamin No. 708
Kotak pos 115 Purwokerto 53122

LOKASI PEKERJAAN

Jl. DR. Soeparno No.60, Karangwangkal, Kec. Purwokerto Utara, Kabupaten Banyumas, Jawa Tengah 53122

KEGIATAN

PERENCANAAN PAMBANGUNAN GEDUNG
FAKULTAS ILMU BUDAYA
UNIVERSITAS JENDERAL SOEDIRMAN

PEKERJAAN

PERENCANAAN PAMBANGUNAN GEDUNG
FAKULTAS ILMU BUDAYA
UNIVERSITAS JENDERAL SOEDIRMAN

MENYETUJUI

PEJABAT PEMBUAT KOMITMEN

Ir. GATHOT HERI SUDIBYO, ST.,MT.
NIP. 19720222 200003 1 001

JUDUL GAMBAR

3D PERSPEKTIF-INTERIOR

SKALA	KODE GAMBAR	NO. LEMBAR	BLN/THN
NTS	ARS	A-015	2024

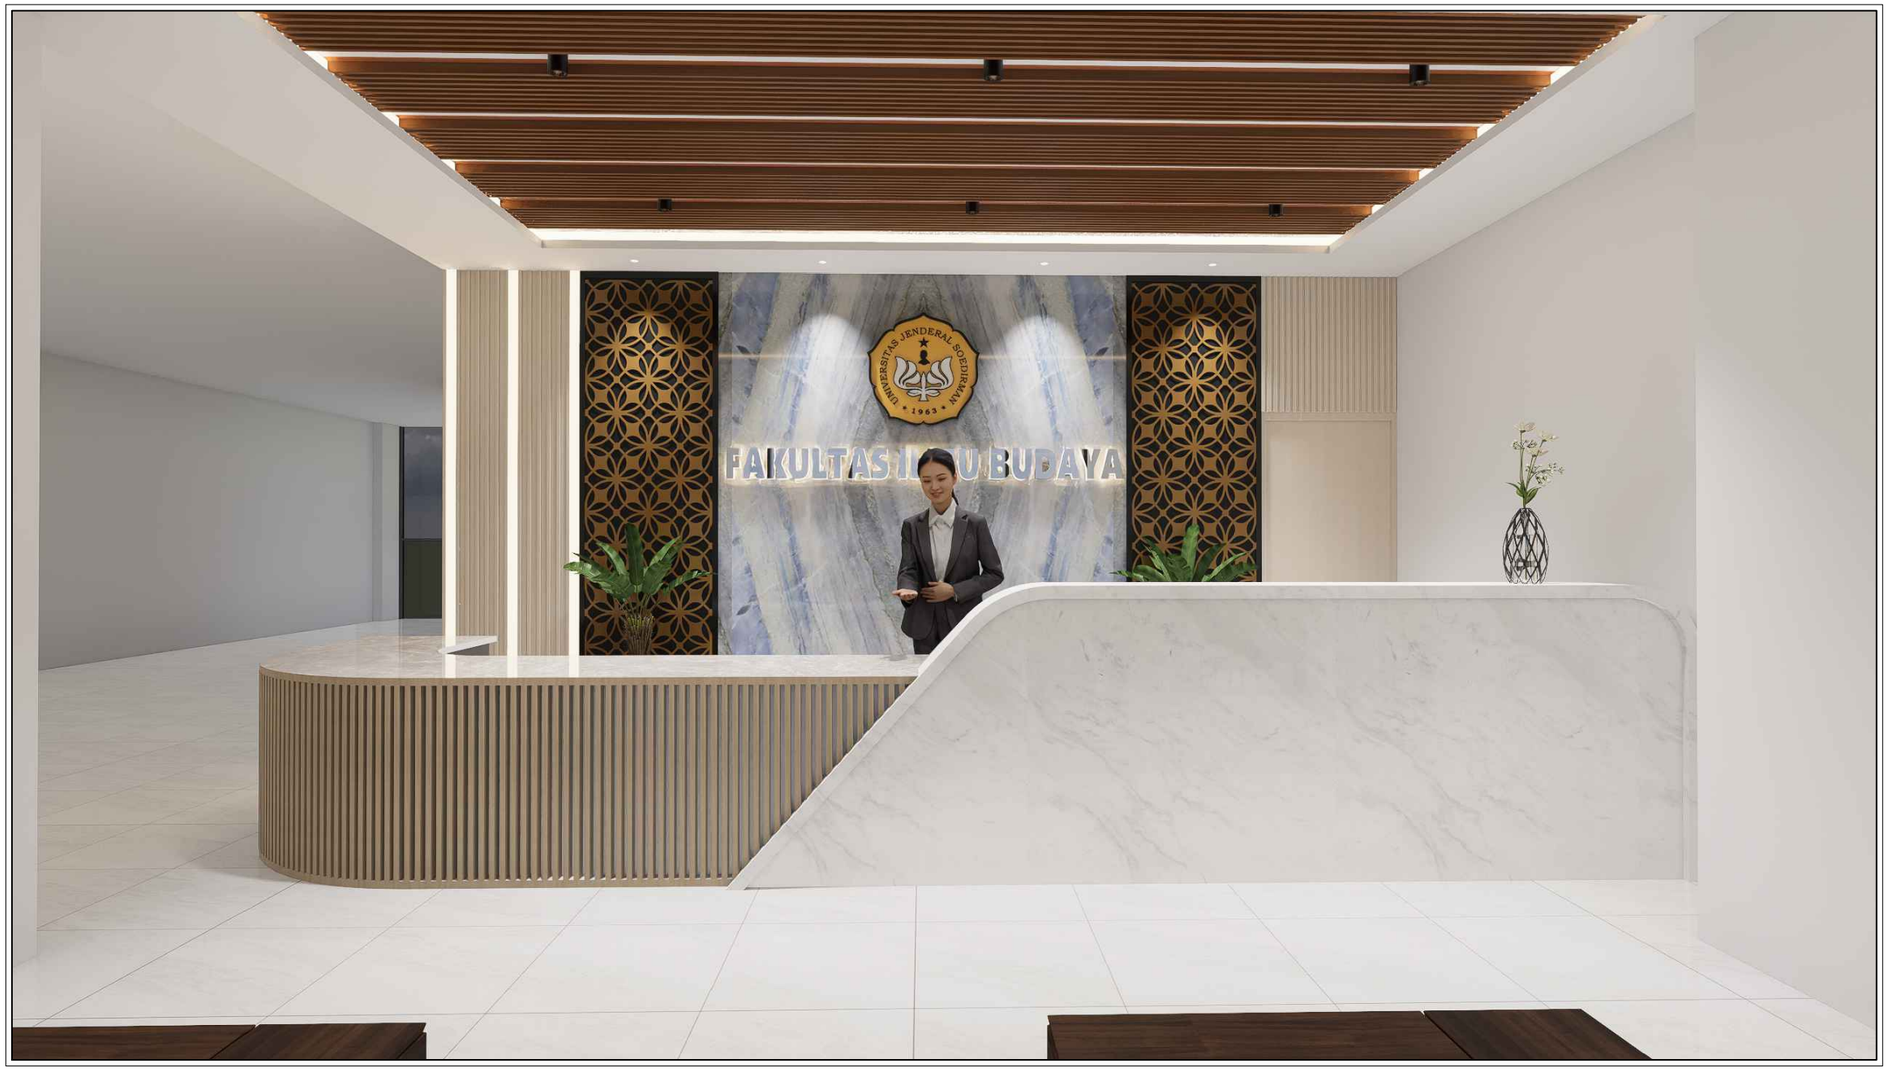

FIB UNSOED

3D PERSPEKTIF-INTERIOR LOBBY

SKALA NTS

PEMBERI TUGAS

KEMENTRIAN PENDIDIKAN, KEBUDAYAAN,
RISET DAN TEKNOLOGI
UNIVERSITAS JENDERAL SOEDIRMAN
Jl. Prof. Dr. HR. Bunyamin No. 708
Kotak pos 115 Purwokerto 53122

LOKASI PEKERJAAN

Jl. DR. Soeparno No.60, Karangwangkal, Kec. Purwokerto Utara, Kabupaten Banyumas, Jawa Tengah 53122

KEGIATAN

PERENCANAAN PAMBANGUNAN GEDUNG
FAKULTAS ILMU BUDAYA
UNIVERSITAS JENDERAL SOEDIRMAN

PEKERJAAN

PERENCANAAN PAMBANGUNAN GEDUNG
FAKULTAS ILMU BUDAYA
UNIVERSITAS JENDERAL SOEDIRMAN

MENYETUJUI

PEJABAT PEMBUAT KOMITMEN

Ir. GATHOT HERI SUDIBYO, ST.,MT.
NIP. 19720222 200003 1 001

JUDUL GAMBAR

3D PERSPEKTIF-INTERIOR

SKALA	KODE GAMBAR	NO. LEMBAR	BLN/THN
NTS	ARS	A-016	2024

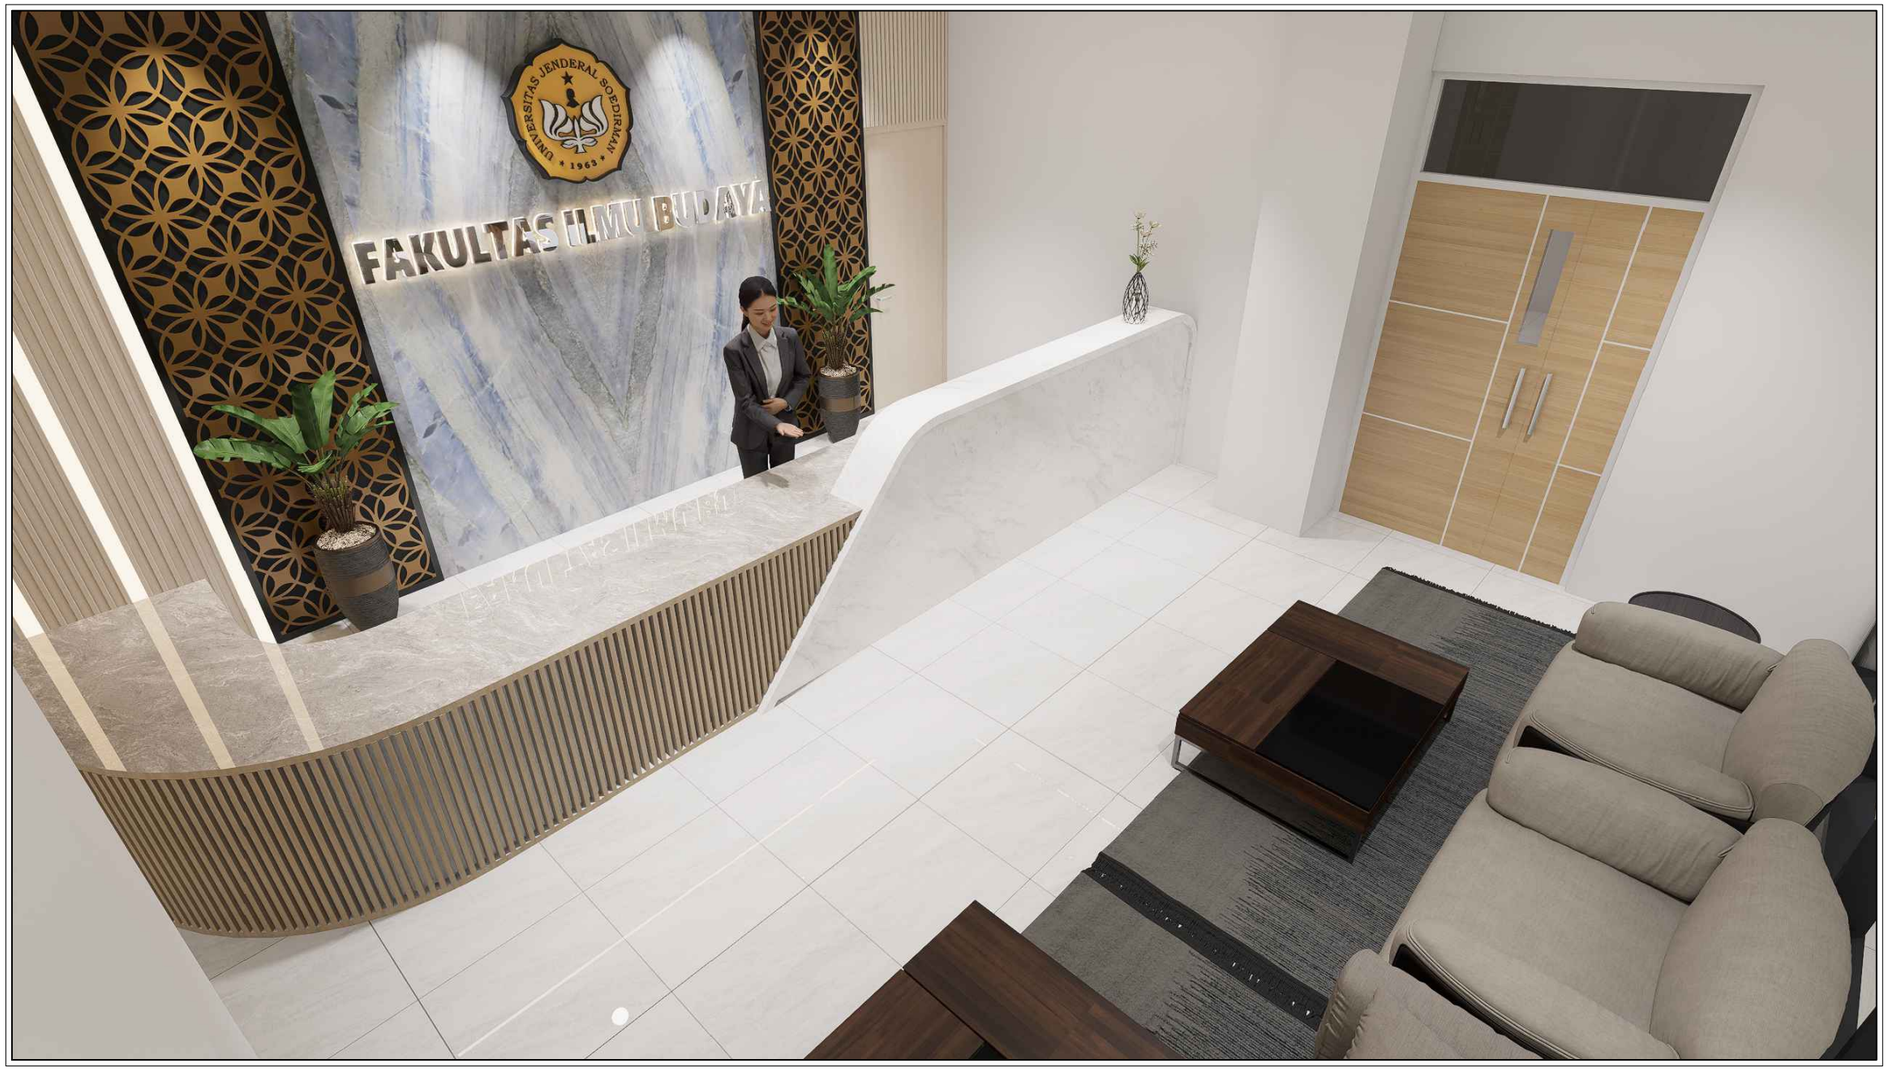

FIB UNSOED

3D PERSPEKTIF-INTERIOR LOBBY

SKALA NTS

0 1 2

PEMBERI TUGAS

KEMENTRIAN PENDIDIKAN, KEBUDAYAAN,
RISET DAN TEKNOLOGI
UNIVERSITAS JENDERAL SOEDIRMAN
Jl. Prof. Dr. HR. Bunyamin No. 708
Kotak pos 115 Purwokerto 53122

LOKASI PEKERJAAN

Jl. DR. Soeparno No.60, Karangwangkal, Kec. Purwokerto Utara, Kabupaten Banyumas, Jawa Tengah 53122

KEGIATAN

PERENCANAAN PAMBANGUNAN GEDUNG
FAKULTAS ILMU BUDAYA
UNIVERSITAS JENDERAL SOEDIRMAN

PEKERJAAN

PERENCANAAN PAMBANGUNAN GEDUNG
FAKULTAS ILMU BUDAYA
UNIVERSITAS JENDERAL SOEDIRMAN

MENYETUJUI

PEJABAT PEMBUAT KOMITMEN

Ir. GATHOT HERI SUDIBYO, ST.,MT.
NIP. 19720222 200003 1 001

JUDUL GAMBAR

3D PERSPEKTIF-INTERIOR

SKALA	KODE GAMBAR	NO. LEMBAR	BLN/THN
NTS	ARS	A-017	2024

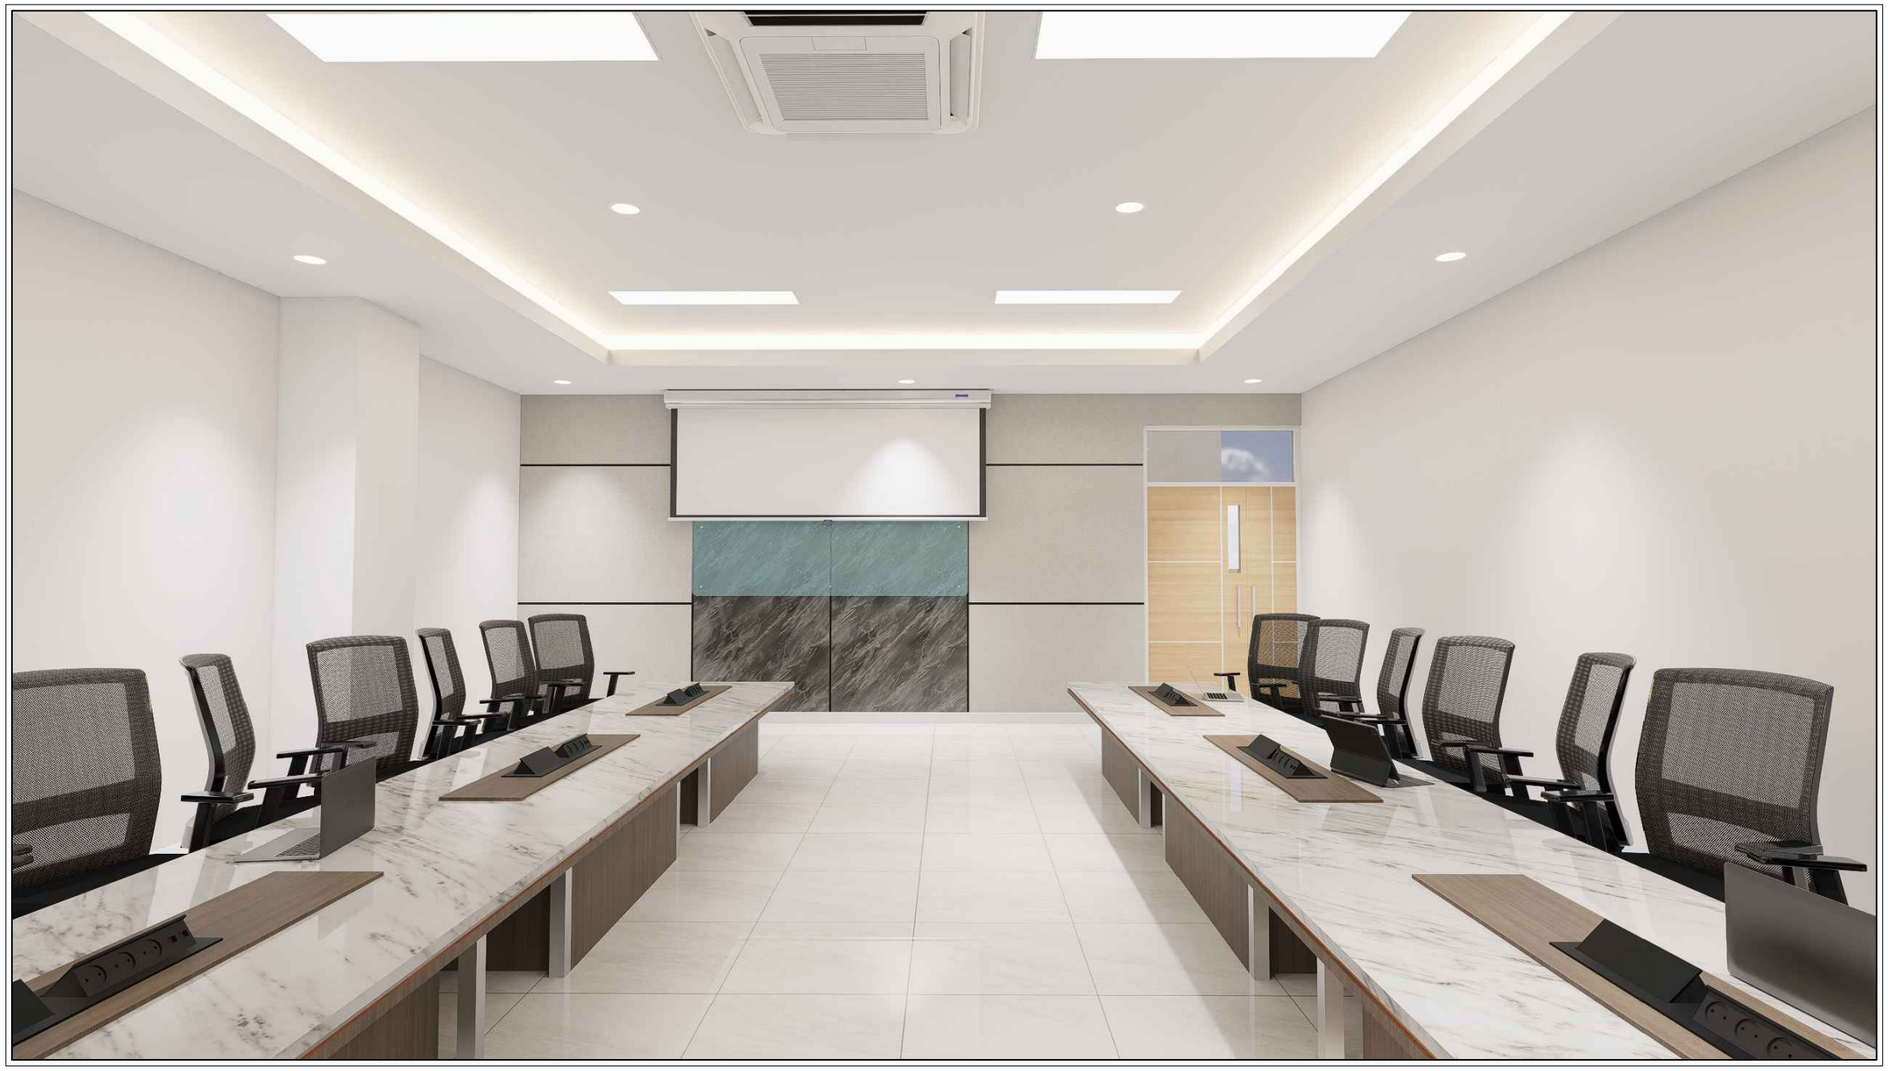

FIB UNSOED

3D PERSPEKTIF-INTERIOR R. RAPAT I

SKALA NTS

PEMBERI TUGAS

KEMENTRIAN PENDIDIKAN, KEBUDAYAAN,
RISET DAN TEKNOLOGI
UNIVERSITAS JENDERAL SOEDIRMAN
Jl. Prof. Dr. HR. Bunyamin No. 708
Kotak pos 115 Purwokerto 53122

LOKASI PEKERJAAN

Jl. DR. Soeparno No.60, Karangwangkal, Kec. Purwokerto Utara, Kabupaten Banyumas, Jawa Tengah 53122

KEGIATAN

PERENCANAAN PAMBANGUNAN GEDUNG
FAKULTAS ILMU BUDAYA
UNIVERSITAS JENDERAL SOEDIRMAN

PEKERJAAN

PERENCANAAN PAMBANGUNAN GEDUNG
FAKULTAS ILMU BUDAYA
UNIVERSITAS JENDERAL SOEDIRMAN

MENYETUJUI

PEJABAT PEMBUAT KOMITMEN

Ir. GATHOT HERI SUDIBYO, ST.,MT.
NIP. 19720222 200003 1 001

JUDUL GAMBAR

3D PERSPEKTIF-INTERIOR

SKALA	KODE GAMBAR	NO. LEMBAR	BLN/THN
NTS	ARS	A-018	2024

FIB UNSOED

3D PERSPEKTIF-INTERIOR R. RAPAT I

SKALA NTS

PEMBERI TUGAS

KEMENTRIAN PENDIDIKAN, KEBUDAYAAN,
RISET DAN TEKNOLOGI
UNIVERSITAS JENDERAL SOEDIRMAN
Jl. Prof. Dr. HR. Bunyamin No. 708
Kotak pos 115 Purwokerto 53122

LOKASI PEKERJAAN

Jl. DR. Soeparno No.60, Karangwangkal, Kec. Purwokerto Utara, Kabupaten Banyumas, Jawa Tengah 53122

KEGIATAN

PERENCANAAN PAMBANGUNAN GEDUNG
FAKULTAS ILMU BUDAYA
UNIVERSITAS JENDERAL SOEDIRMAN

PEKERJAAN

PERENCANAAN PAMBANGUNAN GEDUNG
FAKULTAS ILMU BUDAYA
UNIVERSITAS JENDERAL SOEDIRMAN

MENYETUJUI

PEJABAT PEMBUAT KOMITMEN

Ir. GATHOT HERI SUDIBYO, ST.,MT.
NIP. 19720222 200003 1 001

JUDUL GAMBAR

3D PERSPEKTIF-INTERIOR

SKALA	KODE GAMBAR	NO. LEMBAR	BLN/THN
NTS	ARS	A-019	2024

FIB UNSOED

3D PERSPEKTIF-INTERIOR R. RAPAT 2

SKALA NTS

PEMBERI TUGAS

KEMENTRIAN PENDIDIKAN, KEBUDAYAAN,
RISET DAN TEKNOLOGI
UNIVERSITAS JENDERAL SOEDIRMAN
Jl. Prof. Dr. HR. Bunyamin No. 708
Kotak pos 115 Purwokerto 53122

LOKASI PEKERJAAN

Jl. DR. Soeparno No.60, Karangwangkal, Kec. Purwokerto Utara, Kabupaten Banyumas, Jawa Tengah 53122

KEGIATAN

PERENCANAAN PAMBANGUNAN GEDUNG
FAKULTAS ILMU BUDAYA
UNIVERSITAS JENDERAL SOEDIRMAN

PEKERJAAN

PERENCANAAN PAMBANGUNAN GEDUNG
FAKULTAS ILMU BUDAYA
UNIVERSITAS JENDERAL SOEDIRMAN

MENYETUJUI

PEJABAT PEMBUAT KOMITMEN

Ir. GATHOT HERI SUDIBYO, ST.,MT.
NIP. 19720222 200003 1 001

JUDUL GAMBAR

3D PERSPEKTIF-INTERIOR

SKALA	KODE GAMBAR	NO. LEMBAR	BLN/THN
NTS	ARS	A-020	2024

FIB UNSOED

3D PERSPEKTIF-INTERIOR R. RAPAT 2

SKALA NTS

0 1 2

PEMBERI TUGAS

KEMENTRIAN PENDIDIKAN, KEBUDAYAAN,
RISET DAN TEKNOLOGI
UNIVERSITAS JENDERAL SOEDIRMAN
Jl. Prof. Dr. HR. Bunyamin No. 708
Kotak pos 115 Purwokerto 53122

LOKASI PEKERJAAN

Jl. DR. Soeparno No.60, Karangwangkal, Kec. Purwokerto Utara, Kabupaten Banyumas, Jawa Tengah 53122

KEGIATAN

PERENCANAAN PAMBANGUNAN GEDUNG
FAKULTAS ILMU BUDAYA
UNIVERSITAS JENDERAL SOEDIRMAN

PEKERJAAN

PERENCANAAN PAMBANGUNAN GEDUNG
FAKULTAS ILMU BUDAYA
UNIVERSITAS JENDERAL SOEDIRMAN

MENYETUJUI

PEJABAT PEMBUAT KOMITMEN

Ir. GATHOT HERI SUDIBYO, ST.,MT.
NIP. 19720222 200003 1 001

JUDUL GAMBAR

3D PERSPEKTIF-INTERIOR

SKALA	KODE GAMBAR	NO. LEMBAR	BLN/THN
NTS	ARS	A-021	2024

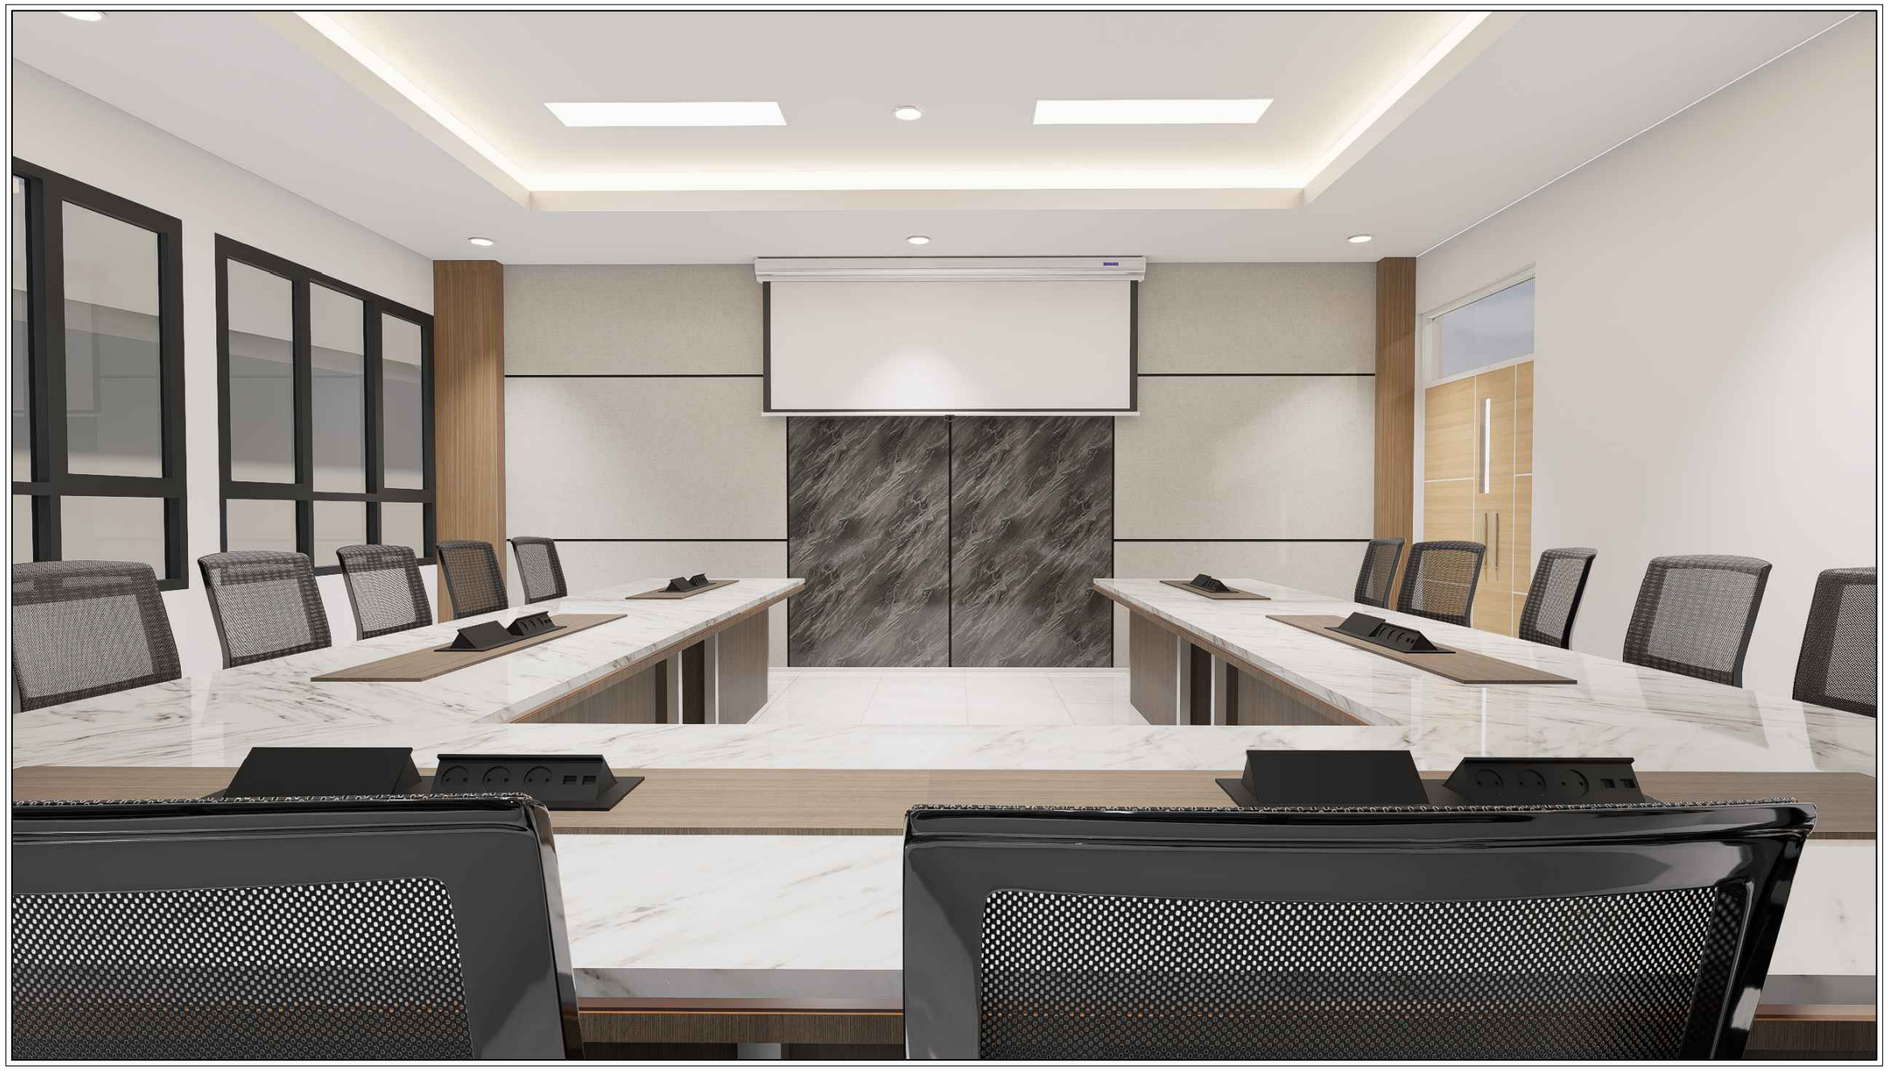

FIB UNSOED

3D PERSPEKTIF-INTERIOR R. GPM

SKALA NTS

0 1 2

PEMBERI TUGAS

KEMENTRIAN PENDIDIKAN, KEBUDAYAAN,
RISET DAN TEKNOLOGI
UNIVERSITAS JENDERAL SOEDIRMAN
Jl. Prof. Dr. HR. Bunyamin No. 708
Kotak pos 115 Purwokerto 53122

LOKASI PEKERJAAN

Jl. DR. Soeparno No.60, Karangwangkal, Kec. Purwokerto Utara, Kabupaten Banyumas, Jawa Tengah 53122

KEGIATAN

PERENCANAAN PAMBANGUNAN GEDUNG
FAKULTAS ILMU BUDAYA
UNIVERSITAS JENDERAL SOEDIRMAN

PEKERJAAN

PERENCANAAN PAMBANGUNAN GEDUNG
FAKULTAS ILMU BUDAYA
UNIVERSITAS JENDERAL SOEDIRMAN

MENYETUJUI

PEJABAT PEMBUAT KOMITMEN

Ir. GATHOT HERI SUDIBYO, ST.,MT.
NIP. 19720222 200003 1 001

JUDUL GAMBAR

3D PERSPEKTIF-INTERIOR

SKALA	KODE GAMBAR	NO. LEMBAR	BLN/THN
NTS	ARS	A-022	2024

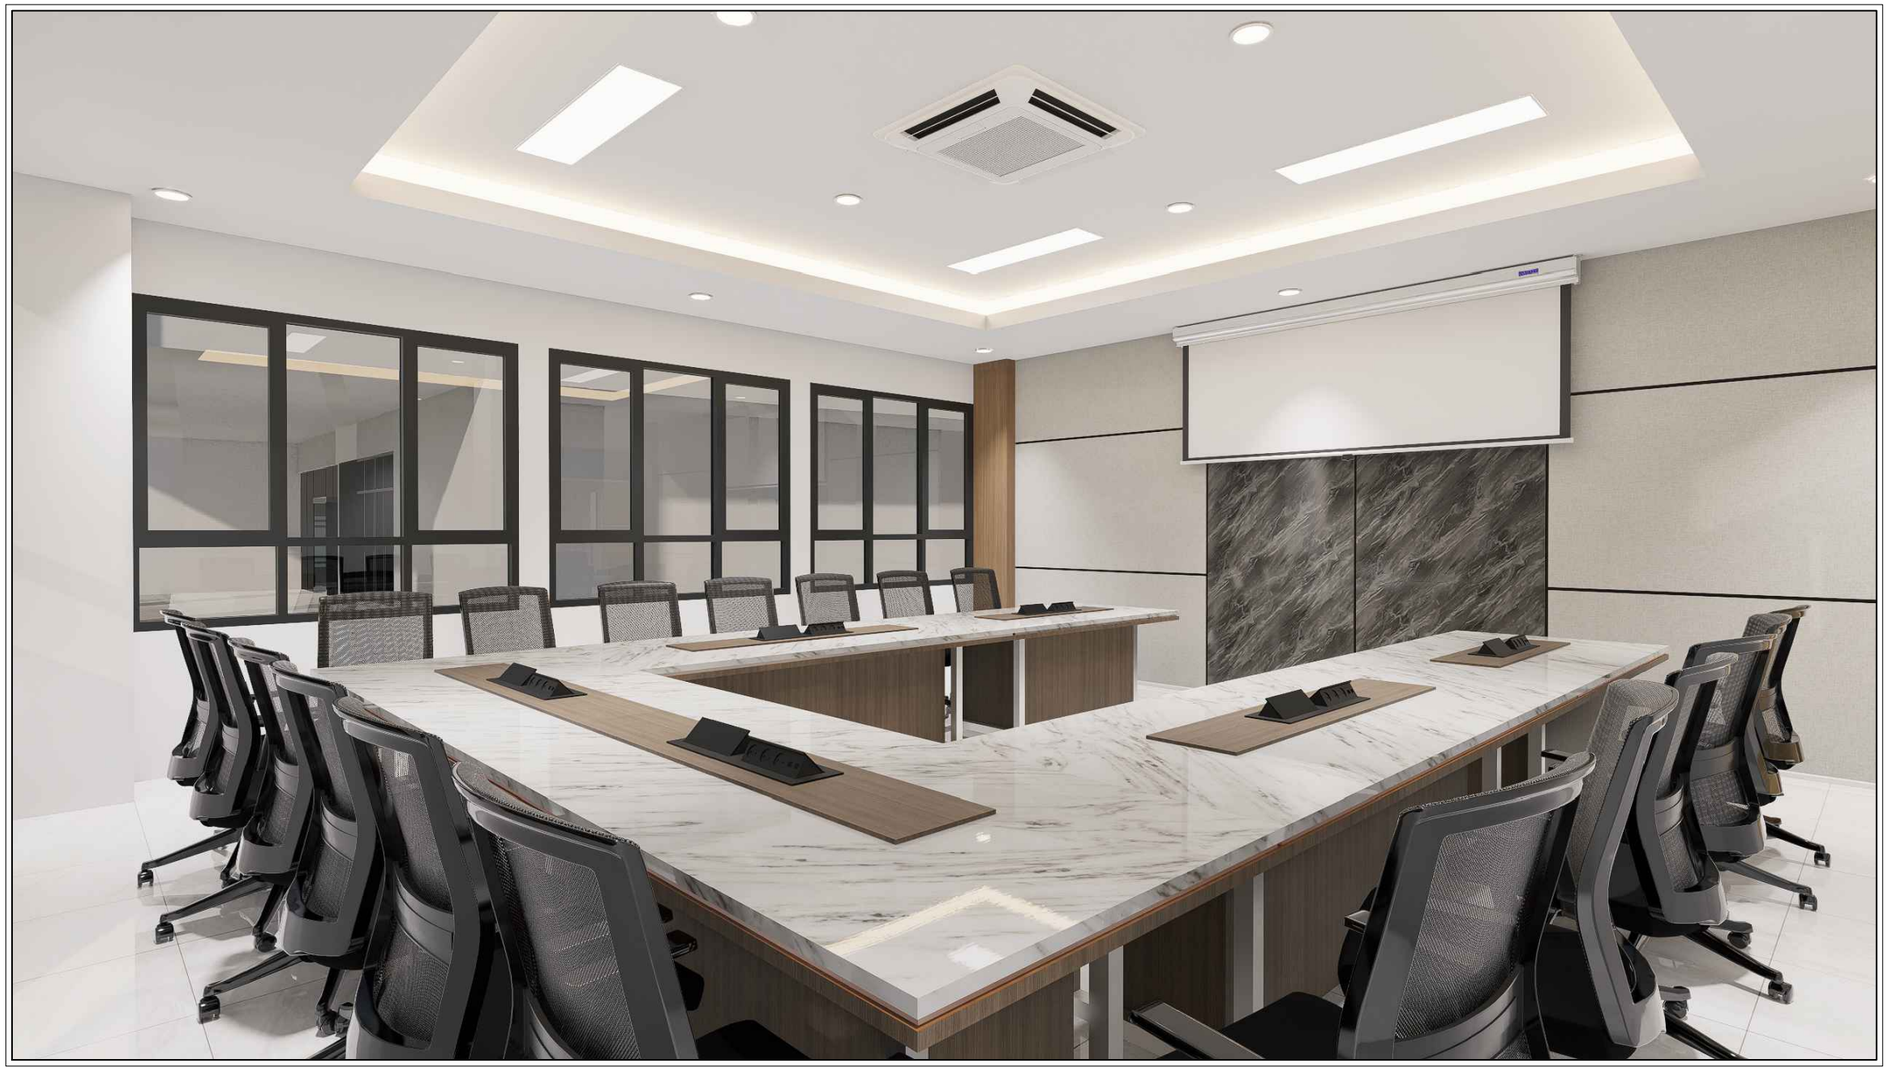

FIB UNSOED

3D PERSPEKTIF-INTERIOR R. GPM

SKALA NTS

0 1 2

PEMBERI TUGAS

KEMENTRIAN PENDIDIKAN, KEBUDAYAAN,
RISET DAN TEKNOLOGI
UNIVERSITAS JENDERAL SOEDIRMAN
Jl. Prof. Dr. HR. Bunyamin No. 708
Kotak pos 115 Purwokerto 53122

LOKASI PEKERJAAN

Jl. DR. Soeparno No.60, Karangwangkal, Kec. Purwokerto Utara, Kabupaten Banyumas, Jawa Tengah 53122

KEGIATAN

PERENCANAAN PAMBANGUNAN GEDUNG
FAKULTAS ILMU BUDAYA
UNIVERSITAS JENDERAL SOEDIRMAN

PEKERJAAN

PERENCANAAN PAMBANGUNAN GEDUNG
FAKULTAS ILMU BUDAYA
UNIVERSITAS JENDERAL SOEDIRMAN

MENYETUJUI

PEJABAT PEMBUAT KOMITMEN

Ir. GATHOT HERI SUDIBYO, ST.,MT.
NIP. 19720222 200003 1 001

JUDUL GAMBAR

3D PERSPEKTIF-INTERIOR

SKALA	KODE GAMBAR	NO. LEMBAR	BLN/THN
NTS	ARS	A-023	2024

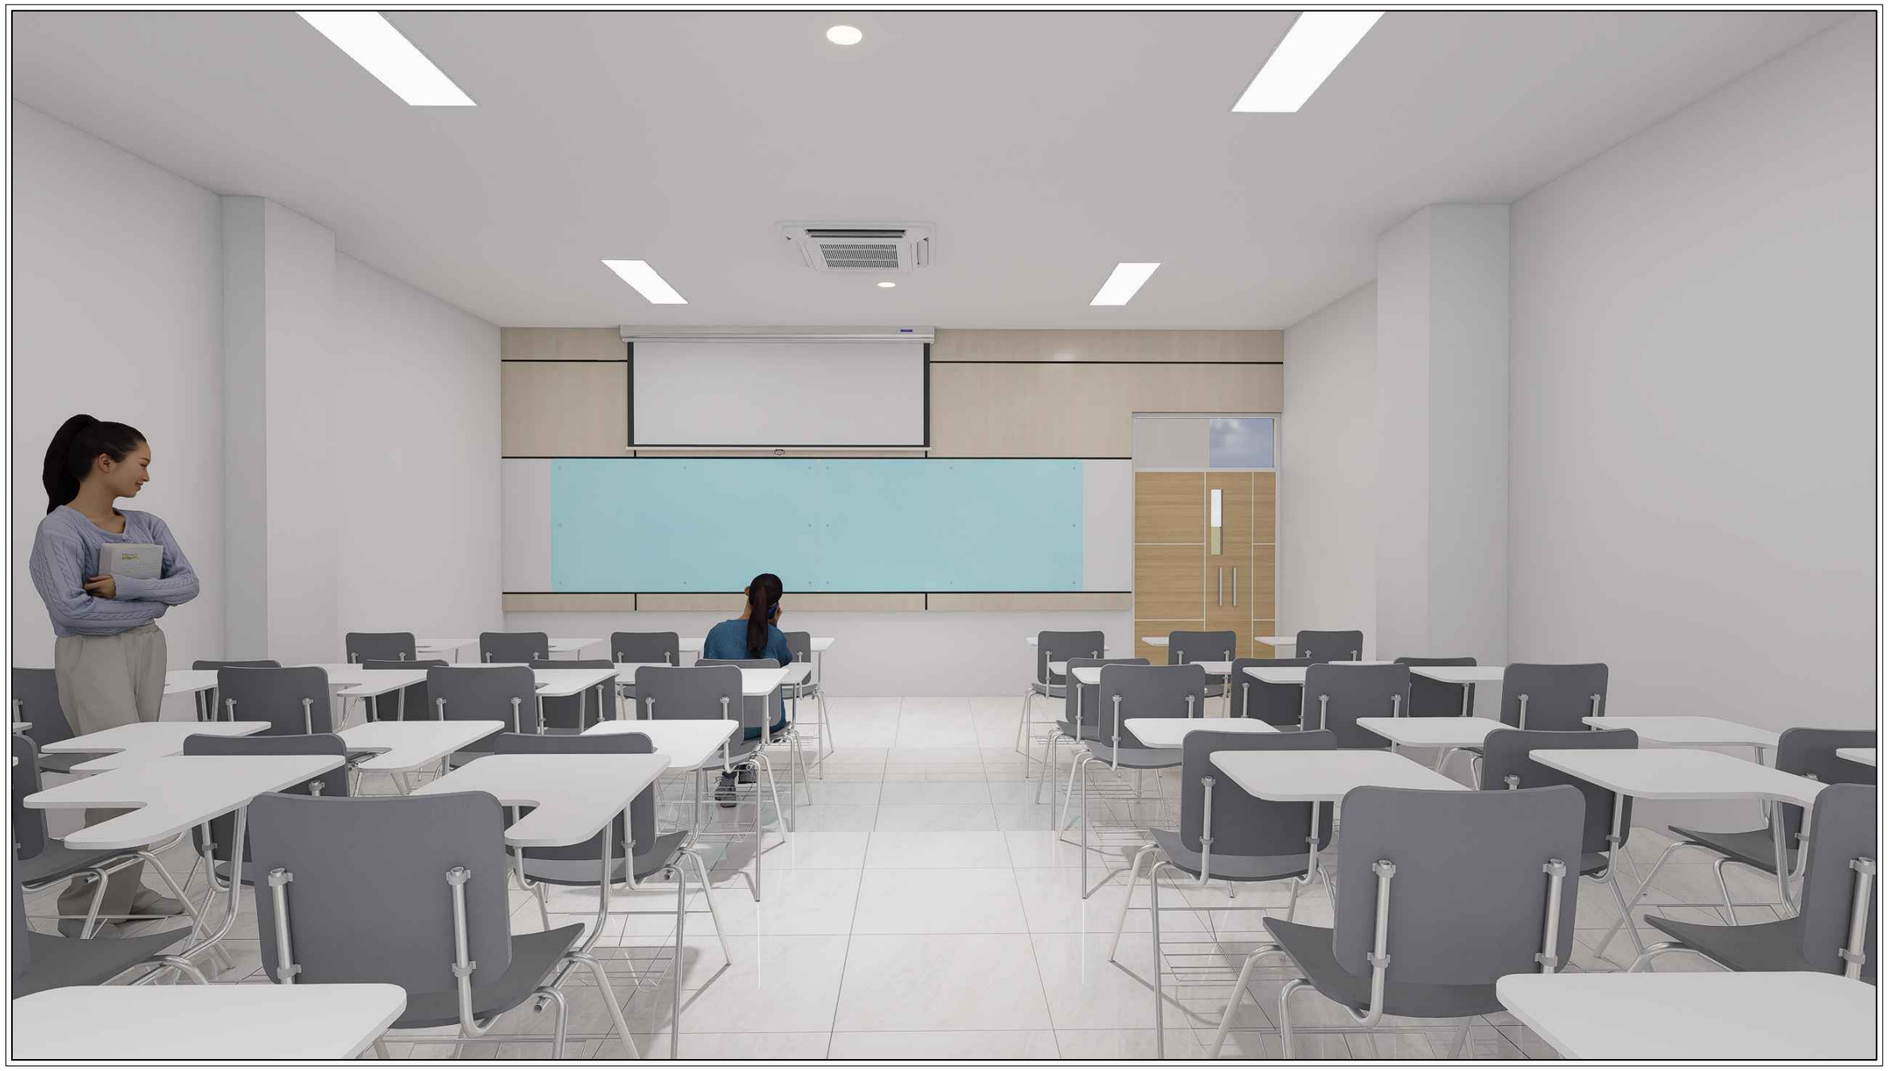

FIB UNSOED

3D PERSPEKTIF-INTERIOR R. KULIAH

SKALA NTS

0 1 2

PEMBERI TUGAS

KEMENTRIAN PENDIDIKAN, KEBUDAYAAN,
RISET DAN TEKNOLOGI
UNIVERSITAS JENDERAL SOEDIRMAN
Jl. Prof. Dr. HR. Bunyamin No. 708
Kotak pos 115 Purwokerto 53122

LOKASI PEKERJAAN

Jl. DR. Soeparno No.60, Karangwangkal, Kec. Purwokerto Utara, Kabupaten Banyumas, Jawa Tengah 53122

KEGIATAN

PERENCANAAN PAMBANGUNAN GEDUNG
FAKULTAS ILMU BUDAYA
UNIVERSITAS JENDERAL SOEDIRMAN

PEKERJAAN

PERENCANAAN PAMBANGUNAN GEDUNG
FAKULTAS ILMU BUDAYA
UNIVERSITAS JENDERAL SOEDIRMAN

MENYETUJUI

PEJABAT PEMBUAT KOMITMEN

Ir. GATHOT HERI SUDIBYO, ST.,MT.
NIP. 19720222 200003 1 001

JUDUL GAMBAR

3D PERSPEKTIF-INTERIOR

SKALA	KODE GAMBAR	NO. LEMBAR	BLN/THN
NTS	ARS	A-024	2024

FIB UNSOED

3D PERSPEKTIF-INTERIOR R. KULIAH

SKALA NTS

0 1 2

PEMBERI TUGAS

KEMENTRIAN PENDIDIKAN, KEBUDAYAAN,
RISET DAN TEKNOLOGI
UNIVERSITAS JENDERAL SOEDIRMAN
Jl. Prof. Dr. HR. Bunyamin No. 708
Kotak pos 115 Purwokerto 53122

LOKASI PEKERJAAN

Jl. DR. Soeparno No.60, Karangwangkal, Kec. Purwokerto Utara, Kabupaten Banyumas, Jawa Tengah 53122

KEGIATAN

PERENCANAAN PAMBANGUNAN GEDUNG
FAKULTAS ILMU BUDAYA
UNIVERSITAS JENDERAL SOEDIRMAN

PEKERJAAN

PERENCANAAN PAMBANGUNAN GEDUNG
FAKULTAS ILMU BUDAYA
UNIVERSITAS JENDERAL SOEDIRMAN

MENYETUJUI

PEJABAT PEMBUAT KOMITMEN

Ir. GATHOT HERI SUDIBYO, ST.,MT.
NIP. 19720222 200003 1 001

JUDUL GAMBAR

3D PERSPEKTIF-INTERIOR

SKALA	KODE GAMBAR	NO. LEMBAR	BLN/THN
NTS	ARS	A-025	2024

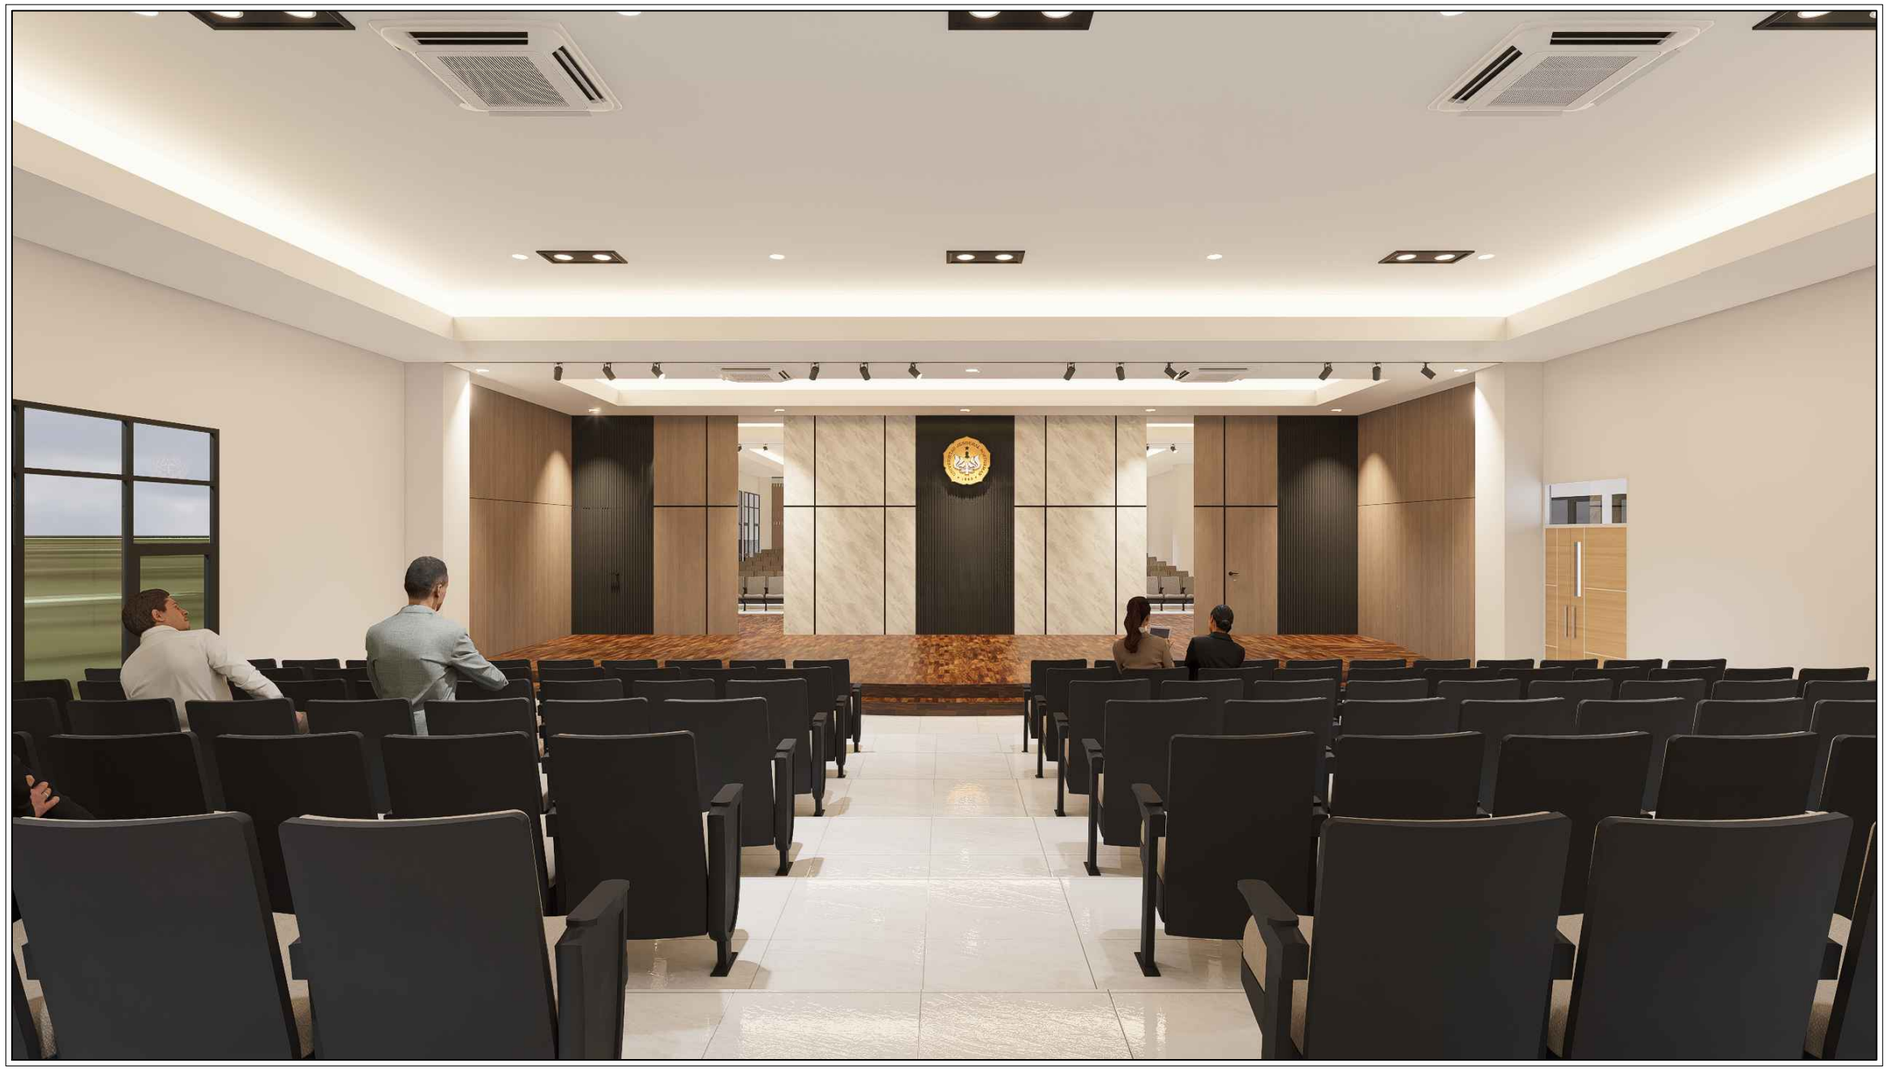

FIB UNSOED
3D PERSPEKTIF-INTERIOR TEATER
SKALA NTS

PEMBERI TUGAS

KEMENTRIAN PENDIDIKAN, KEBUDAYAAN,
RISET DAN TEKNOLOGI
UNIVERSITAS JENDERAL SOEDIRMAN
Jl. Prof. Dr. HR. Bunyamin No. 708
Kotak pos 115 Purwokerto 53122

LOKASI PEKERJAAN

Jl. DR. Soeparno No.60, Karangwangkal, Kec. Purwokerto Utara, Kabupaten Banyumas, Jawa Tengah 53122

KEGIATAN

PERENCANAAN PAMBANGUNAN GEDUNG
FAKULTAS ILMU BUDAYA
UNIVERSITAS JENDERAL SOEDIRMAN

PEKERJAAN

PERENCANAAN PAMBANGUNAN GEDUNG
FAKULTAS ILMU BUDAYA
UNIVERSITAS JENDERAL SOEDIRMAN

MENYETUJUI

PEJABAT PEMBUAT KOMITMEN

Ir. GATHOT HERI SUDIBYO, ST.,MT.
NIP. 19720222 200003 1 001

JUDUL GAMBAR

3D PERSPEKTIF-INTERIOR

SKALA	KODE GAMBAR	NO. LEMBAR	BLN/THN
NTS	ARS	A-026	2024

FIB UNSOED

3D PERSPEKTIF-INTERIOR TEATER

SKALA NTS

0 1 2

PEMBERI TUGAS

KEMENTRIAN PENDIDIKAN, KEBUDAYAAN,
RISET DAN TEKNOLOGI
UNIVERSITAS JENDERAL SOEDIRMAN
Jl. Prof. Dr. HR. Bunyamin No. 708
Kotak pos 115 Purwokerto 53122

LOKASI PEKERJAAN

Jl. DR. Soeparno No.60, Karangwangkal, Kec. Purwokerto Utara, Kabupaten Banyumas, Jawa Tengah 53122

KEGIATAN

PERENCANAAN PAMBANGUNAN GEDUNG
FAKULTAS ILMU BUDAYA
UNIVERSITAS JENDERAL SOEDIRMAN

PEKERJAAN

PERENCANAAN PAMBANGUNAN GEDUNG
FAKULTAS ILMU BUDAYA
UNIVERSITAS JENDERAL SOEDIRMAN

MENYETUJUI

PEJABAT PEMBUAT KOMITMEN

Ir. GATHOT HERI SUDIBYO, ST.,MT.
NIP. 19720222 200003 1 001

JUDUL GAMBAR

3D PERSPEKTIF-INTERIOR

SKALA	KODE GAMBAR	NO. LEMBAR	BLN/THN
NTS	ARS	A-027	2024

FIB UNSOED

3D PERSPEKTIF-INTERIOR TEATER

SKALA NTS

PEMBERI TUGAS

KEMENTRIAN PENDIDIKAN, KEBUDAYAAN,
RISET DAN TEKNOLOGI
UNIVERSITAS JENDERAL SOEDIRMAN
Jl. Prof. Dr. HR. Bunyamin No. 708
Kotak pos 115 Purwokerto 53122

LOKASI PEKERJAAN

Jl. DR. Soeparno No.60, Karangwangkal, Kec. Purwokerto Utara, Kabupaten Banyumas, Jawa Tengah 53122

KEGIATAN

PERENCANAAN PAMBANGUNAN GEDUNG
FAKULTAS ILMU BUDAYA
UNIVERSITAS JENDERAL SOEDIRMAN

PEKERJAAN

PERENCANAAN PAMBANGUNAN GEDUNG
FAKULTAS ILMU BUDAYA
UNIVERSITAS JENDERAL SOEDIRMAN

MENYETUJUI

PEJABAT PEMBUAT KOMITMEN

Ir. GATHOT HERI SUDIBYO, ST.,MT.
NIP. 19720222 200003 1 001

JUDUL GAMBAR

3D PERSPEKTIF-INTERIOR

SKALA	KODE GAMBAR	NO. LEMBAR	BLN/THN
NTS	ARS	A-028	2024

FIB UNSOED

3D PERSPEKTIF-INTERIOR TEATER

SKALA NTS

PEMBERI TUGAS

KEMENTRIAN PENDIDIKAN, KEBUDAYAAN,
RISET DAN TEKNOLOGI
UNIVERSITAS JENDERAL SOEDIRMAN
Jl. Prof. Dr. HR. Bunyamin No. 708
Kotak pos 115 Purwokerto 53122

LOKASI PEKERJAAN

Jl. DR. Soeparno No.60, Karangwangkal, Kec. Purwokerto Utara, Kabupaten Banyumas, Jawa Tengah 53122

KEGIATAN

PERENCANAAN PAMBANGUNAN GEDUNG
FAKULTAS ILMU BUDAYA
UNIVERSITAS JENDERAL SOEDIRMAN

PEKERJAAN

PERENCANAAN PAMBANGUNAN GEDUNG
FAKULTAS ILMU BUDAYA
UNIVERSITAS JENDERAL SOEDIRMAN

MENYETUJUI

PEJABAT PEMBUAT KOMITMEN

Ir. GATHOT HERI SUDIBYO, ST.,MT.
NIP. 19720222 200003 1 001

JUDUL GAMBAR

3D PERSPEKTIF-INTERIOR

SKALA	KODE GAMBAR	NO. LEMBAR	BLN/THN
NTS	ARS	A-029	2024

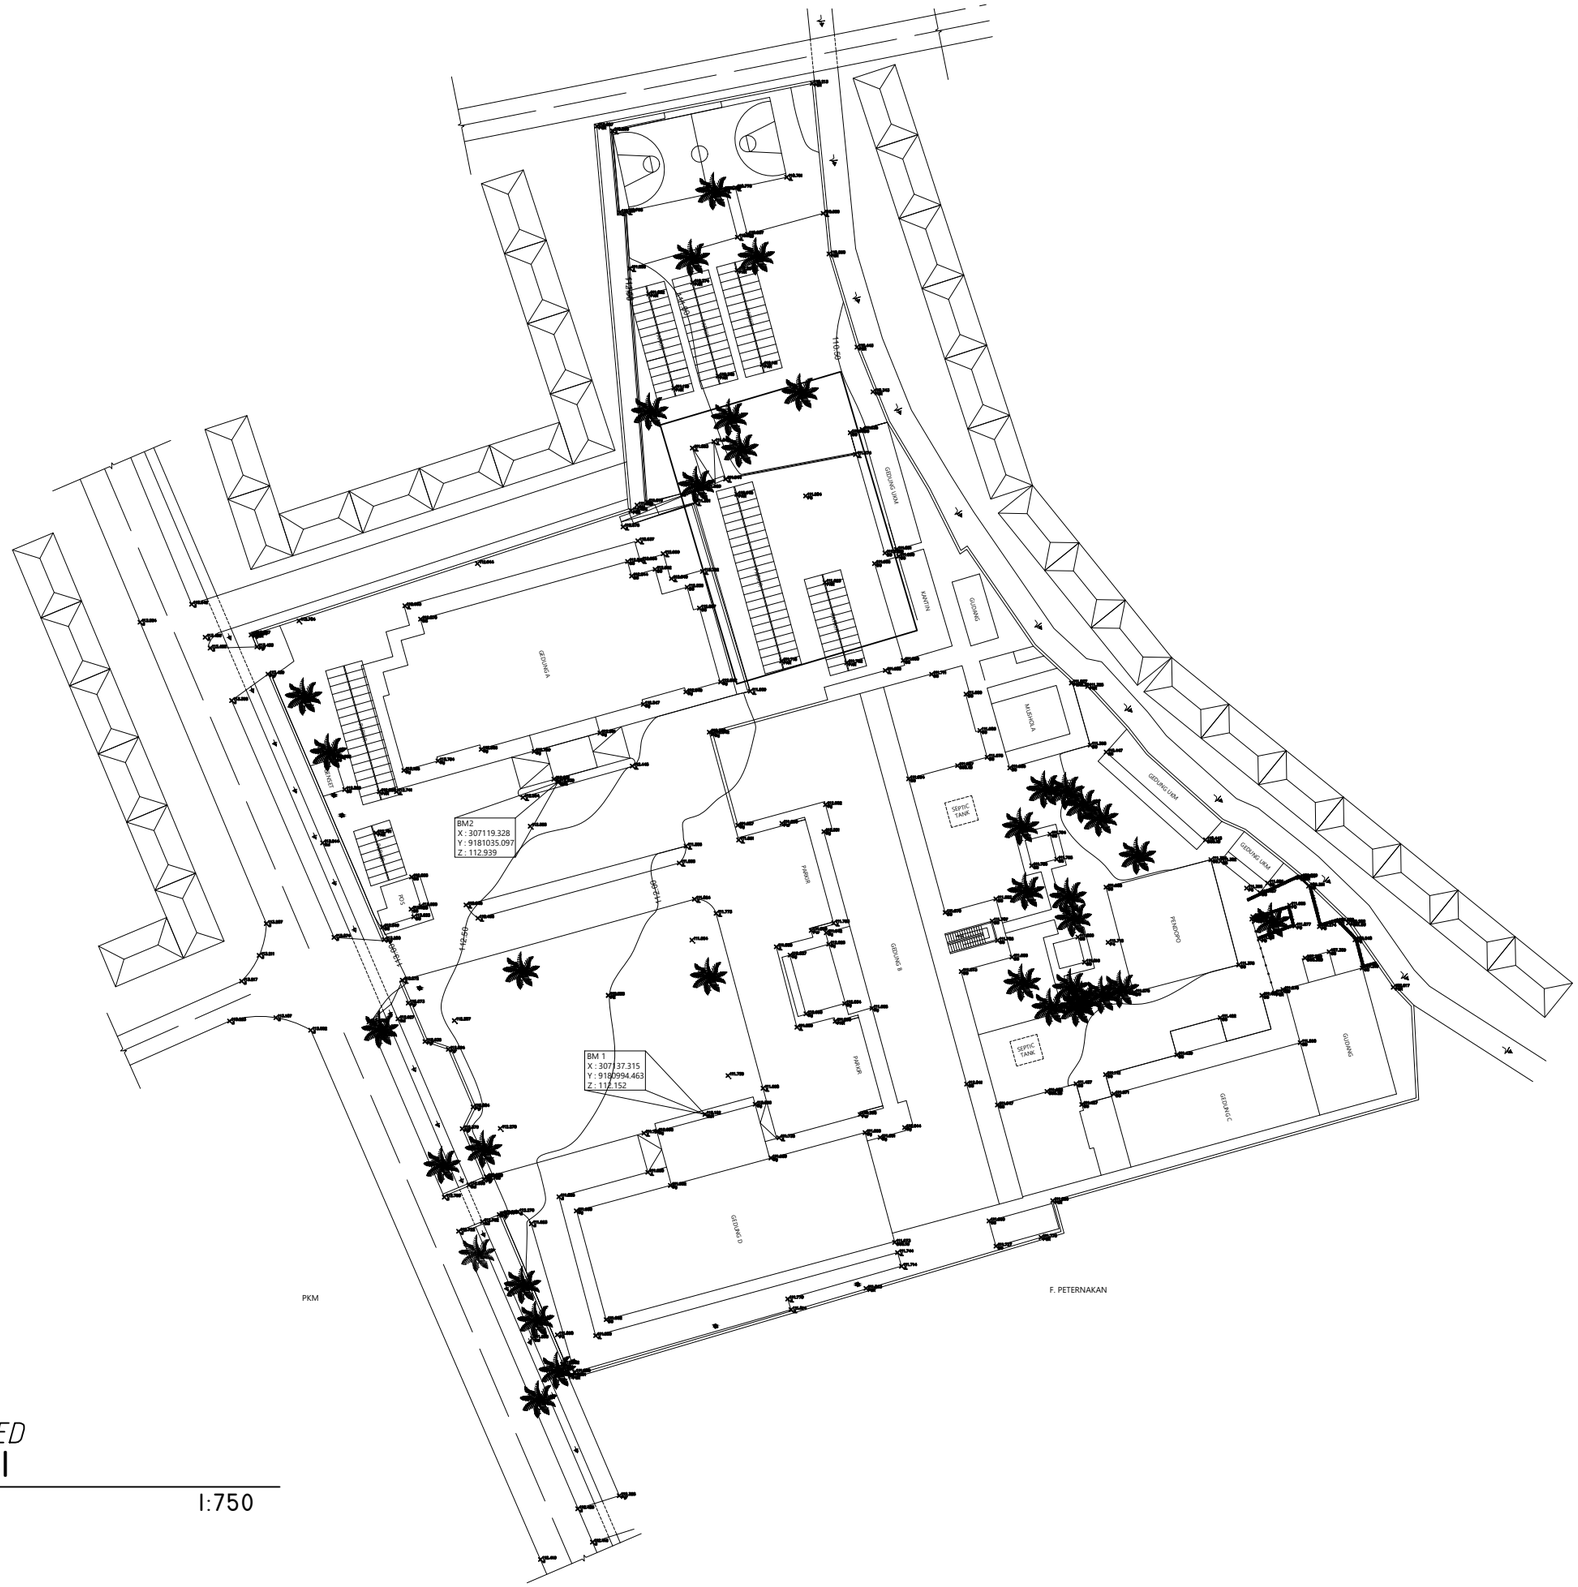

FIB UNSOED

SITUASI

SKALA 1:750

0 1 2

PEMBERI TUGAS

KEMENTRIAN PENDIDIKAN, KEBUDAYAAN,
RISET DAN TEKNOLOGI
UNIVERSITAS JENDERAL SOEDIRMAN
Jl. Prof. Dr. HR. Bunyamin No. 708
Kotak pos 115 Purwokerto 53122

LOKASI PEKERJAAN

Jl. DR. Soeparno No.60, Karangwangkal, Kec. Purwokerto Utara, Kabupaten Banyumas, Jawa Tengah 53122

KEGIATAN

PERENCANAAN PAMBANGUNAN GEDUNG
FAKULTAS ILMU BUDAYA
UNIVERSITAS JENDERAL SOEDIRMAN

PEKERJAAN

PERENCANAAN PAMBANGUNAN GEDUNG
FAKULTAS ILMU BUDAYA
UNIVERSITAS JENDERAL SOEDIRMAN

MENYETUJUI

PEJABAT PEMBUAT KOMITMEN

Ir. GATHOT HERI SUDIBYO, ST.,MT.
NIP. 19720222 200003 1 001

JUDUL GAMBAR

SITUASI

SKALA	KODE GAMBAR	NO. LEMBAR	BLN/THN
1:750	ARS	A-030	2024

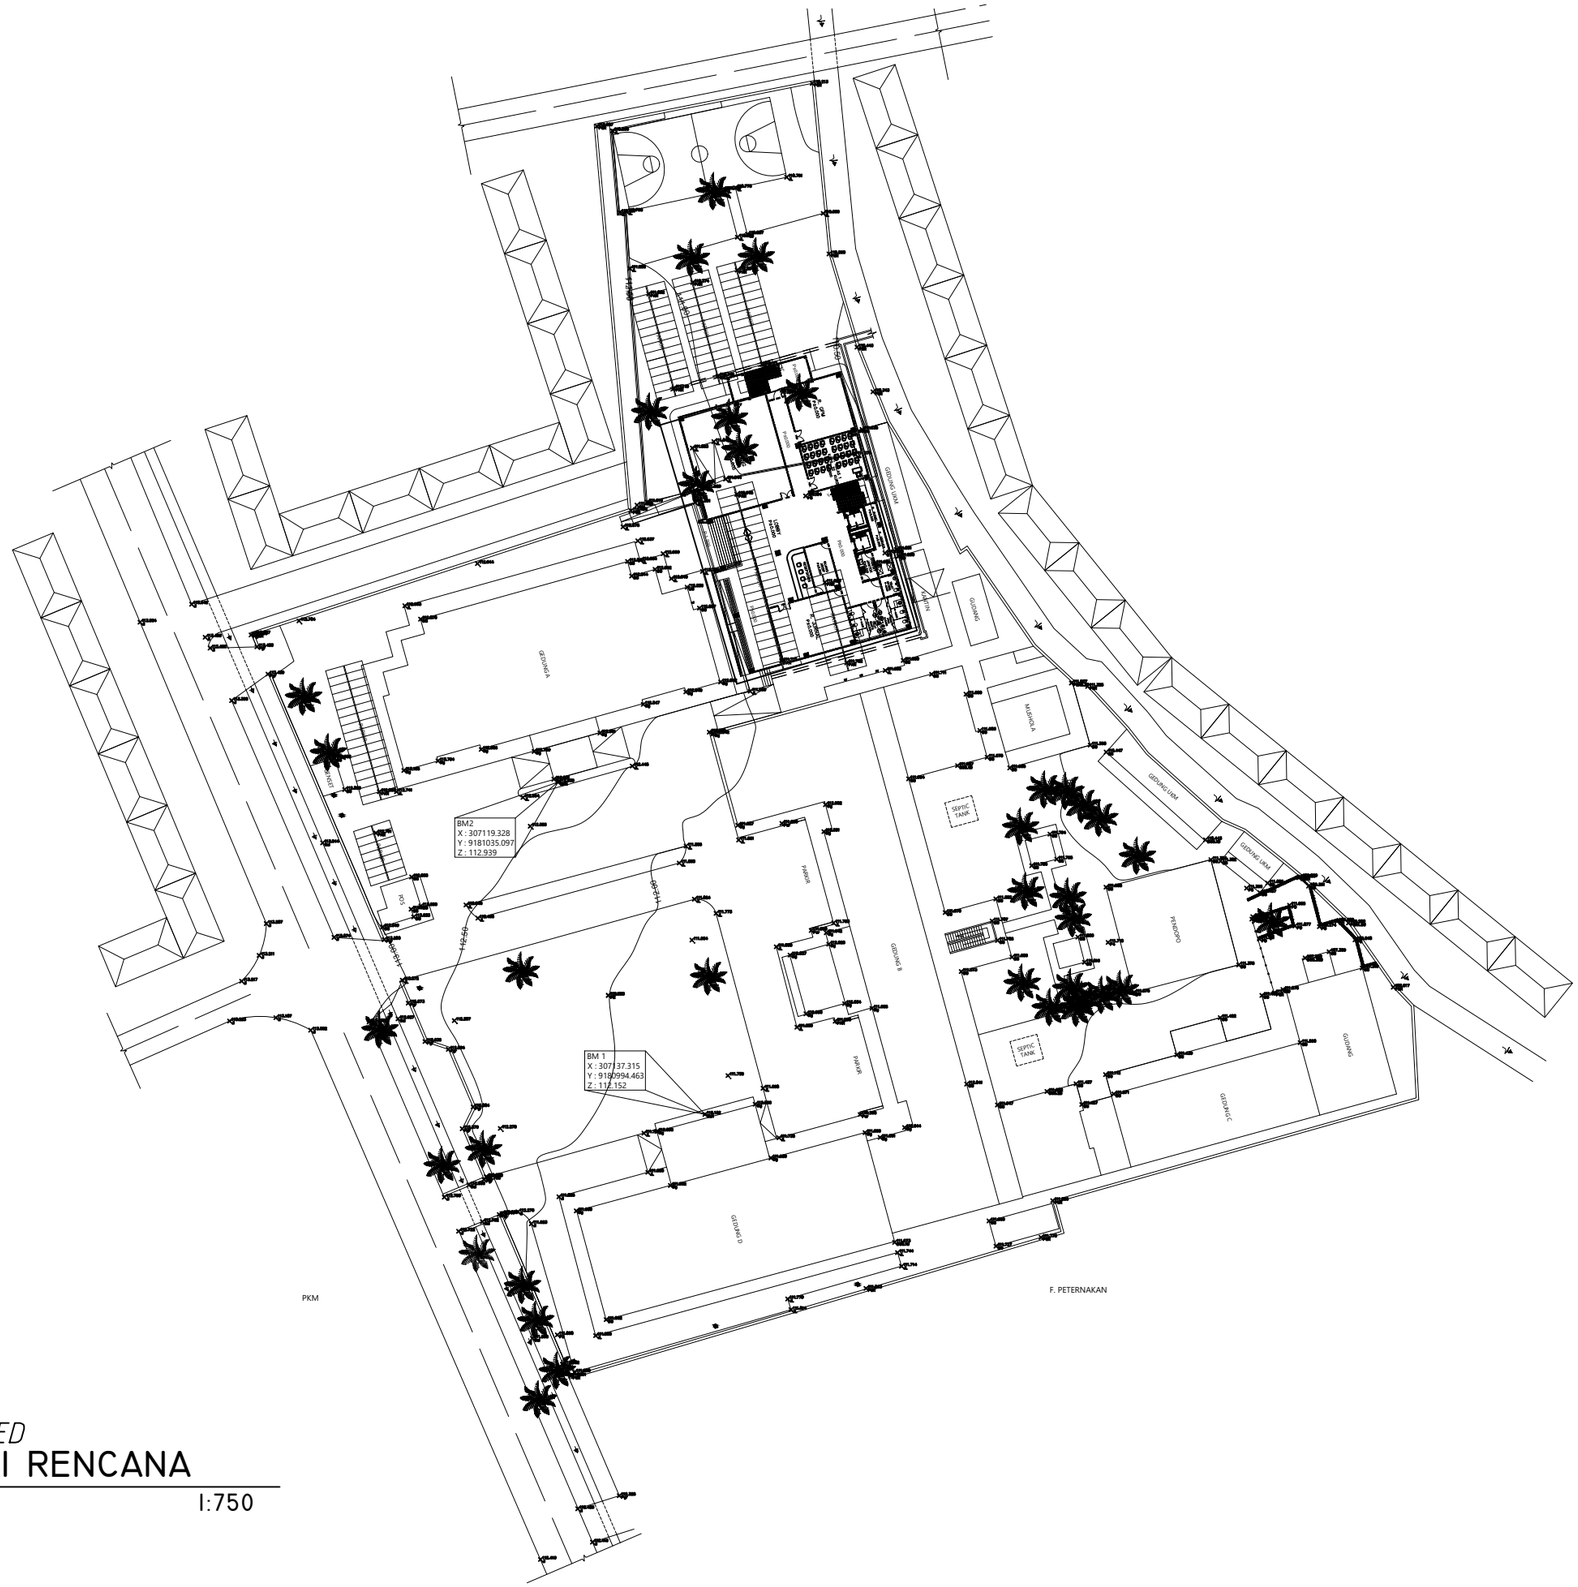

FIB UNSOED

SITUASI RENCANA

SKALA 1:750

0 1 2

PEMBERI TUGAS

KEMENTRIAN PENDIDIKAN, KEBUDAYAAN,
RISET DAN TEKNOLOGI
UNIVERSITAS JENDERAL SOEDIRMAN
Jl. Prof. Dr. HR. Bunyamin No. 708
Kotak pos 115 Purwokerto 53122

LOKASI PEKERJAAN

Jl. DR. Soeparno No.60, Karangwangkal, Kec. Purwokerto Utara, Kabupaten Banyumas, Jawa Tengah 53122

KEGIATAN

PERENCANAAN PAMBANGUNAN GEDUNG
FAKULTAS ILMU BUDAYA
UNIVERSITAS JENDERAL SOEDIRMAN

PEKERJAAN

PERENCANAAN PAMBANGUNAN GEDUNG
FAKULTAS ILMU BUDAYA
UNIVERSITAS JENDERAL SOEDIRMAN

MENYETUJUI

PEJABAT PEMBUAT KOMITMEN

Ir. GATHOT HERI SUDIBYO, ST.,MT.
NIP. 19720222 200003 1 001

JUDUL GAMBAR

RENCANA SITUASI

SKALA	KODE GAMBAR	NO. LEMBAR	BLN/THN
1:750	ARS	A-031	2024

POTONGAN MEMANJANG DAN MELINTANG

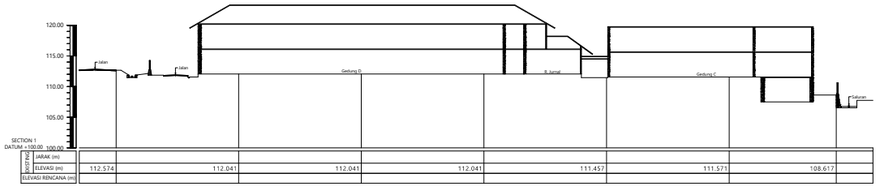

SECTION 1
DATUM +100.00 100.00

POTONG	JARAK (m)						
	ELEVASI (m)	112.574	112.041	112.043	112.041	111.457	111.571	108.617
	ELEVASI RENCANA (m)							

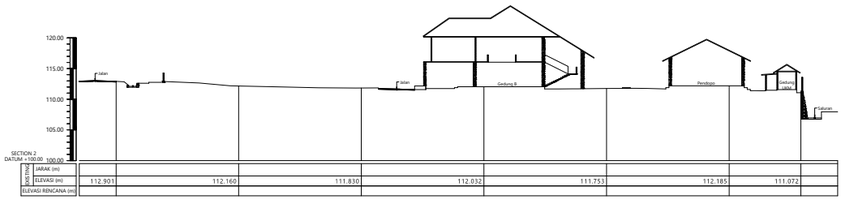

SECTION 2
DATUM +100.00 100.00

POTONG	JARAK (m)						
	ELEVASI (m)	112.901	112.160	111.830	112.032	111.753	112.185	111.072
	ELEVASI RENCANA (m)							

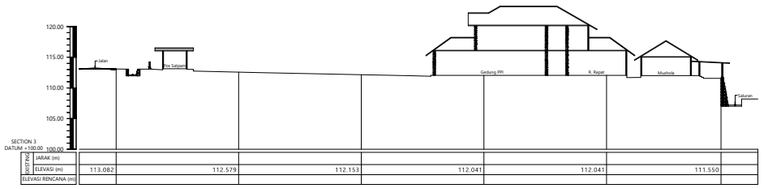

SECTION 3
DATUM +100.00 100.00

POTONG	JARAK (m)						
	ELEVASI (m)	113.082	112.579	112.153	112.041	112.041	111.550
	ELEVASI RENCANA (m)						

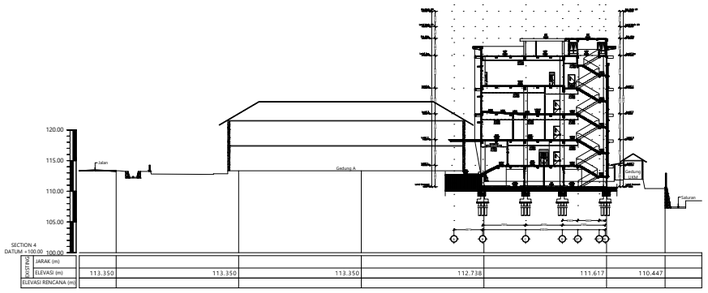

SECTION 4
DATUM +100.00 100.00

POTONG	JARAK (m)						
	ELEVASI (m)	113.350	113.350	113.350	112.738	111.617	110.447
	ELEVASI RENCANA (m)						

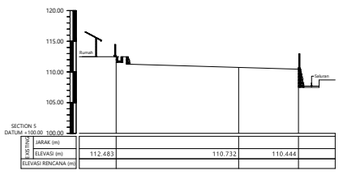

SECTION 5
DATUM +100.00 100.00

POTONG	JARAK (m)				
	ELEVASI (m)	112.483	110.732	110.444	
	ELEVASI RENCANA (m)				

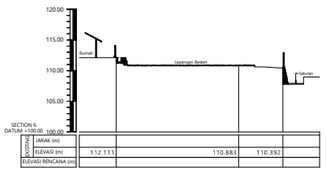

SECTION 6
DATUM +100.00 100.00

POTONG	JARAK (m)				
	ELEVASI (m)	112.111	110.883	110.392	
	ELEVASI RENCANA (m)				

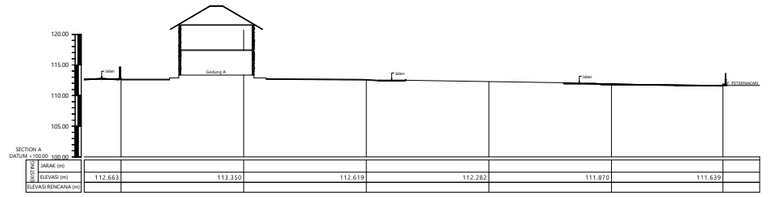

SECTION A
DATUM +100.00 100.00

POTONG	JARAK (m)						
	ELEVASI (m)	112.663	113.350	112.619	112.282	111.870	111.639
	ELEVASI RENCANA (m)						

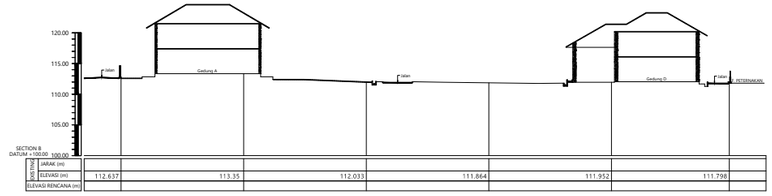

SECTION B
DATUM +100.00 100.00

POTONG	JARAK (m)						
	ELEVASI (m)	112.637	113.35	112.033	111.864	111.952	111.798
	ELEVASI RENCANA (m)						

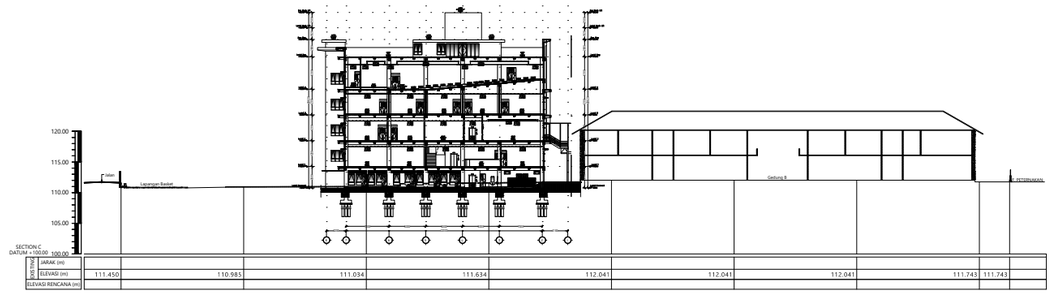

SECTION C
DATUM +100.00 100.00

POTONG	JARAK (m)								
	ELEVASI (m)	111.450	110.985	111.034	111.634	112.041	112.041	111.743	111.743
	ELEVASI RENCANA (m)								

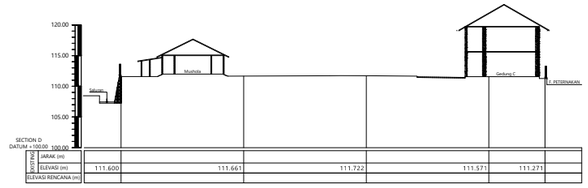

SECTION D
DATUM +100.00 100.00

POTONG	JARAK (m)				
	ELEVASI (m)	111.600	111.661	111.722	111.571	111.271
	ELEVASI RENCANA (m)				

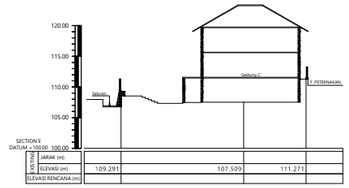

SECTION E
DATUM +100.00 100.00

POTONG	JARAK (m)			
	ELEVASI (m)	109.291	107.509	111.271
	ELEVASI RENCANA (m)			

FIB UNSOED

SITUASI MELINTANG

SKALA 1:1000

0 1 2

PEMBERI TUGAS

KEMENTRIAN PENDIDIKAN, KEBUDAYAAN,
RISET DAN TEKNOLOGI
UNIVERSITAS JENDERAL SOEDIRMAN
Jl. Prof. Dr. HR. Bunyamin No. 708
Kotak pos 115 Purwokerto 53122

LOKASI PEKERJAAN

Jl. DR. Soeparno No.60, Karangwangkal, Kec. Purwokerto Utara, Kabupaten Banyumas, Jawa Tengah 53122

KEGIATAN

PERENCANAAN PAMBANGUNAN GEDUNG
FAKULTAS ILMU BUDAYA
UNIVERSITAS JENDERAL SOEDIRMAN

PEKERJAAN

PERENCANAAN PAMBANGUNAN GEDUNG
FAKULTAS ILMU BUDAYA
UNIVERSITAS JENDERAL SOEDIRMAN

MENYETUJUI

PEJABAT PEMBUAT KOMITMEN

Ir. GATHOT HERI SUDIBYO, ST.,MT.
NIP. 19720222 200003 1 001

JUDUL GAMBAR

SITUASI MELINTANG

SKALA	KODE GAMBAR	NO. LEMBAR	BLN/THN
1:1000	ARS	A-032	2024

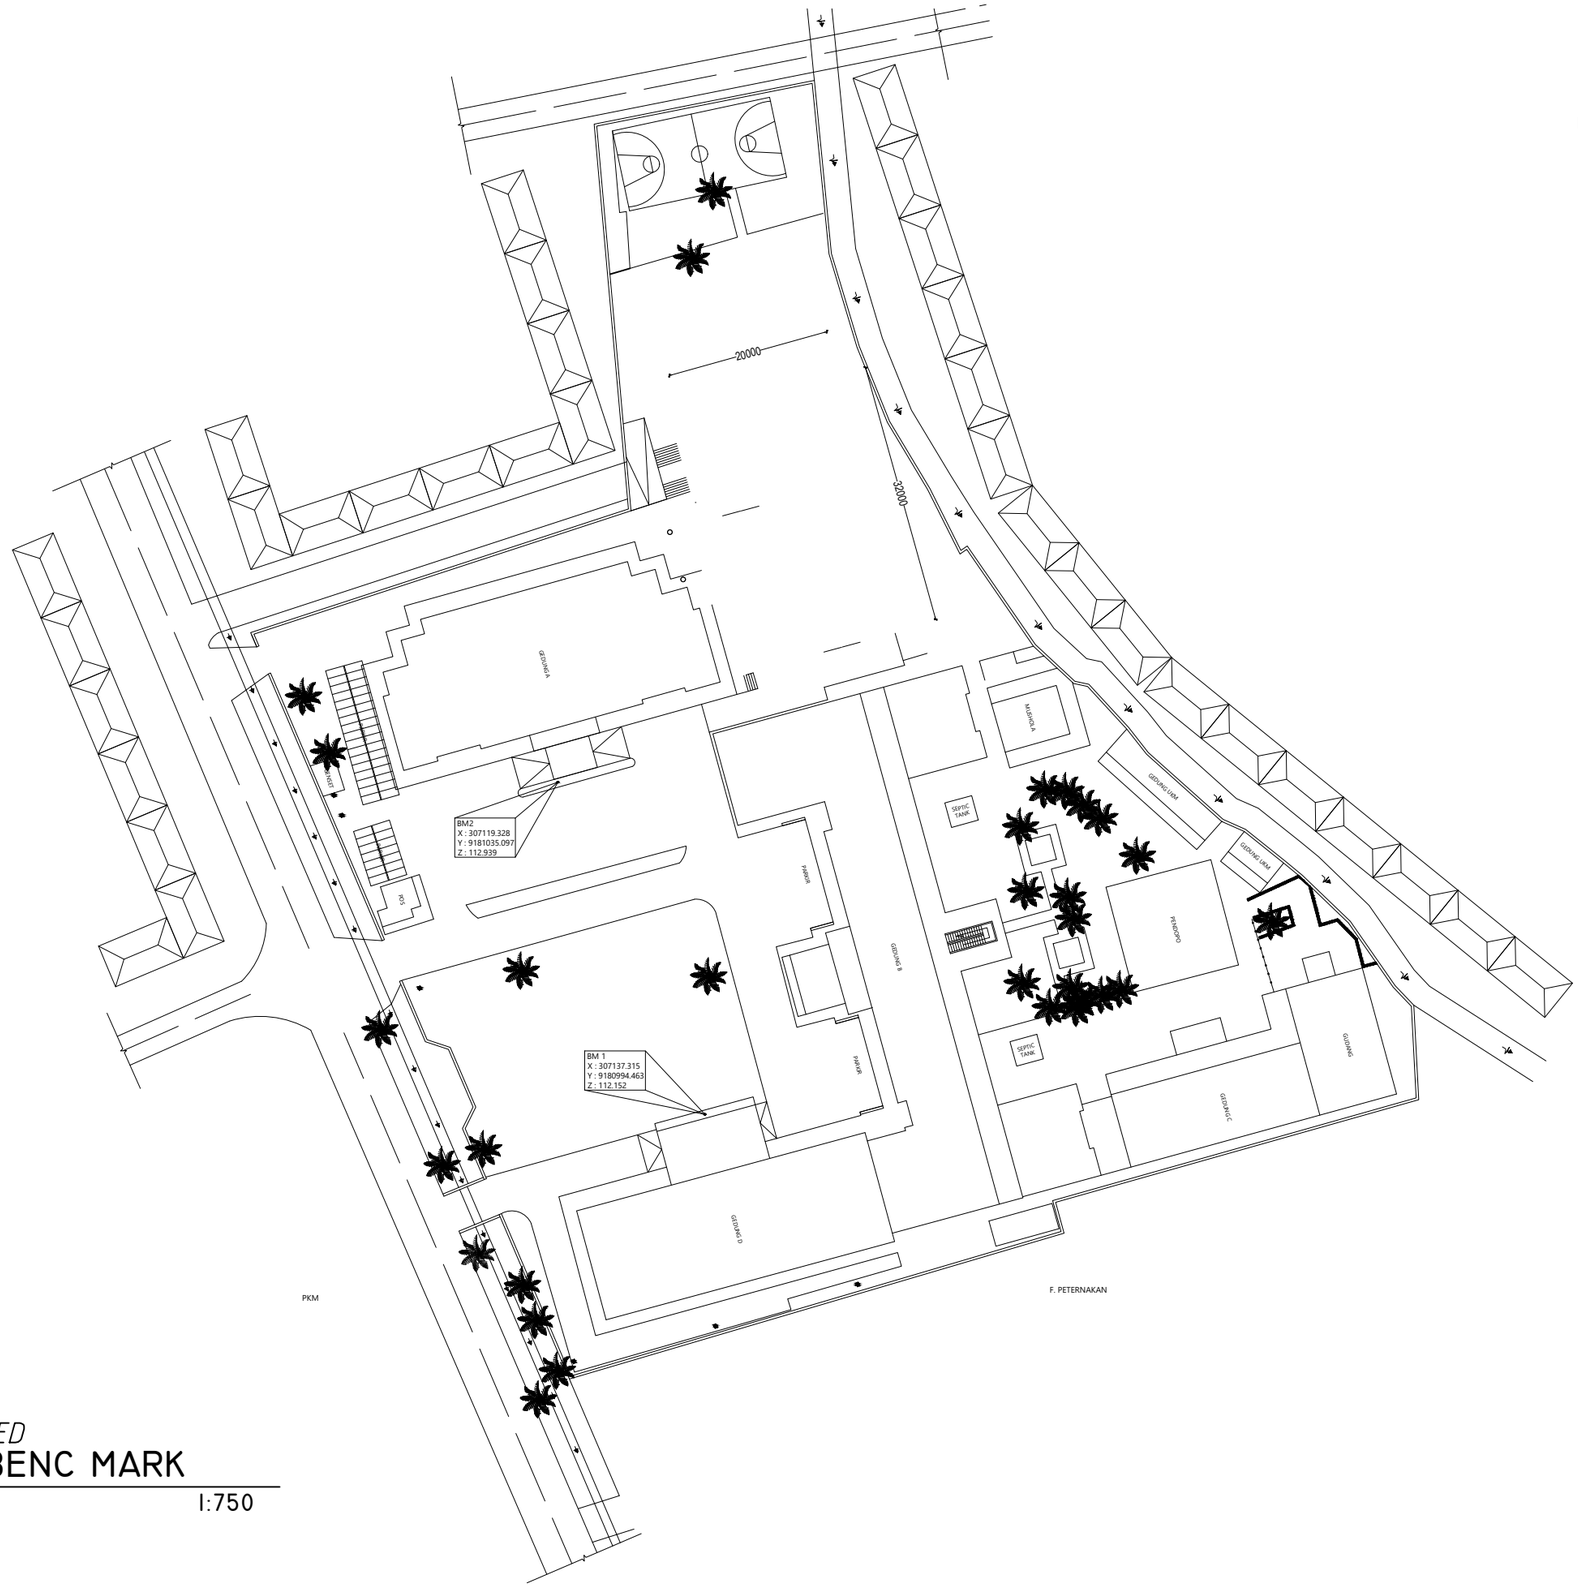

FIB UNSOED

TIITK BENC MARK

SKALA 1:750

0 1 2

PEMBERI TUGAS

KEMENTRIAN PENDIDIKAN, KEBUDAYAAN,
RISET DAN TEKNOLOGI
UNIVERSITAS JENDERAL SOEDIRMAN
Jl. Prof. Dr. HR. Bunyamin No. 708
Kotak pos 115 Purwokerto 53122

LOKASI PEKERJAAN

Jl. DR. Soeparno No.60, Karangwangkal, Kec. Purwokerto Utara, Kabupaten Banyumas, Jawa Tengah 53122

KEGIATAN

PERENCANAAN PAMBANGUNAN GEDUNG
FAKULTAS ILMU BUDAYA
UNIVERSITAS JENDERAL SOEDIRMAN

PEKERJAAN

PERENCANAAN PAMBANGUNAN GEDUNG
FAKULTAS ILMU BUDAYA
UNIVERSITAS JENDERAL SOEDIRMAN

MENYETUJUI

PEJABAT PEMBUAT KOMITMEN

Ir. GATHOT HERI SUDIBYO, ST.,MT.
NIP. 19720222 200003 1 001

JUDUL GAMBAR

TITIK BENCMARK

SKALA	KODE GAMBAR	NO. LEMBAR	BLN/THN
1:750	ARS	A-033	2024

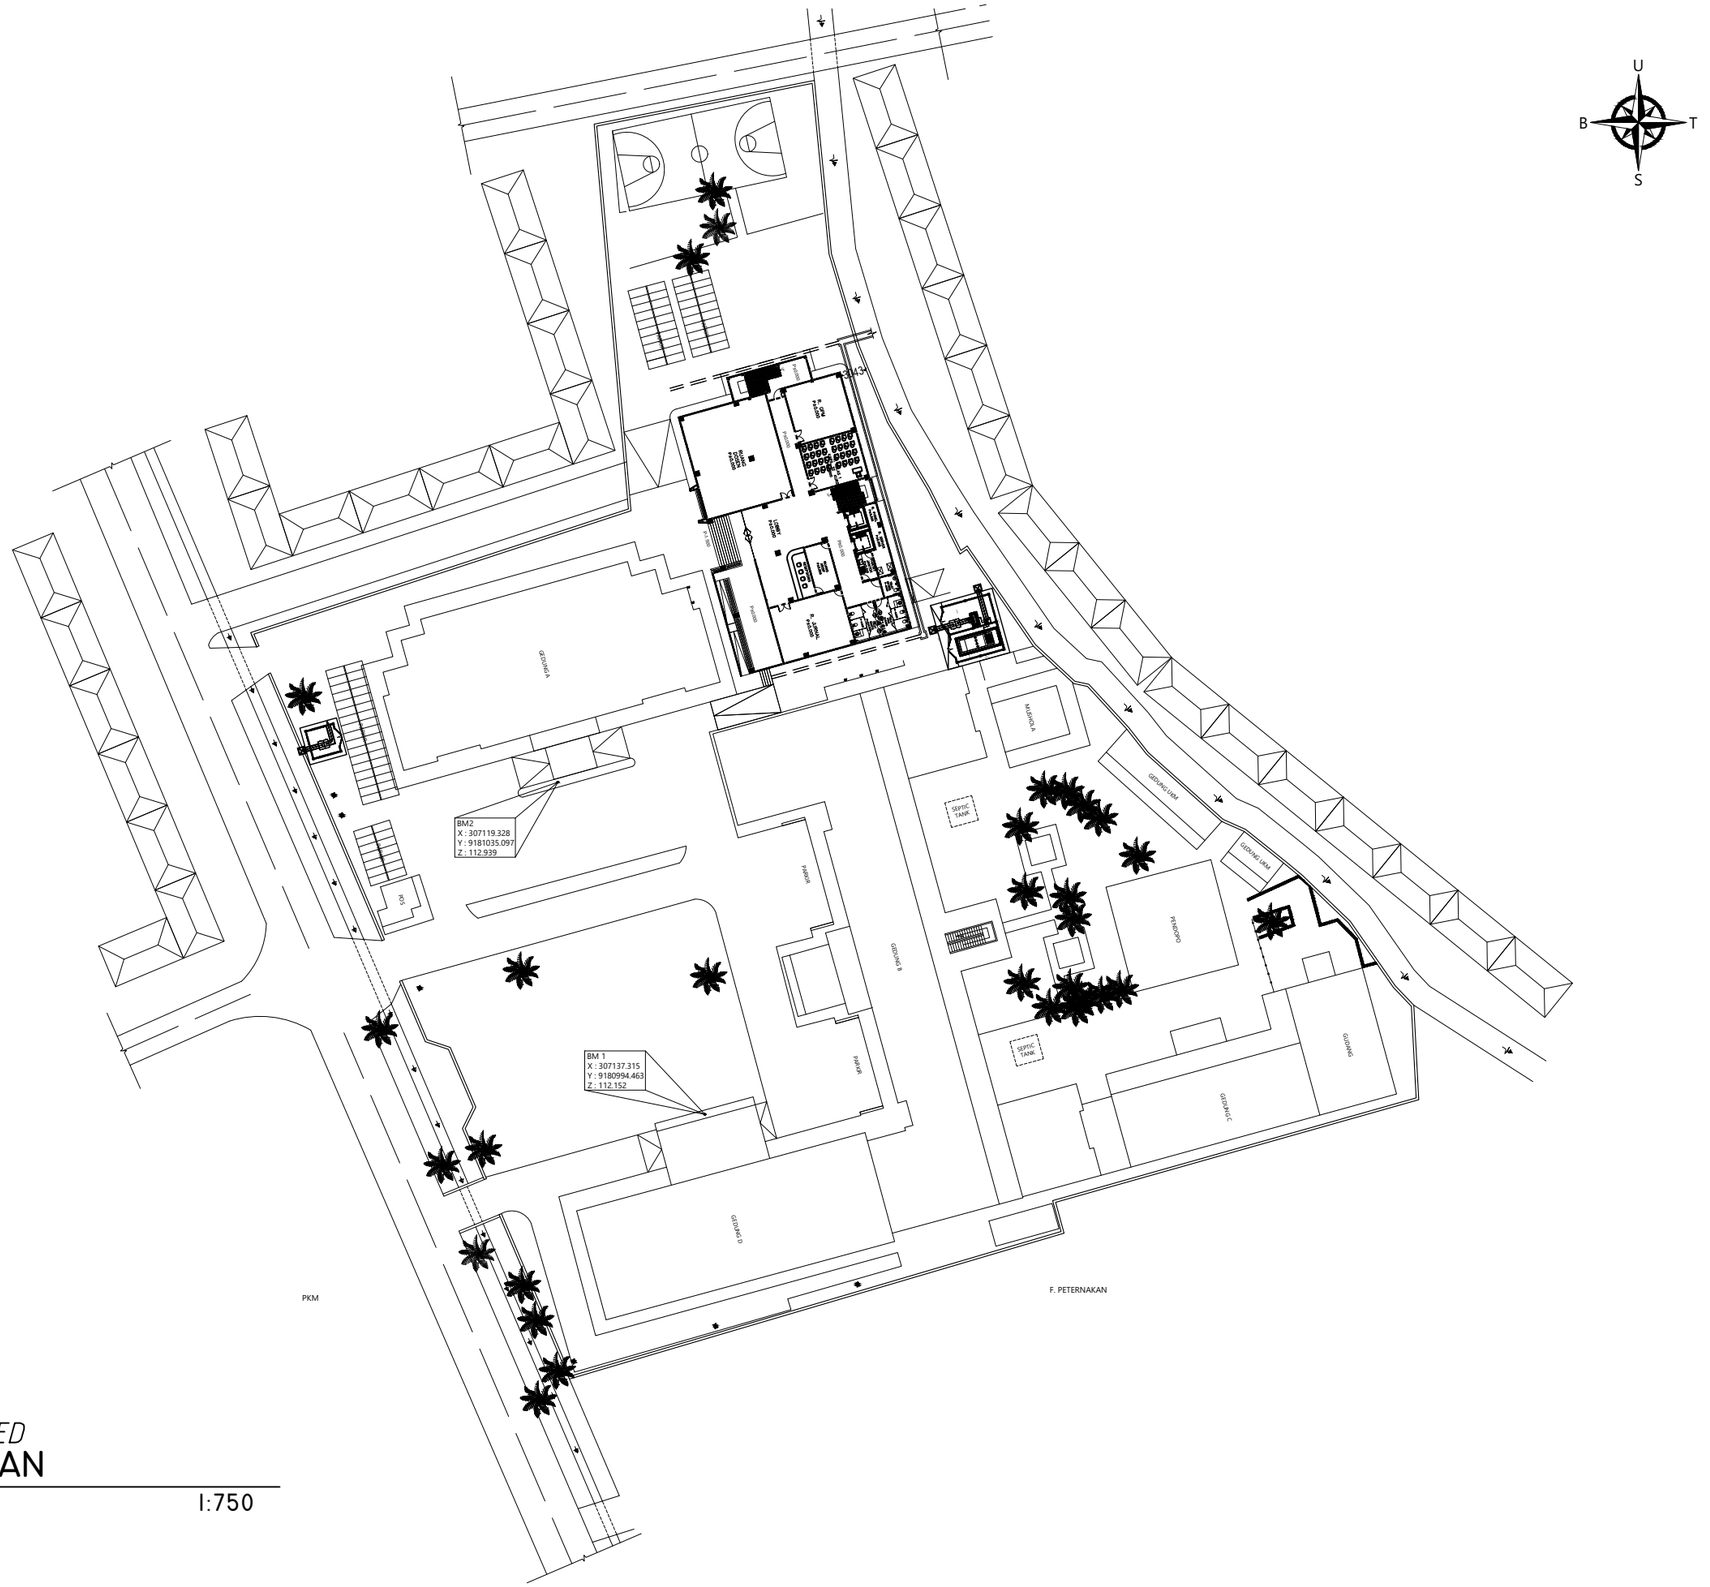

FIB UNSOED

SITEPLAN

SKALA 1:750

0 1 2

PEMBERI TUGAS

KEMENTRIAN PENDIDIKAN, KEBUDAYAAN,
RISET DAN TEKNOLOGI
UNIVERSITAS JENDERAL SOEDIRMAN
Jl. Prof. Dr. HR. Bunyamin No. 708
Kotak pos 115 Purwokerto 53122

LOKASI PEKERJAAN

Jl. DR. Soeparno No.60, Karangwangkal, Kec. Purwokerto Utara, Kabupaten Banyumas, Jawa Tengah 53122

KEGIATAN

PERENCANAAN PAMBANGUNAN GEDUNG
FAKULTAS ILMU BUDAYA
UNIVERSITAS JENDERAL SOEDIRMAN

PEKERJAAN

PERENCANAAN PAMBANGUNAN GEDUNG
FAKULTAS ILMU BUDAYA
UNIVERSITAS JENDERAL SOEDIRMAN

MENYETUJUI

PEJABAT PEMBUAT KOMITMEN

Ir. GATHOT HERI SUDIBYO, ST.,MT.
NIP. 19720222 200003 1 001

JUDUL GAMBAR

SITEPLAN

SKALA	KODE GAMBAR	NO. LEMBAR	BLN/THN
1:750	ARS	A-034	2024

FIB UNSOED

DENAH BASEMENT

SKALA 1:150

PEMBERI TUGAS

KEMENTRIAN PENDIDIKAN, KEBUDAYAAN,
RISET DAN TEKNOLOGI
UNIVERSITAS JENDERAL SOEDIRMAN
Jl. Prof. Dr. HR. Bunyamin No. 708
Kotak pos 115 Purwokerto 53122

LOKASI PEKERJAAN

Jl. DR. Soeparno No.60, Karangwangkal, Kec. Purwokerto Utara, Kabupaten Banyumas, Jawa Tengah 53122

KEGIATAN

PERENCANAAN PAMBANGUNAN GEDUNG
FAKULTAS ILMU BUDAYA
UNIVERSITAS JENDERAL SOEDIRMAN

PEKERJAAN

PERENCANAAN PAMBANGUNAN GEDUNG
FAKULTAS ILMU BUDAYA
UNIVERSITAS JENDERAL SOEDIRMAN

MENYETUJUI

PEJABAT PEMBUAT KOMITMEN

Ir. GATHOT HERI SUDIBYO, ST.,MT.
NIP. 19720222 200003 1 001

JUDUL GAMBAR

DENAH BASEMENT

SKALA	KODE GAMBAR	NO. LEMBAR	BLN/THN
1:150	ARS	A-035	2024

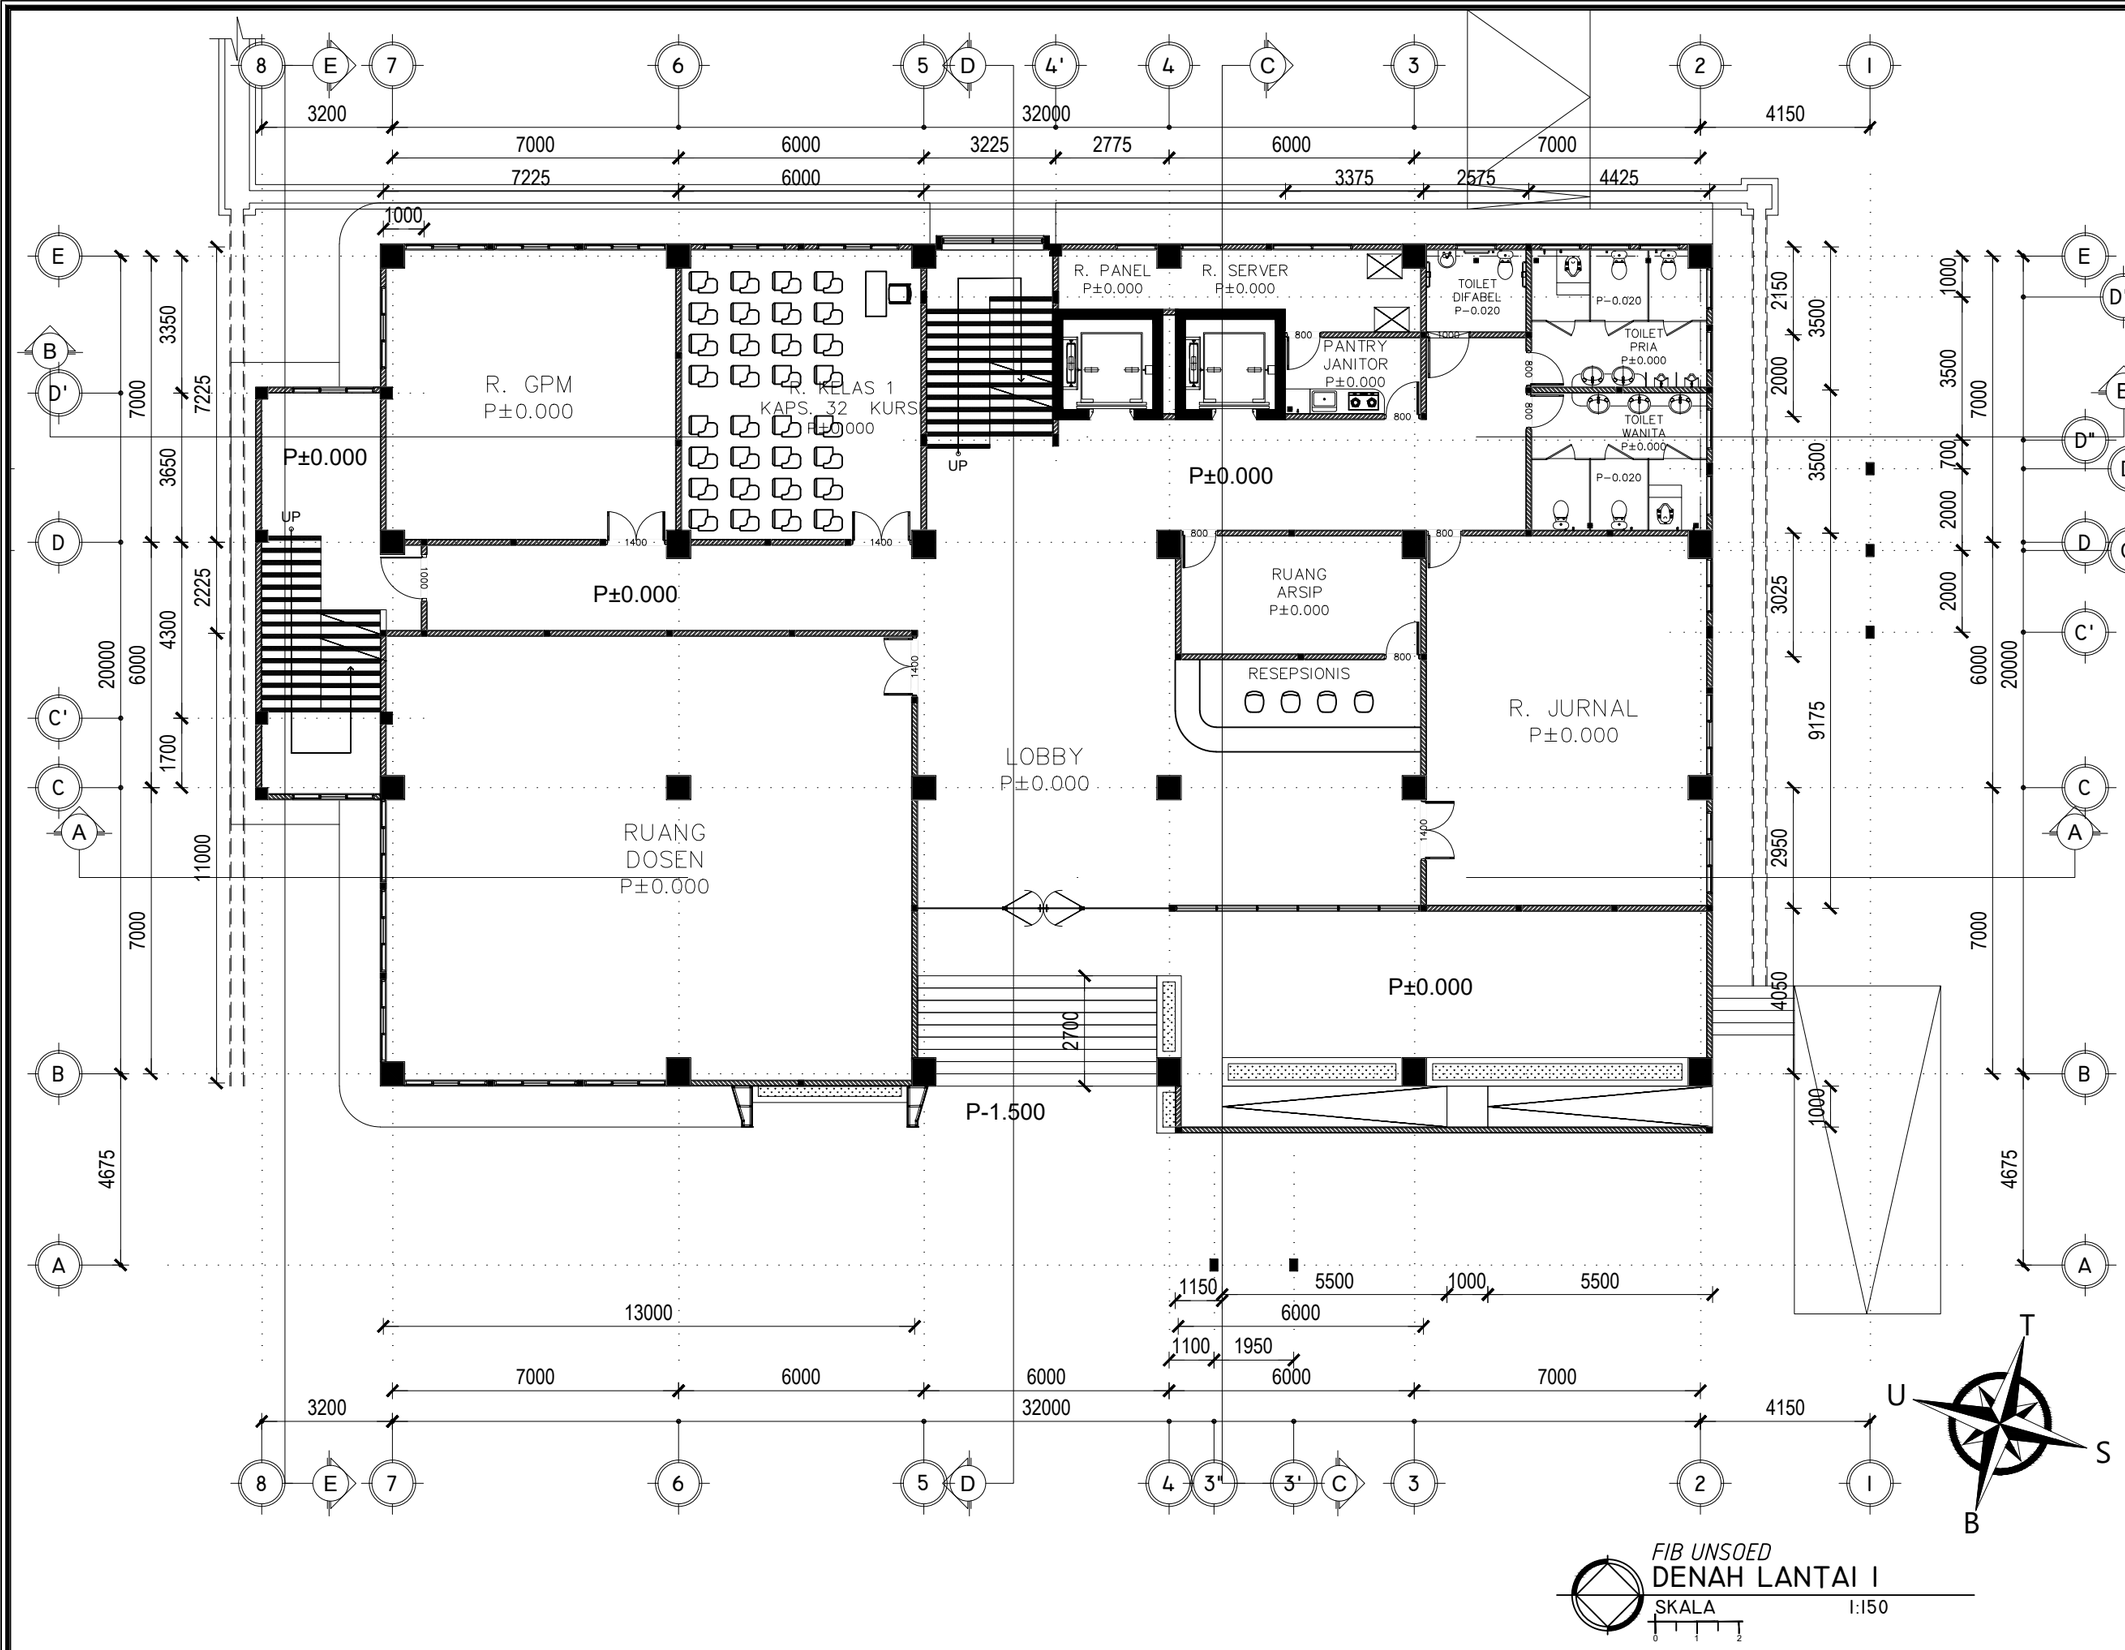

FIB UNSOED

DENAH LANTAI I

SKALA 1:150

PEMBERI TUGAS

KEMENTRIAN PENDIDIKAN, KEBUDAYAAN,
RISET DAN TEKNOLOGI
UNIVERSITAS JENDERAL SOEDIRMAN
Jl. Prof. Dr. HR. Bunyamin No. 708
Kotak pos 115 Purwokerto 53122

LOKASI PEKERJAAN

Jl. DR. Soeparno No.60, Karangwangkal, Kec. Purwokerto Utara, Kabupaten Banyumas, Jawa Tengah 53122

KEGIATAN

PERENCANAAN PAMBANGUNAN GEDUNG
FAKULTAS ILMU BUDAYA
UNIVERSITAS JENDERAL SOEDIRMAN

PEKERJAAN

PERENCANAAN PAMBANGUNAN GEDUNG
FAKULTAS ILMU BUDAYA
UNIVERSITAS JENDERAL SOEDIRMAN

MENYETUJUI

PEJABAT PEMBUAT KOMITMEN

Ir. GATHOT HERI SUDIBYO, ST.,MT.
NIP. 19720222 200003 1 001

JUDUL GAMBAR

DENAH LANTAI 1

SKALA	KODE GAMBAR	NO. LEMBAR	BLN/THN
1:150	ARS	A-036	2024

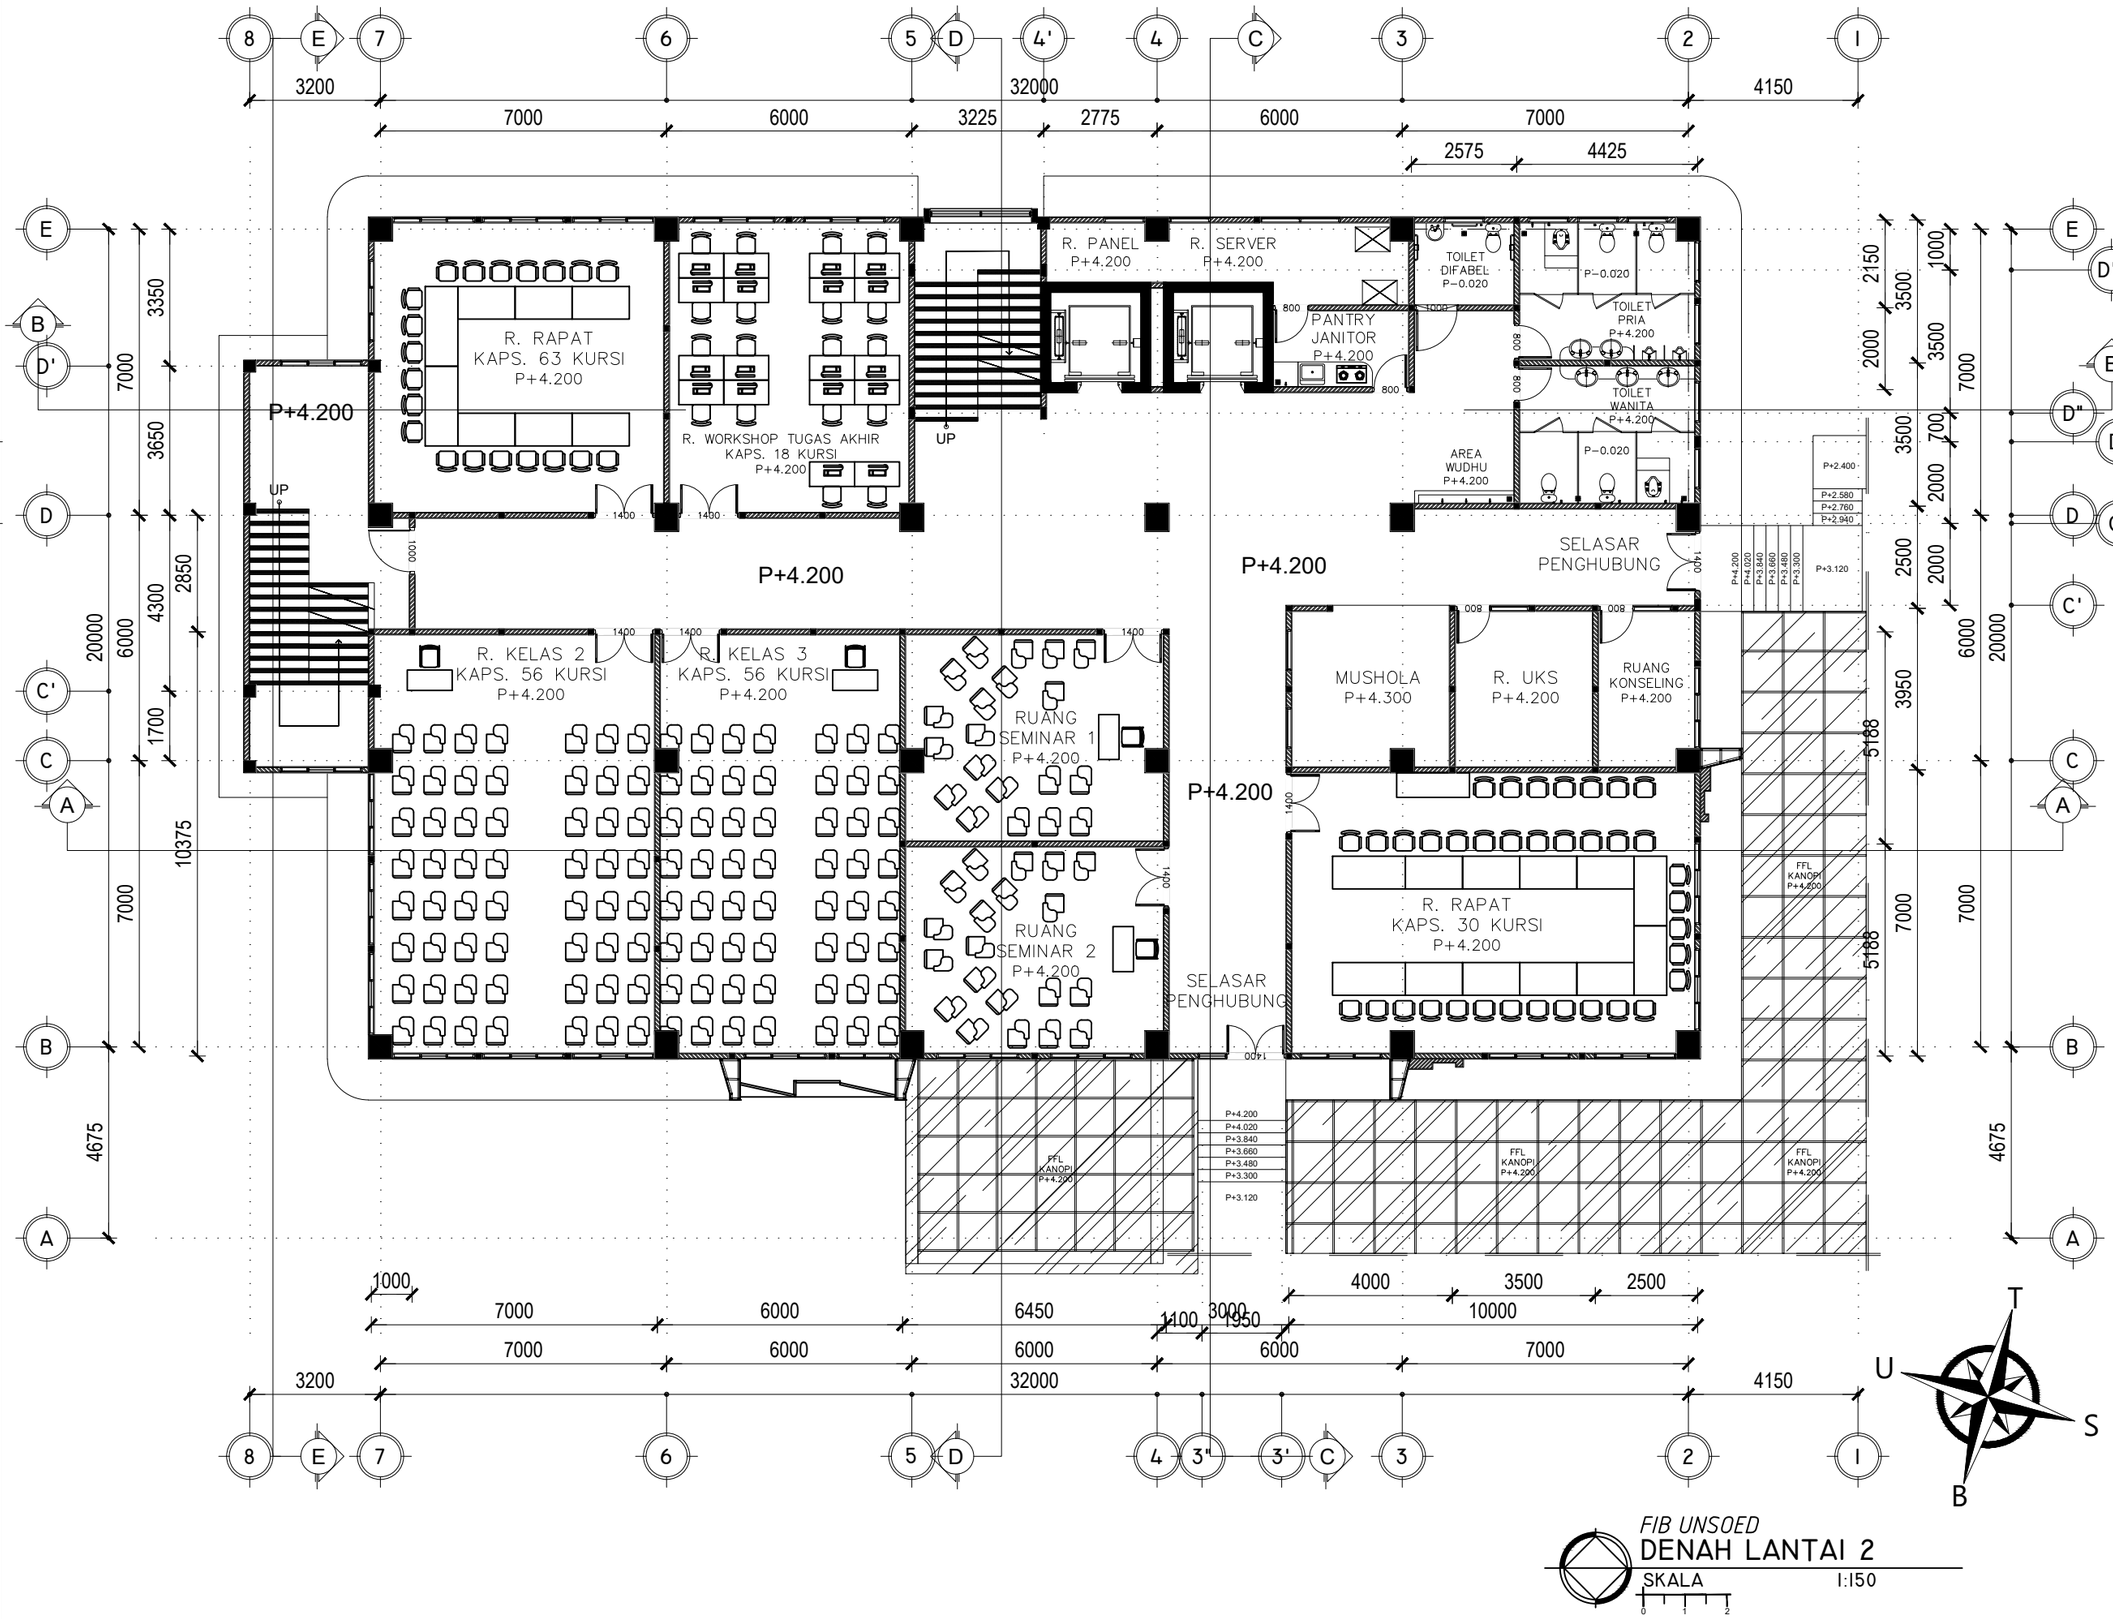

FIB UNSOED

DENAH LANTAI 2

SKALA 1:150

PEMBERI TUGAS

KEMENTRIAN PENDIDIKAN, KEBUDAYAAN,
RISET DAN TEKNOLOGI
UNIVERSITAS JENDERAL SOEDIRMAN
Jl. Prof. Dr. HR. Bunyamin No. 708
Kotak pos 115 Purwokerto 53122

LOKASI PEKERJAAN

Jl. DR. Soeparno No.60, Karangwangkal, Kec. Purwokerto Utara, Kabupaten Banyumas, Jawa Tengah 53122

KEGIATAN

PERENCANAAN PAMBANGUNAN GEDUNG
FAKULTAS ILMU BUDAYA
UNIVERSITAS JENDERAL SOEDIRMAN

PEKERJAAN

PERENCANAAN PAMBANGUNAN GEDUNG
FAKULTAS ILMU BUDAYA
UNIVERSITAS JENDERAL SOEDIRMAN

MENYETUJUI

PEJABAT PEMBUAT KOMITMEN

Ir. GATHOT HERI SUDIBYO, ST.,MT.
NIP. 19720222 200003 1 001

JUDUL GAMBAR

DENAH LANTAI 2

SKALA	KODE GAMBAR	NO. LEMBAR	BLN/THN
1:150	ARS	A-037	2024

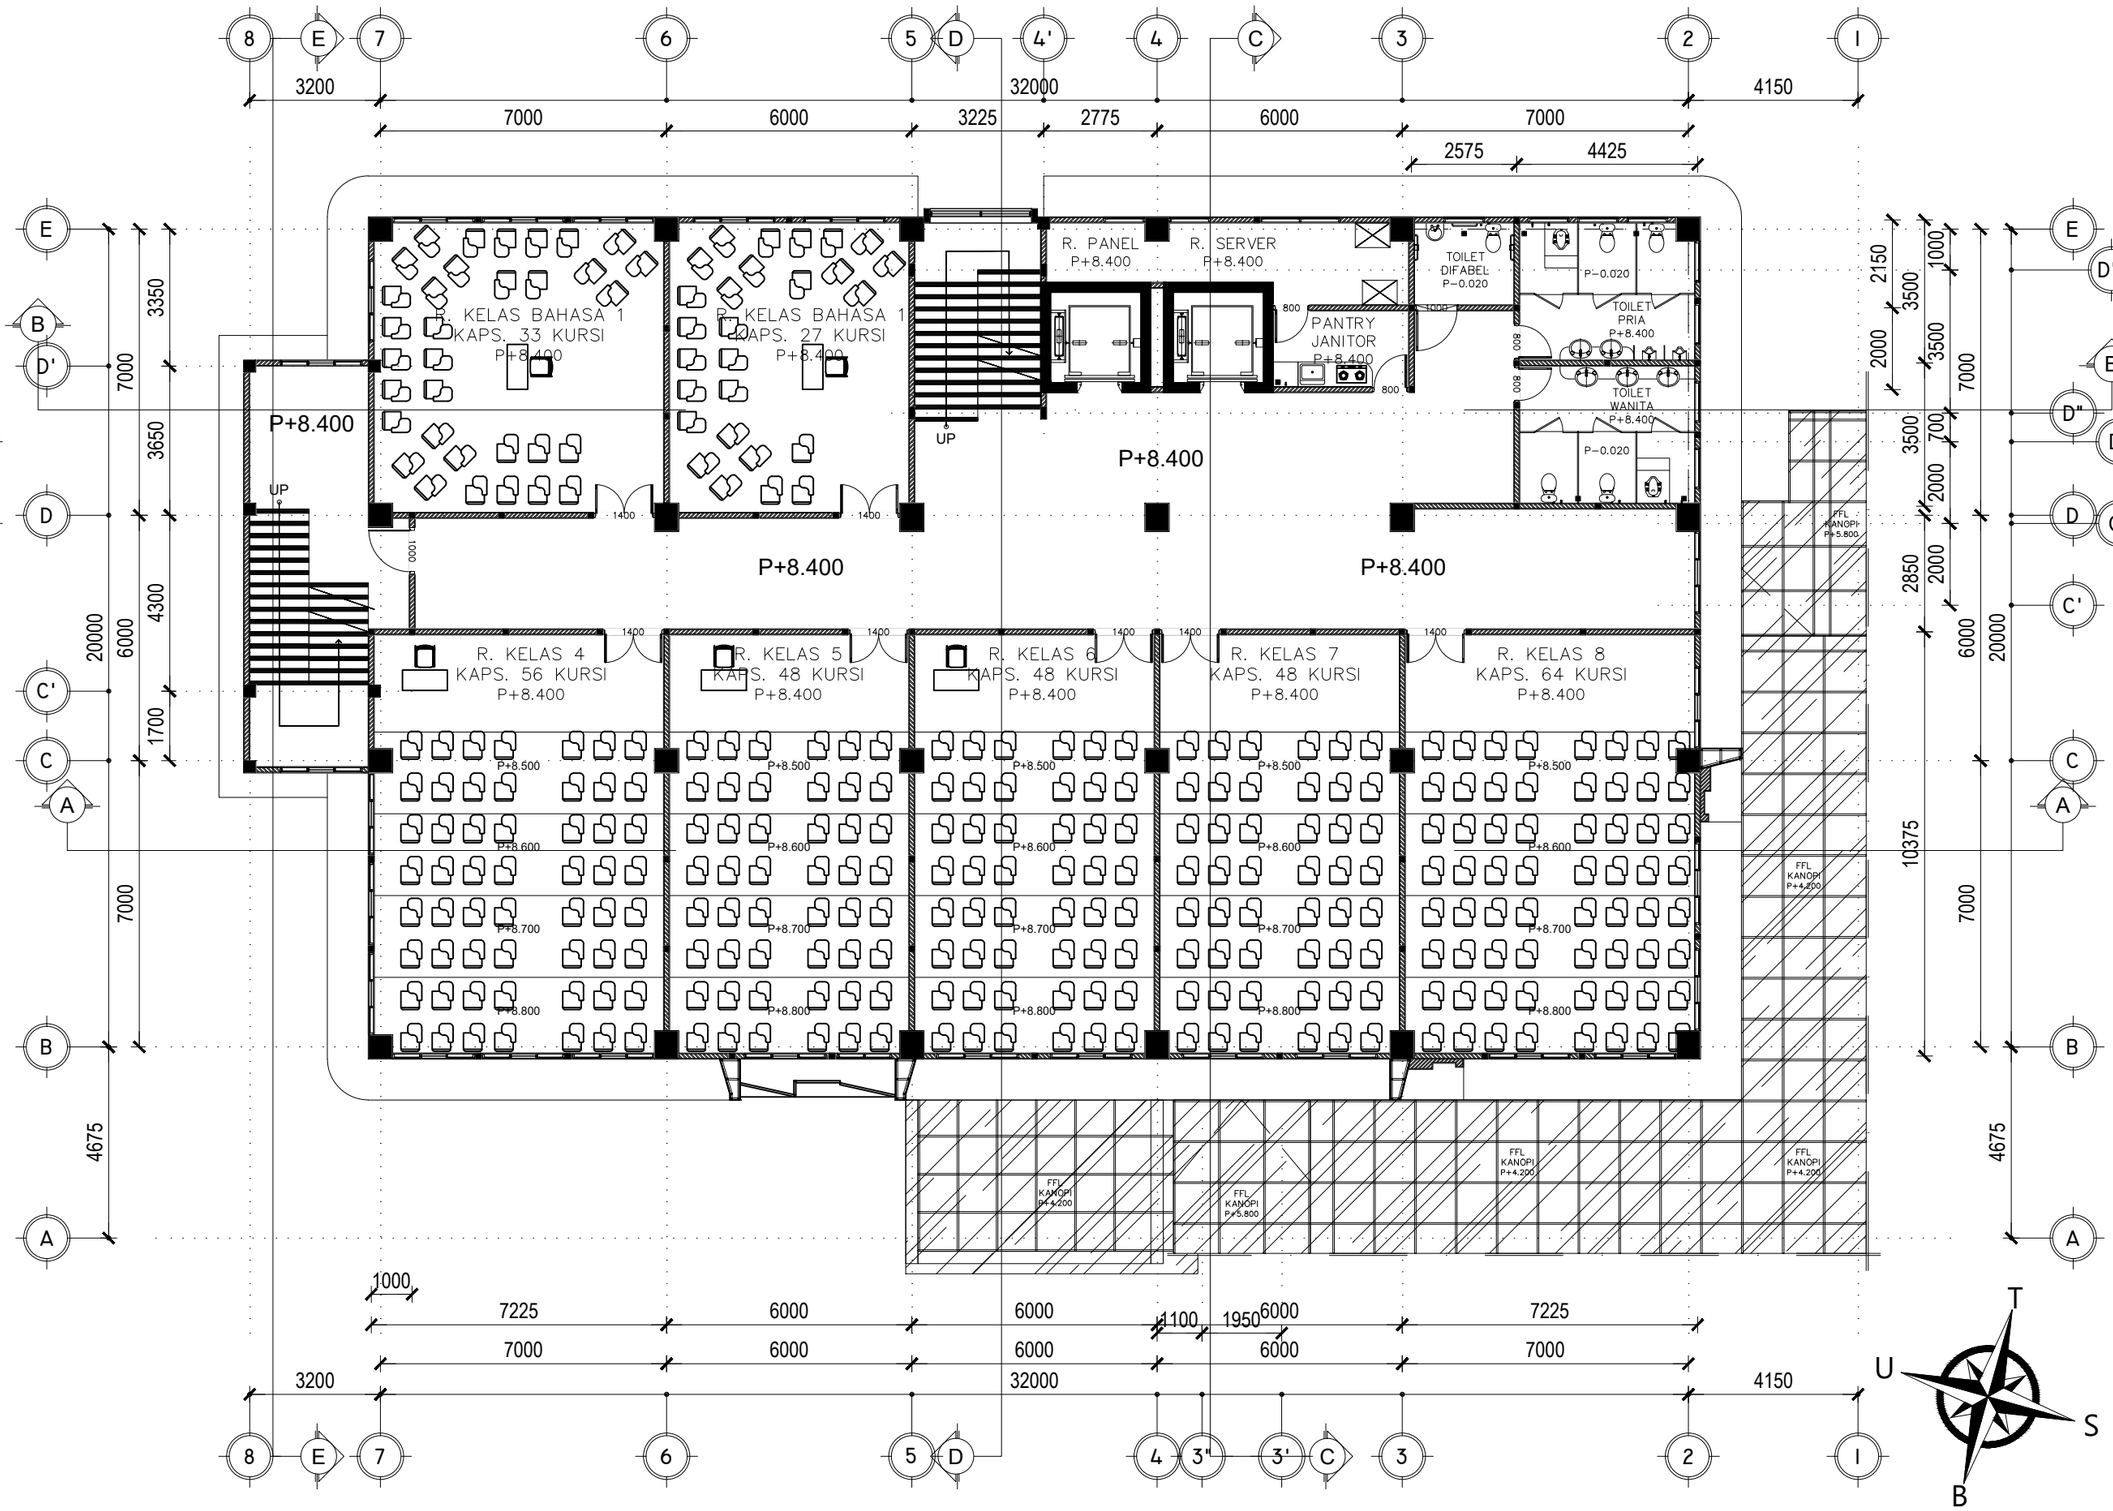

FIB UNSOED

DENAH LANTAI 3

SKALA 1:150

PEMBERI TUGAS

KEMENTRIAN PENDIDIKAN, KEBUDAYAAN,
RISET DAN TEKNOLOGI
UNIVERSITAS JENDERAL SOEDIRMAN
Jl. Prof. Dr. HR. Bunyamin No. 708
Kotak pos 115 Purwokerto 53122

LOKASI PEKERJAAN

Jl. DR. Soeparno No.60, Karangwangkal, Kec. Purwokerto Utara, Kabupaten Banyumas, Jawa Tengah 53122

KEGIATAN

PERENCANAAN PAMBANGUNAN GEDUNG
FAKULTAS ILMU BUDAYA
UNIVERSITAS JENDERAL SOEDIRMAN

PEKERJAAN

PERENCANAAN PAMBANGUNAN GEDUNG
FAKULTAS ILMU BUDAYA
UNIVERSITAS JENDERAL SOEDIRMAN

MENYETUJUI

PEJABAT PEMBUAT KOMITMEN

Ir. GATHOT HERI SUDIBYO, ST.,MT.
NIP. 19720222 200003 1 001

JUDUL GAMBAR

DENAH LANTAI 3

SKALA	KODE GAMBAR	NO. LEMBAR	BLN/THN
1:150	ARS	A-038	2024

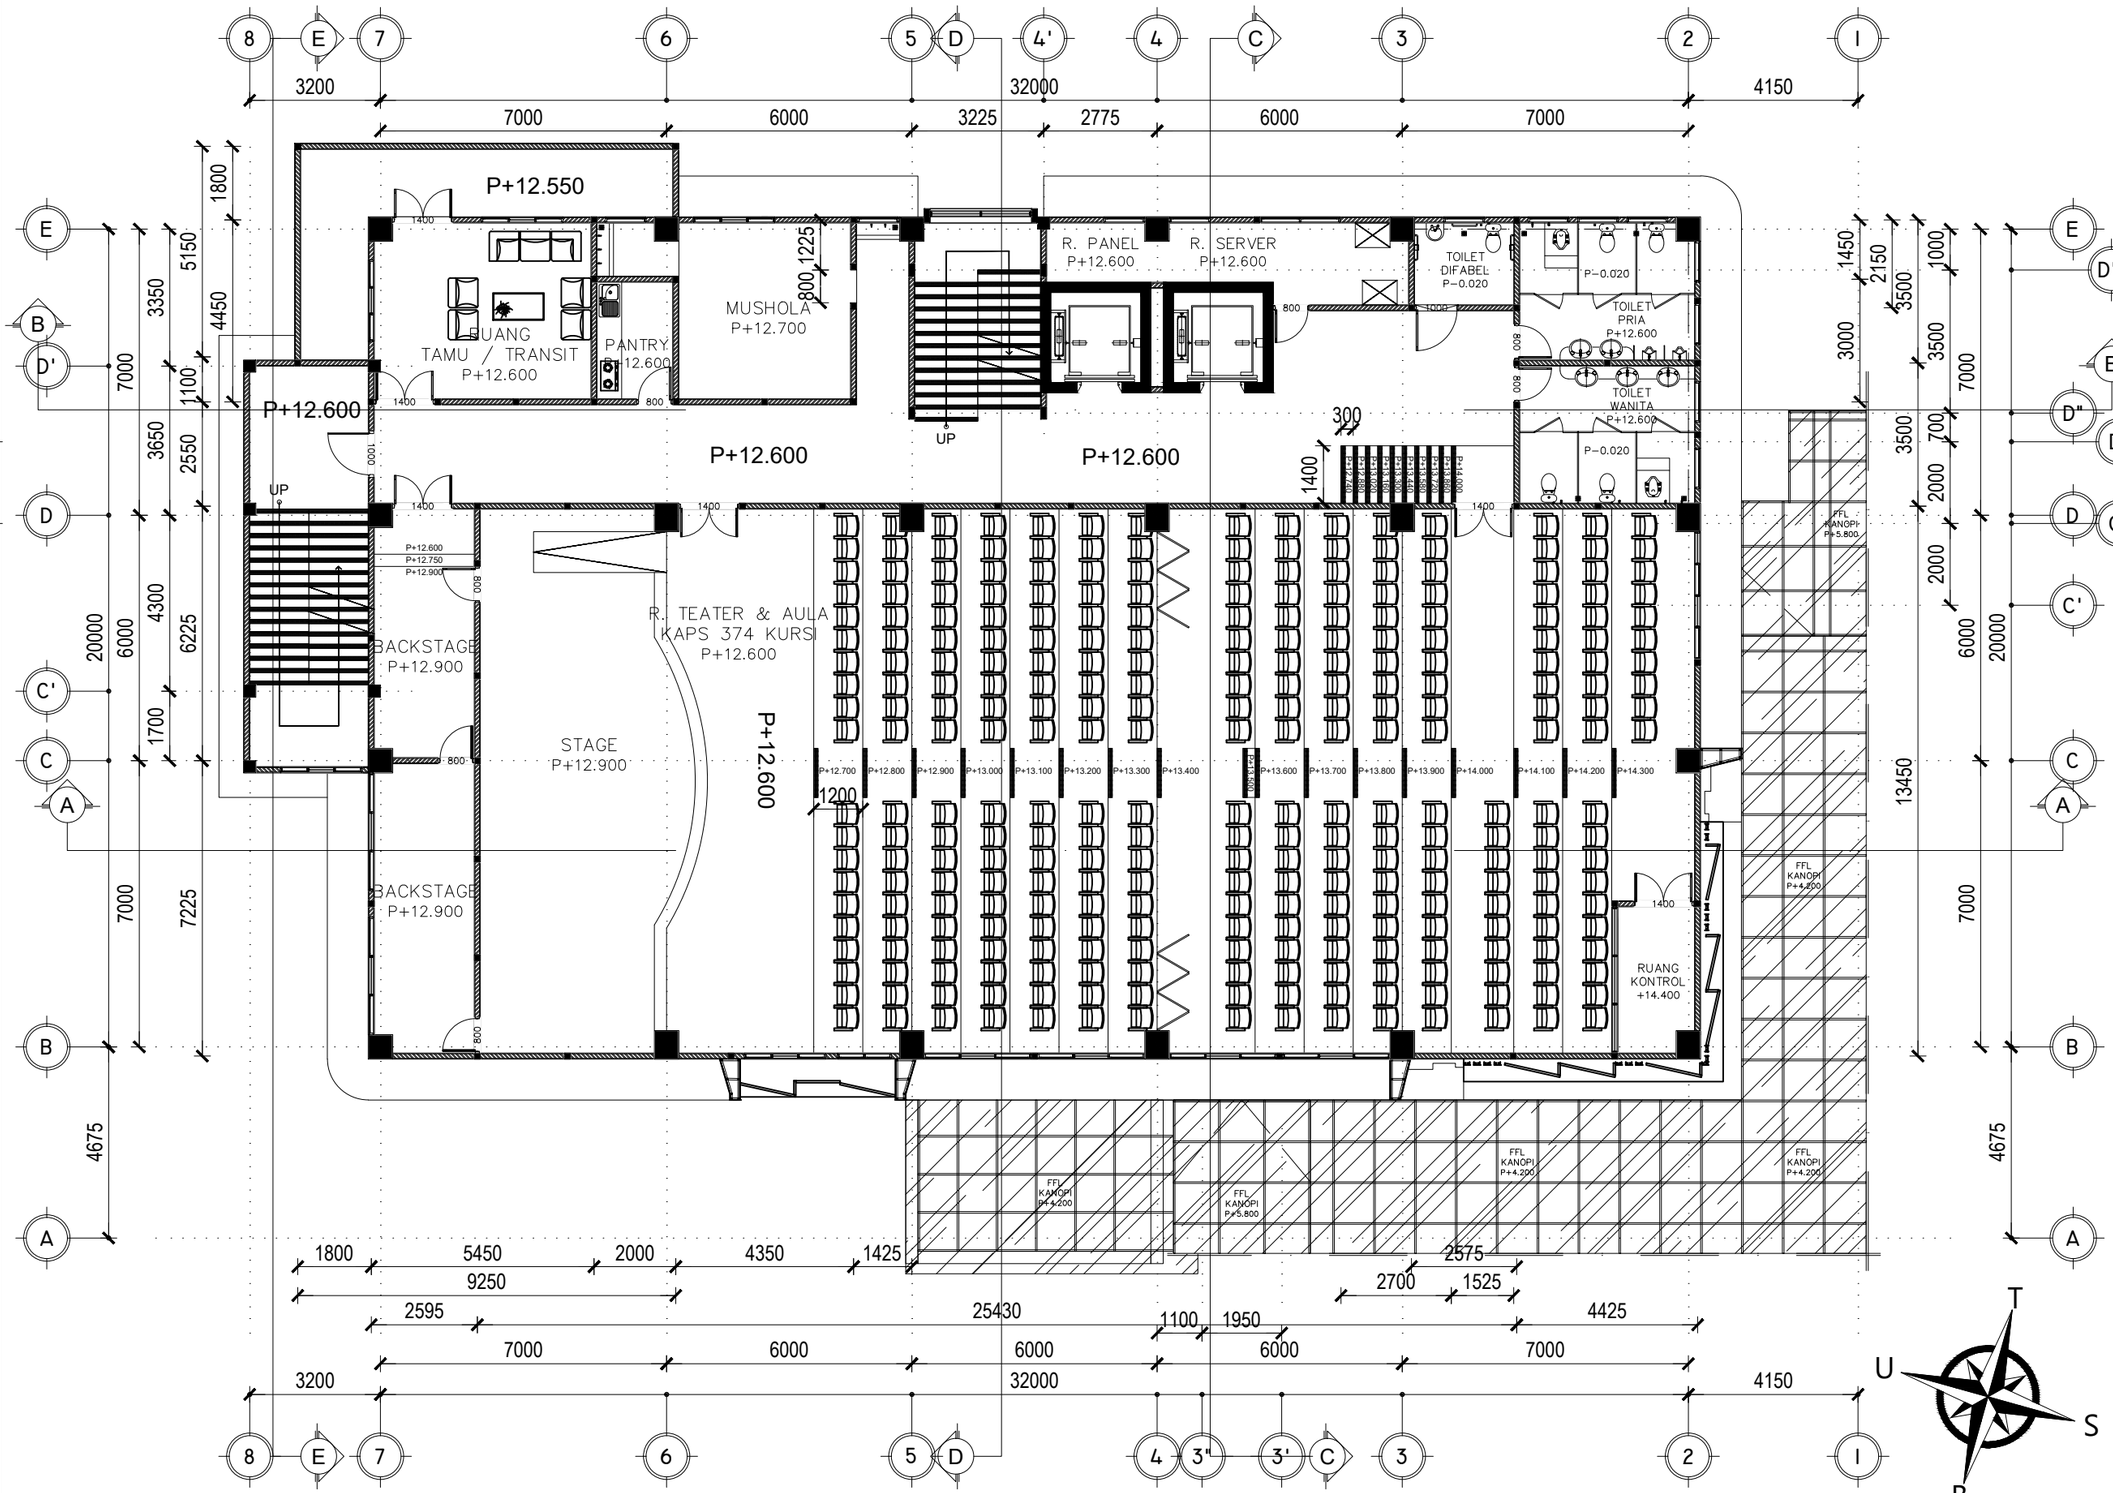

FIB UNSOED

DENAH LANTAI 4

SKALA 1:150

PEMBERI TUGAS

KEMENTRIAN PENDIDIKAN, KEBUDAYAAN,
RISET DAN TEKNOLOGI
UNIVERSITAS JENDERAL SOEDIRMAN
Jl. Prof. Dr. HR. Bunyamin No. 708
Kotak pos 115 Purwokerto 53122

LOKASI PEKERJAAN

Jl. DR. Soeparno No.60, Karangwangkal, Kec. Purwokerto Utara, Kabupaten Banyumas, Jawa Tengah 53122

KEGIATAN

PERENCANAAN PAMBANGUNAN GEDUNG
FAKULTAS ILMU BUDAYA
UNIVERSITAS JENDERAL SOEDIRMAN

PEKERJAAN

PERENCANAAN PAMBANGUNAN GEDUNG
FAKULTAS ILMU BUDAYA
UNIVERSITAS JENDERAL SOEDIRMAN

MENYETUJUI

PEJABAT PEMBUAT KOMITMEN

Ir. GATHOT HERI SUDIBYO, ST.,MT.
NIP. 19720222 200003 1 001

JUDUL GAMBAR

DENAH LANTAI 4

SKALA	KODE GAMBAR	NO. LEMBAR	BLN/THN
1:150	ARS	A-039	2024

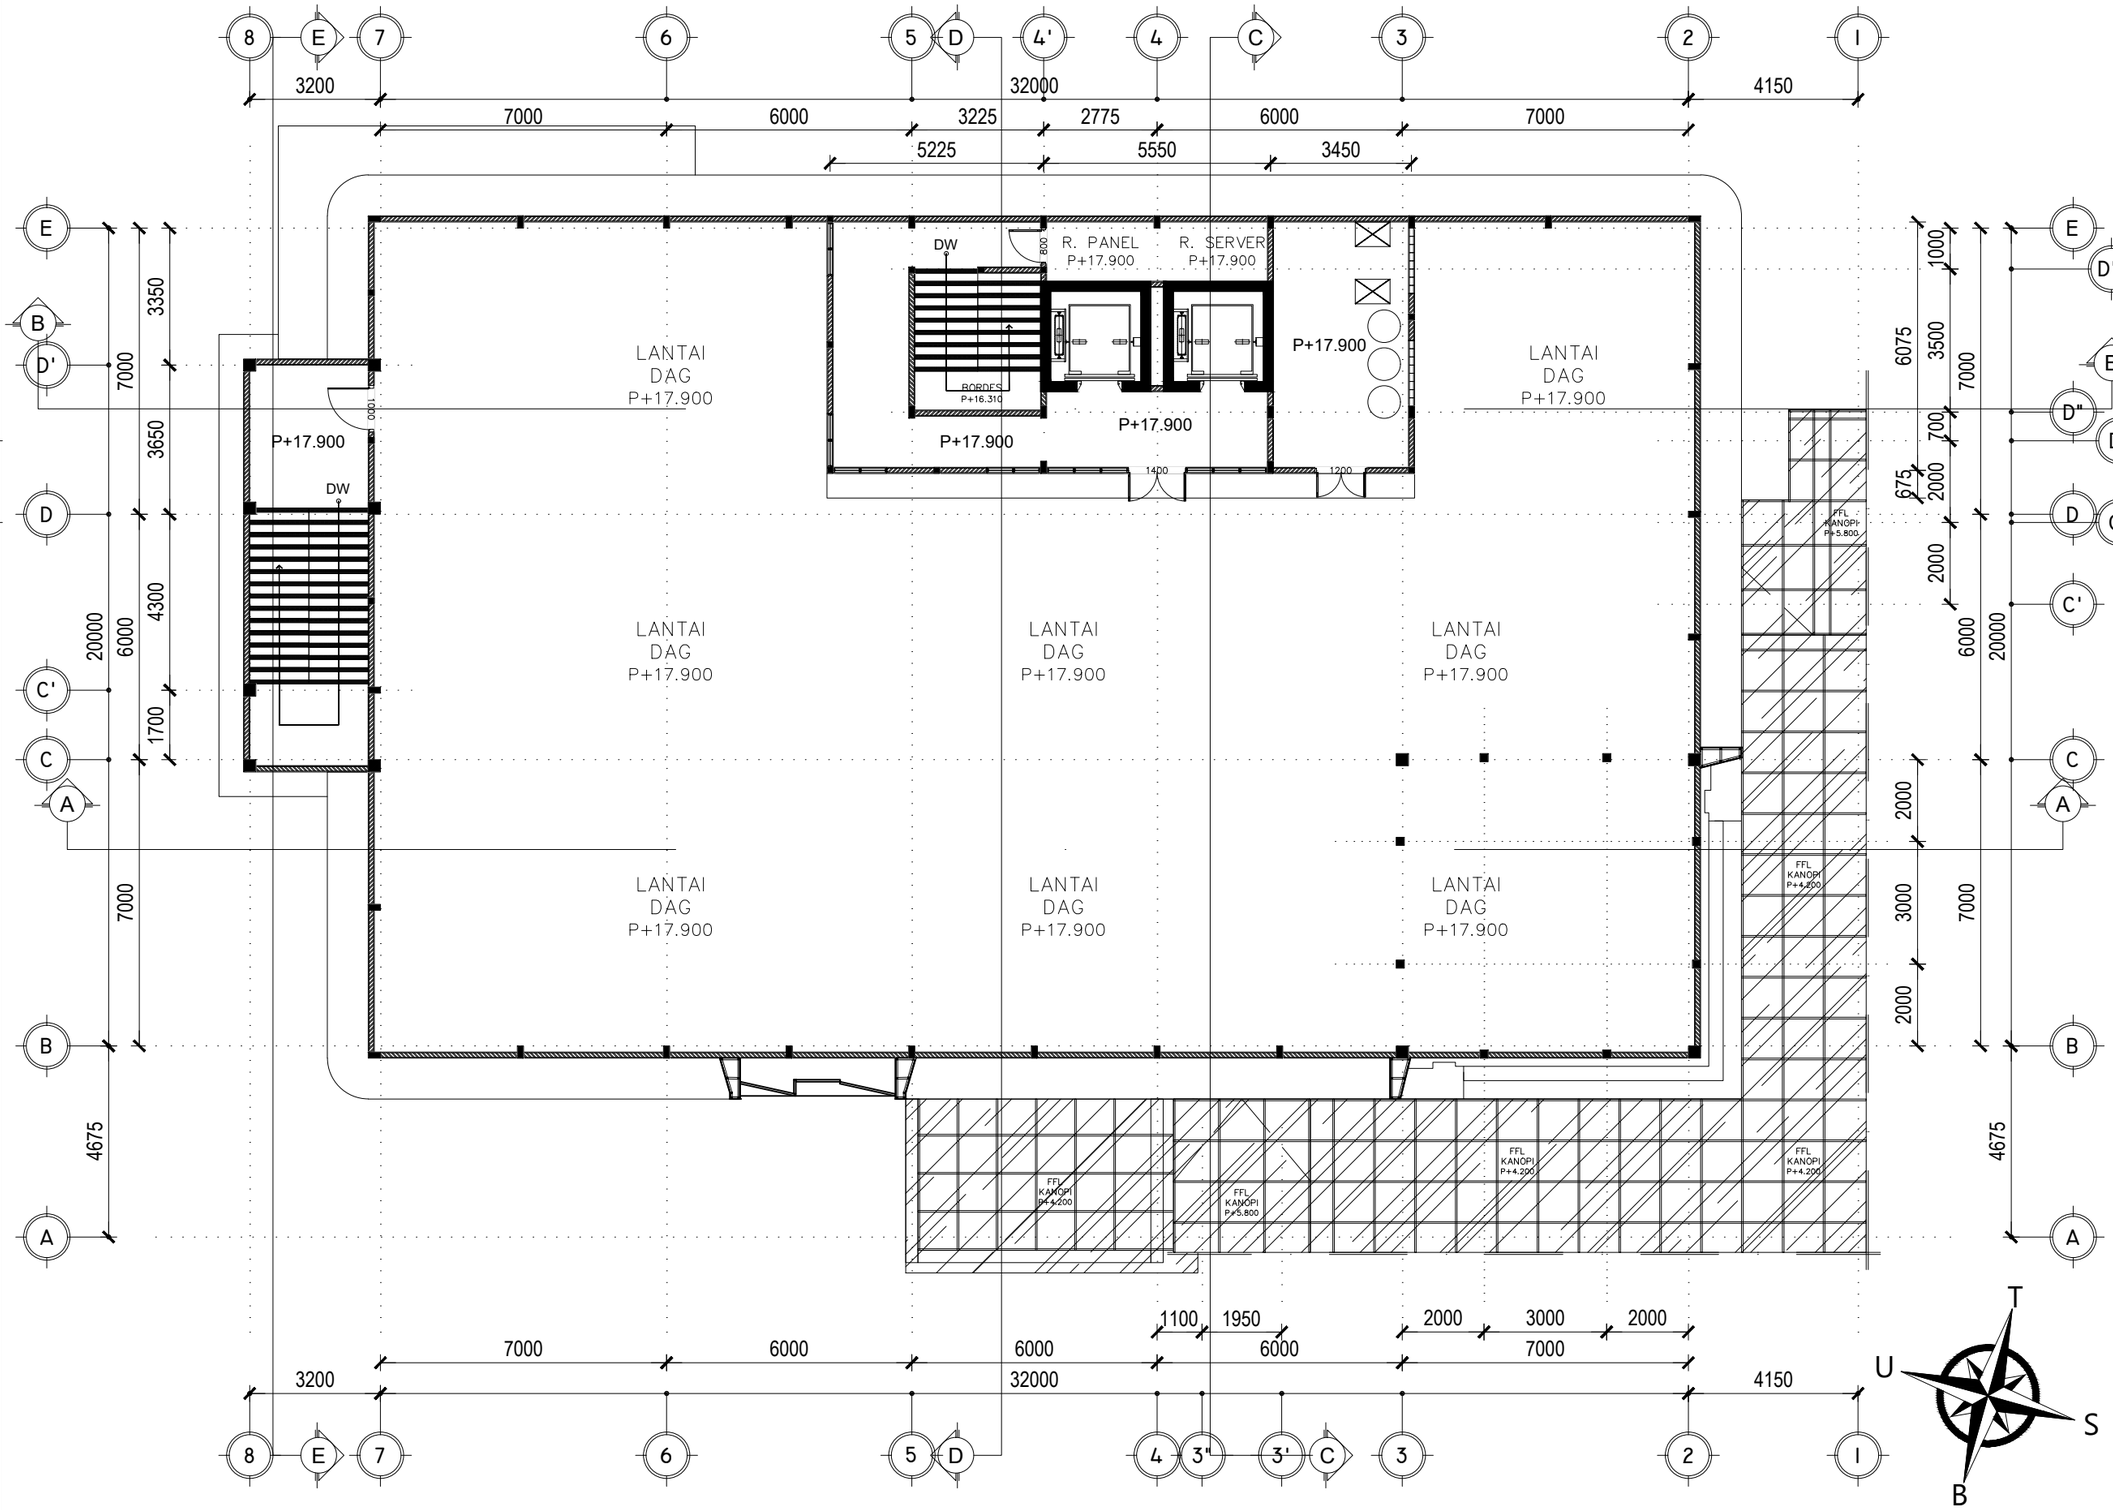

PEMBERI TUGAS

KEMENTRIAN PENDIDIKAN, KEBUDAYAAN,
RISET DAN TEKNOLOGI
UNIVERSITAS JENDERAL SOEDIRMAN
Jl. Prof. Dr. HR. Bunyamin No. 708
Kotak pos 115 Purwokerto 53122

LOKASI PEKERJAAN

Jl. DR. Soeparno No.60, Karangwangkal, Kec. Purwokerto Utara, Kabupaten Banyumas, Jawa Tengah 53122

KEGIATAN

PERENCANAAN PAMBANGUNAN GEDUNG
FAKULTAS ILMU BUDAYA
UNIVERSITAS JENDERAL SOEDIRMAN

PEKERJAAN

PERENCANAAN PAMBANGUNAN GEDUNG
FAKULTAS ILMU BUDAYA
UNIVERSITAS JENDERAL SOEDIRMAN

MENYETUJUI

PEJABAT PEMBUAT KOMITMEN

Ir. GATHOT HERI SUDIBYO, ST.,MT.
NIP. 19720222 200003 1 001

FIB UNSOED

DENAH LANTAI DAG

SKALA 1:150

JUDUL GAMBAR

DENAH LANTAI DAG

SKALA	KODE GAMBAR	NO. LEMBAR	BLN/THN
1:150	ARS	A-040	2024

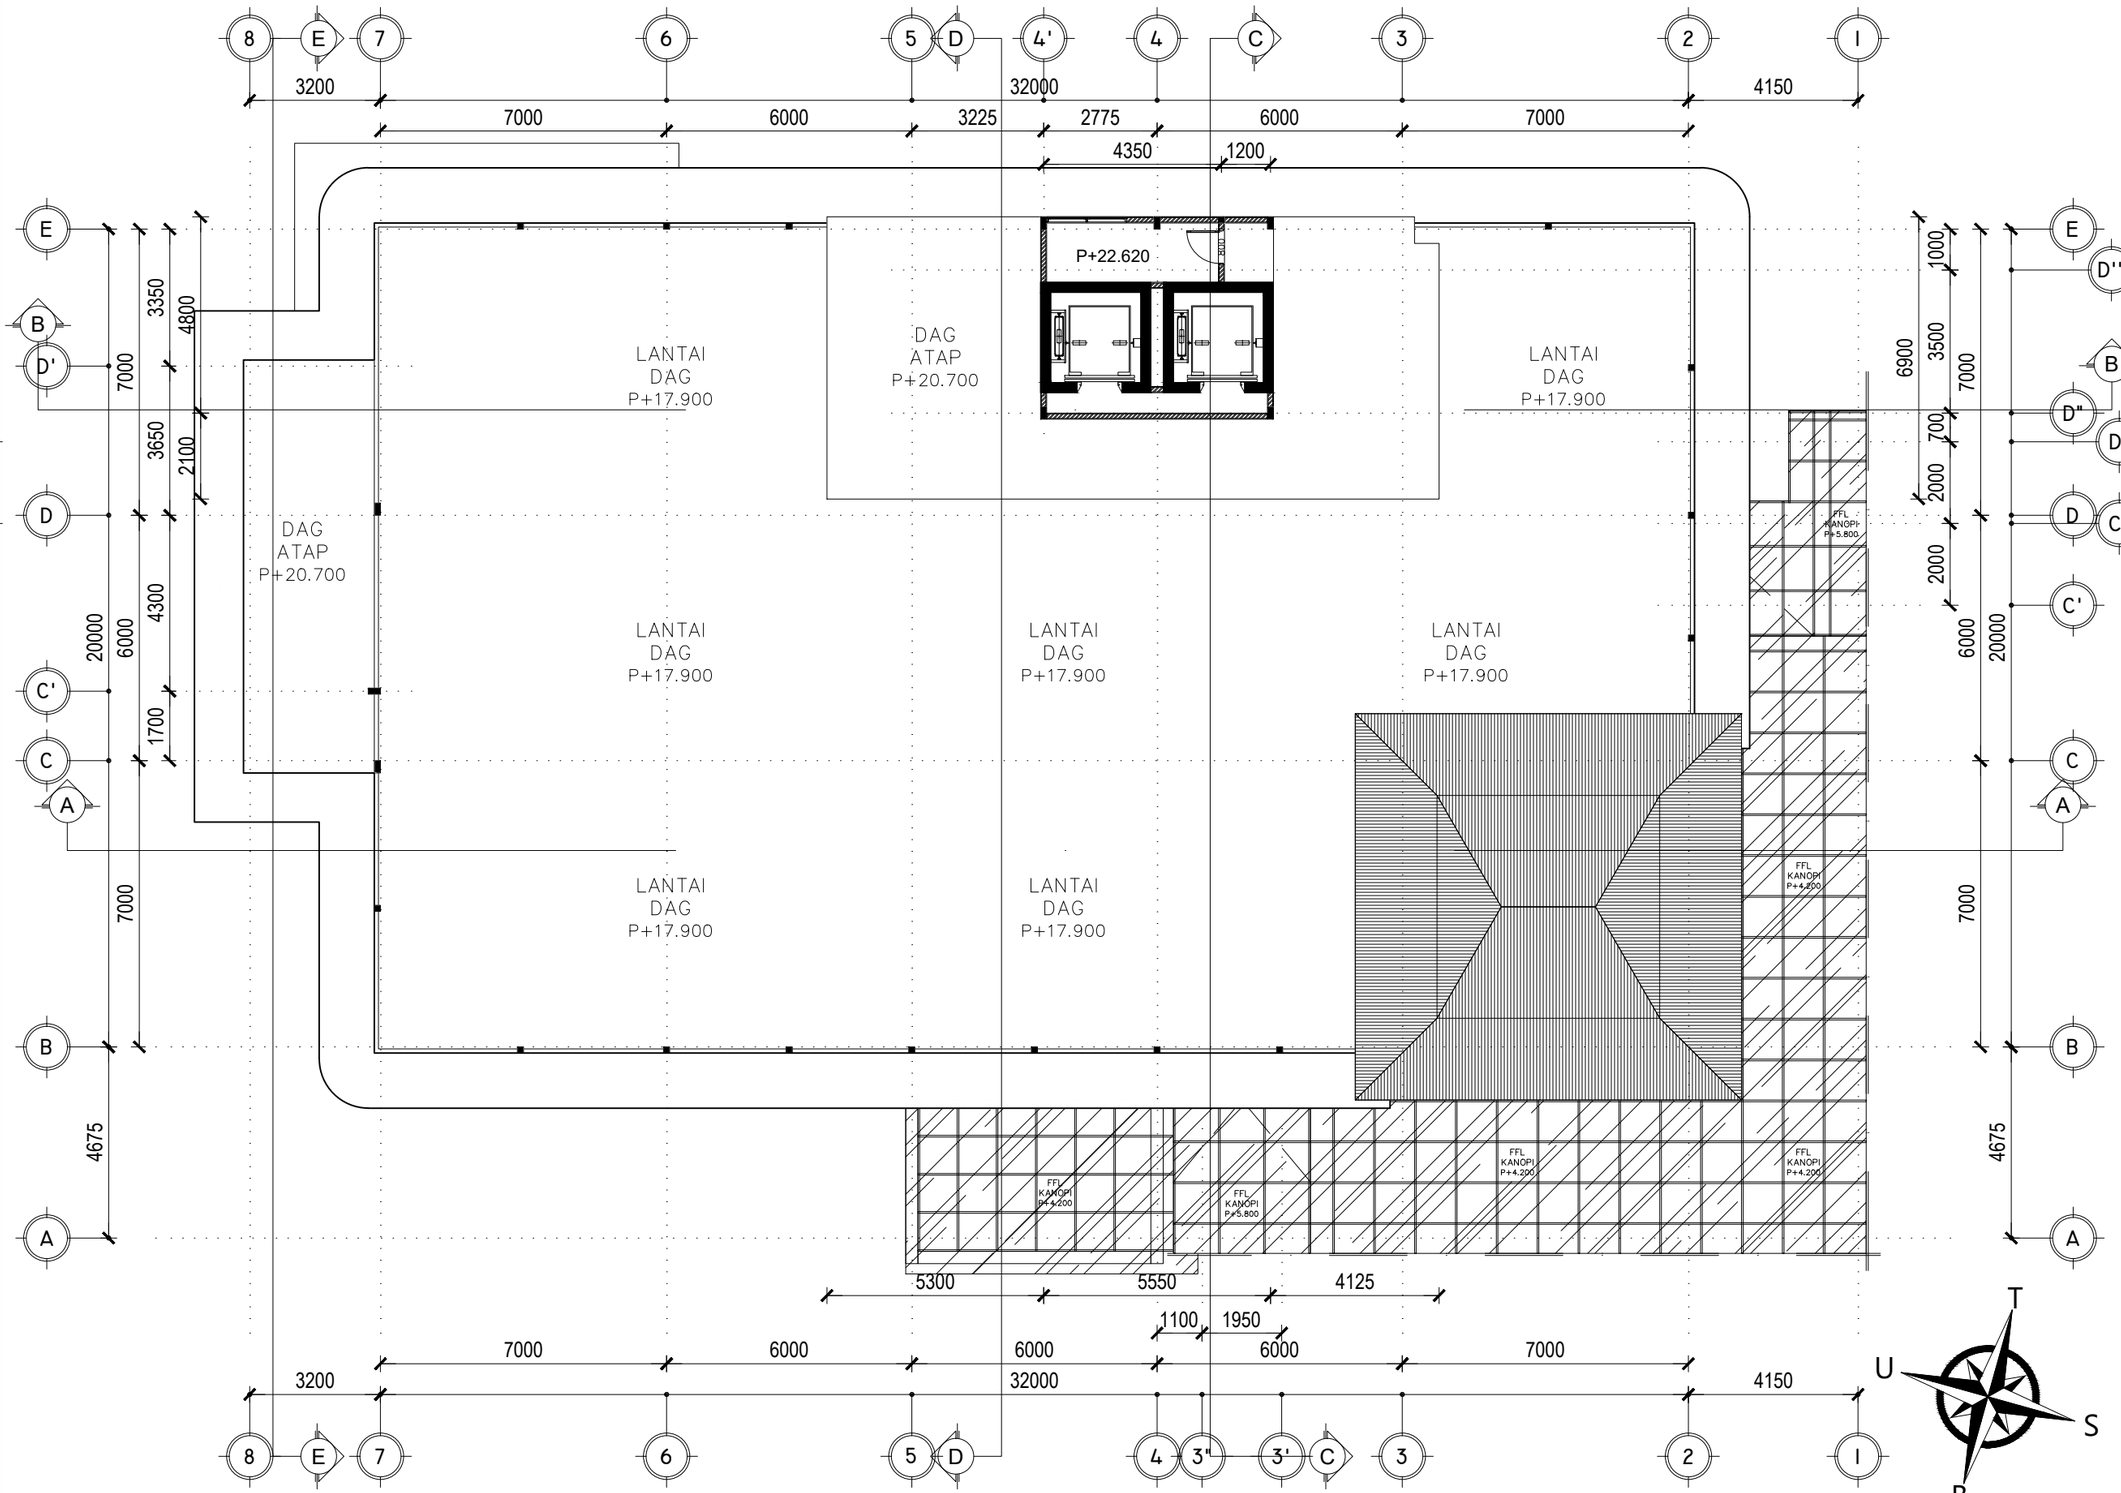

PEMBERI TUGAS

KEMENTRIAN PENDIDIKAN, KEBUDAYAAN,
RISET DAN TEKNOLOGI
UNIVERSITAS JENDERAL SOEDIRMAN
Jl. Prof. Dr. HR. Bunyamin No. 708
Kotak pos 115 Purwokerto 53122

LOKASI PEKERJAAN

Jl. DR. Soeparno No.60, Karangwangkal, Kec. Purwokerto Utara, Kabupaten Banyumas, Jawa Tengah 53122

KEGIATAN

PERENCANAAN PAMBANGUNAN GEDUNG
FAKULTAS ILMU BUDAYA
UNIVERSITAS JENDERAL SOEDIRMAN

PEKERJAAN

PERENCANAAN PAMBANGUNAN GEDUNG
FAKULTAS ILMU BUDAYA
UNIVERSITAS JENDERAL SOEDIRMAN

MENYETUJUI

PEJABAT PEMBUAT KOMITMEN

Ir. GATHOT HERI SUDIBYO, ST.,MT.
NIP. 19720222 200003 1 001

FIB UNSOED

DENAH LANTAI MESIN LIFT

SKALA 1:150

JUDUL GAMBAR

DENAH LANTAI MESIN LIFT

SKALA	KODE GAMBAR	NO. LEMBAR	BLN/THN
1:150	ARS	A-041	2024

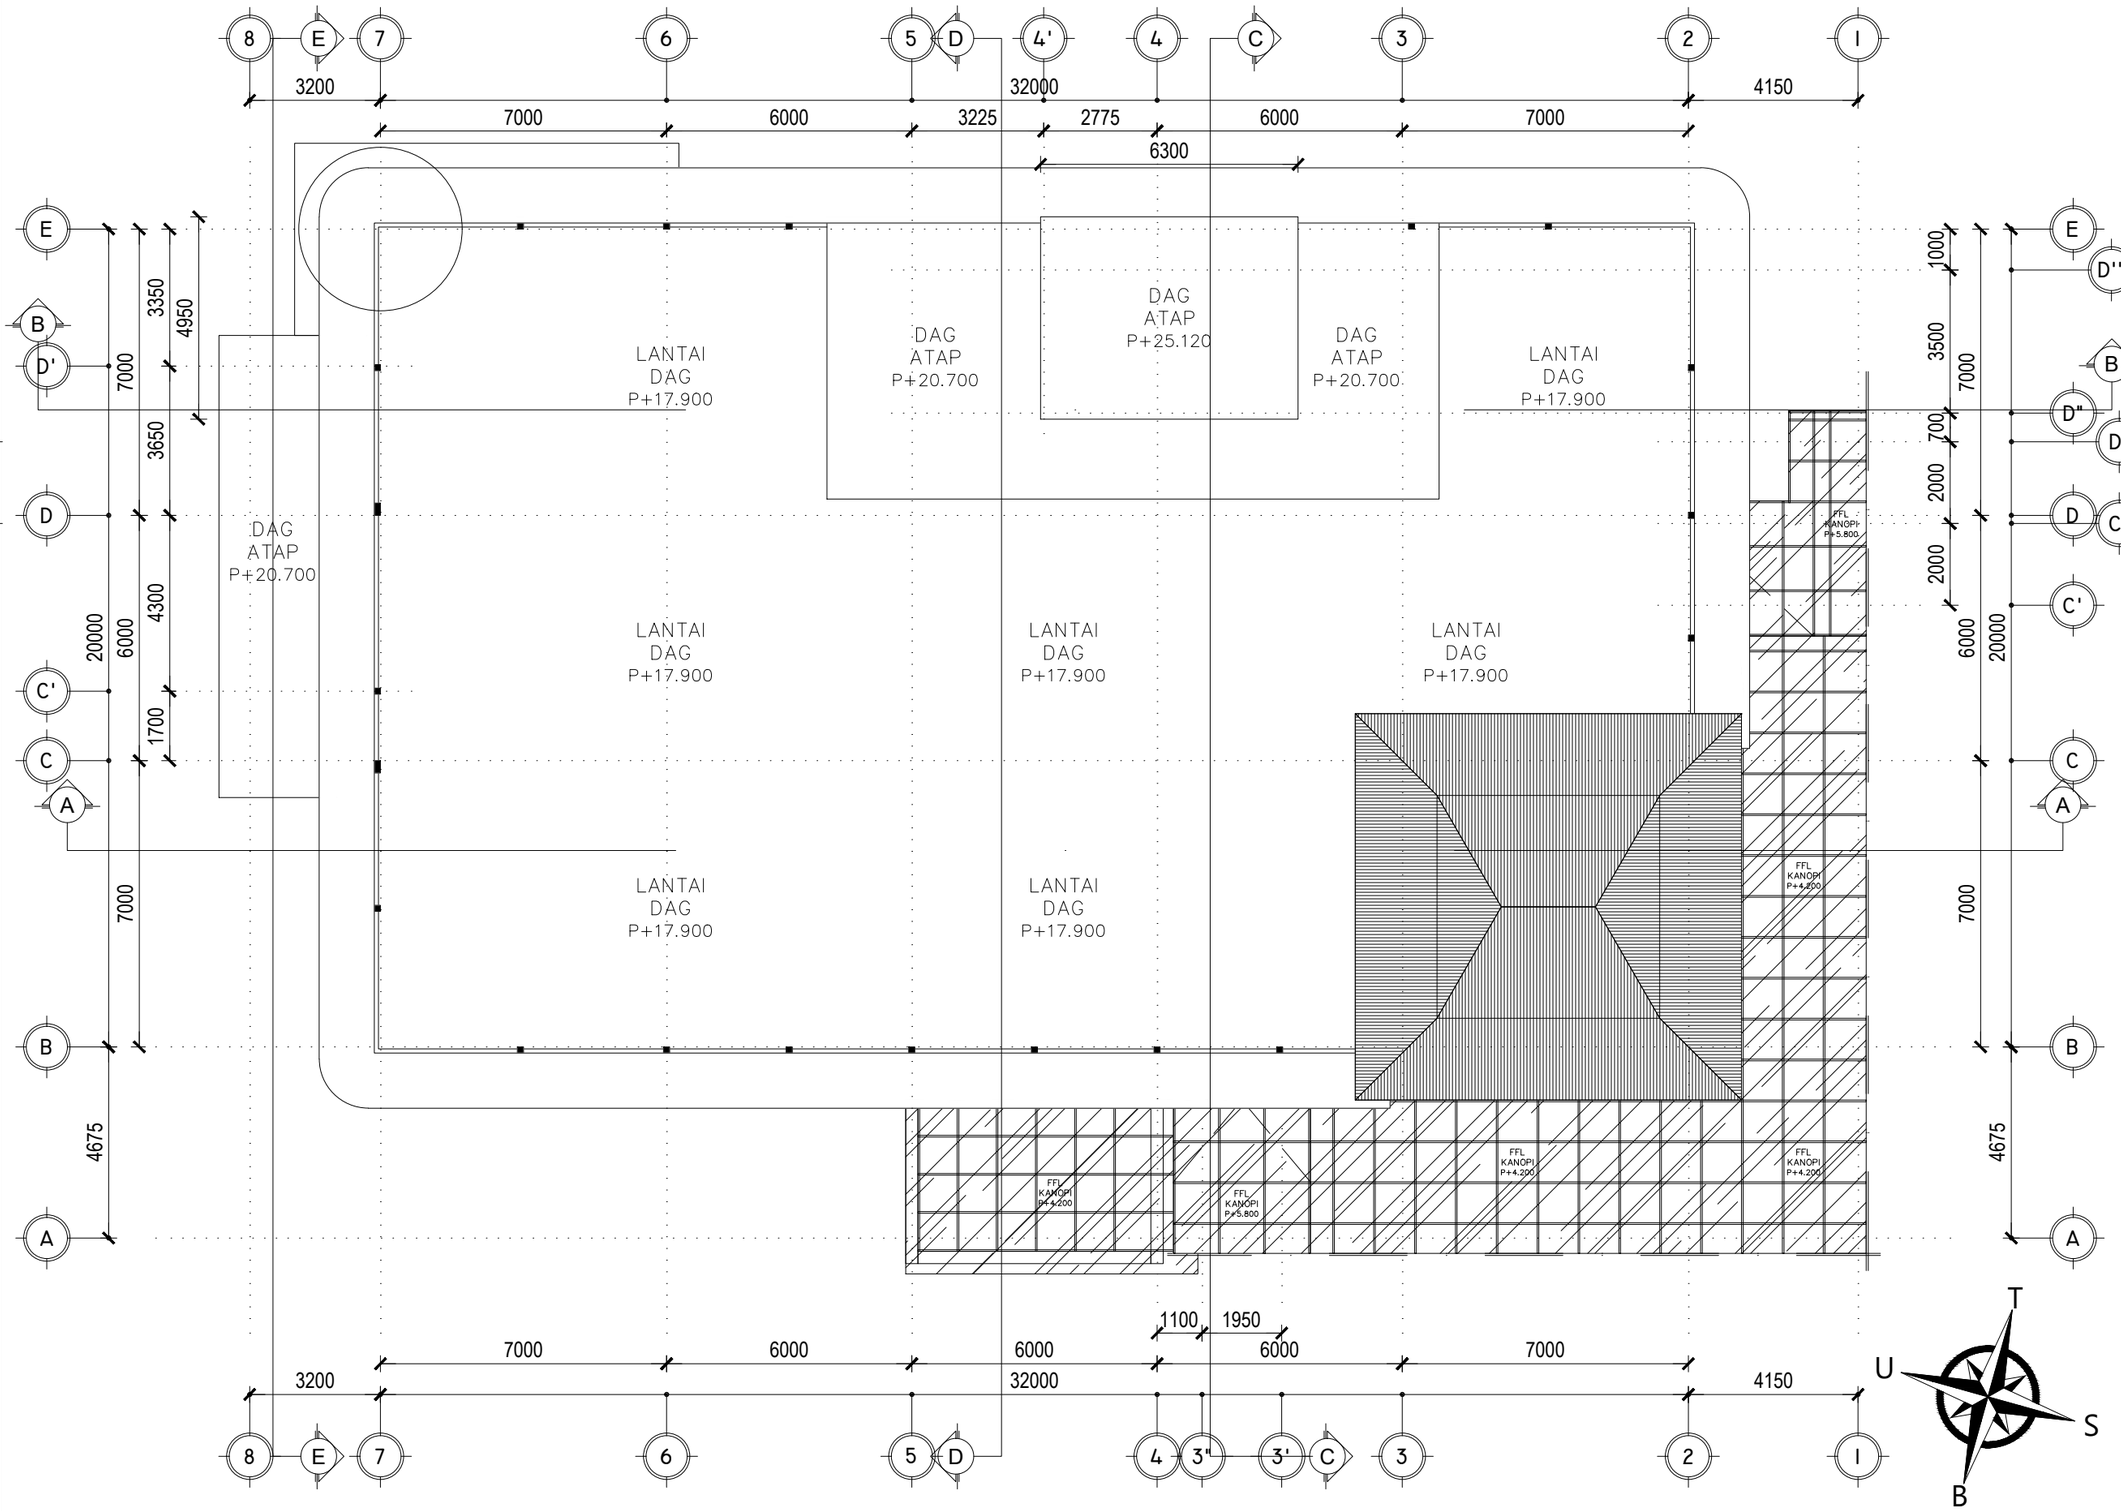

FIB UNSOED

DENAH LANTAI DAG LIFT

SKALA 1:150

0 1 2

PEMBERI TUGAS

KEMENTRIAN PENDIDIKAN, KEBUDAYAAN,
RISET DAN TEKNOLOGI
UNIVERSITAS JENDERAL SOEDIRMAN
Jl. Prof. Dr. HR. Bunyamin No. 708
Kotak pos 115 Purwokerto 53122

LOKASI PEKERJAAN

Jl. DR. Soeparno No.60, Karangwangkal, Kec. Purwokerto Utara, Kabupaten Banyumas, Jawa Tengah 53122

KEGIATAN

PERENCANAAN PAMBANGUNAN GEDUNG
FAKULTAS ILMU BUDAYA
UNIVERSITAS JENDERAL SOEDIRMAN

PEKERJAAN

PERENCANAAN PAMBANGUNAN GEDUNG
FAKULTAS ILMU BUDAYA
UNIVERSITAS JENDERAL SOEDIRMAN

MENYETUJUI

PEJABAT PEMBUAT KOMITMEN

Ir. GATHOT HERI SUDIBYO, ST.,MT.
NIP. 19720222 200003 1 001

JUDUL GAMBAR

DENAH LANTAI DAG LIFT

SKALA	KODE GAMBAR	NO. LEMBAR	BLN/THN
1:150	ARS	A-042	2024

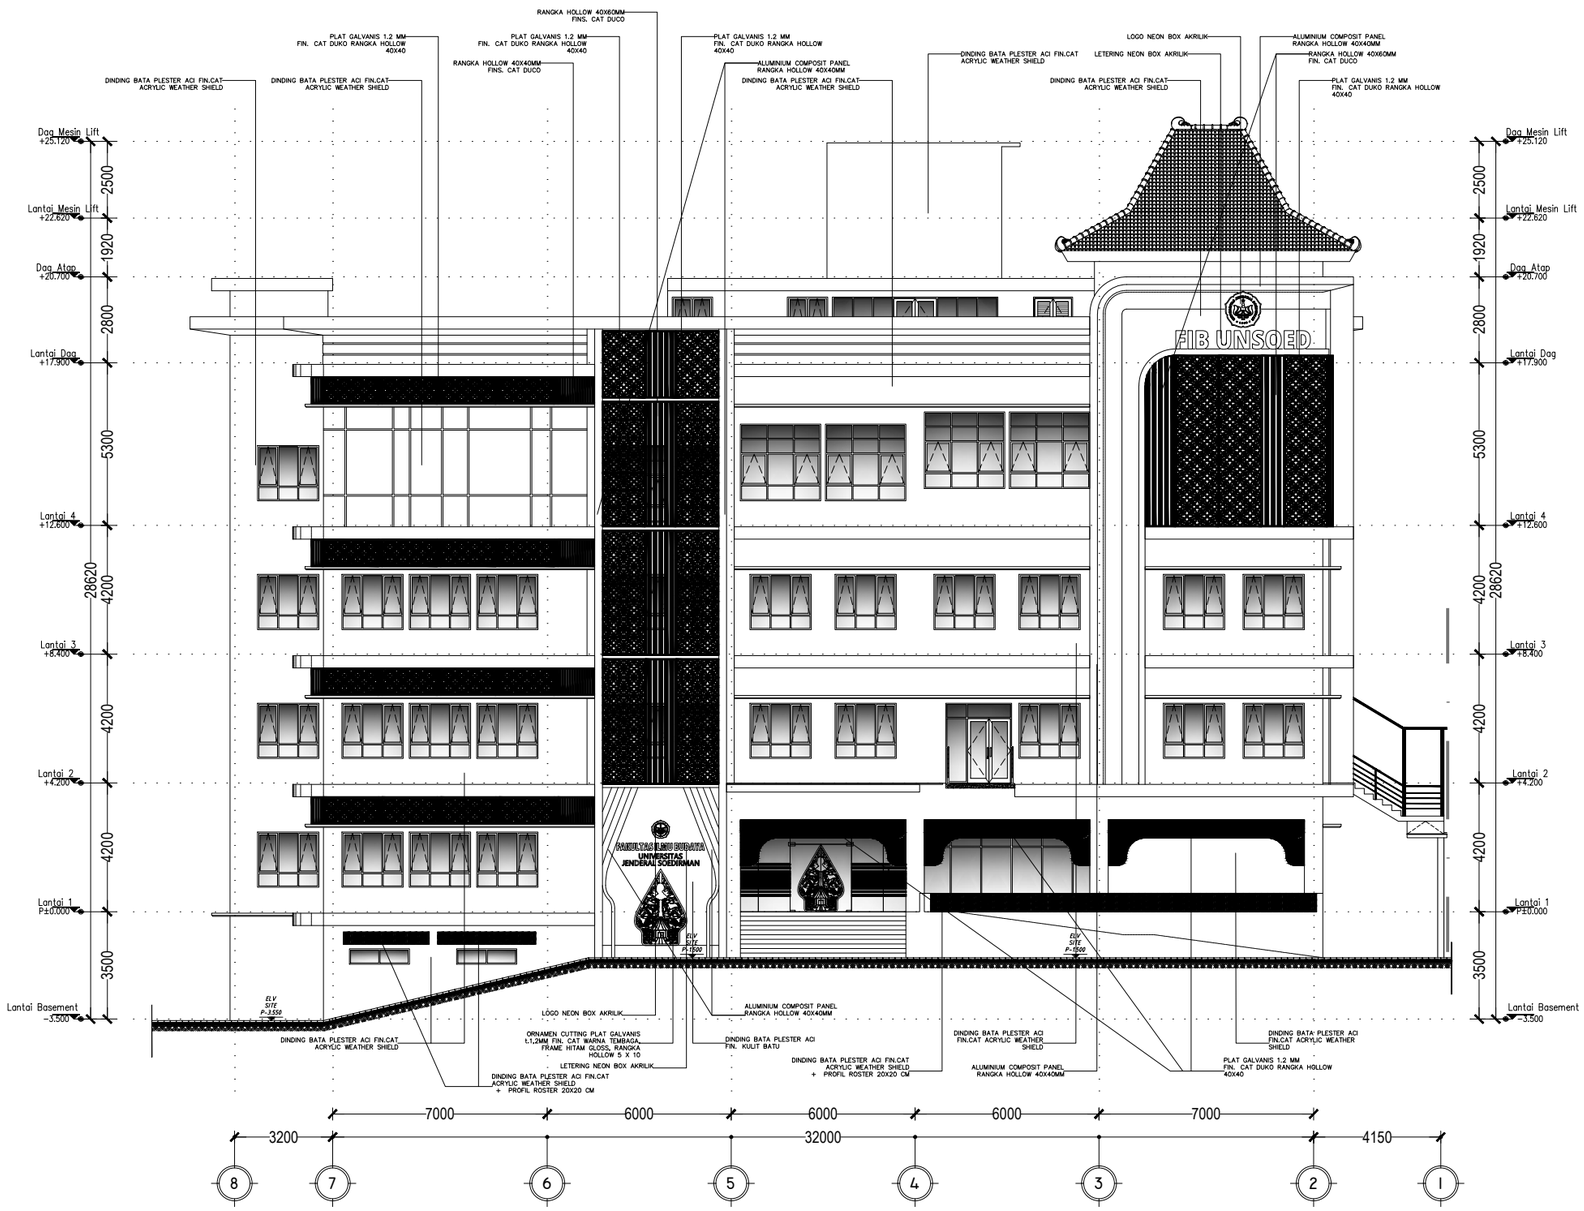

FIB UNSOED

TAMPAK DEPAN

SKALA 1:200

0 1 2

PEMBERI TUGAS

KEMENTRIAN PENDIDIKAN, KEBUDAYAAN,
RISET DAN TEKNOLOGI
UNIVERSITAS JENDERAL SOEDIRMAN
Jl. Prof. Dr. HR. Bunyamin No. 708
Kotak pos 115 Purwokerto 53122

LOKASI PEKERJAAN

Jl. DR. Soeparno No.60, Karangwangkal, Kec. Purwokerto Utara, Kabupaten Banyumas, Jawa Tengah 53122

KEGIATAN

PERENCANAAN PAMBANGUNAN GEDUNG
FAKULTAS ILMU BUDAYA
UNIVERSITAS JENDERAL SOEDIRMAN

PEKERJAAN

PERENCANAAN PAMBANGUNAN GEDUNG
FAKULTAS ILMU BUDAYA
UNIVERSITAS JENDERAL SOEDIRMAN

MENYETUJUI

PEJABAT PEMBUAT KOMITMEN

Ir. GATHOT HERI SUDIBYO, ST.,MT.
NIP. 19720222 200003 1 001

JUDUL GAMBAR

TAMPAK DEPAN

SKALA	KODE GAMBAR	NO. LEMBAR	BLN/THN
1:200	ARS	A-043	2024

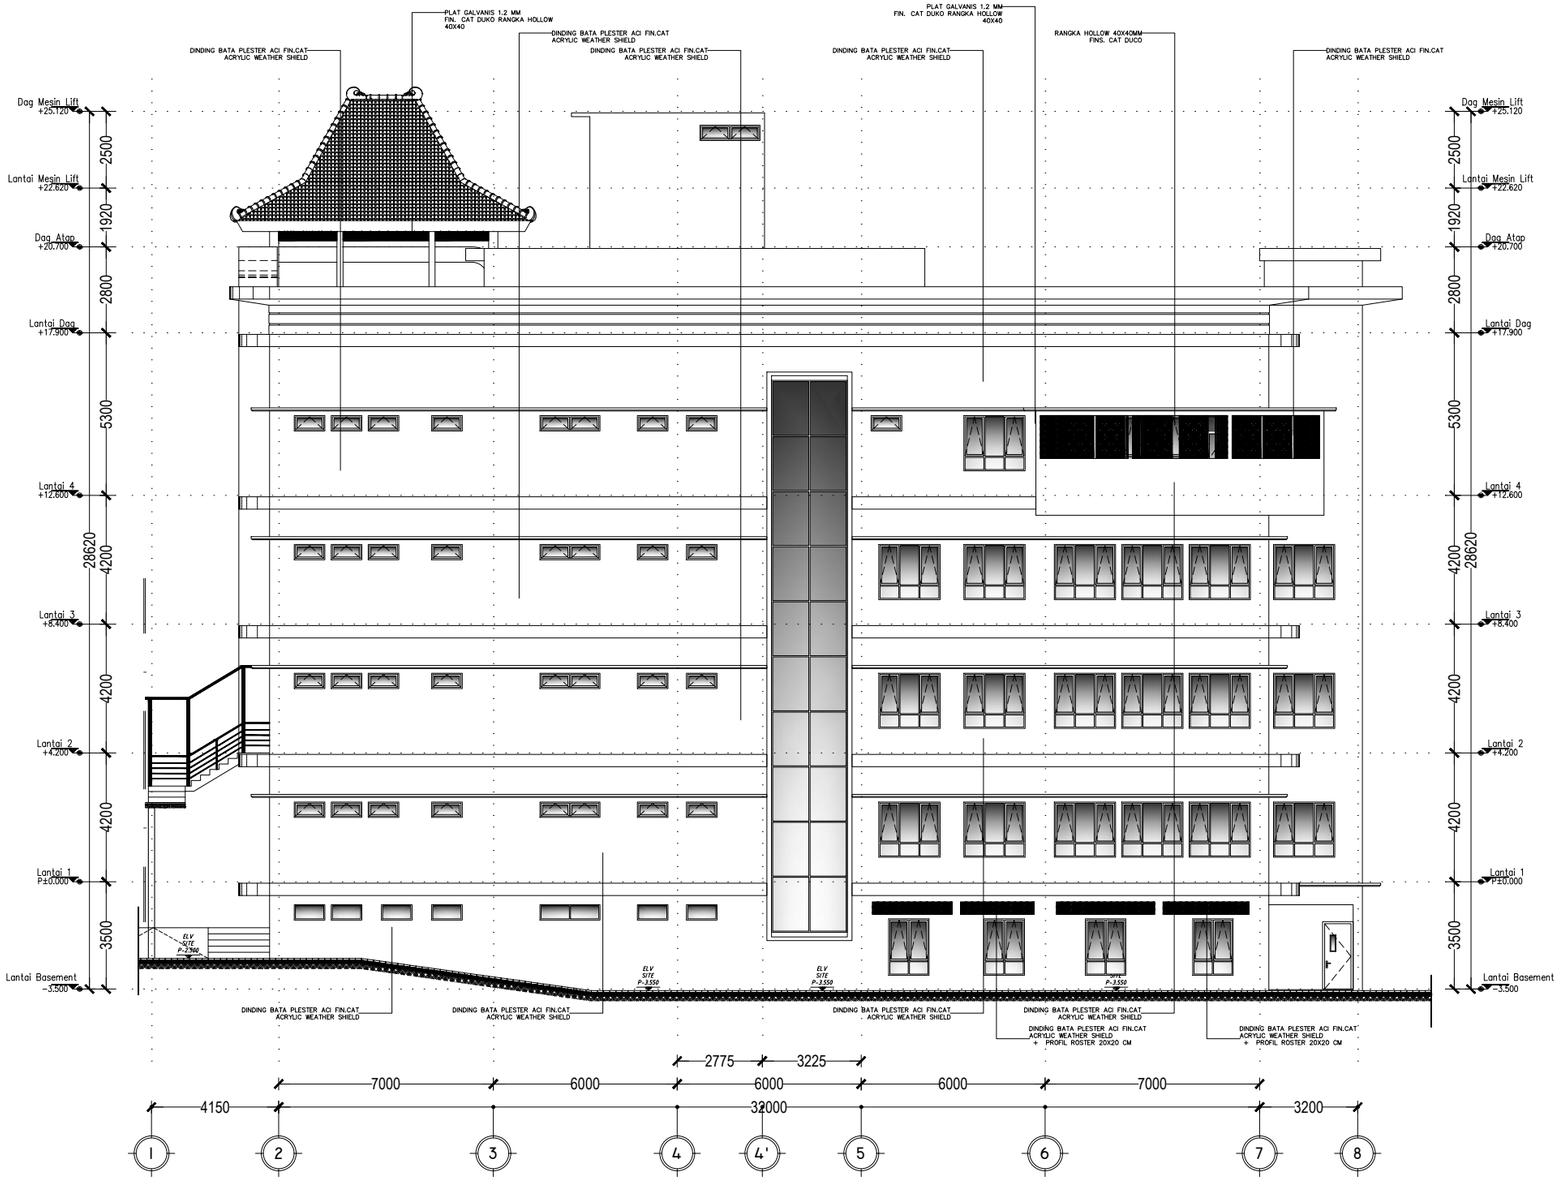

FIB UNSOED

TAMPAK BELAKANG

SKALA 1:200

0 1 2

PEMBERI TUGAS

KEMENTRIAN PENDIDIKAN, KEBUDAYAAN,
RISET DAN TEKNOLOGI
UNIVERSITAS JENDERAL SOEDIRMAN
Jl. Prof. Dr. HR. Bunyamin No. 708
Kotak pos 115 Purwokerto 53122

LOKASI PEKERJAAN

Jl. DR. Soeparno No.60, Karangwangkal, Kec. Purwokerto Utara, Kabupaten Banyumas, Jawa Tengah 53122

KEGIATAN

PERENCANAAN PAMBANGUNAN GEDUNG
FAKULTAS ILMU BUDAYA
UNIVERSITAS JENDERAL SOEDIRMAN

PEKERJAAN

PERENCANAAN PAMBANGUNAN GEDUNG
FAKULTAS ILMU BUDAYA
UNIVERSITAS JENDERAL SOEDIRMAN

MENYETUJUI

PEJABAT PEMBUAT KOMITMEN

Ir. GATHOT HERI SUDIBYO, ST.,MT.
NIP. 19720222 200003 1 001

JUDUL GAMBAR

TAMPAK BELAKANG

SKALA	KODE GAMBAR	NO. LEMBAR	BLN/THN
1:200	ARS	A-044	2024

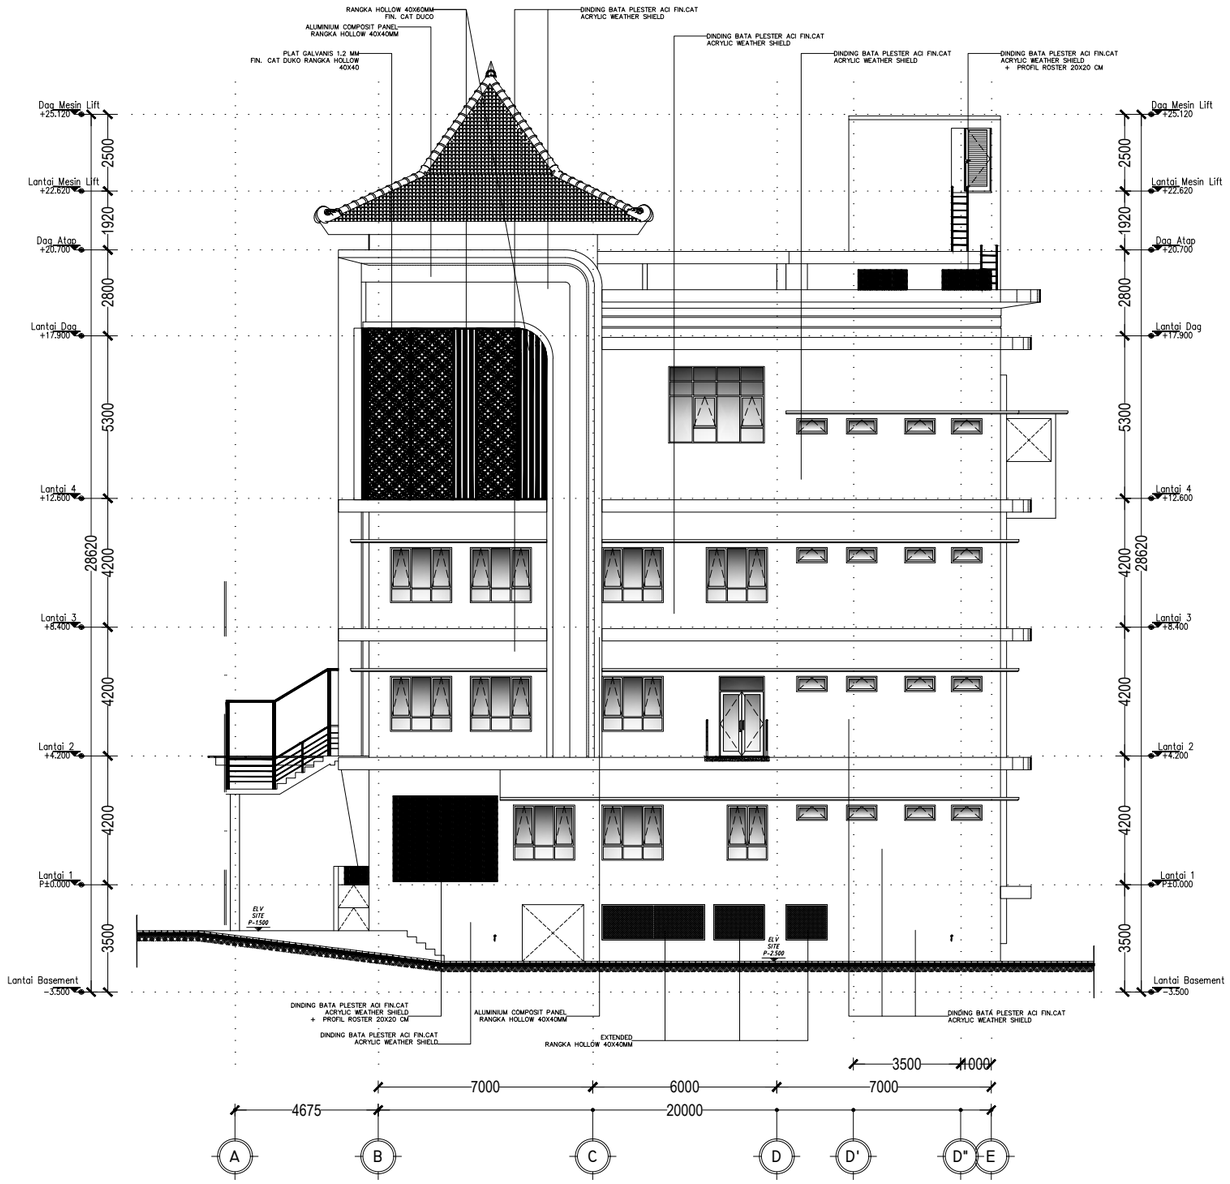

FIB UNSOED

TAMPAK SAMPING KANAN

SKALA 1:200

0 1 2

PEMBERI TUGAS

KEMENTRIAN PENDIDIKAN, KEBUDAYAAN,
RISET DAN TEKNOLOGI
UNIVERSITAS JENDERAL SOEDIRMAN
Jl. Prof. Dr. HR. Bunyamin No. 708
Kotak pos 115 Purwokerto 53122

LOKASI PEKERJAAN

Jl. DR. Soeparno No.60, Karangwangkal, Kec. Purwokerto Utara, Kabupaten Banyumas, Jawa Tengah 53122

KEGIATAN

PERENCANAAN PAMBANGUNAN GEDUNG
FAKULTAS ILMU BUDAYA
UNIVERSITAS JENDERAL SOEDIRMAN

PEKERJAAN

PERENCANAAN PAMBANGUNAN GEDUNG
FAKULTAS ILMU BUDAYA
UNIVERSITAS JENDERAL SOEDIRMAN

MENYETUJUI

PEJABAT PEMBUAT KOMITMEN

Ir. GATHOT HERI SUDIBYO, ST.,MT.
NIP. 19720222 200003 1 001

JUDUL GAMBAR

TAMPAK SAMPING KANAN

SKALA	KODE GAMBAR	NO. LEMBAR	BLN/THN
1:200	ARS	A-045	2024

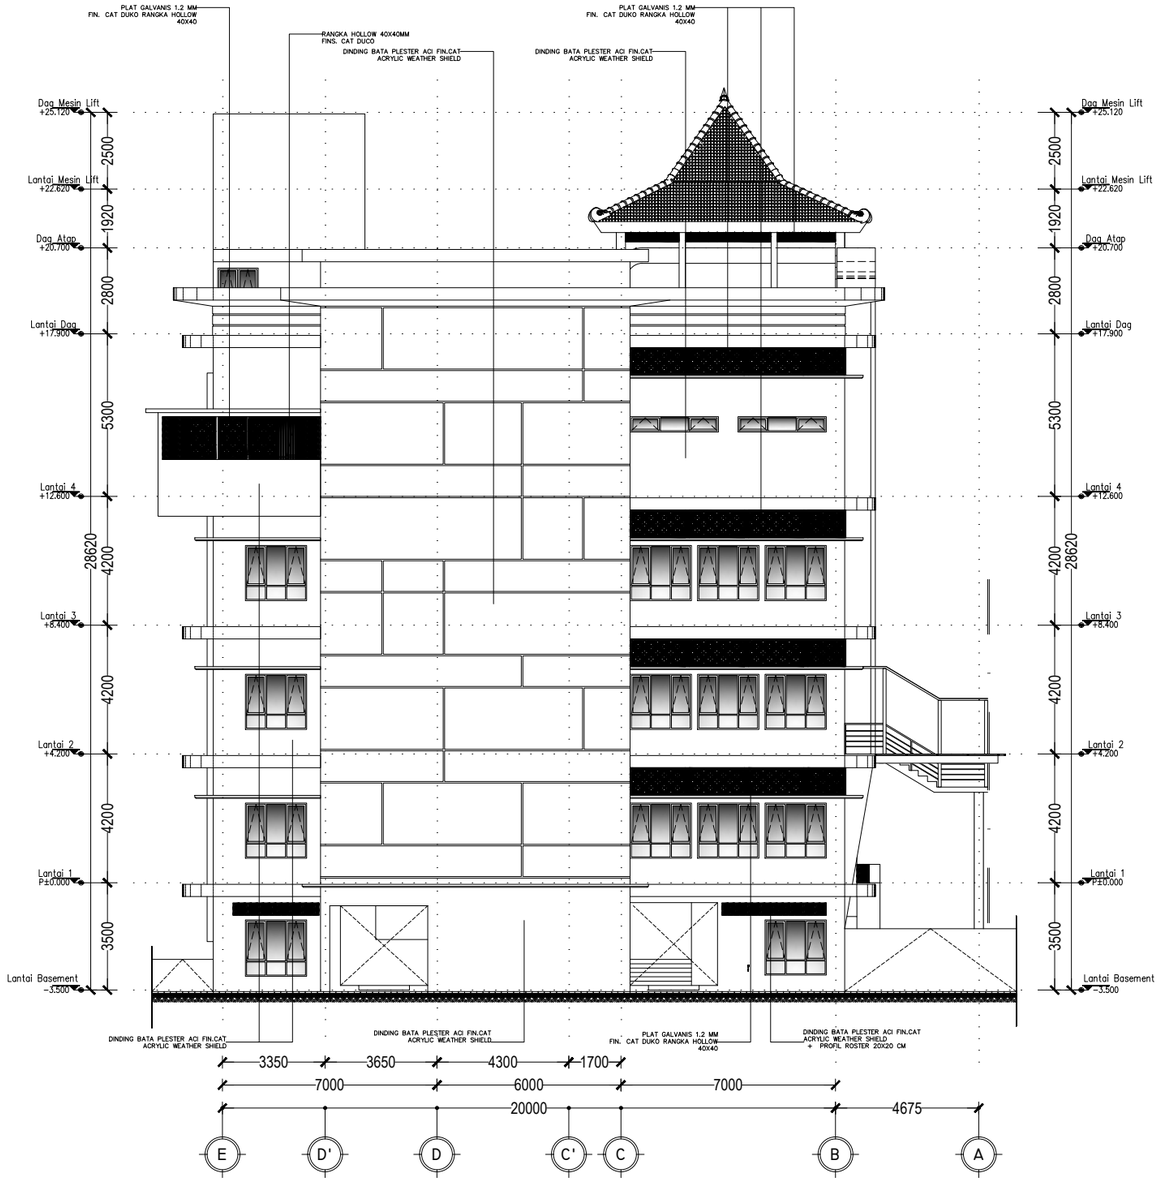

FIB UNSOED

TAMPAK SAMPING KIRI

SKALA 1:200

0 1 2

PEMBERI TUGAS

KEMENTRIAN PENDIDIKAN, KEBUDAYAAN, RISET DAN TEKNOLOGI
UNIVERSITAS JENDERAL SOEDIRMAN
Jl. Prof. Dr. HR. Bunyamin No. 708
Kotak pos 115 Purwokerto 53122

LOKASI PEKERJAAN

Jl. DR. Soeparno No.60, Karangwangkal, Kec. Purwokerto Utara, Kabupaten Banyumas, Jawa Tengah 53122

KEGIATAN

PERENCANAAN PAMBANGUNAN GEDUNG
FAKULTAS ILMU BUDAYA
UNIVERSITAS JENDERAL SOEDIRMAN

PEKERJAAN

PERENCANAAN PAMBANGUNAN GEDUNG
FAKULTAS ILMU BUDAYA
UNIVERSITAS JENDERAL SOEDIRMAN

MENYETUJUI

PEJABAT PEMBUAT KOMITMEN

Ir. GATHOT HERI SUDIBYO, ST.,MT.
NIP. 19720222 200003 1 001

JUDUL GAMBAR

TAMPAK SAMPING KIRI

SKALA	KODE GAMBAR	NO. LEMBAR	BLN/THN
1:200	ARS	A-046	2024

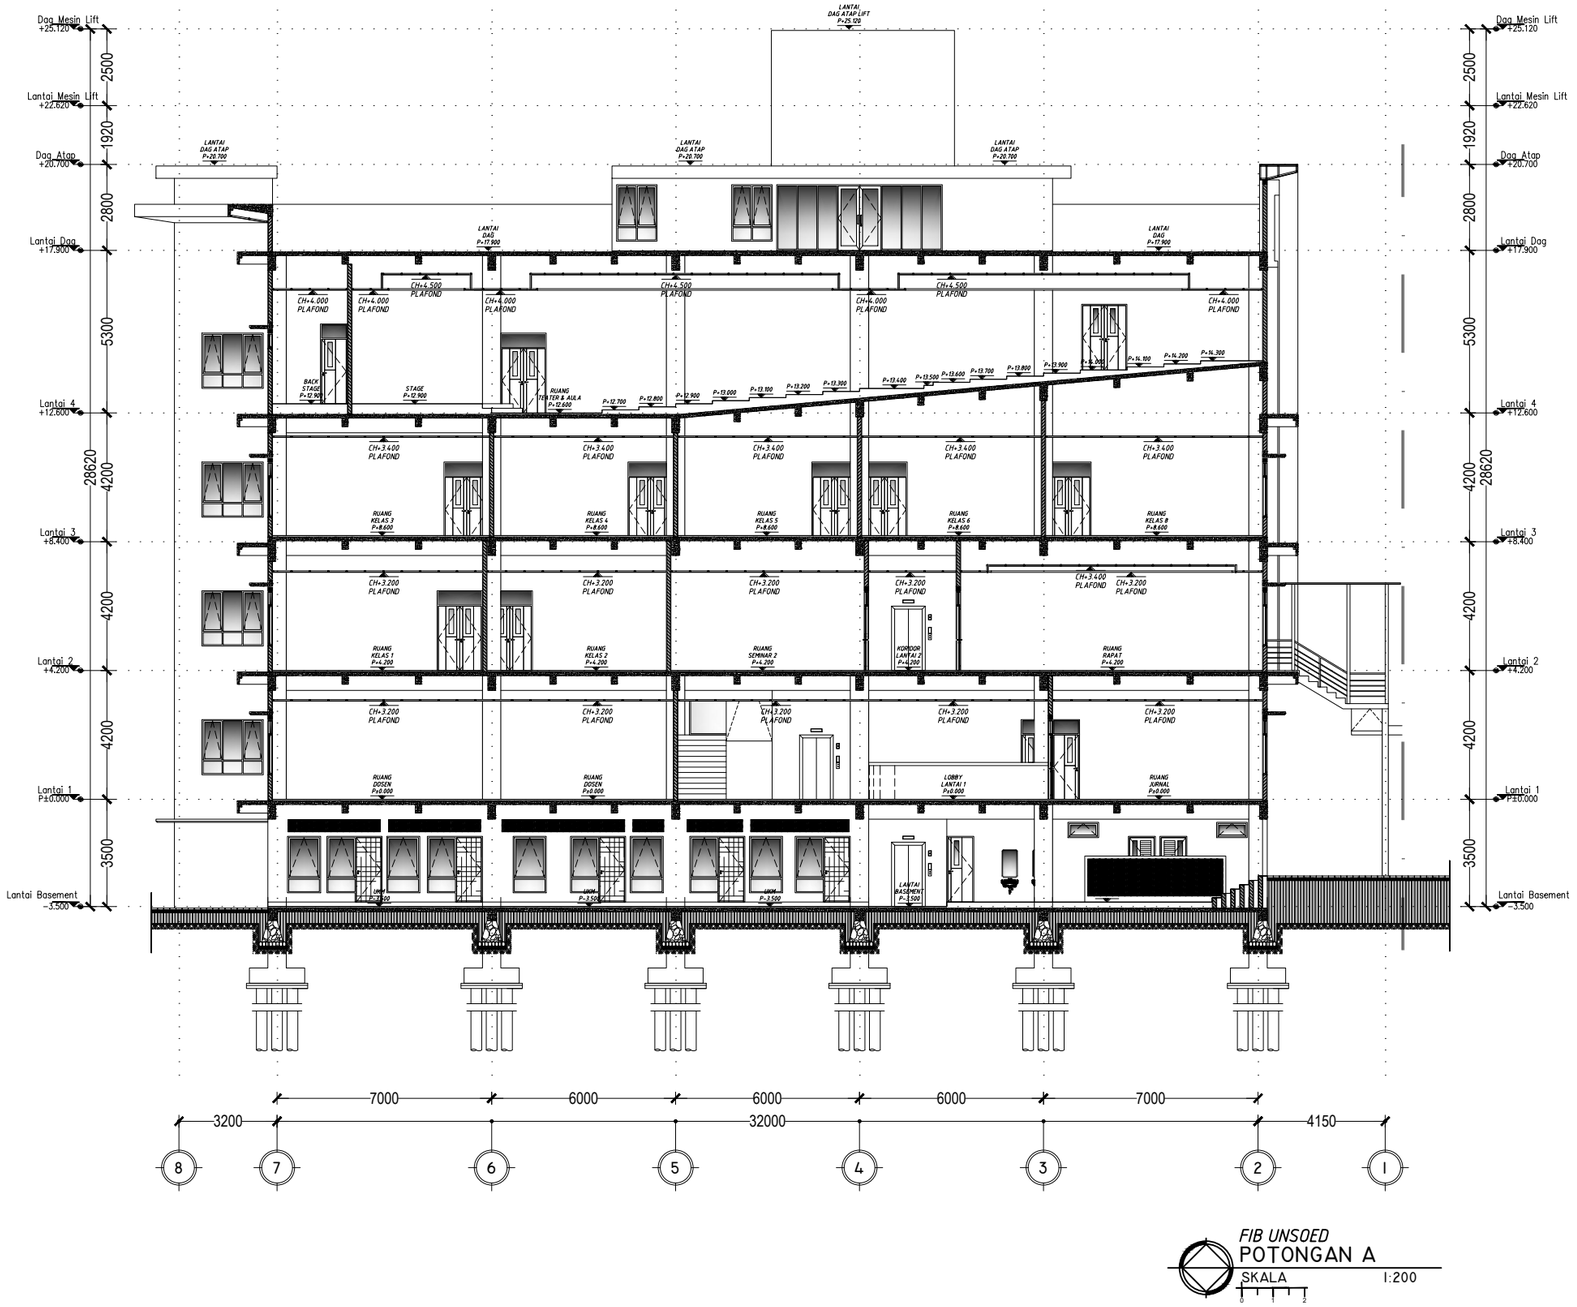

FIB UNSOED

POTONGAN A

SKALA 1:200

PEMBERI TUGAS

KEMENTRIAN PENDIDIKAN, KEBUDAYAAN, RISET DAN TEKNOLOGI
UNIVERSITAS JENDERAL SOEDIRMAN
Jl. Prof. Dr. HR. Bunyamin No. 708
Kotak pos 115 Purwokerto 53122

LOKASI PEKERJAAN

Jl. DR. Soeparno No.60, Karangwangkal, Kec. Purwokerto Utara, Kabupaten Banyumas, Jawa Tengah 53122

KEGIATAN

PERENCANAAN PAMBANGUNAN GEDUNG
FAKULTAS ILMU BUDAYA
UNIVERSITAS JENDERAL SOEDIRMAN

PEKERJAAN

PERENCANAAN PAMBANGUNAN GEDUNG
FAKULTAS ILMU BUDAYA
UNIVERSITAS JENDERAL SOEDIRMAN

MENYETUJUI

PEJABAT PEMBUAT KOMITMEN

Ir. GATHOT HERI SUDIBYO, ST.,MT.
NIP. 19720222 200003 1 001

JUDUL GAMBAR

POTONGAN A

SKALA	KODE GAMBAR	NO. LEMBAR	BLN/THN
1:200	ARS	A-047	2024

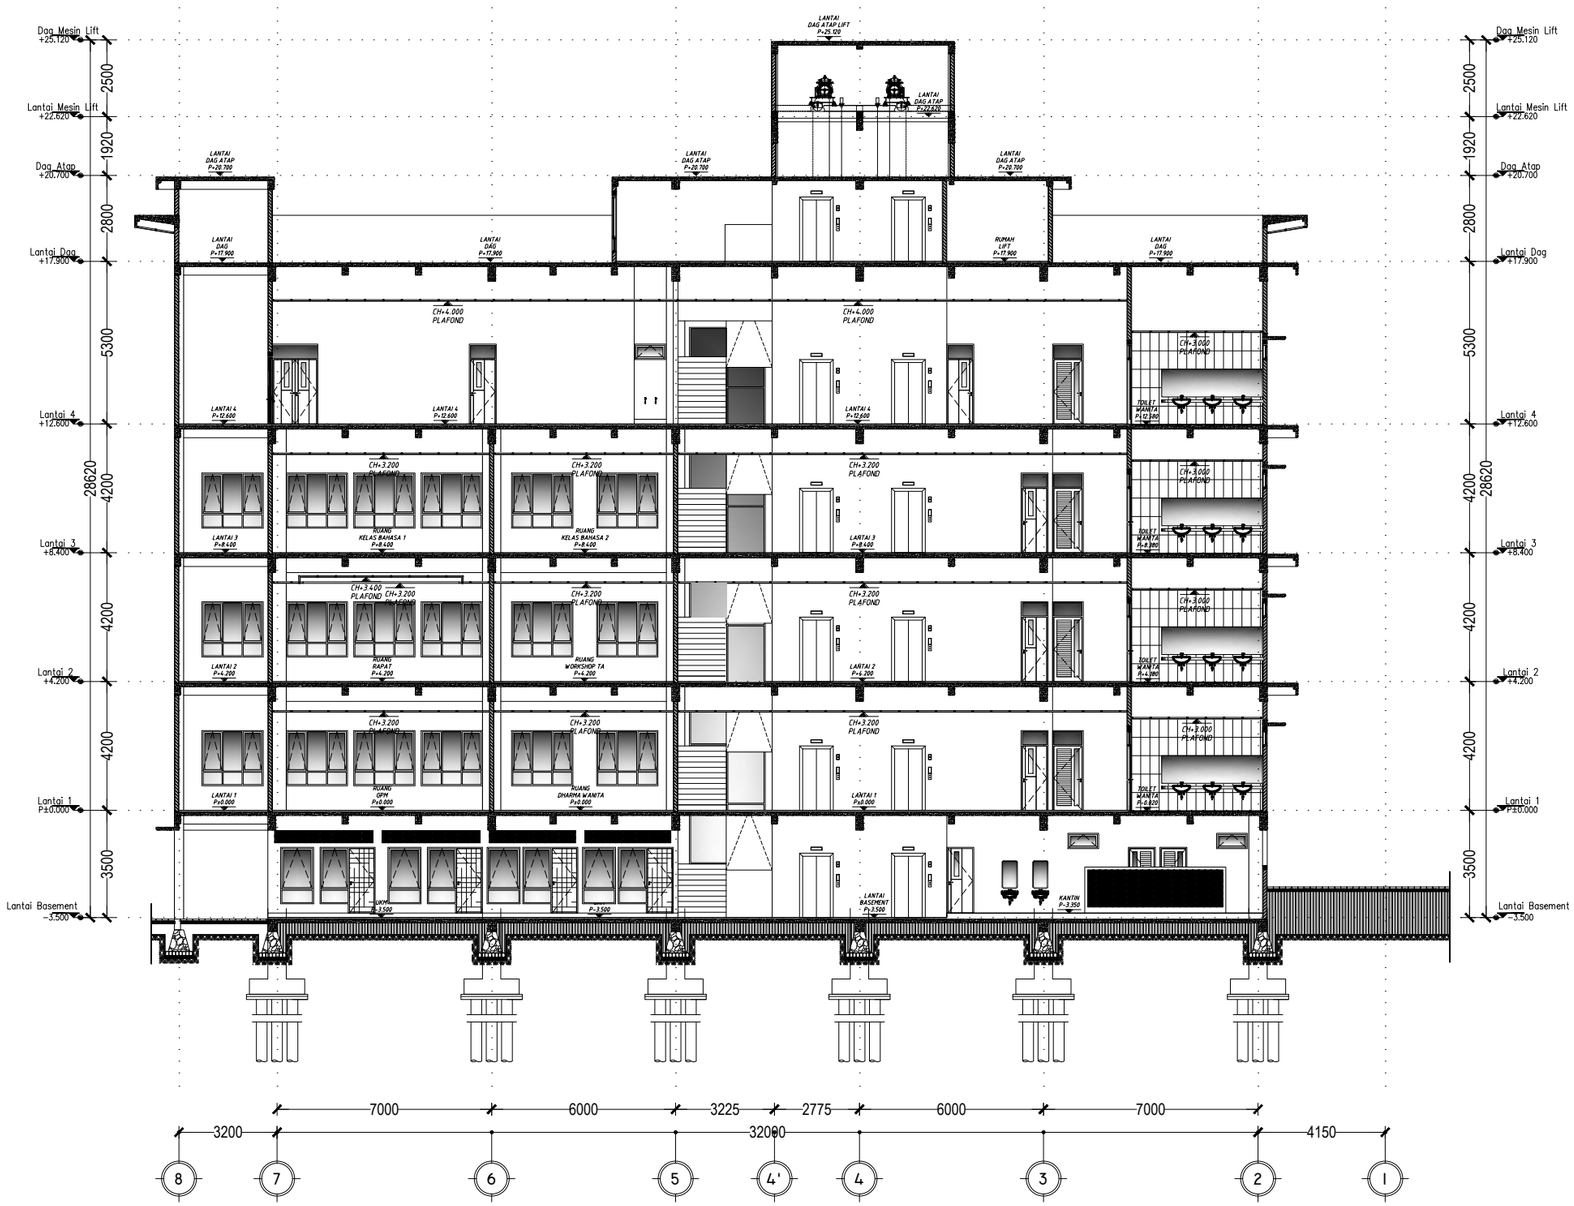

FIB UNSOED

POTONGAN B

SKALA 1:200

PEMBERI TUGAS

KEMENTRIAN PENDIDIKAN, KEBUDAYAAN,
RISET DAN TEKNOLOGI
UNIVERSITAS JENDERAL SOEDIRMAN
Jl. Prof. Dr. HR. Bunyamin No. 708
Kotak pos 115 Purwokerto 53122

LOKASI PEKERJAAN

Jl. DR. Soeparno No.60, Karangwangkal, Kec. Purwokerto Utara, Kabupaten Banyumas, Jawa Tengah 53122

KEGIATAN

PERENCANAAN PAMBANGUNAN GEDUNG
FAKULTAS ILMU BUDAYA
UNIVERSITAS JENDERAL SOEDIRMAN

PEKERJAAN

PERENCANAAN PAMBANGUNAN GEDUNG
FAKULTAS ILMU BUDAYA
UNIVERSITAS JENDERAL SOEDIRMAN

MENYETUJUI

PEJABAT PEMBUAT KOMITMEN

Ir. GATHOT HERI SUDIBYO, ST.,MT.
NIP. 19720222 200003 1 001

JUDUL GAMBAR

POTONGAN B

SKALA	KODE GAMBAR	NO. LEMBAR	BLN/THN
1:200	ARS	A-048	2024

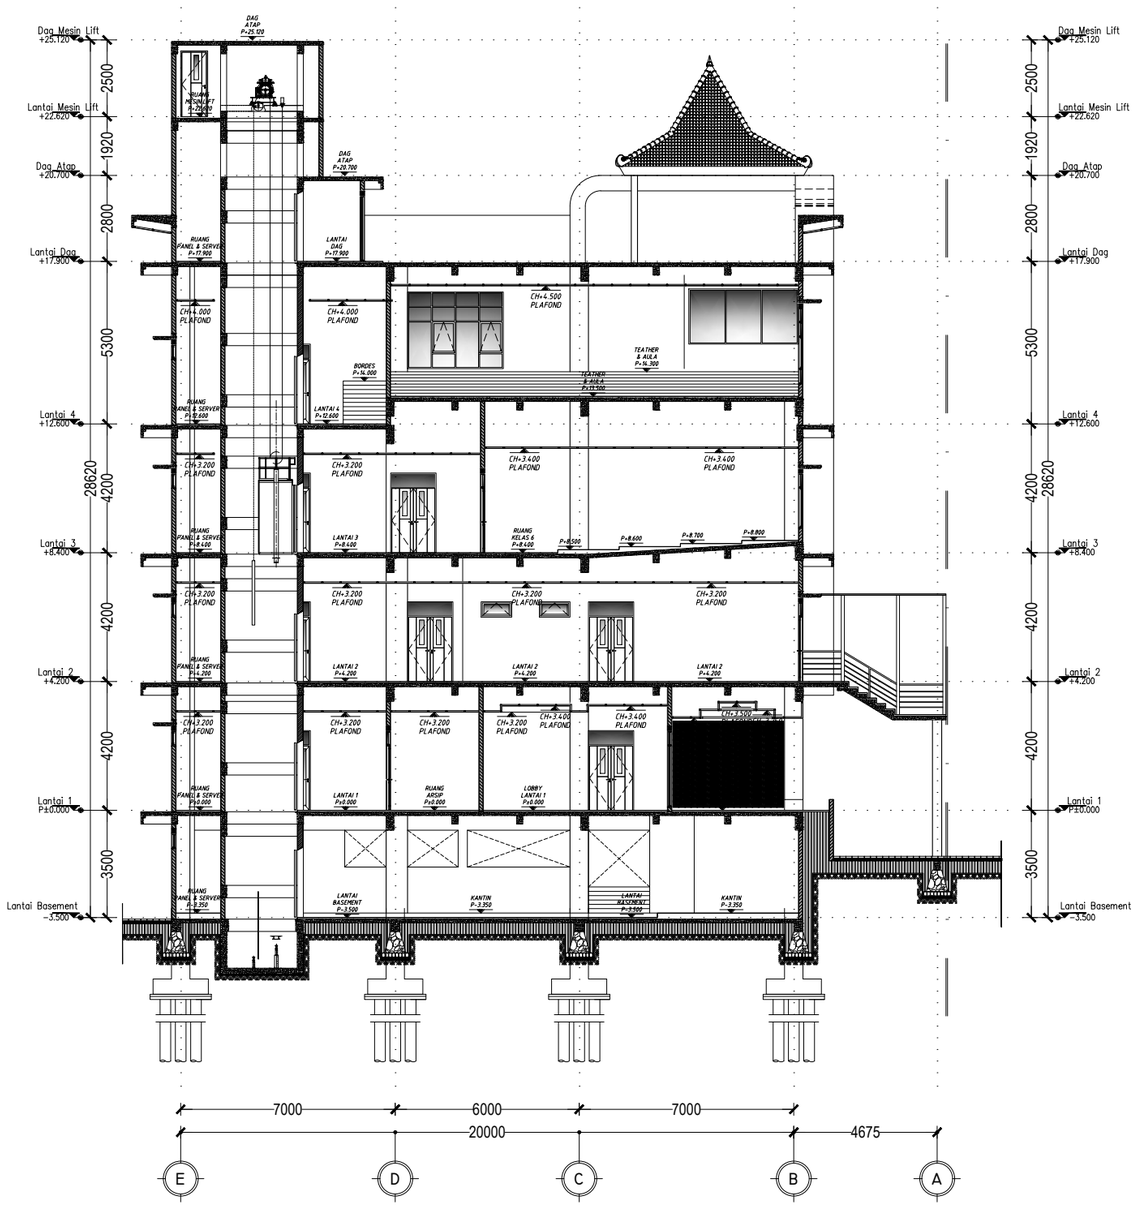

FIB UNSOED

POTONGAN C

SKALA 1:200

0 1 2

PEMBERI TUGAS

KEMENTRIAN PENDIDIKAN, KEBUDAYAAN, RISET DAN TEKNOLOGI
UNIVERSITAS JENDERAL SOEDIRMAN
Jl. Prof. Dr. HR. Bunyamin No. 708
Kotak pos 115 Purwokerto 53122

LOKASI PEKERJAAN

Jl. DR. Soeparno No.60, Karangwangkal, Kec. Purwokerto Utara, Kabupaten Banyumas, Jawa Tengah 53122

KEGIATAN

PERENCANAAN PAMBANGUNAN GEDUNG
FAKULTAS ILMU BUDAYA
UNIVERSITAS JENDERAL SOEDIRMAN

PEKERJAAN

PERENCANAAN PAMBANGUNAN GEDUNG
FAKULTAS ILMU BUDAYA
UNIVERSITAS JENDERAL SOEDIRMAN

MENYETUJUI

PEJABAT PEMBUAT KOMITMEN

Ir. GATHOT HERI SUDIBYO, ST.,MT.
NIP. 19720222 200003 1 001

JUDUL GAMBAR

POTONGAN C

SKALA	KODE GAMBAR	NO. LEMBAR	BLN/THN
1:200	ARS	A-049	2024

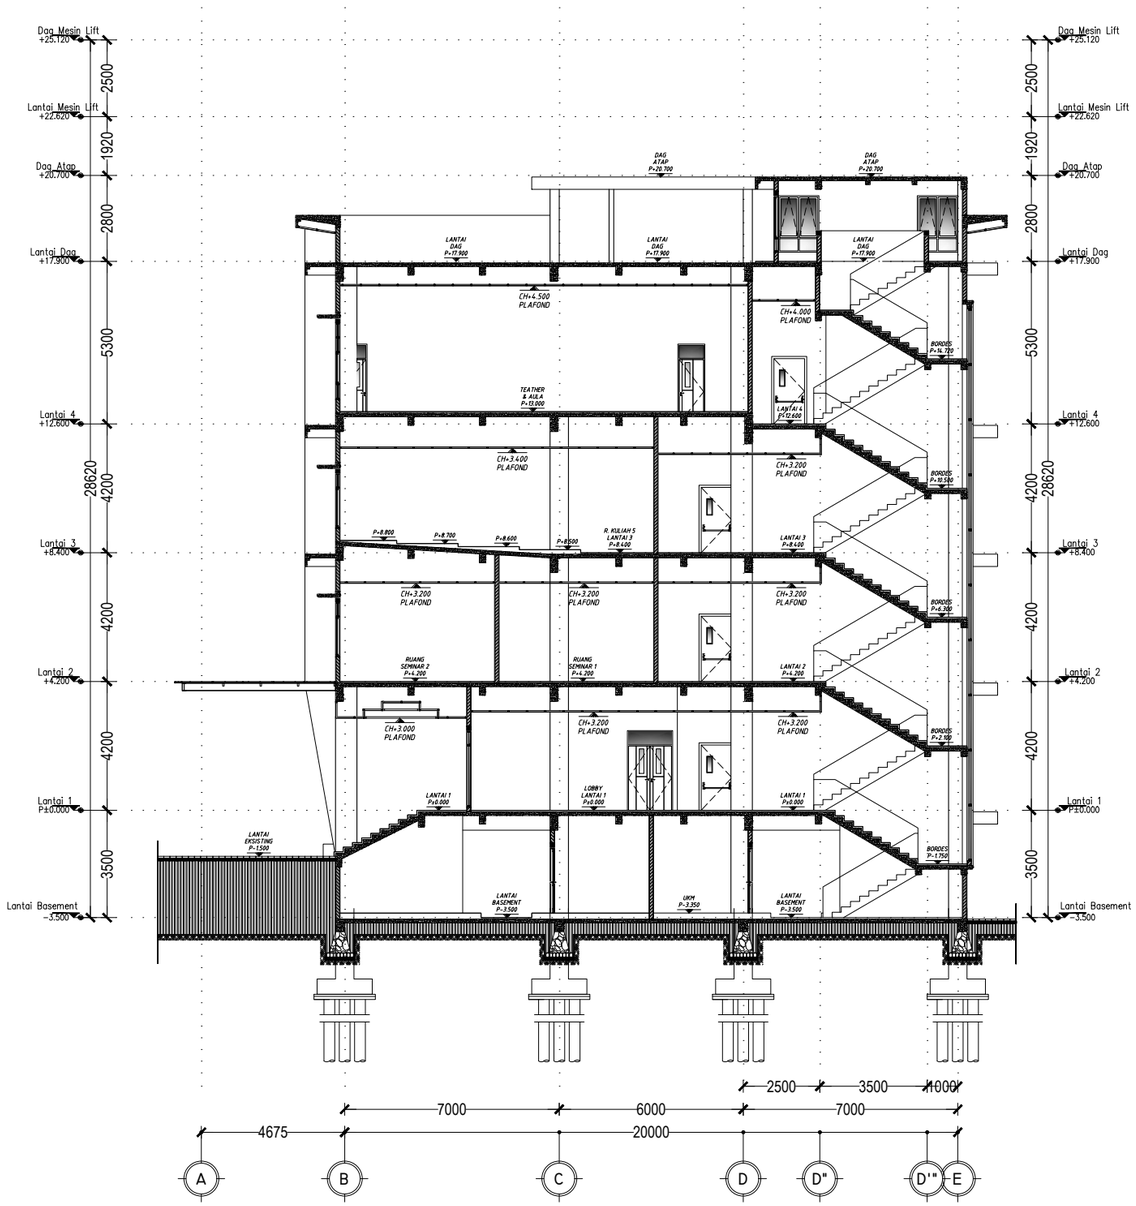

FIB UNSOED

POTONGAN D

SKALA 1:200

0 1 2

PEMBERI TUGAS

KEMENTRIAN PENDIDIKAN, KEBUDAYAAN, RISET DAN TEKNOLOGI
UNIVERSITAS JENDERAL SOEDIRMAN
Jl. Prof. Dr. HR. Bunyamin No. 708
Kotak pos 115 Purwokerto 53122

LOKASI PEKERJAAN

Jl. DR. Soeparno No.60, Karangwangkal, Kec. Purwokerto Utara, Kabupaten Banyumas, Jawa Tengah 53122

KEGIATAN

PERENCANAAN PAMBANGUNAN GEDUNG
FAKULTAS ILMU BUDAYA
UNIVERSITAS JENDERAL SOEDIRMAN

PEKERJAAN

PERENCANAAN PAMBANGUNAN GEDUNG
FAKULTAS ILMU BUDAYA
UNIVERSITAS JENDERAL SOEDIRMAN

MENYETUJUI

PEJABAT PEMBUAT KOMITMEN

Ir. GATHOT HERI SUDIBYO, ST.,MT.
NIP. 19720222 200003 1 001

JUDUL GAMBAR

POTONGAN D

SKALA	KODE GAMBAR	NO. LEMBAR	BLN/THN
1:200	ARS	A-050	2024

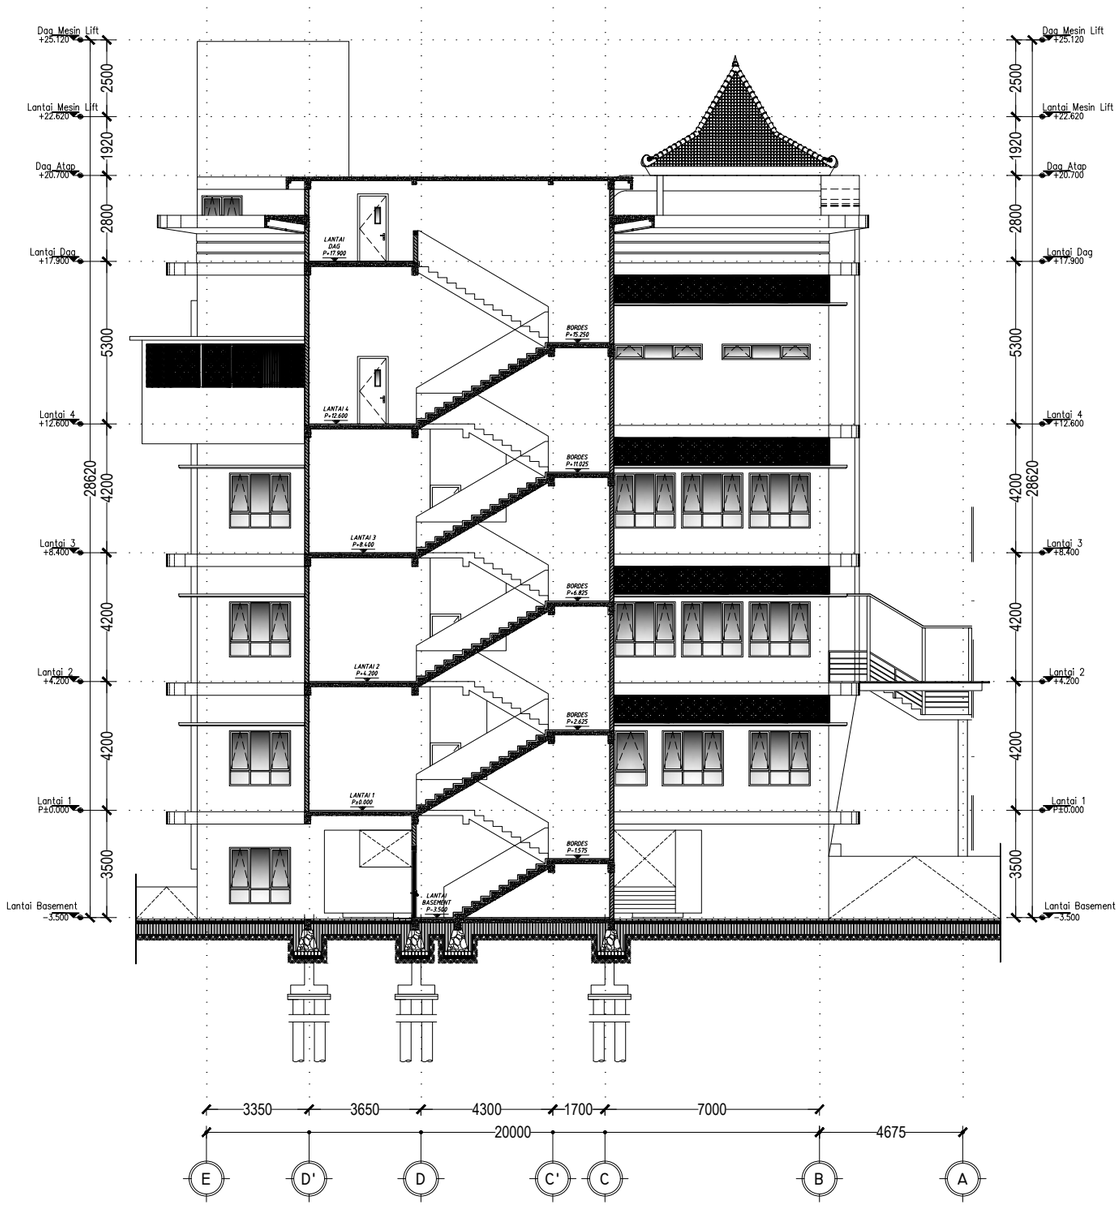

FIB UNSOED

POTONGAN E

SKALA 1:200

PEMBERI TUGAS

KEMENTRIAN PENDIDIKAN, KEBUDAYAAN, RISET DAN TEKNOLOGI
UNIVERSITAS JENDERAL SOEDIRMAN
Jl. Prof. Dr. HR. Bunyamin No. 708
Kotak pos 115 Purwokerto 53122

LOKASI PEKERJAAN

Jl. DR. Soeparno No.60, Karangwangkal, Kec. Purwokerto Utara, Kabupaten Banyumas, Jawa Tengah 53122

KEGIATAN

PERENCANAAN PAMBANGUNAN GEDUNG
FAKULTAS ILMU BUDAYA
UNIVERSITAS JENDERAL SOEDIRMAN

PEKERJAAN

PERENCANAAN PAMBANGUNAN GEDUNG
FAKULTAS ILMU BUDAYA
UNIVERSITAS JENDERAL SOEDIRMAN

MENYETUJUI

PEJABAT PEMBUAT KOMITMEN

Ir. GATHOT HERI SUDIBYO, ST.,MT.
NIP. 19720222 200003 1 001

JUDUL GAMBAR

POTONGAN E

SKALA	KODE GAMBAR	NO. LEMBAR	BLN/THN
1:200	ARS	A-051	2024

MATERIAL LANTAI			MATERIAL LANTAI		
	1	HOMOGENEOUS TILE 60 X 60 CM SURFACE POLISHED		5	BETON EXPOSE + WATERPROFFING + FLOOR HARDENER
	2	HOMOGENEOUS TILE 60 X 60 CM SURFACE MATT			
	3	STEPNOZING			
	4	BETON EXPOSE + FLOOR HARDENER			

FIB UNSOED

RENCANA POLA LANTAI LT BASEMENT

SKALA 1:150

PEMBERI TUGAS

KEMENTRIAN PENDIDIKAN, KEBUDAYAAN,
RISET DAN TEKNOLOGI
UNIVERSITAS JENDERAL SOEDIRMAN
Jl. Prof. Dr. HR. Bunyamin No. 708
Kotak pos 115 Purwokerto 53122

LOKASI PEKERJAAN

Jl. DR. Soeparno No.60, Karangwangkal, Kec. Purwokerto Utara, Kabupaten Banyumas, Jawa Tengah 53122

KEGIATAN

PERENCANAAN PAMBANGUNAN GEDUNG
FAKULTAS ILMU BUDAYA
UNIVERSITAS JENDERAL SOEDIRMAN

PEKERJAAN

PERENCANAAN PAMBANGUNAN GEDUNG
FAKULTAS ILMU BUDAYA
UNIVERSITAS JENDERAL SOEDIRMAN

MENYETUJUI

PEJABAT PEMBUAT KOMITMEN

Ir. GATHOT HERI SUDIBYO, ST.,MT.
NIP. 19720222 200003 1 001

JUDUL GAMBAR

RENCANA
POLA LANTAI
LANTAI BASEMENT

SKALA	KODE GAMBAR	NO. LEMBAR	BLN/THN
1:150	ARS	A-052	2024

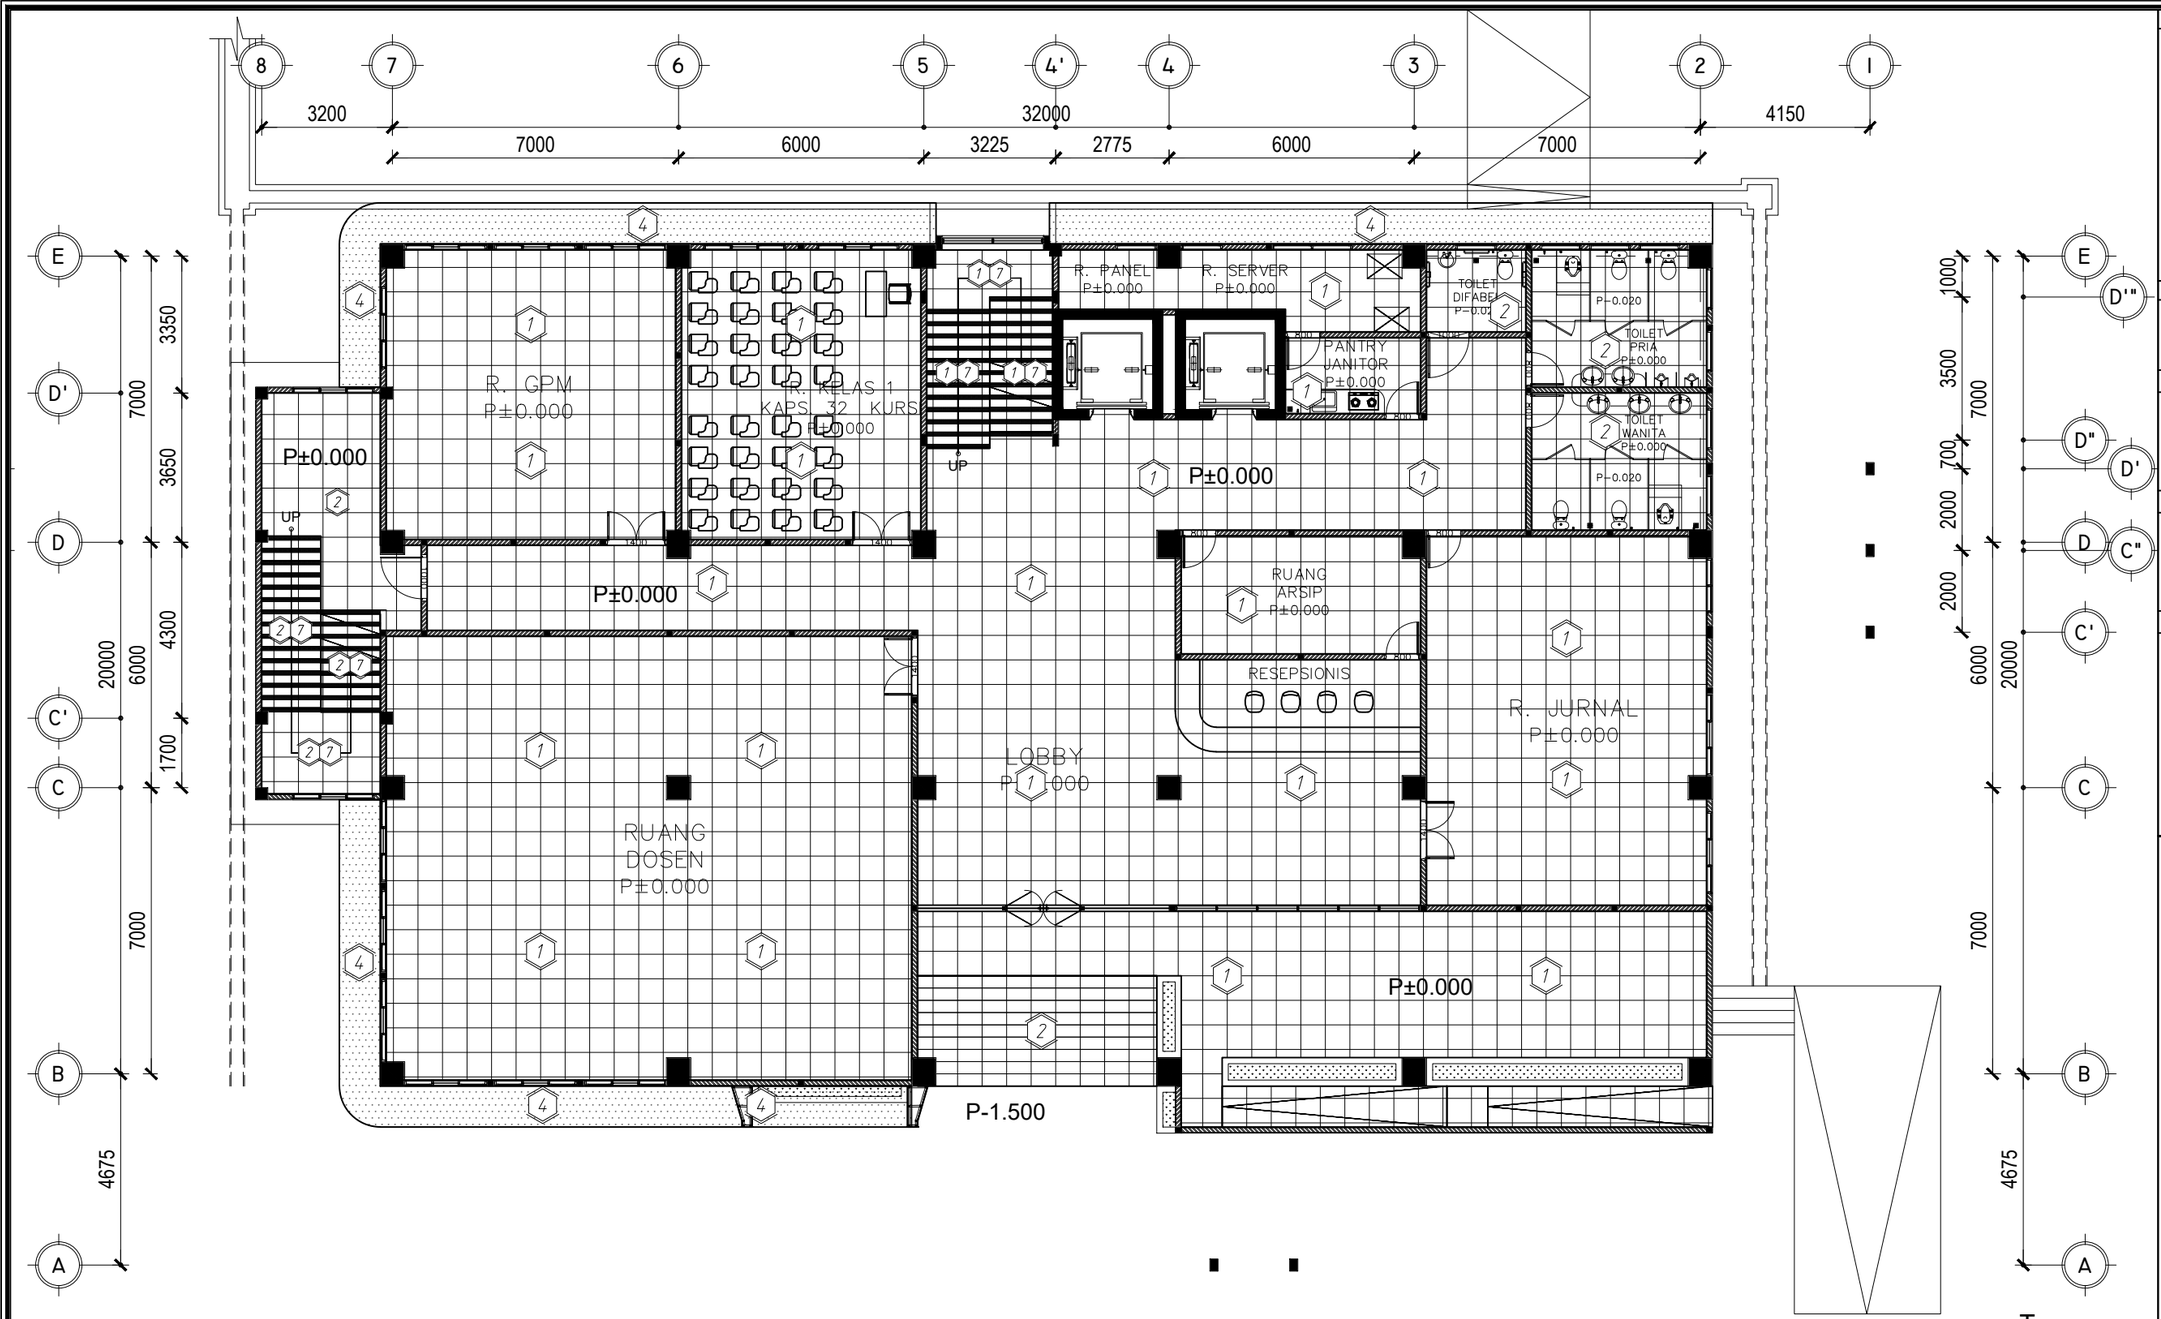

MATERIAL LANTAI			MATERIAL LANTAI		
	1	HOMOGENEOUS TILE 60 X 60 CM SURFACE POLISHED		5	BETON EXPOSE + WATERPROFFING + FLOOR HARDENER
	2	HOMOGENEOUS TILE 60 X 60 CM SURFACE MATT			
	3	STEPNOZING			
	4	BETON EXPOSE + FLOOR HARDENER			

FIB UNSOED

RENCANA POLA LANTAI LT I

SKALA 1:150

PEMBERI TUGAS

KEMENTRIAN PENDIDIKAN, KEBUDAYAAN,
RISET DAN TEKNOLOGI
UNIVERSITAS JENDERAL SOEDIRMAN
Jl. Prof. Dr. HR. Bunyamin No. 708
Kotak pos 115 Purwokerto 53122

LOKASI PEKERJAAN

Jl. DR. Soeparno No.60, Karangwangkal, Kec. Purwokerto Utara, Kabupaten Banyumas, Jawa Tengah 53122

KEGIATAN

PERENCANAAN PAMBANGUNAN GEDUNG
FAKULTAS ILMU BUDAYA
UNIVERSITAS JENDERAL SOEDIRMAN

PEKERJAAN

PERENCANAAN PAMBANGUNAN GEDUNG
FAKULTAS ILMU BUDAYA
UNIVERSITAS JENDERAL SOEDIRMAN

MENYETUJUI

PEJABAT PEMBUAT KOMITMEN

Ir. GATHOT HERI SUDIBYO, ST.,MT.
NIP. 19720222 200003 1 001

JUDUL GAMBAR

RENCANA
POLA LANTAI
LANTAI 1

SKALA	KODE GAMBAR	NO. LEMBAR	BLN/THN
1:150	ARS	A-053	2024

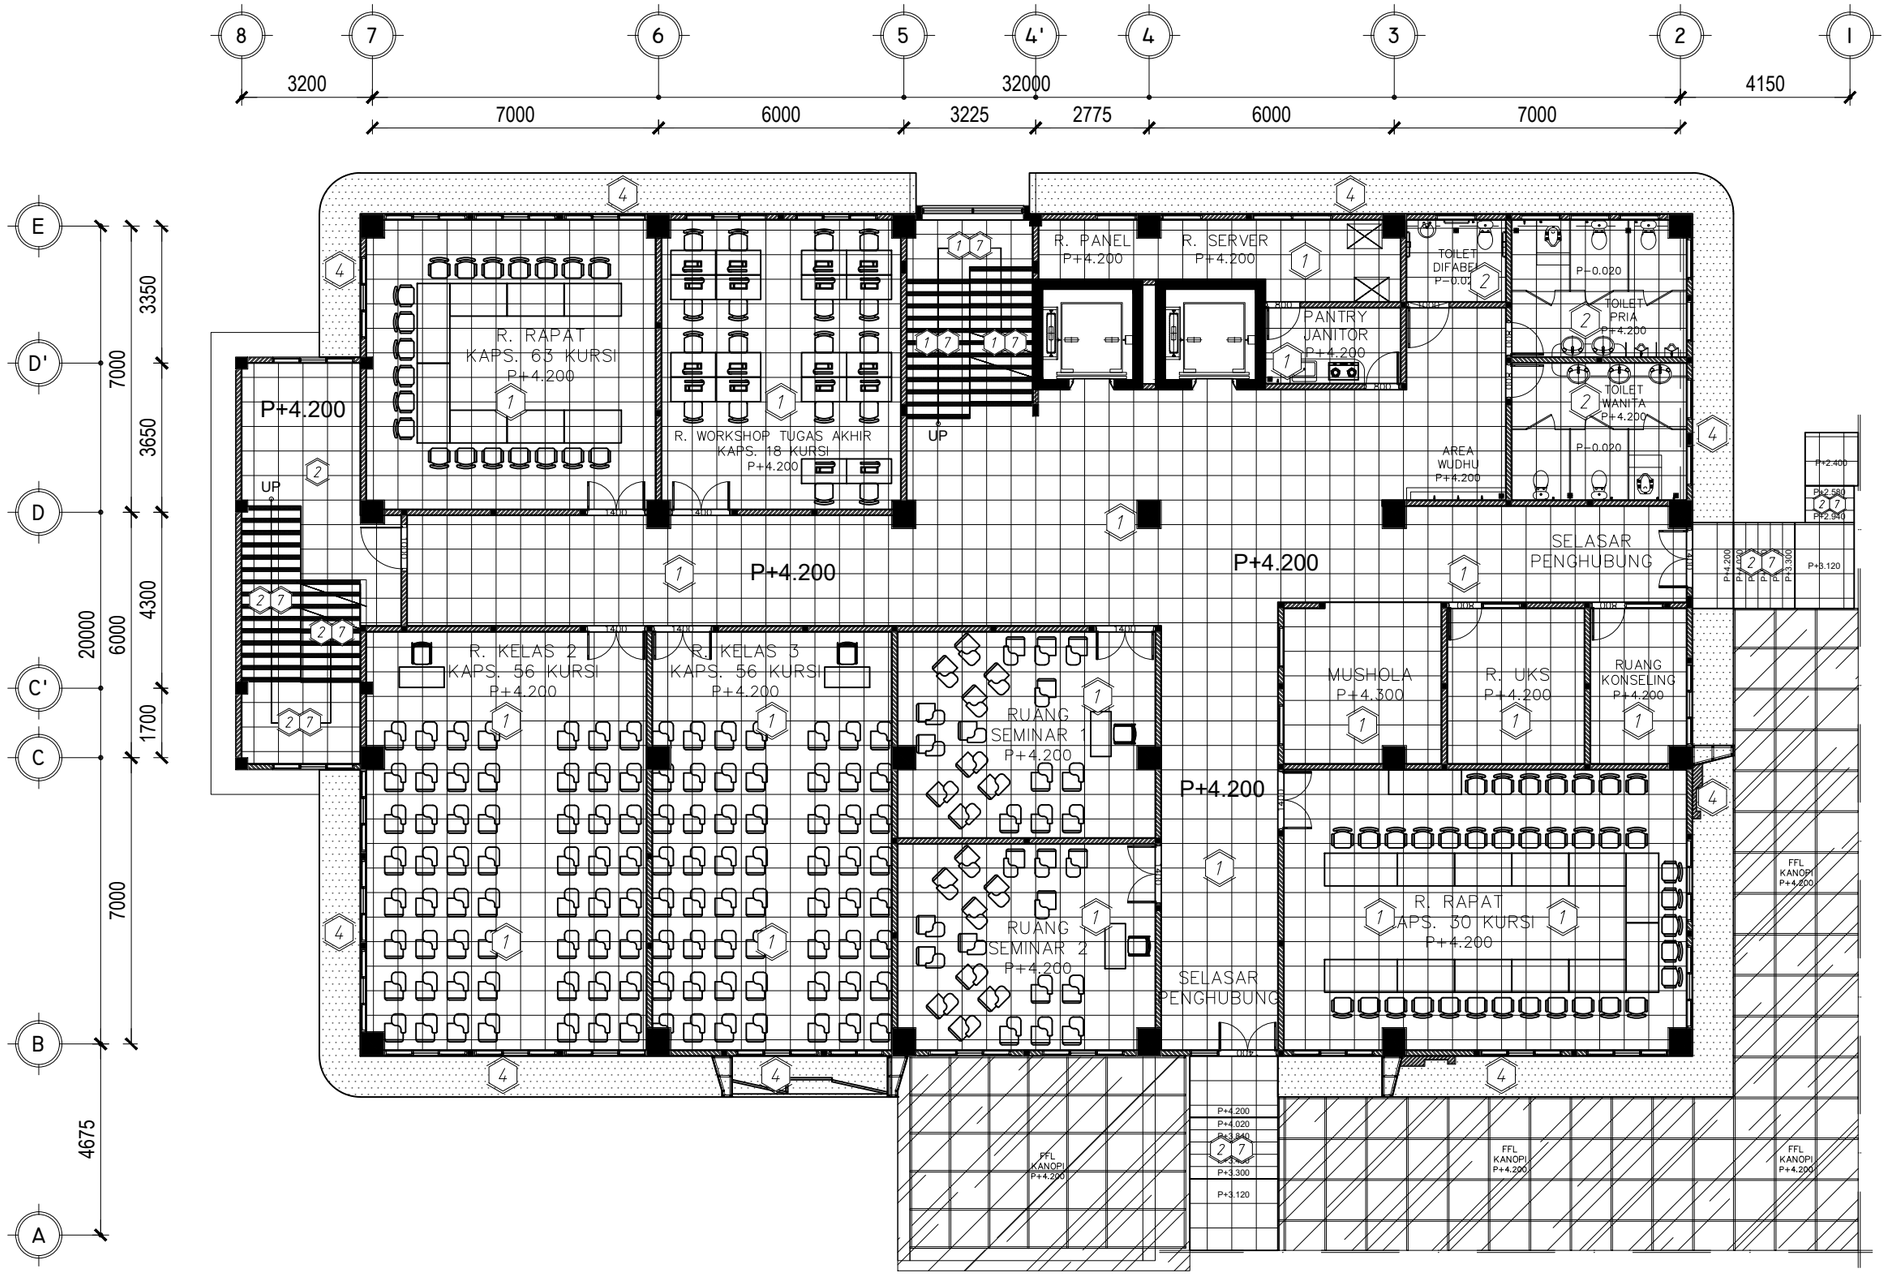

MATERIAL LANTAI			MATERIAL LANTAI		
	1	HOMOGENEOUS TILE 60 X 60 CM SURFACE POLISHED		5	BETON EXPOSE + WATERPROFFING + FLOOR HARDENER
	2	HOMOGENEOUS TILE 60 X 60 CM SURFACE MATT			
	3	STEPNOZING			
	4	BETON EXPOSE + FLOOR HARDENER			

FIB UNSOED

RENCANA POLA LANTAI LT 2

SKALA 1:150

PEMBERI TUGAS

KEMENTRIAN PENDIDIKAN, KEBUDAYAAN,
RISET DAN TEKNOLOGI
UNIVERSITAS JENDERAL SOEDIRMAN
Jl. Prof. Dr. HR. Bunyamin No. 708
Kotak pos 115 Purwokerto 53122

LOKASI PEKERJAAN

Jl. DR. Soeparno No.60, Karangwangkal, Kec. Purwokerto Utara, Kabupaten Banyumas, Jawa Tengah 53122

KEGIATAN

PERENCANAAN PAMBANGUNAN GEDUNG
FAKULTAS ILMU BUDAYA
UNIVERSITAS JENDERAL SOEDIRMAN

PEKERJAAN

PERENCANAAN PAMBANGUNAN GEDUNG
FAKULTAS ILMU BUDAYA
UNIVERSITAS JENDERAL SOEDIRMAN

MENYETUJUI

PEJABAT PEMBUAT KOMITMEN

Ir. GATHOT HERI SUDIBYO, ST.,MT.
NIP. 19720222 200003 1 001

JUDUL GAMBAR

RENCANA
POLA LANTAI
LANTAI 2

SKALA	KODE GAMBAR	NO. LEMBAR	BLN/THN
1:150	ARS	A-054	2024

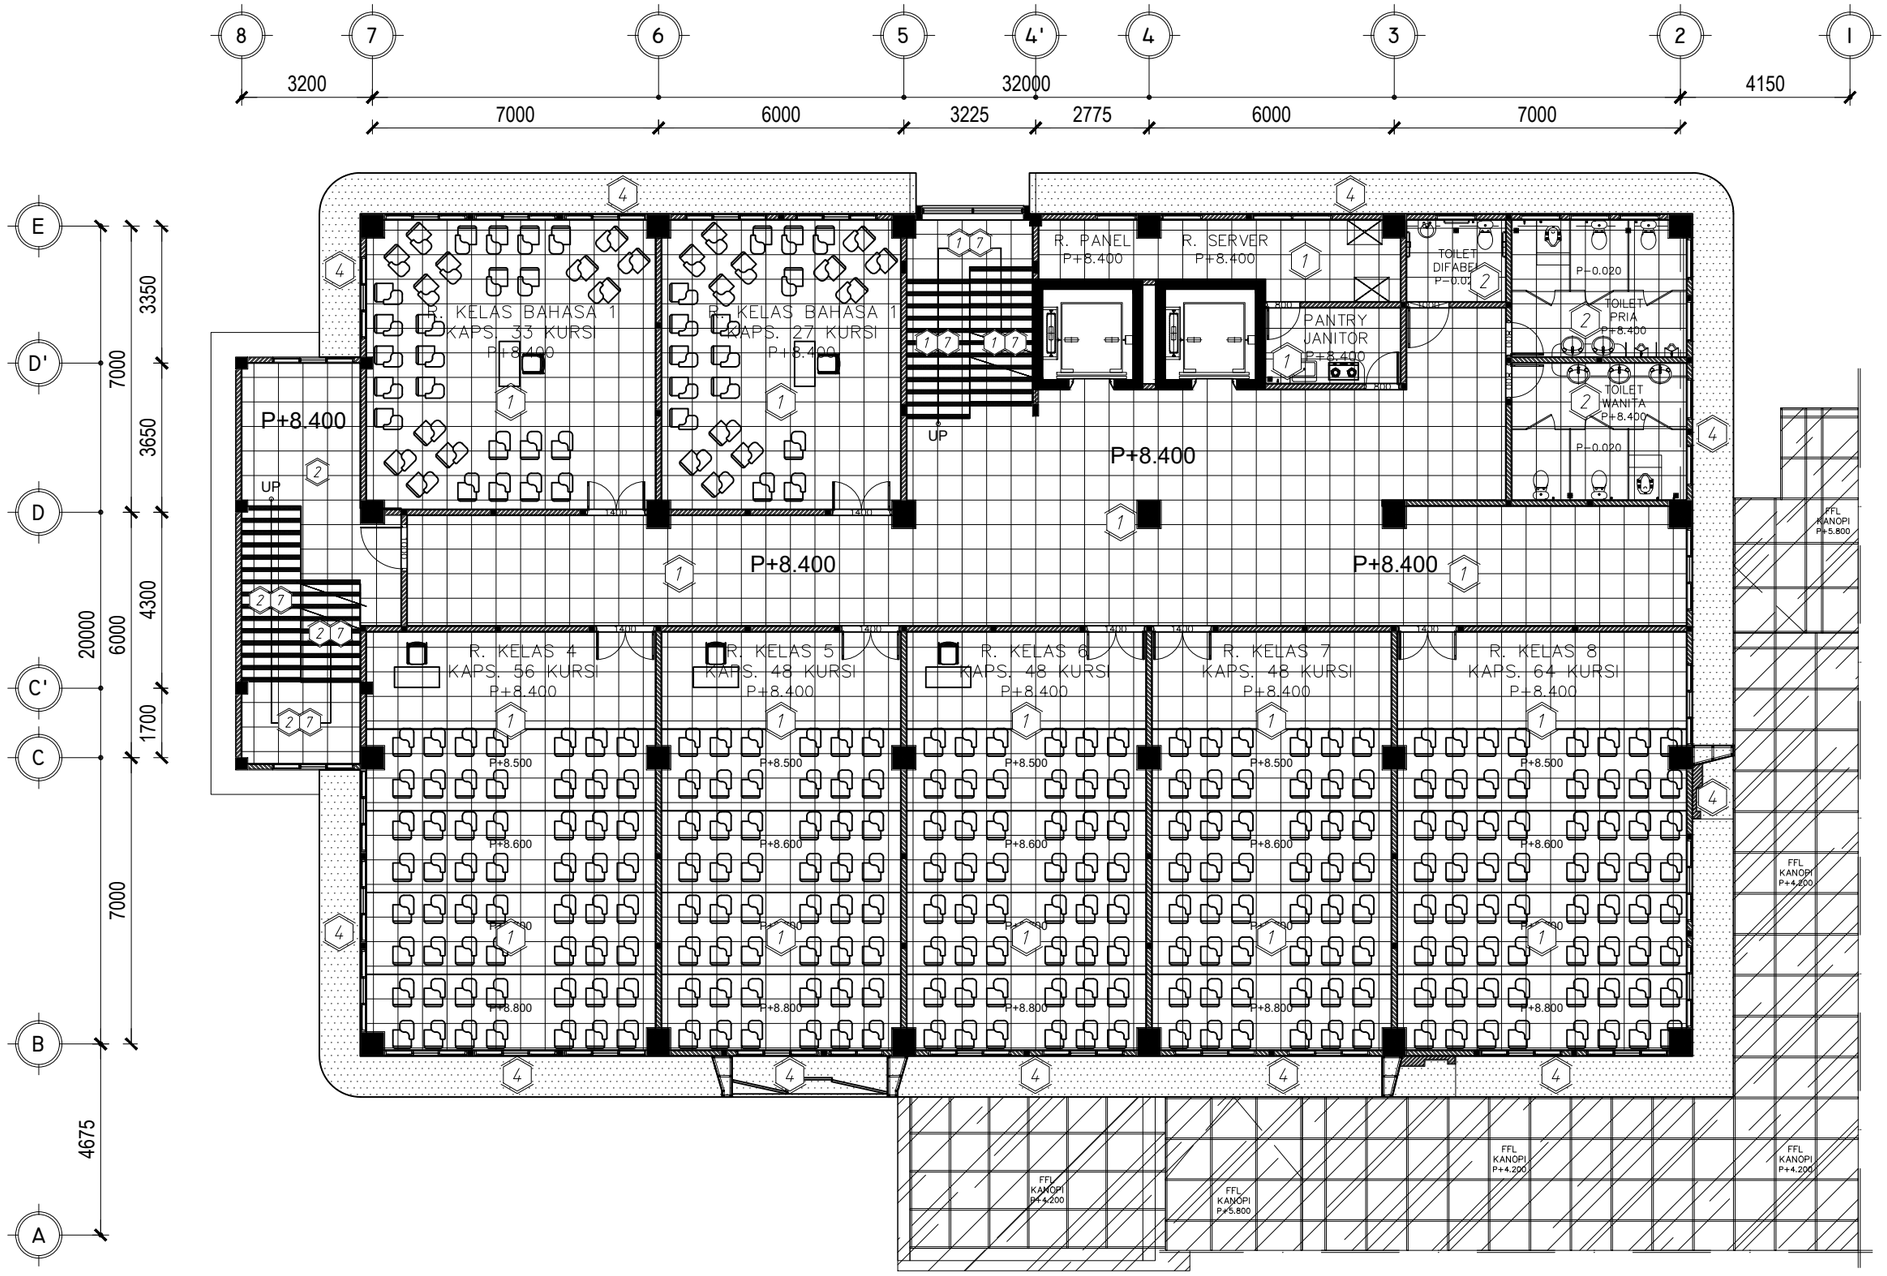

MATERIAL LANTAI			MATERIAL LANTAI		
	1	HOMOGENEOUS TILE 60 X 60 CM SURFACE POLISHED		5	BETON EXPOSE + WATERPROFFING + FLOOR HARDENER
	2	HOMOGENEOUS TILE 60 X 60 CM SURFACE MATT			
	3	STEPNOZING			
	4	BETON EXPOSE + FLOOR HARDENER			

FIB UNSOED

RENCANA POLA LANTAI LT 3

SKALA 1:150

PEMBERI TUGAS

KEMENTRIAN PENDIDIKAN, KEBUDAYAAN,
RISET DAN TEKNOLOGI
UNIVERSITAS JENDERAL SOEDIRMAN
Jl. Prof. Dr. HR. Bunyamin No. 708
Kotak pos 115 Purwokerto 53122

LOKASI PEKERJAAN

Jl. DR. Soeparno No.60, Karangwangkal, Kec. Purwokerto Utara, Kabupaten Banyumas, Jawa Tengah 53122

KEGIATAN

PERENCANAAN PAMBANGUNAN GEDUNG
FAKULTAS ILMU BUDAYA
UNIVERSITAS JENDERAL SOEDIRMAN

PEKERJAAN

PERENCANAAN PAMBANGUNAN GEDUNG
FAKULTAS ILMU BUDAYA
UNIVERSITAS JENDERAL SOEDIRMAN

MENYETUJUI

PEJABAT PEMBUAT KOMITMEN

Ir. GATHOT HERI SUDIBYO, ST.,MT.
NIP. 19720222 200003 1 001

JUDUL GAMBAR

RENCANA
POLA LANTAI
LANTAI 3

SKALA	KODE GAMBAR	NO. LEMBAR	BLN/THN
1:150	ARS	A-055	2024

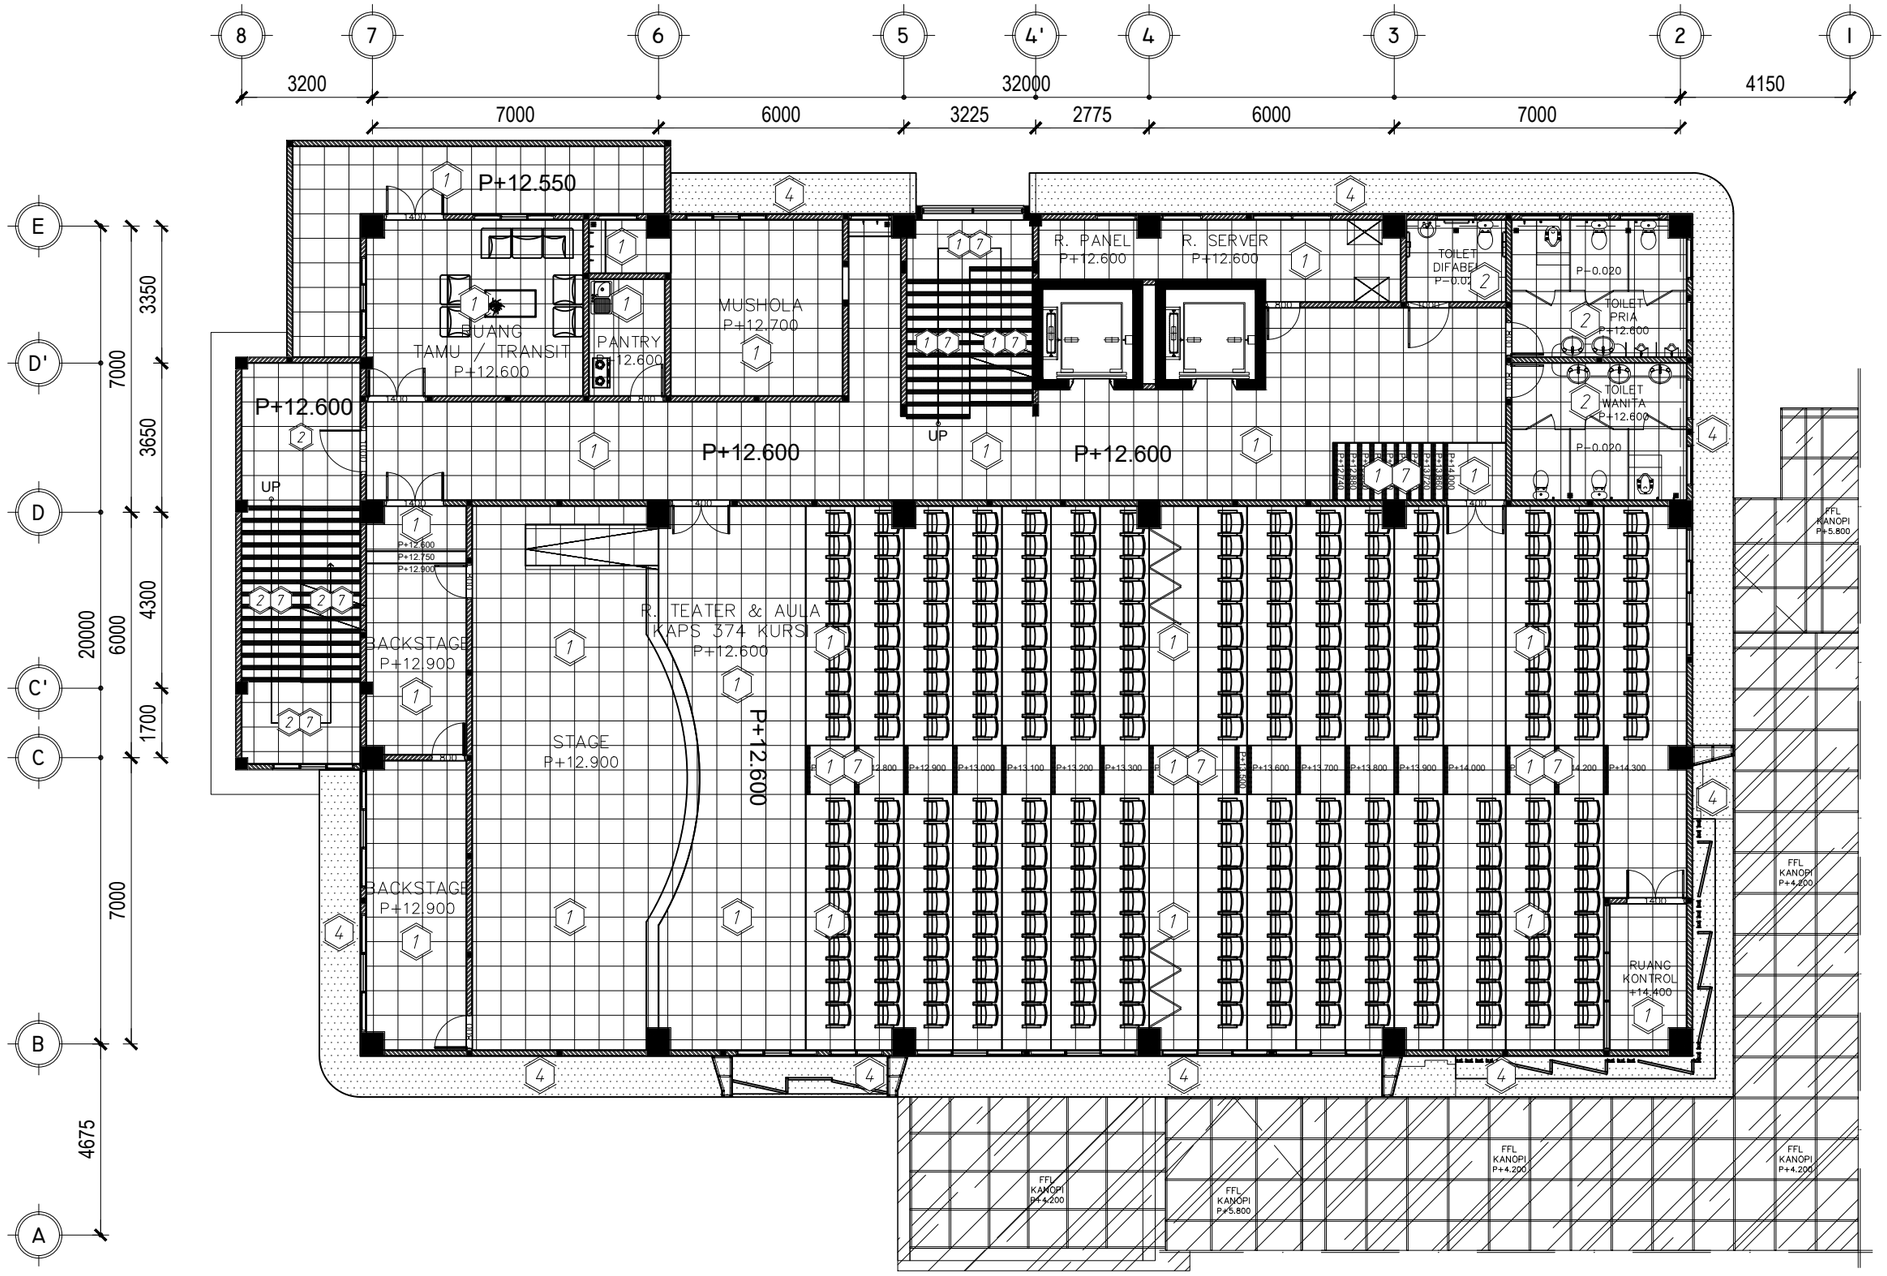

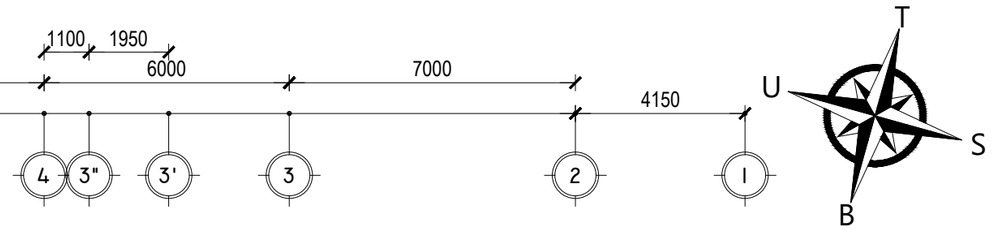

MATERIAL LANTAI			MATERIAL LANTAI		
	1	HOMOGENEOUS TILE 60 X 60 CM SURFACE POLISHED		5	BETON EXPOSE + WATERPROFFING + FLOOR HARDENER
	2	HOMOGENEOUS TILE 60 X 60 CM SURFACE MATT			
	3	STEPNOZING			
	4	BETON EXPOSE + FLOOR HARDENER			

FIB UNSOED

RENCANA POLA LANTAI LT 4

SKALA 1:150

PEMBERI TUGAS

KEMENTRIAN PENDIDIKAN, KEBUDAYAAN, RISET DAN TEKNOLOGI
UNIVERSITAS JENDERAL SOEDIRMAN
Jl. Prof. Dr. HR. Bunyamin No. 708
Kotak pos 115 Purwokerto 53122

LOKASI PEKERJAAN

Jl. DR. Soeparno No.60, Karangwangkal, Kec. Purwokerto Utara, Kabupaten Banyumas, Jawa Tengah 53122

KEGIATAN

PERENCANAAN PAMBANGUNAN GEDUNG
FAKULTAS ILMU BUDAYA
UNIVERSITAS JENDERAL SOEDIRMAN

PEKERJAAN

PERENCANAAN PAMBANGUNAN GEDUNG
FAKULTAS ILMU BUDAYA
UNIVERSITAS JENDERAL SOEDIRMAN

MENYETUJUI

PEJABAT PEMBUAT KOMITMEN

Ir. GATHOT HERI SUDIBYO, ST.,MT.
NIP. 19720222 200003 1 001

JUDUL GAMBAR

RENCANA
POLA LANTAI
LANTAI 4

SKALA	KODE GAMBAR	NO. LEMBAR	BLN/THN
1:150	ARS	A-056	2024

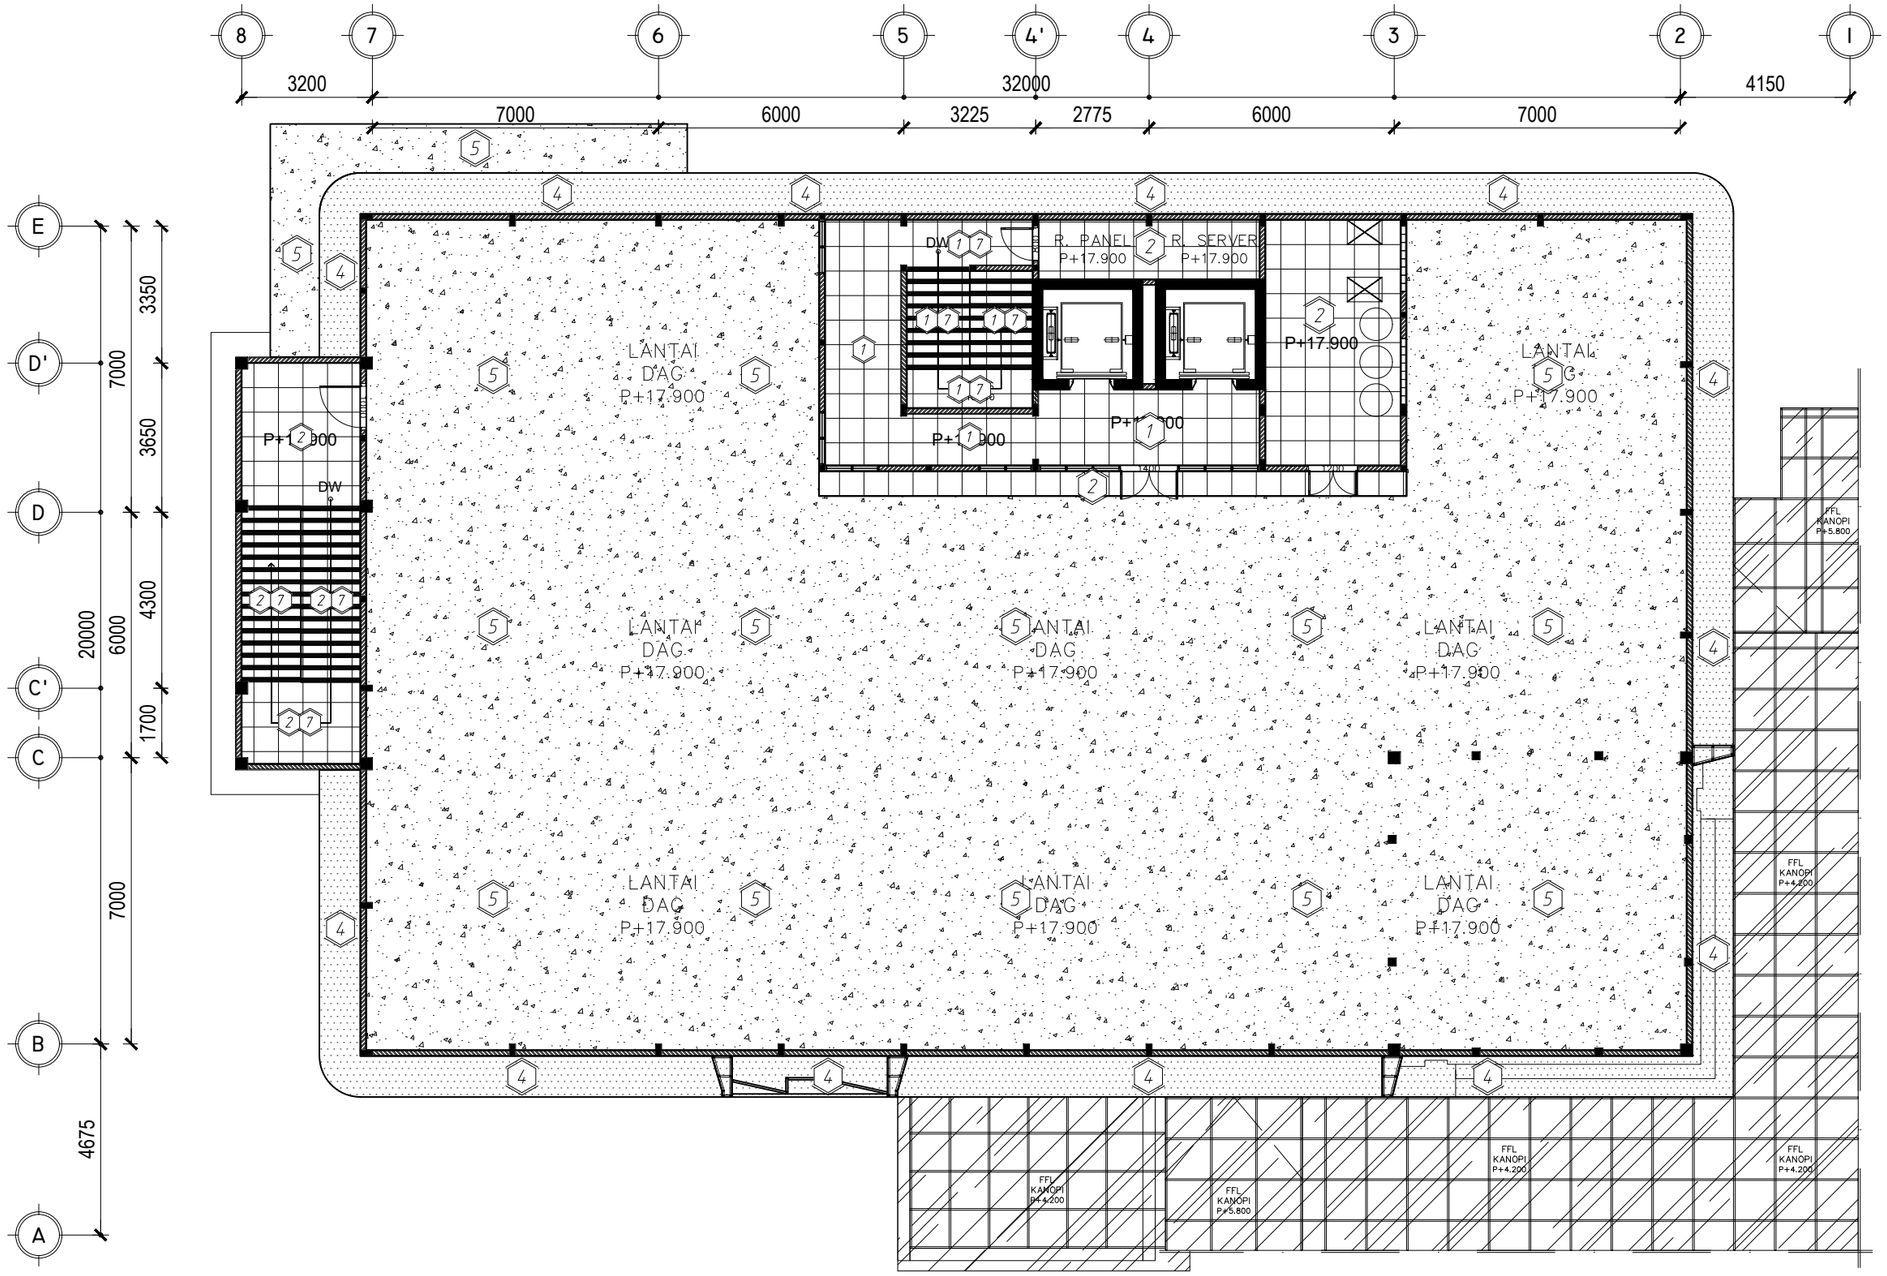

MATERIAL LANTAI			MATERIAL LANTAI		
	1	HOMOGENEOUS TILE 60 X 60 CM SURFACE POLISHED		5	BETON EXPOSE + WATERPROFFING + FLOOR HARDENER
	2	HOMOGENEOUS TILE 60 X 60 CM SURFACE MATT			
	3	STEPNOZING			
	4	BETON EXPOSE + FLOOR HARDENER			

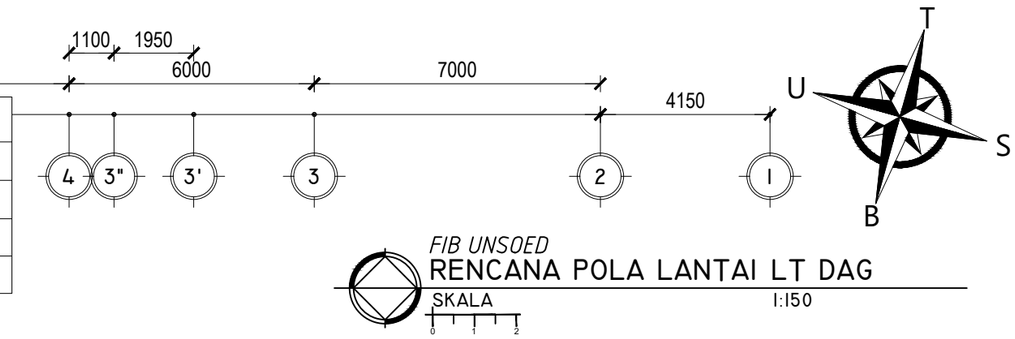

FIB UNSOED

RENCANA POLA LANTAI LT DAG

SKALA 1:150

PEMBERI TUGAS

KEMENTRIAN PENDIDIKAN, KEBUDAYAAN,
RISET DAN TEKNOLOGI
UNIVERSITAS JENDERAL SOEDIRMAN
Jl. Prof. Dr. HR. Bunyamin No. 708
Kotak pos 115 Purwokerto 53122

LOKASI PEKERJAAN

Jl. DR. Soeparno No.60, Karangwangkal, Kec. Purwokerto Utara, Kabupaten Banyumas, Jawa Tengah 53122

KEGIATAN

PERENCANAAN PAMBANGUNAN GEDUNG
FAKULTAS ILMU BUDAYA
UNIVERSITAS JENDERAL SOEDIRMAN

PEKERJAAN

PERENCANAAN PAMBANGUNAN GEDUNG
FAKULTAS ILMU BUDAYA
UNIVERSITAS JENDERAL SOEDIRMAN

MENYETUJUI

PEJABAT PEMBUAT KOMITMEN

Ir. GATHOT HERI SUDIBYO, ST.,MT.
NIP. 19720222 200003 1 001

JUDUL GAMBAR

RENCANA
POLA LANTAI
LANTAI DAG

SKALA	KODE GAMBAR	NO. LEMBAR	BLN/THN
1:150	ARS	A-057	2024

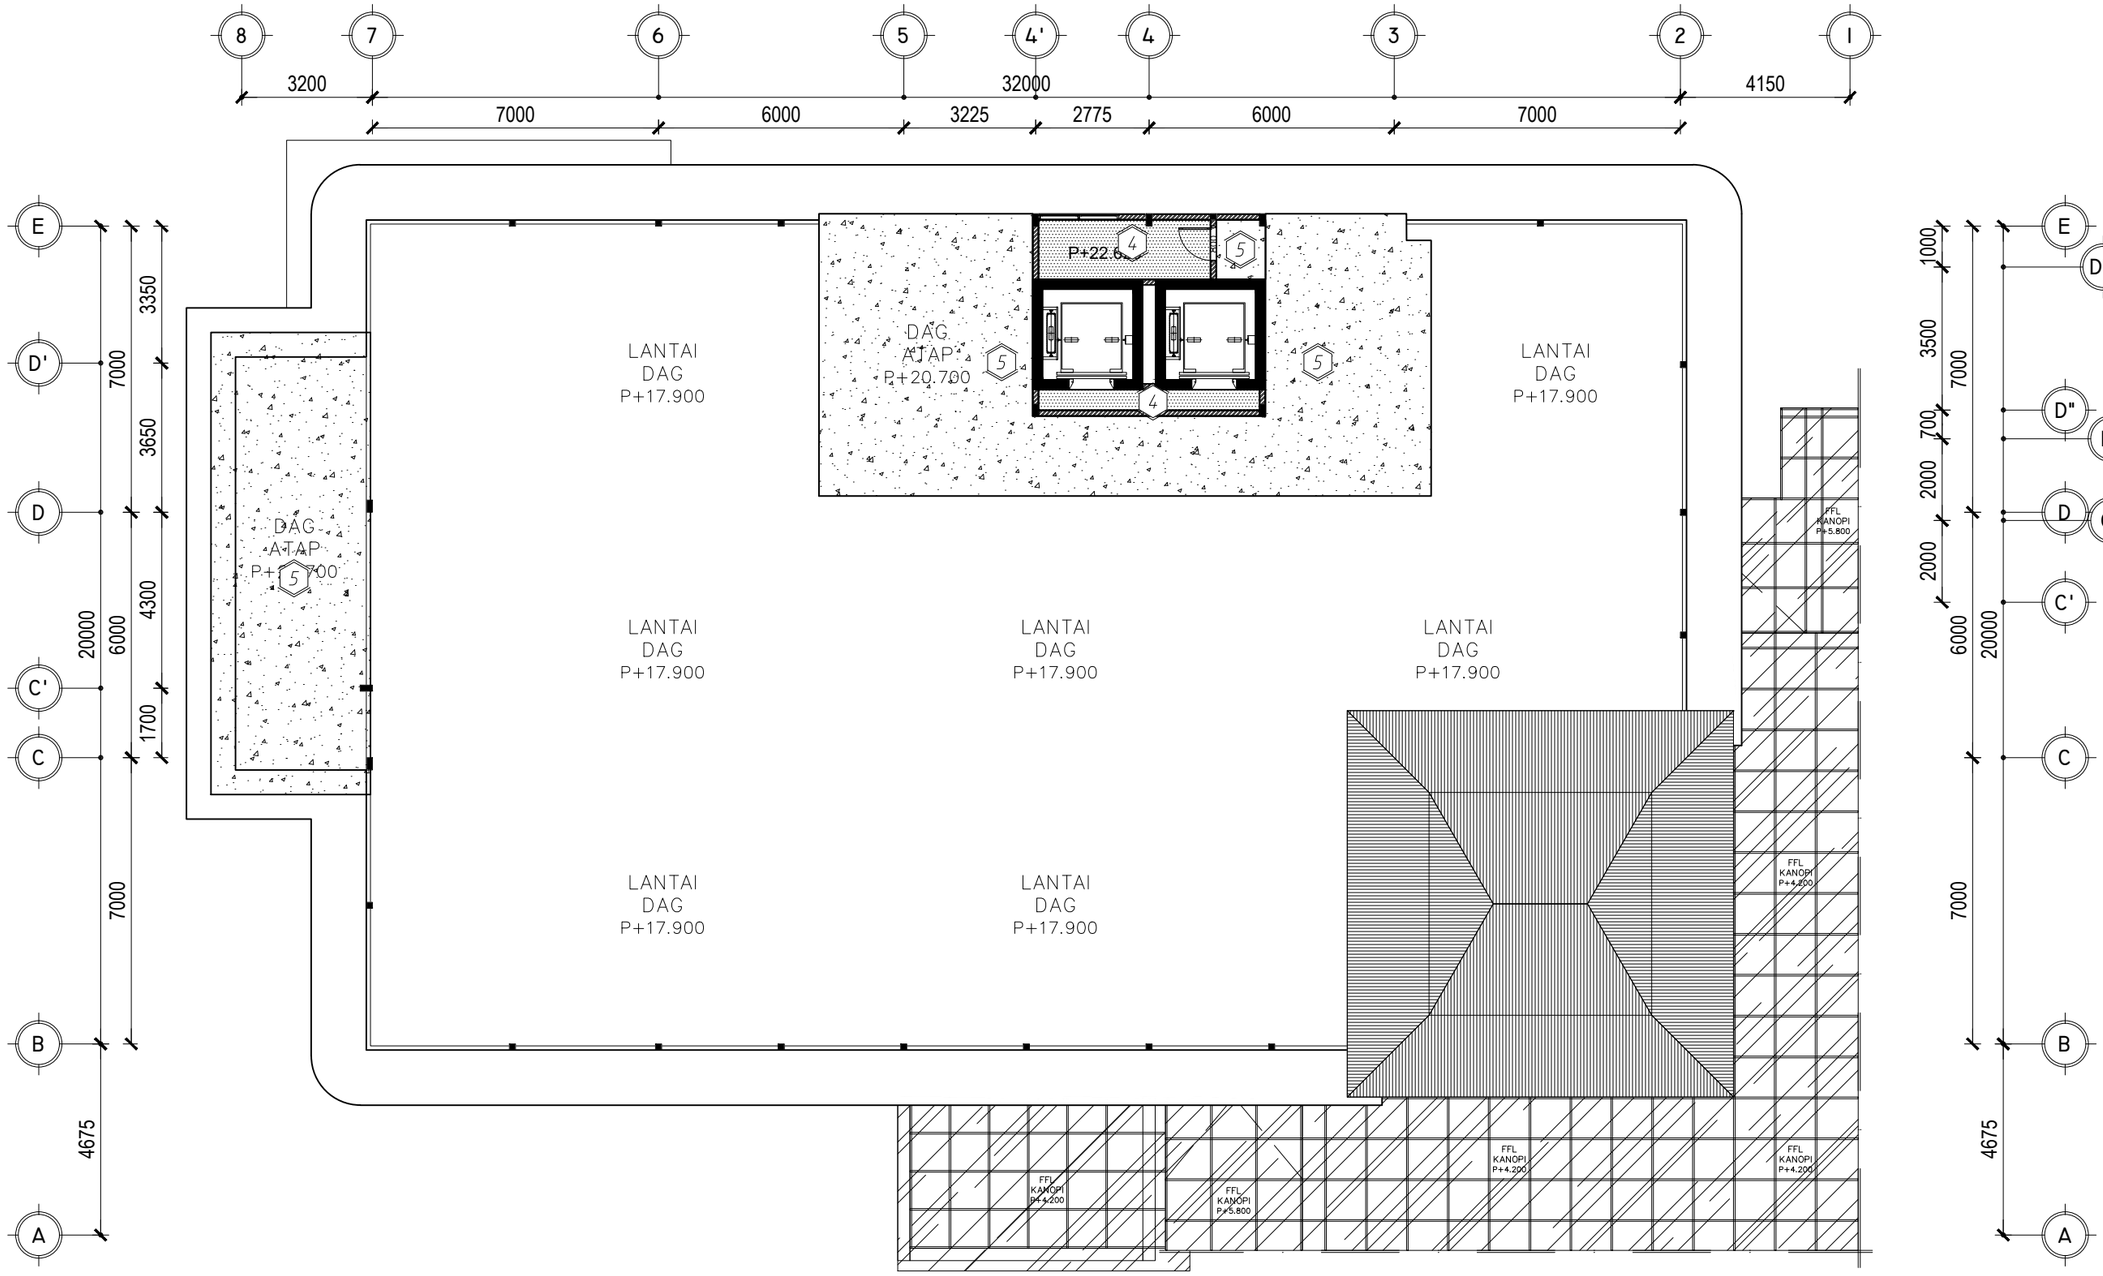

MATERIAL LANTAI			MATERIAL LANTAI		
	1	HOMOGENEOUS TILE 60 X 60 CM SURFACE POLISHED		5	BETON EXPOSE + WATERPROFFING + FLOOR HARDENER
	2	HOMOGENEOUS TILE 60 X 60 CM SURFACE MATT			
	3	STEPNOZING			
	4	BETON EXPOSE + FLOOR HARDENER			

FIB UNSOED

RENCANA POLA LANTAI LT MESIN LIFT

SKALA 1:150

PEMBERI TUGAS

KEMENTRIAN PENDIDIKAN, KEBUDAYAAN, RISET DAN TEKNOLOGI
UNIVERSITAS JENDERAL SOEDIRMAN
Jl. Prof. Dr. HR. Bunyamin No. 708
Kotak pos 115 Purwokerto 53122

LOKASI PEKERJAAN

Jl. DR. Soeparno No.60, Karangwangkal, Kec. Purwokerto Utara, Kabupaten Banyumas, Jawa Tengah 53122

KEGIATAN

PERENCANAAN PAMBANGUNAN GEDUNG
FAKULTAS ILMU BUDAYA
UNIVERSITAS JENDERAL SOEDIRMAN

PEKERJAAN

PERENCANAAN PAMBANGUNAN GEDUNG
FAKULTAS ILMU BUDAYA
UNIVERSITAS JENDERAL SOEDIRMAN

MENYETUJUI

PEJABAT PEMBUAT KOMITMEN

Ir. GATHOT HERI SUDIBYO, ST.,MT.
NIP. 19720222 200003 1 001

JUDUL GAMBAR

RENCANA
POLA LANTAI
LANTAI MESIN LIFT

SKALA	KODE GAMBAR	NO. LEMBAR	BLN/THN
1:150	ARS	A-058	2024

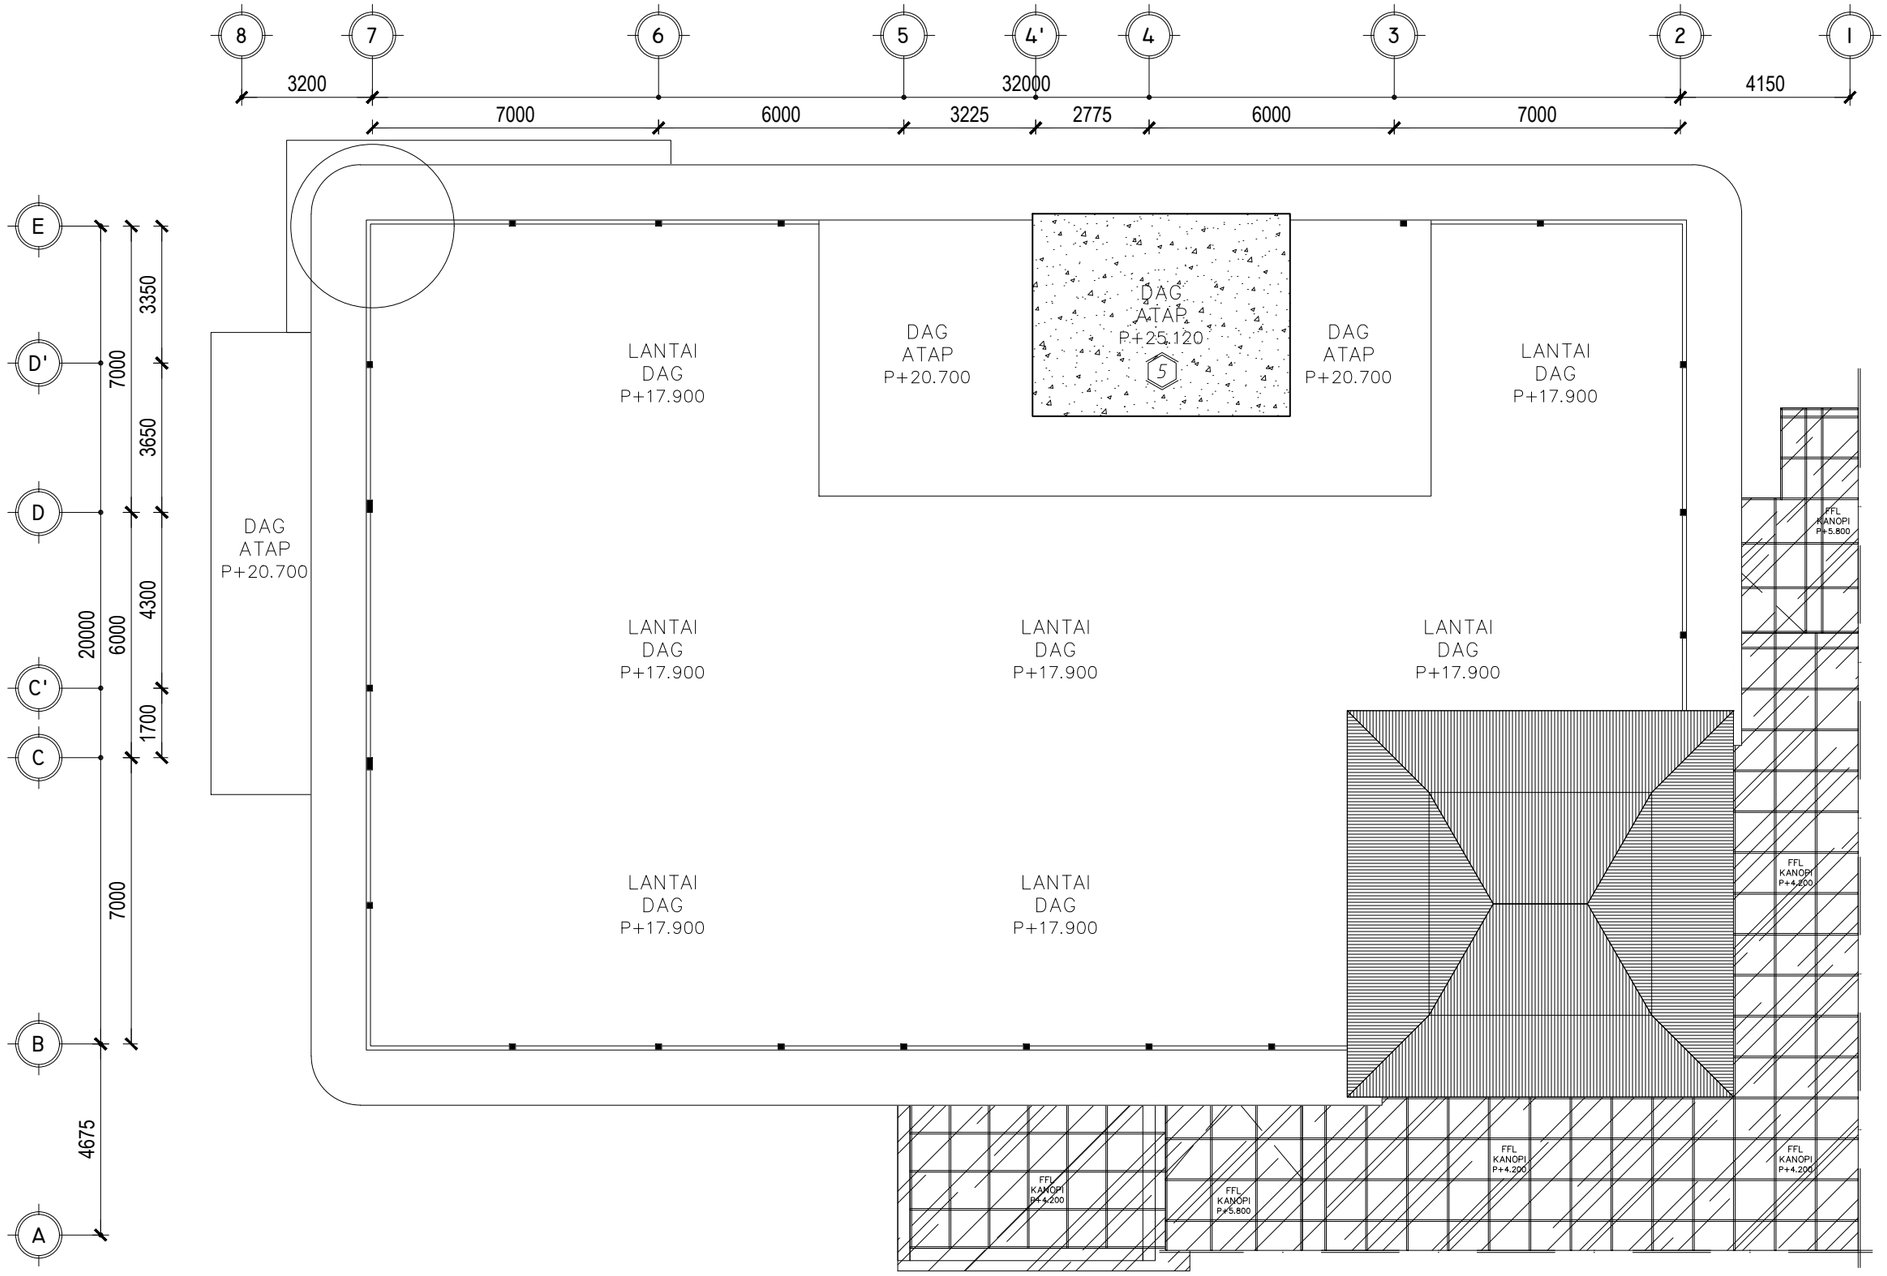

MATERIAL LANTAI			MATERIAL LANTAI		
	1	HOMOGENEOUS TILE 60 X 60 CM SURFACE POLISHED		5	BETON EXPOSE + WATERPROFFING + FLOOR HARDENER
	2	HOMOGENEOUS TILE 60 X 60 CM SURFACE MATT			
	3	STEPNOZING			
	4	BETON EXPOSE + FLOOR HARDENER			

FIB UNSOED

RENCANA POLA LANTAI LT DAG LIFT

SKALA 1:150

PEMBERI TUGAS

KEMENTRIAN PENDIDIKAN, KEBUDAYAAN,
RISET DAN TEKNOLOGI
UNIVERSITAS JENDERAL SOEDIRMAN
Jl. Prof. Dr. HR. Bunyamin No. 708
Kotak pos 115 Purwokerto 53122

LOKASI PEKERJAAN

Jl. DR. Soeparno No.60, Karangwangkal, Kec. Purwokerto Utara, Kabupaten Banyumas, Jawa Tengah 53122

KEGIATAN

PERENCANAAN PAMBANGUNAN GEDUNG
FAKULTAS ILMU BUDAYA
UNIVERSITAS JENDERAL SOEDIRMAN

PEKERJAAN

PERENCANAAN PAMBANGUNAN GEDUNG
FAKULTAS ILMU BUDAYA
UNIVERSITAS JENDERAL SOEDIRMAN

MENYETUJUI

PEJABAT PEMBUAT KOMITMEN

Ir. GATHOT HERI SUDIBYO, ST.,MT.
NIP. 19720222 200003 1 001

JUDUL GAMBAR

RENCANA
POLA LANTAI
LANTAI DAG LIFT

SKALA	KODE GAMBAR	NO. LEMBAR	BLN/THN
1:150	ARS	A-059	2024

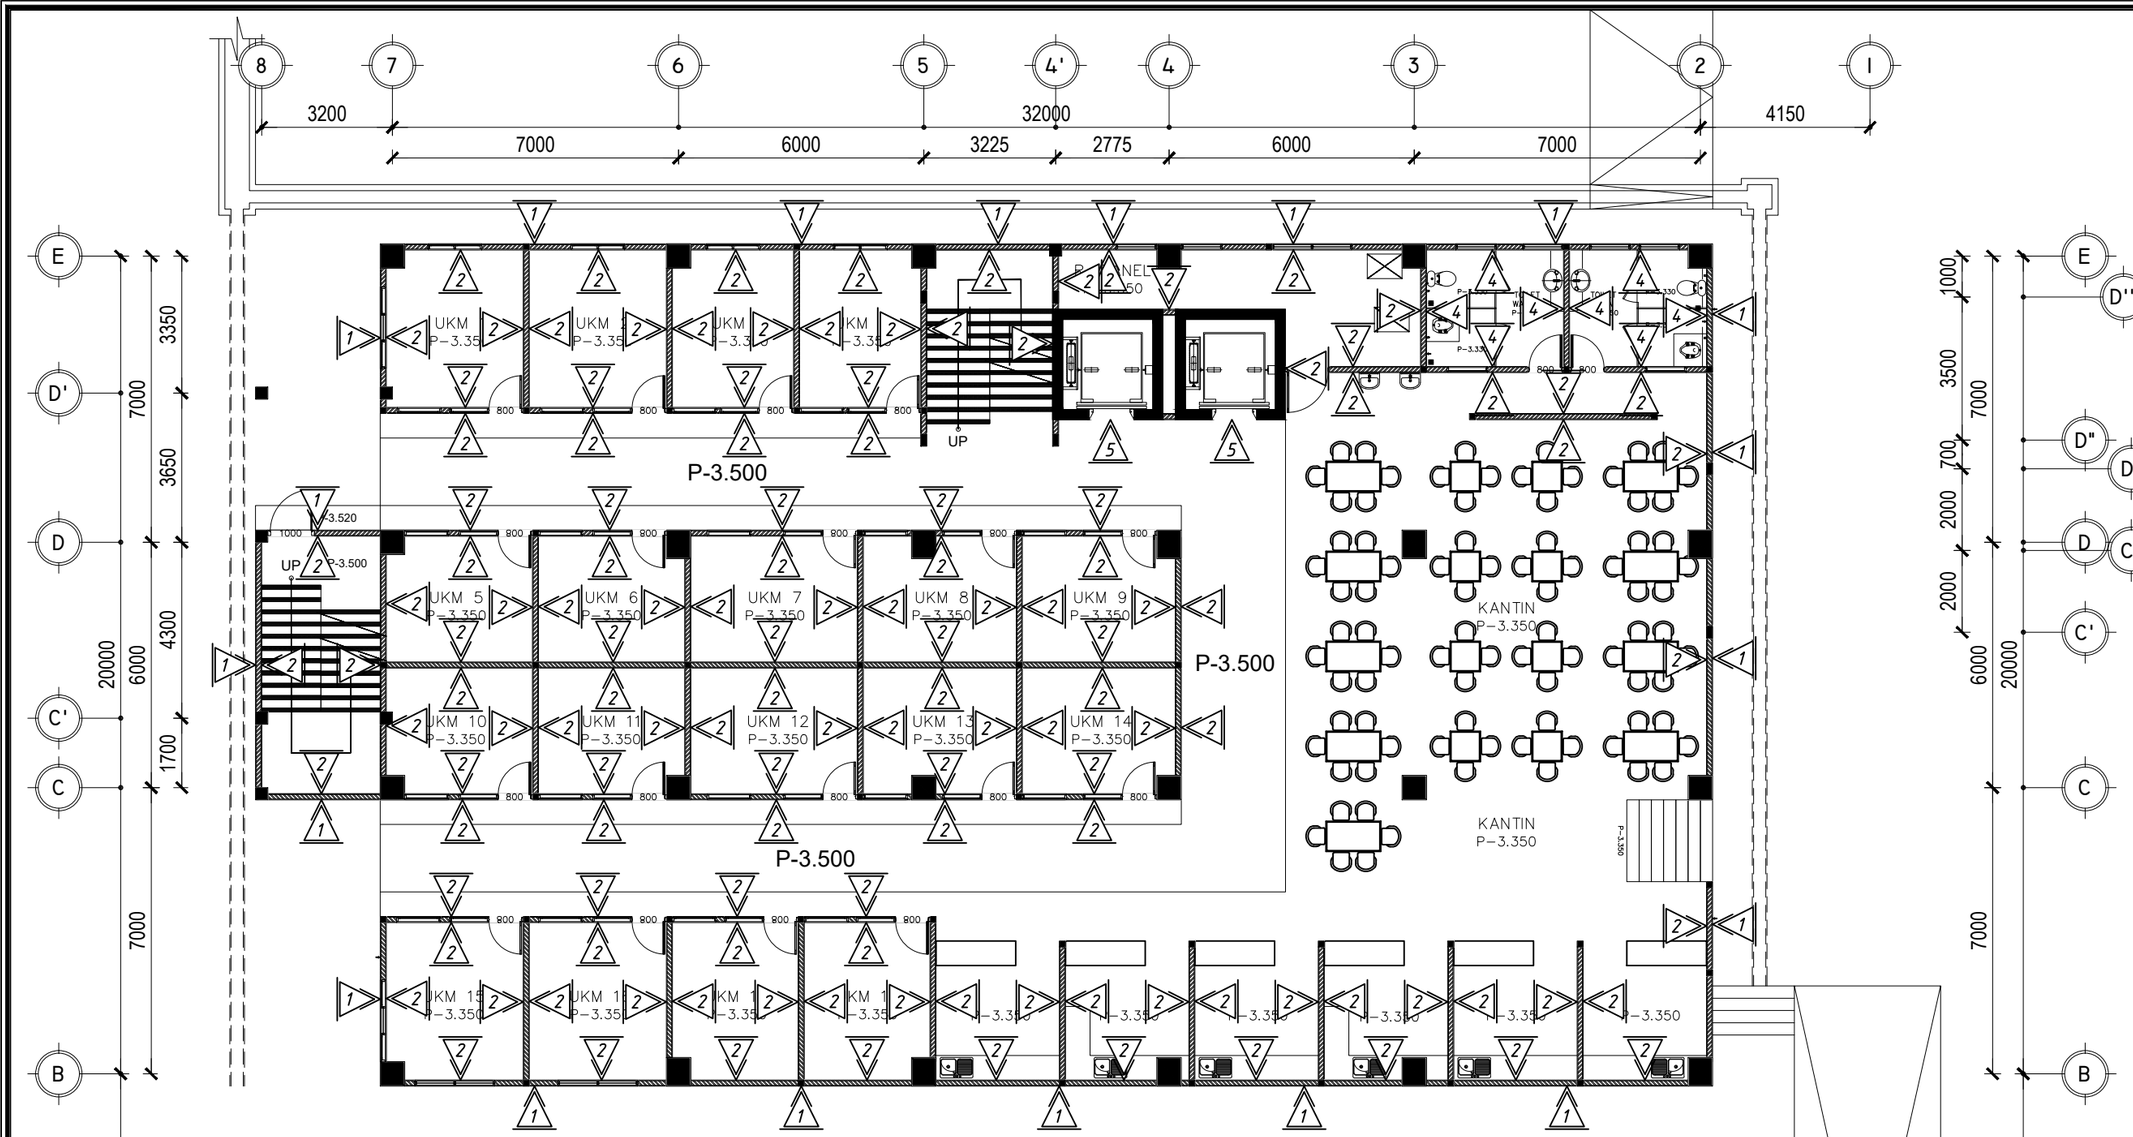

MATERIAL DINDING

1	DINDING BATA RINGAN PLESTER ACI FIN. CAT ACRYLIC WEATHER SHIELD
2	DINDING BATA RINGAN PLESTER ACI FIN. CAT EMULSION PAINT
3	DINDING PARTISI GYPSUMBOARD 12MM RANGKA METAL STUD FIN. CAT EMULSION PAINT
4	DINDING BATA RINGAN + KERAMIK DINDING 30x60CM HOMOGENEUS TILE SURFACE POLISHED
5	DINDING BATA RINGAN + KERAMIK DINDING 60x120CM HOMOGENEUS TILE SURFACE POLISHED
6	DINDING PARTISI ALUMINIUM 4" + KACA 8MM
7	DINDING PARTISI MULTIPLEK FIN. HPL

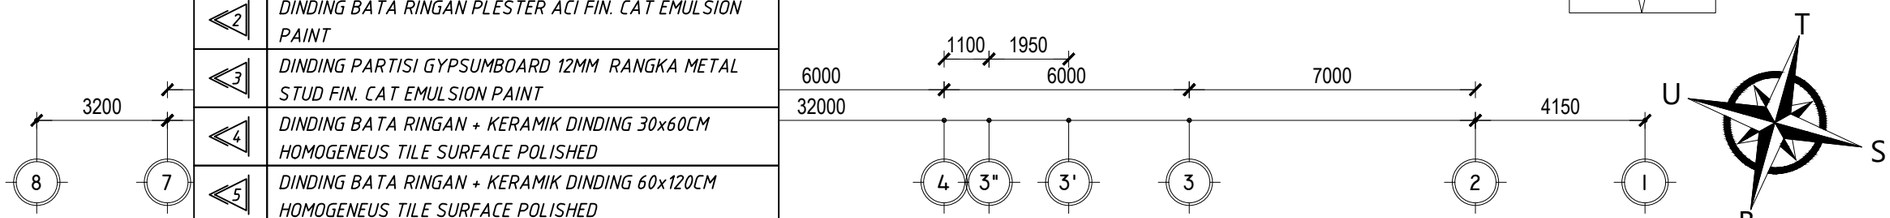

FIB UNSOED

RENCANA FINISH DINDING LT BASEMENT

SKALA 1:150

PEMBERI TUGAS

KEMENTRIAN PENDIDIKAN, KEBUDAYAAN,
RISET DAN TEKNOLOGI
UNIVERSITAS JENDERAL SOEDIRMAN
Jl. Prof. Dr. HR. Bunyamin No. 708
Kotak pos 115 Purwokerto 53122

LOKASI PEKERJAAN

Jl. DR. Soeparno No.60, Karangwangkal, Kec. Purwokerto Utara, Kabupaten Banyumas, Jawa Tengah 53122

KEGIATAN

PERENCANAAN PAMBANGUNAN GEDUNG
FAKULTAS ILMU BUDAYA
UNIVERSITAS JENDERAL SOEDIRMAN

PEKERJAAN

PERENCANAAN PAMBANGUNAN GEDUNG
FAKULTAS ILMU BUDAYA
UNIVERSITAS JENDERAL SOEDIRMAN

MENYETUJUI

PEJABAT PEMBUAT KOMITMEN

Ir. GATHOT HERI SUDIBYO, ST.,MT.
NIP. 19720222 200003 1 001

JUDUL GAMBAR

RENCANA
FINISH DINDING
LANTAI BASEMENT

SKALA	KODE GAMBAR	NO. LEMBAR	BLN/THN
1:150	ARS	A-060	2024

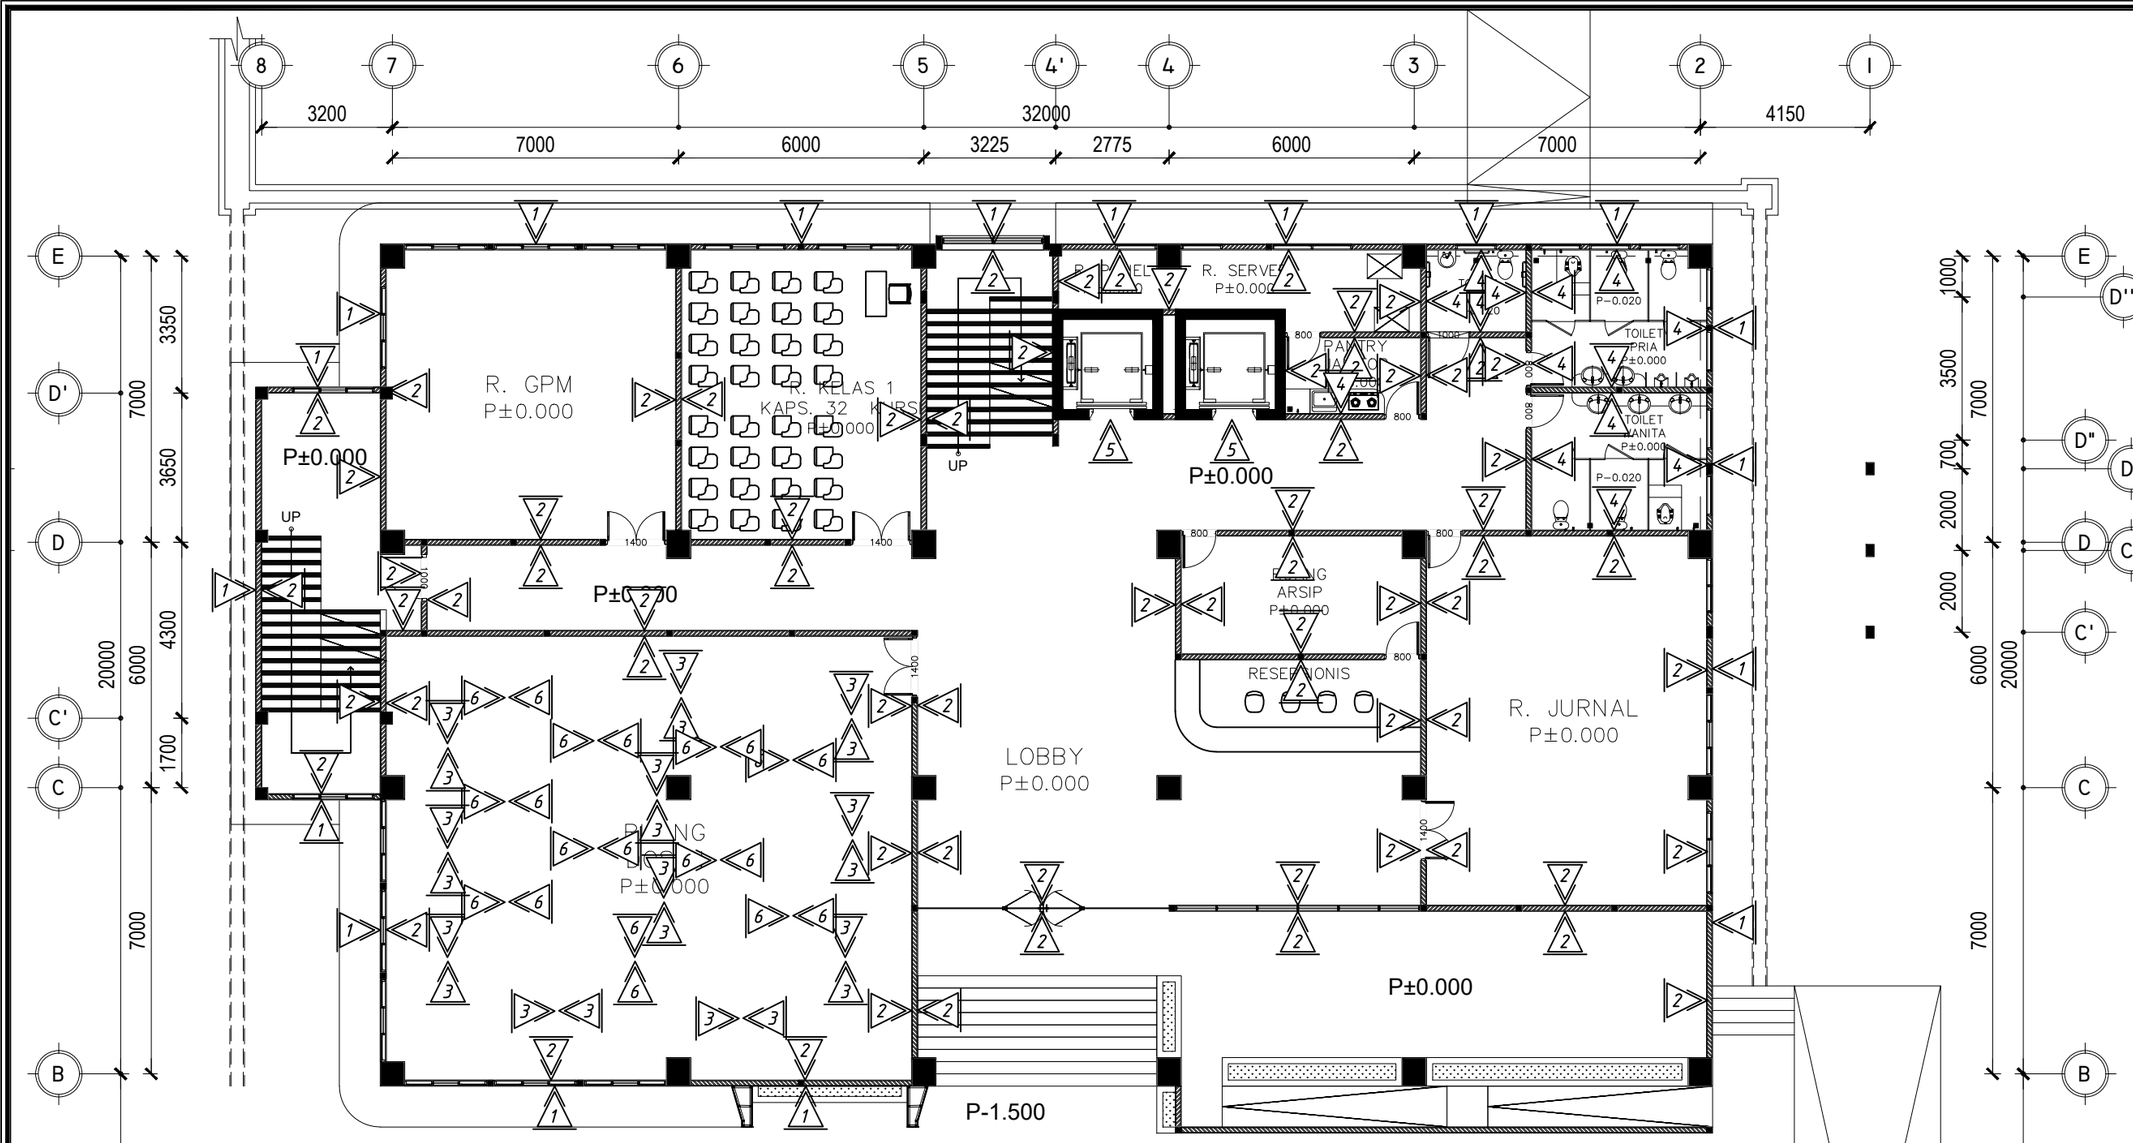

MATERIAL DINDING	
1	*DINDING BATA RINGAN PLESTER ACI FIN. CAT ACRYLIC WEATHER SHIELD*
2	*DINDING BATA RINGAN PLESTER ACI FIN. CAT EMULSION PAINT*
3	*DINDING PARTISI GYPSUMBOARD 12MM RANGKA METAL STUD FIN. CAT EMULSION PAINT*
4	*DINDING BATA RINGAN + KERAMIK DINDING 30x60CM HOMOGENEUS TILE SURFACE POLISHED*
5	*DINDING BATA RINGAN + KERAMIK DINDING 60x120CM HOMOGENEUS TILE SURFACE POLISHED*
6	*DINDING PARTISI ALUMINIUM 4" + KACA 8MM*
7	*DINDING PARTISI MULTIPLEK FIN. HPL*

FIB UNSOED

RENCANA FINISH DINDING LT I

SKALA 1:150

PEMBERI TUGAS

KEMENTRIAN PENDIDIKAN, KEBUDAYAAN, RISET DAN TEKNOLOGI
UNIVERSITAS JENDERAL SOEDIRMAN
Jl. Prof. Dr. HR. Bunyamin No. 708
Kotak pos 115 Purwokerto 53122

LOKASI PEKERJAAN

Jl. DR. Soeparno No.60, Karangwangkal, Kec. Purwokerto Utara, Kabupaten Banyumas, Jawa Tengah 53122

KEGIATAN

PERENCANAAN PAMBANGUNAN GEDUNG
FAKULTAS ILMU BUDAYA
UNIVERSITAS JENDERAL SOEDIRMAN

PEKERJAAN

PERENCANAAN PAMBANGUNAN GEDUNG
FAKULTAS ILMU BUDAYA
UNIVERSITAS JENDERAL SOEDIRMAN

MENYETUJUI

PEJABAT PEMBUAT KOMITMEN

Ir. GATHOT HERI SUDIBYO, ST.,MT.
NIP. 19720222 200003 1 001

JUDUL GAMBAR

RENCANA
FINISH DINDING
LANTAI 1

SKALA	KODE GAMBAR	NO. LEMBAR	BLN/THN
1:150	ARS	A-061	2024

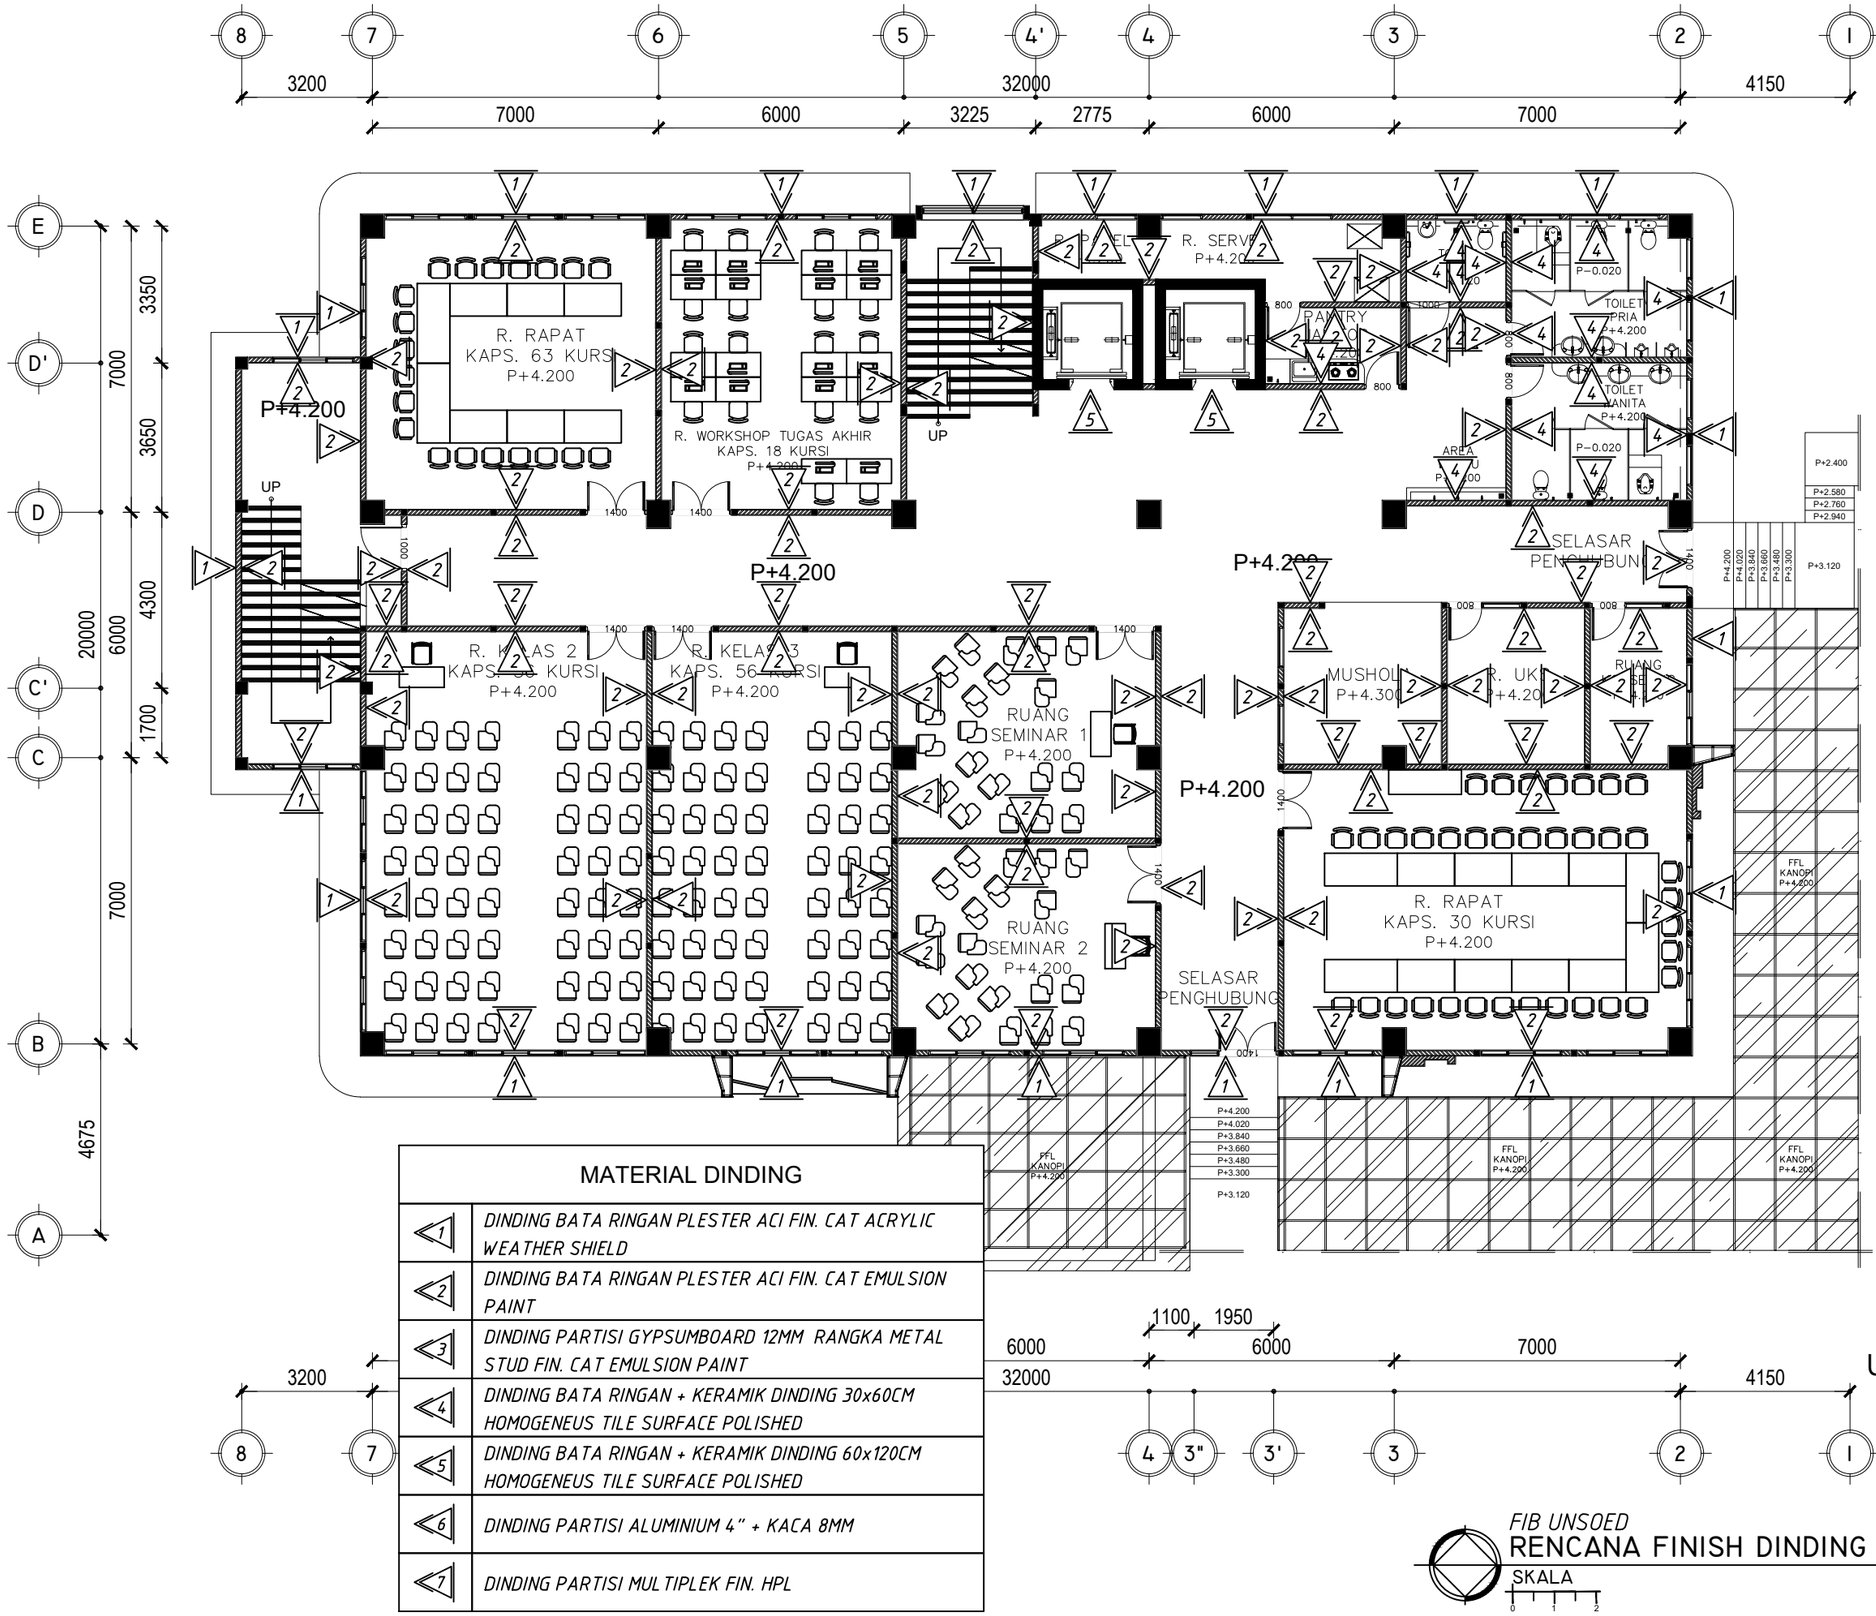

MATERIAL DINDING

1	*DINDING BATA RINGAN PLESTER ACI FIN. CAT ACRYLIC WEATHER SHIELD*
2	*DINDING BATA RINGAN PLESTER ACI FIN. CAT EMULSION PAINT*
3	*DINDING PARTISI GYPSUMBOARD 12MM RANGKA METAL STUD FIN. CAT EMULSION PAINT*
4	*DINDING BATA RINGAN + KERAMIK DINDING 30x60CM HOMOGENEUS TILE SURFACE POLISHED*
5	*DINDING BATA RINGAN + KERAMIK DINDING 60x120CM HOMOGENEUS TILE SURFACE POLISHED*
6	*DINDING PARTISI ALUMINIUM 4" + KACA 8MM*
7	*DINDING PARTISI MULTIPLEK FIN. HPL*

FIB UNSOED

RENCANA FINISH DINDING LT 2

SKALA 1:150

PEMBERI TUGAS

KEMENTRIAN PENDIDIKAN, KEBUDAYAAN,
RISET DAN TEKNOLOGI
UNIVERSITAS JENDERAL SOEDIRMAN
Jl. Prof. Dr. HR. Bunyamin No. 708
Kotak pos 115 Purwokerto 53122

LOKASI PEKERJAAN

Jl. DR. Soeparno No.60, Karangwangkal, Kec. Purwokerto Utara, Kabupaten Banyumas, Jawa Tengah 53122

KEGIATAN

PERENCANAAN PAMBANGUNAN GEDUNG
FAKULTAS ILMU BUDAYA
UNIVERSITAS JENDERAL SOEDIRMAN

PEKERJAAN

PERENCANAAN PAMBANGUNAN GEDUNG
FAKULTAS ILMU BUDAYA
UNIVERSITAS JENDERAL SOEDIRMAN

MENYETUJUI

PEJABAT PEMBUAT KOMITMEN

Ir. GATHOT HERI SUDIBYO, ST.,MT.
NIP. 19720222 200003 1 001

JUDUL GAMBAR

RENCANA
FINISH DINDING
LANTAI 2

SKALA	KODE GAMBAR	NO. LEMBAR	BLN/THN
1:150	ARS	A-062	2024

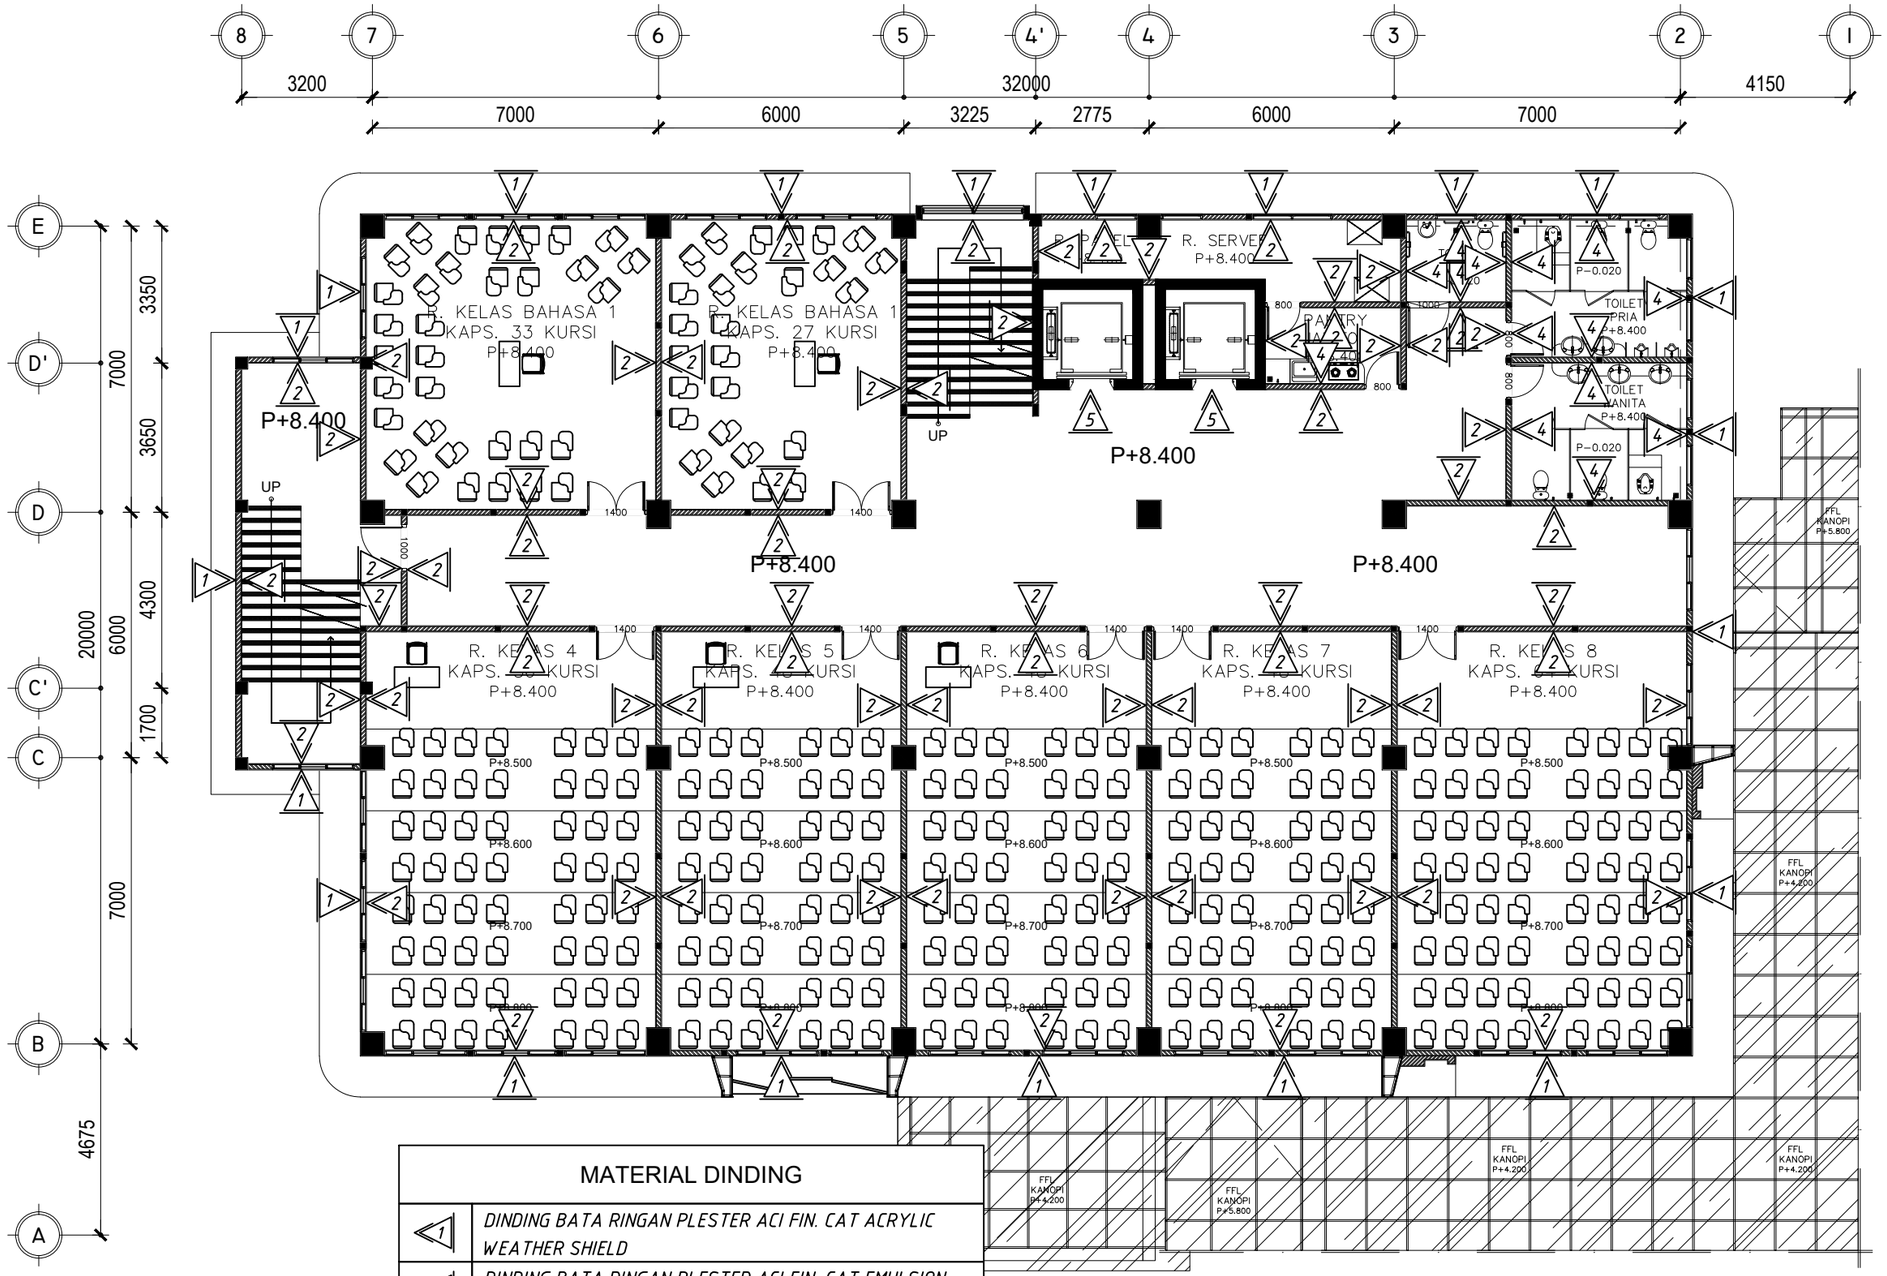

MATERIAL DINDING

1	*DINDING BATA RINGAN PLESTER ACI FIN. CAT ACRYLIC WEATHER SHIELD*
2	*DINDING BATA RINGAN PLESTER ACI FIN. CAT EMULSION PAINT*
3	*DINDING PARTISI GYPSUMBOARD 12MM RANGKA METAL STUD FIN. CAT EMULSION PAINT*
4	*DINDING BATA RINGAN + KERAMIK DINDING 30x60CM HOMOGENEUS TILE SURFACE POLISHED*
5	*DINDING BATA RINGAN + KERAMIK DINDING 60x120CM HOMOGENEUS TILE SURFACE POLISHED*
6	*DINDING PARTISI ALUMINIUM 4" + KACA 8MM*
7	*DINDING PARTISI MULTIPLEK FIN. HPL*

FIB UNSOED

RENCANA FINISH DINDING LT 3

SKALA 1:150

PEMBERI TUGAS

KEMENTRIAN PENDIDIKAN, KEBUDAYAAN,
RISET DAN TEKNOLOGI
UNIVERSITAS JENDERAL SOEDIRMAN
Jl. Prof. Dr. HR. Bunyamin No. 708
Kotak pos 115 Purwokerto 53122

LOKASI PEKERJAAN

Jl. DR. Soeparno No.60, Karangwangkal, Kec. Purwokerto Utara, Kabupaten Banyumas, Jawa Tengah 53122

KEGIATAN

PERENCANAAN PAMBANGUNAN GEDUNG
FAKULTAS ILMU BUDAYA
UNIVERSITAS JENDERAL SOEDIRMAN

PEKERJAAN

PERENCANAAN PAMBANGUNAN GEDUNG
FAKULTAS ILMU BUDAYA
UNIVERSITAS JENDERAL SOEDIRMAN

MENYETUJUI

PEJABAT PEMBUAT KOMITMEN

Ir. GATHOT HERI SUDIBYO, ST.,MT.
NIP. 19720222 200003 1 001

JUDUL GAMBAR

RENCANA
FINISH DINDING
LANTAI 3

SKALA	KODE GAMBAR	NO. LEMBAR	BLN/THN
1:150	ARS	A-063	2024

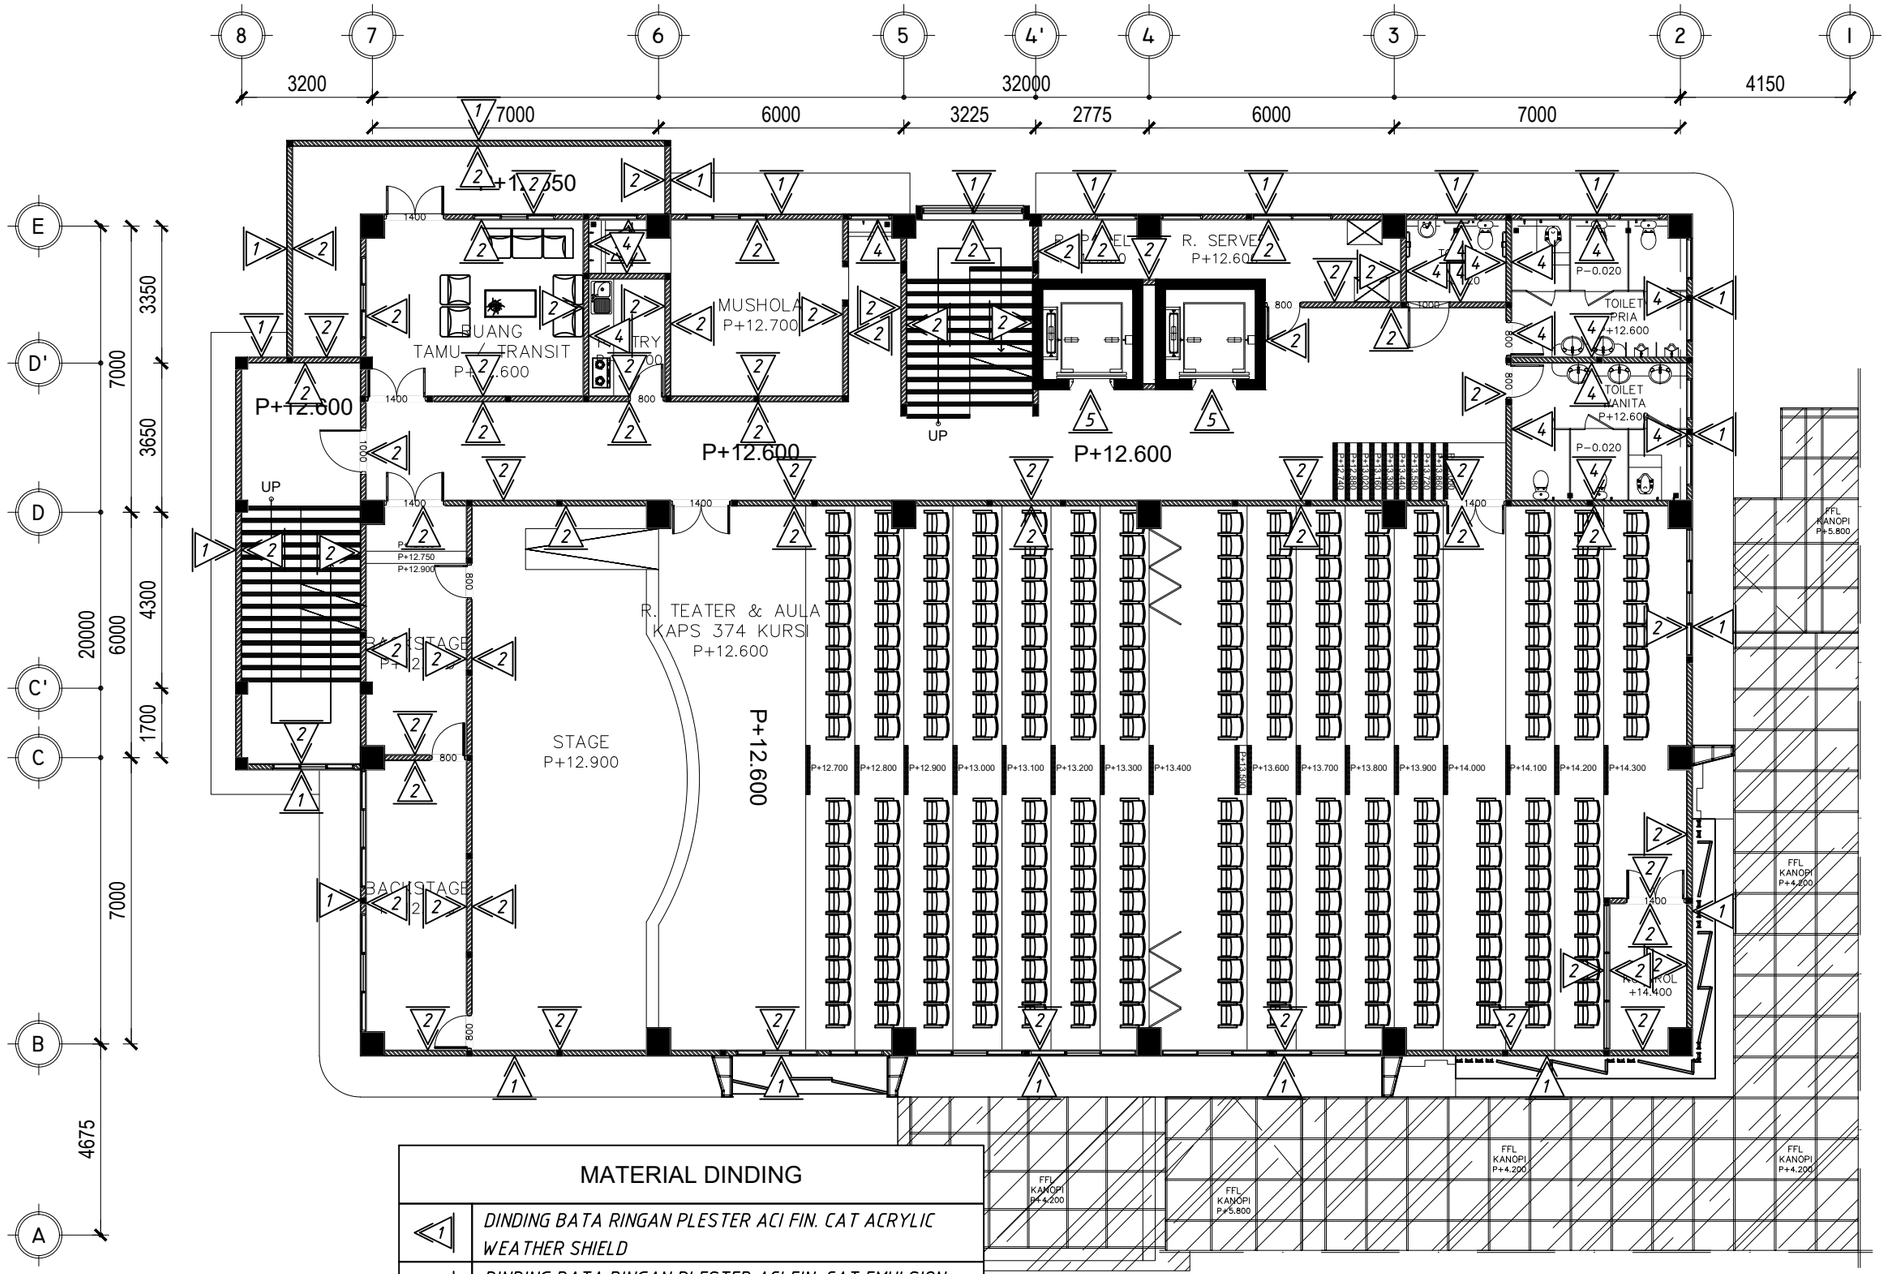

MATERIAL DINDING	
1	DINDING BATA RINGAN PLESTER ACI FIN. CAT ACRYLIC WEATHER SHIELD
2	DINDING BATA RINGAN PLESTER ACI FIN. CAT EMULSION PAINT
3	DINDING PARTISI GYPSUMBOARD 12MM RANGKA METAL STUD FIN. CAT EMULSION PAINT
4	DINDING BATA RINGAN + KERAMIK DINDING 30x60CM HOMOGENEUS TILE SURFACE POLISHED
5	DINDING BATA RINGAN + KERAMIK DINDING 60x120CM HOMOGENEUS TILE SURFACE POLISHED
6	DINDING PARTISI ALUMINIUM 4" + KACA 8MM
7	DINDING PARTISI MULTIPLEK FIN. HPL

T
U
S
B

FIB UNSOED

RENCANA FINISH DINDING LT 4

SKALA 1:150

PEMBERI TUGAS

UNIVERSITAS JENDERAL SOEDIRMAN 1963

KEMENTRIAN PENDIDIKAN, KEBUDAYAAN, RISET DAN TEKNOLOGI
UNIVERSITAS JENDERAL SOEDIRMAN
Jl. Prof. Dr. HR. Bunyamin No. 708
Kotak pos 115 Purwokerto 53122

LOKASI PEKERJAAN

Jl. DR. Soeparno No.60, Karangwangkal, Kec. Purwokerto Utara, Kabupaten Banyumas, Jawa Tengah 53122

KEGIATAN

PERENCANAAN PAMBANGUNAN GEDUNG
FAKULTAS ILMU BUDAYA
UNIVERSITAS JENDERAL SOEDIRMAN

PEKERJAAN

PERENCANAAN PAMBANGUNAN GEDUNG
FAKULTAS ILMU BUDAYA
UNIVERSITAS JENDERAL SOEDIRMAN

MENYETUJUI

PEJABAT PEMBUAT KOMITMEN

Ir. GATHOT HERI SUDIBYO, ST.,MT.
NIP. 19720222 200003 1 001

JUDUL GAMBAR

RENCANA
FINISH DINDING
LANTAI 4

SKALA	KODE GAMBAR	NO. LEMBAR	BLN/THN
1:150	ARS	A-064	2024

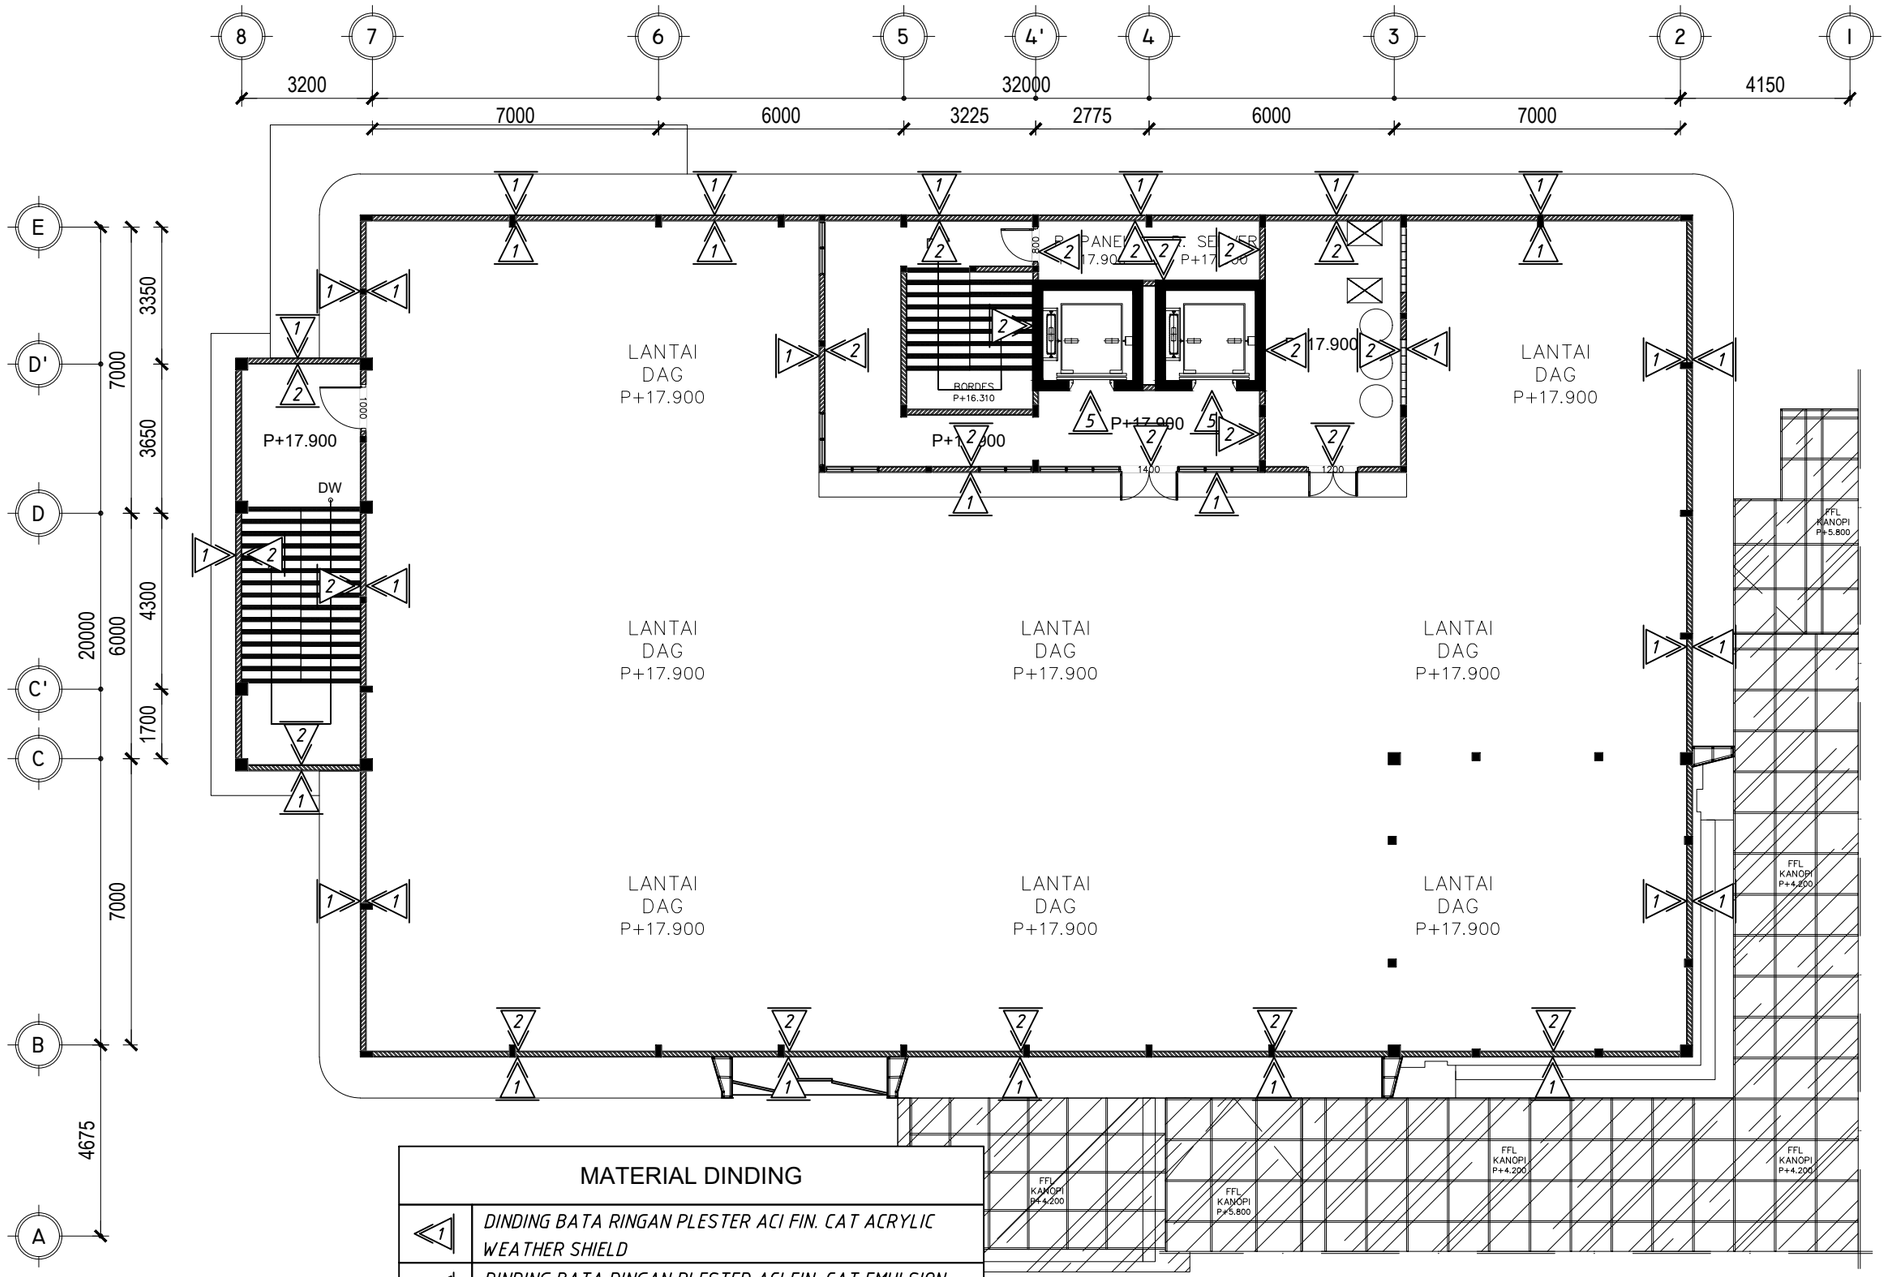

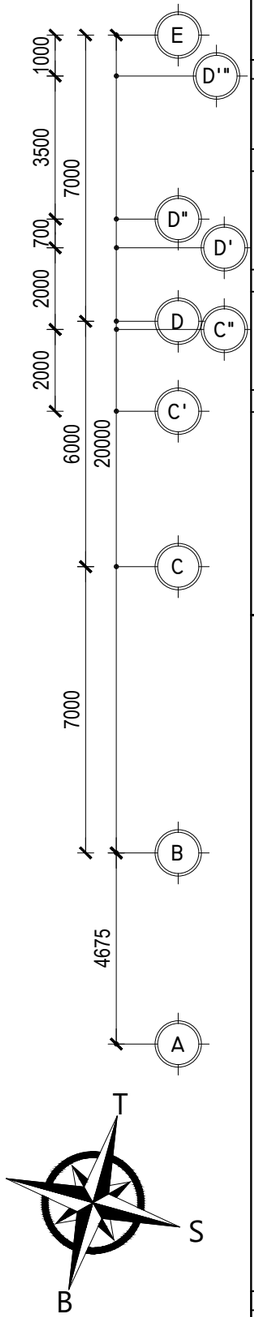

MATERIAL DINDING	
1	DINDING BATA RINGAN PLESTER ACI FIN. CAT ACRYLIC WEATHER SHIELD
2	DINDING BATA RINGAN PLESTER ACI FIN. CAT EMULSION PAINT
3	DINDING PARTISI GYPSUMBOARD 12MM RANGKA METAL STUD FIN. CAT EMULSION PAINT
4	DINDING BATA RINGAN + KERAMIK DINDING 30x60CM HOMOGENEUS TILE SURFACE POLISHED
5	DINDING BATA RINGAN + KERAMIK DINDING 60x120CM HOMOGENEUS TILE SURFACE POLISHED
6	DINDING PARTISI ALUMINIUM 4" + KACA 8MM
7	DINDING PARTISI MULTIPLEK FIN. HPL

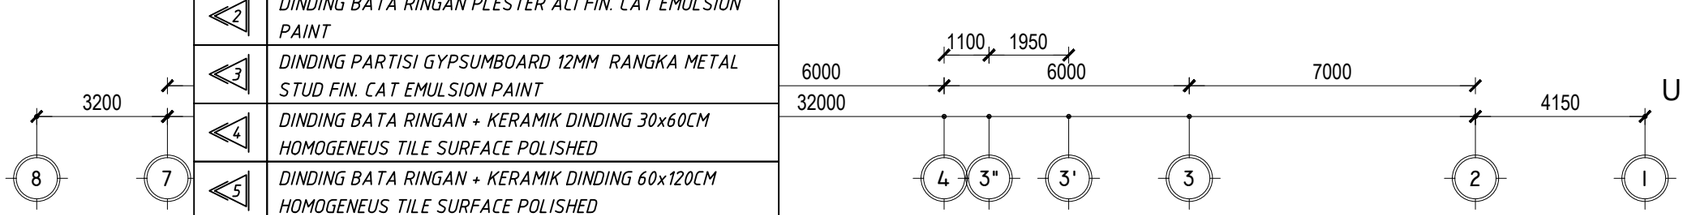

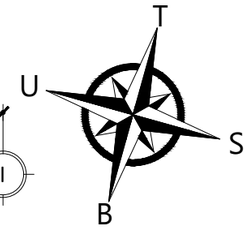

FIB UNSOED

RENCANA FINISH DINDING LT DAG

SKALA 0 1 2 I:150

PEMBERI TUGAS

KEMENTRIAN PENDIDIKAN, KEBUDAYAAN,
RISET DAN TEKNOLOGI
UNIVERSITAS JENDERAL SOEDIRMAN
Jl. Prof. Dr. HR. Bunyamin No. 708
Kotak pos 115 Purwokerto 53122

LOKASI PEKERJAAN

Jl. DR. Soeparno No.60, Karangwangkal, Kec. Purwokerto Utara, Kabupaten Banyumas, Jawa Tengah 53122

KEGIATAN

PERENCANAAN PAMBANGUNAN GEDUNG
FAKULTAS ILMU BUDAYA
UNIVERSITAS JENDERAL SOEDIRMAN

PEKERJAAN

PERENCANAAN PAMBANGUNAN GEDUNG
FAKULTAS ILMU BUDAYA
UNIVERSITAS JENDERAL SOEDIRMAN

MENYETUJUI

PEJABAT PEMBUAT KOMITMEN

Ir. GATHOT HERI SUDIBYO, ST.,MT.
NIP. 19720222 200003 1 001

JUDUL GAMBAR

RENCANA
FINISH DINDING
LANTAI DAG

SKALA	KODE GAMBAR	NO. LEMBAR	BLN/THN
1:150	ARS	A-065	2024

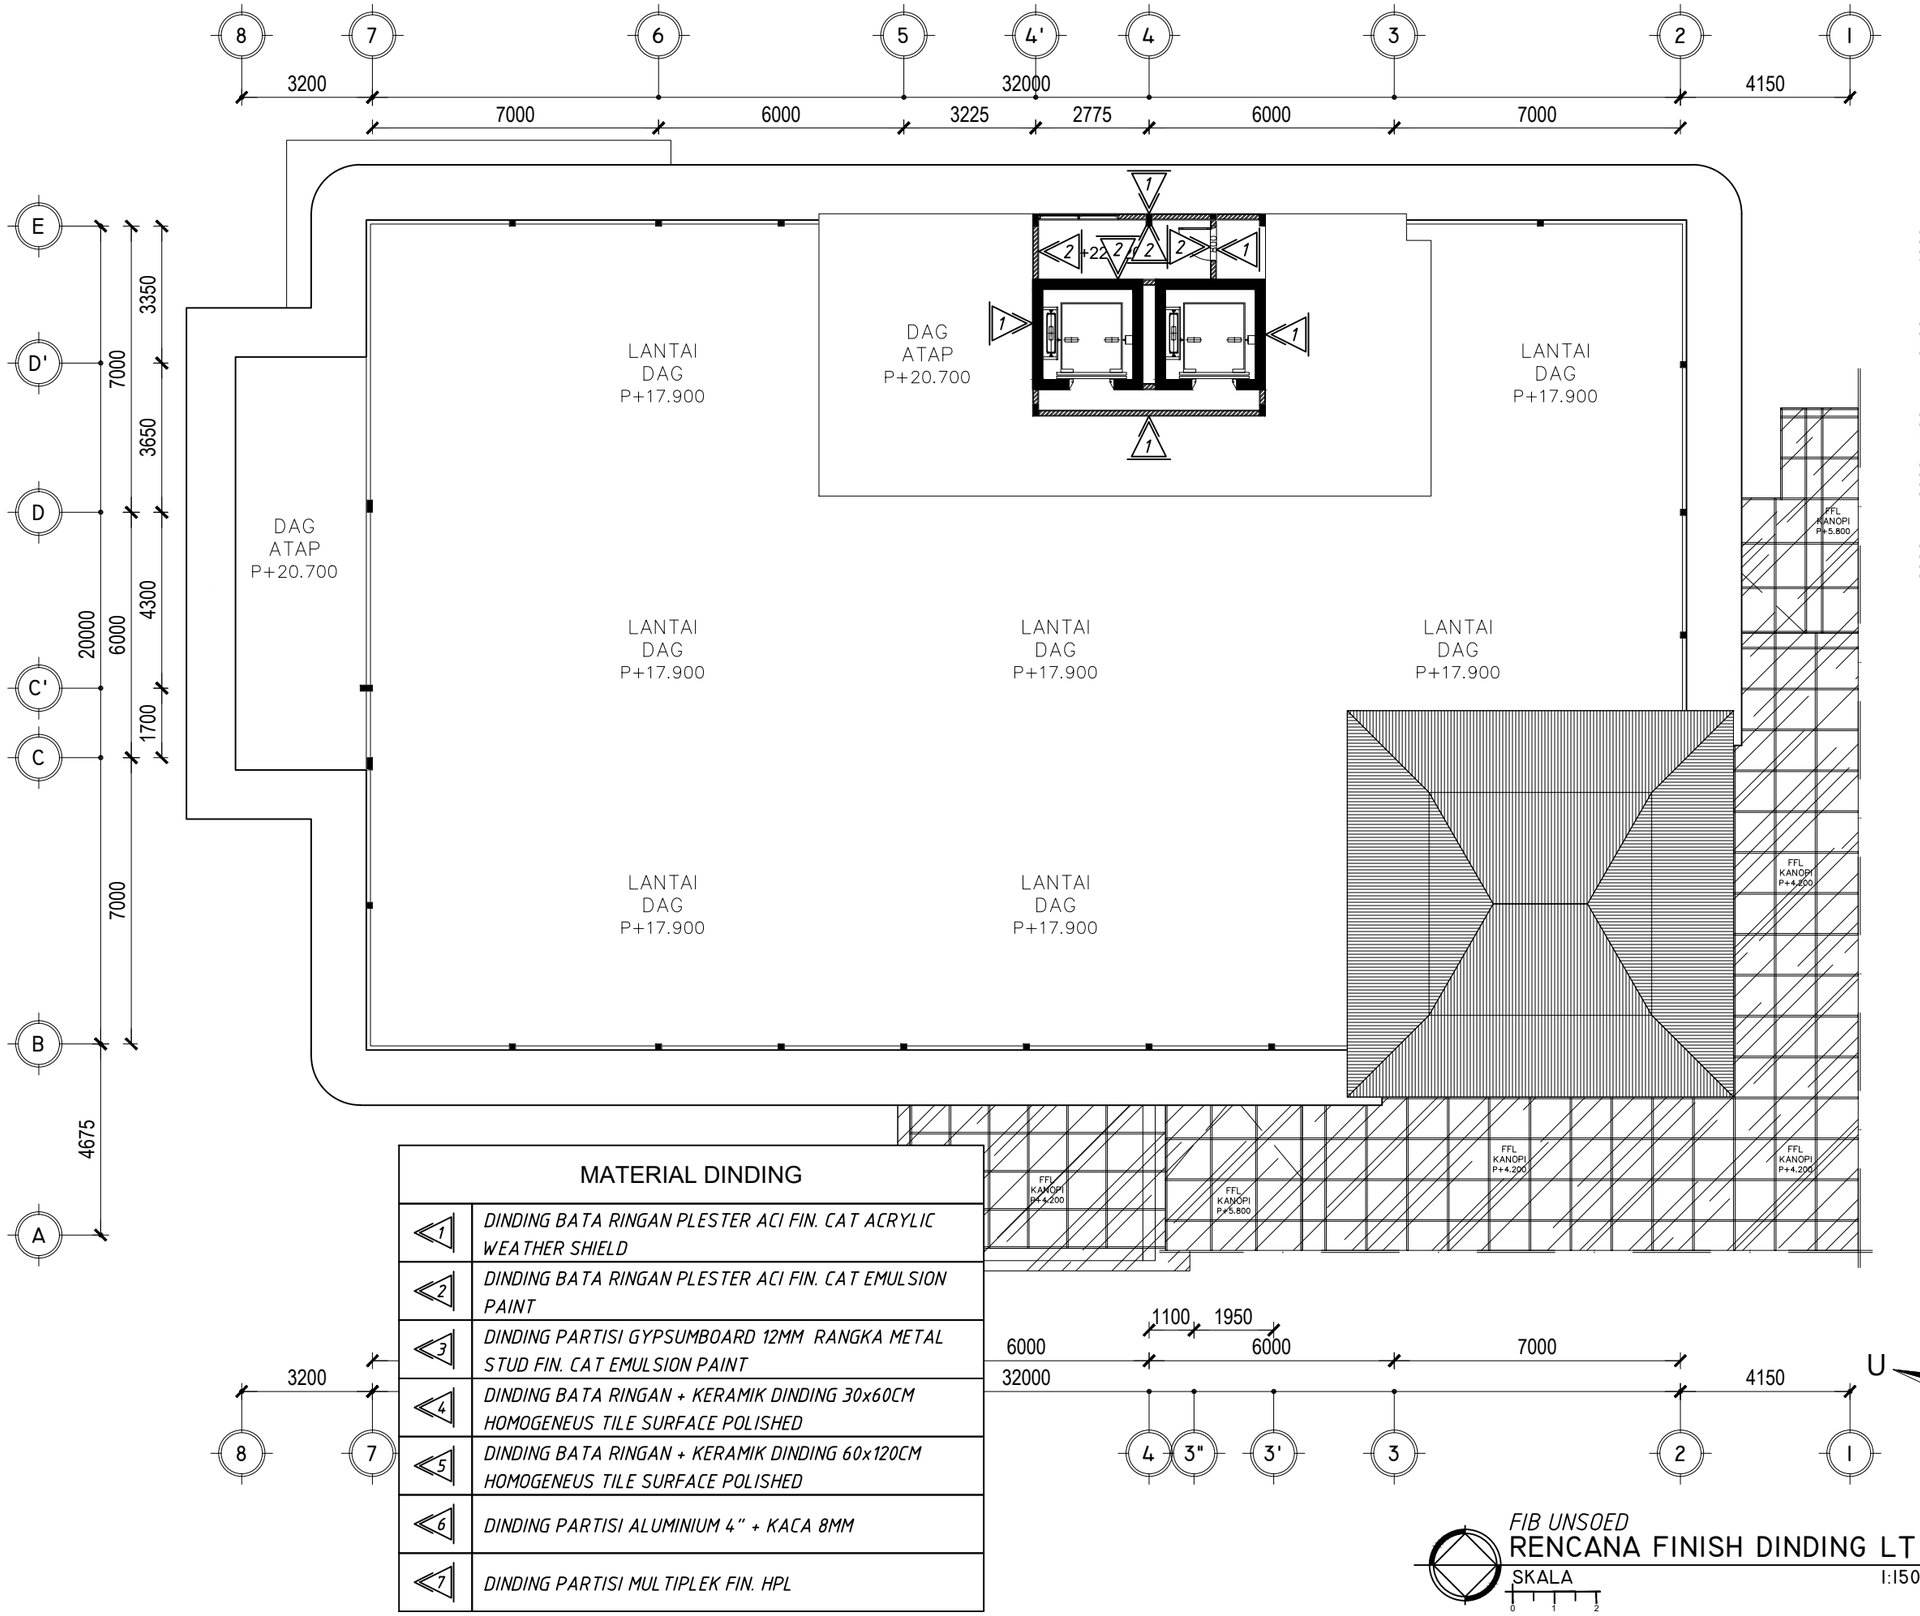

MATERIAL DINDING

1	DINDING BATA RINGAN PLESTER ACI FIN. CAT ACRYLIC WEATHER SHIELD
2	DINDING BATA RINGAN PLESTER ACI FIN. CAT EMULSION PAINT
3	DINDING PARTISI GYPSUMBOARD 12MM RANGKA METAL STUD FIN. CAT EMULSION PAINT
4	DINDING BATA RINGAN + KERAMIK DINDING 30x60CM HOMOGENEUS TILE SURFACE POLISHED
5	DINDING BATA RINGAN + KERAMIK DINDING 60x120CM HOMOGENEUS TILE SURFACE POLISHED
6	DINDING PARTISI ALUMINIUM 4" + KACA 8MM
7	DINDING PARTISI MULTIPLEK FIN. HPL

FIB UNSOED

RENCANA FINISH DINDING LT MESIN LIFT

SKALA 1:150

PEMBERI TUGAS

KEMENTRIAN PENDIDIKAN, KEBUDAYAAN,
RISET DAN TEKNOLOGI
UNIVERSITAS JENDERAL SOEDIRMAN
Jl. Prof. Dr. HR. Bunyamin No. 708
Kotak pos 115 Purwokerto 53122

LOKASI PEKERJAAN

Jl. DR. Soeparno No.60, Karangwangkal, Kec. Purwokerto Utara, Kabupaten Banyumas, Jawa Tengah 53122

KEGIATAN

PERENCANAAN PAMBANGUNAN GEDUNG
FAKULTAS ILMU BUDAYA
UNIVERSITAS JENDERAL SOEDIRMAN

PEKERJAAN

PERENCANAAN PAMBANGUNAN GEDUNG
FAKULTAS ILMU BUDAYA
UNIVERSITAS JENDERAL SOEDIRMAN

MENYETUJUI

PEJABAT PEMBUAT KOMITMEN

Ir. GATHOT HERI SUDIBYO, ST.,MT.
NIP. 19720222 200003 1 001

JUDUL GAMBAR

RENCANA
FINISH DINDING
LANTAI MESIN LIFT

SKALA	KODE GAMBAR	NO. LEMBAR	BLN/THN
1:150	ARS	A-066	2024

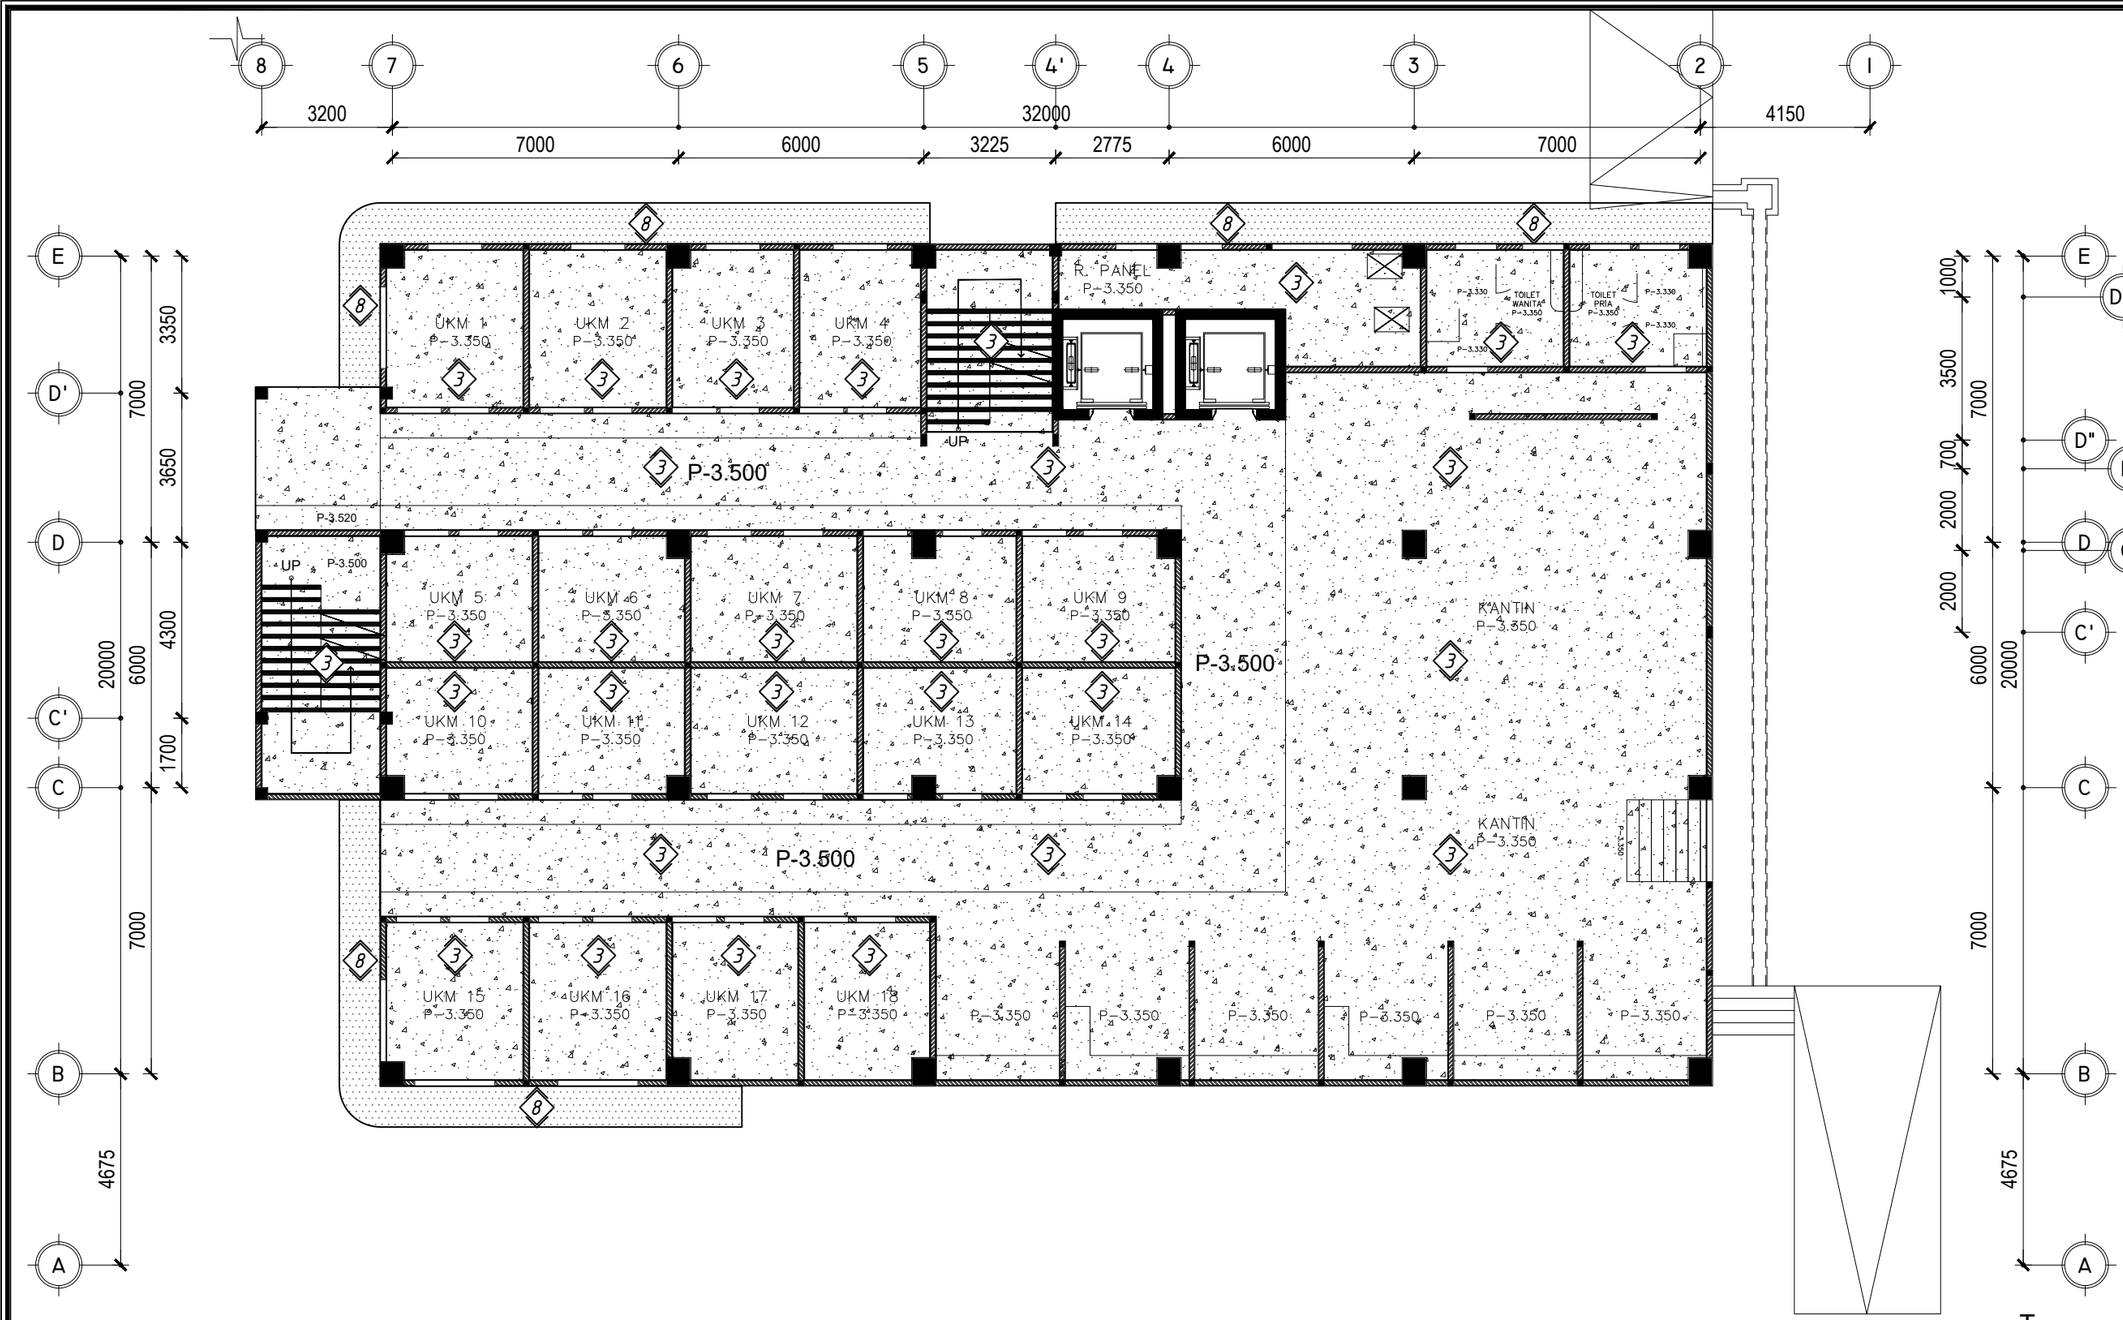

MATERIAL PLAFOND			MATERIAL PLAFOND			MATERIAL PLAFOND		
	1	GYPSUMBOARD 9MM FIN. CAT ACRYLIC EMULSION PAINT RANGKA HOLLOW		4	-		7	KALSIBOARD 3.5MM FIN. CAT ACRYLIC EMULSION PAINT RANGKA HOLLOW
	2	-		5	WPC PANEL		8	PLAFOND PVC RANGKA HOLLOW
	3	EKSPOS BETON CAT ACRYLIC EMULSION PAINT		6	-		9	SHADOW LINE 1.5CM

FIB UNSOED

RENCANA POLA PLAFOND LT BASEMENT

SKALA 1:150

PEMBERI TUGAS

KEMENTRIAN PENDIDIKAN, KEBUDAYAAN,
RISET DAN TEKNOLOGI
UNIVERSITAS JENDERAL SOEDIRMAN
Jl. Prof. Dr. HR. Bunyamin No. 708
Kotak pos 115 Purwokerto 53122

LOKASI PEKERJAAN

Jl. DR. Soeparno No.60, Karangwangkal, Kec. Purwokerto Utara, Kabupaten Banyumas, Jawa Tengah 53122

KEGIATAN

PERENCANAAN PAMBANGUNAN GEDUNG
FAKULTAS ILMU BUDAYA
UNIVERSITAS JENDERAL SOEDIRMAN

PEKERJAAN

PERENCANAAN PAMBANGUNAN GEDUNG
FAKULTAS ILMU BUDAYA
UNIVERSITAS JENDERAL SOEDIRMAN

MENYETUJUI

PEJABAT PEMBUAT KOMITMEN

Ir. GATHOT HERI SUDIBYO, ST.,MT.
NIP. 19720222 200003 1 001

JUDUL GAMBAR

RENCANA
POLA PLAFOND
LANTAI BASEMENT

SKALA	KODE GAMBAR	NO. LEMBAR	BLN/THN
1:150	ARS	A-067	2024

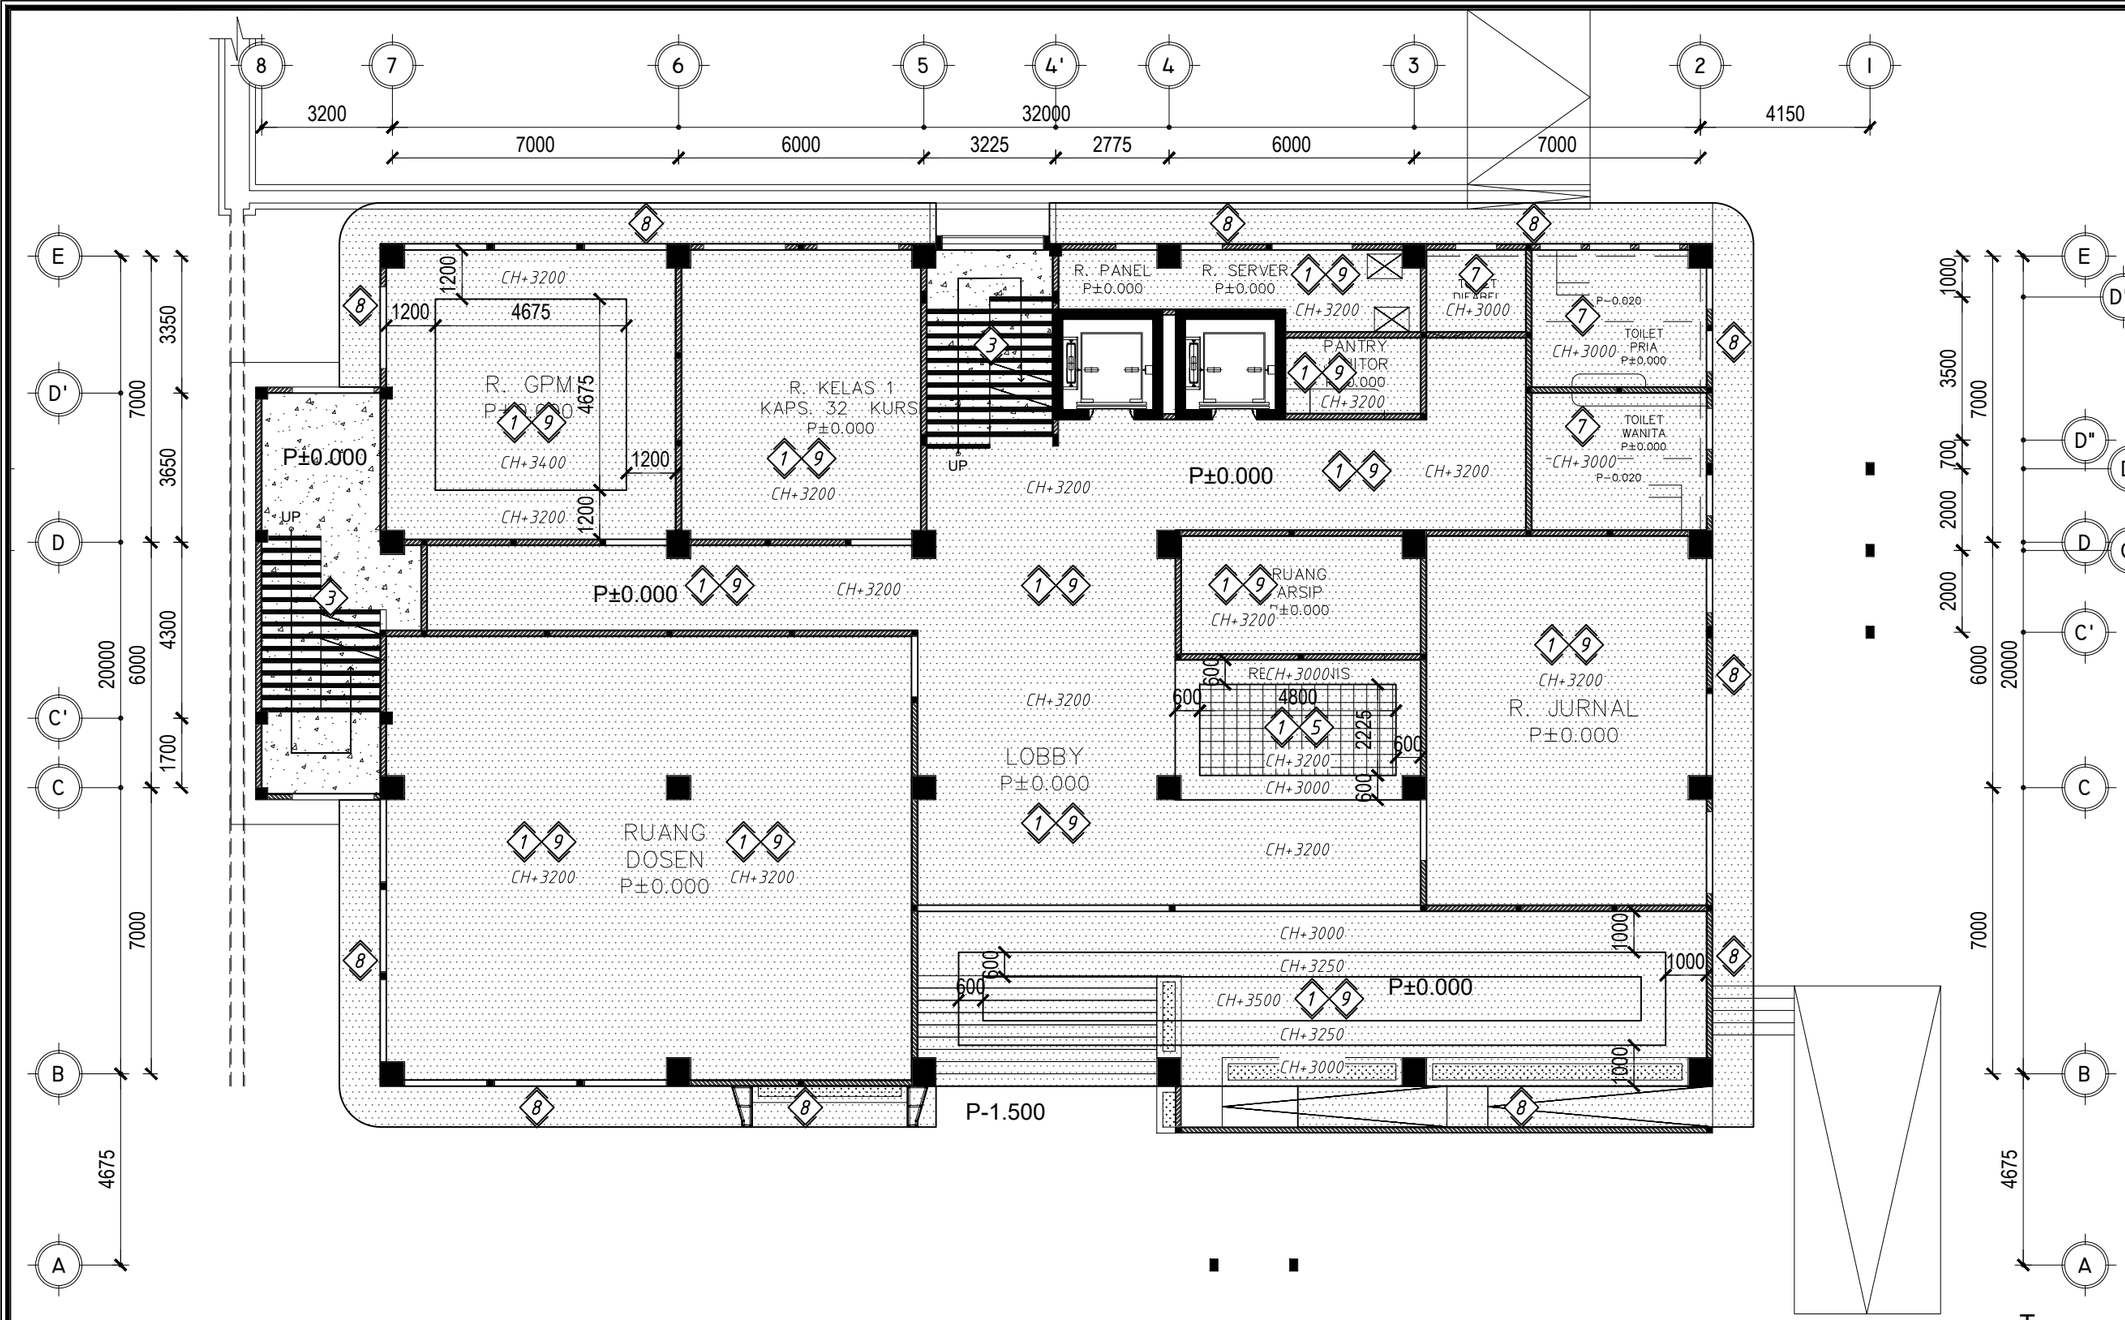

MATERIAL PLAFOND			MATERIAL PLAFOND			MATERIAL PLAFOND		
	1	GYPSUMBOARD 9MM FIN. CAT ACRYLIC EMULSION PAINT RANGKA HOLLOW		4	-		7	KALSIBOARD 3.5MM FIN. CAT ACRYLIC EMULSION PAINT RANGKA HOLLOW
	2	-		5	WPC PANEL		8	PLAFOND PVC RANGKA HOLLOW
	3	EKSPOS BETON CAT ACRYLIC EMULSION PAINT		6	-		9	SHADOW LINE 1.5CM

FIB UNSOED

RENCANA POLA PLAFOND LT I

SKALA 1:150

PEMBERI TUGAS

KEMENTRIAN PENDIDIKAN, KEBUDAYAAN,
RISET DAN TEKNOLOGI
UNIVERSITAS JENDERAL SOEDIRMAN
Jl. Prof. Dr. HR. Bunyamin No. 708
Kotak pos 115 Purwokerto 53122

LOKASI PEKERJAAN

Jl. DR. Soeparno No.60, Karangwangkal, Kec. Purwokerto Utara, Kabupaten Banyumas, Jawa Tengah 53122

KEGIATAN

PERENCANAAN PAMBANGUNAN GEDUNG
FAKULTAS ILMU BUDAYA
UNIVERSITAS JENDERAL SOEDIRMAN

PEKERJAAN

PERENCANAAN PAMBANGUNAN GEDUNG
FAKULTAS ILMU BUDAYA
UNIVERSITAS JENDERAL SOEDIRMAN

MENYETUJUI

PEJABAT PEMBUAT KOMITMEN

Ir. GATHOT HERI SUDIBYO, ST.,MT.
NIP. 19720222 200003 1 001

JUDUL GAMBAR

RENCANA
POLA PLAFOND
LANTAI 1

SKALA	KODE GAMBAR	NO. LEMBAR	BLN/THN
1:150	ARS	A-068	2024

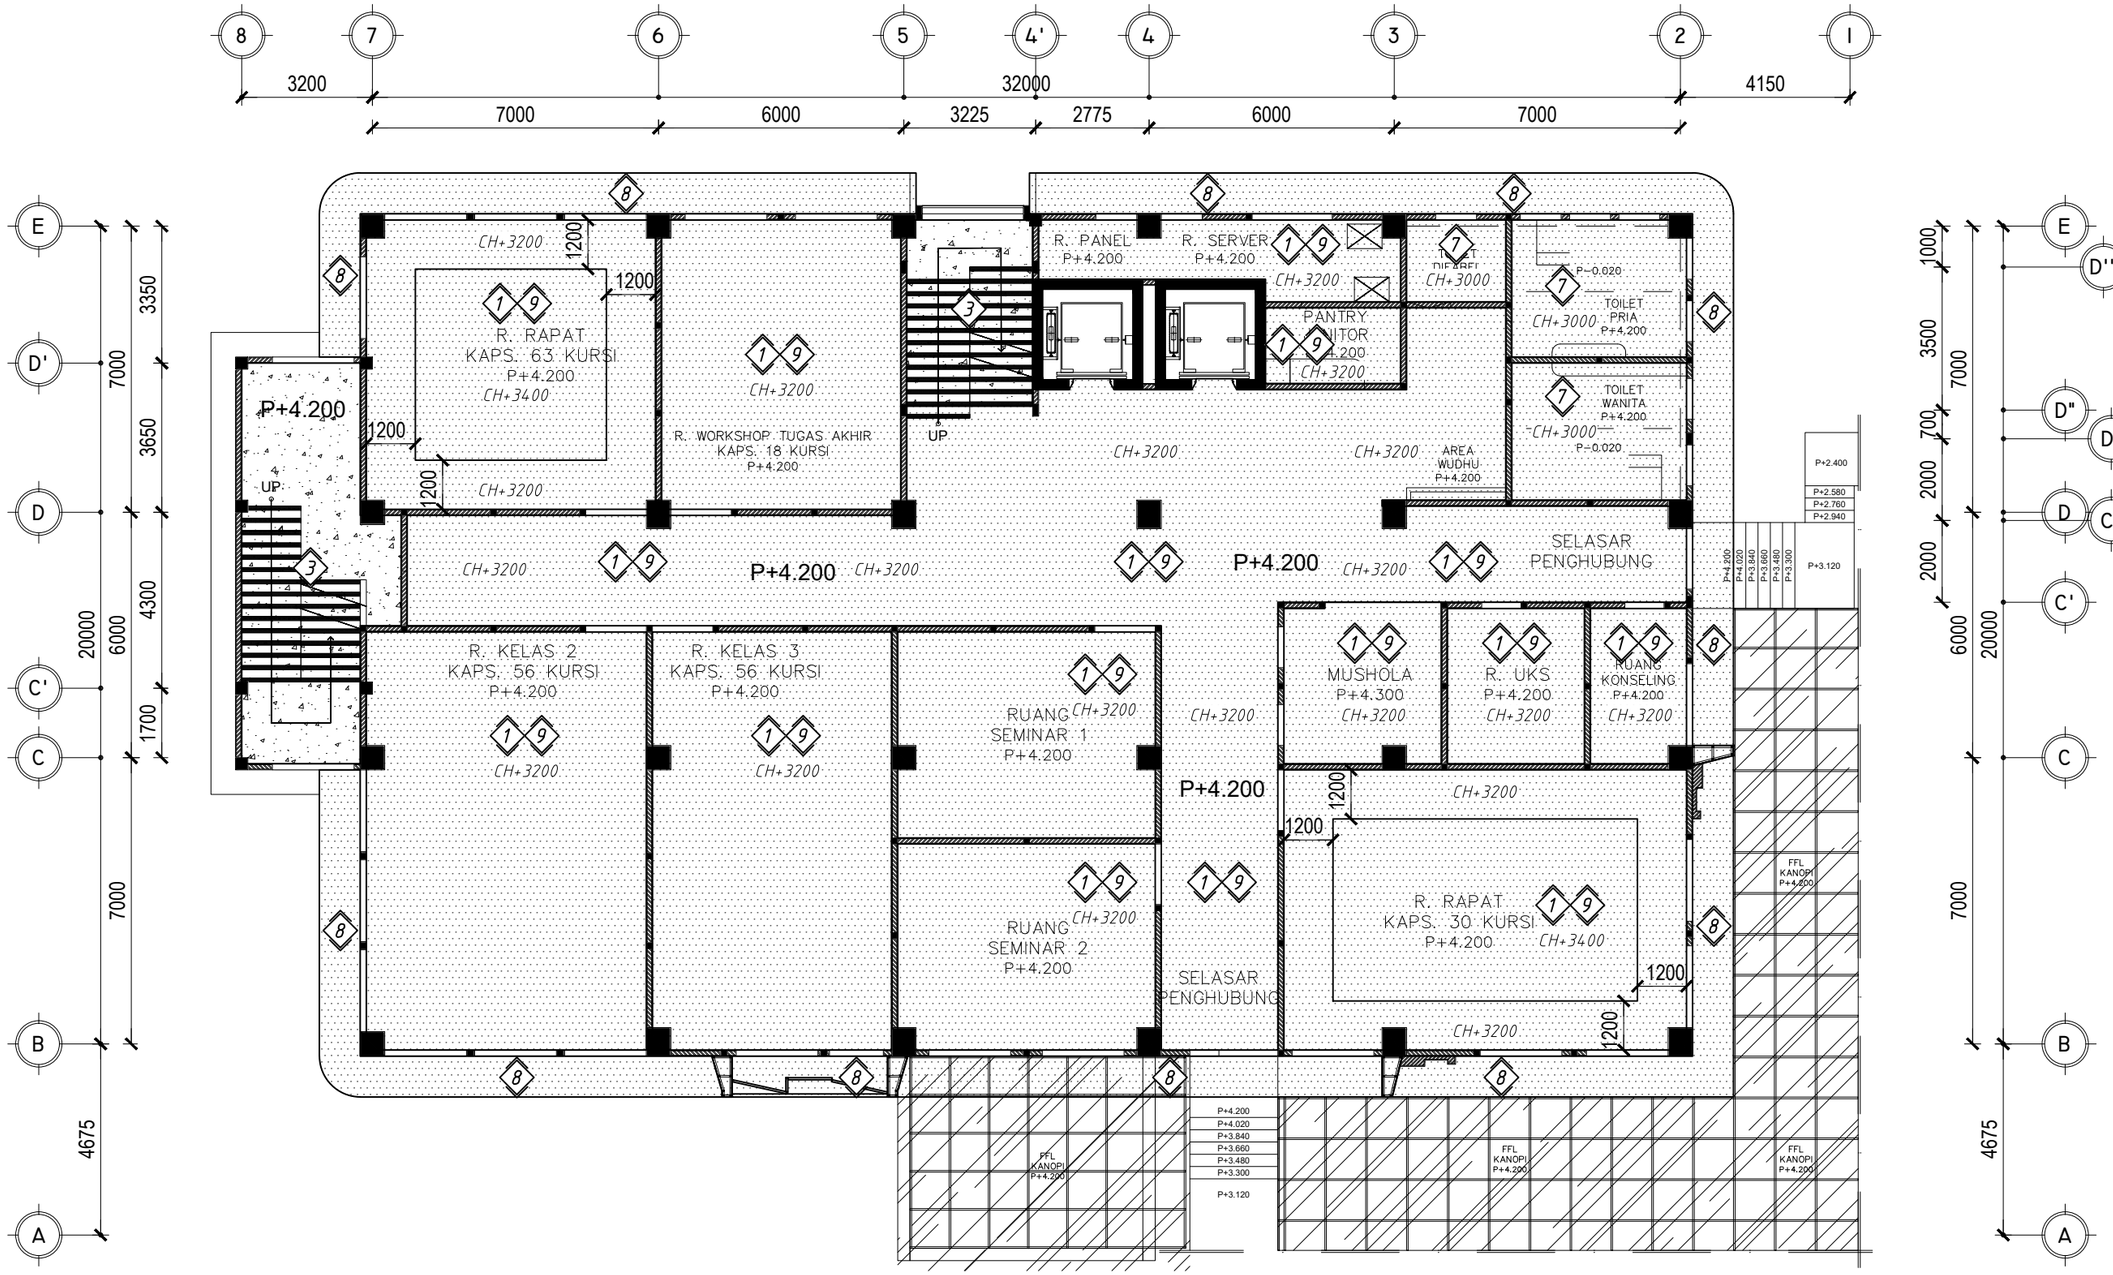

MATERIAL PLAFOND			MATERIAL PLAFOND			MATERIAL PLAFOND		
	1	GYPSUMBOARD 9MM FIN. CAT ACRYLIC EMULSION PAINT RANGKA HOLLOW		4	-		7	KALSIBOARD 3.5MM FIN. CAT ACRYLIC EMULSION PAINT RANGKA HOLLOW
	2	-		5	WPC PANEL		8	PLAFOND PVC RANGKA HOLLOW
	3	EKSPOS BETON CAT ACRYLIC EMULSION PAINT		6	-		9	SHADOW LINE 1.5CM

FIB UNSOED

RENCANA POLA PLAFOND LT 2

SKALA 1:150

PEMBERI TUGAS

KEMENTRIAN PENDIDIKAN, KEBUDAYAAN, RISET DAN TEKNOLOGI
UNIVERSITAS JENDERAL SOEDIRMAN
Jl. Prof. Dr. HR. Bunyamin No. 708
Kotak pos 115 Purwokerto 53122

LOKASI PEKERJAAN

Jl. DR. Soeparno No.60, Karangwangkal, Kec. Purwokerto Utara, Kabupaten Banyumas, Jawa Tengah 53122

KEGIATAN

PERENCANAAN PAMBANGUNAN GEDUNG
FAKULTAS ILMU BUDAYA
UNIVERSITAS JENDERAL SOEDIRMAN

PEKERJAAN

PERENCANAAN PAMBANGUNAN GEDUNG
FAKULTAS ILMU BUDAYA
UNIVERSITAS JENDERAL SOEDIRMAN

MENYETUJUI

PEJABAT PEMBUAT KOMITMEN

Ir. GATHOT HERI SUDIBYO, ST.,MT.
NIP. 19720222 200003 1 001

JUDUL GAMBAR

RENCANA
POLA PLAFOND
LANTAI 2

SKALA	KODE GAMBAR	NO. LEMBAR	BLN/THN
1:150	ARS	A-069	2024

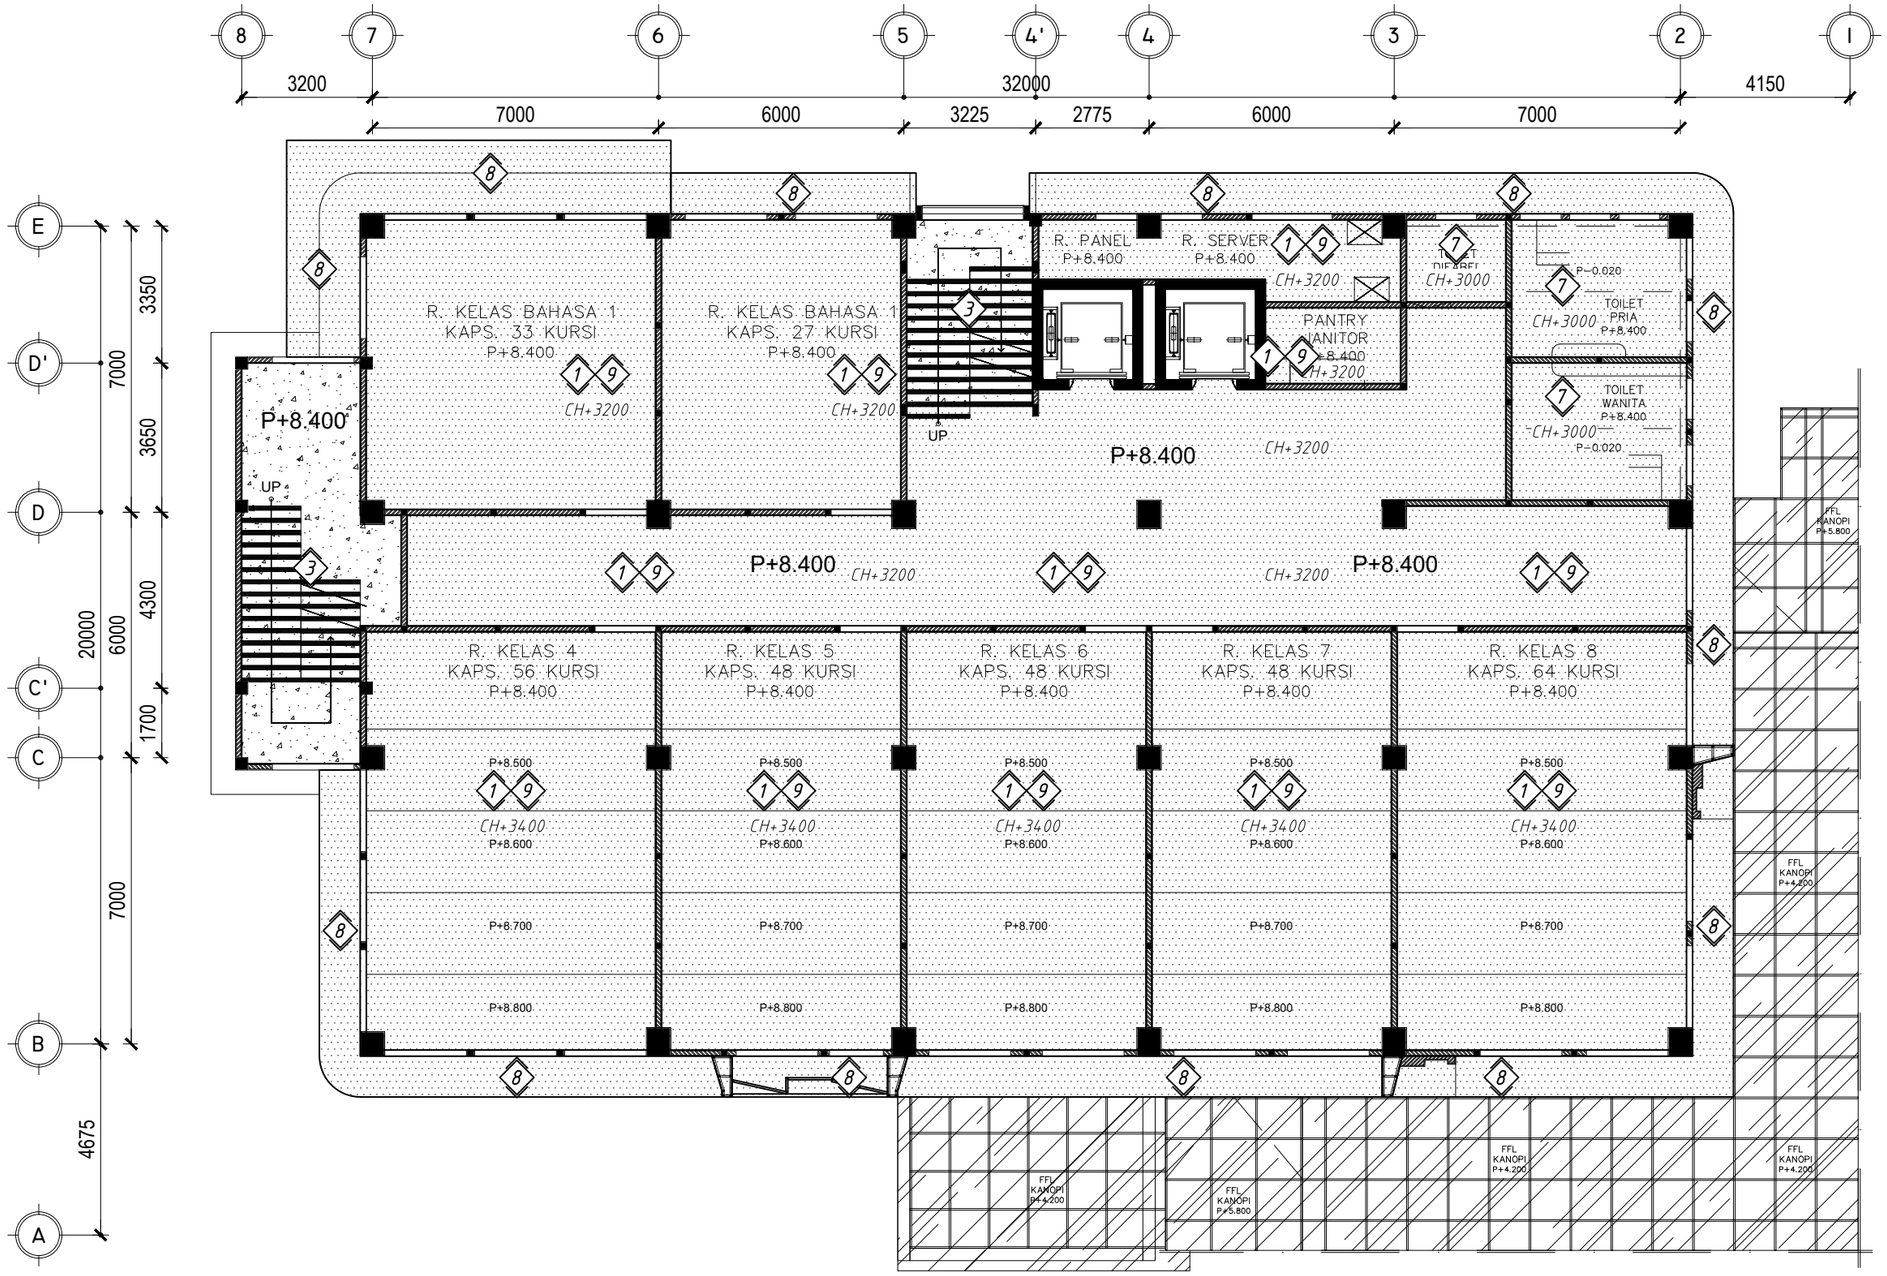

MATERIAL PLAFOND			MATERIAL PLAFOND			MATERIAL PLAFOND		
	1	GYPSUMBOARD 9MM FIN. CAT ACRYLIC EMULSION PAINT RANGKA HOLLOW		4	-		7	KALSIBOARD 3.5MM FIN. CAT ACRYLIC EMULSION PAINT RANGKA HOLLOW
	2	-		5	WPC PANEL		8	PLAFOND PVC RANGKA HOLLOW
	3	EKSPOS BETON CAT ACRYLIC EMULSION PAINT		6	-		9	SHADOW LINE 1.5CM

FIB UNSOED

RENCANA POLA PLAFOND LT 3

SKALA 1:150

PEMBERI TUGAS

KEMENTRIAN PENDIDIKAN, KEBUDAYAAN,
RISET DAN TEKNOLOGI
UNIVERSITAS JENDERAL SOEDIRMAN
Jl. Prof. Dr. HR. Bunyamin No. 708
Kotak pos 115 Purwokerto 53122

LOKASI PEKERJAAN

Jl. DR. Soeparno No.60, Karangwangkal, Kec. Purwokerto Utara, Kabupaten Banyumas, Jawa Tengah 53122

KEGIATAN

PERENCANAAN PAMBANGUNAN GEDUNG
FAKULTAS ILMU BUDAYA
UNIVERSITAS JENDERAL SOEDIRMAN

PEKERJAAN

PERENCANAAN PAMBANGUNAN GEDUNG
FAKULTAS ILMU BUDAYA
UNIVERSITAS JENDERAL SOEDIRMAN

MENYETUJUI

PEJABAT PEMBUAT KOMITMEN

Ir. GATHOT HERI SUDIBYO, ST.,MT.
NIP. 19720222 200003 1 001

JUDUL GAMBAR

RENCANA
POLA PLAFOND
LANTAI 3

SKALA	KODE GAMBAR	NO. LEMBAR	BLN/THN
1:150	ARS	A-070	2024

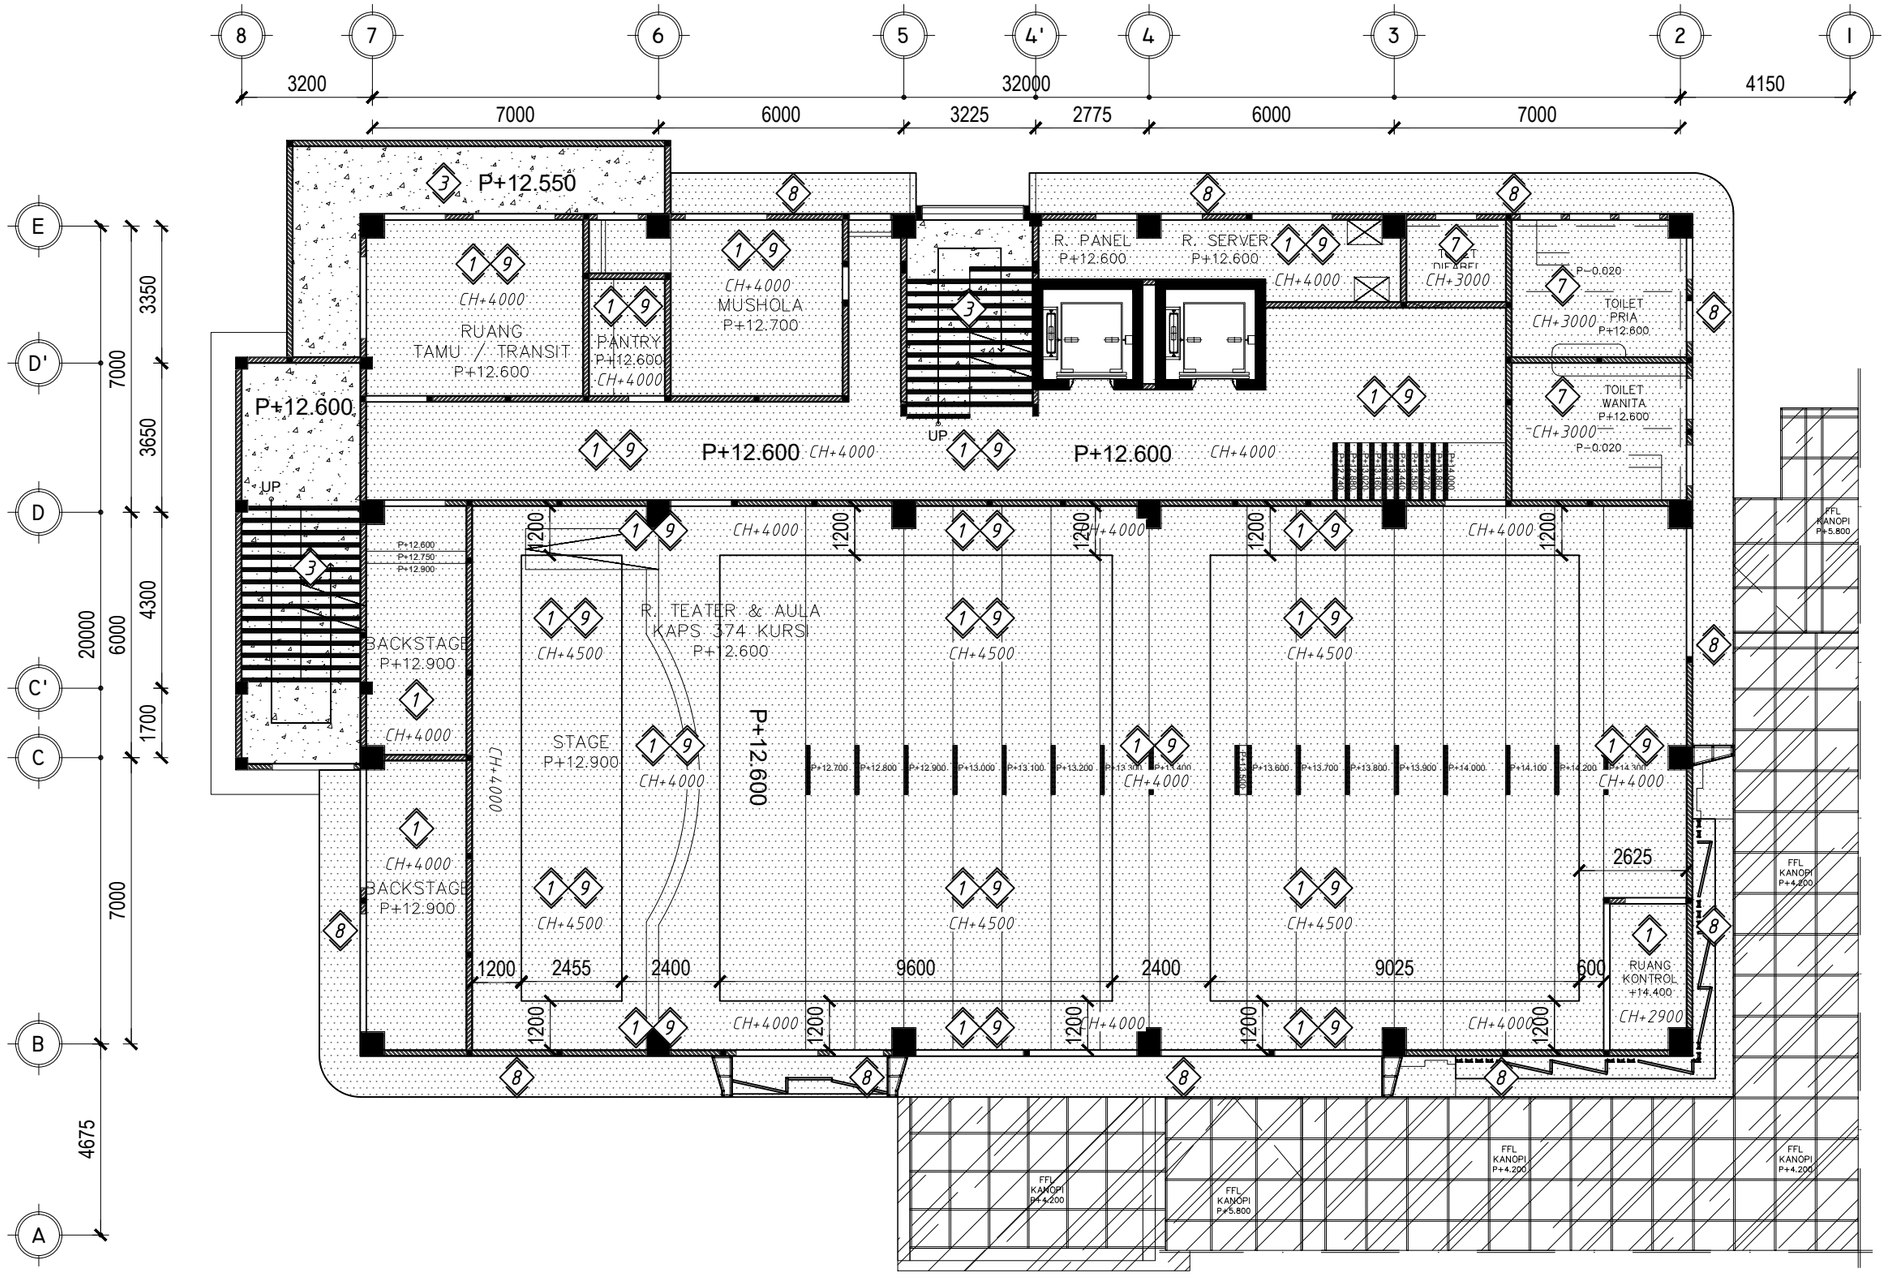

MATERIAL PLAFOND			MATERIAL PLAFOND			MATERIAL PLAFOND		
	1	GYPSUMBOARD 9MM FIN. CAT ACRYLIC EMULSION PAINT RANGKA HOLLOW		4	-		7	KALSIBOARD 3.5MM FIN. CAT ACRYLIC EMULSION PAINT RANGKA HOLLOW
	2	-		5	WPC PANEL		8	PLAFOND PVC RANGKA HOLLOW
	3	EKSPOS BETON CAT ACRYLIC EMULSION PAINT		6	-		9	SHADOW LINE 1.5CM

FIB UNSOED

RENCANA POLA PLAFOND LT 4

SKALA 1:150

PEMBERI TUGAS

KEMENTRIAN PENDIDIKAN, KEBUDAYAAN,
RISET DAN TEKNOLOGI
UNIVERSITAS JENDERAL SOEDIRMAN
Jl. Prof. Dr. HR. Bunyamin No. 708
Kotak pos 115 Purwokerto 53122

LOKASI PEKERJAAN

Jl. DR. Soeparno No.60, Karangwangkal, Kec. Purwokerto Utara, Kabupaten Banyumas, Jawa Tengah 53122

KEGIATAN

PERENCANAAN PAMBANGUNAN GEDUNG
FAKULTAS ILMU BUDAYA
UNIVERSITAS JENDERAL SOEDIRMAN

PEKERJAAN

PERENCANAAN PAMBANGUNAN GEDUNG
FAKULTAS ILMU BUDAYA
UNIVERSITAS JENDERAL SOEDIRMAN

MENYETUJUI

PEJABAT PEMBUAT KOMITMEN

Ir. GATHOT HERI SUDIBYO, ST.,MT.
NIP. 19720222 200003 1 001

JUDUL GAMBAR

RENCANA
POLA PLAFOND
LANTAI 4

SKALA	KODE GAMBAR	NO. LEMBAR	BLN/THN
1:150	ARS	A-071	2024

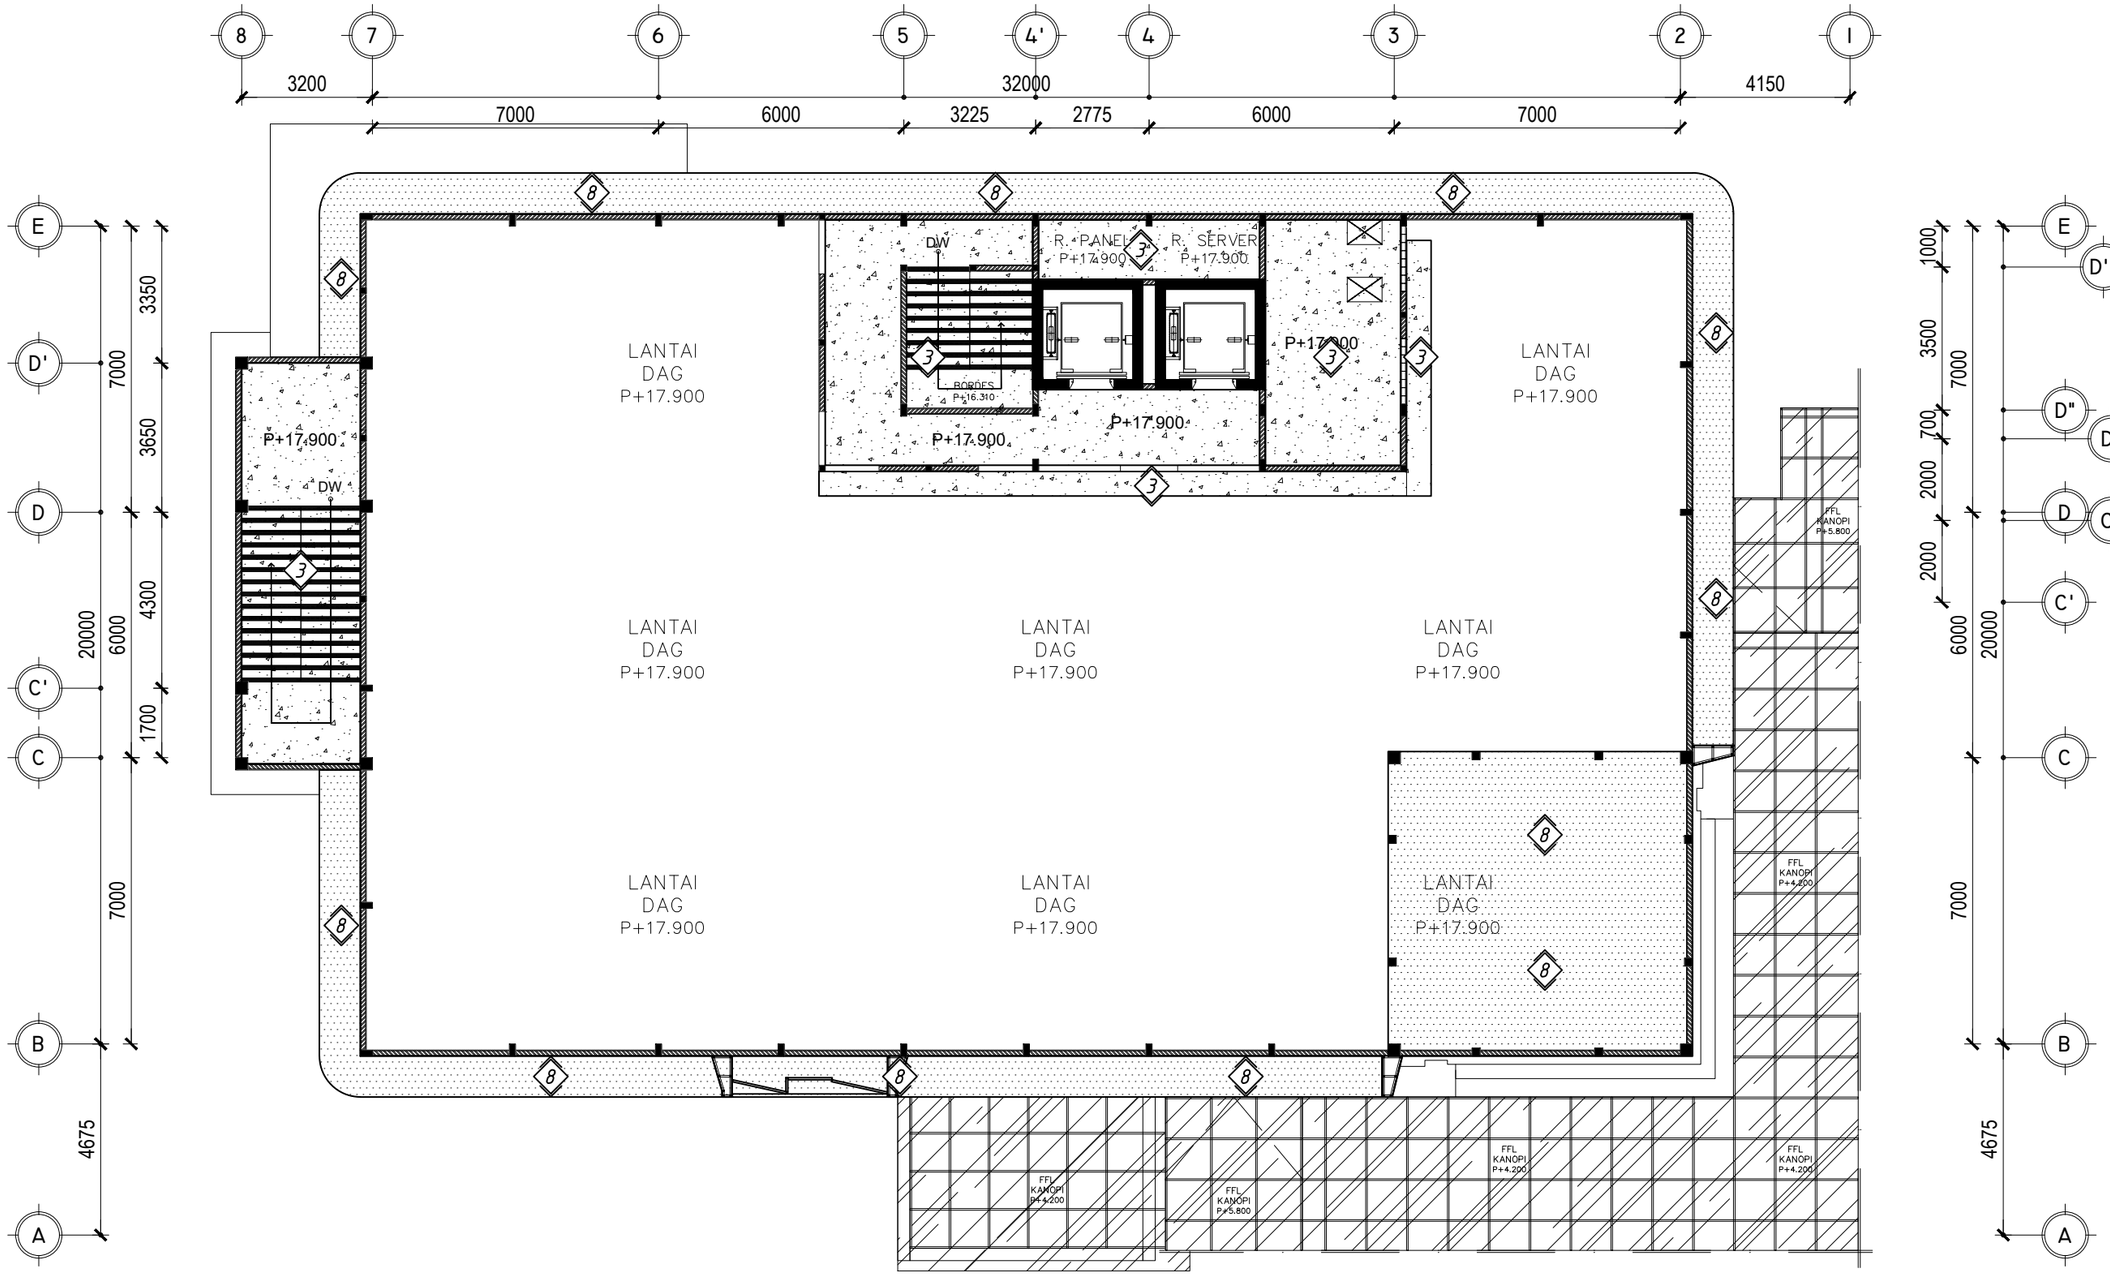

MATERIAL PLAFOND			MATERIAL PLAFOND			MATERIAL PLAFOND		
	1	GYPSUMBOARD 9MM FIN. CAT ACRYLIC EMULSION PAINT RANGKA HOLLOW		4	-		7	KALSIBOARD 3.5MM FIN. CAT ACRYLIC EMULSION PAINT RANGKA HOLLOW
	2	-		5	WPC PANEL		8	PLAFOND PVC RANGKA HOLLOW
	3	EKSPOS BETON CAT ACRYLIC EMULSION PAINT		6	-		9	SHADOW LINE 1.5CM

FIB UNSOED

RENCANA POLA PLAFOND LT DAG

SKALA 1:150

PEMBERI TUGAS

KEMENTRIAN PENDIDIKAN, KEBUDAYAAN,
RISET DAN TEKNOLOGI
UNIVERSITAS JENDERAL SOEDIRMAN
Jl. Prof. Dr. HR. Bunyamin No. 708
Kotak pos 115 Purwokerto 53122

LOKASI PEKERJAAN

Jl. DR. Soeparno No.60, Karangwangkal, Kec. Purwokerto Utara, Kabupaten Banyumas, Jawa Tengah 53122

KEGIATAN

PERENCANAAN PAMBANGUNAN GEDUNG
FAKULTAS ILMU BUDAYA
UNIVERSITAS JENDERAL SOEDIRMAN

PEKERJAAN

PERENCANAAN PAMBANGUNAN GEDUNG
FAKULTAS ILMU BUDAYA
UNIVERSITAS JENDERAL SOEDIRMAN

MENYETUJUI

PEJABAT PEMBUAT KOMITMEN

Ir. GATHOT HERI SUDIBYO, ST.,MT.
NIP. 19720222 200003 1 001

JUDUL GAMBAR

RENCANA
POLA PLAFOND
LANTAI DAG

SKALA	KODE GAMBAR	NO. LEMBAR	BLN/THN
1:150	ARS	A-072	2024

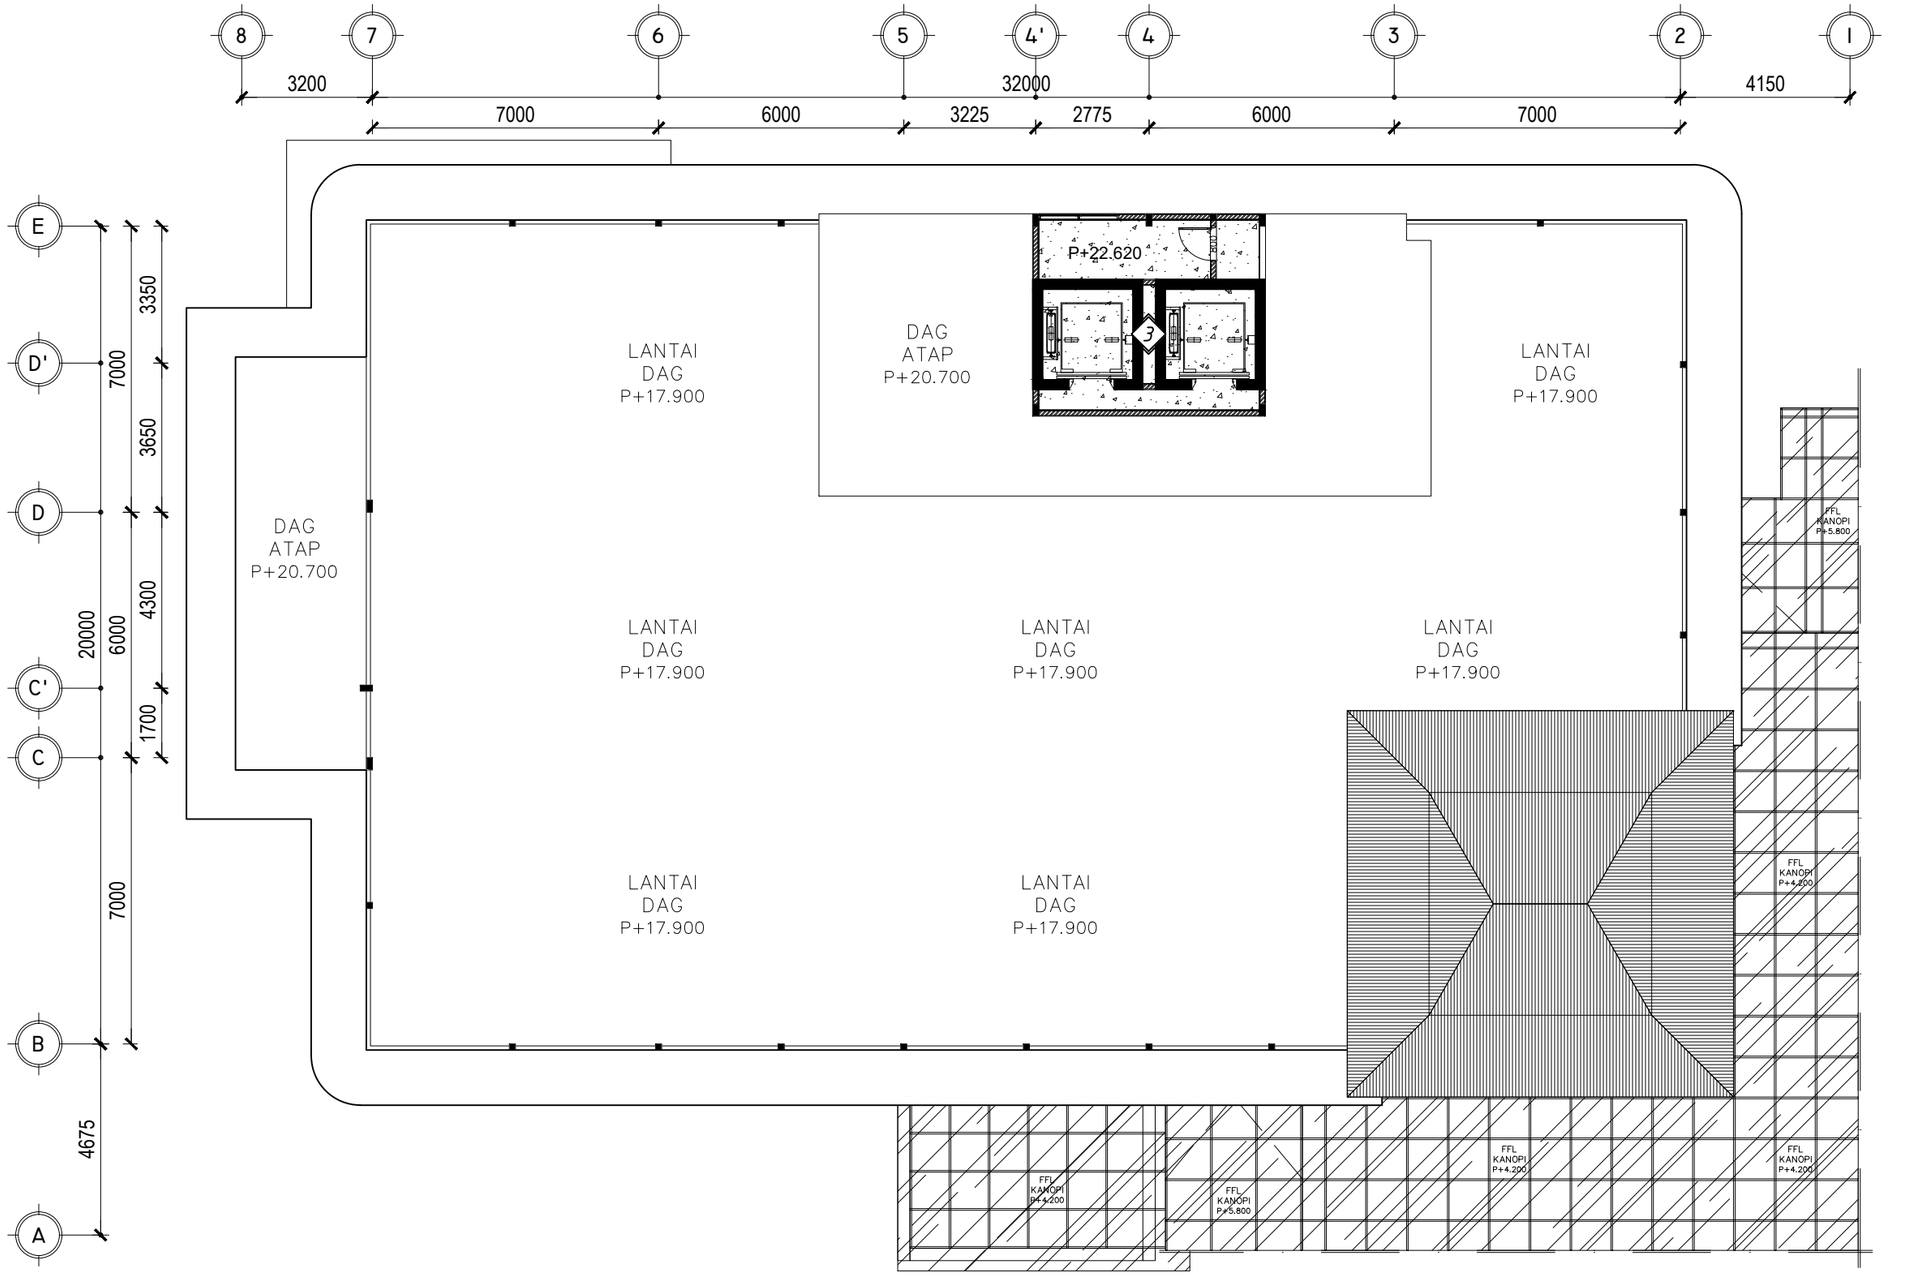

MATERIAL PLAFOND			MATERIAL PLAFOND			MATERIAL PLAFOND		
	1	GYPSUMBOARD 9MM FIN. CAT ACRYLIC EMULSION PAINT RANGKA HOLLOW		4	-		7	KALSIBOARD 3.5MM FIN. CAT ACRYLIC EMULSION PAINT RANGKA HOLLOW
	2	-		5	WPC PANEL		8	PLAFOND PVC RANGKA HOLLOW
	3	EKSPOS BETON CAT ACRYLIC EMULSION PAINT		6	-		9	SHADOW LINE 1.5CM

FIB UNSOED

RENCANA POLA PLAFOND LT MESIN LIFT

SKALA 1:150

PEMBERI TUGAS

KEMENTRIAN PENDIDIKAN, KEBUDAYAAN,
RISET DAN TEKNOLOGI
UNIVERSITAS JENDERAL SOEDIRMAN
Jl. Prof. Dr. HR. Bunyamin No. 708
Kotak pos 115 Purwokerto 53122

LOKASI PEKERJAAN

Jl. DR. Soeparno No.60, Karangwangkal, Kec. Purwokerto Utara, Kabupaten Banyumas, Jawa Tengah 53122

KEGIATAN

PERENCANAAN PAMBANGUNAN GEDUNG
FAKULTAS ILMU BUDAYA
UNIVERSITAS JENDERAL SOEDIRMAN

PEKERJAAN

PERENCANAAN PAMBANGUNAN GEDUNG
FAKULTAS ILMU BUDAYA
UNIVERSITAS JENDERAL SOEDIRMAN

MENYETUJUI

PEJABAT PEMBUAT KOMITMEN

Ir. GATHOT HERI SUDIBYO, ST.,MT.
NIP. 19720222 200003 1 001

JUDUL GAMBAR

RENCANA
POLA PLAFOND
LANTAI MESIN LIFT

SKALA	KODE GAMBAR	NO. LEMBAR	BLN/THN
1:150	ARS	A-073	2024

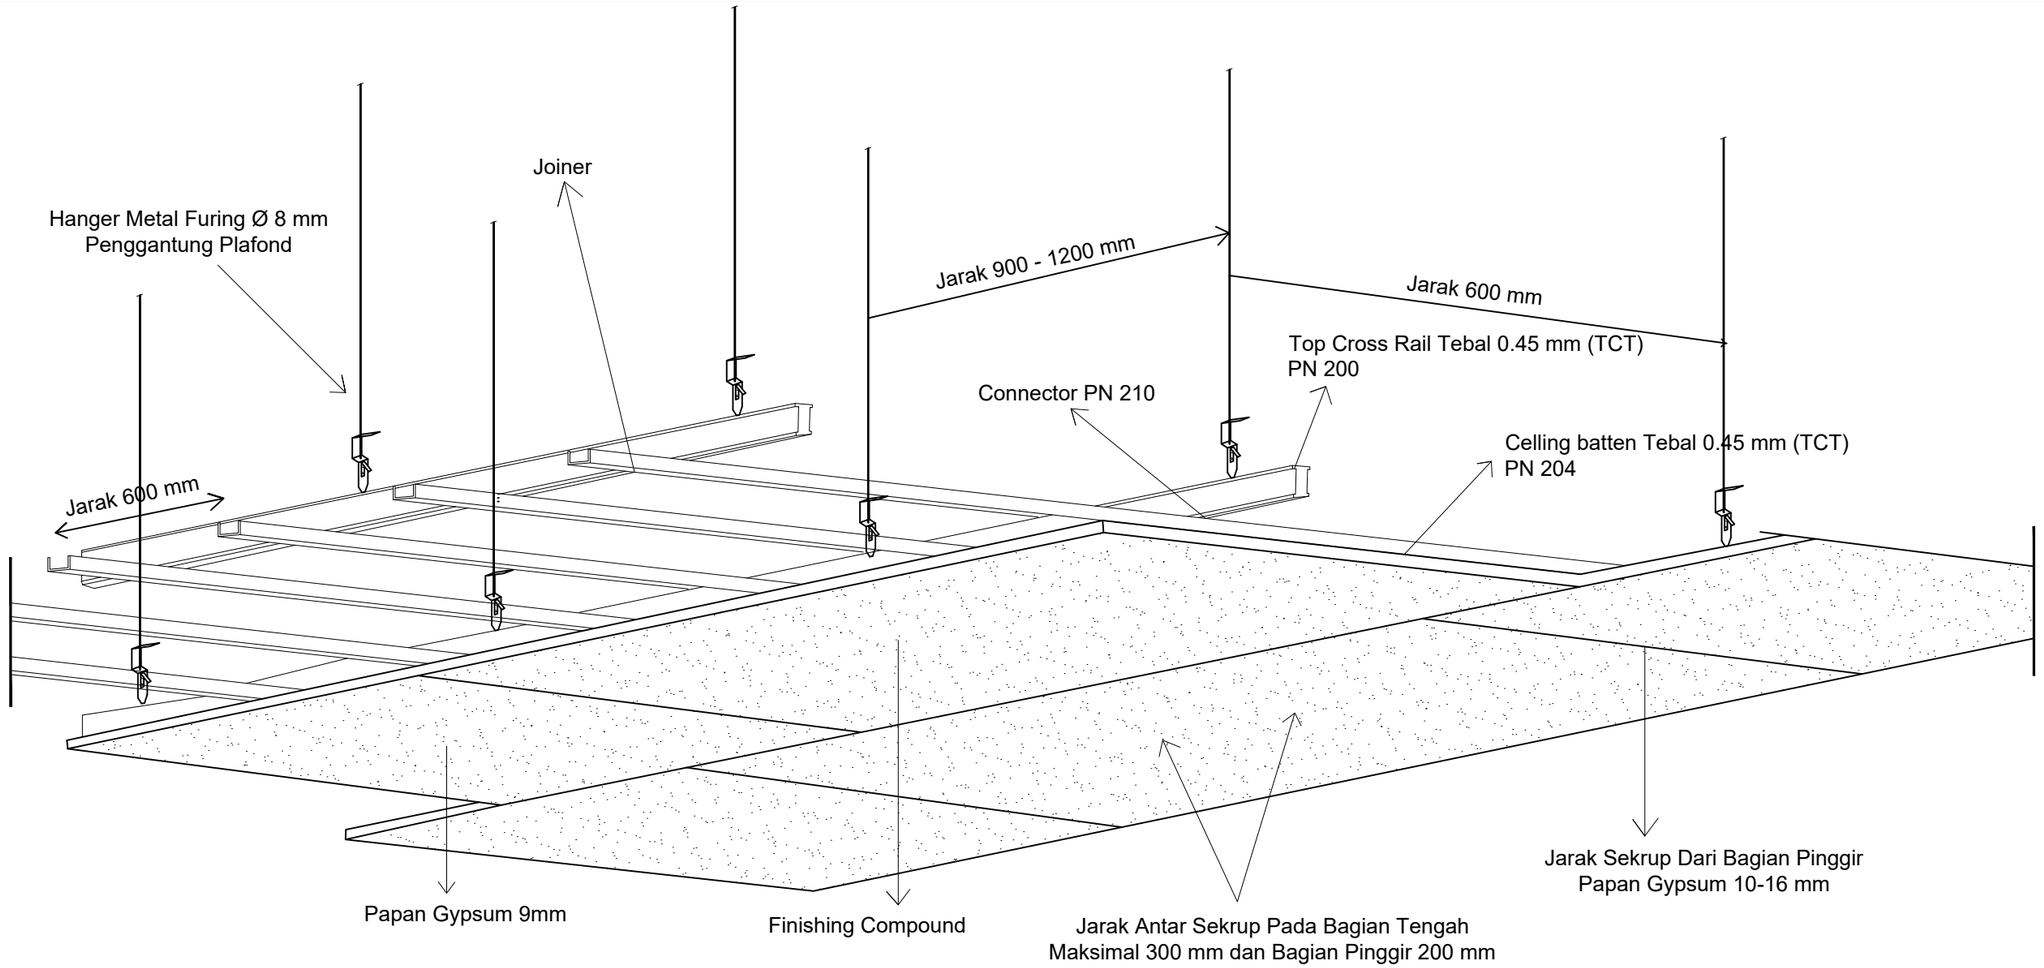

KONEKSI KE PLAT

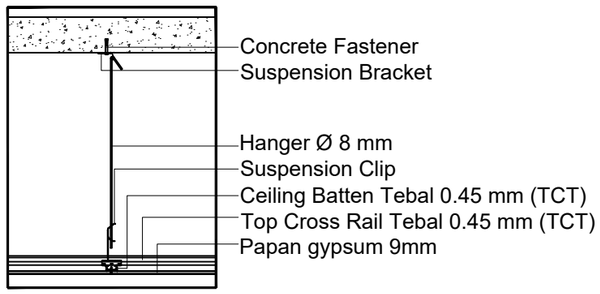

Koneksi kebajaringan

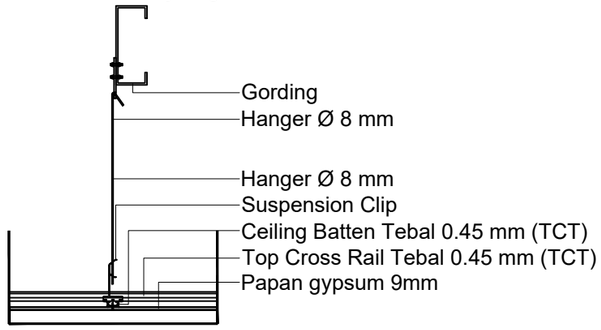

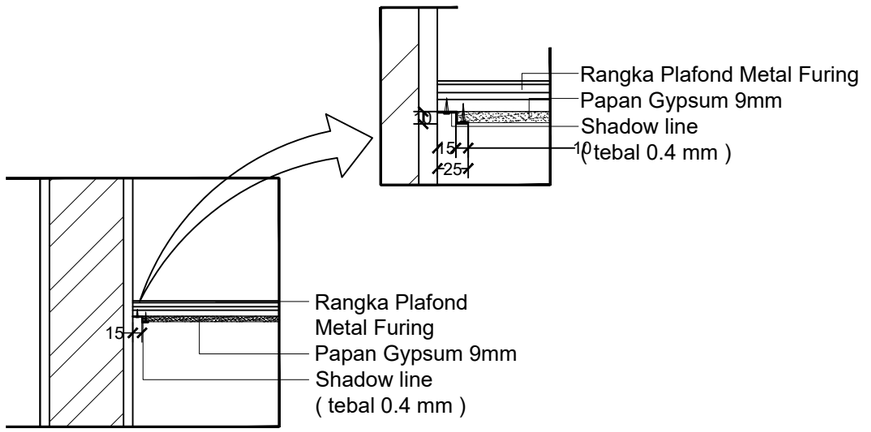

FIB UNSOED

STANDAR DETAIL PEMASANGAN PLAFOND

SKALA NTS

PEMBERI TUGAS

KEMENTRIAN PENDIDIKAN, KEBUDAYAAN,
RISET DAN TEKNOLOGI
UNIVERSITAS JENDERAL SOEDIRMAN
Jl. Prof. Dr. HR. Bunyamin No. 708
Kotak pos 115 Purwokerto 53122

LOKASI PEKERJAAN

Jl. DR. Soeparno No.60, Karangwangkal, Kec. Purwokerto Utara, Kabupaten Banyumas, Jawa Tengah 53122

KEGIATAN

PERENCANAAN PAMBANGUNAN GEDUNG
FAKULTAS ILMU BUDAYA
UNIVERSITAS JENDERAL SOEDIRMAN

PEKERJAAN

PERENCANAAN PAMBANGUNAN GEDUNG
FAKULTAS ILMU BUDAYA
UNIVERSITAS JENDERAL SOEDIRMAN

MENYETUJUI

PEJABAT PEMBUAT KOMITMEN

Ir. GATHOT HERI SUDIBYO, ST.,MT.
NIP. 19720222 200003 1 001

JUDUL GAMBAR

STANDAR DETAIL
PEMASANGAN PLAFOND
PART 1

SKALA	KODE GAMBAR	NO. LEMBAR	BLN/THN
NTS	ARS	A-074	2024

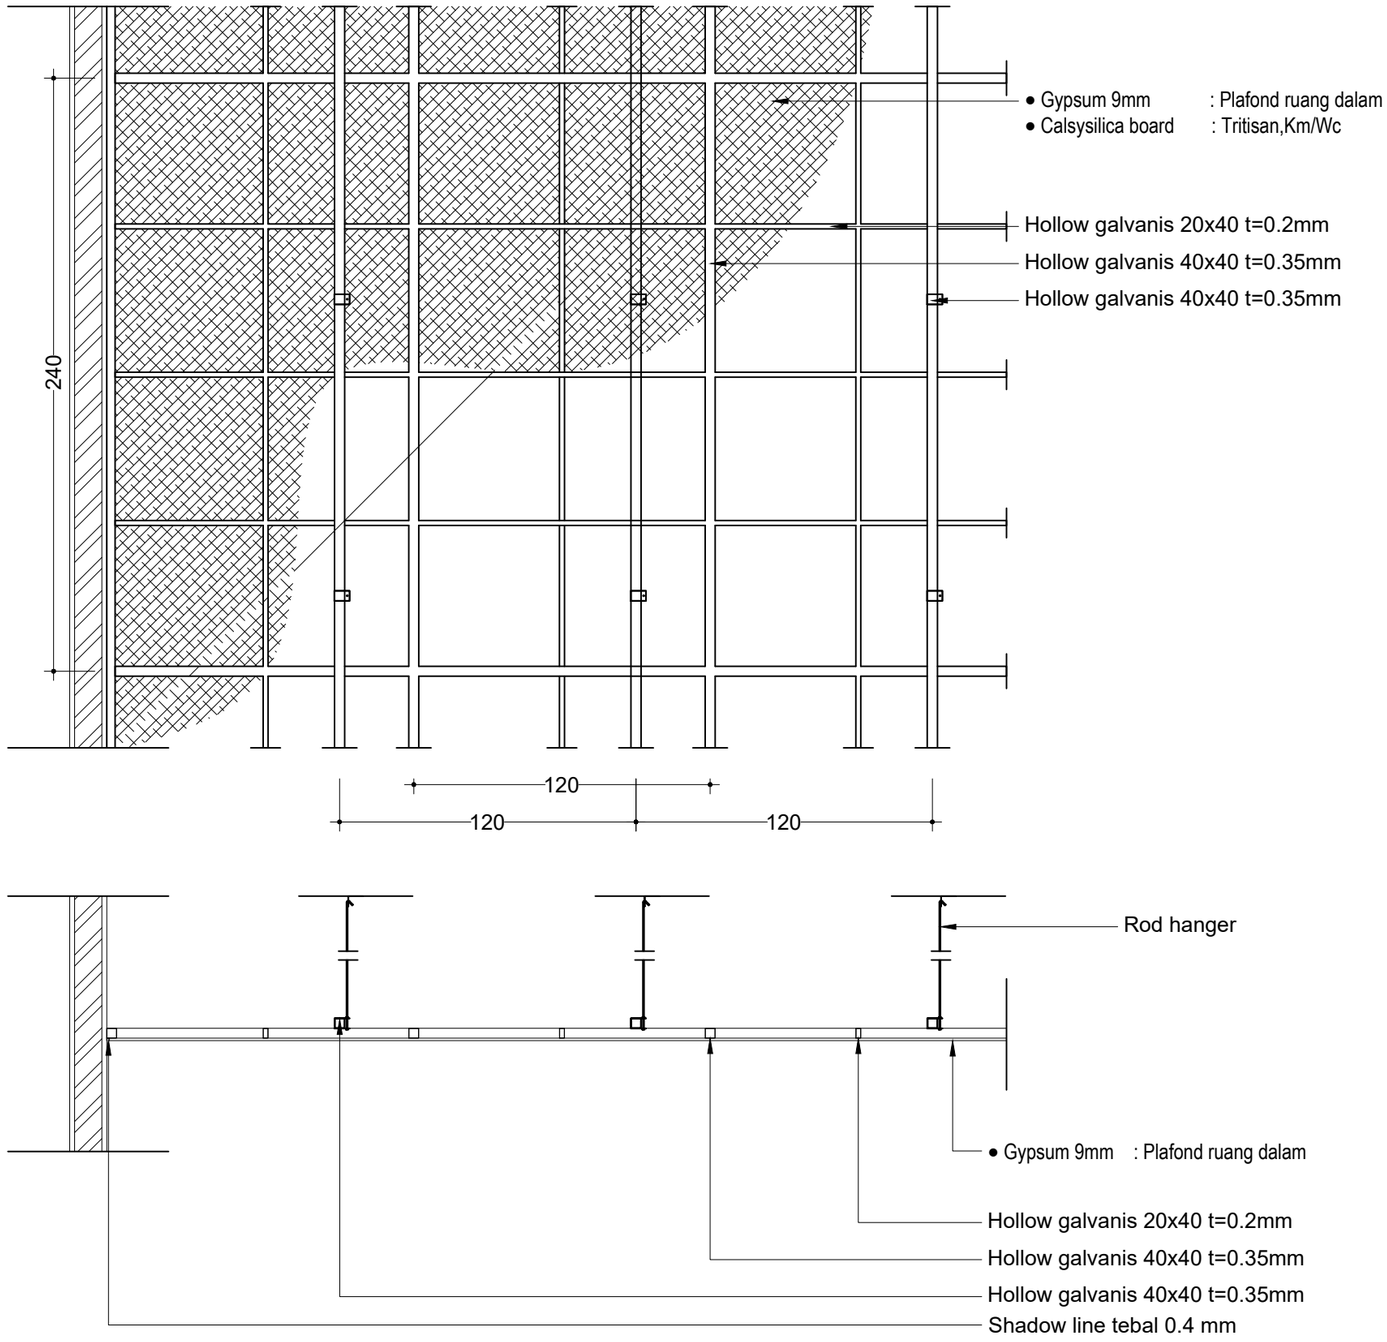

FIB UNSOED

STANDAR DETAIL PEMASANGAN PLAFOND

SKALA NTS

PEMBERI TUGAS

KEMENTRIAN PENDIDIKAN, KEBUDAYAAN, RISET DAN TEKNOLOGI
UNIVERSITAS JENDERAL SOEDIRMAN
Jl. Prof. Dr. HR. Bunyamin No. 708
Kotak pos 115 Purwokerto 53122

LOKASI PEKERJAAN

Jl. DR. Soeparno No.60, Karangwangkal, Kec. Purwokerto Utara, Kabupaten Banyumas, Jawa Tengah 53122

KEGIATAN

PERENCANAAN PAMBANGUNAN GEDUNG
FAKULTAS ILMU BUDAYA
UNIVERSITAS JENDERAL SOEDIRMAN

PEKERJAAN

PERENCANAAN PAMBANGUNAN GEDUNG
FAKULTAS ILMU BUDAYA
UNIVERSITAS JENDERAL SOEDIRMAN

MENYETUJUI

PEJABAT PEMBUAT KOMITMEN

Ir. GATHOT HERI SUDIBYO, ST.,MT.
NIP. 19720222 200003 1 001

JUDUL GAMBAR

STANDAR DETAIL
PEMASANGAN PLAFOND
PART 1

SKALA	KODE GAMBAR	NO. LEMBAR	BLN/THN
NTS	ARS	A-075	2024

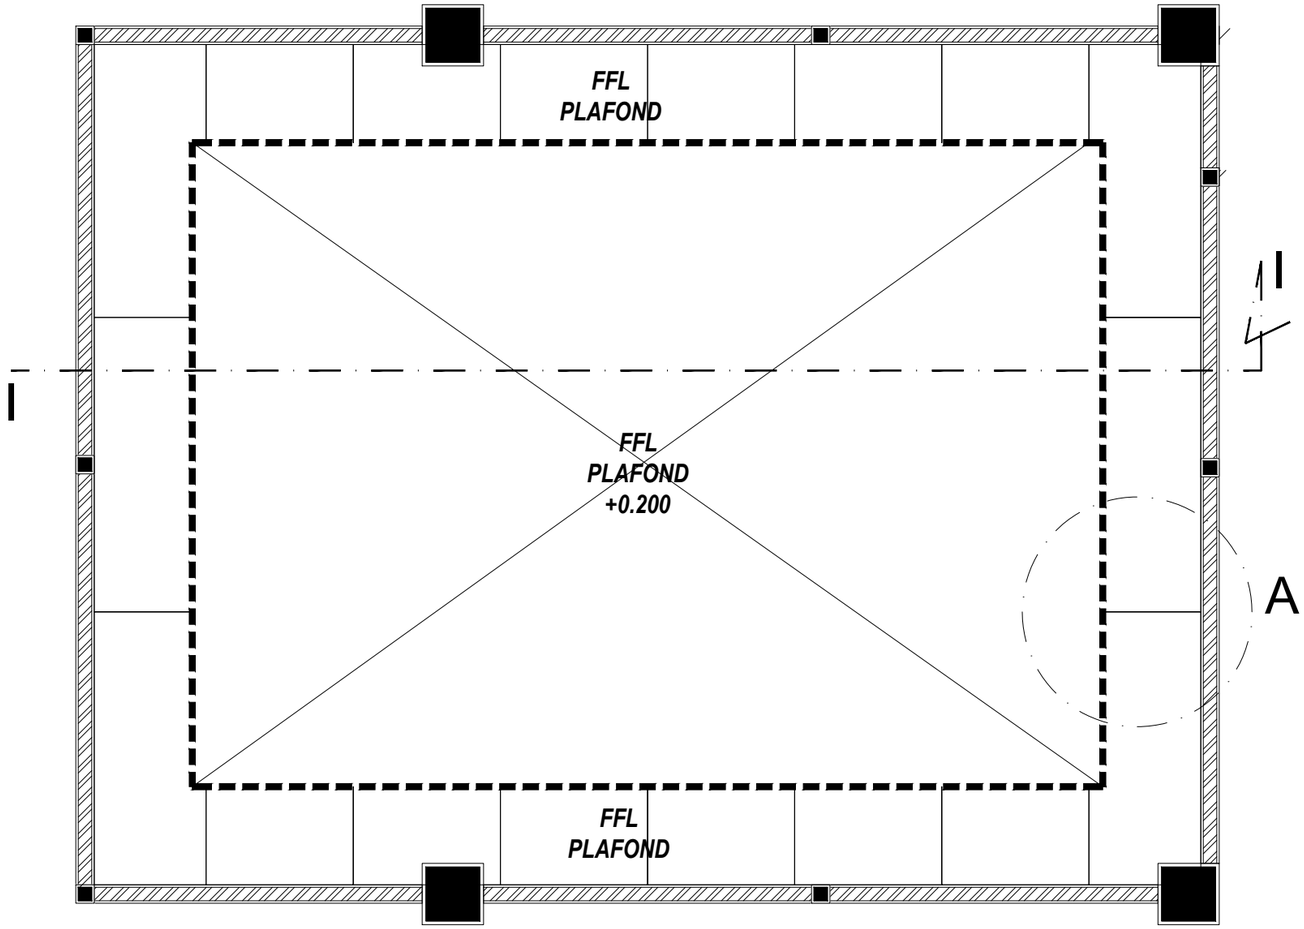

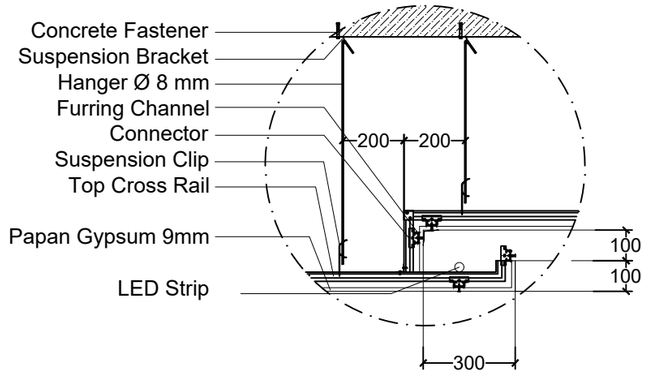

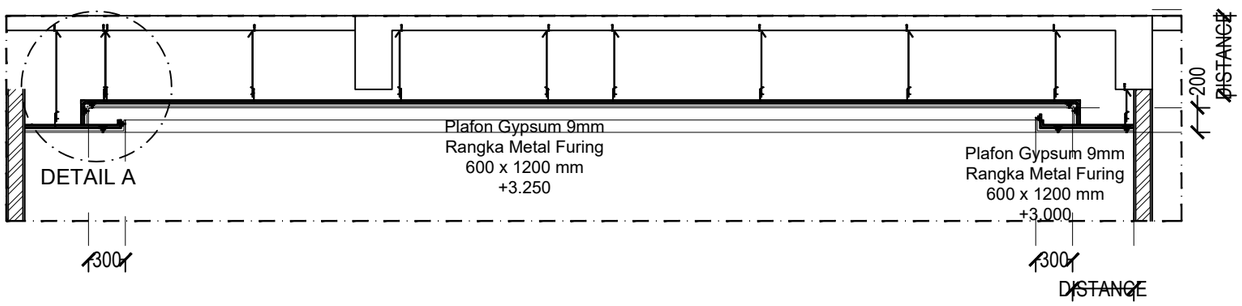

FIB UNSOED

DETAIL DROP CEILING PLAFOND

SKALA NTS

0 1 2

PEMBERI TUGAS

KEMENTRIAN PENDIDIKAN, KEBUDAYAAN,
RISET DAN TEKNOLOGI
UNIVERSITAS JENDERAL SOEDIRMAN
Jl. Prof. Dr. HR. Bunyamin No. 708
Kotak pos 115 Purwokerto 53122

LOKASI PEKERJAAN

Jl. DR. Soeparno No.60, Karangwangkal, Kec. Purwokerto Utara, Kabupaten Banyumas, Jawa Tengah 53122

KEGIATAN

PERENCANAAN PAMBANGUNAN GEDUNG
FAKULTAS ILMU BUDAYA
UNIVERSITAS JENDERAL SOEDIRMAN

PEKERJAAN

PERENCANAAN PAMBANGUNAN GEDUNG
FAKULTAS ILMU BUDAYA
UNIVERSITAS JENDERAL SOEDIRMAN

MENYETUJUI

PEJABAT PEMBUAT KOMITMEN

Ir. GATHOT HERI SUDIBYO, ST.,MT.
NIP. 19720222 200003 1 001

JUDUL GAMBAR

DETAIL PLAFOND

SKALA	KODE GAMBAR	NO. LEMBAR	BLN/THN
NTS	ARS	A-076	2024

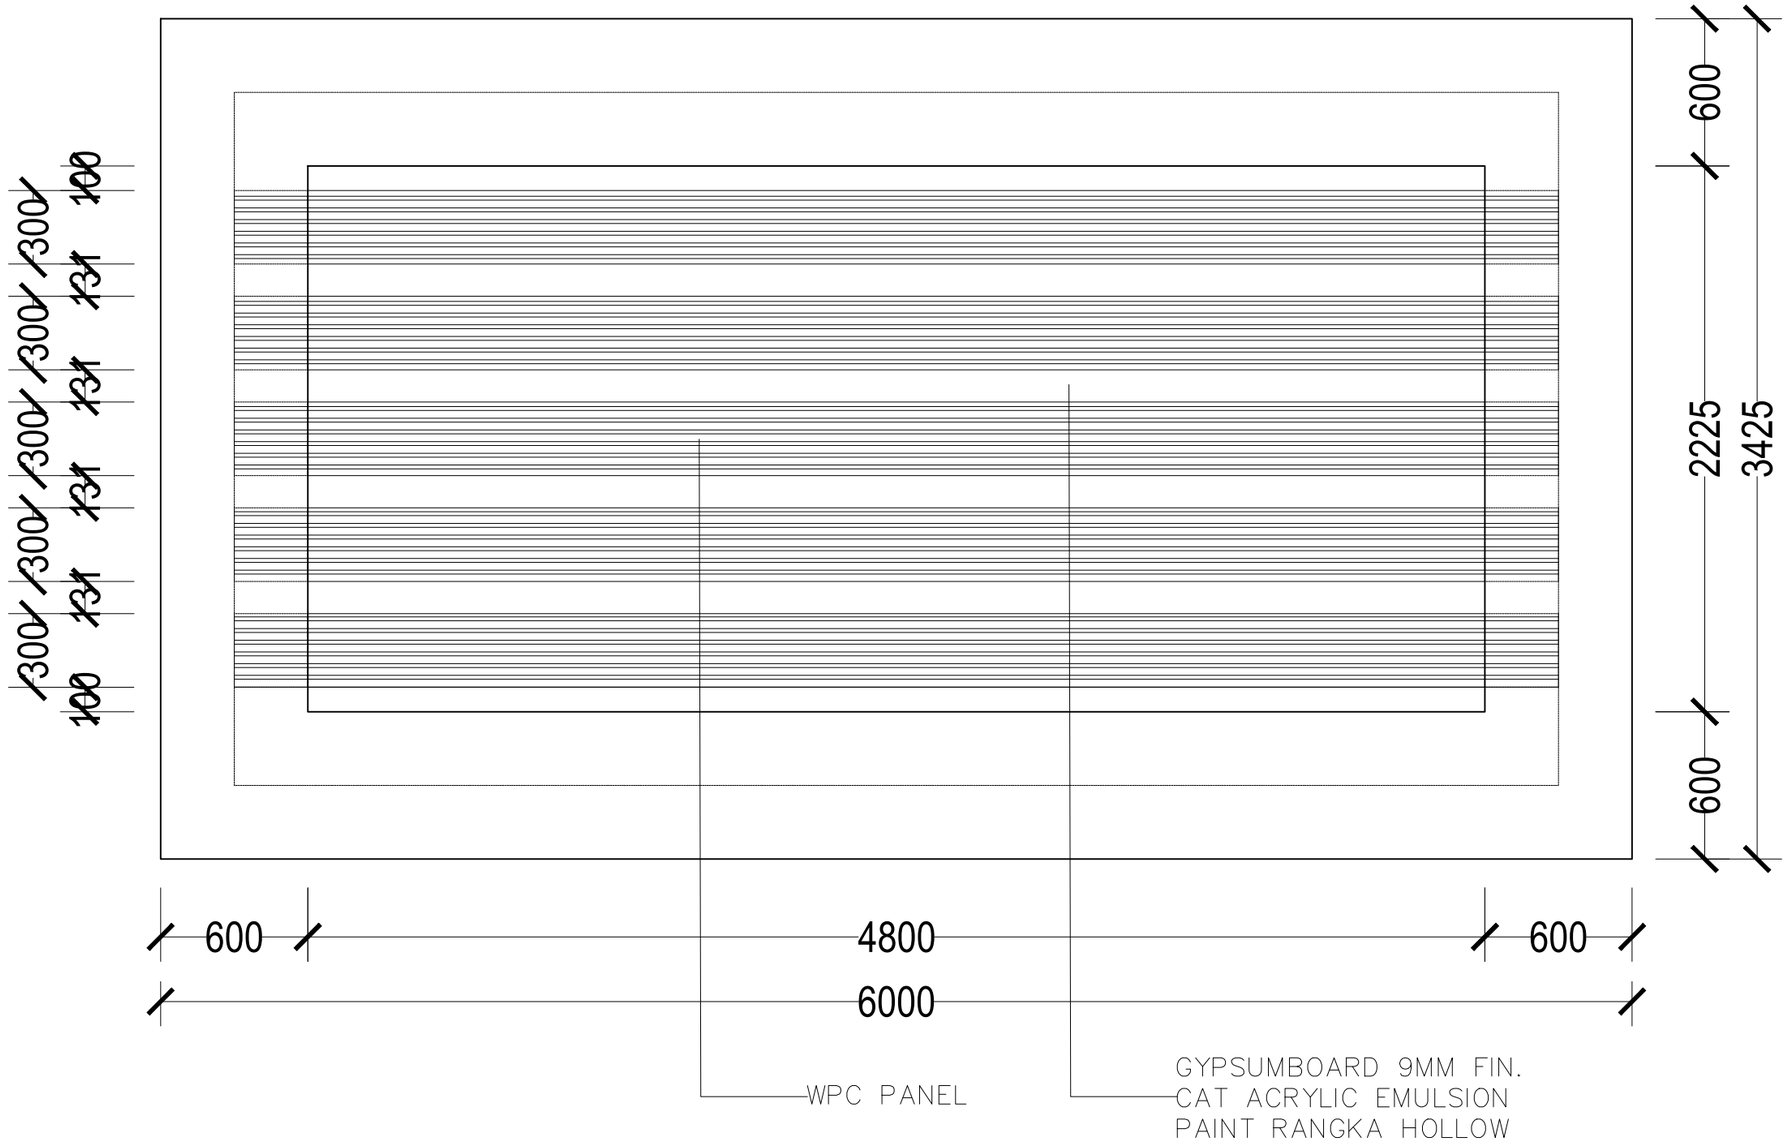

FIB UNSOED

DETAIL PLAFOND RESEPSIONIS

SKALA NTS

PEMBERI TUGAS

KEMENTRIAN PENDIDIKAN, KEBUDAYAAN,
RISET DAN TEKNOLOGI
UNIVERSITAS JENDERAL SOEDIRMAN
Jl. Prof. Dr. HR. Bunyamin No. 708
Kotak pos 115 Purwokerto 53122

LOKASI PEKERJAAN

Jl. DR. Soeparno No.60, Karangwangkal, Kec. Purwokerto Utara, Kabupaten Banyumas, Jawa Tengah 53122

KEGIATAN

PERENCANAAN PAMBANGUNAN GEDUNG
FAKULTAS ILMU BUDAYA
UNIVERSITAS JENDERAL SOEDIRMAN

PEKERJAAN

PERENCANAAN PAMBANGUNAN GEDUNG
FAKULTAS ILMU BUDAYA
UNIVERSITAS JENDERAL SOEDIRMAN

MENYETUJUI

PEJABAT PEMBUAT KOMITMEN

Ir. GATHOT HERI SUDIBYO, ST.,MT.
NIP. 19720222 200003 1 001

JUDUL GAMBAR

DETAIL PLAFOND

SKALA	KODE GAMBAR	NO. LEMBAR	BLN/THN
NTS	ARS	A-077	2024

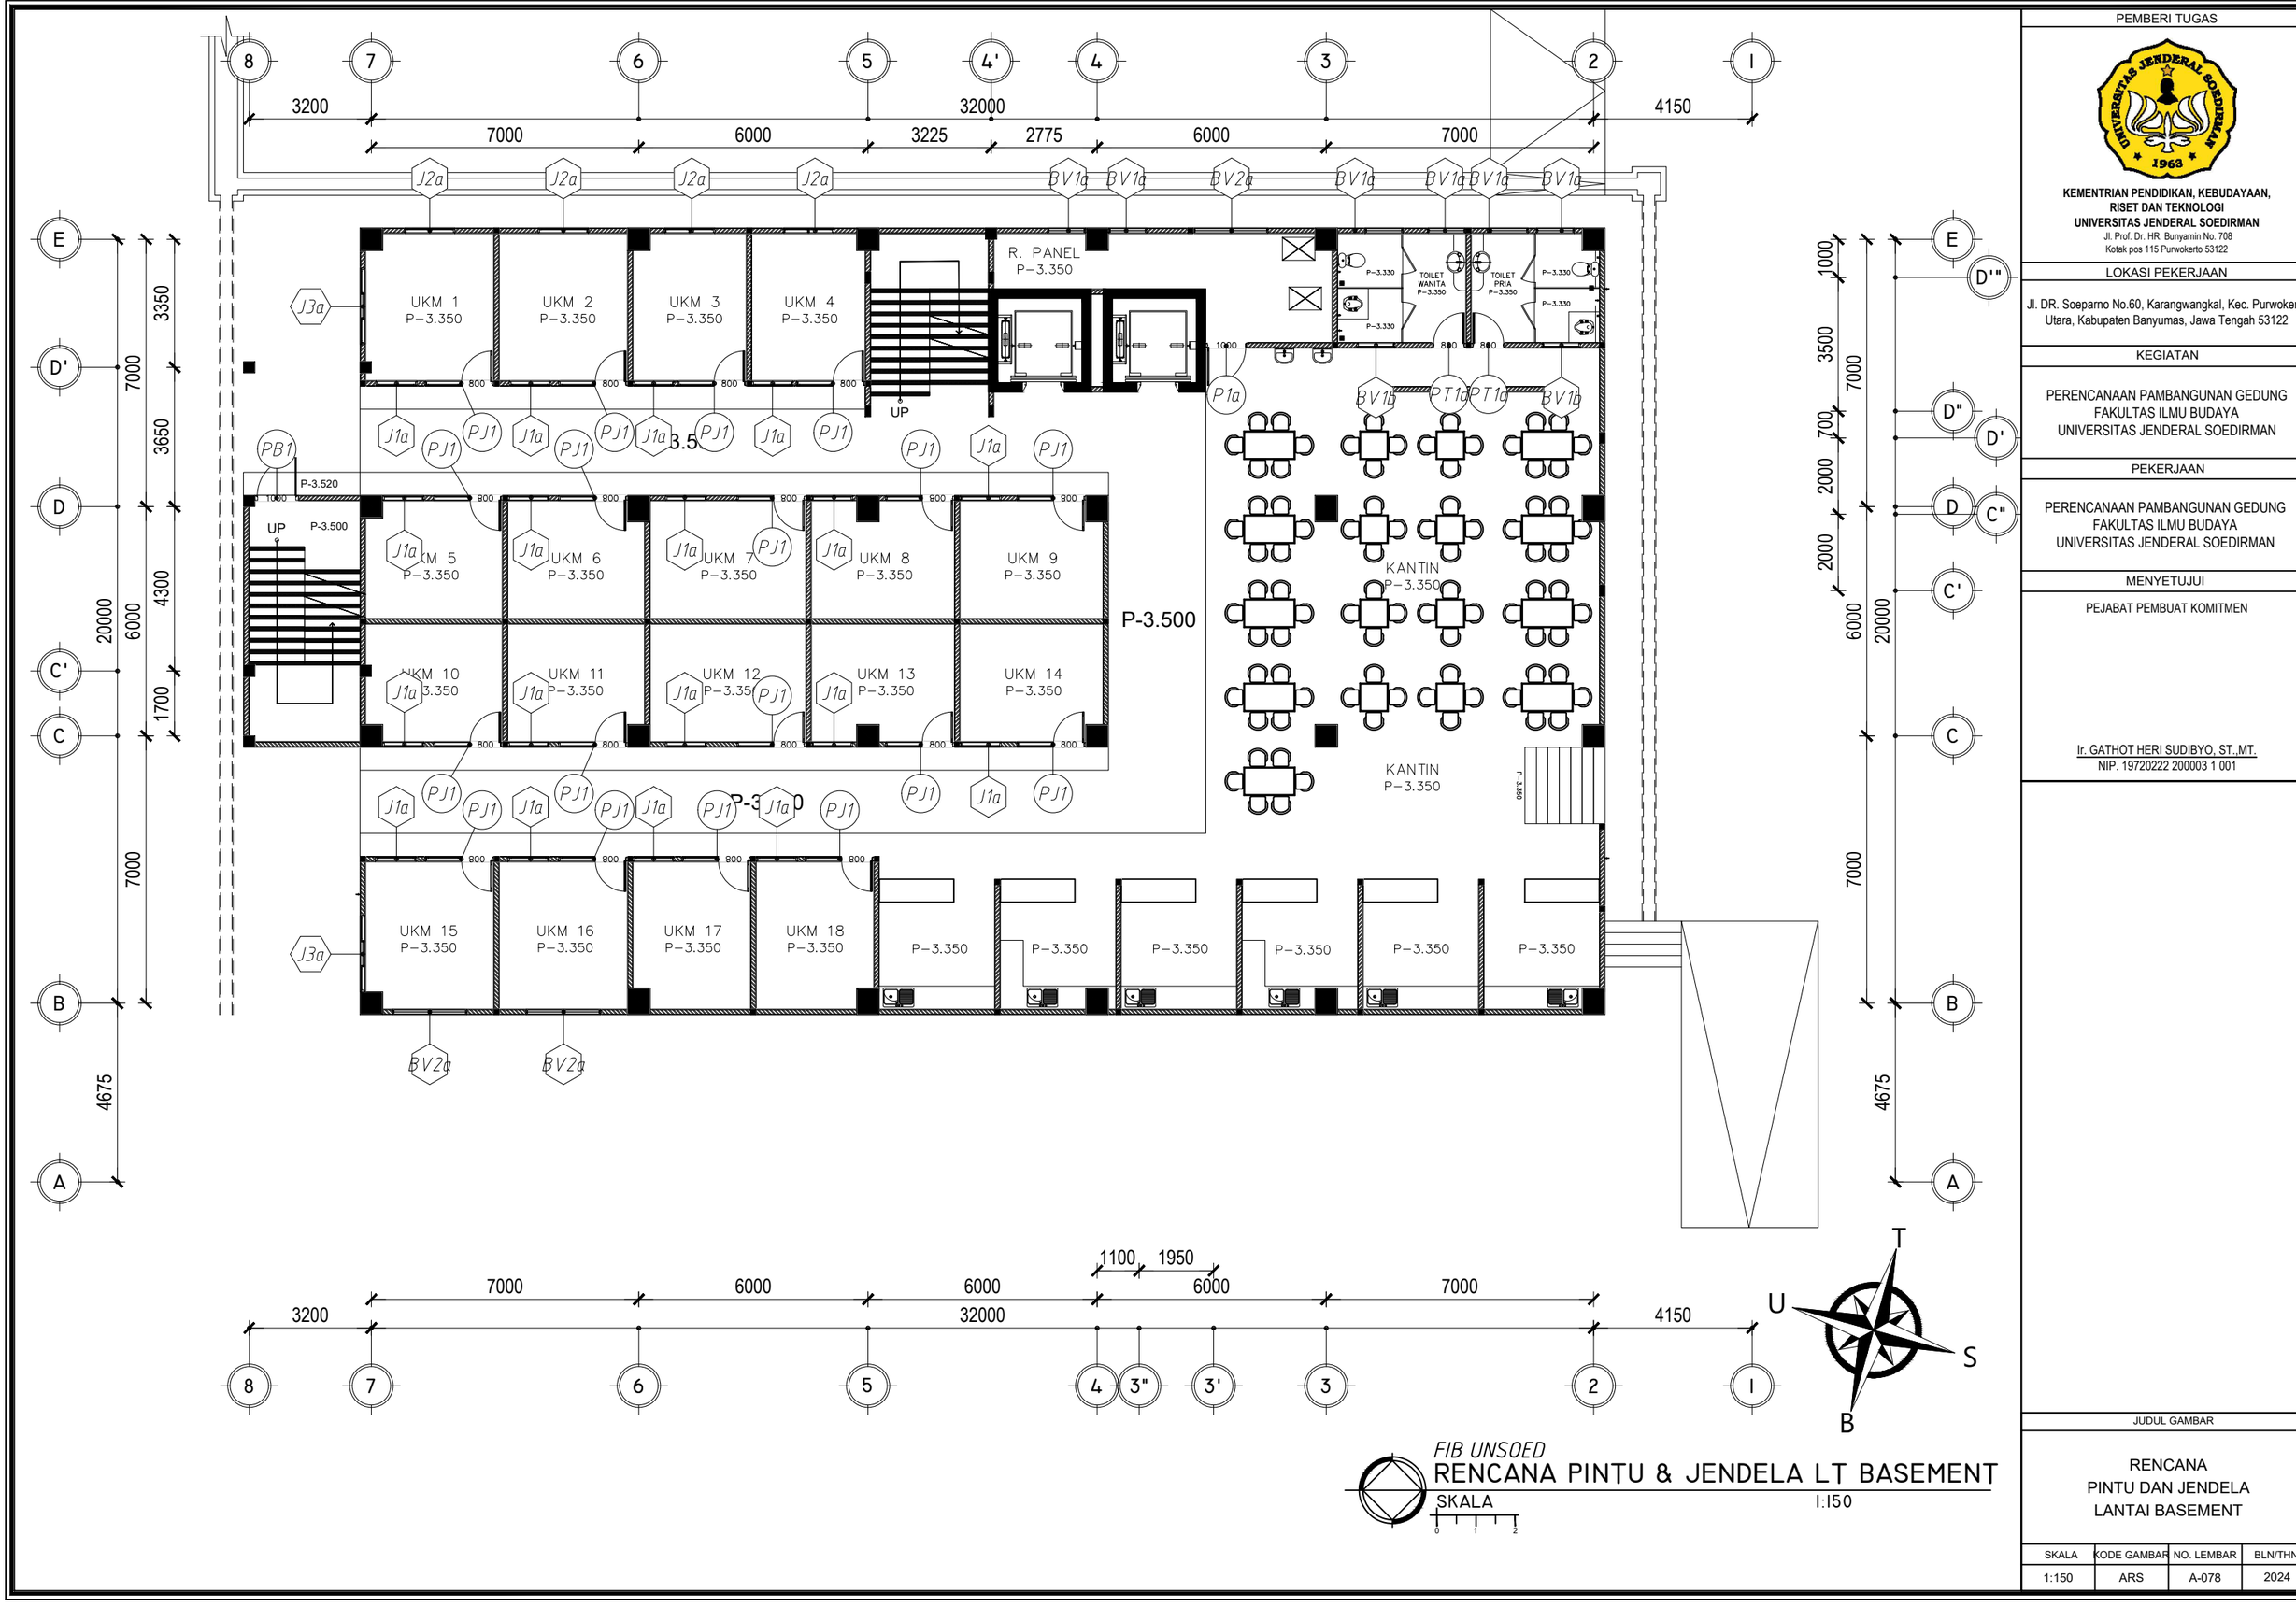

FIB UNSOED

RENCANA PINTU & JENDELA LT BASEMENT

SKALA 1:150

PEMBERI TUGAS

KEMENTRIAN PENDIDIKAN, KEBUDAYAAN,
RISET DAN TEKNOLOGI
UNIVERSITAS JENDERAL SOEDIRMAN
Jl. Prof. Dr. HR. Bunyamin No. 708
Kotak pos 115 Purwokerto 53122

LOKASI PEKERJAAN

Jl. DR. Soeparno No.60, Karangwangkal, Kec. Purwokerto Utara, Kabupaten Banyumas, Jawa Tengah 53122

KEGIATAN

PERENCANAAN PAMBANGUNAN GEDUNG
FAKULTAS ILMU BUDAYA
UNIVERSITAS JENDERAL SOEDIRMAN

PEKERJAAN

PERENCANAAN PAMBANGUNAN GEDUNG
FAKULTAS ILMU BUDAYA
UNIVERSITAS JENDERAL SOEDIRMAN

MENYETUJUI

PEJABAT PEMBUAT KOMITMEN

Ir. GATHOT HERI SUDIBYO, ST.,MT.
NIP. 19720222 200003 1 001

JUDUL GAMBAR

RENCANA
PINTU DAN JENDELA
LANTAI BASEMENT

SKALA	KODE GAMBAR	NO. LEMBAR	BLN/THN
1:150	ARS	A-078	2024

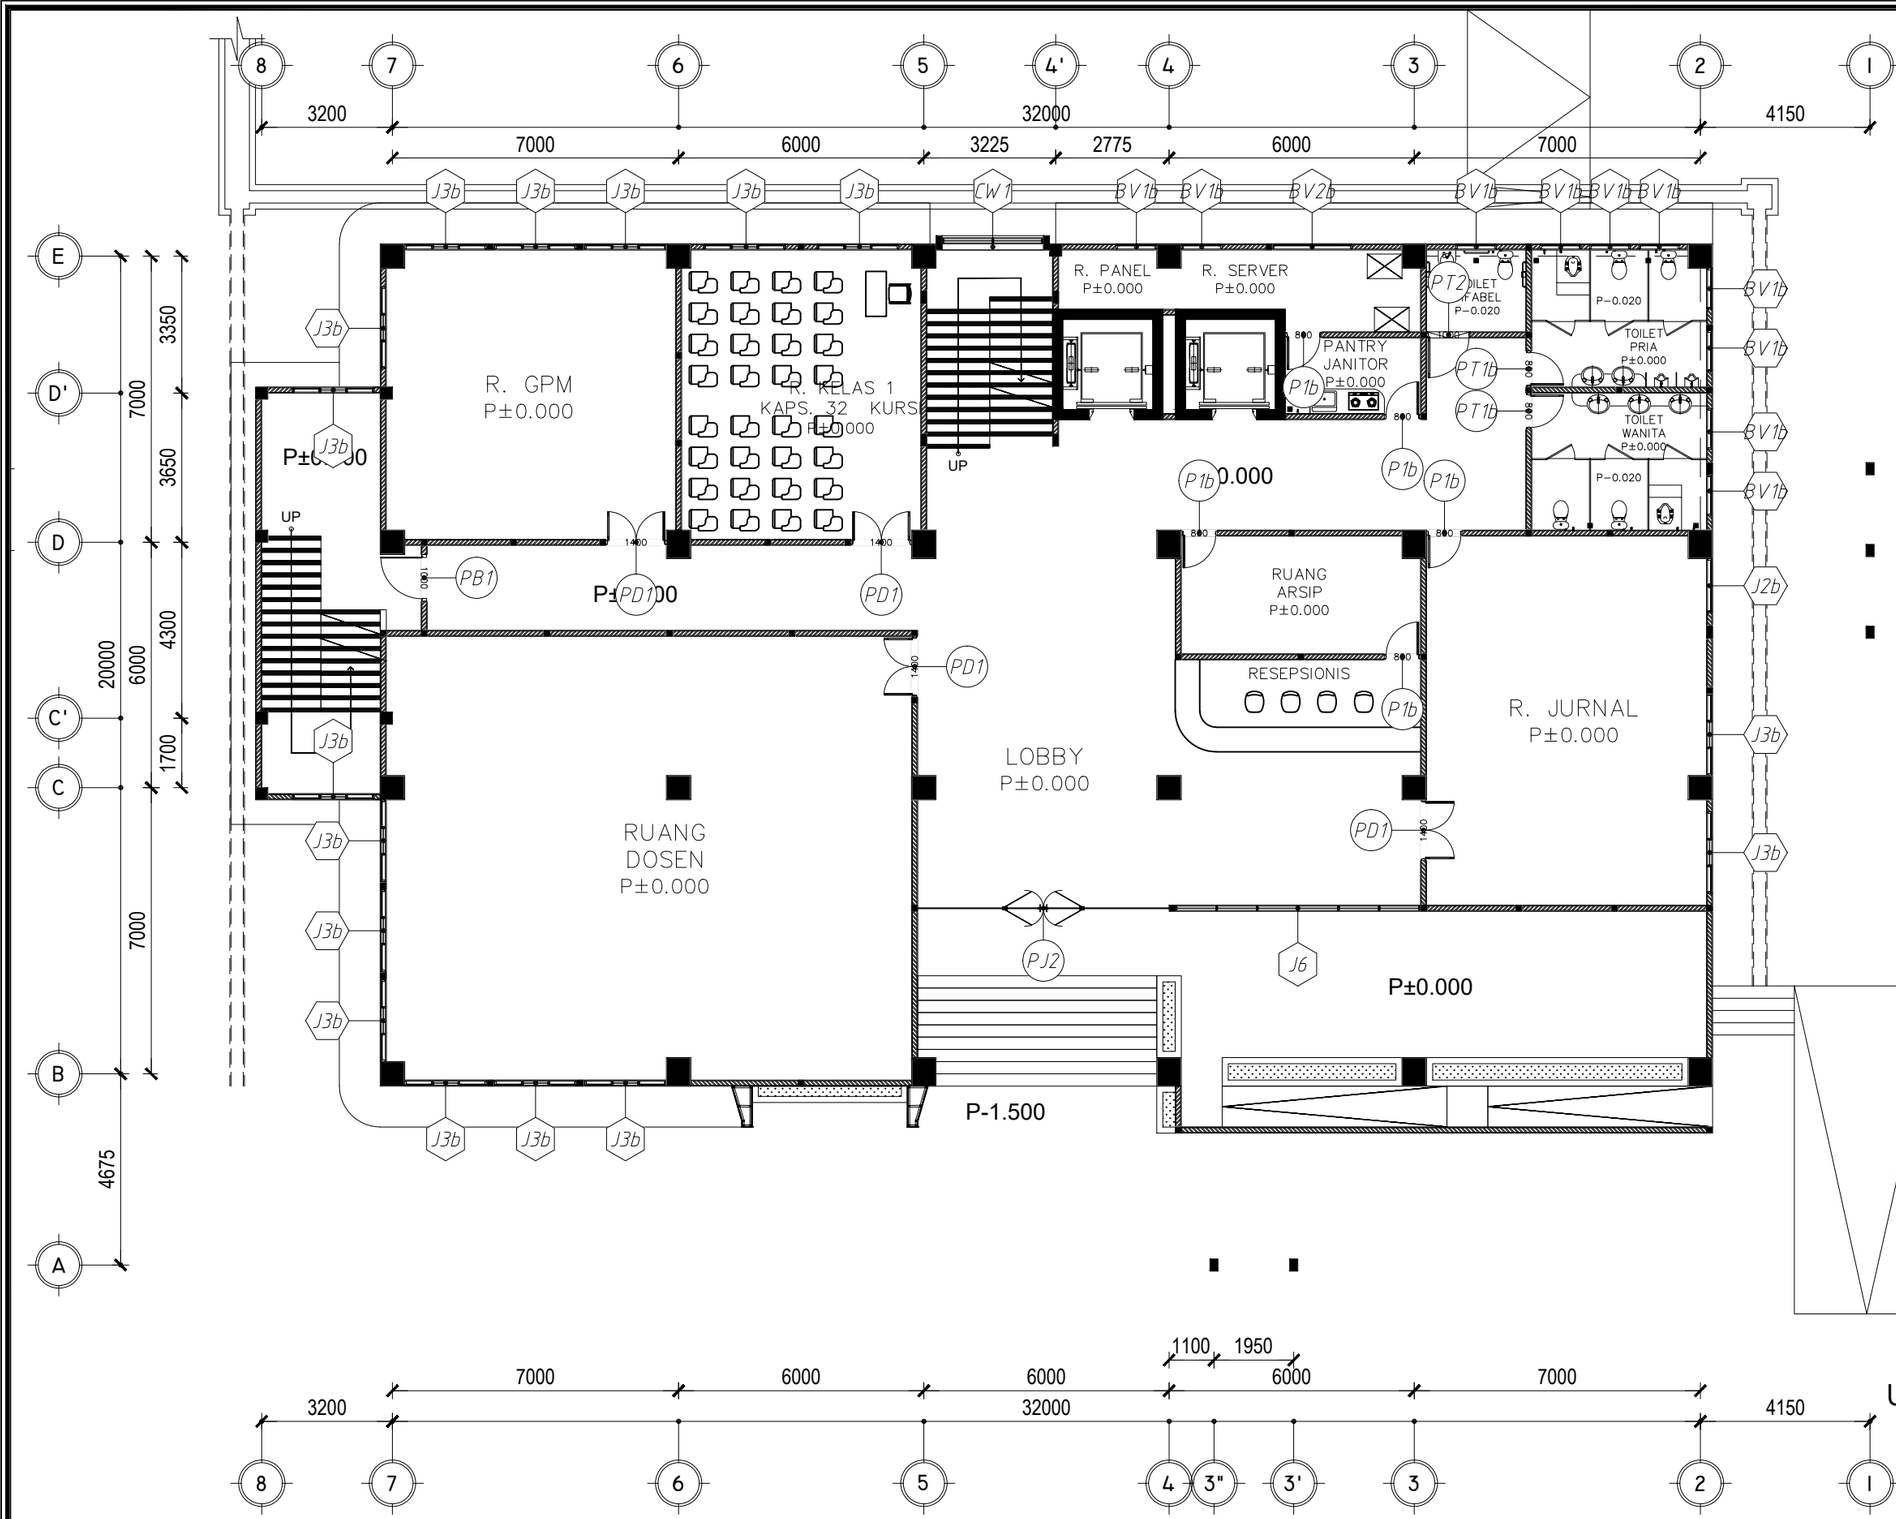

FIB UNSOED

RENCANA PINTU & JENDELA LT I

SKALA 1:150

PEMBERI TUGAS

KEMENTRIAN PENDIDIKAN, KEBUDAYAAN,
RISET DAN TEKNOLOGI
UNIVERSITAS JENDERAL SOEDIRMAN
Jl. Prof. Dr. HR. Bunyamin No. 708
Kotak pos 115 Purwokerto 53122

LOKASI PEKERJAAN

Jl. DR. Soeparno No.60, Karangwangkal, Kec. Purwokerto Utara, Kabupaten Banyumas, Jawa Tengah 53122

KEGIATAN

PERENCANAAN PAMBANGUNAN GEDUNG
FAKULTAS ILMU BUDAYA
UNIVERSITAS JENDERAL SOEDIRMAN

PEKERJAAN

PERENCANAAN PAMBANGUNAN GEDUNG
FAKULTAS ILMU BUDAYA
UNIVERSITAS JENDERAL SOEDIRMAN

MENYETUJUI

PEJABAT PEMBUAT KOMITMEN

Ir. GATHOT HERI SUDIBYO, ST.,MT.
NIP. 19720222 200003 1 001

JUDUL GAMBAR

RENCANA
PINTU DAN JENDELA
LANTAI 1

SKALA	KODE GAMBAR	NO. LEMBAR	BLN/THN
1:150	ARS	A-079	2024

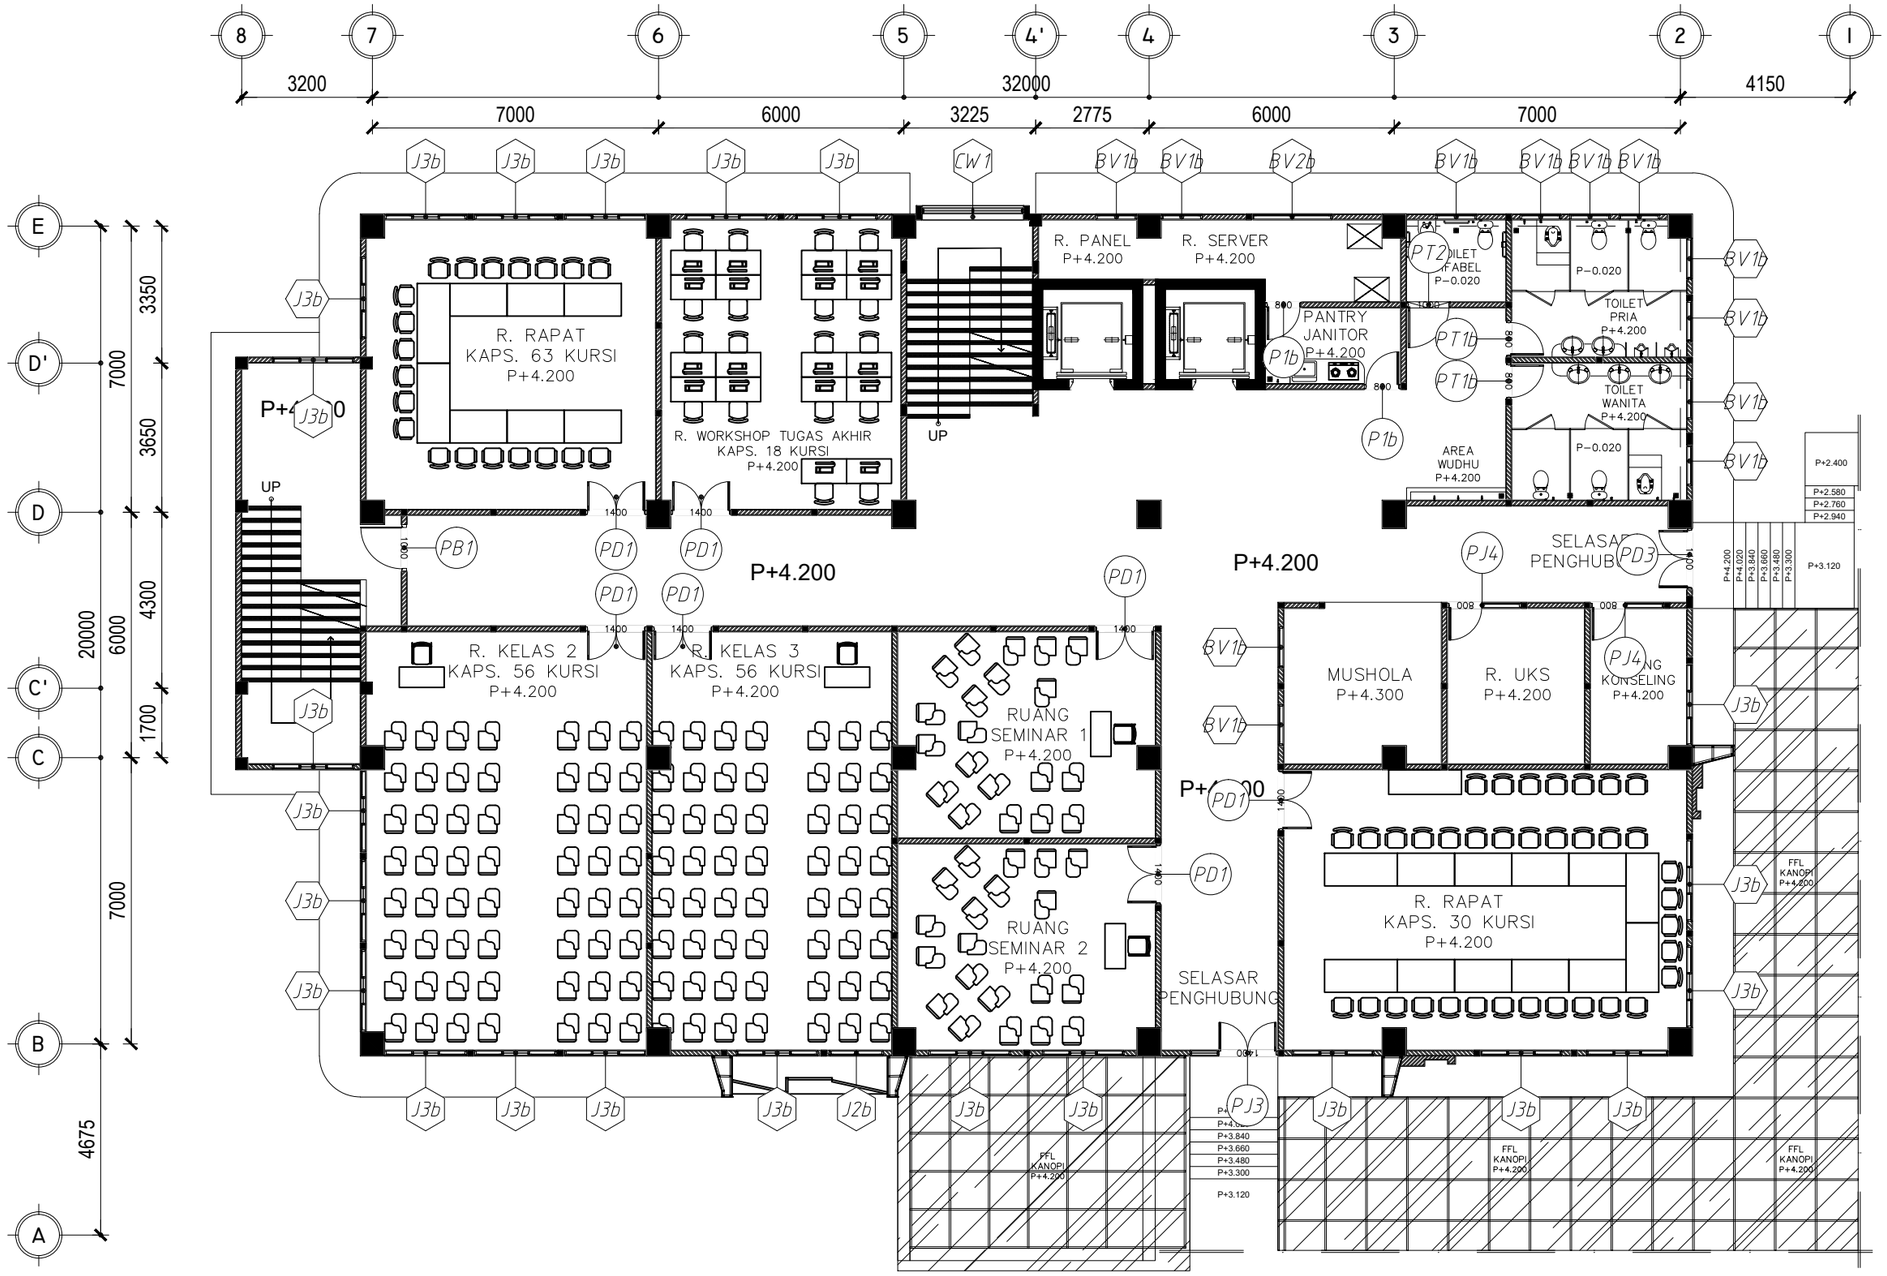

FIB UNSOED

RENCANA PINTU & JENDELA LT 2

SKALA 1:150

PEMBERI TUGAS

KEMENTRIAN PENDIDIKAN, KEBUDAYAAN,
RISET DAN TEKNOLOGI
UNIVERSITAS JENDERAL SOEDIRMAN
Jl. Prof. Dr. HR. Bunyamin No. 708
Kotak pos 115 Purwokerto 53122

LOKASI PEKERJAAN

Jl. DR. Soeparno No.60, Karangwangkal, Kec. Purwokerto Utara, Kabupaten Banyumas, Jawa Tengah 53122

KEGIATAN

PERENCANAAN PAMBANGUNAN GEDUNG
FAKULTAS ILMU BUDAYA
UNIVERSITAS JENDERAL SOEDIRMAN

PEKERJAAN

PERENCANAAN PAMBANGUNAN GEDUNG
FAKULTAS ILMU BUDAYA
UNIVERSITAS JENDERAL SOEDIRMAN

MENYETUJUI

PEJABAT PEMBUAT KOMITMEN

Ir. GATHOT HERI SUDIBYO, ST.,MT.
NIP. 19720222 200003 1 001

JUDUL GAMBAR

RENCANA
PINTU DAN JENDELA
LANTAI 2

SKALA	KODE GAMBAR	NO. LEMBAR	BLN/THN
1:150	ARS	A-080	2024

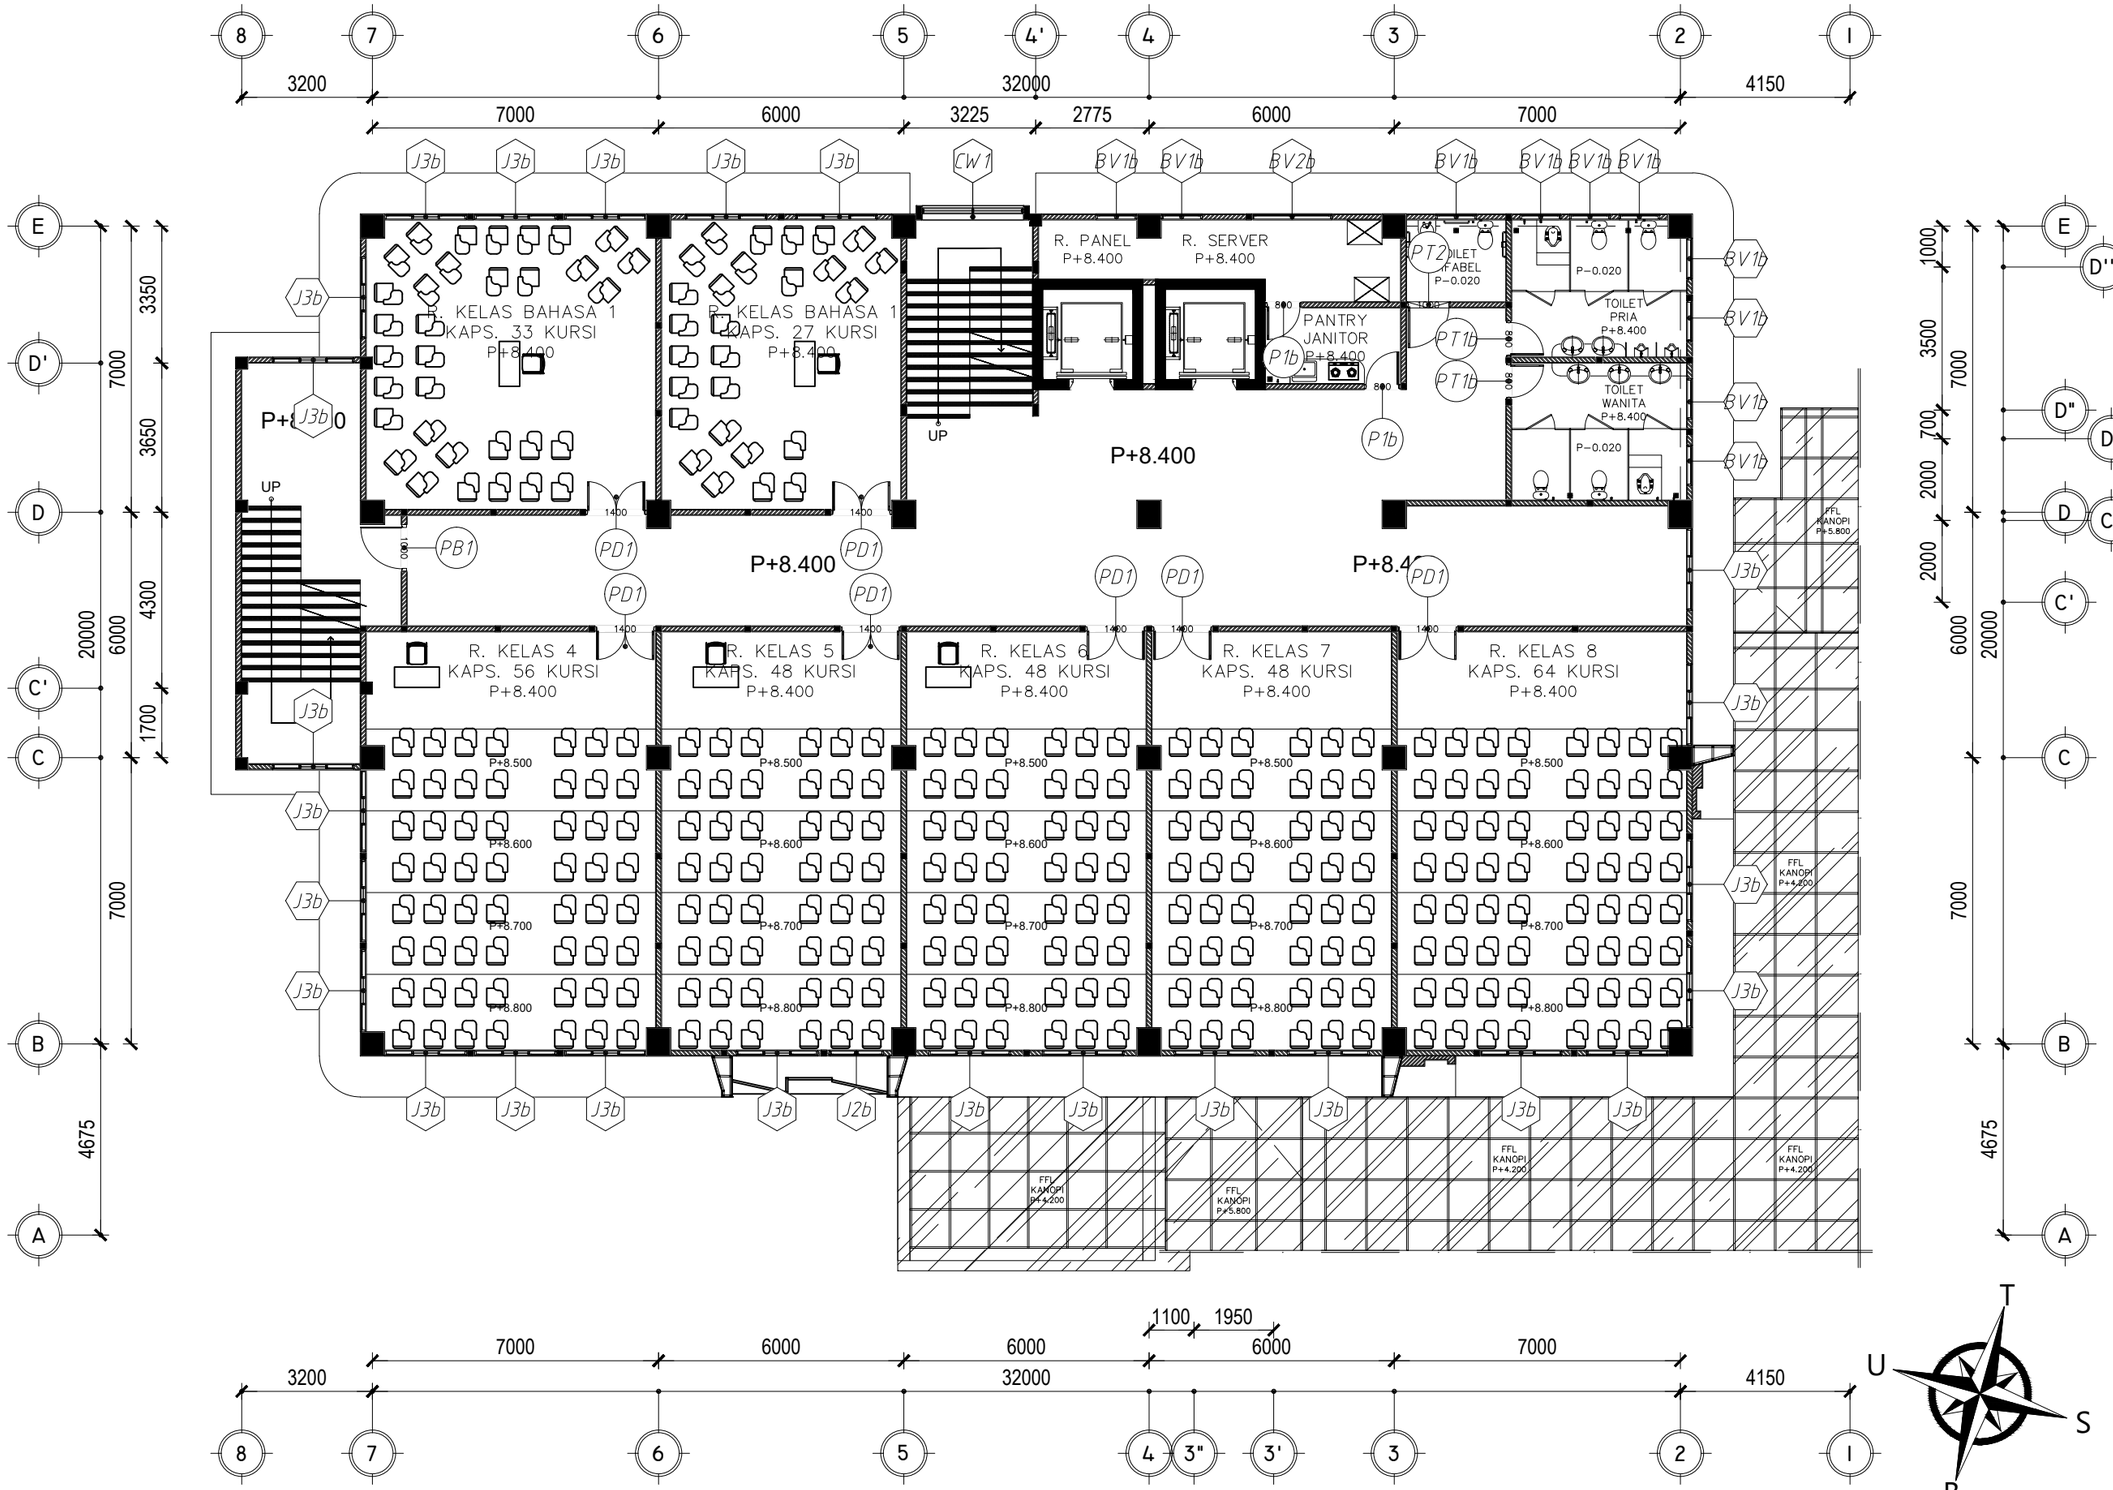

FIB UNSOED

RENCANA PINTU & JENDELA LT 3

SKALA 1:150

PEMBERI TUGAS

KEMENTRIAN PENDIDIKAN, KEBUDAYAAN,
RISET DAN TEKNOLOGI
UNIVERSITAS JENDERAL SOEDIRMAN
Jl. Prof. Dr. HR. Bunyamin No. 708
Kotak pos 115 Purwokerto 53122

LOKASI PEKERJAAN

Jl. DR. Soeparno No.60, Karangwangkal, Kec. Purwokerto Utara, Kabupaten Banyumas, Jawa Tengah 53122

KEGIATAN

PERENCANAAN PAMBANGUNAN GEDUNG
FAKULTAS ILMU BUDAYA
UNIVERSITAS JENDERAL SOEDIRMAN

PEKERJAAN

PERENCANAAN PAMBANGUNAN GEDUNG
FAKULTAS ILMU BUDAYA
UNIVERSITAS JENDERAL SOEDIRMAN

MENYETUJUI

PEJABAT PEMBUAT KOMITMEN

Ir. GATHOT HERI SUDIBYO, ST.,MT.
NIP. 19720222 200003 1 001

JUDUL GAMBAR

RENCANA
PINTU DAN JENDELA
LANTAI 3

SKALA	KODE GAMBAR	NO. LEMBAR	BLN/THN
1:150	ARS	A-081	2024

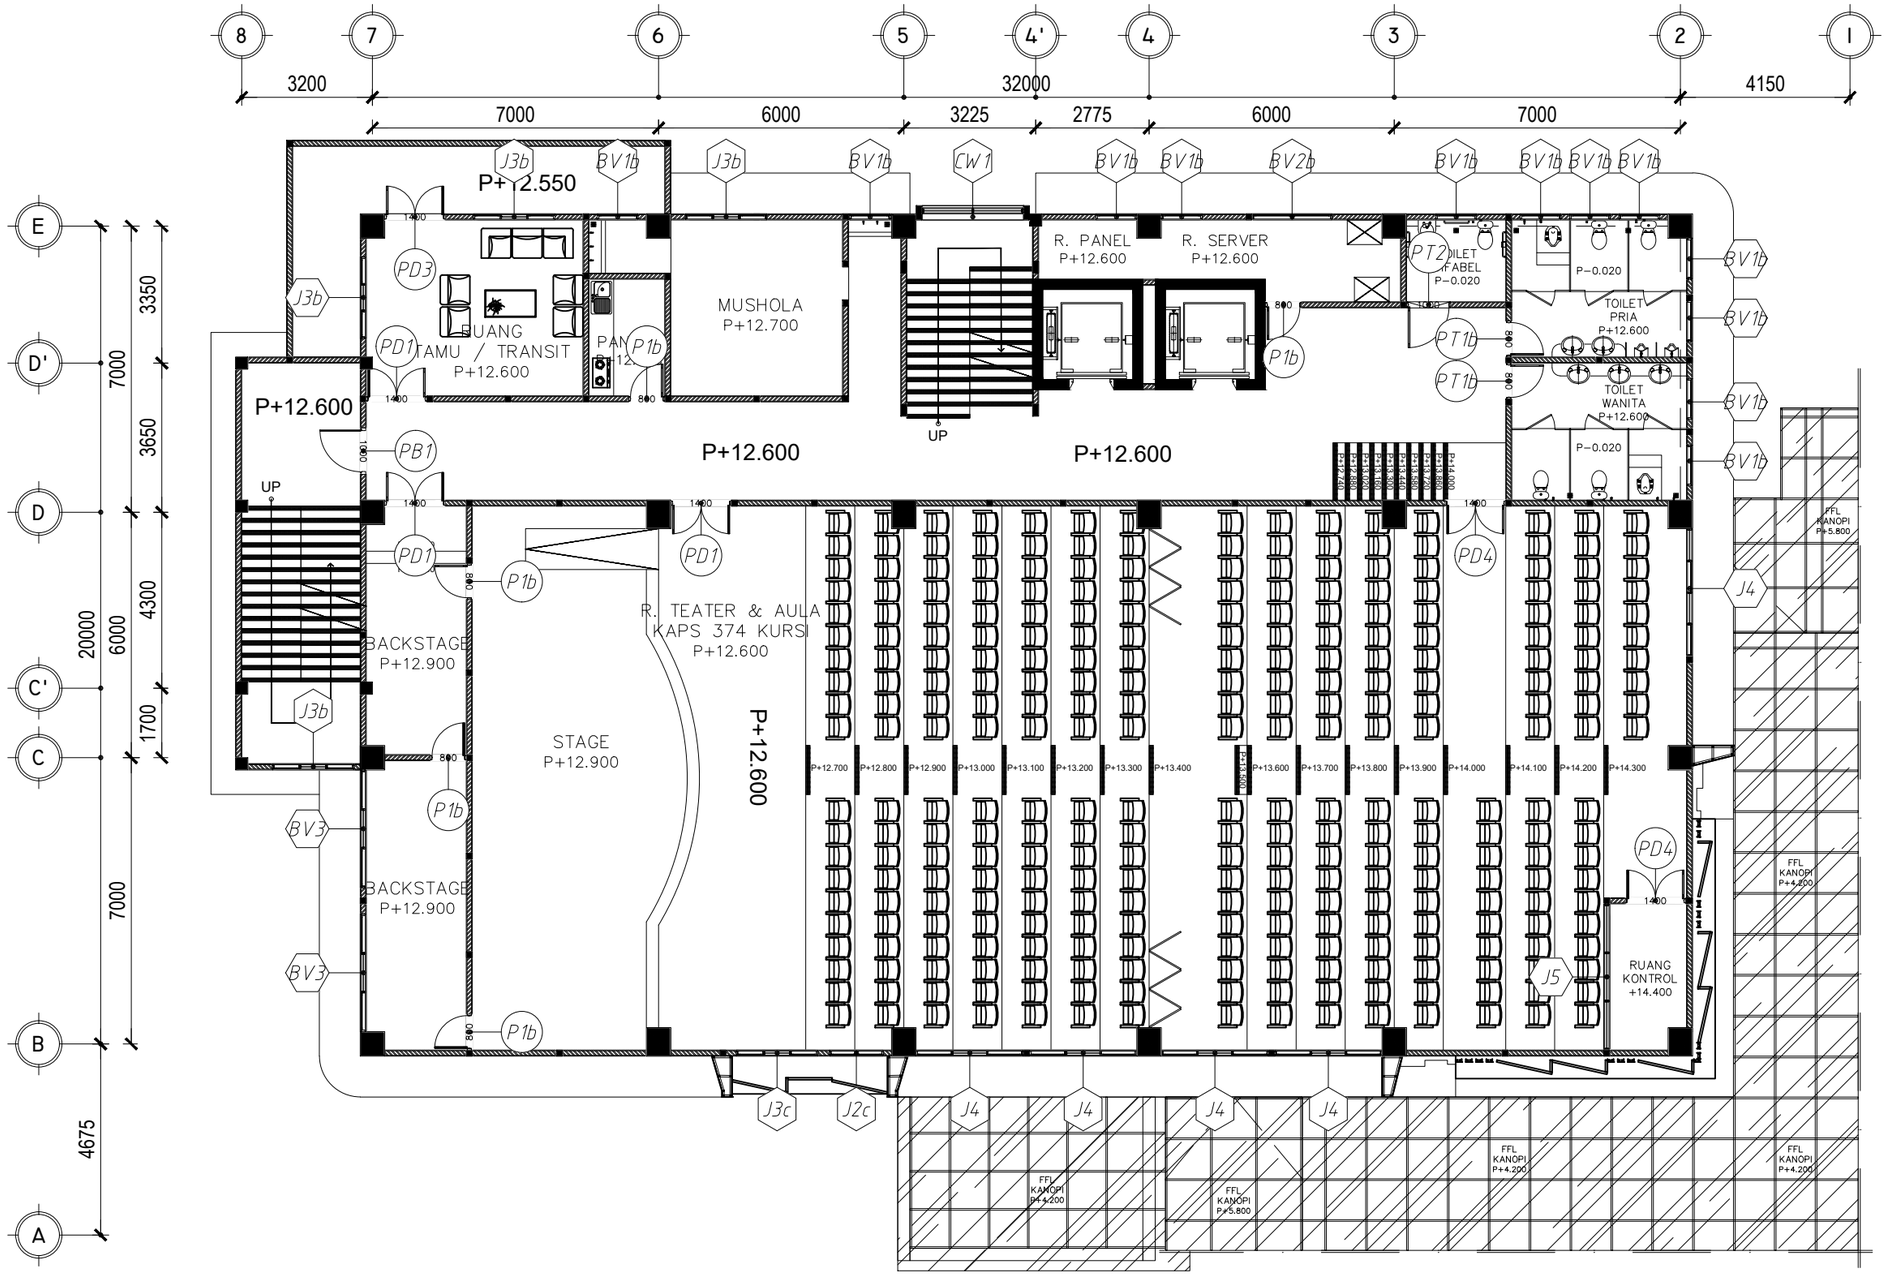

FIB UNSOED

RENCANA PINTU & JENDELA LT 4

SKALA 1:150

PEMBERI TUGAS

UNIVERSITAS JENDERAL SOEDIRMAN

KEMENTRIAN PENDIDIKAN, KEBUDAYAAN,
RISET DAN TEKNOLOGI
UNIVERSITAS JENDERAL SOEDIRMAN
Jl. Prof. Dr. HR. Bunyamin No. 708
Kotak pos 115 Purwokerto 53122

LOKASI PEKERJAAN

Jl. DR. Soeparno No.60, Karangwangkal, Kec. Purwokerto Utara, Kabupaten Banyumas, Jawa Tengah 53122

KEGIATAN

PERENCANAAN PAMBANGUNAN GEDUNG
FAKULTAS ILMU BUDAYA
UNIVERSITAS JENDERAL SOEDIRMAN

PEKERJAAN

PERENCANAAN PAMBANGUNAN GEDUNG
FAKULTAS ILMU BUDAYA
UNIVERSITAS JENDERAL SOEDIRMAN

MENYETUJUI

PEJABAT PEMBUAT KOMITMEN

Ir. GATHOT HERI SUDIBYO, ST.,MT.
NIP. 19720222 200003 1 001

JUDUL GAMBAR

RENCANA
PINTU DAN JENDELA
LANTAI 4

SKALA	KODE GAMBAR	NO. LEMBAR	BLN/THN
1:150	ARS	A-082	2024

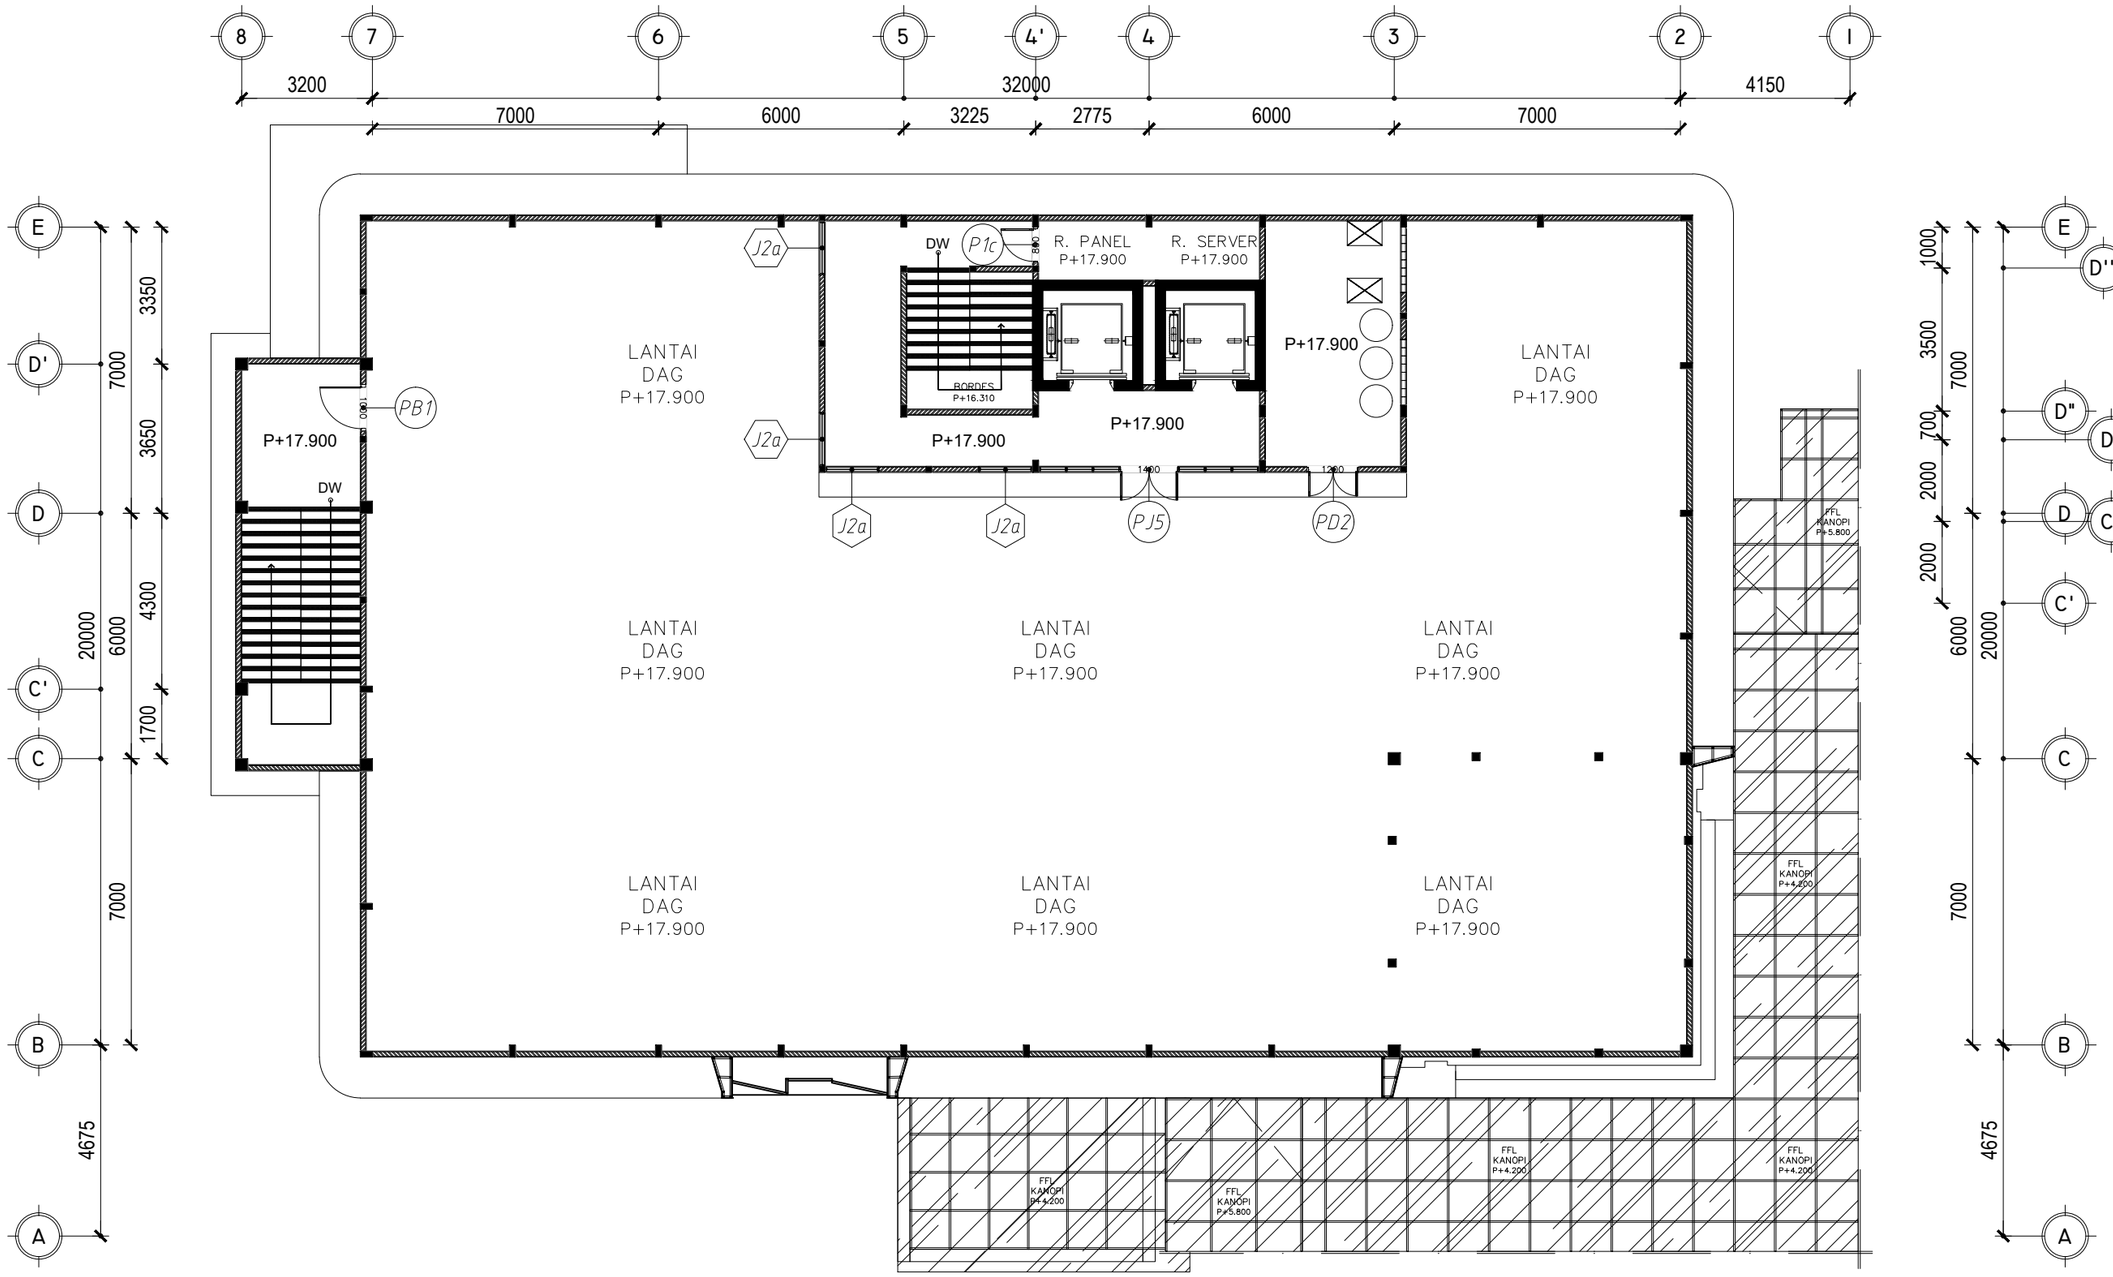

FIB UNSOED

RENCANA PINTU & JENDELA LT DAG

SKALA 1:150

PEMBERI TUGAS

KEMENTRIAN PENDIDIKAN, KEBUDAYAAN,
RISET DAN TEKNOLOGI
UNIVERSITAS JENDERAL SOEDIRMAN
Jl. Prof. Dr. HR. Bunyamin No. 708
Kotak pos 115 Purwokerto 53122

LOKASI PEKERJAAN

Jl. DR. Soeparno No.60, Karangwangkal, Kec. Purwokerto Utara, Kabupaten Banyumas, Jawa Tengah 53122

KEGIATAN

PERENCANAAN PAMBANGUNAN GEDUNG
FAKULTAS ILMU BUDAYA
UNIVERSITAS JENDERAL SOEDIRMAN

PEKERJAAN

PERENCANAAN PAMBANGUNAN GEDUNG
FAKULTAS ILMU BUDAYA
UNIVERSITAS JENDERAL SOEDIRMAN

MENYETUJUI

PEJABAT PEMBUAT KOMITMEN

Ir. GATHOT HERI SUDIBYO, ST.,MT.
NIP. 19720222 200003 1 001

JUDUL GAMBAR

RENCANA
PINTU DAN JENDELA
LANTAI DAG

SKALA	KODE GAMBAR	NO. LEMBAR	BLN/THN
1:150	ARS	A-083	2024

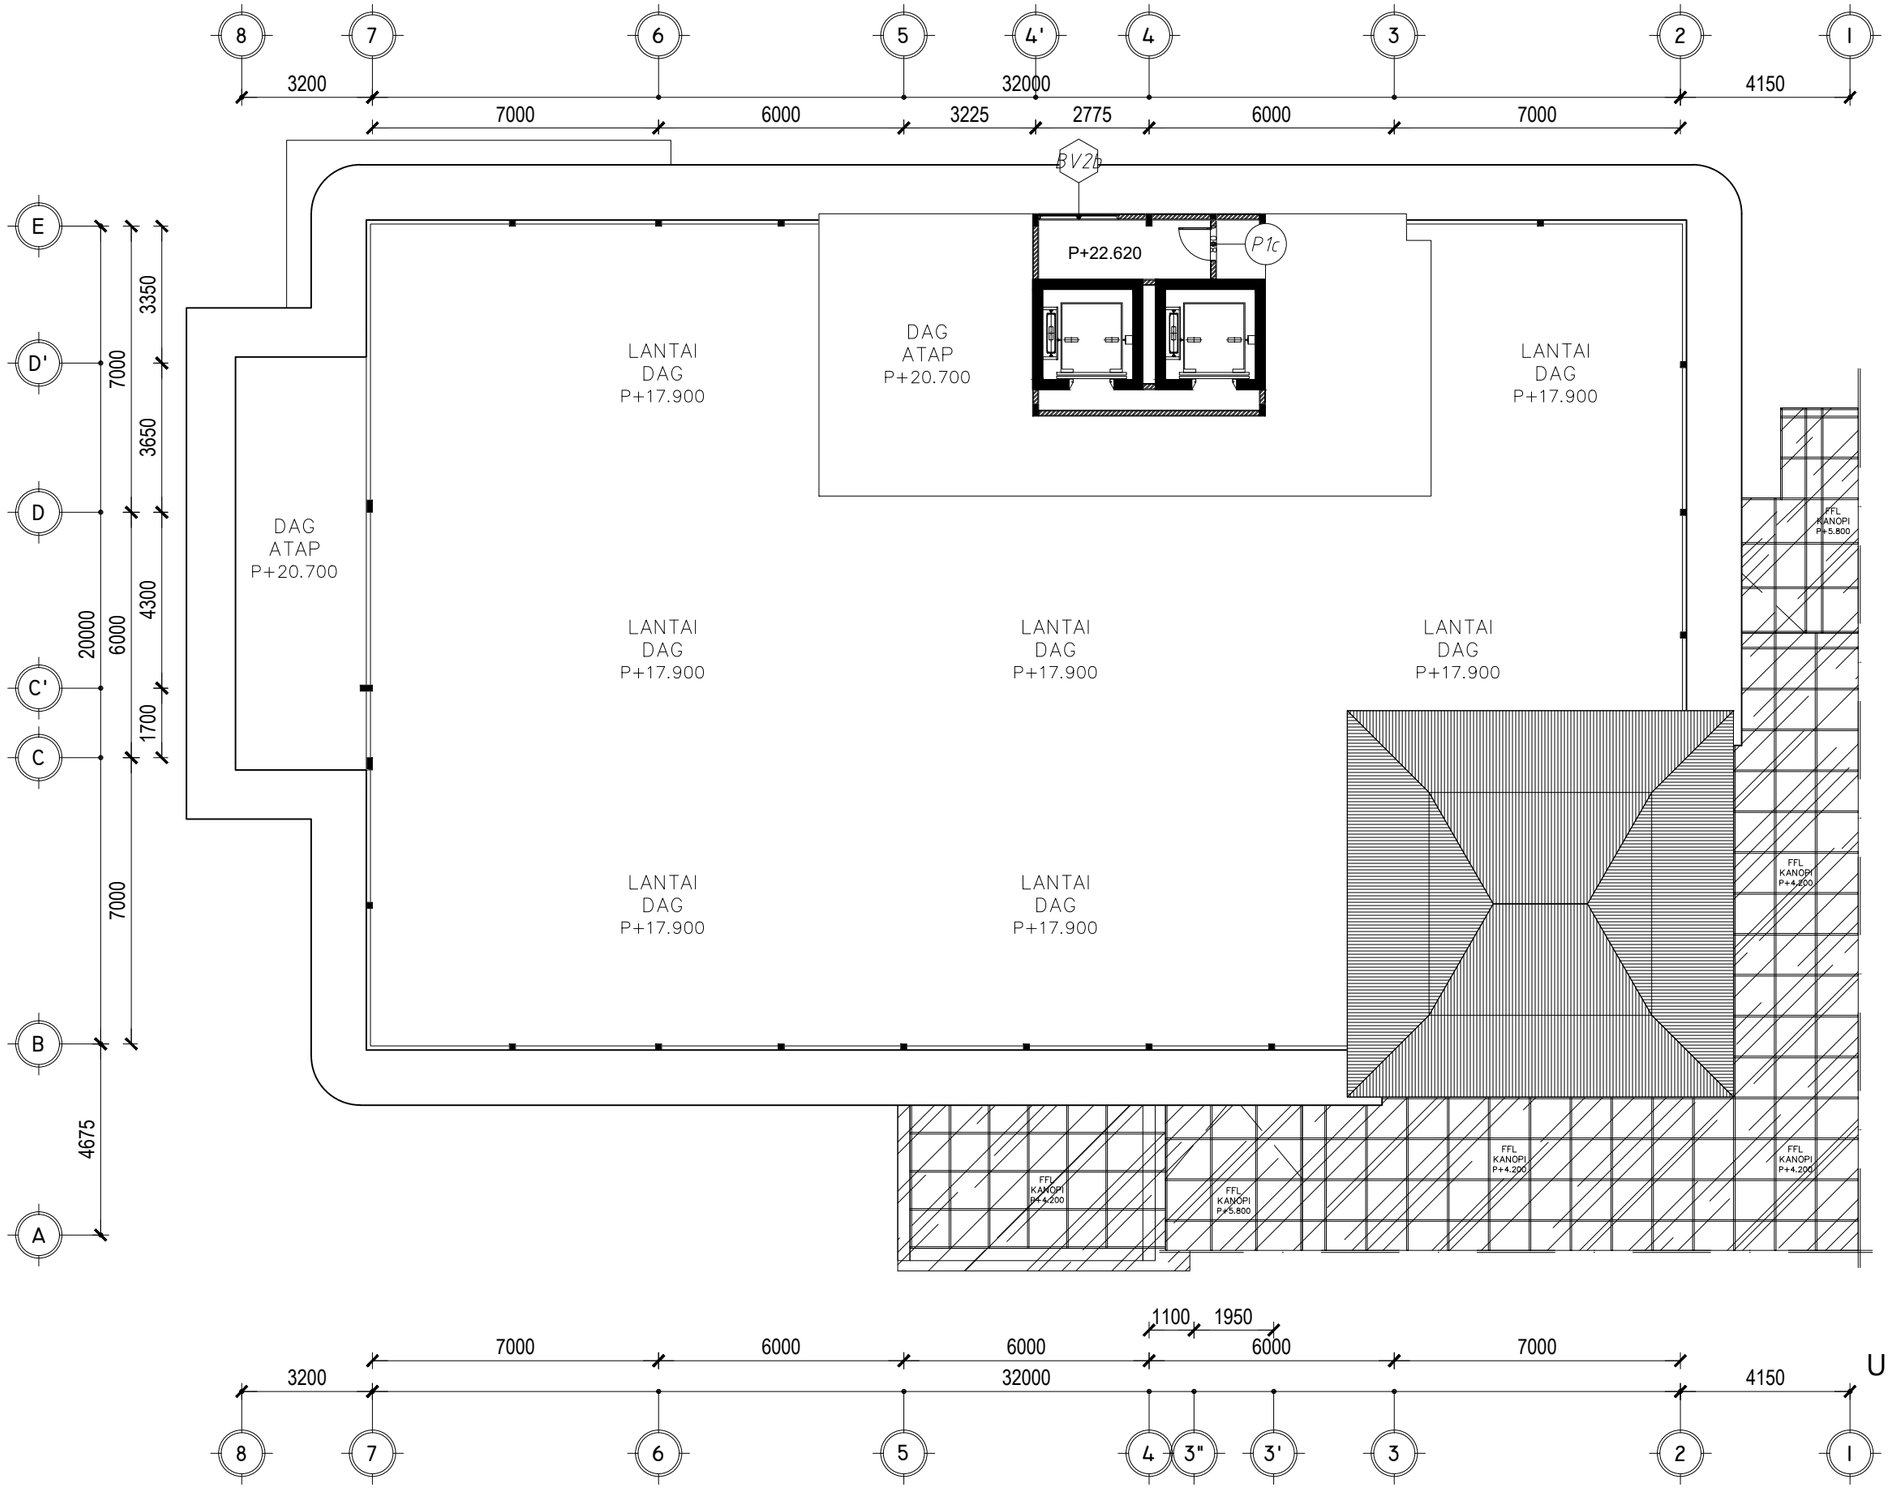

FIB UNSOED

RENCANA PINTU & JENDELA LT MESIN LIFT

SKALA 1:150

PEMBERI TUGAS

KEMENTRIAN PENDIDIKAN, KEBUDAYAAN,
RISET DAN TEKNOLOGI
UNIVERSITAS JENDERAL SOEDIRMAN
Jl. Prof. Dr. HR. Bunyamin No. 708
Kotak pos 115 Purwokerto 53122

LOKASI PEKERJAAN

Jl. DR. Soeparno No.60, Karangwangkal, Kec. Purwokerto Utara, Kabupaten Banyumas, Jawa Tengah 53122

KEGIATAN

PERENCANAAN PAMBANGUNAN GEDUNG
FAKULTAS ILMU BUDAYA
UNIVERSITAS JENDERAL SOEDIRMAN

PEKERJAAN

PERENCANAAN PAMBANGUNAN GEDUNG
FAKULTAS ILMU BUDAYA
UNIVERSITAS JENDERAL SOEDIRMAN

MENYETUJUI

PEJABAT PEMBUAT KOMITMEN

Ir. GATHOT HERI SUDIBYO, ST.,MT.
NIP. 19720222 200003 1 001

JUDUL GAMBAR

RENCANA
PINTU DAN JENDELA
LANTAI MESIN LIFT

SKALA	KODE GAMBAR	NO. LEMBAR	BLN/THN
1:150	ARS	A-084	2024

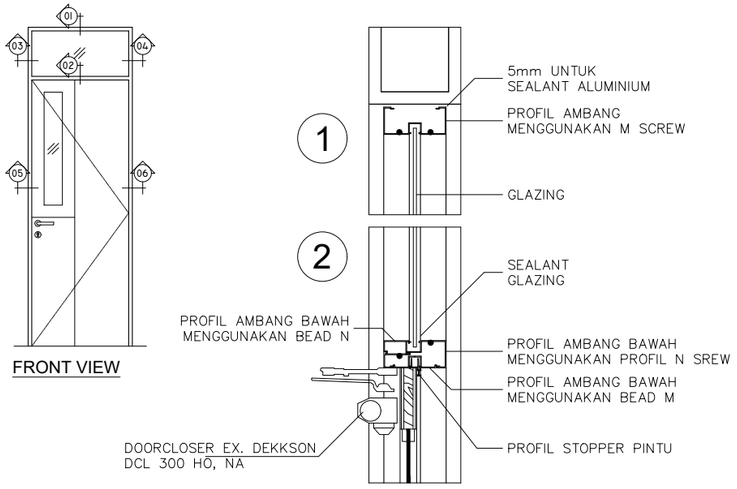

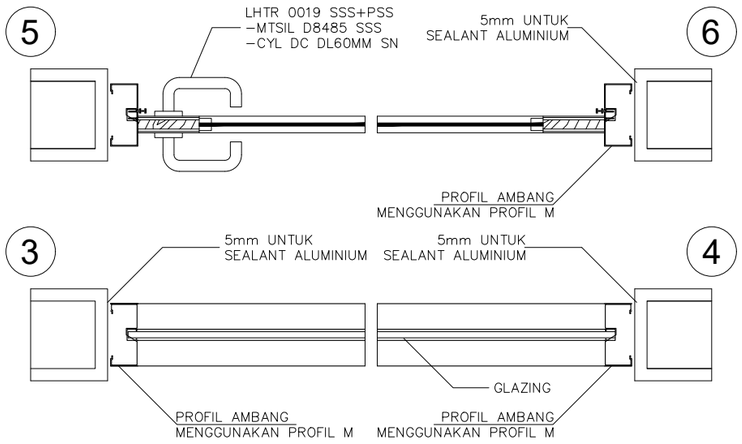

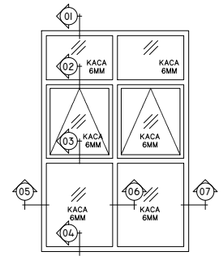

LANTAI

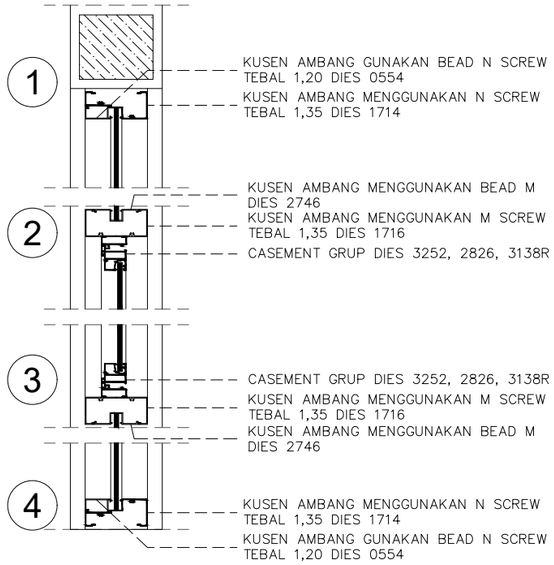

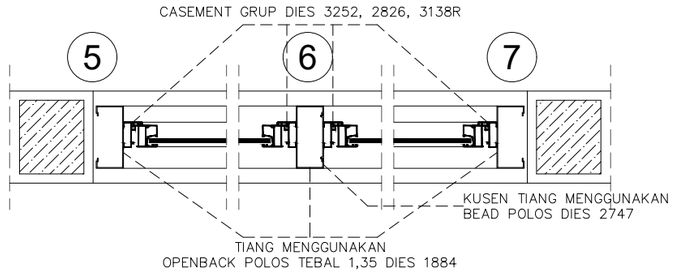

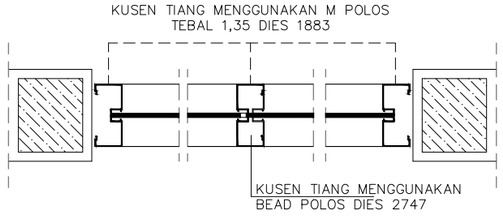

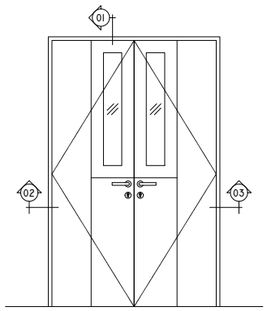

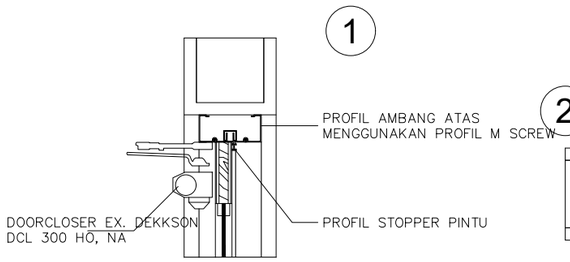

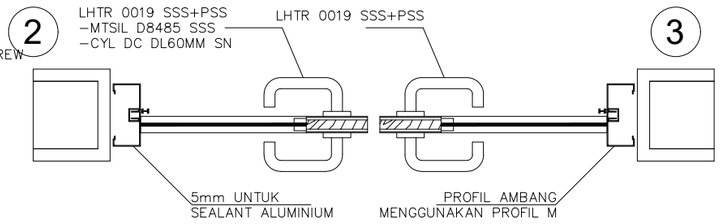

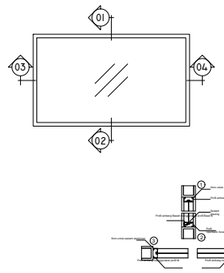

PEMBERI TUGAS

KEMENTRIAN PENDIDIKAN, KEBUDAYAAN,
RISET DAN TEKNOLOGI
UNIVERSITAS JENDERAL SOEDIRMAN
Jl. Prof. Dr. HR. Bunyamin No. 708
Kotak pos 115 Purwokerto 53122

LOKASI PEKERJAAN

Jl. DR. Soeparno No.60, Karangwangkal, Kec. Purwokerto Utara, Kabupaten Banyumas, Jawa Tengah 53122

KEGIATAN

PERENCANAAN PAMBANGUNAN GEDUNG
FAKULTAS ILMU BUDAYA
UNIVERSITAS JENDERAL SOEDIRMAN

PEKERJAAN

PERENCANAAN PAMBANGUNAN GEDUNG
FAKULTAS ILMU BUDAYA
UNIVERSITAS JENDERAL SOEDIRMAN

MENYETUJUI

PEJABAT PEMBUAT KOMITMEN

Ir. GATHOT HERI SUDIBYO, ST.,MT.
NIP. 19720222 200003 1 001

JUDUL GAMBAR

STANDAR PEMASANGAN
PINTU DAN JENDELA
PART 1

SKALA	KODE GAMBAR	NO. LEMBAR	BLN/THN
NTS	ARS	A-085	2024

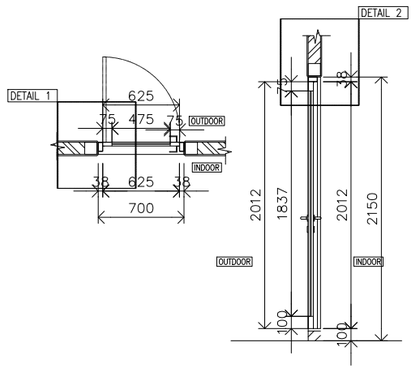

DETAIL PEMASANGAN PINTU
PADA POSISI INDOOR DAN OUTDOOR
SKALA N T S

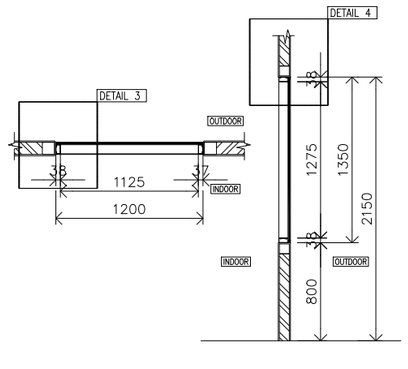

DETAIL PEMASANGAN JENDELA
PADA POSISI INDOOR DAN OUTDOOR
SKALA N T S

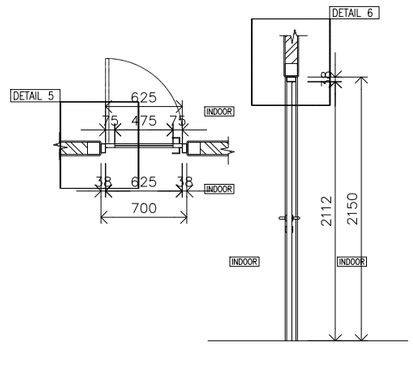

DETAIL PEMASANGAN PINTU
PADA POSISI INDOOR DAN INDOOR
SKALA N T S

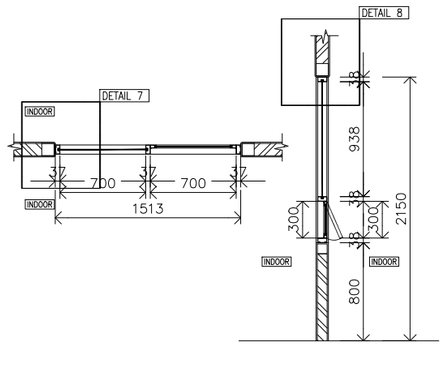

DETAIL PEMASANGAN JENDELA
PADA POSISI INDOOR DAN INDOOR
SKALA N T S

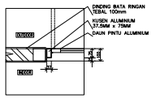

DETAIL 1
SKALA N T S

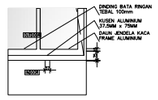

DETAIL 3
SKALA N T S

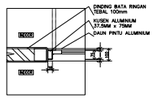

DETAIL 5
SKALA N T S

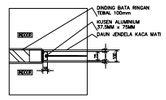

DETAIL 7
SKALA N T S

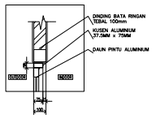

DETAIL 2
SKALA N T S

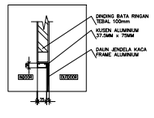

DETAIL 4
SKALA N T S

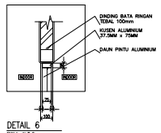

DETAIL 6
SKALA N T S

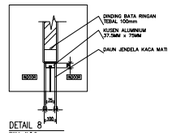

DETAIL 8
SKALA N T S

PEMBERI TUGAS

KEMENTRIAN PENDIDIKAN, KEBUDAYAAN,
RISET DAN TEKNOLOGI
UNIVERSITAS JENDERAL SOEDIRMAN
Jl. Prof. Dr. HR. Bunyamin No. 708
Kotak pos 115 Purwokerto 53122

LOKASI PEKERJAAN

Jl. DR. Soeparno No.60, Karangwangkal, Kec. Purwokerto Utara, Kabupaten Banyumas, Jawa Tengah 53122

KEGIATAN

PERENCANAAN PAMBANGUNAN GEDUNG
FAKULTAS ILMU BUDAYA
UNIVERSITAS JENDERAL SOEDIRMAN

PEKERJAAN

PERENCANAAN PAMBANGUNAN GEDUNG
FAKULTAS ILMU BUDAYA
UNIVERSITAS JENDERAL SOEDIRMAN

MENYETUJUI

PEJABAT PEMBUAT KOMITMEN

Ir. GATHOT HERI SUDIBYO, ST.,MT.
NIP. 19720222 200003 1 001

JUDUL GAMBAR

STANDAR PEMASANGAN
PINTU DAN JENDELA
PART 2

SKALA	KODE GAMBAR	NO. LEMBAR	BLN/THN
NTS	ARS	A-086	2024

TIPE PJ1

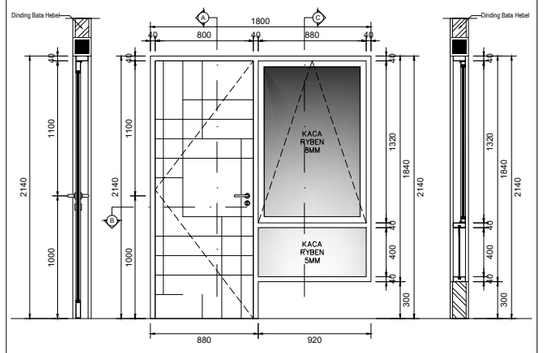

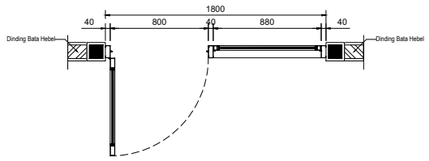

SKALA 1:50

UKURAN LUAR	1800 X 2140
KUSEN	ALUMINIUM PROFIL
DAUN PINTU	ENGENERING DOOR
FINISHING DAUN	-
HANDLE	LEVER HANDLE (1PSG)
KUNCI	LOCKCASE (1BH)
	-
PENGGANTUNG	ENGSEL (3BH)
AKSESORIS	-
	-
	-
BOUVEN	KACA RYBEN 5 MM
JENDELA	KACA RYBEN 8 MM
JUMLAH	18 UNIT

TIPE PJ2

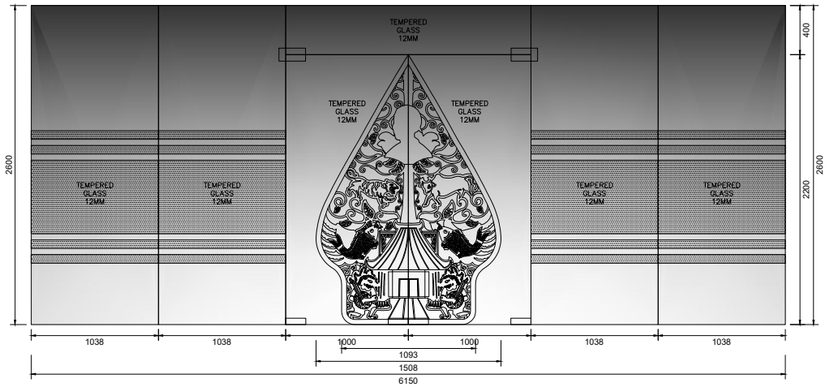

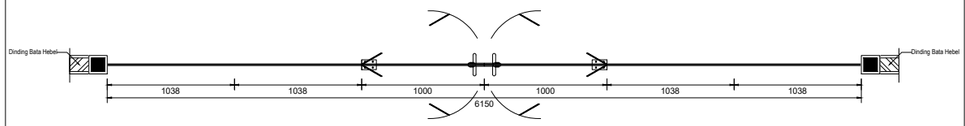

SKALA 1:50

UKURAN LUAR	6150 X 2600
KUSEN	-
DAUN PINTU	TEMPERED GLASS 12MM
FINISHING DAUN	TEMPERED GLASS + STIKER SANDBLAST + STIKER GUNUNGAN
HANDLE	PULL HANDLE (2PSG)
KUNCI	PATCH FITTING US 10
	-
PENGGANTUNG	PATCH FITTING PT 40
AKSESORIS	PATCH FITTING PT 10
	PATCH FITTING PT 20
	-
BOUVEN	TEMPERED GLASS 12MM
JENDELA	TEMPERED GLASS 12MM
JUMLAH	1 UNIT

TIPE PJ3

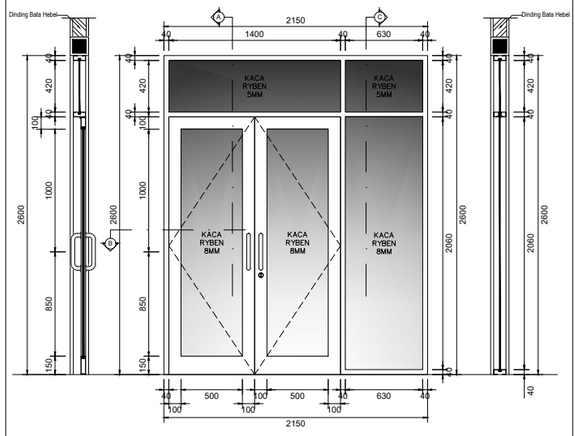

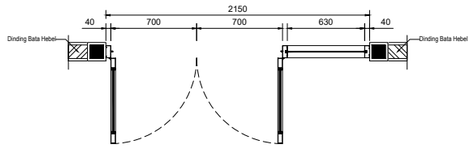

SKALA 1:50

UKURAN LUAR	2150 X 2600
KUSEN	ALUMINIUM PROFIL
DAUN PINTU	ALUMINIUM PROFIL + KACA RYBEN 8MM
FINISHING DAUN	-
HANDLE	PULL HANDLE (2PSG)
KUNCI	LOCKCASE (1BH)
	-
PENGGANTUNG	ENGSEL (6BH)
AKSESORIS	FLUSH BOLT 8" (2BH)
	-
	-
BOUVEN	KACA RYBEN 5MM
JENDELA	KACA RYBEN 8 MM
JUMLAH	1 UNIT

PEMBERI TUGAS

KEMENTRIAN PENDIDIKAN, KEBUDAYAAN,
RISET DAN TEKNOLOGI
UNIVERSITAS JENDERAL SOEDIRMAN
Jl. Prof. Dr. HR. Bunyamin No. 708
Kotak pos 115 Purwokerto 53122

LOKASI PEKERJAAN

Jl. DR. Soeparno No.60, Karangwangkal, Kec. Purwokerto Utara, Kabupaten Banyumas, Jawa Tengah 53122

KEGIATAN

PERENCANAAN PAMBANGUNAN GEDUNG
FAKULTAS ILMU BUDAYA
UNIVERSITAS JENDERAL SOEDIRMAN

PEKERJAAN

PERENCANAAN PAMBANGUNAN GEDUNG
FAKULTAS ILMU BUDAYA
UNIVERSITAS JENDERAL SOEDIRMAN

MENYETUJUI

PEJABAT PEMBUAT KOMITMEN

Ir. GATHOT HERI SUDIBYO, ST.,MT.
NIP. 19720222 200003 1 001

JUDUL GAMBAR

DETAIL
PINTU DAN JENDELA
PART 1

SKALA	KODE GAMBAR	NO. LEMBAR	BLN/THN
1:50	ARS	A-087	2024

TIPE PJ4

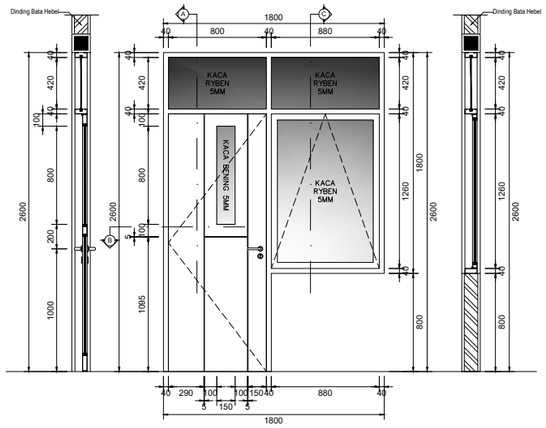

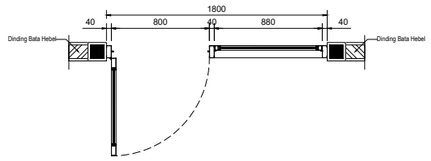

SKALA 1:50

UKURAN LUAR	1800 X 2600
KUSEN	ALUMINIUM PROFIL
DAUN PINTU	ENGENERING DOOR + KACA BENING 5MM
FINISHING DAUN	-
HANDLE	LEVER HANDLE (1PSG)
KUNCI	LOCKCASE (1BH)
	-
PENGGANTUNG	ENGSEL (3BH)
AKSESORIS	-
	-
	-
BOUVEN	KACA RYBEN 5MM
JENDELA	KACA RYBEN 8 MM
JUMLAH	2 UNIT

TIPE PJ5

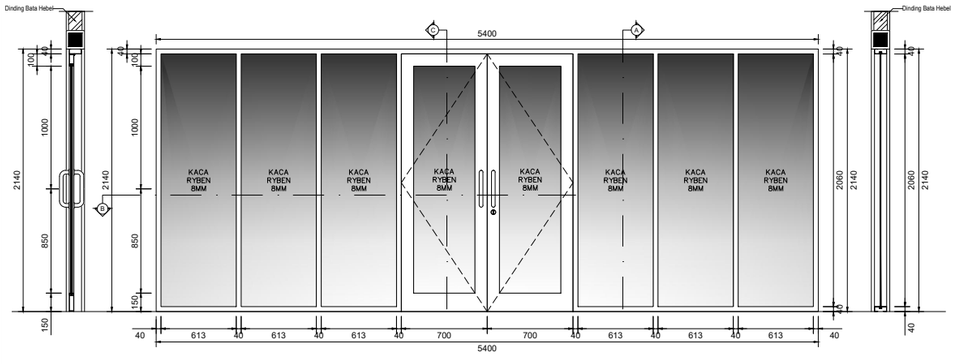

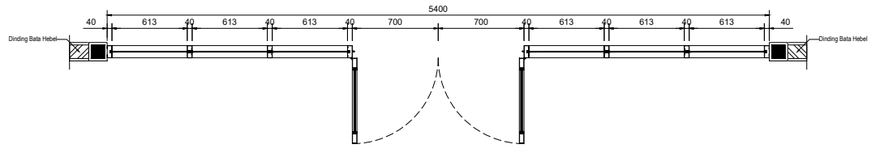

SKALA 1:50

UKURAN LUAR	5400 X 2140
KUSEN	ALUMINIUM PROFIL
DAUN PINTU	ALUMINIUM PROFIL + KACA RYBEN 8MM
FINISHING DAUN	-
HANDLE	PULL HANDLE (2PSG)
KUNCI	LOCKCASE (1BH)
	-
PENGGANTUNG	ENGSEL (6BH)
AKSESORIS	FLUSH BOLT 8" (2BH)
	-
	-
BOUVEN	-
JENDELA	KACA RYBEN 8 MM
JUMLAH	1 UNIT

TIPE PDI

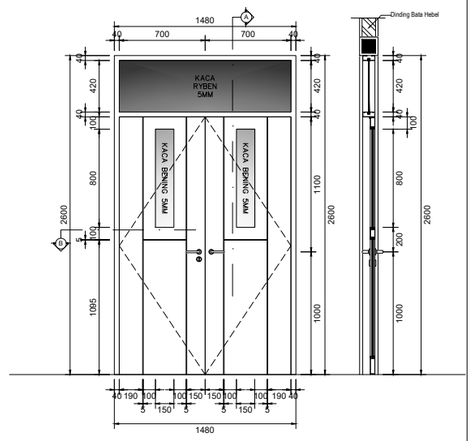

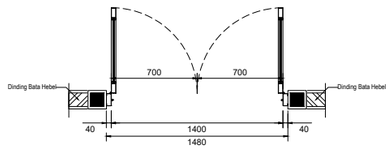

SKALA 1:50

UKURAN LUAR	1480 X 2600
KUSEN	ALUMINIUM PROFIL
DAUN PINTU	ENGENERING DOOR + KACA BENING 5MM
FINISHING DAUN	-
HANDLE	LEVER HANDLE (2PSG)
KUNCI	LOCKCASE (1BH)
	-
PENGGANTUNG	ENGSEL (6BH)
AKSESORIS	DOOR CLOSER (1BH)
	FLUSH BOLT 8" (2BH)
	-
BOUVEN	KACA RYBEN 5MM
JENDELA	-
JUMLAH	23 UNIT

PEMBERI TUGAS

KEMENTRIAN PENDIDIKAN, KEBUDAYAAN,
RISET DAN TEKNOLOGI
UNIVERSITAS JENDERAL SOEDIRMAN
Jl. Prof. Dr. HR. Bunyamin No. 708
Kotak pos 115 Purwokerto 53122

LOKASI PEKERJAAN

Jl. DR. Soeparno No.60, Karangwangkal, Kec. Purwokerto Utara, Kabupaten Banyumas, Jawa Tengah 53122

KEGIATAN

PERENCANAAN PAMBANGUNAN GEDUNG
FAKULTAS ILMU BUDAYA
UNIVERSITAS JENDERAL SOEDIRMAN

PEKERJAAN

PERENCANAAN PAMBANGUNAN GEDUNG
FAKULTAS ILMU BUDAYA
UNIVERSITAS JENDERAL SOEDIRMAN

MENYETUJUI

PEJABAT PEMBUAT KOMITMEN

Ir. GATHOT HERI SUDIBYO, ST.,MT.
NIP. 19720222 200003 1 001

JUDUL GAMBAR

DETAIL
PINTU DAN JENDELA
PART 2

SKALA	KODE GAMBAR	NO. LEMBAR	BLN/THN
1:50	ARS	A-088	2024

TIPE PD2

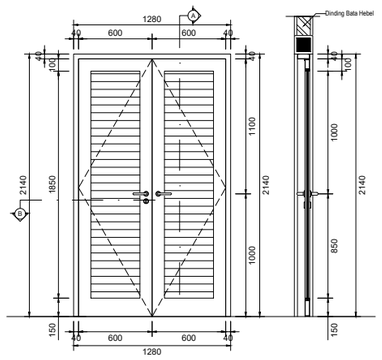

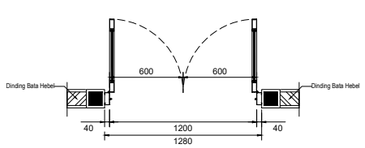

SKALA 1:50

UKURAN LUAR	1280 X 2140
KUSEN	ALUMINIUM PROFIL
DAUN PINTU	SPANDREL DOOR
FINISHING DAUN	-
HANDLE	LEVER HANDLE (2PSG)
KUNCI	LOCKCASE (1BH)
	-
PENGGANTUNG	ENGSEL (6BH)
AKSESORIS	FLUSH BOLT 8" (2BH)
	-
	-
BOUVEN	-
JENDELA	-
JUMLAH	1 UNIT

TIPE PD3

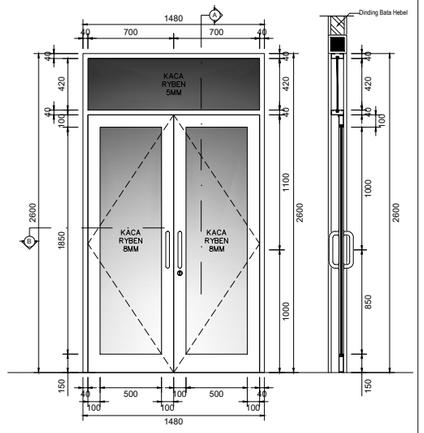

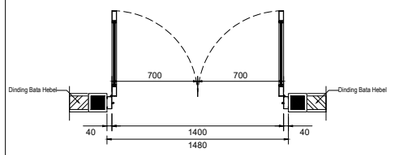

SKALA 1:50

UKURAN LUAR	1480 X 2600
KUSEN	ALUMINIUM PROFIL
DAUN PINTU	ALUMINIUM PROFIL + KACA BENING 8MM
FINISHING DAUN	-
HANDLE	PULL HANDLE (2PSG)
KUNCI	LOCKCASE (1BH)
	-
PENGGANTUNG	ENGSEL (6BH)
AKSESORIS	DOOR CLOSER (1BH)
	FLUSH BOLT 8" (2BH)
	-
BOUVEN	KACA RYBEN 5MM
JENDELA	-
JUMLAH	2 UNIT

TIPE PD4

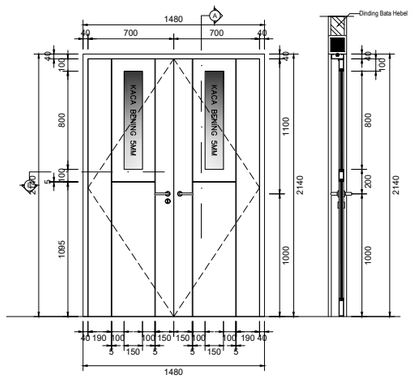

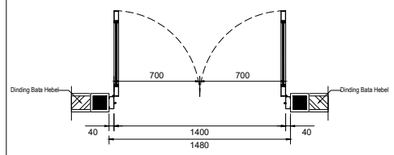

SKALA 1:50

UKURAN LUAR	1480 X 2140
KUSEN	ALUMINIUM PROFIL
DAUN PINTU	ENGENERING DOOR + KACA BENING 5MM
FINISHING DAUN	-
HANDLE	LEVER HANDLE (2PSG)
KUNCI	LOCKCASE (1BH)
	-
PENGGANTUNG	ENGSEL (6BH)
AKSESORIS	DOOR CLOSER (1BH)
	FLUSH BOLT 8" (2BH)
	-
BOUVEN	-
JENDELA	-
JUMLAH	2 UNIT

TIPE PIA

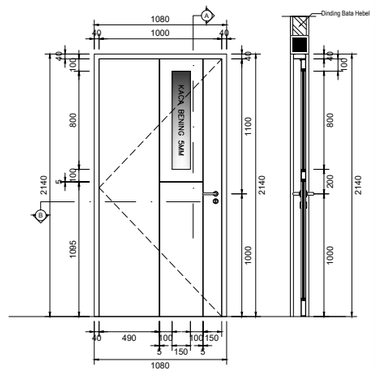

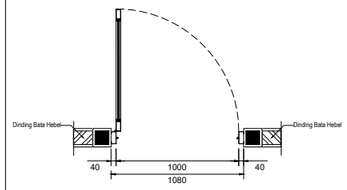

SKALA 1:50

UKURAN LUAR	1080 X 2140
KUSEN	ALUMINIUM PROFIL
DAUN PINTU	SPANDREL DOOR + KACA BENING 5MM
FINISHING DAUN	-
HANDLE	LEVER HANDLE (1PSG)
KUNCI	LOCKCASE (1BH)
	-
PENGGANTUNG	ENGSEL (3BH)
AKSESORIS	-
	-
	-
BOUVEN	-
JENDELA	-
JUMLAH	1 UNIT

TIPE PIB

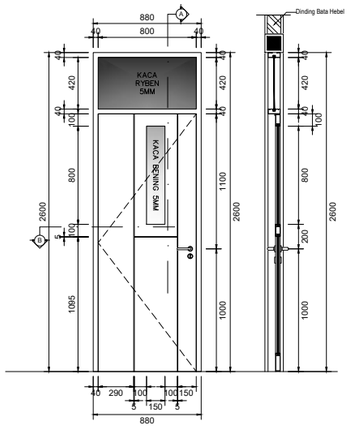

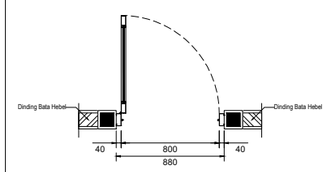

SKALA 1:50

UKURAN LUAR	880 X 2600
KUSEN	ALUMINIUM PROFIL
DAUN PINTU	ENGENERING DOOR + KACA BENING 5MM
FINISHING DAUN	-
HANDLE	LEVER HANDLE (1PSG)
KUNCI	LOCKCASE (1BH)
	-
PENGGANTUNG	ENGSEL (3BH)
AKSESORIS	-
	-
	-
BOUVEN	KACA RYBEN 5 MM
JENDELA	-
JUMLAH	14 UNIT

PEMBERI TUGAS

KEMENTRIAN PENDIDIKAN, KEBUDAYAAN,
RISET DAN TEKNOLOGI
UNIVERSITAS JENDERAL SOEDIRMAN
Jl. Prof. Dr. HR. Bunyamin No. 708
Kotak pos 115 Purwokerto 53122

LOKASI PEKERJAAN

Jl. DR. Soeparno No.60, Karangwangkal, Kec. Purwokerto Utara, Kabupaten Banyumas, Jawa Tengah 53122

KEGIATAN

PERENCANAAN PAMBANGUNAN GEDUNG
FAKULTAS ILMU BUDAYA
UNIVERSITAS JENDERAL SOEDIRMAN

PEKERJAAN

PERENCANAAN PAMBANGUNAN GEDUNG
FAKULTAS ILMU BUDAYA
UNIVERSITAS JENDERAL SOEDIRMAN

MENYETUJUI

PEJABAT PEMBUAT KOMITMEN

Ir. GATHOT HERI SUDIBYO, ST.,MT.
NIP. 19720222 200003 1 001

JUDUL GAMBAR

DETAIL
PINTU DAN JENDELA
PART 3

SKALA	KODE GAMBAR	NO. LEMBAR	BLN/THN
1:50	ARS	A-089	2024

TIPE PIC

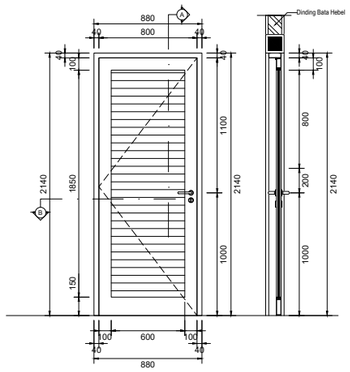

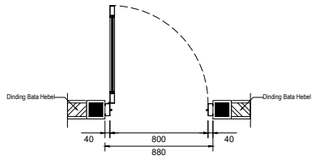

SKALA 1:50

UKURAN LUAR	880 X 2140
KUSEN	ALUMINIUM PROFIL
DAUN PINTU	SPANDREL DOOR
FINISHING DAUN	-
HANDLE	LEVER HANDLE (1PSG)
KUNCI	LOCKCASE (1BH)
	-
PENGGANTUNG	ENGSEL (3BH)
AKSESORIS	-
	-
	-
BOUVEN	-
JENDELA	-
JUMLAH	2 UNIT

TIPE PTIA

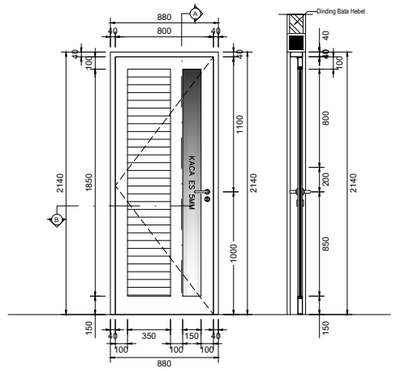

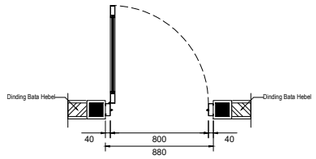

SKALA 1:50

UKURAN LUAR	880 X 2140
KUSEN	ALUMINIUM PROFIL
DAUN PINTU	ENGENERING DOOR + KACA ES 5MM
FINISHING DAUN	-
HANDLE	LEVER HANDLE (1PSG)
KUNCI	LOCKCASE (1BH)
	-
PENGGANTUNG	ENGSEL (3BH)
AKSESORIS	-
	-
	-
BOUVEN	KACA ES 5 MM
JENDELA	-
JUMLAH	2 UNIT

TIPE PTIB

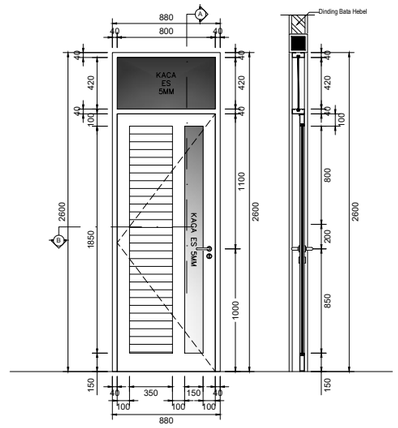

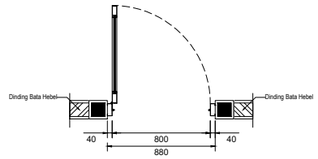

SKALA 1:50

UKURAN LUAR	880 X 2600
KUSEN	ALUMINIUM PROFIL
DAUN PINTU	ENGENERING DOOR + KACA ES 5MM
FINISHING DAUN	-
HANDLE	LEVER HANDLE (1PSG)
KUNCI	LOCKCASE (1BH)
	-
PENGGANTUNG	ENGSEL (3BH)
AKSESORIS	-
	-
	-
BOUVEN	KACA ES 5 MM
JENDELA	-
JUMLAH	8 UNIT

TIPE PT2

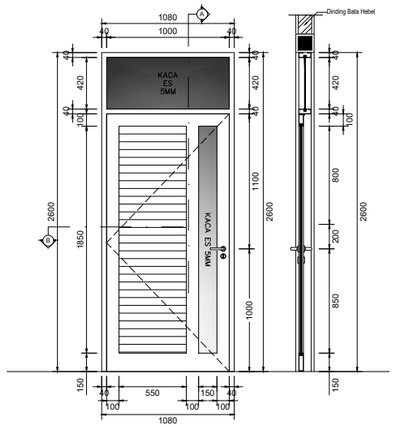

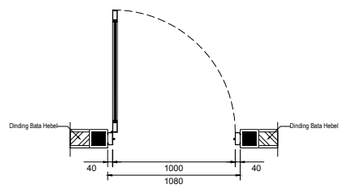

SKALA 1:50

UKURAN LUAR	1080 X 2600
KUSEN	ALUMINIUM PROFIL
DAUN PINTU	ENGENERING DOOR + KACA ES 5MM
FINISHING DAUN	-
HANDLE	LEVER HANDLE (1PSG)
KUNCI	LOCKCASE (1BH)
	-
PENGGANTUNG	ENGSEL (3BH)
AKSESORIS	-
	-
	-
BOUVEN	KACA ES 5 MM
JENDELA	-
JUMLAH	4 UNIT

PEMBERI TUGAS

KEMENTRIAN PENDIDIKAN, KEBUDAYAAN,
RISET DAN TEKNOLOGI
UNIVERSITAS JENDERAL SOEDIRMAN
Jl. Prof. Dr. HR. Bunyamin No. 708
Kotak pos 115 Purwokerto 53122

LOKASI PEKERJAAN

Jl. DR. Soeparno No.60, Karangwangkal, Kec. Purwokerto Utara, Kabupaten Banyumas, Jawa Tengah 53122

KEGIATAN

PERENCANAAN PAMBANGUNAN GEDUNG
FAKULTAS ILMU BUDAYA
UNIVERSITAS JENDERAL SOEDIRMAN

PEKERJAAN

PERENCANAAN PAMBANGUNAN GEDUNG
FAKULTAS ILMU BUDAYA
UNIVERSITAS JENDERAL SOEDIRMAN

MENYETUJUI

PEJABAT PEMBUAT KOMITMEN

Ir. GATHOT HERI SUDIBYO, ST.,MT.
NIP. 19720222 200003 1 001

JUDUL GAMBAR

DETAIL
PINTU DAN JENDELA
PART 4

SKALA	KODE GAMBAR	NO. LEMBAR	BLN/THN
1:50	ARS	A-090	2024

TIPE PBI

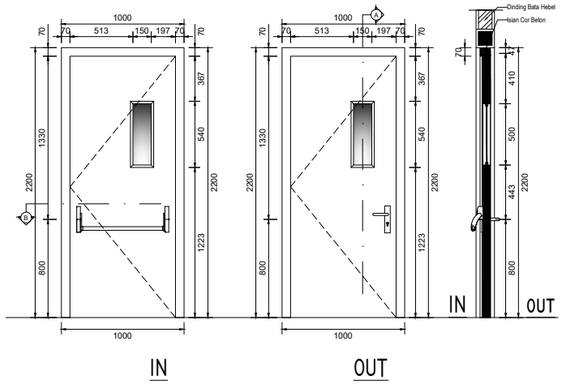

IN OUT

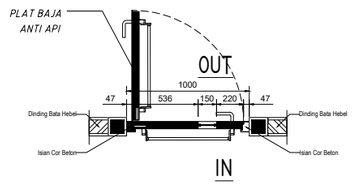

SKALA 1:50

UKURAN LUAR	1000 X 2200
KUSEN	PLAT BAJA
DAUN PINTU	PLAT BAJA ANTI API BY SUPLIER
FINISHING DAUN	CAT DUCO
HANDLE	LEVER HANDLE (1BH)
KUNCI	LOCKCASE (1BH)
	-
PENGGANTUNG	ENGSEL (3BH)
AKSESORIS	PANIC DEVICE (1BH)
	DOOR CLOSER (1BH)
	-
BOUVEN	-
JENDELA	-
JUMLAH	6 UNIT

TIPE JIA

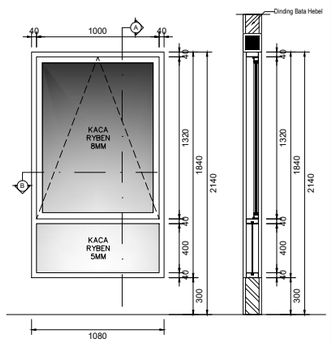

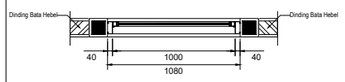

SKALA 1:50

UKURAN LUAR	1080 X 1840
KUSEN	ALUMINIUM PROFIL
DAUN JENDELA	ALUMINIUM PROFIL + KACA RYBEN 8MM
AKSESORIS	CASEMENT (1 BH)
	FRICTION STAY 10'' (1 PSG)
BOUVEN	-
JENDELA	KACA RYBEN 5MM
JUMLAH	18 UNIT

TIPE J2A

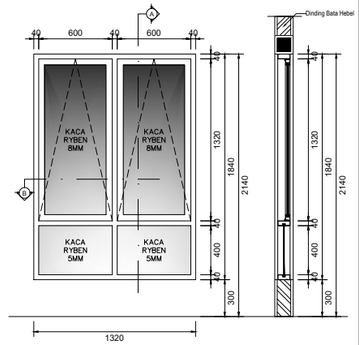

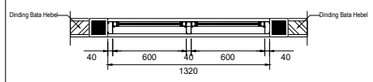

SKALA 1:50

UKURAN LUAR	1320 X 1840
KUSEN	ALUMINIUM PROFIL
DAUN JENDELA	ALUMINIUM PROFIL + KACA RYBEN 8MM
AKSESORIS	CASEMENT (2 BH)
	FRICTION STAY 10'' (2 PSG)
BOUVEN	-
JENDELA	KACA RYBEN 5MM
JUMLAH	8 UNIT

TIPE J2B

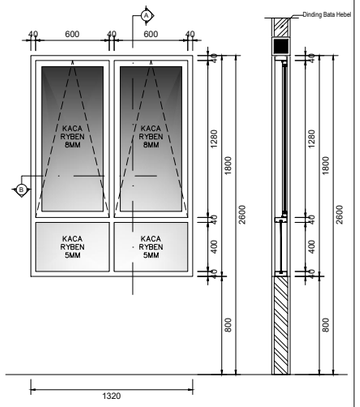

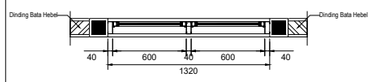

SKALA 1:50

UKURAN LUAR	1320 X 1800
KUSEN	ALUMINIUM PROFIL
DAUN JENDELA	ALUMINIUM PROFIL + KACA RYBEN 8MM
AKSESORIS	CASEMENT (2 BH)
	FRICTION STAY 10'' (2 PSG)
BOUVEN	-
JENDELA	KACA RYBEN 5MM
JUMLAH	3 UNIT

PEMBERI TUGAS

KEMENTRIAN PENDIDIKAN, KEBUDAYAAN,
RISET DAN TEKNOLOGI
UNIVERSITAS JENDERAL SOEDIRMAN
Jl. Prof. Dr. HR. Bunyamin No. 708
Kotak pos 115 Purwokerto 53122

LOKASI PEKERJAAN

Jl. DR. Soeparno No.60, Karangwangkal, Kec. Purwokerto Utara, Kabupaten Banyumas, Jawa Tengah 53122

KEGIATAN

PERENCANAAN PAMBANGUNAN GEDUNG
FAKULTAS ILMU BUDAYA
UNIVERSITAS JENDERAL SOEDIRMAN

PEKERJAAN

PERENCANAAN PAMBANGUNAN GEDUNG
FAKULTAS ILMU BUDAYA
UNIVERSITAS JENDERAL SOEDIRMAN

MENYETUJUI

PEJABAT PEMBUAT KOMITMEN

Ir. GATHOT HERI SUDIBYO, ST.,MT.
NIP. 19720222 200003 1 001

JUDUL GAMBAR

DETAIL
PINTU DAN JENDELA
PART 5

SKALA	KODE GAMBAR	NO. LEMBAR	BLN/THN
1:50	ARS	A-091	2024

TIPE J2C

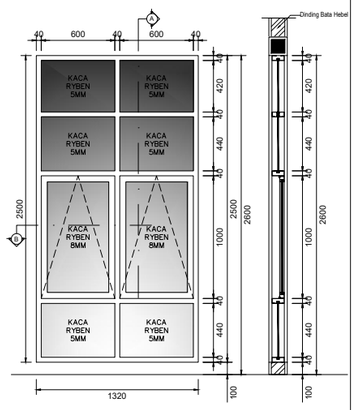

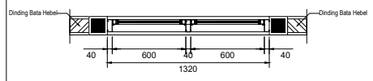

SKALA 1:50

UKURAN LUAR	1320 X 1800
KUSEN	ALUMINIUM PROFIL
DAUN JENDELA	ALUMINIUM PROFIL + KACA RYBEN 8MM
AKSESORIS	CASEMENT (2 BH)
	FRICTION STAY 10'' (2 PSG)
BOUVEN	-
JENDELA	KACA RYBEN 5MM
JUMLAH	1 UNIT

TIPE J3A

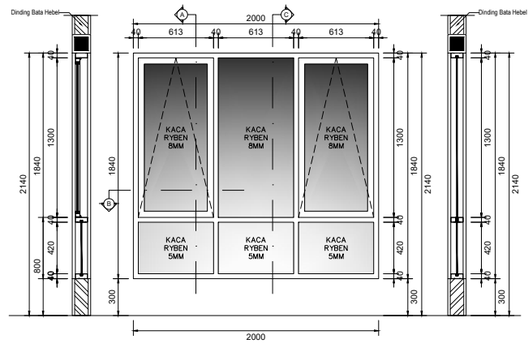

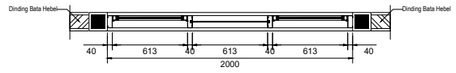

SKALA 1:50

UKURAN LUAR	2000 X 1840
KUSEN	ALUMINIUM PROFIL
DAUN JENDELA	ALUMINIUM PROFIL + KACA RYBEN 8MM
AKSESORIS	CASEMENT (2 BH)
	FRICTION STAY 10'' (2 PSG)
BOUVEN	KACA RYBEN 5MM
JENDELA	KACA RYBEN 8MM
JUMLAH	2 UNIT

TIPE J3B

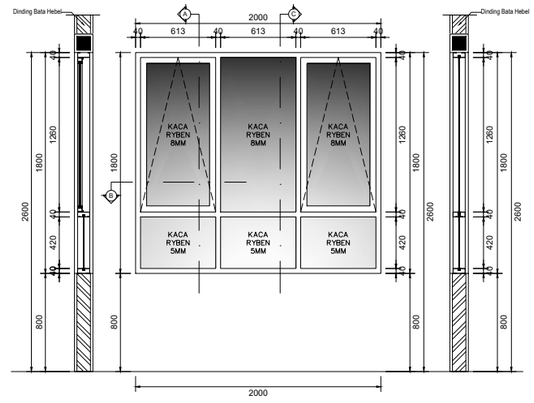

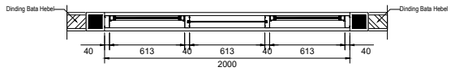

SKALA 1:50

UKURAN LUAR	2000 X 1800
KUSEN	ALUMINIUM PROFIL
DAUN JENDELA	ALUMINIUM PROFIL + KACA RYBEN 8MM
AKSESORIS	CASEMENT (2 BH)
	FRICTION STAY 10'' (2 PSG)
BOUVEN	KACA RYBEN 5MM
JENDELA	KACA RYBEN 8MM
JUMLAH	69 UNIT

PEMBERI TUGAS

KEMENTRIAN PENDIDIKAN, KEBUDAYAAN,
RISET DAN TEKNOLOGI
UNIVERSITAS JENDERAL SOEDIRMAN
Jl. Prof. Dr. HR. Bunyamin No. 708
Kotak pos 115 Purwokerto 53122

LOKASI PEKERJAAN

Jl. DR. Soeparno No.60, Karangwangkal, Kec. Purwokerto Utara, Kabupaten Banyumas, Jawa Tengah 53122

KEGIATAN

PERENCANAAN PAMBANGUNAN GEDUNG
FAKULTAS ILMU BUDAYA
UNIVERSITAS JENDERAL SOEDIRMAN

PEKERJAAN

PERENCANAAN PAMBANGUNAN GEDUNG
FAKULTAS ILMU BUDAYA
UNIVERSITAS JENDERAL SOEDIRMAN

MENYETUJUI

PEJABAT PEMBUAT KOMITMEN

Ir. GATHOT HERI SUDIBYO, ST.,MT.
NIP. 19720222 200003 1 001

JUDUL GAMBAR

DETAIL
PINTU DAN JENDELA
PART 6

SKALA	KODE GAMBAR	NO. LEMBAR	BLN/THN
1:50	ARS	A-092	2024

TIPE J3C

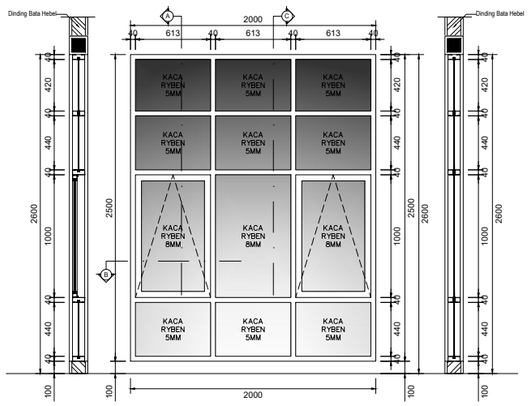

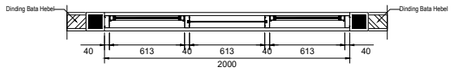

SKALA 1:50

UKURAN LUAR	2000 X 2500
KUSEN	ALUMINIUM PROFIL
DAUN JENDELA	ALUMINIUM PROFIL + KACA RYBEN 8MM
AKSESORIS	CASEMENT (2 BH)
	FRICTION STAY 10'' (2 PSG)
BOUVEN	KACA RYBEN 5MM
JENDELA	KACA RYBEN 8MM
JUMLAH	1 UNIT

TIPE J4

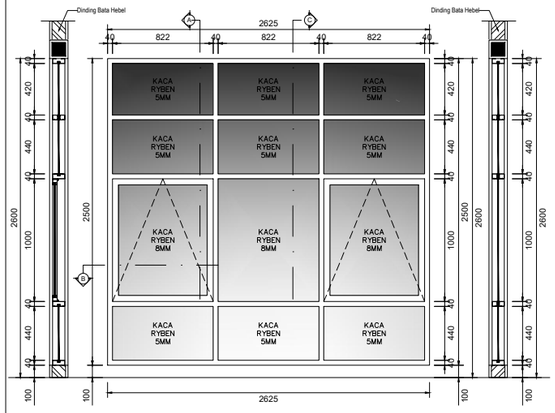

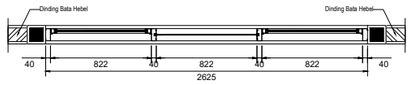

SKALA 1:50

UKURAN LUAR	2625 X 2500
KUSEN	ALUMINIUM PROFIL
DAUN JENDELA	ALUMINIUM PROFIL + KACA RYBEN 8MM
AKSESORIS	CASEMENT (2 BH)
	FRICTION STAY 10'' (2 PSG)
BOUVEN	KACA RYBEN 5MM
JENDELA	KACA RYBEN 8MM
JUMLAH	5 UNIT

TIPE J5

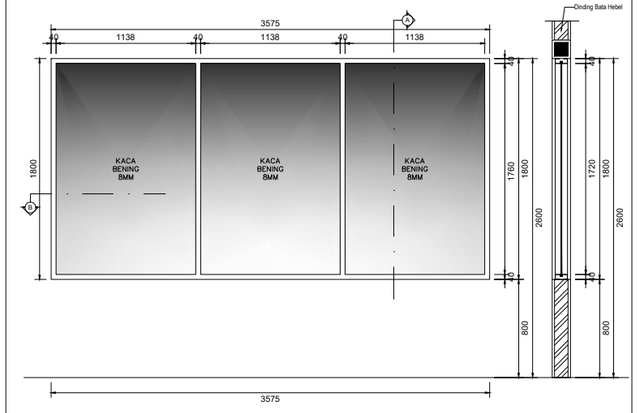

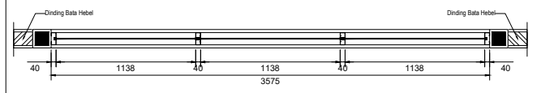

SKALA 1:50

UKURAN LUAR	3575 X 1800
KUSEN	ALUMINIUM PROFIL
DAUN JENDELA	-
AKSESORIS	-
	-
BOUVEN	-
JENDELA	KACA BENING 8MM
JUMLAH	1 UNIT

PEMBERI TUGAS

KEMENTRIAN PENDIDIKAN, KEBUDAYAAN,
RISET DAN TEKNOLOGI
UNIVERSITAS JENDERAL SOEDIRMAN
Jl. Prof. Dr. HR. Bunyamin No. 708
Kotak pos 115 Purwokerto 53122

LOKASI PEKERJAAN

Jl. DR. Soeparno No.60, Karangwangkal, Kec. Purwokerto Utara, Kabupaten Banyumas, Jawa Tengah 53122

KEGIATAN

PERENCANAAN PAMBANGUNAN GEDUNG
FAKULTAS ILMU BUDAYA
UNIVERSITAS JENDERAL SOEDIRMAN

PEKERJAAN

PERENCANAAN PAMBANGUNAN GEDUNG
FAKULTAS ILMU BUDAYA
UNIVERSITAS JENDERAL SOEDIRMAN

MENYETUJUI

PEJABAT PEMBUAT KOMITMEN

Ir. GATHOT HERI SUDIBYO, ST.,MT.
NIP. 19720222 200003 1 001

JUDUL GAMBAR

DETAIL
PINTU DAN JENDELA
PART 7

SKALA	KODE GAMBAR	NO. LEMBAR	BLN/THN
1:50	ARS	A-093	2024

TIPE J6

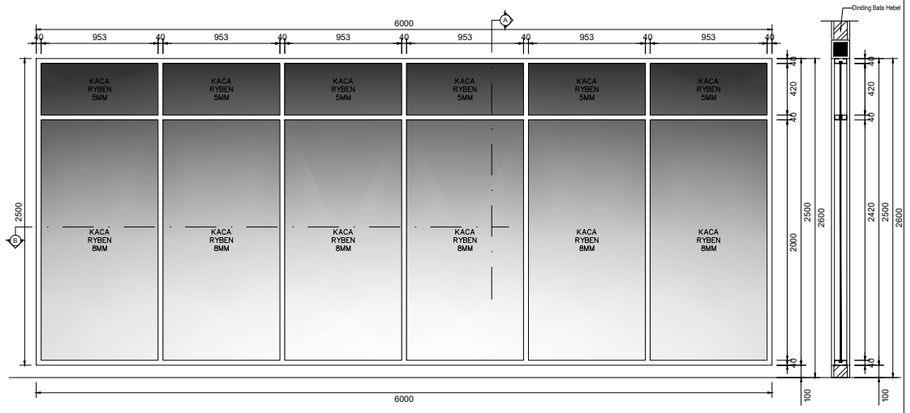

SKALA 1:50

UKURAN LUAR	6000 X 2500
KUSEN	ALUMINIUM PROFIL
DAUN JENDELA	-
AKSESORIS	-
	-
BOUVEN	KACA RYBEN 5MM
JENDELA	KACA RYBEN 8MM
JUMLAH	1 UNIT

TIPE BVIA

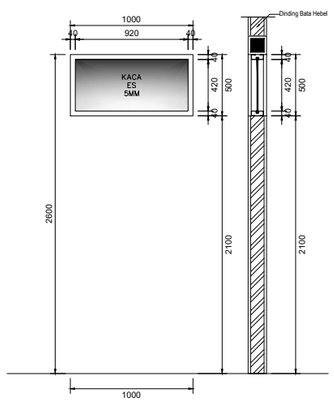

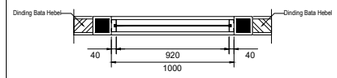

SKALA 1:50

UKURAN LUAR	1000 X 500
KUSEN	ALUMINIUM PROFIL
DAUN JENDELA	-
AKSESORIS	-
	-
BOUVEN	KACA ES 5MM
JUMLAH	6 UNIT

TIPE BVIB

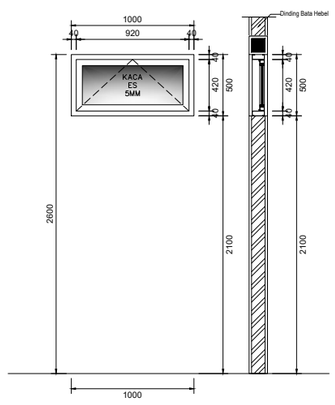

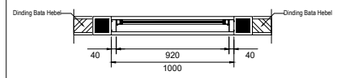

SKALA 1:50

UKURAN LUAR	1000 X 500
KUSEN	ALUMINIUM PROFIL
DAUN JENDELA	ALUMINIUM PROFIL + KACA RYBEN 5MM
AKSESORIS	CASEMENT (1 BH)
	FRICTION STAY 10'' (1 PSG)
BOUVEN	-
JUMLAH	46 UNIT

PEMBERI TUGAS

KEMENTRIAN PENDIDIKAN, KEBUDAYAAN,
RISET DAN TEKNOLOGI
UNIVERSITAS JENDERAL SOEDIRMAN
Jl. Prof. Dr. HR. Bunyamin No. 708
Kotak pos 115 Purwokerto 53122

LOKASI PEKERJAAN

Jl. DR. Soeparno No.60, Karangwangkal, Kec. Purwokerto Utara, Kabupaten Banyumas, Jawa Tengah 53122

KEGIATAN

PERENCANAAN PAMBANGUNAN GEDUNG
FAKULTAS ILMU BUDAYA
UNIVERSITAS JENDERAL SOEDIRMAN

PEKERJAAN

PERENCANAAN PAMBANGUNAN GEDUNG
FAKULTAS ILMU BUDAYA
UNIVERSITAS JENDERAL SOEDIRMAN

MENYETUJUI

PEJABAT PEMBUAT KOMITMEN

Ir. GATHOT HERI SUDIBYO, ST.,MT.
NIP. 19720222 200003 1 001

JUDUL GAMBAR

DETAIL
PINTU DAN JENDELA
PART 8

SKALA	KODE GAMBAR	NO. LEMBAR	BLN/THN
1:50	ARS	A-094	2024

TIPE BV2A

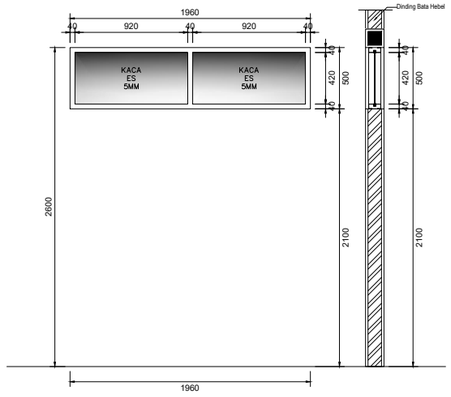

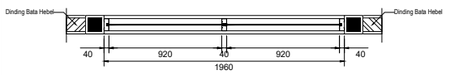

SKALA 1:50

UKURAN LUAR	1960 X 500
KUSEN	ALUMINIUM PROFIL
DAUN JENDELA	-
AKSESORIS	-
	-
BOUVEN	KACA ES 5MM
JUMLAH	3 UNIT

TIPE BV2B

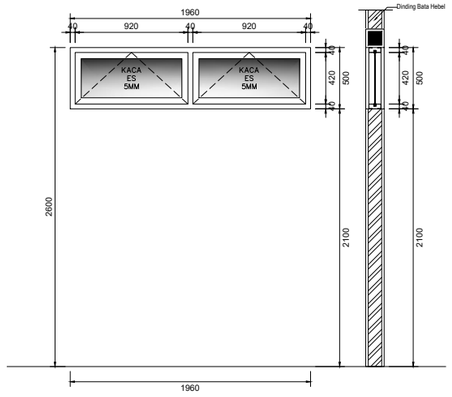

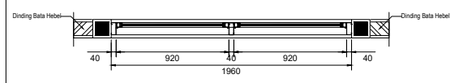

SKALA 1:50

UKURAN LUAR	1960 X 500
KUSEN	ALUMINIUM PROFIL
DAUN JENDELA	ALUMINIUM PROFIL + KACA RYBEN 5MM
AKSESORIS	CASEMENT (2 BH)
	FRICTION STAY 10'' (2 PSG)
BOUVEN	-
JUMLAH	5 UNIT

TIPE BV3

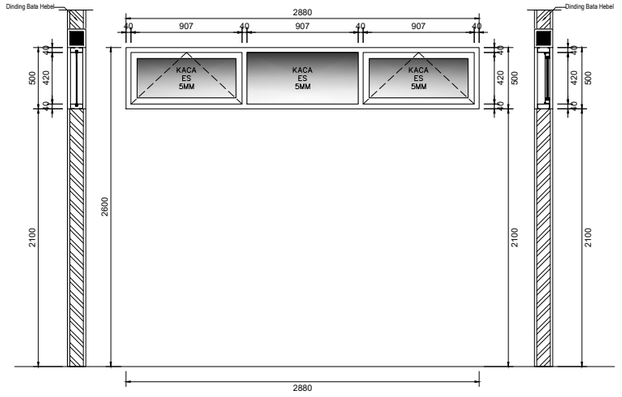

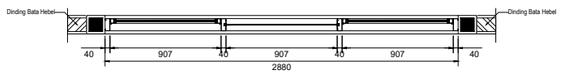

SKALA 1:50

UKURAN LUAR	2880 X 500
KUSEN	ALUMINIUM PROFIL
DAUN JENDELA	ALUMINIUM PROFIL + KACA RYBEN 5MM
AKSESORIS	CASEMENT (2 BH)
	FRICTION STAY 10'' (2 PSG)
BOUVEN	KACA RYBEN 5MM
JUMLAH	2 UNIT

PEMBERI TUGAS

KEMENTRIAN PENDIDIKAN, KEBUDAYAAN,
RISET DAN TEKNOLOGI
UNIVERSITAS JENDERAL SOEDIRMAN
Jl. Prof. Dr. HR. Bunyamin No. 708
Kotak pos 115 Purwokerto 53122

LOKASI PEKERJAAN

Jl. DR. Soeparno No.60, Karangwangkal, Kec. Purwokerto Utara, Kabupaten Banyumas, Jawa Tengah 53122

KEGIATAN

PERENCANAAN PAMBANGUNAN GEDUNG
FAKULTAS ILMU BUDAYA
UNIVERSITAS JENDERAL SOEDIRMAN

PEKERJAAN

PERENCANAAN PAMBANGUNAN GEDUNG
FAKULTAS ILMU BUDAYA
UNIVERSITAS JENDERAL SOEDIRMAN

MENYETUJUI

PEJABAT PEMBUAT KOMITMEN

Ir. GATHOT HERI SUDIBYO, ST.,MT.
NIP. 19720222 200003 1 001

JUDUL GAMBAR

DETAIL
PINTU DAN JENDELA
PART 9

SKALA	KODE GAMBAR	NO. LEMBAR	BLN/THN
1:50, 1:125	ARS	A-095	2024

CWI

SKALA 1:125

UKURAN LUAR	2475 X 18000
KUSEN	ALUMINIUM PROFIL
DAUN JENDELA	-
AKSESORIS	-
	-
JENDELA	KACA RYBEN 8MM
JUMLAH	1 UNIT

PEMBERI TUGAS

KEMENTRIAN PENDIDIKAN, KEBUDAYAAN,
RISET DAN TEKNOLOGI
UNIVERSITAS JENDERAL SOEDIRMAN
Jl. Prof. Dr. HR. Bunyamin No. 708
Kotak pos 115 Purwokerto 53122

LOKASI PEKERJAAN

Jl. DR. Soeparno No.60, Karangwangkal, Kec. Purwokerto Utara, Kabupaten Banyumas, Jawa Tengah 53122

KEGIATAN

PERENCANAAN PAMBANGUNAN GEDUNG
FAKULTAS ILMU BUDAYA
UNIVERSITAS JENDERAL SOEDIRMAN

PEKERJAAN

PERENCANAAN PAMBANGUNAN GEDUNG
FAKULTAS ILMU BUDAYA
UNIVERSITAS JENDERAL SOEDIRMAN

MENYETUJUI

PEJABAT PEMBUAT KOMITMEN

Ir. GATHOT HERI SUDIBYO, ST.,MT.
NIP. 19720222 200003 1 001

JUDUL GAMBAR

DETAIL
PINTU DAN JENDELA
PART 10

SKALA	KODE GAMBAR	NO. LEMBAR	BLN/THN
1:125	ARS	A-096	2024

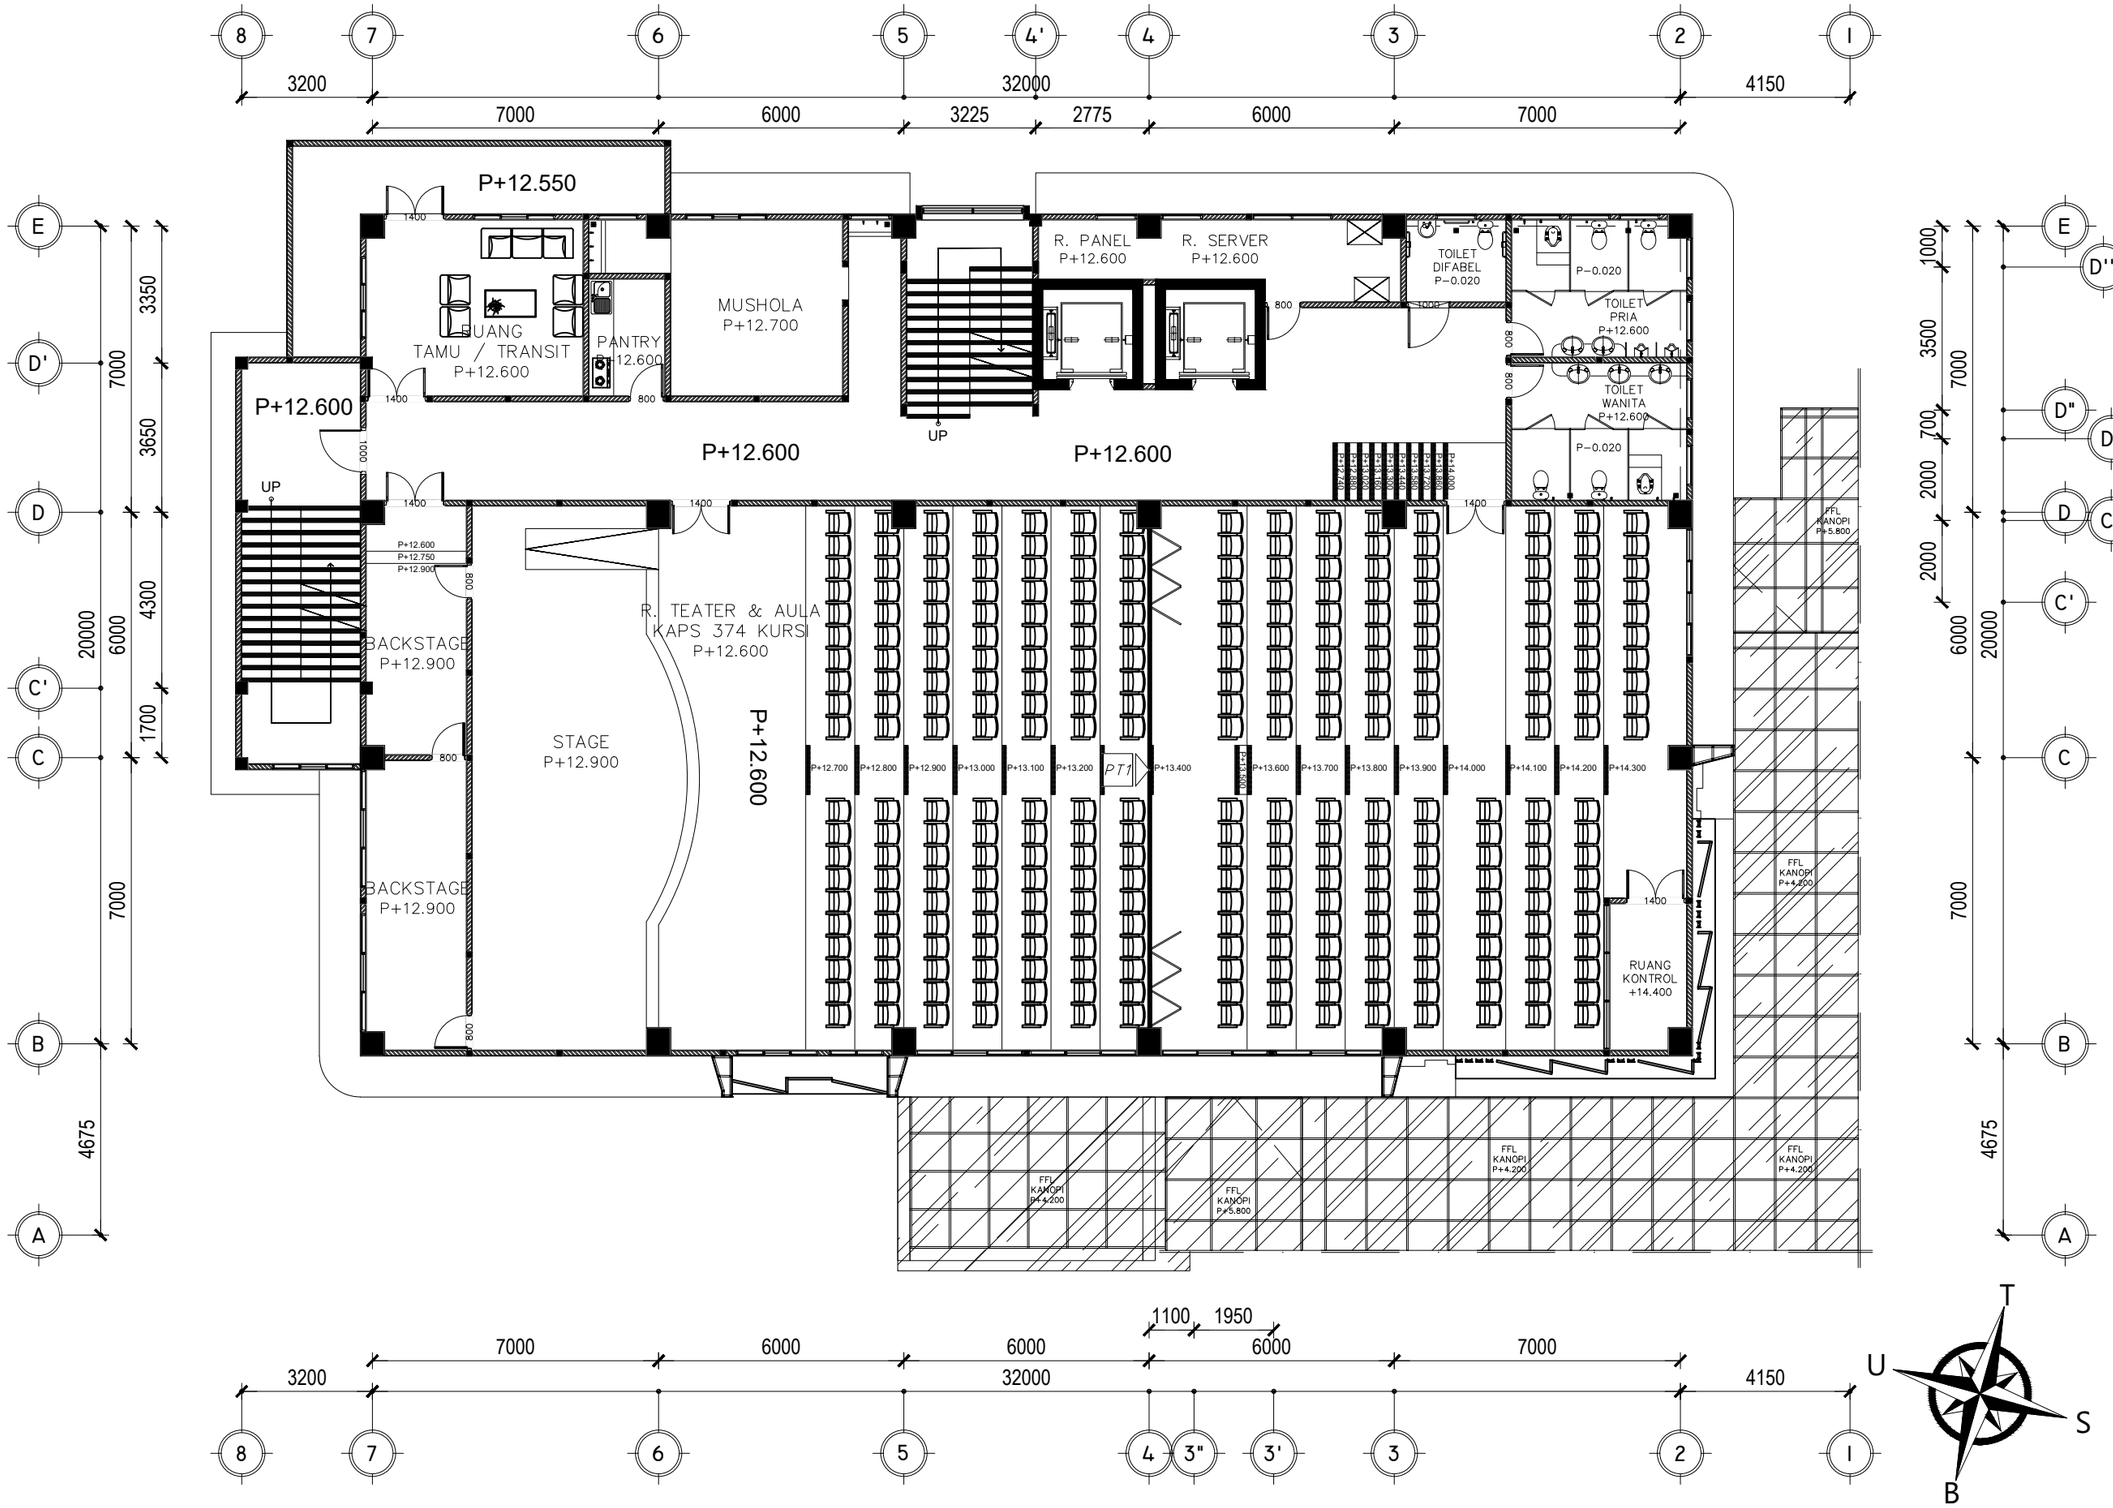

FIB UNSOED

RENCANA PARTISI LANTAI 4

SKALA 1:150

PEMBERI TUGAS

KEMENTRIAN PENDIDIKAN, KEBUDAYAAN,
RISET DAN TEKNOLOGI
UNIVERSITAS JENDERAL SOEDIRMAN
Jl. Prof. Dr. HR. Bunyamin No. 708
Kotak pos 115 Purwokerto 53122

LOKASI PEKERJAAN

Jl. DR. Soeparno No.60, Karangwangkal, Kec. Purwokerto Utara, Kabupaten Banyumas, Jawa Tengah 53122

KEGIATAN

PERENCANAAN PAMBANGUNAN GEDUNG
FAKULTAS ILMU BUDAYA
UNIVERSITAS JENDERAL SOEDIRMAN

PEKERJAAN

PERENCANAAN PAMBANGUNAN GEDUNG
FAKULTAS ILMU BUDAYA
UNIVERSITAS JENDERAL SOEDIRMAN

MENYETUJUI

PEJABAT PEMBUAT KOMITMEN

Ir. GATHOT HERI SUDIBYO, ST.,MT.
NIP. 19720222 200003 1 001

JUDUL GAMBAR

RENCANA
PARTISI
LANTAI 4

SKALA	KODE GAMBAR	NO. LEMBAR	BLN/THN
1:150	ARS	A-097	2024

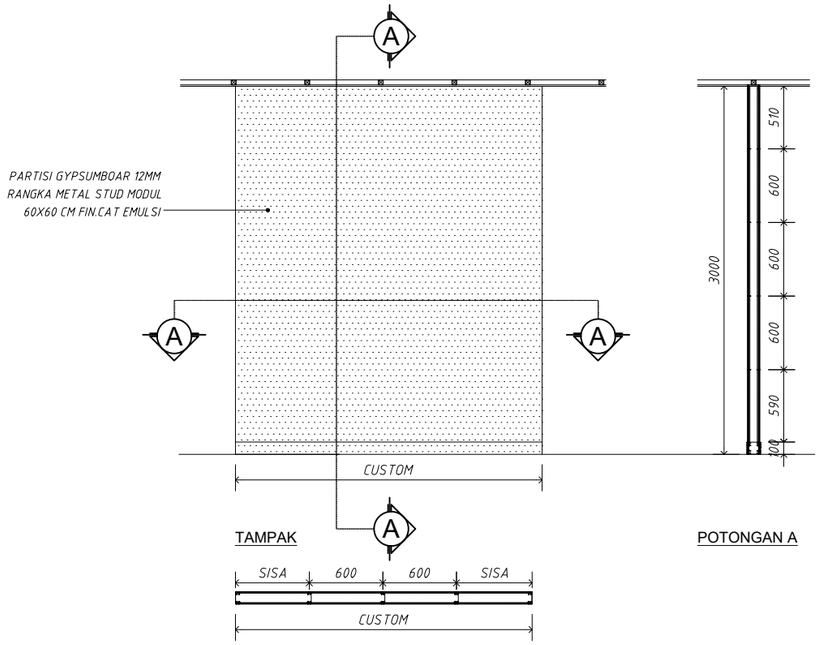

TAMPAK

POTONGAN A

POTONGAN B

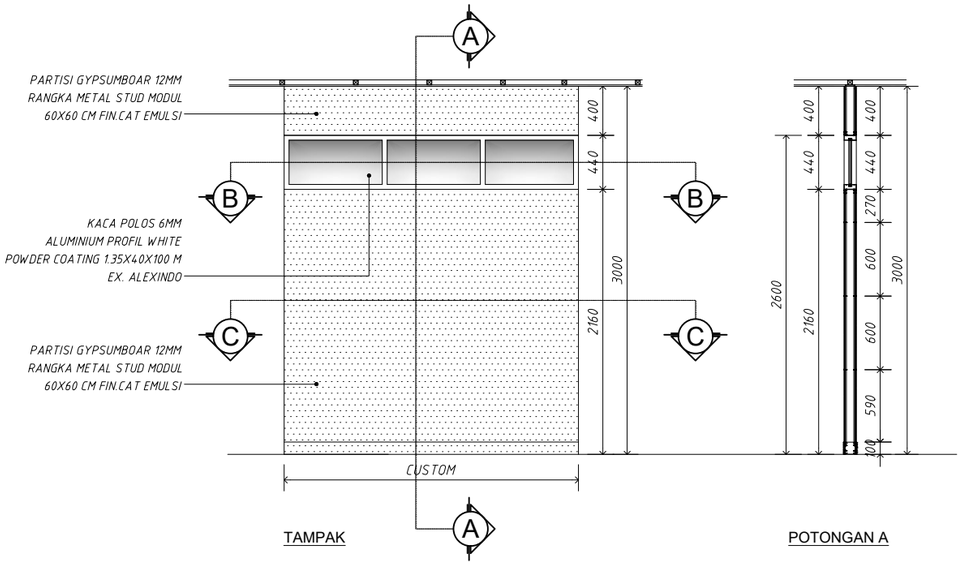

TAMPAK

POTONGAN A

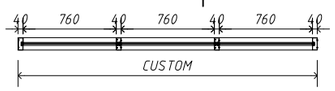

POTONGAN B

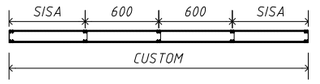

POTONGAN C

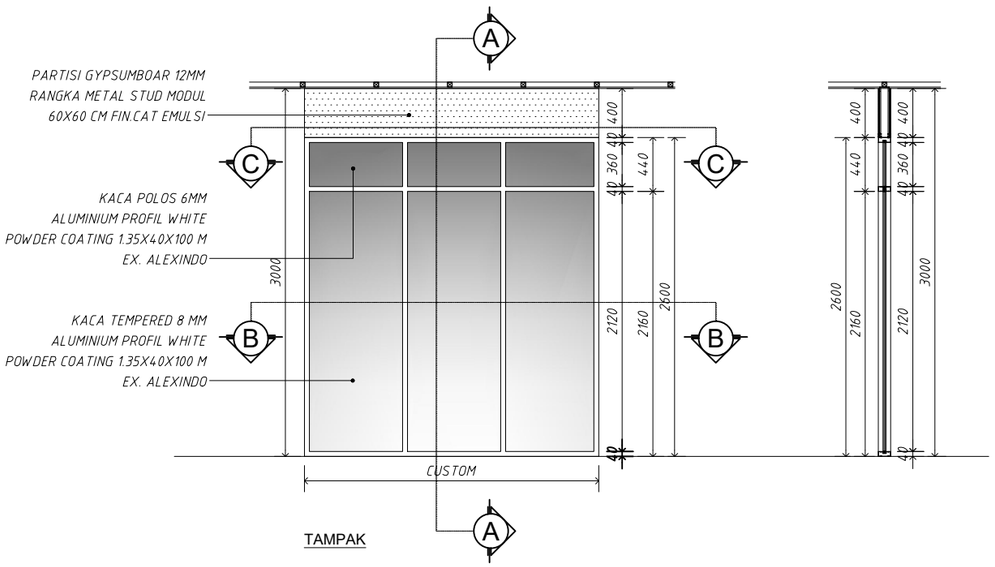

TAMPAK

POTONGAN A

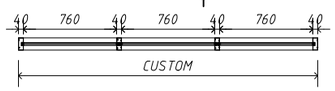

POTONGAN B

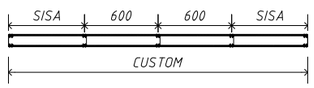

POTONGAN C

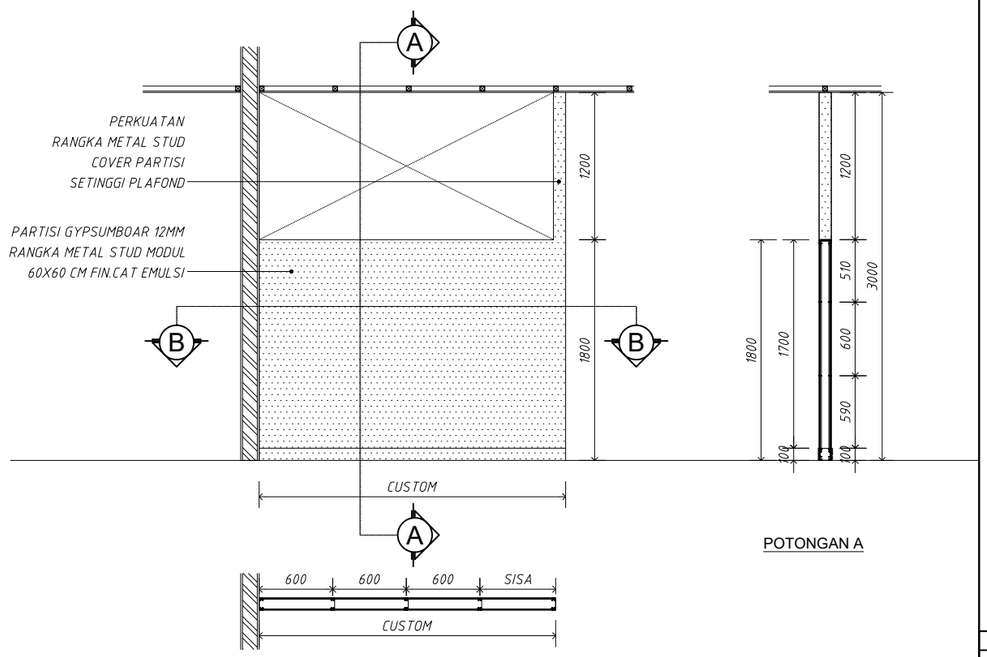

POTONGAN A

PEMBERI TUGAS

KEMENTRIAN PENDIDIKAN, KEBUDAYAAN,
RISET DAN TEKNOLOGI
UNIVERSITAS JENDERAL SOEDIRMAN
Jl. Prof. Dr. HR. Bunyamin No. 708
Kotak pos 115 Purwokerto 53122

LOKASI PEKERJAAN

Jl. DR. Soeparno No.60, Karangwangkal, Kec. Purwokerto Utara, Kabupaten Banyumas, Jawa Tengah 53122

KEGIATAN

PERENCANAAN PAMBANGUNAN GEDUNG
FAKULTAS ILMU BUDAYA
UNIVERSITAS JENDERAL SOEDIRMAN

PEKERJAAN

PERENCANAAN PAMBANGUNAN GEDUNG
FAKULTAS ILMU BUDAYA
UNIVERSITAS JENDERAL SOEDIRMAN

MENYETUJUI

PEJABAT PEMBUAT KOMITMEN

Ir. GATHOT HERI SUDIBYO, ST.,MT.
NIP. 19720222 200003 1 001

JUDUL GAMBAR

STANDAR DETAIL
PEMASANGAN PARTISI
PART 1

SKALA	KODE GAMBAR	NO. LEMBAR	BLN/THN
NTS	ARS	A-098	2024

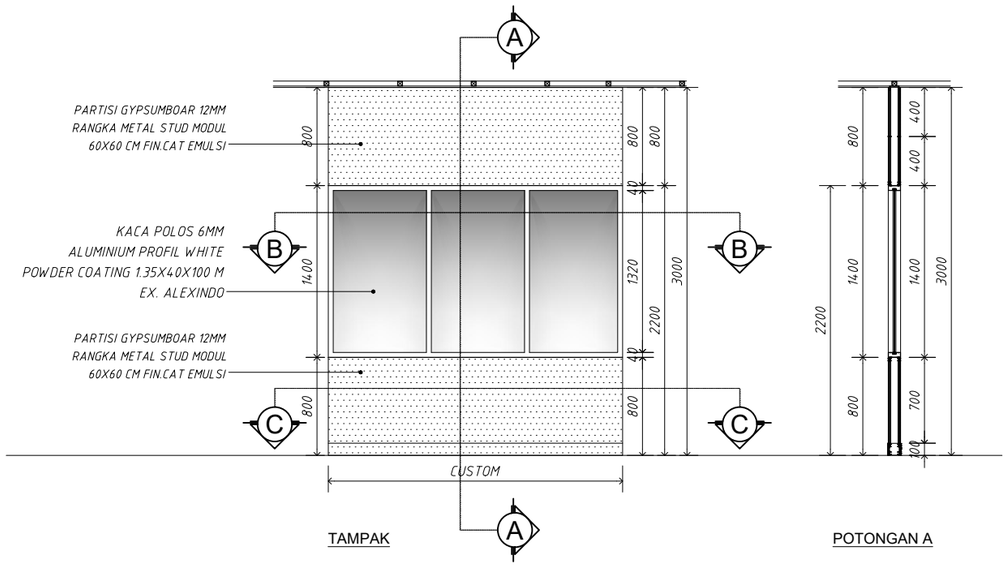

TAMPAK

POTONGAN A

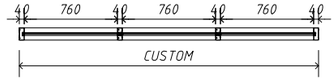

POTONGAN B

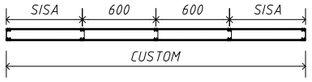

POTONGAN C

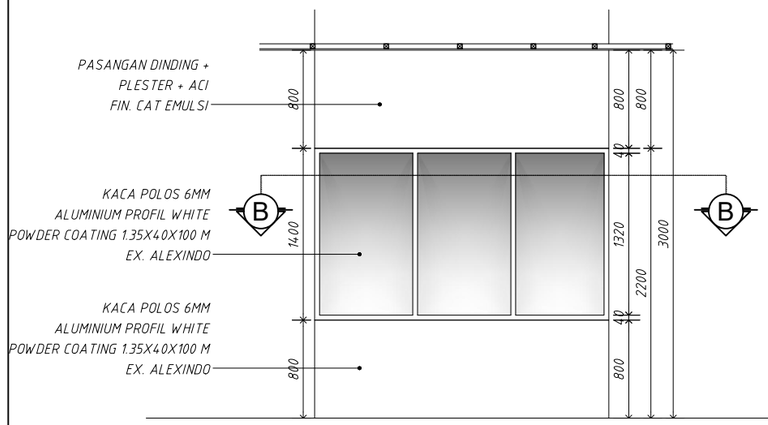

TAMPAK

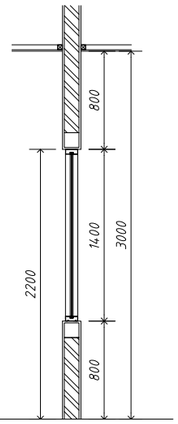

POTONGAN A

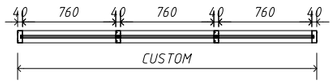

POTONGAN B

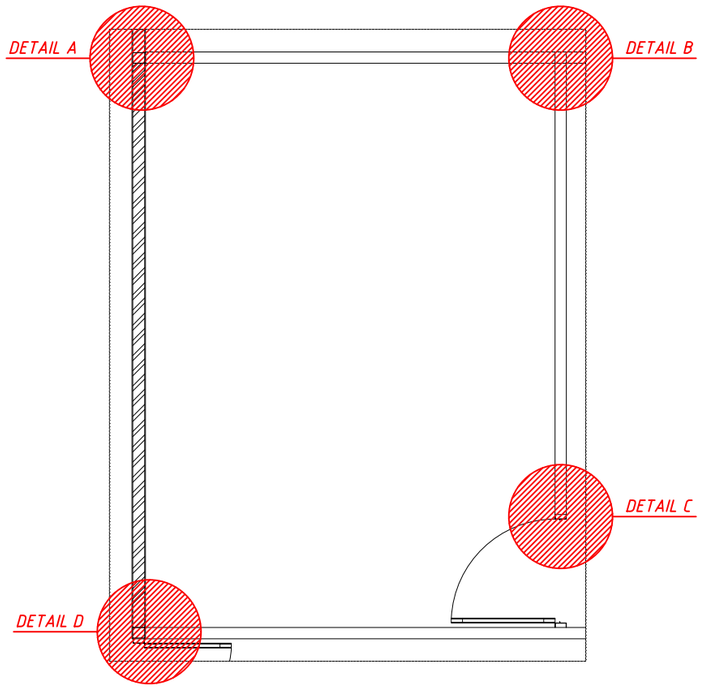

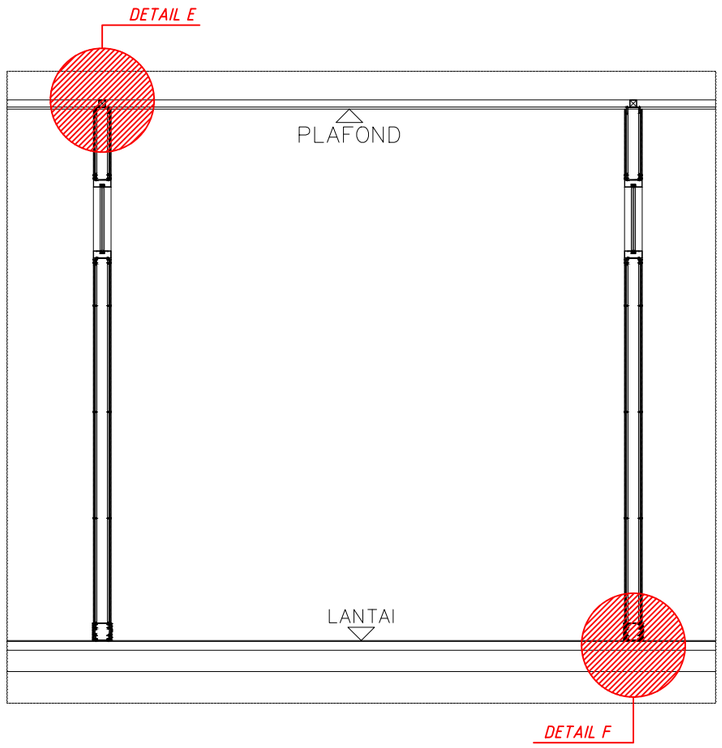

PEMBERI TUGAS

KEMENTRIAN PENDIDIKAN, KEBUDAYAAN,
RISET DAN TEKNOLOGI
UNIVERSITAS JENDERAL SOEDIRMAN
Jl. Prof. Dr. HR. Bunyamin No. 708
Kotak pos 115 Purwokerto 53122

LOKASI PEKERJAAN

Jl. DR. Soeparno No.60, Karangwangkal, Kec. Purwokerto Utara, Kabupaten Banyumas, Jawa Tengah 53122

KEGIATAN

PERENCANAAN PAMBANGUNAN GEDUNG
FAKULTAS ILMU BUDAYA
UNIVERSITAS JENDERAL SOEDIRMAN

PEKERJAAN

PERENCANAAN PAMBANGUNAN GEDUNG
FAKULTAS ILMU BUDAYA
UNIVERSITAS JENDERAL SOEDIRMAN

MENYETUJUI

PEJABAT PEMBUAT KOMITMEN

Ir. GATHOT HERI SUDIBYO, ST.,MT.
NIP. 19720222 200003 1 001

JUDUL GAMBAR

STANDAR DETAIL
PEMASANGAN PARTISI
PART 2

SKALA	KODE GAMBAR	NO. LEMBAR	BLN/THN
NTS	ARS	A-099	2024

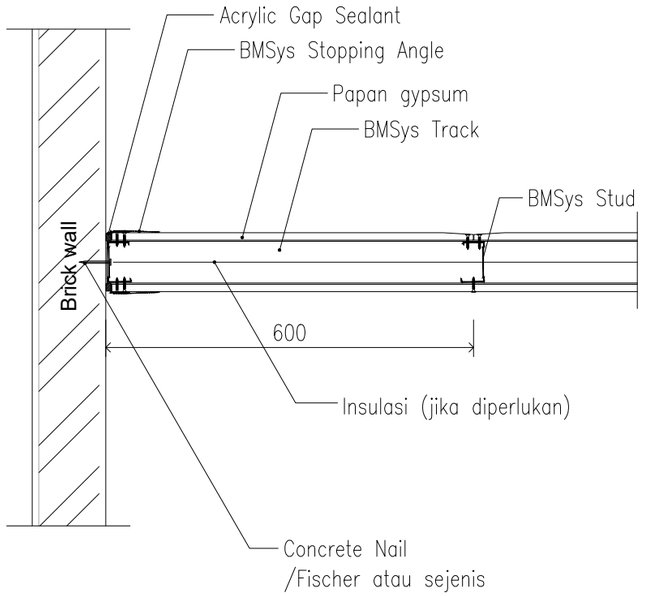

DETAIL A
SKALA 1:10

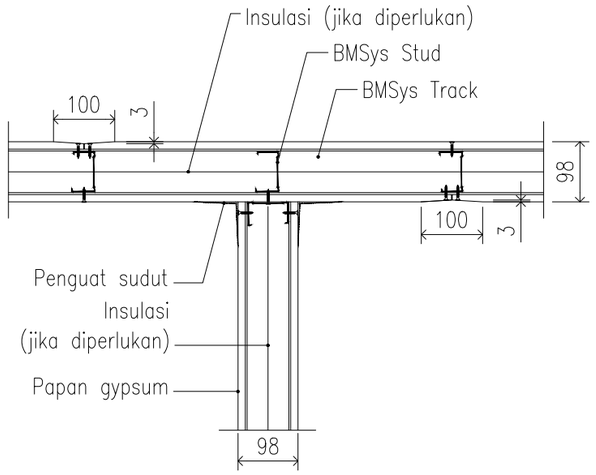

DETAIL B
SKALA 1:10

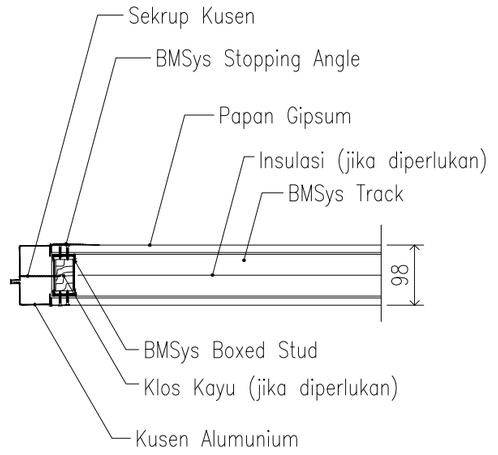

DETAIL C
SKALA 1:10

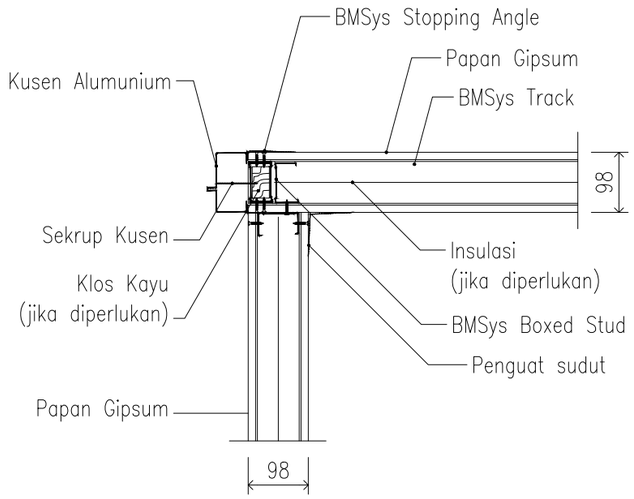

DETAIL D
SKALA 1:10

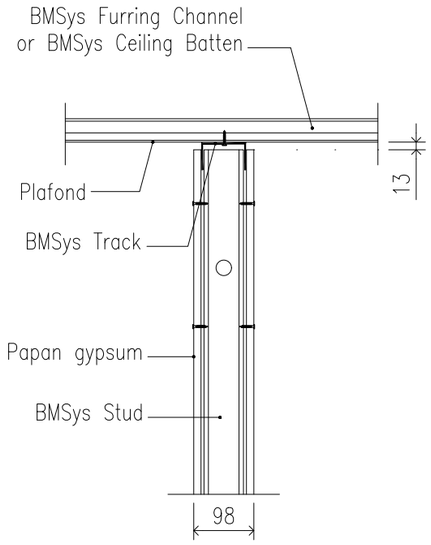

DETAIL E
SKALA 1:10

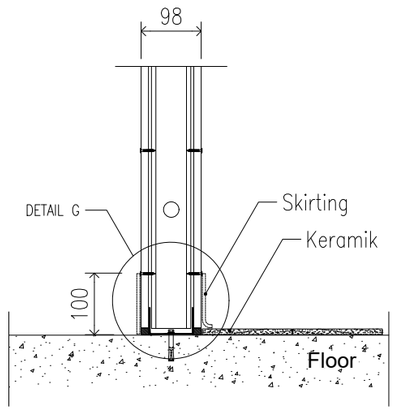

DETAIL F
SKALA 1:10

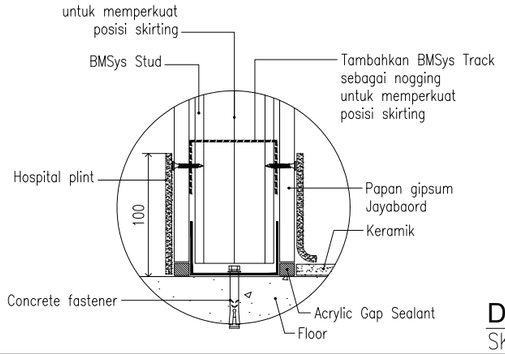

DETAIL G
SKALA 1:NTS

PEMBERI TUGAS

KEMENTRIAN PENDIDIKAN, KEBUDAYAAN,
RISET DAN TEKNOLOGI
UNIVERSITAS JENDERAL SOEDIRMAN
Jl. Prof. Dr. HR. Bunyamin No. 708
Kotak pos 115 Purwokerto 53122

LOKASI PEKERJAAN

Jl. DR. Soeparno No.60, Karangwangkal, Kec. Purwokerto Utara, Kabupaten Banyumas, Jawa Tengah 53122

KEGIATAN

PERENCANAAN PAMBANGUNAN GEDUNG
FAKULTAS ILMU BUDAYA
UNIVERSITAS JENDERAL SOEDIRMAN

PEKERJAAN

PERENCANAAN PAMBANGUNAN GEDUNG
FAKULTAS ILMU BUDAYA
UNIVERSITAS JENDERAL SOEDIRMAN

MENYETUJUI

PEJABAT PEMBUAT KOMITMEN

Ir. GATHOT HERI SUDIBYO, ST.,MT.
NIP. 19720222 200003 1 001

JUDUL GAMBAR

STANDAR DETAIL
PEMASANGAN PARTISI
PART 3

SKALA	KODE GAMBAR	NO. LEMBAR	BLN/THN
NTS	ARS	A-100	2024

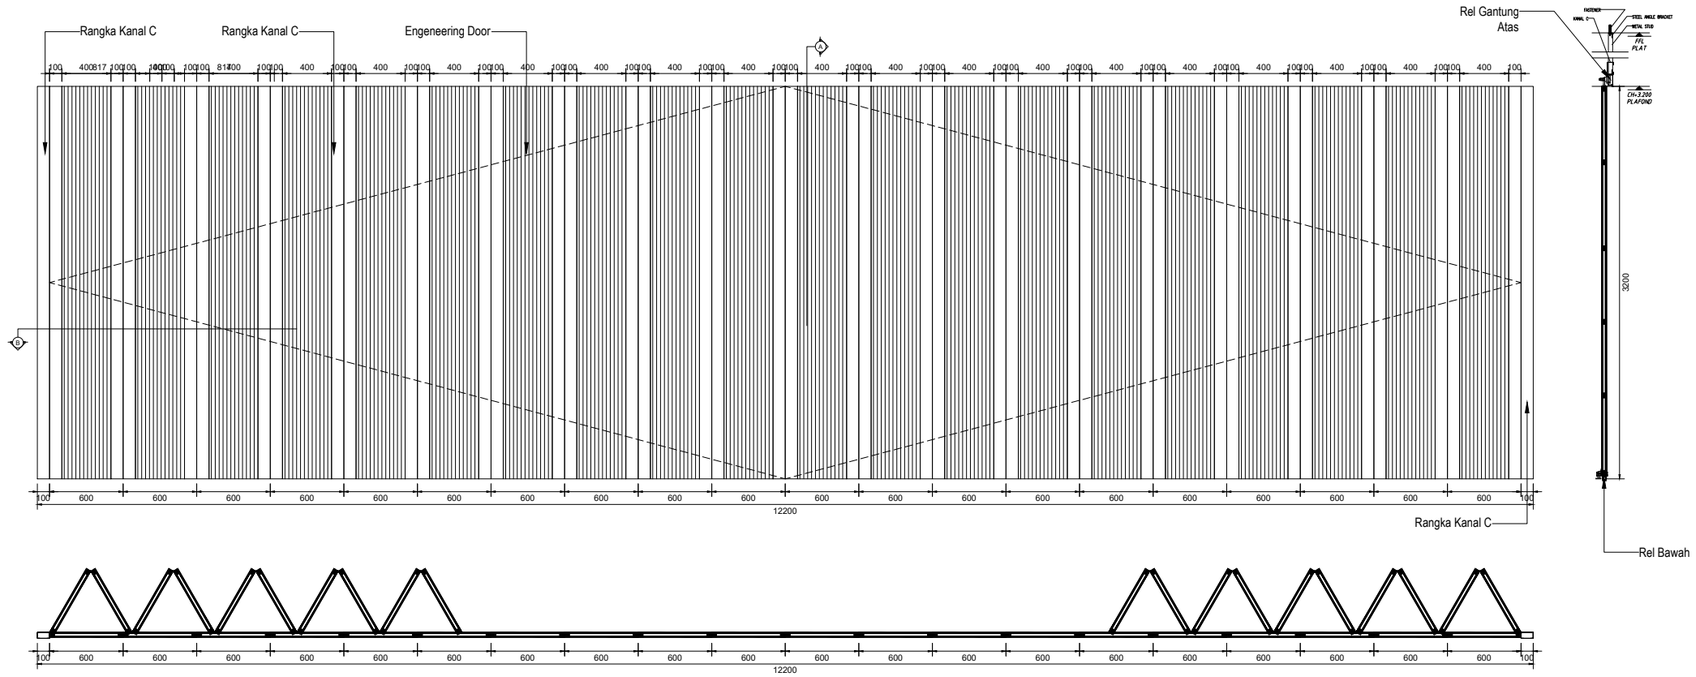

FIB UNSOED
DETAIL PARTISI I
SKALA 1:50

PEMBERI TUGAS

KEMENTRIAN PENDIDIKAN, KEBUDAYAAN,
RISET DAN TEKNOLOGI
UNIVERSITAS JENDERAL SOEDIRMAN
Jl. Prof. Dr. HR. Bunyamin No. 708
Kotak pos 115 Purwokerto 53122

LOKASI PEKERJAAN

Jl. DR. Soeparno No.60, Karangwangkal, Kec. Purwokerto Utara, Kabupaten Banyumas, Jawa Tengah 53122

KEGIATAN

PERENCANAAN PAMBANGUNAN GEDUNG
FAKULTAS ILMU BUDAYA
UNIVERSITAS JENDERAL SOEDIRMAN

PEKERJAAN

PERENCANAAN PAMBANGUNAN GEDUNG
FAKULTAS ILMU BUDAYA
UNIVERSITAS JENDERAL SOEDIRMAN

MENYETUJUI

PEJABAT PEMBUAT KOMITMEN

Ir. GATHOT HERI SUDIBYO, ST.,MT.
NIP. 19720222 200003 1 001

JUDUL GAMBAR

DETAIL PARTISI

SKALA	KODE GAMBAR	NO. LEMBAR	BLN/THN
1:50	ARS	A-101	2024

WASTAFEL TYPE 1	WASTAFEL TYPE 2	SINK TYPE 1	SINK TYPE 2

KETERANGAN	JUMLAH
SK TYPE 1	2
SK TYPE 2	2
WS TYPE 1	6
WS TYPE 2	-

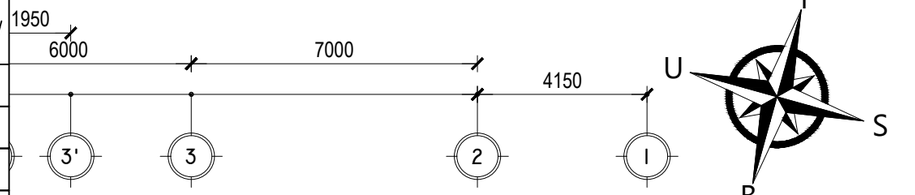

FIB UNSOED

RENCANA WASTAFEL & SINK LT BASEMENT

SKALA 1:150

PEMBERI TUGAS

KEMENTRIAN PENDIDIKAN, KEBUDAYAAN,
RISET DAN TEKNOLOGI
UNIVERSITAS JENDERAL SOEDIRMAN
Jl. Prof. Dr. HR. Bunyamin No. 708
Kotak pos 115 Purwokerto 53122

LOKASI PEKERJAAN

Jl. DR. Soeparno No.60, Karangwangkal, Kec. Purwokerto Utara, Kabupaten Banyumas, Jawa Tengah 53122

KEGIATAN

PERENCANAAN PAMBANGUNAN GEDUNG
FAKULTAS ILMU BUDAYA
UNIVERSITAS JENDERAL SOEDIRMAN

PEKERJAAN

PERENCANAAN PAMBANGUNAN GEDUNG
FAKULTAS ILMU BUDAYA
UNIVERSITAS JENDERAL SOEDIRMAN

MENYETUJUI

PEJABAT PEMBUAT KOMITMEN

Ir. GATHOT HERI SUDIBYO, ST.,MT.
NIP. 19720222 200003 1 001

JUDUL GAMBAR

RENCANA
WASTAFEL DAN SINK
LANTAI BASEMENT

SKALA	KODE GAMBAR	NO. LEMBAR	BLN/THN
1:150	ARS	A-102	2024

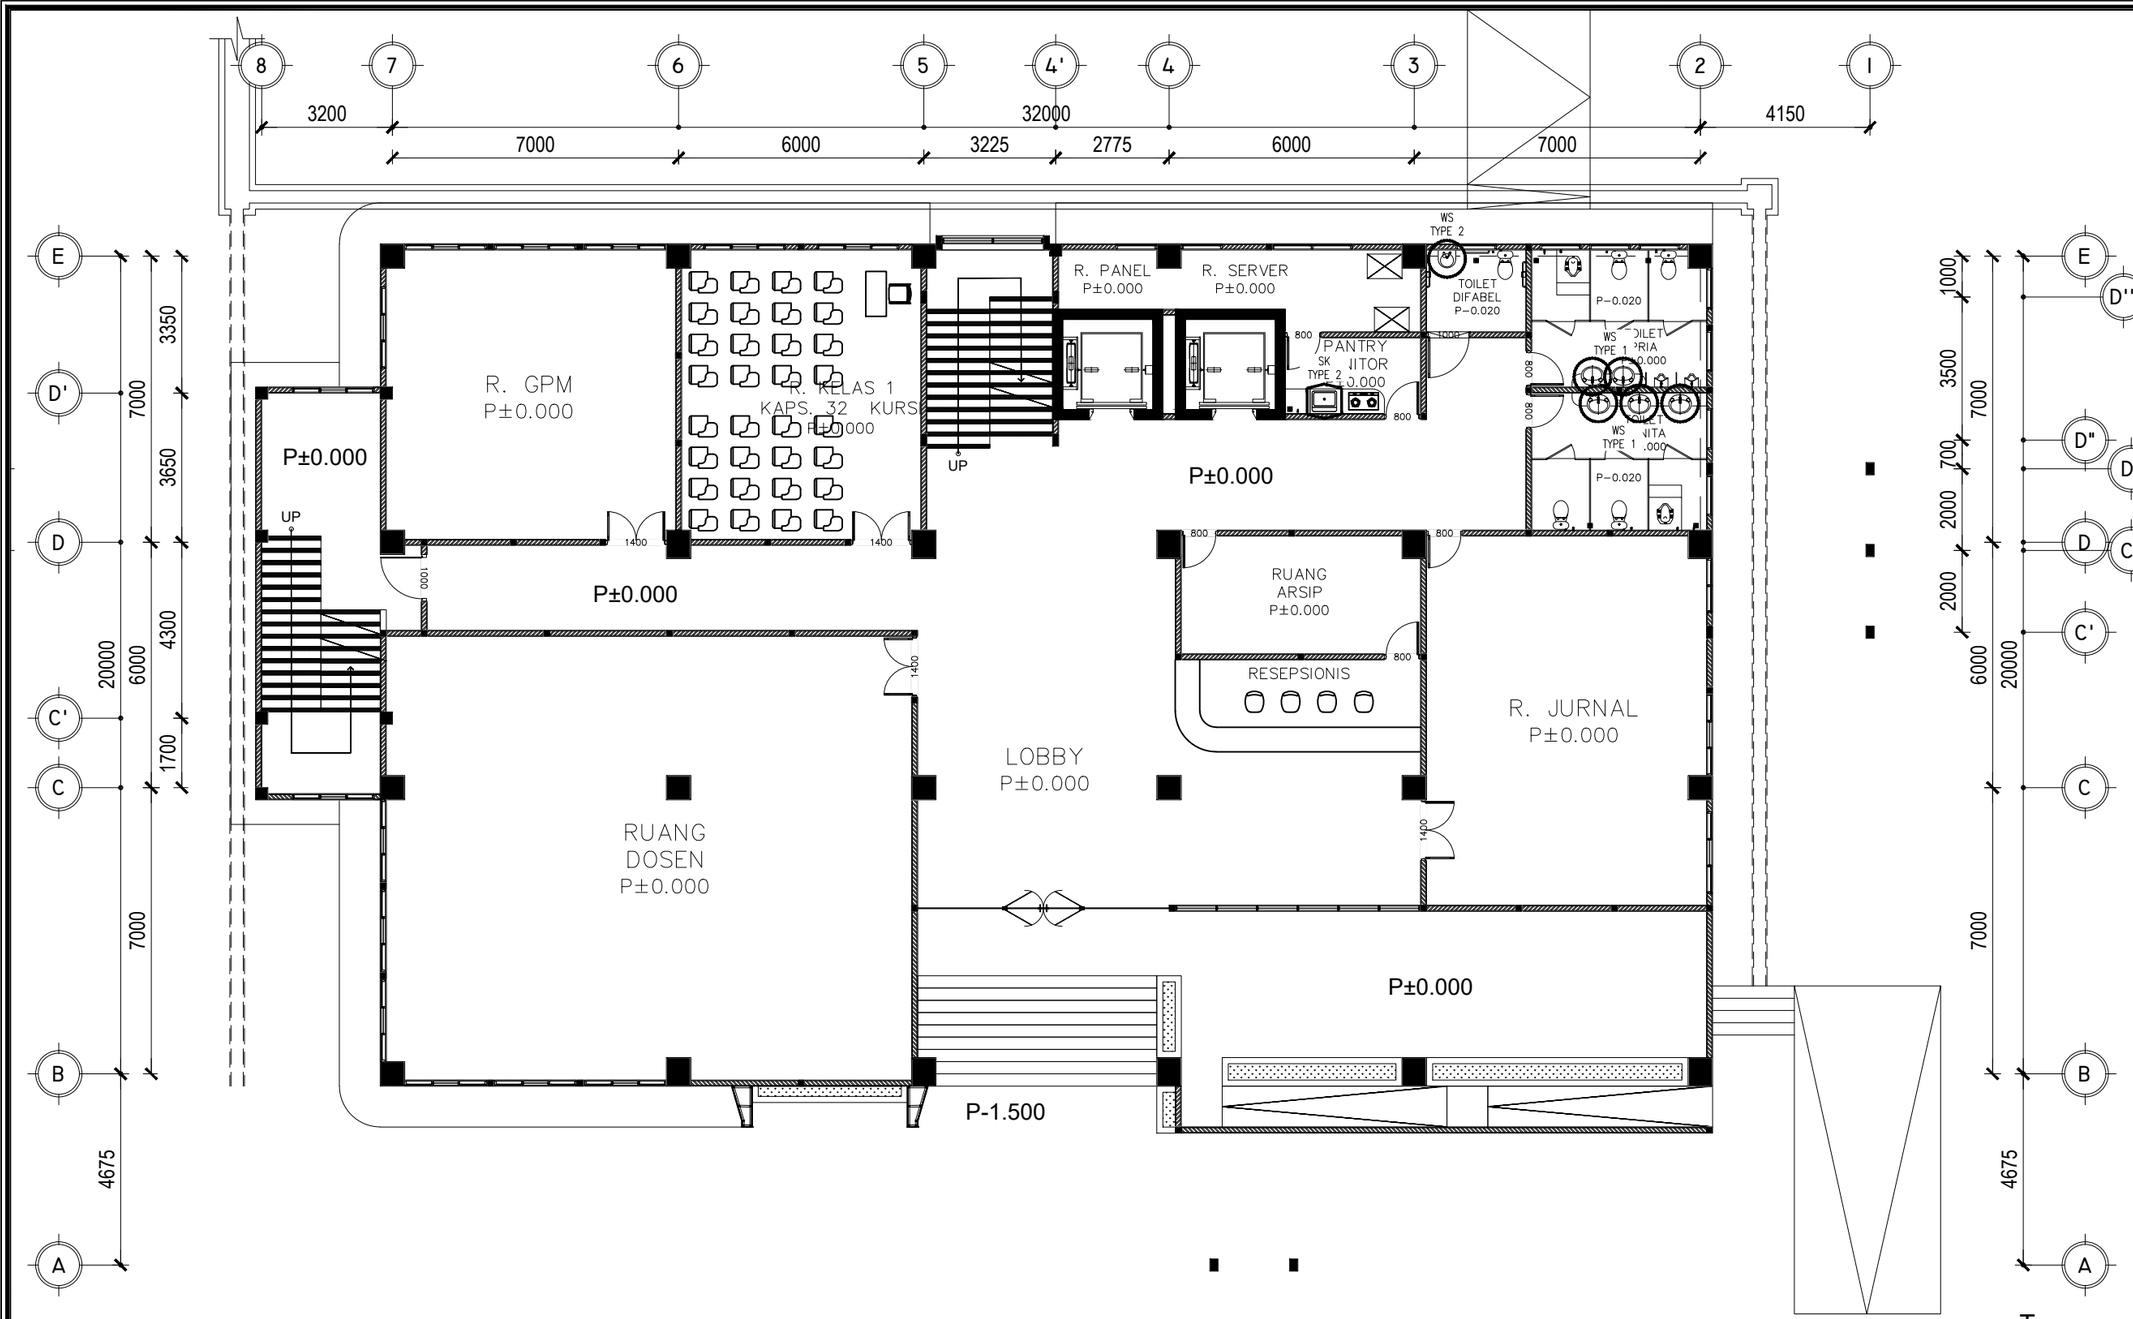

WASTAFEL TYPE 1	WASTAFEL TYPE 2	SINK TYPE 1	SINK TYPE 2

KETERANGAN	JUMLAH
SK TYPE 1	5
SK TYPE 2	1
WS TYPE 1	-
WS TYPE 2	1

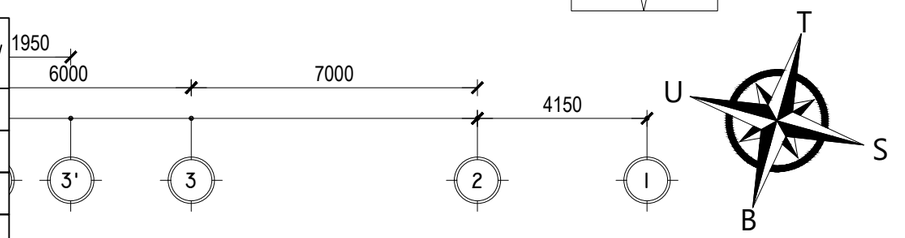

FIB UNSOED

RENCANA WASTAFEL & SINK LT I

SKALA 1:150

PEMBERI TUGAS

KEMENTRIAN PENDIDIKAN, KEBUDAYAAN,
RISET DAN TEKNOLOGI
UNIVERSITAS JENDERAL SOEDIRMAN
Jl. Prof. Dr. HR. Bunyamin No. 708
Kotak pos 115 Purwokerto 53122

LOKASI PEKERJAAN

Jl. DR. Soeparno No.60, Karangwangkal, Kec. Purwokerto Utara, Kabupaten Banyumas, Jawa Tengah 53122

KEGIATAN

PERENCANAAN PAMBANGUNAN GEDUNG
FAKULTAS ILMU BUDAYA
UNIVERSITAS JENDERAL SOEDIRMAN

PEKERJAAN

PERENCANAAN PAMBANGUNAN GEDUNG
FAKULTAS ILMU BUDAYA
UNIVERSITAS JENDERAL SOEDIRMAN

MENYETUJUI

PEJABAT PEMBUAT KOMITMEN

Ir. GATHOT HERI SUDIBYO, ST.,MT.
NIP. 19720222 200003 1 001

JUDUL GAMBAR

RENCANA
WASTAFEL DAN SINK
LANTAI 1

SKALA	KODE GAMBAR	NO. LEMBAR	BLN/THN
1:150	ARS	A-103	2024

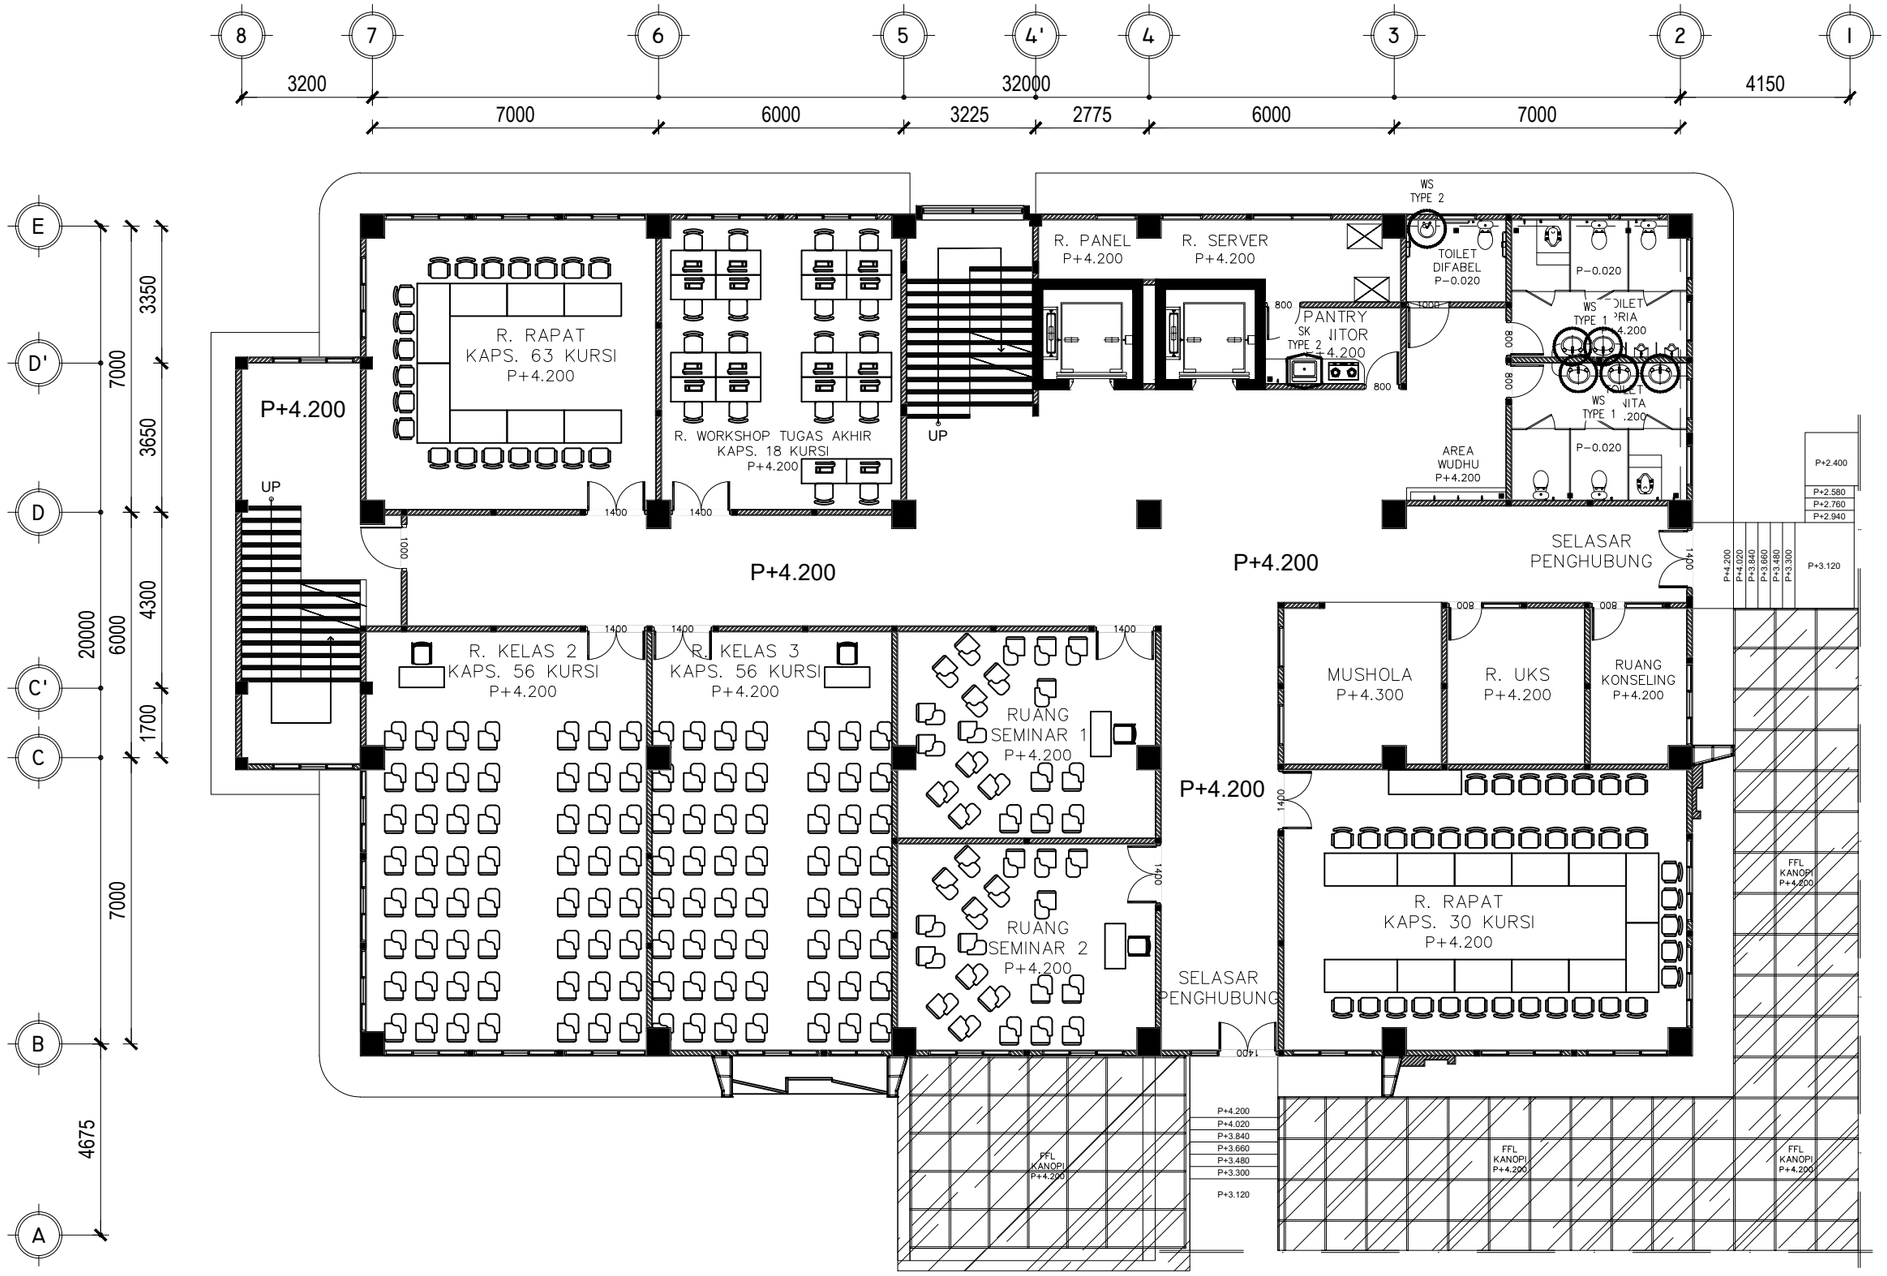

WASTAFEL TYPE 1	WASTAFEL TYPE 2	SINK TYPE 1	SINK TYPE 2

KETERANGAN	JUMLAH
SK TYPE 1	5
SK TYPE 2	1
WS TYPE 1	-
WS TYPE 2	1

FIB UNSOED

RENCANA WASTAFEL & SINK LT 2

SKALA 1:150

PEMBERI TUGAS

KEMENTRIAN PENDIDIKAN, KEBUDAYAAN,
RISET DAN TEKNOLOGI
UNIVERSITAS JENDERAL SOEDIRMAN
Jl. Prof. Dr. HR. Bunyamin No. 708
Kotak pos 115 Purwokerto 53122

LOKASI PEKERJAAN

Jl. DR. Soeparno No.60, Karangwangkal, Kec. Purwokerto Utara, Kabupaten Banyumas, Jawa Tengah 53122

KEGIATAN

PERENCANAAN PAMBANGUNAN GEDUNG
FAKULTAS ILMU BUDAYA
UNIVERSITAS JENDERAL SOEDIRMAN

PEKERJAAN

PERENCANAAN PAMBANGUNAN GEDUNG
FAKULTAS ILMU BUDAYA
UNIVERSITAS JENDERAL SOEDIRMAN

MENYETUJUI

PEJABAT PEMBUAT KOMITMEN

Ir. GATHOT HERI SUDIBYO, ST.,MT.
NIP. 19720222 200003 1 001

JUDUL GAMBAR

RENCANA
WASTAFEL DAN SINK
LANTAI 2

SKALA	KODE GAMBAR	NO. LEMBAR	BLN/THN
1:150	ARS	A-104	2024

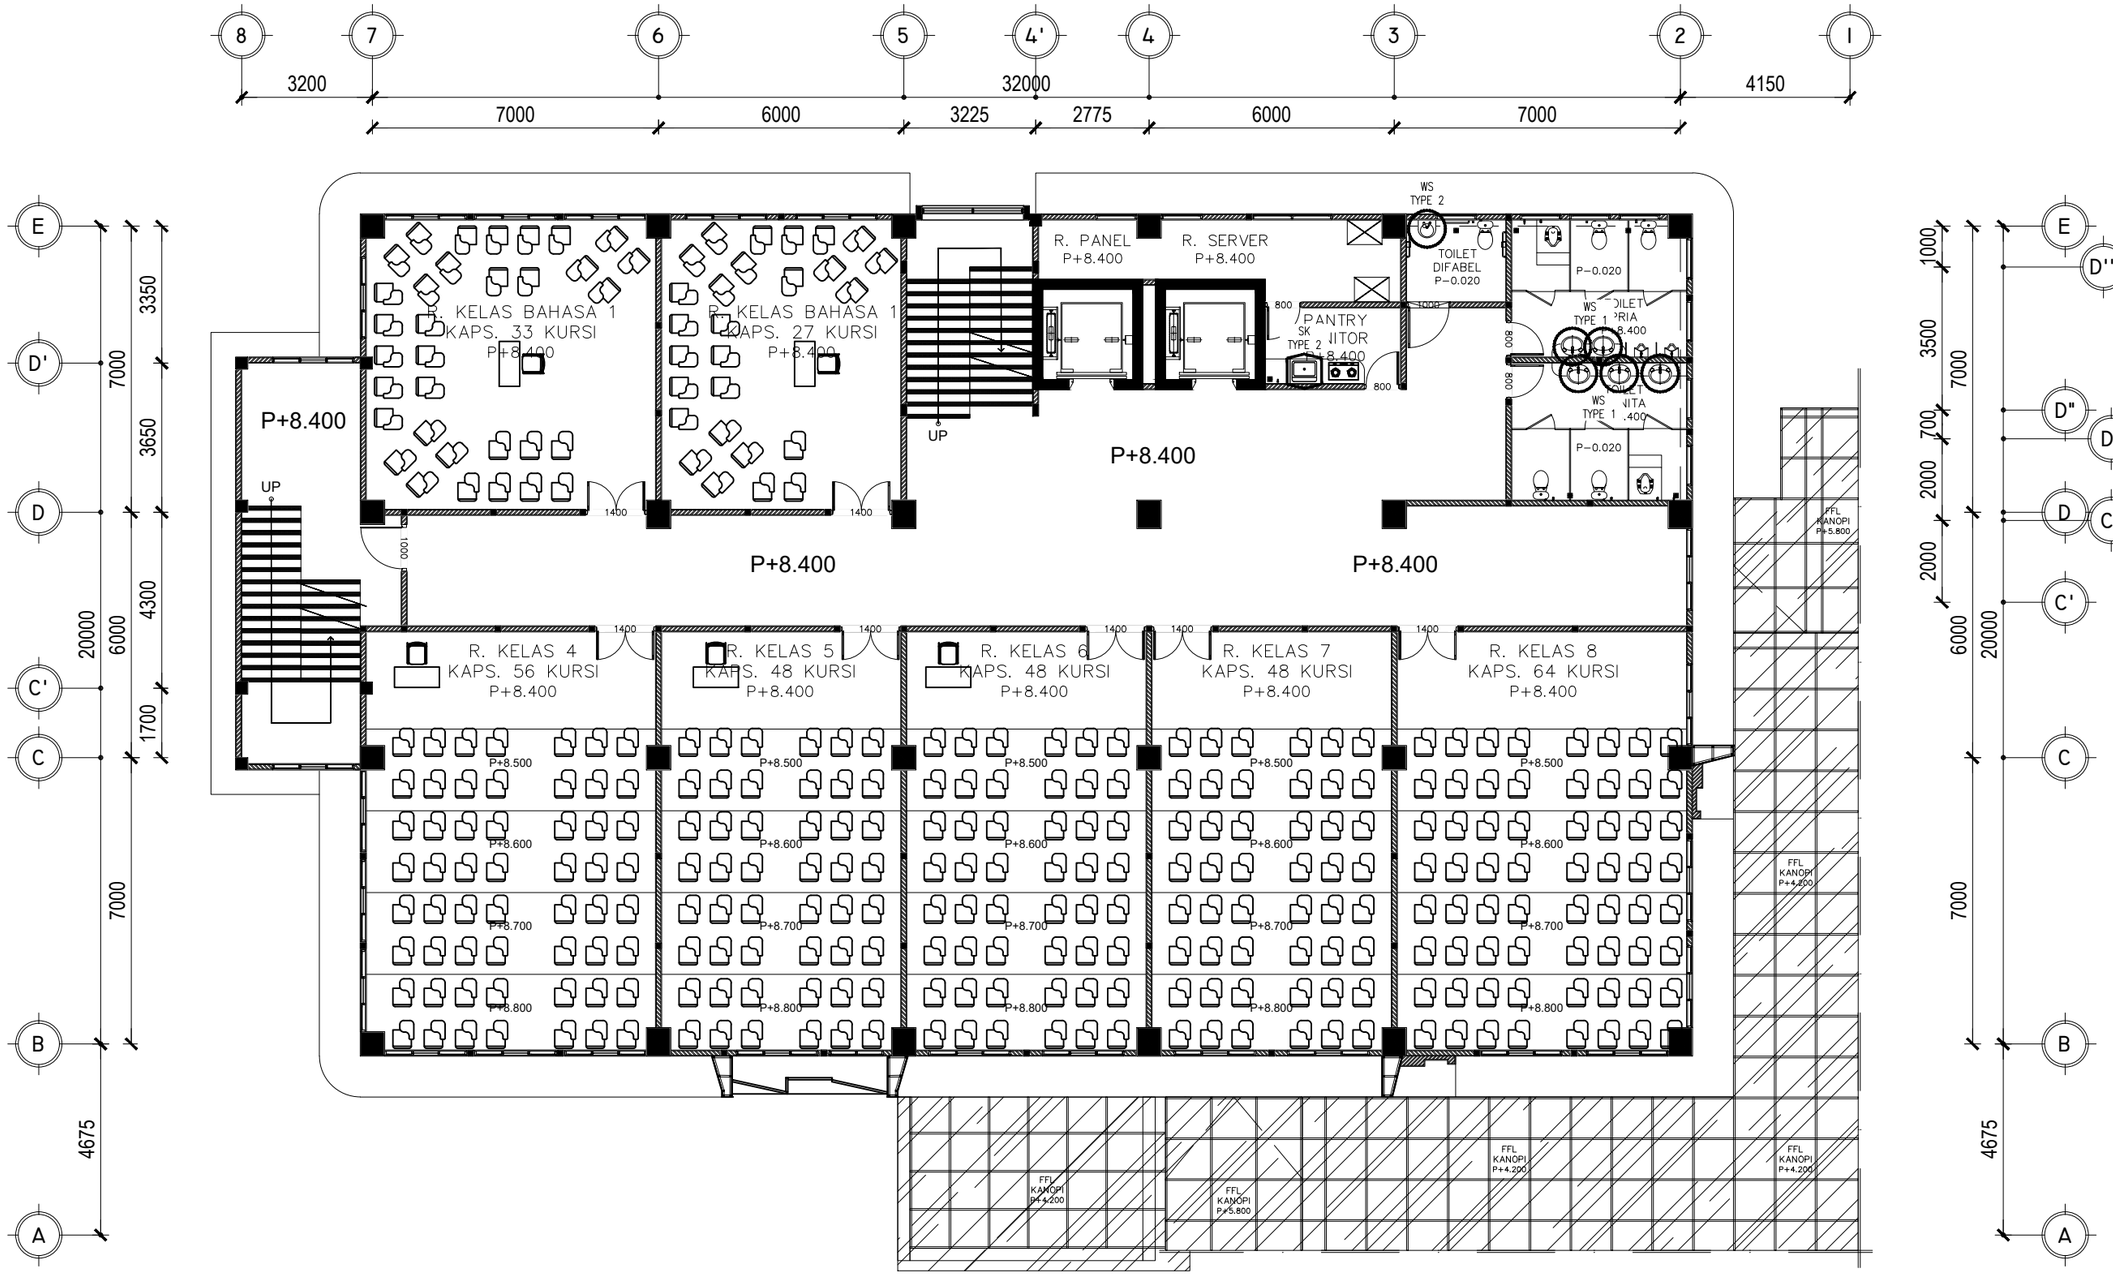

WASTAFEL TYPE 1	WASTAFEL TYPE 2	SINK TYPE 1	SINK TYPE 2

KETERANGAN	JUMLAH
SK TYPE 1	5
SK TYPE 2	1
WS TYPE 1	-
WS TYPE 2	1

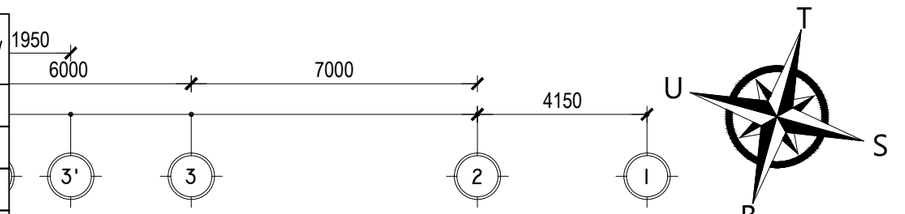

FIB UNSOED

RENCANA WASTAFEL & SINK LT 3

SKALA 1:150

PEMBERI TUGAS

KEMENTRIAN PENDIDIKAN, KEBUDAYAAN,
RISET DAN TEKNOLOGI
UNIVERSITAS JENDERAL SOEDIRMAN
Jl. Prof. Dr. HR. Bunyamin No. 708
Kotak pos 115 Purwokerto 53122

LOKASI PEKERJAAN

Jl. DR. Soeparno No.60, Karangwangkal, Kec. Purwokerto Utara, Kabupaten Banyumas, Jawa Tengah 53122

KEGIATAN

PERENCANAAN PAMBANGUNAN GEDUNG
FAKULTAS ILMU BUDAYA
UNIVERSITAS JENDERAL SOEDIRMAN

PEKERJAAN

PERENCANAAN PAMBANGUNAN GEDUNG
FAKULTAS ILMU BUDAYA
UNIVERSITAS JENDERAL SOEDIRMAN

MENYETUJUI

PEJABAT PEMBUAT KOMITMEN

Ir. GATHOT HERI SUDIBYO, ST.,MT.
NIP. 19720222 200003 1 001

JUDUL GAMBAR

RENCANA
WASTAFEL DAN SINK
LANTAI 3

SKALA	KODE GAMBAR	NO. LEMBAR	BLN/THN
1:150	ARS	A-105	2024

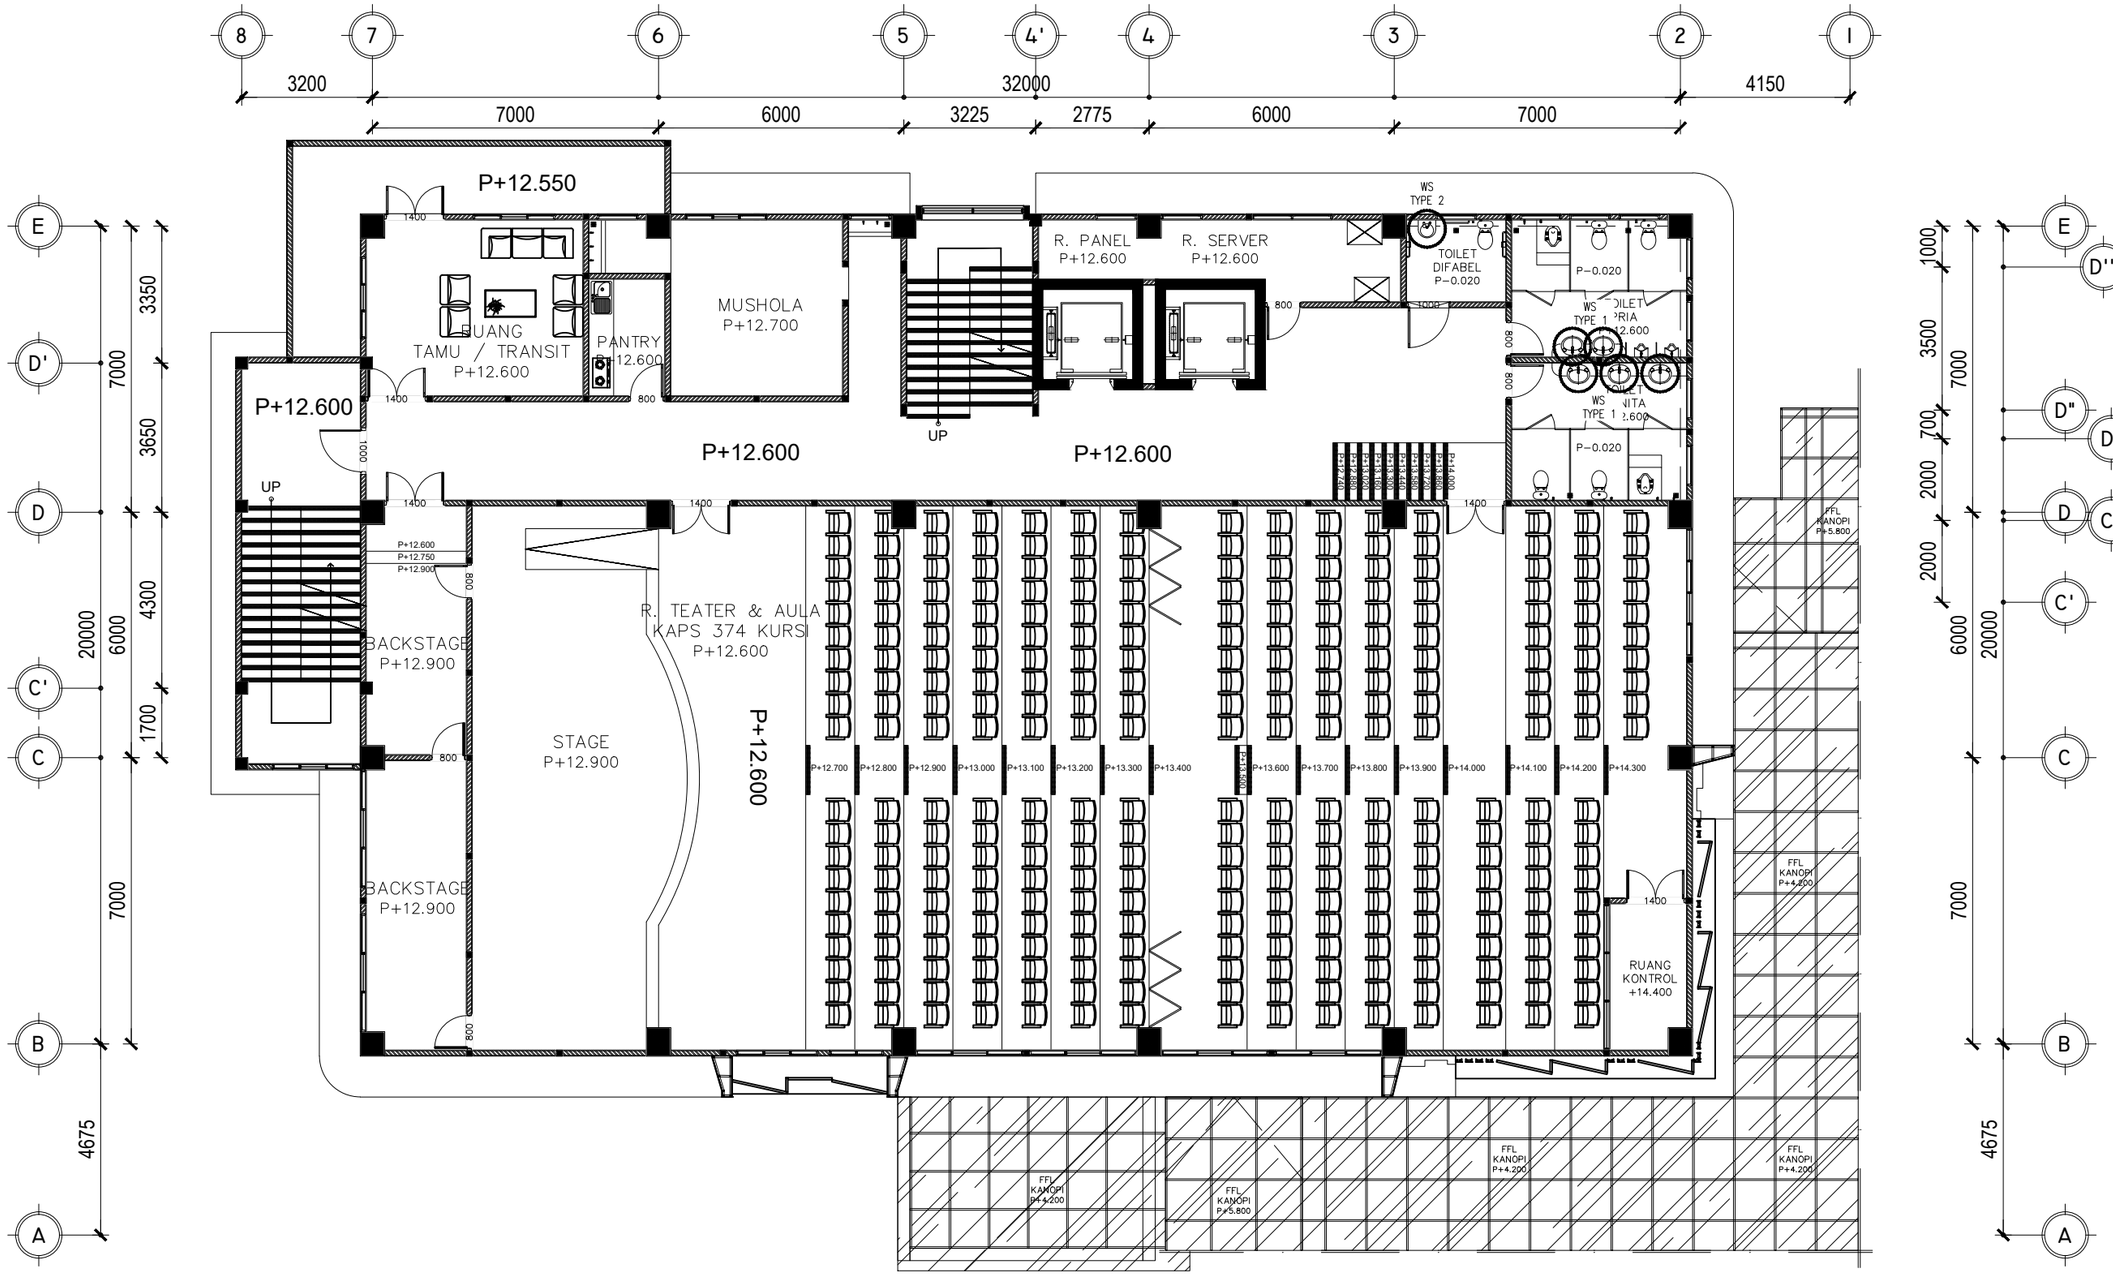

WASTAFEL TYPE 1	*WASTAFEL TYPE 2*	*SINK TYPE 1*	*SINK TYPE 2*

KETERANGAN	*JUMLAH*
SK TYPE 1	*5*
SK TYPE 2	*1*
WS TYPE 1	-
WS TYPE 2	-

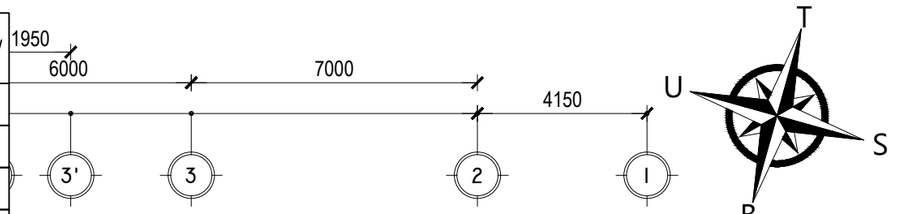

FIB UNSOED

RENCANA WASTAFEL & SINK LT 4

SKALA 1:150

PEMBERI TUGAS

KEMENTRIAN PENDIDIKAN, KEBUDAYAAN,
RISET DAN TEKNOLOGI
UNIVERSITAS JENDERAL SOEDIRMAN
Jl. Prof. Dr. HR. Bunyamin No. 708
Kotak pos 115 Purwokerto 53122

LOKASI PEKERJAAN

Jl. DR. Soeparno No.60, Karangwangkal, Kec. Purwokerto Utara, Kabupaten Banyumas, Jawa Tengah 53122

KEGIATAN

PERENCANAAN PAMBANGUNAN GEDUNG
FAKULTAS ILMU BUDAYA
UNIVERSITAS JENDERAL SOEDIRMAN

PEKERJAAN

PERENCANAAN PAMBANGUNAN GEDUNG
FAKULTAS ILMU BUDAYA
UNIVERSITAS JENDERAL SOEDIRMAN

MENYETUJUI

PEJABAT PEMBUAT KOMITMEN

Ir. GATHOT HERI SUDIBYO, ST.,MT.
NIP. 19720222 200003 1 001

JUDUL GAMBAR

RENCANA
WASTAFEL DAN SINK
LANTAI 4

SKALA	KODE GAMBAR	NO. LEMBAR	BLN/THN
1:150	ARS	A-106	2024

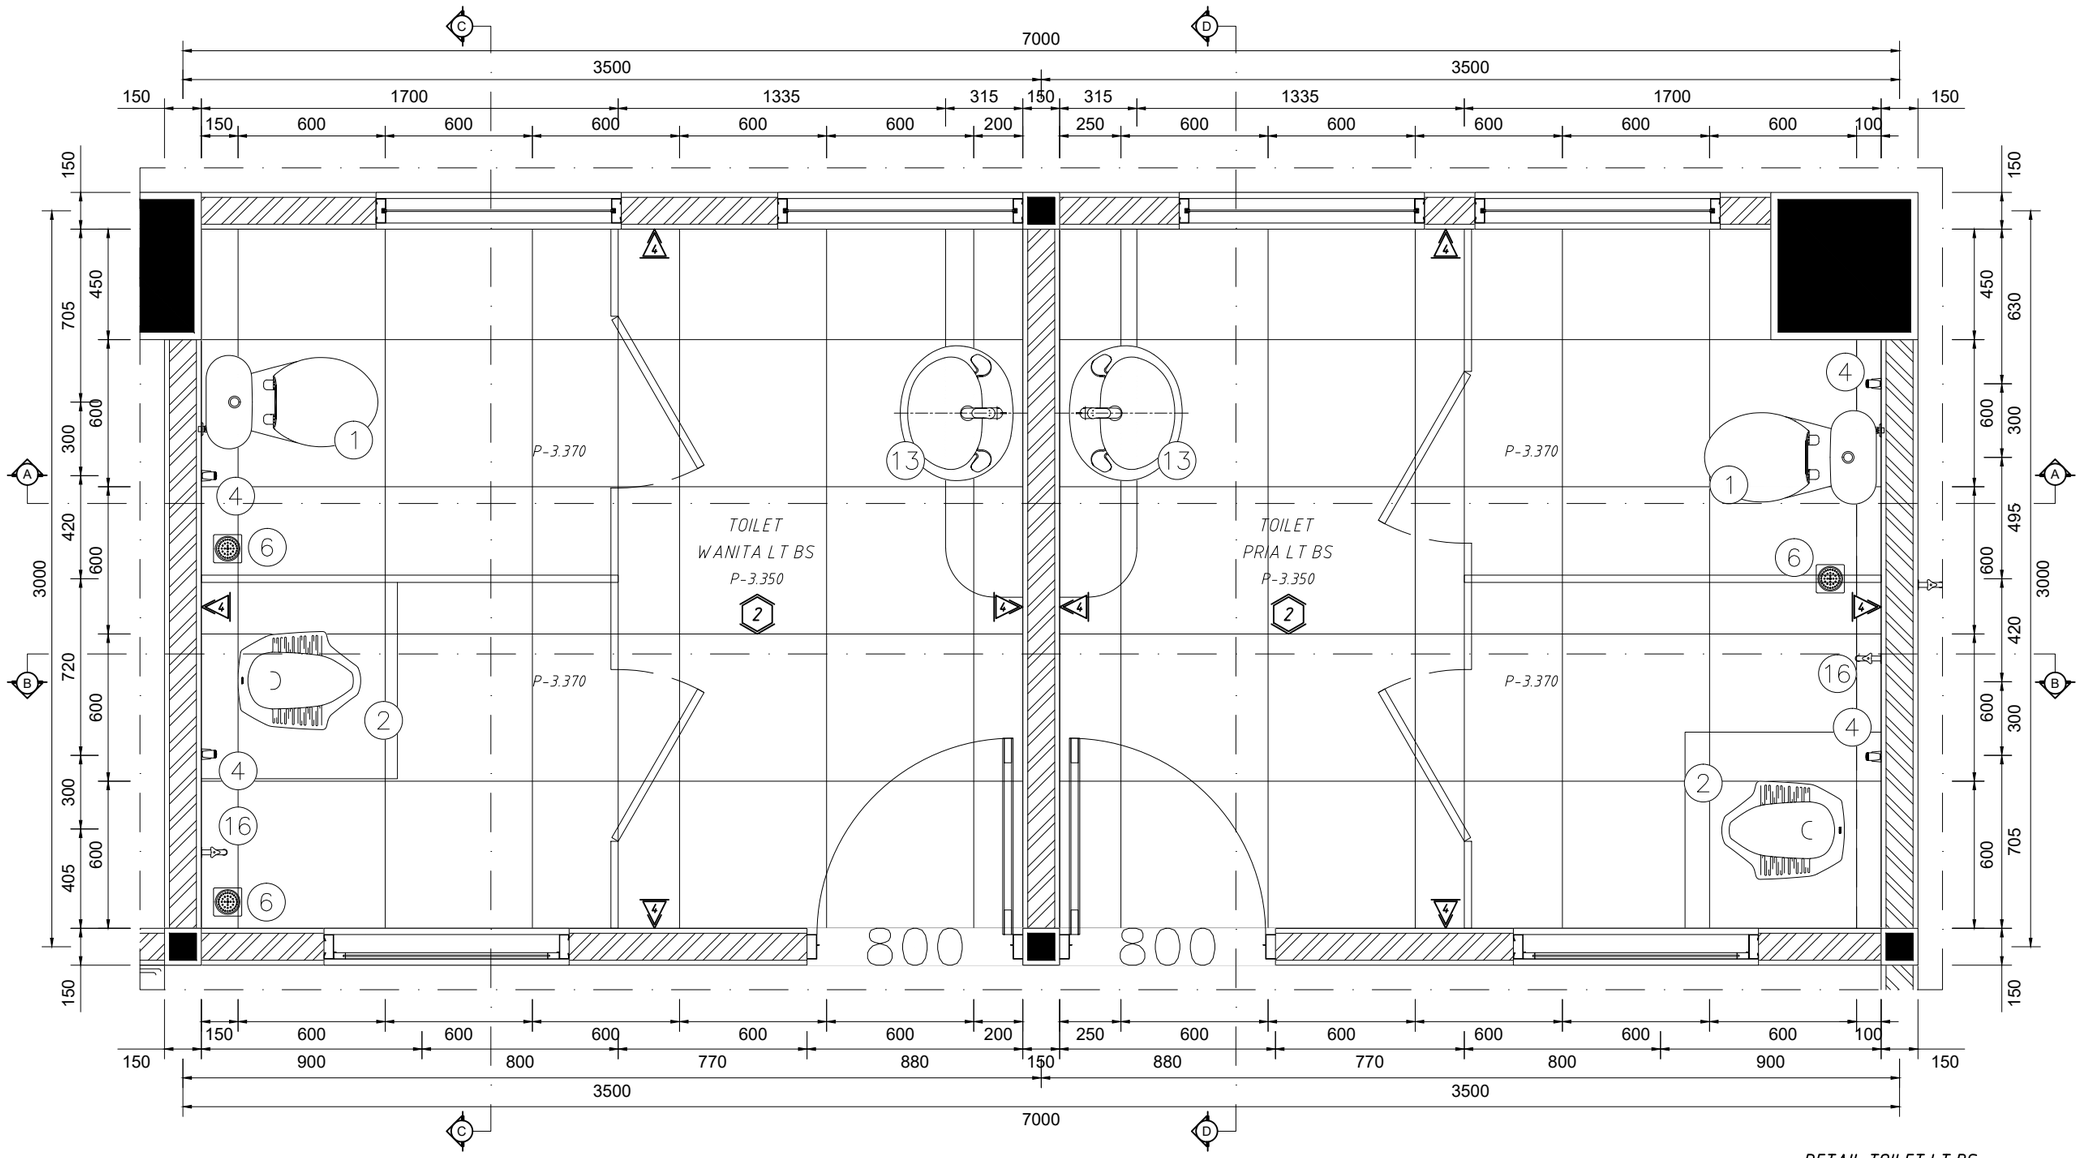

DETAIL TOILET LT BS
DENAH
SKALA 1:25

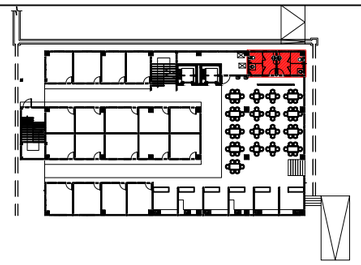

KEYPLAN LANTAI BASEMENT

MATERIAL LANTAI

2	HOMOGENEOUS TILE 60 X 60 CM SURFACE MATT

MATERIAL DINDING

4	DINDING BATA RINGAN + KERAMIK DINDING 30x60CM HOMOGENEUS TILE SURFACE POLISHED
2	DINDING BATA RINGAN PLESTER ACI FIN. CAT EMULSION PAINT

MATERIAL PLAFOND

1	GYPSUMBOARD 9MM FIN. CAT ACRYLIC EMULSION PAINT RANGKA HOLLOW
7	KALSIBOARD 3.5MM FIN. CAT ACRYLIC EMULSION PAINT RANGKA HOLLOW

①	②	③	④	⑤	⑥	⑦	⑧	⑨
CLOSET DUDUK TYPE 1	CLOSET JONGKOK TYPE 1	-	JET WASHER	-	FLOOR DRAIN	-	-	GRAB BAR
⑩	⑪	⑫	⑬	⑭	⑮	⑯	⑰	⑱
-	-	WASTAFEL TYPE 1	WASTAFEL TYPE 2	MIRROR	-	KRAN TYPE 1	URINOIR	-

PEMBERI TUGAS

KEMENTRIAN PENDIDIKAN, KEBUDAYAAN,
RISET DAN TEKNOLOGI
UNIVERSITAS JENDERAL SOEDIRMAN
Jl. Prof. Dr. HR. Bunyamin No. 708
Kotak pos 115 Purwokerto 53122

LOKASI PEKERJAAN

Jl. DR. Soeparno No.60, Karangwangkal, Kec. Purwokerto Utara, Kabupaten Banyumas, Jawa Tengah 53122

KEGIATAN

PERENCANAAN PAMBANGUNAN GEDUNG
FAKULTAS ILMU BUDAYA
UNIVERSITAS JENDERAL SOEDIRMAN

PEKERJAAN

PERENCANAAN PAMBANGUNAN GEDUNG
FAKULTAS ILMU BUDAYA
UNIVERSITAS JENDERAL SOEDIRMAN

MENYETUJUI

PEJABAT PEMBUAT KOMITMEN

Ir. GATHOT HERI SUDIBYO, ST.,MT.
NIP. 19720222 200003 1 001

JUDUL GAMBAR

DETAIL
TOILET
LANTAI BASEMENT

SKALA	KODE GAMBAR	NO. LEMBAR	BLN/THN
1:25	ARS	A-107	2024

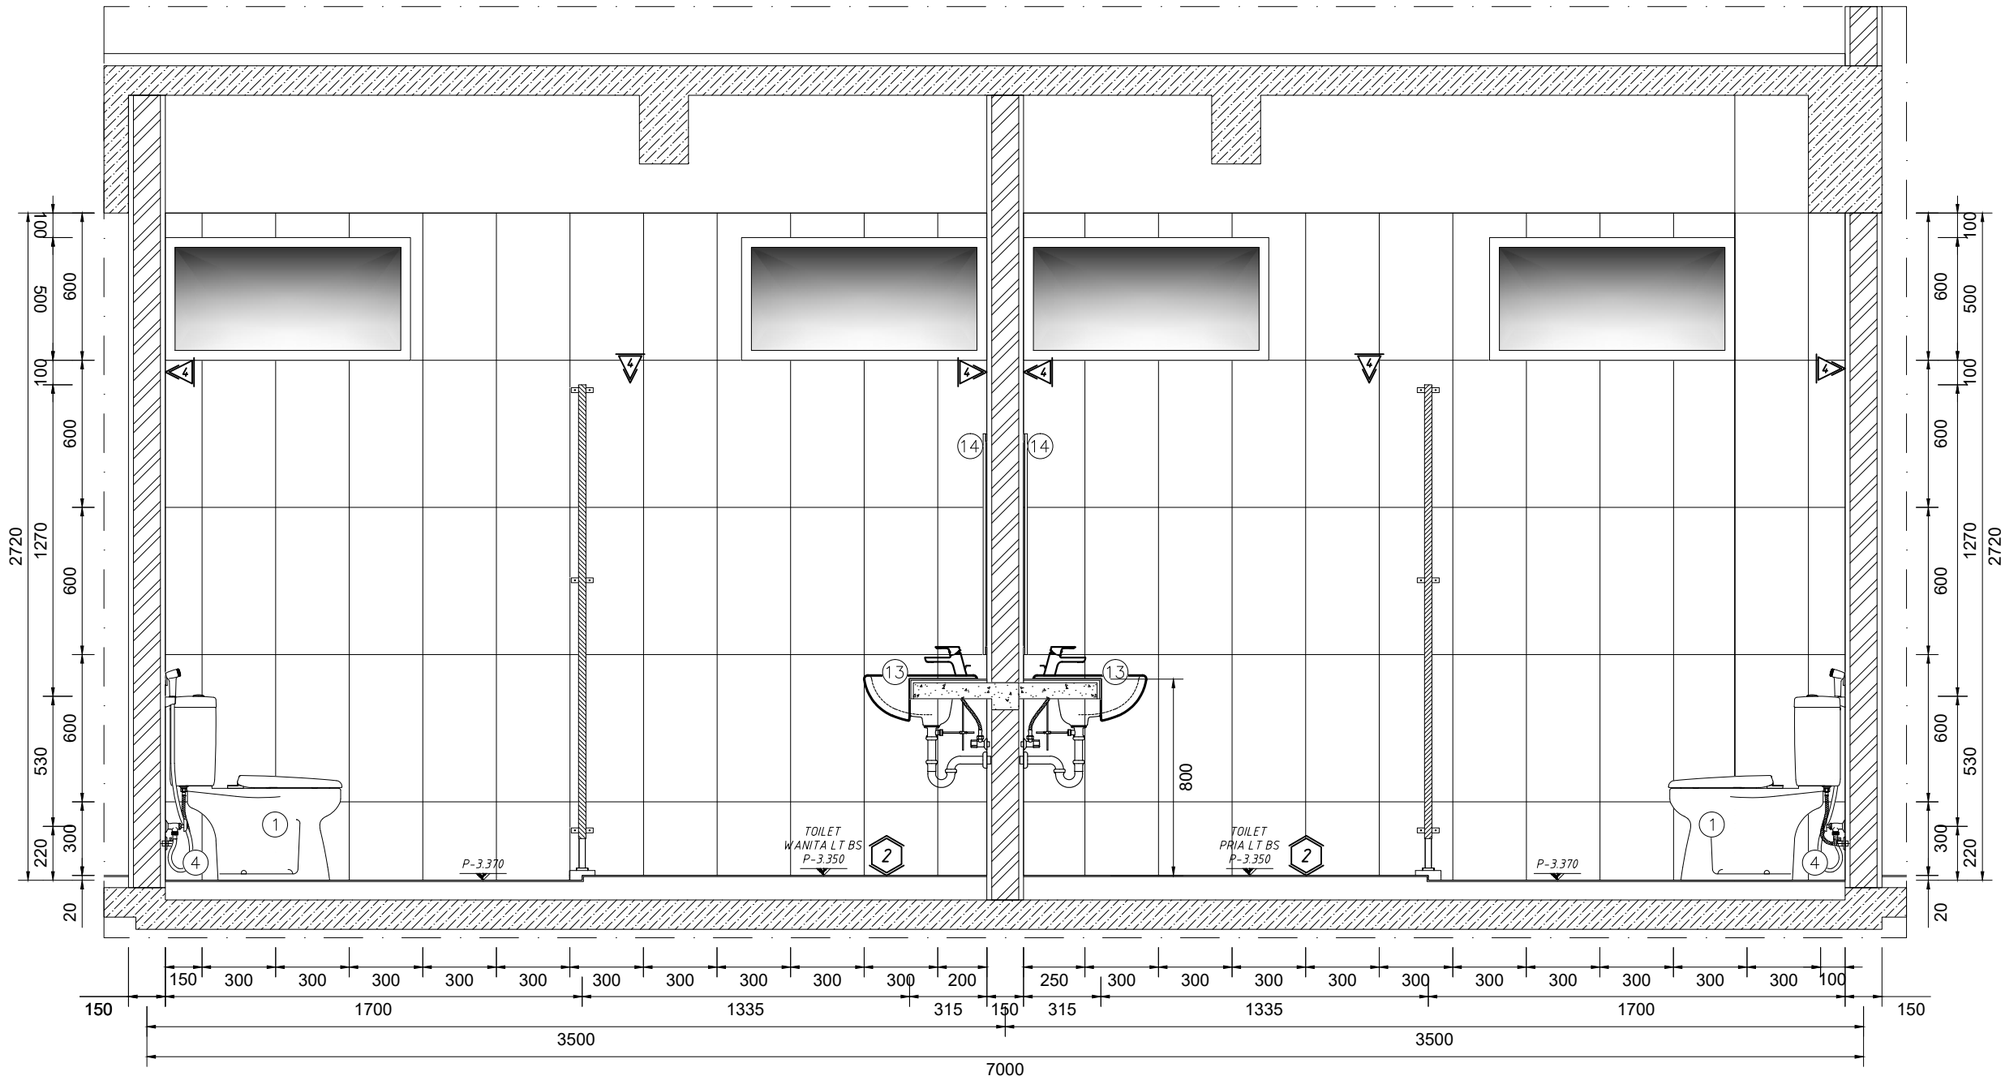

DETAIL TOILET LT BS
POTONGAN A
SKALA 1:25

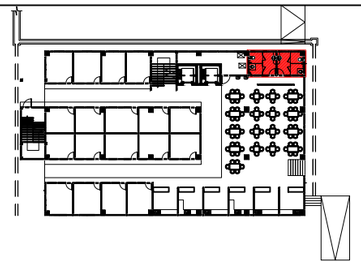

KEYPLAN LANTAI BASEMENT

MATERIAL LANTAI

2	HOMOGENEOUS TILE 60 X 60 CM SURFACE MATT

MATERIAL DINDING

4	DINDING BATA RINGAN + KERAMIK DINDING 30x60CM HOMOGENEUS TILE SURFACE POLISHED
2	DINDING BATA RINGAN PLESTER ACI FIN. CAT EMULSION PAINT

MATERIAL PLAFOND

1	GYPSUMBOARD 9MM FIN. CAT ACRYLIC EMULSION PAINT RANGKA HOLLOW
7	KALSIBOARD 3.5MM FIN. CAT ACRYLIC EMULSION PAINT RANGKA HOLLOW

①	②	③	④	⑤	⑥	⑦	⑧	⑨
	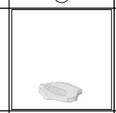							
CLOSET DUDUK TYPE 1	CLOSET JONGKOK TYPE 1	-	JET WASHER	-	FLOOR DRAIN	-	-	GRAB BAR
⑩	⑪	⑫	⑬	⑭	⑮	⑯	⑰	⑱
-	-	WASTAFEL TYPE 1	WASTAFEL TYPE 2	MIRROR	-	KRAN TYPE 1	URINOIR	-

PEMBERI TUGAS

KEMENTRIAN PENDIDIKAN, KEBUDAYAAN,
RISET DAN TEKNOLOGI
UNIVERSITAS JENDERAL SOEDIRMAN
Jl. Prof. Dr. HR. Bunyamin No. 708
Kotak pos 115 Purwokerto 53122

LOKASI PEKERJAAN

Jl. DR. Soeparno No.60, Karangwangkal, Kec. Purwokerto Utara, Kabupaten Banyumas, Jawa Tengah 53122

KEGIATAN

PERENCANAAN PAMBANGUNAN GEDUNG
FAKULTAS ILMU BUDAYA
UNIVERSITAS JENDERAL SOEDIRMAN

PEKERJAAN

PERENCANAAN PAMBANGUNAN GEDUNG
FAKULTAS ILMU BUDAYA
UNIVERSITAS JENDERAL SOEDIRMAN

MENYETUJUI

PEJABAT PEMBUAT KOMITMEN

Ir. GATHOT HERI SUDIBYO, ST.,MT.
NIP. 19720222 200003 1 001

JUDUL GAMBAR

DETAIL
TOILET
LANTAI BASEMENT

SKALA	KODE GAMBAR	NO. LEMBAR	BLN/THN
1:25	ARS	A-108	2024

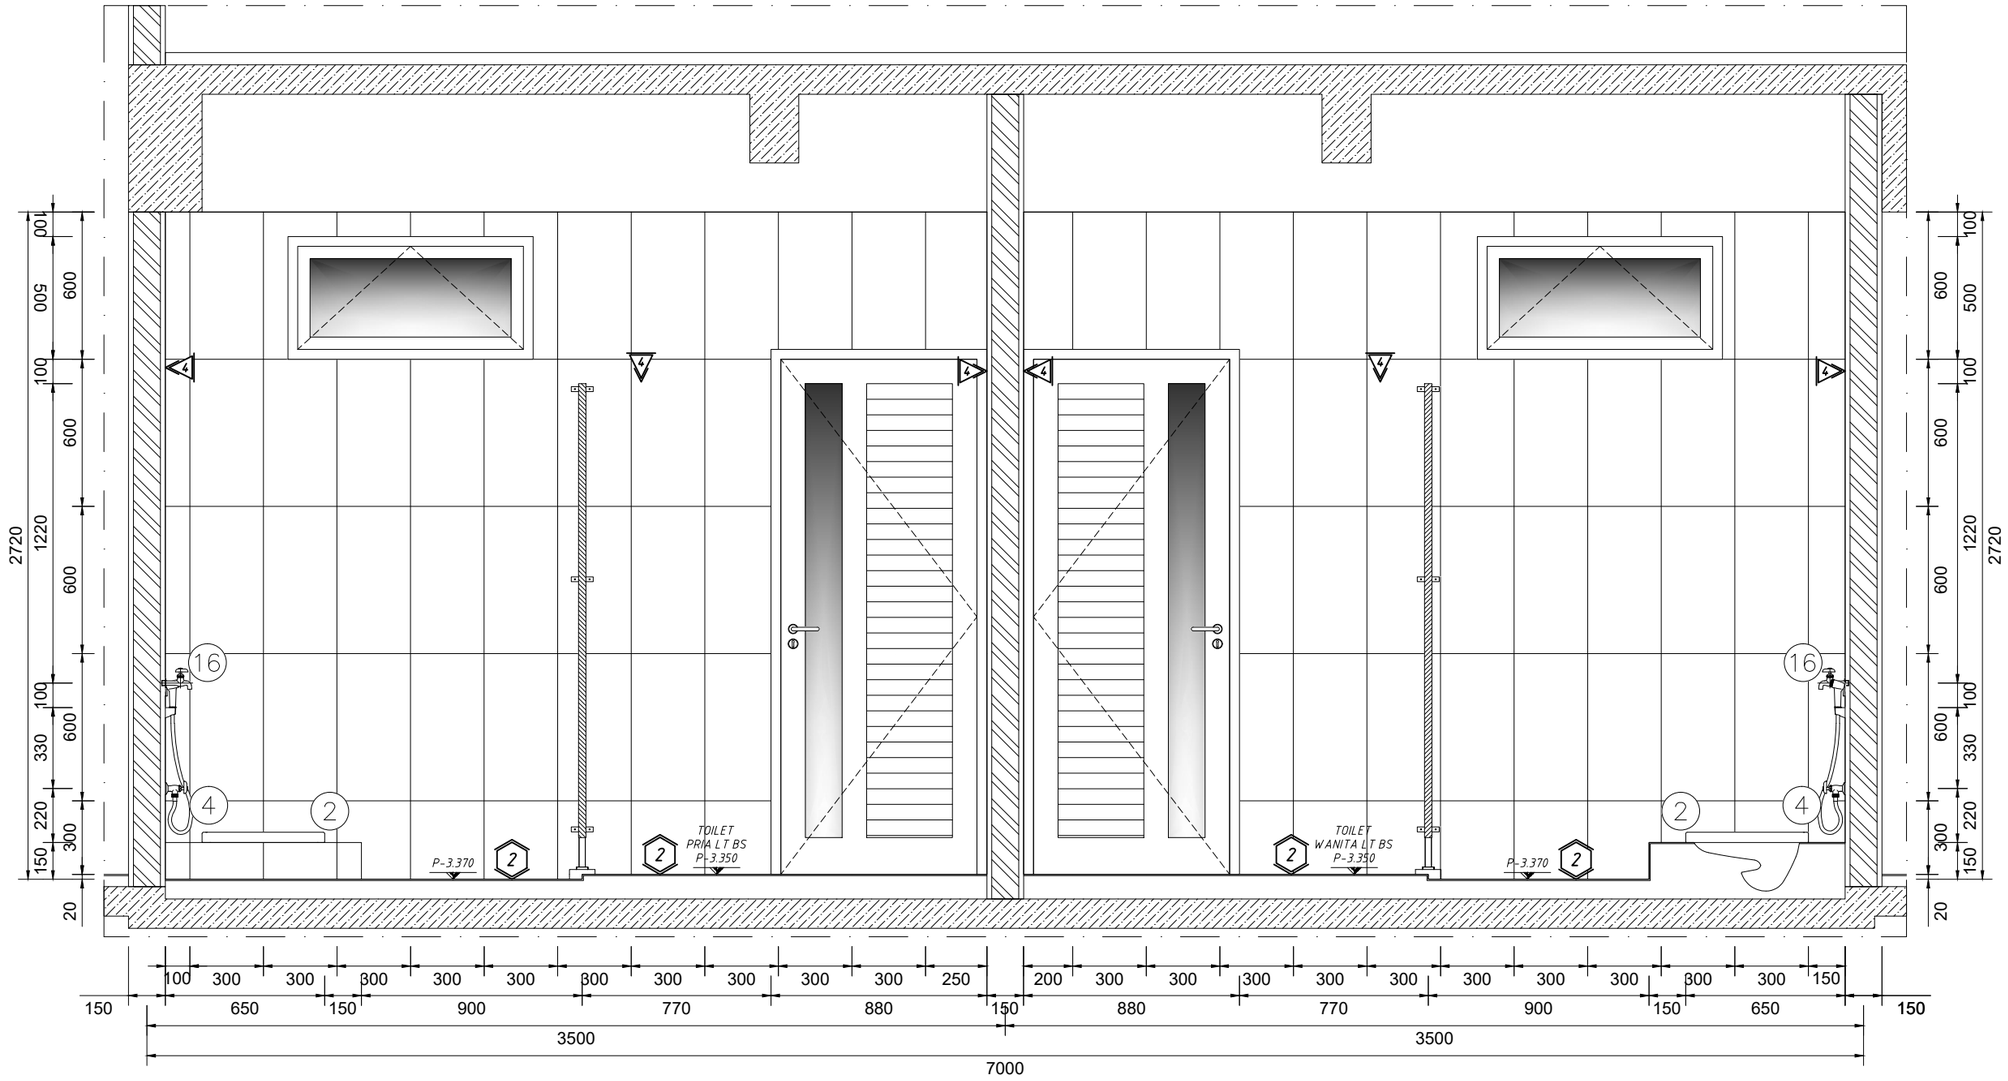

DETAIL TOILET LT BS
POTONGAN B
SKALA 1:25

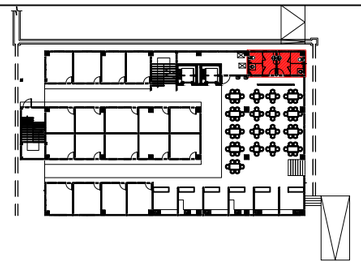

KEYPLAN LANTAI BASEMENT

MATERIAL LANTAI

2	HOMOGENEOUS TILE 60 X 60 CM SURFACE MATT

MATERIAL DINDING

4	DINDING BATA RINGAN + KERAMIK DINDING 30x60CM HOMOGENEUS TILE SURFACE POLISHED
2	DINDING BATA RINGAN PLESTER ACI FIN. CAT EMULSION PAINT

MATERIAL PLAFOND

1	GYPSUMBOARD 9MM FIN. CAT ACRYLIC EMULSION PAINT RANGKA HOLLOW
7	KALSIBOARD 3.5MM FIN. CAT ACRYLIC EMULSION PAINT RANGKA HOLLOW

①	②	③	④	⑤	⑥	⑦	⑧	⑨
CLOSET DUDUK TYPE 1	CLOSET JONGKOK TYPE 1	-	JET WASHER	-	FLOOR DRAIN	-	-	GRAB BAR
⑩	⑪	⑫	⑬	⑭	⑮	⑯	⑰	⑱
-	-	WASTAFEL TYPE 1	WASTAFEL TYPE 2	MIRROR	-	KRAN TYPE 1	URINOIR	-

PEMBERI TUGAS

KEMENTRIAN PENDIDIKAN, KEBUDAYAAN,
RISET DAN TEKNOLOGI
UNIVERSITAS JENDERAL SOEDIRMAN
Jl. Prof. Dr. HR. Bunyamin No. 708
Kotak pos 115 Purwokerto 53122

LOKASI PEKERJAAN

Jl. DR. Soeparno No.60, Karangwangkal, Kec. Purwokerto Utara, Kabupaten Banyumas, Jawa Tengah 53122

KEGIATAN

PERENCANAAN PAMBANGUNAN GEDUNG
FAKULTAS ILMU BUDAYA
UNIVERSITAS JENDERAL SOEDIRMAN

PEKERJAAN

PERENCANAAN PAMBANGUNAN GEDUNG
FAKULTAS ILMU BUDAYA
UNIVERSITAS JENDERAL SOEDIRMAN

MENYETUJUI

PEJABAT PEMBUAT KOMITMEN

Ir. GATHOT HERI SUDIBYO, ST.,MT.
NIP. 19720222 200003 1 001

JUDUL GAMBAR

DETAIL
TOILET
LANTAI BASEMENT

SKALA	KODE GAMBAR	NO. LEMBAR	BLN/THN
1:25	ARS	A-109	2024

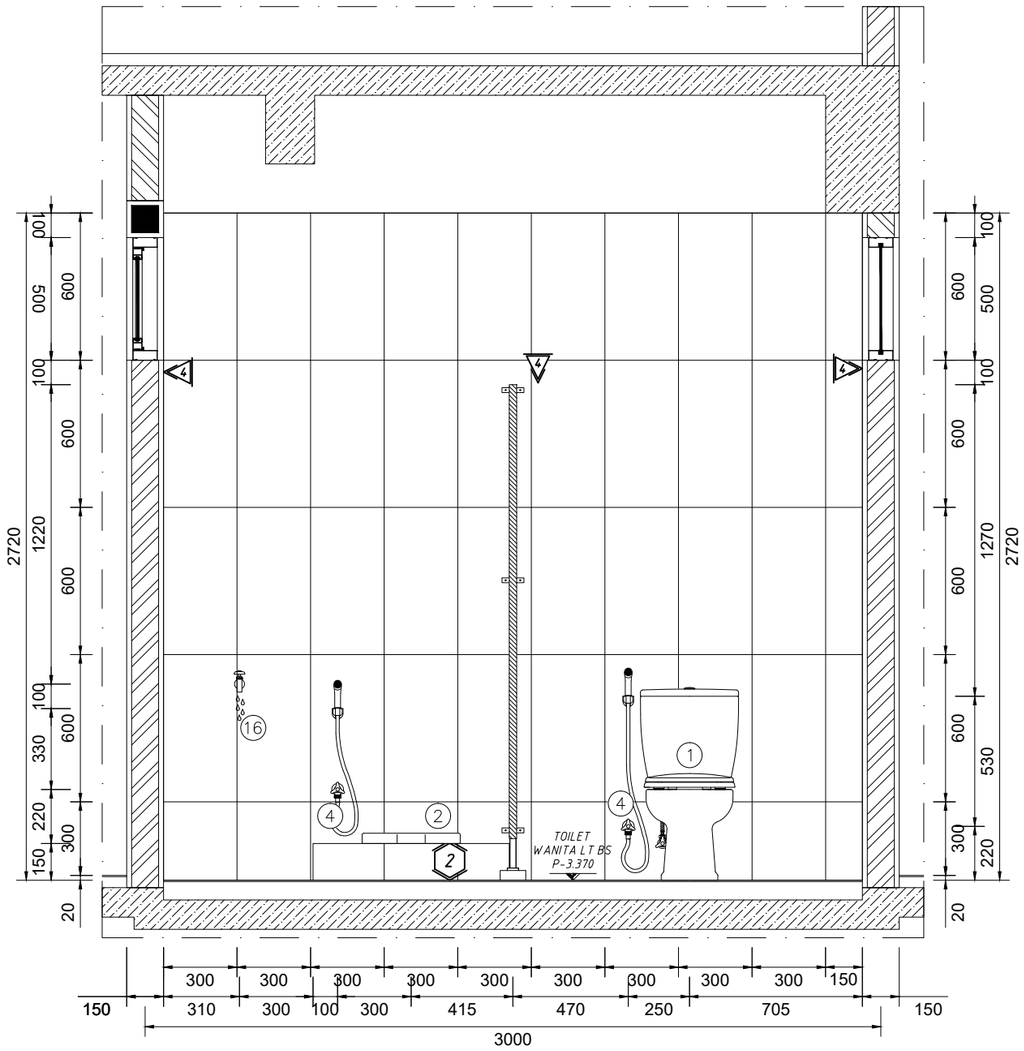

DETAIL TOILET LT BS
POTONGAN C
SKALA 1:25

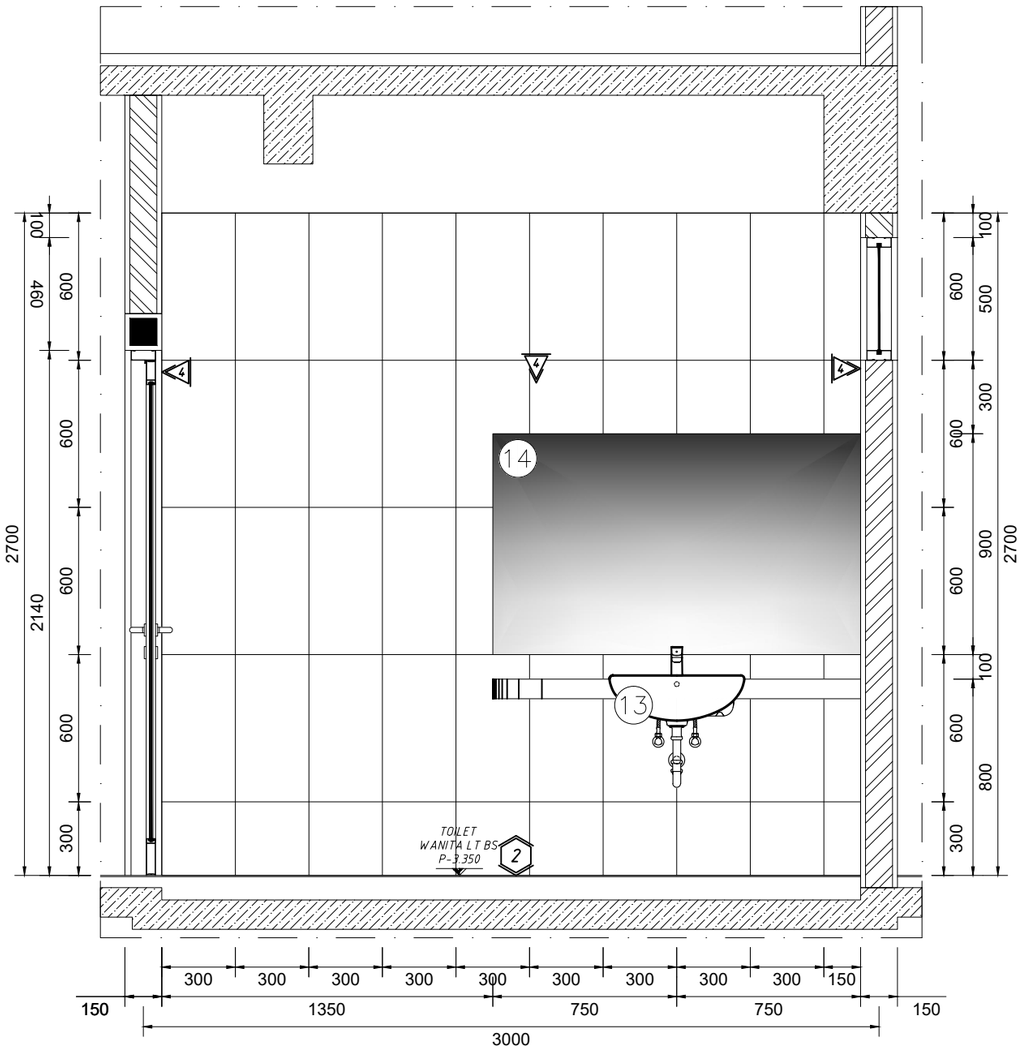

DETAIL TOILET LT BS
POTONGAN D
SKALA 1:25

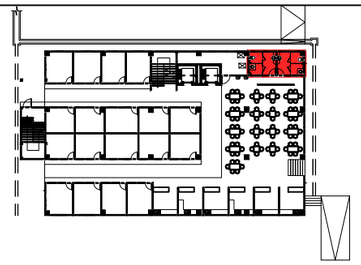

KEYPLAN LANTAI BASEMENT

MATERIAL LANTAI

2	HOMOGENEOUS TILE 60 X 60 CM SURFACE MATT

MATERIAL DINDING

4	DINDING BATA RINGAN + KERAMIK DINDING 30x60CM HOMOGENEUS TILE SURFACE POLISHED
2	DINDING BATA RINGAN PLESTER ACI FIN. CAT EMULSION PAINT

MATERIAL PLAFOND

1	GYPSUMBOARD 9MM FIN. CAT ACRYLIC EMULSION PAINT RANGKA HOLLOW
7	KALSIBOARD 3.5MM FIN. CAT ACRYLIC EMULSION PAINT RANGKA HOLLOW

①	②	③	④	⑤	⑥	⑦	⑧	⑨
CLOSET DUDUK TYPE 1	CLOSET JONGKOK TYPE 1	-	JET WASHER	-	FLOOR DRAIN	-	-	GRAB BAR
⑩	⑪	⑫	⑬	⑭	⑮	⑯	⑰	⑱
-	-	WASTAFEL TYPE 1	WASTAFEL TYPE 2	MIRROR	-	KRAN TYPE 1	URINOIR	-

PEMBERI TUGAS

KEMENTRIAN PENDIDIKAN, KEBUDAYAAN,
RISET DAN TEKNOLOGI
UNIVERSITAS JENDERAL SOEDIRMAN
Jl. Prof. Dr. HR. Bunyamin No. 708
Kotak pos 115 Purwokerto 53122

LOKASI PEKERJAAN

Jl. DR. Soeparno No.60, Karangwangkal, Kec. Purwokerto Utara, Kabupaten Banyumas, Jawa Tengah 53122

KEGIATAN

PERENCANAAN PAMBANGUNAN GEDUNG
FAKULTAS ILMU BUDAYA
UNIVERSITAS JENDERAL SOEDIRMAN

PEKERJAAN

PERENCANAAN PAMBANGUNAN GEDUNG
FAKULTAS ILMU BUDAYA
UNIVERSITAS JENDERAL SOEDIRMAN

MENYETUJUI

PEJABAT PEMBUAT KOMITMEN

Ir. GATHOT HERI SUDIBYO, ST.,MT.
NIP. 19720222 200003 1 001

JUDUL GAMBAR

DETAIL
TOILET
LANTAI BASEMENT

SKALA	KODE GAMBAR	NO. LEMBAR	BLN/THN
1:25	ARS	A-110	2024

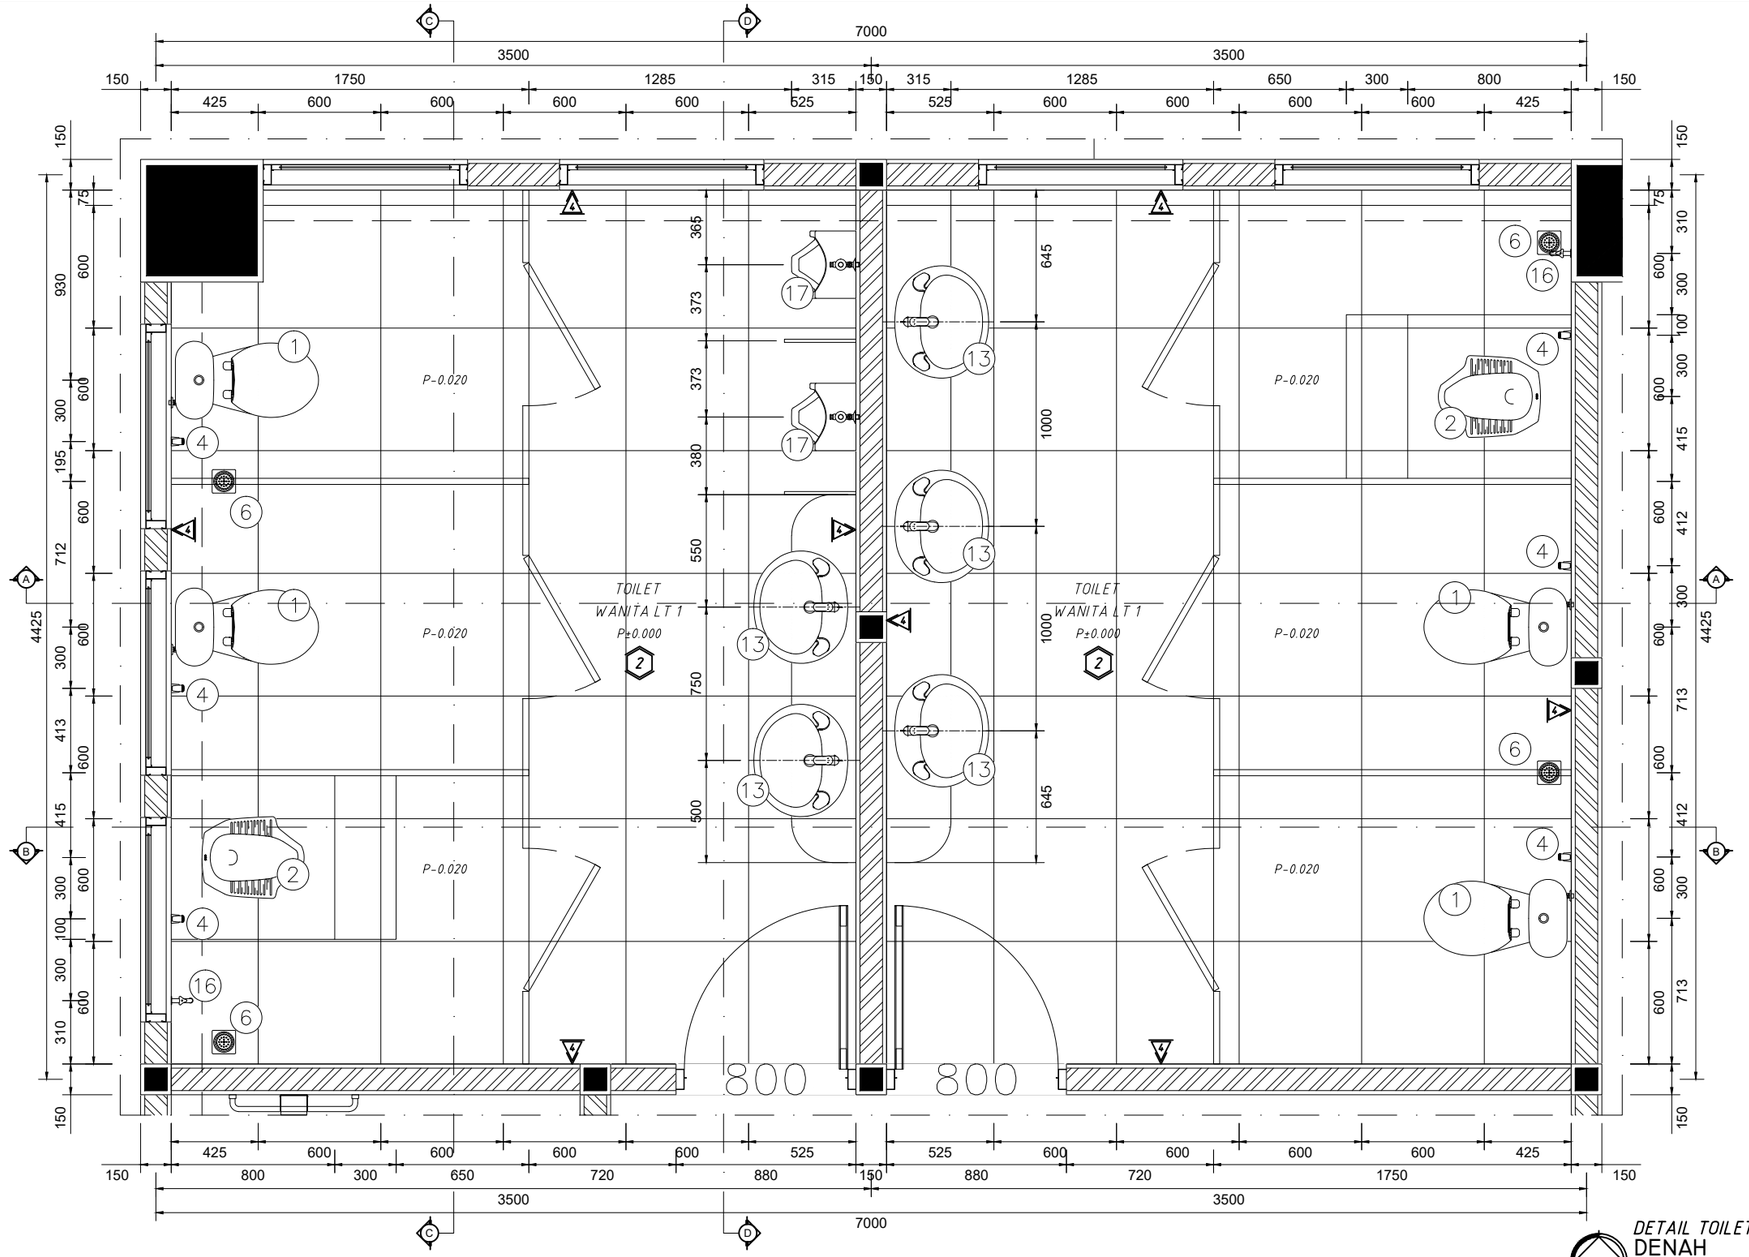

DETAIL TOILET LT 1-4
DENAH
SKALA 1:30

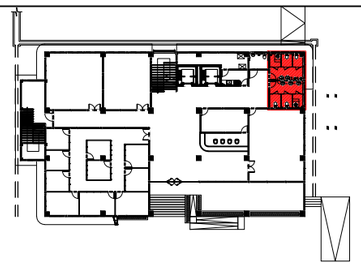

KEYPLAN LANTAI 1

MATERIAL LANTAI

2	HOMOGENEOUS TILE 60 X 60 CM SURFACE MATT

MATERIAL DINDING

4	DINDING BATA RINGAN + KERAMIK DINDING 30x60CM HOMOGENEUS TILE SURFACE POLISHED
2	DINDING BATA RINGAN PLESTER ACI FIN. CAT EMULSION PAINT

MATERIAL PLAFOND

1	GYPSUMBOARD 9MM FIN. CAT ACRYLIC EMULSION PAINT RANGKA HOLLOW
7	KALSIBOARD 3.5MM FIN. CAT ACRYLIC EMULSION PAINT RANGKA HOLLOW

①	②	③	④	⑤	⑥	⑦	⑧	⑨
	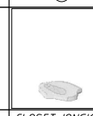							
CLOSET DUDUK TYPE 1	CLOSET JONGKOK TYPE 1	-	JET WASHER	-	FLOOR DRAIN	-	-	GRAB BAR
⑩	⑪	⑫	⑬	⑭	⑮	⑯	⑰	⑱
-	-	WASTAFEL TYPE 1	WASTAFEL TYPE 2	MIRROR	-	KRAN TYPE 1	URINOIR	-

PEMBERI TUGAS

KEMENTRIAN PENDIDIKAN, KEBUDAYAAN,
RISET DAN TEKNOLOGI
UNIVERSITAS JENDERAL SOEDIRMAN
Jl. Prof. Dr. HR. Bunyamin No. 708
Kotak pos 115 Purwokerto 53122

LOKASI PEKERJAAN

Jl. DR. Soeparno No.60, Karangwangkal, Kec. Purwokerto Utara, Kabupaten Banyumas, Jawa Tengah 53122

KEGIATAN

PERENCANAAN PAMBANGUNAN GEDUNG
FAKULTAS ILMU BUDAYA
UNIVERSITAS JENDERAL SOEDIRMAN

PEKERJAAN

PERENCANAAN PAMBANGUNAN GEDUNG
FAKULTAS ILMU BUDAYA
UNIVERSITAS JENDERAL SOEDIRMAN

MENYETUJUI

PEJABAT PEMBUAT KOMITMEN

Ir. GATHOT HERI SUDIBYO, ST.,MT.
NIP. 19720222 200003 1 001

JUDUL GAMBAR

DETAIL
TOILET
LANTAI 1-4

SKALA	KODE GAMBAR	NO. LEMBAR	BLN/THN
1:30	ARS	A-111	2024

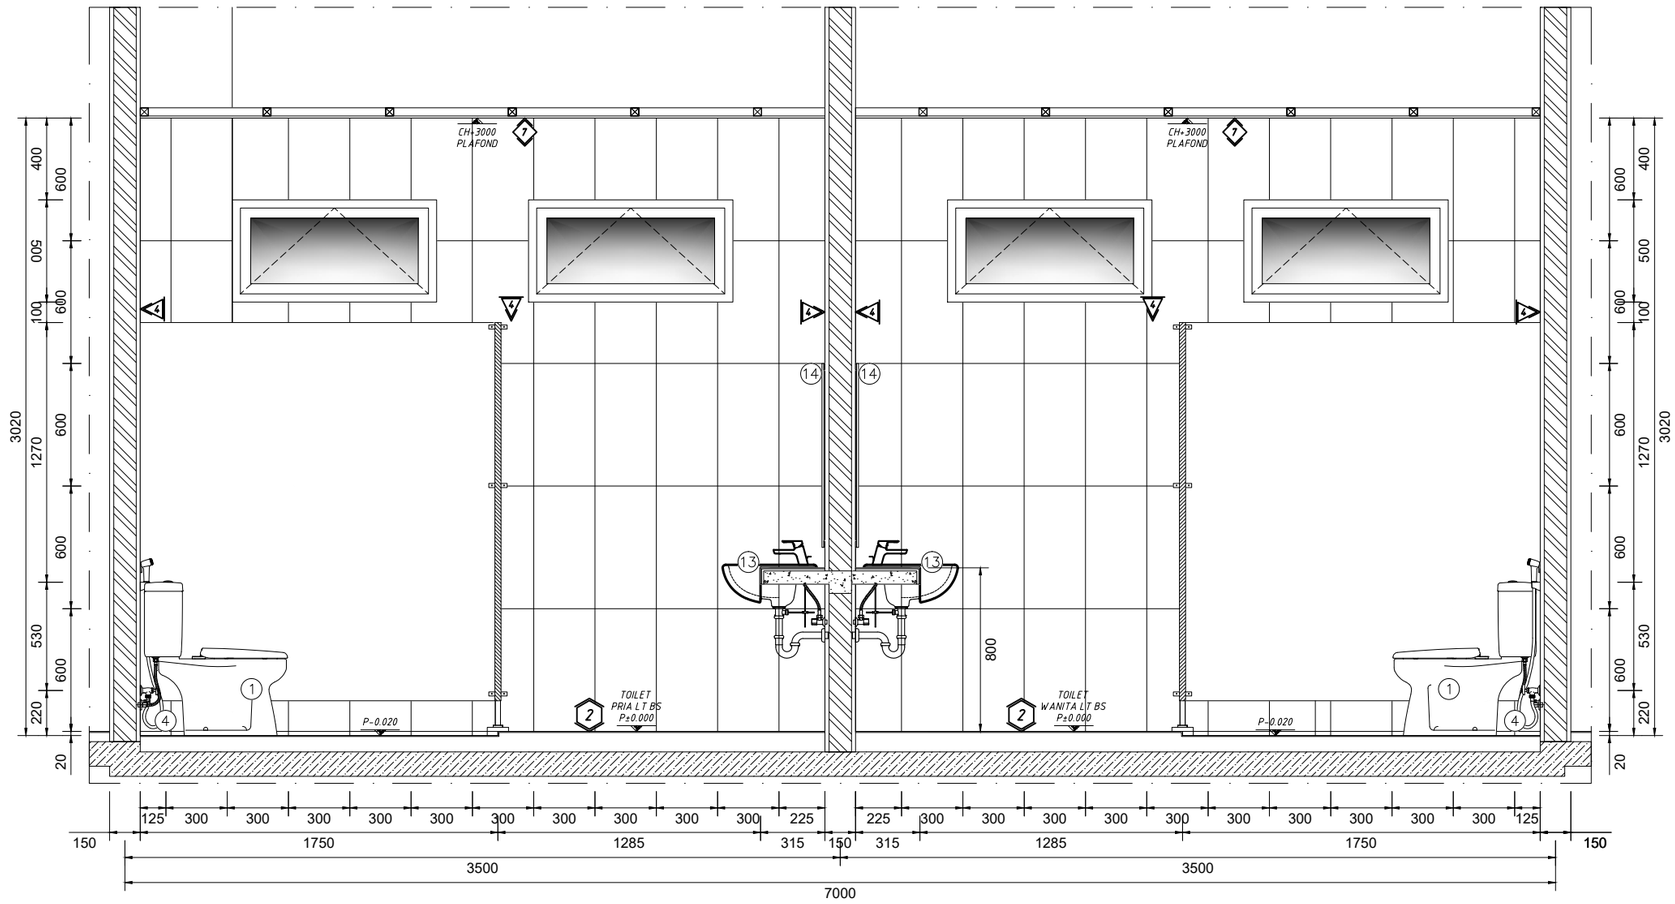

DETAIL TOILET LT 1-4
POTONGAN A
SKALA 1:30

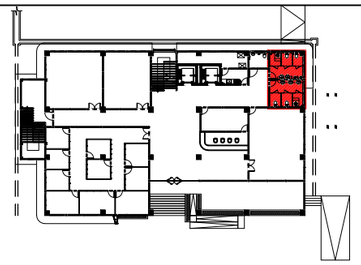

KEYPLAN LANTAI 1

MATERIAL LANTAI

2	HOMOGENEOUS TILE 60 X 60 CM SURFACE MATT

MATERIAL DINDING

4	DINDING BATA RINGAN + KERAMIK DINDING 30x60CM HOMOGENEUS TILE SURFACE POLISHED
2	DINDING BATA RINGAN PLESTER ACI FIN. CAT EMULSION PAINT

MATERIAL PLAFOND

1	GYPSUMBOARD 9MM FIN. CAT ACRYLIC EMULSION PAINT RANGKA HOLLOW
7	KALSIBOARD 3.5MM FIN. CAT ACRYLIC EMULSION PAINT RANGKA HOLLOW

①	②	③	④	⑤	⑥	⑦	⑧	⑨
CLOSET DUDUK TYPE 1	CLOSET JONGKOK TYPE 1	-	JET WASHER	-	FLOOR DRAIN	-	-	GRAB BAR
⑩	⑪	⑫	⑬	⑭	⑮	⑯	⑰	⑱
-	-	WASTAFEL TYPE 1	WASTAFEL TYPE 2	MIRROR	-	KRAN TYPE 1	URINOIR	-

PEMBERI TUGAS

KEMENTRIAN PENDIDIKAN, KEBUDAYAAN,
RISET DAN TEKNOLOGI
UNIVERSITAS JENDERAL SOEDIRMAN
Jl. Prof. Dr. HR. Bunyamin No. 708
Kotak pos 115 Purwokerto 53122

LOKASI PEKERJAAN

Jl. DR. Soeparno No.60, Karangwangkal, Kec. Purwokerto Utara, Kabupaten Banyumas, Jawa Tengah 53122

KEGIATAN

PERENCANAAN PAMBANGUNAN GEDUNG
FAKULTAS ILMU BUDAYA
UNIVERSITAS JENDERAL SOEDIRMAN

PEKERJAAN

PERENCANAAN PAMBANGUNAN GEDUNG
FAKULTAS ILMU BUDAYA
UNIVERSITAS JENDERAL SOEDIRMAN

MENYETUJUI

PEJABAT PEMBUAT KOMITMEN

Ir. GATHOT HERI SUDIBYO, ST.,MT.
NIP. 19720222 200003 1 001

JUDUL GAMBAR

DETAIL
TOILET
LANTAI 1-4

SKALA	KODE GAMBAR	NO. LEMBAR	BLN/THN
1:30	ARS	A-112	2024

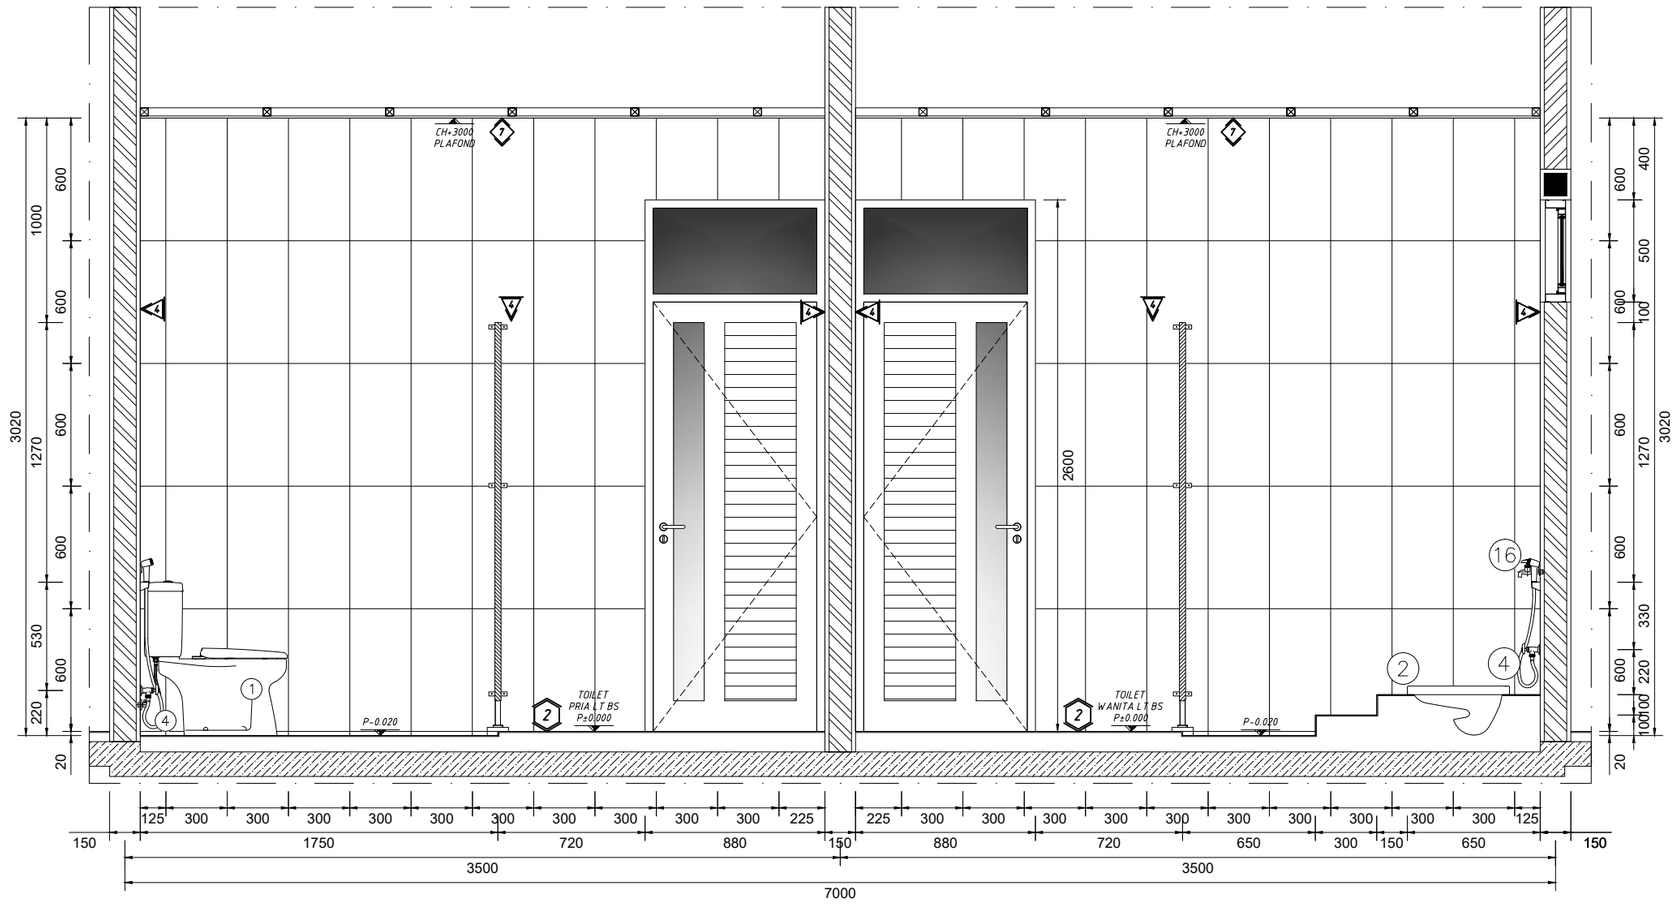

DETAIL TOILET LT 1-4
POTONGAN B
SKALA 1:30

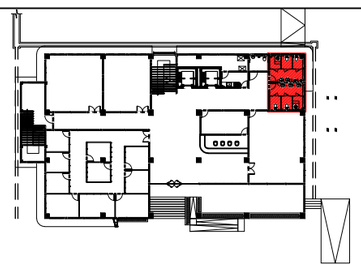

KEYPLAN LANTAI 1

MATERIAL LANTAI	
2	HOMOGENEOUS TILE 60 X 60 CM SURFACE MATT

MATERIAL DINDING	
4	DINDING BATA RINGAN + KERAMIK DINDING 30x60CM HOMOGENEUS TILE SURFACE POLISHED
2	DINDING BATA RINGAN PLESTER ACI FIN. CAT EMULSION PAINT

MATERIAL PLAFOND	
1	GYPSUMBOARD 9MM FIN. CAT ACRYLIC EMULSION PAINT RANGKA HOLLOW
7	KALSIBOARD 3.5MM FIN. CAT ACRYLIC EMULSION PAINT RANGKA HOLLOW

①	②	③	④	⑤	⑥	⑦	⑧	⑨
	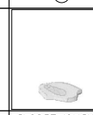							
CLOSET DUDUK TYPE 1	CLOSET JONGKOK TYPE 1	-	JET WASHER	-	FLOOR DRAIN	-	-	GRAB BAR
⑩	⑪	⑫	⑬	⑭	⑮	⑯	⑰	⑱
-	-	WASTAFEL TYPE 1	WASTAFEL TYPE 2	MIRROR	-	KRAN TYPE 1	URINOIR	-

PEMBERI TUGAS

KEMENTRIAN PENDIDIKAN, KEBUDAYAAN,
RISET DAN TEKNOLOGI
UNIVERSITAS JENDERAL SOEDIRMAN
Jl. Prof. Dr. HR. Bunyamin No. 708
Kotak pos 115 Purwokerto 53122

LOKASI PEKERJAAN

Jl. DR. Soeparno No.60, Karangwangkal, Kec. Purwokerto Utara, Kabupaten Banyumas, Jawa Tengah 53122

KEGIATAN

PERENCANAAN PAMBANGUNAN GEDUNG
FAKULTAS ILMU BUDAYA
UNIVERSITAS JENDERAL SOEDIRMAN

PEKERJAAN

PERENCANAAN PAMBANGUNAN GEDUNG
FAKULTAS ILMU BUDAYA
UNIVERSITAS JENDERAL SOEDIRMAN

MENYETUJUI

PEJABAT PEMBUAT KOMITMEN

Ir. GATHOT HERI SUDIBYO, ST.,MT.
NIP. 19720222 200003 1 001

JUDUL GAMBAR

DETAIL
TOILET
LANTAI 1-4

SKALA	KODE GAMBAR	NO. LEMBAR	BLN/THN
1:30	ARS	A-113	2024

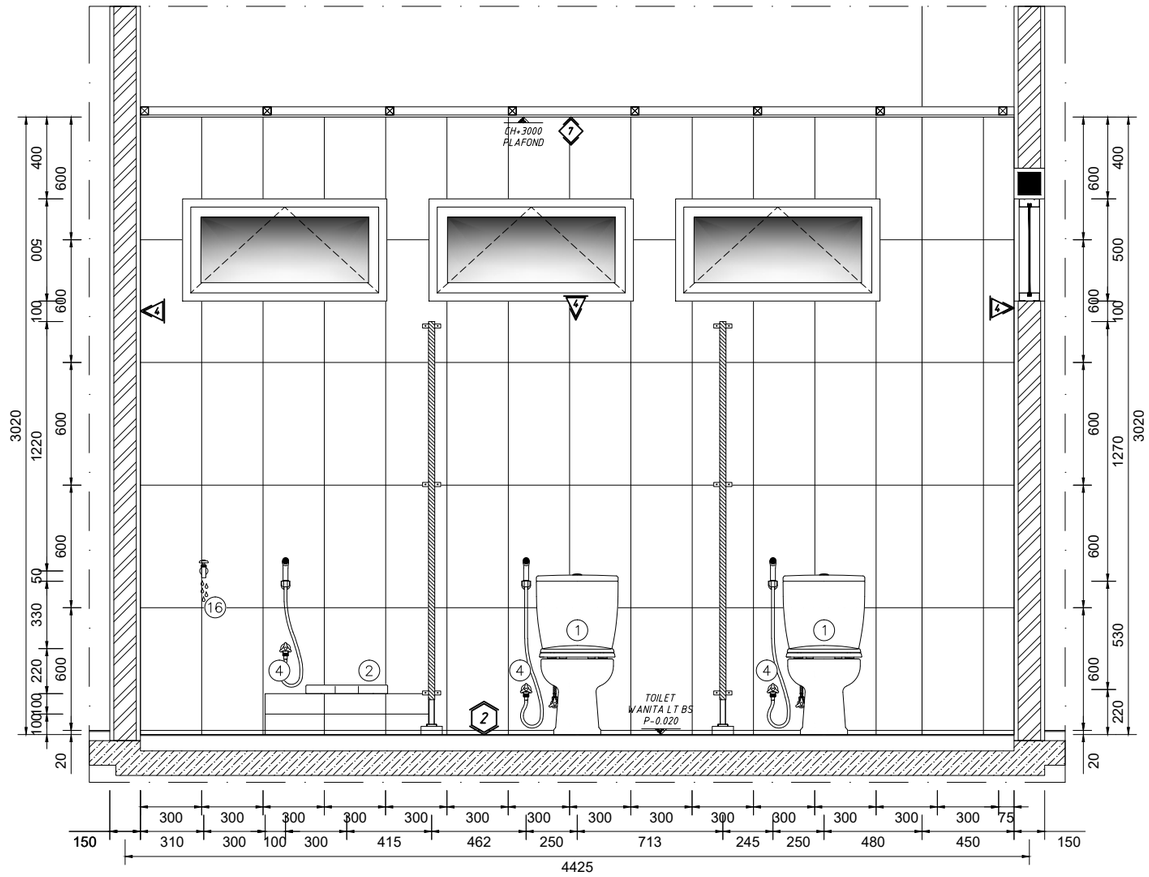

DETAIL TOILET LT 1-4
POTONGAN C
SKALA 1:30

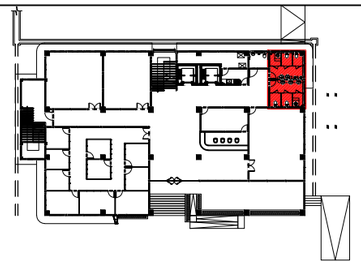

KEYPLAN LANTAI 1

MATERIAL LANTAI

2	HOMOGENEOUS TILE 60 X 60 CM SURFACE MATT

MATERIAL DINDING

4	DINDING BATA RINGAN + KERAMIK DINDING 30x60CM HOMOGENEUS TILE SURFACE POLISHED
2	DINDING BATA RINGAN PLESTER ACI FIN. CAT EMULSION PAINT

MATERIAL PLAFOND

1	GYPSUMBOARD 9MM FIN. CAT ACRYLIC EMULSION PAINT RANGKA HOLLOW
7	KALSIBOARD 3.5MM FIN. CAT ACRYLIC EMULSION PAINT RANGKA HOLLOW

①	②	③	④	⑤	⑥	⑦	⑧	⑨
CLOSET DUDUK TYPE 1	CLOSET JONGKOK TYPE 1	-	JET WASHER	-	FLOOR DRAIN	-	-	GRAB BAR
⑩	⑪	⑫	⑬	⑭	⑮	⑯	⑰	⑱
-	-	WASTAFEL TYPE 1	WASTAFEL TYPE 2	MIRROR	-	KRAN TYPE 1	URINOIR	-

PEMBERI TUGAS

KEMENTRIAN PENDIDIKAN, KEBUDAYAAN,
RISET DAN TEKNOLOGI
UNIVERSITAS JENDERAL SOEDIRMAN
Jl. Prof. Dr. HR. Bunyamin No. 708
Kotak pos 115 Purwokerto 53122

LOKASI PEKERJAAN

Jl. DR. Soeparno No.60, Karangwangkal, Kec. Purwokerto Utara, Kabupaten Banyumas, Jawa Tengah 53122

KEGIATAN

PERENCANAAN PAMBANGUNAN GEDUNG
FAKULTAS ILMU BUDAYA
UNIVERSITAS JENDERAL SOEDIRMAN

PEKERJAAN

PERENCANAAN PAMBANGUNAN GEDUNG
FAKULTAS ILMU BUDAYA
UNIVERSITAS JENDERAL SOEDIRMAN

MENYETUJUI

PEJABAT PEMBUAT KOMITMEN

Ir. GATHOT HERI SUDIBYO, ST.,MT.
NIP. 19720222 200003 1 001

JUDUL GAMBAR

DETAIL
TOILET
LANTAI 1-4

SKALA	KODE GAMBAR	NO. LEMBAR	BLN/THN
1:30	ARS	A-114	2024

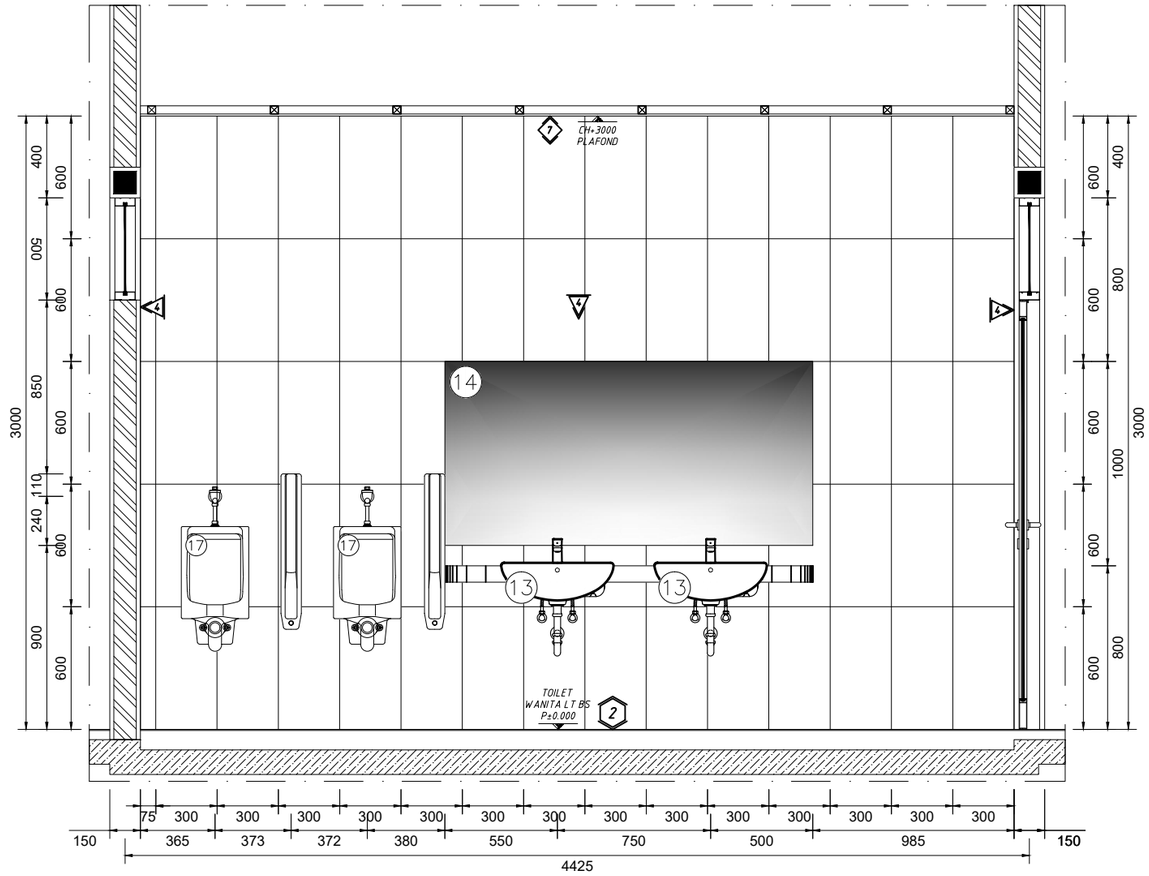

DETAIL TOILET LT 1-4
POTONGAN D
SKALA 1:30

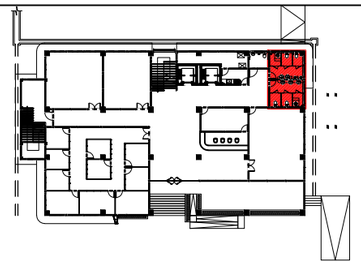

KEYPLAN LANTAI 1

MATERIAL LANTAI

2	HOMOGENEOUS TILE 60 X 60 CM SURFACE MATT

MATERIAL DINDING

4	DINDING BATA RINGAN + KERAMIK DINDING 30x60CM HOMOGENEUS TILE SURFACE POLISHED
2	DINDING BATA RINGAN PLESTER ACI FIN. CAT EMULSION PAINT

MATERIAL PLAFOND

1	GYPSUMBOARD 9MM FIN. CAT ACRYLIC EMULSION PAINT RANGKA HOLLOW
7	KALSIBOARD 3.5MM FIN. CAT ACRYLIC EMULSION PAINT RANGKA HOLLOW

①	②	③	④	⑤	⑥	⑦	⑧	⑨
	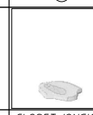							
CLOSET DUDUK TYPE 1	CLOSET JONGKOK TYPE 1	-	JET WASHER	-	FLOOR DRAIN	-	-	GRAB BAR

⑩	⑪	⑫	⑬	⑭	⑮	⑯	⑰	⑱
-	-	WASTAFEL TYPE 1	WASTAFEL TYPE 2	MIRROR	-	KRAN TYPE 1	URINOIR	-

JUDUL GAMBAR

DETAIL
TOILET
LANTAI 1-4

SKALA	KODE GAMBAR	NO. LEMBAR	BLN/THN
1:30	ARS	A-115	2024

PEMBERI TUGAS

KEMENTRIAN PENDIDIKAN, KEBUDAYAAN,
RISET DAN TEKNOLOGI
UNIVERSITAS JENDERAL SOEDIRMAN
Jl. Prof. Dr. HR. Bunyamin No. 708
Kotak pos 115 Purwokerto 53122

LOKASI PEKERJAAN

Jl. DR. Soeparno No.60, Karangwangkal, Kec. Purwokerto Utara, Kabupaten Banyumas, Jawa Tengah 53122

KEGIATAN

PERENCANAAN PAMBANGUNAN GEDUNG
FAKULTAS ILMU BUDAYA
UNIVERSITAS JENDERAL SOEDIRMAN

PEKERJAAN

PERENCANAAN PAMBANGUNAN GEDUNG
FAKULTAS ILMU BUDAYA
UNIVERSITAS JENDERAL SOEDIRMAN

MENYETUJUI

PEJABAT PEMBUAT KOMITMEN

Ir. GATHOT HERI SUDIBYO, ST.,MT.
NIP. 19720222 200003 1 001

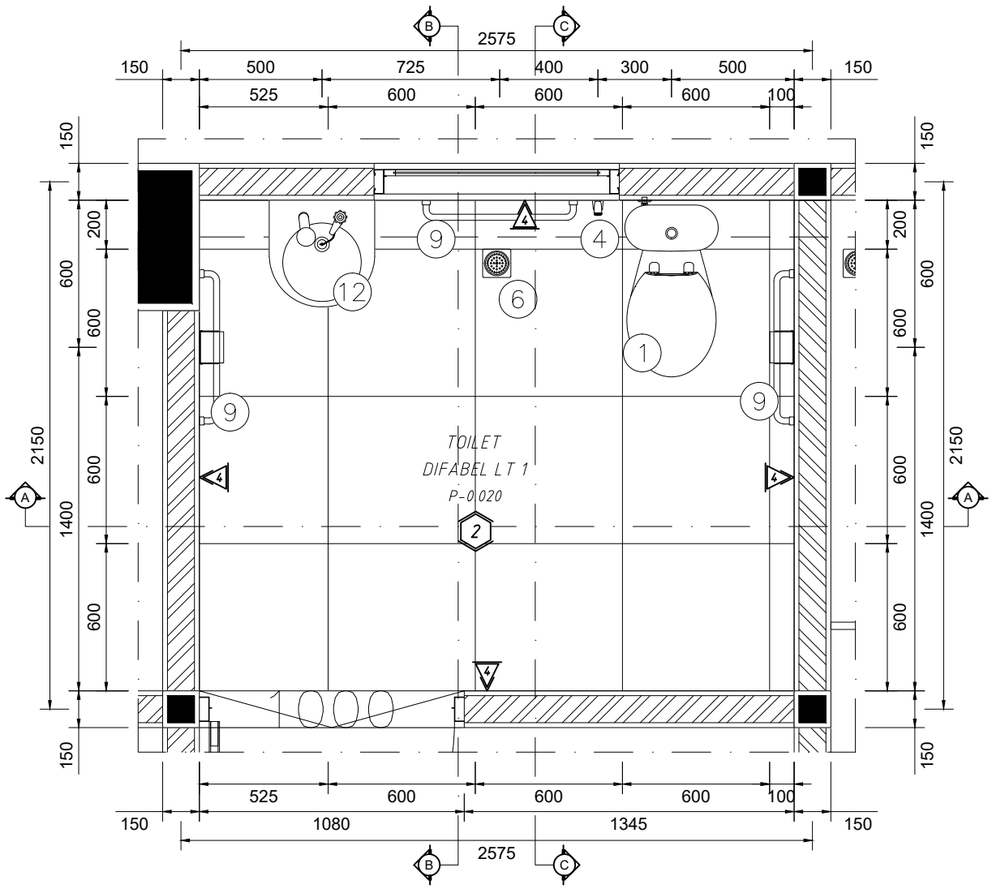

DETAIL TOILET DIFABEL LT 1
DENAH
SKALA 1:25

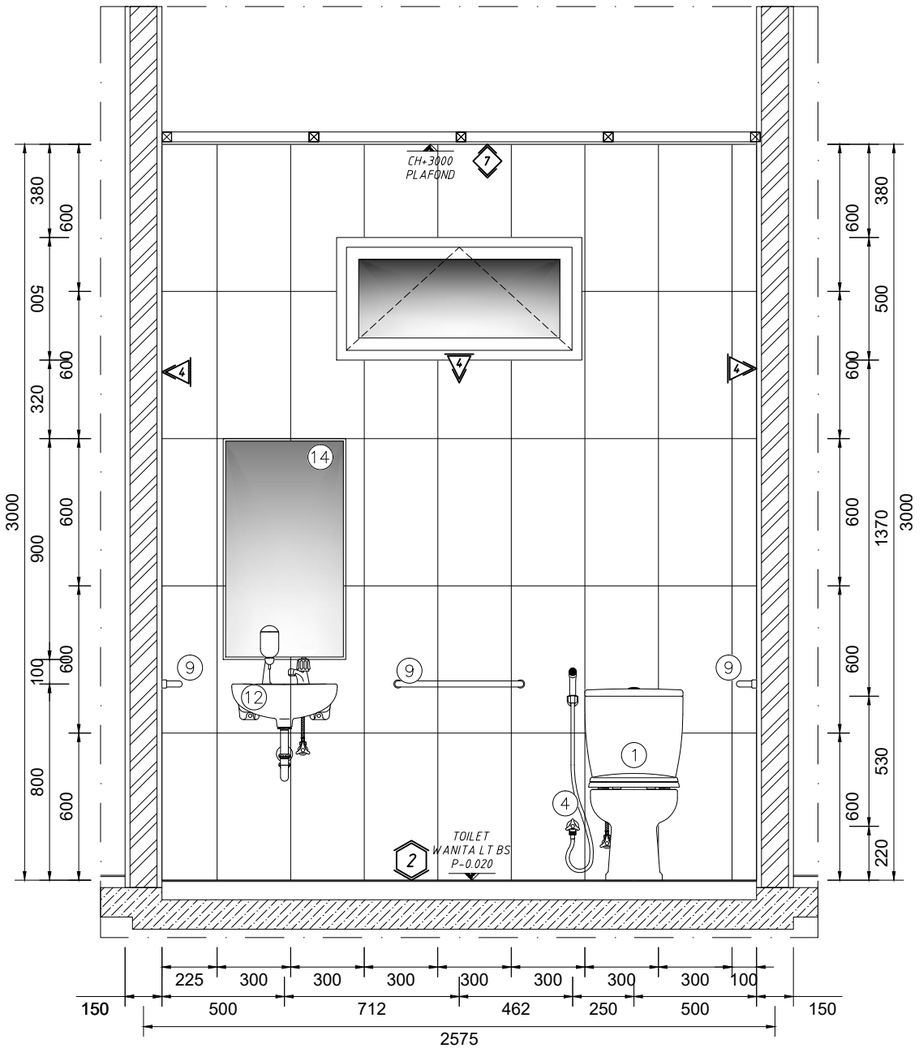

DETAIL TOILET DIFABEL LT 1
POTONGAN A
SKALA 1:25

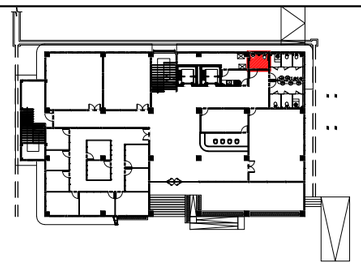

KEYPLAN LANTAI 1

MATERIAL LANTAI	
2	HOMOGENEOUS TILE 60 X 60 CM SURFACE MATT

MATERIAL DINDING	
4	DINDING BATA RINGAN + KERAMIK DINDING 30x60CM HOMOGENEUS TILE SURFACE POLISHED
2	DINDING BATA RINGAN PLESTER ACI FIN. CAT EMULSION PAINT

MATERIAL PLAFOND	
1	GYPSUMBOARD 9MM FIN. CAT ACRYLIC EMULSION PAINT RANGKA HOLLOW
7	KALSIBOARD 3.5MM FIN. CAT ACRYLIC EMULSION PAINT RANGKA HOLLOW

①	②	③	④	⑤	⑥	⑦	⑧	⑨
	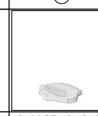							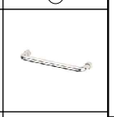
CLOSET DUDUK TYPE 1	CLOSET JONGKOK TYPE 1	-	JET WASHER	-	FLOOR DRAIN	-	-	GRAB BAR
⑩	⑪	⑫	⑬	⑭	⑮	⑯	⑰	⑱
-	-	WASTAFEL TYPE 1	WASTAFEL TYPE 2	MIRROR	-	KRAN TYPE 1	URINOIR	-

PEMBERI TUGAS

KEMENTRIAN PENDIDIKAN, KEBUDAYAAN,
RISET DAN TEKNOLOGI
UNIVERSITAS JENDERAL SOEDIRMAN
Jl. Prof. Dr. HR. Bunyamin No. 708
Kotak pos 115 Purwokerto 53122

LOKASI PEKERJAAN

Jl. DR. Soeparno No.60, Karangwangkal, Kec. Purwokerto Utara, Kabupaten Banyumas, Jawa Tengah 53122

KEGIATAN

PERENCANAAN PAMBANGUNAN GEDUNG
FAKULTAS ILMU BUDAYA
UNIVERSITAS JENDERAL SOEDIRMAN

PEKERJAAN

PERENCANAAN PAMBANGUNAN GEDUNG
FAKULTAS ILMU BUDAYA
UNIVERSITAS JENDERAL SOEDIRMAN

MENYETUJUI

PEJABAT PEMBUAT KOMITMEN

Ir. GATHOT HERI SUDIBYO, ST.,MT.
NIP. 19720222 200003 1 001

JUDUL GAMBAR

DETAIL
TOILET DIFABEL
LANTAI 1-4

SKALA	KODE GAMBAR	NO. LEMBAR	BLN/THN
1:25	ARS	A-116	2024

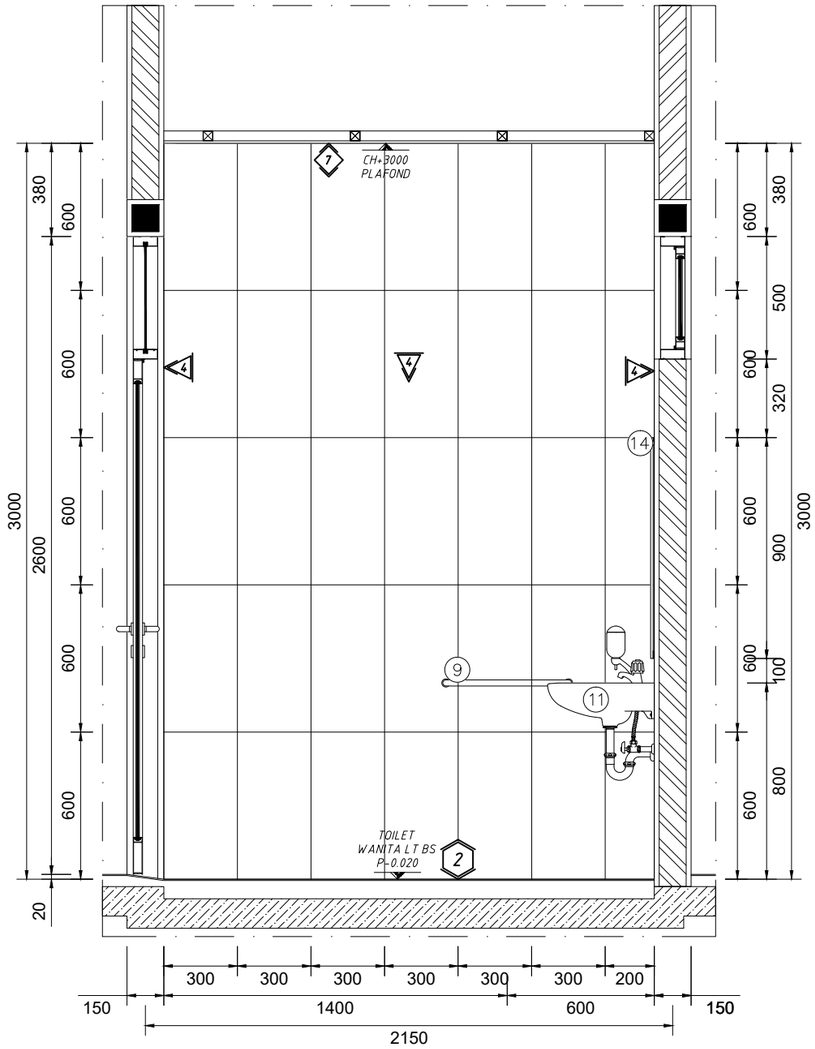

DETAIL TOILET DIFABEL LT 1
POTONGAN B
SKALA 1:25

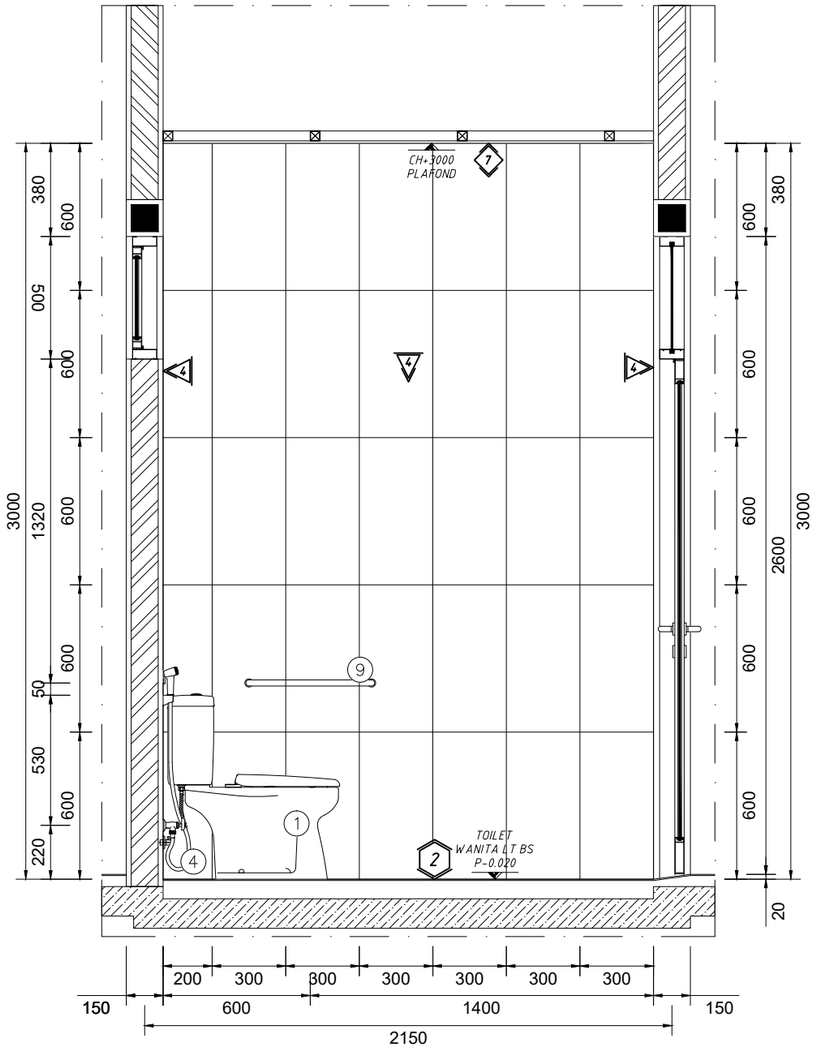

DETAIL TOILET DIFABEL LT 1
POTONGAN C
SKALA 1:25

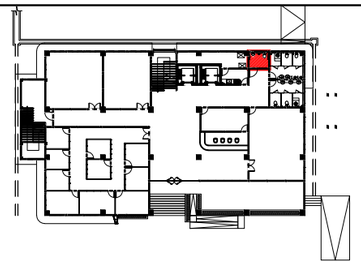

KEYPLAN LANTAI 1

MATERIAL LANTAI	
2	HOMOGENEOUS TILE 60 X 60 CM SURFACE MATT

MATERIAL DINDING	
4	DINDING BATA RINGAN + KERAMIK DINDING 30x60CM HOMOGENEUS TILE SURFACE POLISHED
2	DINDING BATA RINGAN PLESTER ACI FIN. CAT EMULSION PAINT

MATERIAL PLAFOND	
1	GYPSUMBOARD 9MM FIN. CAT ACRYLIC EMULSION PAINT RANGKA HOLLOW
7	KALSIBOARD 3.5MM FIN. CAT ACRYLIC EMULSION PAINT RANGKA HOLLOW

①	②	③	④	⑤	⑥	⑦	⑧	⑨
	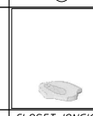							
CLOSET DUDUK TYPE 1	CLOSET JONGKOK TYPE 1	-	JET WASHER	-	FLOOR DRAIN	-	-	GRAB BAR
⑩	⑪	⑫	⑬	⑭	⑮	⑯	⑰	⑱
-	-	WASTAFEL TYPE 1	WASTAFEL TYPE 2	MIRROR	-	KRAN TYPE 1	URINOIR	-

PEMBERI TUGAS

KEMENTRIAN PENDIDIKAN, KEBUDAYAAN,
RISET DAN TEKNOLOGI
UNIVERSITAS JENDERAL SOEDIRMAN
Jl. Prof. Dr. HR. Bunyamin No. 708
Kotak pos 115 Purwokerto 53122

LOKASI PEKERJAAN

Jl. DR. Soeparno No.60, Karangwangkal, Kec. Purwokerto Utara, Kabupaten Banyumas, Jawa Tengah 53122

KEGIATAN

PERENCANAAN PAMBANGUNAN GEDUNG
FAKULTAS ILMU BUDAYA
UNIVERSITAS JENDERAL SOEDIRMAN

PEKERJAAN

PERENCANAAN PAMBANGUNAN GEDUNG
FAKULTAS ILMU BUDAYA
UNIVERSITAS JENDERAL SOEDIRMAN

MENYETUJUI

PEJABAT PEMBUAT KOMITMEN

Ir. GATHOT HERI SUDIBYO, ST.,MT.
NIP. 19720222 200003 1 001

JUDUL GAMBAR

DETAIL
TOILET DIFABEL
LANTAI 1-4

SKALA	KODE GAMBAR	NO. LEMBAR	BLN/THN
1:25	ARS	A-117	2024

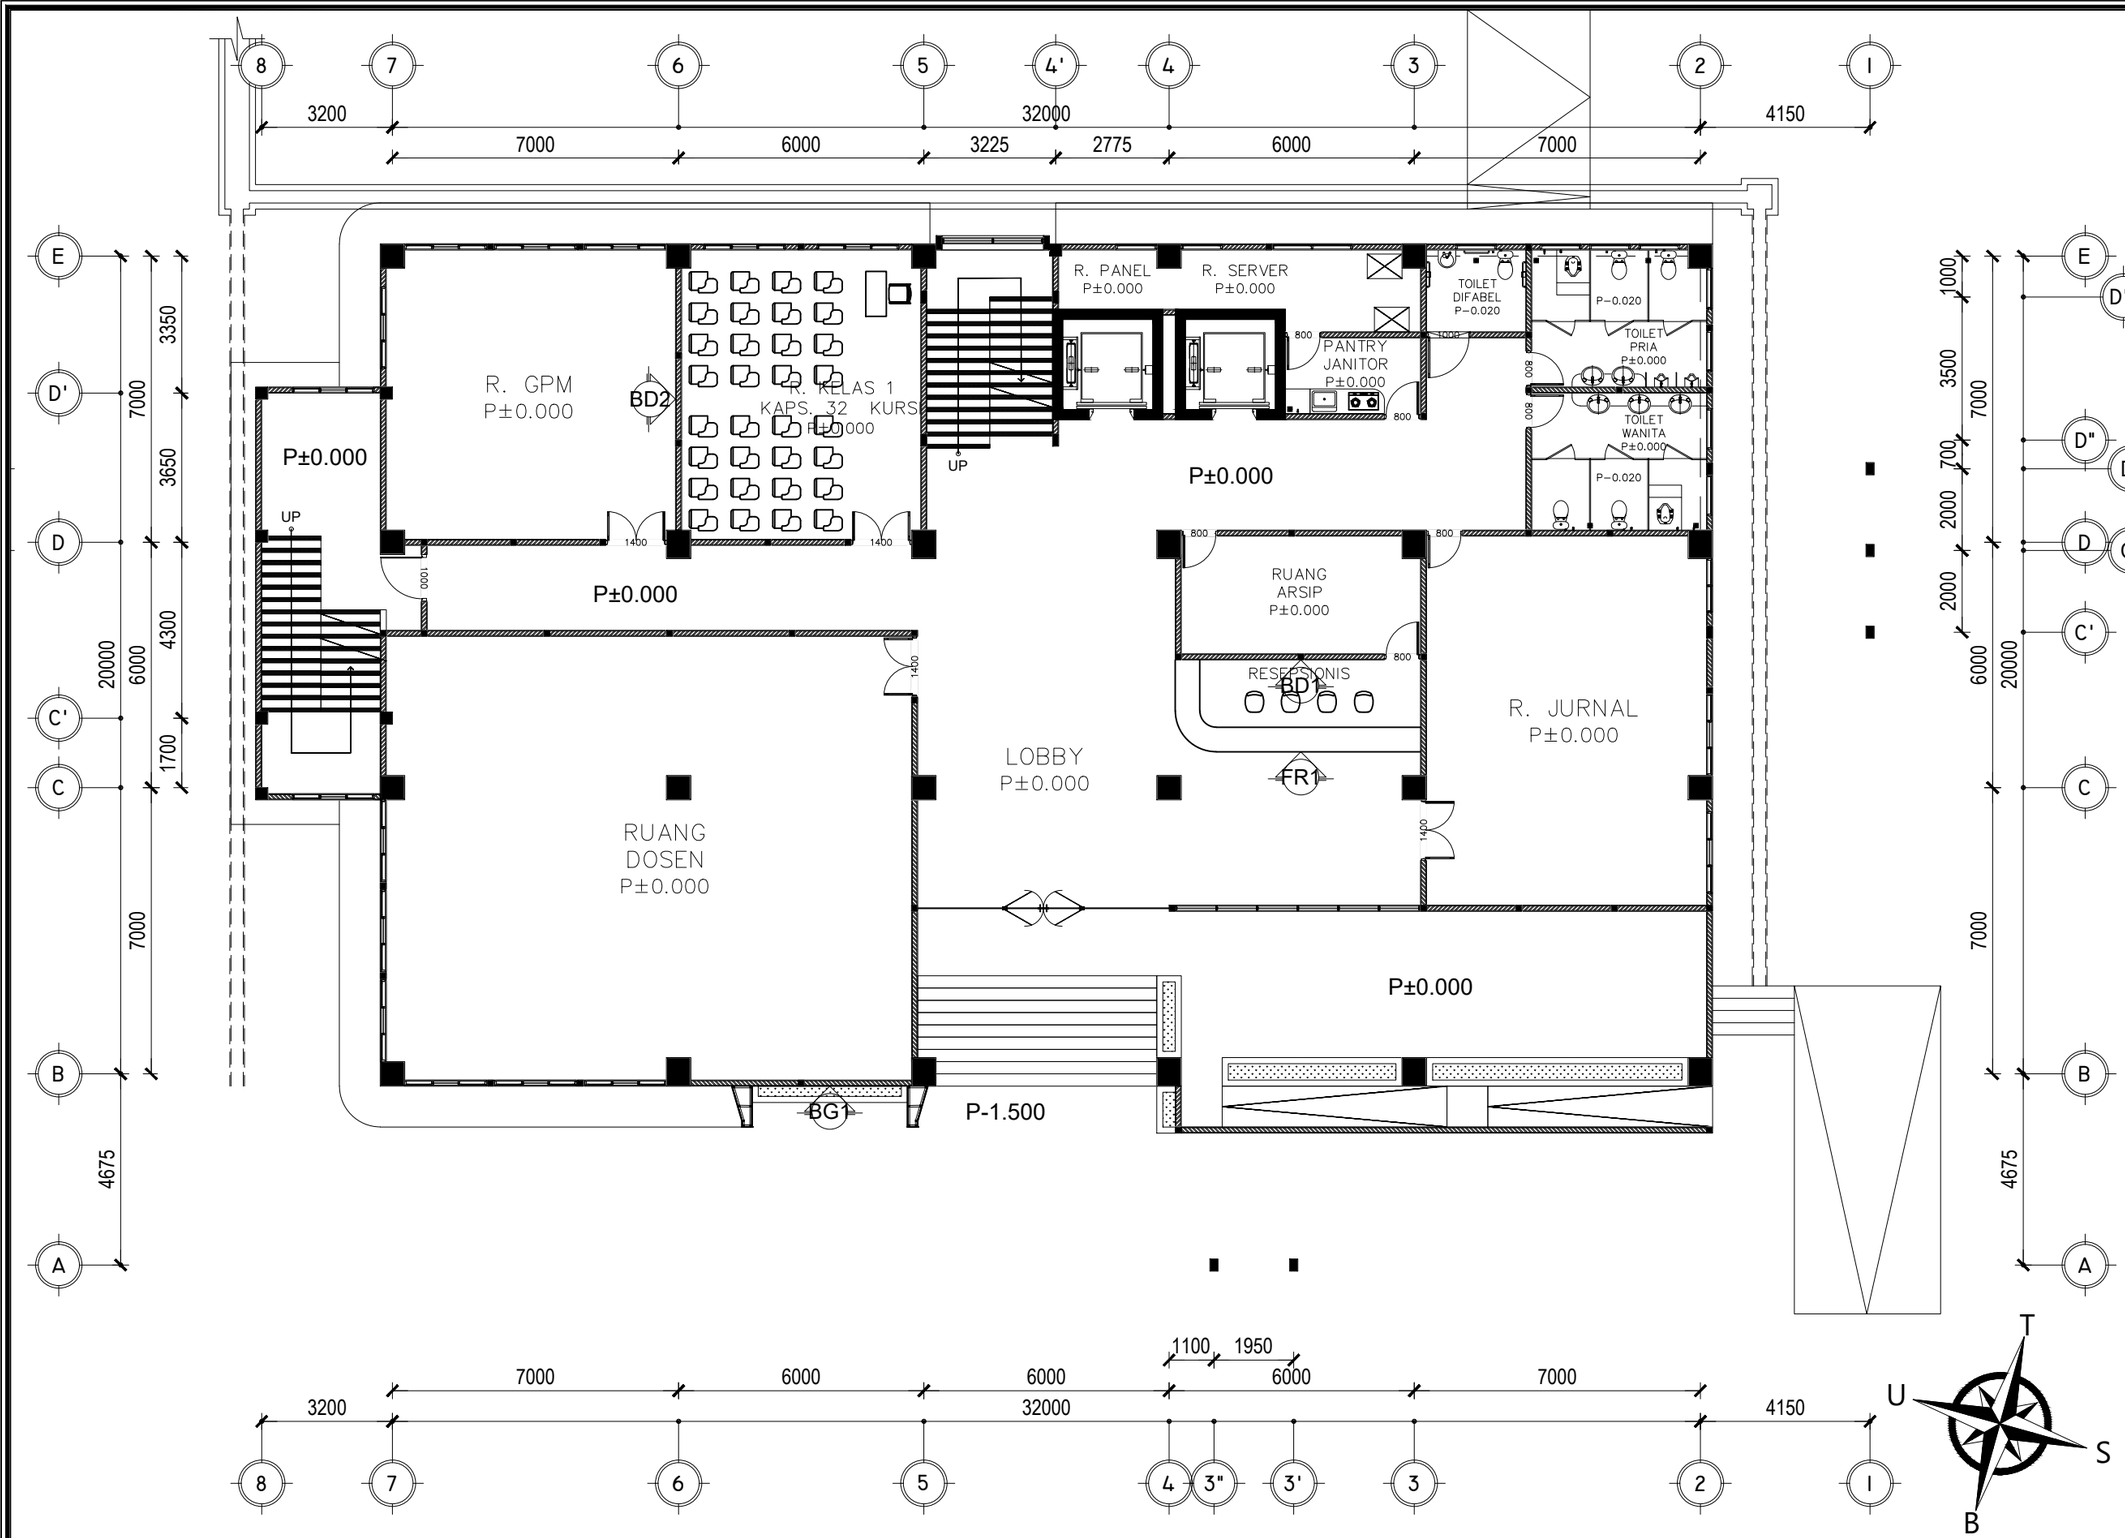

FIB UNSOED

RENCANA BACKDROP LANTAI I

SKALA 1:150

PEMBERI TUGAS

KEMENTRIAN PENDIDIKAN, KEBUDAYAAN,
RISET DAN TEKNOLOGI
UNIVERSITAS JENDERAL SOEDIRMAN
Jl. Prof. Dr. HR. Bunyamin No. 708
Kotak pos 115 Purwokerto 53122

LOKASI PEKERJAAN

Jl. DR. Soeparno No.60, Karangwangkal, Kec. Purwokerto Utara, Kabupaten Banyumas, Jawa Tengah 53122

KEGIATAN

PERENCANAAN PAMBANGUNAN GEDUNG
FAKULTAS ILMU BUDAYA
UNIVERSITAS JENDERAL SOEDIRMAN

PEKERJAAN

PERENCANAAN PAMBANGUNAN GEDUNG
FAKULTAS ILMU BUDAYA
UNIVERSITAS JENDERAL SOEDIRMAN

MENYETUJUI

PEJABAT PEMBUAT KOMITMEN

Ir. GATHOT HERI SUDIBYO, ST.,MT.
NIP. 19720222 200003 1 001

JUDUL GAMBAR

RENCANA
BACKDROP
LANTAI 1

SKALA	KODE GAMBAR	NO. LEMBAR	BLN/THN
1:150	ARS	A-118	2024

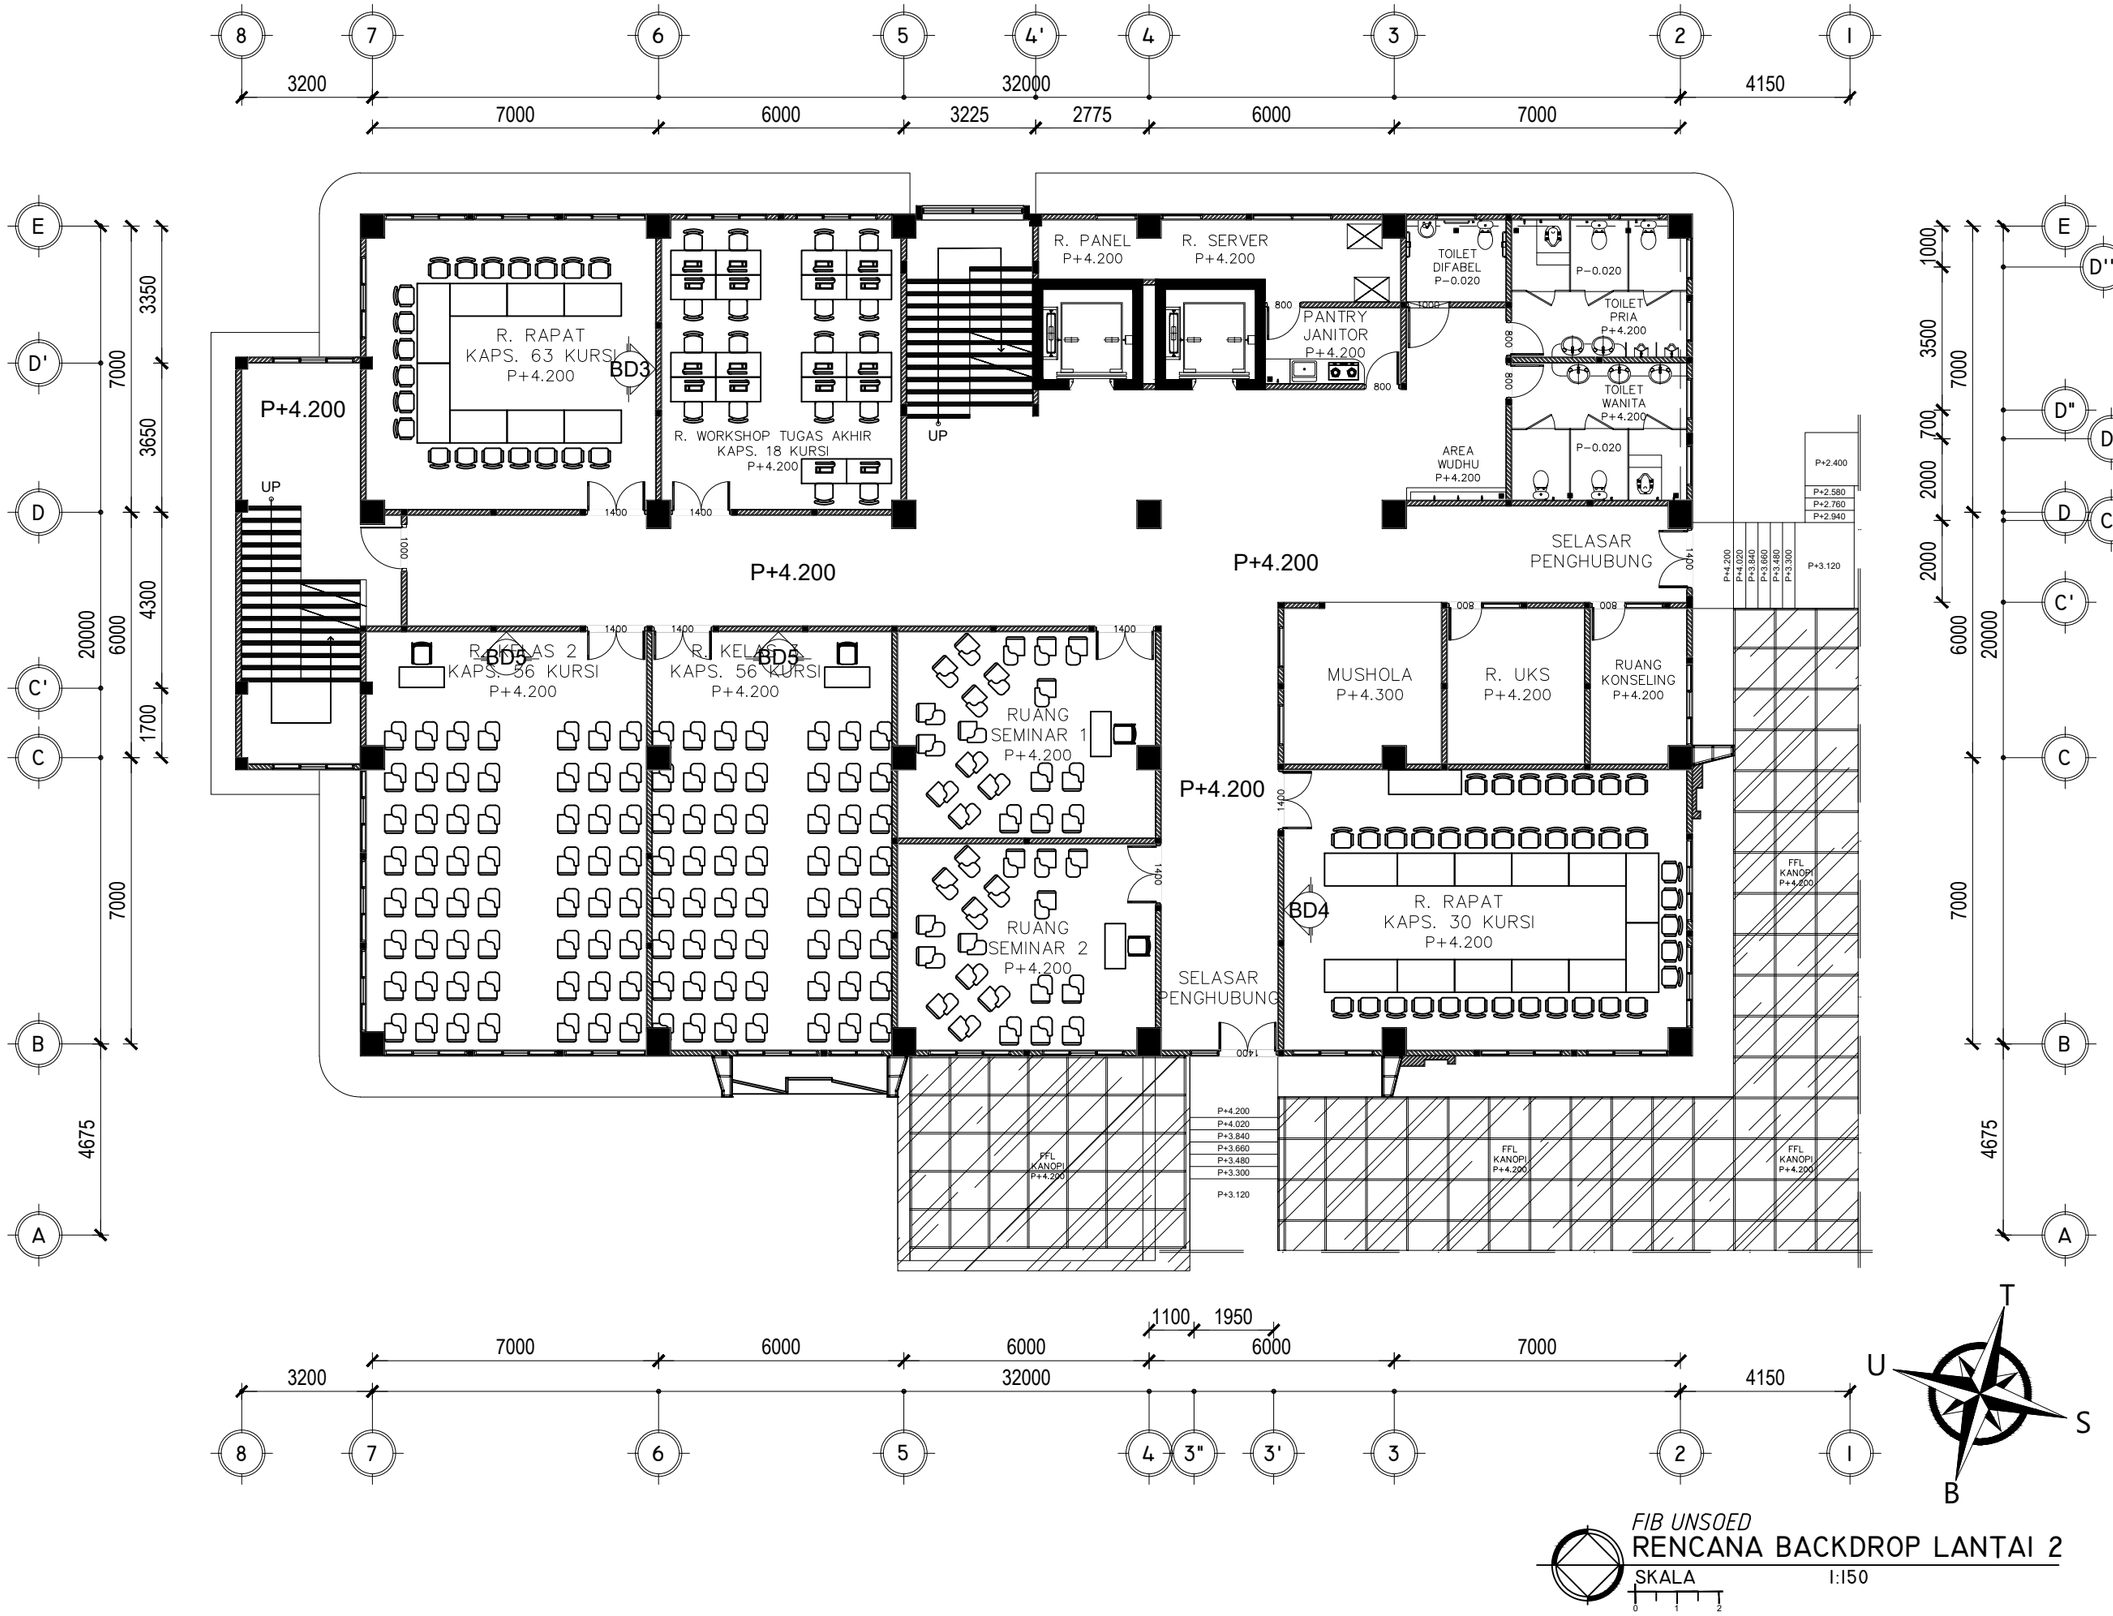

FIB UNSOED

RENCANA BACKDROP LANTAI 2

SKALA 1:150

PEMBERI TUGAS

KEMENTRIAN PENDIDIKAN, KEBUDAYAAN, RISET DAN TEKNOLOGI
UNIVERSITAS JENDERAL SOEDIRMAN
Jl. Prof. Dr. HR. Bunyamin No. 708
Kotak pos 115 Purwokerto 53122

LOKASI PEKERJAAN

Jl. DR. Soeparno No.60, Karangwangkal, Kec. Purwokerto Utara, Kabupaten Banyumas, Jawa Tengah 53122

KEGIATAN

PERENCANAAN PAMBANGUNAN GEDUNG
FAKULTAS ILMU BUDAYA
UNIVERSITAS JENDERAL SOEDIRMAN

PEKERJAAN

PERENCANAAN PAMBANGUNAN GEDUNG
FAKULTAS ILMU BUDAYA
UNIVERSITAS JENDERAL SOEDIRMAN

MENYETUJUI

PEJABAT PEMBUAT KOMITMEN

Ir. GATHOT HERI SUDIBYO, ST.,MT.
NIP. 19720222 200003 1 001

JUDUL GAMBAR

RENCANA
BACKDROP
LANTAI 2

SKALA	KODE GAMBAR	NO. LEMBAR	BLN/THN
1:150	ARS	A-119	2024

FIB UNSOED

RENCANA BACKDROP LANTAI 3

SKALA 1:150

PEMBERI TUGAS

KEMENTRIAN PENDIDIKAN, KEBUDAYAAN,
RISET DAN TEKNOLOGI
UNIVERSITAS JENDERAL SOEDIRMAN
Jl. Prof. Dr. HR. Bunyamin No. 708
Kotak pos 115 Purwokerto 53122

LOKASI PEKERJAAN

Jl. DR. Soeparno No.60, Karangwangkal, Kec. Purwokerto Utara, Kabupaten Banyumas, Jawa Tengah 53122

KEGIATAN

PERENCANAAN PAMBANGUNAN GEDUNG
FAKULTAS ILMU BUDAYA
UNIVERSITAS JENDERAL SOEDIRMAN

PEKERJAAN

PERENCANAAN PAMBANGUNAN GEDUNG
FAKULTAS ILMU BUDAYA
UNIVERSITAS JENDERAL SOEDIRMAN

MENYETUJUI

PEJABAT PEMBUAT KOMITMEN

Ir. GATHOT HERI SUDIBYO, ST.,MT.
NIP. 19720222 200003 1 001

JUDUL GAMBAR

RENCANA
BACKDROP
LANTAI 3

SKALA	KODE GAMBAR	NO. LEMBAR	BLN/THN
1:150	ARS	A-120	2024

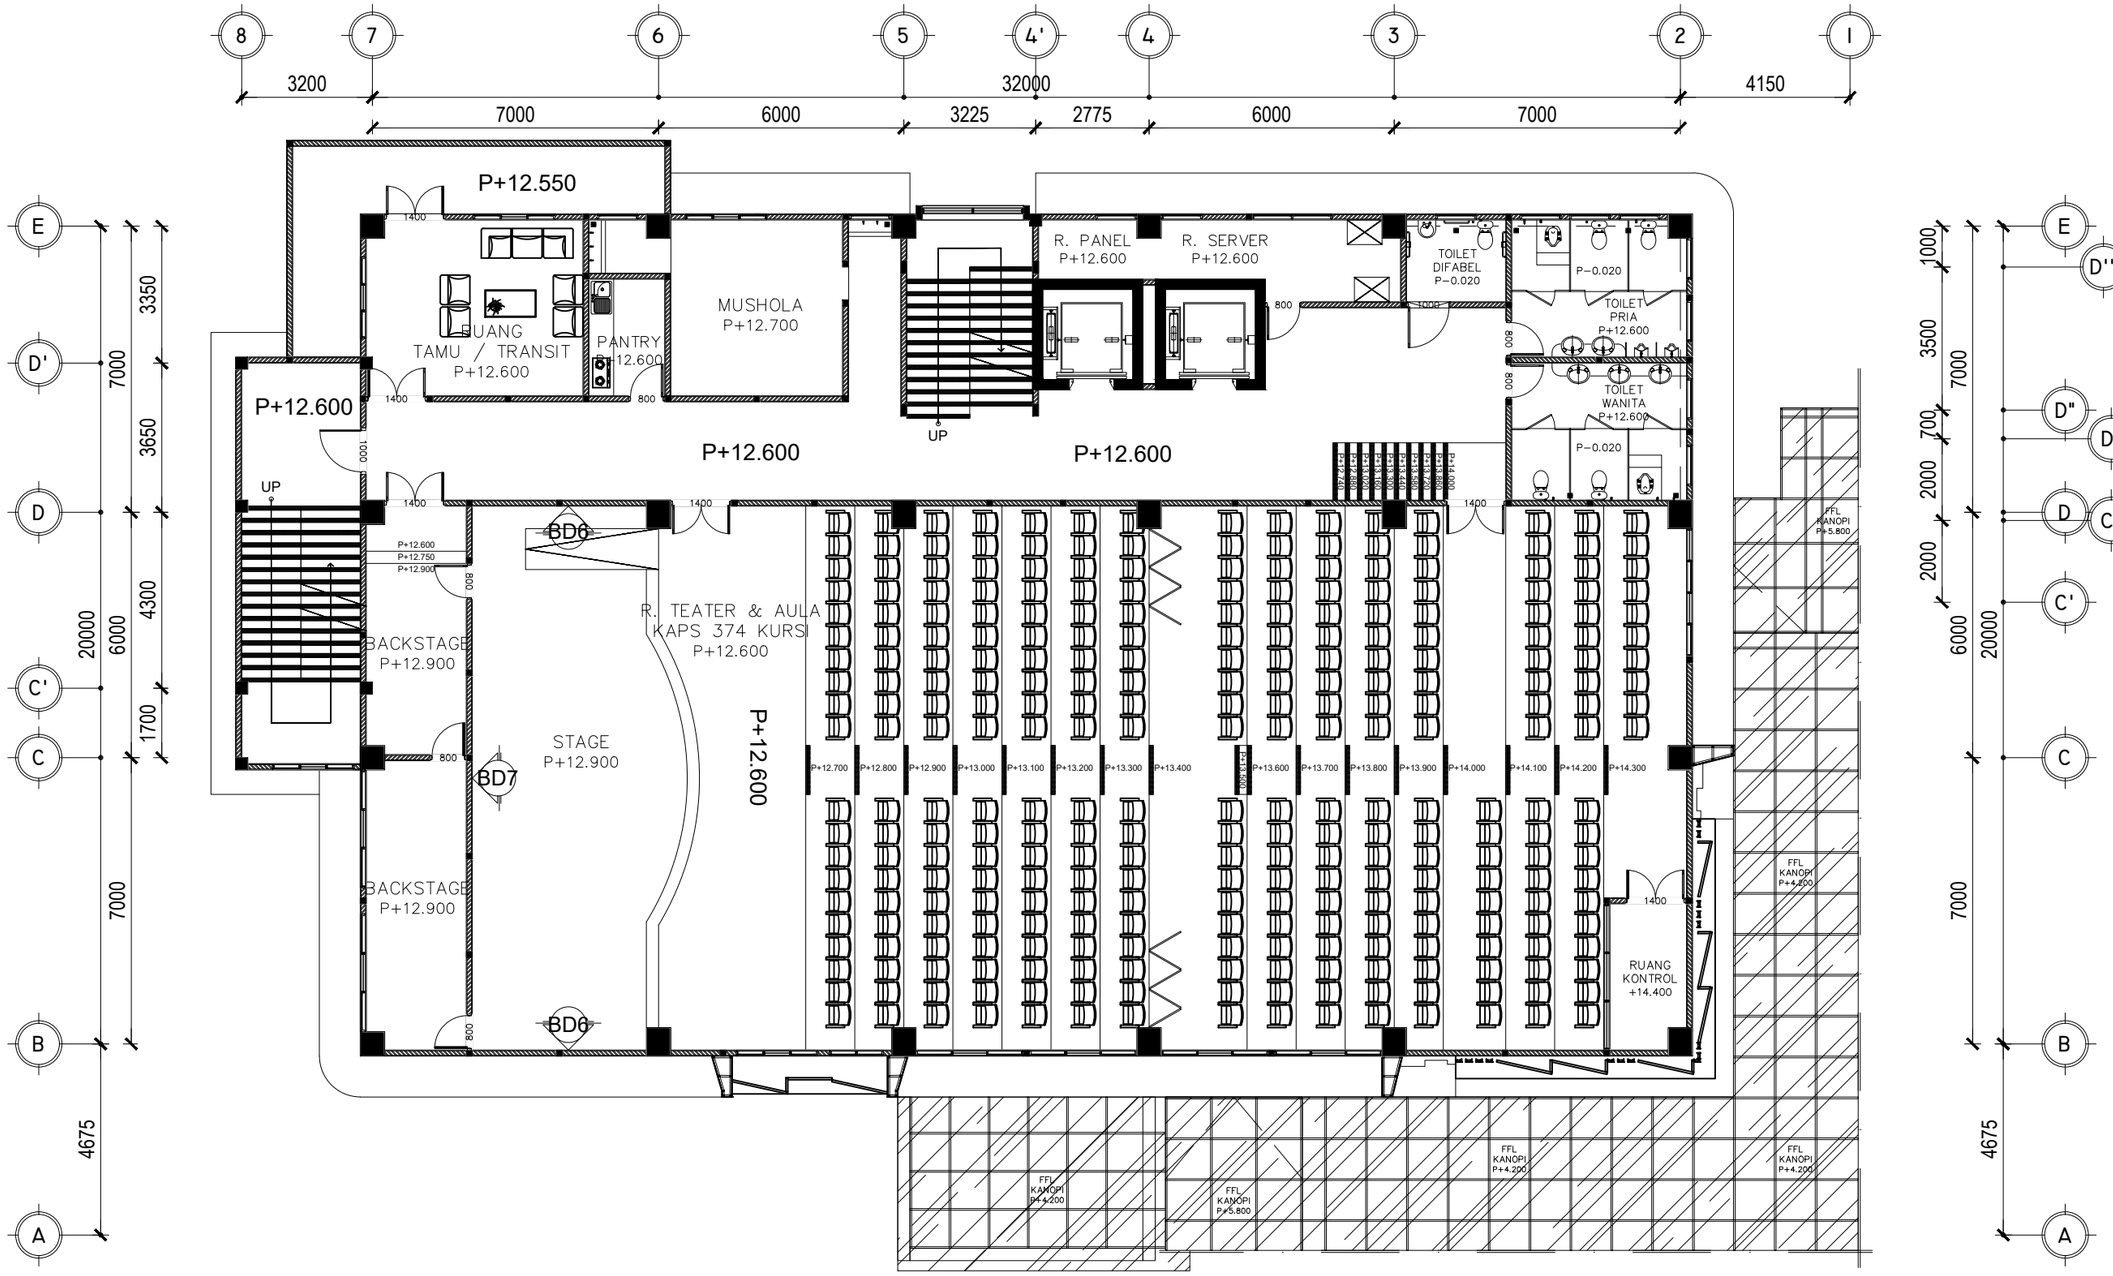

FIB UNSOED

RENCANA BACKDROP LANTAI 4

SKALA 1:150

PEMBERI TUGAS

KEMENTRIAN PENDIDIKAN, KEBUDAYAAN,
RISET DAN TEKNOLOGI
UNIVERSITAS JENDERAL SOEDIRMAN
Jl. Prof. Dr. HR. Bunyamin No. 708
Kotak pos 115 Purwokerto 53122

LOKASI PEKERJAAN

Jl. DR. Soeparno No.60, Karangwangkal, Kec. Purwokerto Utara, Kabupaten Banyumas, Jawa Tengah 53122

KEGIATAN

PERENCANAAN PAMBANGUNAN GEDUNG
FAKULTAS ILMU BUDAYA
UNIVERSITAS JENDERAL SOEDIRMAN

PEKERJAAN

PERENCANAAN PAMBANGUNAN GEDUNG
FAKULTAS ILMU BUDAYA
UNIVERSITAS JENDERAL SOEDIRMAN

MENYETUJUI

PEJABAT PEMBUAT KOMITMEN

Ir. GATHOT HERI SUDIBYO, ST.,MT.
NIP. 19720222 200003 1 001

JUDUL GAMBAR

RENCANA
BACKDROP
LANTAI 4

SKALA	KODE GAMBAR	NO. LEMBAR	BLN/THN
1:150	ARS	A-121	2024

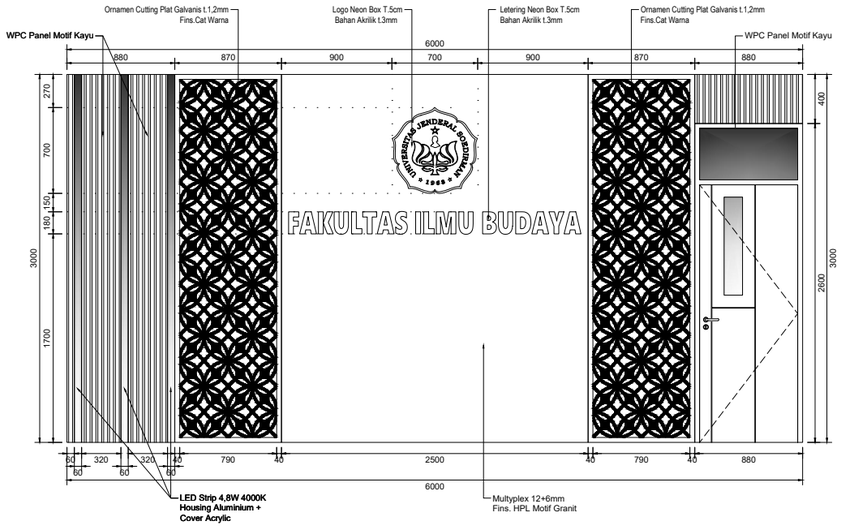

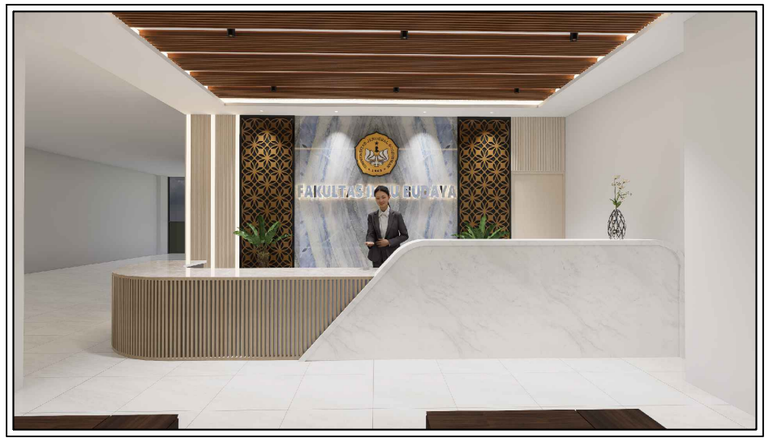

DETAIL BACKDROP
BACKDROP I-RESEPSIONIS LOBBY LT I
SKALA 1:50

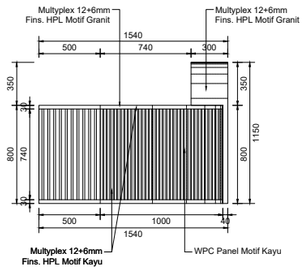

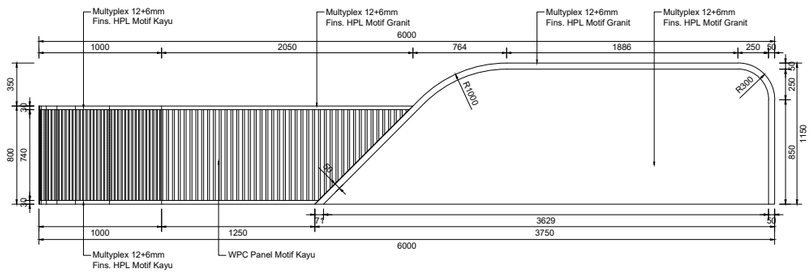

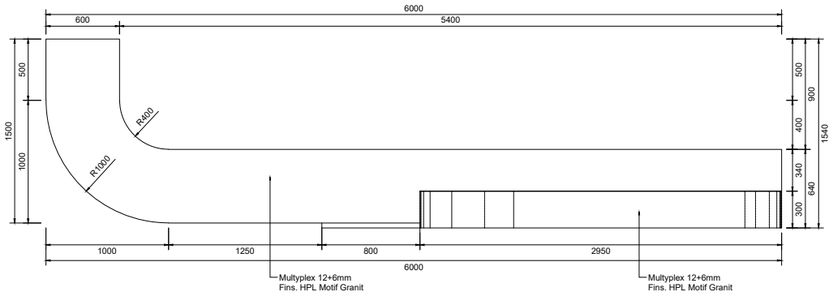

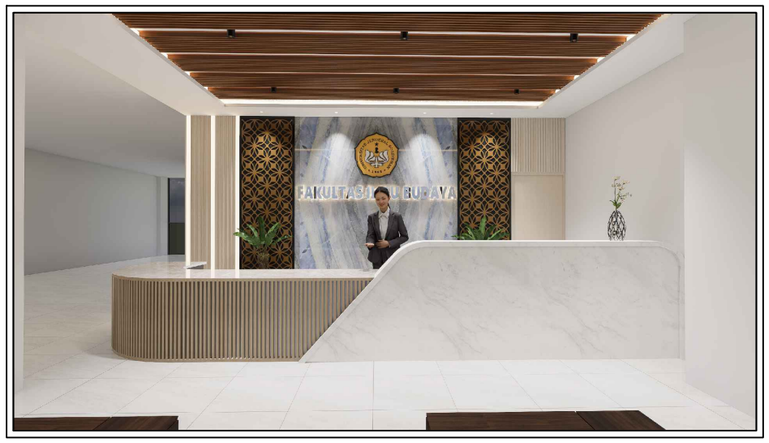

DETAIL BACKDROP
FURNITURE I-RESEPSIONIS LOBBY LT I
SKALA 1:50

PEMBERI TUGAS

KEMENTRIAN PENDIDIKAN, KEBUDAYAAN,
RISET DAN TEKNOLOGI
UNIVERSITAS JENDERAL SOEDIRMAN
Jl. Prof. Dr. HR. Bunyamin No. 708
Kotak pos 115 Purwokerto 53122

LOKASI PEKERJAAN

Jl. DR. Soeparno No.60, Karangwangkal, Kec. Purwokerto Utara, Kabupaten Banyumas, Jawa Tengah 53122

KEGIATAN

PERENCANAAN PAMBANGUNAN GEDUNG
FAKULTAS ILMU BUDAYA
UNIVERSITAS JENDERAL SOEDIRMAN

PEKERJAAN

PERENCANAAN PAMBANGUNAN GEDUNG
FAKULTAS ILMU BUDAYA
UNIVERSITAS JENDERAL SOEDIRMAN

MENYETUJUI

PEJABAT PEMBUAT KOMITMEN

Ir. GATHOT HERI SUDIBYO, ST.,MT.
NIP. 19720222 200003 1 001

JUDUL GAMBAR

DETAIL BACKDROP

SKALA	KODE GAMBAR	NO. LEMBAR	BLN/THN
1:50	ARS	A-122	2024

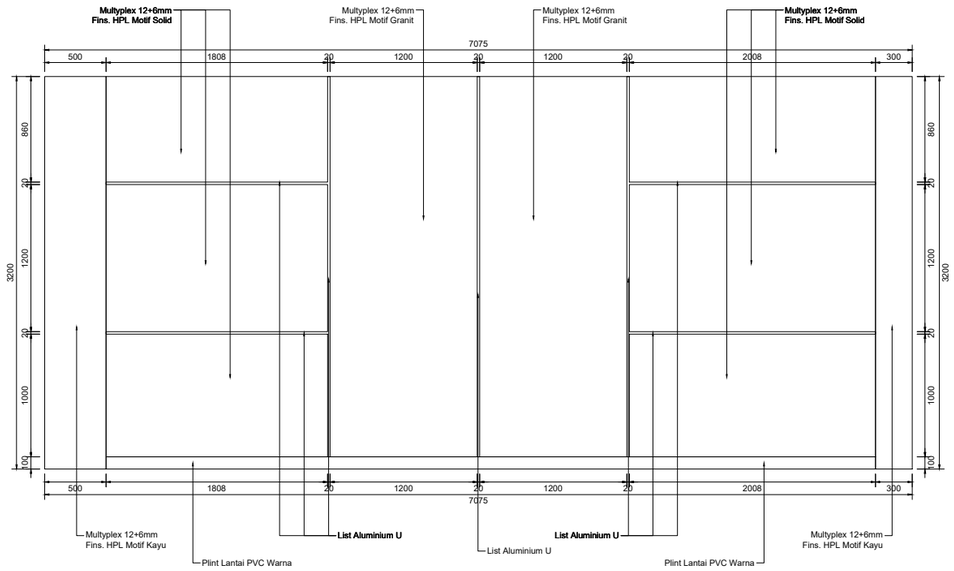

DETAIL BACKDROP
BACKDROP 2-RUANG GPM LT I
SKALA 1:50

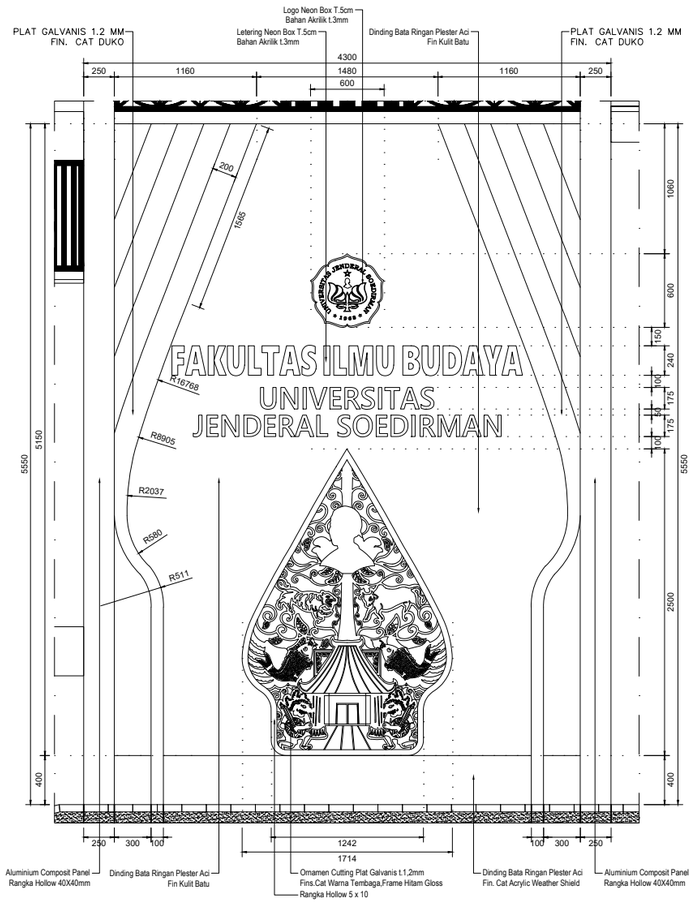

DETAIL BACKDROP
GUNUNGAN I-FACADE DEPAN
SKALA 1:50

PEMBERI TUGAS

KEMENTRIAN PENDIDIKAN, KEBUDAYAAN,
RISET DAN TEKNOLOGI
UNIVERSITAS JENDERAL SOEDIRMAN
Jl. Prof. Dr. HR. Bunyamin No. 708
Kotak pos 115 Purwokerto 53122

LOKASI PEKERJAAN

Jl. DR. Soeparno No.60, Karangwangkal, Kec. Purwokerto Utara, Kabupaten Banyumas, Jawa Tengah 53122

KEGIATAN

PERENCANAAN PAMBANGUNAN GEDUNG
FAKULTAS ILMU BUDAYA
UNIVERSITAS JENDERAL SOEDIRMAN

PEKERJAAN

PERENCANAAN PAMBANGUNAN GEDUNG
FAKULTAS ILMU BUDAYA
UNIVERSITAS JENDERAL SOEDIRMAN

MENYETUJUI

PEJABAT PEMBUAT KOMITMEN

Ir. GATHOT HERI SUDIBYO, ST.,MT.
NIP. 19720222 200003 1 001

JUDUL GAMBAR

DETAIL BACKDROP

SKALA	KODE GAMBAR	NO. LEMBAR	BLN/THN
1:50	ARS	A-123	2024

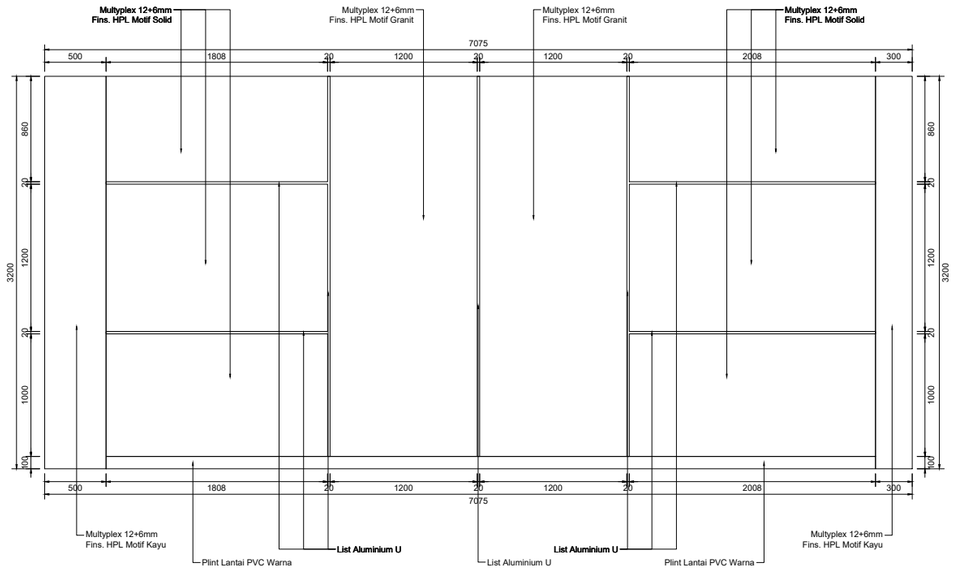

DETAIL BACKDROP
BACKDROP 3-RUANG RAPAT I LT 2
SKALA 1:50

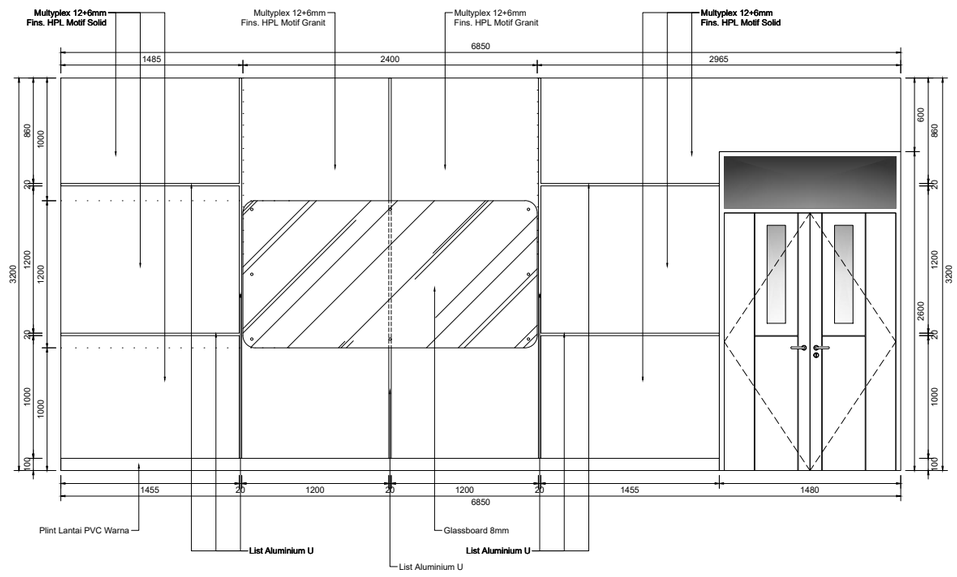

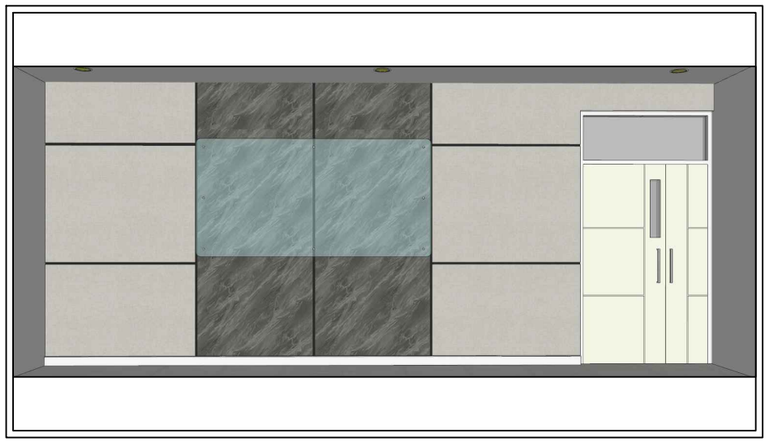

DETAIL BACKDROP
BACKDROP 4-RUANG RAPAT 2 LT 2
SKALA 1:50

PEMBERI TUGAS

KEMENTRIAN PENDIDIKAN, KEBUDAYAAN,
RISET DAN TEKNOLOGI
UNIVERSITAS JENDERAL SOEDIRMAN
Jl. Prof. Dr. HR. Bunyamin No. 708
Kotak pos 115 Purwokerto 53122

LOKASI PEKERJAAN

Jl. DR. Soeparno No.60, Karangwangkal, Kec. Purwokerto Utara, Kabupaten Banyumas, Jawa Tengah 53122

KEGIATAN

PERENCANAAN PAMBANGUNAN GEDUNG
FAKULTAS ILMU BUDAYA
UNIVERSITAS JENDERAL SOEDIRMAN

PEKERJAAN

PERENCANAAN PAMBANGUNAN GEDUNG
FAKULTAS ILMU BUDAYA
UNIVERSITAS JENDERAL SOEDIRMAN

MENYETUJUI

PEJABAT PEMBUAT KOMITMEN

Ir. GATHOT HERI SUDIBYO, ST.,MT.
NIP. 19720222 200003 1 001

JUDUL GAMBAR

DETAIL BACKDROP

SKALA	KODE GAMBAR	NO. LEMBAR	BLN/THN
1:50	ARS	A-124	2024

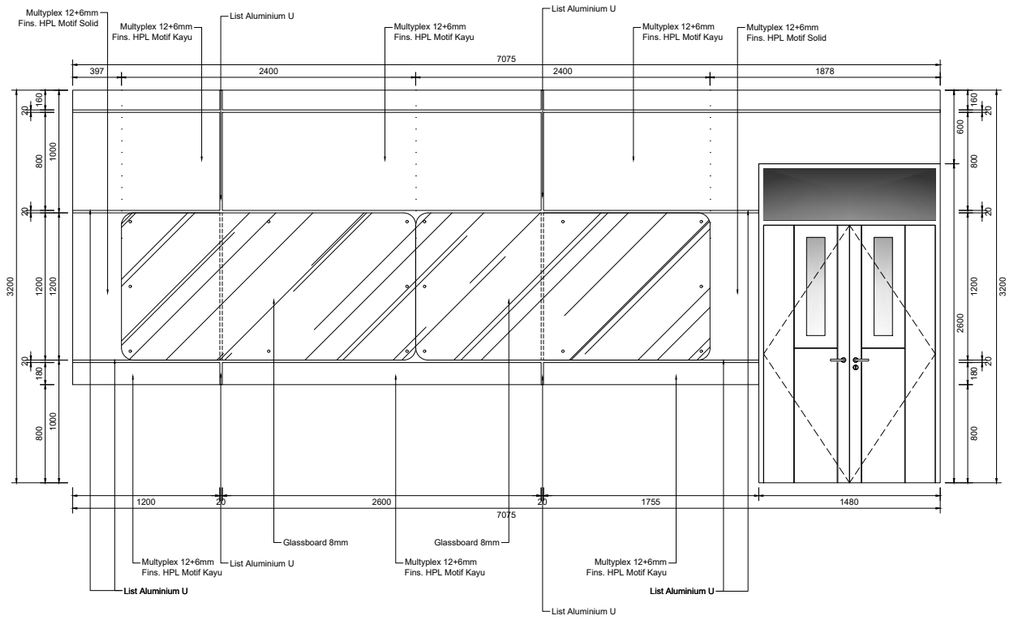

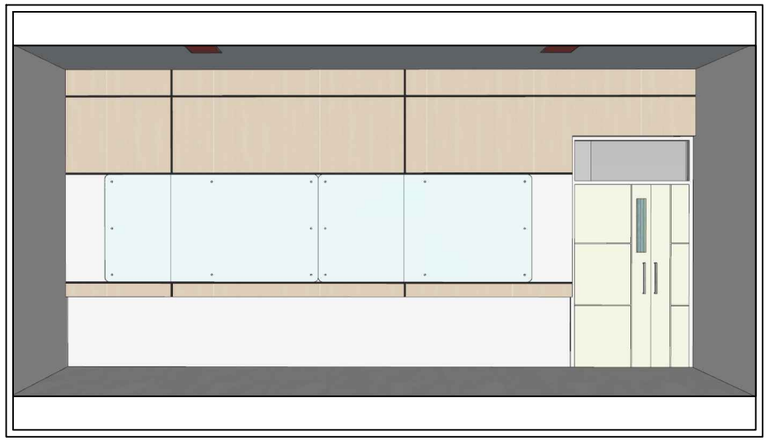

DETAIL BACKDROP
BACKDROP 5-RUANG KULIAH LT 2 & 3
SKALA 1:50

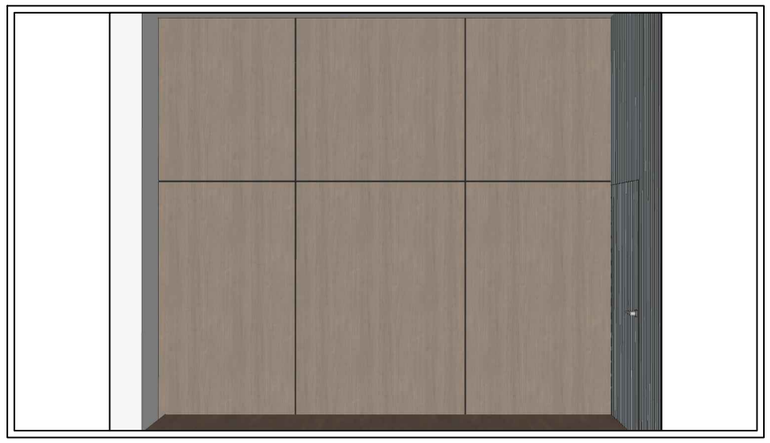

DETAIL BACKDROP
BACKDROP 6-RUANG TEATER LT 4
SKALA 1:50

PEMBERI TUGAS

KEMENTRIAN PENDIDIKAN, KEBUDAYAAN,
RISET DAN TEKNOLOGI
UNIVERSITAS JENDERAL SOEDIRMAN
Jl. Prof. Dr. HR. Bunyamin No. 708
Kotak pos 115 Purwokerto 53122

LOKASI PEKERJAAN

Jl. DR. Soeparno No.60, Karangwangkal, Kec. Purwokerto Utara, Kabupaten Banyumas, Jawa Tengah 53122

KEGIATAN

PERENCANAAN PAMBANGUNAN GEDUNG
FAKULTAS ILMU BUDAYA
UNIVERSITAS JENDERAL SOEDIRMAN

PEKERJAAN

PERENCANAAN PAMBANGUNAN GEDUNG
FAKULTAS ILMU BUDAYA
UNIVERSITAS JENDERAL SOEDIRMAN

MENYETUJUI

PEJABAT PEMBUAT KOMITMEN

Ir. GATHOT HERI SUDIBYO, ST.,MT.
NIP. 19720222 200003 1 001

JUDUL GAMBAR

DETAIL BACKDROP

SKALA	KODE GAMBAR	NO. LEMBAR	BLN/THN
1:50	ARS	A-125	2024

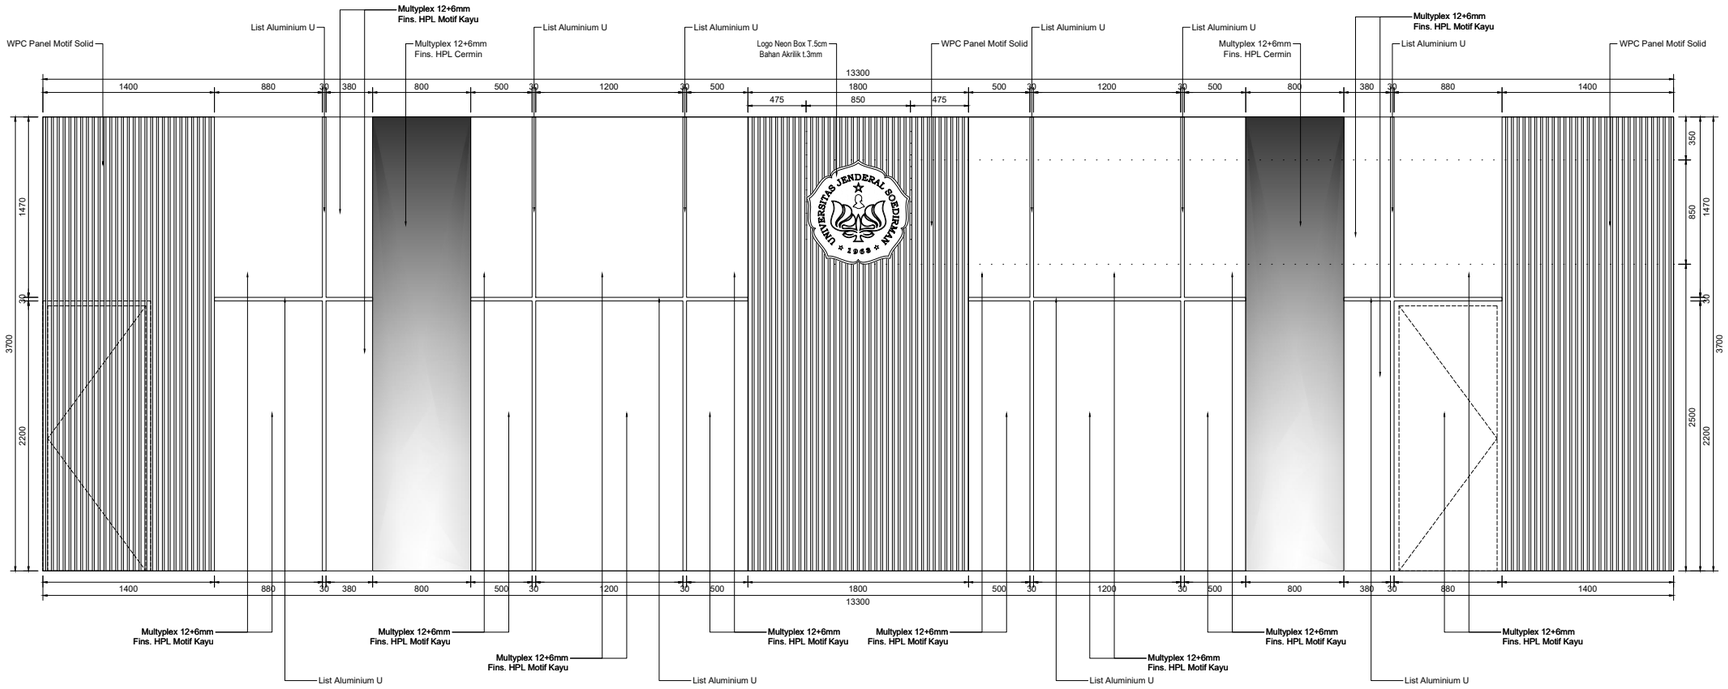

DETAIL BACKDROP
BACKDROP 7-RUANG TEATER LT 4
SKALA 1:50

PEMBERI TUGAS

KEMENTRIAN PENDIDIKAN, KEBUDAYAAN,
RISET DAN TEKNOLOGI
UNIVERSITAS JENDERAL SOEDIRMAN
Jl. Prof. Dr. HR. Bunyamin No. 708
Kotak pos 115 Purwokerto 53122

LOKASI PEKERJAAN

Jl. DR. Soeparno No.60, Karangwangkal, Kec. Purwokerto Utara, Kabupaten Banyumas, Jawa Tengah 53122

KEGIATAN

PERENCANAAN PAMBANGUNAN GEDUNG
FAKULTAS ILMU BUDAYA
UNIVERSITAS JENDERAL SOEDIRMAN

PEKERJAAN

PERENCANAAN PAMBANGUNAN GEDUNG
FAKULTAS ILMU BUDAYA
UNIVERSITAS JENDERAL SOEDIRMAN

MENYETUJUI

PEJABAT PEMBUAT KOMITMEN

Ir. GATHOT HERI SUDIBYO, ST.,MT.
NIP. 19720222 200003 1 001

JUDUL GAMBAR

DETAIL BACKDROP

SKALA	KODE GAMBAR	NO. LEMBAR	BLN/THN
1:50	ARS	A-126	2024

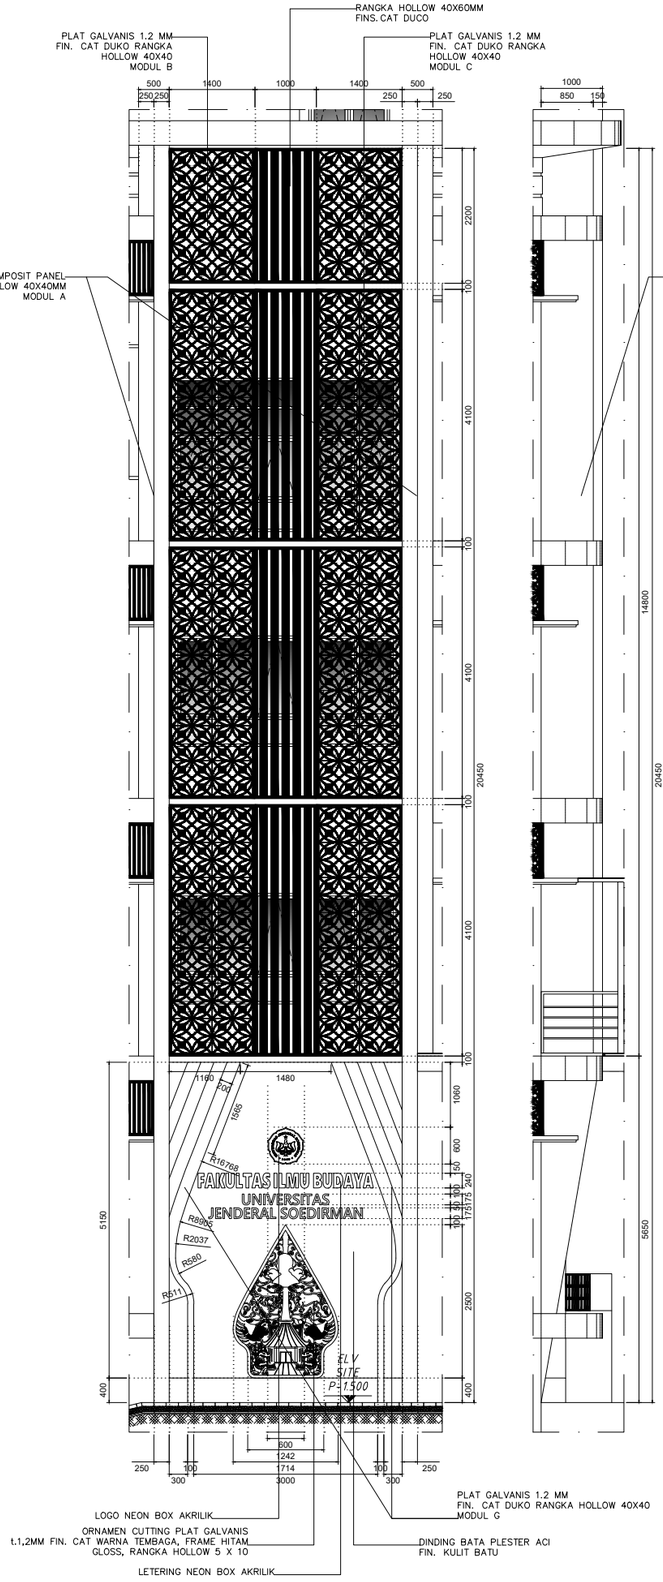

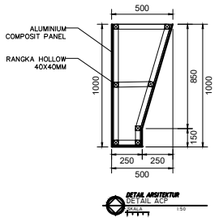

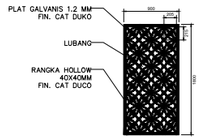

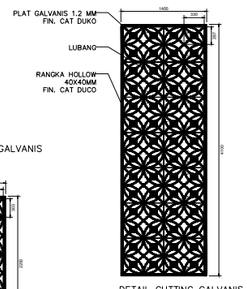

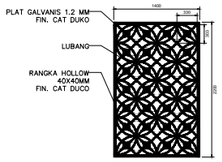

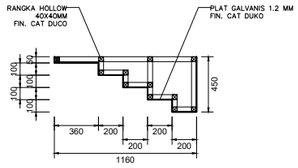

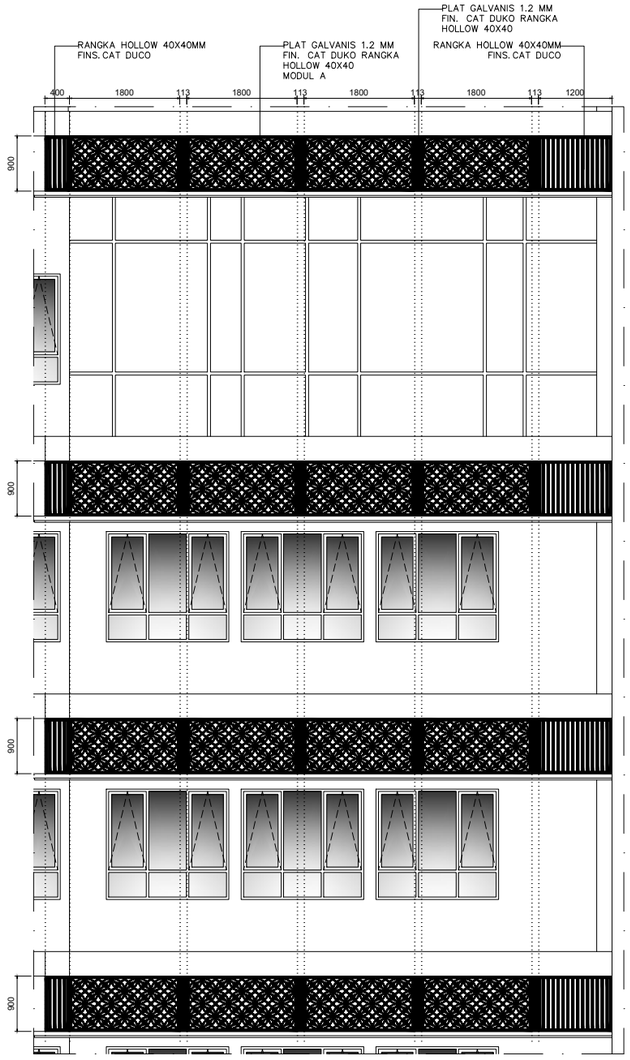

MODUL
PEMASANGAN
MODUL G

MODUL
PEMASANGAN
MODUL A, B & C

DETAIL ARSITEKTUR

DETAIL FACADE

SKALA 1:100

0 1 2

PEMBERI TUGAS

KEMENTRIAN PENDIDIKAN, KEBUDAYAAN,
RISET DAN TEKNOLOGI
UNIVERSITAS JENDERAL SOEDIRMAN
Jl. Prof. Dr. HR. Bunyamin No. 708
Kotak pos 115 Purwokerto 53122

LOKASI PEKERJAAN

Jl. DR. Soeparno No.60, Karangwangkal, Kec. Purwokerto Utara, Kabupaten Banyumas, Jawa Tengah 53122

KEGIATAN

PERENCANAAN PAMBANGUNAN GEDUNG
FAKULTAS ILMU BUDAYA
UNIVERSITAS JENDERAL SOEDIRMAN

PEKERJAAN

PERENCANAAN PAMBANGUNAN GEDUNG
FAKULTAS ILMU BUDAYA
UNIVERSITAS JENDERAL SOEDIRMAN

MENYETUJUI

PEJABAT PEMBUAT KOMITMEN

Ir. GATHOT HERI SUDIBYO, ST.,MT.
NIP. 19720222 200003 1 001

JUDUL GAMBAR

DETAIL ARSITEKTUR

SKALA	KODE GAMBAR	NO. LEMBAR	BLN/THN
1:50; 1:100	ARS	A-127	2024

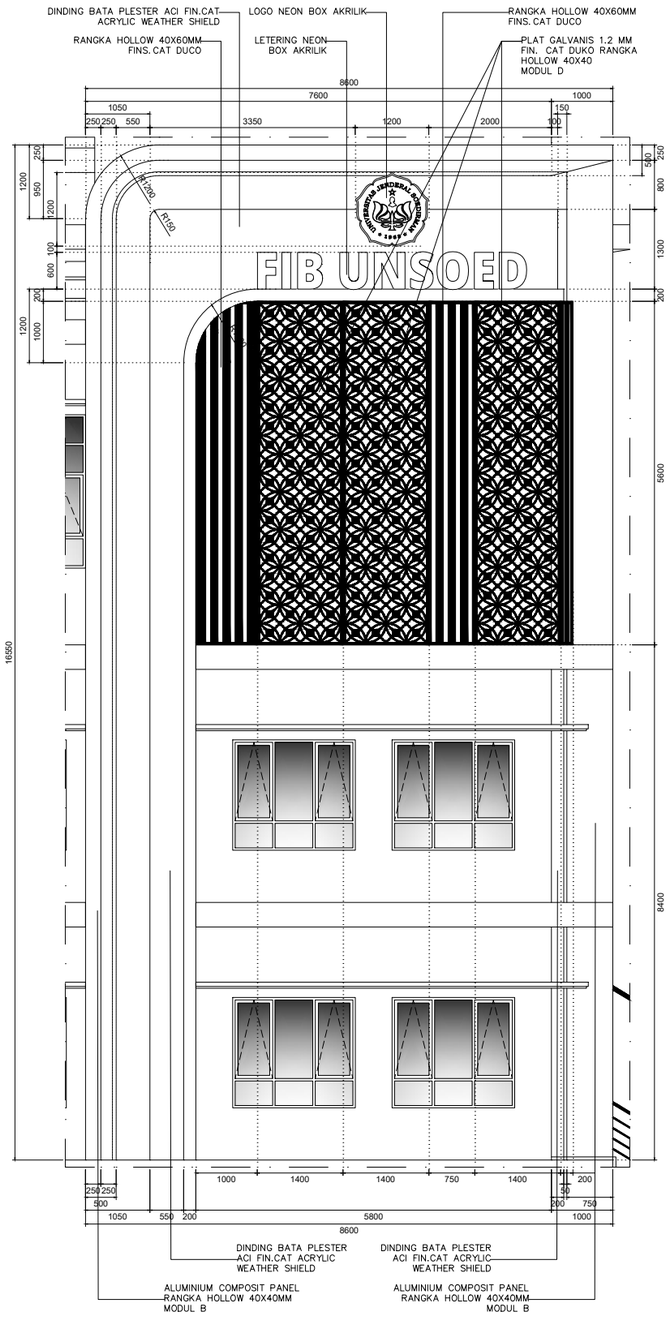

DETAIL ARSITEKTUR
DETAIL FACADE
SKALA 1:100

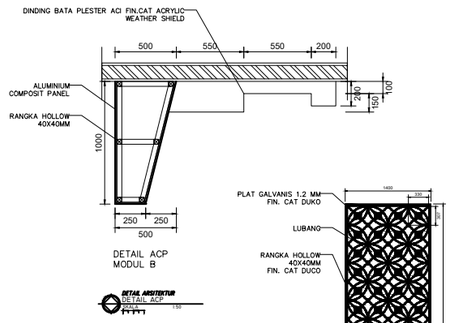

DETAIL ACP MODUL B

DETAIL ARSITEKTUR
DETAIL ACP
SKALA 1:50

DETAIL CUTTING GALVANIS MODUL D

MODUL PEMASANGAN MODUL D

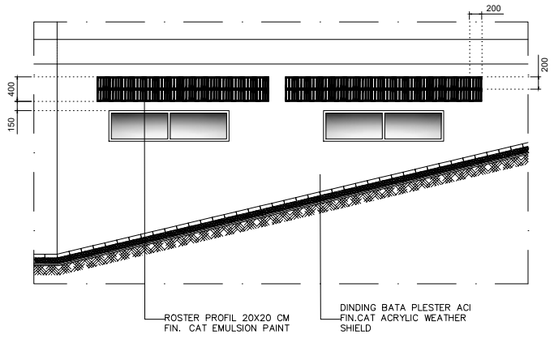

DETAIL ARSITEKTUR
DETAIL ROSTER BASEMENT
SKALA 1:100

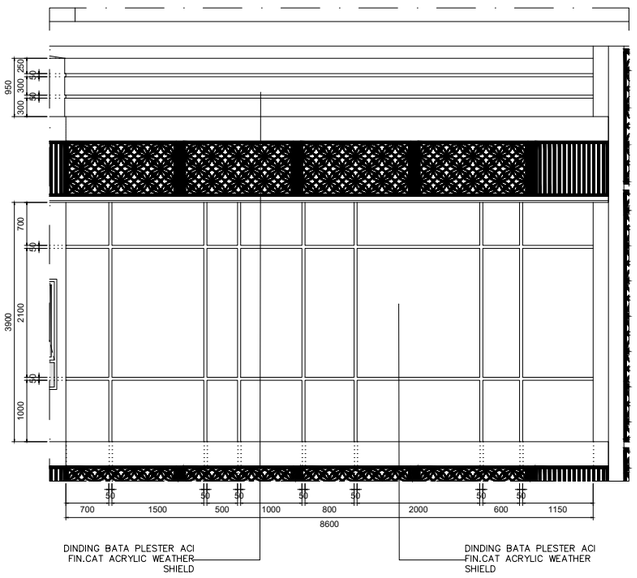

DETAIL ARSITEKTUR
DETAIL FACADE
SKALA 1:100

PEMBERI TUGAS

KEMENTRIAN PENDIDIKAN, KEBUDAYAAN,
RISET DAN TEKNOLOGI
UNIVERSITAS JENDERAL SOEDIRMAN
Jl. Prof. Dr. HR. Bunyamin No. 708
Kotak pos 115 Purwokerto 53122

LOKASI PEKERJAAN

Jl. DR. Soeparno No.60, Karangwangkal, Kec. Purwokerto Utara, Kabupaten Banyumas, Jawa Tengah 53122

KEGIATAN

PERENCANAAN PAMBANGUNAN GEDUNG
FAKULTAS ILMU BUDAYA
UNIVERSITAS JENDERAL SOEDIRMAN

PEKERJAAN

PERENCANAAN PAMBANGUNAN GEDUNG
FAKULTAS ILMU BUDAYA
UNIVERSITAS JENDERAL SOEDIRMAN

MENYETUJUI

PEJABAT PEMBUAT KOMITMEN

Ir. GATHOT HERI SUDIBYO, ST.,MT.
NIP. 19720222 200003 1 001

JUDUL GAMBAR

DETAIL ARSITEKTUR

SKALA	KODE GAMBAR	NO. LEMBAR	BLN/THN
1:50; 1:100	ARS	A-128	2024

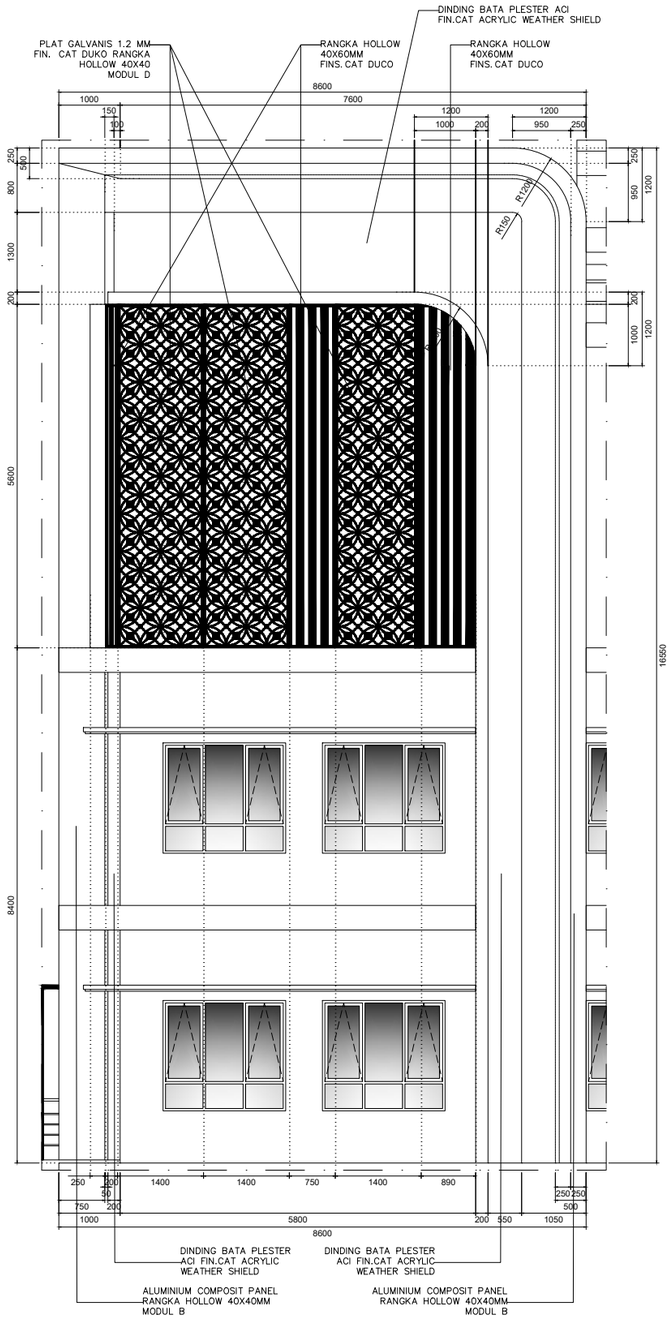

DETAIL ARSITEKTUR
DETAIL FACADE
SKALA 1:100

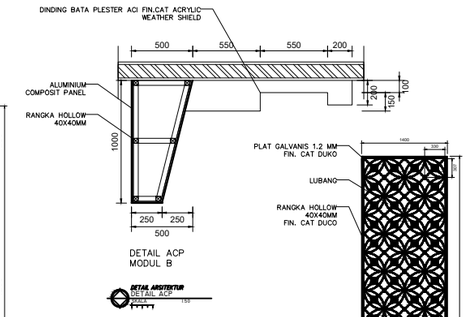

DETAIL ACP
MODUL B

DETAIL ARSITEKTUR
DETAIL ACP
SKALA 1:50

DETAIL CUTTING GALVANIS
MODUL D

MODUL
PEMASANGAN
MODUL D

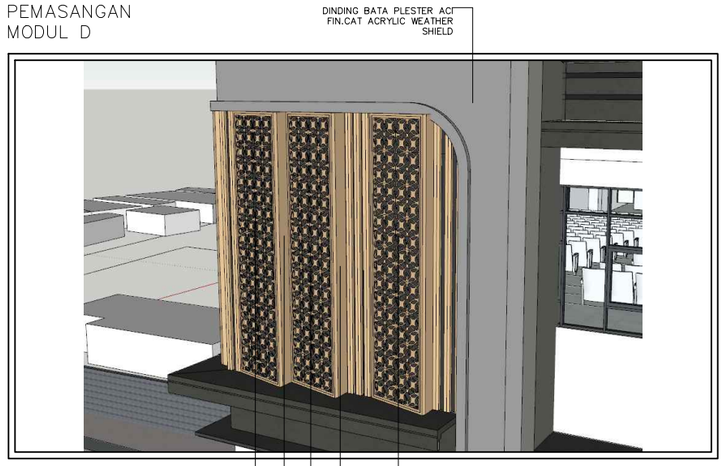

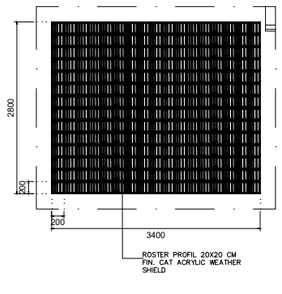

DETAIL ARSITEKTUR
DETAIL ROSTER FACADE KANAN
SKALA 1:100

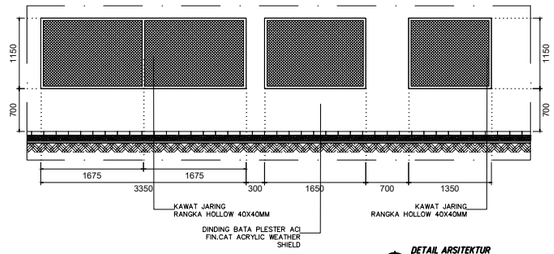

DETAIL ARSITEKTUR
DETAIL ARSITEKTUR
SKALA 1:100

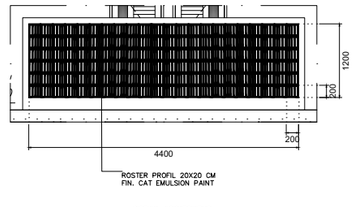

DETAIL ARSITEKTUR
DETAIL ROSTER TOILET BASEMENT
SKALA 1:100

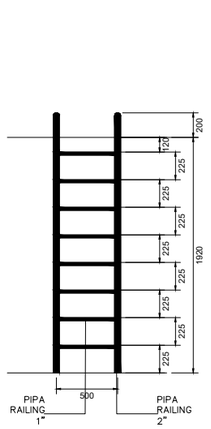

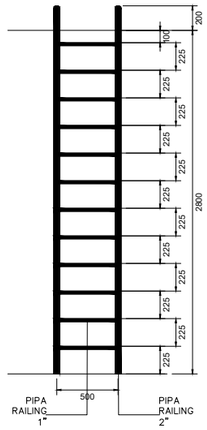

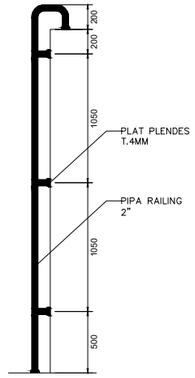

DETAIL ARSITEKTUR
DETAIL TANGGA INSPEKSI ATAP
SKALA 1:50

PEMBERI TUGAS

KEMENTRIAN PENDIDIKAN, KEBUDAYAAN,
RISET DAN TEKNOLOGI
UNIVERSITAS JENDERAL SOEDIRMAN
Jl. Prof. Dr. HR. Bunyamin No. 708
Kotak pos 115 Purwokerto 53122

LOKASI PEKERJAAN

Jl. DR. Soeparno No.60, Karangwangkal, Kec. Purwokerto Utara, Kabupaten Banyumas, Jawa Tengah 53122

KEGIATAN

PERENCANAAN PAMBANGUNAN GEDUNG
FAKULTAS ILMU BUDAYA
UNIVERSITAS JENDERAL SOEDIRMAN

PEKERJAAN

PERENCANAAN PAMBANGUNAN GEDUNG
FAKULTAS ILMU BUDAYA
UNIVERSITAS JENDERAL SOEDIRMAN

MENYETUJUI

PEJABAT PEMBUAT KOMITMEN

Ir. GATHOT HERI SUDIBYO, ST.,MT.
NIP. 19720222 200003 1 001

JUDUL GAMBAR

DETAIL ARSITEKTUR

SKALA	KODE GAMBAR	NO. LEMBAR	BLN/THN
1:50; 1:100	ARS	A-129	2024

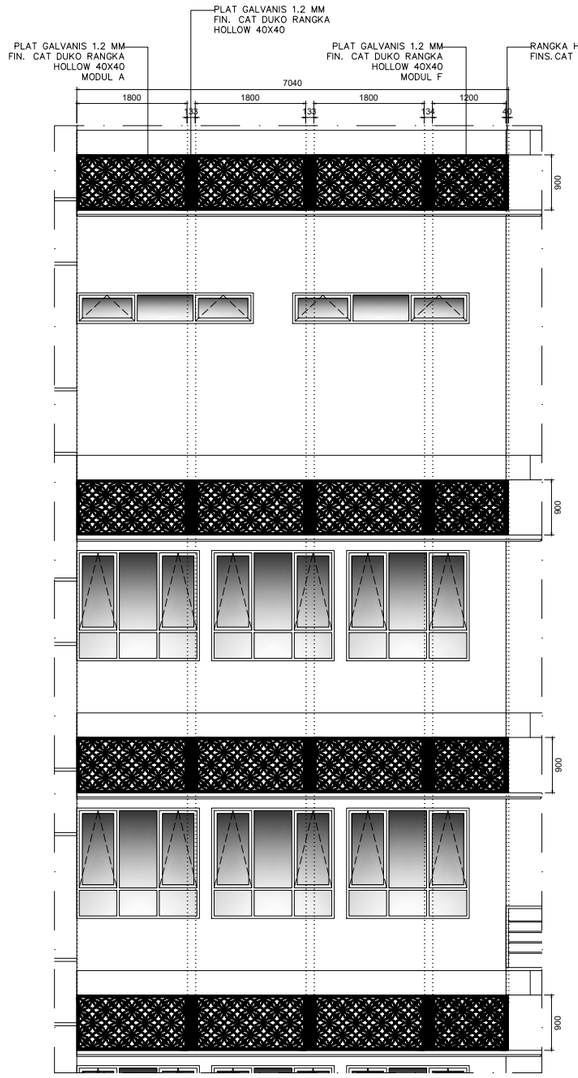

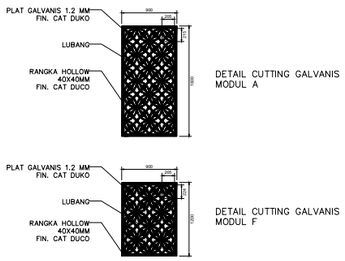

DETAIL CUTTING GALVANIS
MODUL A

DETAIL CUTTING GALVANIS
MODUL F

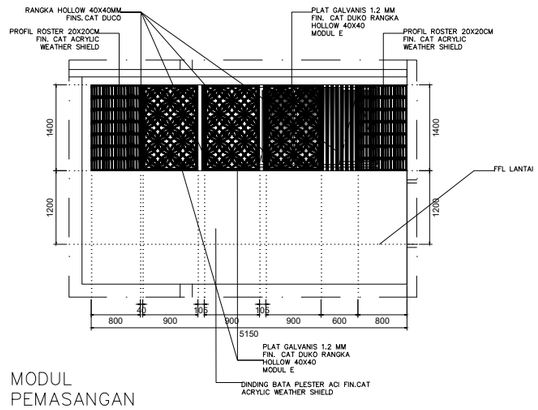

MODUL
PEMASANGAN
MODUL E

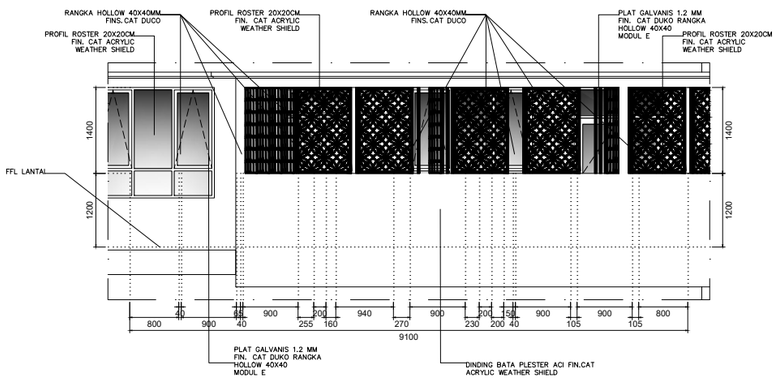

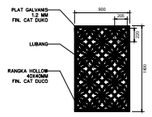

DETAIL CUTTING GALVANIS
MODUL E

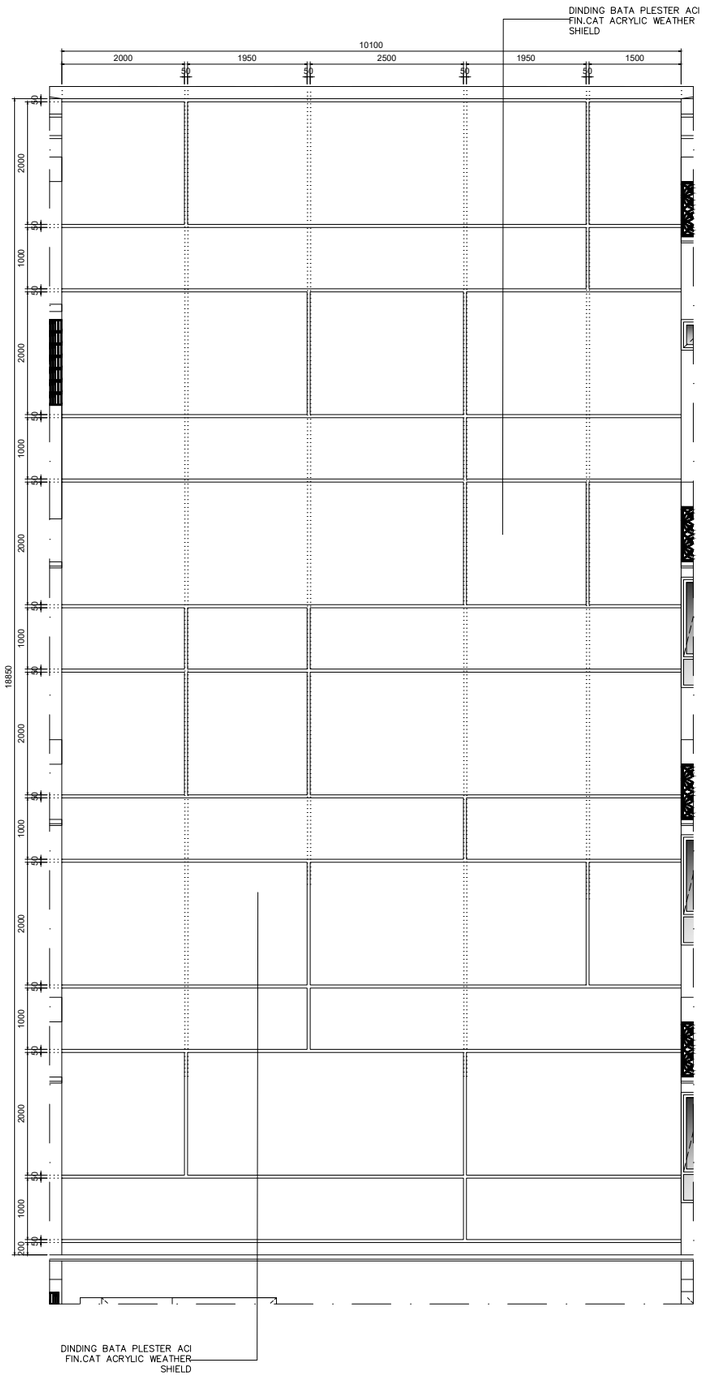

DETAIL ARSITEKTUR
DETAIL FACADE
SKALA 1:100

PEMBERI TUGAS

KEMENTRIAN PENDIDIKAN, KEBUDAYAAN,
RISET DAN TEKNOLOGI
UNIVERSITAS JENDERAL SOEDIRMAN
Jl. Prof. Dr. HR. Bunyamin No. 708
Kotak pos 115 Purwokerto 53122

LOKASI PEKERJAAN

Jl. DR. Soeparno No.60, Karangwangkal, Kec. Purwokerto Utara, Kabupaten Banyumas, Jawa Tengah 53122

KEGIATAN

PERENCANAAN PAMBANGUNAN GEDUNG
FAKULTAS ILMU BUDAYA
UNIVERSITAS JENDERAL SOEDIRMAN

PEKERJAAN

PERENCANAAN PAMBANGUNAN GEDUNG
FAKULTAS ILMU BUDAYA
UNIVERSITAS JENDERAL SOEDIRMAN

MENYETUJUI

PEJABAT PEMBUAT KOMITMEN

Ir. GATHOT HERI SUDIBYO, ST.,MT.
NIP. 19720222 200003 1 001

JUDUL GAMBAR

DETAIL ARSITEKTUR

SKALA	KODE GAMBAR	NO. LEMBAR	BLN/THN
1:50; 1:100	ARS	A-130	2024

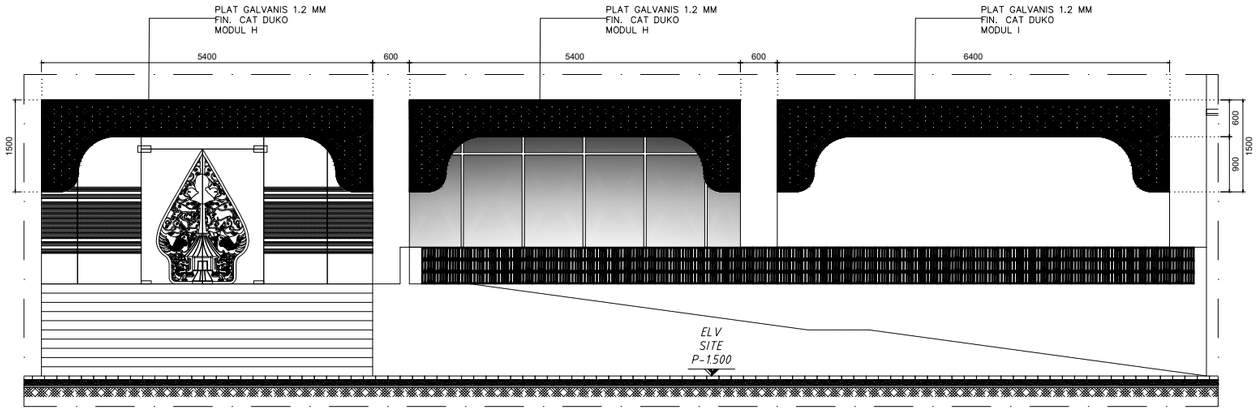

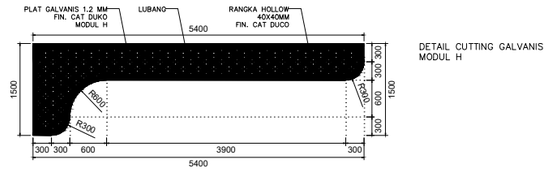

DETAIL CUTTING GALVANIS
MODUL H

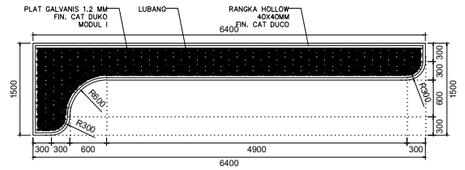

DETAIL CUTTING GALVANIS
MODUL I

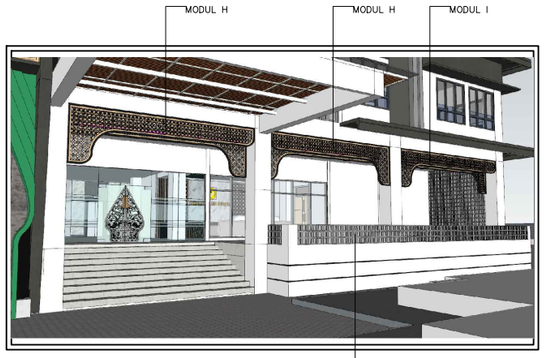

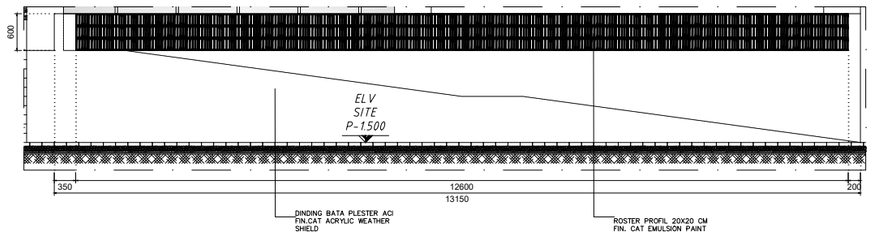

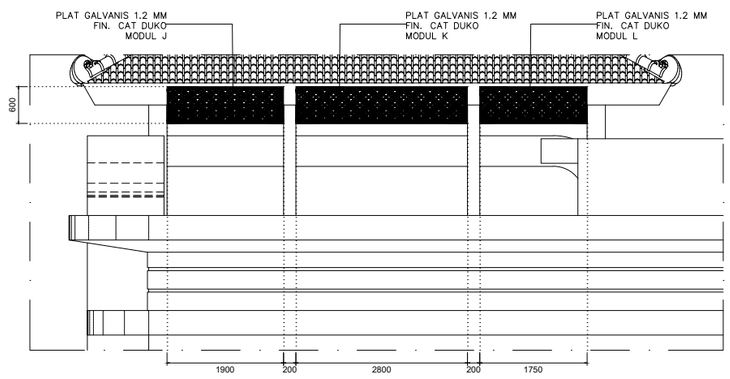

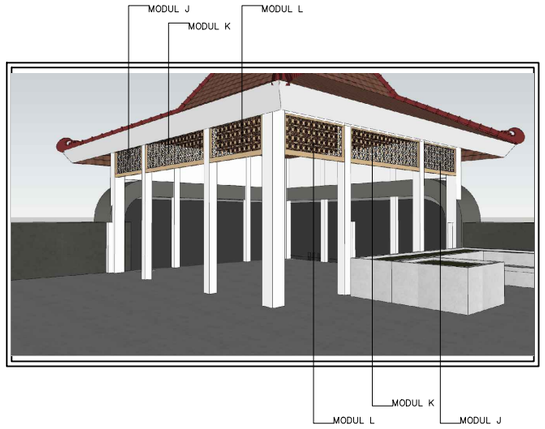

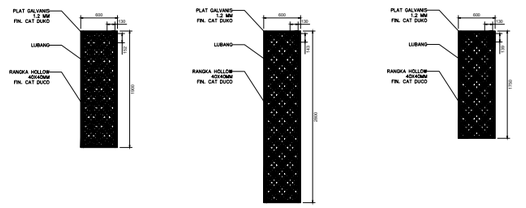

DETAIL CUTTING GALVANIS
MODUL J

DETAIL CUTTING GALVANIS
MODUL K

DETAIL CUTTING GALVANIS
MODUL L

DETAIL ARSITEKTUR
DETAIL FACADE
SKALA 1:100
0 1 2

PEMBERI TUGAS

KEMENTRIAN PENDIDIKAN, KEBUDAYAAN,
RISET DAN TEKNOLOGI
UNIVERSITAS JENDERAL SOEDIRMAN
Jl. Prof. Dr. HR. Bunyamin No. 708
Kotak pos 115 Purwokerto 53122

LOKASI PEKERJAAN

Jl. DR. Soeparno No.60, Karangwangkal, Kec. Purwokerto Utara, Kabupaten Banyumas, Jawa Tengah 53122

KEGIATAN

PERENCANAAN PAMBANGUNAN GEDUNG
FAKULTAS ILMU BUDAYA
UNIVERSITAS JENDERAL SOEDIRMAN

PEKERJAAN

PERENCANAAN PAMBANGUNAN GEDUNG
FAKULTAS ILMU BUDAYA
UNIVERSITAS JENDERAL SOEDIRMAN

MENYETUJUI

PEJABAT PEMBUAT KOMITMEN

Ir. GATHOT HERI SUDIBYO, ST.,MT.
NIP. 19720222 200003 1 001

JUDUL GAMBAR

DETAIL ARSITEKTUR

SKALA	KODE GAMBAR	NO. LEMBAR	BLN/THN
1:100	ARS	A-131	2024

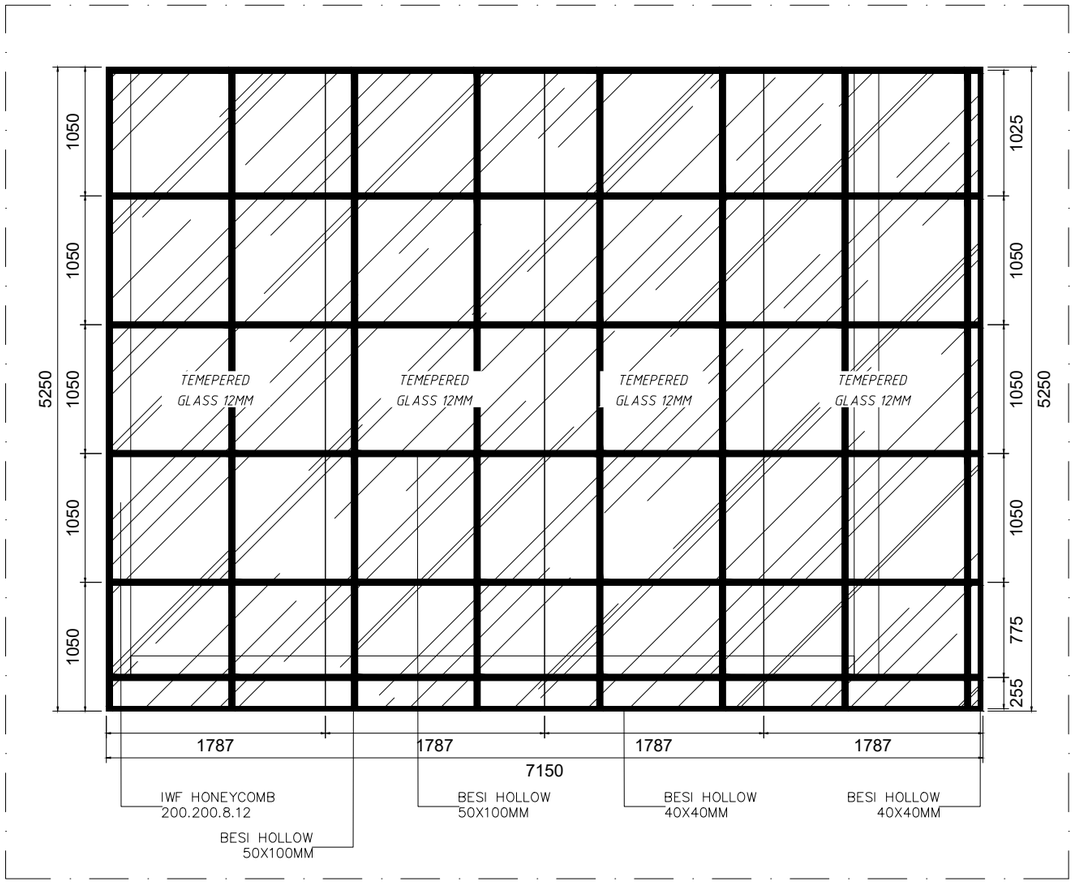

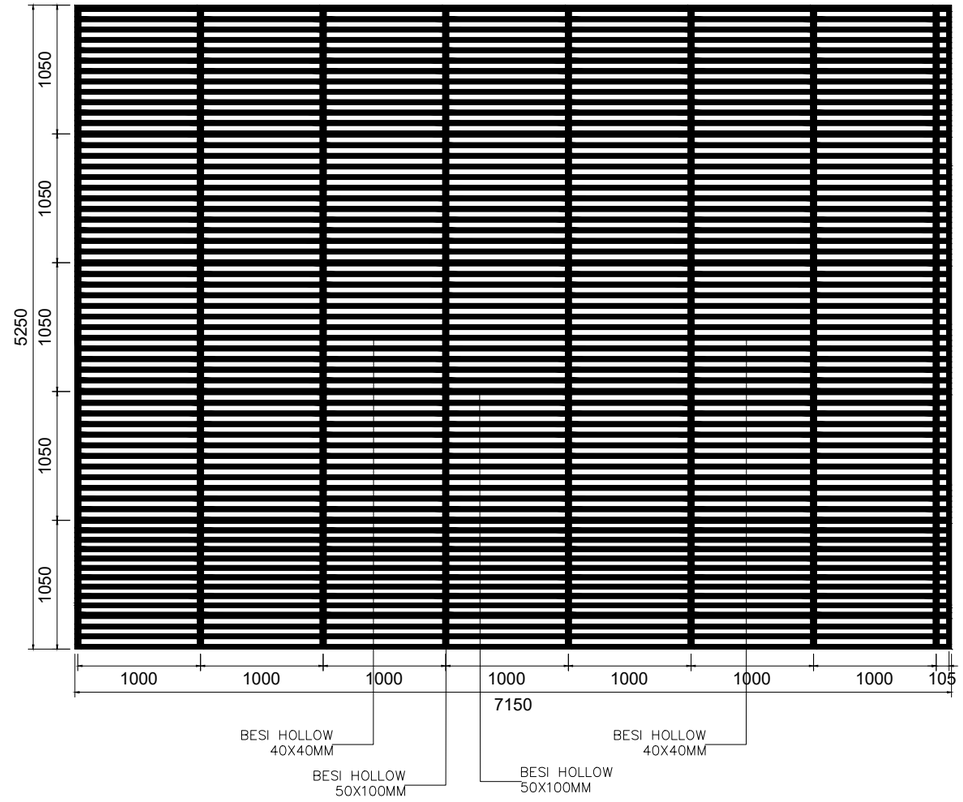

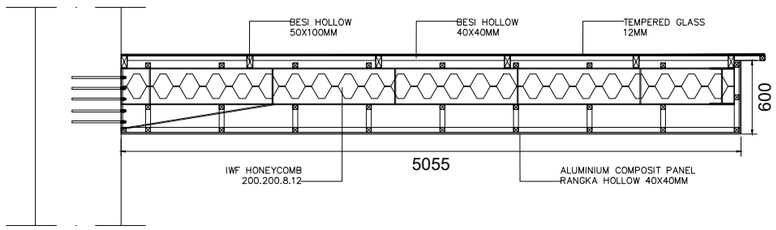

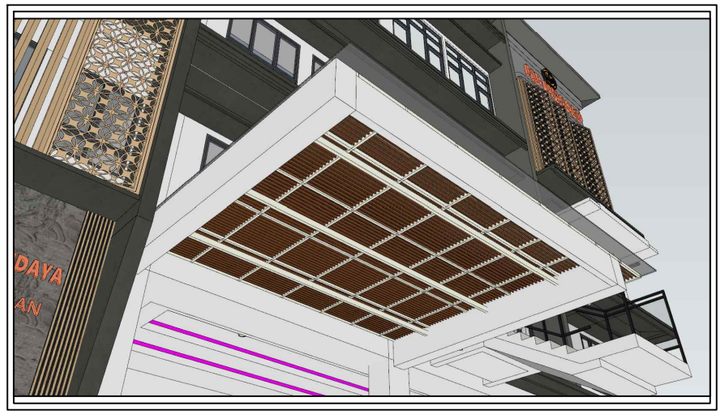

DETAIL ARSITEKTUR

DETAIL KANOPI

SKALA 1:50

PEMBERI TUGAS

KEMENTRIAN PENDIDIKAN, KEBUDAYAAN, RISET DAN TEKNOLOGI
UNIVERSITAS JENDERAL SOEDIRMAN
Jl. Prof. Dr. HR. Bunyamin No. 708
Kotak pos 115 Purwokerto 53122

LOKASI PEKERJAAN

Jl. DR. Soeparno No.60, Karangwangkal, Kec. Purwokerto Utara, Kabupaten Banyumas, Jawa Tengah 53122

KEGIATAN

PERENCANAAN PAMBANGUNAN GEDUNG
FAKULTAS ILMU BUDAYA
UNIVERSITAS JENDERAL SOEDIRMAN

PEKERJAAN

PERENCANAAN PAMBANGUNAN GEDUNG
FAKULTAS ILMU BUDAYA
UNIVERSITAS JENDERAL SOEDIRMAN

MENYETUJUI

PEJABAT PEMBUAT KOMITMEN

Ir. GATHOT HERI SUDIBYO, ST.,MT.
NIP. 19720222 200003 1 001

JUDUL GAMBAR

DETAIL KANOPI

SKALA	KODE GAMBAR	NO. LEMBAR	BLN/THN
1:50	ARS	A-132	2024

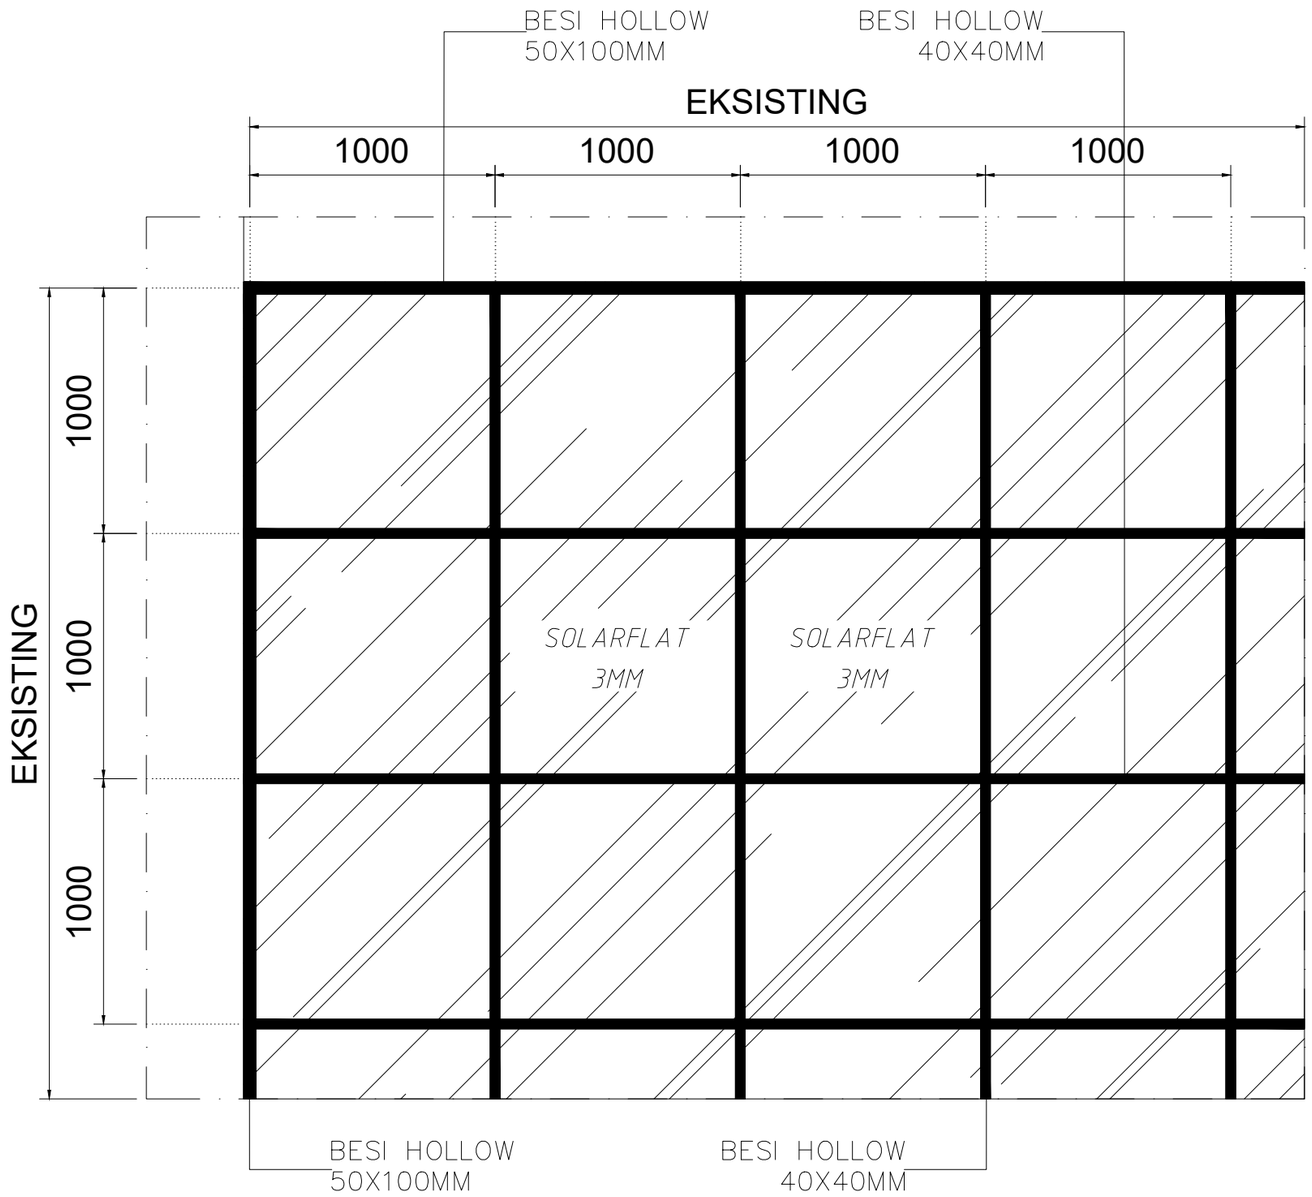

KEYPLAN LANTAI 2

DETAIL ARSITEKTUR

DETAIL KANOPI

SKALA 1:25

0 1 2

PEMBERI TUGAS

KEMENTRIAN PENDIDIKAN, KEBUDAYAAN,
RISET DAN TEKNOLOGI
UNIVERSITAS JENDERAL SOEDIRMAN
Jl. Prof. Dr. HR. Bunyamin No. 708
Kotak pos 115 Purwokerto 53122

LOKASI PEKERJAAN

Jl. DR. Soeparno No.60, Karangwangkal, Kec. Purwokerto Utara, Kabupaten Banyumas, Jawa Tengah 53122

KEGIATAN

PERENCANAAN PAMBANGUNAN GEDUNG
FAKULTAS ILMU BUDAYA
UNIVERSITAS JENDERAL SOEDIRMAN

PEKERJAAN

PERENCANAAN PAMBANGUNAN GEDUNG
FAKULTAS ILMU BUDAYA
UNIVERSITAS JENDERAL SOEDIRMAN

MENYETUJUI

PEJABAT PEMBUAT KOMITMEN

Ir. GATHOT HERI SUDIBYO, ST.,MT.
NIP. 19720222 200003 1 001

JUDUL GAMBAR

DETAIL KANOPI

SKALA	KODE GAMBAR	NO. LEMBAR	BLN/THN
1:25	ARS	A-133	2024

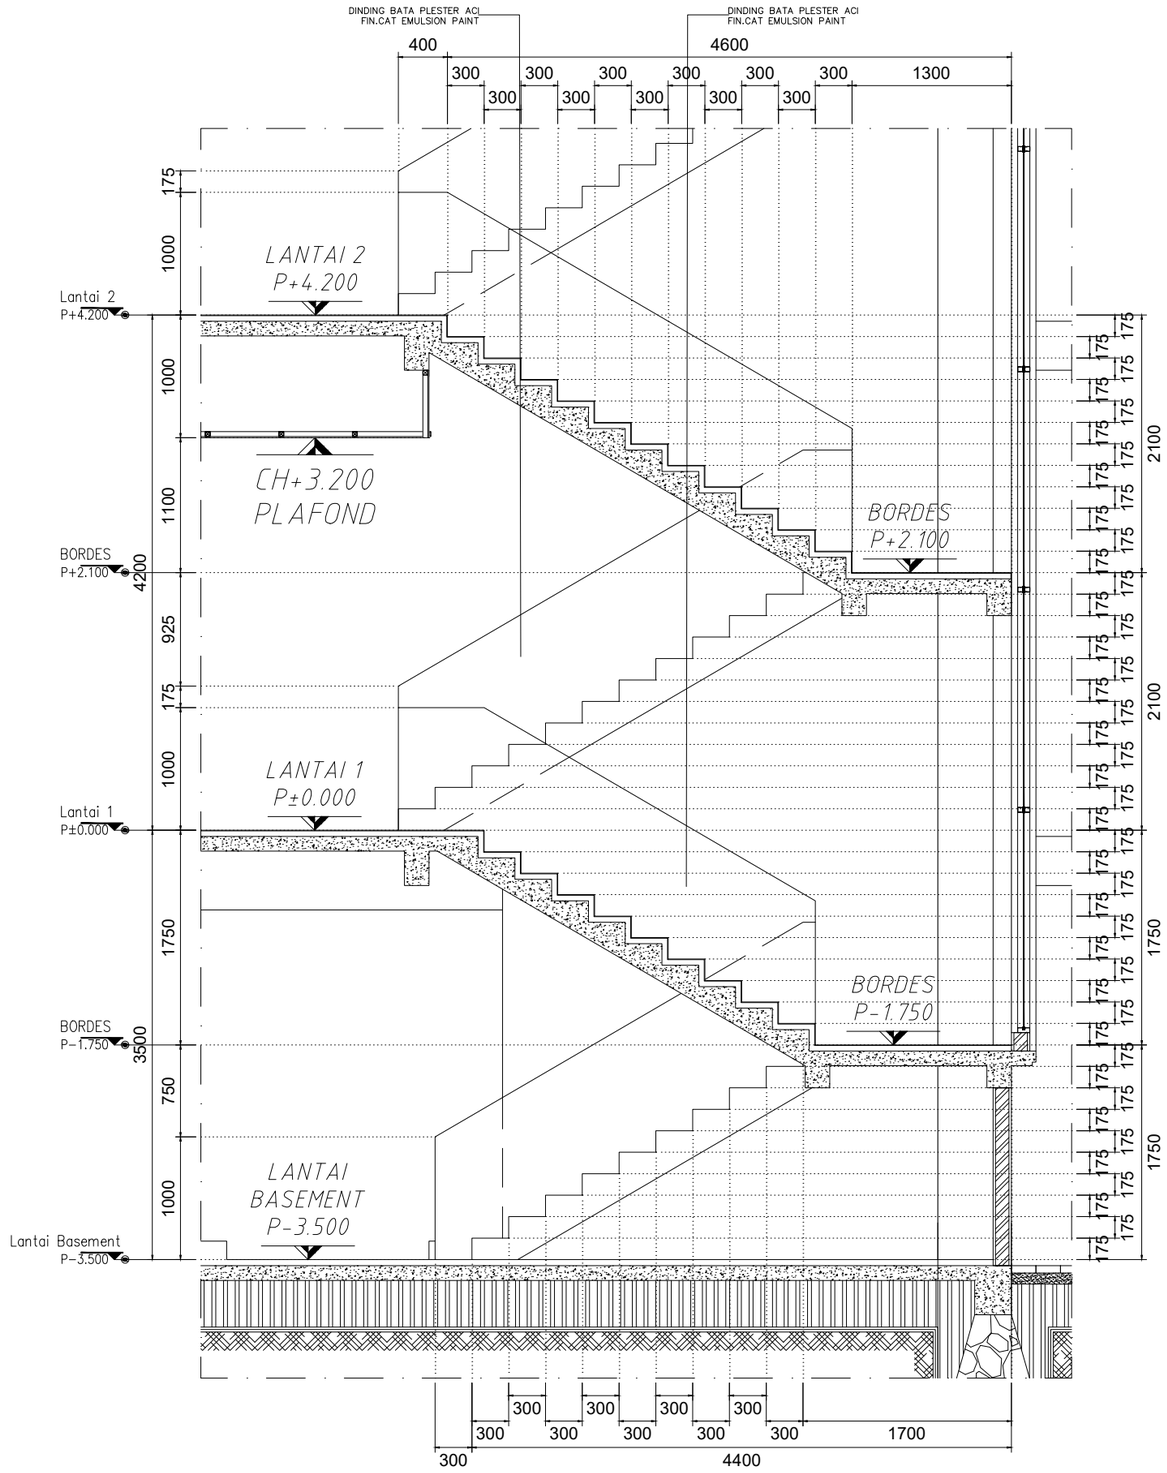

DETAIL ARSITEKTUR

DETAIL TANGGA

SKALA 1:50

0 1 2

PEMBERI TUGAS

KEMENTRIAN PENDIDIKAN, KEBUDAYAAN,
RISET DAN TEKNOLOGI
UNIVERSITAS JENDERAL SOEDIRMAN
Jl. Prof. Dr. HR. Bunyamin No. 708
Kotak pos 115 Purwokerto 53122

LOKASI PEKERJAAN

Jl. DR. Soeparno No.60, Karangwangkal, Kec. Purwokerto Utara, Kabupaten Banyumas, Jawa Tengah 53122

KEGIATAN

PERENCANAAN PAMBANGUNAN GEDUNG
FAKULTAS ILMU BUDAYA
UNIVERSITAS JENDERAL SOEDIRMAN

PEKERJAAN

PERENCANAAN PAMBANGUNAN GEDUNG
FAKULTAS ILMU BUDAYA
UNIVERSITAS JENDERAL SOEDIRMAN

MENYETUJUI

PEJABAT PEMBUAT KOMITMEN

Ir. GATHOT HERI SUDIBYO, ST.,MT.
NIP. 19720222 200003 1 001

JUDUL GAMBAR

DETAIL TANGGA

SKALA	KODE GAMBAR	NO. LEMBAR	BLN/THN
1:50	ARS	A-134	2024

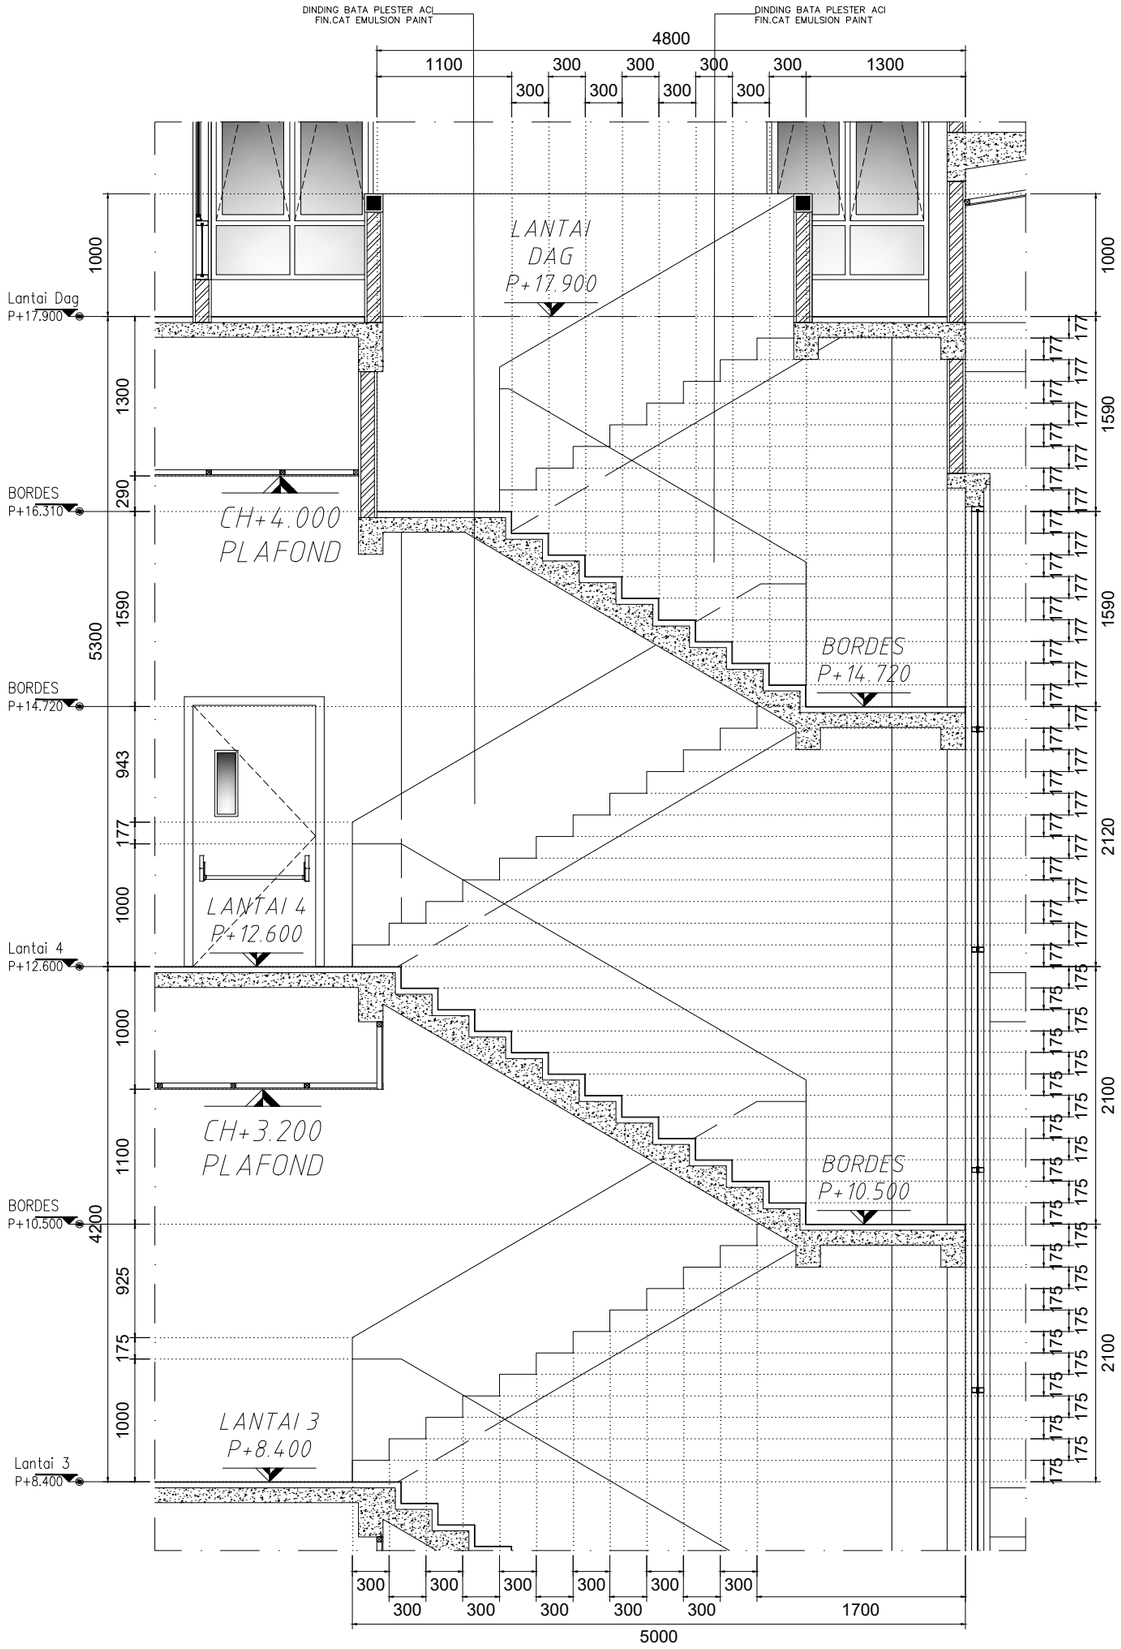

DETAIL ARSITEKTUR

DETAIL TANGGA

SKALA 1:50

0 1 2

PEMBERI TUGAS

KEMENTRIAN PENDIDIKAN, KEBUDAYAAN,
RISET DAN TEKNOLOGI
UNIVERSITAS JENDERAL SOEDIRMAN
Jl. Prof. Dr. HR. Bunyamin No. 708
Kotak pos 115 Purwokerto 53122

LOKASI PEKERJAAN

Jl. DR. Soeparno No.60, Karangwangkal, Kec. Purwokerto Utara, Kabupaten Banyumas, Jawa Tengah 53122

KEGIATAN

PERENCANAAN PAMBANGUNAN GEDUNG
FAKULTAS ILMU BUDAYA
UNIVERSITAS JENDERAL SOEDIRMAN

PEKERJAAN

PERENCANAAN PAMBANGUNAN GEDUNG
FAKULTAS ILMU BUDAYA
UNIVERSITAS JENDERAL SOEDIRMAN

MENYETUJUI

PEJABAT PEMBUAT KOMITMEN

Ir. GATHOT HERI SUDIBYO, ST.,MT.
NIP. 19720222 200003 1 001

JUDUL GAMBAR

DETAIL TANGGA

SKALA	KODE GAMBAR	NO. LEMBAR	BLN/THN
1:50	ARS	A-135	2024

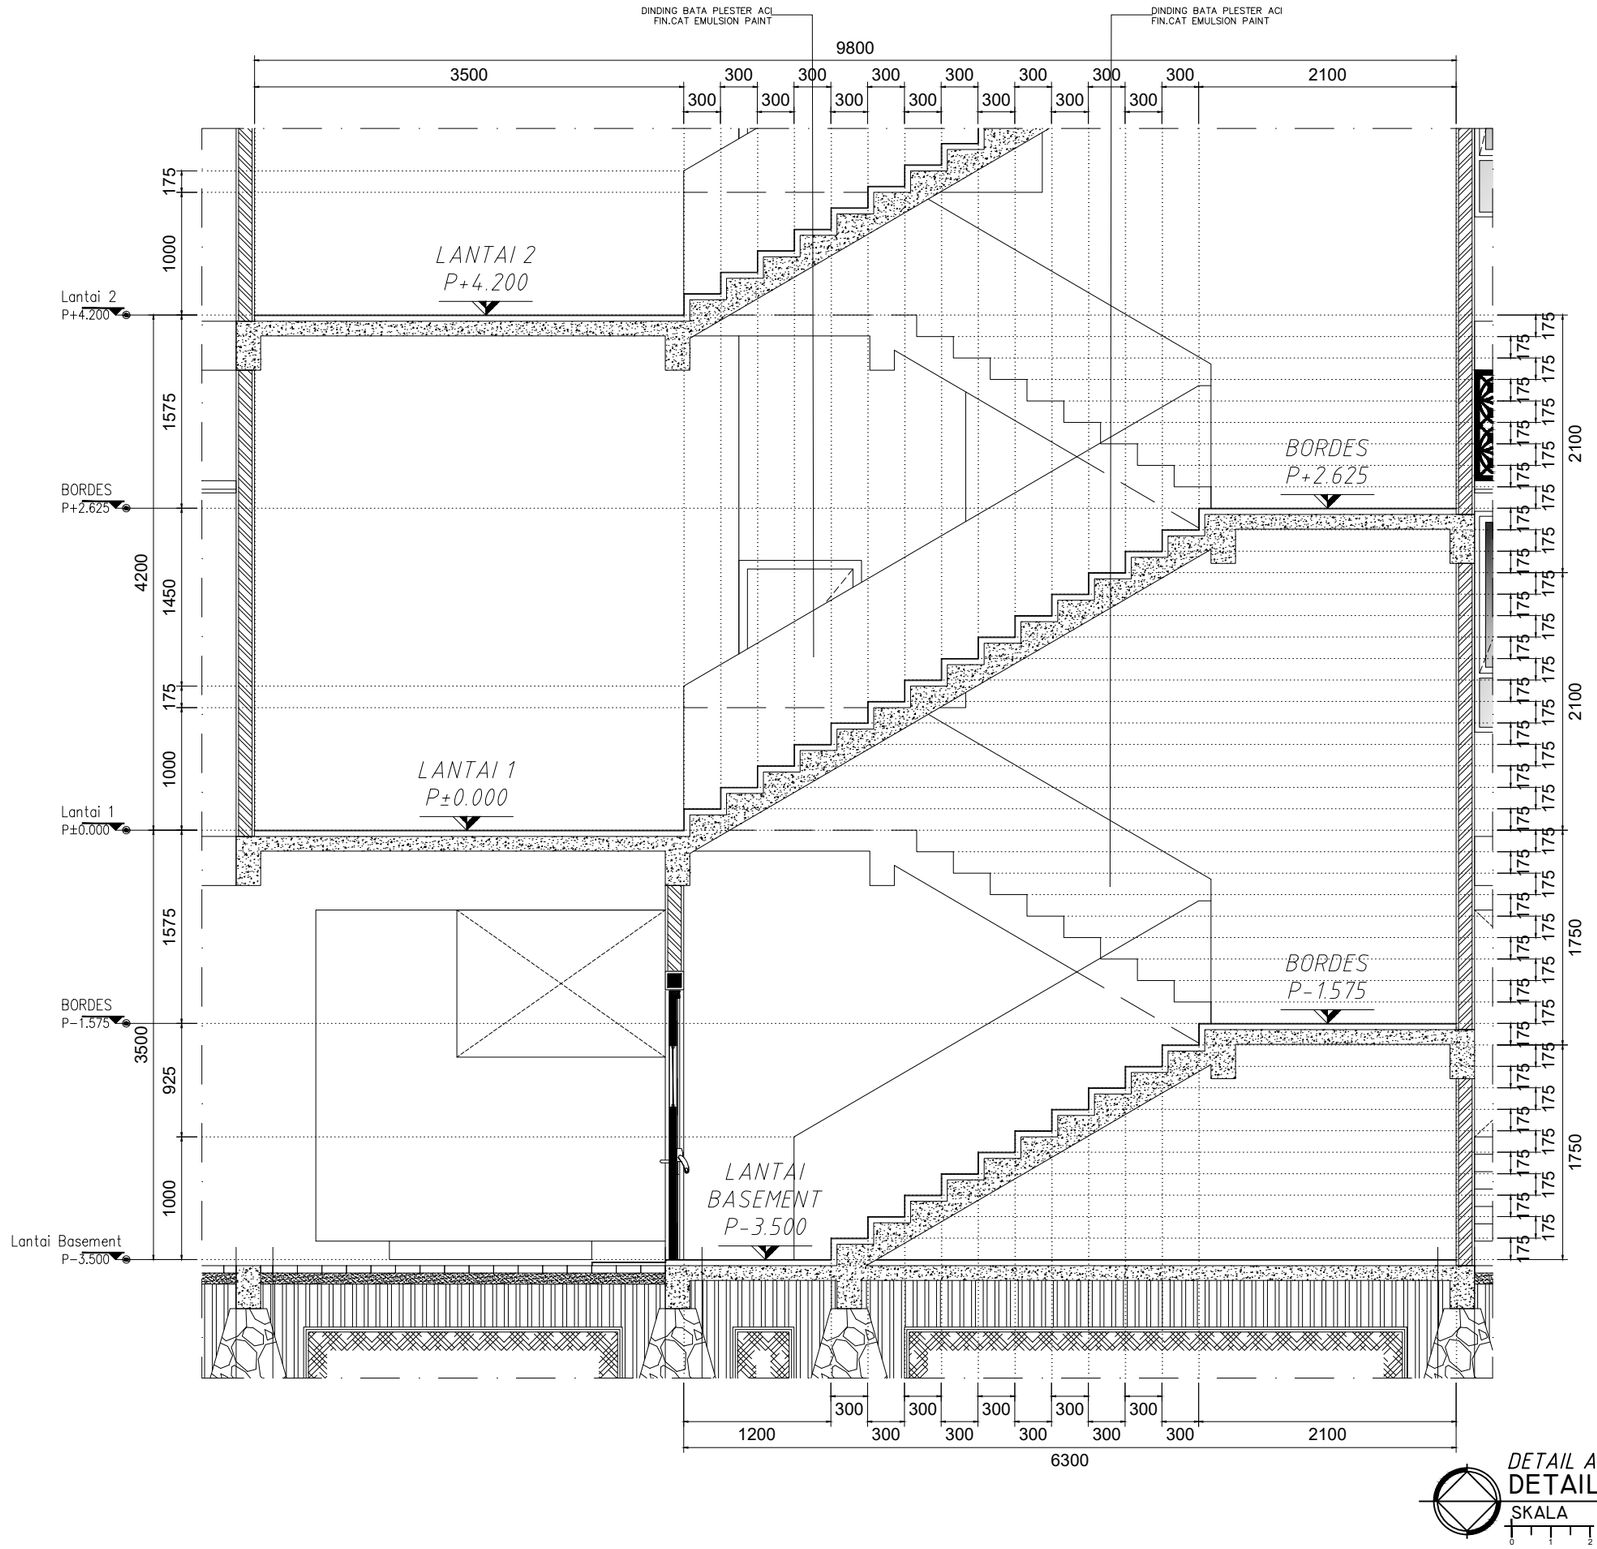

DETAIL ARSITEKTUR

DETAIL TANGGA DARURAT

SKALA 1:50

PEMBERI TUGAS

KEMENTRIAN PENDIDIKAN, KEBUDAYAAN,
RISET DAN TEKNOLOGI
UNIVERSITAS JENDERAL SOEDIRMAN
Jl. Prof. Dr. HR. Bunyamin No. 708
Kotak pos 115 Purwokerto 53122

LOKASI PEKERJAAN

Jl. DR. Soeparno No.60, Karangwangkal, Kec. Purwokerto Utara, Kabupaten Banyumas, Jawa Tengah 53122

KEGIATAN

PERENCANAAN PAMBANGUNAN GEDUNG
FAKULTAS ILMU BUDAYA
UNIVERSITAS JENDERAL SOEDIRMAN

PEKERJAAN

PERENCANAAN PAMBANGUNAN GEDUNG
FAKULTAS ILMU BUDAYA
UNIVERSITAS JENDERAL SOEDIRMAN

MENYETUJUI

PEJABAT PEMBUAT KOMITMEN

Ir. GATHOT HERI SUDIBYO, ST.,MT.
NIP. 19720222 200003 1 001

JUDUL GAMBAR

DETAIL TANGGA DARURAT

SKALA	KODE GAMBAR	NO. LEMBAR	BLN/THN
1:50	ARS	A-136	2024

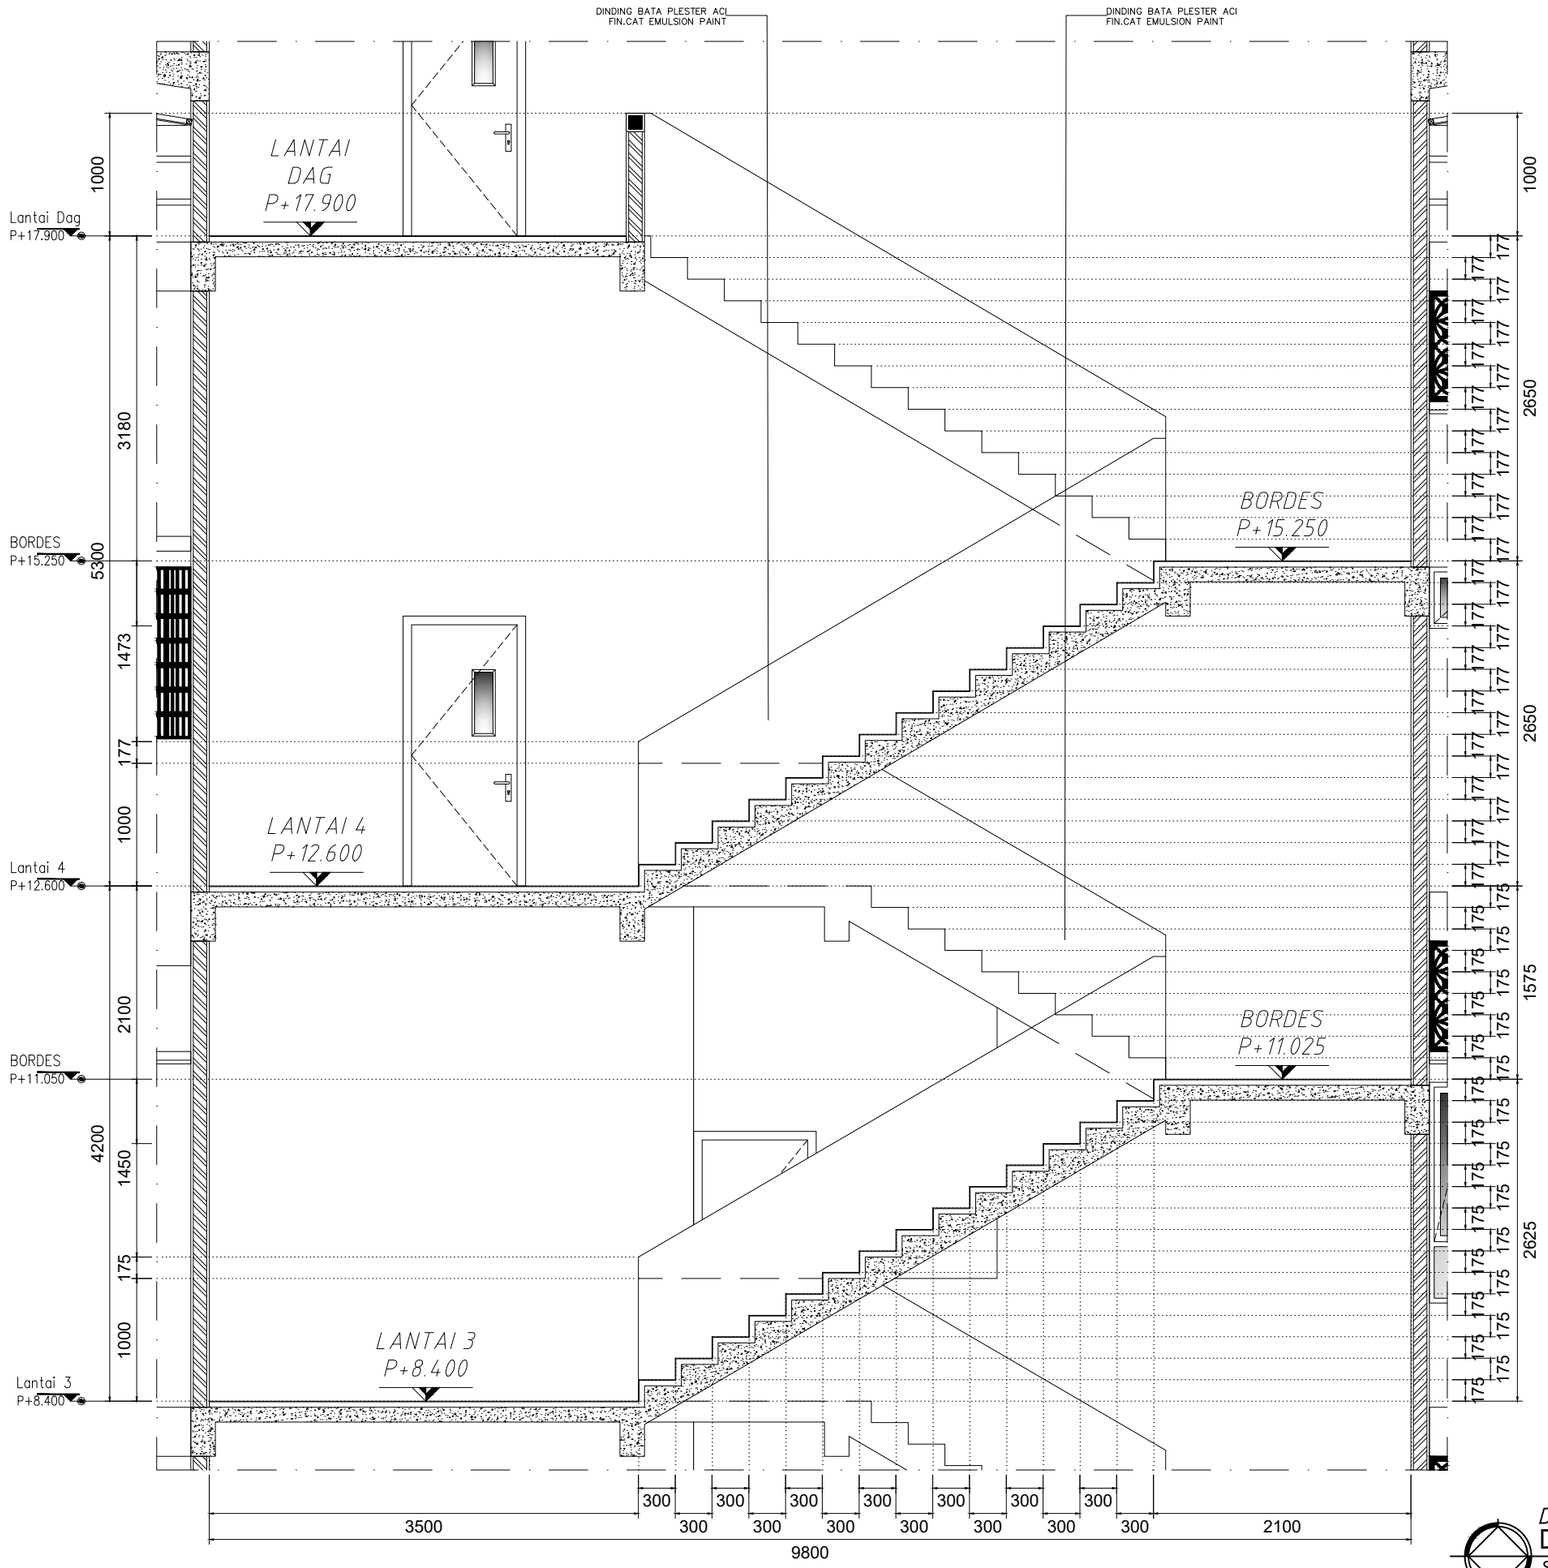

DETAIL ARSITEKTUR

DETAIL TANGGA DARURAT

SKALA 1:50

0 1 2

PEMBERI TUGAS

KEMENTRIAN PENDIDIKAN, KEBUDAYAAN,
RISET DAN TEKNOLOGI
UNIVERSITAS JENDERAL SOEDIRMAN
Jl. Prof. Dr. HR. Bunyamin No. 708
Kotak pos 115 Purwokerto 53122

LOKASI PEKERJAAN

Jl. DR. Soeparno No.60, Karangwangkal, Kec. Purwokerto Utara, Kabupaten Banyumas, Jawa Tengah 53122

KEGIATAN

PERENCANAAN PAMBANGUNAN GEDUNG
FAKULTAS ILMU BUDAYA
UNIVERSITAS JENDERAL SOEDIRMAN

PEKERJAAN

PERENCANAAN PAMBANGUNAN GEDUNG
FAKULTAS ILMU BUDAYA
UNIVERSITAS JENDERAL SOEDIRMAN

MENYETUJUI

PEJABAT PEMBUAT KOMITMEN

Ir. GATHOT HERI SUDIBYO, ST.,MT.
NIP. 19720222 200003 1 001

JUDUL GAMBAR

DETAIL TANGGA DARURAT

SKALA	KODE GAMBAR	NO. LEMBAR	BLN/THN
1:50	ARS	A-137	2024

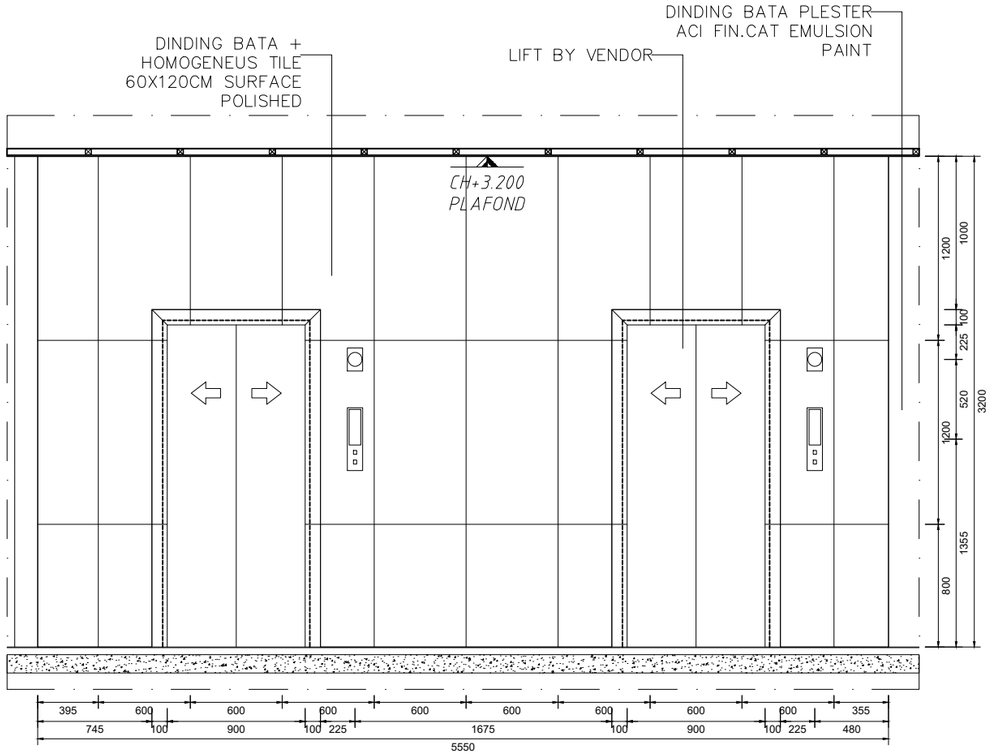

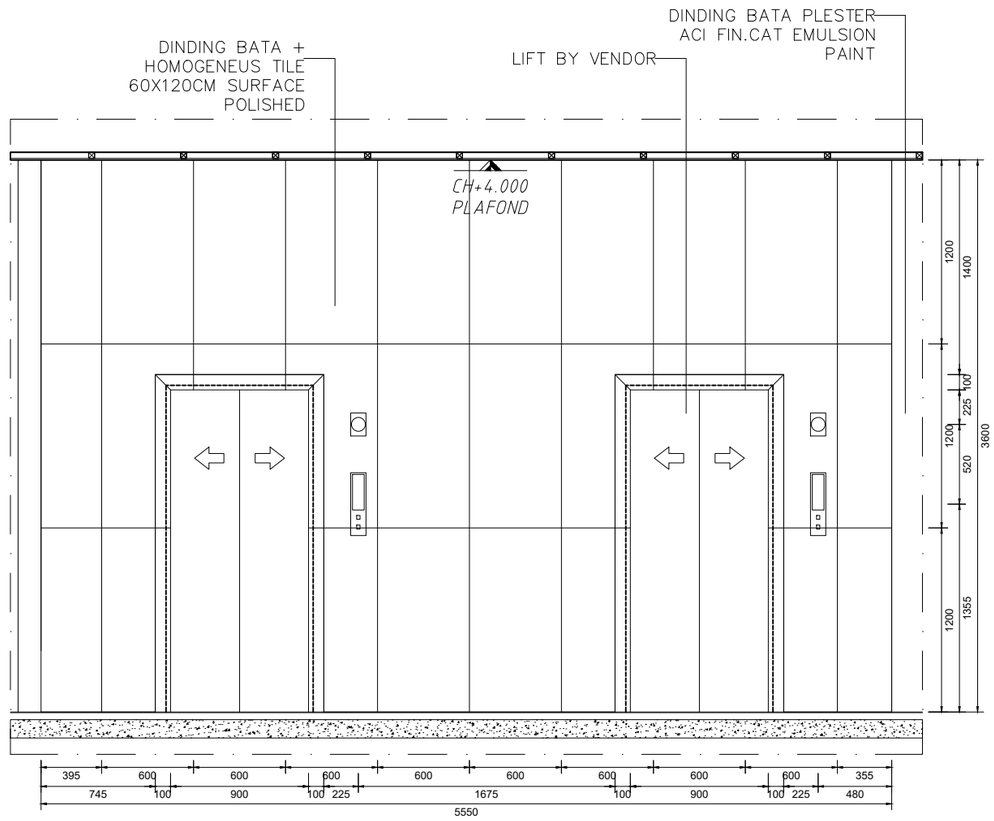

DETAIL ARSITEKTUR
DETAIL GRANIT LIFT
SKALA 1:40

PEMBERI TUGAS

KEMENTRIAN PENDIDIKAN, KEBUDAYAAN,
RISET DAN TEKNOLOGI
UNIVERSITAS JENDERAL SOEDIRMAN
Jl. Prof. Dr. HR. Bunyamin No. 708
Kotak pos 115 Purwokerto 53122

LOKASI PEKERJAAN

Jl. DR. Soeparno No.60, Karangwangkal, Kec. Purwokerto Utara, Kabupaten Banyumas, Jawa Tengah 53122

KEGIATAN

PERENCANAAN PAMBANGUNAN GEDUNG
FAKULTAS ILMU BUDAYA
UNIVERSITAS JENDERAL SOEDIRMAN

PEKERJAAN

PERENCANAAN PAMBANGUNAN GEDUNG
FAKULTAS ILMU BUDAYA
UNIVERSITAS JENDERAL SOEDIRMAN

MENYETUJUI

PEJABAT PEMBUAT KOMITMEN

Ir. GATHOT HERI SUDIBYO, ST.,MT.
NIP. 19720222 200003 1 001

JUDUL GAMBAR

DETAIL GRANIT LIFT

SKALA	KODE GAMBAR	NO. LEMBAR	BLN/THN
1:40	ARS	A-138	2024

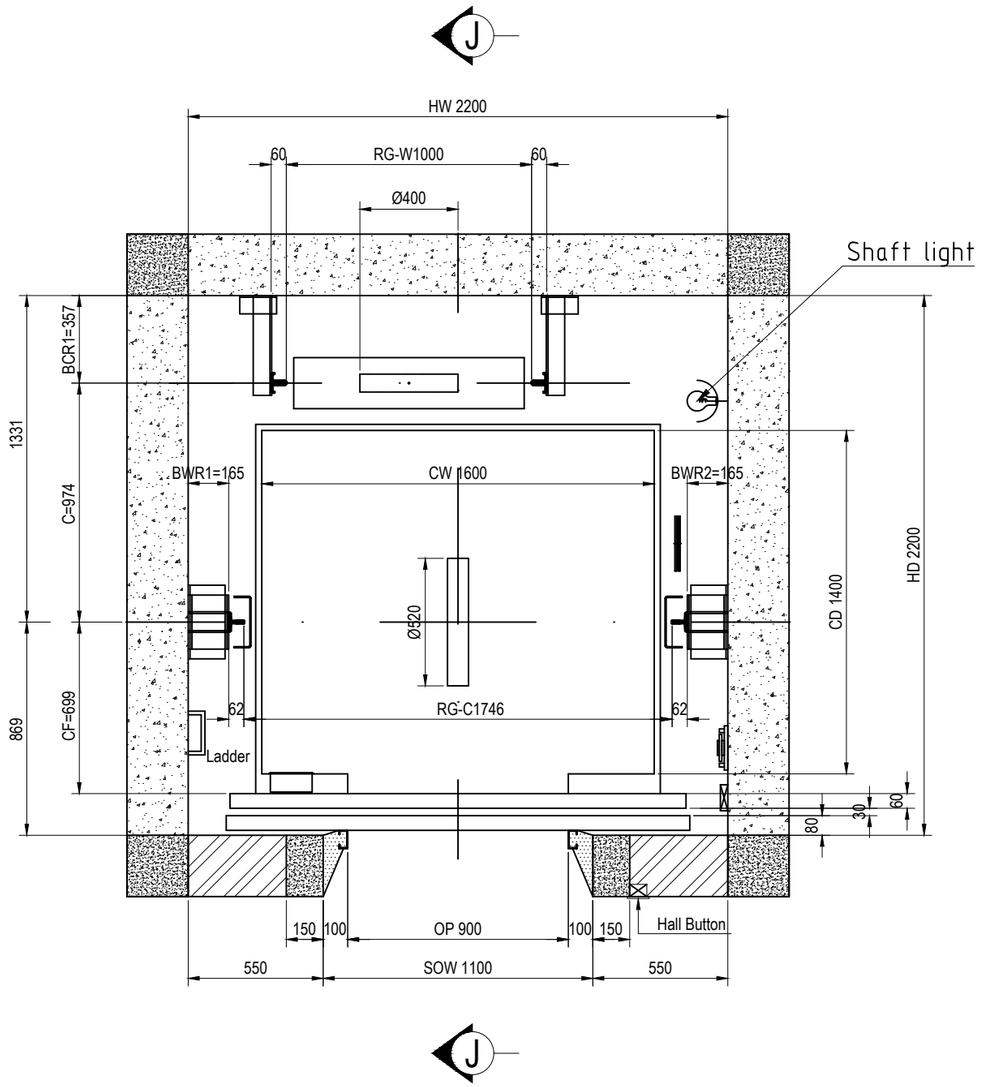

Shaft Plan View

ELEVATOR SPECIFICATION

ELEVATOR NO	#P01
TYPE	VE1000-1.0-VVVF
CAPACITY	1000 KG
SPEED	1.0 MPS
CONTROL TYPE	VVVF
OPERATION	SIMPLEX
FLOOR / STOP/DOOR	4 FL / 4 STP/ 4 DOOR
TRAVEL	---- mm
CAR INTERNAL	1600 (W) x1400 (D) x 2500 (H)
ENTERANCE DESIGN	900 (W) x 2100 (H)
DOOR OPERATION	2 PANEL CENTER OPENING
MAIN ROPE	2:1 ROPING
FLOORING	POLYVINYL TILE
BUFFER	RUBBER BUFFER
CONTROLLER POWER	7.5 kW / UNIT
POWER SUPPLY	MAIN : 3PH ; 380v ; 50Hz
	LIGHT : 1PH ; 220v ; 50Hz

BY VENDOR

PEMBERI TUGAS

KEMENTRIAN PENDIDIKAN, KEBUDAYAAN,
RISET DAN TEKNOLOGI
UNIVERSITAS JENDERAL SOEDIRMAN
Jl. Prof. Dr. HR. Bunyamin No. 708
Kotak pos 115 Purwokerto 53122

LOKASI PEKERJAAN

Jl. DR. Soeparno No.60, Karangwangkal, Kec. Purwokerto Utara, Kabupaten Banyumas, Jawa Tengah 53122

KEGIATAN

PERENCANAAN PAMBANGUNAN GEDUNG
FAKULTAS ILMU BUDAYA
UNIVERSITAS JENDERAL SOEDIRMAN

PEKERJAAN

PERENCANAAN PAMBANGUNAN GEDUNG
FAKULTAS ILMU BUDAYA
UNIVERSITAS JENDERAL SOEDIRMAN

MENYETUJUI

PEJABAT PEMBUAT KOMITMEN

Ir. GATHOT HERI SUDIBYO, ST.,MT.
NIP. 19720222 200003 1 001

JUDUL GAMBAR

LAYOUT PLAN LIFT

SKALA	KODE GAMBAR	NO. LEMBAR	BLN/THN
1:25	ARS	A-139	2024

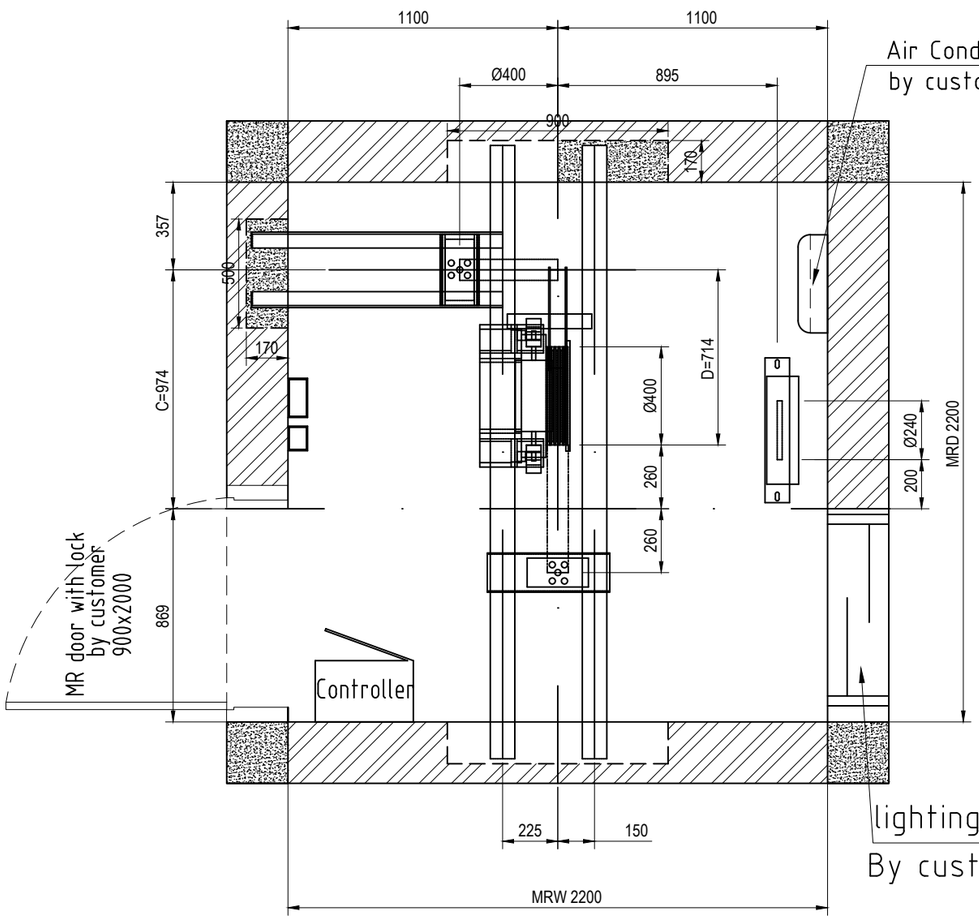

Machine Room Plan View

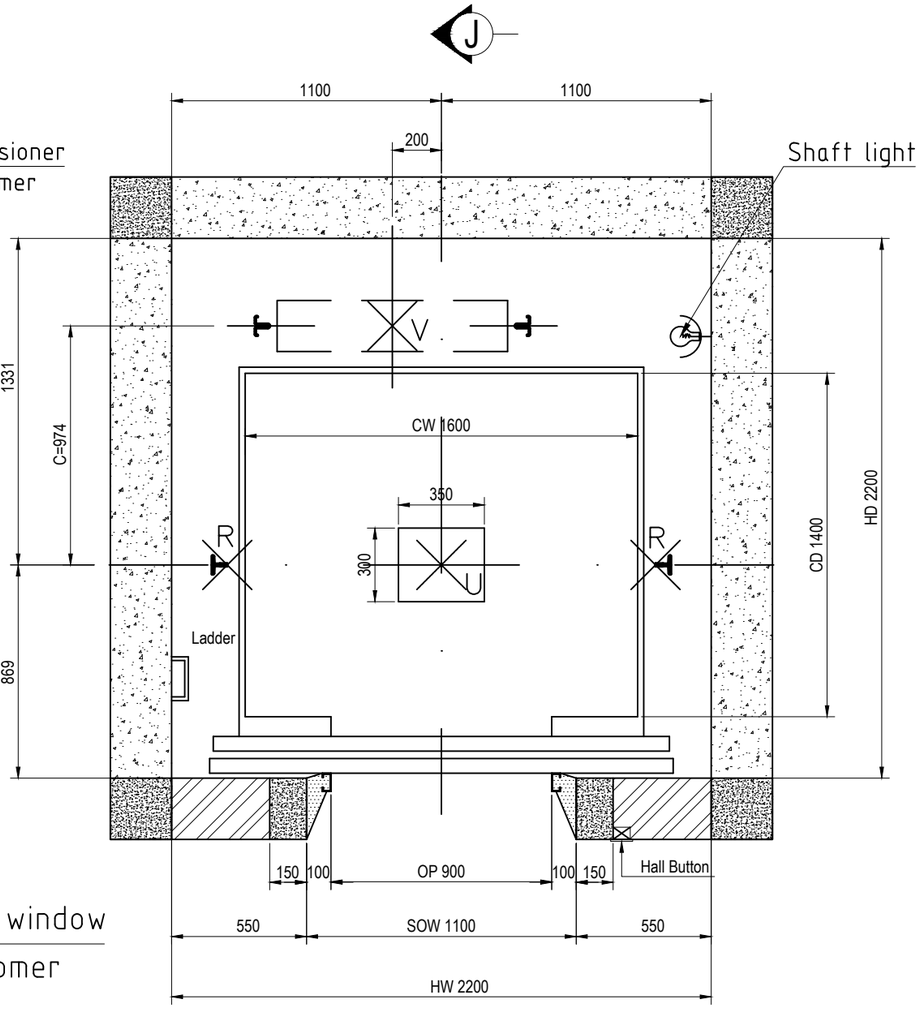

Shaft Plan View

ELECTRICAL WORK	By Customer	
NFB CAPACITY	MAIN	LIGHTING
	50 A	20 A
FEEDER SIZE	6 mm²	2 mm²
EARTH WIRE SIZE	6 mm²	
INTERPHONE SIZE (SHIELD WIRE)	1.5 mm² x 6 WIRES	

1. THE ABOVE ALL WIRE SIZE ARE BASED ON IT'S MAXIMUM LENGHT. 60m.
2. PLEASE KEEP THE MACHINE ROOM TEMPERATURE BELOW 40°C AGAINTS THE GENERATED HEAT OF 1785 Kca/hour BY THE MACHINERY IN THE ROOM & KEEP THE HUMEDITY OF BELOW 85%

BY VENDOR

PEMBERI TUGAS

KEMENTRIAN PENDIDIKAN, KEBUDAYAAN,
RISET DAN TEKNOLOGI
UNIVERSITAS JENDERAL SOEDIRMAN
Jl. Prof. Dr. HR. Bunyamin No. 708
Kotak pos 115 Purwokerto 53122

LOKASI PEKERJAAN

Jl. DR. Soeparno No.60, Karangwangkal, Kec. Purwokerto Utara, Kabupaten Banyumas, Jawa Tengah 53122

KEGIATAN

PERENCANAAN PAMBANGUNAN GEDUNG
FAKULTAS ILMU BUDAYA
UNIVERSITAS JENDERAL SOEDIRMAN

PEKERJAAN

PERENCANAAN PAMBANGUNAN GEDUNG
FAKULTAS ILMU BUDAYA
UNIVERSITAS JENDERAL SOEDIRMAN

MENYETUJUI

PEJABAT PEMBUAT KOMITMEN

Ir. GATHOT HERI SUDIBYO, ST.,MT.
NIP. 19720222 200003 1 001

JUDUL GAMBAR

PLAN OF M/C ROOM

SKALA	KODE GAMBAR	NO. LEMBAR	BLN/THN
1:25	ARS	A-140	2024

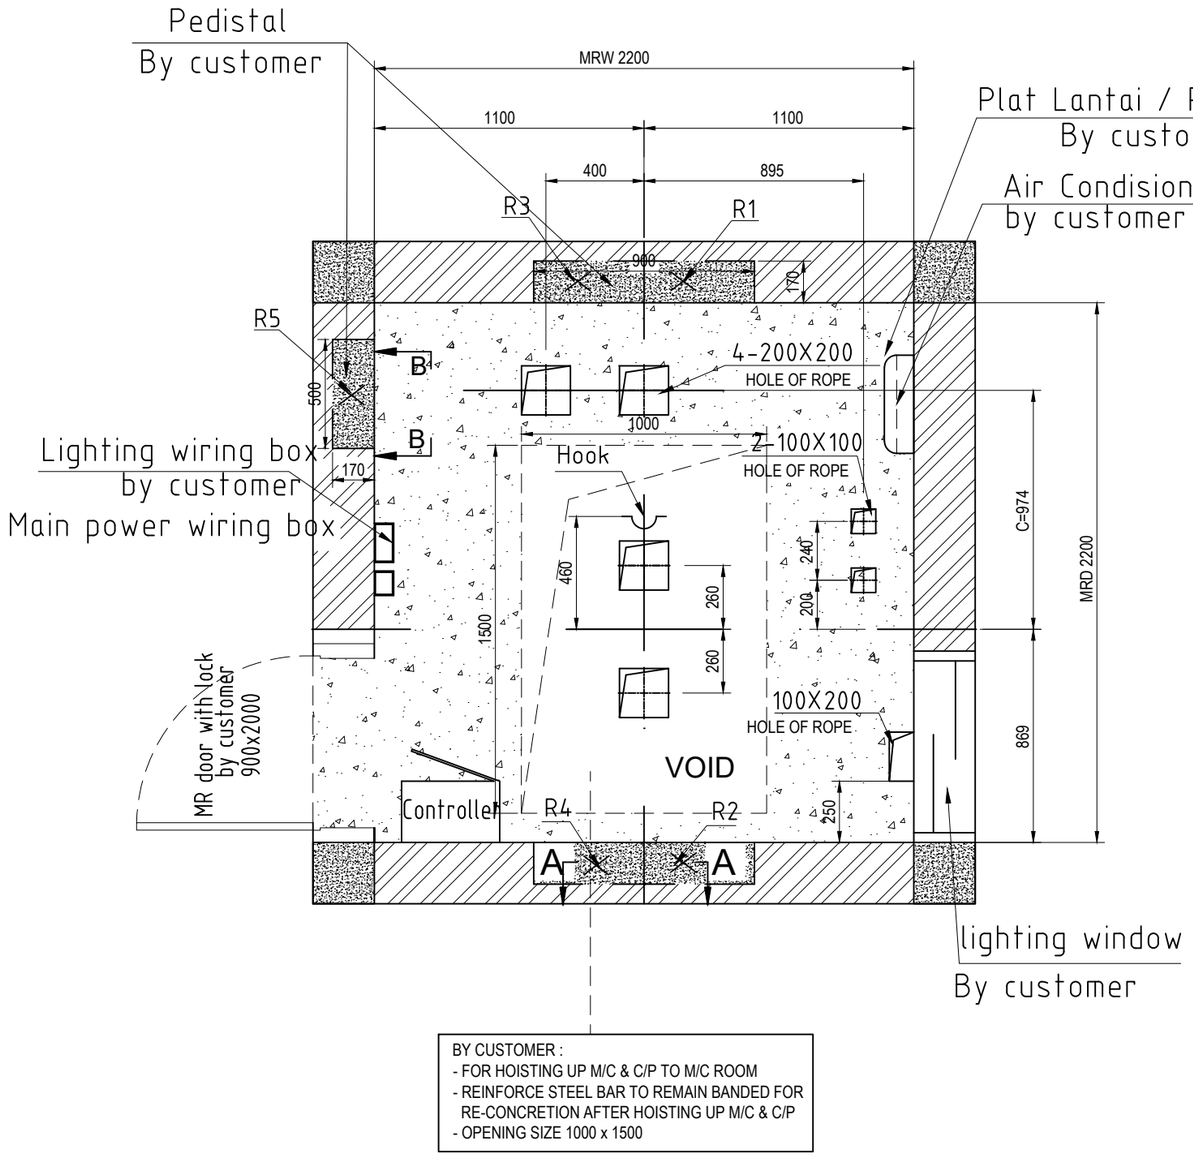

BY CUSTOMER :
- FOR HOISTING UP M/C & C/P TO M/C ROOM
- REINFORCE STEEL BAR TO REMAIN BANDED FOR RE-CONCRETION AFTER HOISTING UP M/C & C/P
- OPENING SIZE 1000 x 1500

Hole Machine Room Plan View

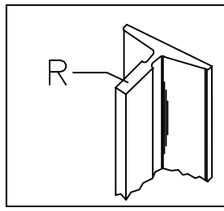

REACTION (N)	
R1	16610
R2	10240
R3	1440
R4	4580
R5	1970
R6	

BY VENDOR

PEMBERI TUGAS

KEMENTRIAN PENDIDIKAN, KEBUDAYAAN,
RISET DAN TEKNOLOGI
UNIVERSITAS JENDERAL SOEDIRMAN
Jl. Prof. Dr. HR. Bunyamin No. 708
Kotak pos 115 Purwokerto 53122

LOKASI PEKERJAAN

Jl. DR. Soeparno No.60, Karangwangkal, Kec. Purwokerto Utara, Kabupaten Banyumas, Jawa Tengah 53122

KEGIATAN

PERENCANAAN PAMBANGUNAN GEDUNG
FAKULTAS ILMU BUDAYA
UNIVERSITAS JENDERAL SOEDIRMAN

PEKERJAAN

PERENCANAAN PAMBANGUNAN GEDUNG
FAKULTAS ILMU BUDAYA
UNIVERSITAS JENDERAL SOEDIRMAN

MENYETUJUI

PEJABAT PEMBUAT KOMITMEN

Ir. GATHOT HERI SUDIBYO, ST.,MT.
NIP. 19720222 200003 1 001

JUDUL GAMBAR

HOLE OF M/C ROOM

SKALA	KODE GAMBAR	NO. LEMBAR	BLN/THN
1:25	ARS	A-141	2024

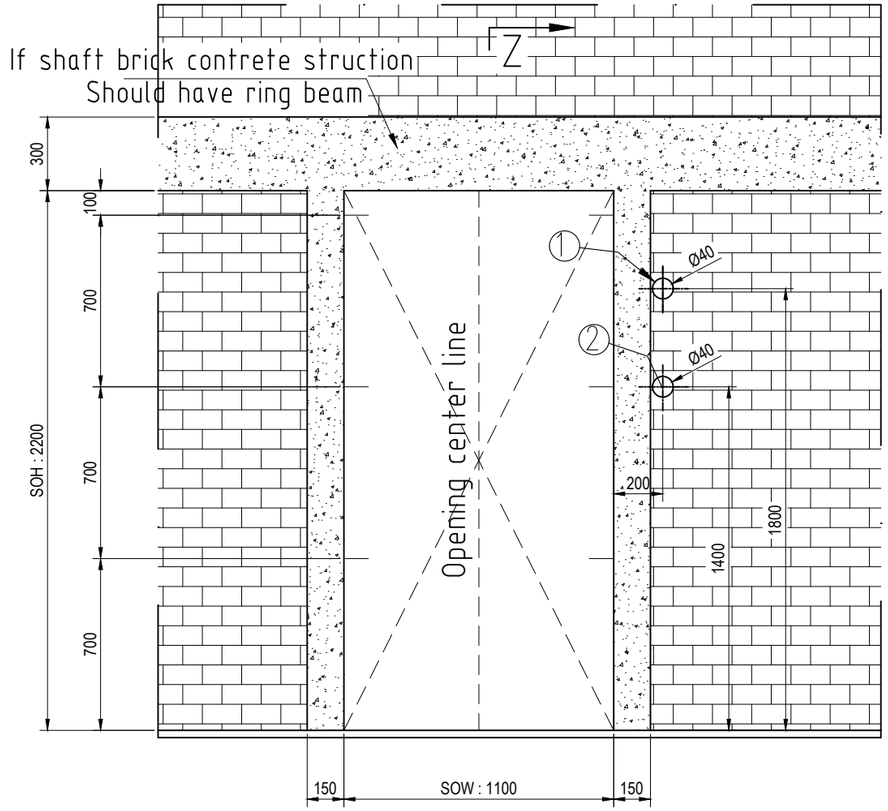

Landing Door Hole View

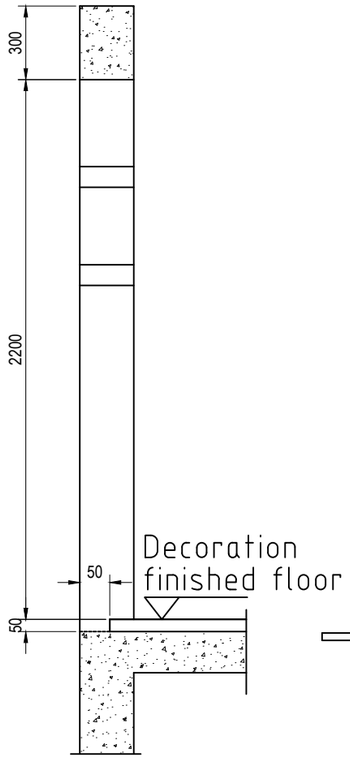

Z-Z

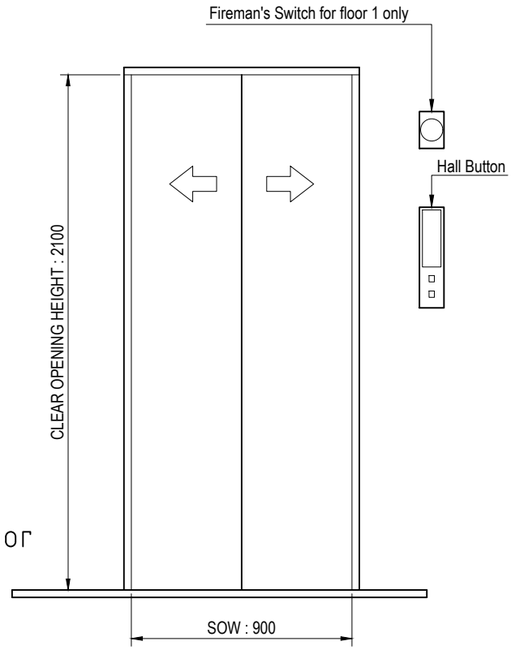

Hall Entrance

①: Fire hole, only base station floor, other floor do not need this hole.

②: if it's barrier-free elevator, button and display hole height is 1100, other conditions is 1400.

(Suggest use 40mm PVC tube reserved call line hole)

BY VENDOR

PEMBERI TUGAS

KEMENTRIAN PENDIDIKAN, KEBUDAYAAN,
RISET DAN TEKNOLOGI
UNIVERSITAS JENDERAL SOEDIRMAN
Jl. Prof. Dr. HR. Bunyamin No. 708
Kotak pos 115 Purwokerto 53122

LOKASI PEKERJAAN

Jl. DR. Soeparno No.60, Karangwangkal, Kec. Purwokerto Utara, Kabupaten Banyumas, Jawa Tengah 53122

KEGIATAN

PERENCANAAN PAMBANGUNAN GEDUNG
FAKULTAS ILMU BUDAYA
UNIVERSITAS JENDERAL SOEDIRMAN

PEKERJAAN

PERENCANAAN PAMBANGUNAN GEDUNG
FAKULTAS ILMU BUDAYA
UNIVERSITAS JENDERAL SOEDIRMAN

MENYETUJUI

PEJABAT PEMBUAT KOMITMEN

Ir. GATHOT HERI SUDIBYO, ST.,MT.
NIP. 19720222 200003 1 001

JUDUL GAMBAR

HALL ENTRANCE

SKALA	KODE GAMBAR	NO. LEMBAR	BLN/THN
1:25	ARS	A-142	2024

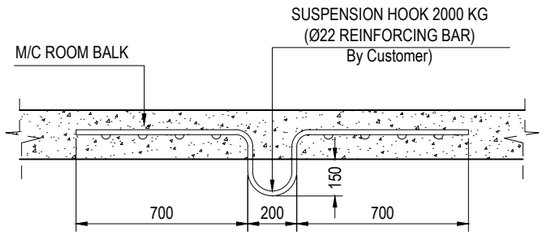

Detail Hook

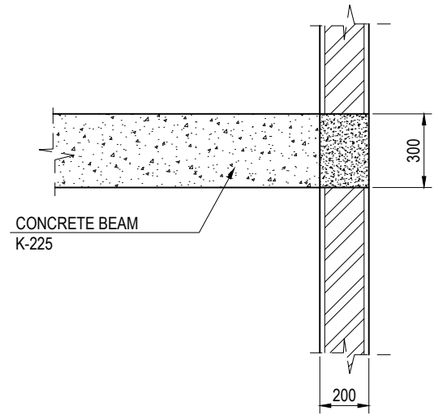

STRUCTURAL CONCRETE K-225
POSITION EVERY 2000 mm

Detail C
(By customer)

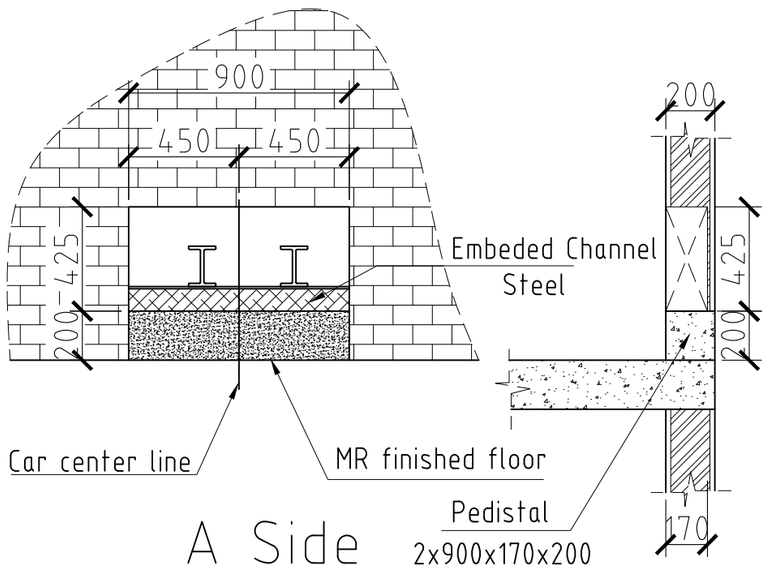

A Side

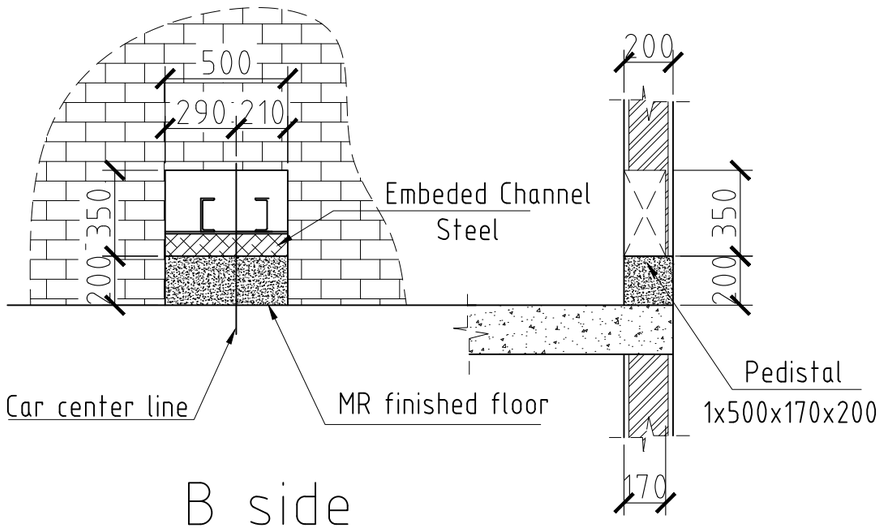

B side

BY VENDOR

PEMBERI TUGAS

KEMENTRIAN PENDIDIKAN, KEBUDAYAAN,
RISET DAN TEKNOLOGI
UNIVERSITAS JENDERAL SOEDIRMAN
Jl. Prof. Dr. HR. Bunyamin No. 708
Kotak pos 115 Purwokerto 53122

LOKASI PEKERJAAN

Jl. DR. Soeparno No.60, Karangwangkal, Kec. Purwokerto Utara, Kabupaten Banyumas, Jawa Tengah 53122

KEGIATAN

PERENCANAAN PAMBANGUNAN GEDUNG
FAKULTAS ILMU BUDAYA
UNIVERSITAS JENDERAL SOEDIRMAN

PEKERJAAN

PERENCANAAN PAMBANGUNAN GEDUNG
FAKULTAS ILMU BUDAYA
UNIVERSITAS JENDERAL SOEDIRMAN

MENYETUJUI

PEJABAT PEMBUAT KOMITMEN

Ir. GATHOT HERI SUDIBYO, ST.,MT.
NIP. 19720222 200003 1 001

JUDUL GAMBAR

DETAIL

SKALA	KODE GAMBAR	NO. LEMBAR	BLN/THN
1:25	ARS	A-143	2024

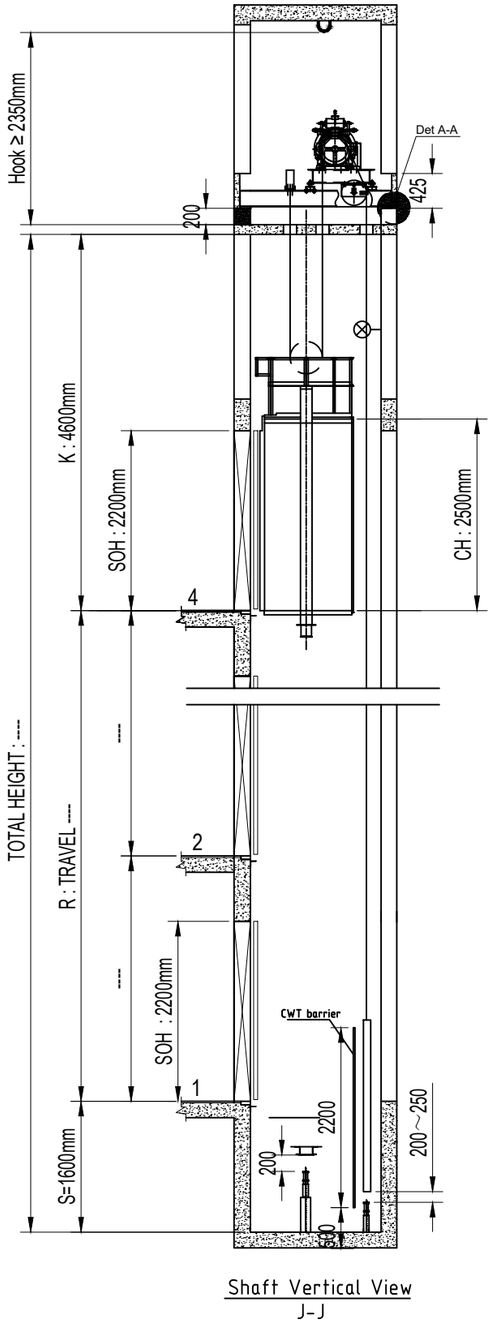

Shaft Vertical View
J-J

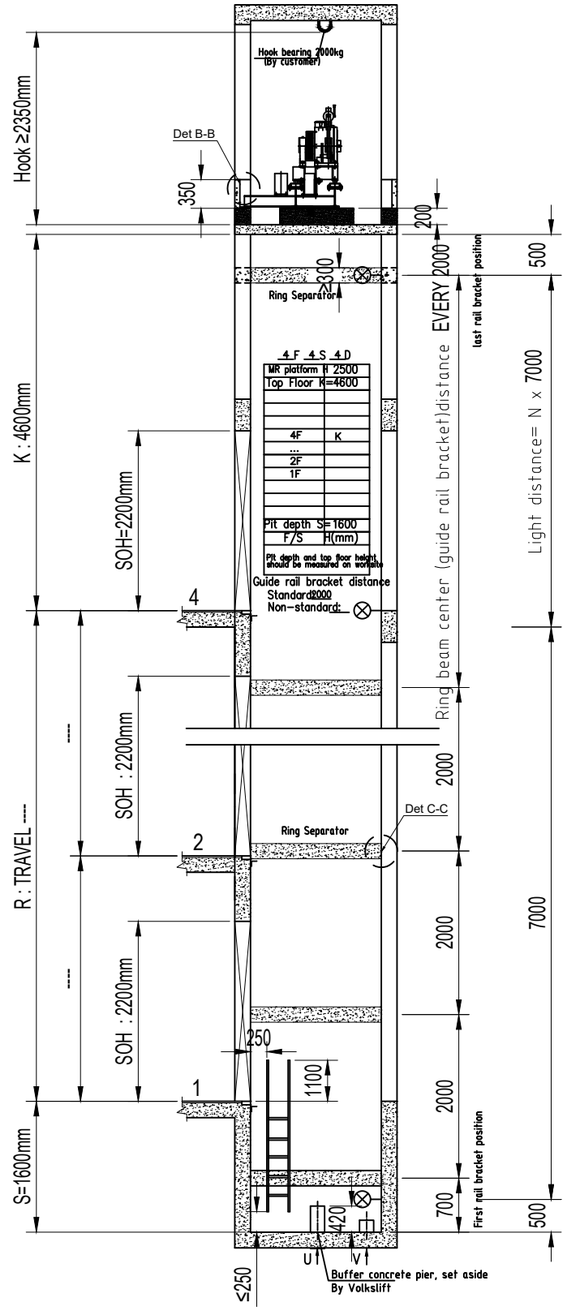

Shaft Vertical View
J-J

BY VENDOR

PEMBERI TUGAS

KEMENTRIAN PENDIDIKAN, KEBUDAYAAN,
RISET DAN TEKNOLOGI
UNIVERSITAS JENDERAL SOEDIRMAN
Jl. Prof. Dr. HR. Bunyamin No. 708
Kotak pos 115 Purwokerto 53122

LOKASI PEKERJAAN

Jl. DR. Soeparno No.60, Karangwangkal, Kec. Purwokerto Utara, Kabupaten Banyumas, Jawa Tengah 53122

KEGIATAN

PERENCANAAN PAMBANGUNAN GEDUNG
FAKULTAS ILMU BUDAYA
UNIVERSITAS JENDERAL SOEDIRMAN

PEKERJAAN

PERENCANAAN PAMBANGUNAN GEDUNG
FAKULTAS ILMU BUDAYA
UNIVERSITAS JENDERAL SOEDIRMAN

MENYETUJUI

PEJABAT PEMBUAT KOMITMEN

Ir. GATHOT HERI SUDIBYO, ST.,MT.
NIP. 19720222 200003 1 001

JUDUL GAMBAR

HOISTWAY SECTION

SKALA	KODE GAMBAR	NO. LEMBAR	BLN/THN
1:75	ARS	A-144	2024

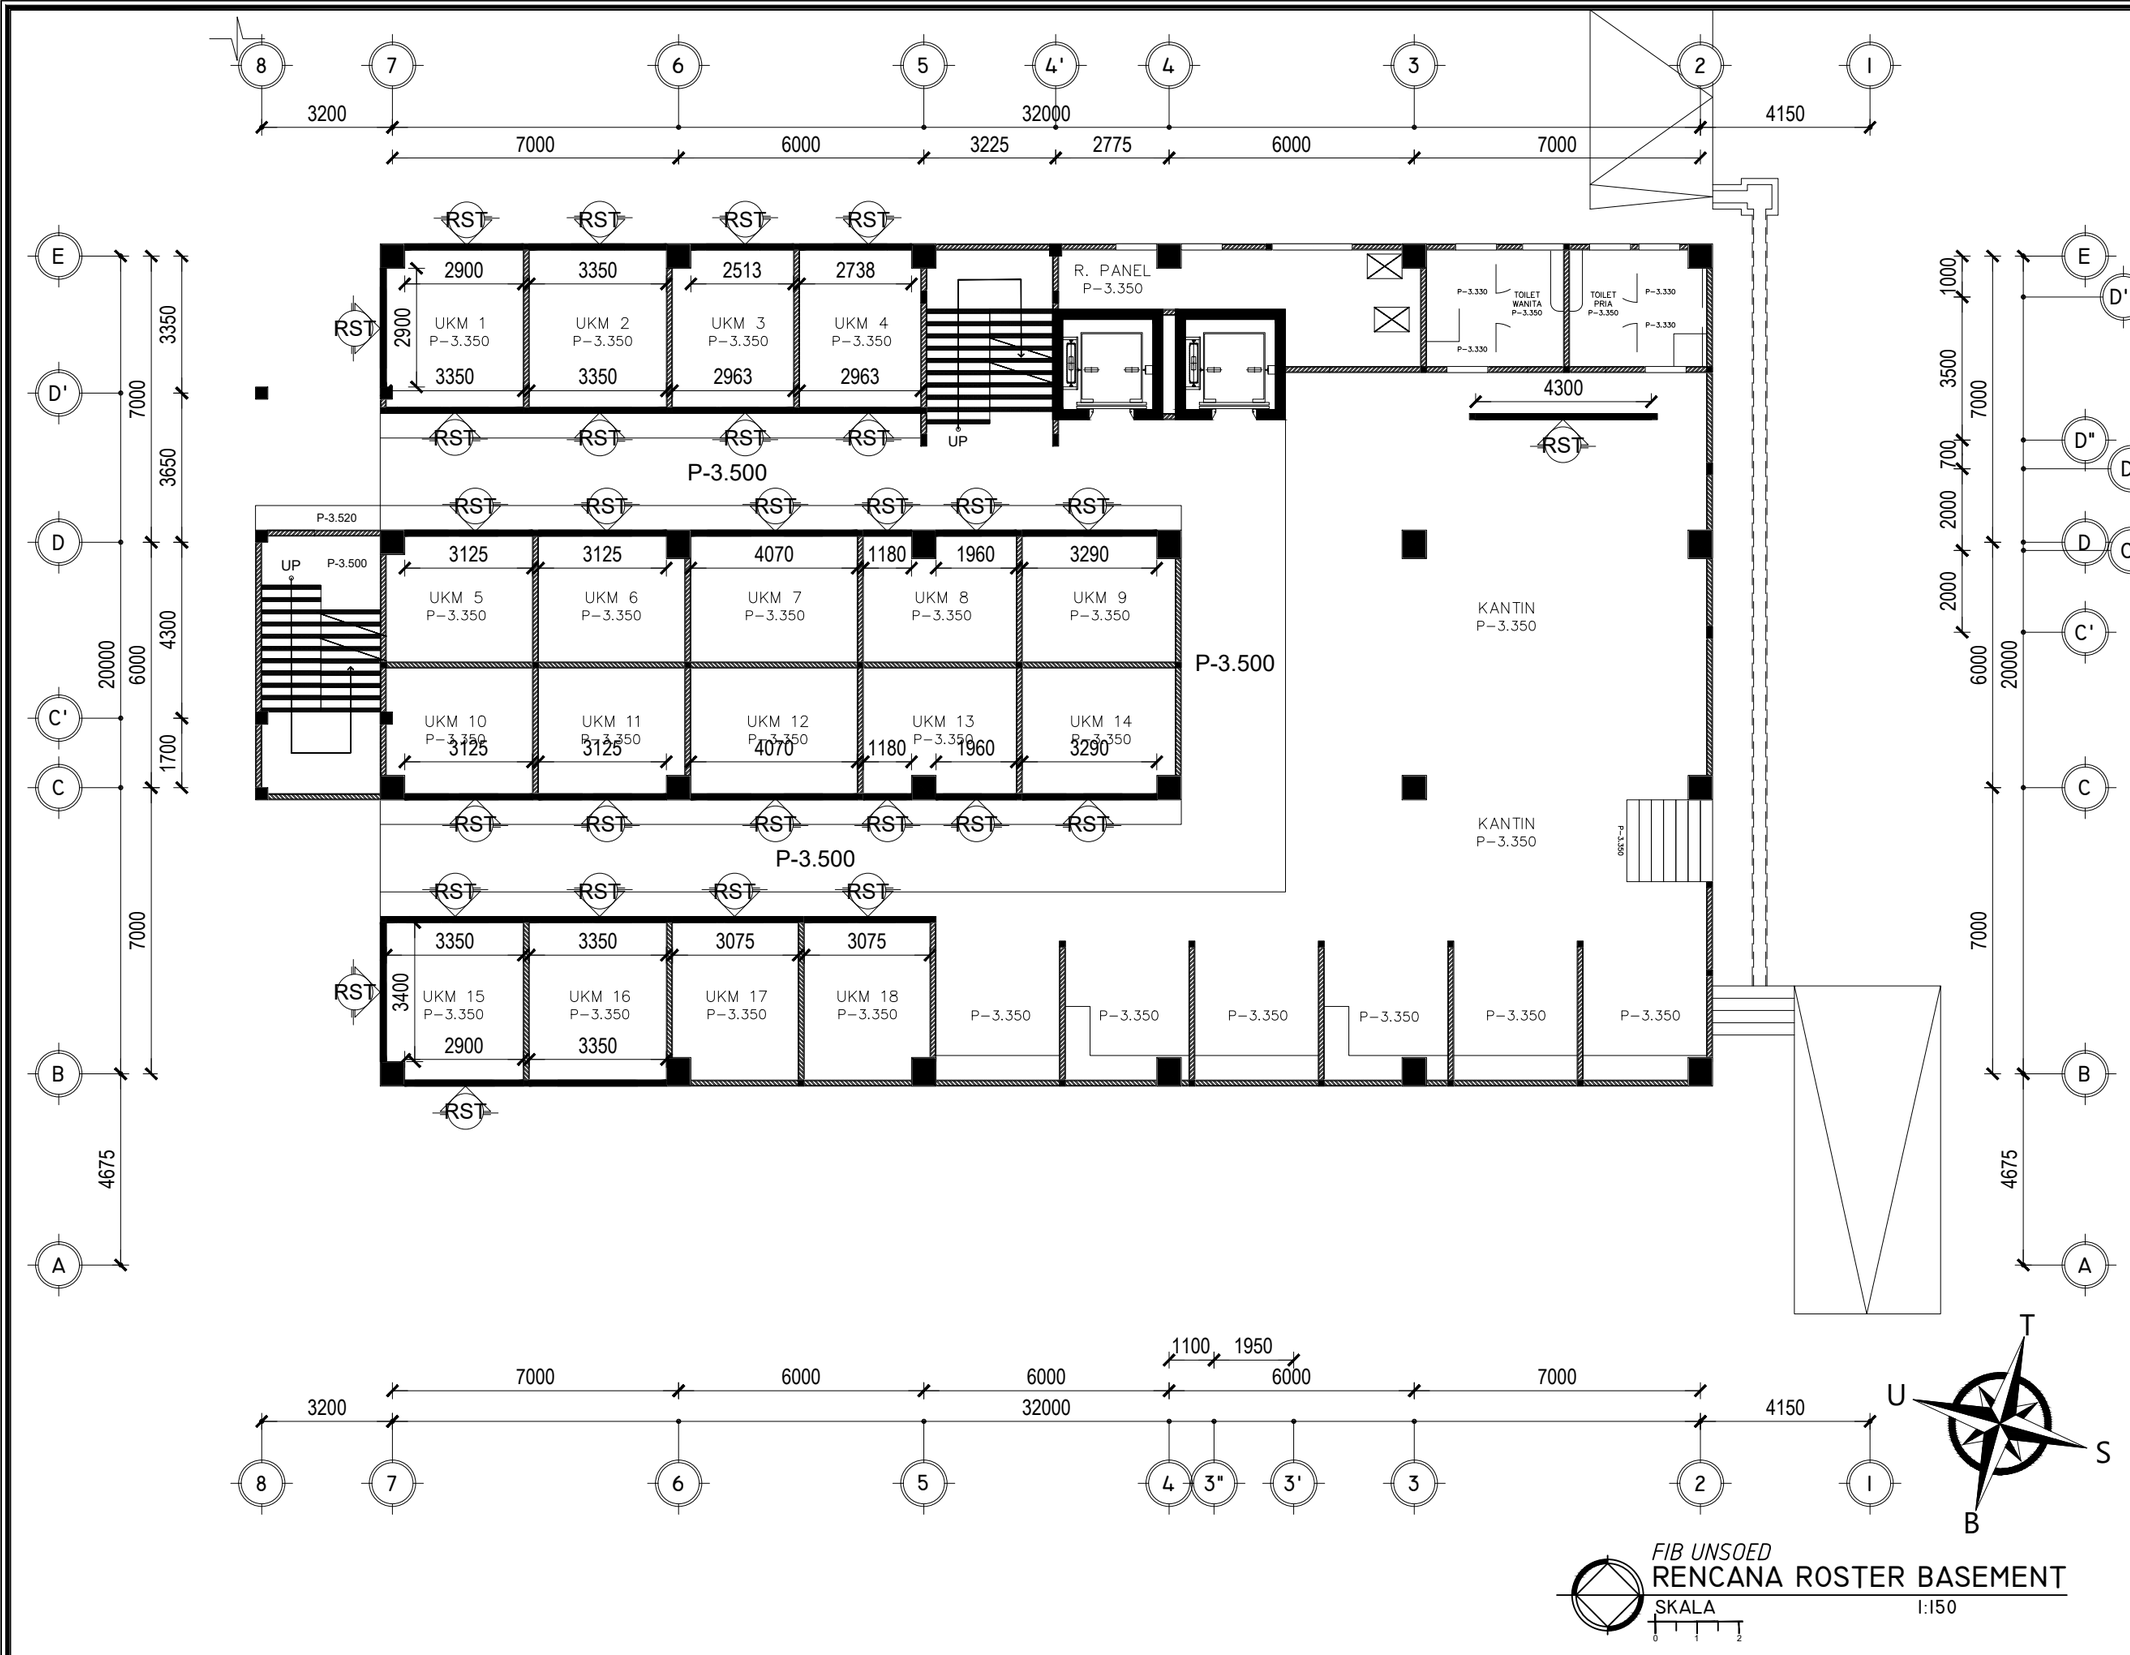

PEMBERI TUGAS

KEMENTRIAN PENDIDIKAN, KEBUDAYAAN,
RISET DAN TEKNOLOGI
UNIVERSITAS JENDERAL SOEDIRMAN
Jl. Prof. Dr. HR. Bunyamin No. 708
Kotak pos 115 Purwokerto 53122

LOKASI PEKERJAAN

Jl. DR. Soeparno No.60, Karangwangkal, Kec. Purwokerto Utara, Kabupaten Banyumas, Jawa Tengah 53122

KEGIATAN

PERENCANAAN PAMBANGUNAN GEDUNG
FAKULTAS ILMU BUDAYA
UNIVERSITAS JENDERAL SOEDIRMAN

PEKERJAAN

PERENCANAAN PAMBANGUNAN GEDUNG
FAKULTAS ILMU BUDAYA
UNIVERSITAS JENDERAL SOEDIRMAN

MENYETUJUI

PEJABAT PEMBUAT KOMITMEN

Ir. GATHOT HERI SUDIBYO, ST.,MT.
NIP. 19720222 200003 1 001

FIB UNSOED

RENCANA ROSTER BASEMENT

SKALA 1:150

JUDUL GAMBAR

RENCANA
ROSTER
LANTAI BASEMENT

SKALA	KODE GAMBAR	NO. LEMBAR	BLN/THN
1:150	ARS	A-145	2024

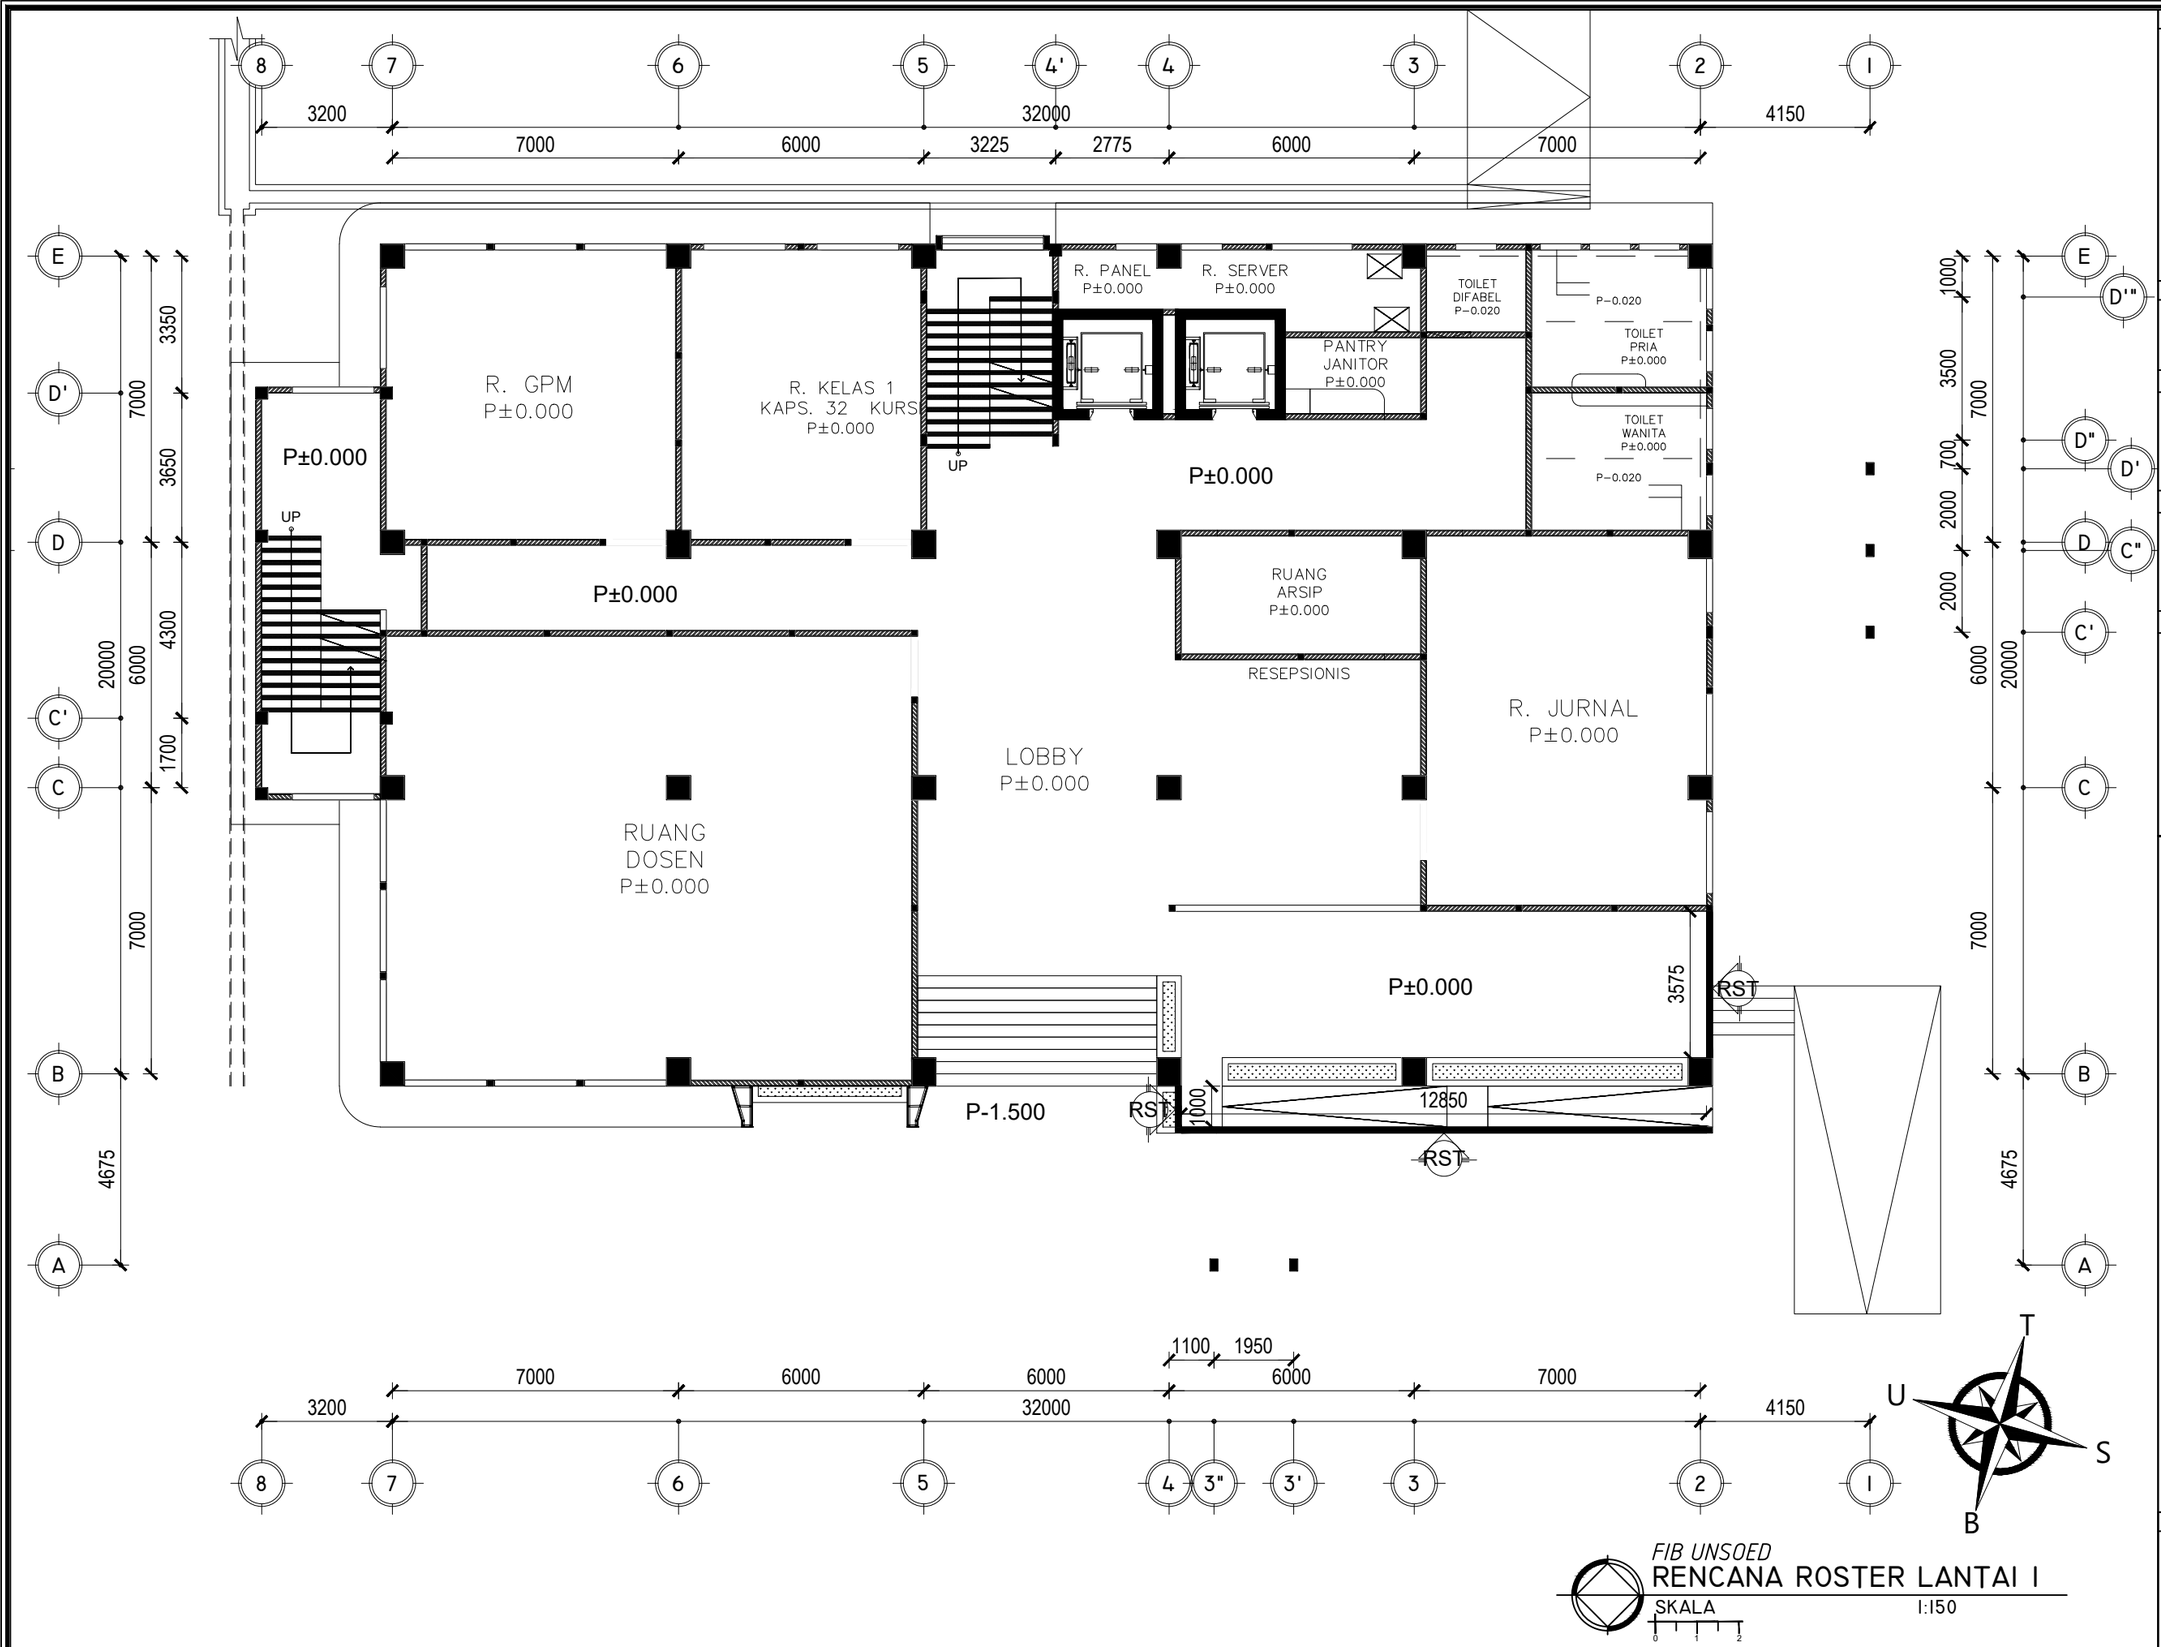

FIB UNSOED

RENCANA ROSTER LANTAI I

SKALA 1:150

PEMBERI TUGAS

KEMENTRIAN PENDIDIKAN, KEBUDAYAAN,
RISET DAN TEKNOLOGI
UNIVERSITAS JENDERAL SOEDIRMAN
Jl. Prof. Dr. HR. Bunyamin No. 708
Kotak pos 115 Purwokerto 53122

LOKASI PEKERJAAN

Jl. DR. Soeparno No.60, Karangwangkal, Kec. Purwokerto Utara, Kabupaten Banyumas, Jawa Tengah 53122

KEGIATAN

PERENCANAAN PAMBANGUNAN GEDUNG
FAKULTAS ILMU BUDAYA
UNIVERSITAS JENDERAL SOEDIRMAN

PEKERJAAN

PERENCANAAN PAMBANGUNAN GEDUNG
FAKULTAS ILMU BUDAYA
UNIVERSITAS JENDERAL SOEDIRMAN

MENYETUJUI

PEJABAT PEMBUAT KOMITMEN

Ir. GATHOT HERI SUDIBYO, ST.,MT.
NIP. 19720222 200003 1 001

JUDUL GAMBAR

RENCANA
ROSTER
LANTAI 1

SKALA	KODE GAMBAR	NO. LEMBAR	BLN/THN
1:150	ARS	A-146	2024

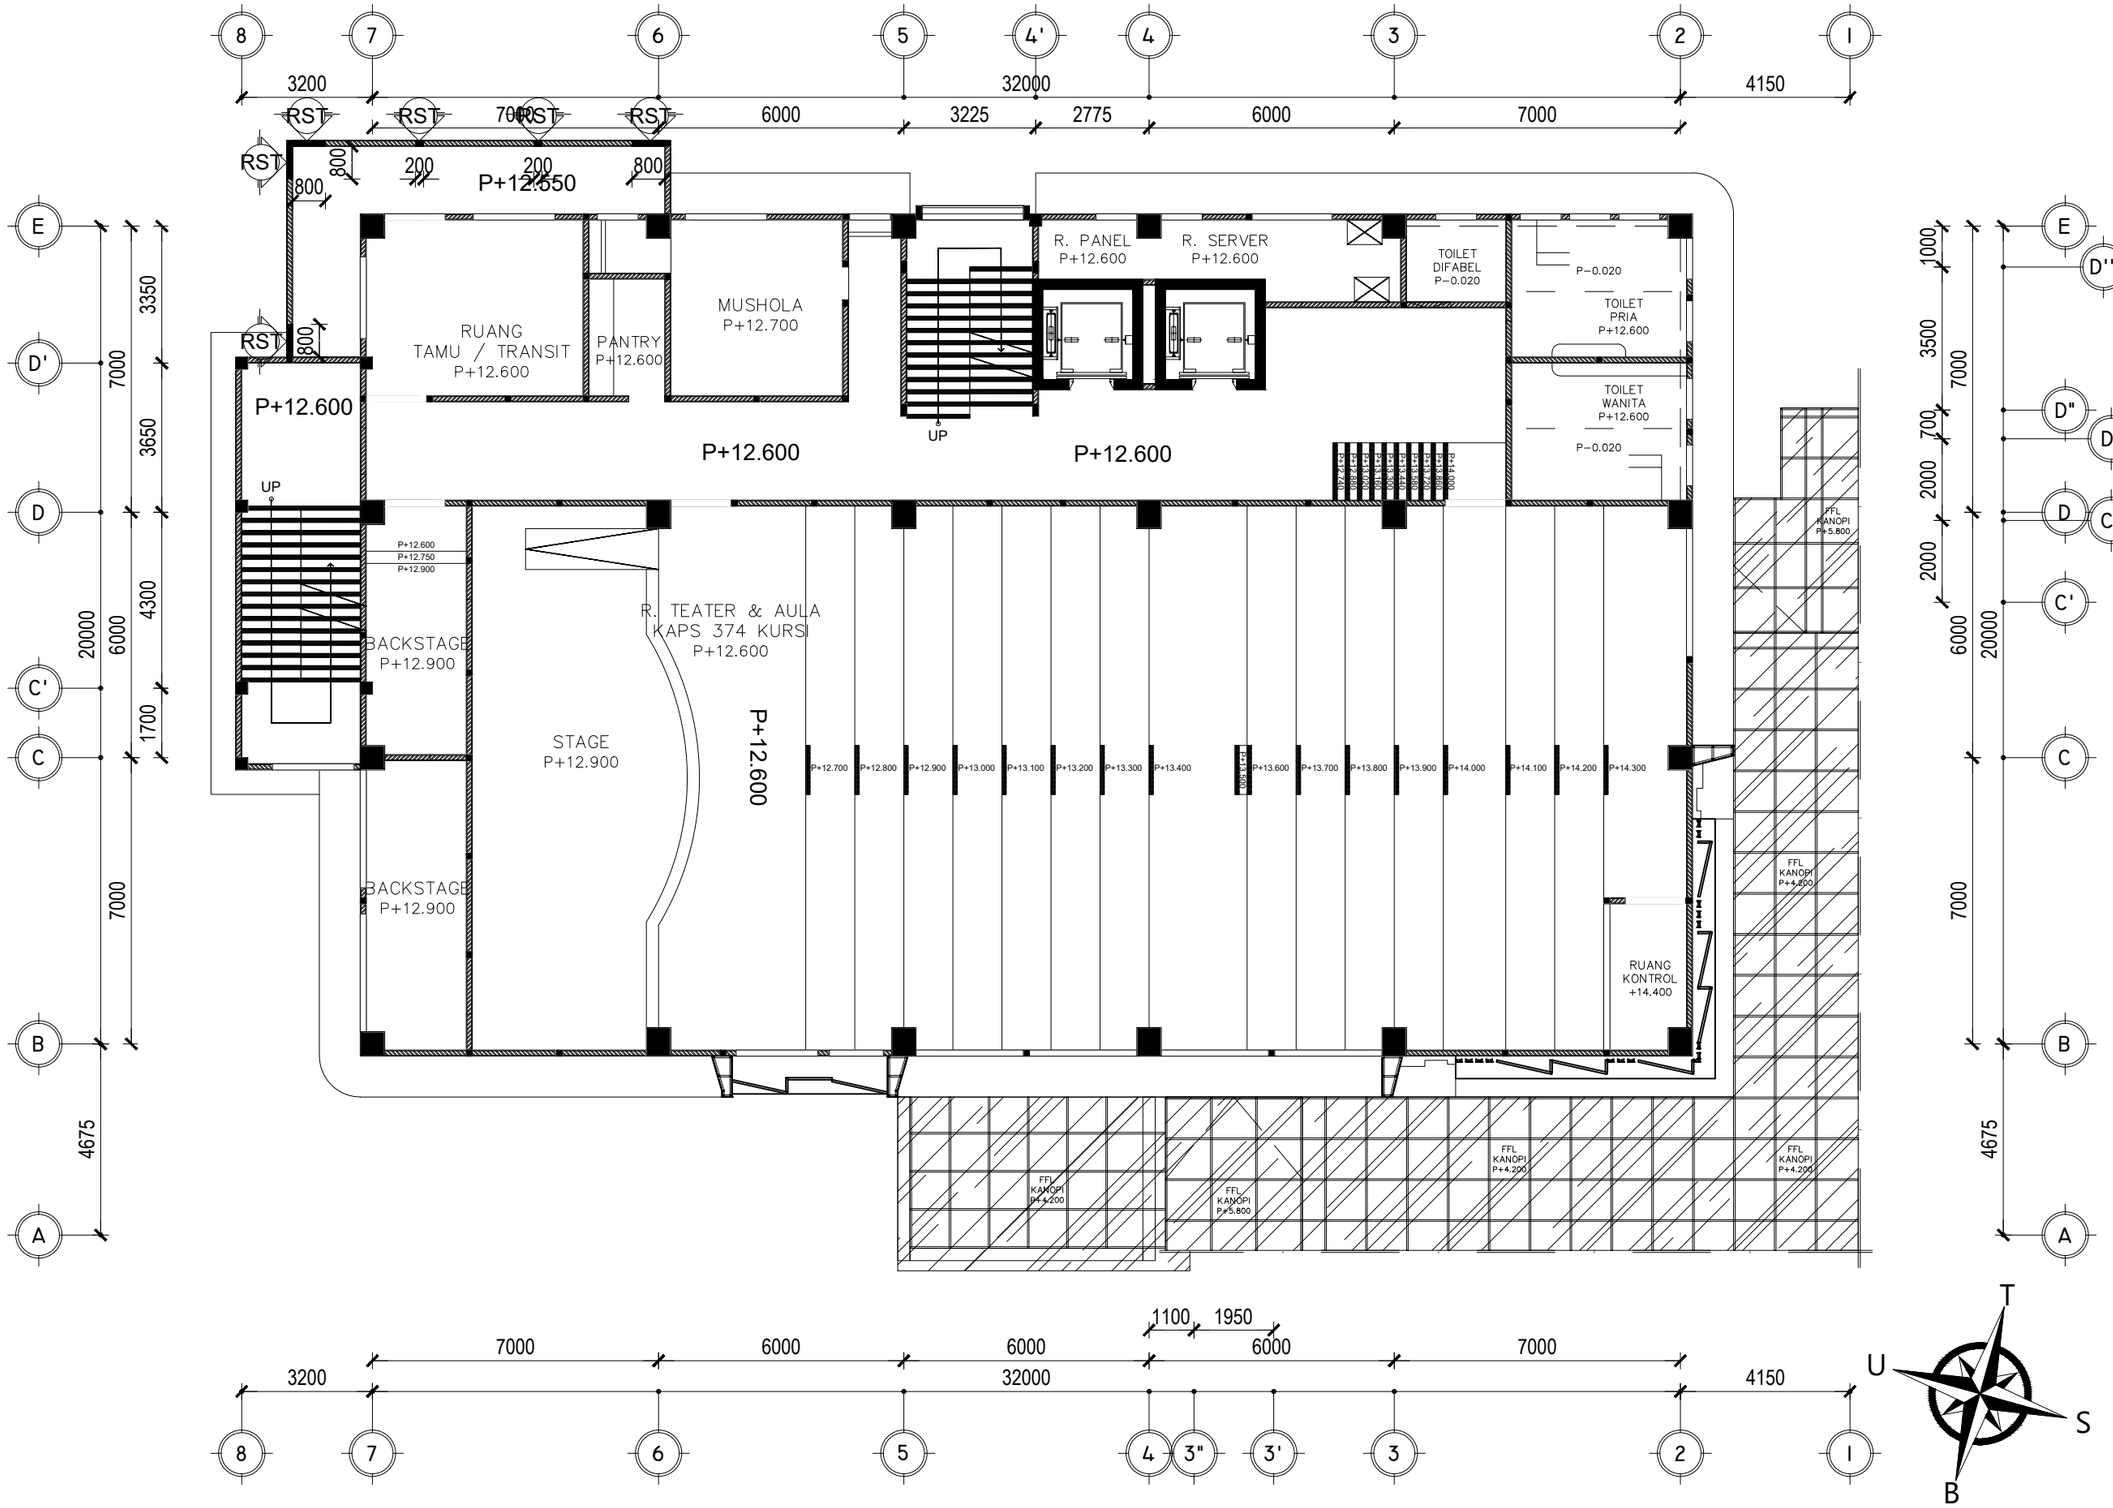

FIB UNSOED

RENCANA ROSTER LANTAI 4

SKALA 1:150

PEMBERI TUGAS

KEMENTRIAN PENDIDIKAN, KEBUDAYAAN,
RISET DAN TEKNOLOGI
UNIVERSITAS JENDERAL SOEDIRMAN
Jl. Prof. Dr. HR. Bunyamin No. 708
Kotak pos 115 Purwokerto 53122

LOKASI PEKERJAAN

Jl. DR. Soeparno No.60, Karangwangkal, Kec. Purwokerto Utara, Kabupaten Banyumas, Jawa Tengah 53122

KEGIATAN

PERENCANAAN PAMBANGUNAN GEDUNG
FAKULTAS ILMU BUDAYA
UNIVERSITAS JENDERAL SOEDIRMAN

PEKERJAAN

PERENCANAAN PAMBANGUNAN GEDUNG
FAKULTAS ILMU BUDAYA
UNIVERSITAS JENDERAL SOEDIRMAN

MENYETUJUI

PEJABAT PEMBUAT KOMITMEN

Ir. GATHOT HERI SUDIBYO, ST.,MT.
NIP. 19720222 200003 1 001

JUDUL GAMBAR

ROSTER
ROSTER
LANTAI 4

SKALA	KODE GAMBAR	NO. LEMBAR	BLN/THN
1:150	ARS	A-147	2024

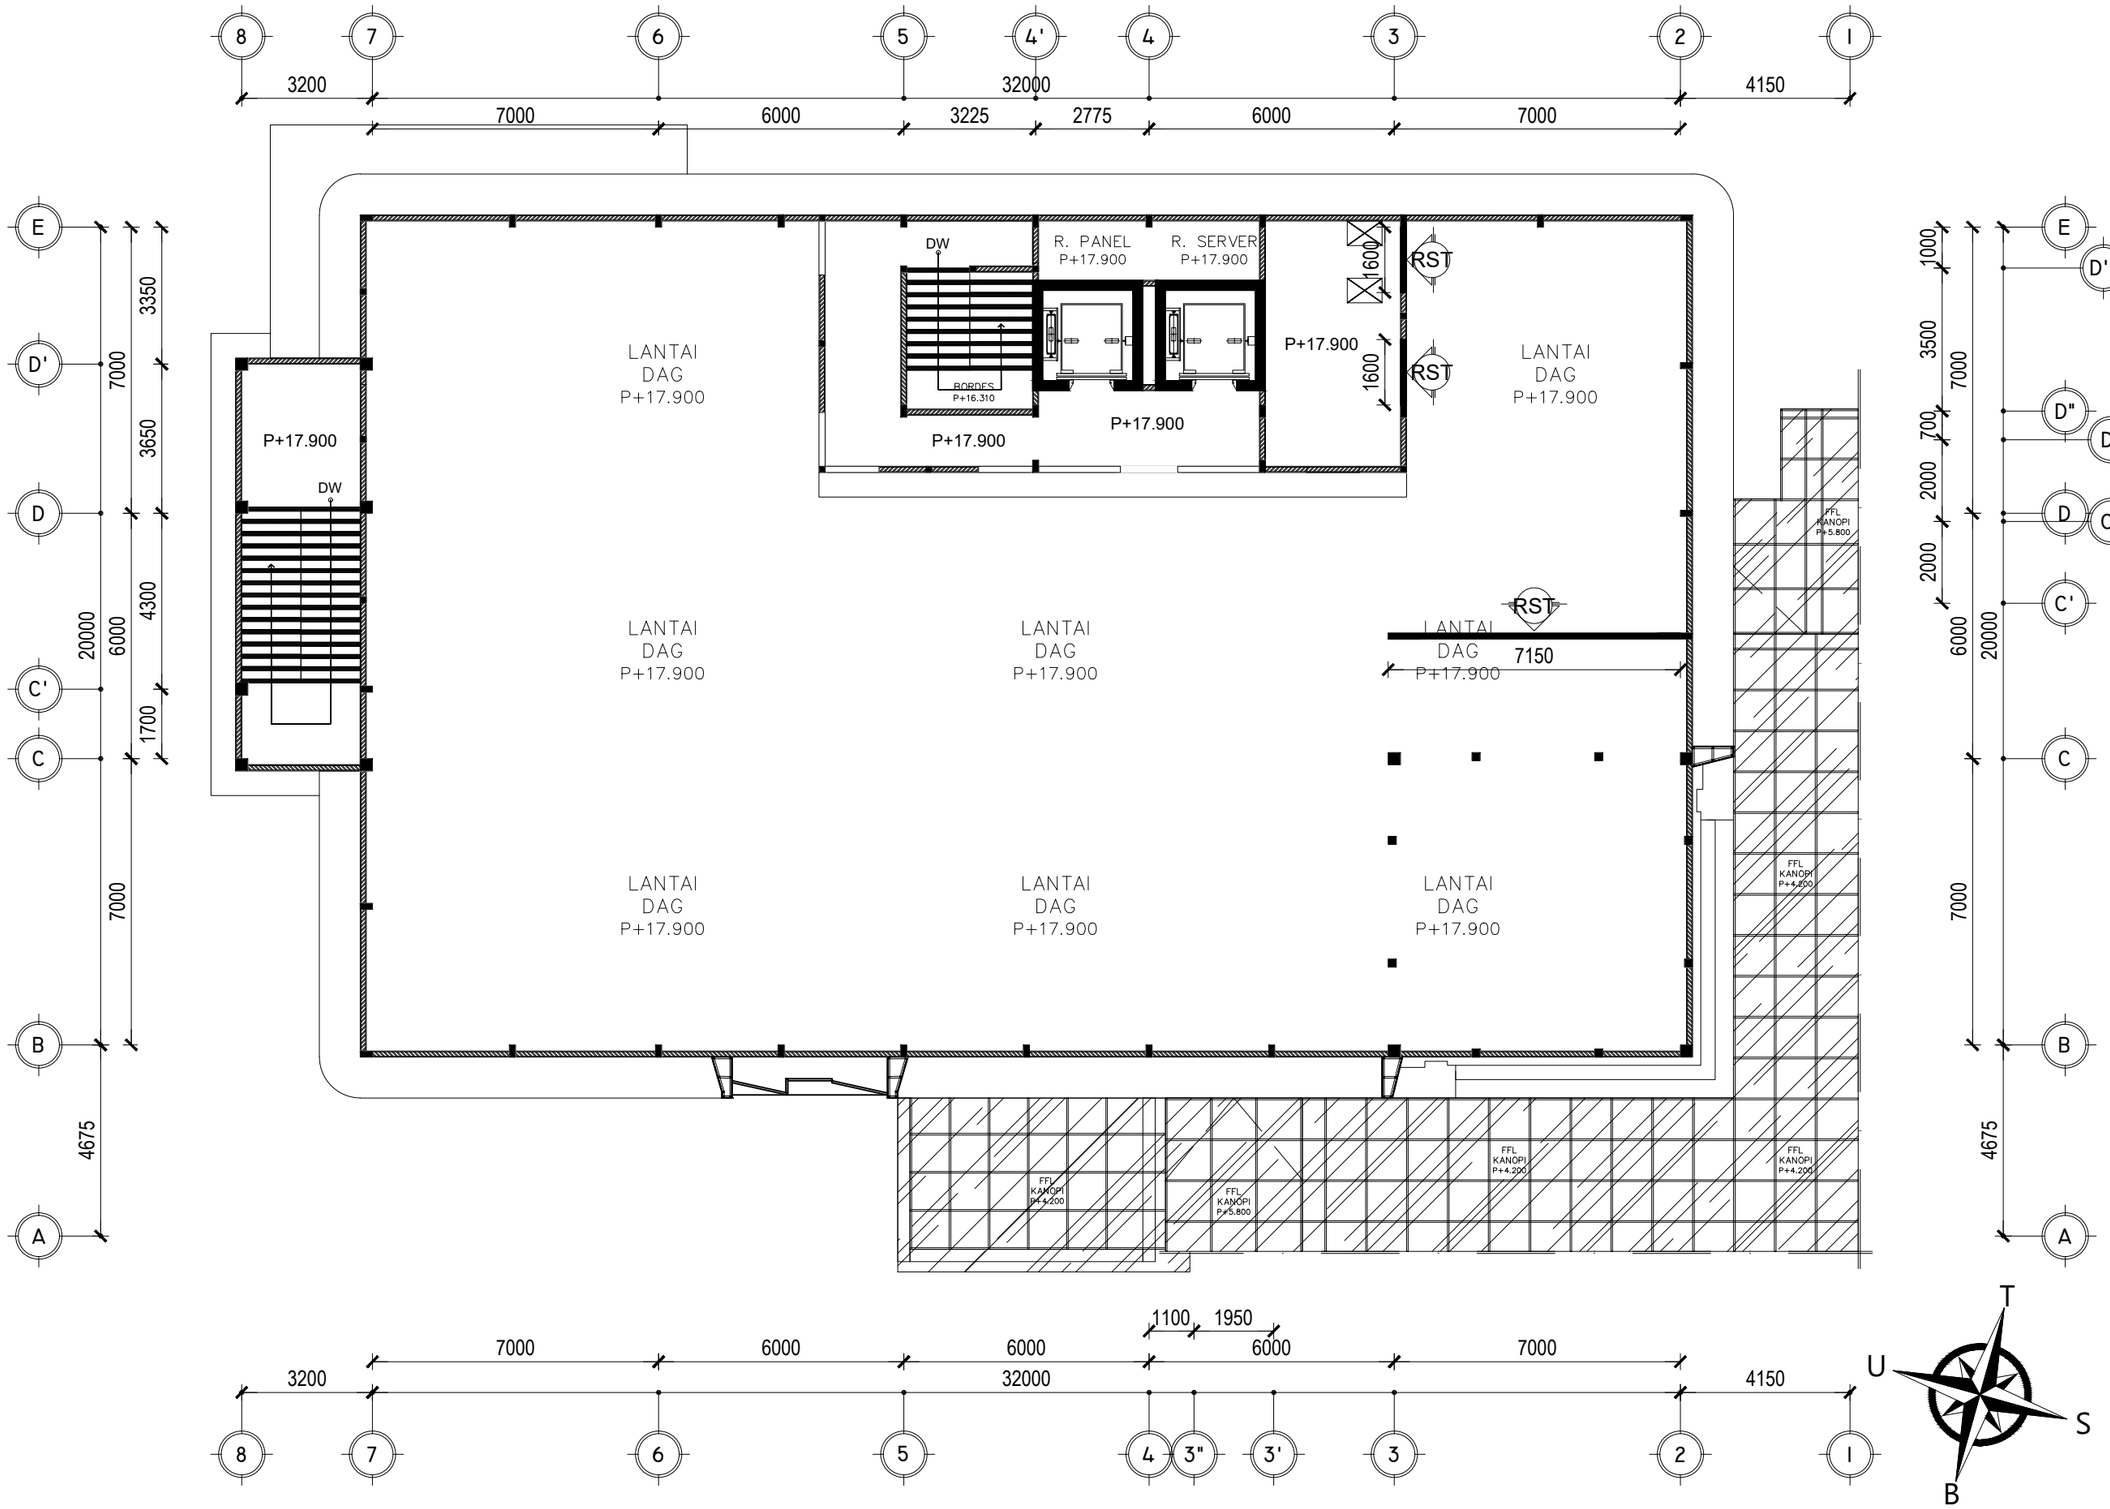

FIB UNSOED

RENCANA ROSTER LANTAI DAG

SKALA 1:150

PEMBERI TUGAS

KEMENTRIAN PENDIDIKAN, KEBUDAYAAN,
RISET DAN TEKNOLOGI
UNIVERSITAS JENDERAL SOEDIRMAN
Jl. Prof. Dr. HR. Bunyamin No. 708
Kotak pos 115 Purwokerto 53122

LOKASI PEKERJAAN

Jl. DR. Soeparno No.60, Karangwangkal, Kec. Purwokerto Utara, Kabupaten Banyumas, Jawa Tengah 53122

KEGIATAN

PERENCANAAN PAMBANGUNAN GEDUNG
FAKULTAS ILMU BUDAYA
UNIVERSITAS JENDERAL SOEDIRMAN

PEKERJAAN

PERENCANAAN PAMBANGUNAN GEDUNG
FAKULTAS ILMU BUDAYA
UNIVERSITAS JENDERAL SOEDIRMAN

MENYETUJUI

PEJABAT PEMBUAT KOMITMEN

Ir. GATHOT HERI SUDIBYO, ST.,MT.
NIP. 19720222 200003 1 001

JUDUL GAMBAR

RENCANA
ROSTER
LANTAI DAG

SKALA	KODE GAMBAR	NO. LEMBAR	BLN/THN
1:150	ARS	A-148	2024

GAMBAR STRUKTUR FIB

DETAIL STANDARD UNTUK PEKERJAAN STRUKTUR

I. UMUM

LINGKUP DOKUMEN

1. DOKUMEN INI HARUS DIPERGUNAKAN SEBAGAI STANDARD UNTUK FABRIKASI DAN PEMASANGAN TULANGAN DARI PEKERJAAN STRUKTUR BETON BERTULANG
2. TUJUAN DARI DOKUMEN INI ADALAH MEMBERI PETUNJUK ATAU INSTRUKSI UNTUK PEKERJAAN YANG BERSIFAT UMUM, PEKERJAAN-PEKERJAAN YANG MEMPUNYAI KEKHUSUSAN TERSENDIRI DALAM STRUKTUR HARUS DISESUAIKAN DENGAN GAMBAR - GAMBAR RENCANA DAN / ATAU PETUNJUK YANG DIBERIKAN OLEH PERENCANA.
3. BILA TIDAK ADA KESESUAIAN ANTARA DETAIL STANDARD INI DENGAN GAMBAR - GAMBAR RENCANA MAKA GAMBAR RENCANA HARUS DIPAKAI SEBAGAI PEDOMAN.

PELINDUNG BETON UNTUK TULANGAN

ELEMEN STRUKTUR	KONDISI	TEBAL SELIMUT BETON (mm)
PLAT DAN DINDING	TIDAK BERHUBUNGAN DENGAN CUACA	20
	BERHUBUNGAN DENGAN CUACA	40
BALOK DAN KOLOM	TIDAK BERHUBUNGAN DENGAN CUACA	40
	BERHUBUNGAN DENGAN CUACA	50
BETON BERHUBUNGAN DGN TANAH	DICOR TIDAK LANGSUNG DIATAS TANAH	50
	DICOR LANGSUNG DIATAS TANAH	75

PENUMPU TULANGAN

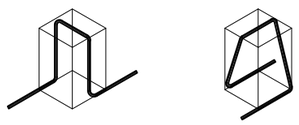

TULANGAN YANG DITUMPU	DIAMETER PENUMPU (ds)	JARAK PENUMPU (mm)
< Ø 10 atau D 10	Ø 8	600
Ø 10 atau D 10	Ø 8	700
	Ø 10 atau D 10	800
Ø 12 atau D 12	Ø 10 atau D 10	750
	Ø 12 atau D 12	900
D 13	Ø 10 atau D 10	800
	D 13	1000
D 16	D 13	1250
	D 16	1500
D 19	D 16	1500
	D 19	1750
D 22	D 19	1750
	D 22	2000
D 25	D 25	2000
D 32	D 32	2000

SAMBUNGAN LEWATAN TULANGAN

BALOK

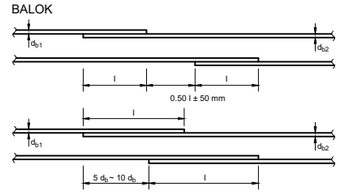

MUTU TULANGAN	d_b (mm)	PANJANG PENYALURAN l_d (mm) MUTU BETON					
		fc = 15	fc = 18	fc = 20	fc = 22.5	fc = 25	fc = 27.5
BJTP-280	8	780	780	780	780	780	780
	10	780	780	780	780	780	780
	12	780	780	780	780	780	780
BJTS-420B	8	390	390	390	390	390	390
	10	550	500	500	500	400	400
	13	650	650	600	600	550	550
	16	650	800	750	650	650	650
	19	1000	950	850	800	800	750
	22	1400	1300	1250	1200	1150	1050
	25	1600	1450	1400	1300	1250	1200
	29	2100	1900	1800	1700	1650	1500
	32	2450	2250	2100	2050	1900	1850

CATATAN :

1. JUMLAH TULANGAN YANG DISAMBUNG PADA SUATU TEMPAT TIDAK BOLEH MELEBIHI 50% DARI JUMLAH TULANGAN TOTAL.
2. PANJANG SAMBUNGAN LEWATAN PADA TABEL DIATAS HARUS DITAMBAH 20% UNTUK SUATU BERKAS TIGA BATANG DAN DITAMBAH 33% UNTUK SUATU BERKAS EMPAT BATANG.
3. SAMBUNGAN TULANGAN DENGAN DIAMETER > 25 mm HARUS DILAKUKAN DENGAN SAMBUNGAN MEKANIS ATAU SAMBUNGAN LAS.
4. BILA $d_b1 \neq d_b2$ MAKA PANJANG l MINIMUM DITETAPKAN BERDASARKAN DIAMETER TERKECIL.

PANJANG PENYALURAN MINIMUM TULANGAN

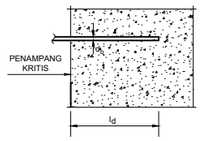

MUTU TULANGAN	d_b (mm)	PANJANG PENYALURAN l_d (mm) MUTU BETON					
		fc = 15	fc = 18	fc = 20	fc = 22.5	fc = 25	fc = 27.5
BJTP-280	8	600	600	600	600	600	600
	10	600	600	600	600	600	600
	12	600	600	600	600	600	600
BJTS-420B	8	300	300	300	300	300	300
	10	400	350	350	350	300	300
	13	500	500	450	450	400	400
	16	650	600	550	500	500	500
	19	750	700	650	600	600	550
	22	1050	1000	950	900	850	850
	25	1200	1100	1050	1000	950	950
	29	1600	1450	1350	1300	1250	1250
	32	1850	1700	1600	1550	1450	1450

KAIT STANDARD UNTUK TULANGAN UTAMA

KAIT	ILUSTRASI	DIAMETER TULANGAN d_b	DIAMETER BENGKOKAN MINIMUM D	l_t MINIMUM
180°	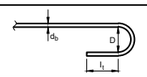	10 - 25 mm	8 d_b	YANG TERBESAR ANTARA 4 d_b ATAU 65 mm
		29 - 36 mm	10 d_b	
		40 - 55 mm	12 d_b	
135°	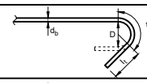	10 - 25 mm	8 d_b	YANG TERBESAR ANTARA 6 d_b ATAU 75 mm
		29 - 36 mm	10 d_b	
		40 - 55 mm	12 d_b	
90°	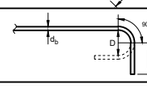	10 - 25 mm	8 d_b	12 d_b
		29 - 36 mm	10 d_b	
		40 - 55 mm	12 d_b	

KAIT STANDARD UNTUK SENGKANG DAN PLAT

KAIT	ILUSTRASI	DIAMETER TULANGAN d_s	DIAMETER BENGKOKAN MINIMUM D	l_t MINIMUM
135°	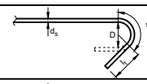	8 - 16 mm	4 d_s	YANG TERBESAR ANTARA 6 d_s ATAU 75 mm
		19 - 25 mm	6 d_s	
90°	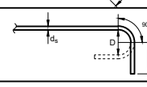	8 - 16 mm	4 d_s	8 d_s ATAU 75 mm
		19 - 25 mm	6 d_s	12 d_s

PANJANG PENJANGKARAN MINIMUM TULANGAN DENGAN KAIT STANDARD

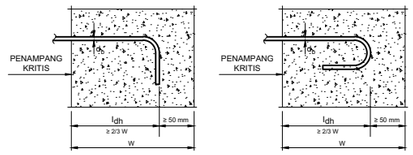

MUTU TULANGAN	d_b (mm)	PANJANG PENYALURAN l_d (mm) MUTU BETON					
		fc = 15	fc = 18	fc = 20	fc = 22.5	fc = 25	fc = 27.5
BJTP-280	8	300	300	300	300	300	300
	10	300	300	300	300	300	300
	12	300	300	300	300	300	300
BJTS-420B	8	150	150	150	150	150	150
	10	250	250	250	200	200	200
	13	350	300	300	300	250	250
	16	400	400	350	350	300	300
	19	500	450	400	400	400	350
	22	550	500	500	450	450	400
	25	650	600	550	500	500	450
	29	750	650	650	600	550	550
	32	800	700	700	650	600	600

SAMBUNGAN LEWATAN WIREMESH

ULIR

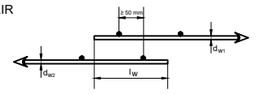

POLOS

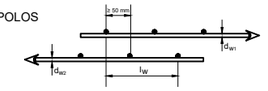

MUTU WIREMESH	d_w (mm)	PANJANG SAMBUNGAN LEWATAN l_w (mm) MUTU BETON					
		fc = 15	fc = 18	fc = 20	fc = 22.5	fc = 25	fc = 27.5
BJTP-520	4	150	150	150	150	150	150
	5	150	150	150	150	150	150
	6	150	150	150	150	150	150
	7	200	150	150	150	150	150
	8	250	200	200	200	200	200
	9	300	250	250	250	250	200
	10	350	300	300	300	300	250
	11	400	400	350	350	350	300
	12	500	450	450	400	400	350
BJTS-520	4	200	200	200	200	200	200
	5	200	200	200	200	200	200
	6	250	250	250	200	200	200
	7	300	300	250	250	250	250
	8	350	300	300	300	250	250
	9	400	350	350	300	300	300
	10	400	400	350	350	350	300
	11	450	450	400	400	350	350
	12	500	450	450	400	400	350

PANJANG PENYALURAN MINIMUM WIREMESH

ULIR

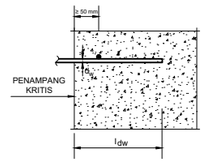

POLOS

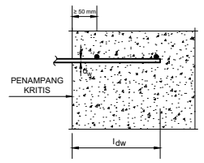

MUTU TULANGAN	d_w (mm)	PANJANG PENYALURAN l_{dw} (mm) MUTU BETON					
		fc = 15	fc = 18	fc = 20	fc = 22.5	fc = 25	fc = 27.5
BJTP-520	4	150	150	150	150	150	150
	5	150	150	150	150	150	150
	6	150	150	150	150	150	150
	7	150	150	150	150	150	150
	8	150	150	150	150	150	150
	9	200	200	200	150	150	150
	10	250	200	200	200	200	200
	11	300	250	250	250	250	200
	12	350	300	300	300	250	250
BJTS-520	4	200	200	200	200	200	200
	5	200	200	200	200	200	200
	6	200	200	200	200	200	200
	7	250	200	200	200	200	200
	8	250	250	250	250	200	200
	9	300	300	250	250	250	250
	10	350	300	300	300	250	250
	11	350	350	300	300	300	250
	12	400	350	350	350	300	300

PEMBERI TUGAS

KEMENTRIAN PENDIDIKAN, KEBUDAYAAN, RISET DAN TEKNOLOGI
UNIVERSITAS JENDERAL SOEDIRMAN
Jl. Prof. Dr. HR. Bunyamin No. 708
Kotak pos 115 Purwokerto 53122

LOKASI PEKERJAAN

Jl. DR. Soeparno No.60, Karangwangkal, Kec. Purwokerto Utara, Kabupaten Banyumas, Jawa Tengah 53122

KEGIATAN

PERENCANAAN PAMBANGUNAN GEDUNG
FAKULTAS ILMU BUDAYA
UNIVERSITAS JENDERAL SOEDIRMAN

PEKERJAAN

PERENCANAAN PAMBANGUNAN GEDUNG
FAKULTAS ILMU BUDAYA
UNIVERSITAS JENDERAL SOEDIRMAN

MENYETUJUI

PEJABAT PEMBUAT KOMITMEN

Ir. GATHOT HERI SUDIBYO, ST.,MT.
NIP. 19720222 200003 1 001

KONSULTAN PERENCANA

NO	REVISI	

JUDUL GAMBAR

SKALA	KODE GAMBAR	NO. LEMBAR	BLN/THN
Nts	STR		2024

DETAIL STANDARD UNTUK PEKERJAAN STRUKTUR

II. BALOK

PEMUTUSAN TULANGAN UNTUK BALOK INDUK DAN BALOK ANAK

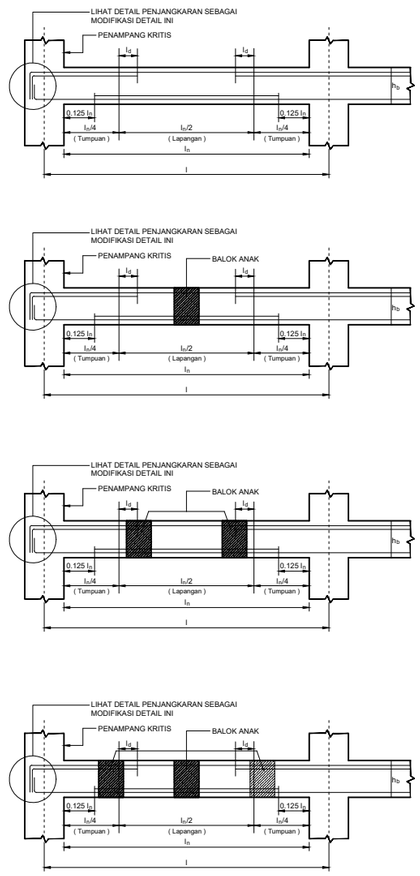

PEMUTUSAN TULANGAN UNTUK BALOK CANTILEVER

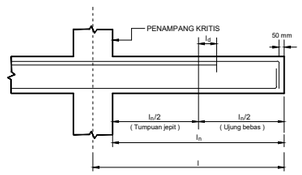

PEMUTUSAN TULANGAN UNTUK TIE BEAM

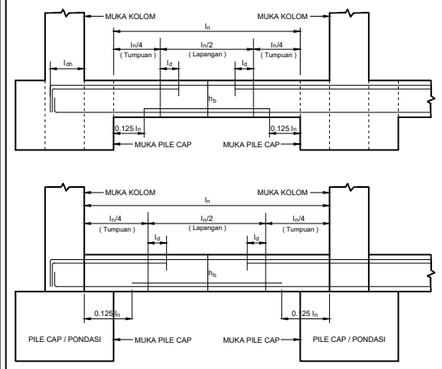

LETAK SAMBUNGAN LEWATAN UNTUK TULANGAN BALOK

1. TULANGAN BALOK UMUM

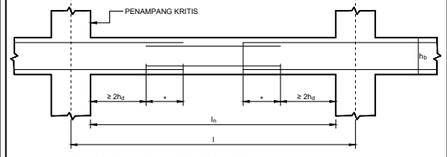

* JARAK SENGKANG ADALAH TERKECIL ANTARA $h_b/4$ DAN 100 MM

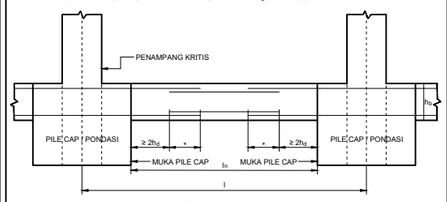

* JARAK SENGKANG ADALAH TERKECIL ANTARA $h_b/4$ DAN 100 MM

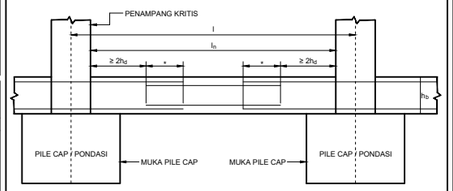

* JARAK SENGKANG ADALAH TERKECIL ANTARA h_b /4 DAN 100 MM

CATATAN :

1. JIKA LETAK SAMBUNGAN BERBEDA DARI DETAIL STANDARD INI DAN/ATAU TIDAK SESUAI DENGAN GAMBAR RENCANA MAKA SEGALA PERUBAHAN HARUS MELALU PERSETUJUAN PERENCANA
2. LETAK SAMBUNGAN HARUS SEBAGAI BERIKUT :

LETAK TULANGAN	LOKASI SAMBUNGAN
TULANGAN ATAS	DIDALAM DAERAH ln/2
TULANGAN BAWAH	DIDALAM DAERAH ln/4

PENYAMBUNGAN LEWATAN UNTUK TULANGAN BALOK VOUTE

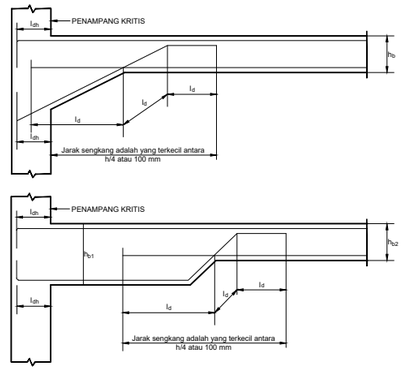

BALOK DENGAN ELEVASI ATAU SUMBU YANG BERBEDA

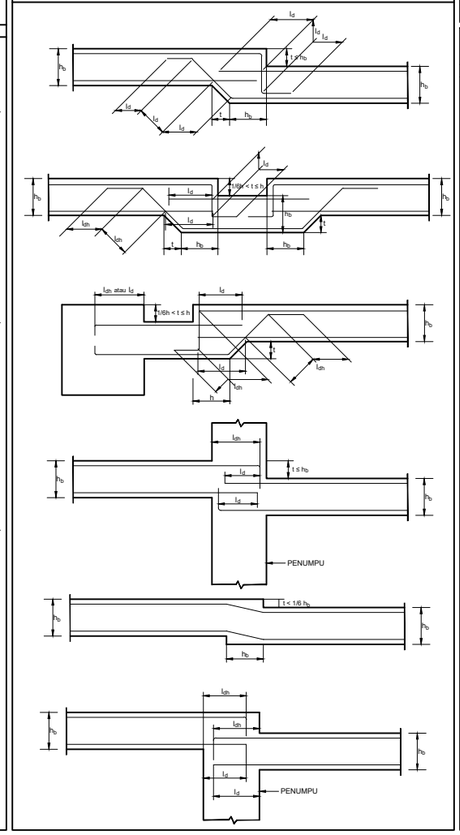

JARAK TULANGAN UTAMA

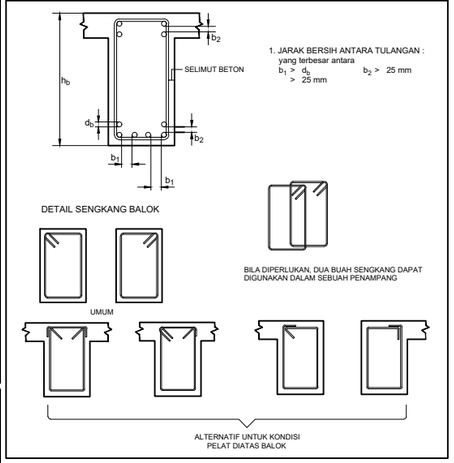

PENGATURAN SENGKANG UNTUK BALOK

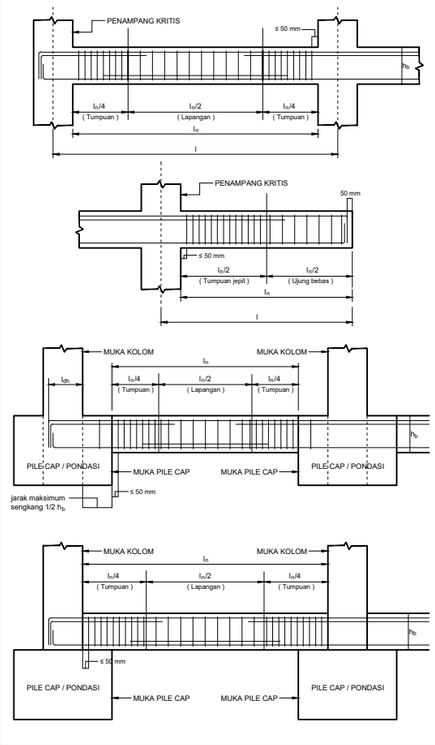

PEMBERI TUGAS

KEMENTRIAN PENDIDIKAN, KEBUDAYAAN,
RISET DAN TEKNOLOGI
UNIVERSITAS JENDERAL SOEDIRMAN
Jl. Prof. Dr. HR. Bunyamin No. 708
Kotak pos 115 Purwokerto 53122

LOKASI PEKERJAAN

Jl. DR. Soeparno No.60, Karangwangkal, Kec. Purwokerto Utara, Kabupaten Banyumas, Jawa Tengah 53122

KEGIATAN

PERENCANAAN PAMBANGUNAN GEDUNG
FAKULTAS ILMU BUDAYA
UNIVERSITAS JENDERAL SOEDIRMAN

PEKERJAAN

PERENCANAAN PAMBANGUNAN GEDUNG
FAKULTAS ILMU BUDAYA
UNIVERSITAS JENDERAL SOEDIRMAN

MENYETUJUI

PEJABAT PEMBUAT KOMITMEN

Ir. GATHOT HERI SUDIBYO, ST.,MT.
NIP. 19720222 200003 1 001

KONSULTAN PERENCANA

NO	REVISI	

JUDUL GAMBAR

SKALA	KODE GAMBAR	NO. LEMBAR	BLN/THN
Nts	STR		2024

DETAIL STANDARD UNTUK PEKERJAAN STRUKTUR

III. STANDARD TAMBAHAN DAN OPENING

STANDARD PENULANGAN PD OPENING

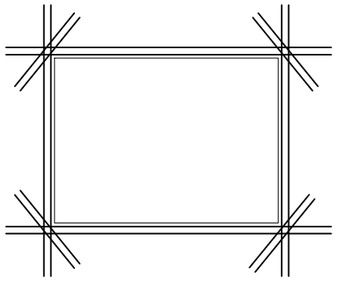

OPENING UNTUK SHEAR WALL

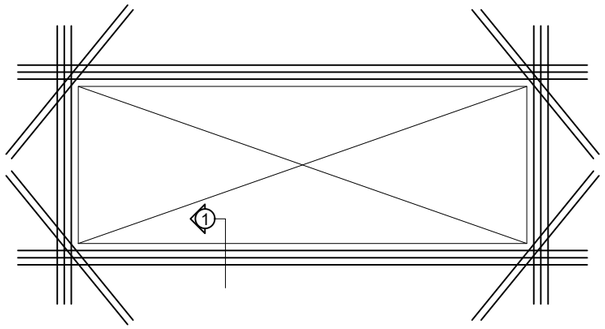

BALOK TERTANAM UNTUK DAERAH

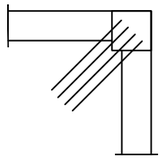

TYPIKAL DETAIL PENULANGAN PADA SUDUT

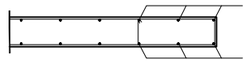

POTONGAN 1

KOLOM DAN BALOK PRAKTIS
PADA DINDING LUAR

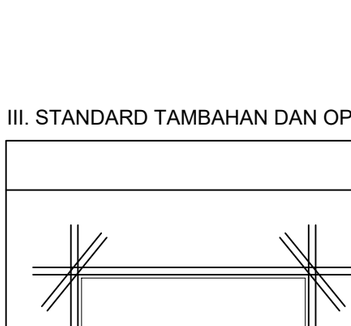

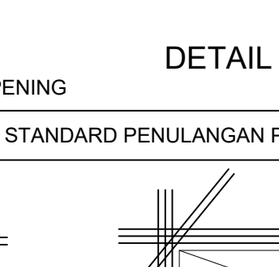

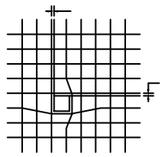

a. D13 ATAU DIAMETER TULANGAN PELAT (YANG TERBESAR) DI ATAS DAN BAWAH

b. D13 ATAU DIAMETER TULANGAN PELAT (YANG TERBESAR) ANTARA TUL. ATAS & TUL. BAWAH

c. JIKA C ⩽ 100 mm, TULANGAN HARUS DIBENGKOKAN DISEKITAR BUKAAN SEPERTI TERLIHAT PADA GAMBAR

PENULANGAN PELAT DEKAT / DI SEKITAR BUKAAN
(BERLAKU HANYA UNTUK / DAERAH BUKAAN ⩽ 0.3 M2
MAKSIMUM BUKAAN PANJANG = 600 mm)

DENAH TULANGAN EXTRA
PADA TRANSFER PELAT

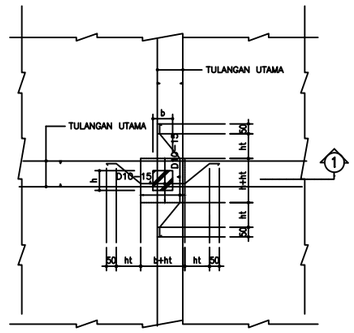

DENAH TULANGAN EXTRA
PADA TRANSFER PELAT (Typ)

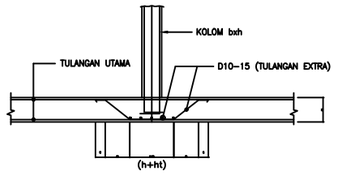

POTONGAN 1

STANDARD BALOK TEPI DAN LISPLANK / JANGGUTAN

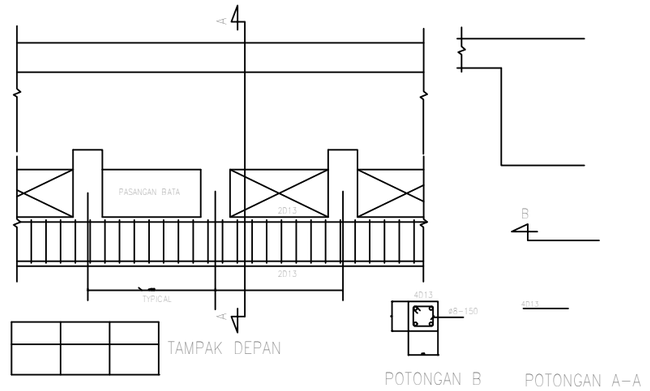

TABEL DIMENSI & PENULANGAN LISPLANK / JANGGUTAN

H	B	T
⩽ 500 mm	70 mm	D10-200
500 mm < H ⩽ 1000 mm	100 mm	D10-150

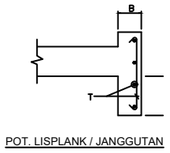

POT. LISPLANK / JANGGUTAN

BALOK YANG DI IJINKAN UNTUK OPENING

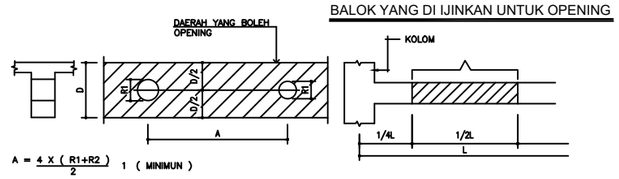

$A = \frac{4 \times (R1+R2)}{2}$ 1 (MINIMUN)

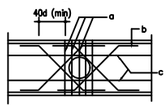

a = 2-D13-750
b = 3-D16
c = 3-D16

PANJANG b MINIMUN 160 CM
PANJANG c MINIMUN 160 CM

NOTASI
D = TINGGI BALOK ⩾ 60 CM
L = PANJANG BENTANG BALOK
d = DIAMETER TULANGAN

R1 ⩽ 20 CM
R2 ⩽ 20 CM

NOTE
1. LUBANG ATAU OPENING YANG LEBIH BESAR DARI 6CM YANG TIDAK TERTERA PADA GAMBAR TIDAK DIIJINKAN
2. LUBANG ATAU OPENING YANG BERBENTUK SEGI EMPAT TIDAK DIIJINKAN
3. PENAMBAHAN TULANGAN TERSEBUT TIDAK BOLEH DILAS
4. MUTU BESI TAMBAHAN U.39

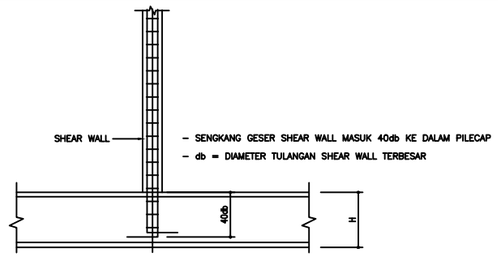

SAMBUNGAN TULANGAN SHEAR WALL PADA PILECAP

PEMBERI TUGAS

KEMENTRIAN PENDIDIKAN, KEBUDAYAAN,
RISET DAN TEKNOLOGI
UNIVERSITAS JENDERAL SOEDIRMAN
Jl. Prof. Dr. HR. Bunyamin No. 708
Kotak pos 115 Purwokerto 53122

LOKASI PEKERJAAN

Jl. DR. Soeparno No.60, Karangwangkal, Kec. Purwokerto Utara, Kabupaten Banyumas, Jawa Tengah 53122

KEGIATAN

PERENCANAAN PAMBANGUNAN GEDUNG
FAKULTAS ILMU BUDAYA
UNIVERSITAS JENDERAL SOEDIRMAN

PEKERJAAN

PERENCANAAN PAMBANGUNAN GEDUNG
FAKULTAS ILMU BUDAYA
UNIVERSITAS JENDERAL SOEDIRMAN

MENYETUJUI

PEJABAT PEMBUAT KOMITMEN

Ir. GATHOT HERI SUDIBYO, ST.,MT.
NIP. 19720222 200003 1 001

KONSULTAN PERENCANA

NO	REVISI	

JUDUL GAMBAR

SKALA	KODE GAMBAR	NO. LEMBAR	BLN/THN
Nts	STR		2024

IV. METODE PENGECORAN

DETAIL STANDARD UNTUK PEKERJAAN STRUKTUR

UNTUK BALOK & PELAT LT. TYPIKAL

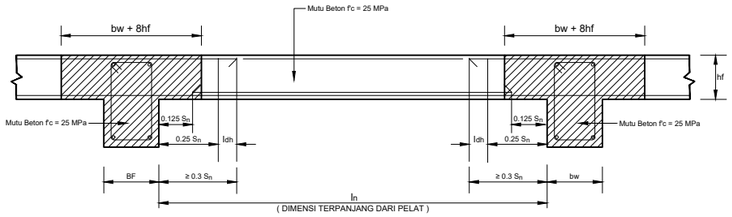

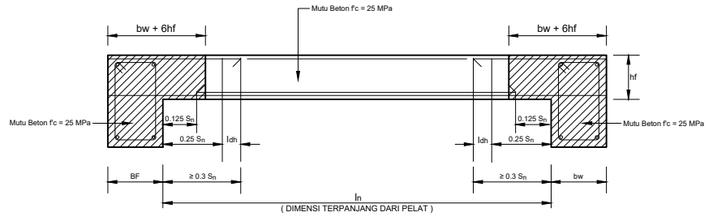

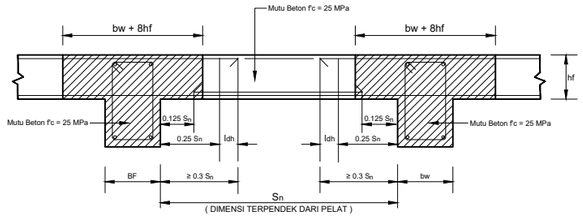

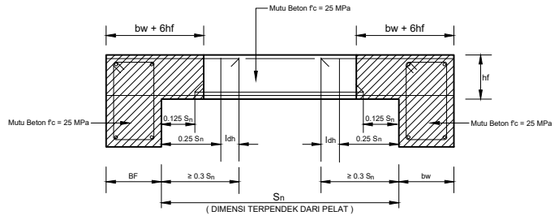

AREA PELAT INTERIOR

AREA PELAT EXTERIOR

UNTUK TIE BEAM (SLOOF) & PELAT LT. DASAR

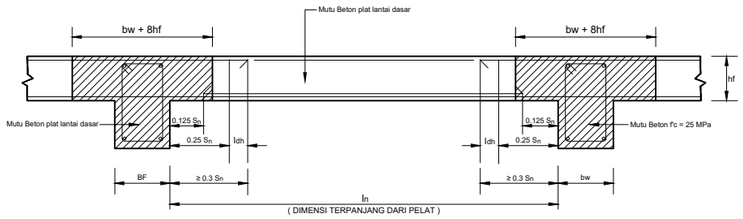

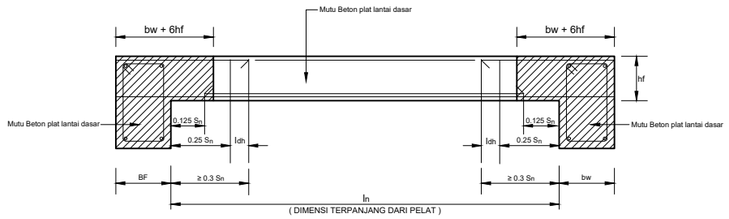

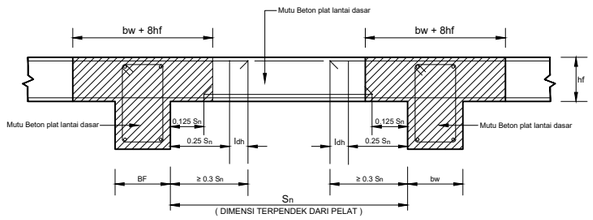

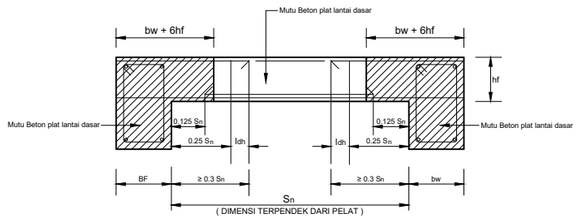

AREA PELAT INTERIOR

AREA PELAT EXTERIOR

PEMBERI TUGAS

KEMENTRIAN PENDIDIKAN, KEBUDAYAAN,
RISET DAN TEKNOLOGI
UNIVERSITAS JENDERAL SOEDIRMAN
Jl. Prof. Dr. HR. Bunyamin No. 708
Kotak pos 115 Purwokerto 53122

LOKASI PEKERJAAN

Jl. DR. Soeparno No.60, Karangwangkal, Kec. Purwokerto Utara, Kabupaten Banyumas, Jawa Tengah 53122

KEGIATAN

PERENCANAAN PAMBANGUNAN GEDUNG
FAKULTAS ILMU BUDAYA
UNIVERSITAS JENDERAL SOEDIRMAN

PEKERJAAN

PERENCANAAN PAMBANGUNAN GEDUNG
FAKULTAS ILMU BUDAYA
UNIVERSITAS JENDERAL SOEDIRMAN

MENYETUJUI

PEJABAT PEMBUAT KOMITMEN

Ir. GATHOT HERI SUDIBYO, ST.,MT.
NIP. 19720222 200003 1 001

KONSULTAN PERENCANA

NO	REVISI	

JUDUL GAMBAR

SKALA	KODE GAMBAR	NO. LEMBAR	BLN/THN
Nts	STR		2024

STANDAR PEKERJAAN KONSTRUKSI BAJA

1. KETENTUAN UMUM

I.I SELURUH PEKERJAAN KONSTRUKSI BAJA HARUS BERPEDOMAN PADA :

- TATA CARA PERENCANAAN BANGUNAN BAJA UNTUK GEDUNG (SNI.1729.1989-F/TCPBB 1987)
- STANDAR INDUSTRI INDONESIA (SII)
- ASTM STANDARDS IN BUIILDING CODES (ASTM)
- JAPANESE ARCHITECTURAL STANDARD SPECIVICATION,STEEL STRUCTURE WORK (JASS 6)
- JAPANESE STANDARD ASSOCIATION (JIIS)

I.2 MATERIAL

- PLAT BAJA GULUNGAN & PROFIL BAJA GULUNGAN : TCPBB St 37
  : ASTM A36/A36 M, A570/A570M
  : JIS G3101 SS400
- LIGHT GAUGE STEEL : TCPBB St 37
  : ASTM A500,A501
  : JIS G3444 STK400
- PIPA BAJA SEGI EMPAT : TCPBB St 37
  : ASTM A500,A501
  : JIS G3466 STKR400
- MUR DAN BAUT : TCPBB St 37
  : ASTM A307,A563
  : JIS B1180,B1181 B1251,B1256
- BAUT MUTU TINGGI : ASTM A490
  : JIS B1186 F10T A
- ANGKUR : TCPBB St 37
  : ASTM A36/A36M
  : JIS G311 SS400

2. SAMBUNGAN BAUT

2.I INDIKASI BAUT

- ORDINARY BOLT
  DIAMETER : M12,M16
  INDIKASI : BOLT n-MD
  n : JUMLAH BAUT
  D : DIAMETER BAUT
- BAUT MUTU TINGGI
  USING DIAMETER : M16,M20,M22,M24
  INDIKASI : HTB n-MD
  n : JUMLAH BAUT
  D : DIAMETER BAUT

2.2 DETAIL PEMASANGAN BAUT

- ORDINARY BOLT

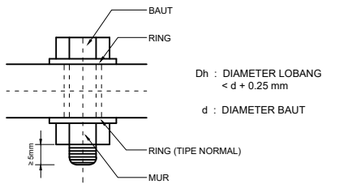

- BAUT MUTU TINGGI

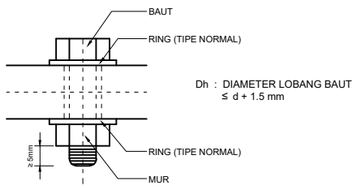

2.3 DETAIL PEMASANGAN BAUT

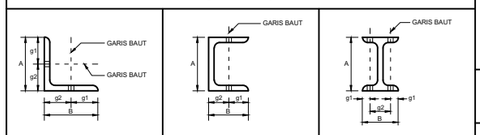

A / B	g1	g2	B	g1	g2	B	g1	g2
50	20	30	50	20	30	100	20	60
60	25	35	55	25	30	125	25	75
65	30	35	60	25	35	150	35	80
70	30	40	65	30	35	175	40	95
75	35	40	70	30	40	200	45	110
80	35	45	75	35				
90	40	50						
100	45	55						

2.4 END DISTANCE AND BOLT PITCH

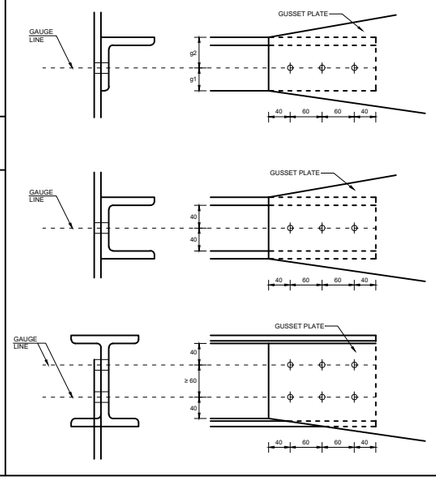

3. DETAIL PENGELASAN

3.1 FILLET WELDING

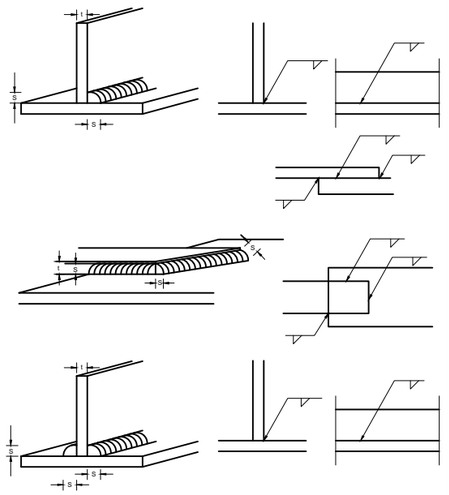

TEBAL PLAT t mm	4.5	6	8	9.10	12	14	16
LEG LENGTH s mm	4	6	7	8	9	11	12

3.2 GROOVE WELDING

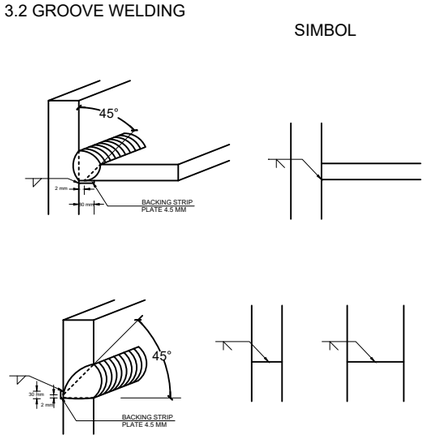

3.3 BUTT WELDING

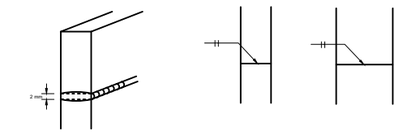

3.4 FLARE WELDING

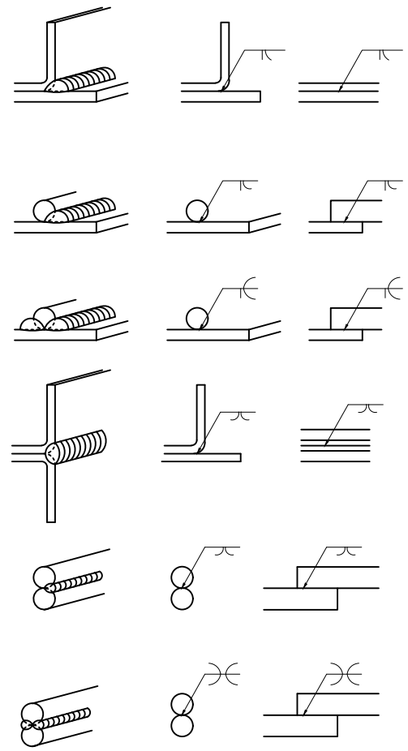

4. BAUT ANGKUR

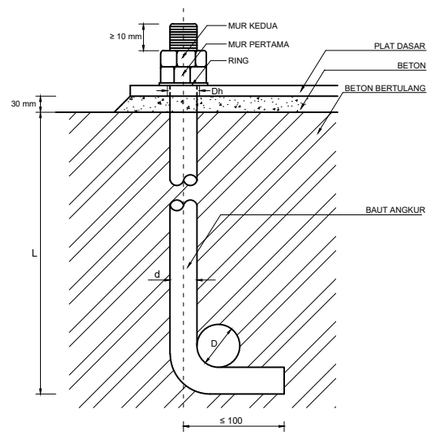

d : DIAMETER BAUT ANGKUR (MM)
Dd : DIAMETER LOBANG BAUT ANGKUR ≤ d+2 mm
D : DIAMETER BENGKOKAN ≥ 3d (mm)
L : PANJANG BAUT ANGKUR ≥ 35d (mm)

PEMBERI TUGAS

KEMENTRIAN PENDIDIKAN, KEBUDAYAAN, RISET DAN TEKNOLOGI
UNIVERSITAS JENDERAL SOEDIRMAN
Jl. Prof. Dr. HR. Bunyamin No. 708
Kotak pos 115 Purwokerto 53122

LOKASI PEKERJAAN

Jl. DR. Soeparno No.60, Karangwangkal, Kec. Purwokerto Utara, Kabupaten Banyumas, Jawa Tengah 53122

KEGIATAN

PERENCANAAN PAMBANGUNAN GEDUNG
FAKULTAS ILMU BUDAYA
UNIVERSITAS JENDERAL SOEDIRMAN

PEKERJAAN

PERENCANAAN PAMBANGUNAN GEDUNG
FAKULTAS ILMU BUDAYA
UNIVERSITAS JENDERAL SOEDIRMAN

MENYETUJUI

PEJABAT PEMBUAT KOMITMEN

Ir. GATHOT HERI SUDIBYO, ST.,MT.
NIP. 19720222 200003 1 001

KONSULTAN PERENCANA

NO	REVISI	

JUDUL GAMBAR

SKALA	KODE GAMBAR	NO. LEMBAR	BLN/THN
Nts	STR		2024

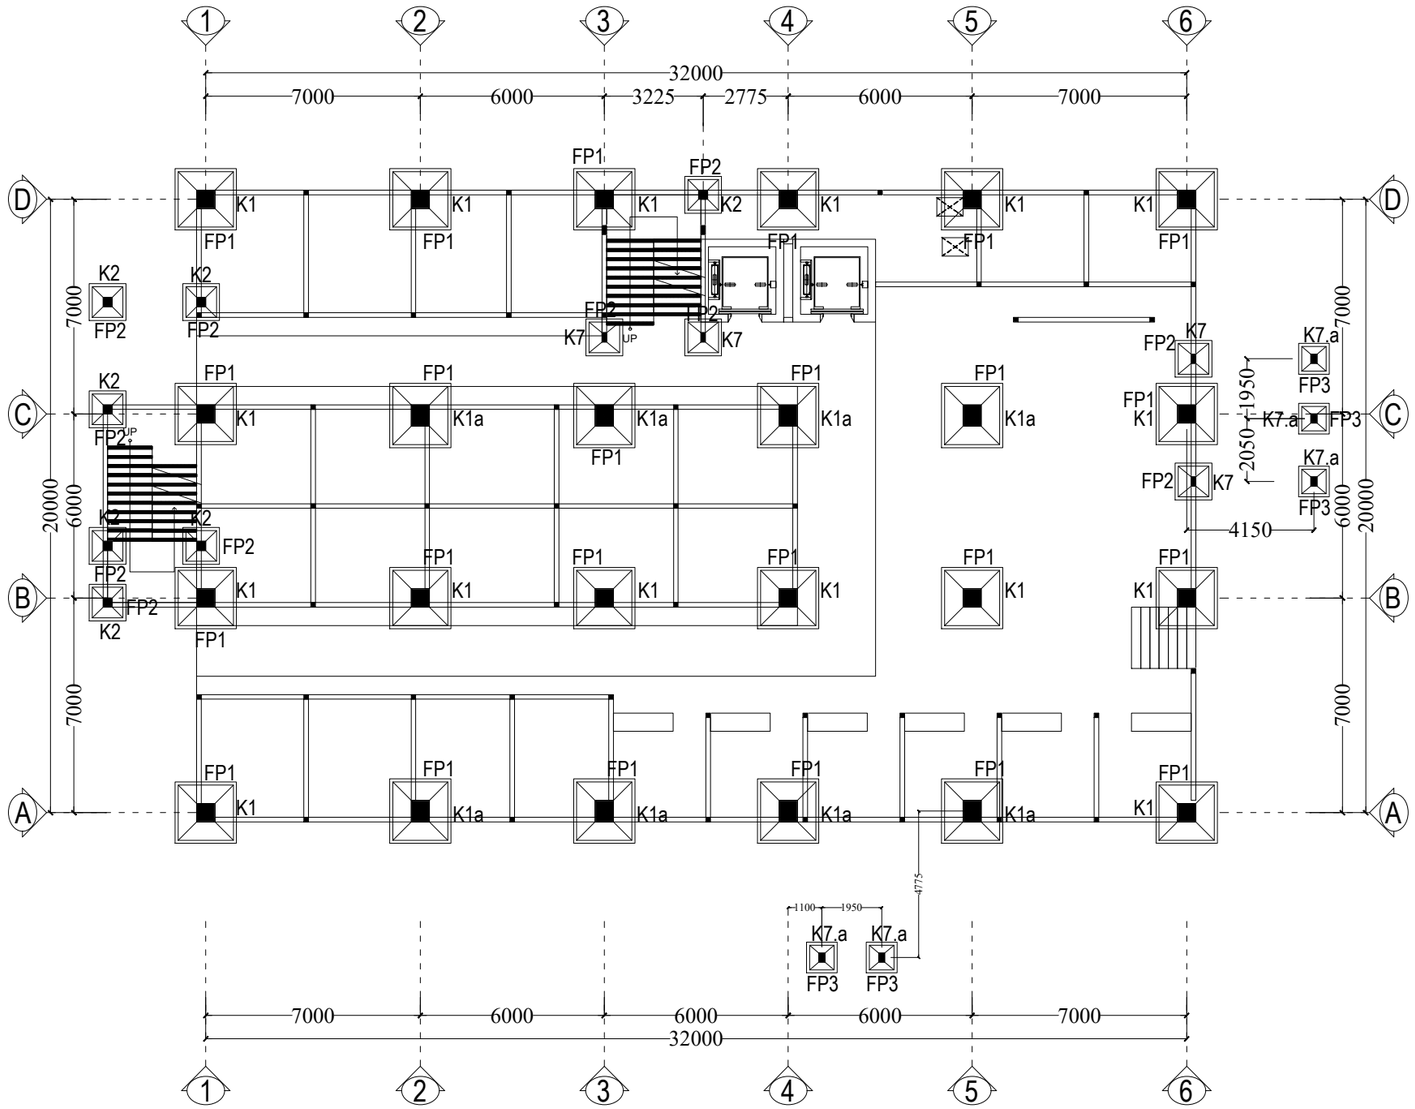

DENAH RENC. FOOTPLAT

Skala 1 : 200

PEMBERI TUGAS

KEMENTRIAN PENDIDIKAN, KEBUDAYAAN,
RISET DAN TEKNOLOGI
UNIVERSITAS JENDERAL SOEDIRMAN
Jl. Prof. Dr. HR. Bunyamin No. 708
Kotak pos 115 Purwokerto 53122

LOKASI PEKERJAAN

Jl. DR. Soeparno No.60, Karangwangkal, Kec. Purwokerto Utara, Kabupaten Banyumas, Jawa Tengah 53122

KEGIATAN

PERENCANAAN PAMBANGUNAN GEDUNG
FAKULTAS ILMU BUDAYA
UNIVERSITAS JENDERAL SOEDIRMAN

PEKERJAAN

PERENCANAAN PAMBANGUNAN GEDUNG
FAKULTAS ILMU BUDAYA
UNIVERSITAS JENDERAL SOEDIRMAN

MENYETUJUI

PEJABAT PEMBUAT KOMITMEN

Ir. GATHOT HERI SUDIBYO, ST.,MT.
NIP. 19720222 200003 1 001

KONSULTAN PERENCANA

NO	REVISI	

JUDUL GAMBAR

DENAH RENCANA
PONDASI FOOTPLAT

SKALA	KODE GAMBAR	NO. LEMBAR	BLN/THN
1:200	STR	B-01	2024

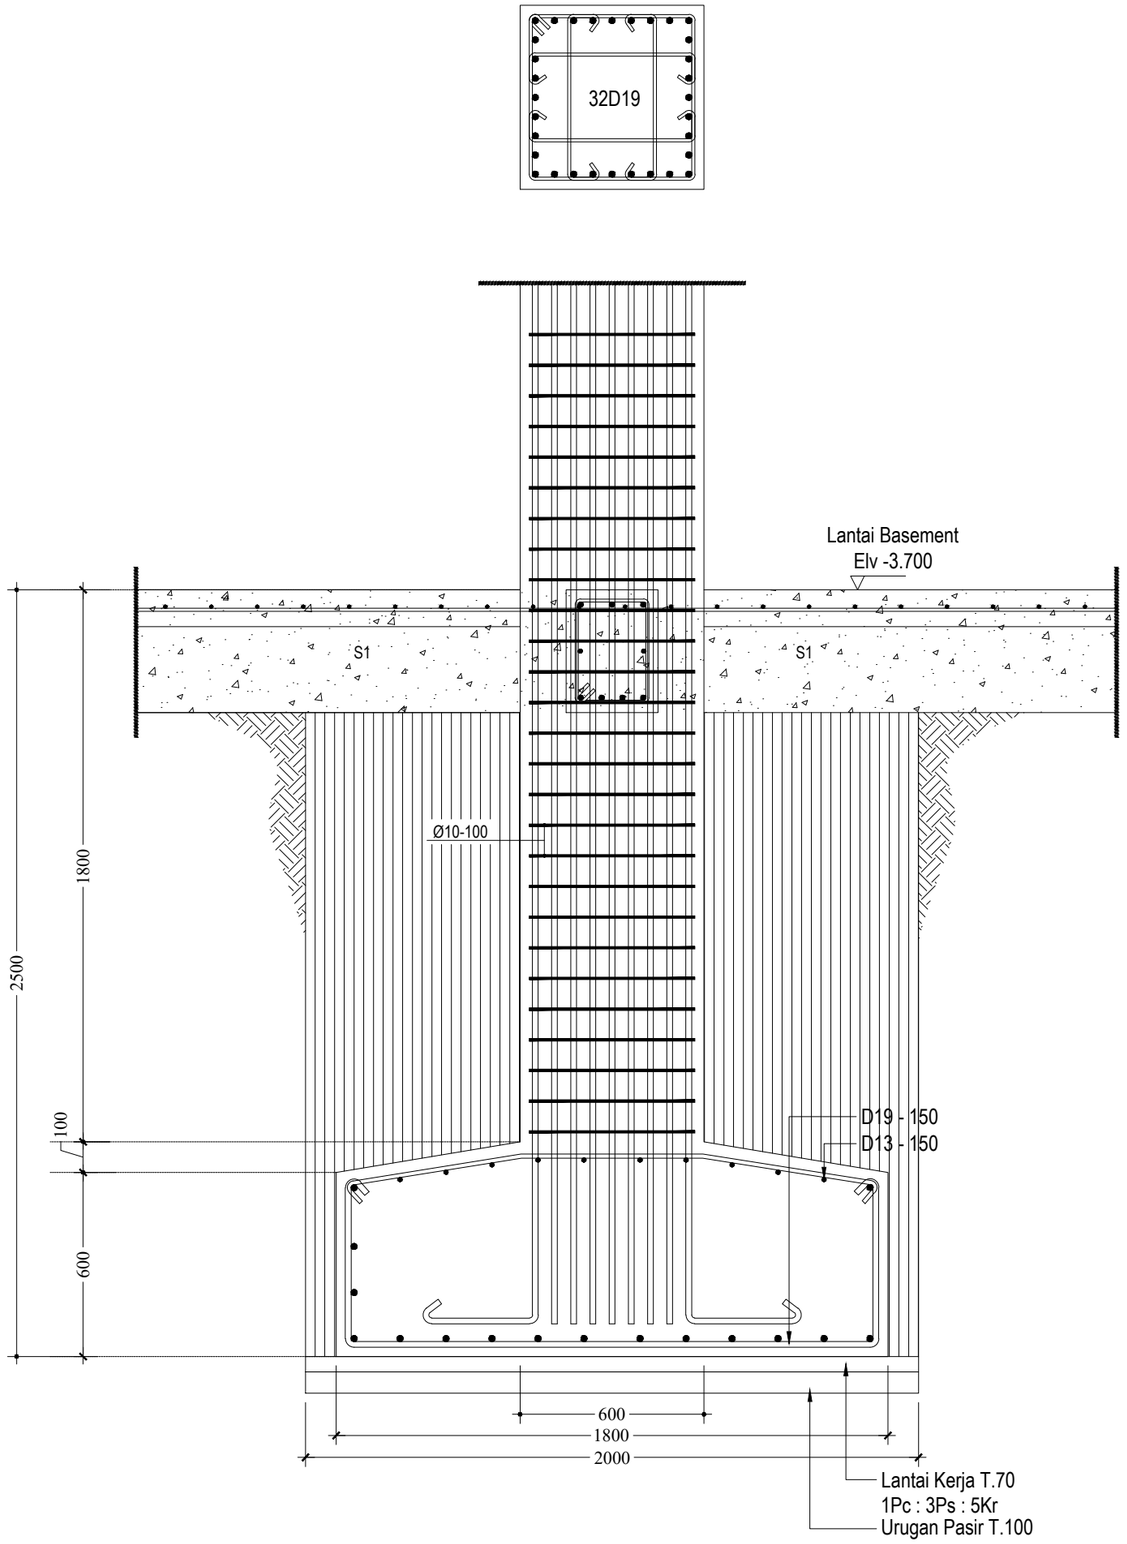

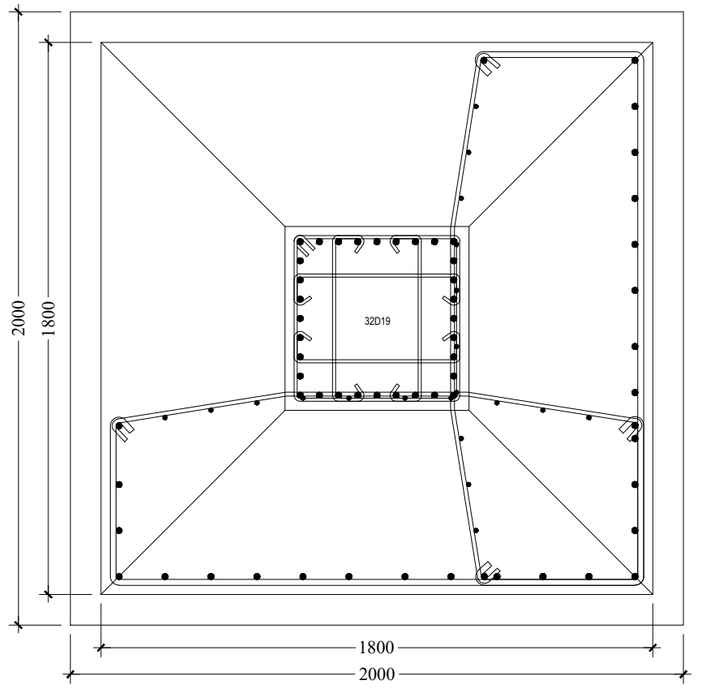

DETAIL FOOTPLAT (FP1)

Skala 1 : 20

PEMBERI TUGAS

KEMENTRIAN PENDIDIKAN, KEBUDAYAAN,
RISET DAN TEKNOLOGI
UNIVERSITAS JENDERAL SOEDIRMAN
Jl. Prof. Dr. HR. Bunyamin No. 708
Kotak pos 115 Purwokerto 53122

LOKASI PEKERJAAN

Jl. DR. Soeparno No.60, Karangwangkal, Kec. Purwokerto Utara, Kabupaten Banyumas, Jawa Tengah 53122

KEGIATAN

PERENCANAAN PAMBANGUNAN GEDUNG
FAKULTAS ILMU BUDAYA
UNIVERSITAS JENDERAL SOEDIRMAN

PEKERJAAN

PERENCANAAN PAMBANGUNAN GEDUNG
FAKULTAS ILMU BUDAYA
UNIVERSITAS JENDERAL SOEDIRMAN

MENYETUJUI

PEJABAT PEMBUAT KOMITMEN

Ir. GATHOT HERI SUDIBYO, ST.,MT.
NIP. 19720222 200003 1 001

KONSULTAN PERENCANA

NO	REVISI	

JUDUL GAMBAR

DETAIL PEMBESIAN
FOOTPLAT

SKALA	KODE GAMBAR	NO. LEMBAR	BLN/THN
1:20	STR	B-02	2024

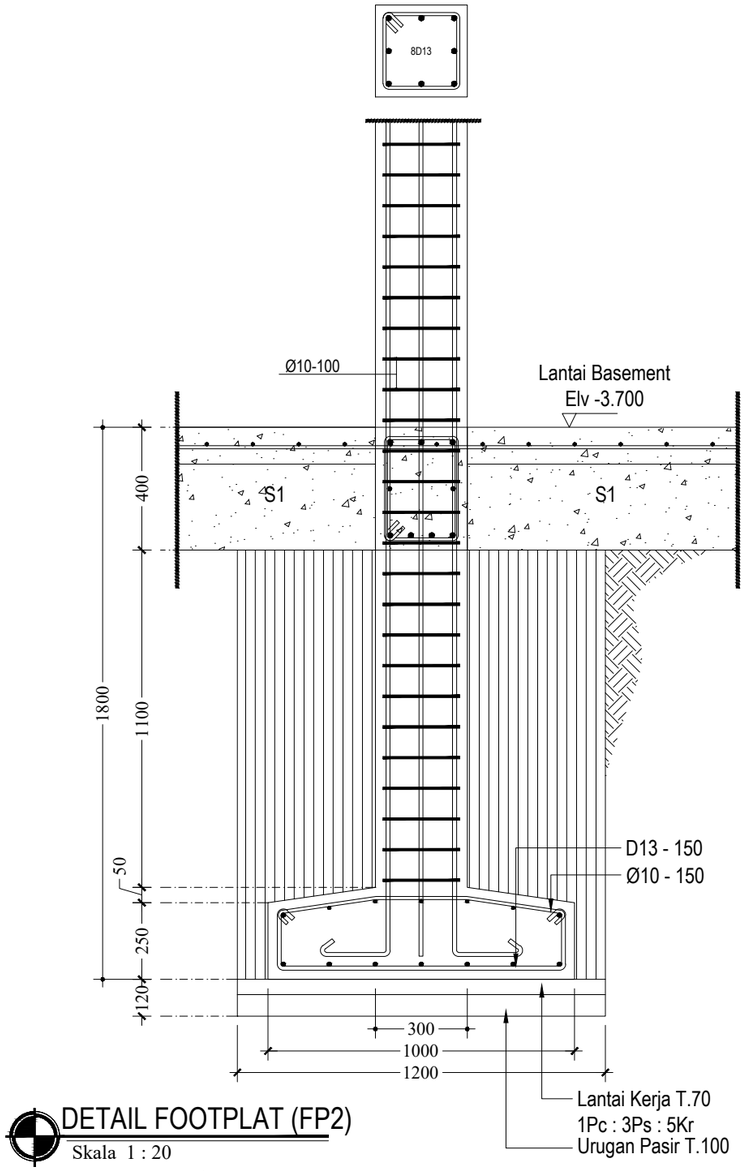

DETAIL FOOTPLAT (FP2)

Skala 1 : 20

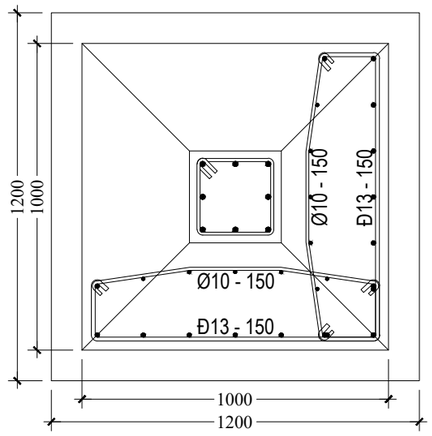

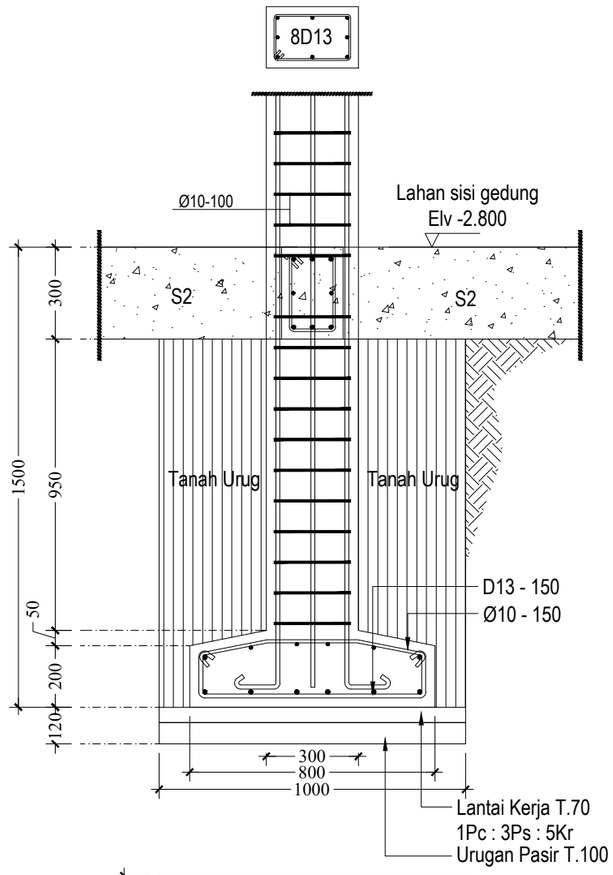

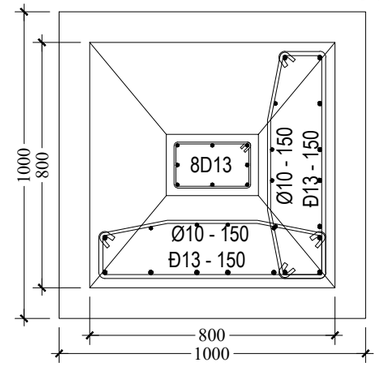

DETAIL FOOTPLAT (FP3)

Skala 1 : 20

PEMBERI TUGAS

KEMENTRIAN PENDIDIKAN, KEBUDAYAAN,
RISET DAN TEKNOLOGI
UNIVERSITAS JENDERAL SOEDIRMAN
Jl. Prof. Dr. HR. Bunyamin No. 708
Kotak pos 115 Purwokerto 53122

LOKASI PEKERJAAN

Jl. DR. Soeparno No.60, Karangwangkal, Kec. Purwokerto Utara, Kabupaten Banyumas, Jawa Tengah 53122

KEGIATAN

PERENCANAAN PAMBANGUNAN GEDUNG
FAKULTAS ILMU BUDAYA
UNIVERSITAS JENDERAL SOEDIRMAN

PEKERJAAN

PERENCANAAN PAMBANGUNAN GEDUNG
FAKULTAS ILMU BUDAYA
UNIVERSITAS JENDERAL SOEDIRMAN

MENYETUJUI

PEJABAT PEMBUAT KOMITMEN

Ir. GATHOT HERI SUDIBYO, ST.,MT.
NIP. 19720222 200003 1 001

KONSULTAN PERENCANA

NO	REVISI	

JUDUL GAMBAR

DETAIL PEMBESIAN
FOOTPLAT

SKALA	KODE GAMBAR	NO. LEMBAR	BLN/THN
1:20	STR	B-03	2024

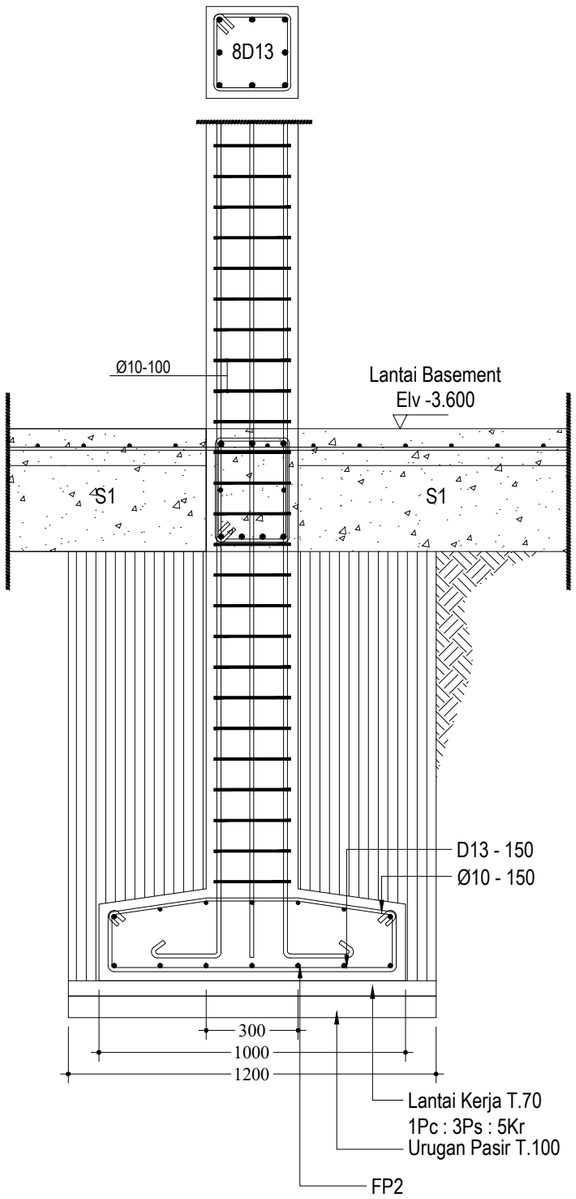

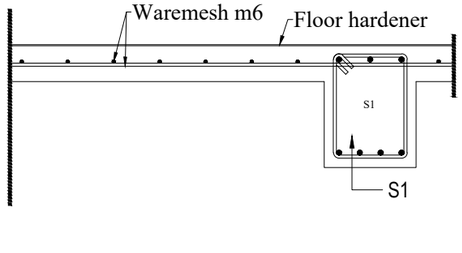

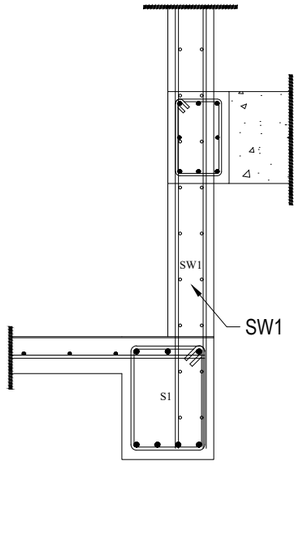

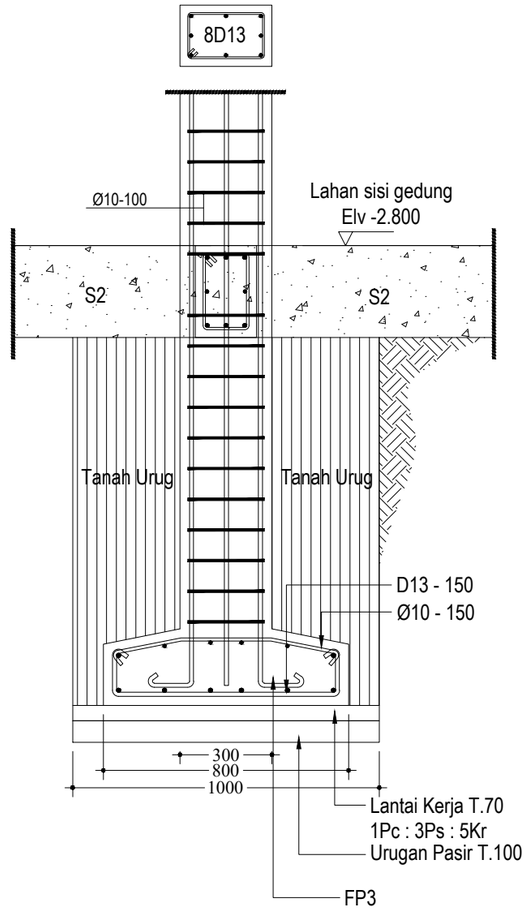

DETAIL SETTING ELEVASI FOOTPLAT

Skala 1 : 20

PEMBERI TUGAS

KEMENTRIAN PENDIDIKAN, KEBUDAYAAN,
RISET DAN TEKNOLOGI
UNIVERSITAS JENDERAL SOEDIRMAN
Jl. Prof. Dr. HR. Bunyamin No. 708
Kotak pos 115 Purwokerto 53122

LOKASI PEKERJAAN

Jl. DR. Soeparno No.60, Karangwangkal, Kec. Purwokerto Utara, Kabupaten Banyumas, Jawa Tengah 53122

KEGIATAN

PERENCANAAN PAMBANGUNAN GEDUNG
FAKULTAS ILMU BUDAYA
UNIVERSITAS JENDERAL SOEDIRMAN

PEKERJAAN

PERENCANAAN PAMBANGUNAN GEDUNG
FAKULTAS ILMU BUDAYA
UNIVERSITAS JENDERAL SOEDIRMAN

MENYETUJUI

PEJABAT PEMBUAT KOMITMEN

Ir. GATHOT HERI SUDIBYO, ST.,MT.
NIP. 19720222 200003 1 001

KONSULTAN PERENCANA

NO	REVISI	

JUDUL GAMBAR

DETAIL ELEVASI
FOOTPLAT

SKALA	KODE GAMBAR	NO. LEMBAR	BLN/THN
1:20	STR	B-04	2024

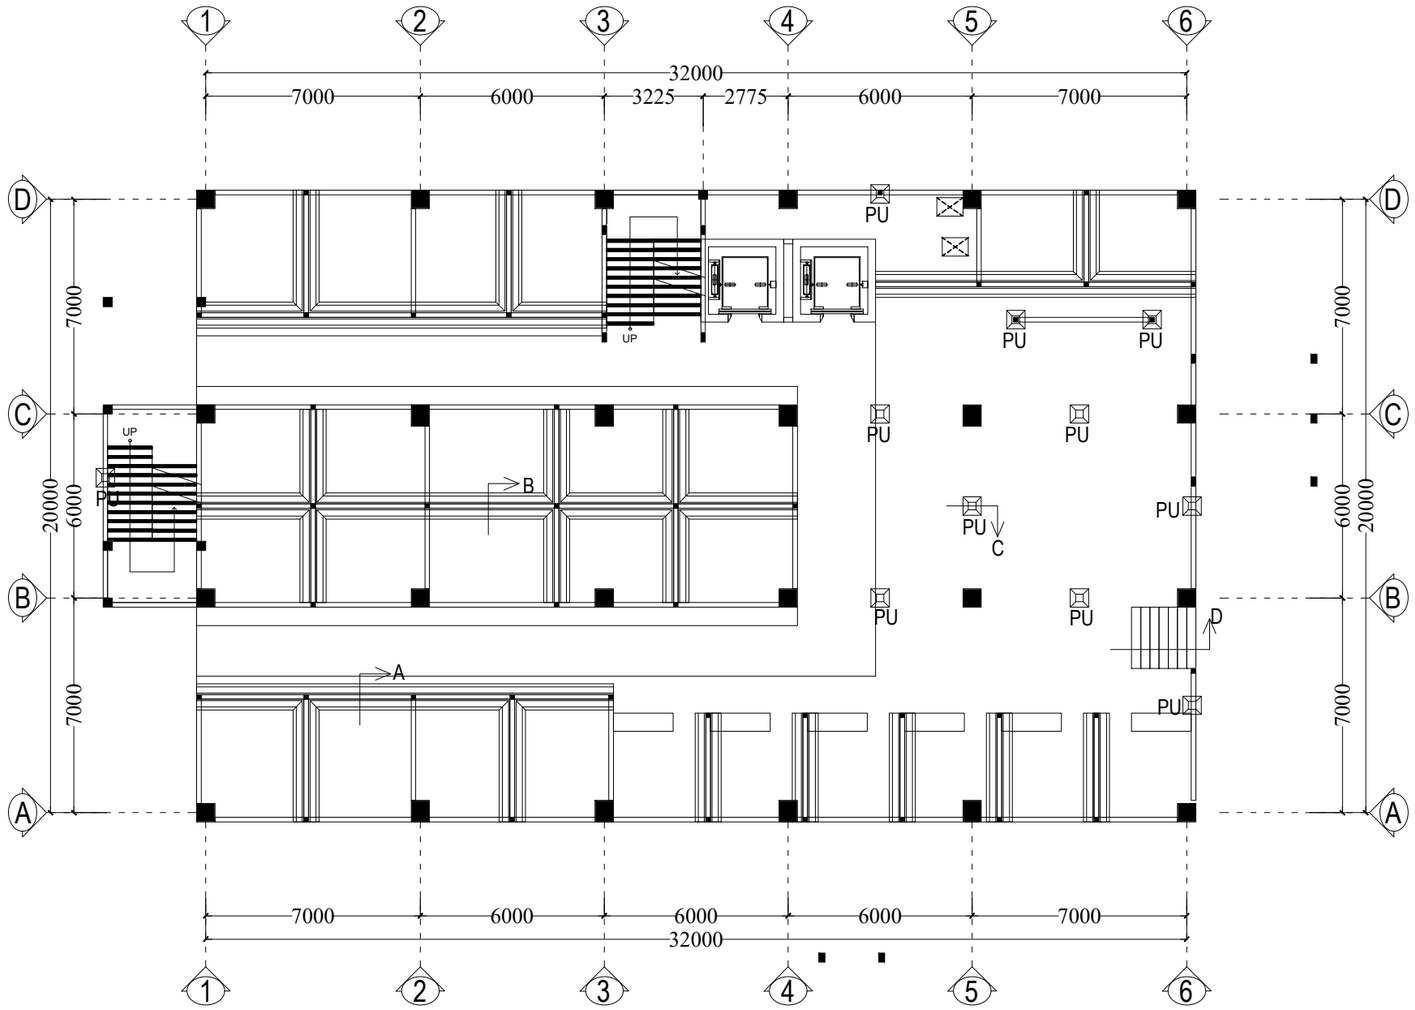

DENAH RENC. PONDASI BATU KALI

Skala 1 : 200

PEMBERI TUGAS

KEMENTRIAN PENDIDIKAN, KEBUDAYAAN,
RISET DAN TEKNOLOGI
UNIVERSITAS JENDERAL SOEDIRMAN
Jl. Prof. Dr. HR. Bunyamin No. 708
Kotak pos 115 Purwokerto 53122

LOKASI PEKERJAAN

Jl. DR. Soeparno No.60, Karangwangkal, Kec. Purwokerto Utara, Kabupaten Banyumas, Jawa Tengah 53122

KEGIATAN

PERENCANAAN PAMBANGUNAN GEDUNG
FAKULTAS ILMU BUDAYA
UNIVERSITAS JENDERAL SOEDIRMAN

PEKERJAAN

PERENCANAAN PAMBANGUNAN GEDUNG
FAKULTAS ILMU BUDAYA
UNIVERSITAS JENDERAL SOEDIRMAN

MENYETUJUI

PEJABAT PEMBUAT KOMITMEN

Ir. GATHOT HERI SUDIBYO, ST.,MT.
NIP. 19720222 200003 1 001

KONSULTAN PERENCANA

NO	REVISI	

JUDUL GAMBAR

DENAH RENCANA
PONDASI BATU KALI

SKALA	KODE GAMBAR	NO. LEMBAR	BLN/THN
1:200	STR	B-05	2024

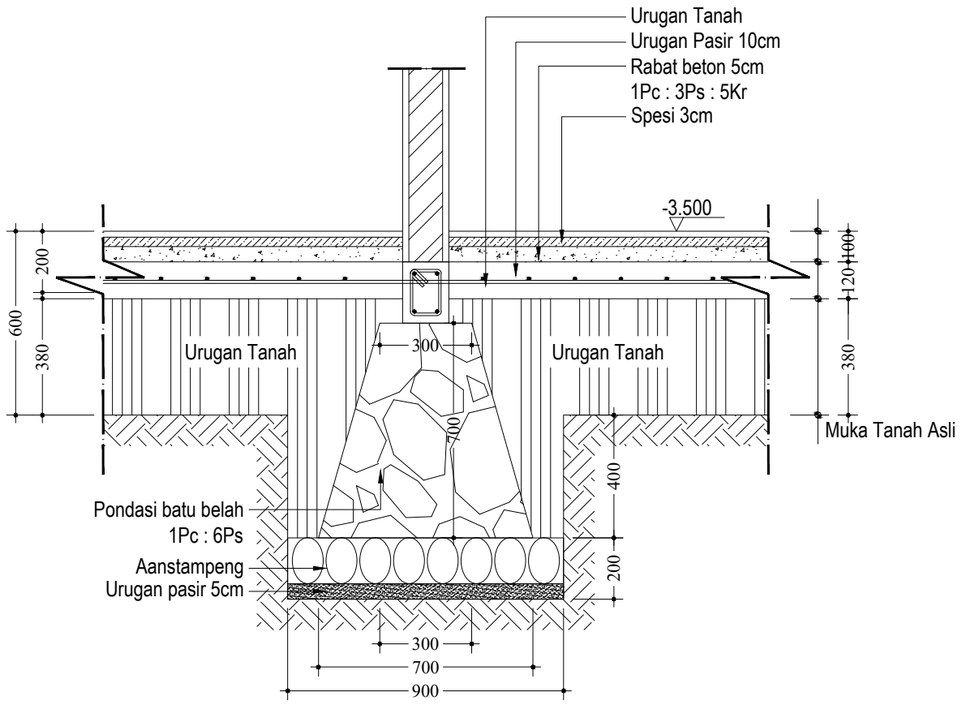

DETAIL PONDASI BATU KALI (POT. B)

Skala 1 : 20

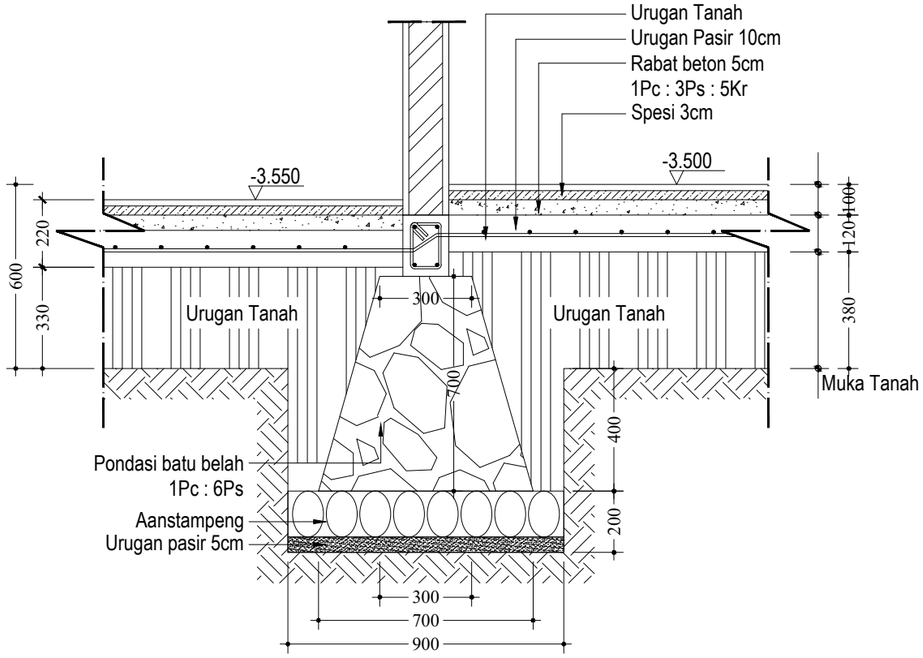

DETAIL PONDASI BATU KALI (POT. A)

Skala 1 : 20

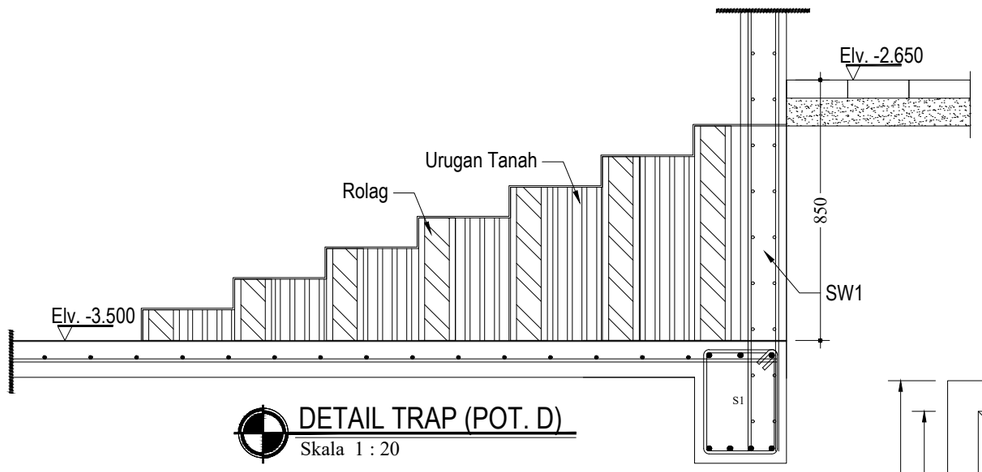

DETAIL TRAP (POT. D)

Skala 1 : 20

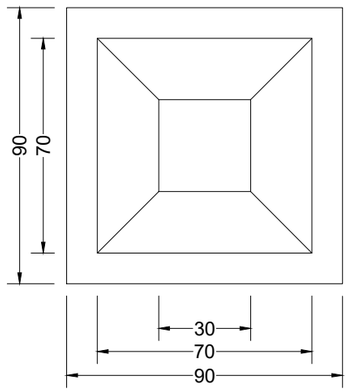

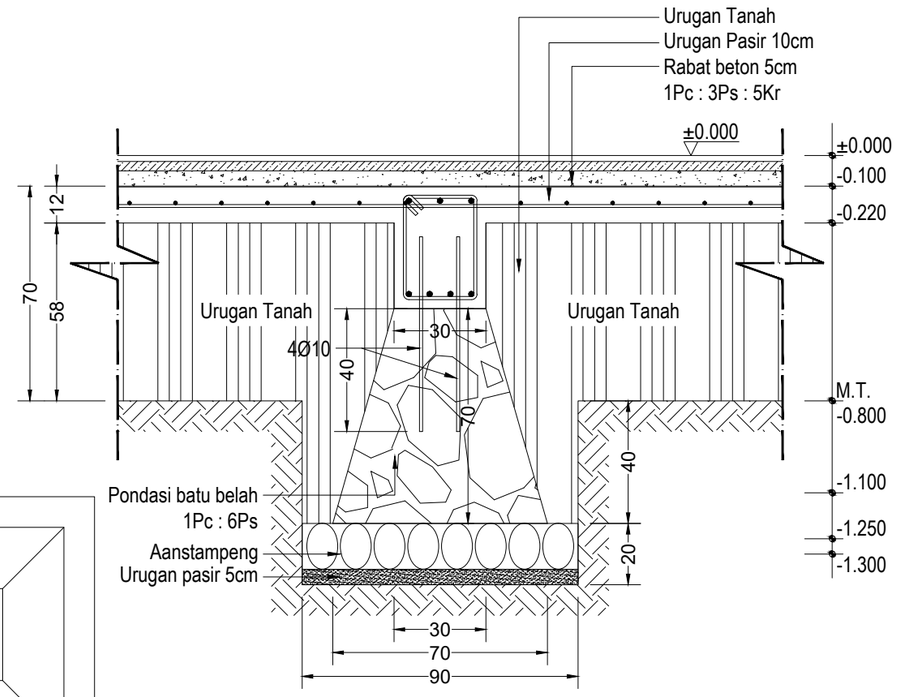

DETAIL PONDASI UMPAK (PU) POTONGAN C

Skala 1 : 20

PEMBERI TUGAS

KEMENTRIAN PENDIDIKAN, KEBUDAYAAN, RISET DAN TEKNOLOGI
UNIVERSITAS JENDERAL SOEDIRMAN
Jl. Prof. Dr. HR. Bunyamin No. 708
Kotak pos 115 Purwokerto 53122

LOKASI PEKERJAAN

Jl. DR. Soeparno No.60, Karangwangkal, Kec. Purwokerto Utara, Kabupaten Banyumas, Jawa Tengah 53122

KEGIATAN

PERENCANAAN PAMBANGUNAN GEDUNG
FAKULTAS ILMU BUDAYA
UNIVERSITAS JENDERAL SOEDIRMAN

PEKERJAAN

PERENCANAAN PAMBANGUNAN GEDUNG
FAKULTAS ILMU BUDAYA
UNIVERSITAS JENDERAL SOEDIRMAN

MENYETUJUI

PEJABAT PEMBUAT KOMITMEN

Ir. GATHOT HERI SUDIBYO, ST.,MT.
NIP. 19720222 200003 1 001

KONSULTAN PERENCANA

NO	REVISI

JUDUL GAMBAR

DETAIL
PONDASI BATUKALI

SKALA	KODE GAMBAR	NO. LEMBAR	BLN/THN
1:20	STR	B-06	2024

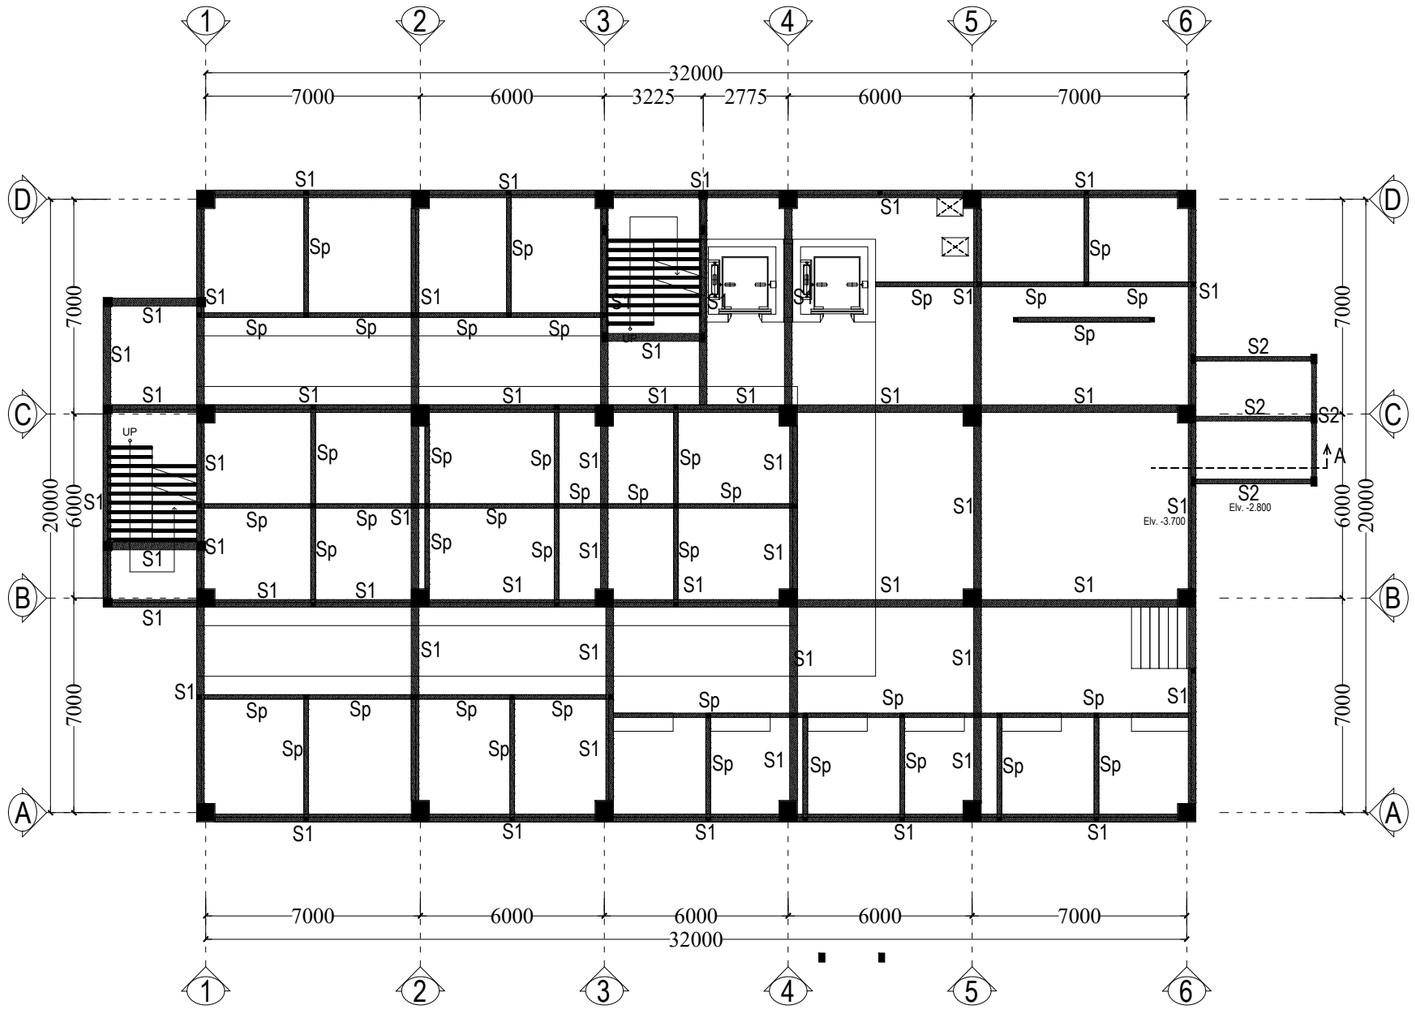

DENAH RENCANA SLOOF

Skala 1 : 200

PEMBERI TUGAS

KEMENTRIAN PENDIDIKAN, KEBUDAYAAN,
RISET DAN TEKNOLOGI
UNIVERSITAS JENDERAL SOEDIRMAN
Jl. Prof. Dr. HR. Bunyamin No. 708
Kotak pos 115 Purwokerto 53122

LOKASI PEKERJAAN

Jl. DR. Soeparno No.60, Karangwangkal, Kec. Purwokerto Utara, Kabupaten Banyumas, Jawa Tengah 53122

KEGIATAN

PERENCANAAN PAMBANGUNAN GEDUNG
FAKULTAS ILMU BUDAYA
UNIVERSITAS JENDERAL SOEDIRMAN

PEKERJAAN

PERENCANAAN PAMBANGUNAN GEDUNG
FAKULTAS ILMU BUDAYA
UNIVERSITAS JENDERAL SOEDIRMAN

MENYETUJUI

PEJABAT PEMBUAT KOMITMEN

Ir. GATHOT HERI SUDIBYO, ST.,MT.
NIP. 19720222 200003 1 001

KONSULTAN PERENCANA

NO	REVISI	

JUDUL GAMBAR

DENAH RENCANA
SLOOF

SKALA	KODE GAMBAR	NO. LEMBAR	BLN/THN
1:200	STR	B-07	2024

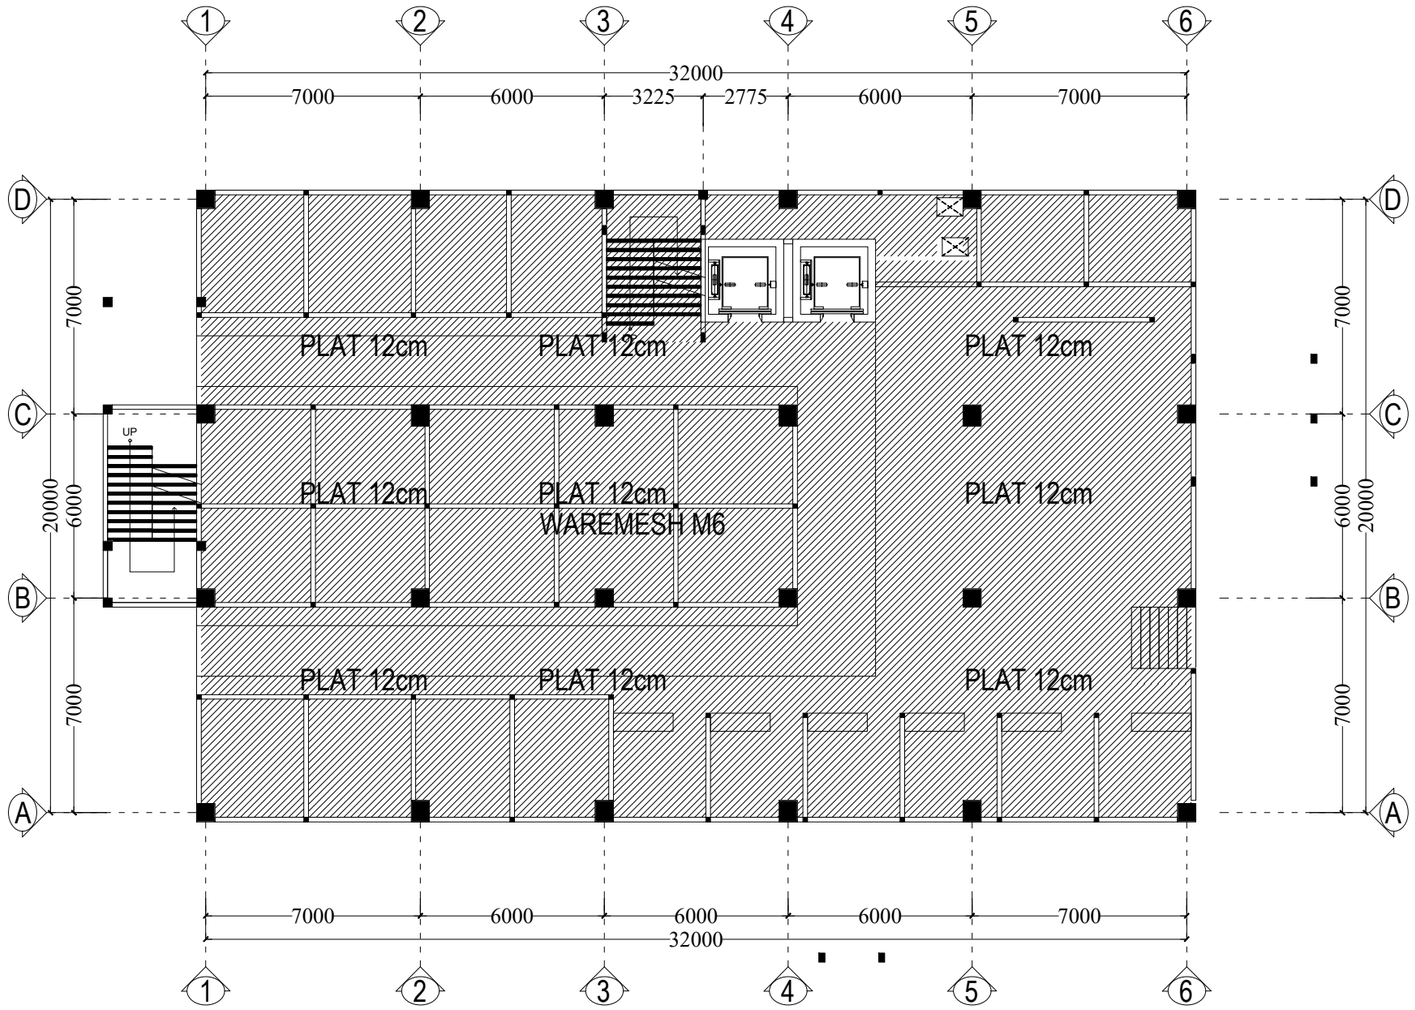

DENAH RENCANA PLAT
LANTAI DASAR BASEMANT FFL -3.500
WAREMESH M6

Skala 1 : 200

PEMBERI TUGAS

KEMENTRIAN PENDIDIKAN, KEBUDAYAAN,
RISET DAN TEKNOLOGI
UNIVERSITAS JENDERAL SOEDIRMAN
Jl. Prof. Dr. HR. Bunyamin No. 708
Kotak pos 115 Purwokerto 53122

LOKASI PEKERJAAN

Jl. DR. Soeparno No.60, Karangwangkal, Kec. Purwokerto Utara, Kabupaten Banyumas, Jawa Tengah 53122

KEGIATAN

PERENCANAAN PAMBANGUNAN GEDUNG
FAKULTAS ILMU BUDAYA
UNIVERSITAS JENDERAL SOEDIRMAN

PEKERJAAN

PERENCANAAN PAMBANGUNAN GEDUNG
FAKULTAS ILMU BUDAYA
UNIVERSITAS JENDERAL SOEDIRMAN

MENYETUJUI

PEJABAT PEMBUAT KOMITMEN

Ir. GATHOT HERI SUDIBYO, ST.,MT.
NIP. 19720222 200003 1 001

KONSULTAN PERENCANA

NO	REVISI	

JUDUL GAMBAR

DENAH RENCANA
PLAT WAREMESH M6

SKALA	KODE GAMBAR	NO. LEMBAR	BLN/THN
1:200	STR	B-08	2024

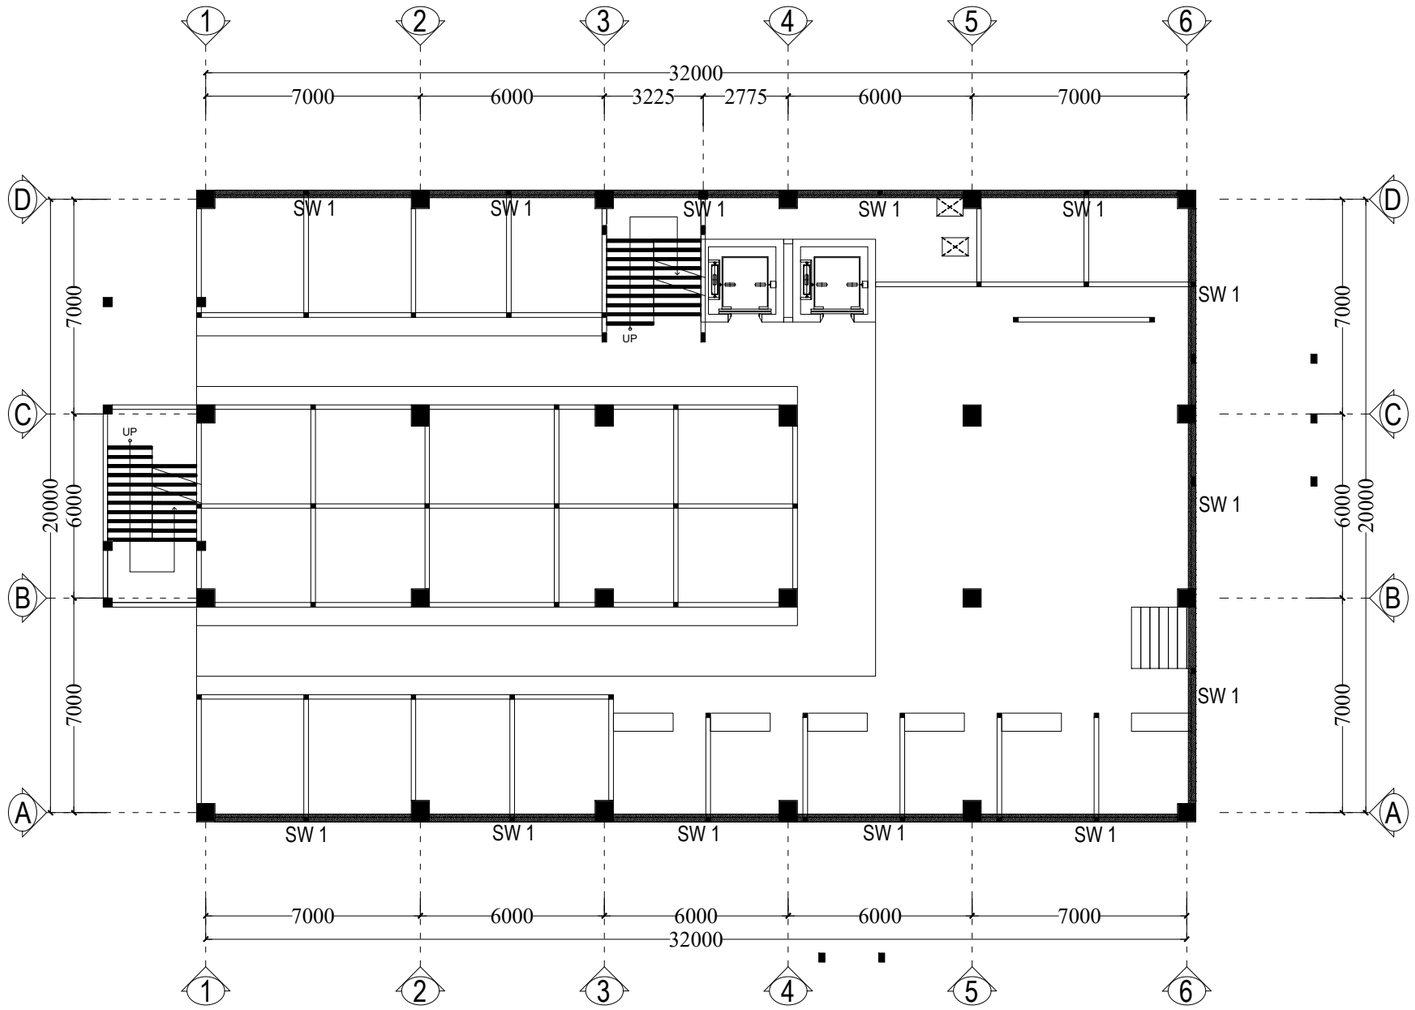

Keterangan :
Tinggi SW2 di sesuaikan dengan openingan rencana pada dinding basement

DENAH RENC. SHEARWALL (SW)
Skala 1 : 200

PEMBERI TUGAS

KEMENTRIAN PENDIDIKAN, KEBUDAYAAN,
RISET DAN TEKNOLOGI
UNIVERSITAS JENDERAL SOEDIRMAN
Jl. Prof. Dr. HR. Bunyamin No. 708
Kotak pos 115 Purwokerto 53122

LOKASI PEKERJAAN

Jl. DR. Soeparno No.60, Karangwangkal, Kec. Purwokerto Utara, Kabupaten Banyumas, Jawa Tengah 53122

KEGIATAN

PERENCANAAN PAMBANGUNAN GEDUNG
FAKULTAS ILMU BUDAYA
UNIVERSITAS JENDERAL SOEDIRMAN

PEKERJAAN

PERENCANAAN PAMBANGUNAN GEDUNG
FAKULTAS ILMU BUDAYA
UNIVERSITAS JENDERAL SOEDIRMAN

MENYETUJUI

PEJABAT PEMBUAT KOMITMEN

Ir. GATHOT HERI SUDIBYO, ST.,MT.
NIP. 19720222 200003 1 001

KONSULTAN PERENCANA

NO	REVISI	

JUDUL GAMBAR

DENAH RENCANA
SHEARWALL

SKALA	KODE GAMBAR	NO. LEMBAR	BLN/THN
1:200	STR	B-09	2024

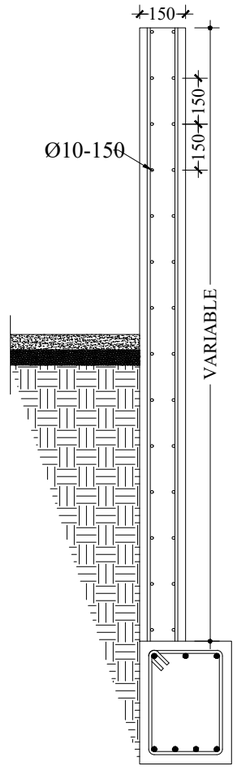

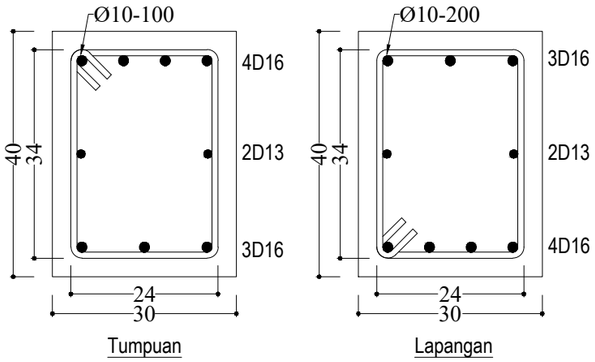

DETAIL SLOOF (S1)
Skala 1 : 10

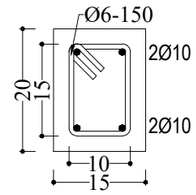

DETAIL SLOOF (Sp)
Skala 1 : 10

DETAIL SHEARWALL (SW1)
Skala 1 : 10

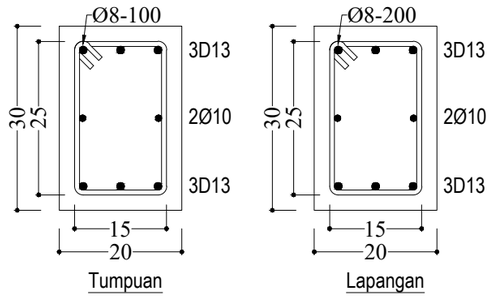

DETAIL SLOOF (S2)
Skala 1 : 10

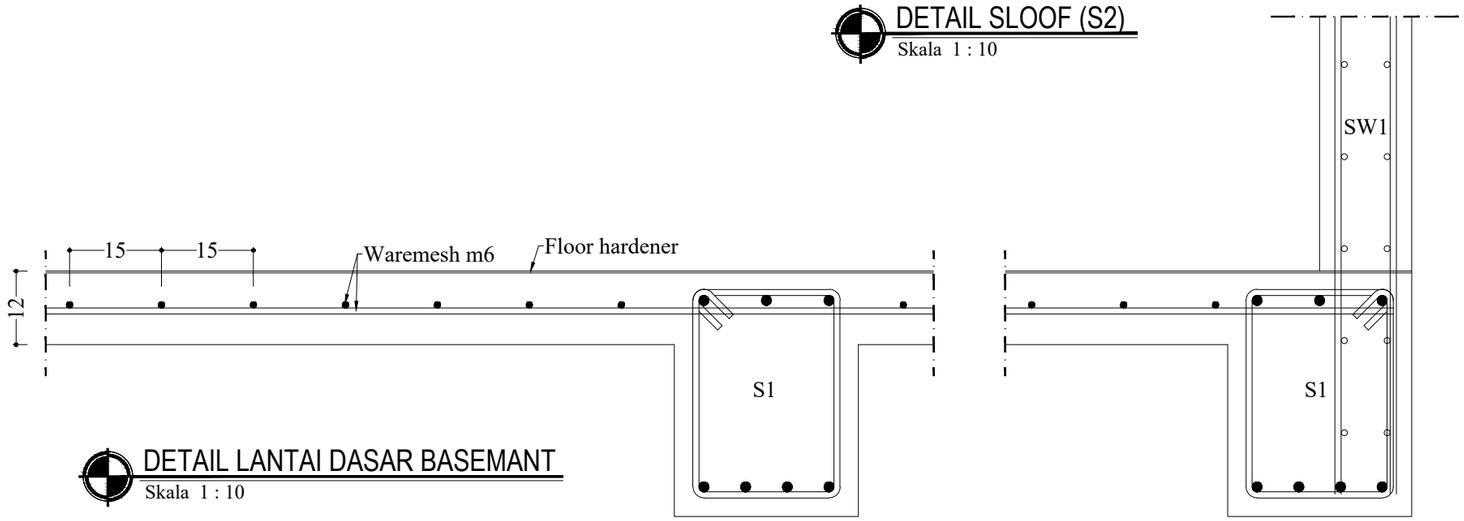

DETAIL LANTAI DASAR BASEMANT
Skala 1 : 10

PEMBERI TUGAS

KEMENTRIAN PENDIDIKAN, KEBUDAYAAN,
RISET DAN TEKNOLOGI
UNIVERSITAS JENDERAL SOEDIRMAN
Jl. Prof. Dr. HR. Bunyamin No. 708
Kotak pos 115 Purwokerto 53122

LOKASI PEKERJAAN

Jl. DR. Soeparno No.60, Karangwangkal, Kec. Purwokerto Utara, Kabupaten Banyumas, Jawa Tengah 53122

KEGIATAN

PERENCANAAN PAMBANGUNAN GEDUNG
FAKULTAS ILMU BUDAYA
UNIVERSITAS JENDERAL SOEDIRMAN

PEKERJAAN

PERENCANAAN PAMBANGUNAN GEDUNG
FAKULTAS ILMU BUDAYA
UNIVERSITAS JENDERAL SOEDIRMAN

MENYETUJUI

PEJABAT PEMBUAT KOMITMEN

Ir. GATHOT HERI SUDIBYO, ST.,MT.
NIP. 19720222 200003 1 001

KONSULTAN PERENCANA

NO	REVISI	

JUDUL GAMBAR

DETAIL PEMBESIAN
SLOOF & SHEARWALL

SKALA	KODE GAMBAR	NO. LEMBAR	BLN/THN
1:10	STR	B-10	2024

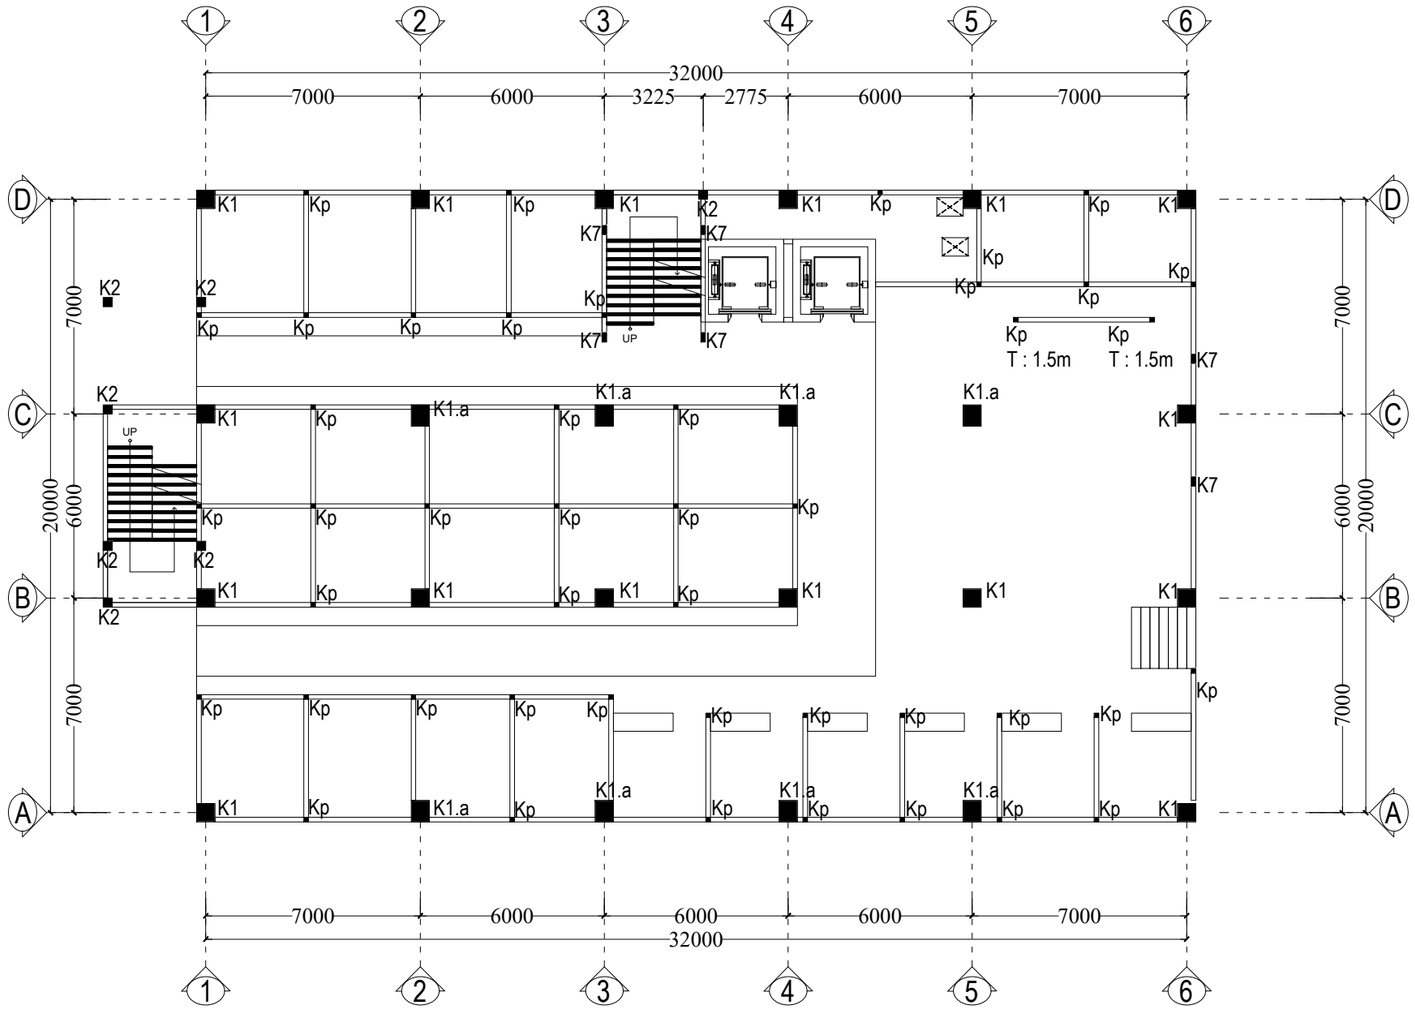

DENAH RENC. KOLOM BASEMENT

Skala 1 : 200

PEMBERI TUGAS

KEMENTRIAN PENDIDIKAN, KEBUDAYAAN,
RISET DAN TEKNOLOGI
UNIVERSITAS JENDERAL SOEDIRMAN
Jl. Prof. Dr. HR. Bunyamin No. 708
Kotak pos 115 Purwokerto 53122

LOKASI PEKERJAAN

Jl. DR. Soeparno No.60, Karangwangkal, Kec. Purwokerto Utara, Kabupaten Banyumas, Jawa Tengah 53122

KEGIATAN

PERENCANAAN PAMBANGUNAN GEDUNG
FAKULTAS ILMU BUDAYA
UNIVERSITAS JENDERAL SOEDIRMAN

PEKERJAAN

PERENCANAAN PAMBANGUNAN GEDUNG
FAKULTAS ILMU BUDAYA
UNIVERSITAS JENDERAL SOEDIRMAN

MENYETUJUI

PEJABAT PEMBUAT KOMITMEN

Ir. GATHOT HERI SUDIBYO, ST.,MT.
NIP. 19720222 200003 1 001

KONSULTAN PERENCANA

NO	REVISI	

JUDUL GAMBAR

DENAH RENCANA
KOLOM LT BASEMENT

SKALA	KODE GAMBAR	NO. LEMBAR	BLN/THN
1:200	STR	B-11	2024

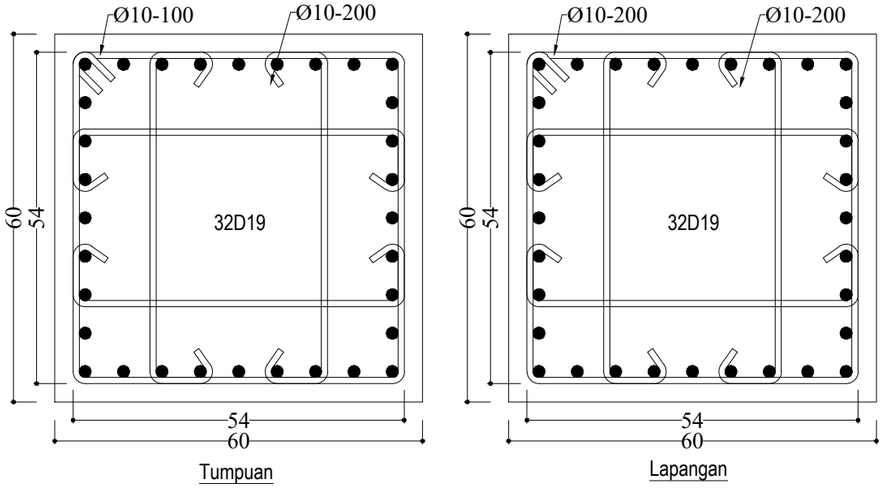

DETAIL KOLOM (K1)
Skala 1 : 10

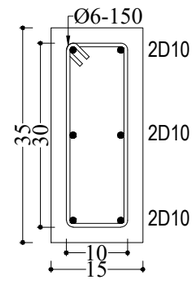

DETAIL KOLOM (kj)
Skala 1 : 10

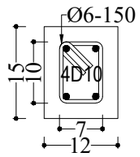

DETAIL KOLOM (kp)
Skala 1 : 10

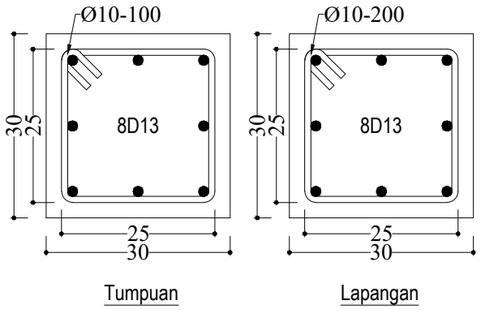

DETAIL KOLOM (K2)
Skala 1 : 10

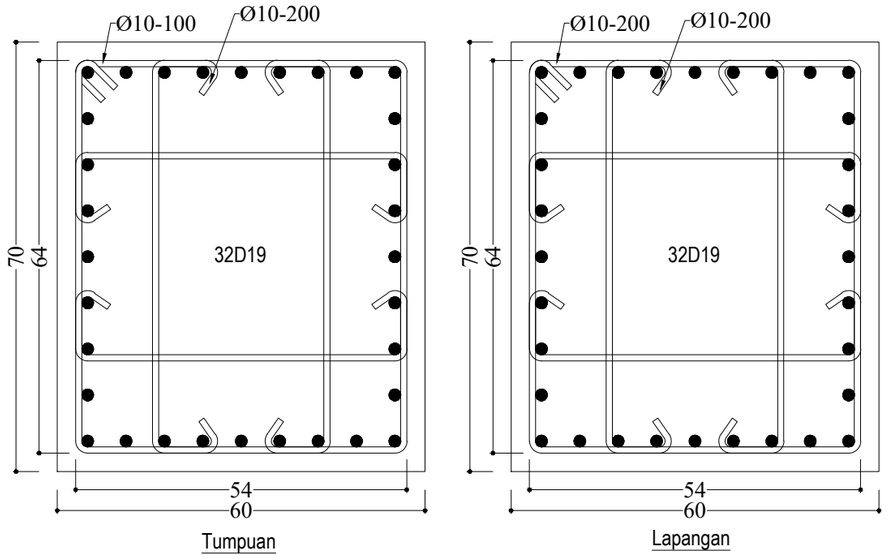

DETAIL KOLOM (K1.A)
Skala 1 : 10

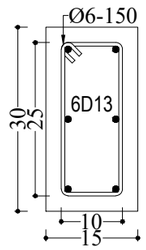

DETAIL KOLOM (K7)
Skala 1 : 10

PEMBERI TUGAS

KEMENTRIAN PENDIDIKAN, KEBUDAYAAN,
RISET DAN TEKNOLOGI
UNIVERSITAS JENDERAL SOEDIRMAN
Jl. Prof. Dr. HR. Bunyamin No. 708
Kotak pos 115 Purwokerto 53122

LOKASI PEKERJAAN

Jl. DR. Soeparno No.60, Karangwangkal, Kec. Purwokerto Utara, Kabupaten Banyumas, Jawa Tengah 53122

KEGIATAN

PERENCANAAN PAMBANGUNAN GEDUNG
FAKULTAS ILMU BUDAYA
UNIVERSITAS JENDERAL SOEDIRMAN

PEKERJAAN

PERENCANAAN PAMBANGUNAN GEDUNG
FAKULTAS ILMU BUDAYA
UNIVERSITAS JENDERAL SOEDIRMAN

MENYETUJUI

PEJABAT PEMBUAT KOMITMEN

Ir. GATHOT HERI SUDIBYO, ST.,MT.
NIP. 19720222 200003 1 001

KONSULTAN PERENCANA

NO	REVISI	

JUDUL GAMBAR

DETAIL PEMBESIAN
KOLOM BASEMENT

SKALA	KODE GAMBAR	NO. LEMBAR	BLN/THN
1:10	STR	B-12	2024

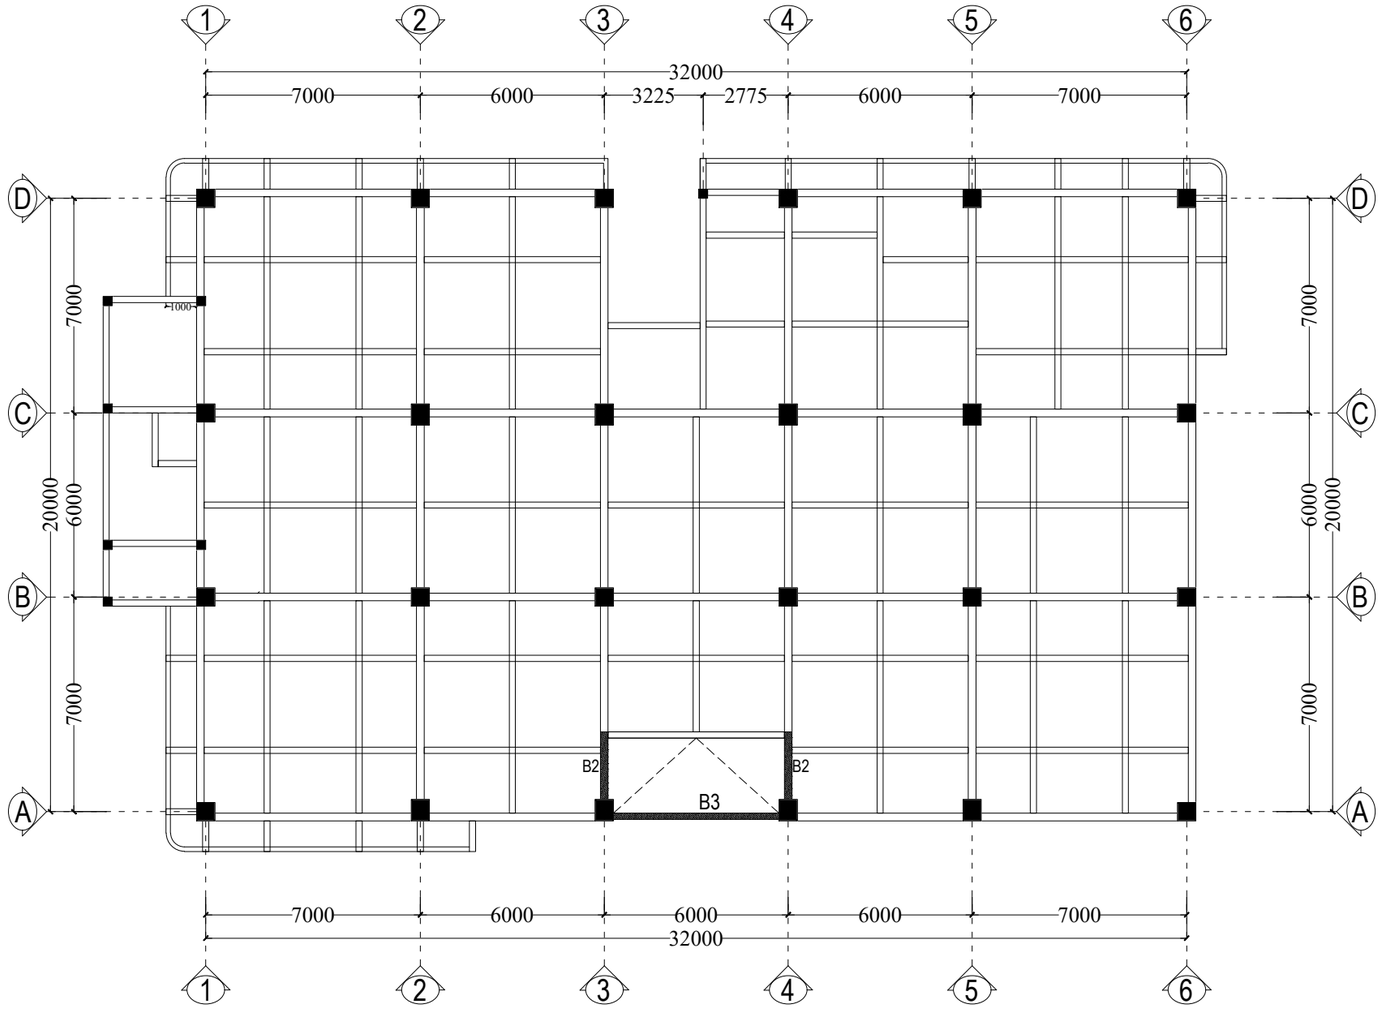

DENAH RENCANA
BALOK BASE FFL -1.550
BALOK MIRING TANGGA

Skala 1 : 200

PEMBERI TUGAS

KEMENTRIAN PENDIDIKAN, KEBUDAYAAN,
RISET DAN TEKNOLOGI
UNIVERSITAS JENDERAL SOEDIRMAN
Jl. Prof. Dr. HR. Bunyamin No. 708
Kotak pos 115 Purwokerto 53122

LOKASI PEKERJAAN

Jl. DR. Soeparno No.60, Karangwangkal, Kec. Purwokerto Utara, Kabupaten Banyumas, Jawa Tengah 53122

KEGIATAN

PERENCANAAN PAMBANGUNAN GEDUNG
FAKULTAS ILMU BUDAYA
UNIVERSITAS JENDERAL SOEDIRMAN

PEKERJAAN

PERENCANAAN PAMBANGUNAN GEDUNG
FAKULTAS ILMU BUDAYA
UNIVERSITAS JENDERAL SOEDIRMAN

MENYETUJUI

PEJABAT PEMBUAT KOMITMEN

Ir. GATHOT HERI SUDIBYO, ST.,MT.
NIP. 19720222 200003 1 001

KONSULTAN PERENCANA

NO	REVISI	

JUDUL GAMBAR

DENAH RENCANA
BALOK BASE FFL -1.550
BALOK MIRING TANGGA

SKALA	KODE GAMBAR	NO. LEMBAR	BLN/THN
1:200	STR	B-13	2024

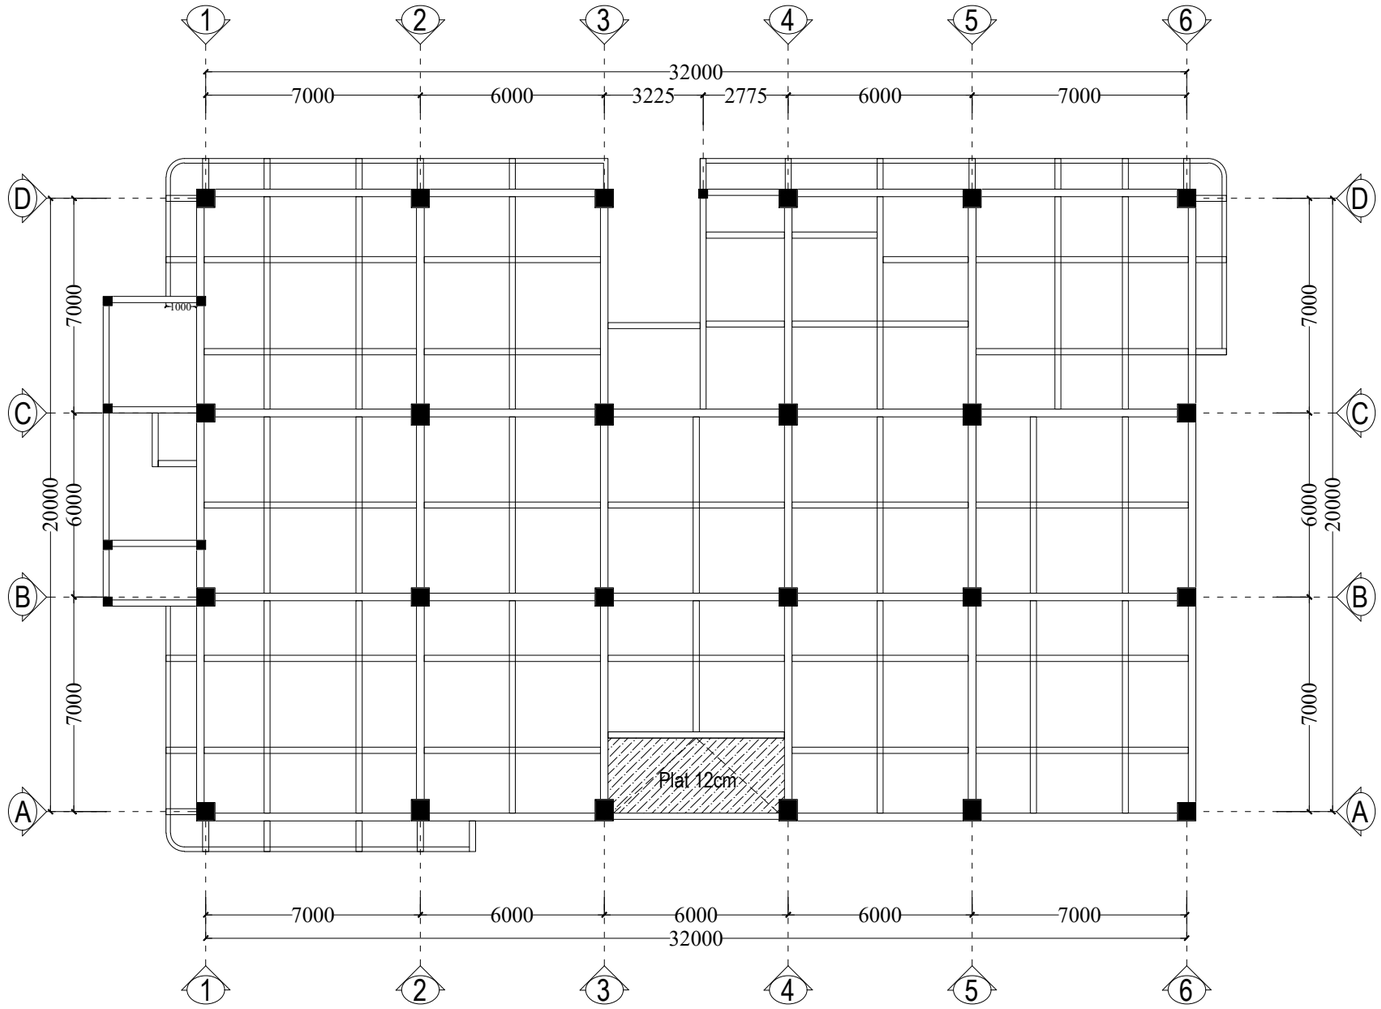

DENAH RENCANA PLAT ENTRANCE

Skala 1 : 200

PEMBERI TUGAS

KEMENTRIAN PENDIDIKAN, KEBUDAYAAN,
RISET DAN TEKNOLOGI
UNIVERSITAS JENDERAL SOEDIRMAN
Jl. Prof. Dr. HR. Bunyamin No. 708
Kotak pos 115 Purwokerto 53122

LOKASI PEKERJAAN

Jl. DR. Soeparno No.60, Karangwangkal, Kec. Purwokerto Utara, Kabupaten Banyumas, Jawa Tengah 53122

KEGIATAN

PERENCANAAN PAMBANGUNAN GEDUNG
FAKULTAS ILMU BUDAYA
UNIVERSITAS JENDERAL SOEDIRMAN

PEKERJAAN

PERENCANAAN PAMBANGUNAN GEDUNG
FAKULTAS ILMU BUDAYA
UNIVERSITAS JENDERAL SOEDIRMAN

MENYETUJUI

PEJABAT PEMBUAT KOMITMEN

Ir. GATHOT HERI SUDIBYO, ST.,MT.
NIP. 19720222 200003 1 001

KONSULTAN PERENCANA

NO	REVISI	

JUDUL GAMBAR

DENAH RENCANA PLAT ENTRANCE

SKALA	KODE GAMBAR	NO. LEMBAR	BLN/THN
1:200	STR	B-14	2024

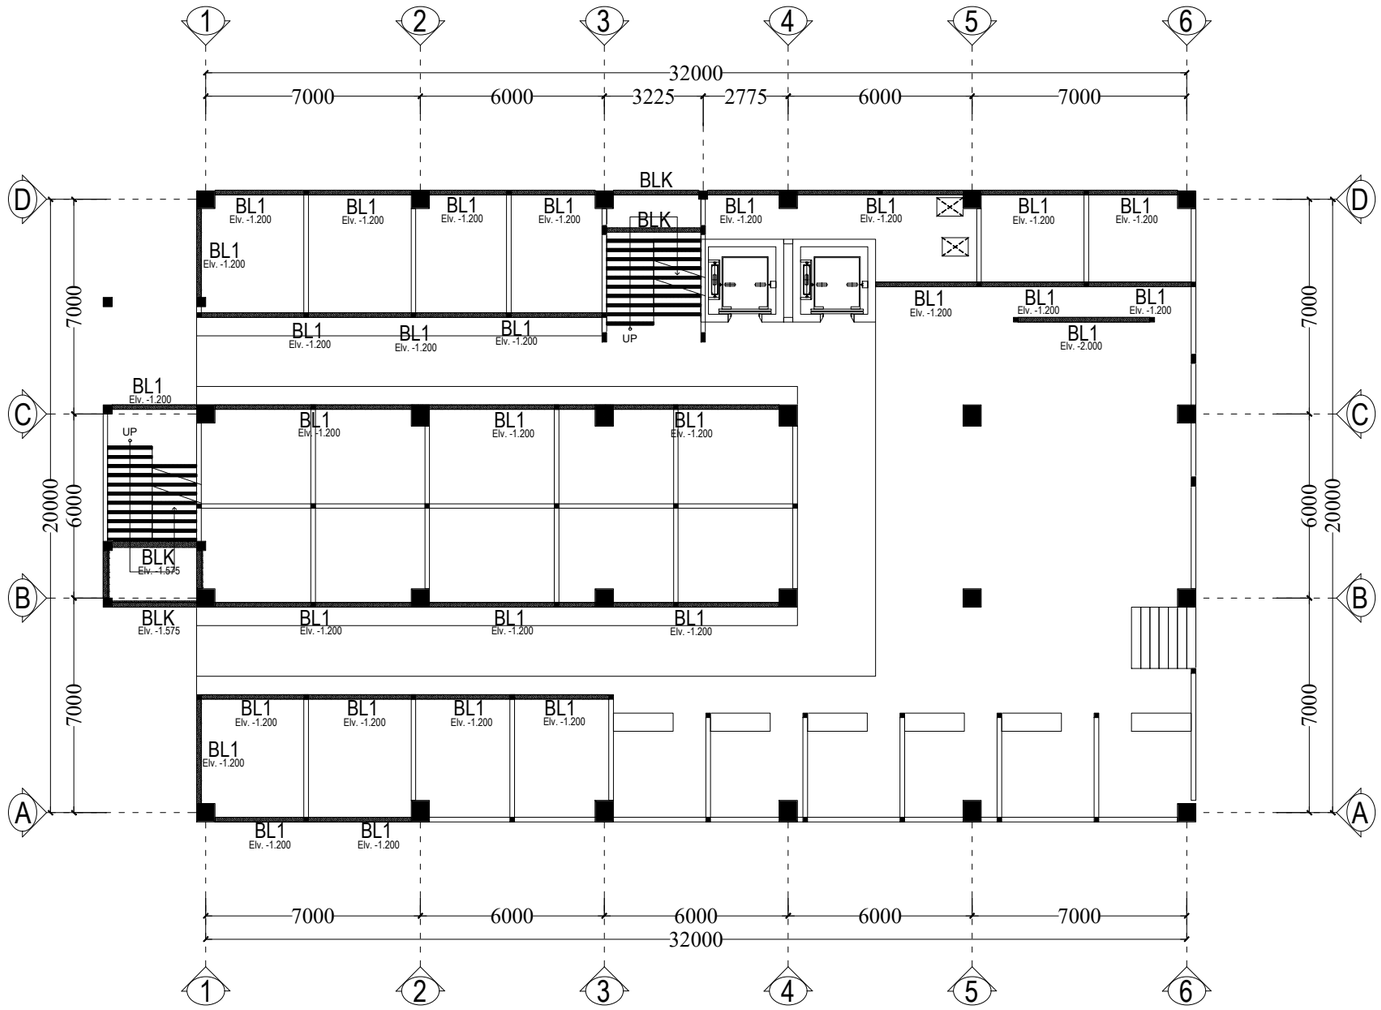

DENAH RENCANA
BALOK LATEI BASE
Skala 1 : 200

PEMBERI TUGAS

KEMENTRIAN PENDIDIKAN, KEBUDAYAAN,
RISET DAN TEKNOLOGI
UNIVERSITAS JENDERAL SOEDIRMAN
Jl. Prof. Dr. HR. Bunyamin No. 708
Kotak pos 115 Purwokerto 53122

LOKASI PEKERJAAN

Jl. DR. Soeparno No.60, Karangwangkal, Kec. Purwokerto Utara, Kabupaten Banyumas, Jawa Tengah 53122

KEGIATAN

PERENCANAAN PAMBANGUNAN GEDUNG
FAKULTAS ILMU BUDAYA
UNIVERSITAS JENDERAL SOEDIRMAN

PEKERJAAN

PERENCANAAN PAMBANGUNAN GEDUNG
FAKULTAS ILMU BUDAYA
UNIVERSITAS JENDERAL SOEDIRMAN

MENYETUJUI

PEJABAT PEMBUAT KOMITMEN

Ir. GATHOT HERI SUDIBYO, ST.,MT.
NIP. 19720222 200003 1 001

KONSULTAN PERENCANA

NO	REVISI	

JUDUL GAMBAR

DENAH RENCANA
BALOK LATEI BASEMENT

SKALA	KODE GAMBAR	NO. LEMBAR	BLN/THN
1:200	STR	B-15	2024

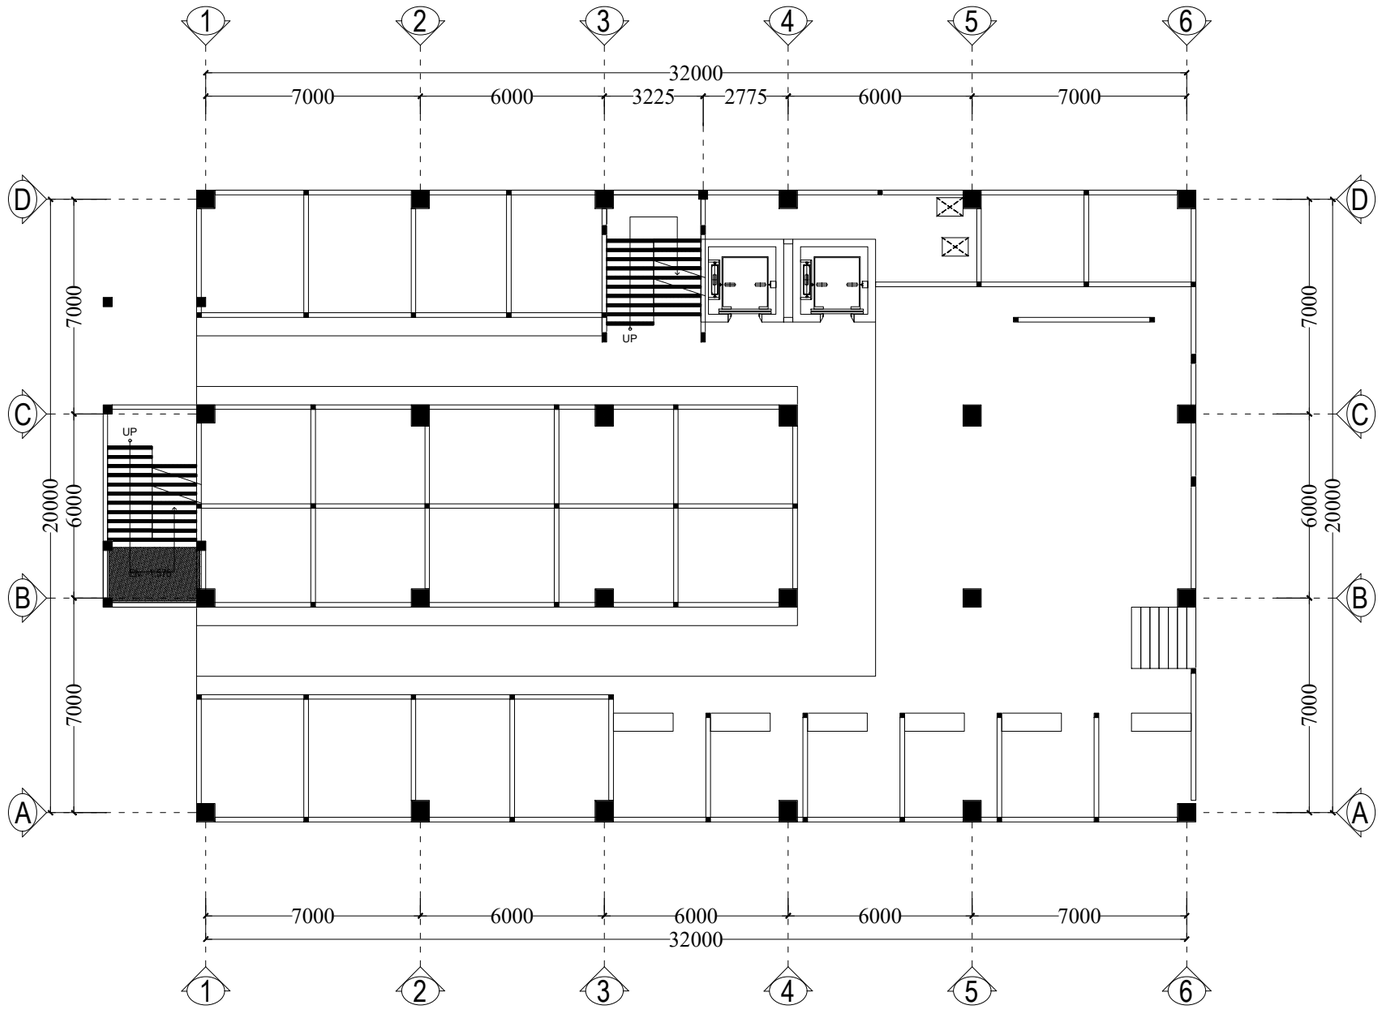

DENAH RENCANA
PLAT BORDES LATEI BASE
Skala 1 : 200

PEMBERI TUGAS

KEMENTRIAN PENDIDIKAN, KEBUDAYAAN,
RISET DAN TEKNOLOGI
UNIVERSITAS JENDERAL SOEDIRMAN
Jl. Prof. Dr. HR. Bunyamin No. 708
Kotak pos 115 Purwokerto 53122

LOKASI PEKERJAAN

Jl. DR. Soeparno No.60, Karangwangkal, Kec. Purwokerto Utara, Kabupaten Banyumas, Jawa Tengah 53122

KEGIATAN

PERENCANAAN PAMBANGUNAN GEDUNG
FAKULTAS ILMU BUDAYA
UNIVERSITAS JENDERAL SOEDIRMAN

PEKERJAAN

PERENCANAAN PAMBANGUNAN GEDUNG
FAKULTAS ILMU BUDAYA
UNIVERSITAS JENDERAL SOEDIRMAN

MENYETUJUI

PEJABAT PEMBUAT KOMITMEN

Ir. GATHOT HERI SUDIBYO, ST.,MT.
NIP. 19720222 200003 1 001

KONSULTAN PERENCANA

NO	REVISI	

JUDUL GAMBAR

DENAH RENCANA
PLAT BORDES TANGGA EMERGENCY

SKALA	KODE GAMBAR	NO. LEMBAR	BLN/THN
1:200	STR	B-16	2024

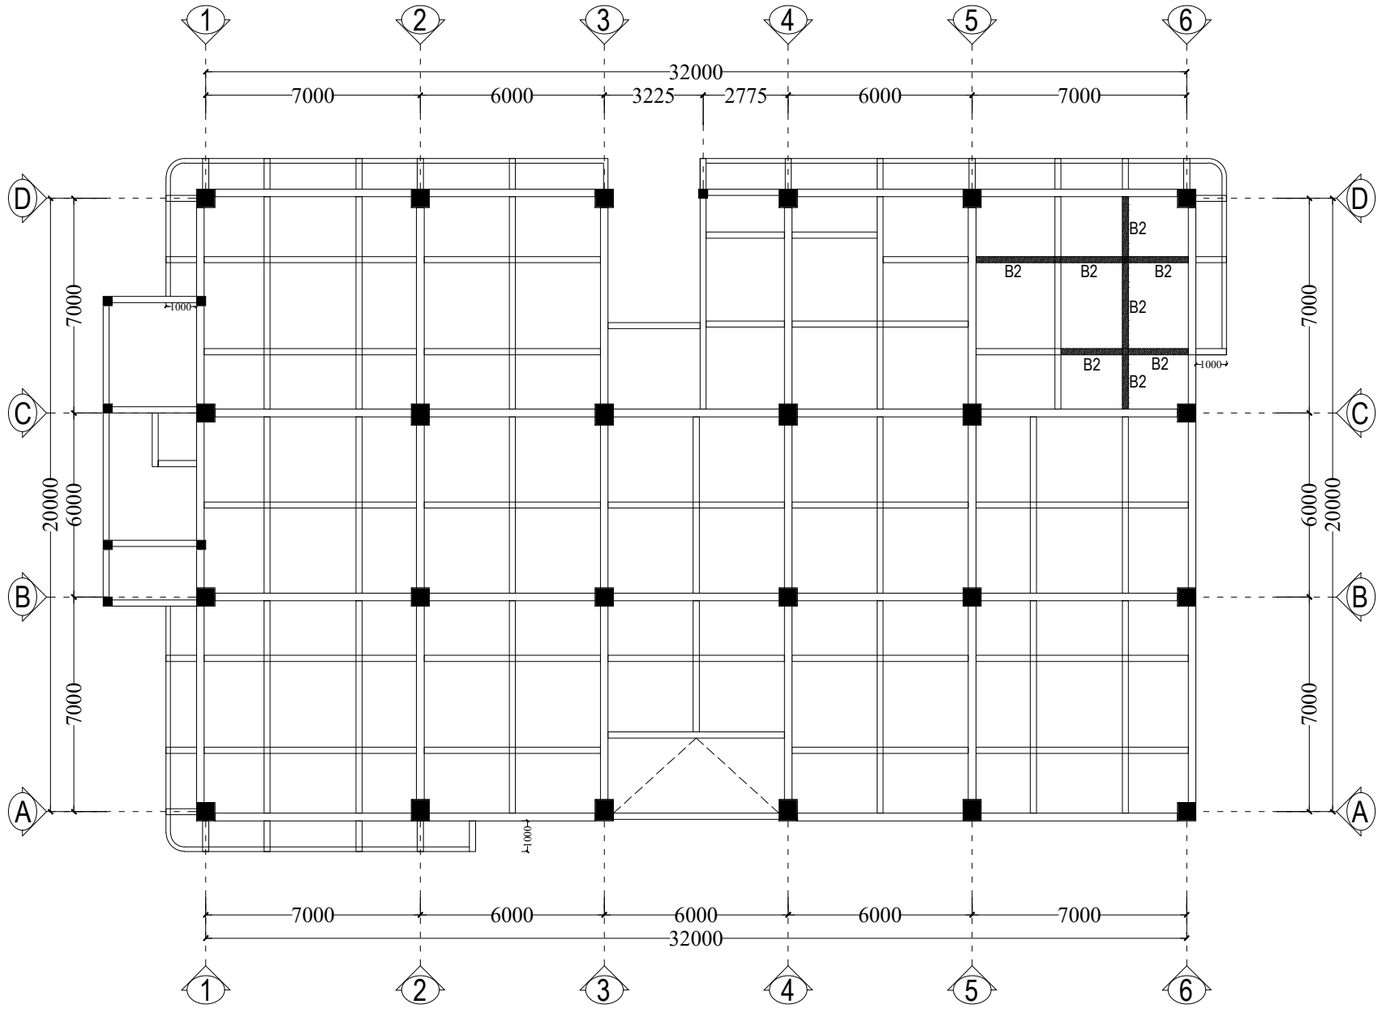

DENAH RENCANA
BALOK FFL -0.100
Skala 1 : 200

PEMBERI TUGAS

KEMENTRIAN PENDIDIKAN, KEBUDAYAAN,
RISET DAN TEKNOLOGI
UNIVERSITAS JENDERAL SOEDIRMAN
Jl. Prof. Dr. HR. Bunyamin No. 708
Kotak pos 115 Purwokerto 53122

LOKASI PEKERJAAN

Jl. DR. Soeparno No.60, Karangwangkal, Kec. Purwokerto Utara, Kabupaten Banyumas, Jawa Tengah 53122

KEGIATAN

PERENCANAAN PAMBANGUNAN GEDUNG
FAKULTAS ILMU BUDAYA
UNIVERSITAS JENDERAL SOEDIRMAN

PEKERJAAN

PERENCANAAN PAMBANGUNAN GEDUNG
FAKULTAS ILMU BUDAYA
UNIVERSITAS JENDERAL SOEDIRMAN

MENYETUJUI

PEJABAT PEMBUAT KOMITMEN

Ir. GATHOT HERI SUDIBYO, ST.,MT.
NIP. 19720222 200003 1 001

KONSULTAN PERENCANA

NO	REVISI	

JUDUL GAMBAR

DENAH RENCANA
BALOK FFL -0.100

SKALA	KODE GAMBAR	NO. LEMBAR	BLN/THN
1:200	STR	B-17	2024

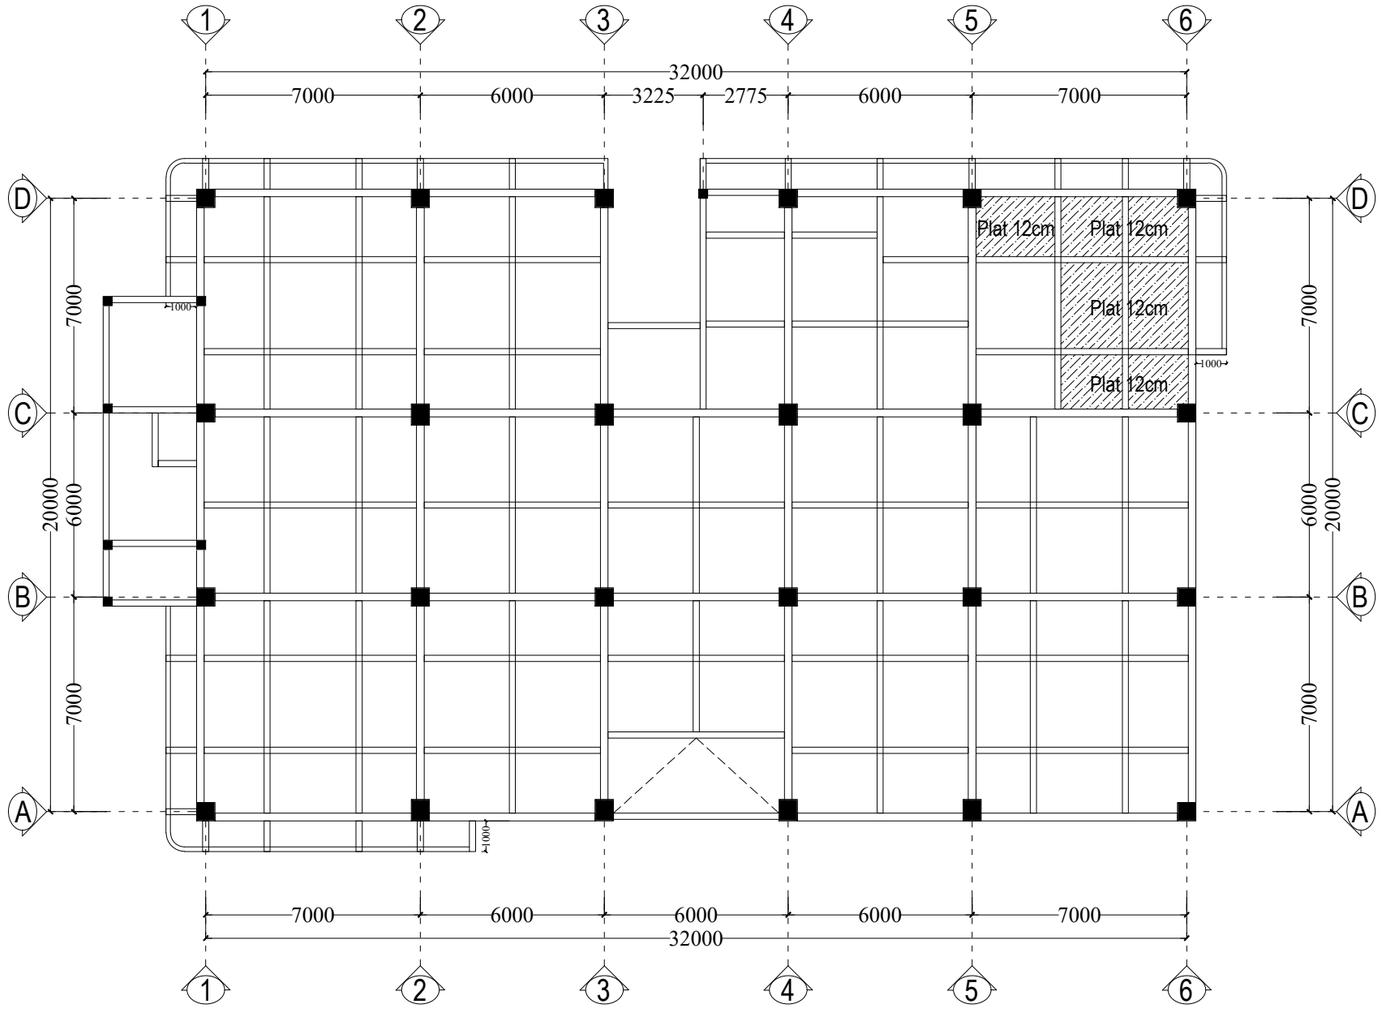

DENAH RENCANA
PLAT LANTAI FFL -0.100
Skala 1 : 200

PEMBERI TUGAS

KEMENTRIAN PENDIDIKAN, KEBUDAYAAN,
RISET DAN TEKNOLOGI
UNIVERSITAS JENDERAL SOEDIRMAN
Jl. Prof. Dr. HR. Bunyamin No. 708
Kotak pos 115 Purwokerto 53122

LOKASI PEKERJAAN

Jl. DR. Soeparno No.60, Karangwangkal, Kec. Purwokerto Utara, Kabupaten Banyumas, Jawa Tengah 53122

KEGIATAN

PERENCANAAN PAMBANGUNAN GEDUNG
FAKULTAS ILMU BUDAYA
UNIVERSITAS JENDERAL SOEDIRMAN

PEKERJAAN

PERENCANAAN PAMBANGUNAN GEDUNG
FAKULTAS ILMU BUDAYA
UNIVERSITAS JENDERAL SOEDIRMAN

MENYETUJUI

PEJABAT PEMBUAT KOMITMEN

Ir. GATHOT HERI SUDIBYO, ST.,MT.
NIP. 19720222 200003 1 001

KONSULTAN PERENCANA

NO	REVISI	

JUDUL GAMBAR

DENAH RENCANA
PLAT LANTAI FFL -0.100

SKALA	KODE GAMBAR	NO. LEMBAR	BLN/THN
1:200	STR	B-18	2024

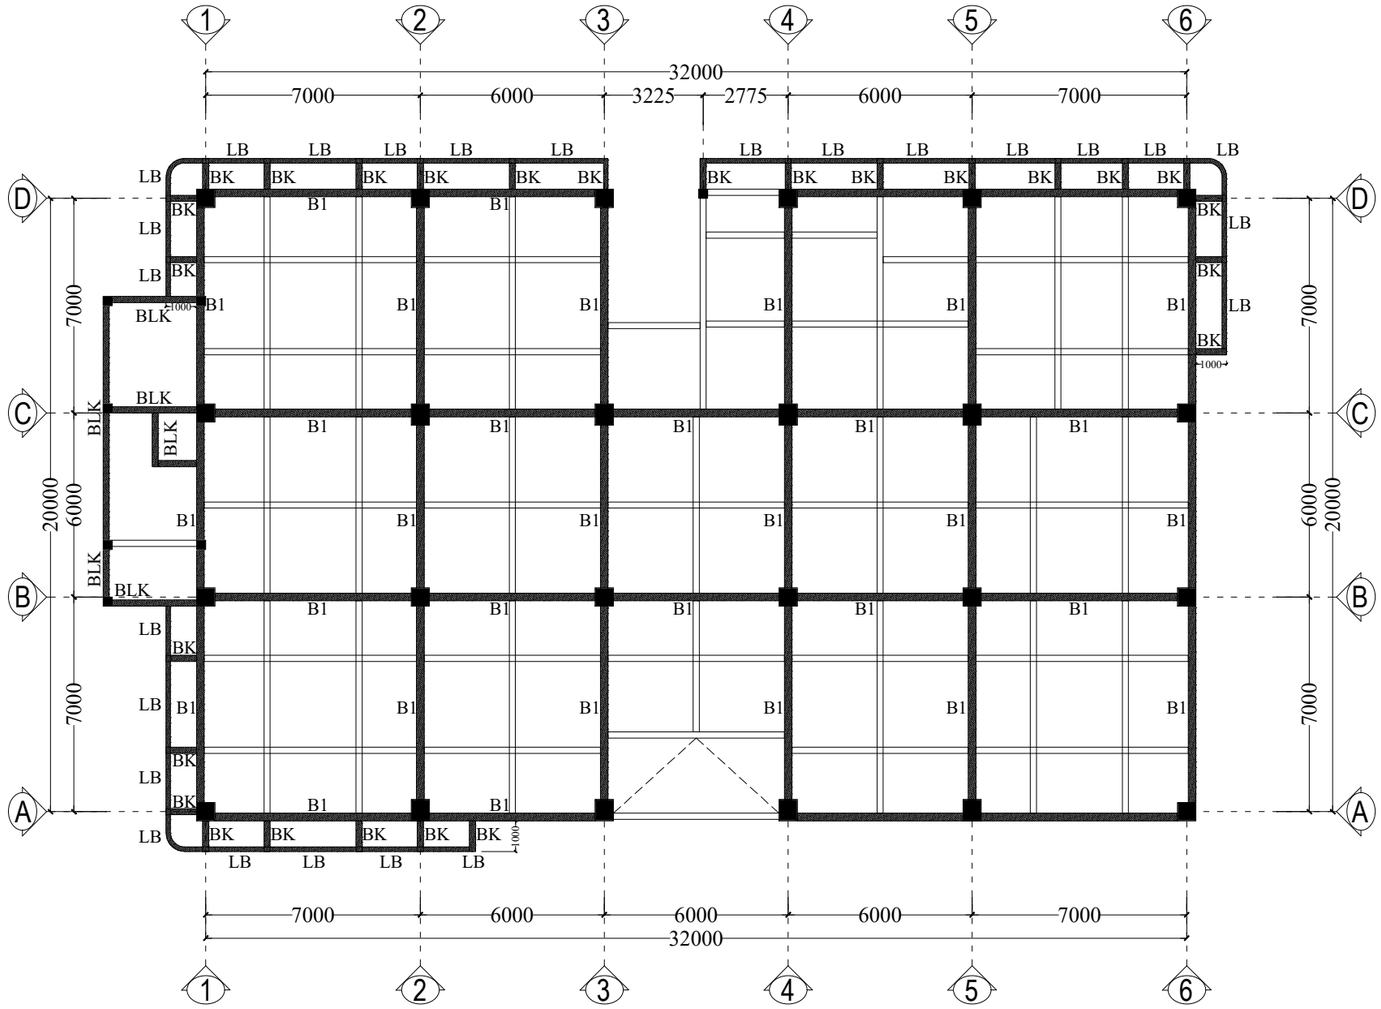

DENAH RENCANA
BALOK INDUK FFL -0.050
Skala 1 : 200

PEMBERI TUGAS

KEMENTRIAN PENDIDIKAN, KEBUDAYAAN,
RISET DAN TEKNOLOGI
UNIVERSITAS JENDERAL SOEDIRMAN
Jl. Prof. Dr. HR. Bunyamin No. 708
Kotak pos 115 Purwokerto 53122

LOKASI PEKERJAAN

Jl. DR. Soeparno No.60, Karangwangkal, Kec. Purwokerto Utara, Kabupaten Banyumas, Jawa Tengah 53122

KEGIATAN

PERENCANAAN PAMBANGUNAN GEDUNG
FAKULTAS ILMU BUDAYA
UNIVERSITAS JENDERAL SOEDIRMAN

PEKERJAAN

PERENCANAAN PAMBANGUNAN GEDUNG
FAKULTAS ILMU BUDAYA
UNIVERSITAS JENDERAL SOEDIRMAN

MENYETUJUI

PEJABAT PEMBUAT KOMITMEN

Ir. GATHOT HERI SUDIBYO, ST.,MT.
NIP. 19720222 200003 1 001

KONSULTAN PERENCANA

NO	REVISI	

JUDUL GAMBAR

DENAH RENCANA
BALOK INDUK LANTAI 1
FFL -0.050

SKALA	KODE GAMBAR	NO. LEMBAR	BLN/THN
1:200	STR	B-19	2024

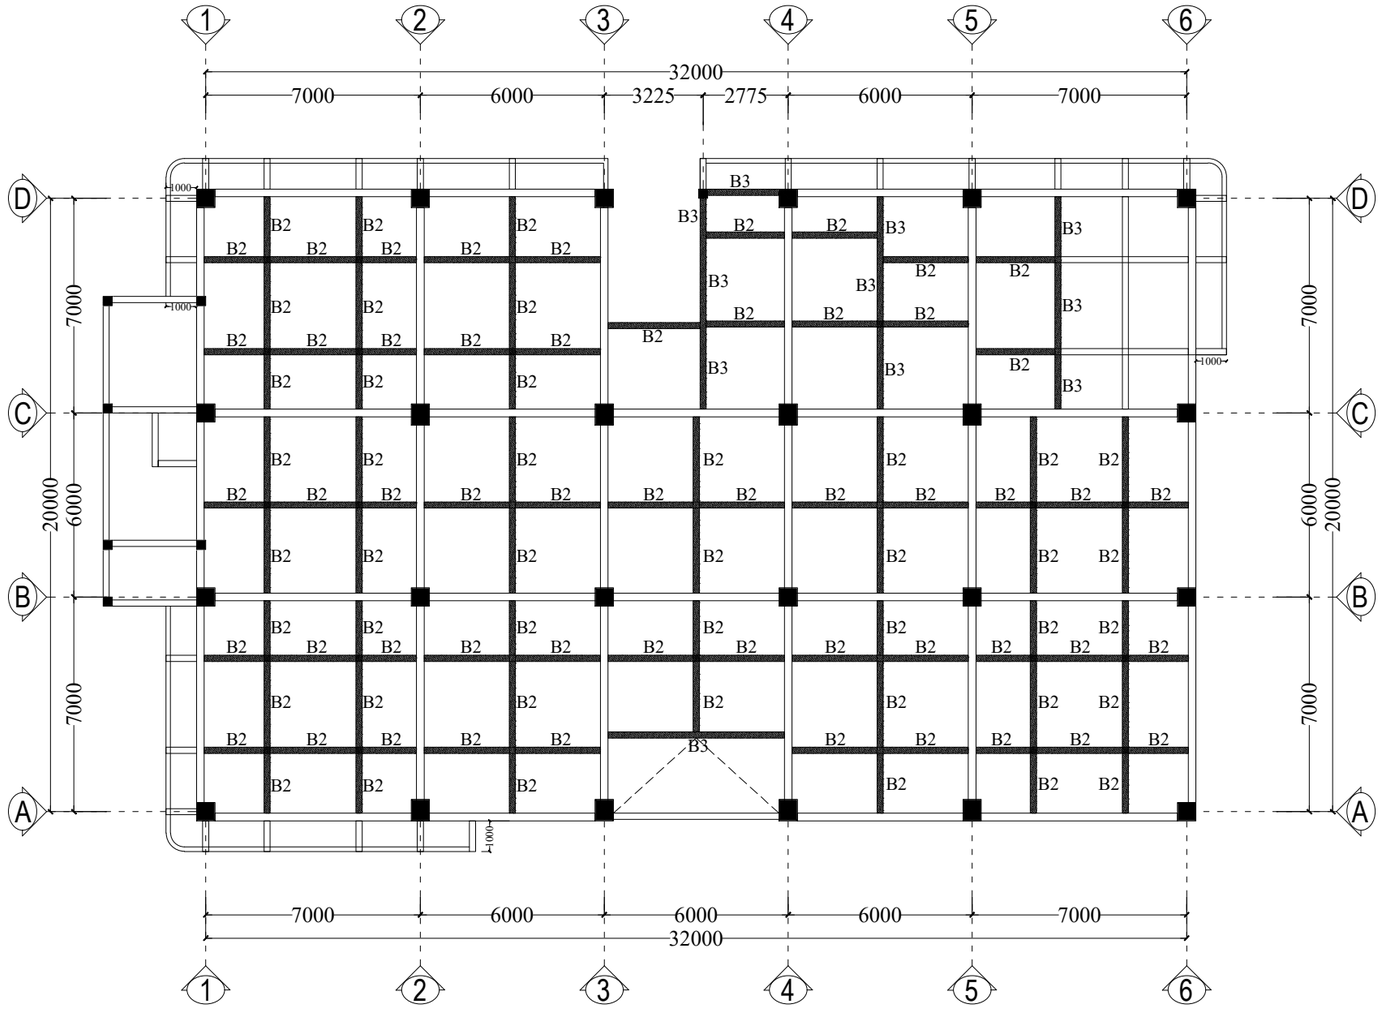

DENAH RENCANA
BALOK ANAK FFL -0.050
Skala 1 : 200

PEMBERI TUGAS

KEMENTRIAN PENDIDIKAN, KEBUDAYAAN,
RISET DAN TEKNOLOGI
UNIVERSITAS JENDERAL SOEDIRMAN
Jl. Prof. Dr. HR. Bunyamin No. 708
Kotak pos 115 Purwokerto 53122

LOKASI PEKERJAAN

Jl. DR. Soeparno No.60, Karangwangkal, Kec. Purwokerto Utara, Kabupaten Banyumas, Jawa Tengah 53122

KEGIATAN

PERENCANAAN PAMBANGUNAN GEDUNG
FAKULTAS ILMU BUDAYA
UNIVERSITAS JENDERAL SOEDIRMAN

PEKERJAAN

PERENCANAAN PAMBANGUNAN GEDUNG
FAKULTAS ILMU BUDAYA
UNIVERSITAS JENDERAL SOEDIRMAN

MENYETUJUI

PEJABAT PEMBUAT KOMITMEN

Ir. GATHOT HERI SUDIBYO, ST.,MT.
NIP. 19720222 200003 1 001

KONSULTAN PERENCANA

NO	REVISI	

JUDUL GAMBAR

DENAH RENCANA
BALOK ANAK LANTAI 1
FFL -0.050

SKALA	KODE GAMBAR	NO. LEMBAR	BLN/THN
1:200	STR	B-20	2024

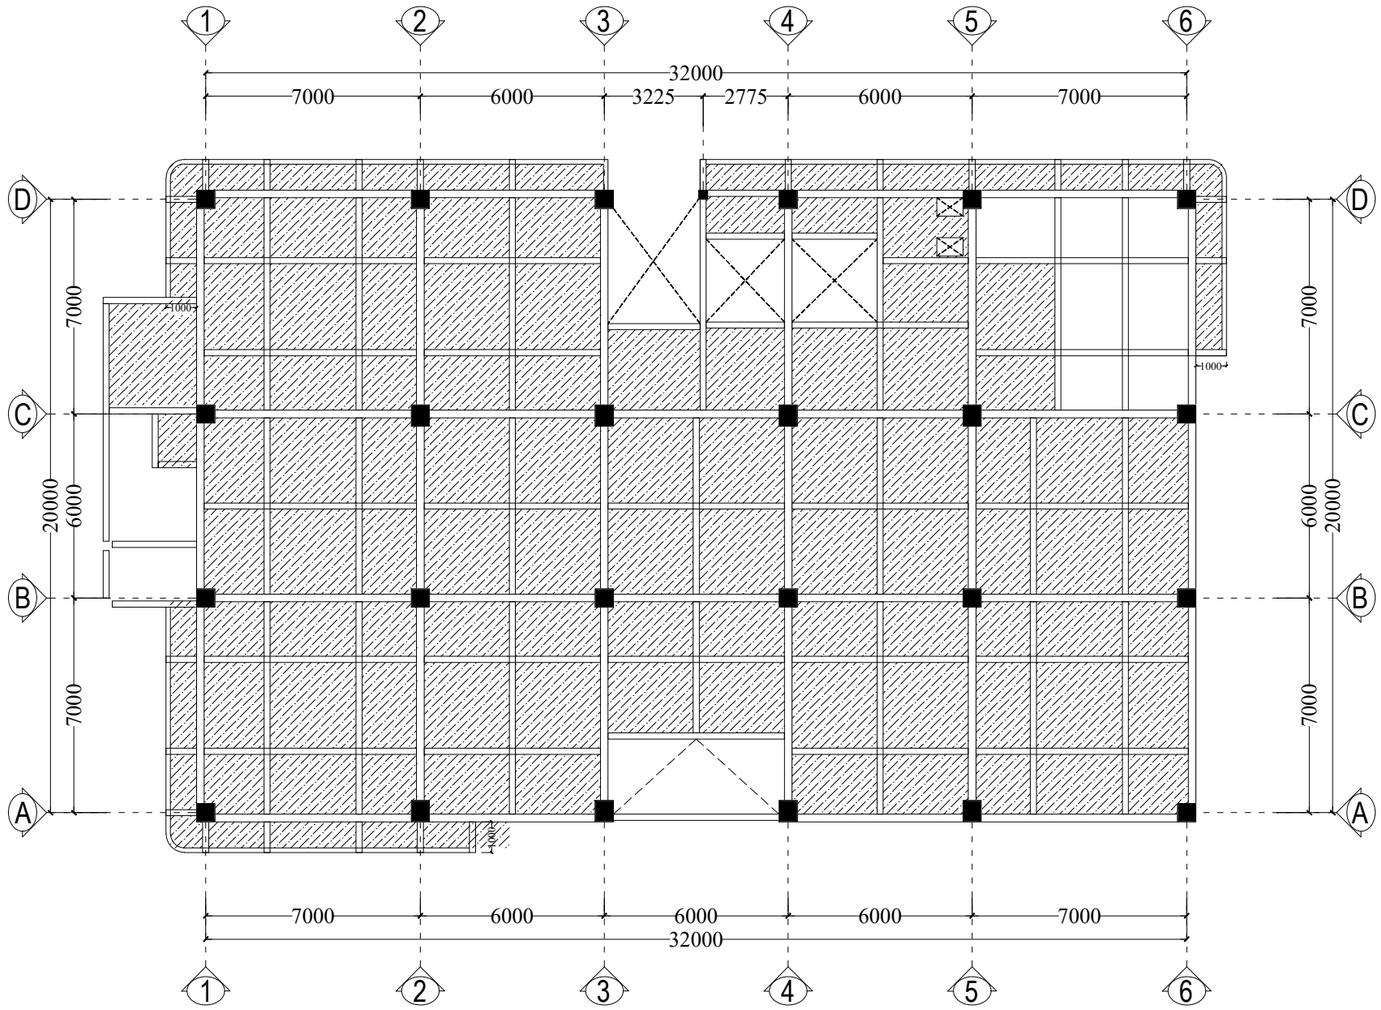

DENAH RENCANA
PLAT LANTAI FFL -0.050
Skala 1 : 200

PEMBERI TUGAS

KEMENTRIAN PENDIDIKAN, KEBUDAYAAN,
RISET DAN TEKNOLOGI
UNIVERSITAS JENDERAL SOEDIRMAN
Jl. Prof. Dr. HR. Bunyamin No. 708
Kotak pos 115 Purwokerto 53122

LOKASI PEKERJAAN

Jl. DR. Soeparno No.60, Karangwangkal, Kec. Purwokerto Utara, Kabupaten Banyumas, Jawa Tengah 53122

KEGIATAN

PERENCANAAN PAMBANGUNAN GEDUNG
FAKULTAS ILMU BUDAYA
UNIVERSITAS JENDERAL SOEDIRMAN

PEKERJAAN

PERENCANAAN PAMBANGUNAN GEDUNG
FAKULTAS ILMU BUDAYA
UNIVERSITAS JENDERAL SOEDIRMAN

MENYETUJUI

PEJABAT PEMBUAT KOMITMEN

Ir. GATHOT HERI SUDIBYO, ST.,MT.
NIP. 19720222 200003 1 001

KONSULTAN PERENCANA

NO	REVISI	

JUDUL GAMBAR

DENAH RENCANA
PLAT LANTAI 1

SKALA	KODE GAMBAR	NO. LEMBAR	BLN/THN
1:200	STR	B-21	2024

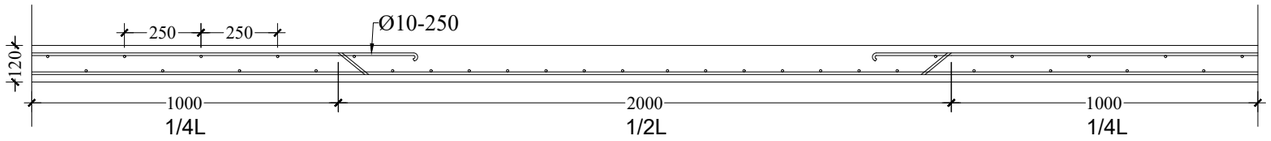

DETAIL PLAT LANTAI
Skala 1 : 10

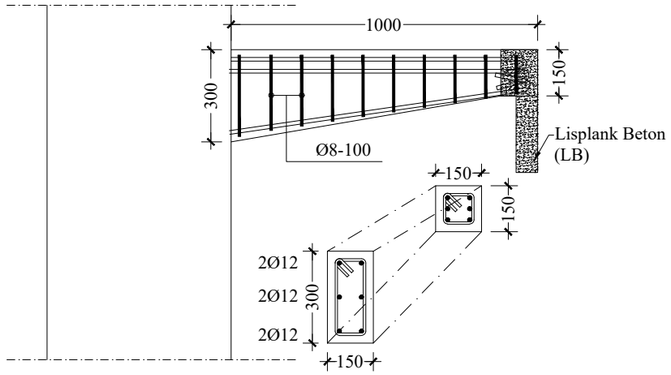

DETAIL BALOK (BK)
Skala 1 : 20

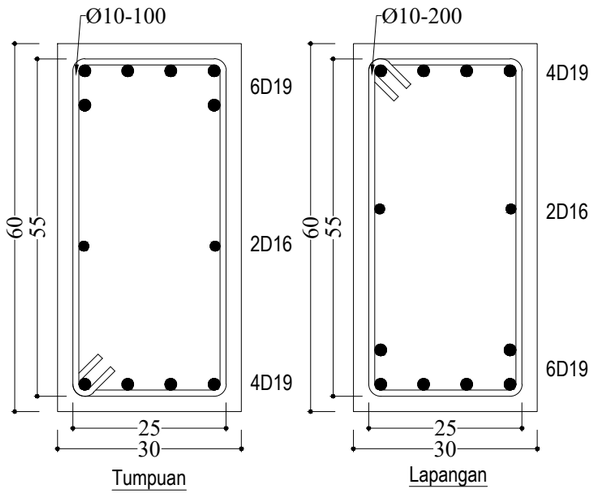

DETAIL BALOK (B1)
Skala 1 : 10

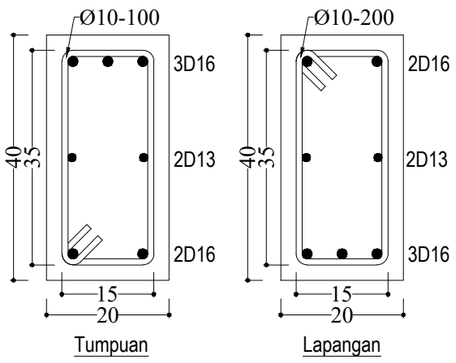

DETAIL BALOK (B2)
Skala 1 : 10

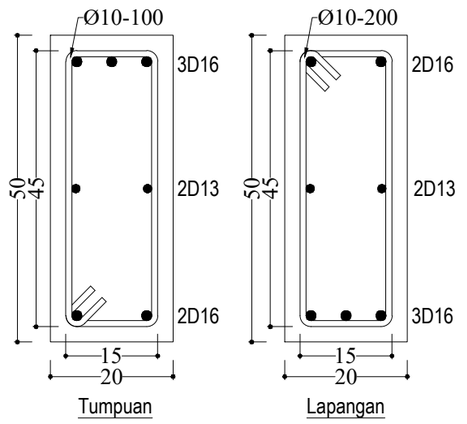

DETAIL BALOK (B3)
Skala 1 : 10

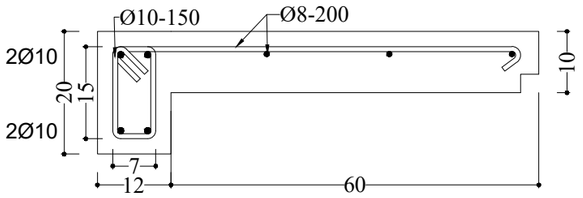

DETAIL BALOK (BL3)
Skala 1 : 10

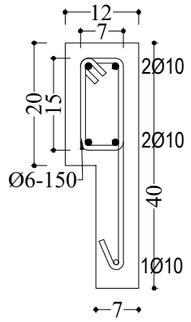

DETAIL BALOK (LB)
Skala 1 : 10

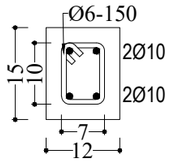

DETAIL BALOK (BL1)
Skala 1 : 10

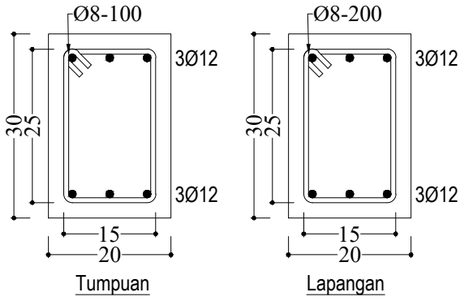

DETAIL BALOK (BLK)
Skala 1 : 10

PEMBERI TUGAS

KEMENTRIAN PENDIDIKAN, KEBUDAYAAN,
RISET DAN TEKNOLOGI
UNIVERSITAS JENDERAL SOEDIRMAN
Jl. Prof. Dr. HR. Bunyamin No. 708
Kotak pos 115 Purwokerto 53122

LOKASI PEKERJAAN

Jl. DR. Soeparno No.60, Karangwangkal, Kec. Purwokerto Utara, Kabupaten Banyumas, Jawa Tengah 53122

KEGIATAN

PERENCANAAN PAMBANGUNAN GEDUNG
FAKULTAS ILMU BUDAYA
UNIVERSITAS JENDERAL SOEDIRMAN

PEKERJAAN

PERENCANAAN PAMBANGUNAN GEDUNG
FAKULTAS ILMU BUDAYA
UNIVERSITAS JENDERAL SOEDIRMAN

MENYETUJUI

PEJABAT PEMBUAT KOMITMEN

Ir. GATHOT HERI SUDIBYO, ST.,MT.
NIP. 19720222 200003 1 001

KONSULTAN PERENCANA

NO	REVISI

JUDUL GAMBAR

DETAIL PEMBESIAN
BALOK LANTAI 1

SKALA	KODE GAMBAR	NO. LEMBAR	BLN/THN
1:10	STR	B-22	2024

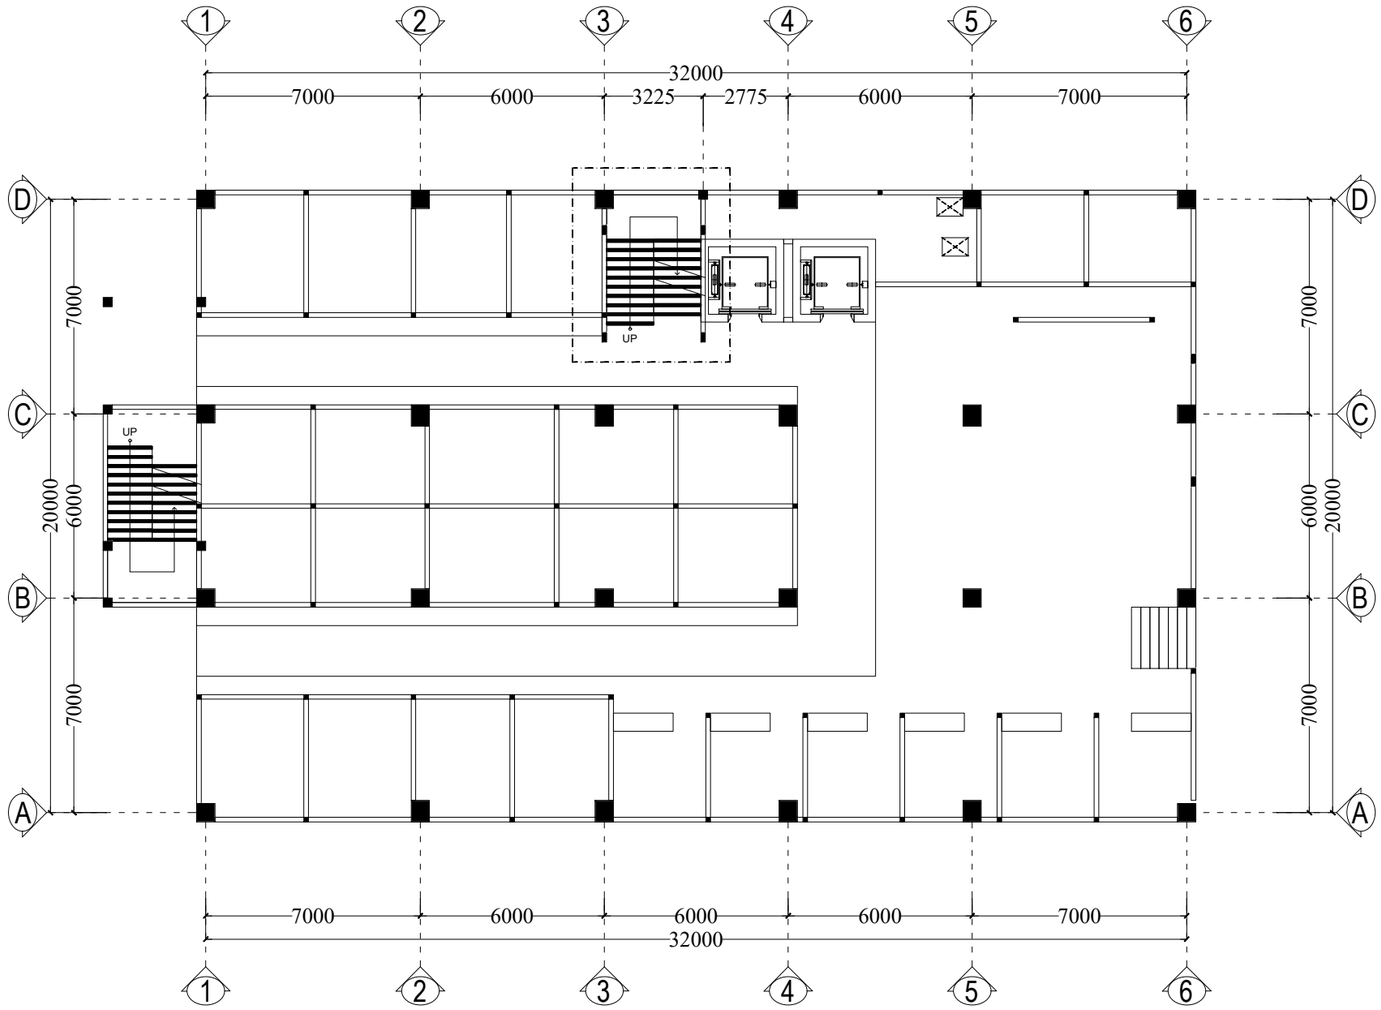

DENAH RENC. TANGGA BASE KE LT 1

Skala 1 : 200

PEMBERI TUGAS

KEMENTRIAN PENDIDIKAN, KEBUDAYAAN,
RISET DAN TEKNOLOGI
UNIVERSITAS JENDERAL SOEDIRMAN
Jl. Prof. Dr. HR. Bunyamin No. 708
Kotak pos 115 Purwokerto 53122

LOKASI PEKERJAAN

Jl. DR. Soeparno No.60, Karangwangkal, Kec. Purwokerto Utara, Kabupaten Banyumas, Jawa Tengah 53122

KEGIATAN

PERENCANAAN PAMBANGUNAN GEDUNG
FAKULTAS ILMU BUDAYA
UNIVERSITAS JENDERAL SOEDIRMAN

PEKERJAAN

PERENCANAAN PAMBANGUNAN GEDUNG
FAKULTAS ILMU BUDAYA
UNIVERSITAS JENDERAL SOEDIRMAN

MENYETUJUI

PEJABAT PEMBUAT KOMITMEN

Ir. GATHOT HERI SUDIBYO, ST.,MT.
NIP. 19720222 200003 1 001

KONSULTAN PERENCANA

NO	REVISI	

JUDUL GAMBAR

DENAH RENCANA
TANGGA INDOR BASEMENT
BASEMENT KE LT 1

SKALA	KODE GAMBAR	NO. LEMBAR	BLN/THN
1:200	STR	B-23	2024

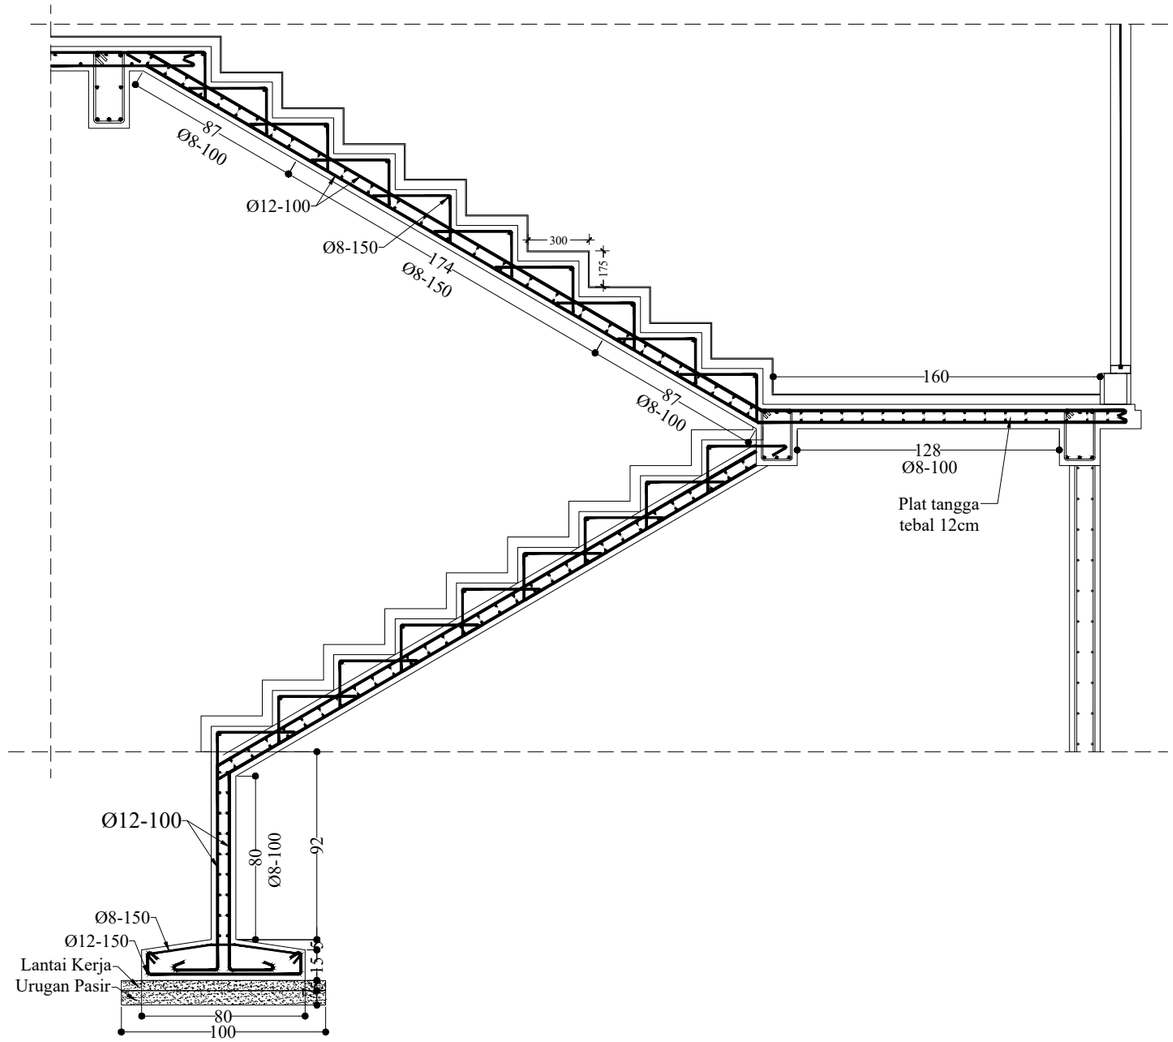

DETAIL TANGGA BASE KE LT 1

Skala 1 : 50

PEMBERI TUGAS

KEMENTRIAN PENDIDIKAN, KEBUDAYAAN,
RISET DAN TEKNOLOGI
UNIVERSITAS JENDERAL SOEDIRMAN
Jl. Prof. Dr. HR. Bunyamin No. 708
Kotak pos 115 Purwokerto 53122

LOKASI PEKERJAAN

Jl. DR. Soeparno No.60, Karangwangkal, Kec. Purwokerto Utara, Kabupaten Banyumas, Jawa Tengah 53122

KEGIATAN

PERENCANAAN PAMBANGUNAN GEDUNG
FAKULTAS ILMU BUDAYA
UNIVERSITAS JENDERAL SOEDIRMAN

PEKERJAAN

PERENCANAAN PAMBANGUNAN GEDUNG
FAKULTAS ILMU BUDAYA
UNIVERSITAS JENDERAL SOEDIRMAN

MENYETUJUI

PEJABAT PEMBUAT KOMITMEN

Ir. GATHOT HERI SUDIBYO, ST.,MT.
NIP. 19720222 200003 1 001

KONSULTAN PERENCANA

NO	REVISI	

JUDUL GAMBAR

DETAIL TANGGA INDOR
BASE KE LT 1

SKALA	KODE GAMBAR	NO. LEMBAR	BLN/THN
1:50	STR	B-24	2024

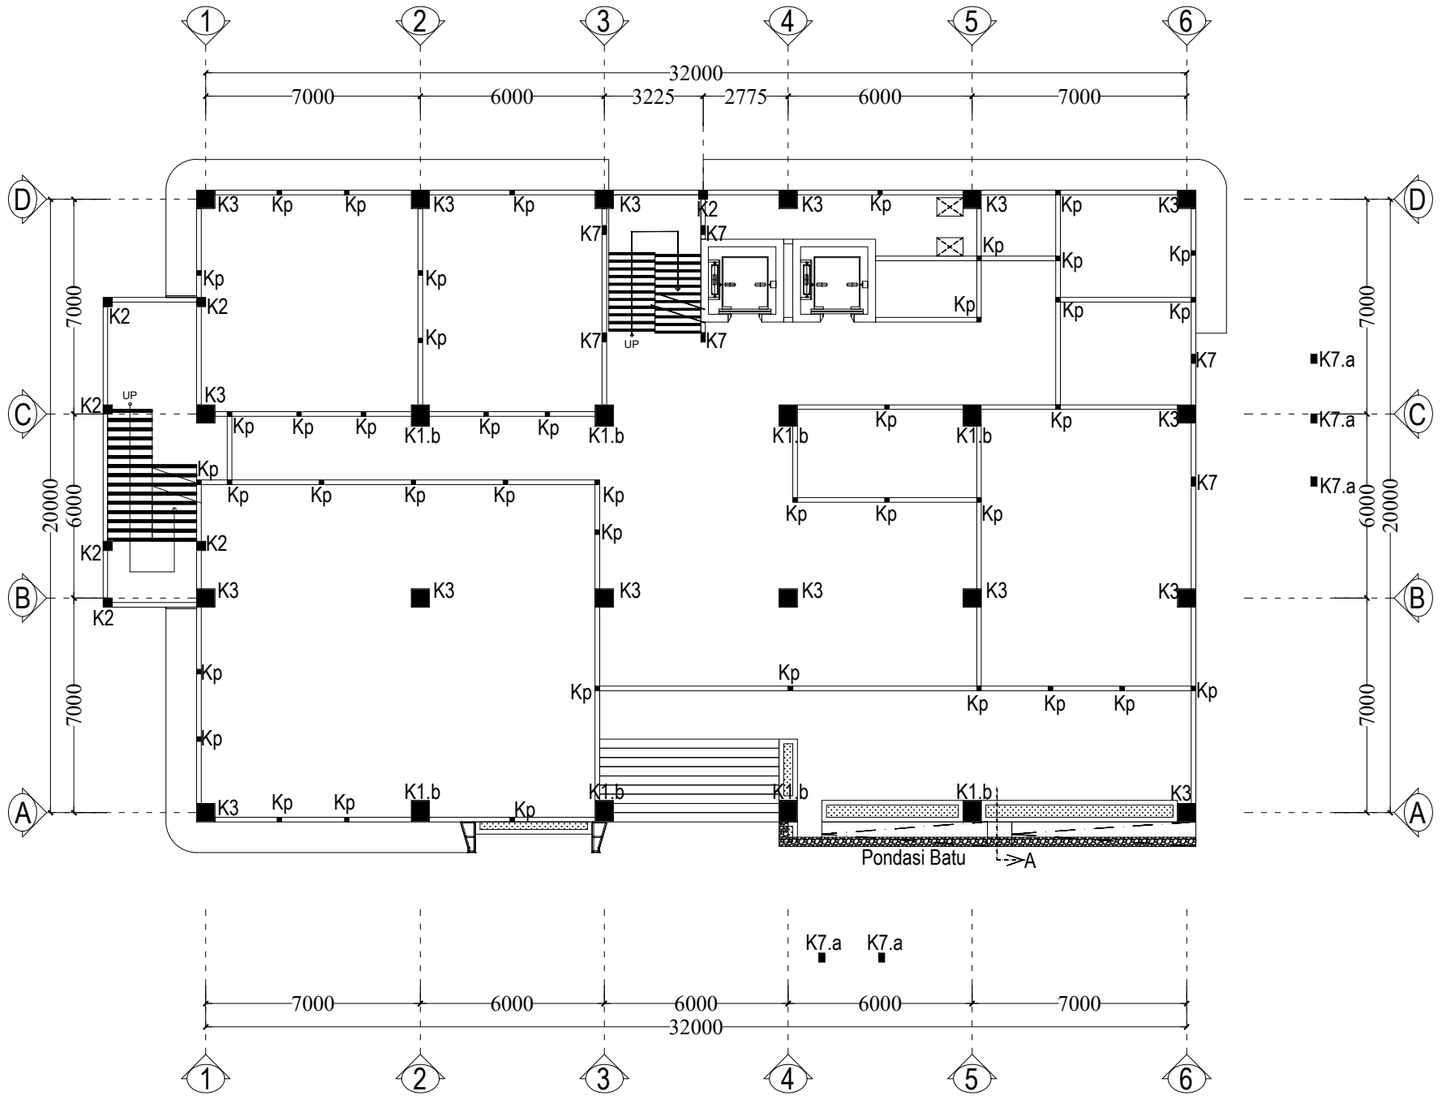

DENAH RENCANA
KOLOM LANTAI 1
Skala 1 : 200

PEMBERI TUGAS

KEMENTRIAN PENDIDIKAN, KEBUDAYAAN,
RISET DAN TEKNOLOGI
UNIVERSITAS JENDERAL SOEDIRMAN
Jl. Prof. Dr. HR. Bunyamin No. 708
Kotak pos 115 Purwokerto 53122

LOKASI PEKERJAAN

Jl. DR. Soeparno No.60, Karangwangkal, Kec. Purwokerto Utara, Kabupaten Banyumas, Jawa Tengah 53122

KEGIATAN

PERENCANAAN PAMBANGUNAN GEDUNG
FAKULTAS ILMU BUDAYA
UNIVERSITAS JENDERAL SOEDIRMAN

PEKERJAAN

PERENCANAAN PAMBANGUNAN GEDUNG
FAKULTAS ILMU BUDAYA
UNIVERSITAS JENDERAL SOEDIRMAN

MENYETUJUI

PEJABAT PEMBUAT KOMITMEN

Ir. GATHOT HERI SUDIBYO, ST.,MT.
NIP. 19720222 200003 1 001

KONSULTAN PERENCANA

NO	REVISI

JUDUL GAMBAR

DENAH RENCANA
KOLOM LANTAI 1

SKALA	KODE GAMBAR	NO. LEMBAR	BLN/THN
1:200	STR	L.1-01	2024

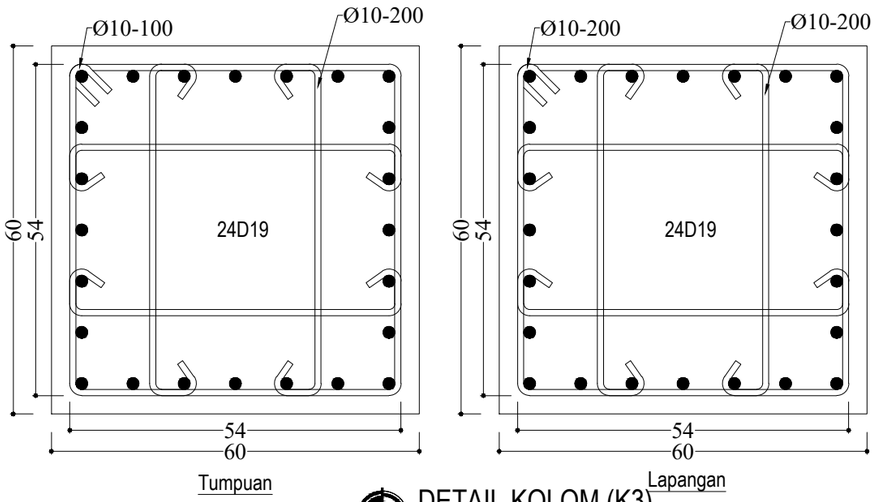

DETAIL KOLOM (K3)
Skala 1 : 10

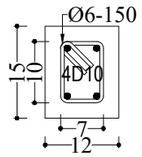

DETAIL KOLOM (kp)
Skala 1 : 10

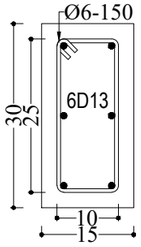

DETAIL KOLOM (K7)
Skala 1 : 10

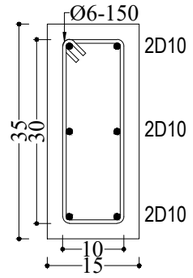

DETAIL KOLOM (kj)
Skala 1 : 10

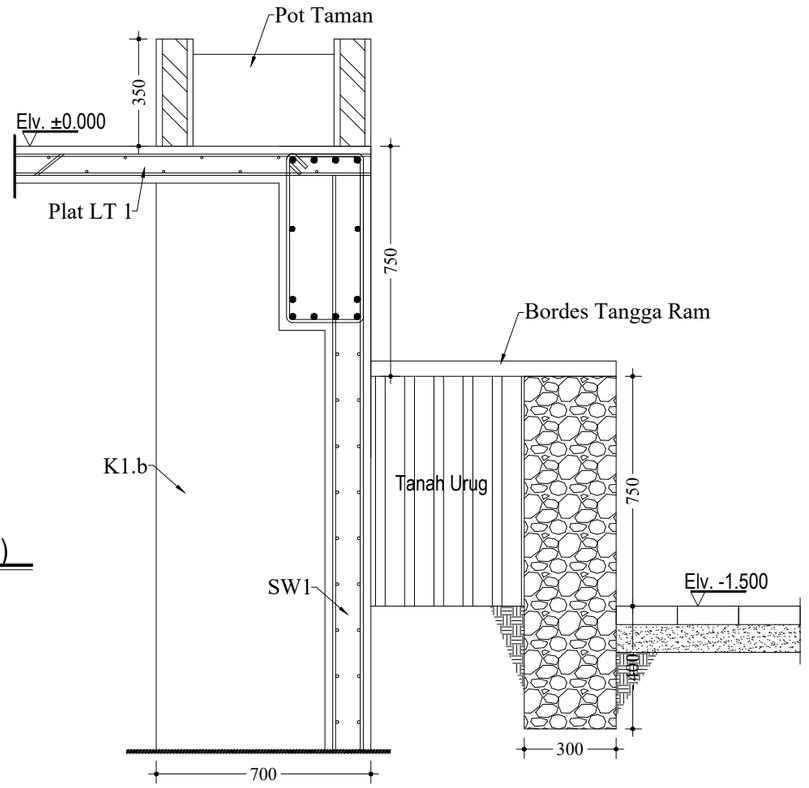

DETAIL POTONGAN A
Skala 1 : 20

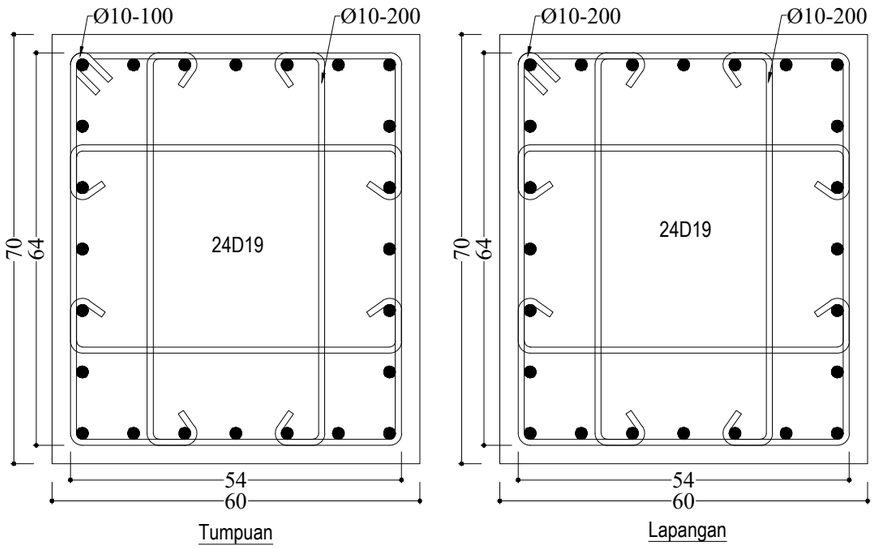

DETAIL KOLOM (K1.b)
Skala 1 : 10

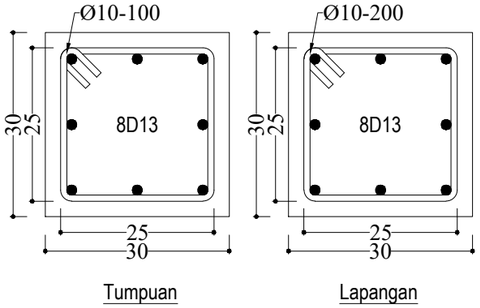

DETAIL KOLOM (K2)
Skala 1 : 10

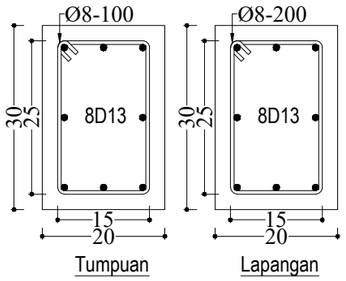

DETAIL KOLOM (K7.a)
Skala 1 : 10

PEMBERI TUGAS

KEMENTRIAN PENDIDIKAN, KEBUDAYAAN,
RISET DAN TEKNOLOGI
UNIVERSITAS JENDERAL SOEDIRMAN
Jl. Prof. Dr. HR. Bunyamin No. 708
Kotak pos 115 Purwokerto 53122

LOKASI PEKERJAAN

Jl. DR. Soeparno No.60, Karangwangkal, Kec. Purwokerto Utara, Kabupaten Banyumas, Jawa Tengah 53122

KEGIATAN

PERENCANAAN PAMBANGUNAN GEDUNG
FAKULTAS ILMU BUDAYA
UNIVERSITAS JENDERAL SOEDIRMAN

PEKERJAAN

PERENCANAAN PAMBANGUNAN GEDUNG
FAKULTAS ILMU BUDAYA
UNIVERSITAS JENDERAL SOEDIRMAN

MENYETUJUI

PEJABAT PEMBUAT KOMITMEN

Ir. GATHOT HERI SUDIBYO, ST.,MT.
NIP. 19720222 200003 1 001

KONSULTAN PERENCANA

NO	REVISI

JUDUL GAMBAR

DETAIL PEMBESIAN
KOLOM LT 1

SKALA	KODE GAMBAR	NO. LEMBAR	BLN/THN
1:10	STR	L.1-02	2024

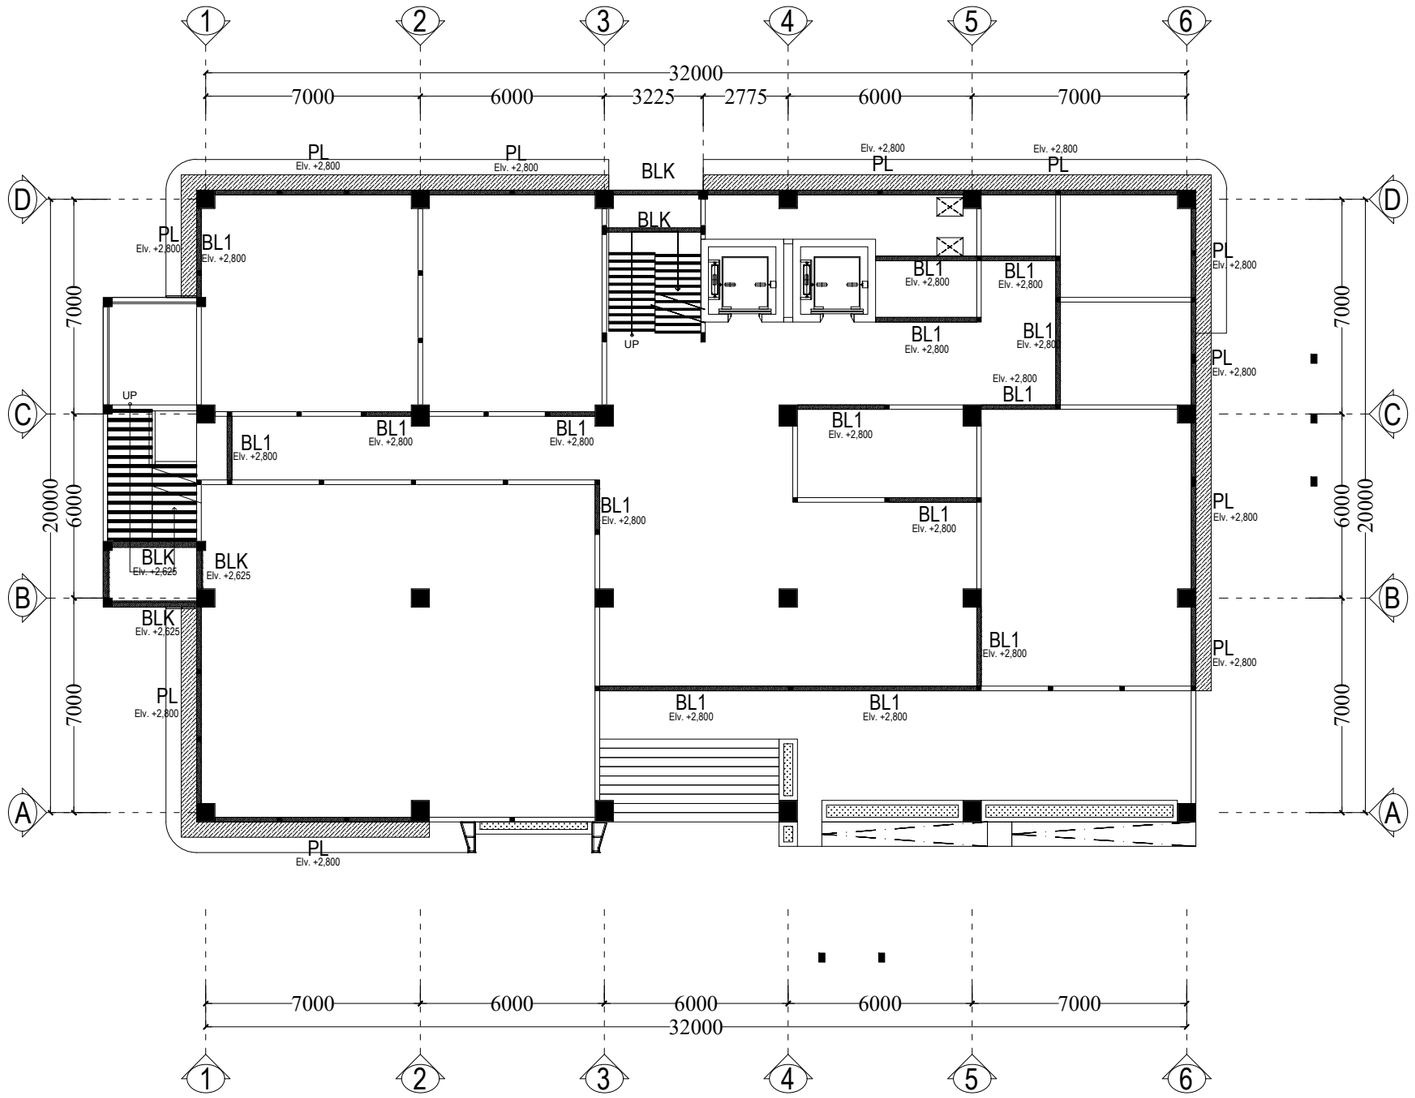

DENAH RENCANA
BALOK LATEI LANTAI 1 FFL +2.800
Skala 1 : 200

PEMBERI TUGAS

KEMENTRIAN PENDIDIKAN, KEBUDAYAAN,
RISET DAN TEKNOLOGI
UNIVERSITAS JENDERAL SOEDIRMAN
Jl. Prof. Dr. HR. Bunyamin No. 708
Kotak pos 115 Purwokerto 53122

LOKASI PEKERJAAN

Jl. DR. Soeparno No.60, Karangwangkal, Kec. Purwokerto Utara, Kabupaten Banyumas, Jawa Tengah 53122

KEGIATAN

PERENCANAAN PAMBANGUNAN GEDUNG
FAKULTAS ILMU BUDAYA
UNIVERSITAS JENDERAL SOEDIRMAN

PEKERJAAN

PERENCANAAN PAMBANGUNAN GEDUNG
FAKULTAS ILMU BUDAYA
UNIVERSITAS JENDERAL SOEDIRMAN

MENYETUJUI

PEJABAT PEMBUAT KOMITMEN

Ir. GATHOT HERI SUDIBYO, ST.,MT.
NIP. 19720222 200003 1 001

KONSULTAN PERENCANA

NO	REVISI

JUDUL GAMBAR

DENAH RENCANA
BALOK LATEI LANTAI 1

SKALA	KODE GAMBAR	NO. LEMBAR	BLN/THN
1:200	STR	L.1-03	2024

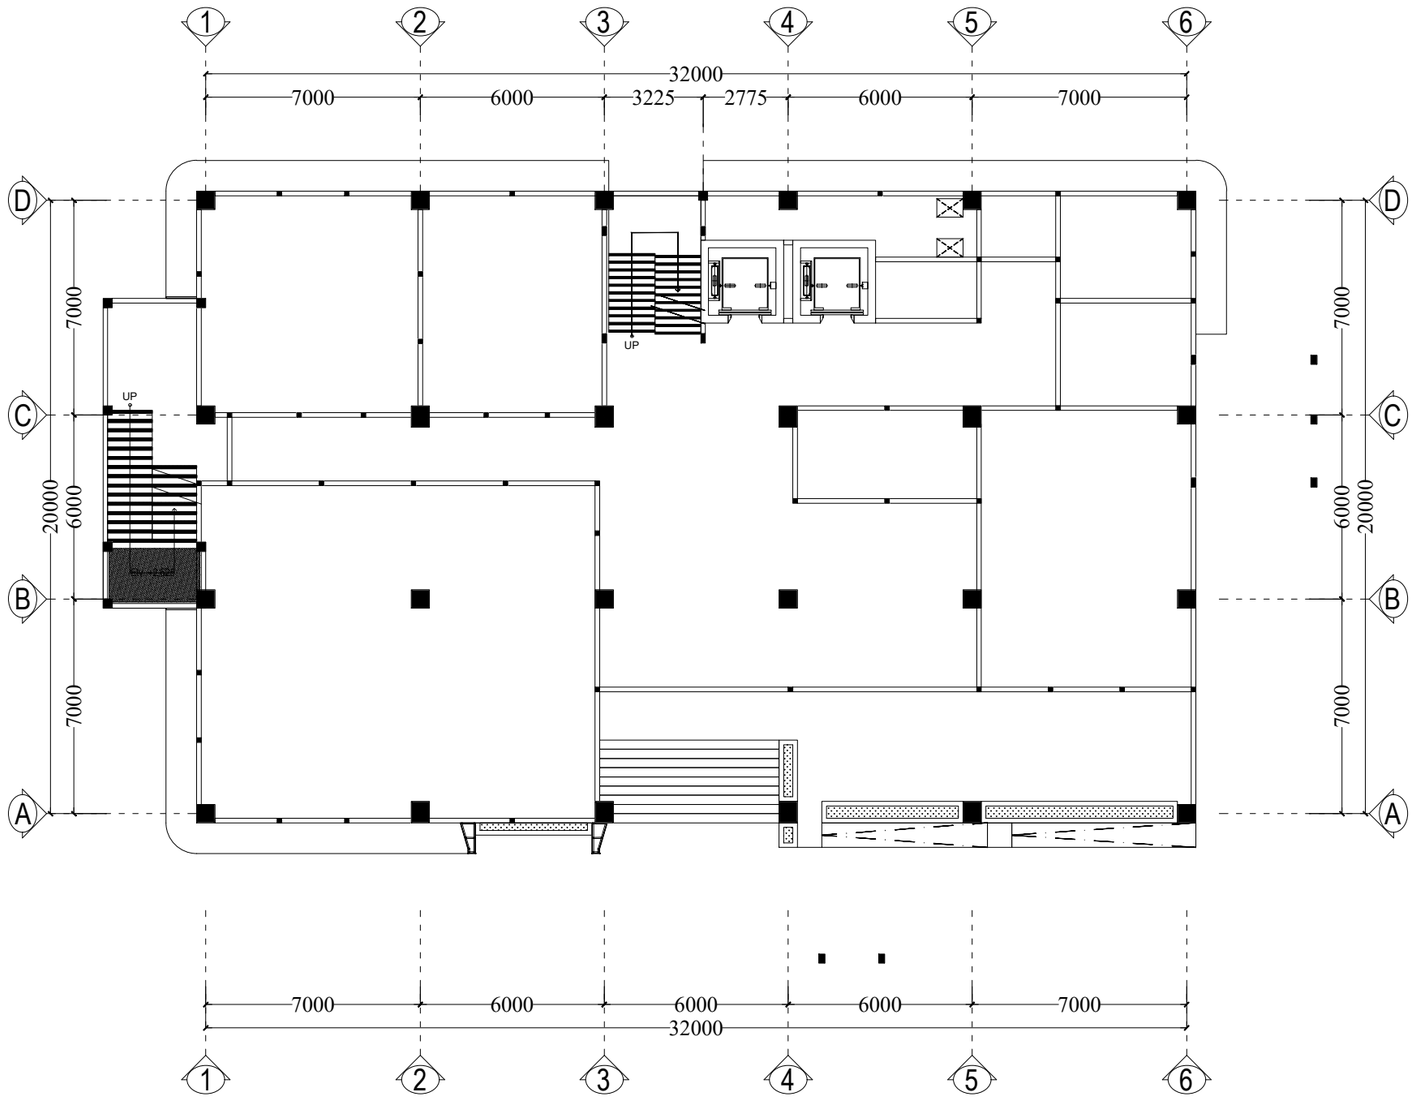

DENAH RENCANA
BORDES LANTAI 1
Skala 1 : 200

PEMBERI TUGAS

KEMENTRIAN PENDIDIKAN, KEBUDAYAAN,
RISET DAN TEKNOLOGI
UNIVERSITAS JENDERAL SOEDIRMAN
Jl. Prof. Dr. HR. Bunyamin No. 708
Kotak pos 115 Purwokerto 53122

LOKASI PEKERJAAN

Jl. DR. Soeparno No.60, Karangwangkal, Kec. Purwokerto Utara, Kabupaten Banyumas, Jawa Tengah 53122

KEGIATAN

PERENCANAAN PAMBANGUNAN GEDUNG
FAKULTAS ILMU BUDAYA
UNIVERSITAS JENDERAL SOEDIRMAN

PEKERJAAN

PERENCANAAN PAMBANGUNAN GEDUNG
FAKULTAS ILMU BUDAYA
UNIVERSITAS JENDERAL SOEDIRMAN

MENYETUJUI

PEJABAT PEMBUAT KOMITMEN

Ir. GATHOT HERI SUDIBYO, ST.,MT.
NIP. 19720222 200003 1 001

KONSULTAN PERENCANA

NO	REVISI

JUDUL GAMBAR

DENAH RENCANA
BORDES TANGGA EMERGENCY
LANTAI 1

SKALA	KODE GAMBAR	NO. LEMBAR	BLN/THN
1:200	STR	L.1-04	2024

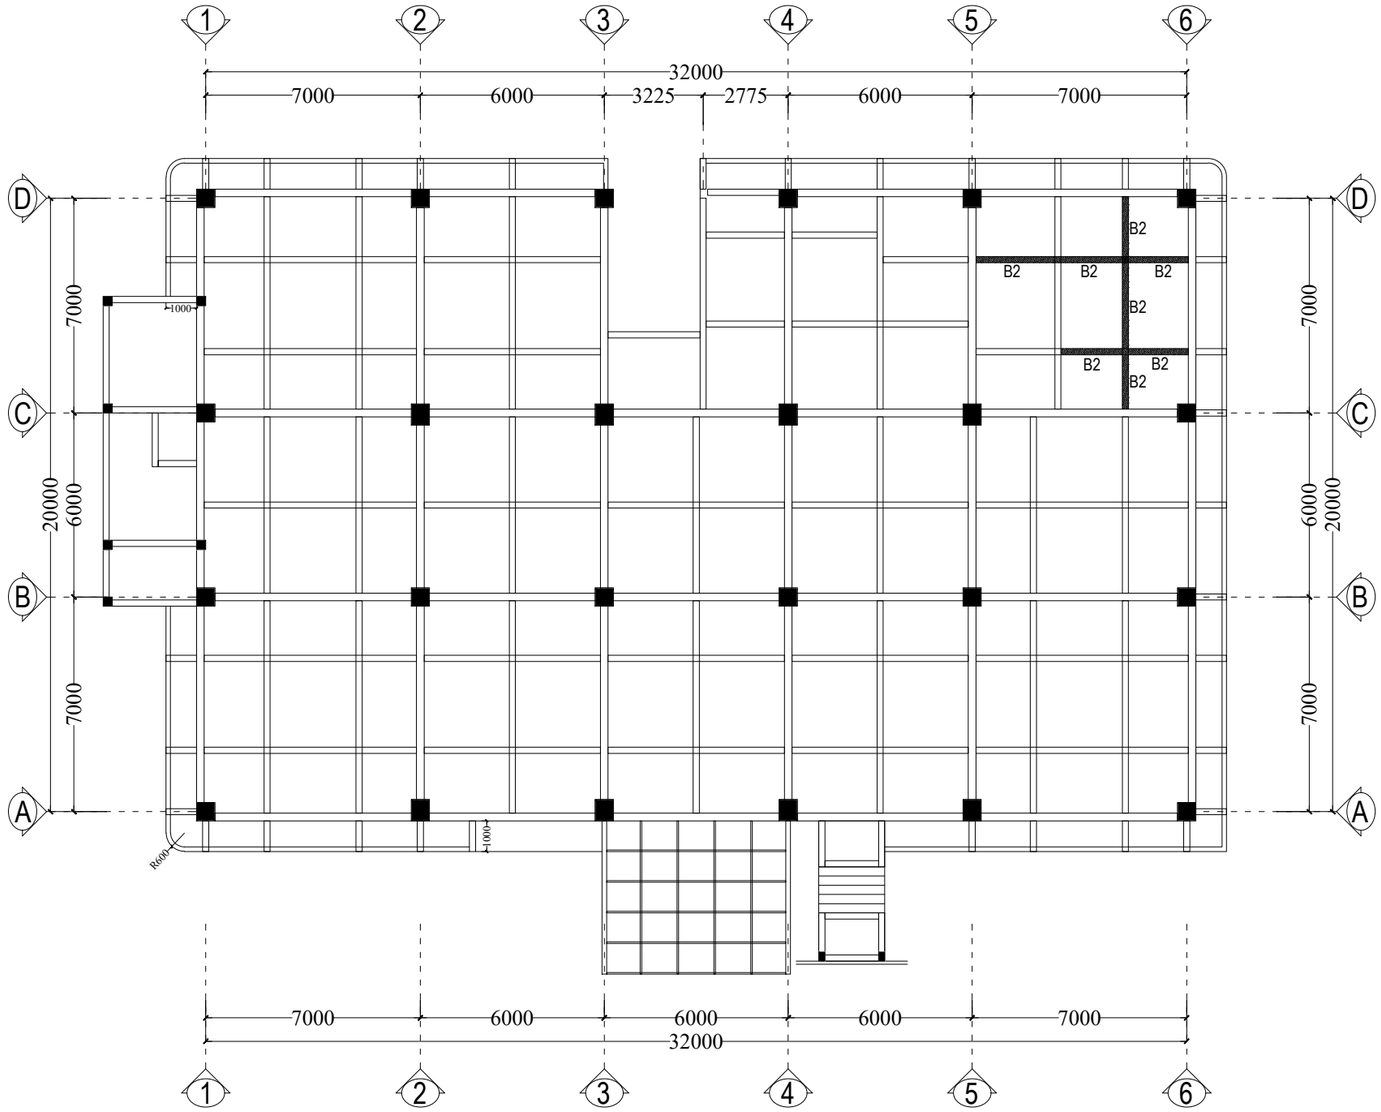

DENAH RENCANA
BALOK LT 2 FFL +4.100
Skala 1 : 200

PEMBERI TUGAS

KEMENTRIAN PENDIDIKAN, KEBUDAYAAN,
RISET DAN TEKNOLOGI
UNIVERSITAS JENDERAL SOEDIRMAN
Jl. Prof. Dr. HR. Bunyamin No. 708
Kotak pos 115 Purwokerto 53122

LOKASI PEKERJAAN

Jl. DR. Soeparno No.60, Karangwangkal, Kec. Purwokerto Utara, Kabupaten Banyumas, Jawa Tengah 53122

KEGIATAN

PERENCANAAN PAMBANGUNAN GEDUNG
FAKULTAS ILMU BUDAYA
UNIVERSITAS JENDERAL SOEDIRMAN

PEKERJAAN

PERENCANAAN PAMBANGUNAN GEDUNG
FAKULTAS ILMU BUDAYA
UNIVERSITAS JENDERAL SOEDIRMAN

MENYETUJUI

PEJABAT PEMBUAT KOMITMEN

Ir. GATHOT HERI SUDIBYO, ST.,MT.
NIP. 19720222 200003 1 001

KONSULTAN PERENCANA

NO	REVISI	

JUDUL GAMBAR

DENAH RENCANA
BALOK LANTAI 2

SKALA	KODE GAMBAR	NO. LEMBAR	BLN/THN
1:200	STR	L.1-05	2024

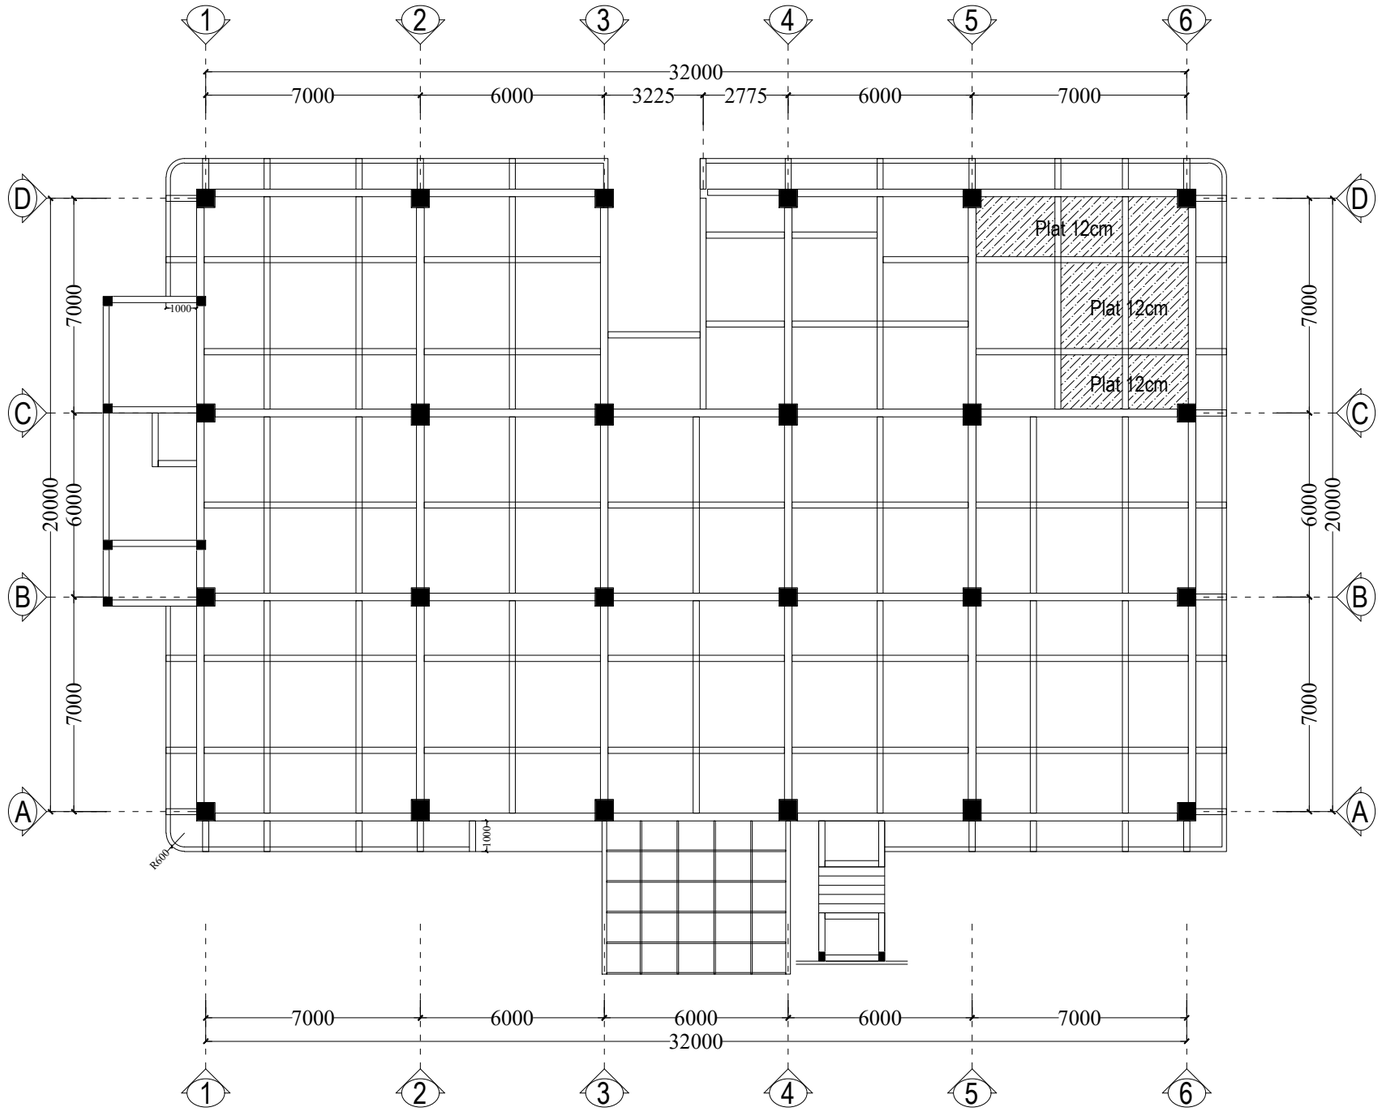

DENAH RENCANA
PLAT LT 2 FFL +4.100
Skala 1 : 200

PEMBERI TUGAS

KEMENTRIAN PENDIDIKAN, KEBUDAYAAN,
RISET DAN TEKNOLOGI
UNIVERSITAS JENDERAL SOEDIRMAN
Jl. Prof. Dr. HR. Bunyamin No. 708
Kotak pos 115 Purwokerto 53122

LOKASI PEKERJAAN

Jl. DR. Soeparno No.60, Karangwangkal, Kec. Purwokerto Utara, Kabupaten Banyumas, Jawa Tengah 53122

KEGIATAN

PERENCANAAN PAMBANGUNAN GEDUNG
FAKULTAS ILMU BUDAYA
UNIVERSITAS JENDERAL SOEDIRMAN

PEKERJAAN

PERENCANAAN PAMBANGUNAN GEDUNG
FAKULTAS ILMU BUDAYA
UNIVERSITAS JENDERAL SOEDIRMAN

MENYETUJUI

PEJABAT PEMBUAT KOMITMEN

Ir. GATHOT HERI SUDIBYO, ST.,MT.
NIP. 19720222 200003 1 001

KONSULTAN PERENCANA

NO	REVISI	

JUDUL GAMBAR

DENAH RENCANA
PLAT LT 2 FFL +4.100

SKALA	KODE GAMBAR	NO. LEMBAR	BLN/THN
1:200	STR	L.1-06	2024

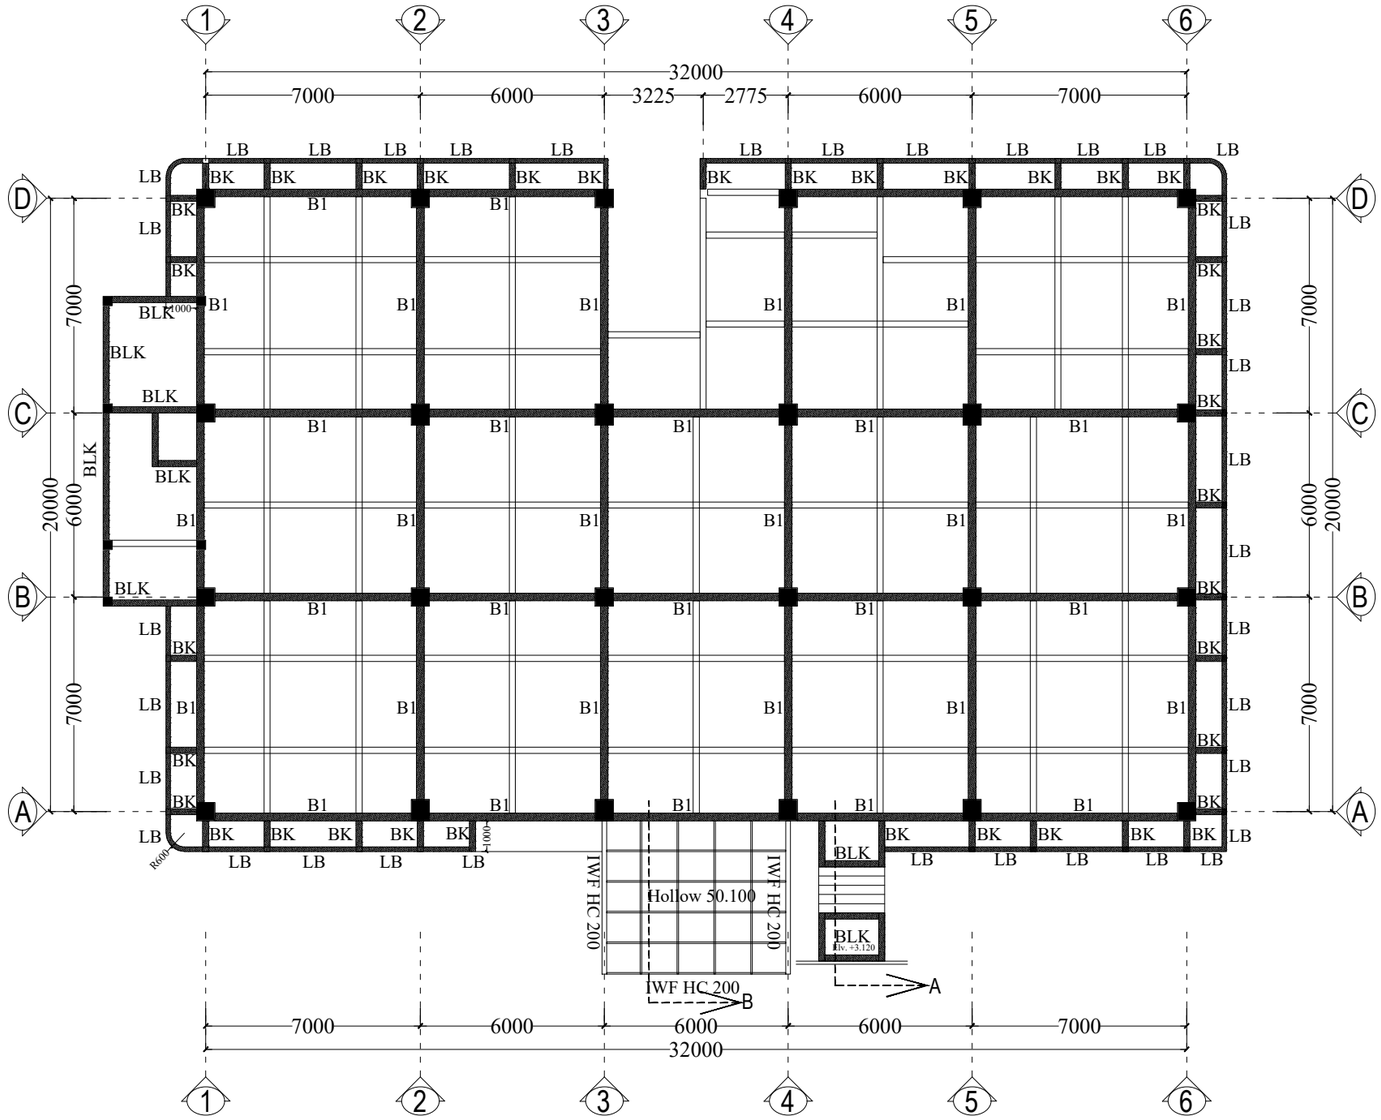

DENAH RENCANA
BALOK INDUK LT 2 FFL +4.150
Skala 1 : 200

PEMBERI TUGAS

KEMENTRIAN PENDIDIKAN, KEBUDAYAAN,
RISET DAN TEKNOLOGI
UNIVERSITAS JENDERAL SOEDIRMAN
Jl. Prof. Dr. HR. Bunyamin No. 708
Kotak pos 115 Purwokerto 53122

LOKASI PEKERJAAN

Jl. DR. Soeparno No.60, Karangwangkal, Kec. Purwokerto Utara, Kabupaten Banyumas, Jawa Tengah 53122

KEGIATAN

PERENCANAAN PAMBANGUNAN GEDUNG
FAKULTAS ILMU BUDAYA
UNIVERSITAS JENDERAL SOEDIRMAN

PEKERJAAN

PERENCANAAN PAMBANGUNAN GEDUNG
FAKULTAS ILMU BUDAYA
UNIVERSITAS JENDERAL SOEDIRMAN

MENYETUJUI

PEJABAT PEMBUAT KOMITMEN

Ir. GATHOT HERI SUDIBYO, ST.,MT.
NIP. 19720222 200003 1 001

KONSULTAN PERENCANA

NO	REVISI

JUDUL GAMBAR

DENAH RENCANA
BALOK INDUK LT 2 FFL +4.150

SKALA	KODE GAMBAR	NO. LEMBAR	BLN/THN
1:200	STR	L.1-07	2024

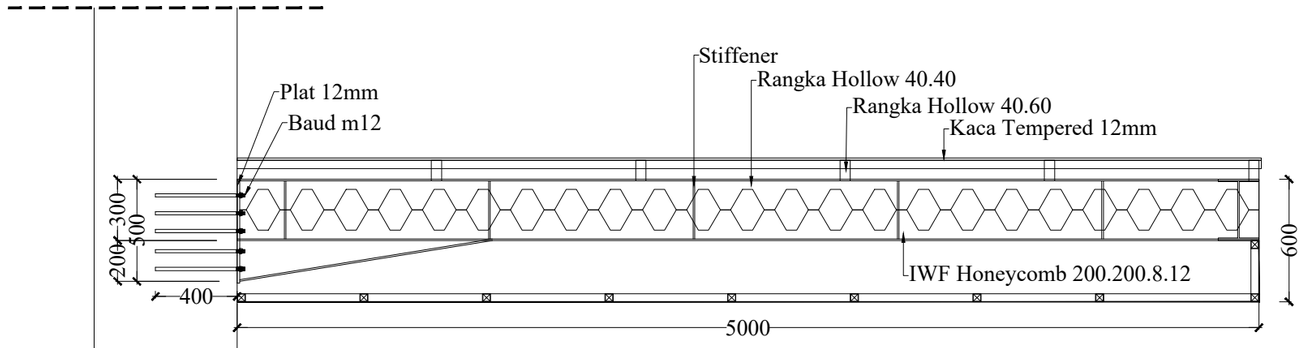

Detail Potongan B

Skala 1 : 30

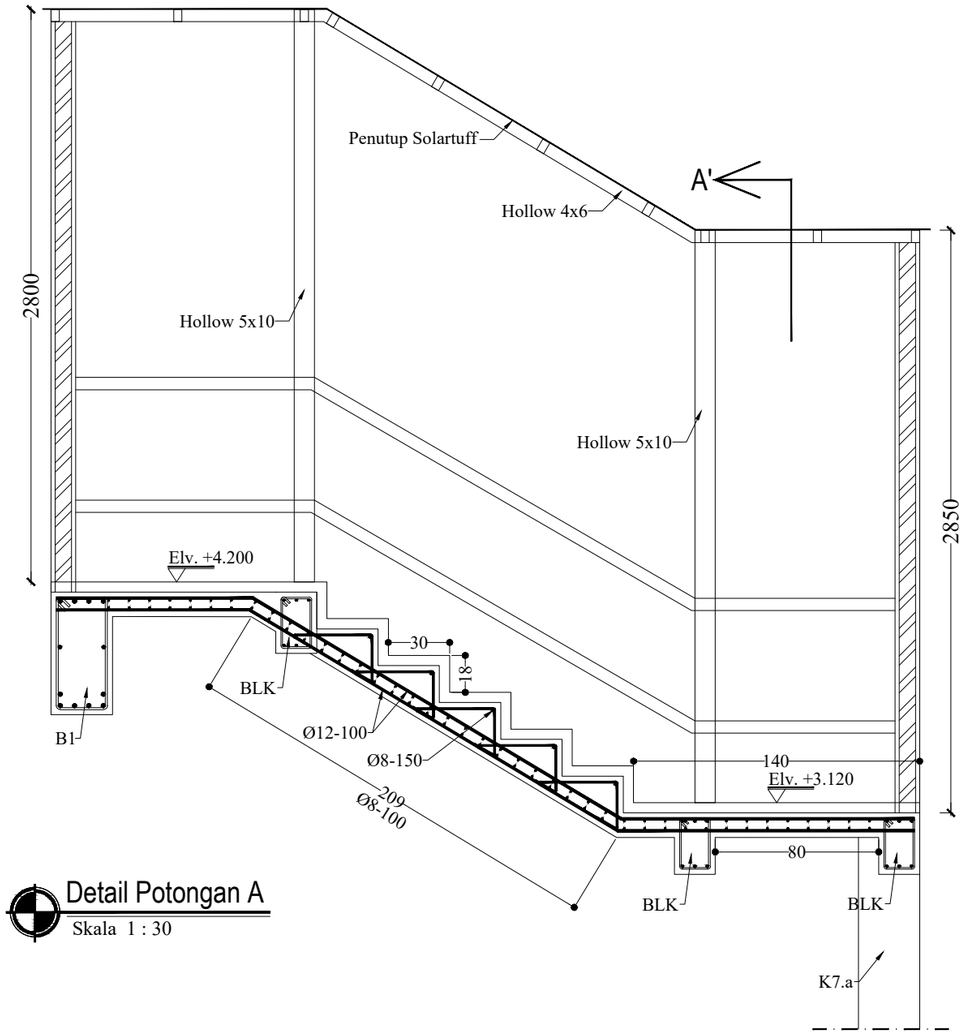

Detail Potongan A

Skala 1 : 30

PEMBERI TUGAS

KEMENTRIAN PENDIDIKAN, KEBUDAYAAN,
RISET DAN TEKNOLOGI
UNIVERSITAS JENDERAL SOEDIRMAN
Jl. Prof. Dr. HR. Bunyamin No. 708
Kotak pos 115 Purwokerto 53122

LOKASI PEKERJAAN

Jl. DR. Soeparno No.60, Karangwangkal, Kec. Purwokerto Utara, Kabupaten Banyumas, Jawa Tengah 53122

KEGIATAN

PERENCANAAN PAMBANGUNAN GEDUNG
FAKULTAS ILMU BUDAYA
UNIVERSITAS JENDERAL SOEDIRMAN

PEKERJAAN

PERENCANAAN PAMBANGUNAN GEDUNG
FAKULTAS ILMU BUDAYA
UNIVERSITAS JENDERAL SOEDIRMAN

MENYETUJUI

PEJABAT PEMBUAT KOMITMEN

Ir. GATHOT HERI SUDIBYO, ST.,MT.
NIP. 19720222 200003 1 001

KONSULTAN PERENCANA

NO	REVISI	

JUDUL GAMBAR

DETAIL POTONGAN
TANGGA PENGHUBUNG
& KANOPI

SKALA	KODE GAMBAR	NO. LEMBAR	BLN/THN
1:10	STR	L.1-08	2024

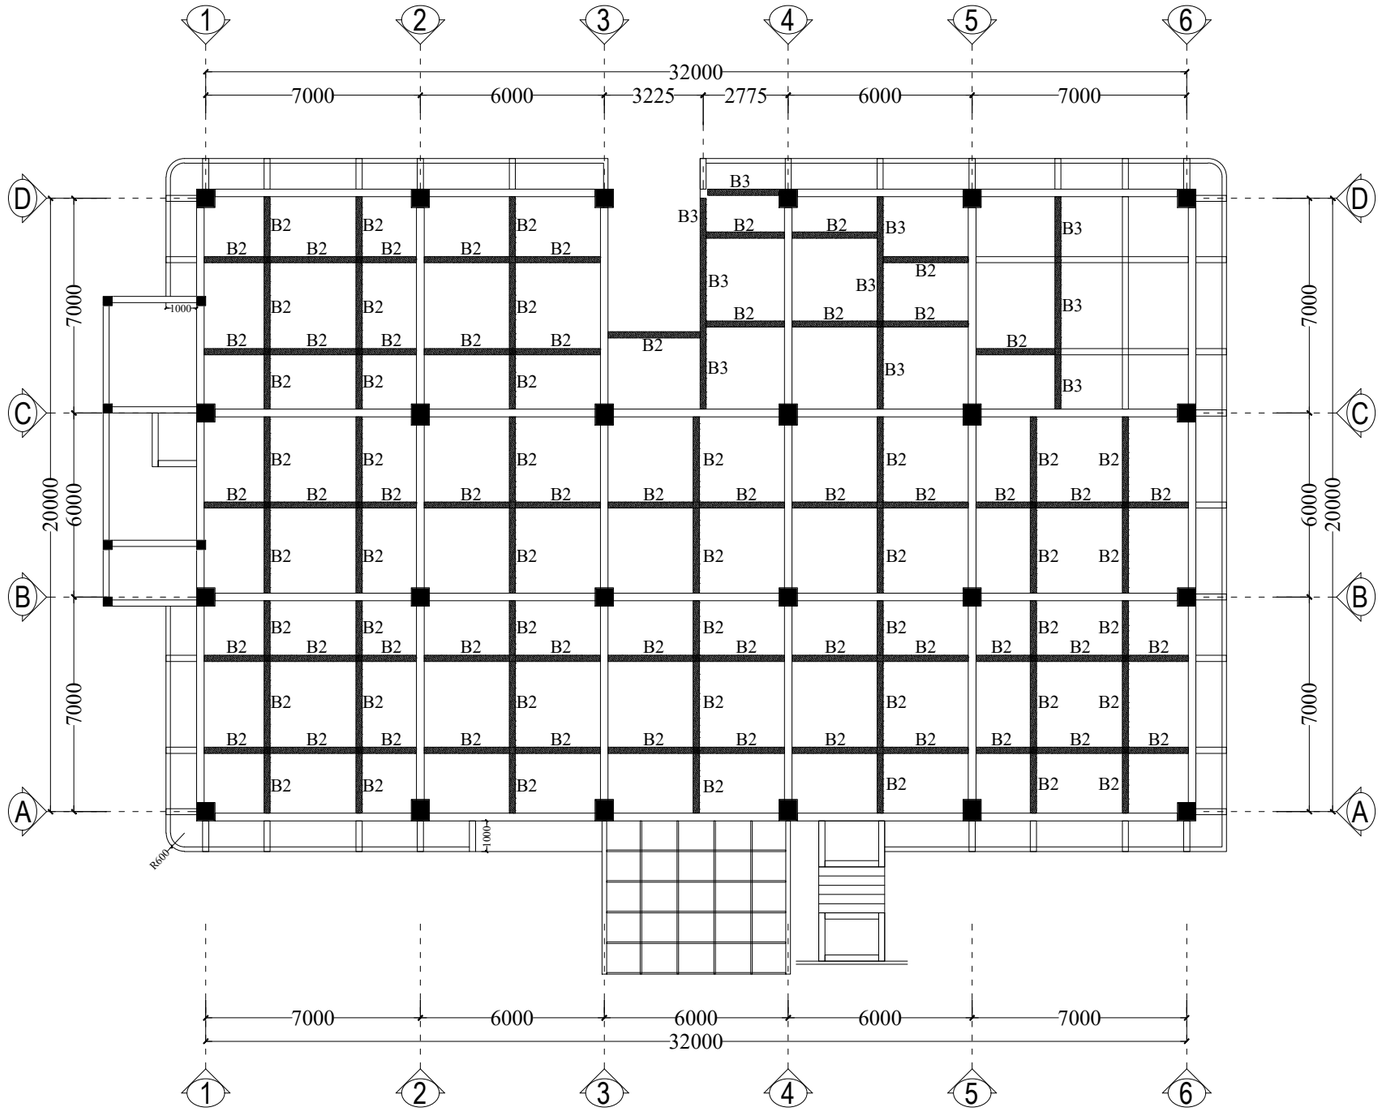

DENAH RENCANA
BALOK ANAK LT 2 FFL +4.150
Skala 1 : 200

PEMBERI TUGAS

KEMENTRIAN PENDIDIKAN, KEBUDAYAAN,
RISET DAN TEKNOLOGI
UNIVERSITAS JENDERAL SOEDIRMAN
Jl. Prof. Dr. HR. Bunyamin No. 708
Kotak pos 115 Purwokerto 53122

LOKASI PEKERJAAN

Jl. DR. Soeparno No.60, Karangwangkal, Kec. Purwokerto Utara, Kabupaten Banyumas, Jawa Tengah 53122

KEGIATAN

PERENCANAAN PAMBANGUNAN GEDUNG
FAKULTAS ILMU BUDAYA
UNIVERSITAS JENDERAL SOEDIRMAN

PEKERJAAN

PERENCANAAN PAMBANGUNAN GEDUNG
FAKULTAS ILMU BUDAYA
UNIVERSITAS JENDERAL SOEDIRMAN

MENYETUJUI

PEJABAT PEMBUAT KOMITMEN

Ir. GATHOT HERI SUDIBYO, ST.,MT.
NIP. 19720222 200003 1 001

KONSULTAN PERENCANA

NO	REVISI	

JUDUL GAMBAR

DENAH RENCANA
BALOK ANAK LT 2 FFL +4.150

SKALA	KODE GAMBAR	NO. LEMBAR	BLN/THN
1:200	STR	L.1-09	2024

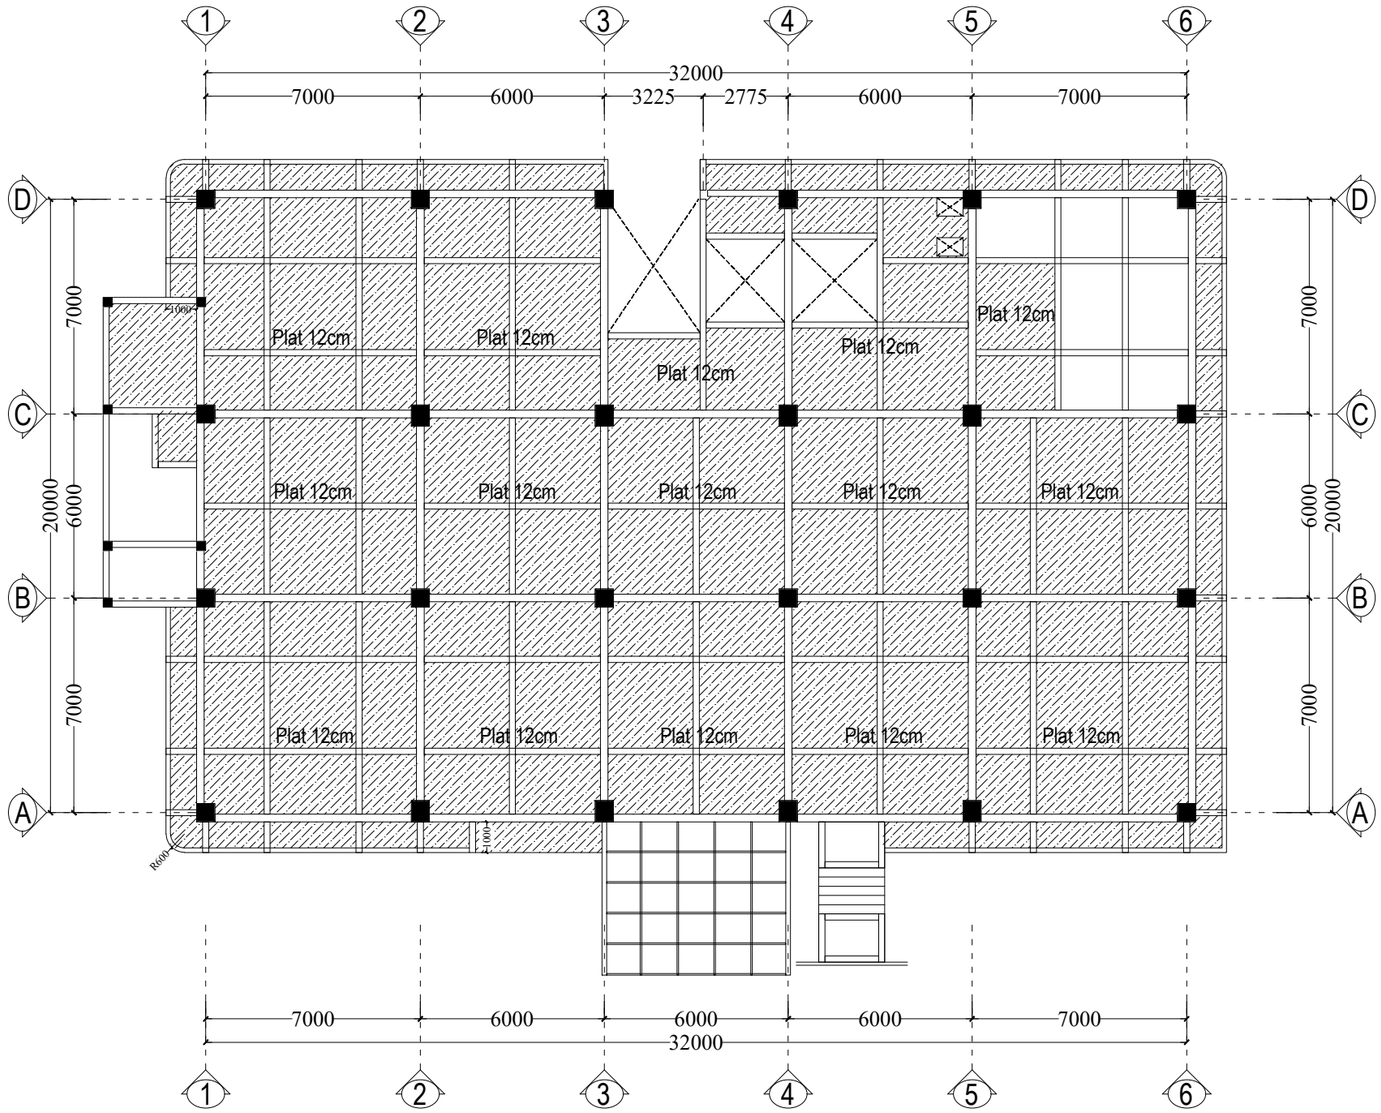

DENAH RENCANA
PLAT LT 2 FFL +4.150
Skala 1 : 200

PEMBERI TUGAS

KEMENTRIAN PENDIDIKAN, KEBUDAYAAN,
RISET DAN TEKNOLOGI
UNIVERSITAS JENDERAL SOEDIRMAN
Jl. Prof. Dr. HR. Bunyamin No. 708
Kotak pos 115 Purwokerto 53122

LOKASI PEKERJAAN

Jl. DR. Soeparno No.60, Karangwangkal, Kec. Purwokerto Utara, Kabupaten Banyumas, Jawa Tengah 53122

KEGIATAN

PERENCANAAN PAMBANGUNAN GEDUNG
FAKULTAS ILMU BUDAYA
UNIVERSITAS JENDERAL SOEDIRMAN

PEKERJAAN

PERENCANAAN PAMBANGUNAN GEDUNG
FAKULTAS ILMU BUDAYA
UNIVERSITAS JENDERAL SOEDIRMAN

MENYETUJUI

PEJABAT PEMBUAT KOMITMEN

Ir. GATHOT HERI SUDIBYO, ST.,MT.
NIP. 19720222 200003 1 001

KONSULTAN PERENCANA

NO	REVISI	

JUDUL GAMBAR

DENAH RENCANA
PLAT LT 2 FFL +4.150

SKALA	KODE GAMBAR	NO. LEMBAR	BLN/THN
1:200	STR	L.1-10	2024

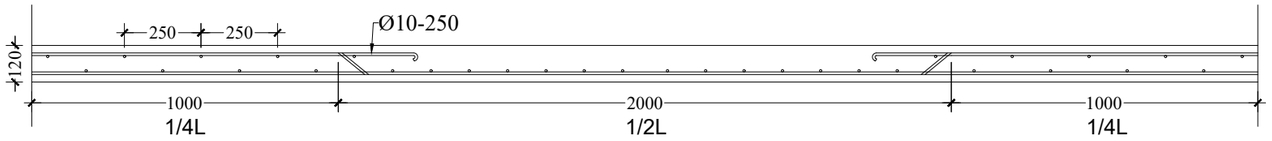

DETAIL PLAT LANTAI
Skala 1 : 10

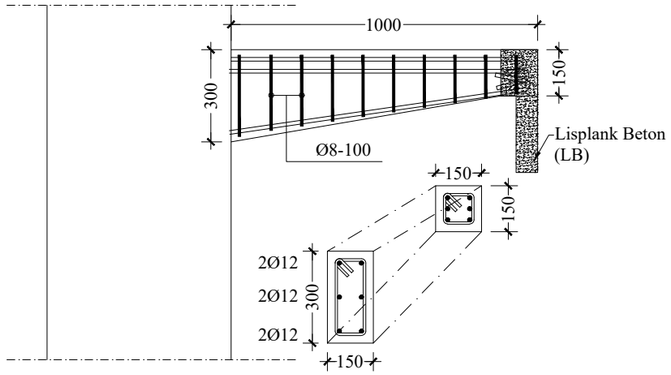

DETAIL BALOK (BK)
Skala 1 : 20

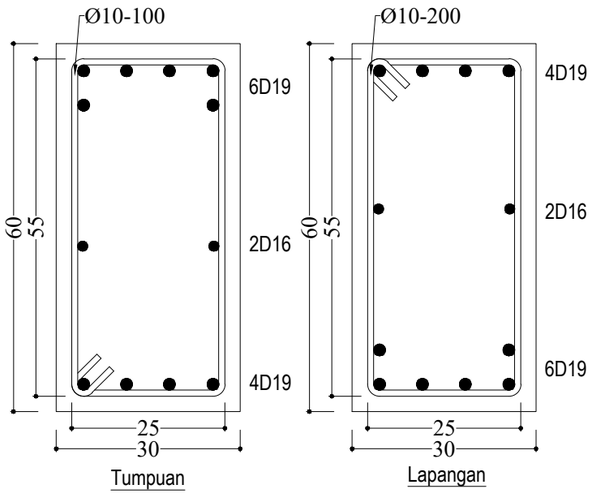

DETAIL BALOK (B1)
Skala 1 : 10

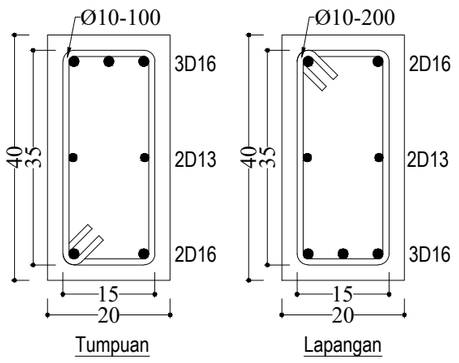

DETAIL BALOK (B2)
Skala 1 : 10

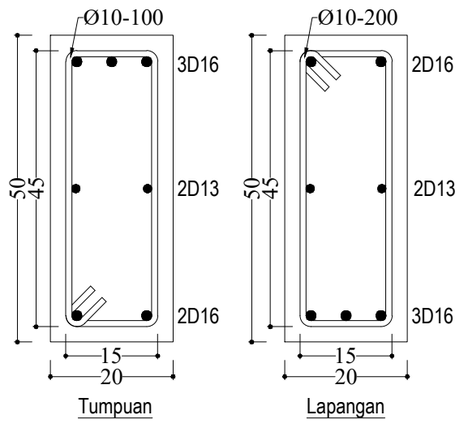

DETAIL BALOK (B3)
Skala 1 : 10

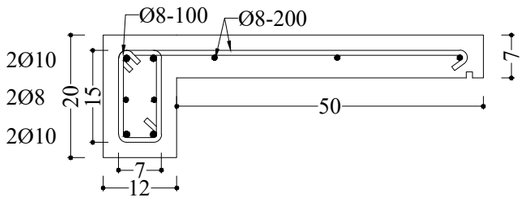

DETAIL PLAT (PL)
Skala 1 : 10

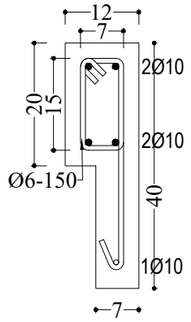

DETAIL BALOK (LB)
Skala 1 : 10

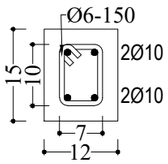

DETAIL BALOK (BL1)
Skala 1 : 10

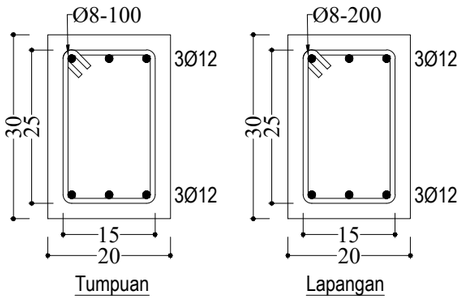

DETAIL BALOK (BLK)
Skala 1 : 10

PEMBERI TUGAS

KEMENTRIAN PENDIDIKAN, KEBUDAYAAN,
RISET DAN TEKNOLOGI
UNIVERSITAS JENDERAL SOEDIRMAN
Jl. Prof. Dr. HR. Bunyamin No. 708
Kotak pos 115 Purwokerto 53122

LOKASI PEKERJAAN

Jl. DR. Soeparno No.60, Karangwangkal, Kec. Purwokerto Utara, Kabupaten Banyumas, Jawa Tengah 53122

KEGIATAN

PERENCANAAN PAMBANGUNAN GEDUNG
FAKULTAS ILMU BUDAYA
UNIVERSITAS JENDERAL SOEDIRMAN

PEKERJAAN

PERENCANAAN PAMBANGUNAN GEDUNG
FAKULTAS ILMU BUDAYA
UNIVERSITAS JENDERAL SOEDIRMAN

MENYETUJUI

PEJABAT PEMBUAT KOMITMEN

Ir. GATHOT HERI SUDIBYO, ST.,MT.
NIP. 19720222 200003 1 001

KONSULTAN PERENCANA

NO	REVISI	

JUDUL GAMBAR

DETAIL PEMBESIAN
BALOK DAN PLAT

SKALA	KODE GAMBAR	NO. LEMBAR	BLN/THN
1:10	STR	L.1-11	2024

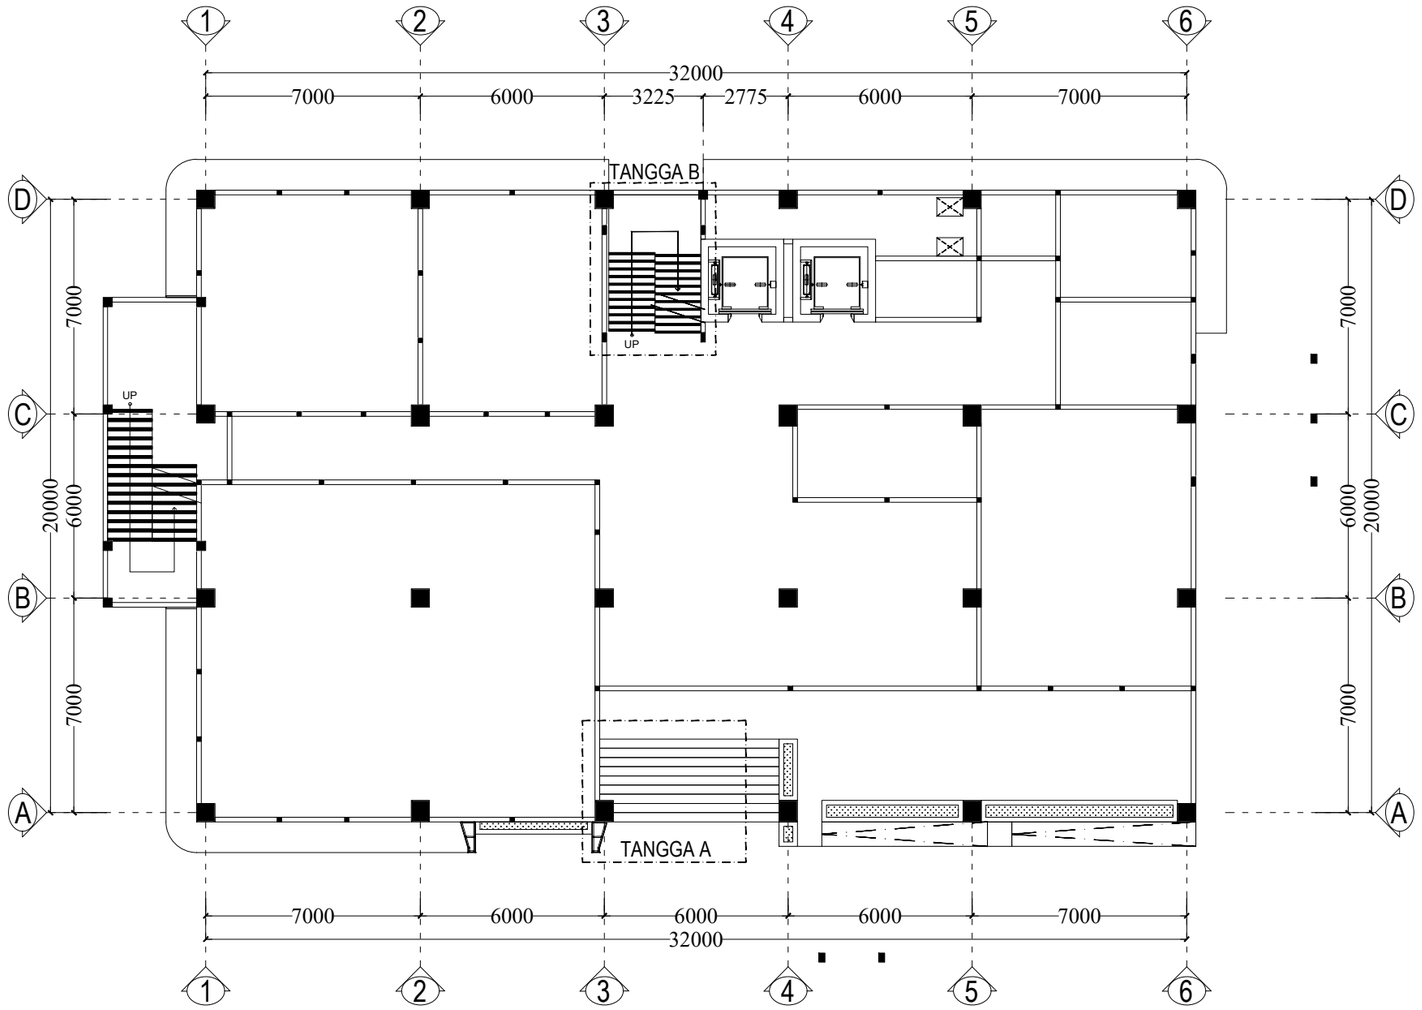

DENAH RENCANA
TANGGA LT 1 KE LT 2
Skala 1 : 200

PEMBERI TUGAS

KEMENTRIAN PENDIDIKAN, KEBUDAYAAN,
RISET DAN TEKNOLOGI
UNIVERSITAS JENDERAL SOEDIRMAN
Jl. Prof. Dr. HR. Bunyamin No. 708
Kotak pos 115 Purwokerto 53122

LOKASI PEKERJAAN

Jl. DR. Soeparno No.60, Karangwangkal, Kec. Purwokerto Utara, Kabupaten Banyumas, Jawa Tengah 53122

KEGIATAN

PERENCANAAN PAMBANGUNAN GEDUNG
FAKULTAS ILMU BUDAYA
UNIVERSITAS JENDERAL SOEDIRMAN

PEKERJAAN

PERENCANAAN PAMBANGUNAN GEDUNG
FAKULTAS ILMU BUDAYA
UNIVERSITAS JENDERAL SOEDIRMAN

MENYETUJUI

PEJABAT PEMBUAT KOMITMEN

Ir. GATHOT HERI SUDIBYO, ST.,MT.
NIP. 19720222 200003 1 001

KONSULTAN PERENCANA

NO	REVISI	

JUDUL GAMBAR

DENAH RENCANA
TANGGA LANTAI 1

SKALA	KODE GAMBAR	NO. LEMBAR	BLN/THN
1:200	STR	L.1-12	2024

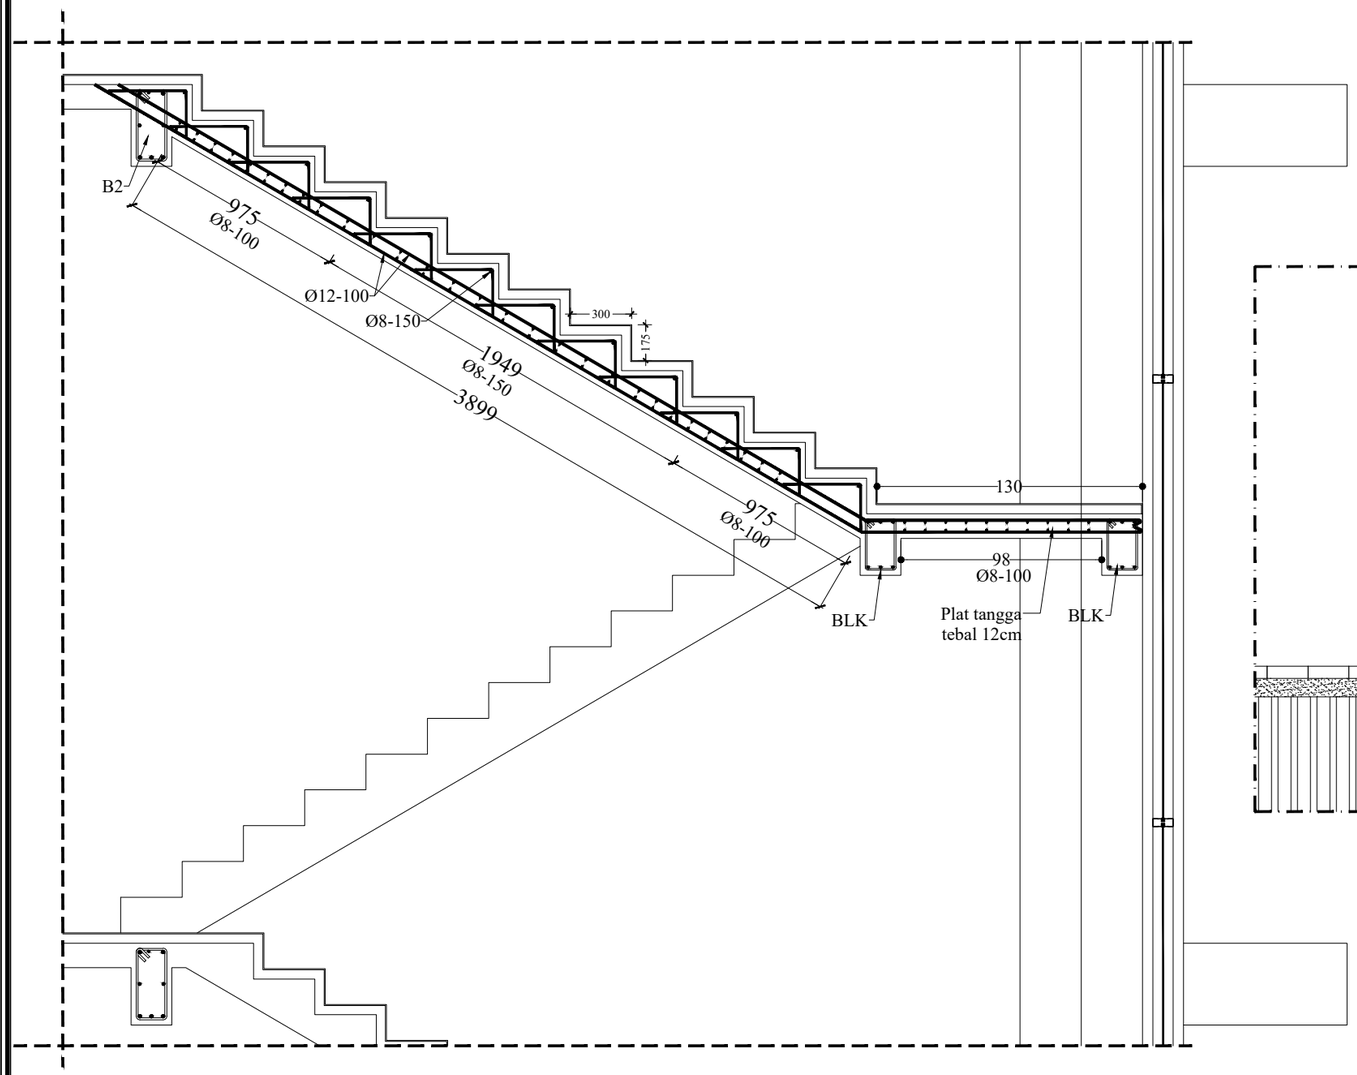

DETAIL TANGGA LT 1 KE LT 2
(TANGGA B)

Skala 1 : 30

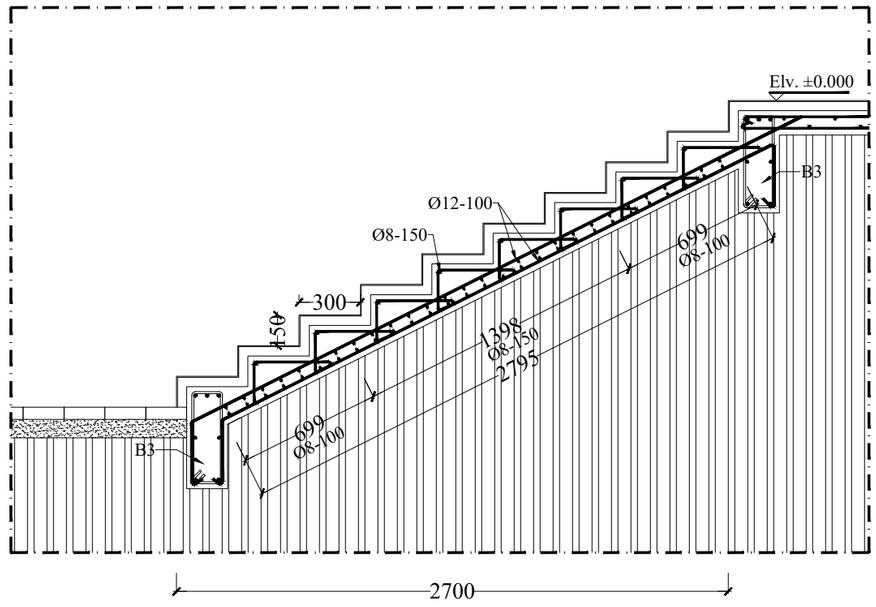

DETAIL TANGGA ENTRANCE
(TANGGA A)

Skala 1 : 30

PEMBERI TUGAS

KEMENTRIAN PENDIDIKAN, KEBUDAYAAN,
RISET DAN TEKNOLOGI
UNIVERSITAS JENDERAL SOEDIRMAN
Jl. Prof. Dr. HR. Bunyamin No. 708
Kotak pos 115 Purwokerto 53122

LOKASI PEKERJAAN

Jl. DR. Soeparno No.60, Karangwangkal, Kec. Purwokerto Utara, Kabupaten Banyumas, Jawa Tengah 53122

KEGIATAN

PERENCANAAN PAMBANGUNAN GEDUNG
FAKULTAS ILMU BUDAYA
UNIVERSITAS JENDERAL SOEDIRMAN

PEKERJAAN

PERENCANAAN PAMBANGUNAN GEDUNG
FAKULTAS ILMU BUDAYA
UNIVERSITAS JENDERAL SOEDIRMAN

MENYETUJUI

PEJABAT PEMBUAT KOMITMEN

Ir. GATHOT HERI SUDIBYO, ST.,MT.
NIP. 19720222 200003 1 001

KONSULTAN PERENCANA

NO	REVISI	

JUDUL GAMBAR

DETAIL TANGGA LT 1 KE LT 2
(TANGGA B)

SKALA	KODE GAMBAR	NO. LEMBAR	BLN/THN
1:30	STR	L.1-13	2024

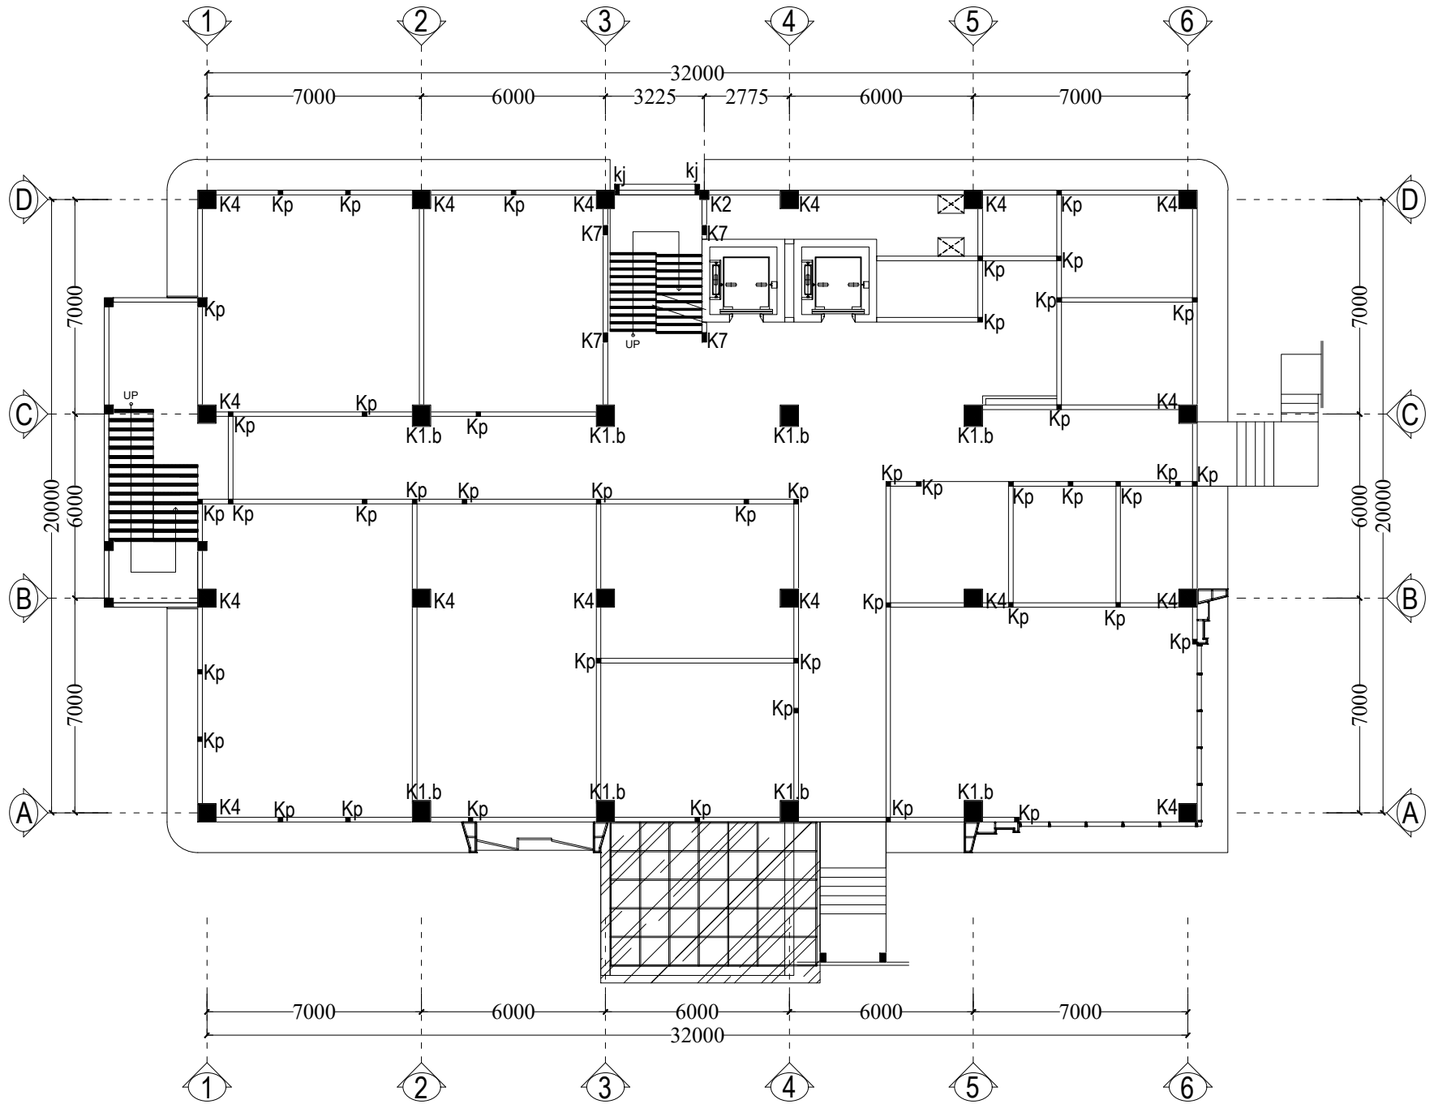

DENAH RENCANA
KOLOM LANTAI 2
Skala 1 : 200

PEMBERI TUGAS

KEMENTRIAN PENDIDIKAN, KEBUDAYAAN,
RISET DAN TEKNOLOGI
UNIVERSITAS JENDERAL SOEDIRMAN
Jl. Prof. Dr. HR. Bunyamin No. 708
Kotak pos 115 Purwokerto 53122

LOKASI PEKERJAAN

Jl. DR. Soeparno No.60, Karangwangkal, Kec. Purwokerto Utara, Kabupaten Banyumas, Jawa Tengah 53122

KEGIATAN

PERENCANAAN PAMBANGUNAN GEDUNG
FAKULTAS ILMU BUDAYA
UNIVERSITAS JENDERAL SOEDIRMAN

PEKERJAAN

PERENCANAAN PAMBANGUNAN GEDUNG
FAKULTAS ILMU BUDAYA
UNIVERSITAS JENDERAL SOEDIRMAN

MENYETUJUI

PEJABAT PEMBUAT KOMITMEN

Ir. GATHOT HERI SUDIBYO, ST.,MT.
NIP. 19720222 200003 1 001

KONSULTAN PERENCANA

NO	REVISI	

JUDUL GAMBAR

DENAH RENCANA
KOLOM LANTAI 2

SKALA	KODE GAMBAR	NO. LEMBAR	BLN/THN
1:200	STR	L.2-01	2024

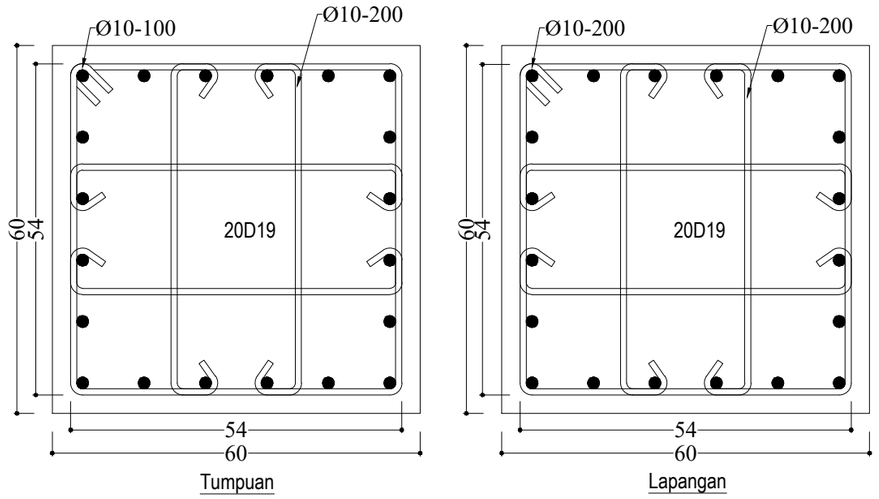

DETAIL KOLOM (K4)
Skala 1 : 10

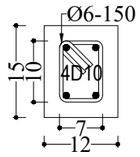

DETAIL KOLOM (kp)
Skala 1 : 10

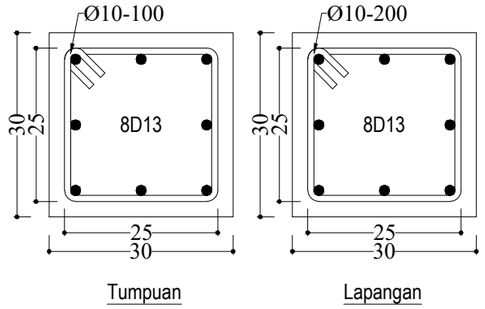

DETAIL KOLOM (K2)
Skala 1 : 10

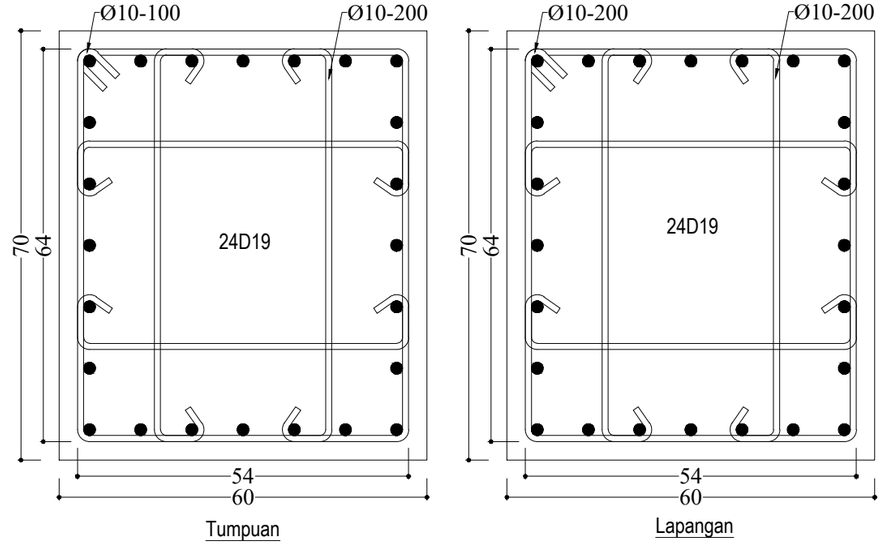

DETAIL KOLOM (K1.b)
Skala 1 : 10

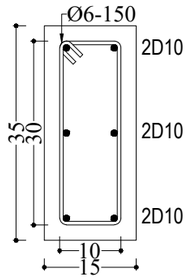

DETAIL KOLOM (kj)
Skala 1 : 10

PEMBERI TUGAS

KEMENTRIAN PENDIDIKAN, KEBUDAYAAN,
RISET DAN TEKNOLOGI
UNIVERSITAS JENDERAL SOEDIRMAN
Jl. Prof. Dr. HR. Bunyamin No. 708
Kotak pos 115 Purwokerto 53122

LOKASI PEKERJAAN

Jl. DR. Soeparno No.60, Karangwangkal, Kec. Purwokerto Utara, Kabupaten Banyumas, Jawa Tengah 53122

KEGIATAN

PERENCANAAN PAMBANGUNAN GEDUNG
FAKULTAS ILMU BUDAYA
UNIVERSITAS JENDERAL SOEDIRMAN

PEKERJAAN

PERENCANAAN PAMBANGUNAN GEDUNG
FAKULTAS ILMU BUDAYA
UNIVERSITAS JENDERAL SOEDIRMAN

MENYETUJUI

PEJABAT PEMBUAT KOMITMEN

Ir. GATHOT HERI SUDIBYO, ST.,MT.
NIP. 19720222 200003 1 001

KONSULTAN PERENCANA

NO	REVISI

JUDUL GAMBAR

DETAIL PEMBESIAN
KOLOM LT 2

SKALA	KODE GAMBAR	NO. LEMBAR	BLN/THN
1:10	STR	L.2-02	2024

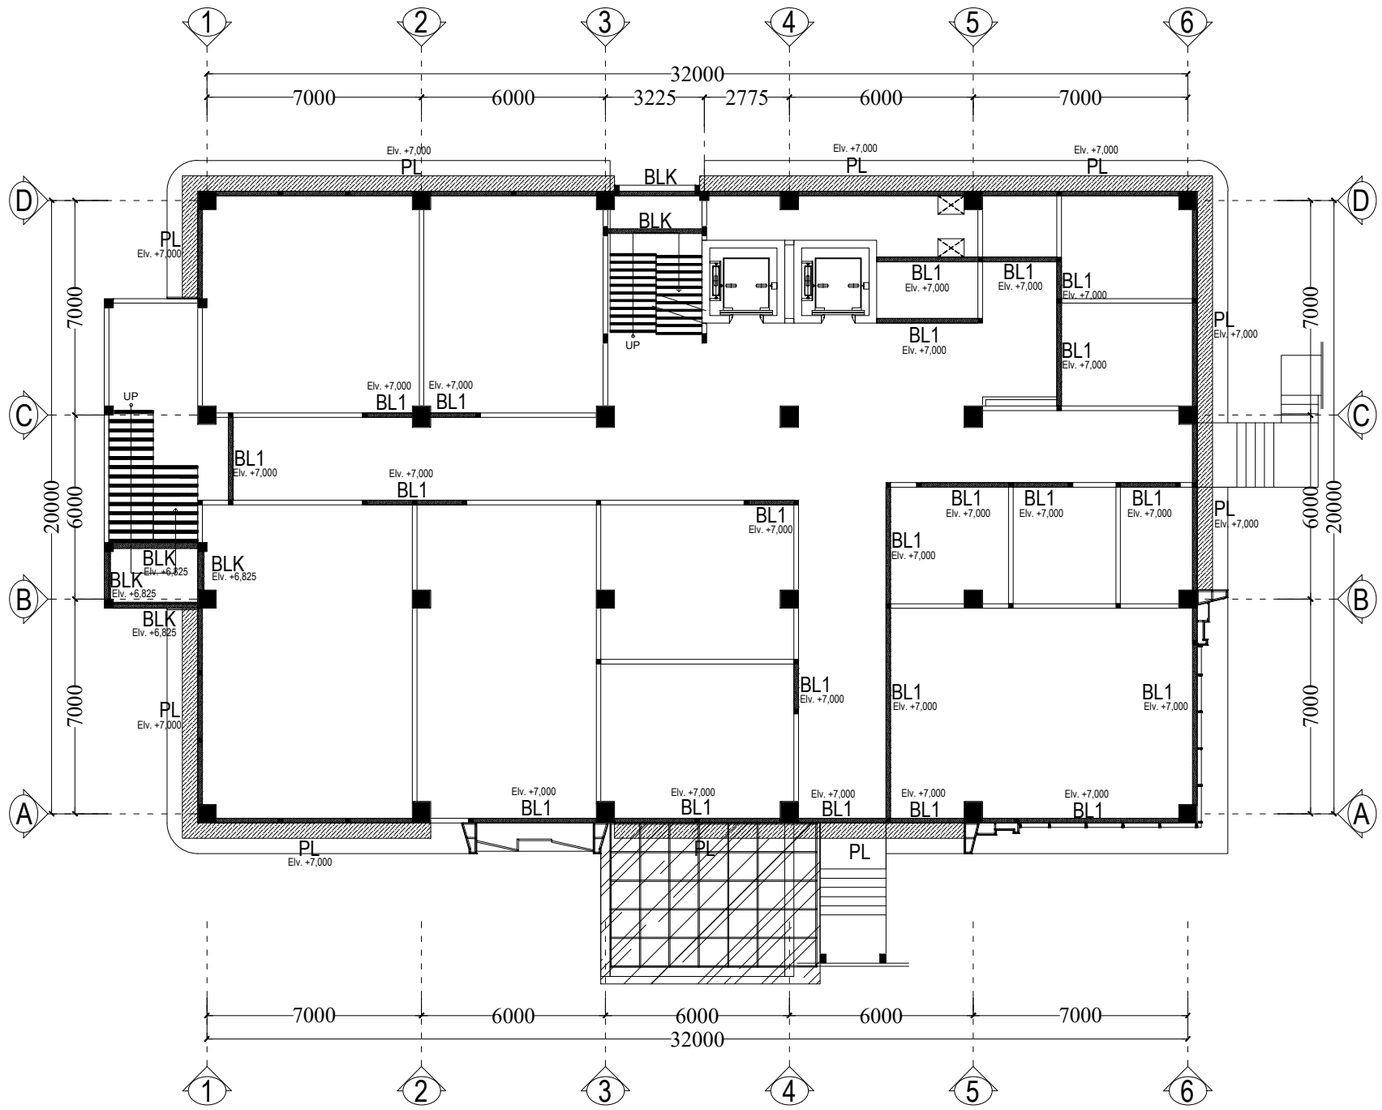

DENAH RENCANA
BALOK LATEI LANTAI 2
Skala 1 : 200

PEMBERI TUGAS

KEMENTRIAN PENDIDIKAN, KEBUDAYAAN,
RISET DAN TEKNOLOGI
UNIVERSITAS JENDERAL SOEDIRMAN
Jl. Prof. Dr. HR. Bunyamin No. 708
Kotak pos 115 Purwokerto 53122

LOKASI PEKERJAAN

Jl. DR. Soeparno No.60, Karangwangkal, Kec. Purwokerto Utara, Kabupaten Banyumas, Jawa Tengah 53122

KEGIATAN

PERENCANAAN PAMBANGUNAN GEDUNG
FAKULTAS ILMU BUDAYA
UNIVERSITAS JENDERAL SOEDIRMAN

PEKERJAAN

PERENCANAAN PAMBANGUNAN GEDUNG
FAKULTAS ILMU BUDAYA
UNIVERSITAS JENDERAL SOEDIRMAN

MENYETUJUI

PEJABAT PEMBUAT KOMITMEN

Ir. GATHOT HERI SUDIBYO, ST.,MT.
NIP. 19720222 200003 1 001

KONSULTAN PERENCANA

NO	REVISI	

JUDUL GAMBAR

DENAH RENCANA
BALOK LATEI LANTAI 2

SKALA	KODE GAMBAR	NO. LEMBAR	BLN/THN
1:200	STR	L.2-03	2024

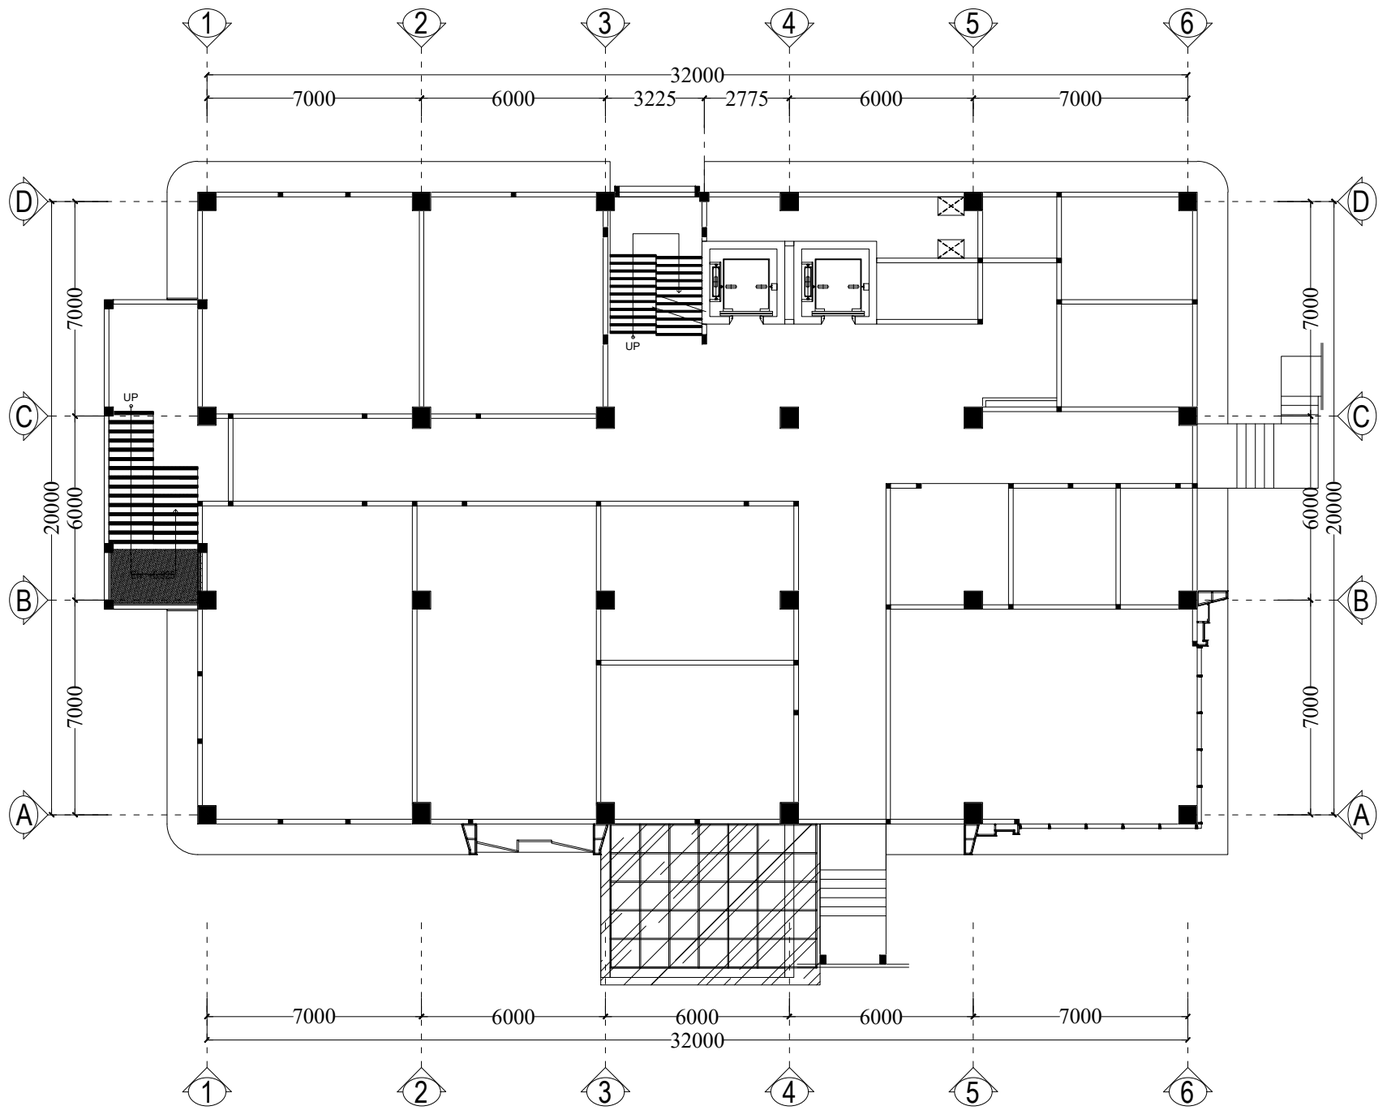

DENAH RENCANA
BORDES LANTAI 2
Skala 1 : 200

PEMBERI TUGAS

KEMENTRIAN PENDIDIKAN, KEBUDAYAAN,
RISET DAN TEKNOLOGI
UNIVERSITAS JENDERAL SOEDIRMAN
Jl. Prof. Dr. HR. Bunyamin No. 708
Kotak pos 115 Purwokerto 53122

LOKASI PEKERJAAN

Jl. DR. Soeparno No.60, Karangwangkal, Kec. Purwokerto Utara, Kabupaten Banyumas, Jawa Tengah 53122

KEGIATAN

PERENCANAAN PAMBANGUNAN GEDUNG
FAKULTAS ILMU BUDAYA
UNIVERSITAS JENDERAL SOEDIRMAN

PEKERJAAN

PERENCANAAN PAMBANGUNAN GEDUNG
FAKULTAS ILMU BUDAYA
UNIVERSITAS JENDERAL SOEDIRMAN

MENYETUJUI

PEJABAT PEMBUAT KOMITMEN

Ir. GATHOT HERI SUDIBYO, ST.,MT.
NIP. 19720222 200003 1 001

KONSULTAN PERENCANA

NO	REVISI	

JUDUL GAMBAR

DENAH RENCANA
BORDES TANGGA EMERGENCY
LANTAI 2

SKALA	KODE GAMBAR	NO. LEMBAR	BLN/THN
1:200	STR	L.2-04	2024

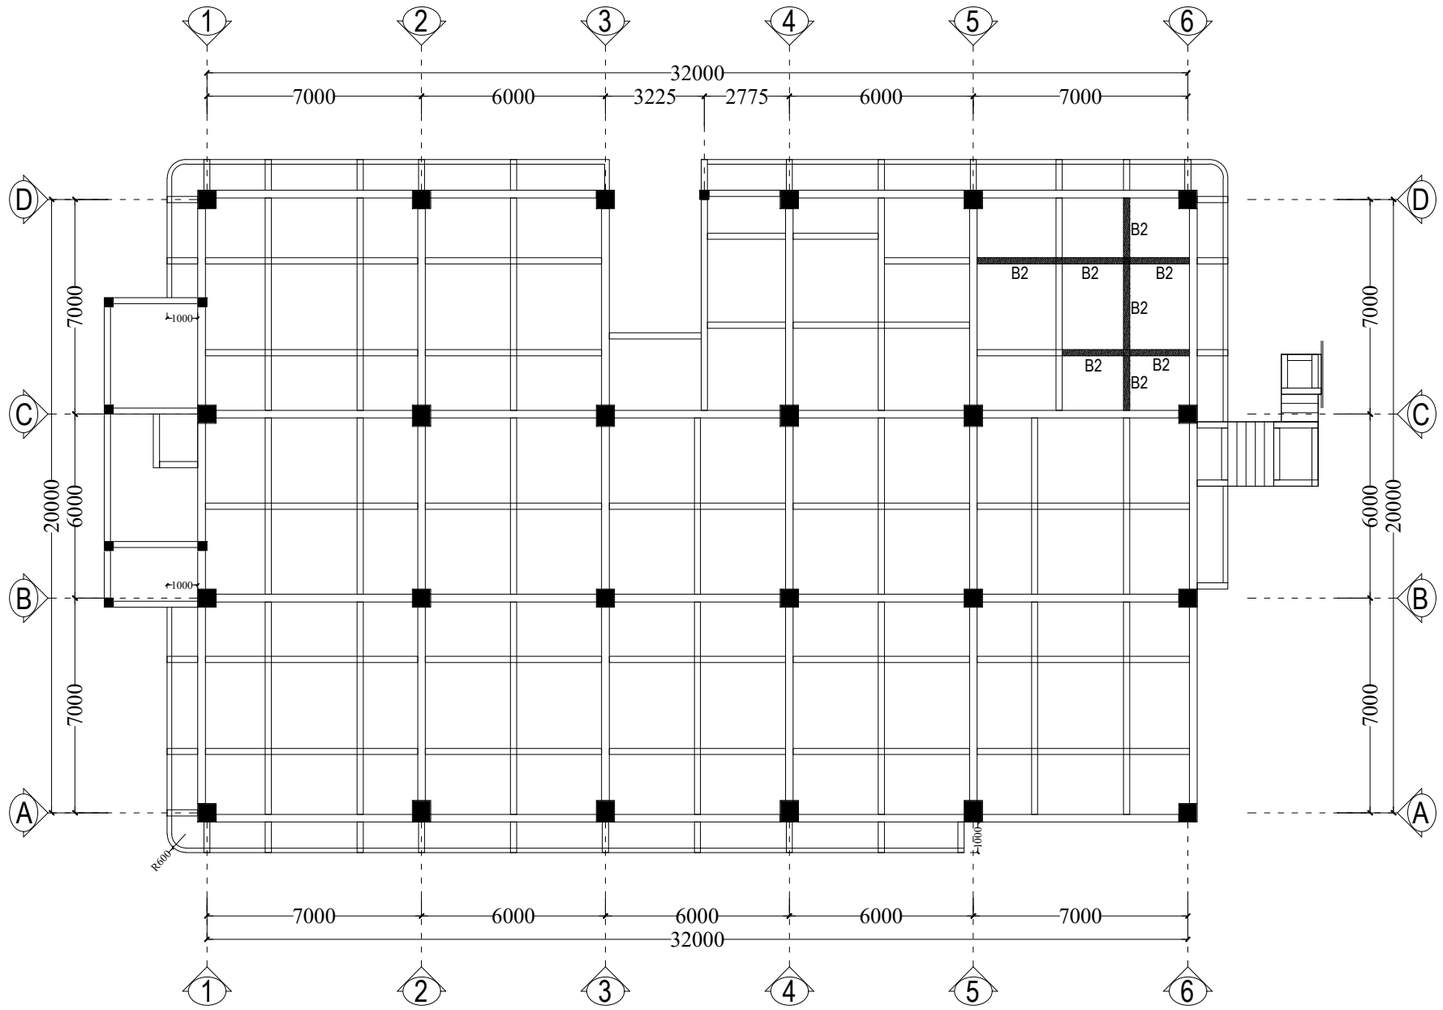

DENAH RENCANA
BALOK LANTAI 3 FFL+8.300
Skala 1 : 200

PEMBERI TUGAS

KEMENTRIAN PENDIDIKAN, KEBUDAYAAN,
RISET DAN TEKNOLOGI
UNIVERSITAS JENDERAL SOEDIRMAN
Jl. Prof. Dr. HR. Bunyamin No. 708
Kotak pos 115 Purwokerto 53122

LOKASI PEKERJAAN

Jl. DR. Soeparno No.60, Karangwangkal, Kec. Purwokerto Utara, Kabupaten Banyumas, Jawa Tengah 53122

KEGIATAN

PERENCANAAN PAMBANGUNAN GEDUNG
FAKULTAS ILMU BUDAYA
UNIVERSITAS JENDERAL SOEDIRMAN

PEKERJAAN

PERENCANAAN PAMBANGUNAN GEDUNG
FAKULTAS ILMU BUDAYA
UNIVERSITAS JENDERAL SOEDIRMAN

MENYETUJUI

PEJABAT PEMBUAT KOMITMEN

Ir. GATHOT HERI SUDIBYO, ST.,MT.
NIP. 19720222 200003 1 001

KONSULTAN PERENCANA

NO	REVISI	

JUDUL GAMBAR

DENAH RENCANA
BALOK LANTAI 3

SKALA	KODE GAMBAR	NO. LEMBAR	BLN/THN
1:200	STR	L.2-05	2024

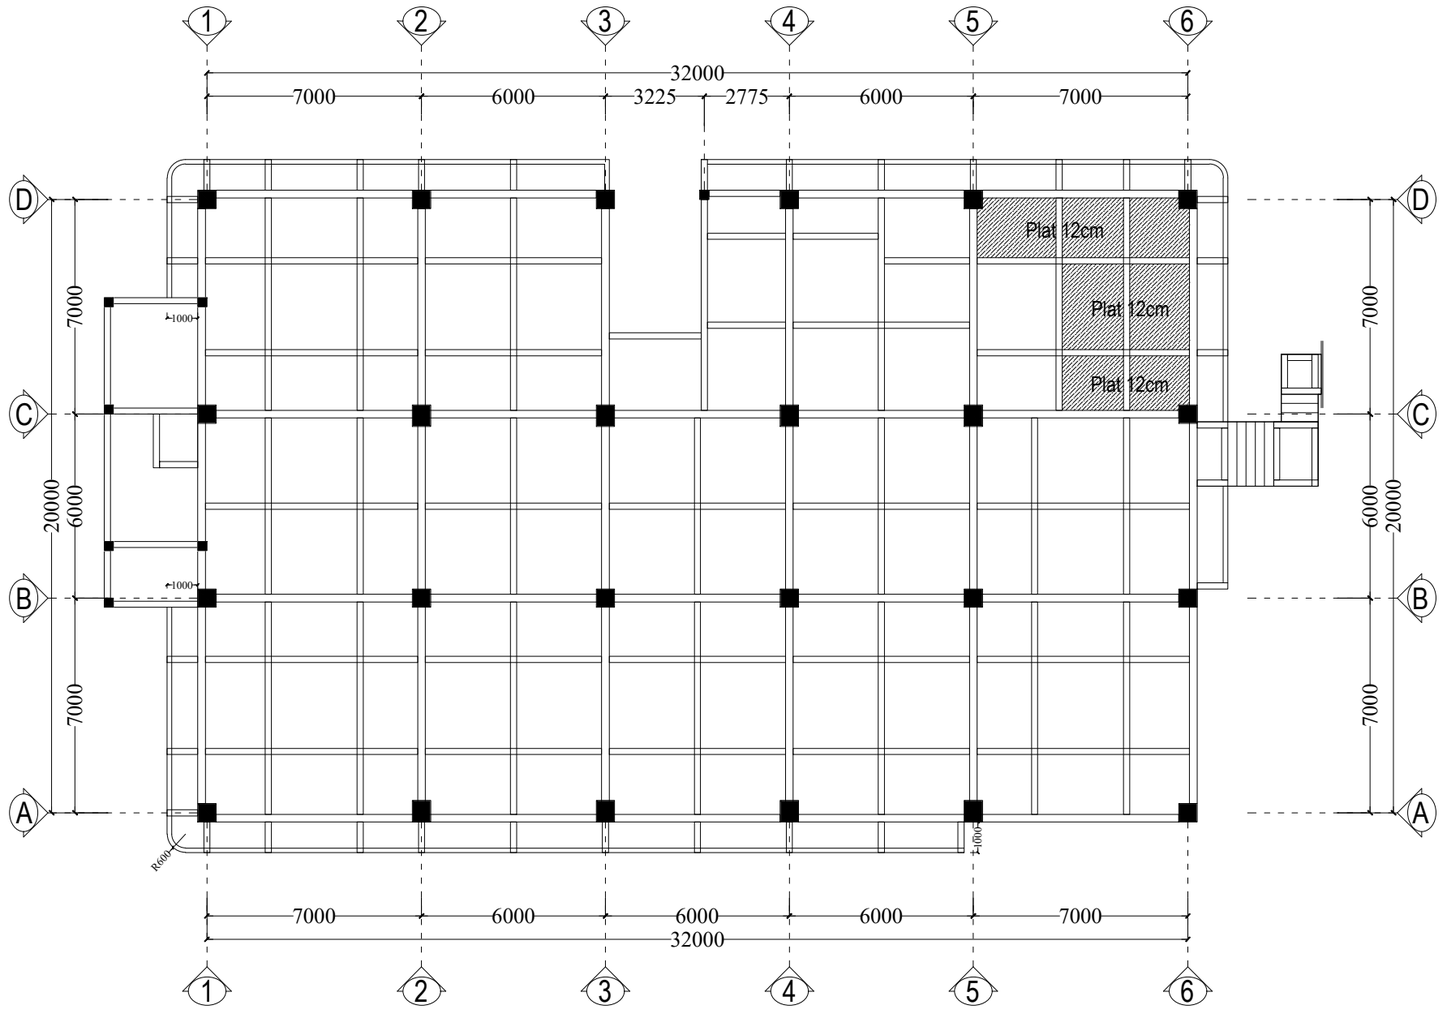

DENAH RENCANA
PLAT LANTAI 3 FFL+8.300
Skala 1 : 200

PEMBERI TUGAS

KEMENTRIAN PENDIDIKAN, KEBUDAYAAN,
RISET DAN TEKNOLOGI
UNIVERSITAS JENDERAL SOEDIRMAN
Jl. Prof. Dr. HR. Bunyamin No. 708
Kotak pos 115 Purwokerto 53122

LOKASI PEKERJAAN

Jl. DR. Soeparno No.60, Karangwangkal, Kec. Purwokerto Utara, Kabupaten Banyumas, Jawa Tengah 53122

KEGIATAN

PERENCANAAN PAMBANGUNAN GEDUNG
FAKULTAS ILMU BUDAYA
UNIVERSITAS JENDERAL SOEDIRMAN

PEKERJAAN

PERENCANAAN PAMBANGUNAN GEDUNG
FAKULTAS ILMU BUDAYA
UNIVERSITAS JENDERAL SOEDIRMAN

MENYETUJUI

PEJABAT PEMBUAT KOMITMEN

Ir. GATHOT HERI SUDIBYO, ST.,MT.
NIP. 19720222 200003 1 001

KONSULTAN PERENCANA

NO	REVISI	

JUDUL GAMBAR

DENAH RENCANA
PLAT LANTAI 3 FFL+8.300

SKALA	KODE GAMBAR	NO. LEMBAR	BLN/THN
1:200	STR	L.2-06	2024

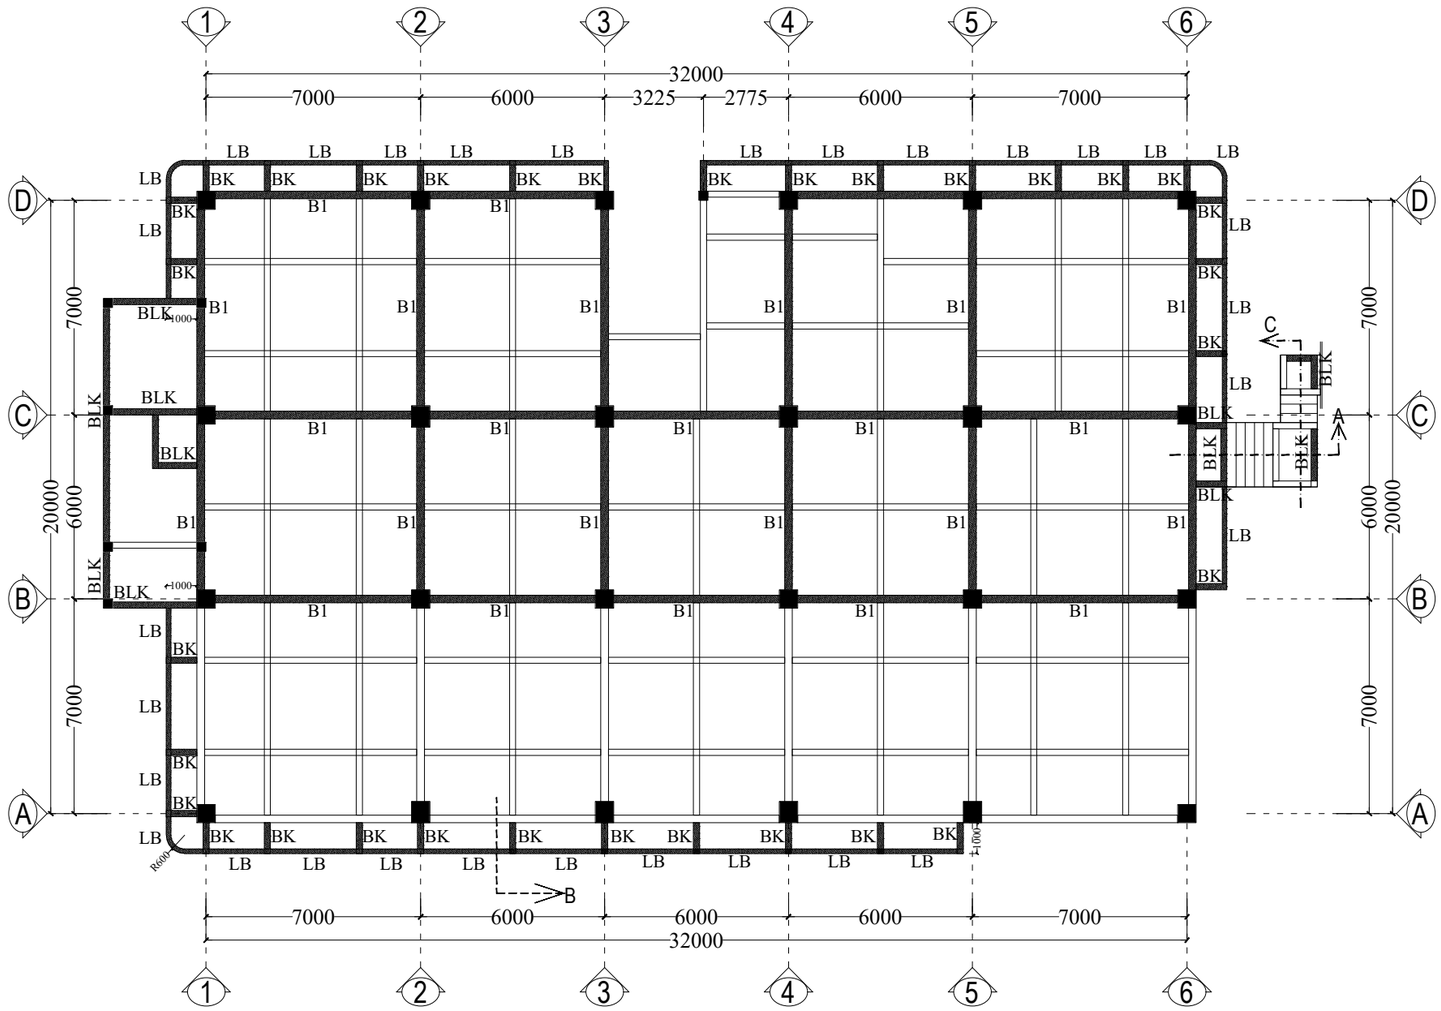

DENAH RENCANA
BALOK LANTAI 3 FFL+8.350
Skala 1 : 200

PEMBERI TUGAS

KEMENTRIAN PENDIDIKAN, KEBUDAYAAN,
RISET DAN TEKNOLOGI
UNIVERSITAS JENDERAL SOEDIRMAN
Jl. Prof. Dr. HR. Bunyamin No. 708
Kotak pos 115 Purwokerto 53122

LOKASI PEKERJAAN

Jl. DR. Soeparno No.60, Karangwangkal, Kec. Purwokerto Utara, Kabupaten Banyumas, Jawa Tengah 53122

KEGIATAN

PERENCANAAN PAMBANGUNAN GEDUNG
FAKULTAS ILMU BUDAYA
UNIVERSITAS JENDERAL SOEDIRMAN

PEKERJAAN

PERENCANAAN PAMBANGUNAN GEDUNG
FAKULTAS ILMU BUDAYA
UNIVERSITAS JENDERAL SOEDIRMAN

MENYETUJUI

PEJABAT PEMBUAT KOMITMEN

Ir. GATHOT HERI SUDIBYO, ST.,MT.
NIP. 19720222 200003 1 001

KONSULTAN PERENCANA

NO	REVISI	

JUDUL GAMBAR

DENAH RENCANA
BALOK LANTAI 3 FFL+8.350

SKALA	KODE GAMBAR	NO. LEMBAR	BLN/THN
1:200	STR	L.2-07	2024

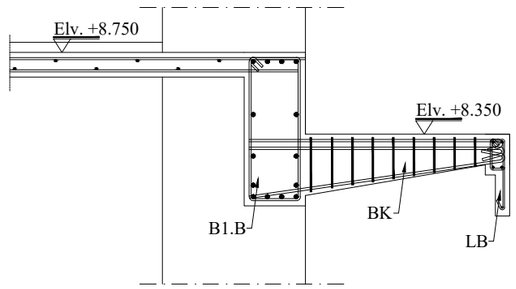

Detail Potongan B
Skala 1 : 30

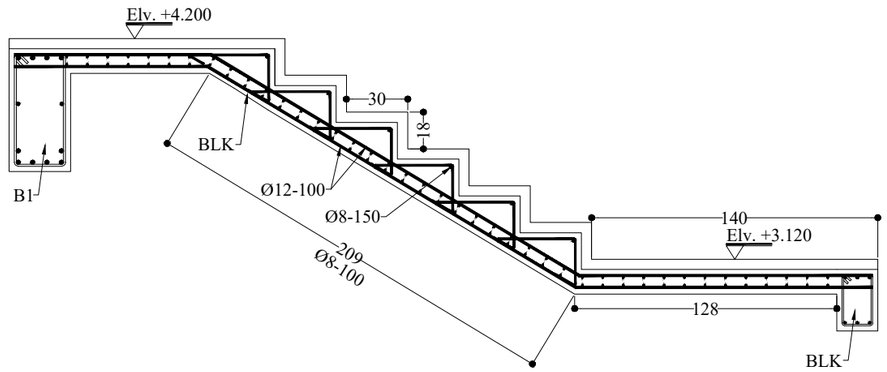

Detail Potongan A
Skala 1 : 30

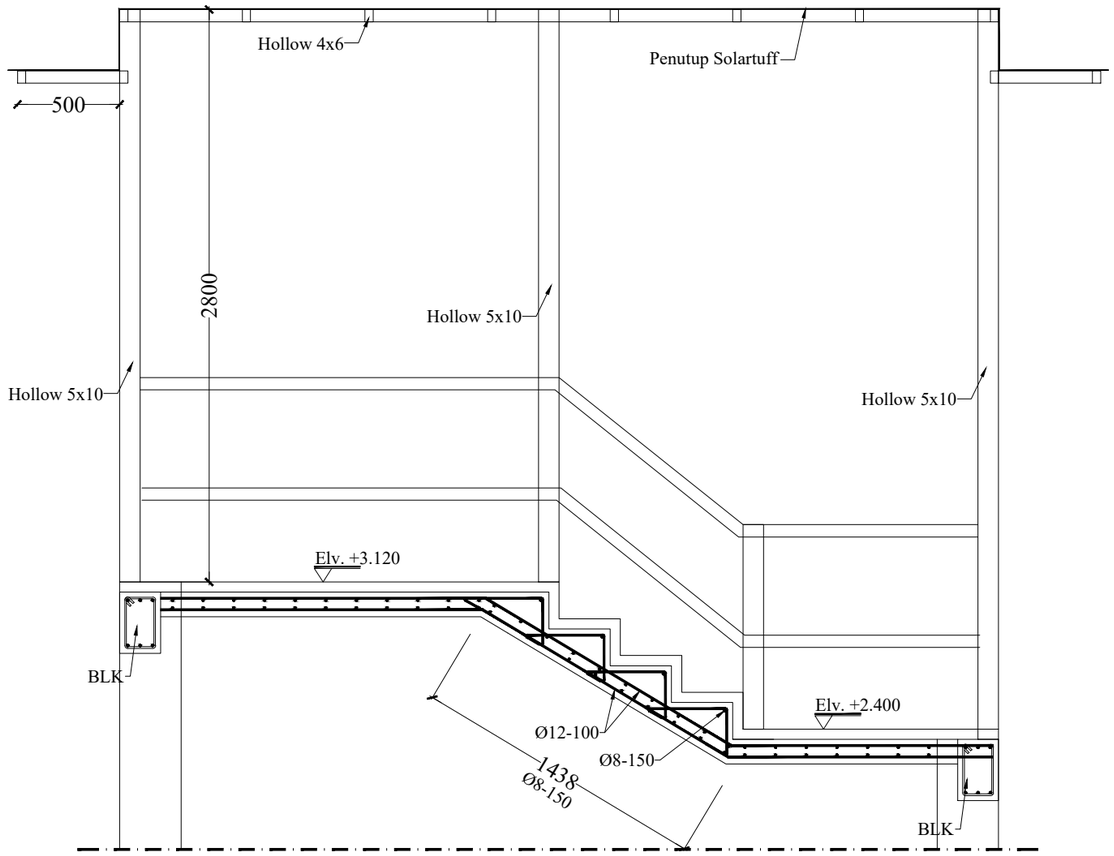

Detail Potongan C
Skala 1 : 30

PEMBERI TUGAS

KEMENTRIAN PENDIDIKAN, KEBUDAYAAN,
RISET DAN TEKNOLOGI
UNIVERSITAS JENDERAL SOEDIRMAN
Jl. Prof. Dr. HR. Bunyamin No. 708
Kotak pos 115 Purwokerto 53122

LOKASI PEKERJAAN

Jl. DR. Soeparno No.60, Karangwangkal, Kec. Purwokerto Utara, Kabupaten Banyumas, Jawa Tengah 53122

KEGIATAN

PERENCANAAN PAMBANGUNAN GEDUNG
FAKULTAS ILMU BUDAYA
UNIVERSITAS JENDERAL SOEDIRMAN

PEKERJAAN

PERENCANAAN PAMBANGUNAN GEDUNG
FAKULTAS ILMU BUDAYA
UNIVERSITAS JENDERAL SOEDIRMAN

MENYETUJUI

PEJABAT PEMBUAT KOMITMEN

Ir. GATHOT HERI SUDIBYO, ST.,MT.
NIP. 19720222 200003 1 001

KONSULTAN PERENCANA

NO	REVISI	

JUDUL GAMBAR

DETAIL POTONGAN
TANGGA PENGHUBUNG

SKALA	KODE GAMBAR	NO. LEMBAR	BLN/THN
1:30	STR	L.2-08	2024

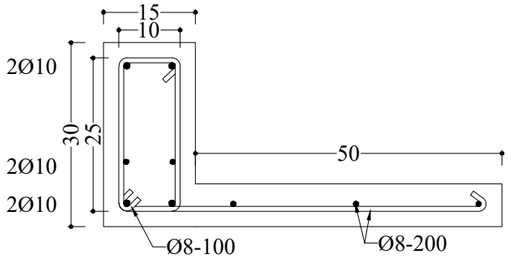

DETAIL PLAT (PL1)
Skala 1 : 10

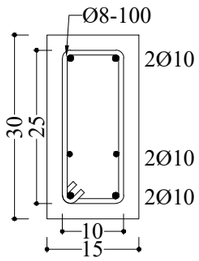

DETAIL BALOK (BPL1)
Skala 1 : 10

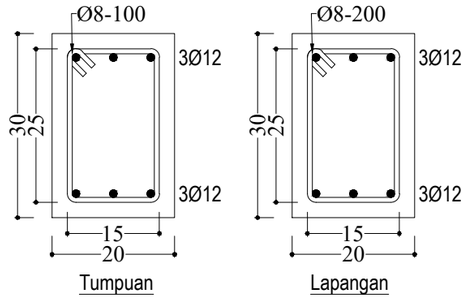

DETAIL BALOK (BLK)
Skala 1 : 10

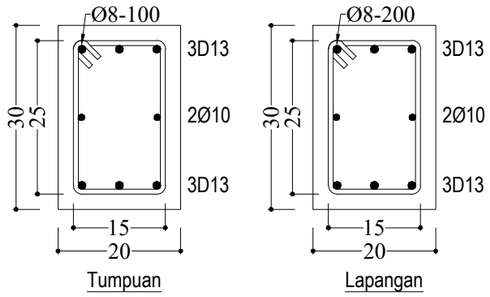

DETAIL SLOOF (S2)
Skala 1 : 10

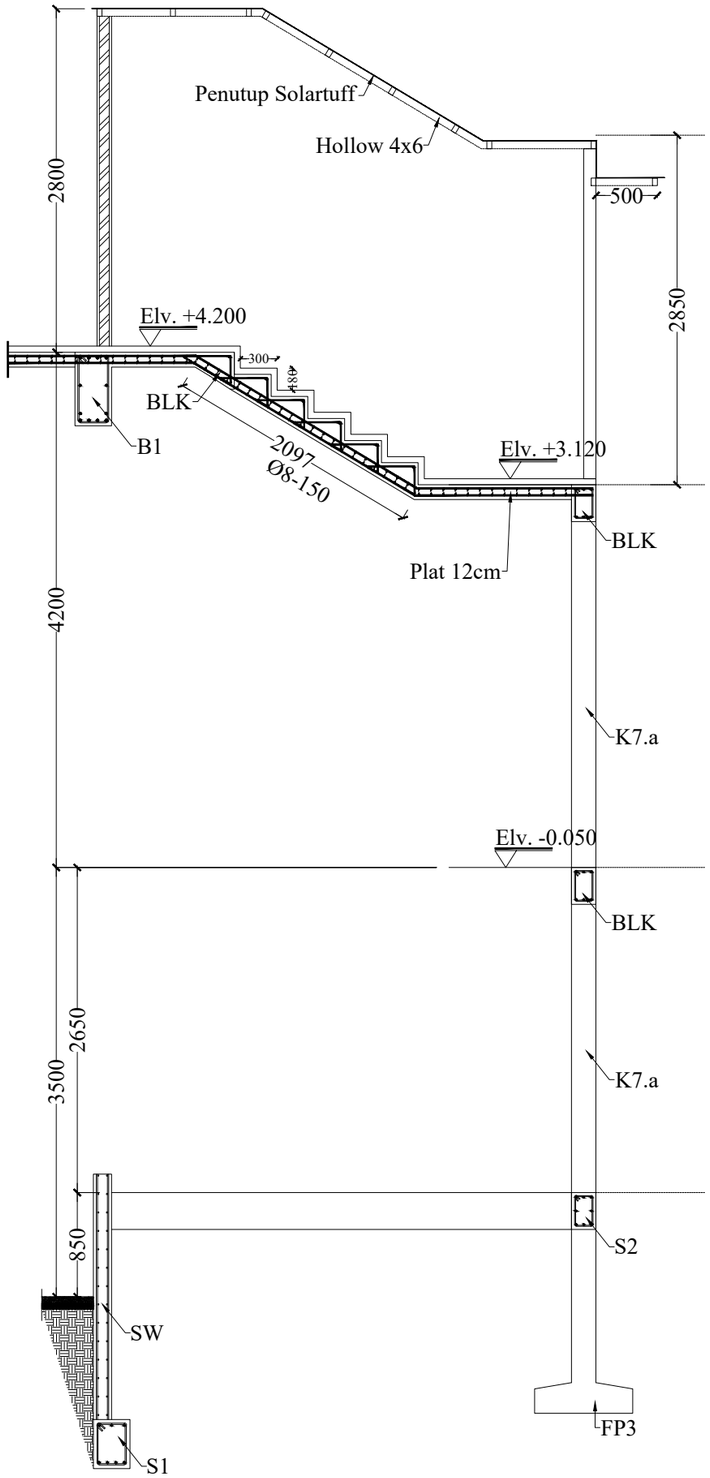

DETAIL POTONGAN A
Skala 1 : 50

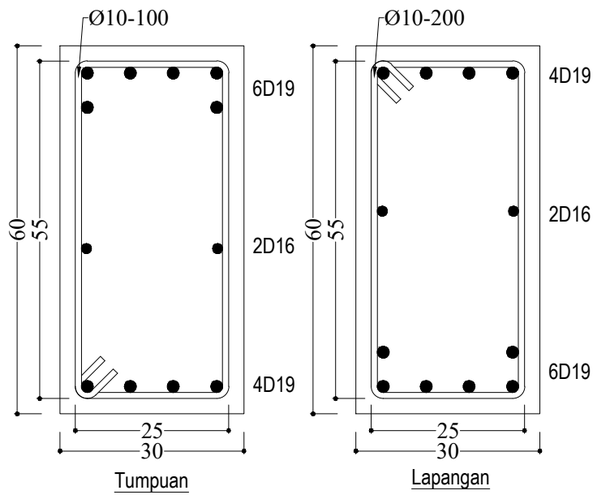

DETAIL BALOK (B1)
Skala 1 : 10

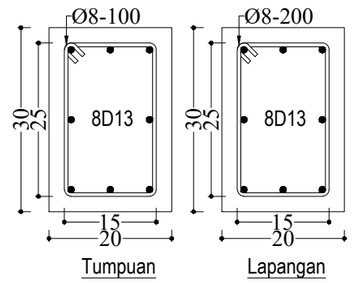

DETAIL KOLOM (K7.a)
Skala 1 : 10

PEMBERI TUGAS

KEMENTRIAN PENDIDIKAN, KEBUDAYAAN,
RISET DAN TEKNOLOGI
UNIVERSITAS JENDERAL SOEDIRMAN
Jl. Prof. Dr. HR. Bunyamin No. 708
Kotak pos 115 Purwokerto 53122

LOKASI PEKERJAAN

Jl. DR. Soeparno No.60, Karangwangkal, Kec. Purwokerto Utara, Kabupaten Banyumas, Jawa Tengah 53122

KEGIATAN

PERENCANAAN PAMBANGUNAN GEDUNG
FAKULTAS ILMU BUDAYA
UNIVERSITAS JENDERAL SOEDIRMAN

PEKERJAAN

PERENCANAAN PAMBANGUNAN GEDUNG
FAKULTAS ILMU BUDAYA
UNIVERSITAS JENDERAL SOEDIRMAN

MENYETUJUI

PEJABAT PEMBUAT KOMITMEN

Ir. GATHOT HERI SUDIBYO, ST.,MT.
NIP. 19720222 200003 1 001

KONSULTAN PERENCANA

NO	REVISI	

JUDUL GAMBAR

DETAIL POTONGAN
TANGGA PENGHUBUNG

SKALA	KODE GAMBAR	NO. LEMBAR	BLN/THN
1:50	STR	L.2-09	2024

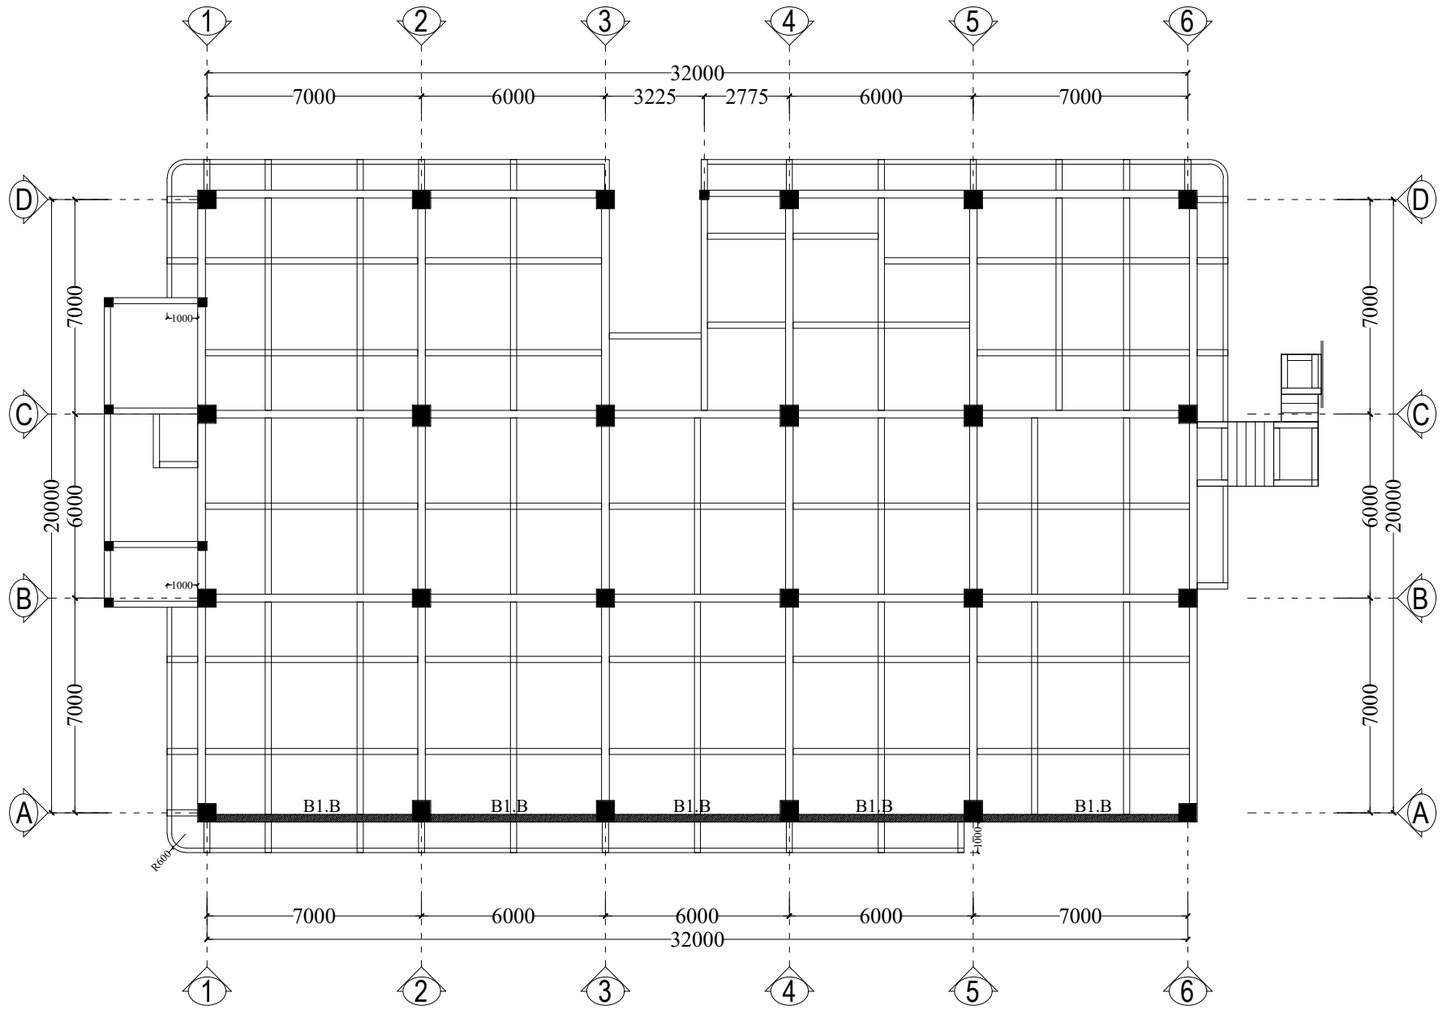

DENAH RENCANA
BALOK LANTAI 3 FFL+8.750
Skala 1 : 200

PEMBERI TUGAS

KEMENTRIAN PENDIDIKAN, KEBUDAYAAN,
RISET DAN TEKNOLOGI
UNIVERSITAS JENDERAL SOEDIRMAN
Jl. Prof. Dr. HR. Bunyamin No. 708
Kotak pos 115 Purwokerto 53122

LOKASI PEKERJAAN

Jl. DR. Soeparno No.60, Karangwangkal, Kec. Purwokerto Utara, Kabupaten Banyumas, Jawa Tengah 53122

KEGIATAN

PERENCANAAN PAMBANGUNAN GEDUNG
FAKULTAS ILMU BUDAYA
UNIVERSITAS JENDERAL SOEDIRMAN

PEKERJAAN

PERENCANAAN PAMBANGUNAN GEDUNG
FAKULTAS ILMU BUDAYA
UNIVERSITAS JENDERAL SOEDIRMAN

MENYETUJUI

PEJABAT PEMBUAT KOMITMEN

Ir. GATHOT HERI SUDIBYO, ST.,MT.
NIP. 19720222 200003 1 001

KONSULTAN PERENCANA

NO	REVISI	

JUDUL GAMBAR

DENAH RENCANA
BALOK LANTAI 3 FFL+8.750

SKALA	KODE GAMBAR	NO. LEMBAR	BLN/THN
1:200	STR	L.2-10	2024

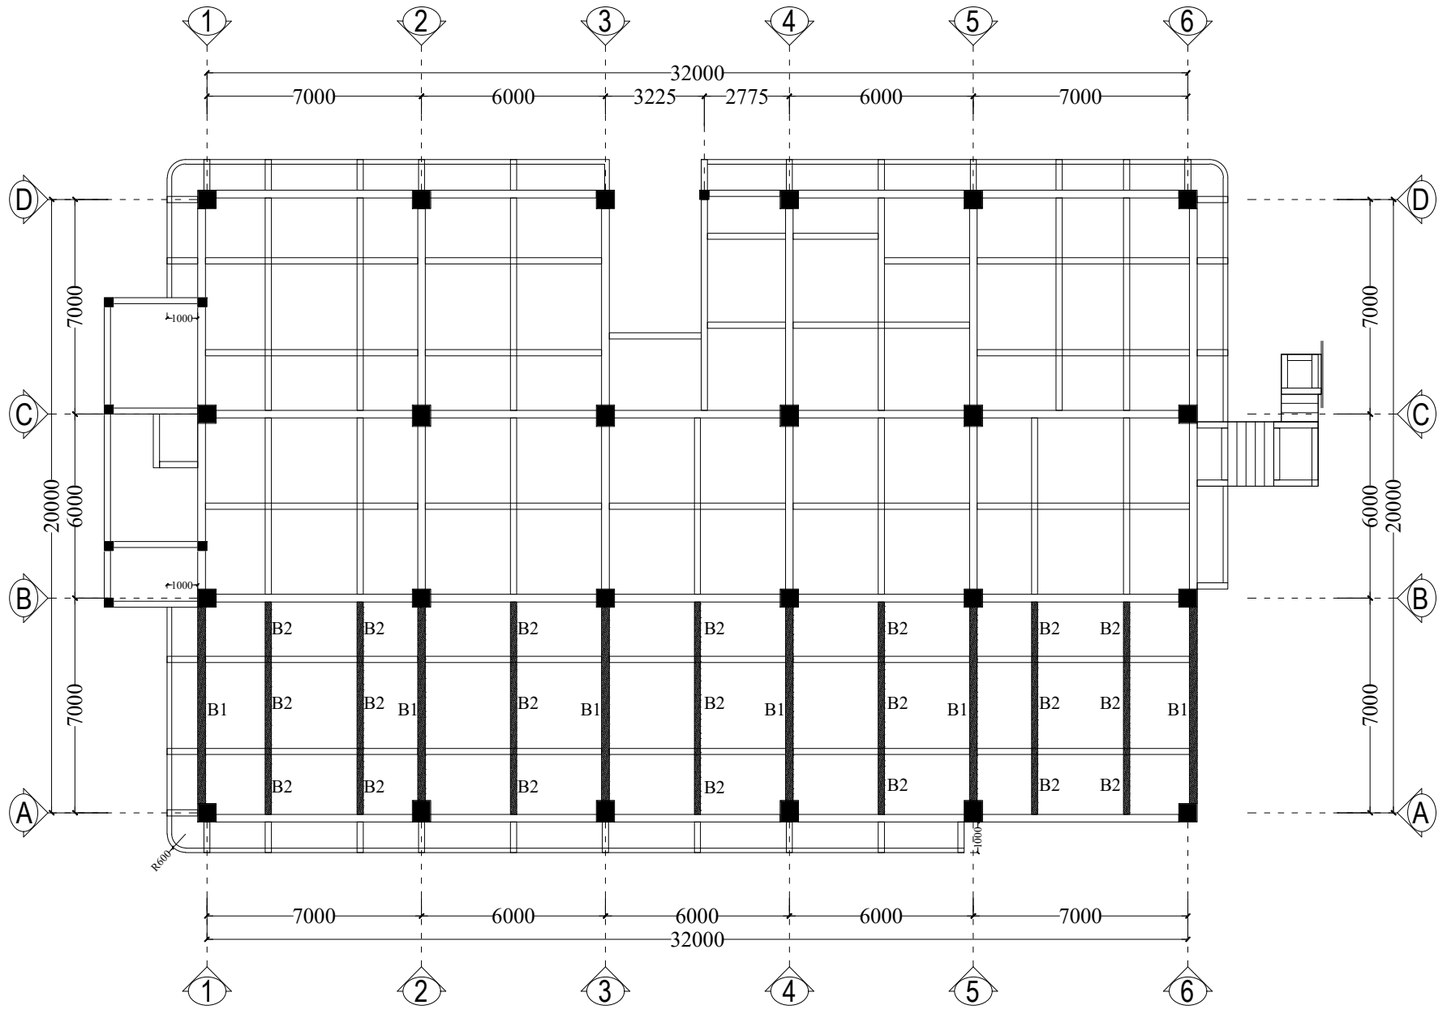

DENAH RENCANA

BALOK MIRING LANTAI 3 FFL+8.350 s/d +8.750

Skala 1 : 200

PEMBERI TUGAS

KEMENTRIAN PENDIDIKAN, KEBUDAYAAN,
RISET DAN TEKNOLOGI
UNIVERSITAS JENDERAL SOEDIRMAN
Jl. Prof. Dr. HR. Bunyamin No. 708
Kotak pos 115 Purwokerto 53122

LOKASI PEKERJAAN

Jl. DR. Soeparno No.60, Karangwangkal, Kec. Purwokerto Utara, Kabupaten Banyumas, Jawa Tengah 53122

KEGIATAN

PERENCANAAN PAMBANGUNAN GEDUNG
FAKULTAS ILMU BUDAYA
UNIVERSITAS JENDERAL SOEDIRMAN

PEKERJAAN

PERENCANAAN PAMBANGUNAN GEDUNG
FAKULTAS ILMU BUDAYA
UNIVERSITAS JENDERAL SOEDIRMAN

MENYETUJUI

PEJABAT PEMBUAT KOMITMEN

Ir. GATHOT HERI SUDIBYO, ST.,MT.
NIP. 19720222 200003 1 001

KONSULTAN PERENCANA

NO	REVISI	

JUDUL GAMBAR

DENAH RENCANA
BALOK MIRING LANTAI 3
FFL+8.350 s/d +8.750

SKALA	KODE GAMBAR	NO. LEMBAR	BLN/THN
1:200	STR	L.2-11	2024

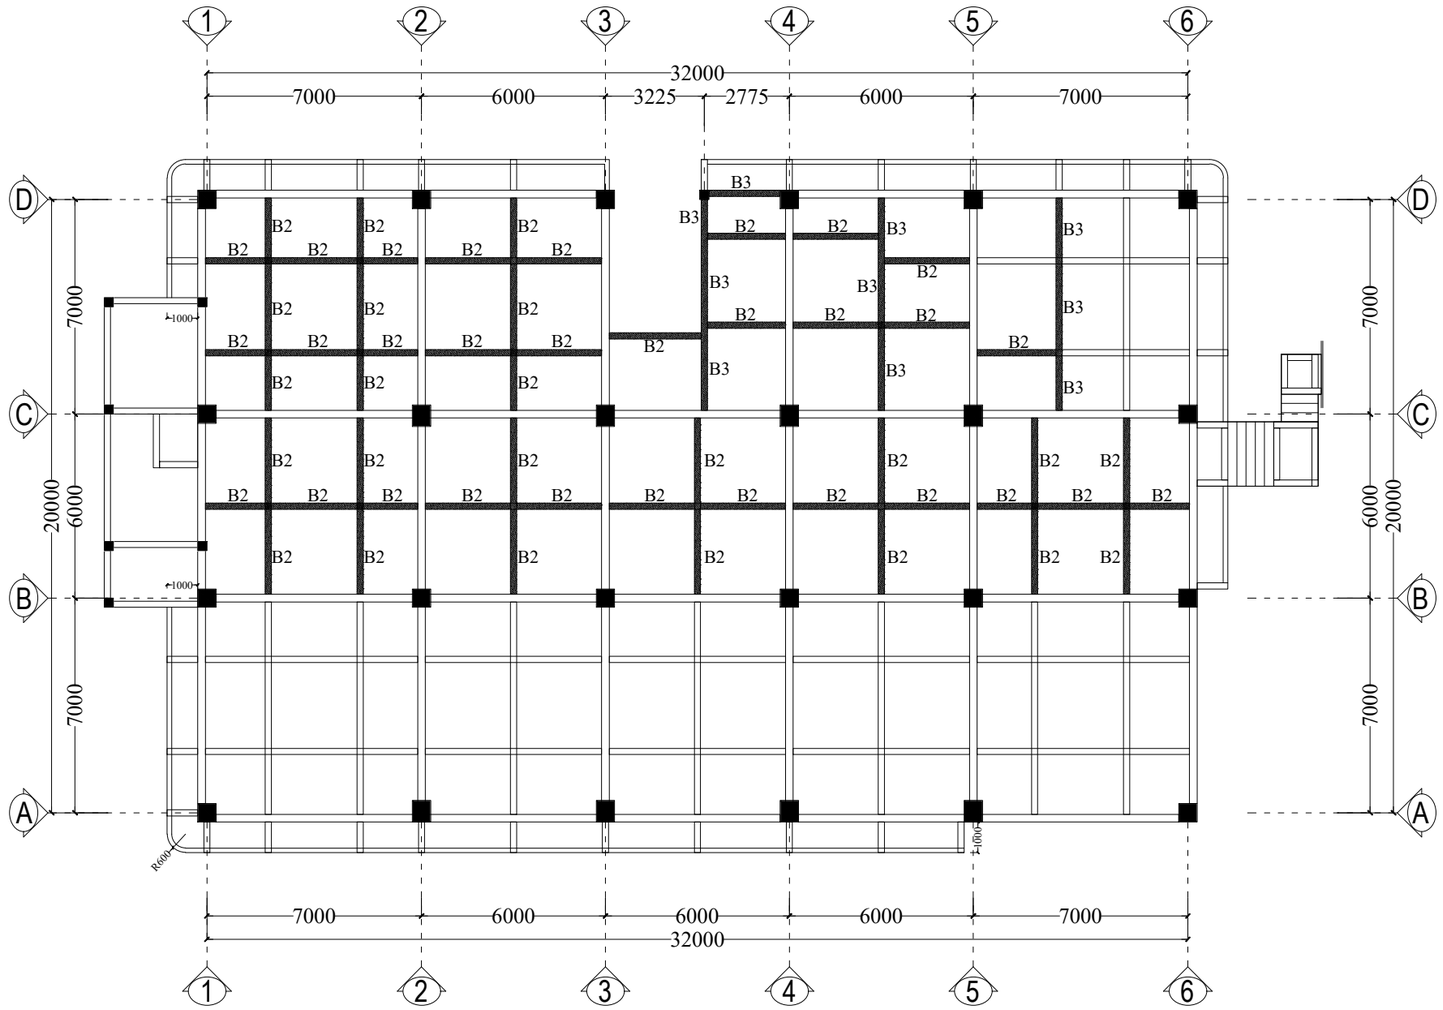

DENAH RENCANA
BALOK ANAK LANTAI 3 FFL+8.350
Skala 1 : 200

PEMBERI TUGAS

KEMENTRIAN PENDIDIKAN, KEBUDAYAAN,
RISET DAN TEKNOLOGI
UNIVERSITAS JENDERAL SOEDIRMAN
Jl. Prof. Dr. HR. Bunyamin No. 708
Kotak pos 115 Purwokerto 53122

LOKASI PEKERJAAN

Jl. DR. Soeparno No.60, Karangwangkal, Kec. Purwokerto Utara, Kabupaten Banyumas, Jawa Tengah 53122

KEGIATAN

PERENCANAAN PAMBANGUNAN GEDUNG
FAKULTAS ILMU BUDAYA
UNIVERSITAS JENDERAL SOEDIRMAN

PEKERJAAN

PERENCANAAN PAMBANGUNAN GEDUNG
FAKULTAS ILMU BUDAYA
UNIVERSITAS JENDERAL SOEDIRMAN

MENYETUJUI

PEJABAT PEMBUAT KOMITMEN

Ir. GATHOT HERI SUDIBYO, ST.,MT.
NIP. 19720222 200003 1 001

KONSULTAN PERENCANA

NO	REVISI	

JUDUL GAMBAR

DENAH RENCANA
BALOK ANAK LANTAI 3 FFL+8.350

SKALA	KODE GAMBAR	NO. LEMBAR	BLN/THN
1:200	STR	L.2-12	2024

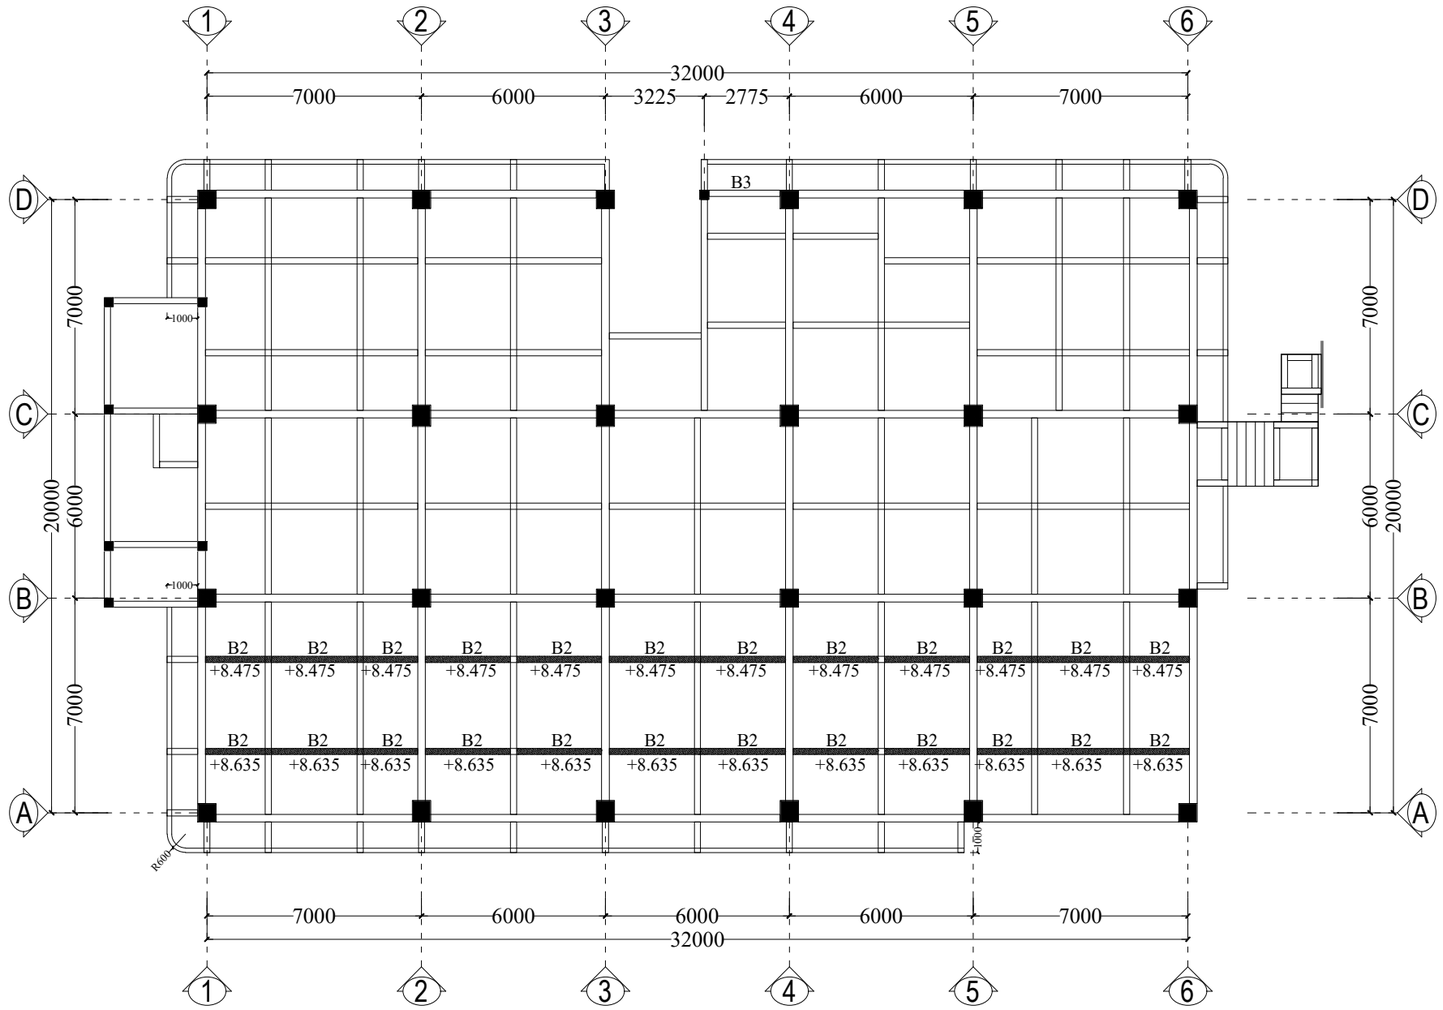

DENAH RENCANA
BALOK ANAK LANTAI 3
Skala 1 : 200

PEMBERI TUGAS

KEMENTRIAN PENDIDIKAN, KEBUDAYAAN,
RISET DAN TEKNOLOGI
UNIVERSITAS JENDERAL SOEDIRMAN
Jl. Prof. Dr. HR. Bunyamin No. 708
Kotak pos 115 Purwokerto 53122

LOKASI PEKERJAAN

Jl. DR. Soeparno No.60, Karangwangkal, Kec. Purwokerto Utara, Kabupaten Banyumas, Jawa Tengah 53122

KEGIATAN

PERENCANAAN PAMBANGUNAN GEDUNG
FAKULTAS ILMU BUDAYA
UNIVERSITAS JENDERAL SOEDIRMAN

PEKERJAAN

PERENCANAAN PAMBANGUNAN GEDUNG
FAKULTAS ILMU BUDAYA
UNIVERSITAS JENDERAL SOEDIRMAN

MENYETUJUI

PEJABAT PEMBUAT KOMITMEN

Ir. GATHOT HERI SUDIBYO, ST.,MT.
NIP. 19720222 200003 1 001

KONSULTAN PERENCANA

NO	REVISI	

JUDUL GAMBAR

DENAH RENCANA
BALOK ANAK LANTAI 3

SKALA	KODE GAMBAR	NO. LEMBAR	BLN/THN
1:200	STR	L.2-13	2024

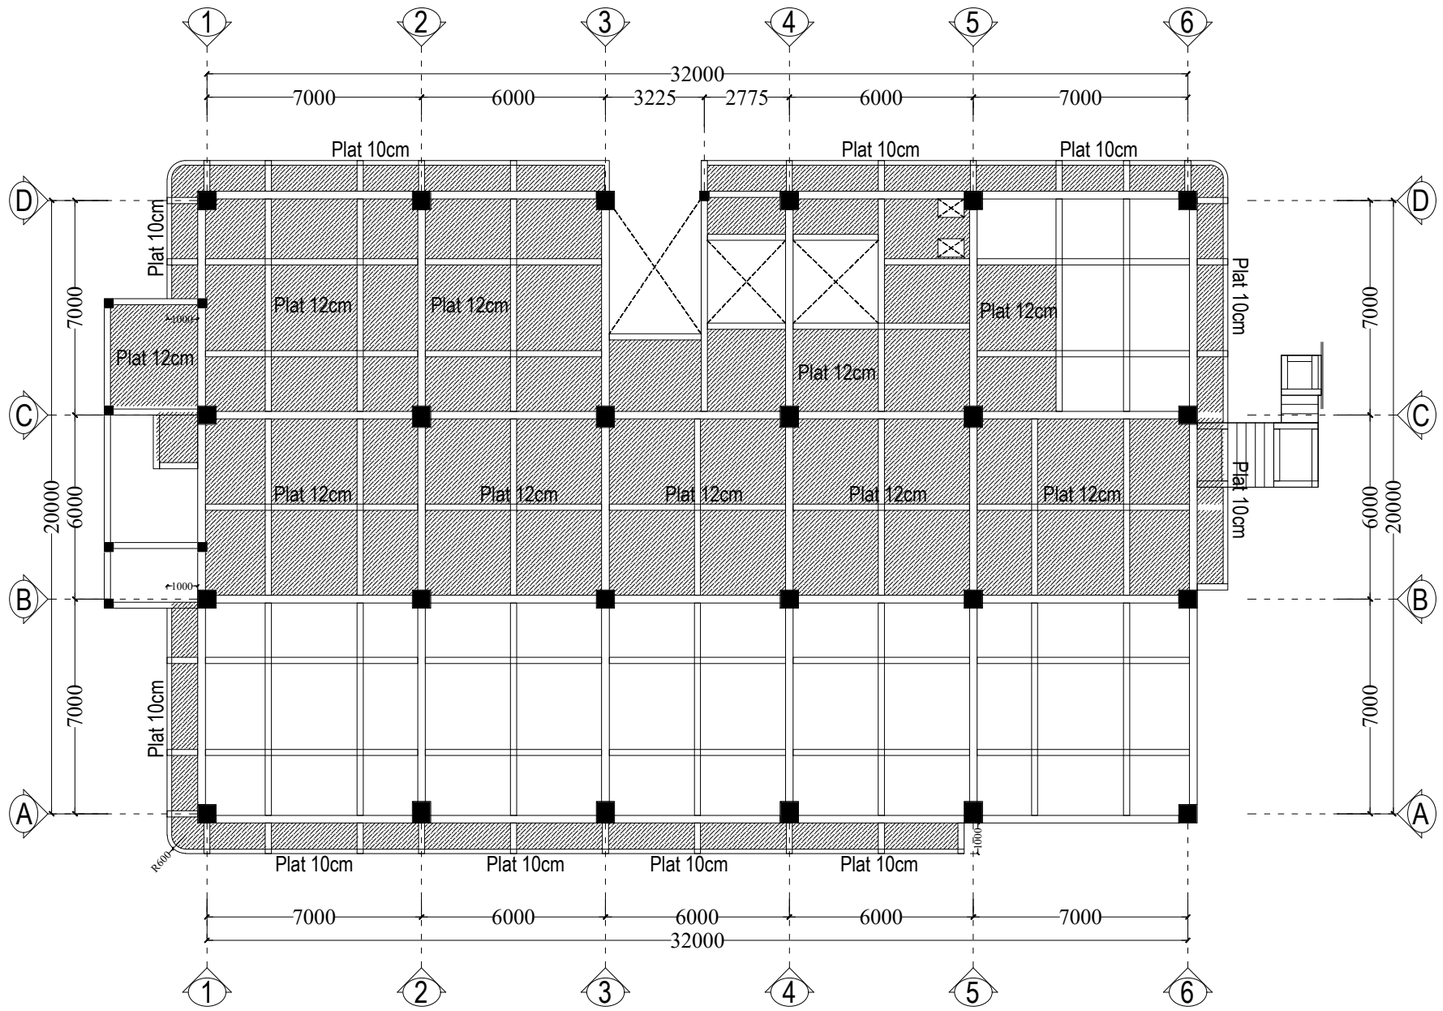

DENAH RENCANA
PLAT LANTAI 3 FFL+8.350
Skala 1 : 200

PEMBERI TUGAS

KEMENTRIAN PENDIDIKAN, KEBUDAYAAN,
RISET DAN TEKNOLOGI
UNIVERSITAS JENDERAL SOEDIRMAN
Jl. Prof. Dr. HR. Bunyamin No. 708
Kotak pos 115 Purwokerto 53122

LOKASI PEKERJAAN

Jl. DR. Soeparno No.60, Karangwangkal, Kec. Purwokerto Utara, Kabupaten Banyumas, Jawa Tengah 53122

KEGIATAN

PERENCANAAN PAMBANGUNAN GEDUNG
FAKULTAS ILMU BUDAYA
UNIVERSITAS JENDERAL SOEDIRMAN

PEKERJAAN

PERENCANAAN PAMBANGUNAN GEDUNG
FAKULTAS ILMU BUDAYA
UNIVERSITAS JENDERAL SOEDIRMAN

MENYETUJUI

PEJABAT PEMBUAT KOMITMEN

Ir. GATHOT HERI SUDIBYO, ST.,MT.
NIP. 19720222 200003 1 001

KONSULTAN PERENCANA

NO	REVISI

JUDUL GAMBAR

DENAH RENCANA
PLAT LANTAI 3 FFL+8.350

SKALA	KODE GAMBAR	NO. LEMBAR	BLN/THN
1:200	STR	L.2-14	2024

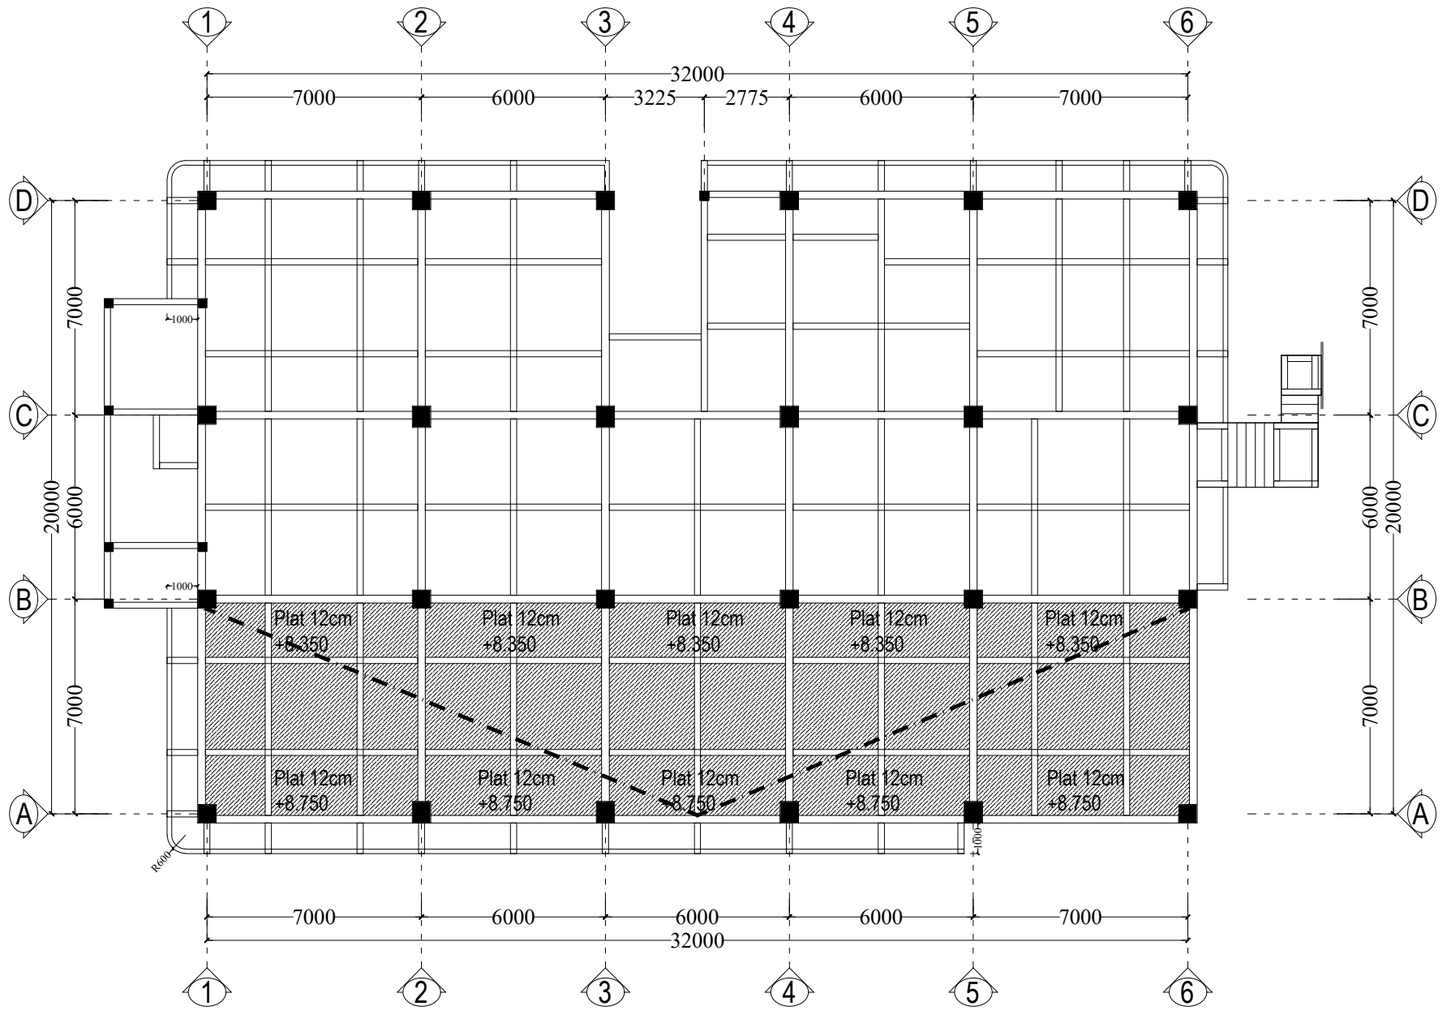

DENAH RENCANA
PLAT MIRING LANTAI 3
Skala 1 : 200

PEMBERI TUGAS

KEMENTRIAN PENDIDIKAN, KEBUDAYAAN,
RISET DAN TEKNOLOGI
UNIVERSITAS JENDERAL SOEDIRMAN
Jl. Prof. Dr. HR. Bunyamin No. 708
Kotak pos 115 Purwokerto 53122

LOKASI PEKERJAAN

Jl. DR. Soeparno No.60, Karangwangkal, Kec. Purwokerto Utara, Kabupaten Banyumas, Jawa Tengah 53122

KEGIATAN

PERENCANAAN PAMBANGUNAN GEDUNG
FAKULTAS ILMU BUDAYA
UNIVERSITAS JENDERAL SOEDIRMAN

PEKERJAAN

PERENCANAAN PAMBANGUNAN GEDUNG
FAKULTAS ILMU BUDAYA
UNIVERSITAS JENDERAL SOEDIRMAN

MENYETUJUI

PEJABAT PEMBUAT KOMITMEN

Ir. GATHOT HERI SUDIBYO, ST.,MT.
NIP. 19720222 200003 1 001

KONSULTAN PERENCANA

NO	REVISI	

JUDUL GAMBAR

DENAH RENCANA
PLAT MIRING LANTAI 3

SKALA	KODE GAMBAR	NO. LEMBAR	BLN/THN
1:200	STR	L.2-15	2024

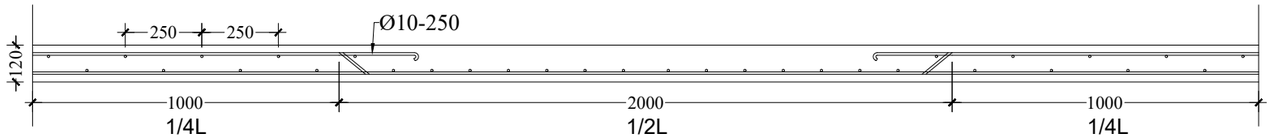

DETAIL PLAT LANTAI
Skala 1 : 10

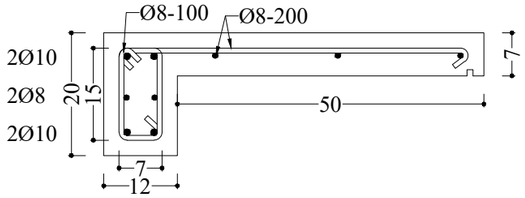

DETAIL PLAT (PL)
Skala 1 : 10

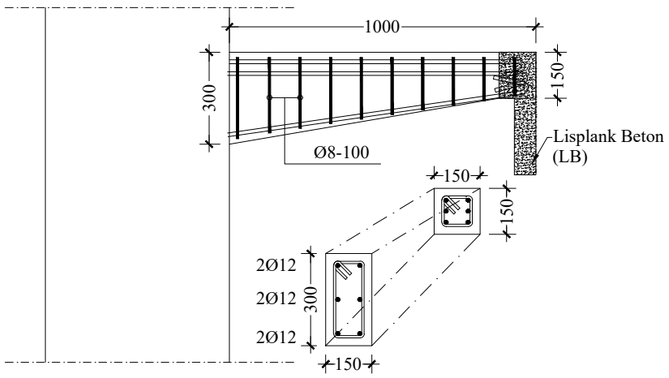

DETAIL BALOK (BK)
Skala 1 : 20

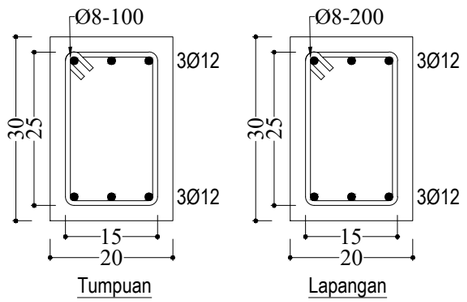

DETAIL BALOK (BLK)
Skala 1 : 10

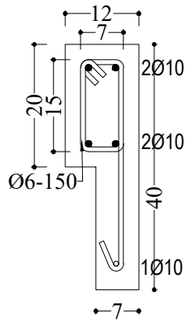

DETAIL BALOK (LB)
Skala 1 : 10

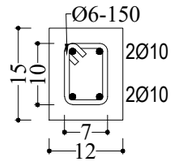

DETAIL BALOK (BL1)
Skala 1 : 10

PEMBERI TUGAS

KEMENTRIAN PENDIDIKAN, KEBUDAYAAN,
RISET DAN TEKNOLOGI
UNIVERSITAS JENDERAL SOEDIRMAN
Jl. Prof. Dr. HR. Bunyamin No. 708
Kotak pos 115 Purwokerto 53122

LOKASI PEKERJAAN

Jl. DR. Soeparno No.60, Karangwangkal, Kec. Purwokerto Utara, Kabupaten Banyumas, Jawa Tengah 53122

KEGIATAN

PERENCANAAN PAMBANGUNAN GEDUNG
FAKULTAS ILMU BUDAYA
UNIVERSITAS JENDERAL SOEDIRMAN

PEKERJAAN

PERENCANAAN PAMBANGUNAN GEDUNG
FAKULTAS ILMU BUDAYA
UNIVERSITAS JENDERAL SOEDIRMAN

MENYETUJUI

PEJABAT PEMBUAT KOMITMEN

Ir. GATHOT HERI SUDIBYO, ST.,MT.
NIP. 19720222 200003 1 001

KONSULTAN PERENCANA

NO	REVISI	

JUDUL GAMBAR

DETAIL PEMBESIAN
BALOK & PLAT

SKALA	KODE GAMBAR	NO. LEMBAR	BLN/THN
1:10	STR	L.2-16	2024

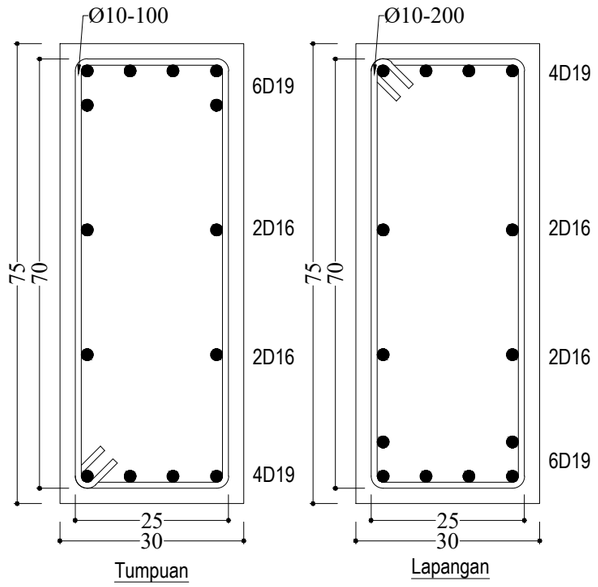

DETAIL BALOK (B1.B)
Skala 1 : 10

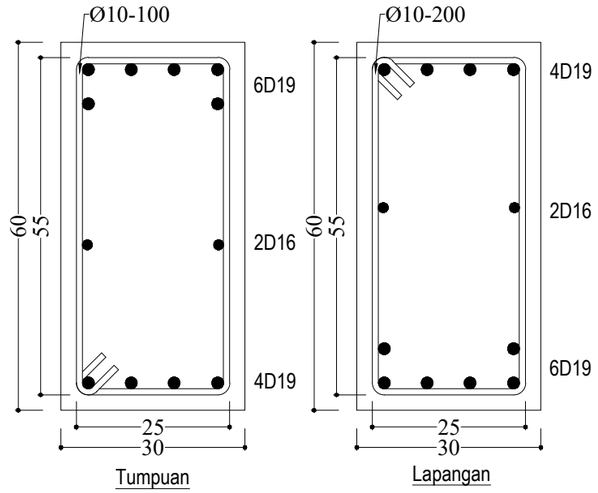

DETAIL BALOK (B1)
Skala 1 : 10

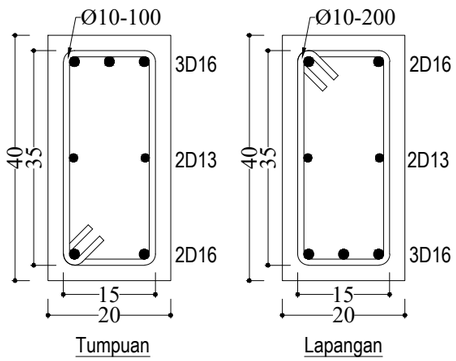

DETAIL BALOK (B2)
Skala 1 : 10

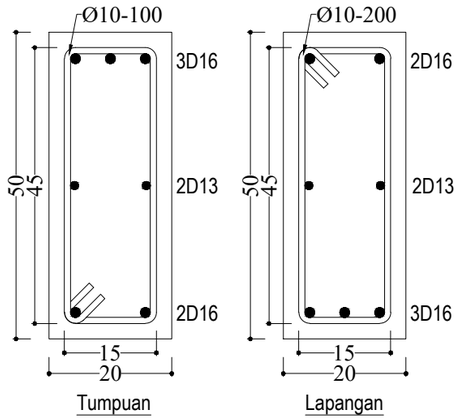

DETAIL BALOK (B3)
Skala 1 : 10

PEMBERI TUGAS

KEMENTRIAN PENDIDIKAN, KEBUDAYAAN,
RISET DAN TEKNOLOGI
UNIVERSITAS JENDERAL SOEDIRMAN
Jl. Prof. Dr. HR. Bunyamin No. 708
Kotak pos 115 Purwokerto 53122

LOKASI PEKERJAAN

Jl. DR. Soeparno No.60, Karangwangkal, Kec. Purwokerto Utara, Kabupaten Banyumas, Jawa Tengah 53122

KEGIATAN

PERENCANAAN PAMBANGUNAN GEDUNG
FAKULTAS ILMU BUDAYA
UNIVERSITAS JENDERAL SOEDIRMAN

PEKERJAAN

PERENCANAAN PAMBANGUNAN GEDUNG
FAKULTAS ILMU BUDAYA
UNIVERSITAS JENDERAL SOEDIRMAN

MENYETUJUI

PEJABAT PEMBUAT KOMITMEN

Ir. GATHOT HERI SUDIBYO, ST.,MT.
NIP. 19720222 200003 1 001

KONSULTAN PERENCANA

NO	REVISI	

JUDUL GAMBAR

DETAIL PEMBESIAN
BALOK

SKALA	KODE GAMBAR	NO. LEMBAR	BLN/THN
1:10	STR	L.2-17	2024

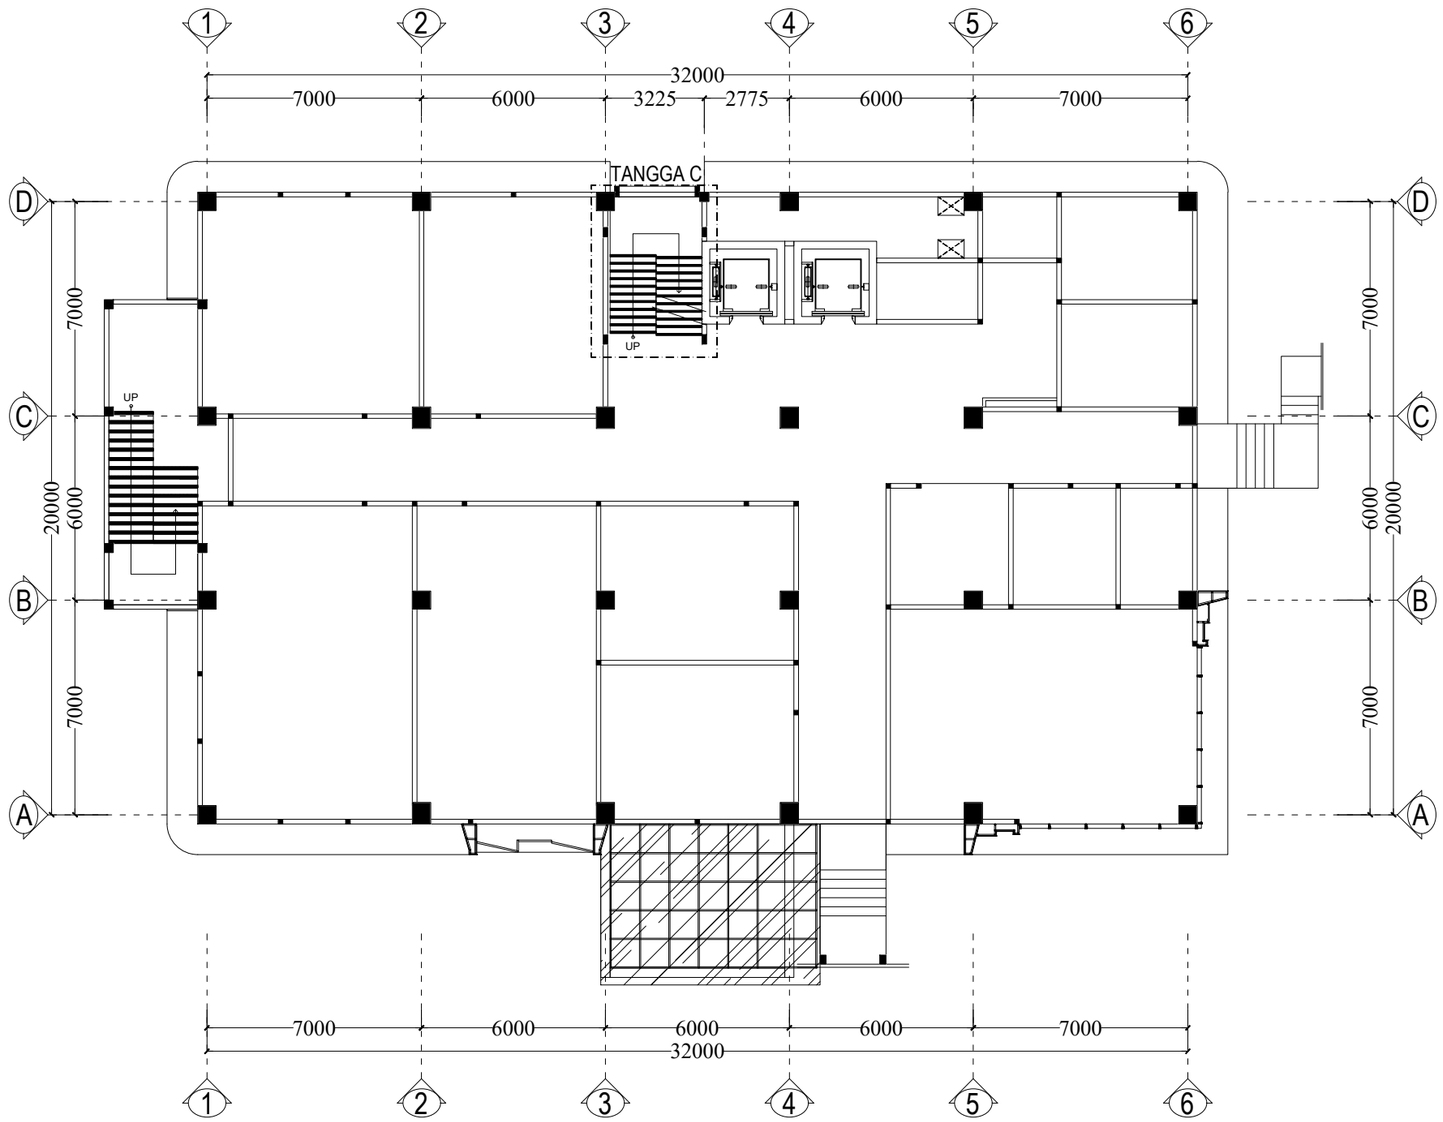

DENAH RENCANA
TANGGA LT 2 KE LT 3
Skala 1 : 200

PEMBERI TUGAS

KEMENTRIAN PENDIDIKAN, KEBUDAYAAN,
RISET DAN TEKNOLOGI
UNIVERSITAS JENDERAL SOEDIRMAN
Jl. Prof. Dr. HR. Bunyamin No. 708
Kotak pos 115 Purwokerto 53122

LOKASI PEKERJAAN

Jl. DR. Soeparno No.60, Karangwangkal, Kec. Purwokerto Utara, Kabupaten Banyumas, Jawa Tengah 53122

KEGIATAN

PERENCANAAN PAMBANGUNAN GEDUNG
FAKULTAS ILMU BUDAYA
UNIVERSITAS JENDERAL SOEDIRMAN

PEKERJAAN

PERENCANAAN PAMBANGUNAN GEDUNG
FAKULTAS ILMU BUDAYA
UNIVERSITAS JENDERAL SOEDIRMAN

MENYETUJUI

PEJABAT PEMBUAT KOMITMEN

Ir. GATHOT HERI SUDIBYO, ST.,MT.
NIP. 19720222 200003 1 001

KONSULTAN PERENCANA

NO	REVISI	

JUDUL GAMBAR

DENAH RENCANA
TANGGA LT. 2 KE LT. 3

SKALA	KODE GAMBAR	NO. LEMBAR	BLN/THN
1:200	STR	L.2-18	2024

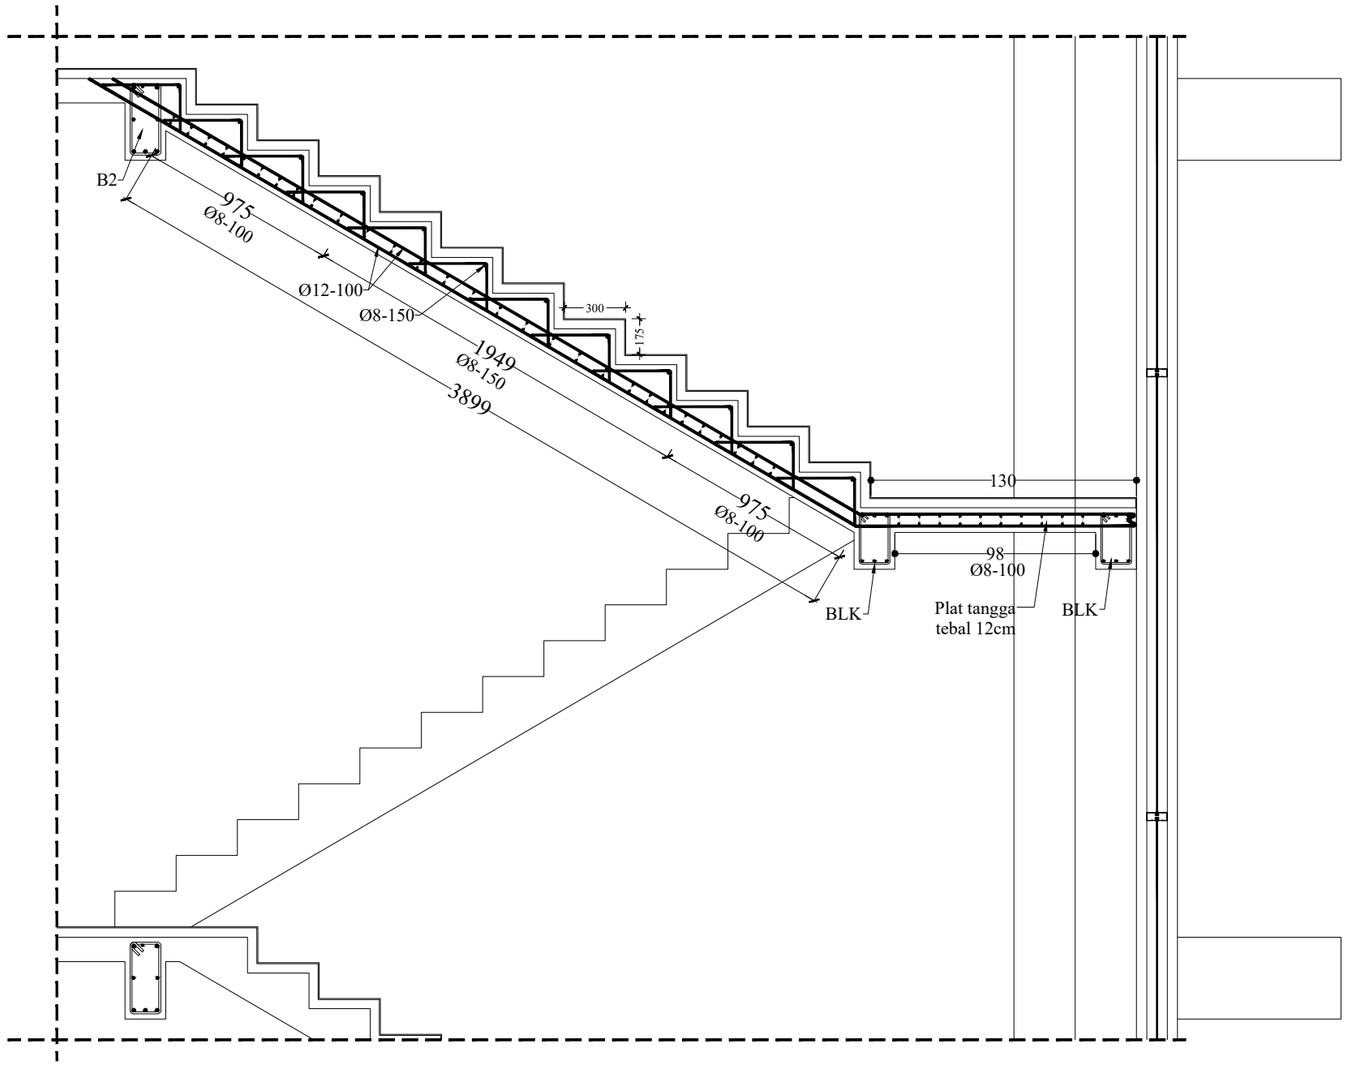

DETAIL TANGGA LT 2 KE LT 3
(TANGGA C)

Skala 1 : 30

PEMBERI TUGAS

KEMENTRIAN PENDIDIKAN, KEBUDAYAAN,
RISET DAN TEKNOLOGI
UNIVERSITAS JENDERAL SOEDIRMAN
Jl. Prof. Dr. HR. Bunyamin No. 708
Kotak pos 115 Purwokerto 53122

LOKASI PEKERJAAN

Jl. DR. Soeparno No.60, Karangwangkal, Kec. Purwokerto Utara, Kabupaten Banyumas, Jawa Tengah 53122

KEGIATAN

PERENCANAAN PAMBANGUNAN GEDUNG
FAKULTAS ILMU BUDAYA
UNIVERSITAS JENDERAL SOEDIRMAN

PEKERJAAN

PERENCANAAN PAMBANGUNAN GEDUNG
FAKULTAS ILMU BUDAYA
UNIVERSITAS JENDERAL SOEDIRMAN

MENYETUJUI

PEJABAT PEMBUAT KOMITMEN

Ir. GATHOT HERI SUDIBYO, ST.,MT.
NIP. 19720222 200003 1 001

KONSULTAN PERENCANA

NO	REVISI

JUDUL GAMBAR

DETAIL TANGGA LT 2 KE LT 3
(TANGGA C)

SKALA	KODE GAMBAR	NO. LEMBAR	BLN/THN
1:30	STR	L.2-19	2024

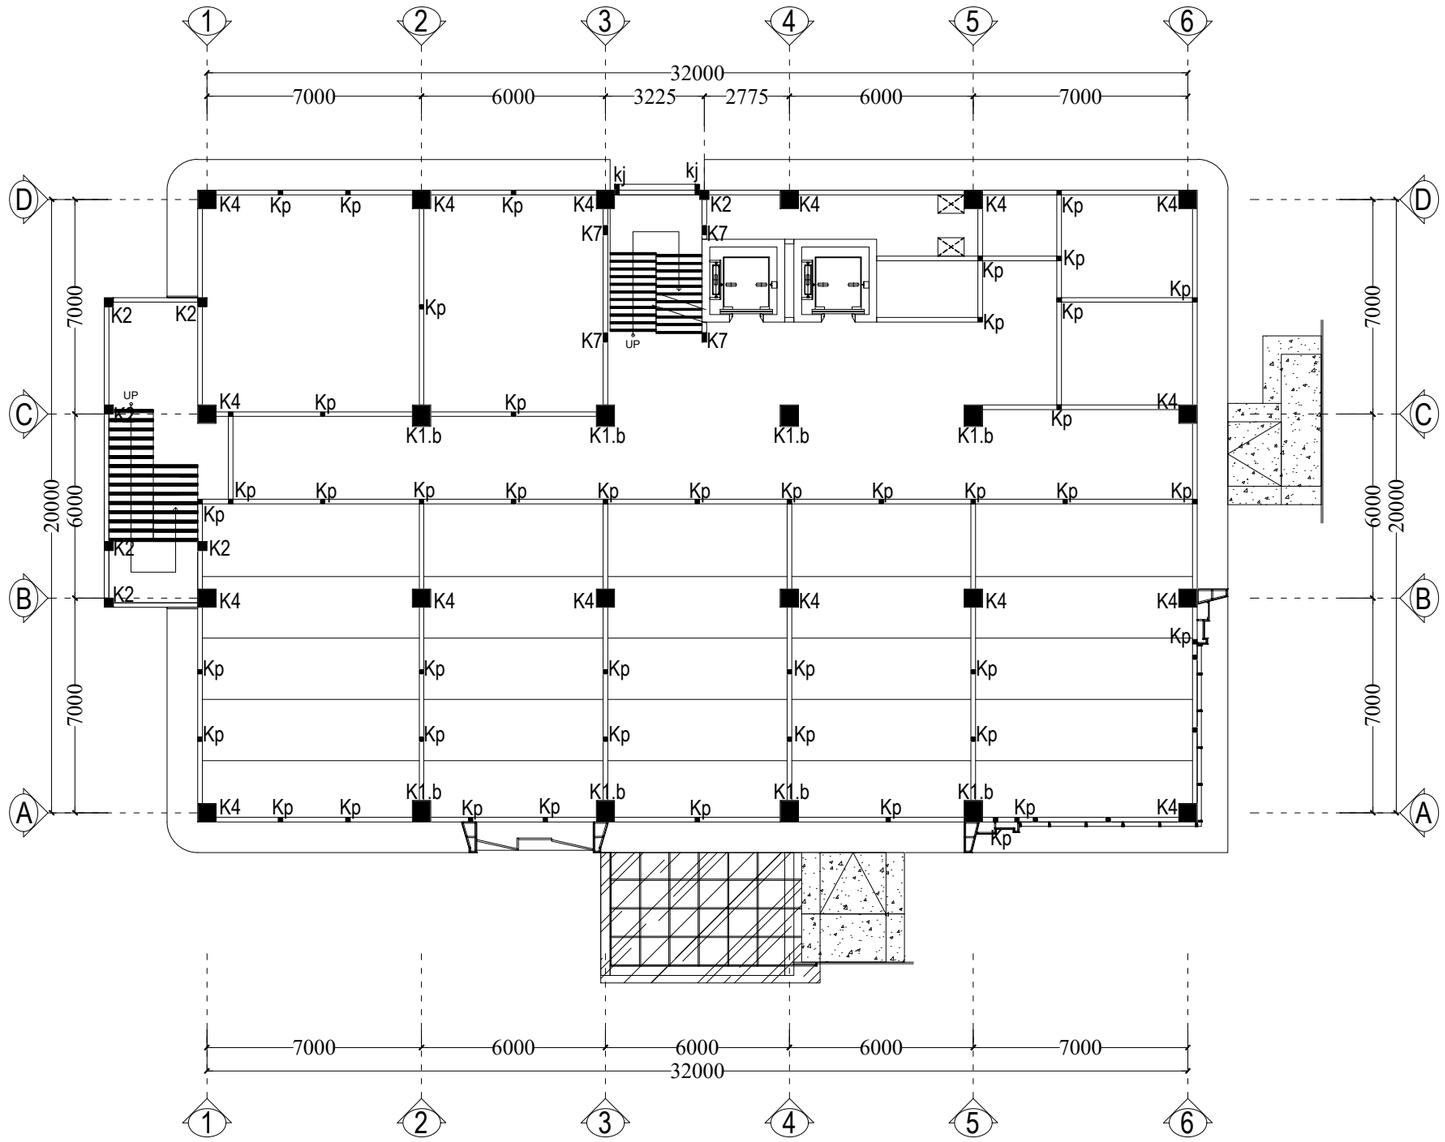

DENAH RENCANA
KOLOM LANTAI 3
Skala 1 : 200

PEMBERI TUGAS

KEMENTRIAN PENDIDIKAN, KEBUDAYAAN,
RISET DAN TEKNOLOGI
UNIVERSITAS JENDERAL SOEDIRMAN
Jl. Prof. Dr. HR. Bunyamin No. 708
Kotak pos 115 Purwokerto 53122

LOKASI PEKERJAAN

Jl. DR. Soeparno No.60, Karangwangkal, Kec. Purwokerto Utara, Kabupaten Banyumas, Jawa Tengah 53122

KEGIATAN

PERENCANAAN PAMBANGUNAN GEDUNG
FAKULTAS ILMU BUDAYA
UNIVERSITAS JENDERAL SOEDIRMAN

PEKERJAAN

PERENCANAAN PAMBANGUNAN GEDUNG
FAKULTAS ILMU BUDAYA
UNIVERSITAS JENDERAL SOEDIRMAN

MENYETUJUI

PEJABAT PEMBUAT KOMITMEN

Ir. GATHOT HERI SUDIBYO, ST.,MT.
NIP. 19720222 200003 1 001

KONSULTAN PERENCANA

NO	REVISI	

JUDUL GAMBAR

DENAH RENCANA
KOLOM LANTAI 3

SKALA	KODE GAMBAR	NO. LEMBAR	BLN/THN
1:200	STR	L.3-01	2024

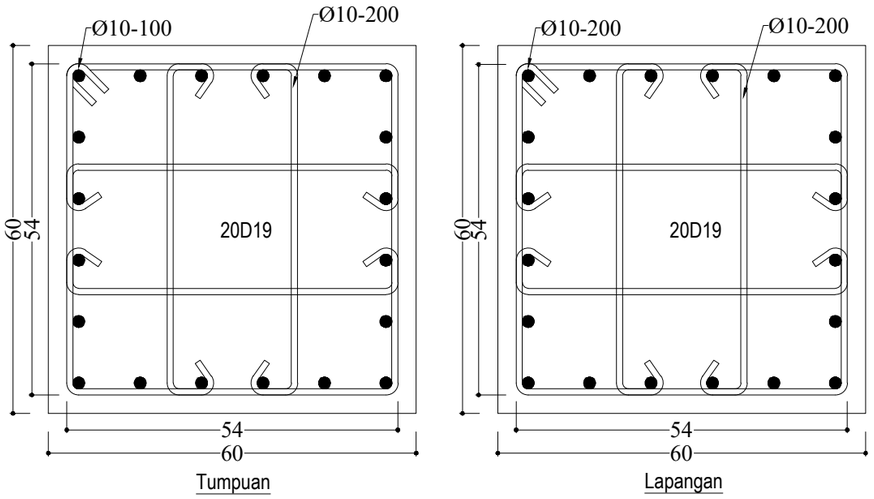

DETAIL KOLOM (K4)
Skala 1 : 10

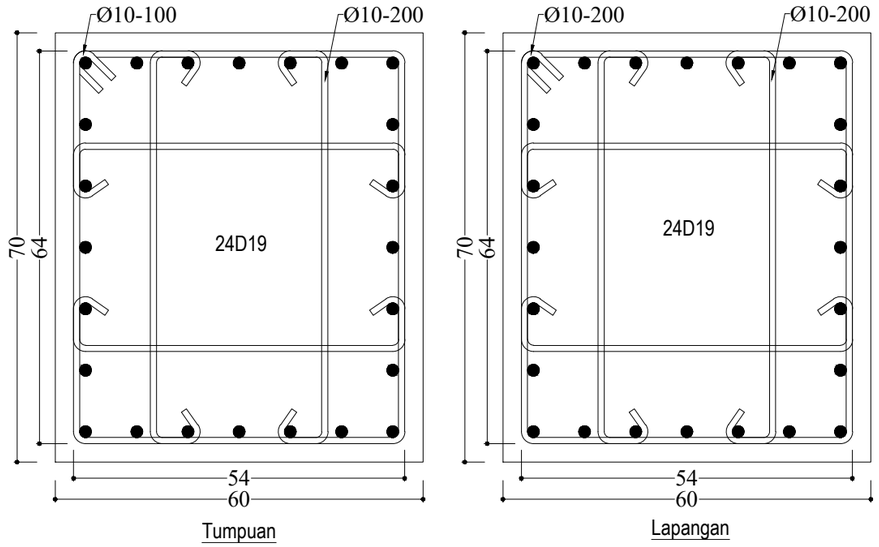

DETAIL KOLOM (K1.b)
Skala 1 : 10

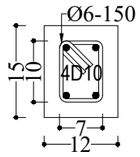

DETAIL KOLOM (kp)
Skala 1 : 10

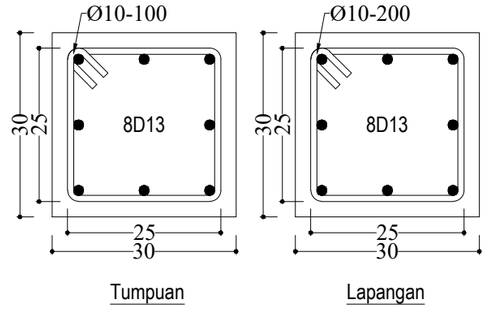

DETAIL KOLOM (K2)
Skala 1 : 10

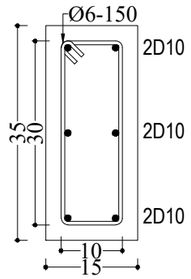

DETAIL KOLOM (kj)
Skala 1 : 10

PEMBERI TUGAS

KEMENTRIAN PENDIDIKAN, KEBUDAYAAN,
RISET DAN TEKNOLOGI
UNIVERSITAS JENDERAL SOEDIRMAN
Jl. Prof. Dr. HR. Bunyamin No. 708
Kotak pos 115 Purwokerto 53122

LOKASI PEKERJAAN

Jl. DR. Soeparno No.60, Karangwangkal, Kec. Purwokerto Utara, Kabupaten Banyumas, Jawa Tengah 53122

KEGIATAN

PERENCANAAN PAMBANGUNAN GEDUNG
FAKULTAS ILMU BUDAYA
UNIVERSITAS JENDERAL SOEDIRMAN

PEKERJAAN

PERENCANAAN PAMBANGUNAN GEDUNG
FAKULTAS ILMU BUDAYA
UNIVERSITAS JENDERAL SOEDIRMAN

MENYETUJUI

PEJABAT PEMBUAT KOMITMEN

Ir. GATHOT HERI SUDIBYO, ST.,MT.
NIP. 19720222 200003 1 001

KONSULTAN PERENCANA

NO	REVISI	

JUDUL GAMBAR

DETAIL PEMBESIAN
KOLOM LT 3

SKALA	KODE GAMBAR	NO. LEMBAR	BLN/THN
1:10	STR	L.3-02	2024

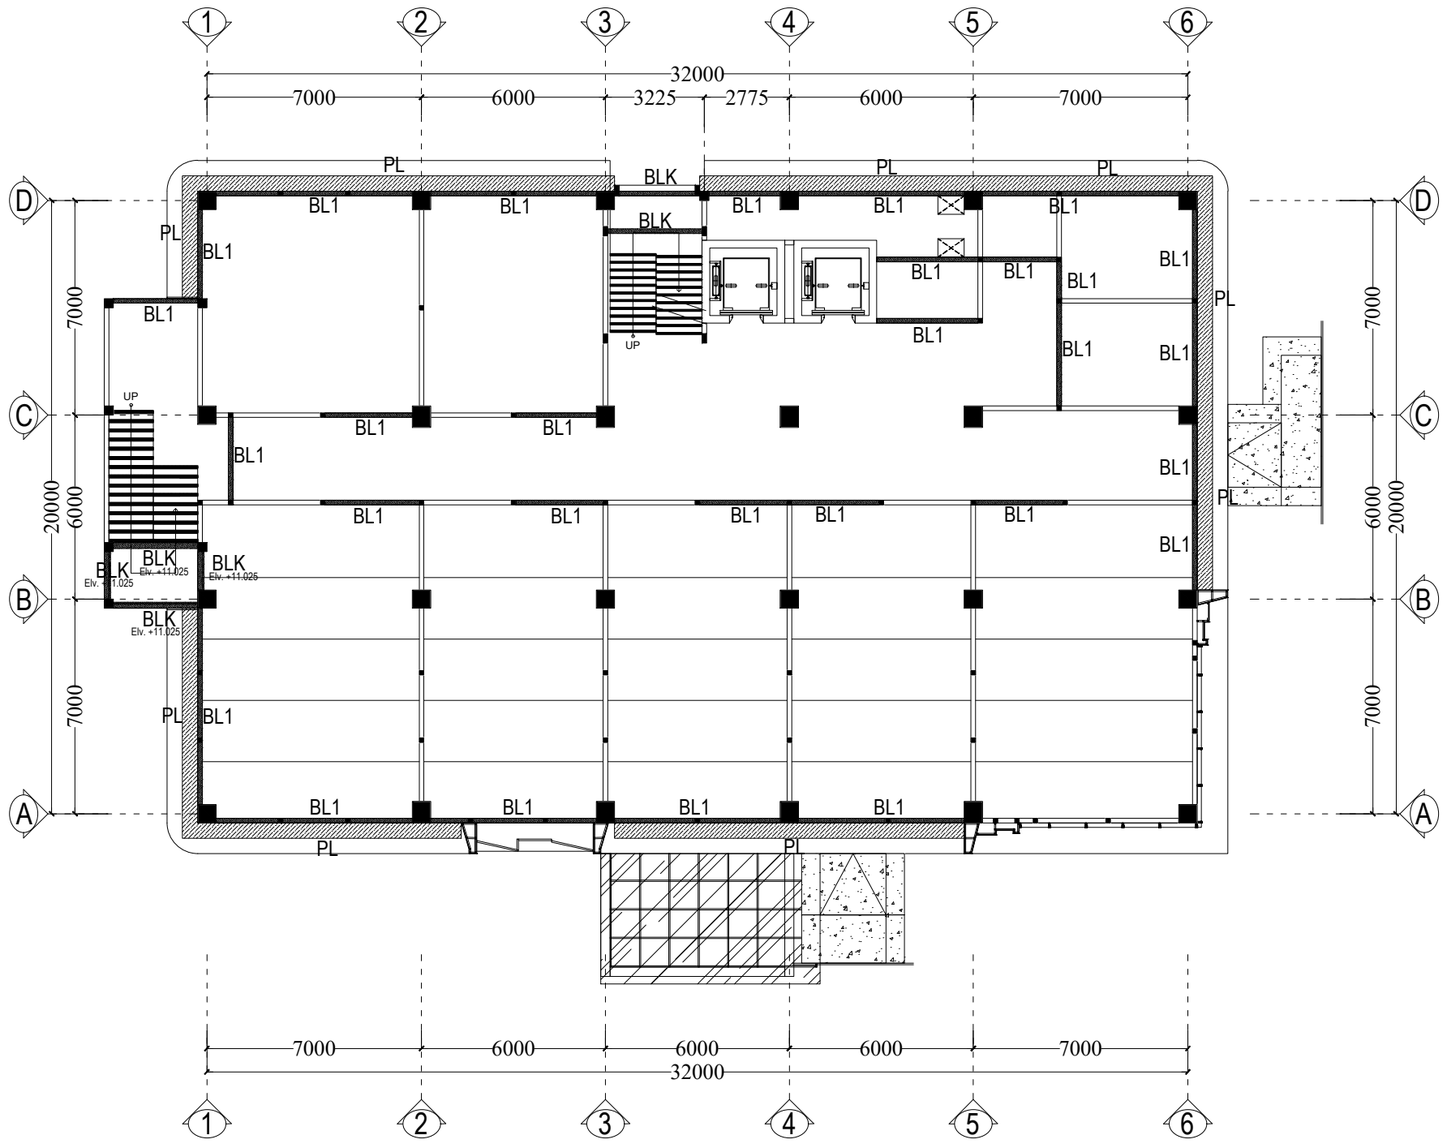

DENAH RENCANA
BALOK LATEI LANTAI 3
Skala 1 : 200

PEMBERI TUGAS

KEMENTRIAN PENDIDIKAN, KEBUDAYAAN,
RISET DAN TEKNOLOGI
UNIVERSITAS JENDERAL SOEDIRMAN
Jl. Prof. Dr. HR. Bunyamin No. 708
Kotak pos 115 Purwokerto 53122

LOKASI PEKERJAAN

Jl. DR. Soeparno No.60, Karangwangkal, Kec. Purwokerto Utara, Kabupaten Banyumas, Jawa Tengah 53122

KEGIATAN

PERENCANAAN PAMBANGUNAN GEDUNG
FAKULTAS ILMU BUDAYA
UNIVERSITAS JENDERAL SOEDIRMAN

PEKERJAAN

PERENCANAAN PAMBANGUNAN GEDUNG
FAKULTAS ILMU BUDAYA
UNIVERSITAS JENDERAL SOEDIRMAN

MENYETUJUI

PEJABAT PEMBUAT KOMITMEN

Ir. GATHOT HERI SUDIBYO, ST.,MT.
NIP. 19720222 200003 1 001

KONSULTAN PERENCANA

NO	REVISI	

JUDUL GAMBAR

DENAH RENCANA
BALOK LATEI LANTAI 3

SKALA	KODE GAMBAR	NO. LEMBAR	BLN/THN
1:200	STR	L.3-03	2024

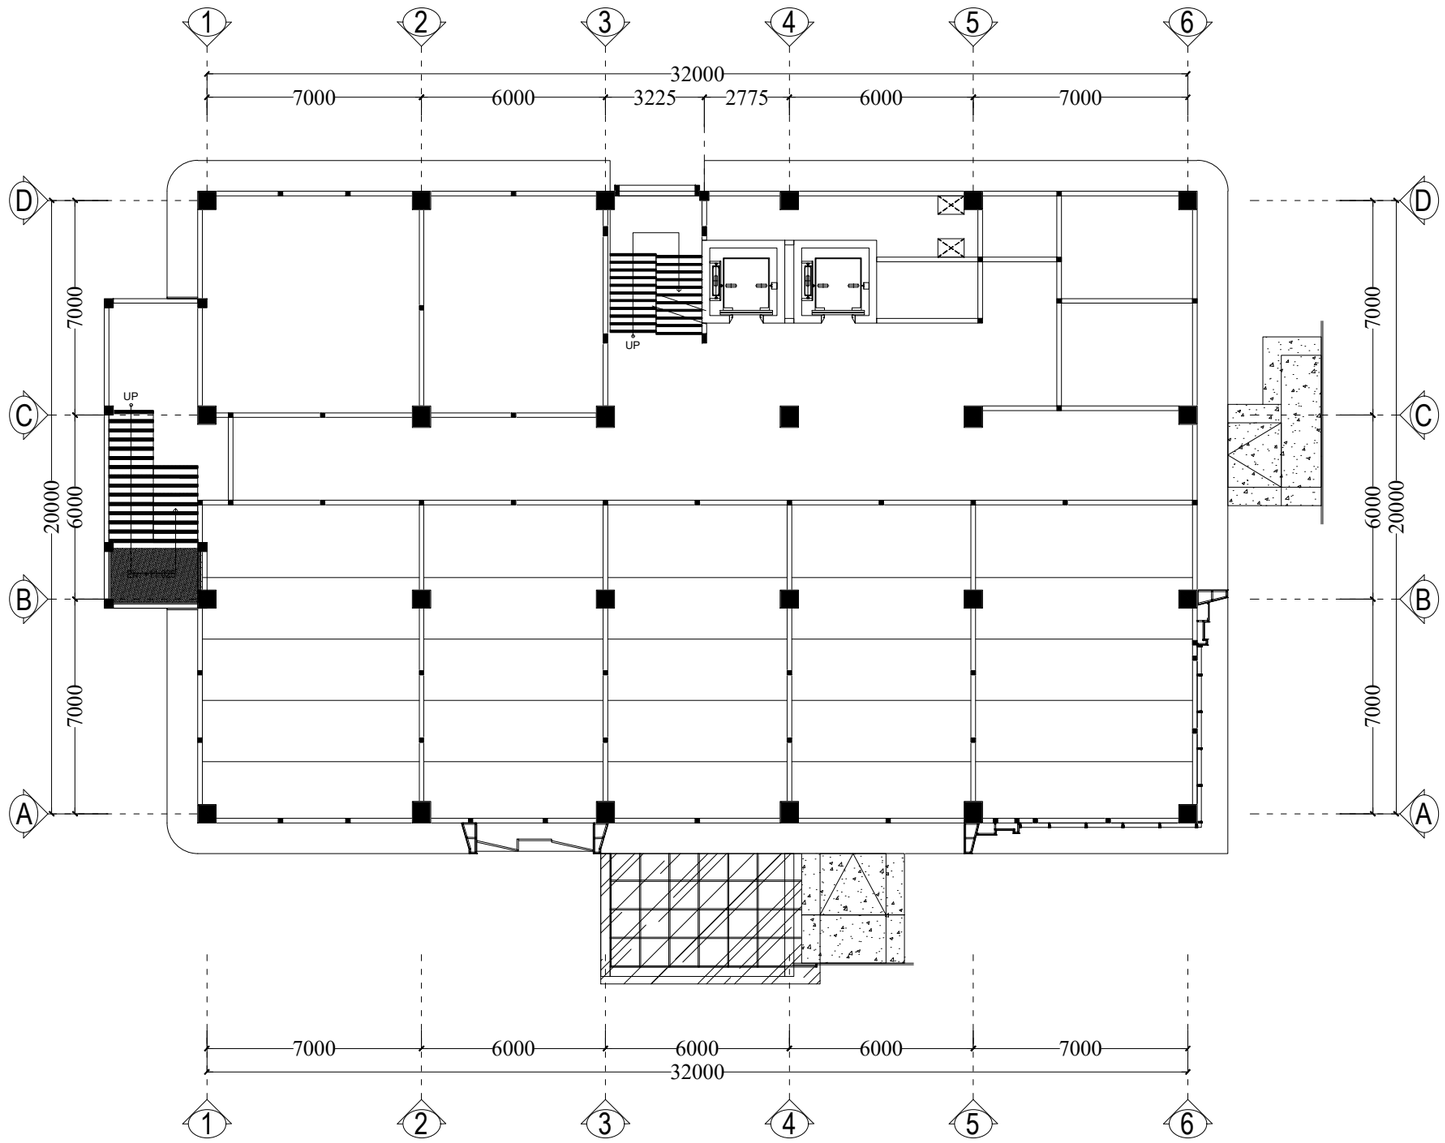

DENAH RENCANA
BORDES LANTAI 3
Skala 1 : 200

PEMBERI TUGAS

KEMENTRIAN PENDIDIKAN, KEBUDAYAAN,
RISET DAN TEKNOLOGI
UNIVERSITAS JENDERAL SOEDIRMAN
Jl. Prof. Dr. HR. Bunyamin No. 708
Kotak pos 115 Purwokerto 53122

LOKASI PEKERJAAN

Jl. DR. Soeparno No.60, Karangwangkal, Kec. Purwokerto Utara, Kabupaten Banyumas, Jawa Tengah 53122

KEGIATAN

PERENCANAAN PAMBANGUNAN GEDUNG
FAKULTAS ILMU BUDAYA
UNIVERSITAS JENDERAL SOEDIRMAN

PEKERJAAN

PERENCANAAN PAMBANGUNAN GEDUNG
FAKULTAS ILMU BUDAYA
UNIVERSITAS JENDERAL SOEDIRMAN

MENYETUJUI

PEJABAT PEMBUAT KOMITMEN

Ir. GATHOT HERI SUDIBYO, ST.,MT.
NIP. 19720222 200003 1 001

KONSULTAN PERENCANA

NO	REVISI	

JUDUL GAMBAR

DENAH RENCANA
BORDES LANTAI 3

SKALA	KODE GAMBAR	NO. LEMBAR	BLN/THN
1:200	STR	L.3-04	2024

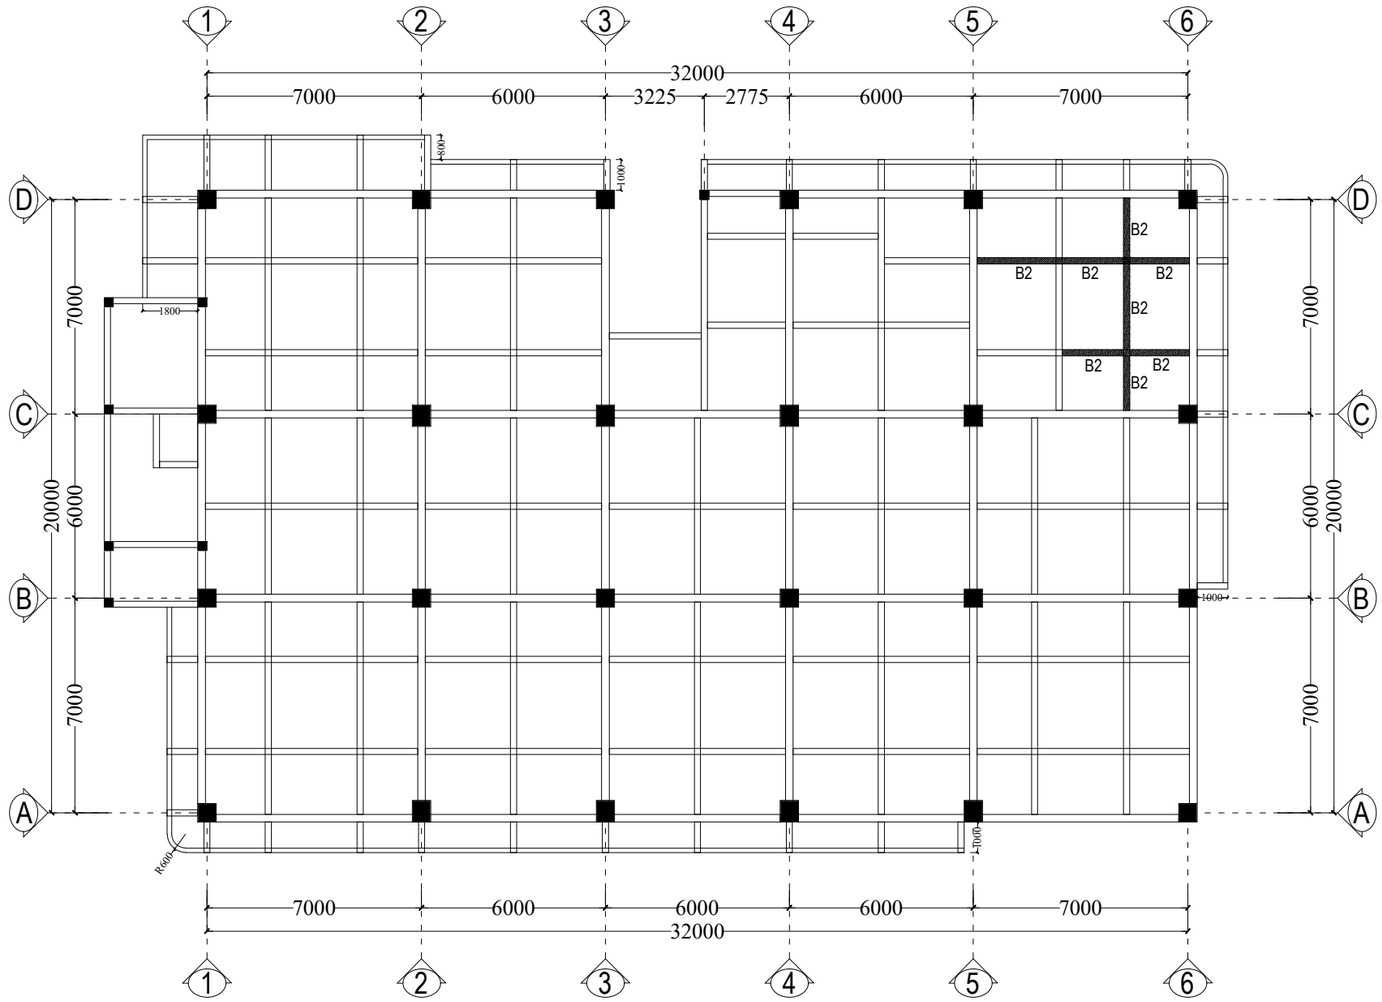

DENAH RENCANA
BALOK LANTAI 4 FFL +12.500
Skala 1 : 200

PEMBERI TUGAS

KEMENTRIAN PENDIDIKAN, KEBUDAYAAN,
RISET DAN TEKNOLOGI
UNIVERSITAS JENDERAL SOEDIRMAN
Jl. Prof. Dr. HR. Bunyamin No. 708
Kotak pos 115 Purwokerto 53122

LOKASI PEKERJAAN

Jl. DR. Soeparno No.60, Karangwangkal, Kec. Purwokerto Utara, Kabupaten Banyumas, Jawa Tengah 53122

KEGIATAN

PERENCANAAN PAMBANGUNAN GEDUNG
FAKULTAS ILMU BUDAYA
UNIVERSITAS JENDERAL SOEDIRMAN

PEKERJAAN

PERENCANAAN PAMBANGUNAN GEDUNG
FAKULTAS ILMU BUDAYA
UNIVERSITAS JENDERAL SOEDIRMAN

MENYETUJUI

PEJABAT PEMBUAT KOMITMEN

Ir. GATHOT HERI SUDIBYO, ST.,MT.
NIP. 19720222 200003 1 001

KONSULTAN PERENCANA

NO	REVISI	

JUDUL GAMBAR

DENAH RENCANA
BALOK LANTAI 4 FFL +12.500

SKALA	KODE GAMBAR	NO. LEMBAR	BLN/THN
1:200	STR	L.3-05	2024

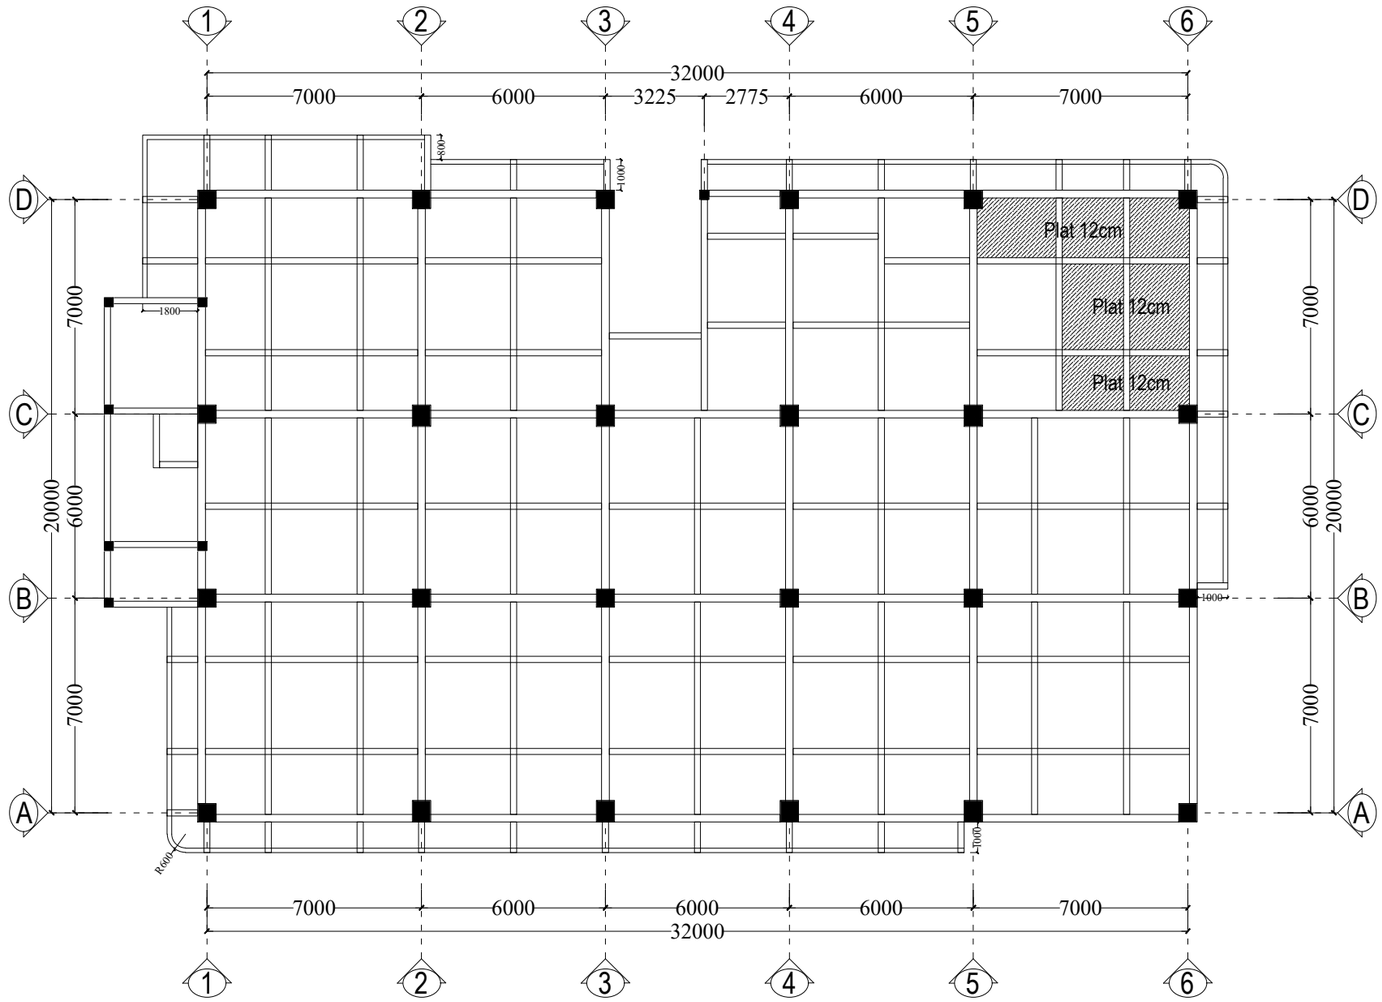

DENAH RENCANA
PLAT LANTAI 4 FFL +12.500
Skala 1 : 200

PEMBERI TUGAS

KEMENTRIAN PENDIDIKAN, KEBUDAYAAN,
RISET DAN TEKNOLOGI
UNIVERSITAS JENDERAL SOEDIRMAN
Jl. Prof. Dr. HR. Bunyamin No. 708
Kotak pos 115 Purwokerto 53122

LOKASI PEKERJAAN

Jl. DR. Soeparno No.60, Karangwangkal, Kec. Purwokerto Utara, Kabupaten Banyumas, Jawa Tengah 53122

KEGIATAN

PERENCANAAN PAMBANGUNAN GEDUNG
FAKULTAS ILMU BUDAYA
UNIVERSITAS JENDERAL SOEDIRMAN

PEKERJAAN

PERENCANAAN PAMBANGUNAN GEDUNG
FAKULTAS ILMU BUDAYA
UNIVERSITAS JENDERAL SOEDIRMAN

MENYETUJUI

PEJABAT PEMBUAT KOMITMEN

Ir. GATHOT HERI SUDIBYO, ST.,MT.
NIP. 19720222 200003 1 001

KONSULTAN PERENCANA

NO	REVISI	

JUDUL GAMBAR

DENAH RENCANA
PLAT LANTAI 4 FFL +12.500

SKALA	KODE GAMBAR	NO. LEMBAR	BLN/THN
1:200	STR	L.3-06	2024

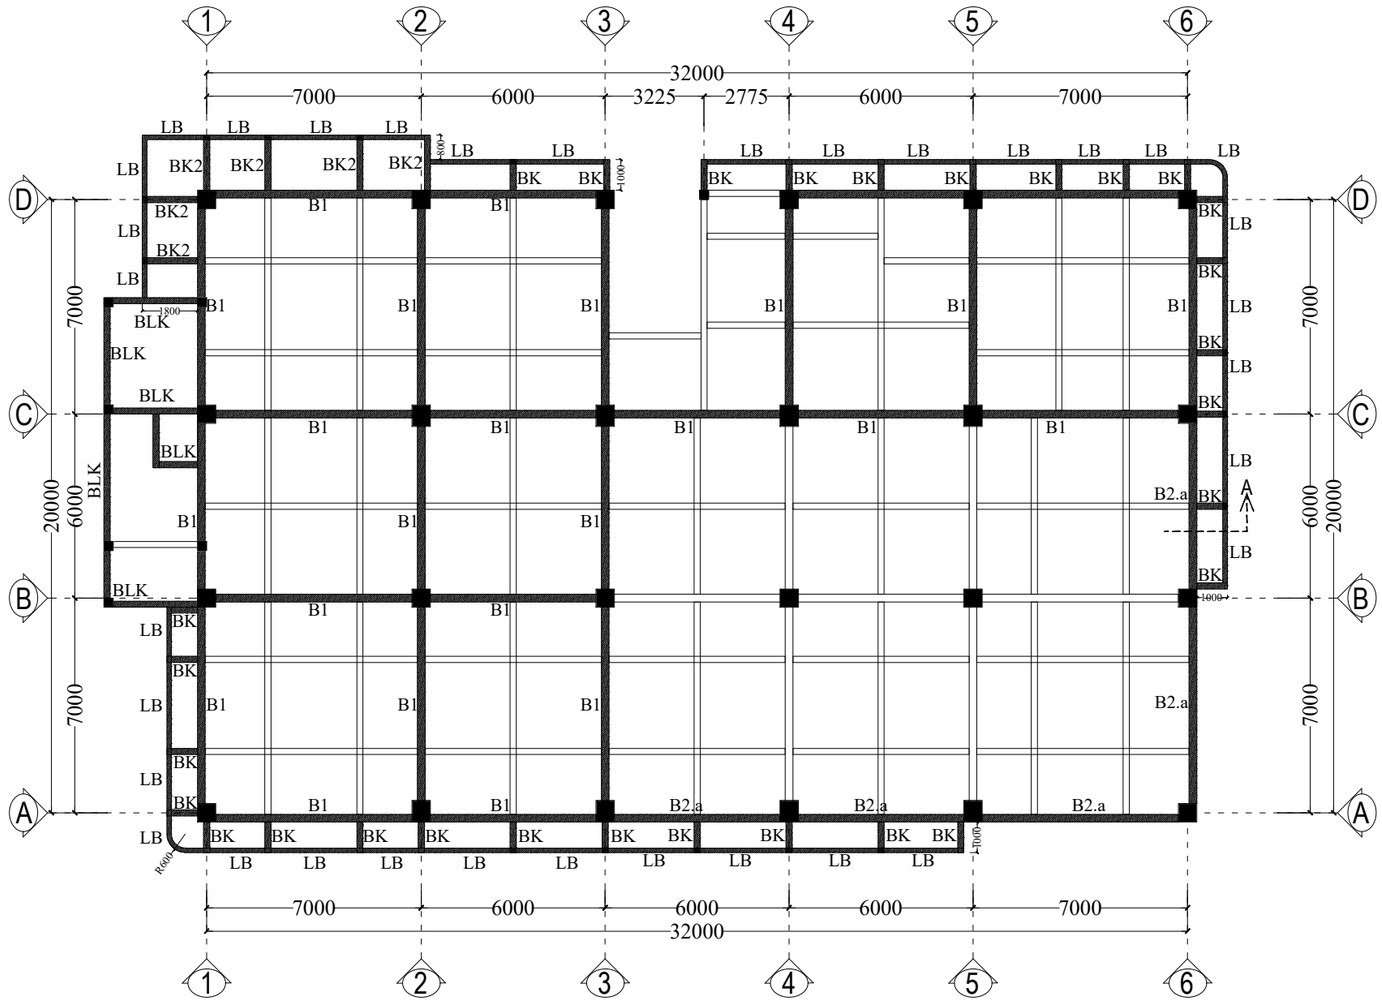

DENAH RENCANA
BALOK INDUK LANTAI 4 FFL +12.550
Skala 1 : 200

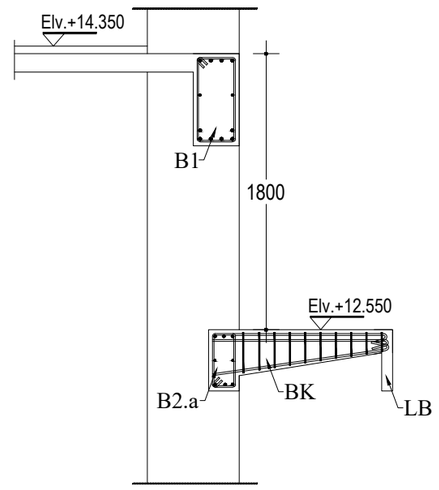

DETAIL POT. A
Skala 1 : 40

PEMBERI TUGAS

KEMENTRIAN PENDIDIKAN, KEBUDAYAAN,
RISET DAN TEKNOLOGI
UNIVERSITAS JENDERAL SOEDIRMAN
Jl. Prof. Dr. HR. Bunyamin No. 708
Kotak pos 115 Purwokerto 53122

LOKASI PEKERJAAN

Jl. DR. Soeparno No.60, Karangwangkal, Kec. Purwokerto Utara, Kabupaten Banyumas, Jawa Tengah 53122

KEGIATAN

PERENCANAAN PAMBANGUNAN GEDUNG
FAKULTAS ILMU BUDAYA
UNIVERSITAS JENDERAL SOEDIRMAN

PEKERJAAN

PERENCANAAN PAMBANGUNAN GEDUNG
FAKULTAS ILMU BUDAYA
UNIVERSITAS JENDERAL SOEDIRMAN

MENYETUJUI

PEJABAT PEMBUAT KOMITMEN

Ir. GATHOT HERI SUDIBYO, ST.,MT.
NIP. 19720222 200003 1 001

KONSULTAN PERENCANA

NO	REVISI	

JUDUL GAMBAR

DENAH RENCANA
BALOK INDUK LANTAI 4 FFL +12.550

SKALA	KODE GAMBAR	NO. LEMBAR	BLN/THN
1:200	STR	L.3-07	2024

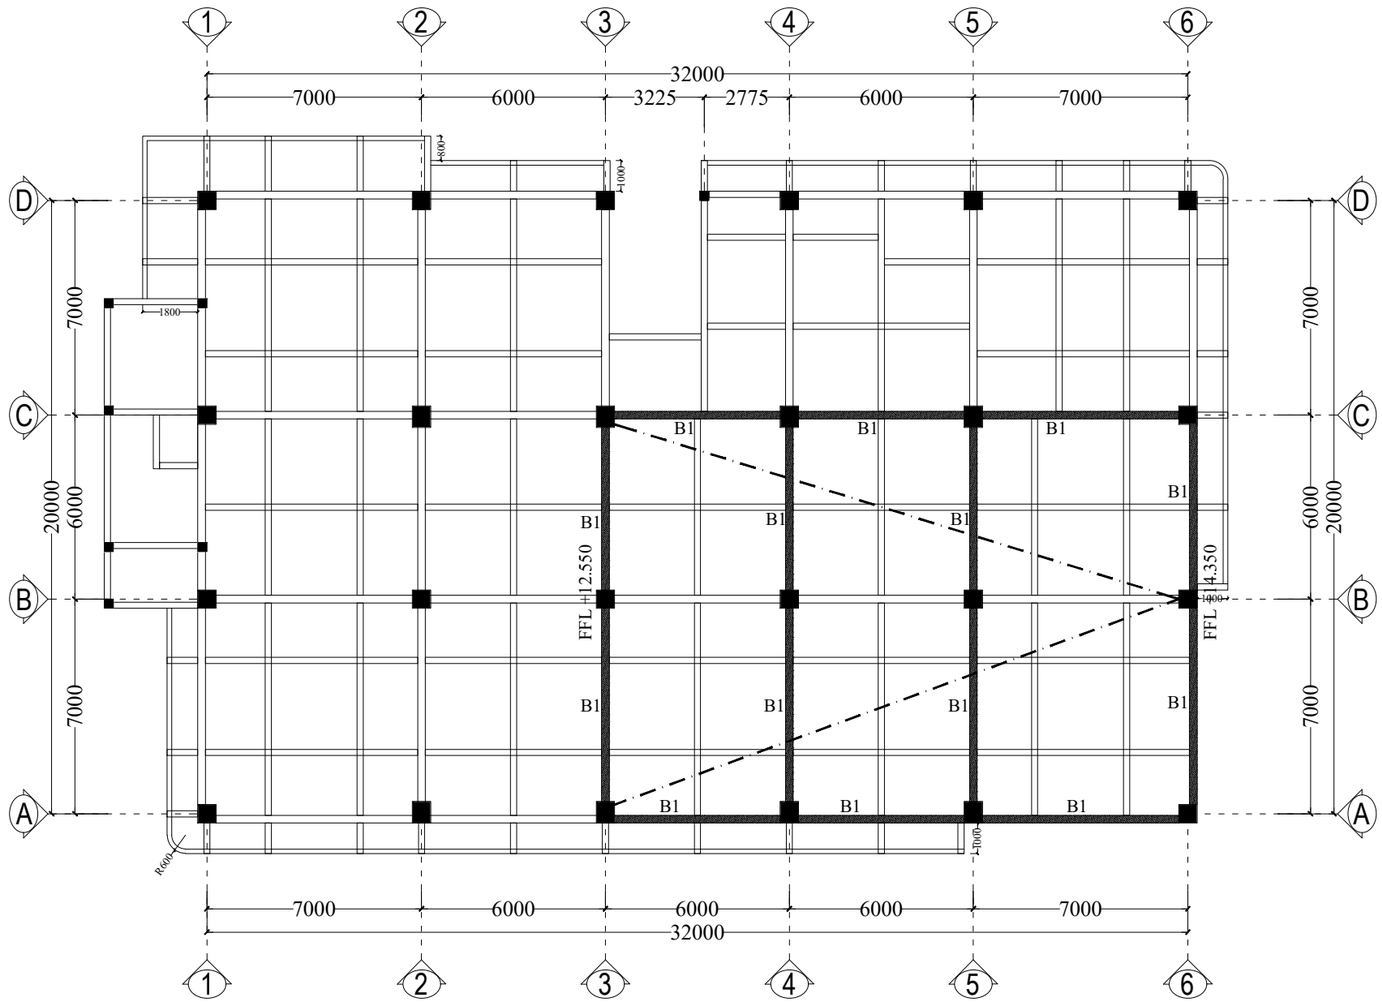

DENAH RENCANA
BALOK INDUK MIRING LANTAI 4
FFL +12.550 s/d +14.250

Skala 1 : 200

PEMBERI TUGAS

KEMENTRIAN PENDIDIKAN, KEBUDAYAAN,
RISET DAN TEKNOLOGI
UNIVERSITAS JENDERAL SOEDIRMAN
Jl. Prof. Dr. HR. Bunyamin No. 708
Kotak pos 115 Purwokerto 53122

LOKASI PEKERJAAN

Jl. DR. Soeparno No.60, Karangwangkal, Kec. Purwokerto Utara, Kabupaten Banyumas, Jawa Tengah 53122

KEGIATAN

PERENCANAAN PAMBANGUNAN GEDUNG
FAKULTAS ILMU BUDAYA
UNIVERSITAS JENDERAL SOEDIRMAN

PEKERJAAN

PERENCANAAN PAMBANGUNAN GEDUNG
FAKULTAS ILMU BUDAYA
UNIVERSITAS JENDERAL SOEDIRMAN

MENYETUJUI

PEJABAT PEMBUAT KOMITMEN

Ir. GATHOT HERI SUDIBYO, ST.,MT.
NIP. 19720222 200003 1 001

KONSULTAN PERENCANA

NO	REVISI	

JUDUL GAMBAR

DENAH RENCANA
BALOK INDUK MIRING LANTAI 4
FFL +12.550 s/d +14.250

SKALA	KODE GAMBAR	NO. LEMBAR	BLN/THN
1:200	STR	L.3-08	2024

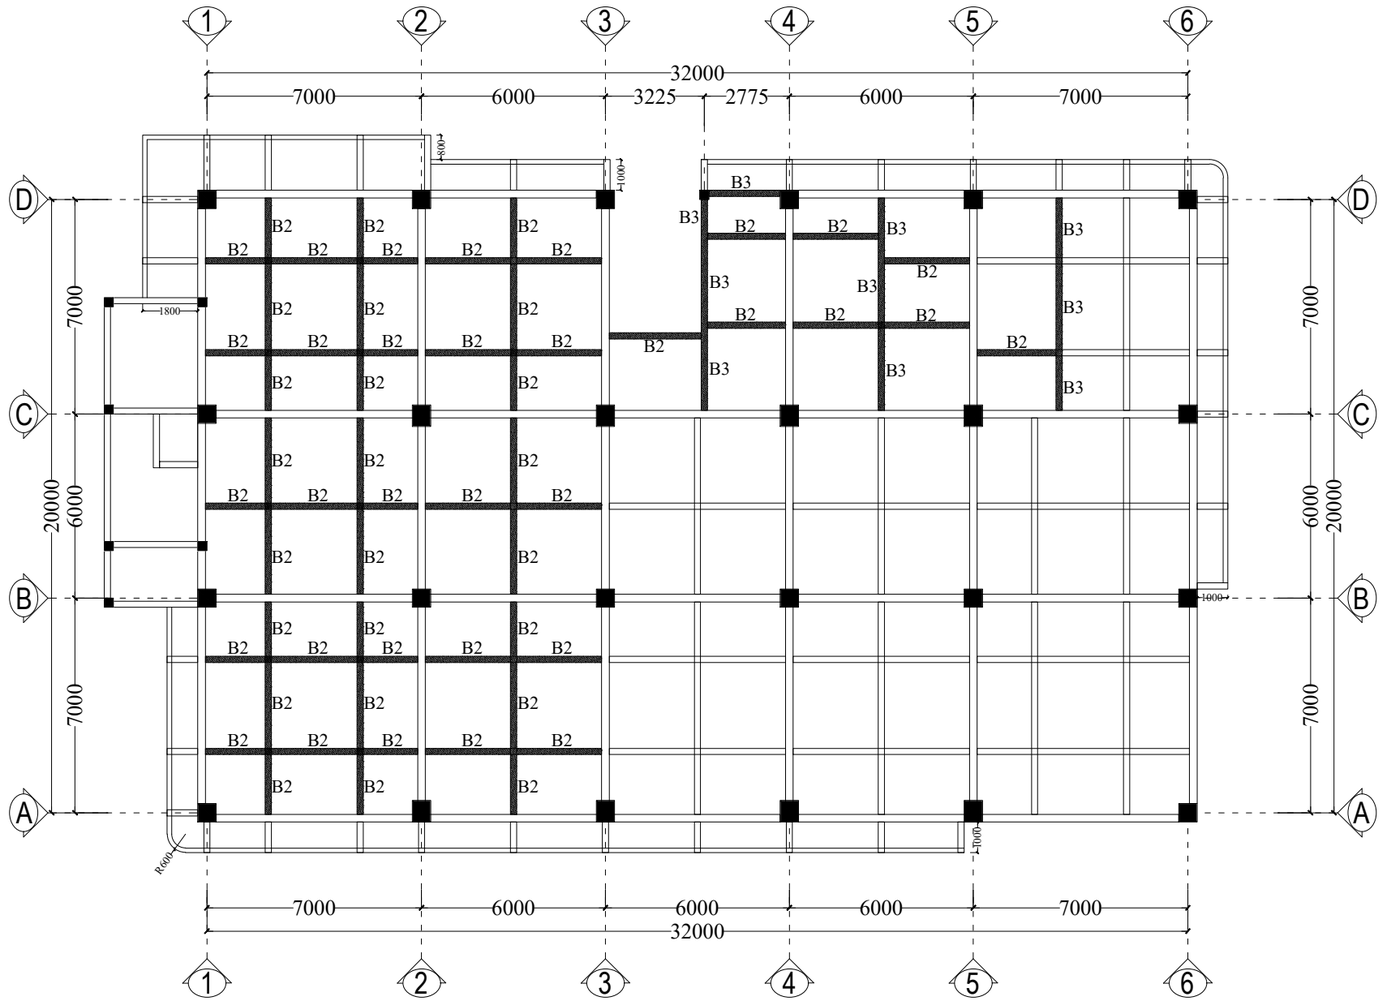

DENAH RENCANA
BALOK ANAK LANTAI 4 FFL +12.550
Skala 1 : 200

PEMBERI TUGAS

KEMENTRIAN PENDIDIKAN, KEBUDAYAAN,
RISET DAN TEKNOLOGI
UNIVERSITAS JENDERAL SOEDIRMAN
Jl. Prof. Dr. HR. Bunyamin No. 708
Kotak pos 115 Purwokerto 53122

LOKASI PEKERJAAN

Jl. DR. Soeparno No.60, Karangwangkal, Kec. Purwokerto Utara, Kabupaten Banyumas, Jawa Tengah 53122

KEGIATAN

PERENCANAAN PAMBANGUNAN GEDUNG
FAKULTAS ILMU BUDAYA
UNIVERSITAS JENDERAL SOEDIRMAN

PEKERJAAN

PERENCANAAN PAMBANGUNAN GEDUNG
FAKULTAS ILMU BUDAYA
UNIVERSITAS JENDERAL SOEDIRMAN

MENYETUJUI

PEJABAT PEMBUAT KOMITMEN

Ir. GATHOT HERI SUDIBYO, ST.,MT.
NIP. 19720222 200003 1 001

KONSULTAN PERENCANA

NO	REVISI	

JUDUL GAMBAR

DENAH RENCANA
BALOK ANAK LANTAI 4 FFL +12.55

SKALA	KODE GAMBAR	NO. LEMBAR	BLN/THN
1:200	STR	L.3-09	2024

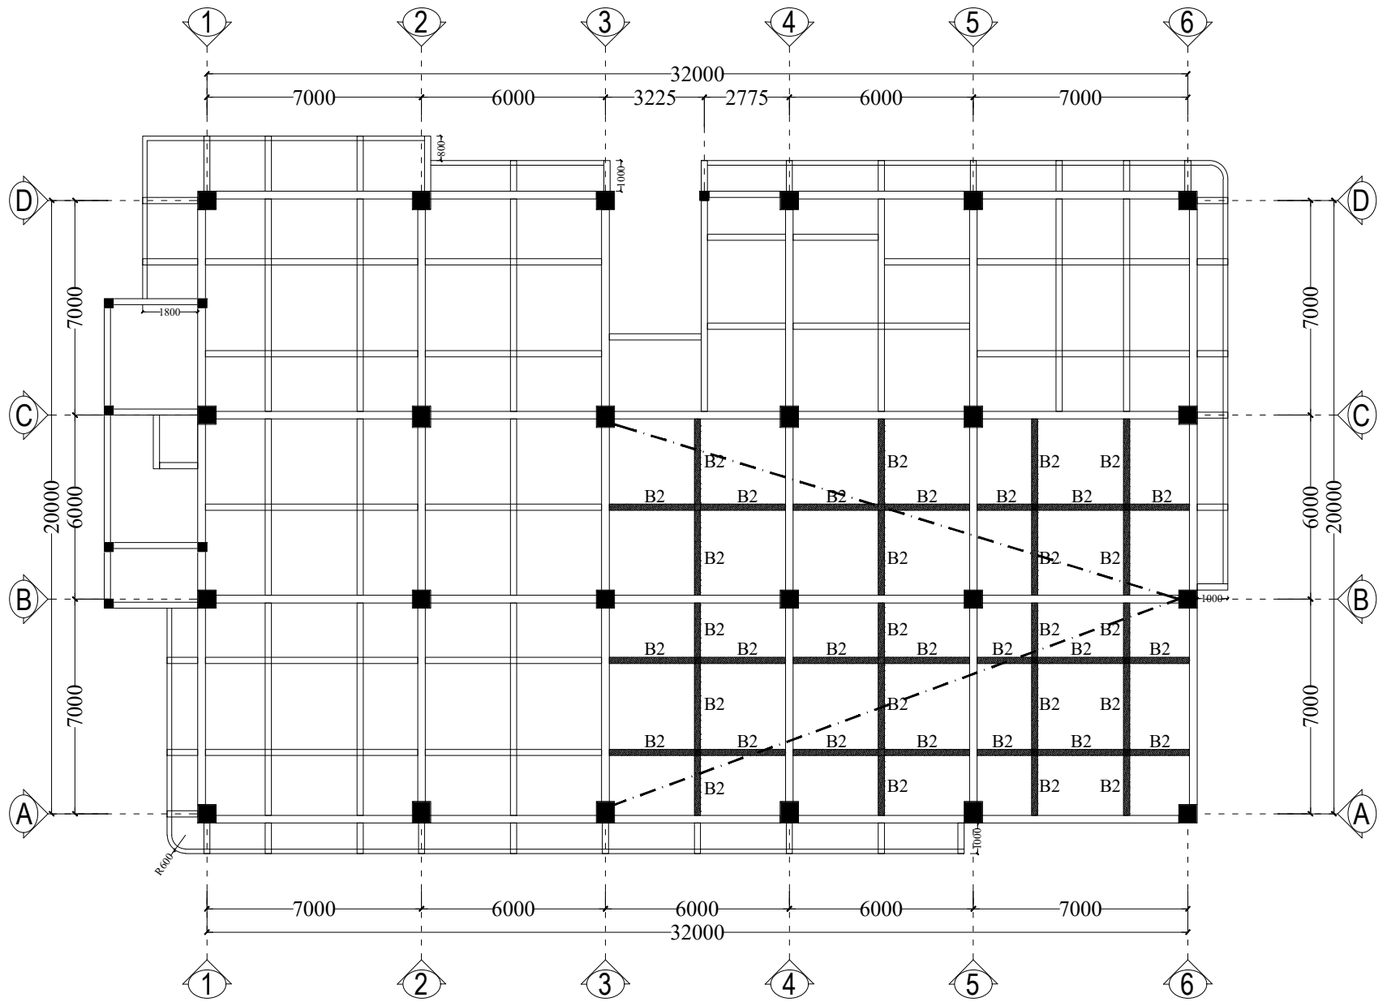

DENAH RENCANA
BALOK ANAK MIRING LANTAI 4 FFL
+12.550 s/d +14.250

Skala 1 : 200

PEMBERI TUGAS

KEMENTRIAN PENDIDIKAN, KEBUDAYAAN,
RISET DAN TEKNOLOGI
UNIVERSITAS JENDERAL SOEDIRMAN
Jl. Prof. Dr. HR. Bunyamin No. 708
Kotak pos 115 Purwokerto 53122

LOKASI PEKERJAAN

Jl. DR. Soeparno No.60, Karangwangkal, Kec. Purwokerto Utara, Kabupaten Banyumas, Jawa Tengah 53122

KEGIATAN

PERENCANAAN PAMBANGUNAN GEDUNG
FAKULTAS ILMU BUDAYA
UNIVERSITAS JENDERAL SOEDIRMAN

PEKERJAAN

PERENCANAAN PAMBANGUNAN GEDUNG
FAKULTAS ILMU BUDAYA
UNIVERSITAS JENDERAL SOEDIRMAN

MENYETUJUI

PEJABAT PEMBUAT KOMITMEN

Ir. GATHOT HERI SUDIBYO, ST.,MT.
NIP. 19720222 200003 1 001

KONSULTAN PERENCANA

NO	REVISI	

JUDUL GAMBAR

DENAH RENCANA
BALOK ANAK MIRING LANTAI 4
FFL +12.550 s/d +14.250

SKALA	KODE GAMBAR	NO. LEMBAR	BLN/THN
1:200	STR	L.3-10	2024

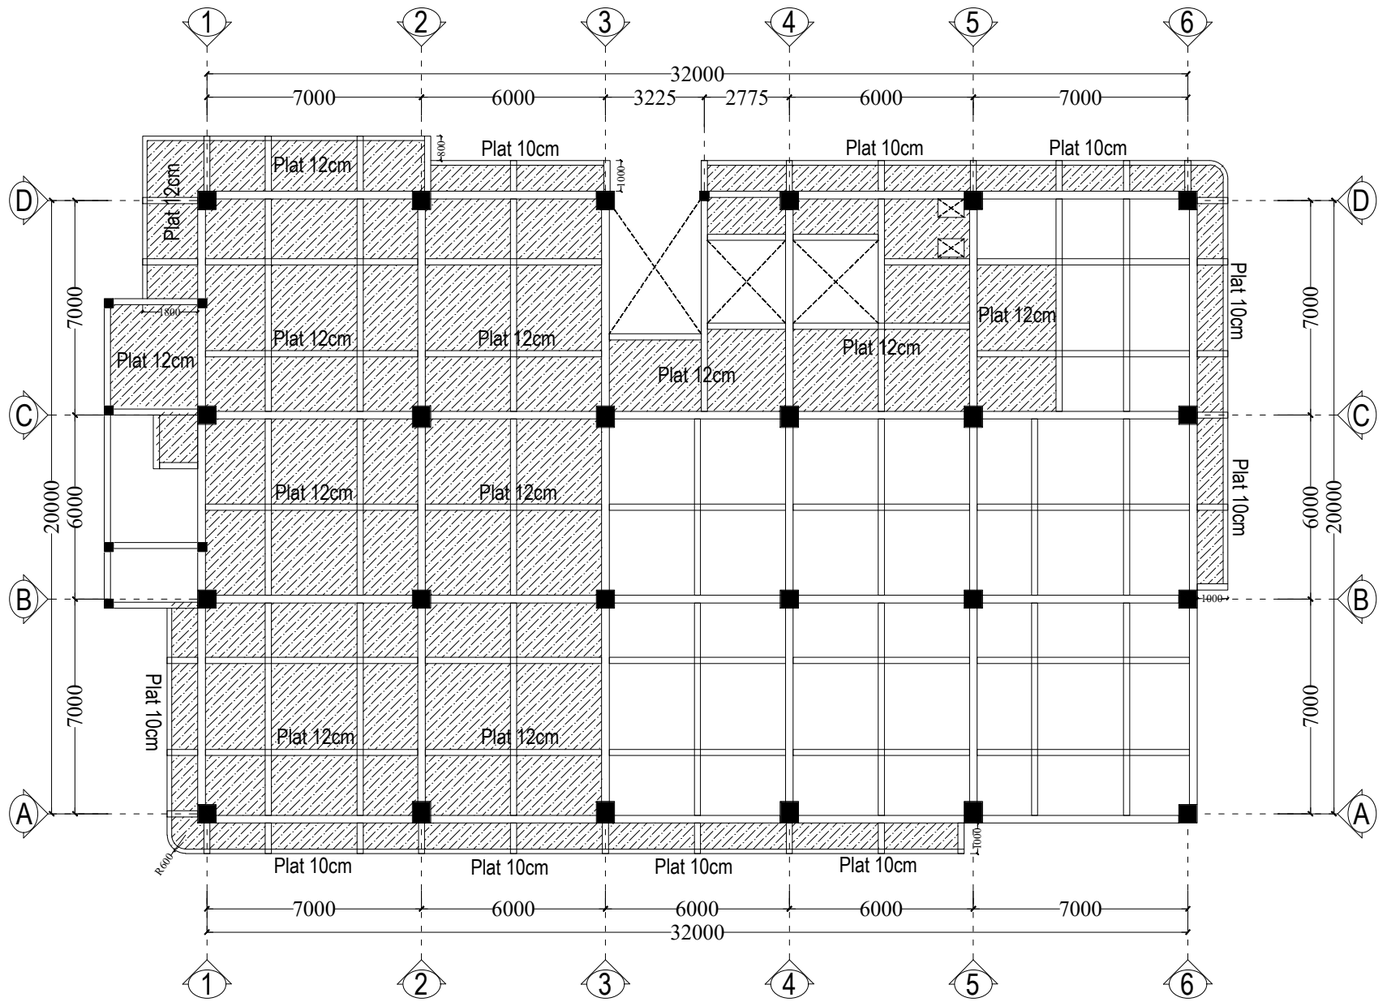

DENAH RENCANA
PLAT LANTAI 4 FFL +12.550
Skala 1 : 200

PEMBERI TUGAS

KEMENTRIAN PENDIDIKAN, KEBUDAYAAN,
RISET DAN TEKNOLOGI
UNIVERSITAS JENDERAL SOEDIRMAN
Jl. Prof. Dr. HR. Bunyamin No. 708
Kotak pos 115 Purwokerto 53122

LOKASI PEKERJAAN

Jl. DR. Soeparno No.60, Karangwangkal, Kec. Purwokerto Utara, Kabupaten Banyumas, Jawa Tengah 53122

KEGIATAN

PERENCANAAN PAMBANGUNAN GEDUNG
FAKULTAS ILMU BUDAYA
UNIVERSITAS JENDERAL SOEDIRMAN

PEKERJAAN

PERENCANAAN PAMBANGUNAN GEDUNG
FAKULTAS ILMU BUDAYA
UNIVERSITAS JENDERAL SOEDIRMAN

MENYETUJUI

PEJABAT PEMBUAT KOMITMEN

Ir. GATHOT HERI SUDIBYO, ST.,MT.
NIP. 19720222 200003 1 001

KONSULTAN PERENCANA

NO	REVISI	

JUDUL GAMBAR

DENAH RENCANA
PLAT LANTAI 4 FFL +12.550

SKALA	KODE GAMBAR	NO. LEMBAR	BLN/THN
1:200	STR	L.3-11	2024

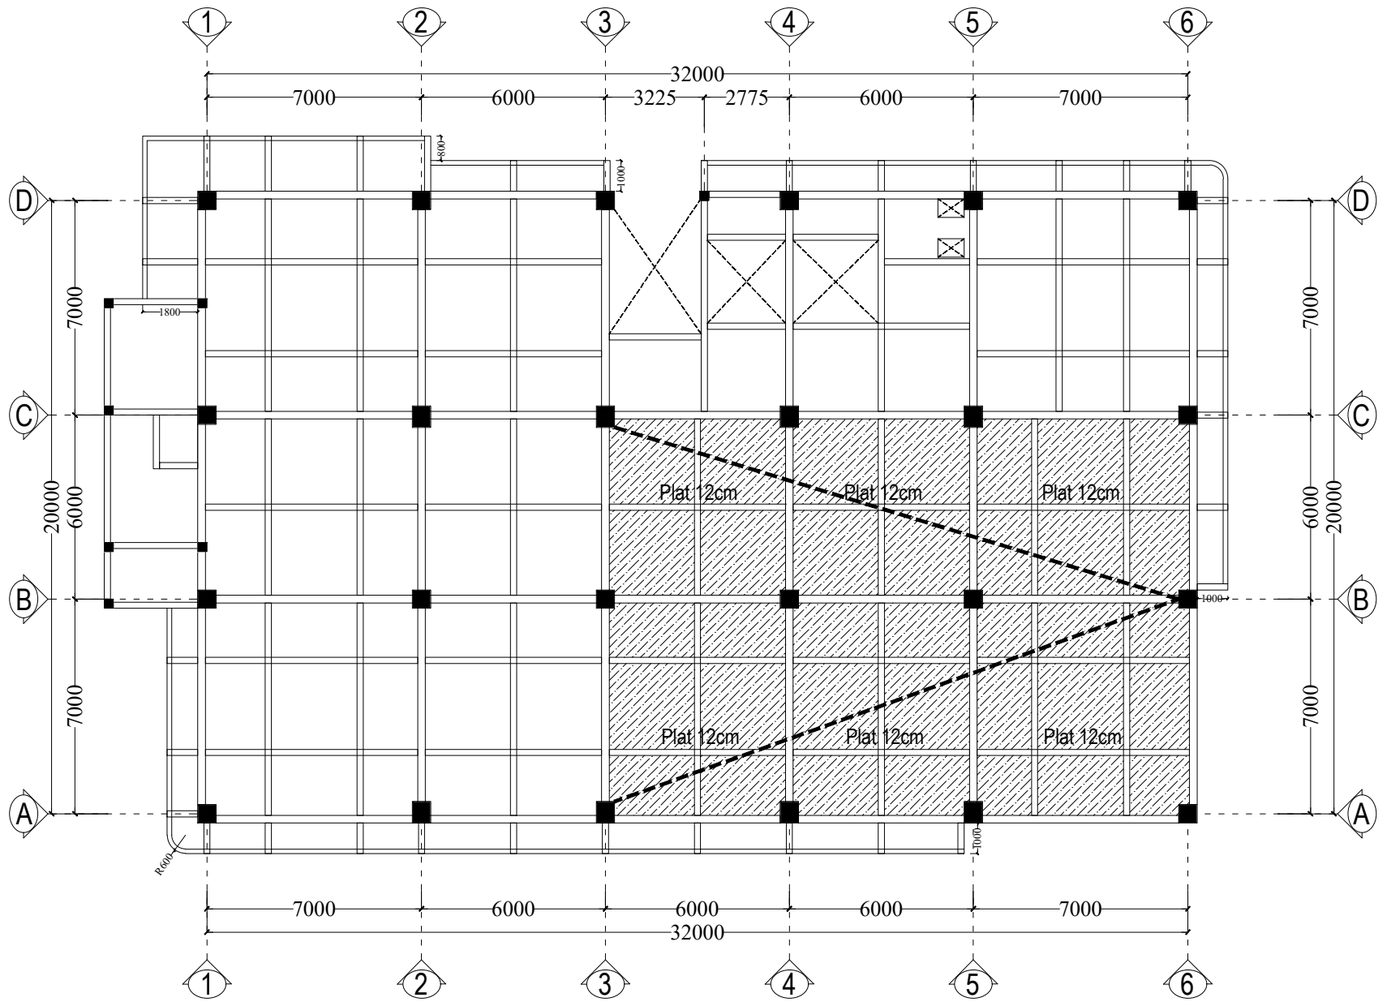

DENAH RENCANA

PLAT LANTAI 4 FFL +12.550 s/d +14.250

Skala 1 : 200

PEMBERI TUGAS

KEMENTRIAN PENDIDIKAN, KEBUDAYAAN,
RISET DAN TEKNOLOGI
UNIVERSITAS JENDERAL SOEDIRMAN
Jl. Prof. Dr. HR. Bunyamin No. 708
Kotak pos 115 Purwokerto 53122

LOKASI PEKERJAAN

Jl. DR. Soeparno No.60, Karangwangkal, Kec. Purwokerto Utara, Kabupaten Banyumas, Jawa Tengah 53122

KEGIATAN

PERENCANAAN PAMBANGUNAN GEDUNG
FAKULTAS ILMU BUDAYA
UNIVERSITAS JENDERAL SOEDIRMAN

PEKERJAAN

PERENCANAAN PAMBANGUNAN GEDUNG
FAKULTAS ILMU BUDAYA
UNIVERSITAS JENDERAL SOEDIRMAN

MENYETUJUI

PEJABAT PEMBUAT KOMITMEN

Ir. GATHOT HERI SUDIBYO, ST.,MT.
NIP. 19720222 200003 1 001

KONSULTAN PERENCANA

NO	REVISI	

JUDUL GAMBAR

DENAH RENCANA
PLAT LANTAI 4 FFL +12.550 s/d +14.250

SKALA	KODE GAMBAR	NO. LEMBAR	BLN/THN
1:200	STR	L.3-12	2024

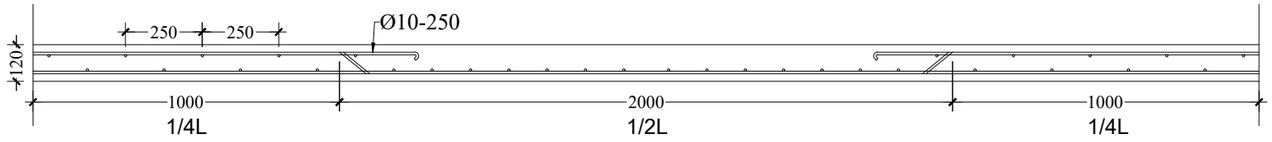

DETAIL PLAT LANTAI
Skala 1 : 10

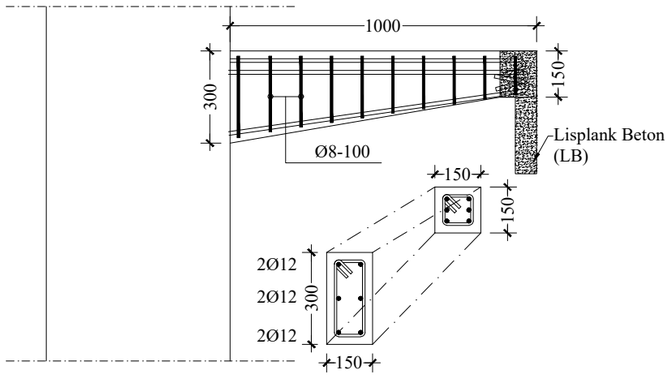

DETAIL BALOK (BK)
Skala 1 : 20

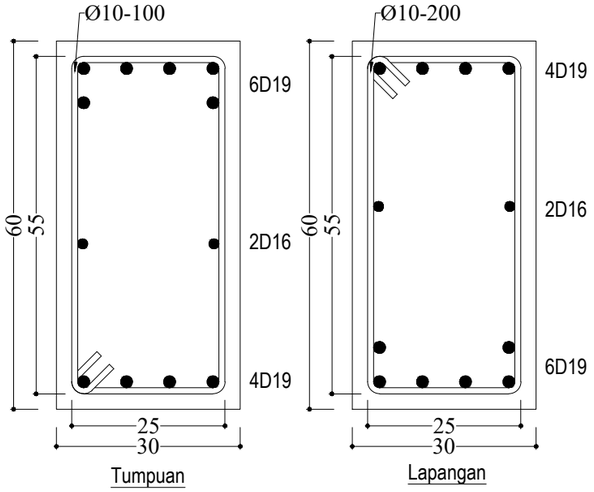

DETAIL BALOK (B1)
Skala 1 : 10

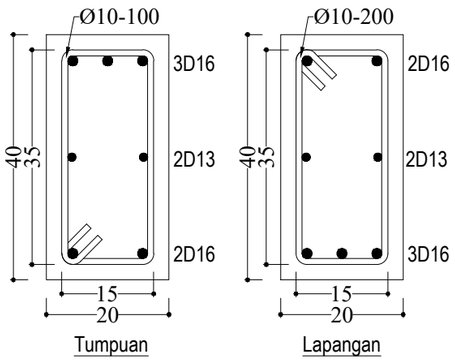

DETAIL BALOK (B2)
Skala 1 : 10

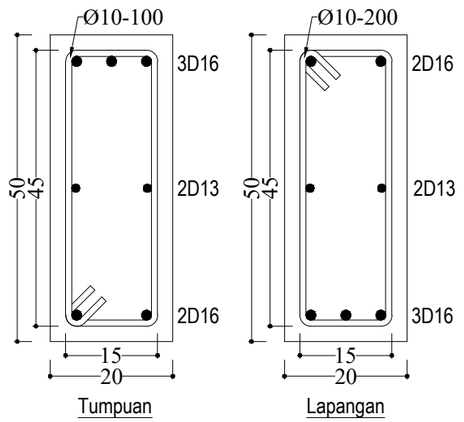

DETAIL BALOK (B3)
Skala 1 : 10

PEMBERI TUGAS

KEMENTRIAN PENDIDIKAN, KEBUDAYAAN,
RISET DAN TEKNOLOGI
UNIVERSITAS JENDERAL SOEDIRMAN
Jl. Prof. Dr. HR. Bunyamin No. 708
Kotak pos 115 Purwokerto 53122

LOKASI PEKERJAAN

Jl. DR. Soeparno No.60, Karangwangkal, Kec. Purwokerto Utara, Kabupaten Banyumas, Jawa Tengah 53122

KEGIATAN

PERENCANAAN PAMBANGUNAN GEDUNG
FAKULTAS ILMU BUDAYA
UNIVERSITAS JENDERAL SOEDIRMAN

PEKERJAAN

PERENCANAAN PAMBANGUNAN GEDUNG
FAKULTAS ILMU BUDAYA
UNIVERSITAS JENDERAL SOEDIRMAN

MENYETUJUI

PEJABAT PEMBUAT KOMITMEN

Ir. GATHOT HERI SUDIBYO, ST.,MT.
NIP. 19720222 200003 1 001

KONSULTAN PERENCANA

NO	REVISI	

JUDUL GAMBAR

DENAH PEMBESIAN
BALOK & PLAT

SKALA	KODE GAMBAR	NO. LEMBAR	BLN/THN
1:200	STR	L.3-13	2024

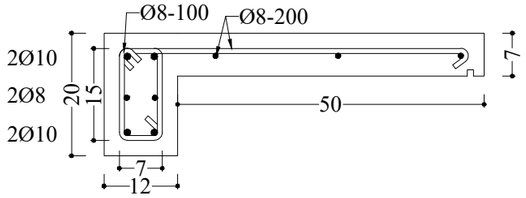

DETAIL PLAT (PL)
Skala 1 : 10

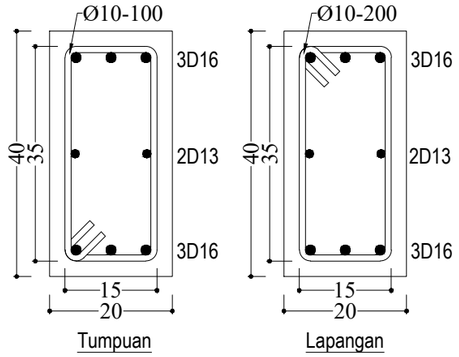

DETAIL BALOK (B2.a)
Skala 1 : 10

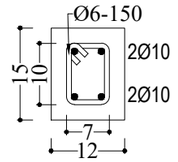

DETAIL BALOK (BL1)
Skala 1 : 10

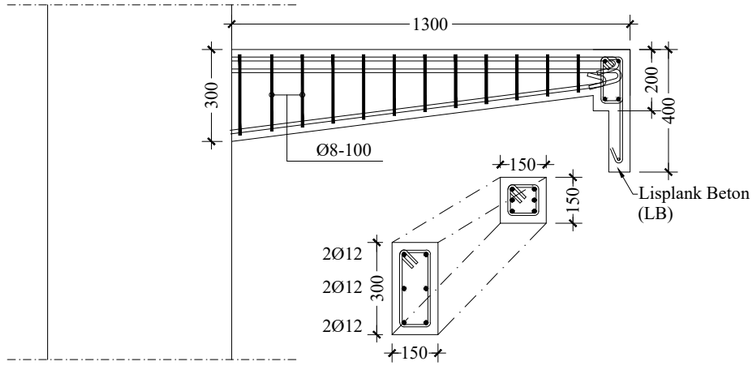

DETAIL BALOK (BK2)
Skala 1 : 20

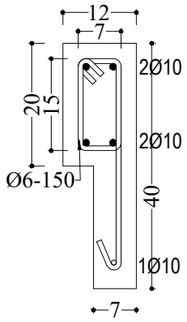

DETAIL BALOK (LB)
Skala 1 : 10

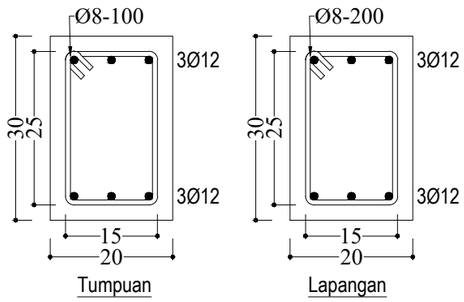

DETAIL BALOK (BLK)
Skala 1 : 10

PEMBERI TUGAS

KEMENTRIAN PENDIDIKAN, KEBUDAYAAN,
RISET DAN TEKNOLOGI
UNIVERSITAS JENDERAL SOEDIRMAN
Jl. Prof. Dr. HR. Bunyamin No. 708
Kotak pos 115 Purwokerto 53122

LOKASI PEKERJAAN

Jl. DR. Soeparno No.60, Karangwangkal, Kec. Purwokerto Utara, Kabupaten Banyumas, Jawa Tengah 53122

KEGIATAN

PERENCANAAN PAMBANGUNAN GEDUNG
FAKULTAS ILMU BUDAYA
UNIVERSITAS JENDERAL SOEDIRMAN

PEKERJAAN

PERENCANAAN PAMBANGUNAN GEDUNG
FAKULTAS ILMU BUDAYA
UNIVERSITAS JENDERAL SOEDIRMAN

MENYETUJUI

PEJABAT PEMBUAT KOMITMEN

Ir. GATHOT HERI SUDIBYO, ST.,MT.
NIP. 19720222 200003 1 001

KONSULTAN PERENCANA

NO	REVISI	

JUDUL GAMBAR

DENAH PEMBESIAN
BALOK

SKALA	KODE GAMBAR	NO. LEMBAR	BLN/THN
1:200	STR	L.3-14	2024

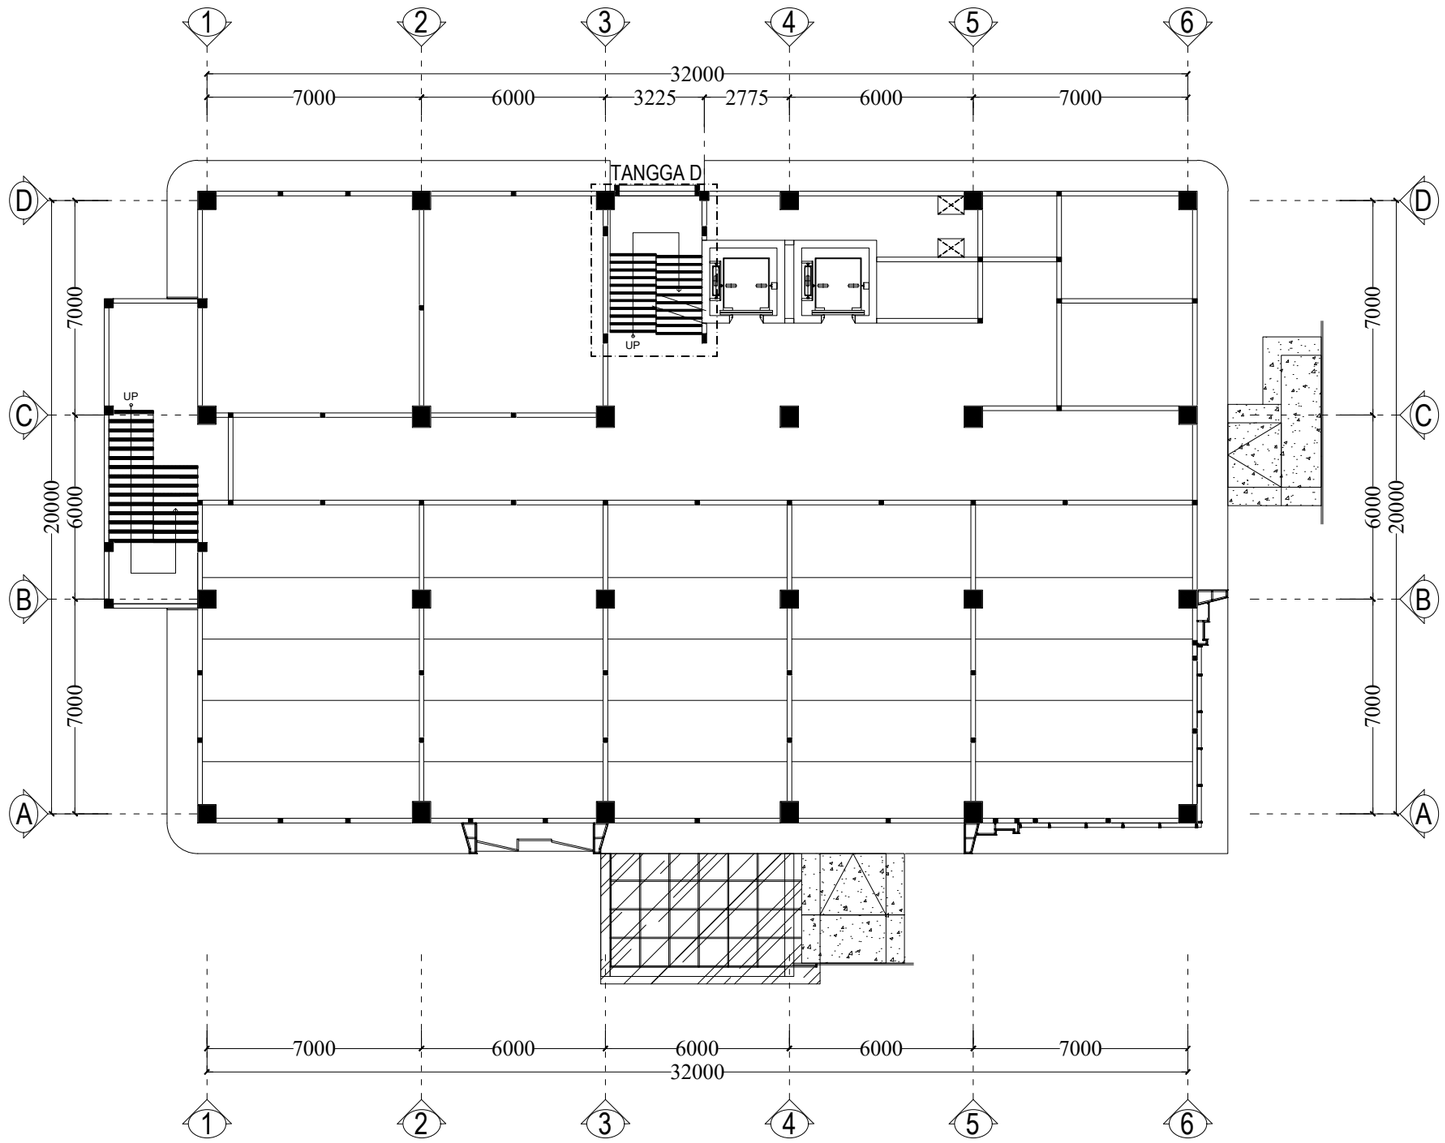

DENAH RENCANA
TANGGA LT 3 KE LT 4
Skala 1 : 200

PEMBERI TUGAS

KEMENTRIAN PENDIDIKAN, KEBUDAYAAN,
RISET DAN TEKNOLOGI
UNIVERSITAS JENDERAL SOEDIRMAN
Jl. Prof. Dr. HR. Bunyamin No. 708
Kotak pos 115 Purwokerto 53122

LOKASI PEKERJAAN

Jl. DR. Soeparno No.60, Karangwangkal, Kec. Purwokerto Utara, Kabupaten Banyumas, Jawa Tengah 53122

KEGIATAN

PERENCANAAN PAMBANGUNAN GEDUNG
FAKULTAS ILMU BUDAYA
UNIVERSITAS JENDERAL SOEDIRMAN

PEKERJAAN

PERENCANAAN PAMBANGUNAN GEDUNG
FAKULTAS ILMU BUDAYA
UNIVERSITAS JENDERAL SOEDIRMAN

MENYETUJUI

PEJABAT PEMBUAT KOMITMEN

Ir. GATHOT HERI SUDIBYO, ST.,MT.
NIP. 19720222 200003 1 001

KONSULTAN PERENCANA

NO	REVISI	

JUDUL GAMBAR

DENAH RENCANA
TANGGA LT 3 KE LT 4

SKALA	KODE GAMBAR	NO. LEMBAR	BLN/THN
1:200	STR	L.3-15	2024

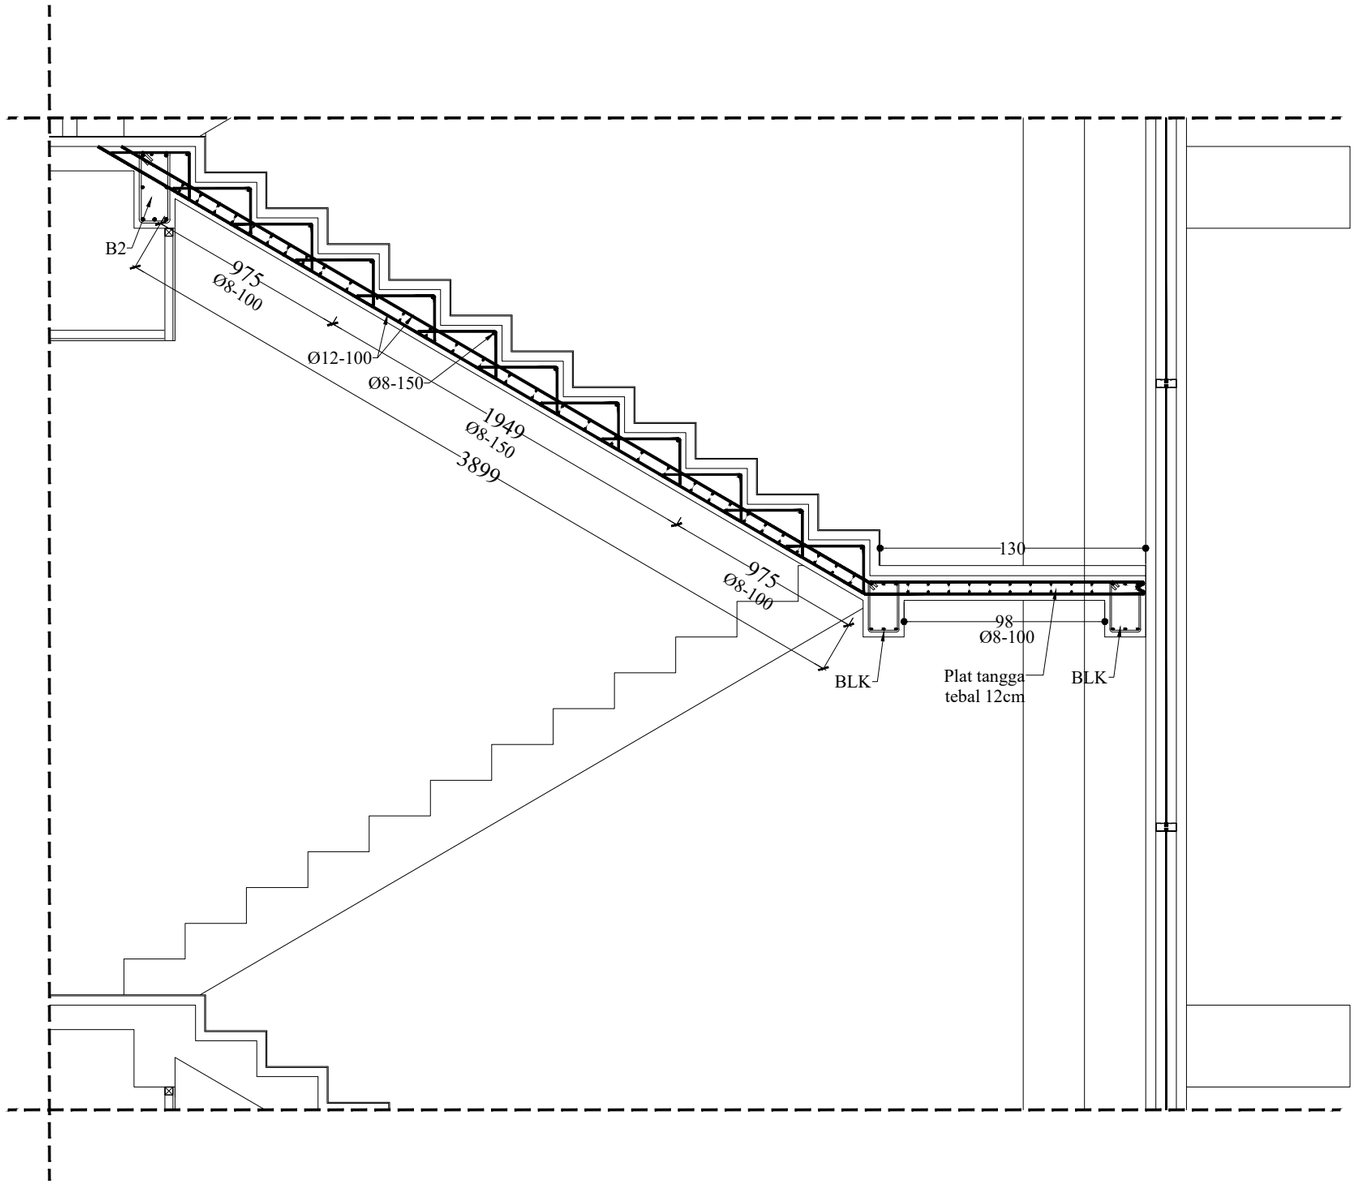

DETAIL TANGGA LT 3 KE LT 4
(TANGGA D)

Skala 1 : 30

PEMBERI TUGAS

KEMENTRIAN PENDIDIKAN, KEBUDAYAAN,
RISET DAN TEKNOLOGI
UNIVERSITAS JENDERAL SOEDIRMAN
Jl. Prof. Dr. HR. Bunyamin No. 708
Kotak pos 115 Purwokerto 53122

LOKASI PEKERJAAN

Jl. DR. Soeparno No.60, Karangwangkal, Kec. Purwokerto Utara, Kabupaten Banyumas, Jawa Tengah 53122

KEGIATAN

PERENCANAAN PAMBANGUNAN GEDUNG
FAKULTAS ILMU BUDAYA
UNIVERSITAS JENDERAL SOEDIRMAN

PEKERJAAN

PERENCANAAN PAMBANGUNAN GEDUNG
FAKULTAS ILMU BUDAYA
UNIVERSITAS JENDERAL SOEDIRMAN

MENYETUJUI

PEJABAT PEMBUAT KOMITMEN

Ir. GATHOT HERI SUDIBYO, ST.,MT.
NIP. 19720222 200003 1 001

KONSULTAN PERENCANA

NO	REVISI	

JUDUL GAMBAR

DETAIL TANGGA LT 3 KE LT 4
(TANGGA D)

SKALA	KODE GAMBAR	NO. LEMBAR	BLN/THN
1:200	STR	L.3-16	2024

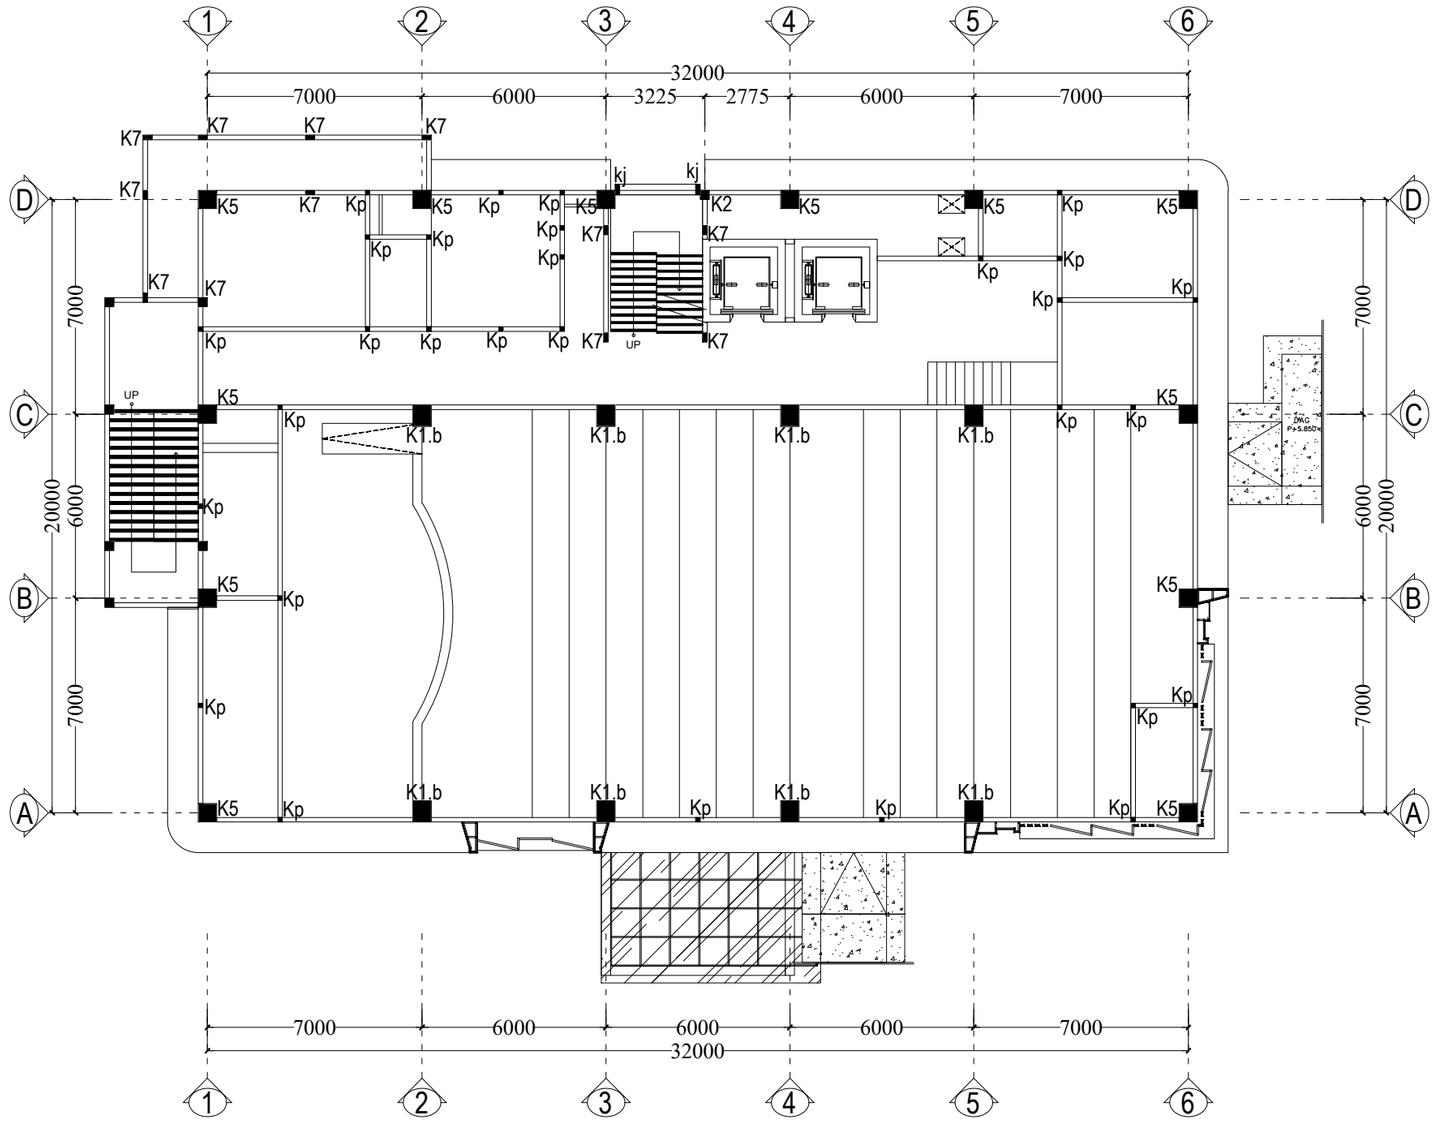

DENAH RENCANA
KOLOM LANTAI 4
Skala 1 : 200

PEMBERI TUGAS

KEMENTRIAN PENDIDIKAN, KEBUDAYAAN,
RISET DAN TEKNOLOGI
UNIVERSITAS JENDERAL SOEDIRMAN
Jl. Prof. Dr. HR. Bunyamin No. 708
Kotak pos 115 Purwokerto 53122

LOKASI PEKERJAAN

Jl. DR. Soeparno No.60, Karangwangkal, Kec. Purwokerto Utara, Kabupaten Banyumas, Jawa Tengah 53122

KEGIATAN

PERENCANAAN PAMBANGUNAN GEDUNG
FAKULTAS ILMU BUDAYA
UNIVERSITAS JENDERAL SOEDIRMAN

PEKERJAAN

PERENCANAAN PAMBANGUNAN GEDUNG
FAKULTAS ILMU BUDAYA
UNIVERSITAS JENDERAL SOEDIRMAN

MENYETUJUI

PEJABAT PEMBUAT KOMITMEN

Ir. GATHOT HERI SUDIBYO, ST.,MT.
NIP. 19720222 200003 1 001

KONSULTAN PERENCANA

NO	REVISI

JUDUL GAMBAR

DENAH RENCANA
KOLOM LANTAI 4

SKALA	KODE GAMBAR	NO. LEMBAR	BLN/THN
1:200	STR	L.4-01	2024

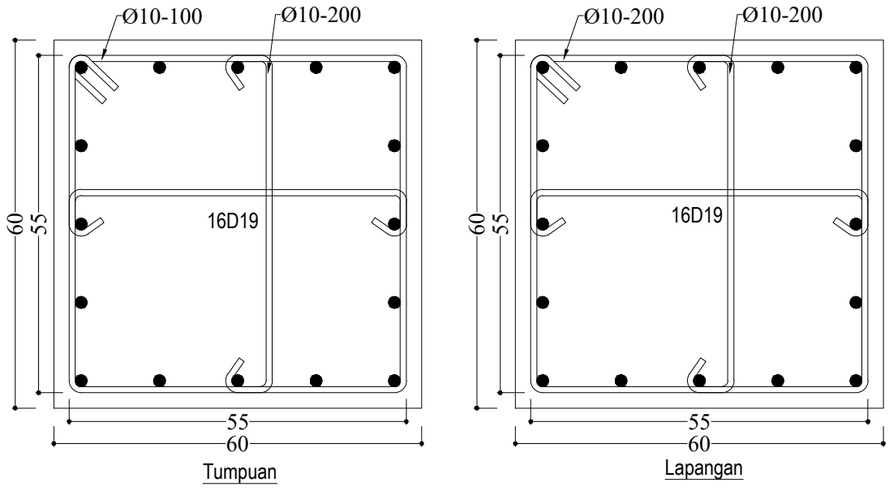

DETAIL KOLOM (K6)
Skala 1 : 10

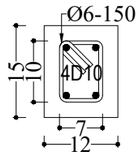

DETAIL KOLOM (kp)
Skala 1 : 10

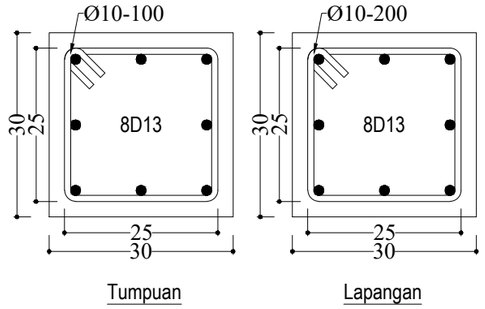

DETAIL KOLOM (K2)
Skala 1 : 10

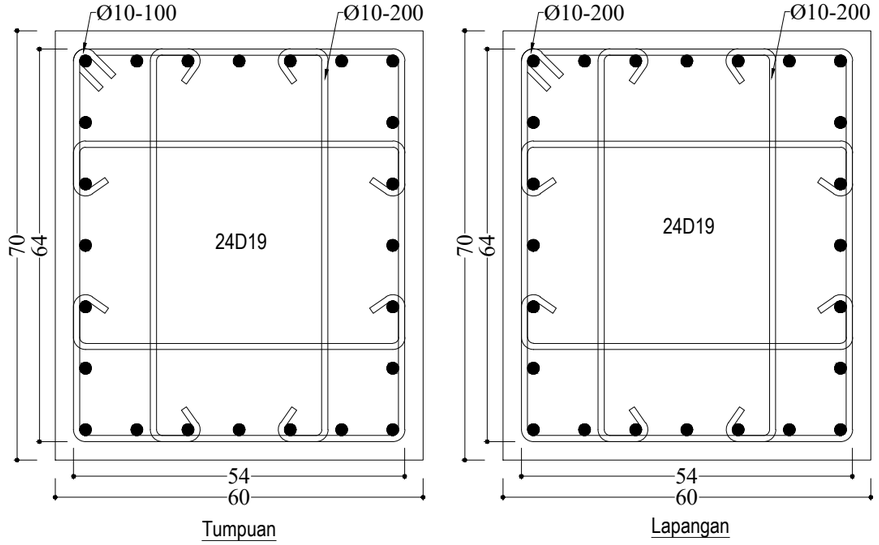

DETAIL KOLOM (K1.b)
Skala 1 : 10

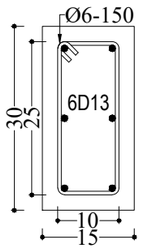

DETAIL KOLOM (K7)
Skala 1 : 10

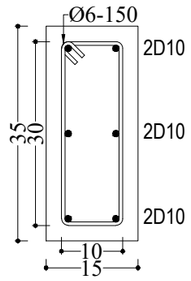

DETAIL KOLOM (kj)
Skala 1 : 10

PEMBERI TUGAS

KEMENTRIAN PENDIDIKAN, KEBUDAYAAN,
RISET DAN TEKNOLOGI
UNIVERSITAS JENDERAL SOEDIRMAN
Jl. Prof. Dr. HR. Bunyamin No. 708
Kotak pos 115 Purwokerto 53122

LOKASI PEKERJAAN

Jl. DR. Soeparno No.60, Karangwangkal, Kec. Purwokerto Utara, Kabupaten Banyumas, Jawa Tengah 53122

KEGIATAN

PERENCANAAN PAMBANGUNAN GEDUNG
FAKULTAS ILMU BUDAYA
UNIVERSITAS JENDERAL SOEDIRMAN

PEKERJAAN

PERENCANAAN PAMBANGUNAN GEDUNG
FAKULTAS ILMU BUDAYA
UNIVERSITAS JENDERAL SOEDIRMAN

MENYETUJUI

PEJABAT PEMBUAT KOMITMEN

Ir. GATHOT HERI SUDIBYO, ST.,MT.
NIP. 19720222 200003 1 001

KONSULTAN PERENCANA

NO	REVISI

JUDUL GAMBAR

DETAIL PEMBESIAN
KOLOM LANTAI 4

SKALA	KODE GAMBAR	NO. LEMBAR	BLN/THN
1:10	STR	L.4-02	2024

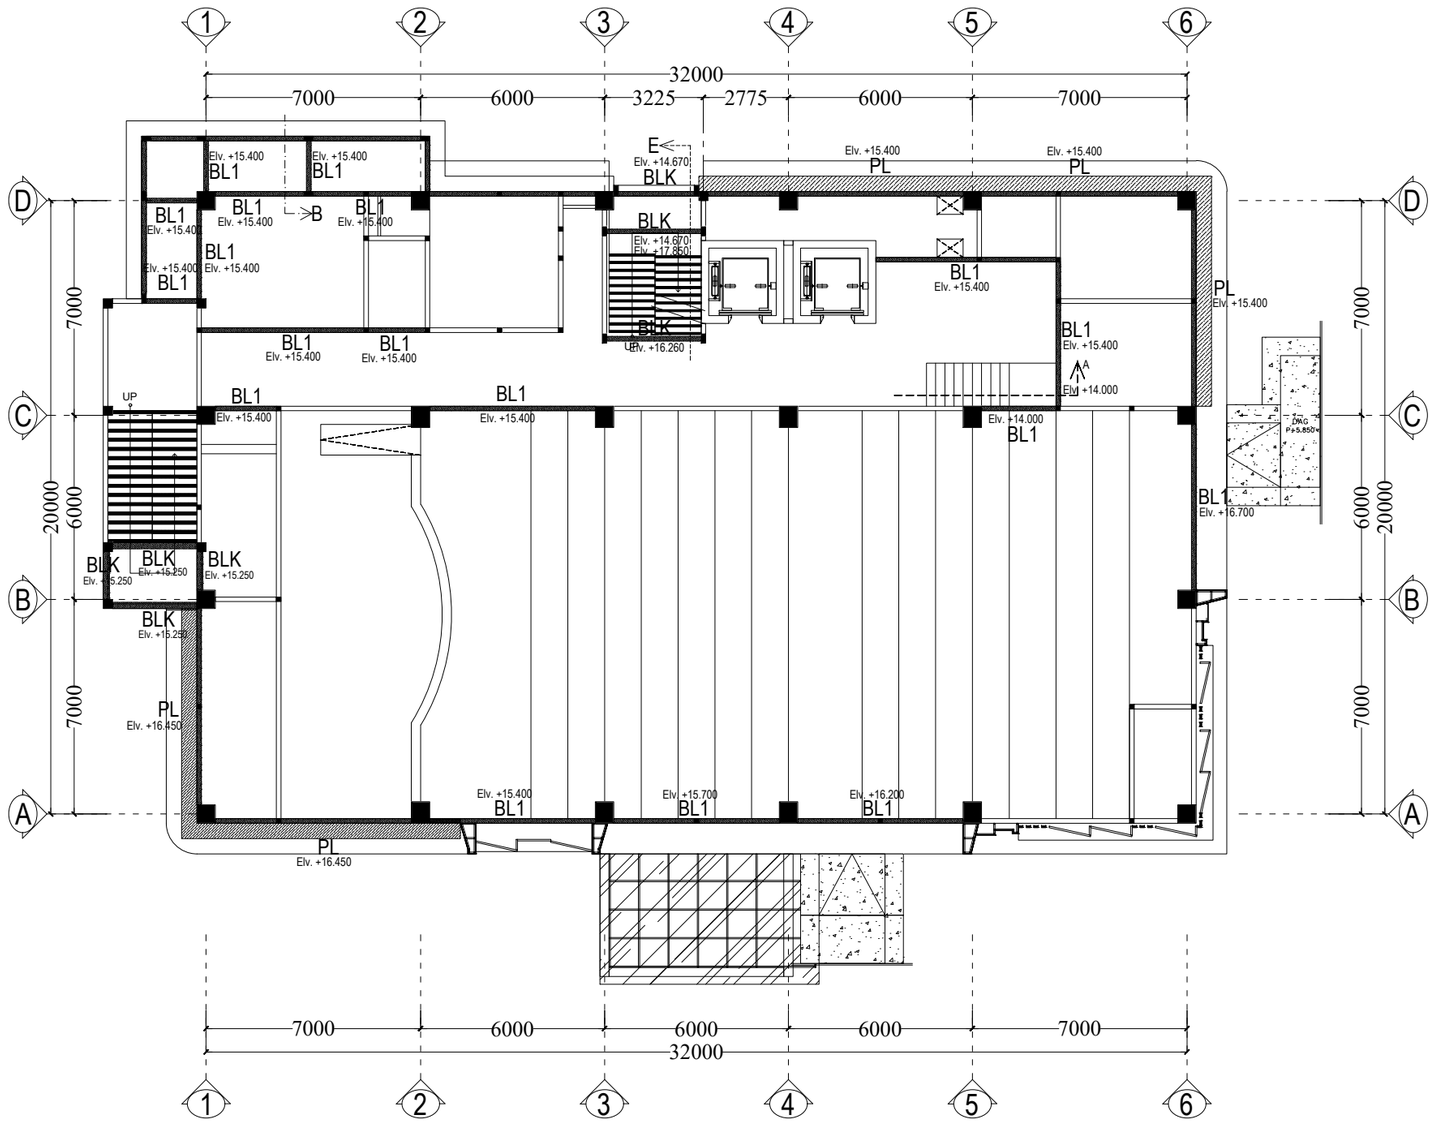

DENAH RENCANA
BALOK LATEI LANTAI 4
Skala 1 : 200

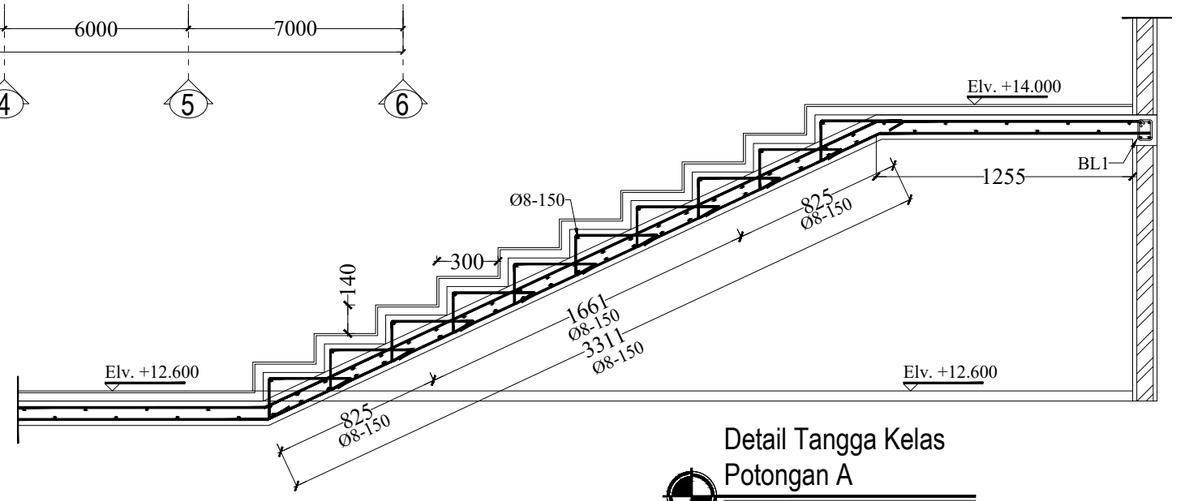

Detail Tangga Kelas
Potongan A
Skala 1 : 30

PEMBERI TUGAS

KEMENTRIAN PENDIDIKAN, KEBUDAYAAN,
RISET DAN TEKNOLOGI
UNIVERSITAS JENDERAL SOEDIRMAN
Jl. Prof. Dr. HR. Bunyamin No. 708
Kotak pos 115 Purwokerto 53122

LOKASI PEKERJAAN

Jl. DR. Soeparno No.60, Karangwangkal, Kec. Purwokerto Utara, Kabupaten Banyumas, Jawa Tengah 53122

KEGIATAN

PERENCANAAN PAMBANGUNAN GEDUNG
FAKULTAS ILMU BUDAYA
UNIVERSITAS JENDERAL SOEDIRMAN

PEKERJAAN

PERENCANAAN PAMBANGUNAN GEDUNG
FAKULTAS ILMU BUDAYA
UNIVERSITAS JENDERAL SOEDIRMAN

MENYETUJUI

PEJABAT PEMBUAT KOMITMEN

Ir. GATHOT HERI SUDIBYO, ST.,MT.
NIP. 19720222 200003 1 001

KONSULTAN PERENCANA

NO	REVISI	

JUDUL GAMBAR

DENAH RENCANA
BALOK LATEI LANTAI 4
DETAIL TANGGA KELAS

SKALA	KODE GAMBAR	NO. LEMBAR	BLN/THN
1:200	STR	L.4-03	2024

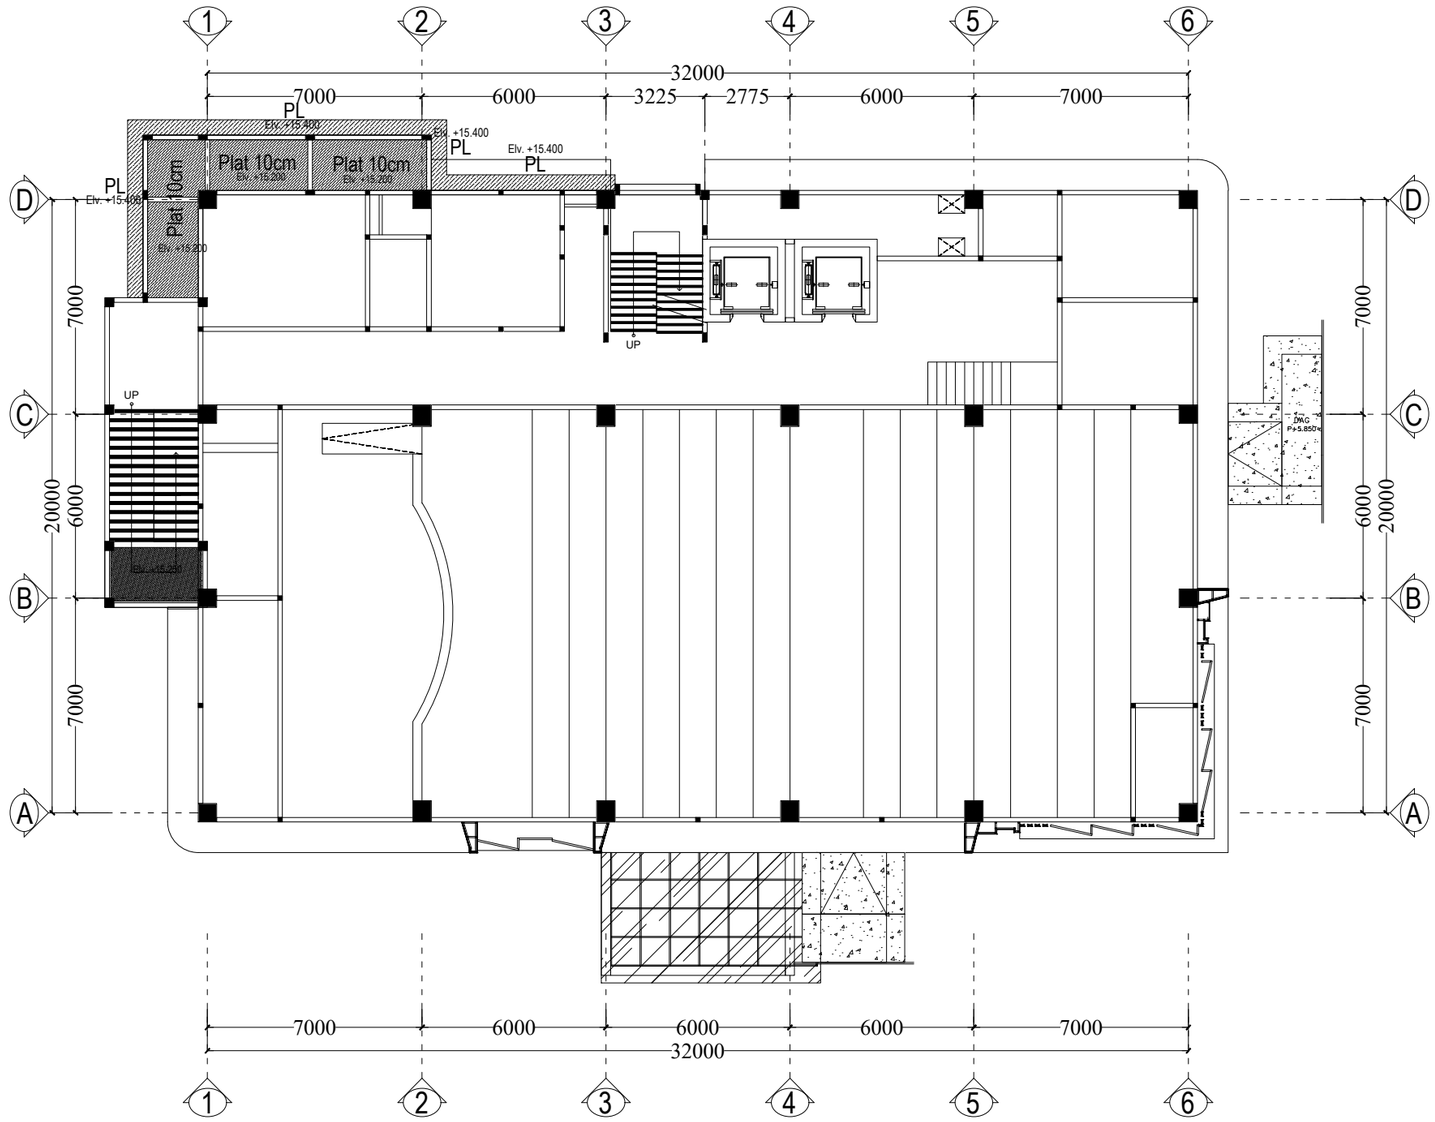

DENAH RENCANA
PLAT LANTAI 4
Skala 1 : 200

PEMBERI TUGAS

KEMENTRIAN PENDIDIKAN, KEBUDAYAAN,
RISET DAN TEKNOLOGI
UNIVERSITAS JENDERAL SOEDIRMAN
Jl. Prof. Dr. HR. Bunyamin No. 708
Kotak pos 115 Purwokerto 53122

LOKASI PEKERJAAN

Jl. DR. Soeparno No.60, Karangwangkal, Kec. Purwokerto Utara, Kabupaten Banyumas, Jawa Tengah 53122

KEGIATAN

PERENCANAAN PAMBANGUNAN GEDUNG
FAKULTAS ILMU BUDAYA
UNIVERSITAS JENDERAL SOEDIRMAN

PEKERJAAN

PERENCANAAN PAMBANGUNAN GEDUNG
FAKULTAS ILMU BUDAYA
UNIVERSITAS JENDERAL SOEDIRMAN

MENYETUJUI

PEJABAT PEMBUAT KOMITMEN

Ir. GATHOT HERI SUDIBYO, ST.,MT.
NIP. 19720222 200003 1 001

KONSULTAN PERENCANA

NO	REVISI	

JUDUL GAMBAR

DENAH RENCANA
PLAT LANTAI 4

SKALA	KODE GAMBAR	NO. LEMBAR	BLN/THN
1:200	STR	L.4-04	2024

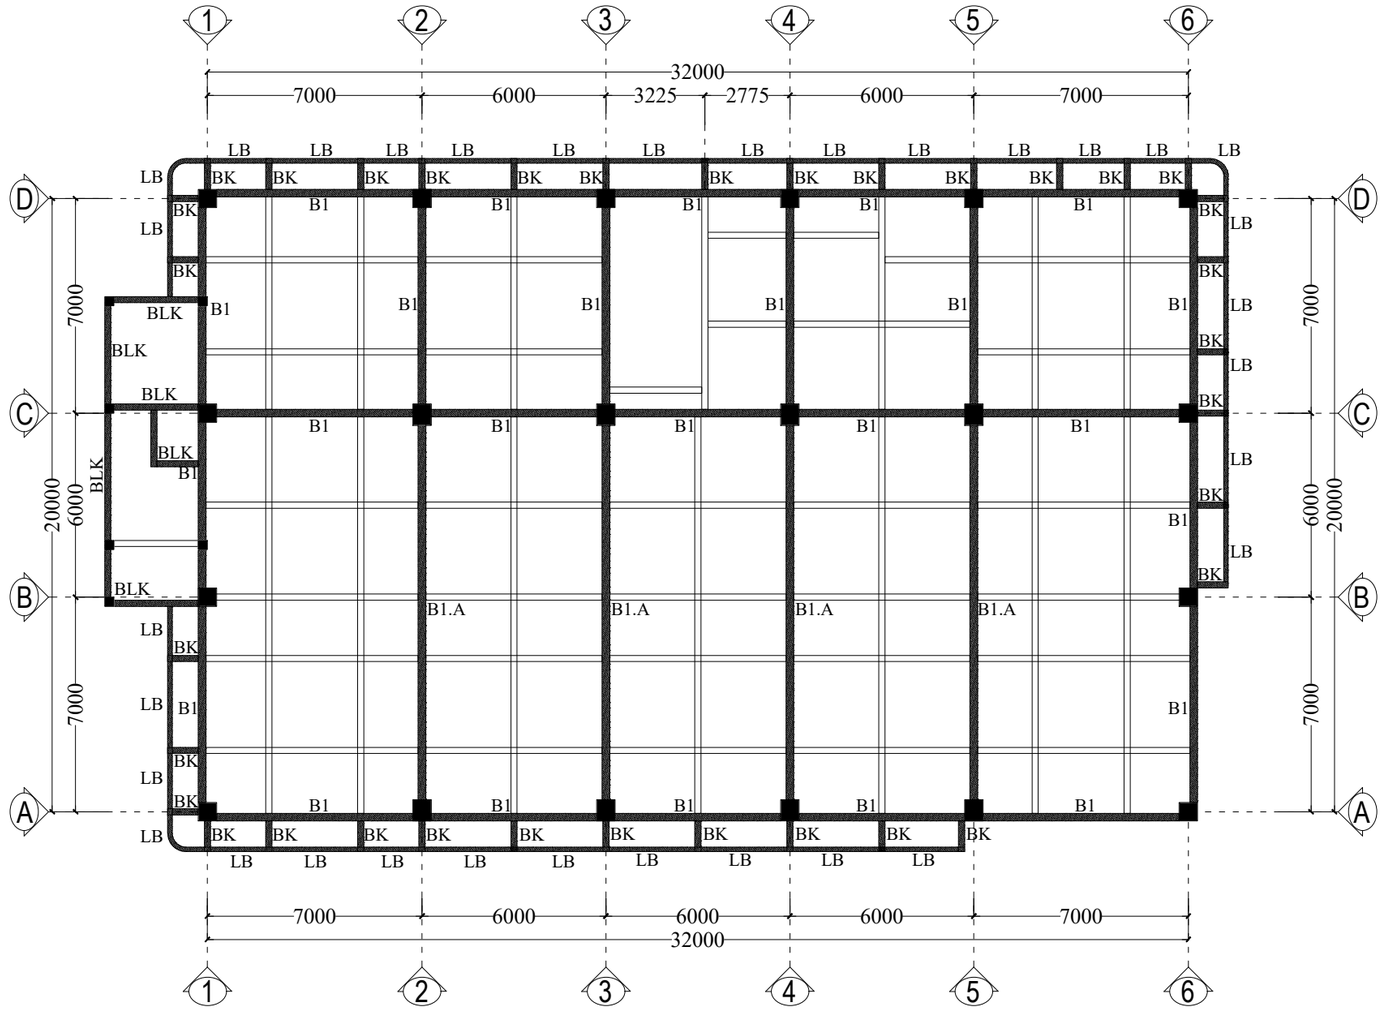

DENAH RENCANA
BALOK INDUK ROOFTOP FFL +17.900
Skala 1 : 200

PEMBERI TUGAS

KEMENTRIAN PENDIDIKAN, KEBUDAYAAN,
RISET DAN TEKNOLOGI
UNIVERSITAS JENDERAL SOEDIRMAN
Jl. Prof. Dr. HR. Bunyamin No. 708
Kotak pos 115 Purwokerto 53122

LOKASI PEKERJAAN

Jl. DR. Soeparno No.60, Karangwangkal, Kec. Purwokerto Utara, Kabupaten Banyumas, Jawa Tengah 53122

KEGIATAN

PERENCANAAN PAMBANGUNAN GEDUNG
FAKULTAS ILMU BUDAYA
UNIVERSITAS JENDERAL SOEDIRMAN

PEKERJAAN

PERENCANAAN PAMBANGUNAN GEDUNG
FAKULTAS ILMU BUDAYA
UNIVERSITAS JENDERAL SOEDIRMAN

MENYETUJUI

PEJABAT PEMBUAT KOMITMEN

Ir. GATHOT HERI SUDIBYO, ST.,MT.
NIP. 19720222 200003 1 001

KONSULTAN PERENCANA

NO	REVISI	

JUDUL GAMBAR

DENAH RENCANA
BALOK INDUK ROOFTOP FFL +17.900

SKALA	KODE GAMBAR	NO. LEMBAR	BLN/THN
1:200	STR	L.4-05	2024

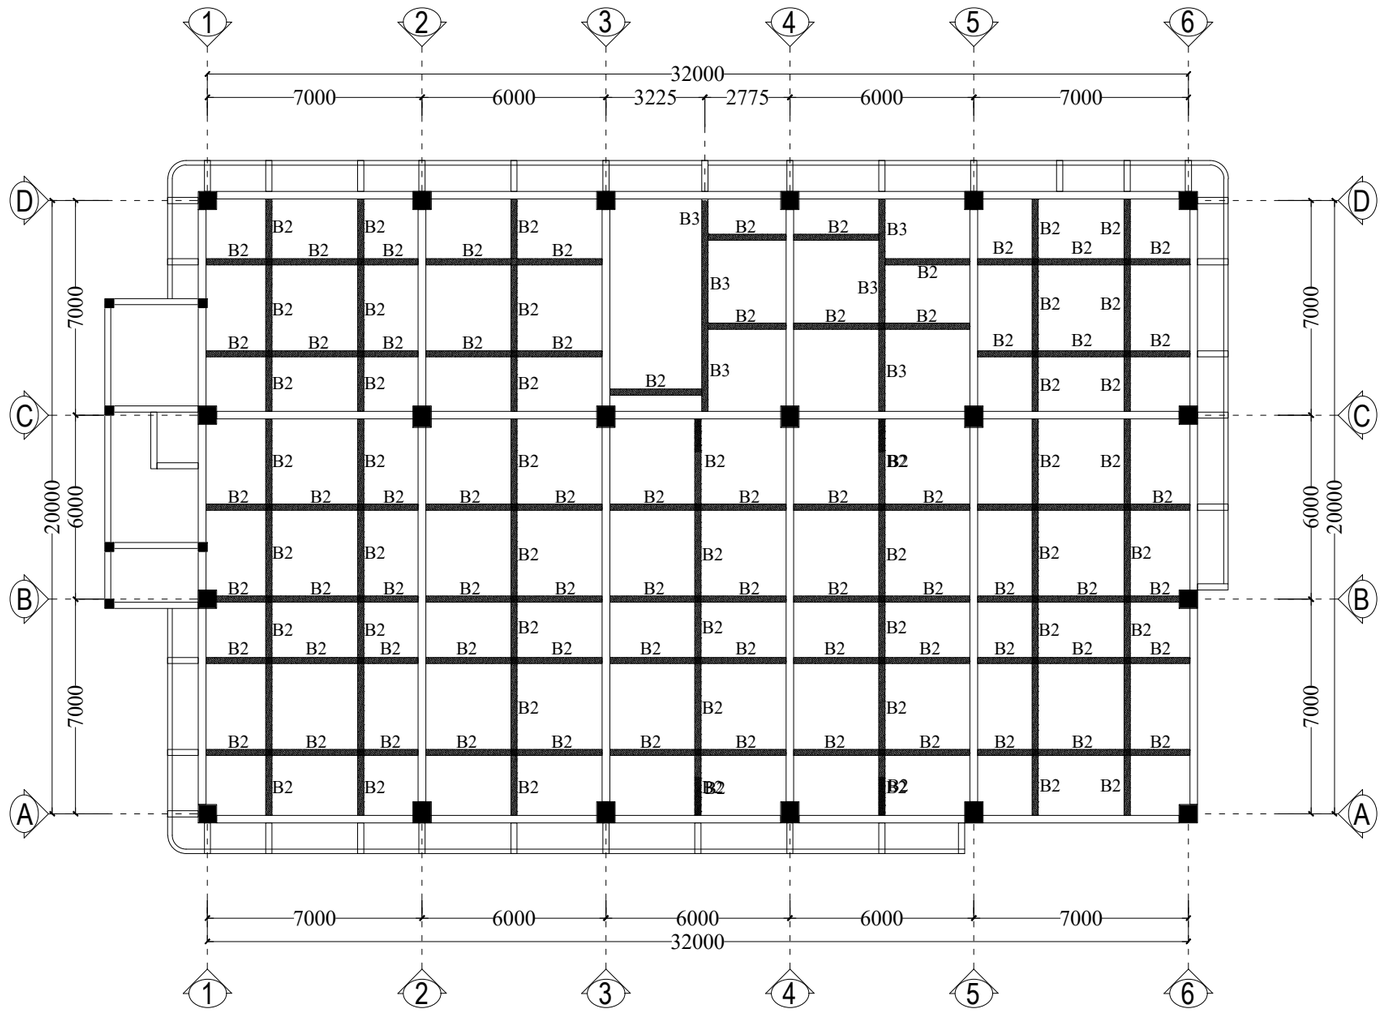

DENAH RENCANA
BALOK ANAK ROOFTOP FFL +17.900
Skala 1 : 200

PEMBERI TUGAS

KEMENTRIAN PENDIDIKAN, KEBUDAYAAN,
RISET DAN TEKNOLOGI
UNIVERSITAS JENDERAL SOEDIRMAN
Jl. Prof. Dr. HR. Bunyamin No. 708
Kotak pos 115 Purwokerto 53122

LOKASI PEKERJAAN

Jl. DR. Soeparno No.60, Karangwangkal, Kec. Purwokerto Utara, Kabupaten Banyumas, Jawa Tengah 53122

KEGIATAN

PERENCANAAN PAMBANGUNAN GEDUNG
FAKULTAS ILMU BUDAYA
UNIVERSITAS JENDERAL SOEDIRMAN

PEKERJAAN

PERENCANAAN PAMBANGUNAN GEDUNG
FAKULTAS ILMU BUDAYA
UNIVERSITAS JENDERAL SOEDIRMAN

MENYETUJUI

PEJABAT PEMBUAT KOMITMEN

Ir. GATHOT HERI SUDIBYO, ST.,MT.
NIP. 19720222 200003 1 001

KONSULTAN PERENCANA

NO	REVISI	

JUDUL GAMBAR

DENAH RENCANA
BALOK ANAK ROOFTOP FFL +17.900

SKALA	KODE GAMBAR	NO. LEMBAR	BLN/THN
1:200	STR	L.4-06	2024

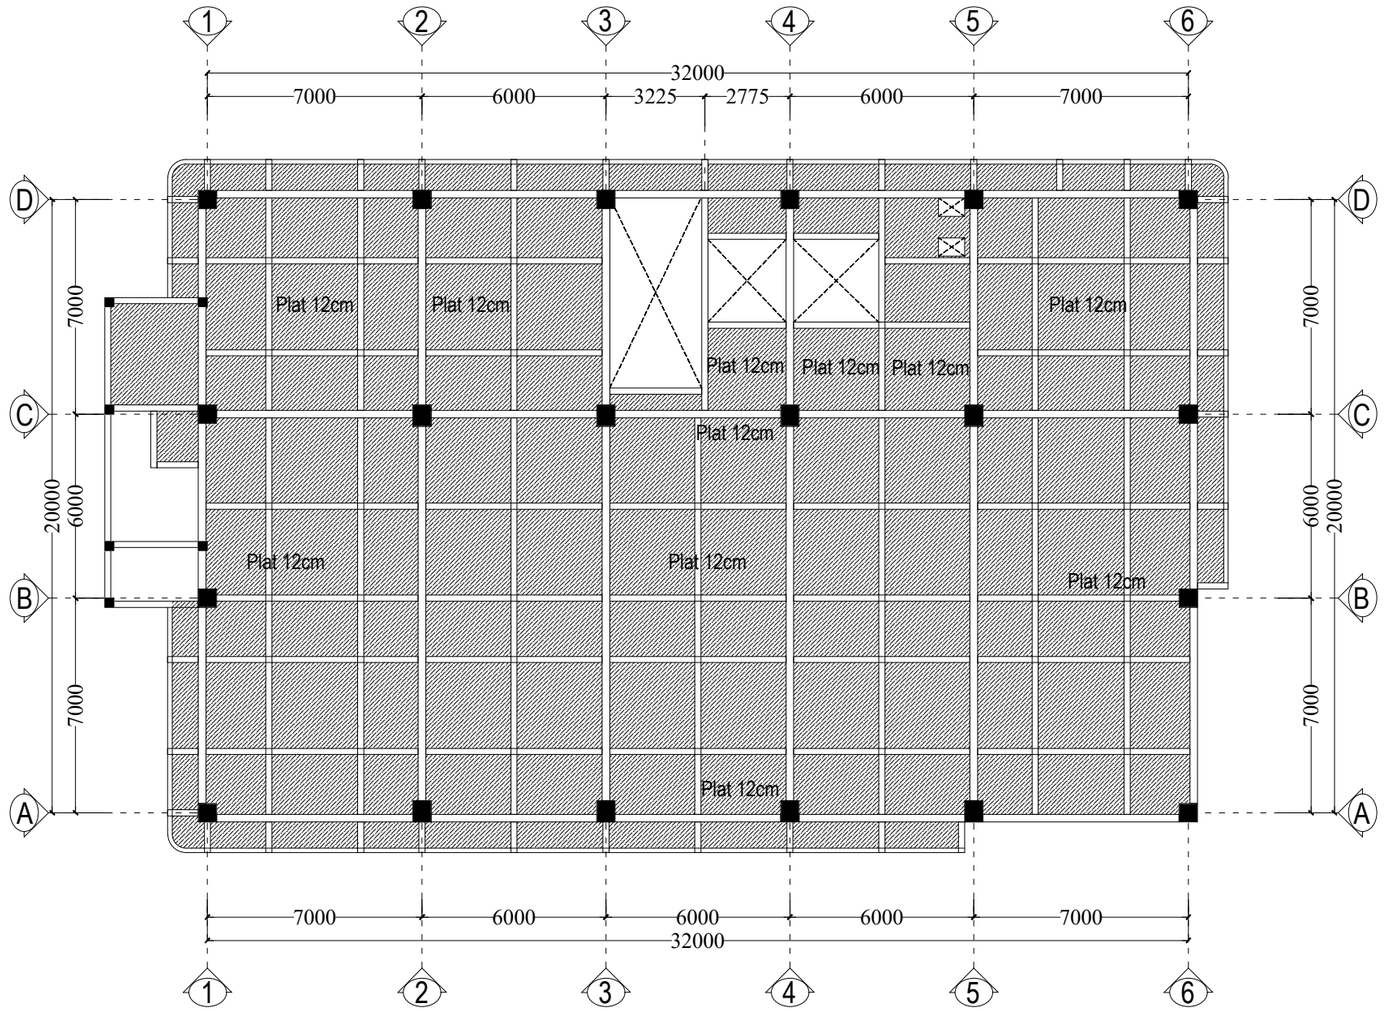

DENAH RENCANA
PLAT ROOFTOP FFL +17.900
Skala 1 : 200

PEMBERI TUGAS

KEMENTRIAN PENDIDIKAN, KEBUDAYAAN,
RISET DAN TEKNOLOGI
UNIVERSITAS JENDERAL SOEDIRMAN
Jl. Prof. Dr. HR. Bunyamin No. 708
Kotak pos 115 Purwokerto 53122

LOKASI PEKERJAAN

Jl. DR. Soeparno No.60, Karangwangkal, Kec. Purwokerto Utara, Kabupaten Banyumas, Jawa Tengah 53122

KEGIATAN

PERENCANAAN PAMBANGUNAN GEDUNG
FAKULTAS ILMU BUDAYA
UNIVERSITAS JENDERAL SOEDIRMAN

PEKERJAAN

PERENCANAAN PAMBANGUNAN GEDUNG
FAKULTAS ILMU BUDAYA
UNIVERSITAS JENDERAL SOEDIRMAN

MENYETUJUI

PEJABAT PEMBUAT KOMITMEN

Ir. GATHOT HERI SUDIBYO, ST.,MT.
NIP. 19720222 200003 1 001

KONSULTAN PERENCANA

NO	REVISI	

JUDUL GAMBAR

DENAH RENCANA
PLAT ROOFTOP FFL +17.900

SKALA	KODE GAMBAR	NO. LEMBAR	BLN/THN
1:200	STR	L.4-07	2024

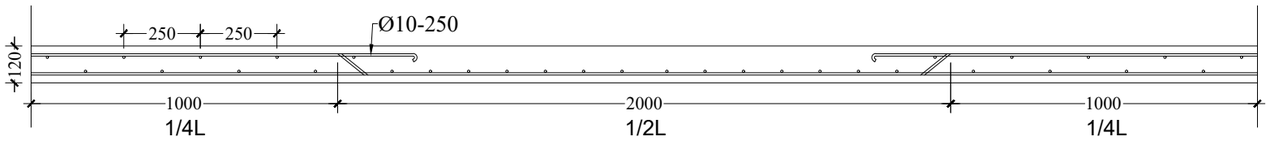

DETAIL PLAT LANTAI
Skala 1 : 10

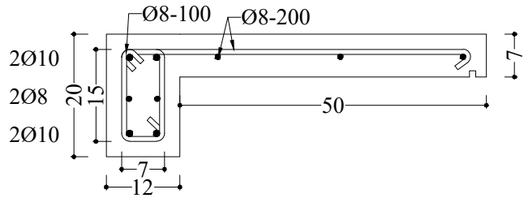

DETAIL PLAT (PL)
Skala 1 : 10

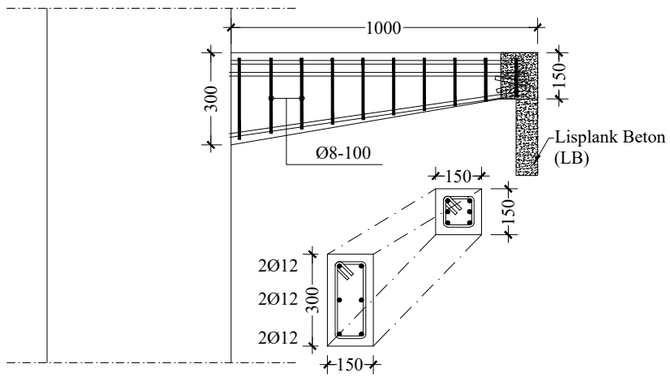

DETAIL BALOK (BK)
Skala 1 : 20

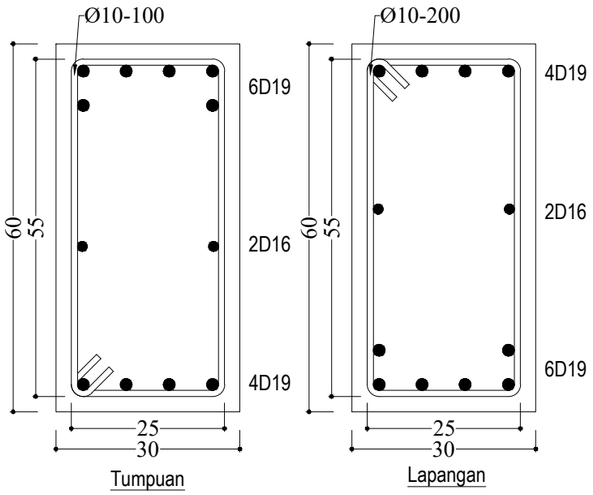

DETAIL BALOK (B1)
Skala 1 : 10

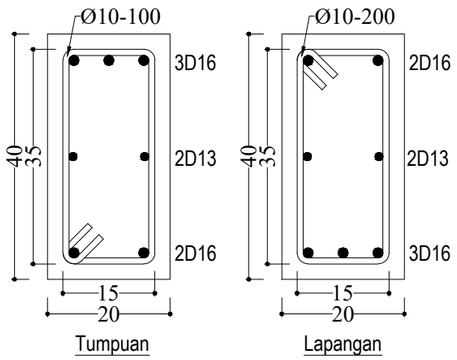

DETAIL BALOK (B2)
Skala 1 : 10

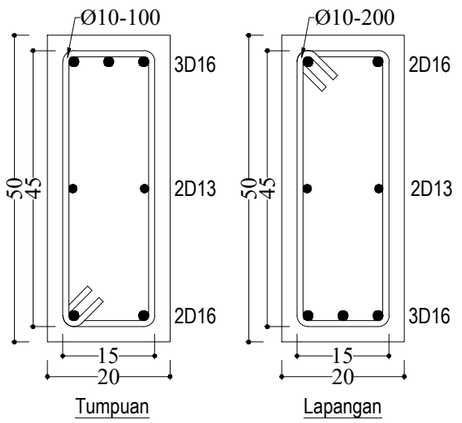

DETAIL BALOK (B3)
Skala 1 : 10

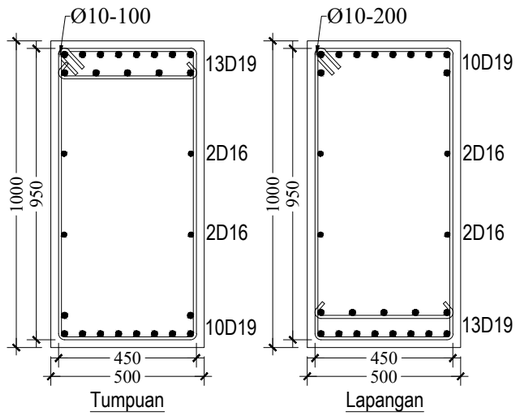

DETAIL BALOK (B1.A)
Skala 1 : 20

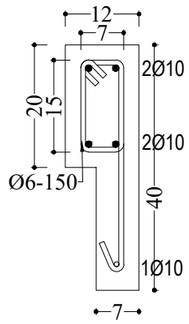

DETAIL BALOK (LB)
Skala 1 : 10

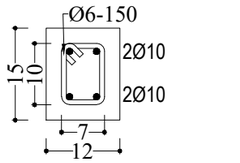

DETAIL BALOK (BL1)
Skala 1 : 10

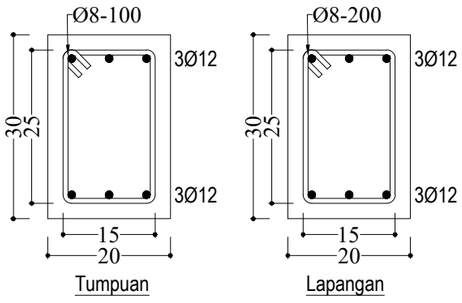

DETAIL BALOK (BLK)
Skala 1 : 10

PEMBERI TUGAS

KEMENTRIAN PENDIDIKAN, KEBUDAYAAN,
RISET DAN TEKNOLOGI
UNIVERSITAS JENDERAL SOEDIRMAN
Jl. Prof. Dr. HR. Bunyamin No. 708
Kotak pos 115 Purwokerto 53122

LOKASI PEKERJAAN

Jl. DR. Soeparno No.60, Karangwangkal, Kec. Purwokerto Utara, Kabupaten Banyumas, Jawa Tengah 53122

KEGIATAN

PERENCANAAN PAMBANGUNAN GEDUNG
FAKULTAS ILMU BUDAYA
UNIVERSITAS JENDERAL SOEDIRMAN

PEKERJAAN

PERENCANAAN PAMBANGUNAN GEDUNG
FAKULTAS ILMU BUDAYA
UNIVERSITAS JENDERAL SOEDIRMAN

MENYETUJUI

PEJABAT PEMBUAT KOMITMEN

Ir. GATHOT HERI SUDIBYO, ST.,MT.
NIP. 19720222 200003 1 001

KONSULTAN PERENCANA

NO	REVISI	

JUDUL GAMBAR

DETAIL PEMBESIAN
BALOK LANTAI 4

SKALA	KODE GAMBAR	NO. LEMBAR	BLN/THN
1:10	STR	L.4-08	2024

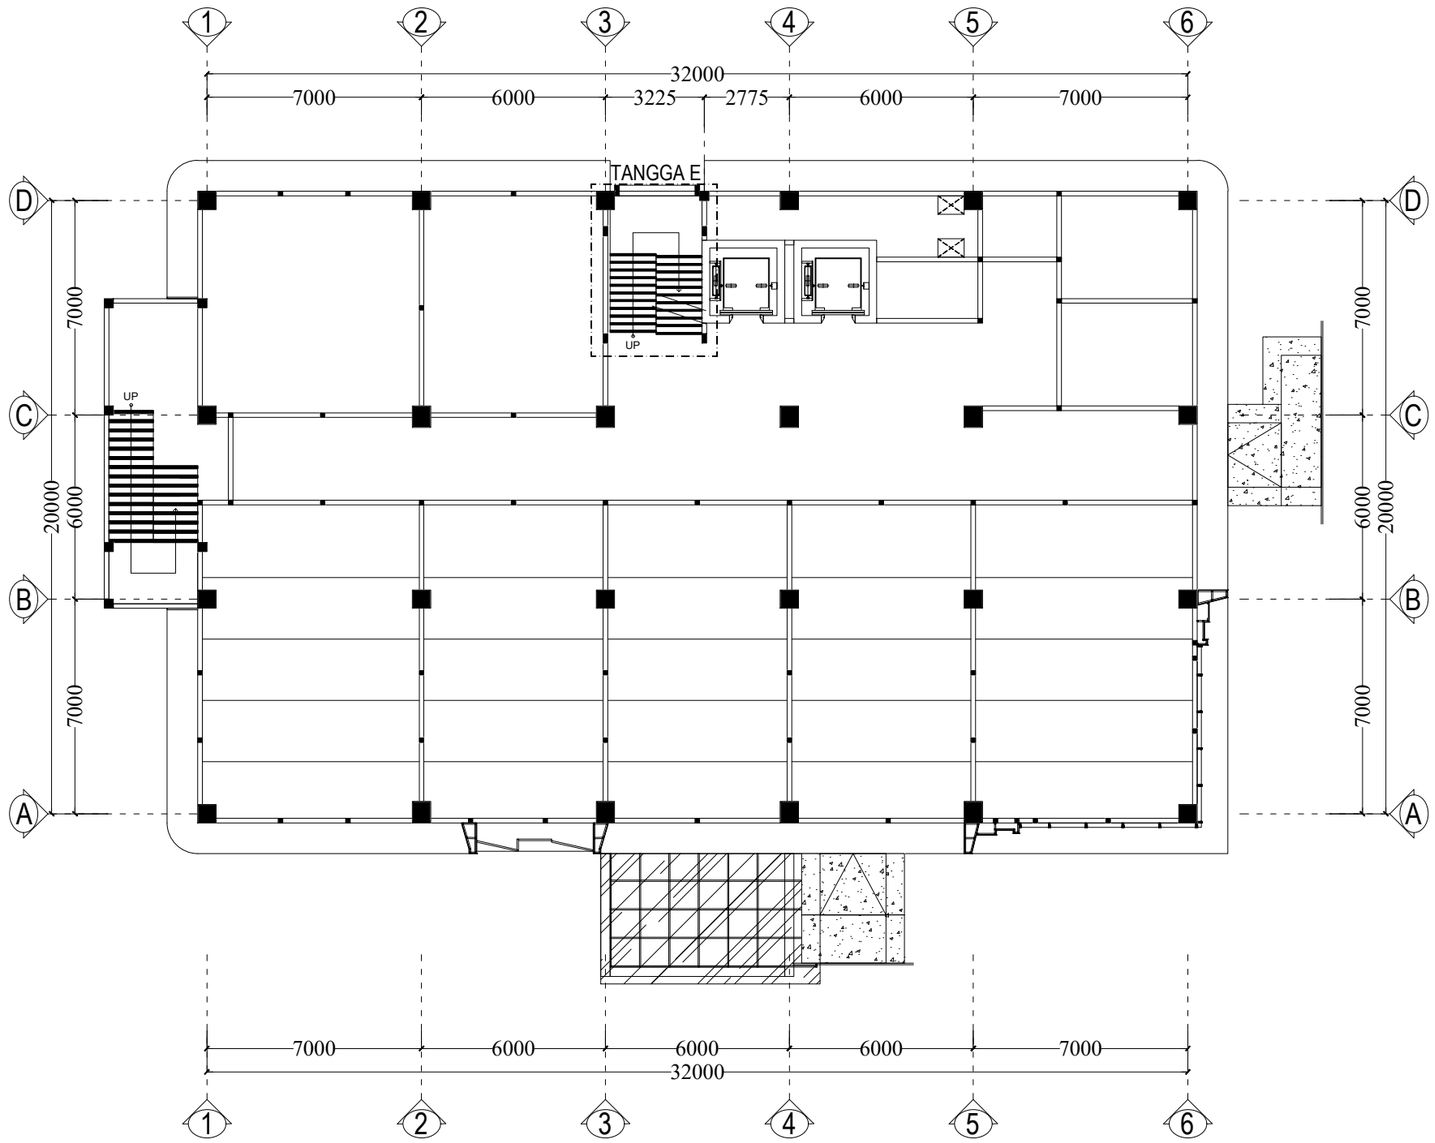

DENAH RENCANA
TANGGA LT 4 KE LT ROOFTOP
Skala 1 : 200

PEMBERI TUGAS

KEMENTRIAN PENDIDIKAN, KEBUDAYAAN,
RISET DAN TEKNOLOGI
UNIVERSITAS JENDERAL SOEDIRMAN
Jl. Prof. Dr. HR. Bunyamin No. 708
Kotak pos 115 Purwokerto 53122

LOKASI PEKERJAAN

Jl. DR. Soeparno No.60, Karangwangkal, Kec. Purwokerto Utara, Kabupaten Banyumas, Jawa Tengah 53122

KEGIATAN

PERENCANAAN PAMBANGUNAN GEDUNG
FAKULTAS ILMU BUDAYA
UNIVERSITAS JENDERAL SOEDIRMAN

PEKERJAAN

PERENCANAAN PAMBANGUNAN GEDUNG
FAKULTAS ILMU BUDAYA
UNIVERSITAS JENDERAL SOEDIRMAN

MENYETUJUI

PEJABAT PEMBUAT KOMITMEN

Ir. GATHOT HERI SUDIBYO, ST.,MT.
NIP. 19720222 200003 1 001

KONSULTAN PERENCANA

NO	REVISI	

JUDUL GAMBAR

DENAH RENCANA
TANGGA LT 4 KE LT ROOFTOP

SKALA	KODE GAMBAR	NO. LEMBAR	BLN/THN
1:200	STR	L.4-09	2024

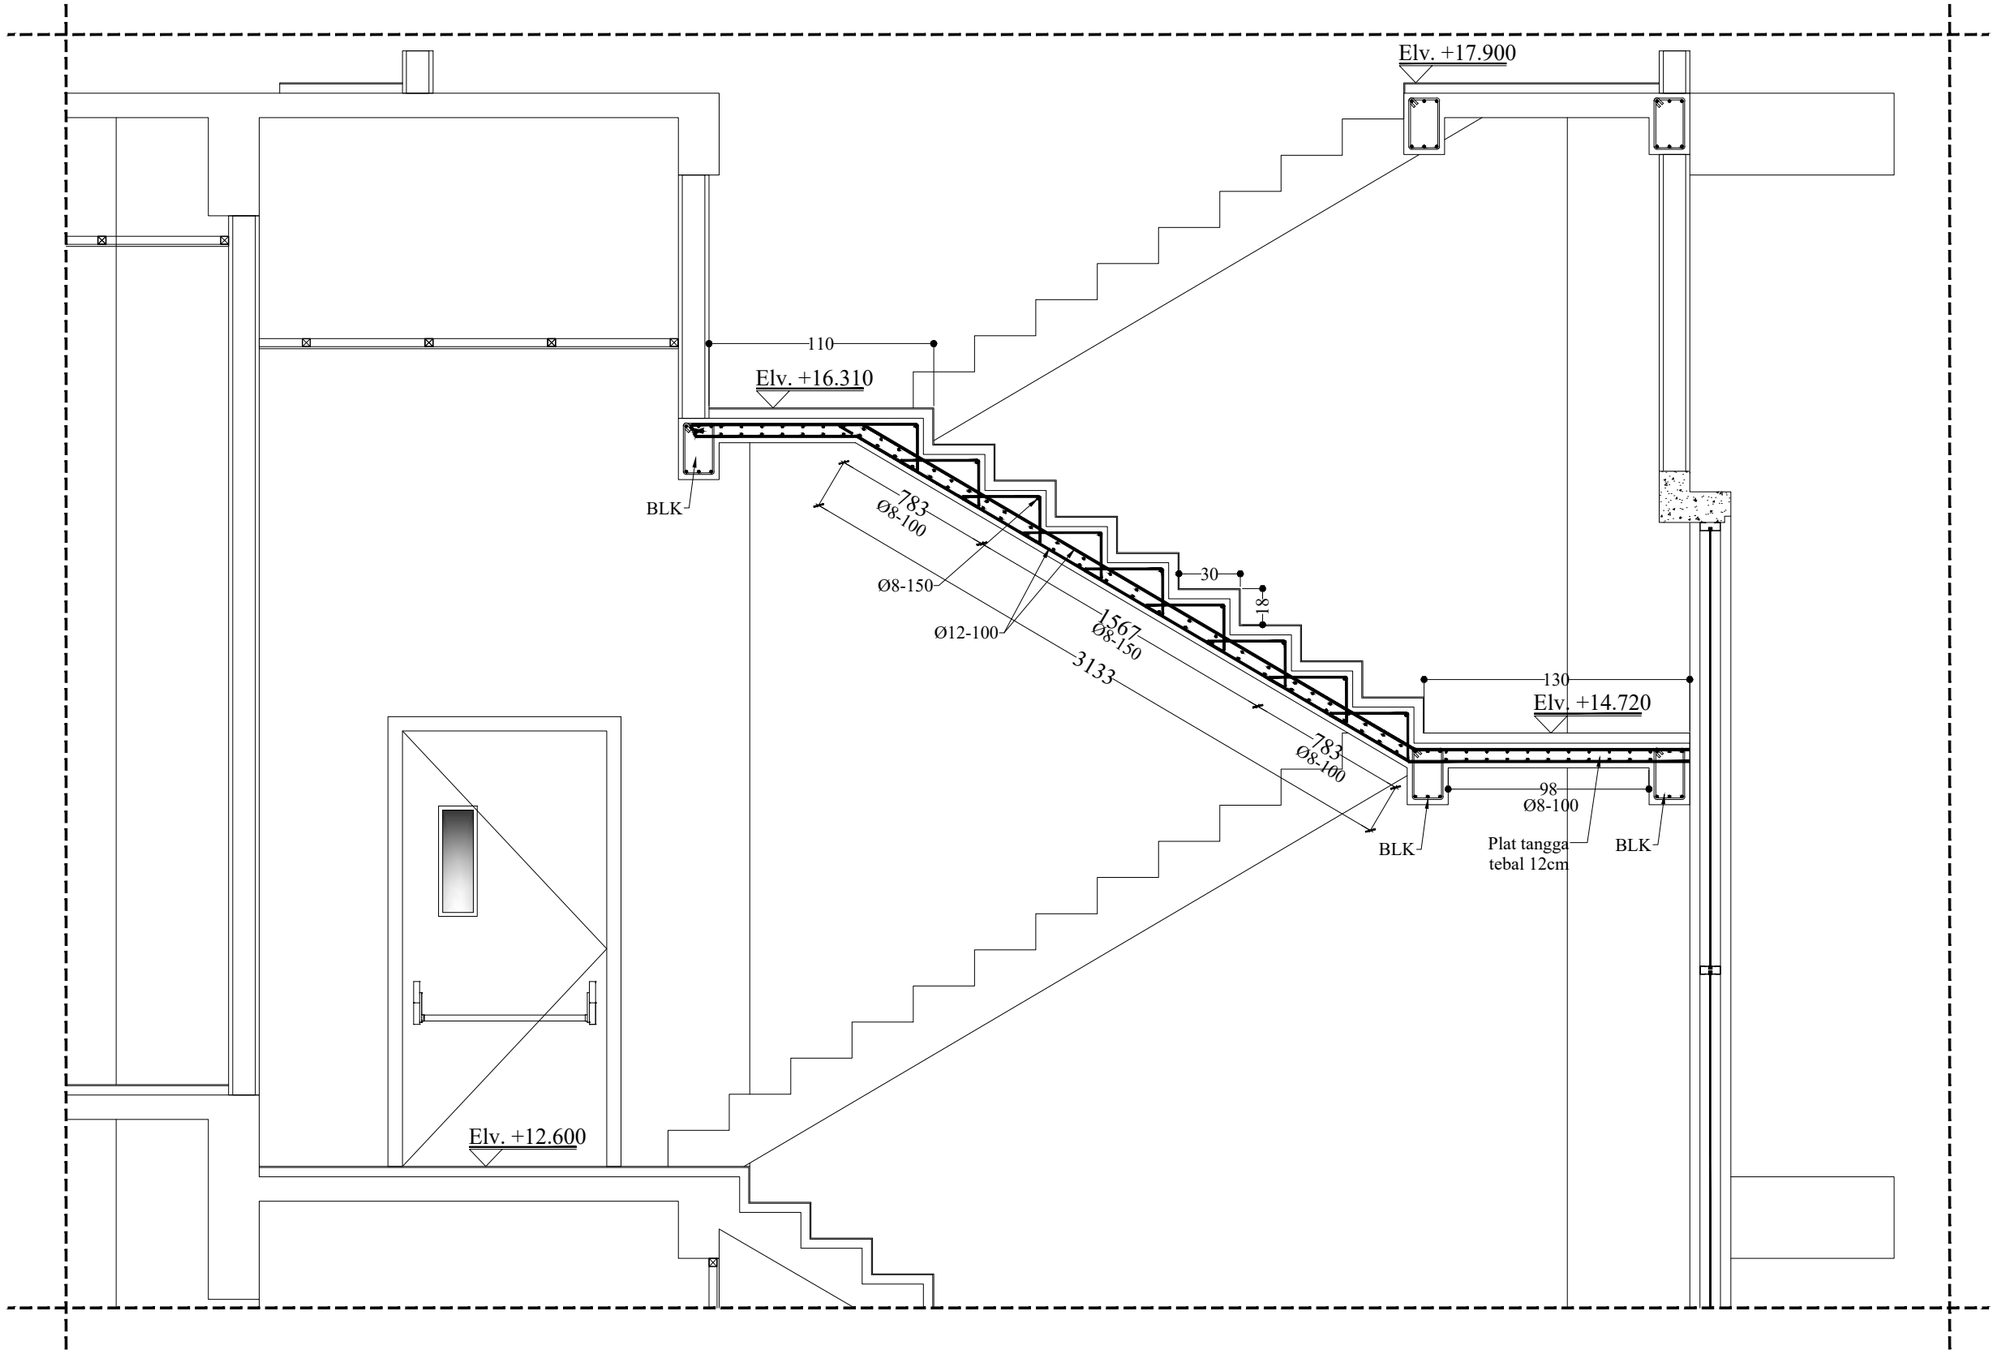

DETAIL TANGGA LT 4 KE ROOFTOP
(TANGGA E)

Skala 1 : 30

PEMBERI TUGAS

KEMENTRIAN PENDIDIKAN, KEBUDAYAAN,
RISET DAN TEKNOLOGI
UNIVERSITAS JENDERAL SOEDIRMAN
Jl. Prof. Dr. HR. Bunyamin No. 708
Kotak pos 115 Purwokerto 53122

LOKASI PEKERJAAN

Jl. DR. Soeparno No.60, Karangwangkal, Kec. Purwokerto Utara, Kabupaten Banyumas, Jawa Tengah 53122

KEGIATAN

PERENCANAAN PAMBANGUNAN GEDUNG
FAKULTAS ILMU BUDAYA
UNIVERSITAS JENDERAL SOEDIRMAN

PEKERJAAN

PERENCANAAN PAMBANGUNAN GEDUNG
FAKULTAS ILMU BUDAYA
UNIVERSITAS JENDERAL SOEDIRMAN

MENYETUJUI

PEJABAT PEMBUAT KOMITMEN

Ir. GATHOT HERI SUDIBYO, ST.,MT.
NIP. 19720222 200003 1 001

KONSULTAN PERENCANA

NO	REVISI

JUDUL GAMBAR

DETAIL TANGGA LT 4 KE ROOFTOP
(TANGGA E)

SKALA	KODE GAMBAR	NO. LEMBAR	BLN/THN
1:30	STR	L.4-10	2024

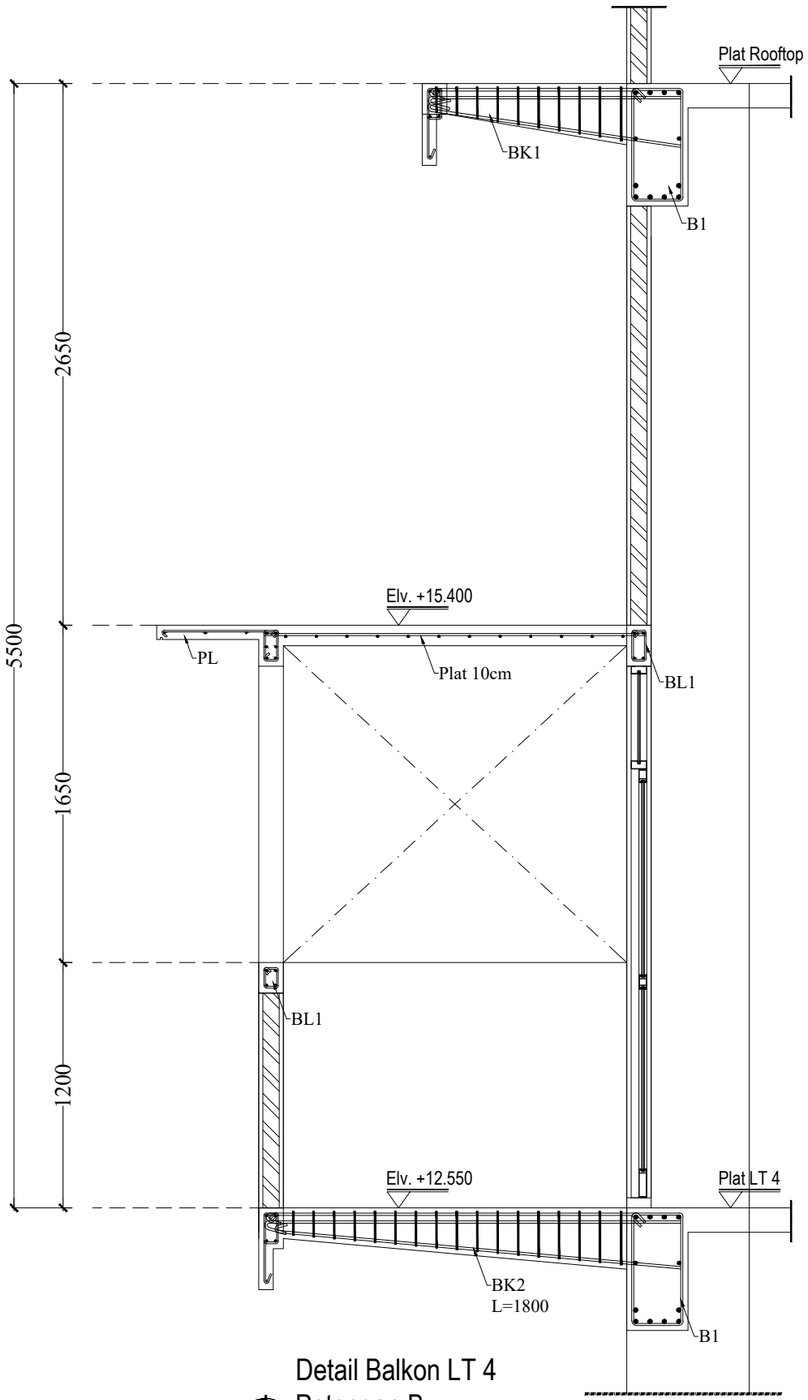

Detail Balkon LT 4
Potongan B
Skala 1 : 30

PEMBERI TUGAS

KEMENTRIAN PENDIDIKAN, KEBUDAYAAN,
RISET DAN TEKNOLOGI
UNIVERSITAS JENDERAL SOEDIRMAN
Jl. Prof. Dr. HR. Bunyamin No. 708
Kotak pos 115 Purwokerto 53122

LOKASI PEKERJAAN

Jl. DR. Soeparno No.60, Karangwangkal, Kec. Purwokerto Utara, Kabupaten Banyumas, Jawa Tengah 53122

KEGIATAN

PERENCANAAN PAMBANGUNAN GEDUNG
FAKULTAS ILMU BUDAYA
UNIVERSITAS JENDERAL SOEDIRMAN

PEKERJAAN

PERENCANAAN PAMBANGUNAN GEDUNG
FAKULTAS ILMU BUDAYA
UNIVERSITAS JENDERAL SOEDIRMAN

MENYETUJUI

PEJABAT PEMBUAT KOMITMEN

Ir. GATHOT HERI SUDIBYO, ST.,MT.
NIP. 19720222 200003 1 001

KONSULTAN PERENCANA

NO	REVISI	

JUDUL GAMBAR

DETAIL BALKON LT 4
POTONGAN B

SKALA	KODE GAMBAR	NO. LEMBAR	BLN/THN
1:30	STR	L.4-11	2024

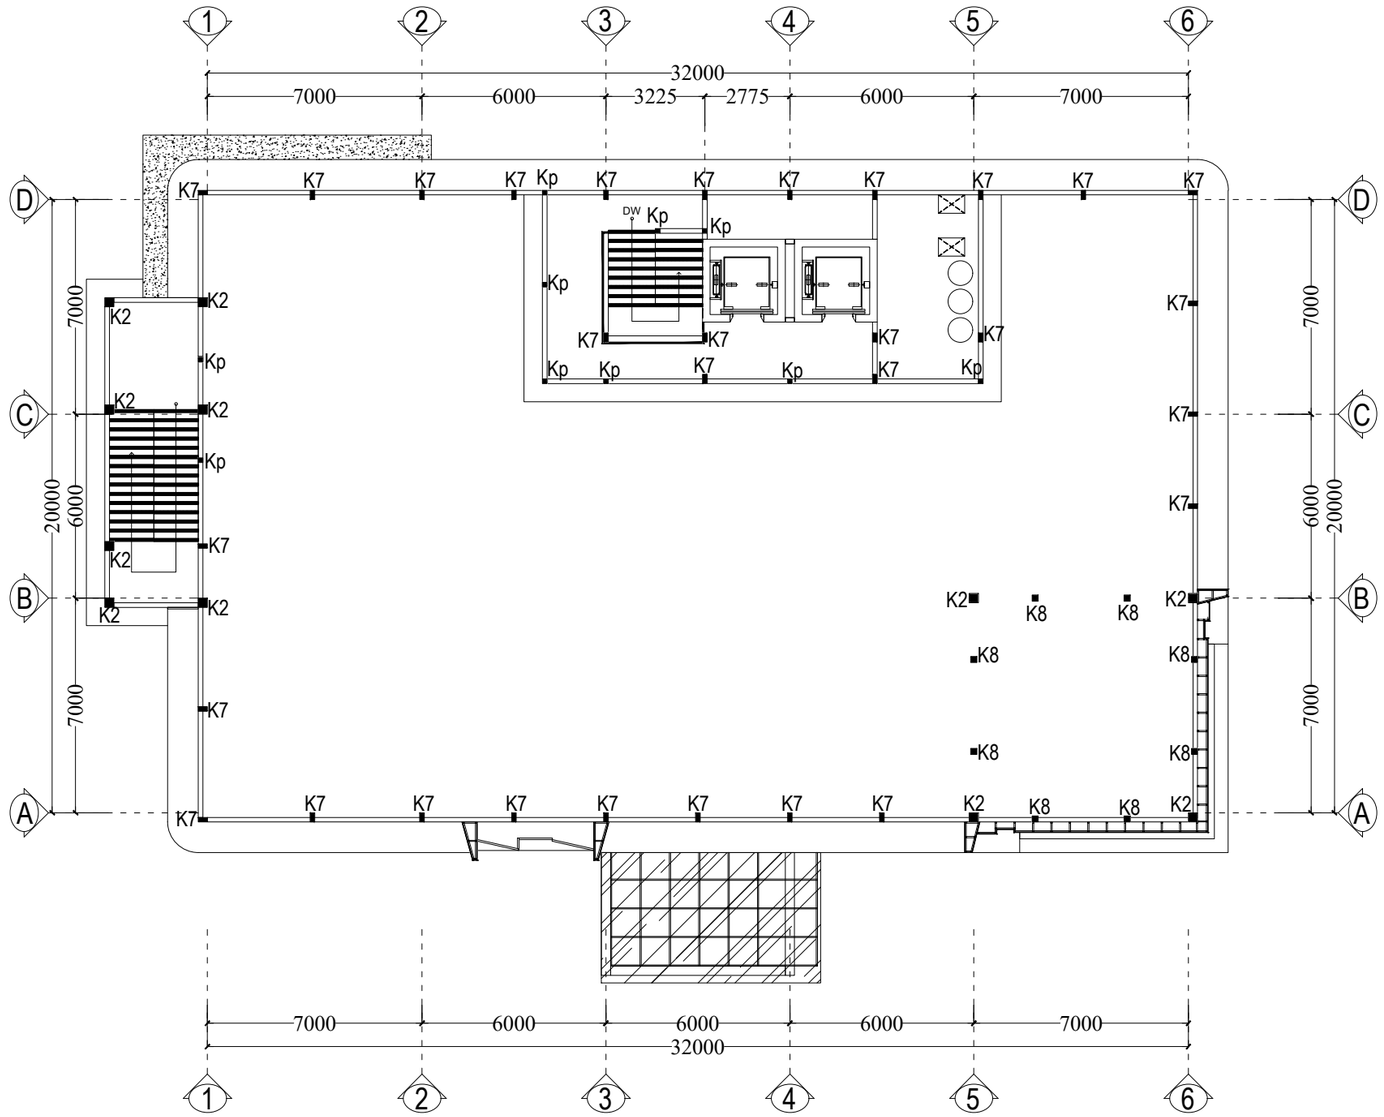

DENAH RENCANA
KOLOM ROOFTOP
Skala 1 : 200

PEMBERI TUGAS

KEMENTRIAN PENDIDIKAN, KEBUDAYAAN,
RISET DAN TEKNOLOGI
UNIVERSITAS JENDERAL SOEDIRMAN
Jl. Prof. Dr. HR. Bunyamin No. 708
Kotak pos 115 Purwokerto 53122

LOKASI PEKERJAAN

Jl. DR. Soeparno No.60, Karangwangkal, Kec. Purwokerto Utara, Kabupaten Banyumas, Jawa Tengah 53122

KEGIATAN

PERENCANAAN PAMBANGUNAN GEDUNG
FAKULTAS ILMU BUDAYA
UNIVERSITAS JENDERAL SOEDIRMAN

PEKERJAAN

PERENCANAAN PAMBANGUNAN GEDUNG
FAKULTAS ILMU BUDAYA
UNIVERSITAS JENDERAL SOEDIRMAN

MENYETUJUI

PEJABAT PEMBUAT KOMITMEN

Ir. GATHOT HERI SUDIBYO, ST.,MT.
NIP. 19720222 200003 1 001

KONSULTAN PERENCANA

NO	REVISI	

JUDUL GAMBAR

DENAH RENCANA
KOLOM ROOFTOP

SKALA	KODE GAMBAR	NO. LEMBAR	BLN/THN
1:200	STR	R-01	2024

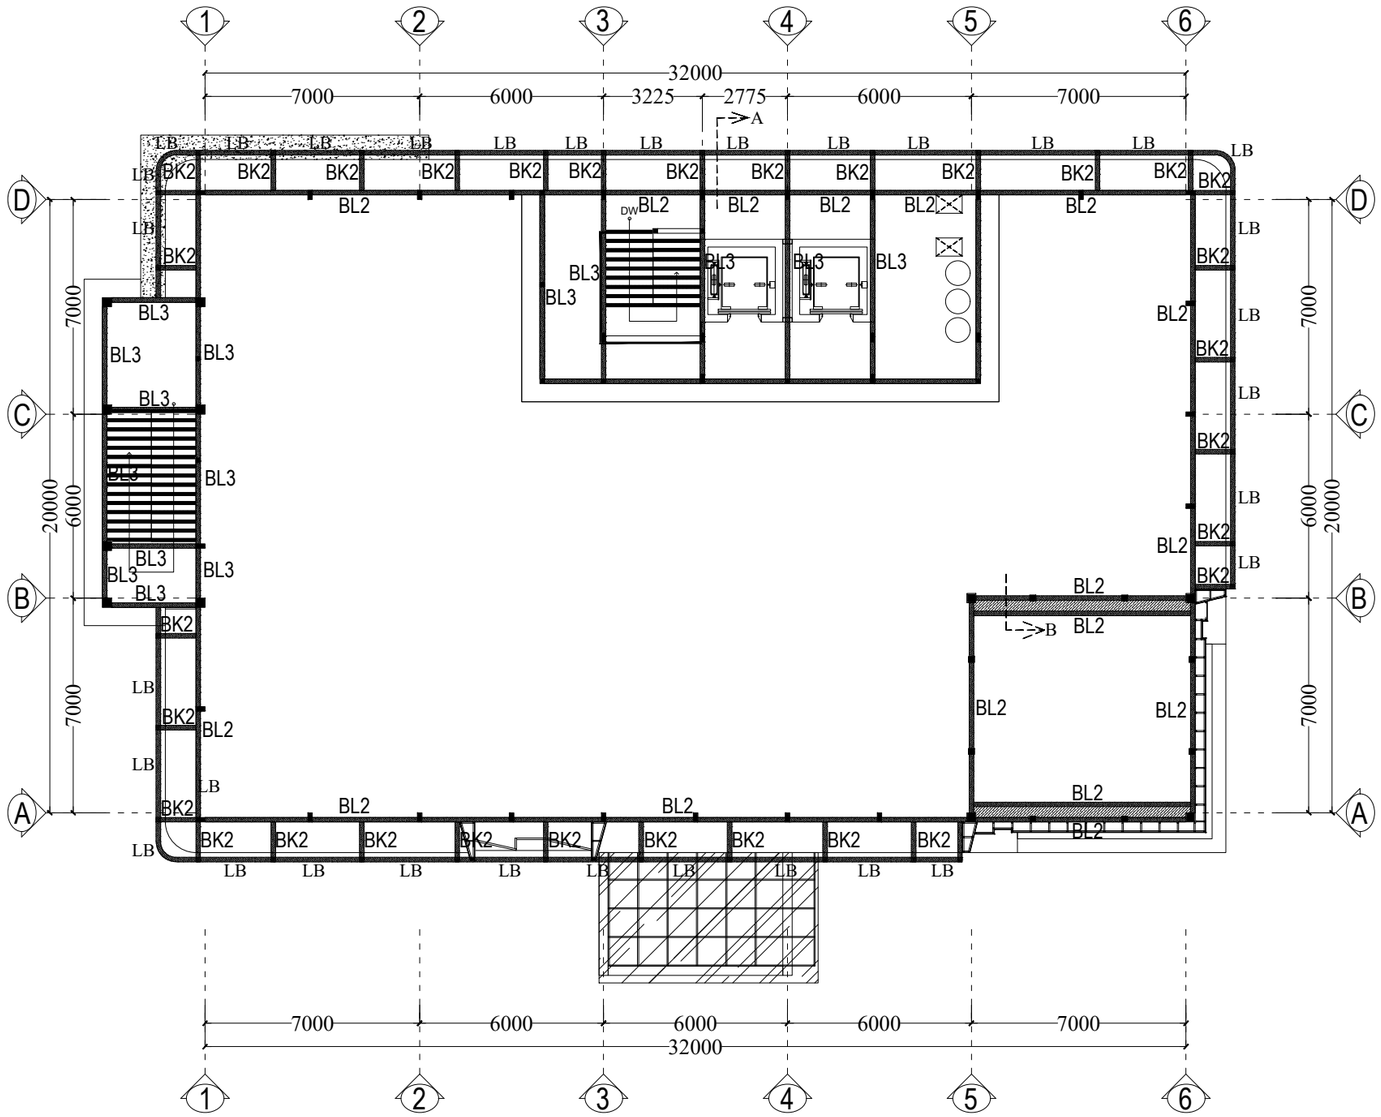

DENAH RENCANA
BALOK LATEI ROOFTOP FFL +20.700
Skala 1 : 200

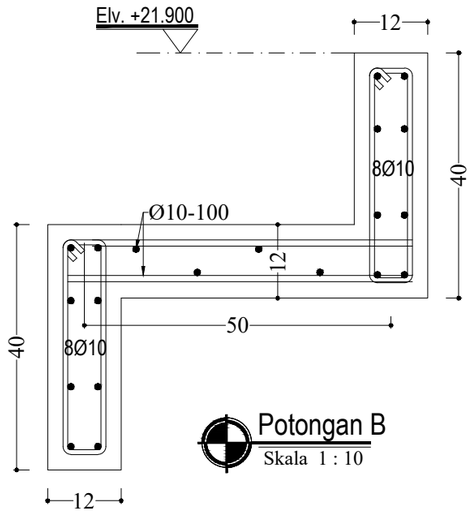

Potongan B
Skala 1 : 10

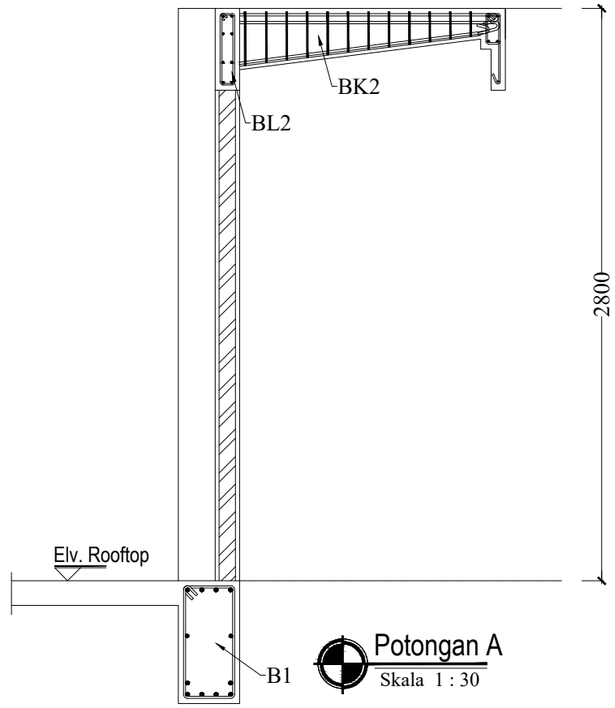

Potongan A
Skala 1 : 30

PEMBERI TUGAS

KEMENTRIAN PENDIDIKAN, KEBUDAYAAN,
RISET DAN TEKNOLOGI
UNIVERSITAS JENDERAL SOEDIRMAN
Jl. Prof. Dr. HR. Bunyamin No. 708
Kotak pos 115 Purwokerto 53122

LOKASI PEKERJAAN

Jl. DR. Soeparno No.60, Karangwangkal, Kec. Purwokerto Utara, Kabupaten Banyumas, Jawa Tengah 53122

KEGIATAN

PERENCANAAN PAMBANGUNAN GEDUNG
FAKULTAS ILMU BUDAYA
UNIVERSITAS JENDERAL SOEDIRMAN

PEKERJAAN

PERENCANAAN PAMBANGUNAN GEDUNG
FAKULTAS ILMU BUDAYA
UNIVERSITAS JENDERAL SOEDIRMAN

MENYETUJUI

PEJABAT PEMBUAT KOMITMEN

Ir. GATHOT HERI SUDIBYO, ST.,MT.
NIP. 19720222 200003 1 001

KONSULTAN PERENCANA

NO	REVISI	

JUDUL GAMBAR

DENAH RENCANA
BALOK LATEI ROOFTOP FFL +20.700

SKALA	KODE GAMBAR	NO. LEMBAR	BLN/THN
1:200	STR	R-02	2024

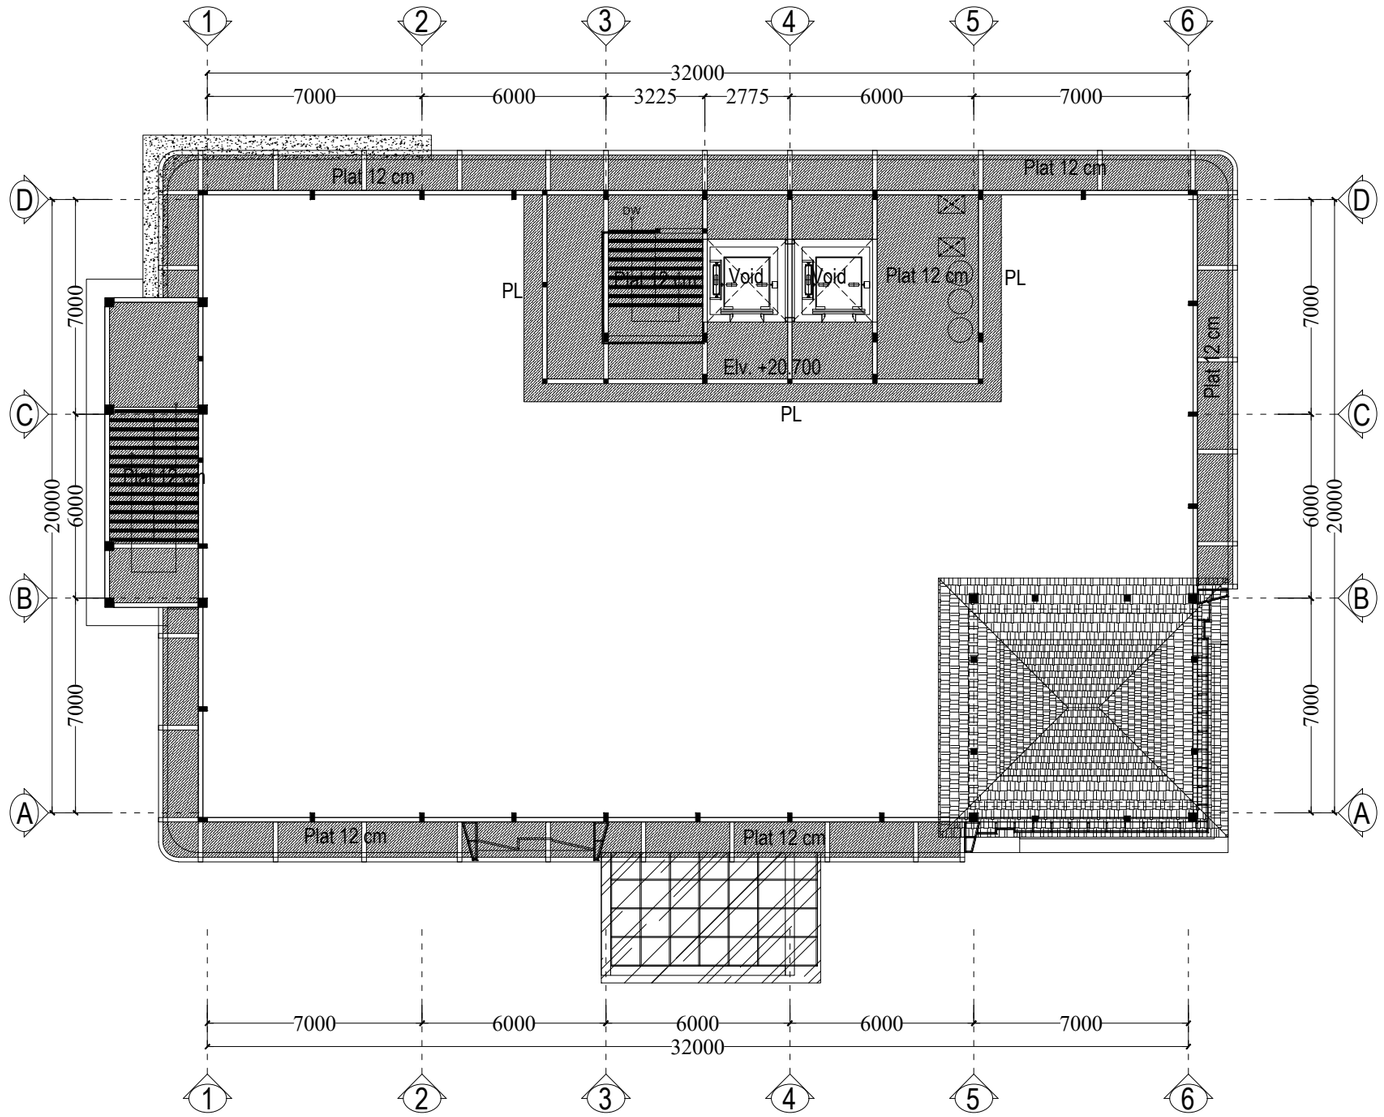

DENAH RENCANA
PLAT ATAP & ATAP JOGLO
Skala 1 : 200

PEMBERI TUGAS

KEMENTRIAN PENDIDIKAN, KEBUDAYAAN,
RISET DAN TEKNOLOGI
UNIVERSITAS JENDERAL SOEDIRMAN
Jl. Prof. Dr. HR. Bunyamin No. 708
Kotak pos 115 Purwokerto 53122

LOKASI PEKERJAAN

Jl. DR. Soeparno No.60, Karangwangkal, Kec. Purwokerto Utara, Kabupaten Banyumas, Jawa Tengah 53122

KEGIATAN

PERENCANAAN PAMBANGUNAN GEDUNG
FAKULTAS ILMU BUDAYA
UNIVERSITAS JENDERAL SOEDIRMAN

PEKERJAAN

PERENCANAAN PAMBANGUNAN GEDUNG
FAKULTAS ILMU BUDAYA
UNIVERSITAS JENDERAL SOEDIRMAN

MENYETUJUI

PEJABAT PEMBUAT KOMITMEN

Ir. GATHOT HERI SUDIBYO, ST.,MT.
NIP. 19720222 200003 1 001

KONSULTAN PERENCANA

NO	REVISI	

JUDUL GAMBAR

DENAH RENCANA
PLAT ATAP & ATAP JOGLO

SKALA	KODE GAMBAR	NO. LEMBAR	BLN/THN
1:200	STR	R-03	2024

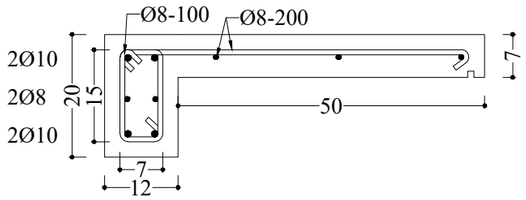

DETAIL PLAT (PL)
Skala 1 : 10

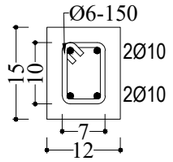

DETAIL BALOK (BL1)
Skala 1 : 10

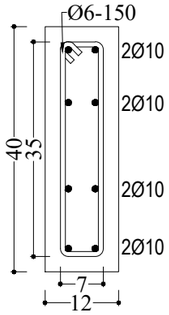

DETAIL BALOK (BL2)
Skala 1 : 10

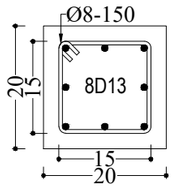

DETAIL KOLOM (K8)
Skala 1 : 10

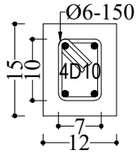

DETAIL KOLOM (kp)
Skala 1 : 10

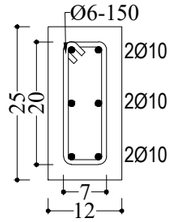

DETAIL BALOK (BL3)
Skala 1 : 10

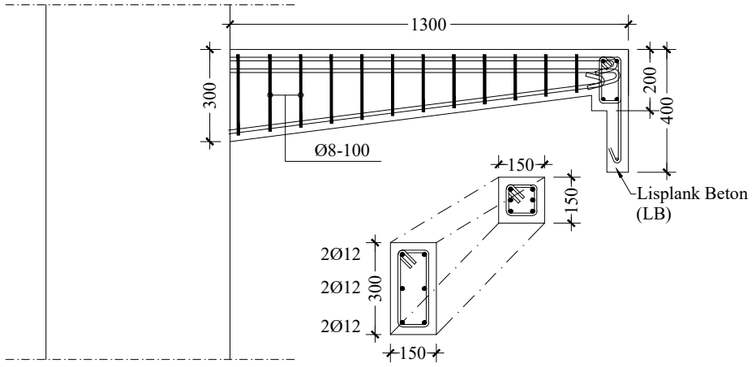

DETAIL BALOK (BK2)
Skala 1 : 20

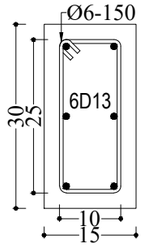

DETAIL KOLOM (K7)
Skala 1 : 10

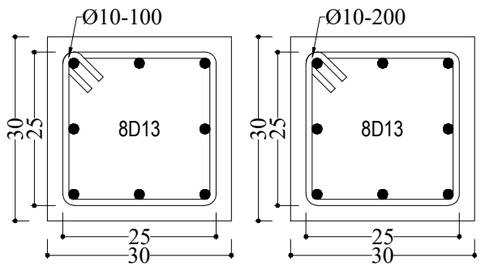

DETAIL KOLOM (K2)
Skala 1 : 10

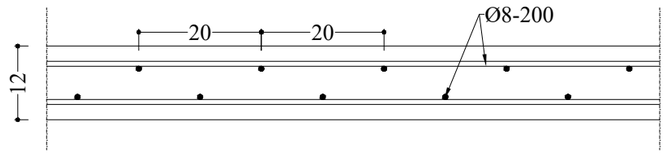

DETAIL PLAT
Skala 1 : 10

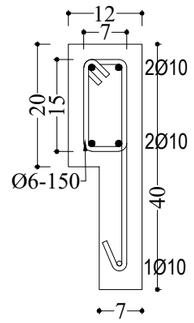

DETAIL BALOK (LB)
Skala 1 : 10

PEMBERI TUGAS

KEMENTRIAN PENDIDIKAN, KEBUDAYAAN,
RISET DAN TEKNOLOGI
UNIVERSITAS JENDERAL SOEDIRMAN
Jl. Prof. Dr. HR. Bunyamin No. 708
Kotak pos 115 Purwokerto 53122

LOKASI PEKERJAAN

Jl. DR. Soeparno No.60, Karangwangkal, Kec. Purwokerto Utara, Kabupaten Banyumas, Jawa Tengah 53122

KEGIATAN

PERENCANAAN PAMBANGUNAN GEDUNG
FAKULTAS ILMU BUDAYA
UNIVERSITAS JENDERAL SOEDIRMAN

PEKERJAAN

PERENCANAAN PAMBANGUNAN GEDUNG
FAKULTAS ILMU BUDAYA
UNIVERSITAS JENDERAL SOEDIRMAN

MENYETUJUI

PEJABAT PEMBUAT KOMITMEN

Ir. GATHOT HERI SUDIBYO, ST.,MT.
NIP. 19720222 200003 1 001

KONSULTAN PERENCANA

NO	REVISI	

JUDUL GAMBAR

DETAIL PEMBESIAN
BALOK & PLAT

SKALA	KODE GAMBAR	NO. LEMBAR	BLN/THN
1:10	STR	R-04	2024

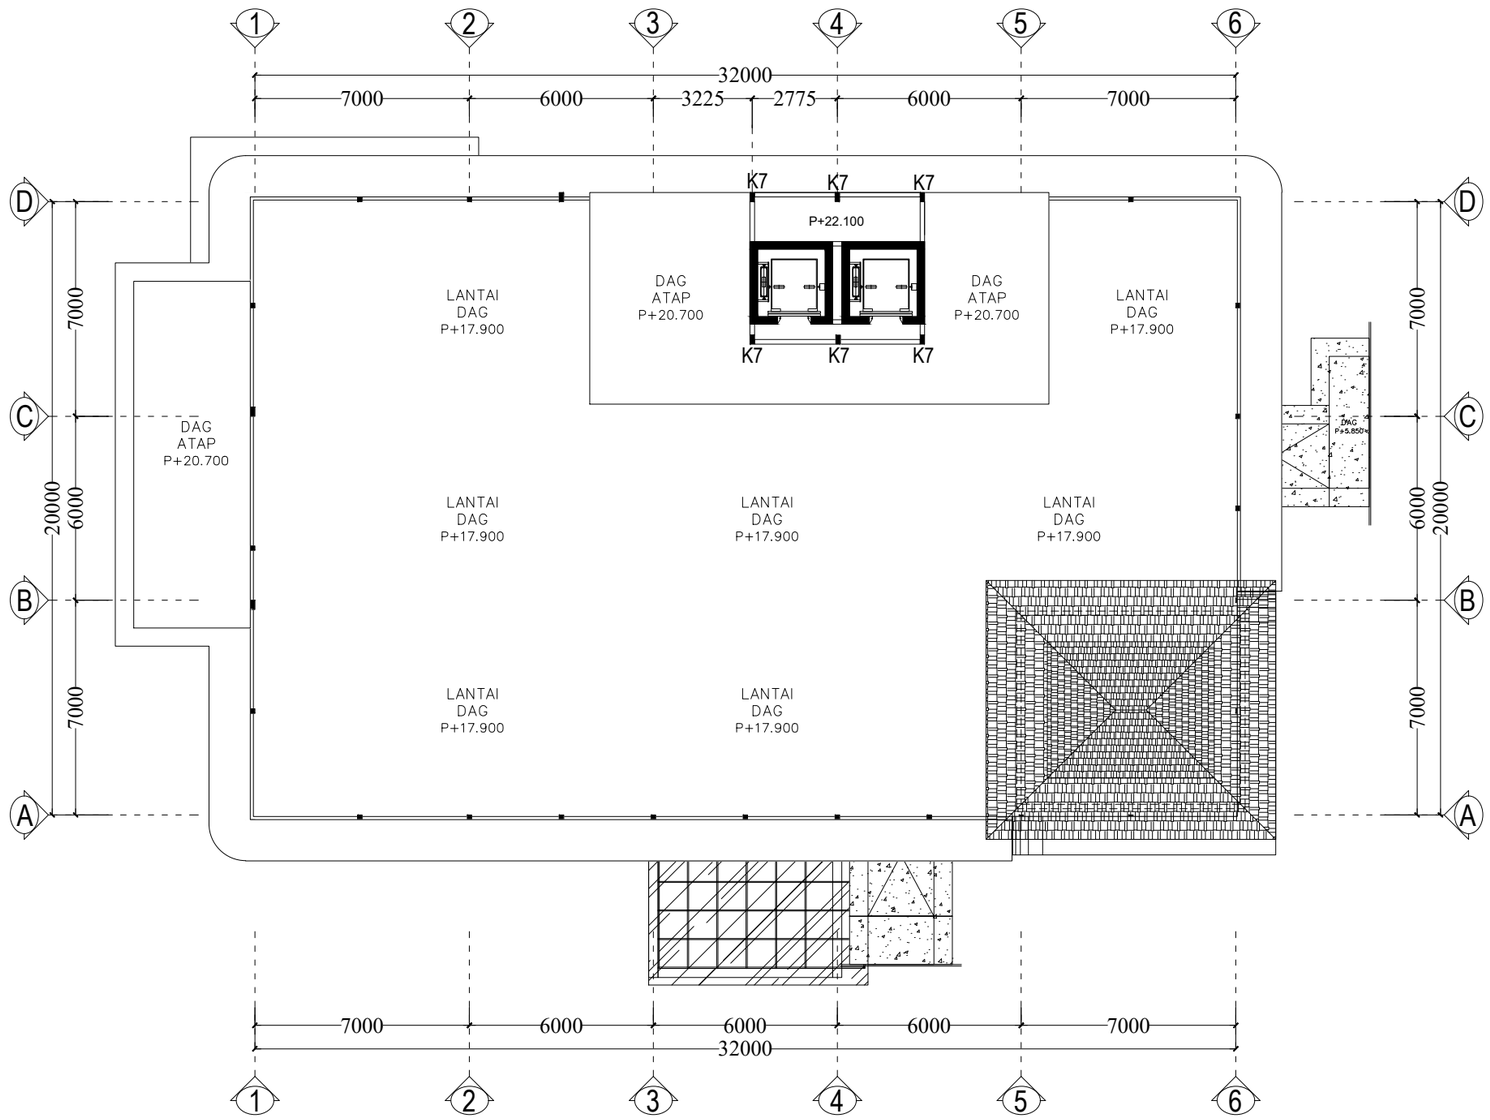

DENAH RENCANA
KOLOM PLAT ATAP
Skala 1 : 200

PEMBERI TUGAS

KEMENTRIAN PENDIDIKAN, KEBUDAYAAN,
RISET DAN TEKNOLOGI
UNIVERSITAS JENDERAL SOEDIRMAN
Jl. Prof. Dr. HR. Bunyamin No. 708
Kotak pos 115 Purwokerto 53122

LOKASI PEKERJAAN

Jl. DR. Soeparno No.60, Karangwangkal, Kec. Purwokerto Utara, Kabupaten Banyumas, Jawa Tengah 53122

KEGIATAN

PERENCANAAN PAMBANGUNAN GEDUNG
FAKULTAS ILMU BUDAYA
UNIVERSITAS JENDERAL SOEDIRMAN

PEKERJAAN

PERENCANAAN PAMBANGUNAN GEDUNG
FAKULTAS ILMU BUDAYA
UNIVERSITAS JENDERAL SOEDIRMAN

MENYETUJUI

PEJABAT PEMBUAT KOMITMEN

Ir. GATHOT HERI SUDIBYO, ST.,MT.
NIP. 19720222 200003 1 001

KONSULTAN PERENCANA

NO	REVISI	

JUDUL GAMBAR

DENAH RENCANA
KOLOM PLAT ATAP

SKALA	KODE GAMBAR	NO. LEMBAR	BLN/THN
1:200	STR	R-05	2024

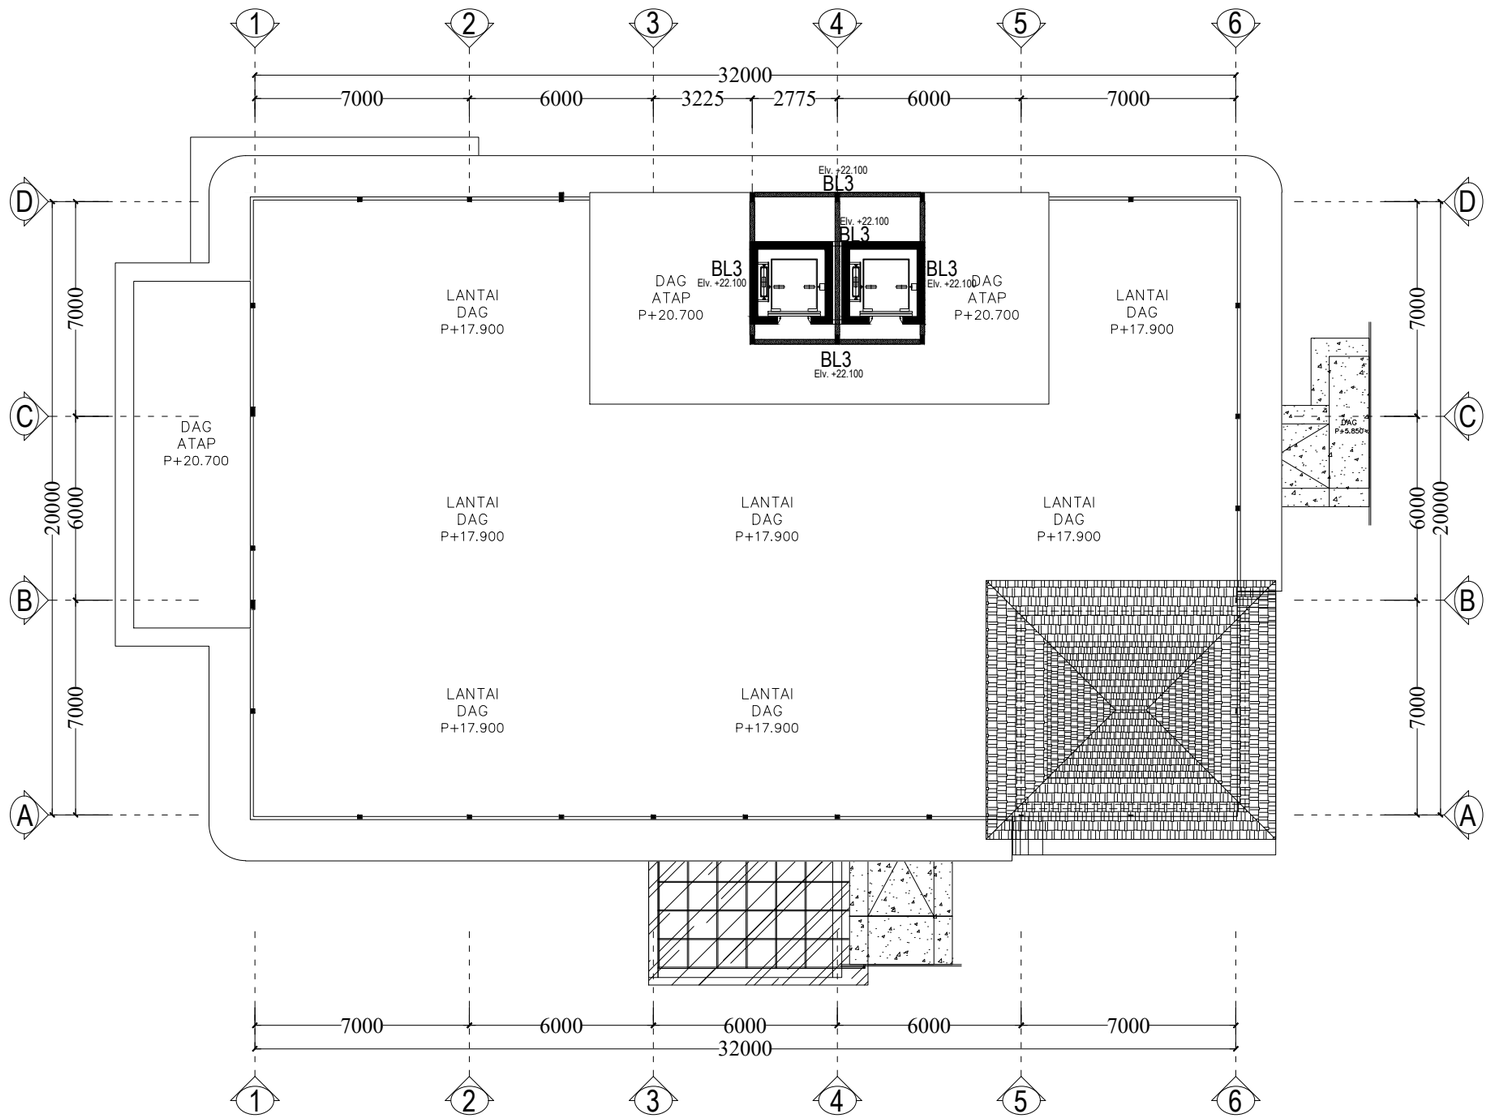

DENAH RENCANA
KOLOM PLAT ATAP
Skala 1 : 200

PEMBERI TUGAS

KEMENTRIAN PENDIDIKAN, KEBUDAYAAN,
RISET DAN TEKNOLOGI
UNIVERSITAS JENDERAL SOEDIRMAN
Jl. Prof. Dr. HR. Bunyamin No. 708
Kotak pos 115 Purwokerto 53122

LOKASI PEKERJAAN

Jl. DR. Soeparno No.60, Karangwangkal, Kec. Purwokerto Utara, Kabupaten Banyumas, Jawa Tengah 53122

KEGIATAN

PERENCANAAN PAMBANGUNAN GEDUNG
FAKULTAS ILMU BUDAYA
UNIVERSITAS JENDERAL SOEDIRMAN

PEKERJAAN

PERENCANAAN PAMBANGUNAN GEDUNG
FAKULTAS ILMU BUDAYA
UNIVERSITAS JENDERAL SOEDIRMAN

MENYETUJUI

PEJABAT PEMBUAT KOMITMEN

Ir. GATHOT HERI SUDIBYO, ST.,MT.
NIP. 19720222 200003 1 001

KONSULTAN PERENCANA

NO	REVISI	

JUDUL GAMBAR

DENAH RENCANA
KOLOM PLAT ATAP

SKALA	KODE GAMBAR	NO. LEMBAR	BLN/THN
1:200	STR	R-06	2024

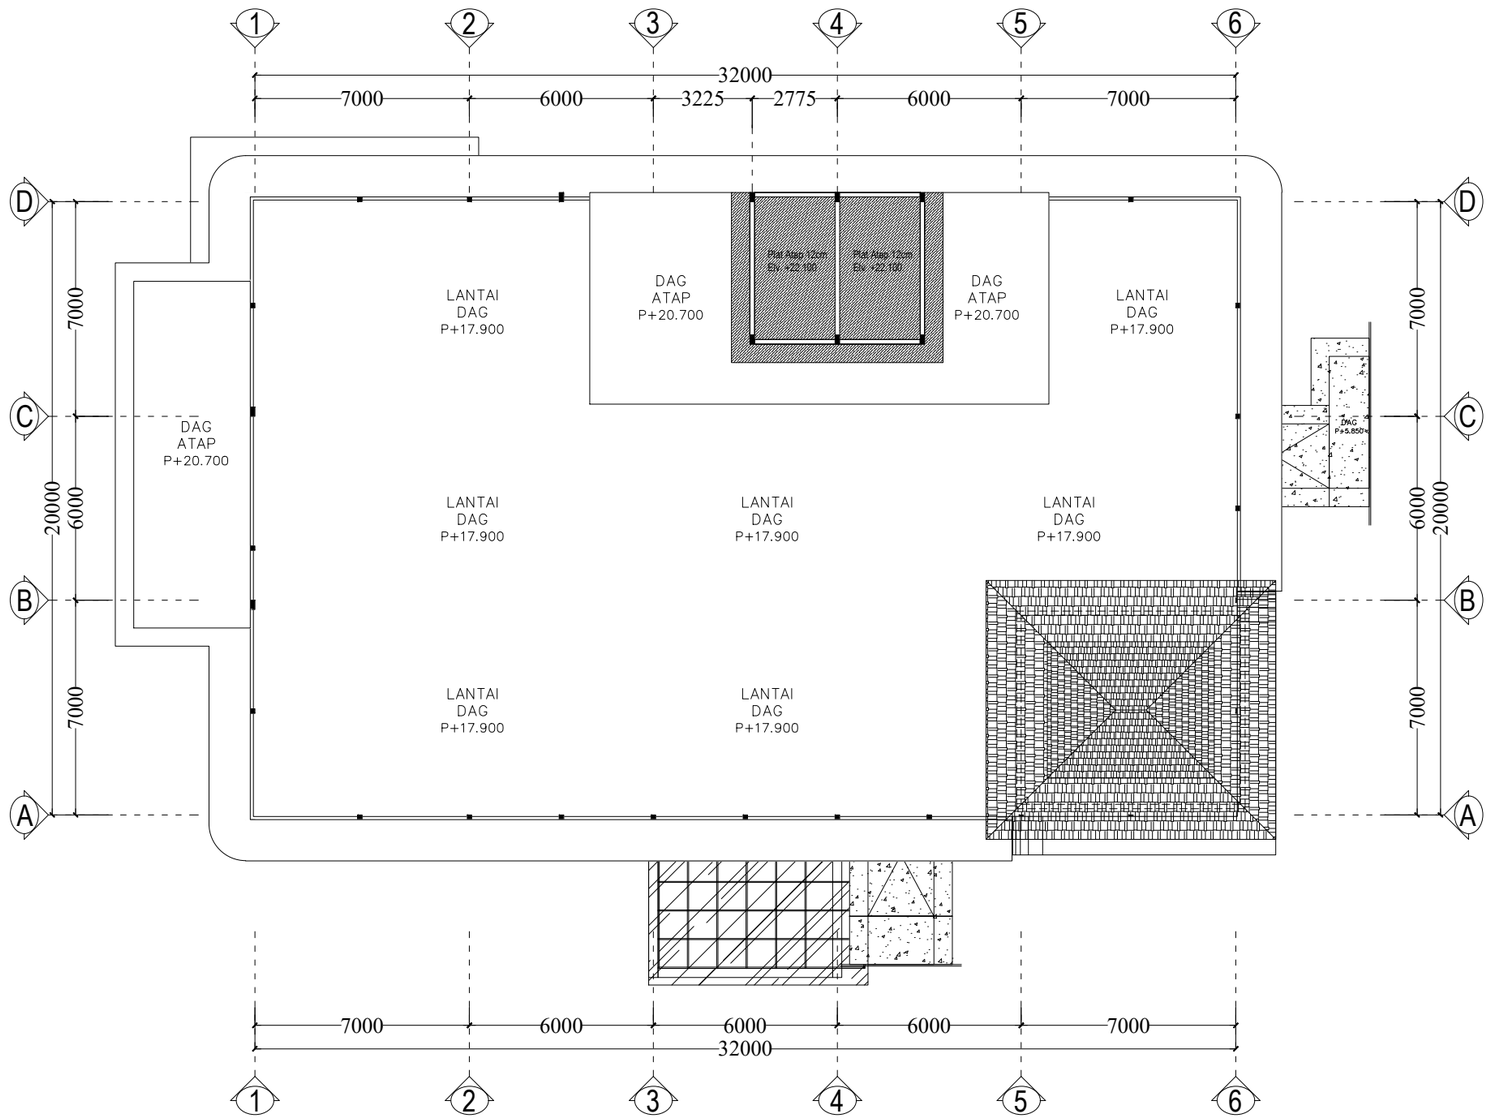

DENAH RENCANA
KOLOM PLAT ATAP LIFT
Skala 1 : 200

PEMBERI TUGAS

KEMENTRIAN PENDIDIKAN, KEBUDAYAAN,
RISET DAN TEKNOLOGI
UNIVERSITAS JENDERAL SOEDIRMAN
Jl. Prof. Dr. HR. Bunyamin No. 708
Kotak pos 115 Purwokerto 53122

LOKASI PEKERJAAN

Jl. DR. Soeparno No.60, Karangwangkal, Kec. Purwokerto Utara, Kabupaten Banyumas, Jawa Tengah 53122

KEGIATAN

PERENCANAAN PAMBANGUNAN GEDUNG
FAKULTAS ILMU BUDAYA
UNIVERSITAS JENDERAL SOEDIRMAN

PEKERJAAN

PERENCANAAN PAMBANGUNAN GEDUNG
FAKULTAS ILMU BUDAYA
UNIVERSITAS JENDERAL SOEDIRMAN

MENYETUJUI

PEJABAT PEMBUAT KOMITMEN

Ir. GATHOT HERI SUDIBYO, ST.,MT.
NIP. 19720222 200003 1 001

KONSULTAN PERENCANA

NO	REVISI	

JUDUL GAMBAR

DENAH RENCANA
KOLOM PLAT ATAP LIFT

SKALA	KODE GAMBAR	NO. LEMBAR	BLN/THN
1:200	STR	R-07	2024

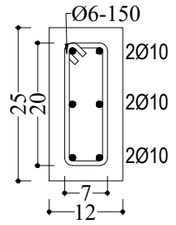

DETAIL BALOK (BL3)

Skala 1 : 10

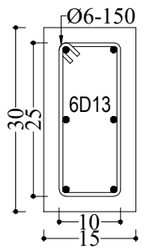

DETAIL KOLOM (K7)

Skala 1 : 10

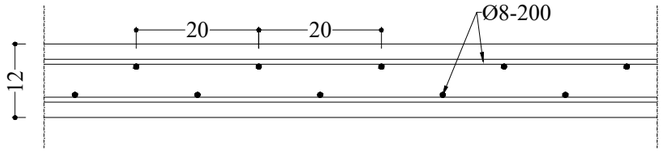

DETAIL PLAT

Skala 1 : 10

PEMBERI TUGAS

KEMENTRIAN PENDIDIKAN, KEBUDAYAAN,
RISET DAN TEKNOLOGI
UNIVERSITAS JENDERAL SOEDIRMAN
Jl. Prof. Dr. HR. Bunyamin No. 708
Kotak pos 115 Purwokerto 53122

LOKASI PEKERJAAN

Jl. DR. Soeparno No.60, Karangwangkal, Kec. Purwokerto Utara, Kabupaten Banyumas, Jawa Tengah 53122

KEGIATAN

PERENCANAAN PAMBANGUNAN GEDUNG
FAKULTAS ILMU BUDAYA
UNIVERSITAS JENDERAL SOEDIRMAN

PEKERJAAN

PERENCANAAN PAMBANGUNAN GEDUNG
FAKULTAS ILMU BUDAYA
UNIVERSITAS JENDERAL SOEDIRMAN

MENYETUJUI

PEJABAT PEMBUAT KOMITMEN

Ir. GATHOT HERI SUDIBYO, ST.,MT.
NIP. 19720222 200003 1 001

KONSULTAN PERENCANA

NO	REVISI	

JUDUL GAMBAR

DETAIL PEMBESIAN
BALOK & PLAT

SKALA	KODE GAMBAR	NO. LEMBAR	BLN/THN
1:10	STR	R-08	2024

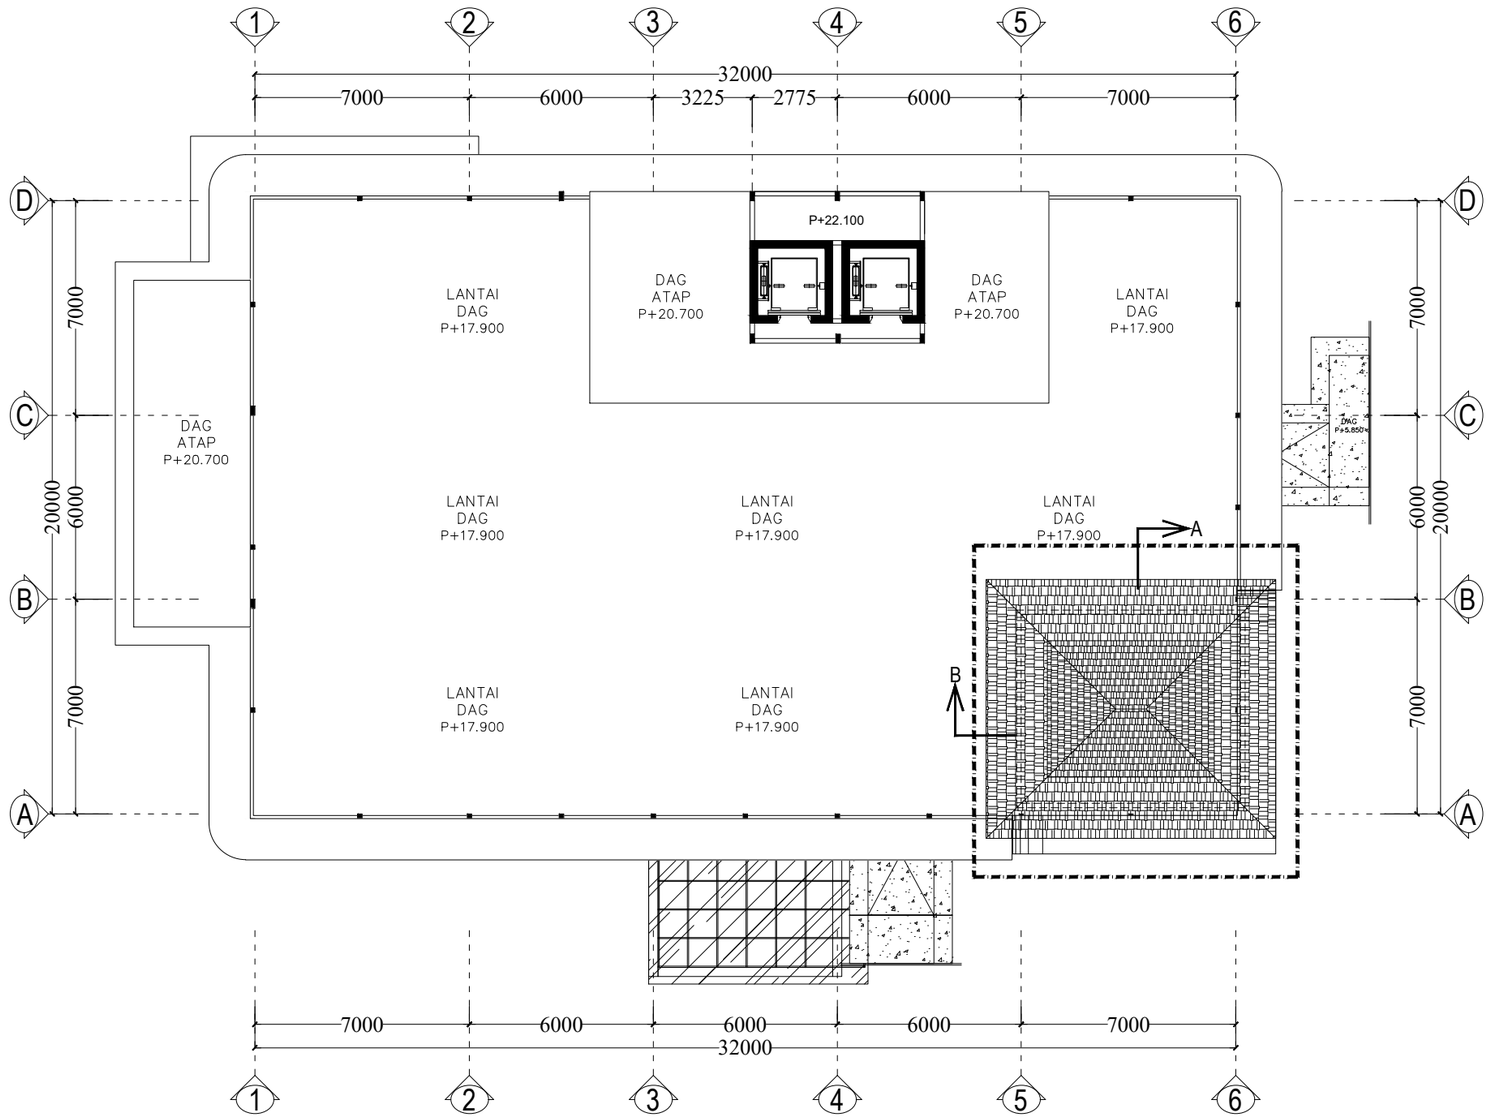

DENAH RENCANA
ATAP JOGLO
Skala 1 : 200

PEMBERI TUGAS

KEMENTRIAN PENDIDIKAN, KEBUDAYAAN,
RISET DAN TEKNOLOGI
UNIVERSITAS JENDERAL SOEDIRMAN
Jl. Prof. Dr. HR. Bunyamin No. 708
Kotak pos 115 Purwokerto 53122

LOKASI PEKERJAAN

Jl. DR. Soeparno No.60, Karangwangkal, Kec. Purwokerto Utara, Kabupaten Banyumas, Jawa Tengah 53122

KEGIATAN

PERENCANAAN PAMBANGUNAN GEDUNG
FAKULTAS ILMU BUDAYA
UNIVERSITAS JENDERAL SOEDIRMAN

PEKERJAAN

PERENCANAAN PAMBANGUNAN GEDUNG
FAKULTAS ILMU BUDAYA
UNIVERSITAS JENDERAL SOEDIRMAN

MENYETUJUI

PEJABAT PEMBUAT KOMITMEN

Ir. GATHOT HERI SUDIBYO, ST.,MT.
NIP. 19720222 200003 1 001

KONSULTAN PERENCANA

NO	REVISI	

JUDUL GAMBAR

DENAH RENCANA
ATAP JOGLO

SKALA	KODE GAMBAR	NO. LEMBAR	BLN/THN
1:200	STR	R-09	2024

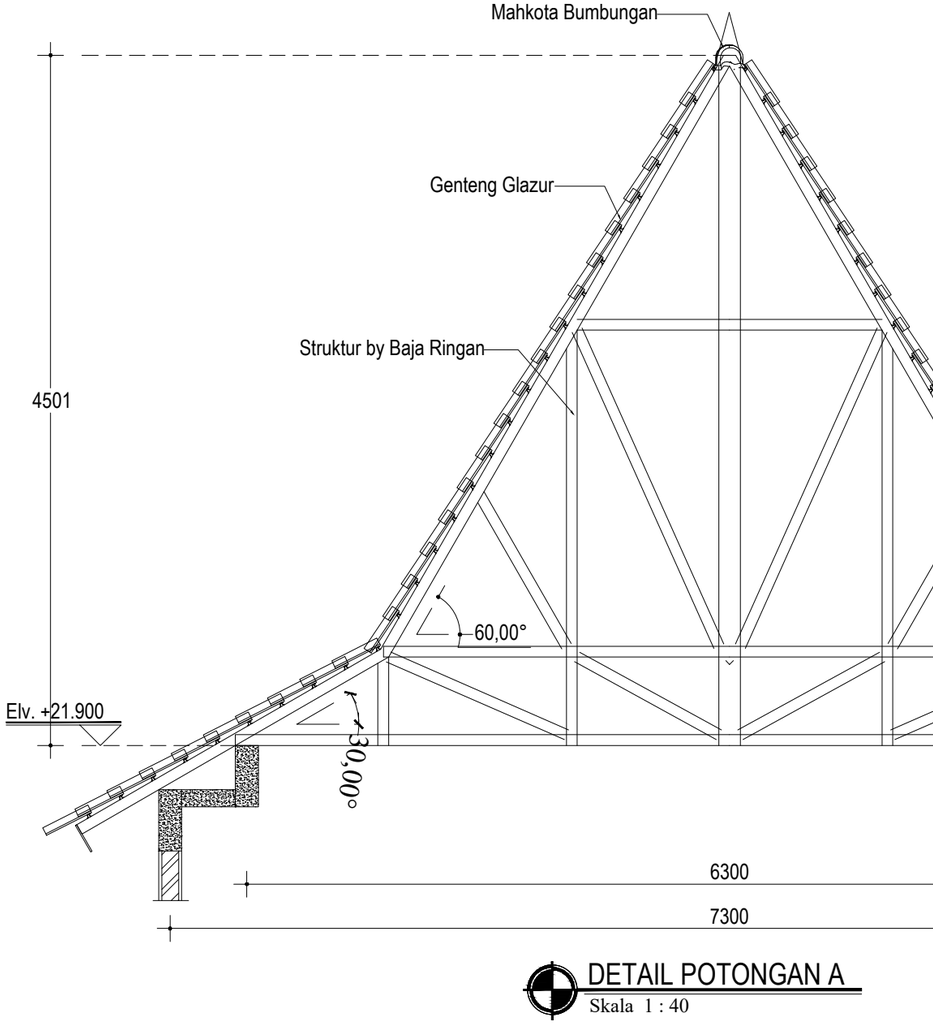

DETAIL POTONGAN A
Skala 1 : 40

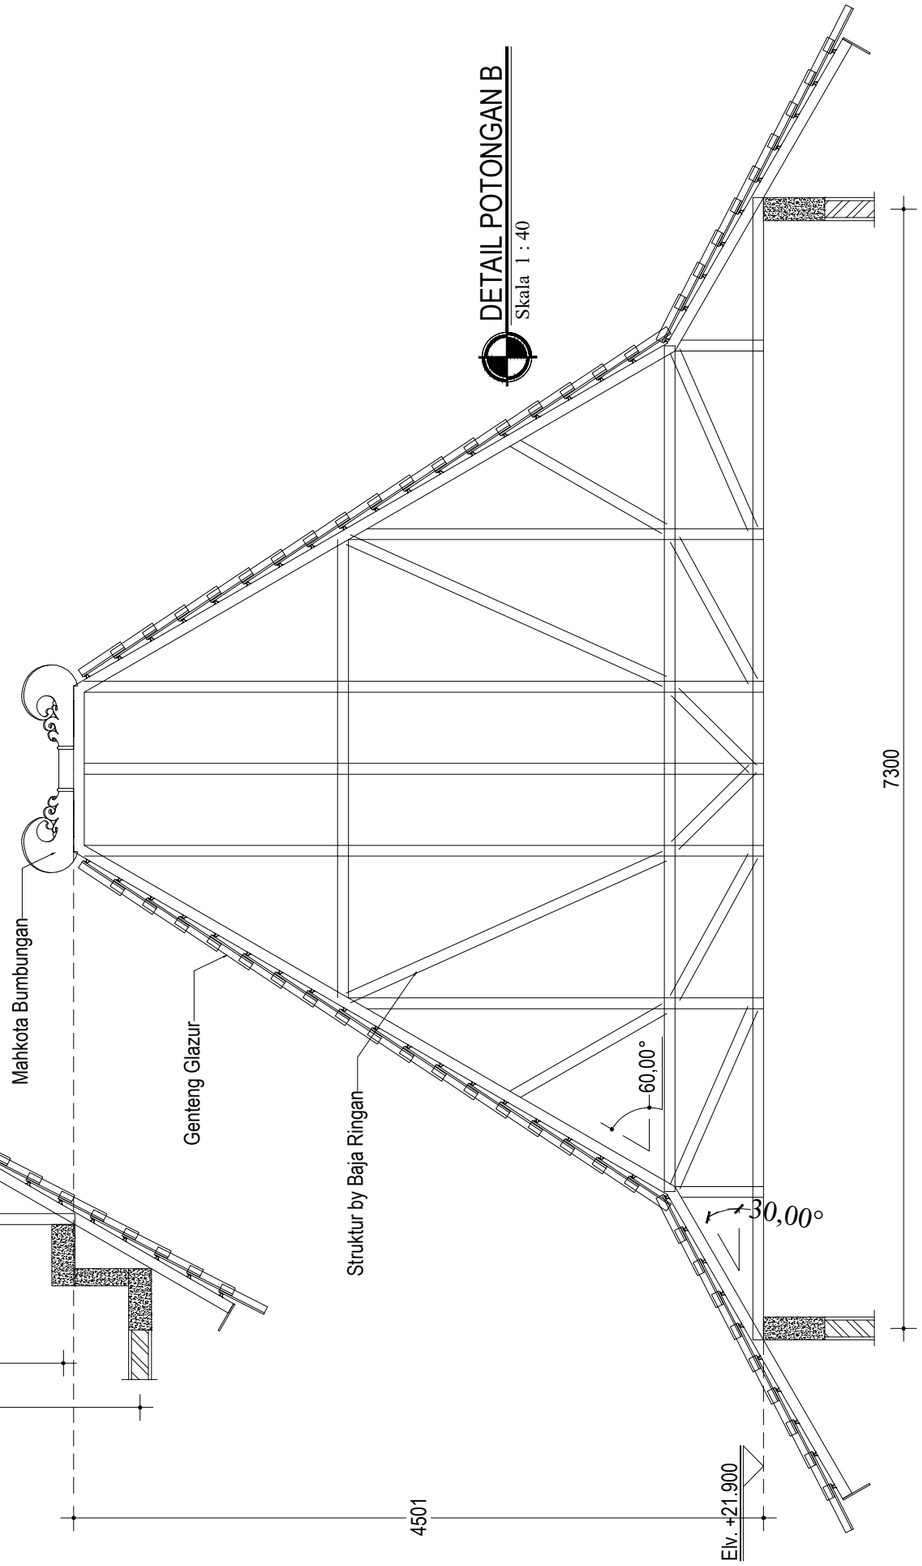

DETAIL POTONGAN B
Skala 1 : 40

PEMBERI TUGAS

KEMENTRIAN PENDIDIKAN, KEBUDAYAAN,
RISET DAN TEKNOLOGI
UNIVERSITAS JENDERAL SOEDIRMAN
Jl. Prof. Dr. HR. Bunyamin No. 708
Kotak pos 115 Purwokerto 53122

LOKASI PEKERJAAN

Jl. DR. Soeparno No.60, Karangwangkal, Kec. Purwokerto Utara, Kabupaten Banyumas, Jawa Tengah 53122

KEGIATAN

PERENCANAAN PAMBANGUNAN GEDUNG
FAKULTAS ILMU BUDAYA
UNIVERSITAS JENDERAL SOEDIRMAN

PEKERJAAN

PERENCANAAN PAMBANGUNAN GEDUNG
FAKULTAS ILMU BUDAYA
UNIVERSITAS JENDERAL SOEDIRMAN

MENYETUJUI

PEJABAT PEMBUAT KOMITMEN

Ir. GATHOT HERI SUDIBYO, ST.,MT.
NIP. 19720222 200003 1 001

KONSULTAN PERENCANA

NO	REVISI	

JUDUL GAMBAR

DETAIL ATAP

SKALA	KODE GAMBAR	NO. LEMBAR	BLN/THN
1:40	STR	R-10	2024

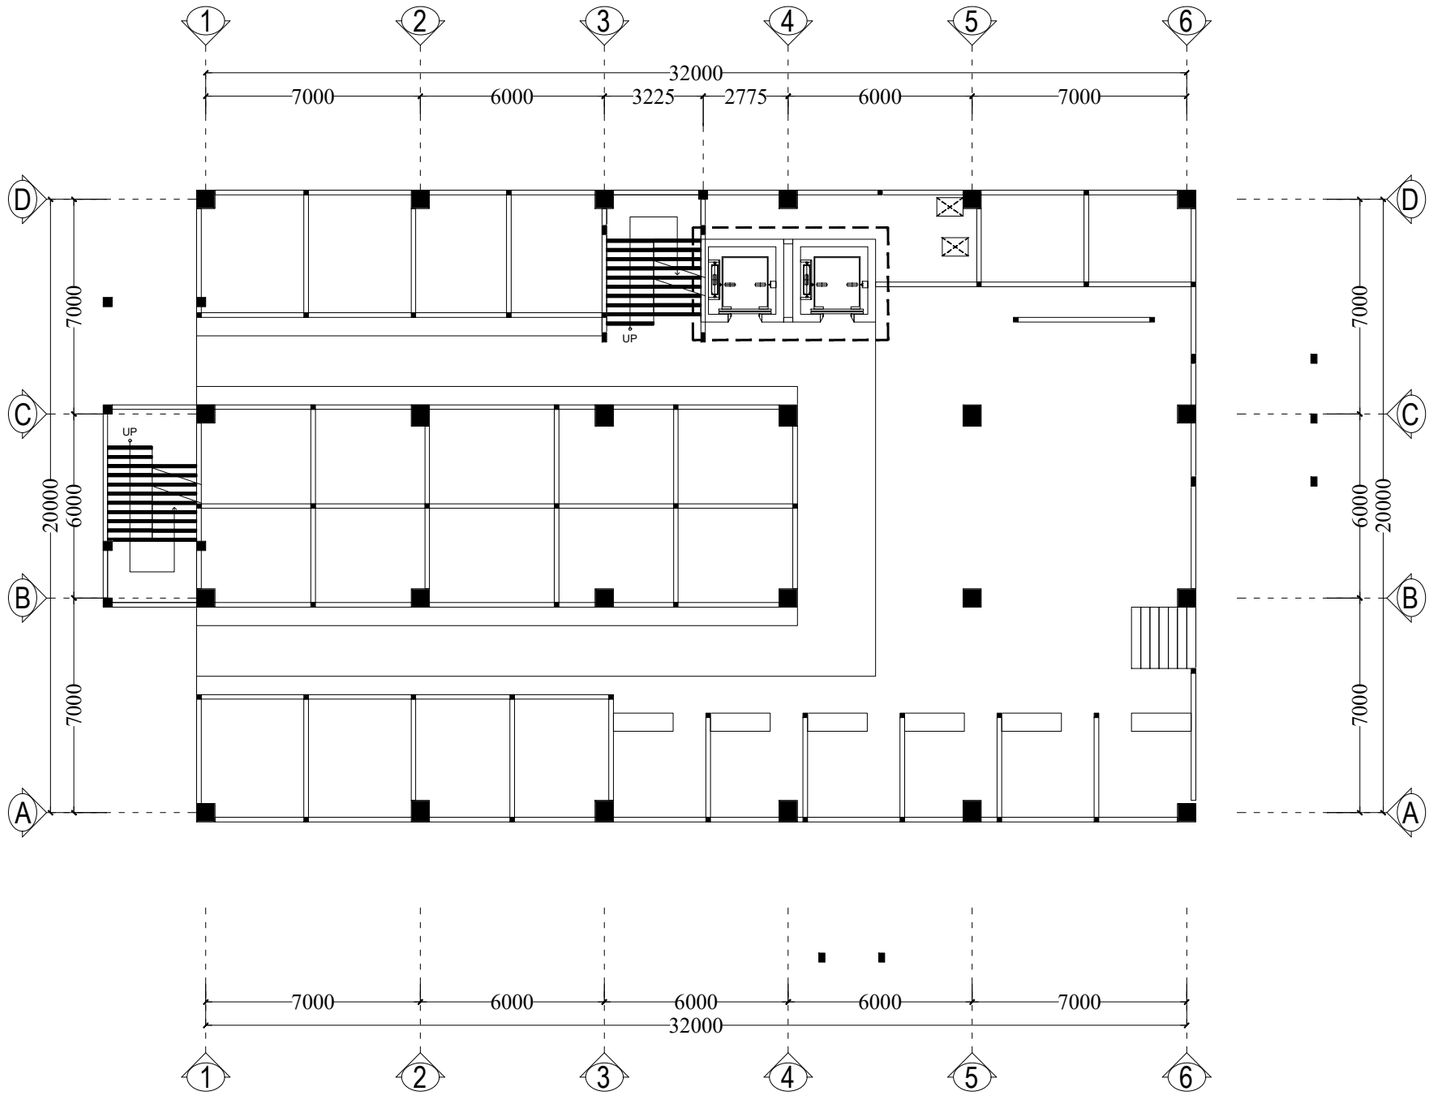

DENAH RENCANA
LIFT
Skala 1 : 200

PEMBERI TUGAS

KEMENTRIAN PENDIDIKAN, KEBUDAYAAN,
RISET DAN TEKNOLOGI
UNIVERSITAS JENDERAL SOEDIRMAN
Jl. Prof. Dr. HR. Bunyamin No. 708
Kotak pos 115 Purwokerto 53122

LOKASI PEKERJAAN

Jl. DR. Soeparno No.60, Karangwangkal, Kec. Purwokerto Utara, Kabupaten Banyumas, Jawa Tengah 53122

KEGIATAN

PERENCANAAN PAMBANGUNAN GEDUNG
FAKULTAS ILMU BUDAYA
UNIVERSITAS JENDERAL SOEDIRMAN

PEKERJAAN

PERENCANAAN PAMBANGUNAN GEDUNG
FAKULTAS ILMU BUDAYA
UNIVERSITAS JENDERAL SOEDIRMAN

MENYETUJUI

PEJABAT PEMBUAT KOMITMEN

Ir. GATHOT HERI SUDIBYO, ST.,MT.
NIP. 19720222 200003 1 001

KONSULTAN PERENCANA

NO	REVISI	

JUDUL GAMBAR

DENAH RENCANA
LIFT

SKALA	KODE GAMBAR	NO. LEMBAR	BLN/THN
1:200	STR	R-11	2024

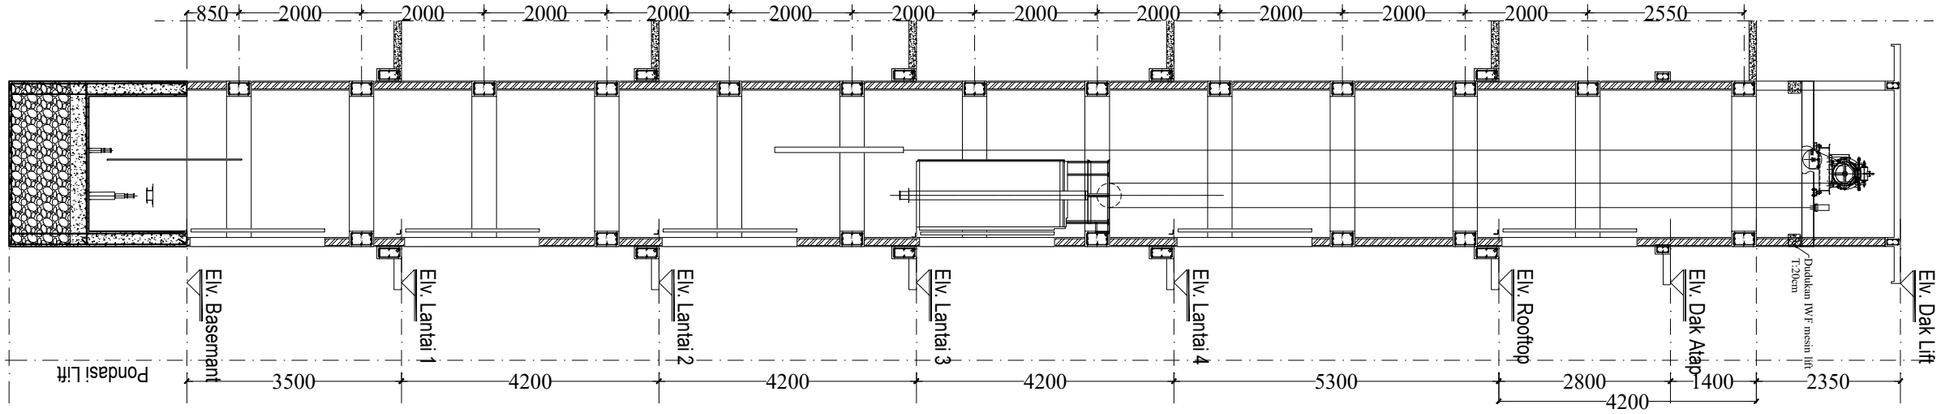

DETAIL POTONGAN LIFT

Skala 1 : 100

PEMBERI TUGAS

KEMENTRIAN PENDIDIKAN, KEBUDAYAAN,
RISET DAN TEKNOLOGI
UNIVERSITAS JENDERAL SOEDIRMAN
Jl. Prof. Dr. HR. Bunyamin No. 708
Kotak pos 115 Purwokerto 53122

LOKASI PEKERJAAN

Jl. DR. Soeparno No.60, Karangwangkal, Kec. Purwokerto Utara, Kabupaten Banyumas, Jawa Tengah 53122

KEGIATAN

PERENCANAAN PAMBANGUNAN GEDUNG
FAKULTAS ILMU BUDAYA
UNIVERSITAS JENDERAL SOEDIRMAN

PEKERJAAN

PERENCANAAN PAMBANGUNAN GEDUNG
FAKULTAS ILMU BUDAYA
UNIVERSITAS JENDERAL SOEDIRMAN

MENYETUJUI

PEJABAT PEMBUAT KOMITMEN

Ir. GATHOT HERI SUDIBYO, ST.,MT.
NIP. 19720222 200003 1 001

KONSULTAN PERENCANA

NO	REVISI	

JUDUL GAMBAR

DETAIL POTONGAN LIFT

SKALA	KODE GAMBAR	NO. LEMBAR	BLN/THN
1:40	STR	R-12	2024

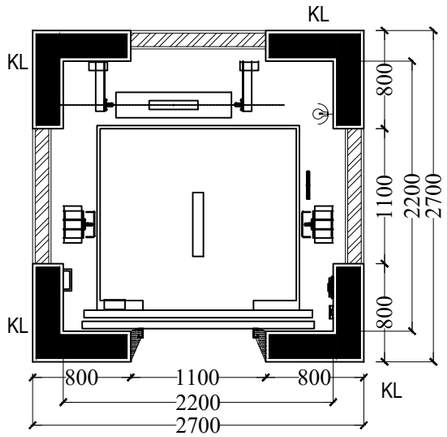

DENAH RENCANA LIFT
Skala 1 : 50

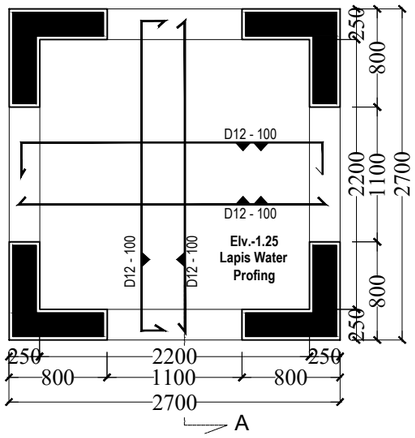

DENAH PLAT DASAR PITLIFT
Skala 1 : 50

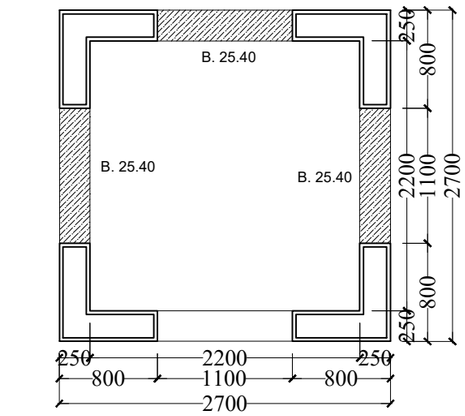

DENAH BALOK B1 TYPICAL
Skala 1 : 50

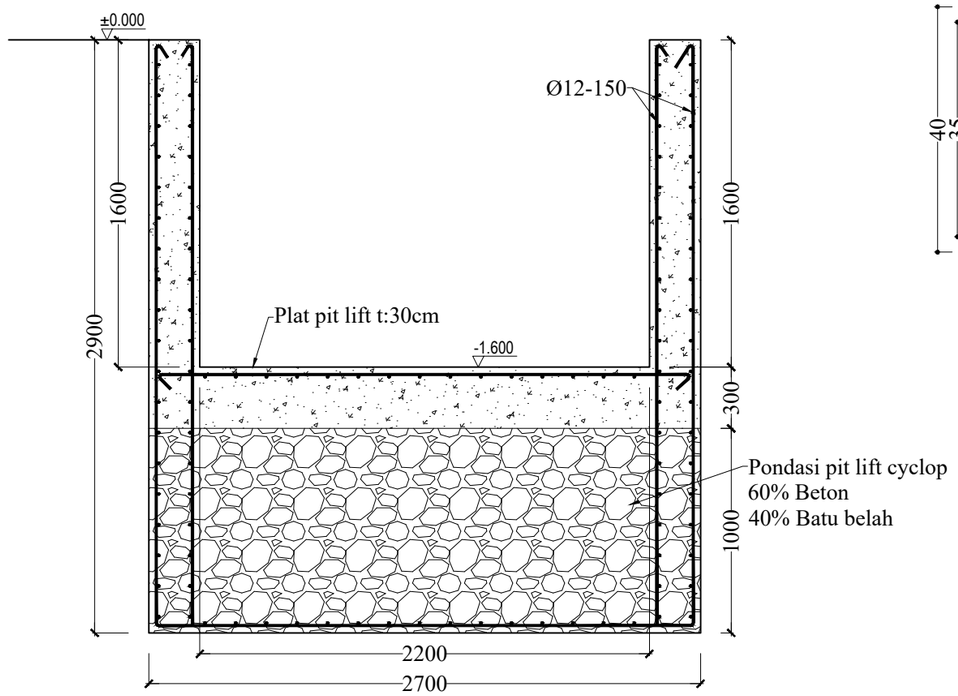

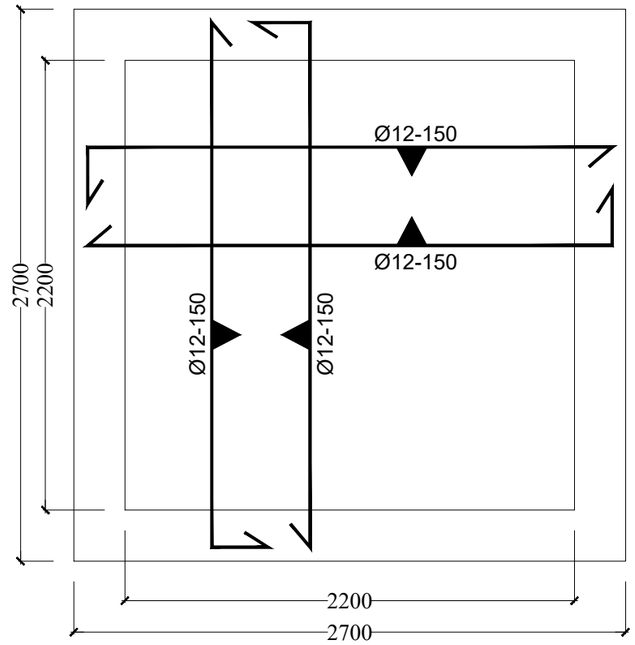

DETAIL PONDASI LIFT
Skala 1 : 30

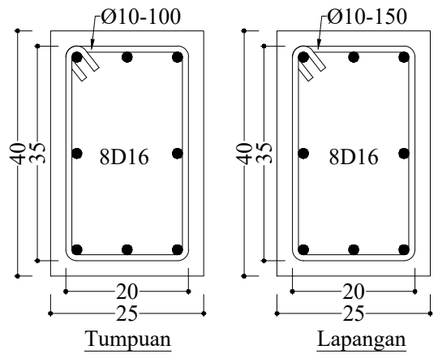

DETAIL BALOK LIFT
Skala 1 : 10

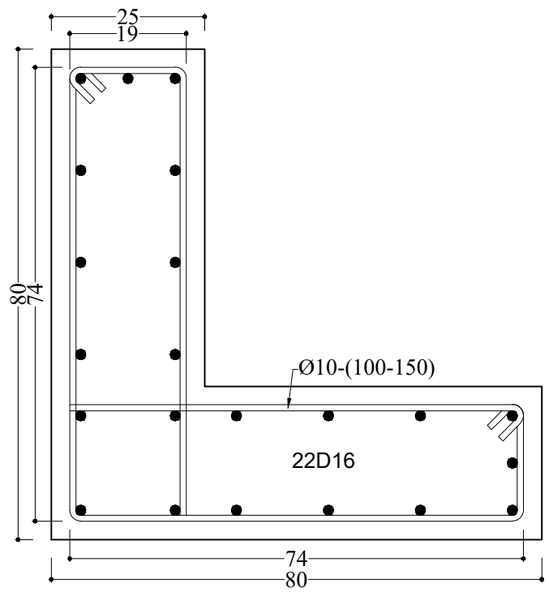

DETAIL KOLOM LIFT (KL)
Skala 1 : 10

PEMBERI TUGAS

KEMENTRIAN PENDIDIKAN, KEBUDAYAAN,
RISET DAN TEKNOLOGI
UNIVERSITAS JENDERAL SOEDIRMAN
Jl. Prof. Dr. HR. Bunyamin No. 708
Kotak pos 115 Purwokerto 53122

LOKASI PEKERJAAN

Jl. DR. Soeparno No.60, Karangwangkal, Kec. Purwokerto Utara, Kabupaten Banyumas, Jawa Tengah 53122

KEGIATAN

PERENCANAAN PAMBANGUNAN GEDUNG
FAKULTAS ILMU BUDAYA
UNIVERSITAS JENDERAL SOEDIRMAN

PEKERJAAN

PERENCANAAN PAMBANGUNAN GEDUNG
FAKULTAS ILMU BUDAYA
UNIVERSITAS JENDERAL SOEDIRMAN

MENYETUJUI

PEJABAT PEMBUAT KOMITMEN

Ir. GATHOT HERI SUDIBYO, ST.,MT.
NIP. 19720222 200003 1 001

KONSULTAN PERENCANA

NO	REVISI

JUDUL GAMBAR

DETAIL PEMBESIAN LIFT

SKALA	KODE GAMBAR	NO. LEMBAR	BLN/THN
1:10	STR	R-13	2024

CAD BY VENDOR

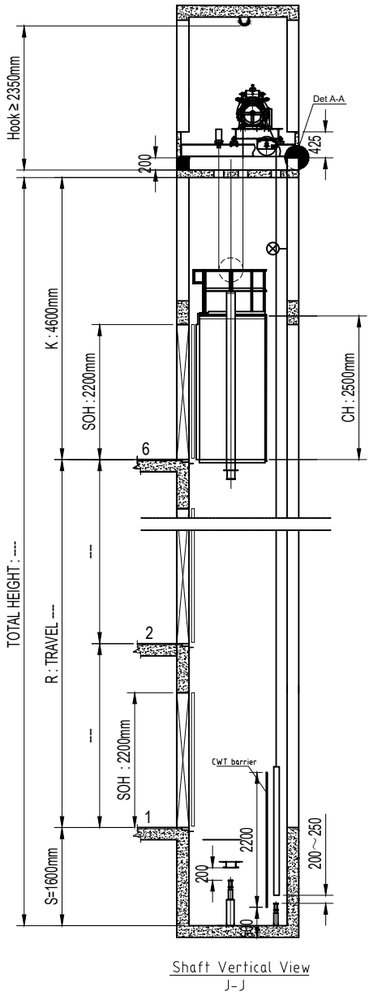

Shaft Vertical View
J-J

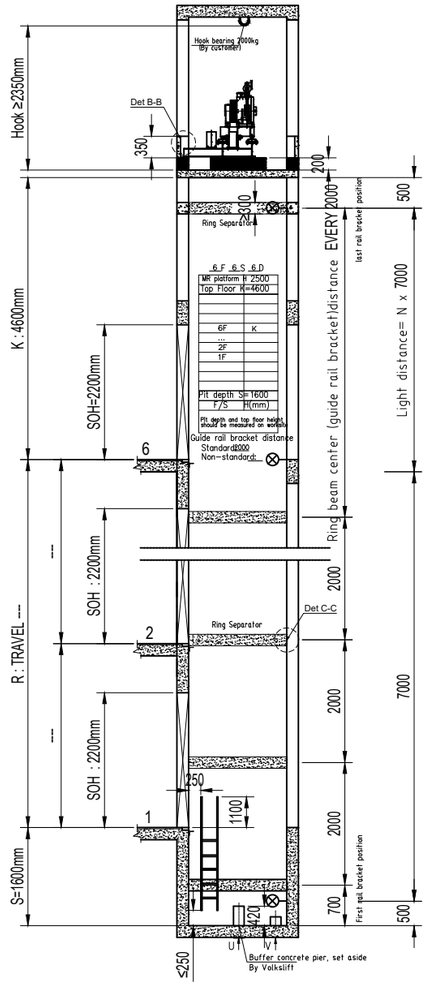

Shaft Vertical View
J-J

PEMBERI TUGAS

KEMENTRIAN PENDIDIKAN, KEBUDAYAAN,
RISET DAN TEKNOLOGI
UNIVERSITAS JENDERAL SOEDIRMAN
Jl. Prof. Dr. HR. Bunyamin No. 708
Kotak pos 115 Purwokerto 53122

LOKASI PEKERJAAN

Jl. DR. Soeparno No.60, Karangwangkal, Kec. Purwokerto Utara, Kabupaten Banyumas, Jawa Tengah 53122

KEGIATAN

PERENCANAAN PAMBANGUNAN GEDUNG
FAKULTAS ILMU BUDAYA
UNIVERSITAS JENDERAL SOEDIRMAN

PEKERJAAN

PERENCANAAN PAMBANGUNAN GEDUNG
FAKULTAS ILMU BUDAYA
UNIVERSITAS JENDERAL SOEDIRMAN

MENYETUJUI

PEJABAT PEMBUAT KOMITMEN

Ir. GATHOT HERI SUDIBYO, ST.,MT.
NIP. 19720222 200003 1 001

KONSULTAN PERENCANA

NO	REVISI	

JUDUL GAMBAR

CAD BY VENDOR

SKALA	KODE GAMBAR	NO. LEMBAR	BLN/THN
NTS	STR	R-14	2024

CAD BY VENDOR

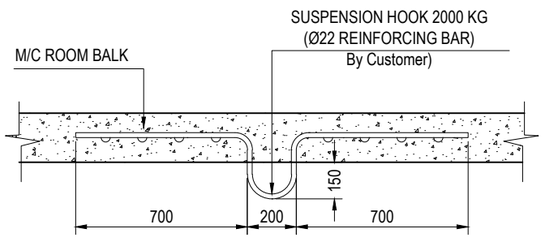

Detail Hook

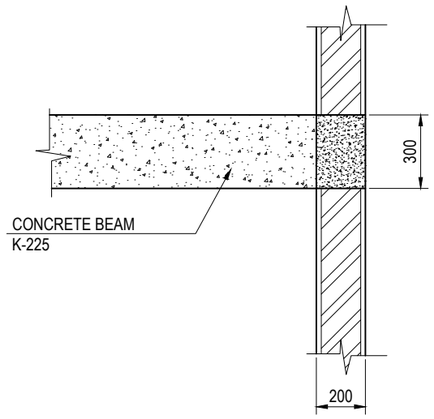

STRUCTURAL CONCRETE K-225
POSITION EVERY 2000 mm

Detail C
(By customer)

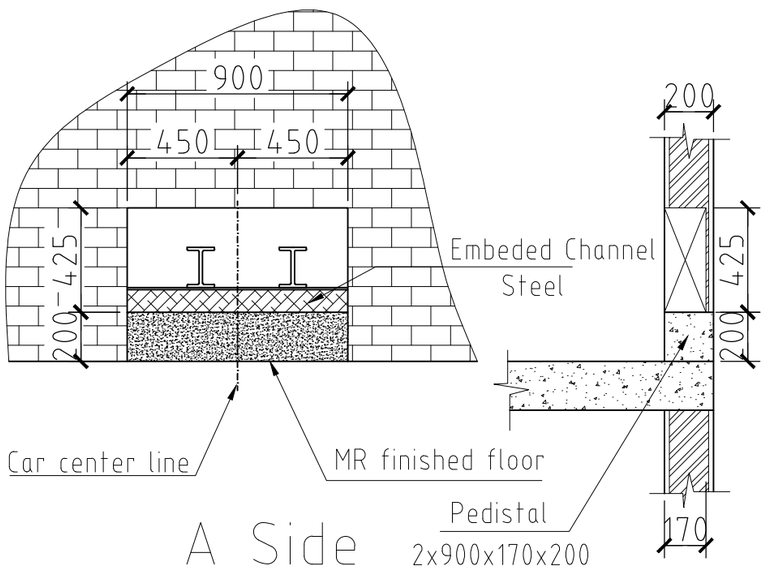

A Side

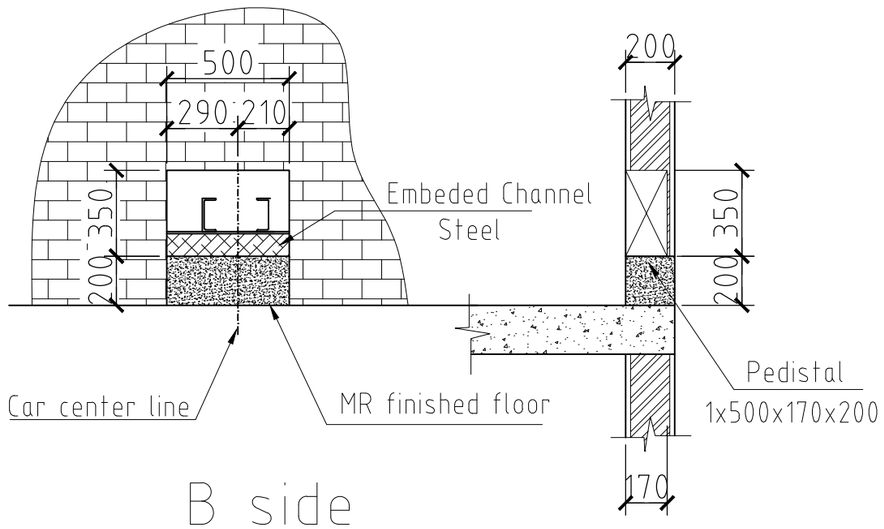

B side

PEMBERI TUGAS

KEMENTRIAN PENDIDIKAN, KEBUDAYAAN,
RISET DAN TEKNOLOGI
UNIVERSITAS JENDERAL SOEDIRMAN
Jl. Prof. Dr. HR. Bunyamin No. 708
Kotak pos 115 Purwokerto 53122

LOKASI PEKERJAAN

Jl. DR. Soeparno No.60, Karangwangkal, Kec. Purwokerto Utara, Kabupaten Banyumas, Jawa Tengah 53122

KEGIATAN

PERENCANAAN PAMBANGUNAN GEDUNG
FAKULTAS ILMU BUDAYA
UNIVERSITAS JENDERAL SOEDIRMAN

PEKERJAAN

PERENCANAAN PAMBANGUNAN GEDUNG
FAKULTAS ILMU BUDAYA
UNIVERSITAS JENDERAL SOEDIRMAN

MENYETUJUI

PEJABAT PEMBUAT KOMITMEN

Ir. GATHOT HERI SUDIBYO, ST.,MT.
NIP. 19720222 200003 1 001

KONSULTAN PERENCANA

NO	REVISI

JUDUL GAMBAR

CAD BY VENDOR

SKALA	KODE GAMBAR	NO. LEMBAR	BLN/THN
NTS	STR	R-15	2024

CAD BY VENDOR

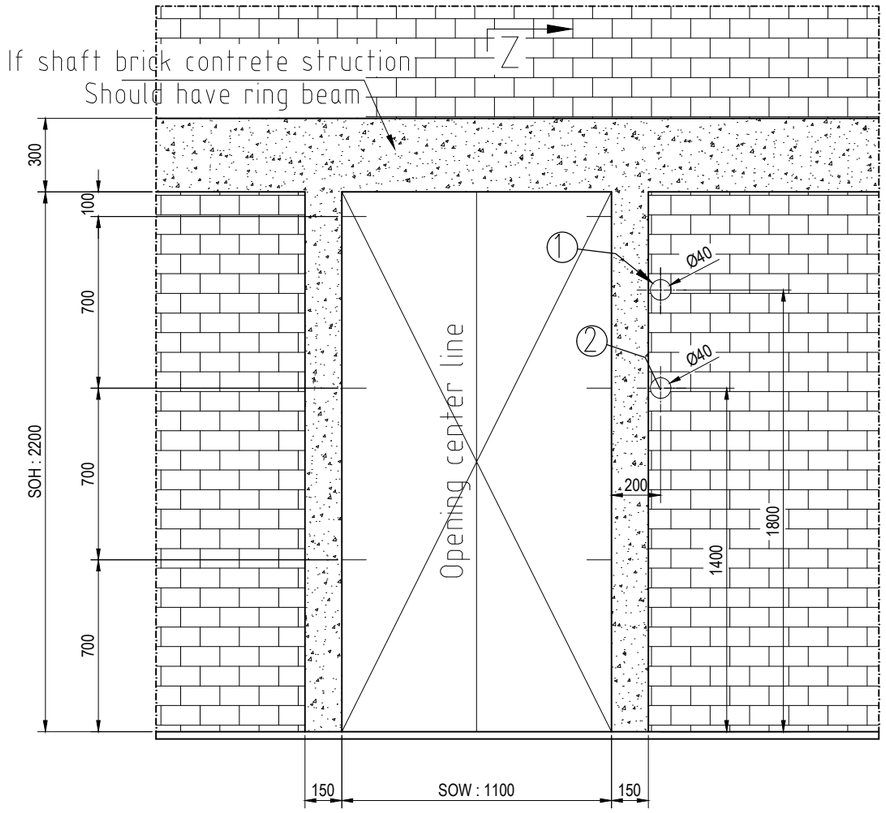

Landing Door Hole View

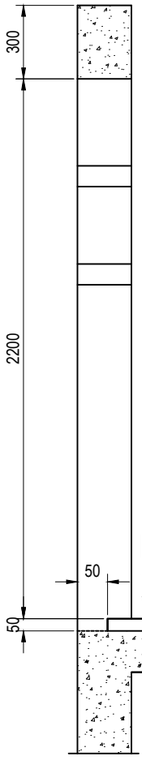

Z-Z

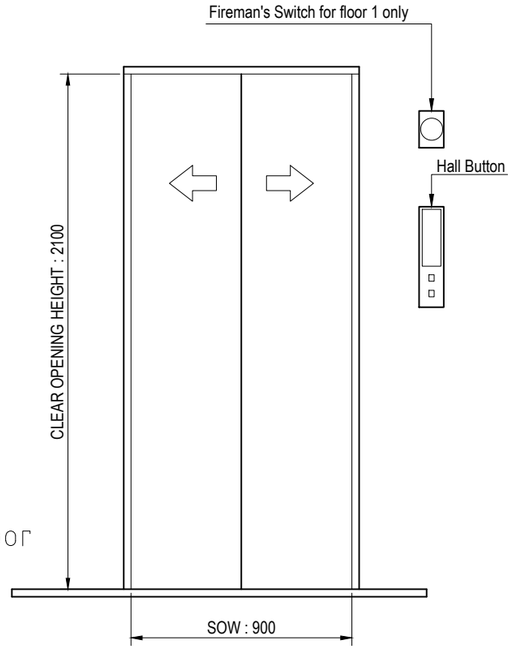

Hall Entrance

①: Fire hole, only base station floor, other floor do not need this hole.

②: if it's barrier-free elevator, button and display hole height is 1100,
other conditions is 1400.
(Suggest use 40mm PVC tube reserved call line hole)

PEMBERI TUGAS

KEMENTRIAN PENDIDIKAN, KEBUDAYAAN,
RISET DAN TEKNOLOGI
UNIVERSITAS JENDERAL SOEDIRMAN
Jl. Prof. Dr. HR. Bunyamin No. 708
Kotak pos 115 Purwokerto 53122

LOKASI PEKERJAAN

Jl. DR. Soeparno No.60, Karangwangkal, Kec. Purwokerto Utara, Kabupaten Banyumas, Jawa Tengah 53122

KEGIATAN

PERENCANAAN PAMBANGUNAN GEDUNG
FAKULTAS ILMU BUDAYA
UNIVERSITAS JENDERAL SOEDIRMAN

PEKERJAAN

PERENCANAAN PAMBANGUNAN GEDUNG
FAKULTAS ILMU BUDAYA
UNIVERSITAS JENDERAL SOEDIRMAN

MENYETUJUI

PEJABAT PEMBUAT KOMITMEN

Ir. GATHOT HERI SUDIBYO, ST.,MT.
NIP. 19720222 200003 1 001

KONSULTAN PERENCANA

NO	REVISI	

JUDUL GAMBAR

CAD BY VENDOR

SKALA	KODE GAMBAR	NO. LEMBAR	BLN/THN
NTS	STR	R-16	2024

CAD BY VENDOR

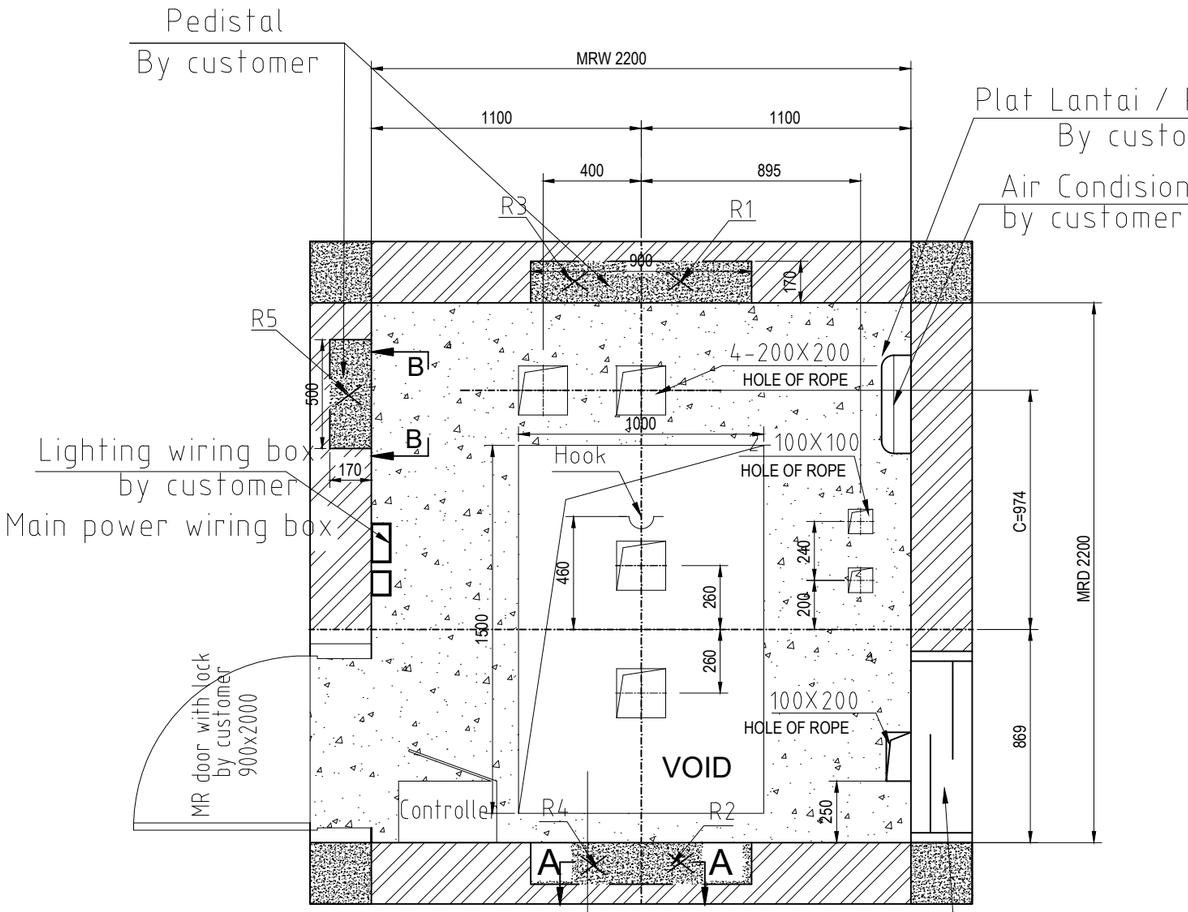

BY CUSTOMER :
- FOR HOISTING UP M/C & C/P TO M/C ROOM
- REINFORCE STEEL BAR TO REMAIN BANDED FOR RE-CONCRETION AFTER HOISTING UP M/C & C/P
- OPENING SIZE 1000 x 1500

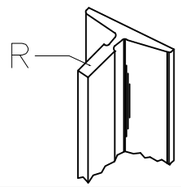

REACTION (N)	
R1	16610
R2	10240
R3	1440
R4	4580
R5	1970
R6	

Hole Machine Room Plan View

PEMBERI TUGAS

KEMENTRIAN PENDIDIKAN, KEBUDAYAAN,
RISET DAN TEKNOLOGI
UNIVERSITAS JENDERAL SOEDIRMAN
Jl. Prof. Dr. HR. Bunyamin No. 708
Kotak pos 115 Purwokerto 53122

LOKASI PEKERJAAN

Jl. DR. Soeparno No.60, Karangwangkal, Kec. Purwokerto Utara, Kabupaten Banyumas, Jawa Tengah 53122

KEGIATAN

PERENCANAAN PAMBANGUNAN GEDUNG
FAKULTAS ILMU BUDAYA
UNIVERSITAS JENDERAL SOEDIRMAN

PEKERJAAN

PERENCANAAN PAMBANGUNAN GEDUNG
FAKULTAS ILMU BUDAYA
UNIVERSITAS JENDERAL SOEDIRMAN

MENYETUJUI

PEJABAT PEMBUAT KOMITMEN

Ir. GATHOT HERI SUDIBYO, ST.,MT.
NIP. 19720222 200003 1 001

KONSULTAN PERENCANA

NO	REVISI	

JUDUL GAMBAR

CAD BY VENDOR

SKALA	KODE GAMBAR	NO. LEMBAR	BLN/THN
NTS	STR	R-17	2024

CAD BY VENDOR

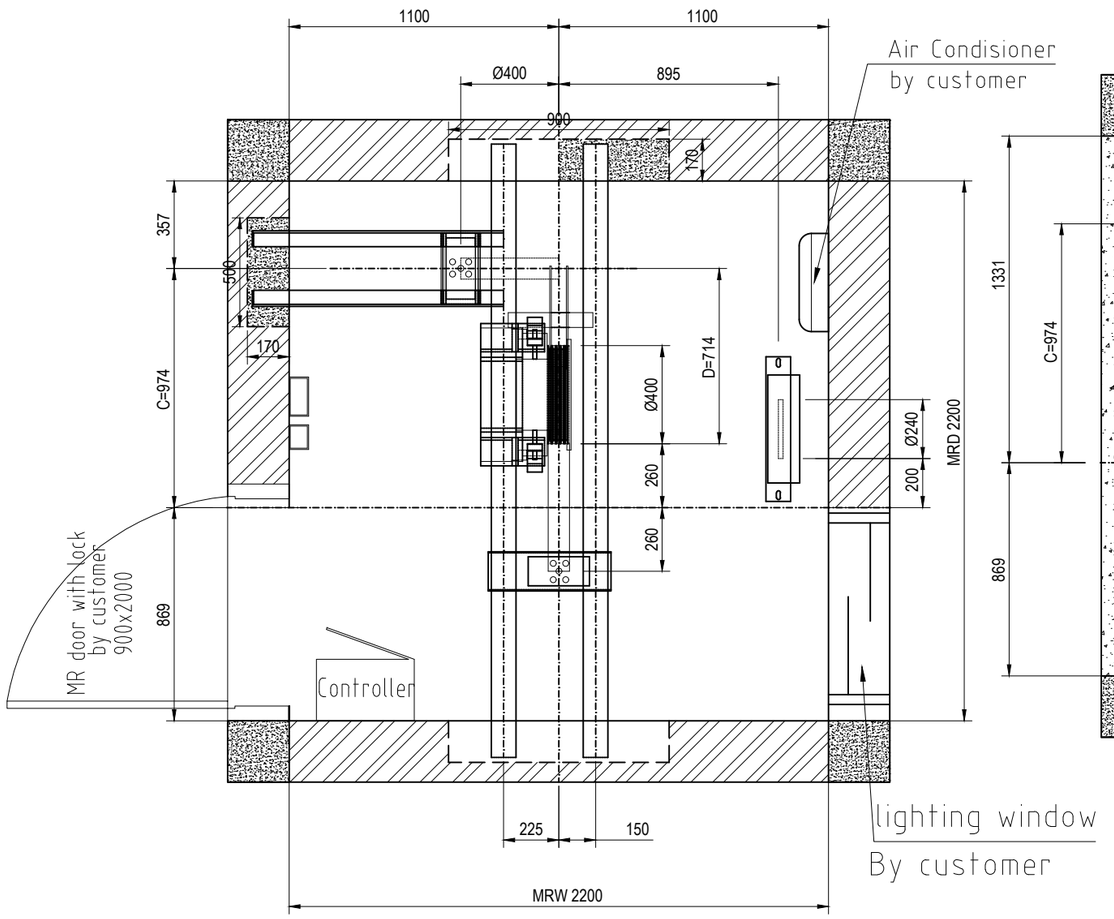

Machine Room Plan View

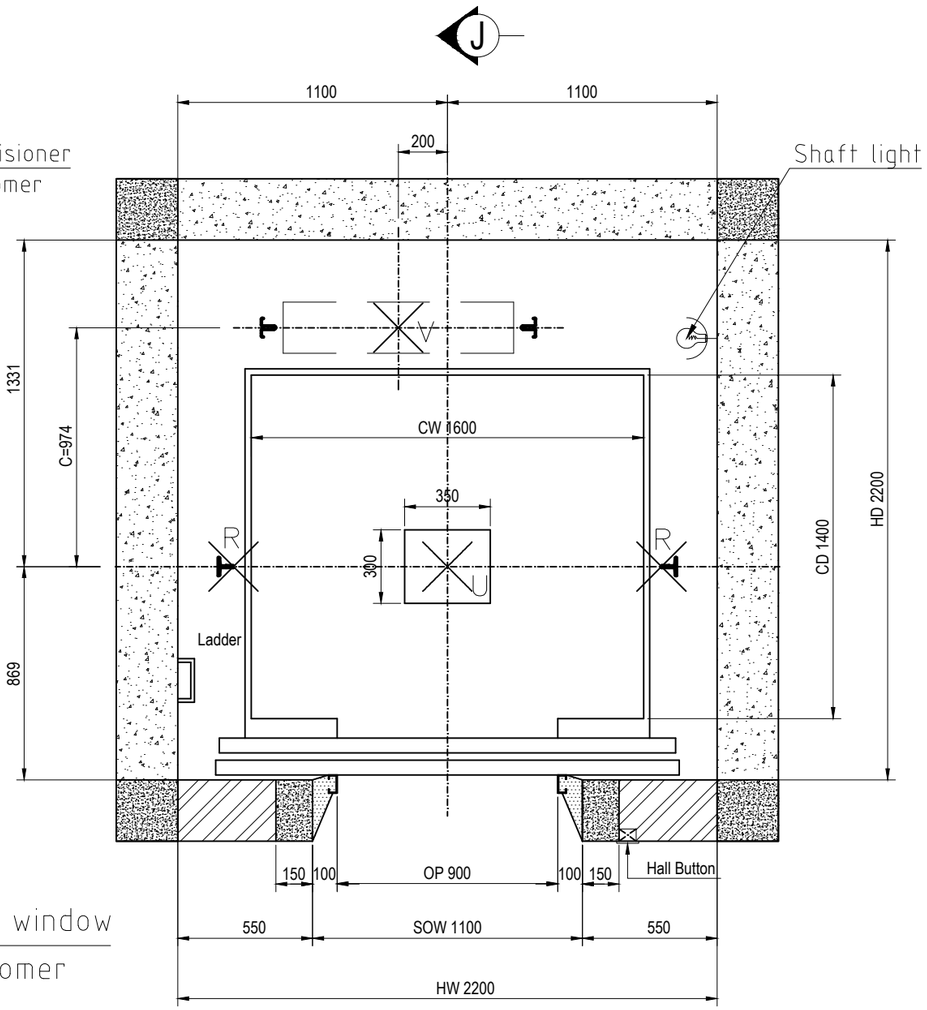

Shaft Plan View

ELECTRICAL WORK	By Customer	
NFB CAPACITY	MAIN	LIGHTING
	50 A	20 A
FEEDER SIZE	6 mm²	2 mm²
EARTH WIRE SIZE	6 mm²	
INTERPHONE SIZE (SHIELD WIRE)	1.5 mm² x 6 WIRES	

1. THE ABOVE ALL WIRE SIZE ARE BASED ON IT'S MAXIMUM LENGHT. 60m.
2. PLEASE KEEP THE MACHINE ROOM TEMPERATURE BELOW 40°C AGAINTS THE GENERATED HEAT OF 1785 Kca/hour BY THE MACHINERY IN THE ROOM & KEEP THE HUMEDITY OF BELOW 85%

PEMBERI TUGAS

KEMENTRIAN PENDIDIKAN, KEBUDAYAAN,
RISET DAN TEKNOLOGI
UNIVERSITAS JENDERAL SOEDIRMAN
Jl. Prof. Dr. HR. Bunyamin No. 708
Kotak pos 115 Purwokerto 53122

LOKASI PEKERJAAN

Jl. DR. Soeparno No.60, Karangwangkal, Kec. Purwokerto Utara, Kabupaten Banyumas, Jawa Tengah 53122

KEGIATAN

PERENCANAAN PAMBANGUNAN GEDUNG
FAKULTAS ILMU BUDAYA
UNIVERSITAS JENDERAL SOEDIRMAN

PEKERJAAN

PERENCANAAN PAMBANGUNAN GEDUNG
FAKULTAS ILMU BUDAYA
UNIVERSITAS JENDERAL SOEDIRMAN

MENYETUJUI

PEJABAT PEMBUAT KOMITMEN

Ir. GATHOT HERI SUDIBYO, ST.,MT.
NIP. 19720222 200003 1 001

KONSULTAN PERENCANA

NO	REVISI	

JUDUL GAMBAR

CAD BY VENDOR

SKALA	KODE GAMBAR	NO. LEMBAR	BLN/THN
NTS	STR	R-18	2024

CAD BY VENDOR

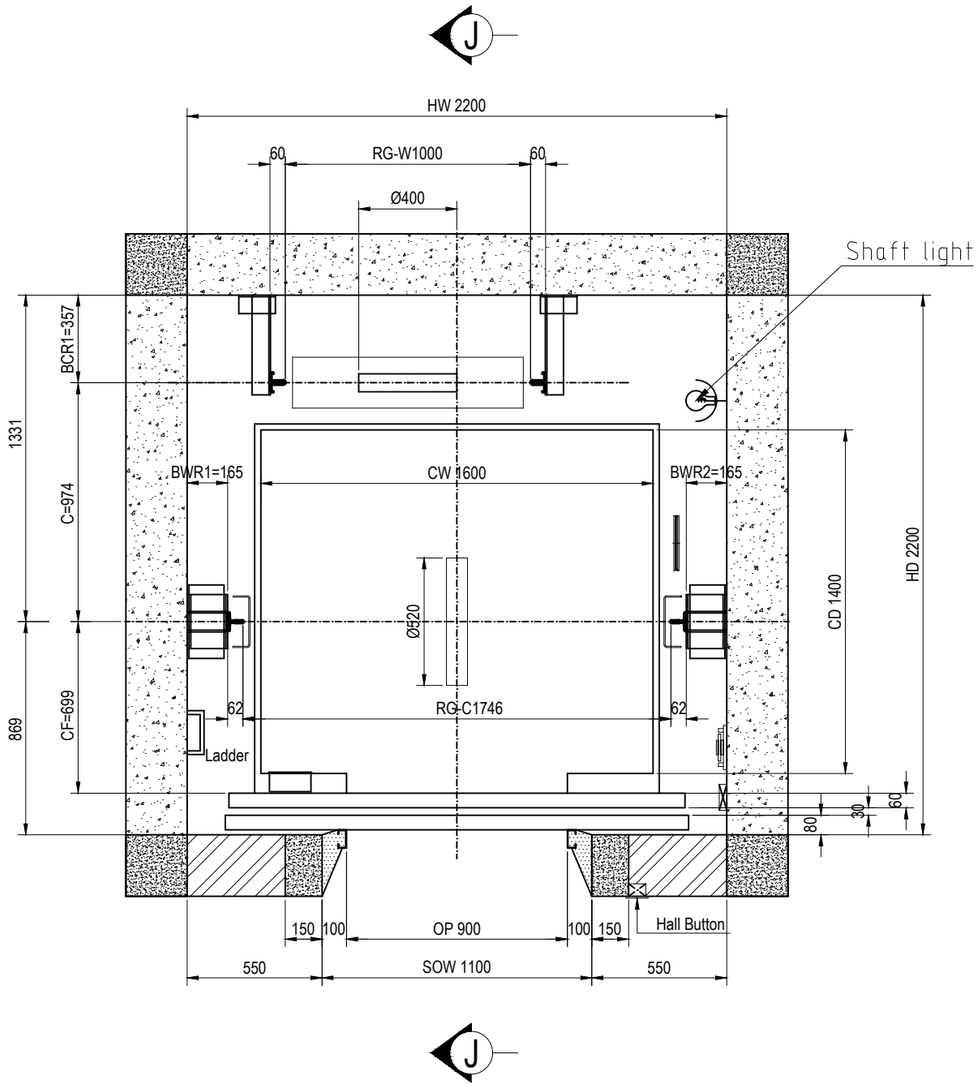

Shaft Plan View

ELEVATOR SPECIFICATION

ELEVATOR NO	#P01, 02
TYPE	VE1000-1.0-VVVF
CAPACITY	1000 KG
SPEED	1.0 MPS
CONTROL TYPE	VVVF
OPERATION	SIMPLEX
FLOOR / STOP/DOOR	6 FL / 6 STP/ 6 DOOR
TRAVEL	---- mm
CAR INTERNAL	1600 (W) x1400 (D) x 2500 (H)
ENTERANCE DESIGN	900 (W) x 2100 (H)
DOOR OPERATION	2 PANEL CENTER OPENING
MAIN ROPE	2:1 ROPING
FLOORING	POLYVINYL TILE
BUFFER	RUBBER BUFFER
CONTROLLER POWER	7.5 kW / UNIT
POWER SUPPLY	MAIN : 3PH ; 380v ; 50Hz
	LIGHT : 1PH ; 220v ; 50Hz

PEMBERI TUGAS

KEMENTRIAN PENDIDIKAN, KEBUDAYAAN,
RISET DAN TEKNOLOGI
UNIVERSITAS JENDERAL SOEDIRMAN
Jl. Prof. Dr. HR. Bunyamin No. 708
Kotak pos 115 Purwokerto 53122

LOKASI PEKERJAAN

Jl. DR. Soeparno No.60, Karangwangkal, Kec. Purwokerto Utara, Kabupaten Banyumas, Jawa Tengah 53122

KEGIATAN

PERENCANAAN PAMBANGUNAN GEDUNG
FAKULTAS ILMU BUDAYA
UNIVERSITAS JENDERAL SOEDIRMAN

PEKERJAAN

PERENCANAAN PAMBANGUNAN GEDUNG
FAKULTAS ILMU BUDAYA
UNIVERSITAS JENDERAL SOEDIRMAN

MENYETUJUI

PEJABAT PEMBUAT KOMITMEN

Ir. GATHOT HERI SUDIBYO, ST.,MT.
NIP. 19720222 200003 1 001

KONSULTAN PERENCANA

NO	REVISI	

JUDUL GAMBAR

CAD BY VENDOR

SKALA	KODE GAMBAR	NO. LEMBAR	BLN/THN
NTS	STR	R-19	2024

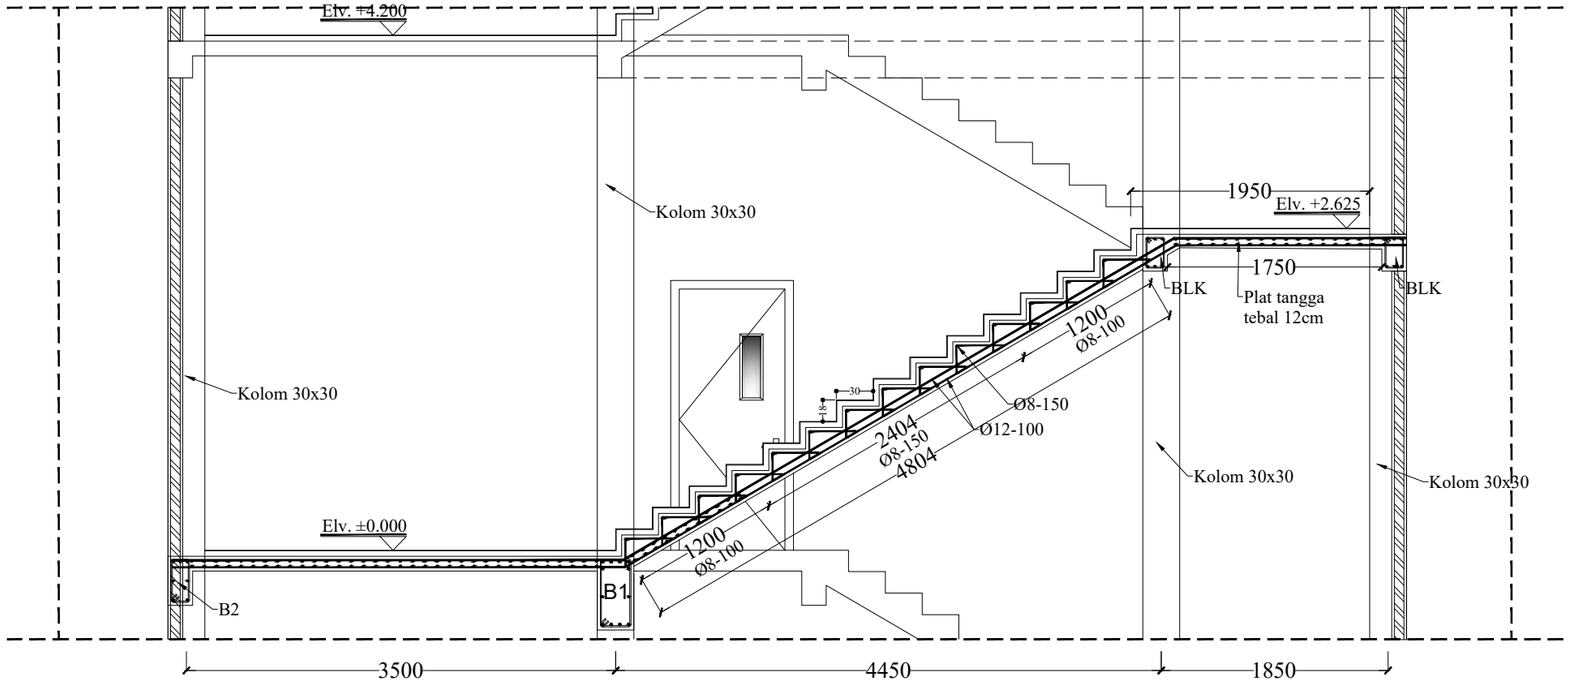

POTONGAN TANGGA DARURAT
LT1 ke LT 2
Skala 1 : 50

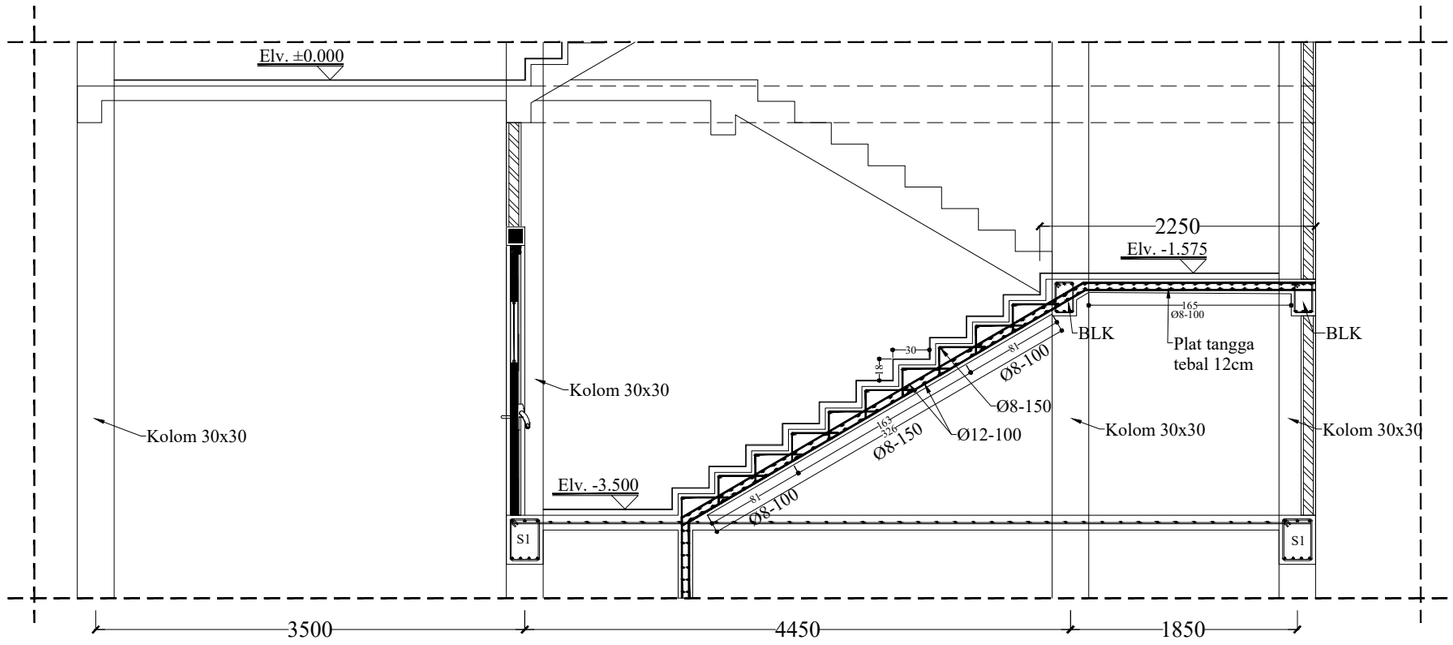

POTONGAN TANGGA DARURAT
BASE ke LT 1
Skala 1 : 50

PEMBERI TUGAS

KEMENTRIAN PENDIDIKAN, KEBUDAYAAN,
RISET DAN TEKNOLOGI
UNIVERSITAS JENDERAL SOEDIRMAN
Jl. Prof. Dr. HR. Bunyamin No. 708
Kotak pos 115 Purwokerto 53122

LOKASI PEKERJAAN

Jl. DR. Soeparno No.60, Karangwangkal, Kec. Purwokerto Utara, Kabupaten Banyumas, Jawa Tengah 53122

KEGIATAN

PERENCANAAN PAMBANGUNAN GEDUNG
FAKULTAS ILMU BUDAYA
UNIVERSITAS JENDERAL SOEDIRMAN

PEKERJAAN

PERENCANAAN PAMBANGUNAN GEDUNG
FAKULTAS ILMU BUDAYA
UNIVERSITAS JENDERAL SOEDIRMAN

MENYETUJUI

PEJABAT PEMBUAT KOMITMEN

Ir. GATHOT HERI SUDIBYO, ST.,MT.
NIP. 19720222 200003 1 001

KONSULTAN PERENCANA

NO	REVISI	

JUDUL GAMBAR

POTONGAN TANGGA DARURAT
BASE KE LT.1
LT.1 KE LT.2

SKALA	KODE GAMBAR	NO. LEMBAR	BLN/THN
1:50	STR	TD-01	2024

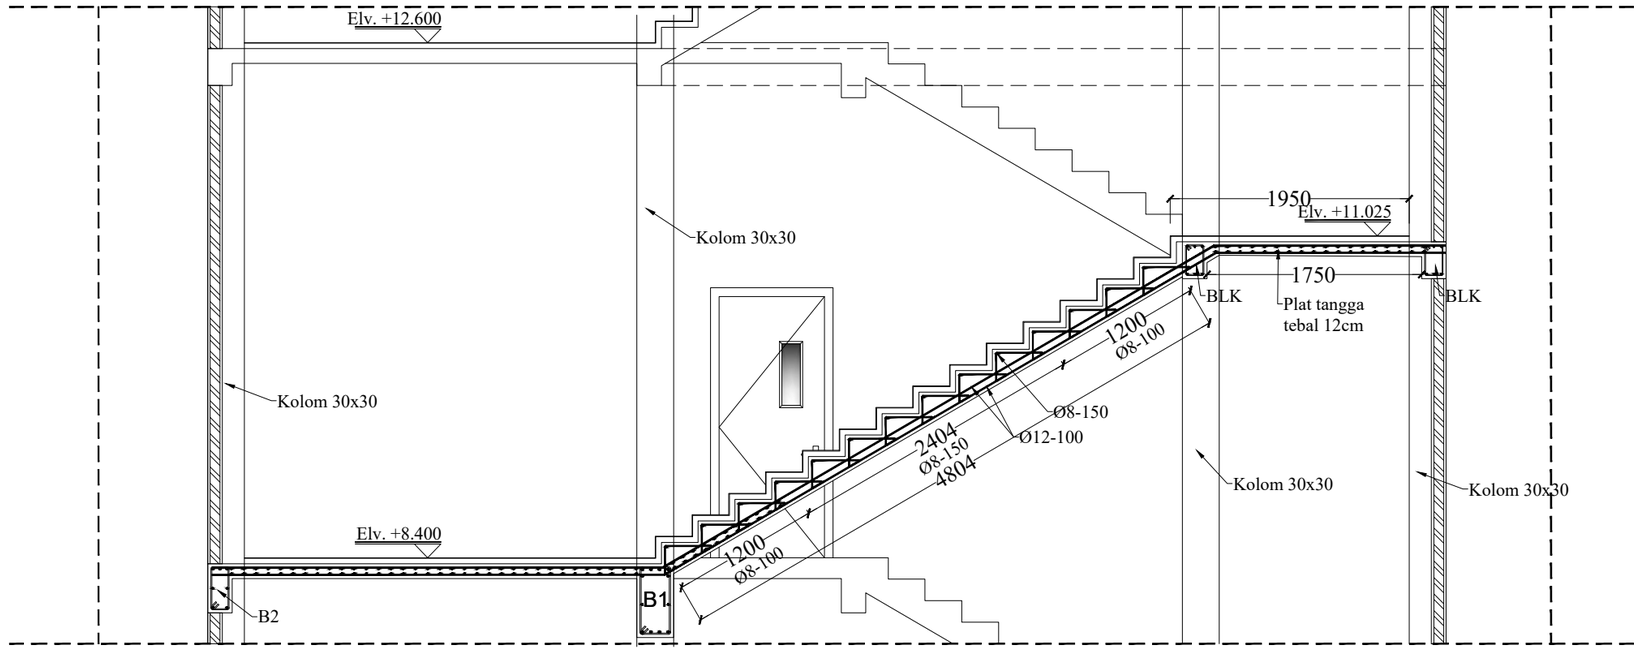

POTONGAN TANGGA DARURAT
LT 3 ke LT 4
Skala 1 : 50

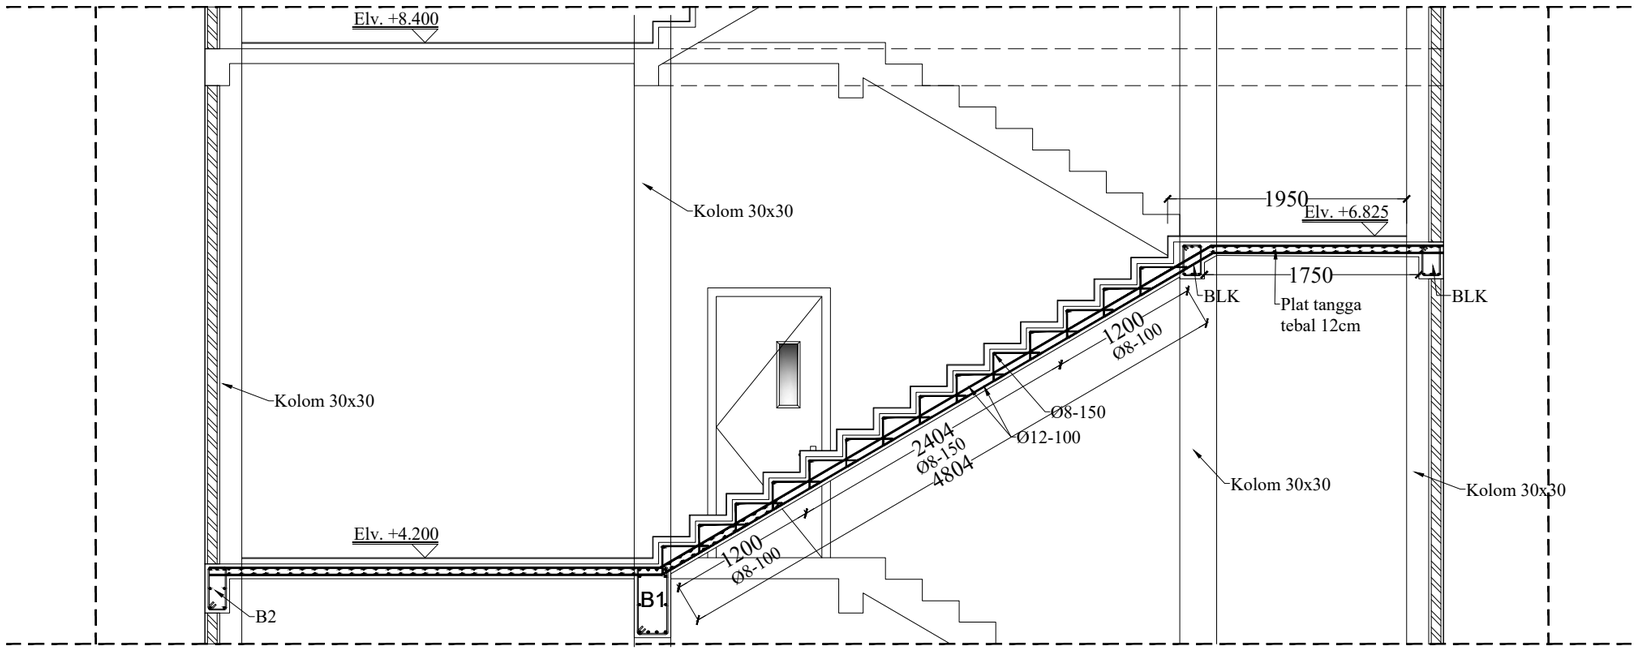

POTONGAN TANGGA DARURAT
LT 2 ke LT 3
Skala 1 : 50

PEMBERI TUGAS

KEMENTRIAN PENDIDIKAN, KEBUDAYAAN,
RISET DAN TEKNOLOGI
UNIVERSITAS JENDERAL SOEDIRMAN
Jl. Prof. Dr. HR. Bunyamin No. 708
Kotak pos 115 Purwokerto 53122

LOKASI PEKERJAAN

Jl. DR. Soeparno No.60, Karangwangkal, Kec. Purwokerto Utara, Kabupaten Banyumas, Jawa Tengah 53122

KEGIATAN

PERENCANAAN PAMBANGUNAN GEDUNG
FAKULTAS ILMU BUDAYA
UNIVERSITAS JENDERAL SOEDIRMAN

PEKERJAAN

PERENCANAAN PAMBANGUNAN GEDUNG
FAKULTAS ILMU BUDAYA
UNIVERSITAS JENDERAL SOEDIRMAN

MENYETUJUI

PEJABAT PEMBUAT KOMITMEN

Ir. GATHOT HERI SUDIBYO, ST.,MT.
NIP. 19720222 200003 1 001

KONSULTAN PERENCANA

NO	REVISI	

JUDUL GAMBAR

POTONGAN TANGGA DARURAT
LT.2 KE LT.3
LT.3 KE LT.4

SKALA	KODE GAMBAR	NO. LEMBAR	BLN/THN
1:50	STR	TD-02	2024

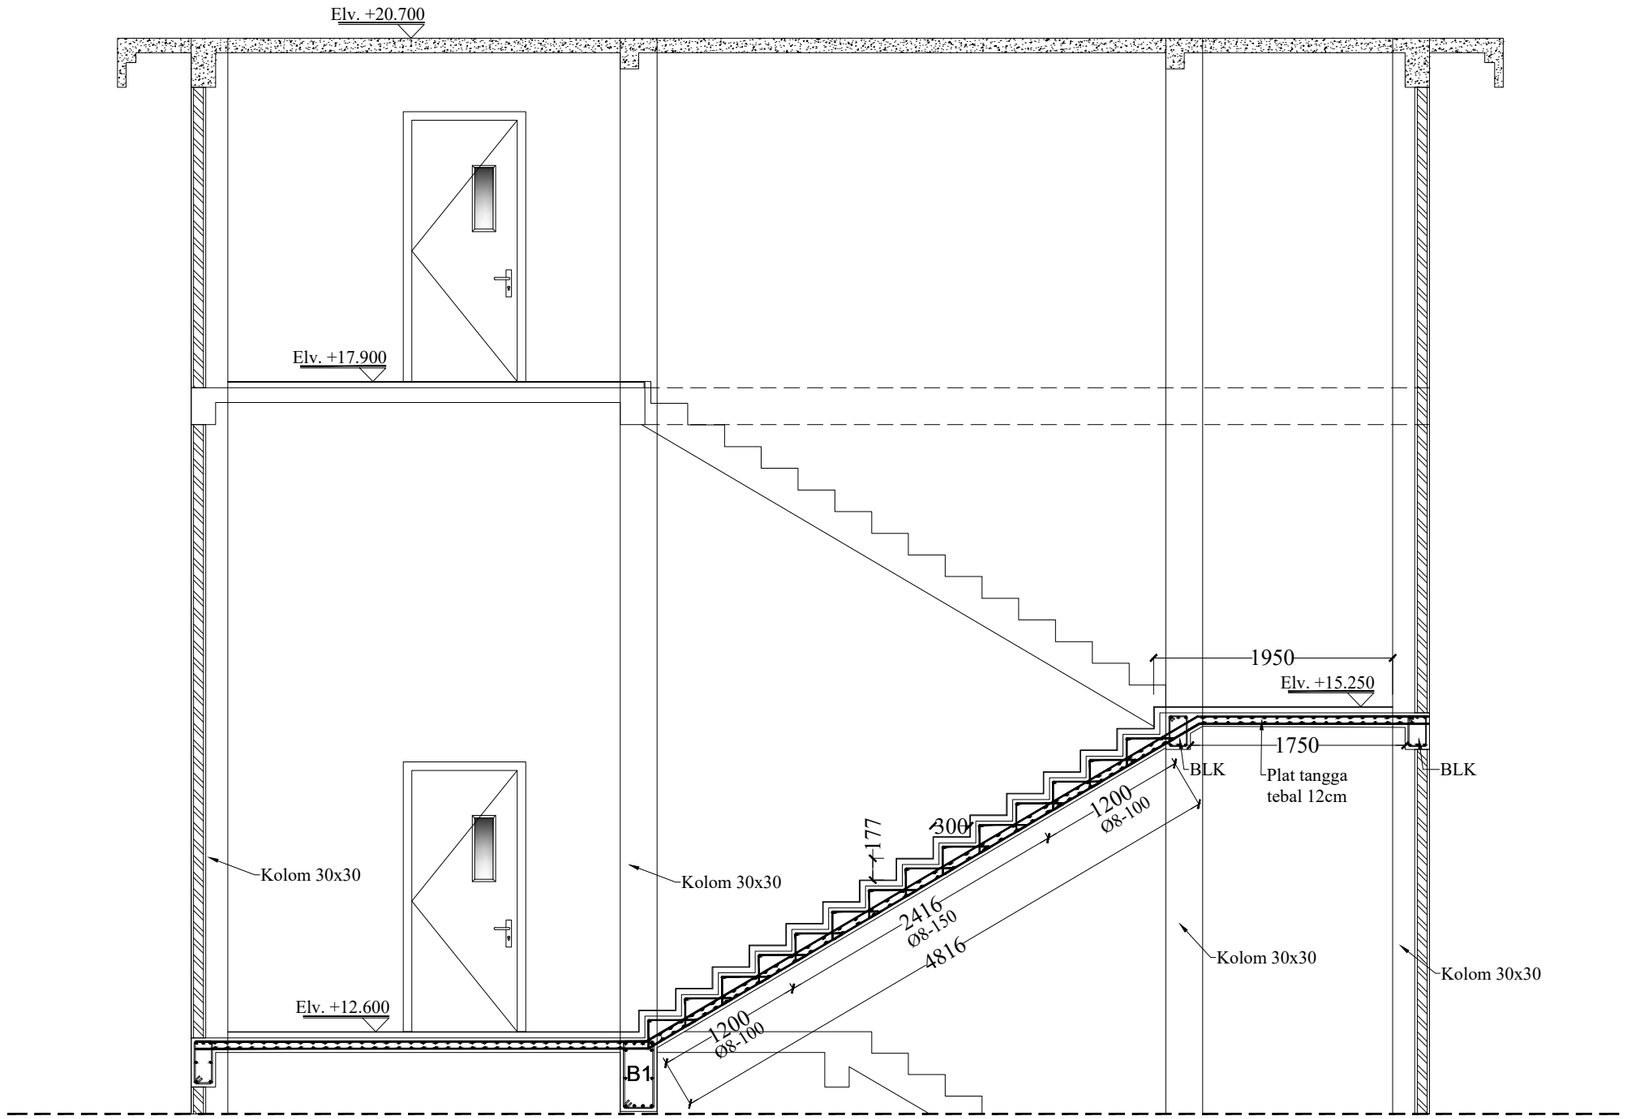

POTONGAN TANGGA DARURAT
LT 4 ke Rooftop

Skala 1 : 50

PEMBERI TUGAS

KEMENTRIAN PENDIDIKAN, KEBUDAYAAN,
RISET DAN TEKNOLOGI
UNIVERSITAS JENDERAL SOEDIRMAN
Jl. Prof. Dr. HR. Bunyamin No. 708
Kotak pos 115 Purwokerto 53122

LOKASI PEKERJAAN

Jl. DR. Soeparno No.60, Karangwangkal, Kec. Purwokerto Utara, Kabupaten Banyumas, Jawa Tengah 53122

KEGIATAN

PERENCANAAN PAMBANGUNAN GEDUNG
FAKULTAS ILMU BUDAYA
UNIVERSITAS JENDERAL SOEDIRMAN

PEKERJAAN

PERENCANAAN PAMBANGUNAN GEDUNG
FAKULTAS ILMU BUDAYA
UNIVERSITAS JENDERAL SOEDIRMAN

MENYETUJUI

PEJABAT PEMBUAT KOMITMEN

Ir. GATHOT HERI SUDIBYO, ST.,MT.
NIP. 19720222 200003 1 001

KONSULTAN PERENCANA

NO	REVISI	

JUDUL GAMBAR

POTONGAN TANGGA DARURAT
LT.4 KE ROOFTOP

SKALA	KODE GAMBAR	NO. LEMBAR	BLN/THN
1:50	STR	TD-03	2024

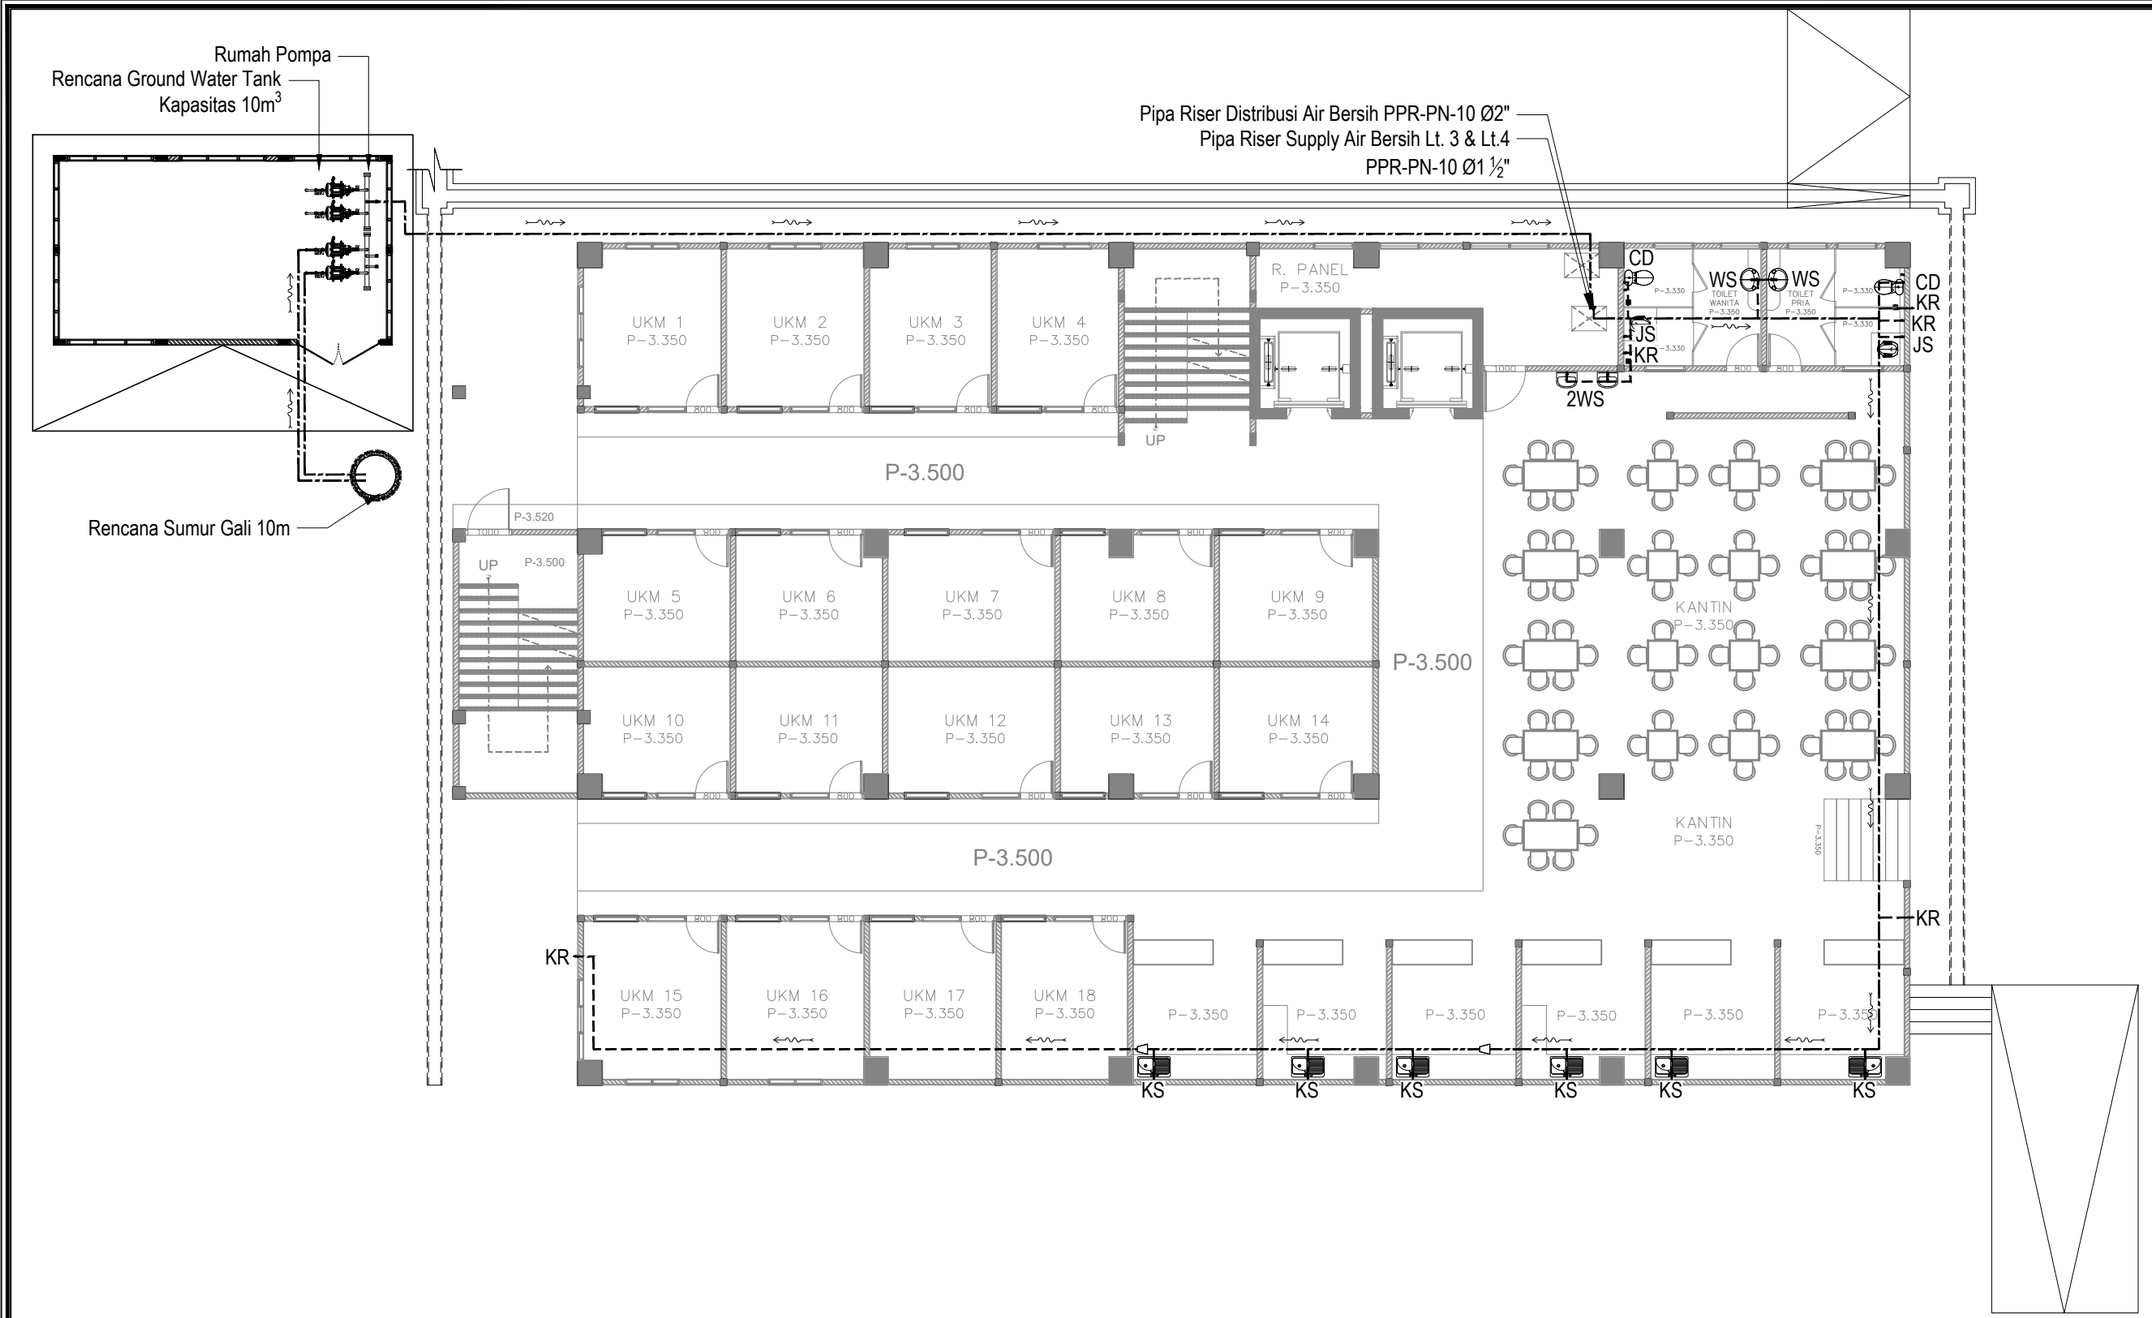

LEGENDA

SYMBOL	KETERANGAN	VOL
	Pipa Distribusi Air Bersih PPR-PN10 Ø1 1/4"	
	Pipa Distribusi Air Bersih PPR-PN10 Ø1"	
	Pipa Distribusi Air Bersih PPR-PN10 Ø3/4"	
CD	*Closet Duduk + Jet Shower*	2
WS	*Washtafel*	2
KS	*Kitchen Sink*	6
KR	*Kran Air*	5
JS	*Jet Shower*	2
	Reducer	

FIB UNSOED

DENAH DISTRIBUSI AIR BERSIH BASEMENT

1 : 150

0 1 2

PEMBERI TUGAS

KEMENTRIAN PENDIDIKAN, KEBUDAYAAN, RISET DAN TEKNOLOGI
UNIVERSITAS JENDERAL SOEDIRMAN
Jl. Prof. Dr. HR. Bunyamin No. 708
Kotak pos 115 Purwokerto 53122

LOKASI PEKERJAAN

Jl. DR. Soeparno No.60, Karangwangkal, Kec. Purwokerto Utara, Kabupaten Banyumas, Jawa Tengah 53122

KEGIATAN

PERENCANAAN PAMBANGUNAN GEDUNG FAKULTAS ILMU BUDAYA UNIVERSITAS JENDERAL SOEDIRMAN

PEKERJAAN

PERENCANAAN PAMBANGUNAN GEDUNG FAKULTAS ILMU BUDAYA UNIVERSITAS JENDERAL SOEDIRMAN

MENYETUJUI

PEJABAT PEMBUAT KOMITMEN

Ir. GATHOT HERI SUDIBYO, ST.,MT.
NIP. 19720222 200003 1 001

KONSULTAN PERENCANA

NO	REVISI	

JUDUL GAMBAR

DENAH DISTRIBUSI AIR BERSIH BASEMENT

SKALA	KODE GAMBAR	NO. LEMBAR	BLN/THN
1 : 150	ME-05	3	2024

DAFTAR ISI

GAMBAR KERJA MEKANIKAL ELEKTRIKAL PLUMBING

KODE GAMBAR	HALAMAN	JUDUL GAMBAR	SKALA
ME-01	1	WIRING DIAGRAM MDP	NTS
ME-01	2	WIRING DIAGRAM P0 & P1	NTS
ME-01	3	WIRING DIAGRAM P2	NTS
ME-01	4	WIRING DIAGRAM P3	NTS
ME-01	5	WIRING DIAGRAM P4 & P.AC_OUTDOOR	NTS
ME-01	6	WIRING DIAGRAM P.AC1 & PAC2	NTS
ME-01	7	WIRING DIAGRAM P.AC3 & PAC4	NTS
ME-01	8	WIRING DIAGRAM , P. ELEKTRONIK, P. POMPA, P.LIFT	NTS
ME-02	1	RENCANA PENEMPATAN BOX PANEL BASEMENT	1 : 150
ME-02	2	RENCANA PENEMPATAN BOX PANEL LT.1	1 : 150
ME-02	3	RENCANA PENEMPATAN BOX PANEL LT.2	1 : 150
ME-02	4	RENCANA PENEMPATAN BOX PANEL LT.3	1 : 150
ME-02	5	RENCANA PENEMPATAN BOX PANEL LT.4	1 : 150
ME-02	6	RENCANA PENEMPATAN BOX PANEL LT.DAG	1 : 150
ME-02	7	DENAH RENCANA KABEL TRAY BASEMENT	1 : 150
ME-02	8	DENAH RENCANA KABEL TRAY LT.1	1 : 150
ME-02	9	DENAH RENCANA KABEL TRAY LT.2	1 : 150
ME-02	10	DENAH RENCANA KABEL TRAY LT.3	1 : 150
ME-02	11	DENAH RENCANA KABEL TRAY LT.4	1 : 150
ME-02	12	DETAIL KABEL TRAY	NTS
ME-02	13	DETAIL KABEL TRAY	NTS
ME-02	14	DENAH RENCANA PENERANGAN BASEMENT	1 : 150
ME-02	15	DENAH RENCANA PENERANGAN LT.1	1 : 150
ME-02	16	DENAH RENCANA PENERANGAN LT.2	1 : 150
ME-02	17	DENAH RENCANA PENERANGAN LT.3	1 : 150
ME-02	18	DENAH RENCANA PENERANGAN LT.4	1 : 150
ME-02	19	DENAH RENCANA PENERANGAN LT.DAG	1 : 150
ME-02	20	DENAH RENCANA STOP KONTAK LT.1	1 : 150
ME-02	21	DENAH RENCANA STOP KONTAK LT.2	1 : 150
ME-02	22	DENAH RENCANA STOP KONTAK LT.3	1 : 150
ME-02	23	DENAH RENCANA STOP KONTAK LT.4	1 : 150
ME-02	24	DENAH RENCANA PENANGKAL PETIR	1 : 150
ME-02	25	TAMPAK PROTEKSI PENANGKAL PETIR	1 : 175
ME-02	26	TAMPAK PROTEKSI PENANGKAL PETIR	1 : 175
ME-02	27	DENAH BOX GROUNDING	1 : 150
ME-02	28	DETAIL PENANGKAL PETIR	NTS

KODE GAMBAR	HALAMAN	JUDUL GAMBAR	SKALA
ME-03	1	DIAGRAM SKEMATIK FIRE ALARM	NTS
ME-03	2	DENAH RENCANA FIRE ALARM LT.1	1 : 150
ME-03	3	DENAH RENCANA FIRE ALARM LT.2	1 : 150
ME-03	4	DENAH RENCANA FIRE ALARM LT.3	1 : 150
ME-03	5	DENAH RENCANA FIRE ALARM LT.4	1 : 150
ME-03	6	DIAGRAM SKEMATIK TATA SUARA	NTS
ME-03	7	DIAGRAM SKEMATIK TATA SUARA AULA	NTS
ME-03	8	DENAH RENCANA TATA SUARA BASEMENT	1 : 150
ME-03	9	DENAH RENCANA TATA SUARA LT.1	1 : 150
ME-03	10	DENAH RENCANA TATA SUARA LT.2	1 : 150
ME-03	11	DENAH RENCANA TATA SUARA LT.3	1 : 150
ME-03	12	DENAH RENCANA TATA SUARA LT.4	1 : 150
ME-03	13	DENAH RENCANA TATA SUARA R. TEATHER	1 : 150
ME-03	14	DENAH RENCANA TELEPHONE LT.1	1 : 150
ME-03	15	DIAGRAM SKEMATIK LAN, ACCESS POINT, CCTV	NTS
ME-03	16	DENAH RENCANA LAN & ACCESS POINT BASEMENT	1 : 150
ME-03	17	DENAH RENCANA LAN & ACCESS POINT LT.1	1 : 150
ME-03	18	DENAH RENCANA LAN & ACCESS POINT LT.2	1 : 150
ME-03	19	DENAH RENCANA LAN & ACCESS POINT LT.3	1 : 150
ME-03	20	DENAH RENCANA LAN & ACCESS POINT LT.4	1 : 150
ME-03	21	RENCANA JALUR PENARIKAN FO	1 : 250
ME-03	22	DETAIL HANDHOLE	1 : 150
ME-03	23	DENAH RENCANA CCTV BASEMENT	1 : 150
ME-03	24	DENAH RENCANA CCTV LT.1	1 : 150
ME-03	25	DENAH RENCANA CCTV LT.2	1 : 150
ME-03	26	DENAH RENCANA CCTV LT.3	1 : 150
ME-03	27	DENAH RENCANA CCTV LT.4	1 : 150
ME-03	28	DENAH RENCANA PROYEKTOR LT.1	1 : 150
ME-03	29	DENAH RENCANA PROYEKTOR LT.2	1 : 150
ME-03	30	DENAH RENCANA PROYEKTOR LT.3	1 : 150
ME-03	31	DENAH RENCANA PROYEKTOR LT.4	1 : 150
ME-04	1	DENAH POWER AC LT.1	1 : 150
ME-04	2	DENAH POWER AC LT.2	1 : 150
ME-04	3	DENAH POWER AC LT.3	1 : 150
ME-04	4	DENAH POWER AC LT.4	1 : 150
ME-04	5	DENAH TATA UDARA LT.1	1 : 150
ME-04	6	DENAH TATA UDARA LT.2	1 : 150

DAFTAR ISI

GAMBAR KERJA MEKANIKAL ELEKTRIKAL PLUMBING

KODE GAMBAR	HALAMAN	JUDUL GAMBAR	SKALA
ME-04	7	DENAH TATA UDARA LT.3	1 : 150
ME-04	8	DENAH TATA UDARA LT.4	1 : 150
ME-04	9	DENAH TATA UDARA LT.ATAP	1 : 150
ME-04	10	DENAH DRAIN AC LT.1	1 : 150
ME-04	11	DENAH DRAIN AC LT.2	1 : 150
ME-04	12	DENAH DRAIN AC LT.3	1 : 150
ME-04	13	DENAH DRAIN AC LT.4	1 : 150
ME-04	14	DIAGRAM SKEMATIK HYDRANT & SPRINKLER	NTS
ME-04	15	DENAH SITUASI HYDRANT	NTS
ME-04	16	DENAH SPRINKLER BASEMENT	1 : 150
ME-04	17	DENAH SPRINKLER LT.1	1 : 150
ME-04	18	DENAH SPRINKLER LT.2	1 : 150
ME-04	19	DENAH SPRINKLER LT.3	1 : 150
ME-04	20	DENAH SPRINKLER LT.4	1 : 150
ME-04	21	DENAH SPRINKLER LT.ATAP	1 : 150
ME-05	1	DENAH RENCANA TITIK PLUMBING	1 : 250
ME-05	2	DIAGRAM SKEMATIK DISTRIBUSI AIR BERSIH	NTS
ME-05	3	DENAH DISTRIBUSI AIR BERSIH BASEMENT	1 : 150
ME-05	4	DENAH DISTRIBUSI AIR BERSIH LT.1	1 : 150
ME-05	5	DENAH DISTRIBUSI AIR BERSIH LT.2	1 : 150
ME-05	6	DENAH DISTRIBUSI AIR BERSIH LT.3	1 : 150
ME-05	7	DENAH DISTRIBUSI AIR BERSIH LT.4	1 : 150
ME-05	8	DENAH DISTRIBUSI AIR BERSIH LT.DAG	1 : 150
ME-05	9	DETAIL SUMUR GALI	1 : 25
ME-05	10	DENAH GROUND WATER TANK & RUMAH POMPA	1 : 150
ME-05	11	TAMPAK	1 : 150
ME-05	12	POTONGAN	1 : 150
ME-05	13	POTONGAN	1 : 150
ME-05	14	DETAIL TANGGA MAINTENANCE	1 : 20
ME-05	15	DENAH PLAT LANTAI ELV.-4.700	1 : 150
		DENAH KOLOM GWT & SLOOF	
ME-05	16	DENAH PLAT LANTAI ELV.±0.000	1 : 150
		DENAH BALOK & KOLOM	
ME-05	17	DENAH BALOK LATEI	1 : 150
		DENAH RING BALK	
ME-05	18	DENAH PLAT ATAP	1 : 150
		DENAH ROOFDRAIN	
ME-05	19	DENAH KUSEN	1 : 150
		DETAIL KUSEN	
ME-05	20	DENAH INST. LISTRIK	1 : 150
ME-05	21	DIAGRAM SKEMATIK DISTRIBUSI AIR BEKAS & AIR KOTOR	NTS
ME-05	22	DENAH RENCANA SANITASI AIR BEKAS BASEMENT	1 : 150
ME-05	23	DENAH RENCANA SANITASI AIR BEKAS LT.1	1 : 150
ME-05	24	DENAH RENCANA SANITASI AIR BEKAS LT.2	1 : 150
ME-05	25	DENAH RENCANA SANITASI AIR BEKAS LT.3	1 : 150
ME-05	26	DENAH RENCANA SANITASI AIR BEKAS LT.4	1 : 150
ME-05	27	DETAIL BAK KONTROL	1 : 20
ME-05	28	DETAIL SUMUR RESAPAN AIR BEKAS	1 : 20
ME-05	29	DENAH RENCANA SANITASI AIR KOTOR BASEMENT	1 : 150
ME-05	30	DENAH RENCANA SANITASI AIR KOTOR LT.1	1 : 150
ME-05	31	DENAH RENCANA SANITASI AIR KOTOR LT.2	1 : 150
ME-05	32	DENAH RENCANA SANITASI AIR KOTOR LT.3	1 : 150
ME-05	33	DENAH RENCANA SANITASI AIR KOTOR LT.4	1 : 150
ME-05	34	DETAIL BIOSEPTIC	1 : 50
ME-05	35	DETAIL SUMUR RESAPAN	1 : 20
ME-05	36	DENAH SANITASI AIR HUJAN LT.DAG	1 : 150
ME-05	37	DENAH SANITASI AIR HUJAN LT.4	1 : 150
ME-05	38	DENAH SANITASI AIR HUJAN LT.3	1 : 150
ME-05	39	DENAH SANITASI AIR HUJAN LT.2	1 : 150
ME-05	40	DENAH SANITASI AIR HUJAN LT.1	1 : 150
ME-05	41	DENAH SANITASI AIR HUJAN BASEMENT	1 : 150
ME-05	42	DENAH SALURAN KELILING	1 : 150
ME-05	43	DETAIL SALURAN KELILING	1 : 15
ME-05	44	DETAIL BAK KONTROL	1 : 15
ME-05	45	DETAIL SUMUR RESAPAN AIR HUJAN	NTS
ME-05	46	STANDAR INSTALASI PLUMBING	NTS
ME-05	47	STANDAR INSTALASI PLUMBING	NTS

Main Distribution Panel

Wall Mounted

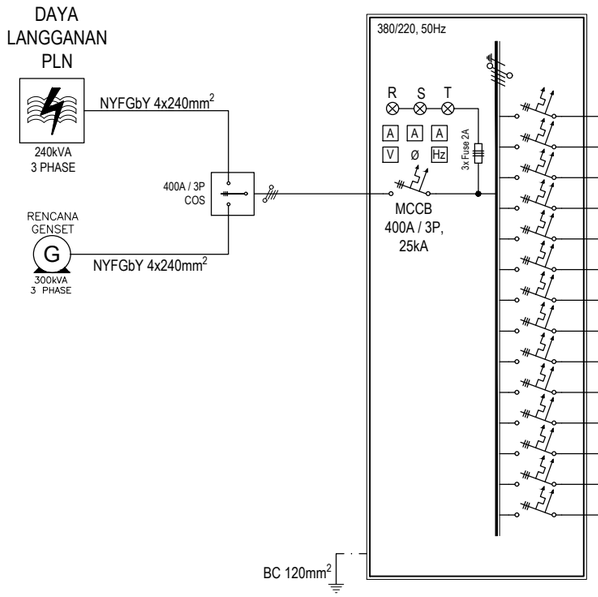

MCCB	NAMA PANEL	Beban Terhubung (W)					FK %	Beban Normal (W)				
		R	S	T	Watt	VA		R	S	T	Watt	VA
MCCB 40A / 3P 10kA	PANEL PENERANGAN & DAYA LANTAI BASEMENT	6644	5531	5884	18060	21247	0,50	3322	2766	2942	9030	10623
MCCB 50A / 3P 10kA	PANEL PENERANGAN & DAYA LANTAI 01	6110	6849	6406	19365	22783	0,50	3055	3425	3203	9683	11391
MCCB 10A / 3P 10kA	PANEL AC LANTAI 01	268	222	147	637	749	1,00	268	222	147	637	749
MCCB 60A / 3P 10kA	PANEL PENERANGAN & DAYA LANTAI 02	8679	8758	8821	26258	30892	0,50	4340	4379	4411	13129	15446
MCCB 10A / 3P 10kA	PANEL AC LANTAI 02	112	147	289	548	645	1,00	112	147	289	548	645
MCCB 60A / 3P 10kA	PANEL PENERANGAN & DAYA LANTAI 03	9248	9564	8676	27488	32339	0,50	4624	4782	4338	13744	16169
MCCB 10A / 3P 10kA	PANEL AC LANTAI 03	184	195	216	595	700	1,00	184	195	216	595	700
MCCB 40A / 3P 10kA	PANEL PENERANGAN & DAYA LANTAI 04	5466	4256	4496	14218	16727	0,50	2733	2128	2248	7109	8363
MCCB 10A / 3P 10kA	PANEL AC LANTAI 04	263	343	345	951	1119	1,00	263	343	345	951	1119
MCCB 250A / 3P 18kA	PANEL AC OUTDOOR	34933	34933	34933	104800	123294	1,00	34933	34933	34933	104800	123294
MCCB 10A / 3P 10kA	PANEL ELEKTRONIK											
MCCB 20A / 3P 10kA	PANEL POMPA	1280	3344	2360	6984	8216	0,50	640	1672	1180	3492	4108
MCCB 50A / 3P 10kA	PANEL LIFT	5000	5000	5000	15000	17647	1,00	5000	5000	5000	15000	17647
MCCB 16A / 1P 6kA	PANEL POWER HOUSE			748	748	748	0,50	0,00	0,00	374,00	374	440
	TOTAL KESELURUHAN	78188	79143	78322	235652	277106	9,50	59474	59991	59626	179092	210696

TOTAL DAYA (kW)	179.092 kW
TOTAL DAYA (kVA)	210.696 kVA

Spare 10% =	17.909 kW
	21.070 kVA

TOTAL DAYA (kW)	197.001 kW
TOTAL DAYA (kVA)	231.766 kVA

FIB UNSOED

WIRING DIAGRAM MAIN DISTRIBUTION PANEL

NTS

0 1 2

PEMBERI TUGAS

KEMENTRIAN PENDIDIKAN, KEBUDAYAAN,
RISET DAN TEKNOLOGI
UNIVERSITAS JENDERAL SOEDIRMAN
Jl. Prof. Dr. HR. Bunyamin No. 708
Kotak pos 115 Purwokerto 53122

LOKASI PEKERJAAN

Jl. DR. Soeparno No.60, Karangwangkal, Kec. Purwokerto Utara, Kabupaten Banyumas, Jawa Tengah 53122

KEGIATAN

PERENCANAAN PAMBANGUNAN GEDUNG
FAKULTAS ILMU BUDAYA
UNIVERSITAS JENDERAL SOEDIRMAN

PEKERJAAN

PERENCANAAN PAMBANGUNAN GEDUNG
FAKULTAS ILMU BUDAYA
UNIVERSITAS JENDERAL SOEDIRMAN

MENYETUJUI

PEJABAT PEMBUAT KOMITMEN

Ir. GATHOT HERI SUDIBYO, ST.,MT.
NIP. 19720222 200003 1 001

KONSULTAN PERENCANA

NO	REVISI

JUDUL GAMBAR

WIRING DIAGRAM MDP

SKALA	KODE GAMBAR	NO. LEMBAR	BLN/THN
NTS	ME-01	1	2024

Panel Penerangan & Daya Lantai Basement (P0)

Wall Mounted 500x700x250mm

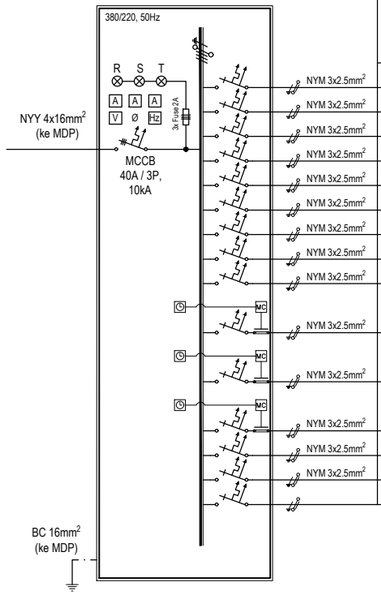

No. MCB	Fungsi	MCB A	MCB P	MCB kA	DL LED 6W Inbow 4000K	DL LED Outbow 6w 4000k	DL Outbow LED 19W 4000K	TL 2x18w 4000K + Kap	TL 2x36w 4000K + Kap	Flood Light 20w 3000k	LED Strip 8W/m	Ceiling Exhaust Fan 18W	Kitchen Hood 38W	Stop Kontak Tunggal +300	Stop Kontak Tunggal +1500	Stop Kontak Ganda +300	Stop Kontak Ganda +1500	Stop Kontak Tunggal +2600	LED Emergency 18W 6500K	DAYA R	DAYA S	DAYA T
1	Penerangan & Stop Kontak UKM 1-4, R. Panel, Toilet	16	1	6			6							4	4					1714		
2	Penerangan Koridor UKM	16	1	6			4	12				2			1		1				1144	
3	Penerangan & Stop Kontak Kantin	16	1	6		6	2		9					4				2				1922
4	Penerangan & Stop Kontak UKM 5-9	16	1	6			5							5	5					2095		
5	Penerangan & Stop Kontak UKM 10-14	16	1	6			5							5	5						2095	
6	Penerangan & Stop Kontak UKM 15-18	16	1	6			4							4	4							1676
7	Penerangan & Stop Kontak Kantin	16	1	6				3					3		3		3			2022		
8	Penerangan & Stop Kontak Kantin	16	1	6				3					3		3		3				2022	
9	Stop Kontak Kantin	16	1	6														8				1600
10	Penerangan Fasad Gedung	16	1	6	63		1			1										417		
11	Penerangan Fasad Gedung	16	1	6							85,80											686
12	Penerangan Fasad Gedung	16	1	6							33,80										270	
13	Penerangan Tangga Darurat	16	1	6															22	396		
14	Spare	16	1	6																		
15	Spare	16	1	6																		
																				6644,00	5531,40	5884,40
																				18059,80		W
																				21247		VA

FIB UNSOED

WIRING DIAGRAM PANEL P0

NTS

0 1 2

Panel Penerangan & Daya Lantai Lantai 1 (P1)

Wall Mounted 500x700x250mm

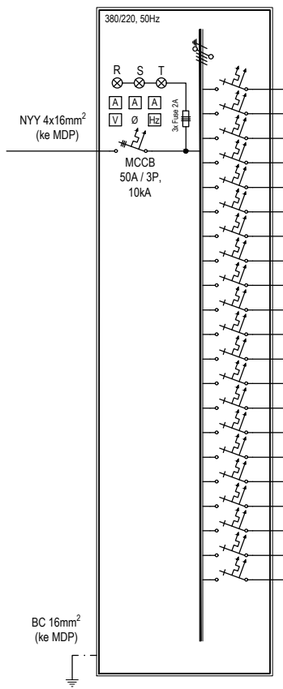

No. MCB	Fungsi	MCB A	MCB P	MCB kA	Ceiling Spot Light 7W 4000K 30°	DL Inbow LED 9W 4000K	DL Inbow LED 12W 4000K	DL Inbow LED 19W 4000K	DL Outbow LED 19W 4000K	DL Slim Panel 40W 6500K	TL T5 4W 4000K	LED Strip 6W/m	Ceiling Exhaust Fan 18W	Stop Kontak Tunggal +1500	Stop Kontak Ganda +300	Stop Kontak Ganda +1500	Stop Kontak lantai	DAYA R	DAYA S	DAYA T
1	Penerangan R. Dosen	16	1	6		6		12										282		
2	Penerangan R. Jurnal, R. Arsip	16	1	6				4		6									316	
3	Penerangan R. GPM	16	1	6		8				4										232
4	Penerangan R. Dharma Wanita, Tangga	16	1	6				9	3									228		
5	Penerangan Area Toilet	16	1	6		11		1					9						280	
6	Penerangan Lobby & Selasar	16	1	6	2		20				9	14,05								374
7	Penerangan Teras	16	1	6		17			1		10	73,5							653	
8	Stop Kontak	16	1	6											3			1200		
9	Stop Kontak	16	1	6										1	3				1400	
10	Stop Kontak	16	1	6											4					1600
11	Stop Kontak	16	1	6											3		1	1400		
12	Stop Kontak	16	1	6										1	2		2		1400	
13	Stop Kontak	16	1	6											3		1			1400
14	Stop Kontak	16	1	6										1	3			1400		
15	Stop Kontak	16	1	6											1		4		1200	
16	Stop Kontak	16	1	6											3					1200
17	Stop Kontak	16	1	6											4			1600		
18	Stop Kontak	16	1	6											4				1600	
19	Stop Kontak	16	1	6										4		2				1600
20	Spare	16	1	6																
21	Spare	16	1	6																
																		6110,00	6849,00	6406,30
																		19365		W
																		22783		VA

FIB UNSOED

WIRING DIAGRAM PANEL P1

NTS

0 1 2

PEMBERI TUGAS

KEMENTRIAN PENDIDIKAN, KEBUDAYAAN, RISET DAN TEKNOLOGI
UNIVERSITAS JENDERAL SOEDIRMAN
Jl. Prof. Dr. HR. Bunyamin No. 708
Kotak pos 115 Purwokerto 53122

LOKASI PEKERJAAN

Jl. DR. Soeparno No.60, Karangwangkal, Kec. Purwokerto Utara, Kabupaten Banyumas, Jawa Tengah 53122

KEGIATAN

PERENCANAAN PAMBANGUNAN GEDUNG
FAKULTAS ILMU BUDAYA
UNIVERSITAS JENDERAL SOEDIRMAN

PEKERJAAN

PERENCANAAN PAMBANGUNAN GEDUNG
FAKULTAS ILMU BUDAYA
UNIVERSITAS JENDERAL SOEDIRMAN

MENYETUJUI

PEJABAT PEMBUAT KOMITMEN

Ir. GATHOT HERI SUDIBYO, ST.,MT.
NIP. 19720222 200003 1 001

KONSULTAN PERENCANA

NO	REVISI	

JUDUL GAMBAR

WIRING DIAGRAM P0 & P1

SKALA	KODE GAMBAR	NO. LEMBAR	BLN/THN
NTS	ME-01	2	2024

Panel Penerangan & Daya Lantai Lantai 2 (P2)

Wall Mounted 500x700x250mm

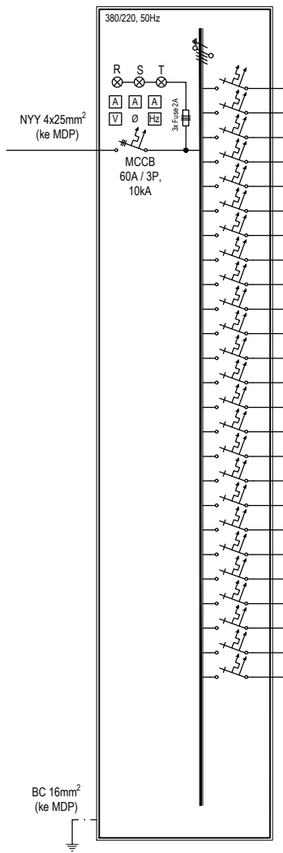

No. MCB	Fungsi	MCB			DL LED 6W Inbow 4000K	DL Inbow LED 9W 4000K	DL Inbow LED 12W 4000K	DL Inbow LED 19W 4000K	DL Outbow LED 19W 4000K	DL Slim Panel 40W 6500K	LED Strip 6W/m	Ceiling Exhaust Fan 18W	Stop Kontak Tunggal +300	Stop Kontak Tunggal +1500	Stop Kontak Ganda +300	Stop Kontak Ganda +1500	Stop Kontak lantai	DAYA		
		A	P	kA														R	S	T
	NYM 3x2.5mm² 1	Penerangan R. Seminar 1 & 2, Mushola, UKS, Konseling	16	1	6		8		9		4								403	
	NYM 3x2.5mm² 2	Penerangan R. Kelas 1	16	1	6		3		3		6									324
	NYM 3x2.5mm² 3	Penerangan R. Kelas 2	16	1	6						6									240
	NYM 3x2.5mm² 4	Penerangan R. Rapat	16	1	6	14					6	25,4							476	
	NYM 3x2.5mm² 5	Penerangan R. Rapat	16	1	6	12					4	20,3							354	
	NYM 3x2.5mm² 6	Penerangan Workshop, Tangga	16	1	6		4			3	4									253
	NYM 3x2.5mm² 7	Penerangan Area Toilet	16	1	6		11		1				9						280	
	NYM 3x2.5mm² 8	Penerangan Selasar	16	1	6			21		4										328
	NYM 3x2.5mm² 9	Stop Kontak	16	1	6												4		1600	
	NYM 3x2.5mm² 10	Stop Kontak	16	1	6												4			1600
	NYM 3x2.5mm² 11	Stop Kontak	16	1	6												4			1600
	NYM 3x2.5mm² 12	Stop Kontak	16	1	6												4		1600	
	NYM 3x2.5mm² 13	Stop Kontak	16	1	6										2	3				1600
	NYM 3x2.5mm² 14	Stop Kontak	16	1	6									4				4			1600
	NYM 3x2.5mm² 15	Stop Kontak	16	1	6									4	2	1			1600	
	NYM 3x2.5mm² 16	Stop Kontak	16	1	6											4				1600
	NYM 3x2.5mm² 17	Stop Kontak	16	1	6											4				1600
	NYM 3x2.5mm² 18	Stop Kontak	16	1	6											4			1600	
	NYM 3x2.5mm² 19	Stop Kontak	16	1	6									7	1					1600
	NYM 3x2.5mm² 20	Stop Kontak	16	1	6									2	2		2			1600
	NYM 3x2.5mm² 21	Stop Kontak	16	1	6									3	4				1400	
	NYM 3x2.5mm² 22	Stop Kontak	16	1	6									7						1400
	NYM 3x2.5mm² 23	Stop Kontak	16	1	6									2				6			1600
		24 Spare	16	1	6															
		25 Spare	16	1	6															
																			8679,40	8757,80	8821,00
																			26258		W
																			30892		VA

FIB UNSOED

WIRING DIAGRAM PANEL P2

NTS

0 1 2

PEMBERI TUGAS

KEMENTRIAN PENDIDIKAN, KEBUDAYAAN,
RISET DAN TEKNOLOGI
UNIVERSITAS JENDERAL SOEDIRMAN
Jl. Prof. Dr. HR. Bunyamin No. 708
Kotak pos 115 Purwokerto 53122

LOKASI PEKERJAAN

Jl. DR. Soeparno No.60, Karangwangkal, Kec. Purwokerto Utara, Kabupaten Banyumas, Jawa Tengah 53122

KEGIATAN

PERENCANAAN PAMBANGUNAN GEDUNG
FAKULTAS ILMU BUDAYA
UNIVERSITAS JENDERAL SOEDIRMAN

PEKERJAAN

PERENCANAAN PAMBANGUNAN GEDUNG
FAKULTAS ILMU BUDAYA
UNIVERSITAS JENDERAL SOEDIRMAN

MENYETUJUI

PEJABAT PEMBUAT KOMITMEN

Ir. GATHOT HERI SUDIBYO, ST.,MT.
NIP. 19720222 200003 1 001

KONSULTAN PERENCANA

NO	REVISI	

JUDUL GAMBAR

WIRING DIAGRAM PANEL P2

SKALA	KODE GAMBAR	NO. LEMBAR	BLN/THN
NTS	ME-01	3	2024

Panel Penerangan & Daya Lantai Lantai 3 (P3)

Wall Mounted 500x700x250mm

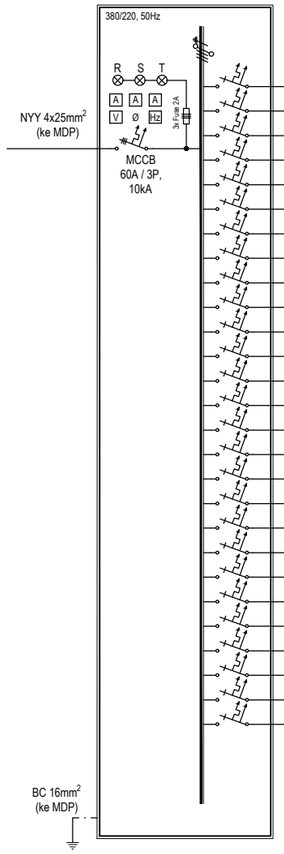

No. MCB	Fungsi	MCB A	MCB P	MCB kA	DL Inbow LED 9W 4000K	DL Inbow LED 12W 4000K	DL Inbow LED 19W 4000K	DL Outbow LED 19W 4000K	DL Slim Panel 40W 6500K	Ceiling Exhaust Fan 18W	Stop Kontak Tunggal +300	Stop Kontak Tunggal +1500	Stop Kontak Ganda +300	Stop Kontak Ganda +1500	DAYA R	DAYA S	DAYA T
1	Penerangan R. Kelas 3	16	1	6			3		6						297		
2	Penerangan R. Kelas 4	16	1	6	3				6							267	
3	Penerangan R. Kelas 5	16	1	6	3				6								267
4	Penerangan R. Kelas 6	16	1	6	3				6						267		
5	Penerangan R. Kelas 7	16	1	6			3		6							297	
6	Penerangan R. Kelas Bahasa 1, 2, Tangga	16	1	6	4		4	3	6								409
7	Penerangan Area Toilet	16	1	6	11		1			9					280		
8	Penerangan Selasar	16	1	6		17									204		
9	Stop Kontak	16	1	6									4		1600		
10	Stop Kontak	16	1	6									4			1600	
11	Stop Kontak	16	1	6									4				1600
12	Stop Kontak	16	1	6									4		1600		
13	Stop Kontak	16	1	6									4			1600	
14	Stop Kontak	16	1	6									4				1600
15	Stop Kontak	16	1	6									4		1600		
16	Stop Kontak	16	1	6									4			1600	
17	Stop Kontak	16	1	6									4				1600
18	Stop Kontak	16	1	6									4		1600		
19	Stop Kontak	16	1	6									4			1600	
20	Stop Kontak	16	1	6								4	2				1600
21	Stop Kontak	16	1	6								1	4		1800		
22	Stop Kontak	16	1	6							7	1				1600	
23	Stop Kontak	16	1	6							7	1					1600
24	Stop Kontak	16	1	6								1		2		1000	
25	Spare	16	1	6													
26	Spare	16	1	6													
27	Spare	16	1	6													
															9248,00	9564,00	8676,00
															27488,00		W
															32339		VA

FIB UNSOED

WIRING DIAGRAM PANEL P3

NTS

0 1 2

PEMBERI TUGAS

KEMENTRIAN PENDIDIKAN, KEBUDAYAAN,
RISET DAN TEKNOLOGI
UNIVERSITAS JENDERAL SOEDIRMAN
Jl. Prof. Dr. HR. Bunyamin No. 708
Kotak pos 115 Purwokerto 53122

LOKASI PEKERJAAN

Jl. DR. Soeparno No.60, Karangwangkal, Kec. Purwokerto Utara, Kabupaten Banyumas, Jawa Tengah 53122

KEGIATAN

PERENCANAAN PAMBANGUNAN GEDUNG
FAKULTAS ILMU BUDAYA
UNIVERSITAS JENDERAL SOEDIRMAN

PEKERJAAN

PERENCANAAN PAMBANGUNAN GEDUNG
FAKULTAS ILMU BUDAYA
UNIVERSITAS JENDERAL SOEDIRMAN

MENYETUJUI

PEJABAT PEMBUAT KOMITMEN

Ir. GATHOT HERI SUDIBYO, ST.,MT.
NIP. 19720222 200003 1 001

KONSULTAN PERENCANA

NO	REVISI	

JUDUL GAMBAR

WIRING DIAGRAM PANEL P3

SKALA	KODE GAMBAR	NO. LEMBAR	BLN/THN
NTS	ME-01	4	2024

Panel Penerangan & Daya Lantai Lantai 4 (P4)

Wall Mounted 500x700x250mm

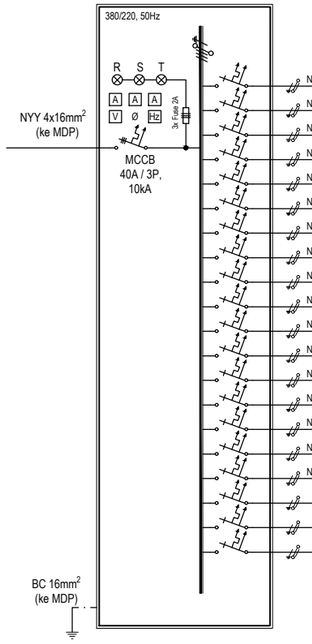

No. MCB	Fungsi	MCB A	MCB P	MCB kA	DL LED Outbow 6w 4000k	DL Inbow LED 9W 4000K	DL Inbow LED 12W 4000K	DL Inbow LED 19W 4000K	DL Outbow LED 19W 4000K	MR16 2x5W 3000K	Spotlight 7w 3000k	LED Strip 6W/m	Lampu Dinding 7W 3000K	Ceiling Exhaust Fan 18W	Stop Kontak Tunggal +300	Stop Kontak Tunggal +1500	Stop Kontak Ganda +300	Stop Kontak Ganda +1500	Pompa Booster	DAYA R	DAYA S	DAYA T
NYM 3x2.5mm²	1 Penerangan Aula	16	1	6					20	9		41								716		
NYM 3x2.5mm²	2 Penerangan Aula, R. Kontrol	16	1	6					24	11		39,85									805	
NYM 3x2.5mm²	3 Penerangan Stage	16	1	6				10			12	26,80										435
NYM 3x2.5mm²	4 Penerangan R. Tamu, Pantry, Mushola, Backstage	16	1	6		5		7	5											273		
NYM 3x2.5mm²	5 Penerangan Selasar	16	1	6			13														156	
NYM 3x2.5mm²	6 Penerangan Area Toilet	16	1	6		11								9								261
NYM 3x2.5mm²	7 Penerangan &Stop Kontak Lt. Dag	16	1	6	5			9	4									1		677		
NYM 3x2.5mm²	8 Penerangan Dinding Lt. Dag	16	1	6									15								105	
NYM 3x2.5mm²	9 Stop Kontak	16	1	6											6	1				1400		
NYM 3x2.5mm²	10 Stop Kontak	16	1	6											7						1400	
NYM 3x2.5mm²	11 Stop Kontak	16	1	6											6	1						1400
NYM 3x2.5mm²	12 Stop Kontak	16	1	6											6					1200		
NYM 3x2.5mm²	13 Stop Kontak	16	1	6												3		2			1400	
NYM 3x2.5mm²	14 Stop Kontak	16	1	6											6							1200
NYM 3x2.5mm²	15 Stop Kontak	16	1	6											6					1200		
NYM 3x2.5mm²	16 Stop Kontak	16	1	6													3					1200
NYM 3x2.5mm²	17 Pompa Booster	16	1	6															1		390	
	18 Spare	16	1	6																		
	19 Spare	16	1	6																		
	20 Spare	16	1	6																		
																				5466,00	4256,10	4495,80
																				14217,90		W
																				16727		VA

FIB UNSOED

WIRING DIAGRAM PANEL P4

NTS

0 1 2

Panel AC Outdoor (P.AC_Outdoor)

Wall Mounted 600x800x250mm

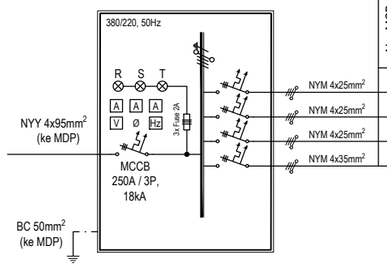

No. MCB	Fungsi	MCB A	MCB P	MCB kA	Outdoor Unit 286,6kBtu/h 21,2 kW	Outdoor Unit 305,7kBtu/h 23 kW	Outdoor Unit 324,8kBtu/h 25,7 kW	Outdoor Unit 439,5kBtu/h 34,9 kW	DAYA R	DAYA S	DAYA T
NYM 4x25mm²	1 Outdoor Unit AC	60	3	10	1				7066,67	7066,67	7066,67
NYM 4x25mm²	2 Outdoor Unit AC	70	3	10		1			7666,67	7666,67	7666,67
NYM 4x25mm²	3 Outdoor Unit AC	70	3	10			1		8566,67	8566,67	8566,67
NYM 4x35mm²	4 Outdoor Unit AC	100	3	10				1	11633,33	11633,33	11633,33
									34933,33	34933,33	34933,33
									104800		W
									123294		VA

FIB UNSOED

WIRING DIAGRAM PANEL P.AC_Outdoor

NTS

0 1 2

PEMBERI TUGAS

KEMENTRIAN PENDIDIKAN, KEBUDAYAAN,
RISET DAN TEKNOLOGI
UNIVERSITAS JENDERAL SOEDIRMAN
Jl. Prof. Dr. HR. Bunyamin No. 708
Kotak pos 115 Purwokerto 53122

LOKASI PEKERJAAN

Jl. DR. Soeparno No.60, Karangwangkal, Kec. Purwokerto Utara, Kabupaten Banyumas, Jawa Tengah 53122

KEGIATAN

PERENCANAAN PAMBANGUNAN GEDUNG
FAKULTAS ILMU BUDAYA
UNIVERSITAS JENDERAL SOEDIRMAN

PEKERJAAN

PERENCANAAN PAMBANGUNAN GEDUNG
FAKULTAS ILMU BUDAYA
UNIVERSITAS JENDERAL SOEDIRMAN

MENYETUJUI

PEJABAT PEMBUAT KOMITMEN

Ir. GATHOT HERI SUDIBYO, ST.,MT.
NIP. 19720222 200003 1 001

KONSULTAN PERENCANA

NO	REVISI	

JUDUL GAMBAR

WIRING DIAGRAM PANEL P4
Panel AC OUTDOOR

SKALA	KODE GAMBAR	NO. LEMBAR	BLN/THN
NTS	ME-01	5	2024

Panel AC Lantai 1 (P.AC1)

Wall Mounted 400x500x200mm

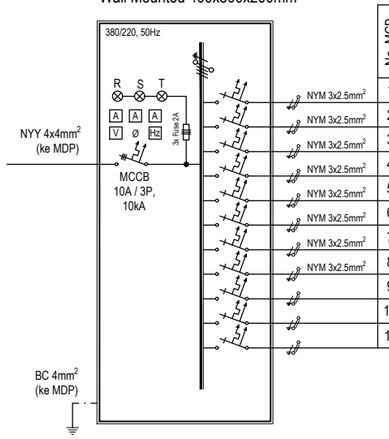

No. MCB	Fungsi	MCB A	MCB P	MCB kA	Wall Mounted 12300BTU/h 15W	Cassette 28000 BTU/h 37W	Cassette 30700 BTU/h 48W	Cassette 42000 BTU/h 97W	Cassette 48100 BTU/h 110W	DAYA		T
1	Indoor Unit AC	6	1	6					1	110		
2	Indoor Unit AC	6	1	6					1		110	
3	Indoor Unit AC	6	1	6					1			110
4	Indoor Unit AC	6	1	6					1	110		
5	Indoor Unit AC	6	1	6	1						15	
6	Indoor Unit AC	6	1	6		1						37
7	Indoor Unit AC	6	1	6			1			48		
8	Indoor Unit AC	6	1	6				1			97	
9	Spare	6	1	6								
10	Spare	6	1	6								
11	Spare	6	1	6								
										268	222	147
										637		W
										749		VA

FIB UNSOED

WIRING DIAGRAM PANEL P.AC1

NTS

0 1 2

Panel AC Lantai 2 (P.AC2)

Wall Mounted 400x500x200mm

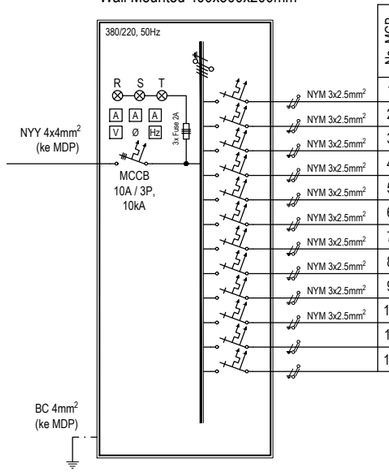

No. MCB	Fungsi	MCB A	MCB P	MCB kA	Wall Mounted 5500BTU/h 11W	Wall Mounted 9600BTU/h 13W	Cassete 24200BTU/h 32W	Cassete 28000BTU/h 37W	Cassete 36200BTU/h 69W	Cassete 42000BTU/h 97W	Cassete 48100BTU/h 110W	DAYA R	DAYA S	DAYA T
1	Indoor Unit AC	6	1	6	1							11		
2	Indoor Unit AC	6	1	6		1							13	
3	Indoor Unit AC	6	1	6			1							32
4	Indoor Unit AC	6	1	6			1					32		
5	Indoor Unit AC	6	1	6				1					37	
6	Indoor Unit AC	6	1	6				1						37
7	Indoor Unit AC	6	1	6					1			69		
8	Indoor Unit AC	6	1	6						1			97	
9	Indoor Unit AC	6	1	6							1			110
10	Indoor Unit AC	6	1	6							1			110
11	Spare	6	1	6										
12	Spare	6	1	6										
												112	147	289
												548		W
												645		VA

FIB UNSOED

WIRING DIAGRAM PANEL P.AC2

NTS

0 1 2

PEMBERI TUGAS

KEMENTRIAN PENDIDIKAN, KEBUDAYAAN, RISET DAN TEKNOLOGI
UNIVERSITAS JENDERAL SOEDIRMAN
Jl. Prof. Dr. HR. Bunyamin No. 708
Kotak pos 115 Purwokerto 53122

LOKASI PEKERJAAN

Jl. DR. Soeparno No.60, Karangwangkal, Kec. Purwokerto Utara, Kabupaten Banyumas, Jawa Tengah 53122

KEGIATAN

PERENCANAAN PAMBANGUNAN GEDUNG
FAKULTAS ILMU BUDAYA
UNIVERSITAS JENDERAL SOEDIRMAN

PEKERJAAN

PERENCANAAN PAMBANGUNAN GEDUNG
FAKULTAS ILMU BUDAYA
UNIVERSITAS JENDERAL SOEDIRMAN

MENYETUJUI

PEJABAT PEMBUAT KOMITMEN

Ir. GATHOT HERI SUDIBYO, ST.,MT.
NIP. 19720222 200003 1 001

KONSULTAN PERENCANA

NO	REVISI	

JUDUL GAMBAR

WIRING DIAGRAM P.AC1 & PAC2

SKALA	KODE GAMBAR	NO. LEMBAR	BLN/THN
NTS	ME-01	6	2024

Panel AC Lantai 3 (P.AC3)

Wall Mounted 400x500x200mm

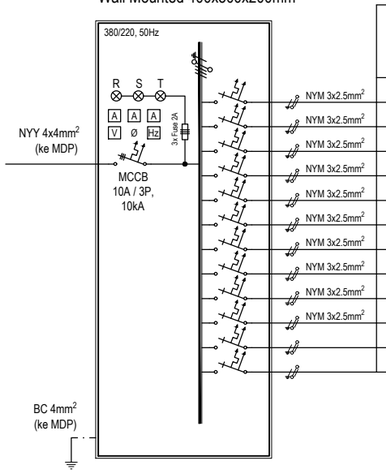

No. MCB	Fungsi	MCB			Cassete 28000BTU/ h 37W	Cassete 30700BTU/ h 48W	Cassete 36200BTU/ h 69W	Cassete 48100BTU/ h 110W	DAYA		
		A	P	kA					R	S	T
1	Indoor Unit AC	6	1	6	1				37		
2	Indoor Unit AC	6	1	6	1					37	
3	Indoor Unit AC	6	1	6	1						37
4	Indoor Unit AC	6	1	6	1				37		
5	Indoor Unit AC	6	1	6		1				48	
6	Indoor Unit AC	6	1	6			1				69
7	Indoor Unit AC	6	1	6				1	110		
8	Indoor Unit AC	6	1	6				1		110	
9	Indoor Unit AC	6	1	6				1			110
10	Spare	6	1	6							
11	Spare	6	1	6							
12	Spare	6	1	6							
									184	195	216
									595		W
									700		VA

FIB UNSOED

WIRING DIAGRAM PANEL P.AC3

NTS

0 1 2

Panel AC Lantai 4 (P.AC4)

Wall Mounted 400x500x200mm

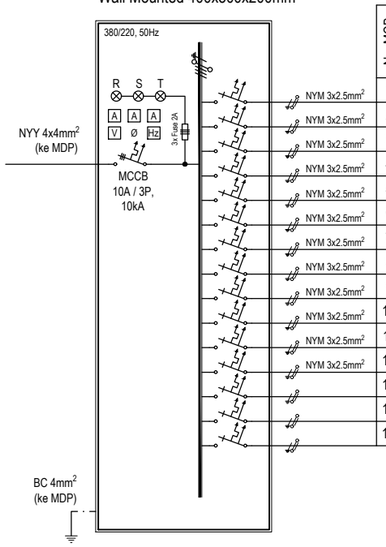

No. MCB	Fungsi	MCB			Wall Mounted 5500BTU/h 11W	Wall Mounted 9600BTU/h 13W	Wall Mounted 12300BTU/ h 15W	Wall Mounted 19100BTU/ h 32W	Cassete 48100BTU/ h 110W	DAYA		
		A	P	kA						R	S	T
1	Indoor Unit AC	6	1	6	1					11		
2	Indoor Unit AC	6	1	6		1					13	
3	Indoor Unit AC	6	1	6			1					15
4	Indoor Unit AC	6	1	6				1		32		
5	Indoor Unit AC	6	1	6					1		110	
6	Indoor Unit AC	6	1	6					1			110
7	Indoor Unit AC	6	1	6					1	110		
8	Indoor Unit AC	6	1	6					1		110	
9	Indoor Unit AC	6	1	6					1			110
10	Indoor Unit AC	6	1	6					1	110		
11	Indoor Unit AC	6	1	6					1		110	
12	Indoor Unit AC	6	1	6					1			110
13	Spare	6	1	6						0	0	0
14	Spare	6	1	6								
15	Spare	6	1	6								
										263	343	345
										951		W
										1119		VA

FIB UNSOED

WIRING DIAGRAM PANEL P.AC4

NTS

0 1 2

PEMBERI TUGAS

KEMENTRIAN PENDIDIKAN, KEBUDAYAAN, RISET DAN TEKNOLOGI
UNIVERSITAS JENDERAL SOEDIRMAN
Jl. Prof. Dr. HR. Bunyamin No. 708
Kotak pos 115 Purwokerto 53122

LOKASI PEKERJAAN

Jl. DR. Soeparno No.60, Karangwangkal, Kec. Purwokerto Utara, Kabupaten Banyumas, Jawa Tengah 53122

KEGIATAN

PERENCANAAN PAMBANGUNAN GEDUNG
FAKULTAS ILMU BUDAYA
UNIVERSITAS JENDERAL SOEDIRMAN

PEKERJAAN

PERENCANAAN PAMBANGUNAN GEDUNG
FAKULTAS ILMU BUDAYA
UNIVERSITAS JENDERAL SOEDIRMAN

MENYETUJUI

PEJABAT PEMBUAT KOMITMEN

Ir. GATHOT HERI SUDIBYO, ST.,MT.
NIP. 19720222 200003 1 001

KONSULTAN PERENCANA

NO	REVISI	

JUDUL GAMBAR

WIRING DIAGRAM P.AC3 & PAC4

SKALA	KODE GAMBAR	NO. LEMBAR	BLN/THN
NTS	ME-01	7	2024

Panel Elektronik

Wall Mounted 400x500x200mm

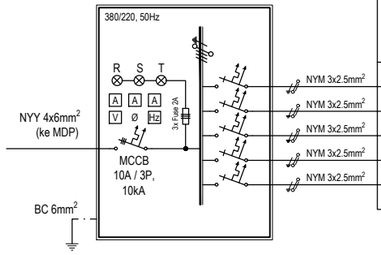

No. MCB	Fungsi	MCB			DAYA		
		A	P	kA	R	S	T
1	Peralatan Fire Alarm	16	1	6			
2	Peralatan Telephone	16	1	6			
3	Peralatan Server Data	16	1	6			
4	Peralatan Server CCTV	16	1	6			
5	Peralatan Proyektor	16	1	6			
6	*Spare*	16	1	6			

FIB UNSOED

WIRING DIAGRAM PANEL ELEKTRONIK

NTS

0 1 2

Panel Pompa

Wall Mounted 500x700x250mm

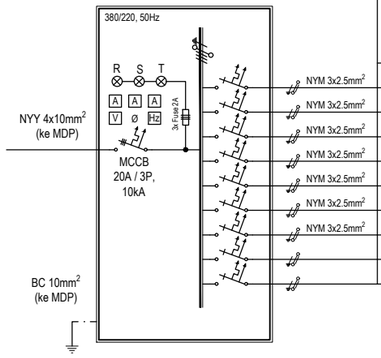

No. MCB	Fungsi	MCB			DL LED Outbow 6w 4000k	TL 2x18w 4000K + Kap	Stop Kontak Ganda +1500	Pompa Transfer 1.08kW Kap. 75 ltr/mnt	Pompa Blower Aeration STP	DAYA		
		A	P	kA						R	S	T
1	Pompa Transfer Sumur - GWT	16	1	6				1		1080		
2	Pompa Transfer Sumur - GWT	16	1	6				1			1080	
3	Pompa Transfer GWT - RWT	16	1	6				1				1080
4	Pompa Transfer GWT - RWT	16	1	6				1				1080
5	Pompa Blower Aeration STP	16	1	6					1	200		
6	Pompa Blower Aeration STP	16	1	6					1			200
7	Penerangan & Stop Kontak Rumah Pompa	16	1	6	8	6	5				2264	
8	Spare	16	1	6								
9	Spare	16	1	6								
										1280	3344	2360
										6984,00		W
										8216		VA

FIB UNSOED

WIRING DIAGRAM PANEL POMPA

NTS

0 1 2

Panel Lift

Wall Mounted 500x700x250mm

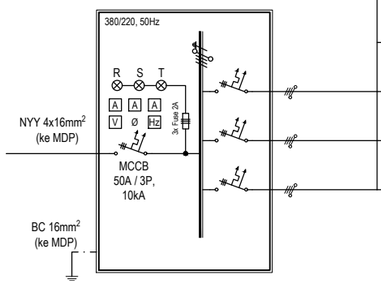

No. MCB	Fungsi	MCB			Lift	DAYA		
		A	P	kA		R	S	T
1	Elevator Power 7,5kW 380V 3P 50Hz, Duty Load 1000kg, Speed 1.0 m/s	25	3	10	1,00	2500	2500	2500
2	Elevator Power 7,5kW 380V 3P 50Hz, Duty Load 1000kg, Speed 1.0 m/s	25	3	10	1,00	2500	2500	2500
3	*Spare*	25	3	10				
						5000	5000	5000
						15000		W
						17647		VA

FIB UNSOED

WIRING DIAGRAM PANEL LIFT

NTS

0 1 2

PEMBERI TUGAS

KEMENTRIAN PENDIDIKAN, KEBUDAYAAN,
RISET DAN TEKNOLOGI
UNIVERSITAS JENDERAL SOEDIRMAN
Jl. Prof. Dr. HR. Bunyamin No. 708
Kotak pos 115 Purwokerto 53122

LOKASI PEKERJAAN

Jl. DR. Soeparno No.60, Karangwangkal, Kec. Purwokerto Utara, Kabupaten Banyumas, Jawa Tengah 53122

KEGIATAN

PERENCANAAN PAMBANGUNAN GEDUNG
FAKULTAS ILMU BUDAYA
UNIVERSITAS JENDERAL SOEDIRMAN

PEKERJAAN

PERENCANAAN PAMBANGUNAN GEDUNG
FAKULTAS ILMU BUDAYA
UNIVERSITAS JENDERAL SOEDIRMAN

MENYETUJUI

PEJABAT PEMBUAT KOMITMEN

Ir. GATHOT HERI SUDIBYO, ST.,MT.
NIP. 19720222 200003 1 001

KONSULTAN PERENCANA

NO	REVISI	

JUDUL GAMBAR

WIRING DIAGRAM P. ELEKTRONIK,
P. POMPA, P. LIFT

SKALA	KODE GAMBAR	NO. LEMBAR	BLN/THN
NTS	ME-01	8	2024

FIB UNSOED

DENAH PENEMPATAN BOX PANEL BASEMENT

1 : 150

0 1 2

PEMBERI TUGAS

KEMENTRIAN PENDIDIKAN, KEBUDAYAAN,
RISET DAN TEKNOLOGI
UNIVERSITAS JENDERAL SOEDIRMAN
Jl. Prof. Dr. HR. Bunyamin No. 708
Kotak pos 115 Purwokerto 53122

LOKASI PEKERJAAN

Jl. DR. Soeparno No.60, Karangwangkal, Kec. Purwokerto Utara, Kabupaten Banyumas, Jawa Tengah 53122

KEGIATAN

PERENCANAAN PAMBANGUNAN GEDUNG
FAKULTAS ILMU BUDAYA
UNIVERSITAS JENDERAL SOEDIRMAN

PEKERJAAN

PERENCANAAN PAMBANGUNAN GEDUNG
FAKULTAS ILMU BUDAYA
UNIVERSITAS JENDERAL SOEDIRMAN

MENYETUJUI

PEJABAT PEMBUAT KOMITMEN

Ir. GATHOT HERI SUDIBYO, ST.,MT.
NIP. 19720222 200003 1 001

KONSULTAN PERENCANA

NO	REVISI	

JUDUL GAMBAR

DENAH PENEMPATAN
BOX PANEL BASEMENT

SKALA	KODE GAMBAR	NO. LEMBAR	BLN/THN
1 : 150	ME-02	1	2024

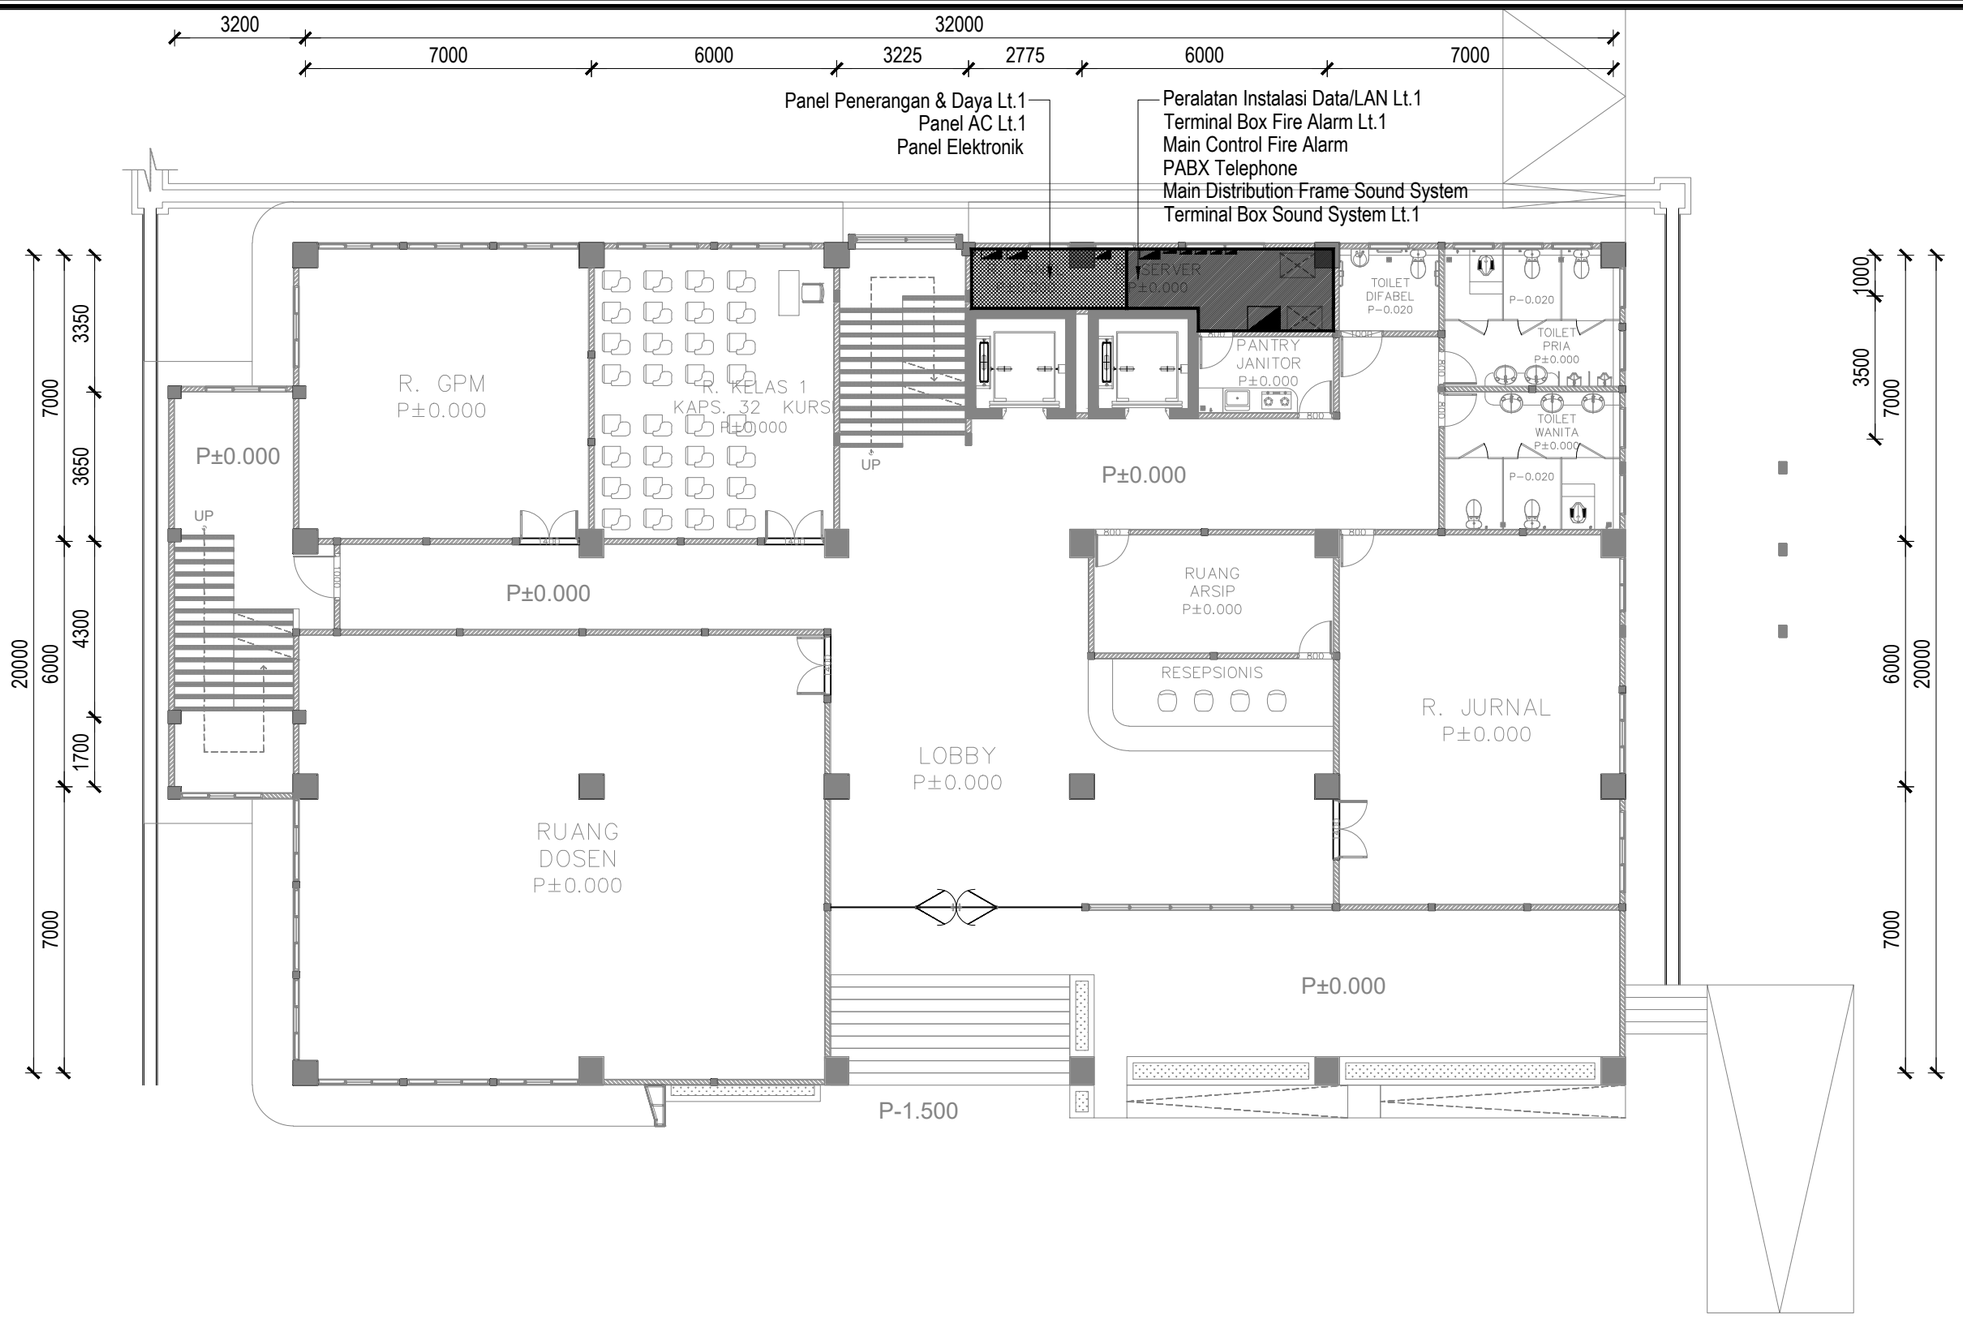

FIB UNSOED

DENAH PENEMPATAN BOX PANEL LT.1

1 : 150

0 1 2

PEMBERI TUGAS

KEMENTRIAN PENDIDIKAN, KEBUDAYAAN,
RISET DAN TEKNOLOGI
UNIVERSITAS JENDERAL SOEDIRMAN
Jl. Prof. Dr. HR. Bunyamin No. 708
Kotak pos 115 Purwokerto 53122

LOKASI PEKERJAAN

Jl. DR. Soeparno No.60, Karangwangkal, Kec. Purwokerto Utara, Kabupaten Banyumas, Jawa Tengah 53122

KEGIATAN

PERENCANAAN PAMBANGUNAN GEDUNG
FAKULTAS ILMU BUDAYA
UNIVERSITAS JENDERAL SOEDIRMAN

PEKERJAAN

PERENCANAAN PAMBANGUNAN GEDUNG
FAKULTAS ILMU BUDAYA
UNIVERSITAS JENDERAL SOEDIRMAN

MENYETUJUI

PEJABAT PEMBUAT KOMITMEN

Ir. GATHOT HERI SUDIBYO, ST.,MT.
NIP. 19720222 200003 1 001

KONSULTAN PERENCANA

NO	REVISI	

JUDUL GAMBAR

DENAH PENEMPATAN BOX PANEL LT.1

SKALA	KODE GAMBAR	NO. LEMBAR	BLN/THN
1 : 150	ME-02	2	2024

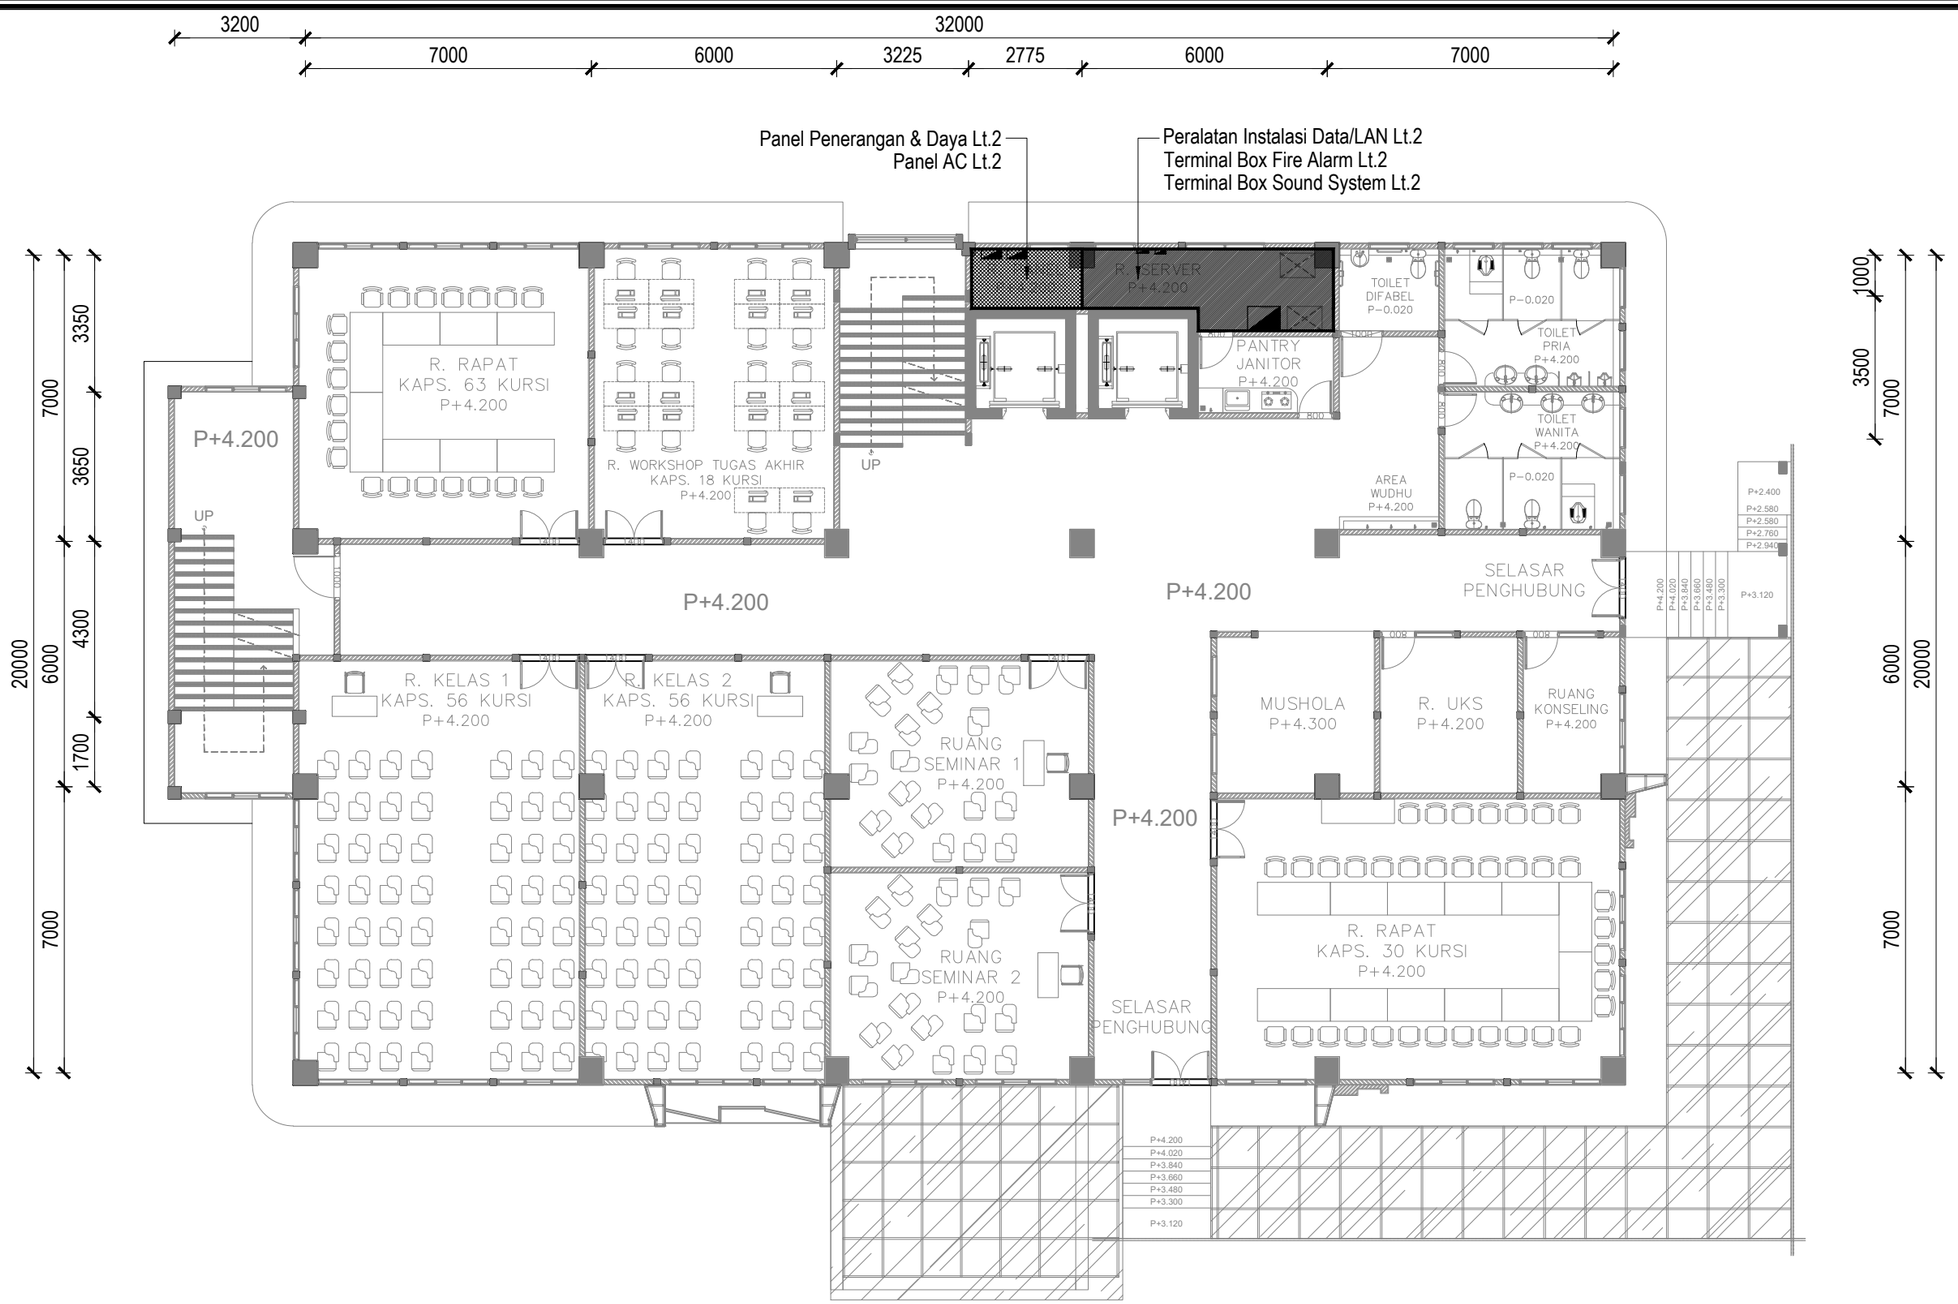

FIB UNSOED

DENAH PENEMPATAN BOX PANEL LT.2

1 : 150

0 1 2

PEMBERI TUGAS

KEMENTRIAN PENDIDIKAN, KEBUDAYAAN,
RISET DAN TEKNOLOGI
UNIVERSITAS JENDERAL SOEDIRMAN
Jl. Prof. Dr. HR. Bunyamin No. 708
Kotak pos 115 Purwokerto 53122

LOKASI PEKERJAAN

Jl. DR. Soeparno No.60, Karangwangkal, Kec. Purwokerto Utara, Kabupaten Banyumas, Jawa Tengah 53122

KEGIATAN

PERENCANAAN PAMBANGUNAN GEDUNG
FAKULTAS ILMU BUDAYA
UNIVERSITAS JENDERAL SOEDIRMAN

PEKERJAAN

PERENCANAAN PAMBANGUNAN GEDUNG
FAKULTAS ILMU BUDAYA
UNIVERSITAS JENDERAL SOEDIRMAN

MENYETUJUI

PEJABAT PEMBUAT KOMITMEN

Ir. GATHOT HERI SUDIBYO, ST.,MT.
NIP. 19720222 200003 1 001

KONSULTAN PERENCANA

NO	REVISI	

JUDUL GAMBAR

DENAH PENEMPATAN BOX PANEL LT.1

SKALA	KODE GAMBAR	NO. LEMBAR	BLN/THN
1 : 150	ME-02	3	2024

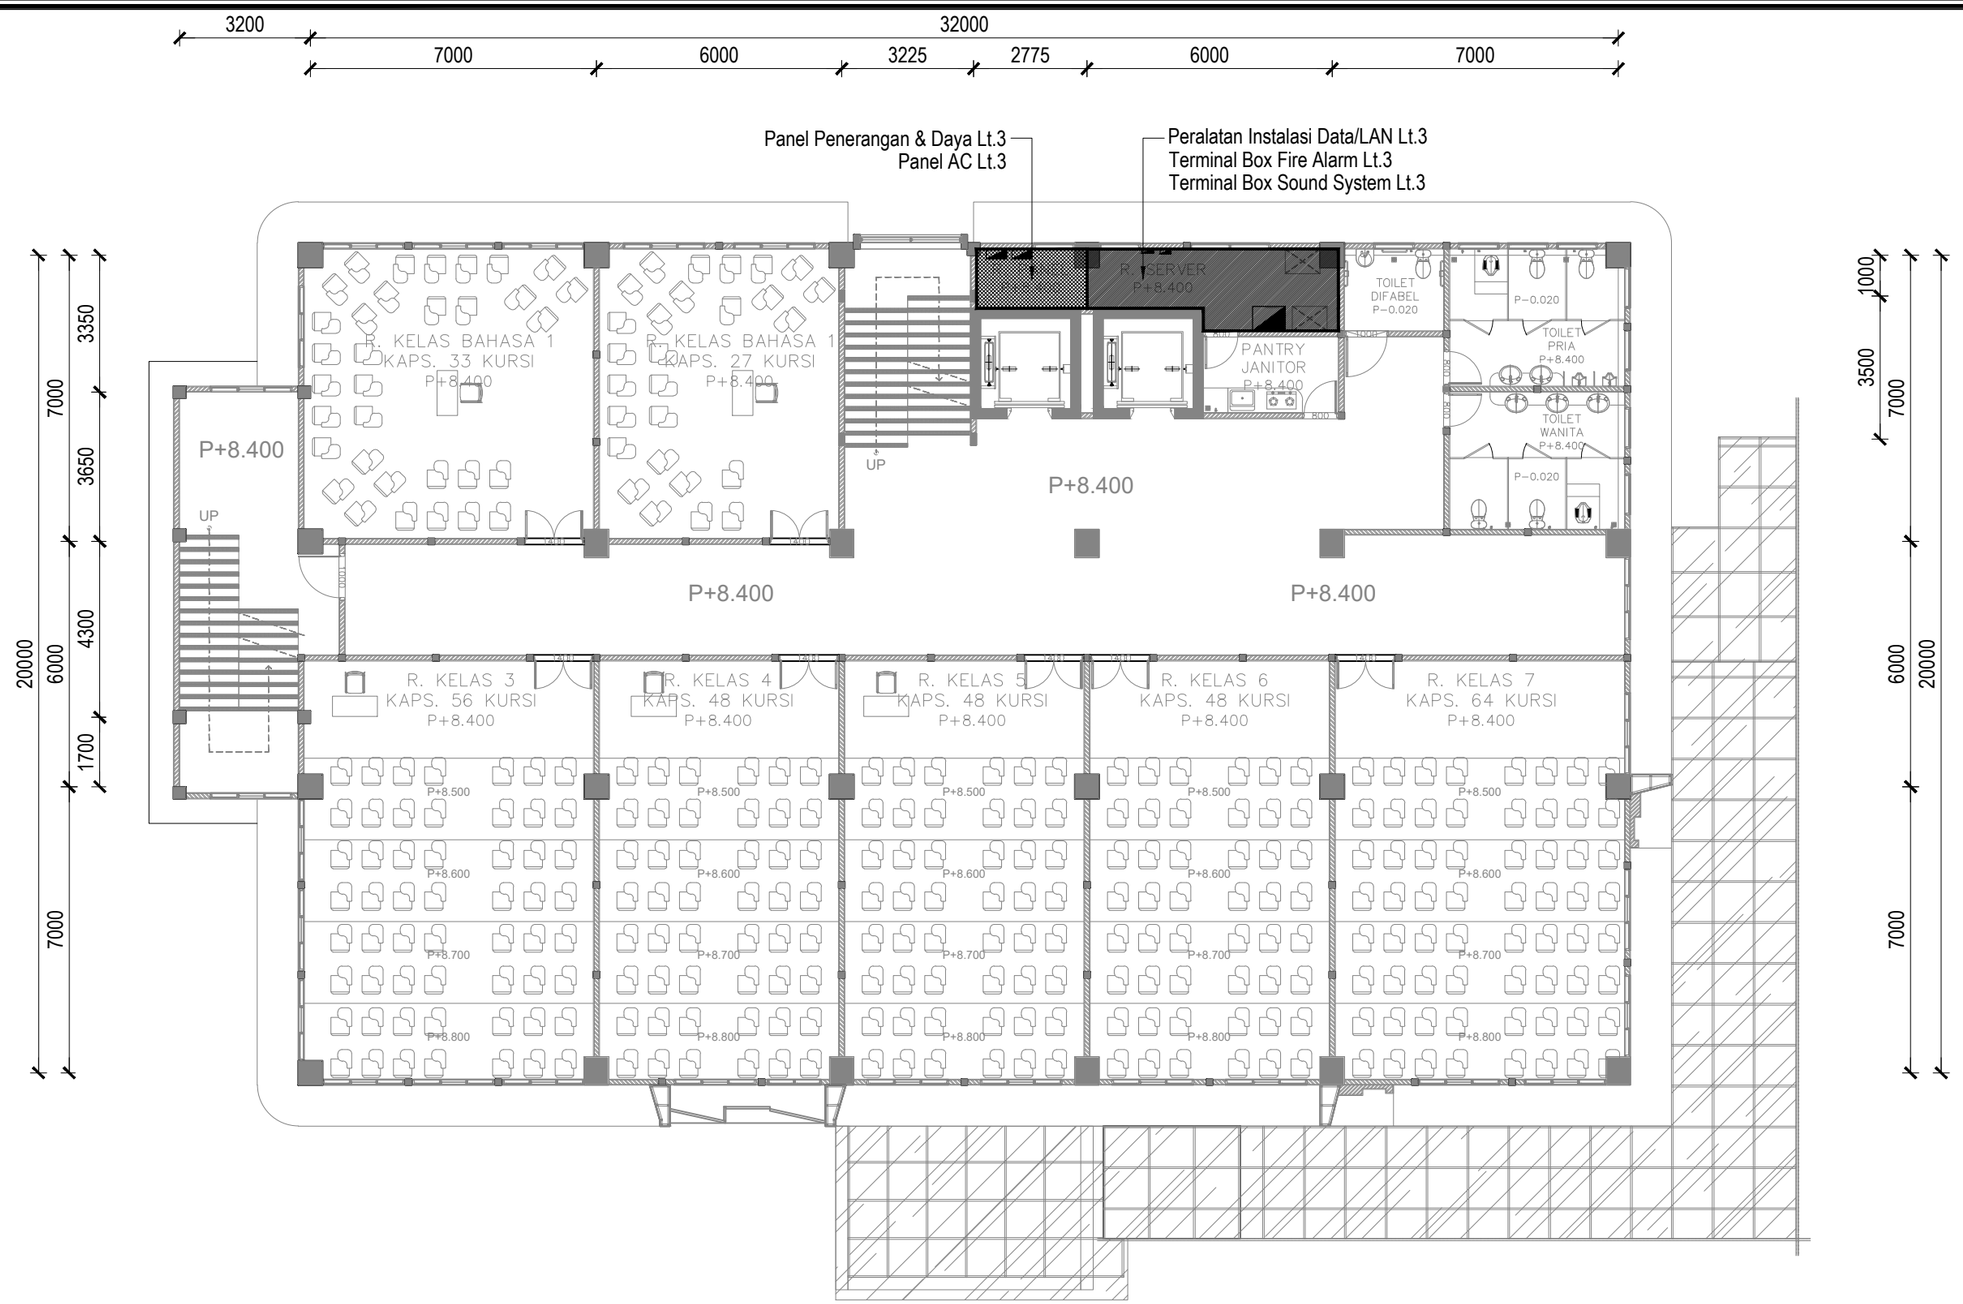

FIB UNSOED

DENAH PENEMPATAN BOX PANEL LT.3

1 : 150

0 1 2

PEMBERI TUGAS

KEMENTRIAN PENDIDIKAN, KEBUDAYAAN,
RISET DAN TEKNOLOGI
UNIVERSITAS JENDERAL SOEDIRMAN
Jl. Prof. Dr. HR. Bunyamin No. 708
Kotak pos 115 Purwokerto 53122

LOKASI PEKERJAAN

Jl. DR. Soeparno No.60, Karangwangkal, Kec. Purwokerto Utara, Kabupaten Banyumas, Jawa Tengah 53122

KEGIATAN

PERENCANAAN PAMBANGUNAN GEDUNG
FAKULTAS ILMU BUDAYA
UNIVERSITAS JENDERAL SOEDIRMAN

PEKERJAAN

PERENCANAAN PAMBANGUNAN GEDUNG
FAKULTAS ILMU BUDAYA
UNIVERSITAS JENDERAL SOEDIRMAN

MENYETUJUI

PEJABAT PEMBUAT KOMITMEN

Ir. GATHOT HERI SUDIBYO, ST.,MT.
NIP. 19720222 200003 1 001

KONSULTAN PERENCANA

NO	REVISI	

JUDUL GAMBAR

DENAH PENEMPATAN BOX PANEL LT.1

SKALA	KODE GAMBAR	NO. LEMBAR	BLN/THN
1 : 150	ME-02	4	2024

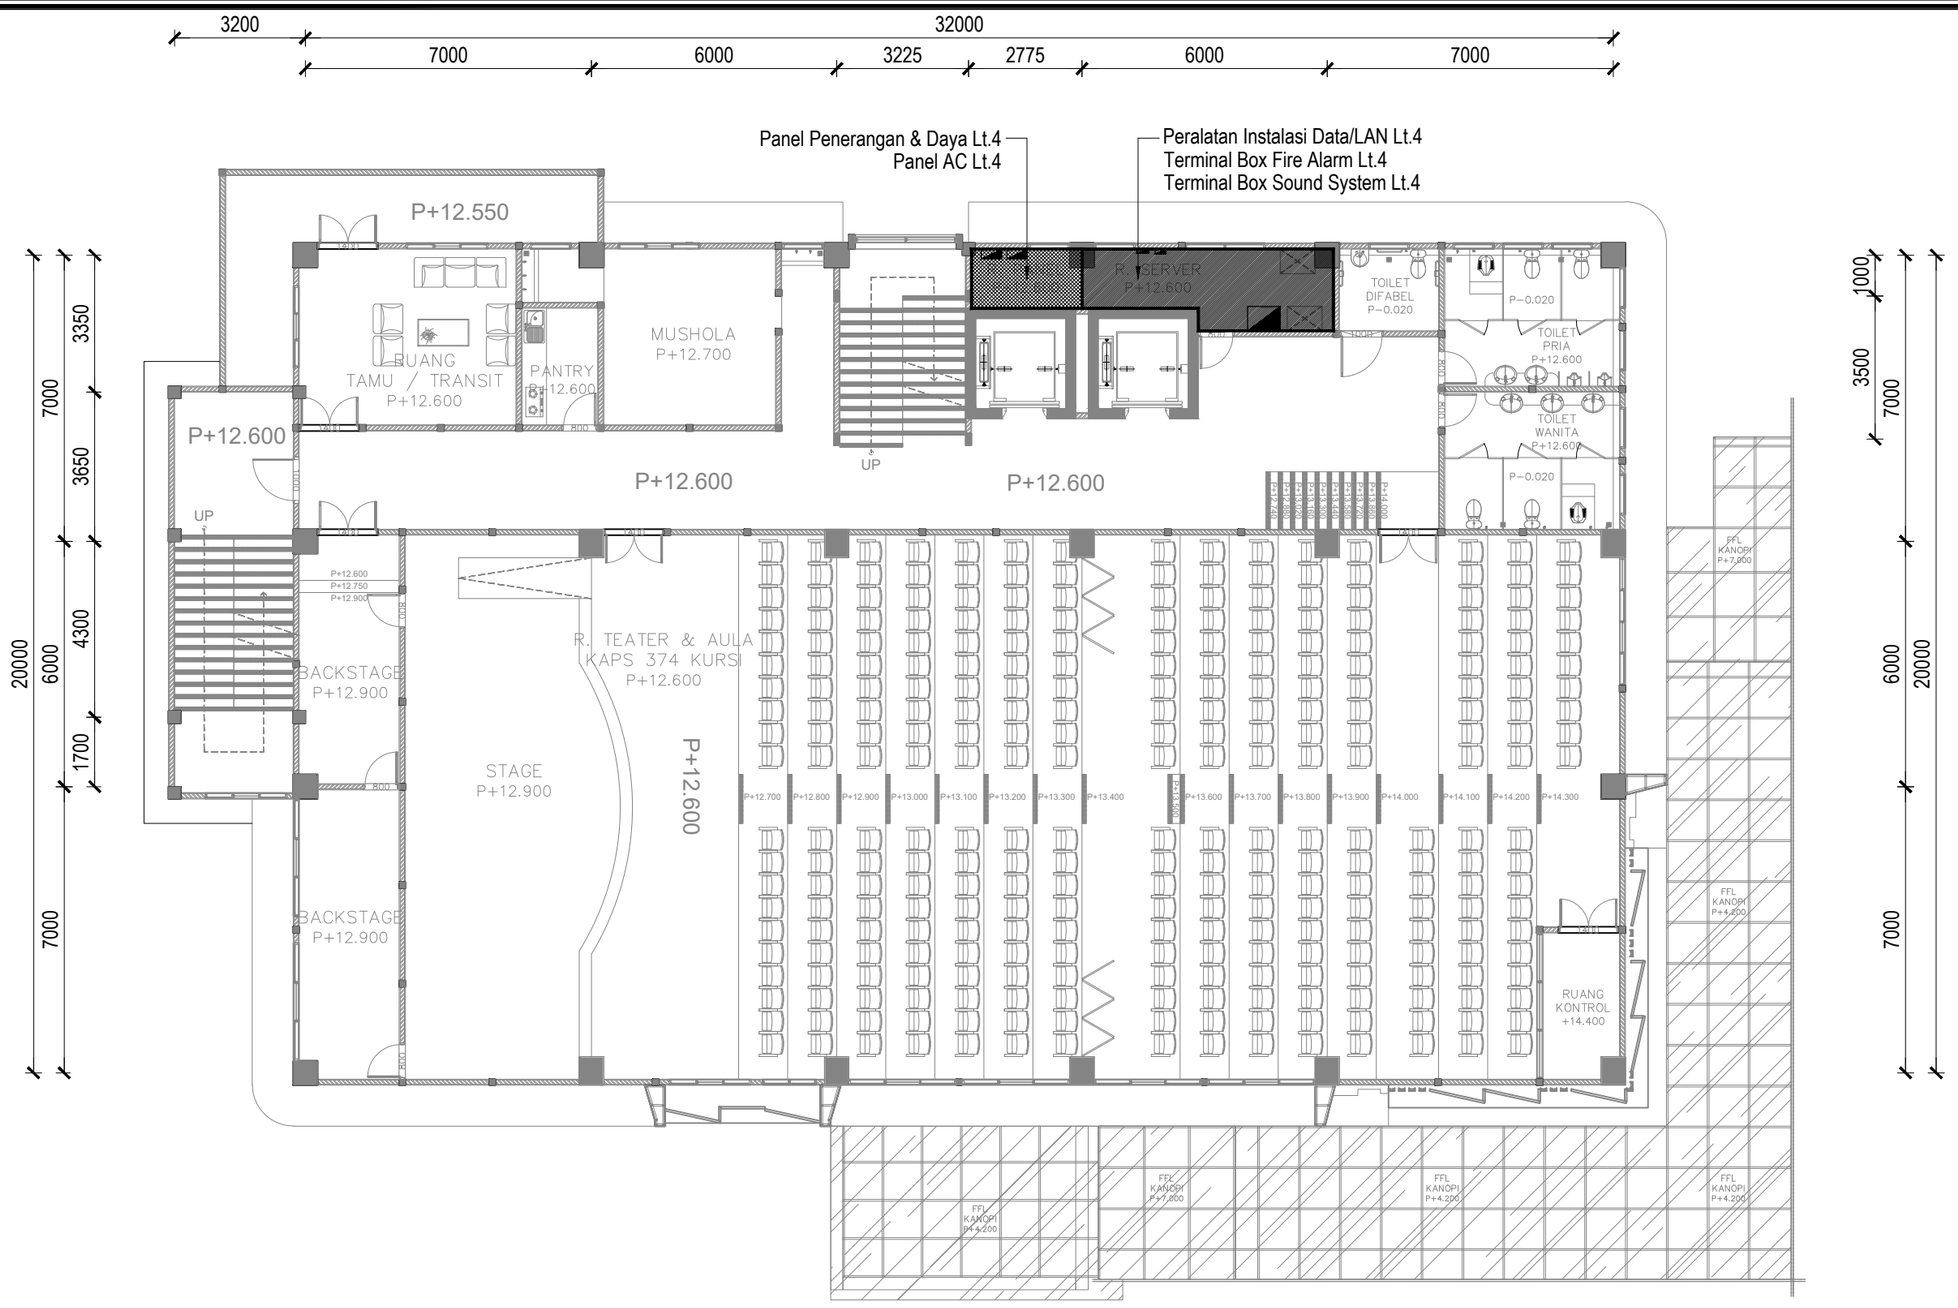

FIB UNSOED

DENAH PENEMPATAN BOX PANEL LT.4

1 : 150

0 1 2

PEMBERI TUGAS

KEMENTRIAN PENDIDIKAN, KEBUDAYAAN,
RISET DAN TEKNOLOGI
UNIVERSITAS JENDERAL SOEDIRMAN
Jl. Prof. Dr. HR. Bunyamin No. 708
Kotak pos 115 Purwokerto 53122

LOKASI PEKERJAAN

Jl. DR. Soeparno No.60, Karangwangkal, Kec. Purwokerto Utara, Kabupaten Banyumas, Jawa Tengah 53122

KEGIATAN

PERENCANAAN PAMBANGUNAN GEDUNG
FAKULTAS ILMU BUDAYA
UNIVERSITAS JENDERAL SOEDIRMAN

PEKERJAAN

PERENCANAAN PAMBANGUNAN GEDUNG
FAKULTAS ILMU BUDAYA
UNIVERSITAS JENDERAL SOEDIRMAN

MENYETUJUI

PEJABAT PEMBUAT KOMITMEN

Ir. GATHOT HERI SUDIBYO, ST.,MT.
NIP. 19720222 200003 1 001

KONSULTAN PERENCANA

NO	REVISI	

JUDUL GAMBAR

DENAH PENEMPATAN BOX PANEL LT.1

SKALA	KODE GAMBAR	NO. LEMBAR	BLN/THN
1 : 150	ME-02	5	2024

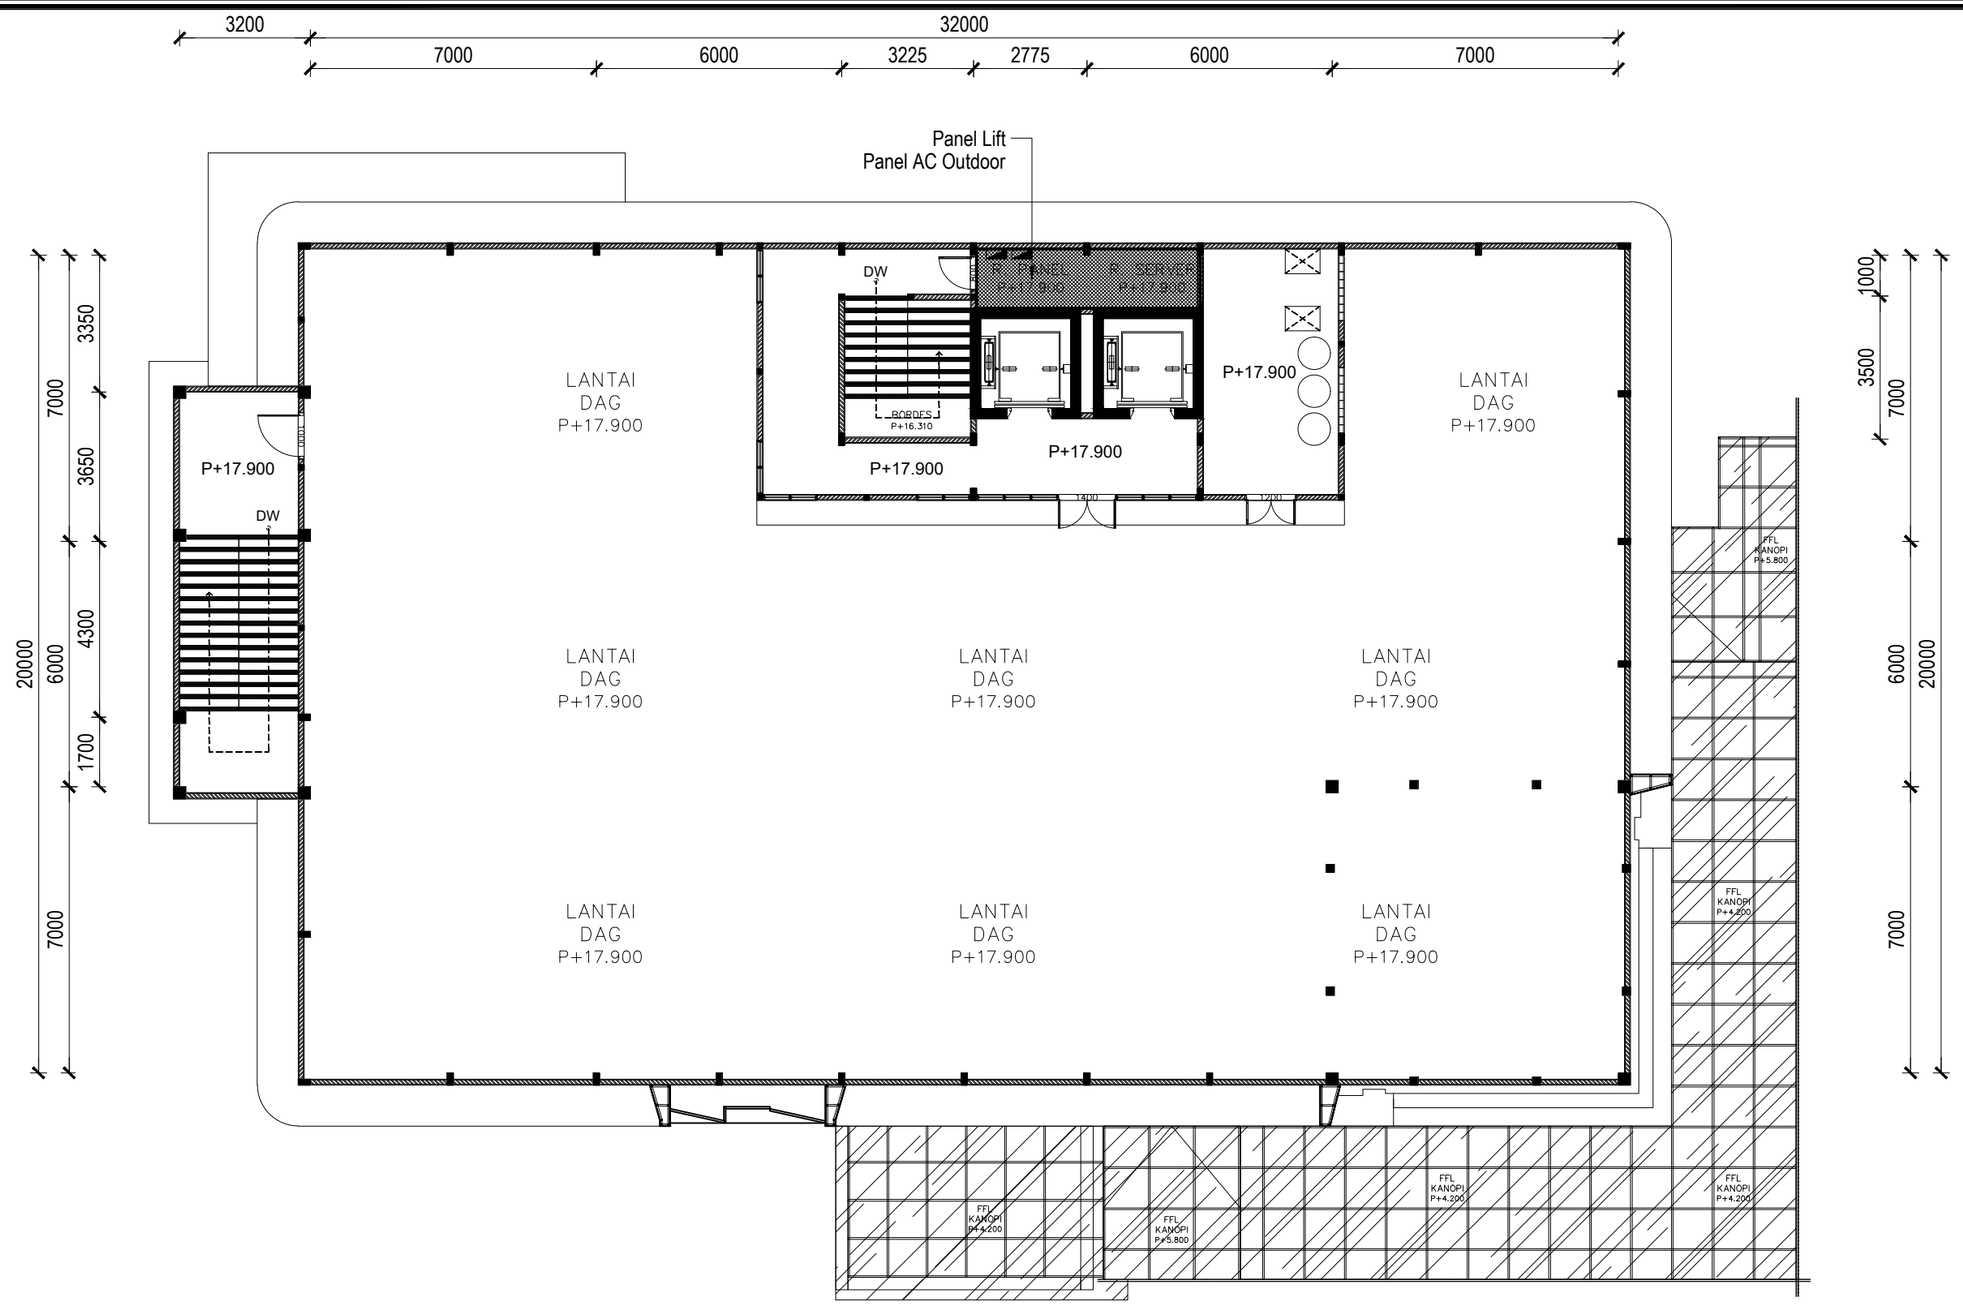

PEMBERI TUGAS

KEMENTRIAN PENDIDIKAN, KEBUDAYAAN,
RISET DAN TEKNOLOGI
UNIVERSITAS JENDERAL SOEDIRMAN
Jl. Prof. Dr. HR. Bunyamin No. 708
Kotak pos 115 Purwokerto 53122

LOKASI PEKERJAAN

Jl. DR. Soeparno No.60, Karangwangkal, Kec. Purwokerto Utara, Kabupaten Banyumas, Jawa Tengah 53122

KEGIATAN

PERENCANAAN PAMBANGUNAN GEDUNG
FAKULTAS ILMU BUDAYA
UNIVERSITAS JENDERAL SOEDIRMAN

PEKERJAAN

PERENCANAAN PAMBANGUNAN GEDUNG
FAKULTAS ILMU BUDAYA
UNIVERSITAS JENDERAL SOEDIRMAN

MENYETUJUI

PEJABAT PEMBUAT KOMITMEN

Ir. GATHOT HERI SUDIBYO, ST.,MT.
NIP. 19720222 200003 1 001

KONSULTAN PERENCANA

NO	REVISI	

JUDUL GAMBAR

DENAH PENERANGAN LT.4

SKALA	KODE GAMBAR	NO. LEMBAR	BLN/THN
1 : 150	ME-02	6	2024

FIB UNSOED

DENAH KABEL TRAY BASEMENT

1 : 150

0 1 2

PEMBERI TUGAS

KEMENTRIAN PENDIDIKAN, KEBUDAYAAN,
RISET DAN TEKNOLOGI
UNIVERSITAS JENDERAL SOEDIRMAN
Jl. Prof. Dr. HR. Bunyamin No. 708
Kotak pos 115 Purwokerto 53122

LOKASI PEKERJAAN

Jl. DR. Soeparno No.60, Karangwangkal, Kec. Purwokerto Utara, Kabupaten Banyumas, Jawa Tengah 53122

KEGIATAN

PERENCANAAN PAMBANGUNAN GEDUNG
FAKULTAS ILMU BUDAYA
UNIVERSITAS JENDERAL SOEDIRMAN

PEKERJAAN

PERENCANAAN PAMBANGUNAN GEDUNG
FAKULTAS ILMU BUDAYA
UNIVERSITAS JENDERAL SOEDIRMAN

MENYETUJUI

PEJABAT PEMBUAT KOMITMEN

Ir. GATHOT HERI SUDIBYO, ST.,MT.
NIP. 19720222 200003 1 001

KONSULTAN PERENCANA

NO	REVISI	

JUDUL GAMBAR

DENAH KABEL TRAY BASEMENT

SKALA	KODE GAMBAR	NO. LEMBAR	BLN/THN
1 : 150	ME-02	7	2024

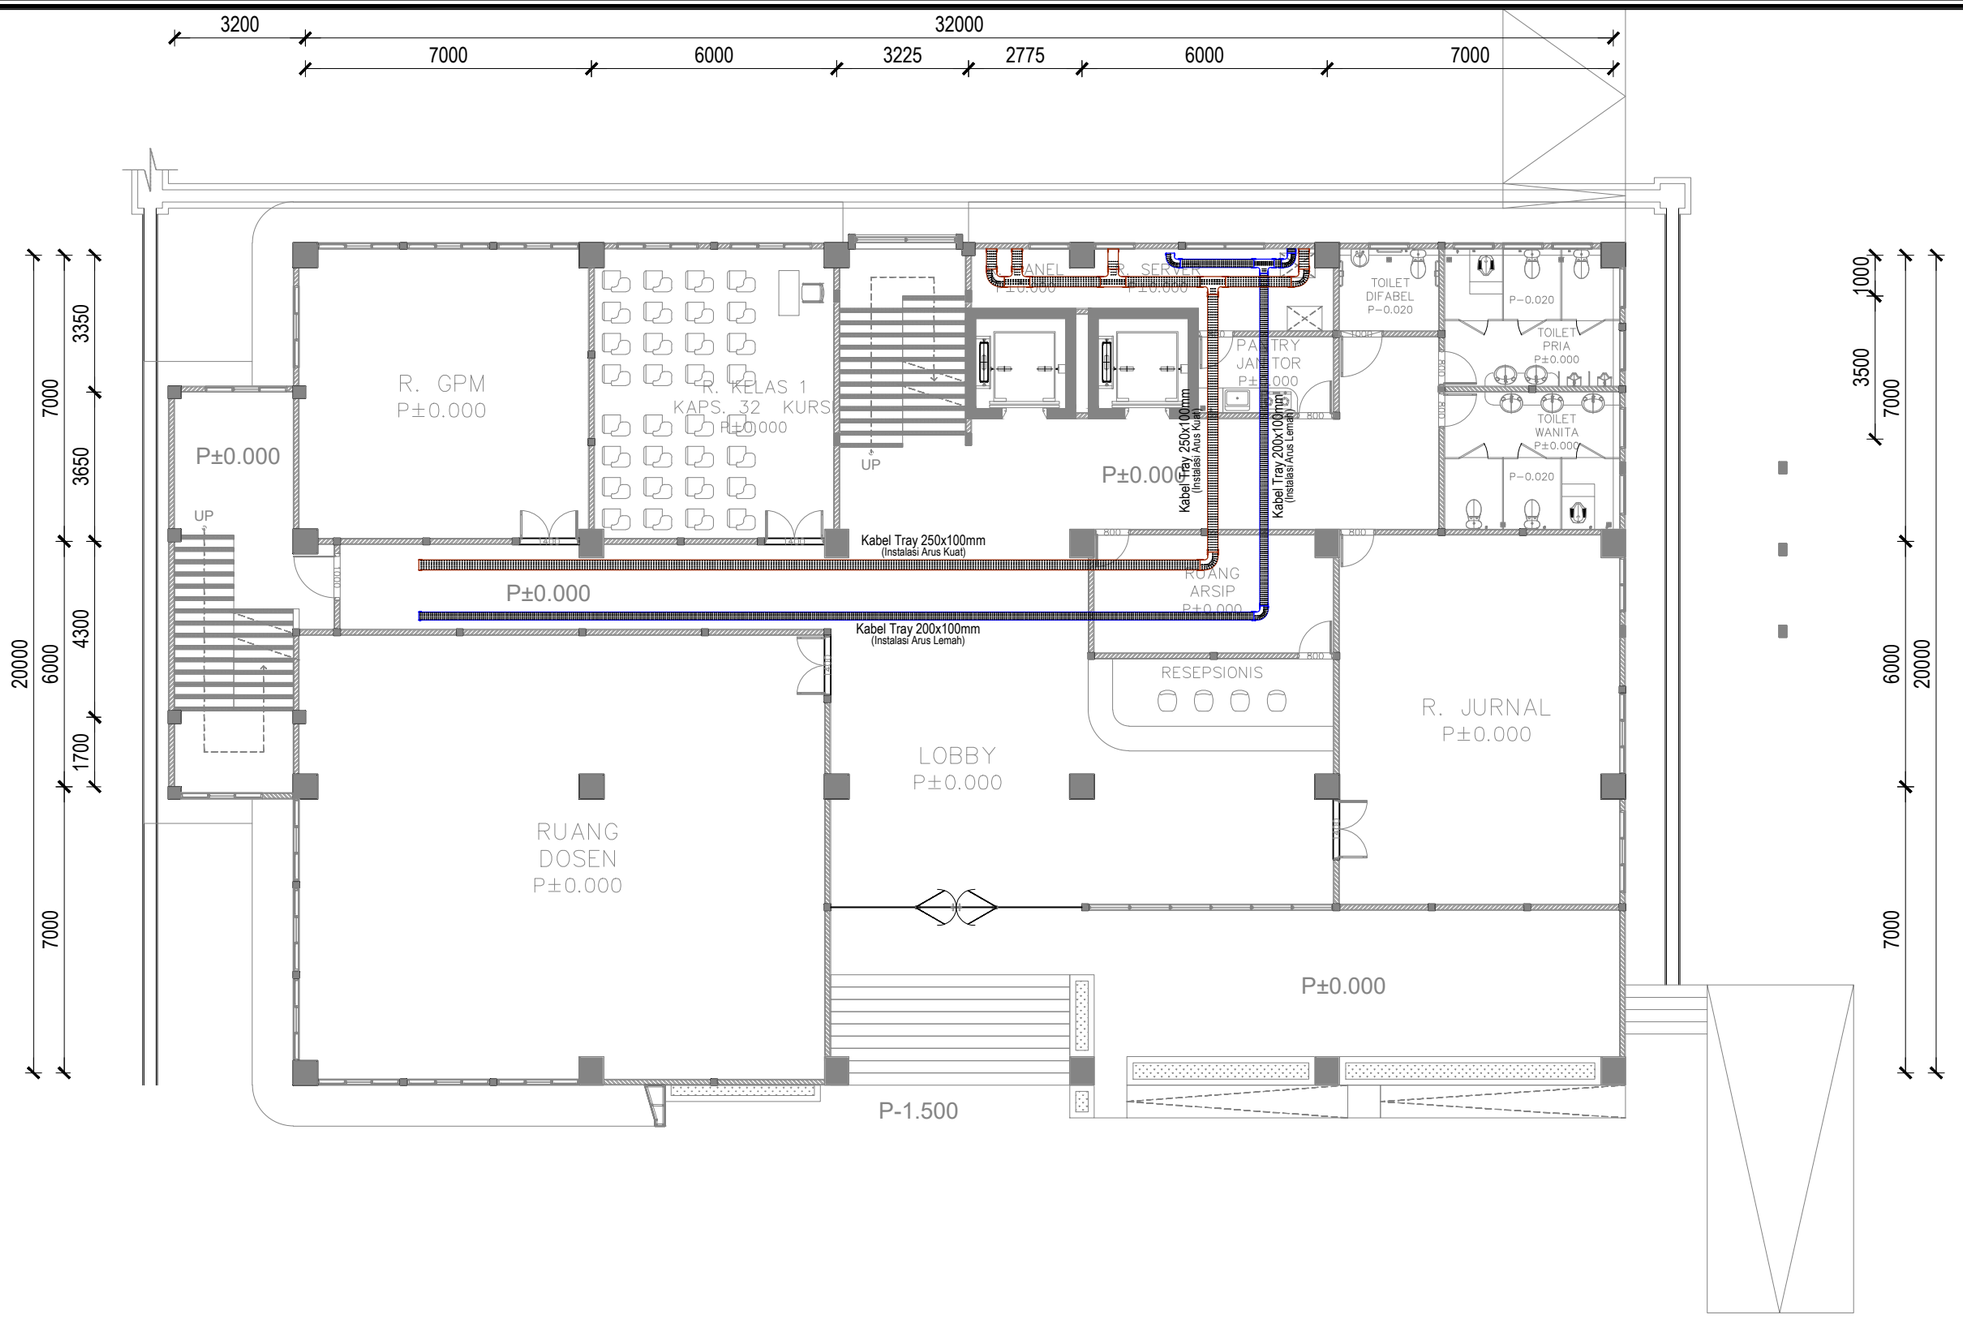

FIB UNSOED

DENAH KABEL TRAY LT.1

1 : 150

0 1 2

PEMBERI TUGAS

KEMENTRIAN PENDIDIKAN, KEBUDAYAAN,
RISET DAN TEKNOLOGI
UNIVERSITAS JENDERAL SOEDIRMAN
Jl. Prof. Dr. HR. Bunyamin No. 708
Kotak pos 115 Purwokerto 53122

LOKASI PEKERJAAN

Jl. DR. Soeparno No.60, Karangwangkal, Kec. Purwokerto Utara, Kabupaten Banyumas, Jawa Tengah 53122

KEGIATAN

PERENCANAAN PAMBANGUNAN GEDUNG
FAKULTAS ILMU BUDAYA
UNIVERSITAS JENDERAL SOEDIRMAN

PEKERJAAN

PERENCANAAN PAMBANGUNAN GEDUNG
FAKULTAS ILMU BUDAYA
UNIVERSITAS JENDERAL SOEDIRMAN

MENYETUJUI

PEJABAT PEMBUAT KOMITMEN

Ir. GATHOT HERI SUDIBYO, ST.,MT.
NIP. 19720222 200003 1 001

KONSULTAN PERENCANA

NO	REVISI	

JUDUL GAMBAR

DENAH KABEL TRAY LT.1

SKALA	KODE GAMBAR	NO. LEMBAR	BLN/THN
1 : 150	ME-02	8	2024

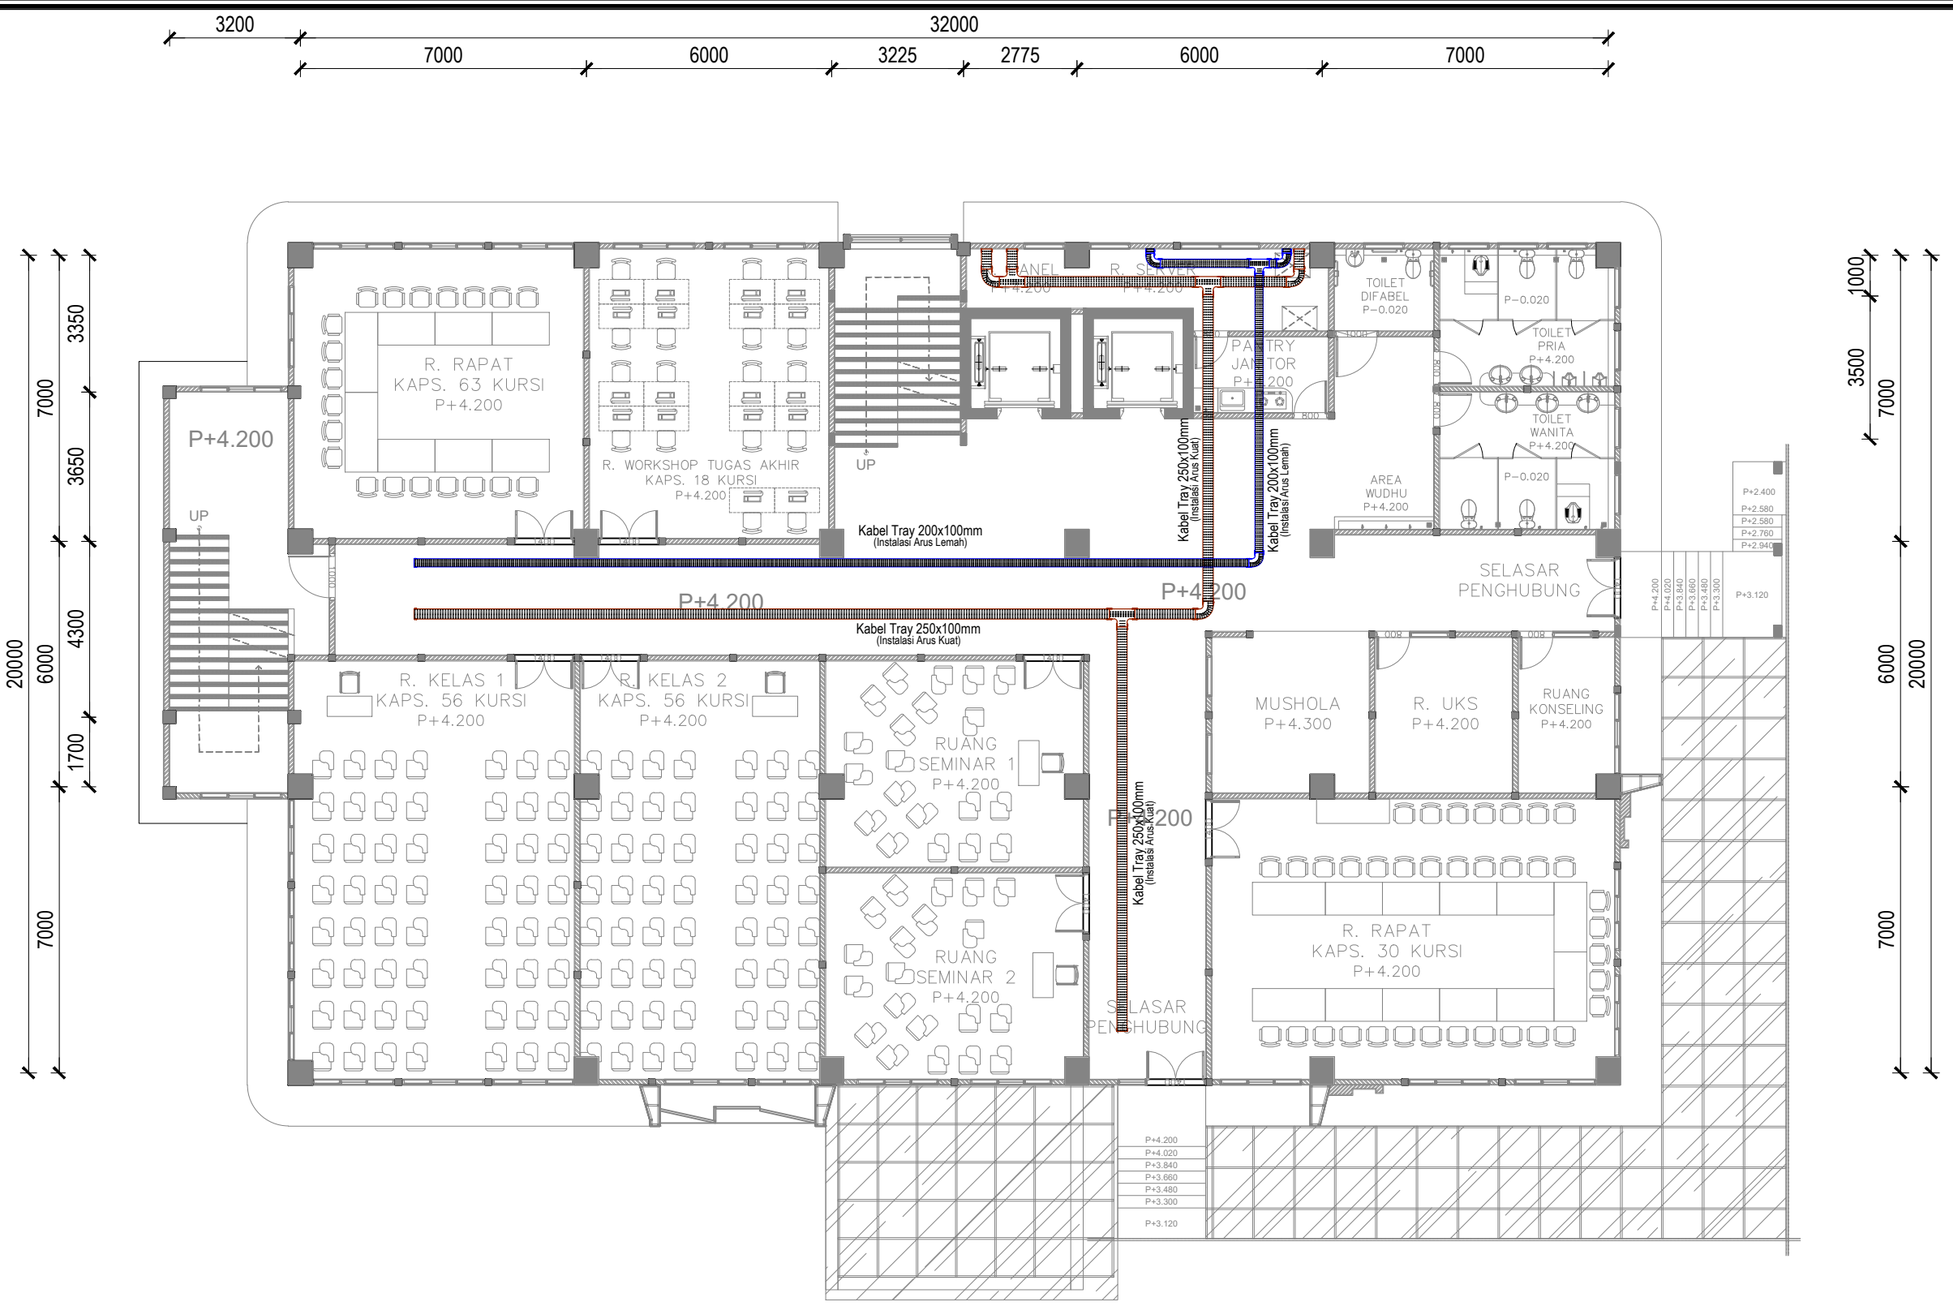

FIB UNSOED

DENAH KABEL TRAY LT.2

1 : 150

0 1 2

PEMBERI TUGAS

KEMENTRIAN PENDIDIKAN, KEBUDAYAAN,
RISET DAN TEKNOLOGI
UNIVERSITAS JENDERAL SOEDIRMAN
Jl. Prof. Dr. HR. Bunyamin No. 708
Kotak pos 115 Purwokerto 53122

LOKASI PEKERJAAN

Jl. DR. Soeparno No.60, Karangwangkal, Kec. Purwokerto Utara, Kabupaten Banyumas, Jawa Tengah 53122

KEGIATAN

PERENCANAAN PAMBANGUNAN GEDUNG
FAKULTAS ILMU BUDAYA
UNIVERSITAS JENDERAL SOEDIRMAN

PEKERJAAN

PERENCANAAN PAMBANGUNAN GEDUNG
FAKULTAS ILMU BUDAYA
UNIVERSITAS JENDERAL SOEDIRMAN

MENYETUJUI

PEJABAT PEMBUAT KOMITMEN

Ir. GATHOT HERI SUDIBYO, ST.,MT.
NIP. 19720222 200003 1 001

KONSULTAN PERENCANA

NO	REVISI	

JUDUL GAMBAR

DENAH LT.1

SKALA	KODE GAMBAR	NO. LEMBAR	BLN/THN
1 : 150	ME-02	9	2024

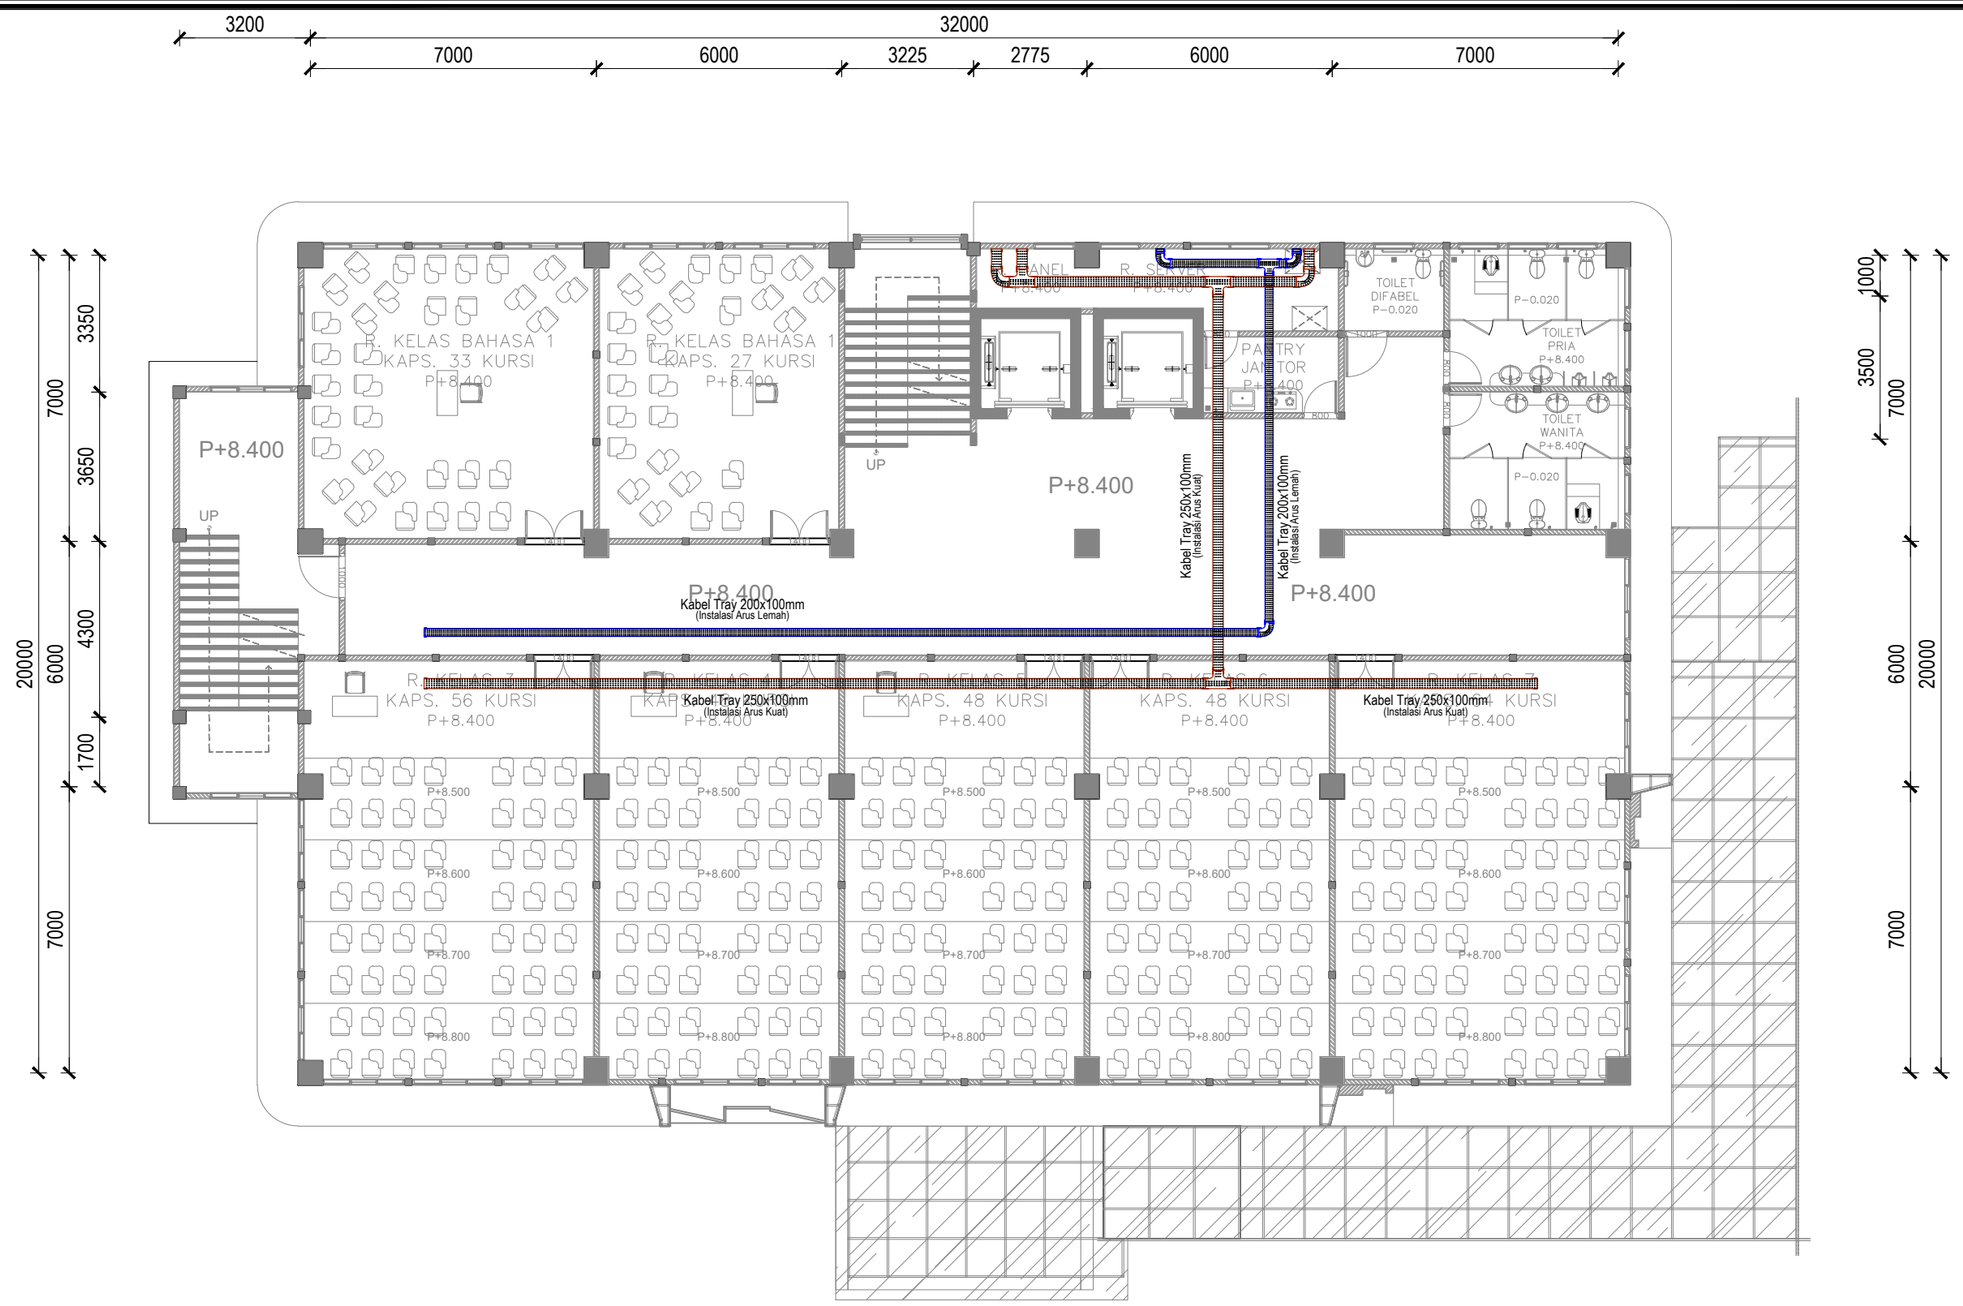

FIB UNSOED

DENAH KABEL TRAY LT.3

1 : 150

0 1 2

PEMBERI TUGAS

KEMENTRIAN PENDIDIKAN, KEBUDAYAAN,
RISET DAN TEKNOLOGI
UNIVERSITAS JENDERAL SOEDIRMAN
Jl. Prof. Dr. HR. Bunyamin No. 708
Kotak pos 115 Purwokerto 53122

LOKASI PEKERJAAN

Jl. DR. Soeparno No.60, Karangwangkal, Kec. Purwokerto Utara, Kabupaten Banyumas, Jawa Tengah 53122

KEGIATAN

PERENCANAAN PAMBANGUNAN GEDUNG
FAKULTAS ILMU BUDAYA
UNIVERSITAS JENDERAL SOEDIRMAN

PEKERJAAN

PERENCANAAN PAMBANGUNAN GEDUNG
FAKULTAS ILMU BUDAYA
UNIVERSITAS JENDERAL SOEDIRMAN

MENYETUJUI

PEJABAT PEMBUAT KOMITMEN

Ir. GATHOT HERI SUDIBYO, ST.,MT.
NIP. 19720222 200003 1 001

KONSULTAN PERENCANA

NO	REVISI	

JUDUL GAMBAR

DENAH KABEL TRAY LT.1

SKALA	KODE GAMBAR	NO. LEMBAR	BLN/THN
1 : 150	ME-02	10	2024

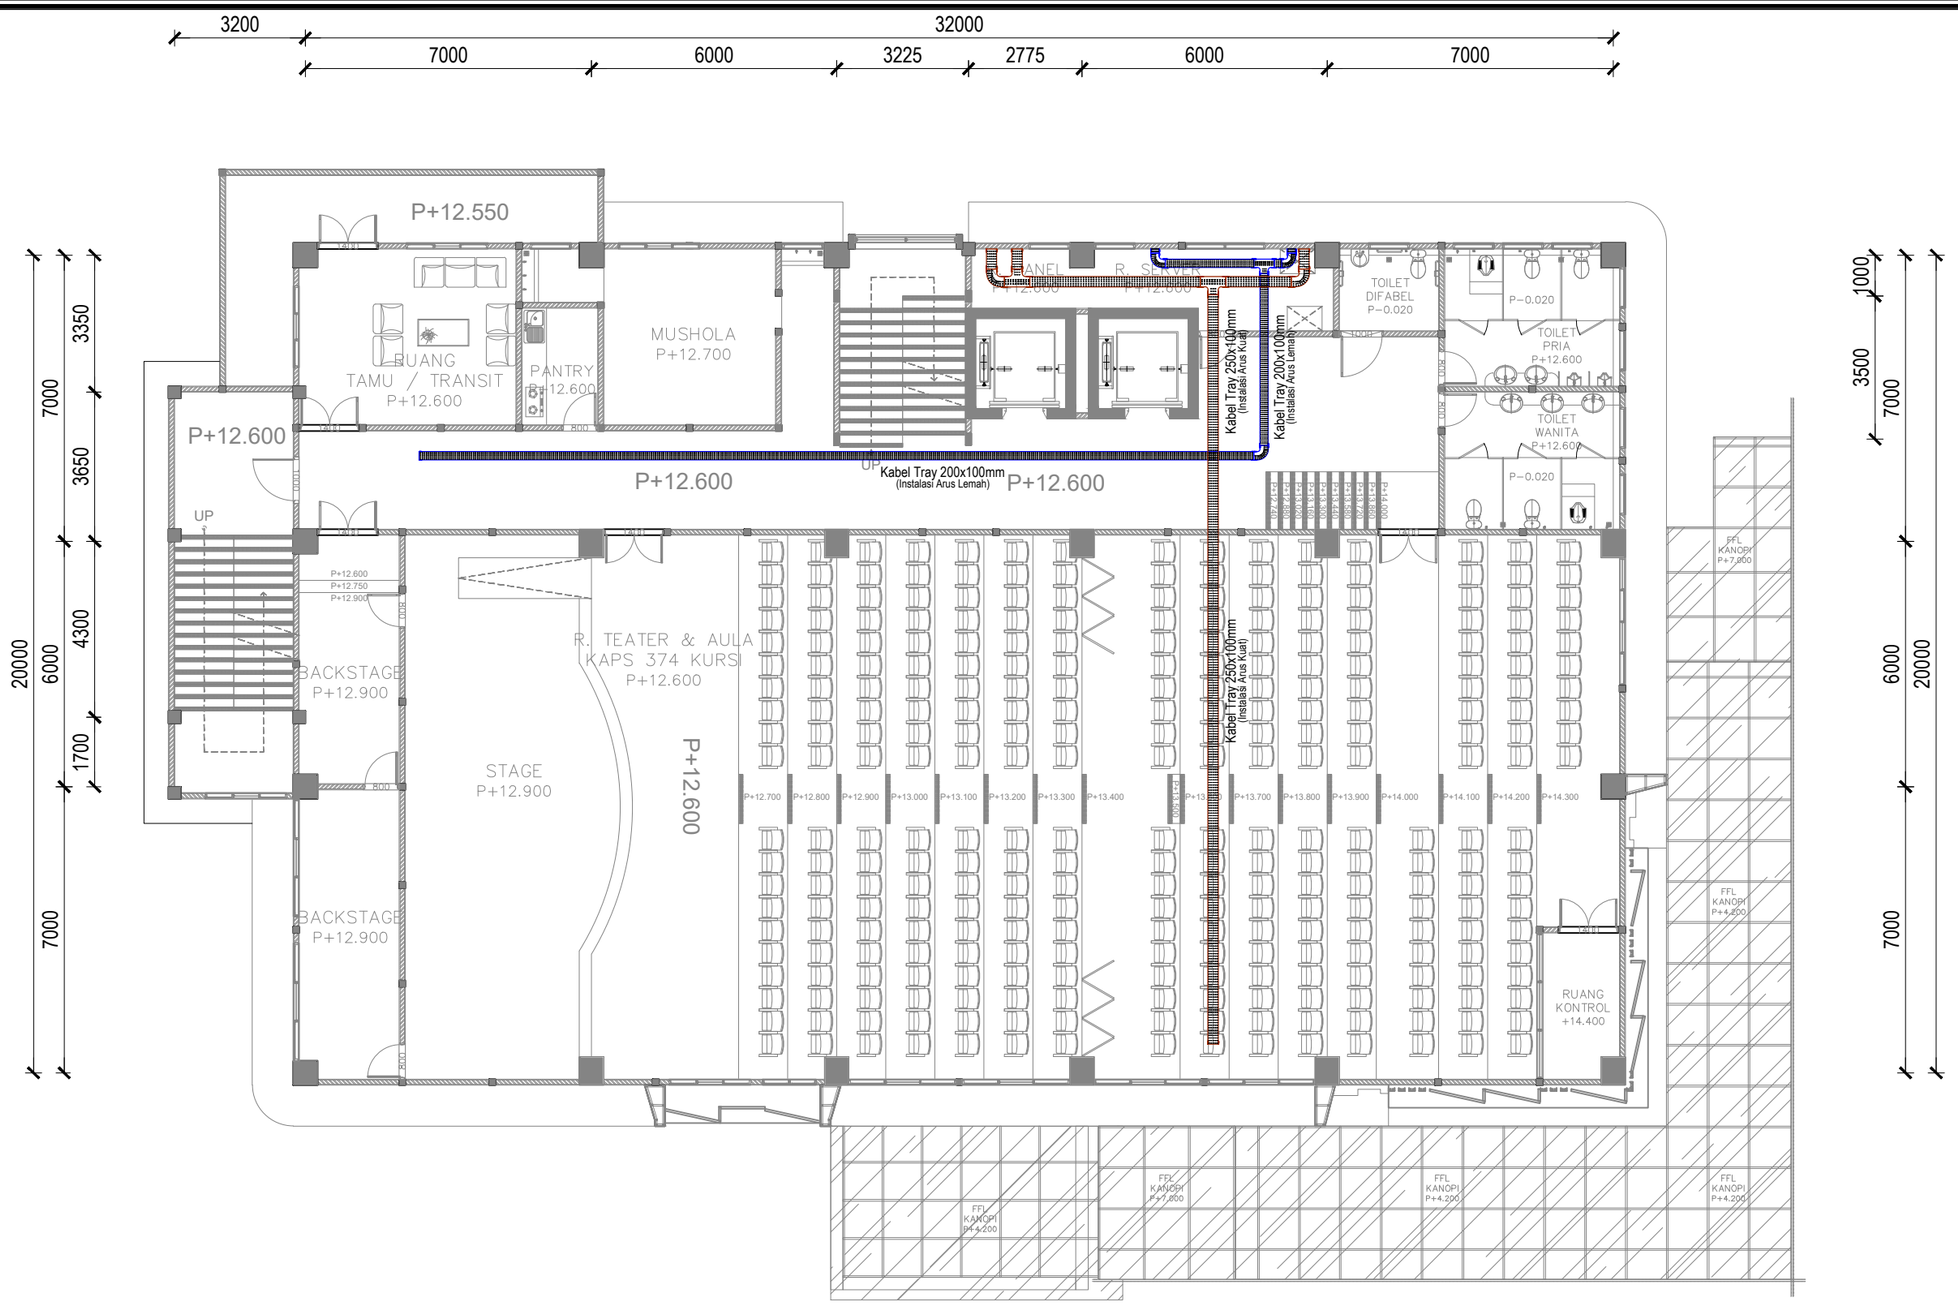

FIB UNSOED

DENAH KABEL TRAY LT.4

1 : 150

0 1 2

PEMBERI TUGAS

KEMENTRIAN PENDIDIKAN, KEBUDAYAAN,
RISET DAN TEKNOLOGI
UNIVERSITAS JENDERAL SOEDIRMAN
Jl. Prof. Dr. HR. Bunyamin No. 708
Kotak pos 115 Purwokerto 53122

LOKASI PEKERJAAN

Jl. DR. Soeparno No.60, Karangwangkal, Kec. Purwokerto Utara, Kabupaten Banyumas, Jawa Tengah 53122

KEGIATAN

PERENCANAAN PAMBANGUNAN GEDUNG
FAKULTAS ILMU BUDAYA
UNIVERSITAS JENDERAL SOEDIRMAN

PEKERJAAN

PERENCANAAN PAMBANGUNAN GEDUNG
FAKULTAS ILMU BUDAYA
UNIVERSITAS JENDERAL SOEDIRMAN

MENYETUJUI

PEJABAT PEMBUAT KOMITMEN

Ir. GATHOT HERI SUDIBYO, ST.,MT.
NIP. 19720222 200003 1 001

KONSULTAN PERENCANA

NO	REVISI	

JUDUL GAMBAR

DENAH KABEL TRAY LT.1

SKALA	KODE GAMBAR	NO. LEMBAR	BLN/THN
1 : 150	ME-02	11	2024

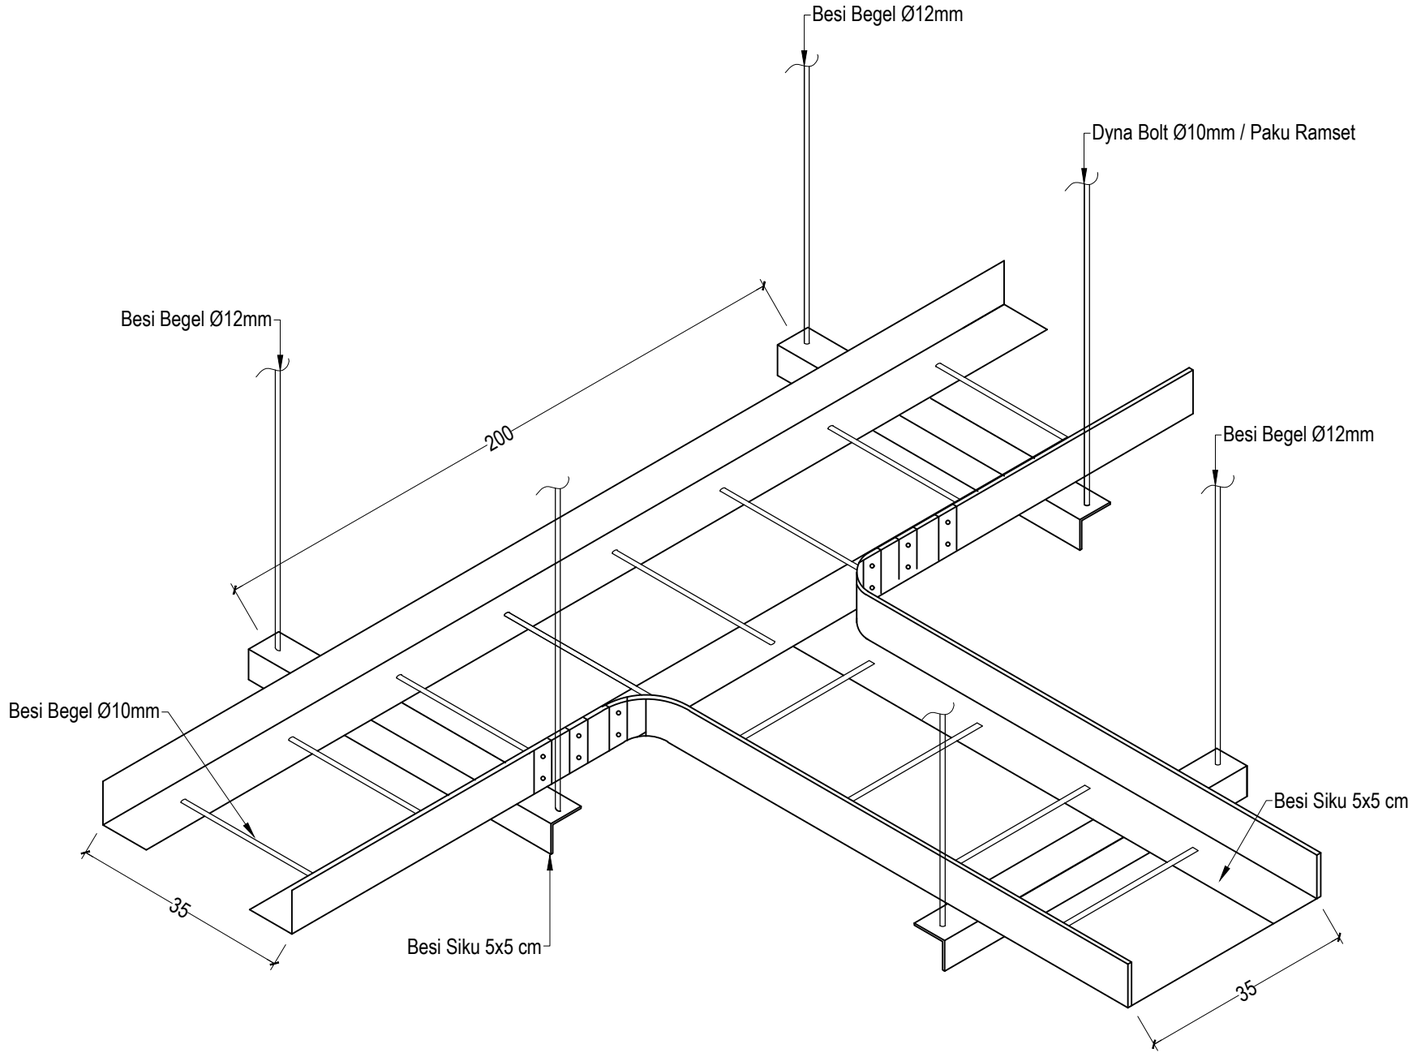

FIB UNSOED

DETAIL KABEL TRAY

NTS

0 1 2

PEMBERI TUGAS

KEMENTRIAN PENDIDIKAN, KEBUDAYAAN,
RISET DAN TEKNOLOGI
UNIVERSITAS JENDERAL SOEDIRMAN
Jl. Prof. Dr. HR. Bunyamin No. 708
Kotak pos 115 Purwokerto 53122

LOKASI PEKERJAAN

Jl. DR. Soeparno No.60, Karangwangkal, Kec. Purwokerto Utara, Kabupaten Banyumas, Jawa Tengah 53122

KEGIATAN

PERENCANAAN PAMBANGUNAN GEDUNG
FAKULTAS ILMU BUDAYA
UNIVERSITAS JENDERAL SOEDIRMAN

PEKERJAAN

PERENCANAAN PAMBANGUNAN GEDUNG
FAKULTAS ILMU BUDAYA
UNIVERSITAS JENDERAL SOEDIRMAN

MENYETUJUI

PEJABAT PEMBUAT KOMITMEN

Ir. GATHOT HERI SUDIBYO, ST.,MT.
NIP. 19720222 200003 1 001

KONSULTAN PERENCANA

NO	REVISI	

JUDUL GAMBAR

DETAIL KABEL TRAY

SKALA	KODE GAMBAR	NO. LEMBAR	BLN/THN
NTS	ME	12	2024

CABLE LADDER SYSTEM

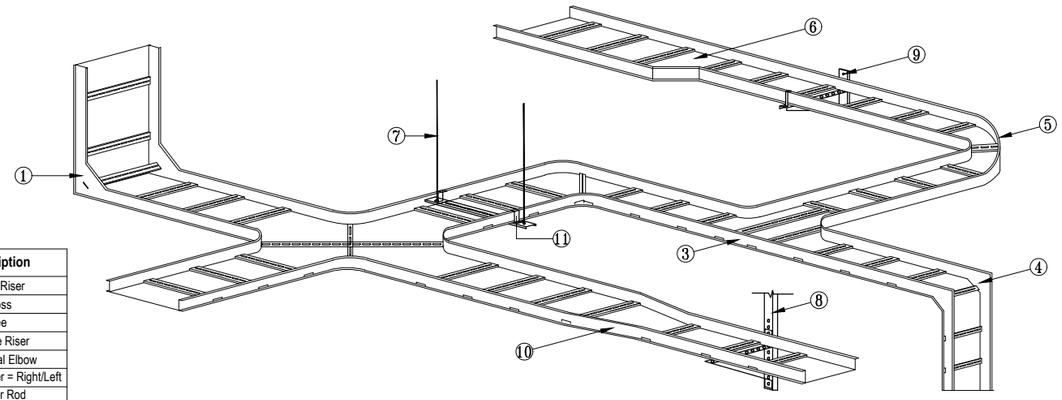

No	Description
1	Inside Riser
2	Cross
3	Tee
4	Outside Riser
5	Horizontal Elbow
6	Offset Reducer = Right/Left
7	Hanger Rod
8	Support Bracket
9	Cantilever Arm
10	Straight Reducer
11	Hold Down Clip

TYPE STC

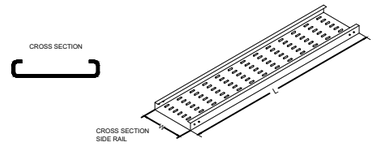

DESCRIPTION
*MATERIAL:
-Hot rolled mild steel sheet

*SURFACE TREATMENT:
-Hot dip galvanizedfinishing
(Other surface treatment are available upon special requirment).
-All bolts, nuts and washers shall be electro galvanized.

PART NO	HEIGHT	WIDTH	LENGTH	DEPTH
STC 100/150	100	150	3000	98
STC 100/200	100	200	3000	98
STC 100/300	100	300	3000	98
STC 100/400	100	400	3000	98
STC 100/500	100	500	3000	98
STC 100/600	100	600	3000	98
STC 100/800	100	800	3000	98

Other dimensions are avaible upon special requirements.

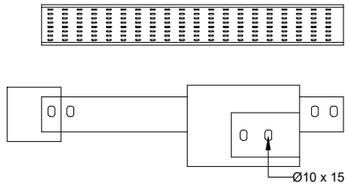

VERTICAL INSIDE RISER TYPE TRAY

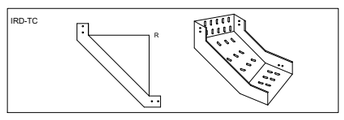

PART NO	HEIGHT	WIDTH	LENGTH	DEPTH
IRD-LU 100/150	100	150		98
IRD-LU 100/200	100	200		98
IRD-LU 100/300	100	300		98
IRD-LU 100/400	100	400	300-600	98
IRD-LU 100/500	100	500		98
IRD-LU 100/600	100	600		98
IRD-LU 100/800	100	800		98

Other dimensions are avaible upon special requirements.

DESCRIPTION
*MATERIAL:
-Hot rolled mild steel sheet

*SURFACE TREATMENT:
-Hot dip galvanizedfinishing
(Other surface treatment are available upon special requirment).
-All bolts, nuts and washers shall be electro galvanized.

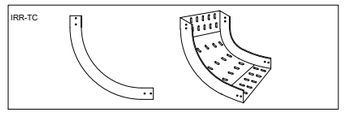

PART NO	HEIGHT	WIDTH	RADIUS	DEPTH
IRR-LU 100/150	100	150		98
IRR-LU 100/200	100	200		98
IRR-LU 100/300	100	300		98
IRR-LU 100/400	100	400	300-600	98
IRR-LU 100/500	100	500		98
IRR-LU 100/600	100	600		98
IRR-LU 100/800	100	800		98

Other dimensions are avaible upon special requirements.

VERTICAL OUTSIDE RISER TYPE TRAY

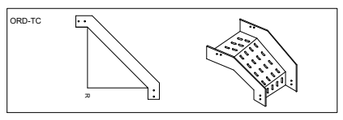

PART NO	HEIGHT	WIDTH	LENGTH	DEPTH
ORD-LU 100/150	100	150		98
ORD-LU 100/200	100	200		98
ORD-LU 100/300	100	300		98
ORD-LU 100/400	100	400	300-600	98
ORD-LU 100/500	100	500		98
ORD-LU 100/600	100	600		98
ORD-LU 100/800	100	800		98

Other dimensions are avaible upon special requirements.

DESCRIPTION
*MATERIAL:
-Hot rolled mild steel sheet

*SURFACE TREATMENT:
-Hot dip galvanizedfinishing
(Other surface treatment are available upon special requirment).
-All bolts, nuts and washers shall be electro galvanized.

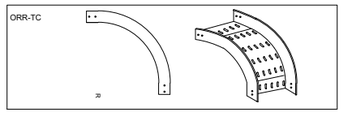

PART NO	HEIGHT	WIDTH	RADIUS	DEPTH
ORR-LU 100/150	100	150		98
ORR-LU 100/200	100	200		98
ORR-LU 100/300	100	300		98
ORR-LU 100/400	100	400	300-600	98
ORR-LU 100/500	100	500		98
ORR-LU 100/600	100	600		98
ORR-LU 100/800	100	800		98

Other dimensions are avaible upon special requirements.

HORIZONTAL CROSS TYPE TRAY

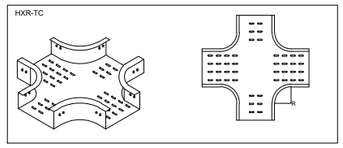

PART NO	HEIGHT	WIDTH	RADIUS	DEPTH
HXR-TC 100/150	100	150		98
HXR-TC 100/200	100	200		98
HXR-TC 100/300	100	300		98
HXR-TC 100/400	100	400	300-600	98
HXR-TC 100/500	100	500		98
HXR-TC 100/600	100	600		98
HXR-TC 100/800	100	800		98

Other dimensions are avaible upon special requirements.

STRAIGHT REDUCER TYPE TRAY

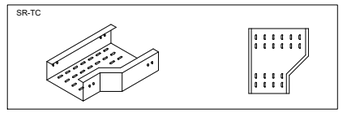

PART NO	HEIGHT	W1	W2	DEPTH
RHR-TC 100/300/150	100	300	150	98
RHR-TC 100/450/150	100	450	150	98
RHR-TC 100/450/300	100	450	300	98
RHR-TC 100/600/150	100	600	150	98
RHR-TC 100/600/300	100	600	300	98
RHR-TC 100/600/450	100	600	450	98
RHR-TC 100/750/150	100	750	150	98
RHR-TC 100/750/300	100	750	300	98

Other dimensions are avaible upon special requirements.

DESCRIPTION
*MATERIAL:
-Hot rolled mild steel sheet

*SURFACE TREATMENT:
-Hot dip galvanizedfinishing
(Other surface treatment are available upon special requirment).
-All bolts, nuts and washers shall be electro galvanized.

HORIZONTAL ELBOW TYPE TRAY

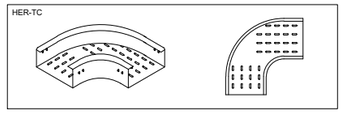

PART NO	HEIGHT	WIDTH	RADIUS	DEPTH
HER-TC 100/150	100	150		98
HER-TC 100/200	100	200		98
HER-TC 100/300	100	300		98
HER-TC 100/400	100	400	300-600	98
HER-TC 100/500	100	500		98
HER-TC 100/600	100	600		98
HER-TC 100/800	100	800		98

Other dimensions are avaible upon special requirements.

STRAIGHT REDUCER TYPE TRAY

PART NO	HEIGHT	W1	W2	DEPTH
RHR-TC 100/300/150	100	300	150	98
RHR-TC 100/450/150	100	450	150	98
RHR-TC 100/450/300	100	450	300	98
RHR-TC 100/600/150	100	600	150	98
RHR-TC 100/600/300	100	600	300	98
RHR-TC 100/600/450	100	600	450	98
RHR-TC 100/750/150	100	750	150	98
RHR-TC 100/750/300	100	750	300	98

Other dimensions are avaible upon special requirements.

DESCRIPTION
*MATERIAL:
-Hot rolled mild steel sheet

*SURFACE TREATMENT:
-Hot dip galvanizedfinishing
(Other surface treatment are available upon special requirment).
-All bolts, nuts and washers shall be electro galvanized.

LEFTHAND REDUCER TYPE TRAY

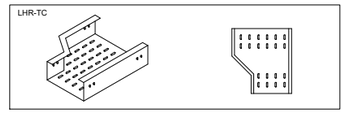

PART NO	HEIGHT	W1	W2	DEPTH
LHR-TC 100/300/150	100	300	150	98
LHR-TC 100/450/150	100	450	150	98
LHR-TC 100/450/300	100	450	300	98
LHR-TC 100/600/150	100	600	150	98
LHR-TC 100/600/300	100	600	300	98
LHR-TC 100/600/450	100	600	450	98
LHR-TC 100/750/150	100	750	150	98
LHR-TC 100/750/300	100	750	300	98

Other dimensions are avaible upon special requirements.

DESCRIPTION
*MATERIAL:
-Hot rolled mild steel sheet

*SURFACE TREATMENT:
-Hot dip galvanizedfinishing
(Other surface treatment are available upon special requirment).
-All bolts, nuts and washers shall be electro galvanized.

HORIZONTAL TEE TYPE TRAY

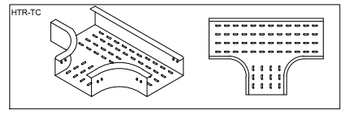

PART NO	HEIGHT	WIDTH	RADIUS	DEPTH
HTR-TC 100/150	100	150		98
HTR-TC 100/200	100	200		98
HTR-TC 100/300	100	300		98
HTR-TC 100/400	100	400	300-600	98
HTR-TC 100/500	100	500		98
HTR-TC 100/600	100	600		98
HTR-TC 100/800	100	800		98

Other dimensions are avaible upon special requirements.

FIB UNSOED

DETAIL KABEL TRAY

NTS

0 1 2

PEMBERI TUGAS

KEMENTRIAN PENDIDIKAN, KEBUDAYAAN,
RISET DAN TEKNOLOGI
UNIVERSITAS JENDERAL SOEDIRMAN
Jl. Prof. Dr. HR. Bunyamin No. 708
Kotak pos 115 Purwokerto 53122

LOKASI PEKERJAAN

Jl. DR. Soeparno No.60, Karangwangkal, Kec. Purwokerto Utara, Kabupaten Banyumas, Jawa Tengah 53122

KEGIATAN

PERENCANAAN PAMBANGUNAN GEDUNG
FAKULTAS ILMU BUDAYA
UNIVERSITAS JENDERAL SOEDIRMAN

PEKERJAAN

PERENCANAAN PAMBANGUNAN GEDUNG
FAKULTAS ILMU BUDAYA
UNIVERSITAS JENDERAL SOEDIRMAN

MENYETUJUI

PEJABAT PEMBUAT KOMITMEN

Ir. GATHOT HERI SUDIBYO, ST.,MT.
NIP. 19720222 200003 1 001

KONSULTAN PERENCANA

NO	REVISI	

JUDUL GAMBAR

DETAIL KABEL TRAY

SKALA	KODE GAMBAR	NO. LEMBAR	BLN/THN
NTS	ME	13	2024

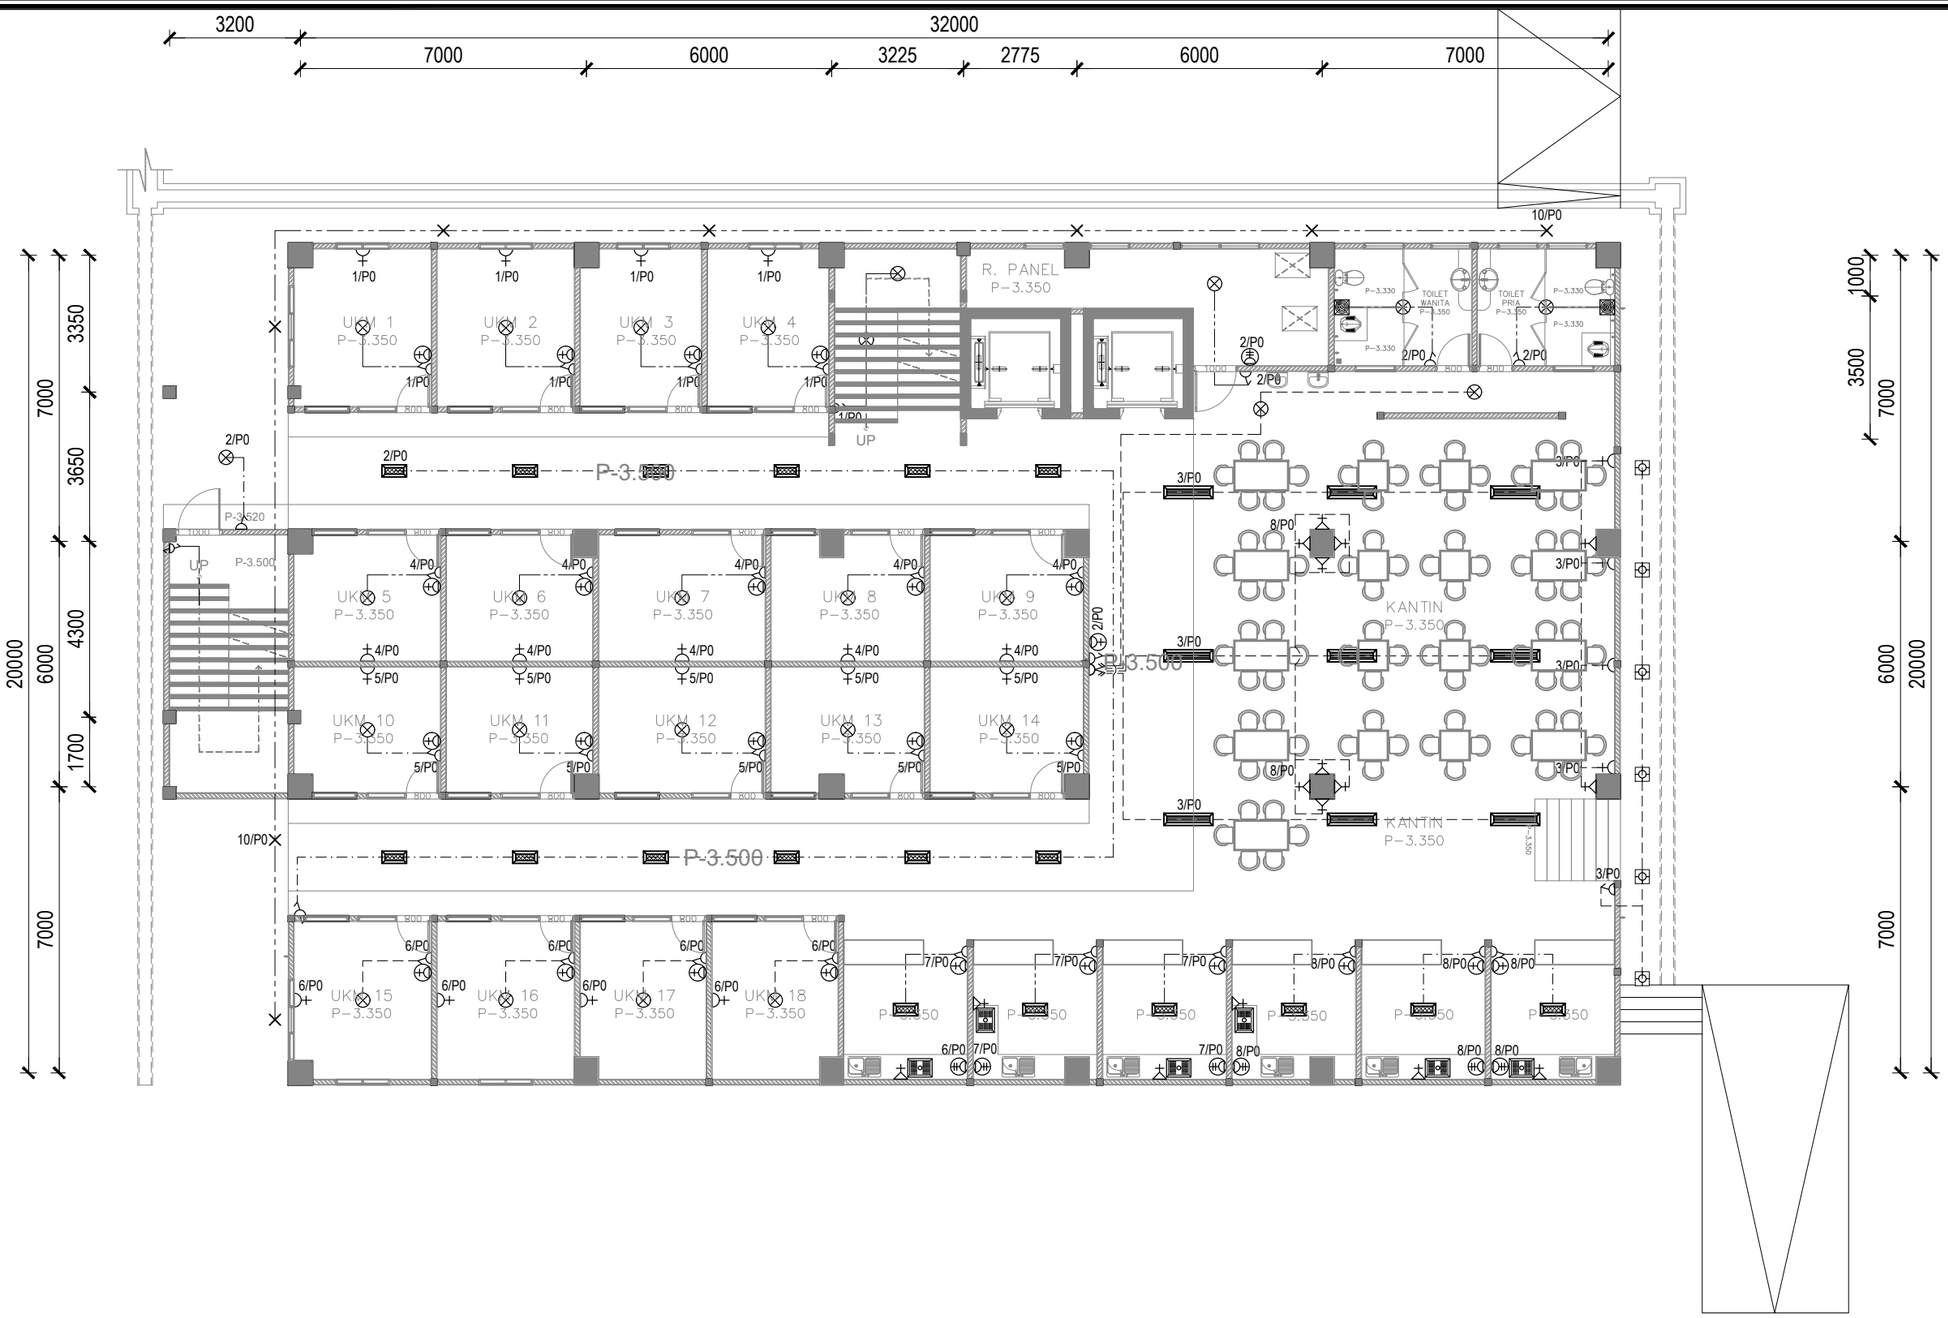

LEGENDA

SYMBOL	KETERANGAN	VOL	SYMBOL	KETERANGAN	VOL
	Downlight Inbow 6W 4000K	*8*		*Saklar Tunggal*	*29*
	Downlight Outbow 6W 4000K	*6*		*Saklar 4 Gang*	*1*
	Downlight Outbow 19W 4000K	*26*		*Saklar Hotel*	*4*
	Lampu TL 2x18W + Kap	*18*		*Stop Kontak Tunggal +30cm*	*22*
	Lampu TL 2x36W + Kap	*9*		*Stop Kontak Tunggal +150cm*	*25*
	Ceiling Exhaust Fan 18W	*2*		*Stop Kontak Ganda +150cm*	*7*
	Kitchen Hood 38W 200m³/h	*6*		*Stop Kontak Ganda +260cm*	*16*

Seluruh Instalasi Listrik Basement Menuju Panel Penerangan & Daya Lantai Basement (P0)

FIB UNSOED

DENAH PENERANGAN BASEMENT

1 : 150

0 1 2

PEMBERI TUGAS

KEMENTRIAN PENDIDIKAN, KEBUDAYAAN, RISET DAN TEKNOLOGI
UNIVERSITAS JENDERAL SOEDIRMAN
Jl. Prof. Dr. HR. Bunyamin No. 708
Kotak pos 115 Purwokerto 53122

LOKASI PEKERJAAN

Jl. DR. Soeparno No.60, Karangwangkal, Kec. Purwokerto Utara, Kabupaten Banyumas, Jawa Tengah 53122

KEGIATAN

PERENCANAAN PAMBANGUNAN GEDUNG
FAKULTAS ILMU BUDAYA
UNIVERSITAS JENDERAL SOEDIRMAN

PEKERJAAN

PERENCANAAN PAMBANGUNAN GEDUNG
FAKULTAS ILMU BUDAYA
UNIVERSITAS JENDERAL SOEDIRMAN

MENYETUJUI

PEJABAT PEMBUAT KOMITMEN

Ir. GATHOT HERI SUDIBYO, ST.,MT.
NIP. 19720222 200003 1 001

KONSULTAN PERENCANA

NO	REVISI

JUDUL GAMBAR

DENAH PENERANGAN BASEMENT

SKALA	KODE GAMBAR	NO. LEMBAR	BLN/THN
1 : 150	ME-02	14	2024

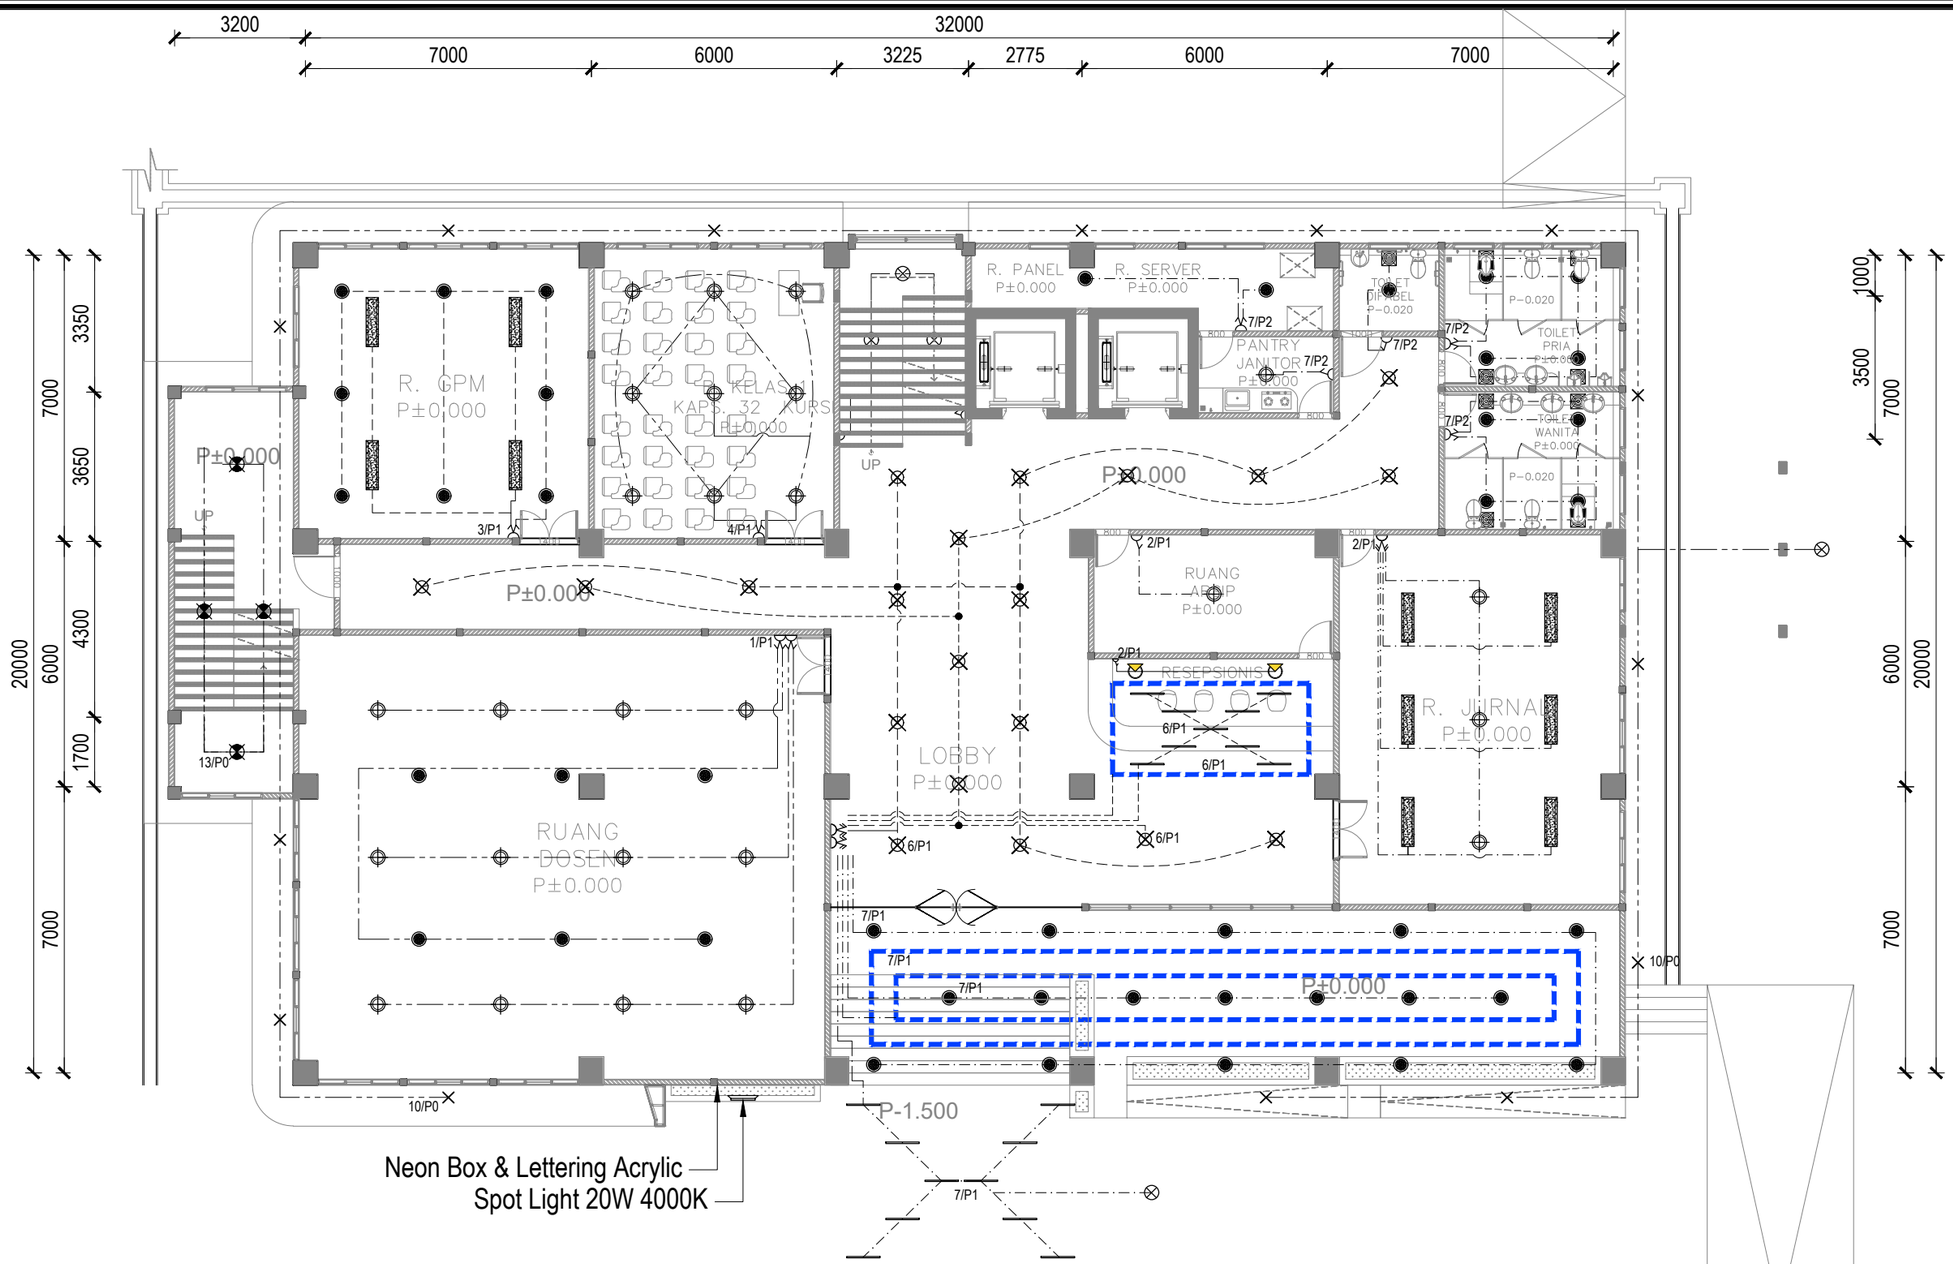

LEGENDA

SYMBOL	KETERANGAN	VOL
	LED Emergency 18W 6500K	*4*
	Flood Light 20W 3000K	*1*
	Ceiling Spot Light 7W 4000K 30°	*2*
	Downlight Inbow 6W 4000K	*14*
	Downlight Inbow 9W 4000K	*42*
	Downlight Inbow 12W 4000K	*20*
	Downlight Inbow 19W 4000K	*26*
	Downlight Outbow 19W 4000K	*5*
	LED Panel 40W 6500K	*10*
	TL T5 4W 4000K	*19*
	LED Strip 6W/m 3000K	*87,6m*
	Ceiling Exhaust Fan 18W	*9*

SYMBOL	KETERANGAN	VOL
	Saklar Tunggal	*4*
	Saklar Ganda	*7*
	Saklar 4 Gang	*3*
	Saklar Hotel	*2*

Instalasi Penerangan Lantai 1 Menuju Panel Penerangan & Daya Lantai 1 (P1)

Instalasi Penerangan Keliling Menuju Panel Penerangan & Daya Basement (P0)

FIB UNSOED

DENAH PENERANGAN LT.1

1 : 150

0 1 2

PEMBERI TUGAS

KEMENTRIAN PENDIDIKAN, KEBUDAYAAN, RISET DAN TEKNOLOGI
UNIVERSITAS JENDERAL SOEDIRMAN
Jl. Prof. Dr. HR. Bunyamin No. 708
Kotak pos 115 Purwokerto 53122

LOKASI PEKERJAAN

Jl. DR. Soeparno No.60, Karangwangkal, Kec. Purwokerto Utara, Kabupaten Banyumas, Jawa Tengah 53122

KEGIATAN

PERENCANAAN PAMBANGUNAN GEDUNG
FAKULTAS ILMU BUDAYA
UNIVERSITAS JENDERAL SOEDIRMAN

PEKERJAAN

PERENCANAAN PAMBANGUNAN GEDUNG
FAKULTAS ILMU BUDAYA
UNIVERSITAS JENDERAL SOEDIRMAN

MENYETUJUI

PEJABAT PEMBUAT KOMITMEN

Ir. GATHOT HERI SUDIBYO, ST.,MT.
NIP. 19720222 200003 1 001

KONSULTAN PERENCANA

NO	REVISI

JUDUL GAMBAR

DENAH PENERANGAN LT.1

SKALA	KODE GAMBAR	NO. LEMBAR	BLN/THN
1 : 150	ME-02	15	2024

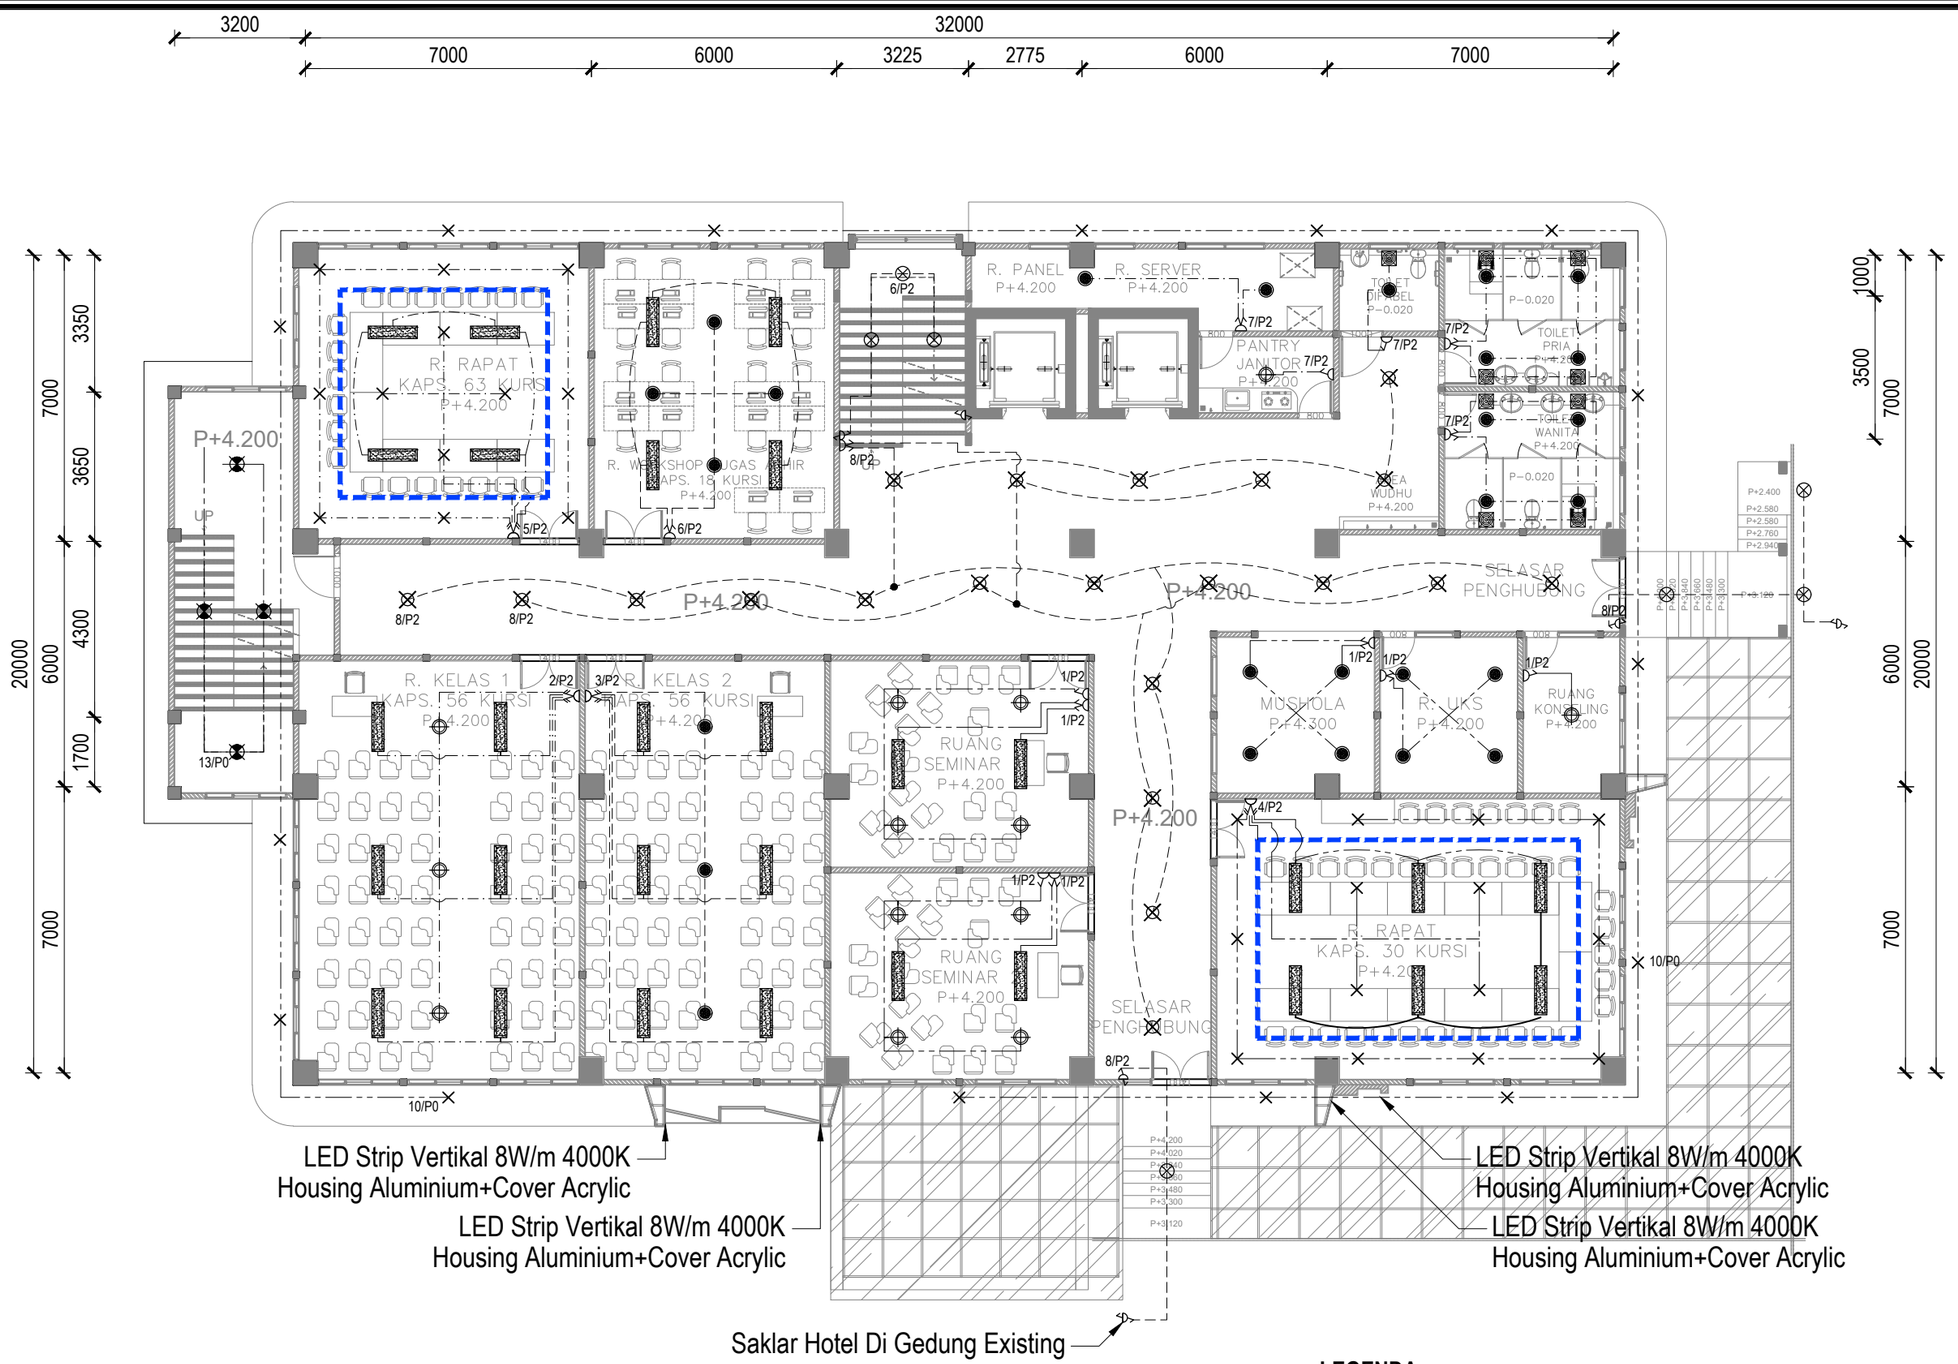

FIB UNSOED

DENAH PENERANGAN LT.2

1 : 150

0 1 2

LEGENDA

SYMBOL	KETERANGAN	VOL
	LED Emergency 18W 6500K	*4*
	Downlight Inbow 6W 4000K	*41*
	Downlight Inbow 9W 4000K	*26*
	Downlight Inbow 12W 4000K	*21*
	Downlight Inbow 19W 4000K	*13*
	Downlight Outbow 19W 4000K	*7*
	LED Panel 40W 6500K	*30*
	LED Strip 6W/m 3000K	*45,7m*
	Ceiling Exhaust Fan 18W	*9*

SYMBOL	KETERANGAN	VOL
	Saklar Tunggal	*5*
	Saklar Ganda	*9*
	Saklar 4 Gang	*4*
	Saklar Hotel	*6*

Instalasi Penerangan Lantai 2 Menuju Panel Penerangan & Daya Lantai 2 (P2)

Instalasi Penerangan Keliling Menuju Panel Penerangan & Daya Basement (P0)

PEMBERI TUGAS

KEMENTRIAN PENDIDIKAN, KEBUDAYAAN, RISET DAN TEKNOLOGI
UNIVERSITAS JENDERAL SOEDIRMAN
Jl. Prof. Dr. HR. Bunyamin No. 708
Kotak pos 115 Purwokerto 53122

LOKASI PEKERJAAN

Jl. DR. Soeparno No.60, Karangwangkal, Kec. Purwokerto Utara, Kabupaten Banyumas, Jawa Tengah 53122

KEGIATAN

PERENCANAAN PAMBANGUNAN GEDUNG
FAKULTAS ILMU BUDAYA
UNIVERSITAS JENDERAL SOEDIRMAN

PEKERJAAN

PERENCANAAN PAMBANGUNAN GEDUNG
FAKULTAS ILMU BUDAYA
UNIVERSITAS JENDERAL SOEDIRMAN

MENYETUJUI

PEJABAT PEMBUAT KOMITMEN

Ir. GATHOT HERI SUDIBYO, ST.,MT.
NIP. 19720222 200003 1 001

KONSULTAN PERENCANA

NO	REVISI

JUDUL GAMBAR

DENAH PENERANGAN LT.2

SKALA	KODE GAMBAR	NO. LEMBAR	BLN/THN
1 : 150	ME-02	16	2024

FIB UNSOED

DENAH PENERANGAN LT.3

1 : 150

0 1 2

LEGENDA

SYMBOL	KETERANGAN	VOL
	LED Emergency 18W 6500K	*4*
	Downlight Inbow 6W 4000K	*15*
	Downlight Inbow 9W 4000K	*24*
	Downlight Inbow 12W 4000K	*17*
	Downlight Inbow 19W 4000K	*11*
	Downlight Outbow 19W 4000K	*3*
	LED Panel 40W 6500K	*36*
	Ceiling Exhaust Fan 18W	*9*
	Saklar Tunggal	*2*
	Saklar Ganda	*6*

SYMBOL	KETERANGAN	VOL
	Saklar 4 Gang	*5*
	Saklar Hotel	*2*

Instalasi Penerangan Lantai 3 Menuju Panel Penerangan & Daya Lantai 3 (P3)

Instalasi Penerangan Keliling Menuju Panel Penerangan & Daya Basement (P0)

PEMBERI TUGAS

KEMENTRIAN PENDIDIKAN, KEBUDAYAAN, RISET DAN TEKNOLOGI
UNIVERSITAS JENDERAL SOEDIRMAN
Jl. Prof. Dr. HR. Bunyamin No. 708
Kotak pos 115 Purwokerto 53122

LOKASI PEKERJAAN

Jl. DR. Soeparno No.60, Karangwangkal, Kec. Purwokerto Utara, Kabupaten Banyumas, Jawa Tengah 53122

KEGIATAN

PERENCANAAN PAMBANGUNAN GEDUNG
FAKULTAS ILMU BUDAYA
UNIVERSITAS JENDERAL SOEDIRMAN

PEKERJAAN

PERENCANAAN PAMBANGUNAN GEDUNG
FAKULTAS ILMU BUDAYA
UNIVERSITAS JENDERAL SOEDIRMAN

MENYETUJUI

PEJABAT PEMBUAT KOMITMEN

Ir. GATHOT HERI SUDIBYO, ST.,MT.
NIP. 19720222 200003 1 001

KONSULTAN PERENCANA

NO	REVISI

JUDUL GAMBAR

DENAH PENERANGAN LT.3

SKALA	KODE GAMBAR	NO. LEMBAR	BLN/THN
1 : 150	ME-02	17	2024

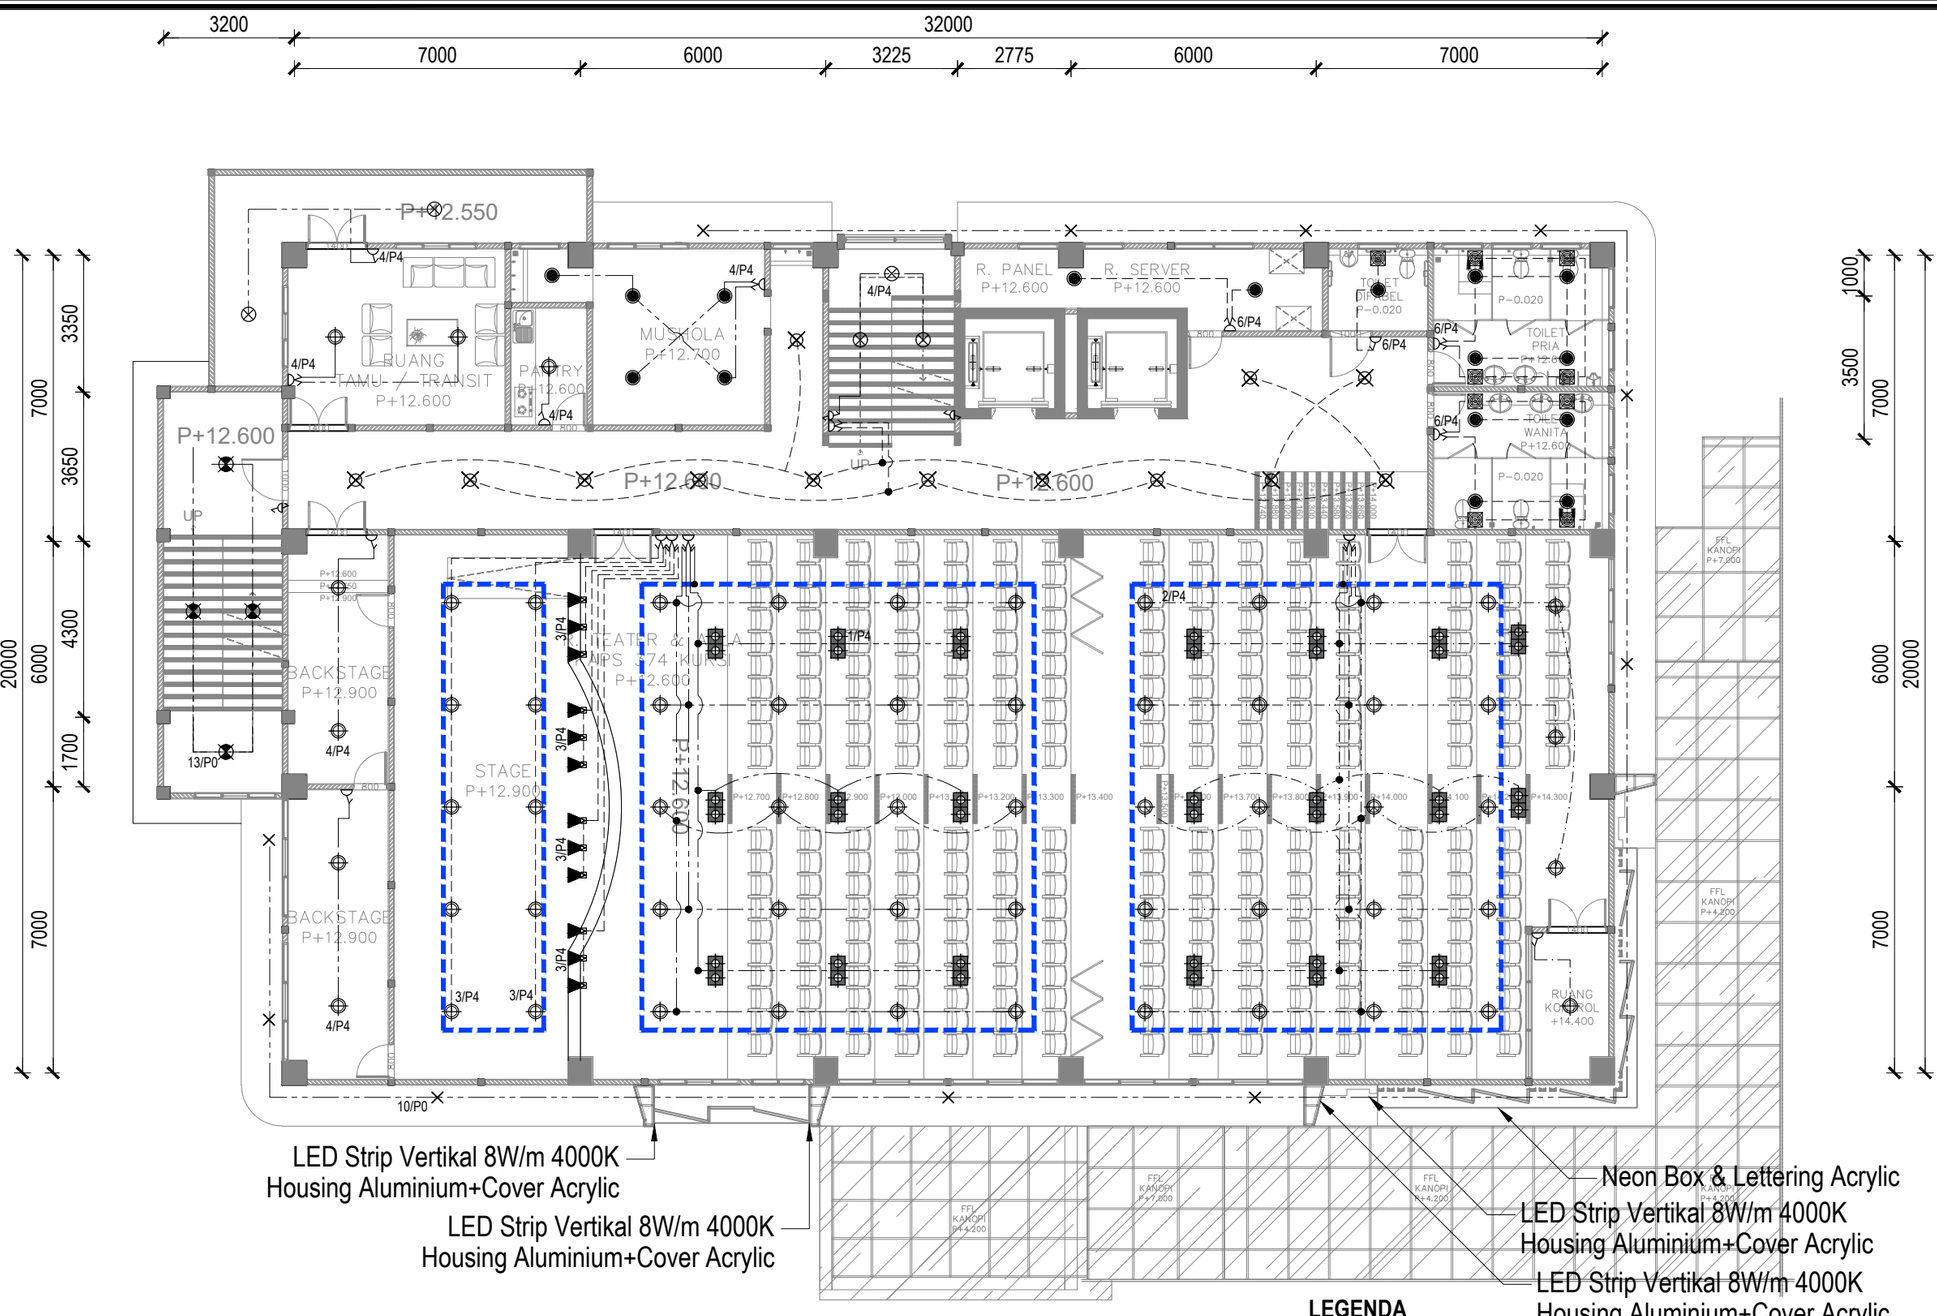

LEGENDA

SYMBOL	KETERANGAN	VOL
	LED Emergency 18W 6500K	*4*
	Downlight Inbow 6W 4000K	*11*
	Downlight Inbow 9W 4000K	*16*
	Downlight Inbow 12W 4000K	*13*
	Downlight Inbow 19W 4000K	*61*
	Downlight Outbow 19W 4000K	*5*
	LED Track Light 7W 4000K	*12*
	MRI16 2x5W 3000K	*20*
	Ceiling Exhaust Fan 18W	*9*
	LED Strip 6W/m 3000K	*107,65m*
LED Strip 6W/m 3000K		*119,6m*

SYMBOL	KETERANGAN	VOL
	Saklar Tunggal	*6*
	Saklar Ganda	*7*
	Saklar 4 Gang	*3*
	Saklar Hotel	*3*

Instalasi Penerangan Lantai 4 Menuju Panel Penerangan & Daya Lantai 4 (P4)

Instalasi Penerangan Keliling & Fasad Menuju Panel Penerangan & Daya Basement (P0)

FIB UNSOED

DENAH PENERANGAN LT.4

1 : 150

0 1 2

PEMBERI TUGAS

KEMENTRIAN PENDIDIKAN, KEBUDAYAAN,
RISET DAN TEKNOLOGI
UNIVERSITAS JENDERAL SOEDIRMAN
Jl. Prof. Dr. HR. Bunyamin No. 708
Kotak pos 115 Purwokerto 53122

LOKASI PEKERJAAN

Jl. DR. Soeparno No.60, Karangwangkal, Kec. Purwokerto Utara, Kabupaten Banyumas, Jawa Tengah 53122

KEGIATAN

PERENCANAAN PAMBANGUNAN GEDUNG
FAKULTAS ILMU BUDAYA
UNIVERSITAS JENDERAL SOEDIRMAN

PEKERJAAN

PERENCANAAN PAMBANGUNAN GEDUNG
FAKULTAS ILMU BUDAYA
UNIVERSITAS JENDERAL SOEDIRMAN

MENYETUJUI

PEJABAT PEMBUAT KOMITMEN

Ir. GATHOT HERI SUDIBYO, ST.,MT.
NIP. 19720222 200003 1 001

KONSULTAN PERENCANA

NO	REVISI	

JUDUL GAMBAR

DENAH PENERANGAN LT.4

SKALA	KODE GAMBAR	NO. LEMBAR	BLN/THN
1 : 150	ME-02	18	2024

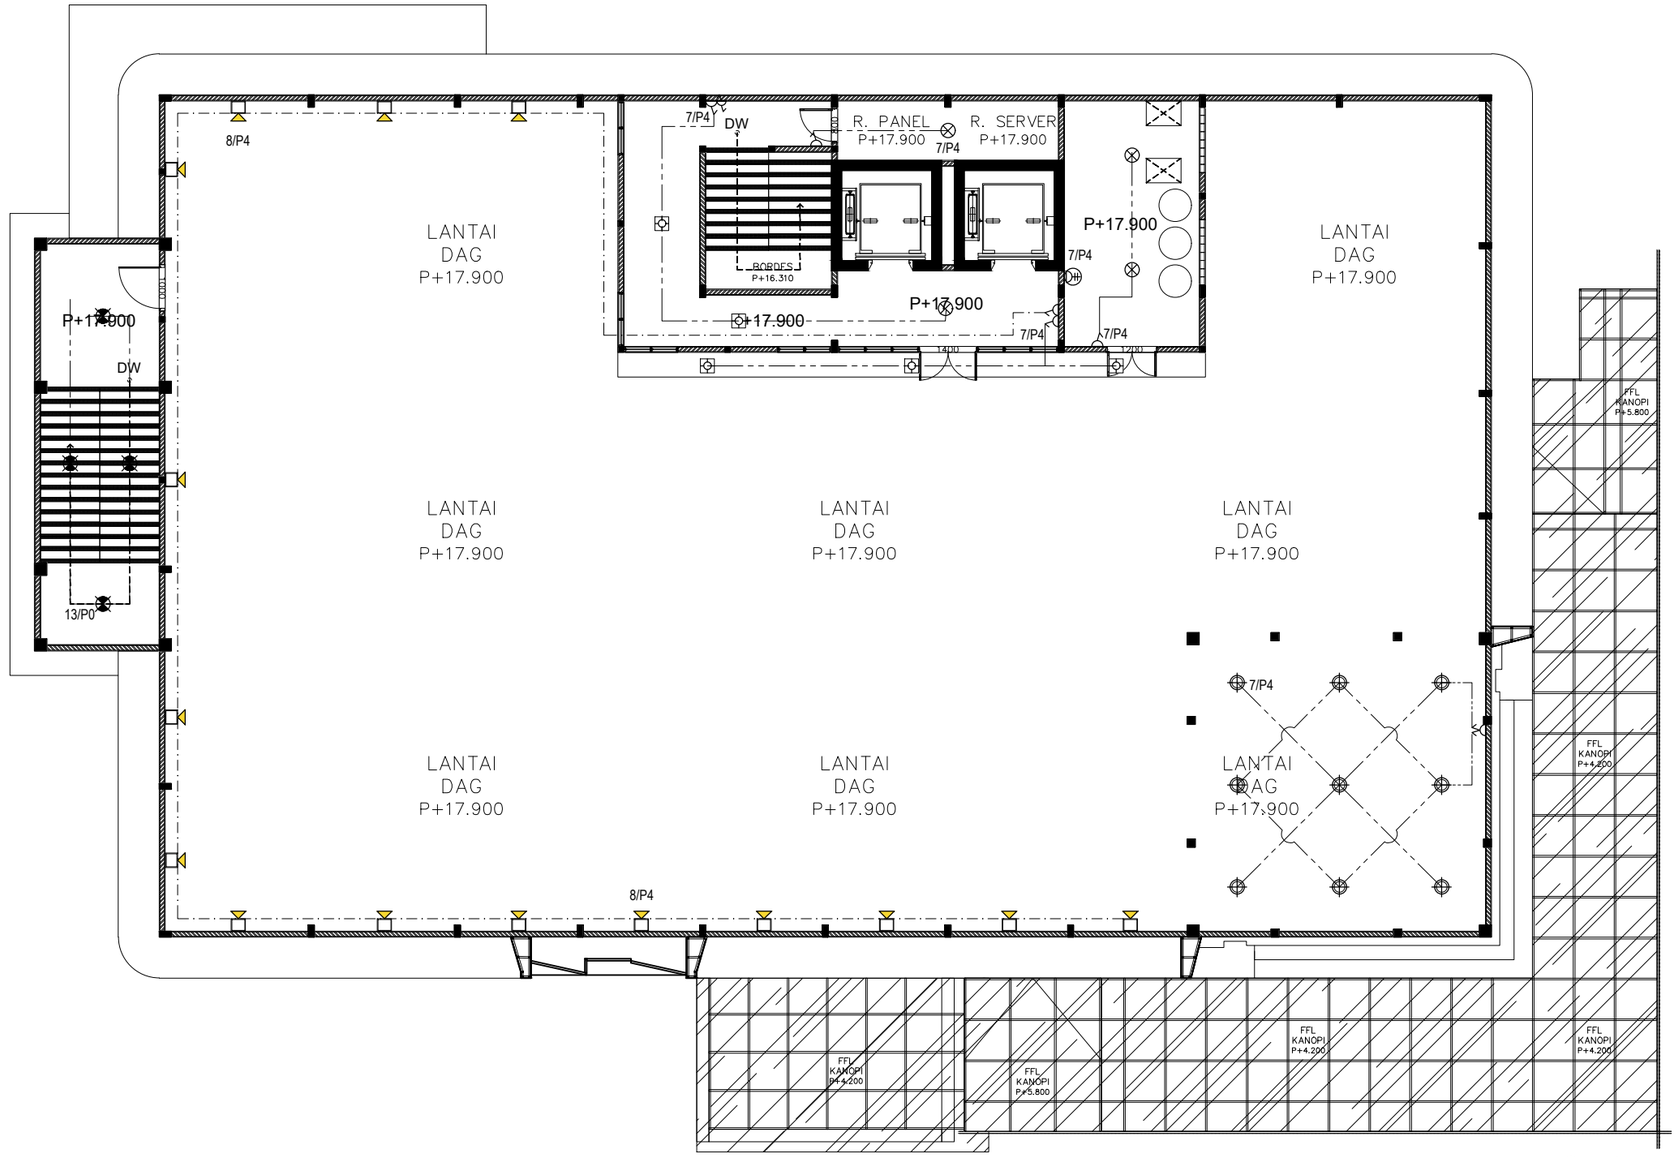

LEGENDA

SYMBOL	KETERANGAN	VOL
	LED Emergency 18W 6500K	*4*
	Lampu Dinding 7W 3000K	*15*
	Downlight Outbow 6W 4000K	*5*
	Downlight Inbow 19W 4000K	*9*
	Downlight Outbow 19W 4000K	*4*
	Saklar Tunggal	*5*
	Saklar Ganda	*1*
	Saklar Hotel	*1*
	Stop Kontak Ganda +150cm	*1*

Instalasi Penerangan Lantai 4 Menuju Panel Penerangan & Daya Lantai 4 (P4)

FIB UNSOED

DENAH PENERANGAN LT.DAG

1 : 150

0 1 2

PEMBERI TUGAS

KEMENTRIAN PENDIDIKAN, KEBUDAYAAN, RISET DAN TEKNOLOGI
UNIVERSITAS JENDERAL SOEDIRMAN
Jl. Prof. Dr. HR. Bunyamin No. 708
Kotak pos 115 Purwokerto 53122

LOKASI PEKERJAAN

Jl. DR. Soeparno No.60, Karangwangkal, Kec. Purwokerto Utara, Kabupaten Banyumas, Jawa Tengah 53122

KEGIATAN

PERENCANAAN PAMBANGUNAN GEDUNG
FAKULTAS ILMU BUDAYA
UNIVERSITAS JENDERAL SOEDIRMAN

PEKERJAAN

PERENCANAAN PAMBANGUNAN GEDUNG
FAKULTAS ILMU BUDAYA
UNIVERSITAS JENDERAL SOEDIRMAN

MENYETUJUI

PEJABAT PEMBUAT KOMITMEN

Ir. GATHOT HERI SUDIBYO, ST.,MT.
NIP. 19720222 200003 1 001

KONSULTAN PERENCANA

NO	REVISI	

JUDUL GAMBAR

DENAH PENERANGAN LT.DAG

SKALA	KODE GAMBAR	NO. LEMBAR	BLN/THN
1 : 150	ME-02	19	2024

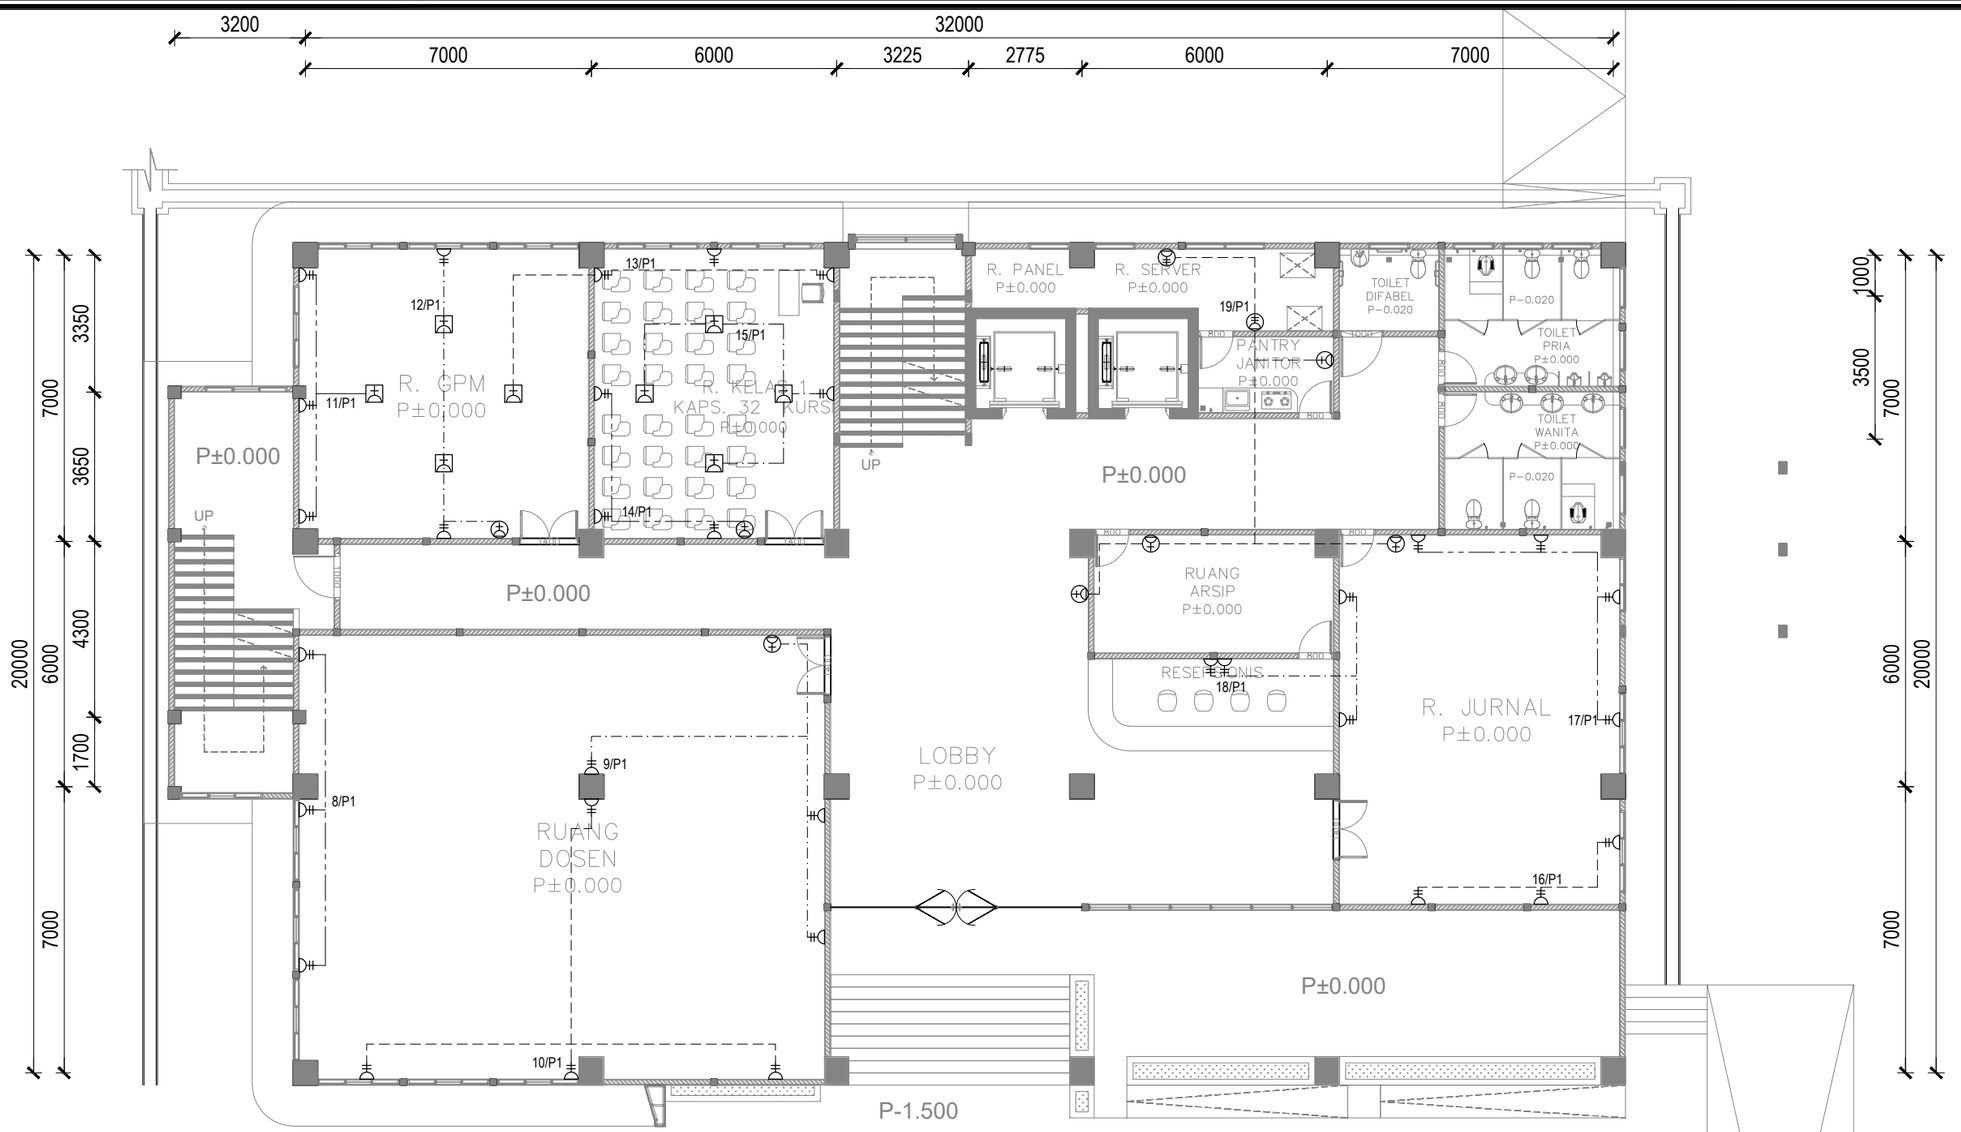

FIB UNSOED

DENAH STOP KONTAK LT.1

1 : 150

0 1 2

LEGENDA

SYMBOL	KETERANGAN	VOL
	Stop Kontak Tunggal +150cm	*7*
	Stop Kontak Ganda +30cm	*33*
	Stop Kontak Ganda +150cm	*2*
	Stop Kontak Lantai	*8*

PEMBERI TUGAS

KEMENTRIAN PENDIDIKAN, KEBUDAYAAN,
RISET DAN TEKNOLOGI
UNIVERSITAS JENDERAL SOEDIRMAN
Jl. Prof. Dr. HR. Bunyamin No. 708
Kotak pos 115 Purwokerto 53122

LOKASI PEKERJAAN

Jl. DR. Soeparno No.60, Karangwangkal, Kec. Purwokerto Utara, Kabupaten Banyumas, Jawa Tengah 53122

KEGIATAN

PERENCANAAN PAMBANGUNAN GEDUNG
FAKULTAS ILMU BUDAYA
UNIVERSITAS JENDERAL SOEDIRMAN

PEKERJAAN

PERENCANAAN PAMBANGUNAN GEDUNG
FAKULTAS ILMU BUDAYA
UNIVERSITAS JENDERAL SOEDIRMAN

MENYETUJUI

PEJABAT PEMBUAT KOMITMEN

Ir. GATHOT HERI SUDIBYO, ST.,MT.
NIP. 19720222 200003 1 001

KONSULTAN PERENCANA

NO	REVISI	

JUDUL GAMBAR

DENAH STOP KONTAK LT.1

SKALA	KODE GAMBAR	NO. LEMBAR	BLN/THN
1 : 150	ME-02	20	2024

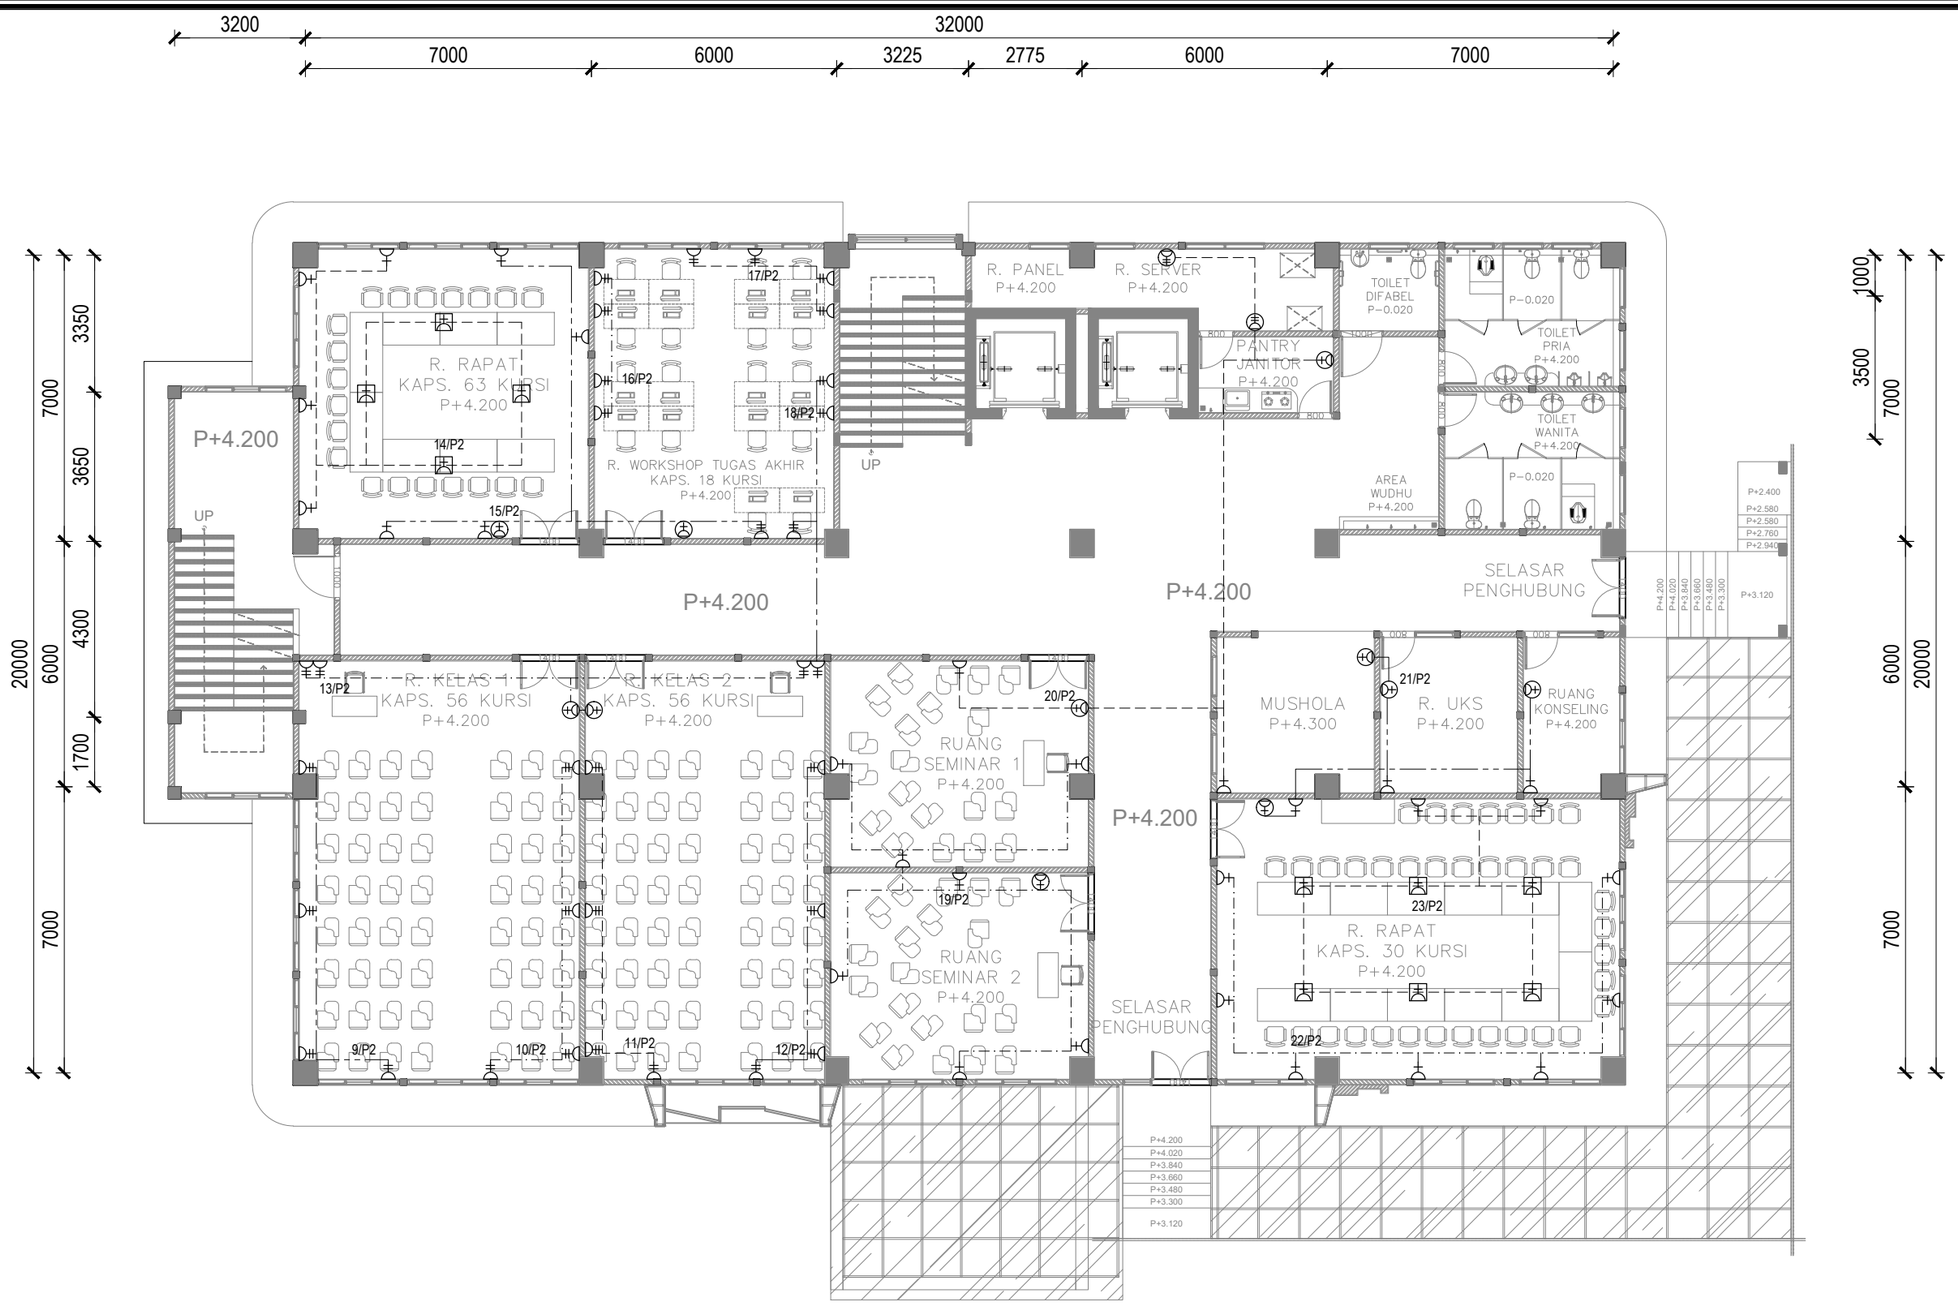

FIB UNSOED

DENAH STOP KONTAK LT.2

1 : 150

0 1 2

LEGENDA

SYMBOL	KETERANGAN	VOL
	Stop Kontak Tunggal +30cm	*19*
	Stop Kontak Tunggal +150cm	*11*
	Stop Kontak Ganda +30cm	*32*
	Stop Kontak Ganda +150cm	*2*
	Stop Kontak Lantai	*10*

PEMBERI TUGAS

KEMENTRIAN PENDIDIKAN, KEBUDAYAAN,
RISET DAN TEKNOLOGI
UNIVERSITAS JENDERAL SOEDIRMAN
Jl. Prof. Dr. HR. Bunyamin No. 708
Kotak pos 115 Purwokerto 53122

LOKASI PEKERJAAN

Jl. DR. Soeparno No.60, Karangwangkal, Kec. Purwokerto Utara, Kabupaten Banyumas, Jawa Tengah 53122

KEGIATAN

PERENCANAAN PAMBANGUNAN GEDUNG
FAKULTAS ILMU BUDAYA
UNIVERSITAS JENDERAL SOEDIRMAN

PEKERJAAN

PERENCANAAN PAMBANGUNAN GEDUNG
FAKULTAS ILMU BUDAYA
UNIVERSITAS JENDERAL SOEDIRMAN

MENYETUJUI

PEJABAT PEMBUAT KOMITMEN

Ir. GATHOT HERI SUDIBYO, ST.,MT.
NIP. 19720222 200003 1 001

KONSULTAN PERENCANA

NO	REVISI	

JUDUL GAMBAR

DENAH STOP KONTAK LT.2

SKALA	KODE GAMBAR	NO. LEMBAR	BLN/THN
1 : 150	ME-02	21	2024

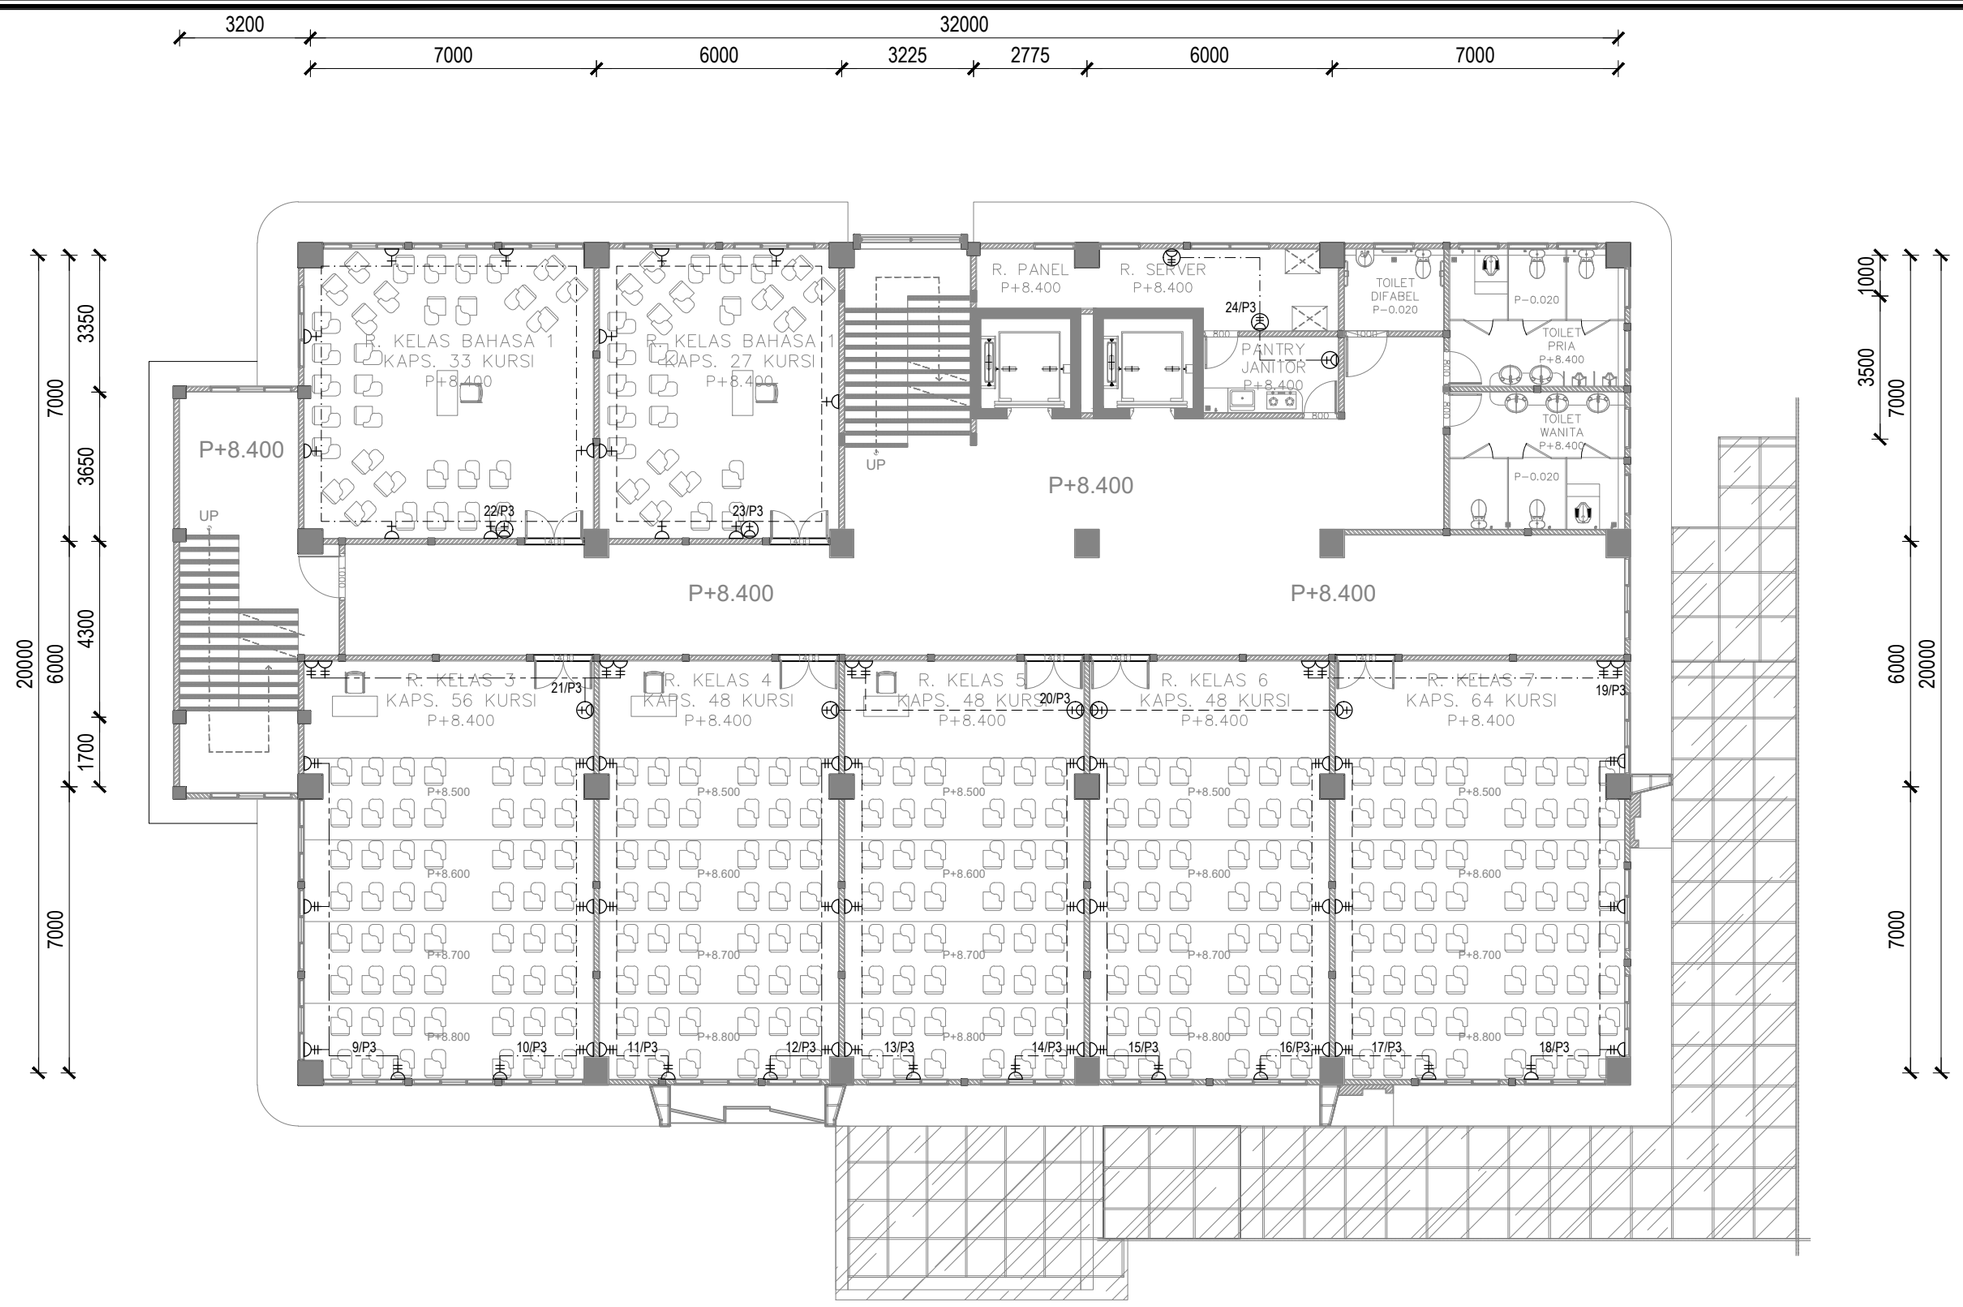

FIB UNSOED

DENAH STOP KONTAK LT.3

1 : 150

0 1 2

LEGENDA

SYMBOL	KETERANGAN	VOL
	Stop Kontak Tunggal +30cm	*14*
	Stop Kontak Tunggal +150cm	*8*
	Stop Kontak Ganda +30cm	*50*
	Stop Kontak Ganda +150cm	*2*

PEMBERI TUGAS

KEMENTRIAN PENDIDIKAN, KEBUDAYAAN,
RISET DAN TEKNOLOGI
UNIVERSITAS JENDERAL SOEDIRMAN
Jl. Prof. Dr. HR. Bunyamin No. 708
Kotak pos 115 Purwokerto 53122

LOKASI PEKERJAAN

Jl. DR. Soeparno No.60, Karangwangkal, Kec. Purwokerto Utara, Kabupaten Banyumas, Jawa Tengah 53122

KEGIATAN

PERENCANAAN PAMBANGUNAN GEDUNG
FAKULTAS ILMU BUDAYA
UNIVERSITAS JENDERAL SOEDIRMAN

PEKERJAAN

PERENCANAAN PAMBANGUNAN GEDUNG
FAKULTAS ILMU BUDAYA
UNIVERSITAS JENDERAL SOEDIRMAN

MENYETUJUI

PEJABAT PEMBUAT KOMITMEN

Ir. GATHOT HERI SUDIBYO, ST.,MT.
NIP. 19720222 200003 1 001

KONSULTAN PERENCANA

NO	REVISI	

JUDUL GAMBAR

DENAH STOP KONTAK LT.3

SKALA	KODE GAMBAR	NO. LEMBAR	BLN/THN
1 : 150	ME-02	22	2024

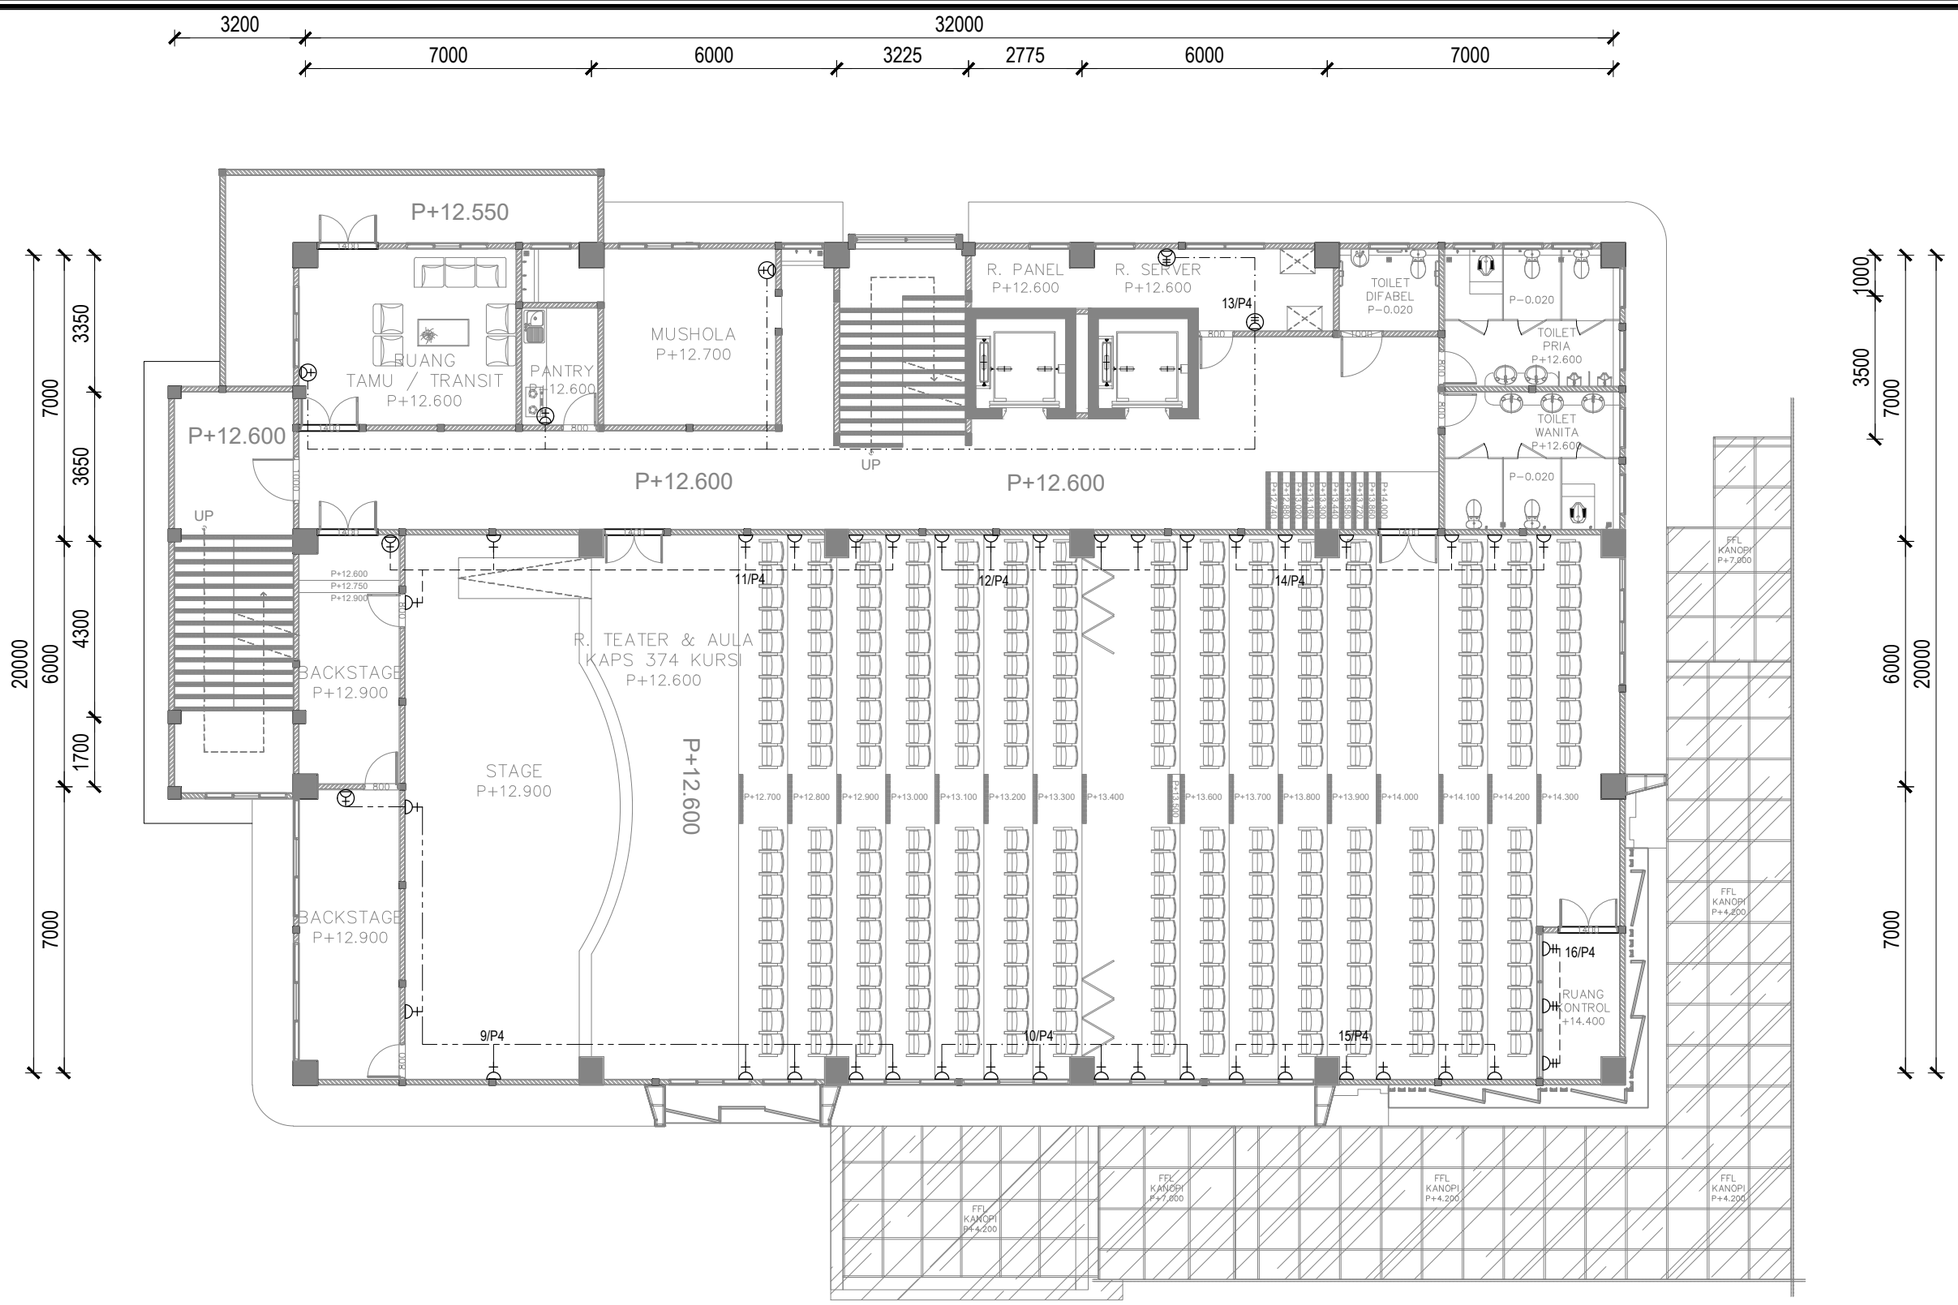

FIB UNSOED

DENAH STOP KONTAK LT.4

1 : 150

0 1 2

LEGENDA

SYMBOL	KETERANGAN	VOL
	Stop Kontak Tunggal +30cm	*37*
	Stop Kontak Tunggal +150cm	*6*
	Stop Kontak Ganda +30cm	*3*
	Stop Kontak Ganda +150cm	*2*

PEMBERI TUGAS

KEMENTRIAN PENDIDIKAN, KEBUDAYAAN,
RISET DAN TEKNOLOGI
UNIVERSITAS JENDERAL SOEDIRMAN
Jl. Prof. Dr. HR. Bunyamin No. 708
Kotak pos 115 Purwokerto 53122

LOKASI PEKERJAAN

Jl. DR. Soeparno No.60, Karangwangkal, Kec. Purwokerto Utara, Kabupaten Banyumas, Jawa Tengah 53122

KEGIATAN

PERENCANAAN PAMBANGUNAN GEDUNG
FAKULTAS ILMU BUDAYA
UNIVERSITAS JENDERAL SOEDIRMAN

PEKERJAAN

PERENCANAAN PAMBANGUNAN GEDUNG
FAKULTAS ILMU BUDAYA
UNIVERSITAS JENDERAL SOEDIRMAN

MENYETUJUI

PEJABAT PEMBUAT KOMITMEN

Ir. GATHOT HERI SUDIBYO, ST.,MT.
NIP. 19720222 200003 1 001

KONSULTAN PERENCANA

NO	REVISI	

JUDUL GAMBAR

DENAH STOP KONTAK LT.4

SKALA	KODE GAMBAR	NO. LEMBAR	BLN/THN
1 : 150	ME-02	23	2024

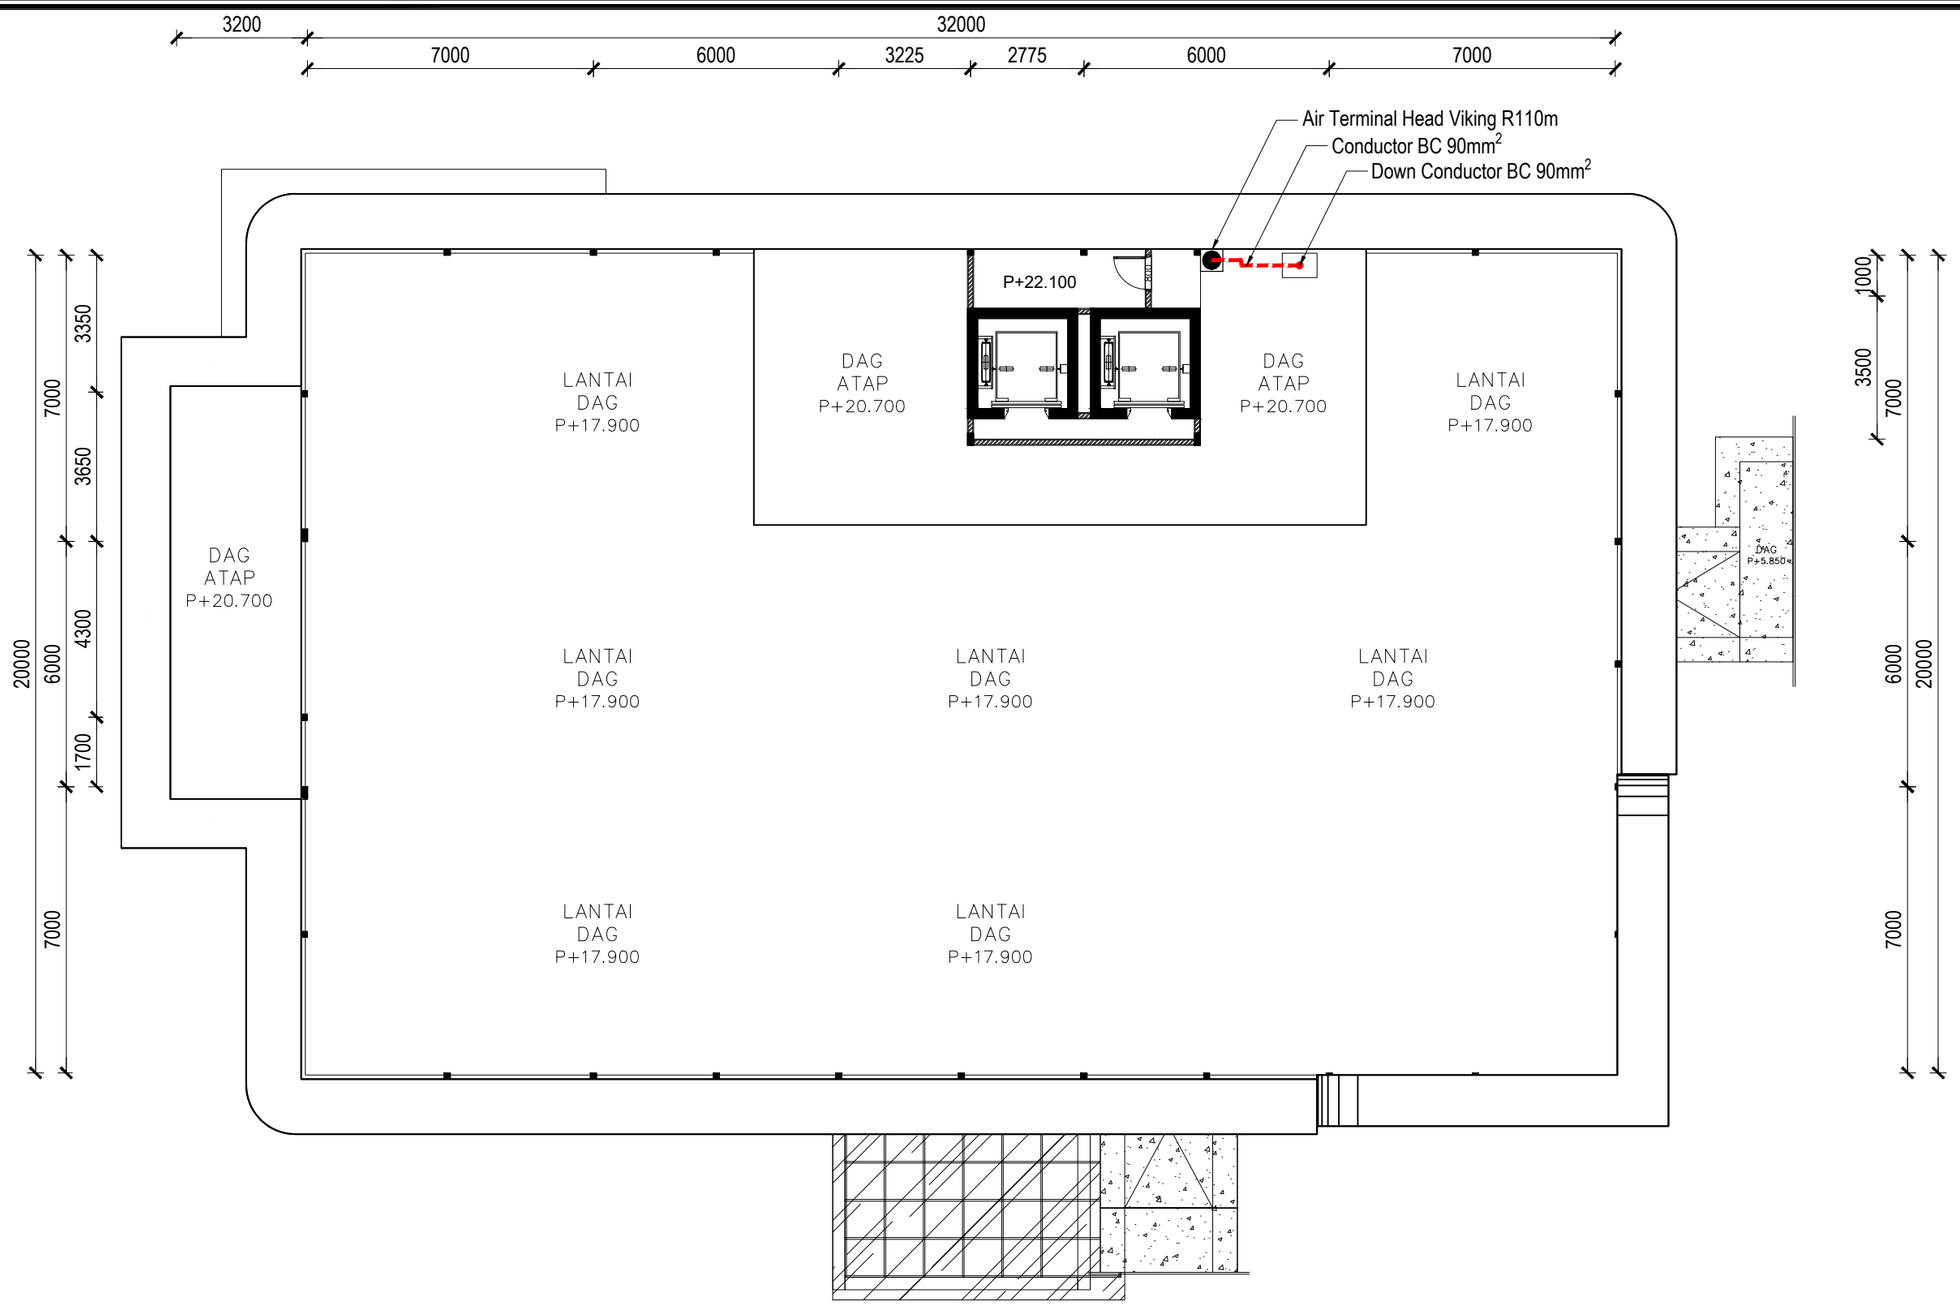

FIB UNSOED

DENAH PENANGKAL PETIR

1 : 150

0 1 2

PEMBERI TUGAS

KEMENTRIAN PENDIDIKAN, KEBUDAYAAN,
RISET DAN TEKNOLOGI
UNIVERSITAS JENDERAL SOEDIRMAN
Jl. Prof. Dr. HR. Bunyamin No. 708
Kotak pos 115 Purwokerto 53122

LOKASI PEKERJAAN

Jl. DR. Soeparno No.60, Karangwangkal, Kec. Purwokerto Utara, Kabupaten Banyumas, Jawa Tengah 53122

KEGIATAN

PERENCANAAN PAMBANGUNAN GEDUNG
FAKULTAS ILMU BUDAYA
UNIVERSITAS JENDERAL SOEDIRMAN

PEKERJAAN

PERENCANAAN PAMBANGUNAN GEDUNG
FAKULTAS ILMU BUDAYA
UNIVERSITAS JENDERAL SOEDIRMAN

MENYETUJUI

PEJABAT PEMBUAT KOMITMEN

Ir. GATHOT HERI SUDIBYO, ST.,MT.
NIP. 19720222 200003 1 001

KONSULTAN PERENCANA

NO	REVISI	

JUDUL GAMBAR

DENAH PENANGKAL PETIR

SKALA	KODE GAMBAR	NO. LEMBAR	BLN/THN
1 : 150	ME-02	24	2024

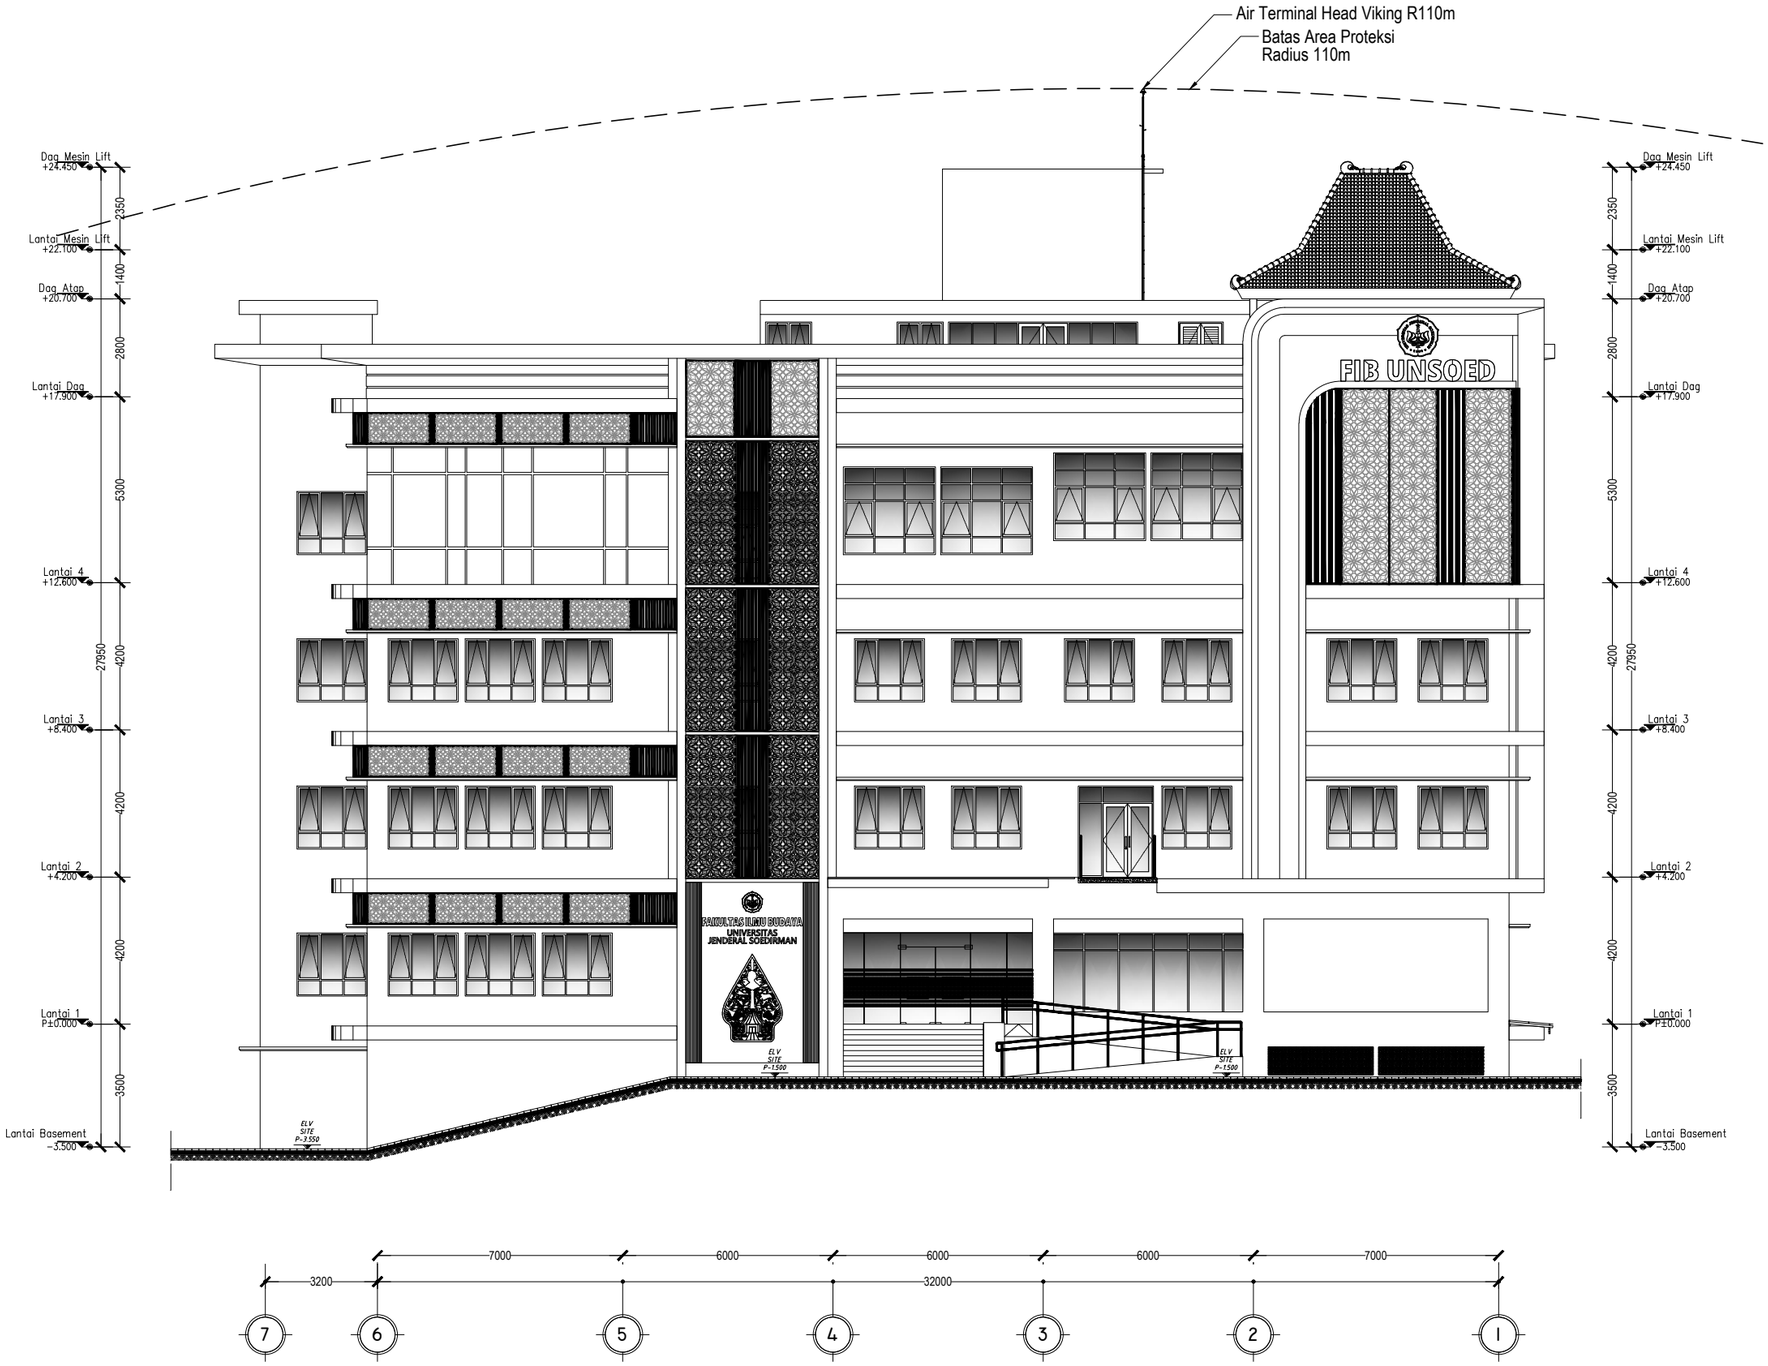

FIB UNSOED

TAMPAK PROTEKSI PENANGKAL PETIR

1 : 175

0 1 2

PEMBERI TUGAS

KEMENTRIAN PENDIDIKAN, KEBUDAYAAN,
RISET DAN TEKNOLOGI
UNIVERSITAS JENDERAL SOEDIRMAN
Jl. Prof. Dr. HR. Bunyamin No. 708
Kotak pos 115 Purwokerto 53122

LOKASI PEKERJAAN

Jl. DR. Soeparno No.60, Karangwangkal, Kec. Purwokerto Utara, Kabupaten Banyumas, Jawa Tengah 53122

KEGIATAN

PERENCANAAN PAMBANGUNAN GEDUNG
FAKULTAS ILMU BUDAYA
UNIVERSITAS JENDERAL SOEDIRMAN

PEKERJAAN

PERENCANAAN PAMBANGUNAN GEDUNG
FAKULTAS ILMU BUDAYA
UNIVERSITAS JENDERAL SOEDIRMAN

MENYETUJUI

PEJABAT PEMBUAT KOMITMEN

Ir. GATHOT HERI SUDIBYO, ST.,MT.
NIP. 19720222 200003 1 001

KONSULTAN PERENCANA

NO	REVISI	

JUDUL GAMBAR

TAMPAK PROTEKSI PENANGKAL PETIR

SKALA	KODE GAMBAR	NO. LEMBAR	BLN/THN
1 : 175	ME-02	25	2024

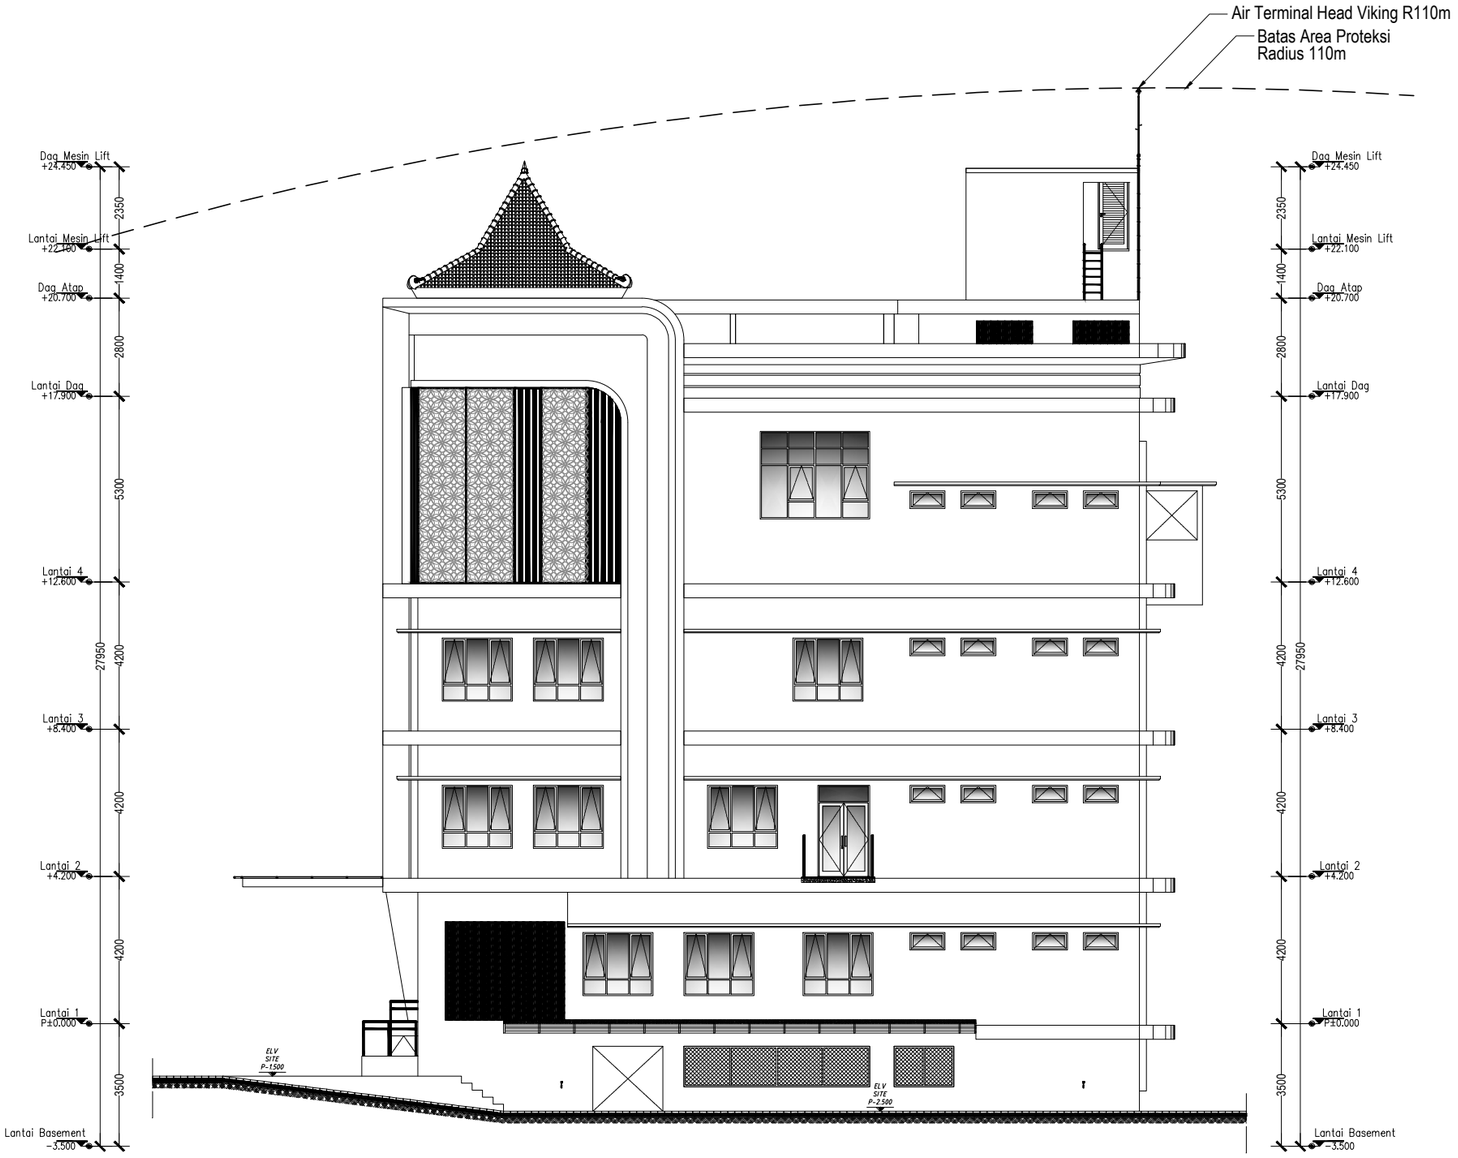

FIB UNSOED

TAMPAK PROTEKSI PENANGKAL PETIR

1 : 175

0 1 2

PEMBERI TUGAS

KEMENTRIAN PENDIDIKAN, KEBUDAYAAN,
RISET DAN TEKNOLOGI
UNIVERSITAS JENDERAL SOEDIRMAN
Jl. Prof. Dr. HR. Bunyamin No. 708
Kotak pos 115 Purwokerto 53122

LOKASI PEKERJAAN

Jl. DR. Soeparno No.60, Karangwangkal, Kec. Purwokerto Utara, Kabupaten Banyumas, Jawa Tengah 53122

KEGIATAN

PERENCANAAN PAMBANGUNAN GEDUNG
FAKULTAS ILMU BUDAYA
UNIVERSITAS JENDERAL SOEDIRMAN

PEKERJAAN

PERENCANAAN PAMBANGUNAN GEDUNG
FAKULTAS ILMU BUDAYA
UNIVERSITAS JENDERAL SOEDIRMAN

MENYETUJUI

PEJABAT PEMBUAT KOMITMEN

Ir. GATHOT HERI SUDIBYO, ST.,MT.
NIP. 19720222 200003 1 001

KONSULTAN PERENCANA

NO	REVISI	

JUDUL GAMBAR

TAMPAK PROTEKSI PENANGKAL PETIR

SKALA	KODE GAMBAR	NO. LEMBAR	BLN/THN
1 : 175	ME-02	26	2024

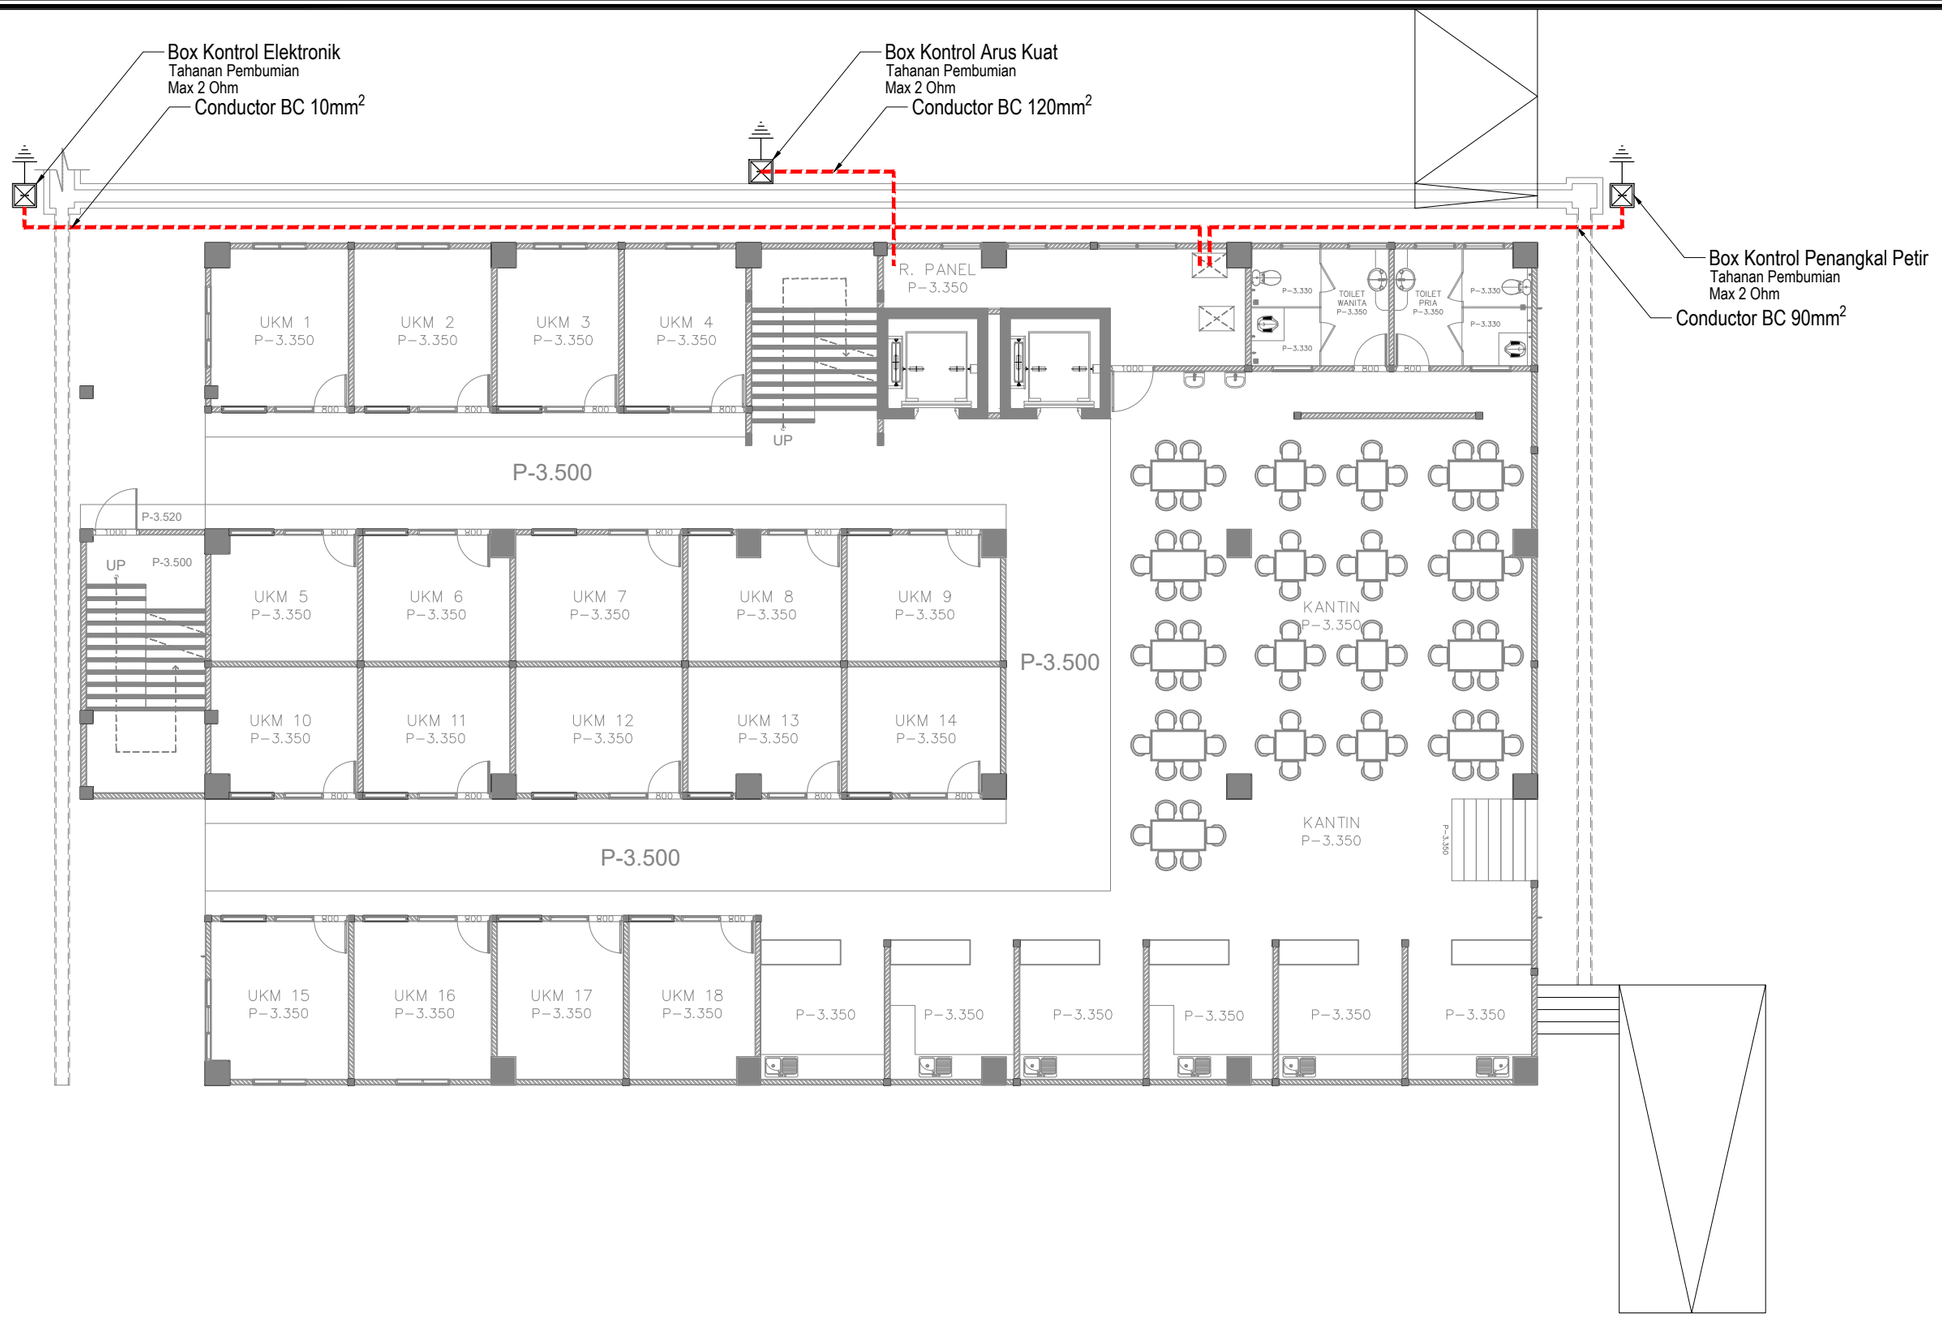

FIB UNSOED

DENAH BOX GROUNDING

1 : 150

0 1 2

PEMBERI TUGAS

KEMENTRIAN PENDIDIKAN, KEBUDAYAAN,
RISET DAN TEKNOLOGI
UNIVERSITAS JENDERAL SOEDIRMAN
Jl. Prof. Dr. HR. Bunyamin No. 708
Kotak pos 115 Purwokerto 53122

LOKASI PEKERJAAN

Jl. DR. Soeparno No.60, Karangwangkal, Kec. Purwokerto Utara, Kabupaten Banyumas, Jawa Tengah 53122

KEGIATAN

PERENCANAAN PAMBANGUNAN GEDUNG
FAKULTAS ILMU BUDAYA
UNIVERSITAS JENDERAL SOEDIRMAN

PEKERJAAN

PERENCANAAN PAMBANGUNAN GEDUNG
FAKULTAS ILMU BUDAYA
UNIVERSITAS JENDERAL SOEDIRMAN

MENYETUJUI

PEJABAT PEMBUAT KOMITMEN

Ir. GATHOT HERI SUDIBYO, ST.,MT.
NIP. 19720222 200003 1 001

KONSULTAN PERENCANA

NO	REVISI	

JUDUL GAMBAR

DENAH BOX GROUNDING

SKALA	KODE GAMBAR	NO. LEMBAR	BLN/THN
1 : 150	ME-02	27	2024

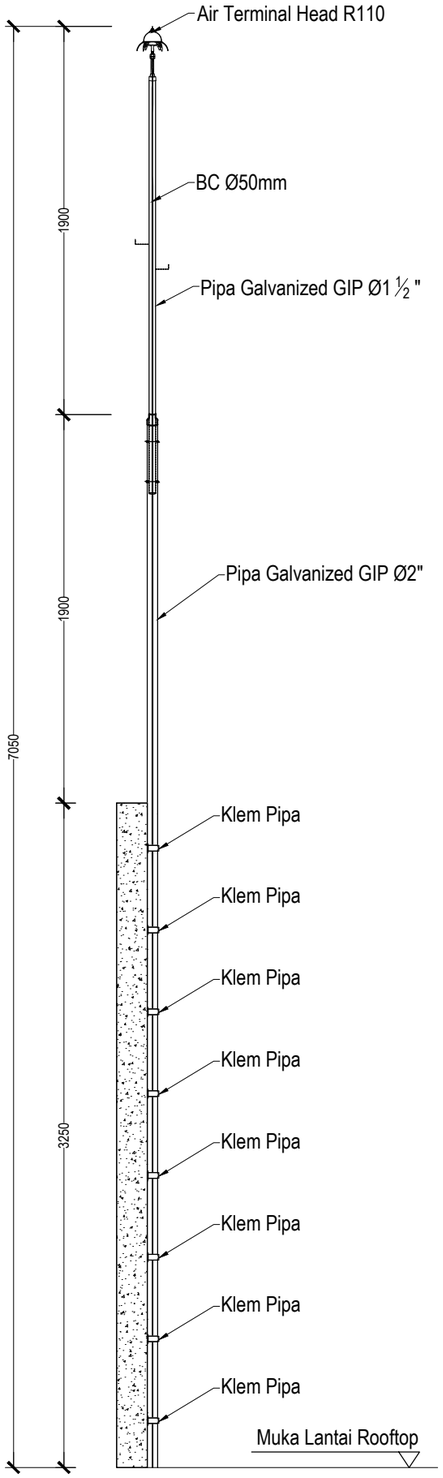

FIB UNSOED

DETAIL AIR TERMINAL HEAD

1 : 25

0 1 2

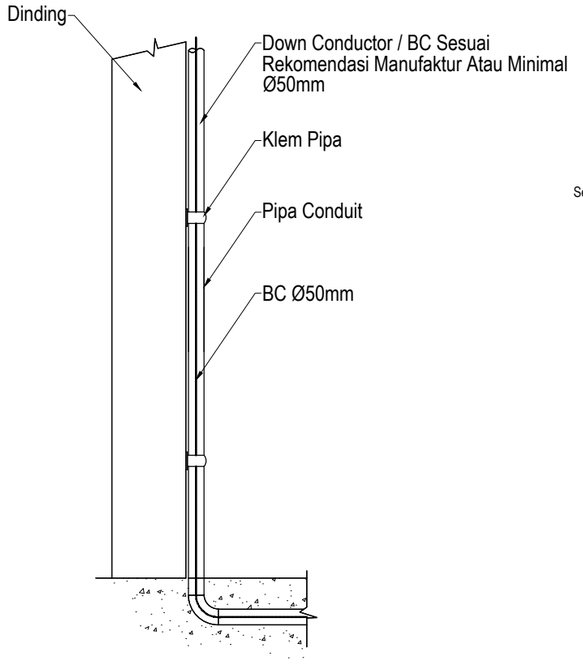

FIB UNSOED

DETAIL DOWN CONDUCTOR

1 : 25

0 1 2

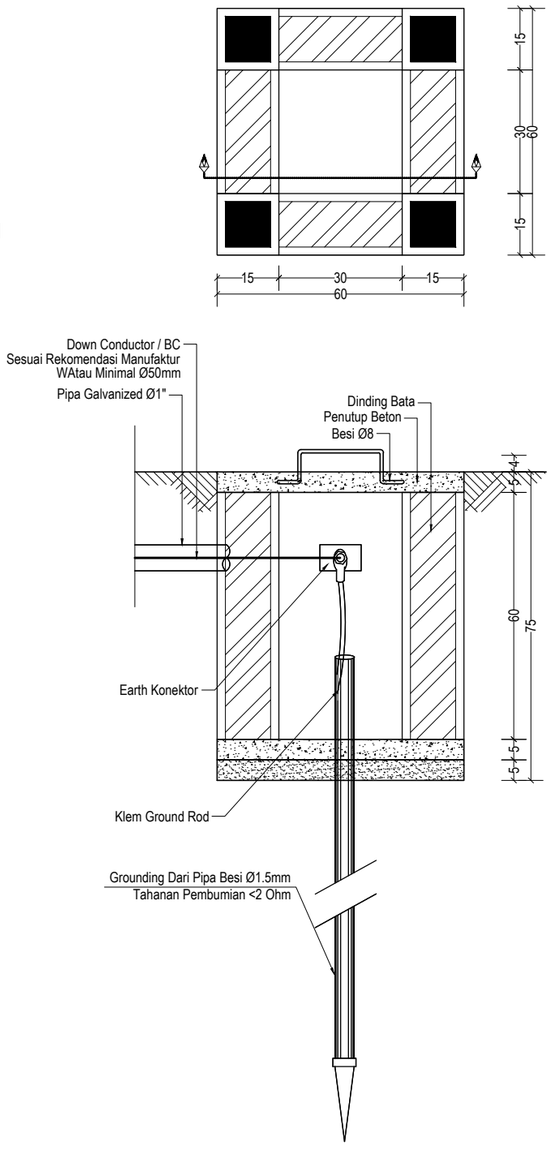

FIB UNSOED

DETAIL BAK KONTROL GROUNDING

1 : 15

0 1 2

PEMBERI TUGAS

KEMENTRIAN PENDIDIKAN, KEBUDAYAAN,
RISET DAN TEKNOLOGI
UNIVERSITAS JENDERAL SOEDIRMAN
Jl. Prof. Dr. HR. Bunyamin No. 708
Kotak pos 115 Purwokerto 53122

LOKASI PEKERJAAN

Jl. DR. Soeparno No.60, Karangwangkal, Kec. Purwokerto Utara, Kabupaten Banyumas, Jawa Tengah 53122

KEGIATAN

PERENCANAAN PAMBANGUNAN GEDUNG
FAKULTAS ILMU BUDAYA
UNIVERSITAS JENDERAL SOEDIRMAN

PEKERJAAN

PERENCANAAN PAMBANGUNAN GEDUNG
FAKULTAS ILMU BUDAYA
UNIVERSITAS JENDERAL SOEDIRMAN

MENYETUJUI

PEJABAT PEMBUAT KOMITMEN

Ir. GATHOT HERI SUDIBYO, ST.,MT.
NIP. 19720222 200003 1 001

KONSULTAN PERENCANA

NO	REVISI	

JUDUL GAMBAR

DETAIL AIR TERMINAL HEAD
DETAIL DOWN CONDUCTOR
DETAIL BAK KONTROL GROUNDING

SKALA	KODE GAMBAR	NO. LEMBAR	BLN/THN
NTS	ME-02	28	2024

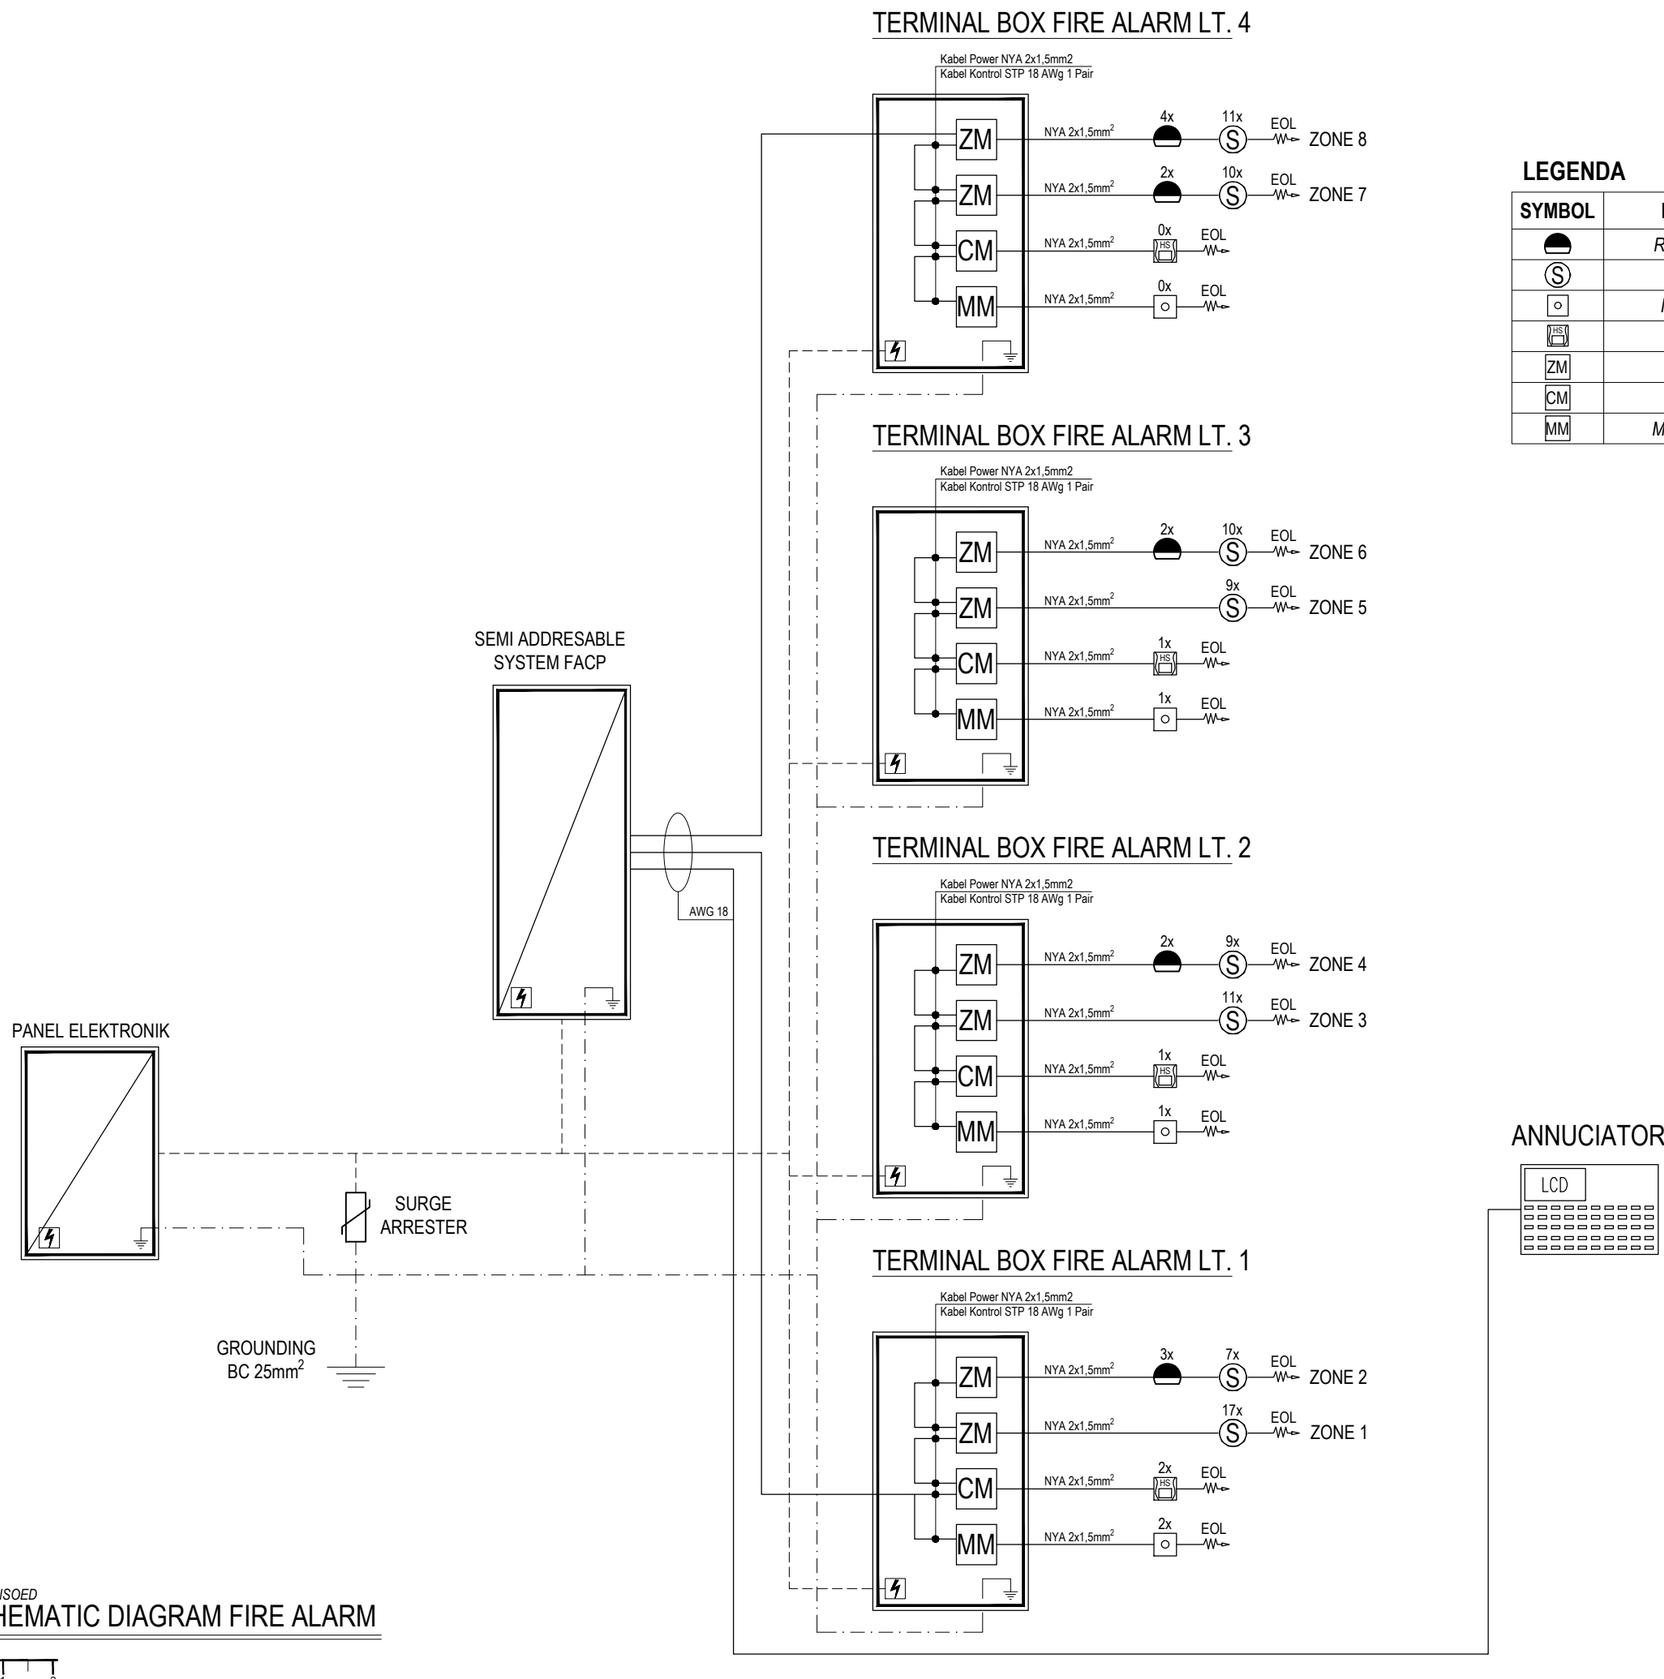

LEGENDA

SYMBOL	KETERANGAN
	ROR Heat Detector
S	*Smoke Detector*
	Manual Call Point
HS	*Horn Strobe*
ZM	*Monitor Module*
CM	*Control Module*
MM	*Mini Monitor Module*

PEMBERI TUGAS

KEMENTRIAN PENDIDIKAN, KEBUDAYAAN,
RISET DAN TEKNOLOGI
UNIVERSITAS JENDERAL SOEDIRMAN
Jl. Prof. Dr. HR. Bunyamin No. 708
Kotak pos 115 Purwokerto 53122

LOKASI PEKERJAAN

Jl. DR. Soeparno No.60, Karangwangkal, Kec. Purwokerto Utara, Kabupaten Banyumas, Jawa Tengah 53122

KEGIATAN

PERENCANAAN PAMBANGUNAN GEDUNG
FAKULTAS ILMU BUDAYA
UNIVERSITAS JENDERAL SOEDIRMAN

PEKERJAAN

PERENCANAAN PAMBANGUNAN GEDUNG
FAKULTAS ILMU BUDAYA
UNIVERSITAS JENDERAL SOEDIRMAN

MENYETUJUI

PEJABAT PEMBUAT KOMITMEN

Ir. GATHOT HERI SUDIBYO, ST.,MT.
NIP. 19720222 200003 1 001

KONSULTAN PERENCANA

NO	REVISI	

JUDUL GAMBAR

SCHEMATIC DIAGRAM FIRE ALARM

SKALA	KODE GAMBAR	NO. LEMBAR	BLN/THN
NTS	ME-03	1	2024

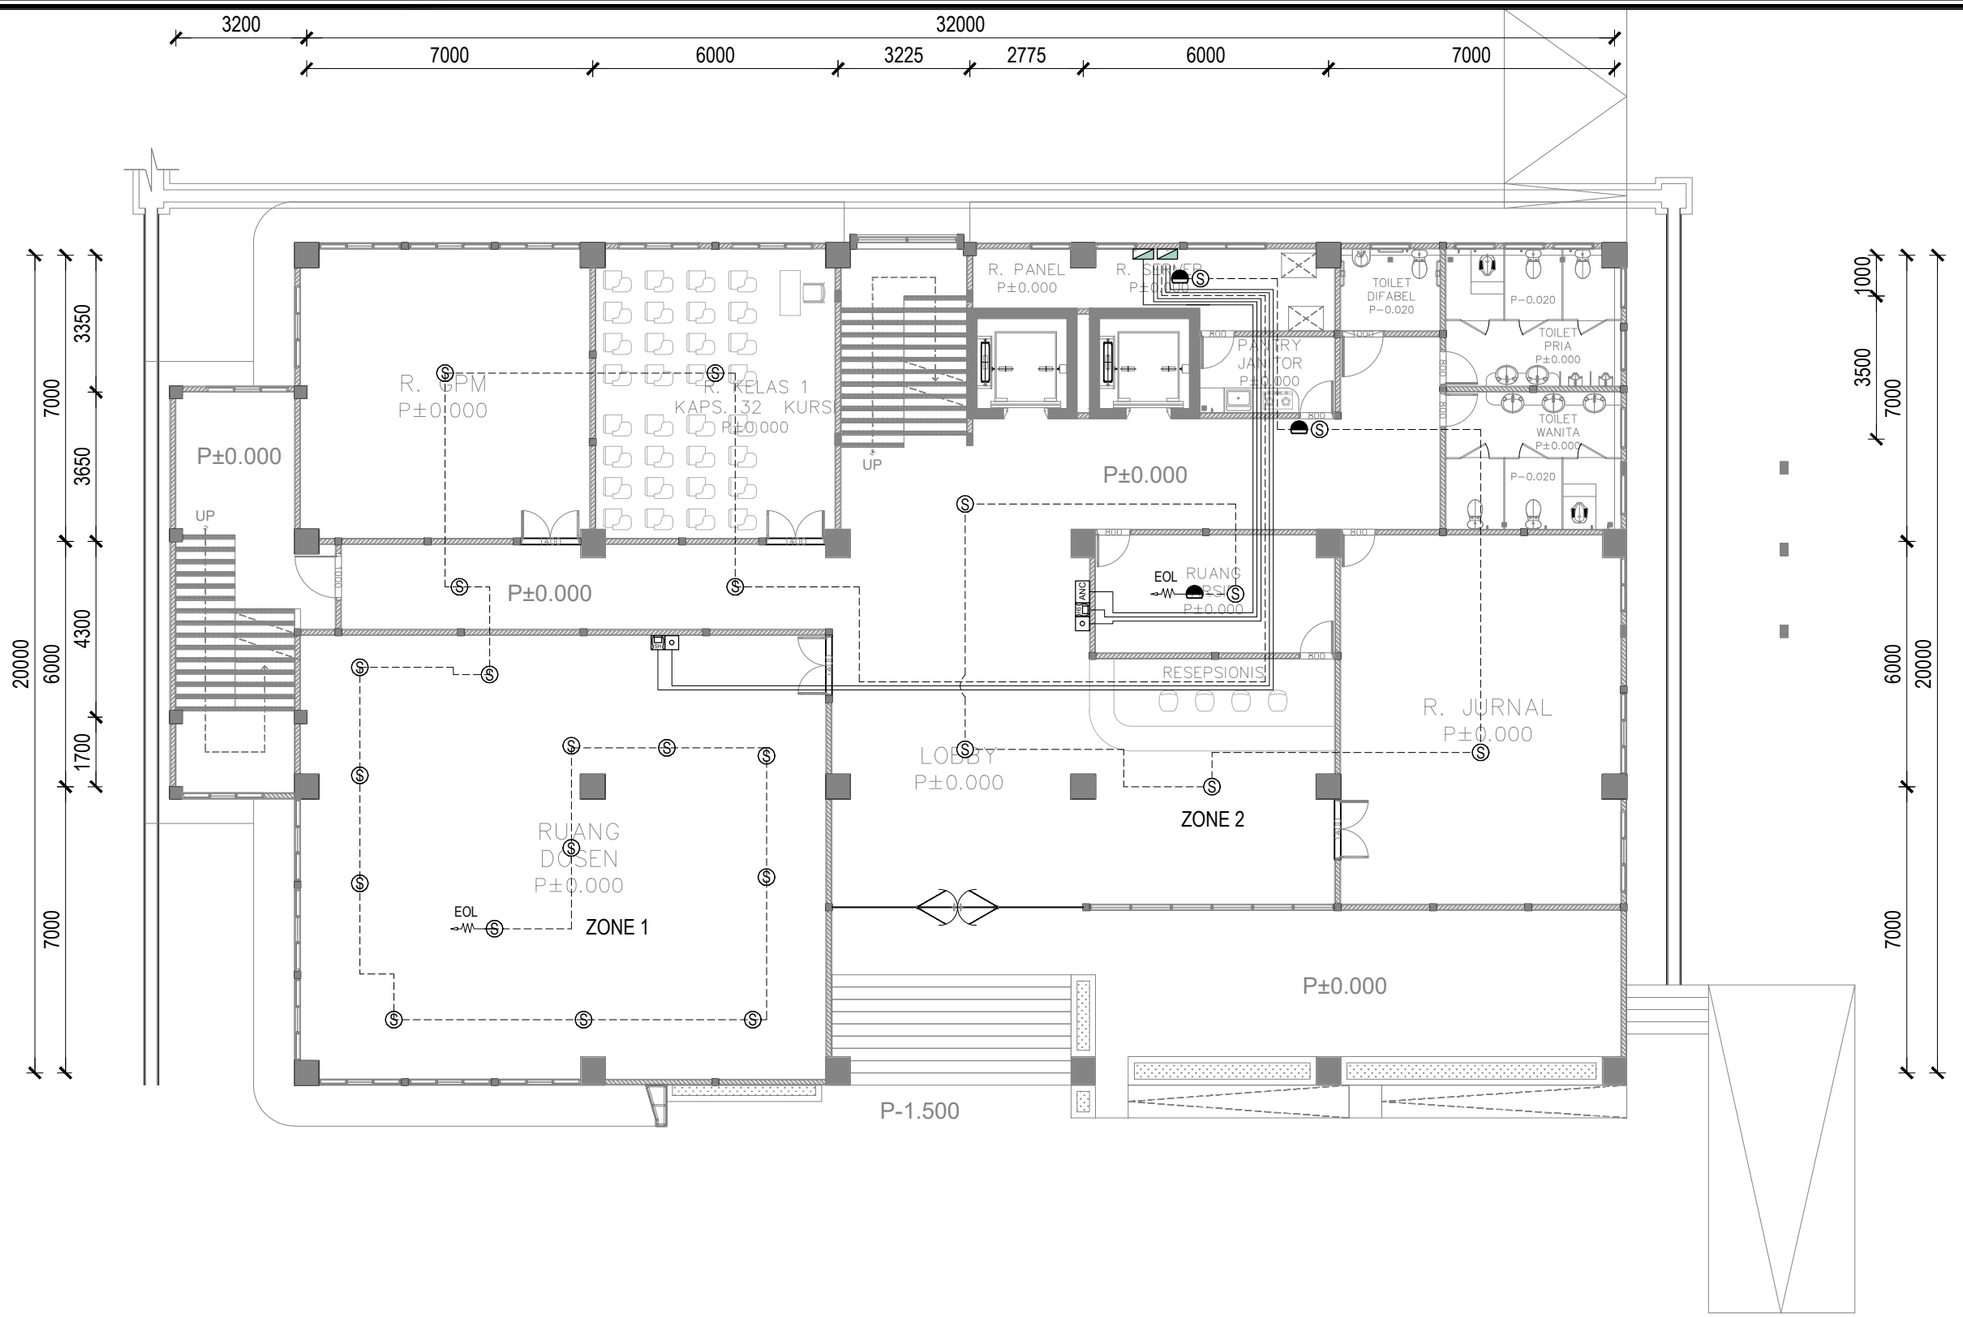

LEGENDA

SYMBOL	KETERANGAN	VOL
	ROR Heat Detector	*3*
S	*Smoke Detector*	*24*
MCFA	*Main Control Fire Alarm*	*1*
TB	*Terminal Box Fire Alarm*	*1*
ANC	*Annuciator*	*1*
	Manual Call Point	*2*
HS	*Horn Strobe*	*2*
— — —	*Inst. Fire Alarm (NYA 2x1,5mm²)*	

FIB UNSOED

DENAH FIRE ALARM LT.1

1 : 150

0 1 2

PEMBERI TUGAS

KEMENTRIAN PENDIDIKAN, KEBUDAYAAN,
RISET DAN TEKNOLOGI
UNIVERSITAS JENDERAL SOEDIRMAN
Jl. Prof. Dr. HR. Bunyamin No. 708
Kotak pos 115 Purwokerto 53122

LOKASI PEKERJAAN

Jl. DR. Soeparno No.60, Karangwangkal, Kec. Purwokerto Utara, Kabupaten Banyumas, Jawa Tengah 53122

KEGIATAN

PERENCANAAN PAMBANGUNAN GEDUNG
FAKULTAS ILMU BUDAYA
UNIVERSITAS JENDERAL SOEDIRMAN

PEKERJAAN

PERENCANAAN PAMBANGUNAN GEDUNG
FAKULTAS ILMU BUDAYA
UNIVERSITAS JENDERAL SOEDIRMAN

MENYETUJUI

PEJABAT PEMBUAT KOMITMEN

Ir. GATHOT HERI SUDIBYO, ST.,MT.
NIP. 19720222 200003 1 001

KONSULTAN PERENCANA

NO	REVISI

JUDUL GAMBAR

DENAH FIRE ALARM LT.1

SKALA	KODE GAMBAR	NO. LEMBAR	BLN/THN
1 : 150	ME-03	2	2024

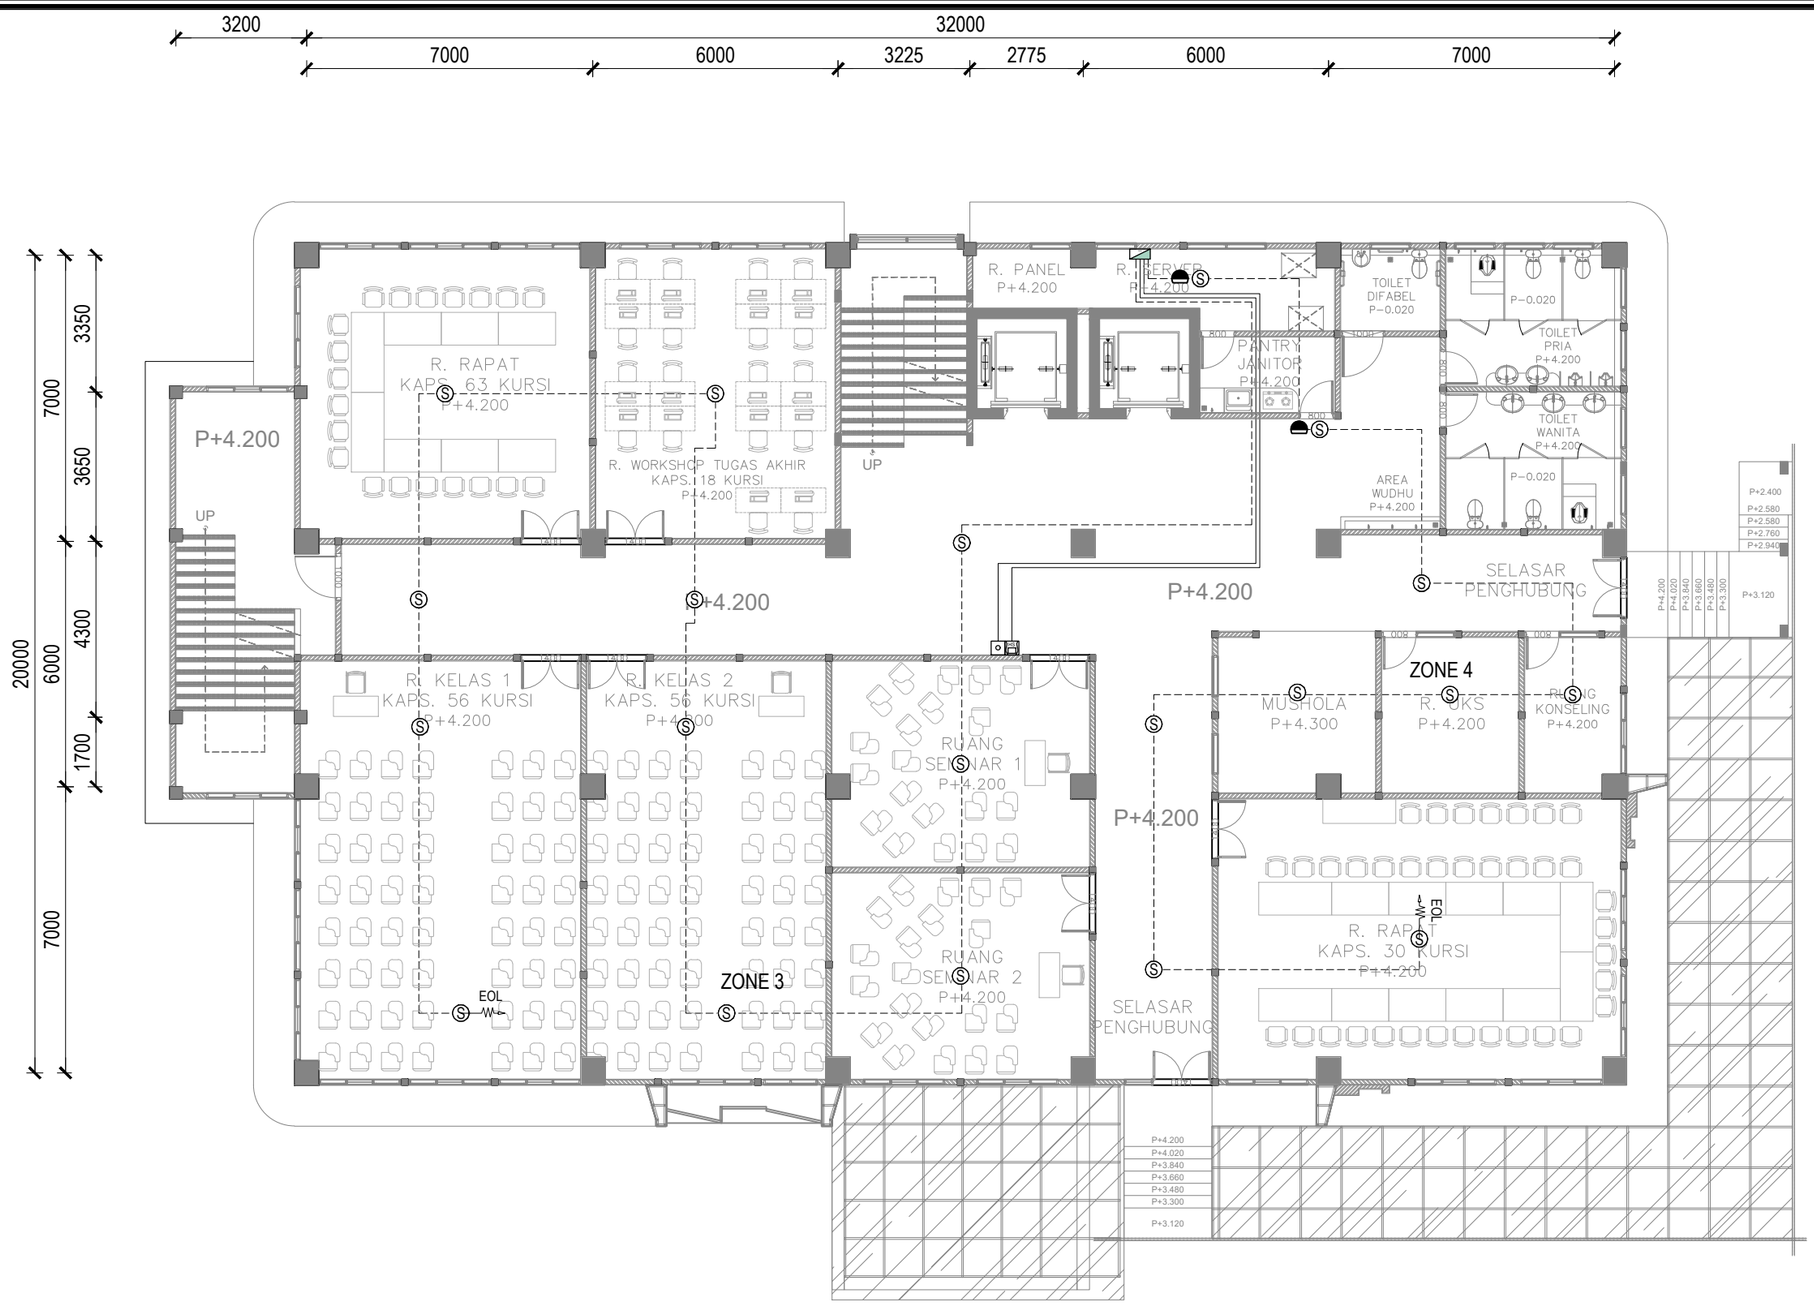

FIB UNSOED

DENAH FIRE ALARM LT.2

1 : 150

0 1 2

LEGENDA

SYMBOL	KETERANGAN	VOL
	ROR Heat Detector	*2*
S	*Smoke Detector*	*20*
TB	*Terminal Box Fire Alarm*	*1*
	Manual Call Point	*1*
HS	*Horn Strobe*	*1*
— — —	*Inst. Fire Alarm (NYA 2x1,5mm²)*	

PEMBERI TUGAS

KEMENTRIAN PENDIDIKAN, KEBUDAYAAN, RISET DAN TEKNOLOGI
UNIVERSITAS JENDERAL SOEDIRMAN
Jl. Prof. Dr. HR. Bunyamin No. 708
Kotak pos 115 Purwokerto 53122

LOKASI PEKERJAAN

Jl. DR. Soeparno No.60, Karangwangkal, Kec. Purwokerto Utara, Kabupaten Banyumas, Jawa Tengah 53122

KEGIATAN

PERENCANAAN PAMBANGUNAN GEDUNG
FAKULTAS ILMU BUDAYA
UNIVERSITAS JENDERAL SOEDIRMAN

PEKERJAAN

PERENCANAAN PAMBANGUNAN GEDUNG
FAKULTAS ILMU BUDAYA
UNIVERSITAS JENDERAL SOEDIRMAN

MENYETUJUI

PEJABAT PEMBUAT KOMITMEN

Ir. GATHOT HERI SUDIBYO, ST.,MT.
NIP. 19720222 200003 1 001

KONSULTAN PERENCANA

NO	REVISI	

JUDUL GAMBAR

DENAH FIRE ALARM LT.2

SKALA	KODE GAMBAR	NO. LEMBAR	BLN/THN
1 : 150	ME-03	3	2024

FIB UNSOED

DENAH FIRE ALARM LT.3

1 : 150

0 1 2

LEGENDA

SYMBOL	KETERANGAN	VOL
	ROR Heat Detector	*2*
Ⓢ	*Smoke Detector*	*19*
TB	*Terminal Box Fire Alarm*	*1*
	Manual Call Point	*1*
HS	*Horn Strobe*	*1*
— — —	*Inst. Fire Alarm (NYA 2x1,5mm²)*	

PEMBERI TUGAS

KEMENTRIAN PENDIDIKAN, KEBUDAYAAN,
RISET DAN TEKNOLOGI
UNIVERSITAS JENDERAL SOEDIRMAN
Jl. Prof. Dr. HR. Bunyamin No. 708
Kotak pos 115 Purwokerto 53122

LOKASI PEKERJAAN

Jl. DR. Soeparno No.60, Karangwangkal, Kec. Purwokerto Utara, Kabupaten Banyumas, Jawa Tengah 53122

KEGIATAN

PERENCANAAN PAMBANGUNAN GEDUNG
FAKULTAS ILMU BUDAYA
UNIVERSITAS JENDERAL SOEDIRMAN

PEKERJAAN

PERENCANAAN PAMBANGUNAN GEDUNG
FAKULTAS ILMU BUDAYA
UNIVERSITAS JENDERAL SOEDIRMAN

MENYETUJUI

PEJABAT PEMBUAT KOMITMEN

Ir. GATHOT HERI SUDIBYO, ST.,MT.
NIP. 19720222 200003 1 001

KONSULTAN PERENCANA

NO	REVISI

JUDUL GAMBAR

DENAH FIRE ALARM LT.3

SKALA	KODE GAMBAR	NO. LEMBAR	BLN/THN
1 : 150	ME-03	4	2024

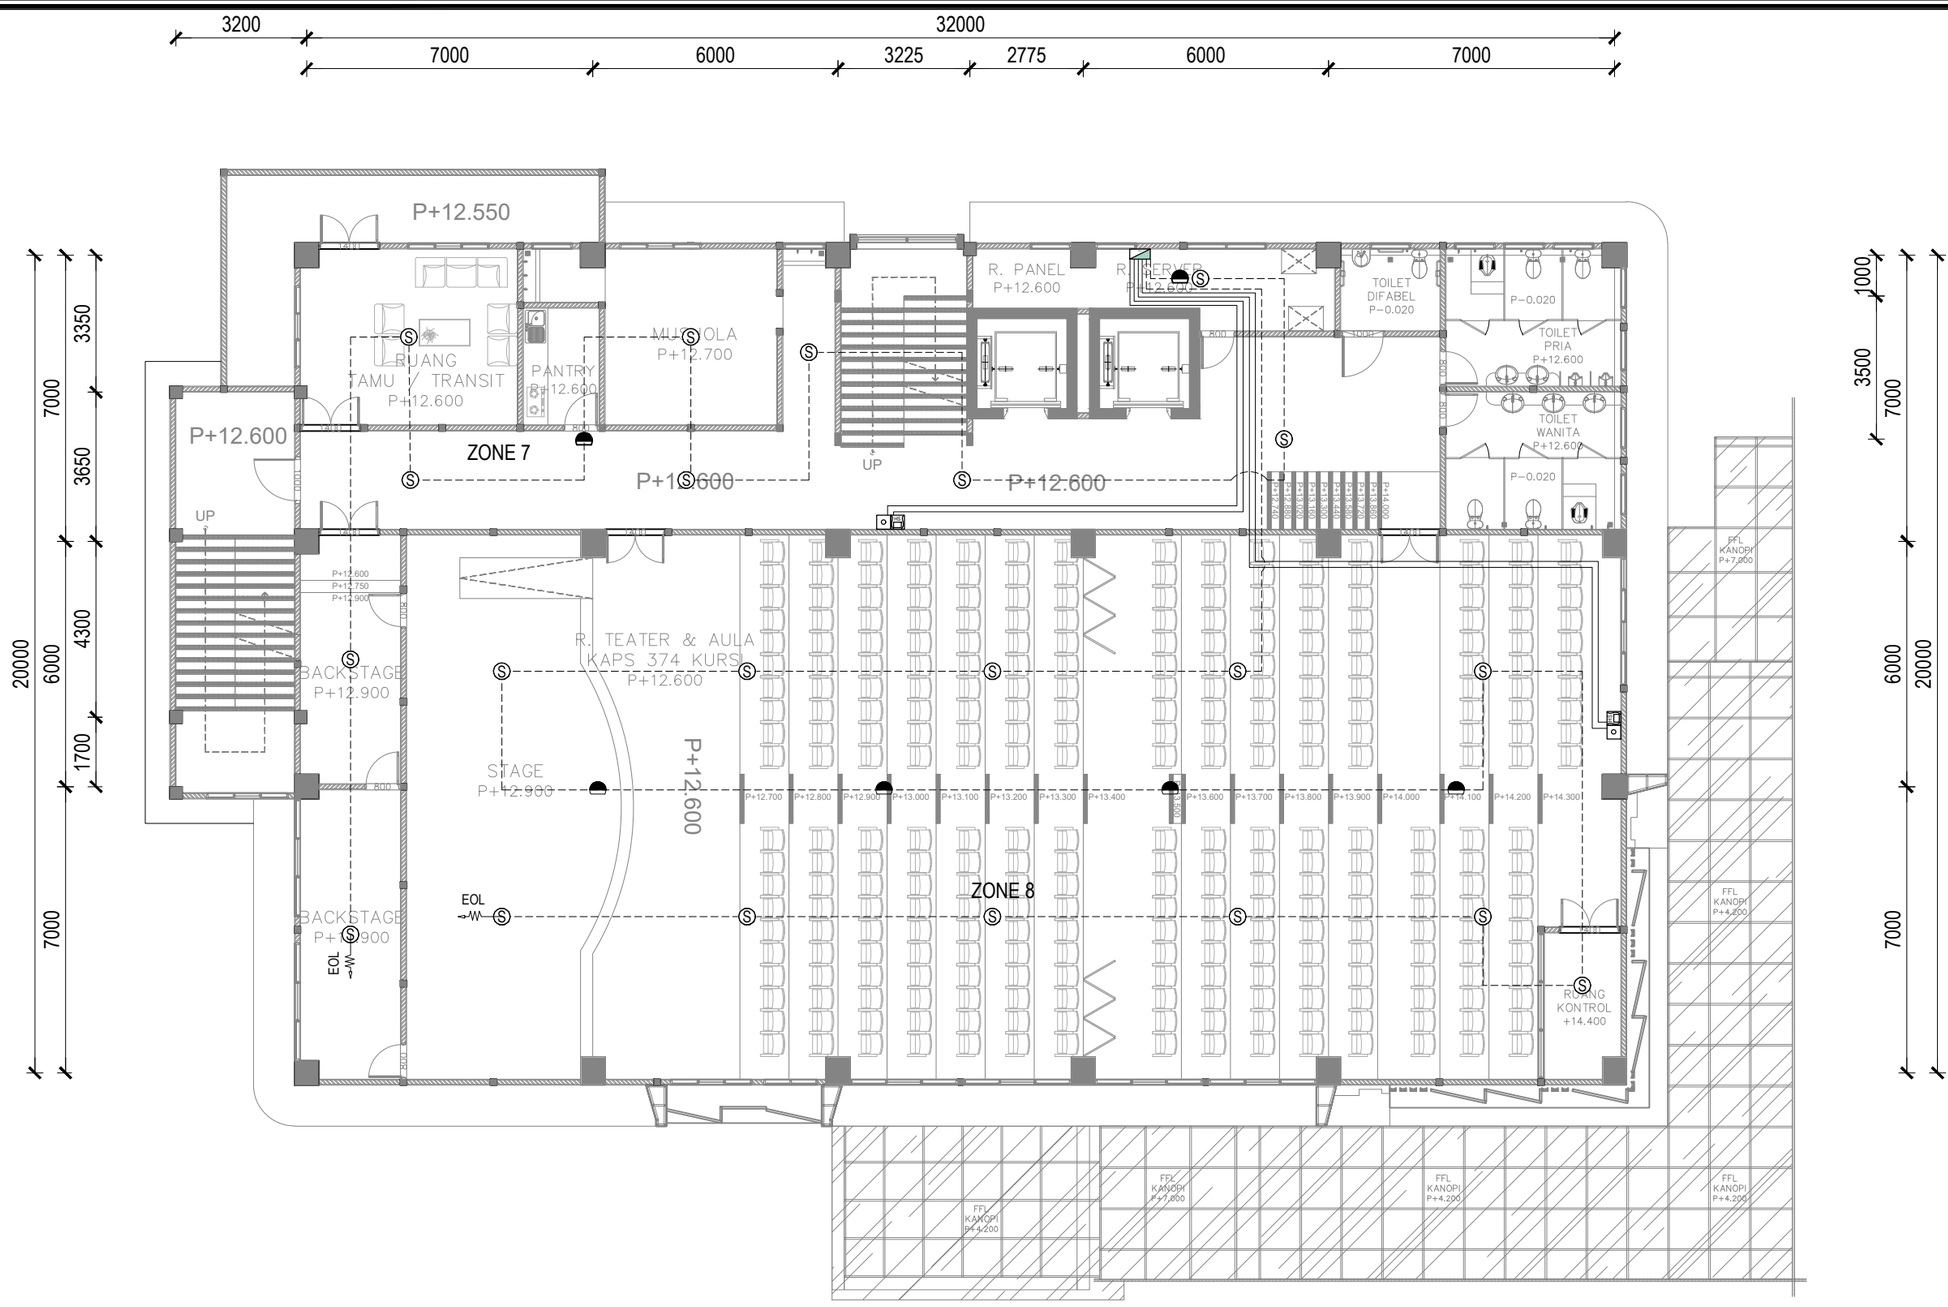

LEGENDA

SYMBOL	KETERANGAN	VOL
	ROR Heat Detector	6
S	*Smoke Detector*	21
TB	*Terminal Box Fire Alarm*	1
	Manual Call Point	2
HS	*Horn Strobe*	2
— — —	*Inst. Fire Alarm (NYA 2x1,5mm²)*	

FIB UNSOED

DENAH FIRE ALARM LT.4

1 : 150

0 1 2

PEMBERI TUGAS

KEMENTRIAN PENDIDIKAN, KEBUDAYAAN,
RISET DAN TEKNOLOGI
UNIVERSITAS JENDERAL SOEDIRMAN
Jl. Prof. Dr. HR. Bunyamin No. 708
Kotak pos 115 Purwokerto 53122

LOKASI PEKERJAAN

Jl. DR. Soeparno No.60, Karangwangkal, Kec. Purwokerto Utara, Kabupaten Banyumas, Jawa Tengah 53122

KEGIATAN

PERENCANAAN PAMBANGUNAN GEDUNG
FAKULTAS ILMU BUDAYA
UNIVERSITAS JENDERAL SOEDIRMAN

PEKERJAAN

PERENCANAAN PAMBANGUNAN GEDUNG
FAKULTAS ILMU BUDAYA
UNIVERSITAS JENDERAL SOEDIRMAN

MENYETUJUI

PEJABAT PEMBUAT KOMITMEN

Ir. GATHOT HERI SUDIBYO, ST.,MT.
NIP. 19720222 200003 1 001

KONSULTAN PERENCANA

NO	REVISI	

JUDUL GAMBAR

DENAH FIRE ALARM LT.4

SKALA	KODE GAMBAR	NO. LEMBAR	BLN/THN
1 : 150	ME-03	5	2024

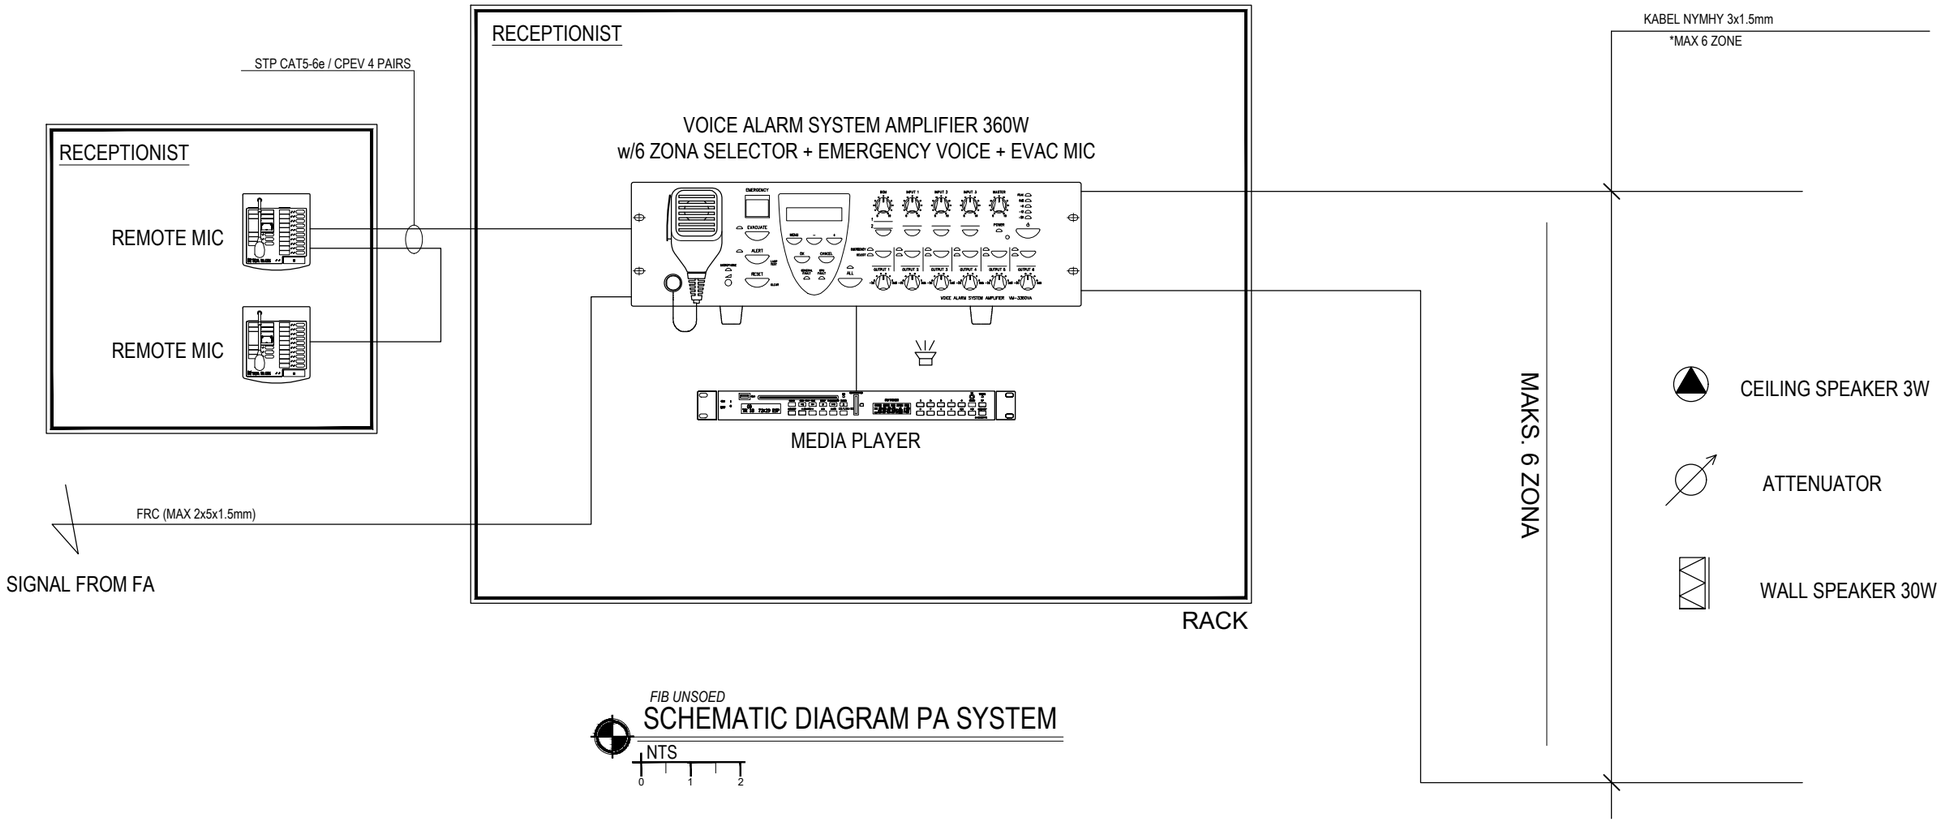

FIB UNSOED

SCHEMATIC DIAGRAM PA SYSTEM

NTS

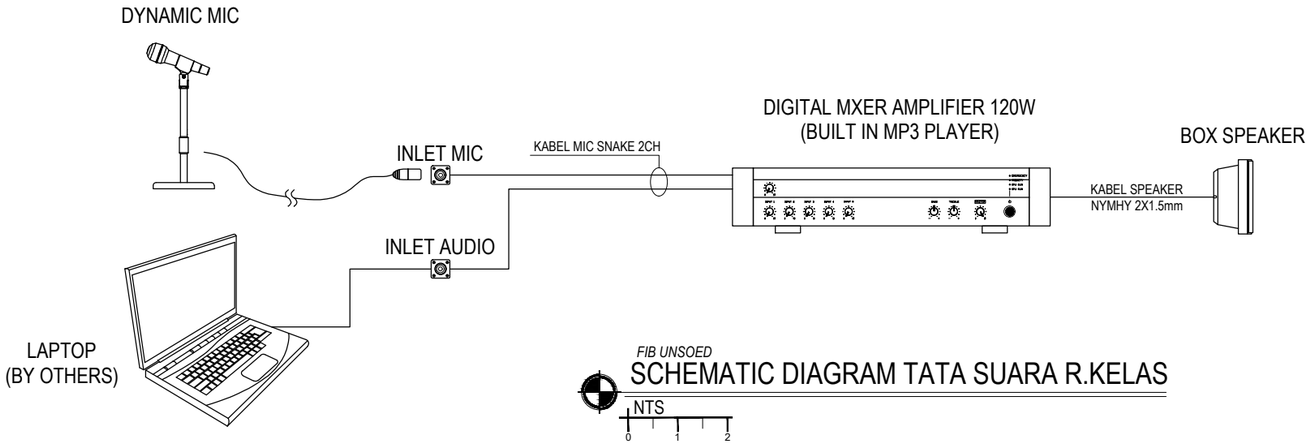

FIB UNSOED

SCHEMATIC DIAGRAM TATA SUARA R.KELAS

NTS

PEMBERI TUGAS

KEMENTRIAN PENDIDIKAN, KEBUDAYAAN,
RISET DAN TEKNOLOGI
UNIVERSITAS JENDERAL SOEDIRMAN
Jl. Prof. Dr. HR. Bunyamin No. 708
Kotak pos 115 Purwokerto 53122

LOKASI PEKERJAAN

Jl. DR. Soeparno No.60, Karangwangkal, Kec. Purwokerto Utara, Kabupaten Banyumas, Jawa Tengah 53122

KEGIATAN

PERENCANAAN PAMBANGUNAN GEDUNG
FAKULTAS ILMU BUDAYA
UNIVERSITAS JENDERAL SOEDIRMAN

PEKERJAAN

PERENCANAAN PAMBANGUNAN GEDUNG
FAKULTAS ILMU BUDAYA
UNIVERSITAS JENDERAL SOEDIRMAN

MENYETUJUI

PEJABAT PEMBUAT KOMITMEN

Ir. GATHOT HERI SUDIBYO, ST.,MT.
NIP. 19720222 200003 1 001

KONSULTAN PERENCANA

NO	REVISI	

JUDUL GAMBAR

SCHEMATIC DIAGRAM TATA SUARA

SKALA	KODE GAMBAR	NO. LEMBAR	BLN/THN
NTS	ME-03	6	2024

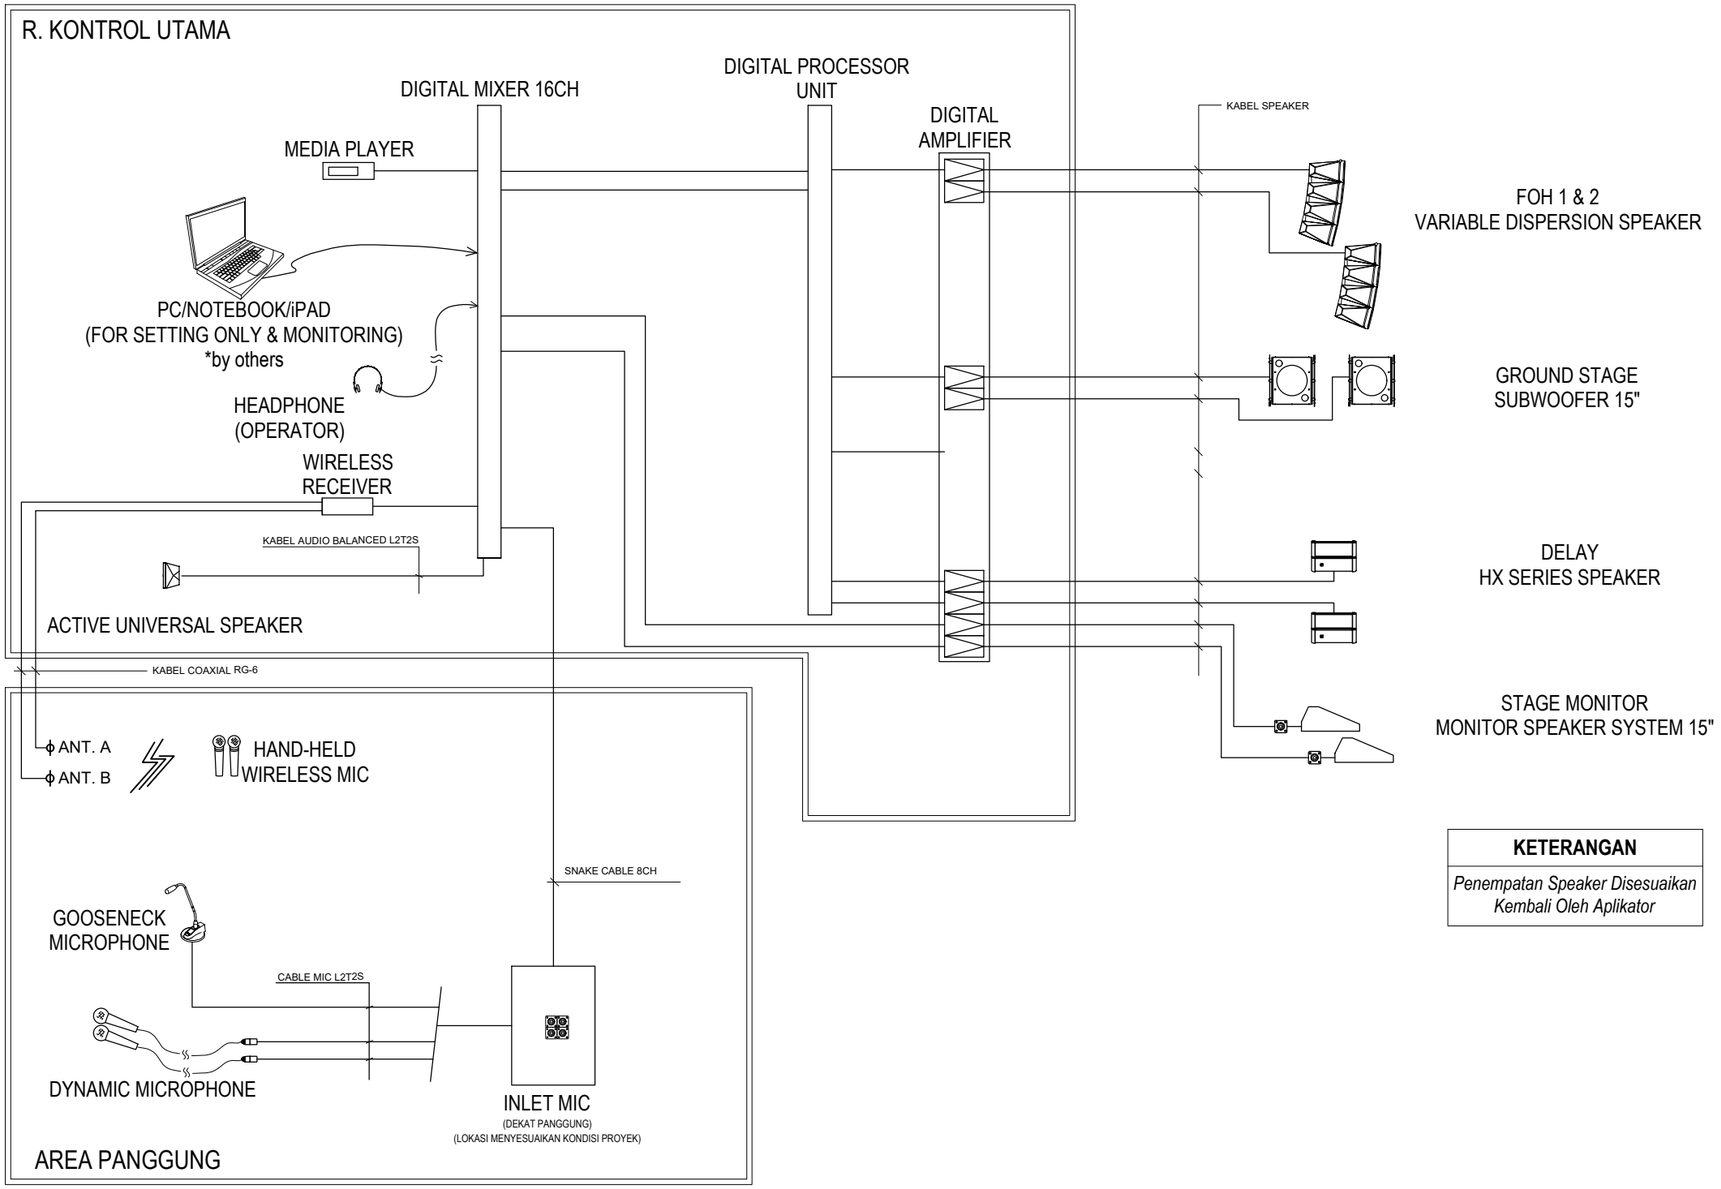

KETERANGAN
Penempatan Speaker Disesuaikan Kembali Oleh Aplikator

FIB UNSOED

SCHEMATIC DIAGRAM TATA SUARA R.TEATHER

NTS

0 1 2

PEMBERI TUGAS

KEMENTRIAN PENDIDIKAN, KEBUDAYAAN, RISET DAN TEKNOLOGI
UNIVERSITAS JENDERAL SOEDIRMAN
Jl. Prof. Dr. HR. Bunyamin No. 708
Kotak pos 115 Purwokerto 53122

LOKASI PEKERJAAN

Jl. DR. Soeparno No.60, Karangwangkal, Kec. Purwokerto Utara, Kabupaten Banyumas, Jawa Tengah 53122

KEGIATAN

PERENCANAAN PAMBANGUNAN GEDUNG
FAKULTAS ILMU BUDAYA
UNIVERSITAS JENDERAL SOEDIRMAN

PEKERJAAN

PERENCANAAN PAMBANGUNAN GEDUNG
FAKULTAS ILMU BUDAYA
UNIVERSITAS JENDERAL SOEDIRMAN

MENYETUJUI

PEJABAT PEMBUAT KOMITMEN

Ir. GATHOT HERI SUDIBYO, ST.,MT.
NIP. 19720222 200003 1 001

KONSULTAN PERENCANA

NO	REVISI

JUDUL GAMBAR

SCHEMATIC DIAGRAM TATA SUARA R.TEATHER

SKALA	KODE GAMBAR	NO. LEMBAR	BLN/THN
NTS	ME-03	7	2024

FIB UNSOED

DENAH TATA SUARA BASEMENT

1 : 150

0 1 2

LEGENDA

SYMBOL	KETERANGAN	VOL
	Universal Speaker 30W	*4*
———	*Inst. Sound System (NYMHY 3x1.5mm)*	

PEMBERI TUGAS

KEMENTRIAN PENDIDIKAN, KEBUDAYAAN,
RISET DAN TEKNOLOGI
UNIVERSITAS JENDERAL SOEDIRMAN
Jl. Prof. Dr. HR. Bunyamin No. 708
Kotak pos 115 Purwokerto 53122

LOKASI PEKERJAAN

Jl. DR. Soeparno No.60, Karangwangkal, Kec. Purwokerto Utara, Kabupaten Banyumas, Jawa Tengah 53122

KEGIATAN

PERENCANAAN PAMBANGUNAN GEDUNG
FAKULTAS ILMU BUDAYA
UNIVERSITAS JENDERAL SOEDIRMAN

PEKERJAAN

PERENCANAAN PAMBANGUNAN GEDUNG
FAKULTAS ILMU BUDAYA
UNIVERSITAS JENDERAL SOEDIRMAN

MENYETUJUI

PEJABAT PEMBUAT KOMITMEN

Ir. GATHOT HERI SUDIBYO, ST.,MT.
NIP. 19720222 200003 1 001

KONSULTAN PERENCANA

NO	REVISI	

JUDUL GAMBAR

DENAH TATA SUARA BASEMENT

SKALA	KODE GAMBAR	NO. LEMBAR	BLN/THN
1 : 150	ME-03	8	2024

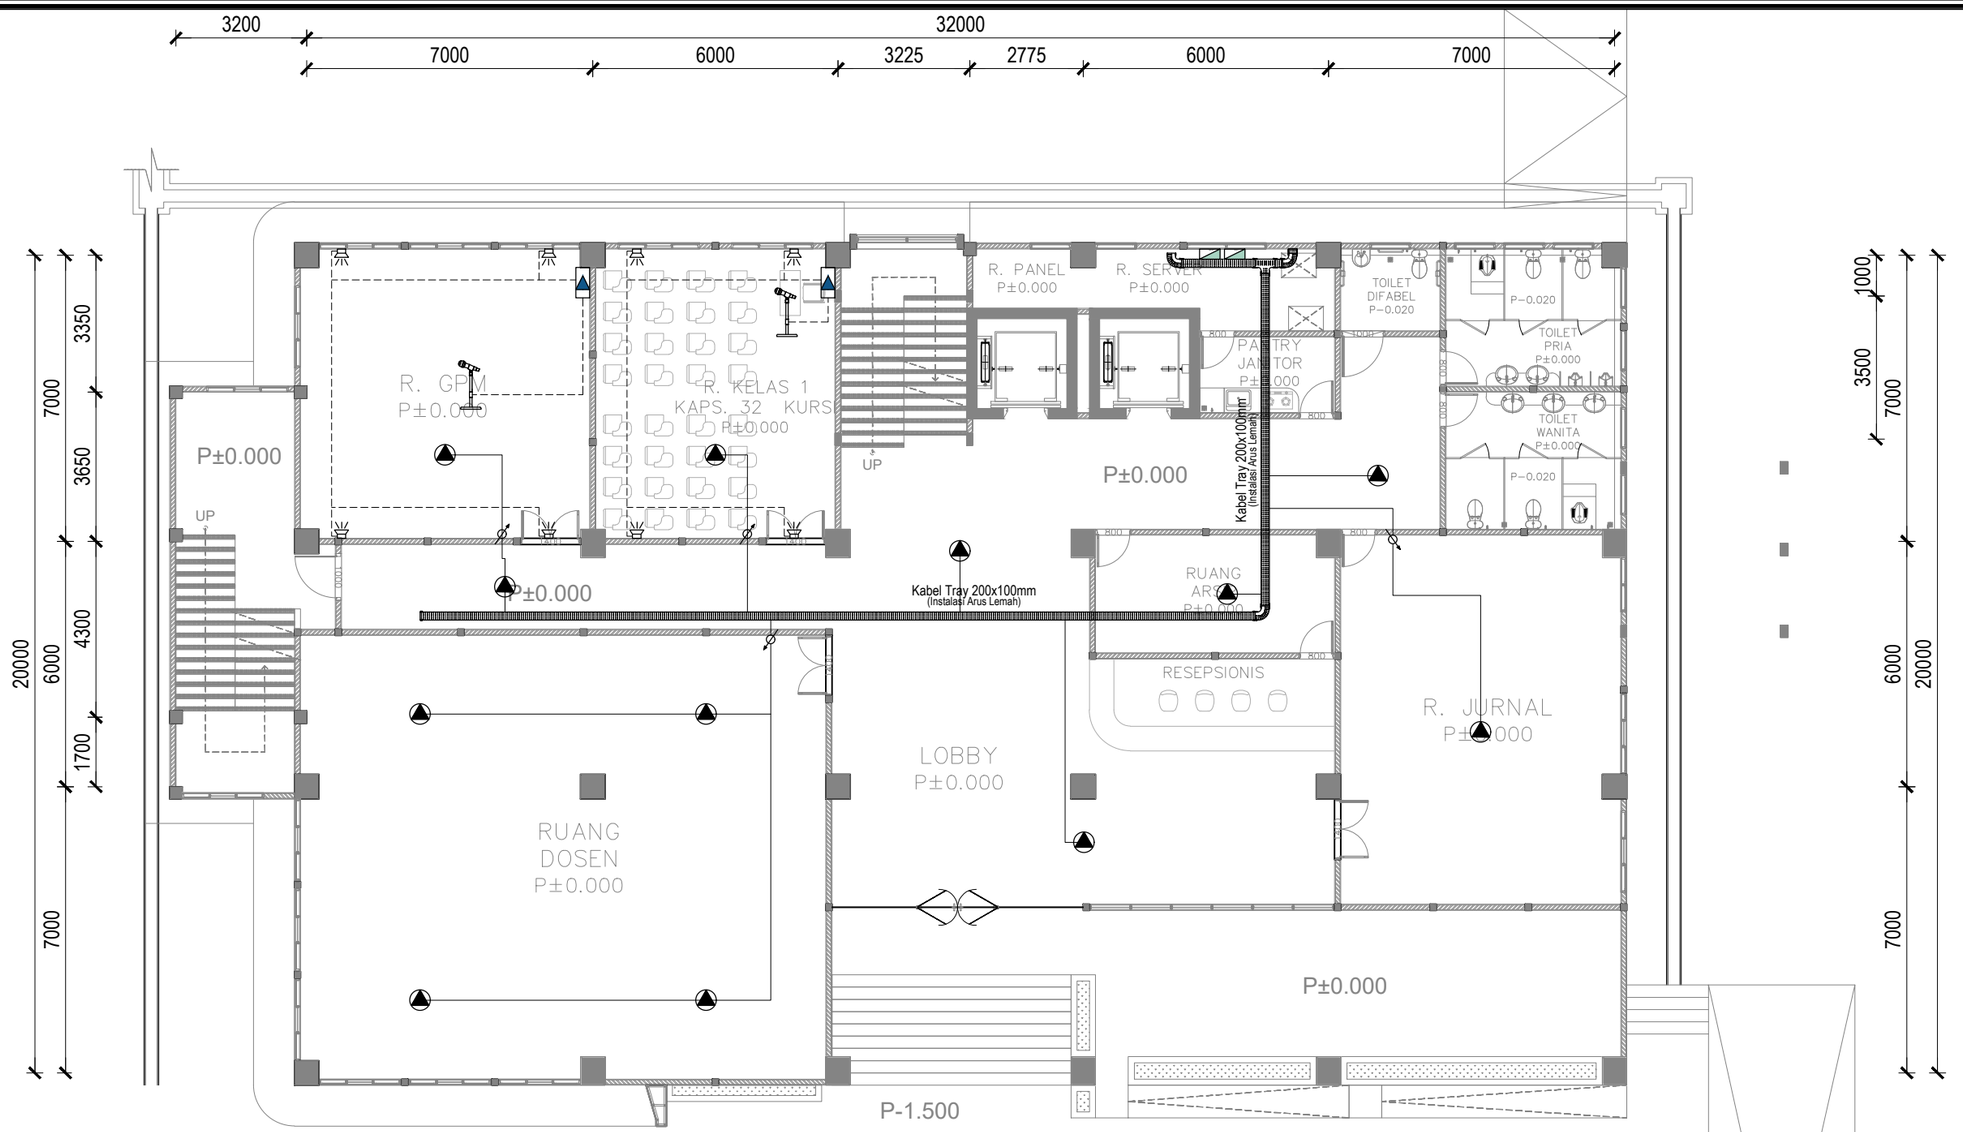

LEGENDA

SYMBOL	KETERANGAN	VOL
	Terminal Box Tata Suara	*1*
	Microphone	*2*
	Ceiling Speaker 3W	*12*
	Box Speaker 30W	*8*
	Digital Mixer Amplifier 120W	*2*
	Attenuator	*4*
	Inst. Sound System (NYMHY 2x1.5mm)	
	Inst. Sound System (NYMHY 3x1.5mm)	

FIB UNSOED

DENAH TATA SUARA LT.1

1 : 150

0 1 2

PEMBERI TUGAS

KEMENTRIAN PENDIDIKAN, KEBUDAYAAN,
RISET DAN TEKNOLOGI
UNIVERSITAS JENDERAL SOEDIRMAN
Jl. Prof. Dr. HR. Bunyamin No. 708
Kotak pos 115 Purwokerto 53122

LOKASI PEKERJAAN

Jl. DR. Soeparno No.60, Karangwangkal, Kec. Purwokerto Utara, Kabupaten Banyumas, Jawa Tengah 53122

KEGIATAN

PERENCANAAN PAMBANGUNAN GEDUNG
FAKULTAS ILMU BUDAYA
UNIVERSITAS JENDERAL SOEDIRMAN

PEKERJAAN

PERENCANAAN PAMBANGUNAN GEDUNG
FAKULTAS ILMU BUDAYA
UNIVERSITAS JENDERAL SOEDIRMAN

MENYETUJUI

PEJABAT PEMBUAT KOMITMEN

Ir. GATHOT HERI SUDIBYO, ST.,MT.
NIP. 19720222 200003 1 001

KONSULTAN PERENCANA

NO	REVISI	

JUDUL GAMBAR

DENAH TATA SUARA LT.1

SKALA	KODE GAMBAR	NO. LEMBAR	BLN/THN
1 : 150	ME-03	9	2024

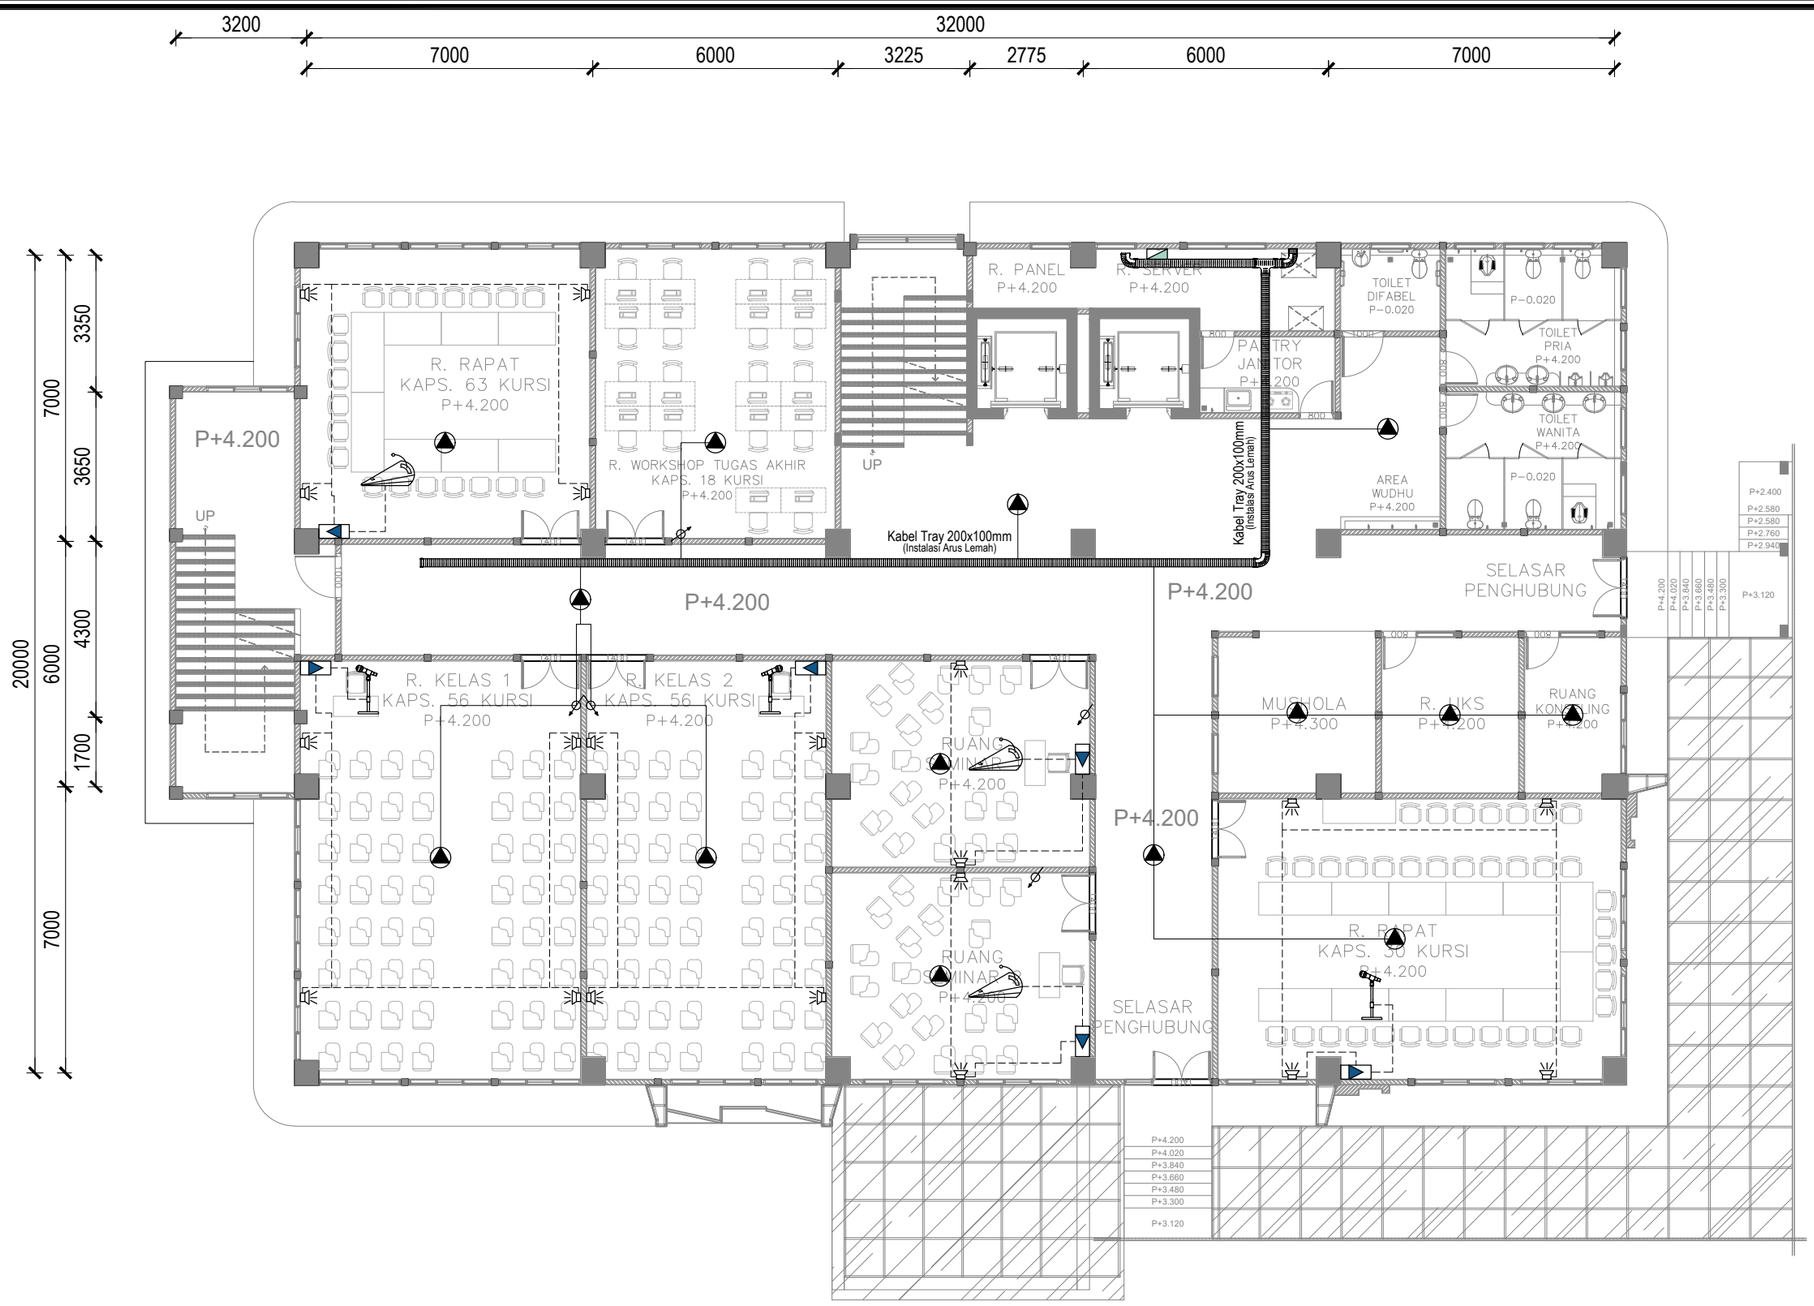

FIB UNSOED

DENAH TATA SUARA LT.2

1 : 150

0 1 2

LEGENDA

SYMBOL	KETERANGAN	VOL
	Terminal Box Tata Suara	*1*
	Microphone	*6*
	Ceiling Speaker 3W	*14*
	Box Speaker 30W	*20*
	Digital Mixer Amplifier 120W	*4*
	Attenuator	*5*
– – – – –	*Inst. Sound System (NYMHY 2x1.5mm)*	
———	*Inst. Sound System (NYMHY 3x1.5mm)*	

PEMBERI TUGAS

KEMENTRIAN PENDIDIKAN, KEBUDAYAAN,
RISET DAN TEKNOLOGI
UNIVERSITAS JENDERAL SOEDIRMAN
Jl. Prof. Dr. HR. Bunyamin No. 708
Kotak pos 115 Purwokerto 53122

LOKASI PEKERJAAN

Jl. DR. Soeparno No.60, Karangwangkal, Kec. Purwokerto Utara, Kabupaten Banyumas, Jawa Tengah 53122

KEGIATAN

PERENCANAAN PAMBANGUNAN GEDUNG
FAKULTAS ILMU BUDAYA
UNIVERSITAS JENDERAL SOEDIRMAN

PEKERJAAN

PERENCANAAN PAMBANGUNAN GEDUNG
FAKULTAS ILMU BUDAYA
UNIVERSITAS JENDERAL SOEDIRMAN

MENYETUJUI

PEJABAT PEMBUAT KOMITMEN

Ir. GATHOT HERI SUDIBYO, ST.,MT.
NIP. 19720222 200003 1 001

KONSULTAN PERENCANA

NO	REVISI	

JUDUL GAMBAR

DENAH TATA SUARA LT.2

SKALA	KODE GAMBAR	NO. LEMBAR	BLN/THN
1 : 150	ME-03	10	2024

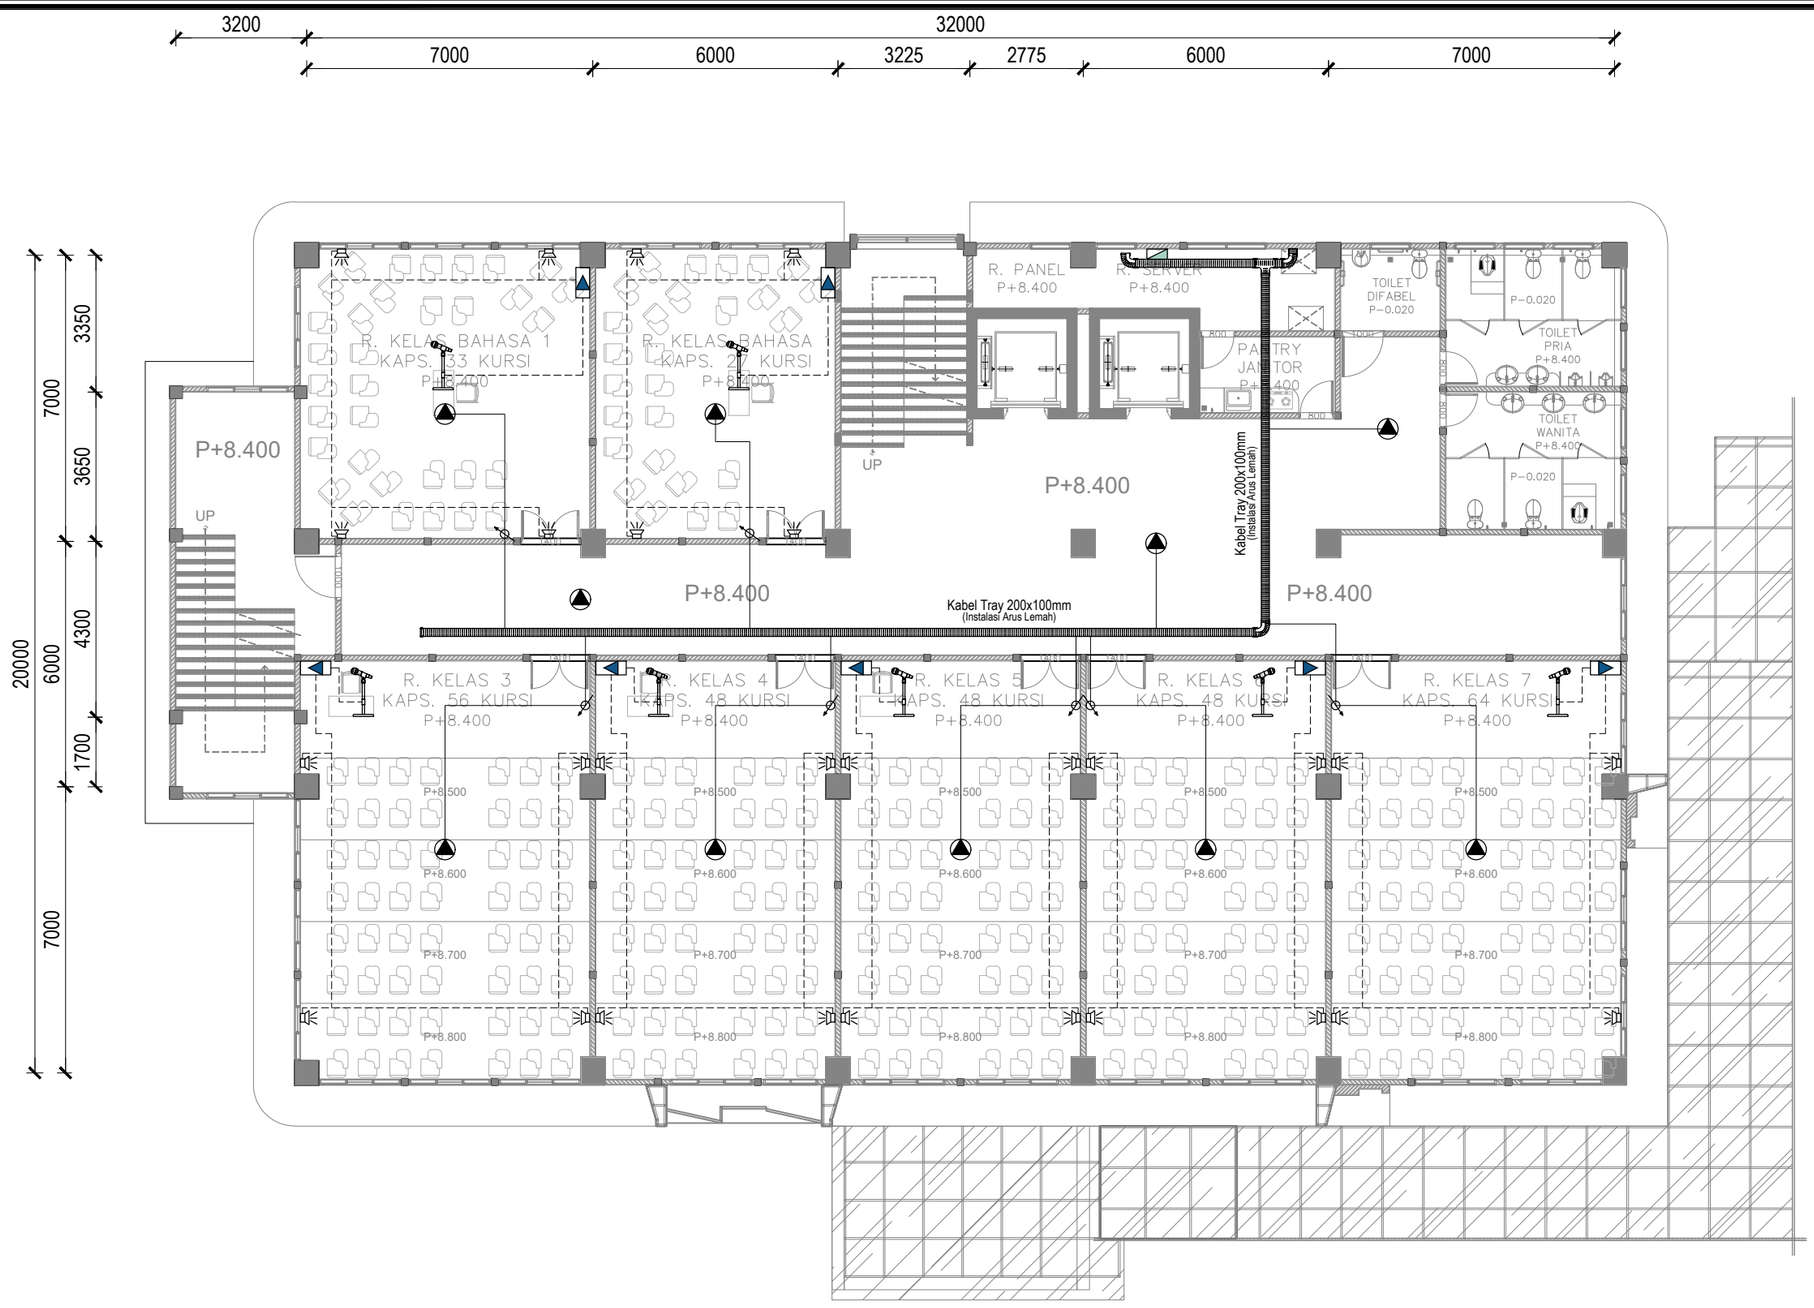

LEGENDA

SYMBOL	KETERANGAN	VOL
	Terminal Box Tata Suara	*1*
	Microphone	*7*
	Ceiling Speaker 3W	*10*
	Box Speaker 30W	*28*
	Digital Mixer Amplifier 120W	*7*
	Attenuator	*7*
- - - - -	*Inst. Sound System (NYMHY 2x1.5mm)*	
———	*Inst. Sound System (NYMHY 3x1.5mm)*	

FIB UNSOED

DENAH TATA SUARA LT.3

1 : 150

0 1 2

PEMBERI TUGAS

KEMENTRIAN PENDIDIKAN, KEBUDAYAAN,
RISET DAN TEKNOLOGI
UNIVERSITAS JENDERAL SOEDIRMAN
Jl. Prof. Dr. HR. Bunyamin No. 708
Kotak pos 115 Purwokerto 53122

LOKASI PEKERJAAN

Jl. DR. Soeparno No.60, Karangwangkal, Kec. Purwokerto Utara, Kabupaten Banyumas, Jawa Tengah 53122

KEGIATAN

PERENCANAAN PAMBANGUNAN GEDUNG
FAKULTAS ILMU BUDAYA
UNIVERSITAS JENDERAL SOEDIRMAN

PEKERJAAN

PERENCANAAN PAMBANGUNAN GEDUNG
FAKULTAS ILMU BUDAYA
UNIVERSITAS JENDERAL SOEDIRMAN

MENYETUJUI

PEJABAT PEMBUAT KOMITMEN

Ir. GATHOT HERI SUDIBYO, ST.,MT.
NIP. 19720222 200003 1 001

KONSULTAN PERENCANA

NO	REVISI	

JUDUL GAMBAR

DENAH TATA SUARA LT.3

SKALA	KODE GAMBAR	NO. LEMBAR	BLN/THN
1 : 150	ME-03	11	2024

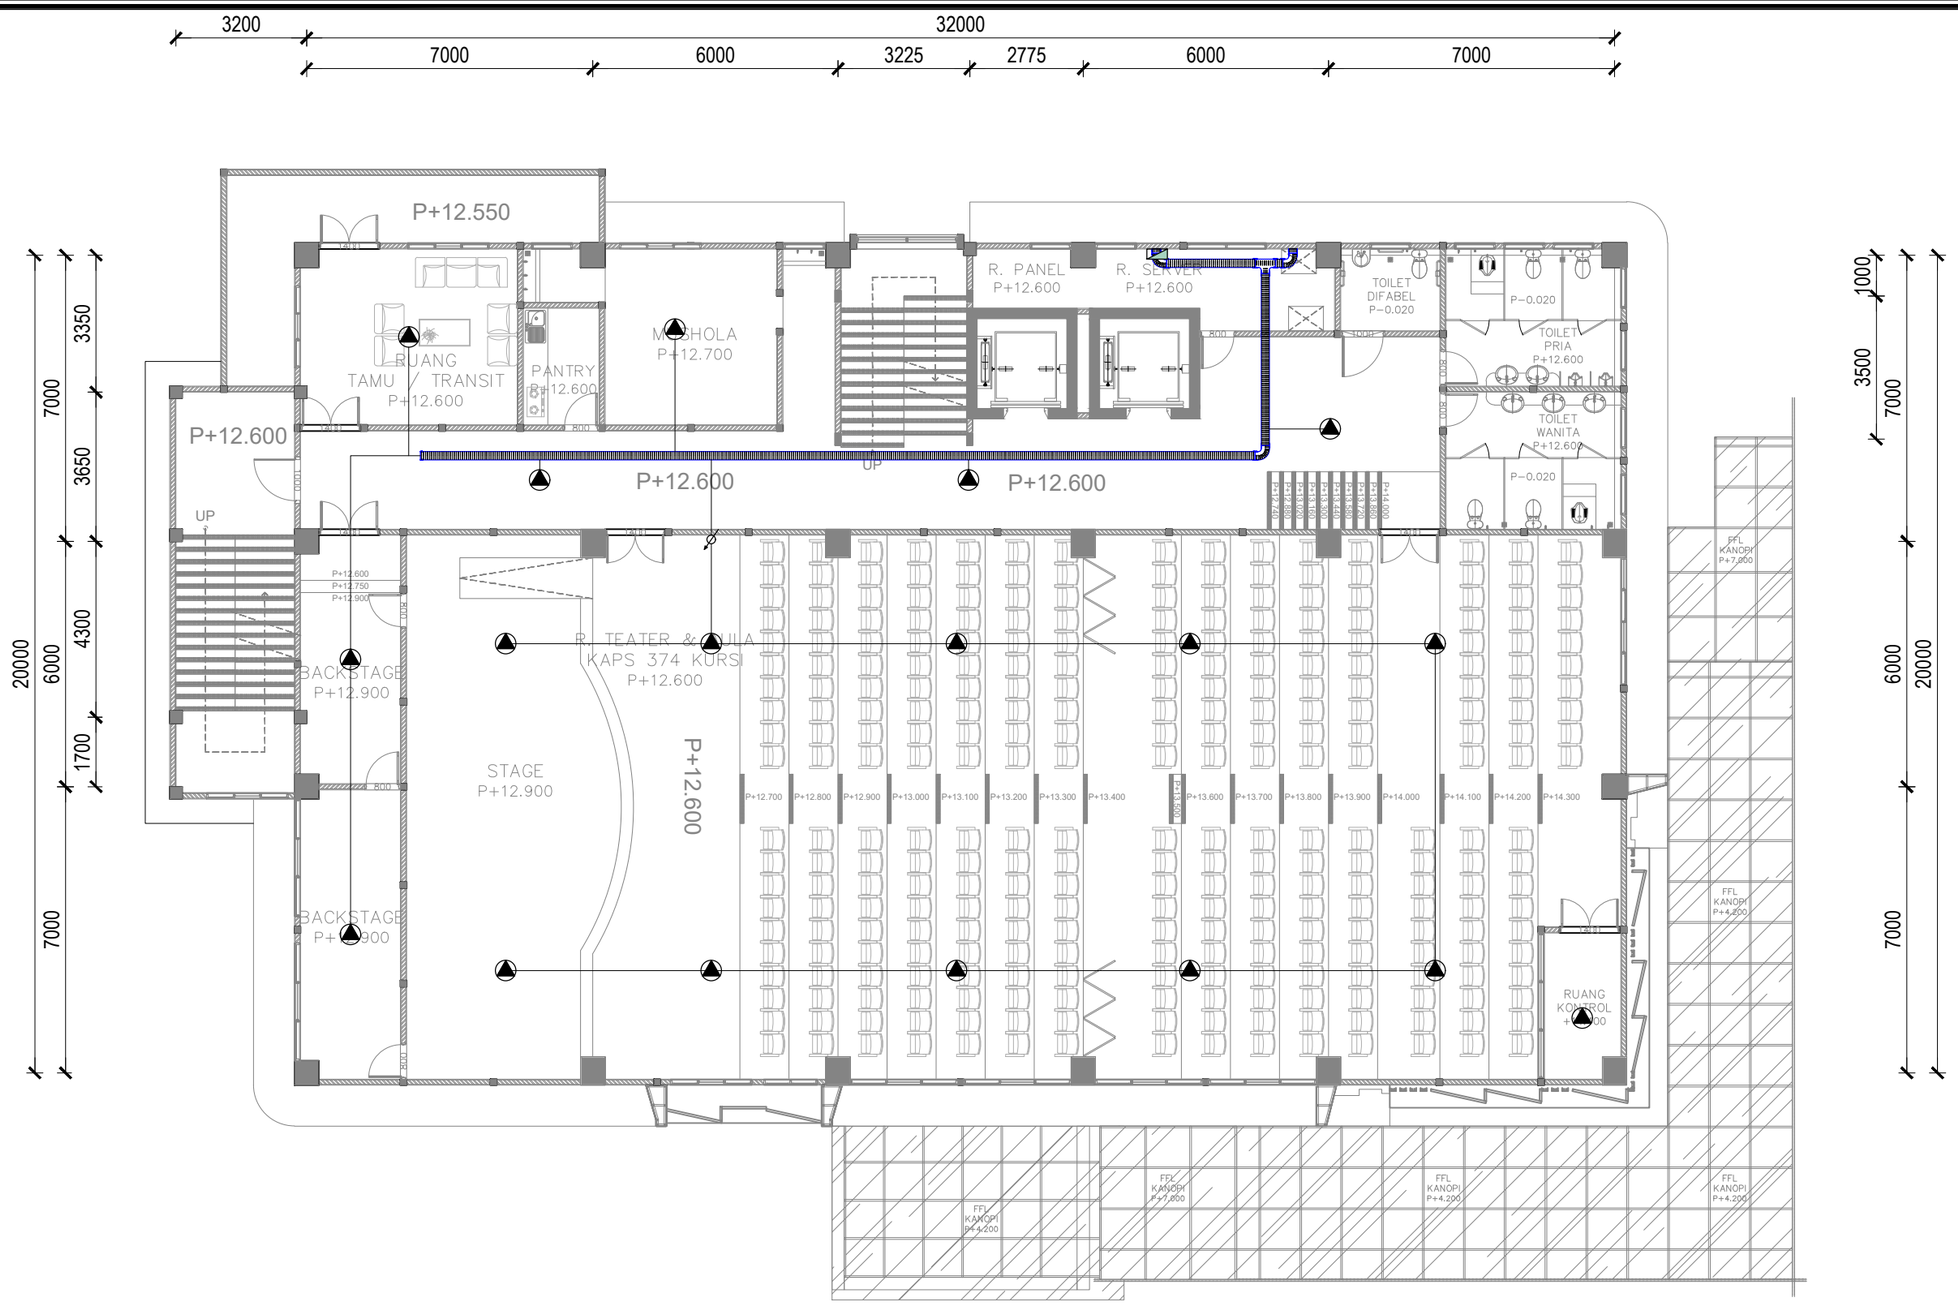

LEGENDA

SYMBOL	KETERANGAN	VOL
	Terminal Box Tata Suara	*1*
	Microphone	*2*
	Ceiling Speaker 3W	*18*
	Box Speaker 30W	*8*
	Digital Mixer Amplifier 120W	*2*
	Attenuator	
	Inst. Sound System (NYMHY 2x1.5mm)	
	Inst. Sound System (NYMHY 3x1.5mm)	

FIB UNSOED

DENAH TATA SUARA LT.4

1 : 150

0 1 2

PEMBERI TUGAS

KEMENTRIAN PENDIDIKAN, KEBUDAYAAN,
RISET DAN TEKNOLOGI
UNIVERSITAS JENDERAL SOEDIRMAN
Jl. Prof. Dr. HR. Bunyamin No. 708
Kotak pos 115 Purwokerto 53122

LOKASI PEKERJAAN

Jl. DR. Soeparno No.60, Karangwangkal, Kec. Purwokerto Utara, Kabupaten Banyumas, Jawa Tengah 53122

KEGIATAN

PERENCANAAN PAMBANGUNAN GEDUNG
FAKULTAS ILMU BUDAYA
UNIVERSITAS JENDERAL SOEDIRMAN

PEKERJAAN

PERENCANAAN PAMBANGUNAN GEDUNG
FAKULTAS ILMU BUDAYA
UNIVERSITAS JENDERAL SOEDIRMAN

MENYETUJUI

PEJABAT PEMBUAT KOMITMEN

Ir. GATHOT HERI SUDIBYO, ST.,MT.
NIP. 19720222 200003 1 001

KONSULTAN PERENCANA

NO	REVISI	

JUDUL GAMBAR

DENAH TATA SUARA LT.3

SKALA	KODE GAMBAR	NO. LEMBAR	BLN/THN
1 : 150	ME-03	12	2024

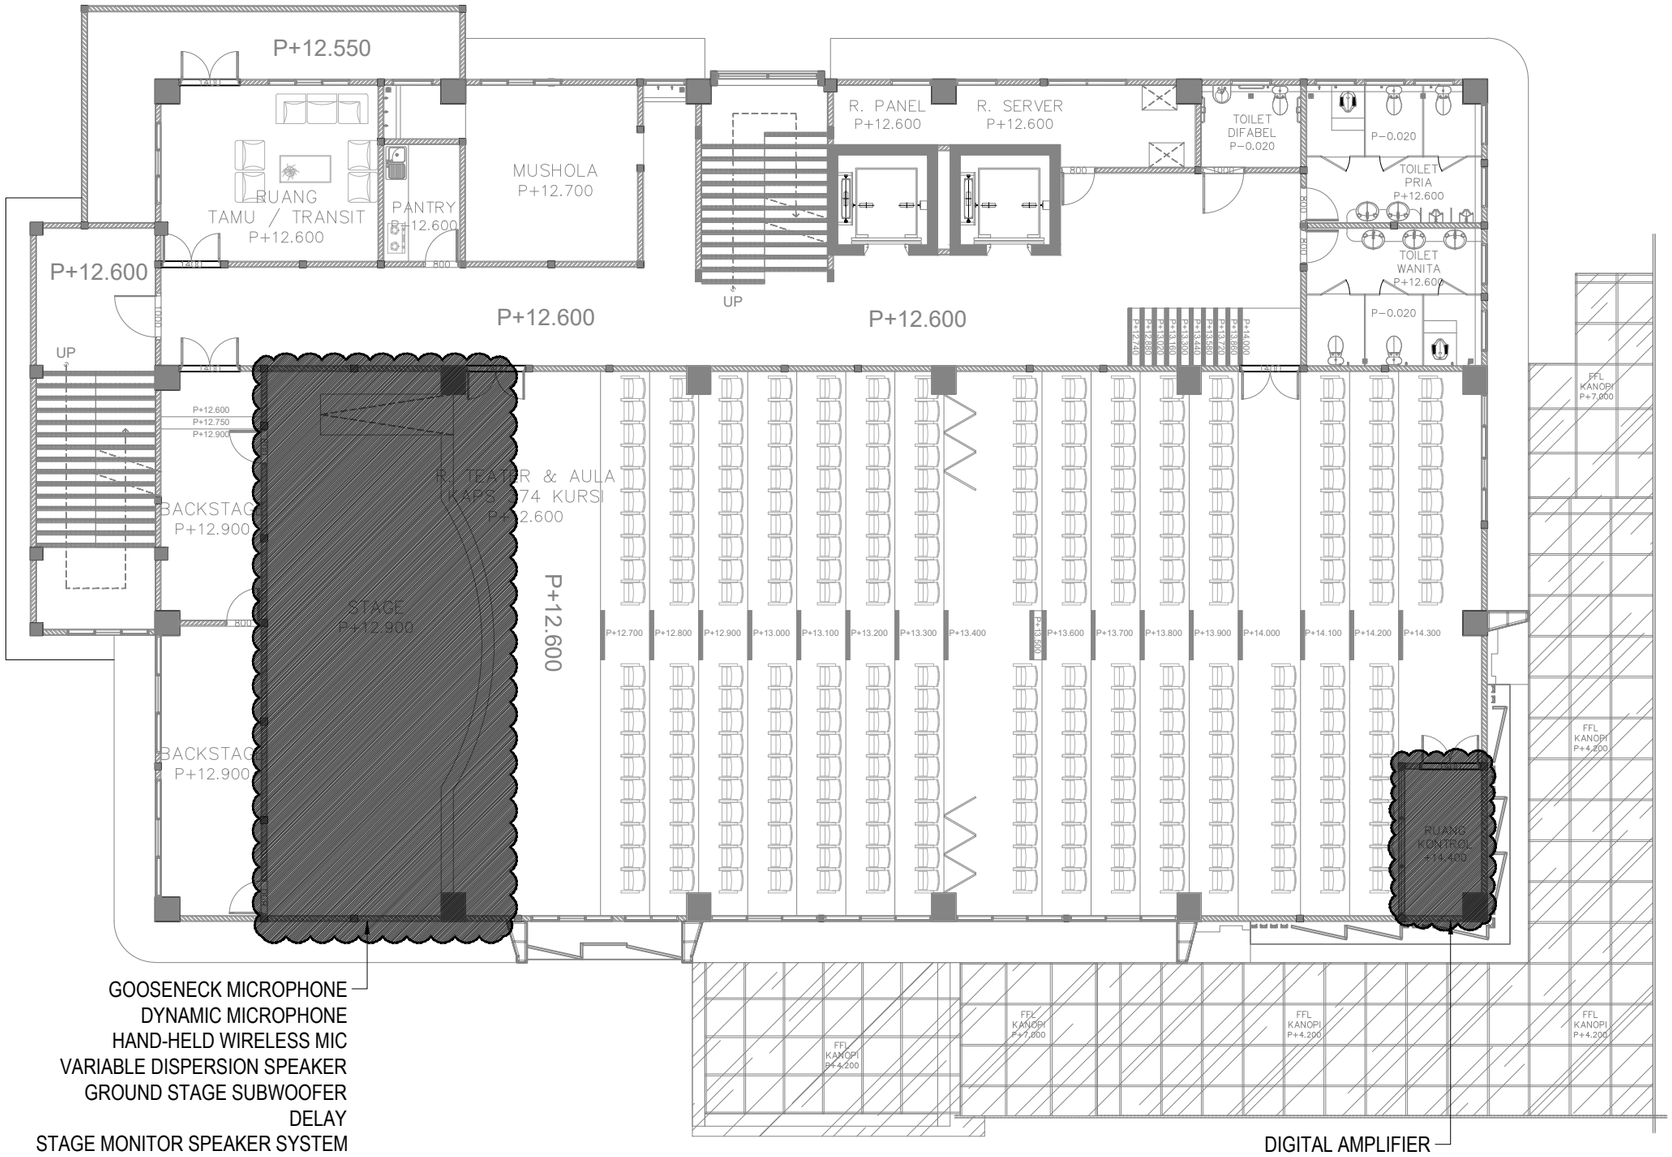

FIB UNSOED

DENAH TATA SUARA R.TEATHER

1 : 150

0 1 2

KETERANGAN

Penempatan Speaker Disesuaikan Kembali Oleh Aplikator

PEMBERI TUGAS

KEMENTRIAN PENDIDIKAN, KEBUDAYAAN, RISET DAN TEKNOLOGI
UNIVERSITAS JENDERAL SOEDIRMAN
Jl. Prof. Dr. HR. Bunyamin No. 708
Kotak pos 115 Purwokerto 53122

LOKASI PEKERJAAN

Jl. DR. Soeparno No.60, Karangwangkal, Kec. Purwokerto Utara, Kabupaten Banyumas, Jawa Tengah 53122

KEGIATAN

PERENCANAAN PAMBANGUNAN GEDUNG
FAKULTAS ILMU BUDAYA
UNIVERSITAS JENDERAL SOEDIRMAN

PEKERJAAN

PERENCANAAN PAMBANGUNAN GEDUNG
FAKULTAS ILMU BUDAYA
UNIVERSITAS JENDERAL SOEDIRMAN

MENYETUJUI

PEJABAT PEMBUAT KOMITMEN

Ir. GATHOT HERI SUDIBYO, ST.,MT.
NIP. 19720222 200003 1 001

KONSULTAN PERENCANA

NO	REVISI	

JUDUL GAMBAR

DENAH TATA SUARA R.TEATHER

SKALA	KODE GAMBAR	NO. LEMBAR	BLN/THN
1 : 150	ME-03	13	2024

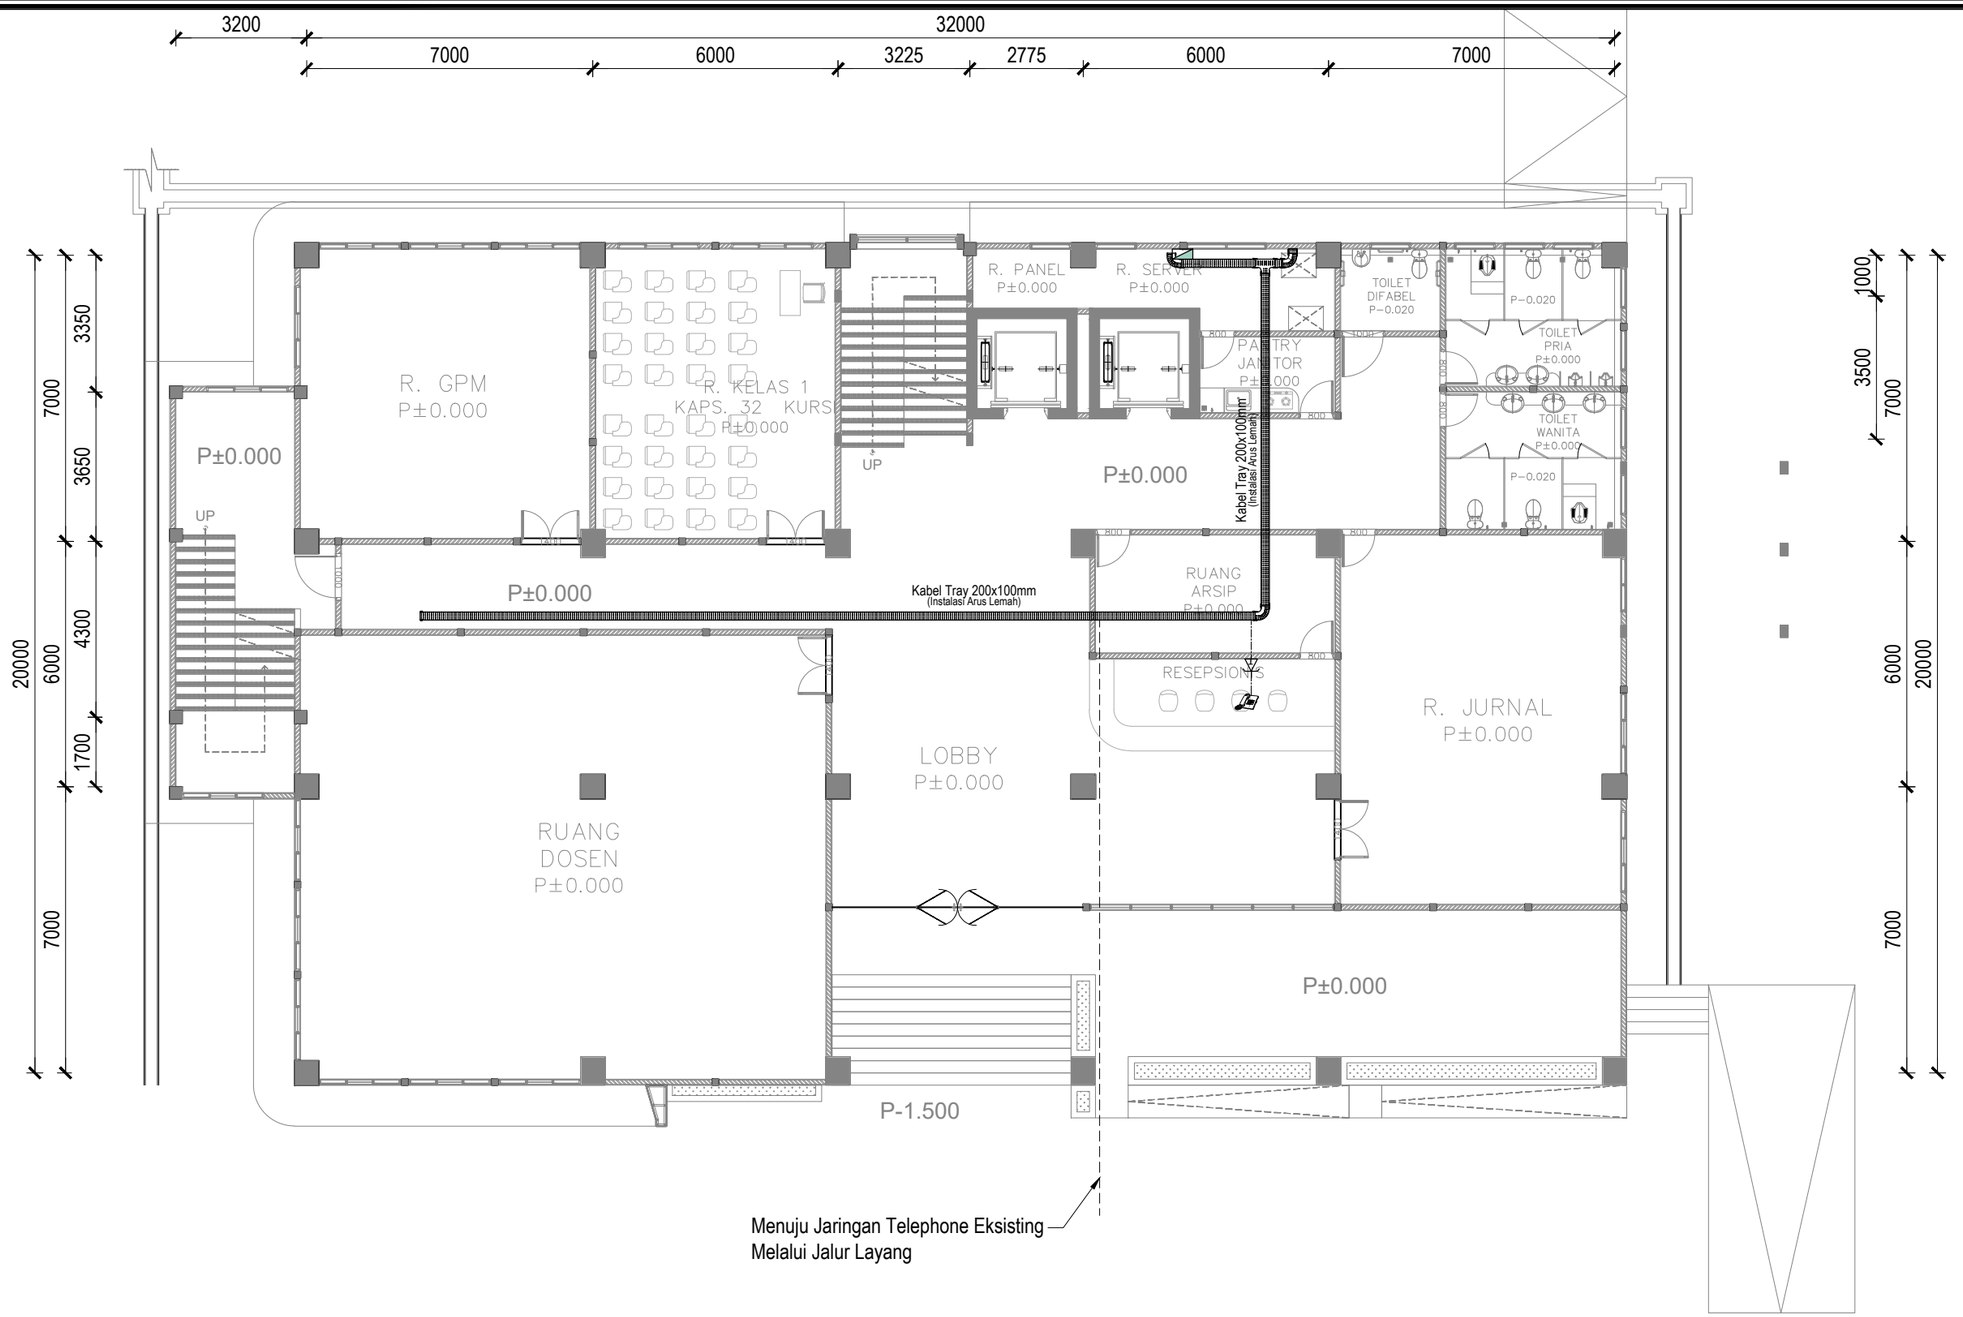

FIB UNSOED

DENAH TELEPHONE LT.1

1 : 150

0 1 2

LEGENDA

SYMBOL	KETERANGAN	VOL
	PABX	*1*
	Wall Outlet Telephone	*1*
	Unit Telephone	*1*
	Kabel ITC 1x2x0,6	
	Kabel Telephone Outdoor U-ES 1x2x0,6	

PEMBERI TUGAS

KEMENTRIAN PENDIDIKAN, KEBUDAYAAN,
RISET DAN TEKNOLOGI
UNIVERSITAS JENDERAL SOEDIRMAN
Jl. Prof. Dr. HR. Bunyamin No. 708
Kotak pos 115 Purwokerto 53122

LOKASI PEKERJAAN

Jl. DR. Soeparno No.60, Karangwangkal, Kec. Purwokerto Utara, Kabupaten Banyumas, Jawa Tengah 53122

KEGIATAN

PERENCANAAN PAMBANGUNAN GEDUNG
FAKULTAS ILMU BUDAYA
UNIVERSITAS JENDERAL SOEDIRMAN

PEKERJAAN

PERENCANAAN PAMBANGUNAN GEDUNG
FAKULTAS ILMU BUDAYA
UNIVERSITAS JENDERAL SOEDIRMAN

MENYETUJUI

PEJABAT PEMBUAT KOMITMEN

Ir. GATHOT HERI SUDIBYO, ST.,MT.
NIP. 19720222 200003 1 001

KONSULTAN PERENCANA

NO	REVISI	

JUDUL GAMBAR

DENAH TELEPHONE LT.1

SKALA	KODE GAMBAR	NO. LEMBAR	BLN/THN
1 : 150	ME-03	14	2024

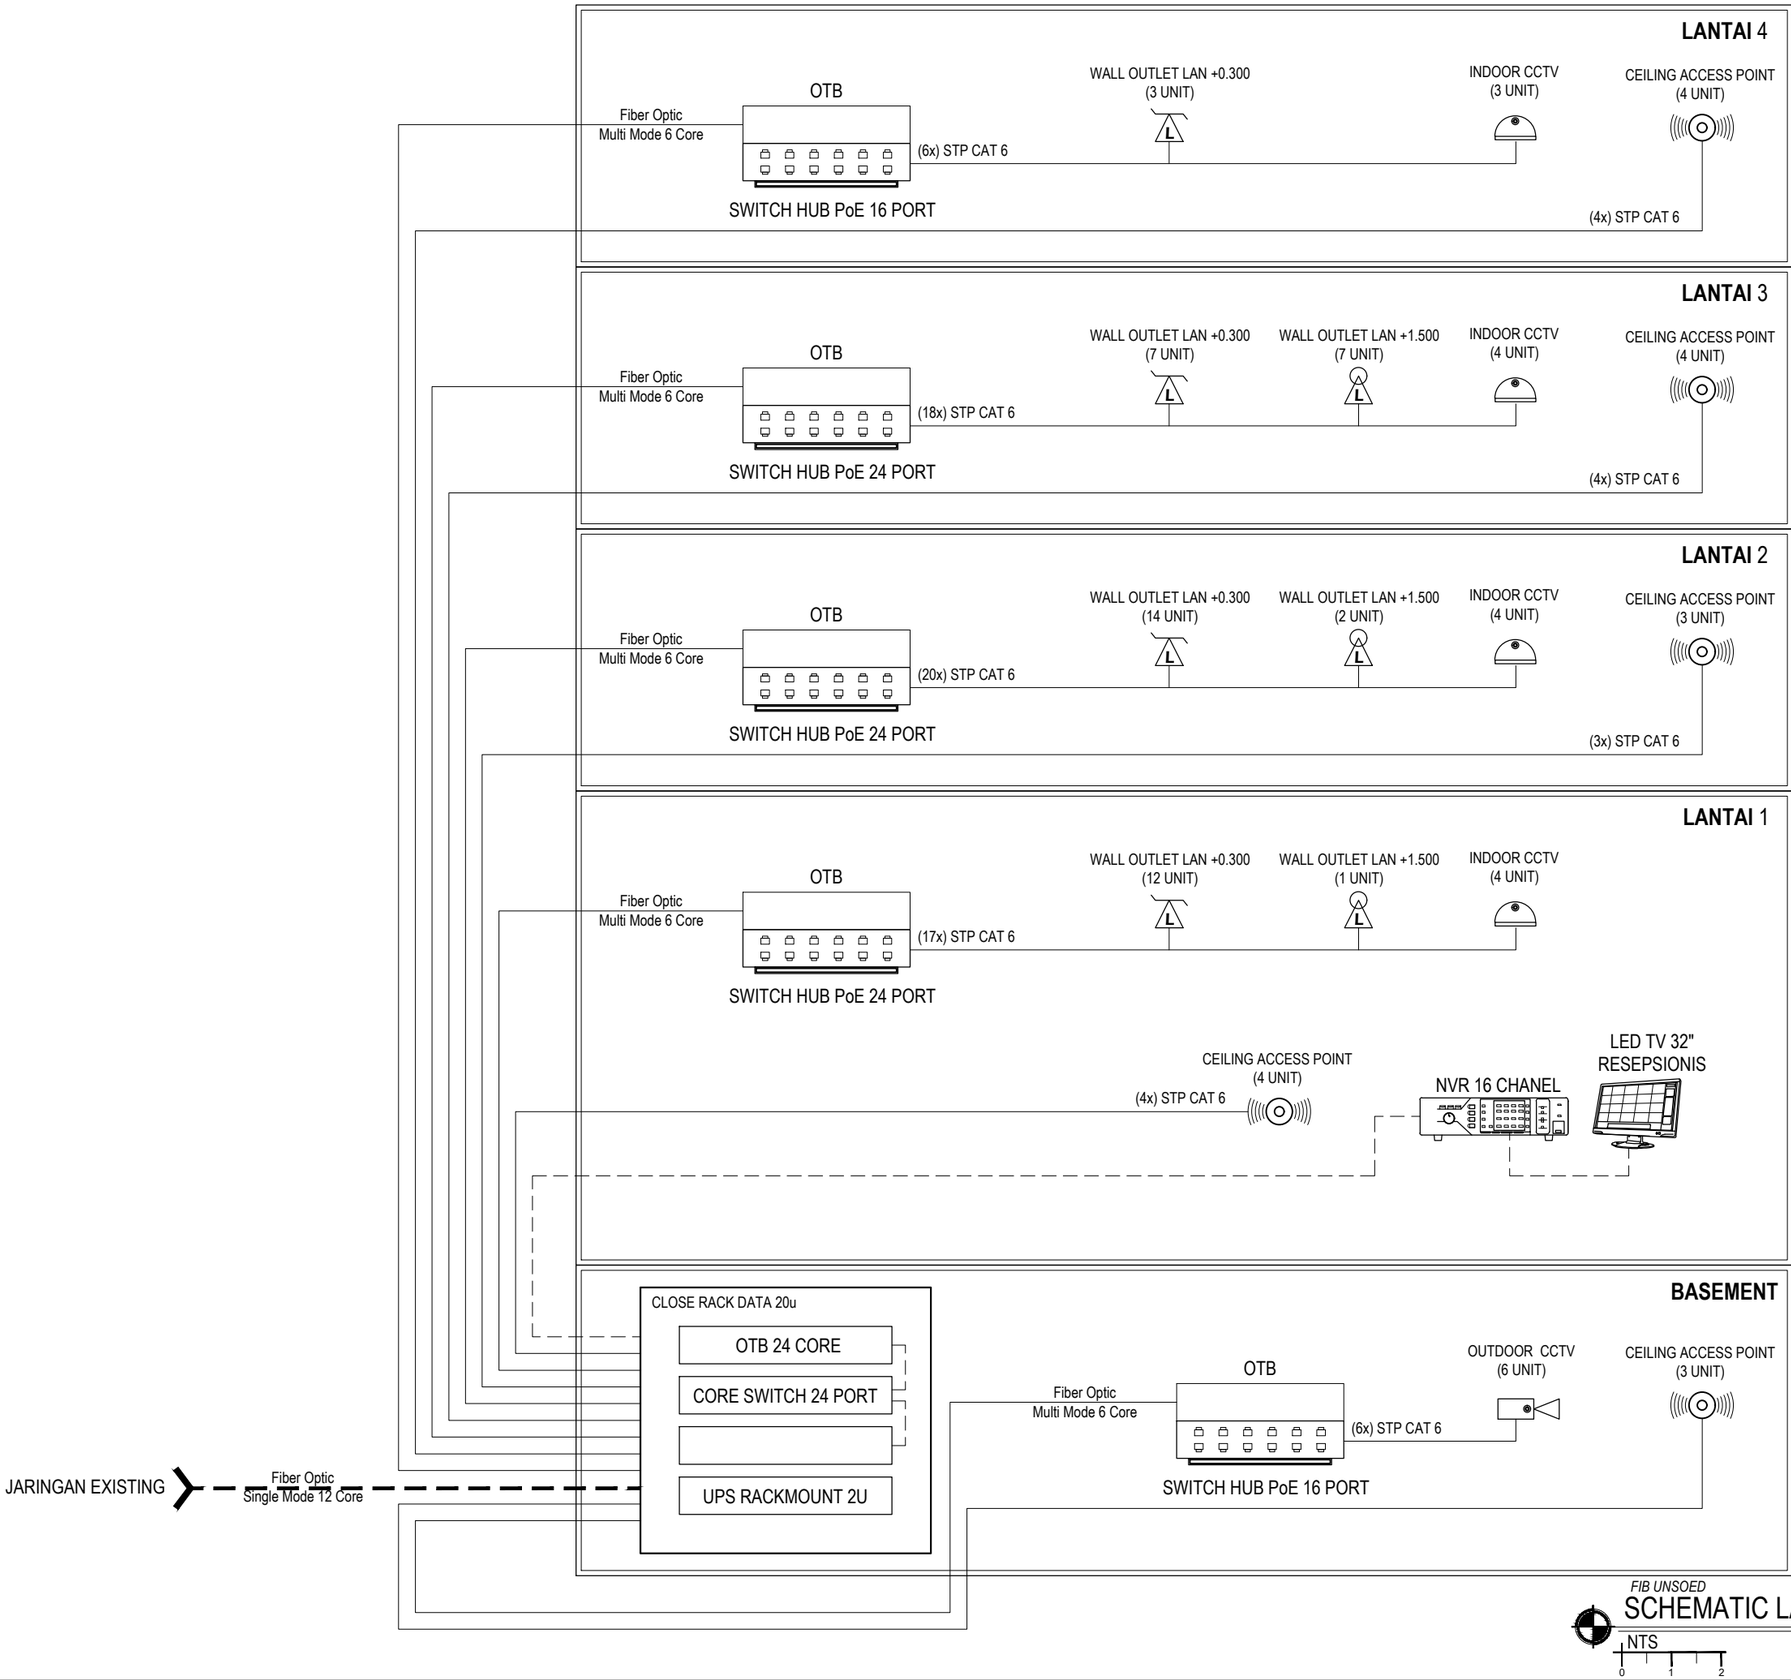

FIB UNSOED

SCHEMATIC LAN, ACCESS POINT, CCTV

NTS

0 1 2

PEMBERI TUGAS

KEMENTRIAN PENDIDIKAN, KEBUDAYAAN,
RISET DAN TEKNOLOGI
UNIVERSITAS JENDERAL SOEDIRMAN
Jl. Prof. Dr. HR. Bunyamin No. 708
Kotak pos 115 Purwokerto 53122

LOKASI PEKERJAAN

Jl. DR. Soeparno No.60, Karangwangkal, Kec. Purwokerto Utara, Kabupaten Banyumas, Jawa Tengah 53122

KEGIATAN

PERENCANAAN PAMBANGUNAN GEDUNG
FAKULTAS ILMU BUDAYA
UNIVERSITAS JENDERAL SOEDIRMAN

PEKERJAAN

PERENCANAAN PAMBANGUNAN GEDUNG
FAKULTAS ILMU BUDAYA
UNIVERSITAS JENDERAL SOEDIRMAN

MENYETUJUI

PEJABAT PEMBUAT KOMITMEN

Ir. GATHOT HERI SUDIBYO, ST.,MT.
NIP. 19720222 200003 1 001

KONSULTAN PERENCANA

NO	REVISI	

JUDUL GAMBAR

SCHEMATIC DIAGRAM LAN,
ACCESS POINT, CCTV

SKALA	KODE GAMBAR	NO. LEMBAR	BLN/THN
NTS	ME-03	15	2024

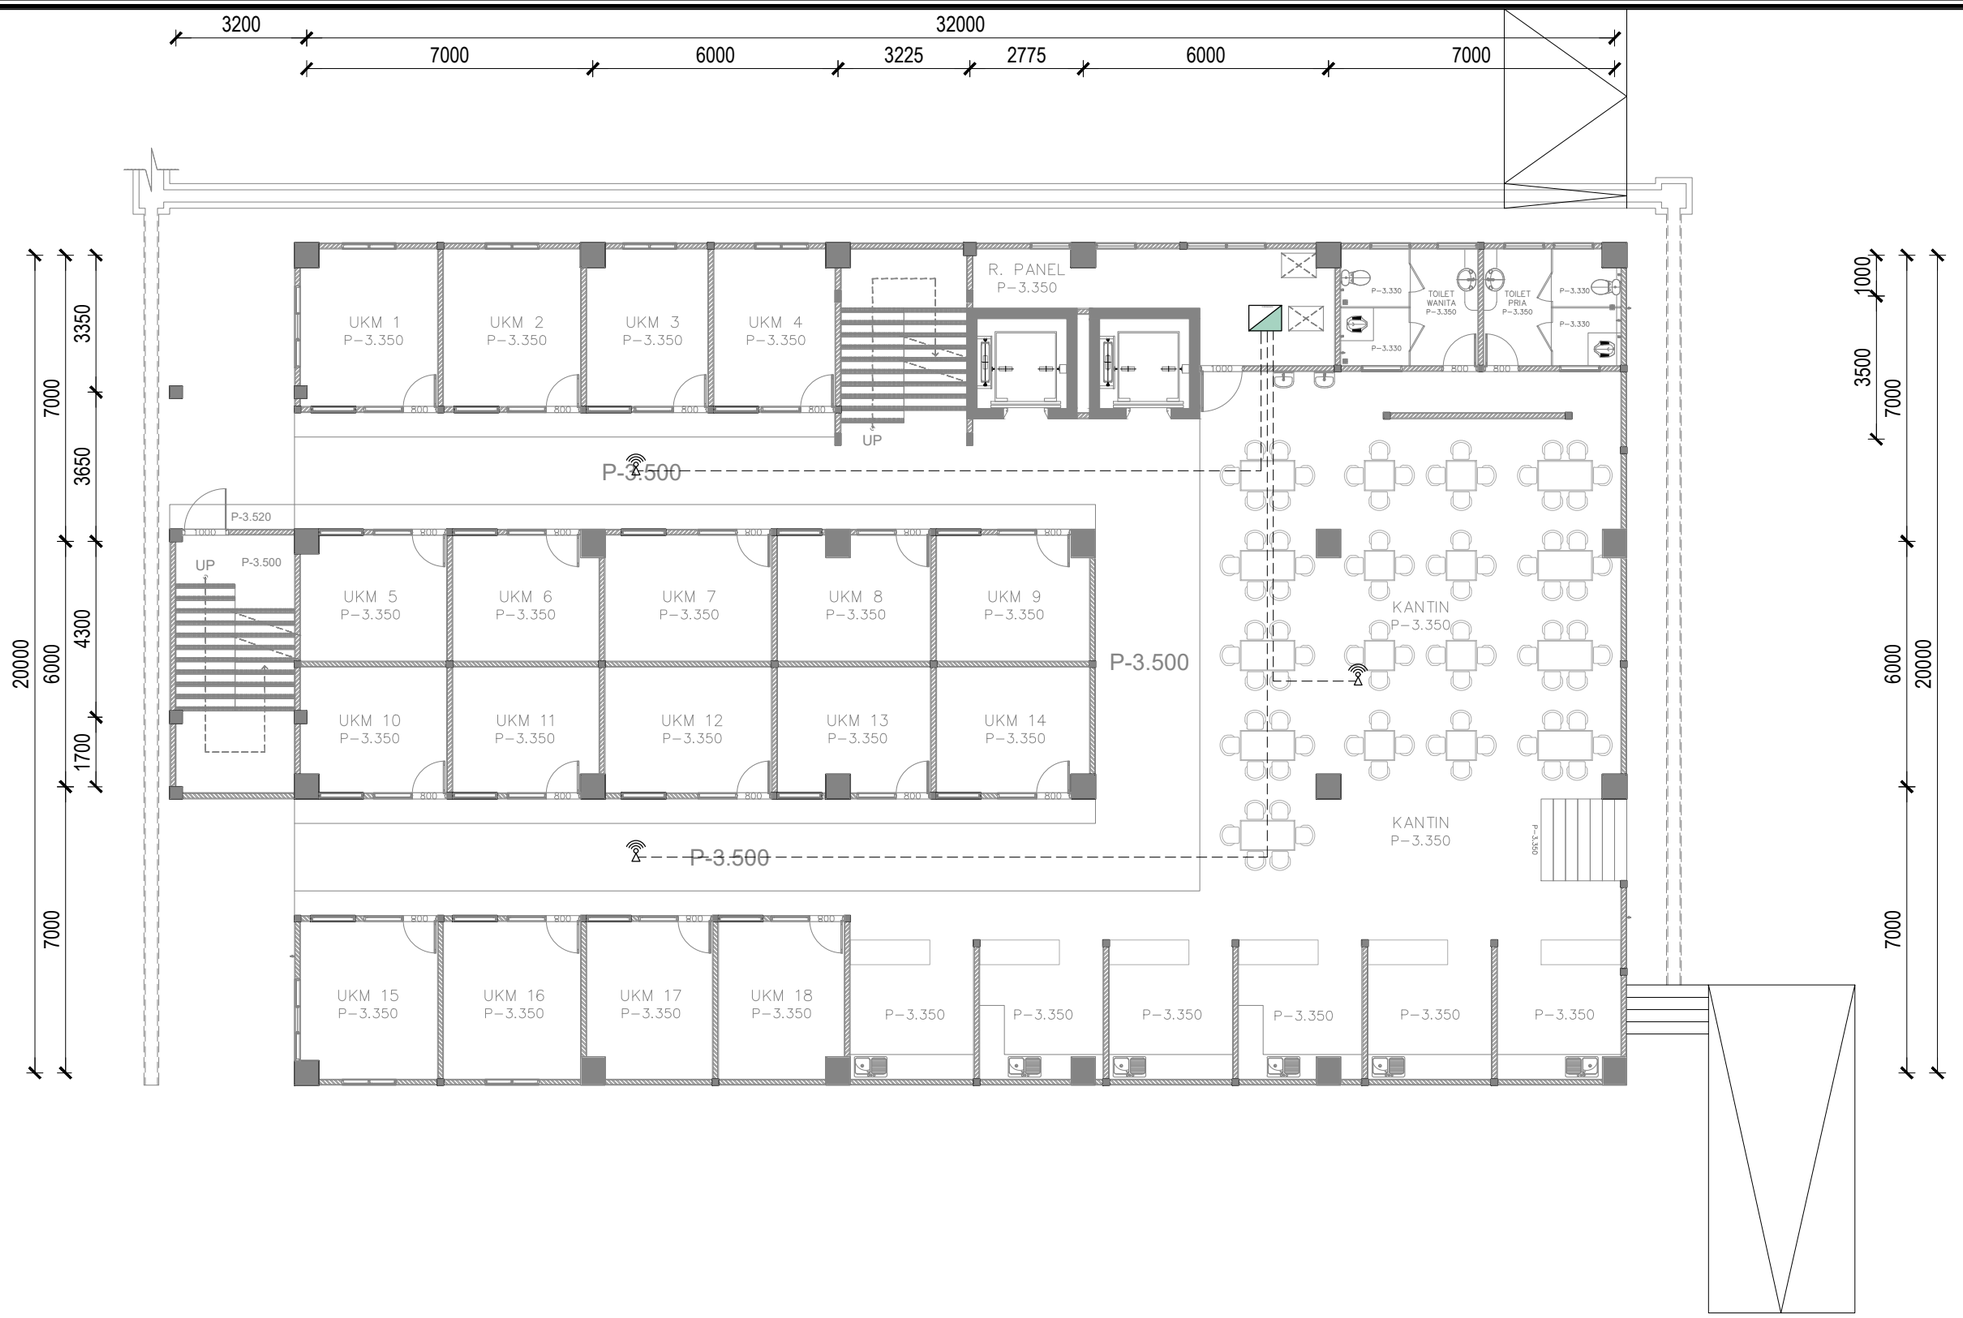

FIB UNSOED

DENAH LAN & ACCESS POINT BASEMENT

1 : 150

0 1 2

LEGENDA

SYMBOL	KETERANGAN	VOL
	Ceiling Access Point	*3*
	Close Rack 12U	
— — —	*Kabel STP CAT.6*	

PEMBERI TUGAS

KEMENTRIAN PENDIDIKAN, KEBUDAYAAN,
RISET DAN TEKNOLOGI
UNIVERSITAS JENDERAL SOEDIRMAN
Jl. Prof. Dr. HR. Bunyamin No. 708
Kotak pos 115 Purwokerto 53122

LOKASI PEKERJAAN

Jl. DR. Soeparno No.60, Karangwangkal, Kec. Purwokerto Utara, Kabupaten Banyumas, Jawa Tengah 53122

KEGIATAN

PERENCANAAN PAMBANGUNAN GEDUNG
FAKULTAS ILMU BUDAYA
UNIVERSITAS JENDERAL SOEDIRMAN

PEKERJAAN

PERENCANAAN PAMBANGUNAN GEDUNG
FAKULTAS ILMU BUDAYA
UNIVERSITAS JENDERAL SOEDIRMAN

MENYETUJUI

PEJABAT PEMBUAT KOMITMEN

Ir. GATHOT HERI SUDIBYO, ST.,MT.
NIP. 19720222 200003 1 001

KONSULTAN PERENCANA

NO	REVISI	

JUDUL GAMBAR

DENAH BASEMENT

SKALA	KODE GAMBAR	NO. LEMBAR	BLN/THN
1 : 150	ME-03	16	2024

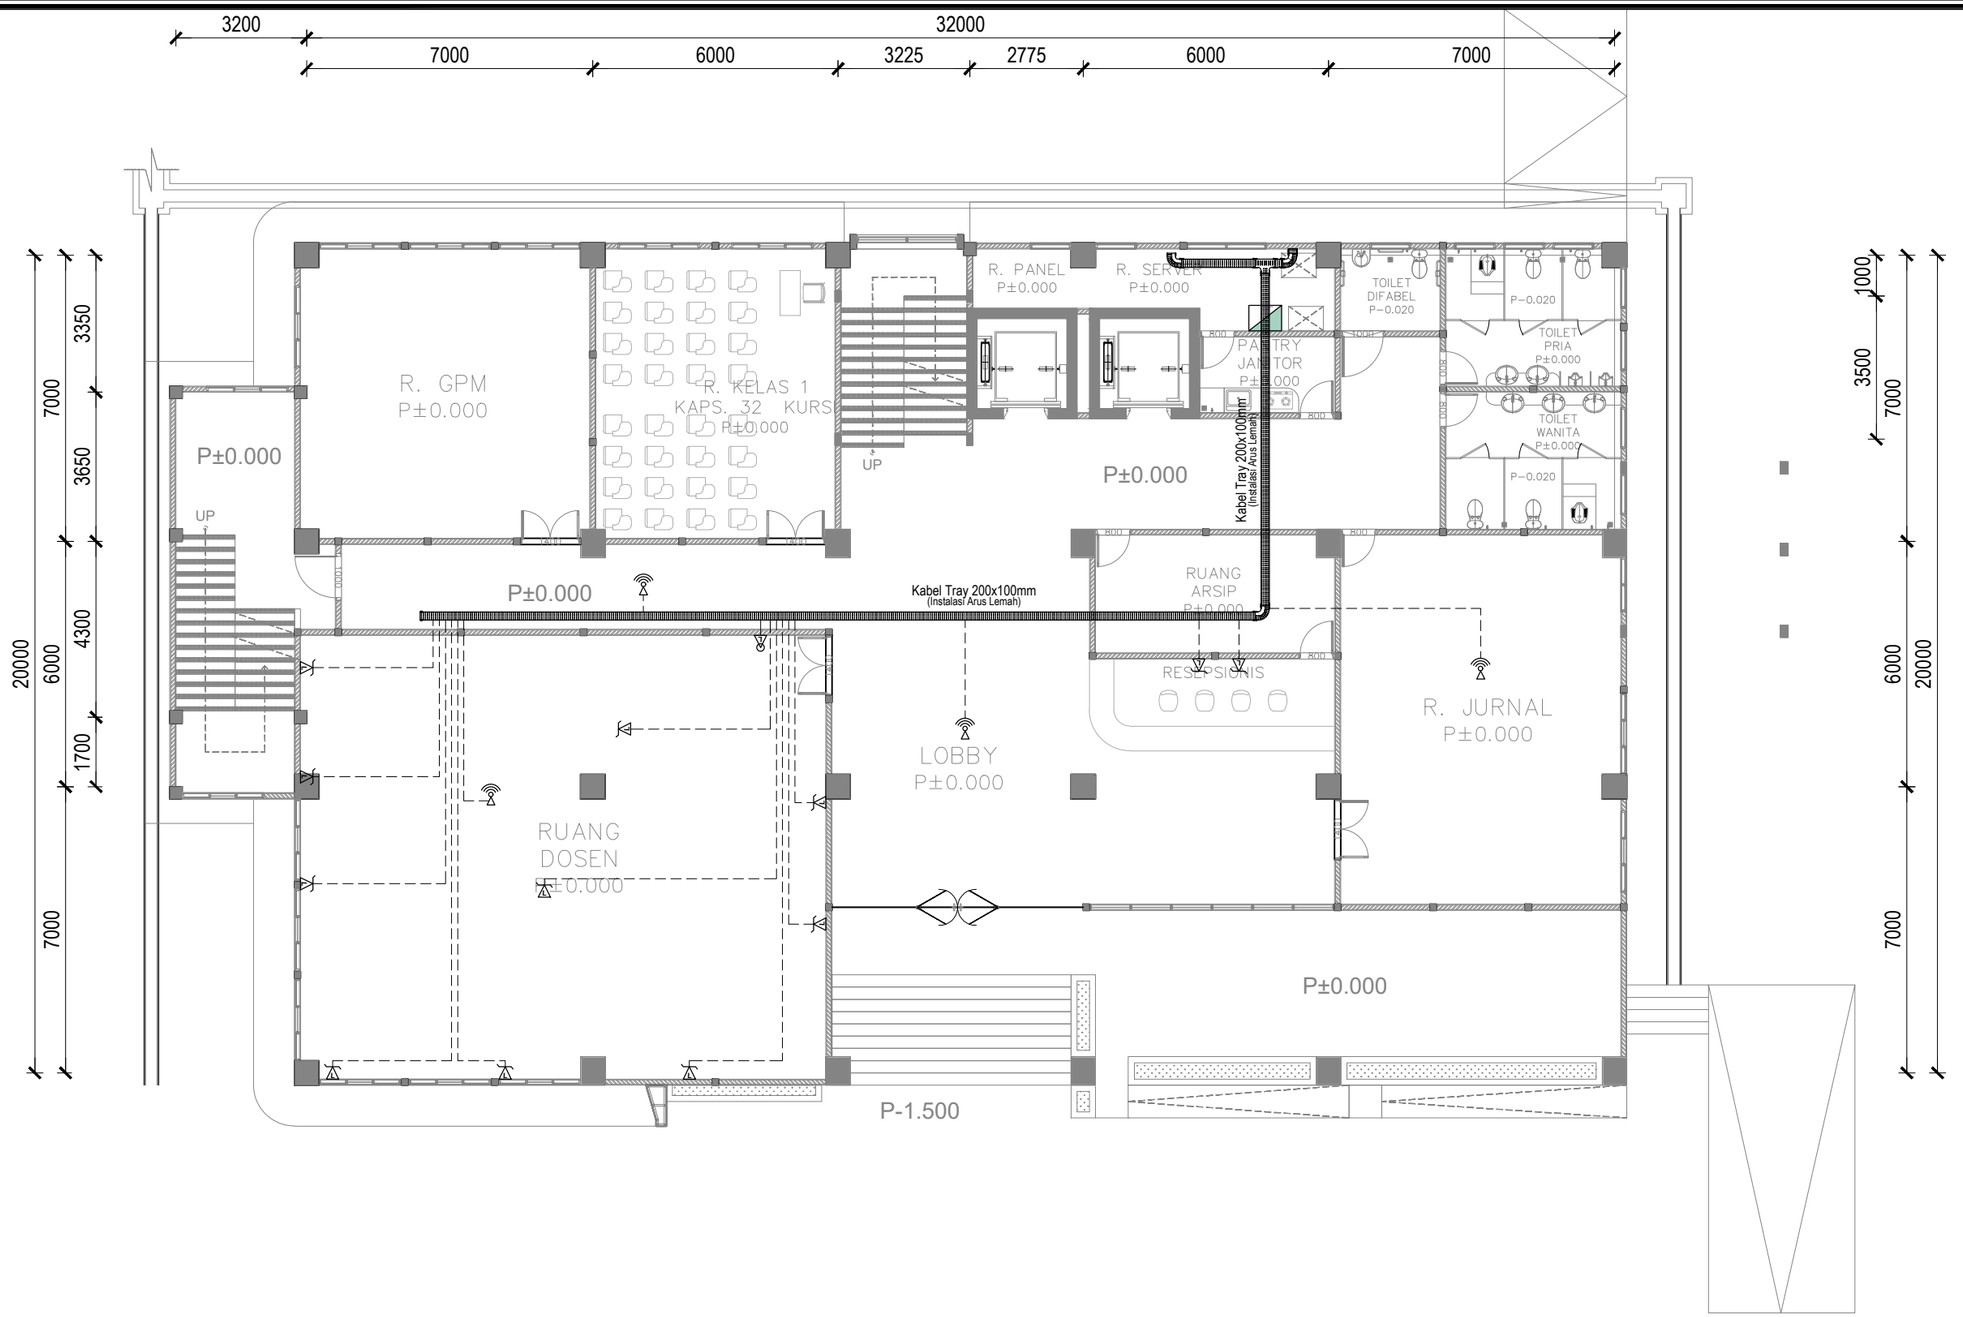

FIB UNSOED

DENAH LAN & ACCESS POINT LT.1

1 : 150

0 1 2

LEGENDA

SYMBOL	KETERANGAN	VOL
	Wall Outlet LAN +0.300	*12*
	Wall Outlet LAN +1.500	*1*
	Ceiling Access Point	*4*
	Close Rack 12U	
- - - - -	*Kabel STP CAT.6*	

PEMBERI TUGAS

KEMENTRIAN PENDIDIKAN, KEBUDAYAAN,
RISET DAN TEKNOLOGI
UNIVERSITAS JENDERAL SOEDIRMAN
Jl. Prof. Dr. HR. Bunyamin No. 708
Kotak pos 115 Purwokerto 53122

LOKASI PEKERJAAN

Jl. DR. Soeparno No.60, Karangwangkal, Kec. Purwokerto Utara, Kabupaten Banyumas, Jawa Tengah 53122

KEGIATAN

PERENCANAAN PAMBANGUNAN GEDUNG
FAKULTAS ILMU BUDAYA
UNIVERSITAS JENDERAL SOEDIRMAN

PEKERJAAN

PERENCANAAN PAMBANGUNAN GEDUNG
FAKULTAS ILMU BUDAYA
UNIVERSITAS JENDERAL SOEDIRMAN

MENYETUJUI

PEJABAT PEMBUAT KOMITMEN

Ir. GATHOT HERI SUDIBYO, ST.,MT.
NIP. 19720222 200003 1 001

KONSULTAN PERENCANA

NO	REVISI	

JUDUL GAMBAR

DENAH LAN & ACCESS POINT LT.1

SKALA	KODE GAMBAR	NO. LEMBAR	BLN/THN
1 : 150	ME-03	17	2024

FIB UNSOED

DENAH LAN & ACCESS POINT LT.2

1 : 150

0 1 2

LEGENDA

SYMBOL	KETERANGAN	VOL
	Wall Outlet LAN +0.300	*14*
	Wall Outlet LAN +1.500	*2*
	Ceiling Access Point	*3*
	Close Rack 12U	
– – – – –	*Kabel STP CAT.6*	

PEMBERI TUGAS

KEMENTRIAN PENDIDIKAN, KEBUDAYAAN,
RISET DAN TEKNOLOGI
UNIVERSITAS JENDERAL SOEDIRMAN
Jl. Prof. Dr. HR. Bunyamin No. 708
Kotak pos 115 Purwokerto 53122

LOKASI PEKERJAAN

Jl. DR. Soeparno No.60, Karangwangkal, Kec. Purwokerto Utara, Kabupaten Banyumas, Jawa Tengah 53122

KEGIATAN

PERENCANAAN PAMBANGUNAN GEDUNG
FAKULTAS ILMU BUDAYA
UNIVERSITAS JENDERAL SOEDIRMAN

PEKERJAAN

PERENCANAAN PAMBANGUNAN GEDUNG
FAKULTAS ILMU BUDAYA
UNIVERSITAS JENDERAL SOEDIRMAN

MENYETUJUI

PEJABAT PEMBUAT KOMITMEN

Ir. GATHOT HERI SUDIBYO, ST.,MT.
NIP. 19720222 200003 1 001

KONSULTAN PERENCANA

NO	REVISI	

JUDUL GAMBAR

DENAH LAN & ACCESS POINT LT.2

SKALA	KODE GAMBAR	NO. LEMBAR	BLN/THN
1 : 150	ME-03	18	2024

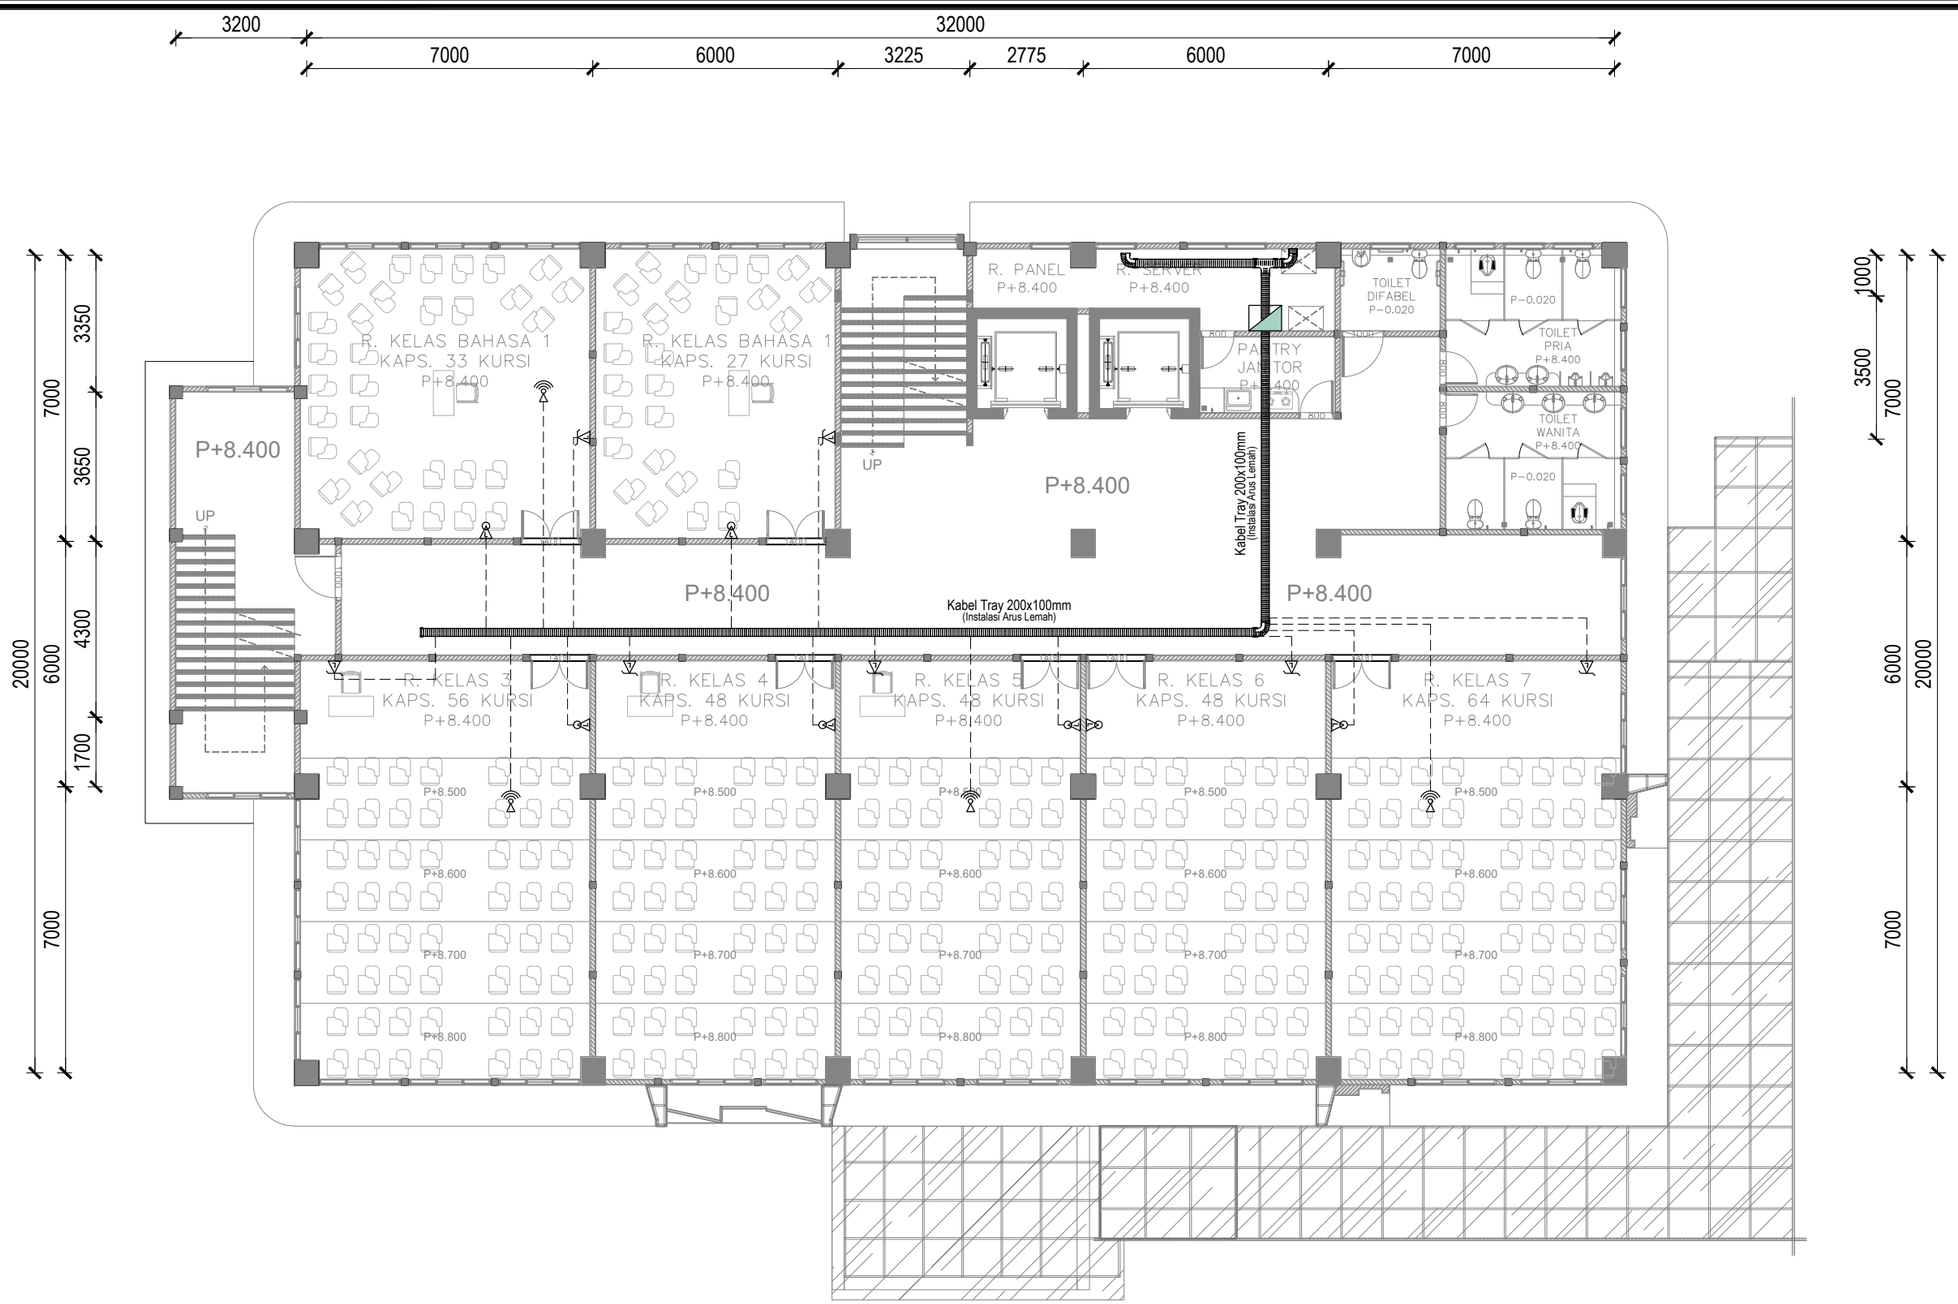

FIB UNSOED

DENAH LAN & ACCESS POINT LT.3

1 : 150

0 1 2

LEGENDA

SYMBOL	KETERANGAN	VOL
	Wall Outlet LAN +0.300	7
	Wall Outlet LAN +1.500	7
	Ceiling Access Point	4
	Close Rack 12U	
– – – – –	*Kabel STP CAT.6*	

PEMBERI TUGAS

KEMENTRIAN PENDIDIKAN, KEBUDAYAAN,
RISET DAN TEKNOLOGI
UNIVERSITAS JENDERAL SOEDIRMAN
Jl. Prof. Dr. HR. Bunyamin No. 708
Kotak pos 115 Purwokerto 53122

LOKASI PEKERJAAN

Jl. DR. Soeparno No.60, Karangwangkal, Kec. Purwokerto Utara, Kabupaten Banyumas, Jawa Tengah 53122

KEGIATAN

PERENCANAAN PAMBANGUNAN GEDUNG
FAKULTAS ILMU BUDAYA
UNIVERSITAS JENDERAL SOEDIRMAN

PEKERJAAN

PERENCANAAN PAMBANGUNAN GEDUNG
FAKULTAS ILMU BUDAYA
UNIVERSITAS JENDERAL SOEDIRMAN

MENYETUJUI

PEJABAT PEMBUAT KOMITMEN

Ir. GATHOT HERI SUDIBYO, ST.,MT.
NIP. 19720222 200003 1 001

KONSULTAN PERENCANA

NO	REVISI	

JUDUL GAMBAR

DENAH LAN & ACCESS POINT LT.3

SKALA	KODE GAMBAR	NO. LEMBAR	BLN/THN
1 : 150	ME-03	19	2024

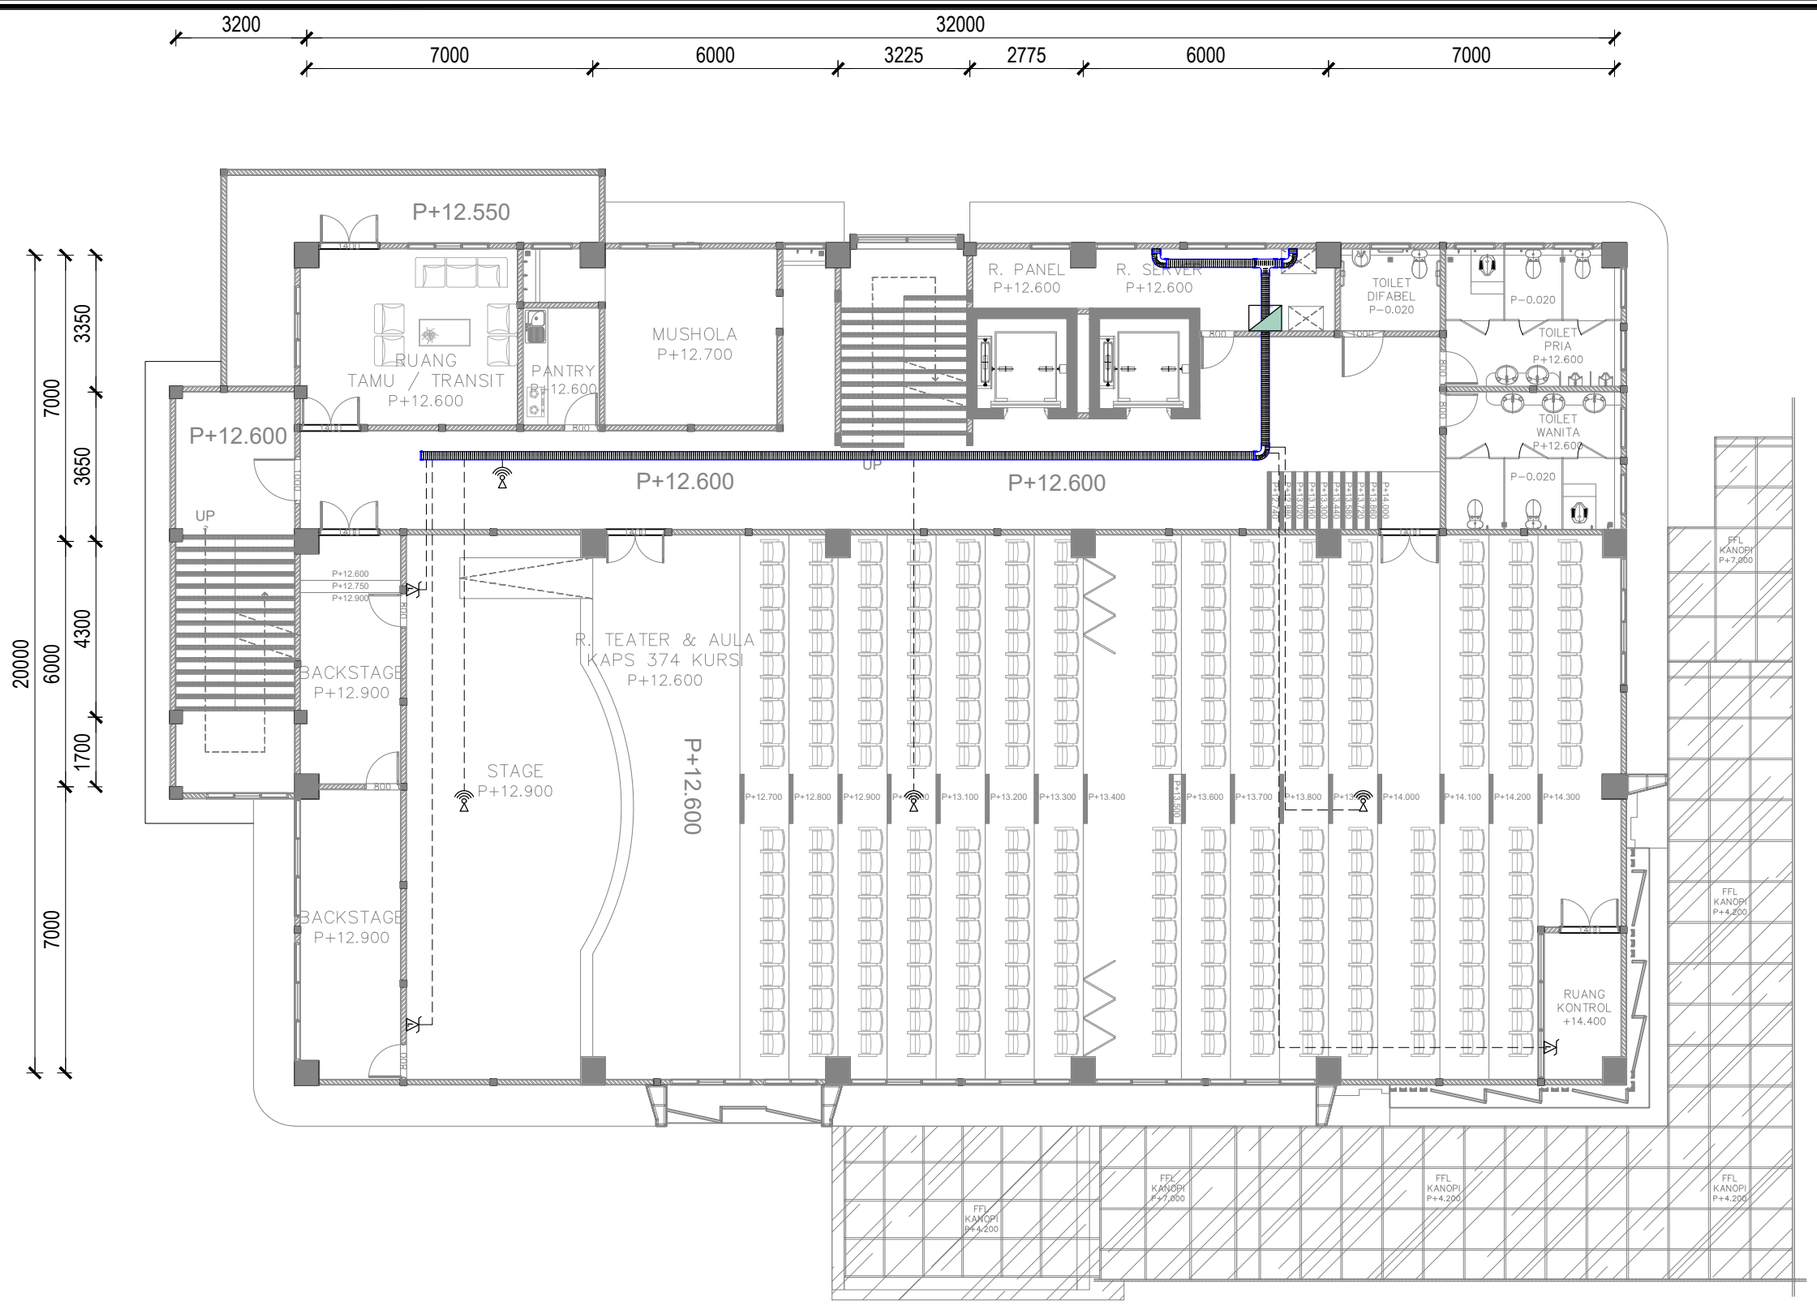

FIB UNSOED

DENAH LAN & ACCESS POINT LT.4

1 : 150

0 1 2

LEGENDA

SYMBOL	KETERANGAN	VOL
	Wall Outlet LAN +0.300	*3*
	Ceiling Access Point	*4*
	Close Rack 12U	
	Kabel STP CAT.6	

PEMBERI TUGAS

KEMENTRIAN PENDIDIKAN, KEBUDAYAAN, RISET DAN TEKNOLOGI
UNIVERSITAS JENDERAL SOEDIRMAN
Jl. Prof. Dr. HR. Bunyamin No. 708
Kotak pos 115 Purwokerto 53122

LOKASI PEKERJAAN

Jl. DR. Soeparno No.60, Karangwangkal, Kec. Purwokerto Utara, Kabupaten Banyumas, Jawa Tengah 53122

KEGIATAN

PERENCANAAN PAMBANGUNAN GEDUNG
FAKULTAS ILMU BUDAYA
UNIVERSITAS JENDERAL SOEDIRMAN

PEKERJAAN

PERENCANAAN PAMBANGUNAN GEDUNG
FAKULTAS ILMU BUDAYA
UNIVERSITAS JENDERAL SOEDIRMAN

MENYETUJUI

PEJABAT PEMBUAT KOMITMEN

Ir. GATHOT HERI SUDIBYO, ST.,MT.
NIP. 19720222 200003 1 001

KONSULTAN PERENCANA

NO	REVISI	

JUDUL GAMBAR

DENAH LAN & ACCESS POINT LT.4

SKALA	KODE GAMBAR	NO. LEMBAR	BLN/THN
1 : 150	ME-03	20	2024

PARKIR

PARKIR

-3043-

P±0.000

R. GFM P±0.000

RUANG DOSEN P±0.000

P±0.000

KAPS. 12 KURSI

R. KELAS 1

UP

R. PANEL P±0.000

R. SERVER P±0.000

LOBBY P±0.000

P-1.500

P±0.000

RESEPSIONIS

RUANG AREA KERJA P±0.000

PANTRY P±0.000

JANITOR P±0.000

P±0.000

R. JURNAL P±0.000

TOILET P±0.000

TOILET WANITA P±0.000

KABEL FIBER OPTIC
SINGLE MODE
12CORE

HANDHOLE
80X80cm

MENUJU BACKBONE
EXISTING

GEDUNG A

MUSHOLA

GEDUNG U

FIB UNSOED

RENCANA JALUR PENARIKAN FO

1 : 250

0 1 2

PEMBERI TUGAS

KEMENTRIAN PENDIDIKAN, KEBUDAYAAN,
RISET DAN TEKNOLOGI
UNIVERSITAS JENDERAL SOEDIRMAN
Jl. Prof. Dr. HR. Bunyamin No. 708
Kotak pos 115 Purwokerto 53122

LOKASI PEKERJAAN

Jl. DR. Soeparno No.60, Karangwangkal, Kec. Purwokerto Utara, Kabupaten Banyumas, Jawa Tengah 53122

KEGIATAN

PERENCANAAN PAMBANGUNAN GEDUNG
FAKULTAS ILMU BUDAYA
UNIVERSITAS JENDERAL SOEDIRMAN

PEKERJAAN

PERENCANAAN PAMBANGUNAN GEDUNG
FAKULTAS ILMU BUDAYA
UNIVERSITAS JENDERAL SOEDIRMAN

MENYETUJUI

PEJABAT PEMBUAT KOMITMEN

Ir. GATHOT HERI SUDIBYO, ST.,MT.
NIP. 19720222 200003 1 001

KONSULTAN PERENCANA

NO	REVISI	

JUDUL GAMBAR

RENCANA JALUR PENARIKAN FO

SKALA	KODE GAMBAR	NO. LEMBAR	BLN/THN
1 : 250	ME-03	21	2024

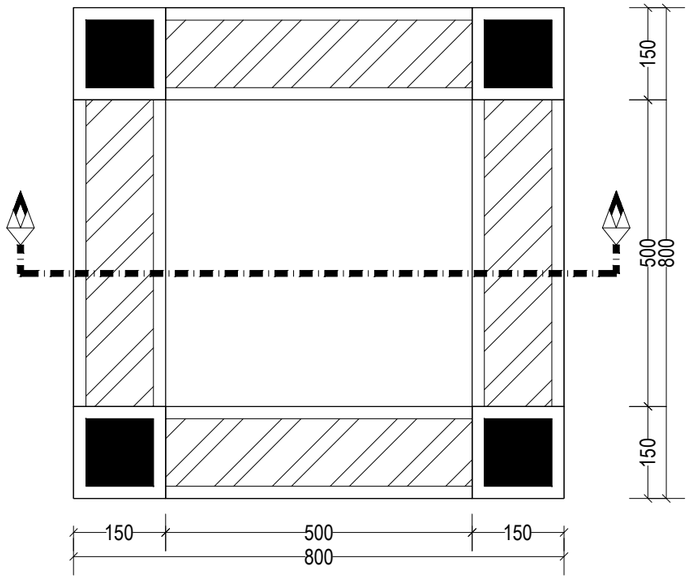

FIB UNSOED
DETAIL HANDHOLE
1 : 10
0 1 2

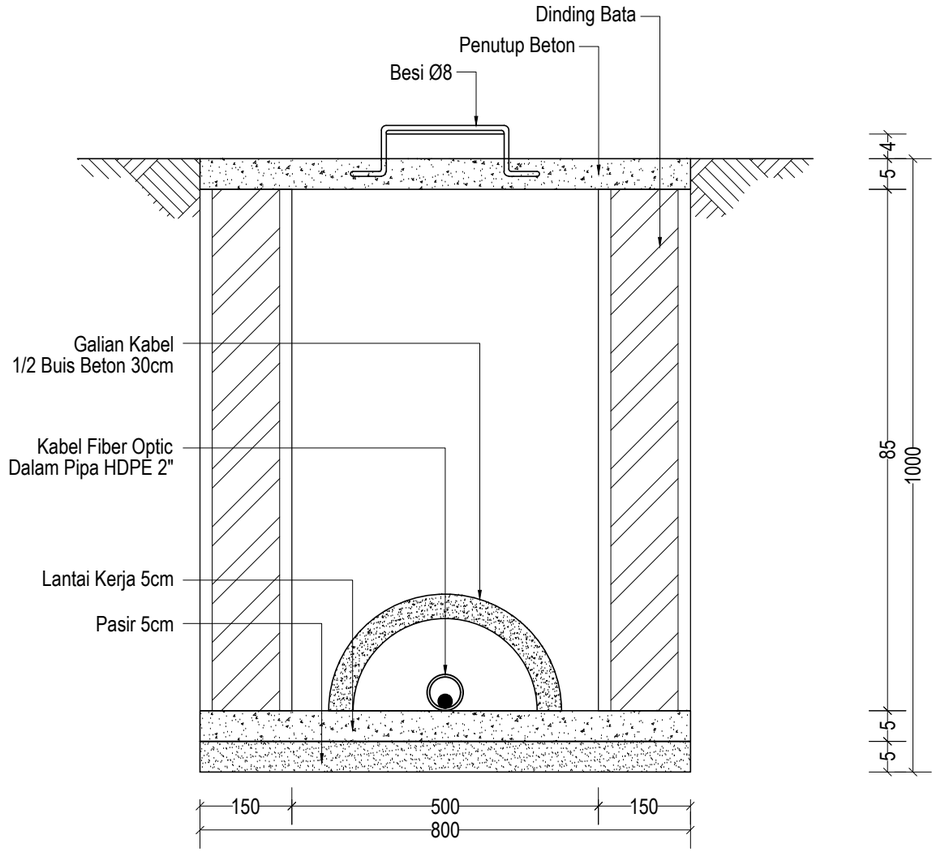

FIB UNSOED
POTONGAN HANDHOLE
1 : 10
0 1 2

PEMBERI TUGAS

KEMENTRIAN PENDIDIKAN, KEBUDAYAAN,
RISET DAN TEKNOLOGI
UNIVERSITAS JENDERAL SOEDIRMAN
Jl. Prof. Dr. HR. Bunyamin No. 708
Kotak pos 115 Purwokerto 53122

LOKASI PEKERJAAN

Jl. DR. Soeparno No.60, Karangwangkal, Kec. Purwokerto Utara, Kabupaten Banyumas, Jawa Tengah 53122

KEGIATAN

PERENCANAAN PAMBANGUNAN GEDUNG
FAKULTAS ILMU BUDAYA
UNIVERSITAS JENDERAL SOEDIRMAN

PEKERJAAN

PERENCANAAN PAMBANGUNAN GEDUNG
FAKULTAS ILMU BUDAYA
UNIVERSITAS JENDERAL SOEDIRMAN

MENYETUJUI

PEJABAT PEMBUAT KOMITMEN

Ir. GATHOT HERI SUDIBYO, ST.,MT.
NIP. 19720222 200003 1 001

KONSULTAN PERENCANA

NO	REVISI	

JUDUL GAMBAR

DETAIL HANDHOLE

SKALA	KODE GAMBAR	NO. LEMBAR	BLN/THN
1 : 10	ME-03	22	2024

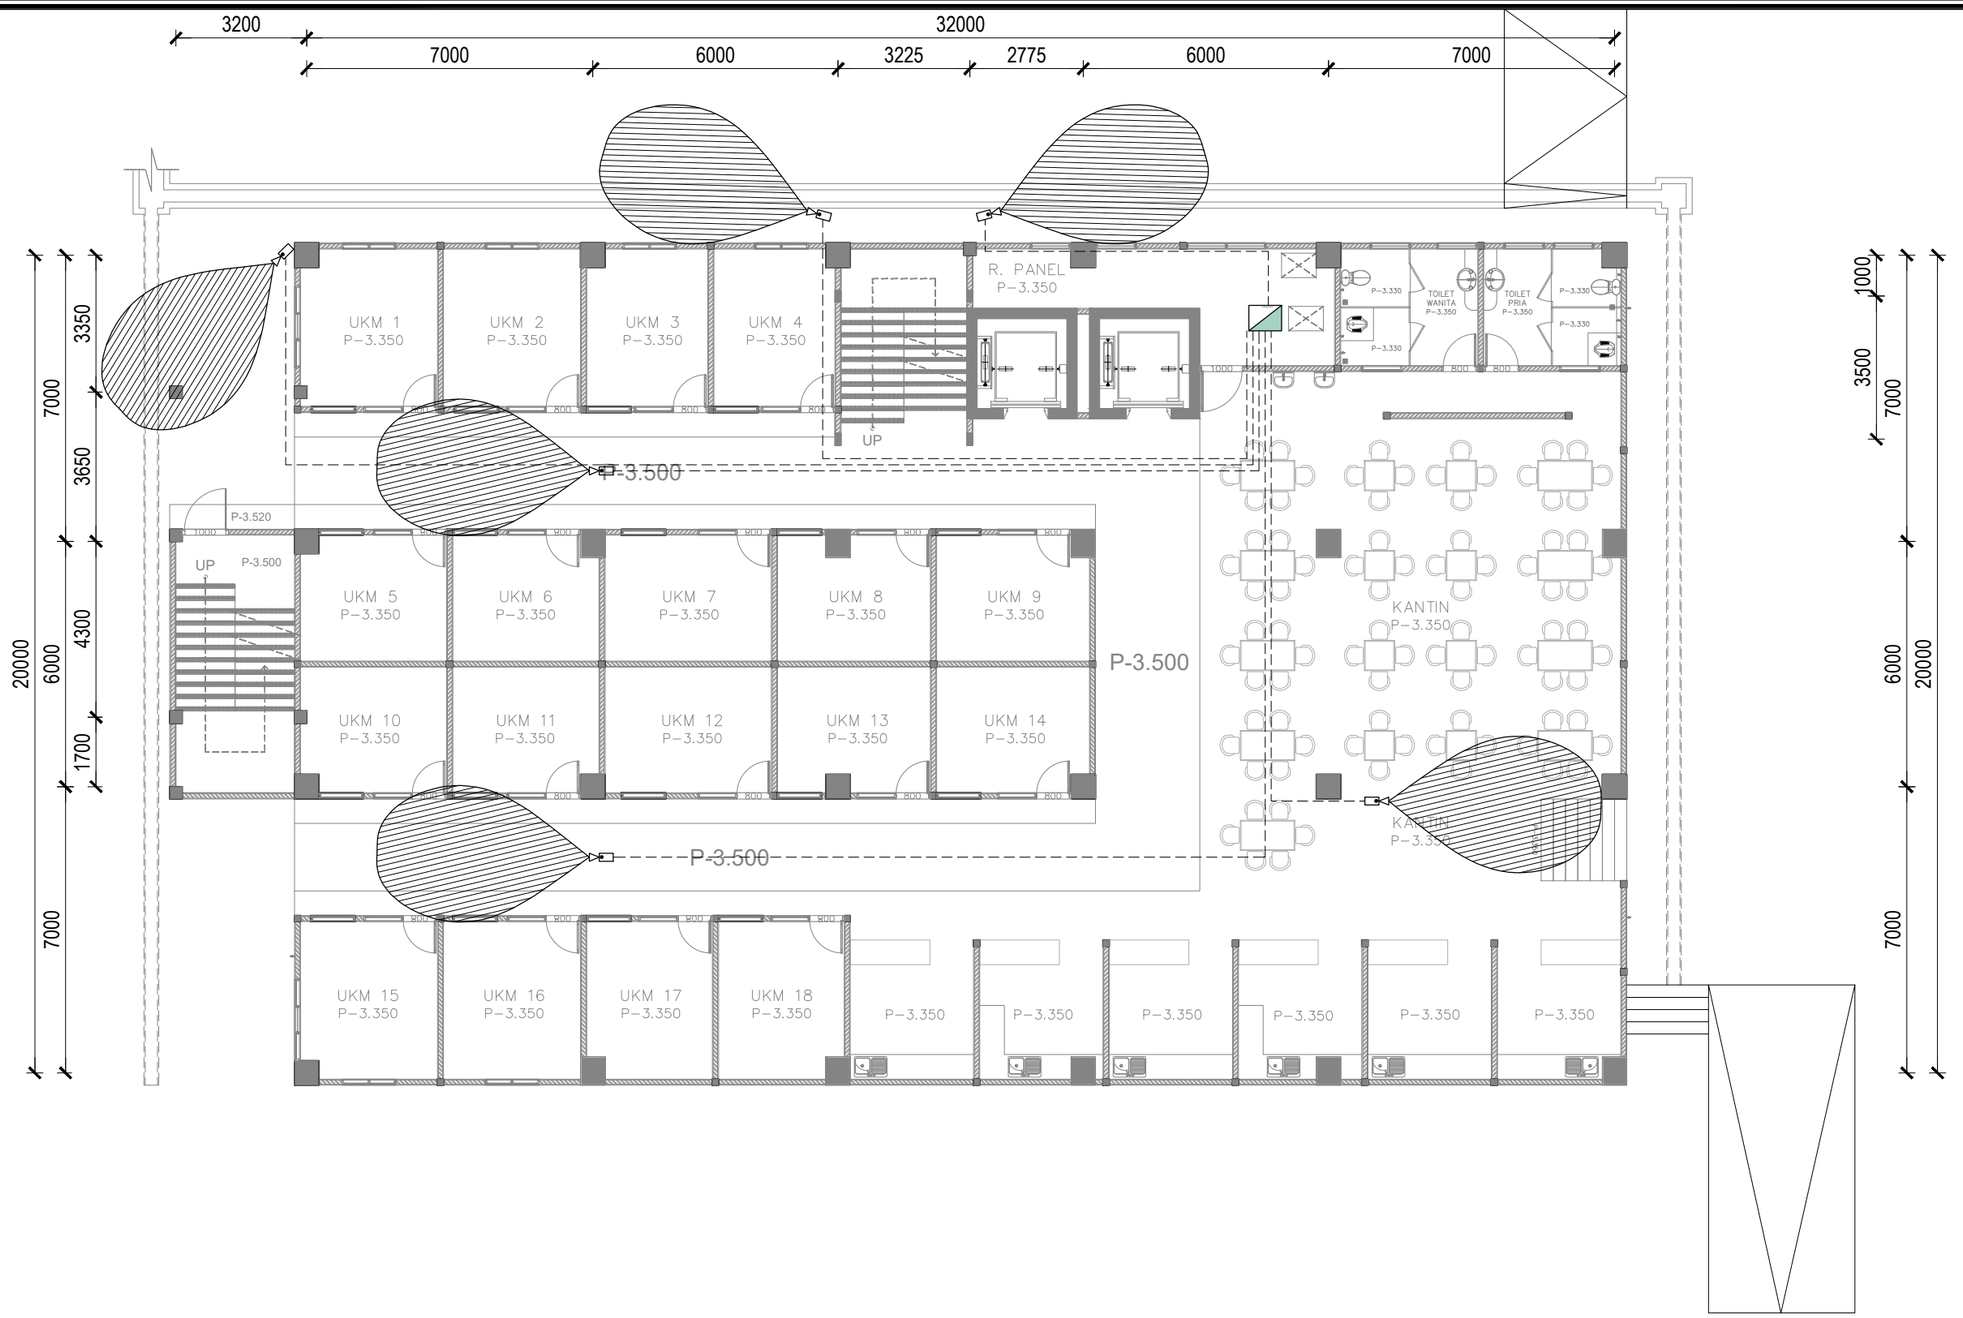

FIB UNSOED

DENAH CCTV BASEMENT

1 : 150

0 1 2

LEGENDA

SYMBOL	KETERANGAN	VOL
	CCTV IP Cam Outdoor	6
	Close Rack 12U	
– – – – –	*Kabel STP CAT.6*	

PEMBERI TUGAS

KEMENTRIAN PENDIDIKAN, KEBUDAYAAN,
RISET DAN TEKNOLOGI
UNIVERSITAS JENDERAL SOEDIRMAN
Jl. Prof. Dr. HR. Bunyamin No. 708
Kotak pos 115 Purwokerto 53122

LOKASI PEKERJAAN

Jl. DR. Soeparno No.60, Karangwangkal, Kec. Purwokerto Utara, Kabupaten Banyumas, Jawa Tengah 53122

KEGIATAN

PERENCANAAN PAMBANGUNAN GEDUNG
FAKULTAS ILMU BUDAYA
UNIVERSITAS JENDERAL SOEDIRMAN

PEKERJAAN

PERENCANAAN PAMBANGUNAN GEDUNG
FAKULTAS ILMU BUDAYA
UNIVERSITAS JENDERAL SOEDIRMAN

MENYETUJUI

PEJABAT PEMBUAT KOMITMEN

Ir. GATHOT HERI SUDIBYO, ST.,MT.
NIP. 19720222 200003 1 001

KONSULTAN PERENCANA

NO	REVISI	

JUDUL GAMBAR

DENAH CCTV BASEMENT

SKALA	KODE GAMBAR	NO. LEMBAR	BLN/THN
1 : 150	ME-03	23	2024

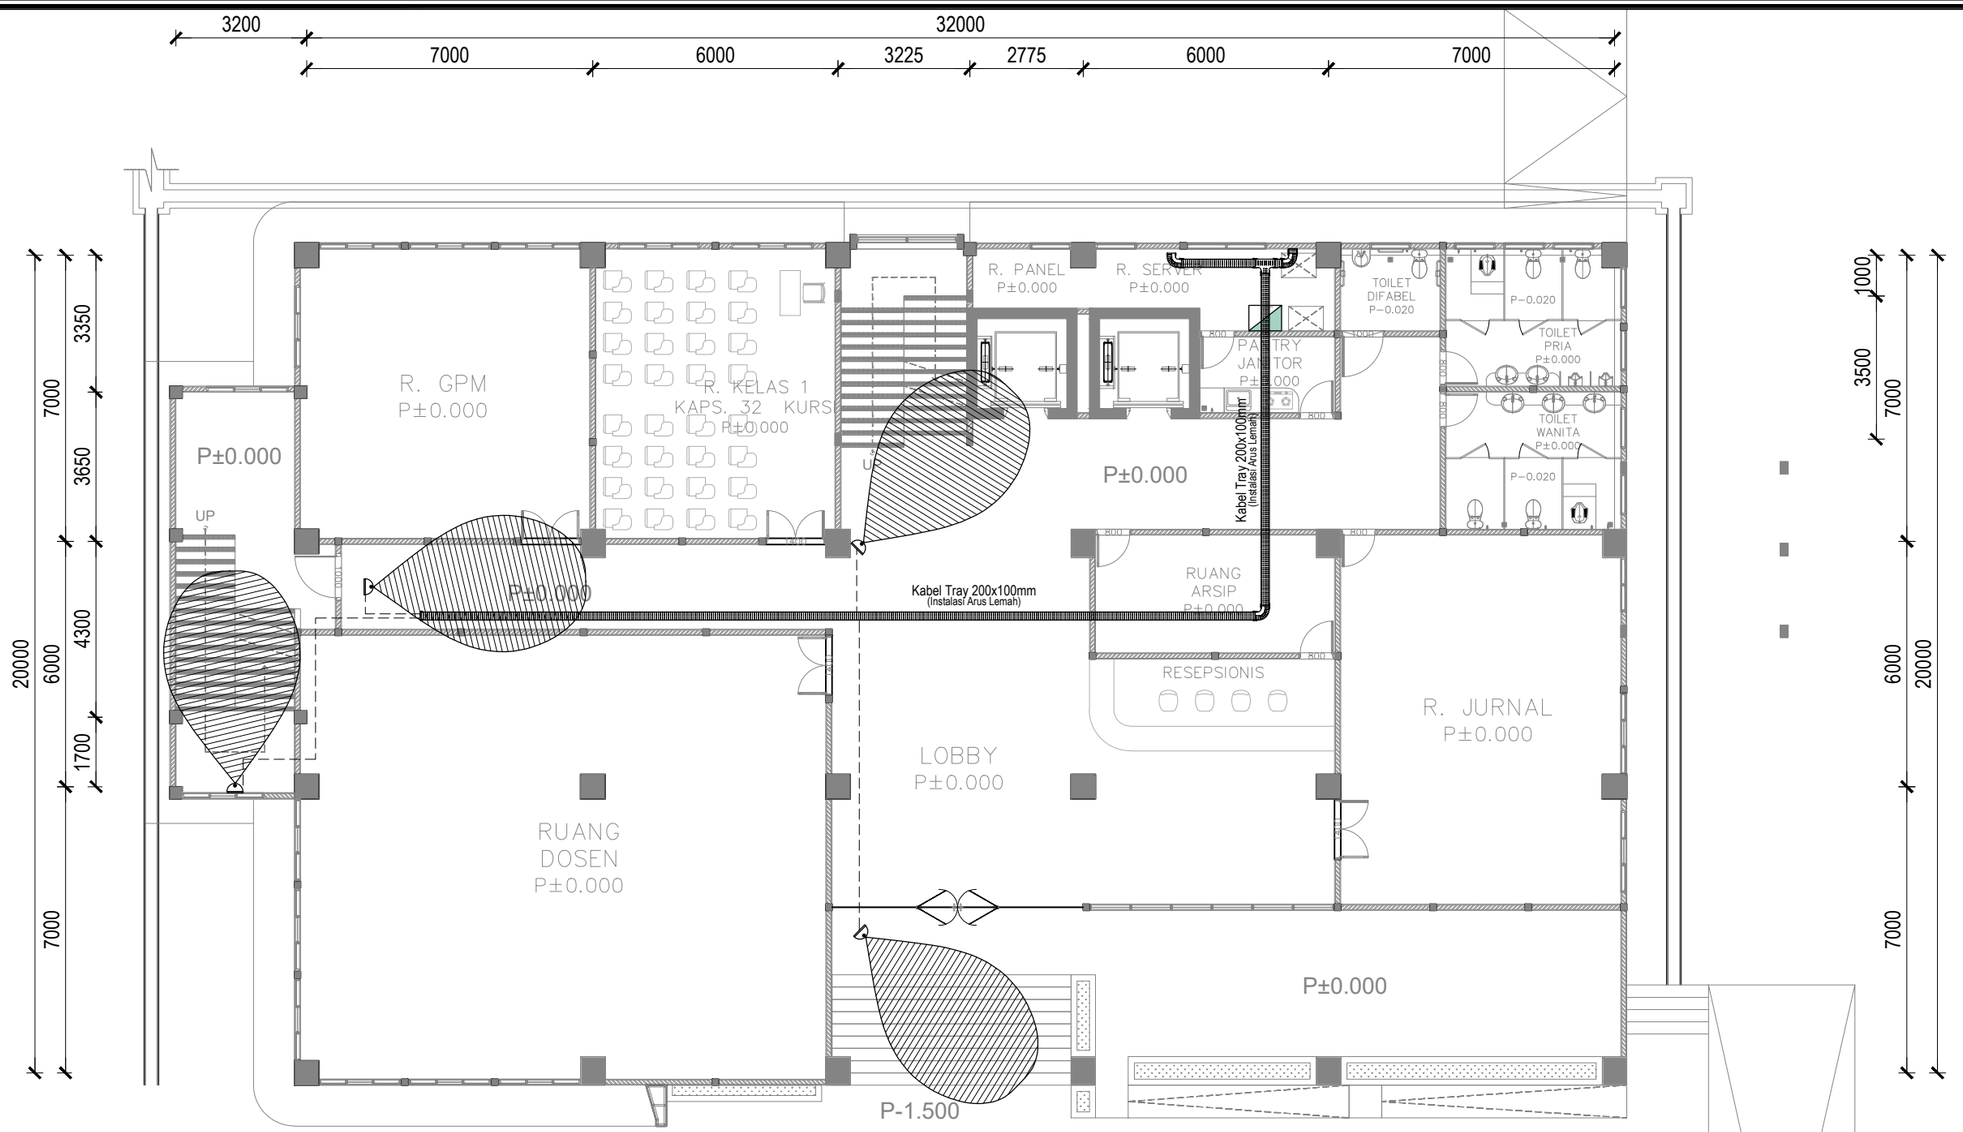

FIB UNSOED

DENAH CCTV LT.1

1 : 150

0 1 2

LEGENDA

SYMBOL	KETERANGAN	VOL
	CCTV IP Cam Indoor	*4*
	Close Rack 12U	
- - - - -	*Kabel STP CAT.6*	

PEMBERI TUGAS

KEMENTRIAN PENDIDIKAN, KEBUDAYAAN,
RISET DAN TEKNOLOGI
UNIVERSITAS JENDERAL SOEDIRMAN
Jl. Prof. Dr. HR. Bunyamin No. 708
Kotak pos 115 Purwokerto 53122

LOKASI PEKERJAAN

Jl. DR. Soeparno No.60, Karangwangkal, Kec. Purwokerto Utara, Kabupaten Banyumas, Jawa Tengah 53122

KEGIATAN

PERENCANAAN PAMBANGUNAN GEDUNG
FAKULTAS ILMU BUDAYA
UNIVERSITAS JENDERAL SOEDIRMAN

PEKERJAAN

PERENCANAAN PAMBANGUNAN GEDUNG
FAKULTAS ILMU BUDAYA
UNIVERSITAS JENDERAL SOEDIRMAN

MENYETUJUI

PEJABAT PEMBUAT KOMITMEN

Ir. GATHOT HERI SUDIBYO, ST.,MT.
NIP. 19720222 200003 1 001

KONSULTAN PERENCANA

NO	REVISI	

JUDUL GAMBAR

DENAH CCTV LT.1

SKALA	KODE GAMBAR	NO. LEMBAR	BLN/THN
1 : 150	ME-03	24	2024

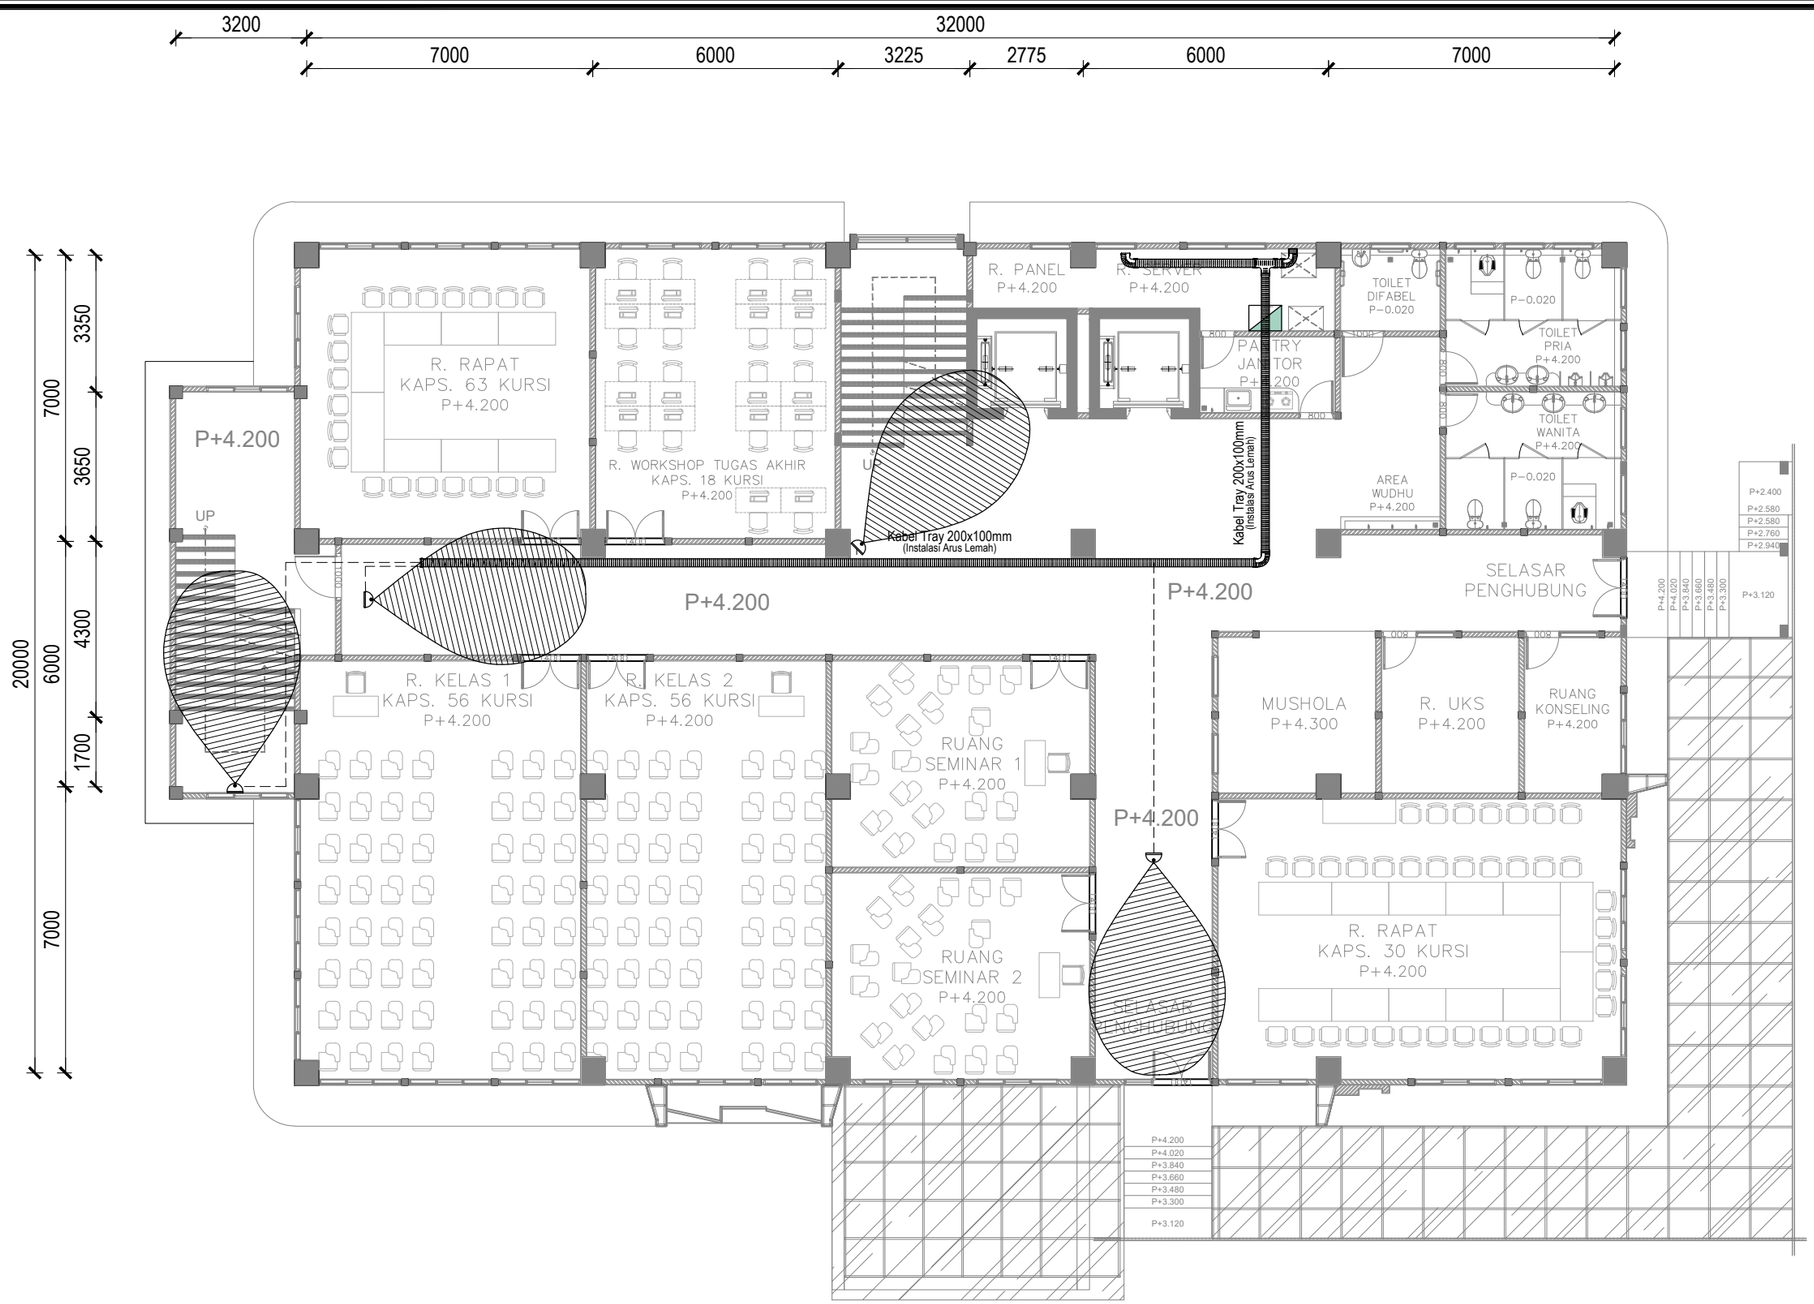

FIB UNSOED

DENAH CCTV LT.2

1 : 150

0 1 2

LEGENDA

SYMBOL	KETERANGAN	VOL
	CCTV IP Cam Indoor	*4*
	Close Rack 12U	
– – – – –	*Kabel STP CAT.6*	

PEMBERI TUGAS

KEMENTRIAN PENDIDIKAN, KEBUDAYAAN,
RISET DAN TEKNOLOGI
UNIVERSITAS JENDERAL SOEDIRMAN
Jl. Prof. Dr. HR. Bunyamin No. 708
Kotak pos 115 Purwokerto 53122

LOKASI PEKERJAAN

Jl. DR. Soeparno No.60, Karangwangkal, Kec. Purwokerto Utara, Kabupaten Banyumas, Jawa Tengah 53122

KEGIATAN

PERENCANAAN PAMBANGUNAN GEDUNG
FAKULTAS ILMU BUDAYA
UNIVERSITAS JENDERAL SOEDIRMAN

PEKERJAAN

PERENCANAAN PAMBANGUNAN GEDUNG
FAKULTAS ILMU BUDAYA
UNIVERSITAS JENDERAL SOEDIRMAN

MENYETUJUI

PEJABAT PEMBUAT KOMITMEN

Ir. GATHOT HERI SUDIBYO, ST.,MT.
NIP. 19720222 200003 1 001

KONSULTAN PERENCANA

NO	REVISI	

JUDUL GAMBAR

DENAH CCTV LT.2

SKALA	KODE GAMBAR	NO. LEMBAR	BLN/THN
1 : 150	ME-03	25	2024

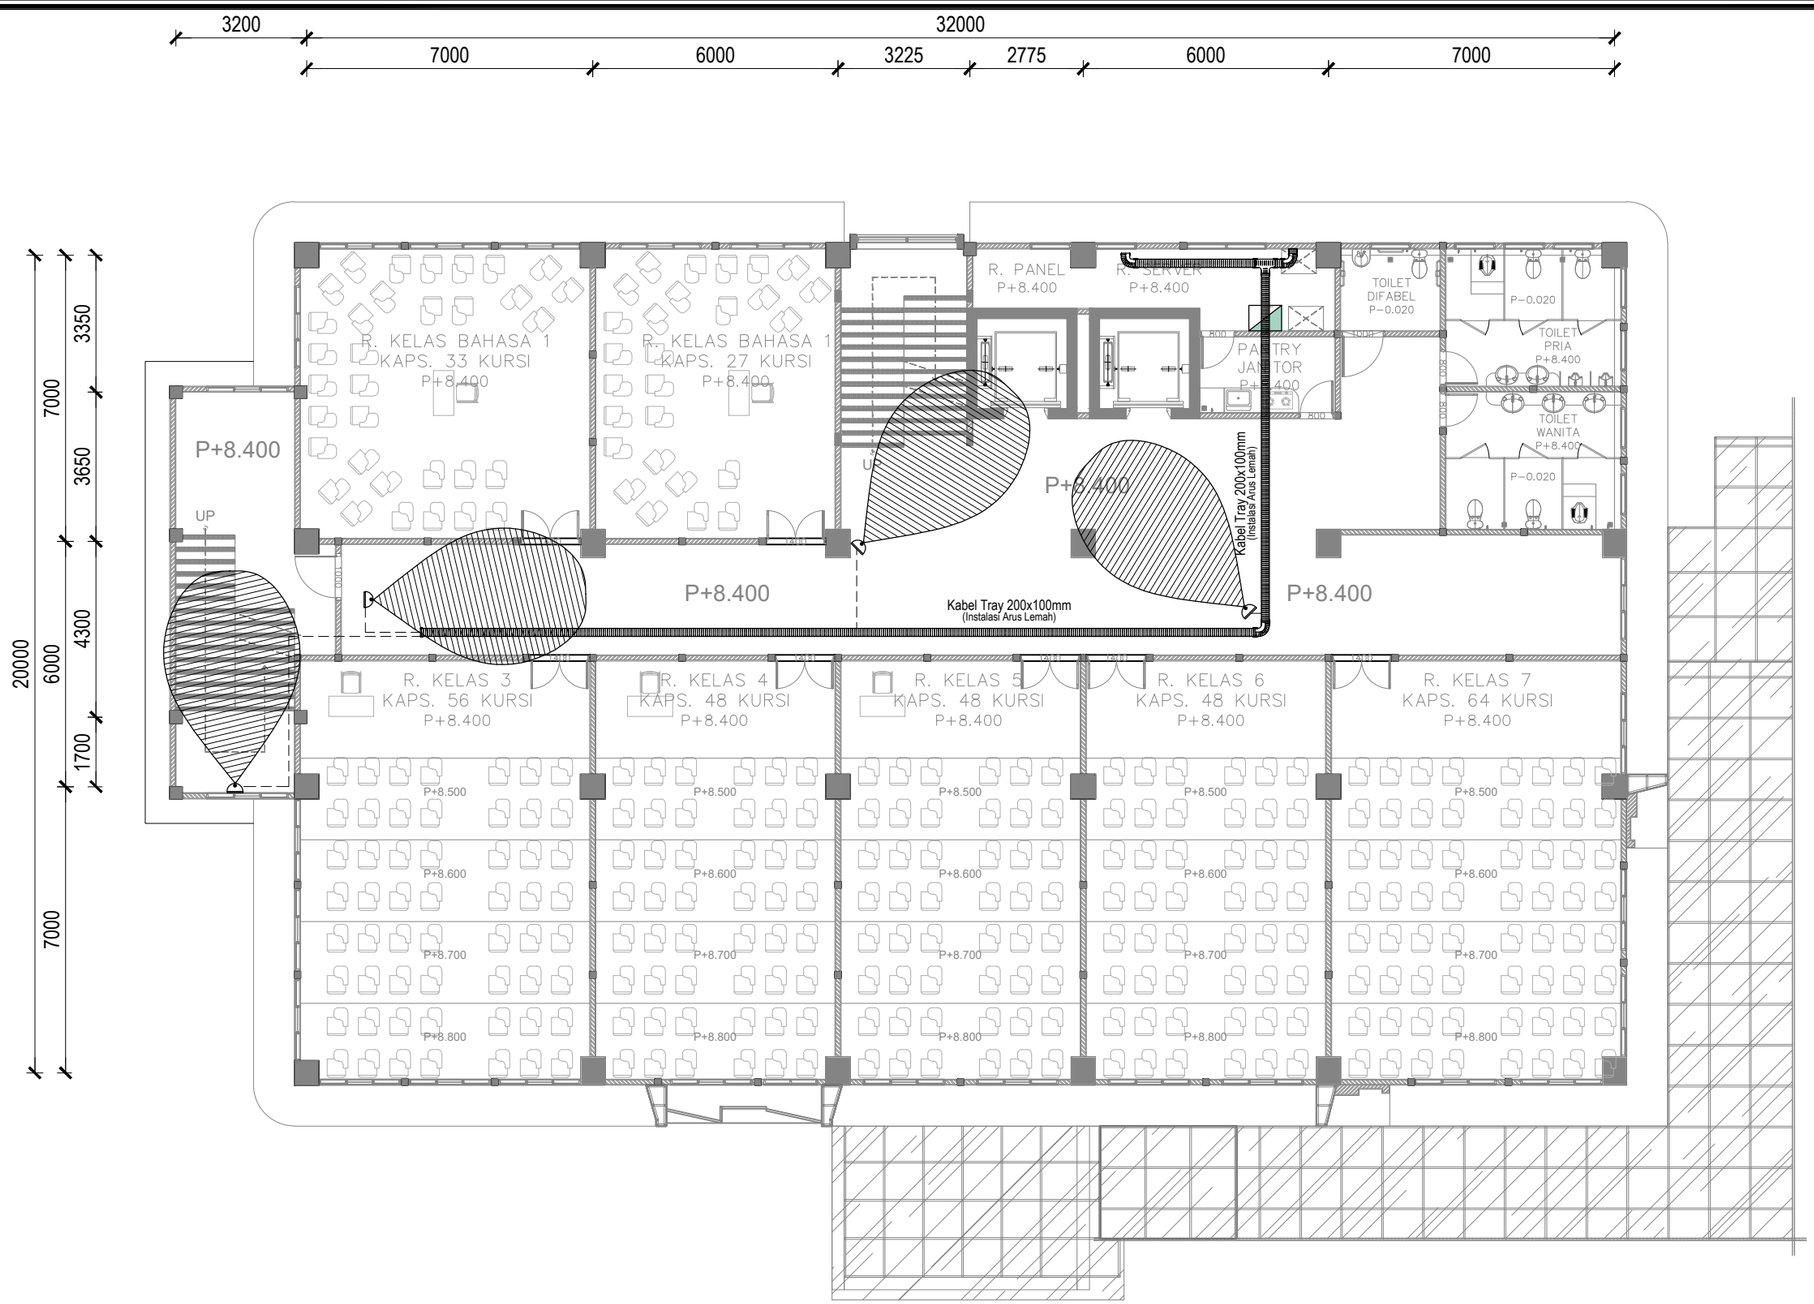

FIB UNSOED

DENAH CCTV LT.3

1 : 150

0 1 2

LEGENDA

SYMBOL	KETERANGAN	VOL
	CCTV IP Cam Indoor	*4*
	Close Rack 12U	
– – – – –	*Kabel STP CAT.6*	

PEMBERI TUGAS

KEMENTRIAN PENDIDIKAN, KEBUDAYAAN,
RISET DAN TEKNOLOGI
UNIVERSITAS JENDERAL SOEDIRMAN
Jl. Prof. Dr. HR. Bunyamin No. 708
Kotak pos 115 Purwokerto 53122

LOKASI PEKERJAAN

Jl. DR. Soeparno No.60, Karangwangkal, Kec. Purwokerto Utara, Kabupaten Banyumas, Jawa Tengah 53122

KEGIATAN

PERENCANAAN PAMBANGUNAN GEDUNG
FAKULTAS ILMU BUDAYA
UNIVERSITAS JENDERAL SOEDIRMAN

PEKERJAAN

PERENCANAAN PAMBANGUNAN GEDUNG
FAKULTAS ILMU BUDAYA
UNIVERSITAS JENDERAL SOEDIRMAN

MENYETUJUI

PEJABAT PEMBUAT KOMITMEN

Ir. GATHOT HERI SUDIBYO, ST.,MT.
NIP. 19720222 200003 1 001

KONSULTAN PERENCANA

NO	REVISI	

JUDUL GAMBAR

DENAH CCTV LT.3

SKALA	KODE GAMBAR	NO. LEMBAR	BLN/THN
1 : 150	ME-03	26	2024

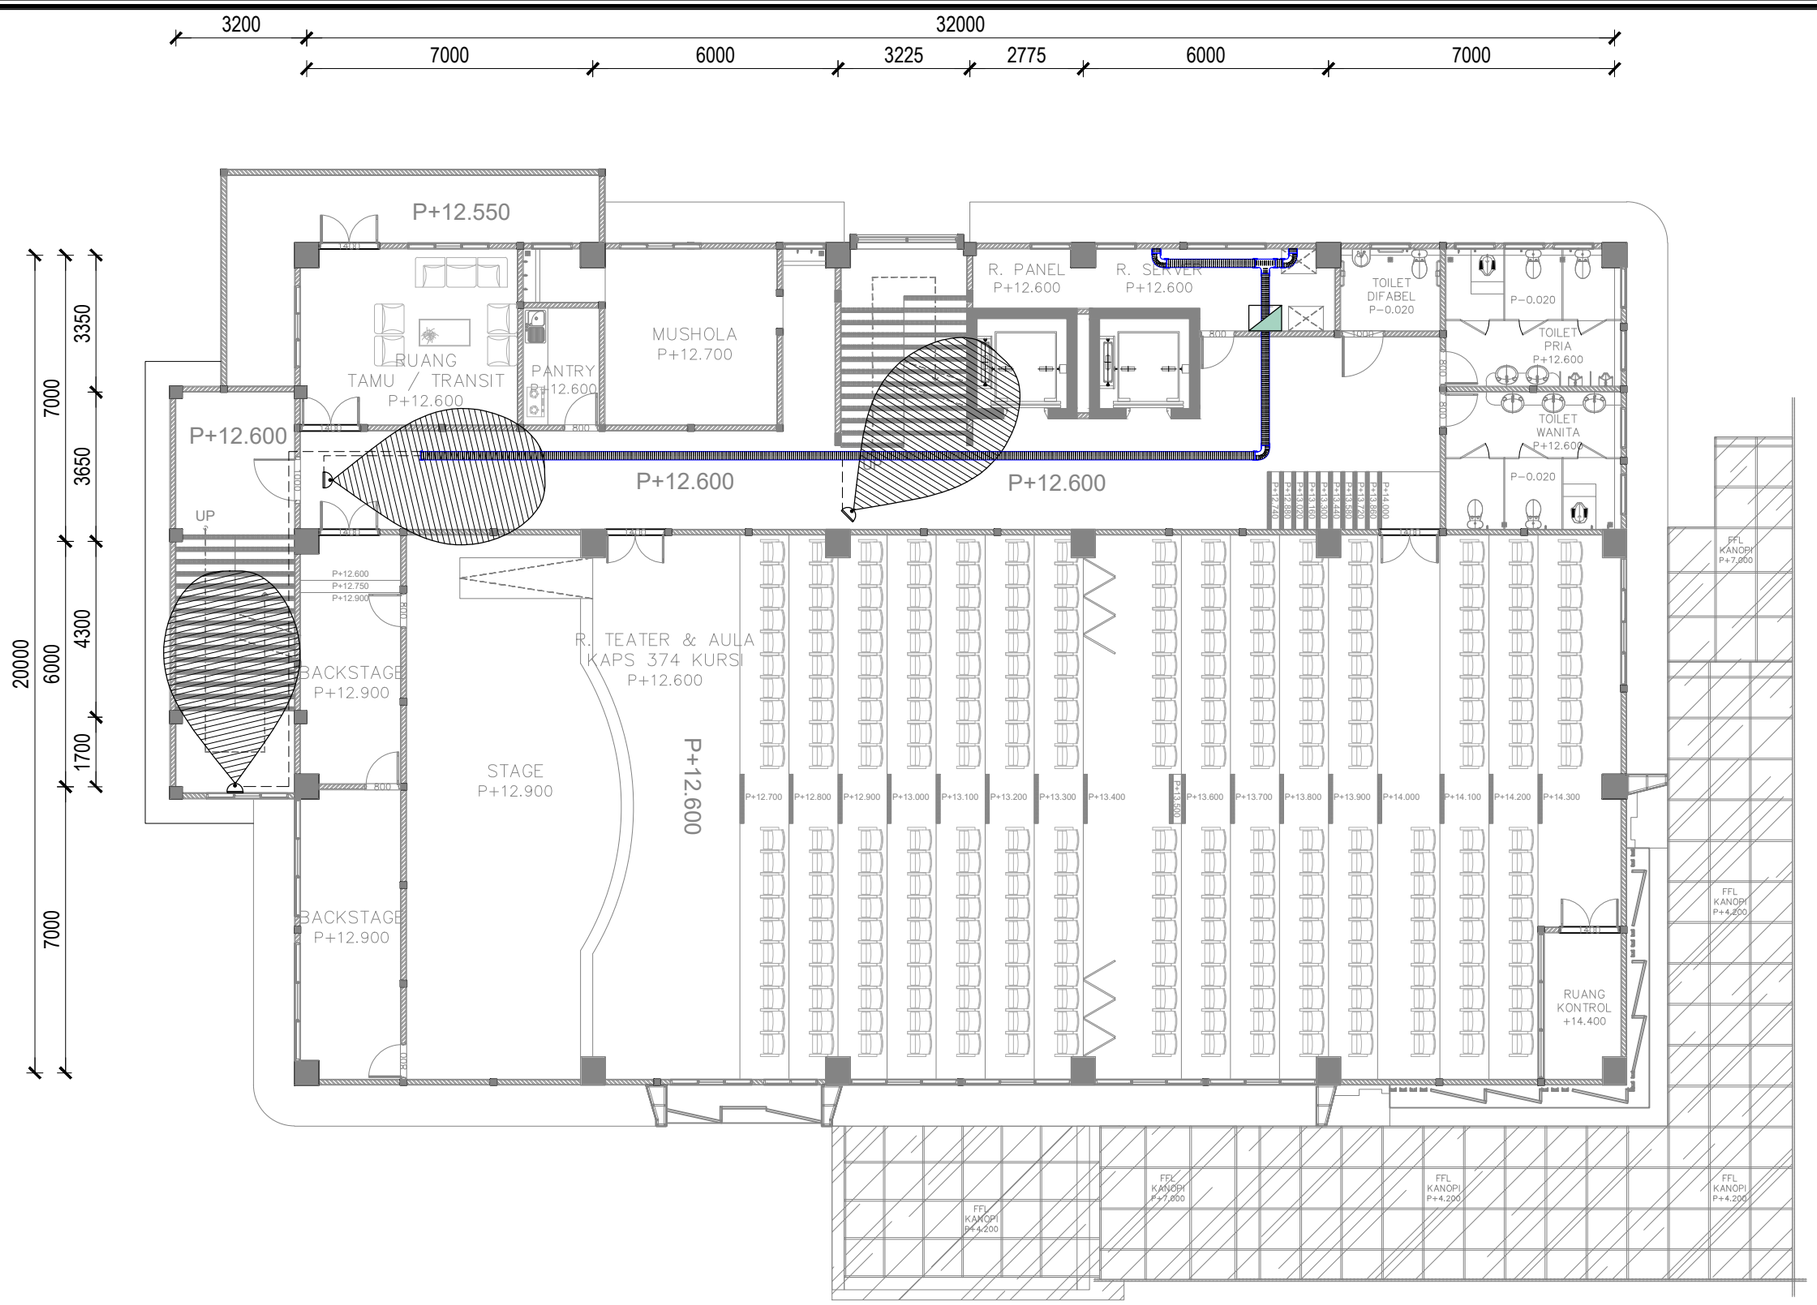

FIB UNSOED

DENAH CCTV LT.4

1 : 150

0 1 2

LEGENDA

SYMBOL	KETERANGAN	VOL
	CCTV IP Cam Indoor	*3*
	Close Rack 12U	
	Kabel STP CAT.6	

PEMBERI TUGAS

KEMENTRIAN PENDIDIKAN, KEBUDAYAAN,
RISET DAN TEKNOLOGI
UNIVERSITAS JENDERAL SOEDIRMAN
Jl. Prof. Dr. HR. Bunyamin No. 708
Kotak pos 115 Purwokerto 53122

LOKASI PEKERJAAN

Jl. DR. Soeparno No.60, Karangwangkal, Kec. Purwokerto Utara, Kabupaten Banyumas, Jawa Tengah 53122

KEGIATAN

PERENCANAAN PAMBANGUNAN GEDUNG
FAKULTAS ILMU BUDAYA
UNIVERSITAS JENDERAL SOEDIRMAN

PEKERJAAN

PERENCANAAN PAMBANGUNAN GEDUNG
FAKULTAS ILMU BUDAYA
UNIVERSITAS JENDERAL SOEDIRMAN

MENYETUJUI

PEJABAT PEMBUAT KOMITMEN

Ir. GATHOT HERI SUDIBYO, ST.,MT.
NIP. 19720222 200003 1 001

KONSULTAN PERENCANA

NO	REVISI	

JUDUL GAMBAR

DENAH CCTV LT.4

SKALA	KODE GAMBAR	NO. LEMBAR	BLN/THN
1 : 150	ME-03	27	2024

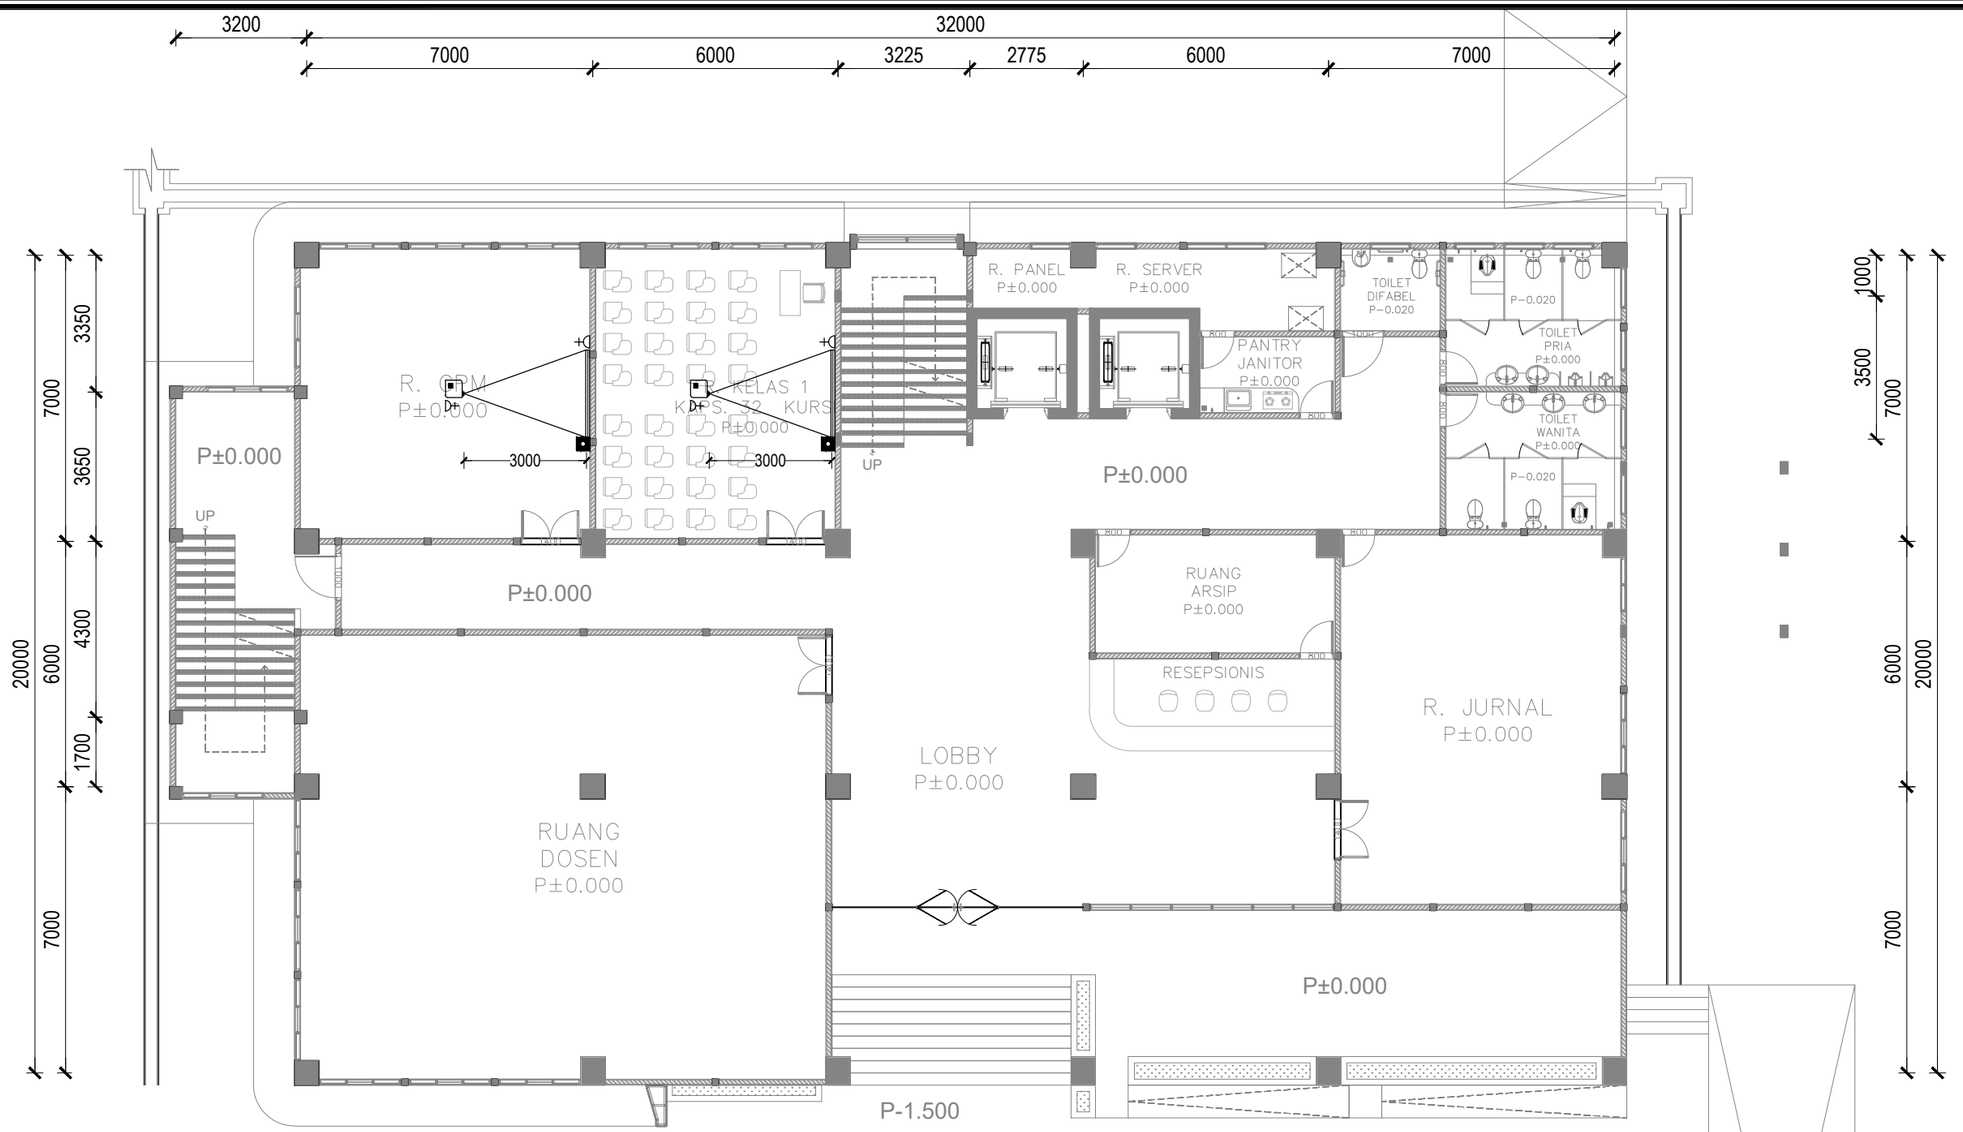

PEMBERI TUGAS

KEMENTRIAN PENDIDIKAN, KEBUDAYAAN,
RISET DAN TEKNOLOGI
UNIVERSITAS JENDERAL SOEDIRMAN
Jl. Prof. Dr. HR. Bunyamin No. 708
Kotak pos 115 Purwokerto 53122

LOKASI PEKERJAAN

Jl. DR. Soeparno No.60, Karangwangkal, Kec. Purwokerto Utara, Kabupaten Banyumas, Jawa Tengah 53122

KEGIATAN

PERENCANAAN PAMBANGUNAN GEDUNG
FAKULTAS ILMU BUDAYA
UNIVERSITAS JENDERAL SOEDIRMAN

PEKERJAAN

PERENCANAAN PAMBANGUNAN GEDUNG
FAKULTAS ILMU BUDAYA
UNIVERSITAS JENDERAL SOEDIRMAN

MENYETUJUI

PEJABAT PEMBUAT KOMITMEN

Ir. GATHOT HERI SUDIBYO, ST.,MT.
NIP. 19720222 200003 1 001

KONSULTAN PERENCANA

NO	REVISI	

FIB UNSOED

DENAH PROYEKTOR LT.1

1 : 150
0 1 2

LEGENDA

SYMBOL	KETERANGAN	VOL
	Outlet HDMI	*2*
	Proyektor + Kotak Kontak + Bracket	*2*
	Screen Projector 70"	*0*
	Screen Projector 84"	*2*
	Screen Projector 96"	*0*
	Kabel HDMI Dalam Pipa Conduit 20mm	

JUDUL GAMBAR

DENAH PROYEKTOR LT.1

SKALA	KODE GAMBAR	NO. LEMBAR	BLN/THN
1 : 150	ME-03	28	2024

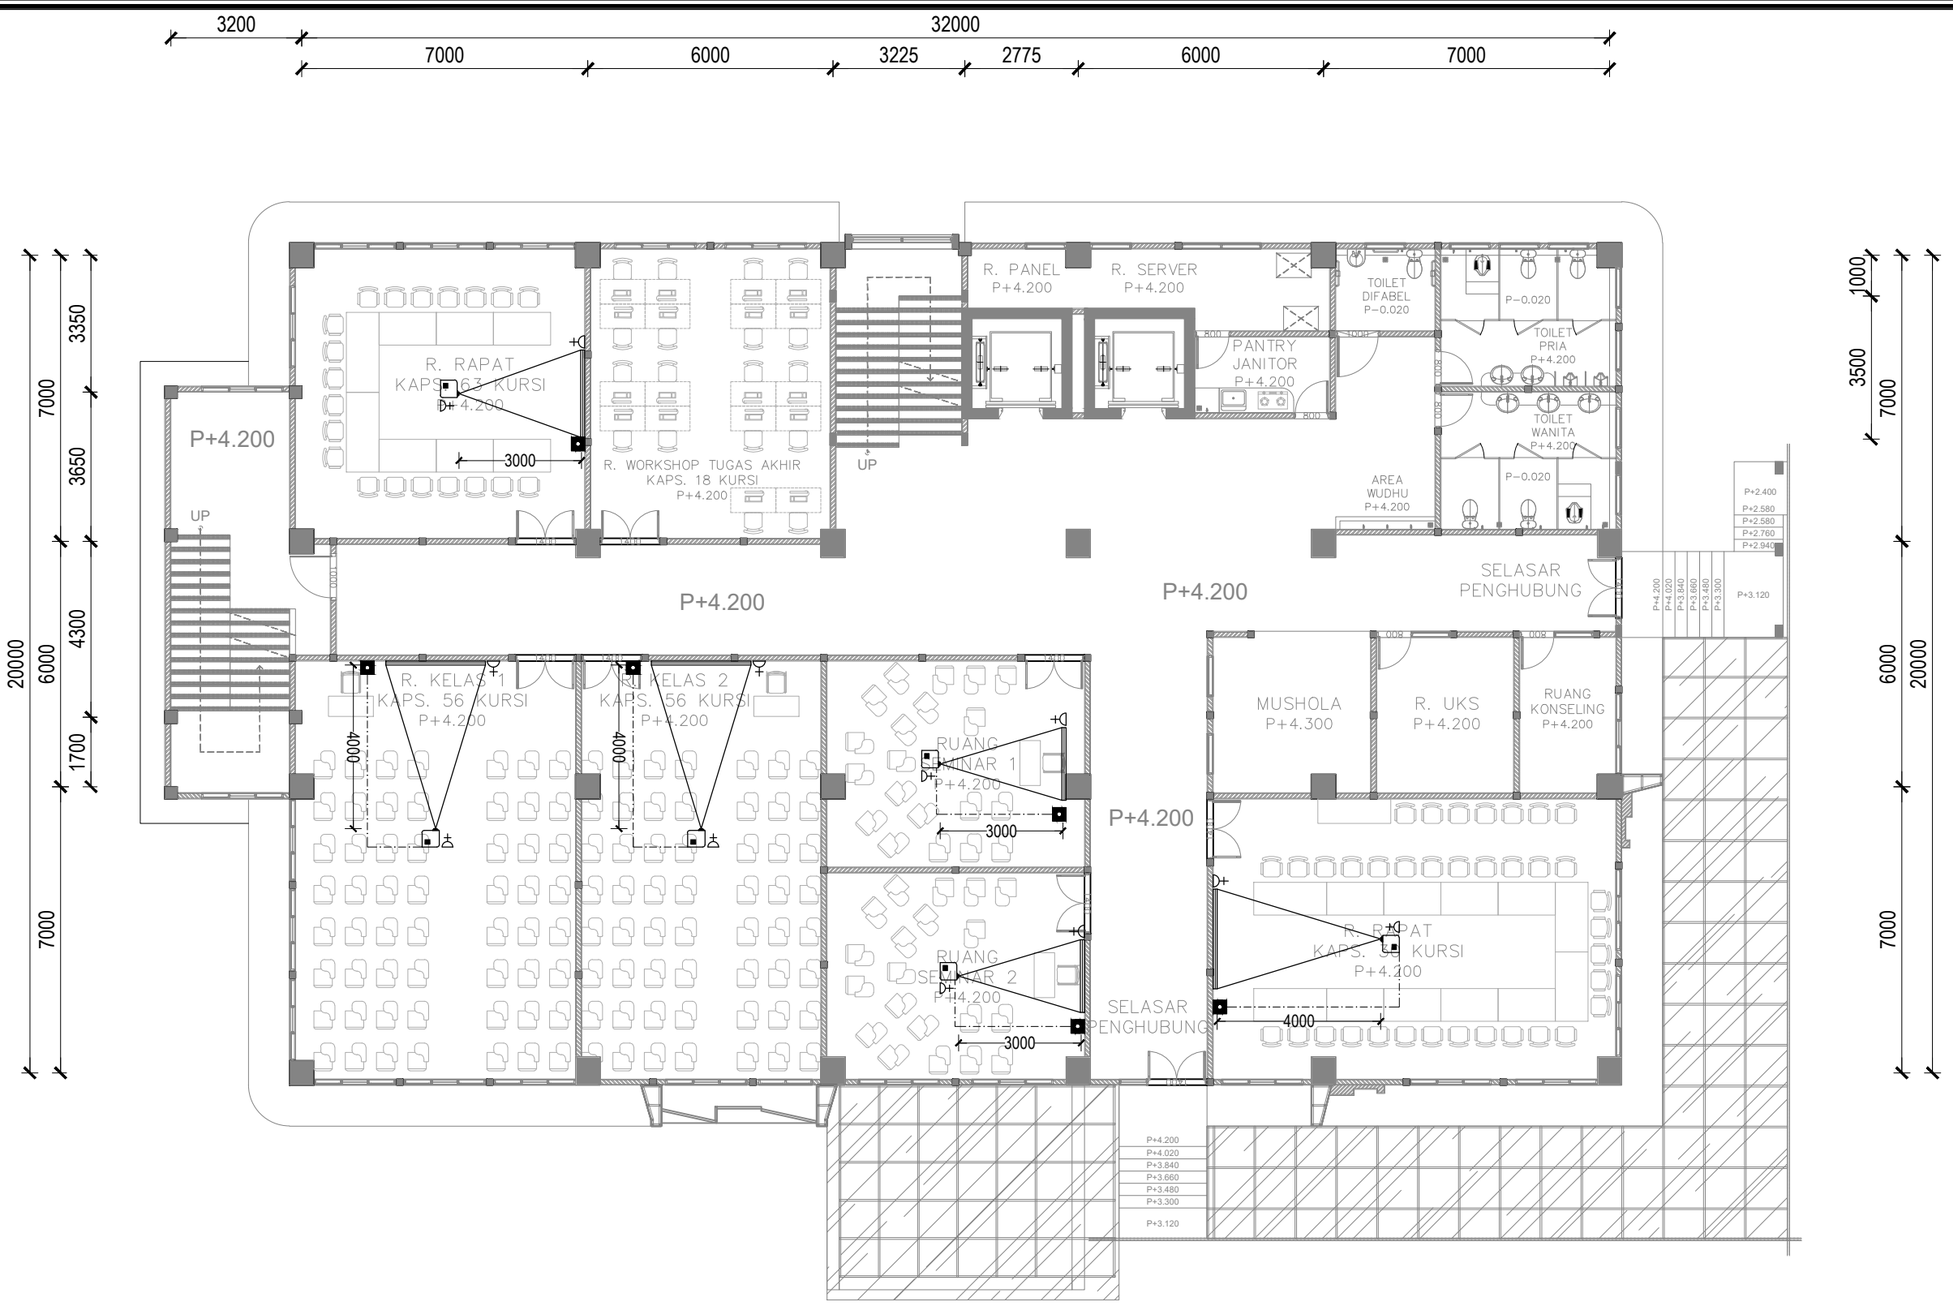

FIB UNSOED

DENAH PROYEKTOR LT.2

1 : 150

0 1 2

LEGENDA

SYMBOL	KETERANGAN	VOL
	Outlet HDMI	6
	Proyektor + Kotak Kontak + Bracket	6
	Screen Projector 70"	2
	Screen Projector 84"	1
	Screen Projector 96"	3
	Kabel HDMI Dalam Pipa Conduit 20mm	

PEMBERI TUGAS

KEMENTRIAN PENDIDIKAN, KEBUDAYAAN,
RISET DAN TEKNOLOGI
UNIVERSITAS JENDERAL SOEDIRMAN
Jl. Prof. Dr. HR. Bunyamin No. 708
Kotak pos 115 Purwokerto 53122

LOKASI PEKERJAAN

Jl. DR. Soeparno No.60, Karangwangkal, Kec. Purwokerto Utara, Kabupaten Banyumas, Jawa Tengah 53122

KEGIATAN

PERENCANAAN PAMBANGUNAN GEDUNG
FAKULTAS ILMU BUDAYA
UNIVERSITAS JENDERAL SOEDIRMAN

PEKERJAAN

PERENCANAAN PAMBANGUNAN GEDUNG
FAKULTAS ILMU BUDAYA
UNIVERSITAS JENDERAL SOEDIRMAN

MENYETUJUI

PEJABAT PEMBUAT KOMITMEN

Ir. GATHOT HERI SUDIBYO, ST.,MT.
NIP. 19720222 200003 1 001

KONSULTAN PERENCANA

NO	REVISI	

JUDUL GAMBAR

DENAH PROYEKTOR LT.2

SKALA	KODE GAMBAR	NO. LEMBAR	BLN/THN
1 : 150	ME-03	29	2024

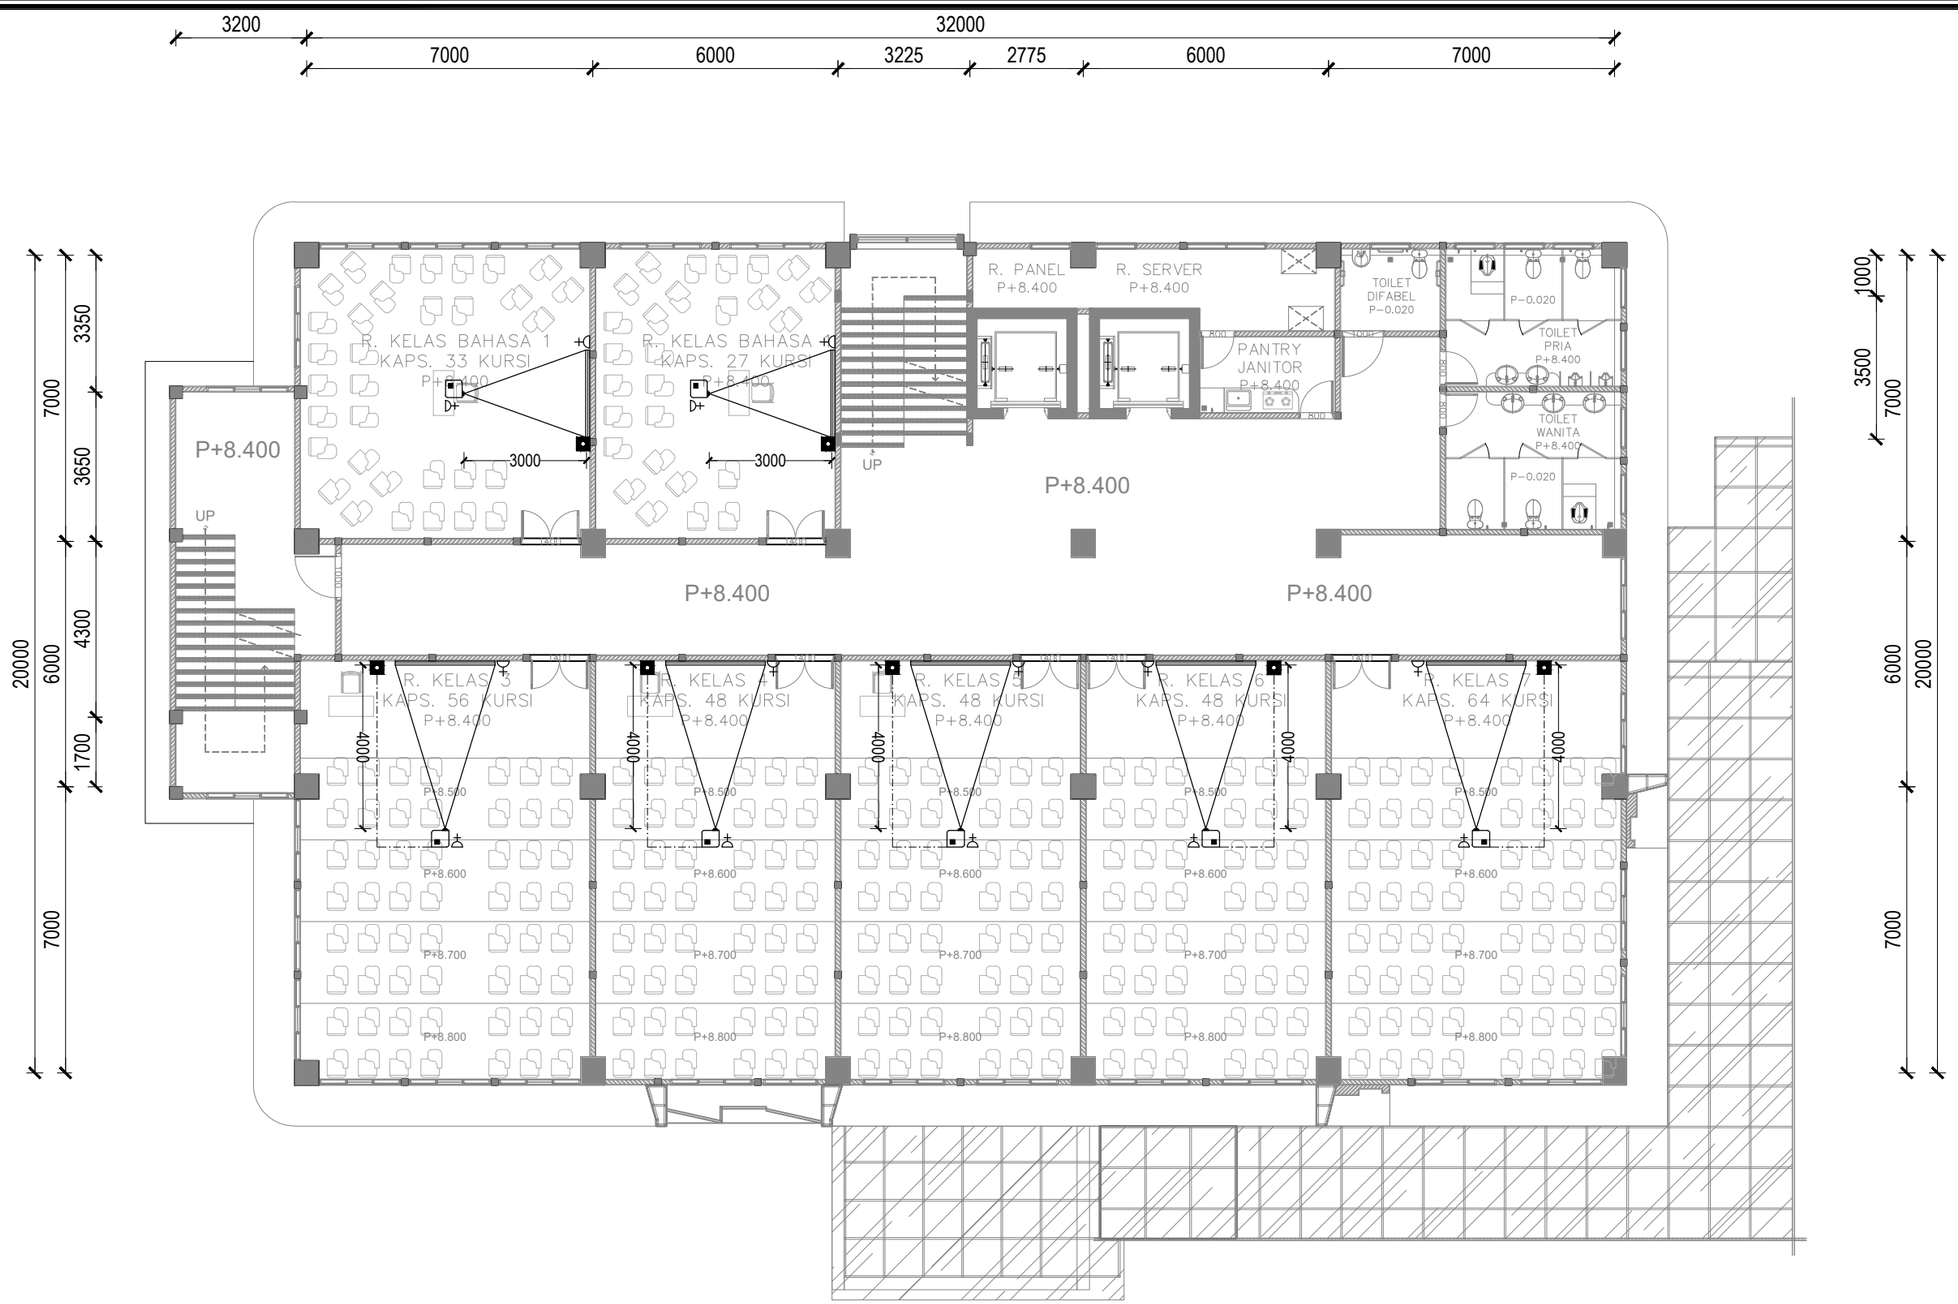

FIB UNSOED

DENAH PROYEKTOR LT.3

1 : 150

0 1 2

LEGENDA

SYMBOL	KETERANGAN	VOL
	Outlet HDMI	7
	Proyektor + Kotak Kontak + Bracket	7
	Screen Projector 70"	0
	Screen Projector 84"	2
	Screen Projector 96"	5
	Kabel HDMI Dalam Pipa Conduit 20mm	

PEMBERI TUGAS

KEMENTRIAN PENDIDIKAN, KEBUDAYAAN,
RISET DAN TEKNOLOGI
UNIVERSITAS JENDERAL SOEDIRMAN
Jl. Prof. Dr. HR. Bunyamin No. 708
Kotak pos 115 Purwokerto 53122

LOKASI PEKERJAAN

Jl. DR. Soeparno No.60, Karangwangkal, Kec. Purwokerto Utara, Kabupaten Banyumas, Jawa Tengah 53122

KEGIATAN

PERENCANAAN PAMBANGUNAN GEDUNG
FAKULTAS ILMU BUDAYA
UNIVERSITAS JENDERAL SOEDIRMAN

PEKERJAAN

PERENCANAAN PAMBANGUNAN GEDUNG
FAKULTAS ILMU BUDAYA
UNIVERSITAS JENDERAL SOEDIRMAN

MENYETUJUI

PEJABAT PEMBUAT KOMITMEN

Ir. GATHOT HERI SUDIBYO, ST.,MT.
NIP. 19720222 200003 1 001

KONSULTAN PERENCANA

NO	REVISI	

JUDUL GAMBAR

DENAH PROYEKTOR LT.3

SKALA	KODE GAMBAR	NO. LEMBAR	BLN/THN
1 : 150	ME-03	30	2024

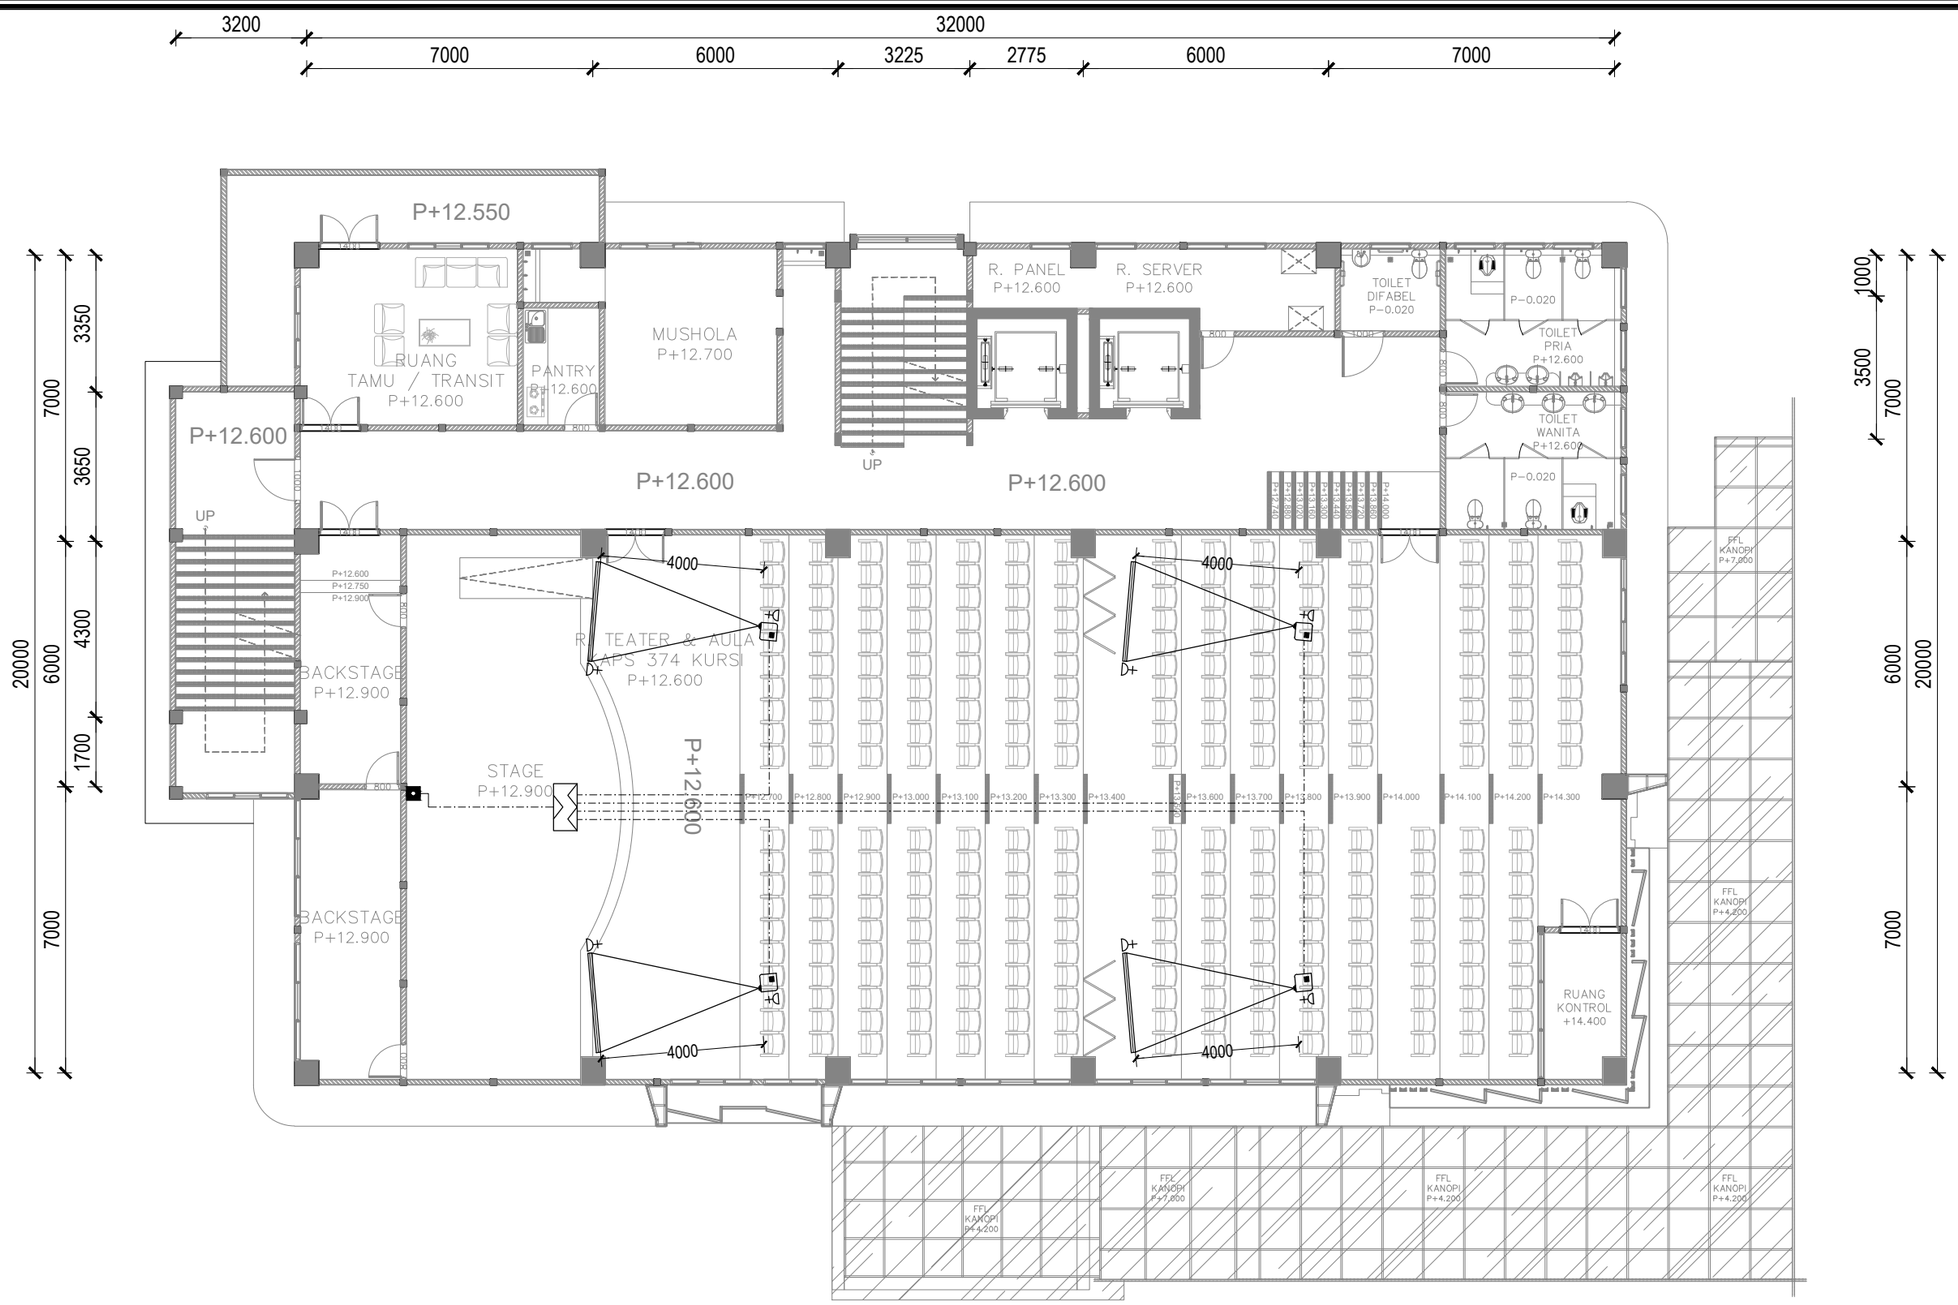

LEGENDA

SYMBOL	KETERANGAN	VOL
	Outlet HDMI	*4*
	Proyektor + Kotak Kontak + Bracket	*4*
	Screen Projector 70"	*0*
	Screen Projector 84"	*0*
	Screen Projector 96"	*4*
	Hdmi Splitter 1 In 4 Out	*1*
	Kabel HDMI Dalam Pipa Conduit 20mm	

FIB UNSOED

DENAH PROYEKTOR LT.4

1 : 150

0 1 2

PEMBERI TUGAS

KEMENTRIAN PENDIDIKAN, KEBUDAYAAN, RISET DAN TEKNOLOGI
UNIVERSITAS JENDERAL SOEDIRMAN
Jl. Prof. Dr. HR. Bunyamin No. 708
Kotak pos 115 Purwokerto 53122

LOKASI PEKERJAAN

Jl. DR. Soeparno No.60, Karangwangkal, Kec. Purwokerto Utara, Kabupaten Banyumas, Jawa Tengah 53122

KEGIATAN

PERENCANAAN PAMBANGUNAN GEDUNG
FAKULTAS ILMU BUDAYA
UNIVERSITAS JENDERAL SOEDIRMAN

PEKERJAAN

PERENCANAAN PAMBANGUNAN GEDUNG
FAKULTAS ILMU BUDAYA
UNIVERSITAS JENDERAL SOEDIRMAN

MENYETUJUI

PEJABAT PEMBUAT KOMITMEN

Ir. GATHOT HERI SUDIBYO, ST.,MT.
NIP. 19720222 200003 1 001

KONSULTAN PERENCANA

NO	REVISI	

JUDUL GAMBAR

DENAH PROYEKTOR LT.4

SKALA	KODE GAMBAR	NO. LEMBAR	BLN/THN
1 : 150	ME-03	31	2024

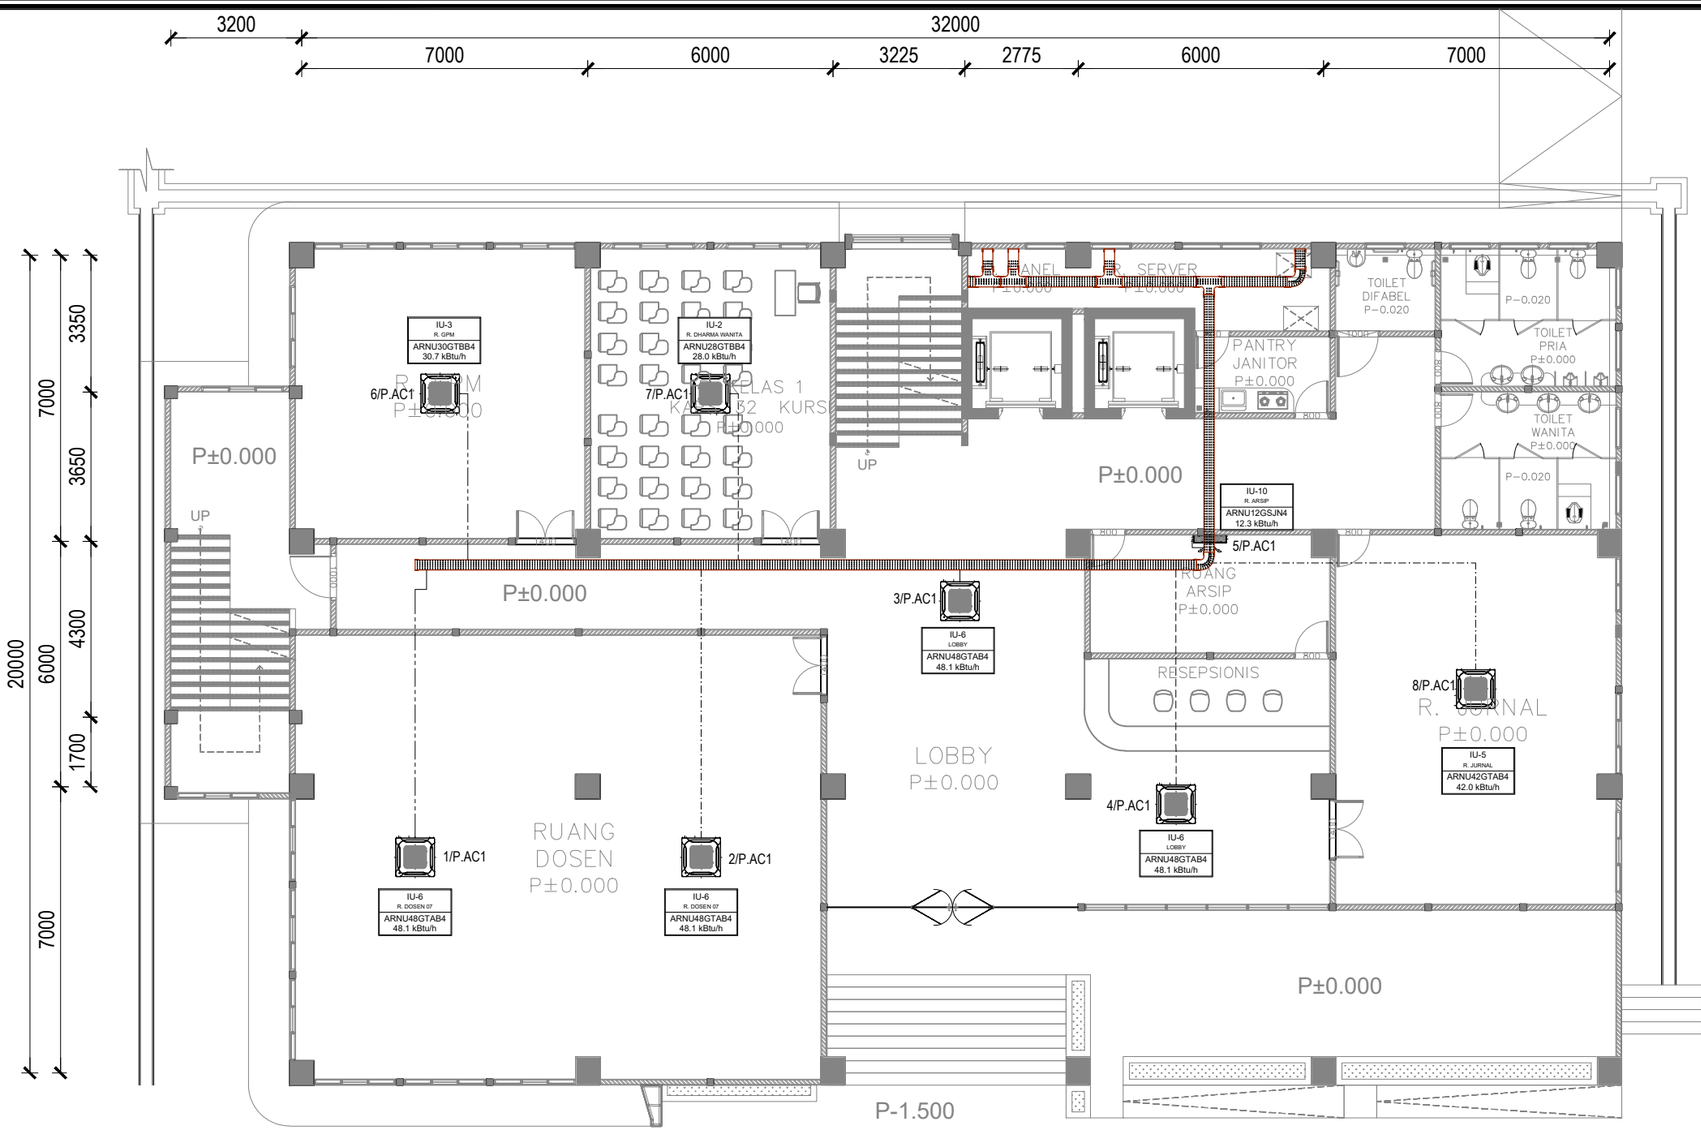

LEGENDA

SYMBOL	KETERANGAN
——·--·——	*NYM 3x2.5mm - Phase R*
——·-·-·——	*NYM 3x2.5mm - Phase S*
- - - - - -	*NYM 3x2.5mm - Phase T*
	Indoor Unit Wall Mounted
	Indoor Unit Cassete

Instalasi Power AC Lt. 1 Menuju Panel AC Lantai 1 (P.AC1)

FIB UNSOED

DENAH POWER AC LT.1

1 : 150

0 1 2

PEMBERI TUGAS

KEMENTRIAN PENDIDIKAN, KEBUDAYAAN, RISET DAN TEKNOLOGI
UNIVERSITAS JENDERAL SOEDIRMAN
Jl. Prof. Dr. HR. Bunyamin No. 708
Kotak pos 115 Purwokerto 53122

LOKASI PEKERJAAN

Jl. DR. Soeparno No.60, Karangwangkal, Kec. Purwokerto Utara, Kabupaten Banyumas, Jawa Tengah 53122

KEGIATAN

PERENCANAAN PAMBANGUNAN GEDUNG
FAKULTAS ILMU BUDAYA
UNIVERSITAS JENDERAL SOEDIRMAN

PEKERJAAN

PERENCANAAN PAMBANGUNAN GEDUNG
FAKULTAS ILMU BUDAYA
UNIVERSITAS JENDERAL SOEDIRMAN

MENYETUJUI

PEJABAT PEMBUAT KOMITMEN

Ir. GATHOT HERI SUDIBYO, ST.,MT.
NIP. 19720222 200003 1 001

KONSULTAN PERENCANA

NO	REVISI	

JUDUL GAMBAR

DENAH POWER AC LT.1

SKALA	KODE GAMBAR	NO. LEMBAR	BLN/THN
1 : 150	ME-04	1	2024

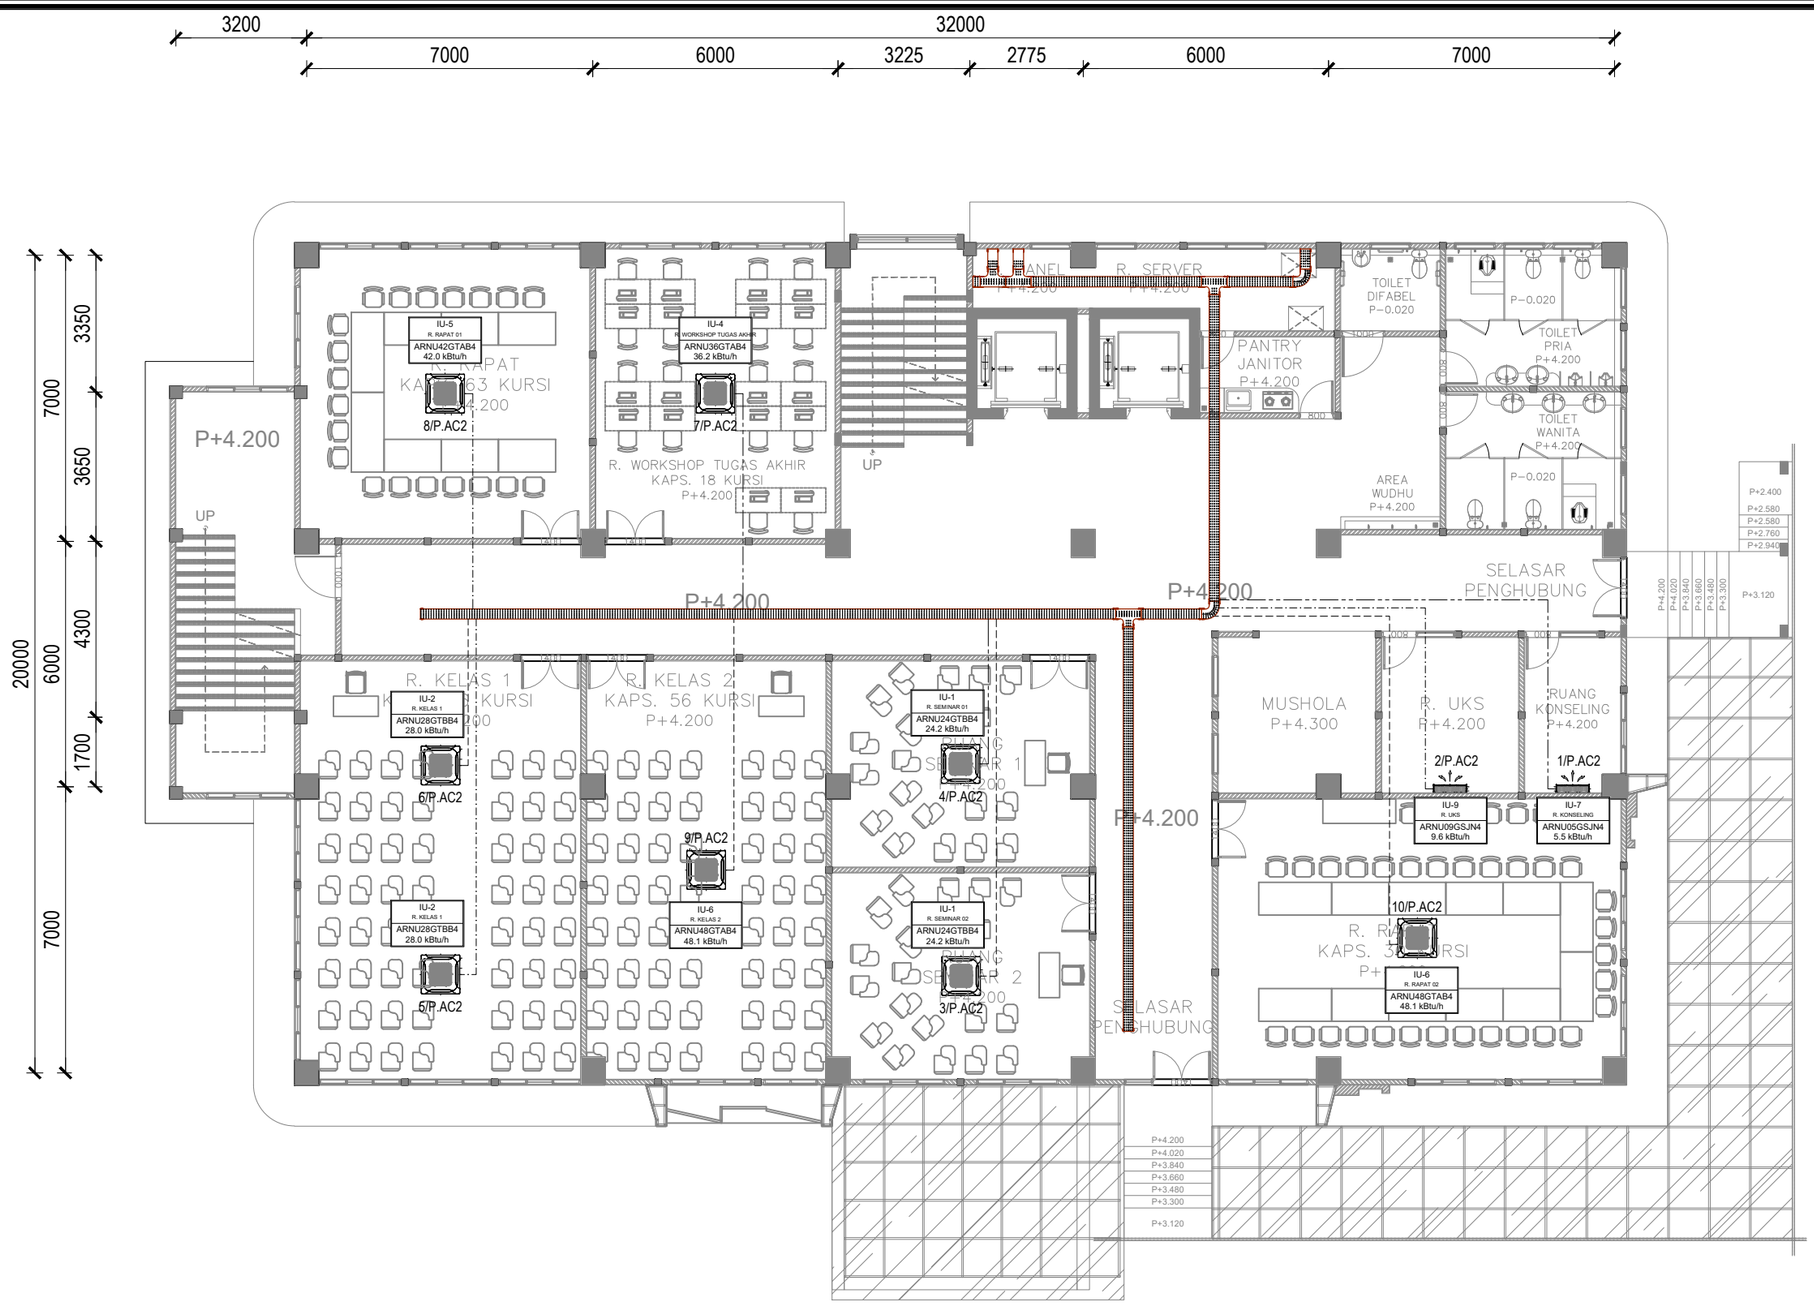

PEMBERI TUGAS

KEMENTRIAN PENDIDIKAN, KEBUDAYAAN,
RISET DAN TEKNOLOGI
UNIVERSITAS JENDERAL SOEDIRMAN
Jl. Prof. Dr. HR. Bunyamin No. 708
Kotak pos 115 Purwokerto 53122

LOKASI PEKERJAAN

Jl. DR. Soeparno No.60, Karangwangkal, Kec. Purwokerto Utara, Kabupaten Banyumas, Jawa Tengah 53122

KEGIATAN

PERENCANAAN PAMBANGUNAN GEDUNG
FAKULTAS ILMU BUDAYA
UNIVERSITAS JENDERAL SOEDIRMAN

PEKERJAAN

PERENCANAAN PAMBANGUNAN GEDUNG
FAKULTAS ILMU BUDAYA
UNIVERSITAS JENDERAL SOEDIRMAN

MENYETUJUI

PEJABAT PEMBUAT KOMITMEN

Ir. GATHOT HERI SUDIBYO, ST.,MT.
NIP. 19720222 200003 1 001

KONSULTAN PERENCANA

NO	REVISI	

LEGENDA

SYMBOL	KETERANGAN
—— - ——	*NYM 3x2.5mm - Phase R*
—— · —— · ——	*NYM 3x2.5mm - Phase S*
— — — —	*NYM 3x2.5mm - Phase T*
	Indoor Unit Wall Mounted
	Indoor Unit Cassete

Instalasi Power AC Lt. 2 Menuju Panel AC Lantai 2 (P.AC2)

FIB UNSOED

DENAH POWER AC LT.2

1 : 150
0 1 2

JUDUL GAMBAR

DENAH POWER AC LT.2

SKALA	KODE GAMBAR	NO. LEMBAR	BLN/THN
1 : 150	ME-04	2	2024

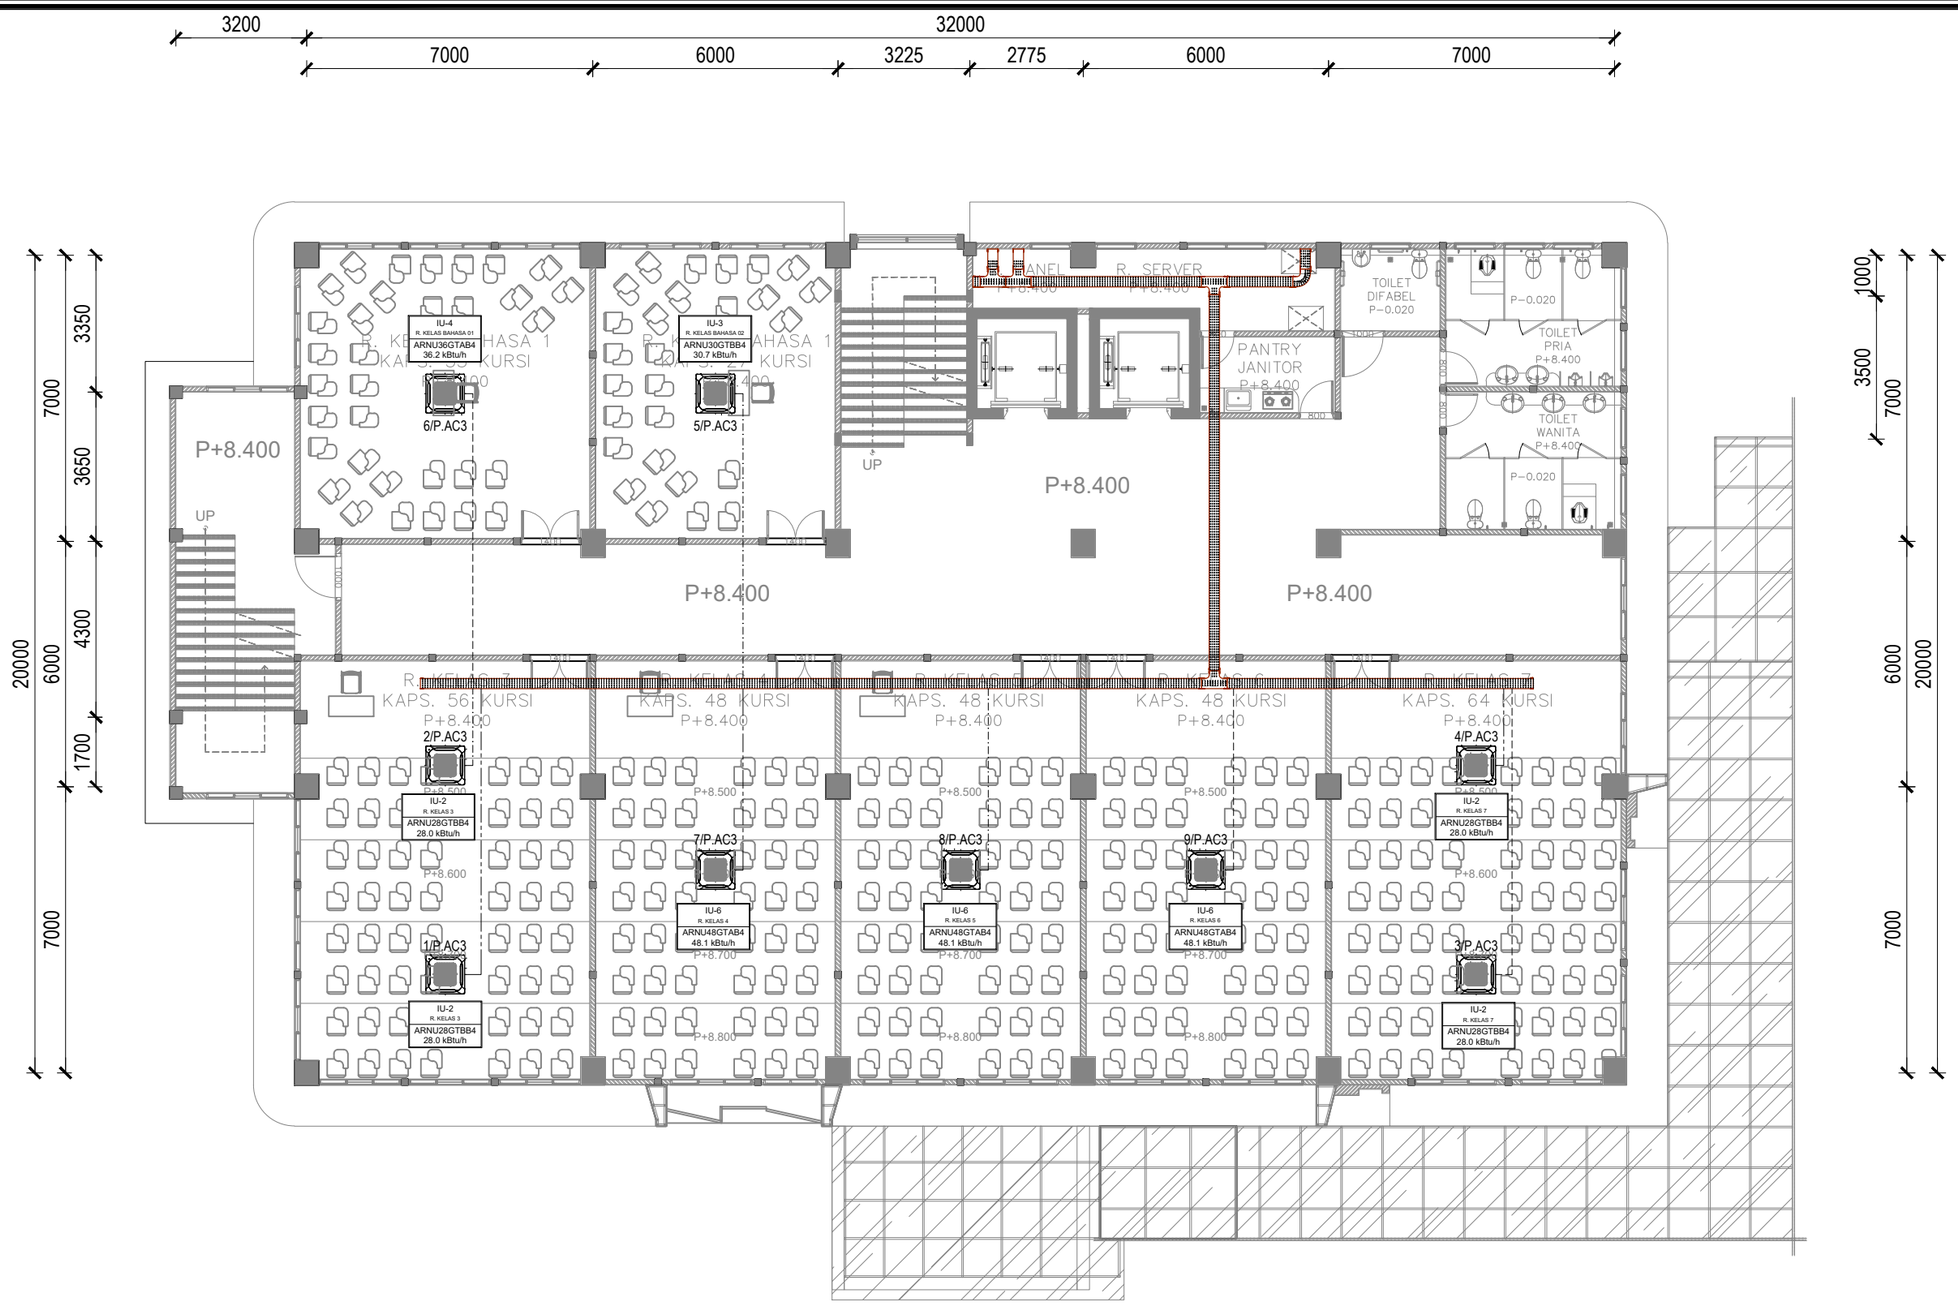

FIB UNSOED

DENAH POWER AC LT.3

1 : 150

0 1 2

LEGENDA

SYMBOL	KETERANGAN
	NYM 3x2.5mm - Phase R
	NYM 3x2.5mm - Phase S
	NYM 3x2.5mm - Phase T
	Indoor Unit Wall Mounted
	Indoor Unit Cassete

Instalasi Power AC Lt. 3 Menuju Panel AC Lantai 3 (P.AC3)

PEMBERI TUGAS

KEMENTRIAN PENDIDIKAN, KEBUDAYAAN, RISET DAN TEKNOLOGI
UNIVERSITAS JENDERAL SOEDIRMAN
Jl. Prof. Dr. HR. Bunyamin No. 708
Kotak pos 115 Purwokerto 53122

LOKASI PEKERJAAN

Jl. DR. Soeparno No.60, Karangwangkal, Kec. Purwokerto Utara, Kabupaten Banyumas, Jawa Tengah 53122

KEGIATAN

PERENCANAAN PAMBANGUNAN GEDUNG
FAKULTAS ILMU BUDAYA
UNIVERSITAS JENDERAL SOEDIRMAN

PEKERJAAN

PERENCANAAN PAMBANGUNAN GEDUNG
FAKULTAS ILMU BUDAYA
UNIVERSITAS JENDERAL SOEDIRMAN

MENYETUJUI

PEJABAT PEMBUAT KOMITMEN

Ir. GATHOT HERI SUDIBYO, ST.,MT.
NIP. 19720222 200003 1 001

KONSULTAN PERENCANA

NO	REVISI	

JUDUL GAMBAR

DENAH POWER AC LT.3

SKALA	KODE GAMBAR	NO. LEMBAR	BLN/THN
1 : 150	ME-04	3	2024

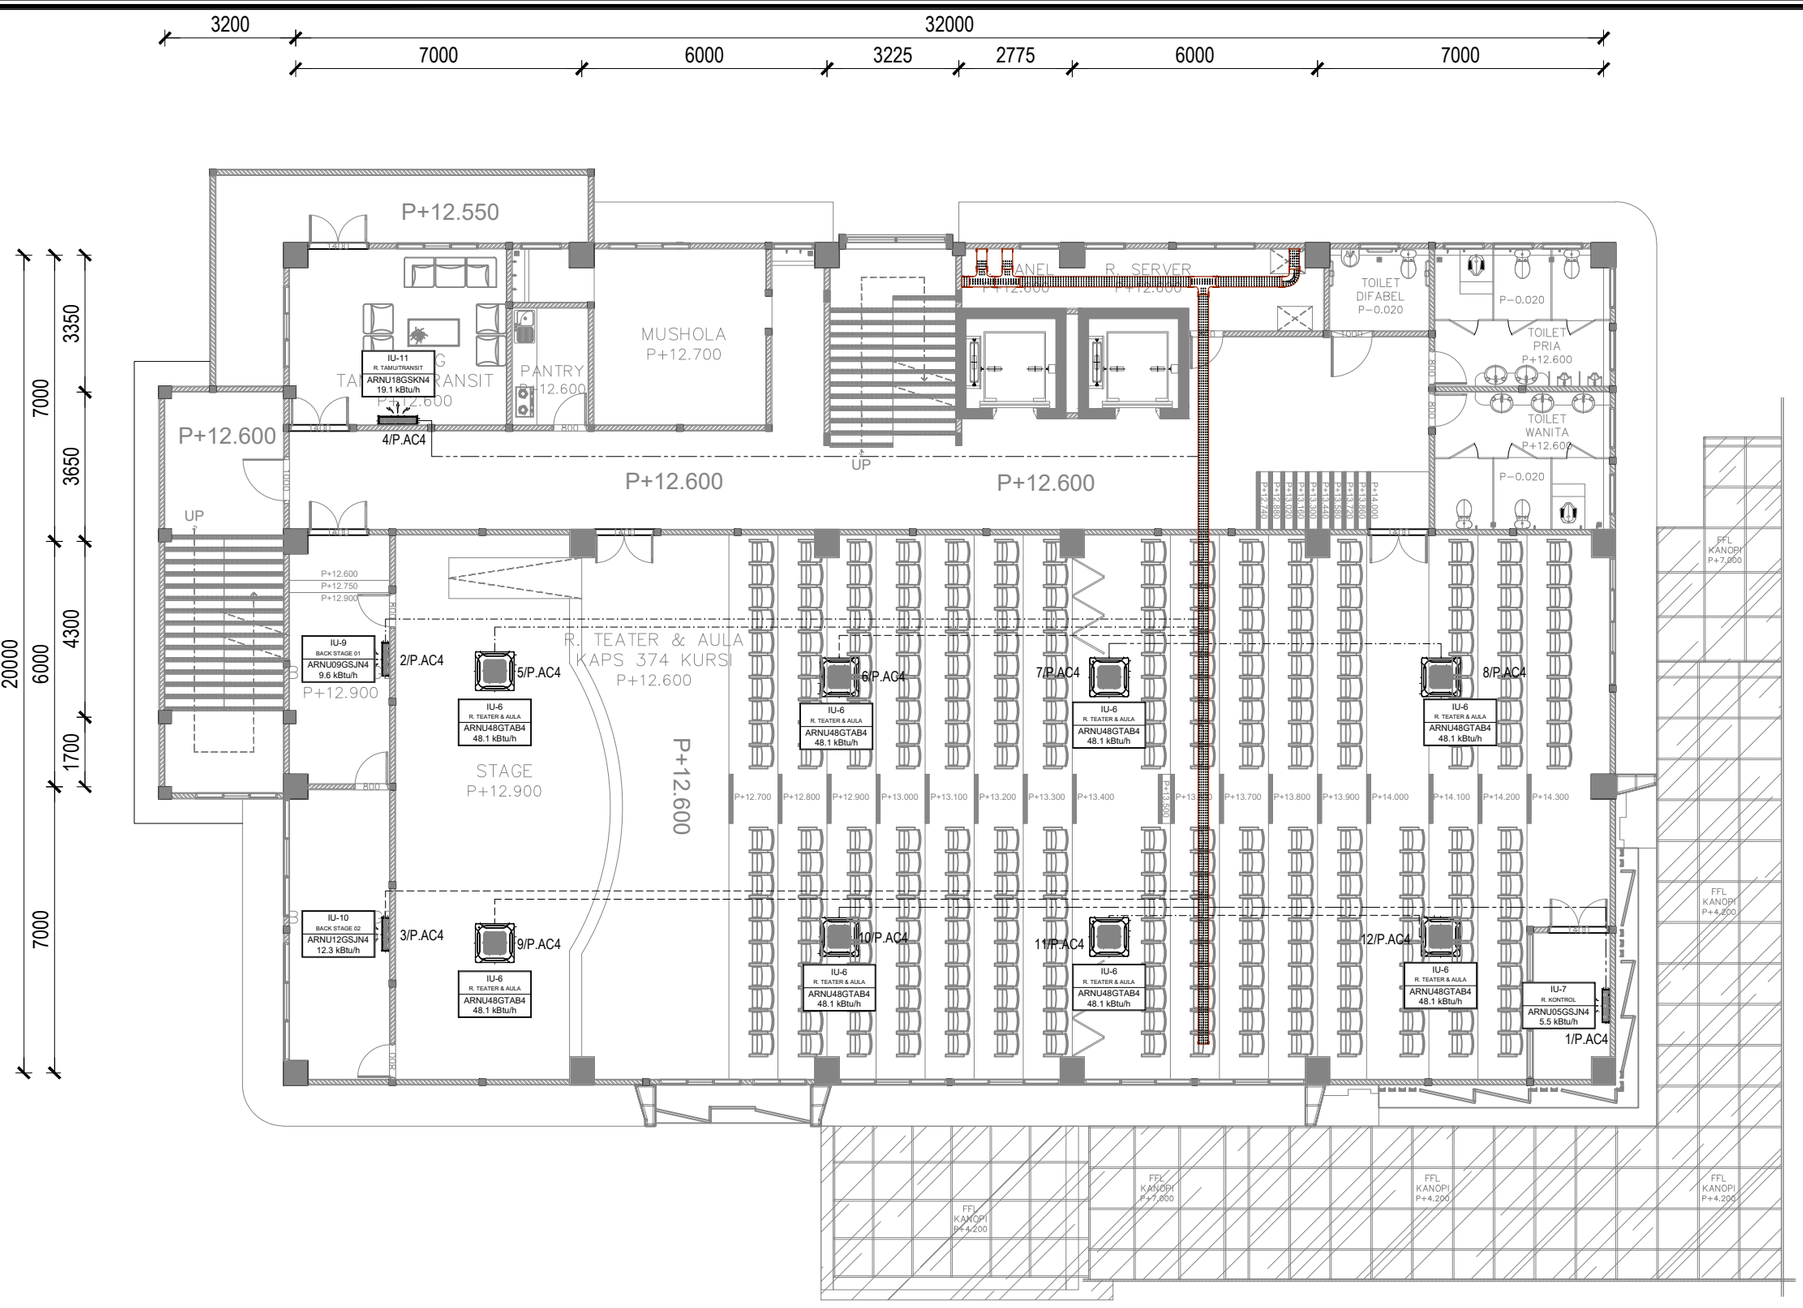

LEGENDA

SYMBOL	KETERANGAN
	NYM 3x2.5mm - Phase R
	NYM 3x2.5mm - Phase S
	NYM 3x2.5mm - Phase T
	Indoor Unit Wall Mounted
	Indoor Unit Cassete

Instalasi Power AC Lt. 4 Menuju Panel AC Lantai 4 (P.AC4)

FIB UNSOED

DENAH POWER AC LT.4

1 : 150

0 1 2

PEMBERI TUGAS

KEMENTRIAN PENDIDIKAN, KEBUDAYAAN, RISET DAN TEKNOLOGI
UNIVERSITAS JENDERAL SOEDIRMAN
Jl. Prof. Dr. HR. Bunyamin No. 708
Kotak pos 115 Purwokerto 53122

LOKASI PEKERJAAN

Jl. DR. Soeparno No.60, Karangwangkal, Kec. Purwokerto Utara, Kabupaten Banyumas, Jawa Tengah 53122

KEGIATAN

PERENCANAAN PAMBANGUNAN GEDUNG
FAKULTAS ILMU BUDAYA
UNIVERSITAS JENDERAL SOEDIRMAN

PEKERJAAN

PERENCANAAN PAMBANGUNAN GEDUNG
FAKULTAS ILMU BUDAYA
UNIVERSITAS JENDERAL SOEDIRMAN

MENYETUJUI

PEJABAT PEMBUAT KOMITMEN

Ir. GATHOT HERI SUDIBYO, ST.,MT.
NIP. 19720222 200003 1 001

KONSULTAN PERENCANA

NO	REVISI	

JUDUL GAMBAR

DENAH POWER AC LT.4

SKALA	KODE GAMBAR	NO. LEMBAR	BLN/THN
1 : 150	ME-04	4	2024

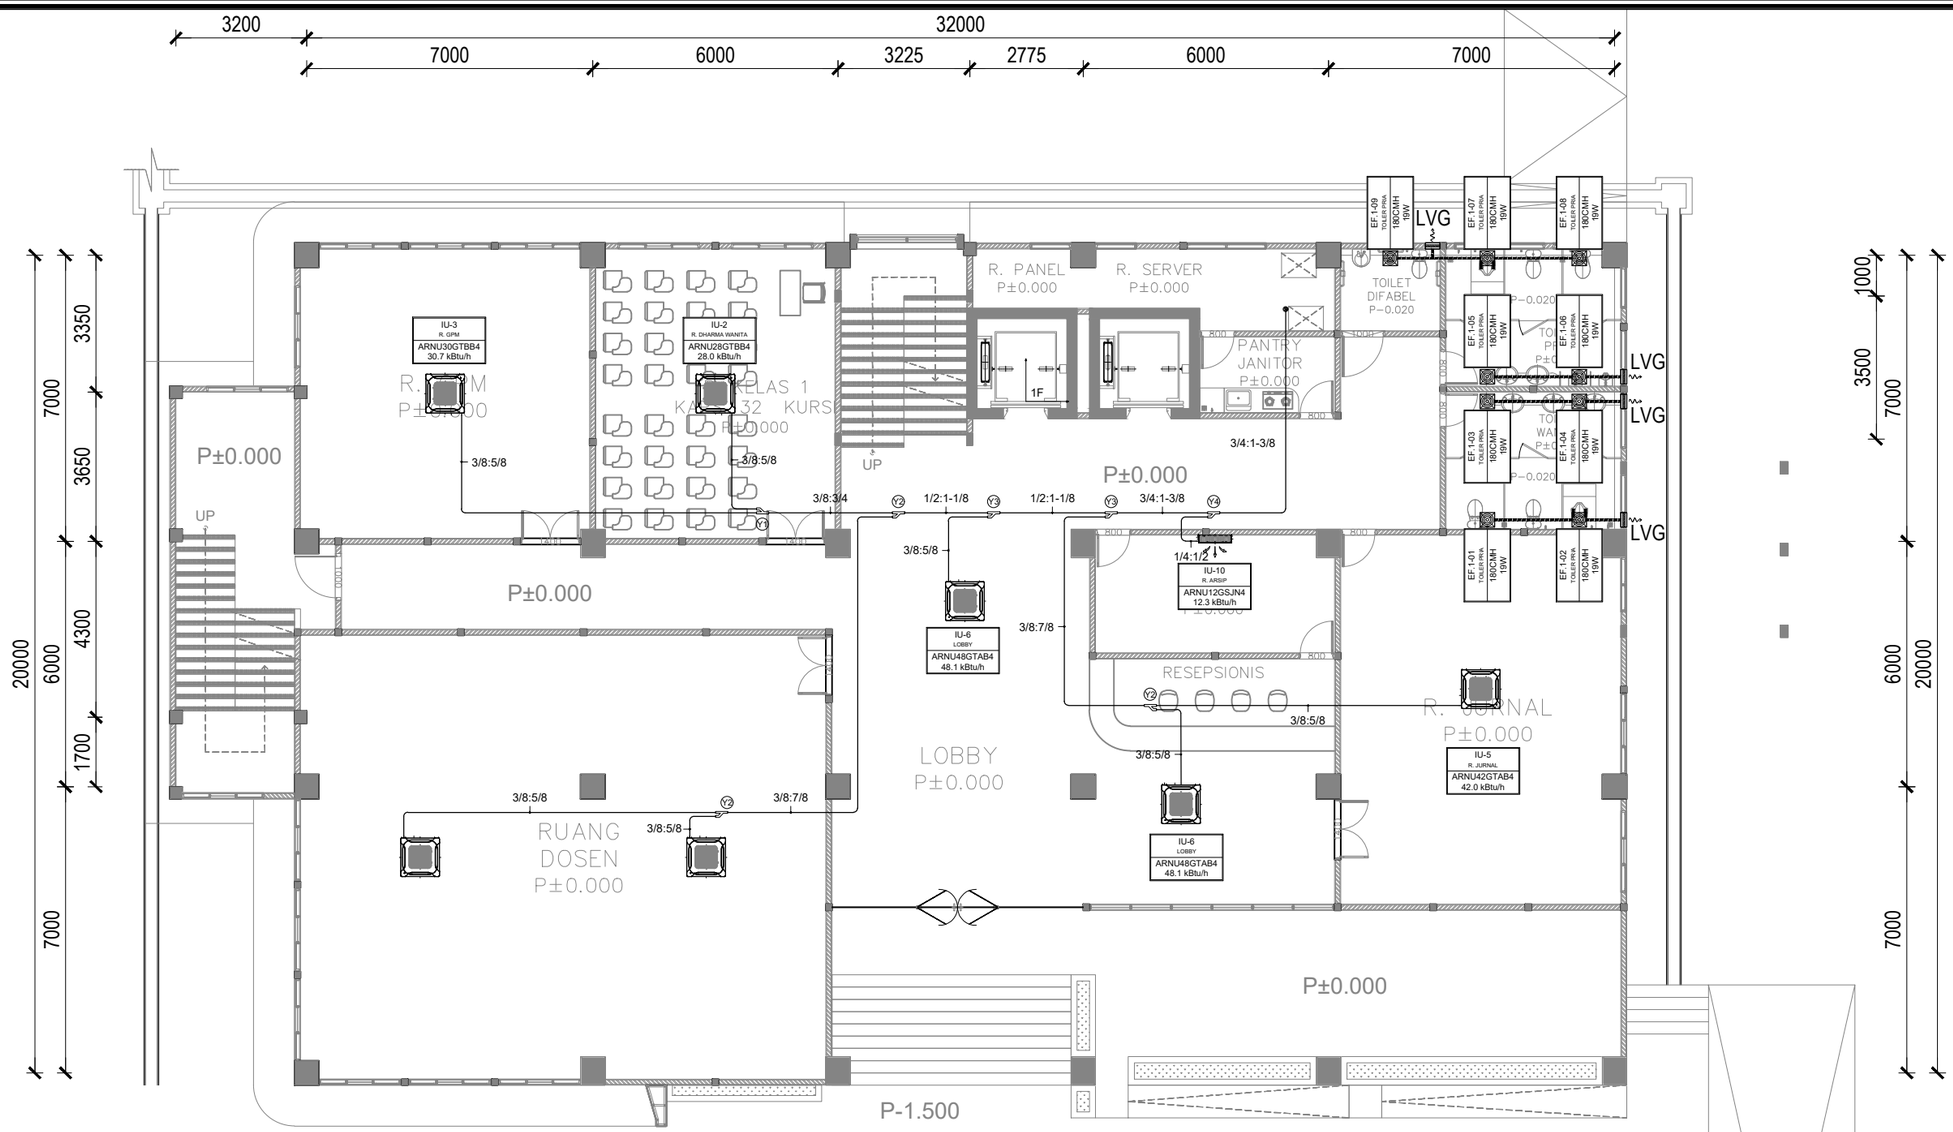

LEGENDA

SYMBOL	KETERANGAN	VOL
———	*Pipa Refrigerant AC*	
- - - - - -	*Pipa PVC AW Ø4"*	
EF.	*Exhaust Fan*	*9*
LVG	*Louvre Grille*	*4*
	Indoor Unit Wall Mounted	*1*
	Indoor Unit Cassete	*7*

FIB UNSOED

DENAH TATA UDARA LT.1

1 : 150

0 1 2

PEMBERI TUGAS

KEMENTRIAN PENDIDIKAN, KEBUDAYAAN, RISET DAN TEKNOLOGI
UNIVERSITAS JENDERAL SOEDIRMAN
Jl. Prof. Dr. HR. Bunyamin No. 708
Kotak pos 115 Purwokerto 53122

LOKASI PEKERJAAN

Jl. DR. Soeparno No.60, Karangwangkal, Kec. Purwokerto Utara, Kabupaten Banyumas, Jawa Tengah 53122

KEGIATAN

PERENCANAAN PAMBANGUNAN GEDUNG
FAKULTAS ILMU BUDAYA
UNIVERSITAS JENDERAL SOEDIRMAN

PEKERJAAN

PERENCANAAN PAMBANGUNAN GEDUNG
FAKULTAS ILMU BUDAYA
UNIVERSITAS JENDERAL SOEDIRMAN

MENYETUJUI

PEJABAT PEMBUAT KOMITMEN

Ir. GATHOT HERI SUDIBYO, ST.,MT.
NIP. 19720222 200003 1 001

KONSULTAN PERENCANA

NO	REVISI

JUDUL GAMBAR

DENAH TATA UDARA LT.1

SKALA	KODE GAMBAR	NO. LEMBAR	BLN/THN
1 : 150	ME-04	5	2024

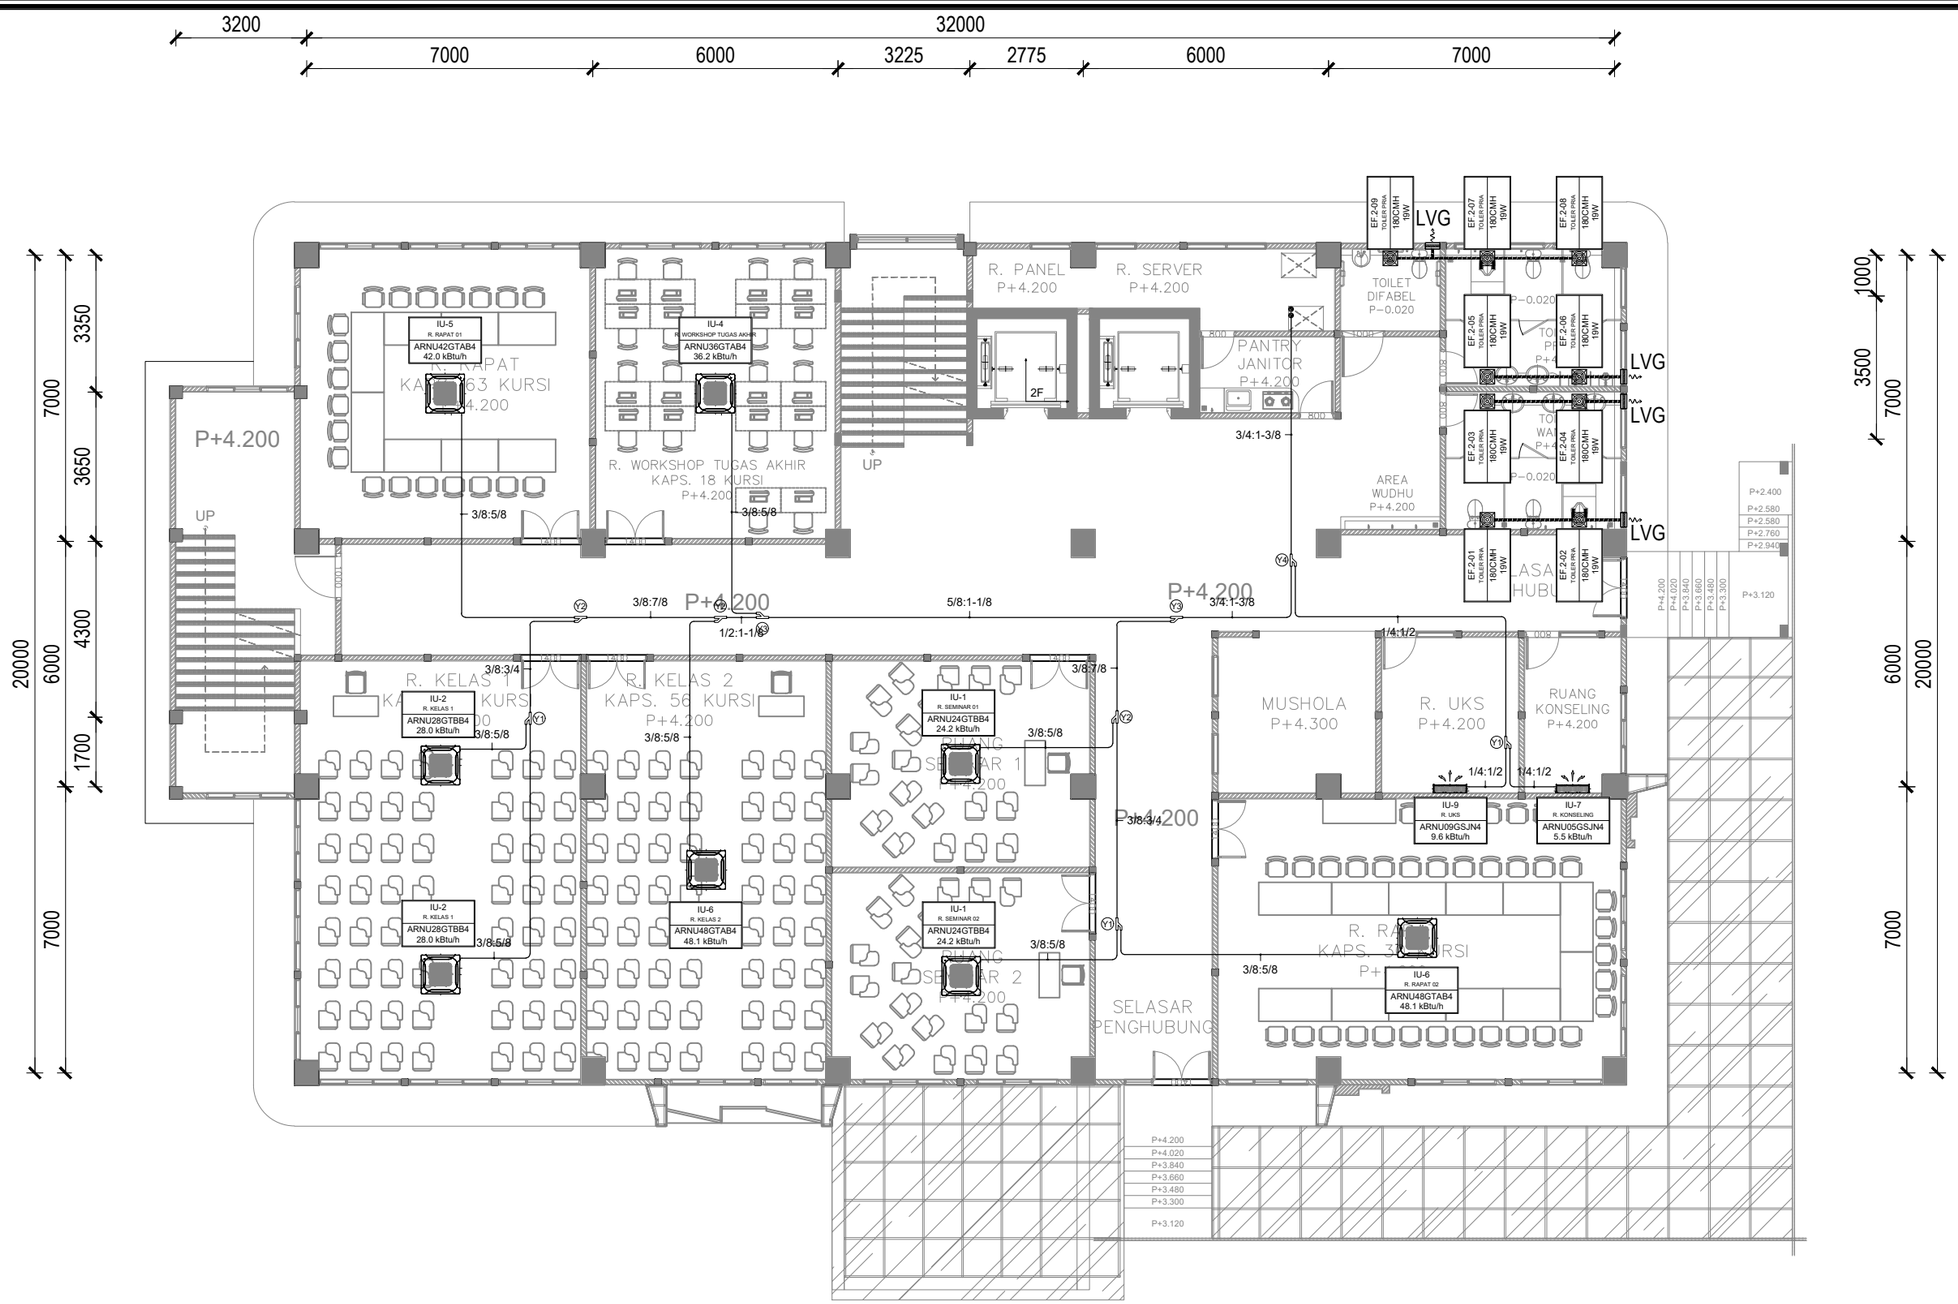

FIB UNSOED

DENAH TATA UDARA LT.2

1 : 150

0 1 2

LEGENDA

SYMBOL	KETERANGAN	VOL
———	*Pipa Refrigerant AC*	
▪▪▪▪▪▪▪▪▪▪	*Pipa PVC AW Ø4"*	
EF.	*Exhaust Fan*	9
LVG	*Louvre Grille*	4
	Indoor Unit Wall Mounted	2
	Indoor Unit Cassete	8

PEMBERI TUGAS

KEMENTRIAN PENDIDIKAN, KEBUDAYAAN,
RISET DAN TEKNOLOGI
UNIVERSITAS JENDERAL SOEDIRMAN
Jl. Prof. Dr. HR. Bunyamin No. 708
Kotak pos 115 Purwokerto 53122

LOKASI PEKERJAAN

Jl. DR. Soeparno No.60, Karangwangkal, Kec. Purwokerto Utara, Kabupaten Banyumas, Jawa Tengah 53122

KEGIATAN

PERENCANAAN PAMBANGUNAN GEDUNG
FAKULTAS ILMU BUDAYA
UNIVERSITAS JENDERAL SOEDIRMAN

PEKERJAAN

PERENCANAAN PAMBANGUNAN GEDUNG
FAKULTAS ILMU BUDAYA
UNIVERSITAS JENDERAL SOEDIRMAN

MENYETUJUI

PEJABAT PEMBUAT KOMITMEN

Ir. GATHOT HERI SUDIBYO, ST.,MT.
NIP. 19720222 200003 1 001

KONSULTAN PERENCANA

NO	REVISI	

JUDUL GAMBAR

DENAH TATA UDARA LT.2

SKALA	KODE GAMBAR	NO. LEMBAR	BLN/THN
1 : 150	ME-04	6	2024

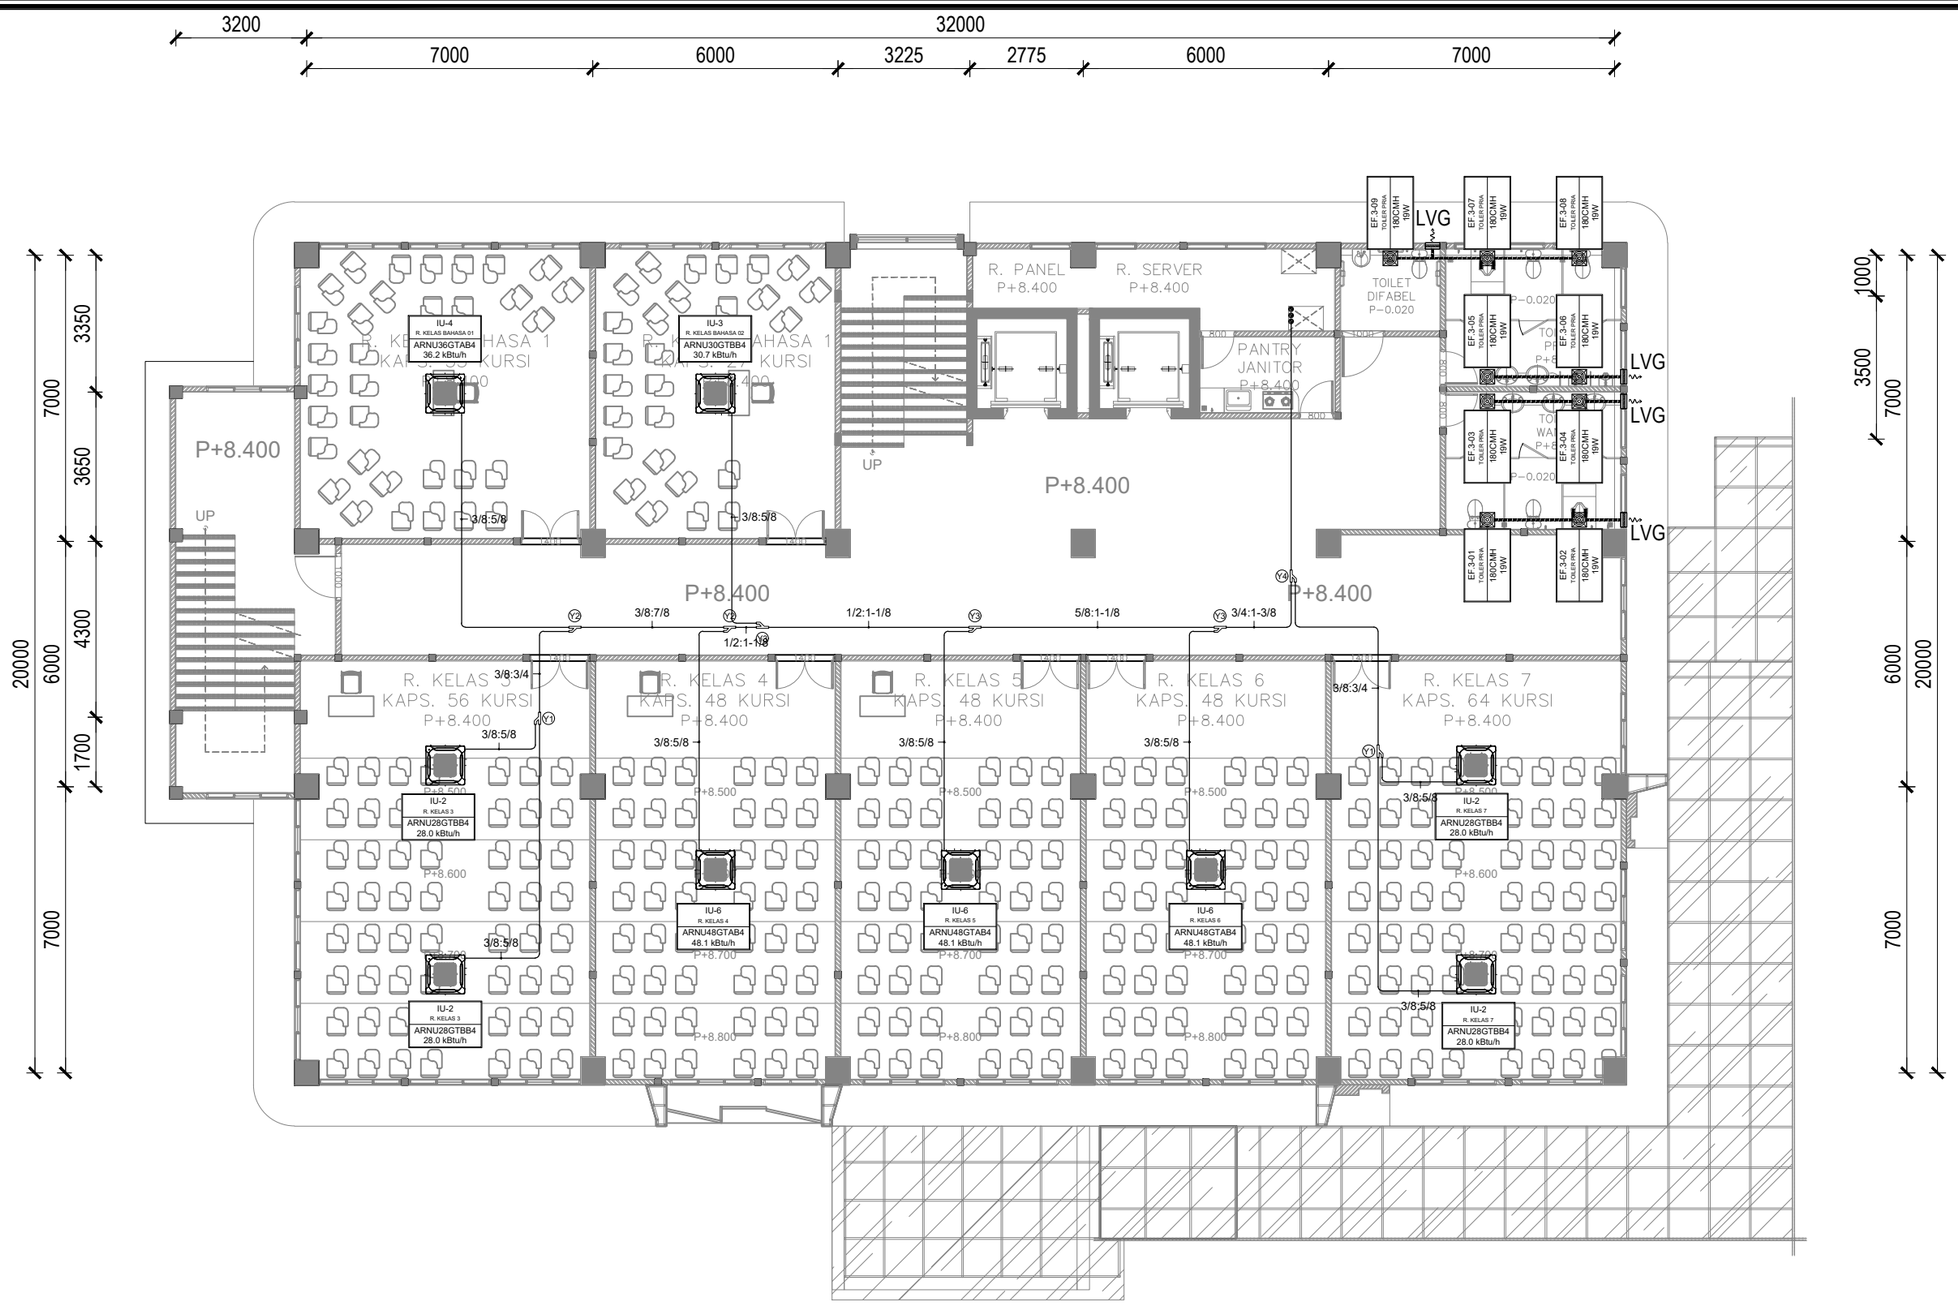

LEGENDA

SYMBOL	KETERANGAN	VOL
———	*Pipa Refrigerant AC*	
- - - - - -	*Pipa PVC AW Ø4"*	
EF.	*Exhaust Fan*	*9*
LVG	*Louvre Grille*	*4*
	Indoor Unit Wall Mounted	*0*
	Indoor Unit Cassete	*9*

FIB UNSOED

DENAH TATA UDARA LT.3

1 : 150

0 1 2

PEMBERI TUGAS

KEMENTRIAN PENDIDIKAN, KEBUDAYAAN,
RISET DAN TEKNOLOGI
UNIVERSITAS JENDERAL SOEDIRMAN
Jl. Prof. Dr. HR. Bunyamin No. 708
Kotak pos 115 Purwokerto 53122

LOKASI PEKERJAAN

Jl. DR. Soeparno No.60, Karangwangkal, Kec. Purwokerto Utara, Kabupaten Banyumas, Jawa Tengah 53122

KEGIATAN

PERENCANAAN PAMBANGUNAN GEDUNG
FAKULTAS ILMU BUDAYA
UNIVERSITAS JENDERAL SOEDIRMAN

PEKERJAAN

PERENCANAAN PAMBANGUNAN GEDUNG
FAKULTAS ILMU BUDAYA
UNIVERSITAS JENDERAL SOEDIRMAN

MENYETUJUI

PEJABAT PEMBUAT KOMITMEN

Ir. GATHOT HERI SUDIBYO, ST.,MT.
NIP. 19720222 200003 1 001

KONSULTAN PERENCANA

NO	REVISI	

JUDUL GAMBAR

DENAH TATA UDARA LT.3

SKALA	KODE GAMBAR	NO. LEMBAR	BLN/THN
1 : 150	ME-04	7	2024

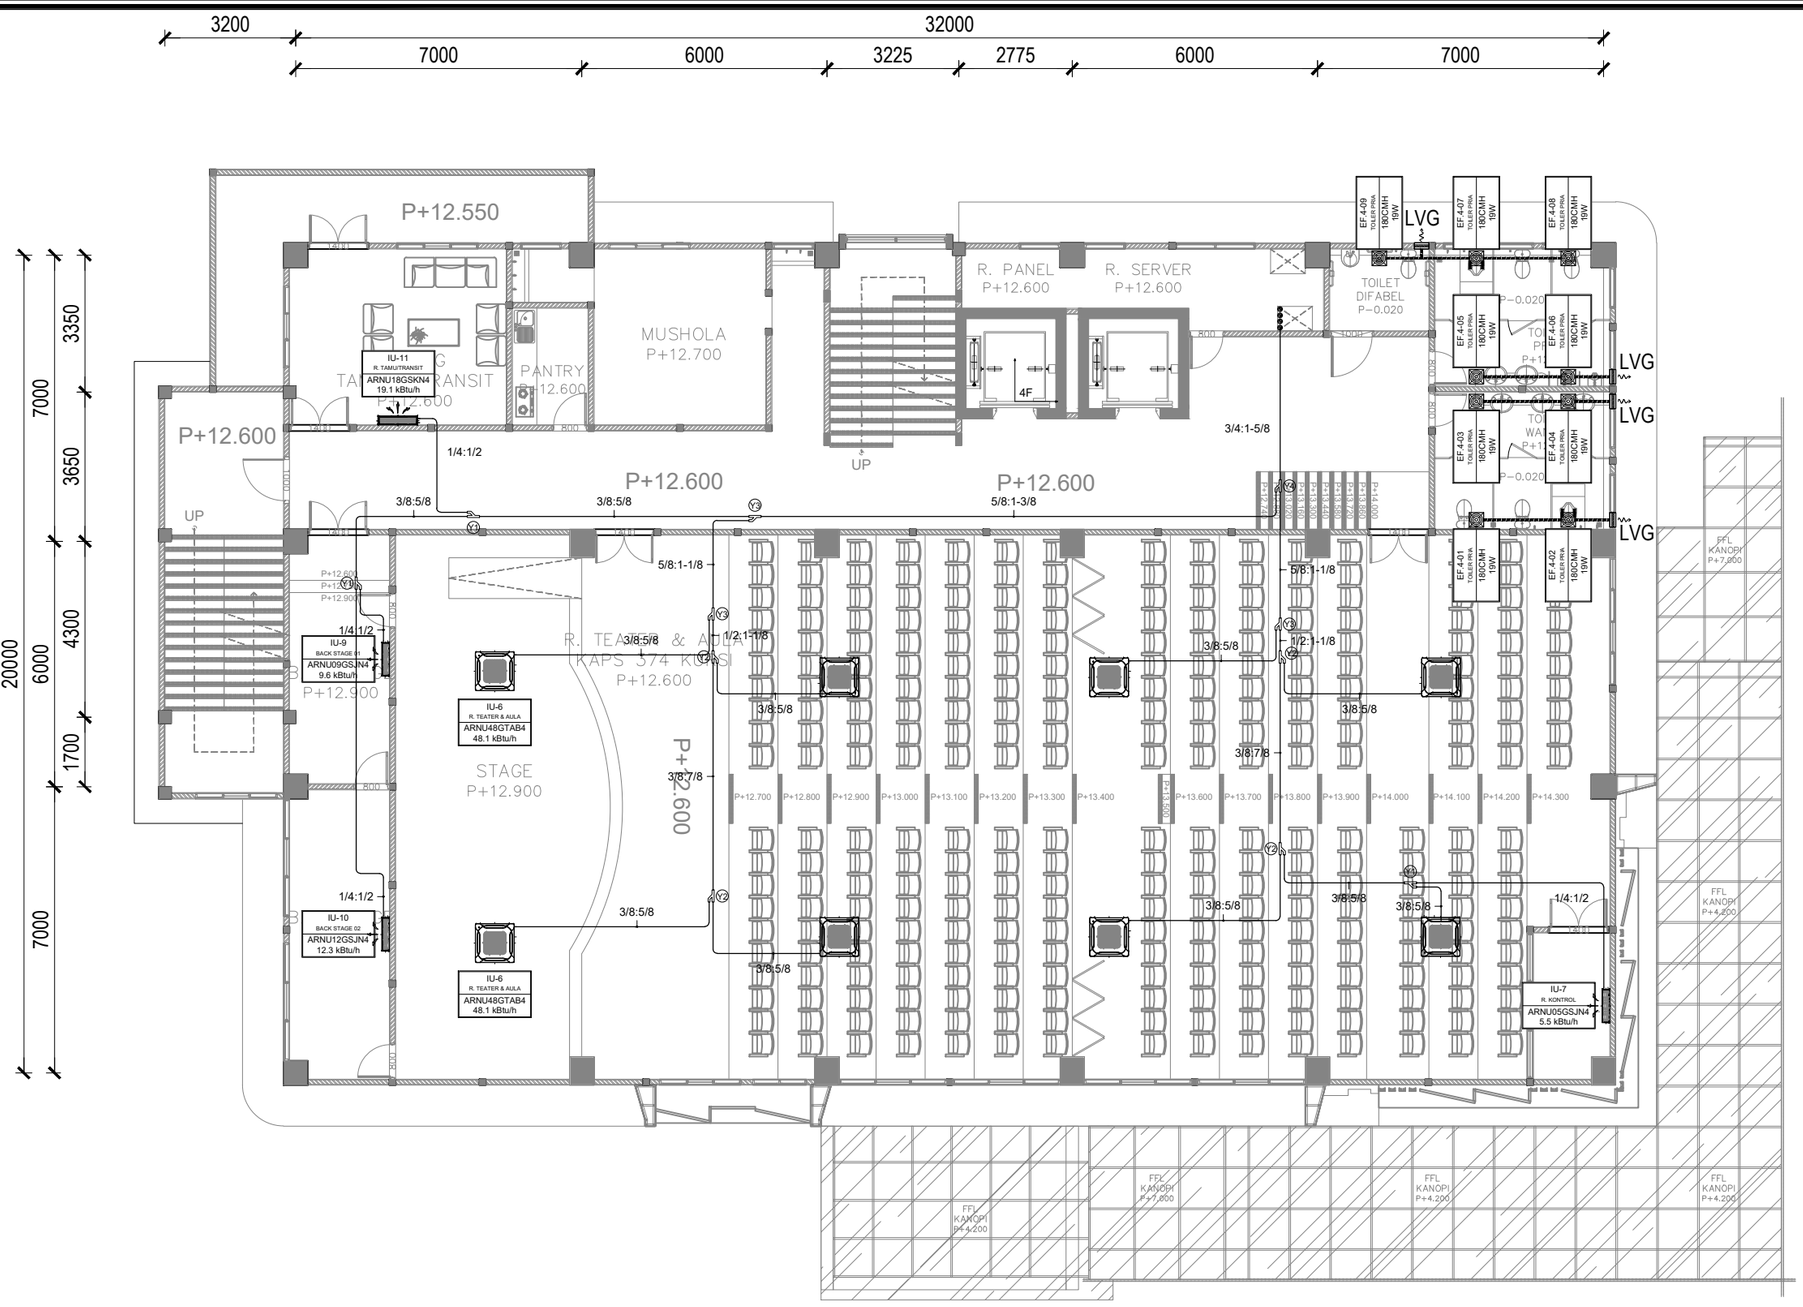
3200
32000
7000
6000
3225
2775
6000
7000
P+12.550
P+12.600
P+12.600
P+12.600
P+12.600
P+12.900
P+12.600
P+12.600
P+12.600
P+12.600

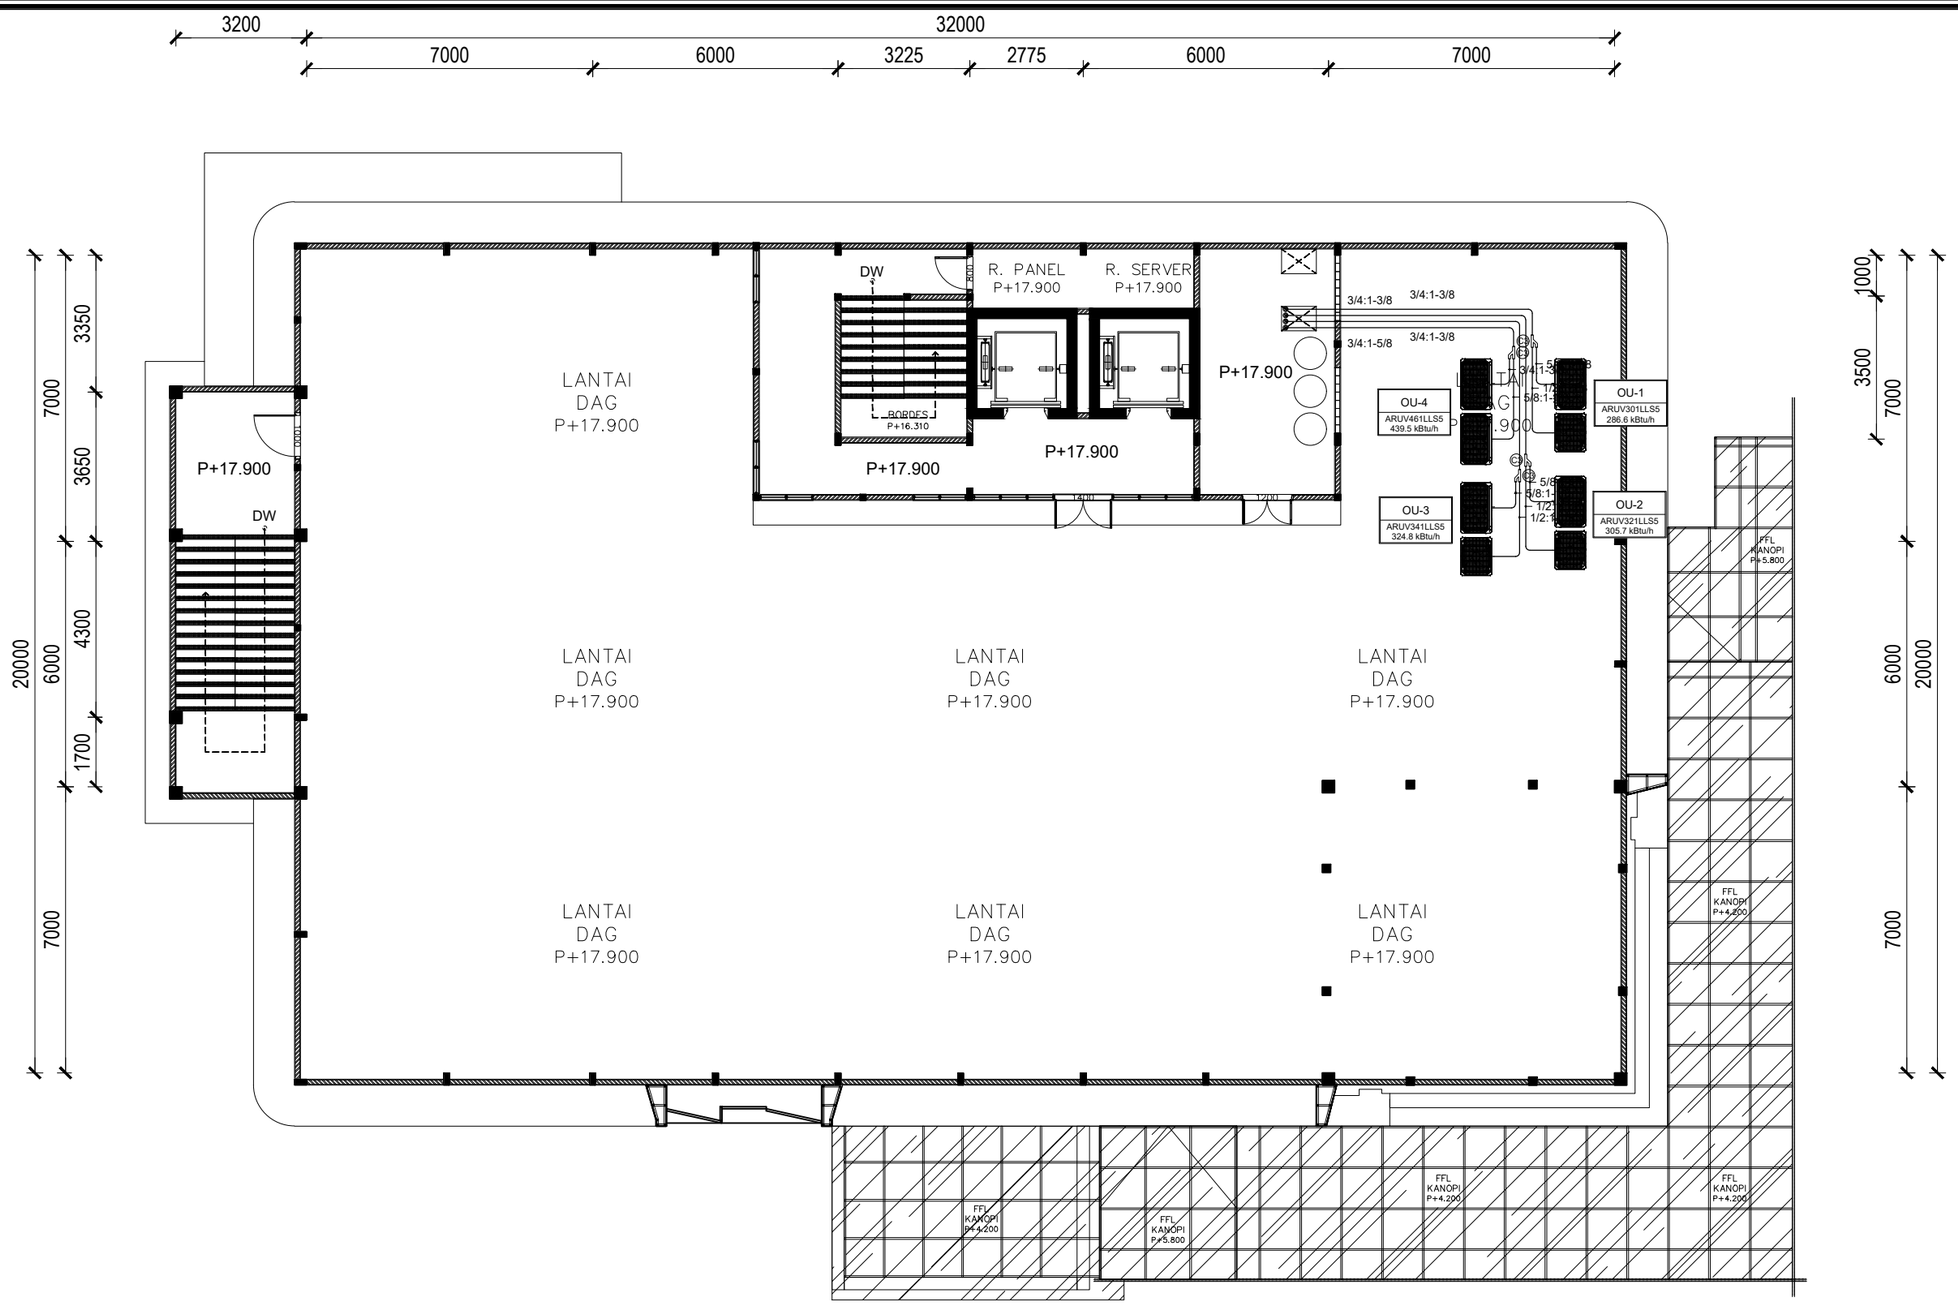

FIB UNSOED

DENAH TATA UDARA LT.ATAP

1 : 150

0 1 2

PEMBERI TUGAS

KEMENTRIAN PENDIDIKAN, KEBUDAYAAN,
RISET DAN TEKNOLOGI
UNIVERSITAS JENDERAL SOEDIRMAN
Jl. Prof. Dr. HR. Bunyamin No. 708
Kotak pos 115 Purwokerto 53122

LOKASI PEKERJAAN

Jl. DR. Soeparno No.60, Karangwangkal, Kec. Purwokerto Utara, Kabupaten Banyumas, Jawa Tengah 53122

KEGIATAN

PERENCANAAN PAMBANGUNAN GEDUNG
FAKULTAS ILMU BUDAYA
UNIVERSITAS JENDERAL SOEDIRMAN

PEKERJAAN

PERENCANAAN PAMBANGUNAN GEDUNG
FAKULTAS ILMU BUDAYA
UNIVERSITAS JENDERAL SOEDIRMAN

MENYETUJUI

PEJABAT PEMBUAT KOMITMEN

Ir. GATHOT HERI SUDIBYO, ST.,MT.
NIP. 19720222 200003 1 001

KONSULTAN PERENCANA

NO	REVISI	

JUDUL GAMBAR

DENAH TATA UDARA LT.ATAP

SKALA	KODE GAMBAR	NO. LEMBAR	BLN/THN
1 : 150	ME-04	9	2024

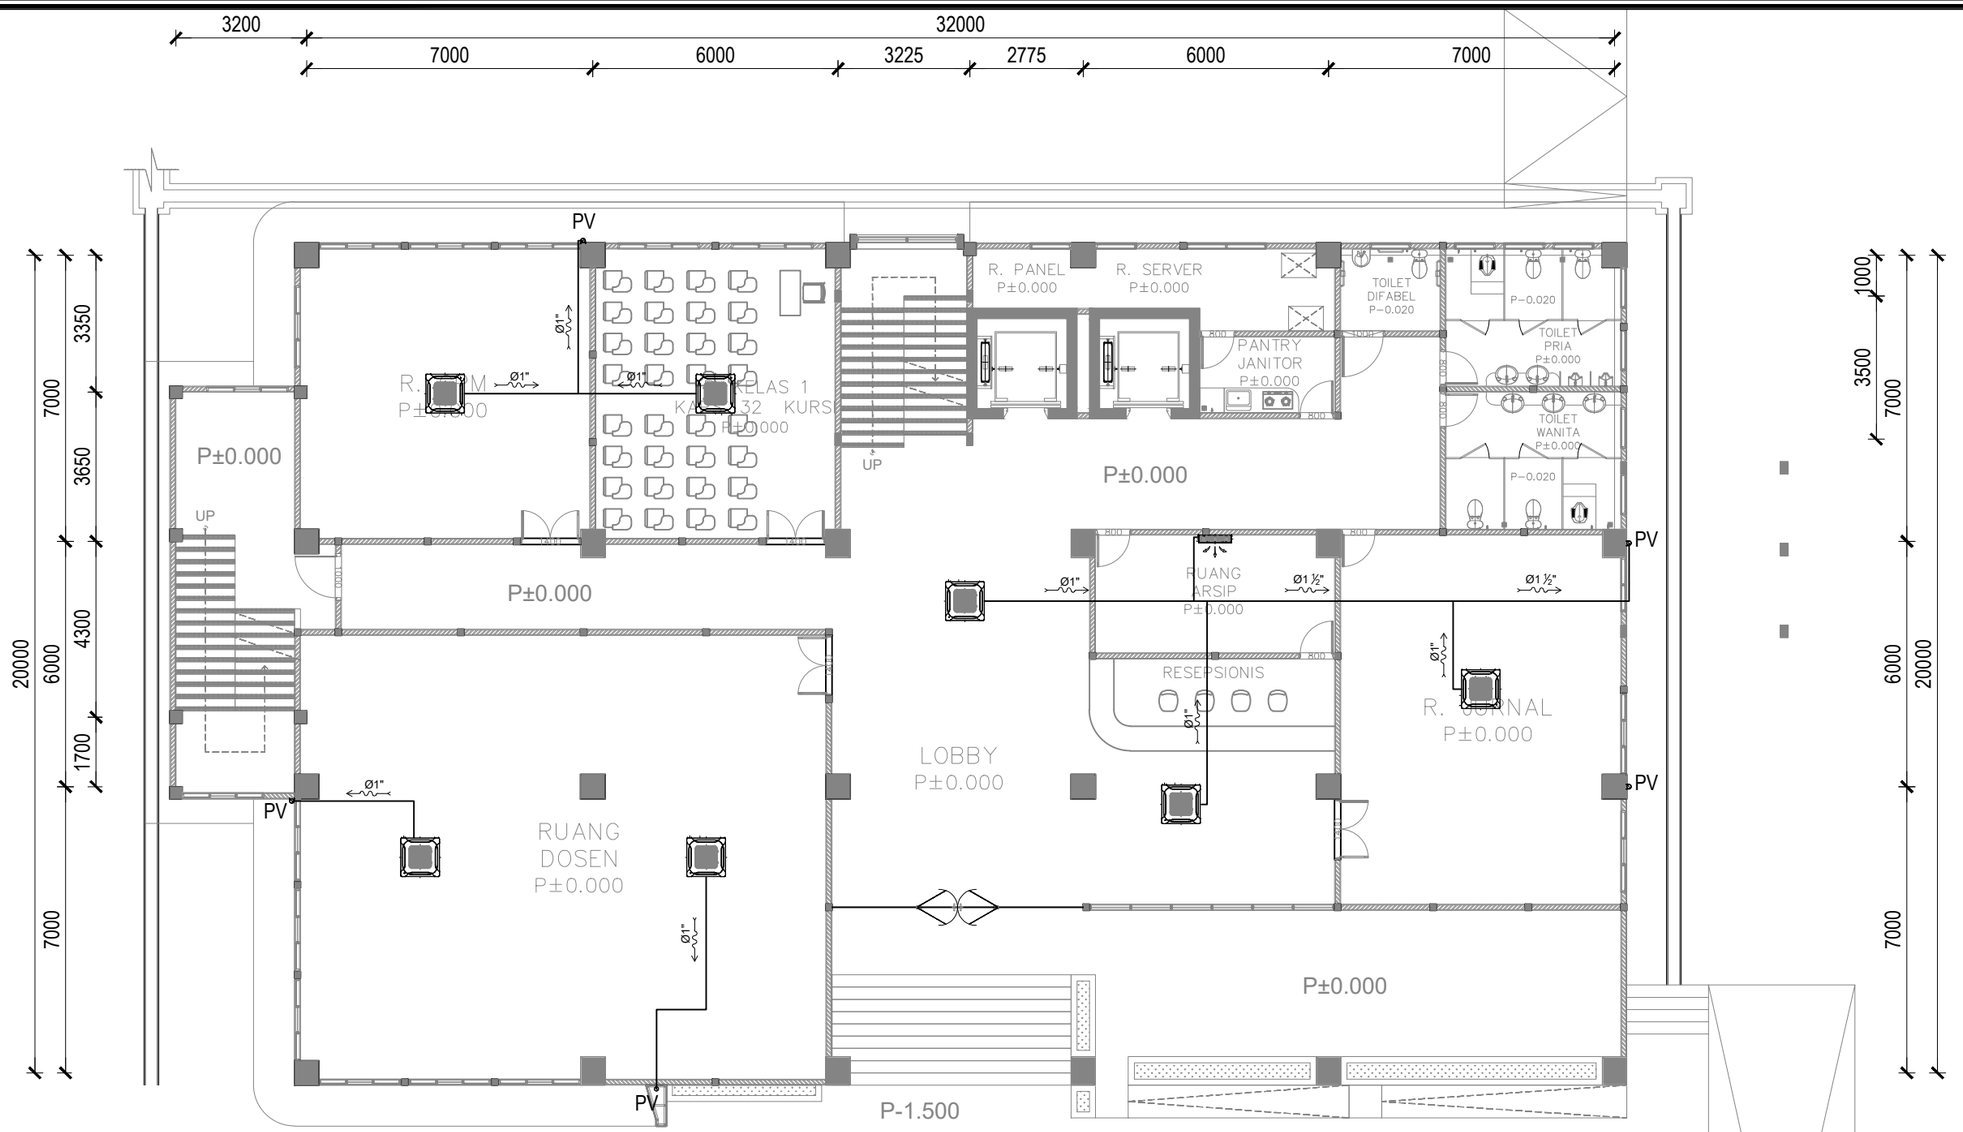

FIB UNSOED

DENAH PIPA DRAIN AC LT.1

1 : 150

0 1 2

LEGENDA

SYMBOL	KETERANGAN	VOL
———	*Pipa Drain AC PVC D*	
PV	*Pipa Vertikal Air Hujan PVC D Ø4"*	
	Indoor Unit Wall Mounted	*1*
	Indoor Unit Cassete	*7*

PEMBERI TUGAS

KEMENTRIAN PENDIDIKAN, KEBUDAYAAN,
RISET DAN TEKNOLOGI
UNIVERSITAS JENDERAL SOEDIRMAN
Jl. Prof. Dr. HR. Bunyamin No. 708
Kotak pos 115 Purwokerto 53122

LOKASI PEKERJAAN

Jl. DR. Soeparno No.60, Karangwangkal, Kec. Purwokerto Utara, Kabupaten Banyumas, Jawa Tengah 53122

KEGIATAN

PERENCANAAN PAMBANGUNAN GEDUNG
FAKULTAS ILMU BUDAYA
UNIVERSITAS JENDERAL SOEDIRMAN

PEKERJAAN

PERENCANAAN PAMBANGUNAN GEDUNG
FAKULTAS ILMU BUDAYA
UNIVERSITAS JENDERAL SOEDIRMAN

MENYETUJUI

PEJABAT PEMBUAT KOMITMEN

Ir. GATHOT HERI SUDIBYO, ST.,MT.
NIP. 19720222 200003 1 001

KONSULTAN PERENCANA

NO	REVISI

JUDUL GAMBAR

DENAH PIPA DRAIN AC LT.1

SKALA	KODE GAMBAR	NO. LEMBAR	BLN/THN
1 : 150	ME-04	10	2024

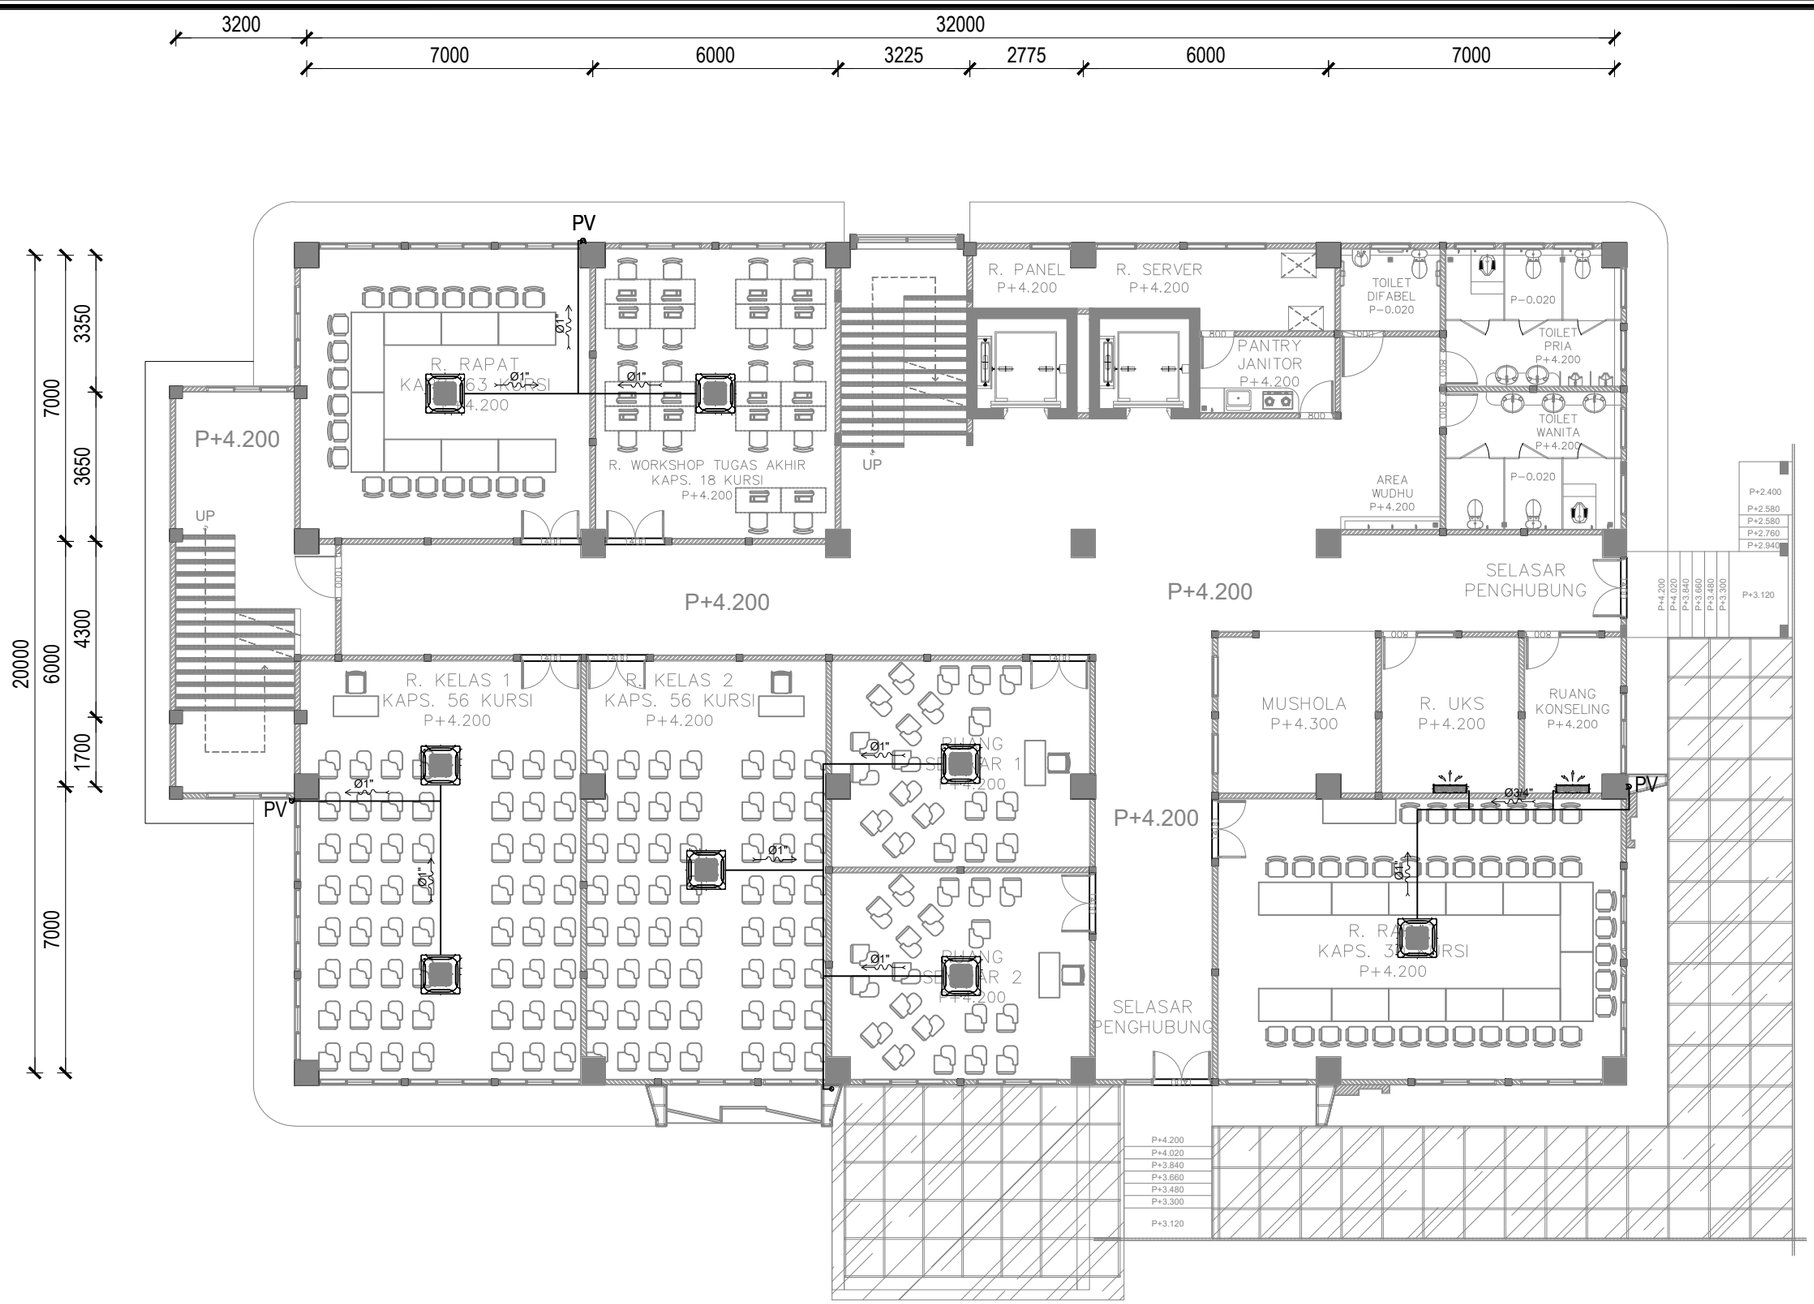

LEGENDA

SYMBOL	KETERANGAN	VOL
———	*Pipa Drain AC PVC D*	
PV	*Pipa Vertikal Air Hujan PVC D Ø4"*	
	Indoor Unit Wall Mounted	2
	Indoor Unit Cassete	8

FIB UNSOED

DENAH PIPA DRAIN AC LT.2

1 : 150

0 1 2

PEMBERI TUGAS

KEMENTRIAN PENDIDIKAN, KEBUDAYAAN,
RISET DAN TEKNOLOGI
UNIVERSITAS JENDERAL SOEDIRMAN
Jl. Prof. Dr. HR. Bunyamin No. 708
Kotak pos 115 Purwokerto 53122

LOKASI PEKERJAAN

Jl. DR. Soeparno No.60, Karangwangkal, Kec. Purwokerto Utara, Kabupaten Banyumas, Jawa Tengah 53122

KEGIATAN

PERENCANAAN PAMBANGUNAN GEDUNG
FAKULTAS ILMU BUDAYA
UNIVERSITAS JENDERAL SOEDIRMAN

PEKERJAAN

PERENCANAAN PAMBANGUNAN GEDUNG
FAKULTAS ILMU BUDAYA
UNIVERSITAS JENDERAL SOEDIRMAN

MENYETUJUI

PEJABAT PEMBUAT KOMITMEN

Ir. GATHOT HERI SUDIBYO, ST.,MT.
NIP. 19720222 200003 1 001

KONSULTAN PERENCANA

NO	REVISI	

JUDUL GAMBAR

DENAH PIPA DRAIN AC LT.2

SKALA	KODE GAMBAR	NO. LEMBAR	BLN/THN
1 : 150	ME-04	11	2024

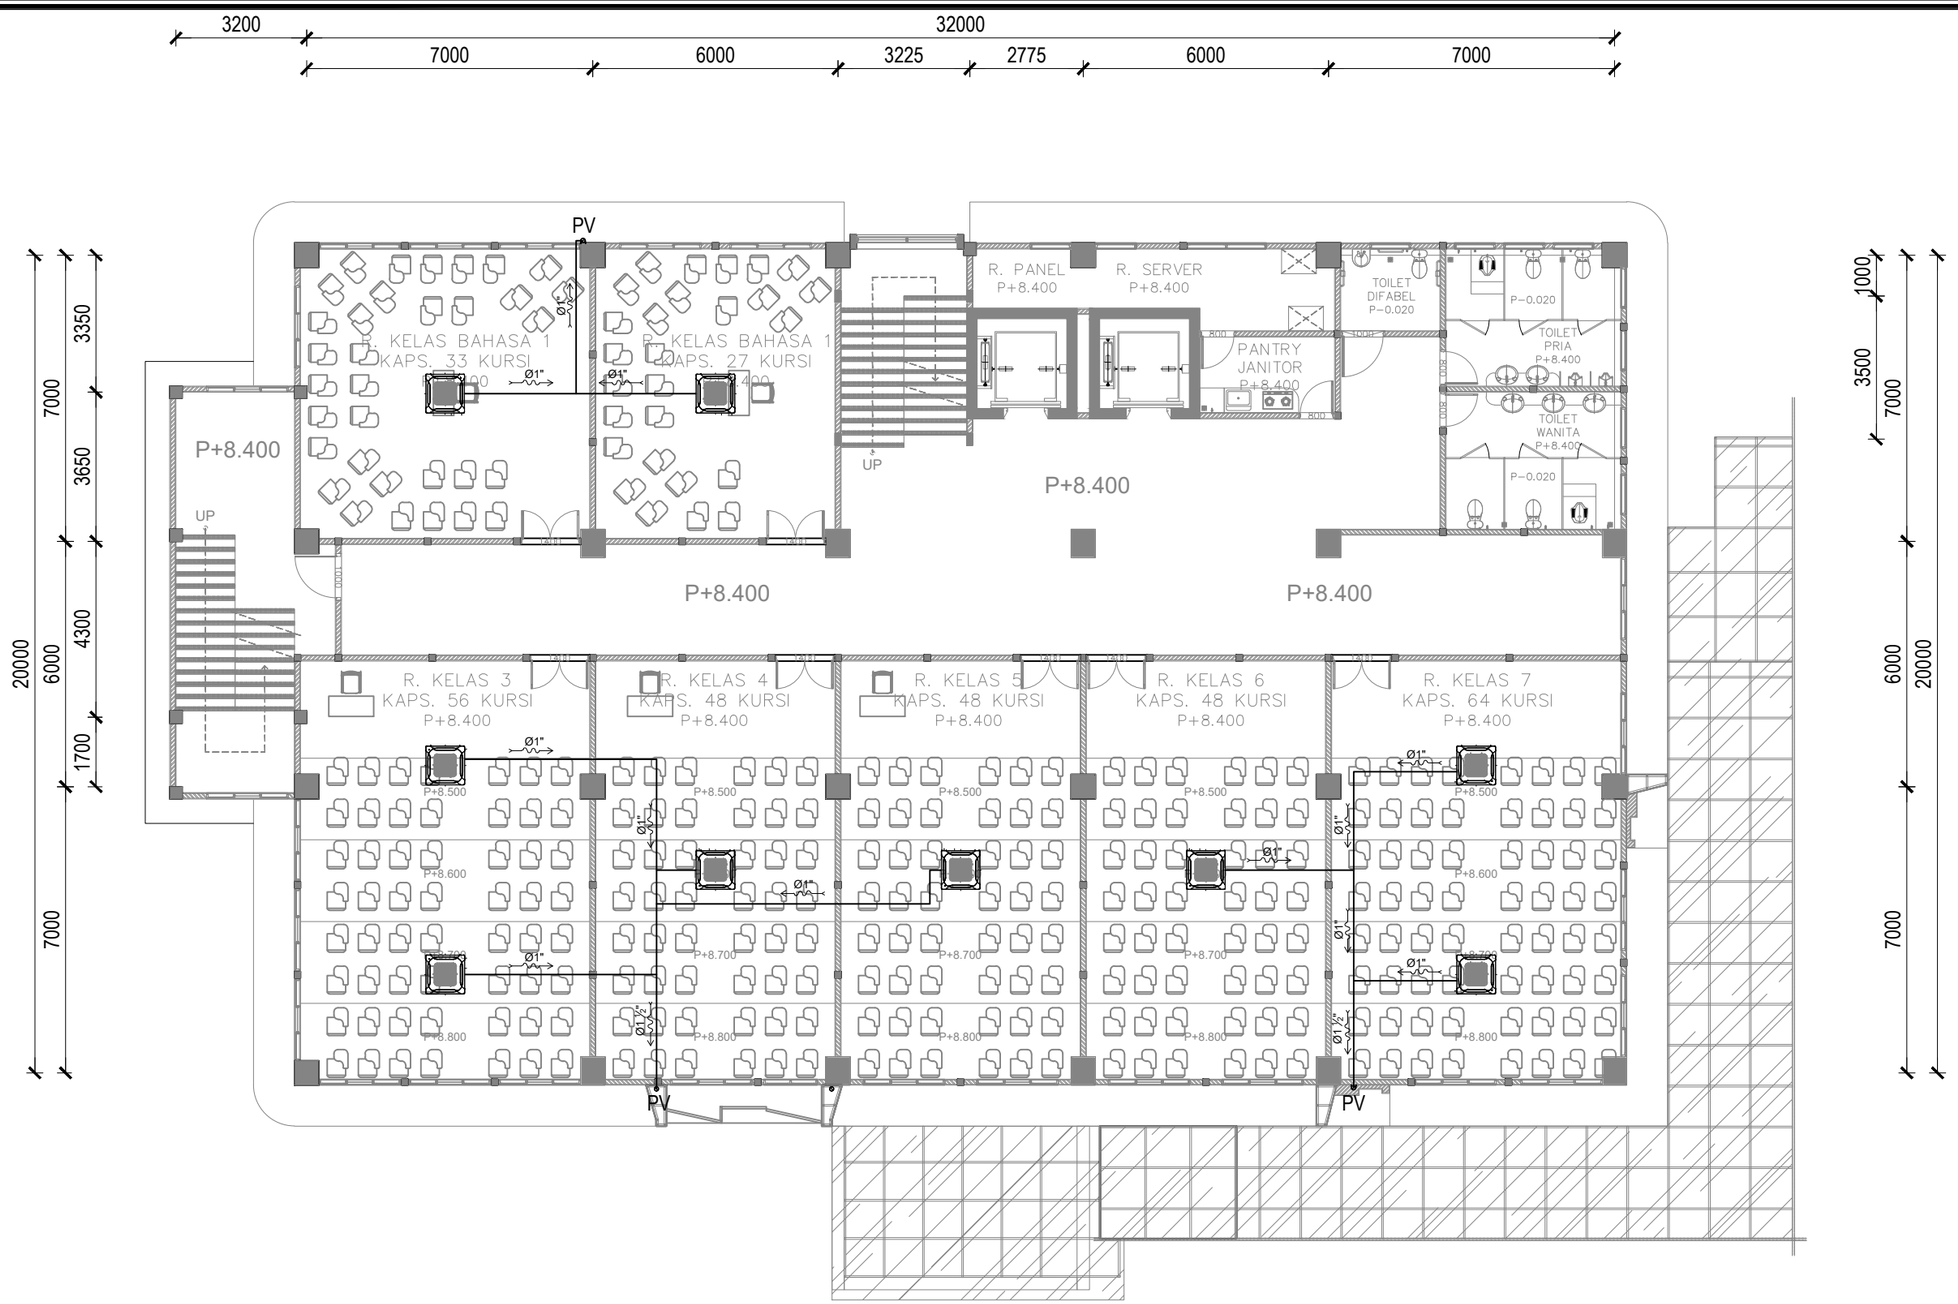

FIB UNSOED

DENAH PIPA DRAIN AC LT.3

1 : 150

0 1 2

LEGENDA

SYMBOL	KETERANGAN	VOL
———	*Pipa Drain AC PVC D*	
PV	*Pipa Vertikal Air Hujan PVC D Ø4"*	
	Indoor Unit Wall Mounted	*0*
	Indoor Unit Cassete	*9*

PEMBERI TUGAS

KEMENTRIAN PENDIDIKAN, KEBUDAYAAN,
RISET DAN TEKNOLOGI
UNIVERSITAS JENDERAL SOEDIRMAN
Jl. Prof. Dr. HR. Bunyamin No. 708
Kotak pos 115 Purwokerto 53122

LOKASI PEKERJAAN

Jl. DR. Soeparno No.60, Karangwangkal, Kec. Purwokerto Utara, Kabupaten Banyumas, Jawa Tengah 53122

KEGIATAN

PERENCANAAN PAMBANGUNAN GEDUNG
FAKULTAS ILMU BUDAYA
UNIVERSITAS JENDERAL SOEDIRMAN

PEKERJAAN

PERENCANAAN PAMBANGUNAN GEDUNG
FAKULTAS ILMU BUDAYA
UNIVERSITAS JENDERAL SOEDIRMAN

MENYETUJUI

PEJABAT PEMBUAT KOMITMEN

Ir. GATHOT HERI SUDIBYO, ST.,MT.
NIP. 19720222 200003 1 001

KONSULTAN PERENCANA

NO	REVISI

JUDUL GAMBAR

DENAH PIPA DRAIN AC LT.3

SKALA	KODE GAMBAR	NO. LEMBAR	BLN/THN
1 : 150	ME-04	12	2024

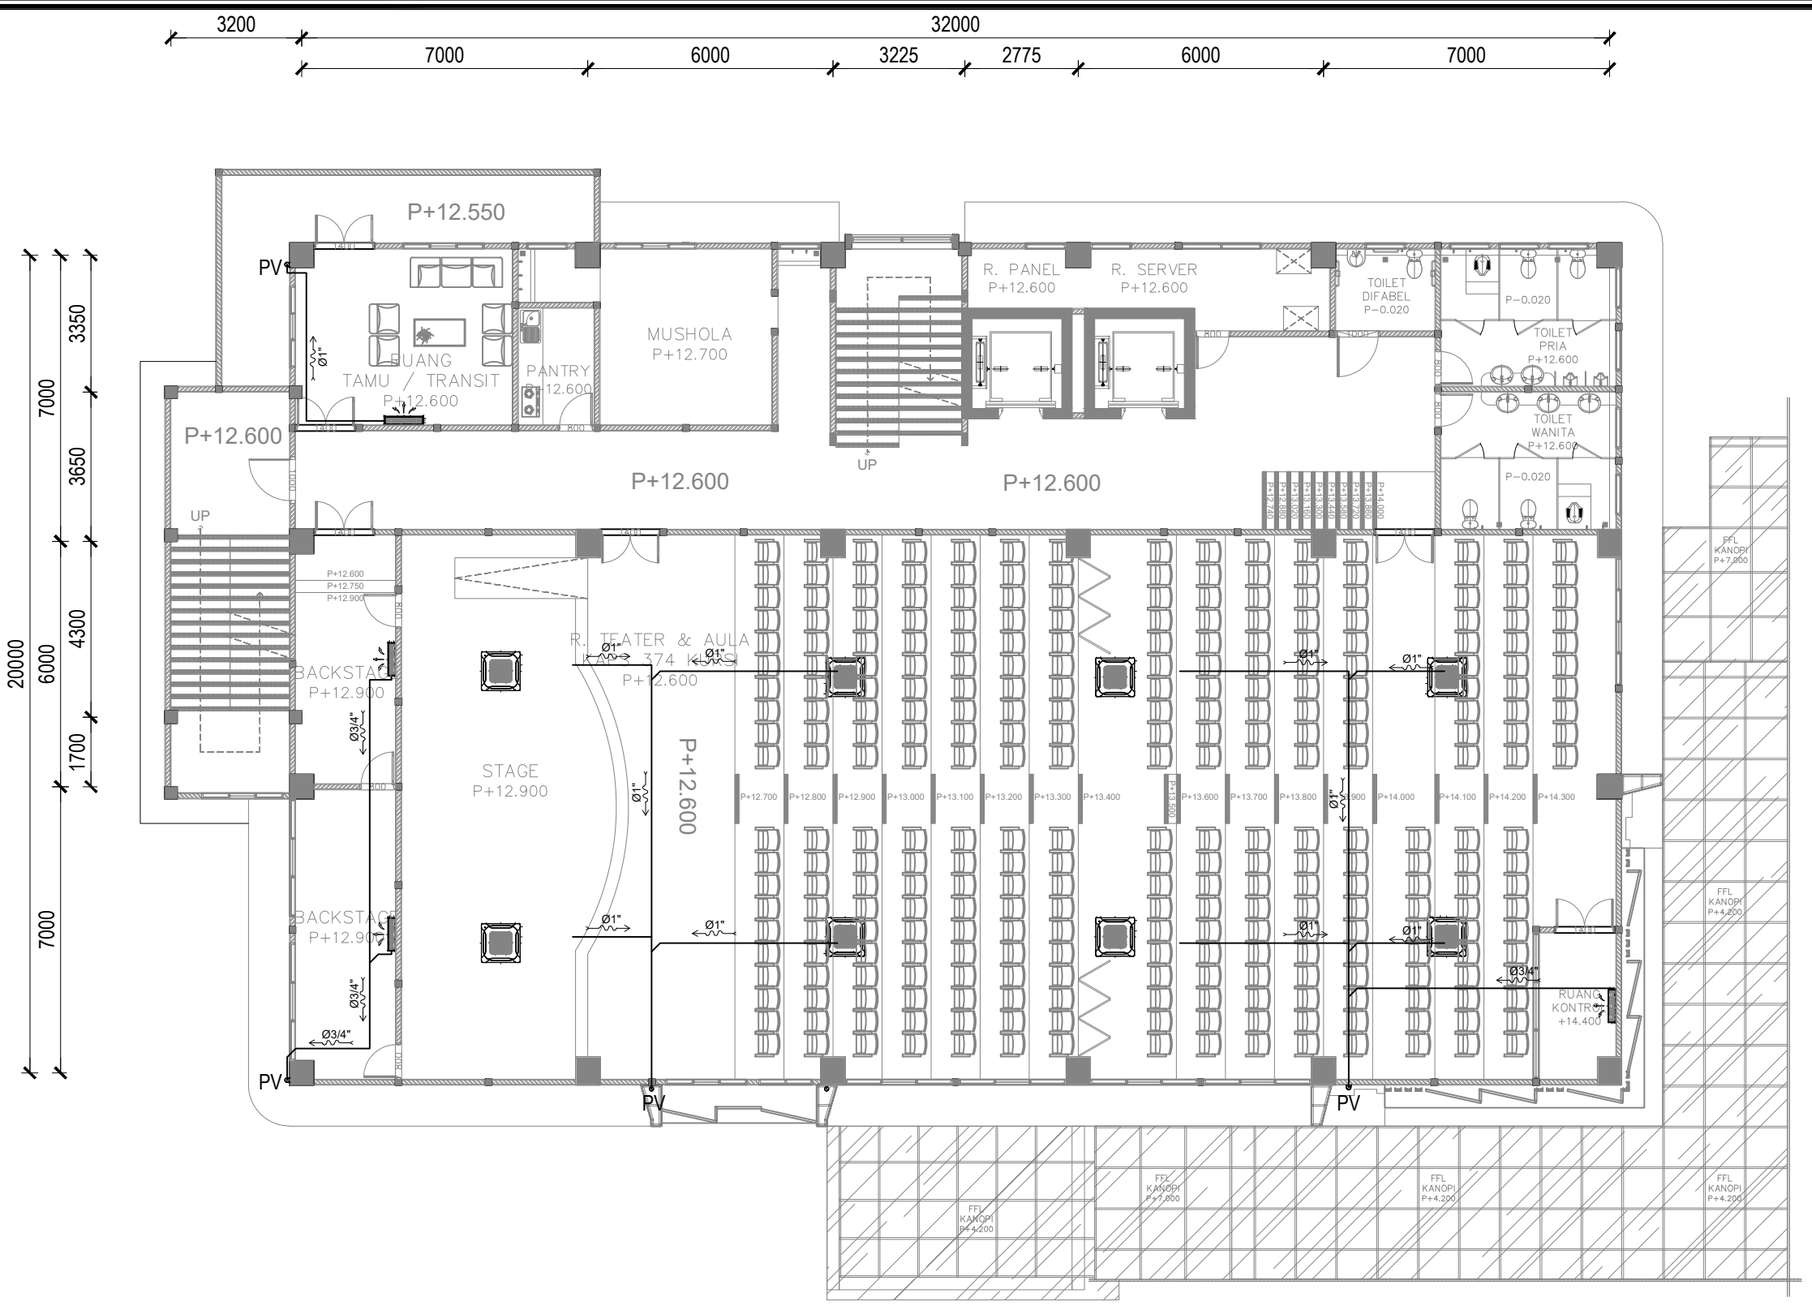

FIB UNSOED

DENAH PIPA DRAIN AC LT.4

1 : 150

0 1 2

LEGENDA

SYMBOL	KETERANGAN	VOL
———	*Pipa Drain AC PVC D*	
PV	*Pipa Vertikal Air Hujan PVC D Ø4"*	
	Indoor Unit Wall Mounted	*4*
	Indoor Unit Cassete	*8*

PEMBERI TUGAS

KEMENTRIAN PENDIDIKAN, KEBUDAYAAN, RISET DAN TEKNOLOGI
UNIVERSITAS JENDERAL SOEDIRMAN
Jl. Prof. Dr. HR. Bunyamin No. 708
Kotak pos 115 Purwokerto 53122

LOKASI PEKERJAAN

Jl. DR. Soeparno No.60, Karangwangkal, Kec. Purwokerto Utara, Kabupaten Banyumas, Jawa Tengah 53122

KEGIATAN

PERENCANAAN PAMBANGUNAN GEDUNG
FAKULTAS ILMU BUDAYA
UNIVERSITAS JENDERAL SOEDIRMAN

PEKERJAAN

PERENCANAAN PAMBANGUNAN GEDUNG
FAKULTAS ILMU BUDAYA
UNIVERSITAS JENDERAL SOEDIRMAN

MENYETUJUI

PEJABAT PEMBUAT KOMITMEN

Ir. GATHOT HERI SUDIBYO, ST.,MT.
NIP. 19720222 200003 1 001

KONSULTAN PERENCANA

NO	REVISI	

JUDUL GAMBAR

DENAH PIPA DRAIN AC LT.4

SKALA	KODE GAMBAR	NO. LEMBAR	BLN/THN
1 : 150	ME-04	13	2024

LEGENDA

SYMBOL		KETERANGAN
ACV		Alarm Check Valve
AAV		Automatic Air Vent
BV		Butterfly Valve
CV		Check Valve
FV		Foot Valve
FJ		Flexible Joint
FS	FS	Flow Switch
GV		Gate Valve
IV		Inspector Test Valve
PRV		Pressure Reducing Valve
PG		Pressure Gauge
SRV		Safety Relieve Valve
UJ		Union Joint
YS		Y Strainer
VC		Vent Cup
PT		Pressure Tank
ST		Solar Tank
IHB		Indoor Hydrant Box
OHB		Outdoor Hydrant Box
SC		Siamese Connection
HP		Hydrant Pillar

KODE	DHP	JP
KETERANGAN	Diesel Hydrant Pump	Jockey Pump
TIPE		
KAPASITAS		
TOTAL HEAD		
POWER INPUT		
PIPA HISAP & DORONG		
TOTAL UNIT	1 Unit	1 Unit

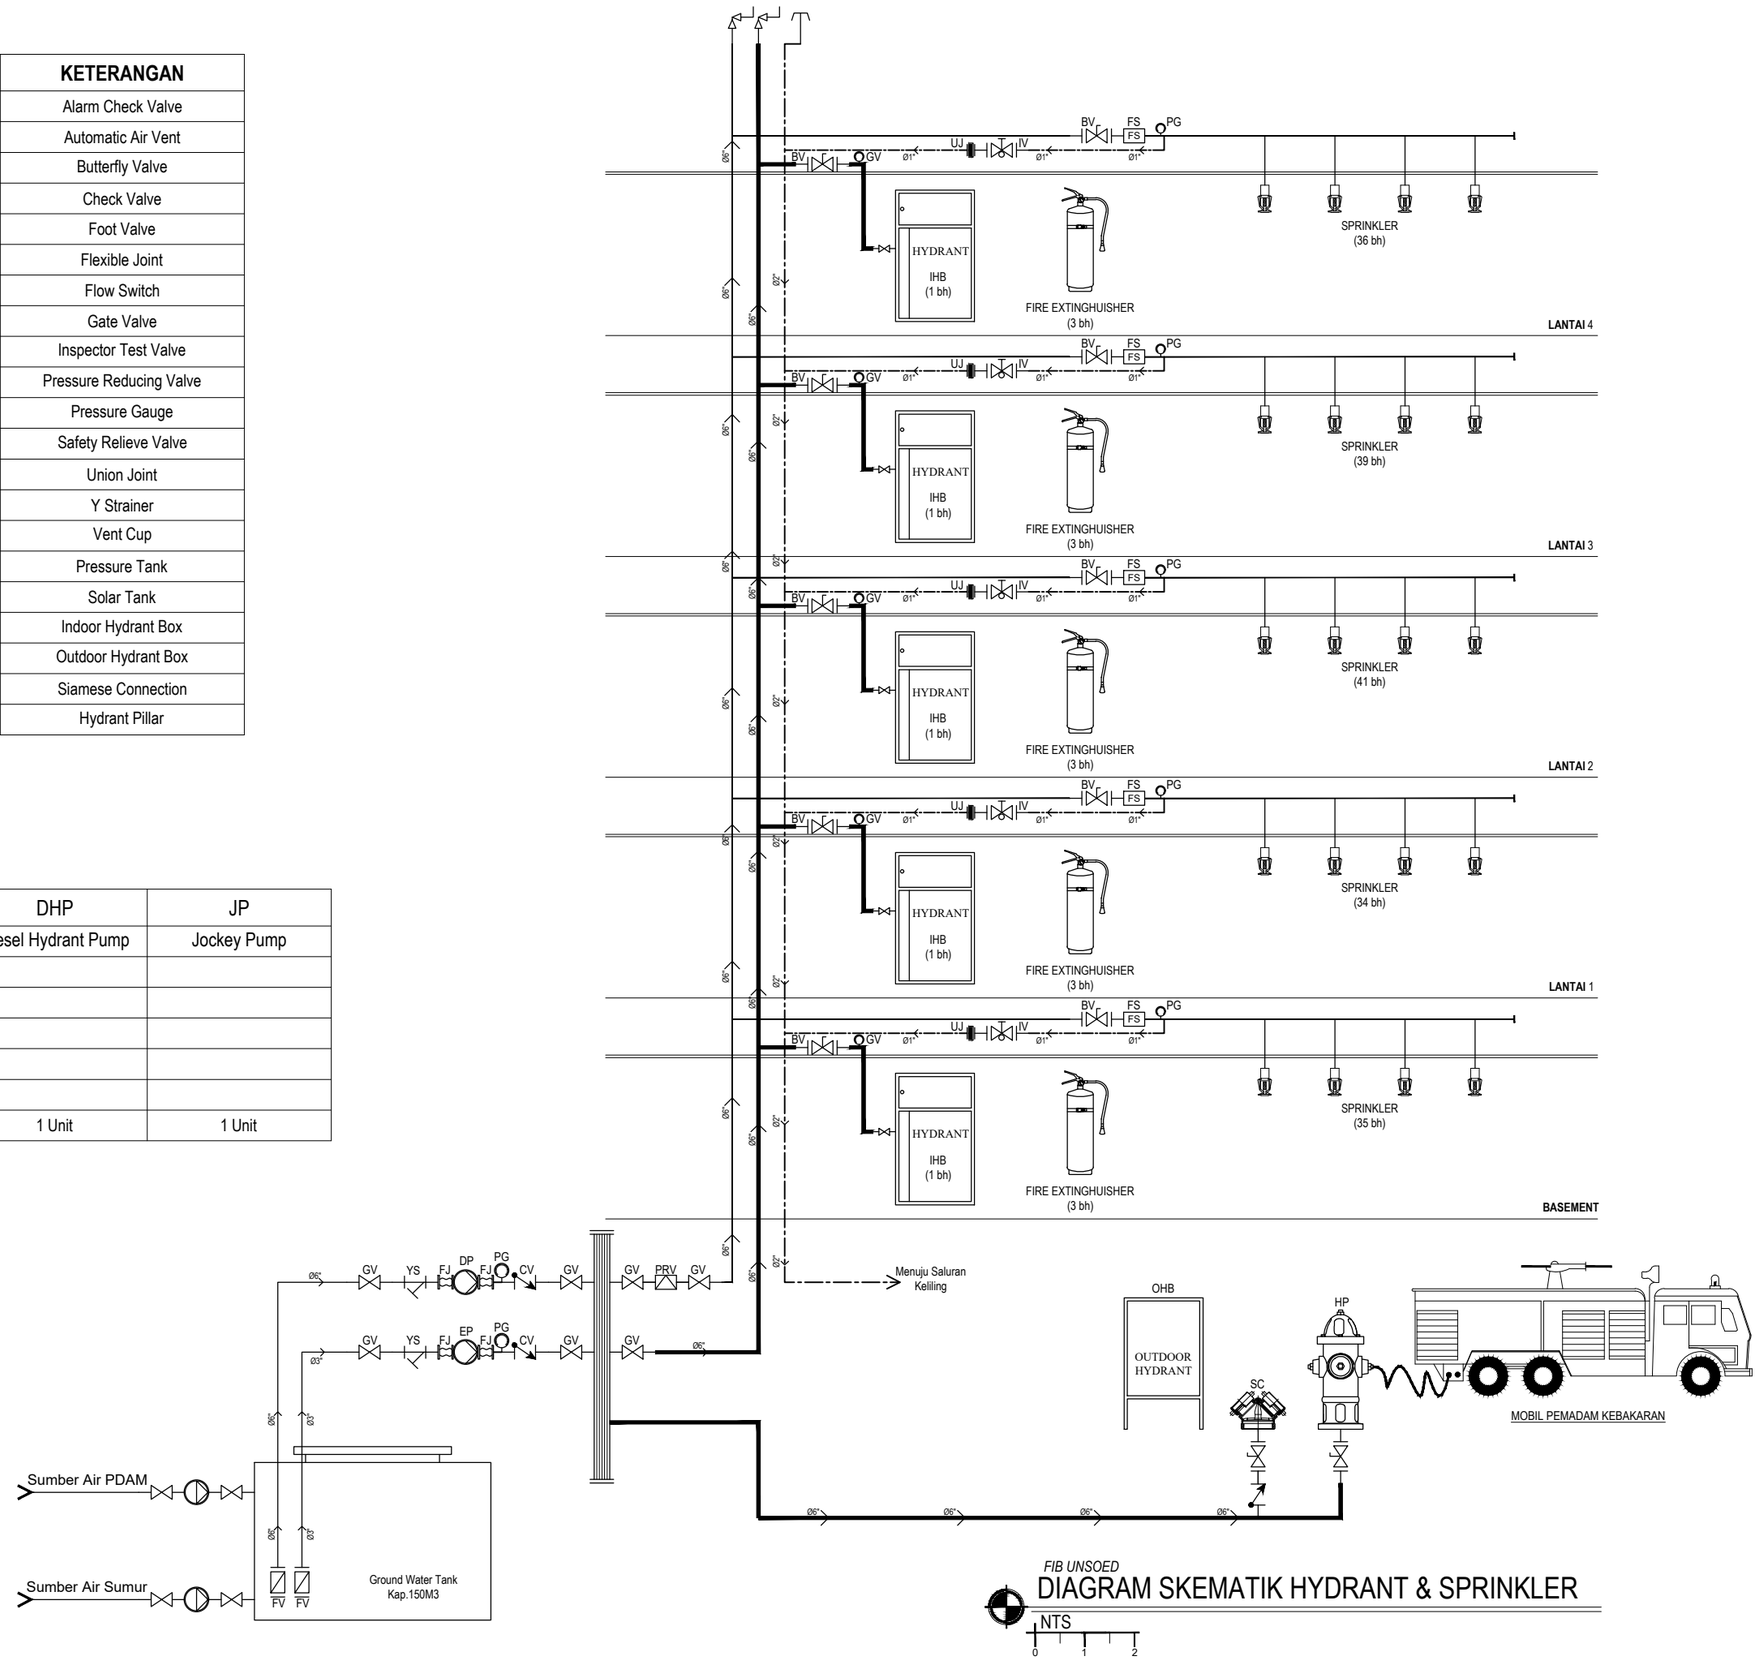

FIB UNSOED

DIAGRAM SKEMATIK HYDRANT & SPRINKLER

NTS

PEMBERI TUGAS

KEMENTRIAN PENDIDIKAN, KEBUDAYAAN,
RISET DAN TEKNOLOGI
UNIVERSITAS JENDERAL SOEDIRMAN
Jl. Prof. Dr. HR. Bunyamin No. 708
Kotak pos 115 Purwokerto 53122

LOKASI PEKERJAAN

Jl. DR. Soeparno No.60, Karangwangkal, Kec. Purwokerto Utara, Kabupaten Banyumas, Jawa Tengah 53122

KEGIATAN

PERENCANAAN PAMBANGUNAN GEDUNG
FAKULTAS ILMU BUDAYA
UNIVERSITAS JENDERAL SOEDIRMAN

PEKERJAAN

PERENCANAAN PAMBANGUNAN GEDUNG
FAKULTAS ILMU BUDAYA
UNIVERSITAS JENDERAL SOEDIRMAN

MENYETUJUI

PEJABAT PEMBUAT KOMITMEN

Ir. GATHOT HERI SUDIBYO, ST.,MT.
NIP. 19720222 200003 1 001

KONSULTAN PERENCANA

NO	REVISI	

JUDUL GAMBAR

DIAGRAM SKEMATIK
HYDRANT & SPRINKLER

SKALA	KODE GAMBAR	NO. LEMBAR	BLN/THN
NTS	ME-04	14	2024

RUMAH POMPA HYDRANT

Outdoor Hydrant Box
Siamese Connection
Hydrant Pillar

PARKIR
PARKIR
OUTDOOR HYDRANT

3043

RUANG DOSEN P±0.000
P±0.000
R. GPM P±0.000
RESS. 32 M³ P±0.000
UP
LOBBY P±0.000
P-1.500
P±0.000
RESEPSIONIS
RUANG ARSIP P±0.000
R. JURNAL P±0.000
P±0.000
P±0.000
PANTRY P±0.000
P±0.000
P±0.000

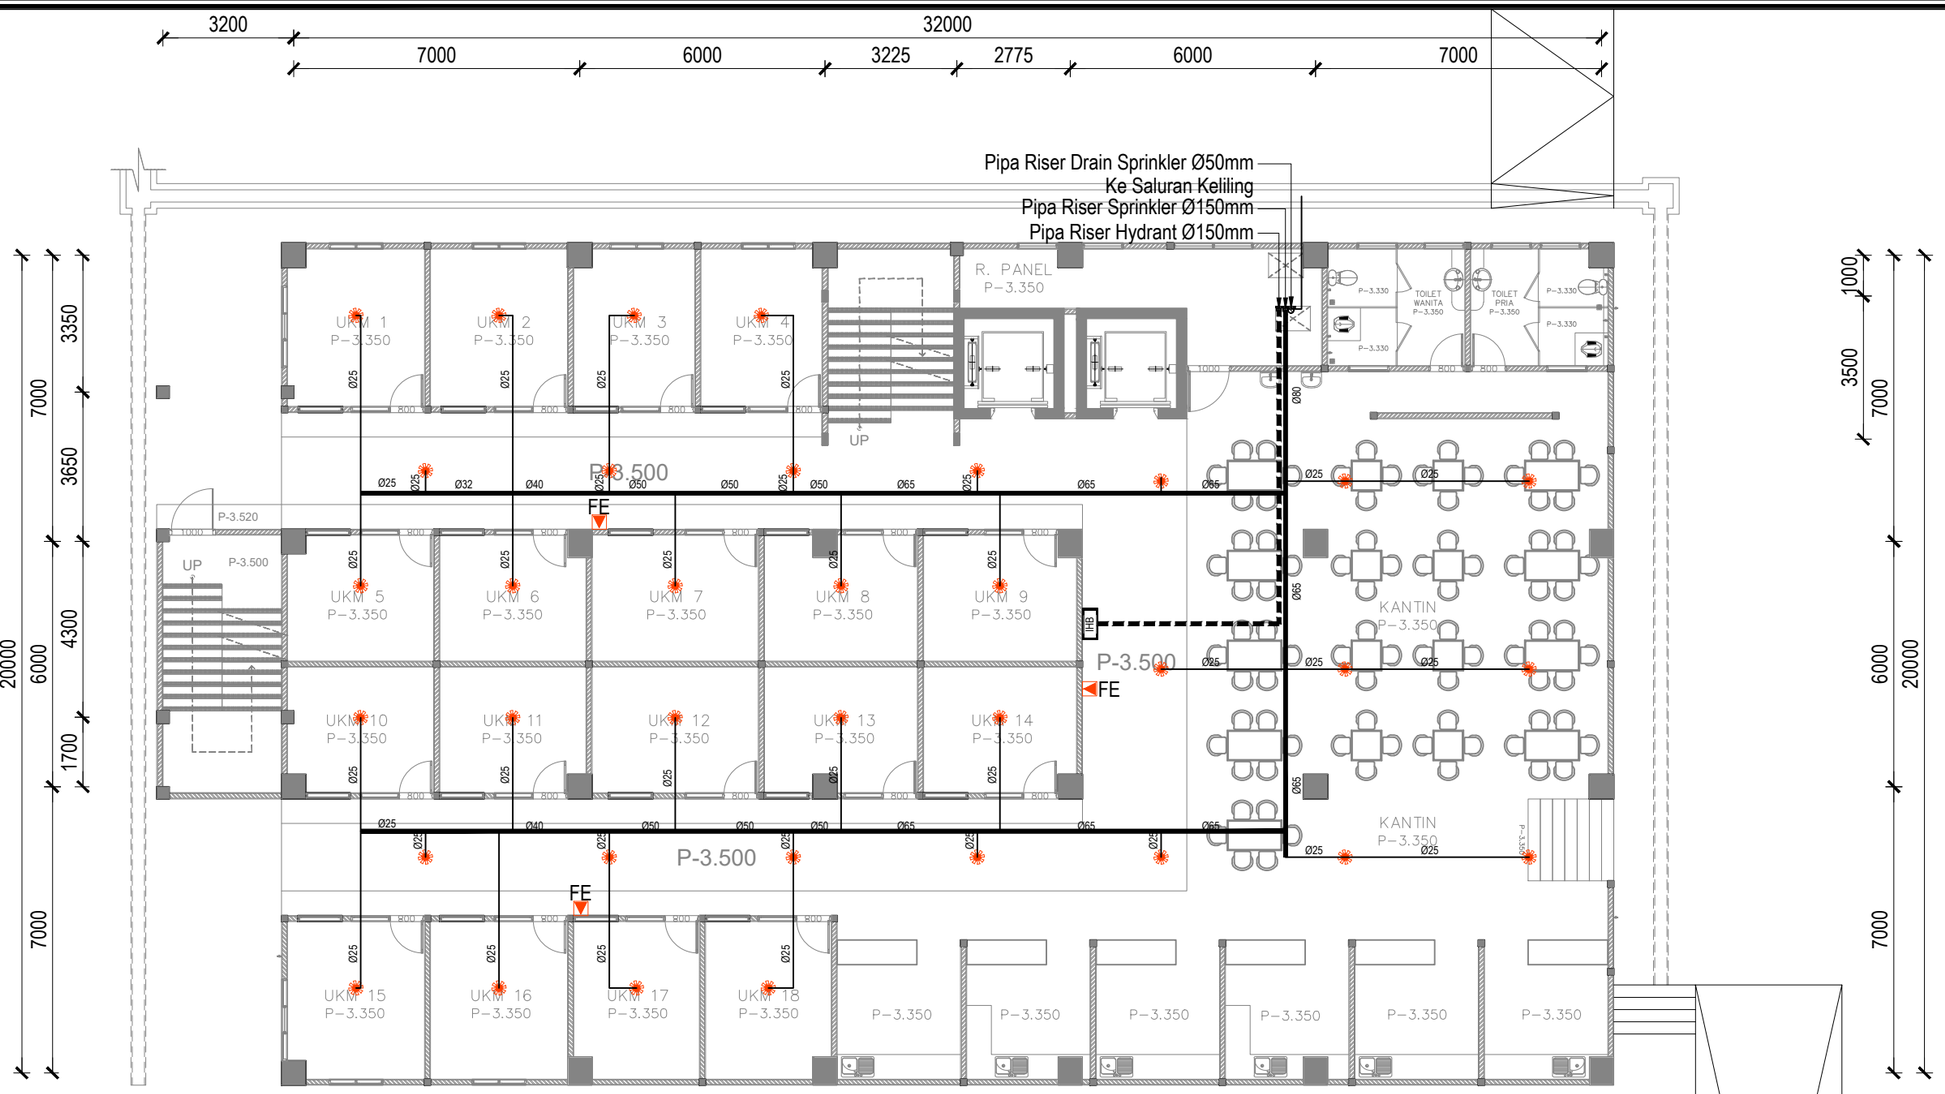

SCHEDULE FOR LIGHT HAZARD OCCUPANCIES

QTY	PIPE SIZE	REMARK
1 Sprinkler	Ø20	Steel Pipe
2 Sprinkler	Ø25	Steel Pipe
3 Sprinkler	Ø32	Steel Pipe
5 Sprinkler	Ø40	Steel Pipe
10 Sprinkler	Ø50	Steel Pipe
32 Sprinkler	Ø65	Steel Pipe
60 Sprinkler	Ø80	Steel Pipe
*** 100 Sprinkler	Ø100	Steel Pipe
*** 160 Sprinkler	Ø100	Steel Pipe
*** 276-UP	Ø150	Steel Pipe
*** Disesuaikan NFPA		

Ukuran Pipa Dalam NPS (Nominal Pipe Size) & DN (Diameter Nominal)

NPS	DN	NPS	DN
1/2	15	3	80
3/4	20	3 1/2	90
1	25	4	100
1 1/4	32	5	125
1 1/2	40	6	150
2	50	8	200
2 1/2	65	10	250

LEGENDA

SYMBOL	KETERANGAN	VOL
	Head Sprinkler Pendant	35
IHB	*Indoor Hydrant Box*	1
FE	*Fire Extinguisher*	3
	Inst. Pipa Sprinkler	
	Inst. Pipa Hydrant	

FIB UNSOED

DENAH HYDRANT & SPRINKLER BASEMENT

1 : 150

0 1 2

PEMBERI TUGAS

KEMENTRIAN PENDIDIKAN, KEBUDAYAAN, RISET DAN TEKNOLOGI
UNIVERSITAS JENDERAL SOEDIRMAN
Jl. Prof. Dr. HR. Bunyamin No. 708
Kotak pos 115 Purwokerto 53122

LOKASI PEKERJAAN

Jl. DR. Soeparno No.60, Karangwangkal, Kec. Purwokerto Utara, Kabupaten Banyumas, Jawa Tengah 53122

KEGIATAN

PERENCANAAN PAMBANGUNAN GEDUNG
FAKULTAS ILMU BUDAYA
UNIVERSITAS JENDERAL SOEDIRMAN

PEKERJAAN

PERENCANAAN PAMBANGUNAN GEDUNG
FAKULTAS ILMU BUDAYA
UNIVERSITAS JENDERAL SOEDIRMAN

MENYETUJUI

PEJABAT PEMBUAT KOMITMEN

Ir. GATHOT HERI SUDIBYO, ST.,MT.
NIP. 19720222 200003 1 001

KONSULTAN PERENCANA

NO	REVISI

JUDUL GAMBAR

DENAH HYDRANT & SPRINKLER BASEMENT

SKALA	KODE GAMBAR	NO. LEMBAR	BLN/THN
1 : 150	ME-04	16	2024

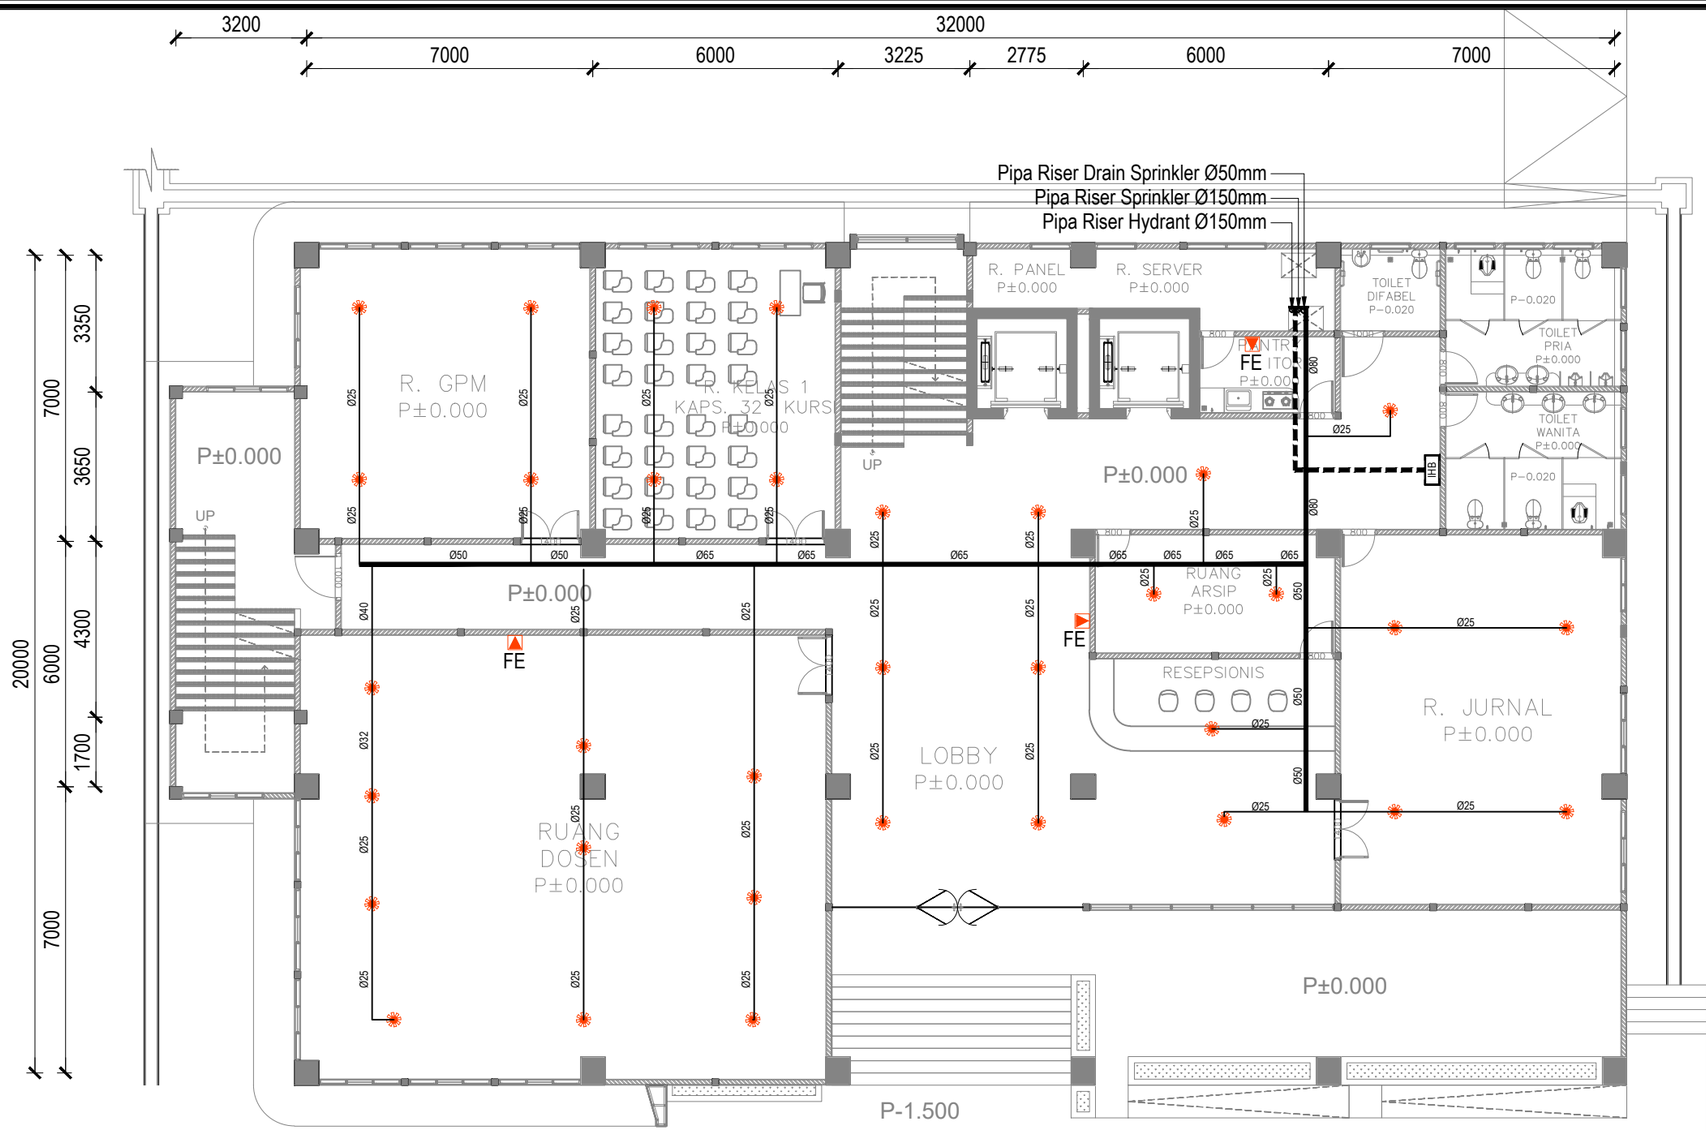

FIB UNSOED

DENAH HYDRANT & SPRINKLER LT.1

1 : 150

0 1 2

SCHEDULE FOR LIGHT HAZARD OCCUPANCIES

QTY	PIPE SIZE	REMARK
1 Sprinkler	Ø20	Steel Pipe
2 Sprinkler	Ø25	Steel Pipe
3 Sprinkler	Ø32	Steel Pipe
5 Sprinkler	Ø40	Steel Pipe
10 Sprinkler	Ø50	Steel Pipe
32 Sprinkler	Ø65	Steel Pipe
60 Sprinkler	Ø80	Steel Pipe
*** 100 Sprinkler	Ø100	Steel Pipe
*** 160 Sprinkler	Ø100	Steel Pipe
*** 276-UP	Ø150	Steel Pipe
*** Disesuaikan NFPA		

Ukuran Pipa Dalam NPS (Nominal Pipe Size) & DN (Diameter Nominal)

NPS	DN	NPS	DN
1/2	15	3	80
3/4	20	3 1/2	90
1	25	4	100
1 1/4	32	5	125
1 1/2	40	6	150
2	50	8	200
2 1/2	65	10	250

LEGENDA

SYMBOL	KETERANGAN	VOL
	Head Sprinkler Pendant	*34*
IHB	*Indoor Hydrant Box*	*1*
FE	*Fire Extinguisher*	*3*
	Inst. Pipa Sprinkler	
	Inst. Pipa Hydrant	

PEMBERI TUGAS

KEMENTRIAN PENDIDIKAN, KEBUDAYAAN,
RISET DAN TEKNOLOGI
UNIVERSITAS JENDERAL SOEDIRMAN
Jl. Prof. Dr. HR. Bunyamin No. 708
Kotak pos 115 Purwokerto 53122

LOKASI PEKERJAAN

Jl. DR. Soeparno No.60, Karangwangkal, Kec. Purwokerto Utara, Kabupaten Banyumas, Jawa Tengah 53122

KEGIATAN

PERENCANAAN PAMBANGUNAN GEDUNG
FAKULTAS ILMU BUDAYA
UNIVERSITAS JENDERAL SOEDIRMAN

PEKERJAAN

PERENCANAAN PAMBANGUNAN GEDUNG
FAKULTAS ILMU BUDAYA
UNIVERSITAS JENDERAL SOEDIRMAN

MENYETUJUI

PEJABAT PEMBUAT KOMITMEN

Ir. GATHOT HERI SUDIBYO, ST.,MT.
NIP. 19720222 200003 1 001

KONSULTAN PERENCANA

NO	REVISI	

JUDUL GAMBAR

DENAH HYDRANT & SPRINKLER LT.1

SKALA	KODE GAMBAR	NO. LEMBAR	BLN/THN
1 : 150	ME-04	17	2024

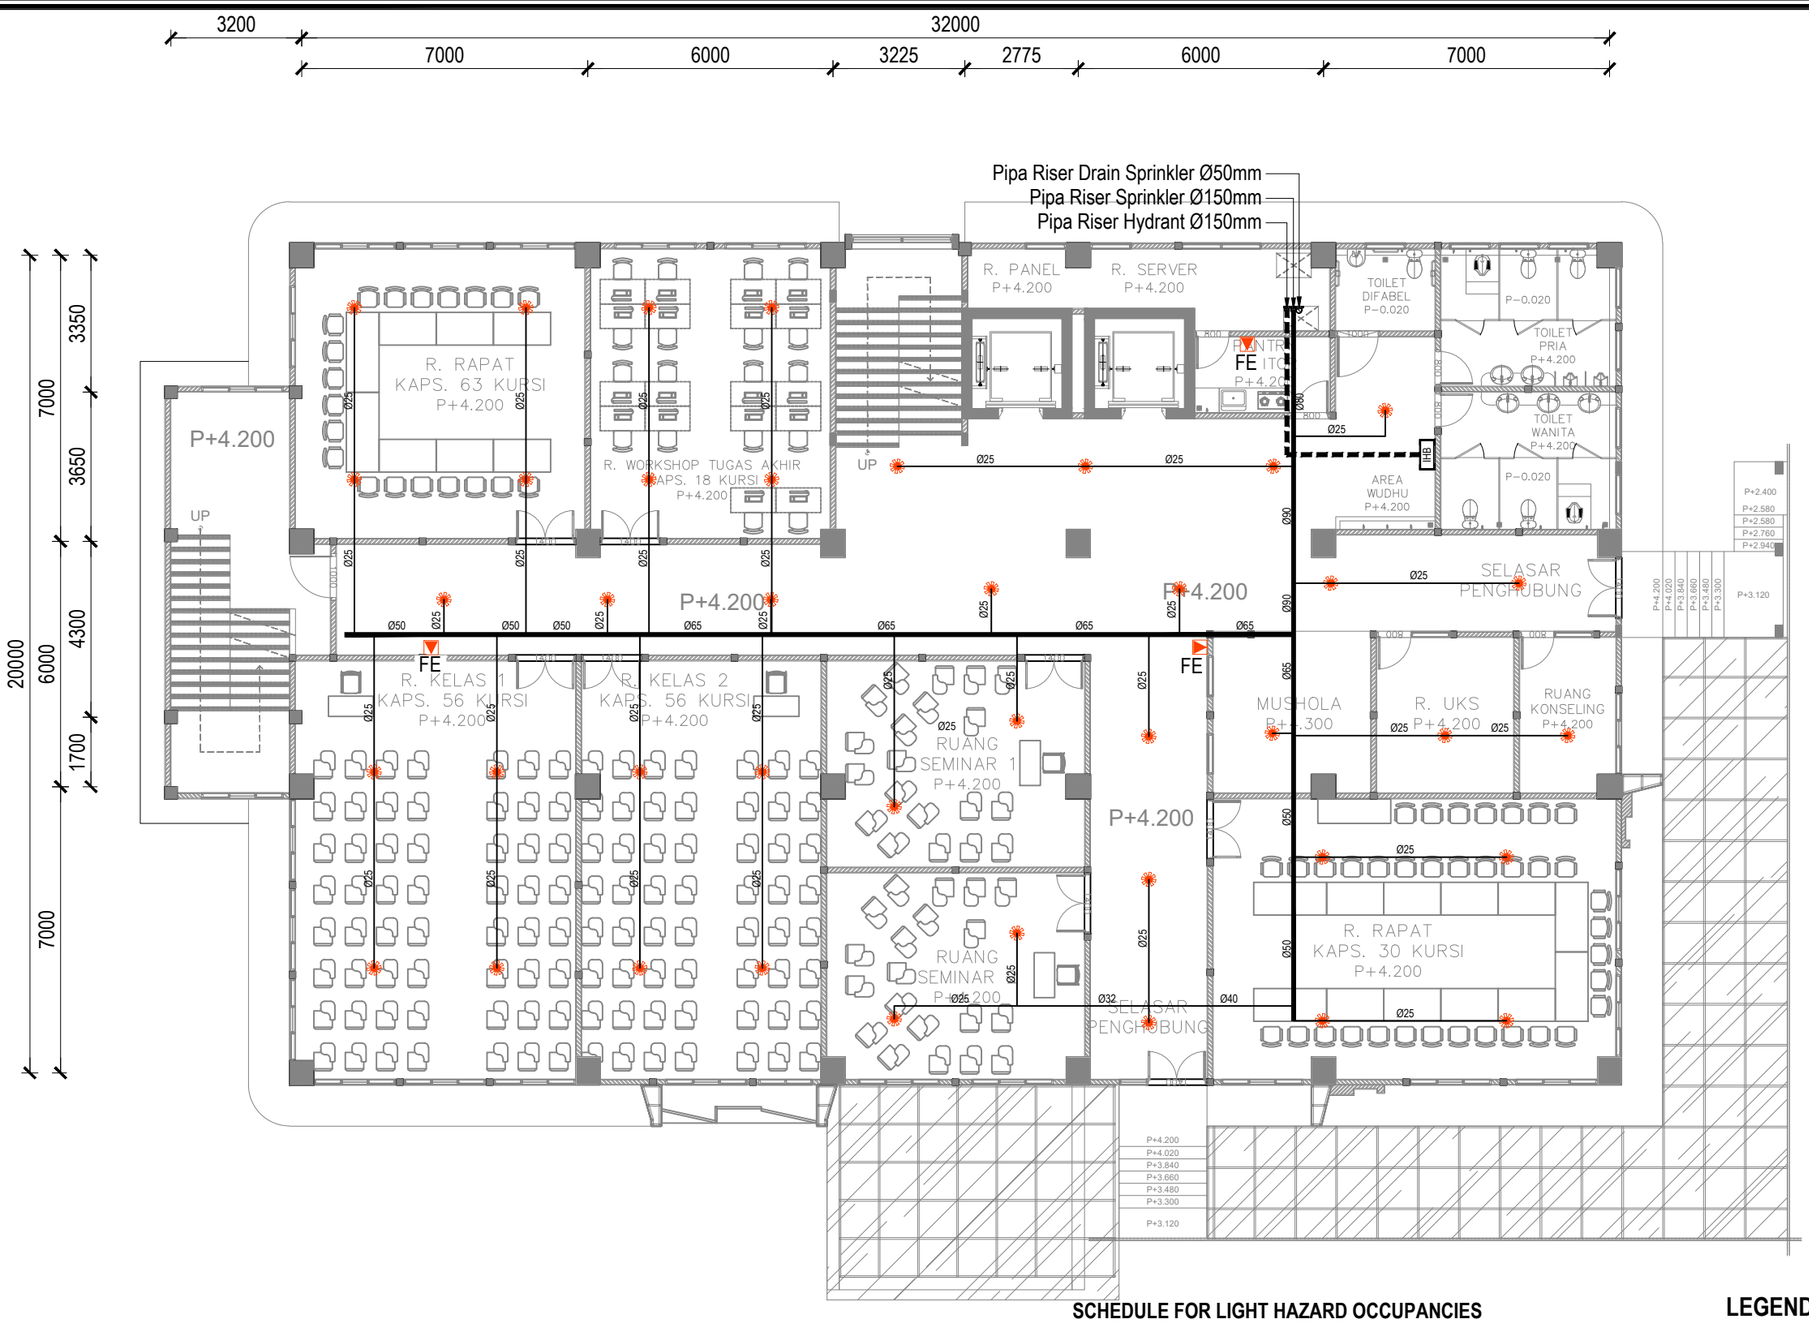

SCHEDULE FOR LIGHT HAZARD OCCUPANCIES

QTY	PIPE SIZE	REMARK
1 Sprinkler	Ø20	Steel Pipe
2 Sprinkler	Ø25	Steel Pipe
3 Sprinkler	Ø32	Steel Pipe
5 Sprinkler	Ø40	Steel Pipe
10 Sprinkler	Ø50	Steel Pipe
32 Sprinkler	Ø65	Steel Pipe
60 Sprinkler	Ø80	Steel Pipe
*** 100 Sprinkler	Ø100	Steel Pipe
*** 160 Sprinkler	Ø100	Steel Pipe
*** 276-UP	Ø150	Steel Pipe
*** Disesuaikan NFPA		

Ukuran Pipa Dalam NPS (Nominal Pipe Size) & DN (Diameter Nominal)

NPS	DN	NPS	DN
1/2	15	3	80
3/4	20	3 1/2	90
1	25	4	100
1 1/4	32	5	125
1 1/2	40	6	150
2	50	8	200
2 1/2	65	10	250

LEGENDA

SYMBOL	KETERANGAN	VOL
	Head Sprinkler Pendant	*41*
IHB	*Indoor Hydrant Box*	*1*
FE	*Fire Extinguisher*	*3*
	Inst. Pipa Sprinkler	
	Inst. Pipa Hydrant	

FIB UNSOED

DENAH HYDRANT & SPRINKLER LT.2

1 : 150

0 1 2

PEMBERI TUGAS

KEMENTRIAN PENDIDIKAN, KEBUDAYAAN, RISET DAN TEKNOLOGI
UNIVERSITAS JENDERAL SOEDIRMAN
Jl. Prof. Dr. HR. Bunyamin No. 708
Kotak pos 115 Purwokerto 53122

LOKASI PEKERJAAN

Jl. DR. Soeparno No.60, Karangwangkal, Kec. Purwokerto Utara, Kabupaten Banyumas, Jawa Tengah 53122

KEGIATAN

PERENCANAAN PAMBANGUNAN GEDUNG
FAKULTAS ILMU BUDAYA
UNIVERSITAS JENDERAL SOEDIRMAN

PEKERJAAN

PERENCANAAN PAMBANGUNAN GEDUNG
FAKULTAS ILMU BUDAYA
UNIVERSITAS JENDERAL SOEDIRMAN

MENYETUJUI

PEJABAT PEMBUAT KOMITMEN

Ir. GATHOT HERI SUDIBYO, ST.,MT.
NIP. 19720222 200003 1 001

KONSULTAN PERENCANA

NO	REVISI	

JUDUL GAMBAR

DENAH HYDRANT & SPRINKLER LT.2

SKALA	KODE GAMBAR	NO. LEMBAR	BLN/THN
1 : 150	ME-04	18	2024

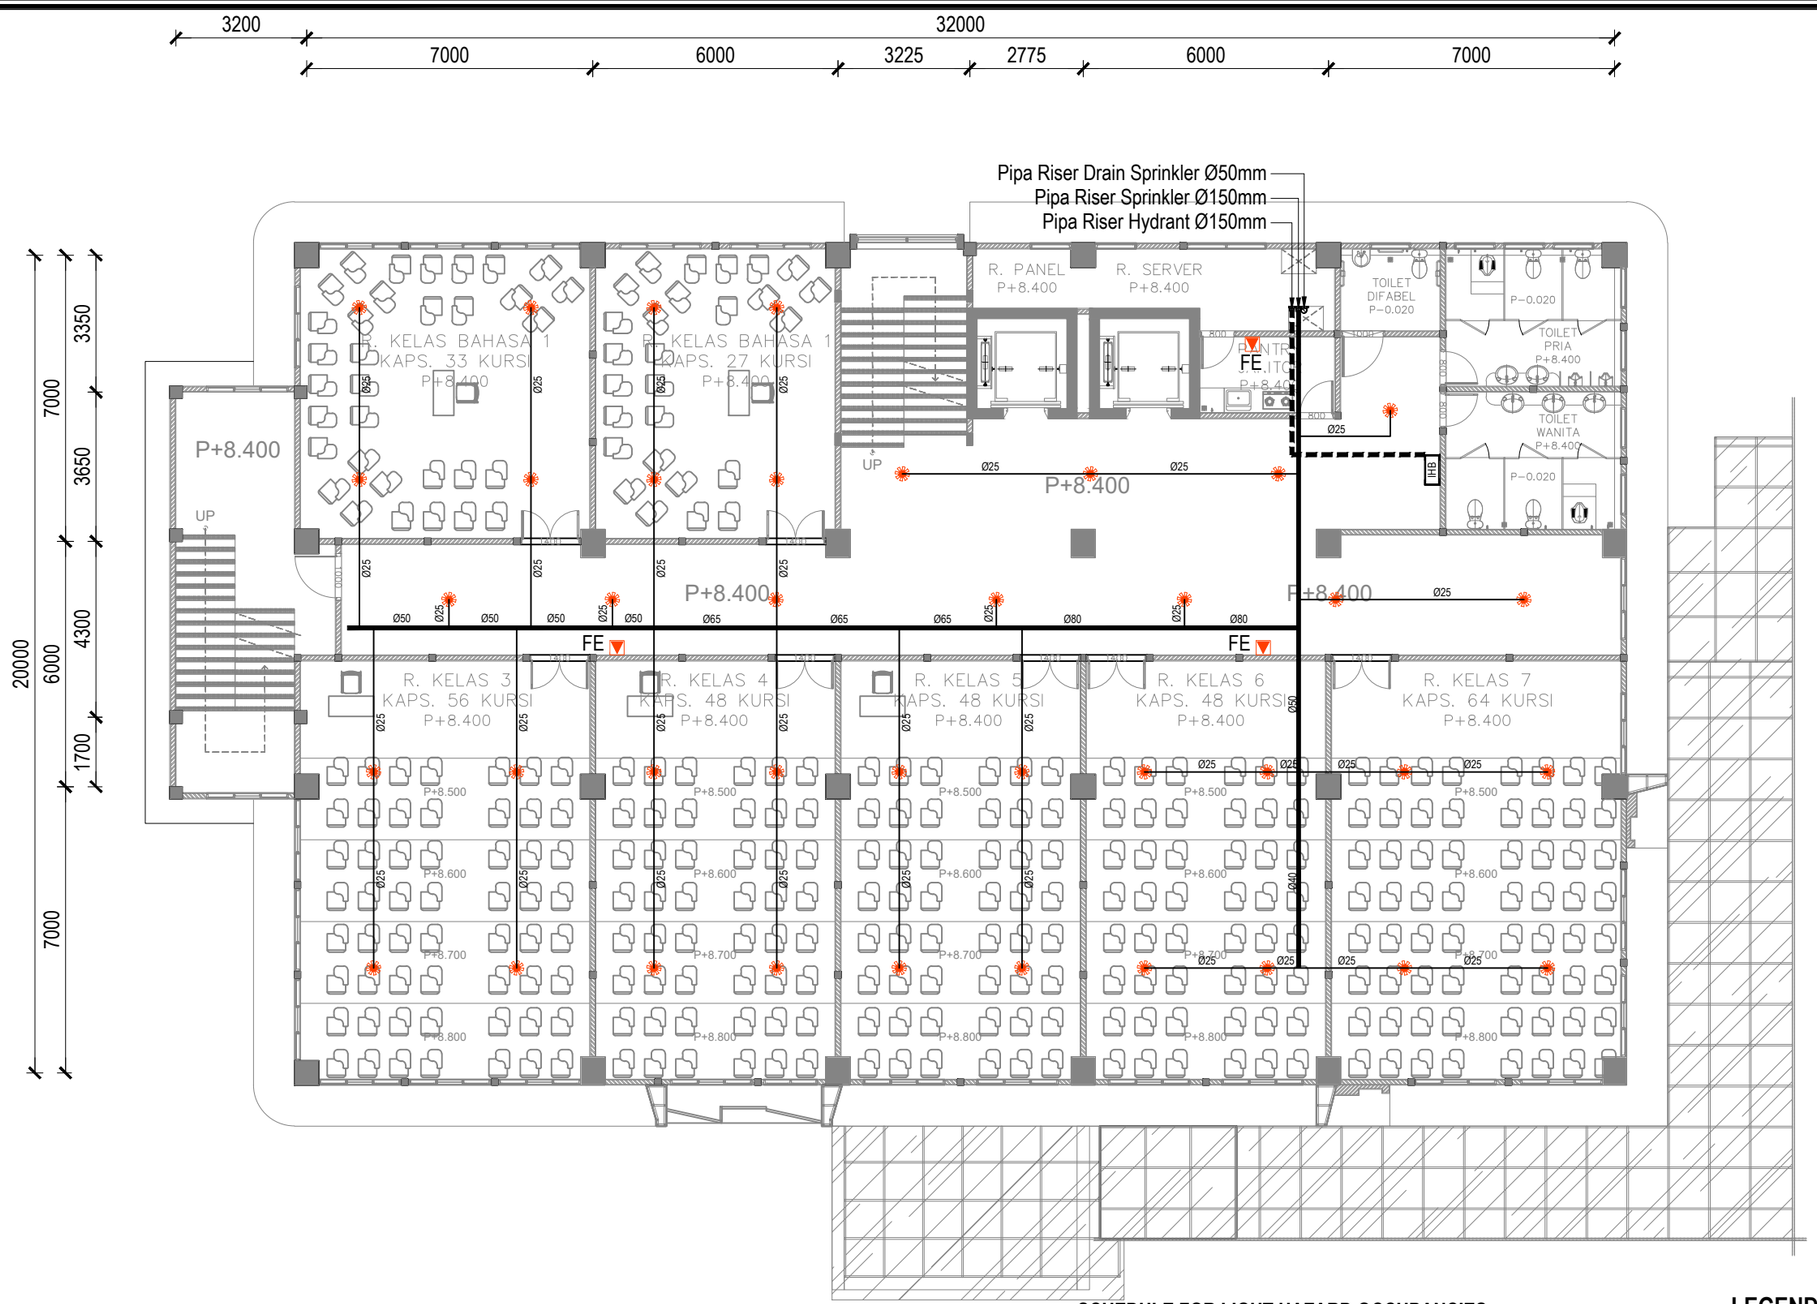

SCHEDULE FOR LIGHT HAZARD OCCUPANCIES

QTY	PIPE SIZE	REMARK
1 Sprinkler	Ø20	Steel Pipe
2 Sprinkler	Ø25	Steel Pipe
3 Sprinkler	Ø32	Steel Pipe
5 Sprinkler	Ø40	Steel Pipe
10 Sprinkler	Ø50	Steel Pipe
32 Sprinkler	Ø65	Steel Pipe
60 Sprinkler	Ø80	Steel Pipe
*** 100 Sprinkler	Ø100	Steel Pipe
*** 160 Sprinkler	Ø100	Steel Pipe
*** 276-UP	Ø150	Steel Pipe
*** Disesuaikan NFPA		

Ukuran Pipa Dalam NPS (Nominal Pipe Size) & DN (Diameter Nominal)

NPS	DN	NPS	DN
1/2	15	3	80
3/4	20	3 1/2	90
1	25	4	100
1 1/4	32	5	125
1 1/2	40	6	150
2	50	8	200
2 1/2	65	10	250

LEGENDA

SYMBOL	KETERANGAN	VOL
✹	*Head Sprinkler Pendant*	*39*
IHB	*Indoor Hydrant Box*	*1*
FE ▼	*Fire Extinguisher*	*3*
———	*Inst. Pipa Sprinkler*	
- - - - -	*Inst. Pipa Hydrant*	

FIB UNSOED

DENAH HYDRANT & SPRINKLER LT.3

1 : 150

0 1 2

PEMBERI TUGAS

KEMENTRIAN PENDIDIKAN, KEBUDAYAAN, RISET DAN TEKNOLOGI
UNIVERSITAS JENDERAL SOEDIRMAN
Jl. Prof. Dr. HR. Bunyamin No. 708
Kotak pos 115 Purwokerto 53122

LOKASI PEKERJAAN

Jl. DR. Soeparno No.60, Karangwangkal, Kec. Purwokerto Utara, Kabupaten Banyumas, Jawa Tengah 53122

KEGIATAN

PERENCANAAN PAMBANGUNAN GEDUNG
FAKULTAS ILMU BUDAYA
UNIVERSITAS JENDERAL SOEDIRMAN

PEKERJAAN

PERENCANAAN PAMBANGUNAN GEDUNG
FAKULTAS ILMU BUDAYA
UNIVERSITAS JENDERAL SOEDIRMAN

MENYETUJUI

PEJABAT PEMBUAT KOMITMEN

Ir. GATHOT HERI SUDIBYO, ST.,MT.
NIP. 19720222 200003 1 001

KONSULTAN PERENCANA

NO	REVISI

JUDUL GAMBAR

DENAH HYDRANT & SPRINKLER LT.3

SKALA	KODE GAMBAR	NO. LEMBAR	BLN/THN
1 : 150	ME-04	19	2024

SCHEDULE FOR LIGHT HAZARD OCCUPANCIES

QTY	PIPE SIZE	REMARK
1 Sprinkler	Ø20	Steel Pipe
2 Sprinkler	Ø25	Steel Pipe
3 Sprinkler	Ø32	Steel Pipe
5 Sprinkler	Ø40	Steel Pipe
10 Sprinkler	Ø50	Steel Pipe
32 Sprinkler	Ø65	Steel Pipe
60 Sprinkler	Ø80	Steel Pipe
*** 100 Sprinkler	Ø100	Steel Pipe
*** 160 Sprinkler	Ø100	Steel Pipe
*** 276-UP	Ø150	Steel Pipe
*** Disesuaikan NFPA		

Ukuran Pipa Dalam NPS (Nominal Pipe Size) & DN (Diameter Nominal)

NPS	DN	NPS	DN
1/2	15	3	80
3/4	20	3 1/2	90
1	25	4	100
1 1/4	32	5	125
1 1/2	40	6	150
2	50	8	200
2 1/2	65	10	250

LEGENDA

SYMBOL	KETERANGAN	VOL
	Head Sprinkler Pendant	*43*
IHB	*Indoor Hydrant Box*	*1*
FE	*Fire Extinguisher*	*3*
	Inst. Pipa Sprinkler	
	Inst. Pipa Hydrant	

FIB UNSOED

DENAH HYDRANT & SPRINKLER LT.4

1 : 150

0 1 2

PEMBERI TUGAS

KEMENTRIAN PENDIDIKAN, KEBUDAYAAN, RISET DAN TEKNOLOGI
UNIVERSITAS JENDERAL SOEDIRMAN
Jl. Prof. Dr. HR. Bunyamin No. 708
Kotak pos 115 Purwokerto 53122

LOKASI PEKERJAAN

Jl. DR. Soeparno No.60, Karangwangkal, Kec. Purwokerto Utara, Kabupaten Banyumas, Jawa Tengah 53122

KEGIATAN

PERENCANAAN PAMBANGUNAN GEDUNG
FAKULTAS ILMU BUDAYA
UNIVERSITAS JENDERAL SOEDIRMAN

PEKERJAAN

PERENCANAAN PAMBANGUNAN GEDUNG
FAKULTAS ILMU BUDAYA
UNIVERSITAS JENDERAL SOEDIRMAN

MENYETUJUI

PEJABAT PEMBUAT KOMITMEN

Ir. GATHOT HERI SUDIBYO, ST.,MT.
NIP. 19720222 200003 1 001

KONSULTAN PERENCANA

NO	REVISI	

JUDUL GAMBAR

DENAH HYDRANT & SPRINKLER LT.4

SKALA	KODE GAMBAR	NO. LEMBAR	BLN/THN
1 : 150	ME-04	20	2024

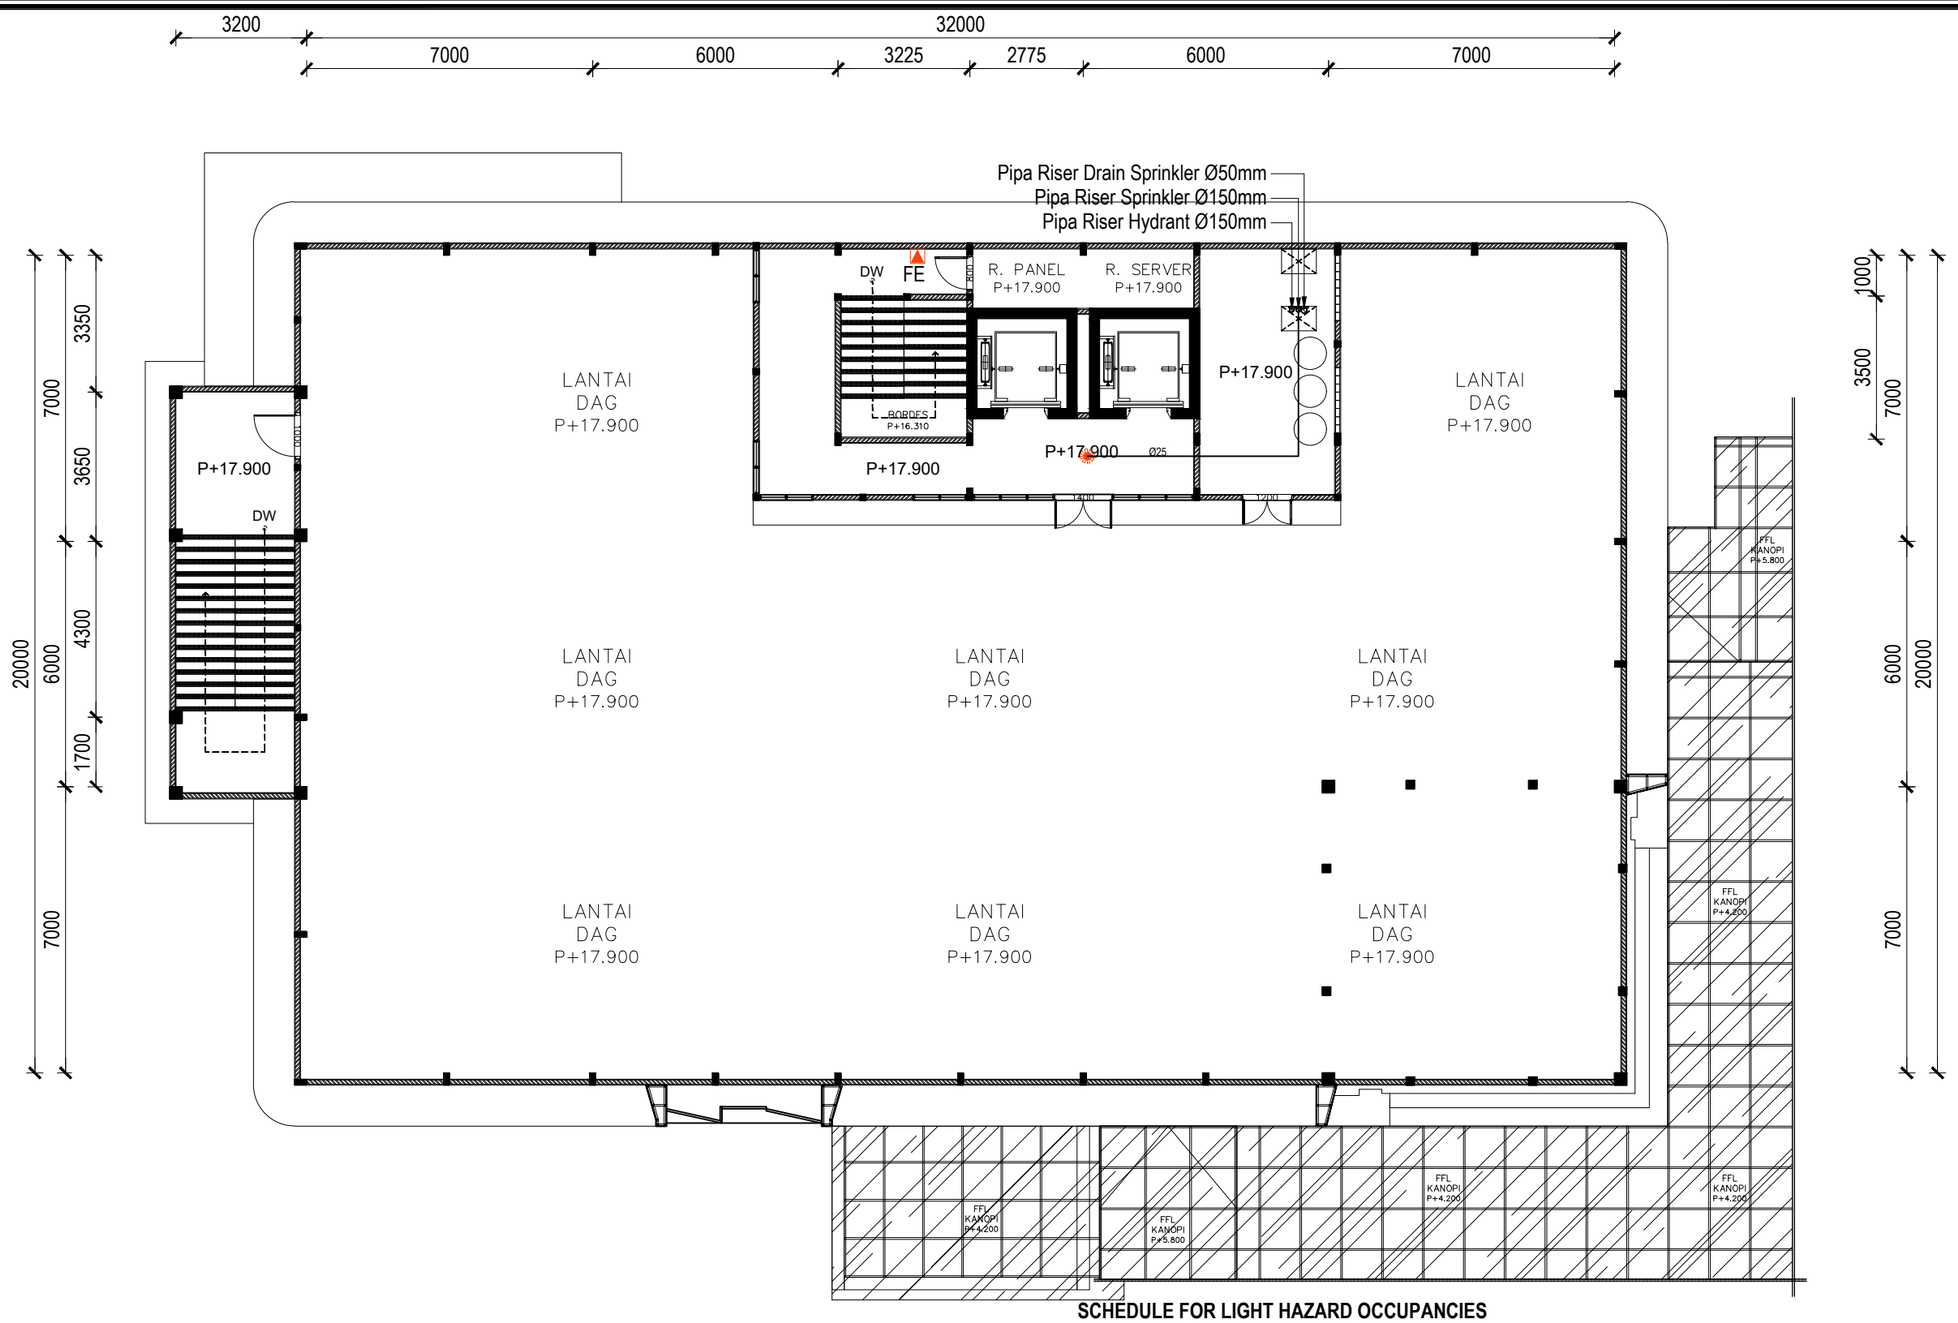

FIB UNSOED

DENAH HYDRANT & SPRINKLER LT. ATAP

1 : 150

0 1 2

SCHEDULE FOR LIGHT HAZARD OCCUPANCIES

QTY	PIPE SIZE	REMARK
1 Sprinkler	Ø20	Steel Pipe
2 Sprinkler	Ø25	Steel Pipe
3 Sprinkler	Ø32	Steel Pipe
5 Sprinkler	Ø40	Steel Pipe
10 Sprinkler	Ø50	Steel Pipe
32 Sprinkler	Ø65	Steel Pipe
60 Sprinkler	Ø80	Steel Pipe
*** 100 Sprinkler	Ø100	Steel Pipe
*** 160 Sprinkler	Ø100	Steel Pipe
*** 276-UP	Ø150	Steel Pipe
*** Disesuaikan NFPA		

Ukuran Pipa Dalam NPS (Nominal Pipe Size) & DN (Diameter Nominal)

NPS	DN	NPS	DN
1/2	15	3	80
3/4	20	3 1/2	90
1	25	4	100
1 1/4	32	5	125
1 1/2	40	6	150
2	50	8	200
2 1/2	65	10	250

LEGENDA

SYMBOL	KETERANGAN	VOL
	Head Sprinkler Pendant	*1*
FE	*Fire Extinguisher*	*1*
———	*Inst. Pipa Sprinkler*	

PEMBERI TUGAS

KEMENTRIAN PENDIDIKAN, KEBUDAYAAN, RISET DAN TEKNOLOGI
UNIVERSITAS JENDERAL SOEDIRMAN
Jl. Prof. Dr. HR. Bunyamin No. 708
Kotak pos 115 Purwokerto 53122

LOKASI PEKERJAAN

Jl. DR. Soeparno No.60, Karangwangkal, Kec. Purwokerto Utara, Kabupaten Banyumas, Jawa Tengah 53122

KEGIATAN

PERENCANAAN PAMBANGUNAN GEDUNG
FAKULTAS ILMU BUDAYA
UNIVERSITAS JENDERAL SOEDIRMAN

PEKERJAAN

PERENCANAAN PAMBANGUNAN GEDUNG
FAKULTAS ILMU BUDAYA
UNIVERSITAS JENDERAL SOEDIRMAN

MENYETUJUI

PEJABAT PEMBUAT KOMITMEN

Ir. GATHOT HERI SUDIBYO, ST.,MT.
NIP. 19720222 200003 1 001

KONSULTAN PERENCANA

NO	REVISI	

JUDUL GAMBAR

DENAH HYDRANT & SPRINKLER LT.ATAP

SKALA	KODE GAMBAR	NO. LEMBAR	BLN/THN
1 : 150	ME-04	21	2024

Rumah Pompa & GWT

Rencana Sumur Gali 10m

Sumur Resapan Air Hujan

Sumur Resapan Overflow Bioseptic

Bioseptic Kapasitas 10m^3

Sumur Resapan Air Bekas

Bak Kontrol

Sumur Resapan Air Bekas

Bak Kontrol

Sumur Resapan Air Hujan

Sumur Resapan Air Bekas

Bak Kontrol

PARKIR

PARKIR

GEDUNG A

MUSHOLA

GEDUNG UK

FIB UNSOED

DENAH TITIK PLUMBING

1 : 250

0 1 2

PEMBERI TUGAS

KEMENTRIAN PENDIDIKAN, KEBUDAYAAN,
RISET DAN TEKNOLOGI
UNIVERSITAS JENDERAL SOEDIRMAN
Jl. Prof. Dr. HR. Bunyamin No. 708
Kotak pos 115 Purwokerto 53122

LOKASI PEKERJAAN

Jl. DR. Soeparno No.60, Karangwangkal, Kec. Purwokerto Utara, Kabupaten Banyumas, Jawa Tengah 53122

KEGIATAN

PERENCANAAN PAMBANGUNAN GEDUNG
FAKULTAS ILMU BUDAYA
UNIVERSITAS JENDERAL SOEDIRMAN

PEKERJAAN

PERENCANAAN PAMBANGUNAN GEDUNG
FAKULTAS ILMU BUDAYA
UNIVERSITAS JENDERAL SOEDIRMAN

MENYETUJUI

PEJABAT PEMBUAT KOMITMEN

Ir. GATHOT HERI SUDIBYO, ST.,MT.
NIP. 19720222 200003 1 001

KONSULTAN PERENCANA

NO	REVISI	

JUDUL GAMBAR

DENAH BASEMENT

SKALA	KODE GAMBAR	NO. LEMBAR	BLN/THN
1 : 150	ME-05	1	2024

LEGENDA

SYMBOL	KETERANGAN
GV	*Gate Valve*
YS	*Y Strainer*
FJ	*Flexible Joint*
PS	*Pressure Switch*
PG	*Pressure Gauge*
CV	*Check Valve*
GB	*Globe Valve*
FV	*Foot Valve*
FC	*Flow Control Valve*

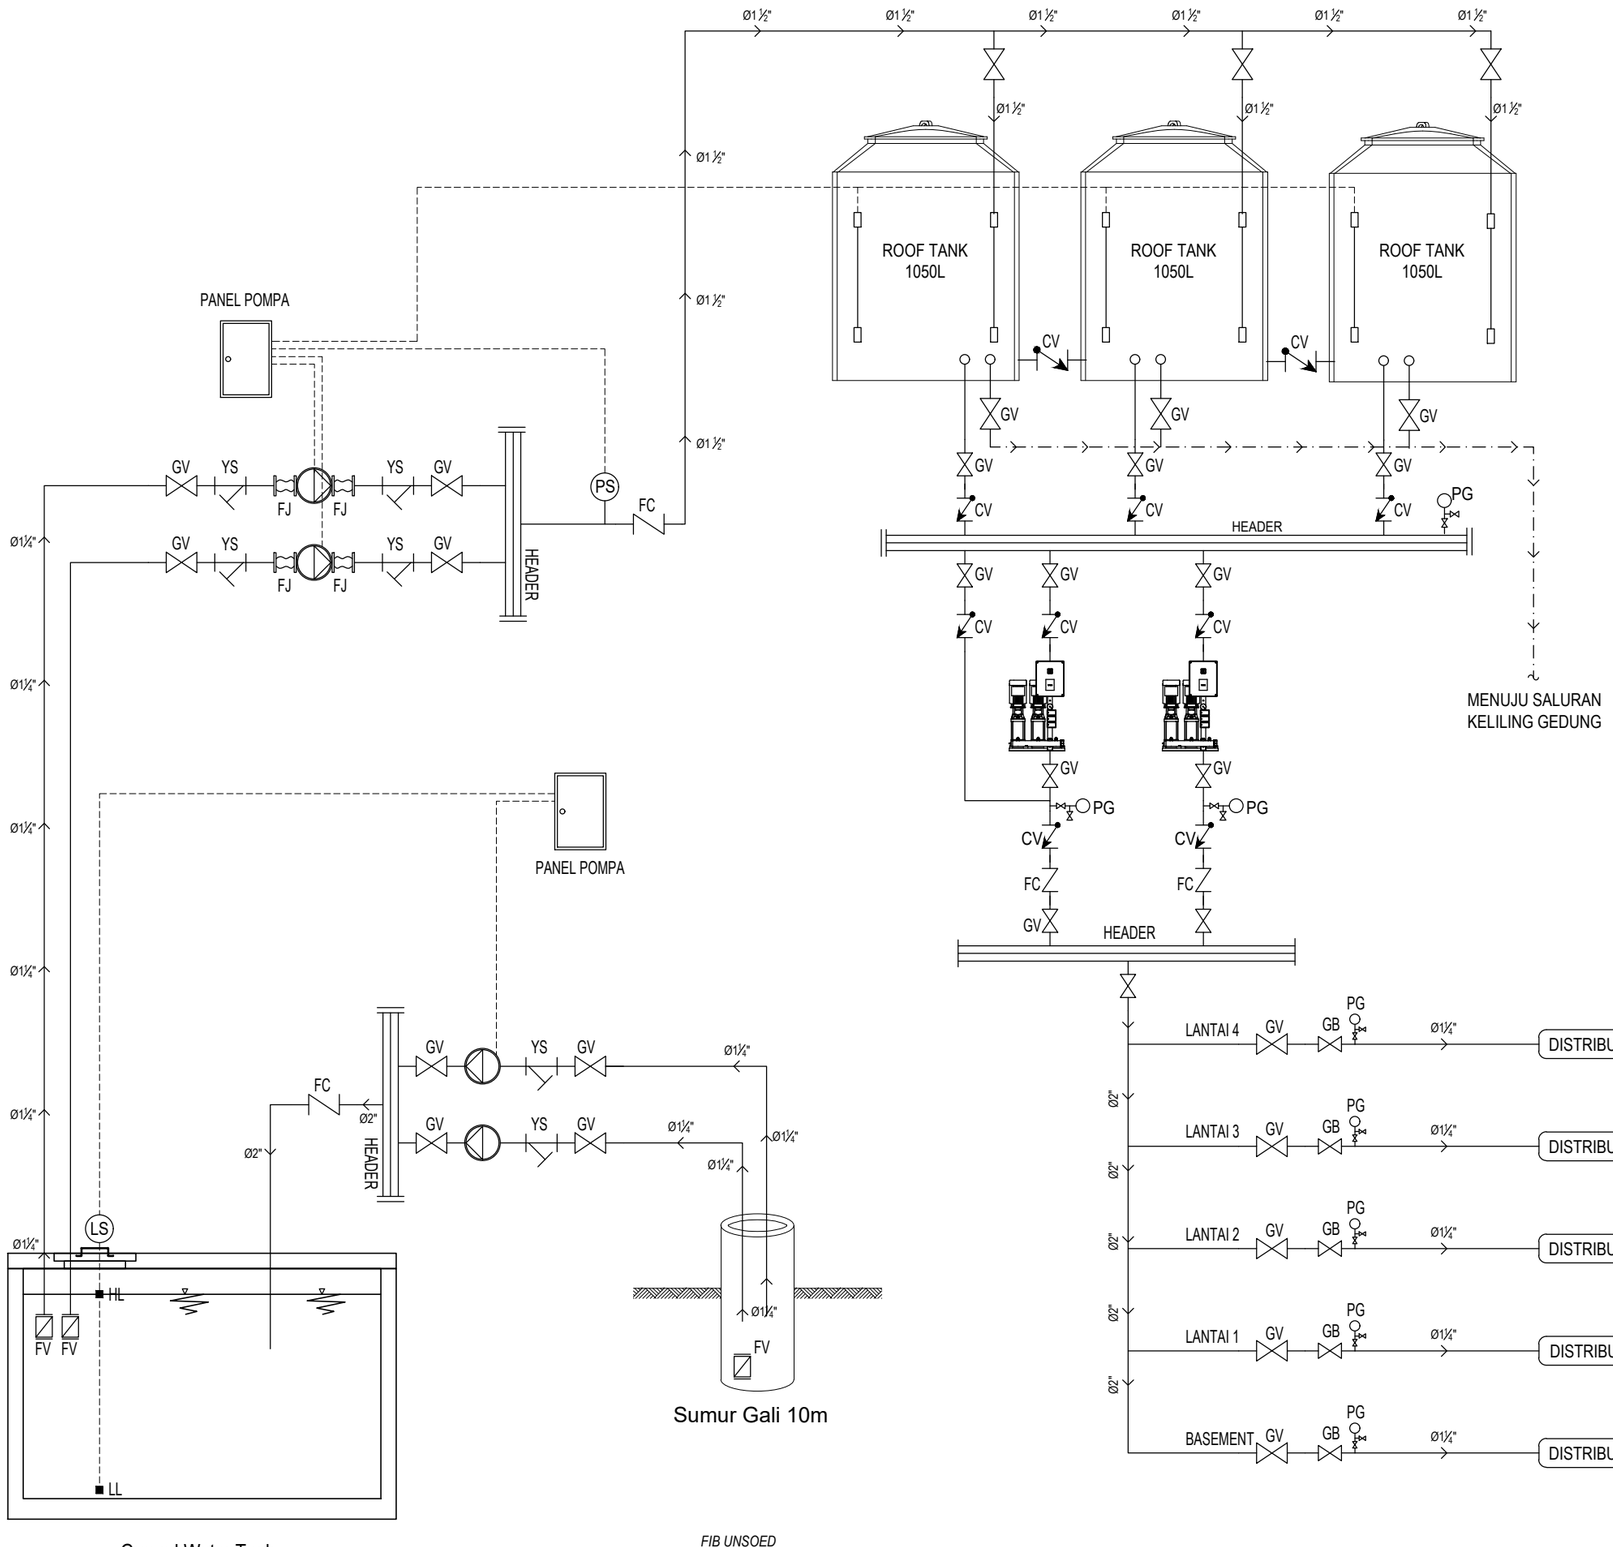

FIB UNSOED

DIAGRAM SKEMATIK DISTRIBUSI AIR BERSIH

NTS

0 1 2

PEMBERI TUGAS

KEMENTRIAN PENDIDIKAN, KEBUDAYAAN,
RISET DAN TEKNOLOGI
UNIVERSITAS JENDERAL SOEDIRMAN
Jl. Prof. Dr. HR. Bunyamin No. 708
Kotak pos 115 Purwokerto 53122

LOKASI PEKERJAAN

Jl. DR. Soeparno No.60, Karangwangkal, Kec. Purwokerto Utara, Kabupaten Banyumas, Jawa Tengah 53122

KEGIATAN

PERENCANAAN PAMBANGUNAN GEDUNG
FAKULTAS ILMU BUDAYA
UNIVERSITAS JENDERAL SOEDIRMAN

PEKERJAAN

PERENCANAAN PAMBANGUNAN GEDUNG
FAKULTAS ILMU BUDAYA
UNIVERSITAS JENDERAL SOEDIRMAN

MENYETUJUI

PEJABAT PEMBUAT KOMITMEN

Ir. GATHOT HERI SUDIBYO, ST.,MT.
NIP. 19720222 200003 1 001

KONSULTAN PERENCANA

NO	REVISI	

JUDUL GAMBAR

DIAGRAM SKEMATIK
DISTRIBUSI AIR BERSIH

SKALA	KODE GAMBAR	NO. LEMBAR	BLN/THN
NTS	ME-05	2	2024

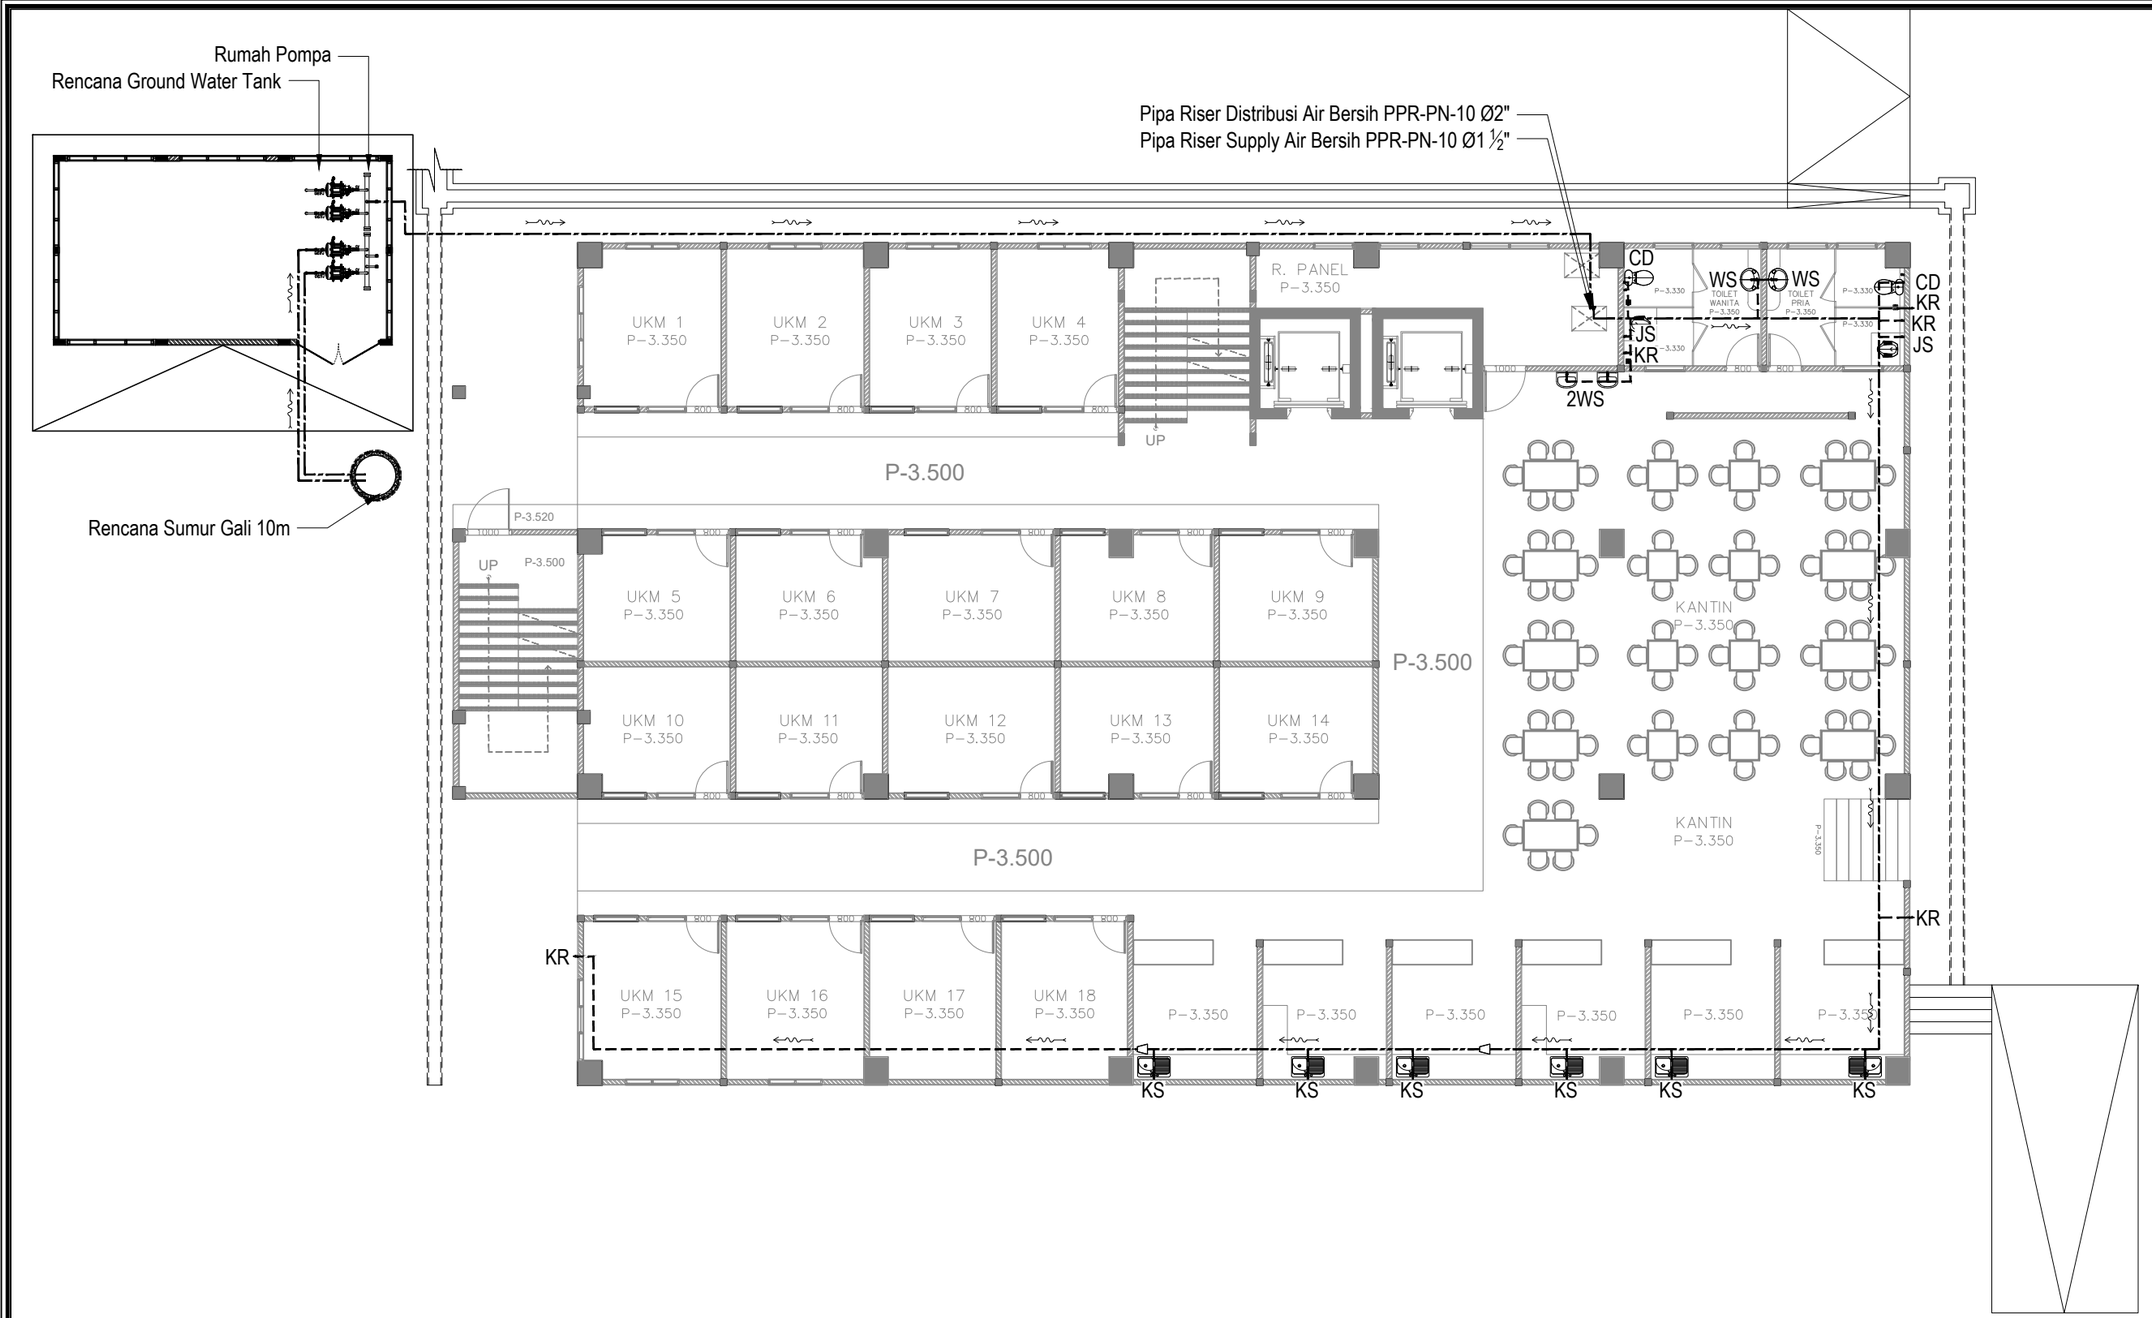

LEGENDA

SYMBOL	KETERANGAN	VOL
	Pipa Distribusi Air Bersih PPR-PN10 Ø1 1/4"	
	Pipa Distribusi Air Bersih PPR-PN10 Ø1"	
	Pipa Distribusi Air Bersih PPR-PN10 Ø3/4"	
CD	*Closet Duduk + Jet Shower*	2
WS	*Washtafel*	2
KS	*Kitchen Sink*	6
KR	*Kran Air*	5
JS	*Jet Shower*	2
	Reducer	

FIB UNSOED

DENAH DISTRIBUSI AIR BERSIH BASEMENT

1 : 150

0 1 2

PEMBERI TUGAS

KEMENTRIAN PENDIDIKAN, KEBUDAYAAN, RISET DAN TEKNOLOGI
UNIVERSITAS JENDERAL SOEDIRMAN
Jl. Prof. Dr. HR. Bunyamin No. 708
Kotak pos 115 Purwokerto 53122

LOKASI PEKERJAAN

Jl. DR. Soeparno No.60, Karangwangkal, Kec. Purwokerto Utara, Kabupaten Banyumas, Jawa Tengah 53122

KEGIATAN

PERENCANAAN PAMBANGUNAN GEDUNG FAKULTAS ILMU BUDAYA UNIVERSITAS JENDERAL SOEDIRMAN

PEKERJAAN

PERENCANAAN PAMBANGUNAN GEDUNG FAKULTAS ILMU BUDAYA UNIVERSITAS JENDERAL SOEDIRMAN

MENYETUJUI

PEJABAT PEMBUAT KOMITMEN

Ir. GATHOT HERI SUDIBYO, ST.,MT.
NIP. 19720222 200003 1 001

KONSULTAN PERENCANA

NO	REVISI	

JUDUL GAMBAR

DENAH DISTRIBUSI AIR BERSIH BASEMENT

SKALA	KODE GAMBAR	NO. LEMBAR	BLN/THN
1 : 150	ME-05	3	2024

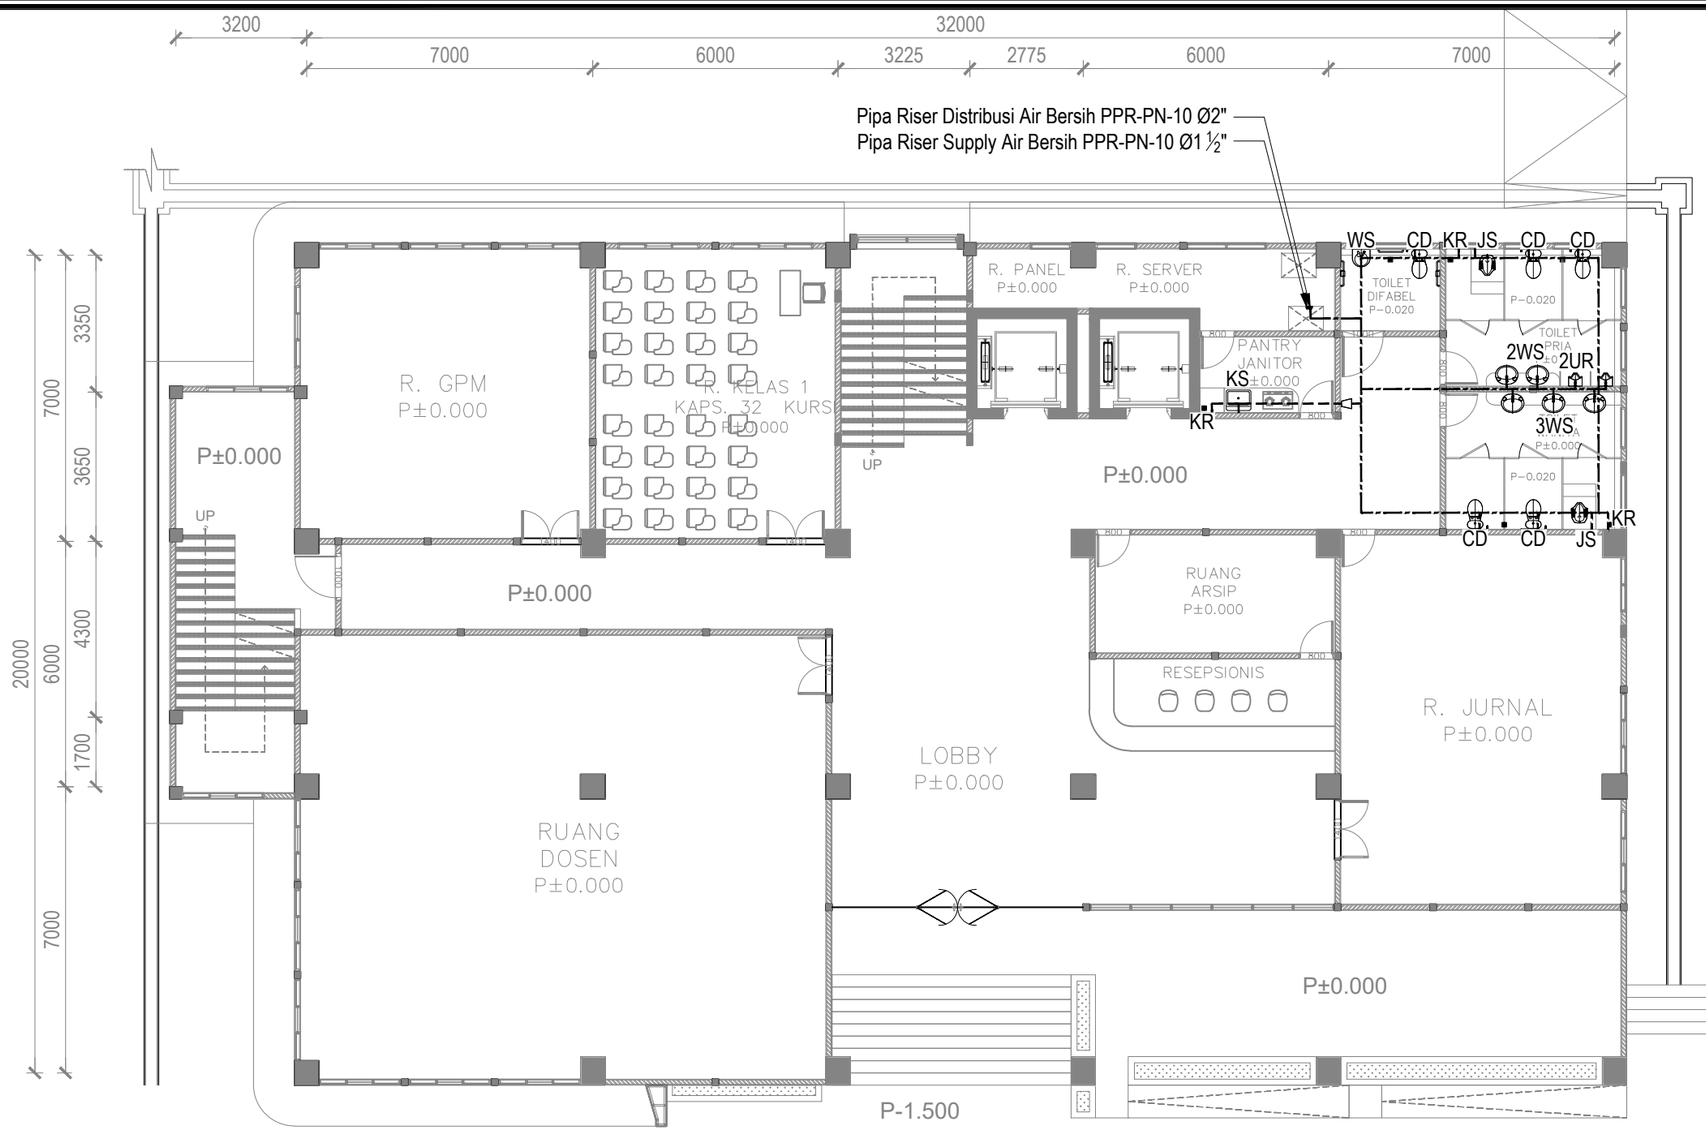

LEGENDA

SYMBOL	KETERANGAN	VOL
	Pipa Distribusi Air Bersih PPR-PN10 Ø1 1/4"	
	Pipa Distribusi Air Bersih PPR-PN10 Ø1"	
	Pipa Distribusi Air Bersih PPR-PN10 Ø3/4"	
CD	*Closet Duduk + Jet Shower*	*5*
WS	*Washtafel*	*6*
UR	*Urinal*	*2*
KS	*Kitchen Sink*	*1*
KR	*Kran Air*	*3*
JS	*Jet Shower*	*2*
	Reducer	

FIB UNSOED

DENAH DISTRIBUSI AIR BERSIH LT.1

1 : 150

0 1 2

PEMBERI TUGAS

KEMENTRIAN PENDIDIKAN, KEBUDAYAAN,
RISET DAN TEKNOLOGI
UNIVERSITAS JENDERAL SOEDIRMAN
Jl. Prof. Dr. HR. Bunyamin No. 708
Kotak pos 115 Purwokerto 53122

LOKASI PEKERJAAN

Jl. DR. Soeparno No.60, Karangwangkal, Kec. Purwokerto Utara, Kabupaten Banyumas, Jawa Tengah 53122

KEGIATAN

PERENCANAAN PAMBANGUNAN GEDUNG
FAKULTAS ILMU BUDAYA
UNIVERSITAS JENDERAL SOEDIRMAN

PEKERJAAN

PERENCANAAN PAMBANGUNAN GEDUNG
FAKULTAS ILMU BUDAYA
UNIVERSITAS JENDERAL SOEDIRMAN

MENYETUJUI

PEJABAT PEMBUAT KOMITMEN

Ir. GATHOT HERI SUDIBYO, ST.,MT.
NIP. 19720222 200003 1 001

KONSULTAN PERENCANA

NO	REVISI	

JUDUL GAMBAR

DENAH DISTRIBUSI AIR BERSIH LT.1

SKALA	KODE GAMBAR	NO. LEMBAR	BLN/THN
1 : 150	ME-05	4	2024

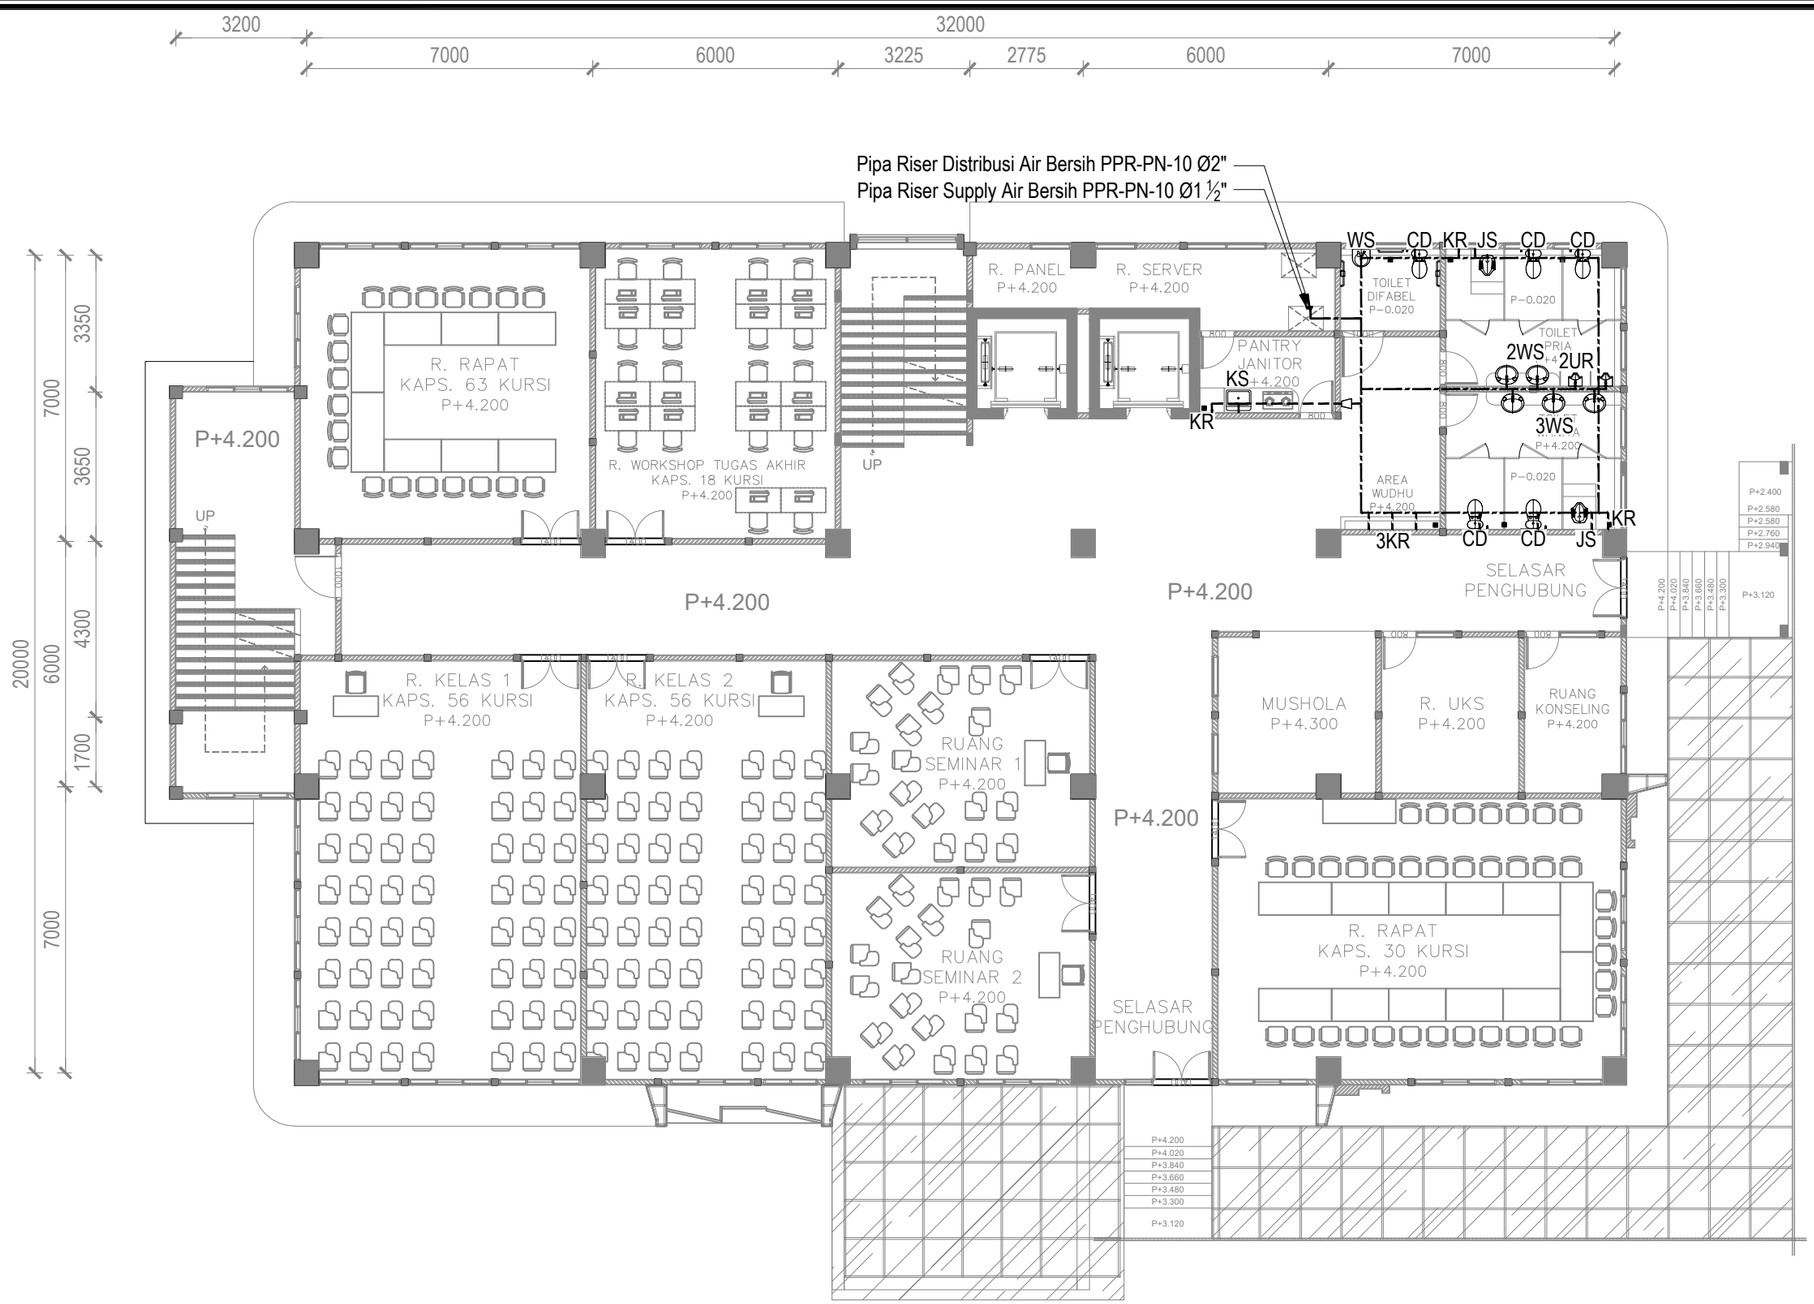

LEGENDA

SYMBOL	KETERANGAN	VOL
	Pipa Distribusi Air Bersih PPR-PN10 Ø1 1/4"	
	Pipa Distribusi Air Bersih PPR-PN10 Ø1"	
	Pipa Distribusi Air Bersih PPR-PN10 Ø3/4"	
CD	*Closet Duduk + Jet Shower*	5
WS	*Washtafel*	6
UR	*Urinal*	2
KS	*Kitchen Sink*	1
KR	*Kran Air*	6
JS	*Jet Shower*	2
	Reducer	

FIB UNSOED

DENAH DISTRIBUSI AIR BERSIH LT.2

1 : 150

0 1 2

PEMBERI TUGAS

KEMENTRIAN PENDIDIKAN, KEBUDAYAAN, RISET DAN TEKNOLOGI
UNIVERSITAS JENDERAL SOEDIRMAN
Jl. Prof. Dr. HR. Bunyamin No. 708
Kotak pos 115 Purwokerto 53122

LOKASI PEKERJAAN

Jl. DR. Soeparno No.60, Karangwangkal, Kec. Purwokerto Utara, Kabupaten Banyumas, Jawa Tengah 53122

KEGIATAN

PERENCANAAN PAMBANGUNAN GEDUNG
FAKULTAS ILMU BUDAYA
UNIVERSITAS JENDERAL SOEDIRMAN

PEKERJAAN

PERENCANAAN PAMBANGUNAN GEDUNG
FAKULTAS ILMU BUDAYA
UNIVERSITAS JENDERAL SOEDIRMAN

MENYETUJUI

PEJABAT PEMBUAT KOMITMEN

Ir. GATHOT HERI SUDIBYO, ST.,MT.
NIP. 19720222 200003 1 001

KONSULTAN PERENCANA

NO	REVISI	

JUDUL GAMBAR

DENAH DISTRIBUSI AIR BERSIH LT.2

SKALA	KODE GAMBAR	NO. LEMBAR	BLN/THN
1 : 150	ME-05	5	2024

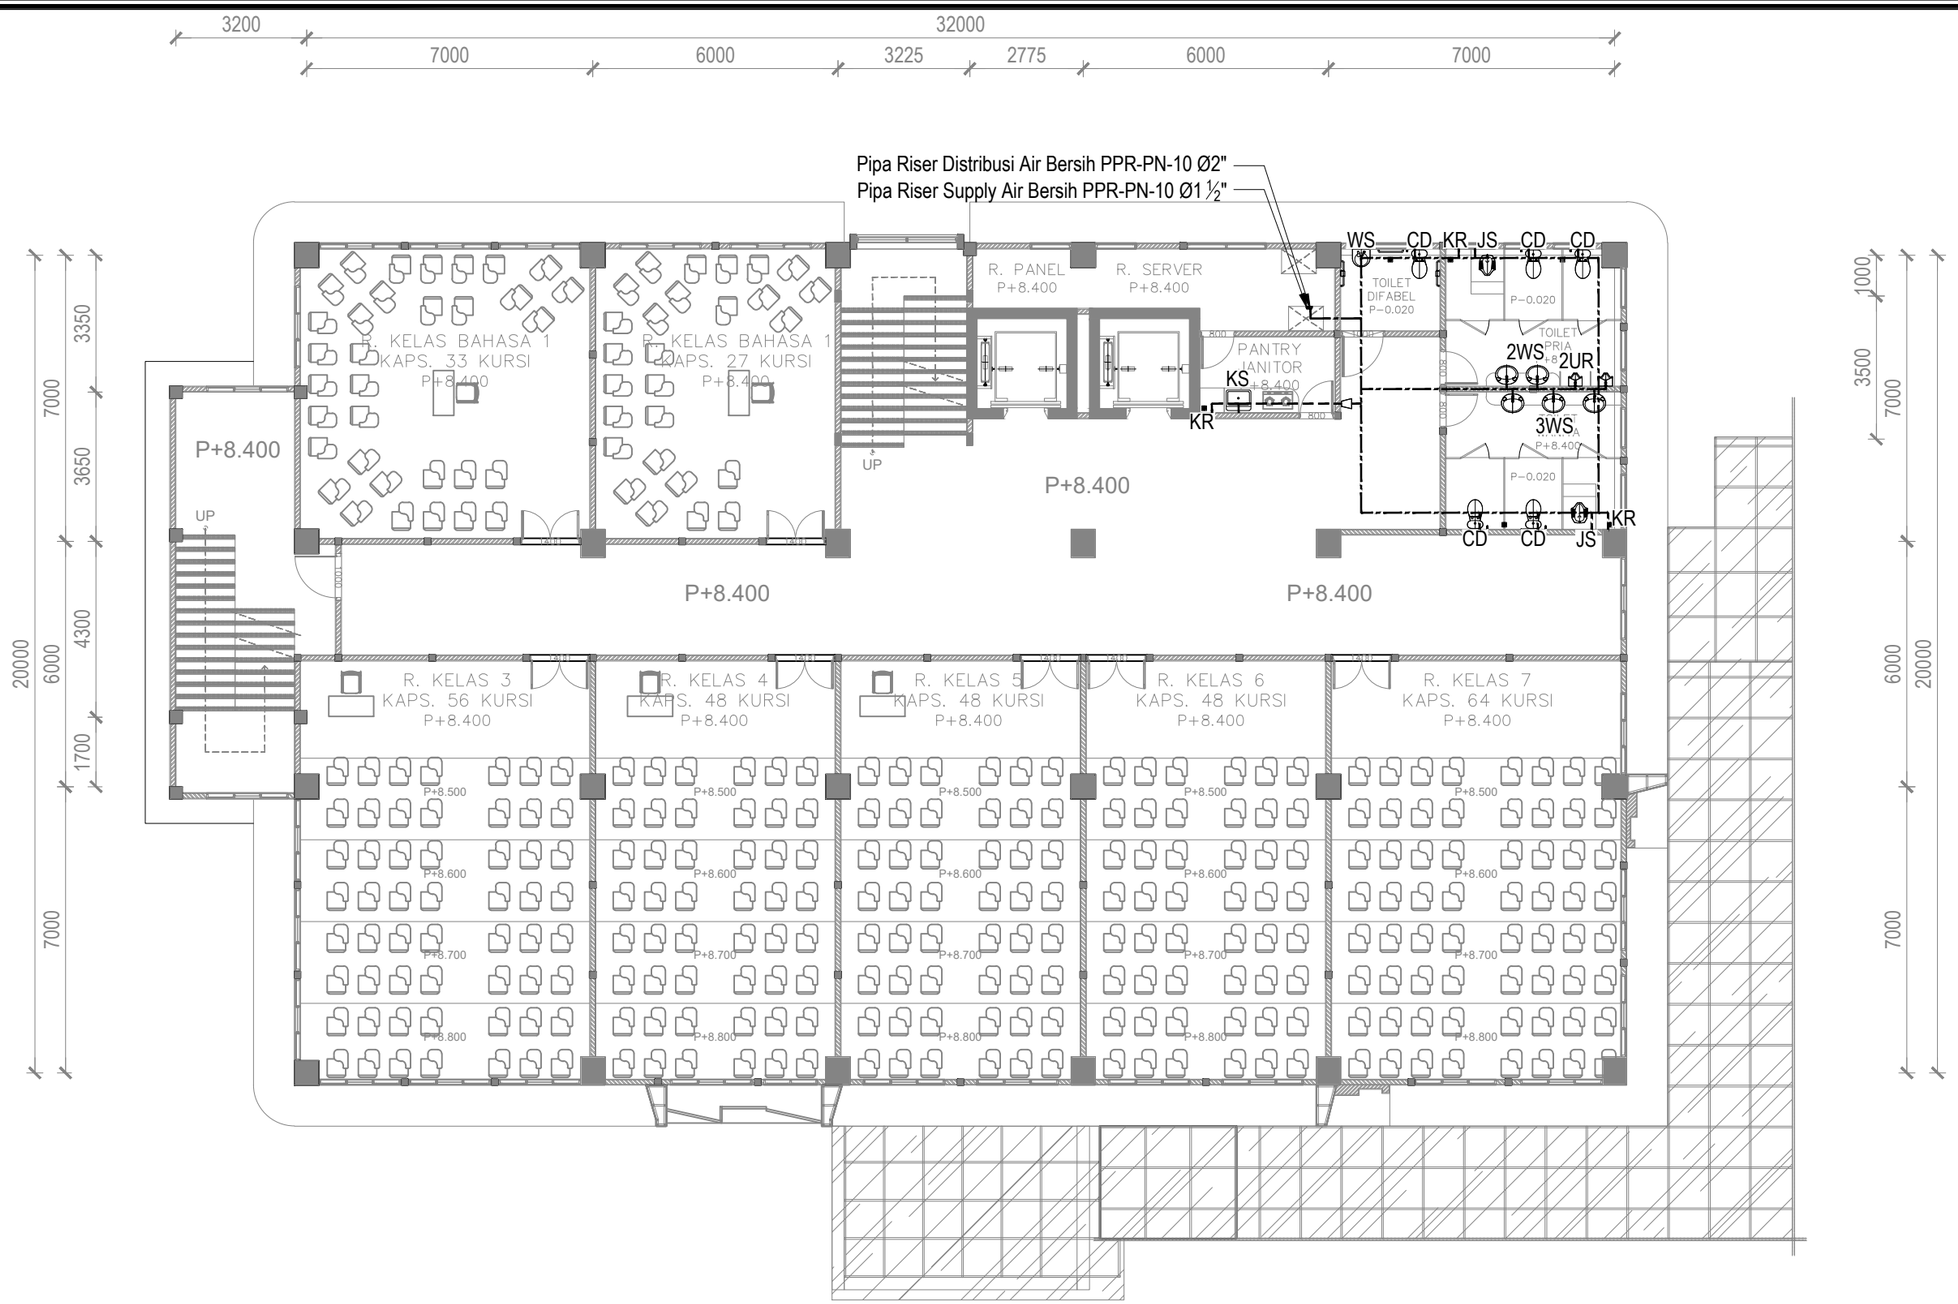

LEGENDA

SYMBOL	KETERANGAN	VOL
	Pipa Distribusi Air Bersih PPR-PN10 Ø1 1/4"	
	Pipa Distribusi Air Bersih PPR-PN10 Ø1"	
	Pipa Distribusi Air Bersih PPR-PN10 Ø3/4"	
CD	*Closet Duduk + Jet Shower*	5
WS	*Washtafel*	6
UR	*Urinal*	2
KS	*Kitchen Sink*	1
KR	*Kran Air*	3
JS	*Jet Shower*	2
	Reducer	

FIB UNSOED

DENAH DISTRIBUSI AIR BERSIH LT.3

1 : 150

0 1 2

PEMBERI TUGAS

KEMENTRIAN PENDIDIKAN, KEBUDAYAAN,
RISET DAN TEKNOLOGI
UNIVERSITAS JENDERAL SOEDIRMAN
Jl. Prof. Dr. HR. Bunyamin No. 708
Kotak pos 115 Purwokerto 53122

LOKASI PEKERJAAN

Jl. DR. Soeparno No.60, Karangwangkal, Kec. Purwokerto Utara, Kabupaten Banyumas, Jawa Tengah 53122

KEGIATAN

PERENCANAAN PAMBANGUNAN GEDUNG
FAKULTAS ILMU BUDAYA
UNIVERSITAS JENDERAL SOEDIRMAN

PEKERJAAN

PERENCANAAN PAMBANGUNAN GEDUNG
FAKULTAS ILMU BUDAYA
UNIVERSITAS JENDERAL SOEDIRMAN

MENYETUJUI

PEJABAT PEMBUAT KOMITMEN

Ir. GATHOT HERI SUDIBYO, ST.,MT.
NIP. 19720222 200003 1 001

KONSULTAN PERENCANA

NO	REVISI

JUDUL GAMBAR

DENAH DISTRIBUSI AIR BERSIH LT.3

SKALA	KODE GAMBAR	NO. LEMBAR	BLN/THN
1 : 150	ME-05	6	2024

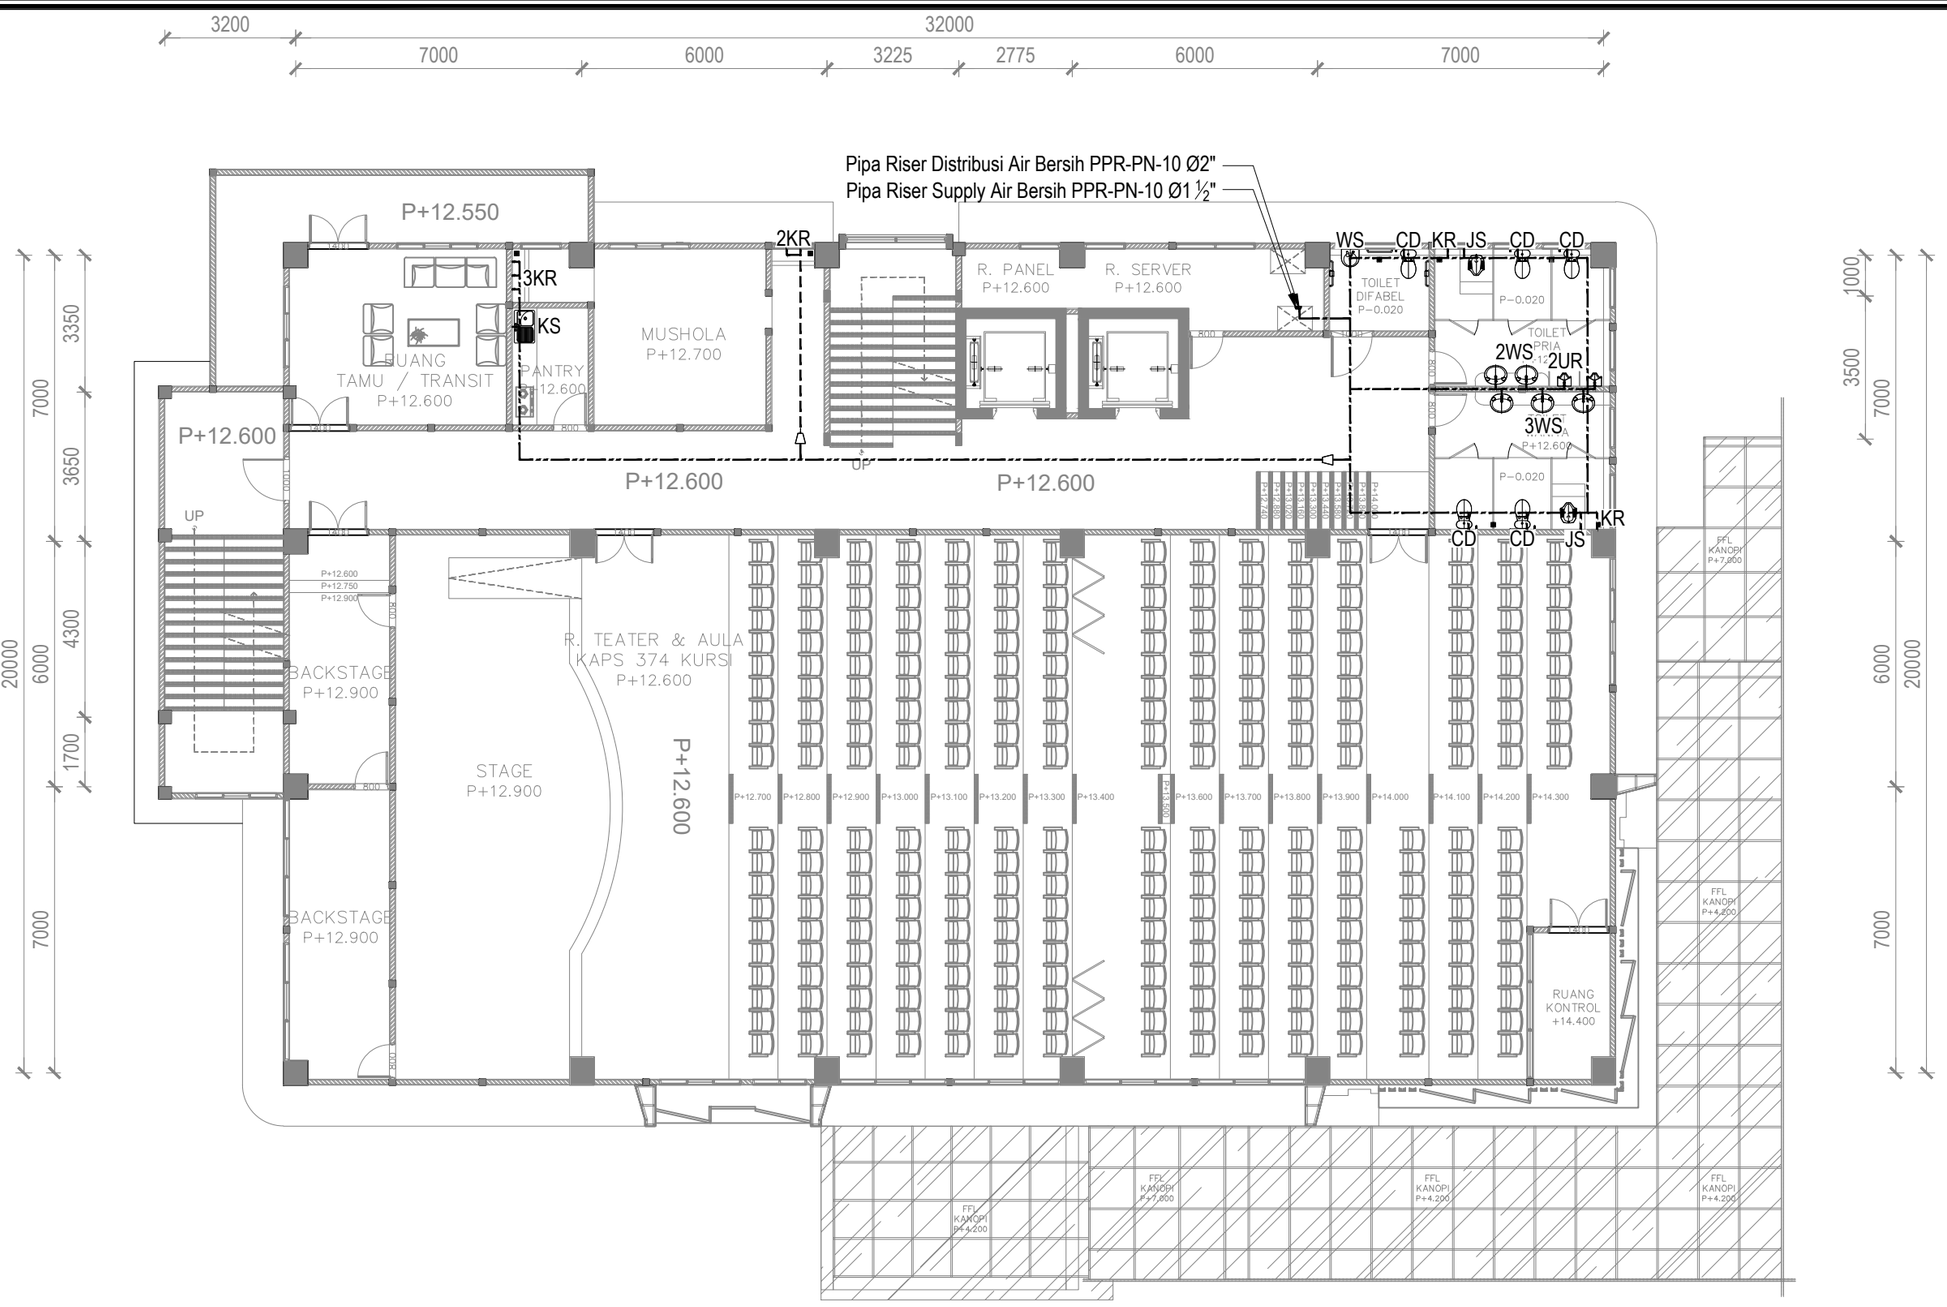

LEGENDA

SYMBOL	KETERANGAN	VOL
	Pipa Distribusi Air Bersih PPR-PN10 Ø1 1/4"	
	Pipa Distribusi Air Bersih PPR-PN10 Ø1"	
	Pipa Distribusi Air Bersih PPR-PN10 Ø3/4"	
CD	*Closet Duduk + Jet Shower*	5
WS	*Washtafel*	6
UR	*Urinal*	2
KS	*Kitchen Sink*	1
KR	*Kran Air*	7
JS	*Jet Shower*	2
	Reducer	

FIB UNSOED

DENAH DISTRIBUSI AIR BERSIH LT.4

1 : 150

0 1 2

PEMBERI TUGAS

KEMENTRIAN PENDIDIKAN, KEBUDAYAAN, RISET DAN TEKNOLOGI
UNIVERSITAS JENDERAL SOEDIRMAN
Jl. Prof. Dr. HR. Bunyamin No. 708
Kotak pos 115 Purwokerto 53122

LOKASI PEKERJAAN

Jl. DR. Soeparno No.60, Karangwangkal, Kec. Purwokerto Utara, Kabupaten Banyumas, Jawa Tengah 53122

KEGIATAN

PERENCANAAN PAMBANGUNAN GEDUNG
FAKULTAS ILMU BUDAYA
UNIVERSITAS JENDERAL SOEDIRMAN

PEKERJAAN

PERENCANAAN PAMBANGUNAN GEDUNG
FAKULTAS ILMU BUDAYA
UNIVERSITAS JENDERAL SOEDIRMAN

MENYETUJUI

PEJABAT PEMBUAT KOMITMEN

Ir. GATHOT HERI SUDIBYO, ST.,MT.
NIP. 19720222 200003 1 001

KONSULTAN PERENCANA

NO	REVISI	

JUDUL GAMBAR

DENAH DISTRIBUSI AIR BERSIH LT.4

SKALA	KODE GAMBAR	NO. LEMBAR	BLN/THN
1 : 150	ME-05	7	2024

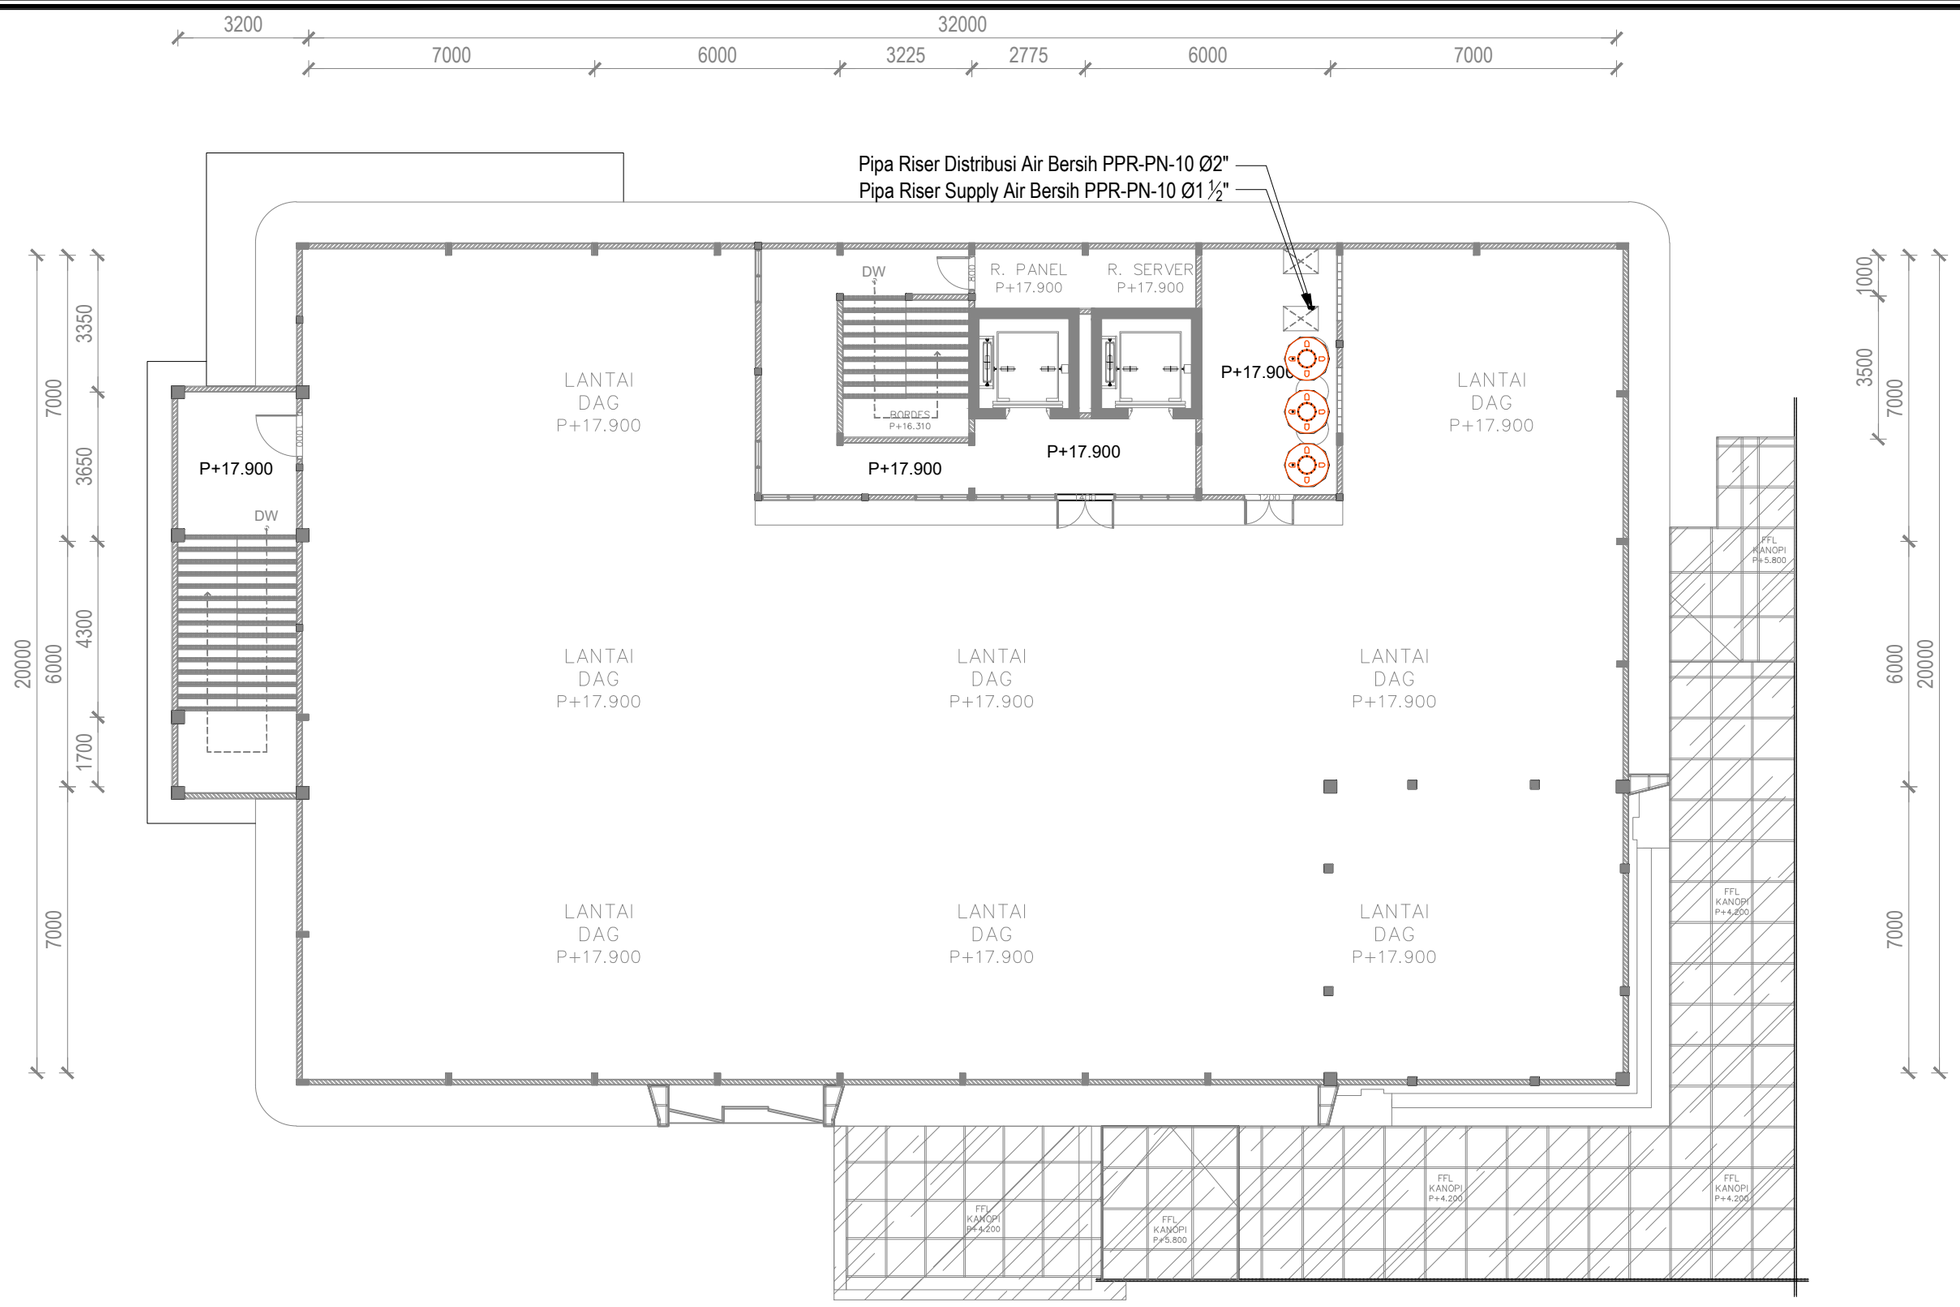

FIB UNSOED

DENAH DISTRIBUSI AIR BERSIH LT.DAG

1 : 150

0 1 2

PEMBERI TUGAS

KEMENTRIAN PENDIDIKAN, KEBUDAYAAN,
RISET DAN TEKNOLOGI
UNIVERSITAS JENDERAL SOEDIRMAN
Jl. Prof. Dr. HR. Bunyamin No. 708
Kotak pos 115 Purwokerto 53122

LOKASI PEKERJAAN

Jl. DR. Soeparno No.60, Karangwangkal, Kec. Purwokerto Utara, Kabupaten Banyumas, Jawa Tengah 53122

KEGIATAN

PERENCANAAN PAMBANGUNAN GEDUNG
FAKULTAS ILMU BUDAYA
UNIVERSITAS JENDERAL SOEDIRMAN

PEKERJAAN

PERENCANAAN PAMBANGUNAN GEDUNG
FAKULTAS ILMU BUDAYA
UNIVERSITAS JENDERAL SOEDIRMAN

MENYETUJUI

PEJABAT PEMBUAT KOMITMEN

Ir. GATHOT HERI SUDIBYO, ST.,MT.
NIP. 19720222 200003 1 001

KONSULTAN PERENCANA

NO	REVISI	

JUDUL GAMBAR

DENAH DISTRIBUSI AIR BERSIH LT.DAG

SKALA	KODE GAMBAR	NO. LEMBAR	BLN/THN
1 : 150	ME-05	8	2024

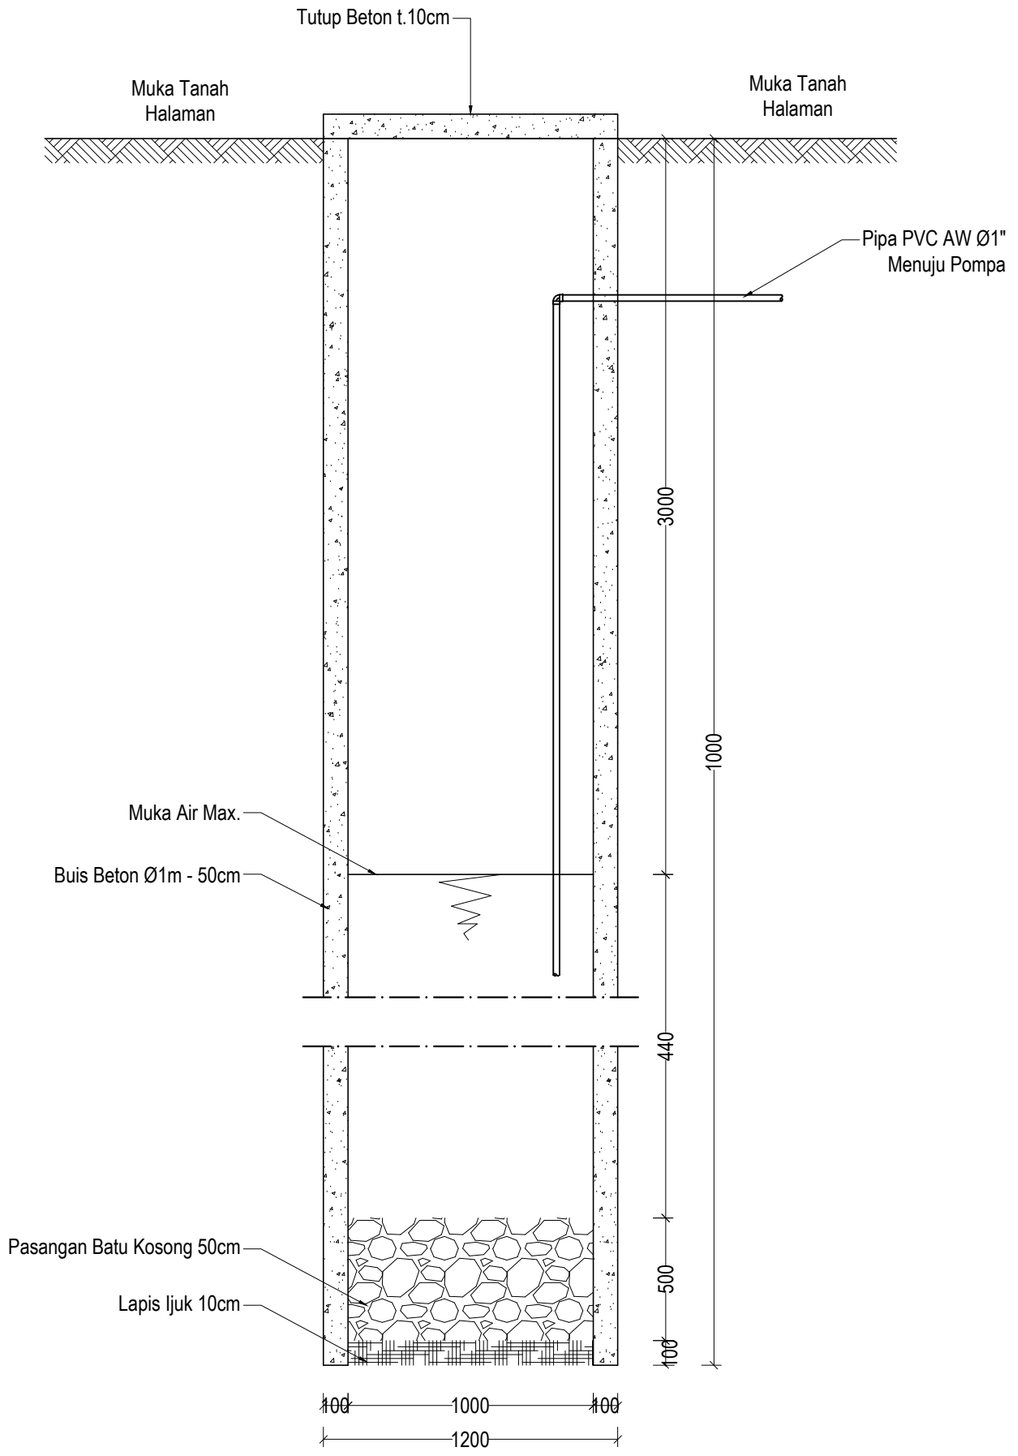

DETAIL SUMUR GALI

Skala 1 : 25

0 1 2

PEMBERI TUGAS

KEMENTRIAN PENDIDIKAN, KEBUDAYAAN,
RISET DAN TEKNOLOGI
UNIVERSITAS JENDERAL SOEDIRMAN
Jl. Prof. Dr. HR. Bunyamin No. 708
Kotak pos 115 Purwokerto 53122

LOKASI PEKERJAAN

Jl. DR. Soeparno No.60, Karangwangkal, Kec. Purwokerto Utara, Kabupaten Banyumas, Jawa Tengah 53122

KEGIATAN

PERENCANAAN PAMBANGUNAN GEDUNG
FAKULTAS ILMU BUDAYA
UNIVERSITAS JENDERAL SOEDIRMAN

PEKERJAAN

PERENCANAAN PAMBANGUNAN GEDUNG
FAKULTAS ILMU BUDAYA
UNIVERSITAS JENDERAL SOEDIRMAN

MENYETUJUI

PEJABAT PEMBUAT KOMITMEN

Ir. GATHOT HERI SUDIBYO, ST.,MT.
NIP. 19720222 200003 1 001

KONSULTAN PERENCANA

NO	REVISI	

JUDUL GAMBAR

DETAIL SUMUR GALI & RUMAH POMPA

SKALA	KODE GAMBAR	NO. LEMBAR	BLN/THN
1 : 25	ME-05	9	2024

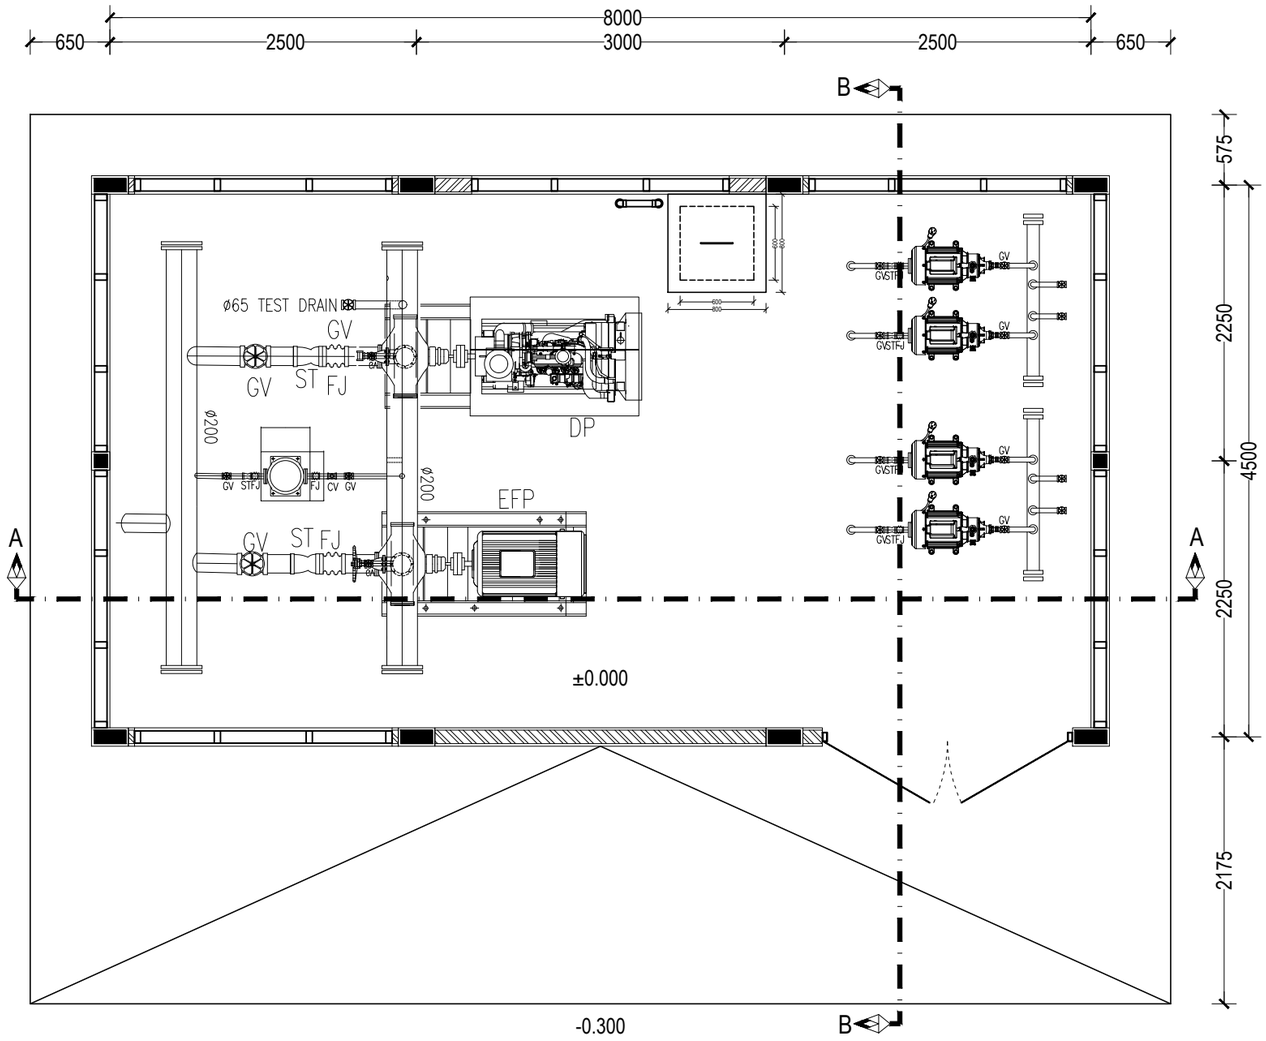

FIB UNSOED

DENAH GROUND WATER TANK & RUMAH POMPA

1 : 50

0 1 2

PEMBERI TUGAS

KEMENTRIAN PENDIDIKAN, KEBUDAYAAN,
RISET DAN TEKNOLOGI
UNIVERSITAS JENDERAL SOEDIRMAN
Jl. Prof. Dr. HR. Bunyamin No. 708
Kotak pos 115 Purwokerto 53122

LOKASI PEKERJAAN

Jl. DR. Soeparno No.60, Karangwangkal, Kec. Purwokerto Utara, Kabupaten Banyumas, Jawa Tengah 53122

KEGIATAN

PERENCANAAN PAMBANGUNAN GEDUNG
FAKULTAS ILMU BUDAYA
UNIVERSITAS JENDERAL SOEDIRMAN

PEKERJAAN

PERENCANAAN PAMBANGUNAN GEDUNG
FAKULTAS ILMU BUDAYA
UNIVERSITAS JENDERAL SOEDIRMAN

MENYETUJUI

PEJABAT PEMBUAT KOMITMEN

Ir. GATHOT HERI SUDIBYO, ST.,MT.
NIP. 19720222 200003 1 001

KONSULTAN PERENCANA

NO	REVISI	

JUDUL GAMBAR

DENAH GROUND WATER TANK &
RUMAH POMPA

SKALA	KODE GAMBAR	NO. LEMBAR	BLN/THN
1 : 50	ME-05	10	2024

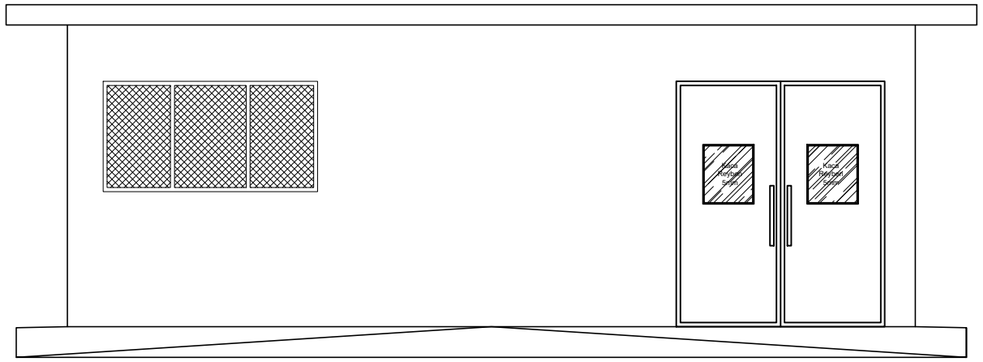

FIB UNSOED
TAMPAK DEPAN
1 : 60
0 1 2

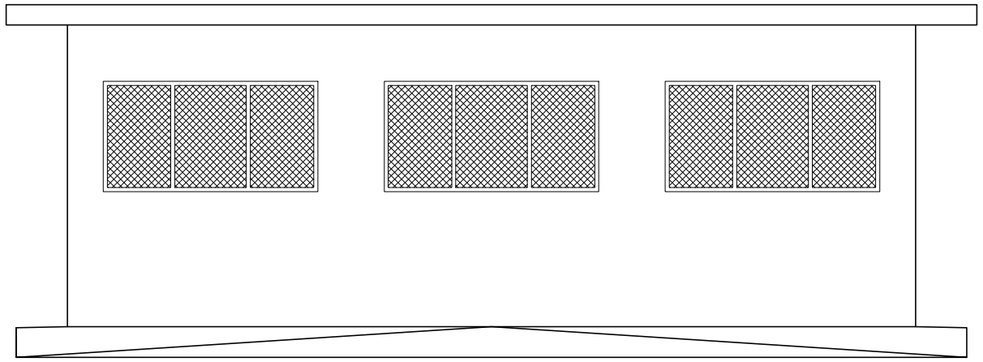

FIB UNSOED
TAMPAK BELAKANG
1 : 60
0 1 2

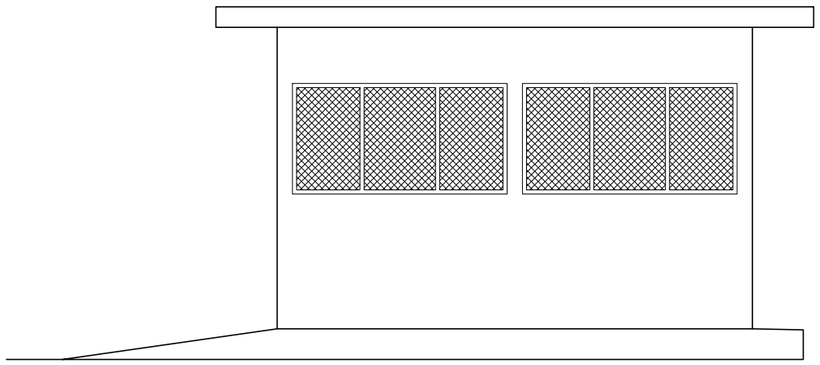

FIB UNSOED
TAMPAK SAMPING KANAN
1 : 60
0 1 2

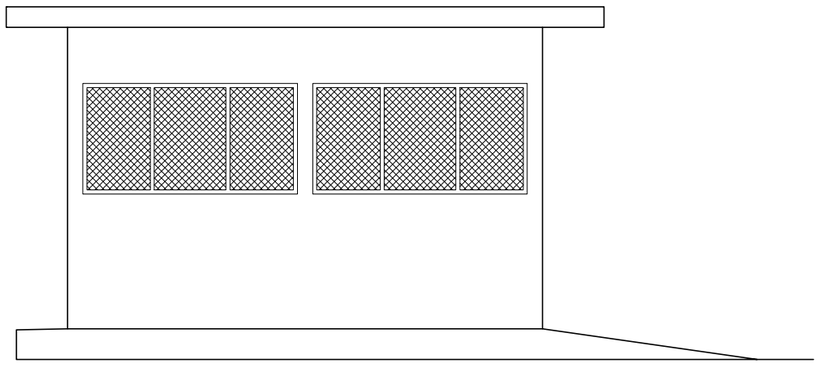

FIB UNSOED
TAMPAK SAMPING KIRI
1 : 60
0 1 2

PEMBERI TUGAS

KEMENTRIAN PENDIDIKAN, KEBUDAYAAN,
RISET DAN TEKNOLOGI
UNIVERSITAS JENDERAL SOEDIRMAN
Jl. Prof. Dr. HR. Bunyamin No. 708
Kotak pos 115 Purwokerto 53122

LOKASI PEKERJAAN

Jl. DR. Soeparno No.60, Karangwangkal, Kec. Purwokerto Utara, Kabupaten Banyumas, Jawa Tengah 53122

KEGIATAN

PERENCANAAN PAMBANGUNAN GEDUNG
FAKULTAS ILMU BUDAYA
UNIVERSITAS JENDERAL SOEDIRMAN

PEKERJAAN

PERENCANAAN PAMBANGUNAN GEDUNG
FAKULTAS ILMU BUDAYA
UNIVERSITAS JENDERAL SOEDIRMAN

MENYETUJUI

PEJABAT PEMBUAT KOMITMEN

Ir. GATHOT HERI SUDIBYO, ST.,MT.
NIP. 19720222 200003 1 001

KONSULTAN PERENCANA

NO	REVISI	

JUDUL GAMBAR

TAMPAK

SKALA	KODE GAMBAR	NO. LEMBAR	BLN/THN
1 : 60	ME-05	11	2024

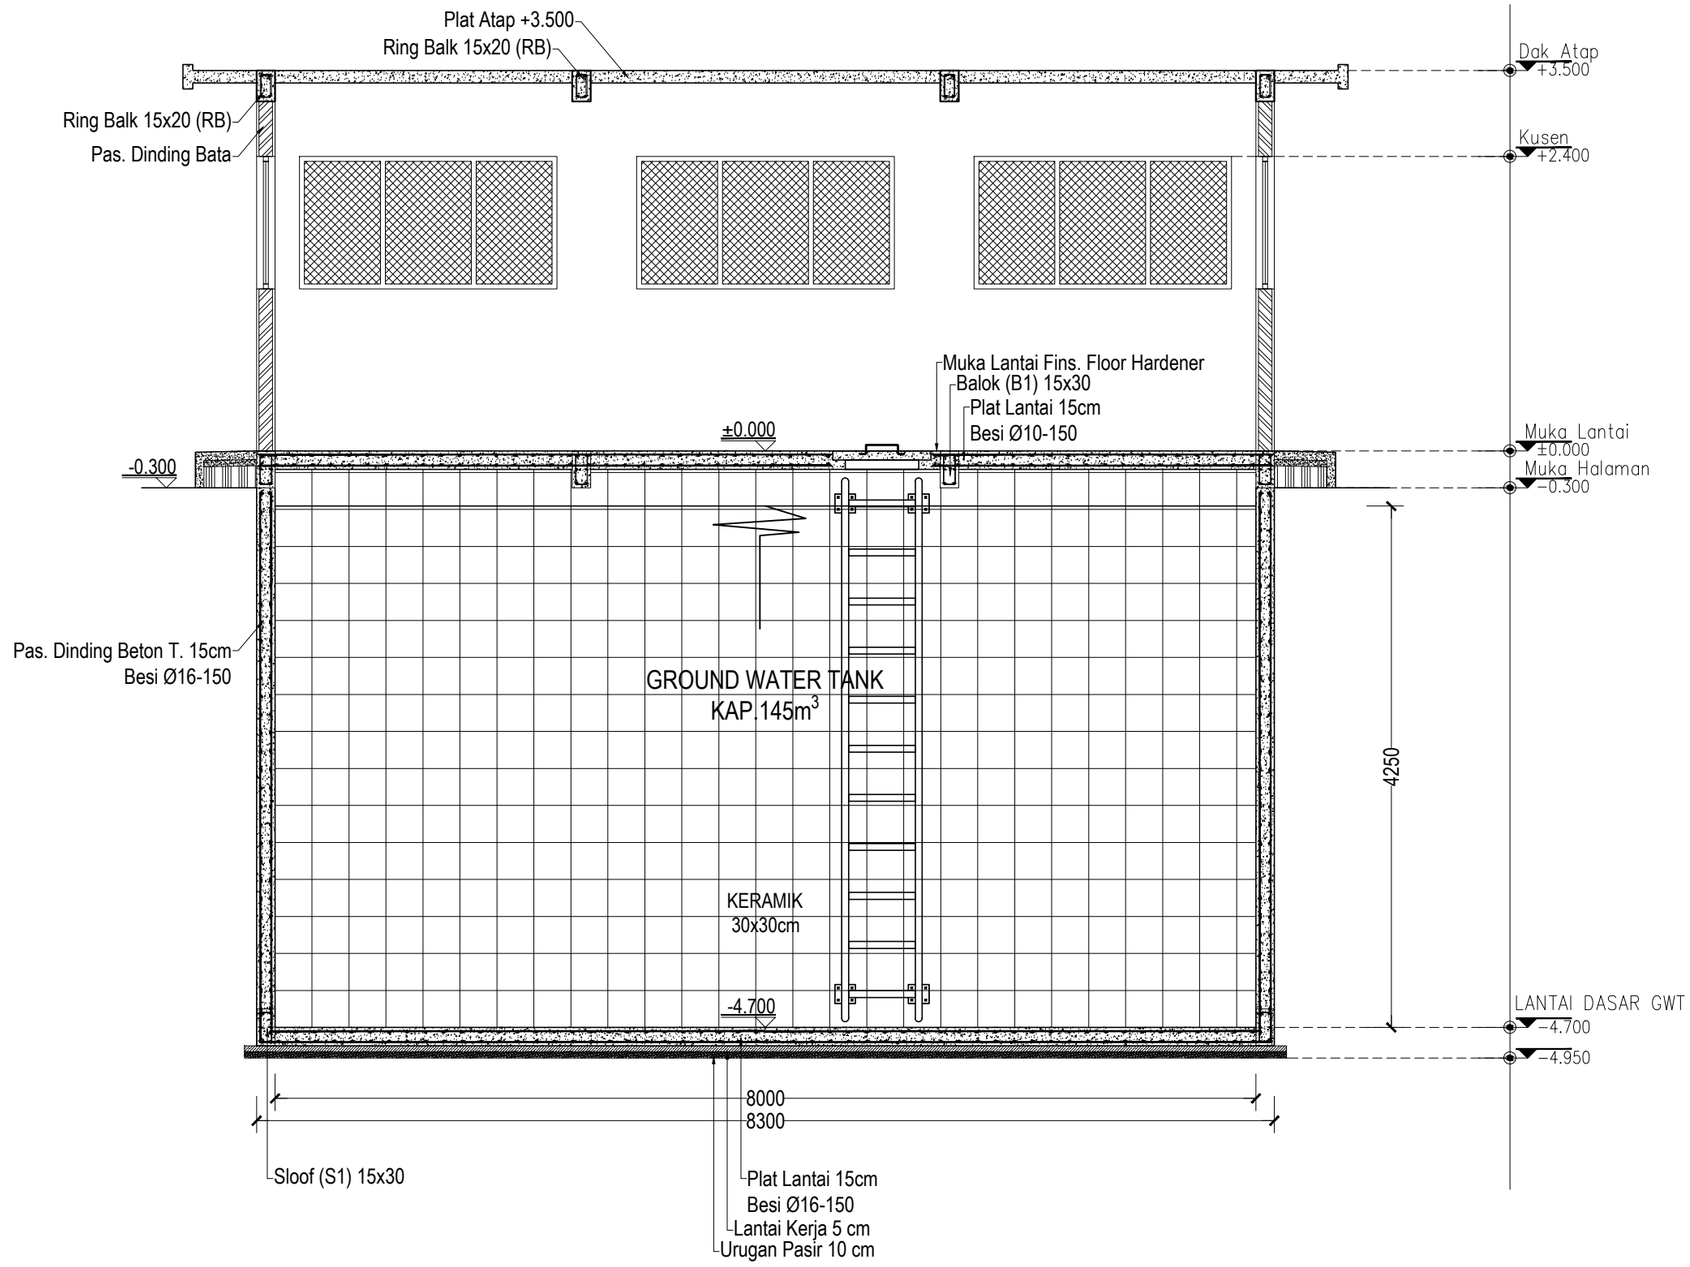

FIB UNSOED

POTONGAN A-A

1 : 60

0 1 2

PEMBERI TUGAS

KEMENTRIAN PENDIDIKAN, KEBUDAYAAN,
RISET DAN TEKNOLOGI
UNIVERSITAS JENDERAL SOEDIRMAN
Jl. Prof. Dr. HR. Bunyamin No. 708
Kotak pos 115 Purwokerto 53122

LOKASI PEKERJAAN

Jl. DR. Soeparno No.60, Karangwangkal, Kec. Purwokerto Utara, Kabupaten Banyumas, Jawa Tengah 53122

KEGIATAN

PERENCANAAN PAMBANGUNAN GEDUNG
FAKULTAS ILMU BUDAYA
UNIVERSITAS JENDERAL SOEDIRMAN

PEKERJAAN

PERENCANAAN PAMBANGUNAN GEDUNG
FAKULTAS ILMU BUDAYA
UNIVERSITAS JENDERAL SOEDIRMAN

MENYETUJUI

PEJABAT PEMBUAT KOMITMEN

Ir. GATHOT HERI SUDIBYO, ST.,MT.
NIP. 19720222 200003 1 001

KONSULTAN PERENCANA

NO	REVISI	

JUDUL GAMBAR

TAMPAK

SKALA	KODE GAMBAR	NO. LEMBAR	BLN/THN
1 : 60	ME-05	12	2024

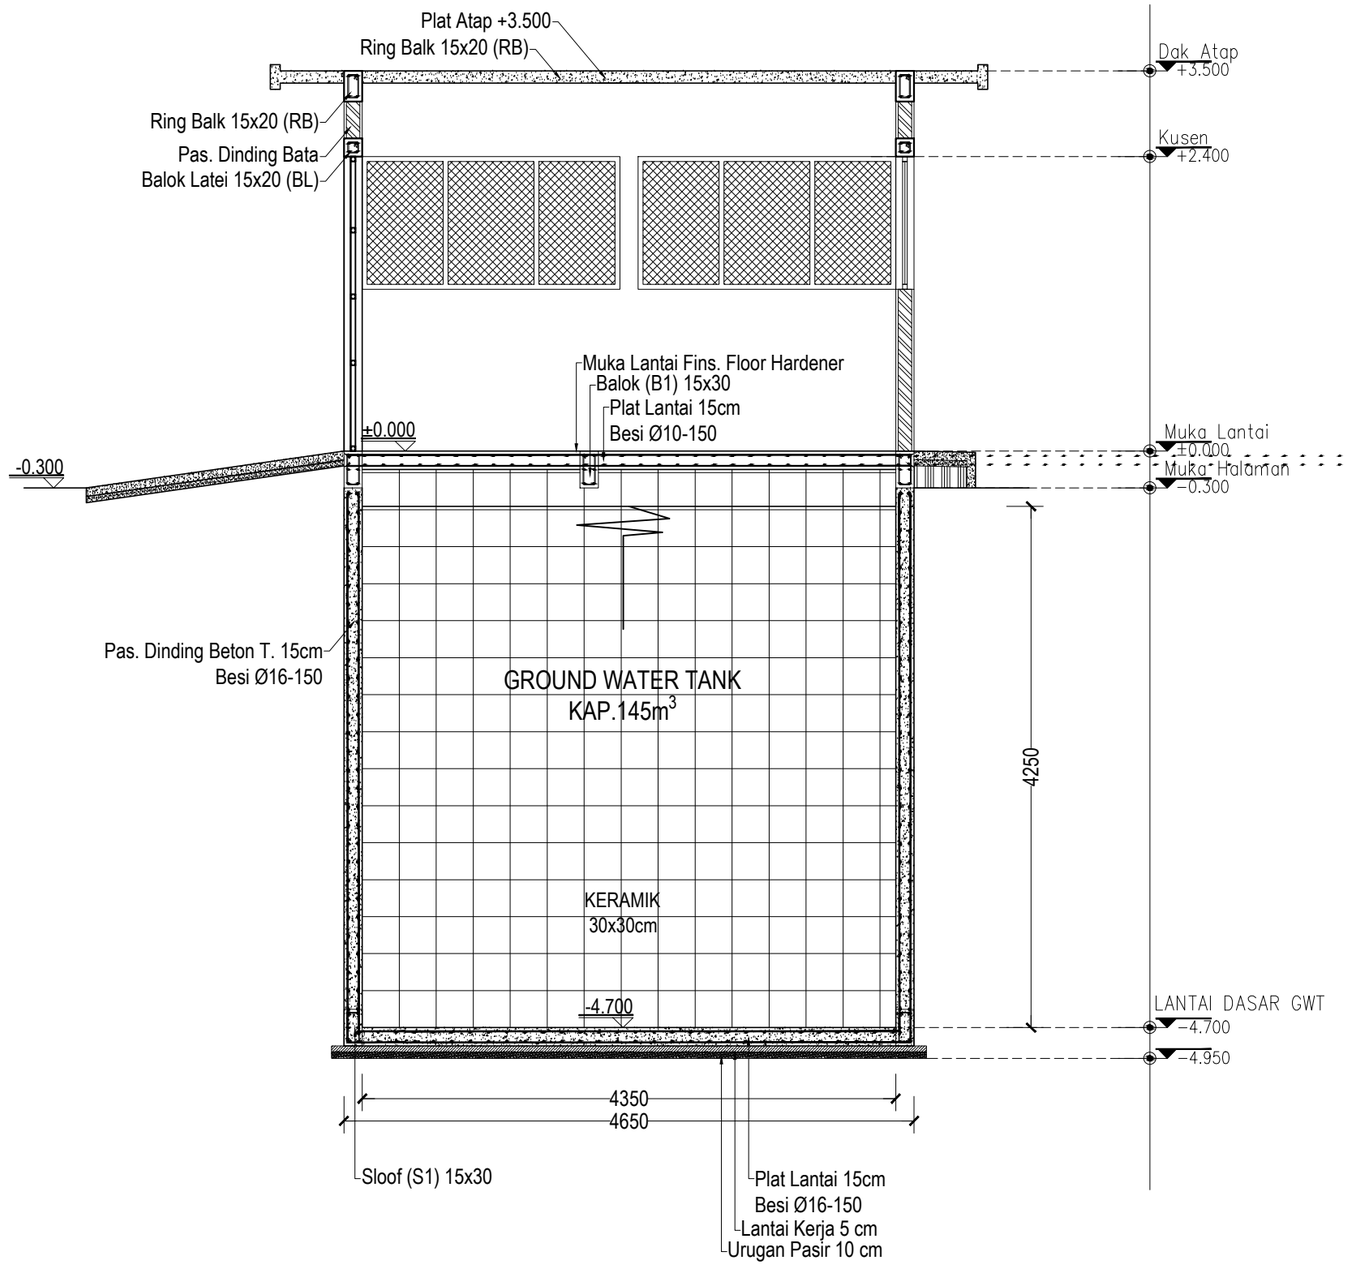

FIB UNSOED

POTONGAN B-B

1 : 50

0 1 2

PEMBERI TUGAS

KEMENTRIAN PENDIDIKAN, KEBUDAYAAN,
RISET DAN TEKNOLOGI
UNIVERSITAS JENDERAL SOEDIRMAN
Jl. Prof. Dr. HR. Bunyamin No. 708
Kotak pos 115 Purwokerto 53122

LOKASI PEKERJAAN

Jl. DR. Soeparno No.60, Karangwangkal, Kec. Purwokerto Utara, Kabupaten Banyumas, Jawa Tengah 53122

KEGIATAN

PERENCANAAN PAMBANGUNAN GEDUNG
FAKULTAS ILMU BUDAYA
UNIVERSITAS JENDERAL SOEDIRMAN

PEKERJAAN

PERENCANAAN PAMBANGUNAN GEDUNG
FAKULTAS ILMU BUDAYA
UNIVERSITAS JENDERAL SOEDIRMAN

MENYETUJUI

PEJABAT PEMBUAT KOMITMEN

Ir. GATHOT HERI SUDIBYO, ST.,MT.
NIP. 19720222 200003 1 001

KONSULTAN PERENCANA

NO	REVISI	

JUDUL GAMBAR

TAMPAK

SKALA	KODE GAMBAR	NO. LEMBAR	BLN/THN
1 : 60	ME-05	13	2024

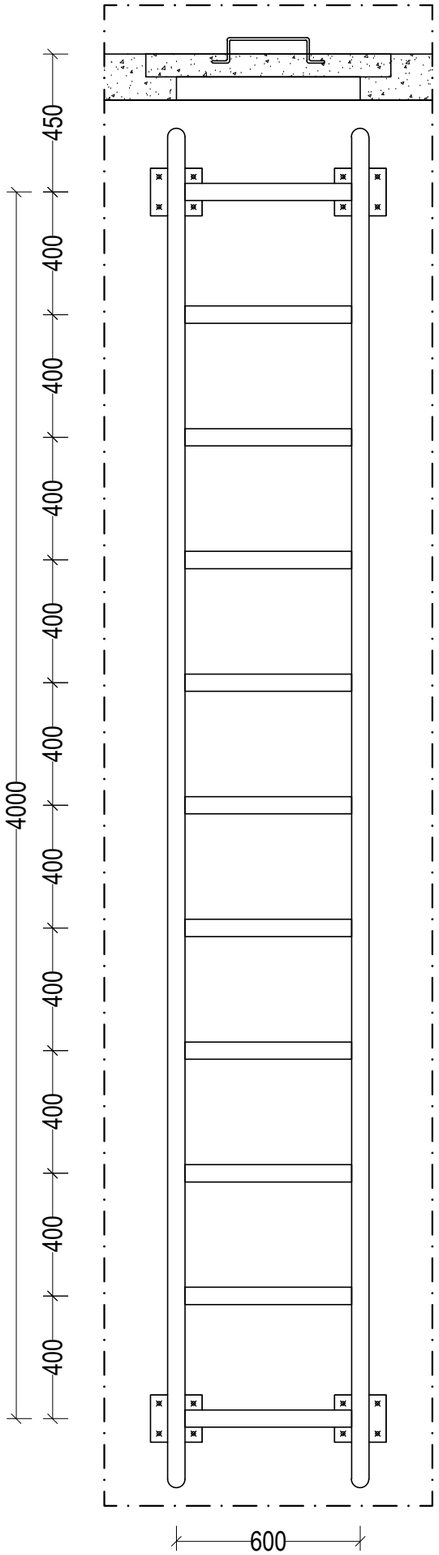

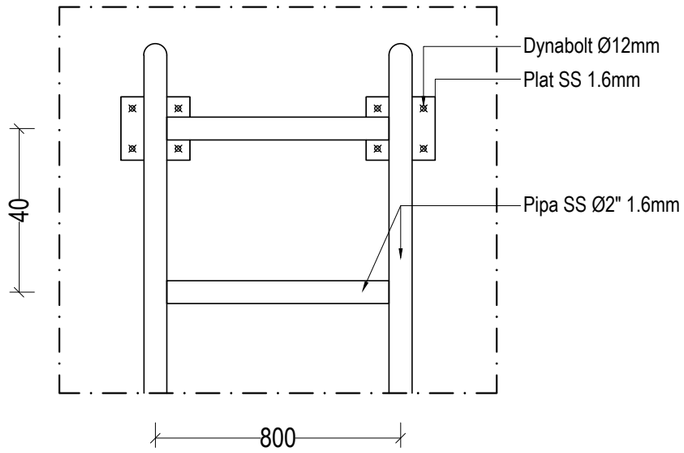

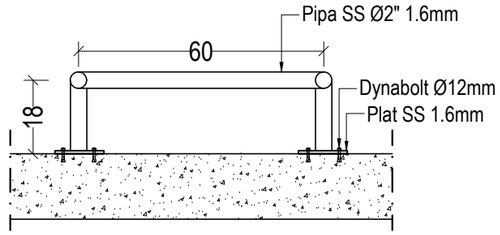

FIB UNSOED

DETAIL TANGGA MAINTENANCE

1 : 20

0 1 2

PEMBERI TUGAS

KEMENTRIAN PENDIDIKAN, KEBUDAYAAN,
RISET DAN TEKNOLOGI
UNIVERSITAS JENDERAL SOEDIRMAN
Jl. Prof. Dr. HR. Bunyamin No. 708
Kotak pos 115 Purwokerto 53122

LOKASI PEKERJAAN

Jl. DR. Soeparno No.60, Karangwangkal, Kec. Purwokerto Utara, Kabupaten Banyumas, Jawa Tengah 53122

KEGIATAN

PERENCANAAN PAMBANGUNAN GEDUNG
FAKULTAS ILMU BUDAYA
UNIVERSITAS JENDERAL SOEDIRMAN

PEKERJAAN

PERENCANAAN PAMBANGUNAN GEDUNG
FAKULTAS ILMU BUDAYA
UNIVERSITAS JENDERAL SOEDIRMAN

MENYETUJUI

PEJABAT PEMBUAT KOMITMEN

Ir. GATHOT HERI SUDIBYO, ST.,MT.
NIP. 19720222 200003 1 001

KONSULTAN PERENCANA

NO	REVISI	

JUDUL GAMBAR

DETAIL TANGGA MAINTENANCE GWT

SKALA	KODE GAMBAR	NO. LEMBAR	BLN/THN
1 : 20	ME	14	2024

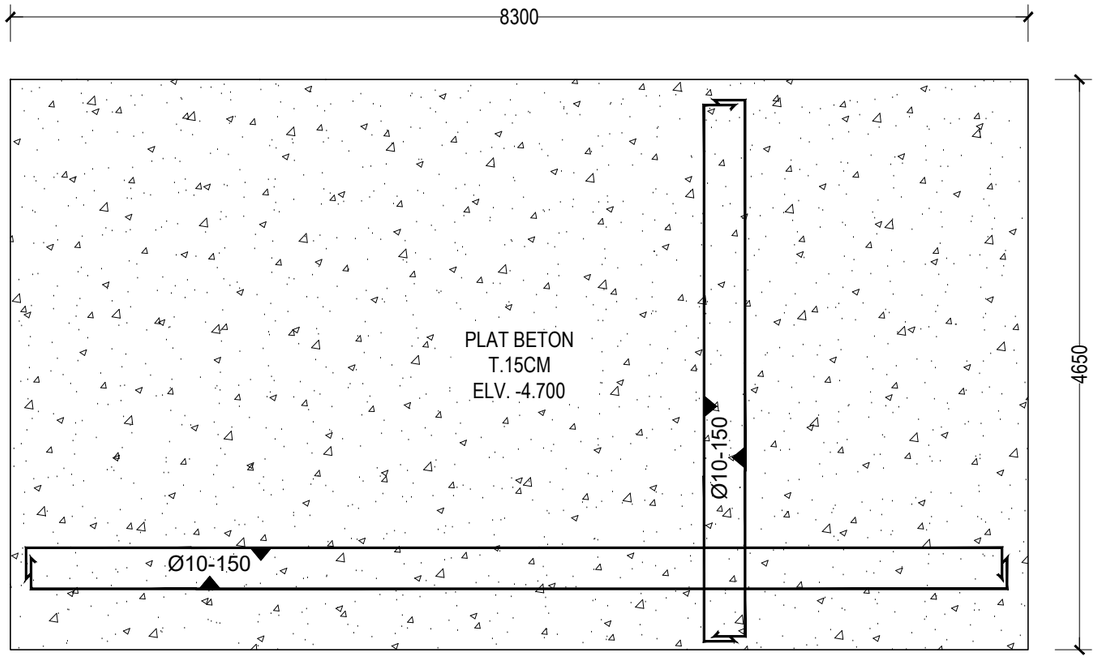

FIB UNSOED

DENAH PLAT LANTAI ELV. -4.700

1 : 50

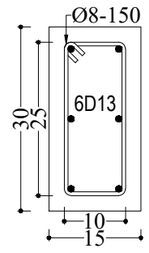

Sloof (S1)	
Elv.	= -4.550
Skala	= 1 : 10

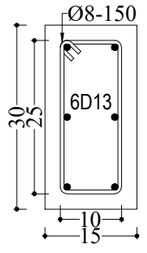

Kolom (K1)	
Jumlah	= 8
Skala	= 1 : 10

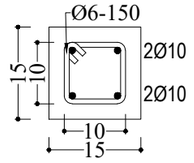

Kolom Praktis (KP)	
Jumlah	= 2
Skala	= 1 : 10

FIB UNSOED

DETAIL STRUKTUR

1 : 10

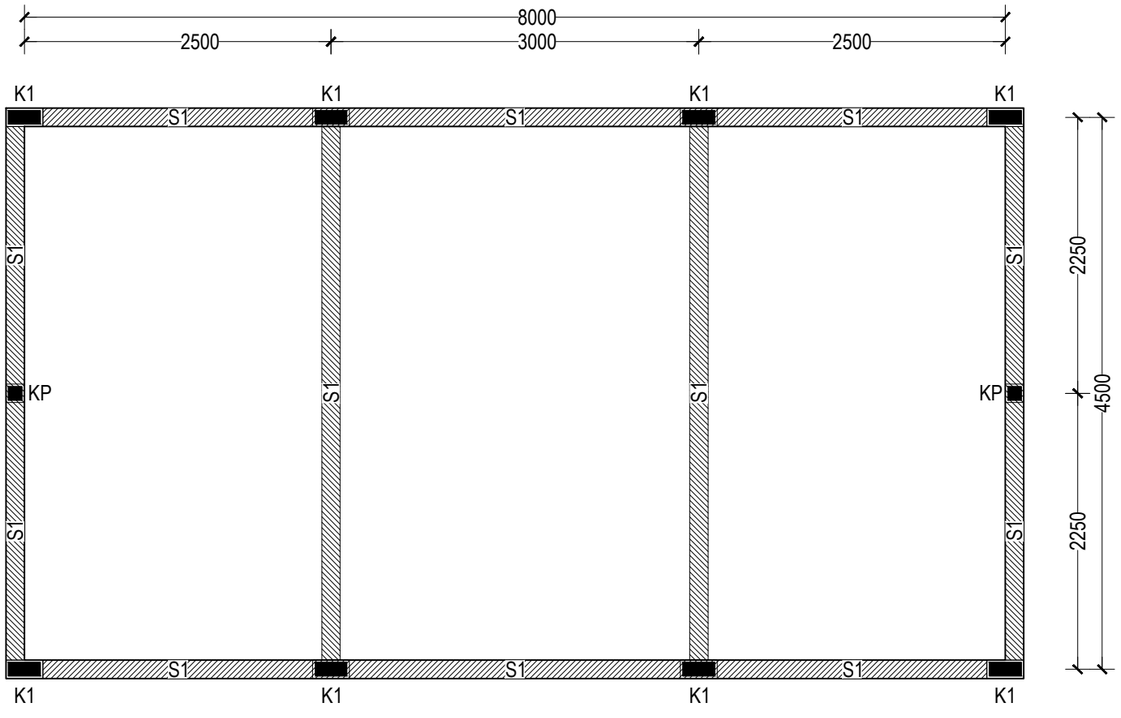

FIB UNSOED

DENAH KOLOM GWT & SLOOF

1 : 50

PEMBERI TUGAS

KEMENTRIAN PENDIDIKAN, KEBUDAYAAN,
RISET DAN TEKNOLOGI
UNIVERSITAS JENDERAL SOEDIRMAN
Jl. Prof. Dr. HR. Bunyamin No. 708
Kotak pos 115 Purwokerto 53122

LOKASI PEKERJAAN

Jl. DR. Soeparno No.60, Karangwangkal, Kec. Purwokerto Utara, Kabupaten Banyumas, Jawa Tengah 53122

KEGIATAN

PERENCANAAN PAMBANGUNAN GEDUNG
FAKULTAS ILMU BUDAYA
UNIVERSITAS JENDERAL SOEDIRMAN

PEKERJAAN

PERENCANAAN PAMBANGUNAN GEDUNG
FAKULTAS ILMU BUDAYA
UNIVERSITAS JENDERAL SOEDIRMAN

MENYETUJUI

PEJABAT PEMBUAT KOMITMEN

Ir. GATHOT HERI SUDIBYO, ST.,MT.
NIP. 19720222 200003 1 001

KONSULTAN PERENCANA

NO	REVISI	

JUDUL GAMBAR

DENAH PLAT LANTAI ELV. -4.700
DENAH KOLOM GWT & SLOOF

SKALA	KODE GAMBAR	NO. LEMBAR	BLN/THN
1 : 50	ME-05	15	2024

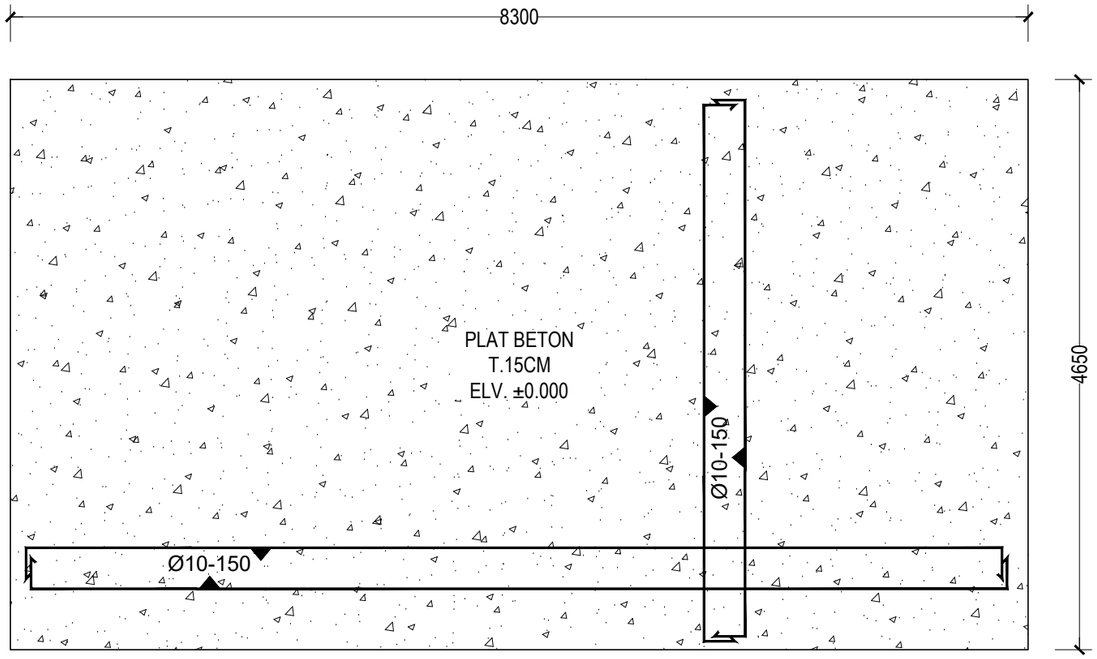

FIB UNSOED

DENAH PLAT LANTAI ELV. ±0.000

1 : 50

0 1 2

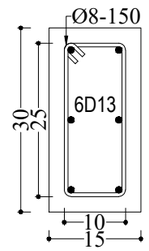

Balok (B1)	
Elv	= ±0.000
Skala	= 1 : 10

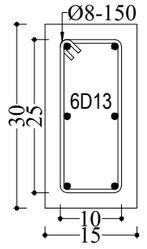

Kolom (K1)	
Jumlah	= 8
Skala	= 1 : 10

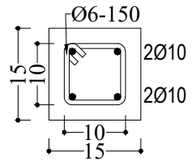

Kolom Praktis (KP)	
Jumlah	= 2
Skala	= 1 : 10

FIB UNSOED

DETAIL STRUKTUR

1 : 10

0 1 2

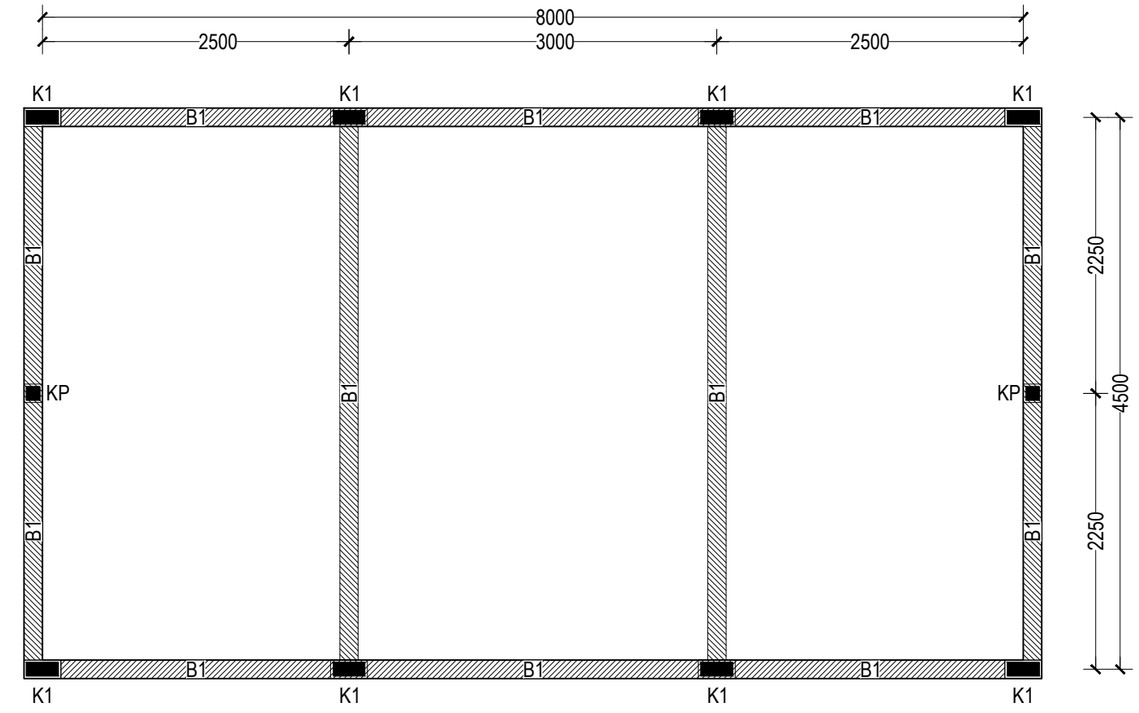

FIB UNSOED

DENAH BALOK & KOLOM

1 : 50

0 1 2

PEMBERI TUGAS

KEMENTRIAN PENDIDIKAN, KEBUDAYAAN,
RISET DAN TEKNOLOGI
UNIVERSITAS JENDERAL SOEDIRMAN
Jl. Prof. Dr. HR. Bunyamin No. 708
Kotak pos 115 Purwokerto 53122

LOKASI PEKERJAAN

Jl. DR. Soeparno No.60, Karangwangkal, Kec. Purwokerto Utara, Kabupaten Banyumas, Jawa Tengah 53122

KEGIATAN

PERENCANAAN PAMBANGUNAN GEDUNG
FAKULTAS ILMU BUDAYA
UNIVERSITAS JENDERAL SOEDIRMAN

PEKERJAAN

PERENCANAAN PAMBANGUNAN GEDUNG
FAKULTAS ILMU BUDAYA
UNIVERSITAS JENDERAL SOEDIRMAN

MENYETUJUI

PEJABAT PEMBUAT KOMITMEN

Ir. GATHOT HERI SUDIBYO, ST.,MT.
NIP. 19720222 200003 1 001

KONSULTAN PERENCANA

NO	REVISI	

JUDUL GAMBAR

DENAH PLAT LANTAI ELV. ±0.000
DENAH BALOK & KOLOM

SKALA	KODE GAMBAR	NO. LEMBAR	BLN/THN
1 : 50	ME-05	16	2024

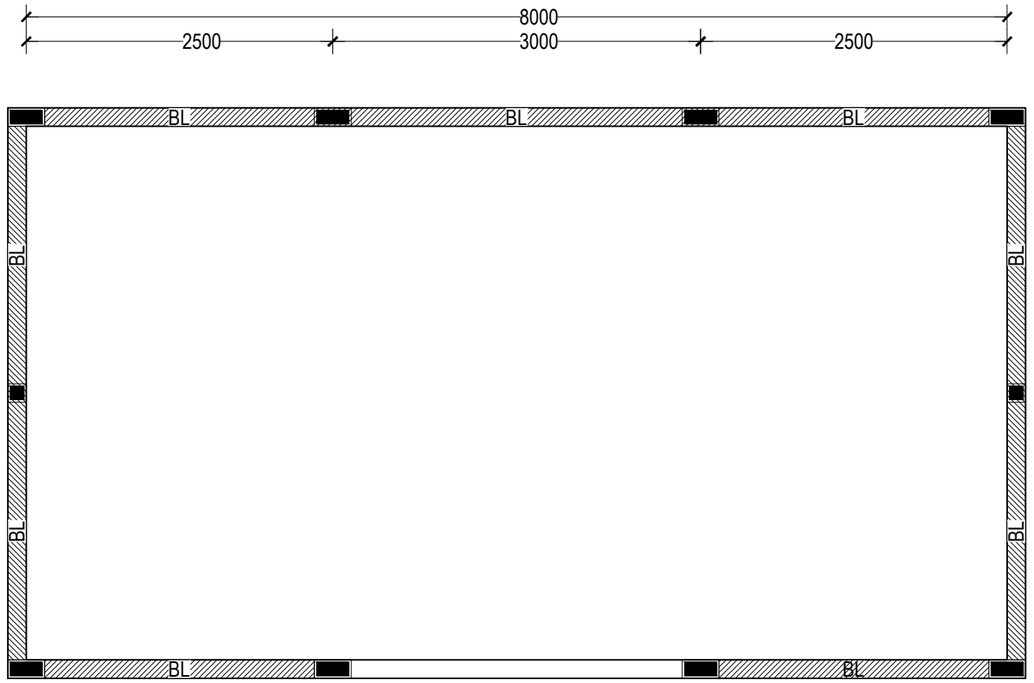

FIB UNSOED

DENAH BALOK LATEI

1 : 50

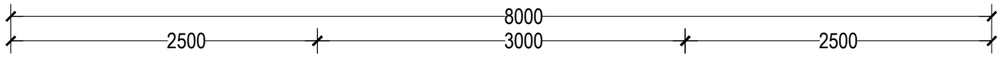

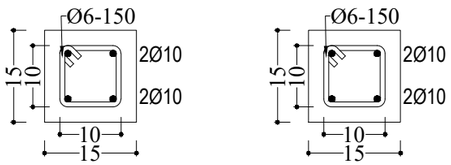

Balok Latei (BL)	
Elv	= +2.600
Skala	= 1 : 10

Ring Balk (RB)	
Elv	= +3.500
Skala	= 1 : 10

FIB UNSOED

DETAIL STRUKTUR

1 : 10

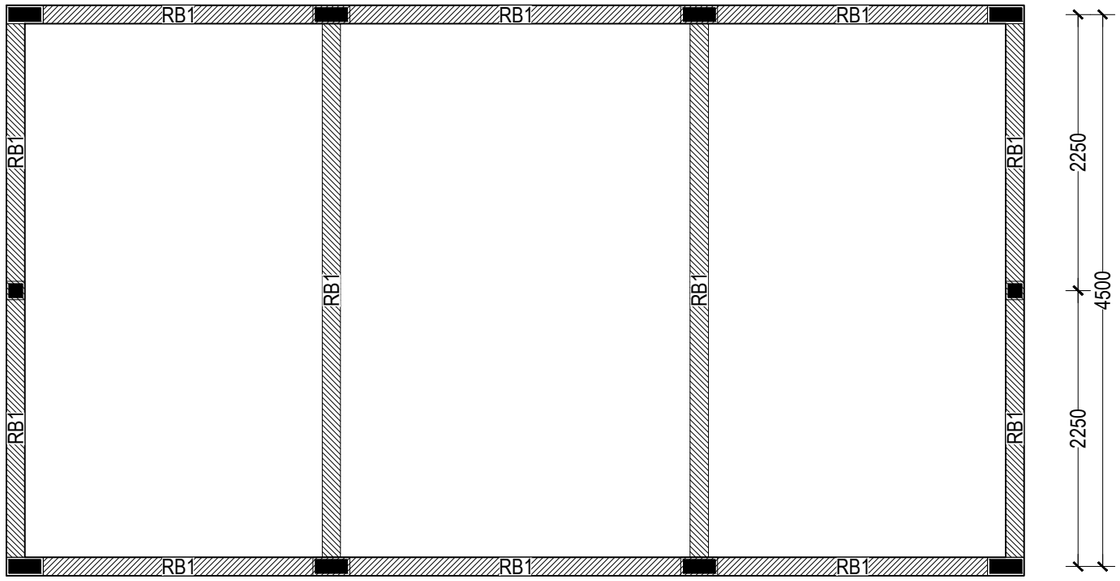

FIB UNSOED

DENAH RING BALK

1 : 50

PEMBERI TUGAS

KEMENTRIAN PENDIDIKAN, KEBUDAYAAN,
RISET DAN TEKNOLOGI
UNIVERSITAS JENDERAL SOEDIRMAN
Jl. Prof. Dr. HR. Bunyamin No. 708
Kotak pos 115 Purwokerto 53122

LOKASI PEKERJAAN

Jl. DR. Soeparno No.60, Karangwangkal, Kec. Purwokerto Utara, Kabupaten Banyumas, Jawa Tengah 53122

KEGIATAN

PERENCANAAN PAMBANGUNAN GEDUNG
FAKULTAS ILMU BUDAYA
UNIVERSITAS JENDERAL SOEDIRMAN

PEKERJAAN

PERENCANAAN PAMBANGUNAN GEDUNG
FAKULTAS ILMU BUDAYA
UNIVERSITAS JENDERAL SOEDIRMAN

MENYETUJUI

PEJABAT PEMBUAT KOMITMEN

Ir. GATHOT HERI SUDIBYO, ST.,MT.
NIP. 19720222 200003 1 001

KONSULTAN PERENCANA

NO	REVISI	

JUDUL GAMBAR

DENAH RING BALK
DENAH BALOK LATEI

SKALA	KODE GAMBAR	NO. LEMBAR	BLN/THN
1 : 50	ME-05	17	2024

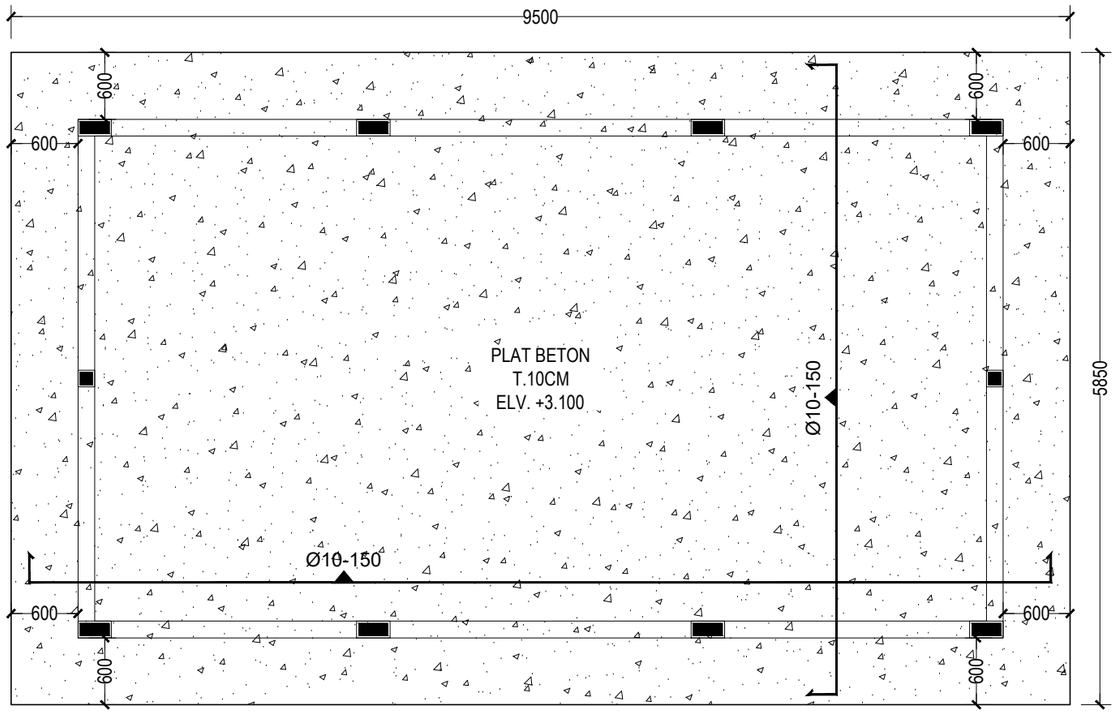

FIB UNSOED

DENAH PLAT ATAP

1 : 50

0 1 2

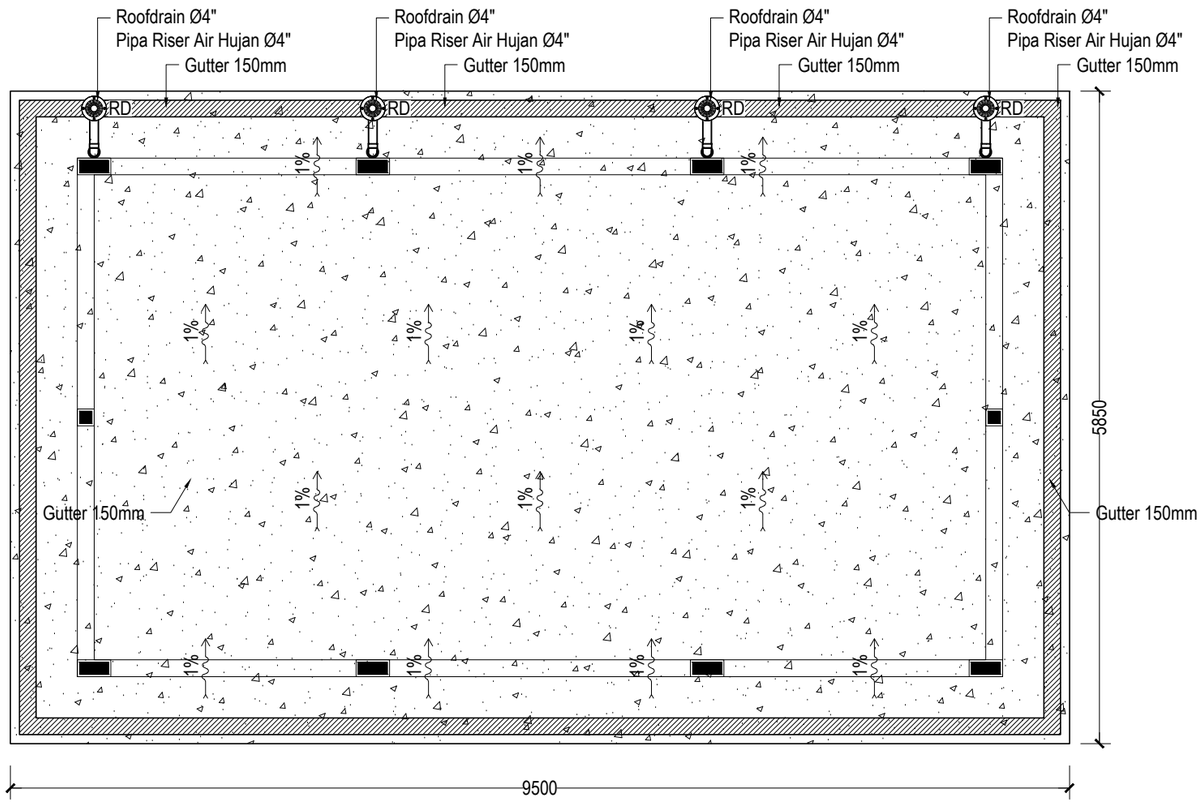

FIB UNSOED

DENAH ROOFDRAIN

1 : 50

0 1 2

PEMBERI TUGAS

KEMENTRIAN PENDIDIKAN, KEBUDAYAAN,
RISET DAN TEKNOLOGI
UNIVERSITAS JENDERAL SOEDIRMAN
Jl. Prof. Dr. HR. Bunyamin No. 708
Kotak pos 115 Purwokerto 53122

LOKASI PEKERJAAN

Jl. DR. Soeparno No.60, Karangwangkal, Kec. Purwokerto Utara, Kabupaten Banyumas, Jawa Tengah 53122

KEGIATAN

PERENCANAAN PAMBANGUNAN GEDUNG
FAKULTAS ILMU BUDAYA
UNIVERSITAS JENDERAL SOEDIRMAN

PEKERJAAN

PERENCANAAN PAMBANGUNAN GEDUNG
FAKULTAS ILMU BUDAYA
UNIVERSITAS JENDERAL SOEDIRMAN

MENYETUJUI

PEJABAT PEMBUAT KOMITMEN

Ir. GATHOT HERI SUDIBYO, ST.,MT.
NIP. 19720222 200003 1 001

KONSULTAN PERENCANA

NO	REVISI	

JUDUL GAMBAR

DENAH PLAT ATAP
DENAH ROOFDRAIN

SKALA	KODE GAMBAR	NO. LEMBAR	BLN/THN
1 : 50	ME-05	18	2024

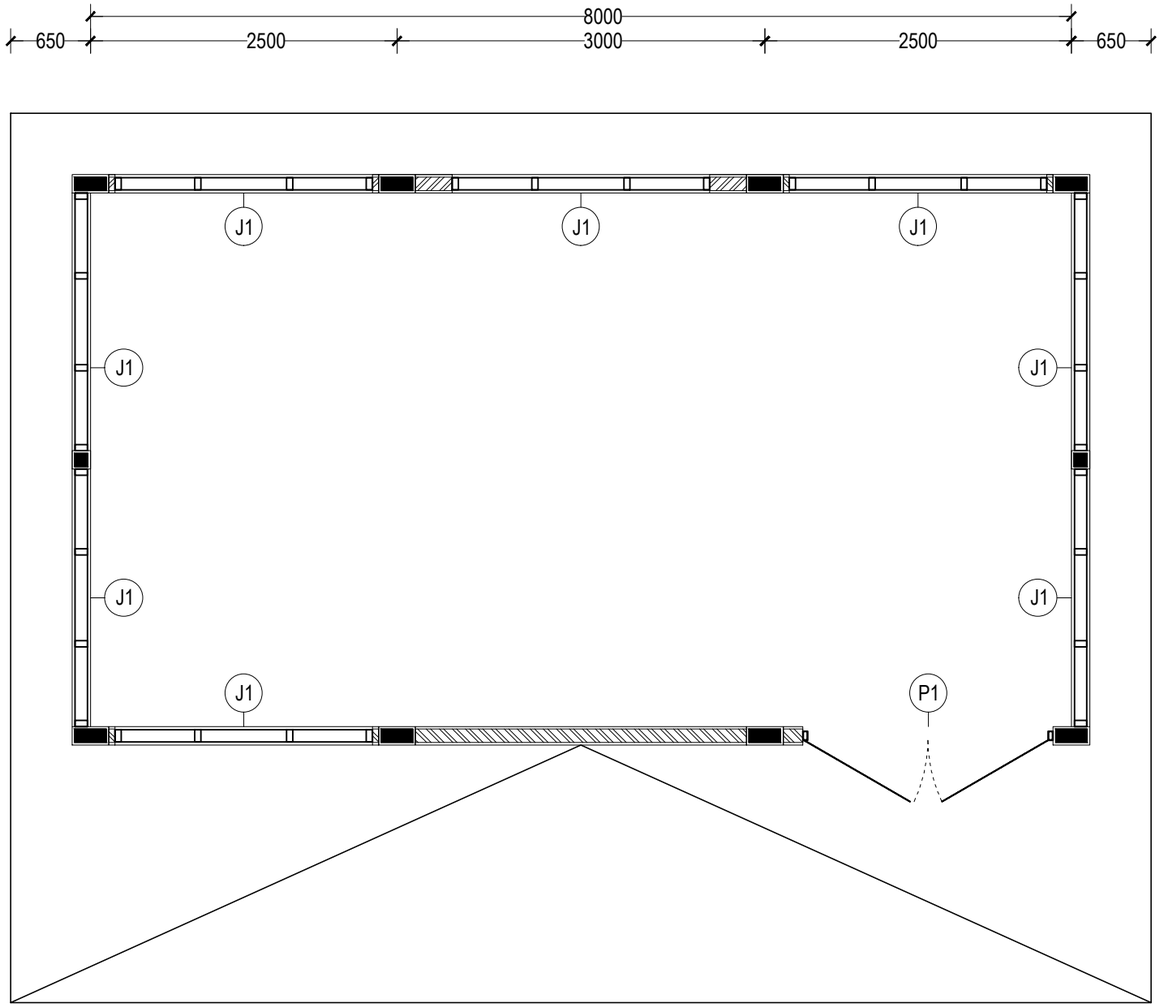

FIB UNSOED
DENAH KUSEN
1 : 50
0 1 2

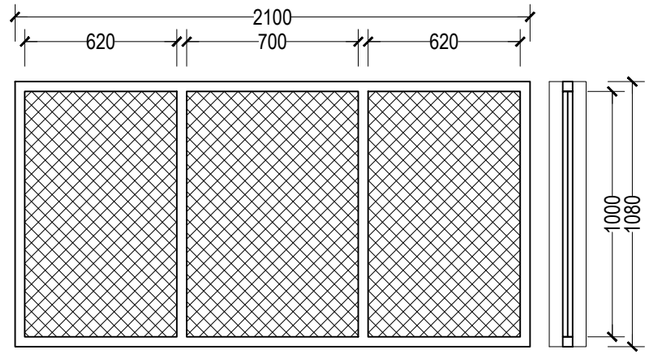

FIB UNSOED
DETAIL J1
1 : 25
0 1 2

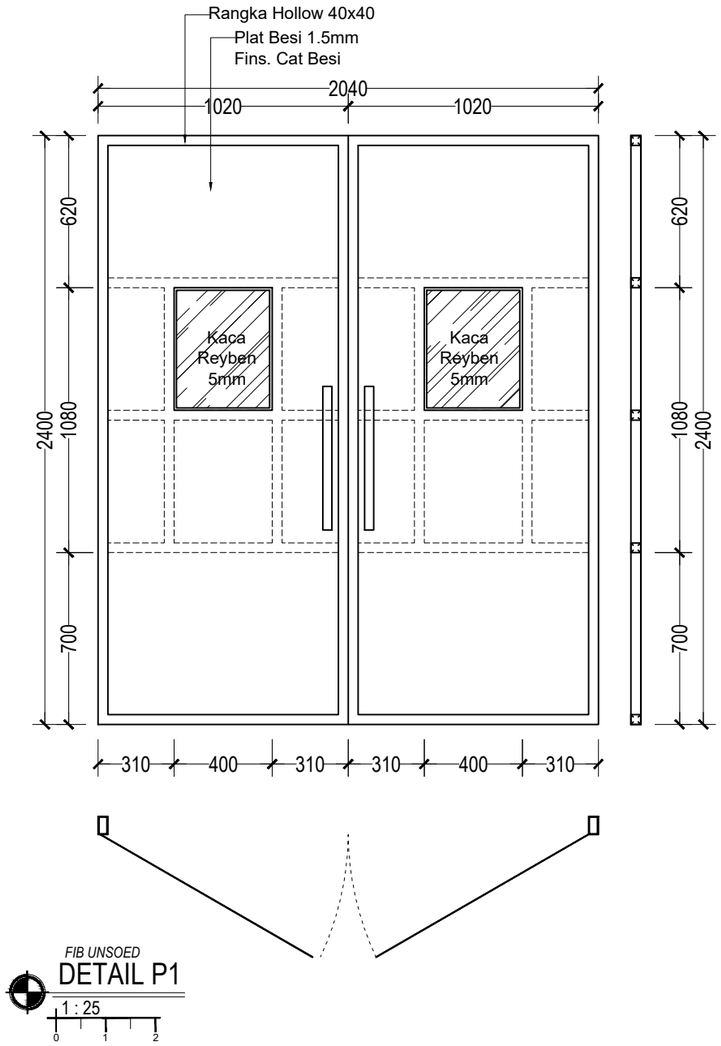

FIB UNSOED
DETAIL P1
1 : 25
0 1 2

PEMBERI TUGAS

KEMENTRIAN PENDIDIKAN, KEBUDAYAAN,
RISET DAN TEKNOLOGI
UNIVERSITAS JENDERAL SOEDIRMAN
Jl. Prof. Dr. HR. Bunyamin No. 708
Kotak pos 115 Purwokerto 53122

LOKASI PEKERJAAN

Jl. DR. Soeparno No.60, Karangwangkal, Kec. Purwokerto Utara, Kabupaten Banyumas, Jawa Tengah 53122

KEGIATAN

PERENCANAAN PAMBANGUNAN GEDUNG
FAKULTAS ILMU BUDAYA
UNIVERSITAS JENDERAL SOEDIRMAN

PEKERJAAN

PERENCANAAN PAMBANGUNAN GEDUNG
FAKULTAS ILMU BUDAYA
UNIVERSITAS JENDERAL SOEDIRMAN

MENYETUJUI

PEJABAT PEMBUAT KOMITMEN

Ir. GATHOT HERI SUDIBYO, ST.,MT.
NIP. 19720222 200003 1 001

KONSULTAN PERENCANA

NO	REVISI	

JUDUL GAMBAR

DENAH KUSEN
DETAIL KUSEN

SKALA	KODE GAMBAR	NO. LEMBAR	BLN/THN
1 : 50	ME-05	19	2024

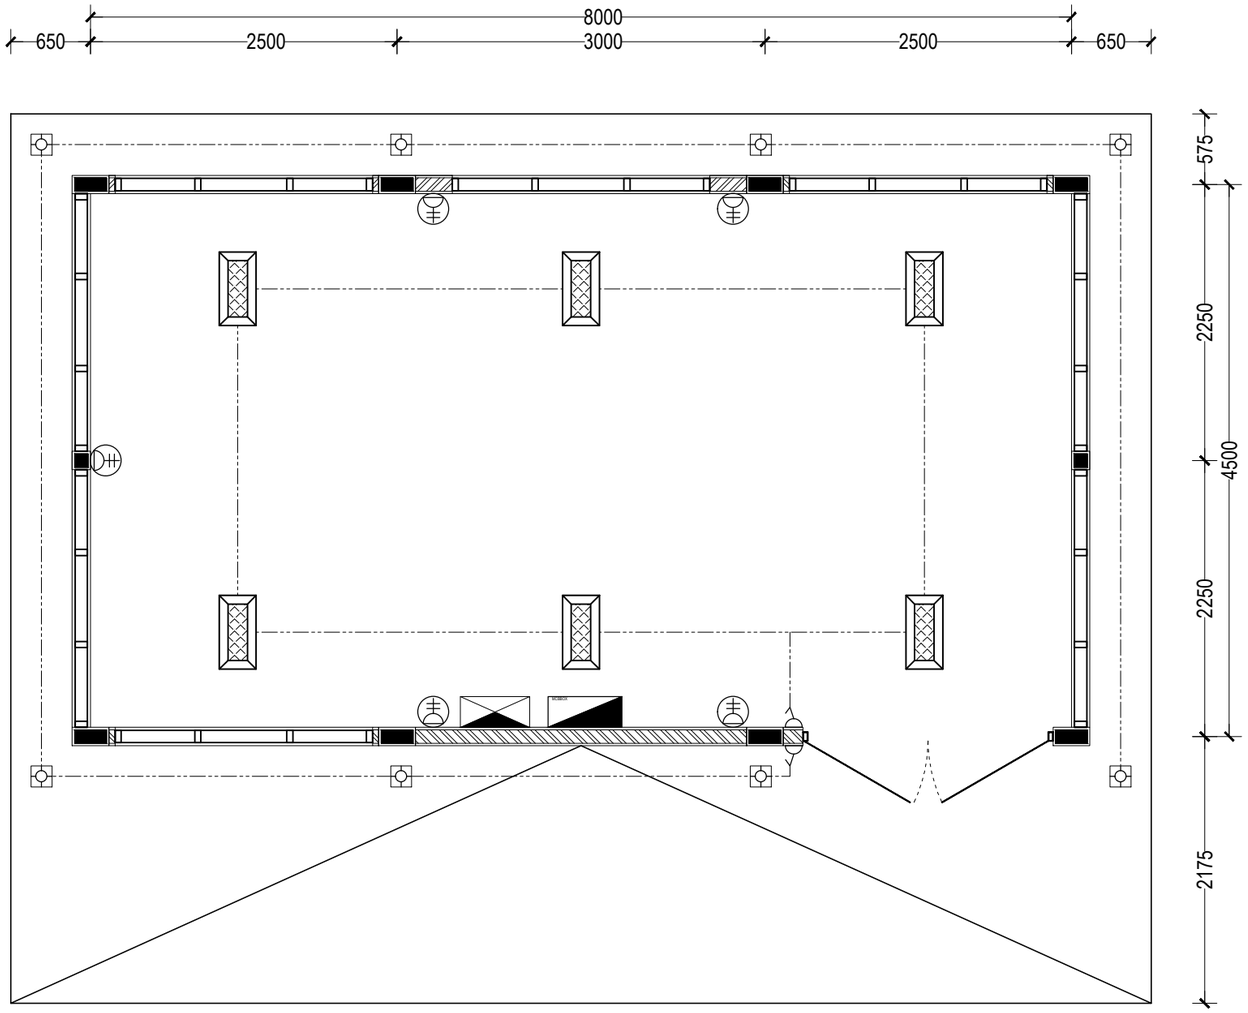

FIB UNSOED

DENAH INST. LISTRIK

1 : 50

0 1 2

LEGENDA

SYMBOL	KETERANGAN	VOL
	Panel Pompa	*1*
	Panel Hydrant	*1*
	Downlight Outbow 6W 4000K	*8*
	Lampu TL 2x18W + Kap	*6*
	Saklar Tunggal	*2*
	Stop Kontak Tunggal +150cm	*5*
Tidak Termasuk Unit Panel Hydrant		

PEMBERI TUGAS

KEMENTRIAN PENDIDIKAN, KEBUDAYAAN,
RISET DAN TEKNOLOGI
UNIVERSITAS JENDERAL SOEDIRMAN
Jl. Prof. Dr. HR. Bunyamin No. 708
Kotak pos 115 Purwokerto 53122

LOKASI PEKERJAAN

Jl. DR. Soeparno No.60, Karangwangkal, Kec. Purwokerto Utara, Kabupaten Banyumas, Jawa Tengah 53122

KEGIATAN

PERENCANAAN PAMBANGUNAN GEDUNG
FAKULTAS ILMU BUDAYA
UNIVERSITAS JENDERAL SOEDIRMAN

PEKERJAAN

PERENCANAAN PAMBANGUNAN GEDUNG
FAKULTAS ILMU BUDAYA
UNIVERSITAS JENDERAL SOEDIRMAN

MENYETUJUI

PEJABAT PEMBUAT KOMITMEN

Ir. GATHOT HERI SUDIBYO, ST.,MT.
NIP. 19720222 200003 1 001

KONSULTAN PERENCANA

NO	REVISI	

JUDUL GAMBAR

DENAH INST. LISTRIK

SKALA	KODE GAMBAR	NO. LEMBAR	BLN/THN
1 : 50	ME-05	20	2024

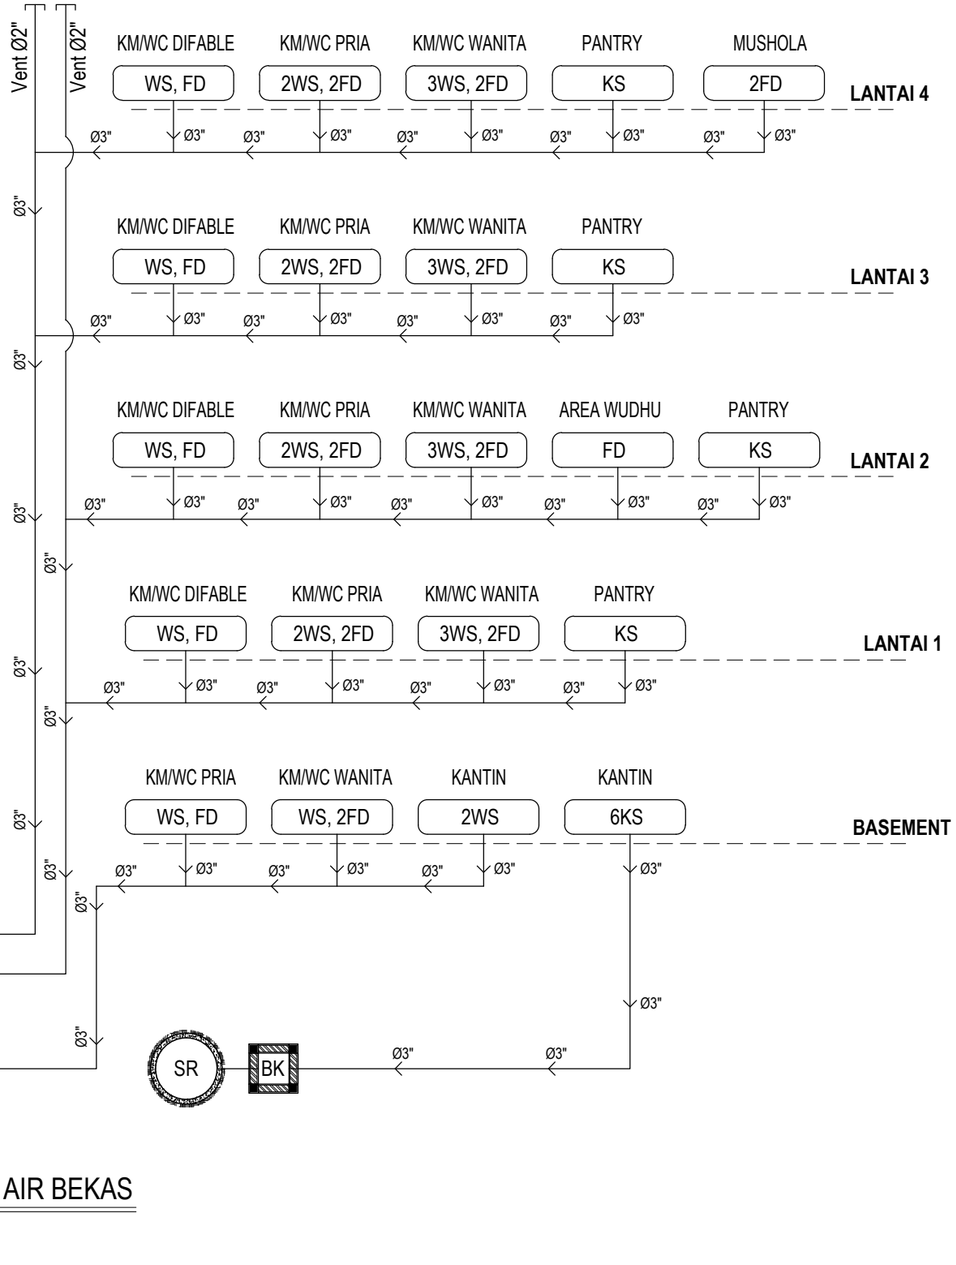

FIB UNSOED

DIAGRAM SANITASI AIR BEKAS

NTS

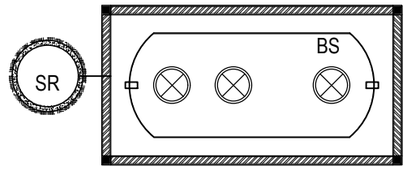

SYMBOL	KETERANGAN
CD	*Closet Duduk*
CJ	*Closet Jongkok*
WS	*Washtafel*
UR	*Urinal*
KS	*Kitchen Sink*
FD	*Floor Drain*
BK	*Bak Kontrol*
SR	*Sumur Resapan*
BS	*Bioseptic Kap. 20m³*

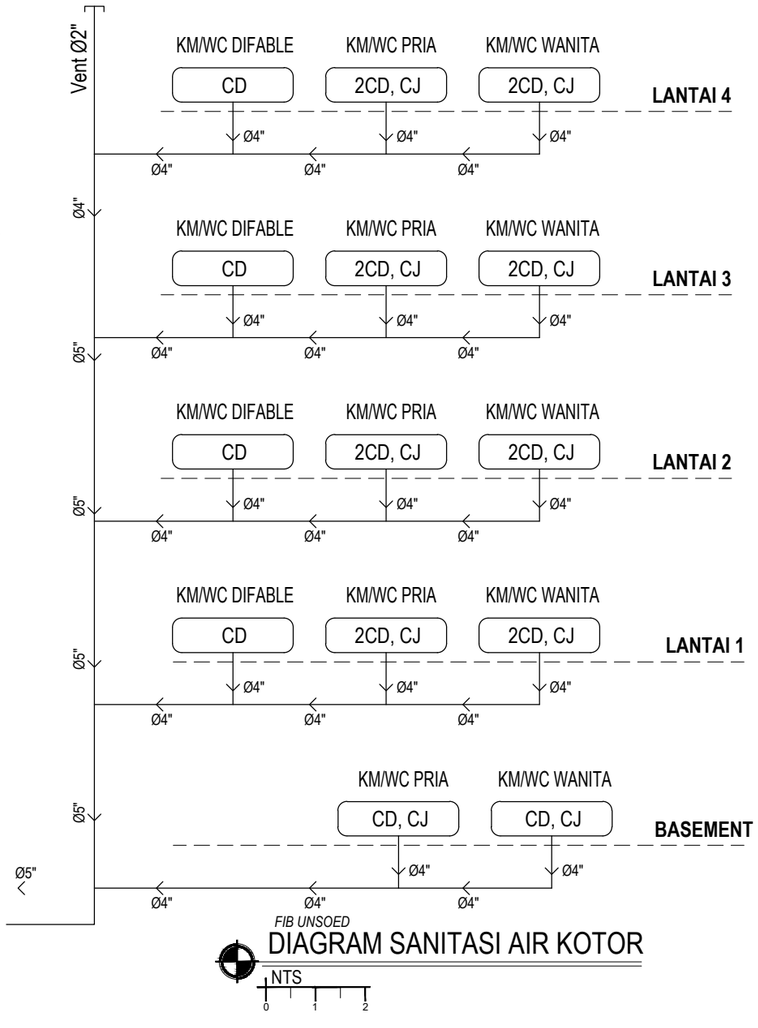

FIB UNSOED

DIAGRAM SANITASI AIR KOTOR

NTS

PEMBERI TUGAS

KEMENTRIAN PENDIDIKAN, KEBUDAYAAN,
RISET DAN TEKNOLOGI
UNIVERSITAS JENDERAL SOEDIRMAN
Jl. Prof. Dr. HR. Bunyamin No. 708
Kotak pos 115 Purwokerto 53122

LOKASI PEKERJAAN

Jl. DR. Soeparno No.60, Karangwangkal, Kec. Purwokerto Utara, Kabupaten Banyumas, Jawa Tengah 53122

KEGIATAN

PERENCANAAN PAMBANGUNAN GEDUNG
FAKULTAS ILMU BUDAYA
UNIVERSITAS JENDERAL SOEDIRMAN

PEKERJAAN

PERENCANAAN PAMBANGUNAN GEDUNG
FAKULTAS ILMU BUDAYA
UNIVERSITAS JENDERAL SOEDIRMAN

MENYETUJUI

PEJABAT PEMBUAT KOMITMEN

Ir. GATHOT HERI SUDIBYO, ST.,MT.
NIP. 19720222 200003 1 001

KONSULTAN PERENCANA

NO	REVISI	

JUDUL GAMBAR

DIAGRAM SANITASI AIR BEKAS & AIR KOTOR

SKALA	KODE GAMBAR	NO. LEMBAR	BLN/THN
NTS	ME-05	21	2024

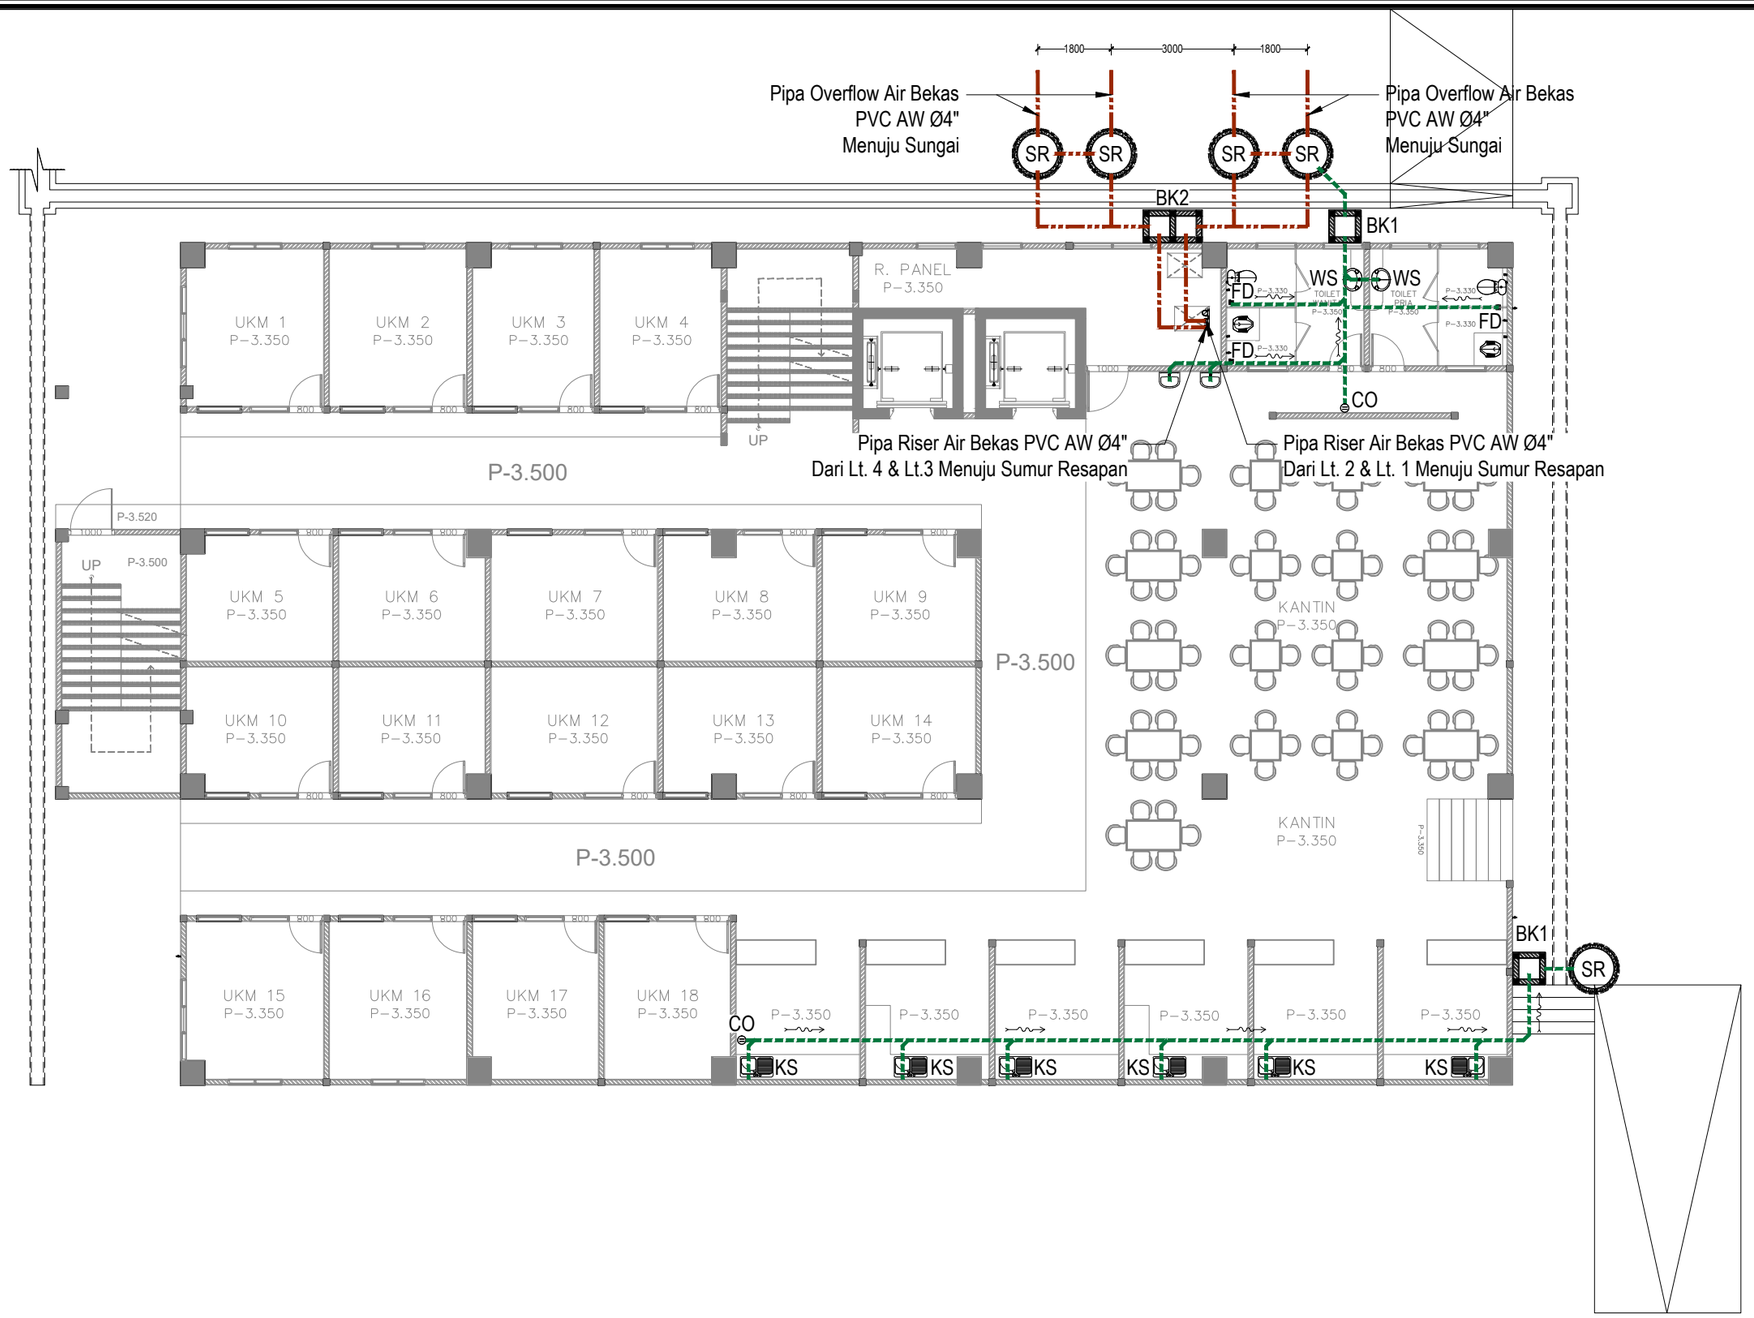

LEGENDA

SYMBOL	KETERANGAN	VOL
- - - - - - -	*Pipa Air Bekas PVC AW Ø3"*	
- · - ▬ - · -	*Pipa Air Bekas PVC AW Ø4"*	
WS	*Washtafel*	*4*
FD	*Floor Drain*	*2*
KS	*Kitchen Sink*	*6*
BK1	*Bak Kontrol Tipe 1*	*2*
BK2	*Bak Kontrol Tipe 2*	*1*
SR	*Sumur Resapan Air Bekas*	*5*
CO	*Clean Out*	*2*

FIB UNSOED

DENAH SANITASI AIR BEKAS BASEMENT

1 : 150

0 1 2

PEMBERI TUGAS

KEMENTRIAN PENDIDIKAN, KEBUDAYAAN,
RISET DAN TEKNOLOGI
UNIVERSITAS JENDERAL SOEDIRMAN
Jl. Prof. Dr. HR. Bunyamin No. 708
Kotak pos 115 Purwokerto 53122

LOKASI PEKERJAAN

Jl. DR. Soeparno No.60, Karangwangkal, Kec. Purwokerto Utara, Kabupaten Banyumas, Jawa Tengah 53122

KEGIATAN

PERENCANAAN PAMBANGUNAN GEDUNG
FAKULTAS ILMU BUDAYA
UNIVERSITAS JENDERAL SOEDIRMAN

PEKERJAAN

PERENCANAAN PAMBANGUNAN GEDUNG
FAKULTAS ILMU BUDAYA
UNIVERSITAS JENDERAL SOEDIRMAN

MENYETUJUI

PEJABAT PEMBUAT KOMITMEN

Ir. GATHOT HERI SUDIBYO, ST.,MT.
NIP. 19720222 200003 1 001

KONSULTAN PERENCANA

NO	REVISI	

JUDUL GAMBAR

DENAH SANITASI AIR BEKAS BASEMENT

SKALA	KODE GAMBAR	NO. LEMBAR	BLN/THN
1 : 150	ME-05	22	2024

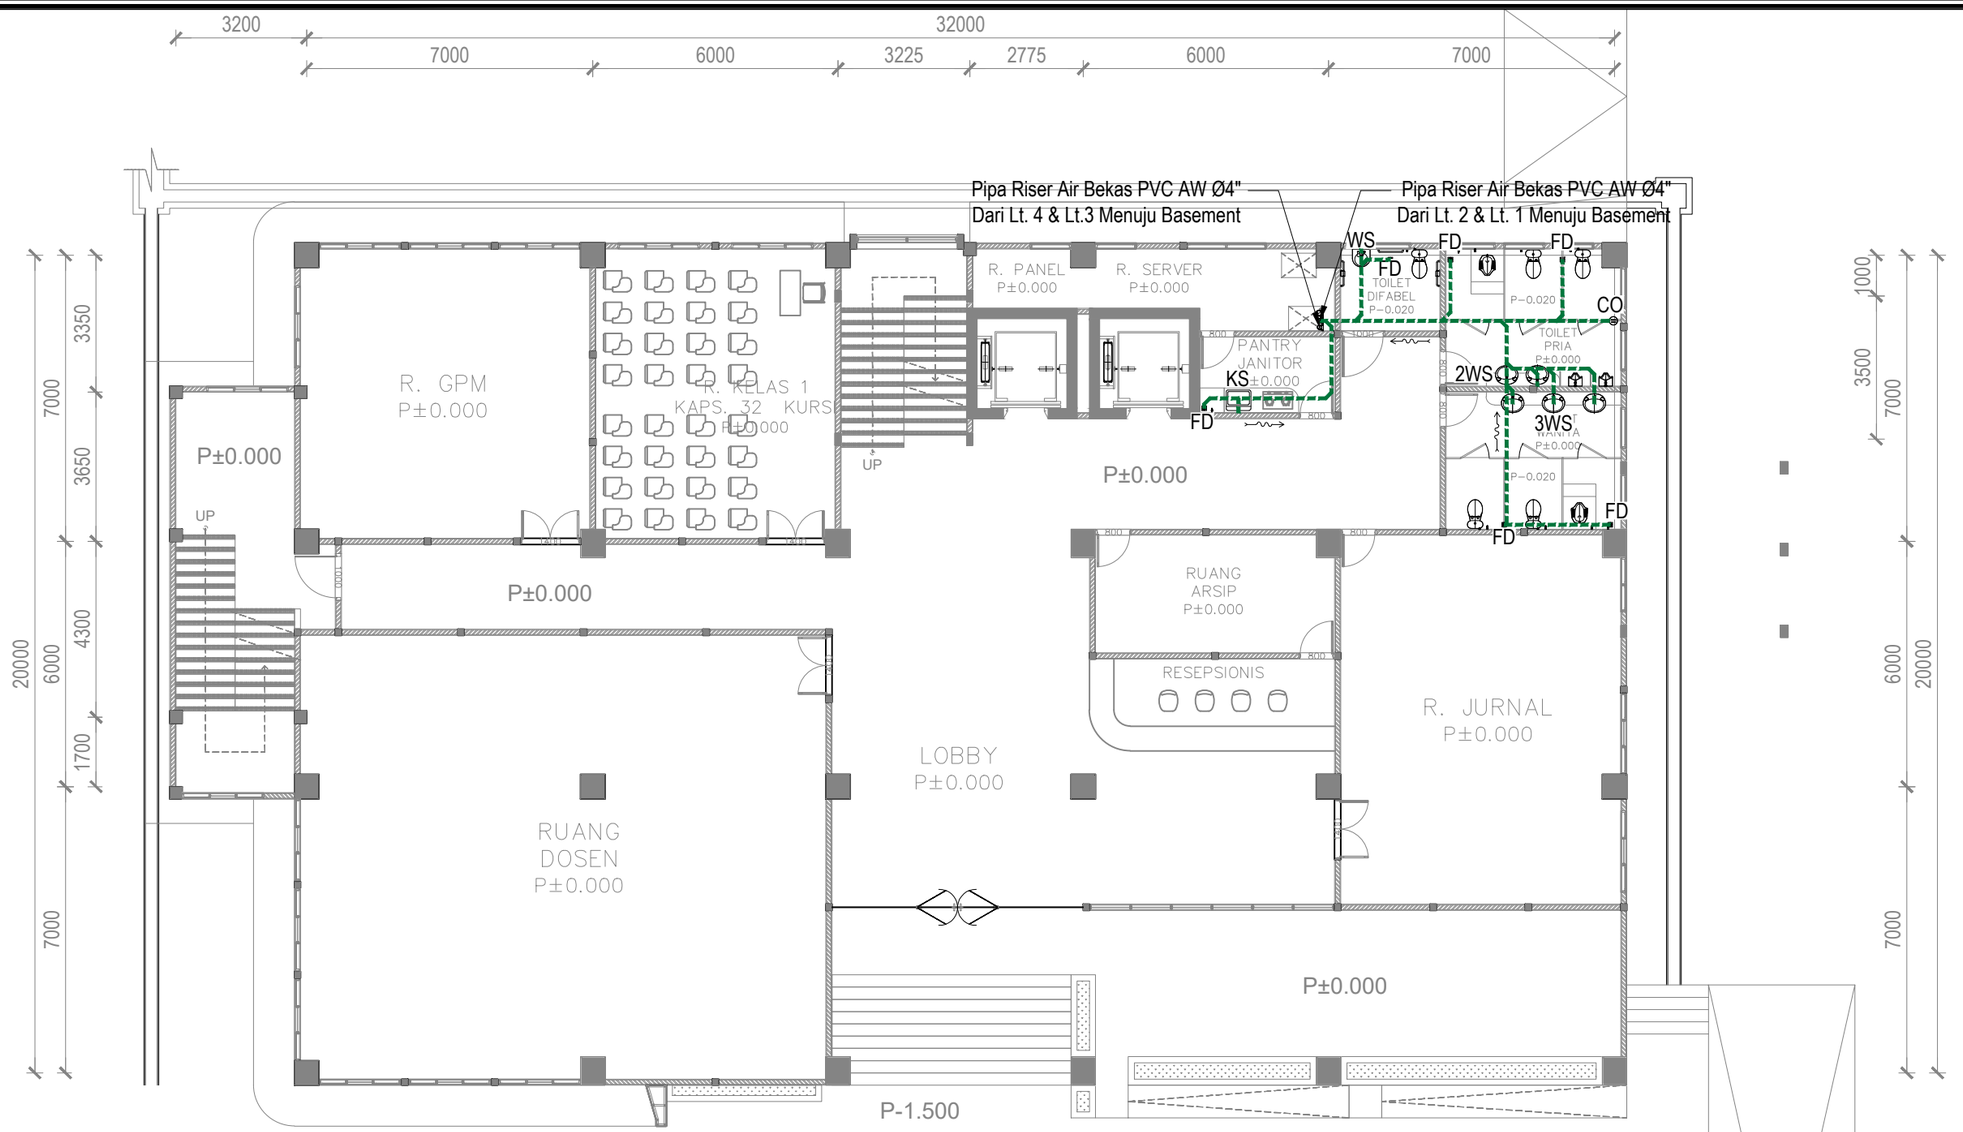

FIB UNSOED

DENAH SANITASI AIR BEKAS LT.1

1 : 150

0 1 2

LEGENDA

SYMBOL	KETERANGAN	VOL
-------	*Pipa Air Bekas PVC AW Ø3"*	
WS	*Washtafel*	6
FD	*Floor Drain*	6
KS	*Kitchen Sink*	1
CO	*Clean Out*	1

PEMBERI TUGAS

KEMENTRIAN PENDIDIKAN, KEBUDAYAAN,
RISET DAN TEKNOLOGI
UNIVERSITAS JENDERAL SOEDIRMAN
Jl. Prof. Dr. HR. Bunyamin No. 708
Kotak pos 115 Purwokerto 53122

LOKASI PEKERJAAN

Jl. DR. Soeparno No.60, Karangwangkal, Kec. Purwokerto Utara, Kabupaten Banyumas, Jawa Tengah 53122

KEGIATAN

PERENCANAAN PAMBANGUNAN GEDUNG
FAKULTAS ILMU BUDAYA
UNIVERSITAS JENDERAL SOEDIRMAN

PEKERJAAN

PERENCANAAN PAMBANGUNAN GEDUNG
FAKULTAS ILMU BUDAYA
UNIVERSITAS JENDERAL SOEDIRMAN

MENYETUJUI

PEJABAT PEMBUAT KOMITMEN

Ir. GATHOT HERI SUDIBYO, ST.,MT.
NIP. 19720222 200003 1 001

KONSULTAN PERENCANA

NO	REVISI	

JUDUL GAMBAR

DENAH SANITASI AIR BEKAS LT.1

SKALA	KODE GAMBAR	NO. LEMBAR	BLN/THN
1 : 150	ME-05	23	2024

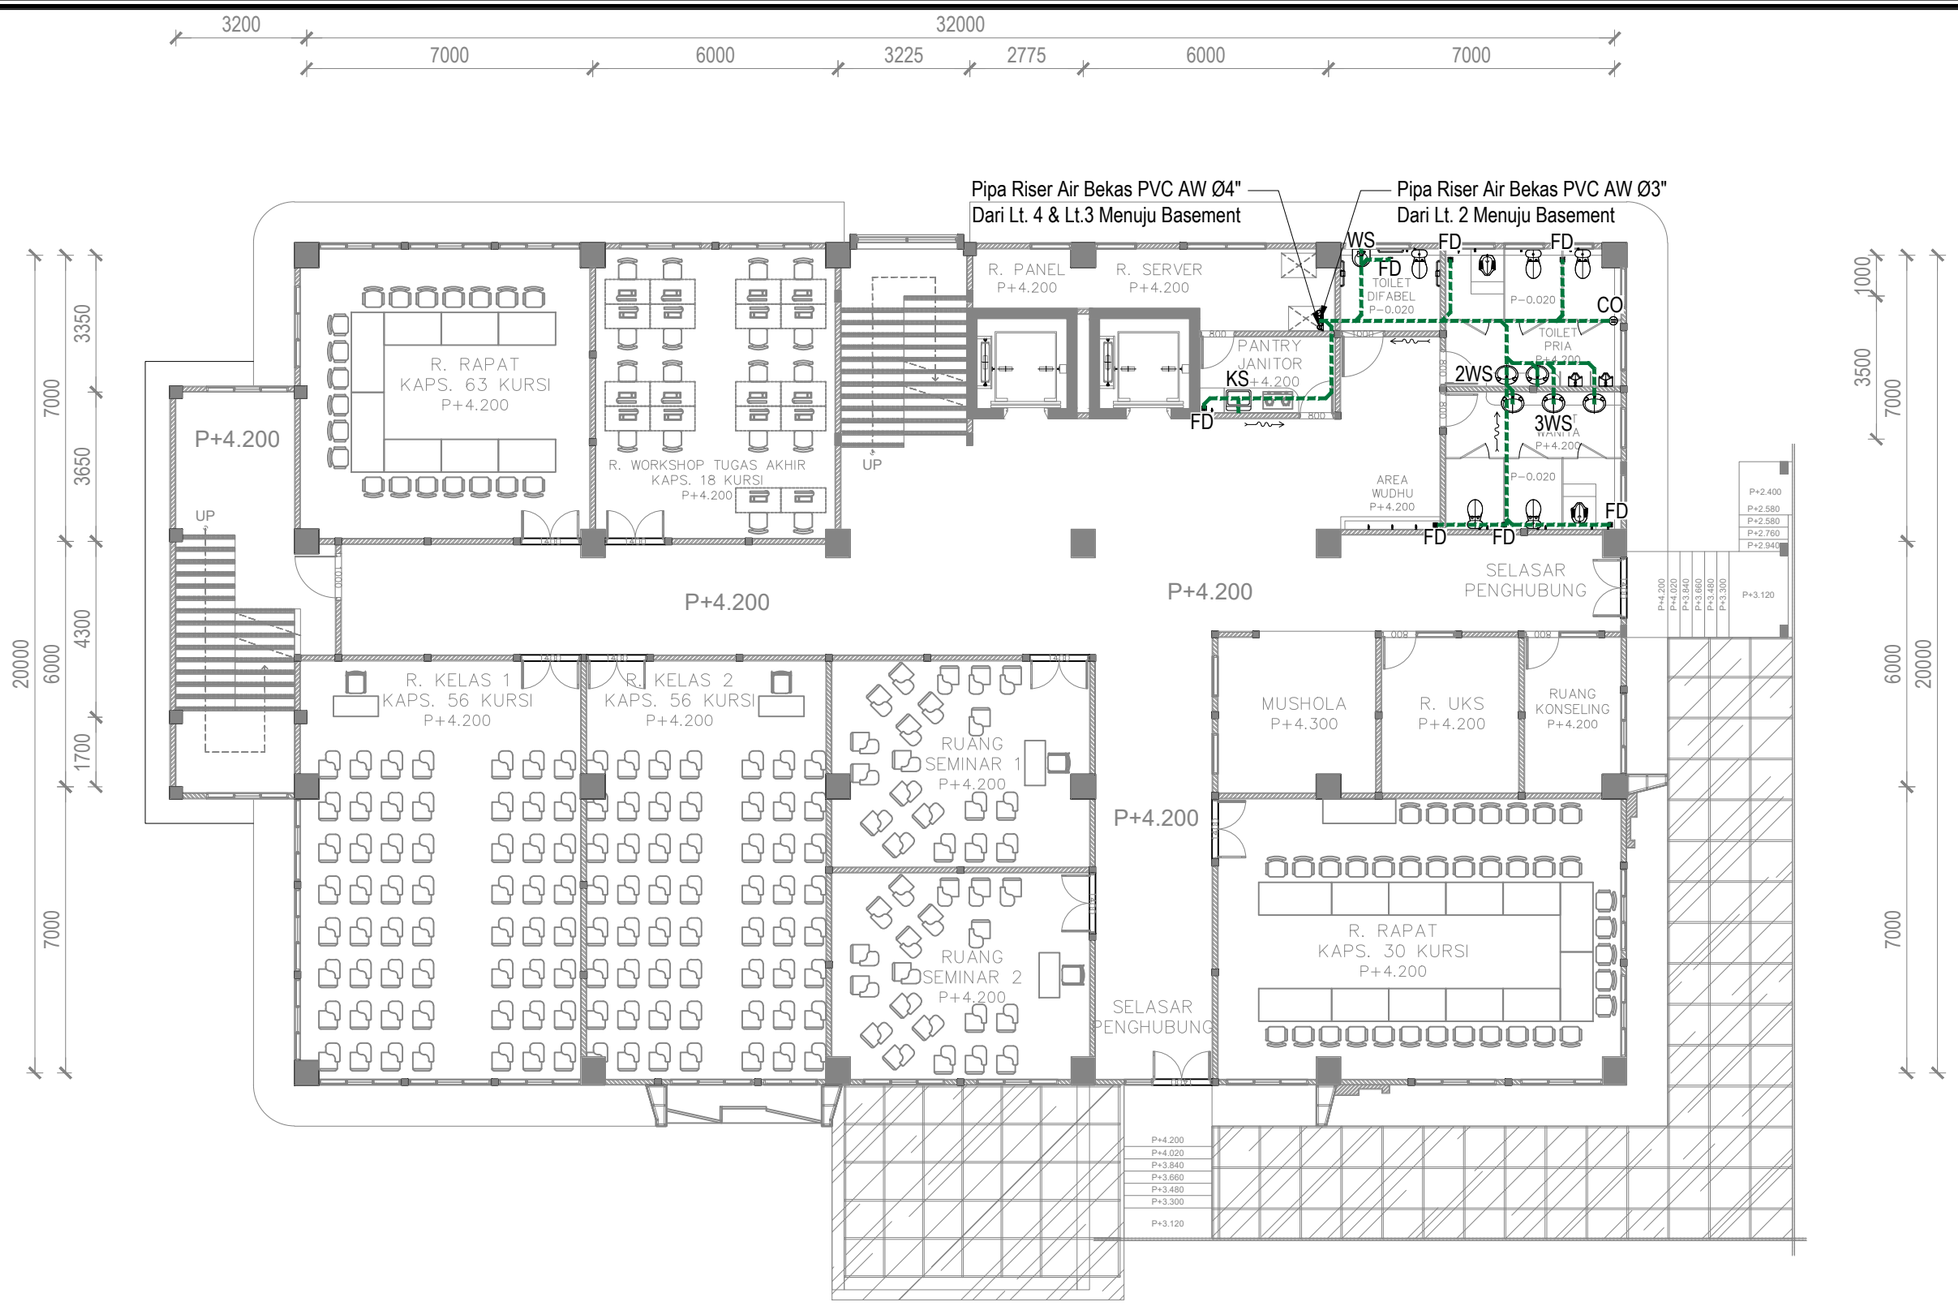

FIB UNSOED

DENAH SANITASI AIR BEKAS LT.2

1 : 150

0 1 2

LEGENDA

SYMBOL	KETERANGAN	VOL
- - - - - - -	*Pipa Air Bekas PVC AW Ø3"*	
WS	*Washtafel*	*6*
FD	*Floor Drain*	*7*
KS	*Kitchen Sink*	*1*
CO	*Clean Out*	*1*

PEMBERI TUGAS

KEMENTRIAN PENDIDIKAN, KEBUDAYAAN,
RISET DAN TEKNOLOGI
UNIVERSITAS JENDERAL SOEDIRMAN
Jl. Prof. Dr. HR. Bunyamin No. 708
Kotak pos 115 Purwokerto 53122

LOKASI PEKERJAAN

Jl. DR. Soeparno No.60, Karangwangkal, Kec. Purwokerto Utara, Kabupaten Banyumas, Jawa Tengah 53122

KEGIATAN

PERENCANAAN PAMBANGUNAN GEDUNG
FAKULTAS ILMU BUDAYA
UNIVERSITAS JENDERAL SOEDIRMAN

PEKERJAAN

PERENCANAAN PAMBANGUNAN GEDUNG
FAKULTAS ILMU BUDAYA
UNIVERSITAS JENDERAL SOEDIRMAN

MENYETUJUI

PEJABAT PEMBUAT KOMITMEN

Ir. GATHOT HERI SUDIBYO, ST.,MT.
NIP. 19720222 200003 1 001

KONSULTAN PERENCANA

NO	REVISI	

JUDUL GAMBAR

DENAH SANITASI AIR BEKAS LT.2

SKALA	KODE GAMBAR	NO. LEMBAR	BLN/THN
1 : 150	ME-05	24	2024

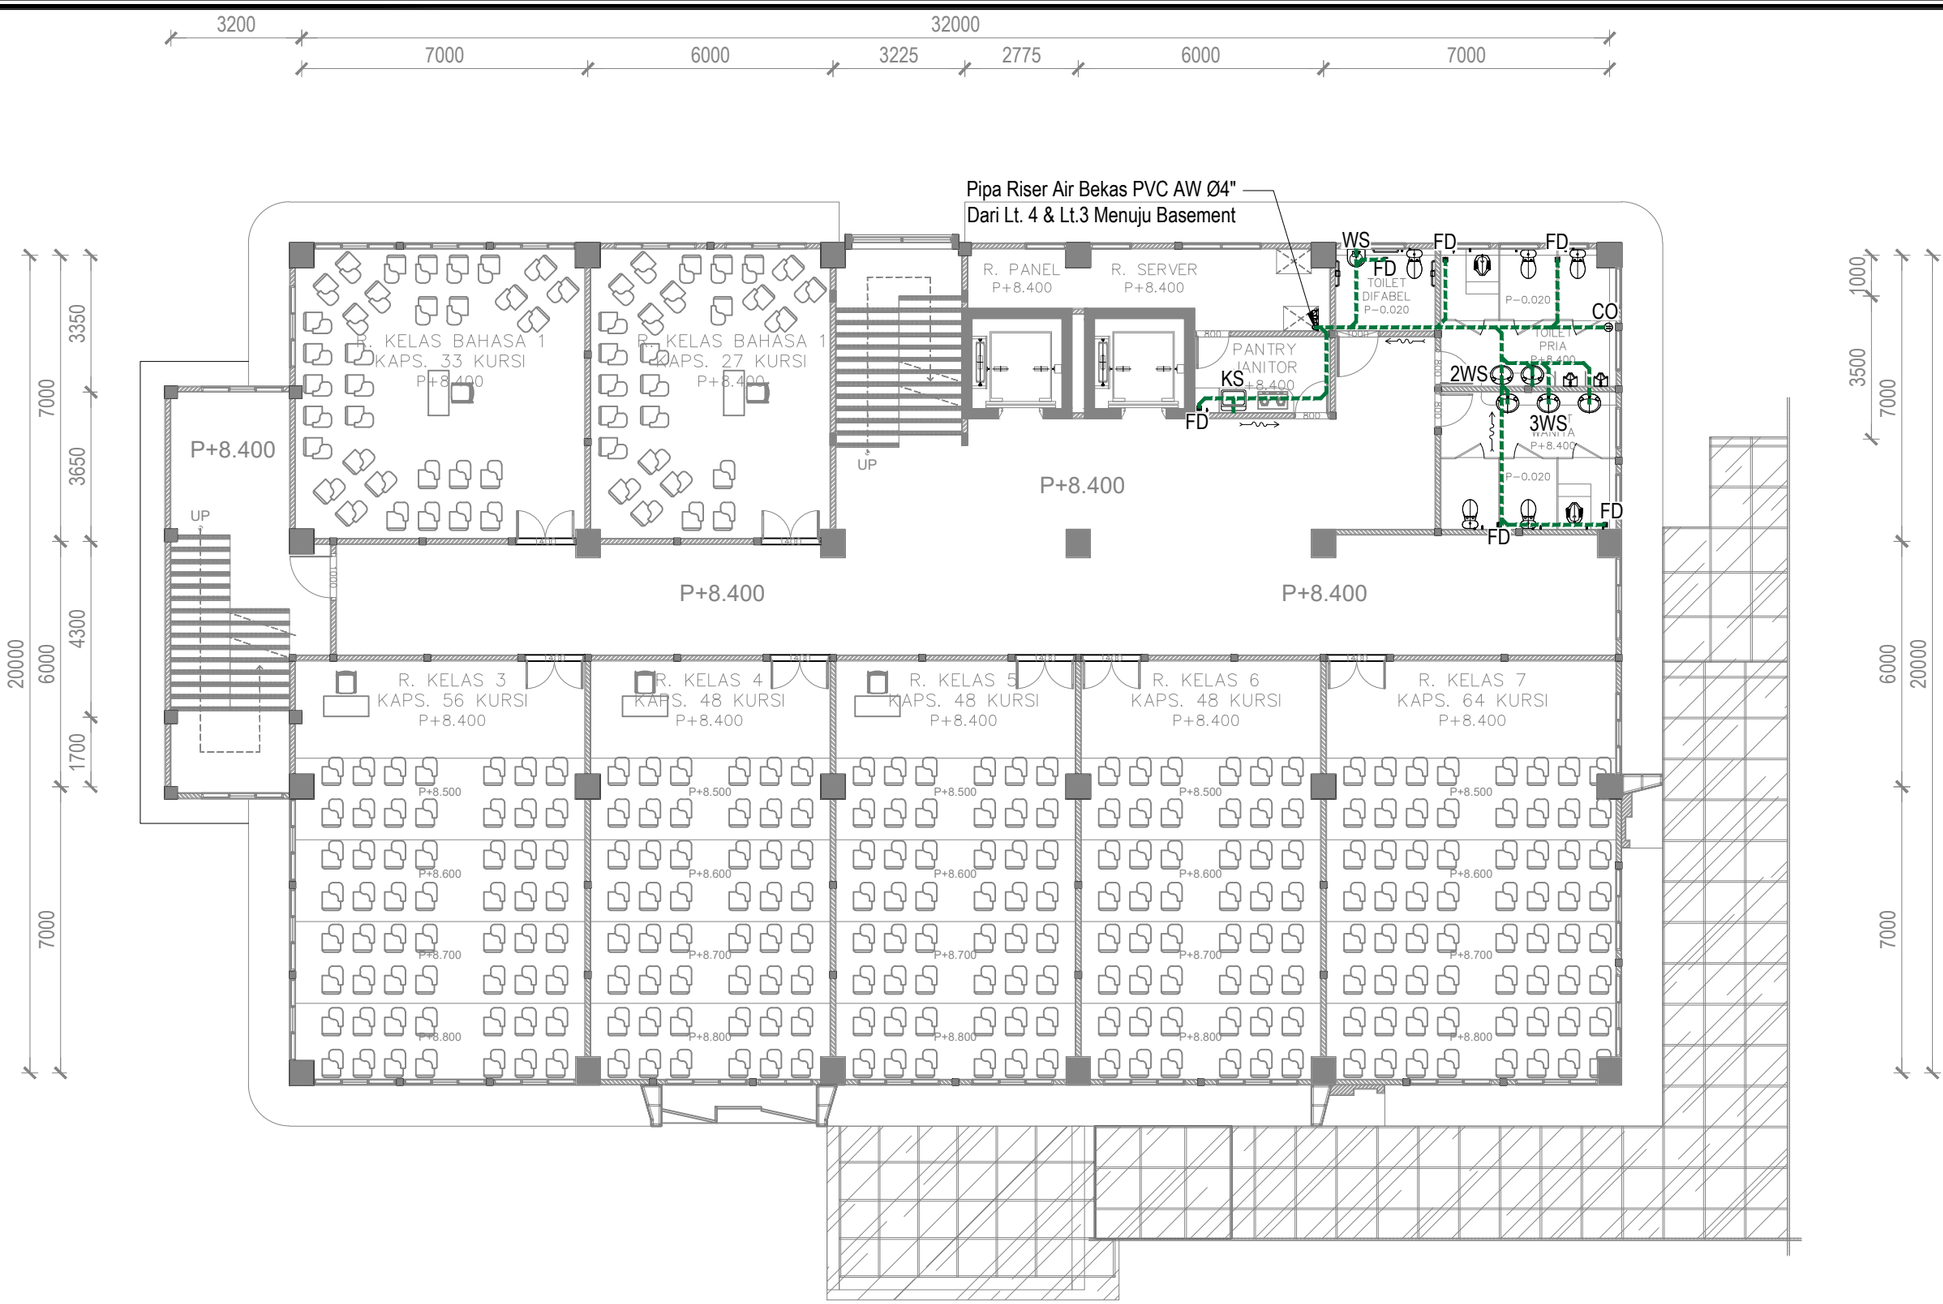

FIB UNSOED

DENAH SANITASI AIR BEKAS LT.3

1 : 150

0 1 2

LEGENDA

SYMBOL	KETERANGAN	VOL
-------	*Pipa Air Bekas PVC AW Ø3"*	
WS	*Washtafel*	*6*
FD	*Floor Drain*	*6*
KS	*Kitchen Sink*	*1*
CO	*Clean Out*	*1*

PEMBERI TUGAS

KEMENTRIAN PENDIDIKAN, KEBUDAYAAN,
RISET DAN TEKNOLOGI
UNIVERSITAS JENDERAL SOEDIRMAN
Jl. Prof. Dr. HR. Bunyamin No. 708
Kotak pos 115 Purwokerto 53122

LOKASI PEKERJAAN

Jl. DR. Soeparno No.60, Karangwangkal, Kec. Purwokerto Utara, Kabupaten Banyumas, Jawa Tengah 53122

KEGIATAN

PERENCANAAN PAMBANGUNAN GEDUNG
FAKULTAS ILMU BUDAYA
UNIVERSITAS JENDERAL SOEDIRMAN

PEKERJAAN

PERENCANAAN PAMBANGUNAN GEDUNG
FAKULTAS ILMU BUDAYA
UNIVERSITAS JENDERAL SOEDIRMAN

MENYETUJUI

PEJABAT PEMBUAT KOMITMEN

Ir. GATHOT HERI SUDIBYO, ST.,MT.
NIP. 19720222 200003 1 001

KONSULTAN PERENCANA

NO	REVISI	

JUDUL GAMBAR

DENAH SANITASI AIR BEKAS LT.3

SKALA	KODE GAMBAR	NO. LEMBAR	BLN/THN
1 : 150	ME-05	25	2024

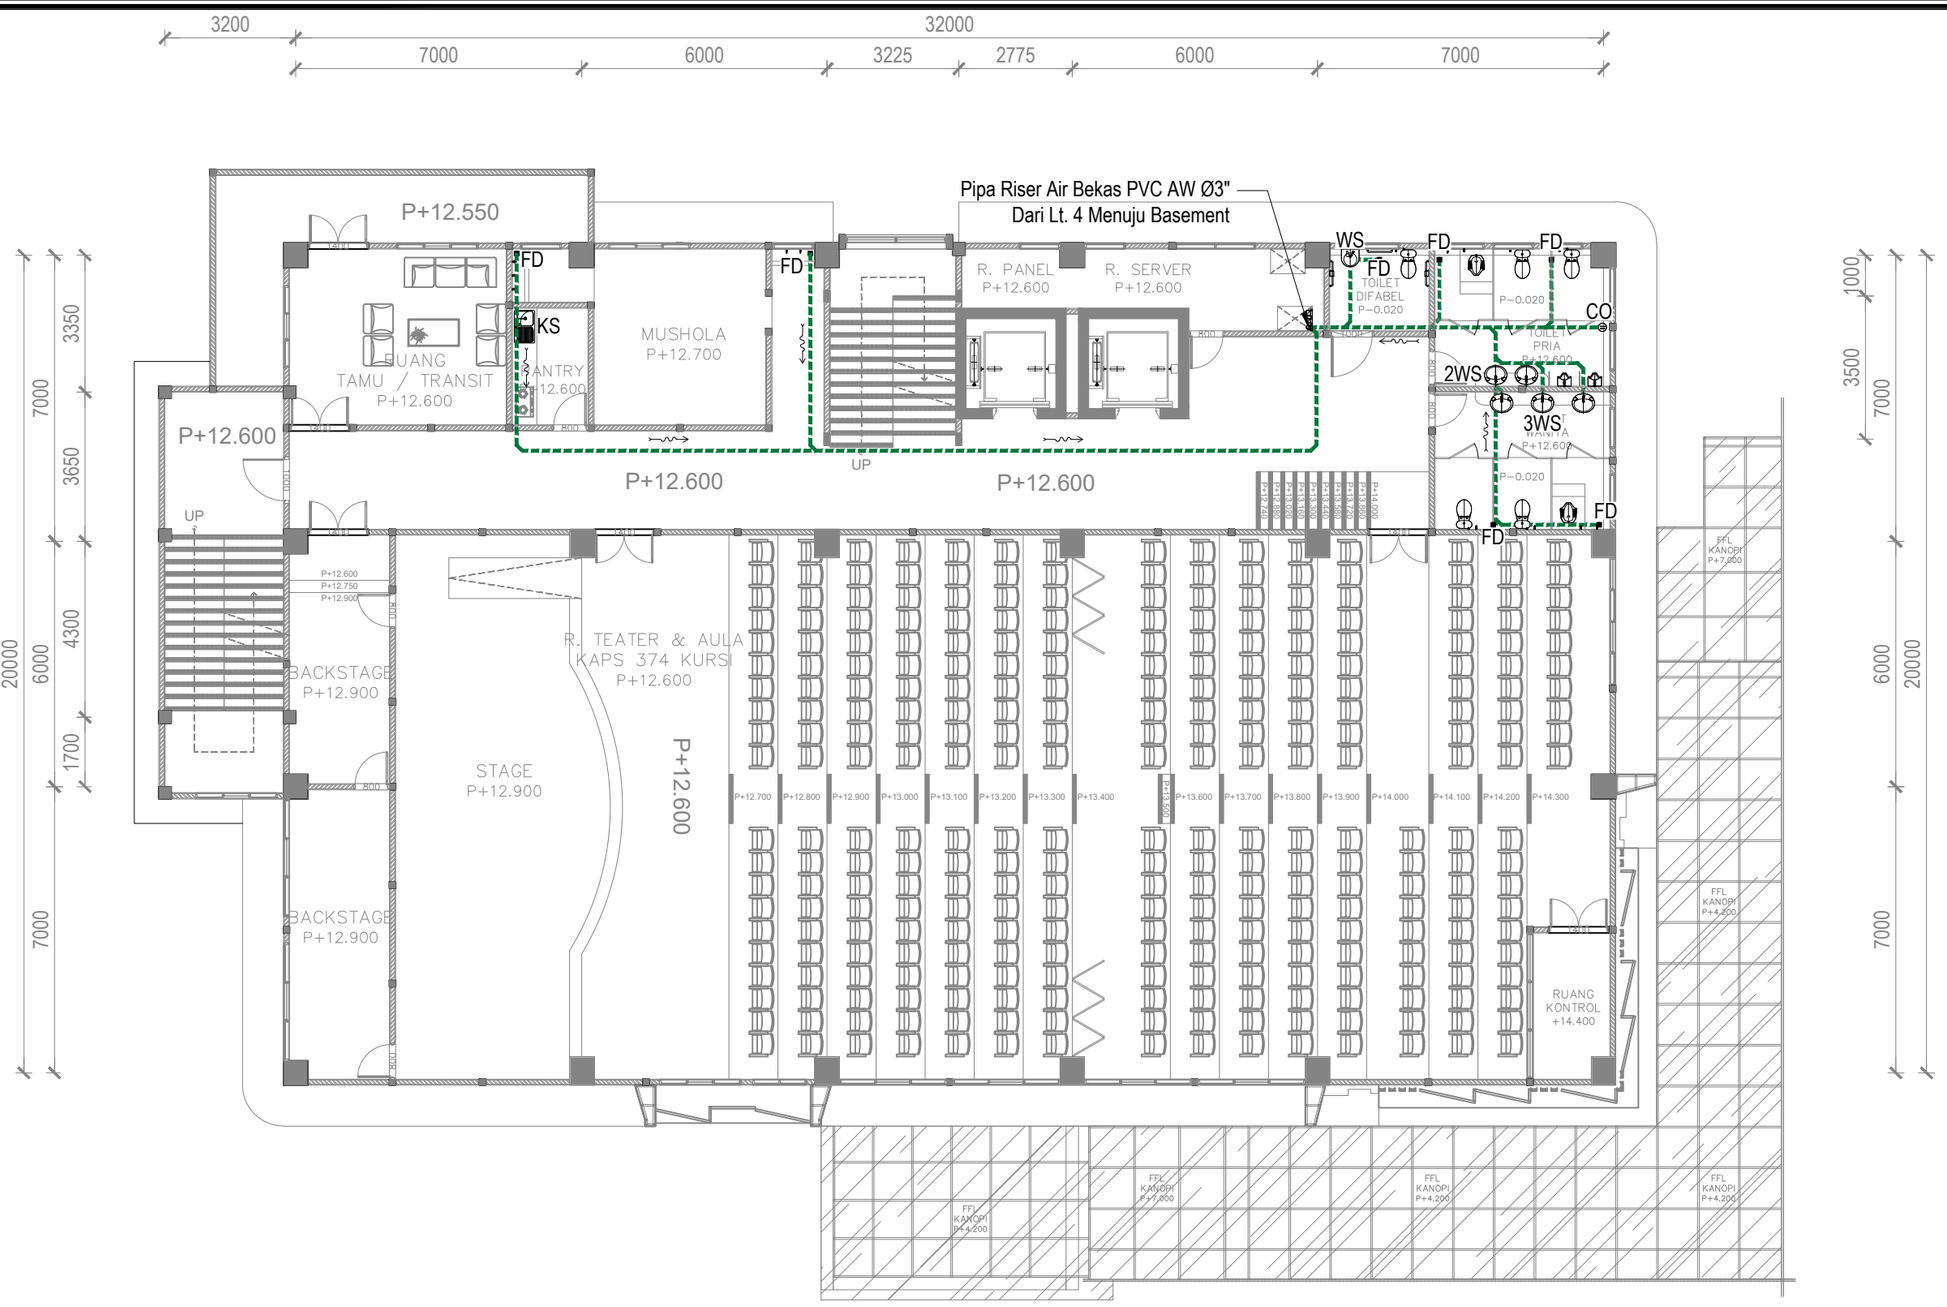

FIB UNSOED

DENAH SANITASI AIR BEKAS LT.4

1 : 150

0 1 2

LEGENDA

SYMBOL	KETERANGAN	VOL
-------	*Pipa Air Bekas PVC AW Ø3"*	
WS	*Washtafel*	*6*
FD	*Floor Drain*	*7*
KS	*Kitchen Sink*	*1*
CO	*Clean Out*	*1*

PEMBERI TUGAS

KEMENTRIAN PENDIDIKAN, KEBUDAYAAN, RISET DAN TEKNOLOGI
UNIVERSITAS JENDERAL SOEDIRMAN
Jl. Prof. Dr. HR. Bunyamin No. 708
Kotak pos 115 Purwokerto 53122

LOKASI PEKERJAAN

Jl. DR. Soeparno No.60, Karangwangkal, Kec. Purwokerto Utara, Kabupaten Banyumas, Jawa Tengah 53122

KEGIATAN

PERENCANAAN PAMBANGUNAN GEDUNG
FAKULTAS ILMU BUDAYA
UNIVERSITAS JENDERAL SOEDIRMAN

PEKERJAAN

PERENCANAAN PAMBANGUNAN GEDUNG
FAKULTAS ILMU BUDAYA
UNIVERSITAS JENDERAL SOEDIRMAN

MENYETUJUI

PEJABAT PEMBUAT KOMITMEN

Ir. GATHOT HERI SUDIBYO, ST.,MT.
NIP. 19720222 200003 1 001

KONSULTAN PERENCANA

NO	REVISI	

JUDUL GAMBAR

DENAH SANITASI AIR BEKAS LT.4

SKALA	KODE GAMBAR	NO. LEMBAR	BLN/THN
1 : 150	ME-05	26	2024

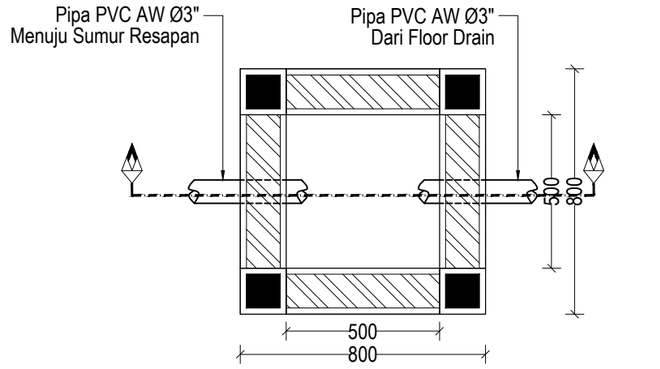

FIB UNSOED

TAMPAK ATAS BAK KONTROL (BK1)

1 : 20

0 1 2

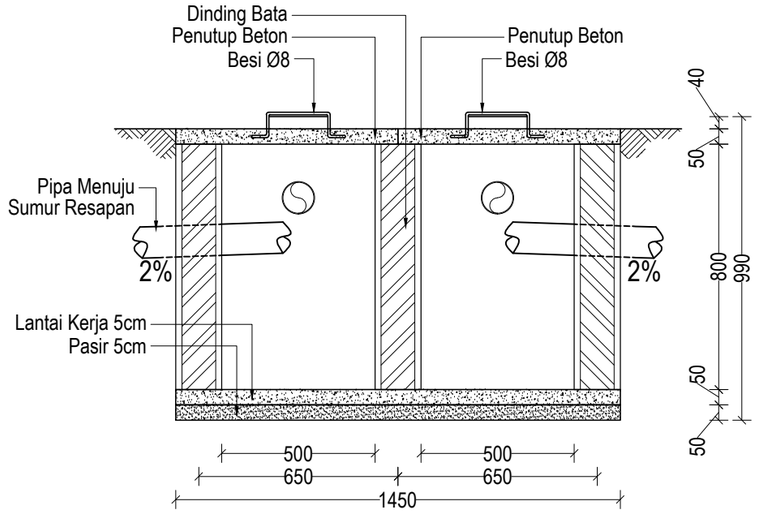

FIB UNSOED

TAMPAK ATAS BAK KONTROL (BK2)

1 : 20

0 1 2

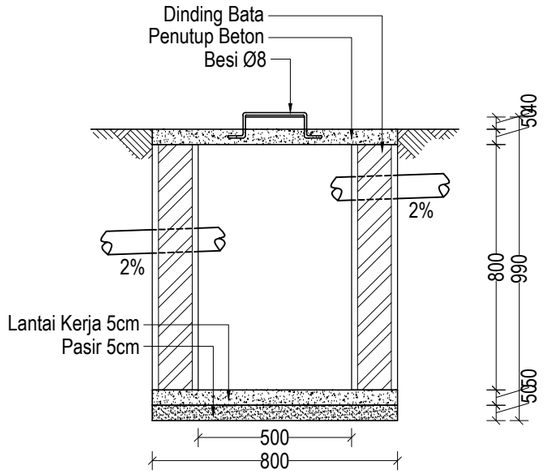

FIB UNSOED

POTONGAN BAK KONTROL (BK1)

1 : 20

0 1 2

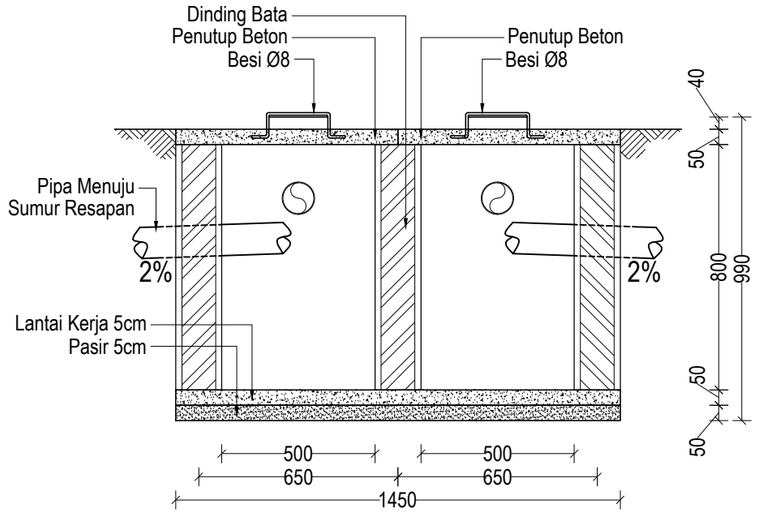

FIB UNSOED

POTONGAN BAK KONTROL (BK2)

1 : 20

0 1 2

PEMBERI TUGAS

KEMENTRIAN PENDIDIKAN, KEBUDAYAAN,
RISET DAN TEKNOLOGI
UNIVERSITAS JENDERAL SOEDIRMAN
Jl. Prof. Dr. HR. Bunyamin No. 708
Kotak pos 115 Purwokerto 53122

LOKASI PEKERJAAN

Jl. DR. Soeparno No.60, Karangwangkal, Kec. Purwokerto Utara, Kabupaten Banyumas, Jawa Tengah 53122

KEGIATAN

PERENCANAAN PAMBANGUNAN GEDUNG
FAKULTAS ILMU BUDAYA
UNIVERSITAS JENDERAL SOEDIRMAN

PEKERJAAN

PERENCANAAN PAMBANGUNAN GEDUNG
FAKULTAS ILMU BUDAYA
UNIVERSITAS JENDERAL SOEDIRMAN

MENYETUJUI

PEJABAT PEMBUAT KOMITMEN

Ir. GATHOT HERI SUDIBYO, ST.,MT.
NIP. 19720222 200003 1 001

KONSULTAN PERENCANA

NO	REVISI	

JUDUL GAMBAR

DETAIL BAK KONTROL

SKALA	KODE GAMBAR	NO. LEMBAR	BLN/THN
1 : 20	ME-05	27	2024

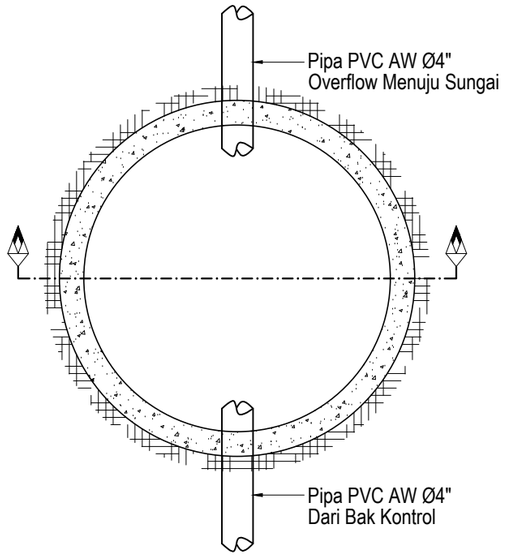

FIB UNSOED

TAMPAK ATAS SUMUR RESAPAN AIR BEKAS

1 : 20

0 1 2

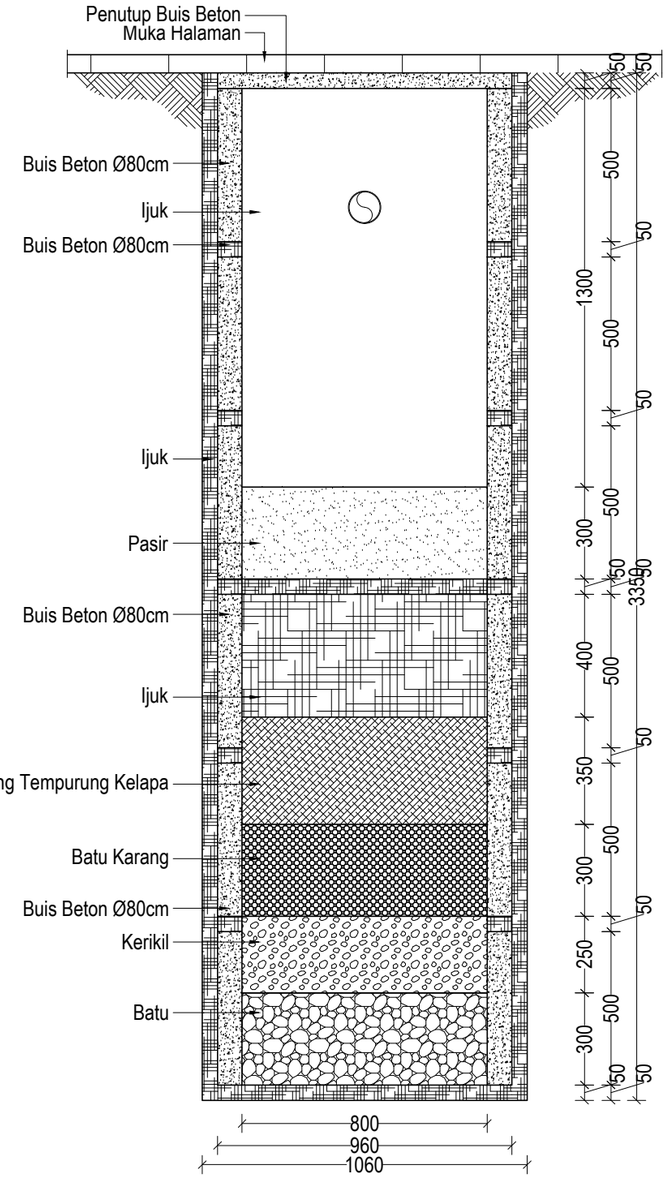

FIB UNSOED

POTONGAN SUMUR RESAPAN AIR BEKAS

1 : 20

0 1 2

PEMBERI TUGAS

KEMENTRIAN PENDIDIKAN, KEBUDAYAAN,
RISET DAN TEKNOLOGI
UNIVERSITAS JENDERAL SOEDIRMAN
Jl. Prof. Dr. HR. Bunyamin No. 708
Kotak pos 115 Purwokerto 53122

LOKASI PEKERJAAN

Jl. DR. Soeparno No.60, Karangwangkal, Kec. Purwokerto Utara, Kabupaten Banyumas, Jawa Tengah 53122

KEGIATAN

PERENCANAAN PAMBANGUNAN GEDUNG
FAKULTAS ILMU BUDAYA
UNIVERSITAS JENDERAL SOEDIRMAN

PEKERJAAN

PERENCANAAN PAMBANGUNAN GEDUNG
FAKULTAS ILMU BUDAYA
UNIVERSITAS JENDERAL SOEDIRMAN

MENYETUJUI

PEJABAT PEMBUAT KOMITMEN

Ir. GATHOT HERI SUDIBYO, ST.,MT.
NIP. 19720222 200003 1 001

KONSULTAN PERENCANA

NO	REVISI	

JUDUL GAMBAR

DETAIL SUMUR RESAPAN AIR BEKAS

SKALA	KODE GAMBAR	NO. LEMBAR	BLN/THN
1 : 20	ME-05	28	2024

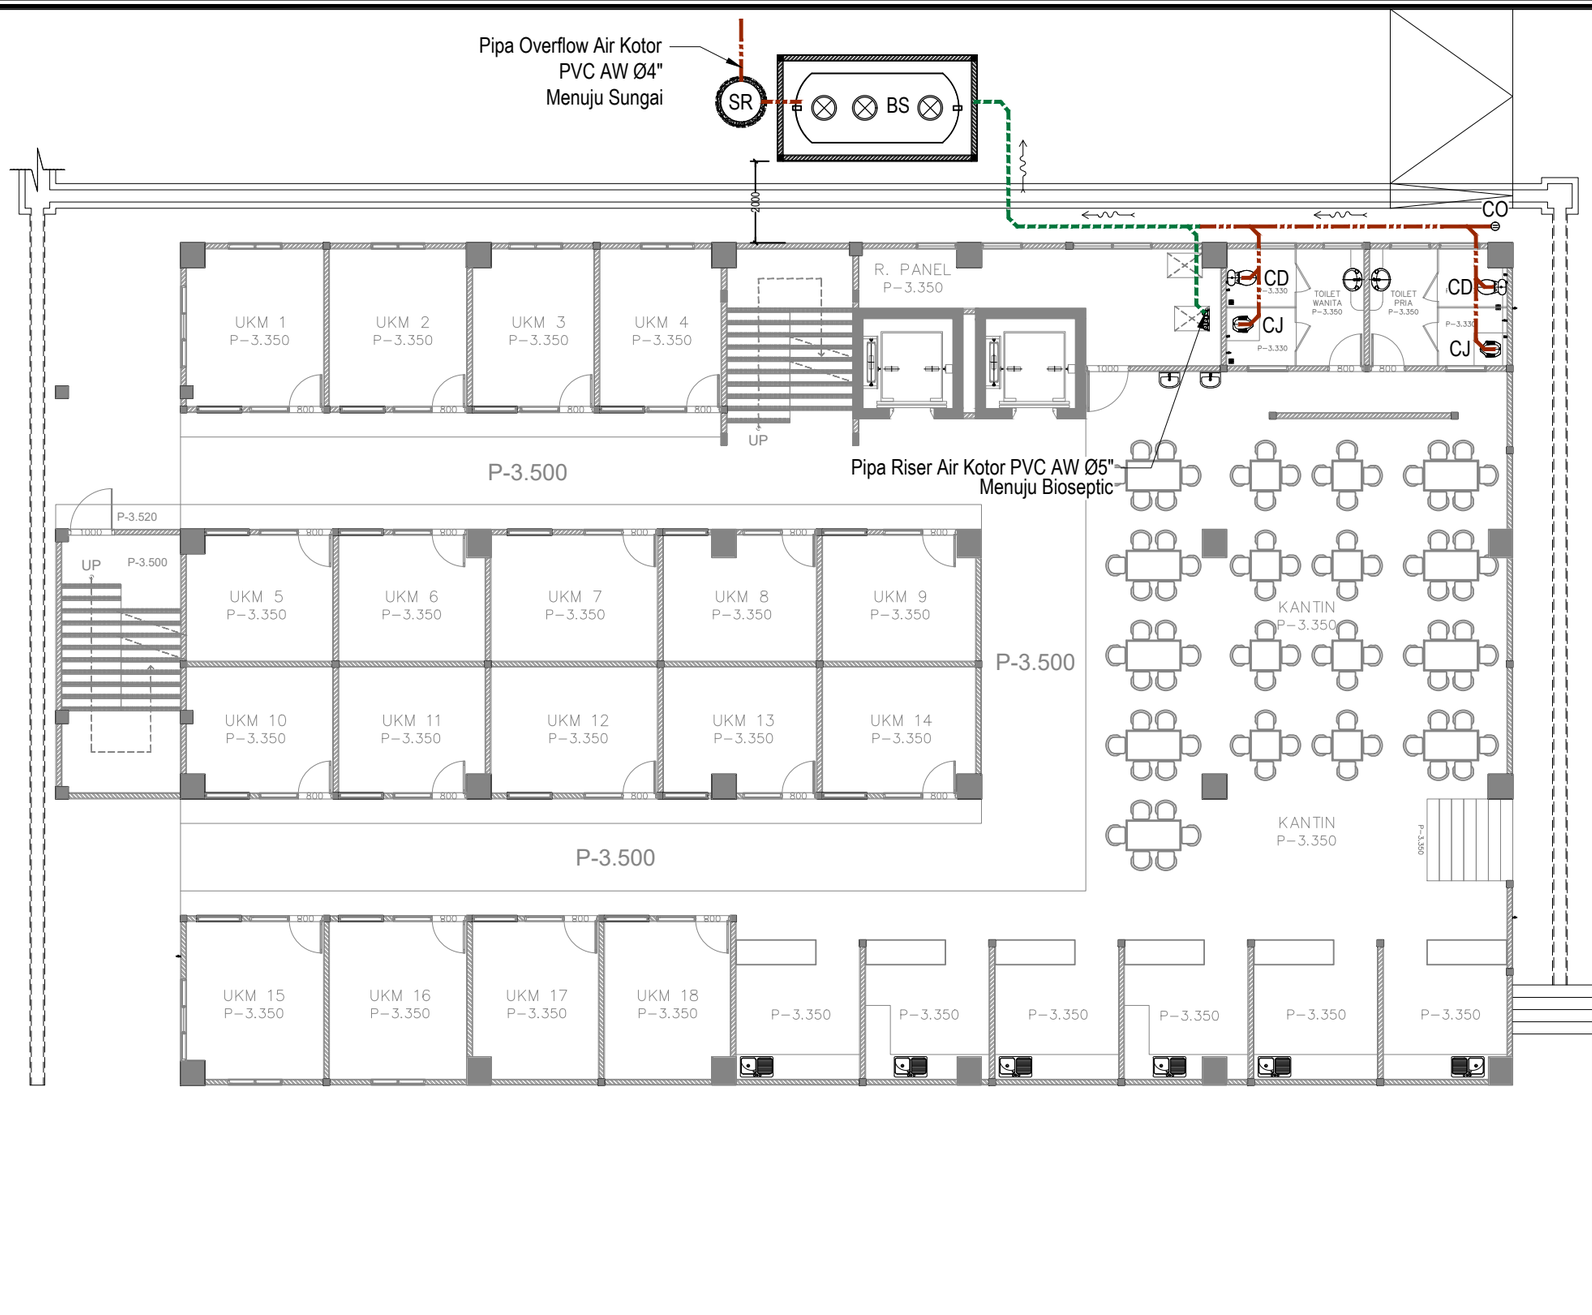

FIB UNSOED

DENAH SANITASI AIR KOTOR BASEMENT

1 : 150

0 1 2

LEGENDA

SYMBOL	KETERANGAN	VOL
	Pipa Air Kotor PVC AW Ø5"	
	Pipa Air Kotor PVC AW Ø4"	
CD	*Closet Duduk*	2
CJ	*Closet Jongkok*	2
BS	*Bioseptic Kap.20m³*	1
SR	*Sumur Resapan Air Bekas*	1
CO	*Clean Out*	1

PEMBERI TUGAS

KEMENTRIAN PENDIDIKAN, KEBUDAYAAN,
RISET DAN TEKNOLOGI
UNIVERSITAS JENDERAL SOEDIRMAN
Jl. Prof. Dr. HR. Bunyamin No. 708
Kotak pos 115 Purwokerto 53122

LOKASI PEKERJAAN

Jl. DR. Soeparno No.60, Karangwangkal, Kec. Purwokerto Utara, Kabupaten Banyumas, Jawa Tengah 53122

KEGIATAN

PERENCANAAN PAMBANGUNAN GEDUNG
FAKULTAS ILMU BUDAYA
UNIVERSITAS JENDERAL SOEDIRMAN

PEKERJAAN

PERENCANAAN PAMBANGUNAN GEDUNG
FAKULTAS ILMU BUDAYA
UNIVERSITAS JENDERAL SOEDIRMAN

MENYETUJUI

PEJABAT PEMBUAT KOMITMEN

Ir. GATHOT HERI SUDIBYO, ST.,MT.
NIP. 19720222 200003 1 001

KONSULTAN PERENCANA

NO	REVISI	

JUDUL GAMBAR

DENAH SANITASI AIR KOTOR BASEMENT

SKALA	KODE GAMBAR	NO. LEMBAR	BLN/THN
1 : 150	ME-05	29	2024

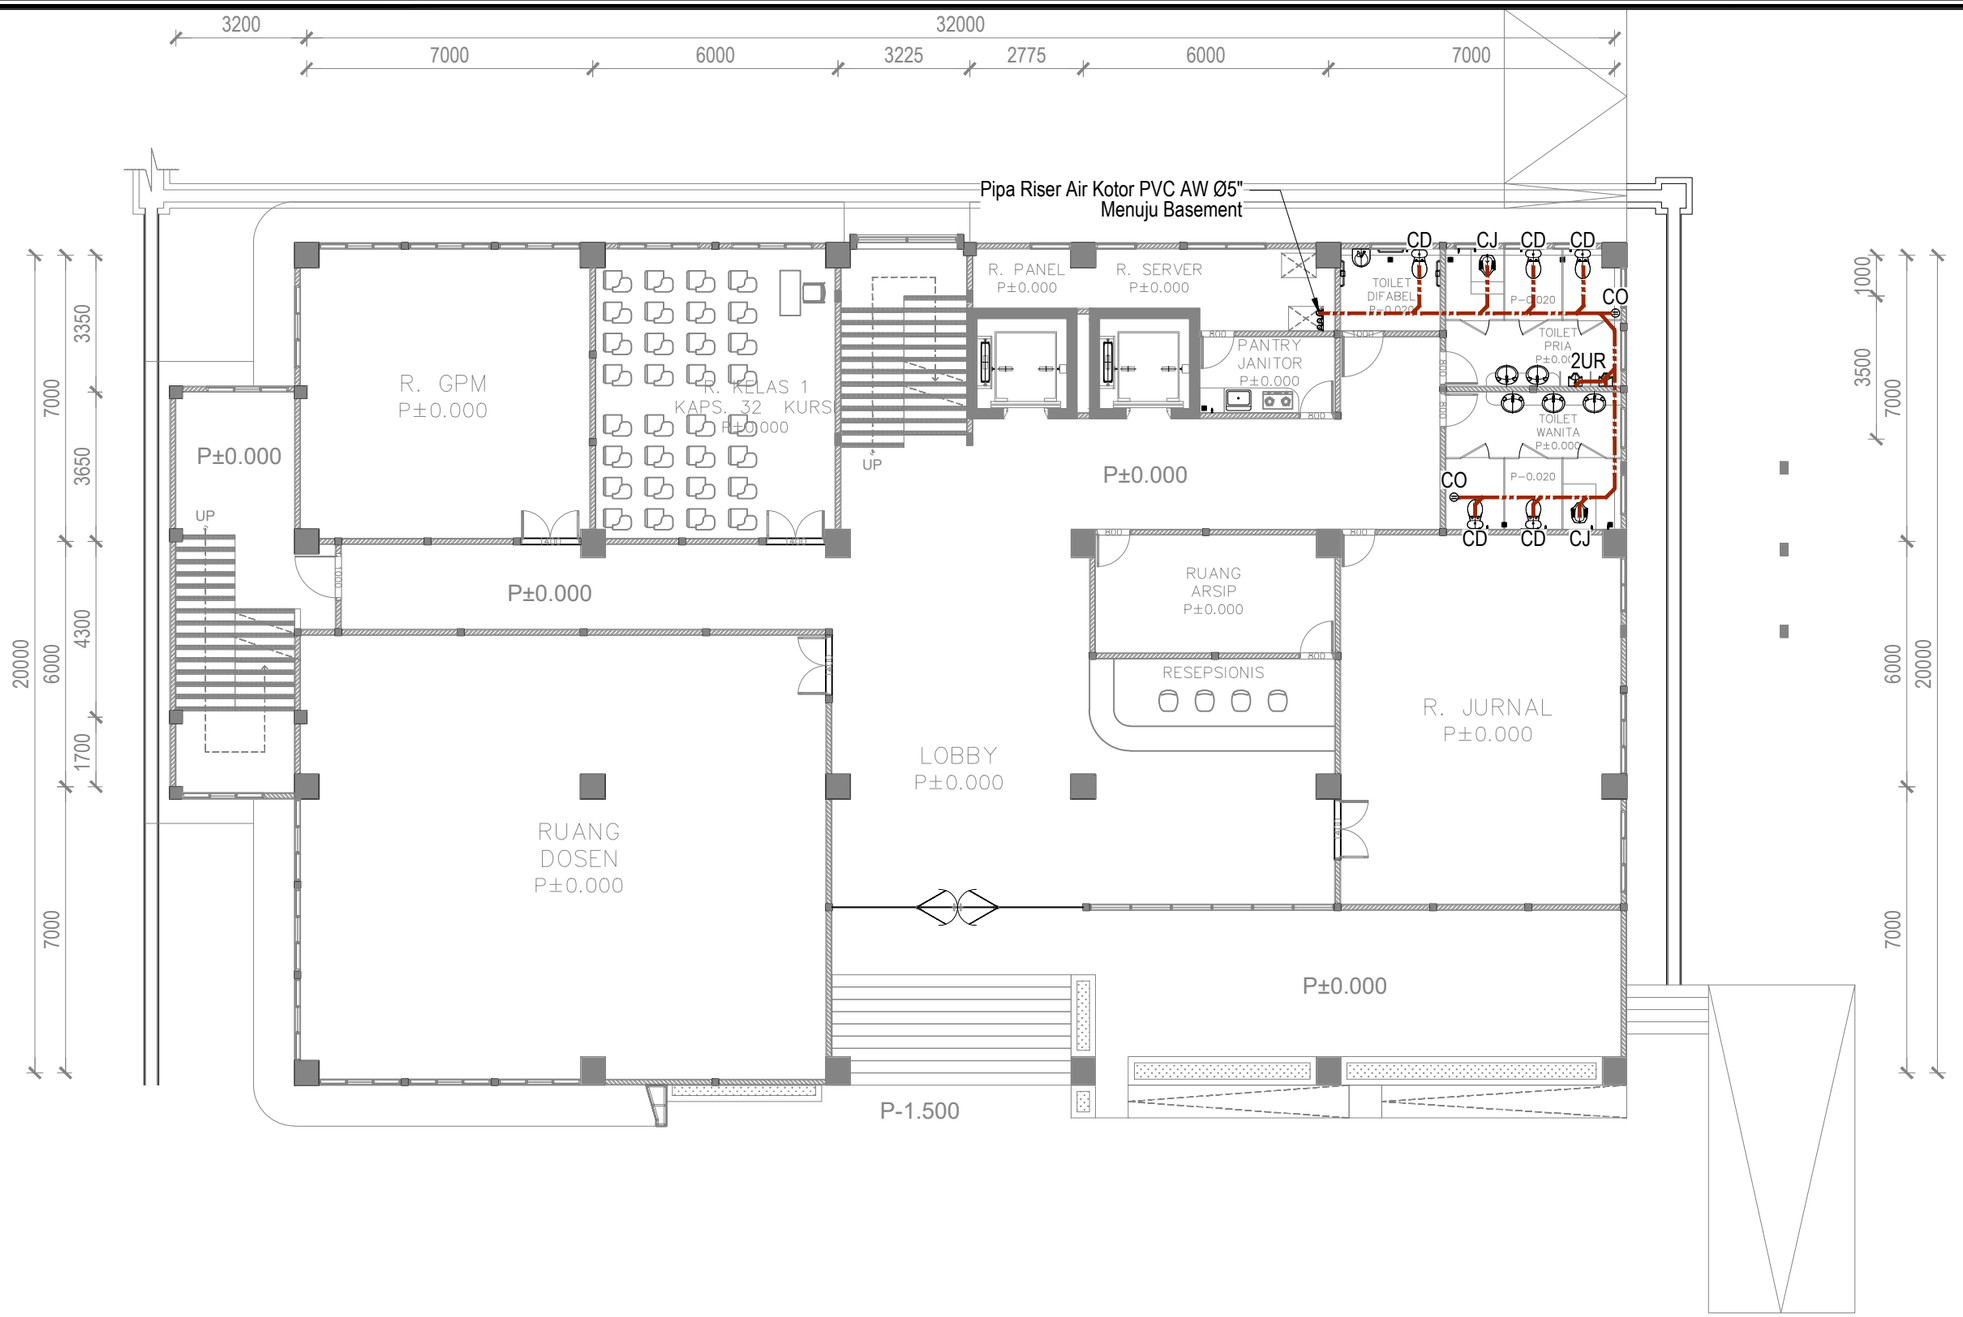

FIB UNSOED

DENAH SANITASI AIR KOTOR LT.1

1 : 150

0 1 2

LEGENDA

SYMBOL	KETERANGAN	VOL
	Pipa Air Kotor PVC AW Ø4"	
CD	*Closet Duduk*	5
CJ	*Closet Jongkok*	2
UR	*Urinal*	2
CO	*Clean Out*	2

PEMBERI TUGAS

KEMENTRIAN PENDIDIKAN, KEBUDAYAAN,
RISET DAN TEKNOLOGI
UNIVERSITAS JENDERAL SOEDIRMAN
Jl. Prof. Dr. HR. Bunyamin No. 708
Kotak pos 115 Purwokerto 53122

LOKASI PEKERJAAN

Jl. DR. Soeparno No.60, Karangwangkal, Kec. Purwokerto Utara, Kabupaten Banyumas, Jawa Tengah 53122

KEGIATAN

PERENCANAAN PAMBANGUNAN GEDUNG
FAKULTAS ILMU BUDAYA
UNIVERSITAS JENDERAL SOEDIRMAN

PEKERJAAN

PERENCANAAN PAMBANGUNAN GEDUNG
FAKULTAS ILMU BUDAYA
UNIVERSITAS JENDERAL SOEDIRMAN

MENYETUJUI

PEJABAT PEMBUAT KOMITMEN

Ir. GATHOT HERI SUDIBYO, ST.,MT.
NIP. 19720222 200003 1 001

KONSULTAN PERENCANA

NO	REVISI	

JUDUL GAMBAR

DENAH SANITASI AIR KOTOR LT.1

SKALA	KODE GAMBAR	NO. LEMBAR	BLN/THN
1 : 150	ME-05	30	2024

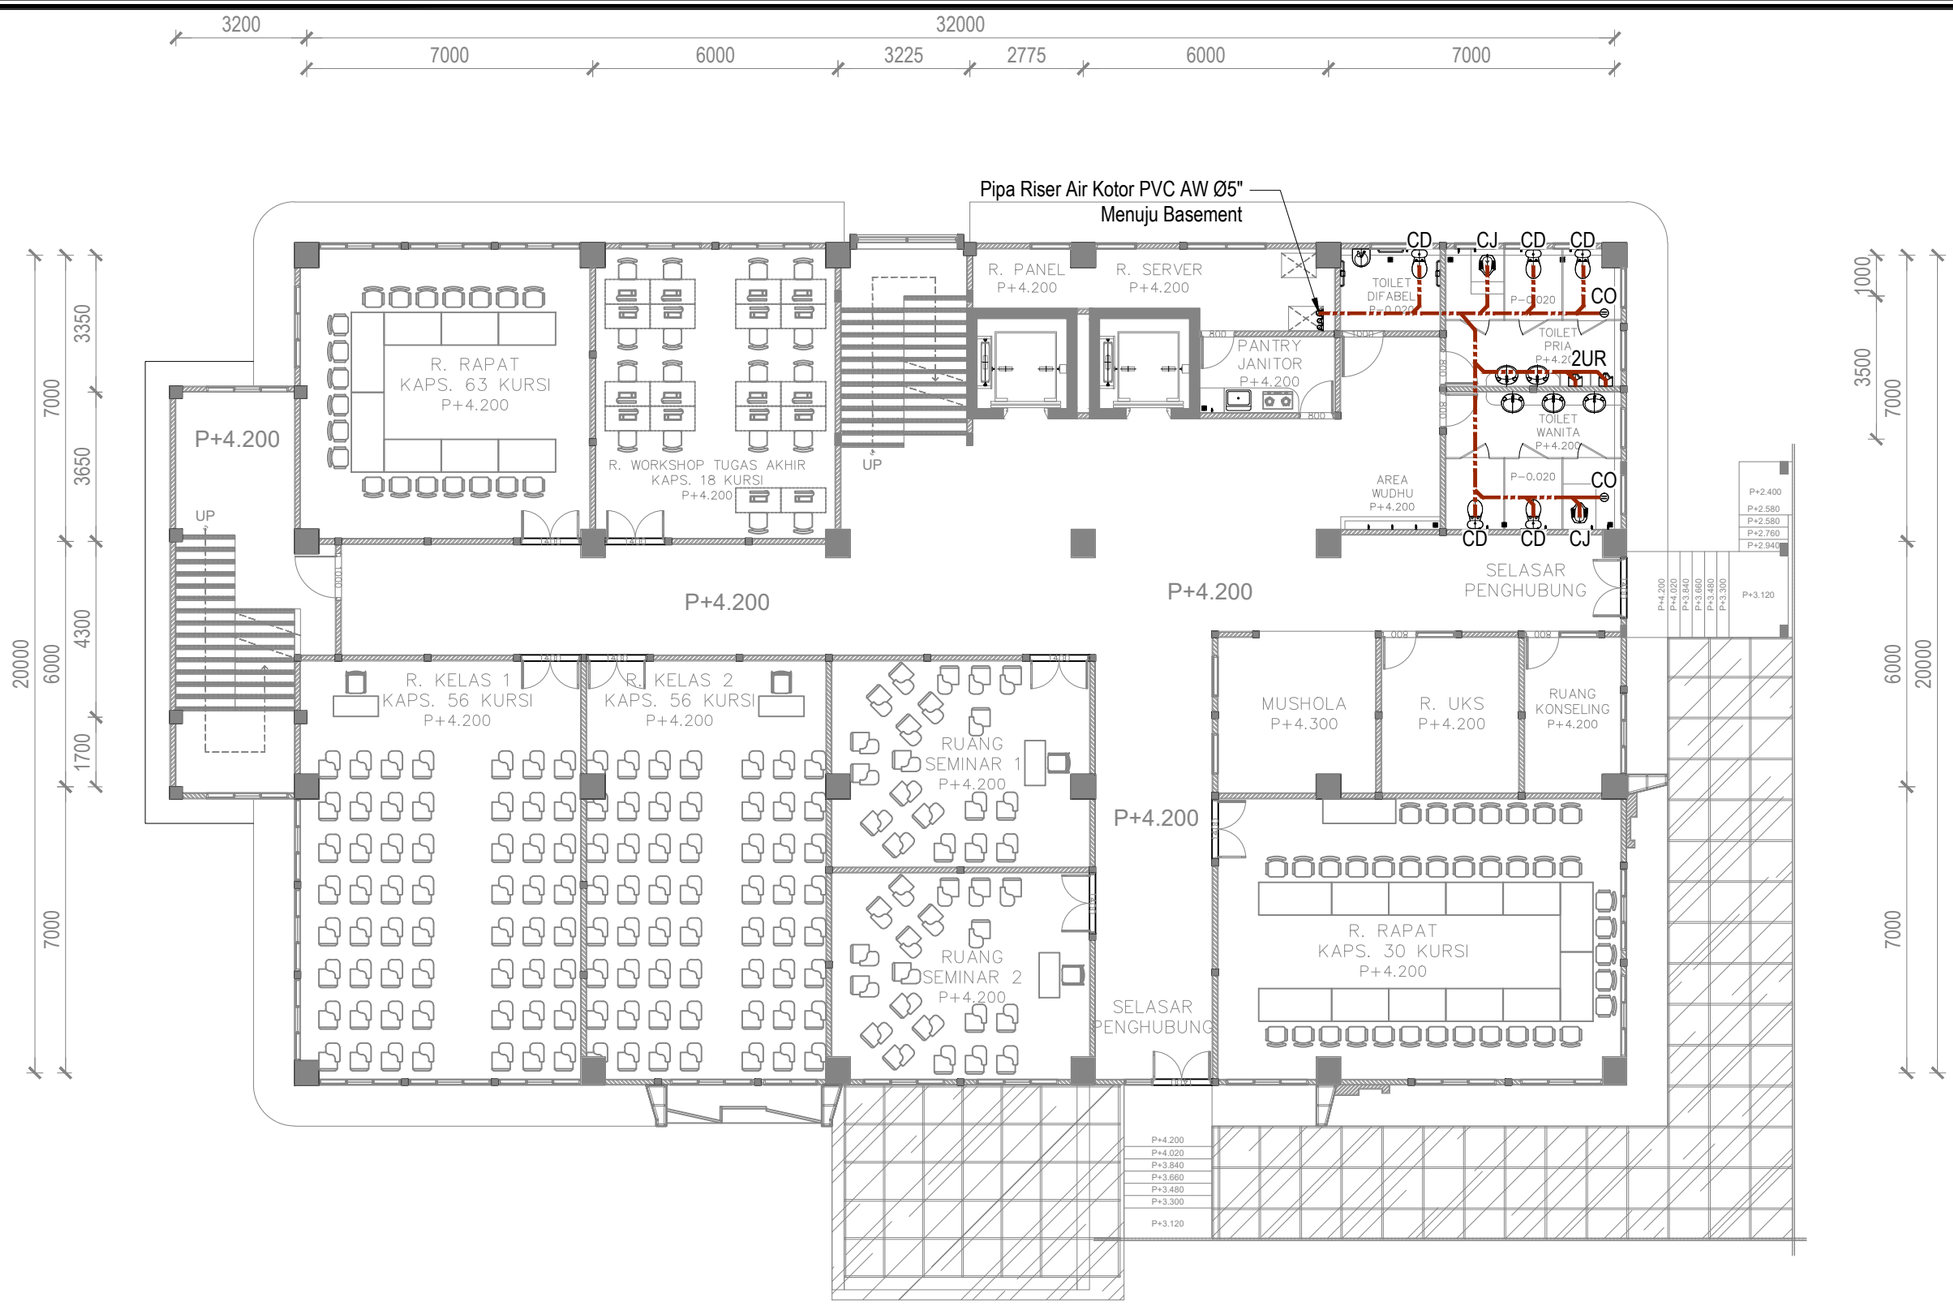

LEGENDA

SYMBOL	KETERANGAN	VOL
	Pipa Air Kotor PVC AW Ø4"	
CD	*Closet Duduk*	5
CJ	*Closet Jongkok*	2
UR	*Urinal*	2
CO	*Clean Out*	2

FIB UNSOED

DENAH SANITASI AIR KOTOR LT.2

1 : 150

0 1 2

PEMBERI TUGAS

KEMENTRIAN PENDIDIKAN, KEBUDAYAAN, RISET DAN TEKNOLOGI
UNIVERSITAS JENDERAL SOEDIRMAN
Jl. Prof. Dr. HR. Bunyamin No. 708
Kotak pos 115 Purwokerto 53122

LOKASI PEKERJAAN

Jl. DR. Soeparno No.60, Karangwangkal, Kec. Purwokerto Utara, Kabupaten Banyumas, Jawa Tengah 53122

KEGIATAN

PERENCANAAN PAMBANGUNAN GEDUNG
FAKULTAS ILMU BUDAYA
UNIVERSITAS JENDERAL SOEDIRMAN

PEKERJAAN

PERENCANAAN PAMBANGUNAN GEDUNG
FAKULTAS ILMU BUDAYA
UNIVERSITAS JENDERAL SOEDIRMAN

MENYETUJUI

PEJABAT PEMBUAT KOMITMEN

Ir. GATHOT HERI SUDIBYO, ST.,MT.
NIP. 19720222 200003 1 001

KONSULTAN PERENCANA

NO	REVISI	

JUDUL GAMBAR

DENAH SANITASI AIR KOTOR LT.2

SKALA	KODE GAMBAR	NO. LEMBAR	BLN/THN
1 : 150	ME-05	31	2024

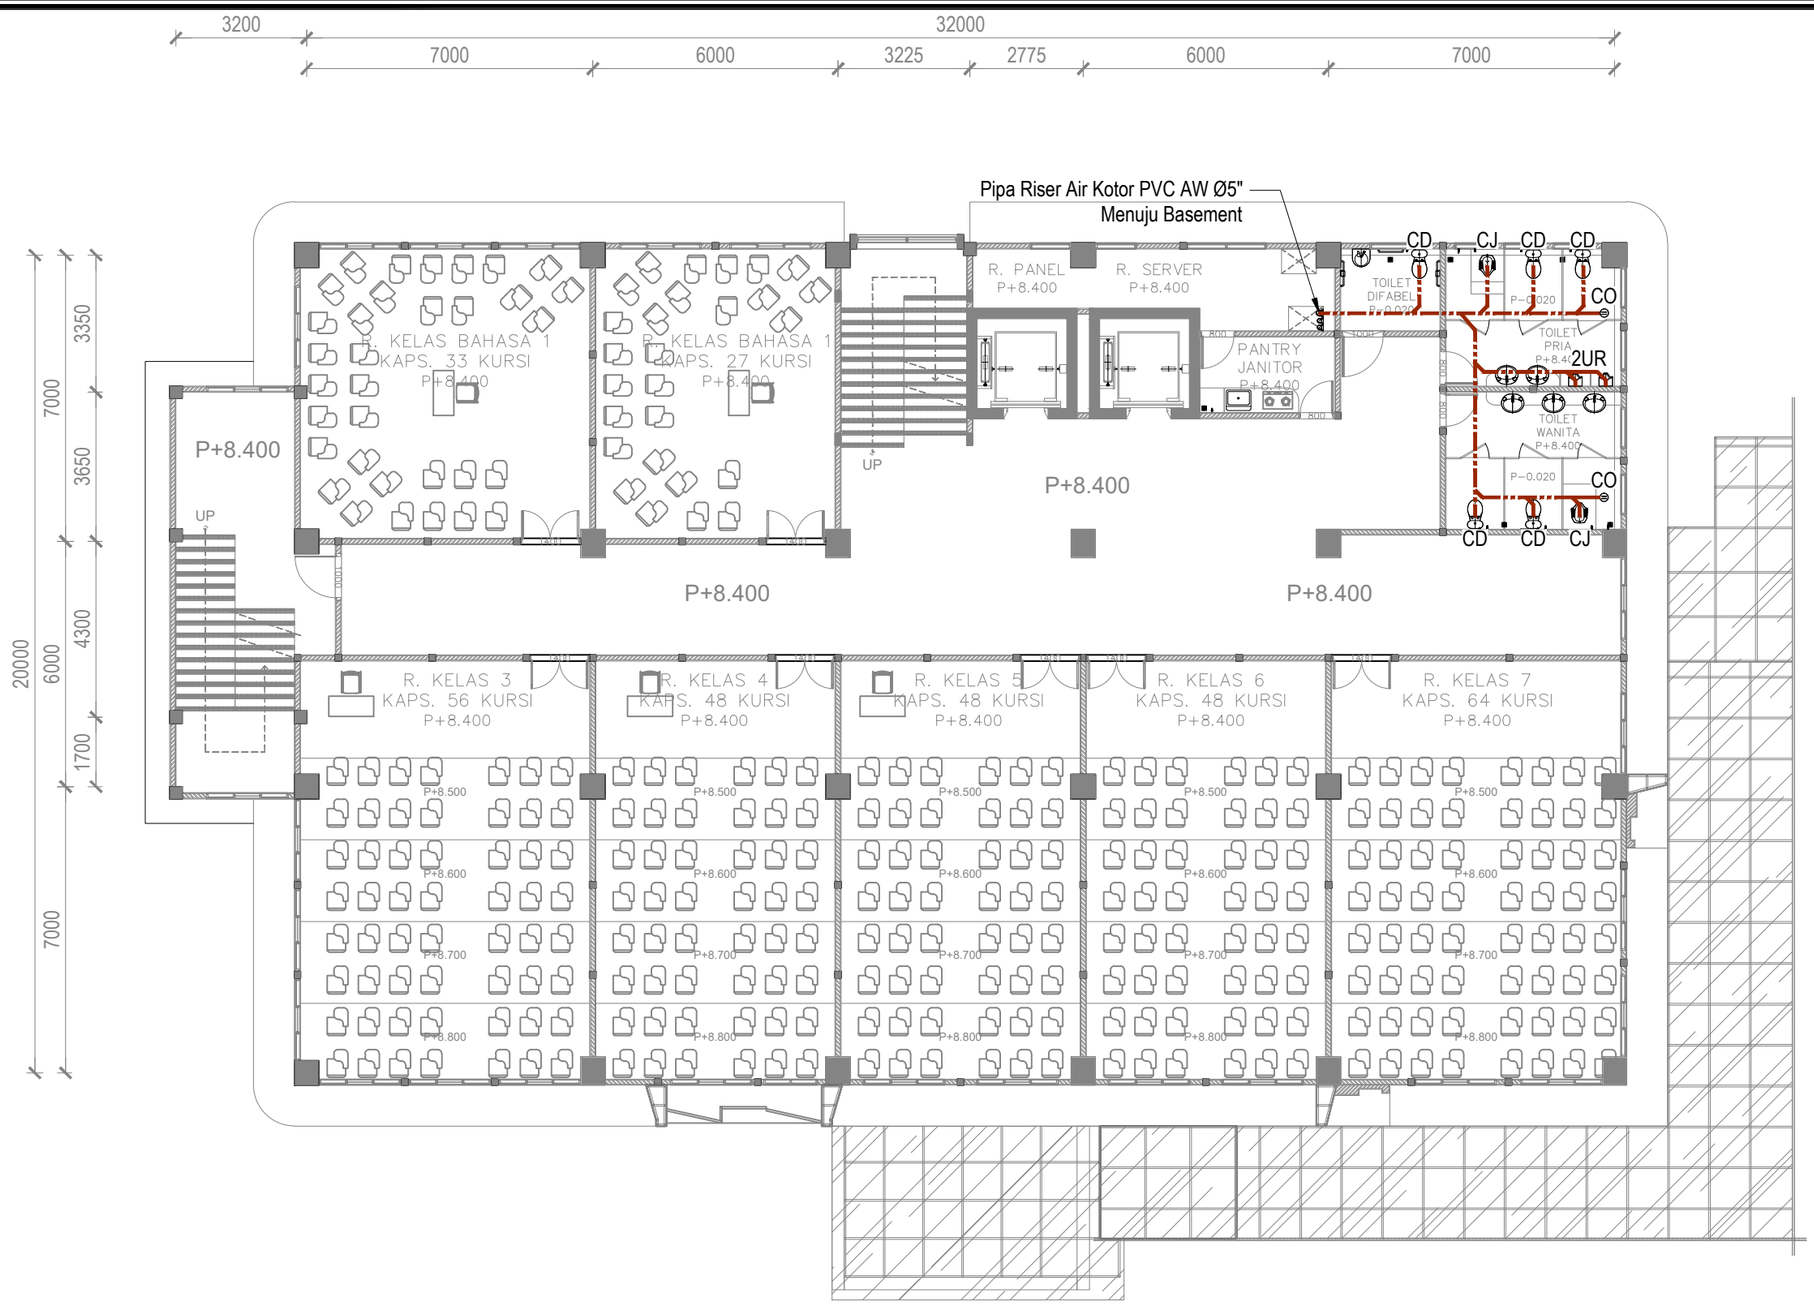

LEGENDA

SYMBOL	KETERANGAN	VOL
	Pipa Air Kotor PVC AW Ø4"	
CD	*Closet Duduk*	5
CJ	*Closet Jongkok*	2
UR	*Urinal*	2
CO	*Clean Out*	2

FIB UNSOED

DENAH SANITASI AIR KOTOR LT.3

1 : 150

0 1 2

PEMBERI TUGAS

KEMENTRIAN PENDIDIKAN, KEBUDAYAAN,
RISET DAN TEKNOLOGI
UNIVERSITAS JENDERAL SOEDIRMAN
Jl. Prof. Dr. HR. Bunyamin No. 708
Kotak pos 115 Purwokerto 53122

LOKASI PEKERJAAN

Jl. DR. Soeparno No.60, Karangwangkal, Kec. Purwokerto Utara, Kabupaten Banyumas, Jawa Tengah 53122

KEGIATAN

PERENCANAAN PAMBANGUNAN GEDUNG
FAKULTAS ILMU BUDAYA
UNIVERSITAS JENDERAL SOEDIRMAN

PEKERJAAN

PERENCANAAN PAMBANGUNAN GEDUNG
FAKULTAS ILMU BUDAYA
UNIVERSITAS JENDERAL SOEDIRMAN

MENYETUJUI

PEJABAT PEMBUAT KOMITMEN

Ir. GATHOT HERI SUDIBYO, ST.,MT.
NIP. 19720222 200003 1 001

KONSULTAN PERENCANA

NO	REVISI

JUDUL GAMBAR

DENAH SANITASI AIR KOTOR LT.3

SKALA	KODE GAMBAR	NO. LEMBAR	BLN/THN
1 : 150	ME-05	32	2024

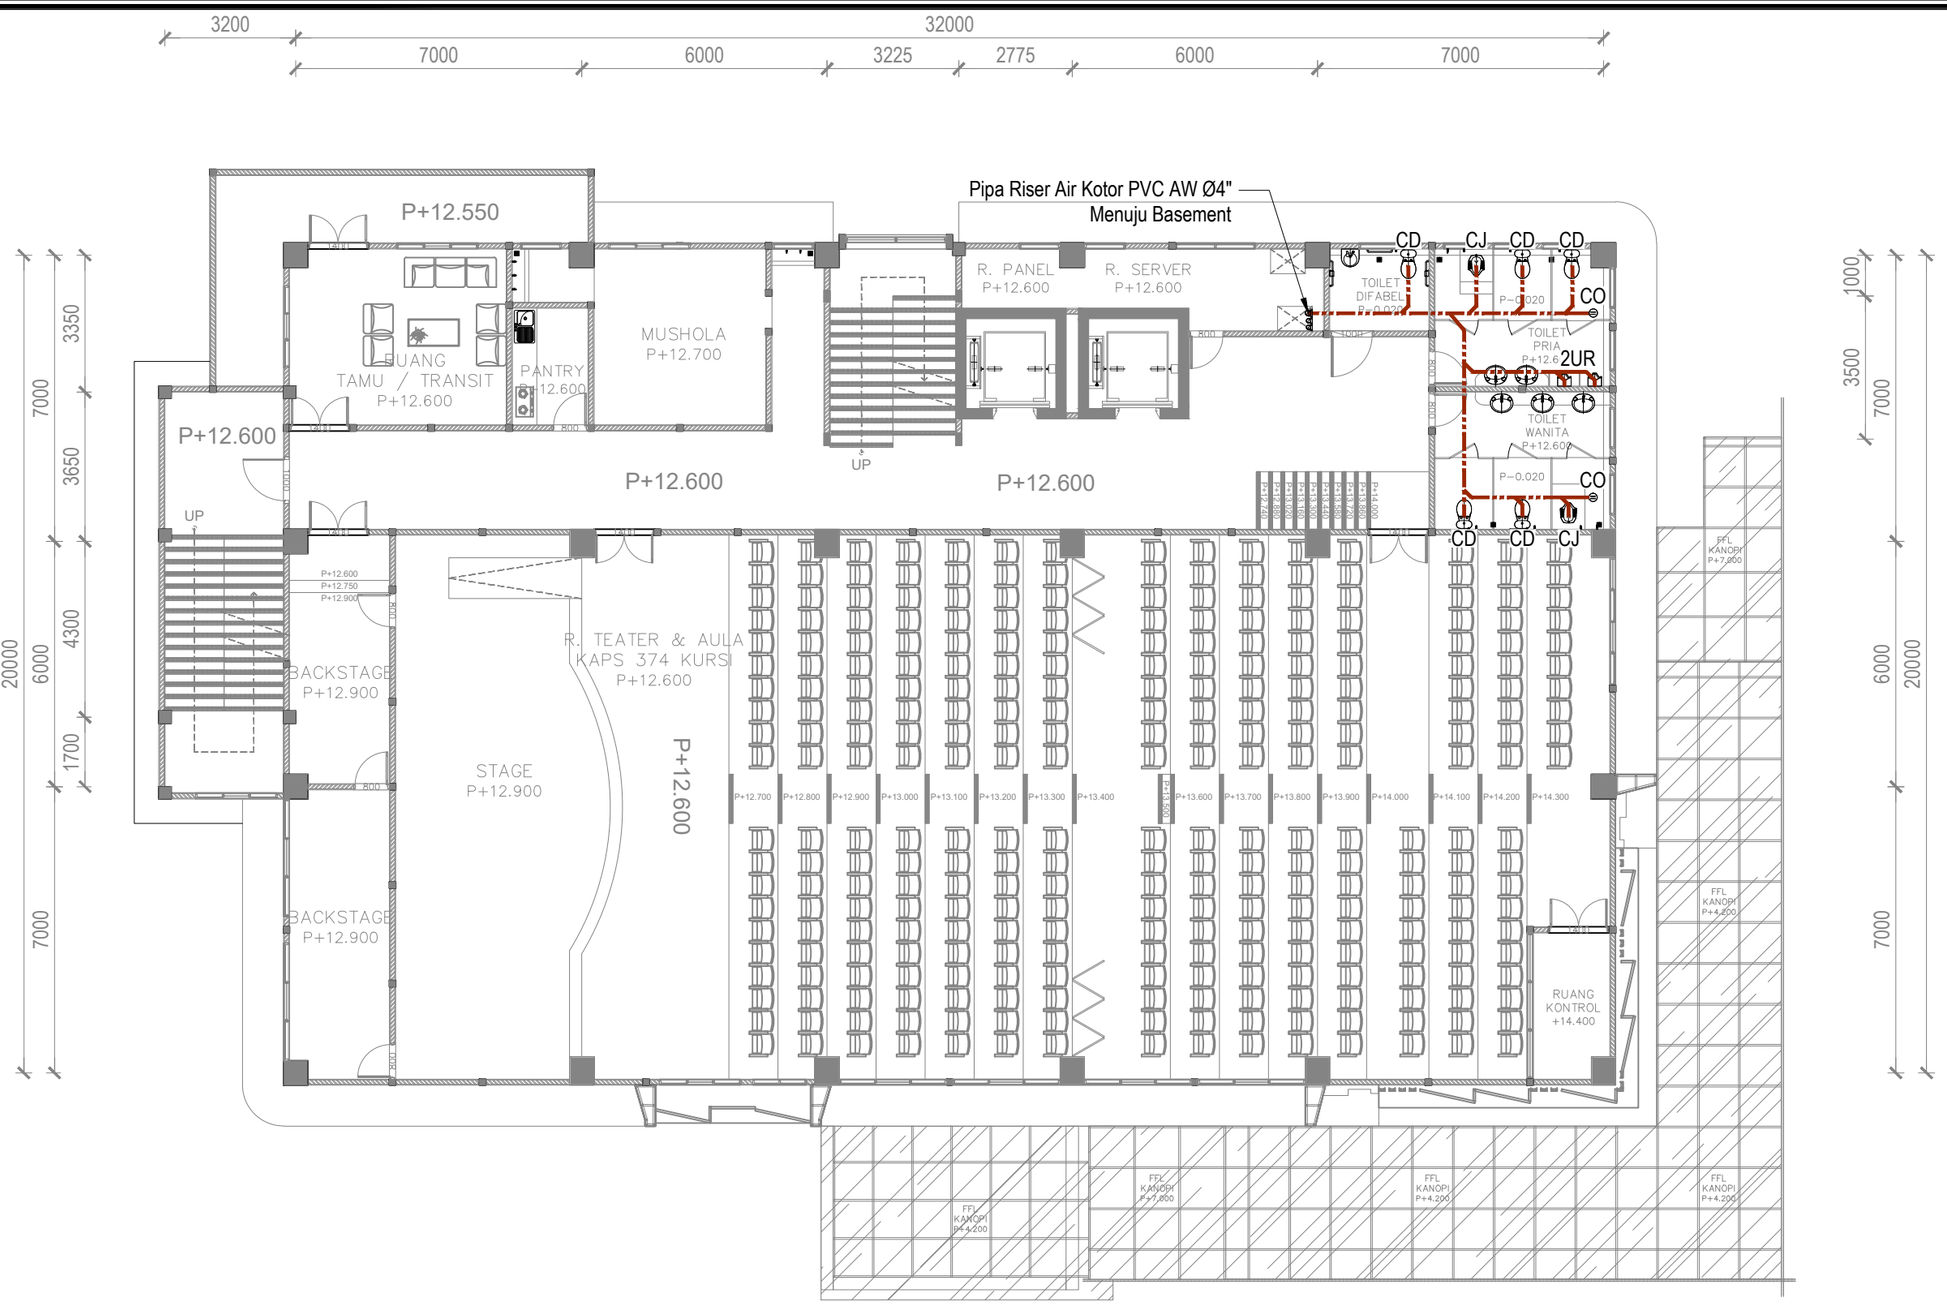

FIB UNSOED

DENAH SANITASI AIR KOTOR LT.4

1 : 150

0 1 2

LEGENDA

SYMBOL	KETERANGAN	VOL
---•---	*Pipa Air Kotor PVC AW Ø4"*	
CD	*Closet Duduk*	5
CJ	*Closet Jongkok*	2
UR	*Urinal*	2
CO	*Clean Out*	2

PEMBERI TUGAS

KEMENTRIAN PENDIDIKAN, KEBUDAYAAN, RISET DAN TEKNOLOGI
UNIVERSITAS JENDERAL SOEDIRMAN
Jl. Prof. Dr. HR. Bunyamin No. 708
Kotak pos 115 Purwokerto 53122

LOKASI PEKERJAAN

Jl. DR. Soeparno No.60, Karangwangkal, Kec. Purwokerto Utara, Kabupaten Banyumas, Jawa Tengah 53122

KEGIATAN

PERENCANAAN PAMBANGUNAN GEDUNG
FAKULTAS ILMU BUDAYA
UNIVERSITAS JENDERAL SOEDIRMAN

PEKERJAAN

PERENCANAAN PAMBANGUNAN GEDUNG
FAKULTAS ILMU BUDAYA
UNIVERSITAS JENDERAL SOEDIRMAN

MENYETUJUI

PEJABAT PEMBUAT KOMITMEN

Ir. GATHOT HERI SUDIBYO, ST.,MT.
NIP. 19720222 200003 1 001

KONSULTAN PERENCANA

NO	REVISI	

JUDUL GAMBAR

DENAH SANITASI AIR KOTOR LT.4

SKALA	KODE GAMBAR	NO. LEMBAR	BLN/THN
1 : 150	ME-05	33	2024

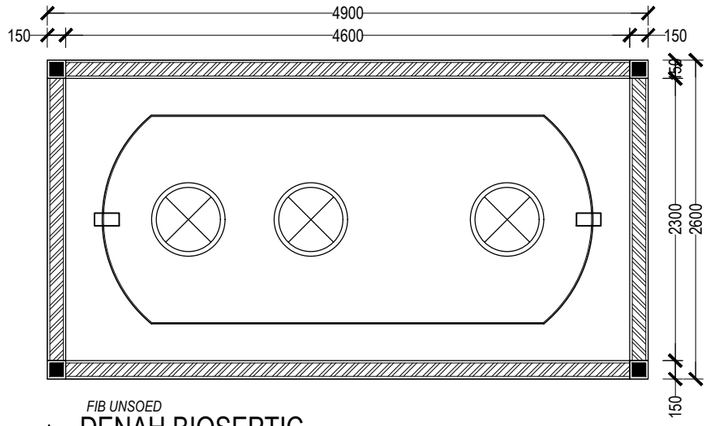

FIB UNSOED

DENAH BIOSEPTIC

1 : 50

0 1 2

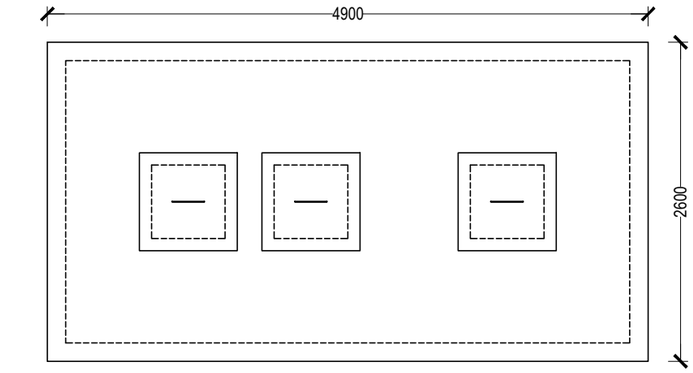

FIB UNSOED

TAMPAK ATAS PLAT PENUTUP

1 : 50

0 1 2

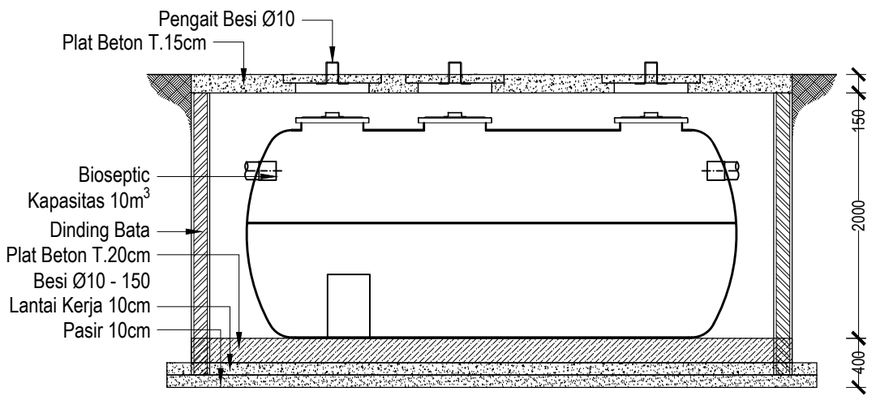

FIB UNSOED

POTONGAN BIOSEPTIC

1 : 50

0 1 2

PEMBERI TUGAS

KEMENTRIAN PENDIDIKAN, KEBUDAYAAN,
RISET DAN TEKNOLOGI
UNIVERSITAS JENDERAL SOEDIRMAN
Jl. Prof. Dr. HR. Bunyamin No. 708
Kotak pos 115 Purwokerto 53122

LOKASI PEKERJAAN

Jl. DR. Soeparno No.60, Karangwangkal, Kec. Purwokerto Utara, Kabupaten Banyumas, Jawa Tengah 53122

KEGIATAN

PERENCANAAN PAMBANGUNAN GEDUNG
FAKULTAS ILMU BUDAYA
UNIVERSITAS JENDERAL SOEDIRMAN

PEKERJAAN

PERENCANAAN PAMBANGUNAN GEDUNG
FAKULTAS ILMU BUDAYA
UNIVERSITAS JENDERAL SOEDIRMAN

MENYETUJUI

PEJABAT PEMBUAT KOMITMEN

Ir. GATHOT HERI SUDIBYO, ST.,MT.
NIP. 19720222 200003 1 001

KONSULTAN PERENCANA

NO	REVISI	

JUDUL GAMBAR

DETAIL BIOSEPTIC

SKALA	KODE GAMBAR	NO. LEMBAR	BLN/THN
1 : 150	ME-05	34	2024

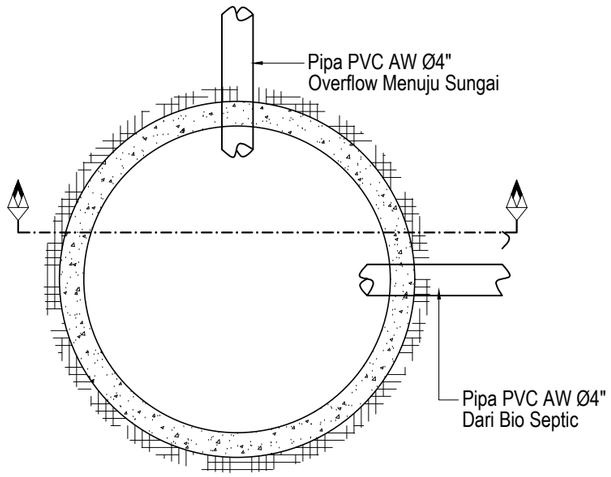

FIB UNSOED

TAMPAK ATAS SUMUR RESAPAN

1 : 20

0 1 2

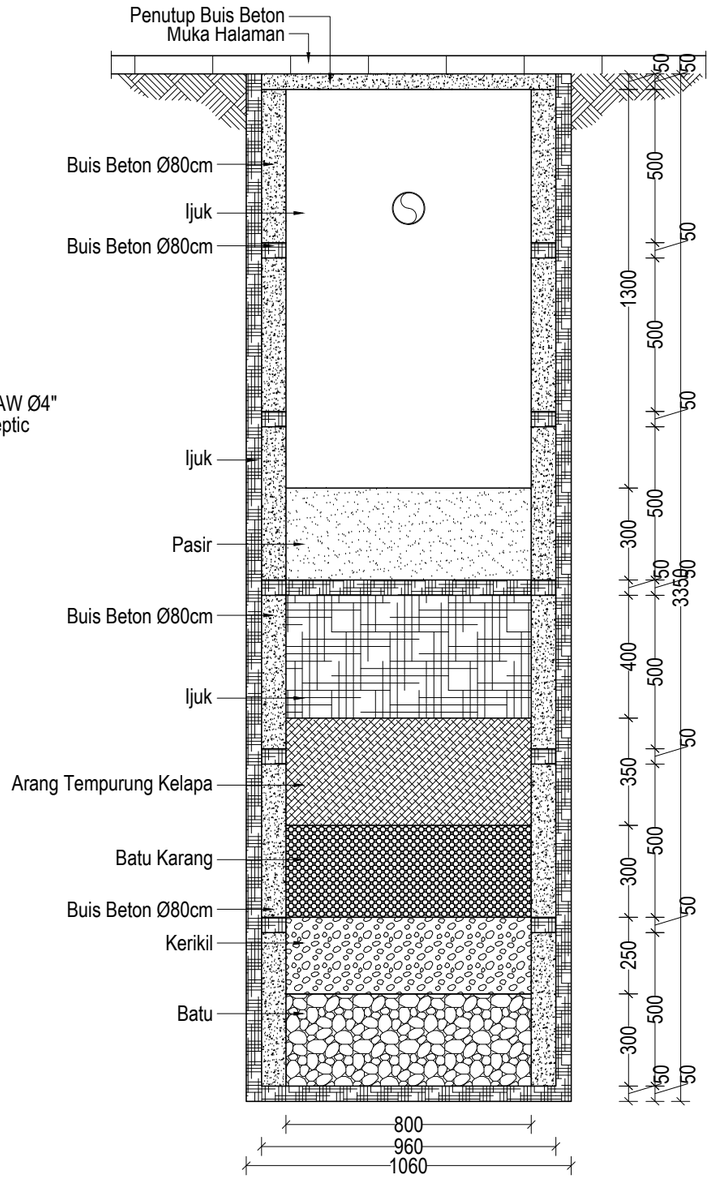

FIB UNSOED

POTONGAN SUMUR RESAPAN

1 : 20

0 1 2

PEMBERI TUGAS

KEMENTRIAN PENDIDIKAN, KEBUDAYAAN,
RISET DAN TEKNOLOGI
UNIVERSITAS JENDERAL SOEDIRMAN
Jl. Prof. Dr. HR. Bunyamin No. 708
Kotak pos 115 Purwokerto 53122

LOKASI PEKERJAAN

Jl. DR. Soeparno No.60, Karangwangkal, Kec. Purwokerto Utara, Kabupaten Banyumas, Jawa Tengah 53122

KEGIATAN

PERENCANAAN PAMBANGUNAN GEDUNG
FAKULTAS ILMU BUDAYA
UNIVERSITAS JENDERAL SOEDIRMAN

PEKERJAAN

PERENCANAAN PAMBANGUNAN GEDUNG
FAKULTAS ILMU BUDAYA
UNIVERSITAS JENDERAL SOEDIRMAN

MENYETUJUI

PEJABAT PEMBUAT KOMITMEN

Ir. GATHOT HERI SUDIBYO, ST.,MT.
NIP. 19720222 200003 1 001

KONSULTAN PERENCANA

NO	REVISI	

JUDUL GAMBAR

DETAIL SUMUR RESAPAN AIR BEKAS

SKALA	KODE GAMBAR	NO. LEMBAR	BLN/THN
1 : 20	ME-05	35	2024

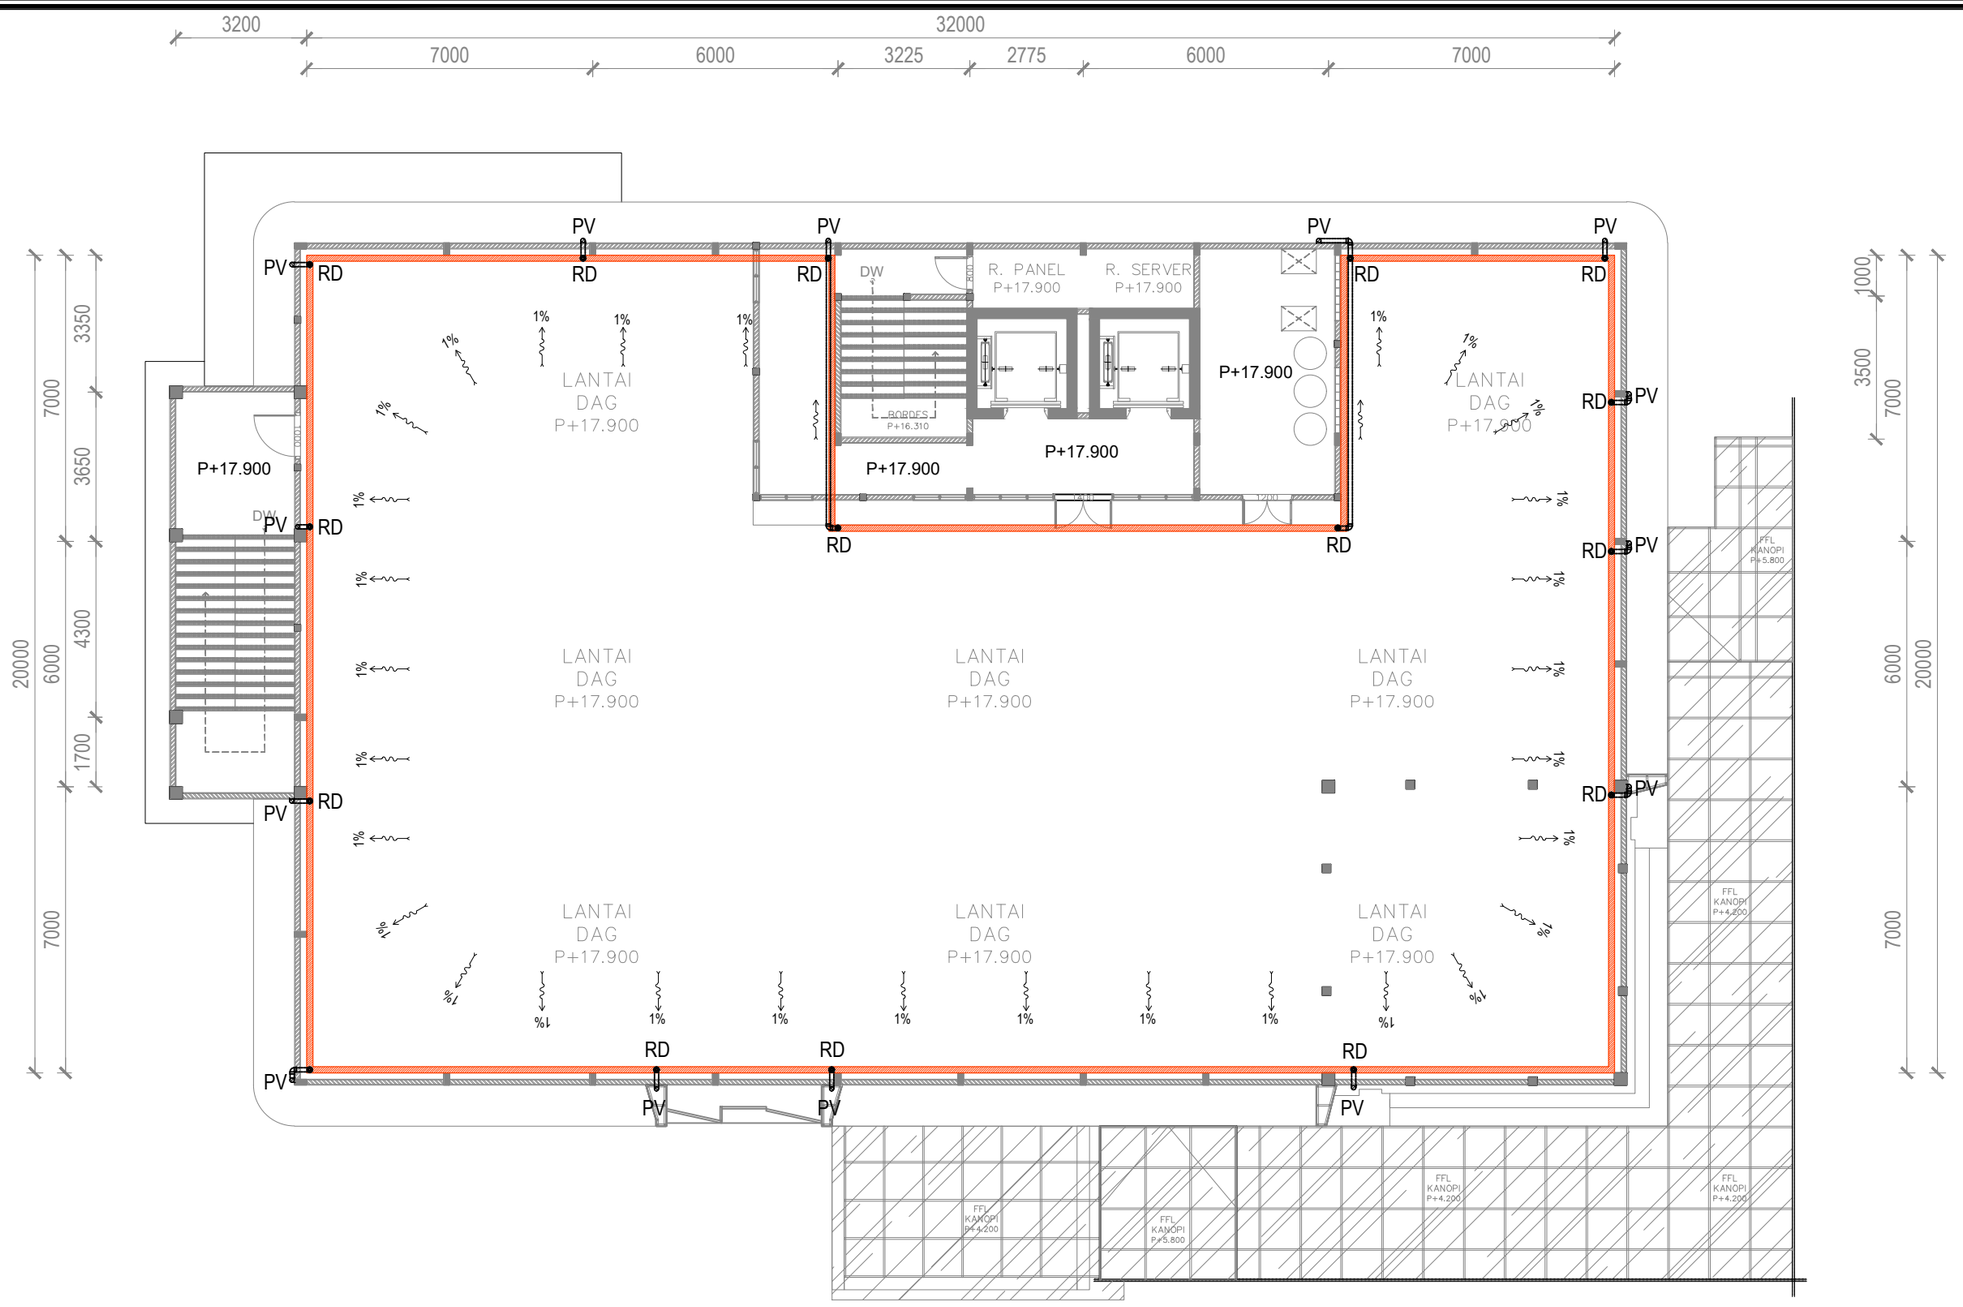

FIB UNSOED

DENAH SANITASI AIR HUJAN LT. DAG

1 : 150

0 1 2

LEGENDA

SYMBOL	KETERANGAN	VOL
RD	*Roof Drain*	*15*
PV	*Pipa Vertikal Air Hujan PVC D Ø4"*	
	Pipa Air Hujan PVC D Ø4"	
	Gutter 150mm	

PEMBERI TUGAS

KEMENTRIAN PENDIDIKAN, KEBUDAYAAN,
RISET DAN TEKNOLOGI
UNIVERSITAS JENDERAL SOEDIRMAN
Jl. Prof. Dr. HR. Bunyamin No. 708
Kotak pos 115 Purwokerto 53122

LOKASI PEKERJAAN

Jl. DR. Soeparno No.60, Karangwangkal, Kec. Purwokerto Utara, Kabupaten Banyumas, Jawa Tengah 53122

KEGIATAN

PERENCANAAN PAMBANGUNAN GEDUNG
FAKULTAS ILMU BUDAYA
UNIVERSITAS JENDERAL SOEDIRMAN

PEKERJAAN

PERENCANAAN PAMBANGUNAN GEDUNG
FAKULTAS ILMU BUDAYA
UNIVERSITAS JENDERAL SOEDIRMAN

MENYETUJUI

PEJABAT PEMBUAT KOMITMEN

Ir. GATHOT HERI SUDIBYO, ST.,MT.
NIP. 19720222 200003 1 001

KONSULTAN PERENCANA

NO	REVISI	

JUDUL GAMBAR

DENAH SANITASI AIR HUJAN LT. DAG

SKALA	KODE GAMBAR	NO. LEMBAR	BLN/THN
1 : 150	ME-05	36	2024

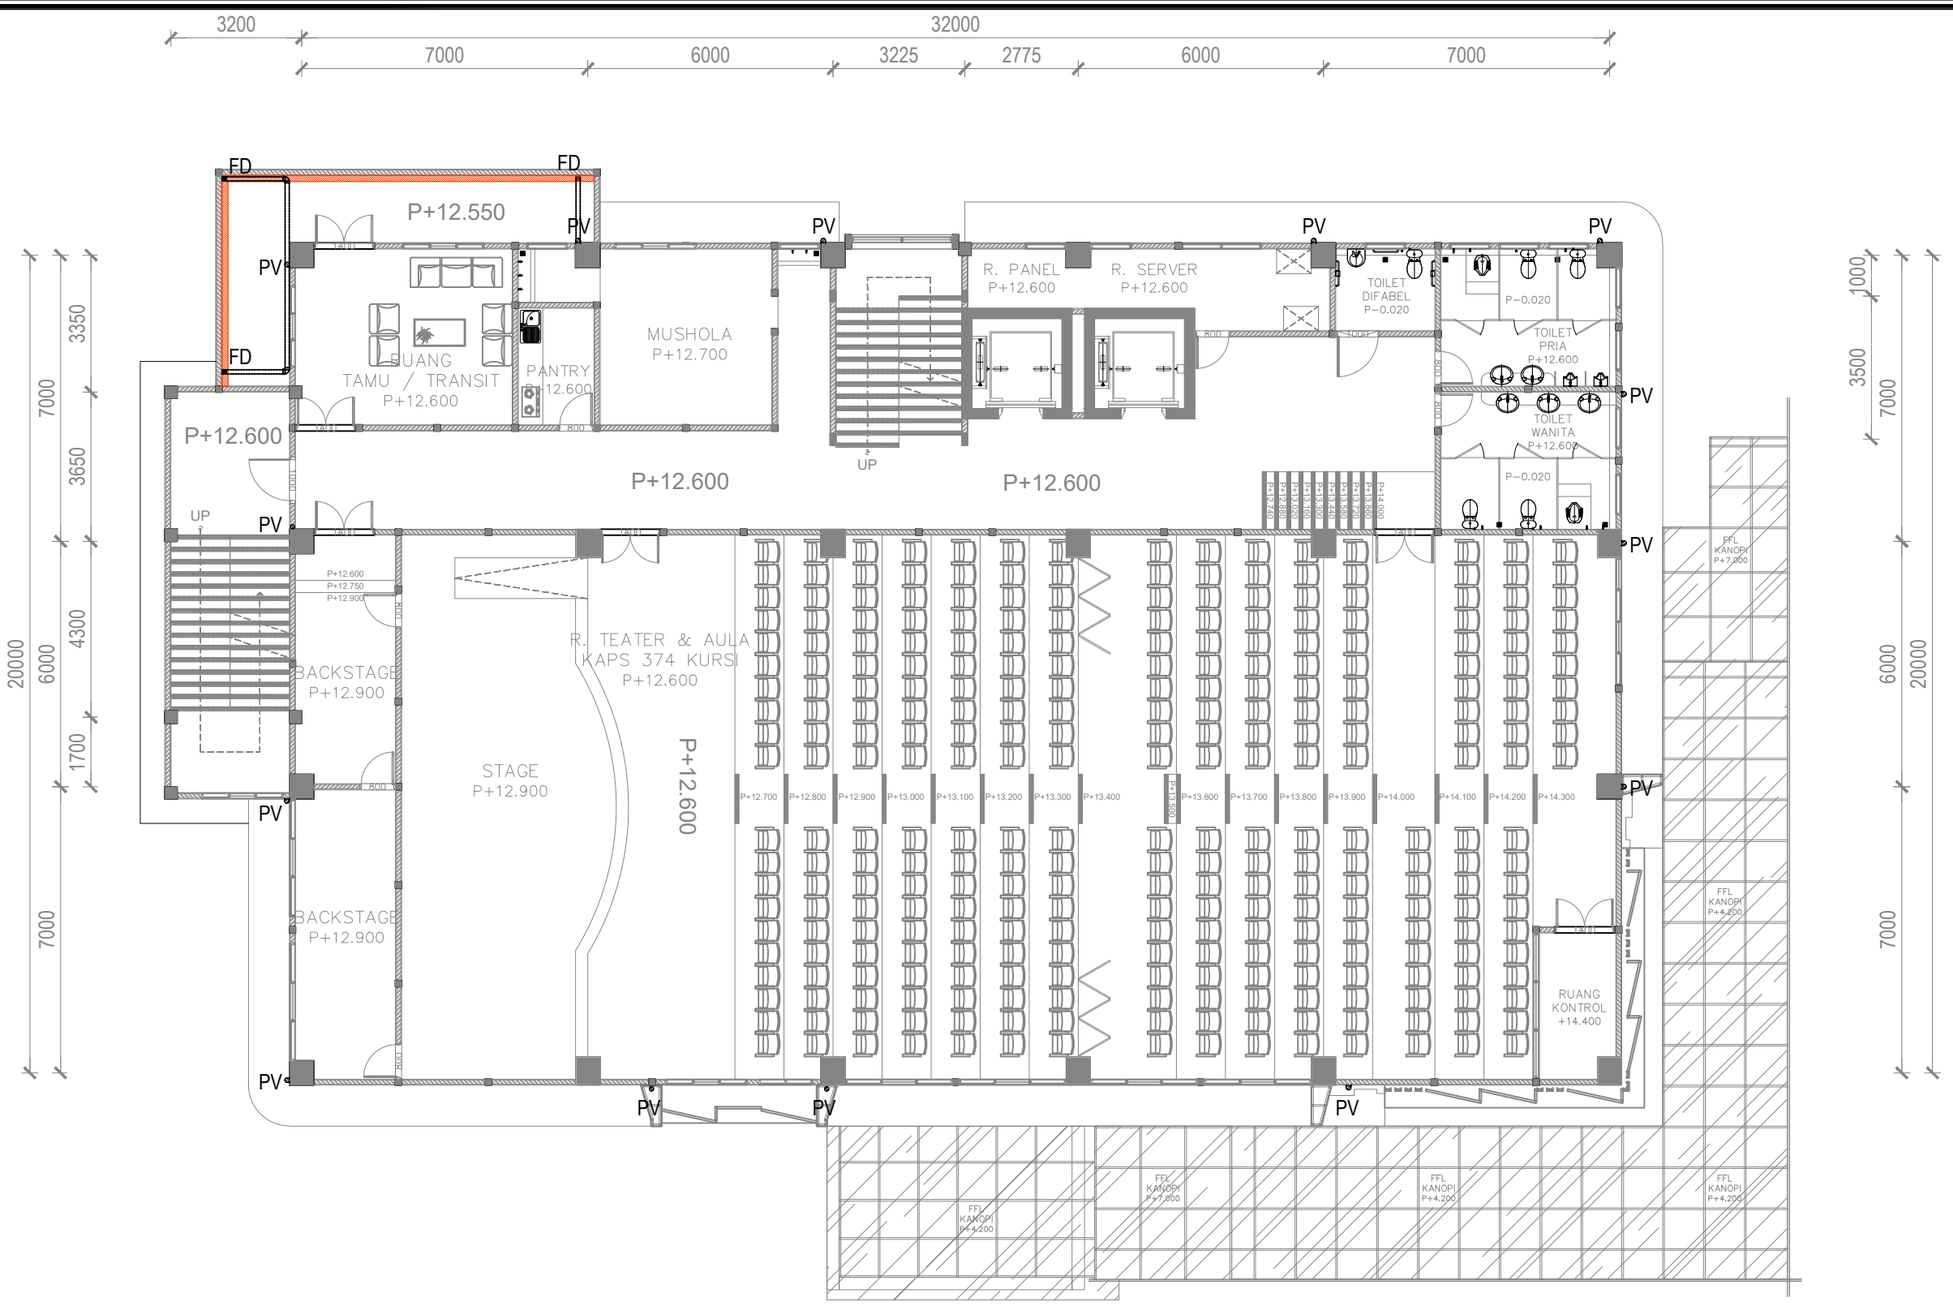

FIB UNSOED

DENAH SANITASI AIR HUJAN LT.4

1 : 150

0 1 2

LEGENDA

SYMBOL	KETERANGAN	VOL
FD	*Floor Drain*	2
PV	*Pipa Vertikal Air Hujan PVC D Ø4"*	
	Pipa Air Hujan PVC D Ø4"	
	Gutter 150mm	

PEMBERI TUGAS

KEMENTRIAN PENDIDIKAN, KEBUDAYAAN,
RISET DAN TEKNOLOGI
UNIVERSITAS JENDERAL SOEDIRMAN
Jl. Prof. Dr. HR. Bunyamin No. 708
Kotak pos 115 Purwokerto 53122

LOKASI PEKERJAAN

Jl. DR. Soeparno No.60, Karangwangkal, Kec. Purwokerto Utara, Kabupaten Banyumas, Jawa Tengah 53122

KEGIATAN

PERENCANAAN PAMBANGUNAN GEDUNG
FAKULTAS ILMU BUDAYA
UNIVERSITAS JENDERAL SOEDIRMAN

PEKERJAAN

PERENCANAAN PAMBANGUNAN GEDUNG
FAKULTAS ILMU BUDAYA
UNIVERSITAS JENDERAL SOEDIRMAN

MENYETUJUI

PEJABAT PEMBUAT KOMITMEN

Ir. GATHOT HERI SUDIBYO, ST.,MT.
NIP. 19720222 200003 1 001

KONSULTAN PERENCANA

NO	REVISI	

JUDUL GAMBAR

DENAH SANITASI AIR HUJAN LT.4

SKALA	KODE GAMBAR	NO. LEMBAR	BLN/THN
1 : 150	ME-05	37	2024

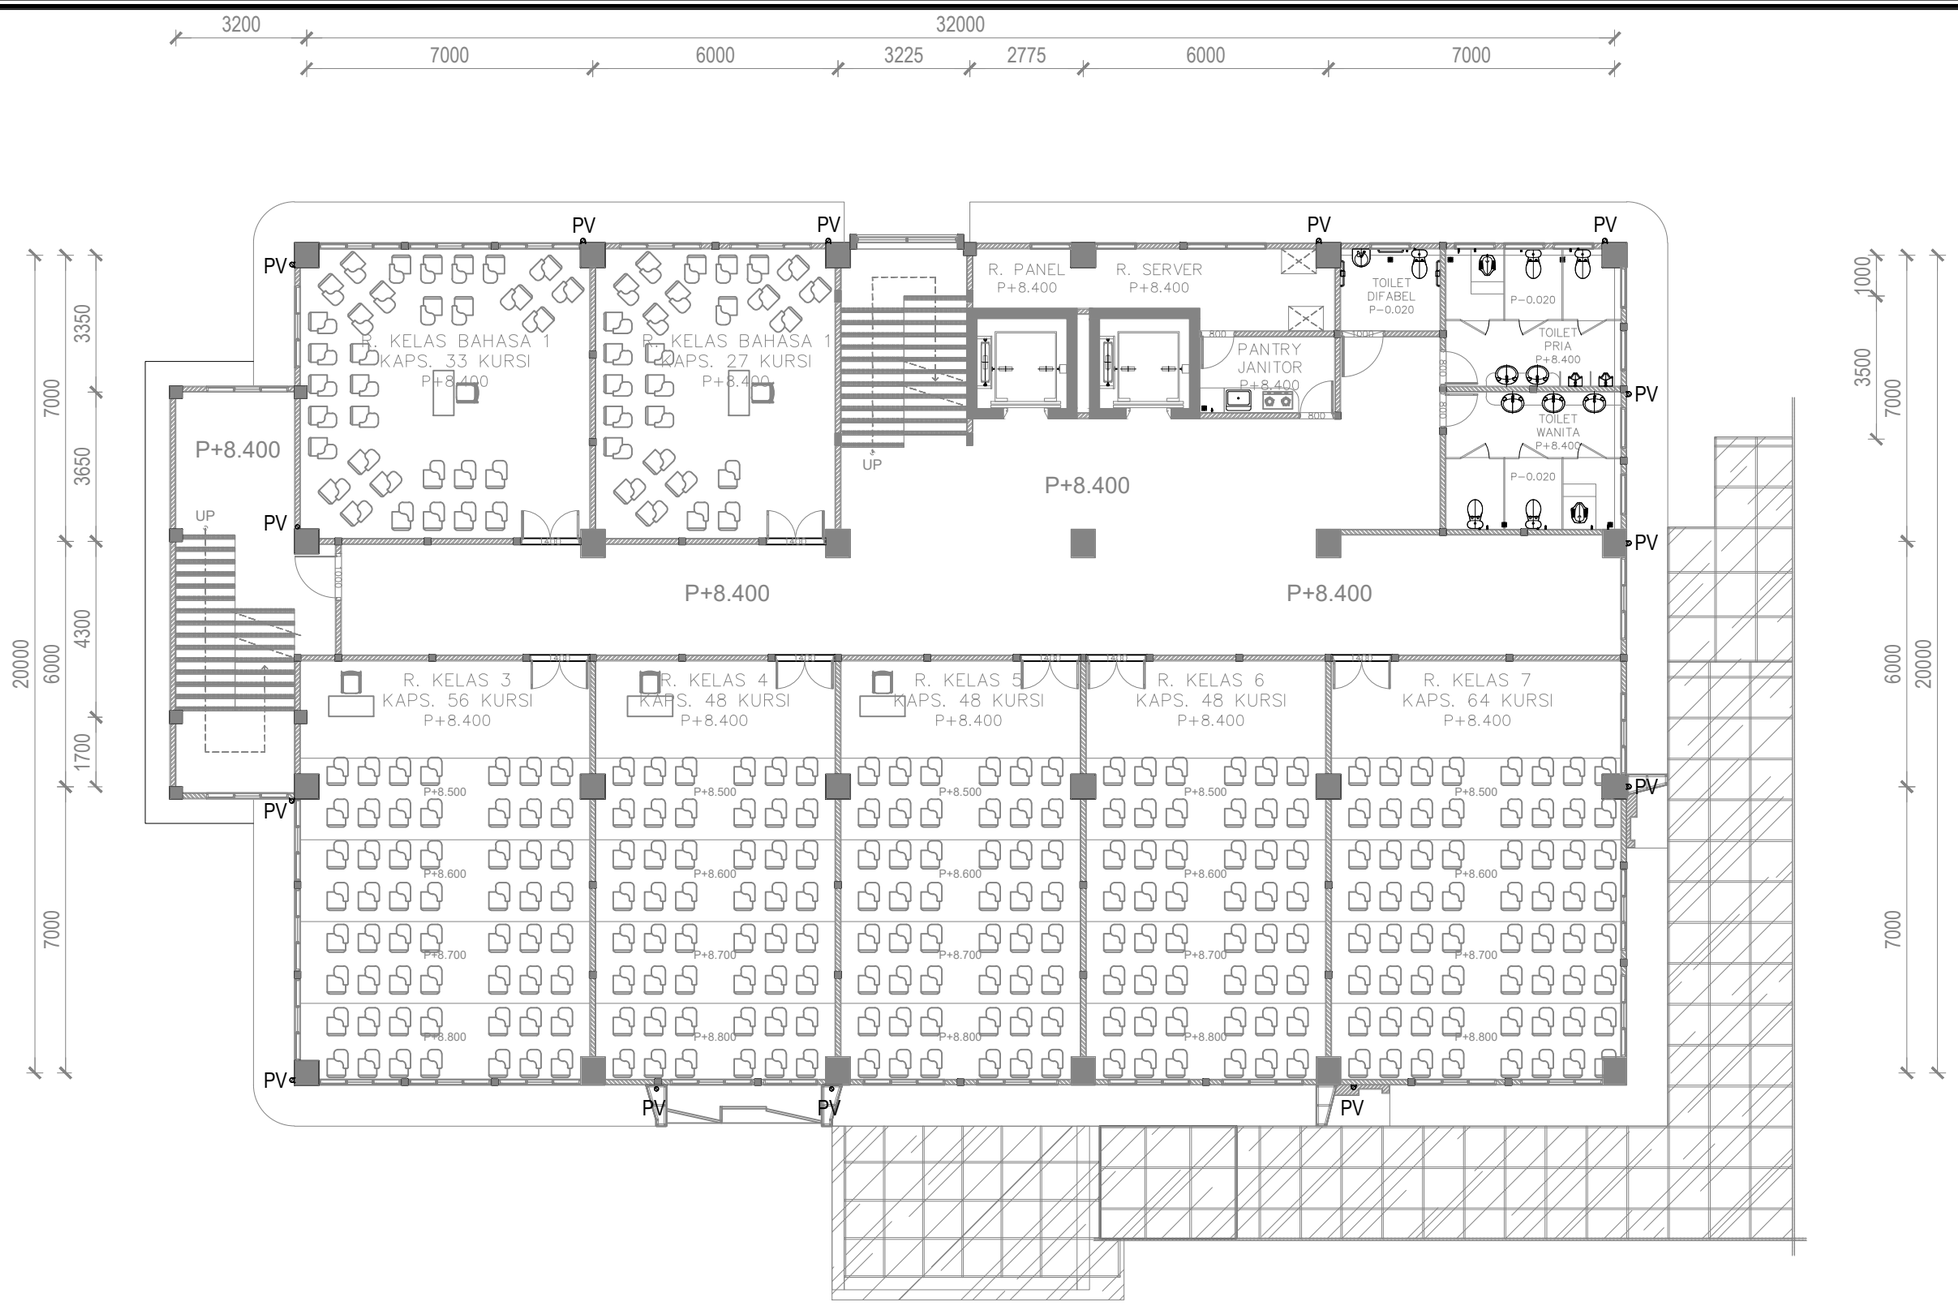

FIB UNSOED

DENAH SANITASI AIR HUJAN LT.3

1 : 150

0 1 2

LEGENDA

SYMBOL	KETERANGAN
PV	*Pipa Vertikal Air Hujan PVC D Ø4"*

PEMBERI TUGAS

KEMENTRIAN PENDIDIKAN, KEBUDAYAAN,
RISET DAN TEKNOLOGI
UNIVERSITAS JENDERAL SOEDIRMAN
Jl. Prof. Dr. HR. Bunyamin No. 708
Kotak pos 115 Purwokerto 53122

LOKASI PEKERJAAN

Jl. DR. Soeparno No.60, Karangwangkal, Kec. Purwokerto Utara, Kabupaten Banyumas, Jawa Tengah 53122

KEGIATAN

PERENCANAAN PAMBANGUNAN GEDUNG
FAKULTAS ILMU BUDAYA
UNIVERSITAS JENDERAL SOEDIRMAN

PEKERJAAN

PERENCANAAN PAMBANGUNAN GEDUNG
FAKULTAS ILMU BUDAYA
UNIVERSITAS JENDERAL SOEDIRMAN

MENYETUJUI

PEJABAT PEMBUAT KOMITMEN

Ir. GATHOT HERI SUDIBYO, ST.,MT.
NIP. 19720222 200003 1 001

KONSULTAN PERENCANA

NO	REVISI

JUDUL GAMBAR

DENAH SANITASI AIR HUJAN LT.3

SKALA	KODE GAMBAR	NO. LEMBAR	BLN/THN
1 : 150	ME-05	38	2024

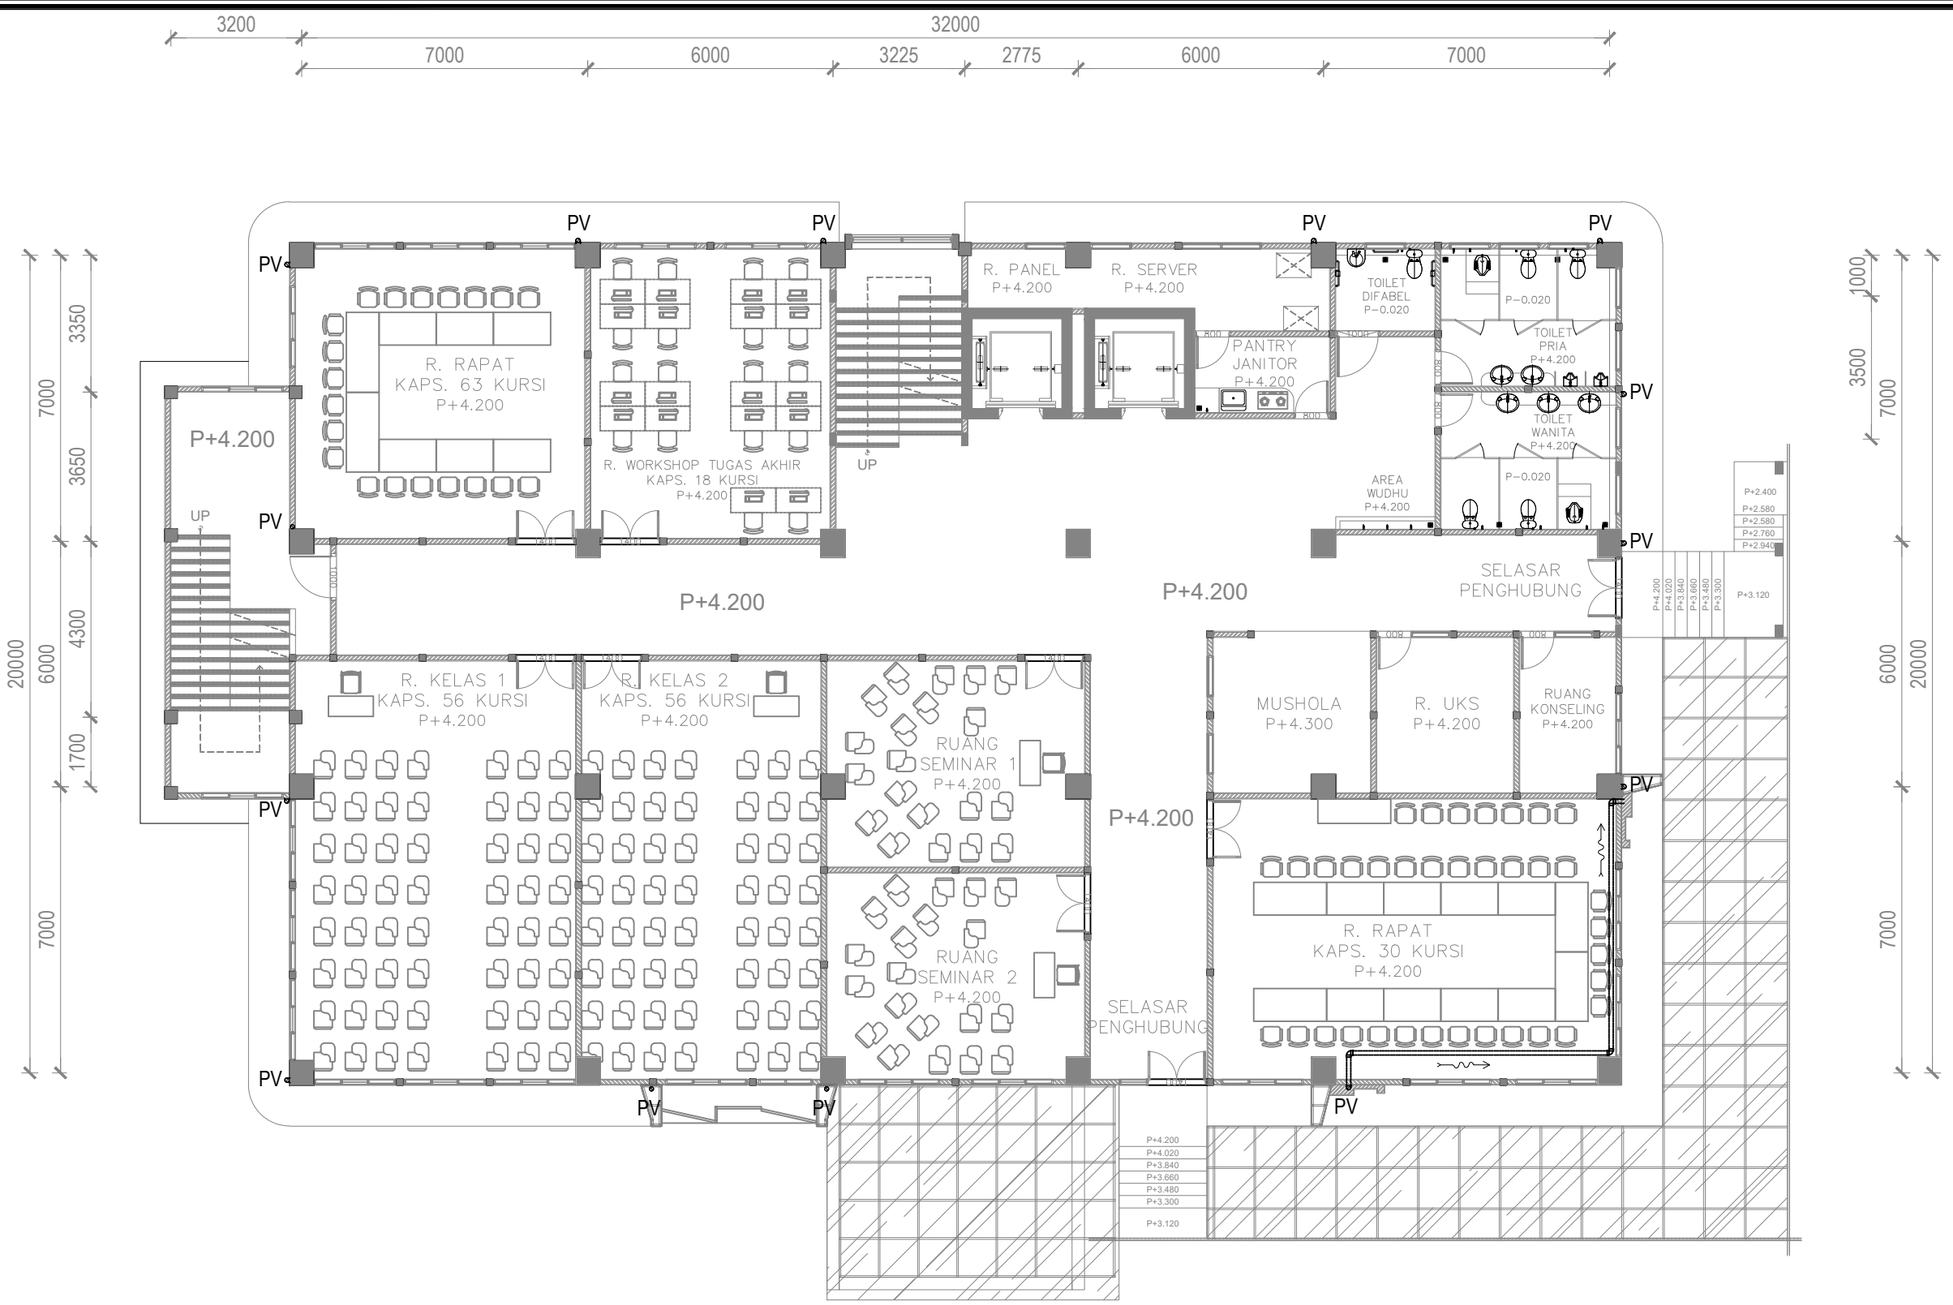

FIB UNSOED

DENAH SANITASI AIR HUJAN LT.2

1 : 150

0 1 2

LEGENDA

SYMBOL	KETERANGAN
PV	*Pipa Vertikal Air Hujan PVC D Ø4"*
	Pipa Air Hujan PVC D Ø4"

PEMBERI TUGAS

KEMENTRIAN PENDIDIKAN, KEBUDAYAAN,
RISET DAN TEKNOLOGI
UNIVERSITAS JENDERAL SOEDIRMAN
Jl. Prof. Dr. HR. Bunyamin No. 708
Kotak pos 115 Purwokerto 53122

LOKASI PEKERJAAN

Jl. DR. Soeparno No.60, Karangwangkal, Kec. Purwokerto Utara, Kabupaten Banyumas, Jawa Tengah 53122

KEGIATAN

PERENCANAAN PAMBANGUNAN GEDUNG
FAKULTAS ILMU BUDAYA
UNIVERSITAS JENDERAL SOEDIRMAN

PEKERJAAN

PERENCANAAN PAMBANGUNAN GEDUNG
FAKULTAS ILMU BUDAYA
UNIVERSITAS JENDERAL SOEDIRMAN

MENYETUJUI

PEJABAT PEMBUAT KOMITMEN

Ir. GATHOT HERI SUDIBYO, ST.,MT.
NIP. 19720222 200003 1 001

KONSULTAN PERENCANA

NO	REVISI	

JUDUL GAMBAR

DENAH SANITASI AIR HUJAN LT.2

SKALA	KODE GAMBAR	NO. LEMBAR	BLN/THN
1 : 150	ME-05	39	2024

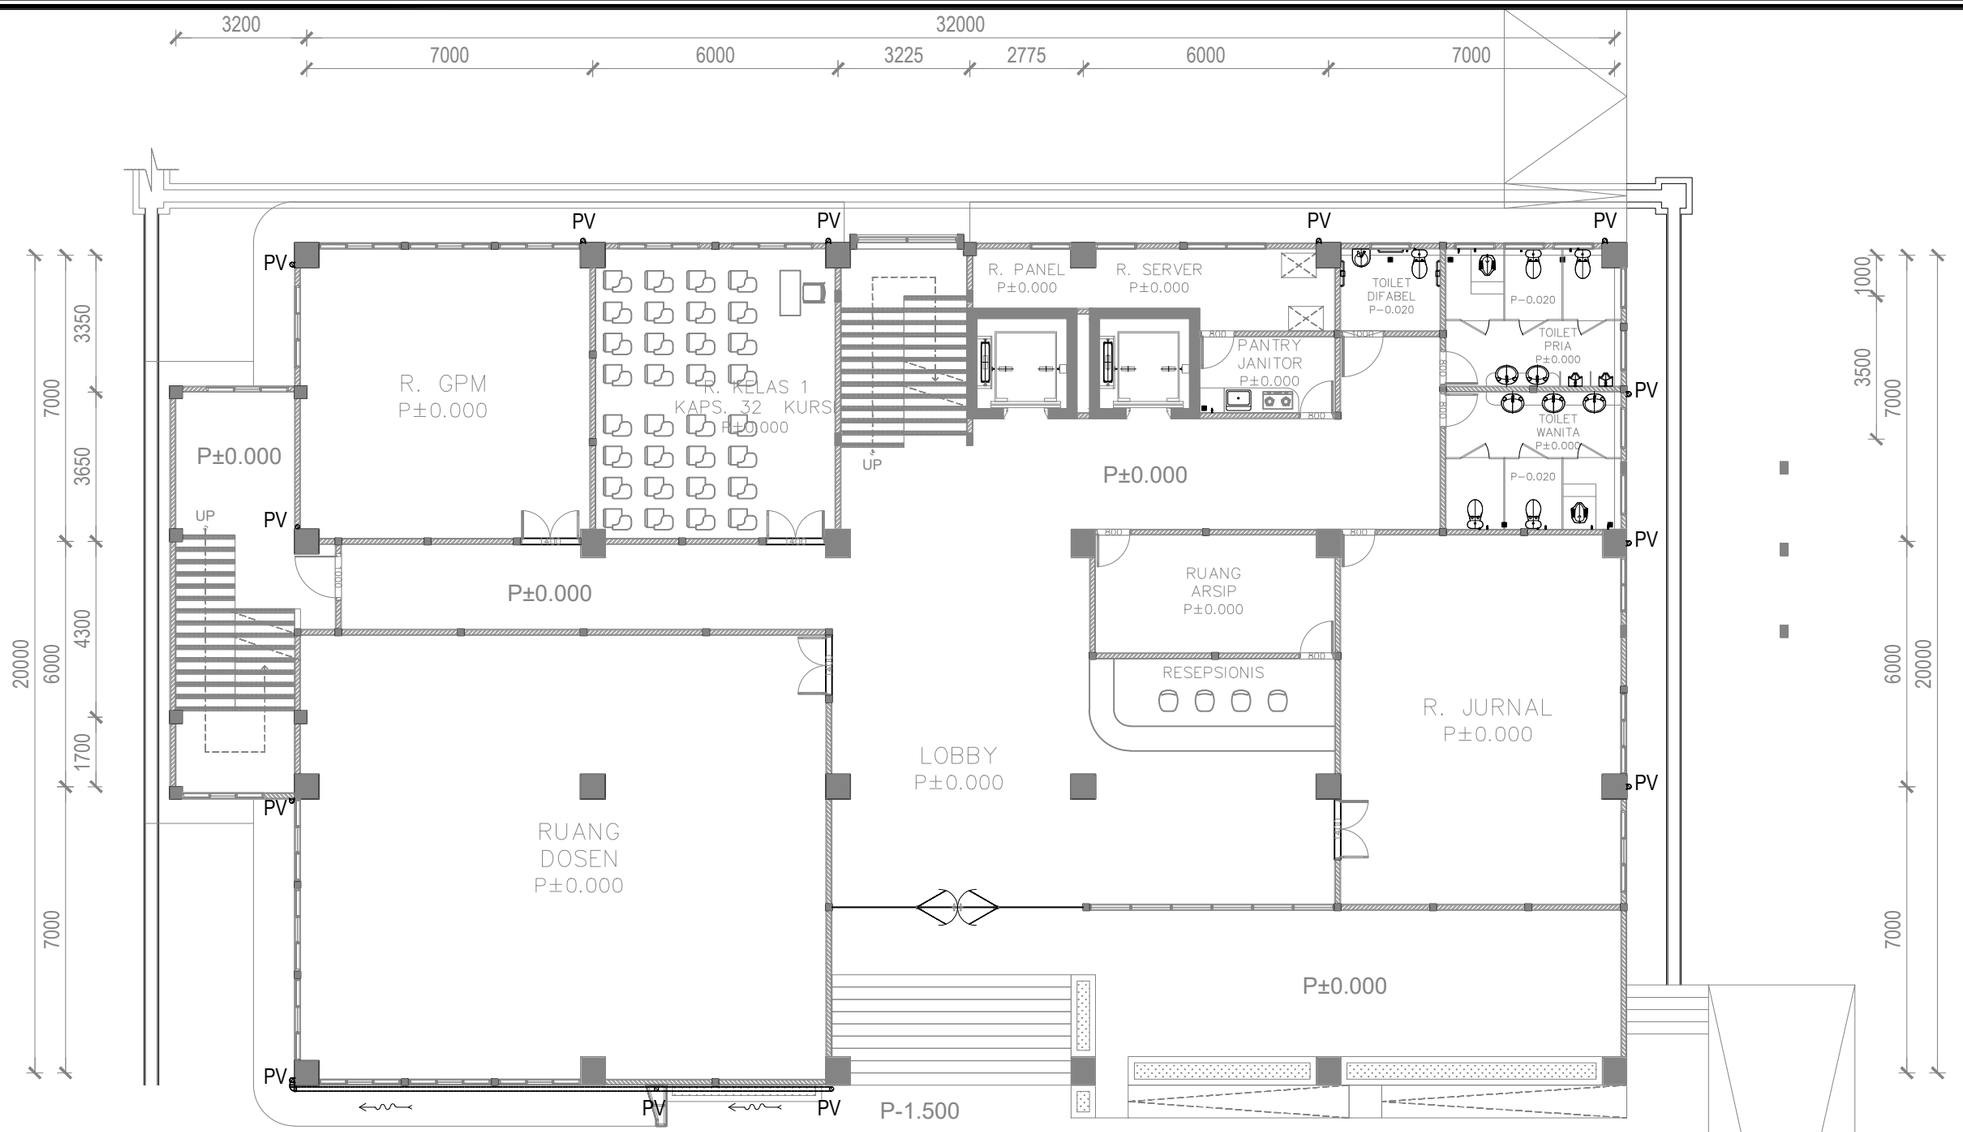

FIB UNSOED

DENAH SANITASI AIR HUJAN LT.1

1 : 150

0 1 2

LEGENDA

SYMBOL	KETERANGAN
PV	*Pipa Vertikal Air Hujan PVC D Ø4"*
	Pipa Air Hujan PVC D Ø4"

PEMBERI TUGAS

KEMENTRIAN PENDIDIKAN, KEBUDAYAAN,
RISET DAN TEKNOLOGI
UNIVERSITAS JENDERAL SOEDIRMAN
Jl. Prof. Dr. HR. Bunyamin No. 708
Kotak pos 115 Purwokerto 53122

LOKASI PEKERJAAN

Jl. DR. Soeparno No.60, Karangwangkal, Kec. Purwokerto Utara, Kabupaten Banyumas, Jawa Tengah 53122

KEGIATAN

PERENCANAAN PAMBANGUNAN GEDUNG
FAKULTAS ILMU BUDAYA
UNIVERSITAS JENDERAL SOEDIRMAN

PEKERJAAN

PERENCANAAN PAMBANGUNAN GEDUNG
FAKULTAS ILMU BUDAYA
UNIVERSITAS JENDERAL SOEDIRMAN

MENYETUJUI

PEJABAT PEMBUAT KOMITMEN

Ir. GATHOT HERI SUDIBYO, ST.,MT.
NIP. 19720222 200003 1 001

KONSULTAN PERENCANA

NO	REVISI	

JUDUL GAMBAR

DENAH SANITASI AIR HUJAN LT.1

SKALA	KODE GAMBAR	NO. LEMBAR	BLN/THN
1 : 150	ME-05	40	2024

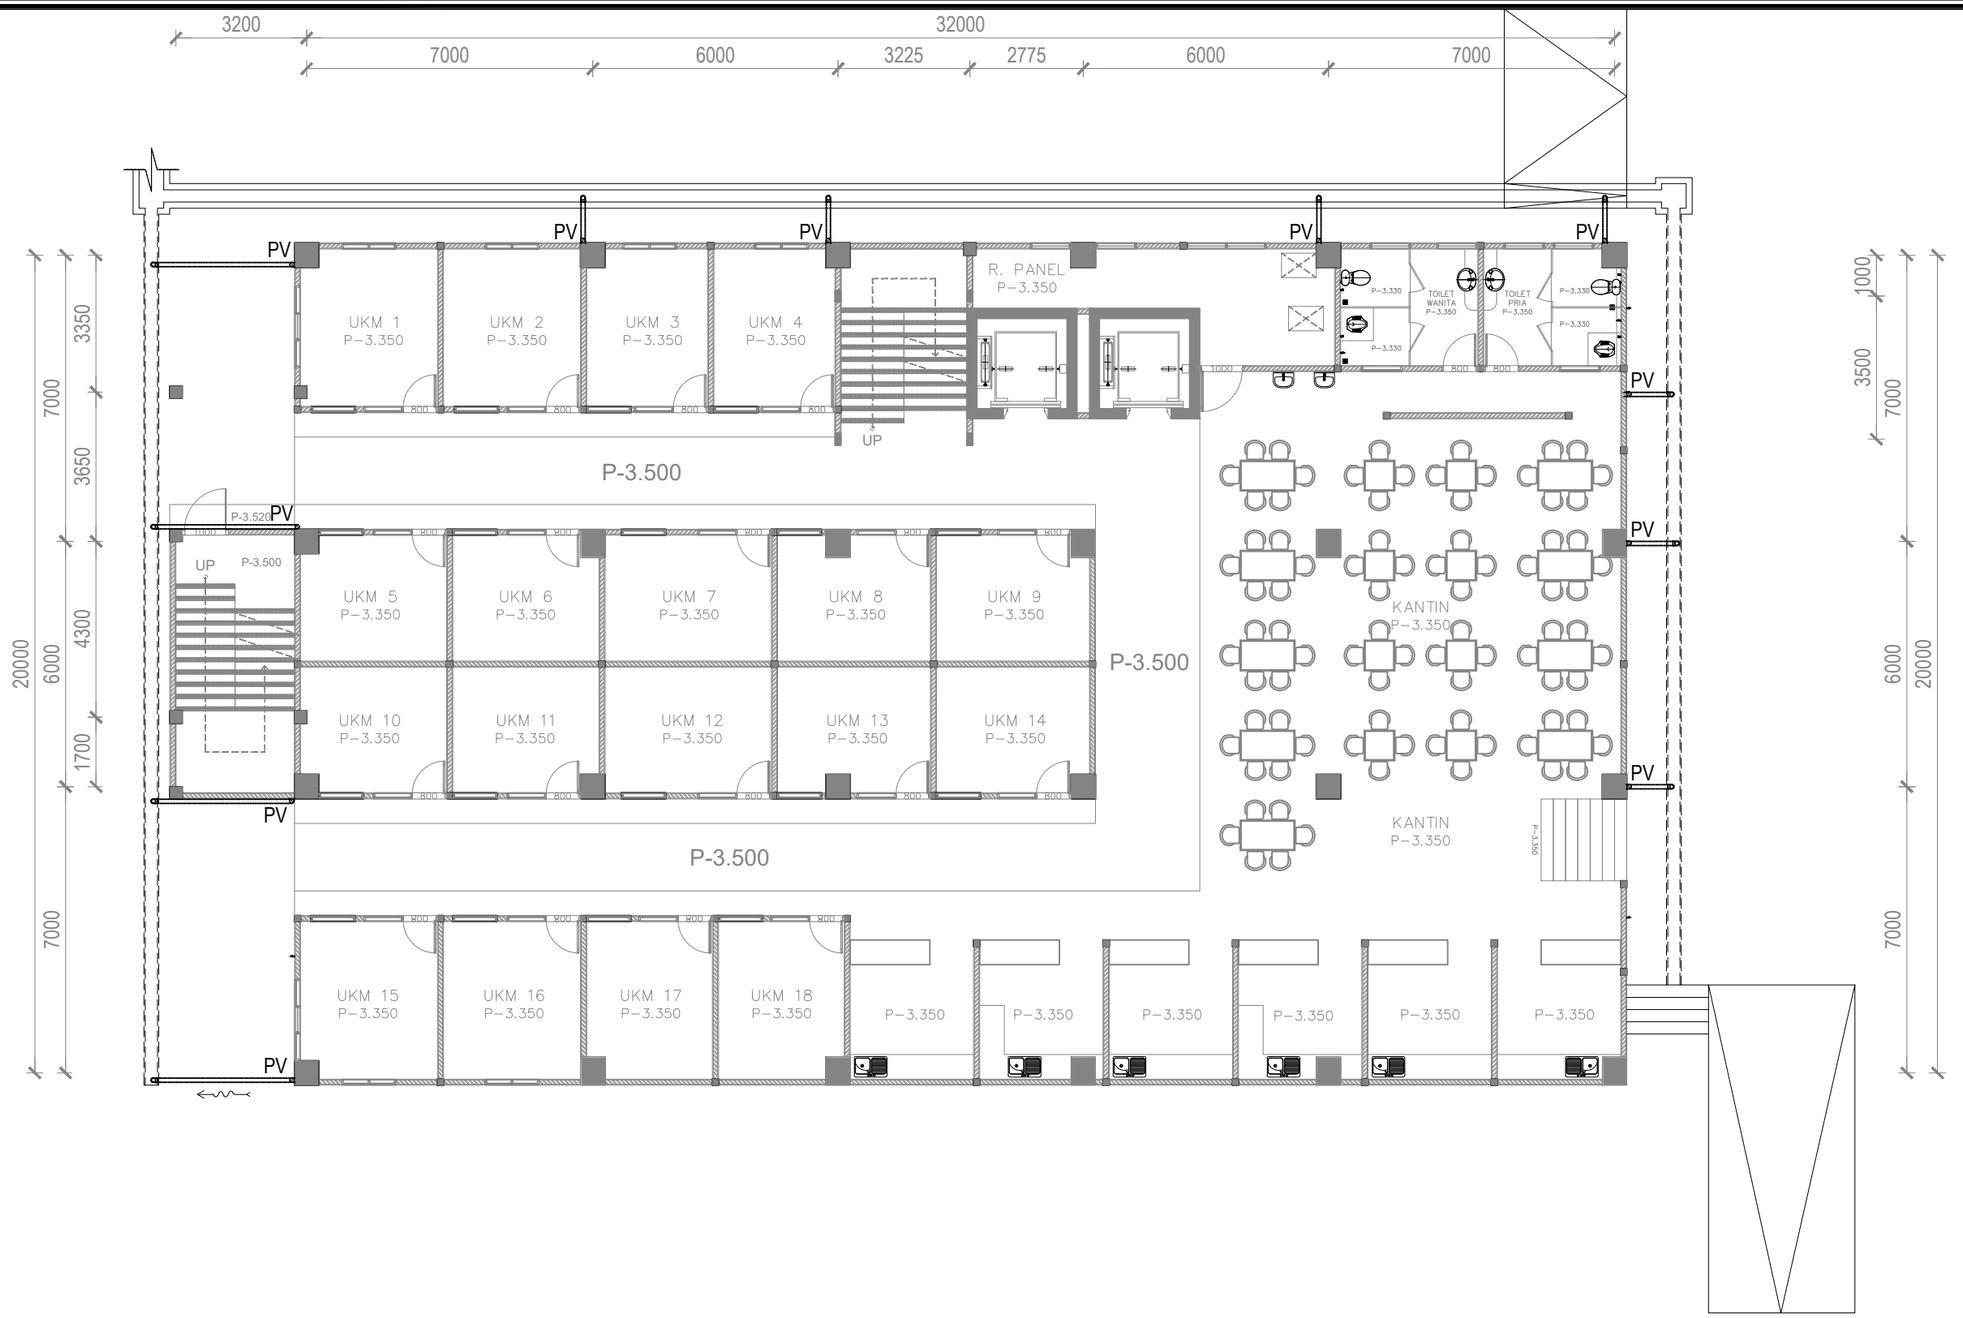

FIB UNSOED

DENAH SANITASI AIR HUJAN BASEMENT

1 : 150

0 1 2

LEGENDA

SYMBOL	KETERANGAN
PV	*Pipa Vertikal Air Hujan PVC D Ø4"*
	Pipa Air Hujan PVC D Ø4"

PEMBERI TUGAS

KEMENTRIAN PENDIDIKAN, KEBUDAYAAN,
RISET DAN TEKNOLOGI
UNIVERSITAS JENDERAL SOEDIRMAN
Jl. Prof. Dr. HR. Bunyamin No. 708
Kotak pos 115 Purwokerto 53122

LOKASI PEKERJAAN

Jl. DR. Soeparno No.60, Karangwangkal, Kec. Purwokerto Utara, Kabupaten Banyumas, Jawa Tengah 53122

KEGIATAN

PERENCANAAN PAMBANGUNAN GEDUNG
FAKULTAS ILMU BUDAYA
UNIVERSITAS JENDERAL SOEDIRMAN

PEKERJAAN

PERENCANAAN PAMBANGUNAN GEDUNG
FAKULTAS ILMU BUDAYA
UNIVERSITAS JENDERAL SOEDIRMAN

MENYETUJUI

PEJABAT PEMBUAT KOMITMEN

Ir. GATHOT HERI SUDIBYO, ST.,MT.
NIP. 19720222 200003 1 001

KONSULTAN PERENCANA

NO	REVISI	

JUDUL GAMBAR

DENAH SANITASI AIR HUJAN BASEMENT

SKALA	KODE GAMBAR	NO. LEMBAR	BLN/THN
1 : 150	ME-05	41	2024

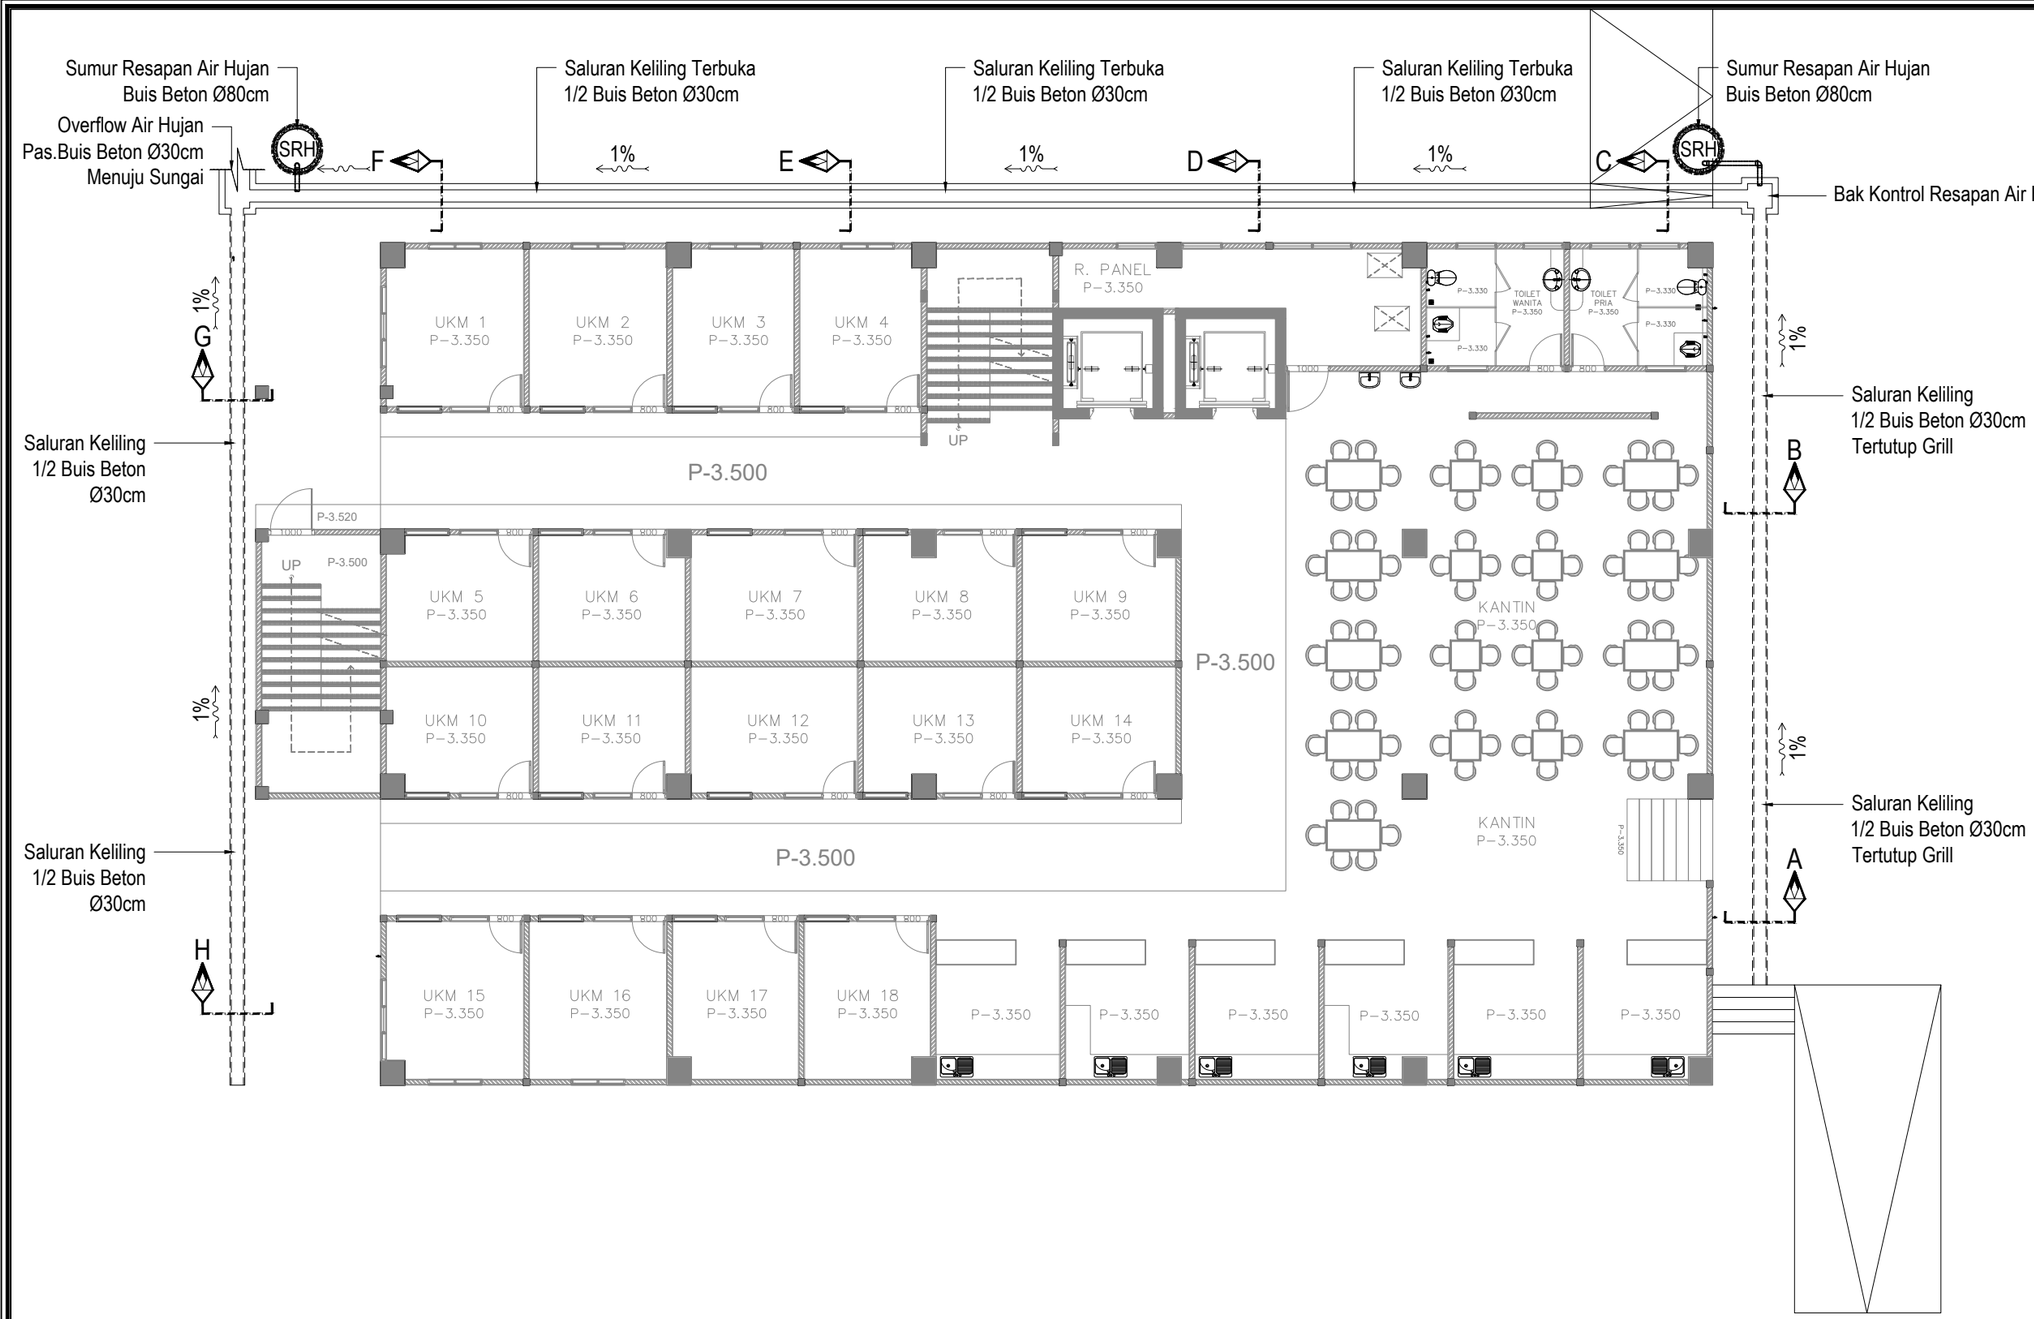

FIB UNSOED

DENAH SALURAN AIR HUJAN

1 : 150

0 1 2

LEGENDA

SYMBOL	KETERANGAN	VOL
SR	*Sumur Resapan Air Hujan*	2
	Pipa Air Hujan PVC D Ø4"	

PEMBERI TUGAS

KEMENTRIAN PENDIDIKAN, KEBUDAYAAN,
RISET DAN TEKNOLOGI
UNIVERSITAS JENDERAL SOEDIRMAN
Jl. Prof. Dr. HR. Bunyamin No. 708
Kotak pos 115 Purwokerto 53122

LOKASI PEKERJAAN

Jl. DR. Soeparno No.60, Karangwangkal, Kec. Purwokerto Utara, Kabupaten Banyumas, Jawa Tengah 53122

KEGIATAN

PERENCANAAN PAMBANGUNAN GEDUNG
FAKULTAS ILMU BUDAYA
UNIVERSITAS JENDERAL SOEDIRMAN

PEKERJAAN

PERENCANAAN PAMBANGUNAN GEDUNG
FAKULTAS ILMU BUDAYA
UNIVERSITAS JENDERAL SOEDIRMAN

MENYETUJUI

PEJABAT PEMBUAT KOMITMEN

Ir. GATHOT HERI SUDIBYO, ST.,MT.
NIP. 19720222 200003 1 001

KONSULTAN PERENCANA

NO	REVISI	

JUDUL GAMBAR

DENAH SALURAN AIR HUJAN

SKALA	KODE GAMBAR	NO. LEMBAR	BLN/THN
1 : 150	ME-05	42	2024

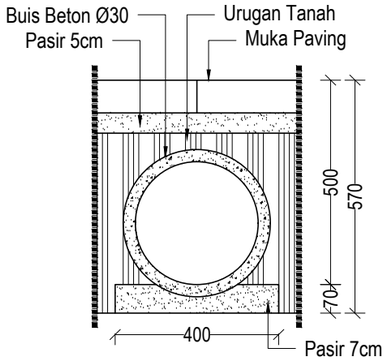

FIB UNSOED
POTONGAN A
1 : 15
0 1 2

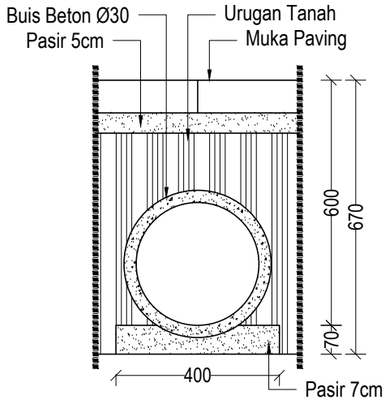

FIB UNSOED
POTONGAN B
1 : 15
0 1 2

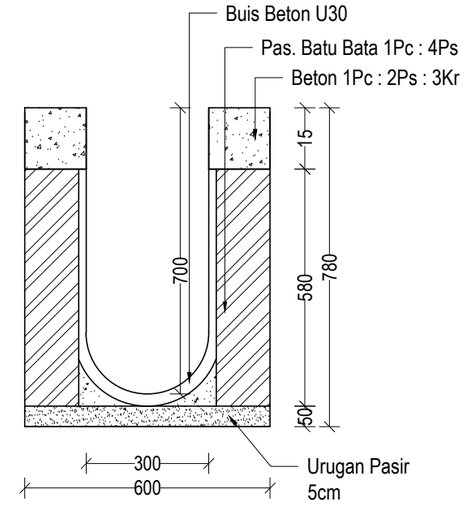

FIB UNSOED
POTONGAN C
1 : 15
0 1 2

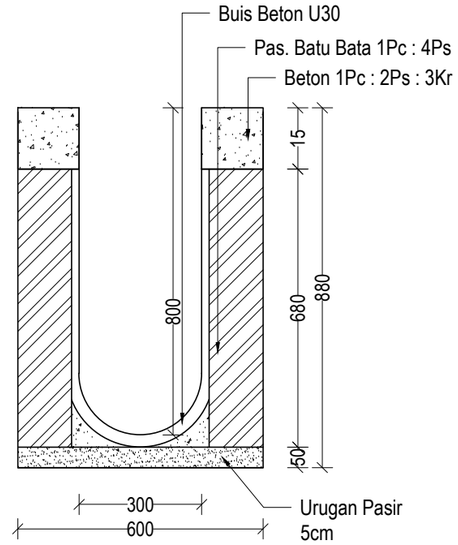

FIB UNSOED
POTONGAN D
1 : 15
0 1 2

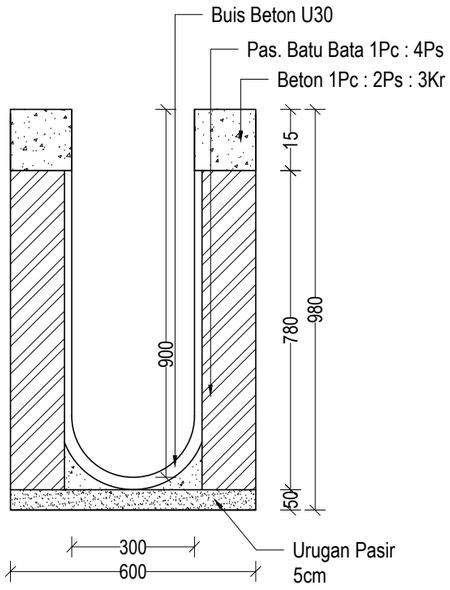

FIB UNSOED
POTONGAN E
1 : 15
0 1 2

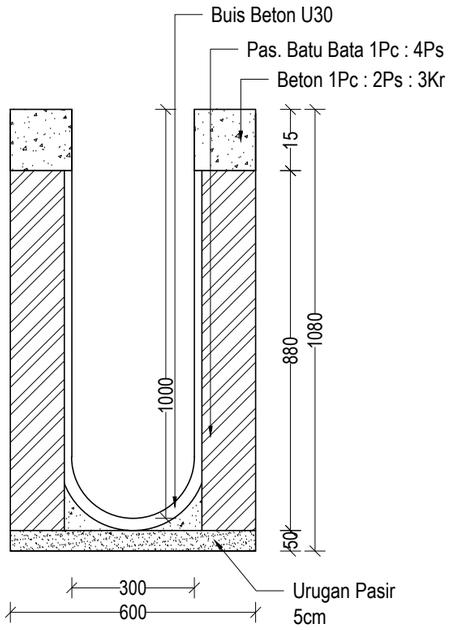

FIB UNSOED
POTONGAN F
1 : 15
0 1 2

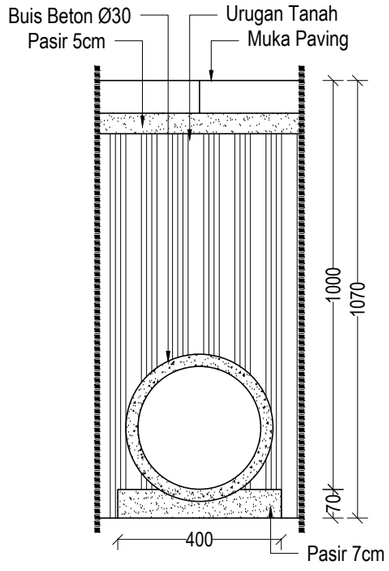

FIB UNSOED
POTONGAN G
1 : 15
0 1 2

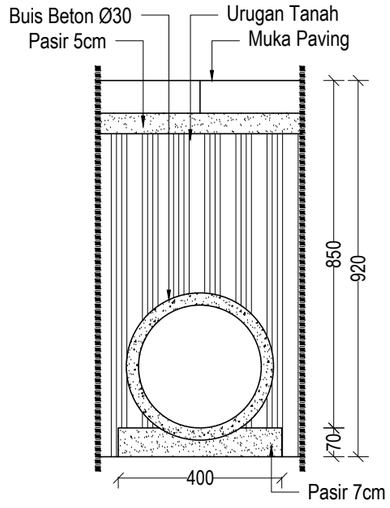

FIB UNSOED
POTONGAN H
1 : 15
0 1 2

PEMBERI TUGAS

KEMENTRIAN PENDIDIKAN, KEBUDAYAAN,
RISET DAN TEKNOLOGI
UNIVERSITAS JENDERAL SOEDIRMAN
Jl. Prof. Dr. HR. Bunyamin No. 708
Kotak pos 115 Purwokerto 53122

LOKASI PEKERJAAN

Jl. DR. Soeparno No.60, Karangwangkal, Kec. Purwokerto Utara, Kabupaten Banyumas, Jawa Tengah 53122

KEGIATAN

PERENCANAAN PAMBANGUNAN GEDUNG
FAKULTAS ILMU BUDAYA
UNIVERSITAS JENDERAL SOEDIRMAN

PEKERJAAN

PERENCANAAN PAMBANGUNAN GEDUNG
FAKULTAS ILMU BUDAYA
UNIVERSITAS JENDERAL SOEDIRMAN

MENYETUJUI

PEJABAT PEMBUAT KOMITMEN

Ir. GATHOT HERI SUDIBYO, ST.,MT.
NIP. 19720222 200003 1 001

KONSULTAN PERENCANA

NO	REVISI	

JUDUL GAMBAR

DETAIL SALURAN

SKALA	KODE GAMBAR	NO. LEMBAR	BLN/THN
1 : 15	ME-05	43	2024

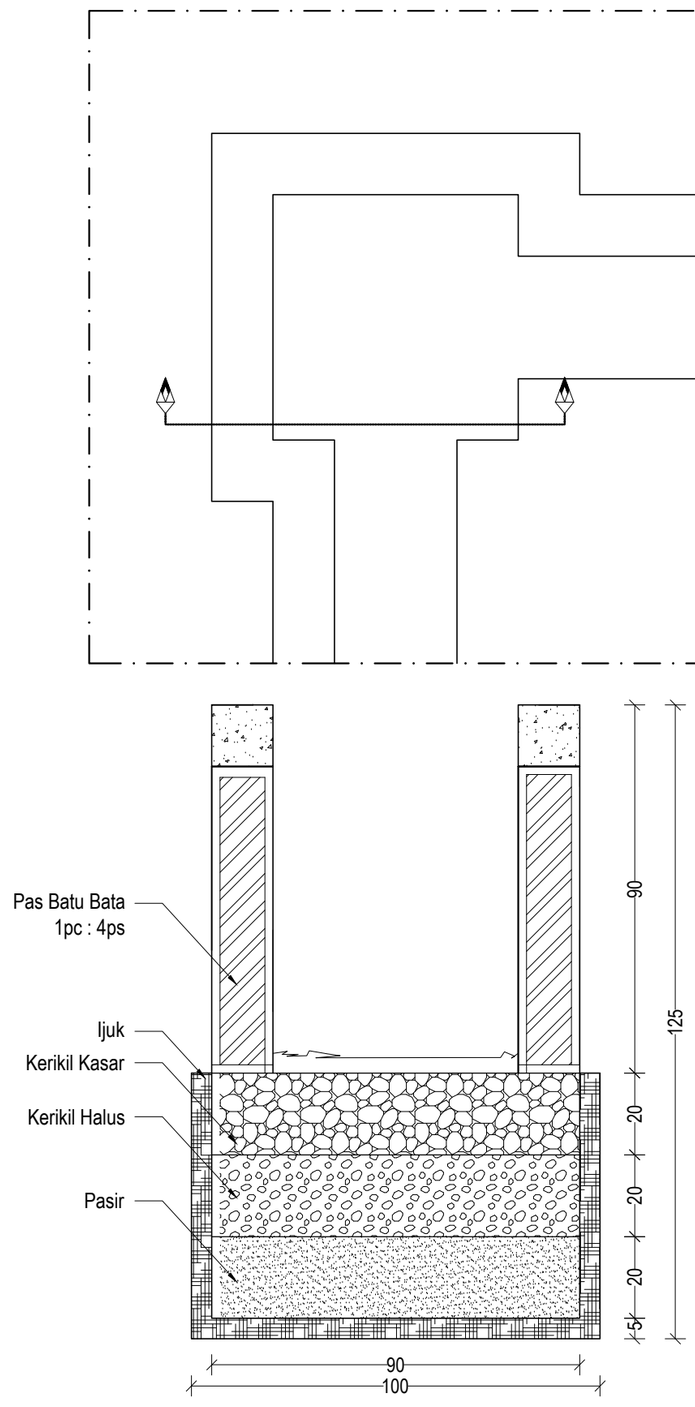

FIB UNSOED

DETAIL BAK KONTROL RESAPAN AIR HUJAN

1 : 15

0 1 2

PEMBERI TUGAS

KEMENTRIAN PENDIDIKAN, KEBUDAYAAN,
RISET DAN TEKNOLOGI
UNIVERSITAS JENDERAL SOEDIRMAN
Jl. Prof. Dr. HR. Bunyamin No. 708
Kotak pos 115 Purwokerto 53122

LOKASI PEKERJAAN

Jl. DR. Soeparno No.60, Karangwangkal, Kec. Purwokerto Utara, Kabupaten Banyumas, Jawa Tengah 53122

KEGIATAN

PERENCANAAN PAMBANGUNAN GEDUNG
FAKULTAS ILMU BUDAYA
UNIVERSITAS JENDERAL SOEDIRMAN

PEKERJAAN

PERENCANAAN PAMBANGUNAN GEDUNG
FAKULTAS ILMU BUDAYA
UNIVERSITAS JENDERAL SOEDIRMAN

MENYETUJUI

PEJABAT PEMBUAT KOMITMEN

Ir. GATHOT HERI SUDIBYO, ST.,MT.
NIP. 19720222 200003 1 001

KONSULTAN PERENCANA

NO	REVISI	

JUDUL GAMBAR

DETAIL BAK KONTROL RESAPAN AIR HUJAN

SKALA	KODE GAMBAR	NO. LEMBAR	BLN/THN
1 : 15	ME	44	2024

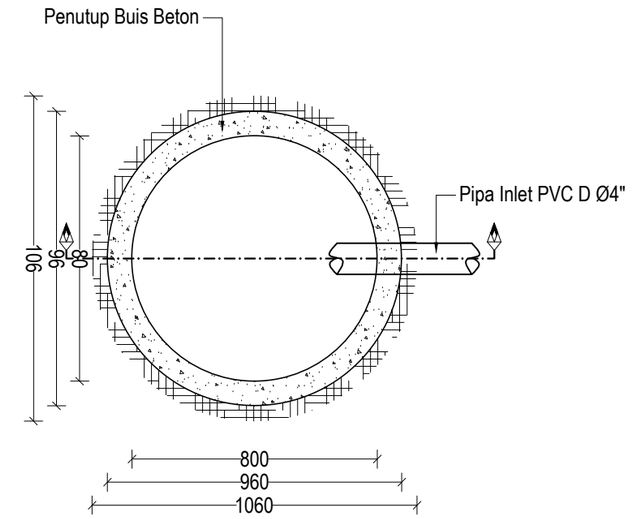

FIB UNSOED

TAMPAK ATAS SUMUR RESAPAN AIR HUJAN

1 : 20

0 1 2

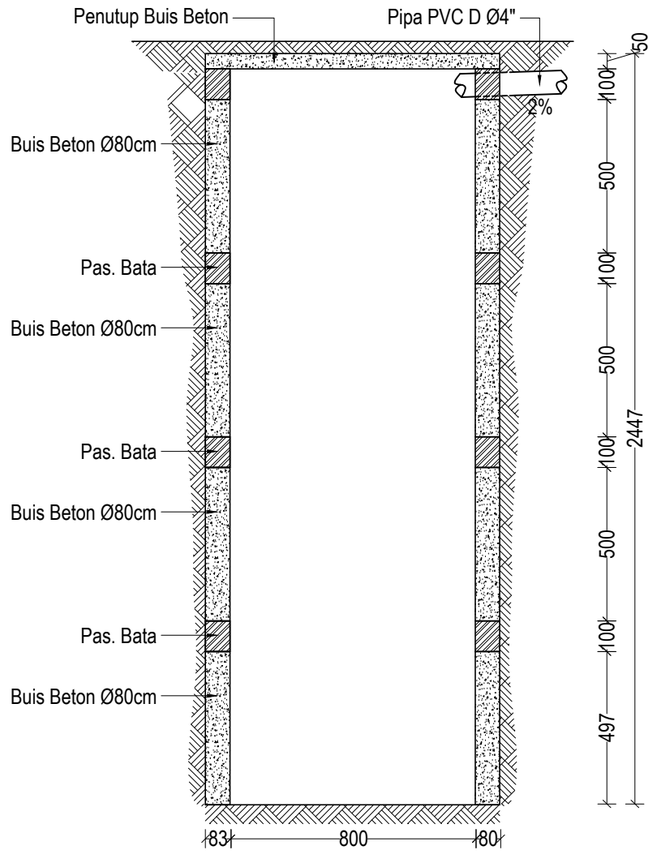

FIB UNSOED

POTONGAN SUMUR RESAPAN AIR HUJAN

1 : 20

0 1 2

PEMBERI TUGAS

KEMENTRIAN PENDIDIKAN, KEBUDAYAAN,
RISET DAN TEKNOLOGI
UNIVERSITAS JENDERAL SOEDIRMAN
Jl. Prof. Dr. HR. Bunyamin No. 708
Kotak pos 115 Purwokerto 53122

LOKASI PEKERJAAN

Jl. DR. Soeparno No.60, Karangwangkal, Kec. Purwokerto Utara, Kabupaten Banyumas, Jawa Tengah 53122

KEGIATAN

PERENCANAAN PAMBANGUNAN GEDUNG
FAKULTAS ILMU BUDAYA
UNIVERSITAS JENDERAL SOEDIRMAN

PEKERJAAN

PERENCANAAN PAMBANGUNAN GEDUNG
FAKULTAS ILMU BUDAYA
UNIVERSITAS JENDERAL SOEDIRMAN

MENYETUJUI

PEJABAT PEMBUAT KOMITMEN

Ir. GATHOT HERI SUDIBYO, ST.,MT.
NIP. 19720222 200003 1 001

KONSULTAN PERENCANA

NO	REVISI

JUDUL GAMBAR

DETAIL SUMUR RESAPAN AIR HUJAN

SKALA	KODE GAMBAR	NO. LEMBAR	BLN/THN
1 : 20	ME-05	45	2024

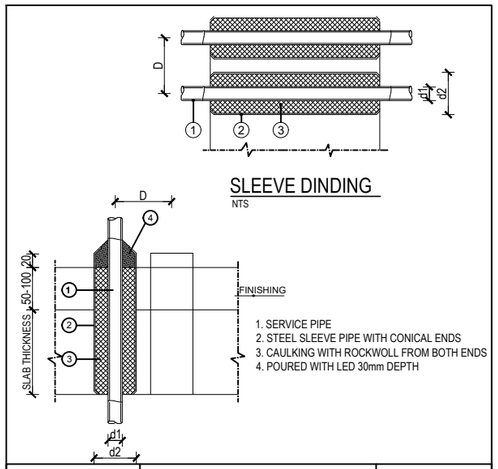

DETAIL 01	SLEEVE LANTAI	NTS

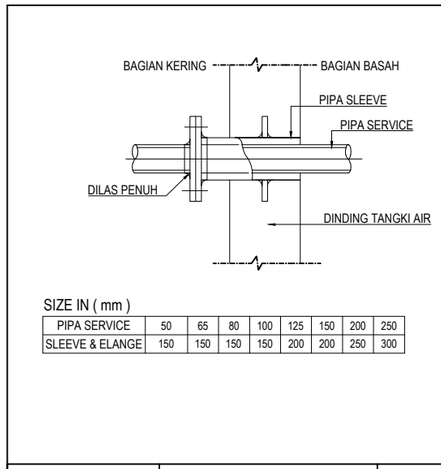

SIZE IN (mm)

PIPA SERVICE	50	65	80	100	125	150	200	250
SLEEVE & ELANGE	150	150	150	150	200	200	250	300

DETAIL 02	SLEEVE TANAH AIR	NTS

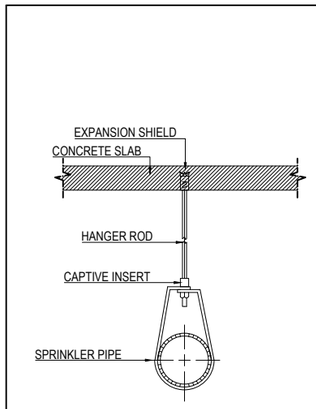

DAFTAR GAMBAR
SIZE IN (mm)

d.1	d.2	D
15	50	100
20	50	100
25	65	120
32	80	120
40	80	130
50	100	160
65	100	160
80	125	180
100	150	210
125	200	260
150	200	260

DETAIL 03	GANTUNGAN PIPA	NTS

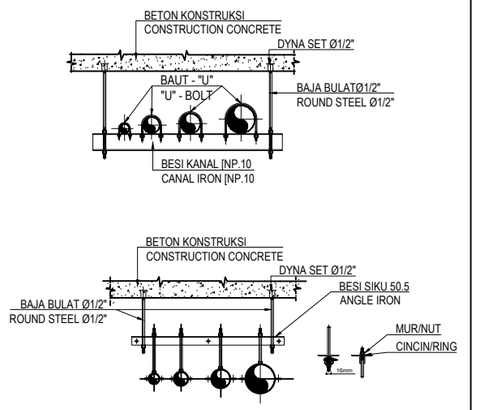

DETAIL 16	PENGGANTUNG PIPA DATAR	NTS

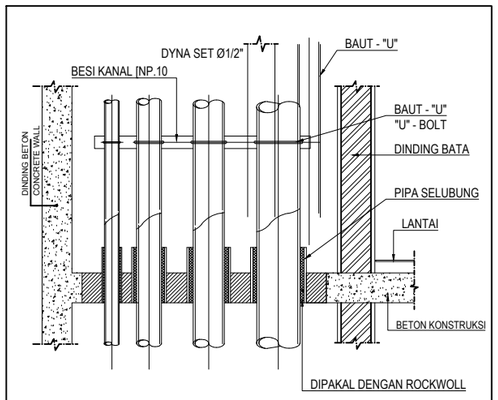

DETAIL 04	TAMPAK DEPAN PIPA DALAM SHAFT	NTS

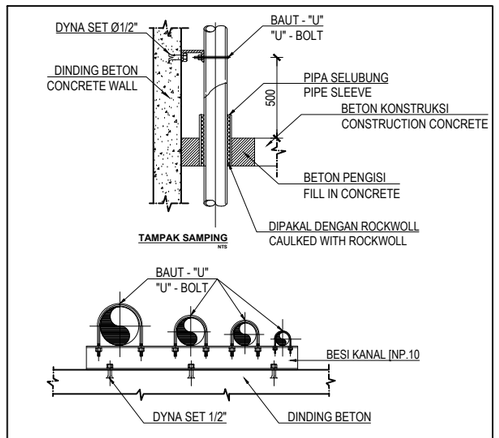

DETAIL 05	PIPA TEGAK DINDING	NTS

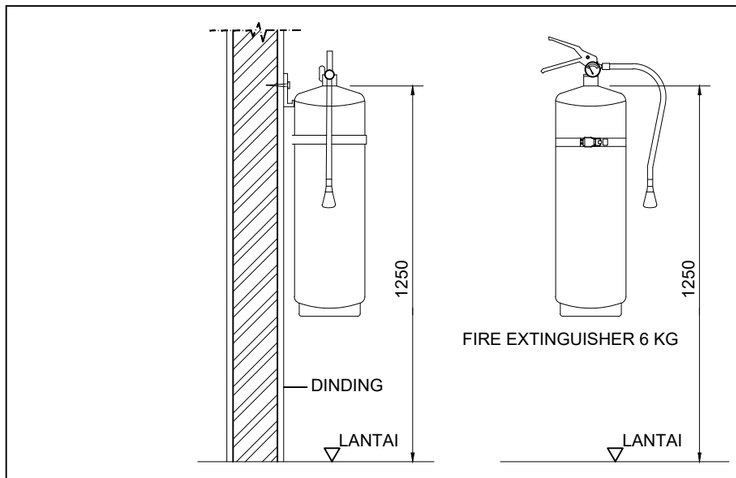

DETAIL 21	DETAIL PEMASANGAN FIRE EXTINGUISHER	NTS

PEMBERI TUGAS

KEMENTRIAN PENDIDIKAN, KEBUDAYAAN,
RISET DAN TEKNOLOGI
UNIVERSITAS JENDERAL SOEDIRMAN
Jl. Prof. Dr. HR. Bunyamin No. 708
Kotak pos 115 Purwokerto 53122

LOKASI PEKERJAAN

Jl. DR. Soeparno No.60, Karangwangkal, Kec. Purwokerto Utara, Kabupaten Banyumas, Jawa Tengah 53122

KEGIATAN

PERENCANAAN PAMBANGUNAN GEDUNG
FAKULTAS ILMU BUDAYA
UNIVERSITAS JENDERAL SOEDIRMAN

PEKERJAAN

PERENCANAAN PAMBANGUNAN GEDUNG
FAKULTAS ILMU BUDAYA
UNIVERSITAS JENDERAL SOEDIRMAN

MENYETUJUI

PEJABAT PEMBUAT KOMITMEN

Ir. GATHOT HERI SUDIBYO, ST.,MT.
NIP. 19720222 200003 1 001

KONSULTAN PERENCANA

NO	REVISI	

JUDUL GAMBAR

DETAIL PLUMBING

SKALA	KODE GAMBAR	NO. LEMBAR	BLN/THN
NTS	ME-05	46	2024

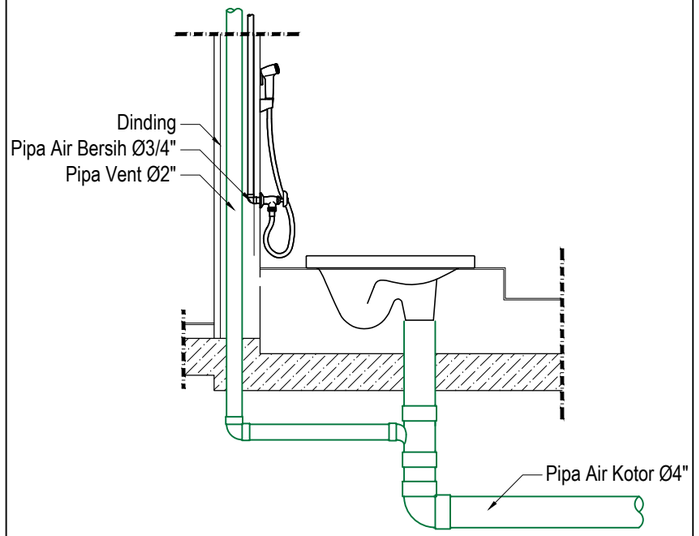

DETAIL	WATER CLOSET	NTS

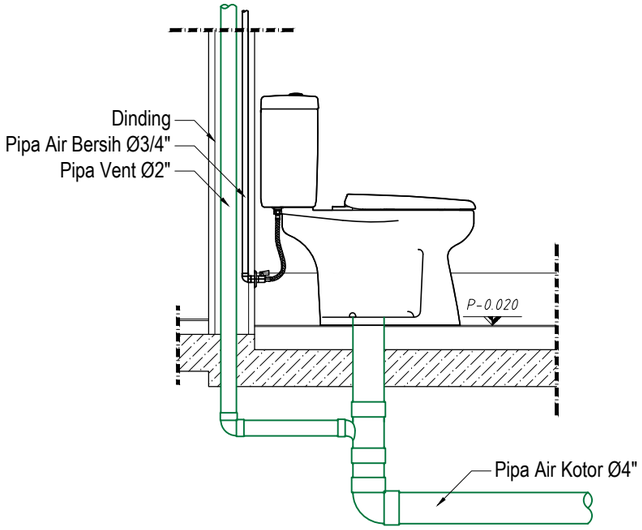

DETAIL	WATER CLOSET	NTS

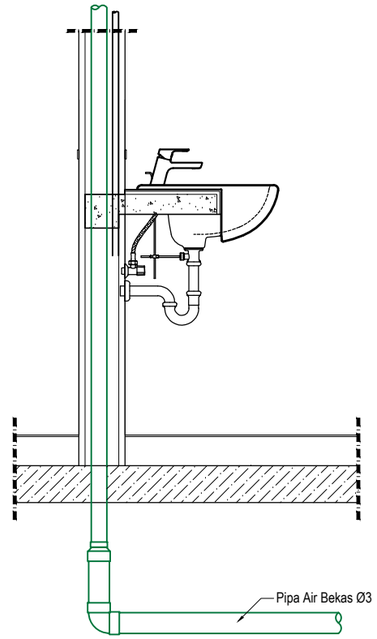

DETAIL	LAVATORY	NTS

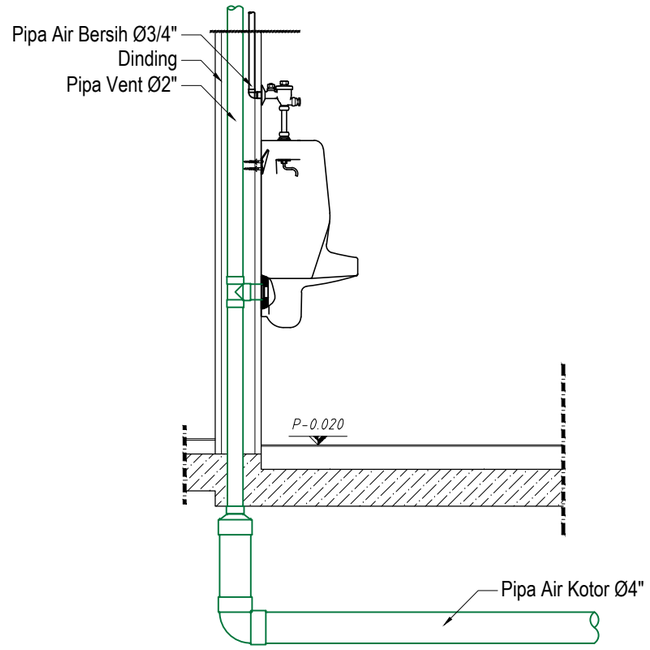

DETAIL	URINAL	NTS

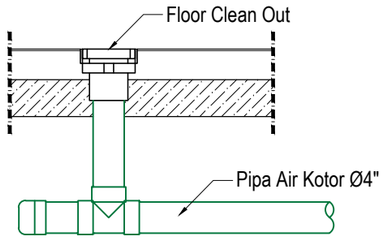

DETAIL	CLEAN OUT	NTS

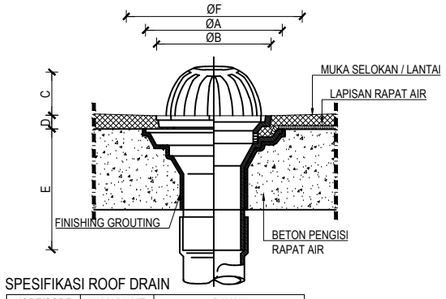

SPESIFIKASI ROOF DRAIN

KODE/CODE	NAMA/NAME	BAHAN
1	BADAN	CAST IRON EPOXY COATED *
2	LEHER	CAST IRON EPOXY COATED *
3	SARINGAN	CAST IRON EPOXY COATED *
* HANYA BAGIAN BASAH		

UKURAN

ND	A	B	C	D	E	F
50 & 65	190	146		15-30	180	200
80 & 100	260	220		25-40	224	300

DETAIL	ROOFDRAIN	NTS

PEMBERI TUGAS

KEMENTRIAN PENDIDIKAN, KEBUDAYAAN,
RISET DAN TEKNOLOGI
UNIVERSITAS JENDERAL SOEDIRMAN
Jl. Prof. Dr. HR. Bunyamin No. 708
Kotak pos 115 Purwokerto 53122

LOKASI PEKERJAAN

Jl. DR. Soeparno No.60, Karangwangkal, Kec. Purwokerto Utara, Kabupaten Banyumas, Jawa Tengah 53122

KEGIATAN

PERENCANAAN PAMBANGUNAN GEDUNG
FAKULTAS ILMU BUDAYA
UNIVERSITAS JENDERAL SOEDIRMAN

PEKERJAAN

PERENCANAAN PAMBANGUNAN GEDUNG
FAKULTAS ILMU BUDAYA
UNIVERSITAS JENDERAL SOEDIRMAN

MENYETUJUI

PEJABAT PEMBUAT KOMITMEN

Ir. GATHOT HERI SUDIBYO, ST.,MT.
NIP. 19720222 200003 1 001

KONSULTAN PERENCANA

NO	REVISI	

JUDUL GAMBAR

DETAIL PLUMBING

SKALA	KODE GAMBAR	NO. LEMBAR	BLN/THN
NTS	ME-05	47	2024

GAMBAR KERJA POWER HOUSE

DAFTAR ISI

GAMBAR KERJA POWER HOUSE

KODE GAMBAR	HALAMAN	JUDUL GAMBAR	SKALA
ME-GD	1	LAYOUT EXISTING	1 : 300
ME-GD	2	RENCANA JALUR PENARIKAN KABEL	1 : 300
ME-GD	3	DENAH & TAMPAK GARDU PLN	1 : 50
		TAMPAK	1 : 50
ME-GD	4	POTONGAN	1 : 50
ME-GD	5	DENAH FOOTPLAT & KOLOM	1 : 50
		DENAH SLOOF & PONDASI	
		DENAH BALOK	
		DENAH BALOK LATEI	
ME-GD	6	DETAIL STRUKTUR	1 : 20
ME-GD	7	DENAH PLAT ATAP	1 : 50
		DENAH ROOFDRAIN	
		DENAH KUSEN	
		DENAH INST. LISTRIK	
ME-GD	8	DETAIL KUSEN	1 : 25
ME-PH	1	DENAH POWER HOUSE	1 : 50
ME-PH	2	TAMPAK	1 : 50
ME-PH	3	POTONGAN	1 : 50
ME-PH	4	POTONGAN	1 : 50
ME-PH	5	DENAH FOOTPLAT & KOLOM	1 : 50
		DENAH SLOOF & PONDASI	
ME-PH	6	DENAH BALOK	1 : 50
		DENAH BALOK LATEI	
ME-PH	7	DENAH PLAT LANTAI	1 : 50
ME-PH	8	DETAIL STRUKTUR	1 : 20
ME-PH	9	DETAIL STRUKTUR	1 : 25
ME-PH	10	DENAH PLAT ATAP	1 : 50
		DENAH KUSEN	
ME-PH	11	DETAIL KUSEN	1 : 25
ME-PH	12	DENAH INST. LISTRIK	1 : 50
		DENAH ROOFDRAIN	

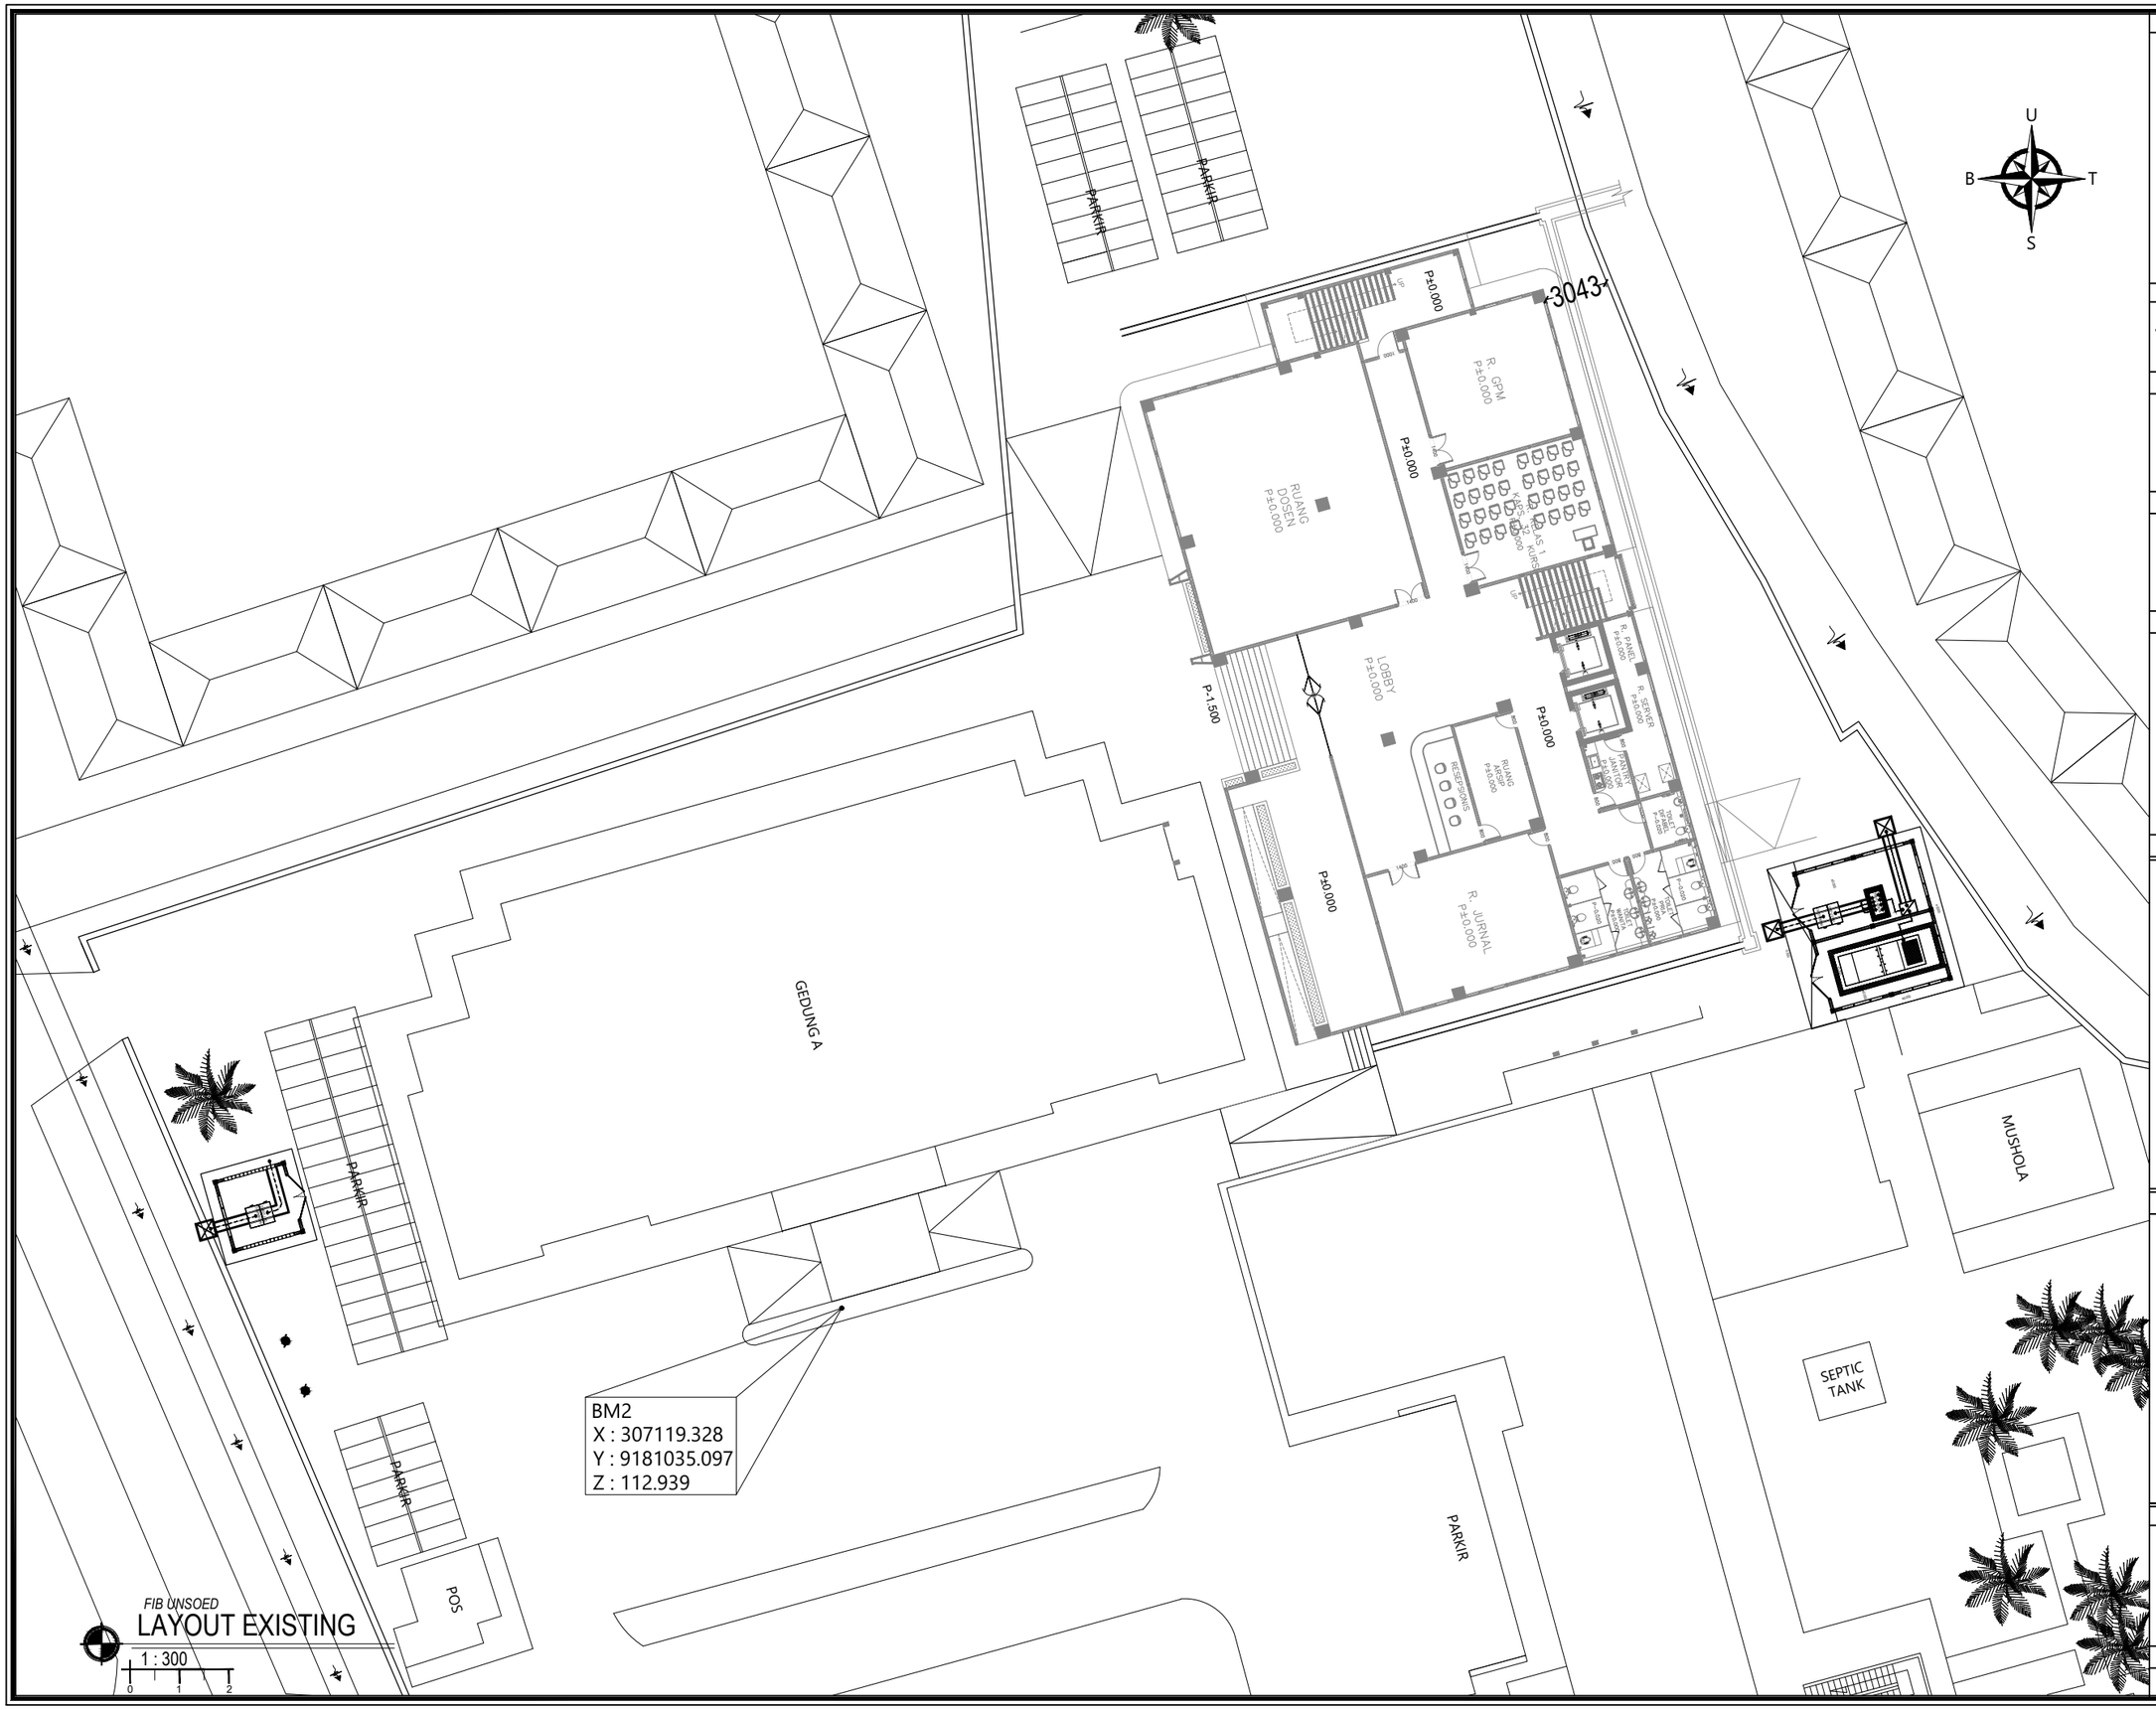

FIB UNSOED

LAYOUT EXISTING

1 : 300

0 1 2

PEMBERI TUGAS

KEMENTRIAN PENDIDIKAN, KEBUDAYAAN,
RISET DAN TEKNOLOGI
UNIVERSITAS JENDERAL SOEDIRMAN
Jl. Prof. Dr. HR. Bunyamin No. 708
Kotak pos 115 Purwokerto 53122

LOKASI PEKERJAAN

Jl. DR. Soeparno No.60, Karangwangkal, Kec. Purwokerto Utara, Kabupaten Banyumas, Jawa Tengah 53122

KEGIATAN

PERENCANAAN PAMBANGUNAN GEDUNG
FAKULTAS ILMU BUDAYA
UNIVERSITAS JENDERAL SOEDIRMAN

PEKERJAAN

PERENCANAAN PAMBANGUNAN GEDUNG
FAKULTAS ILMU BUDAYA
UNIVERSITAS JENDERAL SOEDIRMAN

MENYETUJUI

PEJABAT PEMBUAT KOMITMEN

Ir. GATHOT HERI SUDIBYO, ST.,MT.
NIP. 19720222 200003 1 001

KONSULTAN PERENCANA

NO	REVISI	

JUDUL GAMBAR

LAYOUT EXISTING

SKALA	KODE GAMBAR	NO. LEMBAR	BLN/THN
1 : 300	ME-PH	1	2024

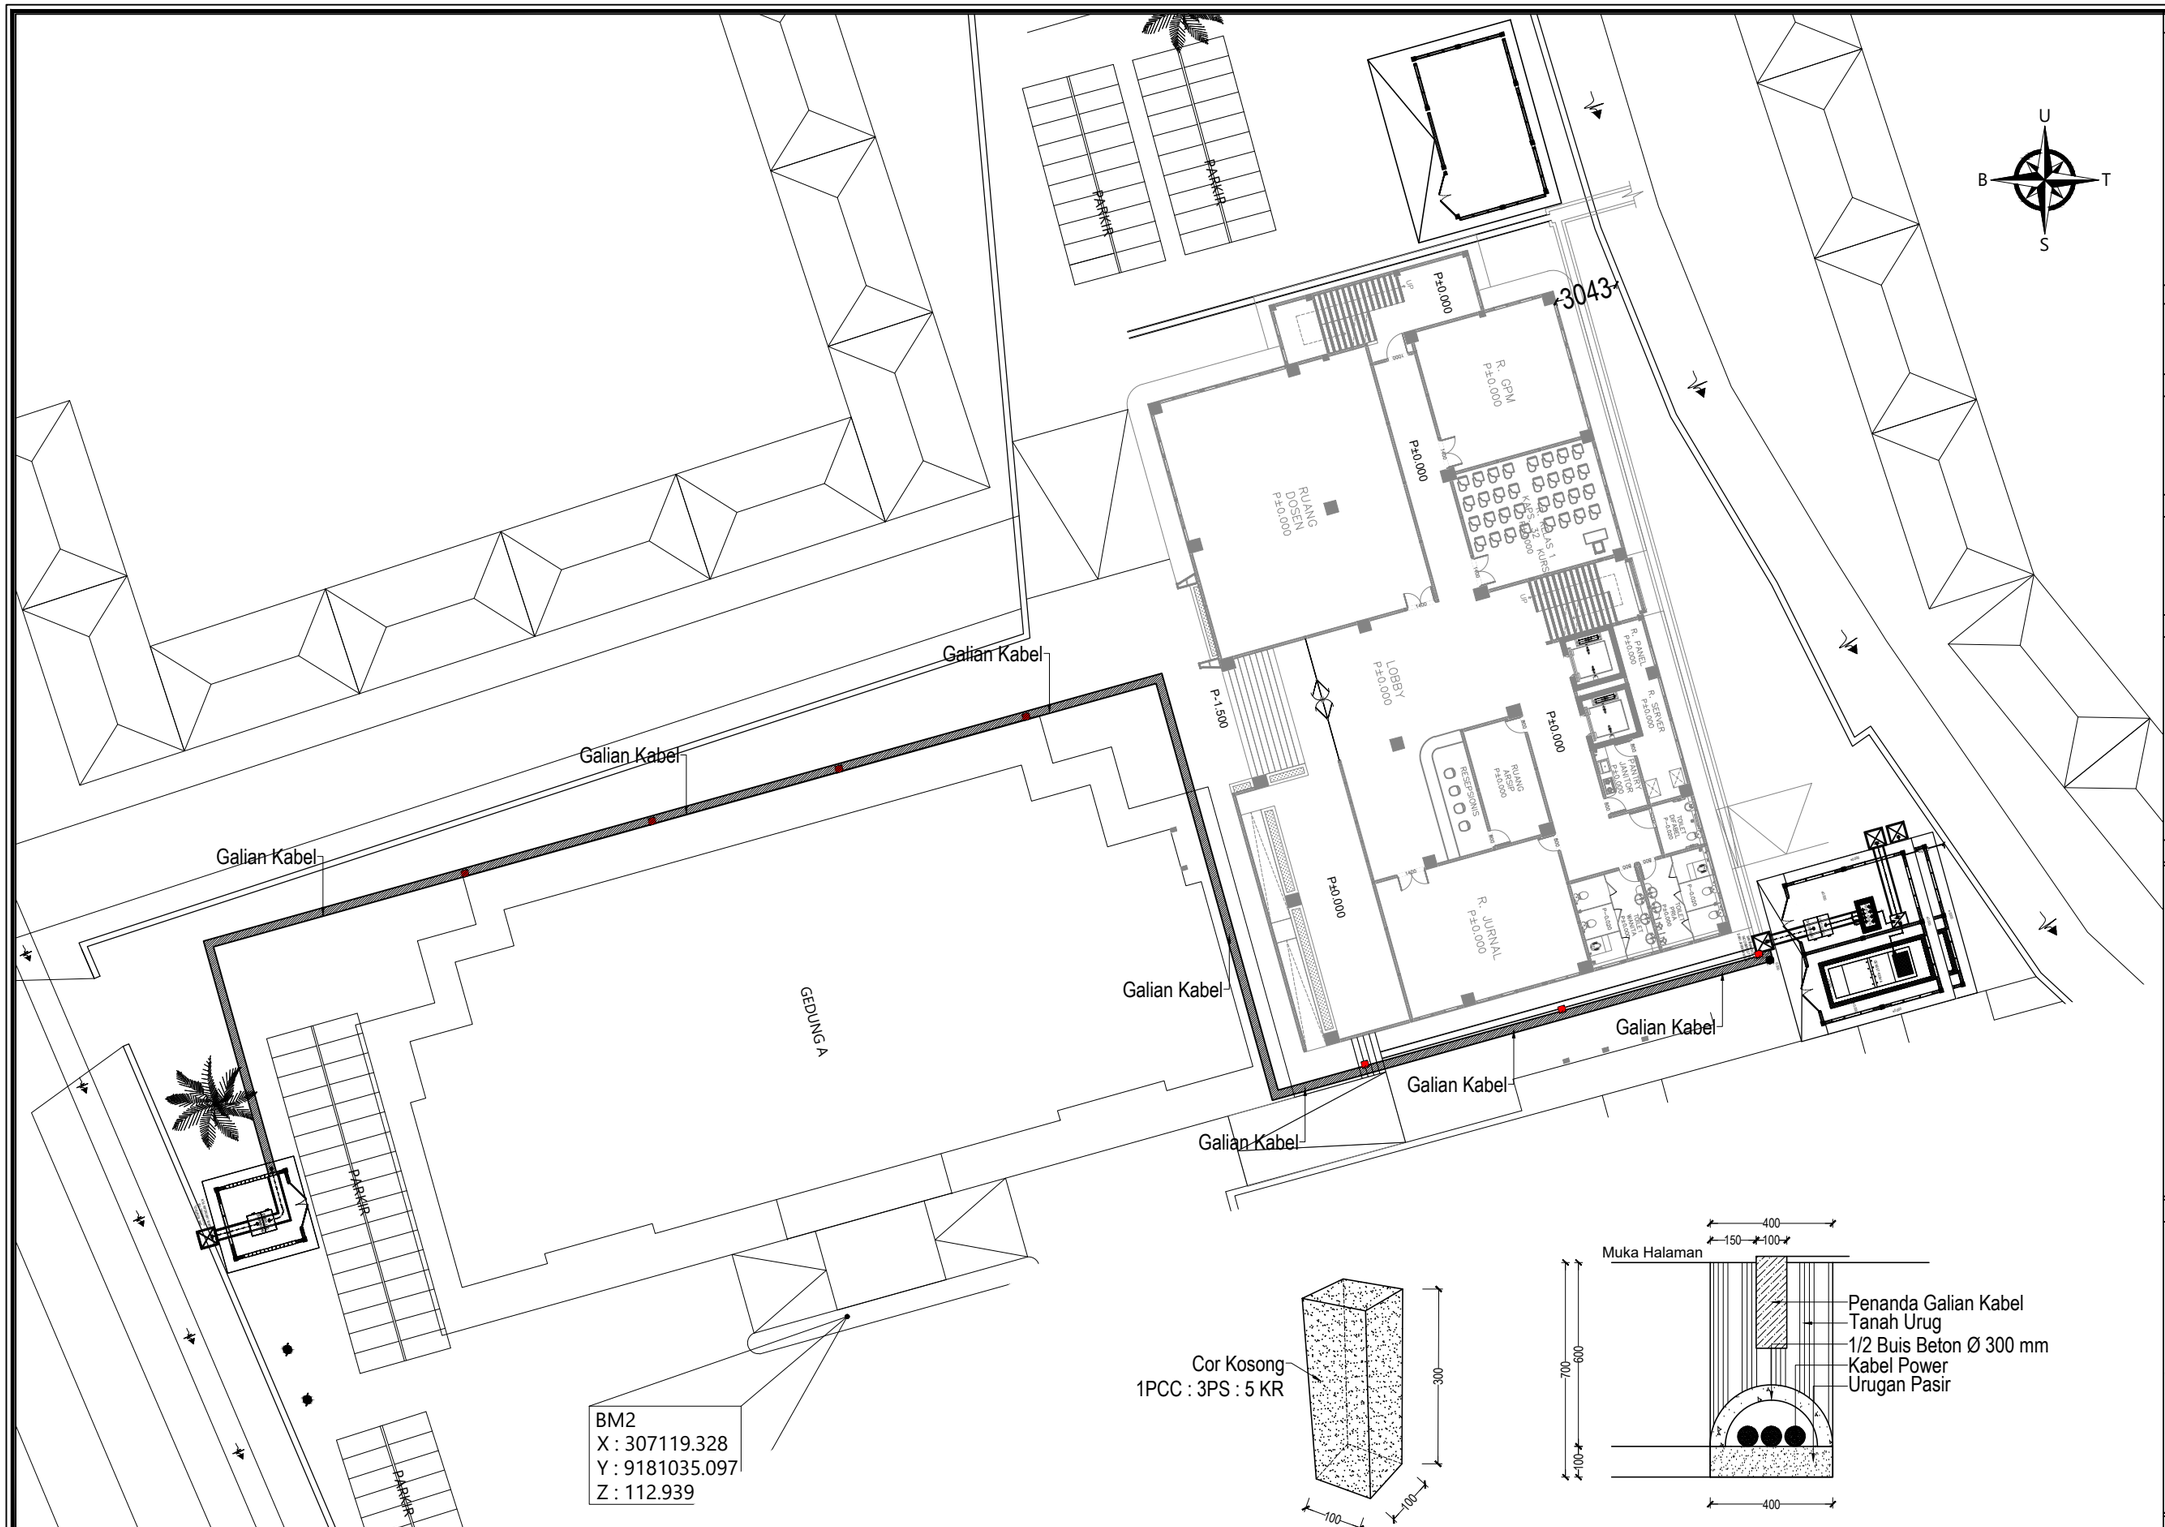

PATOK PENANDA KABEL
JARAK 10M

DETAIL GALIAN KABEL

FIB UNSOED

RENCANA JALUR PENARIKAN KABEL

1 : 300

0 1 2

PEMBERI TUGAS

KEMENTRIAN PENDIDIKAN, KEBUDAYAAN,
RISET DAN TEKNOLOGI
UNIVERSITAS JENDERAL SOEDIRMAN
Jl. Prof. Dr. HR. Bunyamin No. 708
Kotak pos 115 Purwokerto 53122

LOKASI PEKERJAAN

Jl. DR. Soeparno No.60, Karangwangkal, Kec. Purwokerto Utara, Kabupaten Banyumas, Jawa Tengah 53122

KEGIATAN

PERENCANAAN PAMBANGUNAN GEDUNG
FAKULTAS ILMU BUDAYA
UNIVERSITAS JENDERAL SOEDIRMAN

PEKERJAAN

PERENCANAAN PAMBANGUNAN GEDUNG
FAKULTAS ILMU BUDAYA
UNIVERSITAS JENDERAL SOEDIRMAN

MENYETUJUI

PEJABAT PEMBUAT KOMITMEN

Ir. GATHOT HERI SUDIBYO, ST.,MT.
NIP. 19720222 200003 1 001

KONSULTAN PERENCANA

NO	REVISI	

JUDUL GAMBAR

RENCANA JALUR PENARIKAN KABEL

SKALA	KODE GAMBAR	NO. LEMBAR	BLN/THN
1 : 300	ME-PH	2	2024

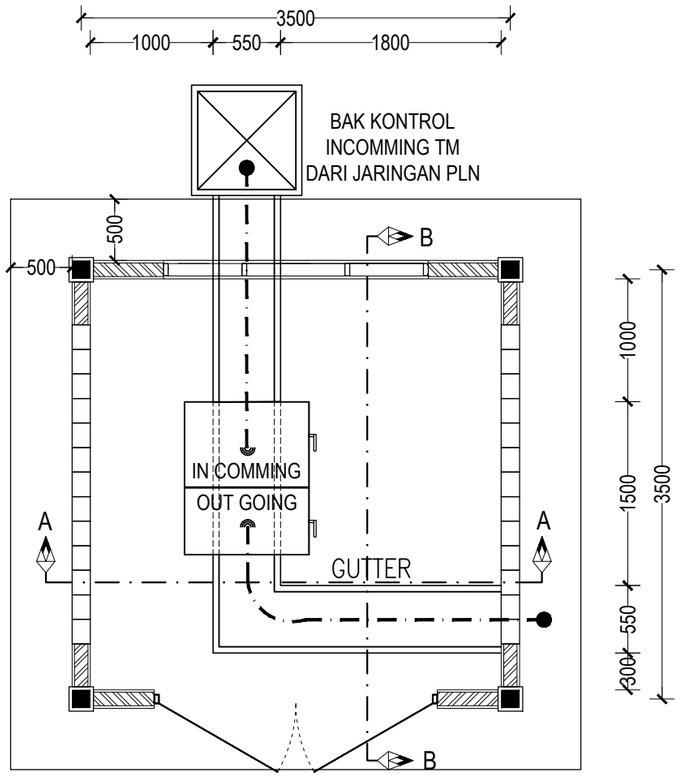

FIB UNSOED
DENAH GARDU PLN
1 : 50
0 1 2

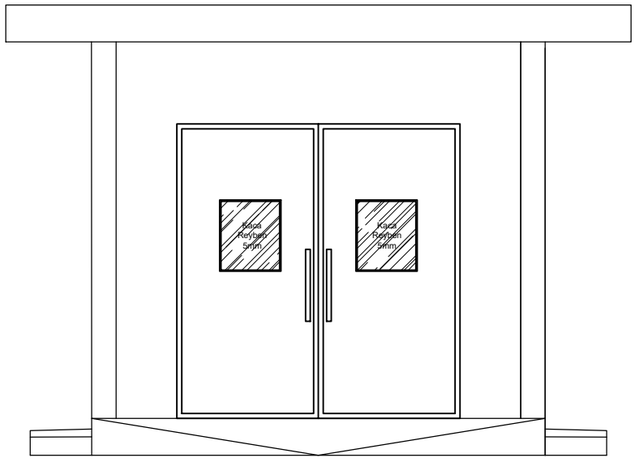

FIB UNSOED
TAMPAK DEPAN
1 : 50
0 1 2

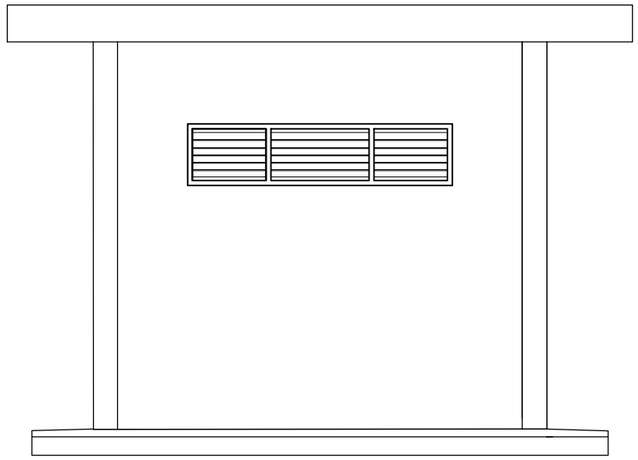

FIB UNSOED
TAMPAK BELAKANG
1 : 50
0 1 2

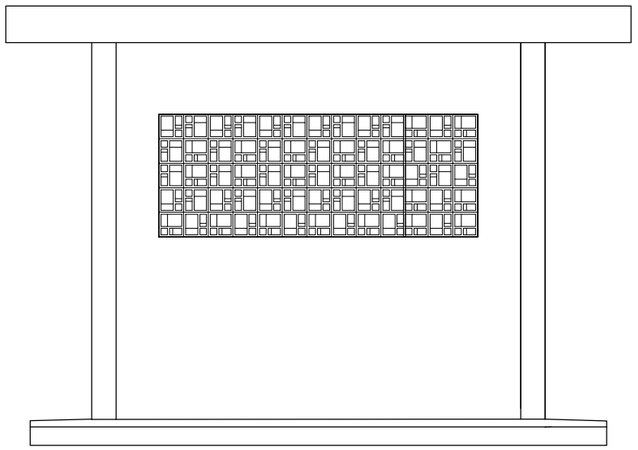

FIB UNSOED
TAMPAK SAMPING KANAN
1 : 50
0 1 2

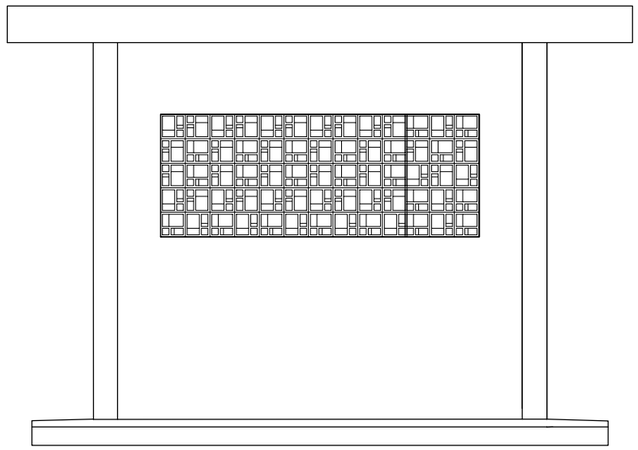

FIB UNSOED
TAMPAK SAMPING KIRI
1 : 50
0 1 2

PEMBERI TUGAS

KEMENTRIAN PENDIDIKAN, KEBUDAYAAN,
RISET DAN TEKNOLOGI
UNIVERSITAS JENDERAL SOEDIRMAN
Jl. Prof. Dr. HR. Bunyamin No. 708
Kotak pos 115 Purwokerto 53122

LOKASI PEKERJAAN

Jl. DR. Soeparno No.60, Karangwangkal, Kec. Purwokerto Utara, Kabupaten Banyumas, Jawa Tengah 53122

KEGIATAN

PERENCANAAN PAMBANGUNAN GEDUNG
FAKULTAS ILMU BUDAYA
UNIVERSITAS JENDERAL SOEDIRMAN

PEKERJAAN

PERENCANAAN PAMBANGUNAN GEDUNG
FAKULTAS ILMU BUDAYA
UNIVERSITAS JENDERAL SOEDIRMAN

MENYETUJUI

PEJABAT PEMBUAT KOMITMEN

Ir. GATHOT HERI SUDIBYO, ST.,MT.
NIP. 19720222 200003 1 001

KONSULTAN PERENCANA

NO	REVISI	

JUDUL GAMBAR

DENAH GARDU PLN
TAMPAK GARDU PLN

SKALA	KODE GAMBAR	NO. LEMBAR	BLN/THN
1 : 50	ME-GD	3	2024

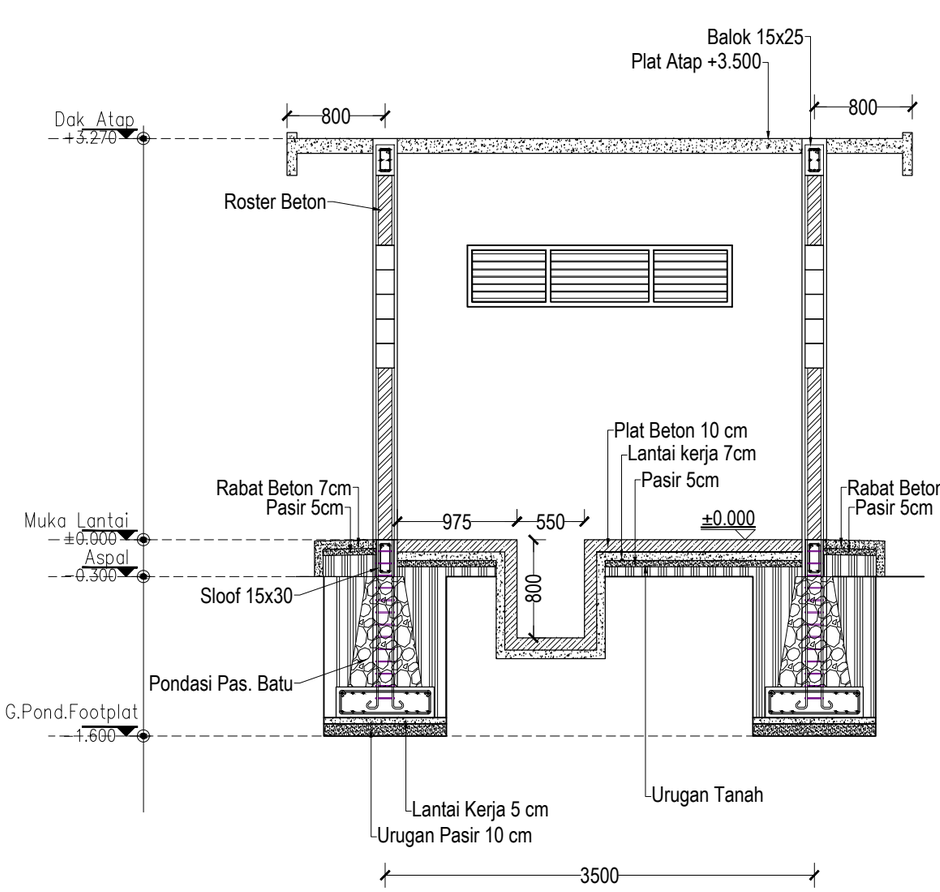

FIB UNSOED

POTONGAN A-A

1 : 50

0 1 2

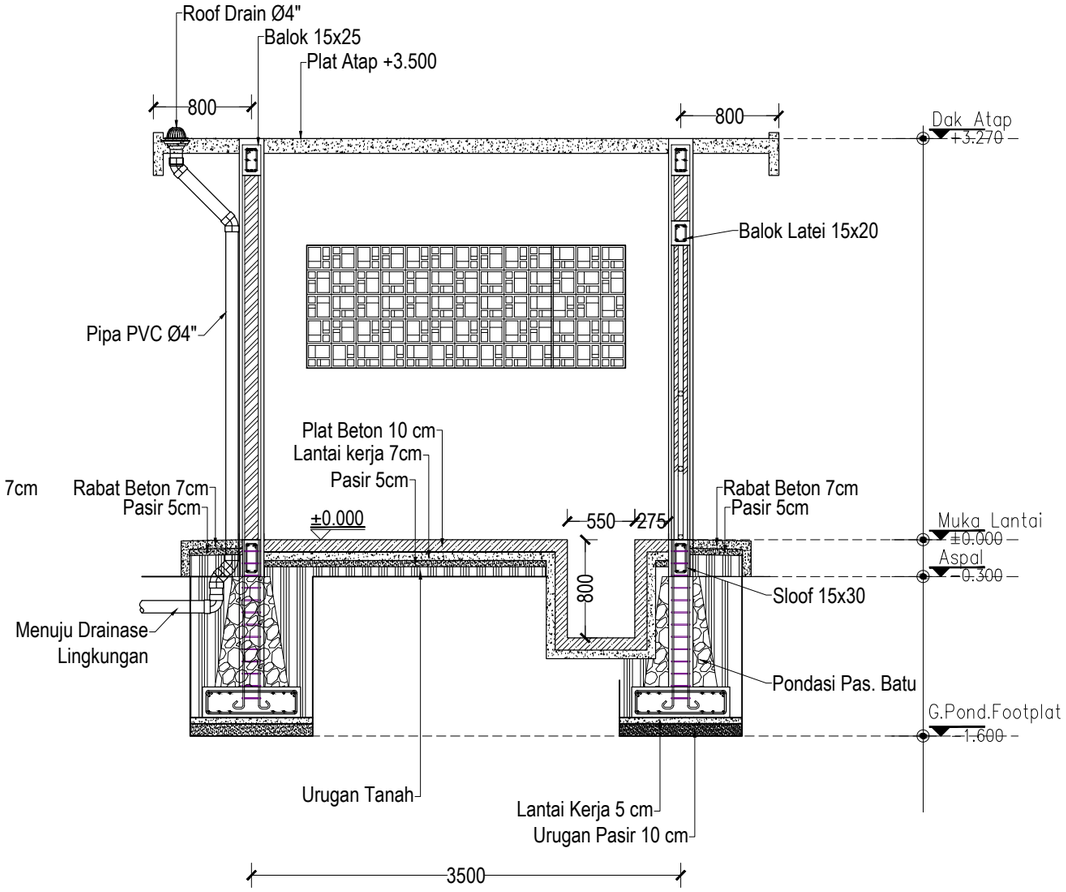

FIB UNSOED

POTONGAN B-B

1 : 50

0 1 2

PEMBERI TUGAS

KEMENTRIAN PENDIDIKAN, KEBUDAYAAN,
RISET DAN TEKNOLOGI
UNIVERSITAS JENDERAL SOEDIRMAN
Jl. Prof. Dr. HR. Bunyamin No. 708
Kotak pos 115 Purwokerto 53122

LOKASI PEKERJAAN

Jl. DR. Soeparno No.60, Karangwangkal, Kec. Purwokerto Utara, Kabupaten Banyumas, Jawa Tengah 53122

KEGIATAN

PERENCANAAN PAMBANGUNAN GEDUNG
FAKULTAS ILMU BUDAYA
UNIVERSITAS JENDERAL SOEDIRMAN

PEKERJAAN

PERENCANAAN PAMBANGUNAN GEDUNG
FAKULTAS ILMU BUDAYA
UNIVERSITAS JENDERAL SOEDIRMAN

MENYETUJUI

PEJABAT PEMBUAT KOMITMEN

Ir. GATHOT HERI SUDIBYO, ST.,MT.
NIP. 19720222 200003 1 001

KONSULTAN PERENCANA

NO	REVISI	

JUDUL GAMBAR

POTONGAN GARDU PLN

SKALA	KODE GAMBAR	NO. LEMBAR	BLN/THN
1 : 50	ME-GD	4	2024

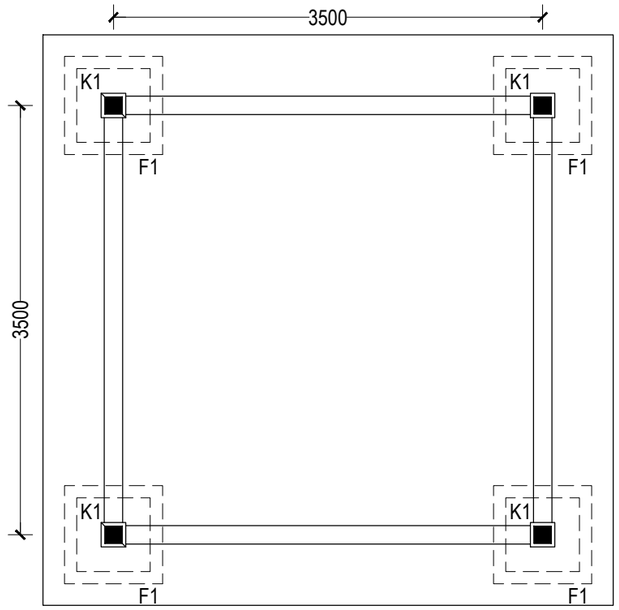

FIB UNSOED

DENAH FOOTPLAT & KOLOM

1 : 50

0 1 2

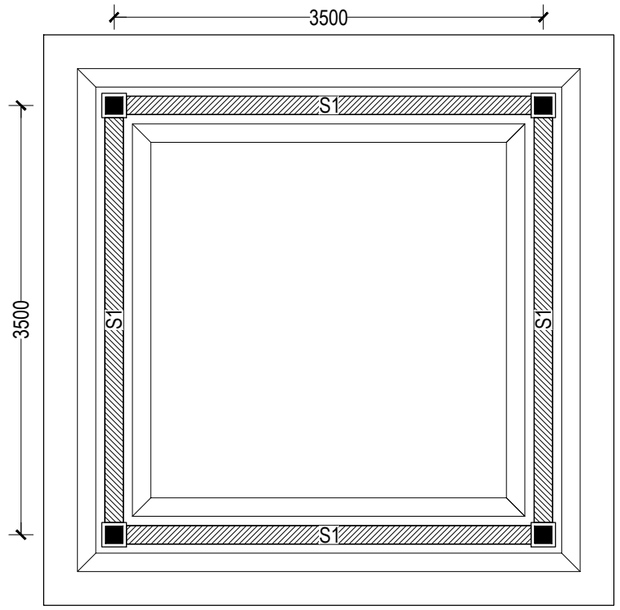

FIB UNSOED

DENAH SLOOF DAN PONDASI

1 : 50

0 1 2

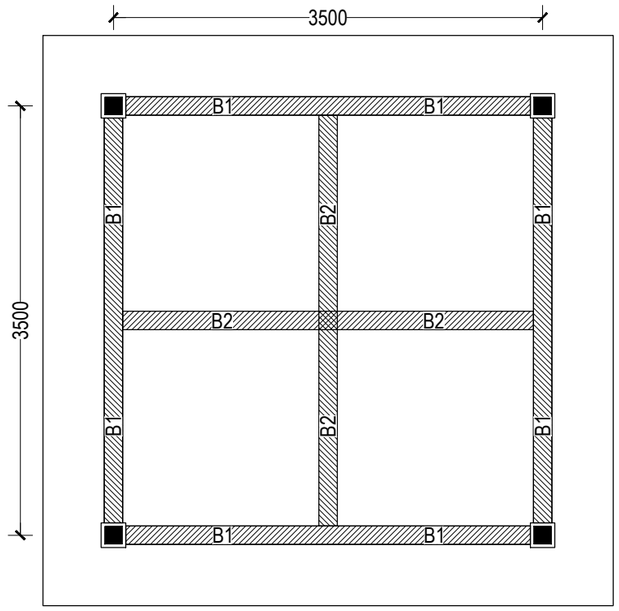

FIB UNSOED

DENAH BALOK

1 : 50

0 1 2

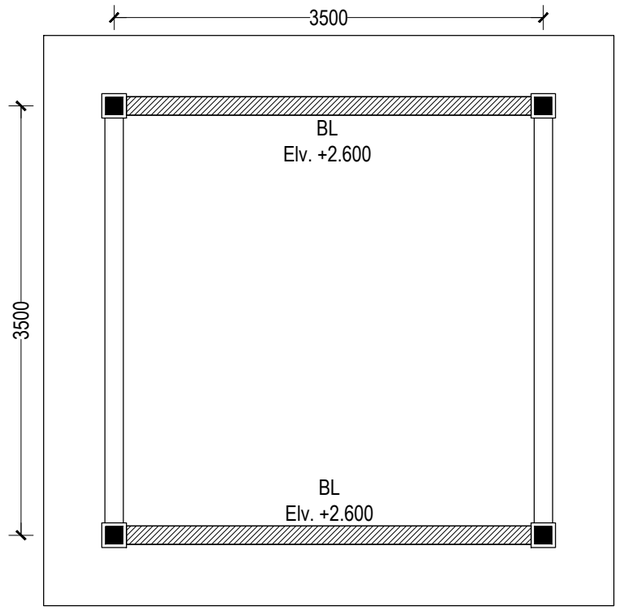

FIB UNSOED

DENAH BALOK LATEI

1 : 50

0 1 2

PEMBERI TUGAS

KEMENTRIAN PENDIDIKAN, KEBUDAYAAN,
RISET DAN TEKNOLOGI
UNIVERSITAS JENDERAL SOEDIRMAN
Jl. Prof. Dr. HR. Bunyamin No. 708
Kotak pos 115 Purwokerto 53122

LOKASI PEKERJAAN

Jl. DR. Soeparno No.60, Karangwangkal, Kec. Purwokerto Utara, Kabupaten Banyumas, Jawa Tengah 53122

KEGIATAN

PERENCANAAN PAMBANGUNAN GEDUNG
FAKULTAS ILMU BUDAYA
UNIVERSITAS JENDERAL SOEDIRMAN

PEKERJAAN

PERENCANAAN PAMBANGUNAN GEDUNG
FAKULTAS ILMU BUDAYA
UNIVERSITAS JENDERAL SOEDIRMAN

MENYETUJUI

PEJABAT PEMBUAT KOMITMEN

Ir. GATHOT HERI SUDIBYO, ST.,MT.
NIP. 19720222 200003 1 001

KONSULTAN PERENCANA

NO	REVISI	

JUDUL GAMBAR

DENAH STRUKTUR GARDU PLN

SKALA	KODE GAMBAR	NO. LEMBAR	BLN/THN
1 : 50	ME-GD	5	2024

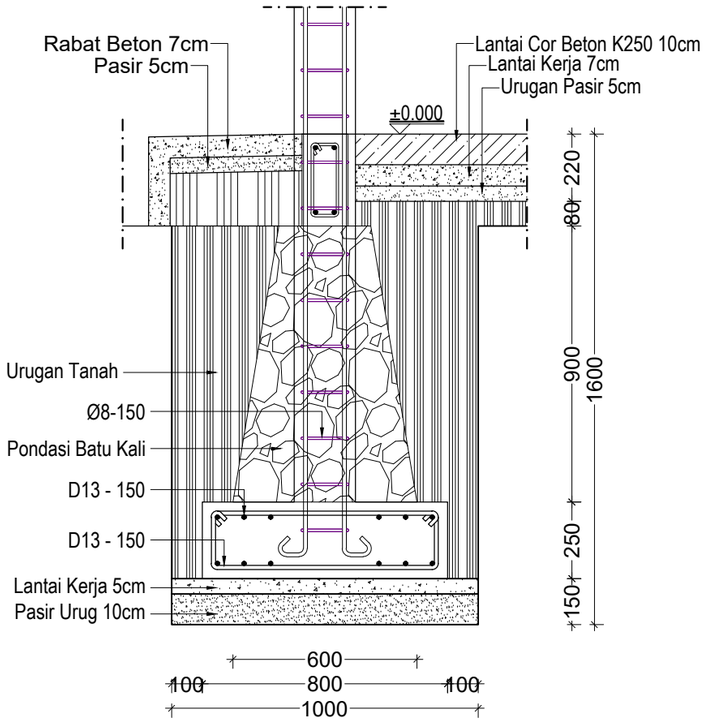

FIB UNSOED

DETAIL FOOTPLAT & PONDASI

1 : 20

0 1 2

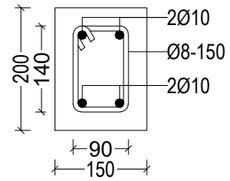

Sloof (S1)
Elv = ±0.000
Skala = 1 : 10

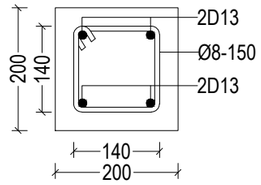

Kolom (K1)
Jumlah = 4
Skala = 1 : 10

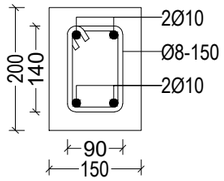

Balok Latei (BL)
Jumlah = -
Skala = 1 : 10

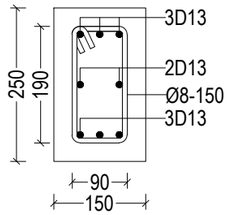

Balok (B1)
Elv = +3.270
Skala = 1 : 10

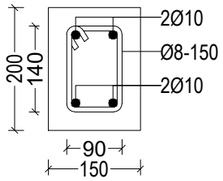

Balok (B2)
Elv = +3.270
Skala = 1 : 10

PEMBERI TUGAS

KEMENTRIAN PENDIDIKAN, KEBUDAYAAN,
RISET DAN TEKNOLOGI
UNIVERSITAS JENDERAL SOEDIRMAN
Jl. Prof. Dr. HR. Bunyamin No. 708
Kotak pos 115 Purwokerto 53122

LOKASI PEKERJAAN

Jl. DR. Soeparno No.60, Karangwangkal, Kec. Purwokerto Utara, Kabupaten Banyumas, Jawa Tengah 53122

KEGIATAN

PERENCANAAN PAMBANGUNAN GEDUNG
FAKULTAS ILMU BUDAYA
UNIVERSITAS JENDERAL SOEDIRMAN

PEKERJAAN

PERENCANAAN PAMBANGUNAN GEDUNG
FAKULTAS ILMU BUDAYA
UNIVERSITAS JENDERAL SOEDIRMAN

MENYETUJUI

PEJABAT PEMBUAT KOMITMEN

Ir. GATHOT HERI SUDIBYO, ST.,MT.
NIP. 19720222 200003 1 001

KONSULTAN PERENCANA

NO	REVISI	

JUDUL GAMBAR

DETAIL STRUKTUR

SKALA	KODE GAMBAR	NO. LEMBAR	BLN/THN
1 : 20	ME-GD	6	2024

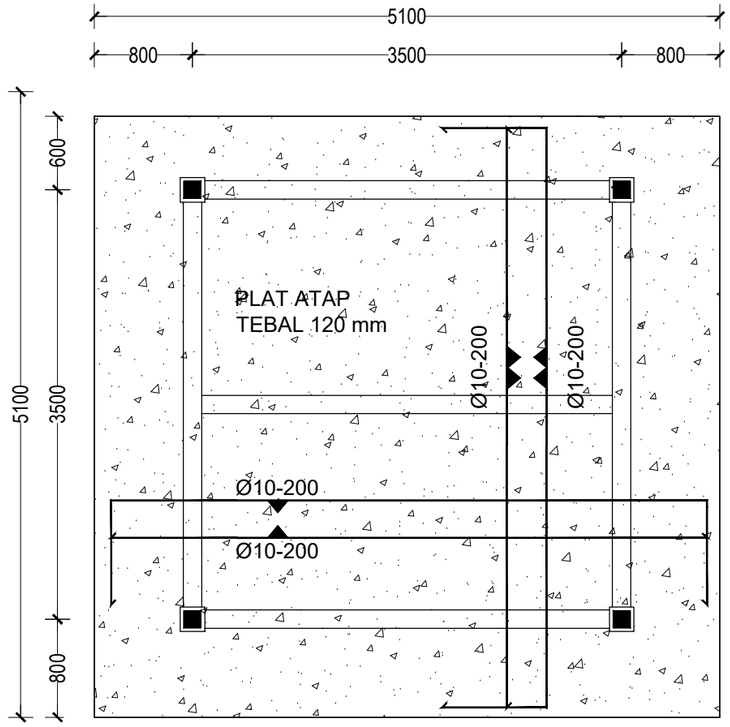

FIB UNSOED

DENAH PLAT ATAP

1 : 50

0 1 2

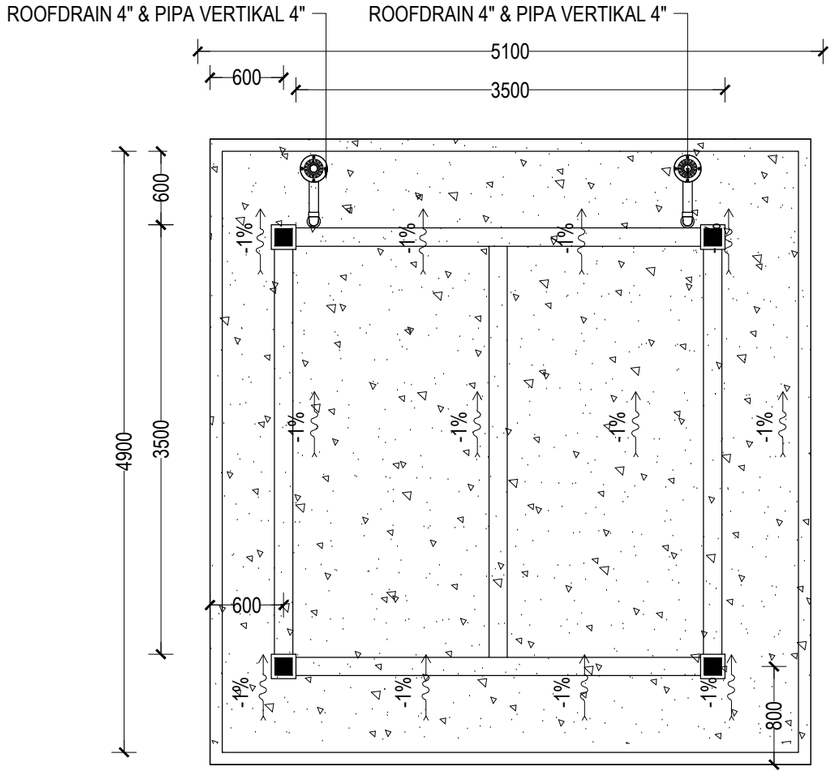

FIB UNSOED

DENAH ROOFDRAIN

1 : 50

0 1 2

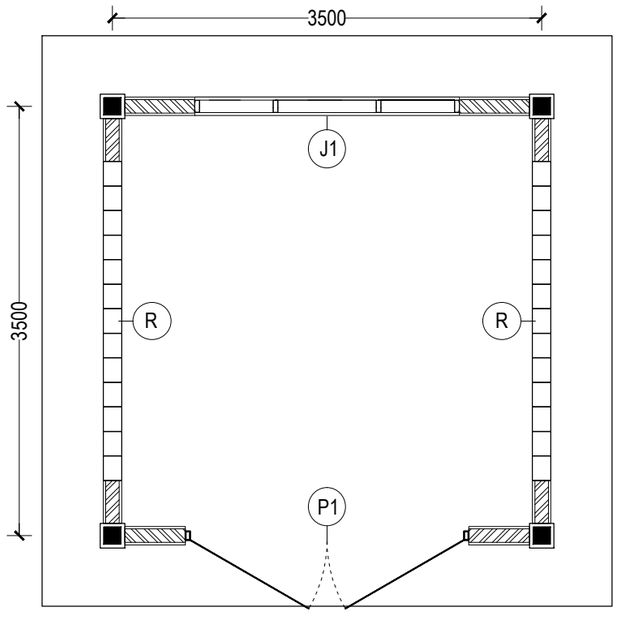

FIB UNSOED

DENAH KUSEN

1 : 50

0 1 2

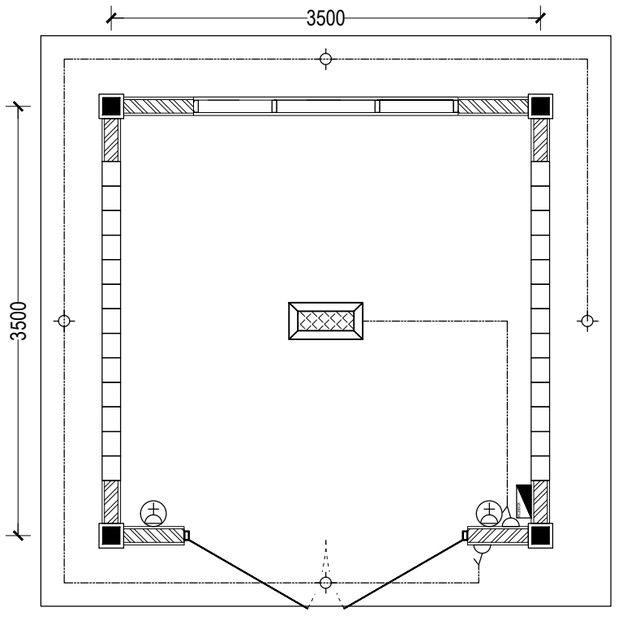

FIB UNSOED

DENAH KUSEN

1 : 50

0 1 2

LEGENDA

SYMBOL	KETERANGAN	VOL
	MCB Box	*1*
	Downlight Outbow 6W 4000K	*4*
	Lampu TL 2x18W + Kap	*1*
	Saklar Tunggal	*2*
	Stop Kontak Tunggal +150cm	*2*

PEMBERI TUGAS

KEMENTRIAN PENDIDIKAN, KEBUDAYAAN,
RISET DAN TEKNOLOGI
UNIVERSITAS JENDERAL SOEDIRMAN
Jl. Prof. Dr. HR. Bunyamin No. 708
Kotak pos 115 Purwokerto 53122

LOKASI PEKERJAAN

Jl. DR. Soeparno No.60, Karangwangkal, Kec. Purwokerto Utara, Kabupaten Banyumas, Jawa Tengah 53122

KEGIATAN

PERENCANAAN PAMBANGUNAN GEDUNG
FAKULTAS ILMU BUDAYA
UNIVERSITAS JENDERAL SOEDIRMAN

PEKERJAAN

PERENCANAAN PAMBANGUNAN GEDUNG
FAKULTAS ILMU BUDAYA
UNIVERSITAS JENDERAL SOEDIRMAN

MENYETUJUI

PEJABAT PEMBUAT KOMITMEN

Ir. GATHOT HERI SUDIBYO, ST.,MT.
NIP. 19720222 200003 1 001

KONSULTAN PERENCANA

NO	REVISI	

JUDUL GAMBAR

DENAH PLAT ATAP GARDU PLN
DENAH ROOFDRAIN GARDU PLN
DENAH KUSEN GARDU PLN

SKALA	KODE GAMBAR	NO. LEMBAR	BLN/THN
1 : 50	ME-GD	7	2024

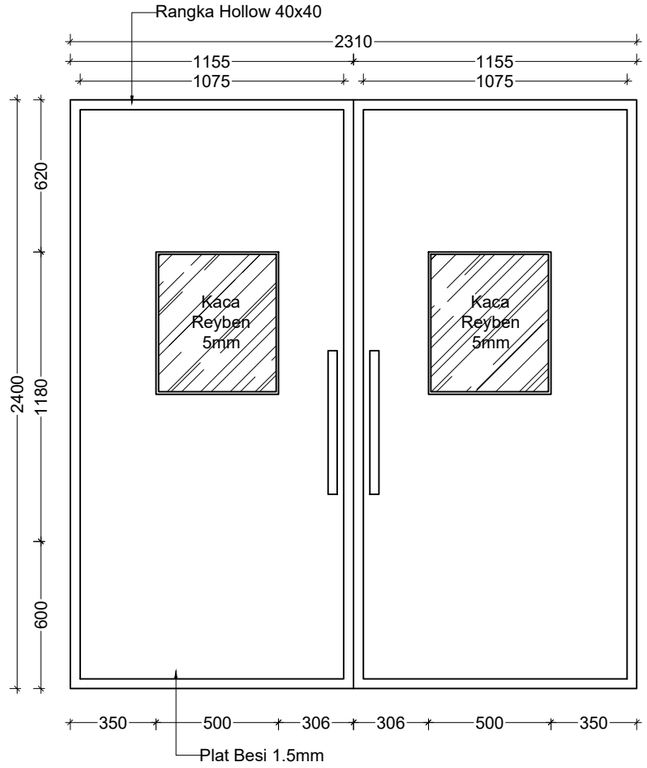

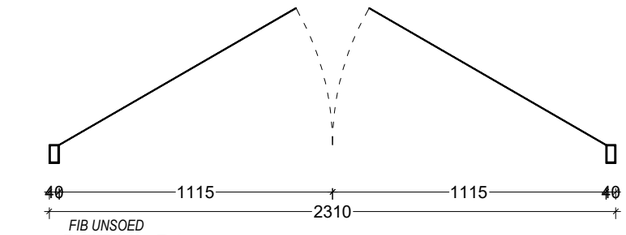

FIB UNSOED
DETAIL P1
1 : 25
0 1 2

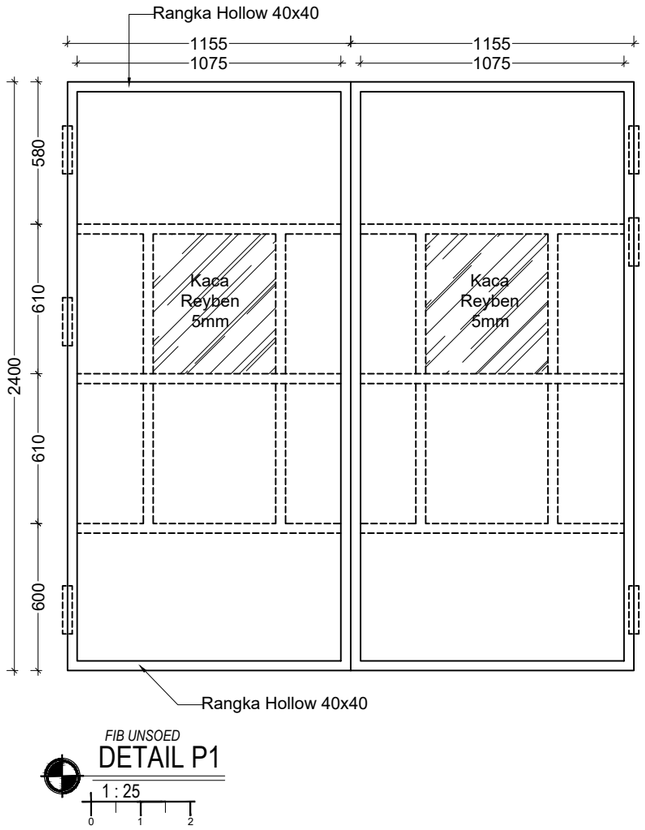

FIB UNSOED
DETAIL P1
1 : 25
0 1 2

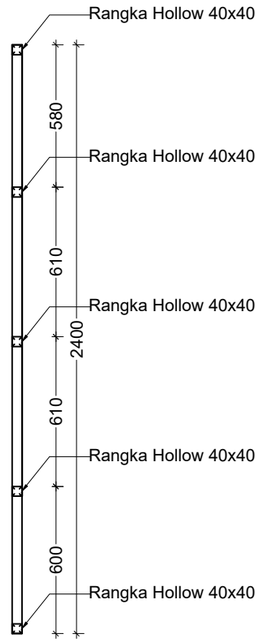

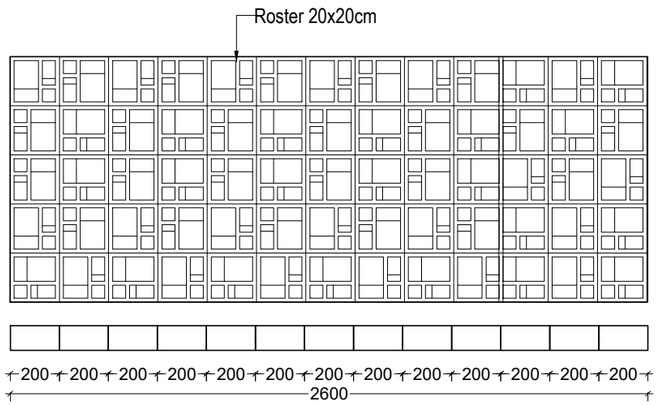

FIB UNSOED
DETAIL R
1 : 25
0 1 2

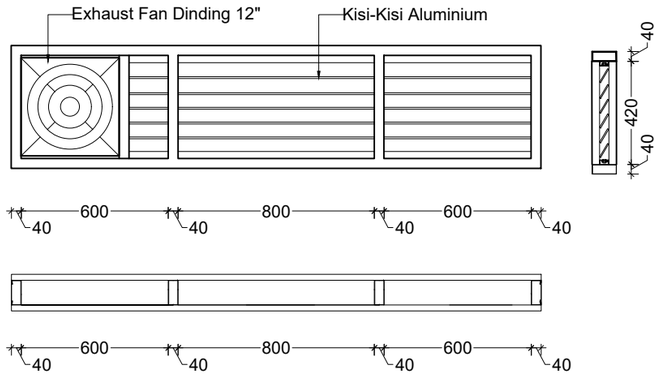

FIB UNSOED
DETAIL J1
1 : 25
0 1 2

PEMBERI TUGAS

KEMENTRIAN PENDIDIKAN, KEBUDAYAAN,
RISET DAN TEKNOLOGI
UNIVERSITAS JENDERAL SOEDIRMAN
Jl. Prof. Dr. HR. Bunyamin No. 708
Kotak pos 115 Purwokerto 53122

LOKASI PEKERJAAN

Jl. DR. Soeparno No.60, Karangwangkal, Kec. Purwokerto Utara, Kabupaten Banyumas, Jawa Tengah 53122

KEGIATAN

PERENCANAAN PAMBANGUNAN GEDUNG
FAKULTAS ILMU BUDAYA
UNIVERSITAS JENDERAL SOEDIRMAN

PEKERJAAN

PERENCANAAN PAMBANGUNAN GEDUNG
FAKULTAS ILMU BUDAYA
UNIVERSITAS JENDERAL SOEDIRMAN

MENYETUJUI

PEJABAT PEMBUAT KOMITMEN

Ir. GATHOT HERI SUDIBYO, ST.,MT.
NIP. 19720222 200003 1 001

KONSULTAN PERENCANA

NO	REVISI

JUDUL GAMBAR

DETAIL KUSEN

SKALA	KODE GAMBAR	NO. LEMBAR	BLN/THN
1 : 25	ME-GD	8	2024

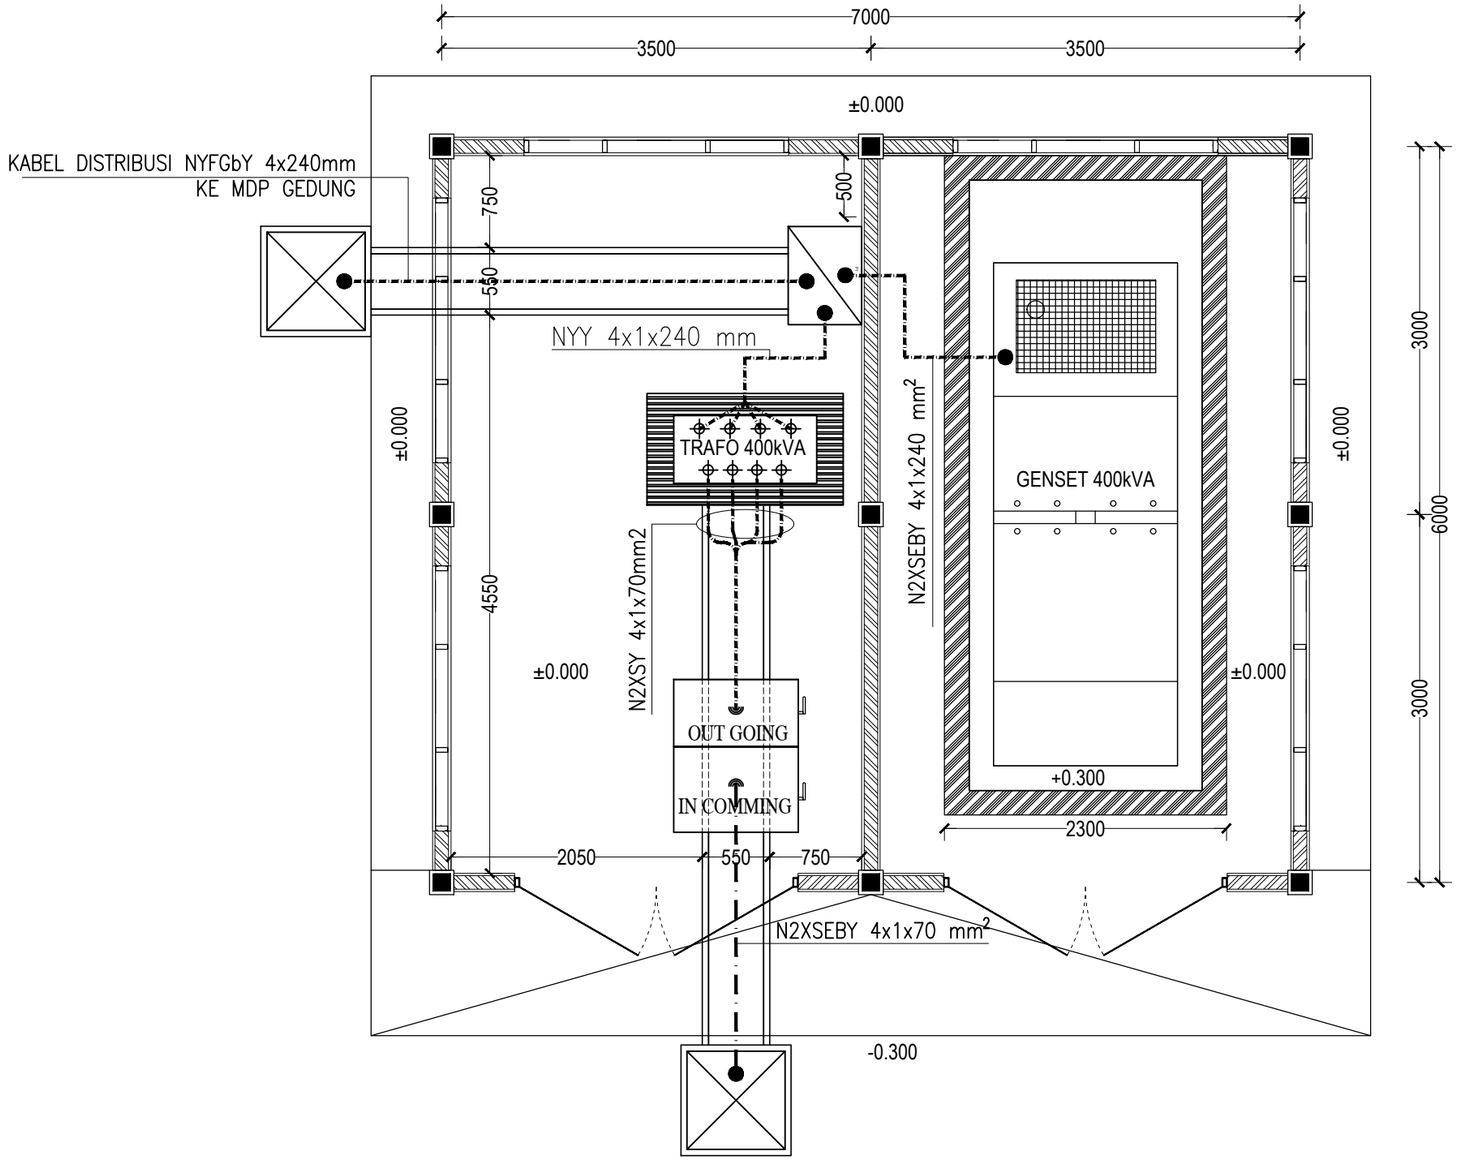

BAK KONTROL
INCOMMING TM
DARI JARINGAN PLN

FIB UNSOED

DENAH POWER HOUSE

1 : 50

0 1 2

PEMBERI TUGAS

KEMENTRIAN PENDIDIKAN, KEBUDAYAAN,
RISET DAN TEKNOLOGI
UNIVERSITAS JENDERAL SOEDIRMAN
Jl. Prof. Dr. HR. Bunyamin No. 708
Kotak pos 115 Purwokerto 53122

LOKASI PEKERJAAN

Jl. DR. Soeparno No.60, Karangwangkal, Kec. Purwokerto Utara, Kabupaten Banyumas, Jawa Tengah 53122

KEGIATAN

PERENCANAAN PAMBANGUNAN GEDUNG
FAKULTAS ILMU BUDAYA
UNIVERSITAS JENDERAL SOEDIRMAN

PEKERJAAN

PERENCANAAN PAMBANGUNAN GEDUNG
FAKULTAS ILMU BUDAYA
UNIVERSITAS JENDERAL SOEDIRMAN

MENYETUJUI

PEJABAT PEMBUAT KOMITMEN

Ir. GATHOT HERI SUDIBYO, ST.,MT.
NIP. 19720222 200003 1 001

KONSULTAN PERENCANA

NO	REVISI	

JUDUL GAMBAR

DENAH POWER HOUSE

SKALA	KODE GAMBAR	NO. LEMBAR	BLN/THN
1 : 50	ME-PH	1	2024

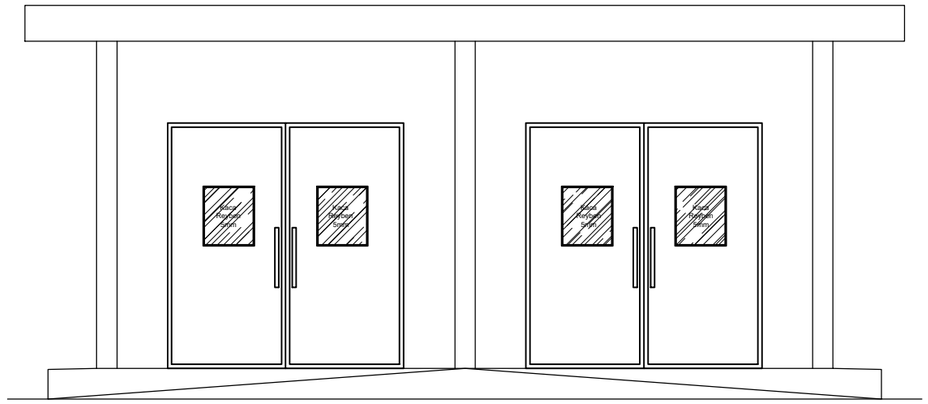

FIB UNSOED

TAMPAK DEPAN

1 : 60

0 1 2

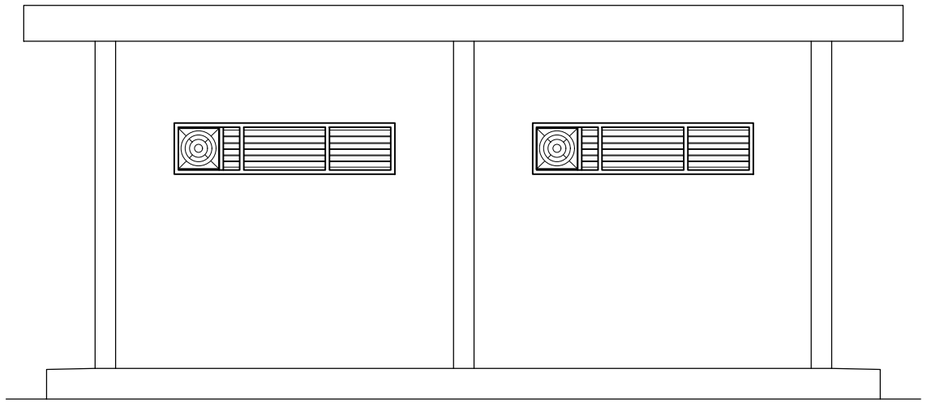

FIB UNSOED

TAMPAK BELAKANG

1 : 60

0 1 2

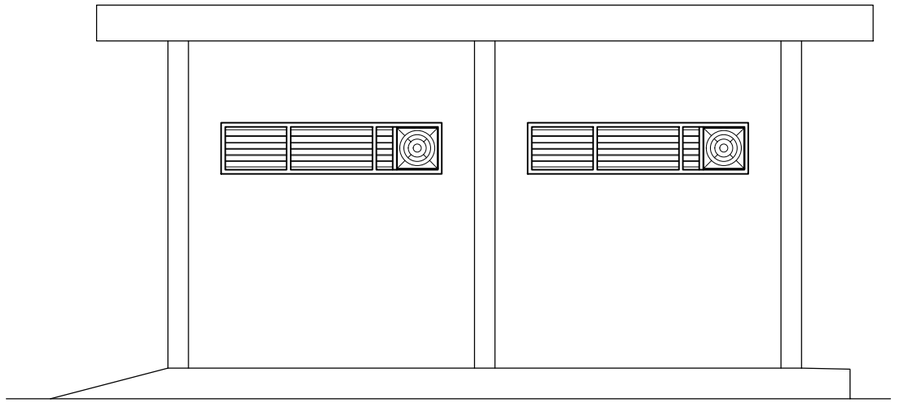

FIB UNSOED

TAMPAK SAMPING KANAN

1 : 60

0 1 2

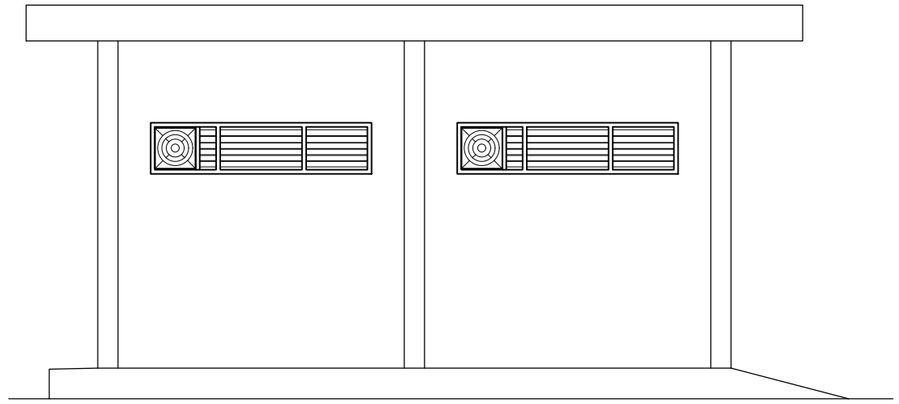

FIB UNSOED

TAMPAK SAMPING KIRI

1 : 60

0 1 2

PEMBERI TUGAS

KEMENTRIAN PENDIDIKAN, KEBUDAYAAN,
RISET DAN TEKNOLOGI
UNIVERSITAS JENDERAL SOEDIRMAN
Jl. Prof. Dr. HR. Bunyamin No. 708
Kotak pos 115 Purwokerto 53122

LOKASI PEKERJAAN

Jl. DR. Soeparno No.60, Karangwangkal, Kec. Purwokerto Utara, Kabupaten Banyumas, Jawa Tengah 53122

KEGIATAN

PERENCANAAN PAMBANGUNAN GEDUNG
FAKULTAS ILMU BUDAYA
UNIVERSITAS JENDERAL SOEDIRMAN

PEKERJAAN

PERENCANAAN PAMBANGUNAN GEDUNG
FAKULTAS ILMU BUDAYA
UNIVERSITAS JENDERAL SOEDIRMAN

MENYETUJUI

PEJABAT PEMBUAT KOMITMEN

Ir. GATHOT HERI SUDIBYO, ST.,MT.
NIP. 19720222 200003 1 001

KONSULTAN PERENCANA

NO	REVISI	

JUDUL GAMBAR

TAMPAK

SKALA	KODE GAMBAR	NO. LEMBAR	BLN/THN
1 : 60	ME-PH	2	2024

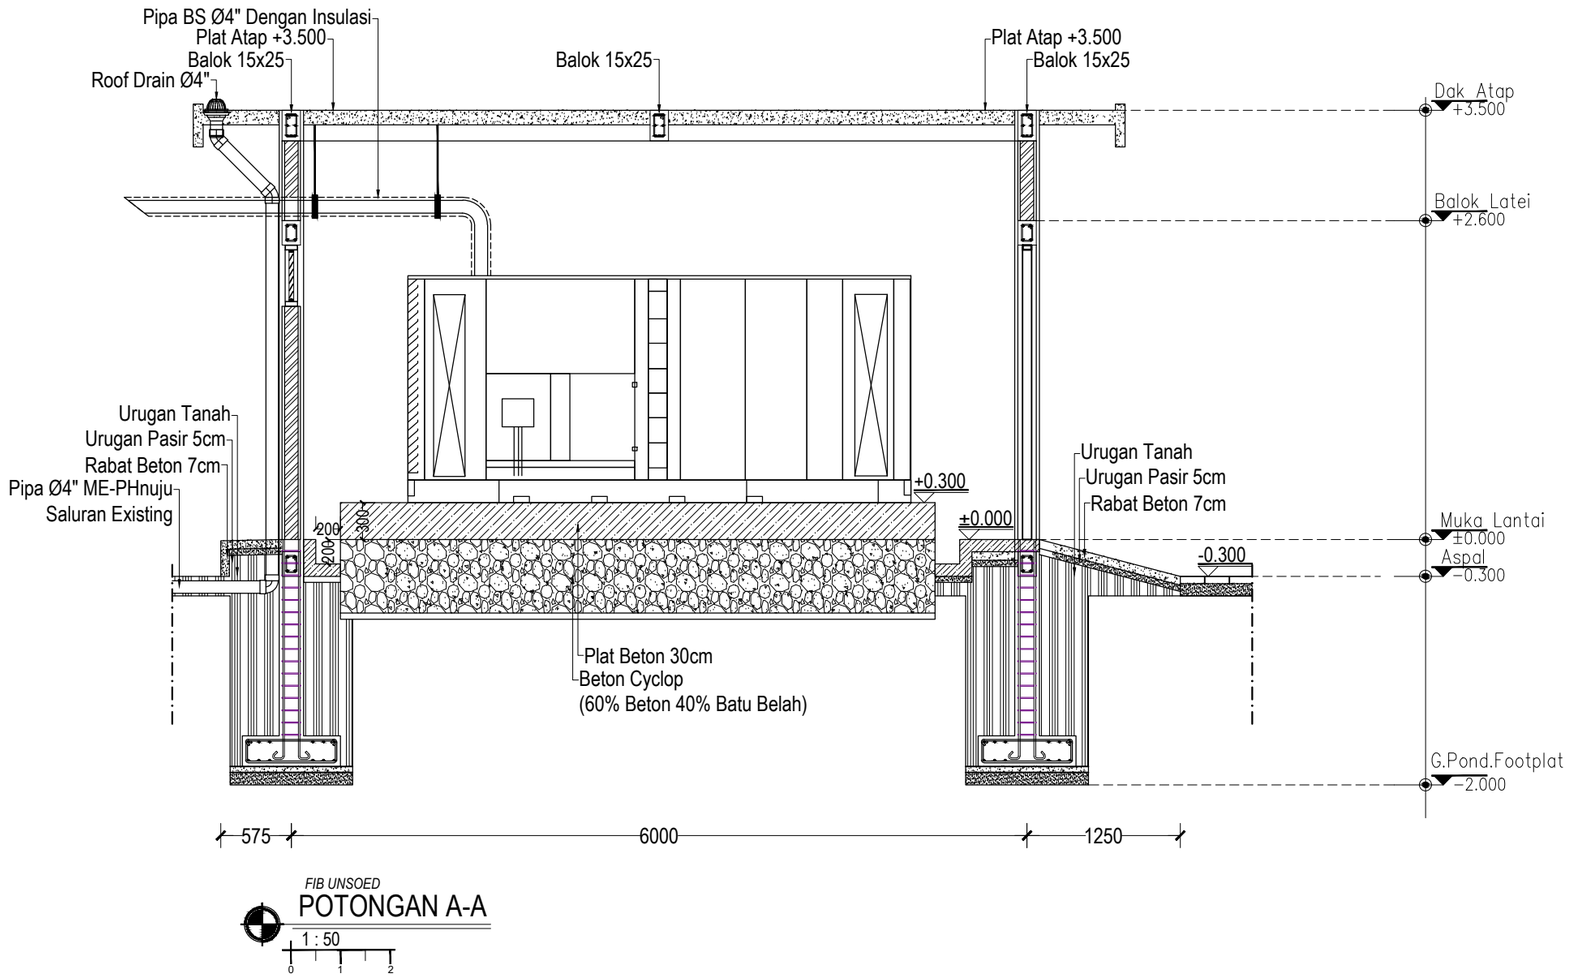

FIB UNSOED

POTONGAN A-A

1 : 50

0 1 2

PEMBERI TUGAS

KEMENTRIAN PENDIDIKAN, KEBUDAYAAN,
RISET DAN TEKNOLOGI
UNIVERSITAS JENDERAL SOEDIRMAN
Jl. Prof. Dr. HR. Bunyamin No. 708
Kotak pos 115 Purwokerto 53122

LOKASI PEKERJAAN

Jl. DR. Soeparno No.60, Karangwangkal, Kec. Purwokerto Utara, Kabupaten Banyumas, Jawa Tengah 53122

KEGIATAN

PERENCANAAN PAMBANGUNAN GEDUNG
FAKULTAS ILMU BUDAYA
UNIVERSITAS JENDERAL SOEDIRMAN

PEKERJAAN

PERENCANAAN PAMBANGUNAN GEDUNG
FAKULTAS ILMU BUDAYA
UNIVERSITAS JENDERAL SOEDIRMAN

MENYETUJUI

PEJABAT PEMBUAT KOMITMEN

Ir. GATHOT HERI SUDIBYO, ST.,MT.
NIP. 19720222 200003 1 001

KONSULTAN PERENCANA

NO	REVISI	

JUDUL GAMBAR

POTONGAN

SKALA	KODE GAMBAR	NO. LEMBAR	BLN/THN
1 : 50	ME-PH	3	2024

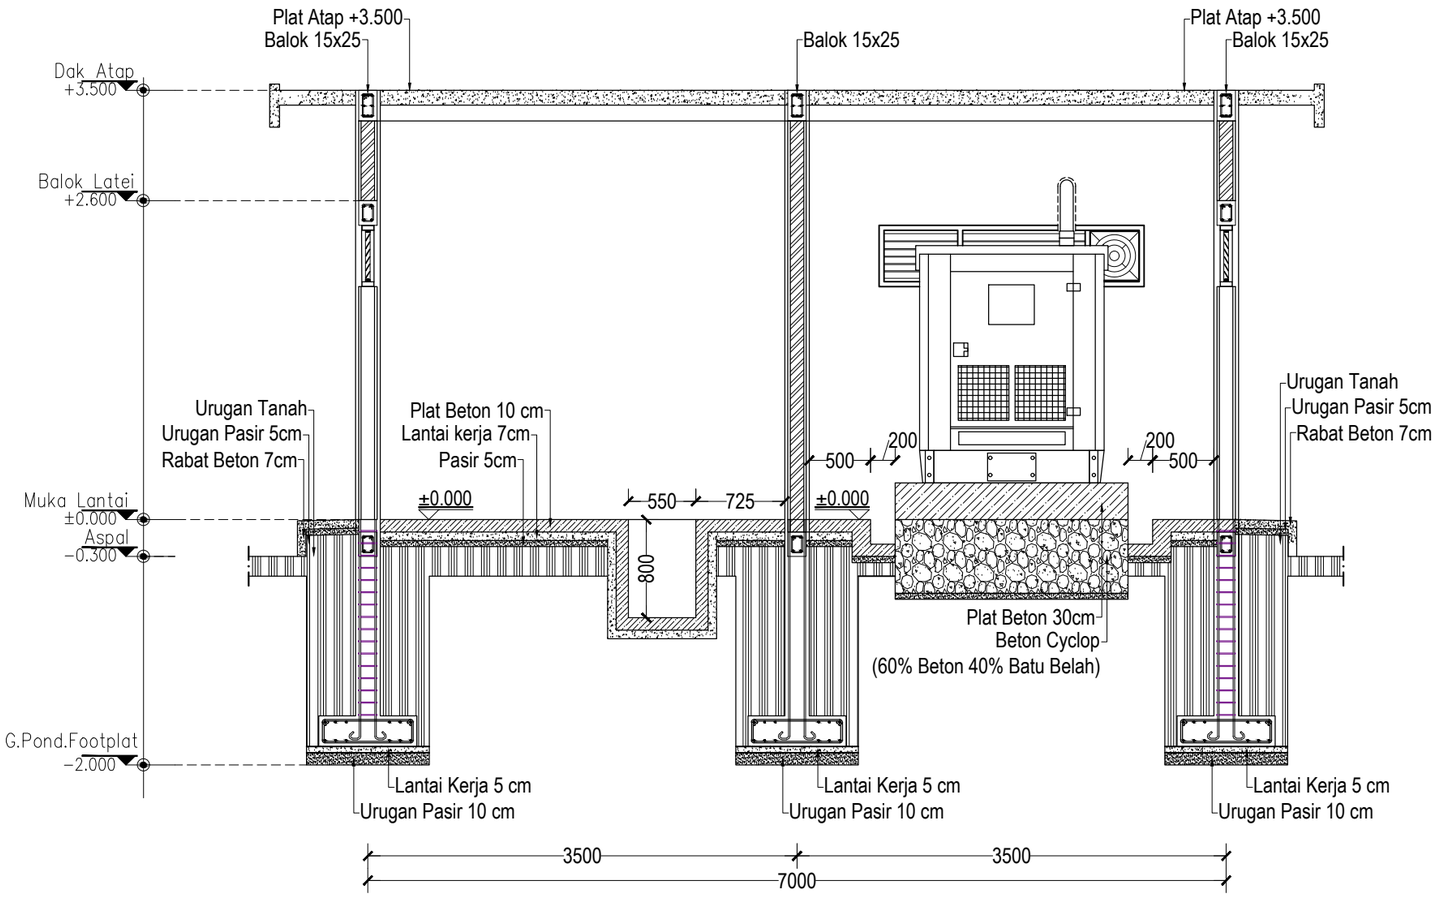

FIB UNSOED

POTONGAN B-B

1 : 50

0 1 2

PEMBERI TUGAS

KEMENTRIAN PENDIDIKAN, KEBUDAYAAN,
RISET DAN TEKNOLOGI
UNIVERSITAS JENDERAL SOEDIRMAN
Jl. Prof. Dr. HR. Bunyamin No. 708
Kotak pos 115 Purwokerto 53122

LOKASI PEKERJAAN

Jl. DR. Soeparno No.60, Karangwangkal, Kec. Purwokerto Utara, Kabupaten Banyumas, Jawa Tengah 53122

KEGIATAN

PERENCANAAN PAMBANGUNAN GEDUNG
FAKULTAS ILMU BUDAYA
UNIVERSITAS JENDERAL SOEDIRMAN

PEKERJAAN

PERENCANAAN PAMBANGUNAN GEDUNG
FAKULTAS ILMU BUDAYA
UNIVERSITAS JENDERAL SOEDIRMAN

MENYETUJUI

PEJABAT PEMBUAT KOMITMEN

Ir. GATHOT HERI SUDIBYO, ST.,MT.
NIP. 19720222 200003 1 001

KONSULTAN PERENCANA

NO	REVISI	

JUDUL GAMBAR

POTONGAN

SKALA	KODE GAMBAR	NO. LEMBAR	BLN/THN
1 : 50	ME-PH	4	2024

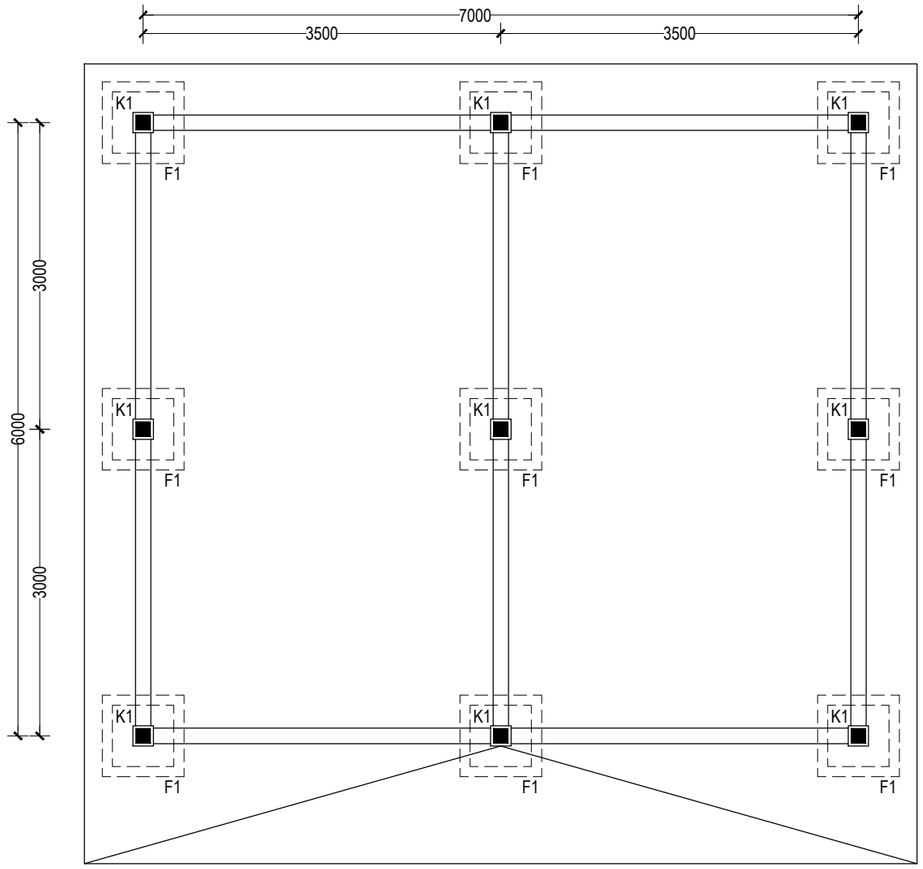

FIB UNSOED

DENAH FOOTPLAT & KOLOM

1 : 60

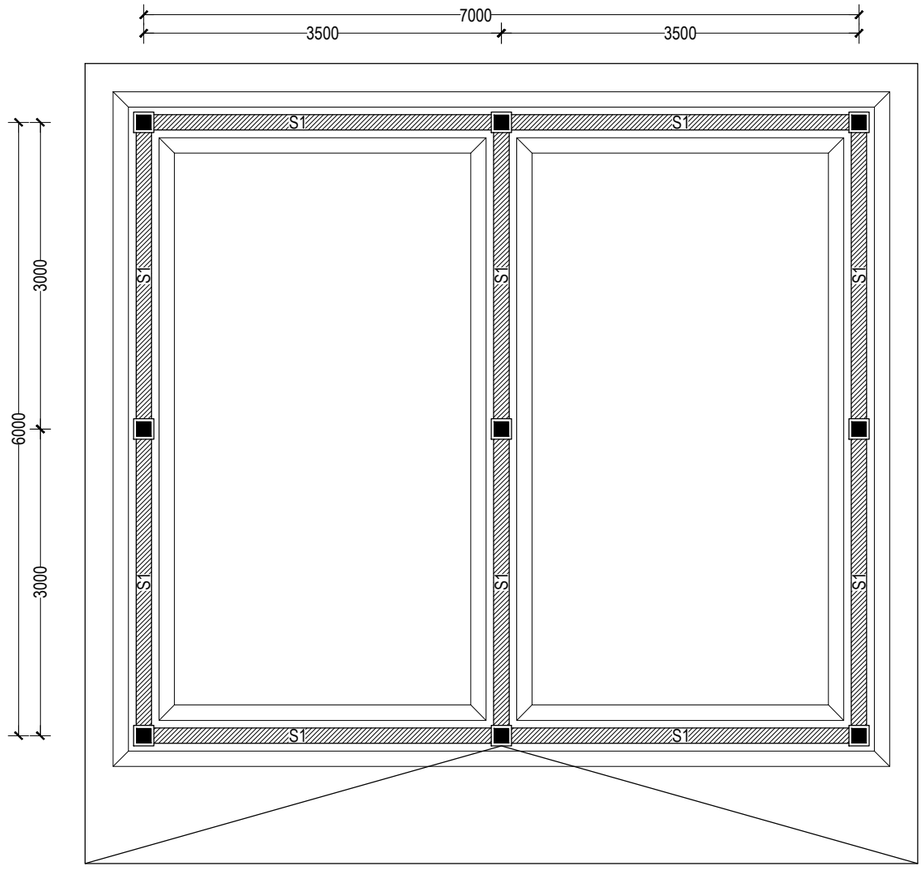

FIB UNSOED

DENAH SLOOF & PONDASI

1 : 60

PEMBERI TUGAS

KEMENTRIAN PENDIDIKAN, KEBUDAYAAN,
RISET DAN TEKNOLOGI
UNIVERSITAS JENDERAL SOEDIRMAN
Jl. Prof. Dr. HR. Bunyamin No. 708
Kotak pos 115 Purwokerto 53122

LOKASI PEKERJAAN

Jl. DR. Soeparno No.60, Karangwangkal, Kec. Purwokerto Utara, Kabupaten Banyumas, Jawa Tengah 53122

KEGIATAN

PERENCANAAN PAMBANGUNAN GEDUNG
FAKULTAS ILMU BUDAYA
UNIVERSITAS JENDERAL SOEDIRMAN

PEKERJAAN

PERENCANAAN PAMBANGUNAN GEDUNG
FAKULTAS ILMU BUDAYA
UNIVERSITAS JENDERAL SOEDIRMAN

MENYETUJUI

PEJABAT PEMBUAT KOMITMEN

Ir. GATHOT HERI SUDIBYO, ST.,MT.
NIP. 19720222 200003 1 001

KONSULTAN PERENCANA

NO	REVISI	

JUDUL GAMBAR

DENAH FOOTPLAT & KOLOM
DENAH SLOOF & PONDASI

SKALA	KODE GAMBAR	NO. LEMBAR	BLN/THN
1 : 60	ME-PH	5	2024

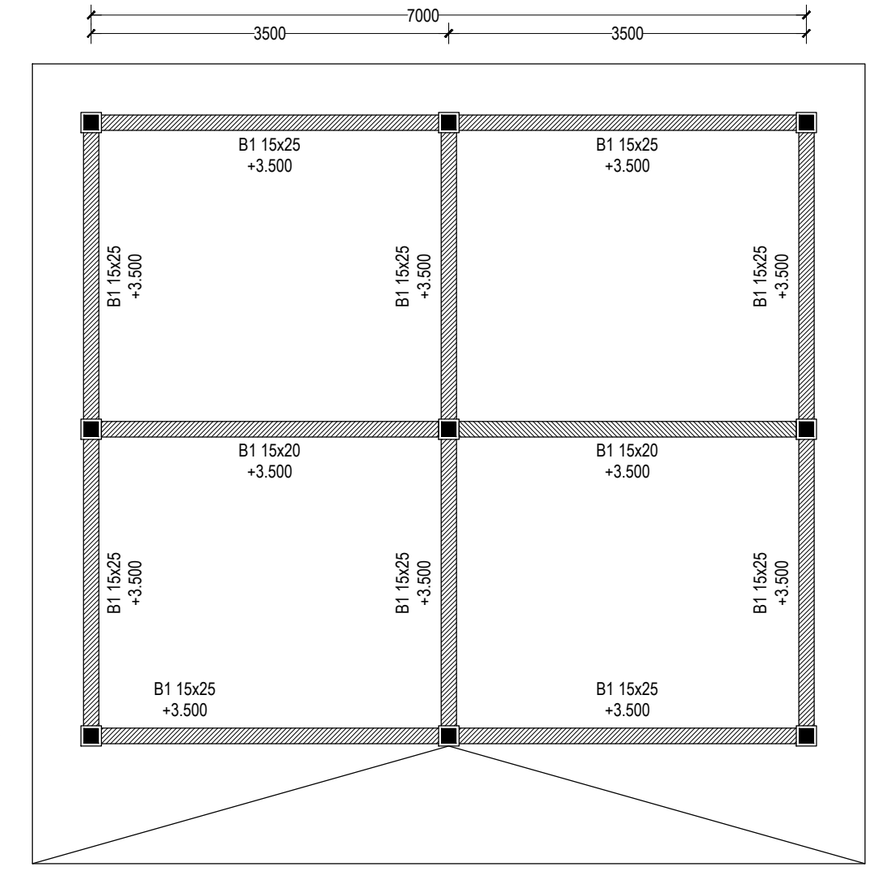

FIB UNSOED

DENAH BALOK

1 : 60

0 1 2

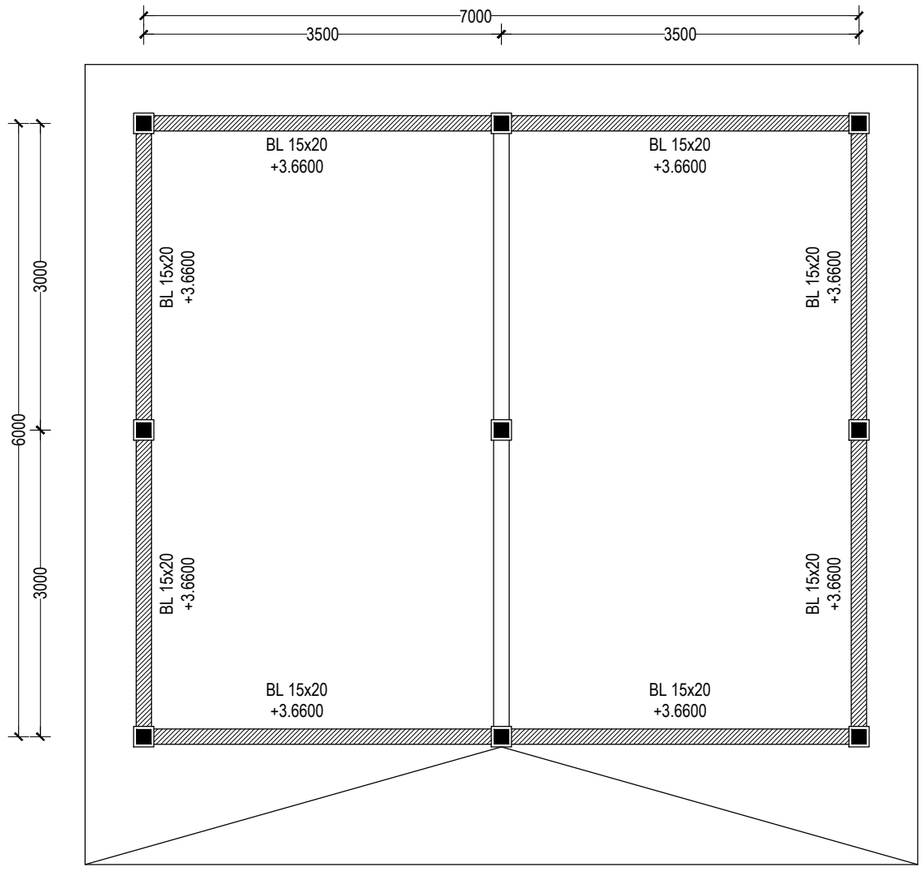

FIB UNSOED

DENAH BALOK LATEI

1 : 60

0 1 2

PEMBERI TUGAS

KEMENTRIAN PENDIDIKAN, KEBUDAYAAN,
RISET DAN TEKNOLOGI
UNIVERSITAS JENDERAL SOEDIRMAN
Jl. Prof. Dr. HR. Bunyamin No. 708
Kotak pos 115 Purwokerto 53122

LOKASI PEKERJAAN

Jl. DR. Soeparno No.60, Karangwangkal, Kec. Purwokerto Utara, Kabupaten Banyumas, Jawa Tengah 53122

KEGIATAN

PERENCANAAN PAMBANGUNAN GEDUNG
FAKULTAS ILMU BUDAYA
UNIVERSITAS JENDERAL SOEDIRMAN

PEKERJAAN

PERENCANAAN PAMBANGUNAN GEDUNG
FAKULTAS ILMU BUDAYA
UNIVERSITAS JENDERAL SOEDIRMAN

MENYETUJUI

PEJABAT PEMBUAT KOMITMEN

Ir. GATHOT HERI SUDIBYO, ST.,MT.
NIP. 19720222 200003 1 001

KONSULTAN PERENCANA

NO	REVISI	

JUDUL GAMBAR

DENAH BALOK
DENAH BALOK LATEI

SKALA	KODE GAMBAR	NO. LEMBAR	BLN/THN
1 : 60	ME-PH	6	2024

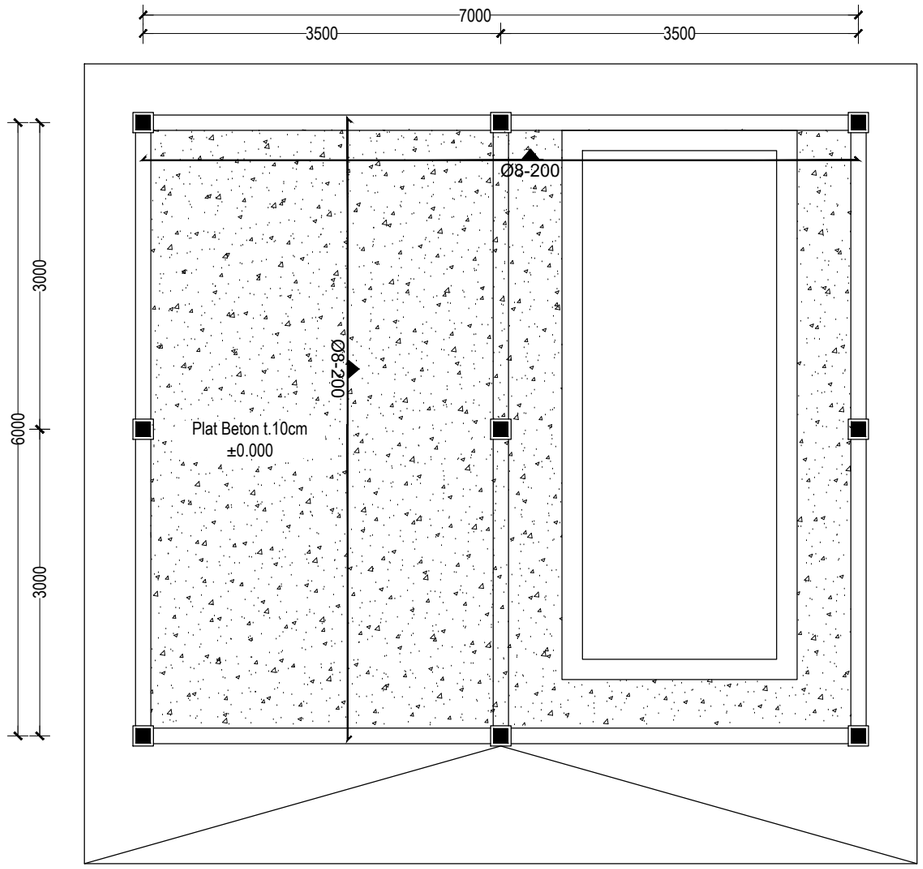

FIB UNSOED

DENAH PLAT LANTAI ±0.000

1 : 60

0 1 2

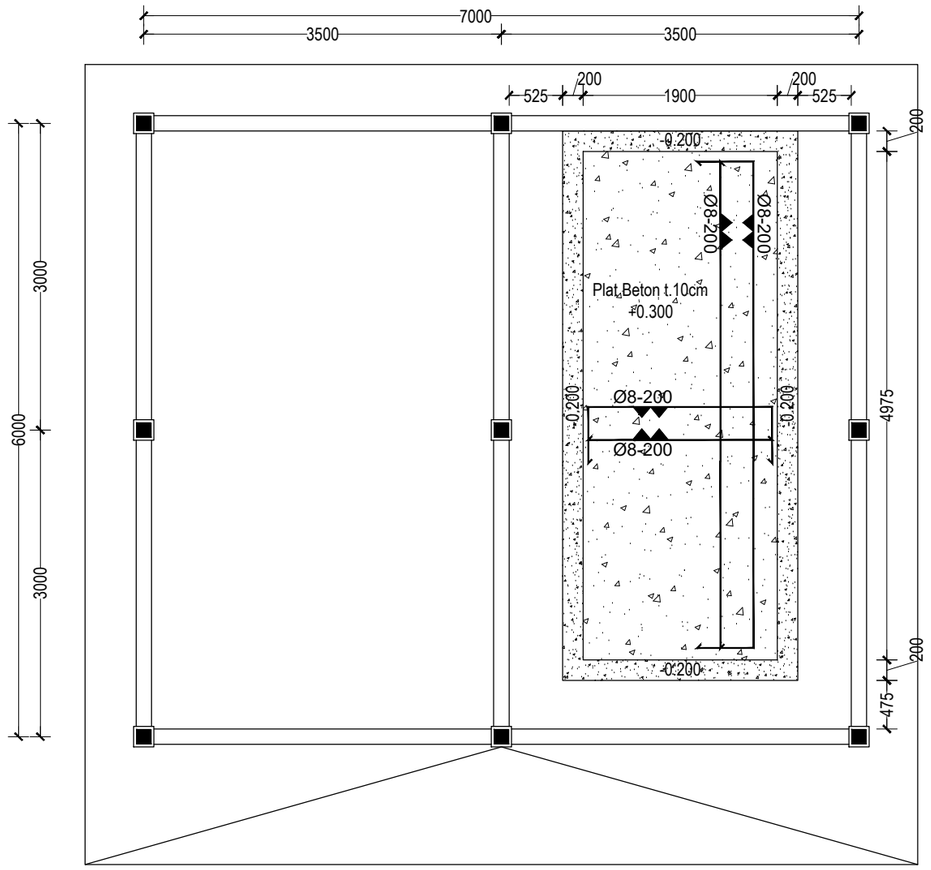

FIB UNSOED

DENAH PLAT LANTAI -0.200 & -0.300

1 : 60

0 1 2

PEMBERI TUGAS

KEMENTRIAN PENDIDIKAN, KEBUDAYAAN,
RISET DAN TEKNOLOGI
UNIVERSITAS JENDERAL SOEDIRMAN
Jl. Prof. Dr. HR. Bunyamin No. 708
Kotak pos 115 Purwokerto 53122

LOKASI PEKERJAAN

Jl. DR. Soeparno No.60, Karangwangkal, Kec. Purwokerto Utara, Kabupaten Banyumas, Jawa Tengah 53122

KEGIATAN

PERENCANAAN PAMBANGUNAN GEDUNG
FAKULTAS ILMU BUDAYA
UNIVERSITAS JENDERAL SOEDIRMAN

PEKERJAAN

PERENCANAAN PAMBANGUNAN GEDUNG
FAKULTAS ILMU BUDAYA
UNIVERSITAS JENDERAL SOEDIRMAN

MENYETUJUI

PEJABAT PEMBUAT KOMITMEN

Ir. GATHOT HERI SUDIBYO, ST.,MT.
NIP. 19720222 200003 1 001

KONSULTAN PERENCANA

NO	REVISI

JUDUL GAMBAR

DENAH PLAT LANTAI

SKALA	KODE GAMBAR	NO. LEMBAR	BLN/THN
1 : 60	ME-PH	7	2024

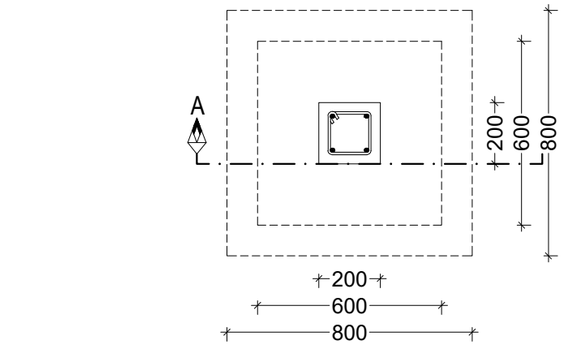

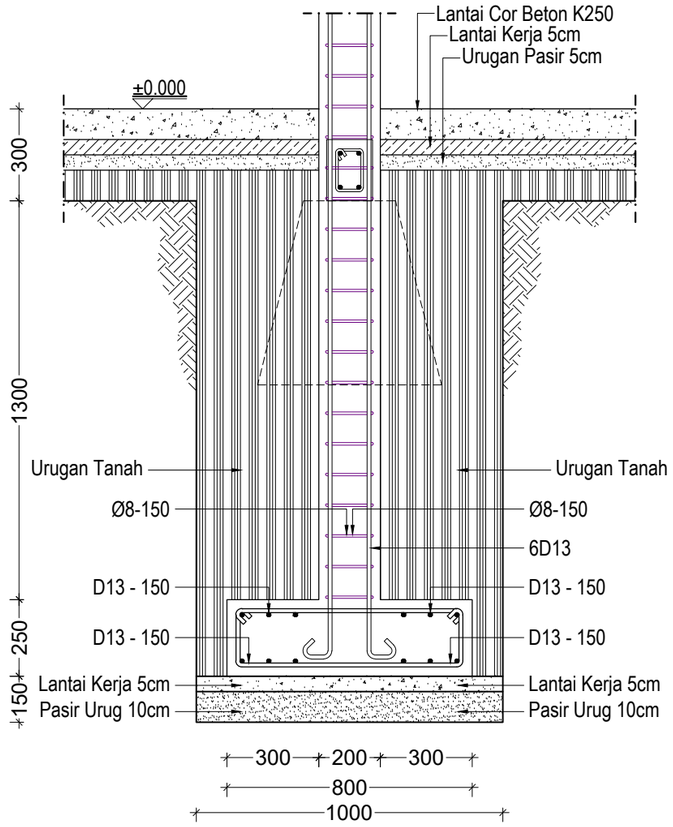

FIB UNSOED

DETAIL F1

1 : 20

0 1 2

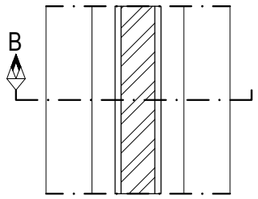

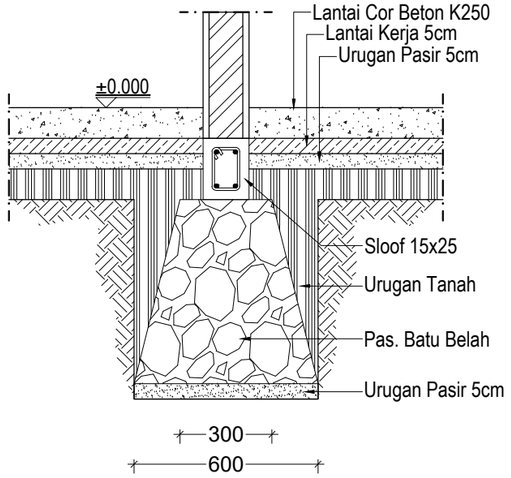

FIB UNSOED

DETAIL PONDASI

1 : 20

0 1 2

PEMBERI TUGAS

KEMENTRIAN PENDIDIKAN, KEBUDAYAAN,
RISET DAN TEKNOLOGI
UNIVERSITAS JENDERAL SOEDIRMAN
Jl. Prof. Dr. HR. Bunyamin No. 708
Kotak pos 115 Purwokerto 53122

LOKASI PEKERJAAN

Jl. DR. Soeparno No.60, Karangwangkal, Kec. Purwokerto Utara, Kabupaten Banyumas, Jawa Tengah 53122

KEGIATAN

PERENCANAAN PAMBANGUNAN GEDUNG
FAKULTAS ILMU BUDAYA
UNIVERSITAS JENDERAL SOEDIRMAN

PEKERJAAN

PERENCANAAN PAMBANGUNAN GEDUNG
FAKULTAS ILMU BUDAYA
UNIVERSITAS JENDERAL SOEDIRMAN

MENYETUJUI

PEJABAT PEMBUAT KOMITMEN

Ir. GATHOT HERI SUDIBYO, ST.,MT.
NIP. 19720222 200003 1 001

KONSULTAN PERENCANA

NO	REVISI	

JUDUL GAMBAR

DETAIL STRUKTUR

SKALA	KODE GAMBAR	NO. LEMBAR	BLN/THN
1 : 20	ME-PH	8	2024

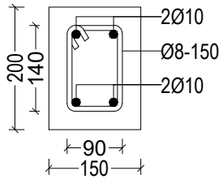

Sloof (S1)	
Elv	= -0.100
Skala	= 1 : 10

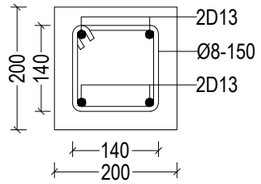

Kolom (K1)	
Jumlah	= 9
Skala	= 1 : 10

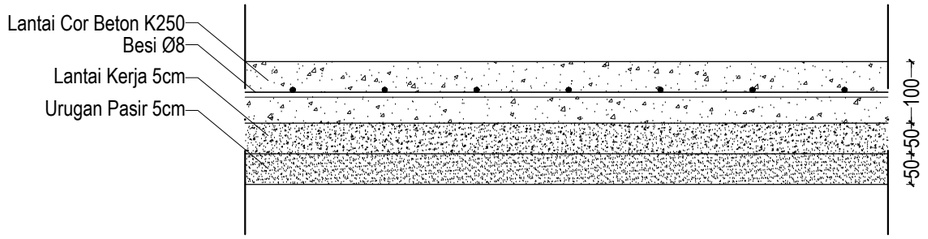

FIB UNSOED

DETAIL PLAT LANTAI

1 : 25

0 1 2

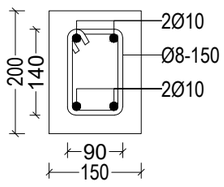

Balok Latei (BL)	
Elv	= +2.600
Skala	= 1 : 10

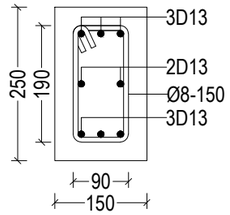

Balok (B1)	
Elv	= +3.500
Skala	= 1 : 10

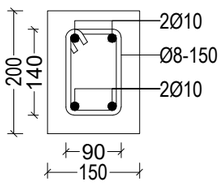

Balok (B2)	
Elv	= +3.500
Skala	= 1 : 10

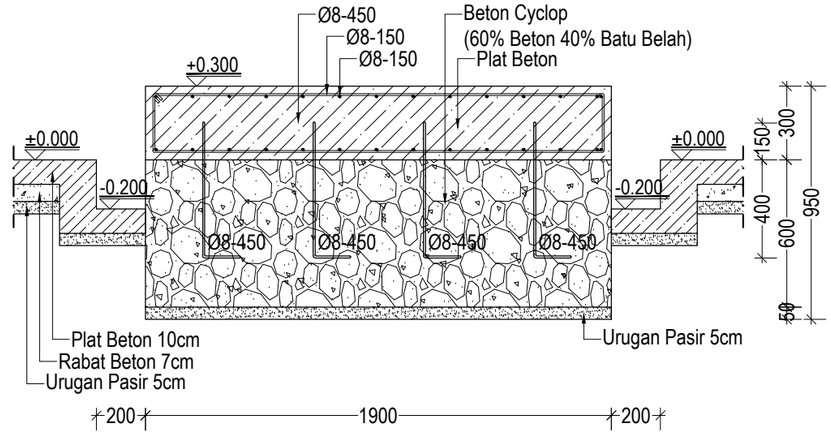

FIB UNSOED

DETAIL PLAT LANTAI

1 : 25

0 1 2

PEMBERI TUGAS

KEMENTRIAN PENDIDIKAN, KEBUDAYAAN,
RISET DAN TEKNOLOGI
UNIVERSITAS JENDERAL SOEDIRMAN
Jl. Prof. Dr. HR. Bunyamin No. 708
Kotak pos 115 Purwokerto 53122

LOKASI PEKERJAAN

Jl. DR. Soeparno No.60, Karangwangkal, Kec. Purwokerto Utara, Kabupaten Banyumas, Jawa Tengah 53122

KEGIATAN

PERENCANAAN PAMBANGUNAN GEDUNG
FAKULTAS ILMU BUDAYA
UNIVERSITAS JENDERAL SOEDIRMAN

PEKERJAAN

PERENCANAAN PAMBANGUNAN GEDUNG
FAKULTAS ILMU BUDAYA
UNIVERSITAS JENDERAL SOEDIRMAN

MENYETUJUI

PEJABAT PEMBUAT KOMITMEN

Ir. GATHOT HERI SUDIBYO, ST.,MT.
NIP. 19720222 200003 1 001

KONSULTAN PERENCANA

NO	REVISI	

JUDUL GAMBAR

DETAIL STRUKTUR

SKALA	KODE GAMBAR	NO. LEMBAR	BLN/THN
1 : 25	ME-PH	9	2024

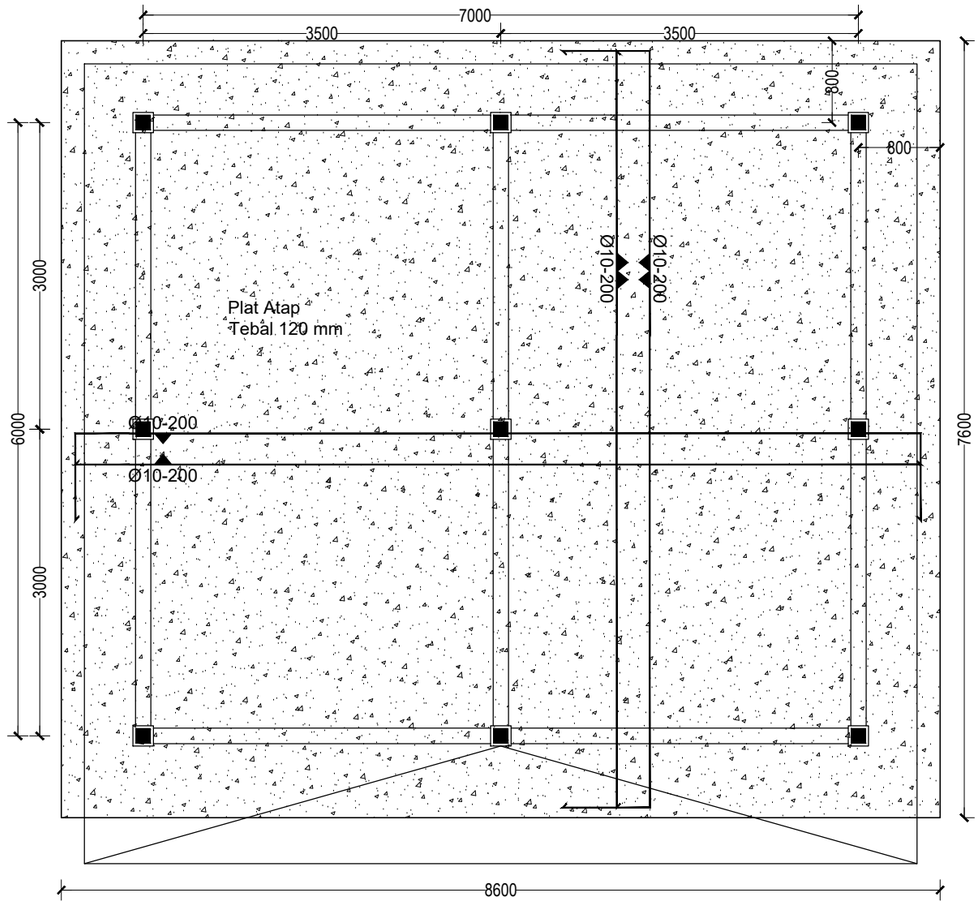

FIB UNSOED

DENAH PLAT ATAP

1 : 60

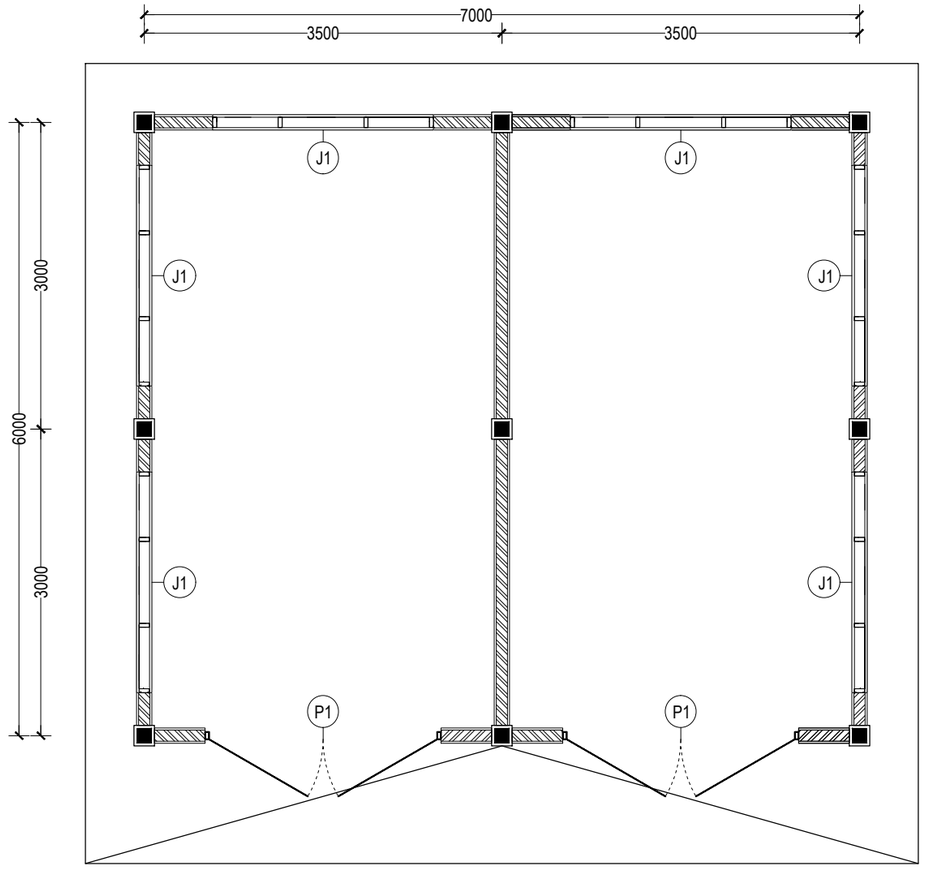

FIB UNSOED

DENAH KUSEN

1 : 60

PEMBERI TUGAS

KEMENTRIAN PENDIDIKAN, KEBUDAYAAN,
RISET DAN TEKNOLOGI
UNIVERSITAS JENDERAL SOEDIRMAN
Jl. Prof. Dr. HR. Bunyamin No. 708
Kotak pos 115 Purwokerto 53122

LOKASI PEKERJAAN

Jl. DR. Soeparno No.60, Karangwangkal, Kec. Purwokerto Utara, Kabupaten Banyumas, Jawa Tengah 53122

KEGIATAN

PERENCANAAN PAMBANGUNAN GEDUNG
FAKULTAS ILMU BUDAYA
UNIVERSITAS JENDERAL SOEDIRMAN

PEKERJAAN

PERENCANAAN PAMBANGUNAN GEDUNG
FAKULTAS ILMU BUDAYA
UNIVERSITAS JENDERAL SOEDIRMAN

MENYETUJUI

PEJABAT PEMBUAT KOMITMEN

Ir. GATHOT HERI SUDIBYO, ST.,MT.
NIP. 19720222 200003 1 001

KONSULTAN PERENCANA

NO	REVISI	

JUDUL GAMBAR

DENAH PLAT ATAP
DENAH KUSEN

SKALA	KODE GAMBAR	NO. LEMBAR	BLN/THN
1 : 60	ME-PH	10	2024

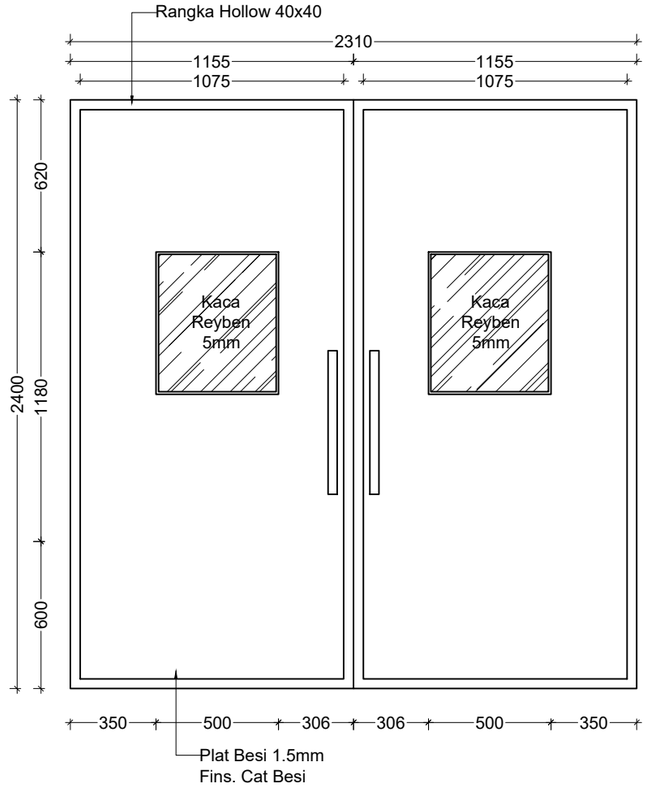

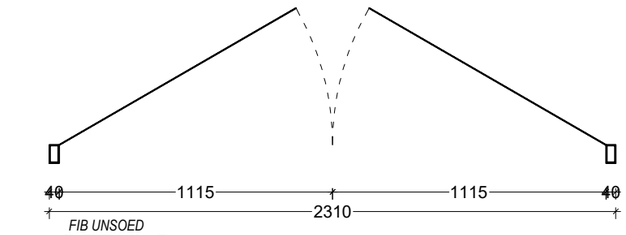

FIB UNSOED
DETAIL P1
1 : 25
0 1 2

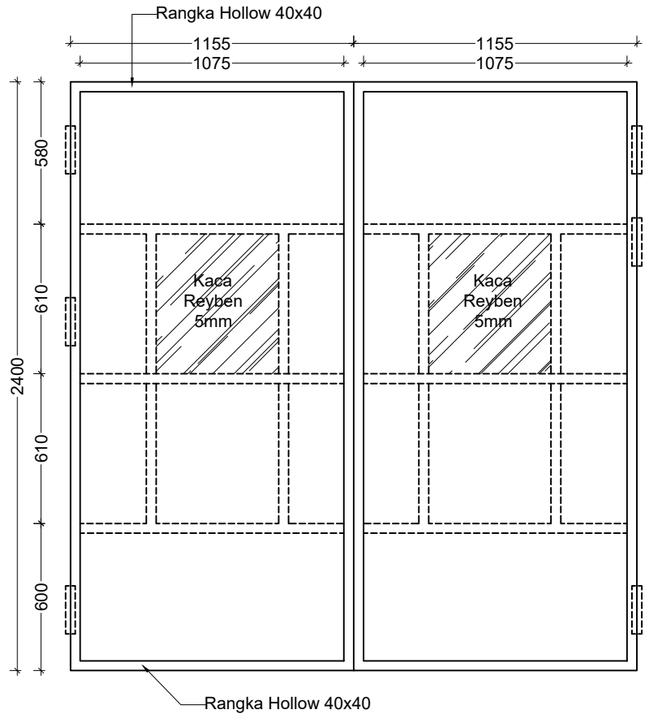

FIB UNSOED
DETAIL P1
1 : 25
0 1 2

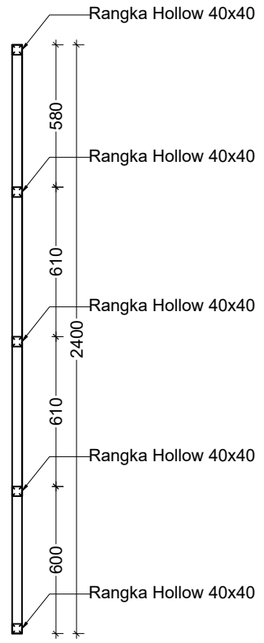

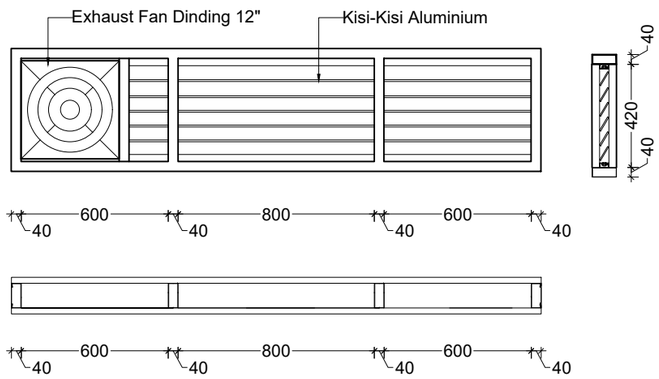

FIB UNSOED
DETAIL J1
1 : 25
0 1 2

PEMBERI TUGAS

KEMENTRIAN PENDIDIKAN, KEBUDAYAAN,
RISET DAN TEKNOLOGI
UNIVERSITAS JENDERAL SOEDIRMAN
Jl. Prof. Dr. HR. Bunyamin No. 708
Kotak pos 115 Purwokerto 53122

LOKASI PEKERJAAN

Jl. DR. Soeparno No.60, Karangwangkal, Kec. Purwokerto Utara, Kabupaten Banyumas, Jawa Tengah 53122

KEGIATAN

PERENCANAAN PAMBANGUNAN GEDUNG
FAKULTAS ILMU BUDAYA
UNIVERSITAS JENDERAL SOEDIRMAN

PEKERJAAN

PERENCANAAN PAMBANGUNAN GEDUNG
FAKULTAS ILMU BUDAYA
UNIVERSITAS JENDERAL SOEDIRMAN

MENYETUJUI

PEJABAT PEMBUAT KOMITMEN

Ir. GATHOT HERI SUDIBYO, ST.,MT.
NIP. 19720222 200003 1 001

KONSULTAN PERENCANA

NO	REVISI	

JUDUL GAMBAR

DETAIL KUSEN

SKALA	KODE GAMBAR	NO. LEMBAR	BLN/THN
1 : 25	ME-PH	11	2024

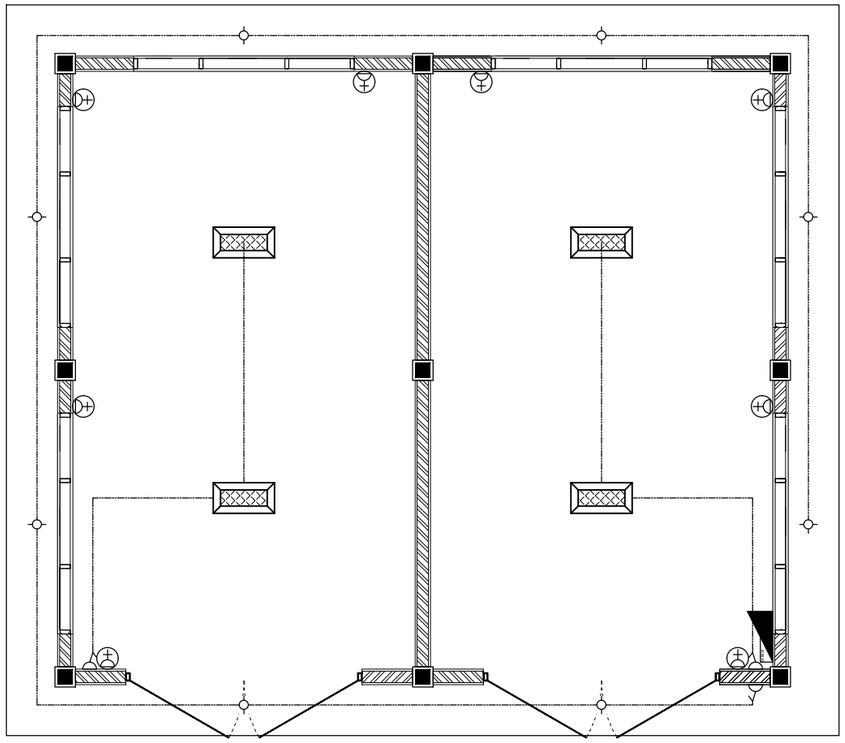

LEGENDA

SYMBOL	KETERANGAN	VOL
	MCB Box	*1*
	Downlight Outbow 6W 4000K	*8*
	Lampu TL 2x18W + Kap	*4*
	Saklar Tunggal	*3*
	Stop Kontak Tunggal +150cm	*8*

Panel Power House (P.PH)

Wall Mounted 500x600x200mm

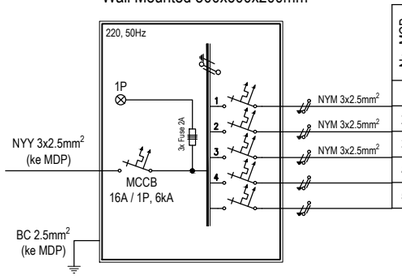

No. MCB	Fungsi	MCB			Lampu 2x18W	DL Outbow LED 6W 4000K	Wall Exhaust 26W	Stop Kontak Tunggal +300	DAYA
		A	P	kA					
1	Penerangan	6	1	6	4				144
2	Wall Exhaust	6	1	6			6		156
3	Stop Kontak	6	1	6				2	400
4	*Spare*	6	1	6					
5	*Spare*	6	1	6					
									700
									700 W
									700 VA

FIB UNSOED

DENAH INSTALASI LISTRIK

1 : 60

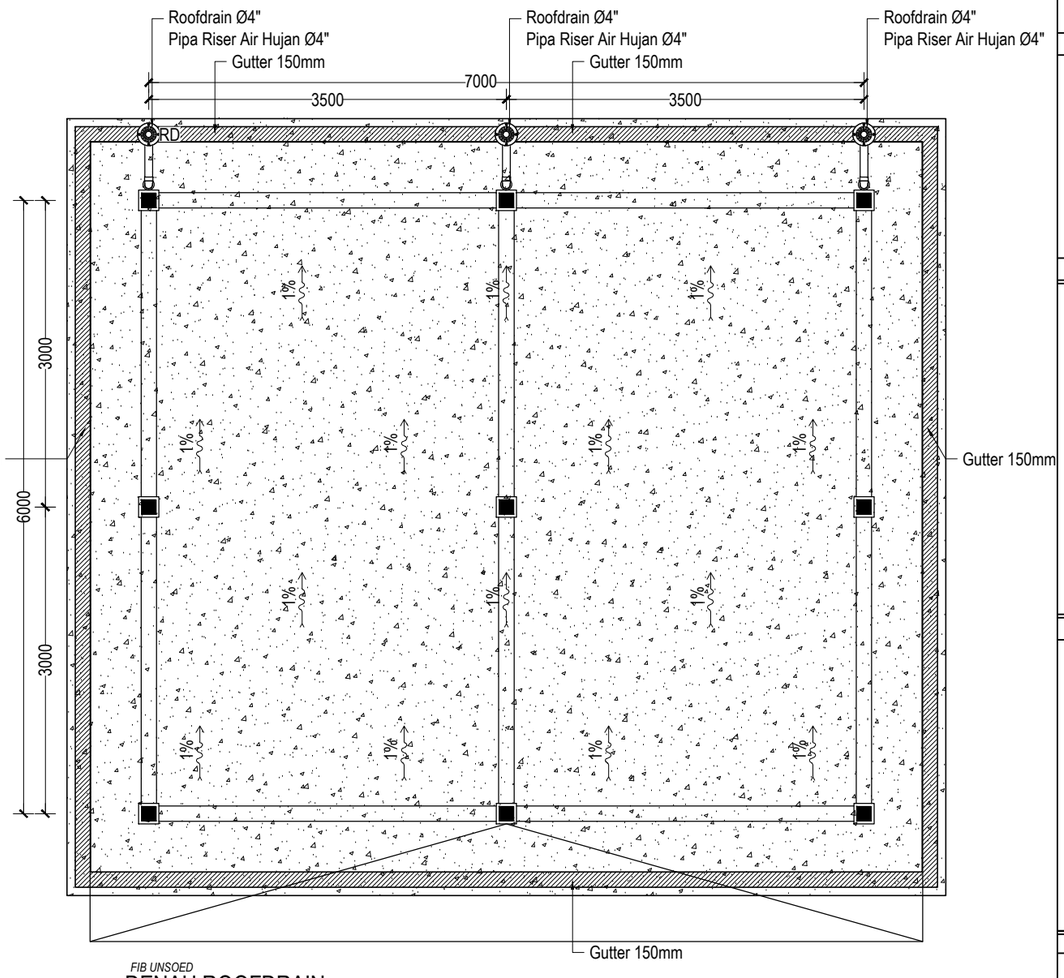

FIB UNSOED

DENAH ROOFDRAIN

1 : 60

PEMBERI TUGAS

KEMENTRIAN PENDIDIKAN, KEBUDAYAAN, RISET DAN TEKNOLOGI
UNIVERSITAS JENDERAL SOEDIRMAN
Jl. Prof. Dr. HR. Bunyamin No. 708
Kotak pos 115 Purwokerto 53122

LOKASI PEKERJAAN

Jl. DR. Soeparno No.60, Karangwangkal, Kec. Purwokerto Utara, Kabupaten Banyumas, Jawa Tengah 53122

KEGIATAN

PERENCANAAN PAMBANGUNAN GEDUNG
FAKULTAS ILMU BUDAYA
UNIVERSITAS JENDERAL SOEDIRMAN

PEKERJAAN

PERENCANAAN PAMBANGUNAN GEDUNG
FAKULTAS ILMU BUDAYA
UNIVERSITAS JENDERAL SOEDIRMAN

MENYETUJUI

PEJABAT PEMBUAT KOMITMEN

Ir. GATHOT HERI SUDIBYO, ST.,MT.
NIP. 19720222 200003 1 001

KONSULTAN PERENCANA

NO	REVISI	

JUDUL GAMBAR

DENAH INSTALASI LISTRIK
DENAH ROOFDRAIN

SKALA	KODE GAMBAR	NO. LEMBAR	BLN/THN
1 : 60	ME-PH	12	2024