



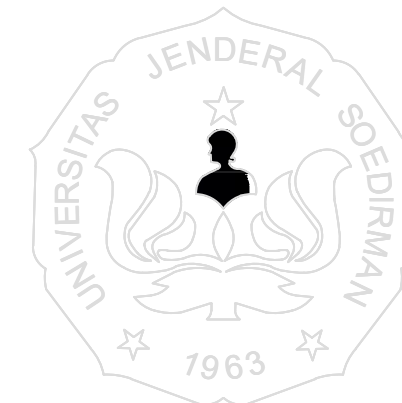

PERENCANAAN
PEMBANGUNAN GEDUNG
LEMBAGA PENGEMBANGAN PEMBELAJARAN DAN
PENJAMINAN MUTU (LP3M)
TAHUN ANGGARAN 2022

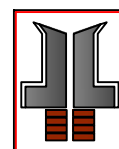

CV. KOEDI
KONSULTAN PERENCANA-PENGAWAS-STUDI
JL. TANJILIG NO. 98 RT. 02 RW. IX KELURAHAN SOKANEGARA - KEC. PURWOKERTO TIMUR
TELP. 0281-828753 E-MAIL : CV.KOEDI@GMAIL.COM

DAFTAR GAMBAR KEGIATAN PEMBANGUNAN GEDUNG LEMBAGA PENGEMBANGAN PEMBELAJARAN DAN PENJAMINAN MUTU (LP3M) UNSOED

GAMBAR ARSITEKTUR


- 01.DENAH EKSISTING
- 02.DENAH KONTOUR
- 03.DENAH POTONGAN KONTOUR
- 04.DETAIL POTONGAN KONTOUR
- 05.PLOTING BANGUNAN POT. A-A'
- 06.PLOTING BANGUNAN POT. B-B'
- 07.DENAH LANTAI BASEMENT
- 08.DENAH LANTAI 1
- 09.DENAH LANTAI 2
- 10.TAMPAK ATAP
- 11.TAMPAK DEPAN
- 12.T. SAMPING KIRI
- 13.T. SAMPING KANAN
- 14.T. BELAKANG
- 15.POTONGAN 1 - 1
- 16.POTONGAN 2 - 2
- 17.POTONGAN 3 - 3
- 18.POTONGAN MEMANJANG
- 19.DENAH RANGKA ATAP JOGLO
- 20.DENAH KUSEN LT. BASEMENT
- 21.DENAH KUSEN LT. 1
- 22.DENAH KUSEN LT. 2
- 23.DENAH KUSEN TOP FLOOR
- 24.Detail Pintu P-1
- 25.Detail Pintu P-2, P-3, P-4
- 26.Detail Pintu P-5, P-6, P-7
- 27.Detail Pintu P-8, PS
- 27a.Detail Pintu J-1, J-2, J-3, J-4, BV1
- 28.DENAH PELAPISAN DINDING LT. 1
- 29.DENAH PELAPISAN DINDING LT. 2
- 30.Detail Pelapis Dinding A
- 31.Detail Pot. 1-1, 2-2
- 32.Pelapis Dinding B1
- 33.Pelapis Dinding B2, B3
- 34.Pelapis Dinding C, D1, D2, E1
- 35.Pelapis Dinding E2
- 36.Pelapis Dinding F1
- 37.Pot. Detail 2-2, 3-3, 4-4
- 38.Pelapis Dinding F2, F3
- 39.Pelapis Dinding F4, G1/H1
- 40.Pelapis Dinding G2
- 41.Denah Backdrop Meeting Hall
- 41A.Pot. Detail 1-1, 2-2
- 42.Denah, Detail Plafon Lt. 1
- 43.Denah, Detail Plafon Lt. 2
- 44.ISOMETRI RANGKA PLAFON
- 45a.DENAH PENUTUP LANTAI BASEMENT
- 45.DENAH PENUTUP LANTAI 1
- 46.DENAH PENUTUP LANTAI 2
- 47.DENAH KM / WC LANTAI 1
- 48.DENAH DRAINASE
- 49.POTONGAN 1-1, 2-2, 3-3, 4-4
- 50.DENAH, DETAIL, POTONGAN GRILL
- 51.DENAH RAM DIFABEL
- 52.TAMPAK A, B
- 53.TAMPAK C, POT. 1-1
- 54.LOGO DAN HURUF BACKDROP RESEPSIONIS
- 55.LOGO DAN HURUF EKSTERIOR
- 56.DENAH SALURAN BARU
- 57.POT. DAN DETAIL SALURAN BARU
- 58.MEJA RESEPSIONIS
- 59.TAMPAK DAN POTONGAN

GAMBAR STRUKTUR

- 01.DENAH FOOT PLATE
- 02.DENAH PONDASI LAJUR
- 03.DENAH KOLOM BASEMENT
- 04.DENAH KOLOM LT. 1
- 05.DENAH KOLOM LT. 2
- 06.DENAH KOLOM LT. 3 / ATAP
- 07.DENAH BALOK SLOOF
- 08.DENAH BALOK LT. 1
- 09.DENAH BALOK LT. 2
- 10.DENAH BALOK LT. 3
- 11.DENAH BALOK TOP FLOOR
- 12.DENAH PONDASI SUMURAN
- 13A.PONDASI SUMURAN A (SA)
- 13B.PONDASI SUMURAN B (SB)
- 14.DENAH PENULANGAN PLAT LT.1 (Elevasi + 3.00)
- 15.DENAH PENULANGAN PLAT LT.2 (Elevasi + 7.00)
- 16.DENAH PENULANGAN PLAT LT.3 (Elevasi + 11.60)
- 17.Detail Penulangan Sloof BS1
- 18.Detail Penulangan Balok BU 30/70
- 19.Detail Penulangan Balok BA 25/50
- 20.Detail Penulangan Balok BA2 20/40
- 21.Detail Penulangan Balok BA3 15/30
- 22.Detail Penulangan Balok BL1 25/50
- 23.Detail Penulangan Balok BL2 20/40
- 24.Detail Penulangan Balok RB1 15/20
- 25.Detail Penulangan Balok RB2 15/30
- 26.Detail dan Potongan Tangga Masuk Utama
- 27.Detail dan Potongan Tangga Masuk Samping
- 28.Potongan 1-1, 2-2, 3-3

GAMBAR M E P



- 01.DENAH INSTALASI LISRTIK LANTAI BASEMENT
- 02.DENAH INSTALASI LISTIK LANTAI 1
- 03.DENAH INSTALASI LISTIK LANTAI 2
- 04.DENAH INSTALASI STOP KONTAK LANTAI 1
- 05.DENAH INSTALASI STOP KONTAK LANTAI 2
- 06.DENAH POWER INSTALASI LINE LANTAI 2
- 07.DENAH INSTALASI TATA UDARA LANTAI 1
- 08.DENAH INSTALASI TATA UDARA LANTAI 2
- 09.DENAH OUT DOOR AC LANTAI 2
- 10.DIAGRAM WAIRING PANEL
- 11.DENAH INSTALASI AIR BERSIH
- 12.DENAH INSTALASI LIMBAH PADAT
- 13.DENAH INSTALASI AIR KOTOR
- 14.SEPTICK TANK
- 15.DENAH PEMBUANGAN AIR HUJAN
- 16.POTONGAN A-A (SAL. HUJAN)

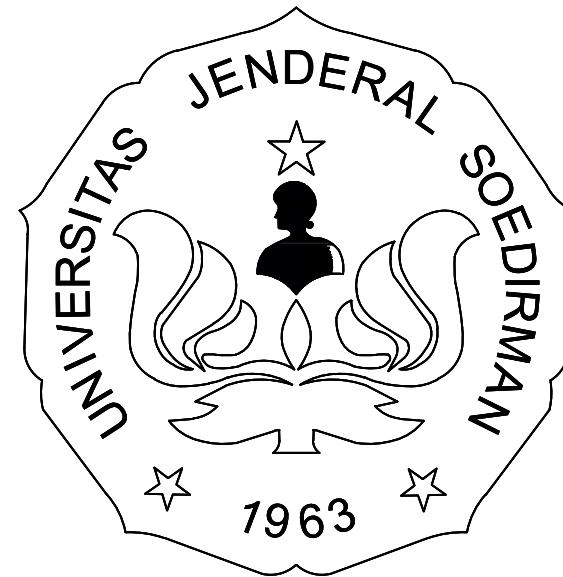



PERENCANAAN
PEMBANGUNAN GEDUNG
LEMBAGA PENGEMBANGAN PEMBELAJARAN DAN
PENJAMINAN MUTU (LP3M)

TAHUN ANGGARAN 2022

GAMBAR ARSITEKTUR

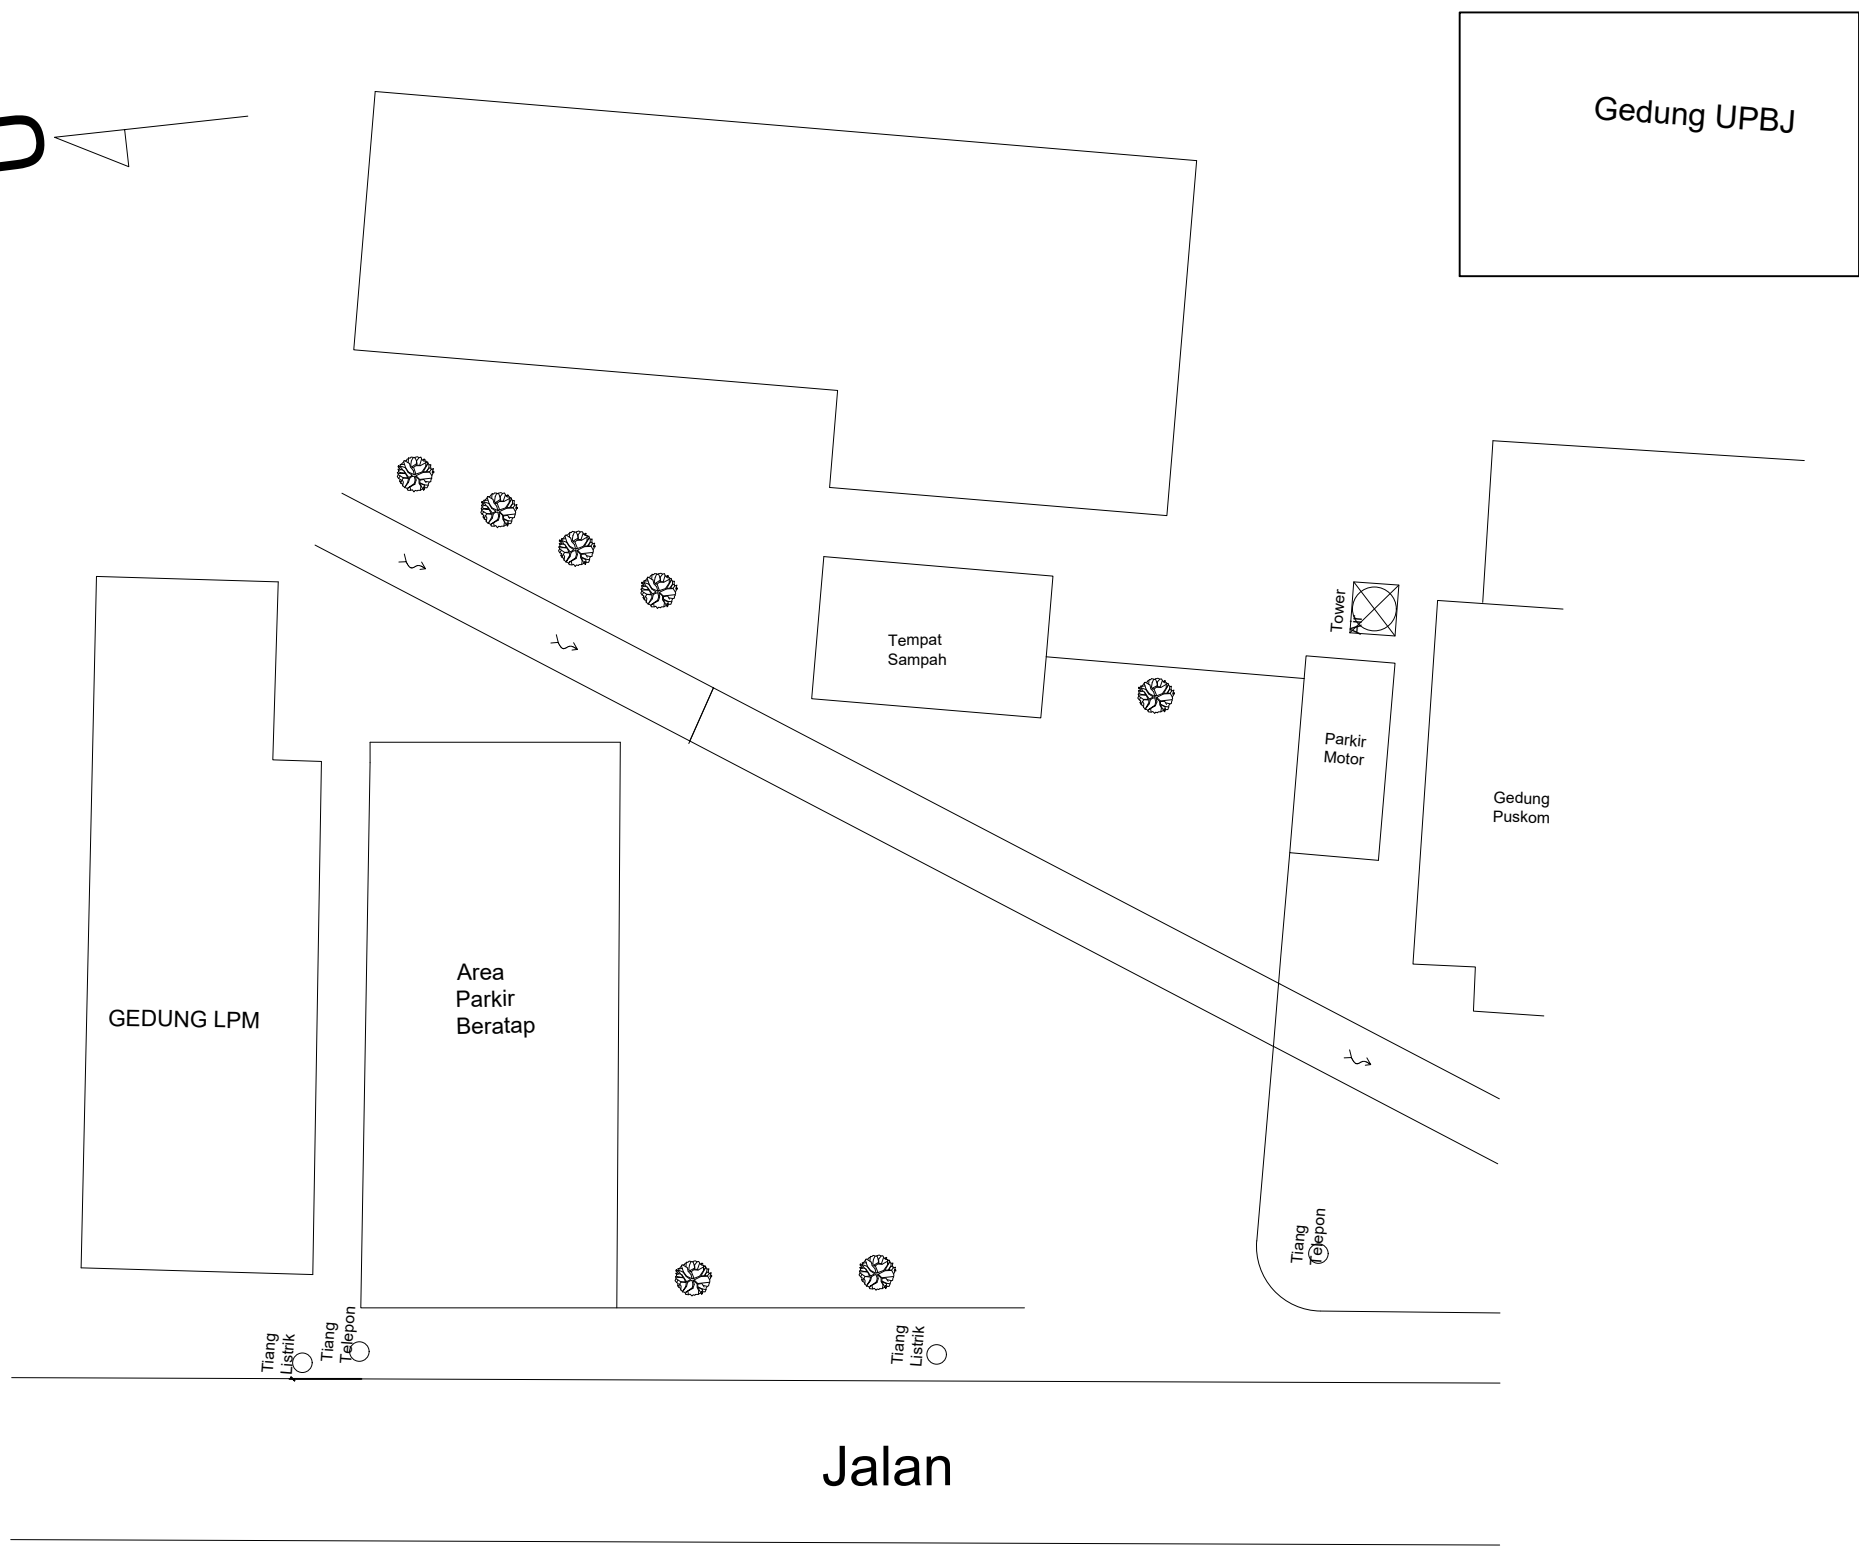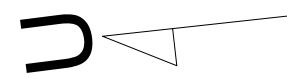

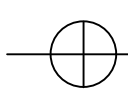 **Denah Eksisting**
Skala 1 : 150

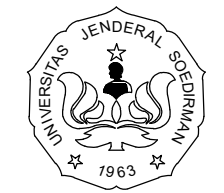

KEMENTERIAN PENDIDIKAN DAN KEBUDAYAAN
UNIVERSITAS JENDERAL SOEDIRMAN
LEMBAGA PENGEMBANGAN PEMBELAJARAN
DAN PENJAMINAN MUTU (LP3M)
Jl. Kampus Nomor 1 Grendeng Purwokerto. Telp (0281)635292

PEKERJAAN

PERENCANAAN PEMBANGUNAN GEDUNG
LEMBAGA PENGEMBANGAN PEMBELAJARAN DAN
PENJAMINAN MUTU (LP3M)

LOKASI

Jl. Kampus Nomer 1 Grendeng Purwokerto Tlp. (0281)
635292 Pes 238

TAHUN ANGGARAN 2022

MENGETAHUI/ MENYETUJUI

PEJABAT PEMBUAT KOMITMEN (PPK)

MUKHID HARSONO, S. Kom.
NIP. 197606252000121001

MENYETUJUI

TTD

1.	GATHOT HERI SUDIBYO, ST., MT. NIP/NITK. 19720222200003 1 001	
2.	Dr. Ir. GANDJAR PRAMUJI, ST., MT. NIP/NITK. 19720423200003 1 003	
3.	SUMIYANTO, ST., MT. NIP/NITK. 19731117200003 1 001	

KONSULTAN PERENCANA

KOEDI CV



NUR IKHSANTO
Direktur

GAMBAR


SKALA

DENAH EKSISTING	1 : 150
-----------------	---------

KODE	NO LEMBAR	JML LEMBAR
	01	1 : 150

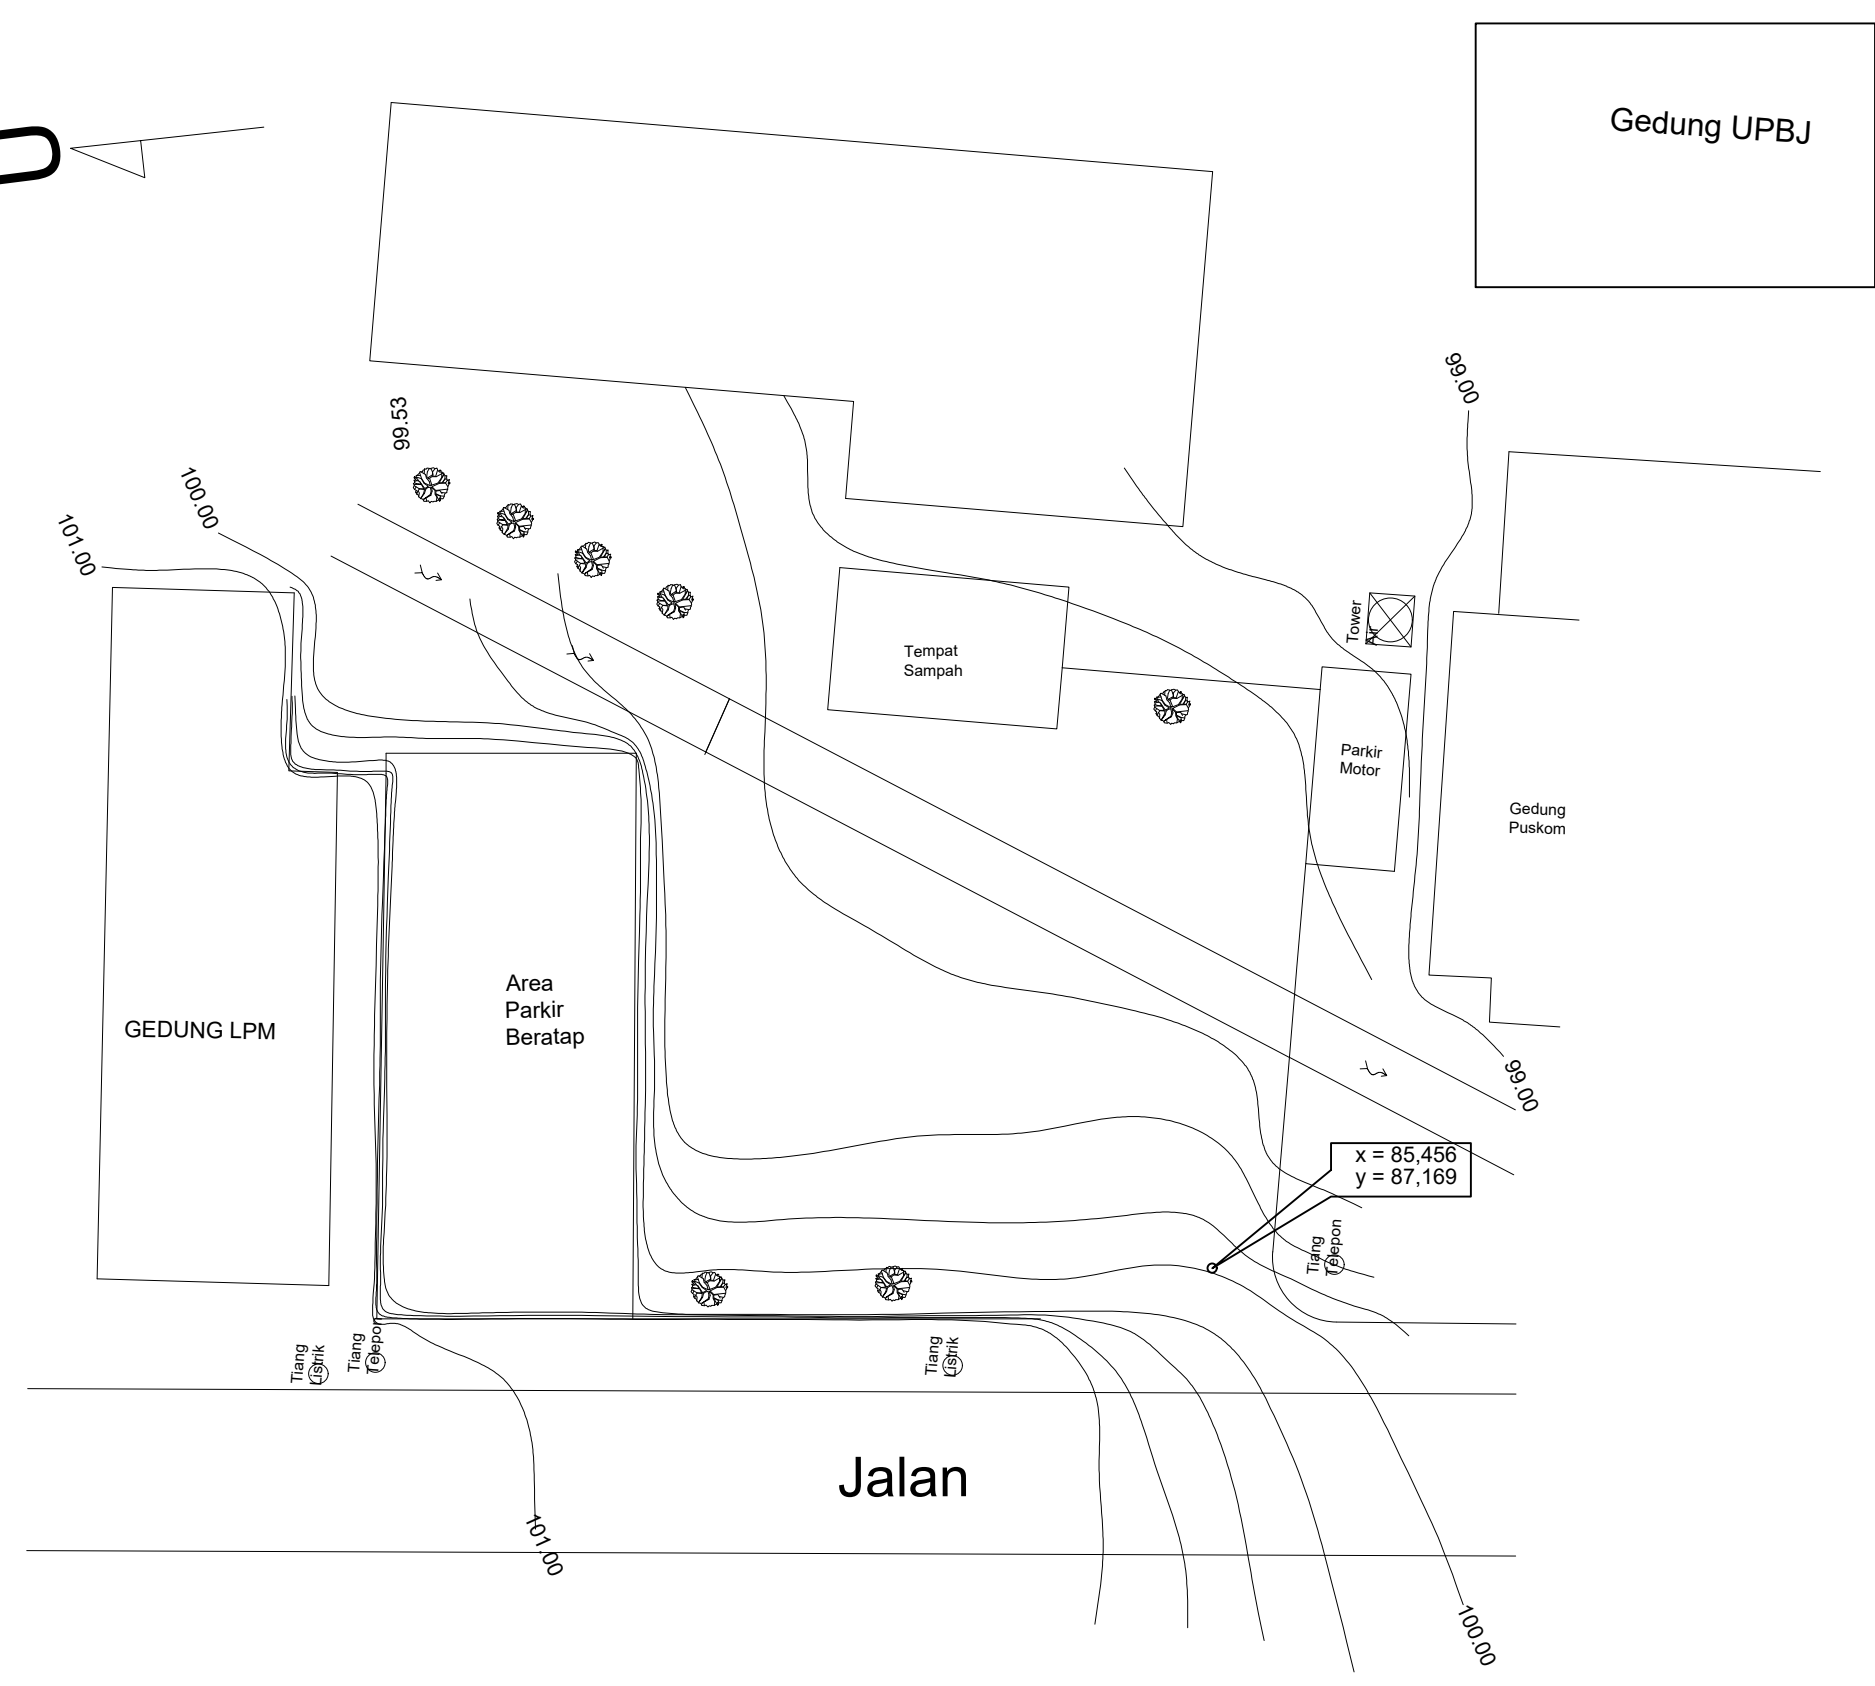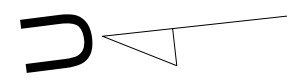

 **Denah Kontour**
Skala 1 : 150

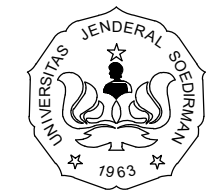

KEMENTERIAN PENDIDIKAN DAN KEBUDAYAAN
UNIVERSITAS JENDERAL SOEDIRMAN
**LEMBAGA PENGEMBANGAN PEMBELAJARAN
DAN PENJAMINAN MUTU (LP3M)**
Jl. Kampus Nomor 1 Grendeng Purwokerto. Telp (0281)635292

PEKERJAAN

PERENCANAAN PEMBANGUNAN GEDUNG
LEMBAGA PENGEMBANGAN PEMBELAJARAN DAN
PENJAMINAN MUTU (LP3M)

LOKASI

Jl. Kampus Nomer 1 Grendeng Purwokerto Tlp. (0281)
635292 Pes 238

TAHUN ANGGARAN 2022

MENGETAHUI/ MENYETUJUI

PEJABAT PEMBUAT KOMITMEN (PPK)

Mukhid Harsono, S. Kom.
NIP. 197606252000121001

MENYETUJUI		TTD
1.	GATHOT HERI SUDIBYO, ST., MT. NIP/NITK. 19720222200003 1 001	
2.	Dr. Ir. GANDJAR PRAMUJI, ST., MT. NIP/NITK. 19720423200003 1 003	
3.	SUMIYANTO, ST., MT. NIP/NITK. 19731117200003 1 001	



KONSULTAN PERENCANA

KOEDI CV


NUR IKHSANTO
Direktur

GAMBAR	SKALA
DENAH KONTOUR	1 : 150

KODE	NO LEMBAR	JML LEMBAR
	02	

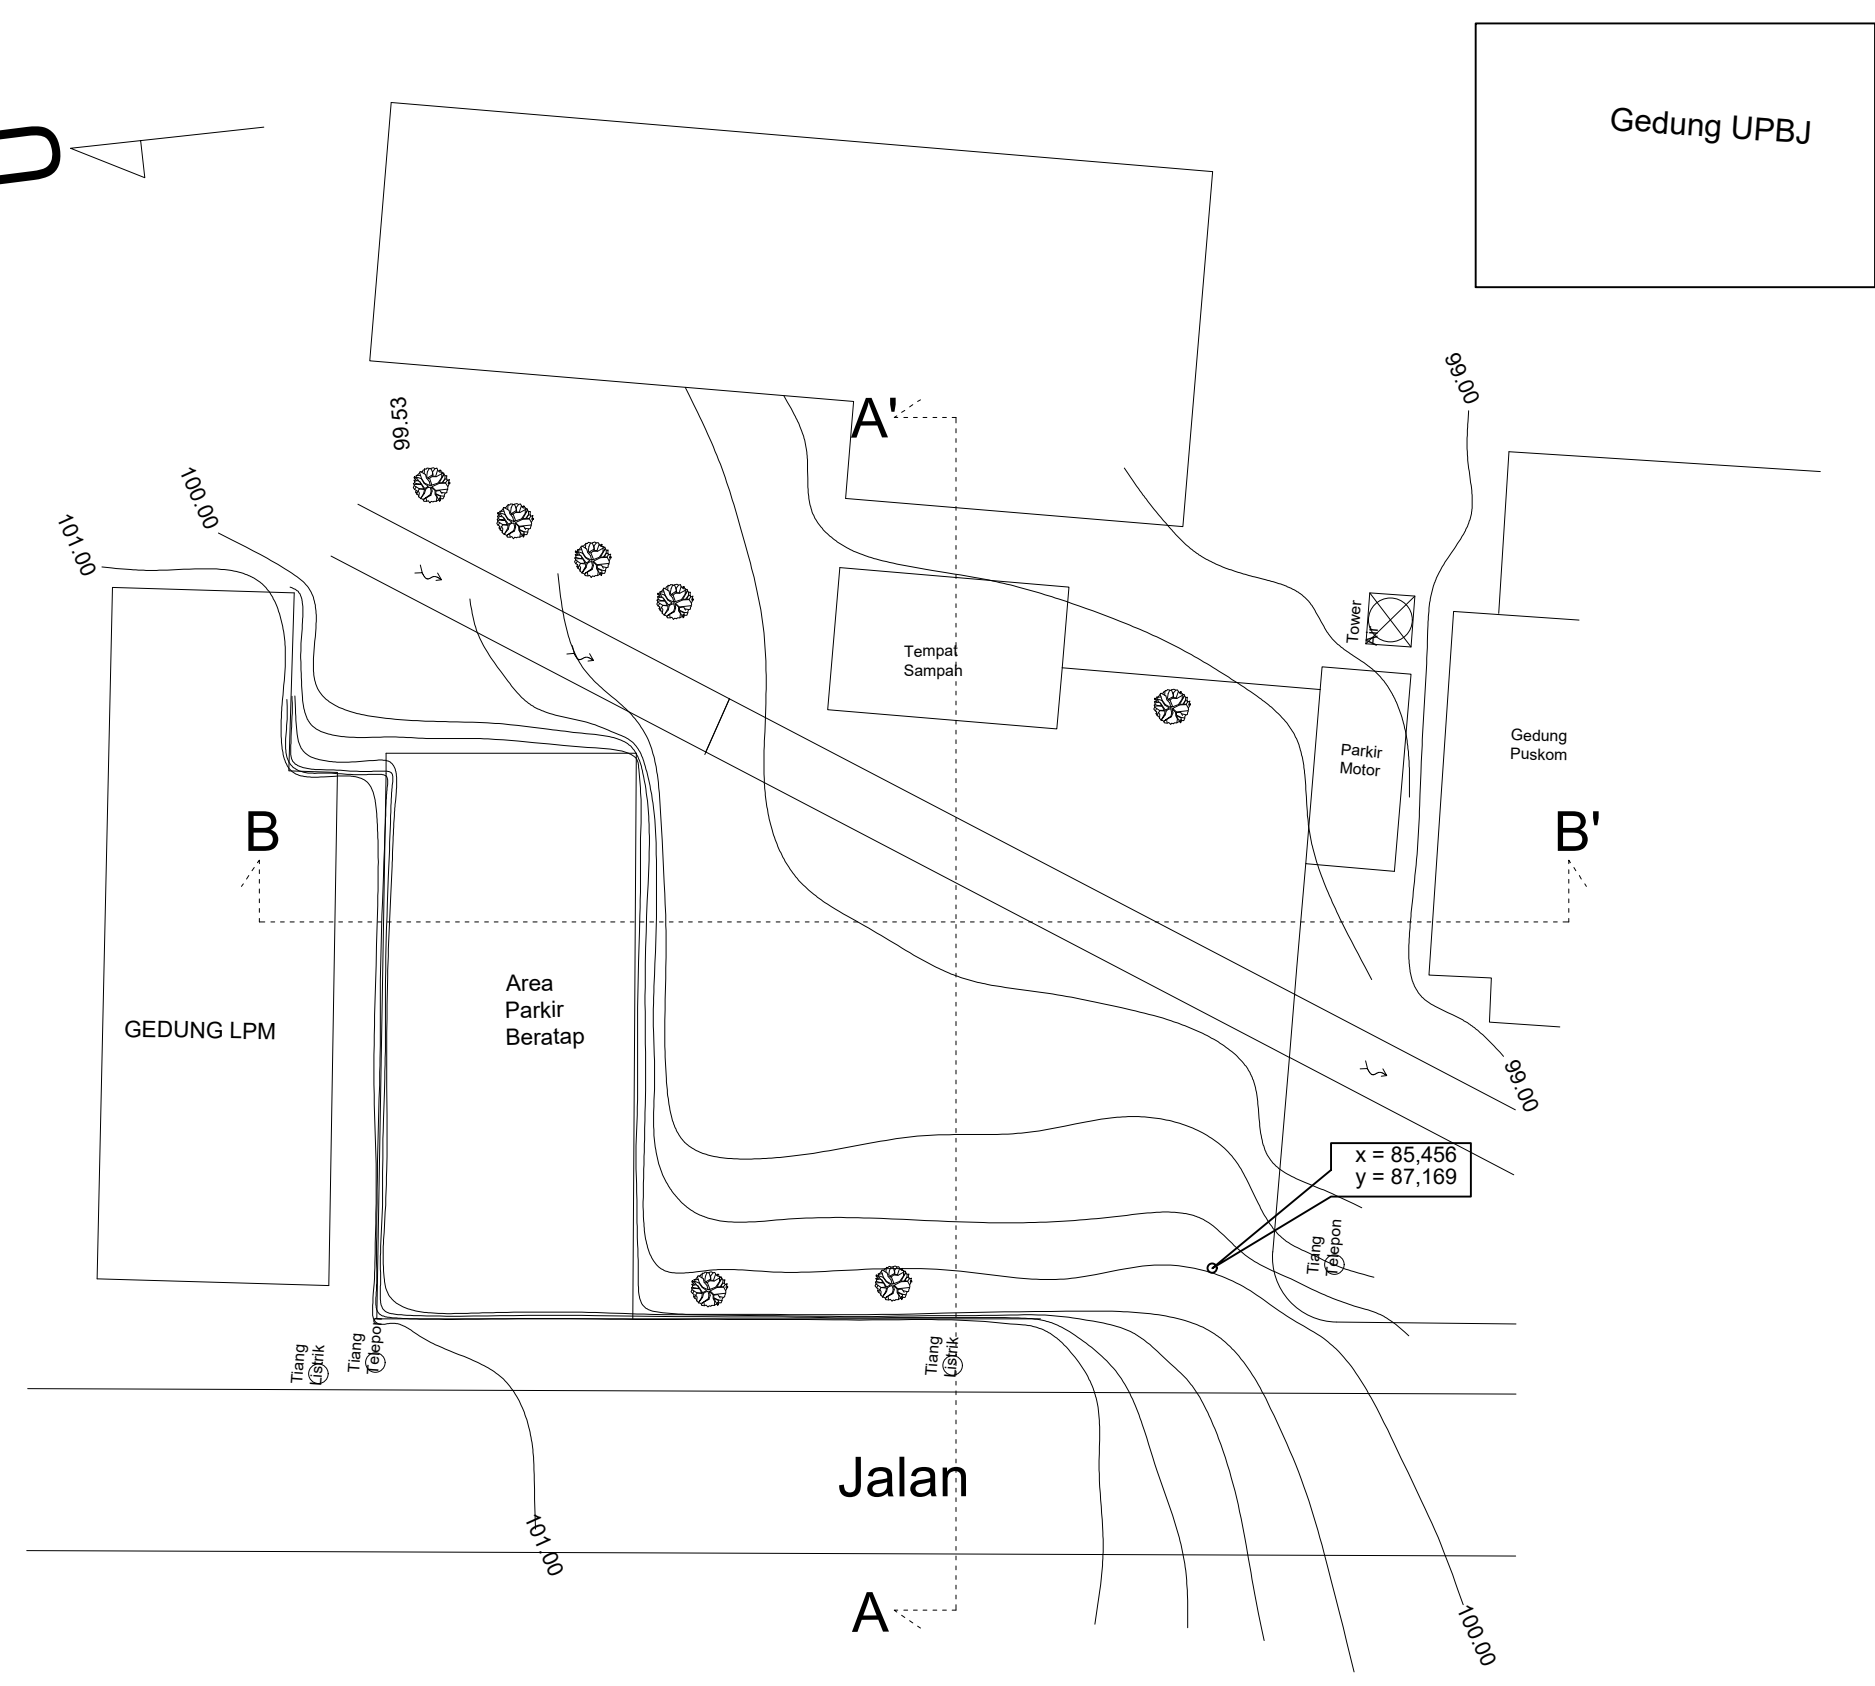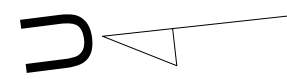

 **Denah Potongan Kontour**
Skala 1 : 150

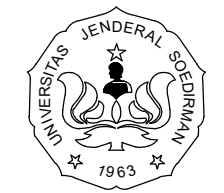

KEMENTERIAN PENDIDIKAN DAN KEBUDAYAAN
UNIVERSITAS JENDERAL SOEDIRMAN
LEMBAGA PENGEMBANGAN PEMBELAJARAN
DAN PENJAMINAN MUTU (LP3M)
Jl. Kampus Nomor 1 Grendeng Purwokerto. Telp (0281)635292

PEKERJAAN

PERENCANAAN PEMBANGUNAN GEDUNG
LEMBAGA PENGEMBANGAN PEMBELAJARAN DAN
PENJAMINAN MUTU (LP3M)

LOKASI

Jl. Kampus Nomer 1 Grendeng Purwokerto Tlp. (0281)
635292 Pes 238

TAHUN ANGGARAN 2022

MENGETAHUI/ MENYETUJUI

PEJABAT PEMBUAT KOMITMEN (PPK)

Mukhid Harsono, S. Kom.
NIP. 197606252000121001

MENYETUJUI		TTD
1.	GATHOT HERI SUDIBYO, ST., MT. NIP/NITK. 19720222200003 1 001	
2.	Dr. Ir. GANDJAR PRAMUJI, ST., MT. NIP/NITK. 19720423200003 1 003	
3.	SUMIYANTO, ST., MT. NIP/NITK. 19731117200003 1 001	


KONSULTAN PERENCANA

KOEDI CV


NUR IKHSANTO
Direktur

GAMBAR	SKALA
DENAH POTONGAN KONTOUR	1 : 150

KODE	NO LEMBAR	JML LEMBAR
	03	

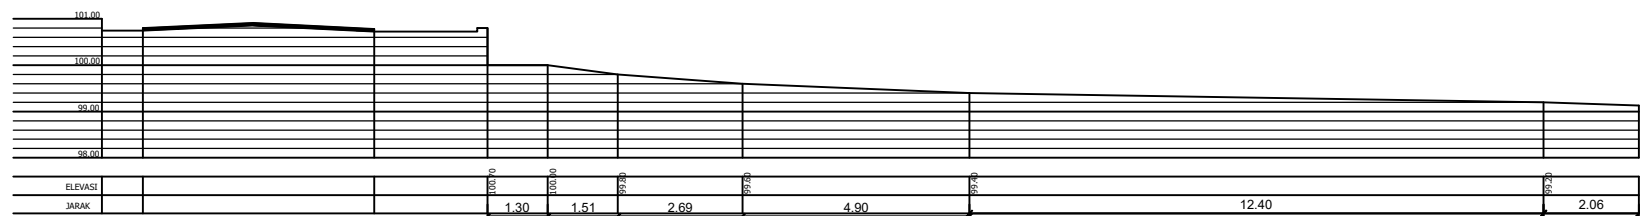


Detail Potongan Kontour A - A'

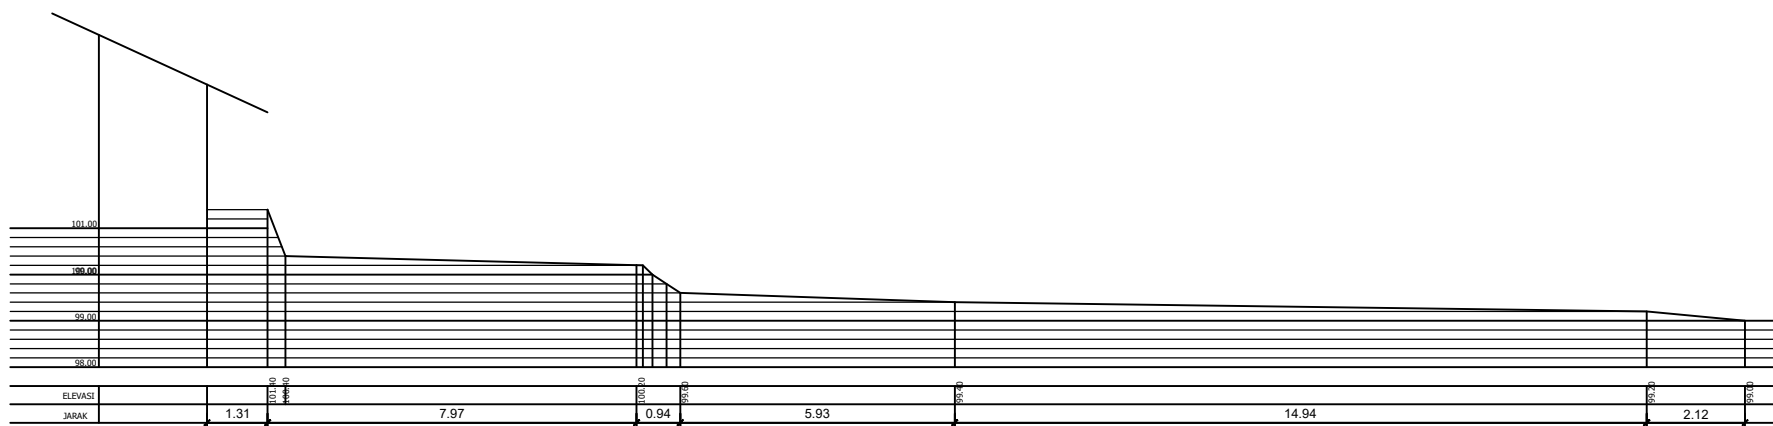

Detail Potongan Kontour B - B'

 **Detail Potongan Kontour**
Skala 1 : 150

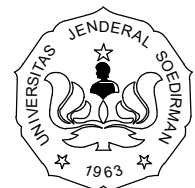

KEMENTERIAN PENDIDIKAN DAN KEBUDAYAAN
UNIVERSITAS JENDERAL SOEDIRMAN
LEMBAGA PENGEMBANGAN PEMBELAJARAN
DAN PENJAMINAN MUTU (LP3M)
Jl. Kampus Nomor 1 Grendeng Purwokerto. Telp (0281)635292

PEKERJAAN

PERENCANAAN PEMBANGUNAN GEDUNG
LEMBAGA PENGEMBANGAN PEMBELAJARAN DAN
PENJAMINAN MUTU (LP3M)

LOKASI

Jl. Kampus Nomer 1 Grendeng Purwokerto Tlp. (0281)
635292 Pes 238

TAHUN ANGGARAN 2022

MENGETAHUI/ MENYETUJUI

PEJABAT PEMBUAT KOMITMEN (PPK)

Mukhid Harsono, S. Kom.
NIP. 197606252000121001

MENYETUJUI

TTD

1.	GATHOT HERI SUDIBYO, ST., MT. NIP/NITK. 19720222200003 1 001	
2.	Dr. Ir. GANDJAR PRAMUJI, ST., MT. NIP/NITK. 19720423200003 1 003	
3.	SUMIYANTO, ST., MT. NIP/NITK. 19731117200003 1 001	

KONSULTAN PERENCANA

KOEDI CV

NUR IKHSANTO
Direktur


GAMBAR

SKALA


DETAIL POTONGAN KONTOUR

1 : 150

KODE	NO LEMBAR	JML LEMBAR
	04	

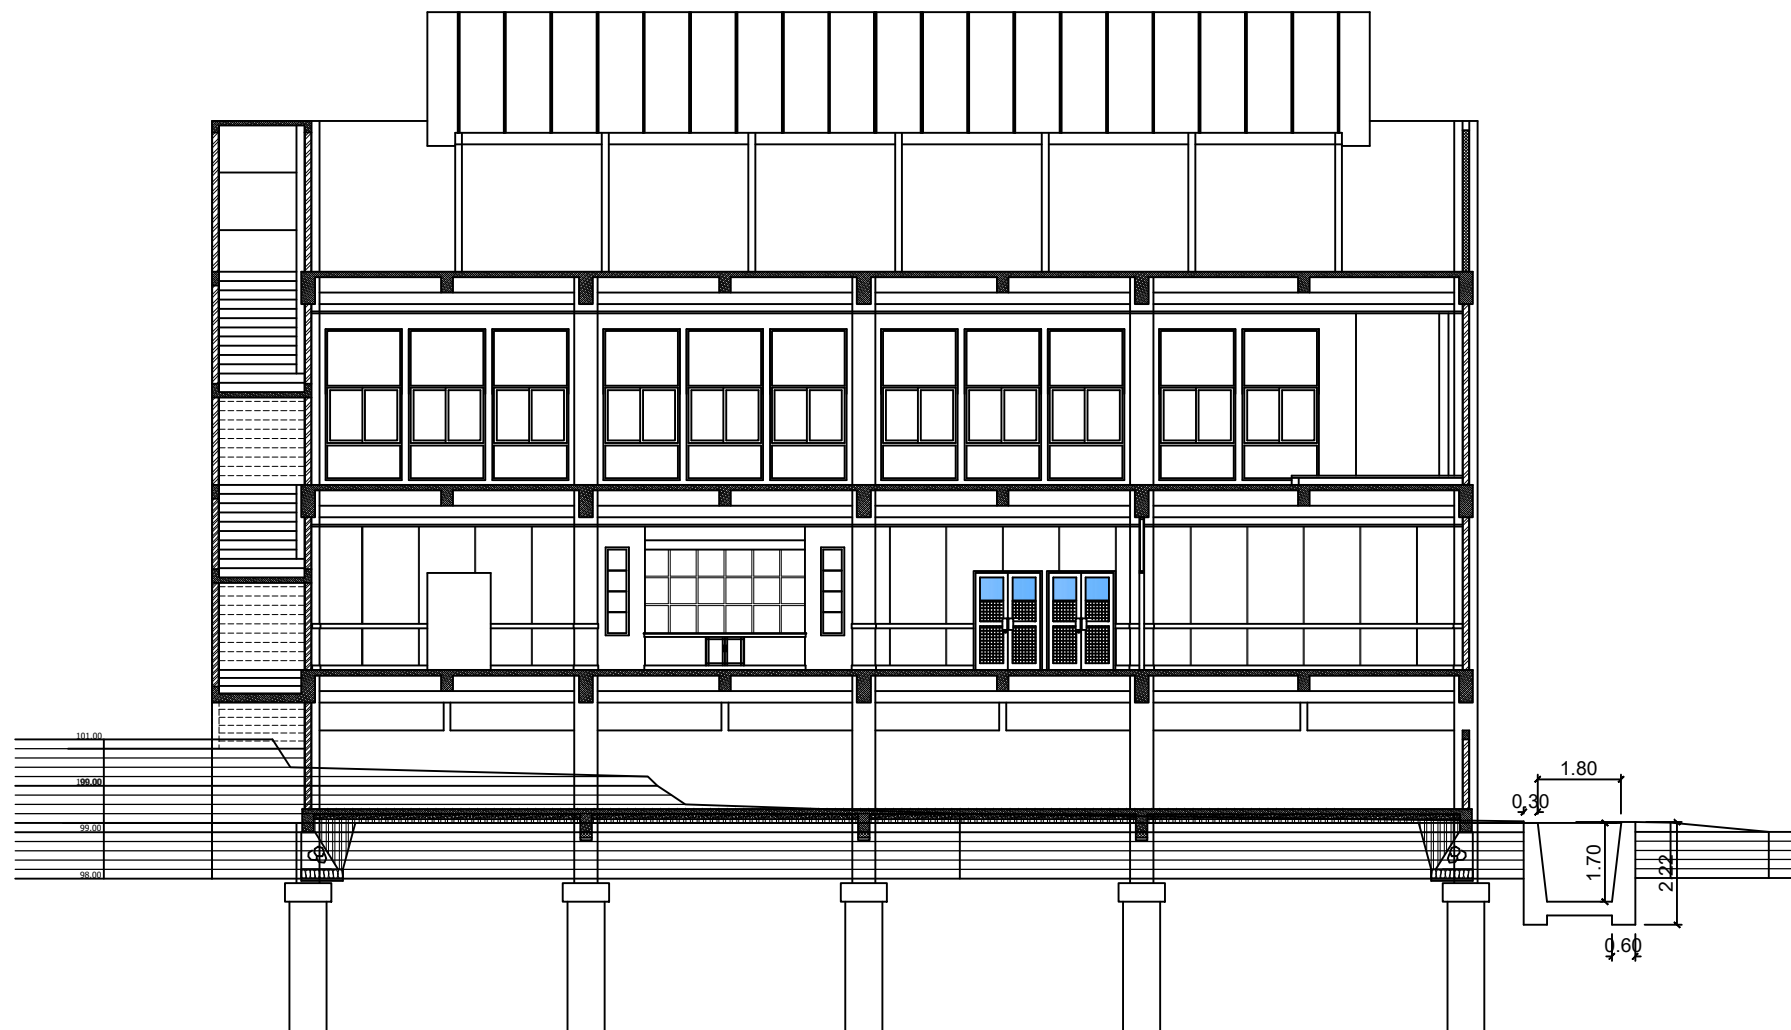


Rencana Ploting Bangunan Pot. A - A'
 Skala 1 : 150

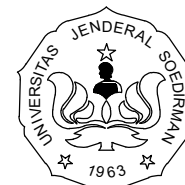

KEMENTERIAN PENDIDIKAN DAN KEBUDAYAAN
 UNIVERSITAS JENDERAL SOEDIRMAN
 LEMBAGA PENGEMBANGAN PEMBELAJARAN
 DAN PENJAMINAN MUTU (LP3M)
 Jl. Kampus Nomor 1 Grendeng Purwokerto. Telp (0281)635292

PEKERJAAN

PERENCANAAN PEMBANGUNAN GEDUNG
 LEMBAGA PENGEMBANGAN PEMBELAJARAN DAN
 PENJAMINAN MUTU (LP3M)

LOKASI

Jl. Kampus Nomer 1 Grendeng Purwokerto Tlp. (0281)
 635292 Pes 238

TAHUN ANGGARAN 2022

MENGETAHUI/ MENYETUJUI

PEJABAT PEMBUAT KOMITMEN (PPK)

MUKHID HARSONO, S. Kom.
 NIP. 197606252000121001

MENYETUJUI

TTD

1.	GATHOT HERI SUDIBYO, ST., MT. NIP/NITK. 19720222200003 1 001	
2.	Dr. Ir. GANDJAR PRAMUJI, ST., MT. NIP/NITK. 19720423200003 1 003	
3.	SUMIYANTO, ST., MT. NIP/NITK. 19731117200003 1 001	

KONSULTAN PERENCANA

KOEDI CV

NUR IKHSANTO
 Direktur


GAMBAR

SKALA


PLOTING BANGUNAN POT . A-A'

1 : 150

KODE	NO LEMBAR	JML LEMBAR
	05	

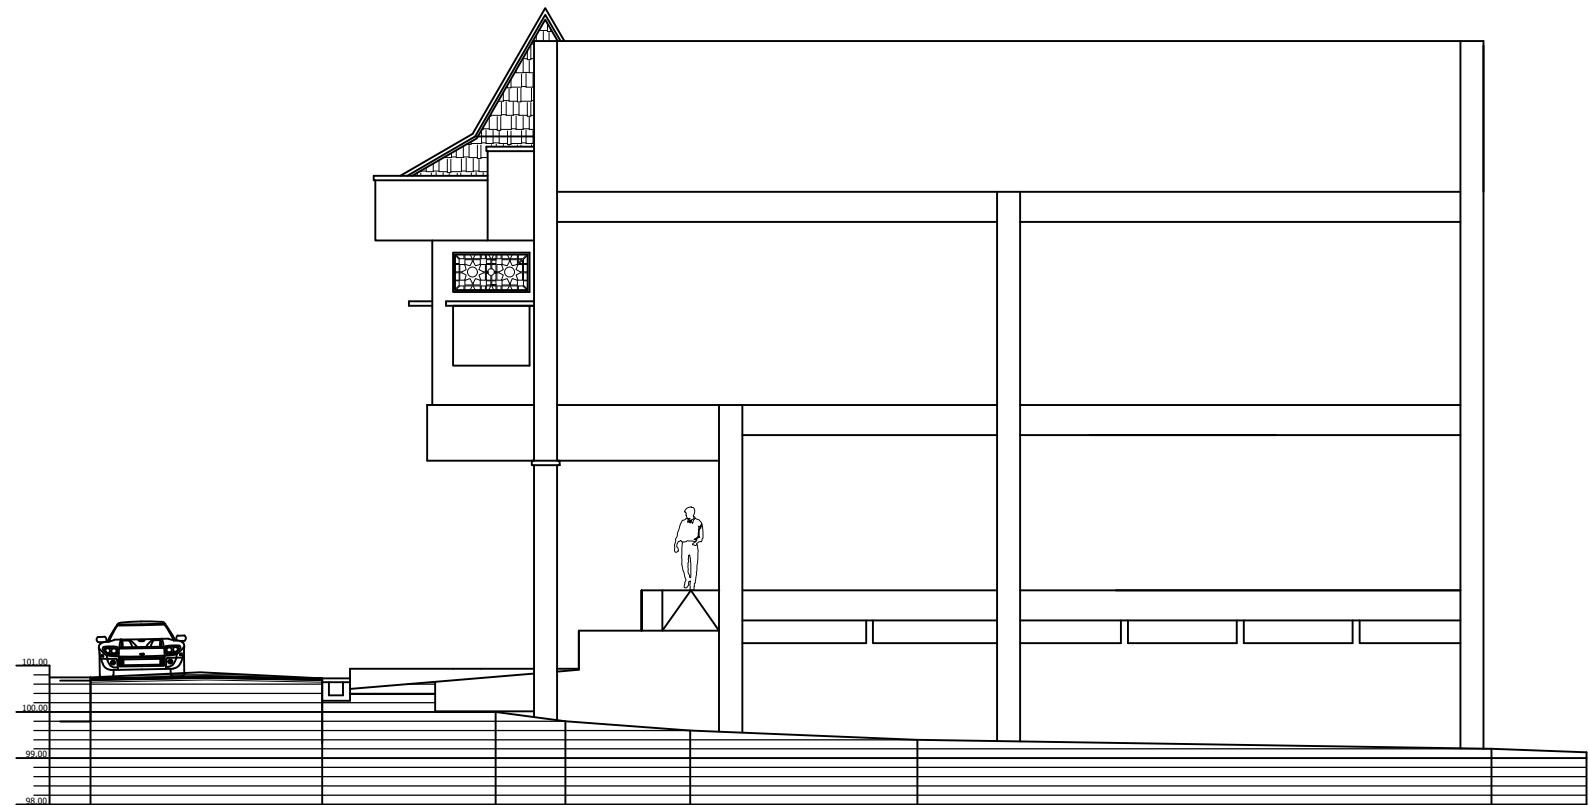

 **Rencana Ploting Bangunan Pot. B - B'**
Skala 1 : 150

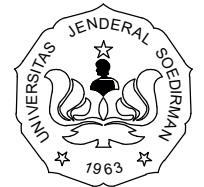

KEMENTERIAN PENDIDIKAN DAN KEBUDAYAAN
UNIVERSITAS JENDERAL SOEDIRMAN
LEMBAGA PENGEMBANGAN PEMBELAJARAN
DAN PENJAMINAN MUTU (LP3M)
Jl. Kampus Nomor 1 Grendeng Purwokerto. Telp (0281)635292

PEKERJAAN

PERENCANAAN PEMBANGUNAN GEDUNG
LEMBAGA PENGEMBANGAN PEMBELAJARAN DAN
PENJAMINAN MUTU (LP3M)

LOKASI

Jl. Kampus Nomer 1 Grendeng Purwokerto Tlp. (0281)
635292 Pes 238

TAHUN ANGGARAN 2022

MENGETAHUI/ MENYETUJUI

PEJABAT PEMBUAT KOMITMEN (PPK)

Mukhid Harsono, S. Kom.
NIP. 197606252000121001

MENYETUJUI

TTD

1.	GATHOT HERI SUDIBYO, ST., MT. NIP/NITK. 19720222200003 1 001	
2.	Dr. Ir. GANDJAR PRAMUJI, ST., MT. NIP/NITK. 19720423200003 1 003	
3.	SUMIYANTO, ST., MT. NIP/NITK. 19731117200003 1 001	

KONSULTAN PERENCANA

KOEDI CV

NUR IKHSANTO
Direktur


GAMBAR

SKALA


PLOTING BANGUNAN POT . B-B'

1 : 150

KODE	NO LEMBAR	JML LEMBAR
	06	

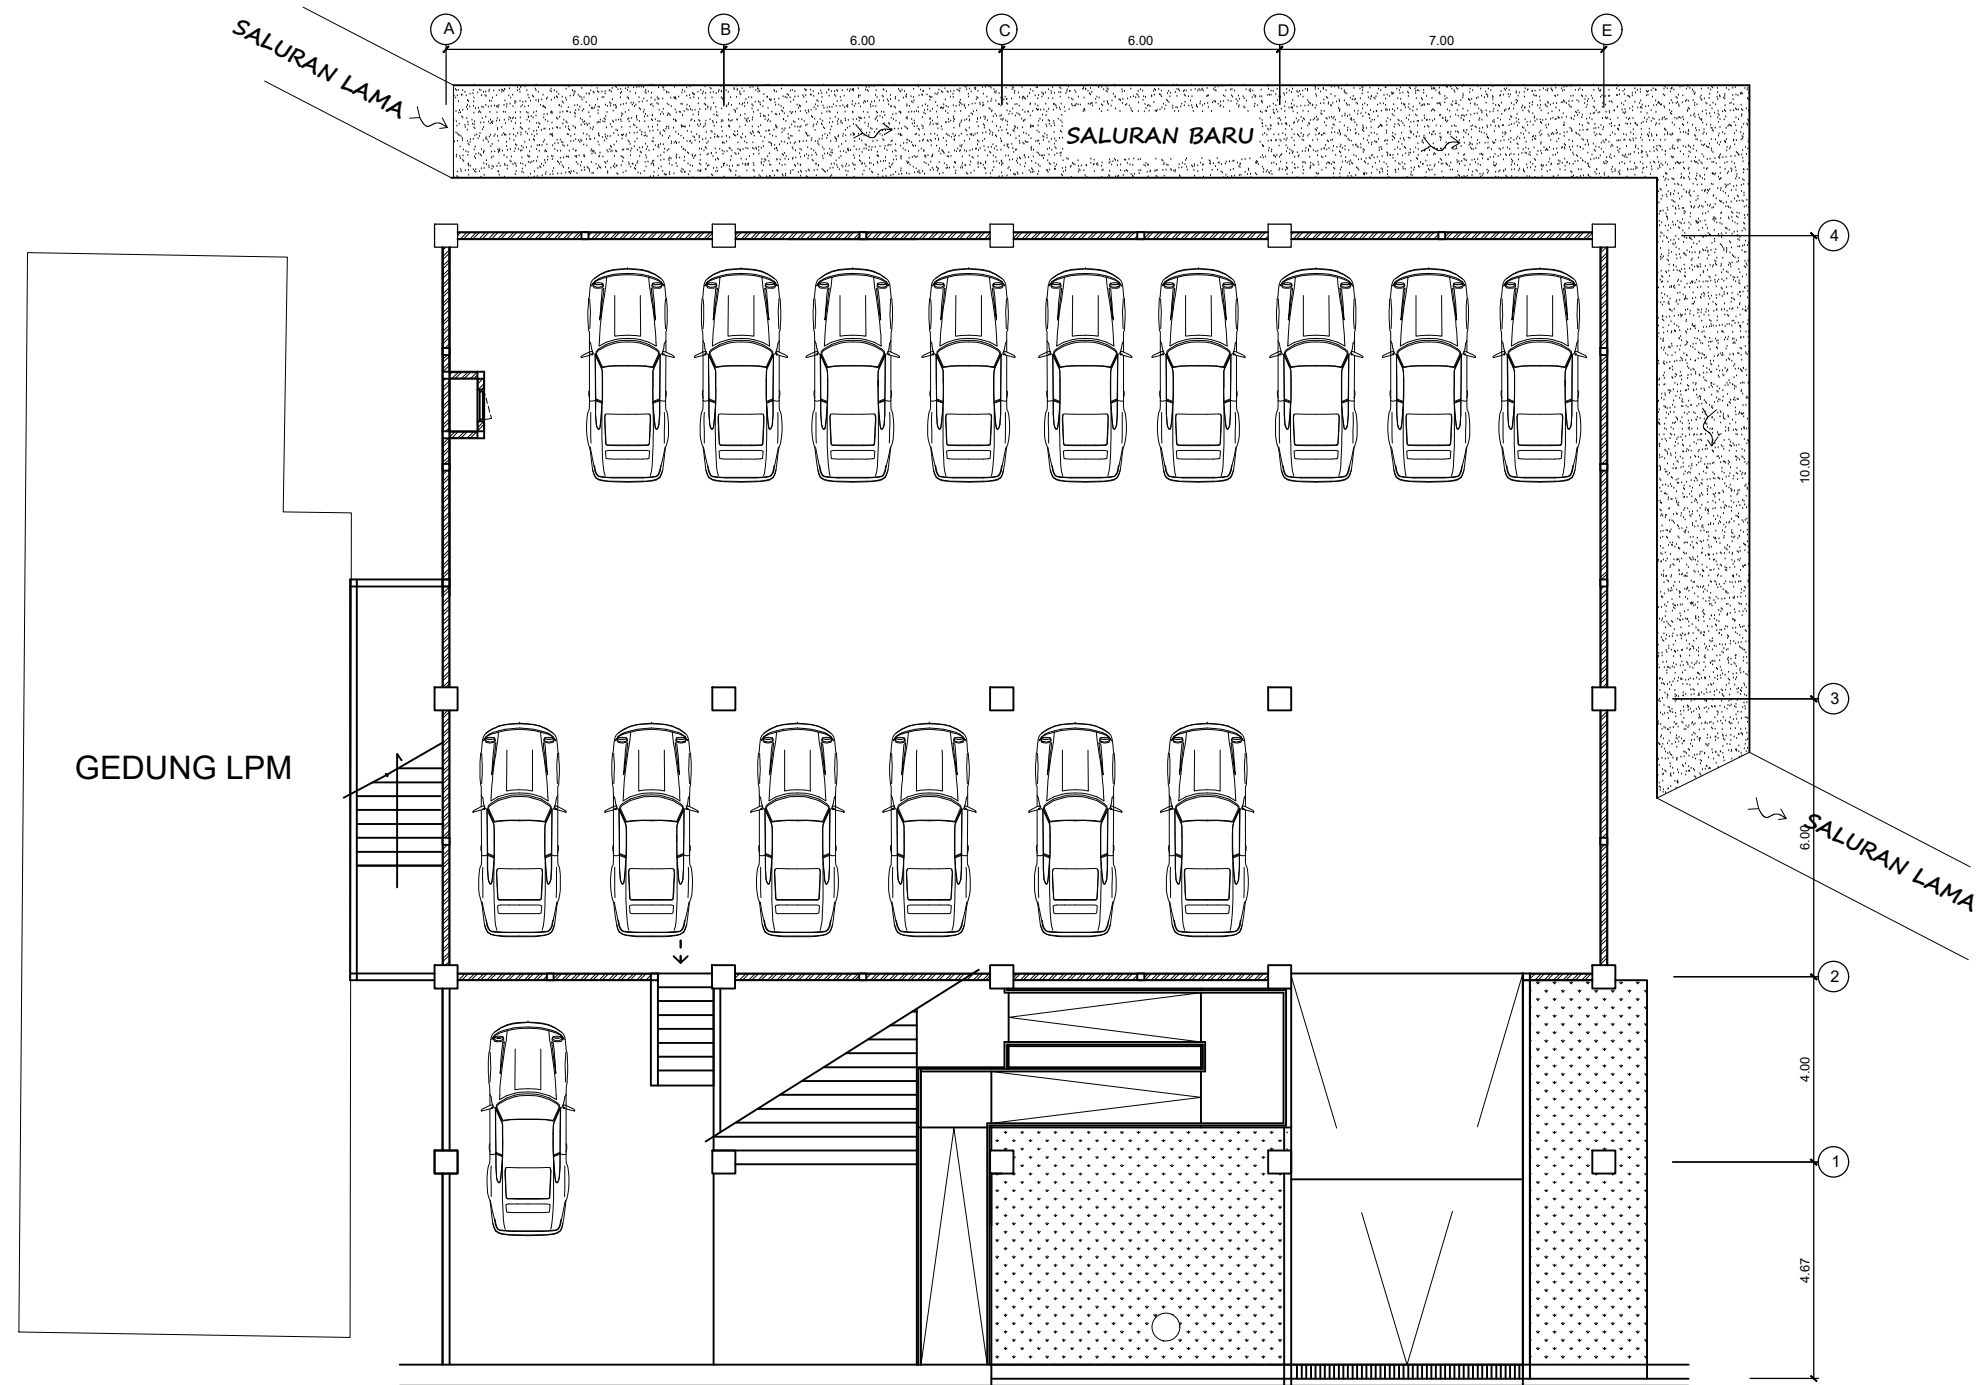

 **Denah Lantai Basement**
Skala 1 : 150

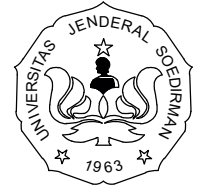

KEMENTERIAN PENDIDIKAN DAN KEBUDAYAAN
UNIVERSITAS JENDERAL SOEDIRMAN
LEMBAGA PENGEMBANGAN PEMBELAJARAN
DAN PENJAMINAN MUTU (LP3M)
Jl. Kampus Nomor 1 Grendeng Purwokerto. Telp (0281)635292

PEKERJAAN

PERENCANAAN PEMBANGUNAN GEDUNG
LEMBAGA PENGEMBANGAN PEMBELAJARAN DAN
PENJAMINAN MUTU (LP3M)

LOKASI

Jl. Kampus Nomer 1 Grendeng Purwokerto Tlp. (0281)
635292 Pes 238

TAHUN ANGGARAN 2022

MENGETAHUI/ MENYETUJUI

PEJABAT PEMBUAT KOMITMEN (PPK)

Mukhid Harsono, S. Kom.
NIP. 197606252000121001

MENYETUJUI

TTD

1.	GATHOT HERI SUDIBYO, ST., MT. NIP/NITK. 19720222200003 1 001	
2.	Dr. Ir. GANDJAR PRAMUJI, ST., MT. NIP/NITK. 19720423200003 1 003	
3.	SUMIYANTO, ST., MT. NIP/NITK. 19731117200003 1 001	

KONSULTAN PERENCANA

KOEDI CV

NUR IKHSANTO
Direktur


GAMBAR

SKALA


DENAH LANTAI BASEMENT

1 : 150

KODE	NO LEMBAR	JML LEMBAR
	07	

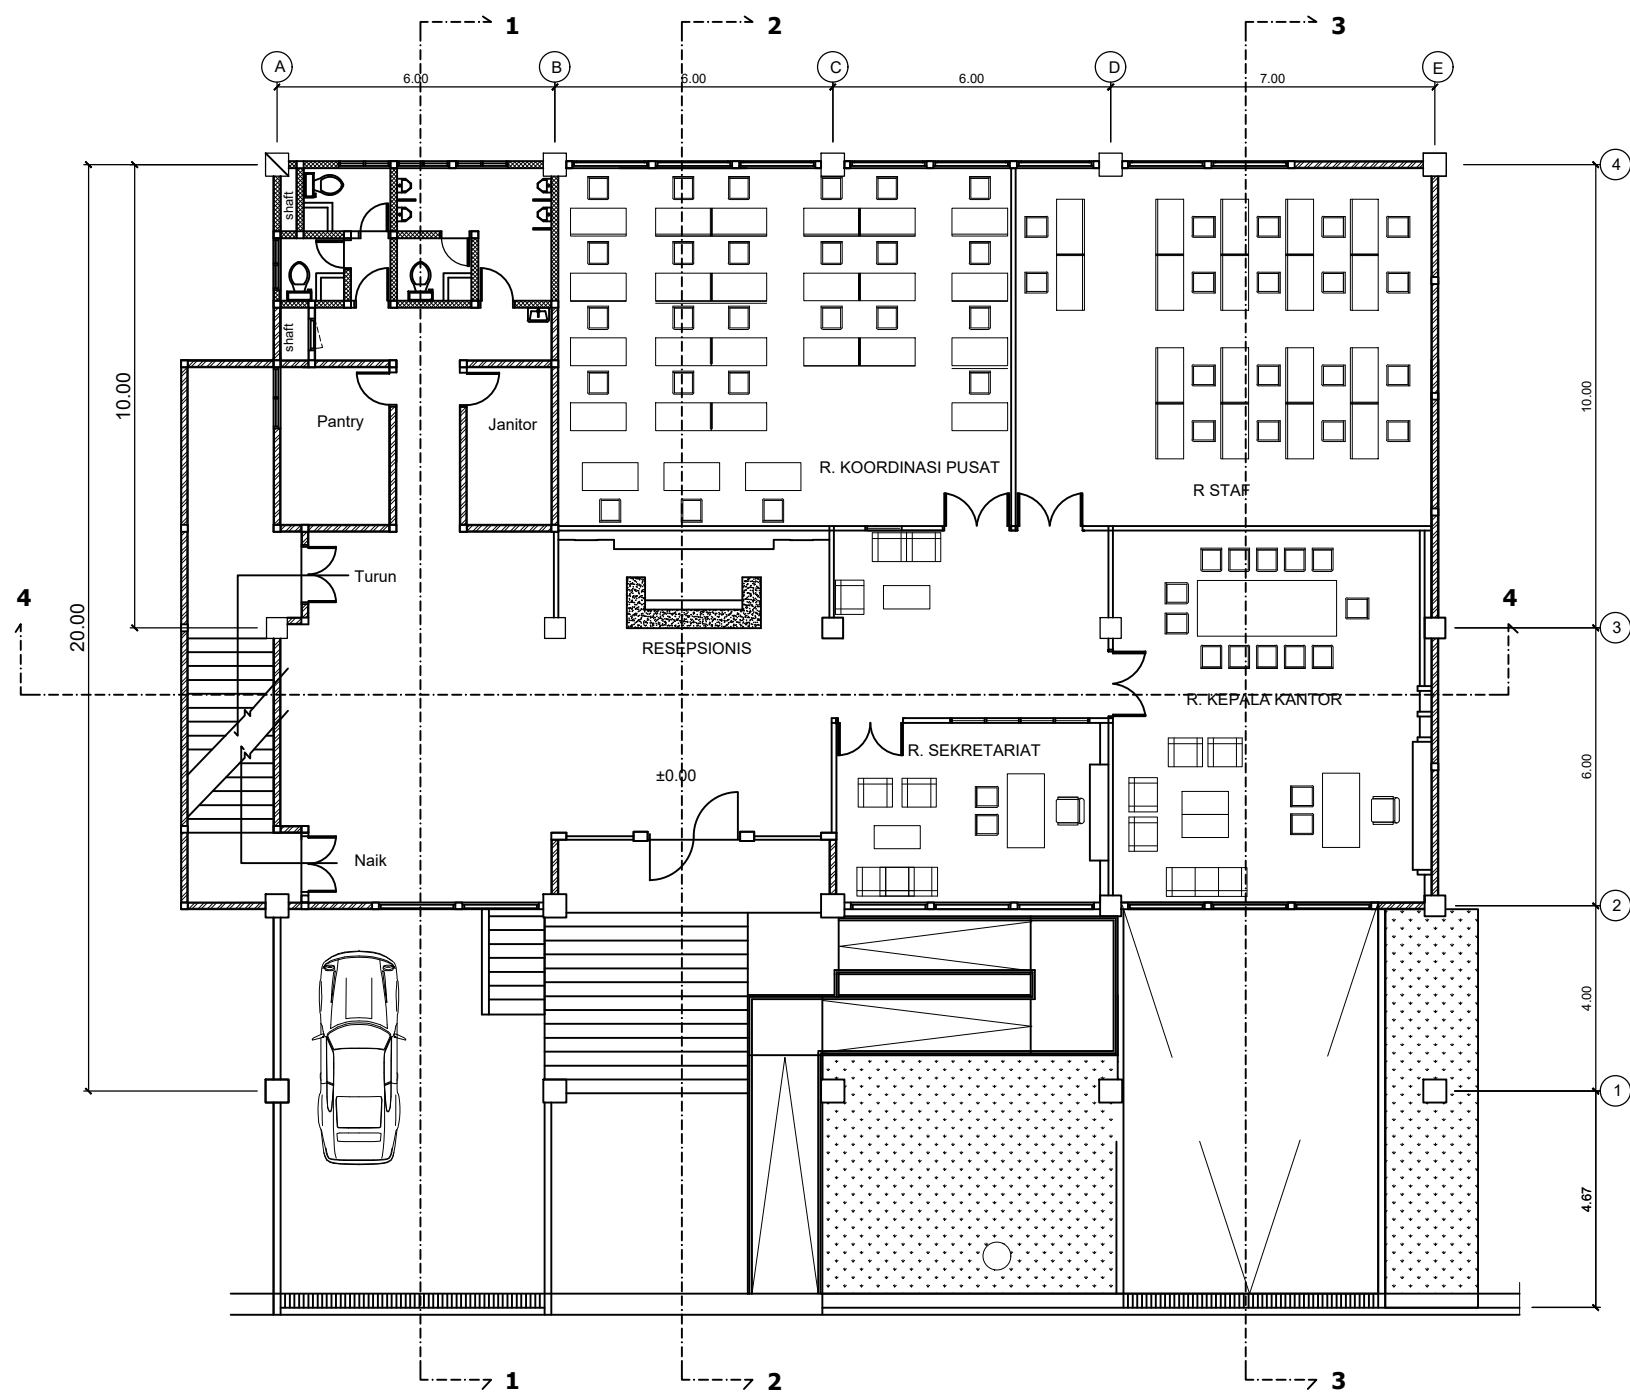

 **Denah Lantai Satu**
Skala 1 : 150

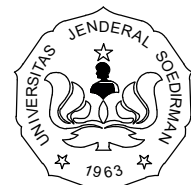

KEMENTERIAN PENDIDIKAN DAN KEBUDAYAAN
UNIVERSITAS JENDERAL SOEDIRMAN
LEMBAGA PENGEMBANGAN PEMBELAJARAN
DAN PENJAMINAN MUTU (LP3M)
Jl. Kampus Nomor 1 Grendeng Purwokerto. Telp (0281)635292

PEKERJAAN

PERENCANAAN PEMBANGUNAN GEDUNG
LEMBAGA PENGEMBANGAN PEMBELAJARAN DAN
PENJAMINAN MUTU (LP3M)

LOKASI

Jl. Kampus Nomer 1 Grendeng Purwokerto Tlp. (0281)
635292 Pes 238

TAHUN ANGGARAN 2022

MENGETAHUI/ MENYETUJUI

PEJABAT PEMBUAT KOMITMEN (PPK)

MUKHID HARSONO, S. Kom.
NIP. 197606252000121001

MENYETUJUI

TTD

1.	GATHOT HERI SUDIBYO, ST., MT. NIP/NITK. 19720222200003 1 001	
2.	Dr. Ir. GANDJAR PRAMUJI, ST., MT. NIP/NITK. 19720423200003 1 003	
3.	SUMIYANTO, ST., MT. NIP/NITK. 19731117200003 1 001	

KONSULTAN PERENCANA

KOEDI CV


NUR IKHSANTO
Direktur

GAMBAR


SKALA

DENAH LANTAI LANTAI 1	1 : 150
-----------------------	---------

KODE	NO LEMBAR	JML LEMBAR
	08	

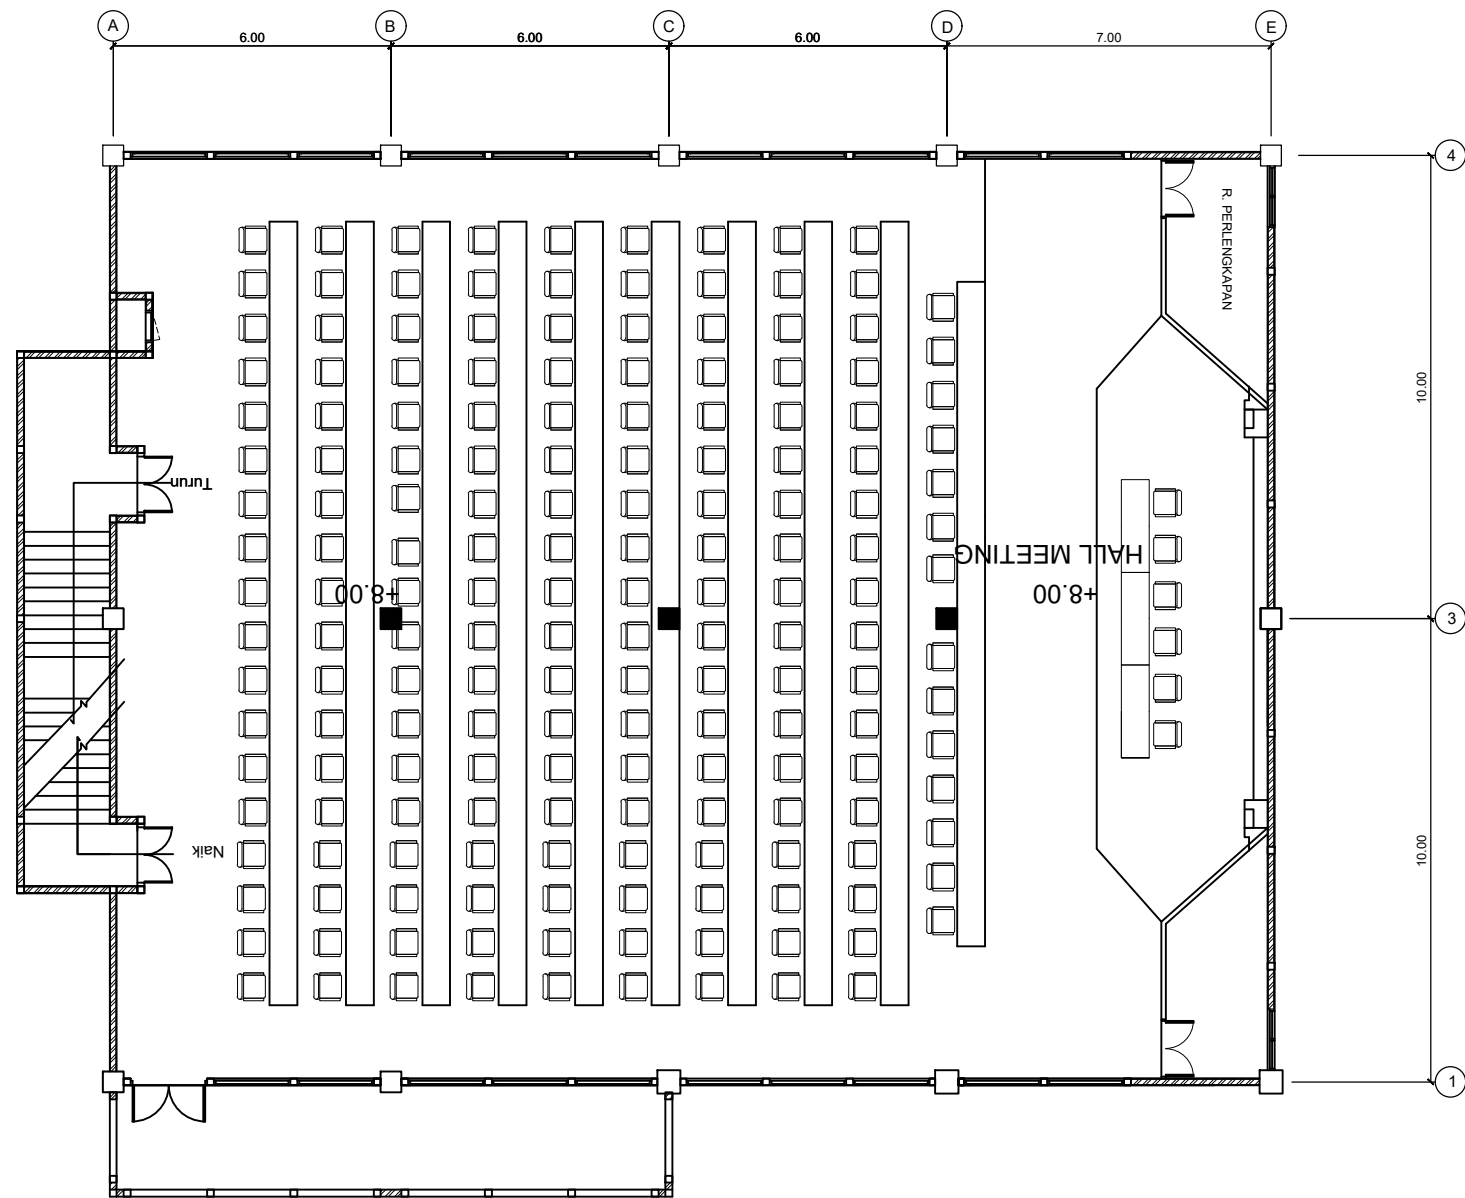

 **Denah Lantai Dua**
Skala 1 : 150

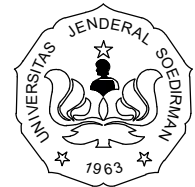

KEMENTERIAN PENDIDIKAN DAN KEBUDAYAAN
UNIVERSITAS JENDERAL SOEDIRMAN
LEMBAGA PENGEMBANGAN PEMBELAJARAN
DAN PENJAMINAN MUTU (LP3M)
Jl. Kampus Nomor 1 Grendeng Purwokerto. Telp (0281)635292

PEKERJAAN

PERENCANAAN PEMBANGUNAN GEDUNG
LEMBAGA PENGEMBANGAN PEMBELAJARAN DAN
PENJAMINAN MUTU (LP3M)

LOKASI

Jl. Kampus Nomer 1 Grendeng Purwokerto Tlp. (0281)
635292 Pes 238

TAHUN ANGGARAN 2022

MENGETAHUI/ MENYETUJUI

PEJABAT PEMBUAT KOMITMEN (PPK)

Mukhid Harsono, S. Kom.
NIP. 197606252000121001

MENYETUJUI

TTD

1.	GATHOT HERI SUDIBYO, ST., MT. NIP/NITK. 19720222200003 1 001	
2.	Dr. Ir. GANDJAR PRAMUJI, ST., MT. NIP/NITK. 19720423200003 1 003	
3.	SUMIYANTO, ST., MT. NIP/NITK. 19731117200003 1 001	

KONSULTAN PERENCANA

KOEDI CV

NUR IKHSANTO
Direktur


GAMBAR

SKALA


DENAH LANTAI LANTAI 2

1 : 150

KODE	NO LEMBAR	JML LEMBAR
	09	

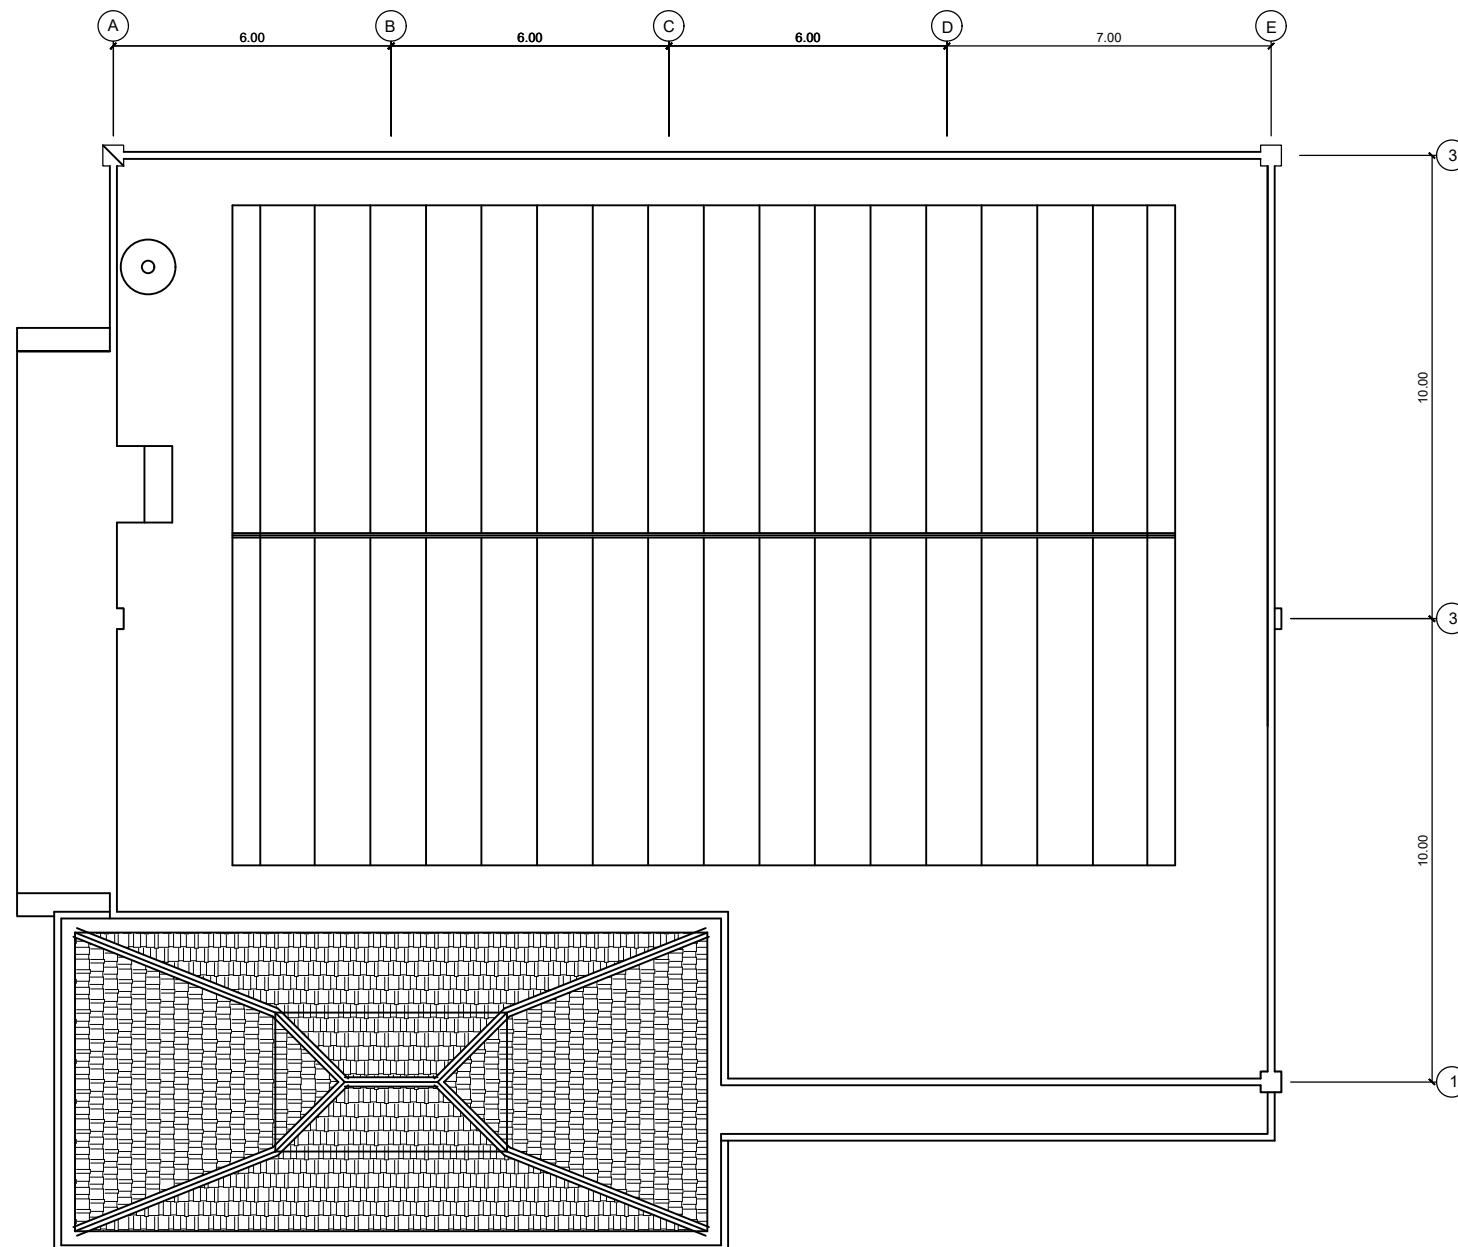

 **Tampak Atap**
Skala 1 : 150

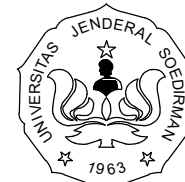

KEMENTERIAN PENDIDIKAN DAN KEBUDAYAAN
UNIVERSITAS JENDERAL SOEDIRMAN
LEMBAGA PENGEMBANGAN PEMBELAJARAN
DAN PENJAMINAN MUTU (LP3M)
Jl. Kampus Nomor 1 Grendeng Purwokerto. Telp (0281)635292

PEKERJAAN

PERENCANAAN PEMBANGUNAN GEDUNG
LEMBAGA PENGEMBANGAN PEMBELAJARAN DAN
PENJAMINAN MUTU (LP3M)

LOKASI

Jl. Kampus Nomer 1 Grendeng Purwokerto Tlp. (0281)
635292 Pes 238

TAHUN ANGGARAN 2022

MENGETAHUI/ MENYETUJUI

PEJABAT PEMBUAT KOMITMEN (PPK)

Mukhid Harsono, S. Kom.
NIP. 197606252000121001

MENYETUJUI

TTD

1.	GATHOT HERI SUDIBYO, ST., MT. NIP/NITK. 19720222200003 1 001	
2.	Dr. Ir. GANDJAR PRAMUJI, ST., MT. NIP/NITK. 19720423200003 1 003	
3.	SUMIYANTO, ST., MT. NIP/NITK. 19731117200003 1 001	

KONSULTAN PERENCANA

KOEDI CV

NUR IKHSANTO
Direktur

GAMBAR

SKALA


TAMPAK ATAP

1 : 150

KODE	NO LEMBAR	JML LEMBAR
	10	



⊕ *Tampak Depan*
Skala 1 : 100

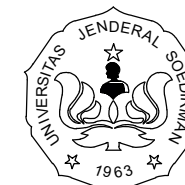

KEMENTERIAN PENDIDIKAN DAN KEBUDAYAAN
UNIVERSITAS JENDERAL SOEDIRMAN
LEMBAGA PENGEMBANGAN PEMBELAJARAN
DAN PENJAMINAN MUTU (LP3M)
Jl. Kampus Nomor 1 Grendeng Purwokerto. Telp (0281)635292

PEKERJAAN

PERENCANAAN PEMBANGUNAN GEDUNG
LEMBAGA PENGEMBANGAN PEMBELAJARAN DAN
PENJAMINAN MUTU (LP3M)

LOKASI

Jl. Kampus Nomer 1 Grendeng Purwokerto Tlp. (0281)
635292 Pes 238

TAHUN ANGGARAN 2022

MENGETAHUI/ MENYETUJUI

PEJABAT PEMBUAT KOMITMEN (PPK)

Mukhid Harsono, S. Kom.
NIP. 197606252000121001

MENYETUJUI

TTD

1.	GATHOT HERI SUDIBYO, ST., MT. NIP/NITK. 19720222200003 1 001	
2.	Dr. Ir. GANDJAR PRAMUJI, ST., MT. NIP/NITK. 19720423200003 1 003	
3.	SUMIYANTO, ST., MT. NIP/NITK. 19731117200003 1 001	

KONSULTAN PERENCANA

KOEDI CV


NUR IKHSANTO
Direktur

GAMBAR


SKALA

TAMPAK DEPAN	1 : 100
--------------	---------

KODE	NO LEMBAR	JML LEMBAR
	11	

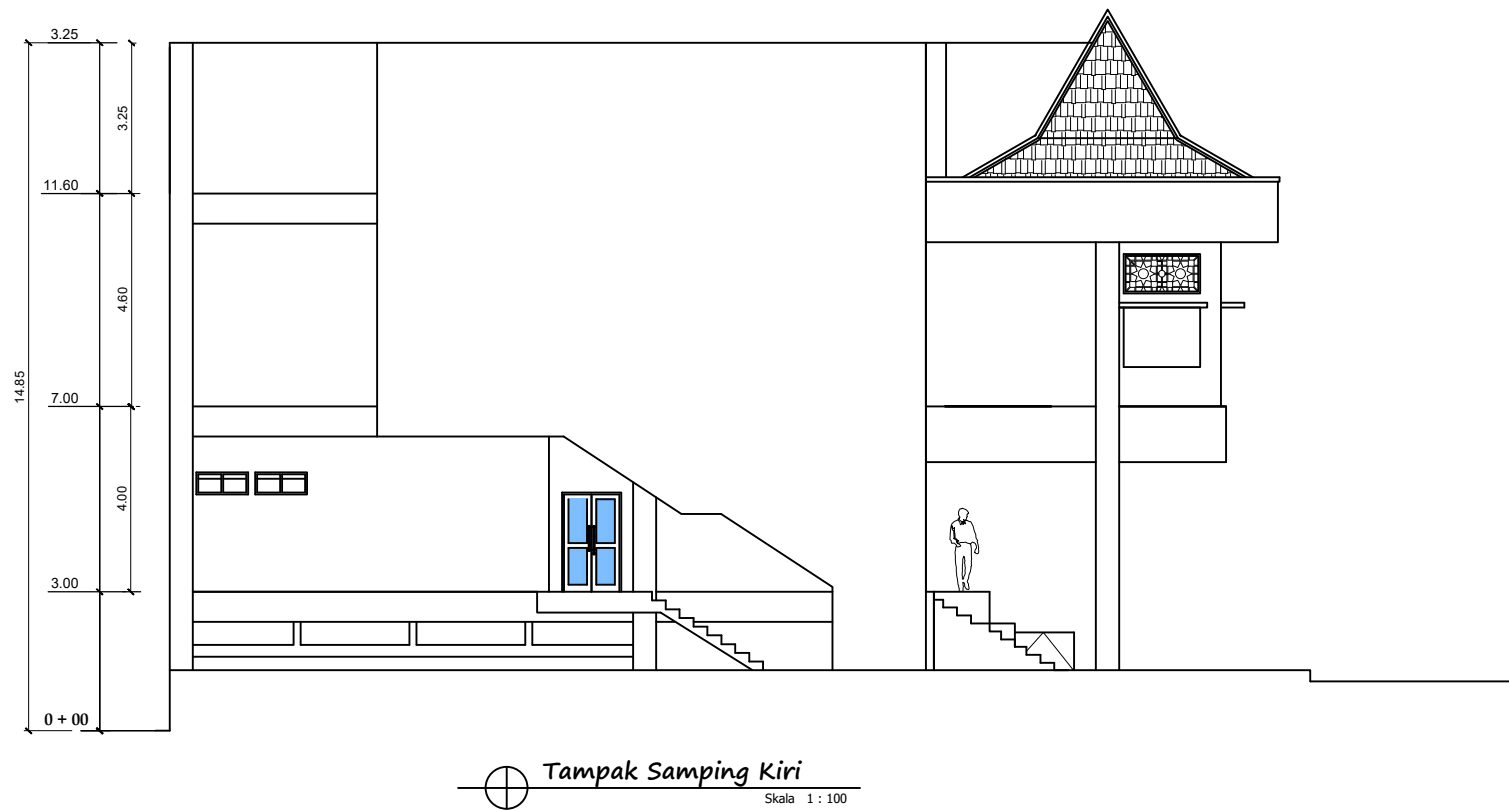

Tampak Samping Kiri
Skala 1 : 100

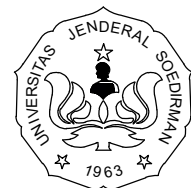

KEMENTERIAN PENDIDIKAN DAN KEBUDAYAAN
UNIVERSITAS JENDERAL SOEDIRMAN
LEMBAGA PENGEMBANGAN PEMBELAJARAN
DAN PENJAMINAN MUTU (LP3M)
Jl. Kampus Nomor 1 Grendeng Purwokerto. Telp (0281)635292

PEKERJAAN

PERENCANAAN PEMBANGUNAN GEDUNG
LEMBAGA PENGEMBANGAN PEMBELAJARAN DAN
PENJAMINAN MUTU (LP3M)

LOKASI

Jl. Kampus Nomer 1 Grendeng Purwokerto Tlp. (0281)
635292 Pes 238

TAHUN ANGGARAN 2022

MENGETAHUI/ MENYETUJUI

PEJABAT PEMBUAT KOMITMEN (PPK)

Mukhid Harsono, S. Kom.
NIP. 197606252000121001

MENYETUJUI

TTD

- | | | |
|----|---|--|
| 1. | GATHOT HERI SUDIBYO, ST., MT.
NIP/NITK. 19720222200003 1 001 | |
| 2. | Dr. Ir. GANDJAR PRAMUJI, ST., MT.
NIP/NITK. 19720423200003 1 003 | |
| 3. | SUMIYANTO, ST., MT.
NIP/NITK. 19731117200003 1 001 | |

KONSULTAN PERENCANA

KOEDI CV

NUR IKHSANTO
Direktur

GAMBAR

SKALA

T. SAMPING KIRI


1 : 100

KODE


NO LEMBAR

JML LEMBAR

12

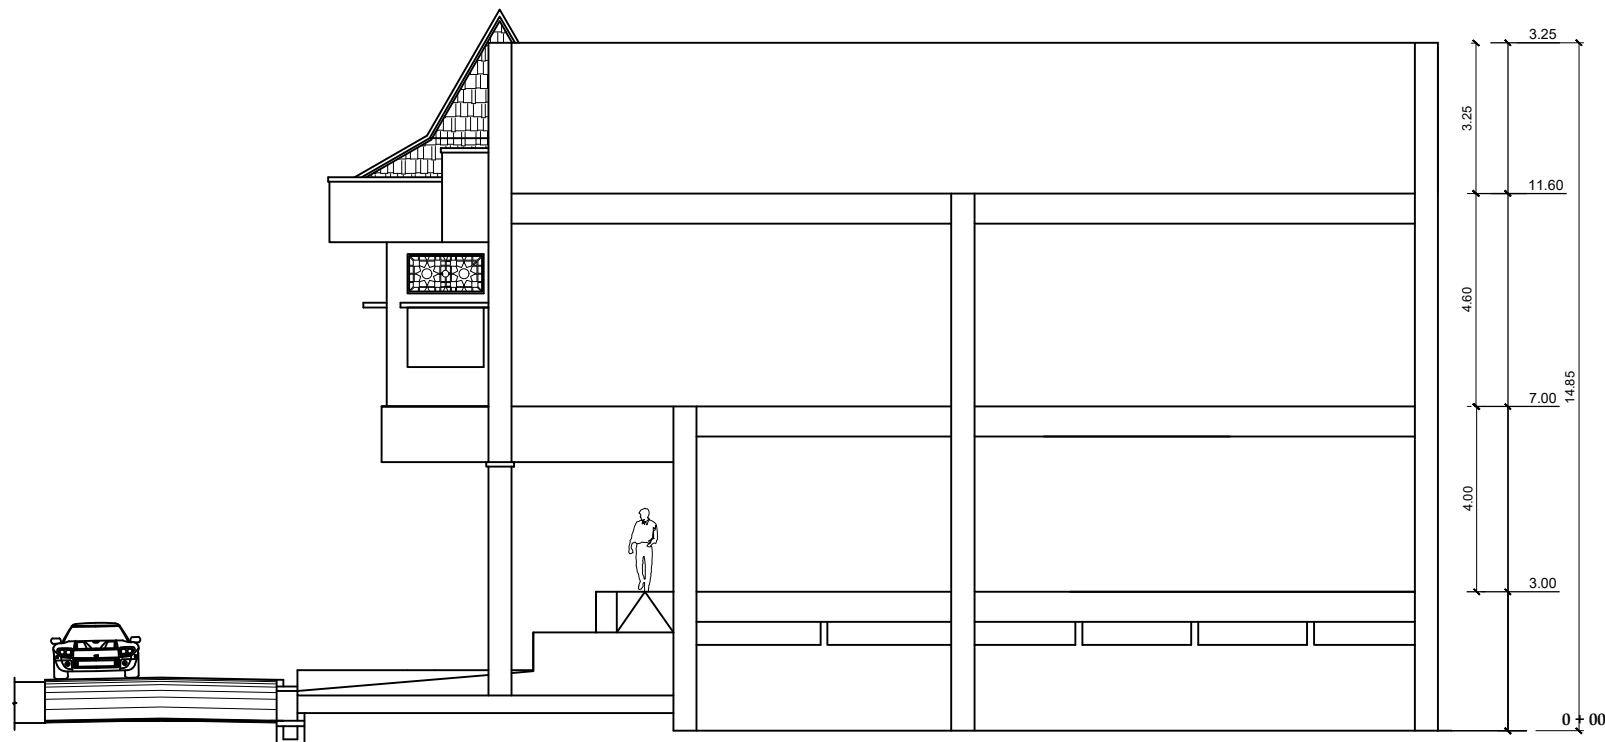

⊕ *Tampak Samping Kanan*
Skala 1 : 100

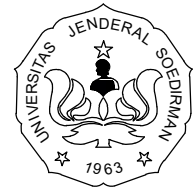

KEMENTERIAN PENDIDIKAN DAN KEBUDAYAAN
UNIVERSITAS JENDERAL SOEDIRMAN
LEMBAGA PENGEMBANGAN PEMBELAJARAN
DAN PENJAMINAN MUTU (LP3M)
Jl. Kampus Nomor 1 Grendeng Purwokerto. Telp (0281)635292

PEKERJAAN

PERENCANAAN PEMBANGUNAN GEDUNG
LEMBAGA PENGEMBANGAN PEMBELAJARAN DAN
PENJAMINAN MUTU (LP3M)

LOKASI

Jl. Kampus Nomer 1 Grendeng Purwokerto Tlp. (0281)
635292 Pes 238

TAHUN ANGGARAN 2022

MENGETAHUI/ MENYETUJUI

PEJABAT PEMBUAT KOMITMEN (PPK)

MUKHID HARSONO, S. Kom.
NIP. 197606252000121001

MENYETUJUI

TTD

1.	GATHOT HERI SUDIBYO, ST., MT. NIP/NITK. 19720222200003 1 001	
2.	Dr. Ir. GANDJAR PRAMUJI, ST., MT. NIP/NITK. 19720423200003 1 003	
3.	SUMIYANTO, ST., MT. NIP/NITK. 19731117200003 1 001	

KONSULTAN PERENCANA

KOEDI CV

NUR IKHSANTO
Direktur

GAMBAR


SKALA

T. SAMPING KANAN	1 : 100
------------------	---------

KODE	NO LEMBAR	JML LEMBAR
	13	



 **Tampak Belakang**
Skala 1 : 100

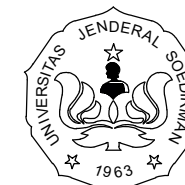

KEMENTERIAN PENDIDIKAN DAN KEBUDAYAAN
UNIVERSITAS JENDERAL SOEDIRMAN
LEMBAGA PENGEMBANGAN PEMBELAJARAN
DAN PENJAMINAN MUTU (LP3M)
Jl. Kampus Nomor 1 Grendeng Purwokerto. Telp (0281)635292

PEKERJAAN

PERENCANAAN PEMBANGUNAN GEDUNG
LEMBAGA PENGEMBANGAN PEMBELAJARAN DAN
PENJAMINAN MUTU (LP3M)

LOKASI

Jl. Kampus Nomer 1 Grendeng Purwokerto Tlp. (0281)
635292 Pes 238

TAHUN ANGGARAN 2022

MENGETAHUI/ MENSETUJUI

PEJABAT PEMBUAT KOMITMEN (PPK)

Mukhid Harsono, S. Kom.
NIP. 197606252000121001

MENSETUJUI

TTD

- | | | |
|----|---|--|
| 1. | GATHOT HERI SUDIBYO, ST., MT.
NIP/NITK. 19720222200003 1 001 | |
| 2. | Dr. Ir. GANDJAR PRAMUJI, ST., MT.
NIP/NITK. 19720423200003 1 003 | |
| 3. | SUMIYANTO, ST., MT.
NIP/NITK. 19731117200003 1 001 | |

KONSULTAN PERENCANA

KOEDI CV

NUR IKHSANTO
Direktur

GAMBAR

SKALA

T. BELAKANG



1 : 100

KODE

NO LEMBAR

JML LEMBAR

14

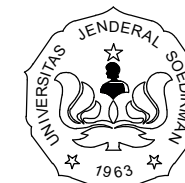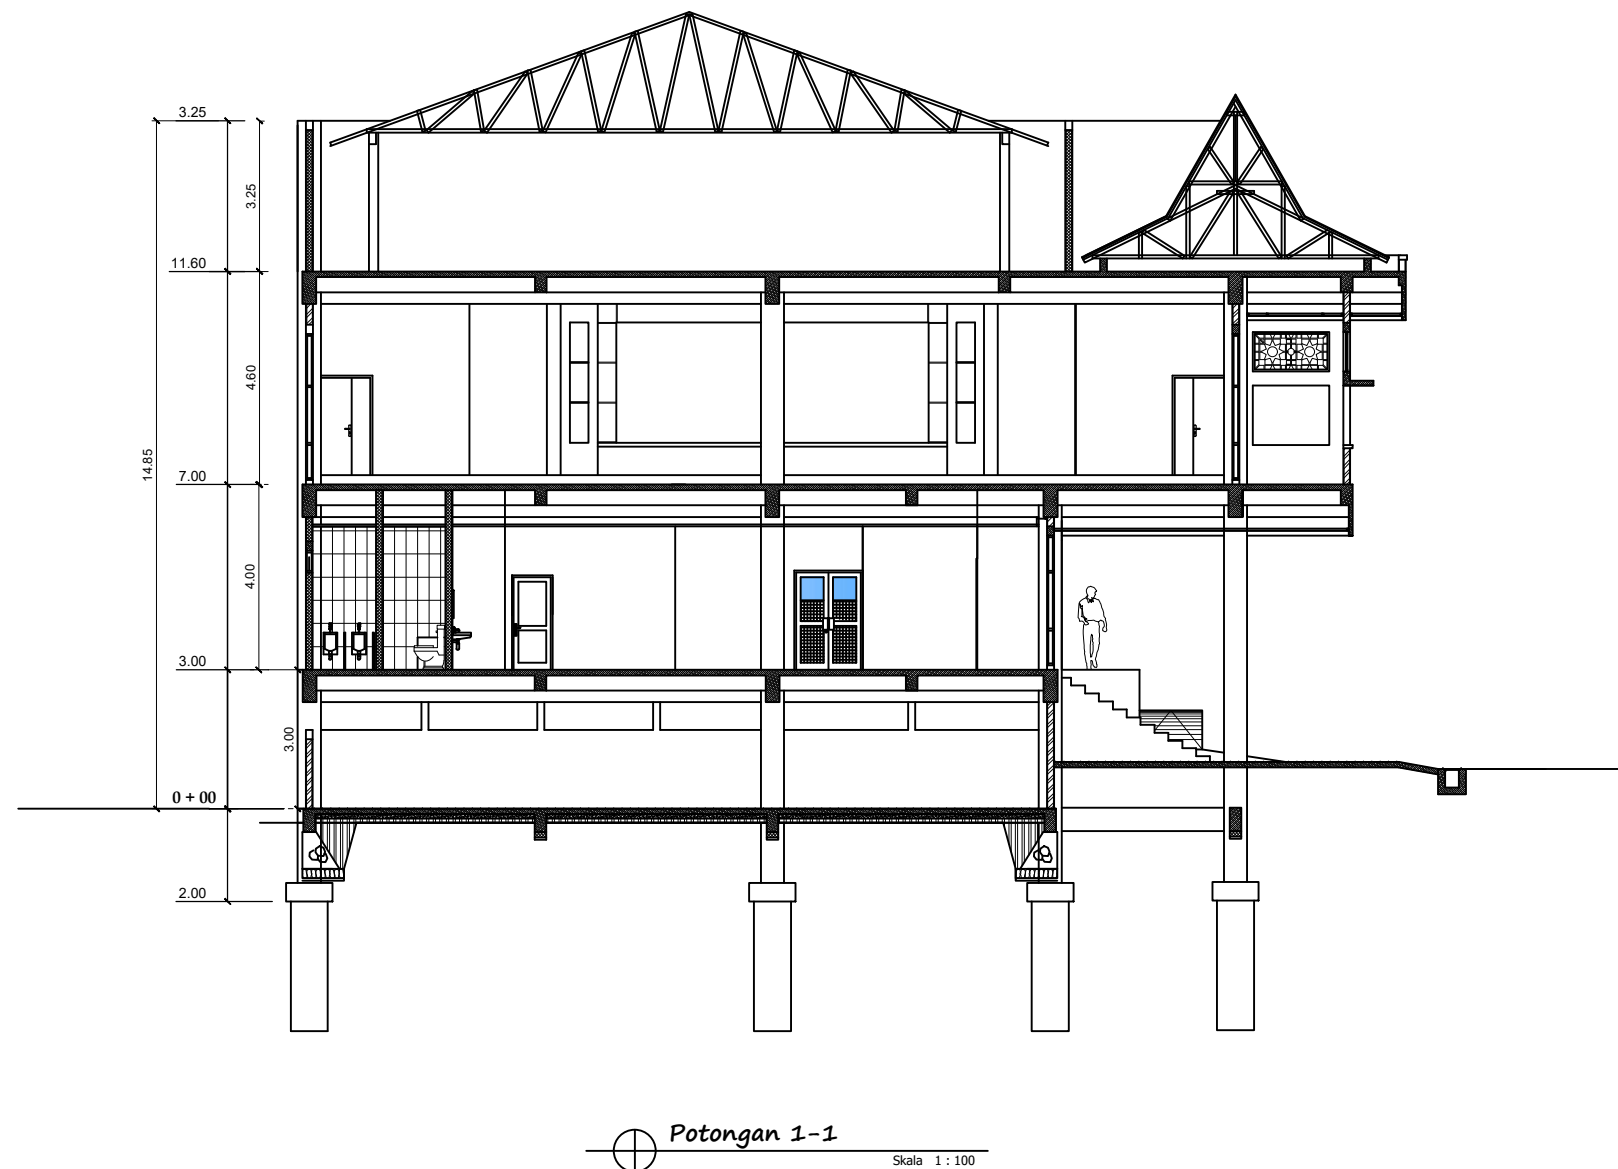

KEMENTERIAN PENDIDIKAN DAN KEBUDAYAAN
UNIVERSITAS JENDERAL SOEDIRMAN
LEMBAGA PENGEMBANGAN PEMBELAJARAN
DAN PENJAMINAN MUTU (LP3M)
Jl. Kampus Nomor 1 Grendeng Purwokerto. Telp (0281)635292

PEKERJAAN

PERENCANAAN PEMBANGUNAN GEDUNG
LEMBAGA PENGEMBANGAN PEMBELAJARAN DAN
PENJAMINAN MUTU (LP3M)

LOKASI

Jl. Kampus Nomer 1 Grendeng Purwokerto Tlp. (0281)
635292 Pes 238

TAHUN ANGGARAN 2022

MENGETAHUI/ MENYETUJUI

PEJABAT PEMBUAT KOMITMEN (PPK)

MUKHID HARSONO, S. Kom.
NIP. 197606252000121001

MENYETUJUI

TTD

1.	GATHOT HERI SUDIBYO, ST., MT. NIP/NITK. 19720222200003 1 001	
2.	Dr. Ir. GANDJAR PRAMUJI, ST., MT. NIP/NITK. 19720423200003 1 003	
3.	SUMIYANTO, ST., MT. NIP/NITK. 19731117200003 1 001	

KONSULTAN PERENCANA

KOEDI CV

NUR IKHSANTO
Direktur



GAMBAR

SKALA

POTONGAN 1 - 1

1 : 100

KODE	NO LEMBAR	JML LEMBAR
	15	

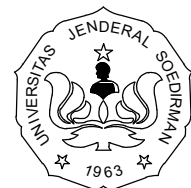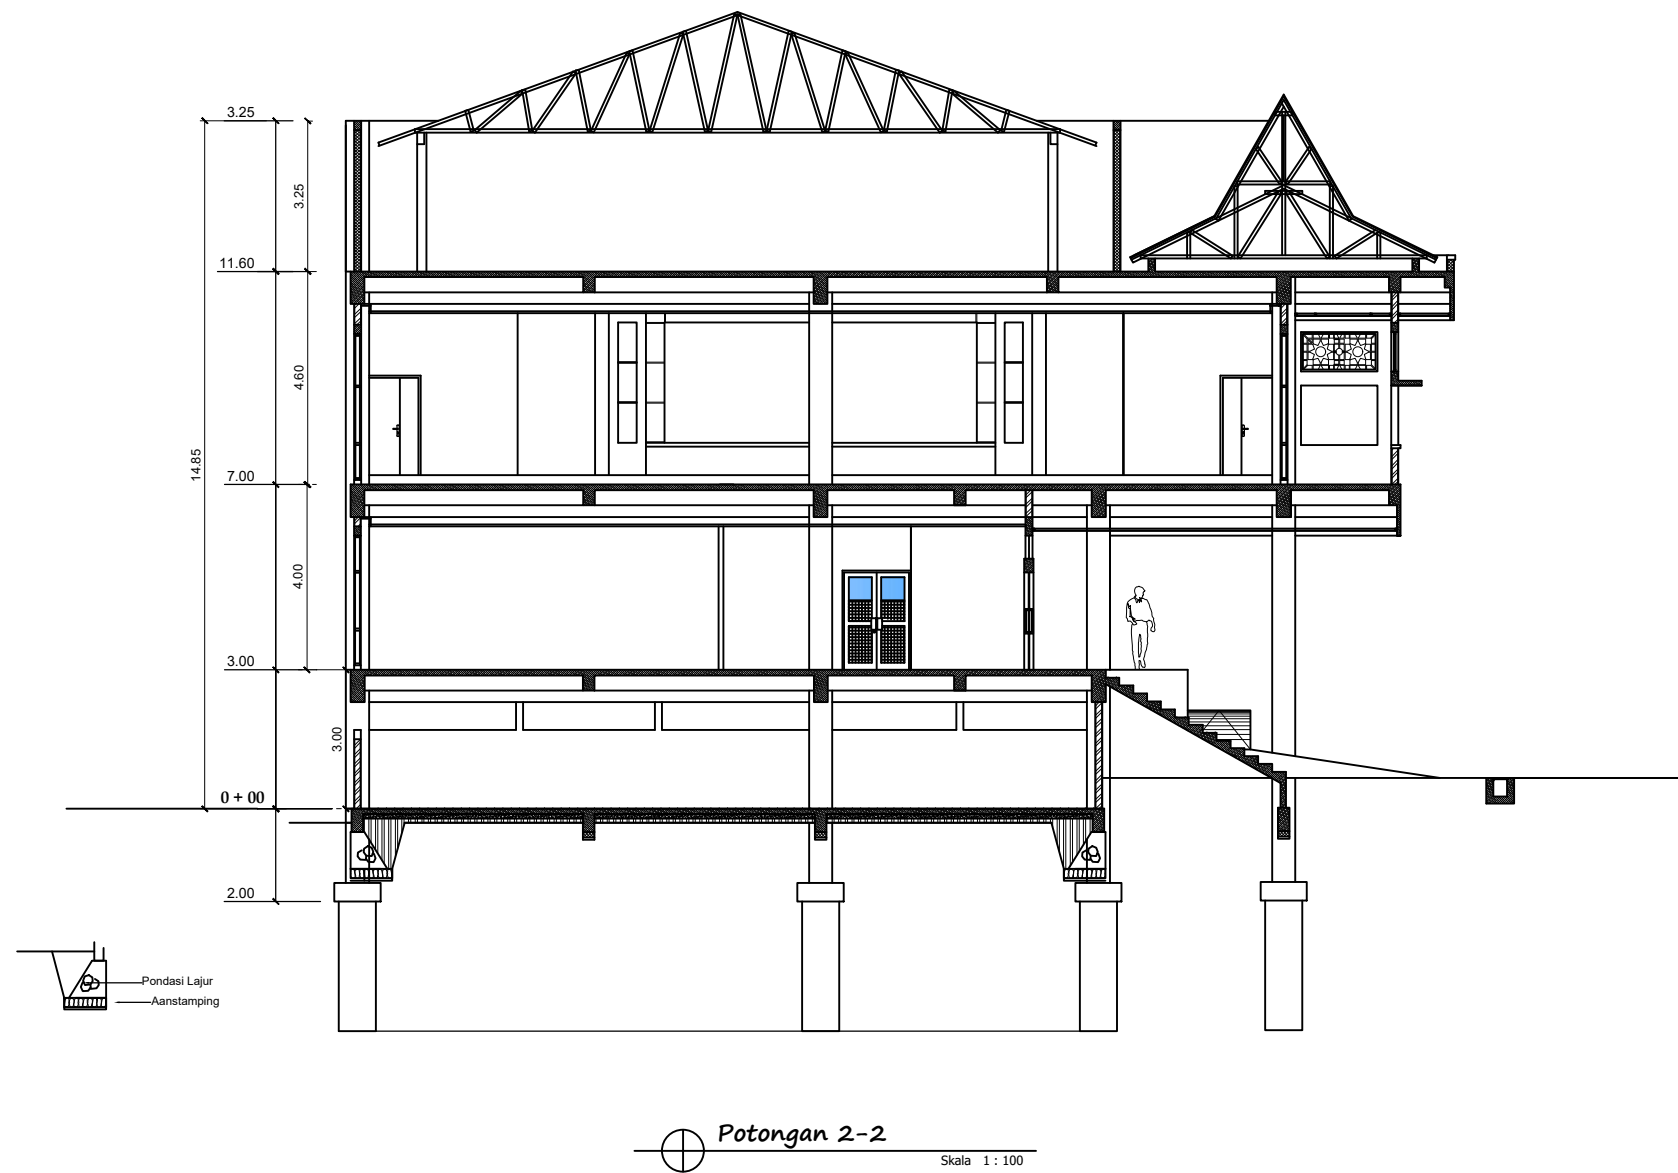

KEMENTERIAN PENDIDIKAN DAN KEBUDAYAAN
UNIVERSITAS JENDERAL SOEDIRMAN
LEMBAGA PENGEMBANGAN PEMBELAJARAN
DAN PENJAMINAN MUTU (LP3M)
Jl. Kampus Nomor 1 Grendeng Purwokerto. Telp (0281)635292

PEKERJAAN

PERENCANAAN PEMBANGUNAN GEDUNG
LEMBAGA PENGEMBANGAN PEMBELAJARAN DAN
PENJAMINAN MUTU (LP3M)

LOKASI

Jl. Kampus Nomer 1 Grendeng Purwokerto Tlp. (0281)
635292 Pes 238

TAHUN ANGGARAN 2022

MENGETAHUI/ MENSETUJUI

PEJABAT PEMBUAT KOMITMEN (PPK)

MUKHID HARSONO, S. Kom.
NIP. 197606252000121001

MENSETUJUI

TTD

1. GATHOT HERI SUDIBYO, ST., MT.
NIP/NITK. 19720222200003 1 001
2. Dr. Ir. GANDJAR PRAMUJI, ST., MT.
NIP/NITK. 19720423200003 1 003
3. SUMIYANTO, ST., MT.
NIP/NITK. 19731117200003 1 001

KONSULTAN PERENCANA

KOEDI CV

NUR IKHSANTO
Direktur

GAMBAR

SKALA

POTONGAN 2 - 2



1 : 100

KODE

NO LEMBAR

JML LEMBAR

16

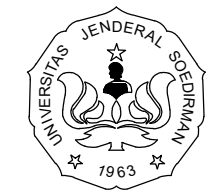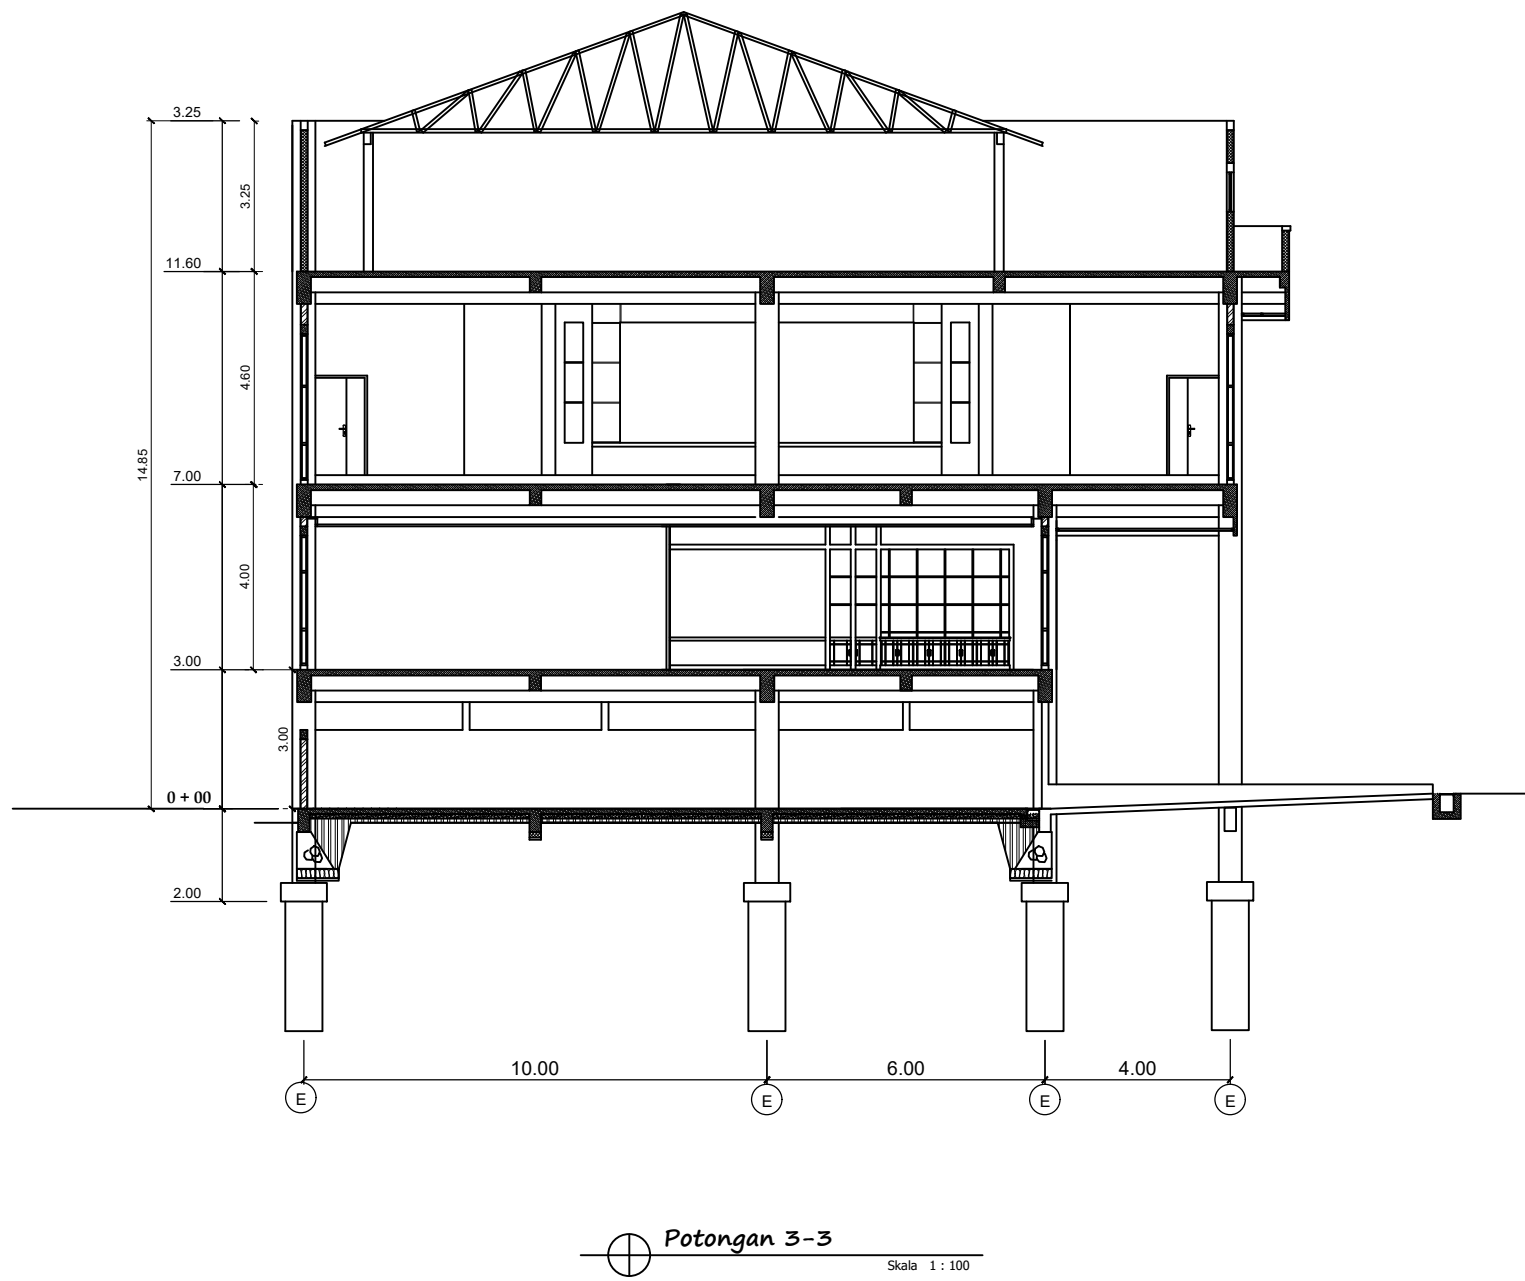

KEMENTERIAN PENDIDIKAN DAN KEBUDAYAAN
UNIVERSITAS JENDERAL SOEDIRMAN
LEMBAGA PENGEMBANGAN PEMBELAJARAN
DAN PENJAMINAN MUTU (LP3M)
Jl. Kampus Nomor 1 Grendeng Purwokerto. Telp (0281)635292

PEKERJAAN

PERENCANAAN PEMBANGUNAN GEDUNG
LEMBAGA PENGEMBANGAN PEMBELAJARAN DAN
PENJAMINAN MUTU (LP3M)

LOKASI

Jl. Kampus Nomer 1 Grendeng Purwokerto Tlp. (0281)
635292 Pes 238

TAHUN ANGGARAN 2022

MENGETAHUI/ MENYETUJUI

PEJABAT PEMBUAT KOMITMEN (PPK)

Mukhid Harsono, S. Kom.
NIP. 197606252000121001

MENYETUJUI

TTD

- | | | |
|----|---|--|
| 1. | GATHOT HERI SUDIBYO, ST., MT.
NIP/NITK. 19720222200003 1 001 | |
| 2. | Dr. Ir. GANDJAR PRAMUJI, ST., MT.
NIP/NITK. 19720423200003 1 003 | |
| 3. | SUMIYANTO, ST., MT.
NIP/NITK. 19731117200003 1 001 | |

KONSULTAN PERENCANA

KOEDI CV

NUR IKHSANTO
Direktur



GAMBAR

SKALA

POTONGAN 3 - 3

1 : 100

KODE	NO LEMBAR	JML LEMBAR
	17	

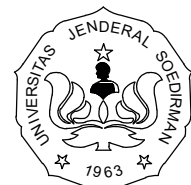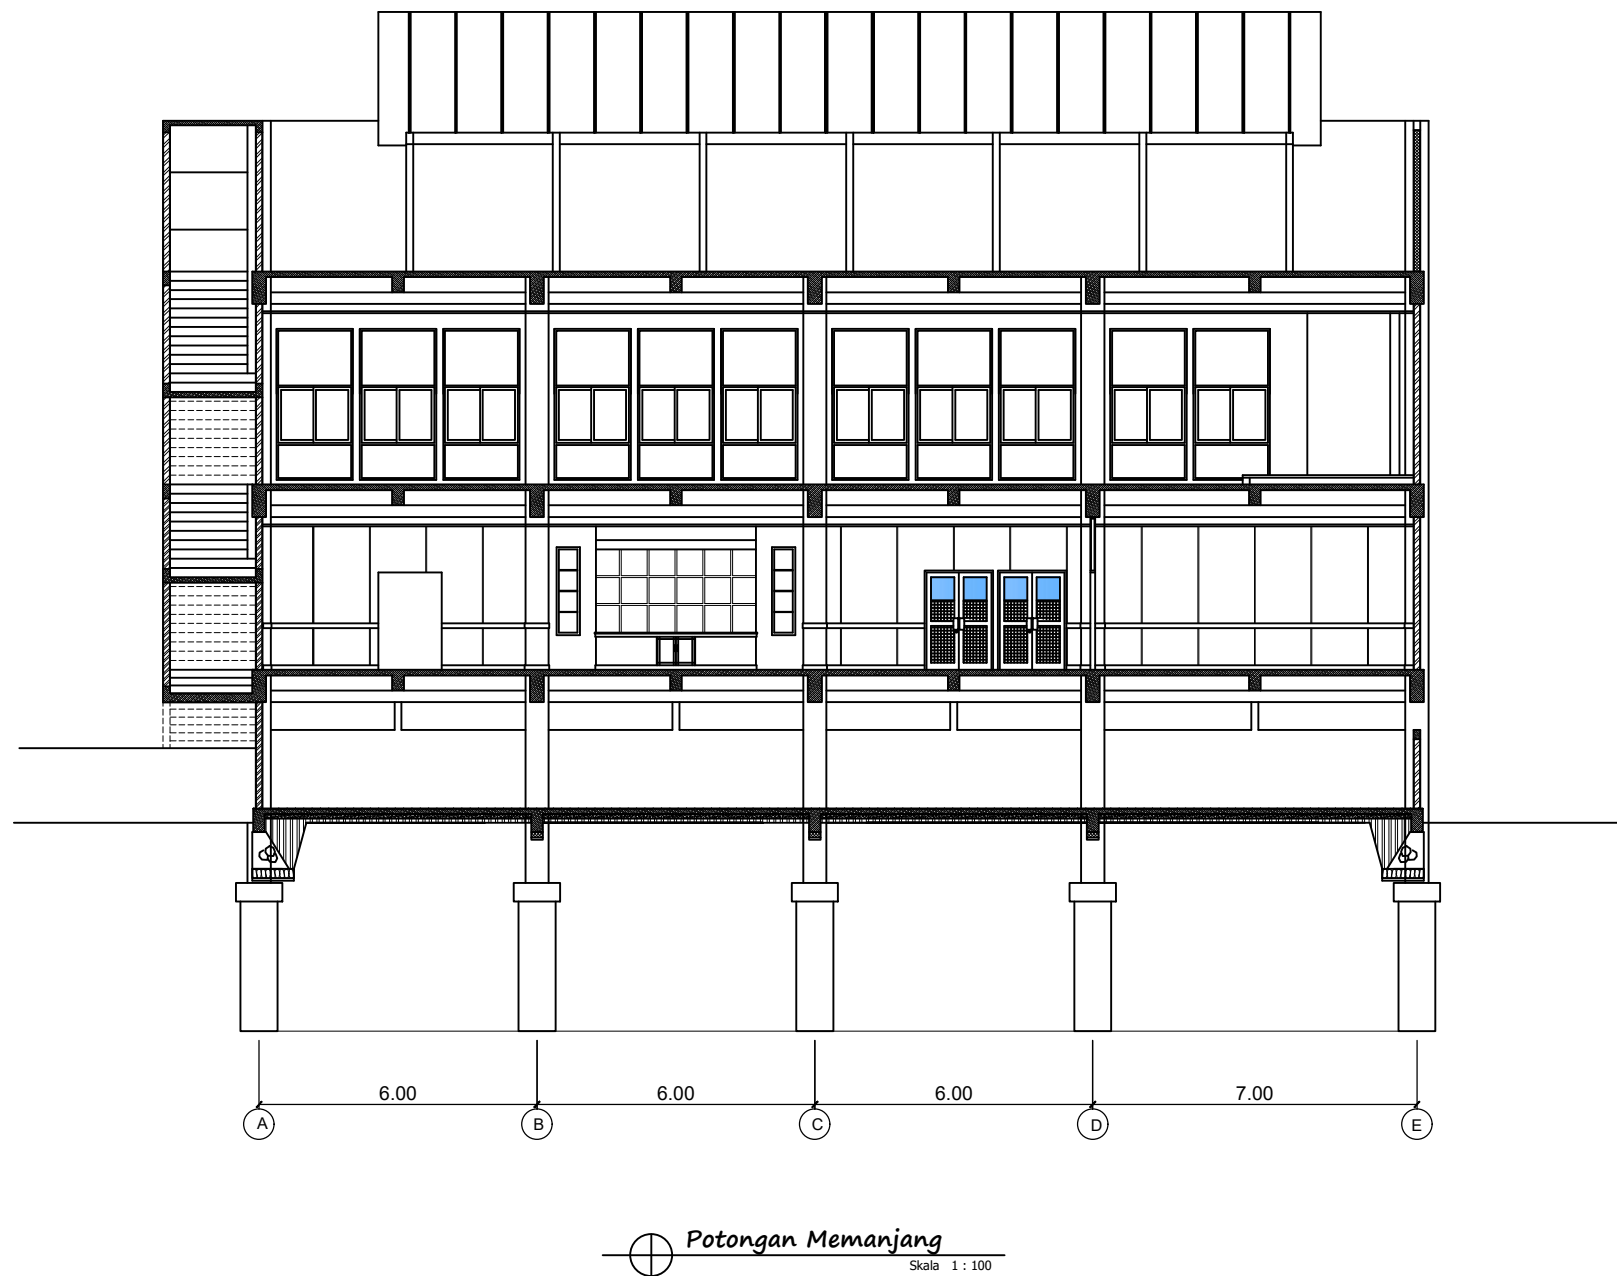

KEMENTERIAN PENDIDIKAN DAN KEBUDAYAAN
UNIVERSITAS JENDERAL SOEDIRMAN
LEMBAGA PENGEMBANGAN PEMBELAJARAN
DAN PENJAMINAN MUTU (LP3M)
Jl. Kampus Nomor 1 Grendeng Purwokerto. Telp (0281)635292

PEKERJAAN

PERENCANAAN PEMBANGUNAN GEDUNG
LEMBAGA PENGEMBANGAN PEMBELAJARAN DAN
PENJAMINAN MUTU (LP3M)

LOKASI

Jl. Kampus Nomer 1 Grendeng Purwokerto Tlp. (0281)
635292 Pes 238

TAHUN ANGGARAN 2022

MENGETAHUI/ MENSETUJUI

PEJABAT PEMBUAT KOMITMEN (PPK)

MUKHID HARSONO, S. Kom.
NIP. 197606252000121001

MENSETUJUI

TTD

1. GATHOT HERI SUDIBYO, ST., MT.
NIP/NITK. 19720222200003 1 001
2. Dr. Ir. GANDJAR PRAMUJI, ST., MT.
NIP/NITK. 19720423200003 1 003
3. SUMIYANTO, ST., MT.
NIP/NITK. 19731117200003 1 001

KONSULTAN PERENCANA

KOEDI CV

NUR IKHSANTO
Direktur

GAMBAR

SKALA

POTONGAN MEMANJANG


1 : 100

KODE


NO LEMBAR

JML LEMBAR


18

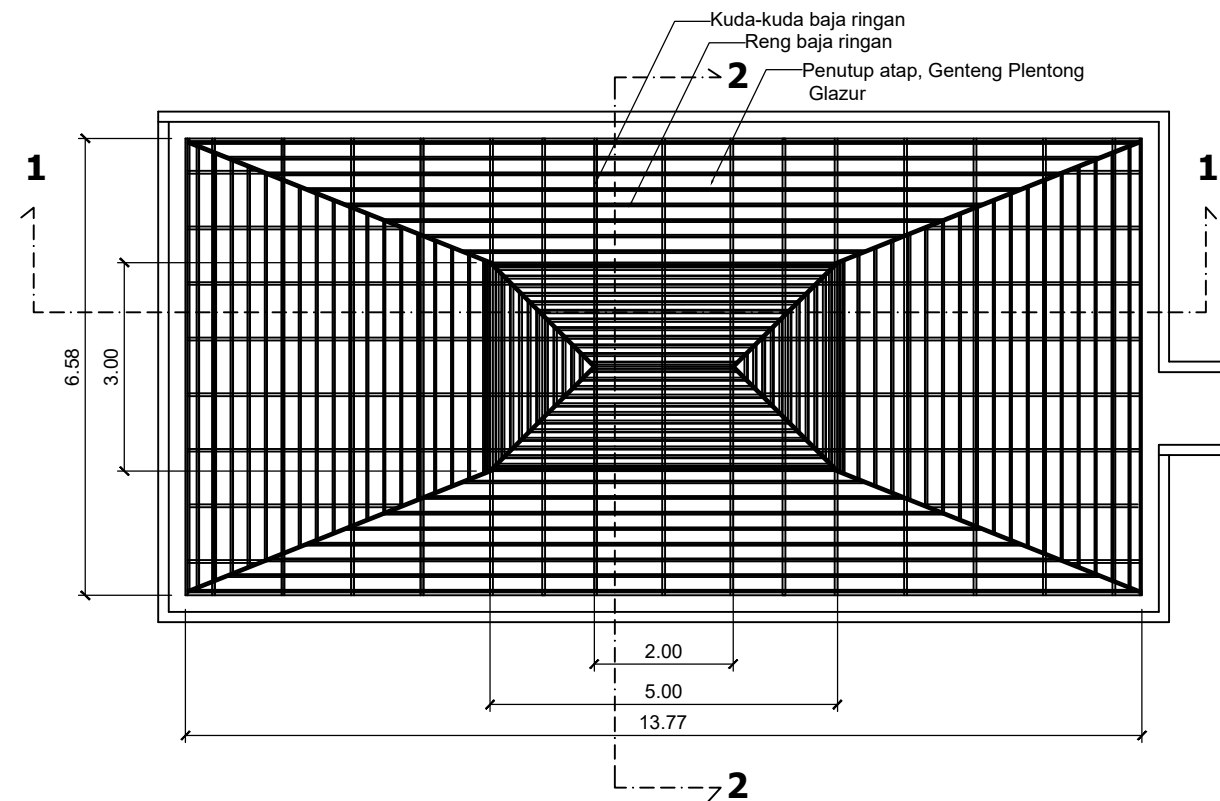


Denah Rangka Atap
Skala 1 : 100

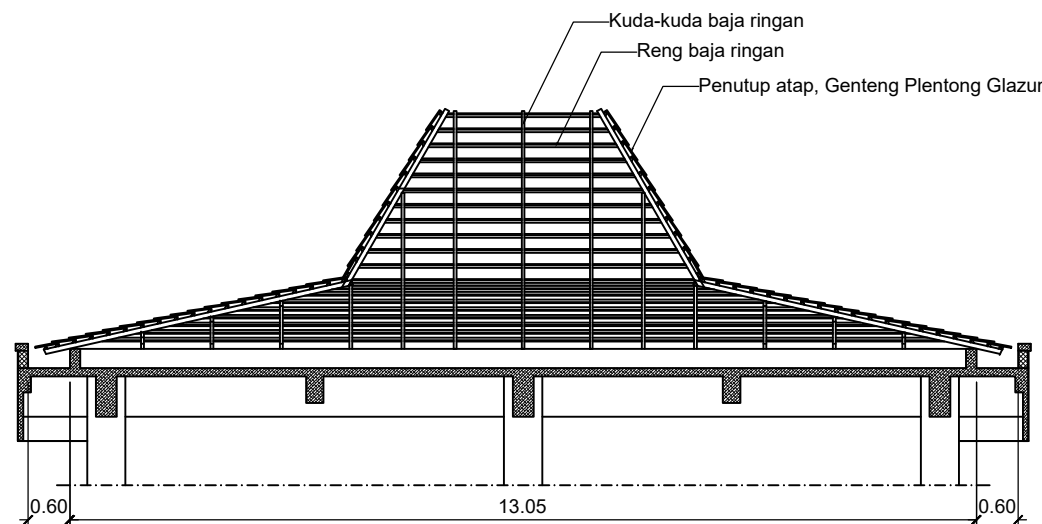

Potongan 1-1
Skala 1 : 100

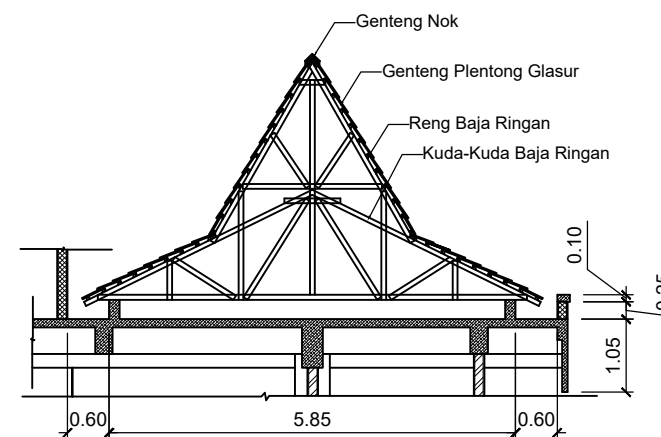

Potongan 2-2
Skala 1 : 100

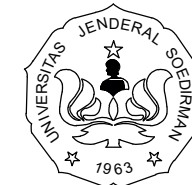

KEMENTERIAN PENDIDIKAN DAN KEBUDAYAAN
UNIVERSITAS JENDERAL SOEDIRMAN
LEMBAGA PENGEMBANGAN PEMBELAJARAN
DAN PENJAMINAN MUTU (LP3M)
Jl. Kampus Nomor 1 Grendeng Purwokerto. Telp (0281)635292

PEKERJAAN

PERENCANAAN PEMBANGUNAN GEDUNG
LEMBAGA PENGEMBANGAN PEMBELAJARAN DAN
PENJAMINAN MUTU (LP3M)

LOKASI

Jl. Kampus Nomer 1 Grendeng Purwokerto Tlp. (0281)
635292 Pes 238

TAHUN ANGGARAN 2022

MENGETAHUI/ MENYETUJUI

PEJABAT PEMBUAT KOMITMEN (PPK)

MUKHID HARSONO, S. Kom.
NIP. 197606252000121001

MENYETUJUI

TTD

1.	GATHOT HERI SUDIBYO, ST., MT. NIP/NITK. 19720222200003 1 001	
2.	Dr. Ir. GANDJAR PRAMUJI, ST., MT. NIP/NITK. 19720423200003 1 003	
3.	SUMIYANTO, ST., MT. NIP/NITK. 19731117200003 1 001	

KONSULTAN PERENCANA

KOEDI CV

NUR IKHSANTO
Direktur


GAMBAR

SKALA


DENAH RANGKA ATAP JOGLO

1 : 100

KODE	NO LEMBAR	JML LEMBAR
	19	

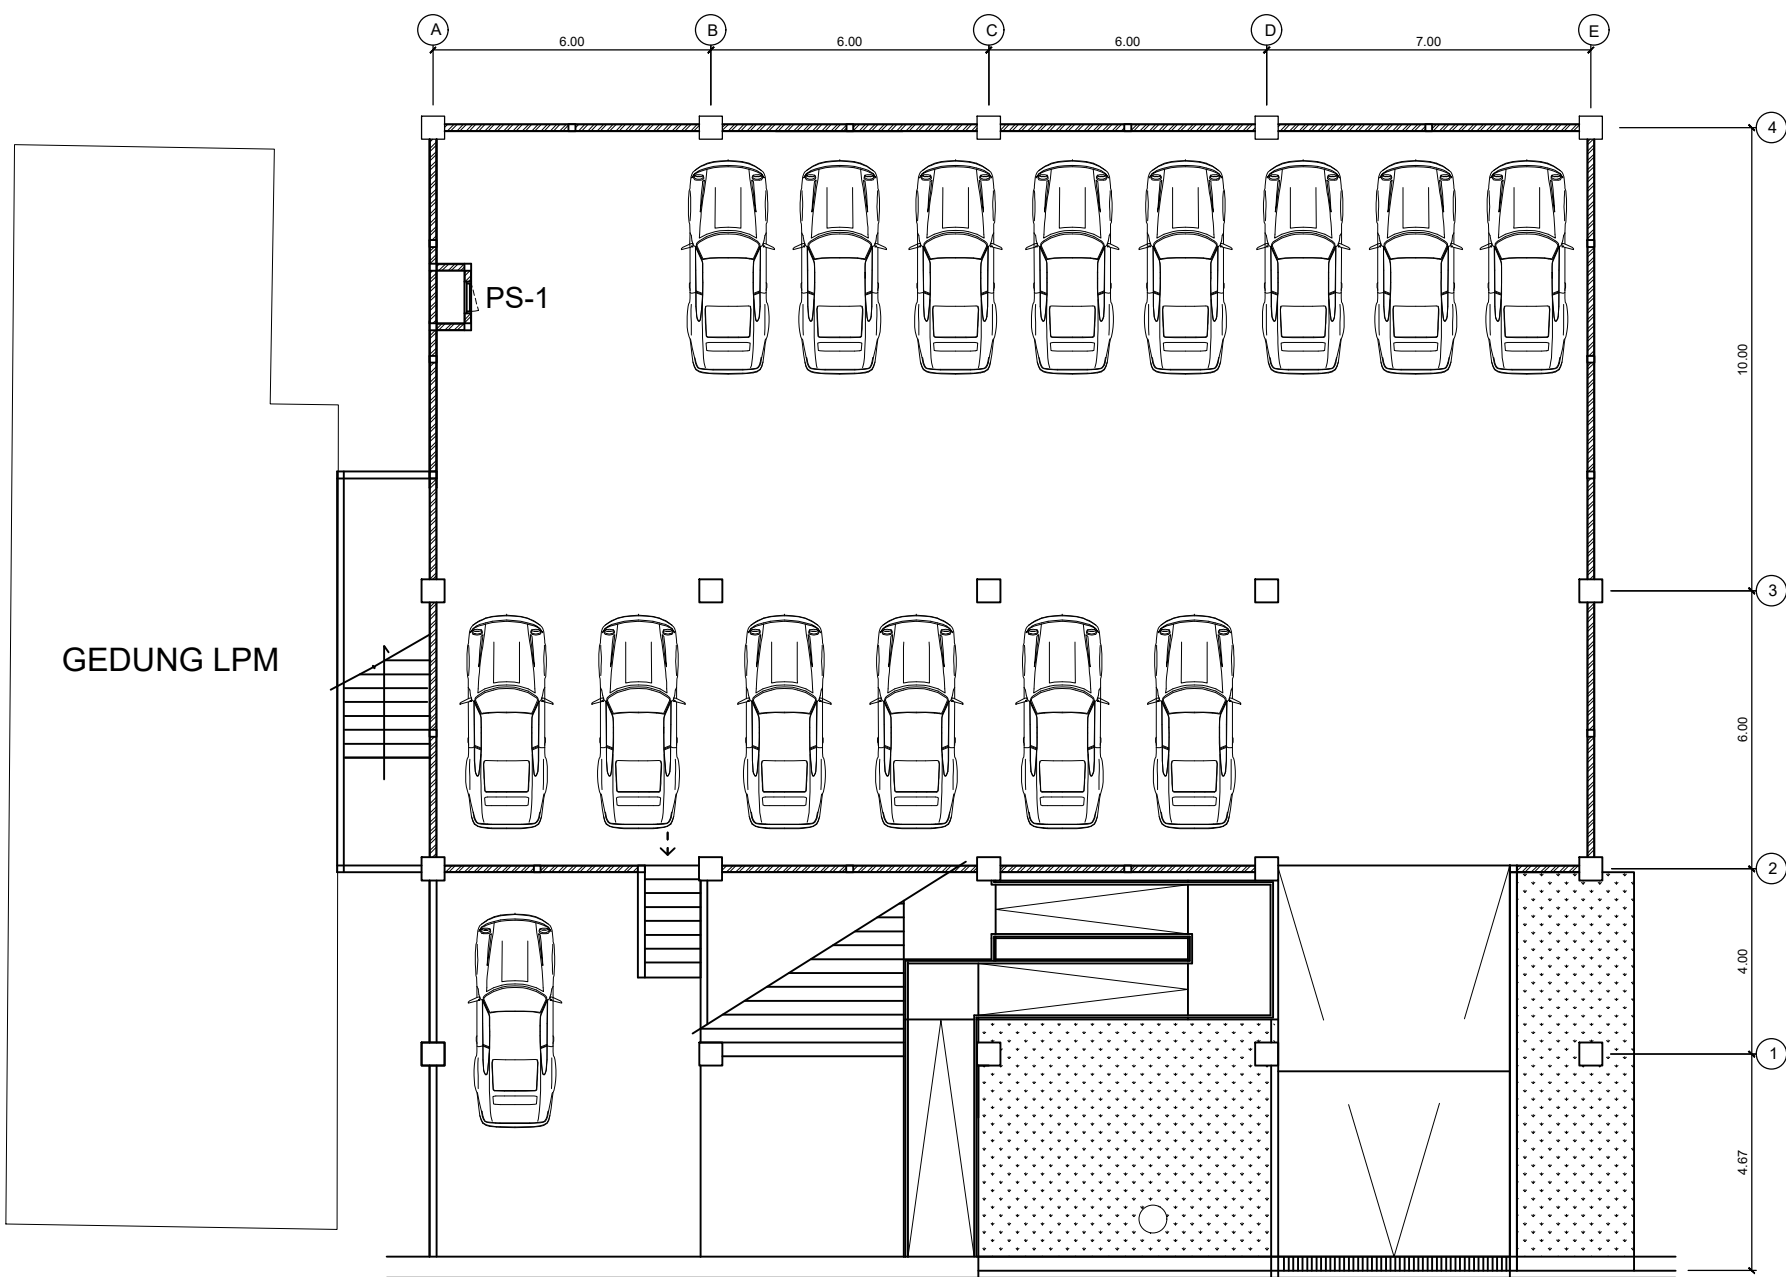

 **Denah Kusen Lantai Basement**
Skala 1 : 150

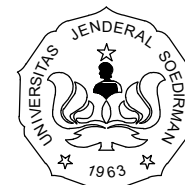

KEMENTERIAN PENDIDIKAN DAN KEBUDAYAAN
UNIVERSITAS JENDERAL SOEDIRMAN
LEMBAGA PENGEMBANGAN PEMBELAJARAN
DAN PENJAMINAN MUTU (LP3M)
Jl. Kampus Nomor 1 Grendeng Purwokerto. Telp (0281)635292

PEKERJAAN

PERENCANAAN PEMBANGUNAN GEDUNG
LEMBAGA PENGEMBANGAN PEMBELAJARAN DAN
PENJAMINAN MUTU (LP3M)

LOKASI

Jl. Kampus Nomer 1 Grendeng Purwokerto Tlp. (0281)
635292 Pes 238

TAHUN ANGGARAN 2022

MENGETAHUI/ MENYETUJUI

PEJABAT PEMBUAT KOMITMEN (PPK)

Mukhid Harsono, S. Kom.
NIP. 197606252000121001

MENYETUJUI

TTD

1. GATHOT HERI SUDIBYO, ST., MT.
NIP/NITK. 19720222200003 1 001
2. Dr. Ir. GANDJAR PRAMUJI, ST., MT.
NIP/NITK. 19720423200003 1 003
3. SUMIYANTO, ST., MT.
NIP/NITK. 19731117200003 1 001

KONSULTAN PERENCANA

KOEDI CV

NUR IKHSANTO
Direktur


GAMBAR

SKALA


DENAH KUSEN LT. BASEMENT

1 : 150

KODE	NO LEMBAR	JML LEMBAR
	20	

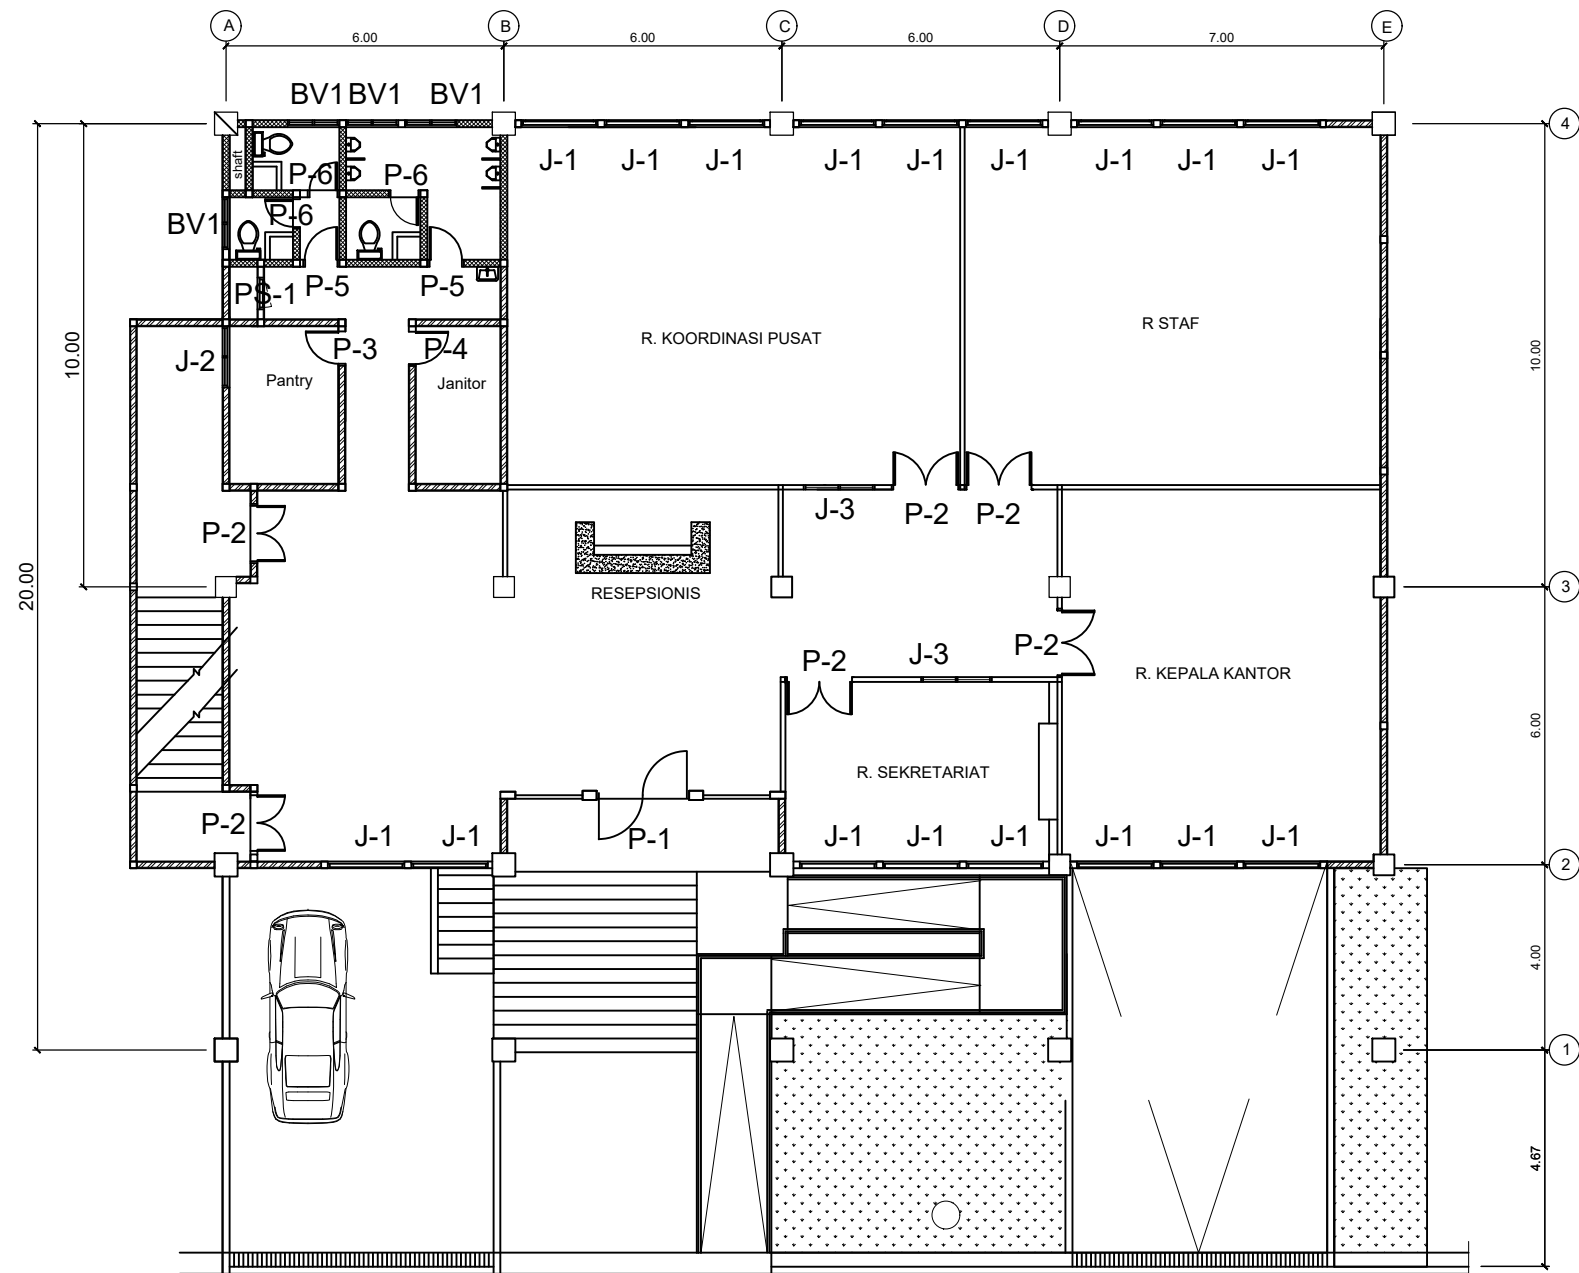

 **Denah Kusen Lantai Satu**
Skala 1 : 150

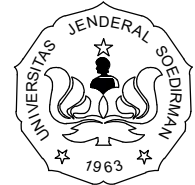

KEMENTERIAN PENDIDIKAN DAN KEBUDAYAAN
UNIVERSITAS JENDERAL SOEDIRMAN
LEMBAGA PENGEMBANGAN PEMBELAJARAN
DAN PENJAMINAN MUTU (LP3M)
Jl. Kampus Nomor 1 Grendeng Purwokerto. Telp (0281)635292

PEKERJAAN

PERENCANAAN PEMBANGUNAN GEDUNG
LEMBAGA PENGEMBANGAN PEMBELAJARAN DAN
PENJAMINAN MUTU (LP3M)

LOKASI

Jl. Kampus Nomer 1 Grendeng Purwokerto Tlp. (0281)
635292 Pes 238

TAHUN ANGGARAN 2022

MENGETAHUI/ MENYETUJUI

PEJABAT PEMBUAT KOMITMEN (PPK)

MUKHID HARSONO, S. Kom.
NIP. 197606252000121001

MENYETUJUI

TTD

1.	GATHOT HERI SUDIBYO, ST., MT. NIP/NITK. 19720222200003 1 001	
2.	Dr. Ir. GANDJAR PRAMUJI, ST., MT. NIP/NITK. 19720423200003 1 003	
3.	SUMIYANTO, ST., MT. NIP/NITK. 19731117200003 1 001	

KONSULTAN PERENCANA

KOEDI CV


NUR IKHSANTO
Direktur

GAMBAR


SKALA

DENAH KUSEN LT. 1	1 : 150
-------------------	---------

KODE	NO LEMBAR	JML LEMBAR
	21	

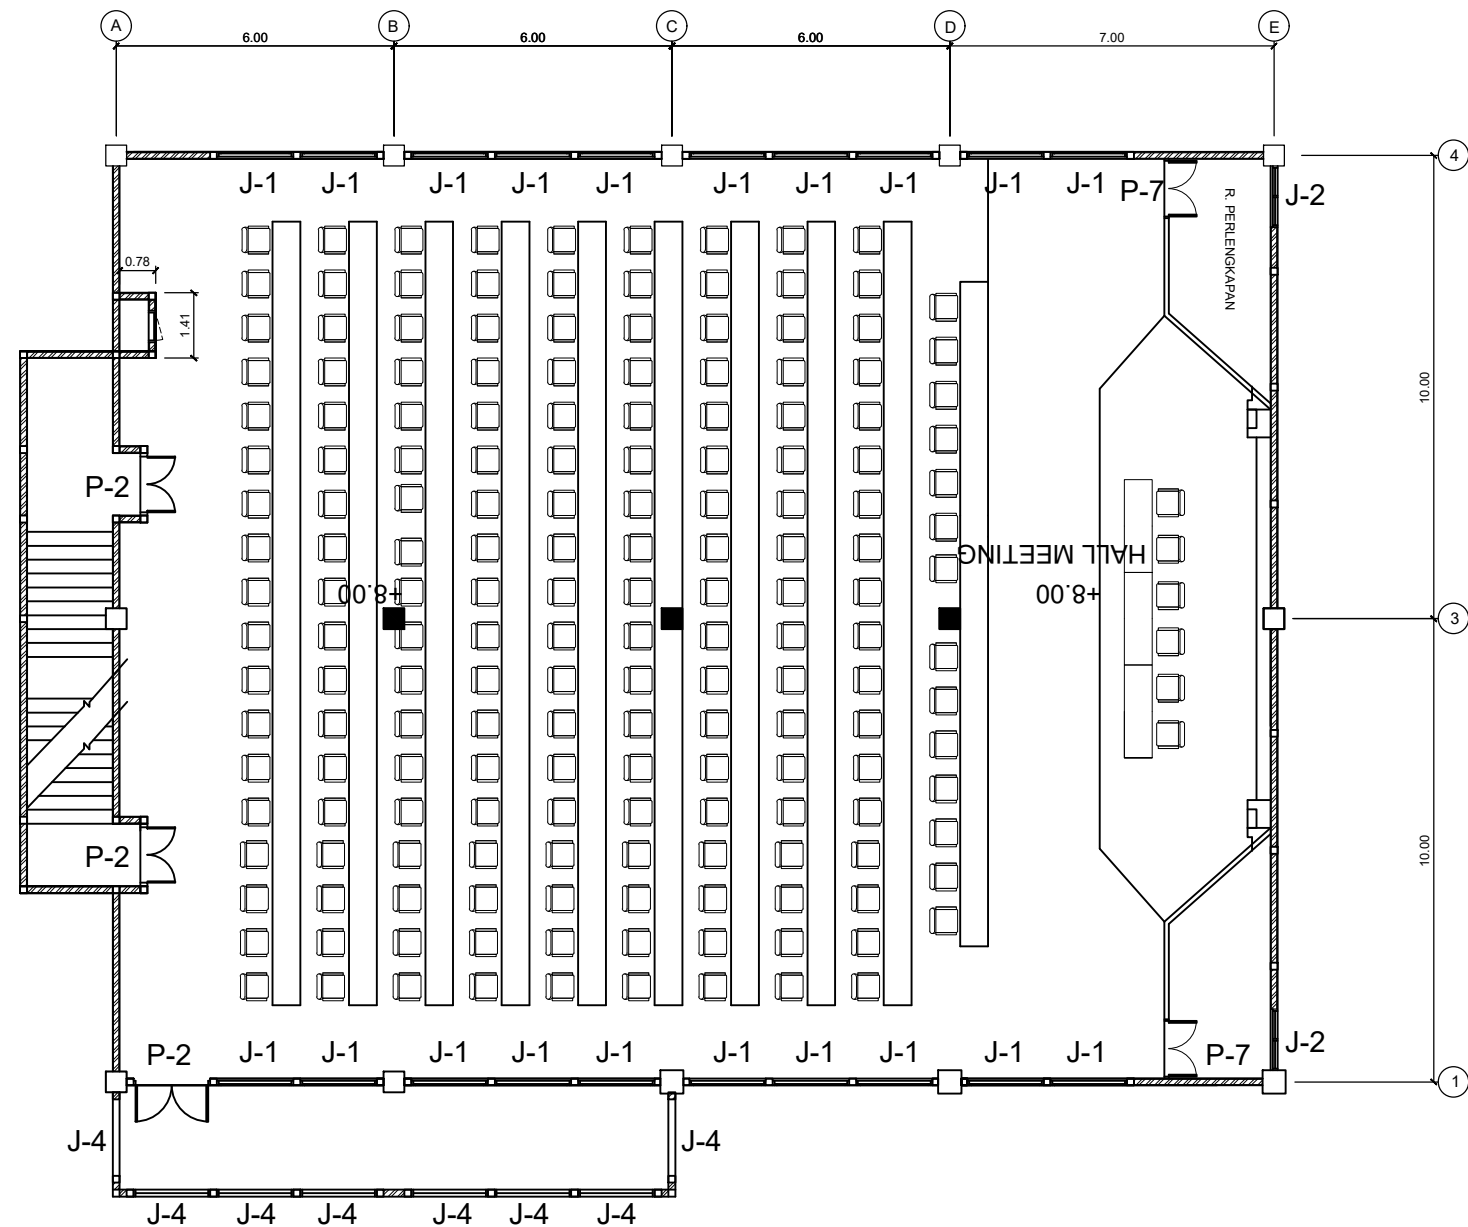

 **Denah Kusen Lantai Dua**
Skala 1 : 150

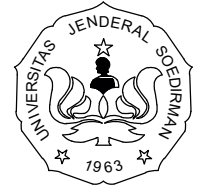

KEMENTERIAN PENDIDIKAN DAN KEBUDAYAAN
UNIVERSITAS JENDERAL SOEDIRMAN
LEMBAGA PENGEMBANGAN PEMBELAJARAN
DAN PENJAMINAN MUTU (LP3M)
Jl. Kampus Nomor 1 Grendeng Purwokerto. Telp (0281)635292

PEKERJAAN

PERENCANAAN PEMBANGUNAN GEDUNG
LEMBAGA PENGEMBANGAN PEMBELAJARAN DAN
PENJAMINAN MUTU (LP3M)

LOKASI

Jl. Kampus Nomer 1 Grendeng Purwokerto Tlp. (0281)
635292 Pes 238

TAHUN ANGGARAN 2022

MENGETAHUI/ MENYETUJUI

PEJABAT PEMBUAT KOMITMEN (PPK)

MUKHID HARSONO, S. Kom.
NIP. 197606252000121001

MENYETUJUI

TTD

- | | | |
|----|---|--|
| 1. | GATHOT HERI SUDIBYO, ST., MT.
NIP/NITK. 19720222200003 1 001 | |
| 2. | Dr. Ir. GANDJAR PRAMUJI, ST., MT.
NIP/NITK. 19720423200003 1 003 | |
| 3. | SUMIYANTO, ST., MT.
NIP/NITK. 19731117200003 1 001 | |

KONSULTAN PERENCANA

KOEDI CV

NUR IKHSANTO
Direktur


GAMBAR

SKALA


DENAH KUSEN LT. 2

1 : 150

KODE	NO LEMBAR	JML LEMBAR
	22	

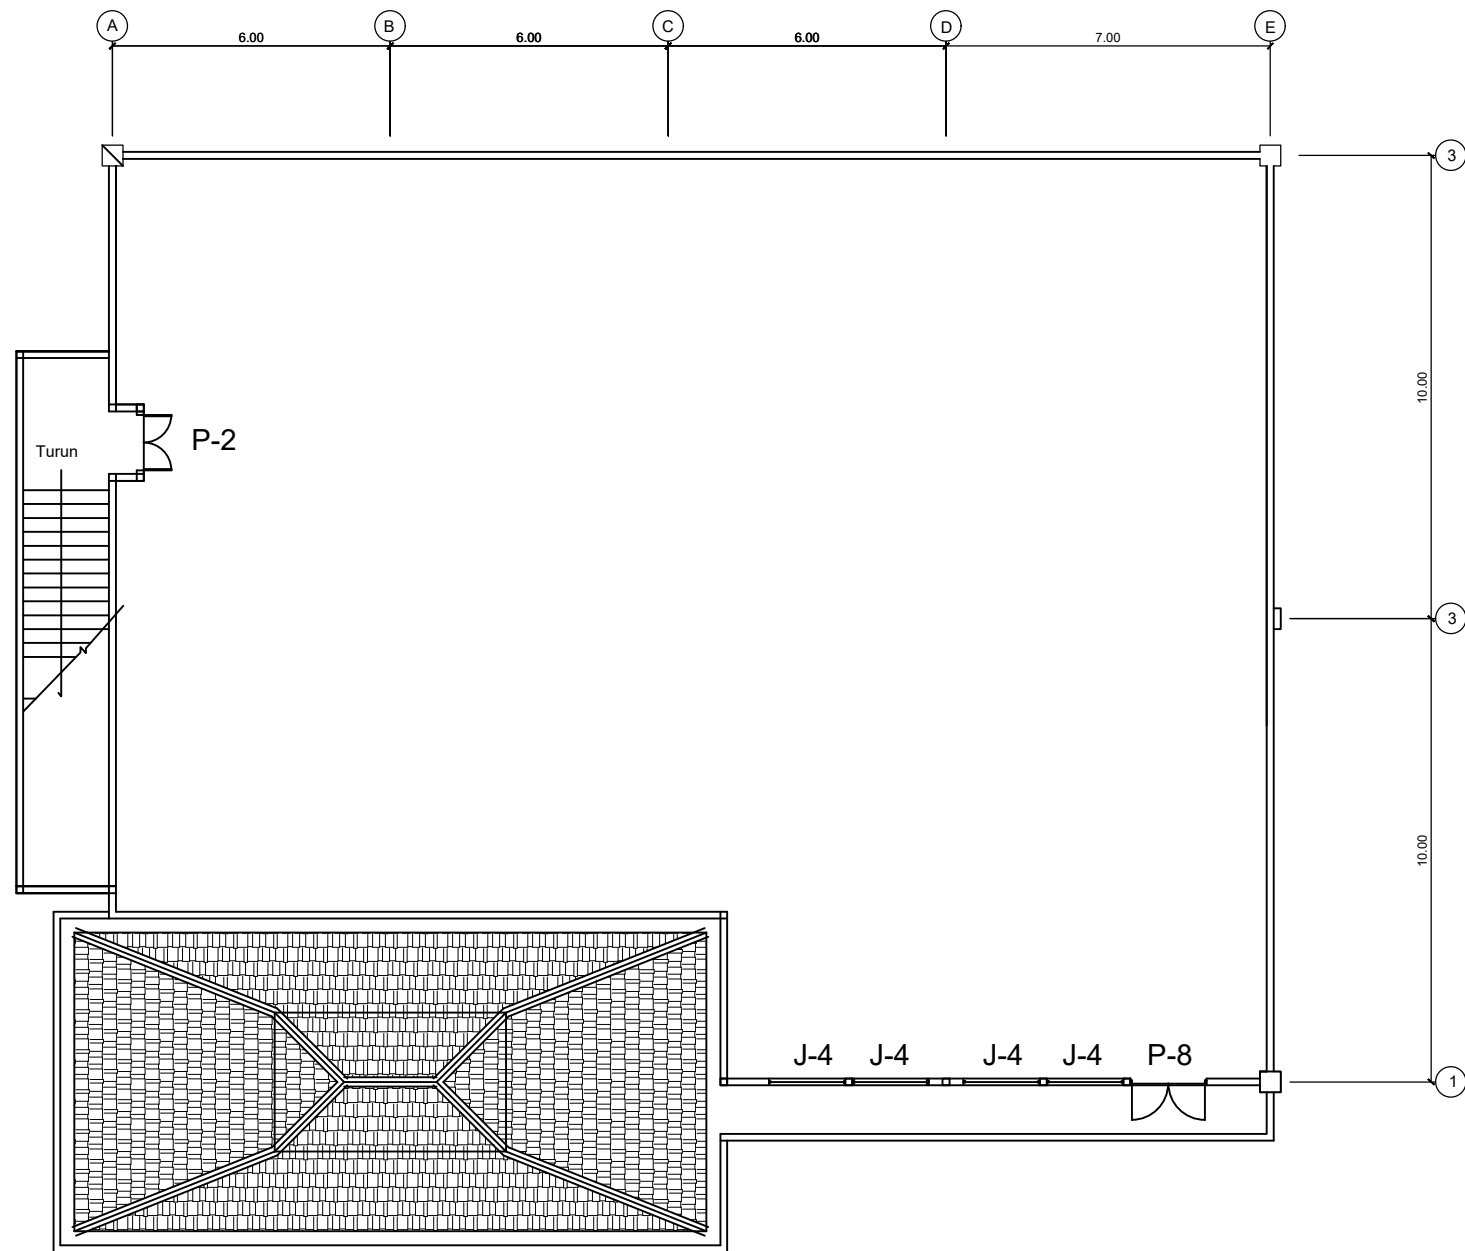

 **Denah Kusen Top Floor**
Skala 1 : 150

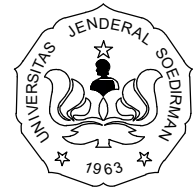

KEMENTERIAN PENDIDIKAN DAN KEBUDAYAAN
UNIVERSITAS JENDERAL SOEDIRMAN
LEMBAGA PENGEMBANGAN PEMBELAJARAN
DAN PENJAMINAN MUTU (LP3M)
Jl. Kampus Nomor 1 Grendeng Purwokerto. Telp (0281)635292

PEKERJAAN

PERENCANAAN PEMBANGUNAN GEDUNG
LEMBAGA PENGEMBANGAN PEMBELAJARAN DAN
PENJAMINAN MUTU (LP3M)

LOKASI

Jl. Kampus Nomer 1 Grendeng Purwokerto Tlp. (0281)
635292 Pes 238

TAHUN ANGGARAN 2022

MENGETAHUI/ MENYETUJUI

PEJABAT PEMBUAT KOMITMEN (PPK)

MUKHID HARSONO, S. Kom.
NIP. 197606252000121001

MENYETUJUI

TTD

1.	GATHOT HERI SUDIBYO, ST., MT. NIP/NITK. 19720222200003 1 001	
2.	Dr. Ir. GANDJAR PRAMUJI, ST., MT. NIP/NITK. 19720423200003 1 003	
3.	SUMIYANTO, ST., MT. NIP/NITK. 19731117200003 1 001	

KONSULTAN PERENCANA

KOEDI CV

NUR IKHSANTO
Direktur




GAMBAR

SKALA

DENAH KUSEN TOP FLOOR

1 : 150

KODE	NO LEMBAR	JML LEMBAR
	23	

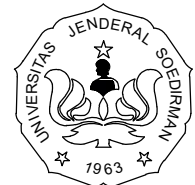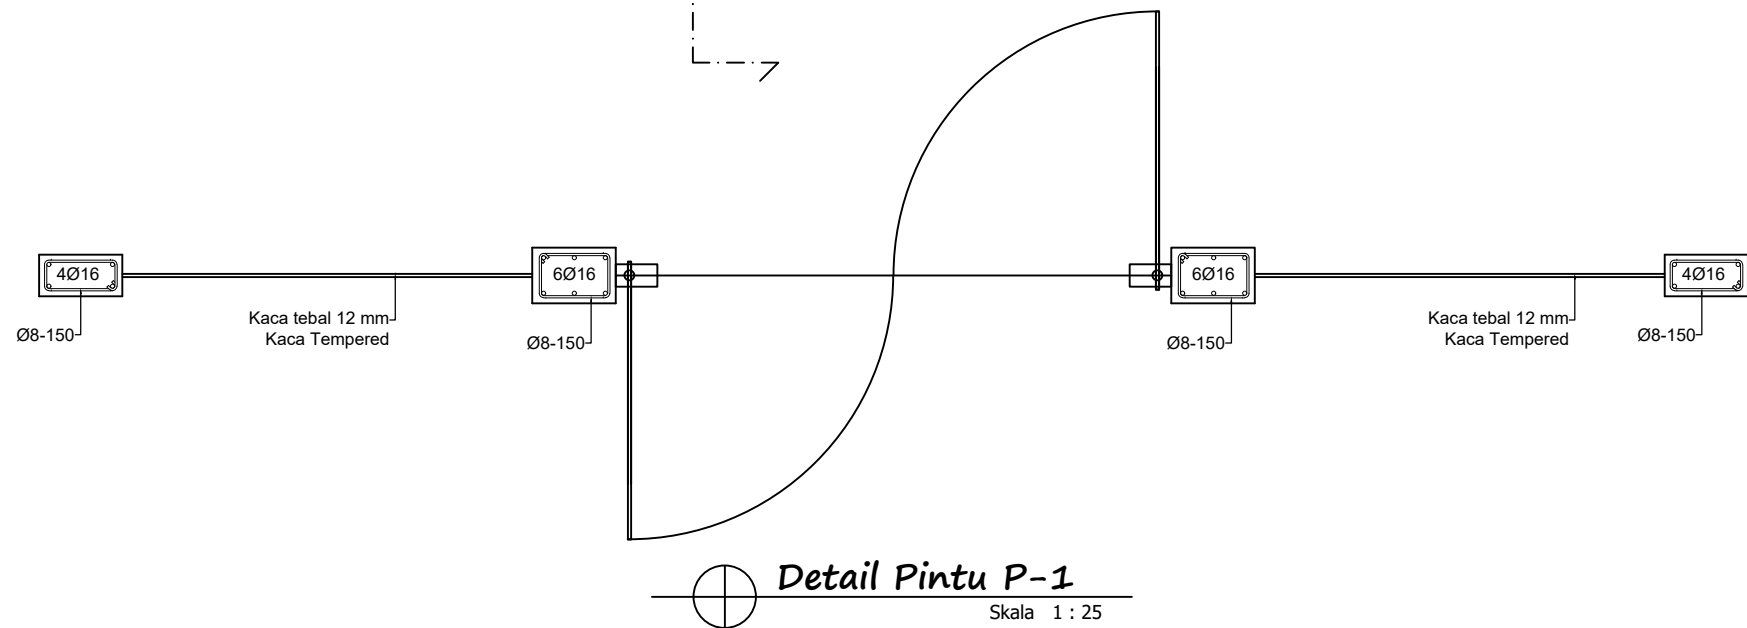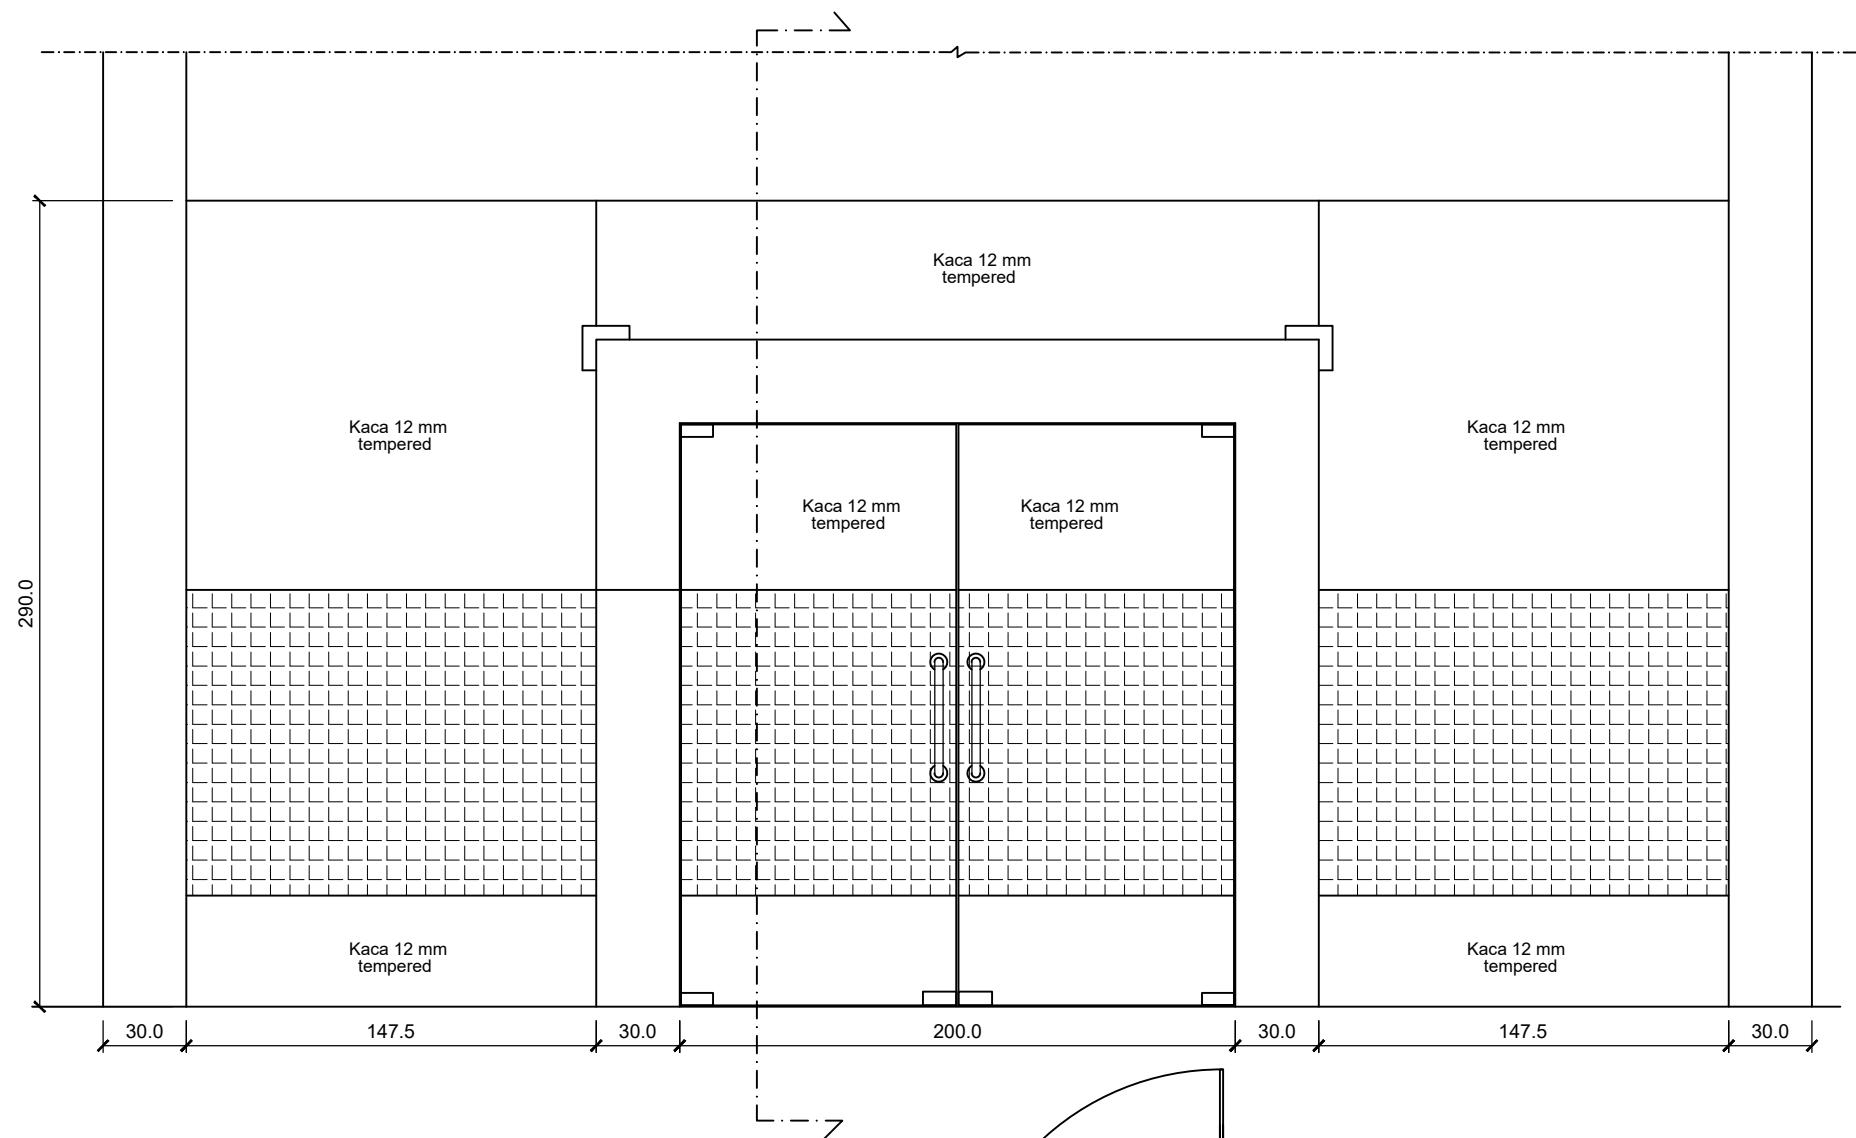

KEMENTERIAN PENDIDIKAN DAN KEBUDAYAAN
UNIVERSITAS JENDERAL SOEDIRMAN
LEMBAGA PENGEMBANGAN PEMBELAJARAN
DAN PENJAMINAN MUTU (LP3M)
Jl. Kampus Nomor 1 Grendeng Purwokerto. Telp (0281)635292

PEKERJAAN

PERENCANAAN PEMBANGUNAN GEDUNG
LEMBAGA PENGEMBANGAN PEMBELAJARAN DAN
PENJAMINAN MUTU (LP3M)

LOKASI

Jl. Kampus Nomer 1 Grendeng Purwokerto Tlp. (0281)
635292 Pes 238

TAHUN ANGGARAN 2022

MENGETAHUI/ MENYETUJUI

PEJABAT PEMBUAT KOMITMEN (PPK)

MUKHID HARSONO, S. Kom.
NIP. 197606252000121001

MENYETUJUI

TTD

1. GATHOT HERI SUDIBYO, ST., MT.
NIP/NITK. 19720222200003 1 001
2. Dr. Ir. GANDJAR PRAMUJI, ST., MT.
NIP/NITK. 19720423200003 1 003
3. SUMIYANTO, ST., MT.
NIP/NITK. 19731117200003 1 001

KONSULTAN PERENCANA

KOEDI CV

NUR IKHSANTO
Direktur

GAMBAR

SKALA

Detail Pintu P-1


1 : 25

KODE

NO LEMBAR

JML LEMBAR

24

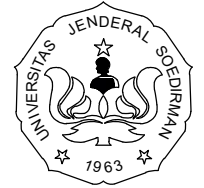

KEMENTERIAN PENDIDIKAN DAN KEBUDAYAAN
UNIVERSITAS JENDERAL SOEDIRMAN
LEMBAGA PENGEMBANGAN PEMBELAJARAN
DAN PENJAMINAN MUTU (LP3M)
Jl. Kampus Nomor 1 Grendeng Purwokerto. Telp (0281)635292

PEKERJAAN

PERENCANAAN PEMBANGUNAN GEDUNG
LEMBAGA PENGEMBANGAN PEMBELAJARAN DAN
PENJAMINAN MUTU (LP3M)

LOKASI

Jl. Kampus Nomer 1 Grendeng Purwokerto Tlp. (0281)
635292 Pes 238

TAHUN ANGGARAN 2022

MENGETAHUI/ MENYETUJUI

PEJABAT PEMBUAT KOMITMEN (PPK)

MUKHID HARSONO, S. Kom.
NIP. 197606252000121001

MENYETUJUI

TTD

1.	GATHOT HERI SUDIBYO, ST., MT. NIP/NITK. 19720222200003 1 001	
2.	Dr. Ir. GANDJAR PRAMUJI, ST., MT. NIP/NITK. 19720423200003 1 003	
3.	SUMIYANTO, ST., MT. NIP/NITK. 19731117200003 1 001	

KONSULTAN PERENCANA

KOEDI CV

NUR IKHSANTO
Direktur



GAMBAR

SKALA

Detail Pintu P-2
Detail Pintu P-3
Detail Pintu P-4



1 : 25
1 : 25
1 : 25

KODE	NO LEMBAR	JML LEMBAR
	25	

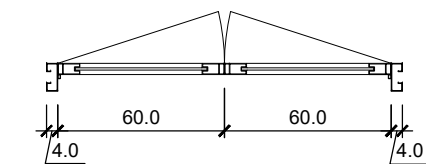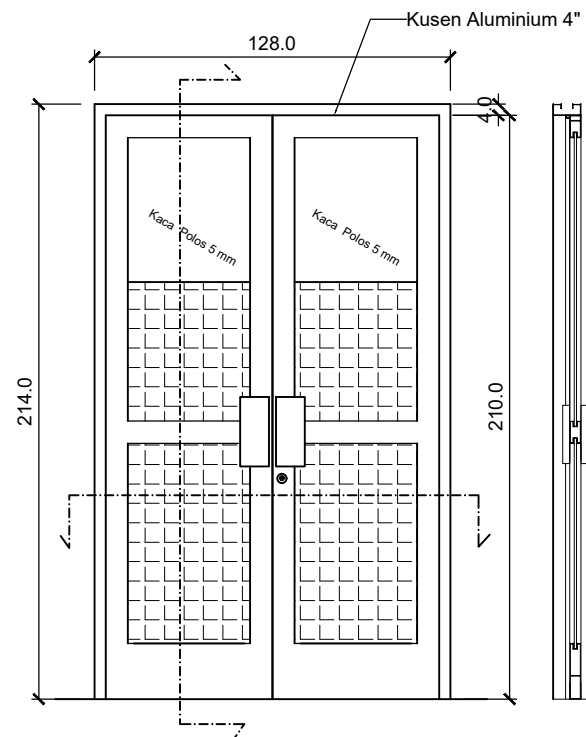



Detail Pintu P-2

Skala 1 : 25

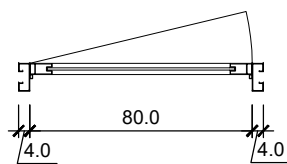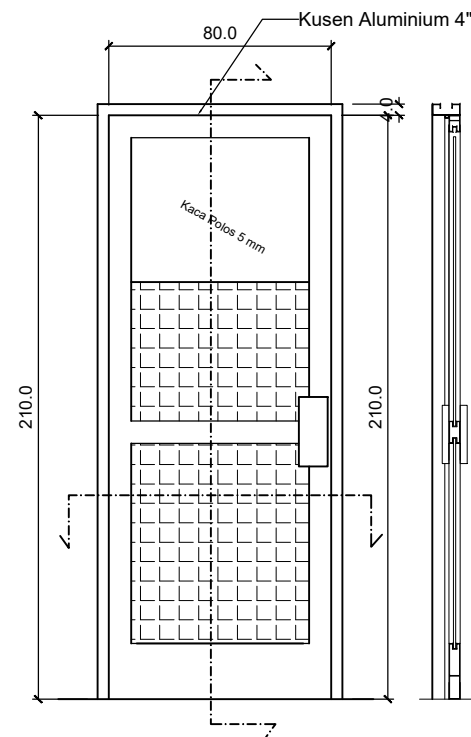


Detail Pintu P-3

Skala 1 : 25

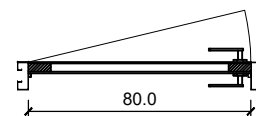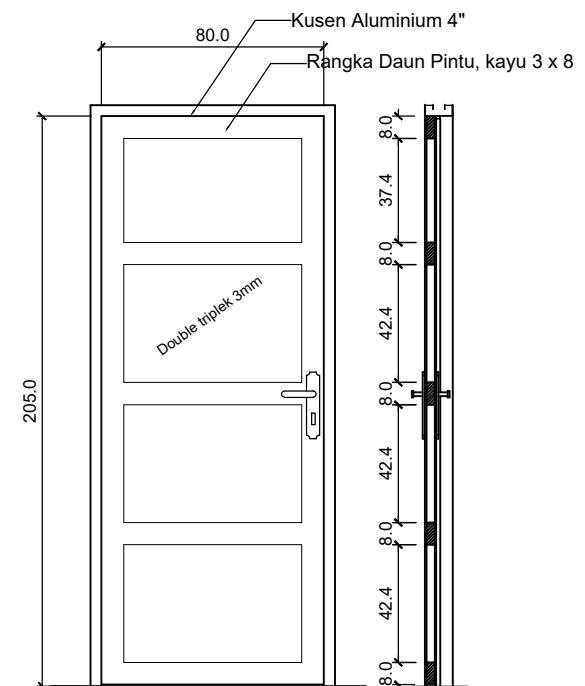

Detail Pintu P-4

Skala 1 : 25

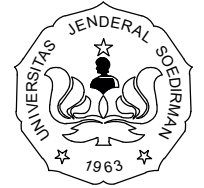

KEMENTERIAN PENDIDIKAN DAN KEBUDAYAAN
UNIVERSITAS JENDERAL SOEDIRMAN
LEMBAGA PENGEMBANGAN PEMBELAJARAN
DAN PENJAMINAN MUTU (LP3M)
Jl. Kampus Nomor 1 Grendeng Purwokerto. Telp (0281)635292

PEKERJAAN

PERENCANAAN PEMBANGUNAN GEDUNG
LEMBAGA PENGEMBANGAN PEMBELAJARAN DAN
PENJAMINAN MUTU (LP3M)

LOKASI

Jl. Kampus Nomer 1 Grendeng Purwokerto Tlp. (0281)
635292 Pes 238

TAHUN ANGGARAN 2022

MENGETAHUI/ MENYETUJUI

PEJABAT PEMBUAT KOMITMEN (PPK)

MUKHID HARSONO, S. Kom.
NIP. 197606252000121001

MENYETUJUI

TTD

1.	GATHOT HERI SUDIBYO, ST., MT. NIP/NITK. 19720222200003 1 001	
2.	Dr. Ir. GANDJAR PRAMUJI, ST., MT. NIP/NITK. 19720423200003 1 003	
3.	SUMIYANTO, ST., MT. NIP/NITK. 19731117200003 1 001	

KONSULTAN PERENCANA

KOEDI CV

NUR IKHSANTO
Direktur



GAMBAR

SKALA

Detail Pintu P-5
Detail Pintu P-6
Detail Pintu P-7



1 : 25
1 : 25
1 : 25

KODE	NO LEMBAR	JML LEMBAR
	26	

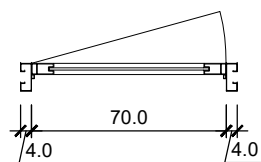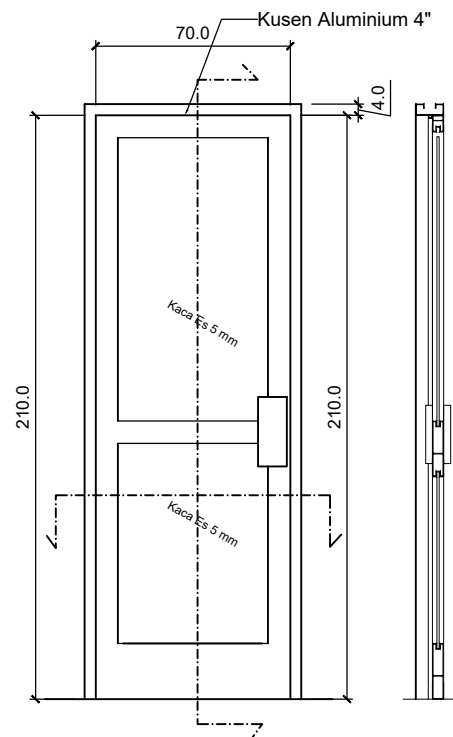



Detail Pintu P-5

Skala 1 : 25

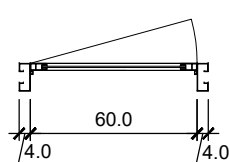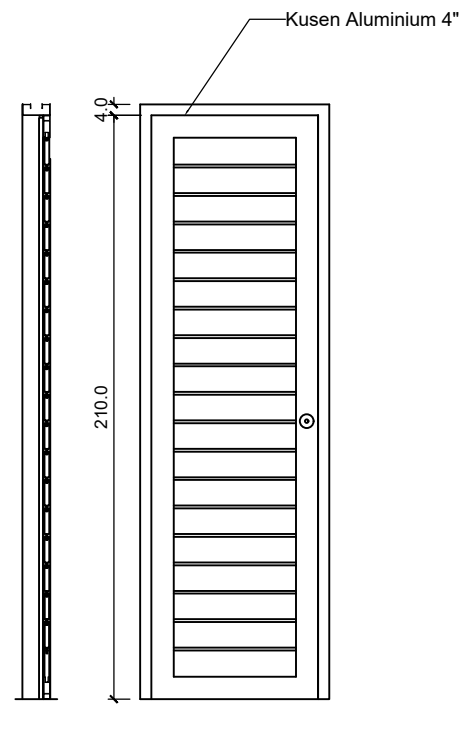




Detail Pintu P-6

Skala 1 : 25

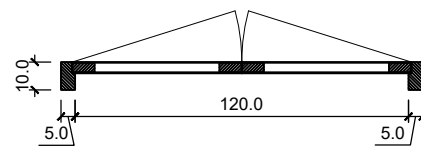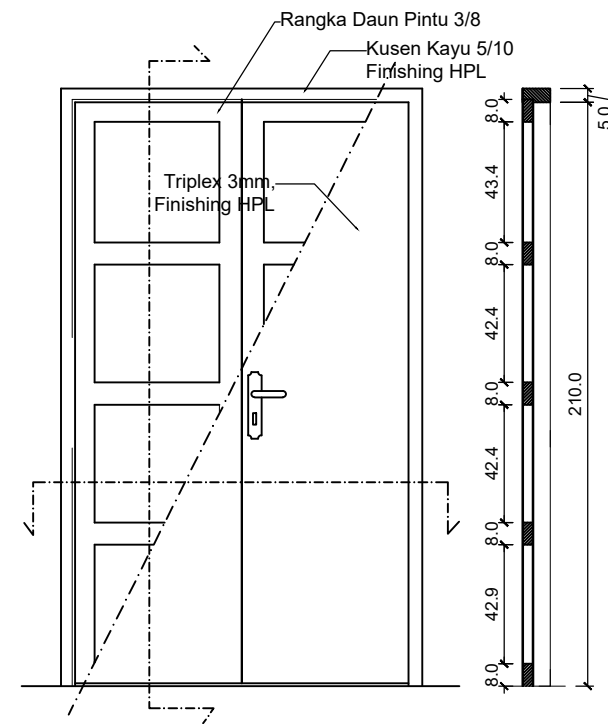

Detail Pintu P-7

Skala 1 : 25

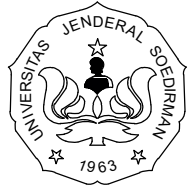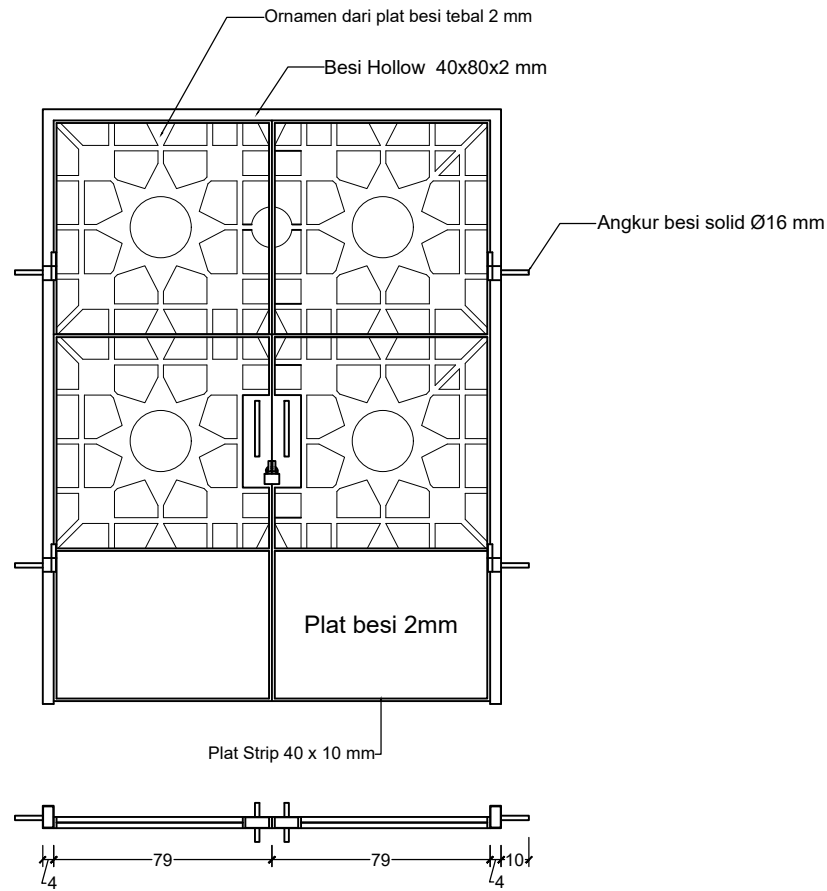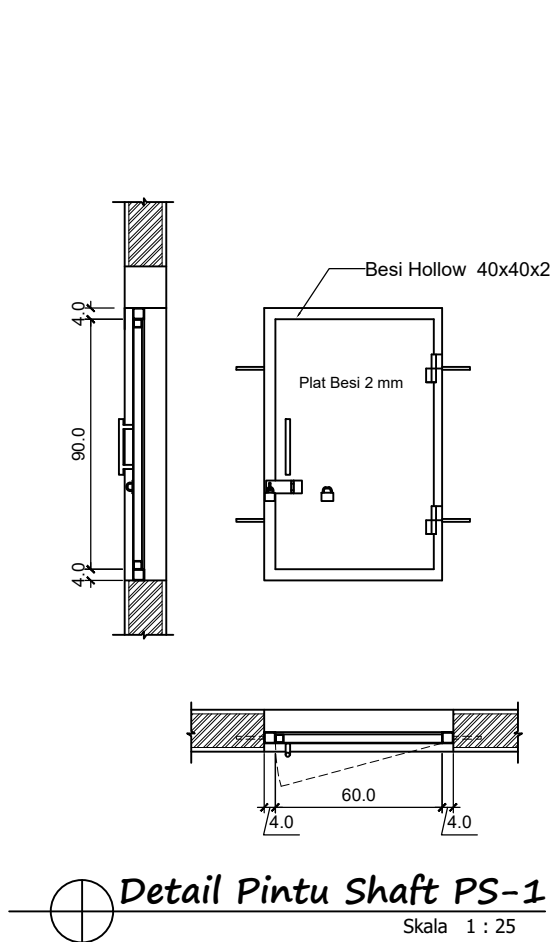

KEMENTERIAN PENDIDIKAN DAN KEBUDAYAAN
UNIVERSITAS JENDERAL SOEDIRMAN
LEMBAGA PENGEMBANGAN PEMBELAJARAN
DAN PENJAMINAN MUTU (LP3M)
Jl. Kampus Nomor 1 Grendeng Purwokerto. Telp (0281)635292

PEKERJAAN

PERENCANAAN PEMBANGUNAN GEDUNG
LEMBAGA PENGEMBANGAN PEMBELAJARAN DAN
PENJAMINAN MUTU (LP3M)

LOKASI

Jl. Kampus Nomer 1 Grendeng Purwokerto Tlp. (0281)
635292 Pes 238

TAHUN ANGGARAN 2022

MENGETAHUI/ MENYETUJUI

PEJABAT PEMBUAT KOMITMEN (PPK)

Mukhid Harsono, S. Kom.
NIP. 197606252000121001

MENYETUJUI

TTD

1.	GATHOT HERI SUDIBYO, ST., MT. NIP/NITK. 19720222200003 1 001	
2.	Dr. Ir. GANDJAR PRAMUJI, ST., MT. NIP/NITK. 19720423200003 1 003	
3.	SUMIYANTO, ST., MT. NIP/NITK. 19731117200003 1 001	

KONSULTAN PERENCANA

KOEDI CV

NUR IKHSANTO
Direktur


GAMBAR

SKALA


Detail Pintu P-8
Detail Pintu Sahaft (PS)

1 : 25
1 : 25


KODE	NO LEMBAR	JML LEMBAR
	27	

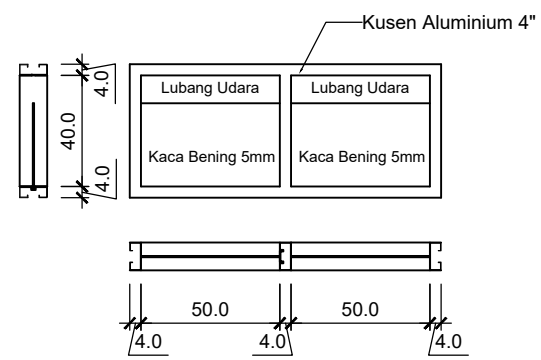


Detail Bouven BV-1
Skala 1 : 25

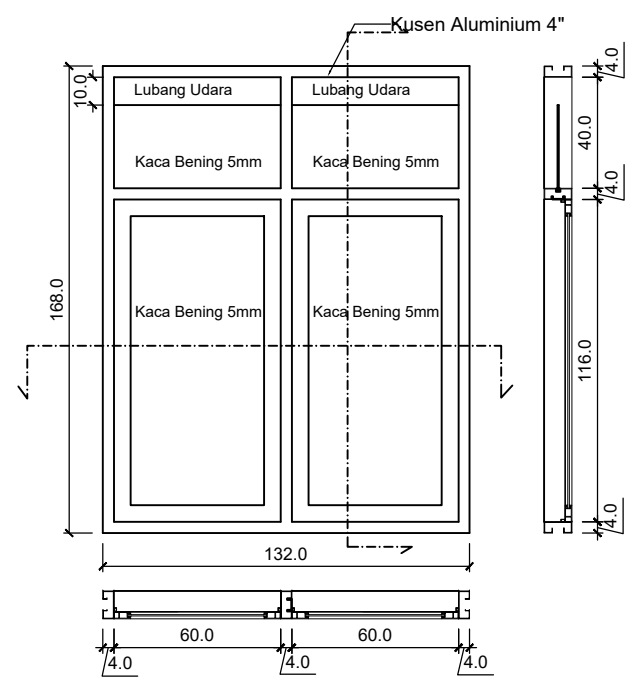


Detail Jendela J-2
Skala 1 : 25

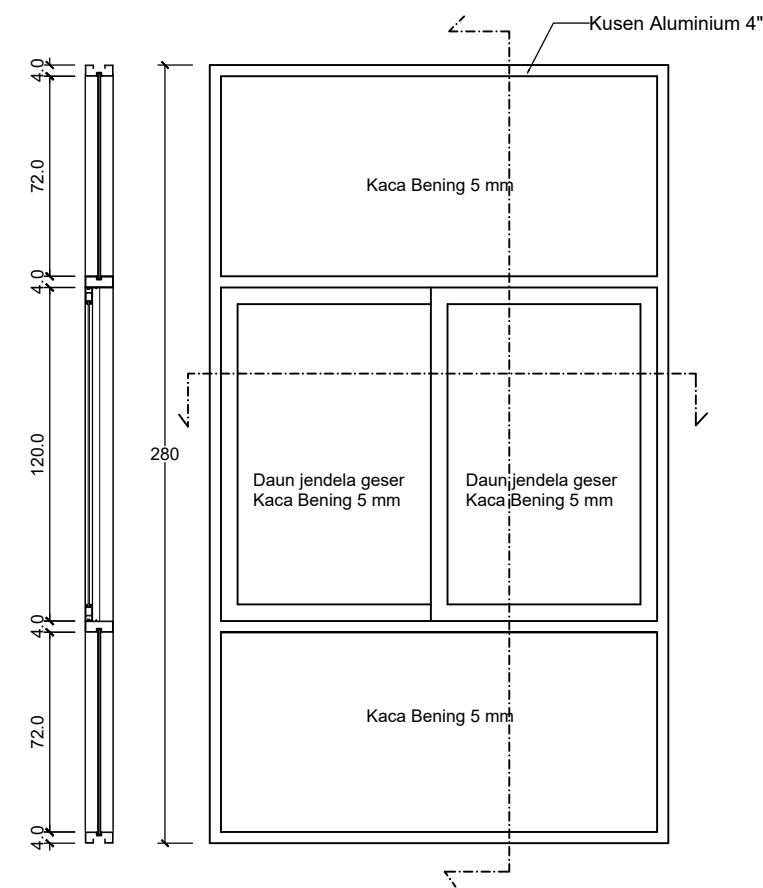


Detail Jendela J-1
Skala 1 : 25

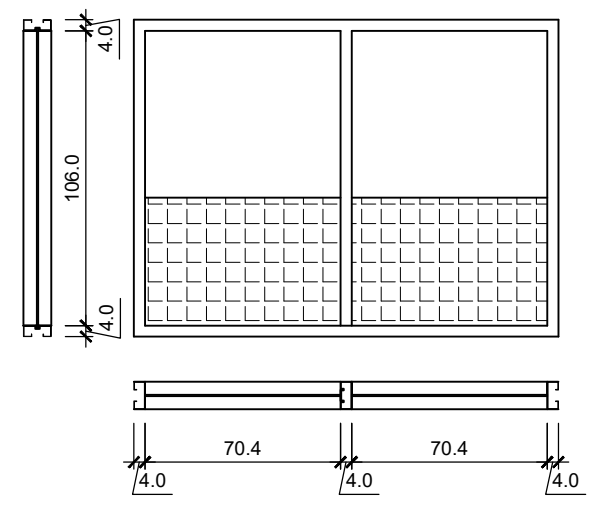

Detail Jendela J-3
Skala 1 : 25

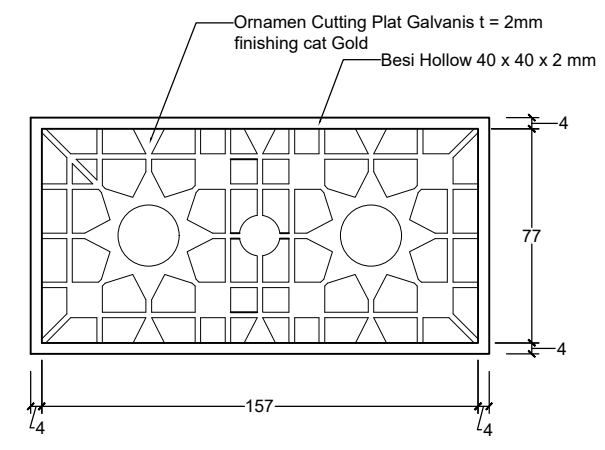

Detail Jendela J-4
Skala 1 : 25

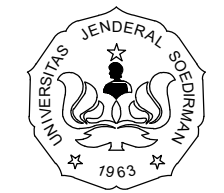

KEMENTERIAN PENDIDIKAN DAN KEBUDAYAAN
UNIVERSITAS JENDERAL SOEDIRMAN
LEMBAGA PENGEMBANGAN PEMBELAJARAN
DAN PENJAMINAN MUTU (LP3M)
Jl. Kampus Nomor 1 Grendeng Purwokerto. Telp (0281)635292

PEKERJAAN
PERENCANAAN PEMBANGUNAN GEDUNG
LEMBAGA PENGEMBANGAN PEMBELAJARAN DAN
PENJAMINAN MUTU (LP3M)

LOKASI
Jl. Kampus Nomer 1 Grendeng Purwokerto Tlp. (0281)
635292 Pes 238

TAHUN ANGGARAN 2022

MENGETAHUI/ MENYETUJUI

PEJABAT PEMBUAT KOMITMEN (PPK)

MUKHID HARSONO, S. Kom.
NIP. 197606252000121001


MENYETUJUI		TTD
1.	GATHOT HERI SUDIBYO, ST., MT. NIP/NITK. 19720222200003 1 001	
2.	Dr. Ir. GANDJAR PRAMUJI, ST., MT. NIP/NITK. 19720423200003 1 003	
3.	SUMIYANTO, ST., MT. NIP/NITK. 19731117200003 1 001	

KONSULTAN PERENCANA
KOEDI CV


NUR IKHSANTO
Direktur

GAMBAR	SKALA
Detail Jendela J-1	1 : 25
Detail Jendela J-2	1 : 25
Detail Jendela J-3	1 : 25
Detail Jendela J-4	1 : 25
Detail Boven BV-1	1 : 25

KODE	NO LEMBAR	JML LEMBAR
	27a	

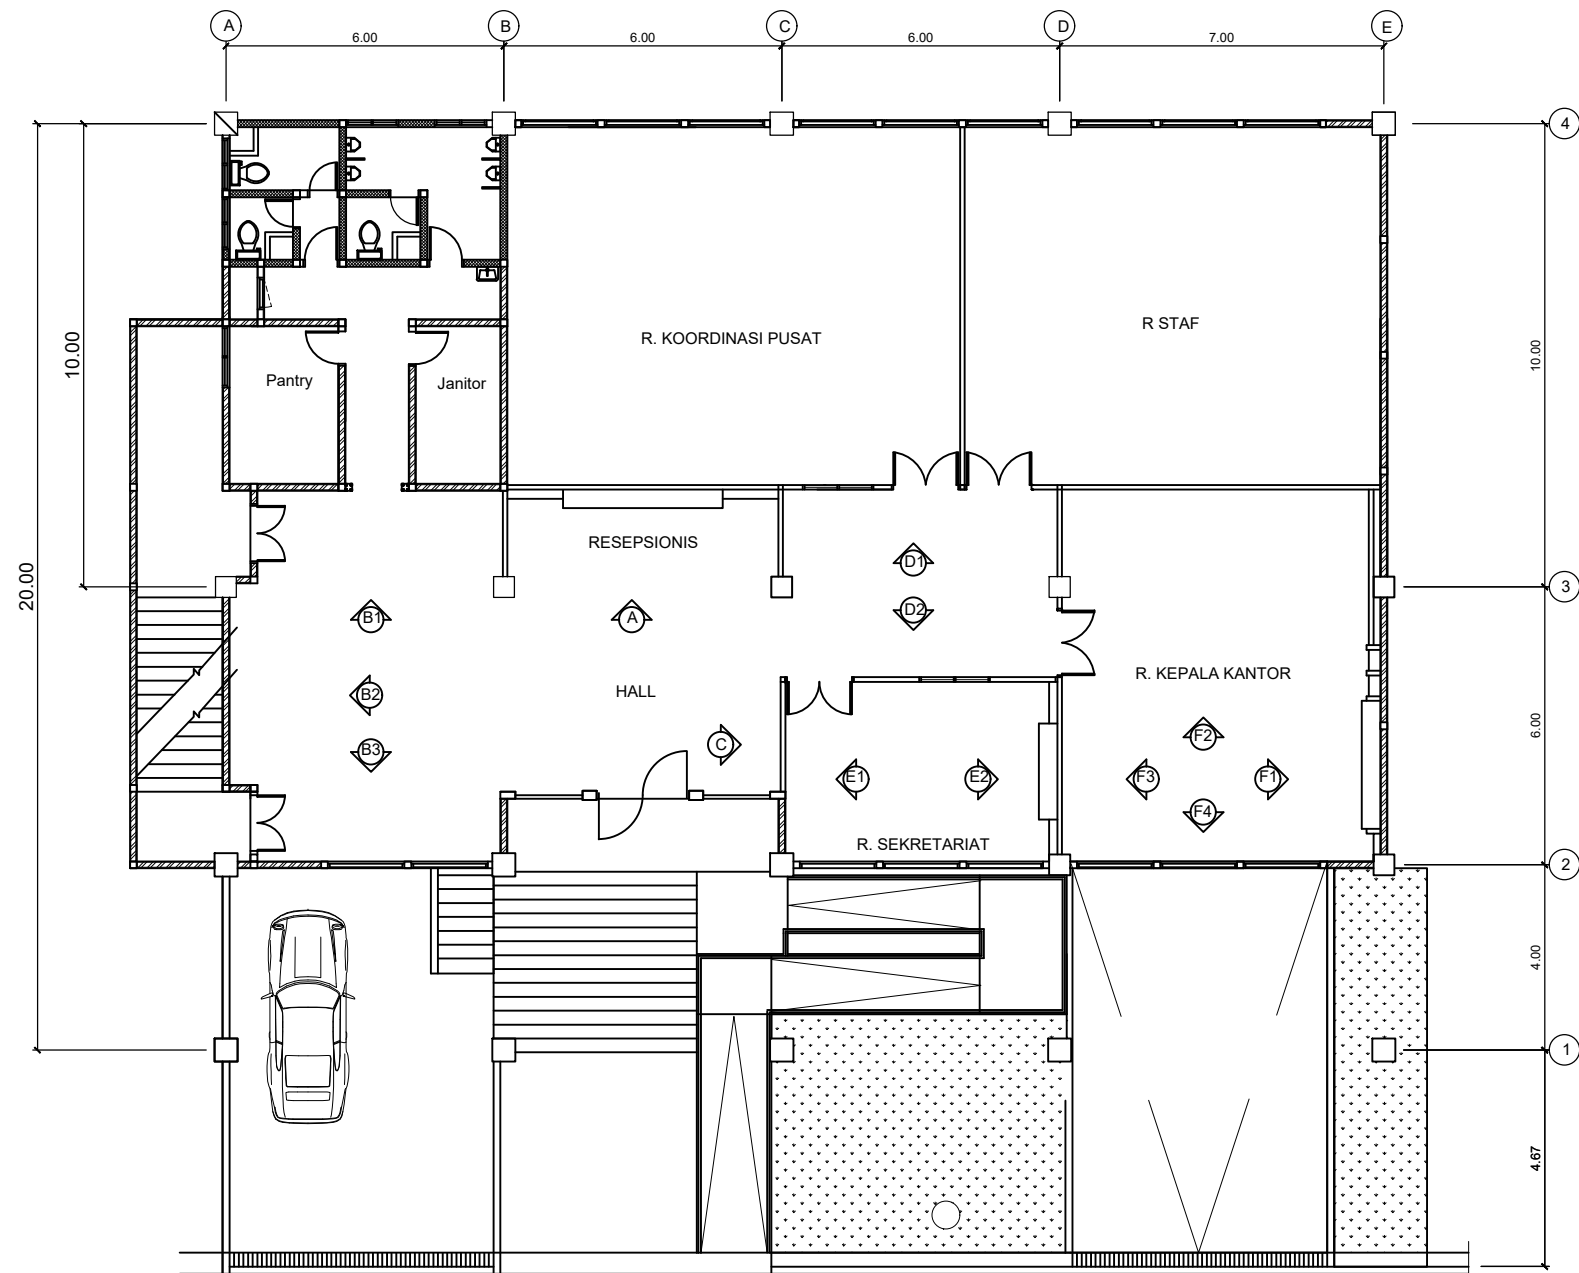

 **Denah Pelapisan Dinding Lt. 1**
Skala 1 : 150

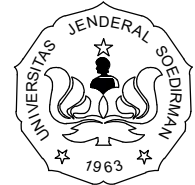

KEMENTERIAN PENDIDIKAN DAN KEBUDAYAAN
UNIVERSITAS JENDERAL SOEDIRMAN
LEMBAGA PENGEMBANGAN PEMBELAJARAN
DAN PENJAMINAN MUTU (LP3M)
Jl. Kampus Nomor 1 Grendeng Purwokerto. Telp (0281)635292

PEKERJAAN

PERENCANAAN PEMBANGUNAN GEDUNG
LEMBAGA PENGEMBANGAN PEMBELAJARAN DAN
PENJAMINAN MUTU (LP3M)

LOKASI

Jl. Kampus Nomer 1 Grendeng Purwokerto Tlp. (0281)
635292 Pes 238

TAHUN ANGGARAN 2022

MENGETAHUI/ MENYETUJUI

PEJABAT PEMBUAT KOMITMEN (PPK)

MUKHID HARSONO, S. Kom.
NIP. 197606252000121001

MENYETUJUI

TTD

1.	GATHOT HERI SUDIBYO, ST., MT. NIP/NITK. 19720222200003 1 001	
2.	Dr. Ir. GANDJAR PRAMUJI, ST., MT. NIP/NITK. 19720423200003 1 003	
3.	SUMIYANTO, ST., MT. NIP/NITK. 19731117200003 1 001	

KONSULTAN PERENCANA

KOEDI CV

NUR IKHSANTO
Direktur


GAMBAR

SKALA


DENAH PELAPISAN DINDING LT. 1

1 : 150

KODE	NO LEMBAR	JML LEMBAR
	28	

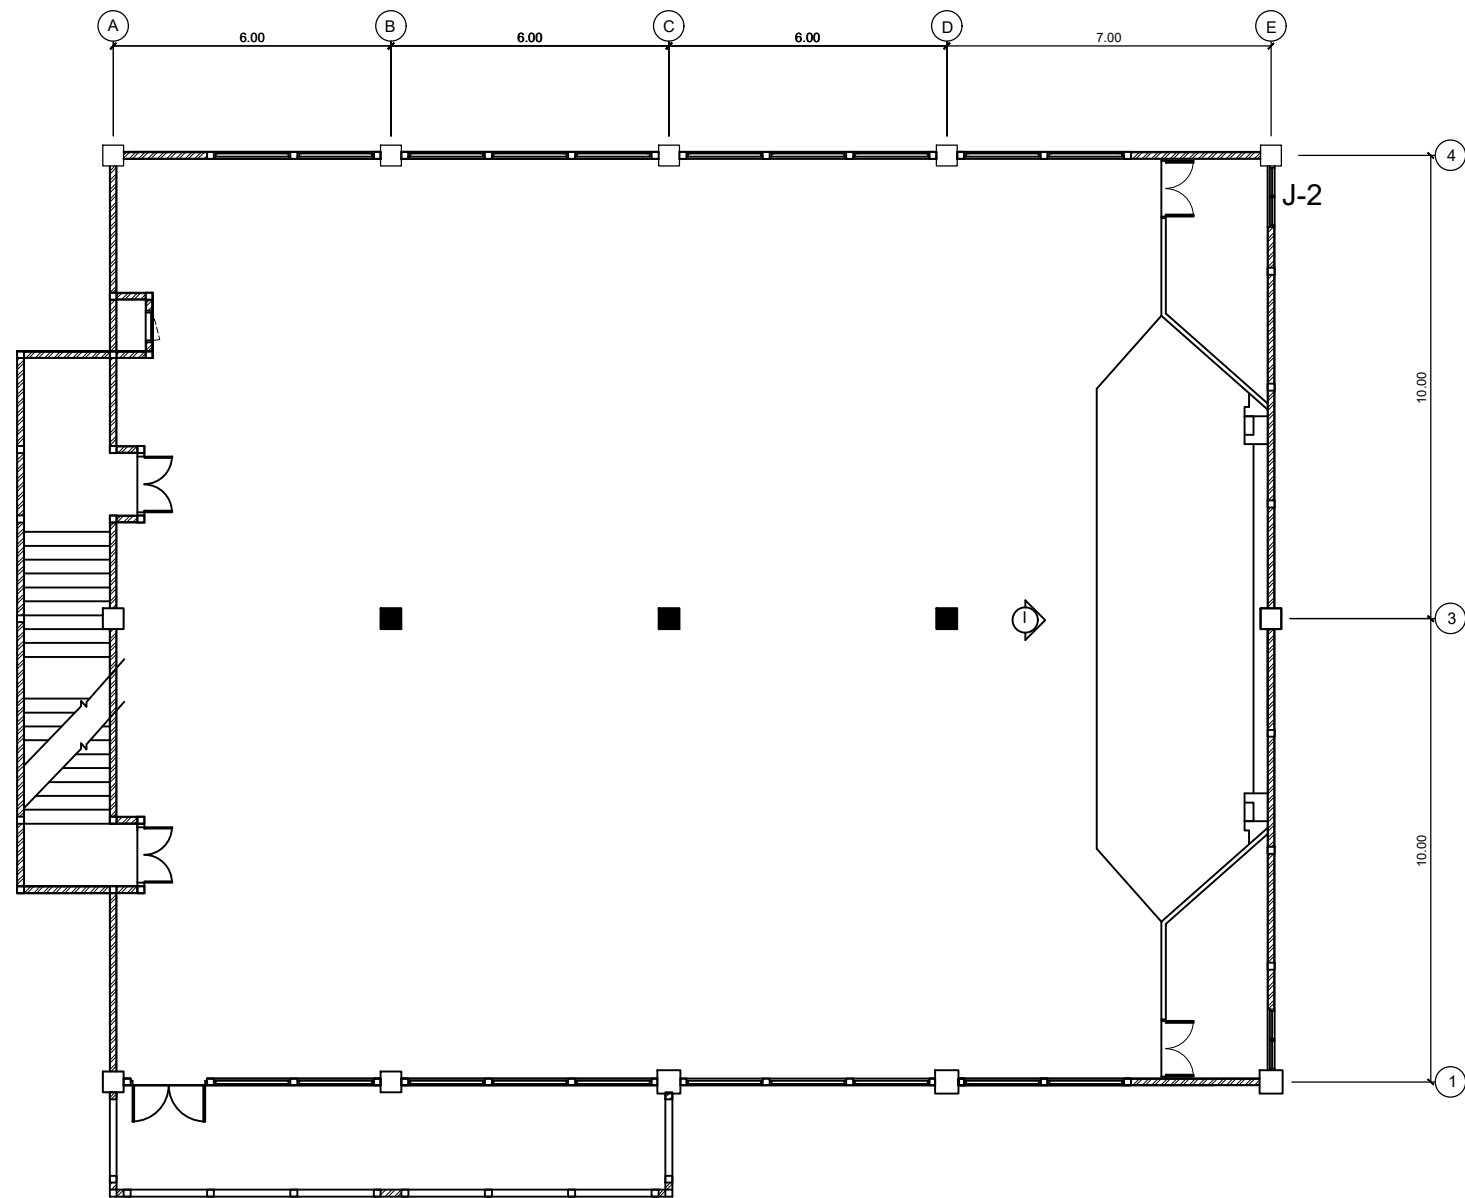

 **Denah Dinding Lantai Dua**
Skala 1 : 150

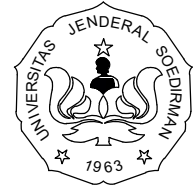

KEMENTERIAN PENDIDIKAN DAN KEBUDAYAAN
UNIVERSITAS JENDERAL SOEDIRMAN
LEMBAGA PENGEMBANGAN PEMBELAJARAN
DAN PENJAMINAN MUTU (LP3M)
Jl. Kampus Nomor 1 Grendeng Purwokerto. Telp (0281)635292

PEKERJAAN

PERENCANAAN PEMBANGUNAN GEDUNG
LEMBAGA PENGEMBANGAN PEMBELAJARAN DAN
PENJAMINAN MUTU (LP3M)

LOKASI

Jl. Kampus Nomer 1 Grendeng Purwokerto Tlp. (0281)
635292 Pes 238

TAHUN ANGGARAN 2022

MENGETAHUI/ MENYETUJUI

PEJABAT PEMBUAT KOMITMEN (PPK)

Mukhid Harsono, S. Kom.
NIP. 197606252000121001

MENYETUJUI

TTD

1.	GATHOT HERI SUDIBYO, ST., MT. NIP/NITK. 19720222200003 1 001	
2.	Dr. Ir. GANDJAR PRAMUJI, ST., MT. NIP/NITK. 19720423200003 1 003	
3.	SUMIYANTO, ST., MT. NIP/NITK. 19731117200003 1 001	

KONSULTAN PERENCANA

KOEDI CV

NUR IKHSANTO
Direktur


GAMBAR

SKALA


DENAH PELAPISAN DINDING LT. 2

1 : 150

KODE	NO LEMBAR	JML LEMBAR
	29	

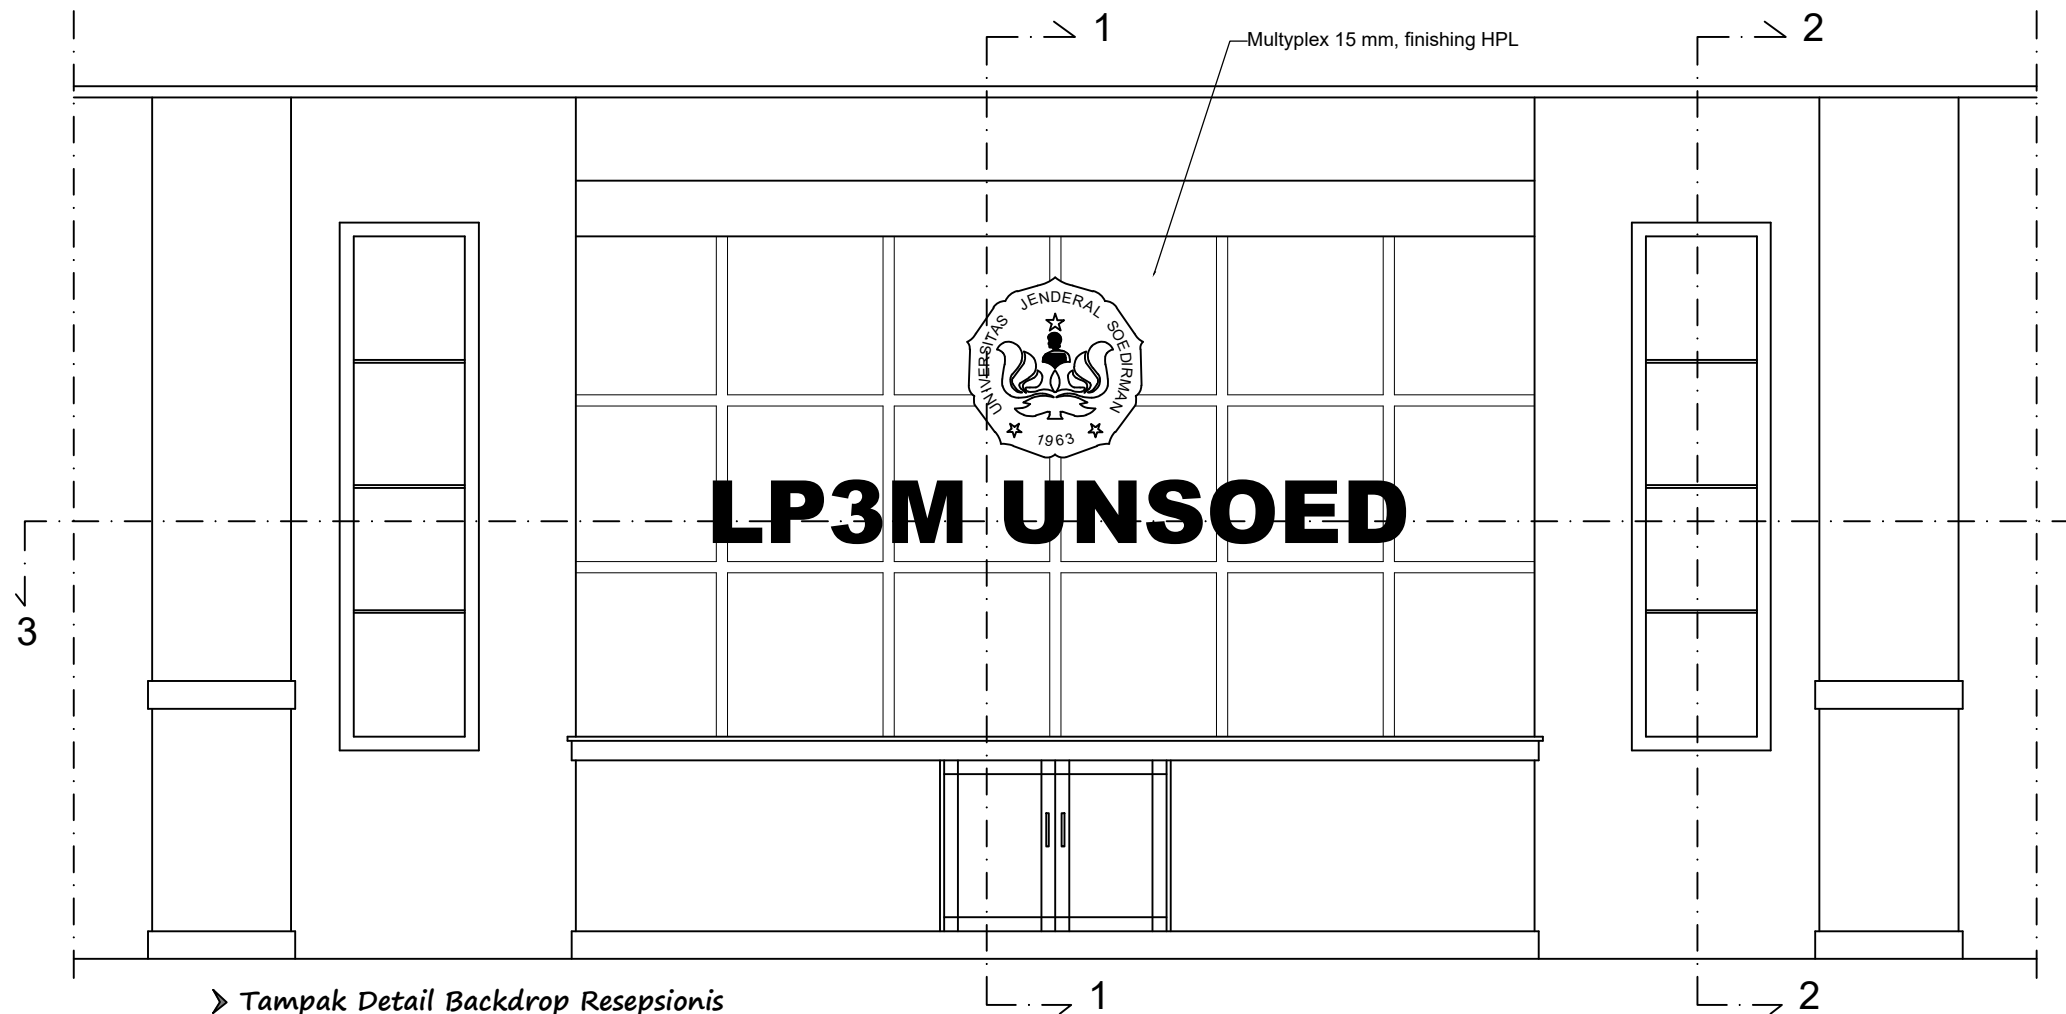


➤ Tampak Detail Backdrop Resepsionis

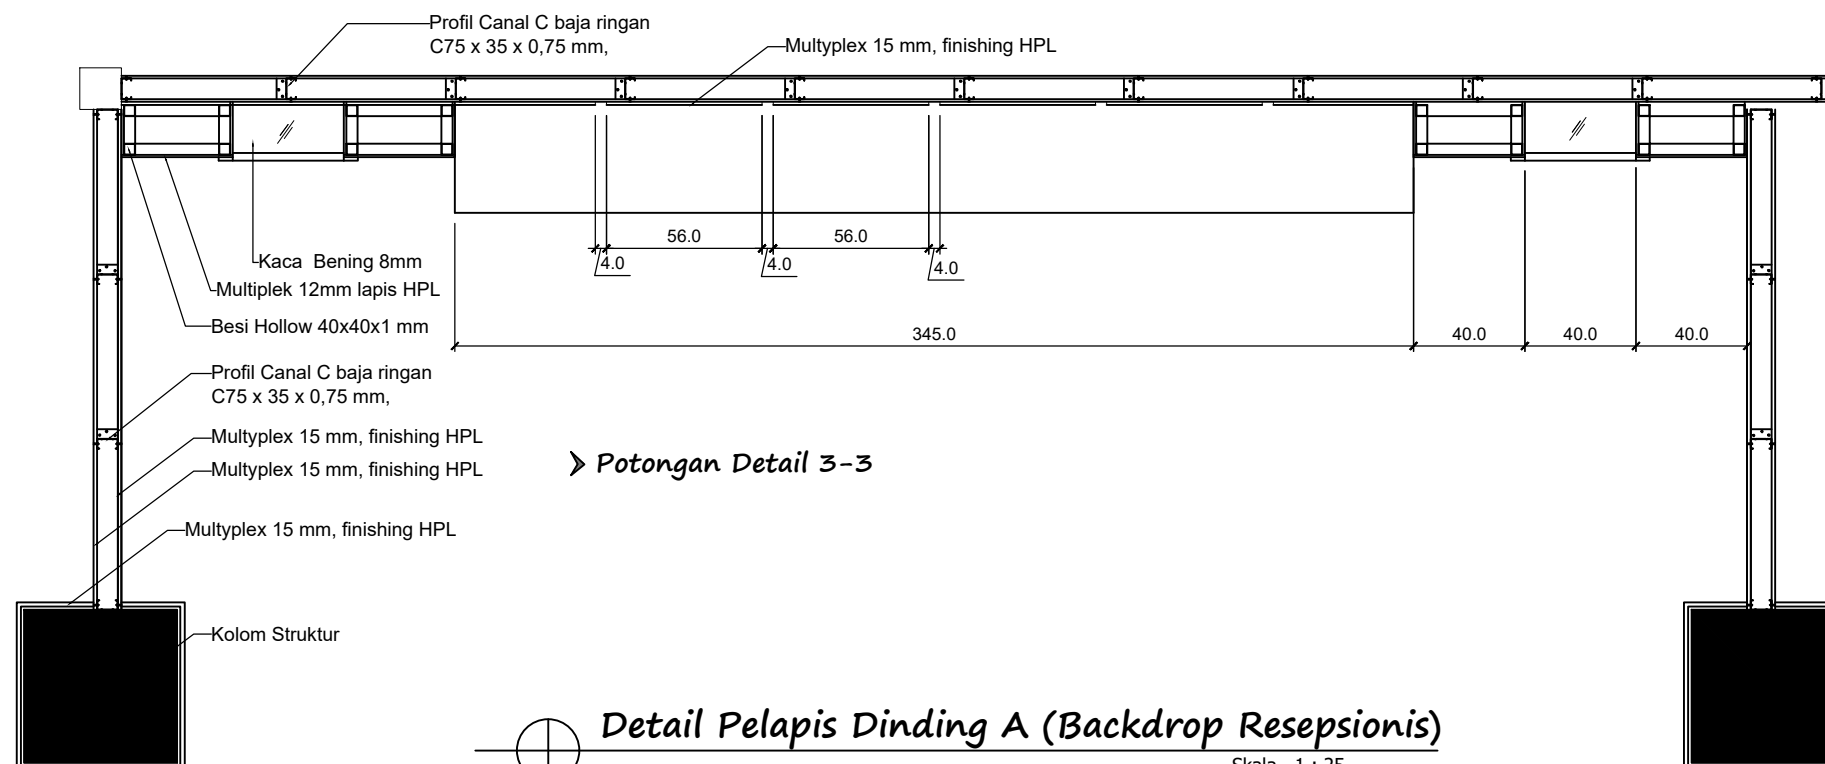

➤ Potongan Detail 3-3

Detail Pelapis Dinding A (Backdrop Resepsionis)

Skala 1 : 25

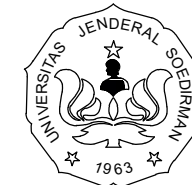

KEMENTERIAN PENDIDIKAN DAN KEBUDAYAAN
UNIVERSITAS JENDERAL SOEDIRMAN
LEMBAGA PENGEMBANGAN PEMBELAJARAN
DAN PENJAMINAN MUTU (LP3M)
Jl. Kampus Nomor 1 Grendeng Purwokerto. Telp (0281)635292

PEKERJAAN

PERENCANAAN PEMBANGUNAN GEDUNG
LEMBAGA PENGEMBANGAN PEMBELAJARAN DAN
PENJAMINAN MUTU (LP3M)

LOKASI

Jl. Kampus Nomer 1 Grendeng Purwokerto Tlp. (0281)
635292 Pes 238

TAHUN ANGGARAN 2022

MENGETAHUI/ MENYETUJUI

PEJABAT PEMBUAT KOMITMEN (PPK)

MUKHID HARSONO, S. Kom.
NIP. 197606252000121001

MENYETUJUI

TTD

- GATHOT HERI SUDIBYO, ST., MT.
NIP/NITK. 19720222200003 1 001
- Dr. Ir. GANDJAR PRAMUJI, ST., MT.
NIP/NITK. 19720423200003 1 003
- SUMIYANTO, ST., MT.
NIP/NITK. 19731117200003 1 001

KONSULTAN PERENCANA

KOEDI CV

NUR IKHSANTO
Direktur

GAMBAR

SKALA

Detail Pelapis Dinding A




1 : 25

KODE

NO LEMBAR

JML LEMBAR

30

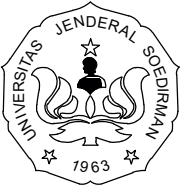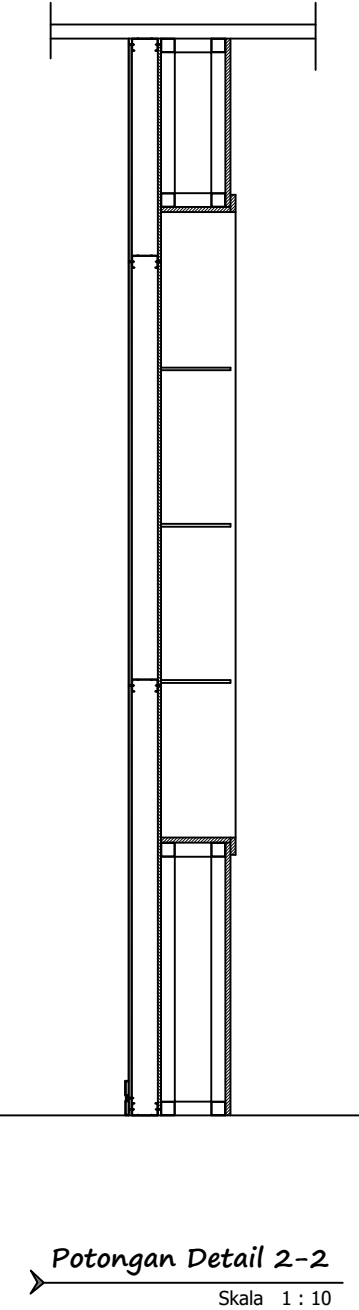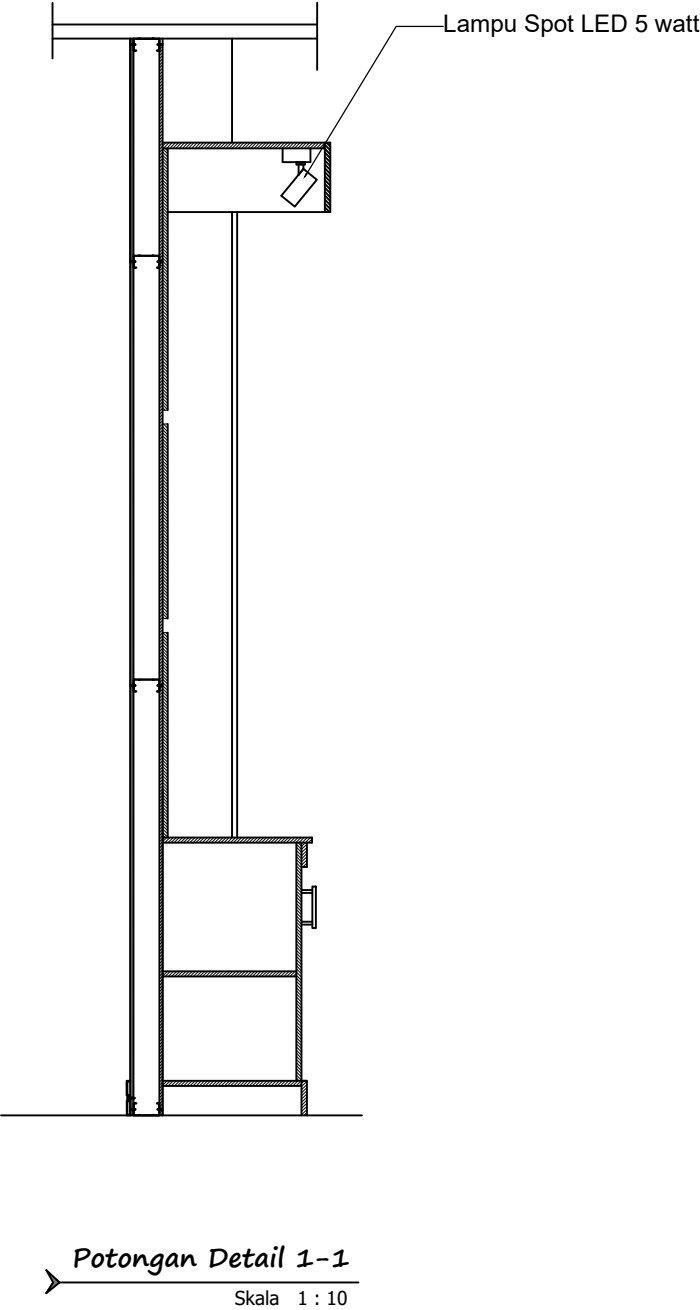

KEMENTERIAN PENDIDIKAN DAN KEBUDAYAAN
UNIVERSITAS JENDERAL SOEDIRMAN

LEMBAGA PENGEMBANGAN PEMBELAJARAN
DAN PENJAMINAN MUTU (LP3M)

Jl. Kampus Nomor 1 Grendeng Purwokerto. Telp (0281)635292

PEKERJAAN

PERENCANAAN PEMBANGUNAN GEDUNG
LEMBAGA PENGEMBANGAN PEMBELAJARAN DAN
PENJAMINAN MUTU (LP3M)

LOKASI

Jl. Kampus Nomer 1 Grendeng Purwokerto Tlp. (0281)
635292 Pes 238

TAHUN ANGGARAN 2022

MENGETAHUI/ MENYETUJUI

PEJABAT PEMBUAT KOMITMEN (PPK)

Mukhid Harsono, S. Kom.
NIP. 197606252000121001

MENYETUJUI

TTD

- | | | |
|----|---|--|
| 1. | GATHOT HERI SUDIBYO, ST., MT.
NIP/NITK. 19720222200003 1 001 | |
| 2. | Dr. Ir. GANDJAR PRAMUJI, ST., MT.
NIP/NITK. 19720423200003 1 003 | |
| 3. | SUMIYANTO, ST., MT.
NIP/NITK. 19731117200003 1 001 | |

KONSULTAN PERENCANA

KOEDI CV

NUR IKHSANTO
Direktur

GAMBAR

SKALA

Detail Pot. 1-1, 2-2





1 : 10

KODE

NO LEMBAR

JML LEMBAR

31

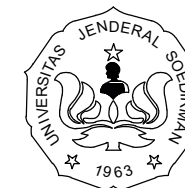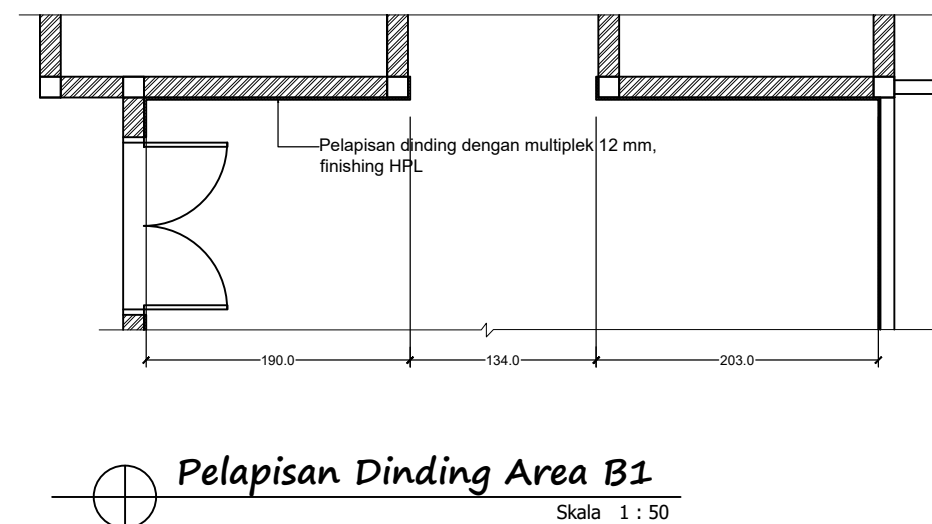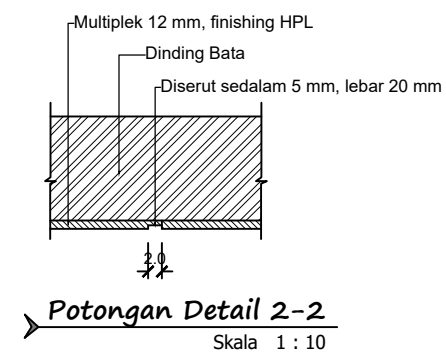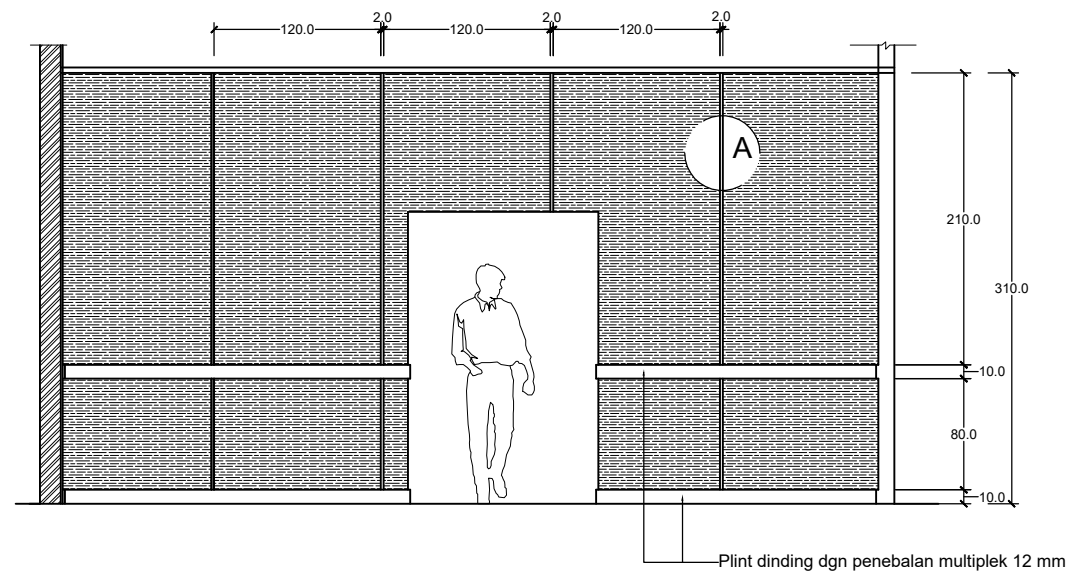

KEMENTERIAN PENDIDIKAN DAN KEBUDAYAAN
UNIVERSITAS JENDERAL SOEDIRMAN
LEMBAGA PENGEMBANGAN PEMBELAJARAN
DAN PENJAMINAN MUTU (LP3M)
Jl. Kampus Nomor 1 Grendeng Purwokerto. Telp (0281)635292

PEKERJAAN

PERENCANAAN PEMBANGUNAN GEDUNG
LEMBAGA PENGEMBANGAN PEMBELAJARAN DAN
PENJAMINAN MUTU (LP3M)

LOKASI

Jl. Kampus Nomer 1 Grendeng Purwokerto Tlp. (0281)
635292 Pes 238

TAHUN ANGGARAN 2022

MENGETAHUI/ MENYETUJUI

PEJABAT PEMBUAT KOMITMEN (PPK)

Mukhid Harsono, S. Kom.
NIP. 197606252000121001

MENYETUJUI

TTD

1.	GATHOT HERI SUDIBYO, ST., MT. NIP/NITK. 19720222200003 1 001	
2.	Dr. Ir. GANDJAR PRAMUJI, ST., MT. NIP/NITK. 19720423200003 1 003	
3.	SUMIYANTO, ST., MT. NIP/NITK. 19731117200003 1 001	

KONSULTAN PERENCANA

KOEDI CV

NUR IKHSANTO
Direktur

GAMBAR



SKALA

Pelapis Dinding B1
Pot. Detail 2-2


1 : 50

1 : 10


KODE	NO LEMBAR	JML LEMBAR
	32	

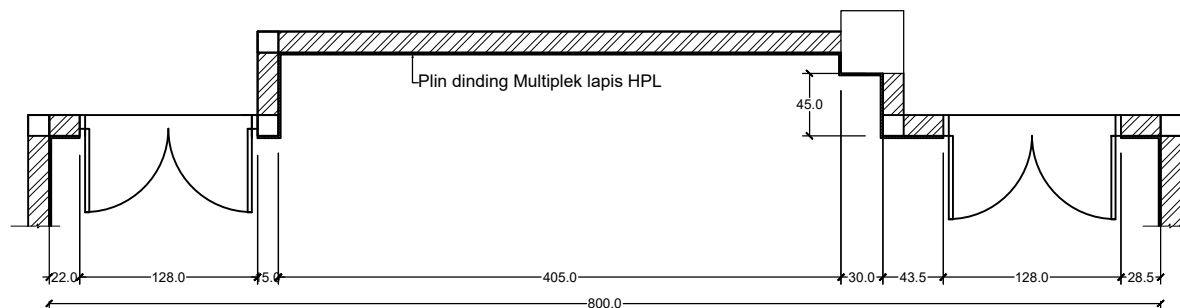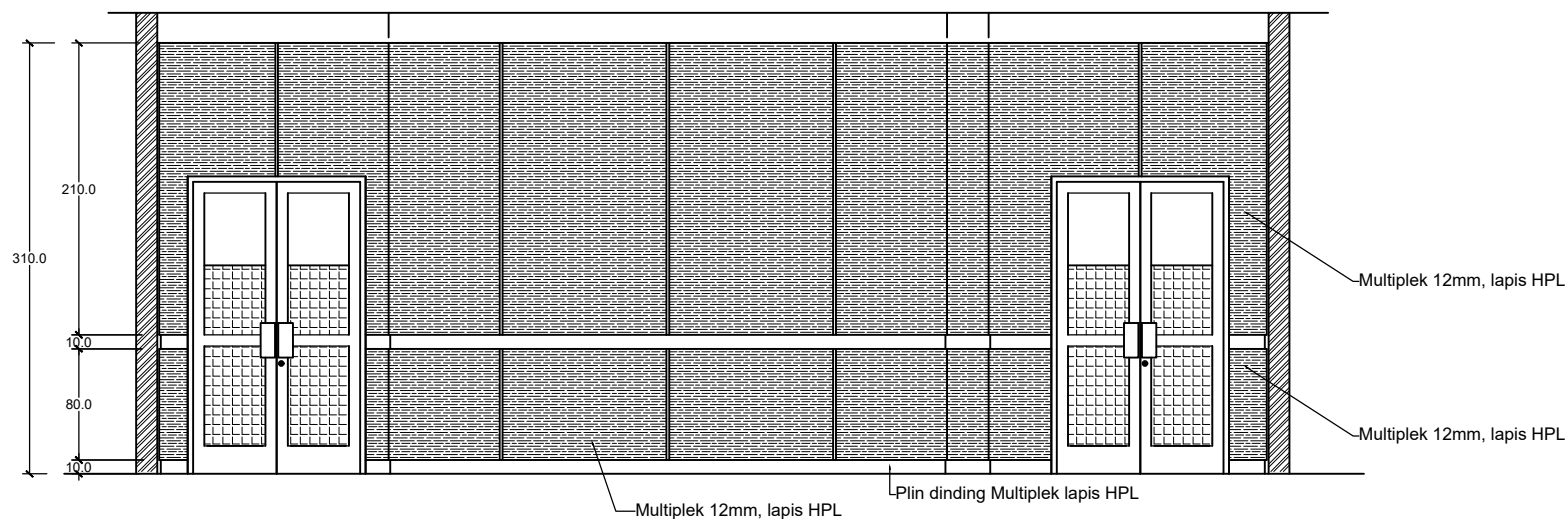

Pelapisan Dinding Area B2
Skala 1 : 50

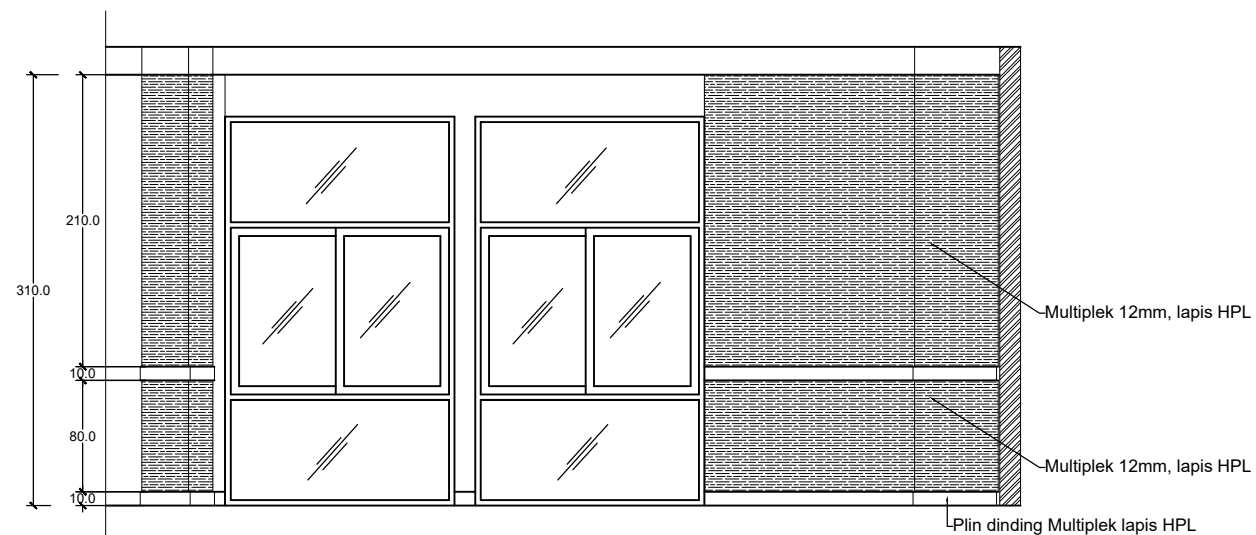

Pelapisan Dinding Area B3
Skala 1 : 50

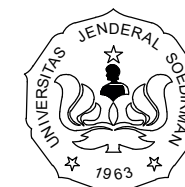

KEMENTERIAN PENDIDIKAN DAN KEBUDAYAAN
UNIVERSITAS JENDERAL SOEDIRMAN
LEMBAGA PENGEMBANGAN PEMBELAJARAN
DAN PENJAMINAN MUTU (LP3M)
Jl. Kampus Nomor 1 Grendeng Purwokerto. Telp (0281)635292

PEKERJAAN

PERENCANAAN PEMBANGUNAN GEDUNG
LEMBAGA PENGEMBANGAN PEMBELAJARAN DAN
PENJAMINAN MUTU (LP3M)

LOKASI

Jl. Kampus Nomer 1 Grendeng Purwokerto Tlp. (0281)
635292 Pes 238

TAHUN ANGGARAN 2022

MENGETAHUI/ MENYETUJUI

PEJABAT PEMBUAT KOMITMEN (PPK)

Mukhid Harsono, S. Kom.
NIP. 197606252000121001

MENYETUJUI

TTD

1.	GATHOT HERI SUDIBYO, ST., MT. NIP/NITK. 19720222200003 1 001	
2.	Dr. Ir. GANDJAR PRAMUJI, ST., MT. NIP/NITK. 19720423200003 1 003	
3.	SUMIYANTO, ST., MT. NIP/NITK. 19731117200003 1 001	

KONSULTAN PERENCANA

KOEDI CV

NUR IKHSANTO
Direktur


GAMBAR

SKALA

Pelapis Dinding B2, B3

1 : 50

KODE	NO LEMBAR	JML LEMBAR
	33	

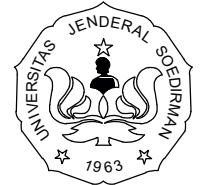

KEMENTERIAN PENDIDIKAN DAN KEBUDAYAAN
UNIVERSITAS JENDERAL SOEDIRMAN
LEMBAGA PENGEMBANGAN PEMBELAJARAN
DAN PENJAMINAN MUTU (LP3M)
Jl. Kampus Nomor 1 Grendeng Purwokerto. Telp (0281)635292

PEKERJAAN

PERENCANAAN PEMBANGUNAN GEDUNG
LEMBAGA PENGEMBANGAN PEMBELAJARAN DAN
PENJAMINAN MUTU (LP3M)

LOKASI

Jl. Kampus Nomer 1 Grendeng Purwokerto Tlp. (0281)
635292 Pes 238

TAHUN ANGGARAN 2022

MENGETAHUI/ MENYETUJUI

PEJABAT PEMBUAT KOMITMEN (PPK)

MUKHID HARSONO, S. Kom.
NIP. 197606252000121001

MENYETUJUI

TTD

- | | | |
|----|---|--|
| 1. | GATHOT HERI SUDIBYO, ST., MT.
NIP/NITK. 19720222200003 1 001 | |
| 2. | Dr. Ir. GANDJAR PRAMUJI, ST., MT.
NIP/NITK. 19720423200003 1 003 | |
| 3. | SUMIYANTO, ST., MT.
NIP/NITK. 19731117200003 1 001 | |

KONSULTAN PERENCANA

KOEDI CV

NUR IKHSANTO
Direktur





GAMBAR



SKALA

Pelapis Dinding C, D1,
D2, E2



1 : 50

KODE	NO LEMBAR	JML LEMBAR
	34	

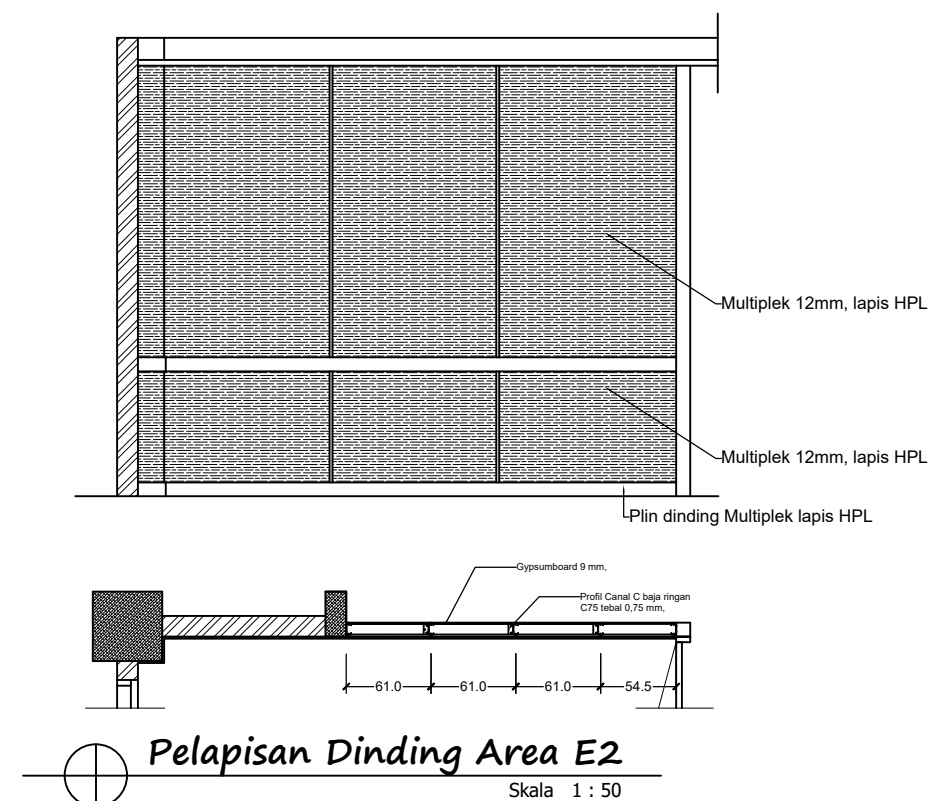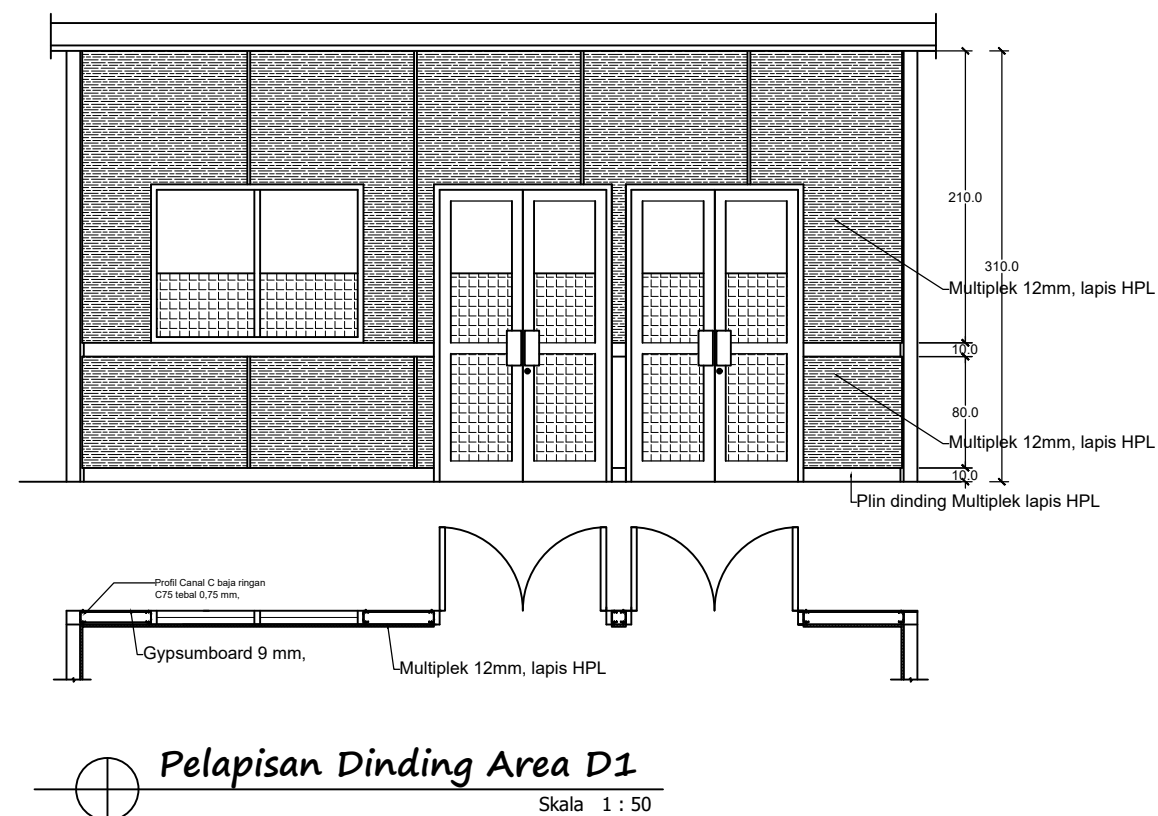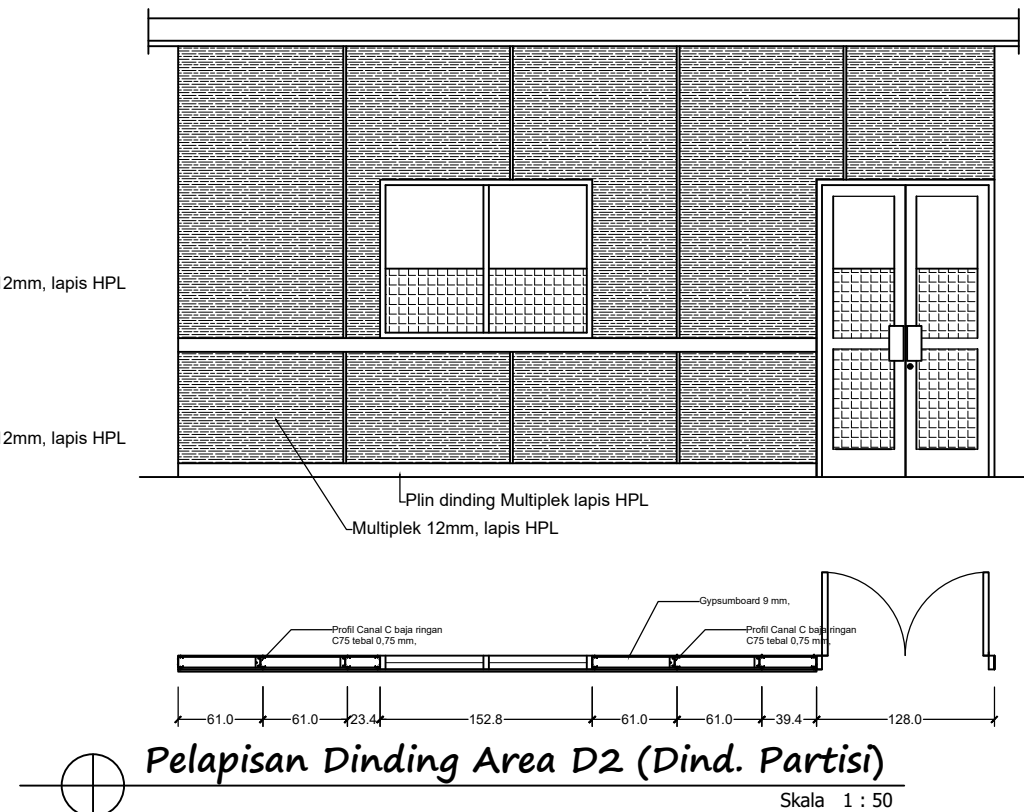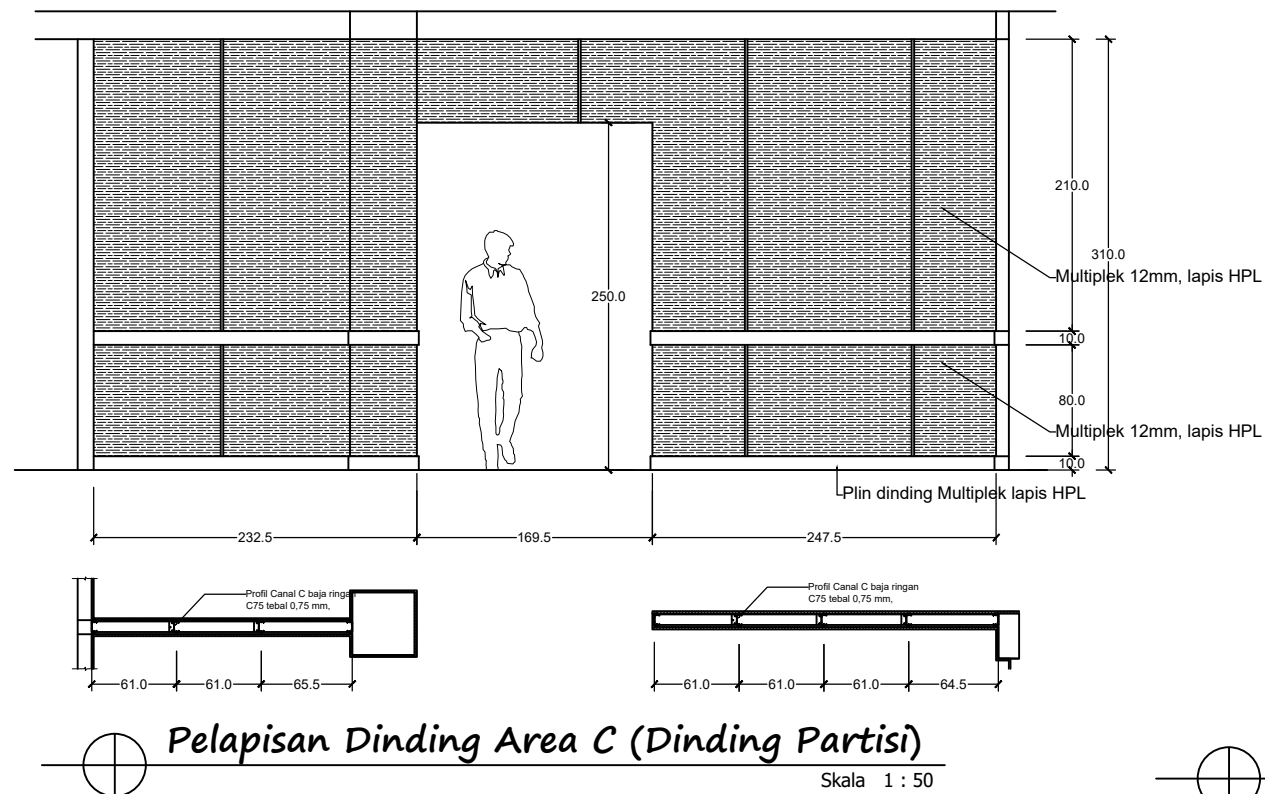

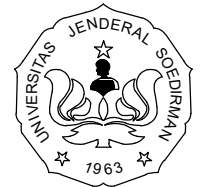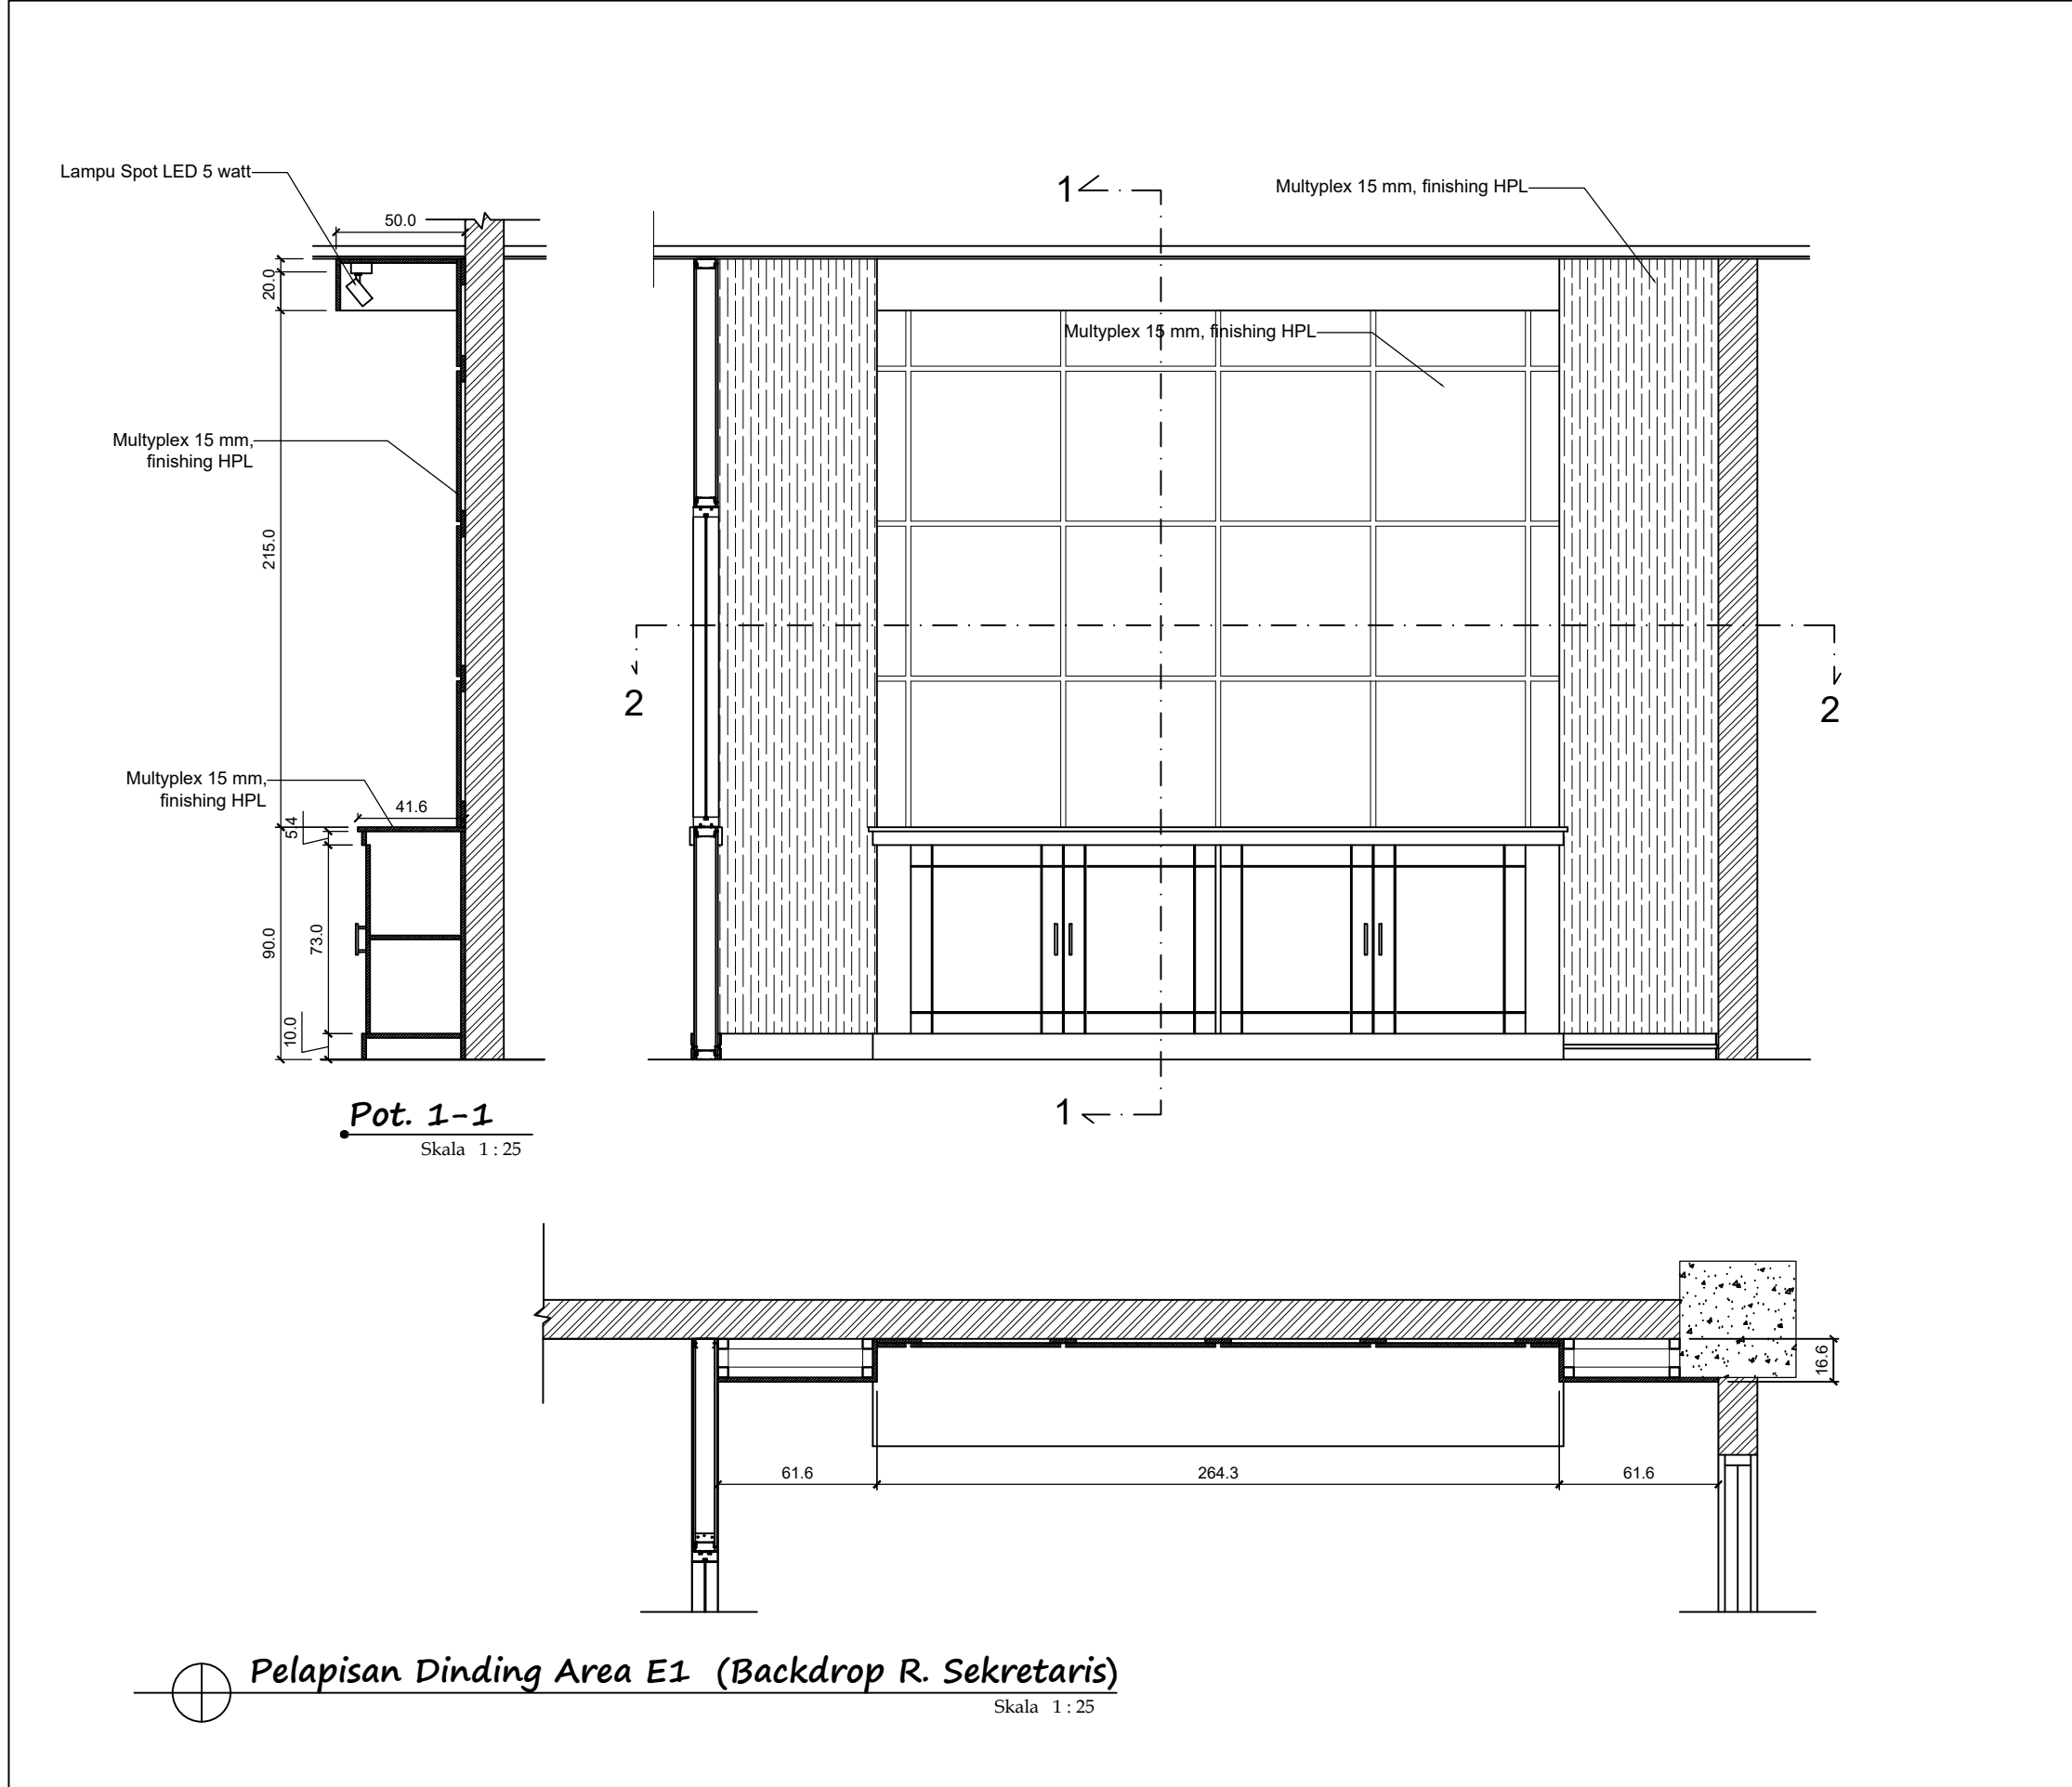


KEMENTERIAN PENDIDIKAN DAN KEBUDAYAAN UNIVERSITAS JENDERAL SOEDIRMAN LEMBAGA PENGEMBANGAN PEMBELAJARAN DAN PENJAMINAN MUTU (LP3M) Jl. Kampus Nomor 1 Grendeng Purwokerto. Telp (0281)635292		
PEKERJAAN		
PERENCANAAN PEMBANGUNAN GEDUNG LEMBAGA PENGEMBANGAN PEMBELAJARAN DAN PENJAMINAN MUTU (LP3M)		
LOKASI		
Jl. Kampus Nomer 1 Grendeng Purwokerto Tlp. (0281) 635292 Pes 238		
TAHUN ANGGARAN 2022		
MENGETAHUI/ MENYETUJUI		
PEJABAT PEMBUAT KOMITMEN (PPK)		
MUKHID HARSONO, S. Kom. NIP. 197606252000121001		
MENYETUJUI		TTD
1.	GATHOT HERI SUDIBYO, ST., MT. NIP/NITK. 19720222200003 1 001	
2.	Dr. Ir. GANDJAR PRAMUJI, ST., MT. NIP/NITK. 19720423200003 1 003	
3.	SUMIYANTO, ST., MT. NIP/NITK. 19731117200003 1 001	
KONSULTAN PERENCANA		
KOEDI CV		
NUR IKHSANTO Direktur		
GAMBAR		SKALA
Pelapis Dinding E2		1 : 50
Pot. 1 - 1		1 : 25
KODE	NO LEMBAR	JML LEMBAR
	35	

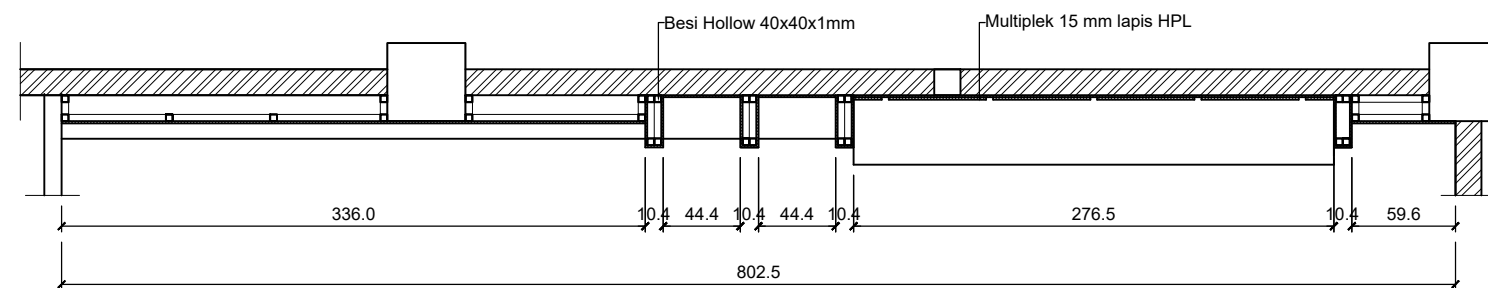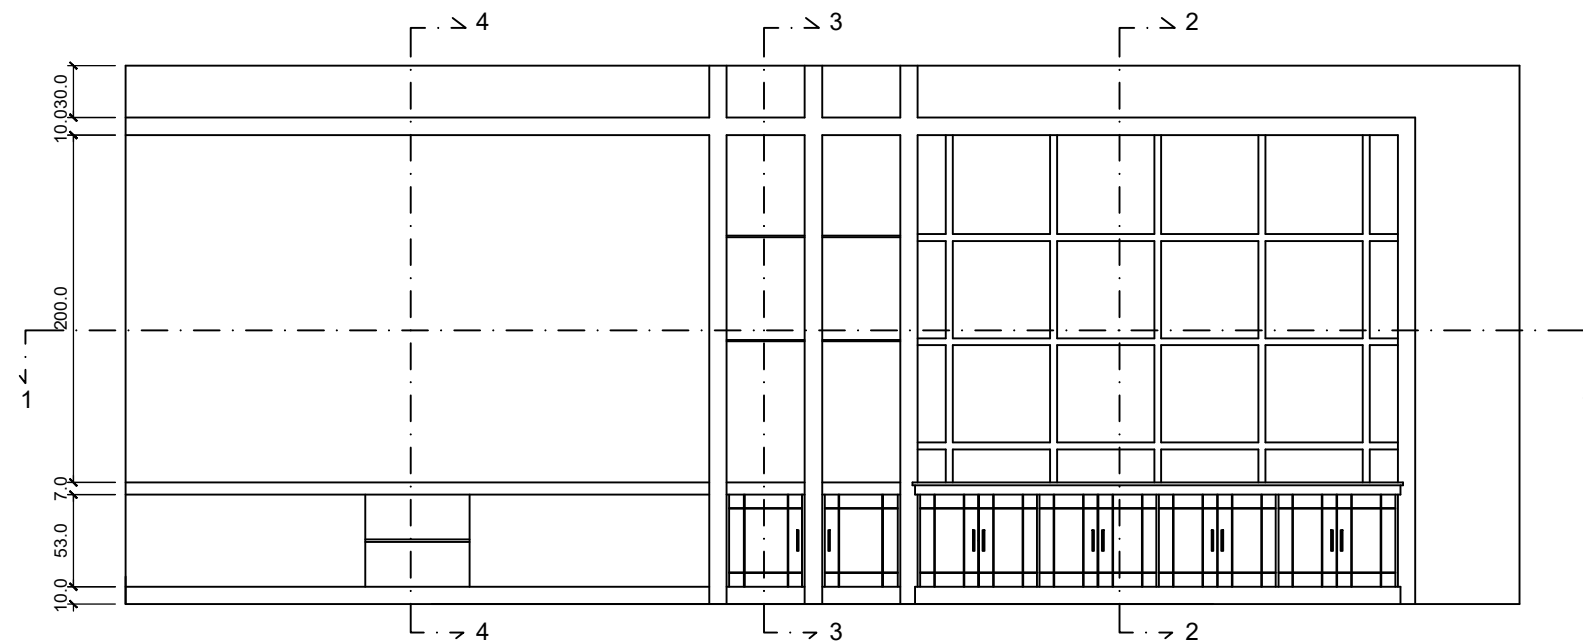

Potongan Detail 1-1
Skala 1 : 20

 Pelapisan Dinding Area F1 (Backdrop R. Kepala Kantor)
Skala 1 : 25

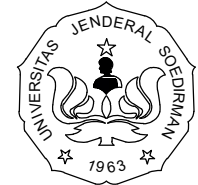

KEMENTERIAN PENDIDIKAN DAN KEBUDAYAAN
UNIVERSITAS JENDERAL SOEDIRMAN
LEMBAGA PENGEMBANGAN PEMBELAJARAN
DAN PENJAMINAN MUTU (LP3M)
Jl. Kampus Nomor 1 Grendeng Purwokerto. Telp (0281)635292

PEKERJAAN

PERENCANAAN PEMBANGUNAN GEDUNG
LEMBAGA PENGEMBANGAN PEMBELAJARAN DAN
PENJAMINAN MUTU (LP3M)

LOKASI

Jl. Kampus Nomer 1 Grendeng Purwokerto Tlp. (0281)
635292 Pes 238

TAHUN ANGGARAN 2022

MENGETAHUI/ MENYETUJUI

PEJABAT PEMBUAT KOMITMEN (PPK)

MUKHID HARSONO, S. Kom.
NIP. 197606252000121001

MENYETUJUI

TTD

1.	GATHOT HERI SUDIBYO, ST., MT. NIP/NITK. 19720222200003 1 001	
2.	Dr. Ir. GANDJAR PRAMUJI, ST., MT. NIP/NITK. 19720423200003 1 003	
3.	SUMIYANTO, ST., MT. NIP/NITK. 19731117200003 1 001	

KONSULTAN PERENCANA

KOEDI CV

NUR IKHSANTO
Direktur


GAMBAR

SKALA


Pelapis Dinding F1

1 : 20


KODE	NO LEMBAR	JML LEMBAR
	36	

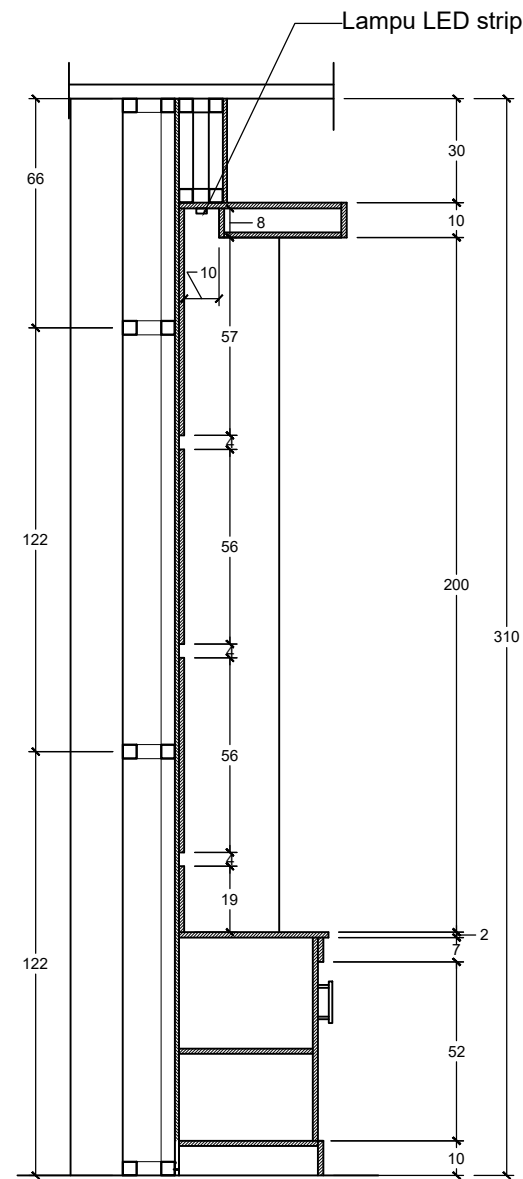


Potongan Detail 2-2
Skala 1 : 20

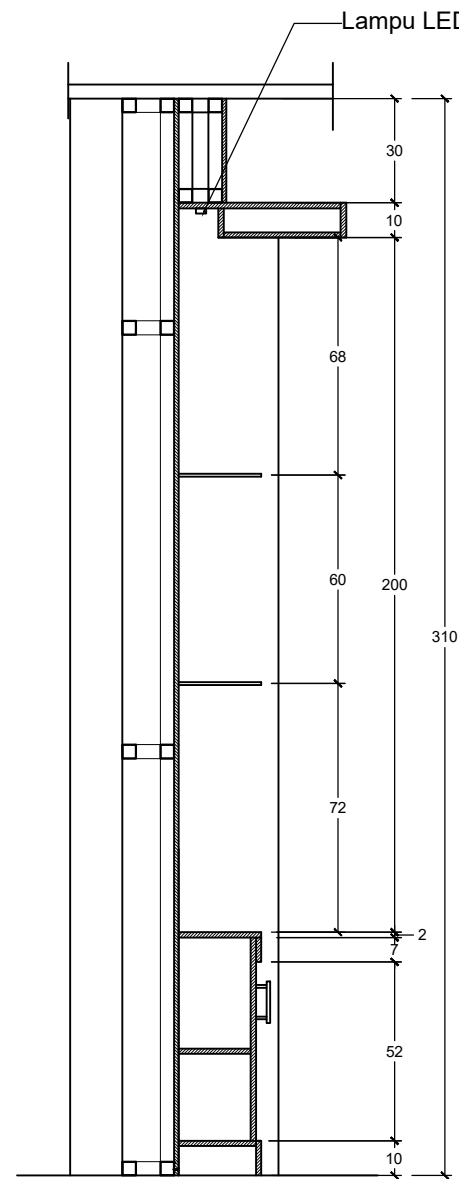

Potongan Detail 3-3
Skala 1 : 20

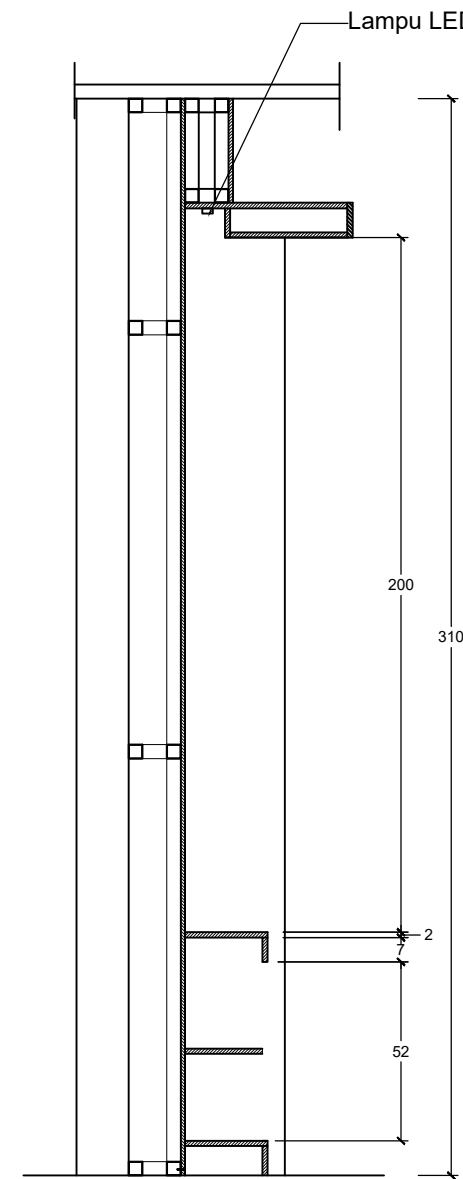

Potongan Detail 4-4
Skala 1 : 20

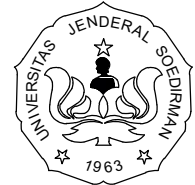

KEMENTERIAN PENDIDIKAN DAN KEBUDAYAAN
UNIVERSITAS JENDERAL SOEDIRMAN
LEMBAGA PENGEMBANGAN PEMBELAJARAN
DAN PENJAMINAN MUTU (LP3M)
Jl. Kampus Nomor 1 Grendeng Purwokerto. Telp (0281)635292

PEKERJAAN

PERENCANAAN PEMBANGUNAN GEDUNG
LEMBAGA PENGEMBANGAN PEMBELAJARAN DAN
PENJAMINAN MUTU (LP3M)

LOKASI

Jl. Kampus Nomer 1 Grendeng Purwokerto Tlp. (0281)
635292 Pes 238

TAHUN ANGGARAN 2022

MENGETAHUI/ MENYETUJUI

PEJABAT PEMBUAT KOMITMEN (PPK)

Mukhid Harsono, S. Kom.
NIP. 197606252000121001

MENYETUJUI

TTD

1.	GATHOT HERI SUDIBYO, ST., MT. NIP/NITK. 19720222200003 1 001	
2.	Dr. Ir. GANDJAR PRAMUJI, ST., MT. NIP/NITK. 19720423200003 1 003	
3.	SUMIYANTO, ST., MT. NIP/NITK. 19731117200003 1 001	

KONSULTAN PERENCANA

KOEDI CV

NUR IKHSANTO
Direktur


GAMBAR

SKALA

Pot. Detail 2-2, 3-3, 4-4

1 : 20

KODE	NO LEMBAR	JML LEMBAR
	37	

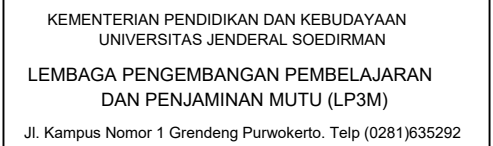

PEKERJAAN

PERENCANAAN PEMBANGUNAN GEDUNG
LEMBAGA PENGEMBANGAN PEMBELAJARAN DAN
PENJAMINAN MUTU (LP3M)

LOKASI

Jl. Kampus Nomer 1 Grendeng Purwokerto Tlp. (0281)
635292 Pes 238

TAHUN ANGGARAN 2022

MENGETAHUI/ MENYETUJUI

PEJABAT PEMBUAT KOMITMEN (PPK)

MUKHID HARSONO, S. Kom.
NIP. 197606252000121001

MENYETUJUI

TTD

1.	GATHOT HERI SUDIBYO, ST., MT. NIP/NITK. 19720222200003 1 001
----	---

2.	Dr. Ir. GANDJAR PRAMUJI, ST., MT. NIP/NITK. 19720423200003 1 003
----	---

3.	SUMIYANTO, ST., MT. NIP/NITK. 19731117200003 1 001
----	---

KONSULTAN PERENCANA

KOEDI CV

NUR IKHSANTO
Direktur

GAMBAR

SKALA

Pelapis Dinding F2, F3


1 : 50


KODE	Uraian	Saldo
1000	Saldo Awal	0
1001	Saldo Akhir	0
1002	Saldo Awal	0
1003	Saldo Akhir	0
1122	Saldo Awal	

NO LEMBAR


JML LEMBAR

38

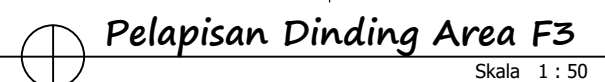


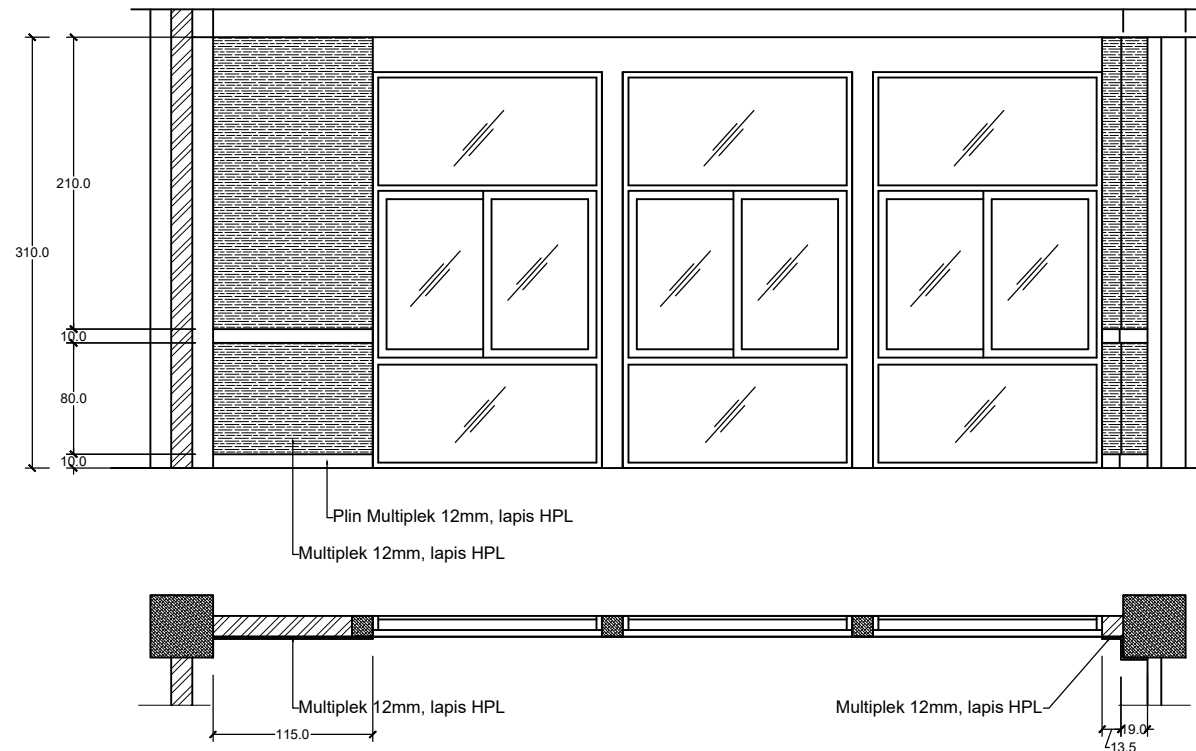

 **Pelapisan Dinding Area F4**
Skala 1 : 25

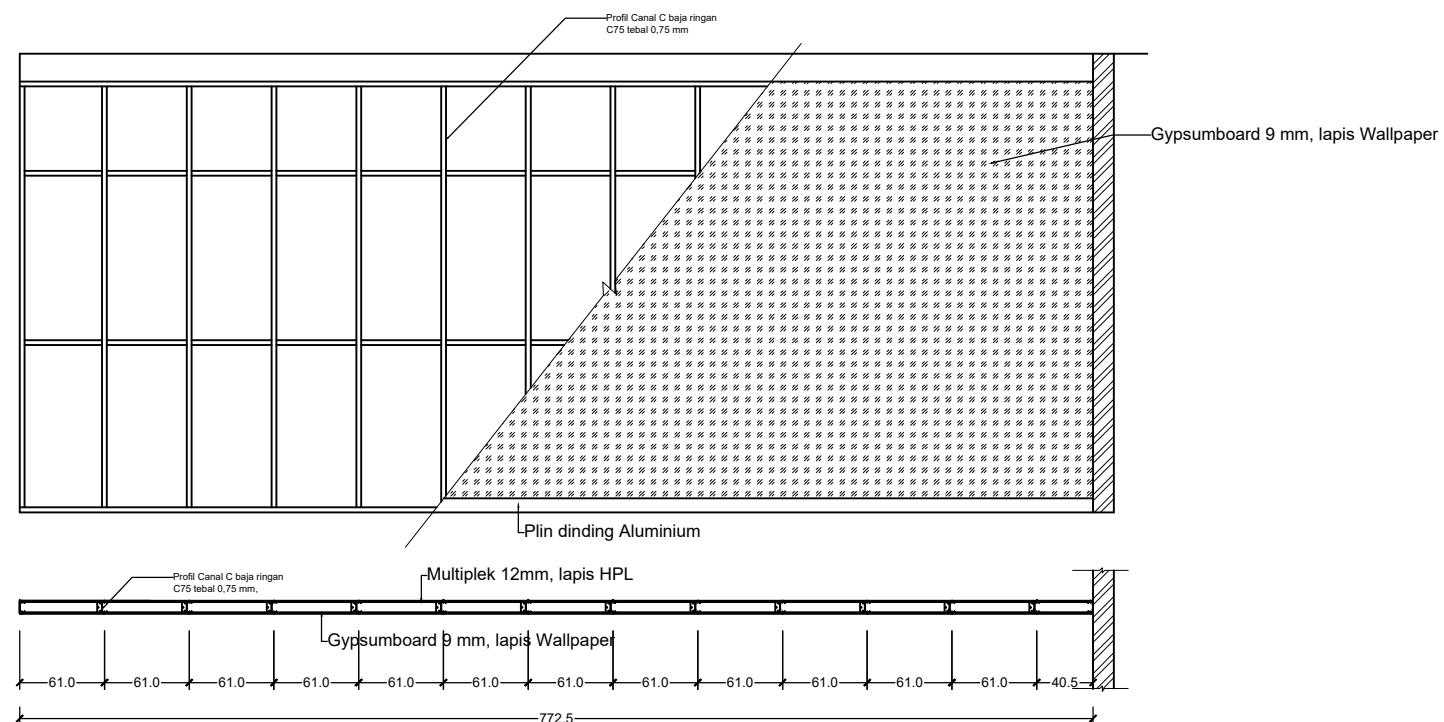

 **Pelapisan Dinding Area G1 / H1**
Skala 1 : 25

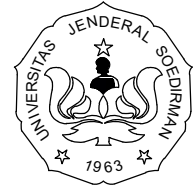

KEMENTERIAN PENDIDIKAN DAN KEBUDAYAAN
UNIVERSITAS JENDERAL SOEDIRMAN
LEMBAGA PENGEMBANGAN PEMBELAJARAN
DAN PENJAMINAN MUTU (LP3M)
Jl. Kampus Nomor 1 Grendeng Purwokerto. Telp (0281)635292

PEKERJAAN

PERENCANAAN PEMBANGUNAN GEDUNG
LEMBAGA PENGEMBANGAN PEMBELAJARAN DAN
PENJAMINAN MUTU (LP3M)

LOKASI

Jl. Kampus Nomer 1 Grendeng Purwokerto Tlp. (0281)
635292 Pes 238

TAHUN ANGGARAN 2022

MENGETAHUI/ MENYETUJUI

PEJABAT PEMBUAT KOMITMEN (PPK)

MUKHID HARSONO, S. Kom.
NIP. 197606252000121001

MENYETUJUI

TTD

1.	GATHOT HERI SUDIBYO, ST., MT. NIP/NITK. 19720222200003 1 001	
2.	Dr. Ir. GANDJAR PRAMUJI, ST., MT. NIP/NITK. 19720423200003 1 003	
3.	SUMIYANTO, ST., MT. NIP/NITK. 19731117200003 1 001	

KONSULTAN PERENCANA

KOEDI CV

NUR IKHSANTO
Direktur

GAMBAR

SKALA

Pelapis Dinding F4, G1/H1

1 : 25

KODE	NO LEMBAR	JML LEMBAR
	39	



KEMENTERIAN PENDIDIKAN DAN KEBUDAYAAN
UNIVERSITAS JENDERAL SOEDIRMAN

LEMBAGA PENGEMBANGAN PEMBELAJARAN
DAN PENJAMINAN MUTU (LP3M)

Jl. Kampus Nomor 1 Grendeng Purwokerto. Telp (0281)635292

PEKERJAAN

PERENCANAAN PEMBANGUNAN GEDUNG
LEMBAGA PENGEMBANGAN PEMBELAJARAN DAN
PENJAMINAN MUTU (LP3M)

LOKASI

Jl. Kampus Nomer 1 Grendeng Purwokerto Tlp. (0281)
635292 Pes 238

TAHUN ANGGARAN 2022

MENGETAHUI/ MENYETUJUI

PEJABAT PEMBUAT KOMITMEN (PPK)

Mukhid Harsono, S. Kom.
NIP. 197606252000121001

MENYETUJUI

TTD

- | | | |
|----|---|--|
| 1. | GATHOT HERI SUDIBYO, ST., MT.
NIP/NITK. 19720222200003 1 001 | |
| 2. | Dr. Ir. GANDJAR PRAMUJI, ST., MT.
NIP/NITK. 19720423200003 1 003 | |
| 3. | SUMIYANTO, ST., MT.
NIP/NITK. 19731117200003 1 001 | |

KONSULTAN PERENCANA

KOEDI CV

NUR IKHSANTO
Direktur

GAMBAR

SKALA

Pelapis Dinding G2



1 : 25

KODE

NO LEMBAR


JML LEMBAR

40

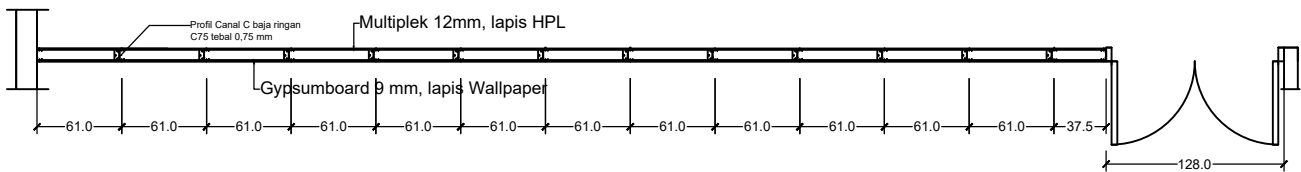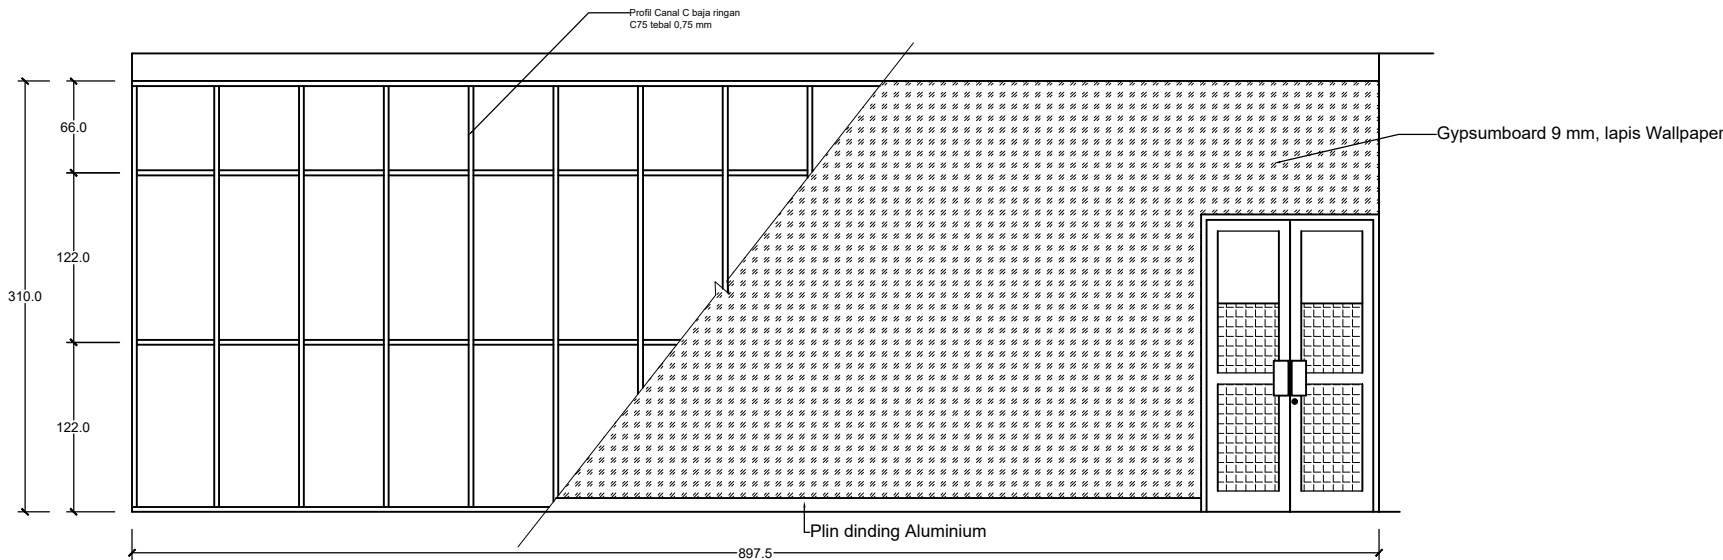


Pelapisan Dinding Area G2

Skala 1 : 25

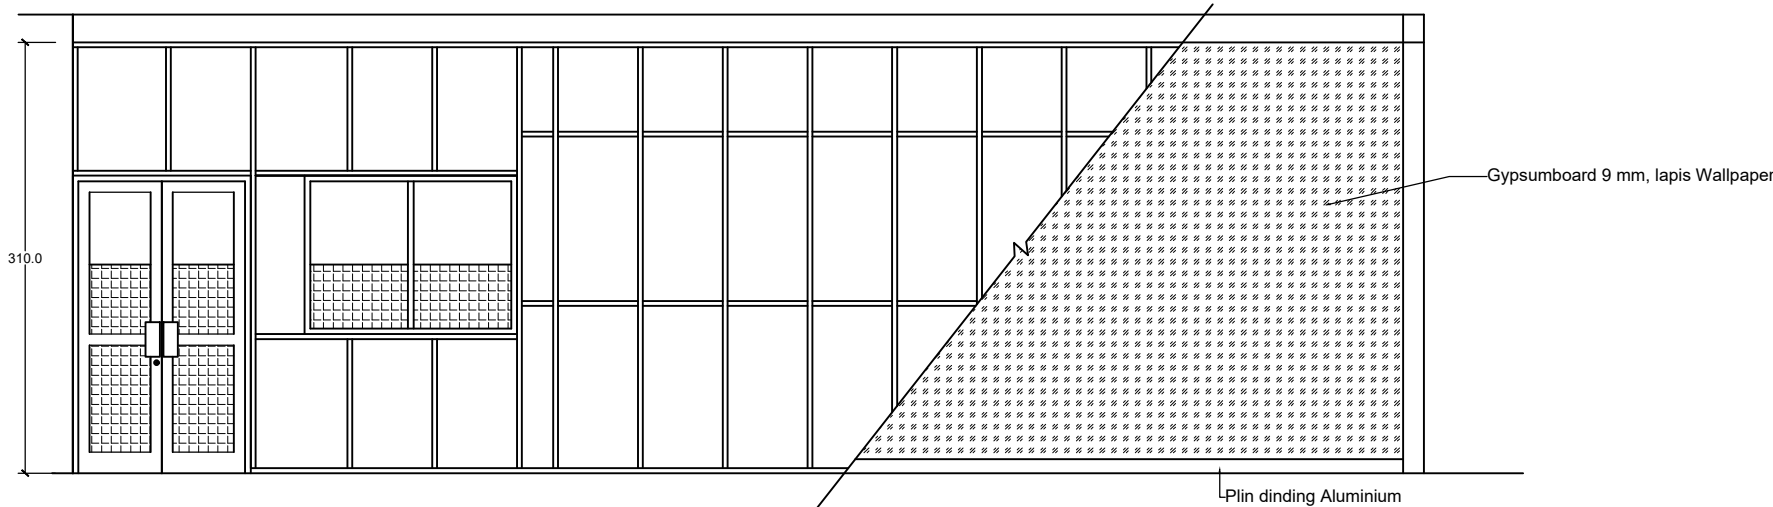


Pelapisan Dinding Area H2


Skala 1 : 25

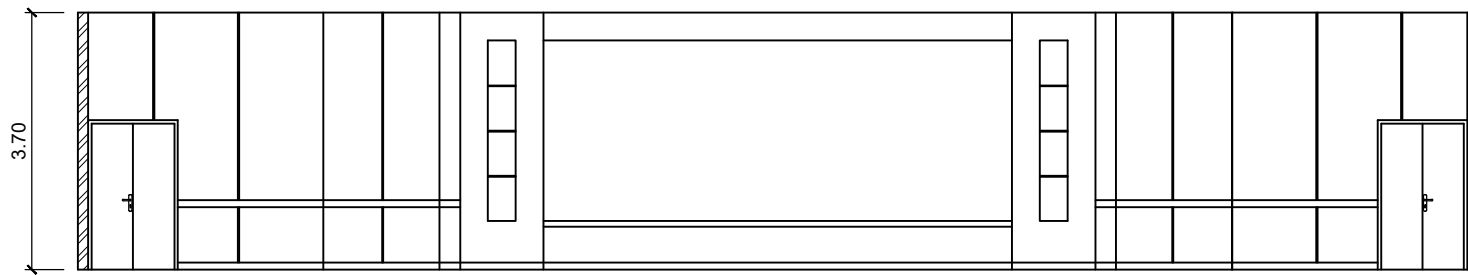


 **Pelapisan Dinding Area I (Backdrop Meeting Hall)**
Skala 1 : 100

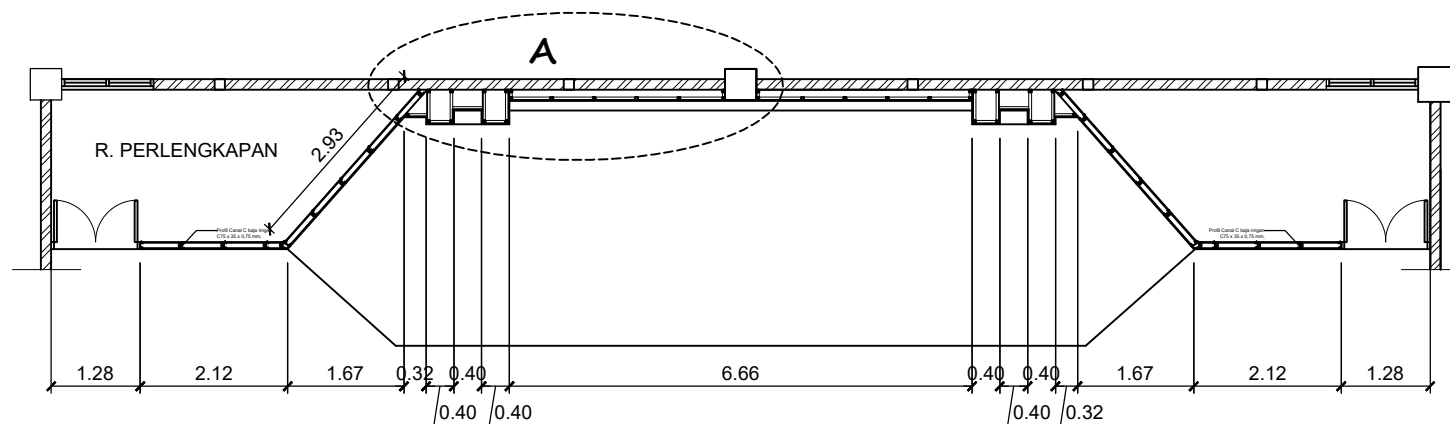

 **Denah Backdrop Meeting Hall)**
Skala 1 : 100

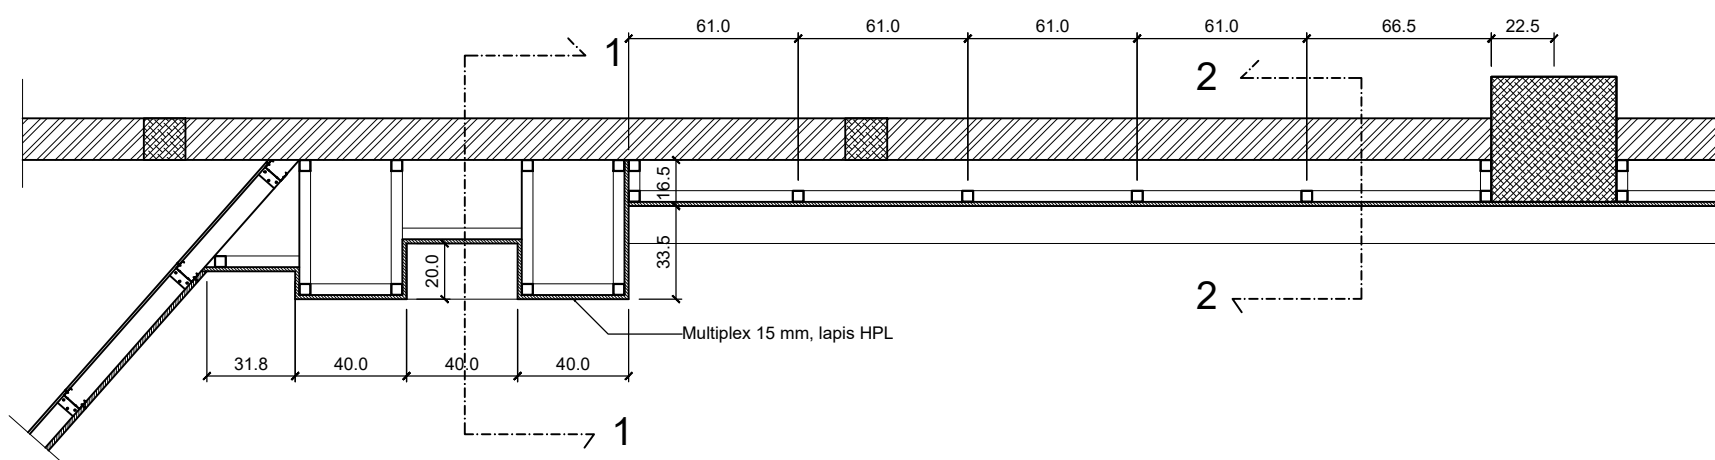

 **Denah Detai A (Backdrop Meeting Hall)**
Skala 1 : 25

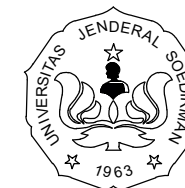

KEMENTERIAN PENDIDIKAN DAN KEBUDAYAAN
UNIVERSITAS JENDERAL SOEDIRMAN
LEMBAGA PENGEMBANGAN PEMBELAJARAN
DAN PENJAMINAN MUTU (LP3M)
Jl. Kampus Nomor 1 Grendeng Purwokerto. Telp (0281)635292

PEKERJAAN

PERENCANAAN PEMBANGUNAN GEDUNG
LEMBAGA PENGEMBANGAN PEMBELAJARAN DAN
PENJAMINAN MUTU (LP3M)

LOKASI

Jl. Kampus Nomer 1 Grendeng Purwokerto Tlp. (0281)
635292 Pes 238

TAHUN ANGGARAN 2022

MENGETAHUI/ MENYETUJUI

PEJABAT PEMBUAT KOMITMEN (PPK)

MUKHID HARSONO, S. Kom.
NIP. 197606252000121001

MENYETUJUI

TTD

- | | | |
|----|---|--|
| 1. | GATHOT HERI SUDIBYO, ST., MT.
NIP/NITK. 19720222200003 1 001 | |
| 2. | Dr. Ir. GANDJAR PRAMUJI, ST., MT.
NIP/NITK. 19720423200003 1 003 | |
| 3. | SUMIYANTO, ST., MT.
NIP/NITK. 19731117200003 1 001 | |

KONSULTAN PERENCANA

KOEDI CV

NUR IKHSANTO
Direktur

GAMBAR

SKALA



Denah Backdrop Meeting Hall 1 : 100
Detail Backdrop A 1 : 25


KODE

NO LEMBAR


JML LEMBAR

41

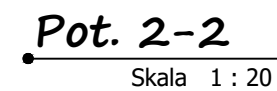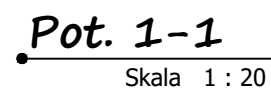

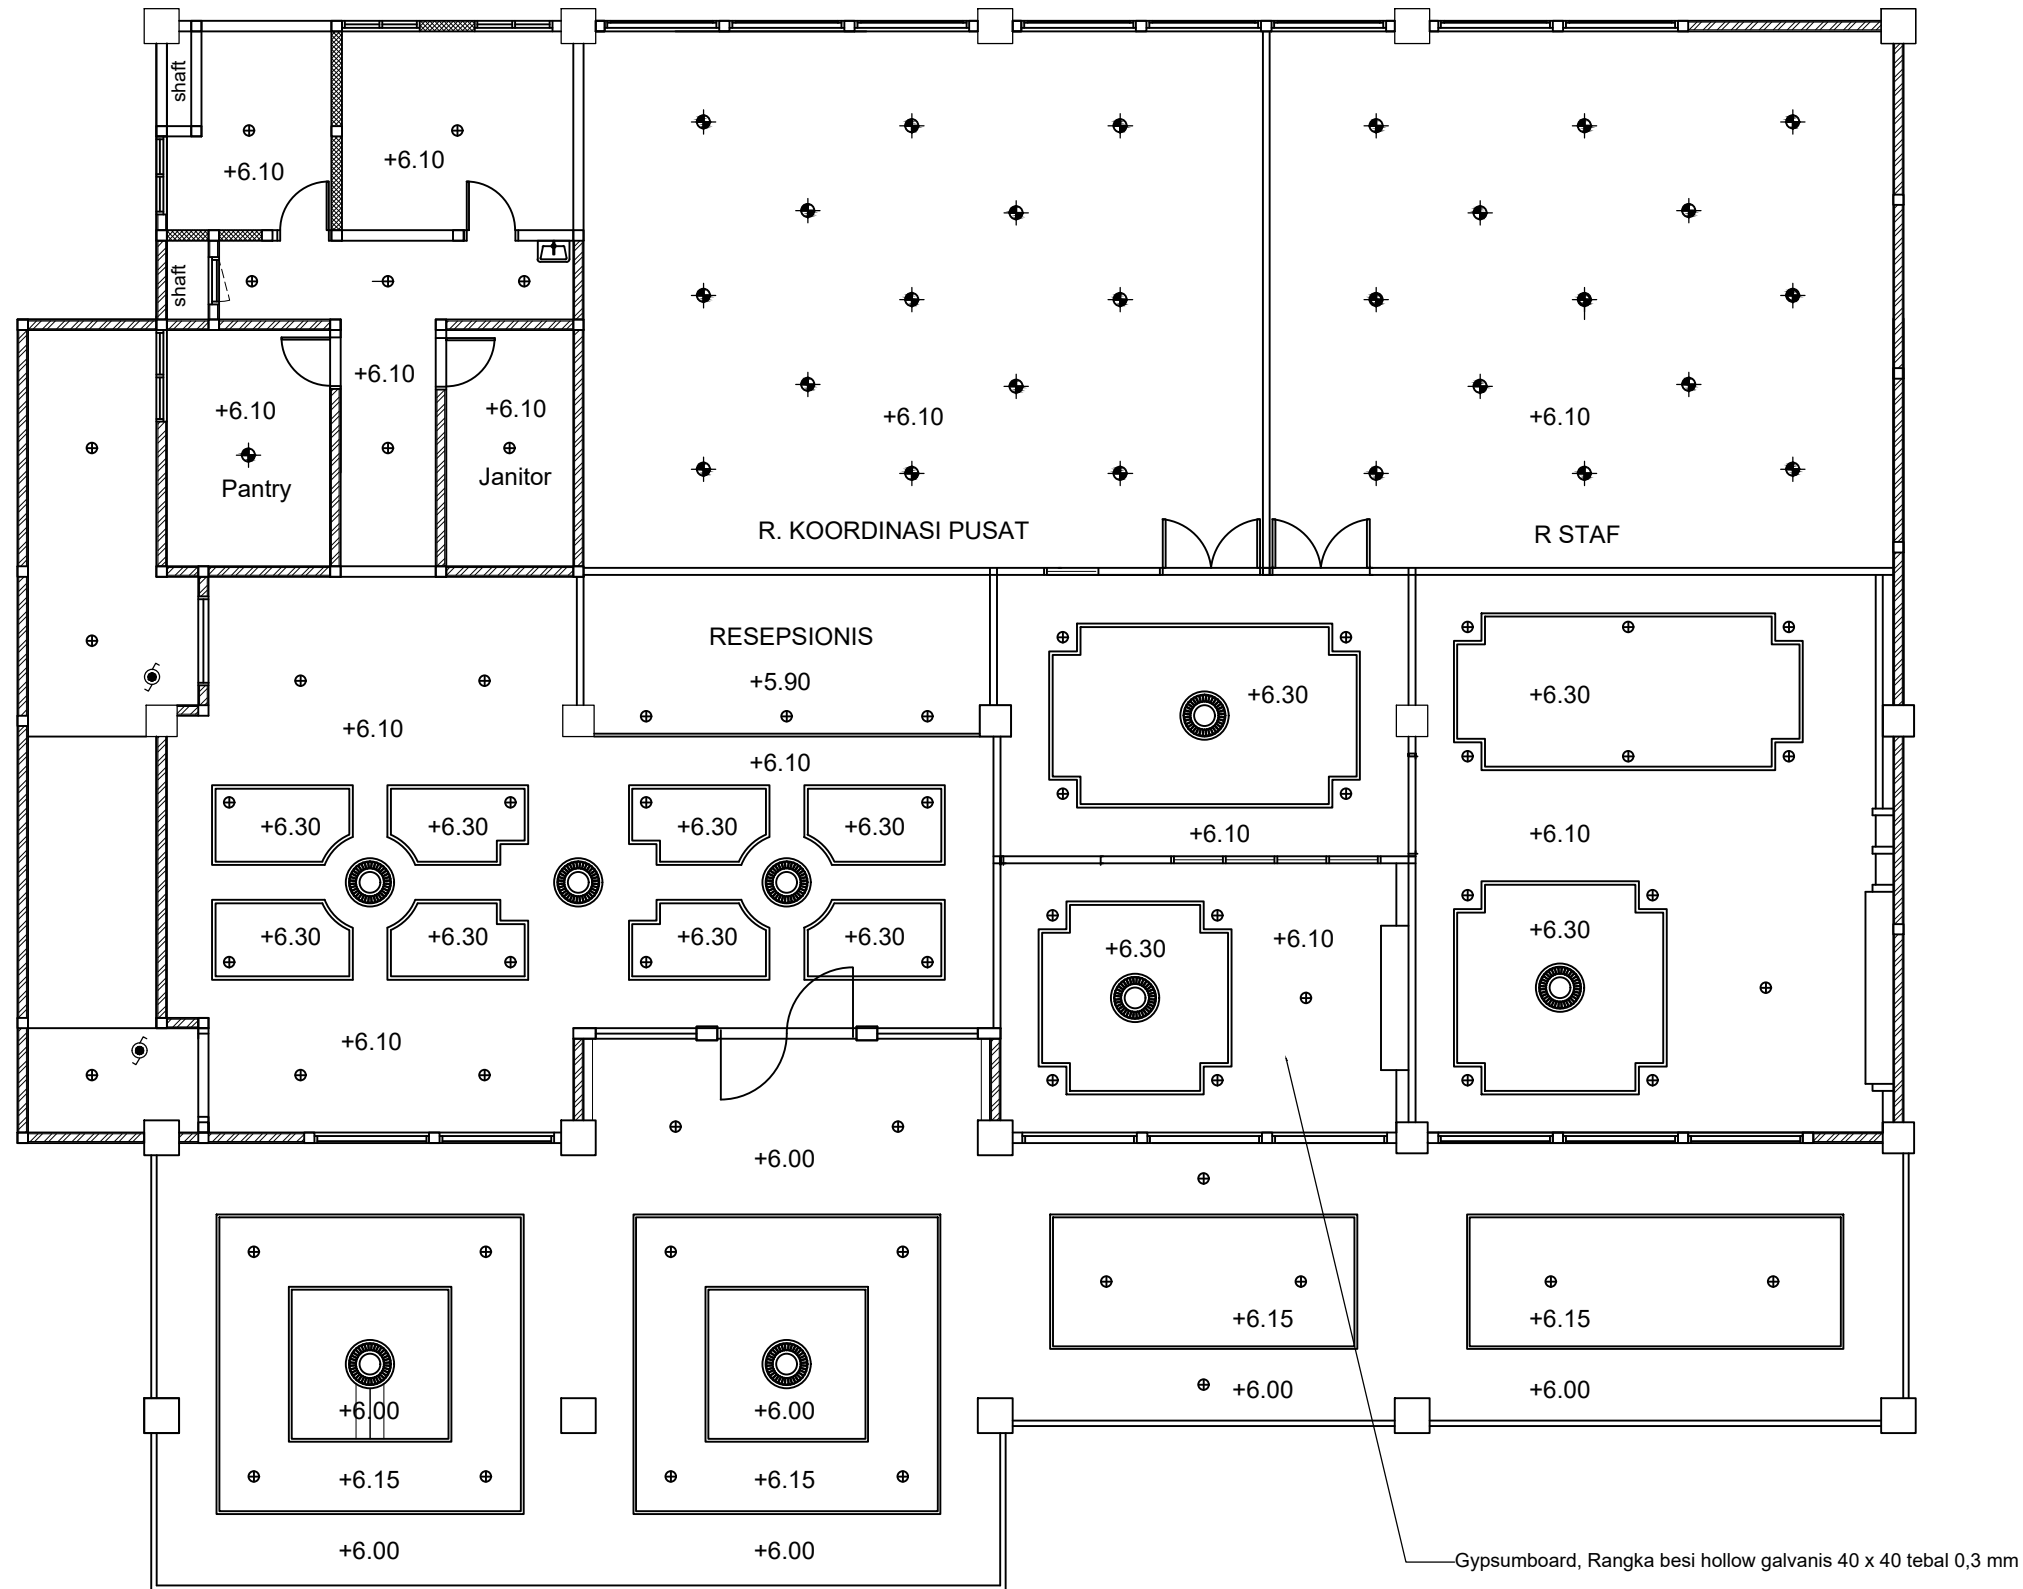

 Denah, Detail Plafon Lantai 1

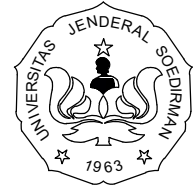

KEMENTERIAN PENDIDIKAN DAN KEBUDAYAAN
UNIVERSITAS JENDERAL SOEDIRMAN
LEMBAGA PENGEMBANGAN PEMBELAJARAN
DAN PENJAMINAN MUTU (LP3M)
Jl. Kampus Nomor 1 Grendeng Purwokerto. Telp (0281)635292

PEKERJAAN

PERENCANAAN PEMBANGUNAN GEDUNG
LEMBAGA PENGEMBANGAN PEMBELAJARAN DAN
PENJAMINAN MUTU (LP3M)

LOKASI

Jl. Kampus Nomer 1 Grendeng Purwokerto Tlp. (0281)
635292 Pes 238

TAHUN ANGGARAN 2022

MENGETAHUI/ MENYETUJUI

PEJABAT PEMBUAT KOMITMEN (PPK)

Mukhid Harsono, S. Kom.
NIP. 197606252000121001

MENYETUJUI

TTD

1.	GATHOT HERI SUDIBYO, ST., MT. NIP/NITK. 19720222200003 1 001	
2.	Dr. Ir. GANDJAR PRAMUJI, ST., MT. NIP/NITK. 19720423200003 1 003	
3.	SUMIYANTO, ST., MT. NIP/NITK. 19731117200003 1 001	

KONSULTAN PERENCANA

KOEDI CV

NUR IKHSANTO
Direktur


GAMBAR

SKALA


Denah, Detail Plafon Lt. 1

1 : 100

KODE	NO LEMBAR	JML LEMBAR
	42	

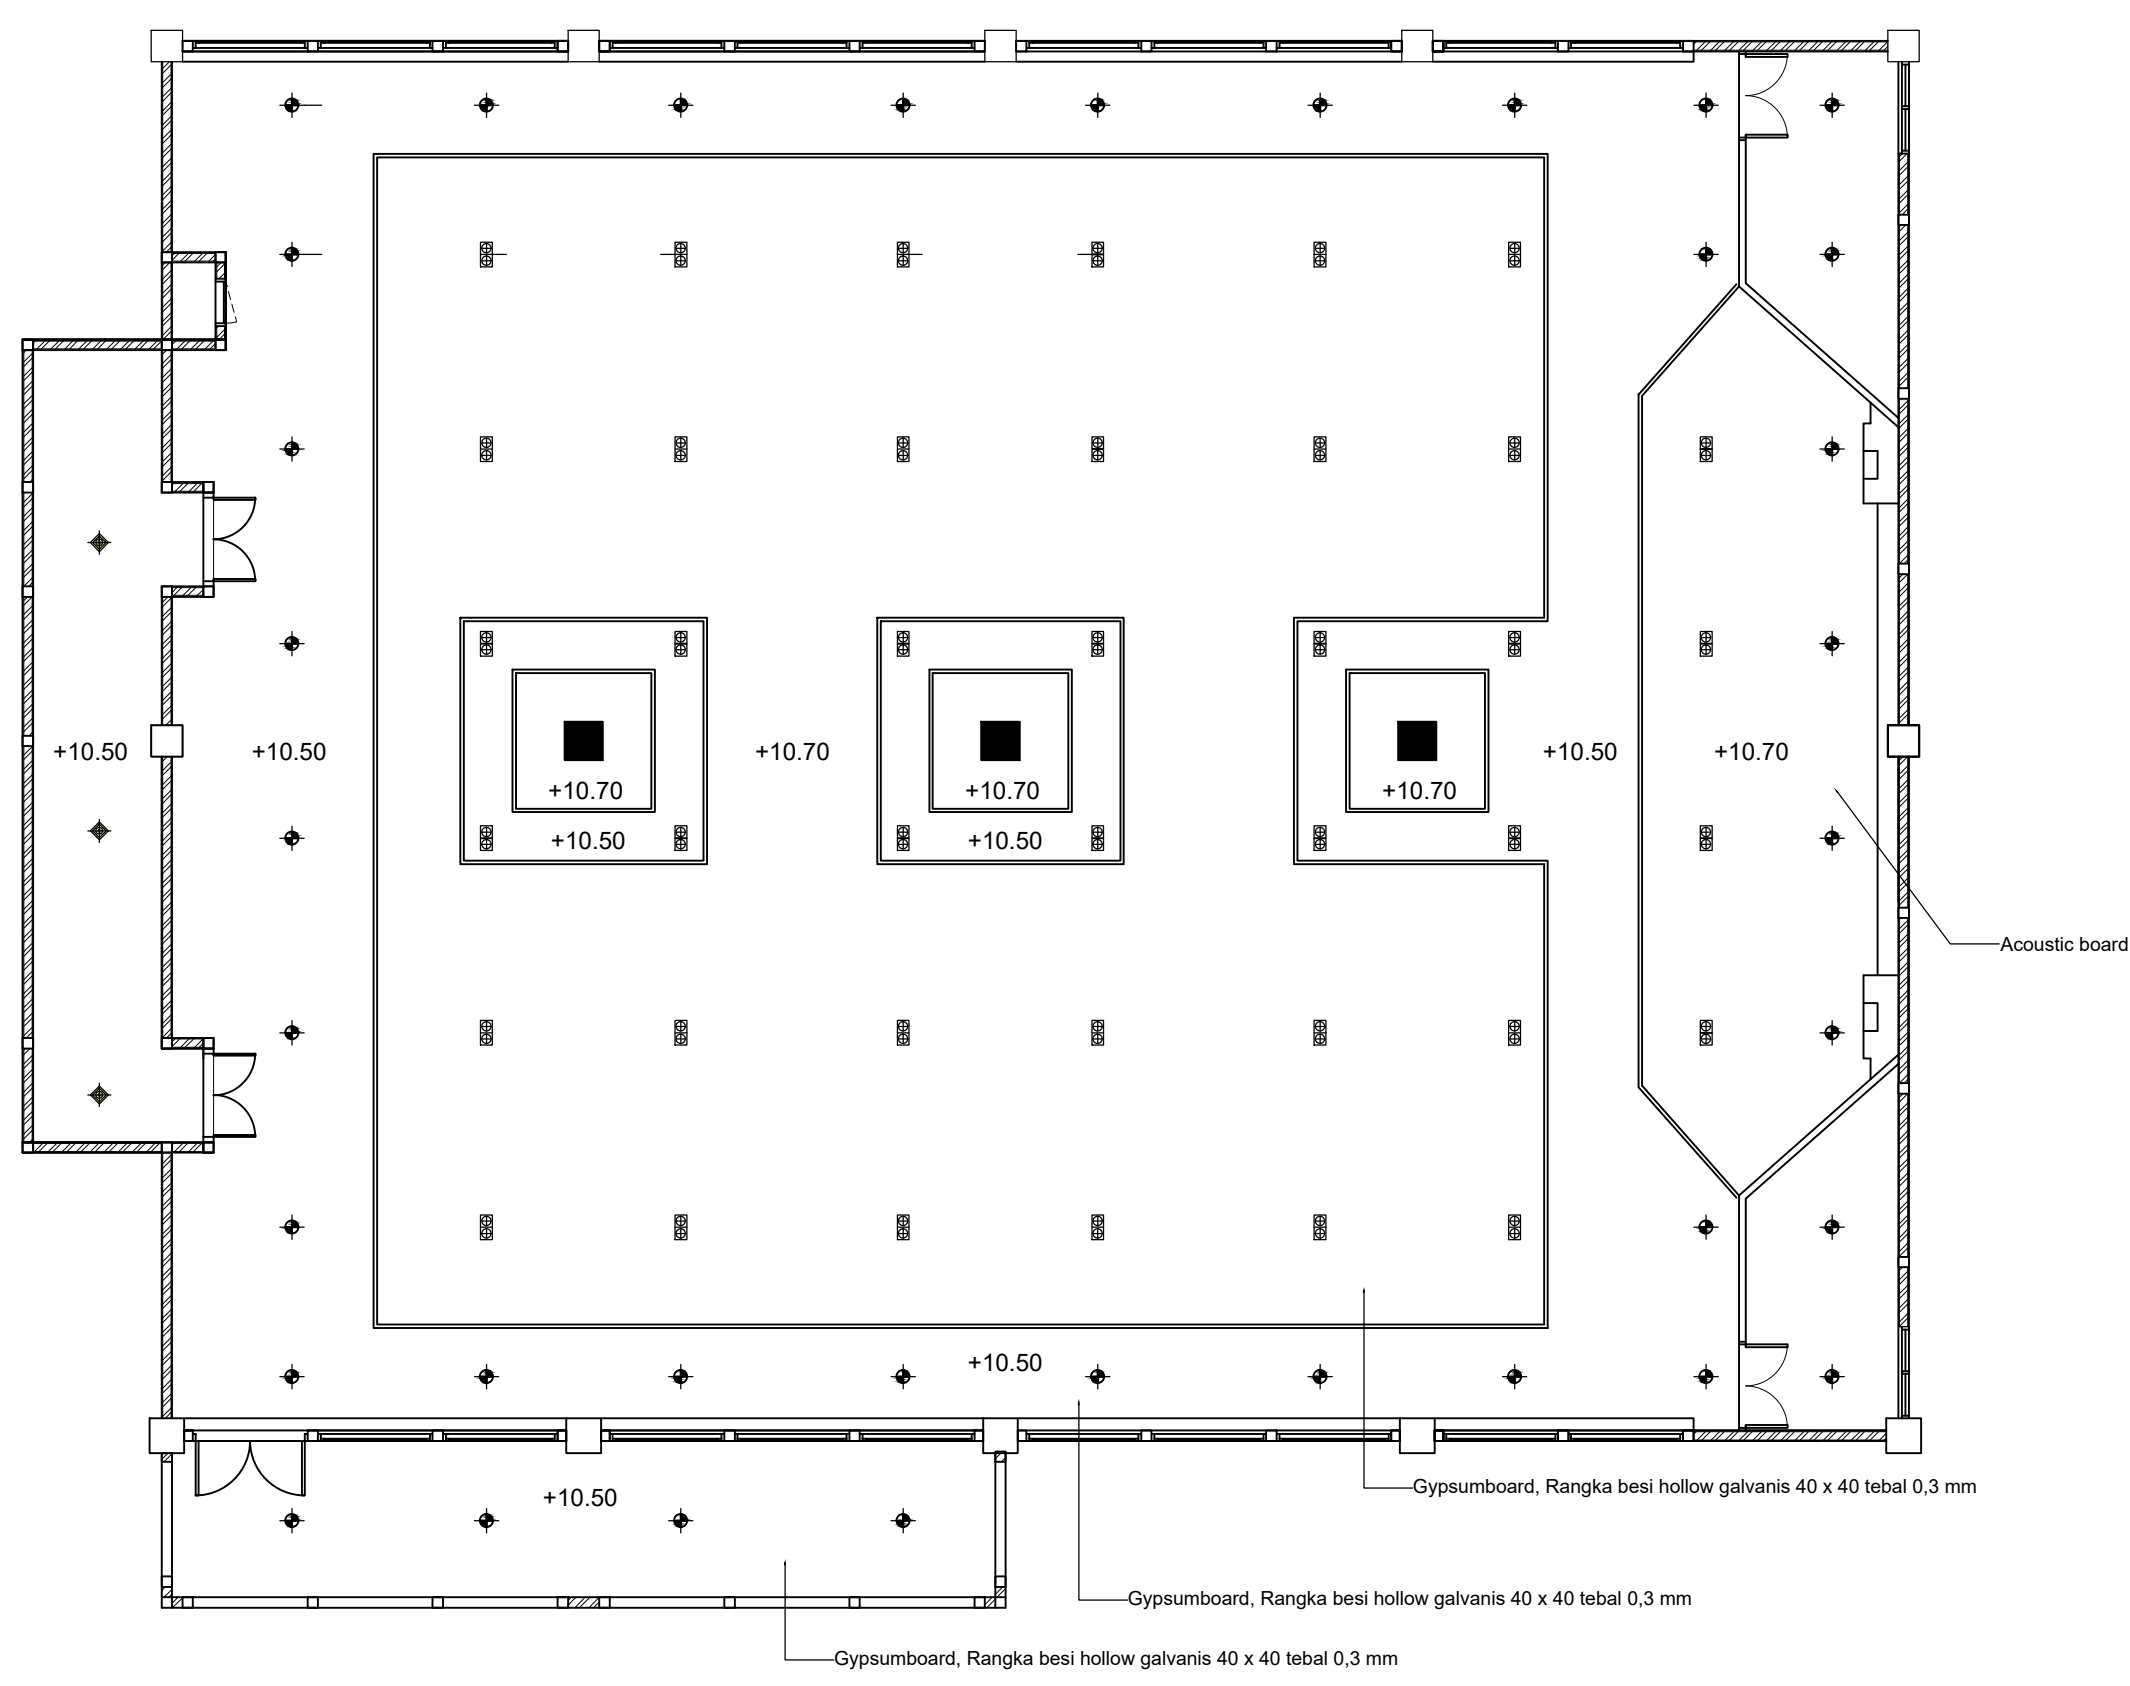

 Denah, Detail Plafon Lantai 2

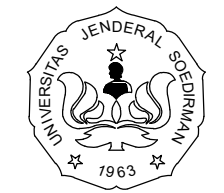

KEMENTERIAN PENDIDIKAN DAN KEBUDAYAAN
UNIVERSITAS JENDERAL SOEDIRMAN
LEMBAGA PENGEMBANGAN PEMBELAJARAN
DAN PENJAMINAN MUTU (LP3M)
Jl. Kampus Nomor 1 Grendeng Purwokerto. Telp (0281)635292

PEKERJAAN
PERENCANAAN PEMBANGUNAN GEDUNG
LEMBAGA PENGEMBANGAN PEMBELAJARAN DAN
PENJAMINAN MUTU (LP3M)

LOKASI
Jl. Kampus Nomer 1 Grendeng Purwokerto Tlp. (0281)
635292 Pes 238

TAHUN ANGGARAN 2022

MENGETAHUI/ MENYETUJUI

PEJABAT PEMBUAT KOMITMEN (PPK)

MUKHID HARSONO, S. Kom.
NIP. 197606252000121001




MENYETUJUI		TTD
1.	GATHOT HERI SUDIBYO, ST., MT. NIP/NITK. 19720222200003 1 001	
2.	Dr. Ir. GANDJAR PRAMUJI, ST., MT. NIP/NITK. 19720423200003 1 003	
3.	SUMIYANTO, ST., MT. NIP/NITK. 19731117200003 1 001	

KONSULTAN PERENCANA
KOEDI CV

NUR IKHSANTO
Direktur

GAMBAR	SKALA
Denah, Detail Plafon Lt. 1	1 : 100

KODE	NO LEMBAR	JML LEMBAR
	43	

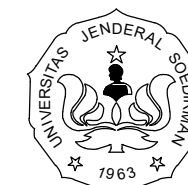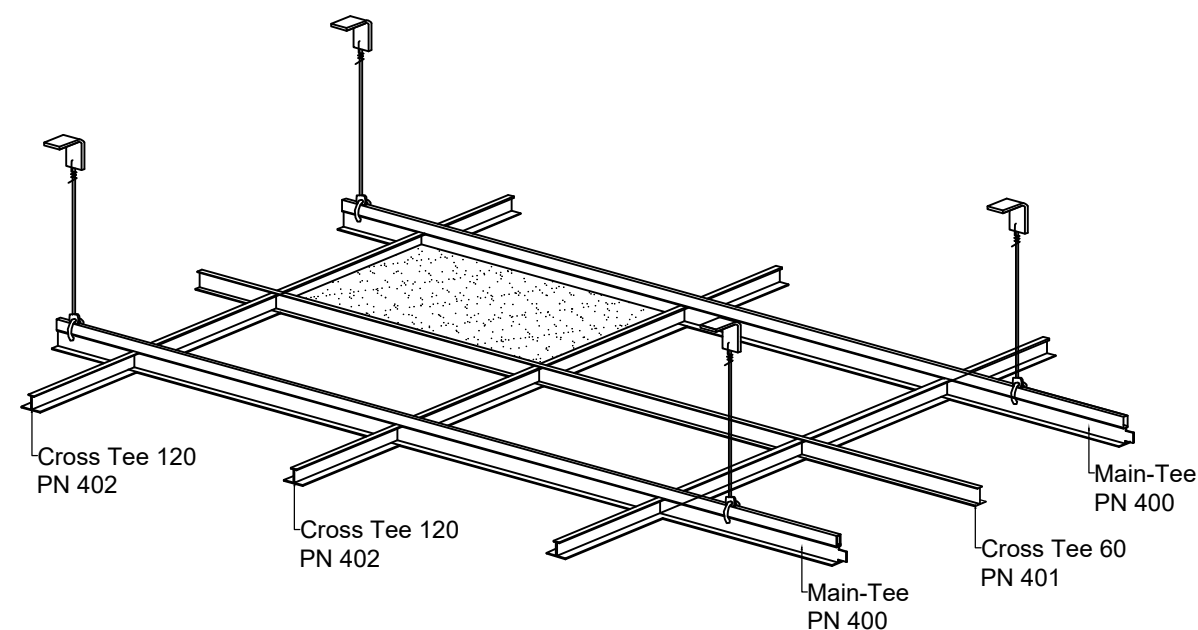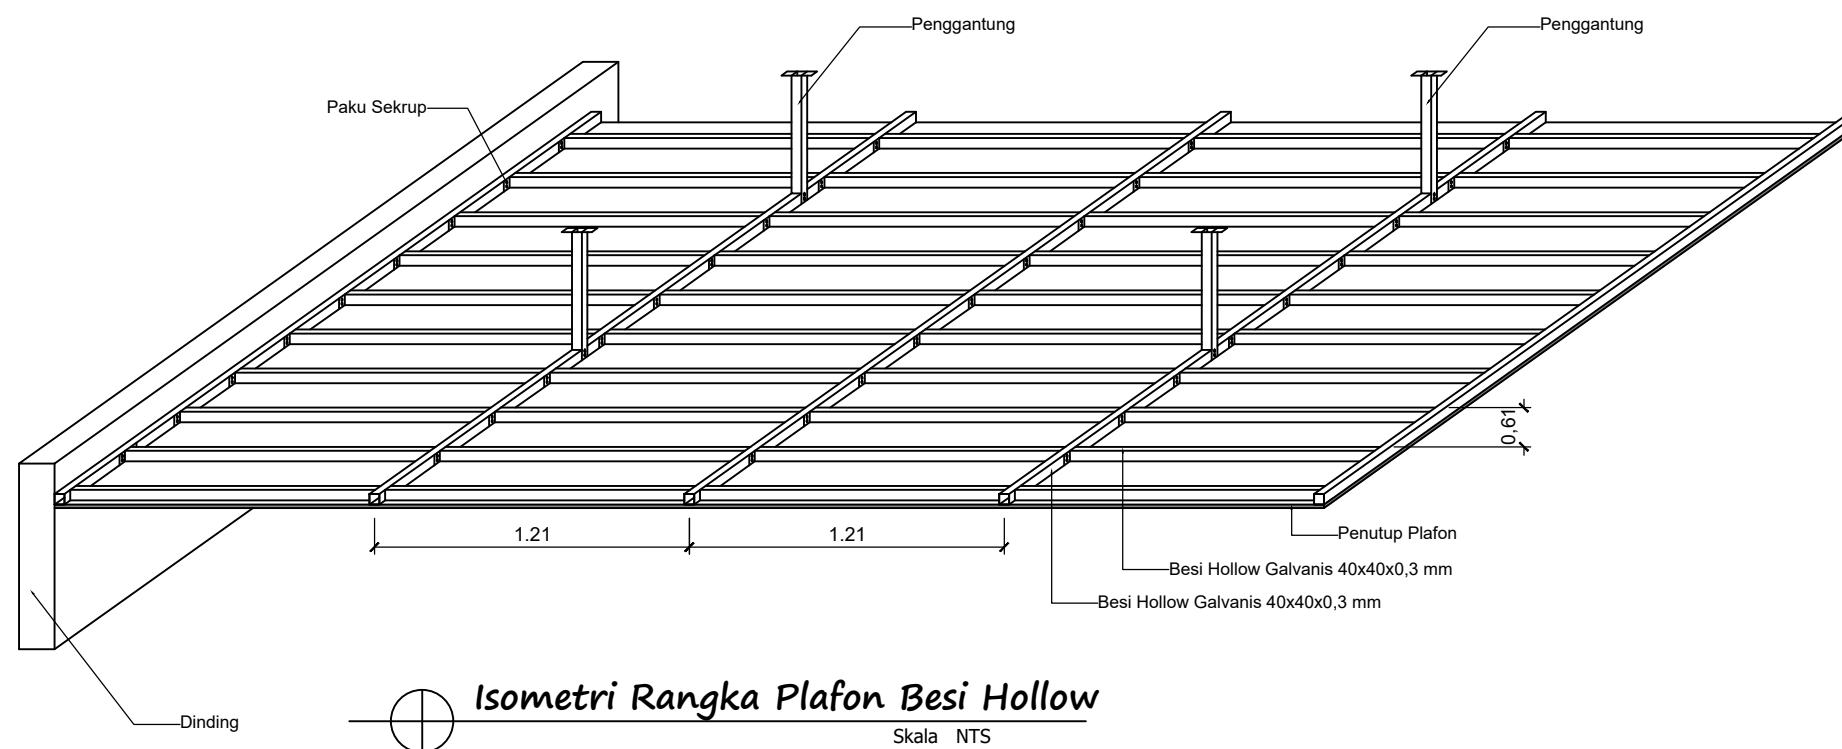

KEMENTERIAN PENDIDIKAN DAN KEBUDAYAAN
UNIVERSITAS JENDERAL SOEDIRMAN
LEMBAGA PENGEMBANGAN PEMBELAJARAN
DAN PENJAMINAN MUTU (LP3M)
Jl. Kampus Nomor 1 Grendeng Purwokerto. Telp (0281)635292

PEKERJAAN

PERENCANAAN PEMBANGUNAN GEDUNG
LEMBAGA PENGEMBANGAN PEMBELAJARAN DAN
PENJAMINAN MUTU (LP3M)

LOKASI

Jl. Kampus Nomer 1 Grendeng Purwokerto Tlp. (0281)
635292 Pes 238

TAHUN ANGGARAN 2022

MENGETAHUI/ MENSETUJUI

PEJABAT PEMBUAT KOMITMEN (PPK)

MUKHID HARSONO, S. Kom.
NIP. 197606252000121001

MENSETUJUI

TTD

1.	GATHOT HERI SUDIBYO, ST., MT. NIP/NITK. 19720222200003 1 001	
2.	Dr. Ir. GANDJAR PRAMUJI, ST., MT. NIP/NITK. 19720423200003 1 003	
3.	SUMIYANTO, ST., MT. NIP/NITK. 19731117200003 1 001	

KONSULTAN PERENCANA

KOEDI CV

NUR IKHSANTO
Direktur


GAMBAR

SKALA


Isometri Rangka Plafon

NTS

KODE	NO LEMBAR	JML LEMBAR
	44	

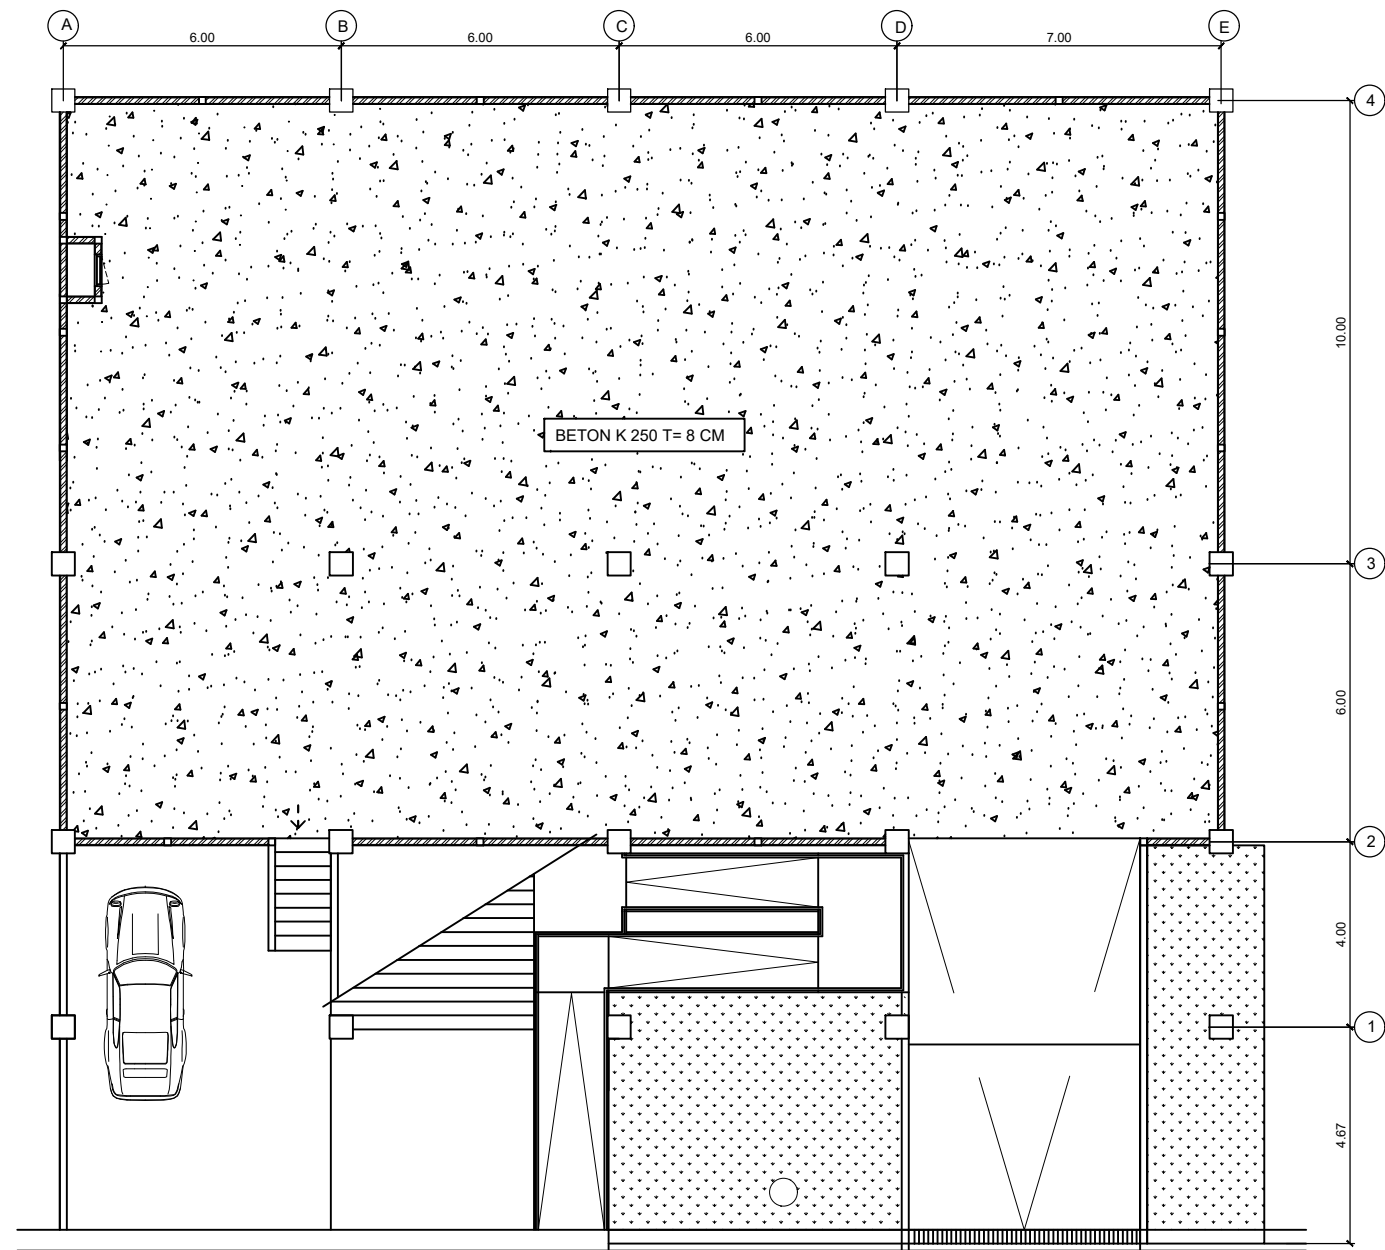

 **Denah Penutup Lantai Basement**
Skala 1 : 150

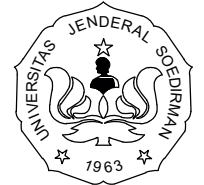

KEMENTERIAN PENDIDIKAN DAN KEBUDAYAAN
UNIVERSITAS JENDERAL SOEDIRMAN
LEMBAGA PENGEMBANGAN PEMBELAJARAN
DAN PENJAMINAN MUTU (LP3M)
Jl. Kampus Nomor 1 Grendeng Purwokerto. Telp (0281)635292

PEKERJAAN

PERENCANAAN PEMBANGUNAN GEDUNG
LEMBAGA PENGEMBANGAN PEMBELAJARAN DAN
PENJAMINAN MUTU (LP3M)

LOKASI

Jl. Kampus Nomer 1 Grendeng Purwokerto Tlp. (0281)
635292 Pes 238

TAHUN ANGGARAN 2022

MENGETAHUI/ MENSETUJUI

PEJABAT PEMBUAT KOMITMEN (PPK)

Mukhid Harsono, S. Kom.
NIP. 197606252000121001

MENSETUJUI

TTD

1.	GATHOT HERI SUDIBYO, ST., MT. NIP/NITK. 19720222200003 1 001	
2.	Dr. Ir. GANDJAR PRAMUJI, ST., MT. NIP/NITK. 19720423200003 1 003	
3.	SUMIYANTO, ST., MT. NIP/NITK. 19731117200003 1 001	

KONSULTAN PERENCANA

KOEDI CV

NUR IKHSANTO
Direktur


GAMBAR

SKALA


DENAH PENUTUP LANTAI BASEMENT

1 : 150

KODE	NO LEMBAR	JML LEMBAR
	45a	

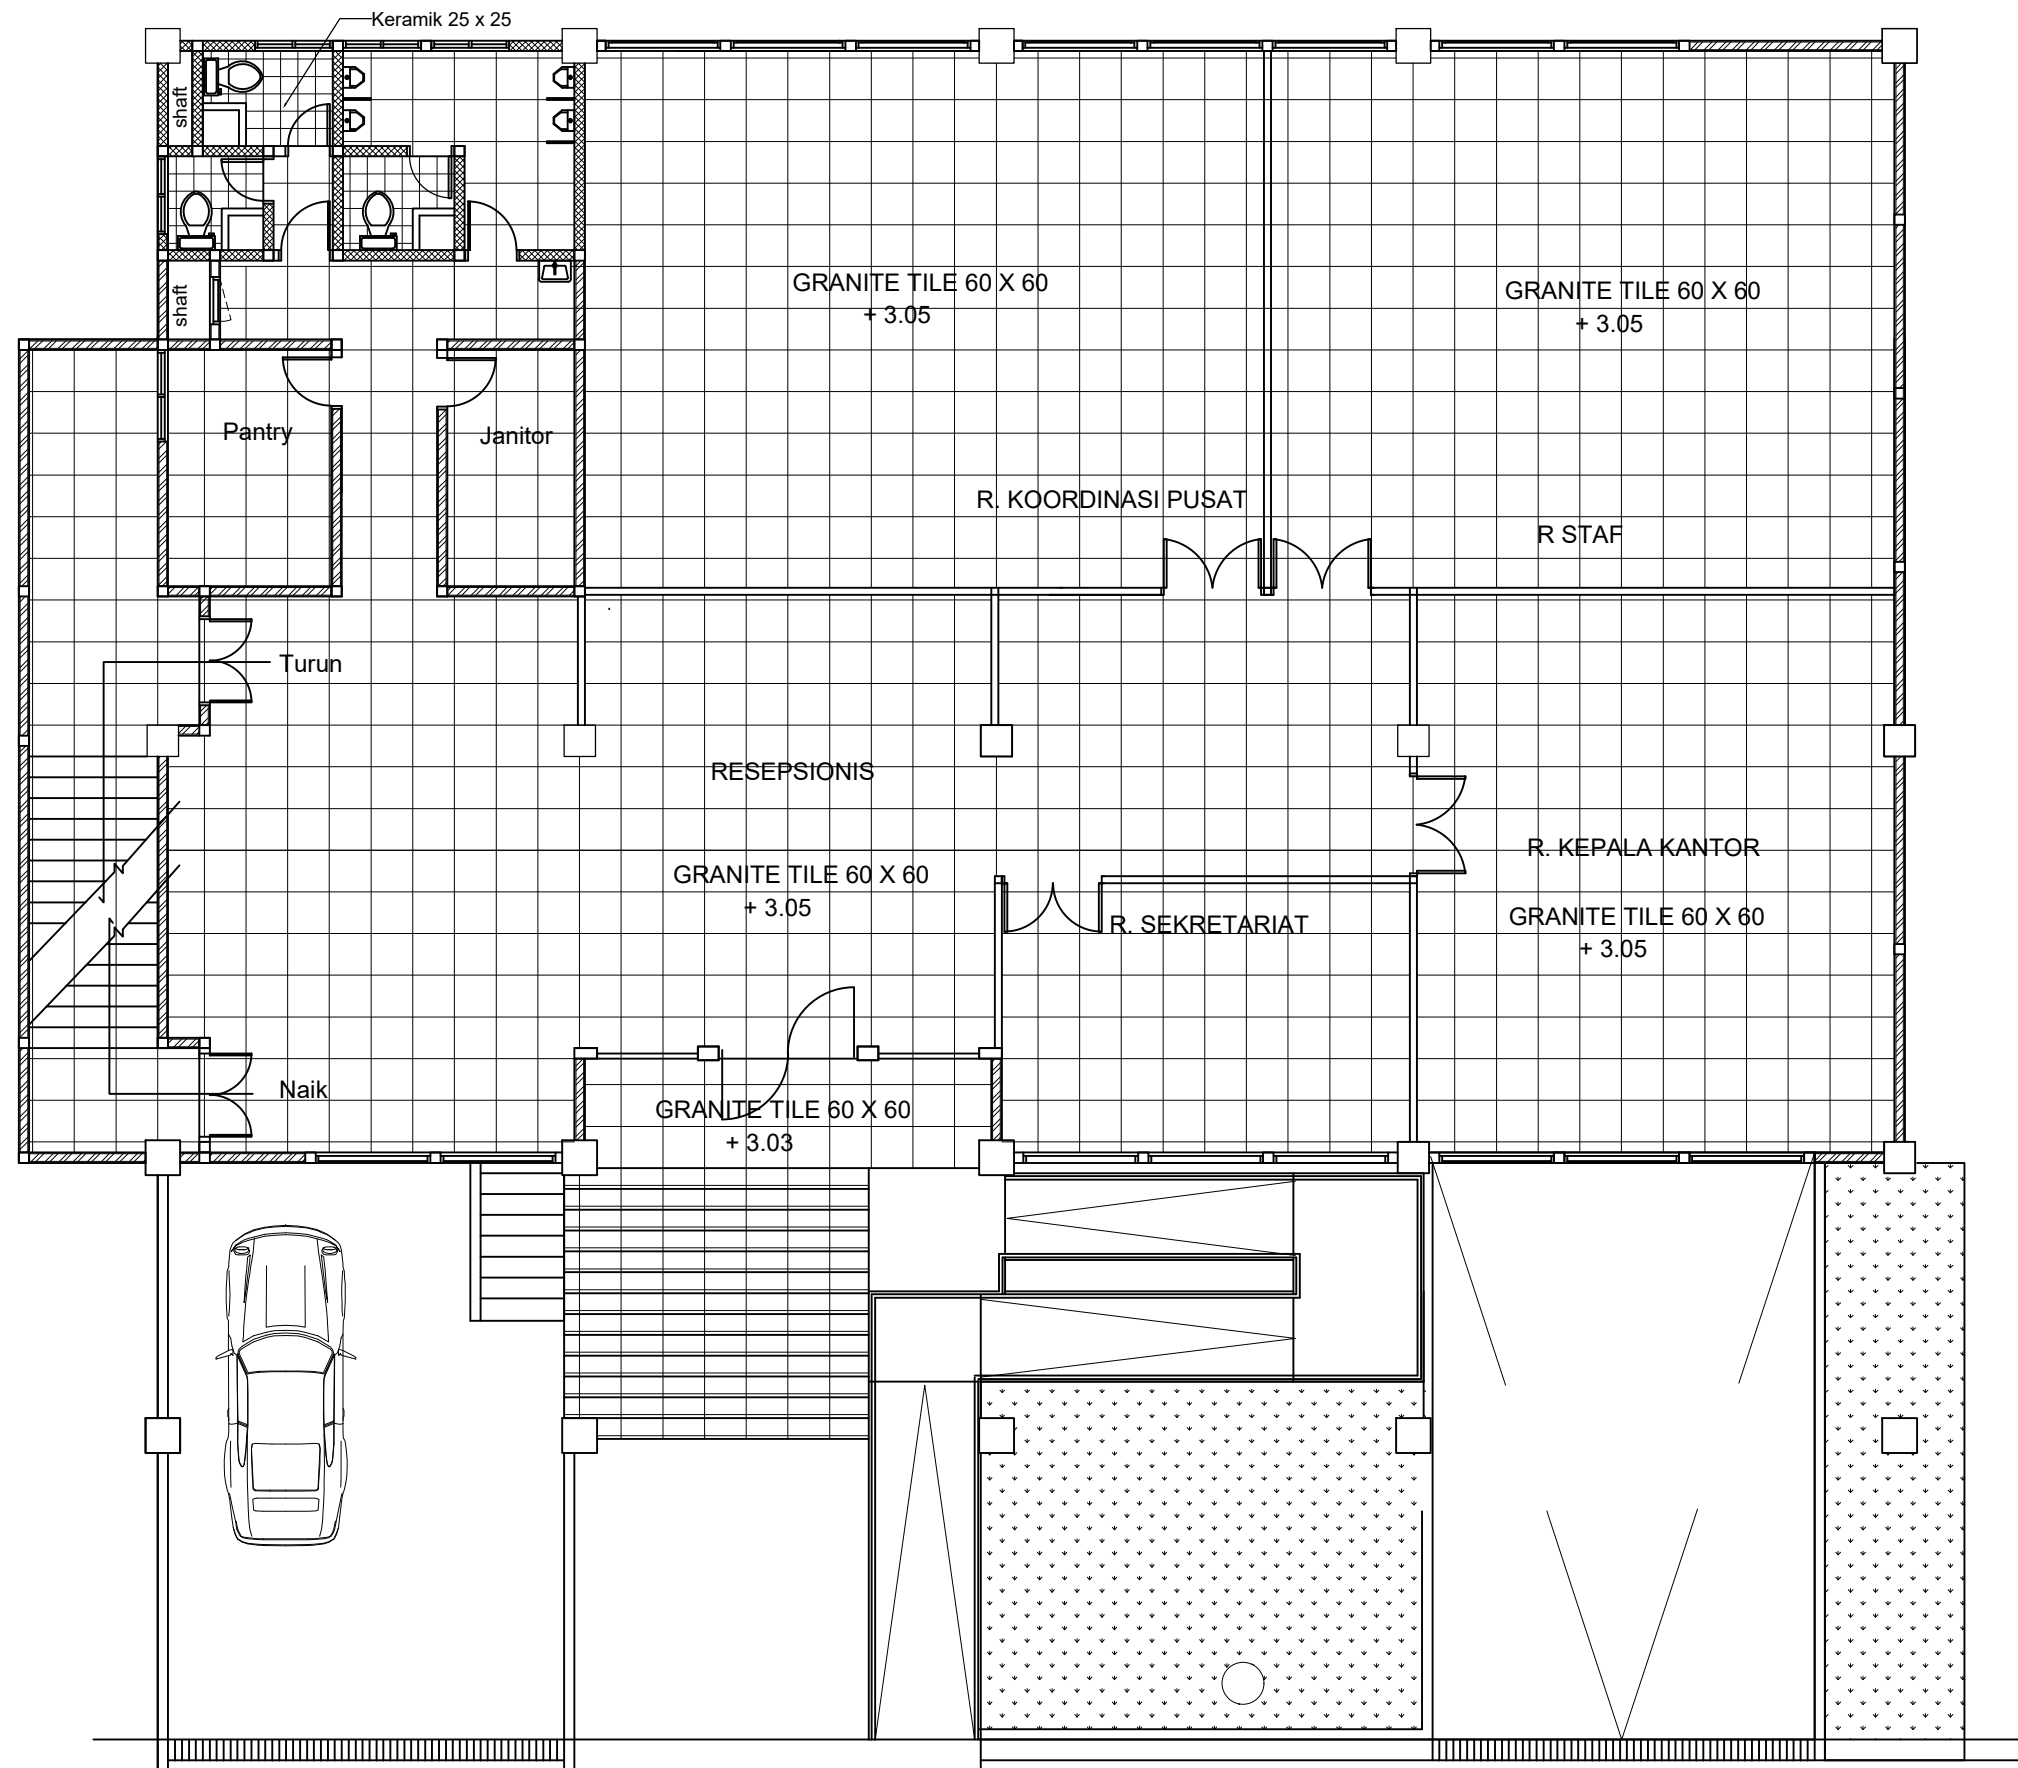

Denah Penutup Lantai, Lantai Satu
Skala 1 : 100

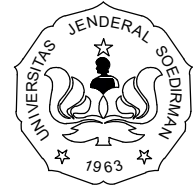

KEMENTERIAN PENDIDIKAN DAN KEBUDAYAAN
UNIVERSITAS JENDERAL SOEDIRMAN
LEMBAGA PENGEMBANGAN PEMBELAJARAN
DAN PENJAMINAN MUTU (LP3M)
Jl. Kampus Nomor 1 Grendeng Purwokerto. Telp (0281)635292

PEKERJAAN

PERENCANAAN PEMBANGUNAN GEDUNG
LEMBAGA PENGEMBANGAN PEMBELAJARAN DAN
PENJAMINAN MUTU (LP3M)

LOKASI

Jl. Kampus Nomer 1 Grendeng Purwokerto Tlp. (0281)
635292 Pes 238

TAHUN ANGGARAN 2022

MENGETAHUI/ MENYETUJUI

PEJABAT PEMBUAT KOMITMEN (PPK)

MUKHID HARSONO, S. Kom.
NIP. 197606252000121001

MENYETUJUI

TTD

1.	GATHOT HERI SUDIBYO, ST., MT. NIP/NITK. 19720222200003 1 001	
2.	Dr. Ir. GANDJAR PRAMUJI, ST., MT. NIP/NITK. 19720423200003 1 003	
3.	SUMIYANTO, ST., MT. NIP/NITK. 19731117200003 1 001	

KONSULTAN PERENCANA

KOEDI CV

NUR IKHSANTO
Direktur


GAMBAR

SKALA


Denah Penutup Lantai 1

1 : 100

KODE	NO LEMBAR	JML LEMBAR
	45	

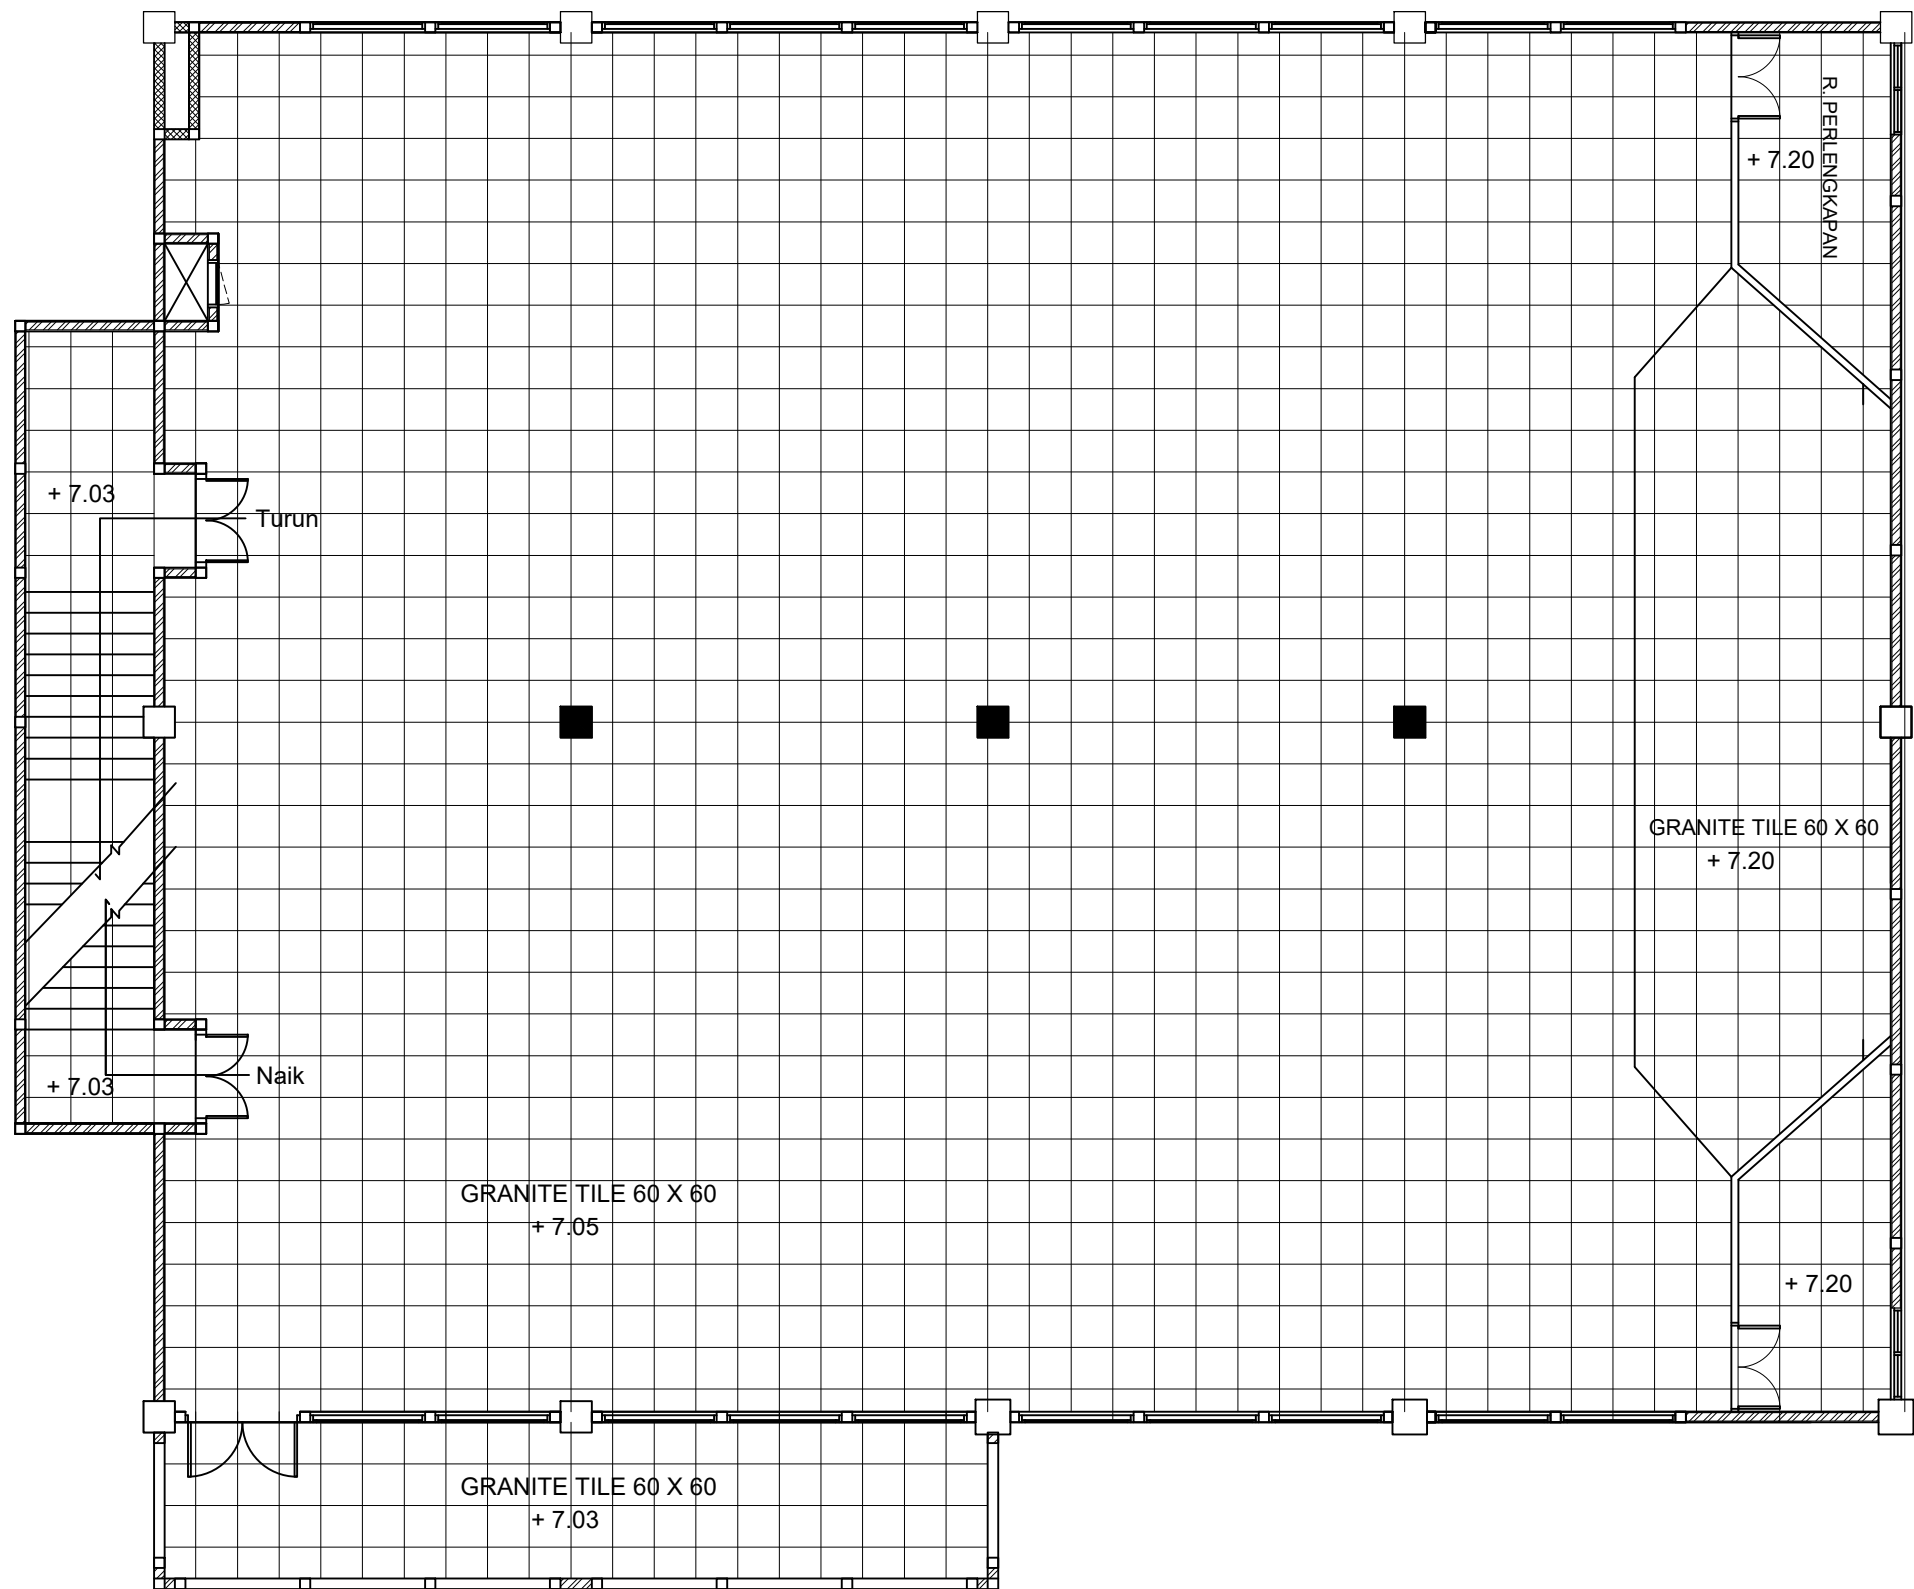

 **Denah Penutup Lantai, Lantai Dua**
Skala 1 : 100

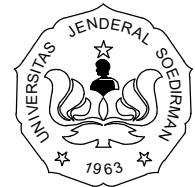

KEMENTERIAN PENDIDIKAN DAN KEBUDAYAAN
UNIVERSITAS JENDERAL SOEDIRMAN
LEMBAGA PENGEMBANGAN PEMBELAJARAN
DAN PENJAMINAN MUTU (LP3M)
Jl. Kampus Nomor 1 Grendeng Purwokerto. Telp (0281)635292

PEKERJAAN

PERENCANAAN PEMBANGUNAN GEDUNG
LEMBAGA PENGEMBANGAN PEMBELAJARAN DAN
PENJAMINAN MUTU (LP3M)

LOKASI

Jl. Kampus Nomer 1 Grendeng Purwokerto Tlp. (0281)
635292 Pes 238

TAHUN ANGGARAN 2022

MENGETAHUI/ MENYETUJUI

PEJABAT PEMBUAT KOMITMEN (PPK)

Mukhid Harsono, S. Kom.
NIP. 197606252000121001

MENYETUJUI

TTD

1.	GATHOT HERI SUDIBYO, ST., MT. NIP/NITK. 19720222200003 1 001	
2.	Dr. Ir. GANDJAR PRAMUJI, ST., MT. NIP/NITK. 19720423200003 1 003	
3.	SUMIYANTO, ST., MT. NIP/NITK. 19731117200003 1 001	

KONSULTAN PERENCANA

KOEDI CV

NUR IKHSANTO
Direktur


GAMBAR

SKALA


Denah Penutup Lantai 2

1 : 100

KODE	NO LEMBAR	JML LEMBAR
	46	

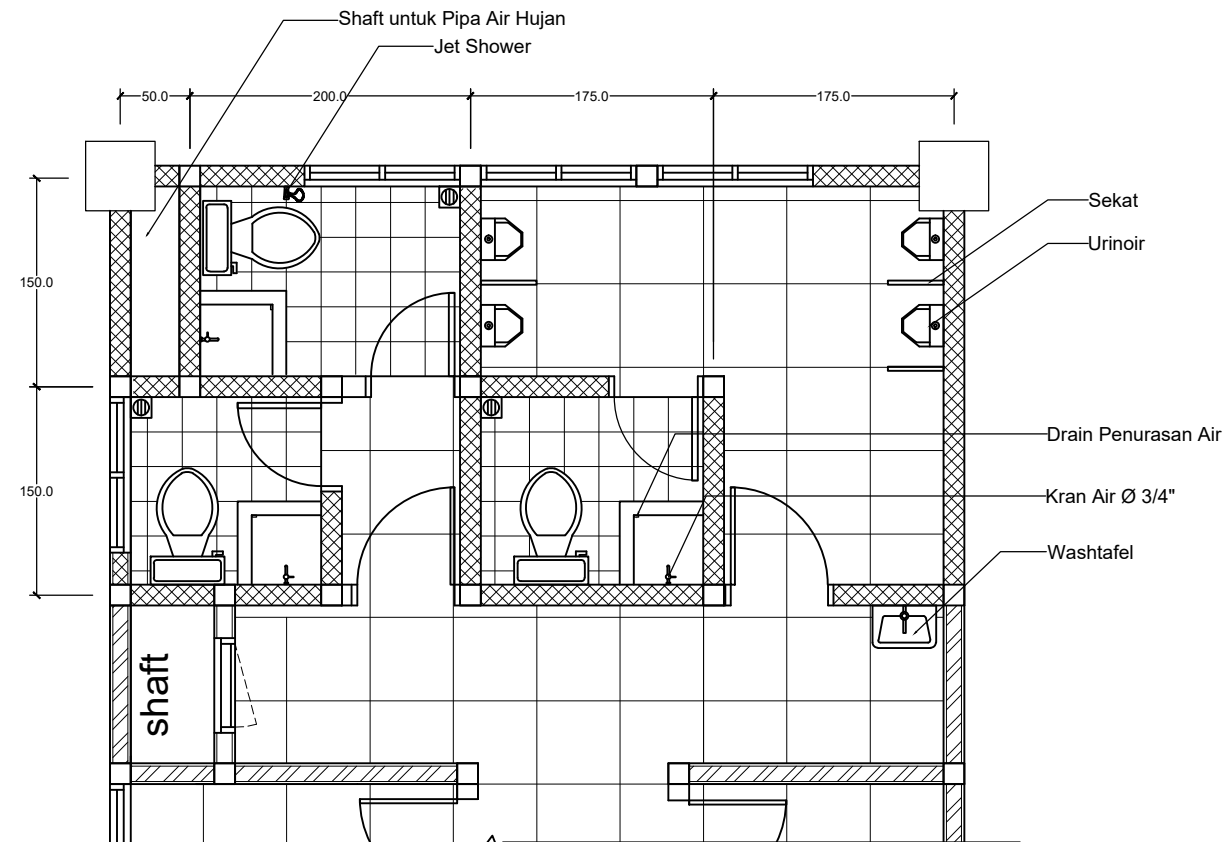

 **Denah KM/WC LANTAI 1**
Skala 1 : 50

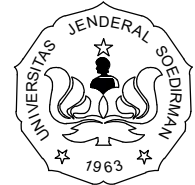

KEMENTERIAN PENDIDIKAN DAN KEBUDAYAAN
UNIVERSITAS JENDERAL SOEDIRMAN
LEMBAGA PENGEMBANGAN PEMBELAJARAN
DAN PENJAMINAN MUTU (LP3M)
Jl. Kampus Nomor 1 Grendeng Purwokerto. Telp (0281)635292

PEKERJAAN

PERENCANAAN PEMBANGUNAN GEDUNG
LEMBAGA PENGEMBANGAN PEMBELAJARAN DAN
PENJAMINAN MUTU (LP3M)

LOKASI

Jl. Kampus Nomer 1 Grendeng Purwokerto Tlp. (0281)
635292 Pes 238

TAHUN ANGGARAN 2022

MENGETAHUI/ MENYETUJUI

PEJABAT PEMBUAT KOMITMEN (PPK)

MUKHID HARSONO, S. Kom.
NIP. 197606252000121001

MENYETUJUI

TTD

1.	GATHOT HERI SUDIBYO, ST., MT. NIP/NITK. 19720222200003 1 001	
2.	Dr. Ir. GANDJAR PRAMUJI, ST., MT. NIP/NITK. 19720423200003 1 003	
3.	SUMIYANTO, ST., MT. NIP/NITK. 19731117200003 1 001	

KONSULTAN PERENCANA

KOEDI CV

NUR IKHSANTO
Direktur


GAMBAR

SKALA


Denah KM/WC Lantai 1

1 : 50

KODE	NO LEMBAR	JML LEMBAR
	47	

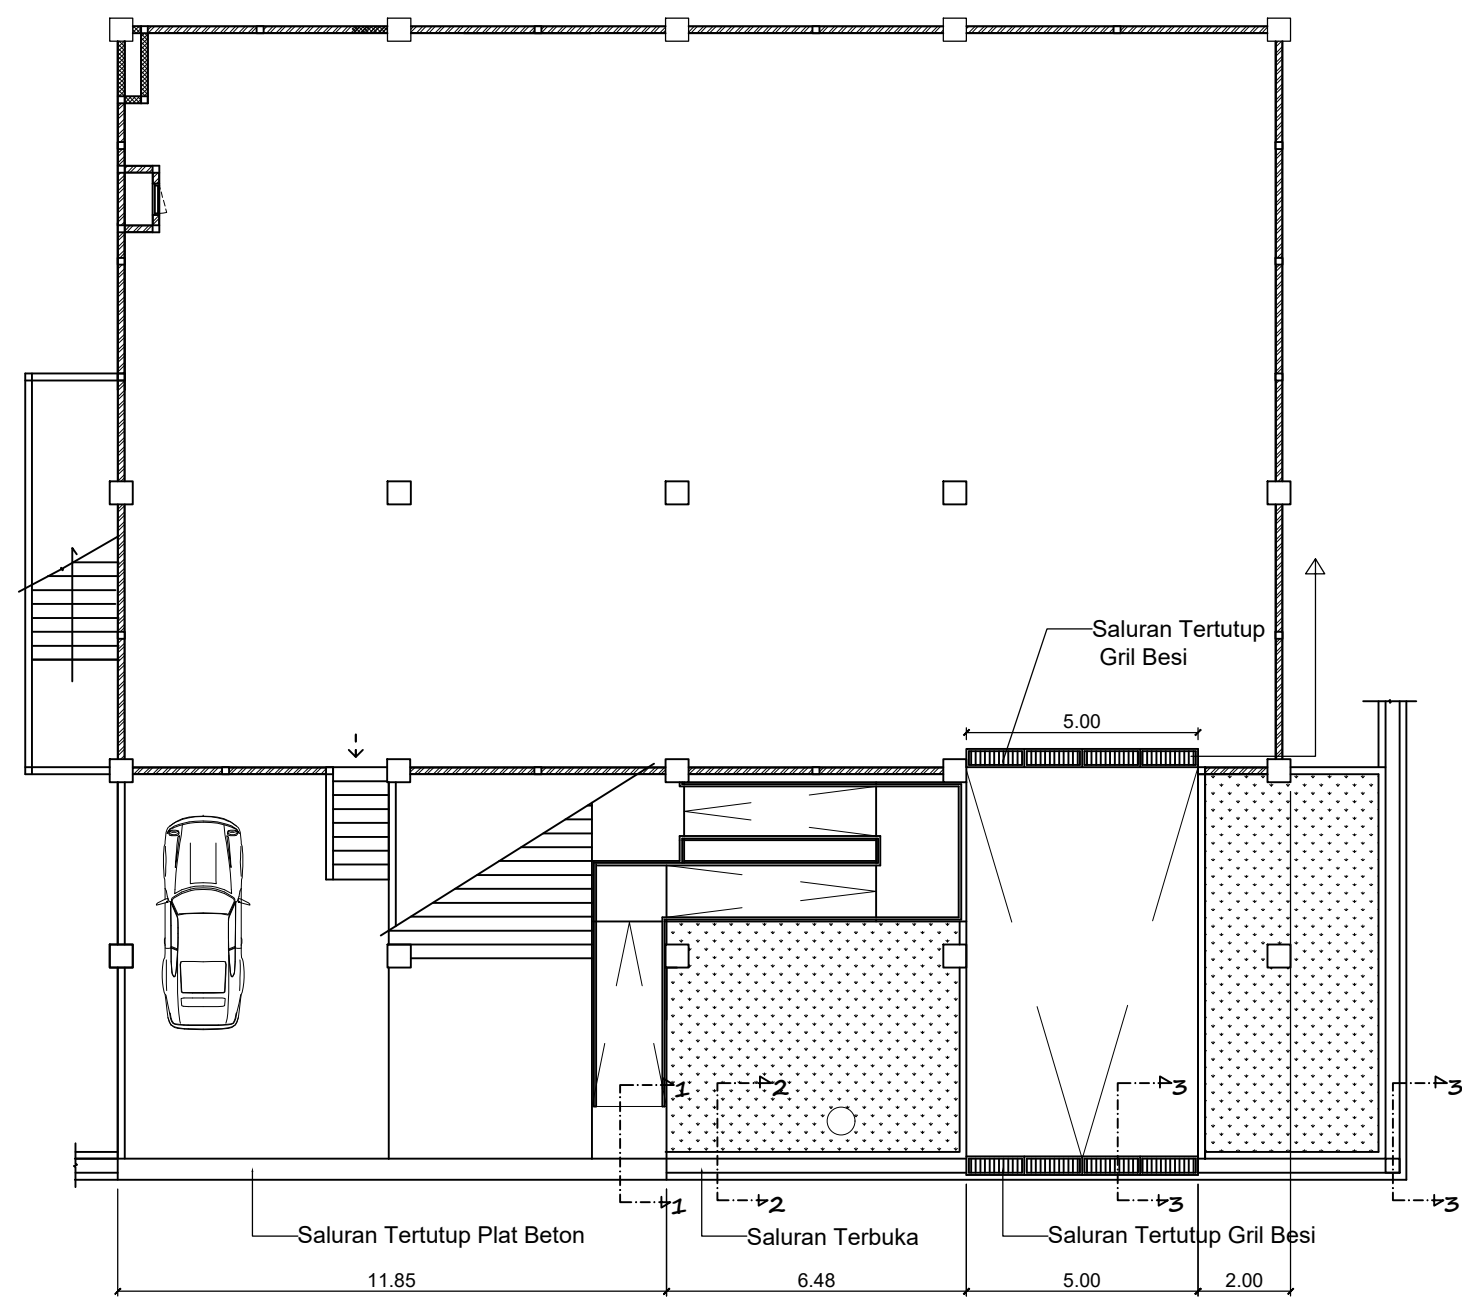

 **Denah Drainase**
Skala 1 : 150

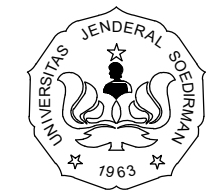

KEMENTERIAN PENDIDIKAN DAN KEBUDAYAAN
UNIVERSITAS JENDERAL SOEDIRMAN
LEMBAGA PENGEMBANGAN PEMBELAJARAN
DAN PENJAMINAN MUTU (LP3M)
Jl. Kampus Nomor 1 Grendeng Purwokerto. Telp (0281)635292

PEKERJAAN
PERENCANAAN PEMBANGUNAN GEDUNG
LEMBAGA PENGEMBANGAN PEMBELAJARAN DAN
PENJAMINAN MUTU (LP3M)

LOKASI
Jl. Kampus Nomer 1 Grendeng Purwokerto Tlp. (0281)
635292 Pes 238

TAHUN ANGGARAN 2022

MENGETAHUI/ MENYETUJUI

PEJABAT PEMBUAT KOMITMEN (PPK)

 Mukhid Harsono, S. Kom.
NIP. 197606252000121001


MENYETUJUI		TTD
1.	GATHOT HERI SUDIBYO, ST., MT. NIP/NITK. 19720222200003 1 001	
2.	Dr. Ir. GANDJAR PRAMUJI, ST., MT. NIP/NITK. 19720423200003 1 003	
3.	SUMIYANTO, ST., MT. NIP/NITK. 19731117200003 1 001	

KONSULTAN PERENCANA
KOEDI CV


 NUR IKHSANTO
Direktur

GAMBAR	SKALA
DENAH DRAINASE	1 : 150


KODE	NO LEMBAR	JML LEMBAR
	48	

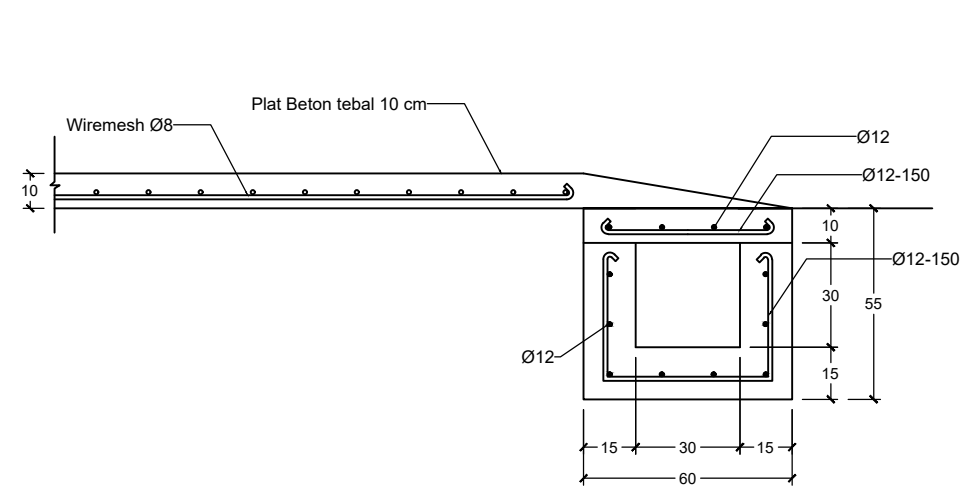


Potongan 1-1
Skala 1 : 20

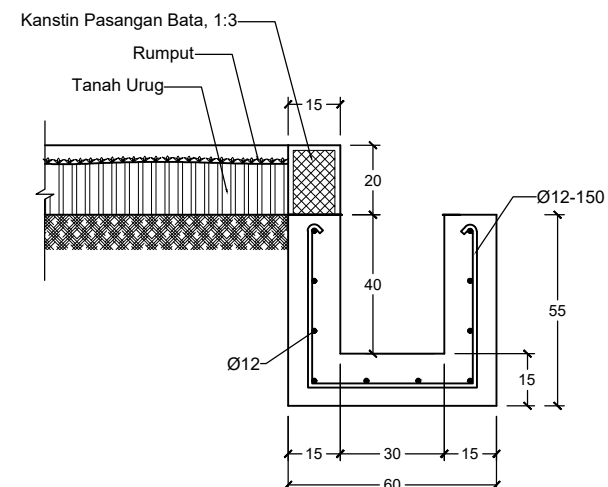


Potongan 2-2
Skala 1 : 20

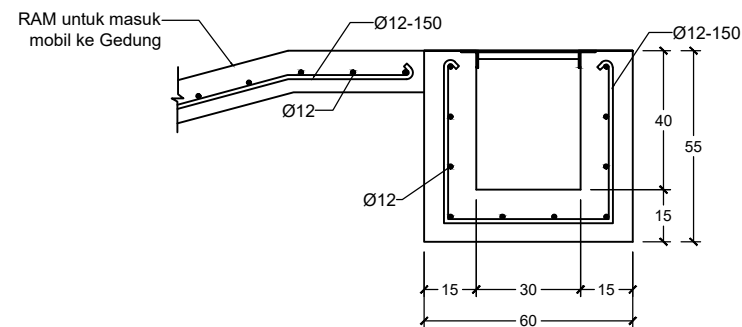

Potongan 3-3
Skala 1 : 20

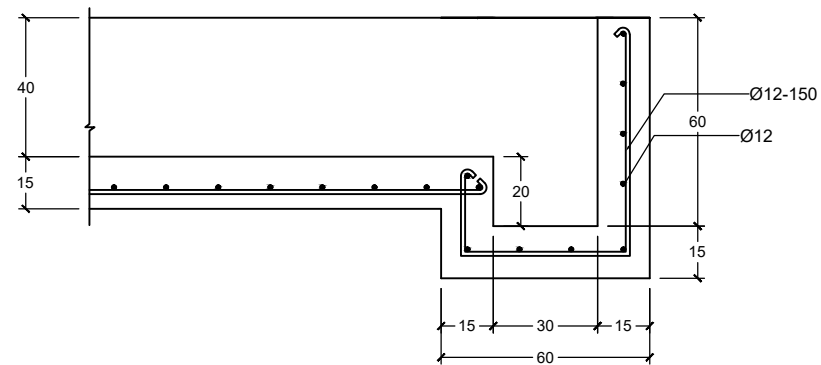

Potongan 4-4
Skala 1 : 20

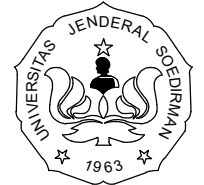

KEMENTERIAN PENDIDIKAN DAN KEBUDAYAAN
UNIVERSITAS JENDERAL SOEDIRMAN
LEMBAGA PENGEMBANGAN PEMBELAJARAN
DAN PENJAMINAN MUTU (LP3M)
Jl. Kampus Nomor 1 Grendeng Purwokerto. Telp (0281)635292

PEKERJAAN

PERENCANAAN PEMBANGUNAN GEDUNG
LEMBAGA PENGEMBANGAN PEMBELAJARAN DAN
PENJAMINAN MUTU (LP3M)

LOKASI

Jl. Kampus Nomer 1 Grendeng Purwokerto Tlp. (0281)
635292 Pes 238

TAHUN ANGGARAN 2022

MENGETAHUI/ MENYETUJUI

PEJABAT PEMBUAT KOMITMEN (PPK)

Mukhid Harsono, S. Kom.
NIP. 197606252000121001

MENYETUJUI

TTD

1.	GATHOT HERI SUDIBYO, ST., MT. NIP/NITK. 19720222200003 1 001	
2.	Dr. Ir. GANDJAR PRAMUJI, ST., MT. NIP/NITK. 19720423200003 1 003	
3.	SUMIYANTO, ST., MT. NIP/NITK. 19731117200003 1 001	

KONSULTAN PERENCANA

KOEDI CV


NUR IKHSANTO
Direktur

GAMBAR


SKALA

Potongan 1-1	1 : 20
Potongan 2-2	1 : 20
Potongan 3-3	1 : 20
Potongan 4-4	1 : 20


KODE	NO LEMBAR	JML LEMBAR
	49	

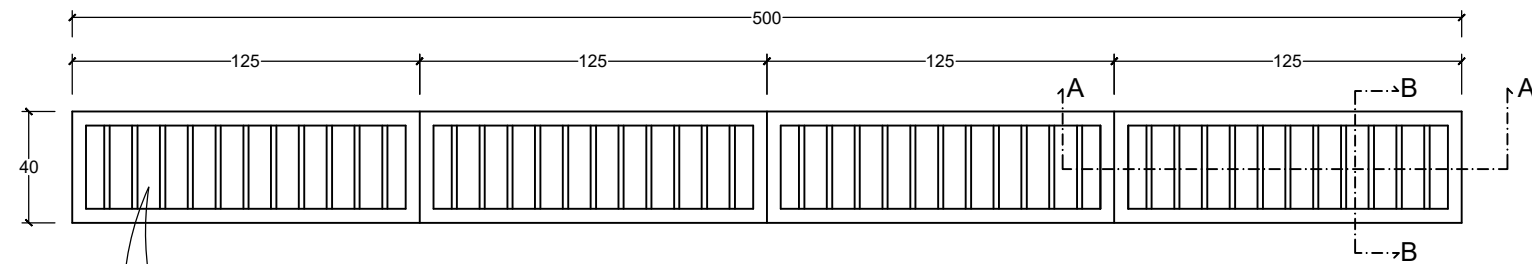


Denah Grill Penutup Saluran
Skala 1 : 25

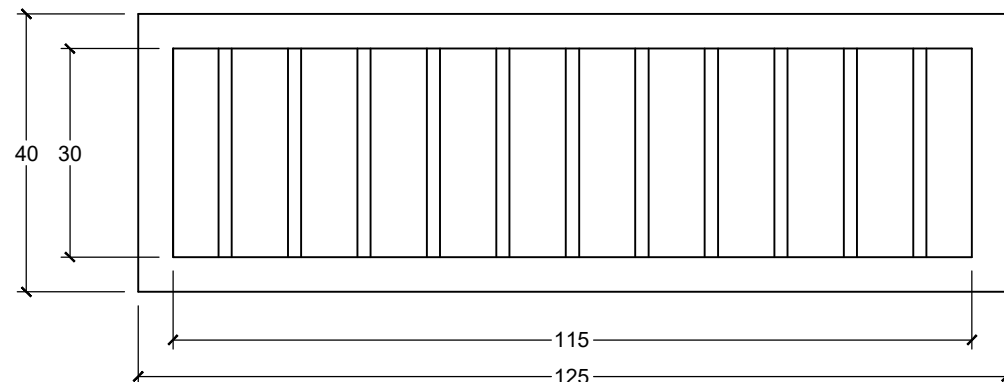


Denah Detail Grill Penutup Saluran
Skala 1 : 10

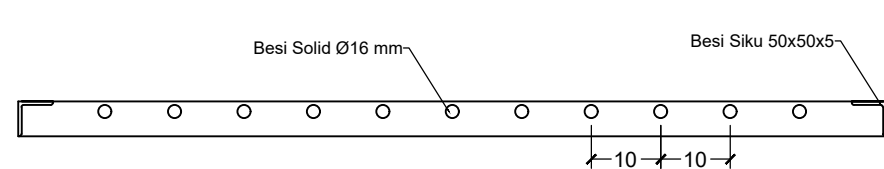

Potongan Detail Grill A-A
Skala 1 : 10

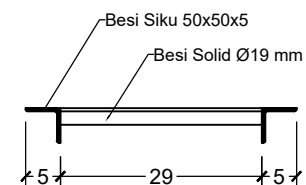

Potongan B-B
Skala 1 : 10

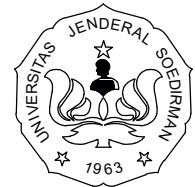

KEMENTERIAN PENDIDIKAN DAN KEBUDAYAAN
UNIVERSITAS JENDERAL SOEDIRMAN
LEMBAGA PENGEMBANGAN PEMBELAJARAN
DAN PENJAMINAN MUTU (LP3M)
Jl. Kampus Nomor 1 Grendeng Purwokerto. Telp (0281)635292

PEKERJAAN

PERENCANAAN PEMBANGUNAN GEDUNG
LEMBAGA PENGEMBANGAN PEMBELAJARAN DAN
PENJAMINAN MUTU (LP3M)

LOKASI

Jl. Kampus Nomer 1 Grendeng Purwokerto Tlp. (0281)
635292 Pes 238

TAHUN ANGGARAN 2022

MENGETAHUI/ MENSETUJUI

PEJABAT PEMBUAT KOMITMEN (PPK)

MUKHID HARSONO, S. Kom.
NIP. 197606252000121001

MENSETUJUI

TTD

1.	GATHOT HERI SUDIBYO, ST., MT. NIP/NITK. 19720222200003 1 001	
2.	Dr. Ir. GANDJAR PRAMUJI, ST., MT. NIP/NITK. 19720423200003 1 003	
3.	SUMIYANTO, ST., MT. NIP/NITK. 19731117200003 1 001	

KONSULTAN PERENCANA

KOEDI CV

NUR IKHSANTO
Direktur


GAMBAR

SKALA


Denah Grill
Detail Grill
Potongan Grill

1 : 10
1 : 10
1 : 10

KODE	NO LEMBAR	JML LEMBAR
	50	

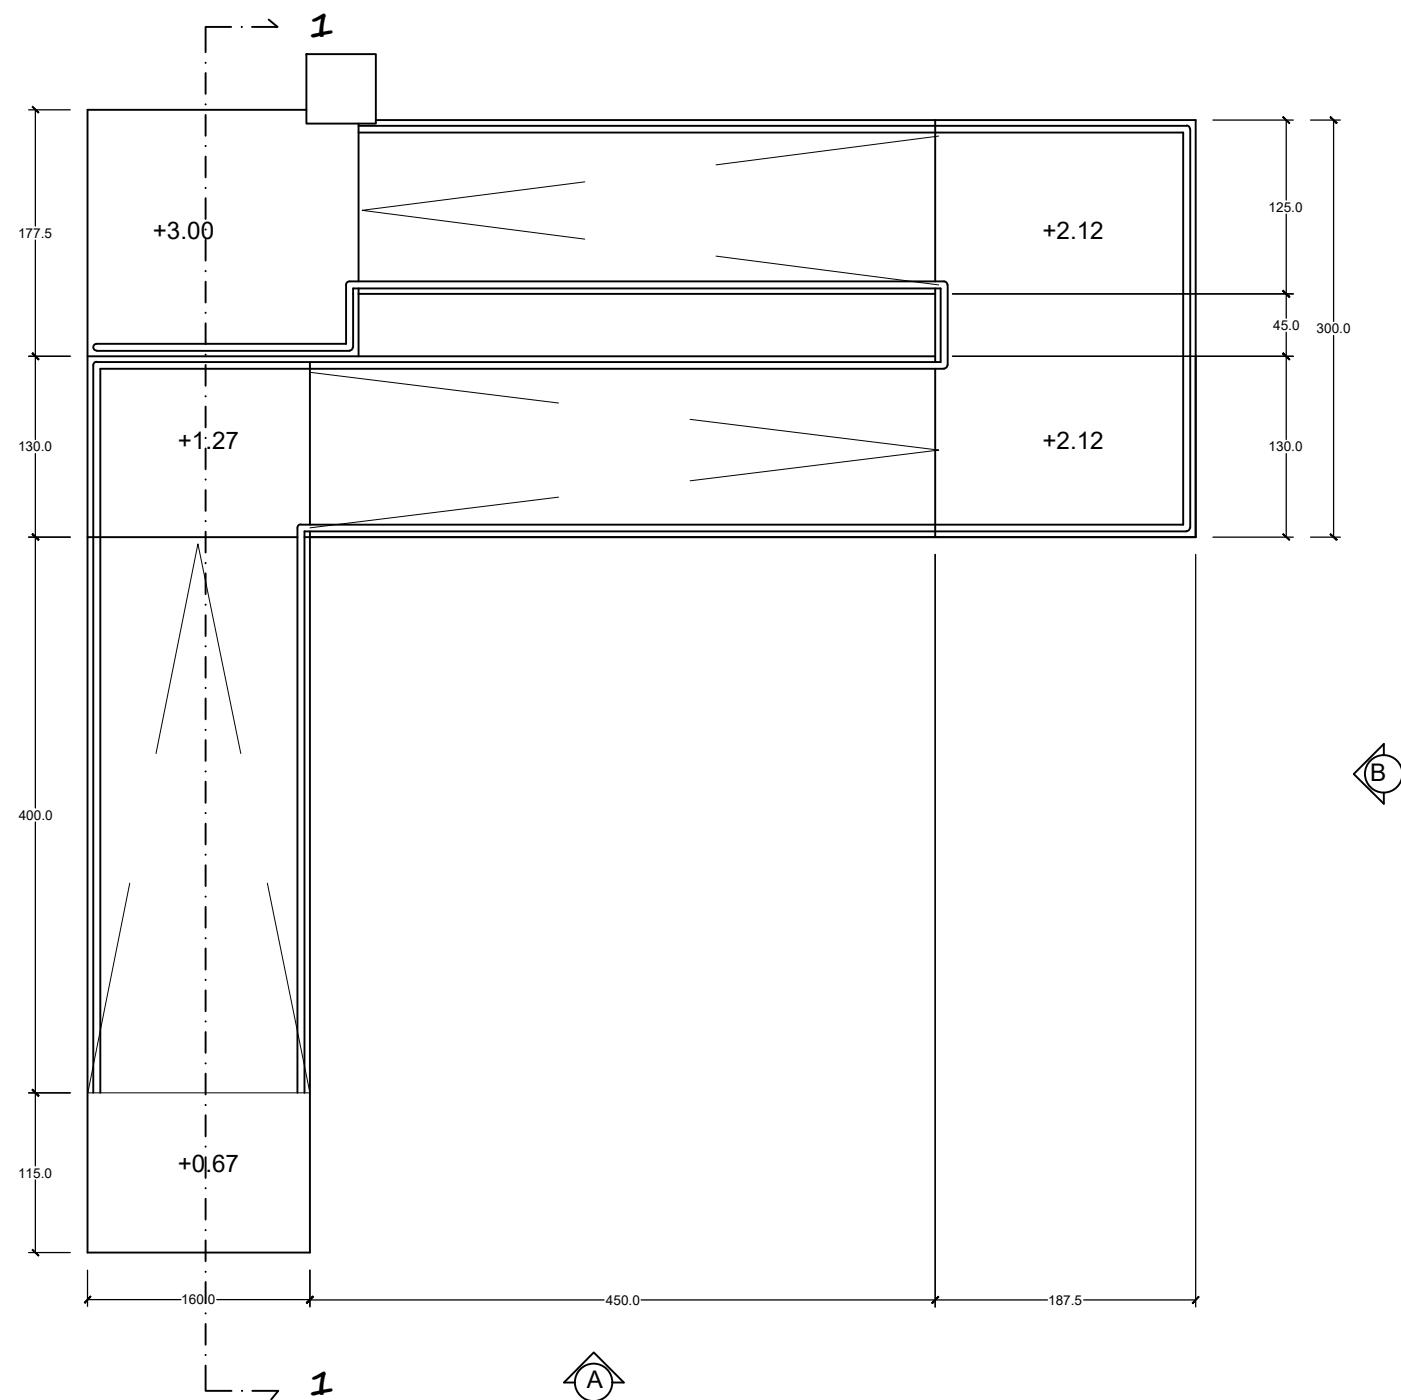

 **Denah RAM untuk Difabel**
Skala 1 : 50

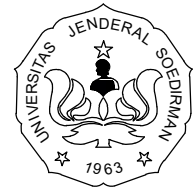

KEMENTERIAN PENDIDIKAN DAN KEBUDAYAAN
UNIVERSITAS JENDERAL SOEDIRMAN
LEMBAGA PENGEMBANGAN PEMBELAJARAN
DAN PENJAMINAN MUTU (LP3M)
Jl. Kampus Nomor 1 Grendeng Purwokerto. Telp (0281)635292

PEKERJAAN

PERENCANAAN PEMBANGUNAN GEDUNG
LEMBAGA PENGEMBANGAN PEMBELAJARAN DAN
PENJAMINAN MUTU (LP3M)

LOKASI

Jl. Kampus Nomer 1 Grendeng Purwokerto Tlp. (0281)
635292 Pes 238

TAHUN ANGGARAN 2022

MENGETAHUI/ MENYETUJUI

PEJABAT PEMBUAT KOMITMEN (PPK)

Mukhid Harsono, S. Kom.
NIP. 197606252000121001

MENYETUJUI

TTD

1.	GATHOT HERI SUDIBYO, ST., MT. NIP/NITK. 19720222200003 1 001	
2.	Dr. Ir. GANDJAR PRAMUJI, ST., MT. NIP/NITK. 19720423200003 1 003	
3.	SUMIYANTO, ST., MT. NIP/NITK. 19731117200003 1 001	

KONSULTAN PERENCANA

KOEDI CV

NUR IKHSANTO
Direktur


GAMBAR

SKALA


Denah Ram Difabel

1 : 50


KODE	NO LEMBAR	JML LEMBAR
	51	

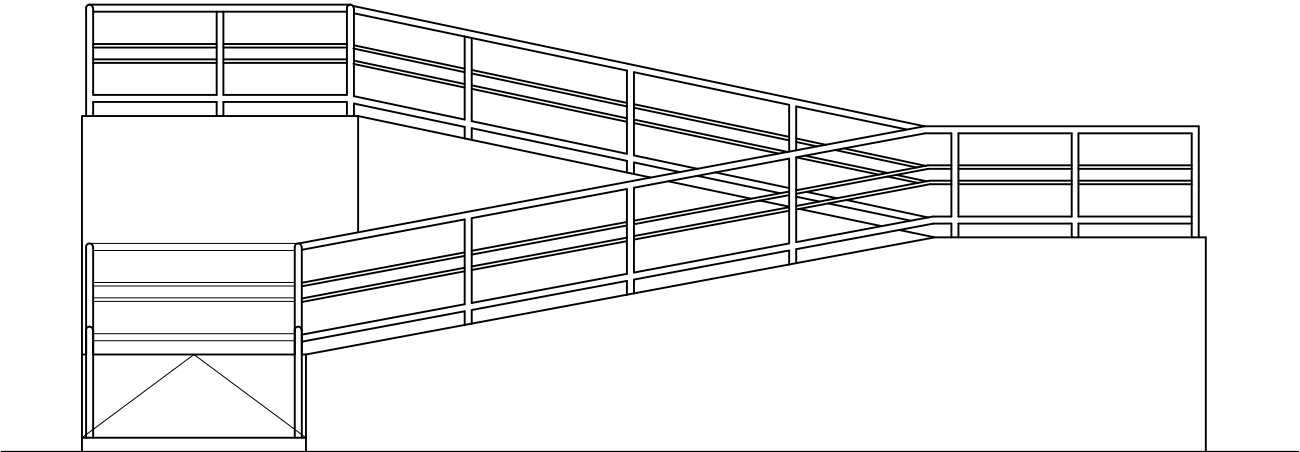

 **Tampak A**
Skala 1 : 50

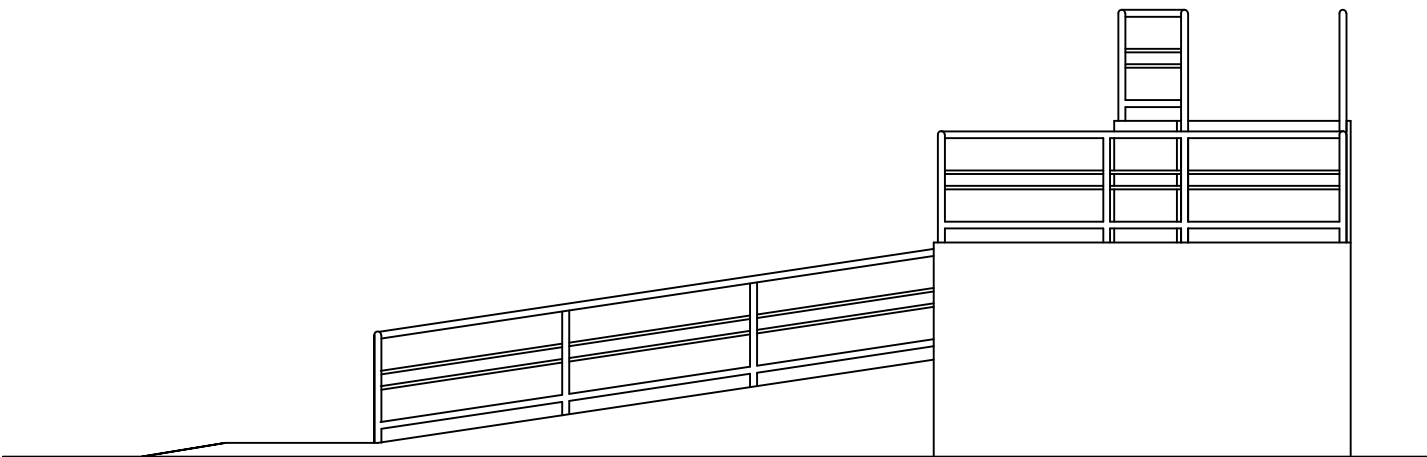

 **Tampak B**
Skala 1 : 50

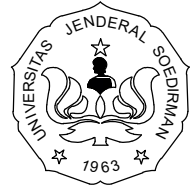

KEMENTERIAN PENDIDIKAN DAN KEBUDAYAAN
UNIVERSITAS JENDERAL SOEDIRMAN

LEMBAGA PENGEMBANGAN PEMBELAJARAN
DAN PENJAMINAN MUTU (LP3M)

Jl. Kampus Nomor 1 Grendeng Purwokerto. Telp (0281)635292

PEKERJAAN

PERENCANAAN PEMBANGUNAN GEDUNG
LEMBAGA PENGEMBANGAN PEMBELAJARAN DAN
PENJAMINAN MUTU (LP3M)

LOKASI

Jl. Kampus Nomer 1 Grendeng Purwokerto Tlp. (0281)
635292 Pes 238

TAHUN ANGGARAN 2022

MENGETAHUI/ MENYETUJUI

PEJABAT PEMBUAT KOMITMEN (PPK)

Mukhid Harsono, S. Kom.
NIP. 197606252000121001

MENYETUJUI

TTD

- | | | |
|----|---|--|
| 1. | GATHOT HERI SUDIBYO, ST., MT.
NIP/NITK. 19720222200003 1 001 | |
| 2. | Dr. Ir. GANDJAR PRAMUJI, ST., MT.
NIP/NITK. 19720423200003 1 003 | |
| 3. | SUMIYANTO, ST., MT.
NIP/NITK. 19731117200003 1 001 | |

KONSULTAN PERENCANA

KOEDI CV

NUR IKHSANTO
Direktur

GAMBAR

SKALA

Tampak A
Tampak B


1 : 50
1 : 50

KODE


NO LEMBAR

JML LEMBAR


52

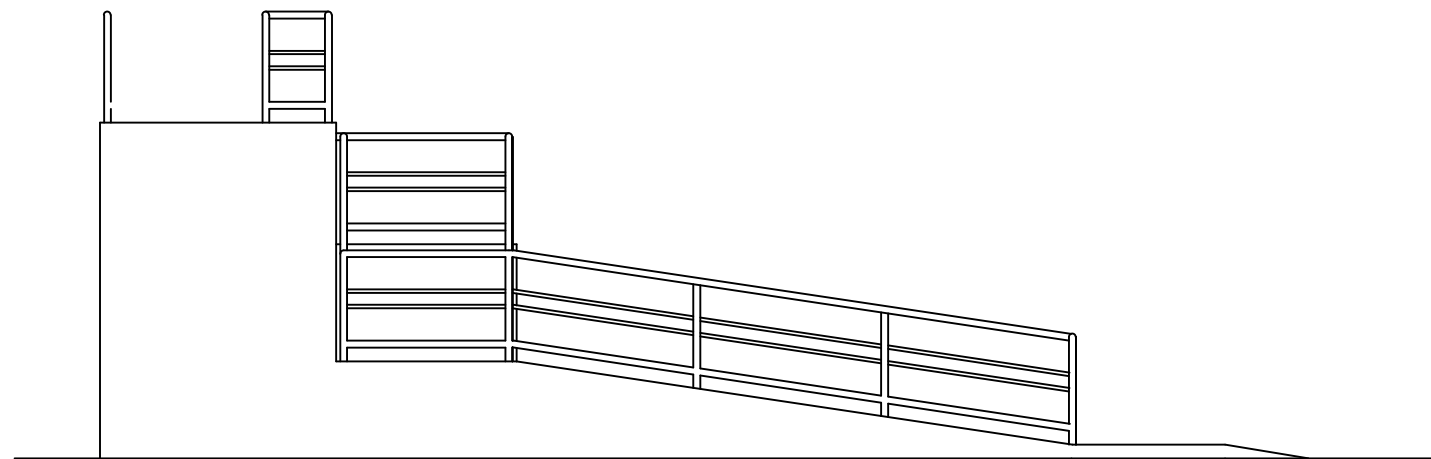

 **Tampak C**
Skala 1 : 50

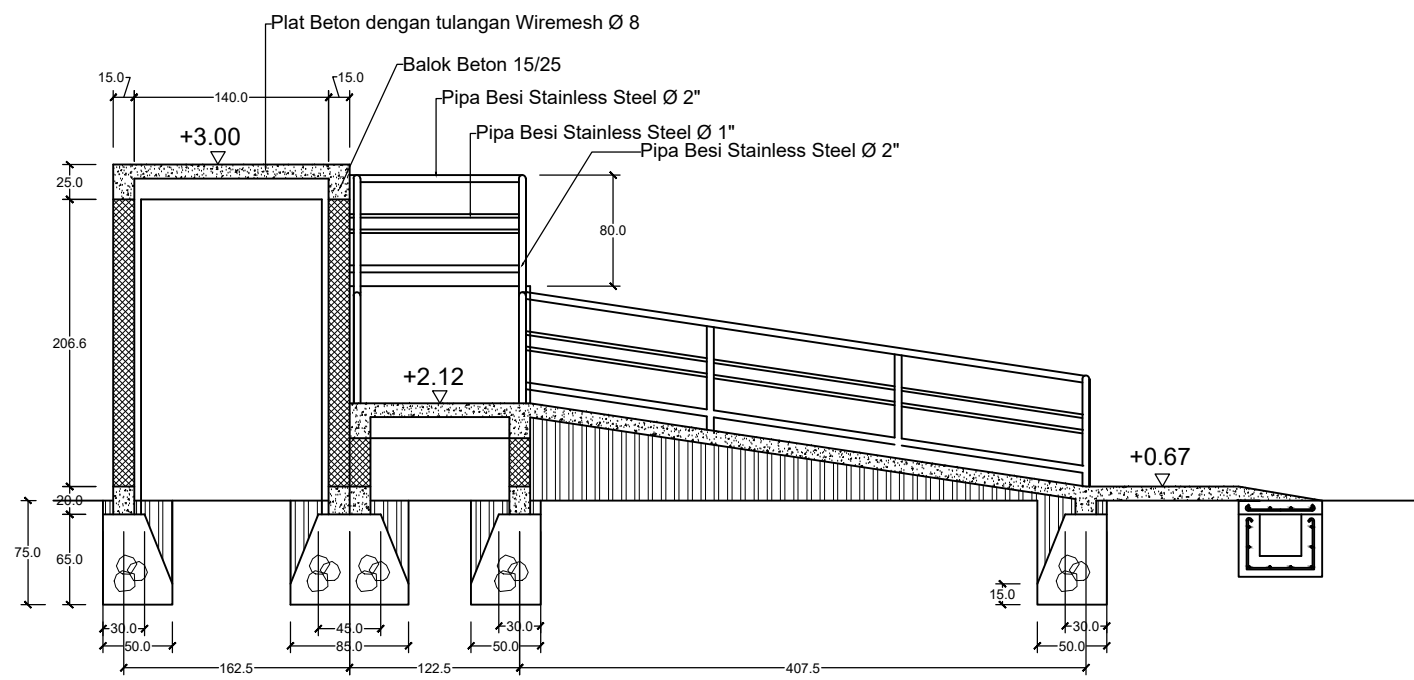

 **Potongan 1-1**
Skala 1 : 50

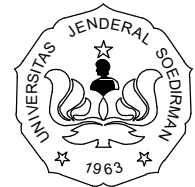

KEMENTERIAN PENDIDIKAN DAN KEBUDAYAAN
UNIVERSITAS JENDERAL SOEDIRMAN
LEMBAGA PENGEMBANGAN PEMBELAJARAN
DAN PENJAMINAN MUTU (LP3M)
Jl. Kampus Nomor 1 Grendeng Purwokerto. Telp (0281)635292

PEKERJAAN

PERENCANAAN PEMBANGUNAN GEDUNG
LEMBAGA PENGEMBANGAN PEMBELAJARAN DAN
PENJAMINAN MUTU (LP3M)

LOKASI

Jl. Kampus Nomer 1 Grendeng Purwokerto Tlp. (0281)
635292 Pes 238

TAHUN ANGGARAN 2022

MENGETAHUI/ MENYETUJUI

PEJABAT PEMBUAT KOMITMEN (PPK)

Mukhid Harsono, S. Kom.
NIP. 197606252000121001

MENYETUJUI

TTD

1.	GATHOT HERI SUDIBYO, ST., MT. NIP/NITK. 19720222200003 1 001	
2.	Dr. Ir. GANDJAR PRAMUJI, ST., MT. NIP/NITK. 19720423200003 1 003	
3.	SUMIYANTO, ST., MT. NIP/NITK. 19731117200003 1 001	

KONSULTAN PERENCANA

KOEDI CV

Nur Ikhsanto
Direktur



GAMBAR

SKALA

Tampak C
Pot. 1-1


1 : 50
1 : 50

KODE	NO LEMBAR	JML LEMBAR
	53	

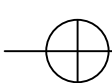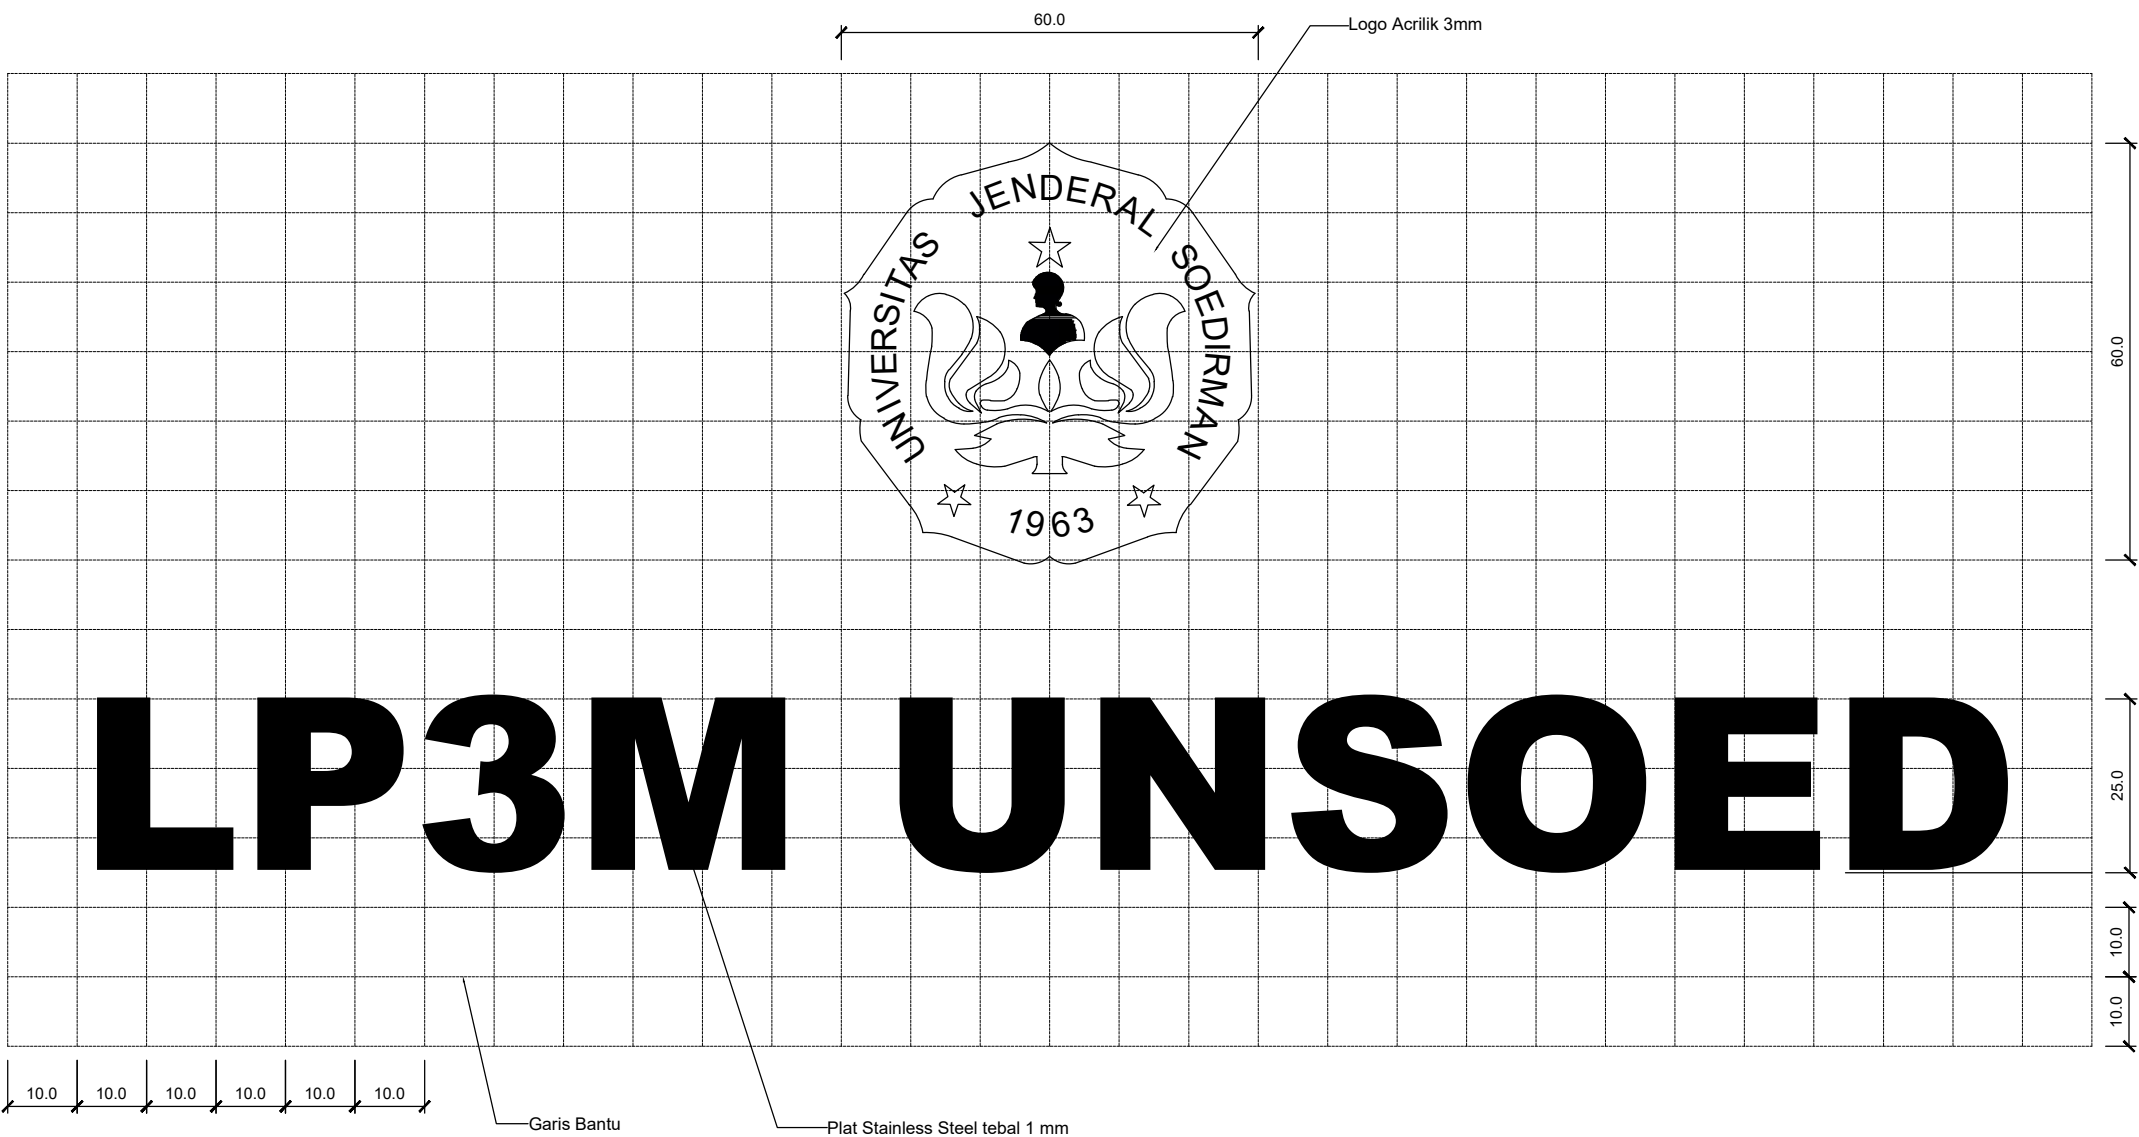

Logo & Huruf Tulisan pada Back Drop Resepsionis

Skala 1 : 10

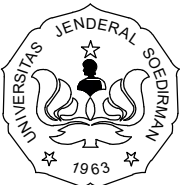

KEMENTERIAN PENDIDIKAN DAN KEBUDAYAAN
UNIVERSITAS JENDERAL SOEDIRMAN

LEMBAGA PENGEMBANGAN PEMBELAJARAN
DAN PENJAMINAN MUTU (LP3M)

Jl. Kampus Nomor 1 Grendeng Purwokerto. Telp (0281)635292

PEKERJAAN

PERENCANAAN PEMBANGUNAN GEDUNG
LEMBAGA PENGEMBANGAN PEMBELAJARAN DAN
PENJAMINAN MUTU (LP3M)

LOKASI

Jl. Kampus Nomer 1 Grendeng Purwokerto Tlp. (0281)
635292 Pes 238

TAHUN ANGGARAN 2022

MENGETAHUI/ MENYETUJUI

PEJABAT PEMBUAT KOMITMEN (PPK)

MUKHID HARSONO, S. Kom.
NIP. 197606252000121001

MENYETUJUI

TTD

1. GATHOT HERI SUDIBYO, ST., MT.
NIP/NITK. 19720222200003 1 001

2. Dr. Ir. GANDJAR PRAMUJI, ST., MT.
NIP/NITK. 19720423200003 1 003

3. SUMIYANTO, ST., MT.
NIP/NITK. 19731117200003 1 001

KONSULTAN PERENCANA

KOEDI CV

NUR IKHSANTO
Direktur

GAMBAR

SKALA

Logo dan Huruf Tulisan
Backdrop Resepsionis

1 : 10


KODE

NO LEMBAR

JML LEMBAR

54


121

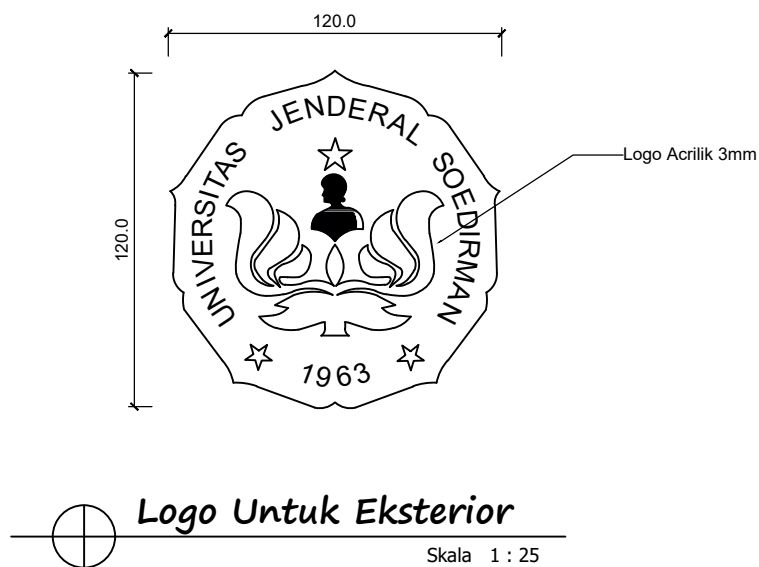

25.0

LEMBAGA PENGEMBANGAN PEMBELAJARAN DAN 25.0 PENJAMINAN MUTU (LP3M)

Huruf Stainless Steel

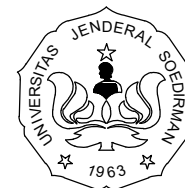

KEMENTERIAN PENDIDIKAN DAN KEBUDAYAAN
UNIVERSITAS JENDERAL SOEDIRMAN
LEMBAGA PENGEMBANGAN PEMBELAJARAN
DAN PENJAMINAN MUTU (LP3M)
Jl. Kampus Nomor 1 Grendeng Purwokerto. Telp (0281)635292

PEKERJAAN

PERENCANAAN PEMBANGUNAN GEDUNG
LEMBAGA PENGEMBANGAN PEMBELAJARAN DAN
PENJAMINAN MUTU (LP3M)

LOKASI

Jl. Kampus Nomer 1 Grendeng Purwokerto Tlp. (0281)
635292 Pes 238

TAHUN ANGGARAN 2022

MENGETAHUI/ MENYETUJUI

PEJABAT PEMBUAT KOMITMEN (PPK)

MUKHID HARSONO, S. Kom.
NIP. 197606252000121001

MENYETUJUI

TTD

1.	GATHOT HERI SUDIBYO, ST., MT. NIP/NITK. 19720222200003 1 001	
2.	Dr. Ir. GANDJAR PRAMUJI, ST., MT. NIP/NITK. 19720423200003 1 003	
3.	SUMIYANTO, ST., MT. NIP/NITK. 19731117200003 1 001	

KONSULTAN PERENCANA

KOEDI CV

NUR IKHSANTO
Direktur


GAMBAR

SKALA


Logo dan Huruf Tulisan
Eksterior

1 : 25

KODE	NO LEMBAR	JML LEMBAR
	55	

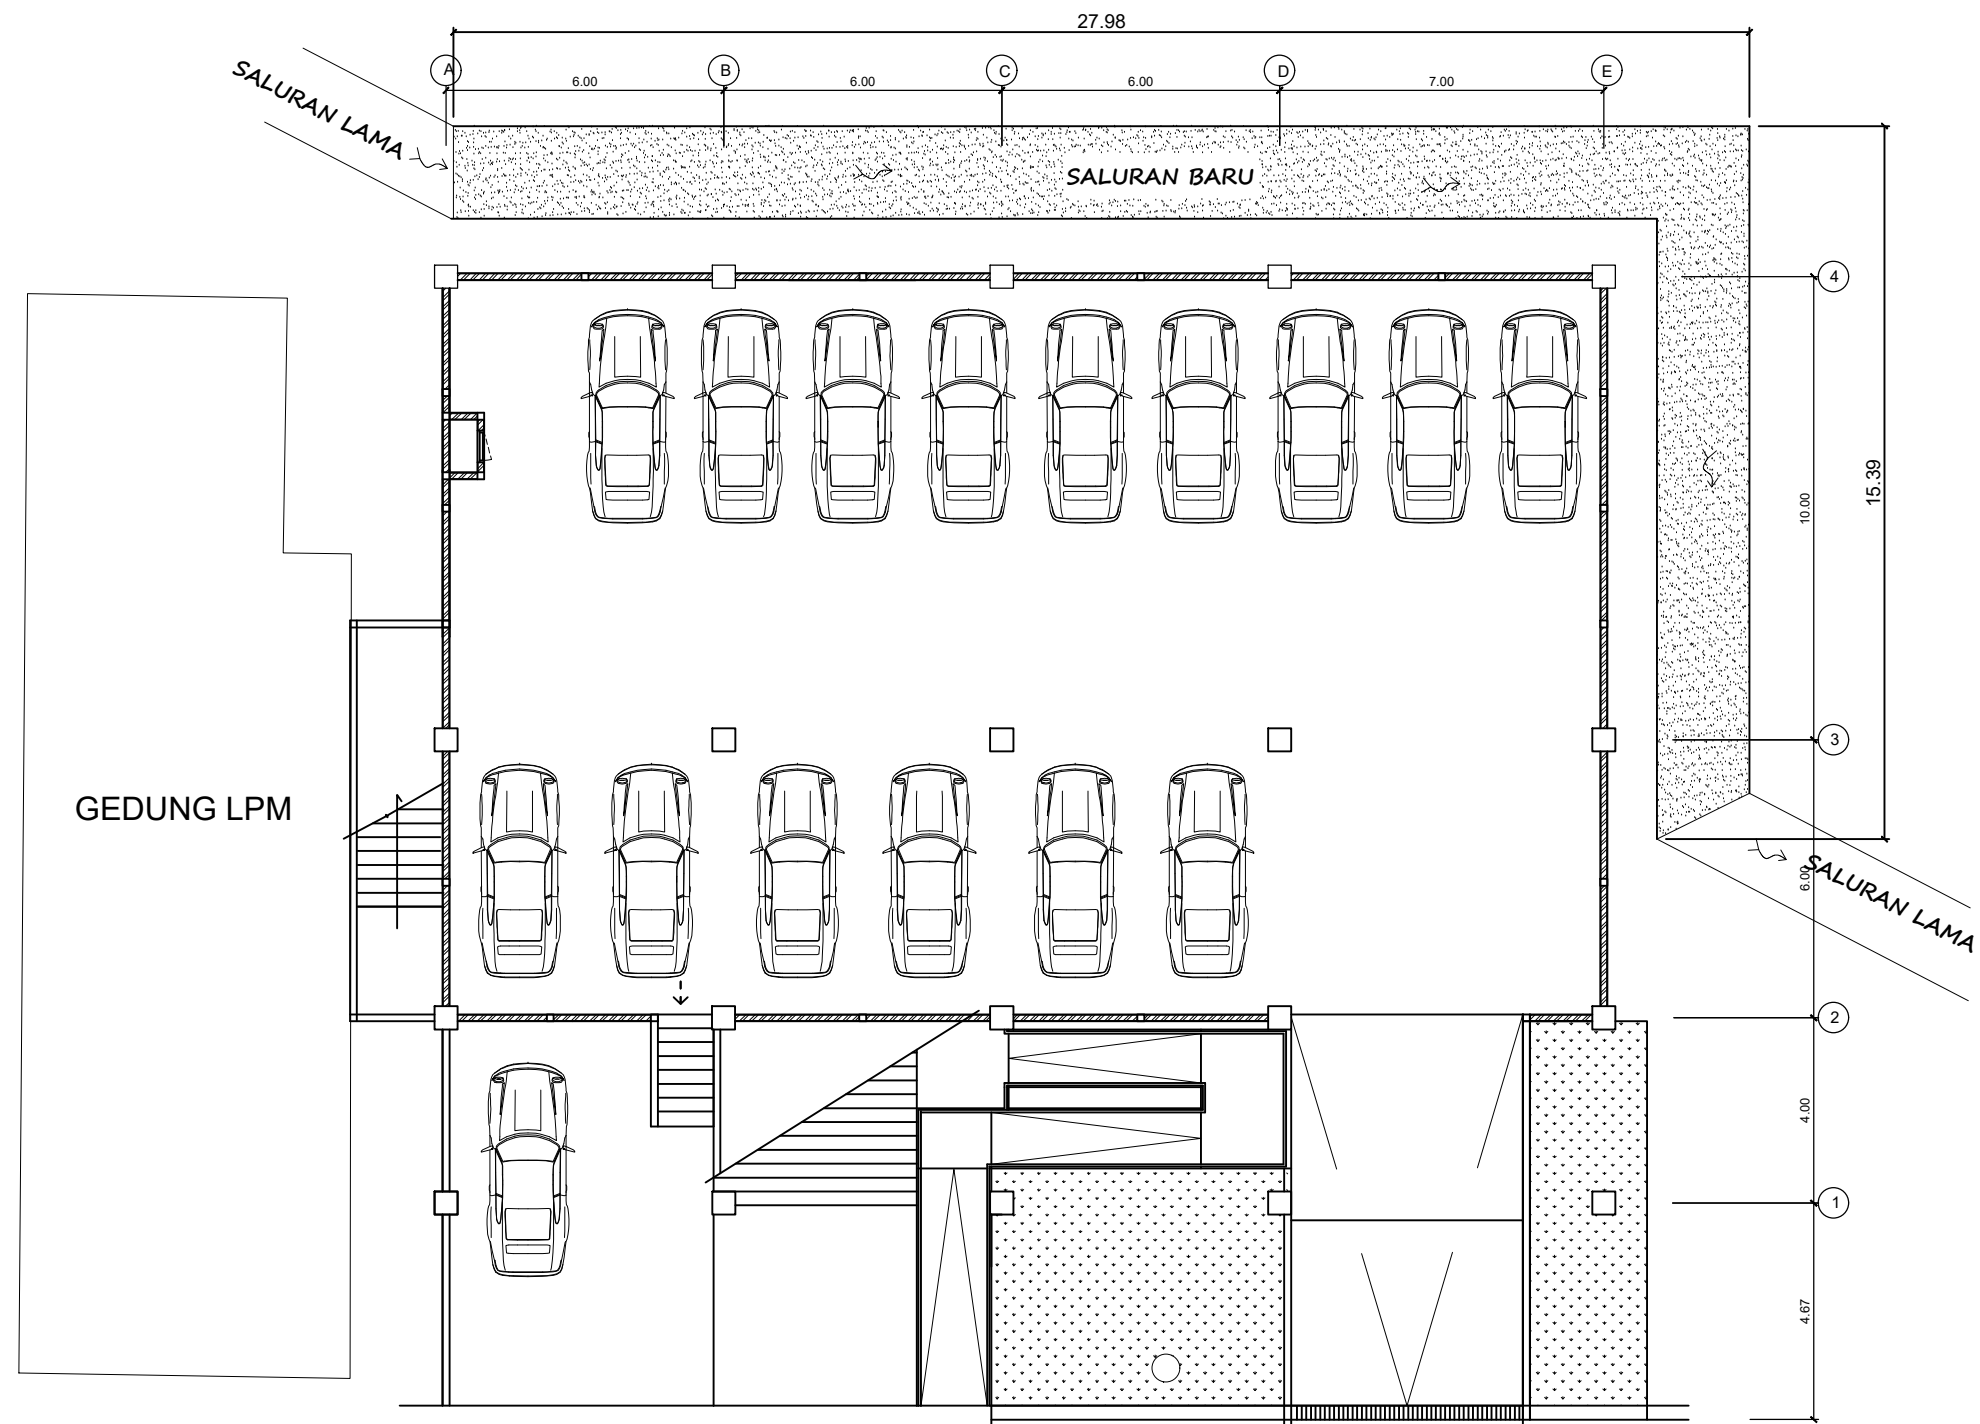

 **Denah Sungai/Saluran Baru**
Skala 1 : 150

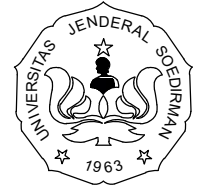

KEMENTERIAN PENDIDIKAN DAN KEBUDAYAAN
UNIVERSITAS JENDERAL SOEDIRMAN
LEMBAGA PENGEMBANGAN PEMBELAJARAN
DAN PENJAMINAN MUTU (LP3M)
Jl. Kampus Nomor 1 Grendeng Purwokerto. Telp (0281)635292

PEKERJAAN

PERENCANAAN PEMBANGUNAN GEDUNG
LEMBAGA PENGEMBANGAN PEMBELAJARAN DAN
PENJAMINAN MUTU (LP3M)

LOKASI

Jl. Kampus Nomer 1 Grendeng Purwokerto Tlp. (0281)
635292 Pes 238

TAHUN ANGGARAN 2022

MENGETAHUI/ MENYETUJUI

PEJABAT PEMBUAT KOMITMEN (PPK)

Mukhid Harsono, S. Kom.
NIP. 197606252000121001

MENYETUJUI TTD

1.	GATHOT HERI SUDIBYO, ST., MT. NIP/NITK. 19720222200003 1 001	
2.	Dr. Ir. GANDJAR PRAMUJI, ST., MT. NIP/NITK. 19720423200003 1 003	
3.	SUMIYANTO, ST., MT. NIP/NITK. 19731117200003 1 001	

KONSULTAN PERENCANA


KOEDI CV

NUR IKHSANTO
Direktur


GAMBAR SKALA

DENAH SALURAN BARU


KODE	NO LEMBAR	JML LEMBAR
	56	

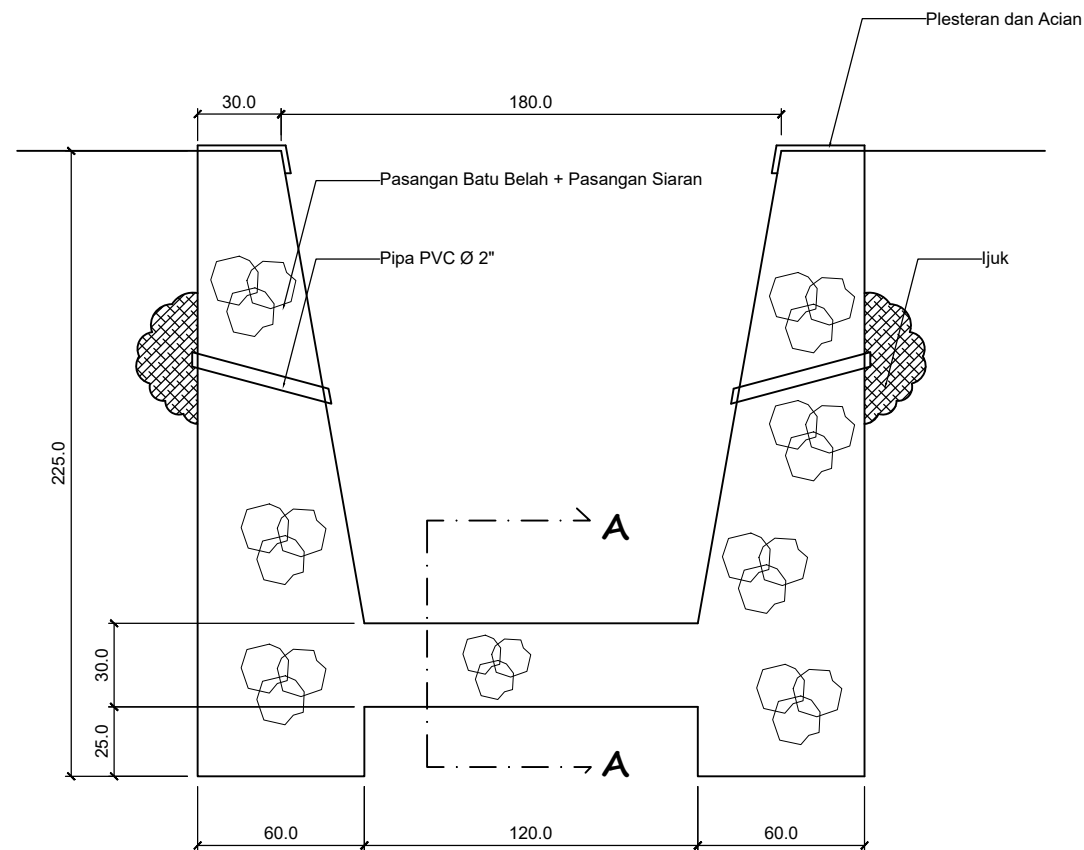

Potongan Detail Saluran Kali Baru
Skala 1 : 25

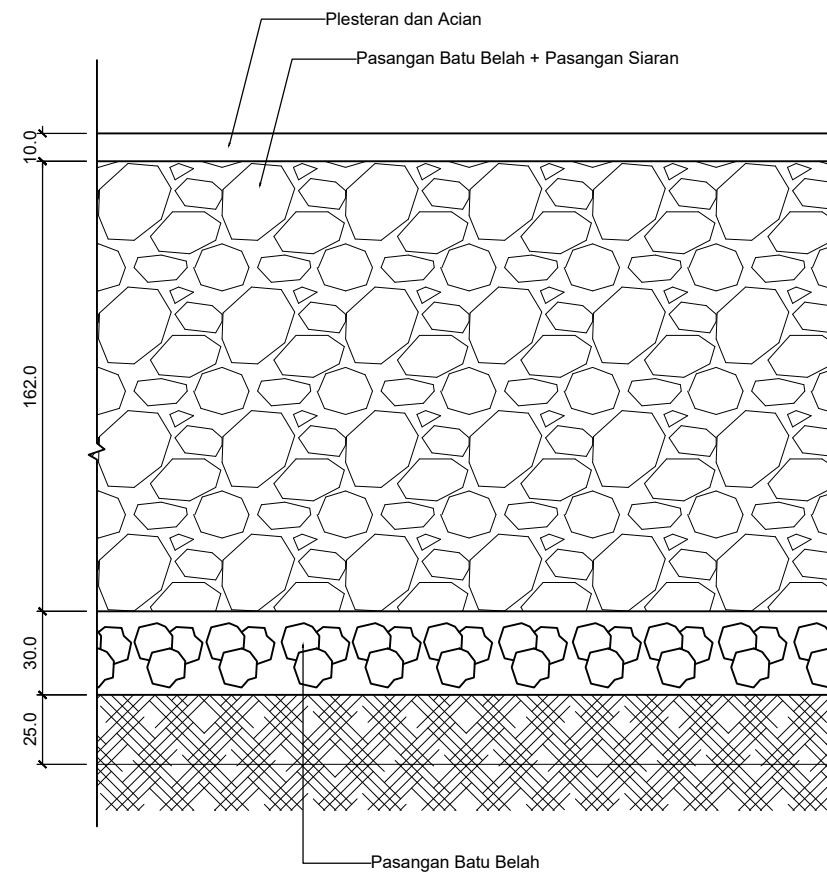

Potongan Detail A-A
Skala 1 : 25

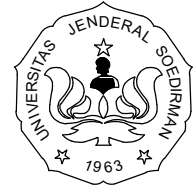

KEMENTERIAN PENDIDIKAN DAN KEBUDAYAAN
UNIVERSITAS JENDERAL SOEDIRMAN
LEMBAGA PENGEMBANGAN PEMBELAJARAN
DAN PENJAMINAN MUTU (LP3M)
Jl. Kampus Nomor 1 Grendeng Purwokerto. Telp (0281)635292

PEKERJAAN

PERENCANAAN PEMBANGUNAN GEDUNG
LEMBAGA PENGEMBANGAN PEMBELAJARAN DAN
PENJAMINAN MUTU (LP3M)

LOKASI

Jl. Kampus Nomer 1 Grendeng Purwokerto Tlp. (0281)
635292 Pes 238

TAHUN ANGGARAN 2022

MENGETAHUI/ MENYETUJUI

PEJABAT PEMBUAT KOMITMEN (PPK)

MUKHID HARSONO, S. Kom.
NIP. 197606252000121001

MENYETUJUI

TTD

1.	GATHOT HERI SUDIBYO, ST., MT. NIP/NITK. 19720222200003 1 001	
2.	Dr. Ir. GANDJAR PRAMUJI, ST., MT. NIP/NITK. 19720423200003 1 003	
3.	SUMIYANTO, ST., MT. NIP/NITK. 19731117200003 1 001	

KONSULTAN PERENCANA

KOEDI CV

NUR IKHSANTO
Direktur


GAMBAR

SKALA

**Potongan dan Detail
Saluran Baru**

1 : 25

KODE	NO LEMBAR	JML LEMBAR
	57	

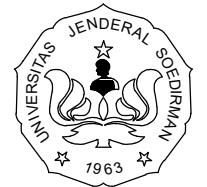

KEMENTERIAN PENDIDIKAN DAN KEBUDAYAAN
UNIVERSITAS JENDERAL SOEDIRMAN
LEMBAGA PENGEMBANGAN PEMBELAJARAN
DAN PENJAMINAN MUTU (LP3M)
Jl. Kampus Nomor 1 Grendeng Purwokerto. Telp (0281)635292

PEKERJAAN

PERENCANAAN PEMBANGUNAN GEDUNG
LEMBAGA PENGEMBANGAN PEMBELAJARAN DAN
PENJAMINAN MUTU (LP3M)

LOKASI

Jl. Kampus Nomer 1 Grendeng Purwokerto Tlp. (0281)
635292 Pes 238

TAHUN ANGGARAN 2022

MENGETAHUI/ MENYETUJUI

PEJABAT PEMBUAT KOMITMEN (PPK)

Mukhid Harsono, S. Kom.
NIP. 197606252000121001

MENYETUJUI

TTD

1.	GATHOT HERI SUDIBYO, ST., MT. NIP/NITK. 19720222200003 1 001	
2.	Dr. Ir. GANDJAR PRAMUJI, ST., MT. NIP/NITK. 19720423200003 1 003	
3.	SUMIYANTO, ST., MT. NIP/NITK. 19731117200003 1 001	

KONSULTAN PERENCANA

KOEDI CV


NUR IKHSANTO
Direktur

GAMBAR


SKALA

KODE	NO LEMBAR	JML LEMBAR
	58	


 **DENAH MEJA RESEPSIONIS**
Skala 1 : 20

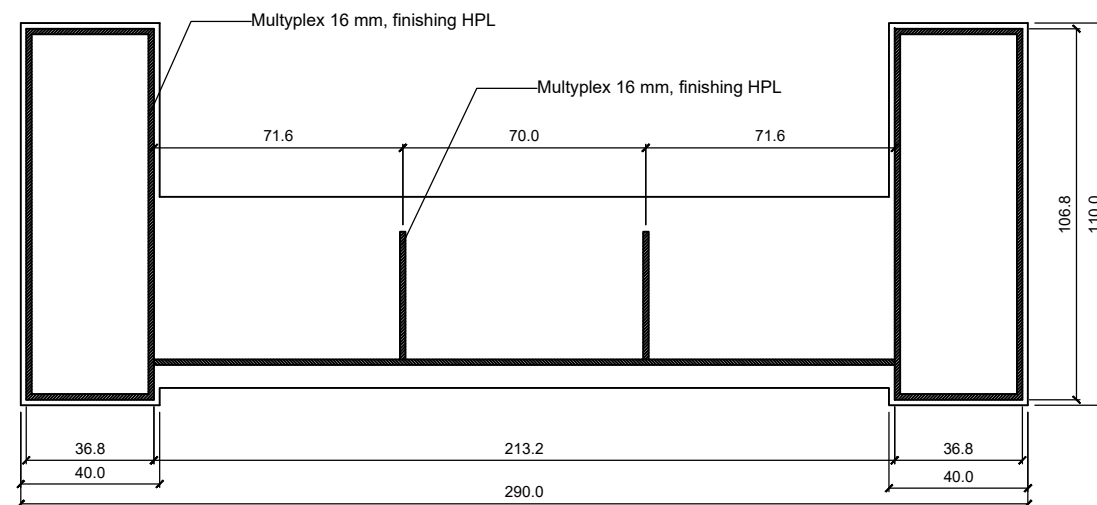



 **TAMPAK ATAS**
Skala 1 : 20

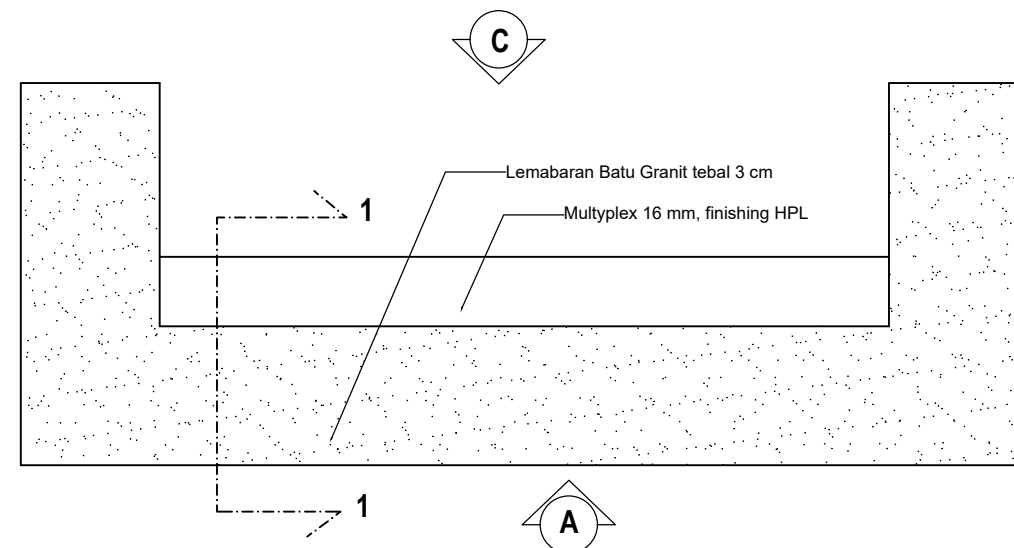

 **TAMPAK A**
Skala 1 : 20


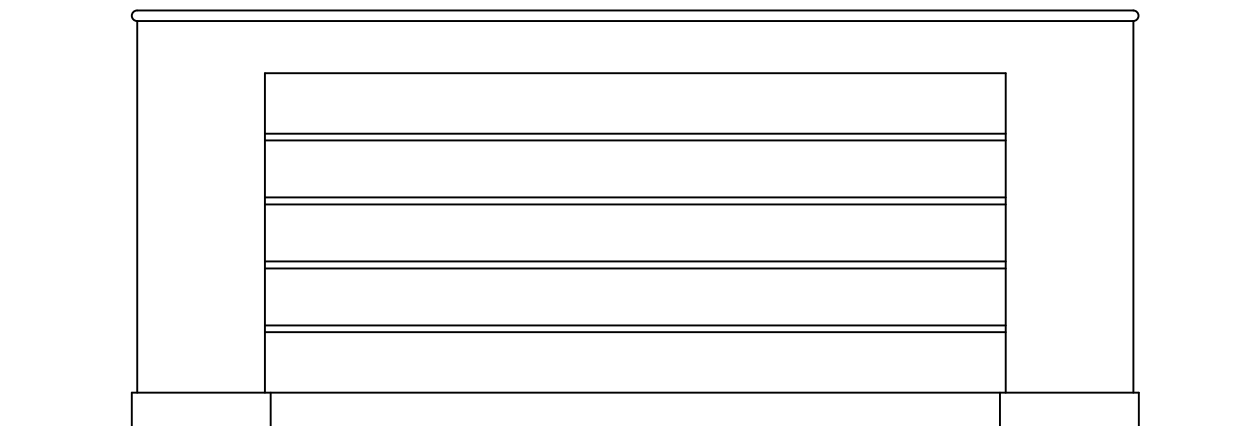


TAMPAK B & D
Skala 1 : 20

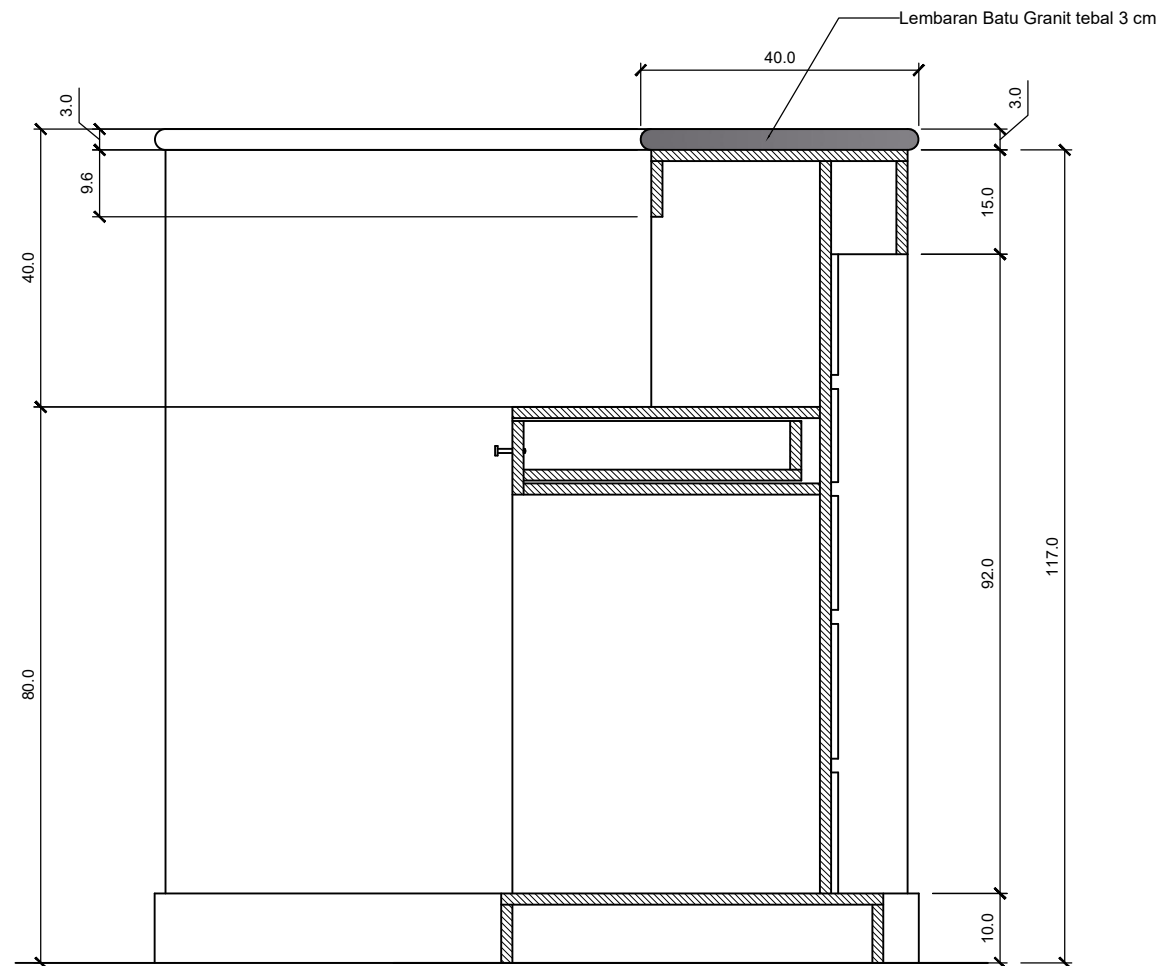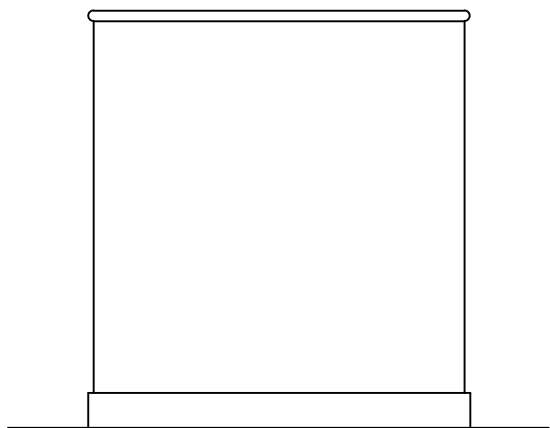

POTONGAN 1-1
Skala 1 : 20

TAMPAK C
Skala 1 : 20

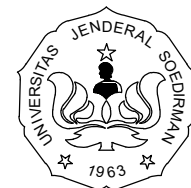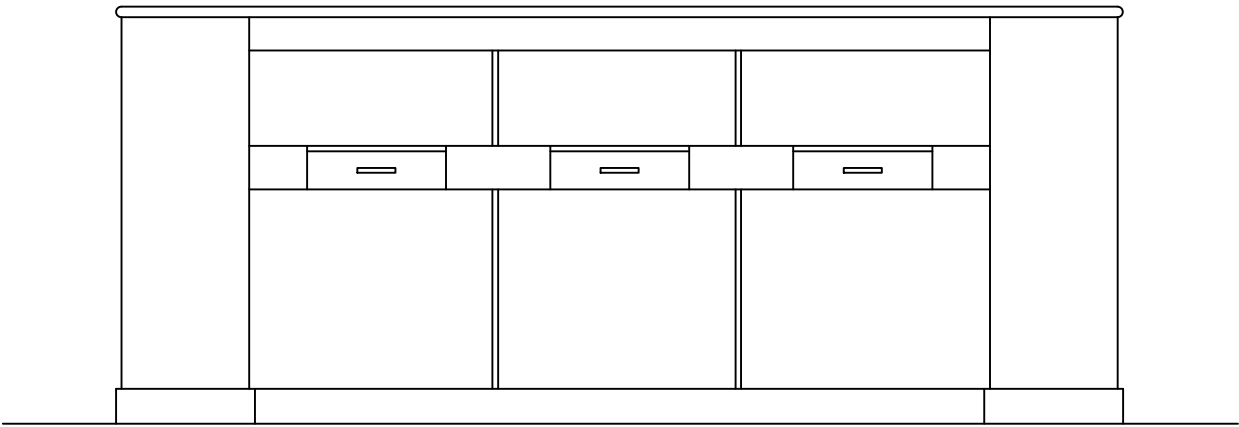

KEMENTERIAN PENDIDIKAN DAN KEBUDAYAAN
UNIVERSITAS JENDERAL SOEDIRMAN
LEMBAGA PENGEMBANGAN PEMBELAJARAN
DAN PENJAMINAN MUTU (LP3M)
Jl. Kampus Nomor 1 Grendeng Purwokerto. Telp (0281)635292

PEKERJAAN

PERENCANAAN PEMBANGUNAN GEDUNG
LEMBAGA PENGEMBANGAN PEMBELAJARAN DAN
PENJAMINAN MUTU (LP3M)

LOKASI

Jl. Kampus Nomer 1 Grendeng Purwokerto Tlp. (0281)
635292 Pes 238

TAHUN ANGGARAN 2022

MENGETAHUI/ MENYETUJUI

PEJABAT PEMBUAT KOMITMEN (PPK)

Mukhid Harsono, S. Kom.
NIP. 197606252000121001

MENYETUJUI

TTD

1. GATHOT HERI SUDIBYO, ST., MT.
NIP/NITK. 19720222200003 1 001
2. Dr. Ir. GANDJAR PRAMUJI, ST., MT.
NIP/NITK. 19720423200003 1 003
3. SUMIYANTO, ST., MT.
NIP/NITK. 19731117200003 1 001

KONSULTAN PERENCANA


KOEDI CV

NUR IKHSANTO
Direktur

GAMBAR

SKALA


KODE	NO LEMBAR	JML LEMBAR
	59	

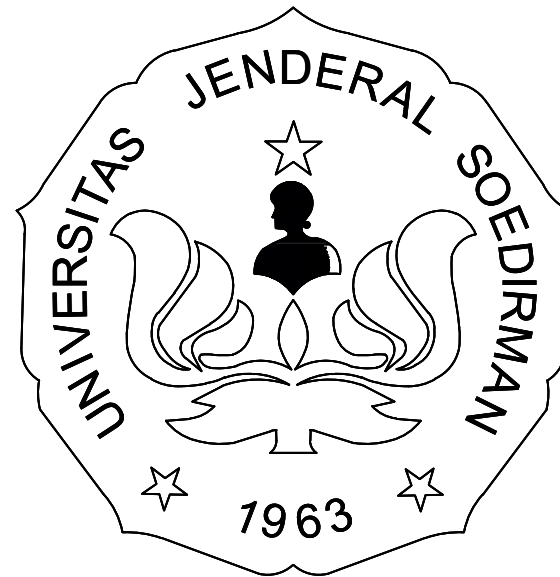


PERENCANAAN
PEMBANGUNAN GEDUNG
LEMBAGA PENGEMBANGAN PEMBELAJARAN DAN
PENJAMINAN MUTU (LP3M)

TAHUN ANGGARAN 2022

GAMBAR STRUKTUR

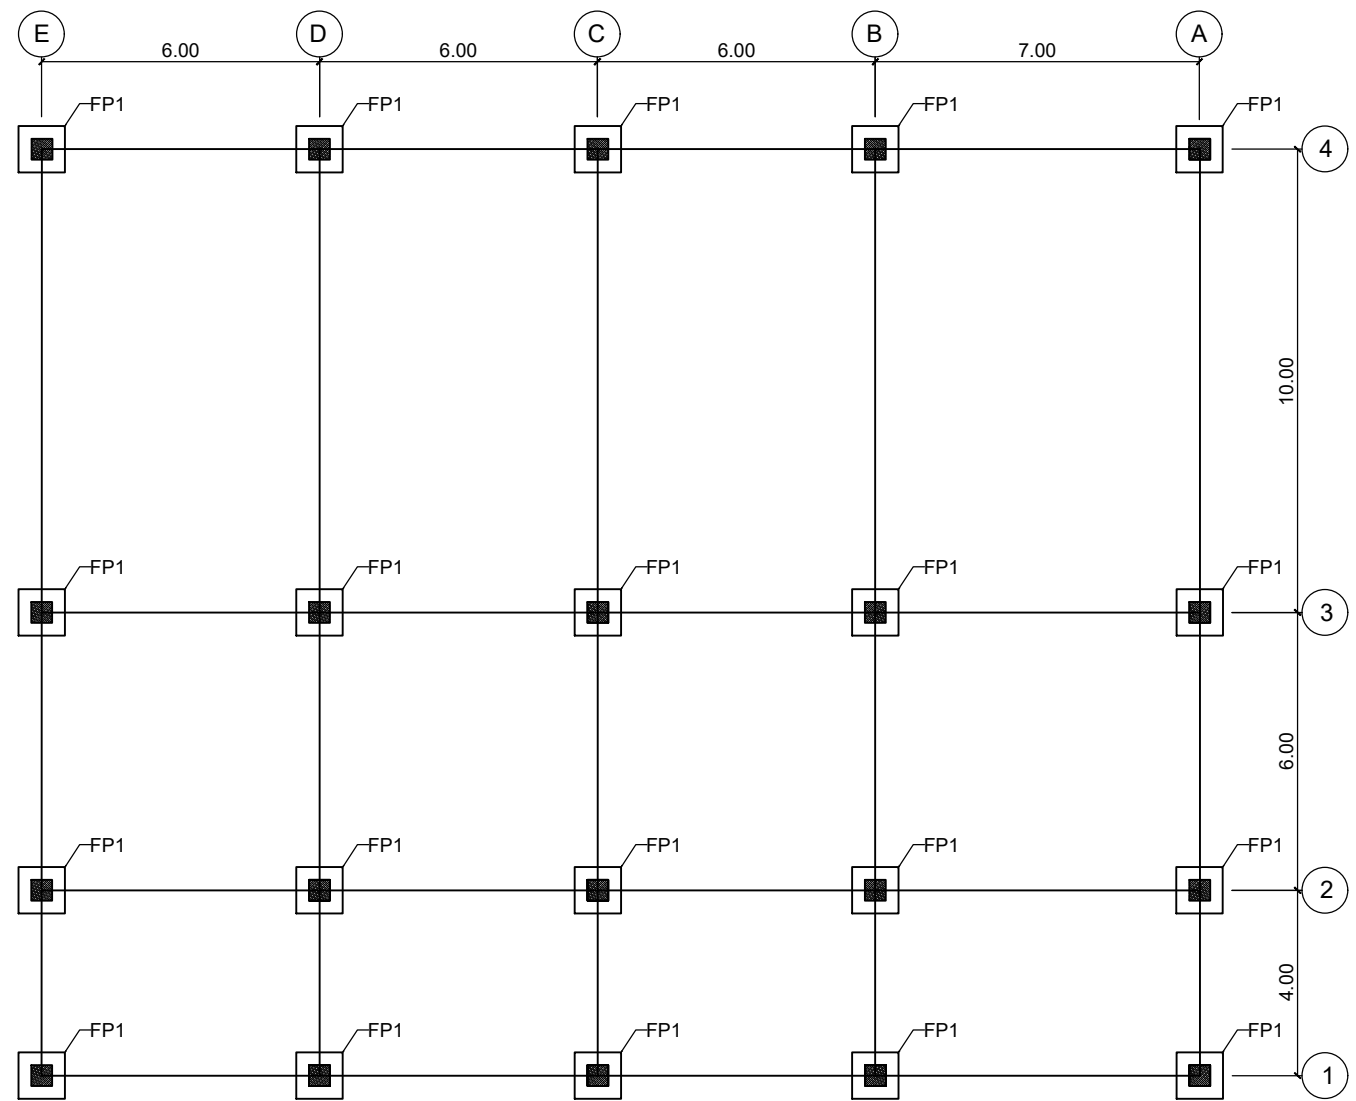


 **Denah Foot Plate**
Skala 1 : 150

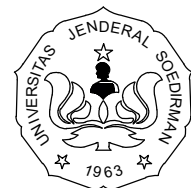


KEMENTERIAN PENDIDIKAN DAN KEBUDAYAAN
UNIVERSITAS JENDERAL SOEDIRMAN
LEMBAGA PENGEMBANGAN PEMBELAJARAN
DAN PENJAMINAN MUTU (LP3M)
Jl. Kampus Nomor 1 Grendeng Purwokerto. Telp (0281)635292

PEKERJAAN		
PERENCANAAN PEMBANGUNAN GEDUNG LEMBAGA PENGEMBANGAN PEMBELAJARAN DAN PENJAMINAN MUTU (LP3M)		
LOKASI		
Jl. Kampus Nomer 1 Grendeng Purwokerto Tlp. (0281) 635292 Pes 238		
TAHUN ANGGARAN 2022		
MENGETAHUI/ MENYETUJUI		
PEJABAT PEMBUAT KOMITMEN (PPK)		
MUKHID HARSONO, S. Kom. NIP. 197606252000121001		
MENYETUJUI		TTD
1.	GATHOT HERI SUDIBYO, ST., MT. NIP/NITK. 19720222200003 1 001	
2.	Dr. Ir. GANDJAR PRAMUJI, ST., MT. NIP/NITK. 19720423200003 1 003	
3.	SUMIYANTO, ST., MT. NIP/NITK. 19731117200003 1 001	
KONSULTAN PERENCANA		
KOEDI CV		
NUR IKHSANTO Direktur		
GAMBAR		SKALA
DENAH FOOT PLATE		1 : 150
KODE	NO LEMBAR	JML LEMBAR
	01	

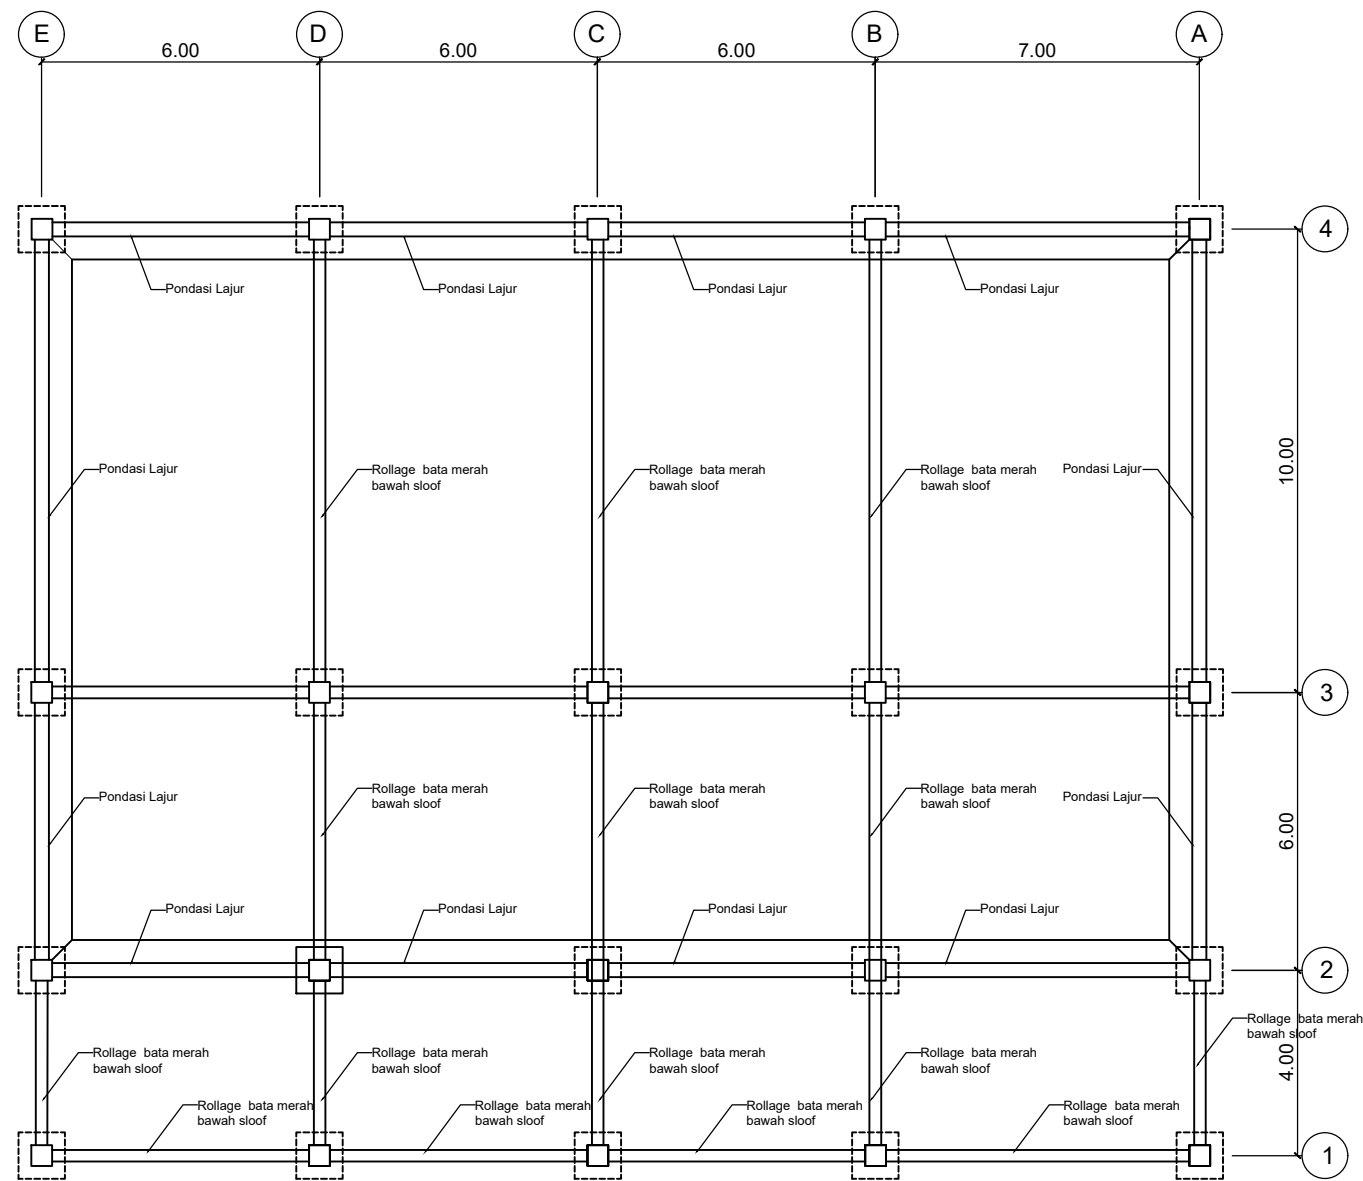

 **Denah Pondasi Lajur**
Skala 1 : 150

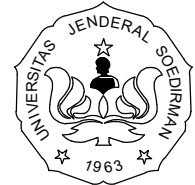

KEMENTERIAN PENDIDIKAN DAN KEBUDAYAAN
UNIVERSITAS JENDERAL SOEDIRMAN
LEMBAGA PENGEMBANGAN PEMBELAJARAN
DAN PENJAMINAN MUTU (LP3M)
Jl. Kampus Nomor 1 Grendeng Purwokerto. Telp (0281)635292

PEKERJAAN

PERENCANAAN PEMBANGUNAN GEDUNG
LEMBAGA PENGEMBANGAN PEMBELAJARAN DAN
PENJAMINAN MUTU (LP3M)

LOKASI

Jl. Kampus Nomer 1 Grendeng Purwokerto Tlp. (0281)
635292 Pes 238

TAHUN ANGGARAN 2022

MENGETAHUI/ MENYETUJUI

PEJABAT PEMBUAT KOMITMEN (PPK)

Mukhid Harsono, S. Kom.
NIP. 197606252000121001

MENYETUJUI

TTD

1.	GATHOT HERI SUDIBYO, ST., MT. NIP/NITK. 19720222200003 1 001	
2.	Dr. Ir. GANDJAR PRAMUJI, ST., MT. NIP/NITK. 19720423200003 1 003	
3.	SUMIYANTO, ST., MT. NIP/NITK. 19731117200003 1 001	


KONSULTAN PERENCANA

KOEDI CV


NUR IKHSANTO
Direktur

GAMBAR	SKALA
DENAH PONDASI LAJUR	1 : 150

KODE	NO LEMBAR	JML LEMBAR
	02	

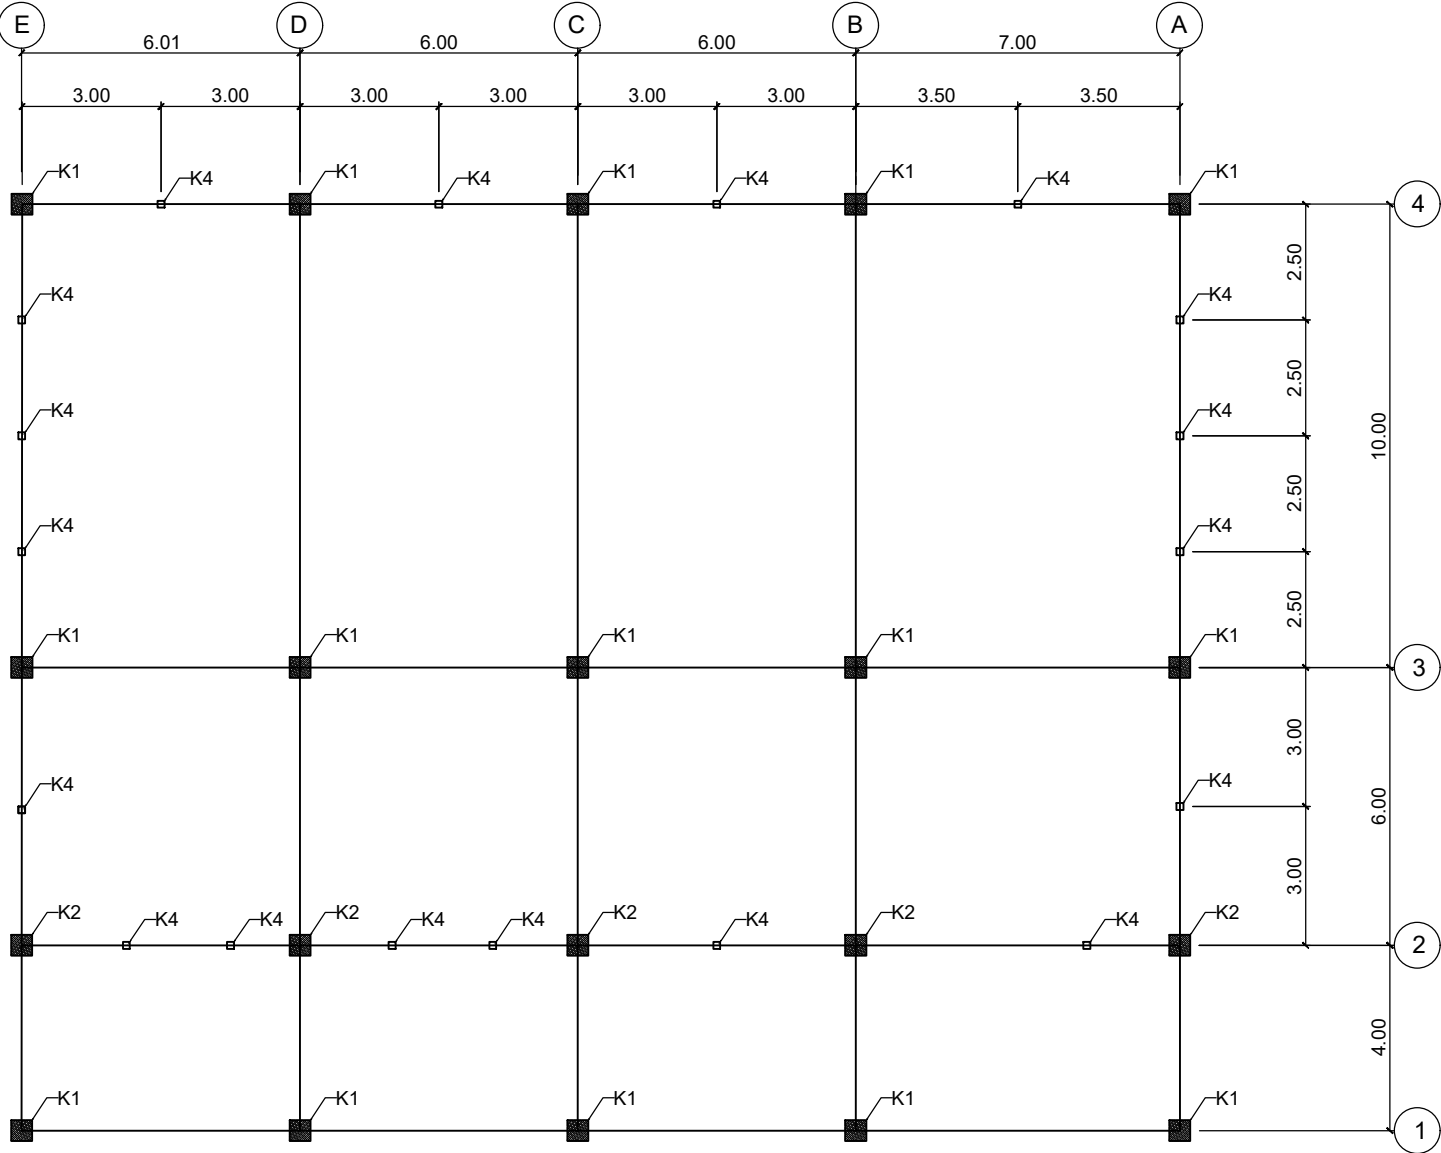

 **Denah Kolom Basement**
Skala 1 : 150

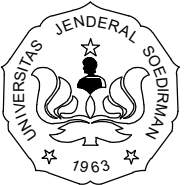

KEMENTERIAN PENDIDIKAN DAN KEBUDAYAAN
UNIVERSITAS JENDERAL SOEDIRMAN

LEMBAGA PENGEMBANGAN PEMBELAJARAN
DAN PENJAMINAN MUTU (LP3M)

Jl. Kampus Nomor 1 Grendeng Purwokerto. Telp (0281)635292

PEKERJAAN

PERENCANAAN PEMBANGUNAN GEDUNG
LEMBAGA PENGEMBANGAN PEMBELAJARAN DAN
PENJAMINAN MUTU (LP3M)

LOKASI

Jl. Kampus Nomer 1 Grendeng Purwokerto Tlp. (0281)
635292 Pes 238

TAHUN ANGGARAN 2022

MENGETAHUI/ MENYETUJUI

PEJABAT PEMBUAT KOMITMEN (PPK)

MUKHID HARSONO, S. Kom.
NIP. 197606252000121001

MENYETUJUI

TTD

- | | | |
|----|---|--|
| 1. | GATHOT HERI SUDIBYO, ST., MT.
NIP/NITK. 19720222200003 1 001 | |
| 2. | Dr. Ir. GANDJAR PRAMUJI, ST., MT.
NIP/NITK. 19720423200003 1 003 | |
| 3. | SUMIYANTO, ST., MT.
NIP/NITK. 19731117200003 1 001 | |

KONSULTAN PERENCANA

KOEDI CV

NUR IKHSANTO
Direktur

GAMBAR

SKALA

DENAH KOLOM BASEMENT


1 : 150

KODE


NO LEMBAR

JML LEMBAR

03

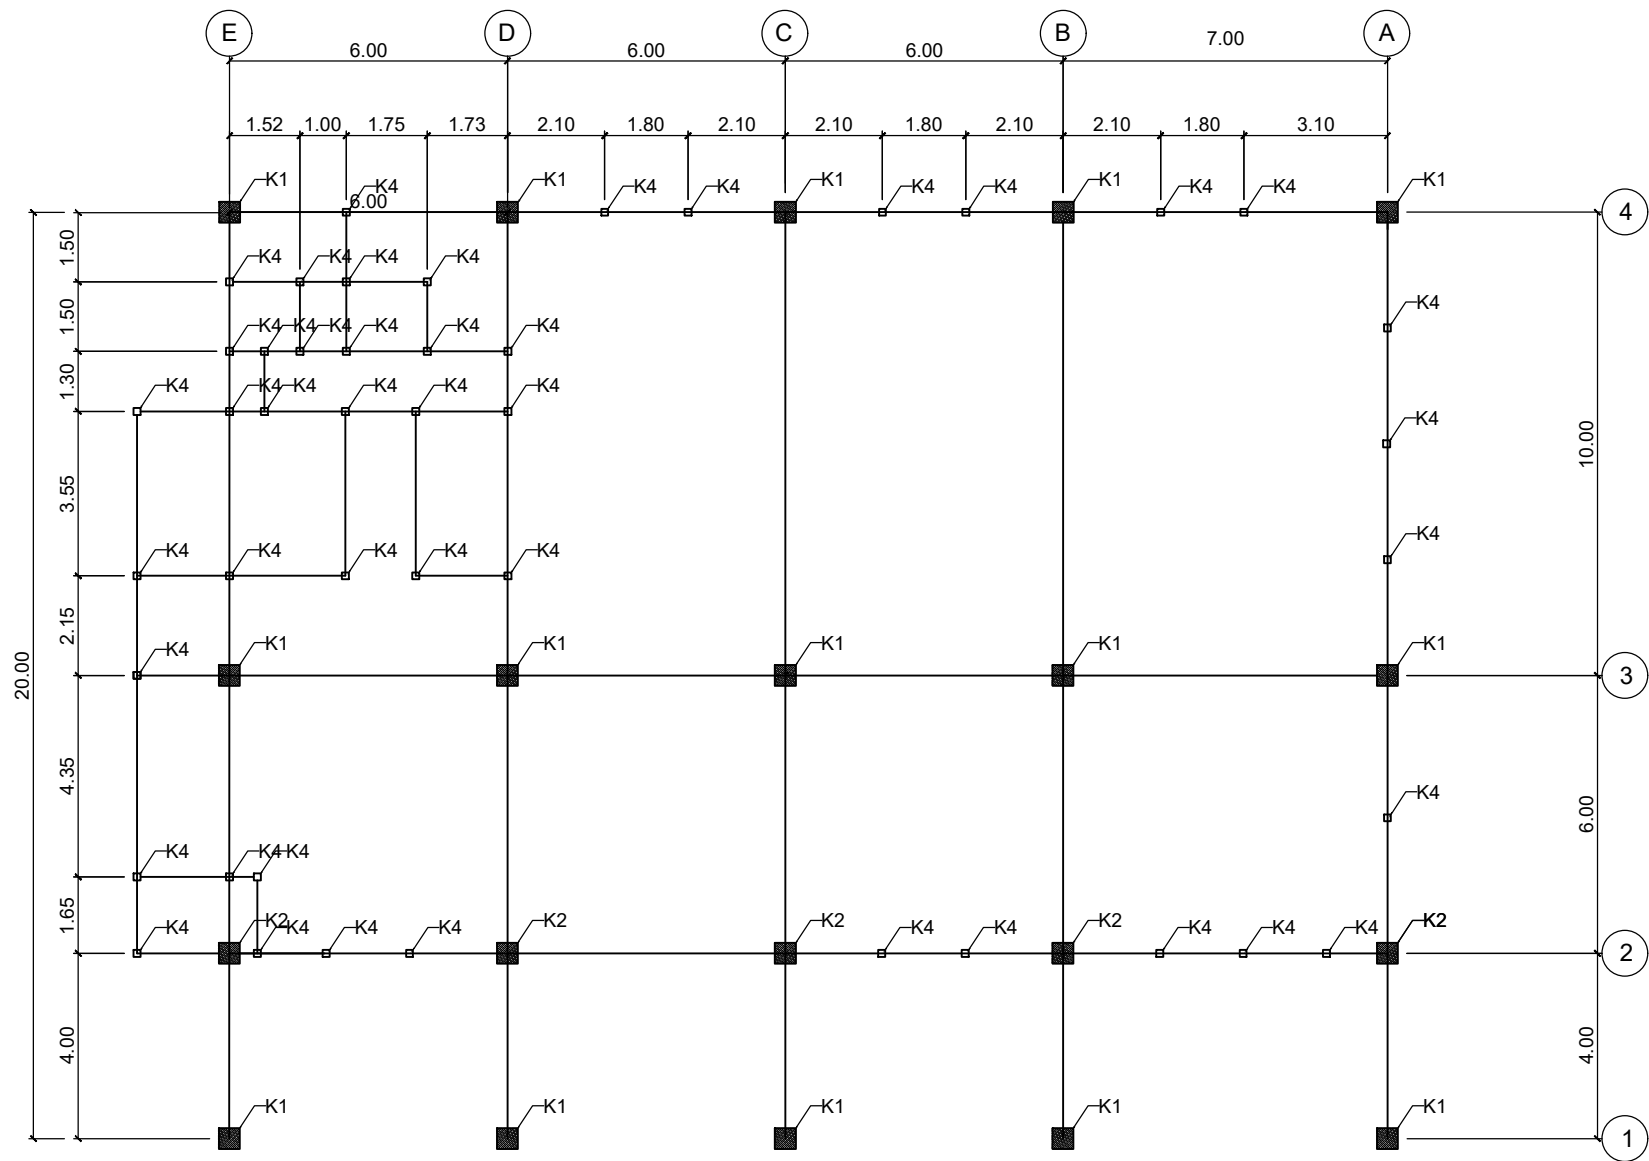

 **Denah Kolom Lantai 1**
Skala 1 : 150

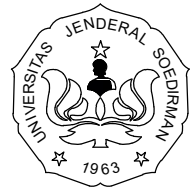

KEMENTERIAN PENDIDIKAN DAN KEBUDAYAAN
UNIVERSITAS JENDERAL SOEDIRMAN
LEMBAGA PENGEMBANGAN PEMBELAJARAN
DAN PENJAMINAN MUTU (LP3M)
Jl. Kampus Nomor 1 Grendeng Purwokerto. Telp (0281)635292

PEKERJAAN

PERENCANAAN PEMBANGUNAN GEDUNG
LEMBAGA PENGEMBANGAN PEMBELAJARAN DAN
PENJAMINAN MUTU (LP3M)

LOKASI

Jl. Kampus Nomer 1 Grendeng Purwokerto Tlp. (0281)
635292 Pes 238

TAHUN ANGGARAN 2022

MENGETAHUI/ MENYETUJUI

PEJABAT PEMBUAT KOMITMEN (PPK)

MUKHID HARSONO, S. Kom.
NIP. 197606252000121001

MENYETUJUI TTD

1.	GATHOT HERI SUDIBYO, ST., MT. NIP/NITK. 19720222200003 1 001	
2.	Dr. Ir. GANDJAR PRAMUJI, ST., MT. NIP/NITK. 19720423200003 1 003	
3.	SUMIYANTO, ST., MT. NIP/NITK. 19731117200003 1 001	


KONSULTAN PERENCANA

KOEDI CV


NUR IKHSANTO
Direktur

GAMBAR	SKALA
DENAH KOLOM LT. 1	1 : 150

KODE	NO LEMBAR	JML LEMBAR
	04	

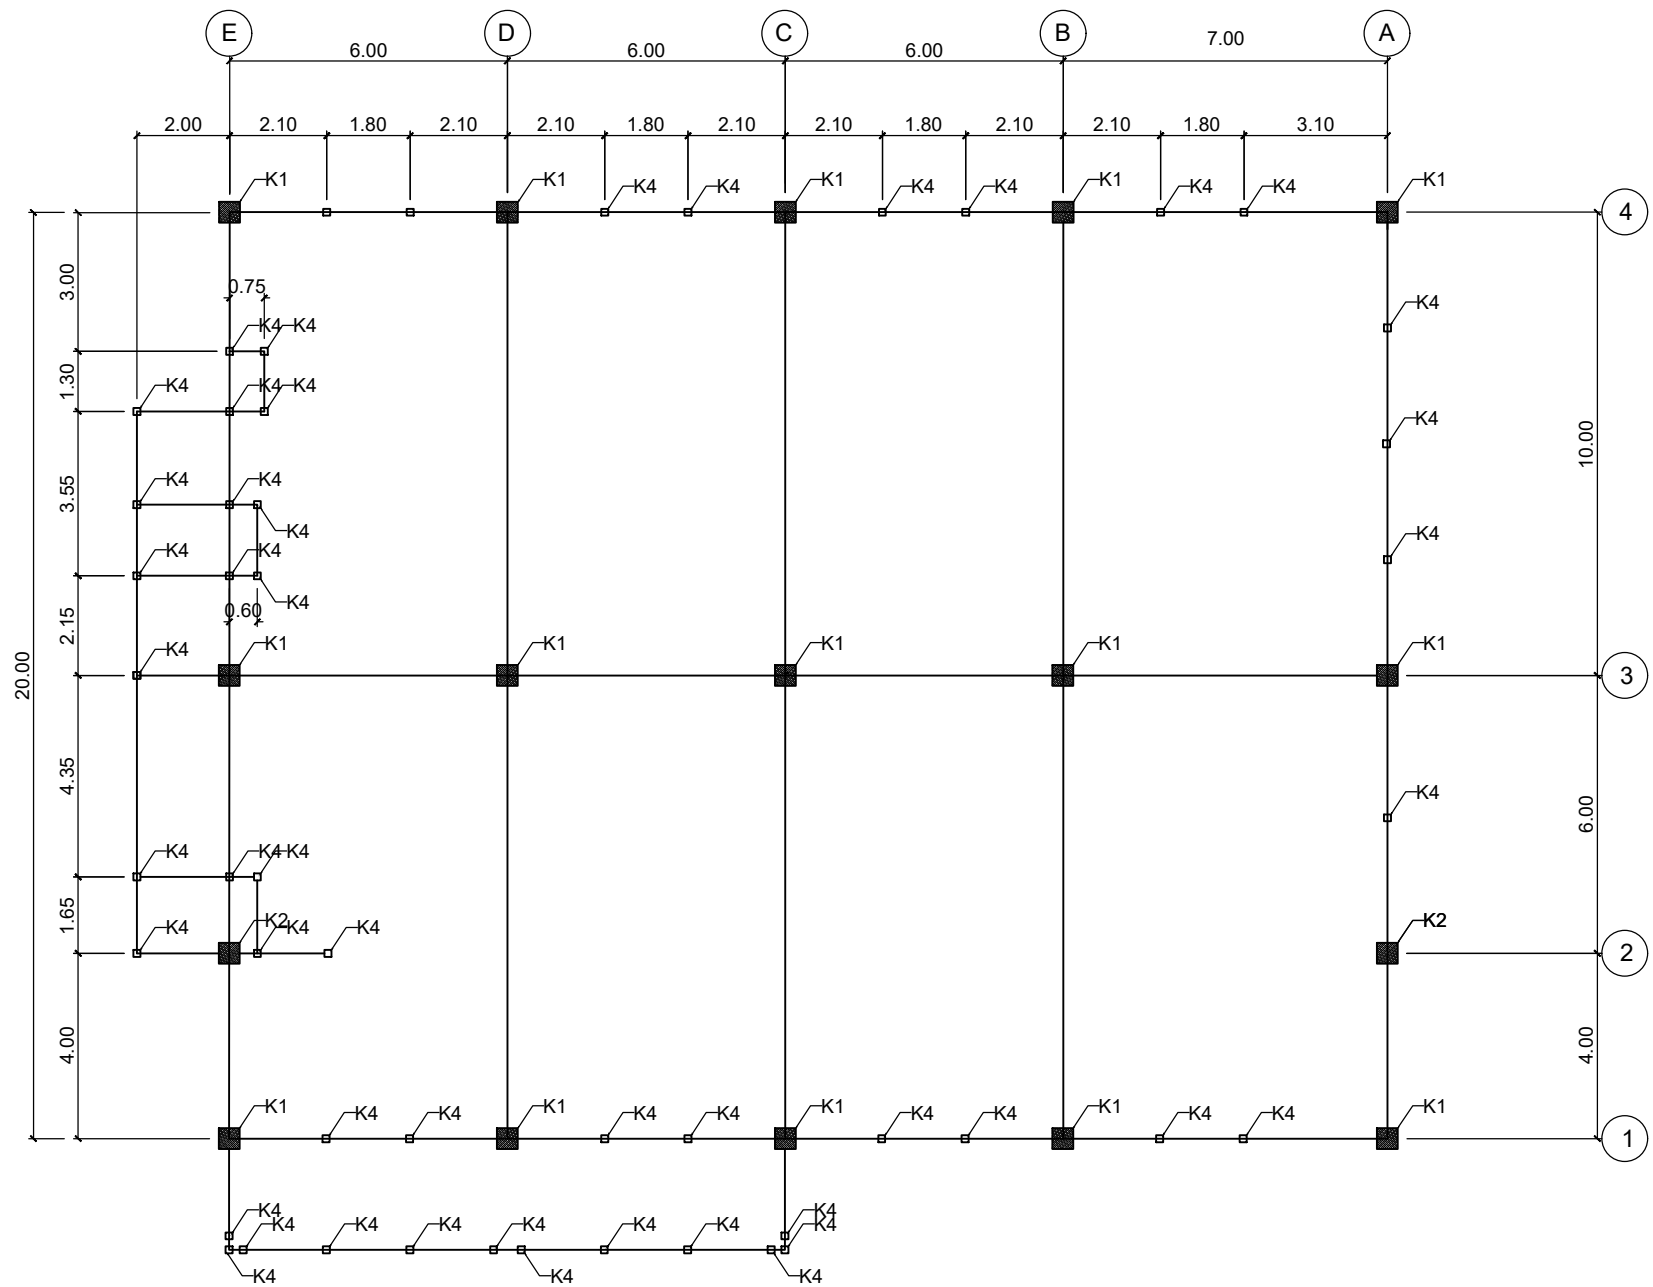

Denah Kolom Lantai 2
Skala 1 : 150

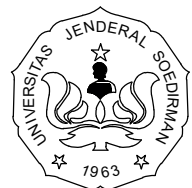

KEMENTERIAN PENDIDIKAN DAN KEBUDAYAAN
UNIVERSITAS JENDERAL SOEDIRMAN

LEMBAGA PENGEMBANGAN PEMBELAJARAN
DAN PENJAMINAN MUTU (LP3M)

Jl. Kampus Nomor 1 Grendeng Purwokerto. Telp (0281)635292

PEKERJAAN

PERENCANAAN PEMBANGUNAN GEDUNG
LEMBAGA PENGEMBANGAN PEMBELAJARAN DAN
PENJAMINAN MUTU (LP3M)

LOKASI

Jl. Kampus Nomer 1 Grendeng Purwokerto Tlp. (0281)
635292 Pes 238

TAHUN ANGGARAN 2022

MENGETAHUI/ MENYETUJUI

PEJABAT PEMBUAT KOMITMEN (PPK)

MUKHID HARSONO, S. Kom.
NIP. 197606252000121001

MENYETUJUI

TTD

- | | | |
|----|---|--|
| 1. | GATHOT HERI SUDIBYO, ST., MT.
NIP/NITK. 19720222200003 1 001 | |
| 2. | Dr. Ir. GANDJAR PRAMUJI, ST., MT.
NIP/NITK. 19720423200003 1 003 | |
| 3. | SUMIYANTO, ST., MT.
NIP/NITK. 19731117200003 1 001 | |

KONSULTAN PERENCANA

KOEDI CV

NUR IKHSANTO
Direktur


GAMBAR

SKALA


DENAH KOLOM LT. 2

1 : 150

KODE	NO LEMBAR	JML LEMBAR
	05	

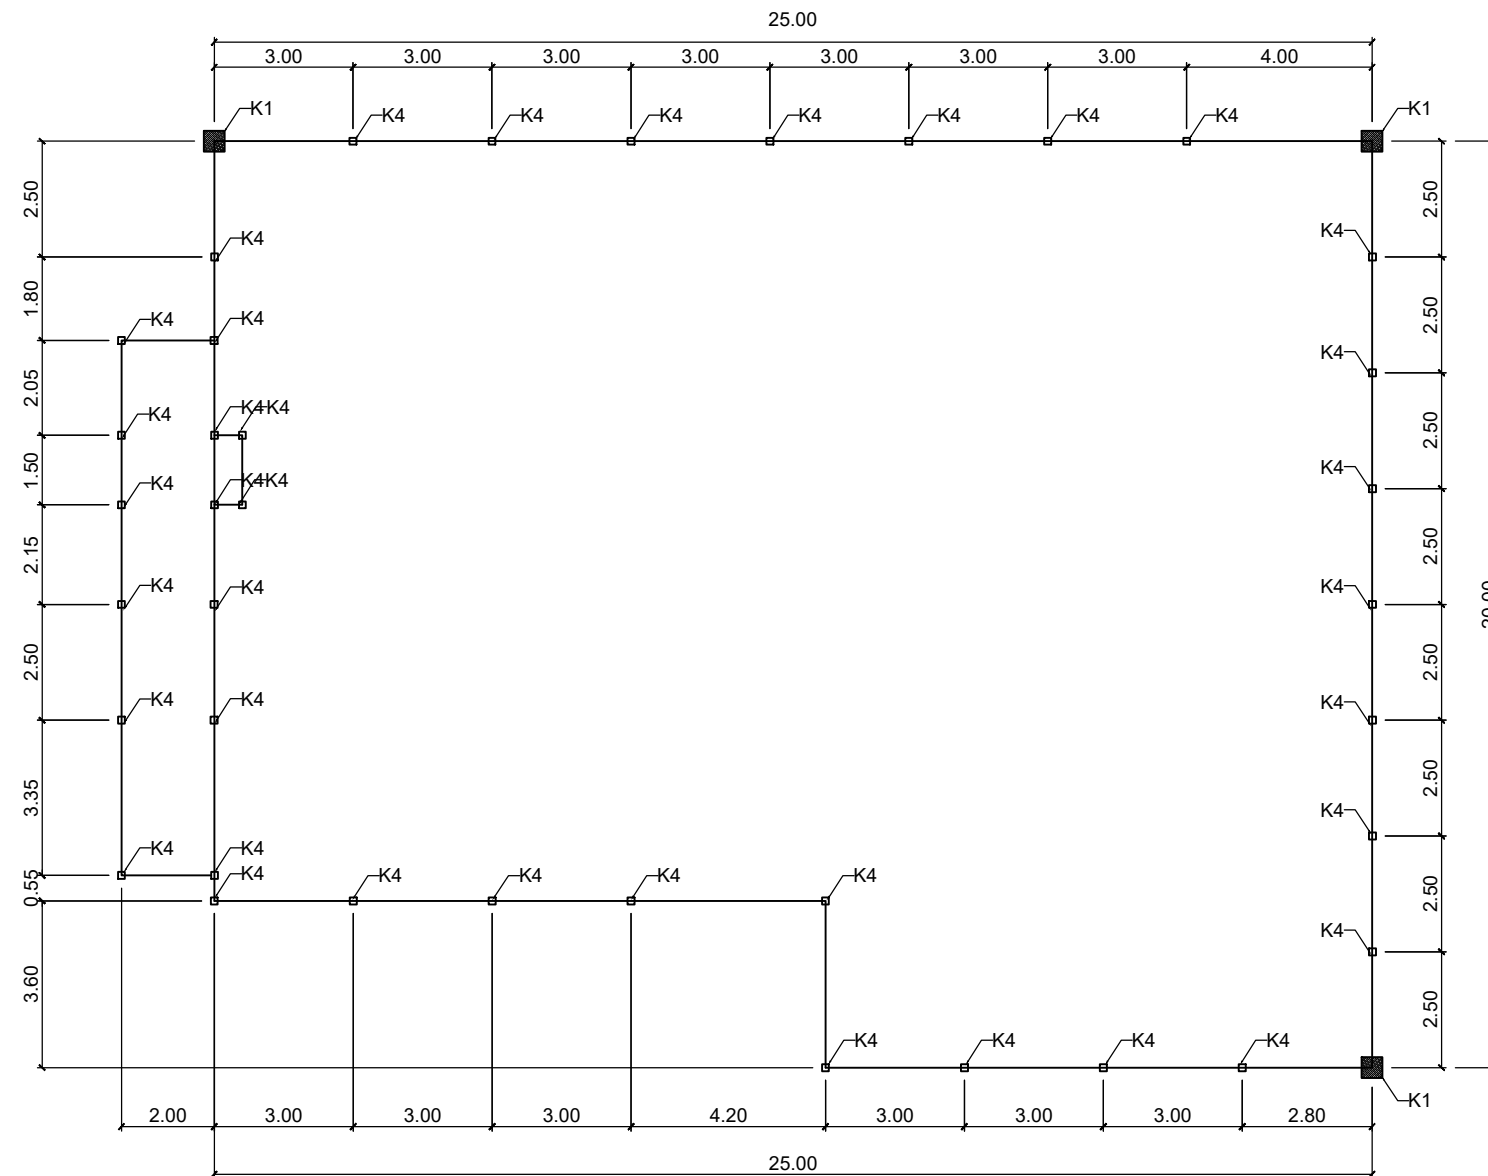

 **Denah Kolom Lantai 3 (Atap)**
Skala 1 : 150

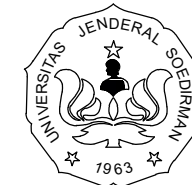

KEMENTERIAN PENDIDIKAN DAN KEBUDAYAAN
UNIVERSITAS JENDERAL SOEDIRMAN
LEMBAGA PENGEMBANGAN PEMBELAJARAN
DAN PENJAMINAN MUTU (LP3M)
Jl. Kampus Nomor 1 Grendeng Purwokerto. Telp (0281)635292

PEKERJAAN

PERENCANAAN PEMBANGUNAN GEDUNG
LEMBAGA PENGEMBANGAN PEMBELAJARAN DAN
PENJAMINAN MUTU (LP3M)

LOKASI

Jl. Kampus Nomer 1 Grendeng Purwokerto Tlp. (0281)
635292 Pes 238

TAHUN ANGGARAN 2022

MENGETAHUI/ MENYETUJUI

PEJABAT PEMBUAT KOMITMEN (PPK)

MUKHID HARSONO, S. Kom.
NIP. 197606252000121001

MENYETUJUI

TTD

1.	GATHOT HERI SUDIBYO, ST., MT. NIP/NITK. 19720222200003 1 001	
2.	Dr. Ir. GANDJAR PRAMUJI, ST., MT. NIP/NITK. 19720423200003 1 003	
3.	SUMIYANTO, ST., MT. NIP/NITK. 19731117200003 1 001	

KONSULTAN PERENCANA

KOEDI CV

NUR IKHSANTO
Direktur


GAMBAR

SKALA


DENAH KOLOM LT. 3 / ATAP

1 : 150

KODE	NO LEMBAR	JML LEMBAR
	06	

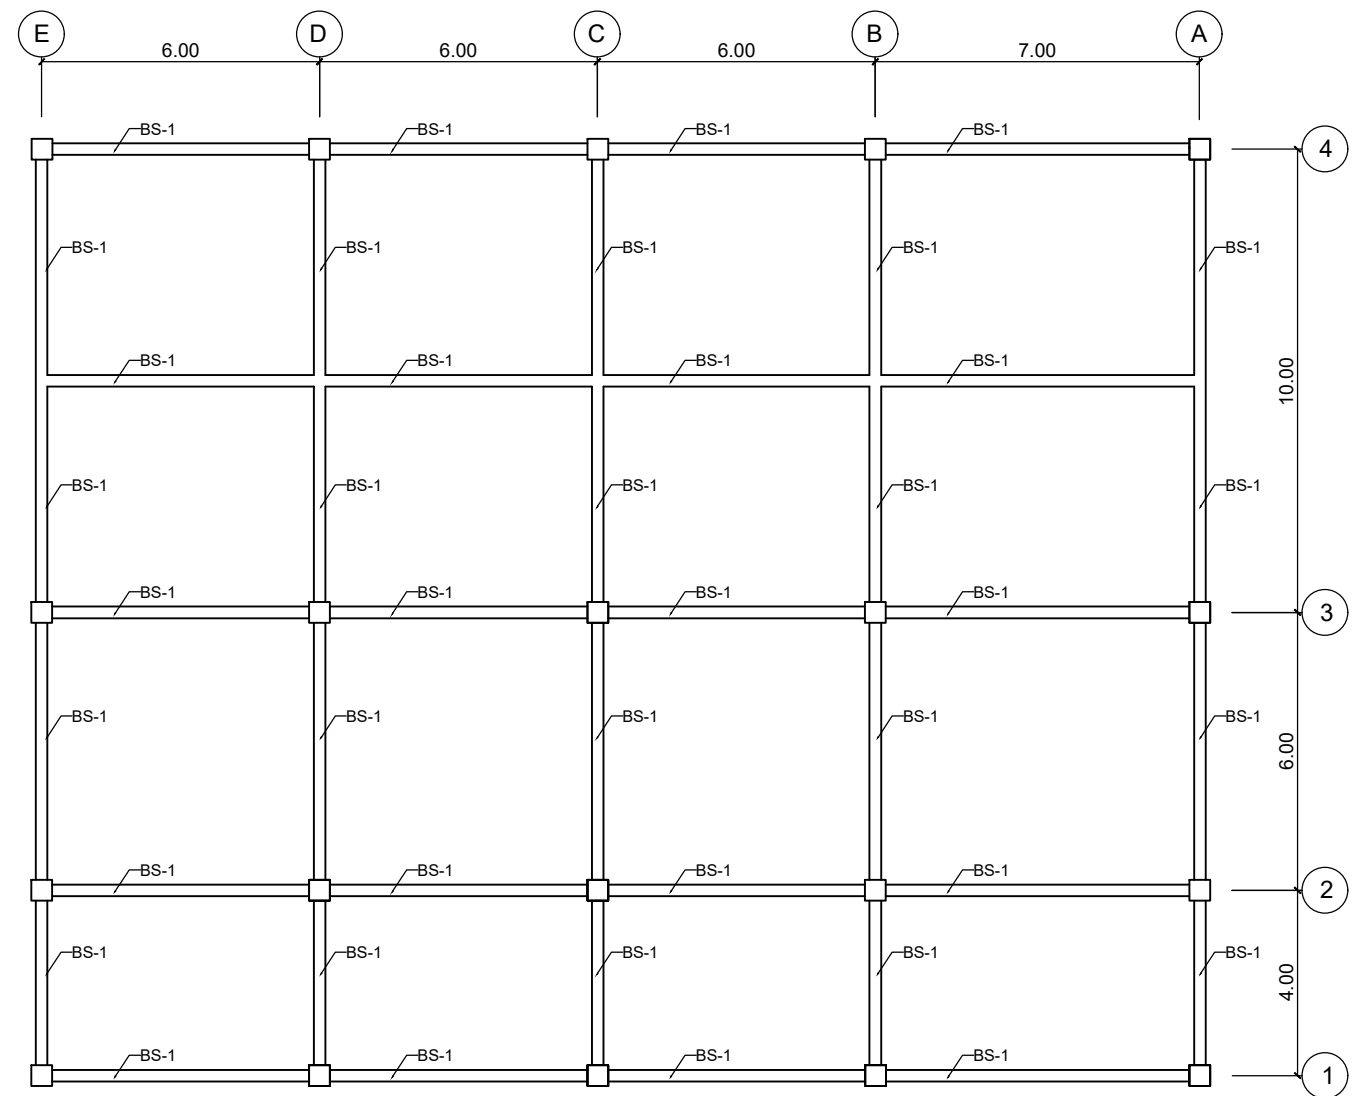

 **Denah Balok Sloof (elevasi 0.00)**
Skala 1 : 150

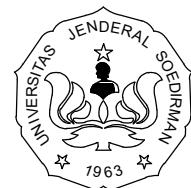

KEMENTERIAN PENDIDIKAN DAN KEBUDAYAAN
UNIVERSITAS JENDERAL SOEDIRMAN
LEMBAGA PENGEMBANGAN PEMBELAJARAN
DAN PENJAMINAN MUTU (LP3M)
Jl. Kampus Nomor 1 Grendeng Purwokerto. Telp (0281)635292

PEKERJAAN

PERENCANAAN PEMBANGUNAN GEDUNG
LEMBAGA PENGEMBANGAN PEMBELAJARAN DAN
PENJAMINAN MUTU (LP3M)

LOKASI

Jl. Kampus Nomer 1 Grendeng Purwokerto Tlp. (0281)
635292 Pes 238

TAHUN ANGGARAN 2022

MENGETAHUI/ MENYETUJUI

PEJABAT PEMBUAT KOMITMEN (PPK)

Mukhid Harsono, S. Kom.
NIP. 197606252000121001

MENYETUJUI

TTD

1.	GATHOT HERI SUDIBYO, ST., MT. NIP/NITK. 19720222200003 1 001	
2.	Dr. Ir. GANDJAR PRAMUJI, ST., MT. NIP/NITK. 19720423200003 1 003	
3.	SUMIYANTO, ST., MT. NIP/NITK. 19731117200003 1 001	

KONSULTAN PERENCANA

KOEDI CV

NUR IKHSANTO
Direktur


GAMBAR

SKALA


DENAH BALOK SLOOF

1 : 150

KODE	NO LEMBAR	JML LEMBAR
	07	

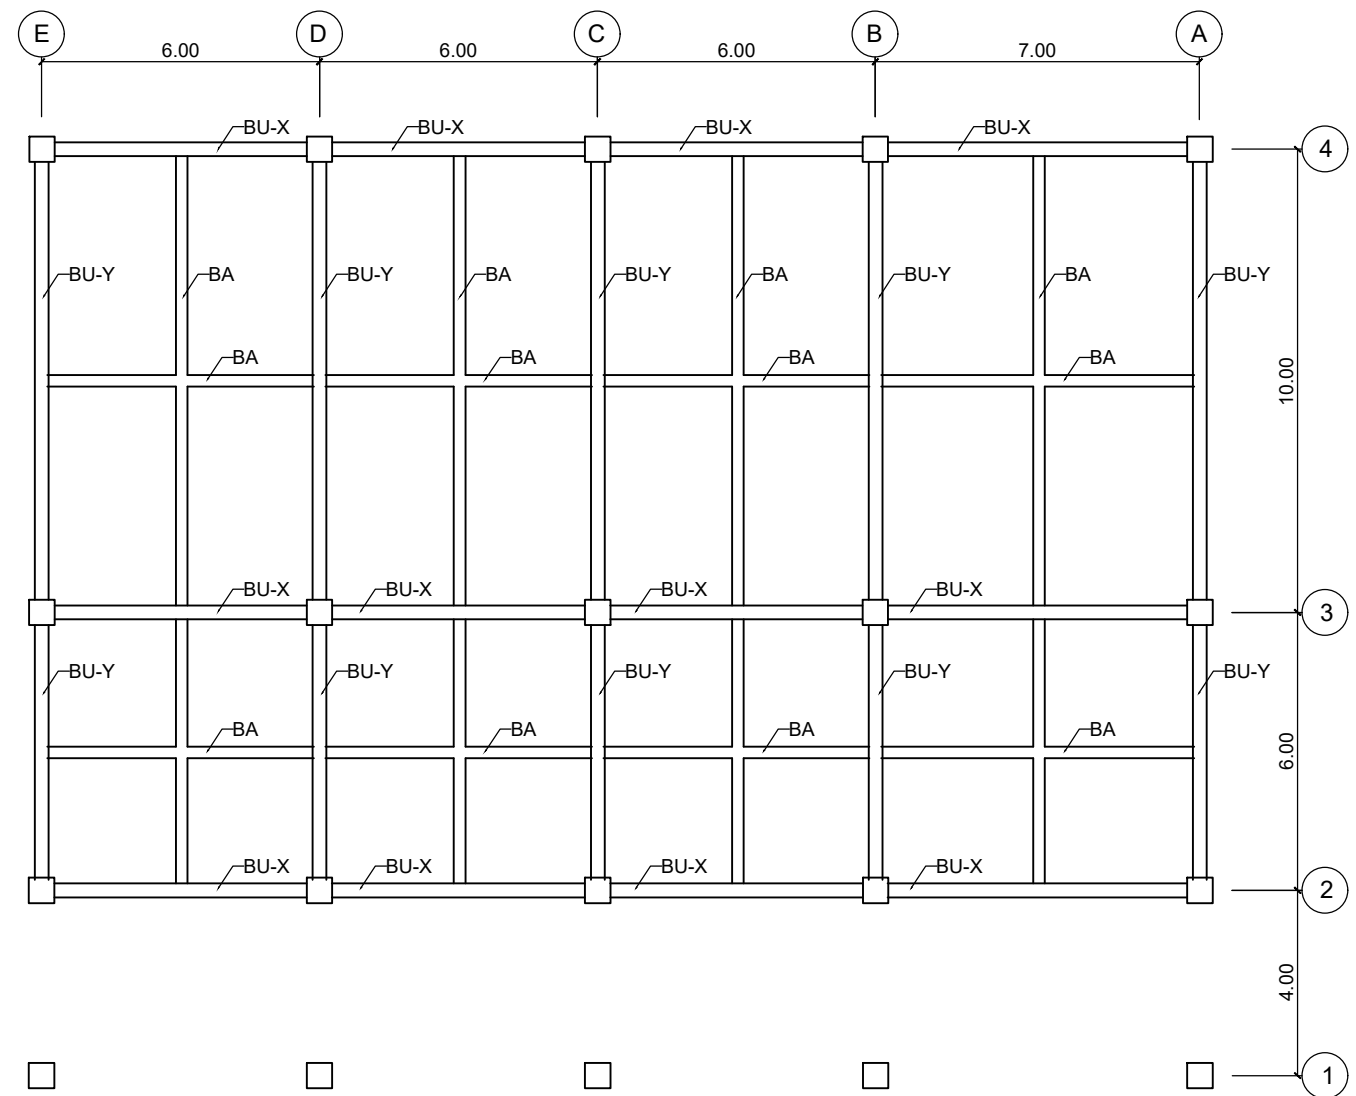

 **Denah Balok Lantai 1 (Elevasi + 3.00)**
Skala 1 : 150

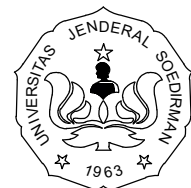

KEMENTERIAN PENDIDIKAN DAN KEBUDAYAAN
UNIVERSITAS JENDERAL SOEDIRMAN
LEMBAGA PENGEMBANGAN PEMBELAJARAN
DAN PENJAMINAN MUTU (LP3M)
Jl. Kampus Nomor 1 Grendeng Purwokerto. Telp (0281)635292

PEKERJAAN

PERENCANAAN PEMBANGUNAN GEDUNG
LEMBAGA PENGEMBANGAN PEMBELAJARAN DAN
PENJAMINAN MUTU (LP3M)

LOKASI

Jl. Kampus Nomer 1 Grendeng Purwokerto Tlp. (0281)
635292 Pes 238

TAHUN ANGGARAN 2022

MENGETAHUI/ MENYETUJUI

PEJABAT PEMBUAT KOMITMEN (PPK)

Mukhid Harsono, S. Kom.
NIP. 197606252000121001

MENYETUJUI

TTD

- | | | |
|----|---|--|
| 1. | GATHOT HERI SUDIBYO, ST., MT.
NIP/NITK. 19720222200003 1 001 | |
| 2. | Dr. Ir. GANDJAR PRAMUJI, ST., MT.
NIP/NITK. 19720423200003 1 003 | |
| 3. | SUMIYANTO, ST., MT.
NIP/NITK. 19731117200003 1 001 | |

KONSULTAN PERENCANA

KOEDI CV

NUR IKHSANTO
Direktur

GAMBAR

SKALA

DENAH BALOK LT. 1


1 : 150

KODE


NO LEMBAR

JML LEMBAR


08

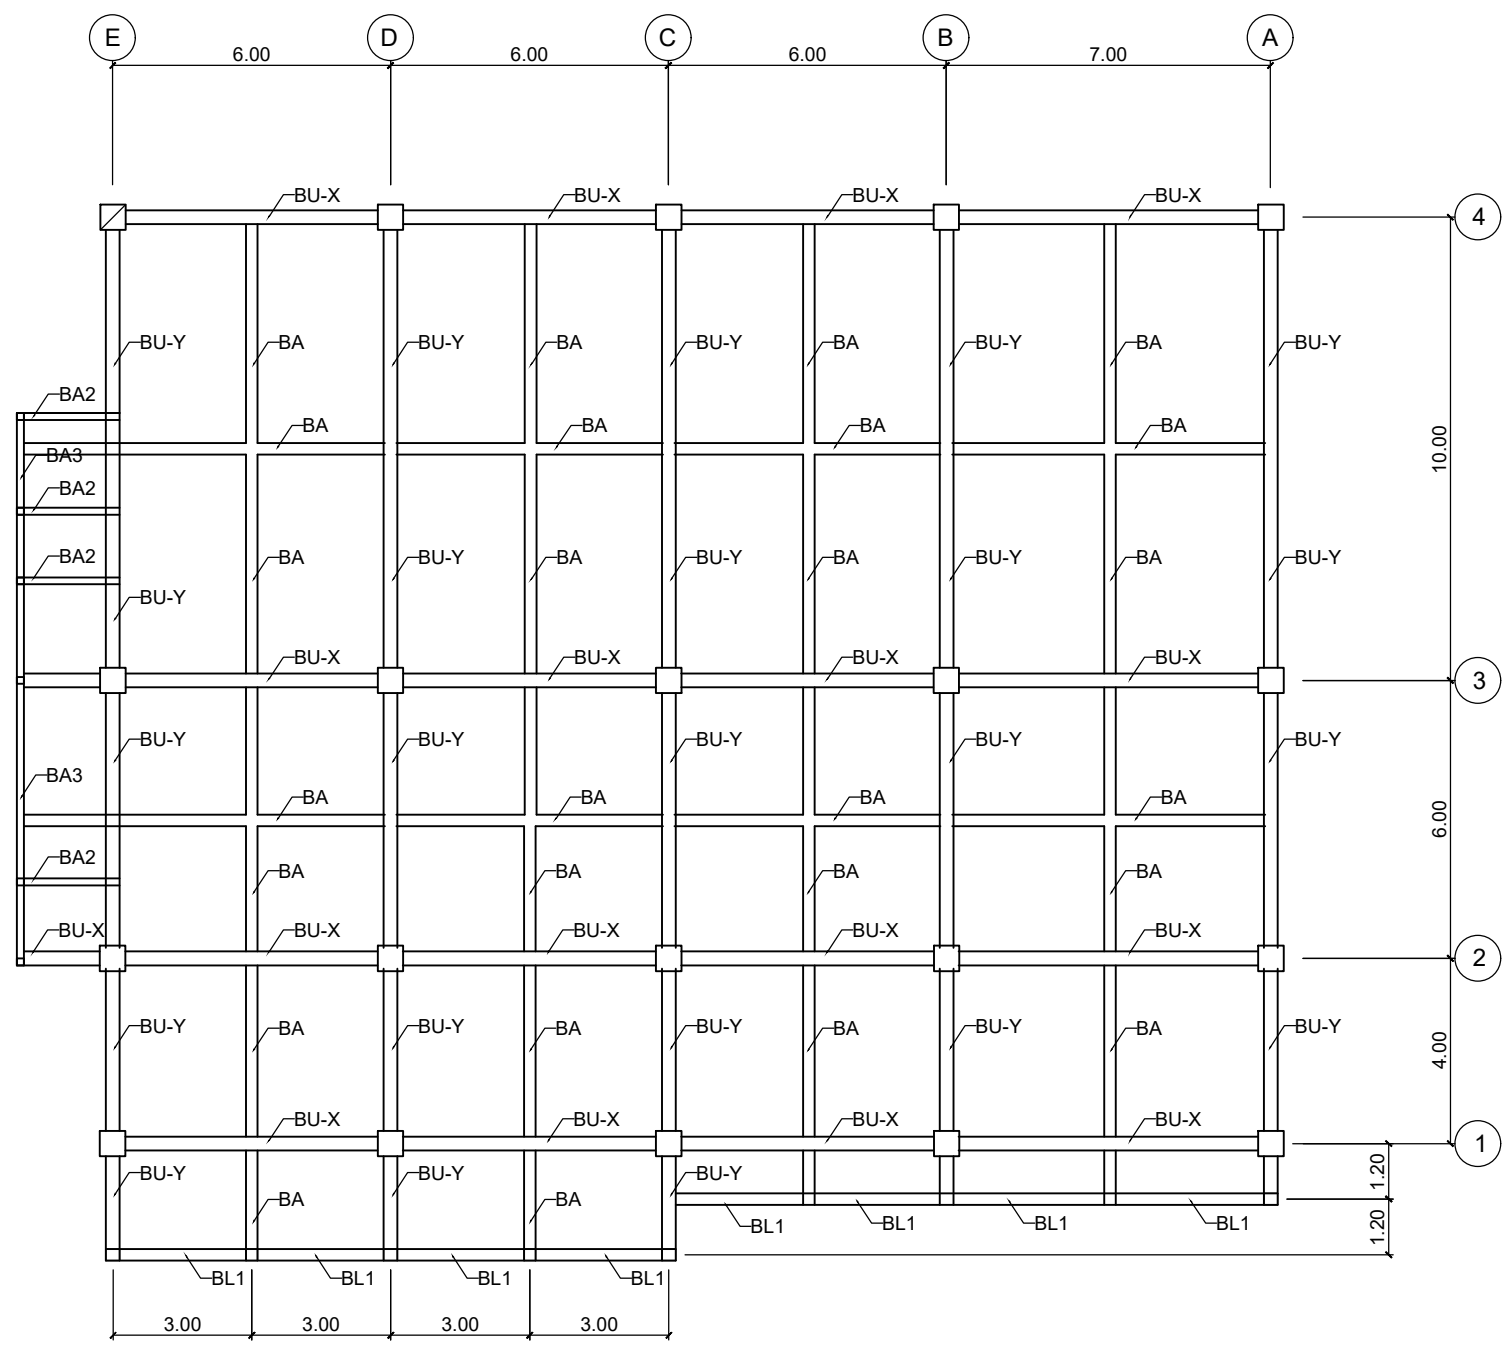


 **Denah Balok Lantai 2 (Elevasi + 7.00)**
Skala 1 : 150

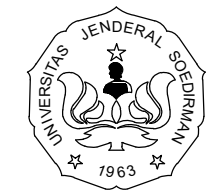

KEMENTERIAN PENDIDIKAN DAN KEBUDAYAAN UNIVERSITAS JENDERAL SOEDIRMAN LEMBAGA PENGEMBANGAN PEMBELAJARAN DAN PENJAMINAN MUTU (LP3M) Jl. Kampus Nomor 1 Grendeng Purwokerto. Telp (0281)635292		
PEKERJAAN		
PERENCANAAN PEMBANGUNAN GEDUNG LEMBAGA PENGEMBANGAN PEMBELAJARAN DAN PENJAMINAN MUTU (LP3M)		
LOKASI		
Jl. Kampus Nomer 1 Grendeng Purwokerto Tlp. (0281) 635292 Pes 238		
TAHUN ANGGARAN 2022		
MENGETAHUI/ MENYETUJUI		
PEJABAT PEMBUAT KOMITMEN (PPK)		
MUKHID HARSONO, S. Kom. NIP. 197606252000121001		
MENYETUJUI		TTD
1.	GATHOT HERI SUDIBYO, ST., MT. NIP/NITK. 19720222200003 1 001	
2.	Dr. Ir. GANDJAR PRAMUJI, ST., MT. NIP/NITK. 19720423200003 1 003	
3.	SUMIYANTO, ST., MT. NIP/NITK. 19731117200003 1 001	
KONSULTAN PERENCANA		
KOEDI CV		
NUR IKHSANTO Direktur		
GAMBAR		SKALA
DENAH BALOK LT. 2		1 : 150
KODE	NO LEMBAR	JML LEMBAR
	09	

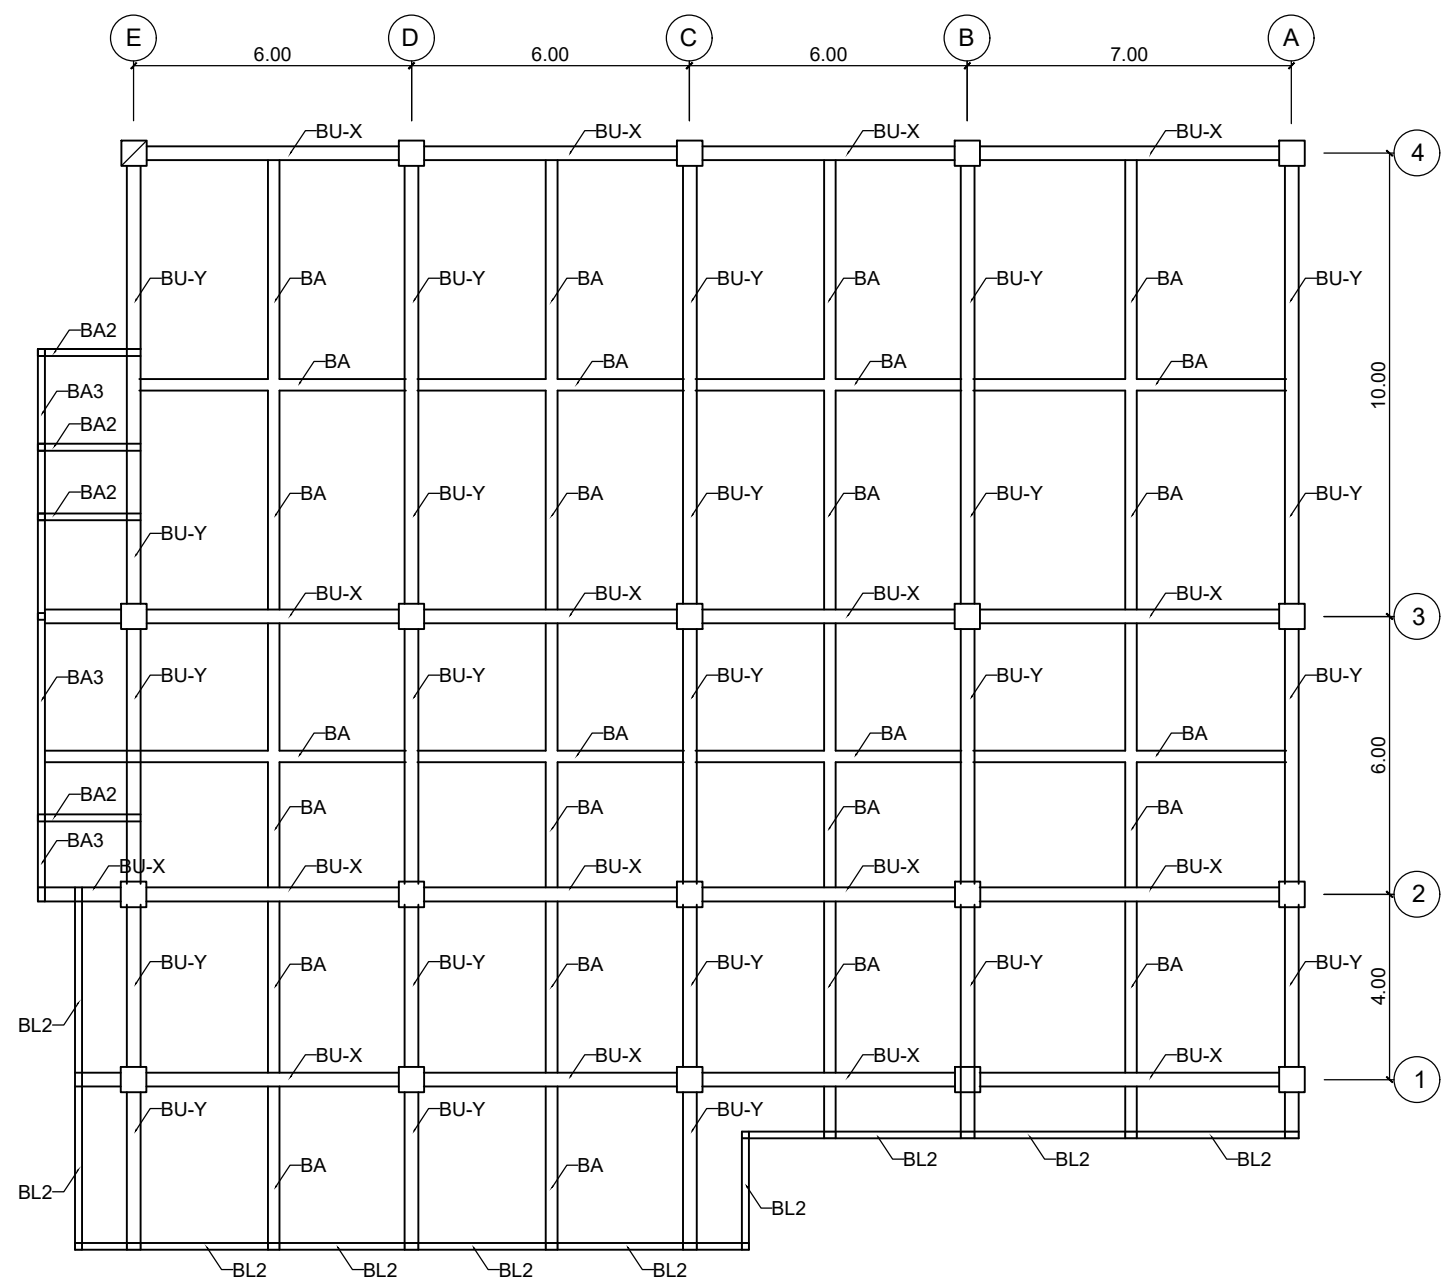

 **Denah Balok Lantai 3 (Elevasi + 11.60)**
Skala 1 : 150

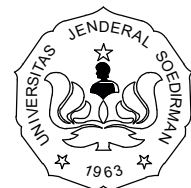

KEMENTERIAN PENDIDIKAN DAN KEBUDAYAAN
UNIVERSITAS JENDERAL SOEDIRMAN
LEMBAGA PENGEMBANGAN PEMBELAJARAN
DAN PENJAMINAN MUTU (LP3M)
Jl. Kampus Nomor 1 Grendeng Purwokerto. Telp (0281)635292

PEKERJAAN

PERENCANAAN PEMBANGUNAN GEDUNG
LEMBAGA PENGEMBANGAN PEMBELAJARAN DAN
PENJAMINAN MUTU (LP3M)

LOKASI

Jl. Kampus Nomer 1 Grendeng Purwokerto Tlp. (0281)
635292 Pes 238

TAHUN ANGGARAN 2022

MENGETAHUI/ MENYETUJUI

PEJABAT PEMBUAT KOMITMEN (PPK)

Mukhid Harsono, S. Kom.
NIP. 197606252000121001

MENYETUJUI

TTD

- | | | |
|----|---|--|
| 1. | GATHOT HERI SUDIBYO, ST., MT.
NIP/NITK. 19720222200003 1 001 | |
| 2. | Dr. Ir. GANDJAR PRAMUJI, ST., MT.
NIP/NITK. 19720423200003 1 003 | |
| 3. | SUMIYANTO, ST., MT.
NIP/NITK. 19731117200003 1 001 | |

KONSULTAN PERENCANA

KOEDI CV

NUR IKHSANTO
Direktur

GAMBAR

SKALA

DENAH BALOK LT. 3


1 : 150

KODE


NO LEMBAR

JML LEMBAR

10

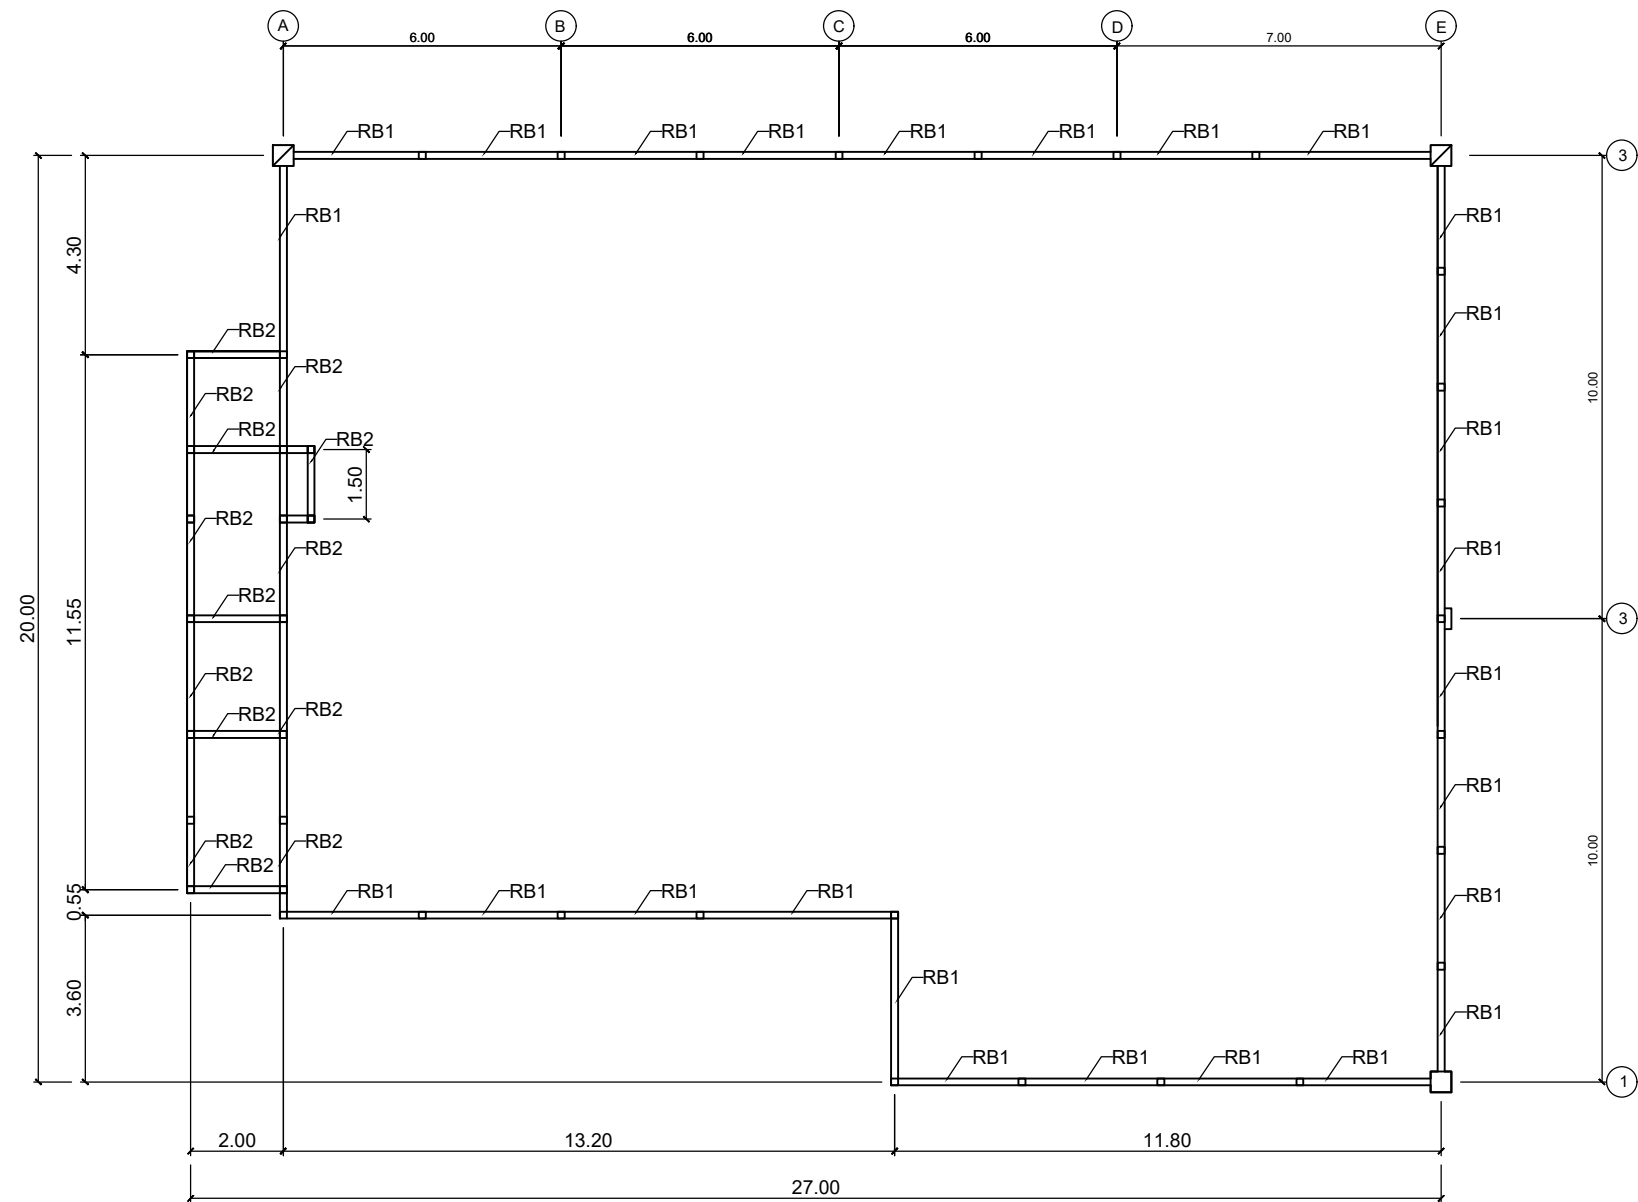

 **Denah Balok Top Floor**
Skala 1 : 150

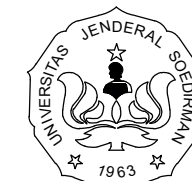

KEMENTERIAN PENDIDIKAN DAN KEBUDAYAAN
UNIVERSITAS JENDERAL SOEDIRMAN
LEMBAGA PENGEMBANGAN PEMBELAJARAN
DAN PENJAMINAN MUTU (LP3M)
Jl. Kampus Nomor 1 Grendeng Purwokerto. Telp (0281)635292

PEKERJAAN

PERENCANAAN PEMBANGUNAN GEDUNG
LEMBAGA PENGEMBANGAN PEMBELAJARAN DAN
PENJAMINAN MUTU (LP3M)

LOKASI

Jl. Kampus Nomer 1 Grendeng Purwokerto Tlp. (0281)
635292 Pes 238

TAHUN ANGGARAN 2022

MENGETAHUI/ MENYETUJUI

PEJABAT PEMBUAT KOMITMEN (PPK)

MUKHID HARSONO, S. Kom.
NIP. 197606252000121001

MENYETUJUI

TTD

1.	GATHOT HERI SUDIBYO, ST., MT. NIP/NITK. 19720222200003 1 001	
2.	Dr. Ir. GANDJAR PRAMUJI, ST., MT. NIP/NITK. 19720423200003 1 003	
3.	SUMIYANTO, ST., MT. NIP/NITK. 19731117200003 1 001	

KONSULTAN PERENCANA

KOEDI CV


NUR IKHSANTO
Direktur

GAMBAR


SKALA

DENAH BALOK TOP FLOOR	1 : 150
-----------------------	---------

KODE	NO LEMBAR	JML LEMBAR
	11	

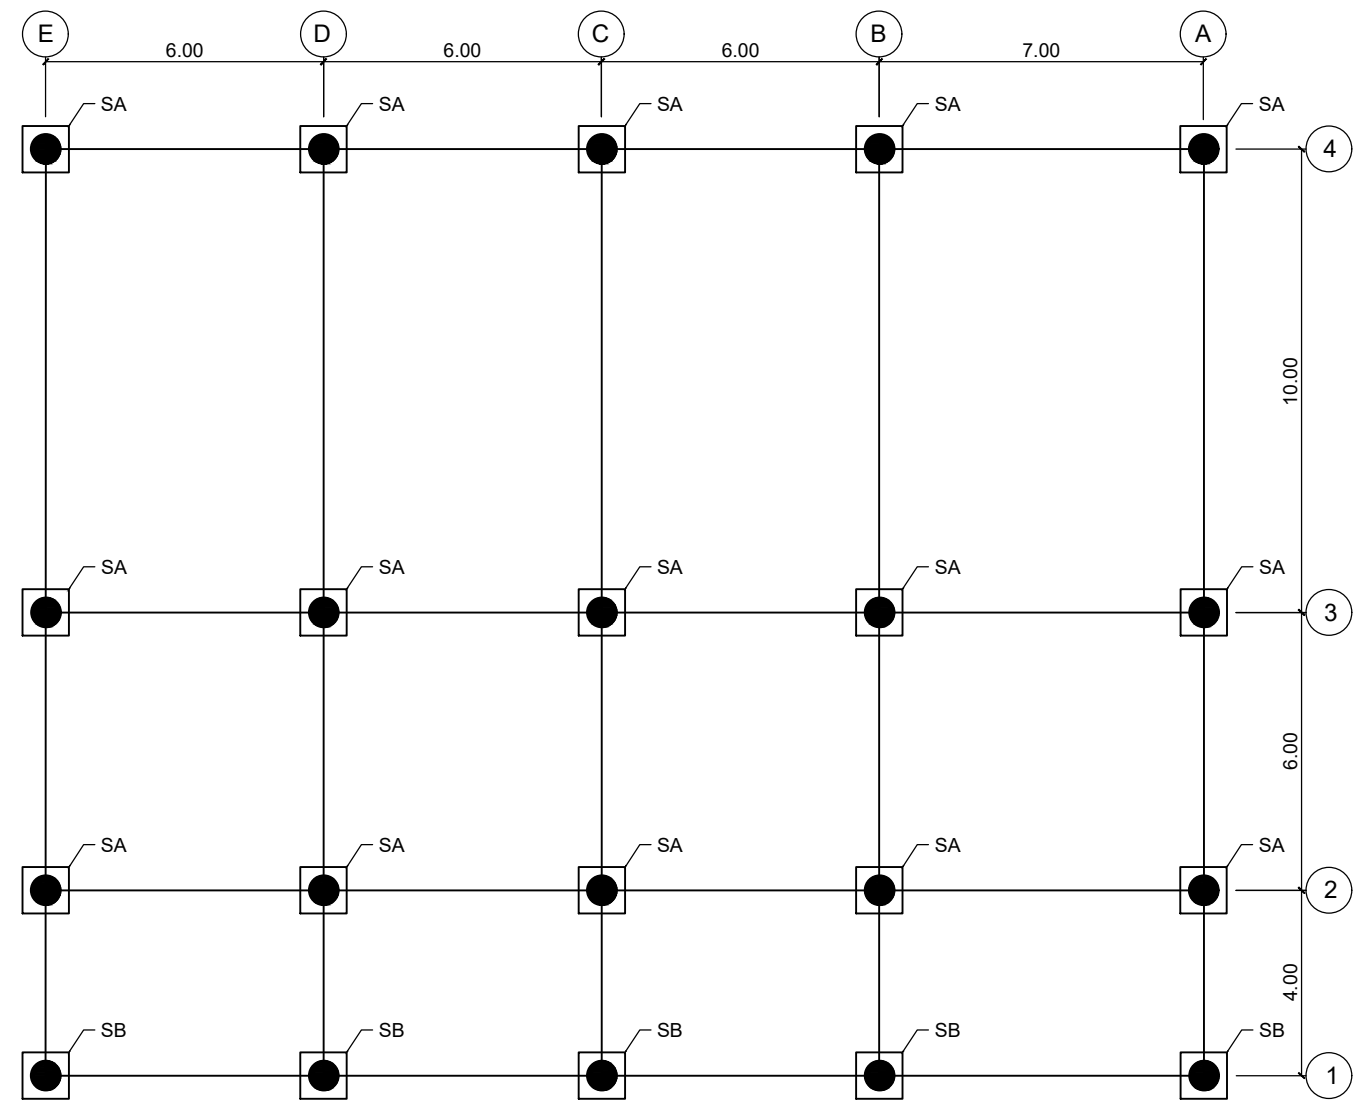


 **Denah Pondasi Sumuran**
Skala 1 : 150

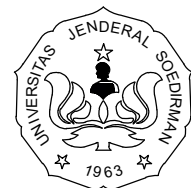


KEMENTERIAN PENDIDIKAN DAN KEBUDAYAAN
UNIVERSITAS JENDERAL SOEDIRMAN
LEMBAGA PENGEMBANGAN PEMBELAJARAN
DAN PENJAMINAN MUTU (LP3M)
Jl. Kampus Nomor 1 Grendeng Purwokerto. Telp (0281)635292


PEKERJAAN		
PERENCANAAN PEMBANGUNAN GEDUNG LEMBAGA PENGEMBANGAN PEMBELAJARAN DAN PENJAMINAN MUTU (LP3M)		
LOKASI		
Jl. Kampus Nomer 1 Grendeng Purwokerto Tlp. (0281) 635292 Pes 238		
TAHUN ANGGARAN 2022		
MENGETAHUI/ MENYETUJUI		
PEJABAT PEMBUAT KOMITMEN (PPK)		
MUKHID HARSONO, S. Kom. NIP. 197606252000121001		
MENYETUJUI		TTD
1.	GATHOT HERI SUDIBYO, ST., MT. NIP/NITK. 19720222200003 1 001	
2.	Dr. Ir. GANDJAR PRAMUJI, ST., MT. NIP/NITK. 19720423200003 1 003	
3.	SUMIYANTO, ST., MT. NIP/NITK. 19731117200003 1 001	
KONSULTAN PERENCANA		
KOEDI CV		
NUR IKHSANTO Direktur		
GAMBAR		SKALA
DENAH FOOT PLATE		1 : 150
KODE	NO LEMBAR	JML LEMBAR
	12	

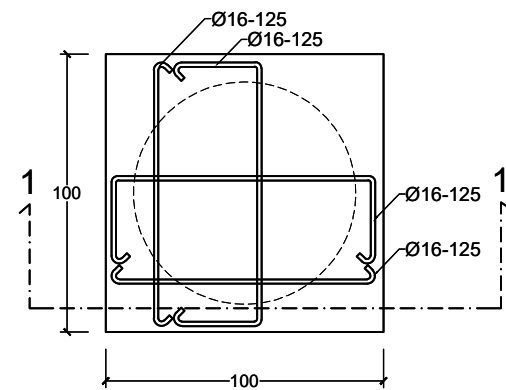


Detail Pile Cap/FP1
Skala 1 : 25

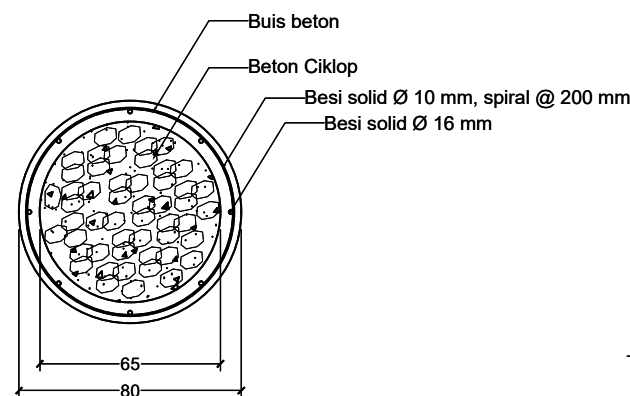


Potongan Detail 2-2
Skala 1 : 25

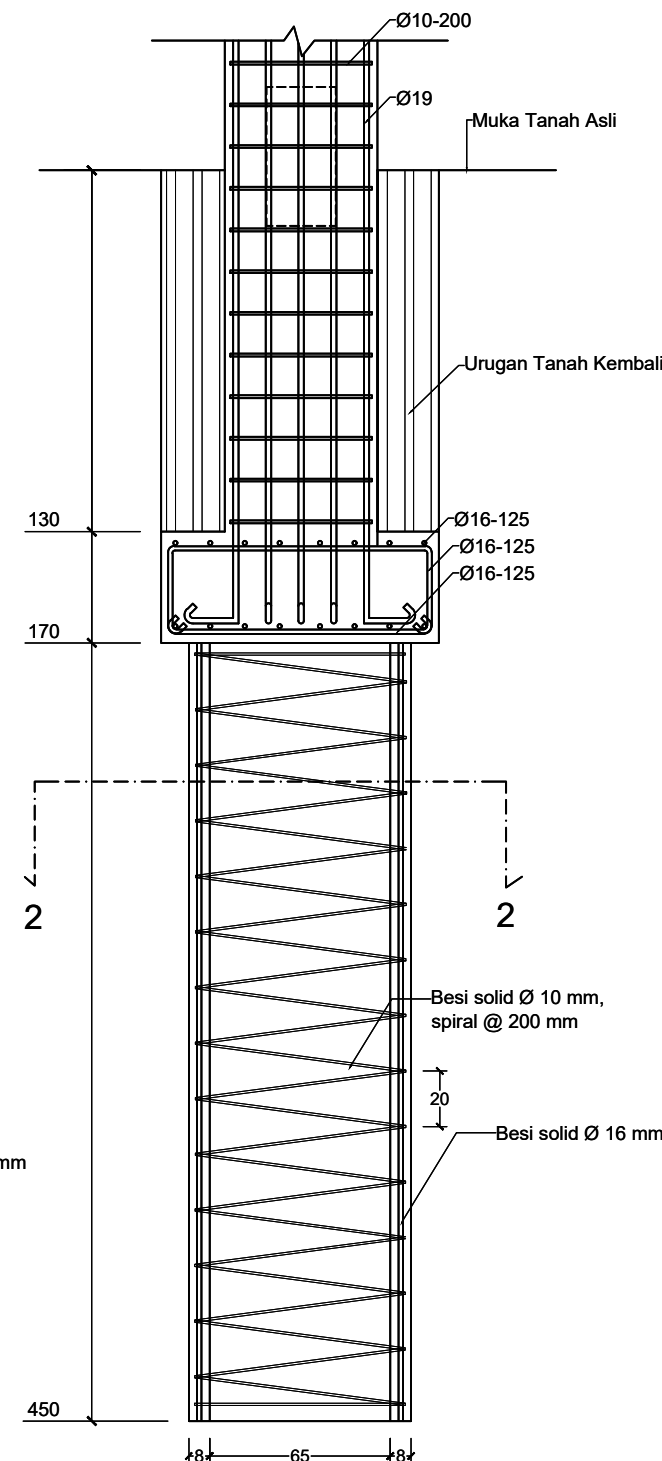


Potongan Detail 1-1
Skala 1 : 25

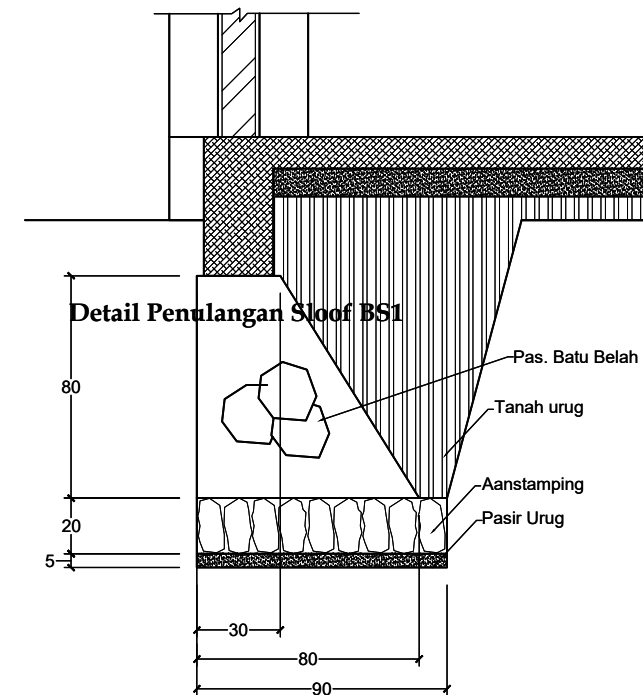

Detail Pond Lajur
Skala 1 : 25

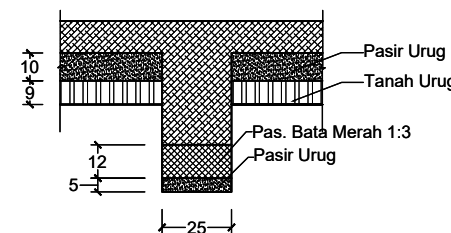

Detail Rollage
Skala 1 : 25

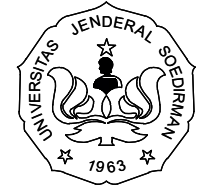

KEMENTERIAN PENDIDIKAN DAN KEBUDAYAAN
UNIVERSITAS JENDERAL SOEDIRMAN
LEMBAGA PENGEMBANGAN PEMBELAJARAN
DAN PENJAMINAN MUTU (LP3M)
Jl. Kampus Nomor 1 Grendeng Purwokerto. Telp (0281)635292

PEKERJAAN

PERENCANAAN PEMBANGUNAN GEDUNG
LEMBAGA PENGEMBANGAN PEMBELAJARAN DAN
PENJAMINAN MUTU (LP3M)

LOKASI

Jl. Kampus Nomer 1 Grendeng Purwokerto Tlp. (0281)
635292 Pes 238

TAHUN ANGGARAN 2022

MENGETAHUI/ MENYETUJUI

PEJABAT PEMBUAT KOMITMEN (PPK)

Mukhid Harsono, S. Kom.
NIP. 197606252000121001

MENYETUJUI

TTD

1.	GATHOT HERI SUDIBYO, ST., MT. NIP/NITK. 19720222200003 1 001	
2.	Dr. Ir. GANDJAR PRAMUJI, ST., MT. NIP/NITK. 19720423200003 1 003	
3.	SUMIYANTO, ST., MT. NIP/NITK. 19731117200003 1 001	

KONSULTAN PERENCANA

KOEDI CV

NUR IKHSANTO
Direktur


GAMBAR

SKALA


POND. SUMURAN A (SA)

1 : 25


KODE	NO LEMBAR	JML LEMBAR
	13 A	

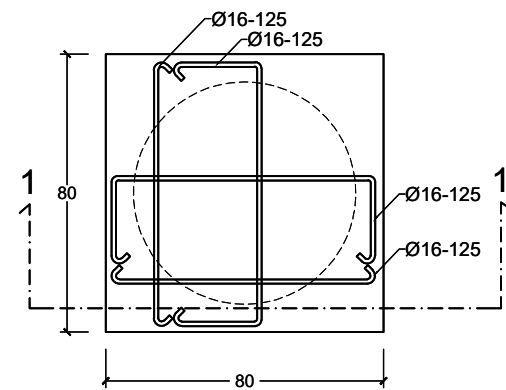


Detail Pile Cap/FP2
Skala 1 : 25

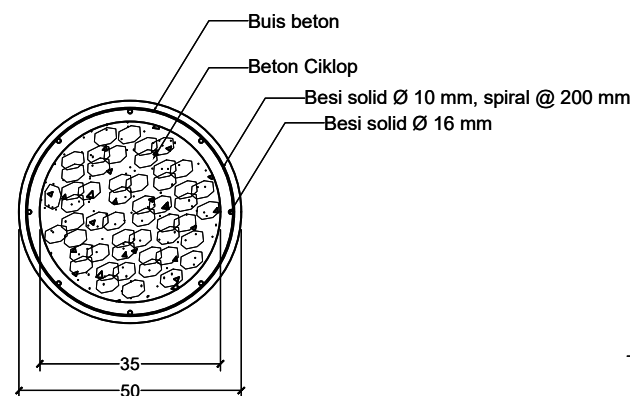


Potongan Detail 2-2
Skala 1 : 25

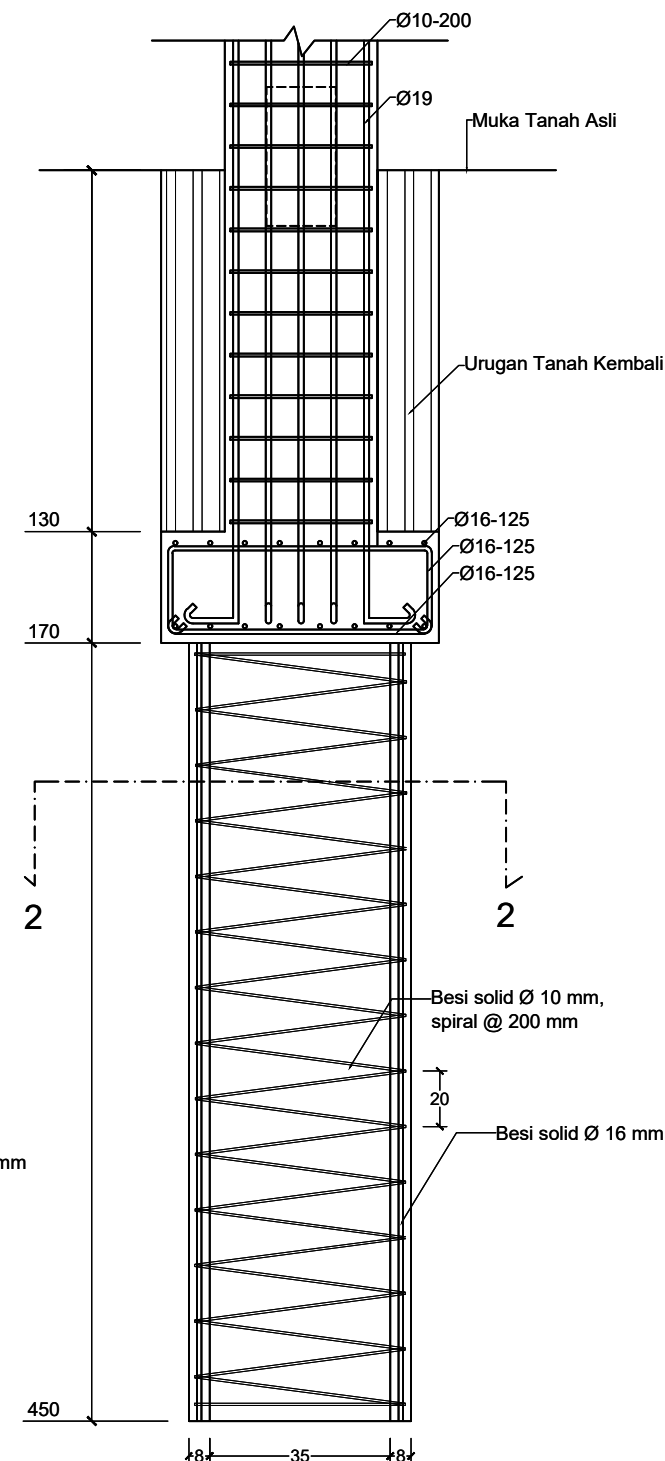


Potongan Detail 1-1
Skala 1 : 25

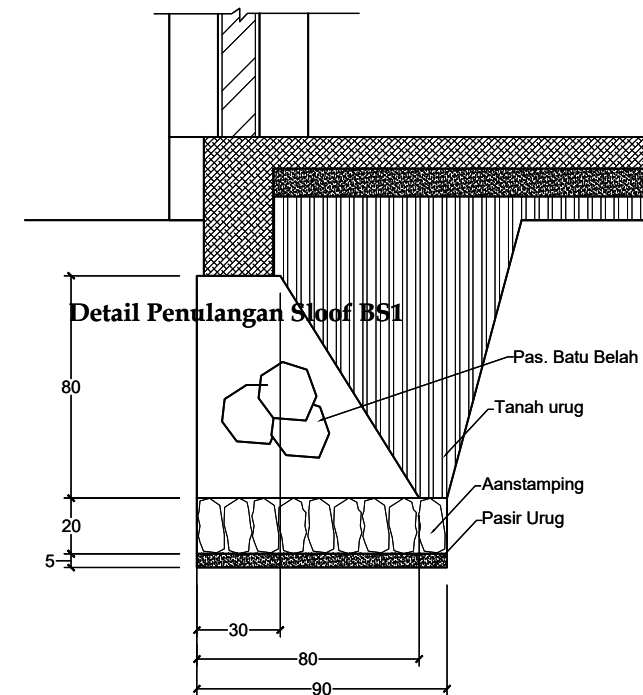

Detail Pond Lajur
Skala 1 : 25

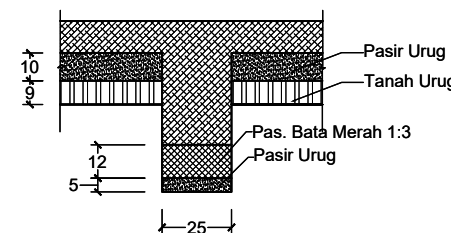

Detail Rollage
Skala 1 : 25

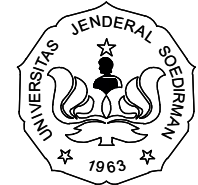

KEMENTERIAN PENDIDIKAN DAN KEBUDAYAAN
UNIVERSITAS JENDERAL SOEDIRMAN
LEMBAGA PENGEMBANGAN PEMBELAJARAN
DAN PENJAMINAN MUTU (LP3M)
Jl. Kampus Nomor 1 Grendeng Purwokerto. Telp (0281)635292

PEKERJAAN

PERENCANAAN PEMBANGUNAN GEDUNG
LEMBAGA PENGEMBANGAN PEMBELAJARAN DAN
PENJAMINAN MUTU (LP3M)

LOKASI

Jl. Kampus Nomer 1 Grendeng Purwokerto Tlp. (0281)
635292 Pes 238

TAHUN ANGGARAN 2022

MENGETAHUI/ MENYETUJUI

PEJABAT PEMBUAT KOMITMEN (PPK)

Mukhid Harsono, S. Kom.
NIP. 197606252000121001

MENYETUJUI

TTD

1.	GATHOT HERI SUDIBYO, ST., MT. NIP/NITK. 19720222200003 1 001	
2.	Dr. Ir. GANDJAR PRAMUJI, ST., MT. NIP/NITK. 19720423200003 1 003	
3.	SUMIYANTO, ST., MT. NIP/NITK. 19731117200003 1 001	

KONSULTAN PERENCANA

KOEDI CV

NUR IKHSANTO
Direktur


GAMBAR

SKALA


POND. SUMURAN B (SB)

1 : 25

KODE	NO LEMBAR	JML LEMBAR
	13 B	

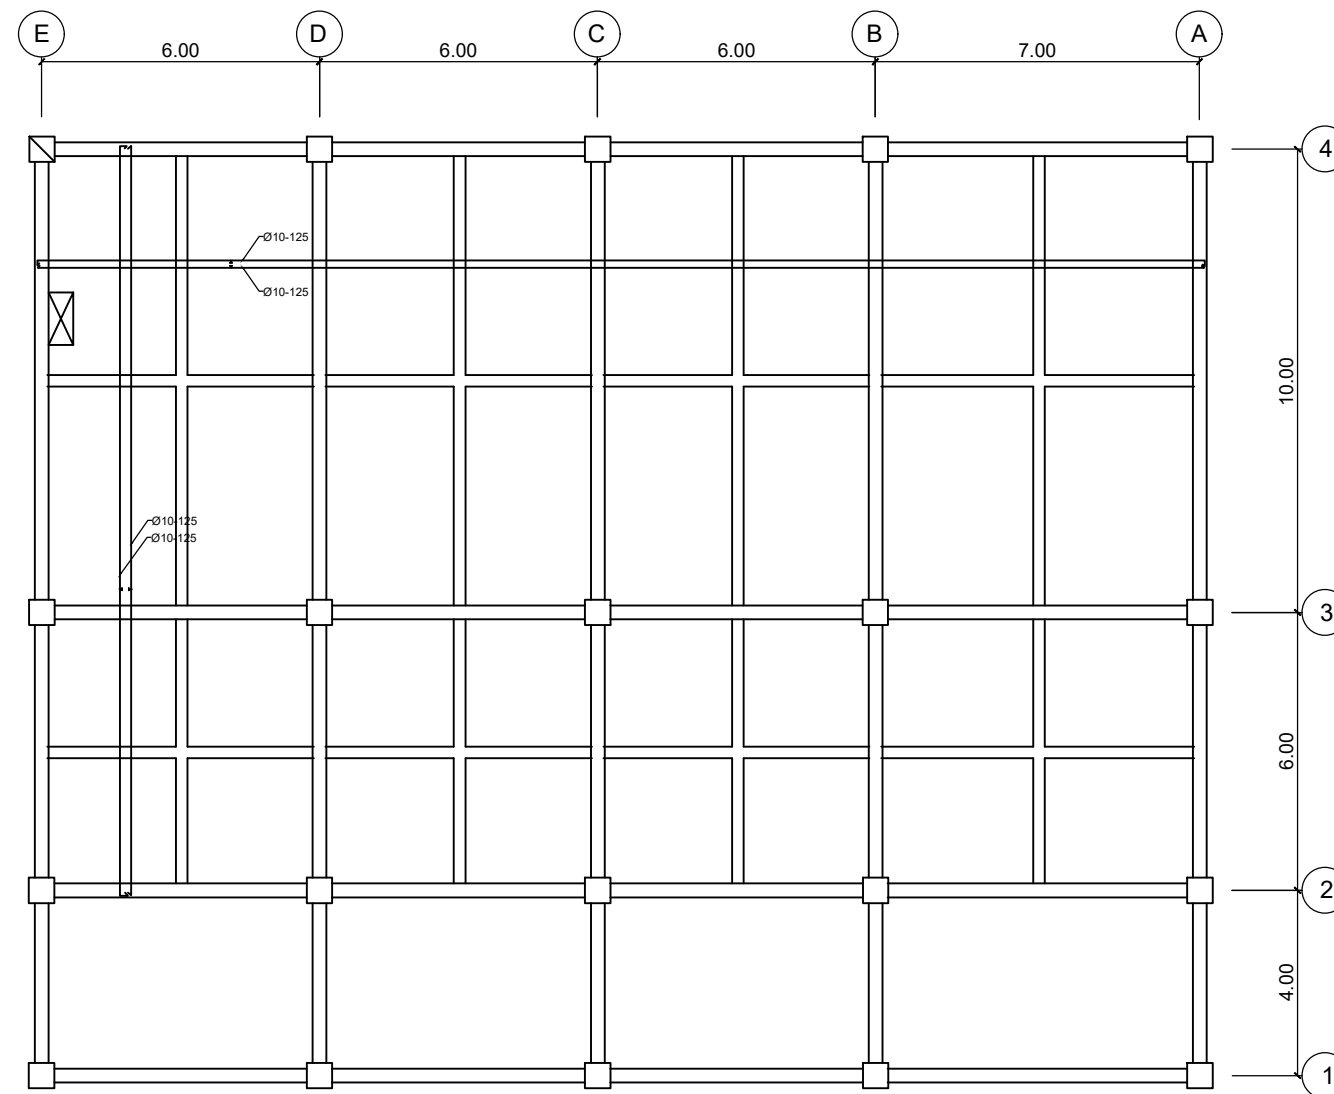

 **Denah Penulangan Plat Lantai 1 (Elevasi + 3.00)**
Skala 1 : 100

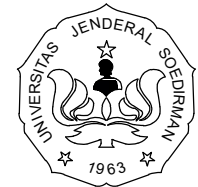

KEMENTERIAN PENDIDIKAN DAN KEBUDAYAAN
UNIVERSITAS JENDERAL SOEDIRMAN
LEMBAGA PENGEMBANGAN PEMBELAJARAN
DAN PENJAMINAN MUTU (LP3M)
Jl. Kampus Nomor 1 Grendeng Purwokerto. Telp (0281)635292

PEKERJAAN

PERENCANAAN PEMBANGUNAN GEDUNG
LEMBAGA PENGEMBANGAN PEMBELAJARAN DAN
PENJAMINAN MUTU (LP3M)

LOKASI

Jl. Kampus Nomer 1 Grendeng Purwokerto Tlp. (0281)
635292 Pes 238

TAHUN ANGGARAN 2022

MENGETAHUI/ MENYETUJUI

PEJABAT PEMBUAT KOMITMEN (PPK)

Mukhid Harsono, S. Kom.
NIP. 197606252000121001

MENYETUJUI

TTD

1.	GATHOT HERI SUDIBYO, ST., MT. NIP/NITK. 19720222200003 1 001	
2.	Dr. Ir. GANDJAR PRAMUJI, ST., MT. NIP/NITK. 19720423200003 1 003	
3.	SUMIYANTO, ST., MT. NIP/NITK. 19731117200003 1 001	

KONSULTAN PERENCANA

KOEDI CV

NUR IKHSANTO
Direktur


GAMBAR

SKALA


**Denah Penulangan Plat Lantai
Satu (Elevasi + 3.00)**

1 : 100

KODE	NO LEMBAR	JML LEMBAR
	14	

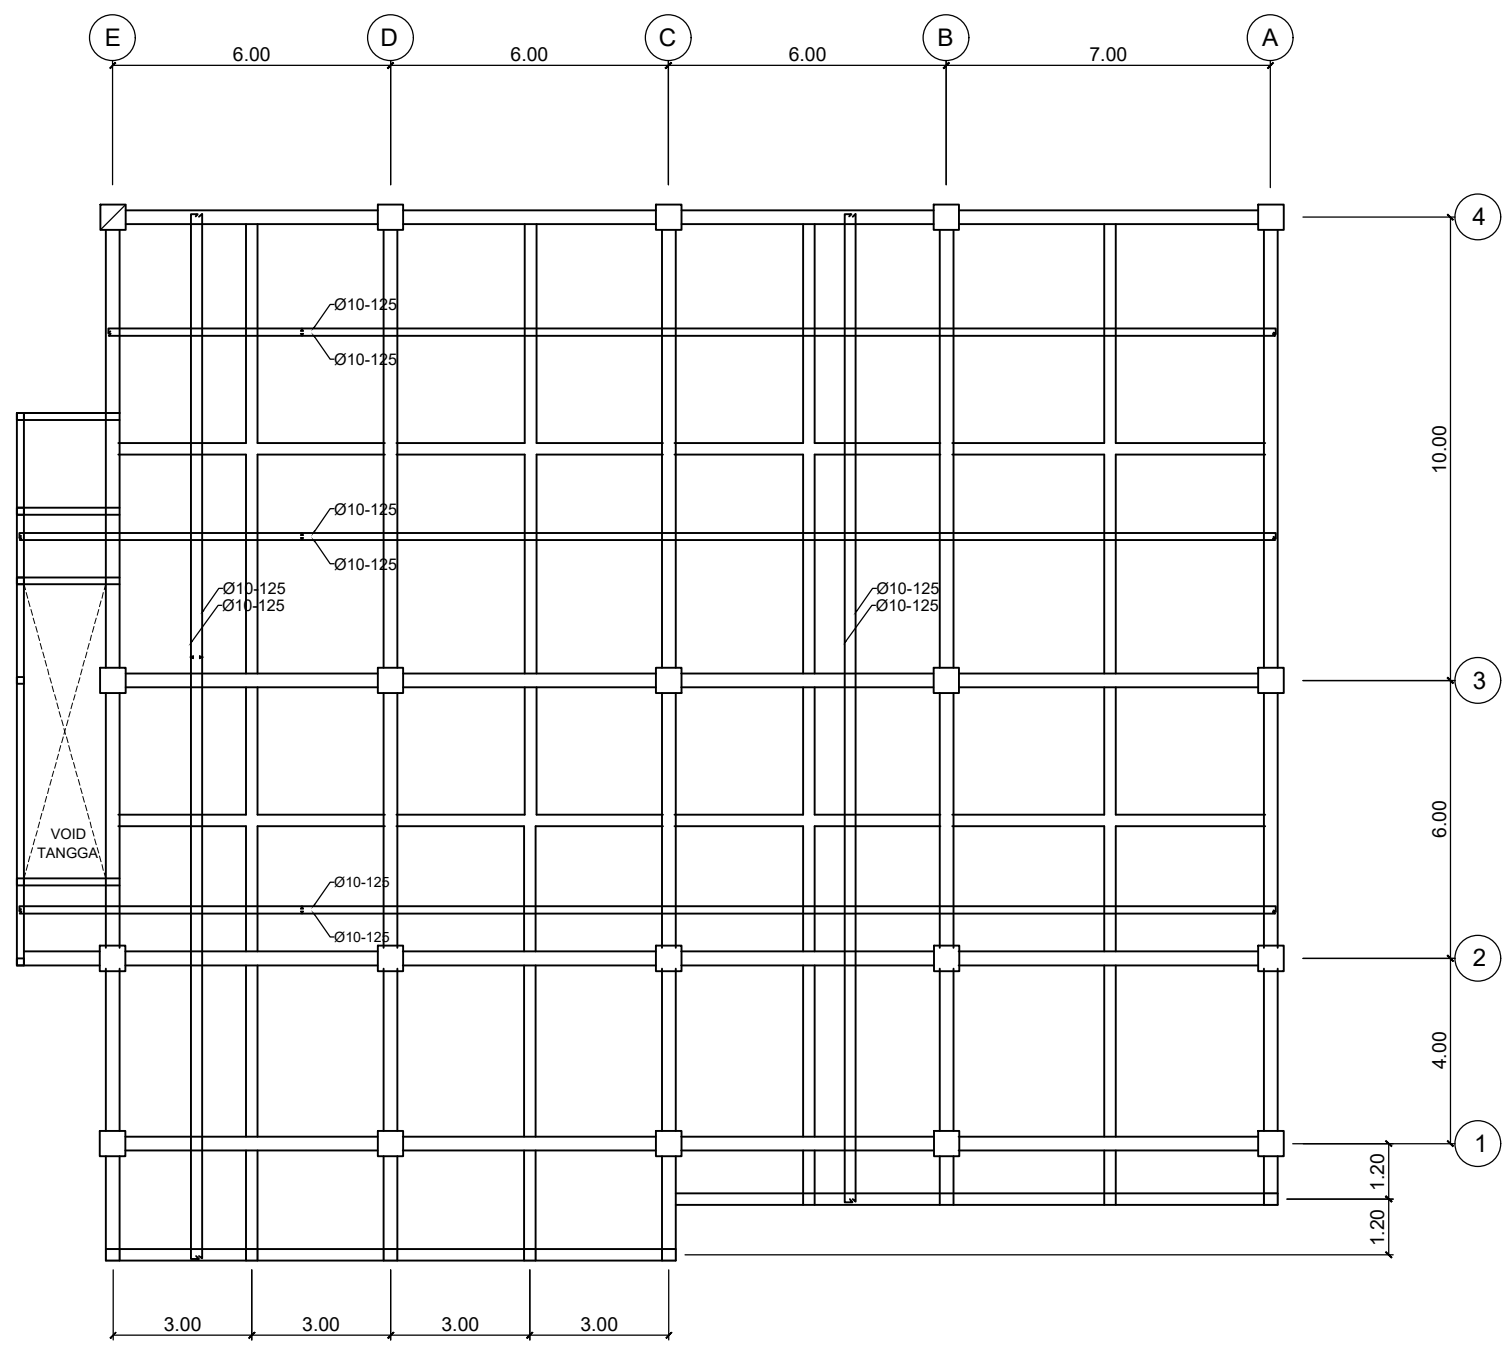

 **Denah Penulangan Plat Lantai 2 (Elevasi +7.00)**
Skala 1 : 100

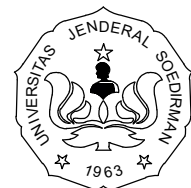

KEMENTERIAN PENDIDIKAN DAN KEBUDAYAAN
UNIVERSITAS JENDERAL SOEDIRMAN
LEMBAGA PENGEMBANGAN PEMBELAJARAN
DAN PENJAMINAN MUTU (LP3M)
Jl. Kampus Nomor 1 Grendeng Purwokerto. Telp (0281)635292

PEKERJAAN

PERENCANAAN PEMBANGUNAN GEDUNG
LEMBAGA PENGEMBANGAN PEMBELAJARAN DAN
PENJAMINAN MUTU (LP3M)

LOKASI

Jl. Kampus Nomer 1 Grendeng Purwokerto Tlp. (0281)
635292 Pes 238

TAHUN ANGGARAN 2022

MENGETAHUI/ MENSETUJUI

PEJABAT PEMBUAT KOMITMEN (PPK)

Mukhid Harsono, S. Kom.
NIP. 197606252000121001

MENSETUJUI

TTD

1.	GATHOT HERI SUDIBYO, ST., MT. NIP/NITK. 19720222200003 1 001	
2.	Dr. Ir. GANDJAR PRAMUJI, ST., MT. NIP/NITK. 19720423200003 1 003	
3.	SUMIYANTO, ST., MT. NIP/NITK. 19731117200003 1 001	

KONSULTAN PERENCANA

KOEDI CV

NUR IKHSANTO
Direktur


GAMBAR

SKALA


**Denah Penulangan Plat Lantai
Dua (Elevasi + 7.00)**

1 : 100

KODE	NO LEMBAR	JML LEMBAR
	15	

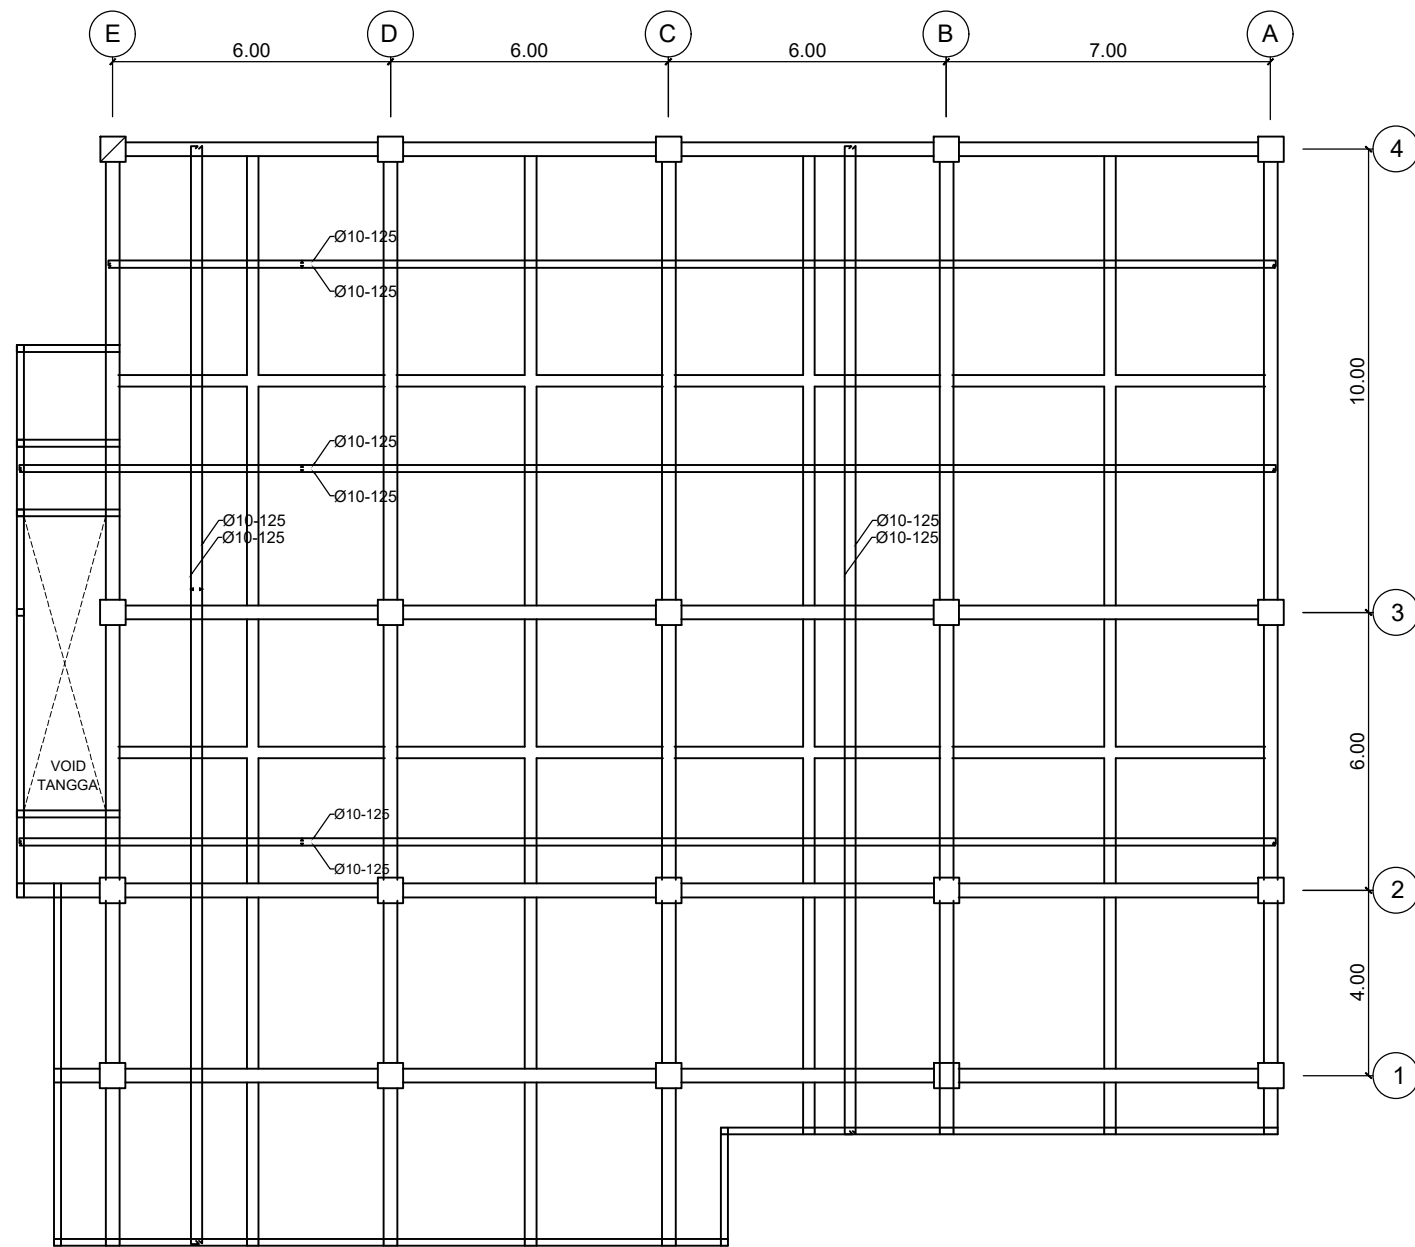

 **Denah Penulangan Plat Lantai 3 (Elevasi +11.60)**
Skala 1 : 100

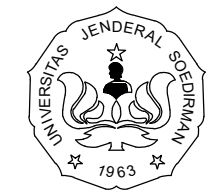

KEMENTERIAN PENDIDIKAN DAN KEBUDAYAAN
UNIVERSITAS JENDERAL SOEDIRMAN
LEMBAGA PENGEMBANGAN PEMBELAJARAN
DAN PENJAMINAN MUTU (LP3M)
Jl. Kampus Nomor 1 Grendeng Purwokerto. Telp (0281)635292

PEKERJAAN

PERENCANAAN PEMBANGUNAN GEDUNG
LEMBAGA PENGEMBANGAN PEMBELAJARAN DAN
PENJAMINAN MUTU (LP3M)

LOKASI

Jl. Kampus Nomer 1 Grendeng Purwokerto Tlp. (0281)
635292 Pes 238

TAHUN ANGGARAN 2022

MENGETAHUI/ MENYETUJUI

PEJABAT PEMBUAT KOMITMEN (PPK)

Mukhid Harsono, S. Kom.
NIP. 197606252000121001

MENYETUJUI

TTD

- | | | |
|----|---|--|
| 1. | GATHOT HERI SUDIBYO, ST., MT.
NIP/NITK. 19720222200003 1 001 | |
| 2. | Dr. Ir. GANDJAR PRAMUJI, ST., MT.
NIP/NITK. 19720423200003 1 003 | |
| 3. | SUMIYANTO, ST., MT.
NIP/NITK. 19731117200003 1 001 | |

KONSULTAN PERENCANA

KOEDI CV

NUR IKHSANTO
Direktur

GAMBAR

SKALA

**Denah Penulangan Plat Lantai
Tiga (Elevasi + 11.60)**





1 : 100




KODE


NO LEMBAR

JML LEMBAR


16

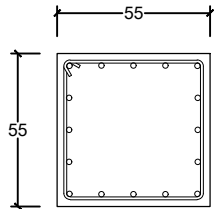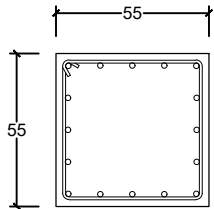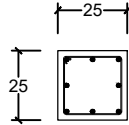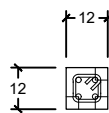KOLOM K-1 (55/55) CM		KOLOM K-2 (55/55) CM		KOLOM K-3 (25/25) CM		KOLOM K-4 (12/12) cm	
							
Tulangan Utama	16 D 19 mm	Tulangan Utama	16 D 19 mm	Tulangan Utama	8 D 16 mm	Tulangan Utama	4 Ø 10 mm
Tulangan Begel	Ø 10 - 150 mm	Tulangan Begel	Ø 10 - 150 mm	Tulangan Begel	Ø 8 - 150 mm	Tulangan Begel	Ø 8 - 150 mm

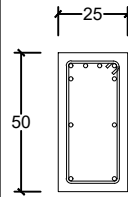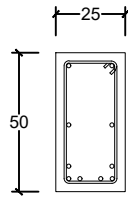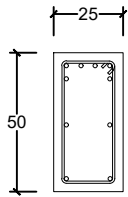TYPE SLOOF	SLOOF (25/50) CM		
POSISI	TUMPUAN KIRI	LAPANGAN	TUMPUAN KANAN
Potongan			
	Tulangan Atas	6 D 16 mm	2 D 16 mm
	Tulangan Pinggang	2 Ø 12	2 Ø 12
	Tulangan Bawah	2 D 16 mm	6 D 16 mm
	Tulangan Begel	Ø 10 - 100 mm	Ø 10 - 150 mm
Posisi	Tumpuan	Lapangan	Tumpuan

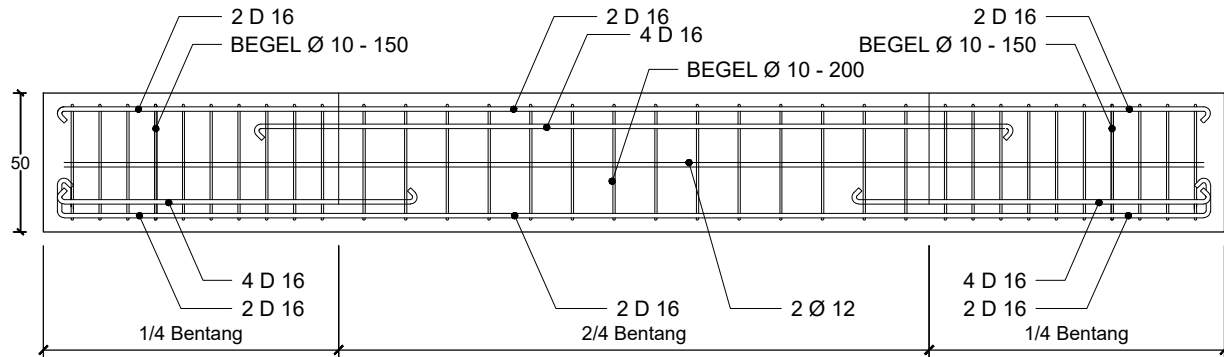

 **Detail Penulangan Balok Sloof BS1**
Skala 1 : NTC

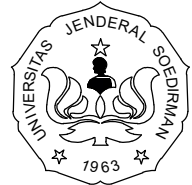

KEMENTERIAN PENDIDIKAN DAN KEBUDAYAAN
UNIVERSITAS JENDERAL SOEDIRMAN
LEMBAGA PENGEMBANGAN PEMBELAJARAN
DAN PENJAMINAN MUTU (LP3M)
Jl. Kampus Nomor 1 Grendeng Purwokerto. Telp (0281)635292

PEKERJAAN

PERENCANAAN PEMBANGUNAN GEDUNG
LEMBAGA PENGEMBANGAN PEMBELAJARAN DAN
PENJAMINAN MUTU (LP3M)

LOKASI

Jl. Kampus Nomer 1 Grendeng Purwokerto Tlp. (0281)
635292 Pes 238

TAHUN ANGGARAN 2022

MENGETAHUI/ MENYETUJUI

PEJABAT PEMBUAT KOMITMEN (PPK)

Mukhid Harsono, S. Kom.
NIP. 197606252000121001

MENYETUJUI

TTD

- | | | |
|----|---|--|
| 1. | GATHOT HERI SUDIBYO, ST., MT.
NIP/NITK. 19720222200003 1 001 | |
| 2. | Dr. Ir. GANDJAR PRAMUJI, ST., MT.
NIP/NITK. 19720423200003 1 003 | |
| 3. | SUMIYANTO, ST., MT.
NIP/NITK. 19731117200003 1 001 | |

KONSULTAN PERENCANA

KOEDI CV




NUR IKHSANTO
Direktur


GAMBAR


SKALA


Detail Kolom
Detail Penulangan Sloof BS1

KODE	NO LEMBAR	JML LEMBAR
	17	

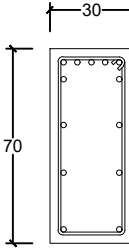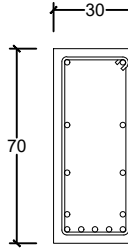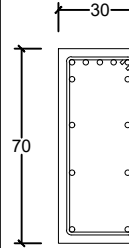TYPE BALOK	BALOK BU (30/70) CM		
POSISI	TUMPUAN KIRI	LAPANGAN	TUMPUAN KANAN
Potongan			
	Tulangan Atas	7 D 19 mm	2 D 19 mm
	Tulangan Pinggang	4 Ø12 mm	4 Ø12 mm
	Tulangan Bawah	2 D 19 mm	7 D 19 mm
	Tulangan Begel	Ø 10 - 100 mm	Ø 10 - 150 mm
Posisi	Tumpuan	Lapangan	Tumpuan

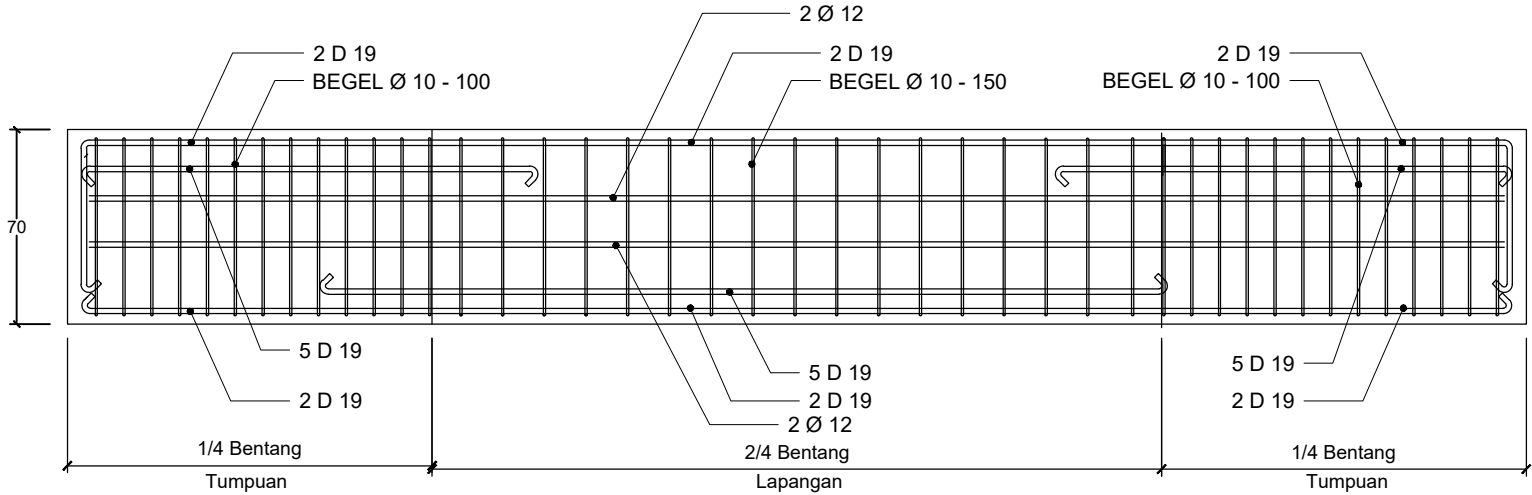

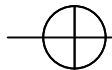 **Detail Penulangan Balok BI-30/70**
Skala 1 : NTC

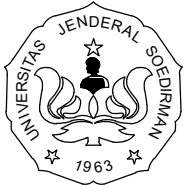

KEMENTERIAN PENDIDIKAN DAN KEBUDAYAAN
UNIVERSITAS JENDERAL SOEDIRMAN
LEMBAGA PENGEMBANGAN PEMBELAJARAN
DAN PENJAMINAN MUTU (LP3M)
Jl. Kampus Nomor 1 Grendeng Purwokerto. Telp (0281)635292

PEKERJAAN

PERENCANAAN PEMBANGUNAN GEDUNG
LEMBAGA PENGEMBANGAN PEMBELAJARAN DAN
PENJAMINAN MUTU (LP3M)

LOKASI

Jl. Kampus Nomer 1 Grendeng Purwokerto Tlp. (0281)
635292 Pes 238

TAHUN ANGGARAN 2022

MENGETAHUI/ MENYETUJUI

PEJABAT PEMBUAT KOMITMEN (PPK)

Mukhid Harsono, S. Kom.
NIP. 197606252000121001

MENYETUJUI

TTD

- | | | |
|----|---|--|
| 1. | GATHOT HERI SUDIBYO, ST., MT.
NIP/NITK. 19720222200003 1 001 | |
| 2. | Dr. Ir. GANDJAR PRAMUJI, ST., MT.
NIP/NITK. 19720423200003 1 003 | |
| 3. | SUMIYANTO, ST., MT.
NIP/NITK. 19731117200003 1 001 | |

KONSULTAN PERENCANA

KOEDI CV

NUR IKHSANTO
Direktur

GAMBAR

SKALA




**Detail Penulangan Balok
BU 30/70**


KODE

NO LEMBAR


JML LEMBAR

18

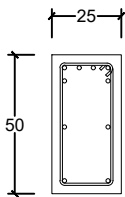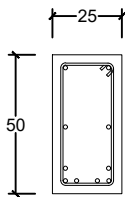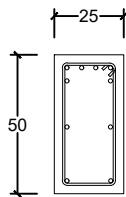TYPE BALOK	BALOK BA (25/50) CM		
POSISI	TUMPUAN KIRI	LAPANGAN	TUMPUAN KANAN
Potongan			
	Tulangan Atas	6 D 16 mm	2 D 16 mm
	Tulangan Pinggang	2 Ø 12	2 Ø 12
	Tulangan Bawah	2 D 16 mm	6D 16 mm
	Tulangan Begel	Ø 10 - 100 mm	Ø 10 - 150 mm
Posisi	Tumpuan	Lapangan	Tumpuan

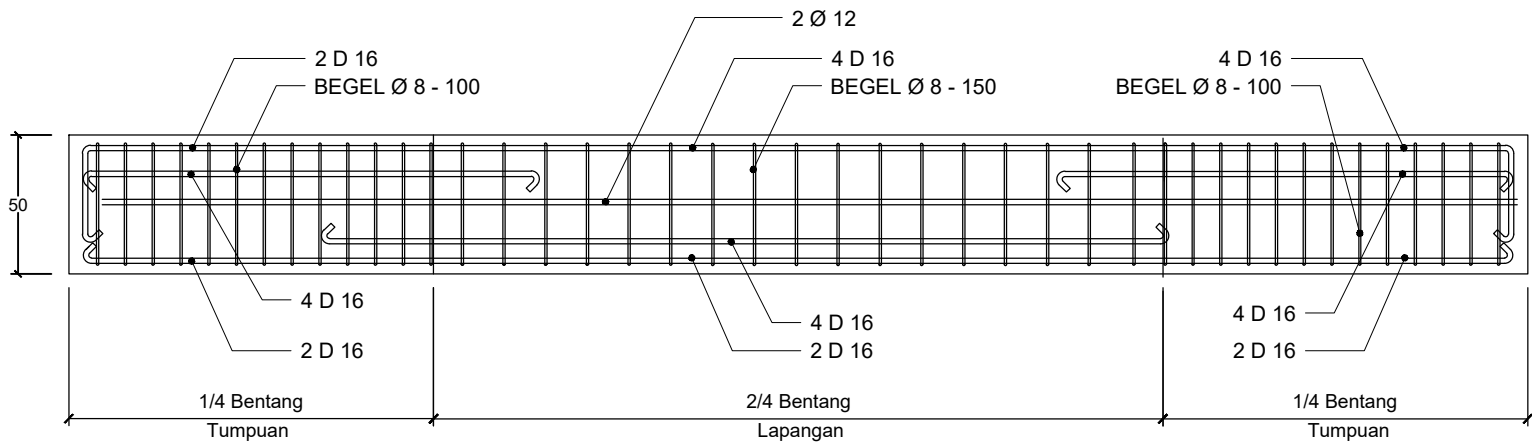

 **Detail Penulangan Balok BA-25/50**
Skala 1 : NTC

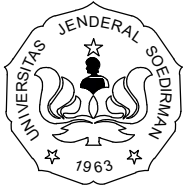

KEMENTERIAN PENDIDIKAN DAN KEBUDAYAAN
UNIVERSITAS JENDERAL SOEDIRMAN
LEMBAGA PENGEMBANGAN PEMBELAJARAN
DAN PENJAMINAN MUTU (LP3M)
Jl. Kampus Nomor 1 Grendeng Purwokerto. Telp (0281)635292

PEKERJAAN

PERENCANAAN PEMBANGUNAN GEDUNG
LEMBAGA PENGEMBANGAN PEMBELAJARAN DAN
PENJAMINAN MUTU (LP3M)

LOKASI

Jl. Kampus Nomer 1 Grendeng Purwokerto Tlp. (0281)
635292 Pes 238

TAHUN ANGGARAN 2022

MENGETAHUI/ MENYETUJUI

PEJABAT PEMBUAT KOMITMEN (PPK)

Mukhid Harsono, S. Kom.
NIP. 197606252000121001

MENYETUJUI

TTD

- | | | |
|----|---|--|
| 1. | GATHOT HERI SUDIBYO, ST., MT.
NIP/NITK. 19720222200003 1 001 | |
| 2. | Dr. Ir. GANDJAR PRAMUJI, ST., MT.
NIP/NITK. 19720423200003 1 003 | |
| 3. | SUMIYANTO, ST., MT.
NIP/NITK. 19731117200003 1 001 | |

KONSULTAN PERENCANA

KOEDI CV

NUR IKHSANTO
Direktur

GAMBAR

SKALA




**Detail Penulangan Balok
BA 25/50**



KODE

NO LEMBAR

JML LEMBAR

19

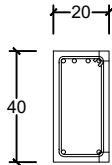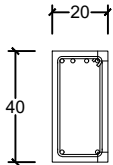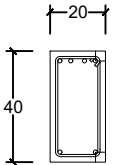TYPE BALOK	BALOK BA2 20/40		
POSISI	TUMPUAN KIRI	LAPANGAN	TUMPUAN KANAN
Potongan			
Tulangan Atas	4 D 16 mm	4 D 16 mm	4 D 16 mm
Tulangan Bawah	2 D 16 mm	2 D 16 mm	2 D 16 mm
Tulangan Begel	Ø 8 - 100 mm	Ø 8 - 150 mm	Ø 8 - 100 mm
Posisi	Tumpuan	Lapangan	Tumpuan

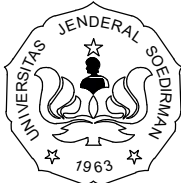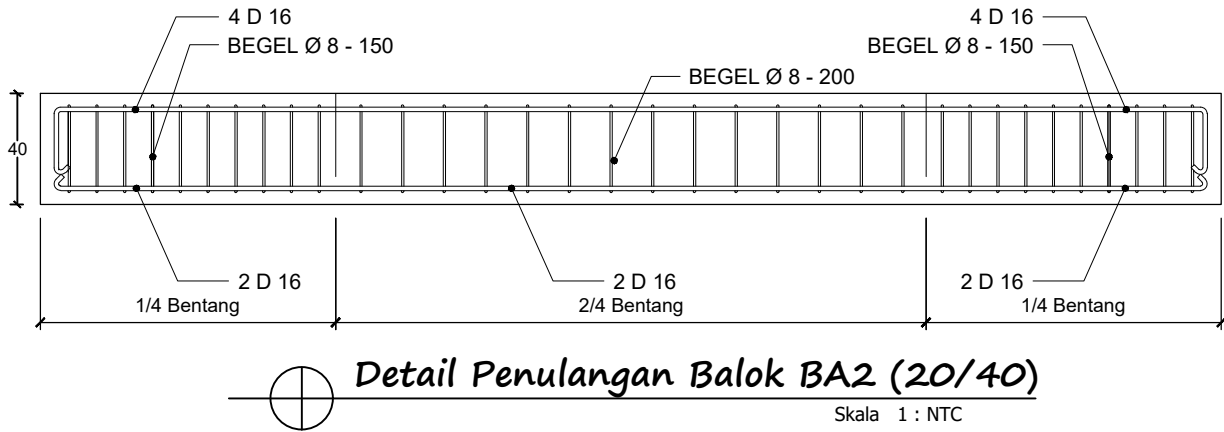

KEMENTERIAN PENDIDIKAN DAN KEBUDAYAAN
UNIVERSITAS JENDERAL SOEDIRMAN
LEMBAGA PENGEMBANGAN PEMBELAJARAN
DAN PENJAMINAN MUTU (LP3M)
Jl. Kampus Nomor 1 Grendeng Purwokerto. Telp (0281)635292

PEKERJAAN

PERENCANAAN PEMBANGUNAN GEDUNG
LEMBAGA PENGEMBANGAN PEMBELAJARAN DAN
PENJAMINAN MUTU (LP3M)

LOKASI

Jl. Kampus Nomer 1 Grendeng Purwokerto Tlp. (0281)
635292 Pes 238

TAHUN ANGGARAN 2022

MENGETAHUI/ MENYETUJUI

PEJABAT PEMBUAT KOMITMEN (PPK)

Mukhid Harsono, S. Kom.
NIP. 197606252000121001

MENYETUJUI

TTD

- | | | |
|----|---|--|
| 1. | GATHOT HERI SUDIBYO, ST., MT.
NIP/NITK. 19720222200003 1 001 | |
| 2. | Dr. Ir. GANDJAR PRAMUJI, ST., MT.
NIP/NITK. 19720423200003 1 003 | |
| 3. | SUMIYANTO, ST., MT.
NIP/NITK. 19731117200003 1 001 | |

KONSULTAN PERENCANA

KOEDI CV

NUR IKHSANTO
Direktur

GAMBAR

SKALA




**Detail Penulangan Balok
BA2 20/40**


KODE



NO LEMBAR

JML LEMBAR

20

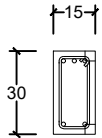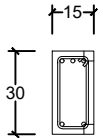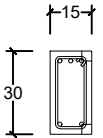TYPE BALOK	BALOK BA3 15/30			BALOK RING 12/15
POSISI	TUMPUAN KIRI	LAPANGAN	TUMPUAN KANAN	
Potongan				
Tulangan Atas	3 D 16 mm	3 D 16 mm	3 D 16 mm	
Tulangan Bawah	2 D 16 mm	2 D 16 mm	2 D 16 mm	
Tulangan Begel	Ø 8 - 100 mm	Ø 8 - 150 mm	Ø 8 - 100 mm	
Posisi	Tumpuan	Lapangan	Tumpuan	

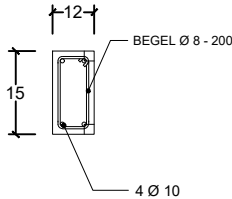

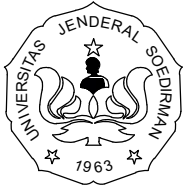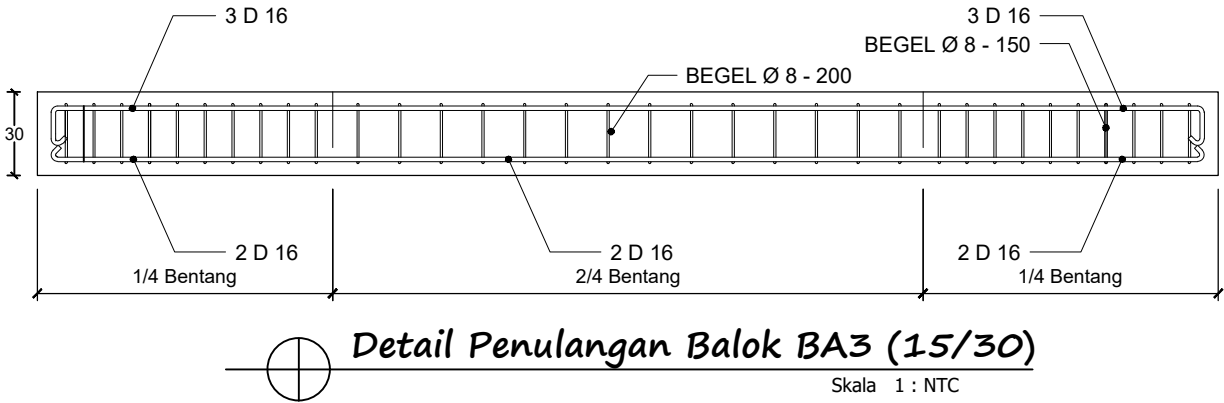

KEMENTERIAN PENDIDIKAN DAN KEBUDAYAAN
UNIVERSITAS JENDERAL SOEDIRMAN
LEMBAGA PENGEMBANGAN PEMBELAJARAN
DAN PENJAMINAN MUTU (LP3M)
Jl. Kampus Nomor 1 Grendeng Purwokerto. Telp (0281)635292

PEKERJAAN

PERENCANAAN PEMBANGUNAN GEDUNG
LEMBAGA PENGEMBANGAN PEMBELAJARAN DAN
PENJAMINAN MUTU (LP3M)

LOKASI

Jl. Kampus Nomer 1 Grendeng Purwokerto Tlp. (0281)
635292 Pes 238

TAHUN ANGGARAN 2022

MENGETAHUI/ MENYETUJUI

PEJABAT PEMBUAT KOMITMEN (PPK)

Mukhid Harsono, S. Kom.
NIP. 197606252000121001

MENYETUJUI

TTD

- | | | |
|----|---|--|
| 1. | GATHOT HERI SUDIBYO, ST., MT.
NIP/NITK. 19720222200003 1 001 | |
| 2. | Dr. Ir. GANDJAR PRAMUJI, ST., MT.
NIP/NITK. 19720423200003 1 003 | |
| 3. | SUMIYANTO, ST., MT.
NIP/NITK. 19731117200003 1 001 | |

KONSULTAN PERENCANA

KOEDI CV

NUR IKHSANTO
Direktur

GAMBAR

SKALA

**Detail Penulangan Balok
BA3 15/30**



KODE

NO LEMBAR

JML LEMBAR

21

TYPE BALOK	BALOK BL1 25/50		
POSISI	TUMPUAN KIRI	LAPANGAN	TUMPUAN KANAN
Potongan			
Tulangan Atas	4 D 16 mm	4 D 16 mm	4 D 16 mm
Tulangan Pinggang	2 Ø 12	2 Ø 12	2 Ø 12
Tulangan Bawah	2 D 16 mm	2 D 16 mm	2 D 16 mm
Tulangan Begel	Ø 10 - 100 mm	Ø 10 - 150 mm	Ø 10 - 100 mm
Posisi	Tumpuan	Lapangan	Tumpuan

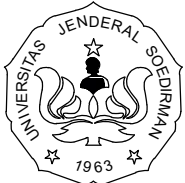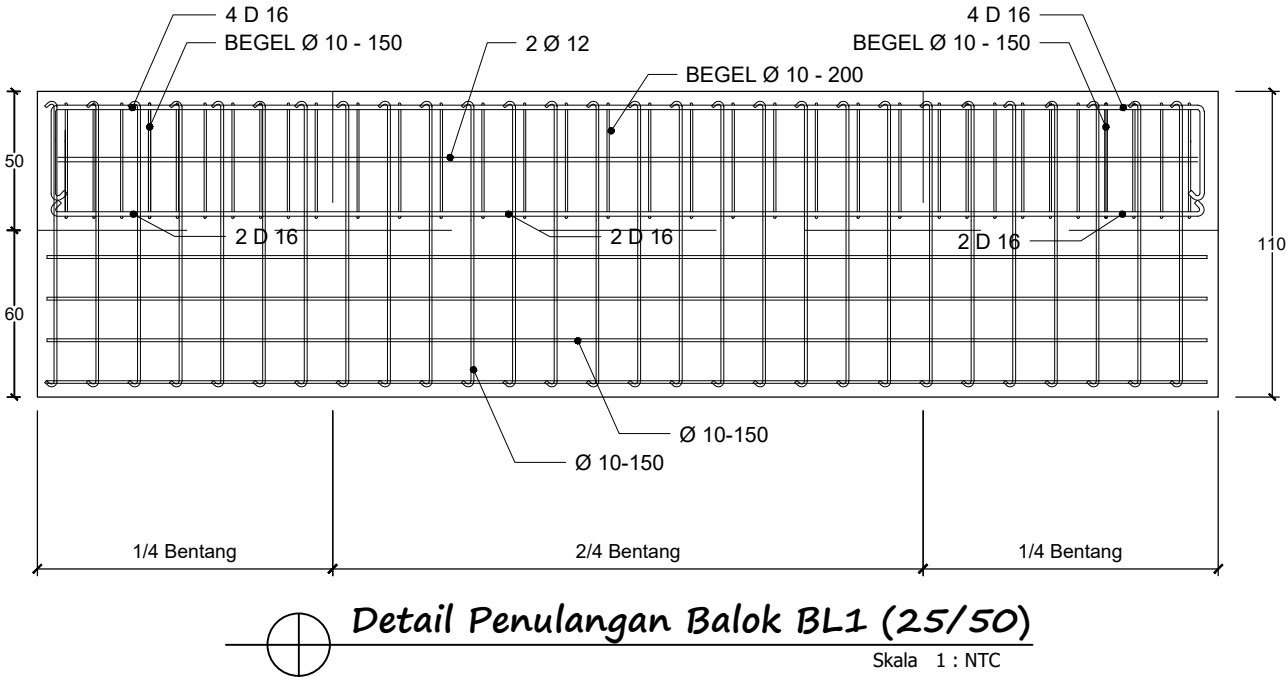

KEMENTERIAN PENDIDIKAN DAN KEBUDAYAAN
UNIVERSITAS JENDERAL SOEDIRMAN
LEMBAGA PENGEMBANGAN PEMBELAJARAN
DAN PENJAMINAN MUTU (LP3M)
Jl. Kampus Nomor 1 Grendeng Purwokerto. Telp (0281)635292

PEKERJAAN

PERENCANAAN PEMBANGUNAN GEDUNG
LEMBAGA PENGEMBANGAN PEMBELAJARAN DAN
PENJAMINAN MUTU (LP3M)

LOKASI

Jl. Kampus Nomer 1 Grendeng Purwokerto Tlp. (0281)
635292 Pes 238

TAHUN ANGGARAN 2022

MENGETAHUI/ MENYETUJUI

PEJABAT PEMBUAT KOMITMEN (PPK)

MUKHID HARSONO, S. Kom.
NIP. 197606252000121001

MENYETUJUI

TTD

- | | | |
|----|---|--|
| 1. | GATHOT HERI SUDIBYO, ST., MT.
NIP/NITK. 19720222200003 1 001 | |
| 2. | Dr. Ir. GANDJAR PRAMUJI, ST., MT.
NIP/NITK. 19720423200003 1 003 | |
| 3. | SUMIYANTO, ST., MT.
NIP/NITK. 19731117200003 1 001 | |

KONSULTAN PERENCANA

KOEDI CV

NUR IKHSANTO
Direktur

GAMBAR

SKALA

Detail Penulangan Balok
BL1 25/50


KODE

NO LEMBAR


JML LEMBAR

22

TYPE BALOK	BALOK BL2 20/40		
POSISI	TUMPUAN KIRI	LAPANGAN	TUMPUAN KANAN
Potongan			
Tulangan Atas	3 D 16 mm	3 D 16 mm	3 D 16 mm
Tulangan Bawah	2 D 16 mm	2 D 16 mm	2 D 16 mm
Tulangan Begel	Ø 10 - 100 mm	Ø 10 - 150 mm	Ø 10 - 100 mm
Posisi	Tumpuan	Lapangan	Tumpuan

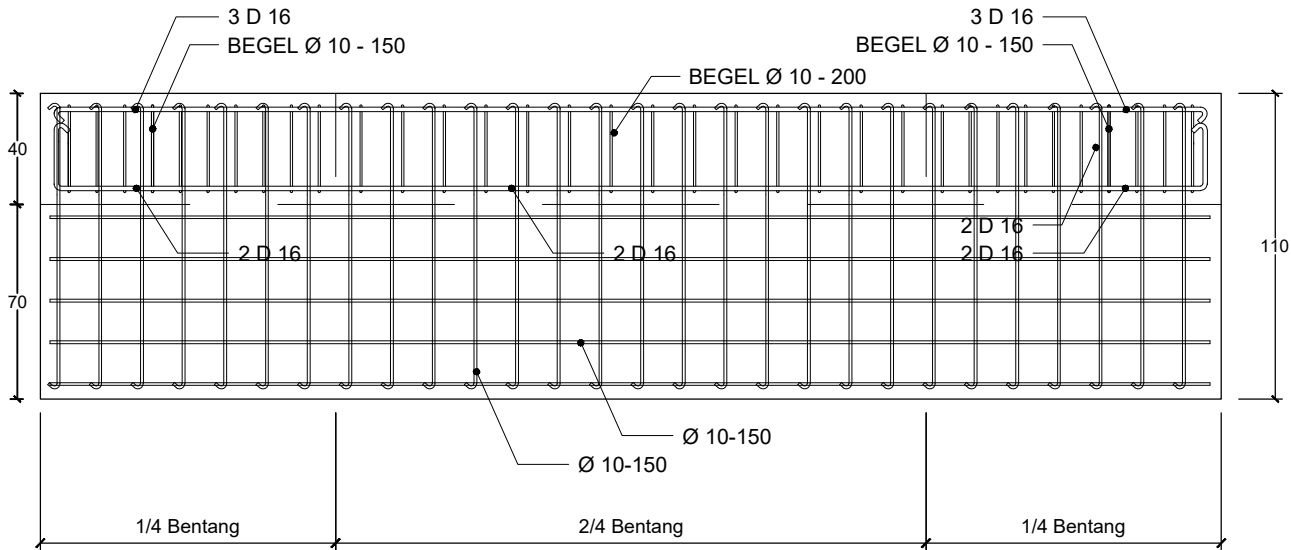

 **Detail Penulangan Balok BL2 (20/40)**
Skala 1 : NTC

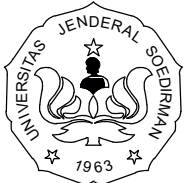

KEMENTERIAN PENDIDIKAN DAN KEBUDAYAAN
UNIVERSITAS JENDERAL SOEDIRMAN
LEMBAGA PENGEMBANGAN PEMBELAJARAN
DAN PENJAMINAN MUTU (LP3M)
Jl. Kampus Nomor 1 Grendeng Purwokerto. Telp (0281)635292

PEKERJAAN

PERENCANAAN PEMBANGUNAN GEDUNG
LEMBAGA PENGEMBANGAN PEMBELAJARAN DAN
PENJAMINAN MUTU (LP3M)

LOKASI

Jl. Kampus Nomer 1 Grendeng Purwokerto Tlp. (0281)
635292 Pes 238

TAHUN ANGGARAN 2022

MENGETAHUI/ MENYETUJUI

PEJABAT PEMBUAT KOMITMEN (PPK)

MUKHID HARSONO, S. Kom.
NIP. 197606252000121001

MENYETUJUI

TTD

- | | | |
|----|---|--|
| 1. | GATHOT HERI SUDIBYO, ST., MT.
NIP/NITK. 19720222200003 1 001 | |
| 2. | Dr. Ir. GANDJAR PRAMUJI, ST., MT.
NIP/NITK. 19720423200003 1 003 | |
| 3. | SUMIYANTO, ST., MT.
NIP/NITK. 19731117200003 1 001 | |

KONSULTAN PERENCANA

KOEDI CV

NUR IKHSANTO
Direktur

GAMBAR

SKALA




**Detail Penulangan Balok
BL2 20/40**



KODE

NO LEMBAR

JML LEMBAR

23

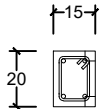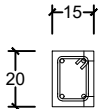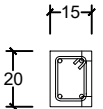TYPE BALOK	BALOK RB1 15/20		
POSISI	TUMPUAN KIRI	LAPANGAN	TUMPUAN KANAN
Potongan			
Tulangan Atas	2 D 12 mm	2 Ø 12 mm	2 Ø 12 mm
Tulangan Bawah	2 D 12 mm	2 Ø 12 mm	2 Ø 12 mm
Tulangan Begel	Ø 8 - 100 mm	Ø 8 - 150 mm	Ø 8 - 100 mm
Posisi	Tumpuan	Lapangan	Tumpuan

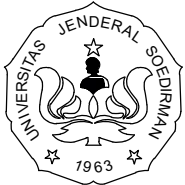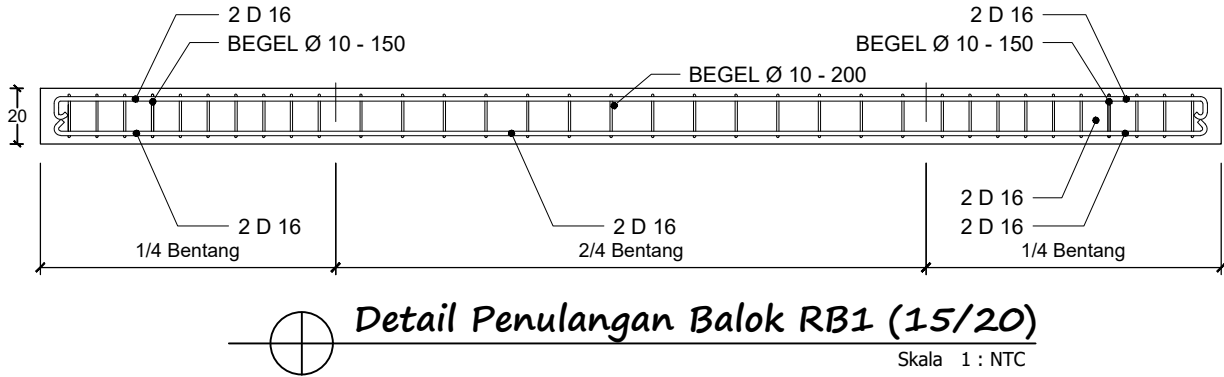

KEMENTERIAN PENDIDIKAN DAN KEBUDAYAAN
UNIVERSITAS JENDERAL SOEDIRMAN
LEMBAGA PENGEMBANGAN PEMBELAJARAN
DAN PENJAMINAN MUTU (LP3M)
Jl. Kampus Nomor 1 Grendeng Purwokerto. Telp (0281)635292

PEKERJAAN

PERENCANAAN PEMBANGUNAN GEDUNG
LEMBAGA PENGEMBANGAN PEMBELAJARAN DAN
PENJAMINAN MUTU (LP3M)

LOKASI

Jl. Kampus Nomer 1 Grendeng Purwokerto Tlp. (0281)
635292 Pes 238

TAHUN ANGGARAN 2022

MENGETAHUI/ MENYETUJUI

PEJABAT PEMBUAT KOMITMEN (PPK)

Mukhid Harsono, S. Kom.
NIP. 197606252000121001

MENYETUJUI

TTD

- | | | |
|----|---|--|
| 1. | GATHOT HERI SUDIBYO, ST., MT.
NIP/NITK. 19720222200003 1 001 | |
| 2. | Dr. Ir. GANDJAR PRAMUJI, ST., MT.
NIP/NITK. 19720423200003 1 003 | |
| 3. | SUMIYANTO, ST., MT.
NIP/NITK. 19731117200003 1 001 | |

KONSULTAN PERENCANA

KOEDI CV

NUR IKHSANTO
Direktur

GAMBAR

SKALA




**Detail Penulangan Balok
RB1 15/20**



KODE

NO LEMBAR

JML LEMBAR

24

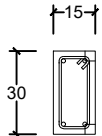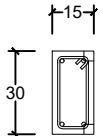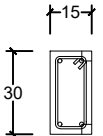TYPE BALOK	BALOK RB2 15/30		
POSISI	TUMPUAN KIRI	LAPANGAN	TUMPUAN KANAN
Potongan			
Tulangan Atas	2 D 16 mm	2 D 16 mm	2 D 16 mm
Tulangan Bawah	2 D 16 mm	2 D 16 mm	2 D 16 mm
Tulangan Begel	Ø 8 - 100 mm	Ø 8 - 150 mm	Ø 8 - 100 mm
Posisi	Tumpuan	Lapangan	Tumpuan

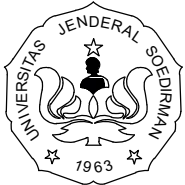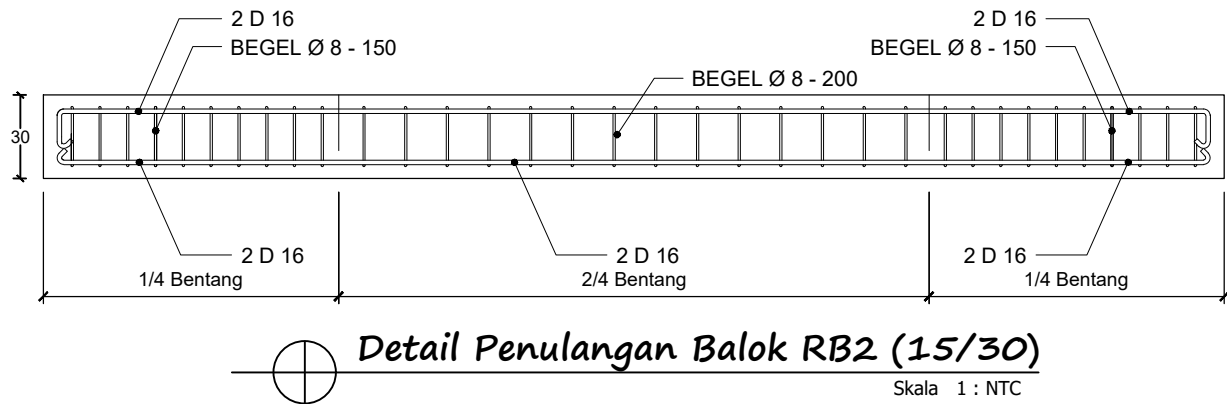

KEMENTERIAN PENDIDIKAN DAN KEBUDAYAAN
UNIVERSITAS JENDERAL SOEDIRMAN
LEMBAGA PENGEMBANGAN PEMBELAJARAN
DAN PENJAMINAN MUTU (LP3M)
Jl. Kampus Nomor 1 Grendeng Purwokerto. Telp (0281)635292

PEKERJAAN

PERENCANAAN PEMBANGUNAN GEDUNG
LEMBAGA PENGEMBANGAN PEMBELAJARAN DAN
PENJAMINAN MUTU (LP3M)

LOKASI

Jl. Kampus Nomer 1 Grendeng Purwokerto Tlp. (0281)
635292 Pes 238

TAHUN ANGGARAN 2022

MENGETAHUI/ MENYETUJUI

PEJABAT PEMBUAT KOMITMEN (PPK)

Mukhid Harsono, S. Kom.
NIP. 197606252000121001

MENYETUJUI

TTD

- | | | |
|----|---|--|
| 1. | GATHOT HERI SUDIBYO, ST., MT.
NIP/NITK. 19720222200003 1 001 | |
| 2. | Dr. Ir. GANDJAR PRAMUJI, ST., MT.
NIP/NITK. 19720423200003 1 003 | |
| 3. | SUMIYANTO, ST., MT.
NIP/NITK. 19731117200003 1 001 | |

KONSULTAN PERENCANA

KOEDI CV

NUR IKHSANTO
Direktur

GAMBAR

SKALA


**Detail Penulangan Balok
RB2 15/30**

KODE

NO LEMBAR


JML LEMBAR

25

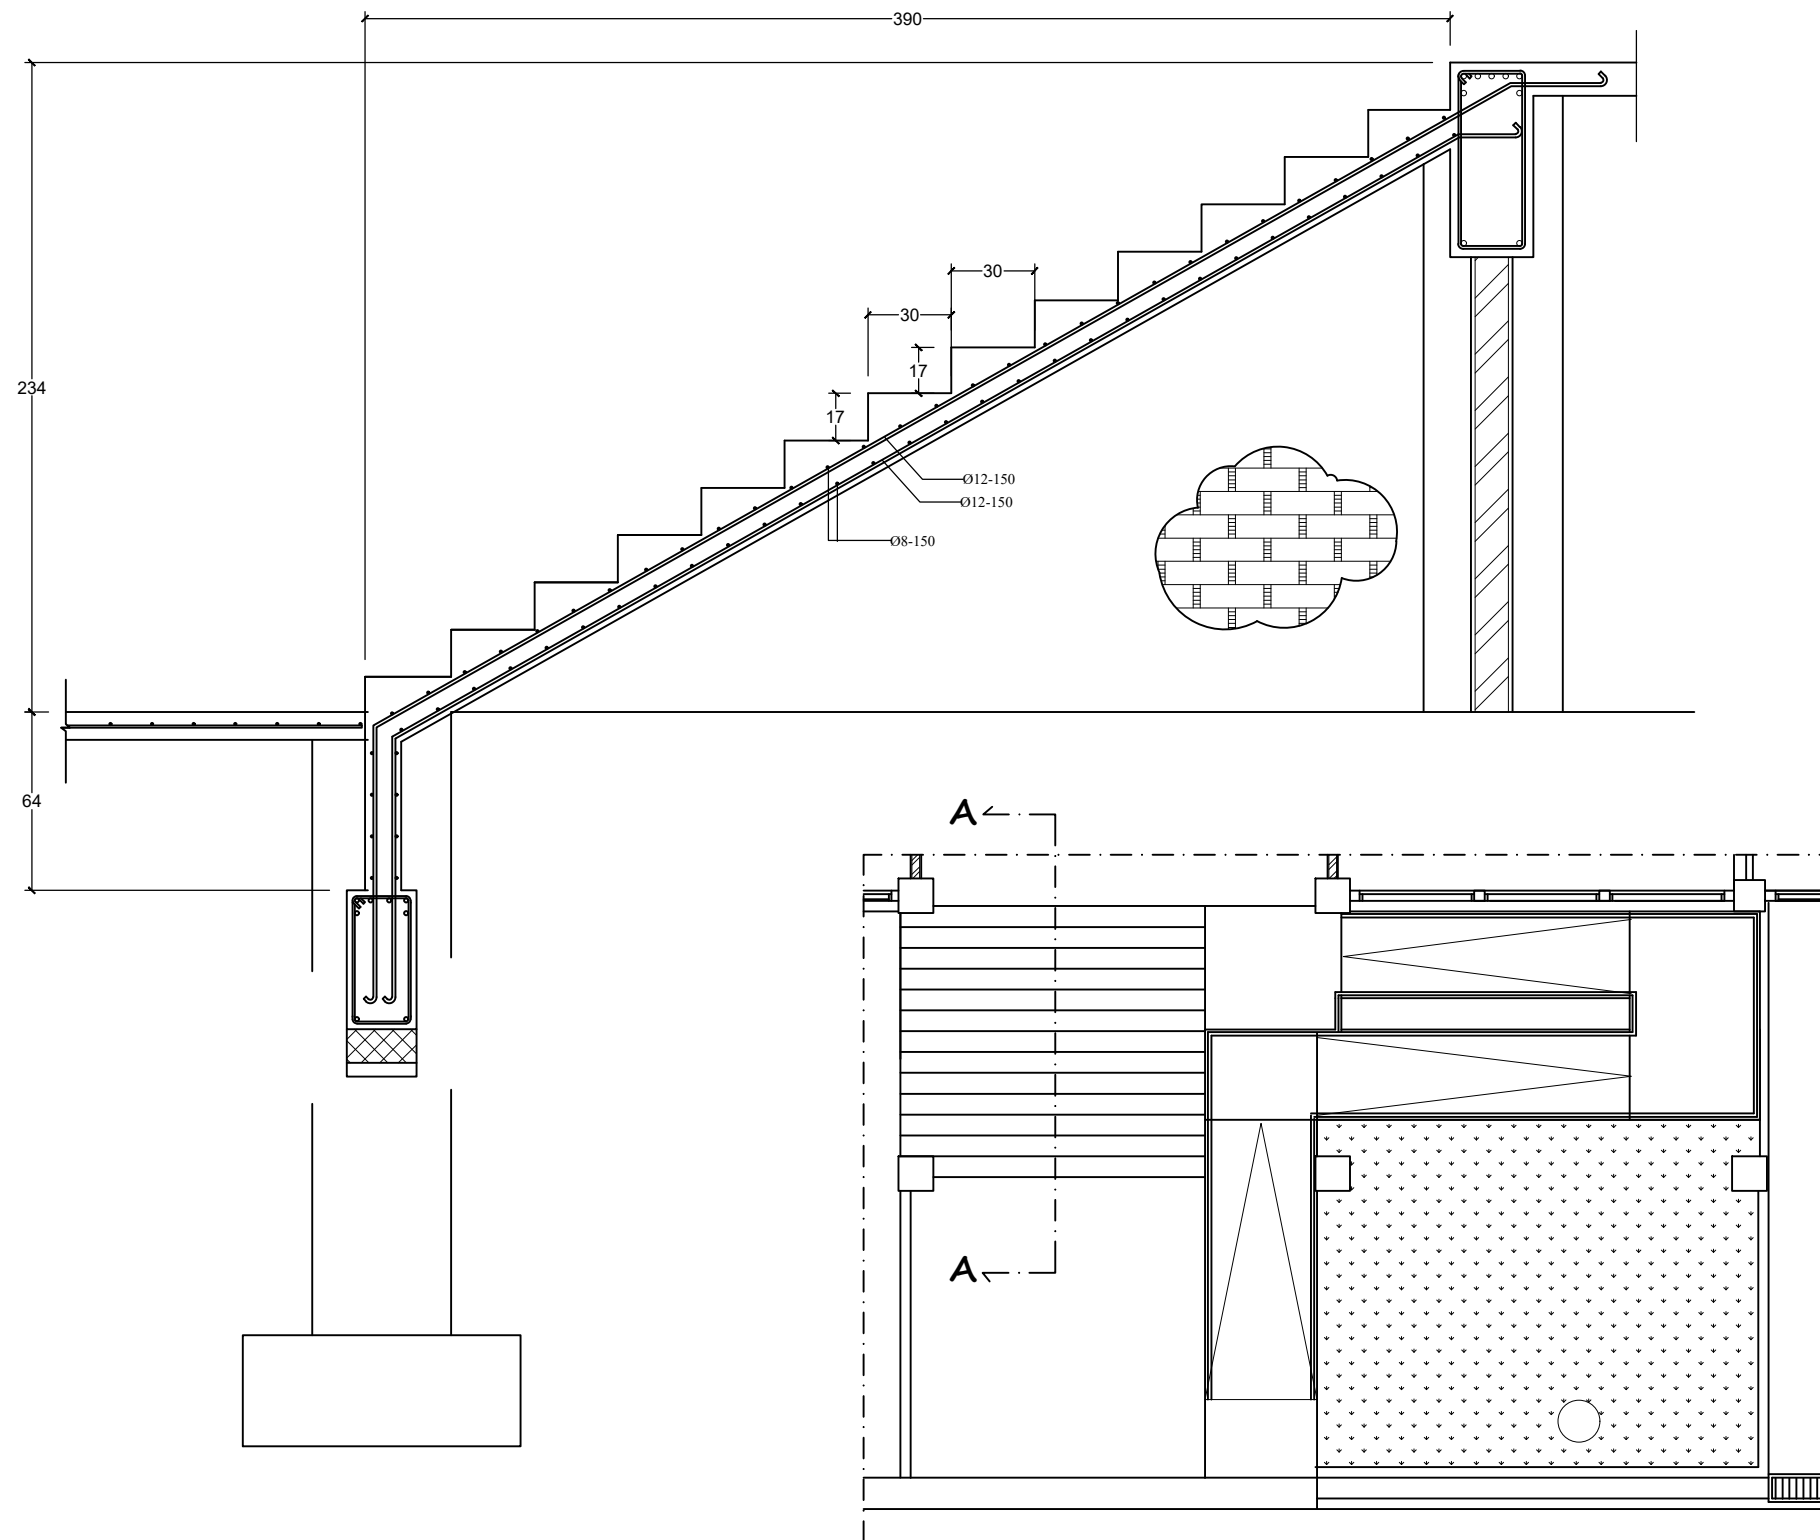

 **Potongan 1-1**
Skala 1 : 25

 **Denah Notasi Potongan Tangga**
Skala 1 : 100

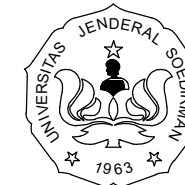

KEMENTERIAN PENDIDIKAN DAN KEBUDAYAAN
UNIVERSITAS JENDERAL SOEDIRMAN
LEMBAGA PENGEMBANGAN PEMBELAJARAN
DAN PENJAMINAN MUTU (LP3M)
Jl. Kampus Nomor 1 Grendeng Purwokerto. Telp (0281)635292

PEKERJAAN

PERENCANAAN PEMBANGUNAN GEDUNG
LEMBAGA PENGEMBANGAN PEMBELAJARAN DAN
PENJAMINAN MUTU (LP3M)

LOKASI

Jl. Kampus Nomer 1 Grendeng Purwokerto Tlp. (0281)
635292 Pes 238

TAHUN ANGGARAN 2022

MENGETAHUI/ MENYETUJUI

PEJABAT PEMBUAT KOMITMEN (PPK)

MUKHID HARSONO, S. Kom.
NIP. 197606252000121001

MENYETUJUI

TTD

1.	GATHOT HERI SUDIBYO, ST., MT. NIP/NITK. 19720222200003 1 001	
2.	Dr. Ir. GANDJAR PRAMUJI, ST., MT. NIP/NITK. 19720423200003 1 003	
3.	SUMIYANTO, ST., MT. NIP/NITK. 19731117200003 1 001	

KONSULTAN PERENCANA

KOEDI CV

NUR IKHSANTO
Direktur


GAMBAR


SKALA

**Denah dan Potongan
Tangga Masuk Utama**


**1 : 100
1 : 25**

KODE	NO LEMBAR	JML LEMBAR
	26	

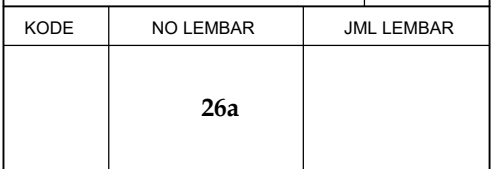


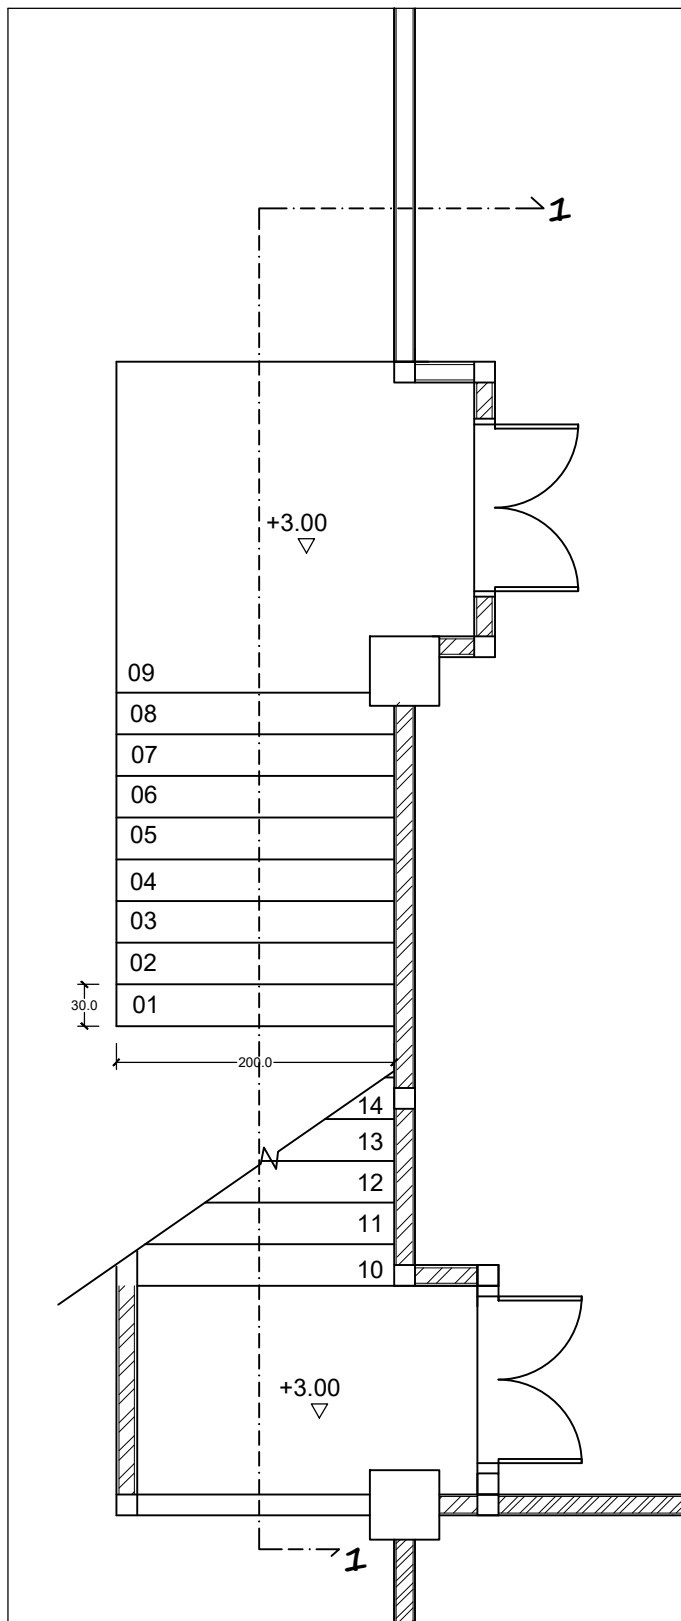


⊕ Denah Tangga ke Lantai 1
Skala 1 : 50

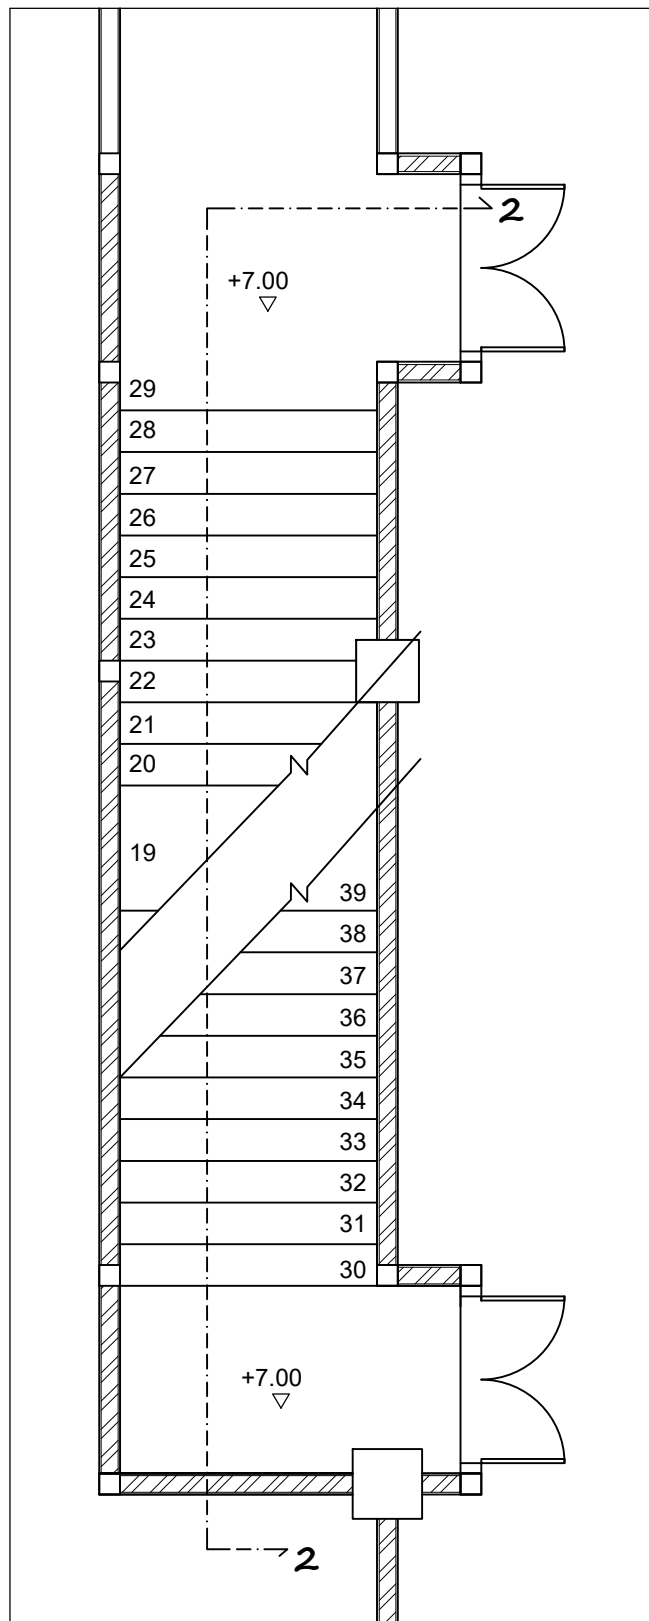

⊕ Denah Tangga ke Lantai 2
Skala 1 : 50

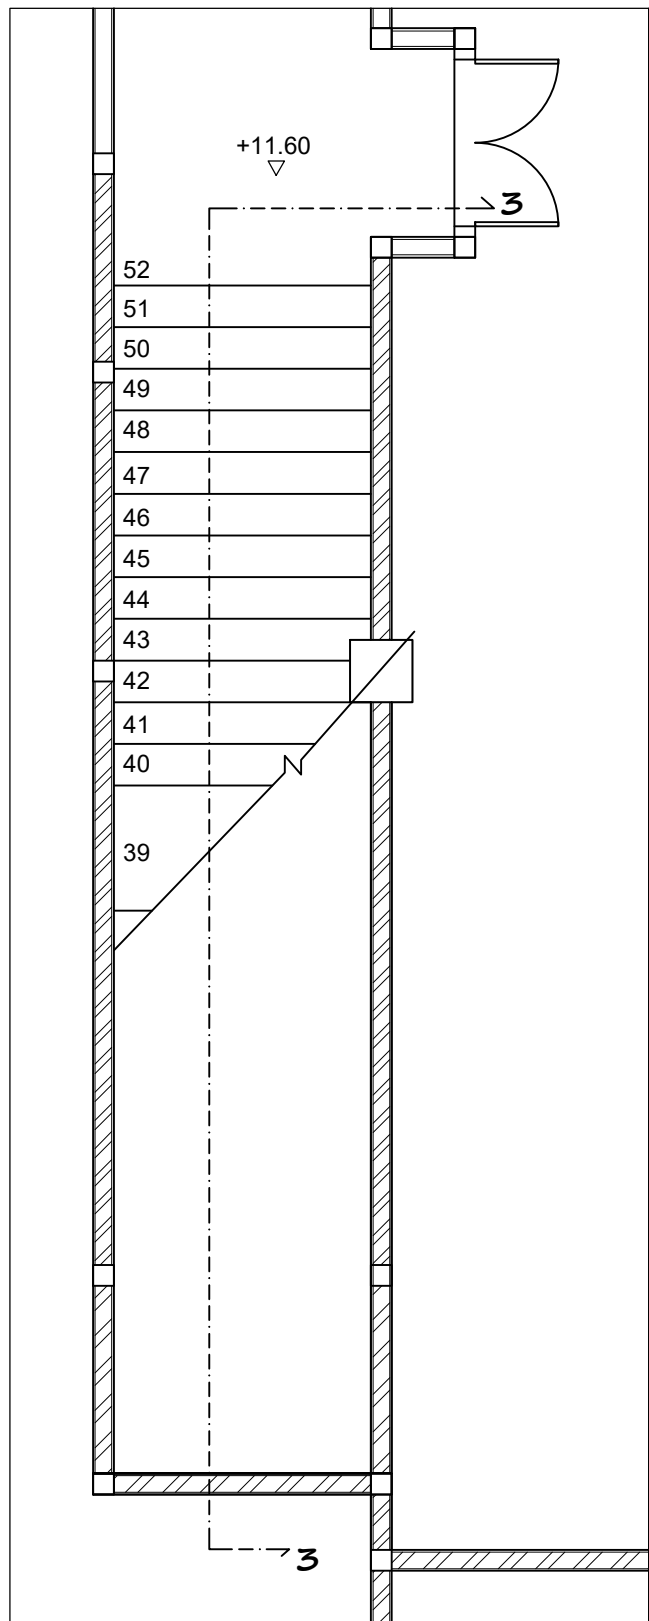

⊕ Denah Tangga ke Lantai 3
Skala 1 : 50

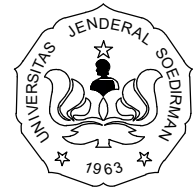

KEMENTERIAN PENDIDIKAN DAN KEBUDAYAAN
UNIVERSITAS JENDERAL SOEDIRMAN
LEMBAGA PENGEMBANGAN PEMBELAJARAN
DAN PENJAMINAN MUTU (LP3M)
Jl. Kampus Nomor 1 Grendeng Purwokerto. Telp (0281)635292

PEKERJAAN

PERENCANAAN PEMBANGUNAN GEDUNG
LEMBAGA PENGEMBANGAN PEMBELAJARAN DAN
PENJAMINAN MUTU (LP3M)

LOKASI

Jl. Kampus Nomer 1 Grendeng Purwokerto Tlp. (0281)
635292 Pes 238

TAHUN ANGGARAN 2022

MENGETAHUI/ MENYETUJUI

PEJABAT PEMBUAT KOMITMEN (PPK)

MUKHID HARSONO, S. Kom.
NIP. 197606252000121001

MENYETUJUI

TTD

- | | | |
|----|---|--|
| 1. | GATHOT HERI SUDIBYO, ST., MT.
NIP/NITK. 19720222200003 1 001 | |
| 2. | Dr. Ir. GANDJAR PRAMUJI, ST., MT.
NIP/NITK. 19720423200003 1 003 | |
| 3. | SUMIYANTO, ST., MT.
NIP/NITK. 19731117200003 1 001 | |

KONSULTAN PERENCANA

KOEDI CV

NUR IKHSANTO
Direktur

GAMBAR

SKALA

Denah dan Potongan
Tangga Masuk Samping


1 : 50

KODE

NO LEMBAR

JML LEMBAR

27

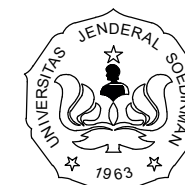

KEMENTERIAN PENDIDIKAN DAN KEBUDAYAAN
UNIVERSITAS JENDERAL SOEDIRMAN
LEMBAGA PENGEMBANGAN PEMBELAJARAN
DAN PENJAMINAN MUTU (LP3M)
Jl. Kampus Nomor 1 Grendeng Purwokerto. Telp (0281)635292

PEKERJAAN

PERENCANAAN PEMBANGUNAN GEDUNG
LEMBAGA PENGEMBANGAN PEMBELAJARAN DAN
PENJAMINAN MUTU (LP3M)

LOKASI

Jl. Kampus Nomer 1 Grendeng Purwokerto Tlp. (0281)
635292 Pes 238

TAHUN ANGGARAN 2022

MENGETAHUI/ MENYETUJUI

PEJABAT PEMBUAT KOMITMEN (PPK)

Mukhid Harsono, S. Kom.
NIP. 197606252000121001

MENYETUJUI

TTD

1.	GATHOT HERI SUDIBYO, ST., MT. NIP/NITK. 19720222200003 1 001	
2.	Dr. Ir. GANDJAR PRAMUJI, ST., MT. NIP/NITK. 19720423200003 1 003	
3.	SUMIYANTO, ST., MT. NIP/NITK. 19731117200003 1 001	

KONSULTAN PERENCANA

KOEDI CV

NUR IKHSANTO
Direktur


GAMBAR


SKALA

Potongan 1-1, 2-2, 3-3

1 : 100

KODE	NO LEMBAR	JML LEMBAR
	28	

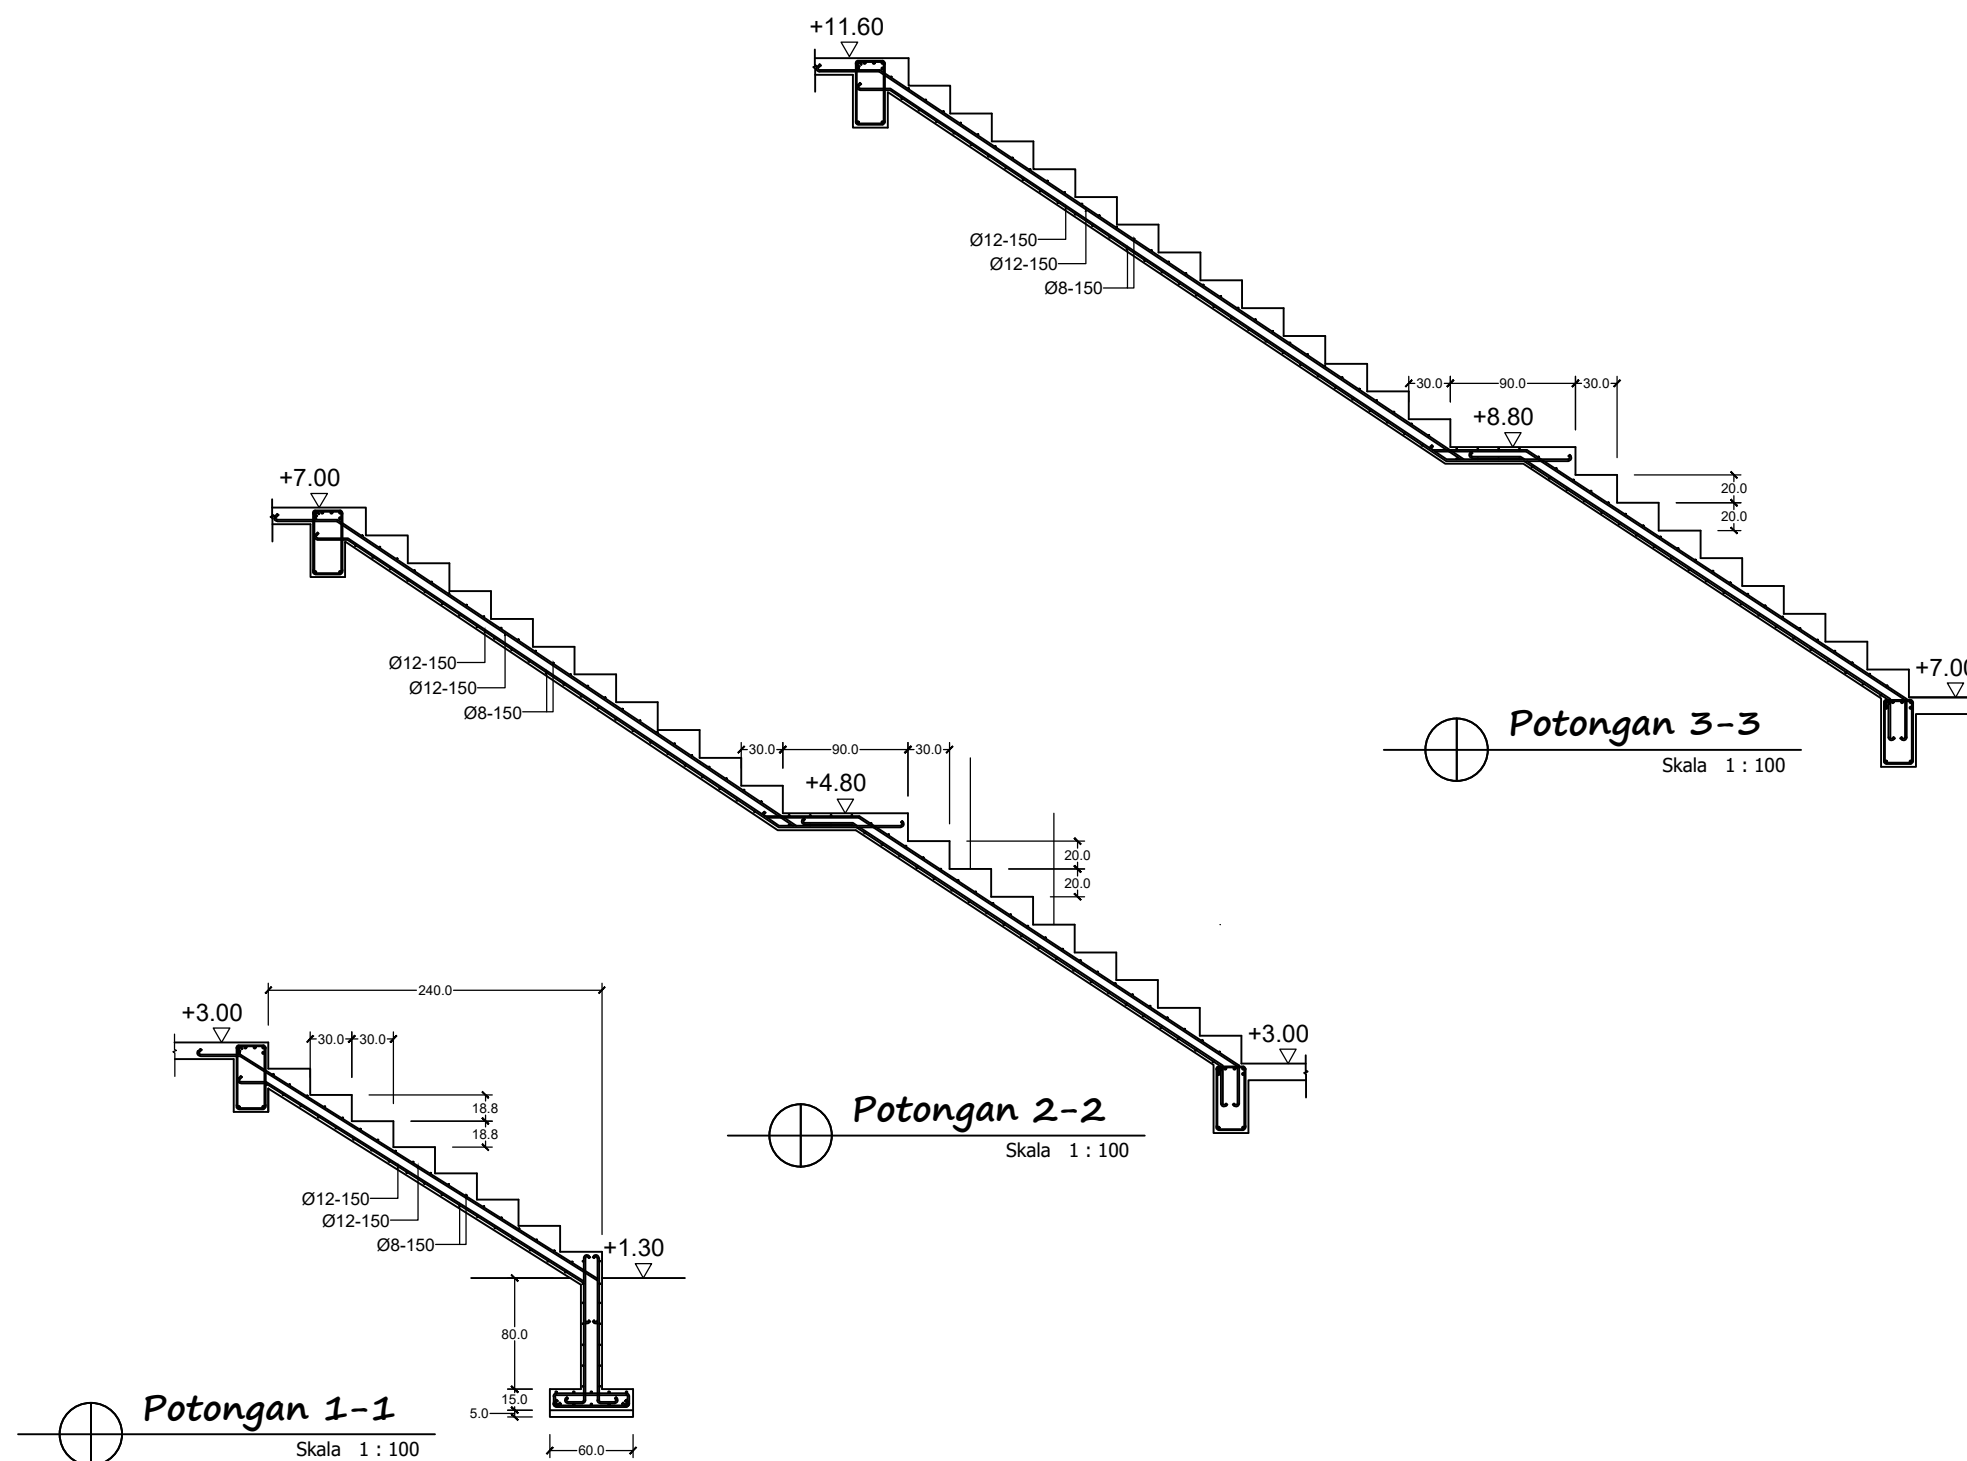

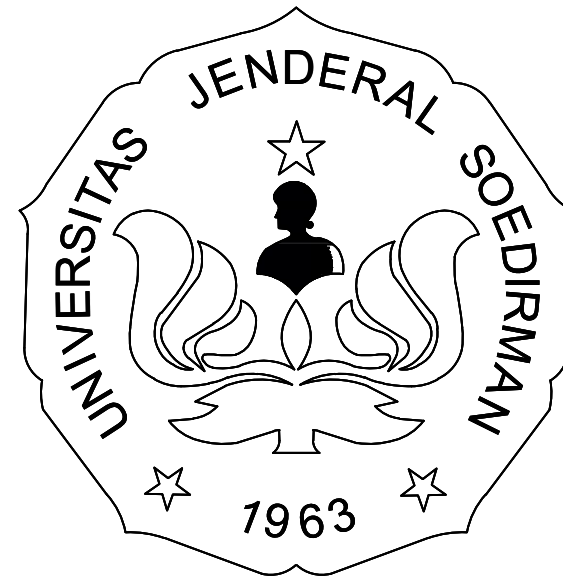


PERENCANAAN
PEMBANGUNAN GEDUNG
LEMBAGA PENGEMBANGAN PEMBELAJARAN DAN
PENJAMINAN MUTU (LP3M)

TAHUN ANGGARAN 2022


GAMBAR MEP

(MEKANIKAL, ELEKTRIKAL, PLUMBING)

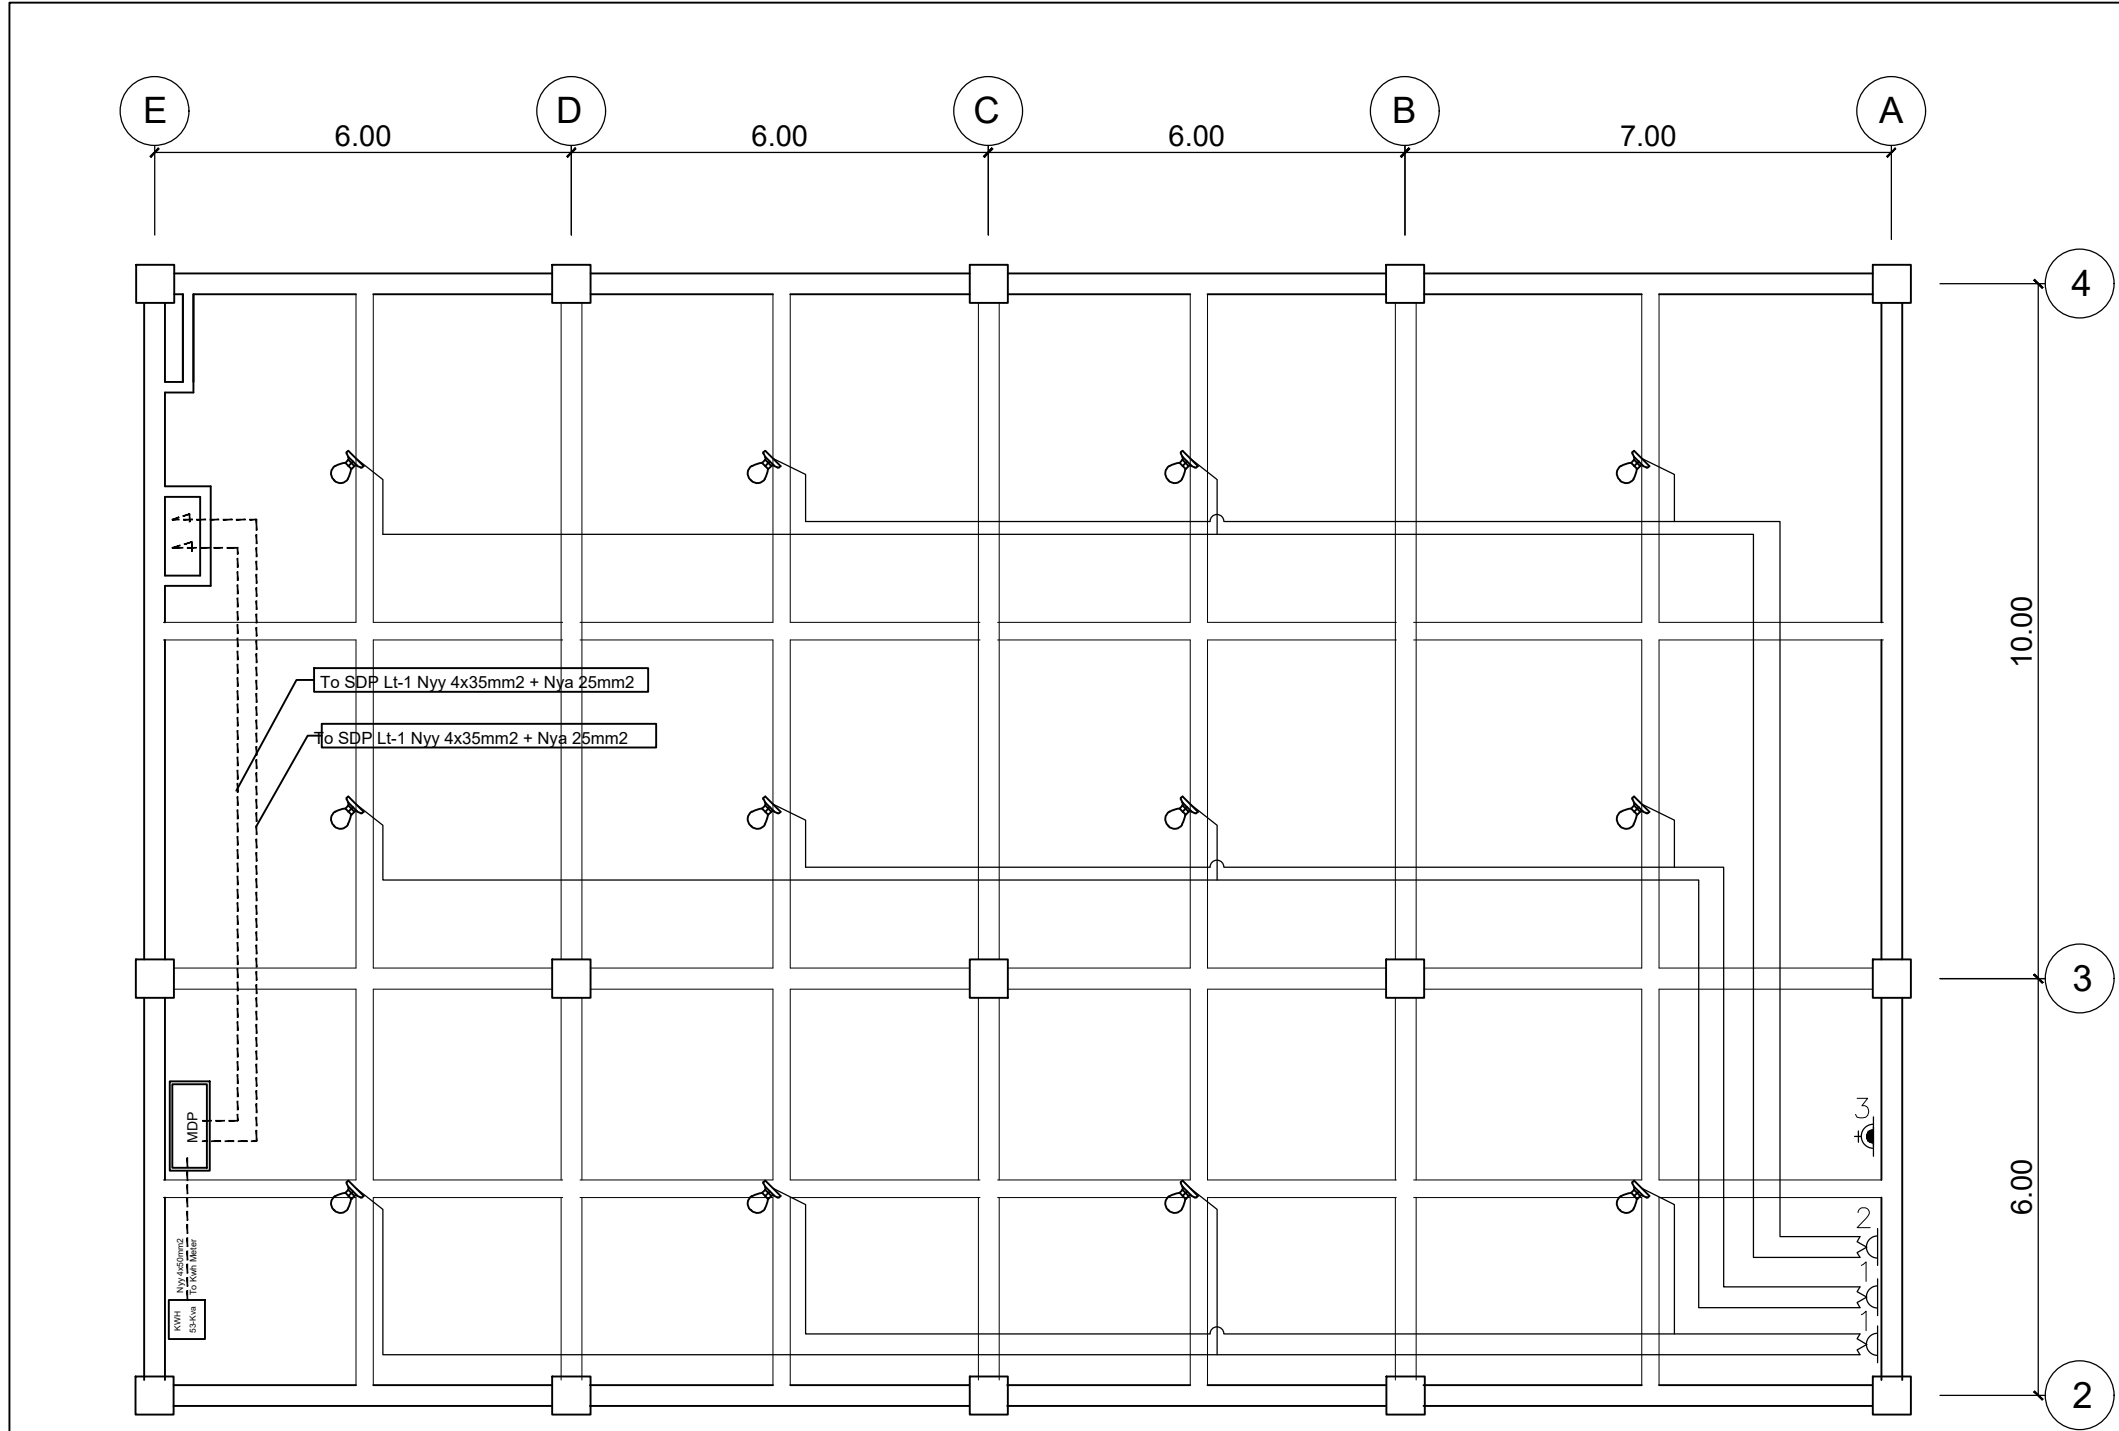

GMB.	KETERANGAN	JML.
	Panel Induk (MDP)	001
	Saklar Ganda / Doubel IB 10 A	003
	Stop Kontak Tunggal IB 12 A	001
	Lampu Bulb 12w + Fiting	012
	Kabel Jalur Nyy 4x50mm2 + Nya 35mm2	12 Mtr
Grouping Instalasi		03 grup

Denah Instalasi Penerangan Lantai Basement
Skala NTS

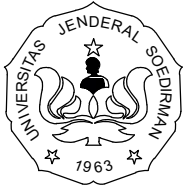

KEMENTERIAN PENDIDIKAN DAN KEBUDAYAAN
UNIVERSITAS JENDERAL SOEDIRMAN
LEMBAGA PENGEMBANGAN PEMBELAJARAN
DAN PENJAMINAN MUTU (LP3M)
Jl. Kampus Nomor 1 Grendeng Purwokerto. Telp (0281)635292

PEKERJAAN

PERENCANAAN PEMBANGUNAN GEDUNG
LEMBAGA PENGEMBANGAN PEMBELAJARAN DAN
PENJAMINAN MUTU (LP3M)

LOKASI

Jl. Kampus Nomer 1 Grendeng Purwokerto Tlp. (0281)
635292 Pes 238

TAHUN ANGGARAN 2022

MENGETAHUI/ MENYETUJUI

PEJABAT PEMBUAT KOMITMEN (PPK)

Mukhid Harsono, S. Kom.
NIP. 197606252000121001

MENYETUJUI

TTD

1.	GATHOT HERI SUDIBYO, ST., MT. NIP/NITK. 19720222200003 1 001	
2.	Dr. Ir. GANDJAR PRAMUJI, ST., MT. NIP/NITK. 19720423200003 1 003	
3.	SUMIYANTO, ST., MT. NIP/NITK. 19731117200003 1 001	

KONSULTAN PERENCANA

KOEDI CV


NUR IKHSANTO
Direktur

GAMBAR

SKALA


DENAH INSTALASI LISTIK
LANTAI BASEMENT

KODE	NO LEMBAR	JML LEMBAR
	01	

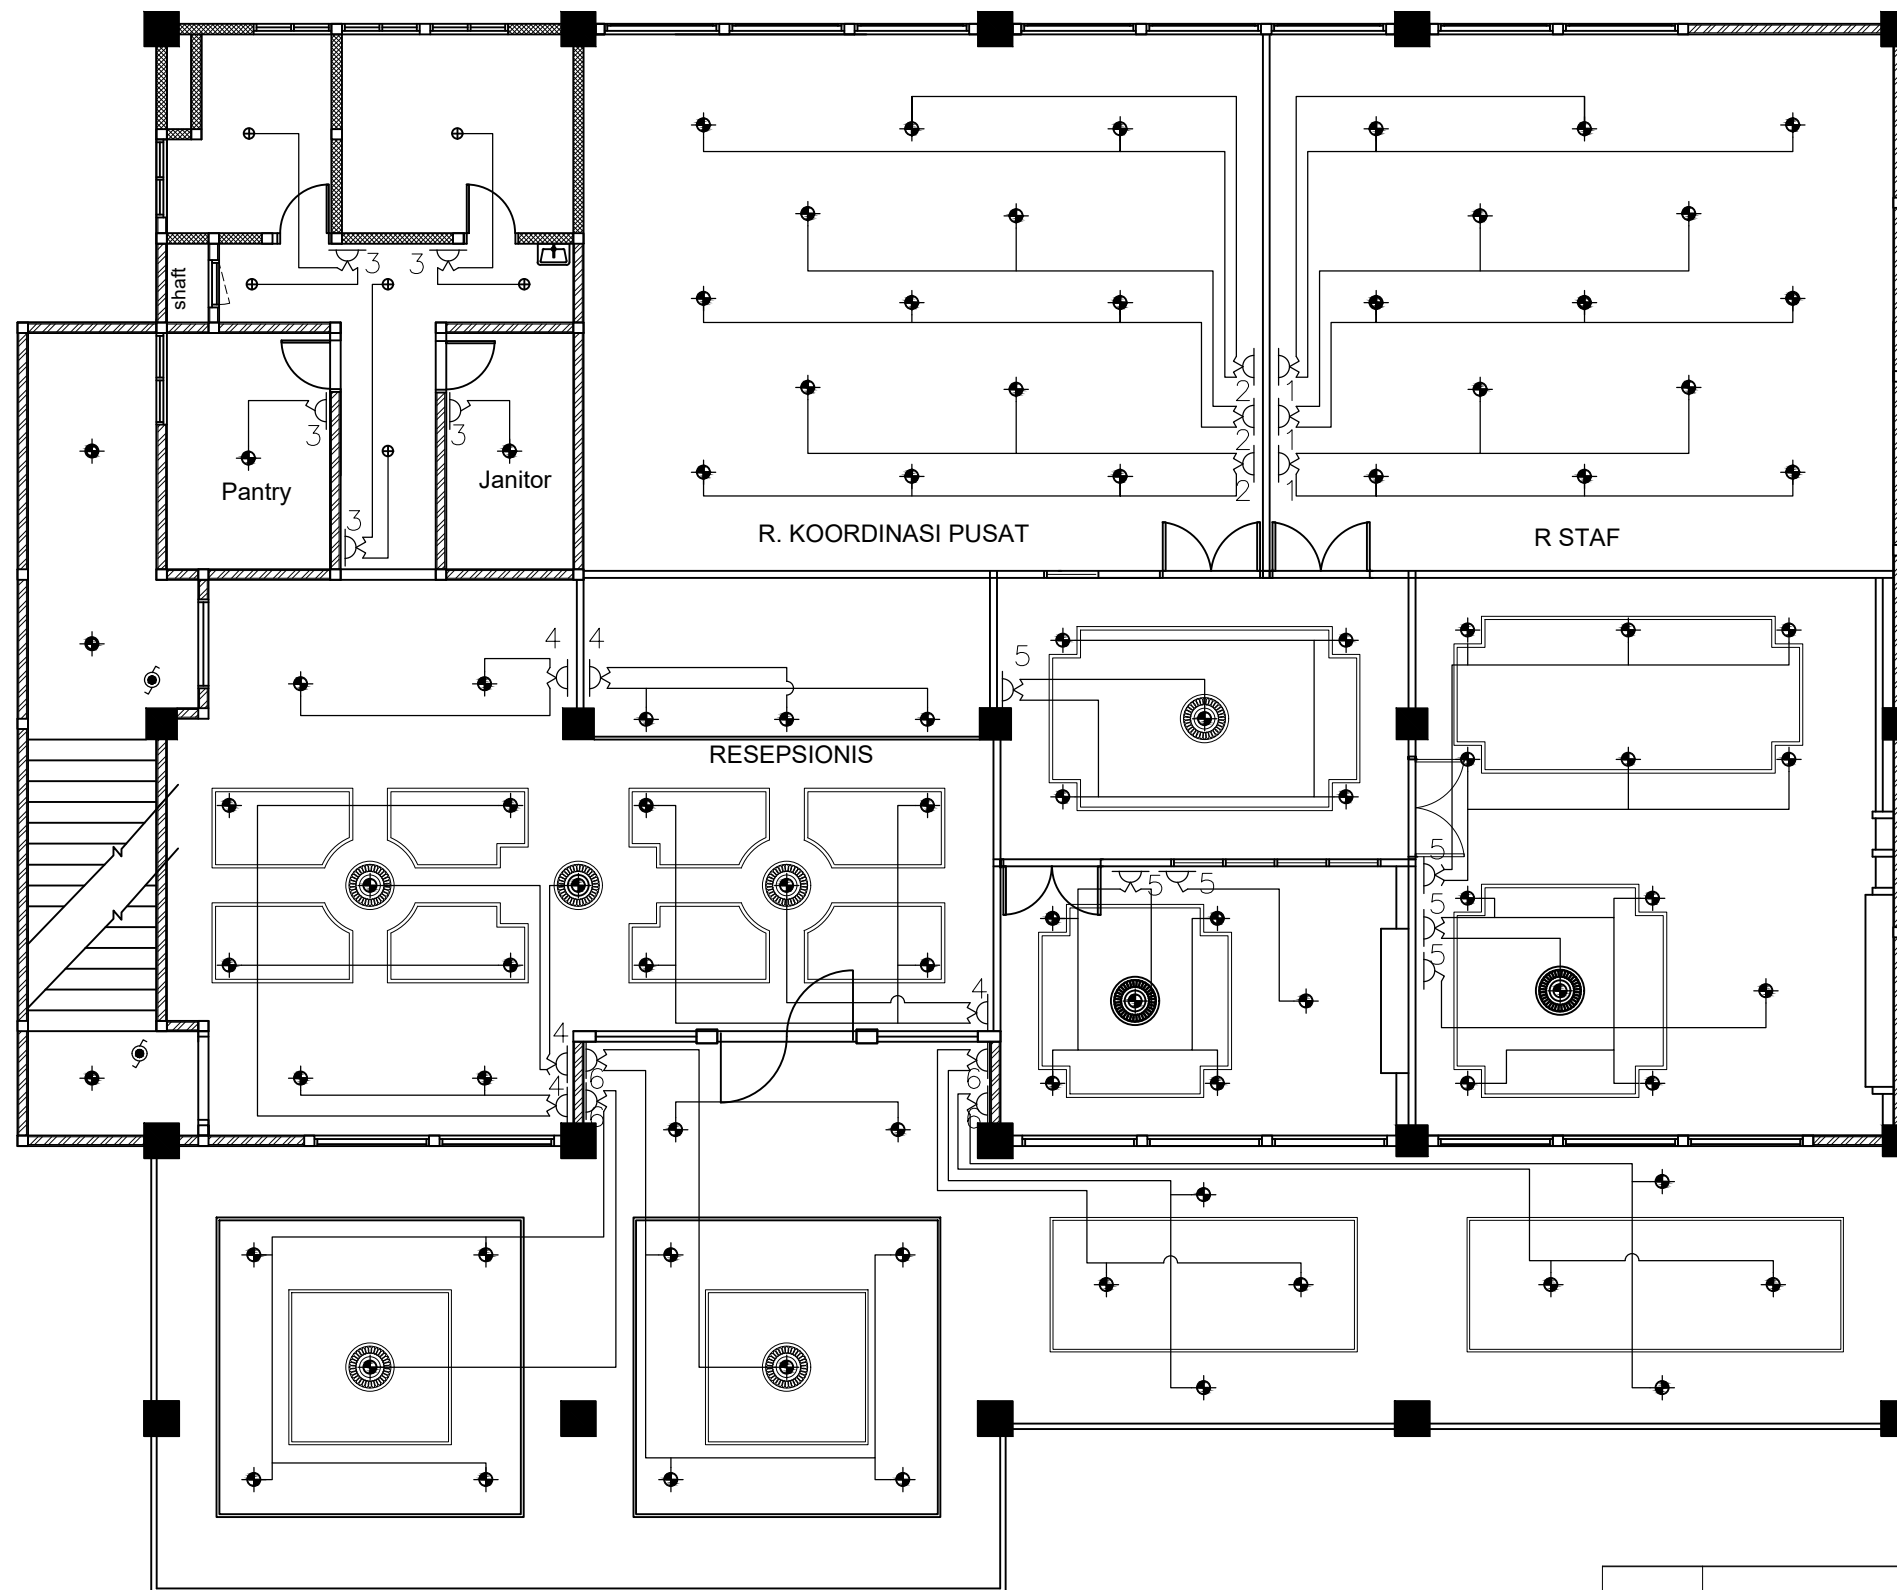

 **Denah Instalasi Penerangan Lantai Satu**
Skala 1 : 100

GMB.	KETERANGAN	JML.
	Saklar Ganda / Doubel IB 10 A	21
	Saklar Tunggal / Engkel IB 10 A	04
	Saklar Tukar / Hotel IB 10 A	02
	Lampu LED Panel IB 12 W	88
	Lampu LED Panel IB 5W	05
Grouping Instalasi		6 grup

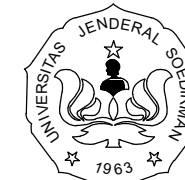

KEMENTERIAN PENDIDIKAN DAN KEBUDAYAAN
UNIVERSITAS JENDERAL SOEDIRMAN
LEMBAGA PENGEMBANGAN PEMBELAJARAN
DAN PENJAMINAN MUTU (LP3M)
Jl. Kampus Nomor 1 Grendeng Purwokerto. Telp (0281)635292

PEKERJAAN

PERENCANAAN PEMBANGUNAN GEDUNG
LEMBAGA PENGEMBANGAN PEMBELAJARAN DAN
PENJAMINAN MUTU (LP3M)

LOKASI

Jl. Kampus Nomer 1 Grendeng Purwokerto Tlp. (0281)
635292 Pes 238

TAHUN ANGGARAN 2022

MENGETAHUI/ MENYETUJUI

PEJABAT PEMBUAT KOMITMEN (PPK)

MUKHID HARSONO, S. Kom.
NIP. 197606252000121001

MENYETUJUI

TTD

1.	GATHOT HERI SUDIBYO, ST., MT. NIP/NITK. 19720222200003 1 001	
2.	Dr. Ir. GANDJAR PRAMUJI, ST., MT. NIP/NITK. 19720423200003 1 003	
3.	SUMIYANTO, ST., MT. NIP/NITK. 19731117200003 1 001	

KONSULTAN PERENCANA

KOEDI CV


NUR IKHSANTO
Direktur

GAMBAR

SKALA


DENAH INSTALASI LISTIK
LANTAI 1

KODE	NO LEMBAR	JML LEMBAR
	02	

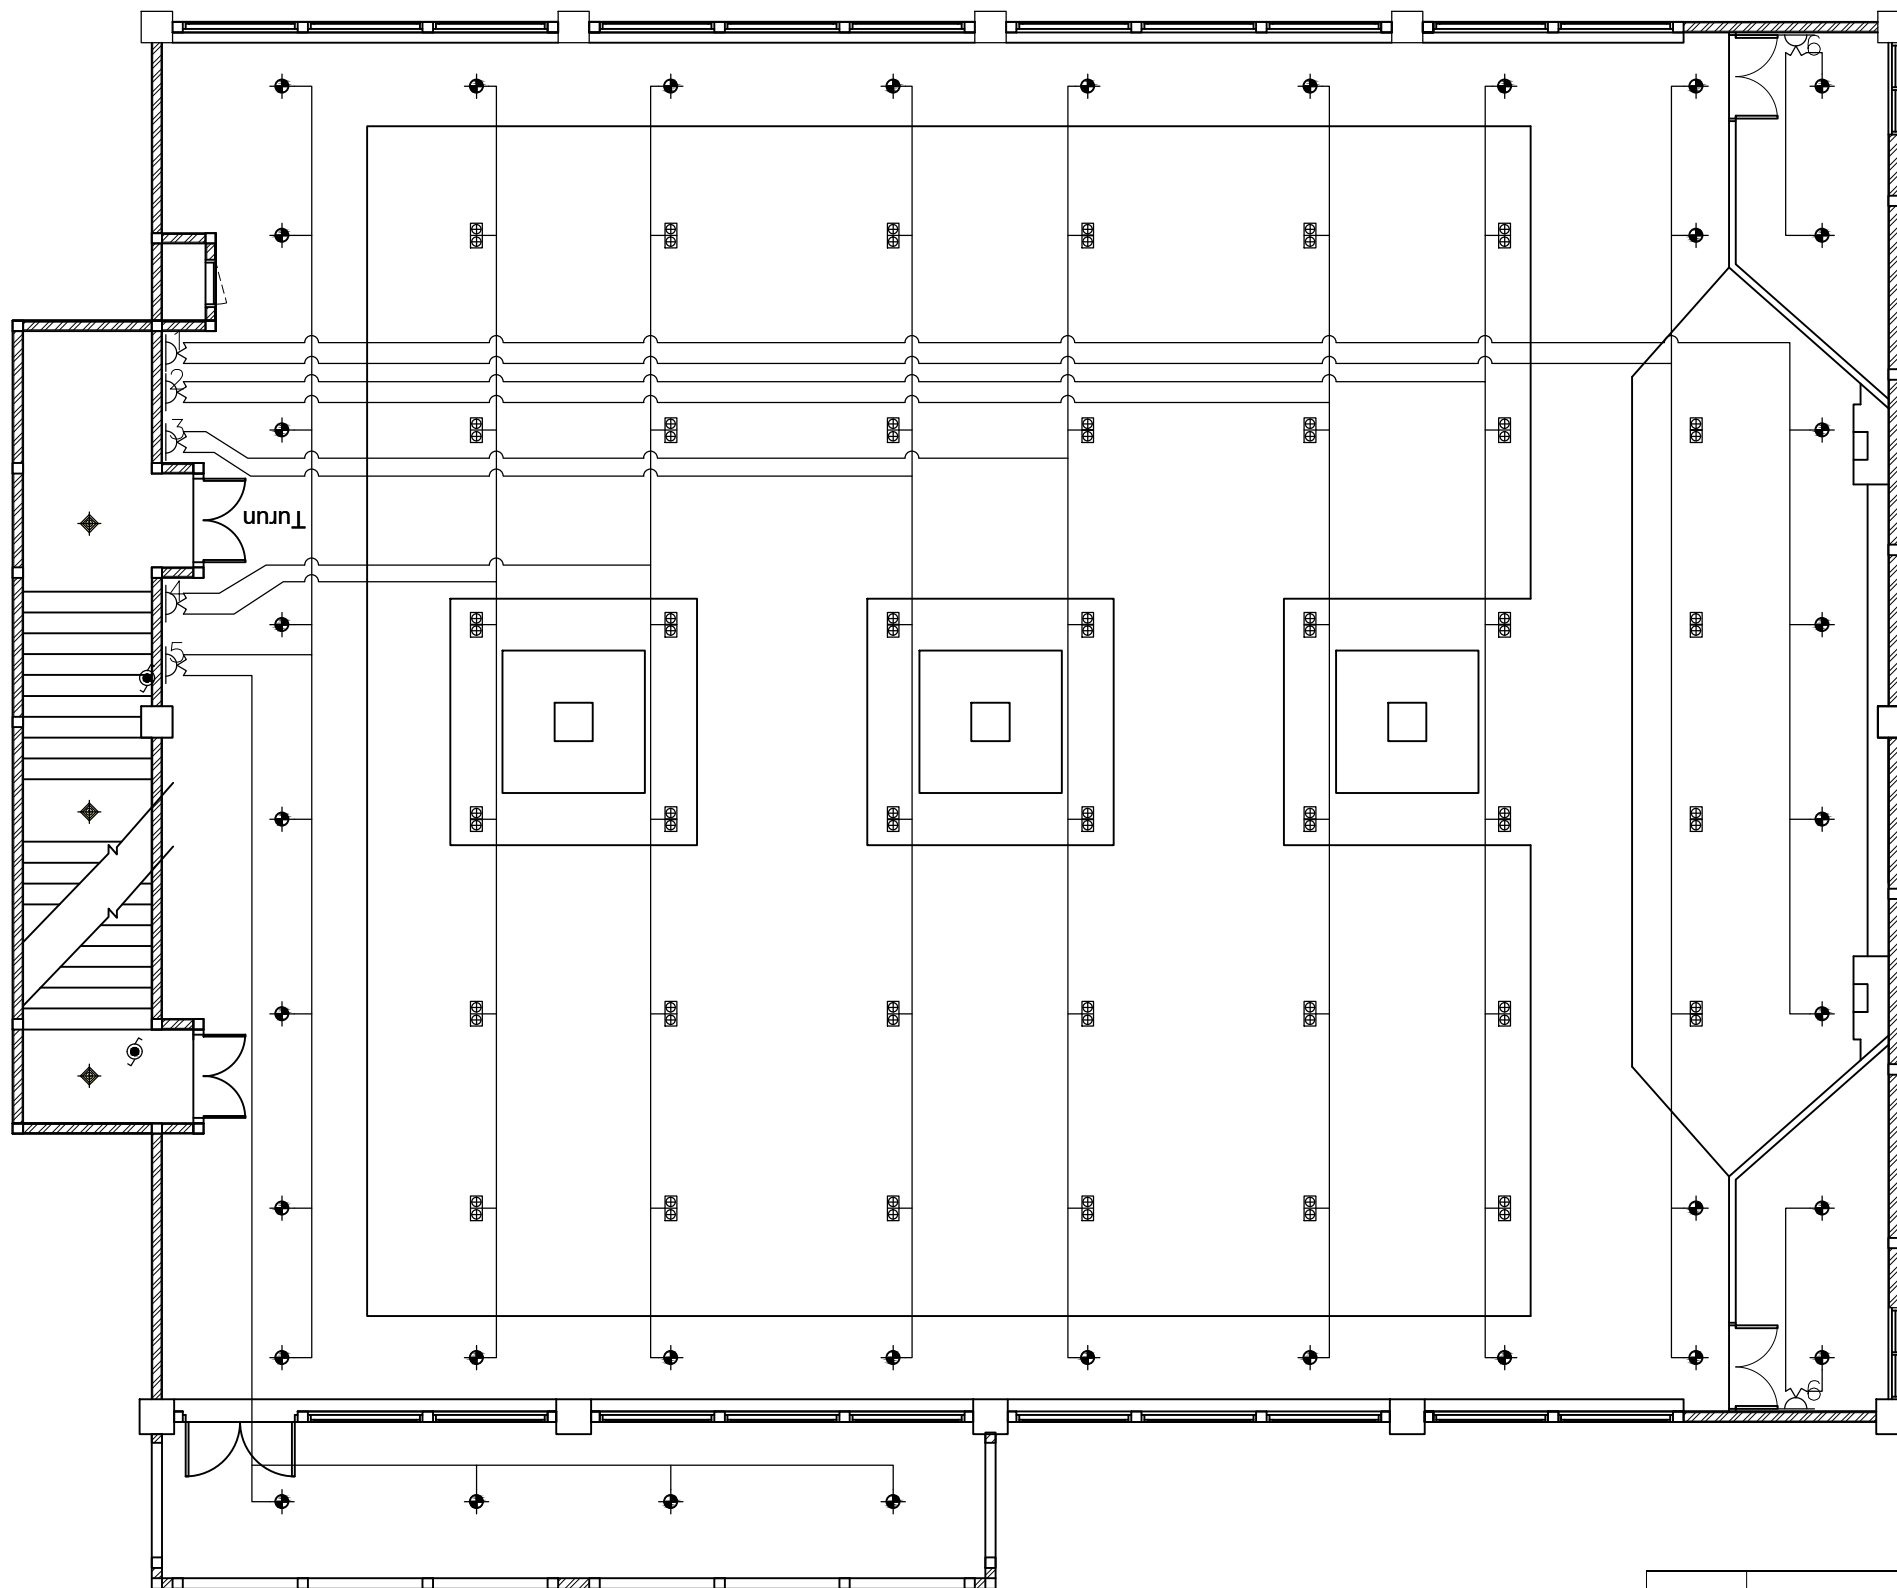

 **Denah Instalasi Penerangan Lt. Dua**
Skala 1 : 100

GMB.	KETERANGAN	JML.
	Saklar Ganda / Doubel IB 10 A	12
	Saklar Tunggal / Engkel IB 10 A	07
	Saklar Tukar / Hotel IB 10 A	02
	Lampu LED Panel IB 12 W	38
	Lampu LED Panel OB 12 W	03
	Lampu Downlight PAR 30 Double fitting E27 , Led PAR @ 7W lengkap	40
Grouping Instalasi lampu		6 grup

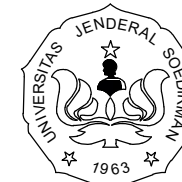

KEMENTERIAN PENDIDIKAN DAN KEBUDAYAAN
UNIVERSITAS JENDERAL SOEDIRMAN
LEMBAGA PENGEMBANGAN PEMBELAJARAN
DAN PENJAMINAN MUTU (LP3M)
Jl. Kampus Nomor 1 Grendeng Purwokerto. Telp (0281)635292

PEKERJAAN

PERENCANAAN PEMBANGUNAN GEDUNG
LEMBAGA PENGEMBANGAN PEMBELAJARAN DAN
PENJAMINAN MUTU (LP3M)

LOKASI

Jl. Kampus Nomer 1 Grendeng Purwokerto Tlp. (0281)
635292 Pes 238

TAHUN ANGGARAN 2022

MENGETAHUI/ MENYETUJUI

PEJABAT PEMBUAT KOMITMEN (PPK)

Mukhid Harsono, S. Kom.
NIP. 197606252000121001

MENYETUJUI

TTD

1.	GATHOT HERI SUDIBYO, ST., MT. NIP/NITK. 19720222200003 1 001	
2.	Dr. Ir. GANDJAR PRAMUJI, ST., MT. NIP/NITK. 19720423200003 1 003	
3.	SUMIYANTO, ST., MT. NIP/NITK. 19731117200003 1 001	

KONSULTAN PERENCANA

KOEDI CV


NUR IKHSANTO
Direktur

GAMBAR

SKALA


**DENAH INSTALASI LISTIK
LANTAI 2**

KODE	NO LEMBAR	JML LEMBAR
	03	

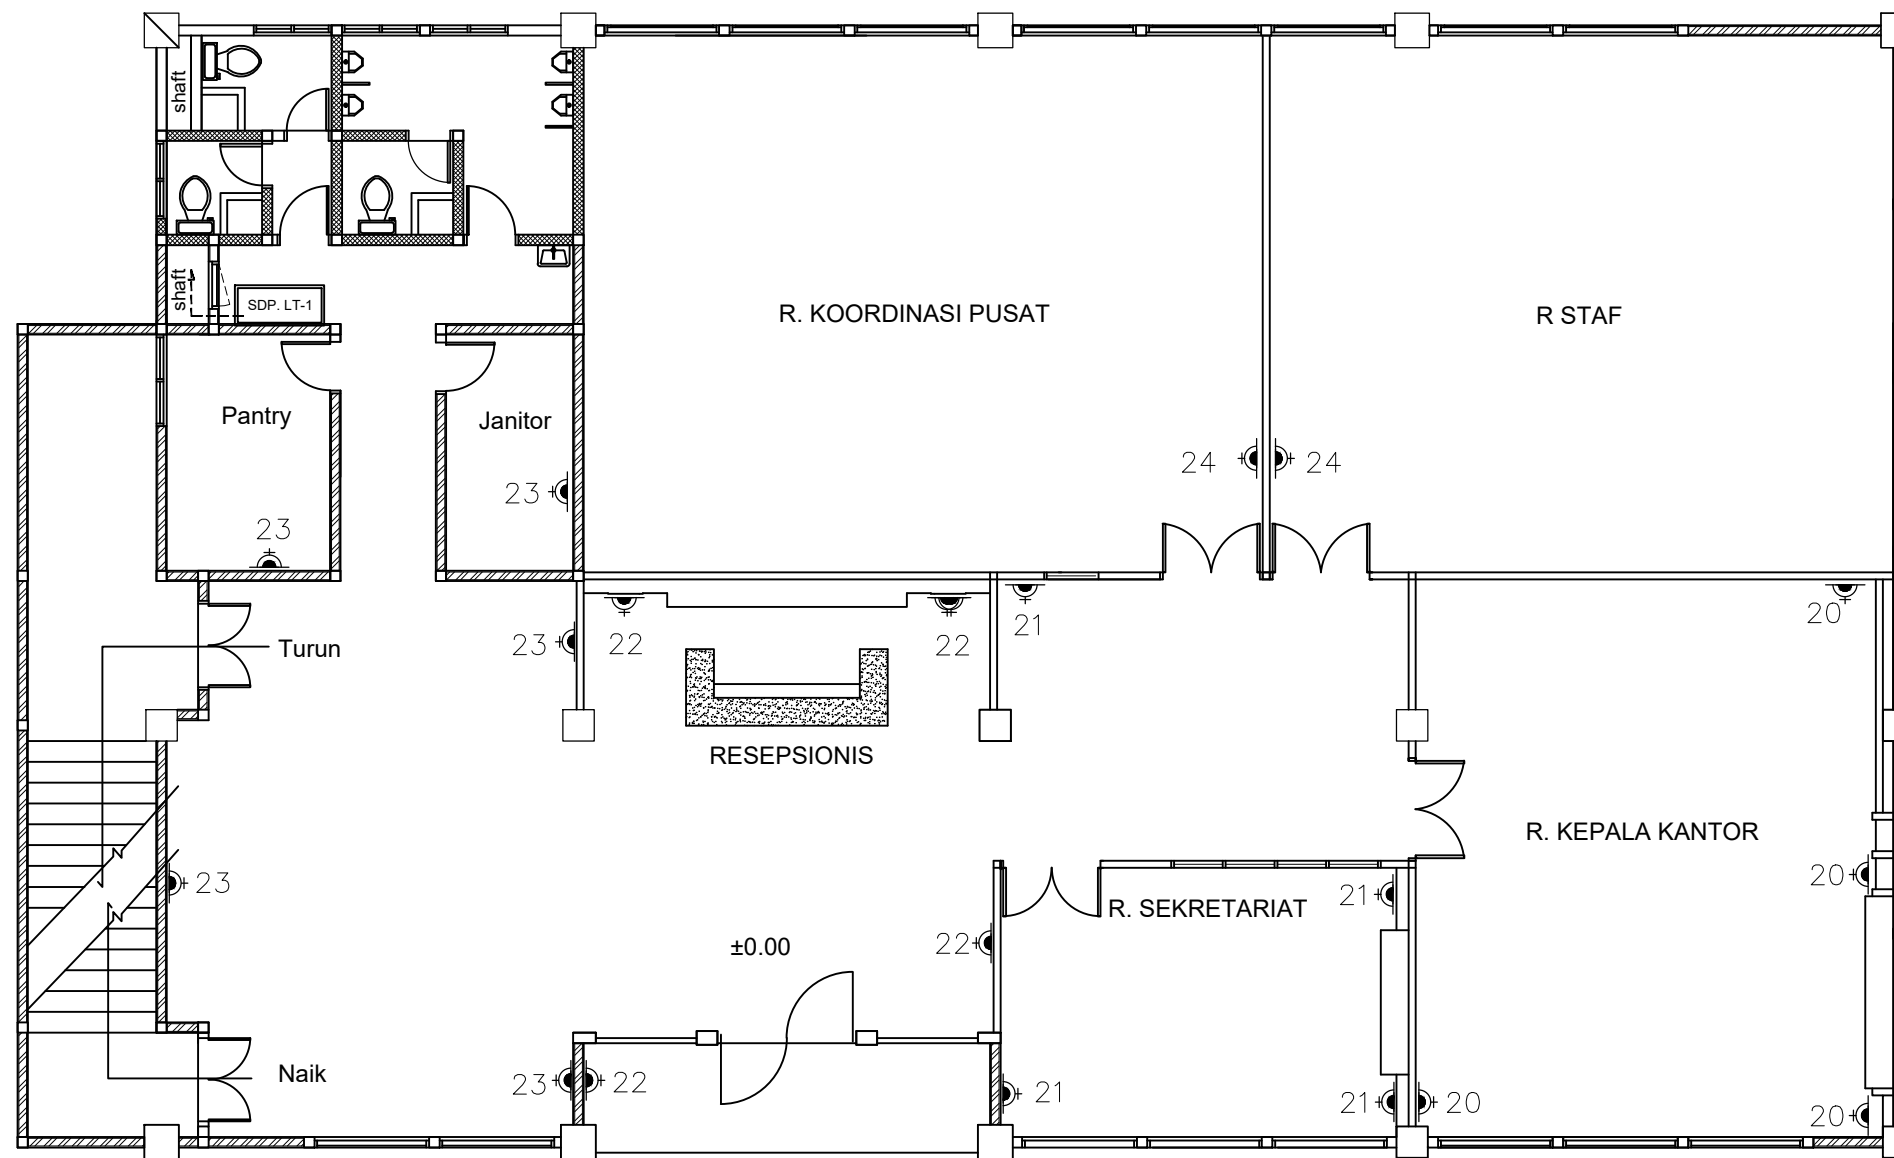

GMB.	KETERANGAN	JML.
	Stop Kontak Tunggal IB 13 A	18
	Grouping Instalasi Stop Kontak	24 grup

 **Denah Power Instalasi Stop Kontak- Lt. satu**
Skala 1 : 100

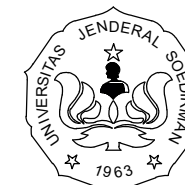

KEMENTERIAN PENDIDIKAN DAN KEBUDAYAAN
UNIVERSITAS JENDERAL SOEDIRMAN
LEMBAGA PENGEMBANGAN PEMBELAJARAN
DAN PENJAMINAN MUTU (LP3M)
Jl. Kampus Nomor 1 Grendeng Purwokerto. Telp (0281)635292

PEKERJAAN

PERENCANAAN PEMBANGUNAN GEDUNG
LEMBAGA PENGEMBANGAN PEMBELAJARAN DAN
PENJAMINAN MUTU (LP3M)

LOKASI

Jl. Kampus Nomer 1 Grendeng Purwokerto Tlp. (0281)
635292 Pes 238

TAHUN ANGGARAN 2022

MENGETAHUI/ MENYETUJUI

PEJABAT PEMBUAT KOMITMEN (PPK)

MUKHID HARSONO, S. Kom.
NIP. 197606252000121001

MENYETUJUI		TTD
1.	GATHOT HERI SUDIBYO, ST., MT. NIP/NITK. 19720222200003 1 001	
2.	Dr. Ir. GANDJAR PRAMUJI, ST., MT. NIP/NITK. 19720423200003 1 003	
3.	SUMIYANTO, ST., MT. NIP/NITK. 19731117200003 1 001	


KONSULTAN PERENCANA

KOEDI CV

NUR IKHSANTO
Direktur


GAMBAR	SKALA
DENAH INSTALASI STOP KONTAK LANTAI 1	

KODE	NO LEMBAR	JML LEMBAR
	04	

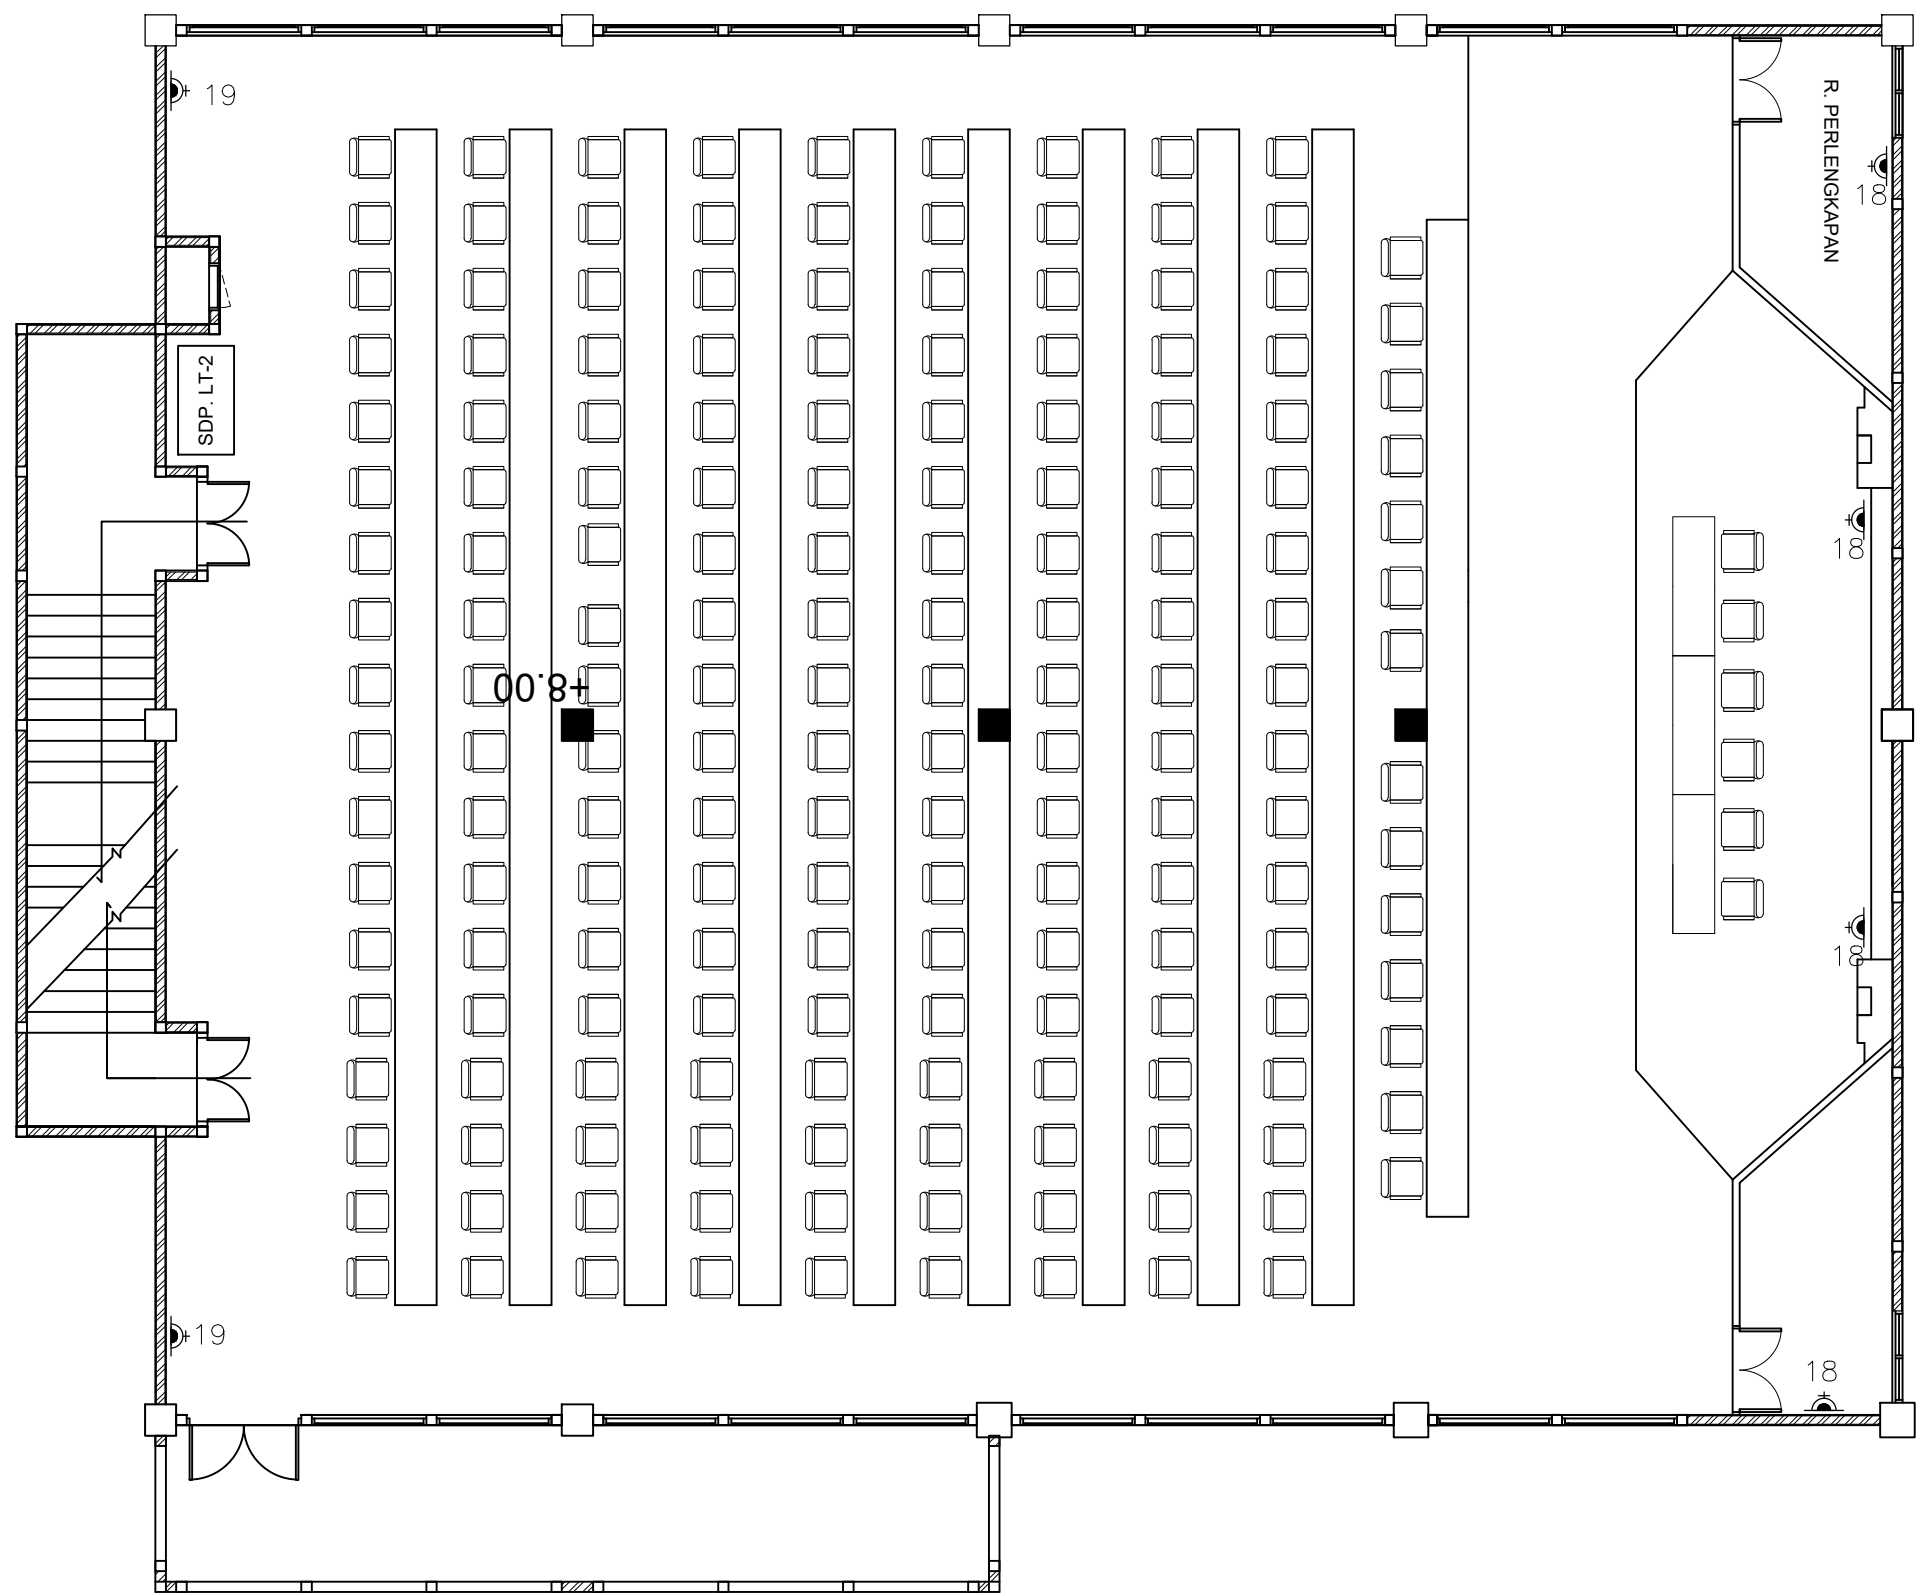

GMB.	KETERANGAN	JML.
	Stop Kontak Tunggal IB 13 A	6
Grouping Instalasi Stop Kontak		2 grup

 **Denah Power Instalasi Stop Kontak- Lt. dua**
Skala :NTS

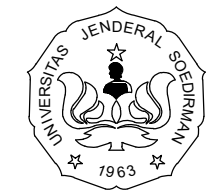

KEMENTERIAN PENDIDIKAN DAN KEBUDAYAAN
UNIVERSITAS JENDERAL SOEDIRMAN
LEMBAGA PENGEMBANGAN PEMBELAJARAN
DAN PENJAMINAN MUTU (LP3M)
Jl. Kampus Nomor 1 Grendeng Purwokerto. Telp (0281)635292

PEKERJAAN
PERENCANAAN PEMBANGUNAN GEDUNG
LEMBAGA PENGEMBANGAN PEMBELAJARAN DAN
PENJAMINAN MUTU (LP3M)

LOKASI
Jl. Kampus Nomer 1 Grendeng Purwokerto Tlp. (0281)
635292 Pes 238

TAHUN ANGGARAN 2022
MENGETAHUI/ MENYETUJUI
PEJABAT PEMBUAT KOMITMEN (PPK)


Mukhid Harsono, S. Kom.
NIP. 197606252000121001

MENYETUJUI		TTD
1.	GATHOT HERI SUDIBYO, ST., MT. NIP/NITK. 19720222200003 1 001	
2.	Dr. Ir. GANDJAR PRAMUJI, ST., MT. NIP/NITK. 19720423200003 1 003	
3.	SUMIYANTO, ST., MT. NIP/NITK. 19731117200003 1 001	

KONSULTAN PERENCANA
KOEDI CV
 NUR IKHSANTO
Direktur


GAMBAR	SKALA
DENAH INSTALASI STOP KONTAK LANTAI 2	

KODE	NO LEMBAR	JML LEMBAR
	05	

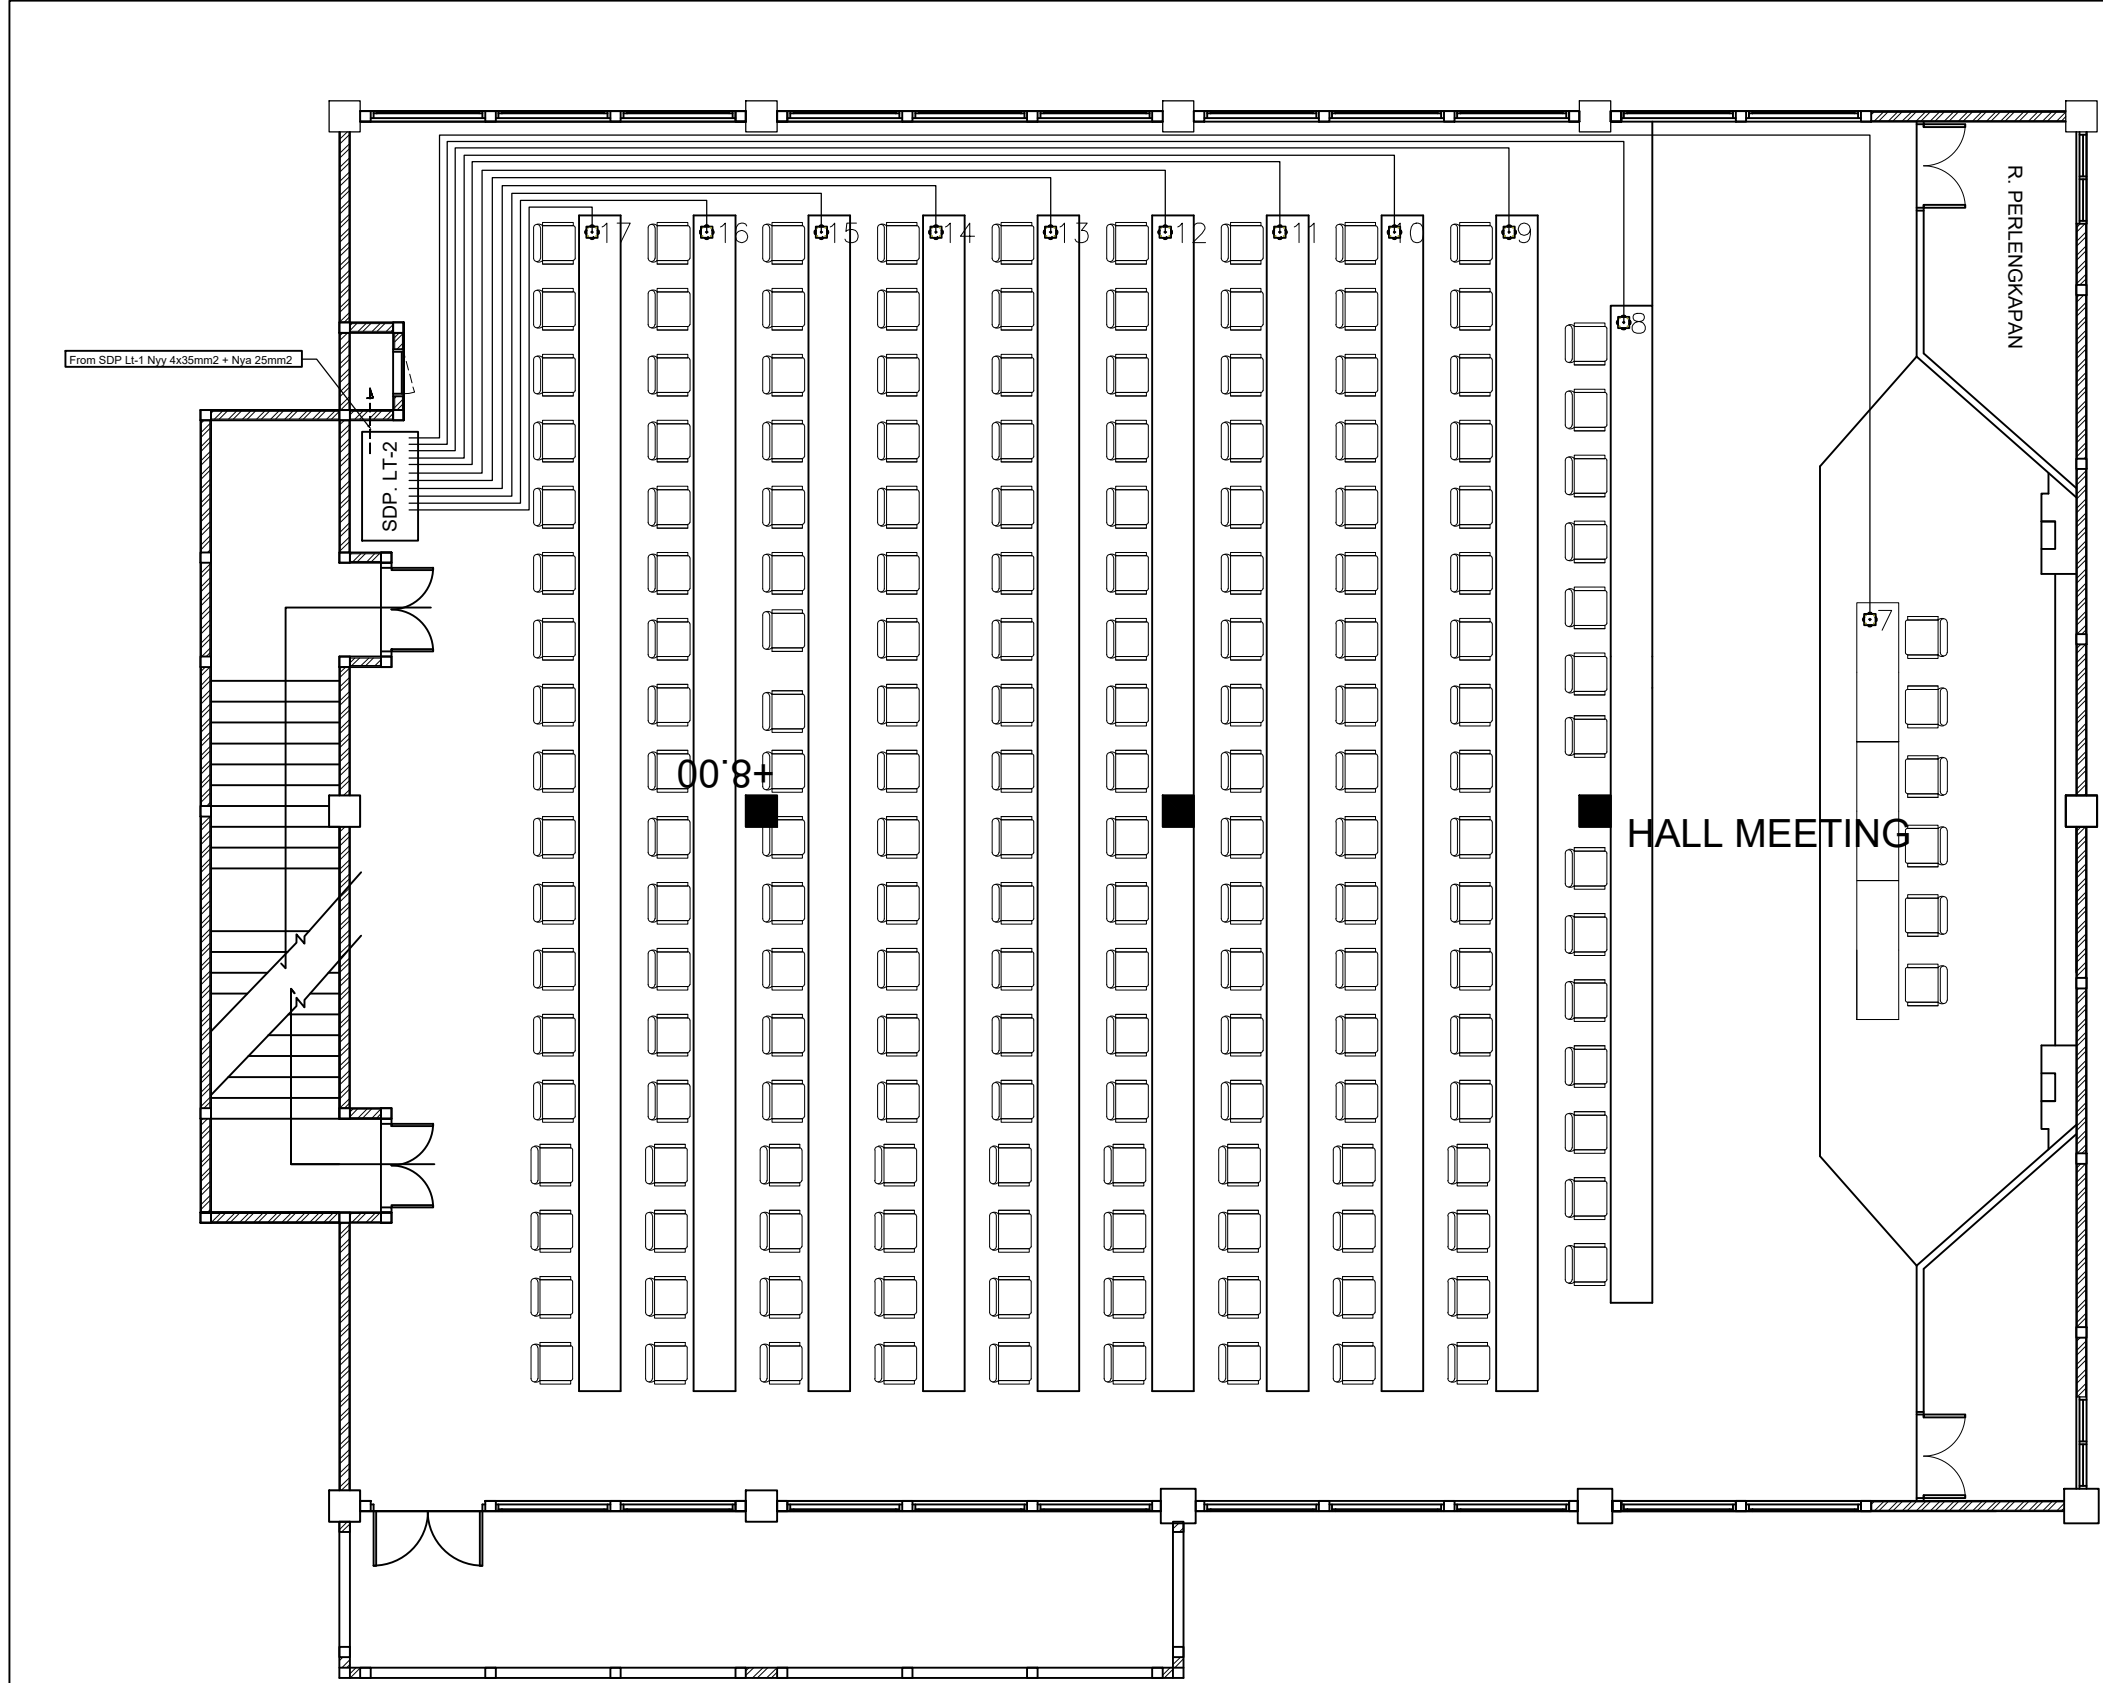

GMB.	KETERANGAN	JML.
	Panel Sub Lt - 2 (SDP)	01
	Line Suplay dari SDP ke meja lewat bawah lantai Nyy 3x1,5mm2 In Conduit HI D20mm	195 M'
	Kotak Sambung (duradoos) Terletak pada Meja (Tidak di perbolehkan ada Sambungan Terletak Di Dalam Lantai)	11
	Kabel Jalur Nyy 4x35mm2 + Nya 16mm2	5 M'

 **Denah Power Instalasi Line pada Meja - Lt. Dua**
Skala : NTS

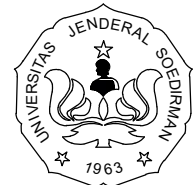

KEMENTERIAN PENDIDIKAN DAN KEBUDAYAAN
UNIVERSITAS JENDERAL SOEDIRMAN
LEMBAGA PENGEMBANGAN PEMBELAJARAN
DAN PENJAMINAN MUTU (LP3M)
Jl. Kampus Nomor 1 Grendeng Purwokerto. Telp (0281)635292

PEKERJAAN

PERENCANAAN PEMBANGUNAN GEDUNG
LEMBAGA PENGEMBANGAN PEMBELAJARAN DAN
PENJAMINAN MUTU (LP3M)

LOKASI

Jl. Kampus Nomer 1 Grendeng Purwokerto Tlp. (0281)
635292 Pes 238

TAHUN ANGGARAN 2022

MENGETAHUI/ MENYETUJUI

PEJABAT PEMBUAT KOMITMEN (PPK)

MUKHID HARSONO, S. Kom.
NIP. 197606252000121001

MENYETUJUI

TTD

1.	GATHOT HERI SUDIBYO, ST., MT. NIP/NITK. 19720222200003 1 001	
2.	Dr. Ir. GANDJAR PRAMUJI, ST., MT. NIP/NITK. 19720423200003 1 003	
3.	SUMIYANTO, ST., MT. NIP/NITK. 19731117200003 1 001	

KONSULTAN PERENCANA

KOEDI CV


NUR IKHSANTO
Direktur

GAMBAR

SKALA


**DENAH POWER INSTALASI
LINE LANTAI 2**

KODE	NO LEMBAR	JML LEMBAR
	06	

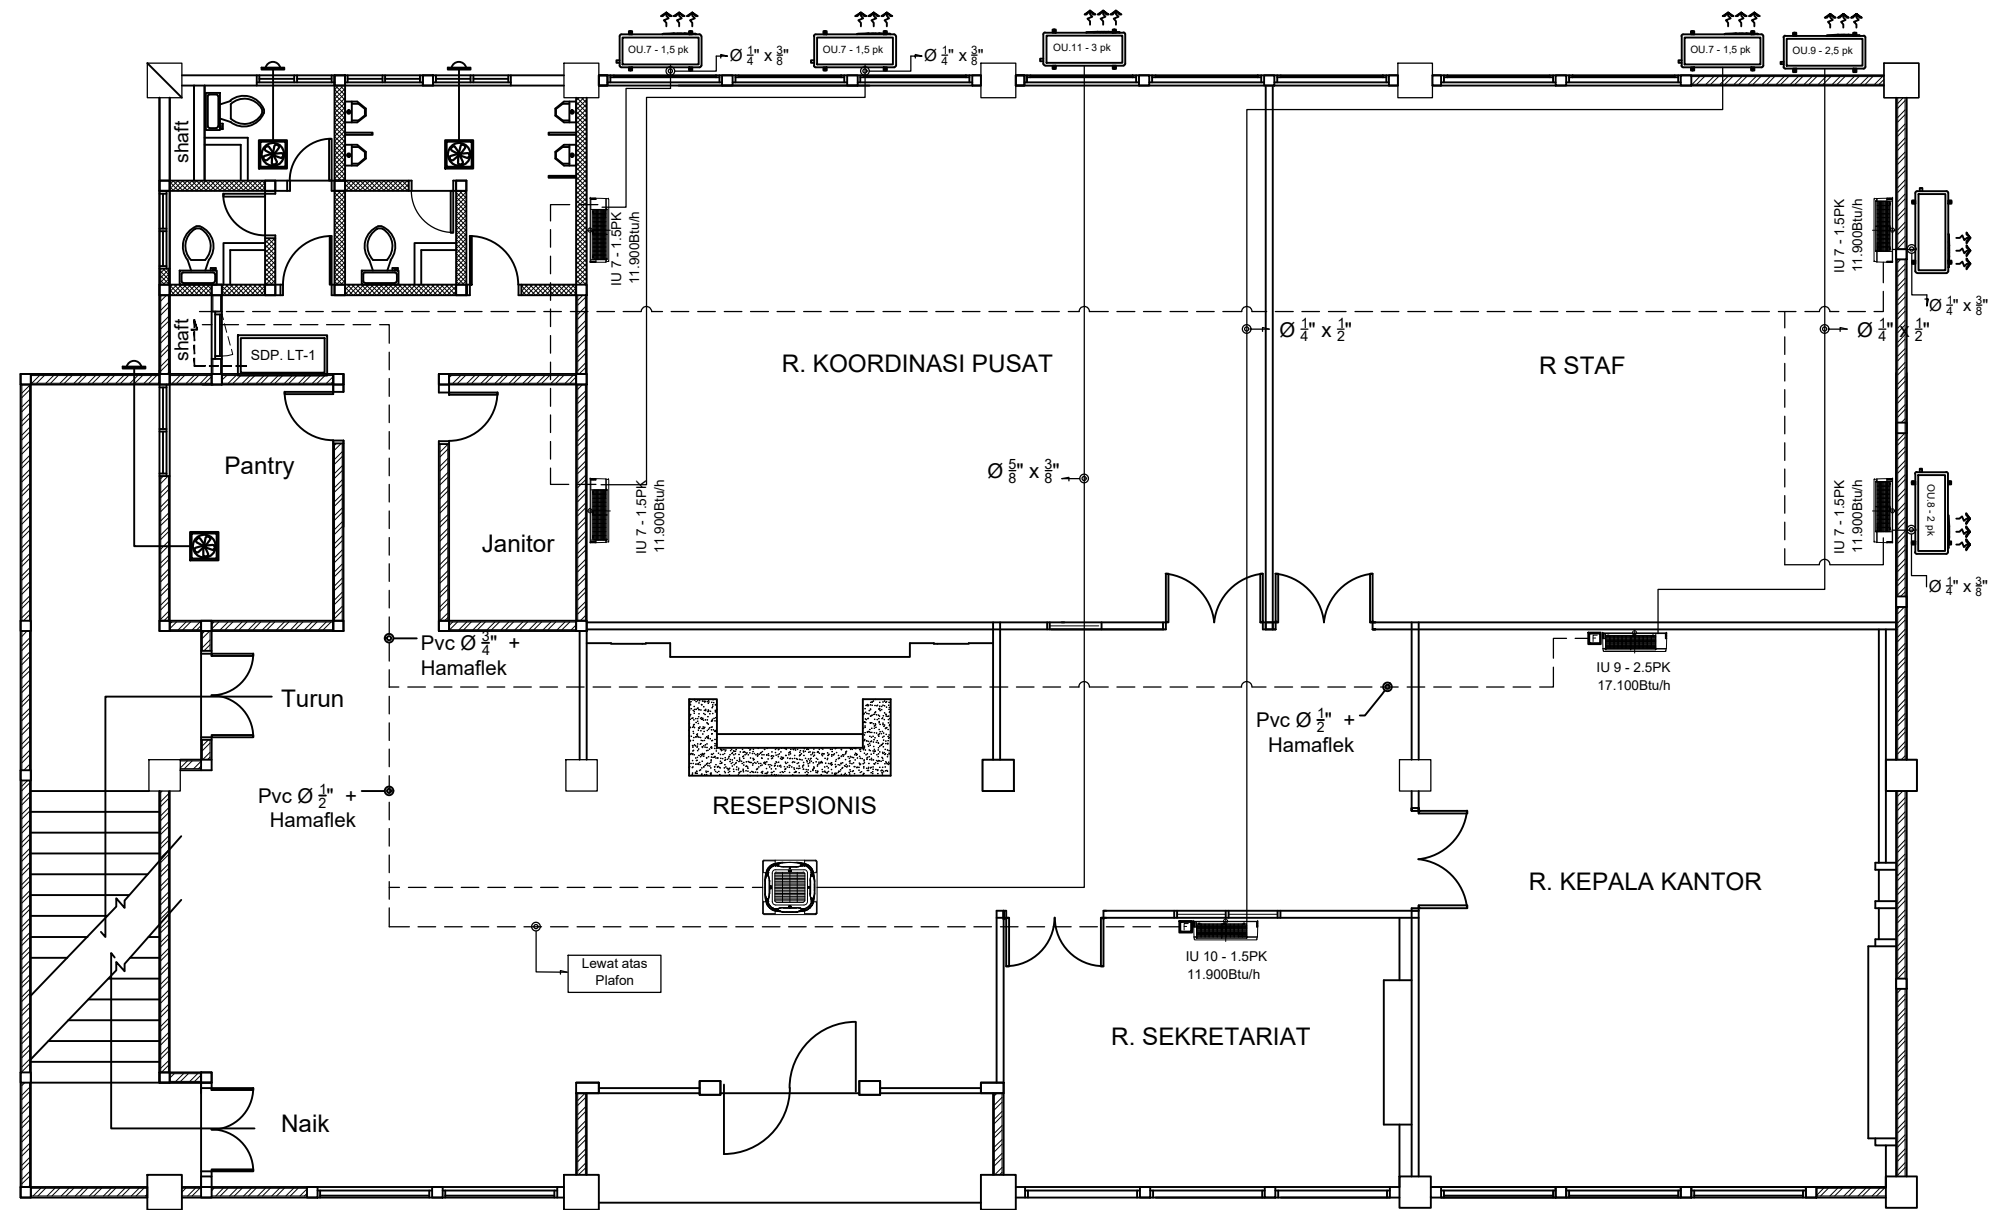

GMB.	KETERANGAN	GMB.	KETERANGAN
	Indoor Unit Type Wall Mounted		Pipa Drain AC
	Uotdoor Unit		Exhost Fan Type Seiling
	Indoor Unit Type Seiling Cassete		Grille In Line Duct
	Pipa Refrigerant + Kabel Power		Fleksibel Duct 4"

Denah Instalasi Tata Udara - Lt. satu
 Skala 1 : 100

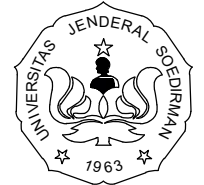

KEMENTERIAN PENDIDIKAN DAN KEBUDAYAAN
UNIVERSITAS JENDERAL SOEDIRMAN
LEMBAGA PENGEMBANGAN PEMBELAJARAN
DAN PENJAMINAN MUTU (LP3M)
Jl. Kampus Nomor 1 Grendeng Purwokerto. Telp (0281)635292

PEKERJAAN

PERENCANAAN PEMBANGUNAN GEDUNG
LEMBAGA PENGEMBANGAN PEMBELAJARAN DAN
PENJAMINAN MUTU (LP3M)

LOKASI

Jl. Kampus Nomer 1 Grendeng Purwokerto Tlp. (0281)
635292 Pes 238

TAHUN ANGGARAN 2022

MENGETAHUI/ MENYETUJUI

PEJABAT PEMBUAT KOMITMEN (PPK)

MUKHID HARSONO, S. Kom.
NIP. 197606252000121001

MENYETUJUI

TTD

1.	GATHOT HERI SUDIBYO, ST., MT. NIP/NITK. 19720222200003 1 001	
2.	Dr. Ir. GANDJAR PRAMUJI, ST., MT. NIP/NITK. 19720423200003 1 003	
3.	SUMIYANTO, ST., MT. NIP/NITK. 19731117200003 1 001	

KONSULTAN PERENCANA

KOEDI CV


NUR IKHSANTO
Direktur

GAMBAR

SKALA


**DENAH INSTALASI
TATA UDARA LANTAI 1**

KODE	NO LEMBAR	JML LEMBAR
	07	

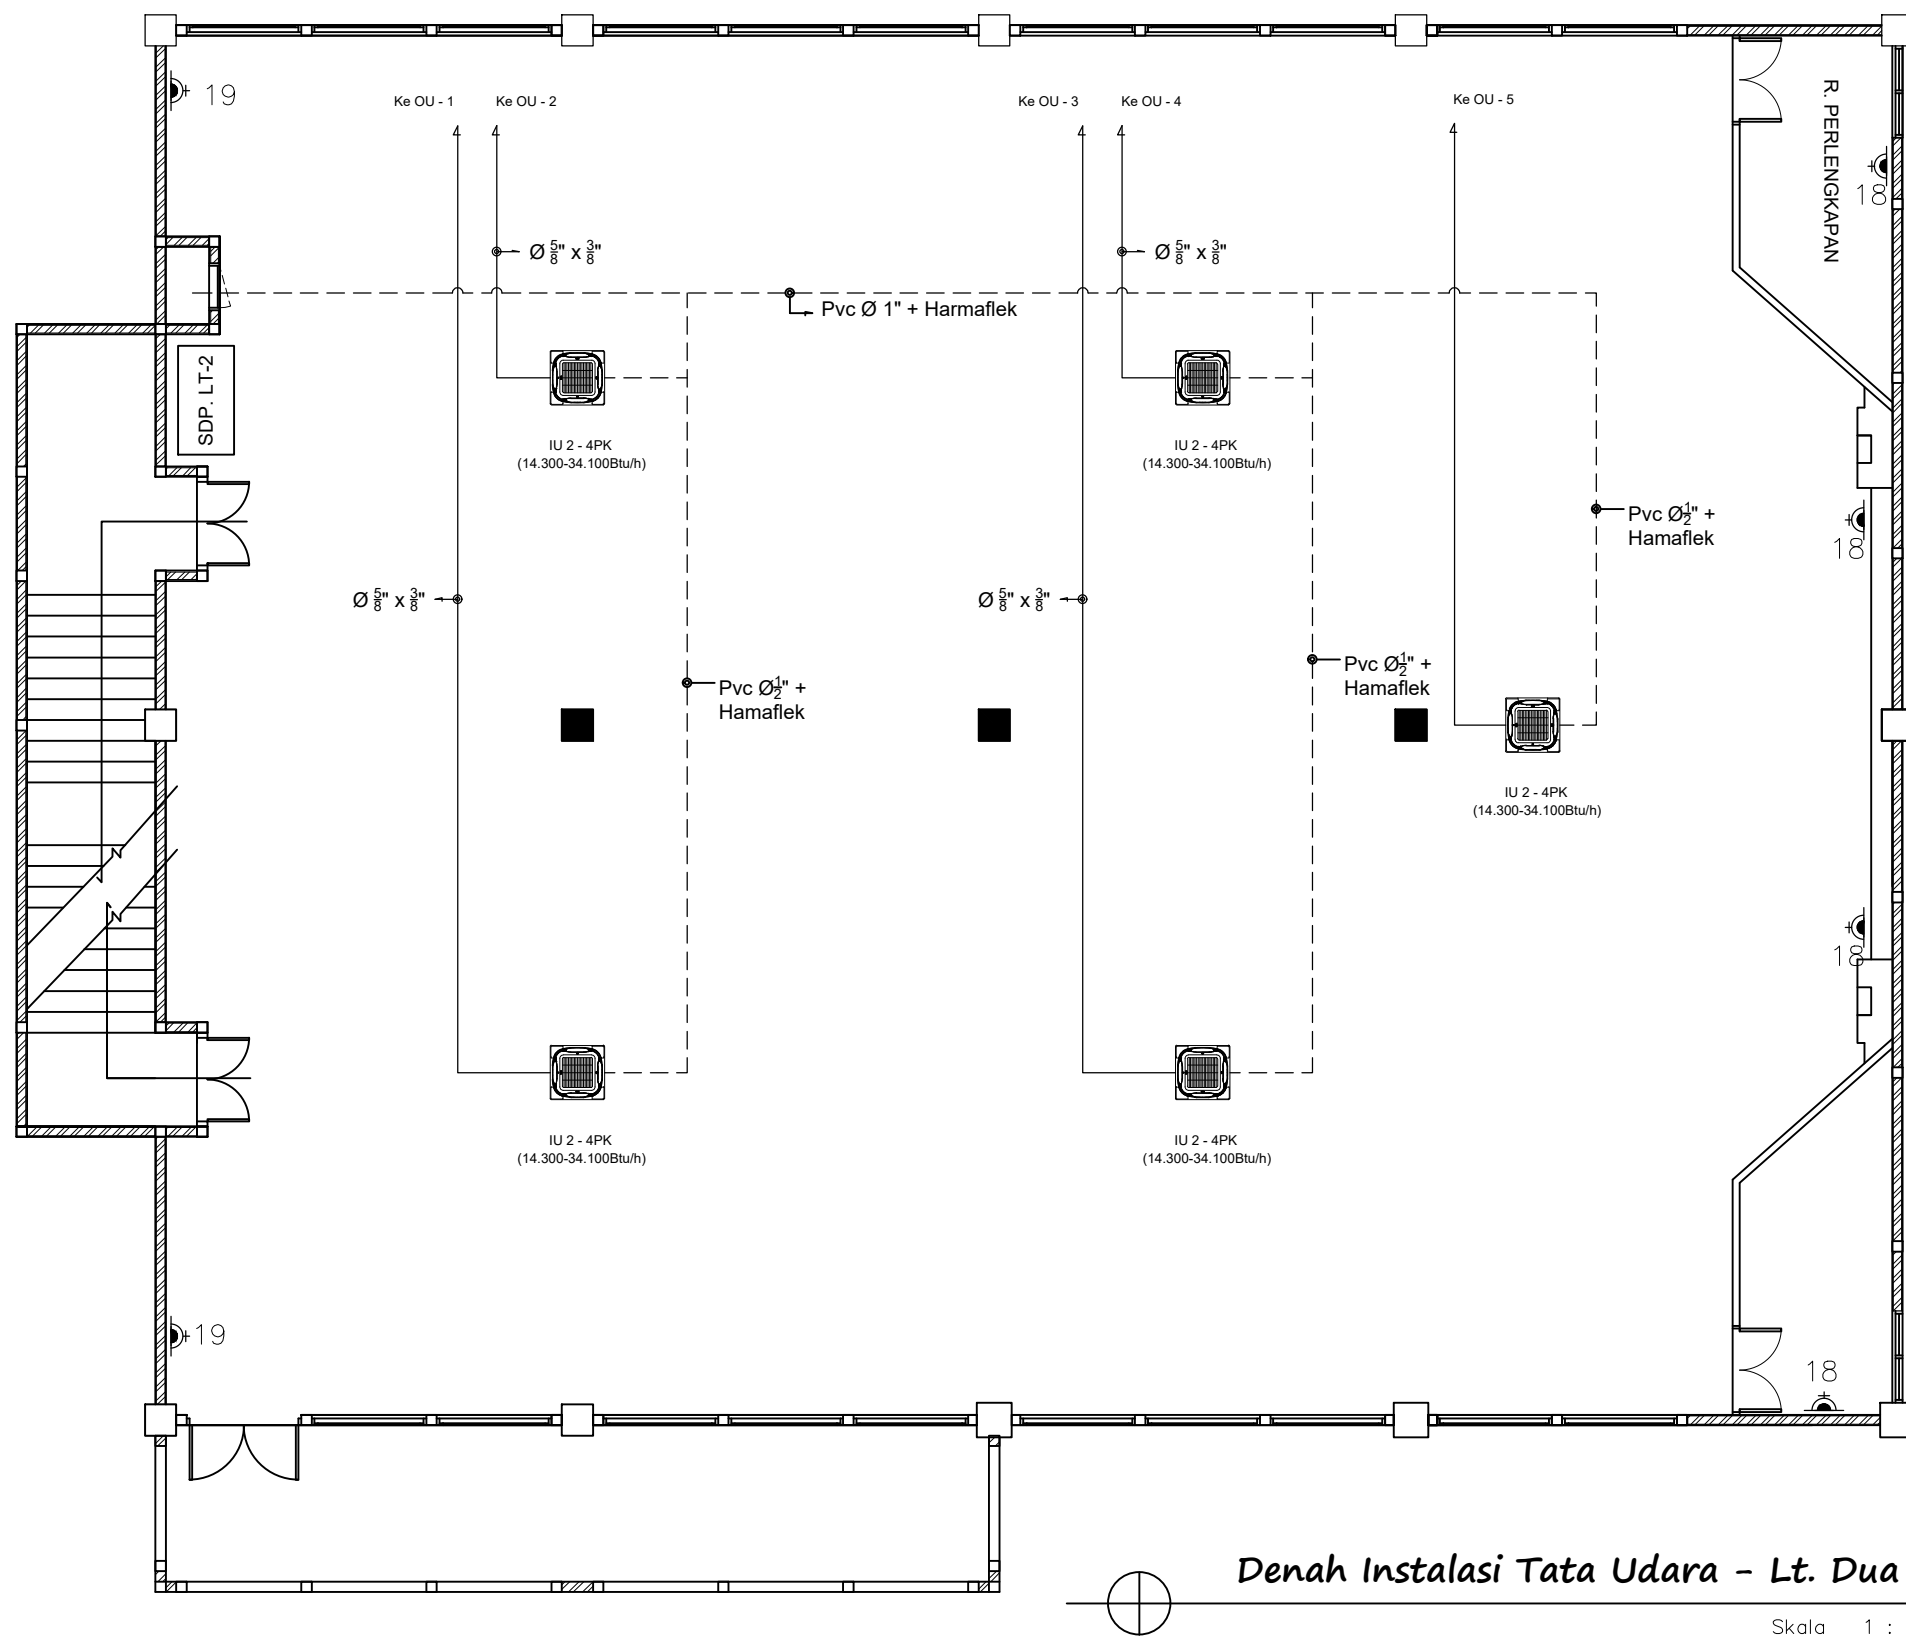

Denah Instalasi Tata Udara - Lt. Dua

Skala 1 : 100

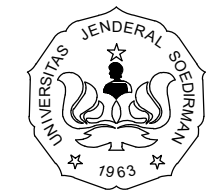

KEMENTERIAN PENDIDIKAN DAN KEBUDAYAAN
UNIVERSITAS JENDERAL SOEDIRMAN
LEMBAGA PENGEMBANGAN PEMBELAJARAN
DAN PENJAMINAN MUTU (LP3M)
Jl. Kampus Nomor 1 Grendeng Purwokerto. Telp (0281)635292

PEKERJAAN

PERENCANAAN PEMBANGUNAN GEDUNG
LEMBAGA PENGEMBANGAN PEMBELAJARAN DAN
PENJAMINAN MUTU (LP3M)

LOKASI

Jl. Kampus Nomer 1 Grendeng Purwokerto Tlp. (0281)
635292 Pes 238

TAHUN ANGGARAN 2022

MENGETAHUI/ MENYETUJUI

PEJABAT PEMBUAT KOMITMEN (PPK)

Mukhid Harsono, S. Kom.
NIP. 197606252000121001

MENYETUJUI

TTD

- | | | |
|----|---|--|
| 1. | GATHOT HERI SUDIBYO, ST., MT.
NIP/NITK. 19720222200003 1 001 | |
| 2. | Dr. Ir. GANDJAR PRAMUJI, ST., MT.
NIP/NITK. 19720423200003 1 003 | |
| 3. | SUMIYANTO, ST., MT.
NIP/NITK. 19731117200003 1 001 | |

KONSULTAN PERENCANA

KOEDI CV


NUR IKHSANTO
Direktur

GAMBAR


SKALA

DENAH INSTALASI
TATA UDARA LANTAI 2

KODE	NO LEMBAR	JML LEMBAR
	08	

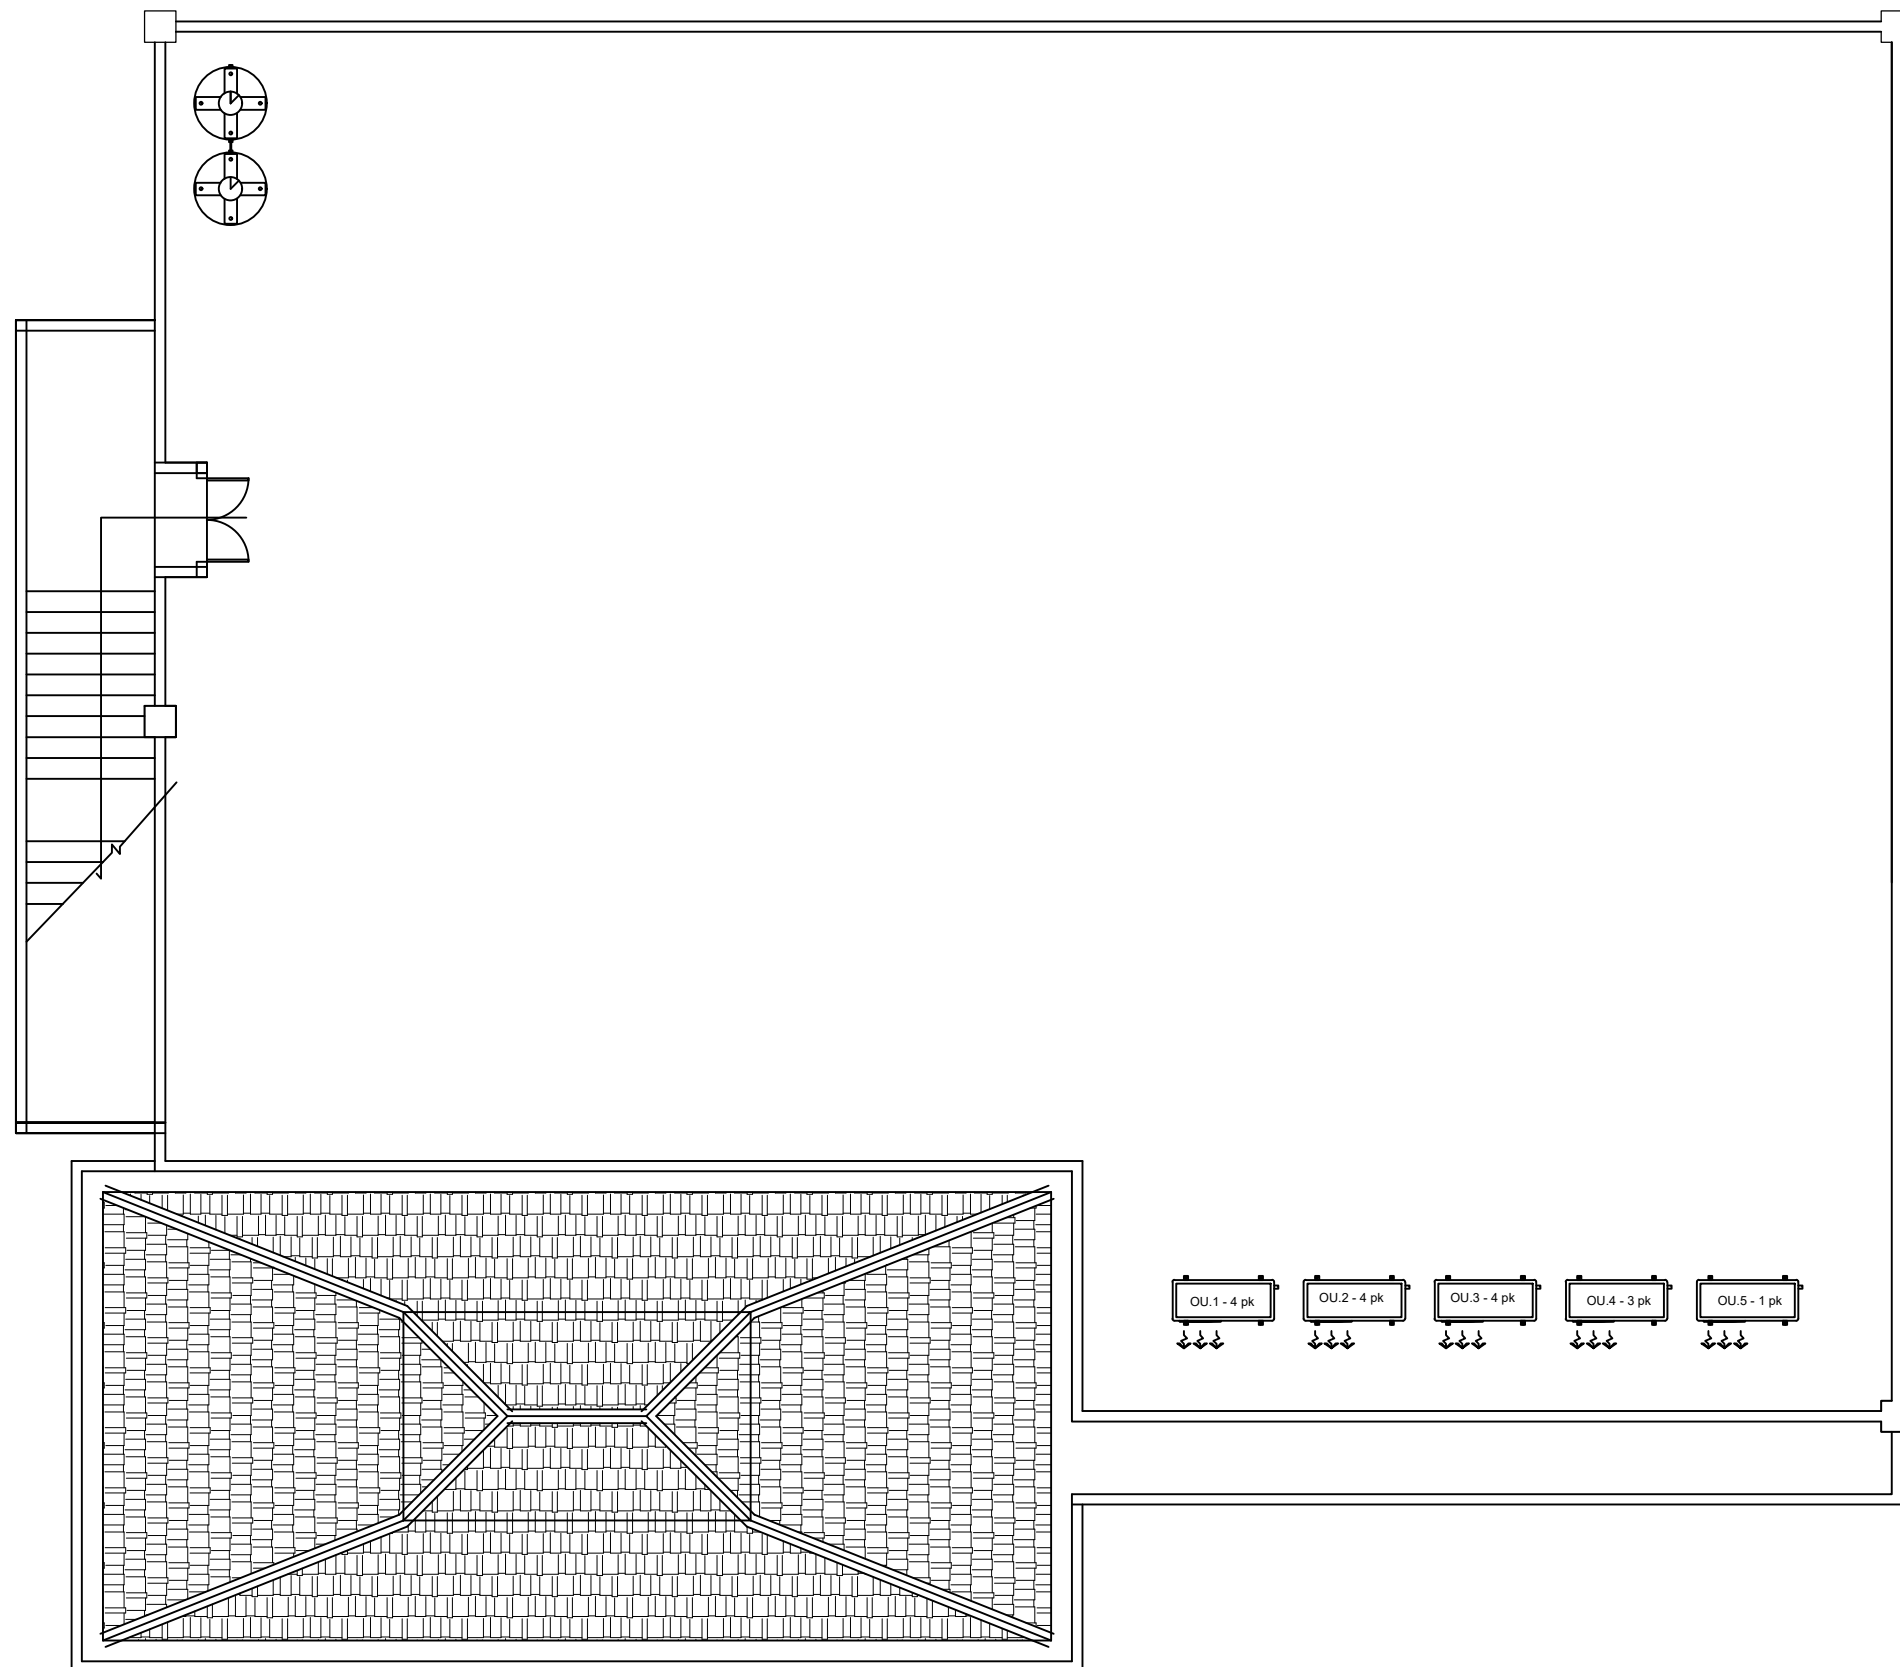

 **Denah OUTDOOR AC LT-2**
Skala NTS

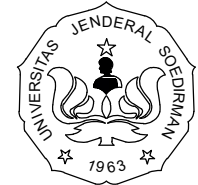

KEMENTERIAN PENDIDIKAN DAN KEBUDAYAAN
UNIVERSITAS JENDERAL SOEDIRMAN
LEMBAGA PENGEMBANGAN PEMBELAJARAN
DAN PENJAMINAN MUTU (LP3M)
Jl. Kampus Nomor 1 Grendeng Purwokerto. Telp (0281)635292

PEKERJAAN

PERENCANAAN PEMBANGUNAN GEDUNG
LEMBAGA PENGEMBANGAN PEMBELAJARAN DAN
PENJAMINAN MUTU (LP3M)

LOKASI

Jl. Kampus Nomer 1 Grendeng Purwokerto Tlp. (0281)
635292 Pes 238

TAHUN ANGGARAN 2022

MENGETAHUI/ MENYETUJUI

PEJABAT PEMBUAT KOMITMEN (PPK)

Mukhid Harsono, S. Kom.
NIP. 197606252000121001

MENYETUJUI

TTD

1.	GATHOT HERI SUDIBYO, ST., MT. NIP/NITK. 19720222200003 1 001	
2.	Dr. Ir. GANDJAR PRAMUJI, ST., MT. NIP/NITK. 19720423200003 1 003	
3.	SUMIYANTO, ST., MT. NIP/NITK. 19731117200003 1 001	

KONSULTAN PERENCANA

KOEDI CV

NUR IKHSANTO
Direktur


GAMBAR



SKALA

**DENAH OUT DOOR AC
LANTAI 2**


1 : 100

KODE	NO LEMBAR	JML LEMBAR
	09	

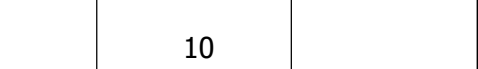


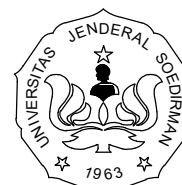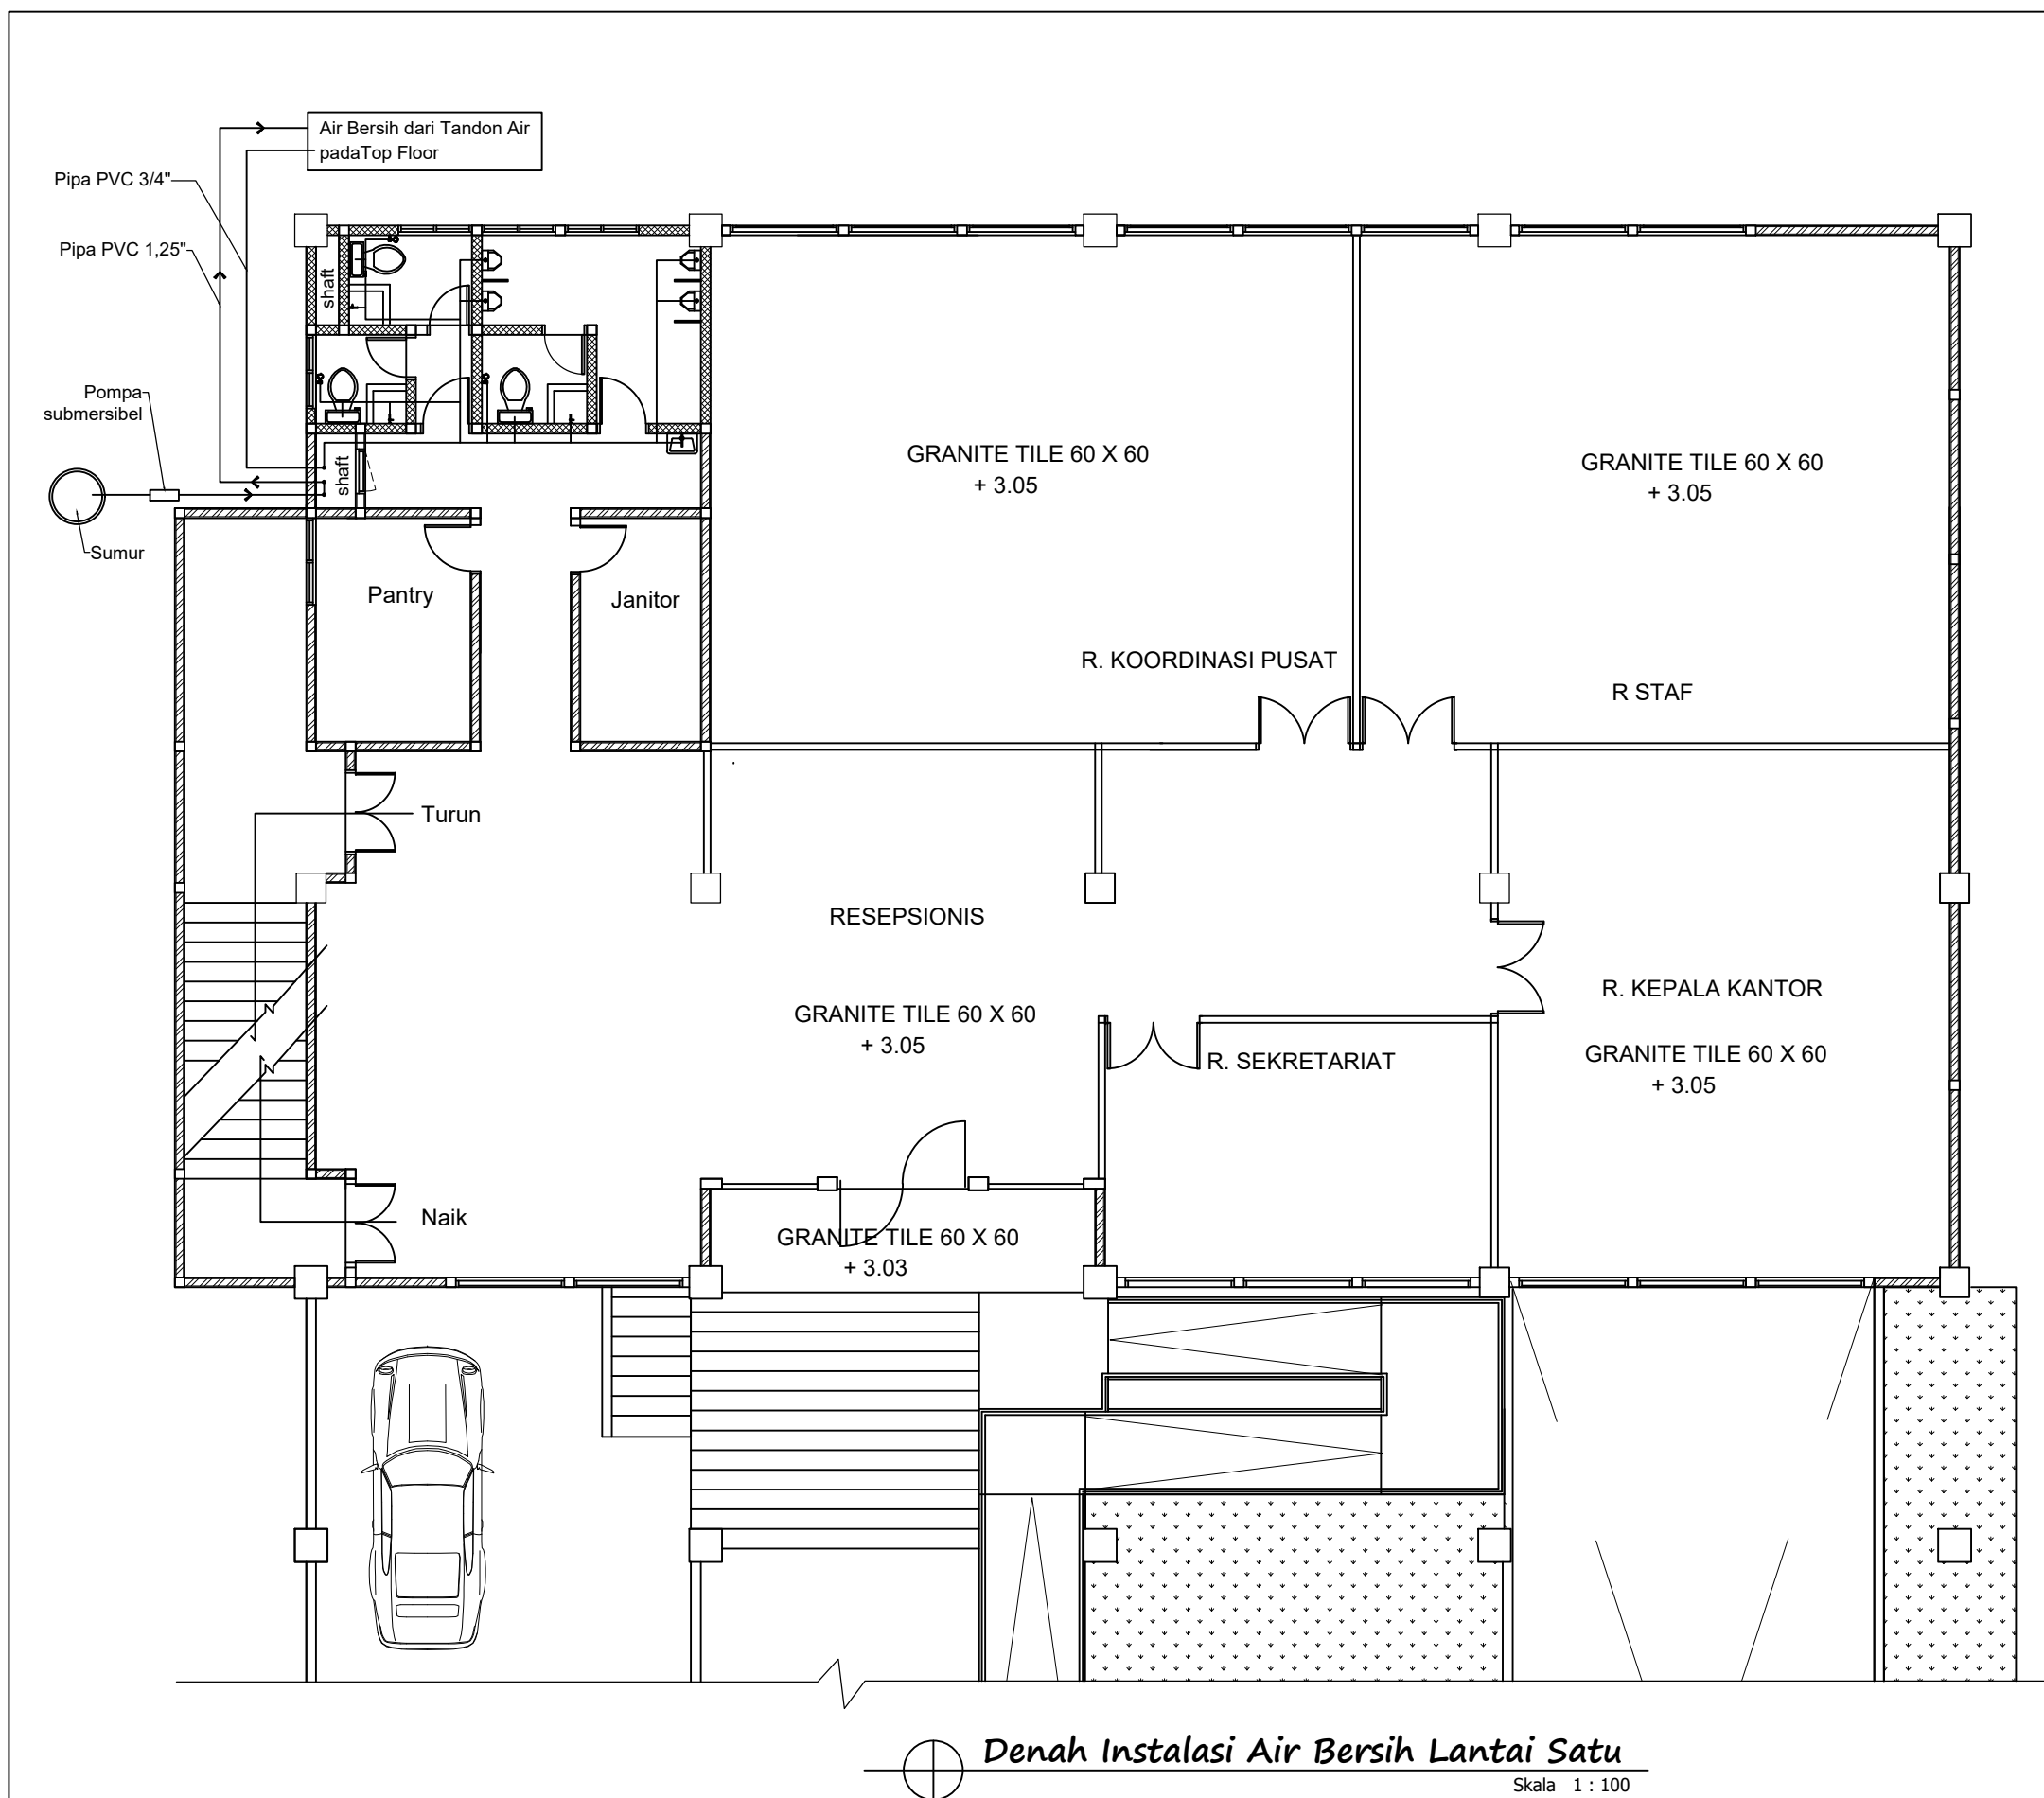

KEMENTERIAN PENDIDIKAN DAN KEBUDAYAAN UNIVERSITAS JENDERAL SOEDIRMAN LEMBAGA PENGEMBANGAN PEMBELAJARAN DAN PENJAMINAN MUTU (LP3M) Jl. Kampus Nomor 1 Grendeng Purwokerto. Telp (0281)635292		
PEKERJAAN		
PERENCANAAN PEMBANGUNAN GEDUNG LEMBAGA PENGEMBANGAN PEMBELAJARAN DAN PENJAMINAN MUTU (LP3M)		
LOKASI		
Jl. Kampus Nomer 1 Grendeng Purwokerto Tlp. (0281) 635292 Pes 238		
TAHUN ANGGARAN 2022		
MENGETAHUI/ MENSETUJUI		
PEJABAT PEMBUAT KOMITMEN (PPK)		
MUKHID HARSONO, S. Kom. NIP. 197606252000121001		
MENSETUJUI		TTD
1.	GATHOT HERI SUDIBYO, ST., MT. NIP/NITK. 19720222200003 1 001	
2.	Dr. Ir. GANDJAR PRAMUJI, ST., MT. NIP/NITK. 19720423200003 1 003	
3.	SUMIYANTO, ST., MT. NIP/NITK. 19731117200003 1 001	
KONSULTAN PERENCANA		
KOEDI CV		
NUR IKHSANTO Direktur		
GAMBAR		SKALA
Denah Instalasi Air Bersih		
KODE	NO LEMBAR	JML LEMBAR
	11	

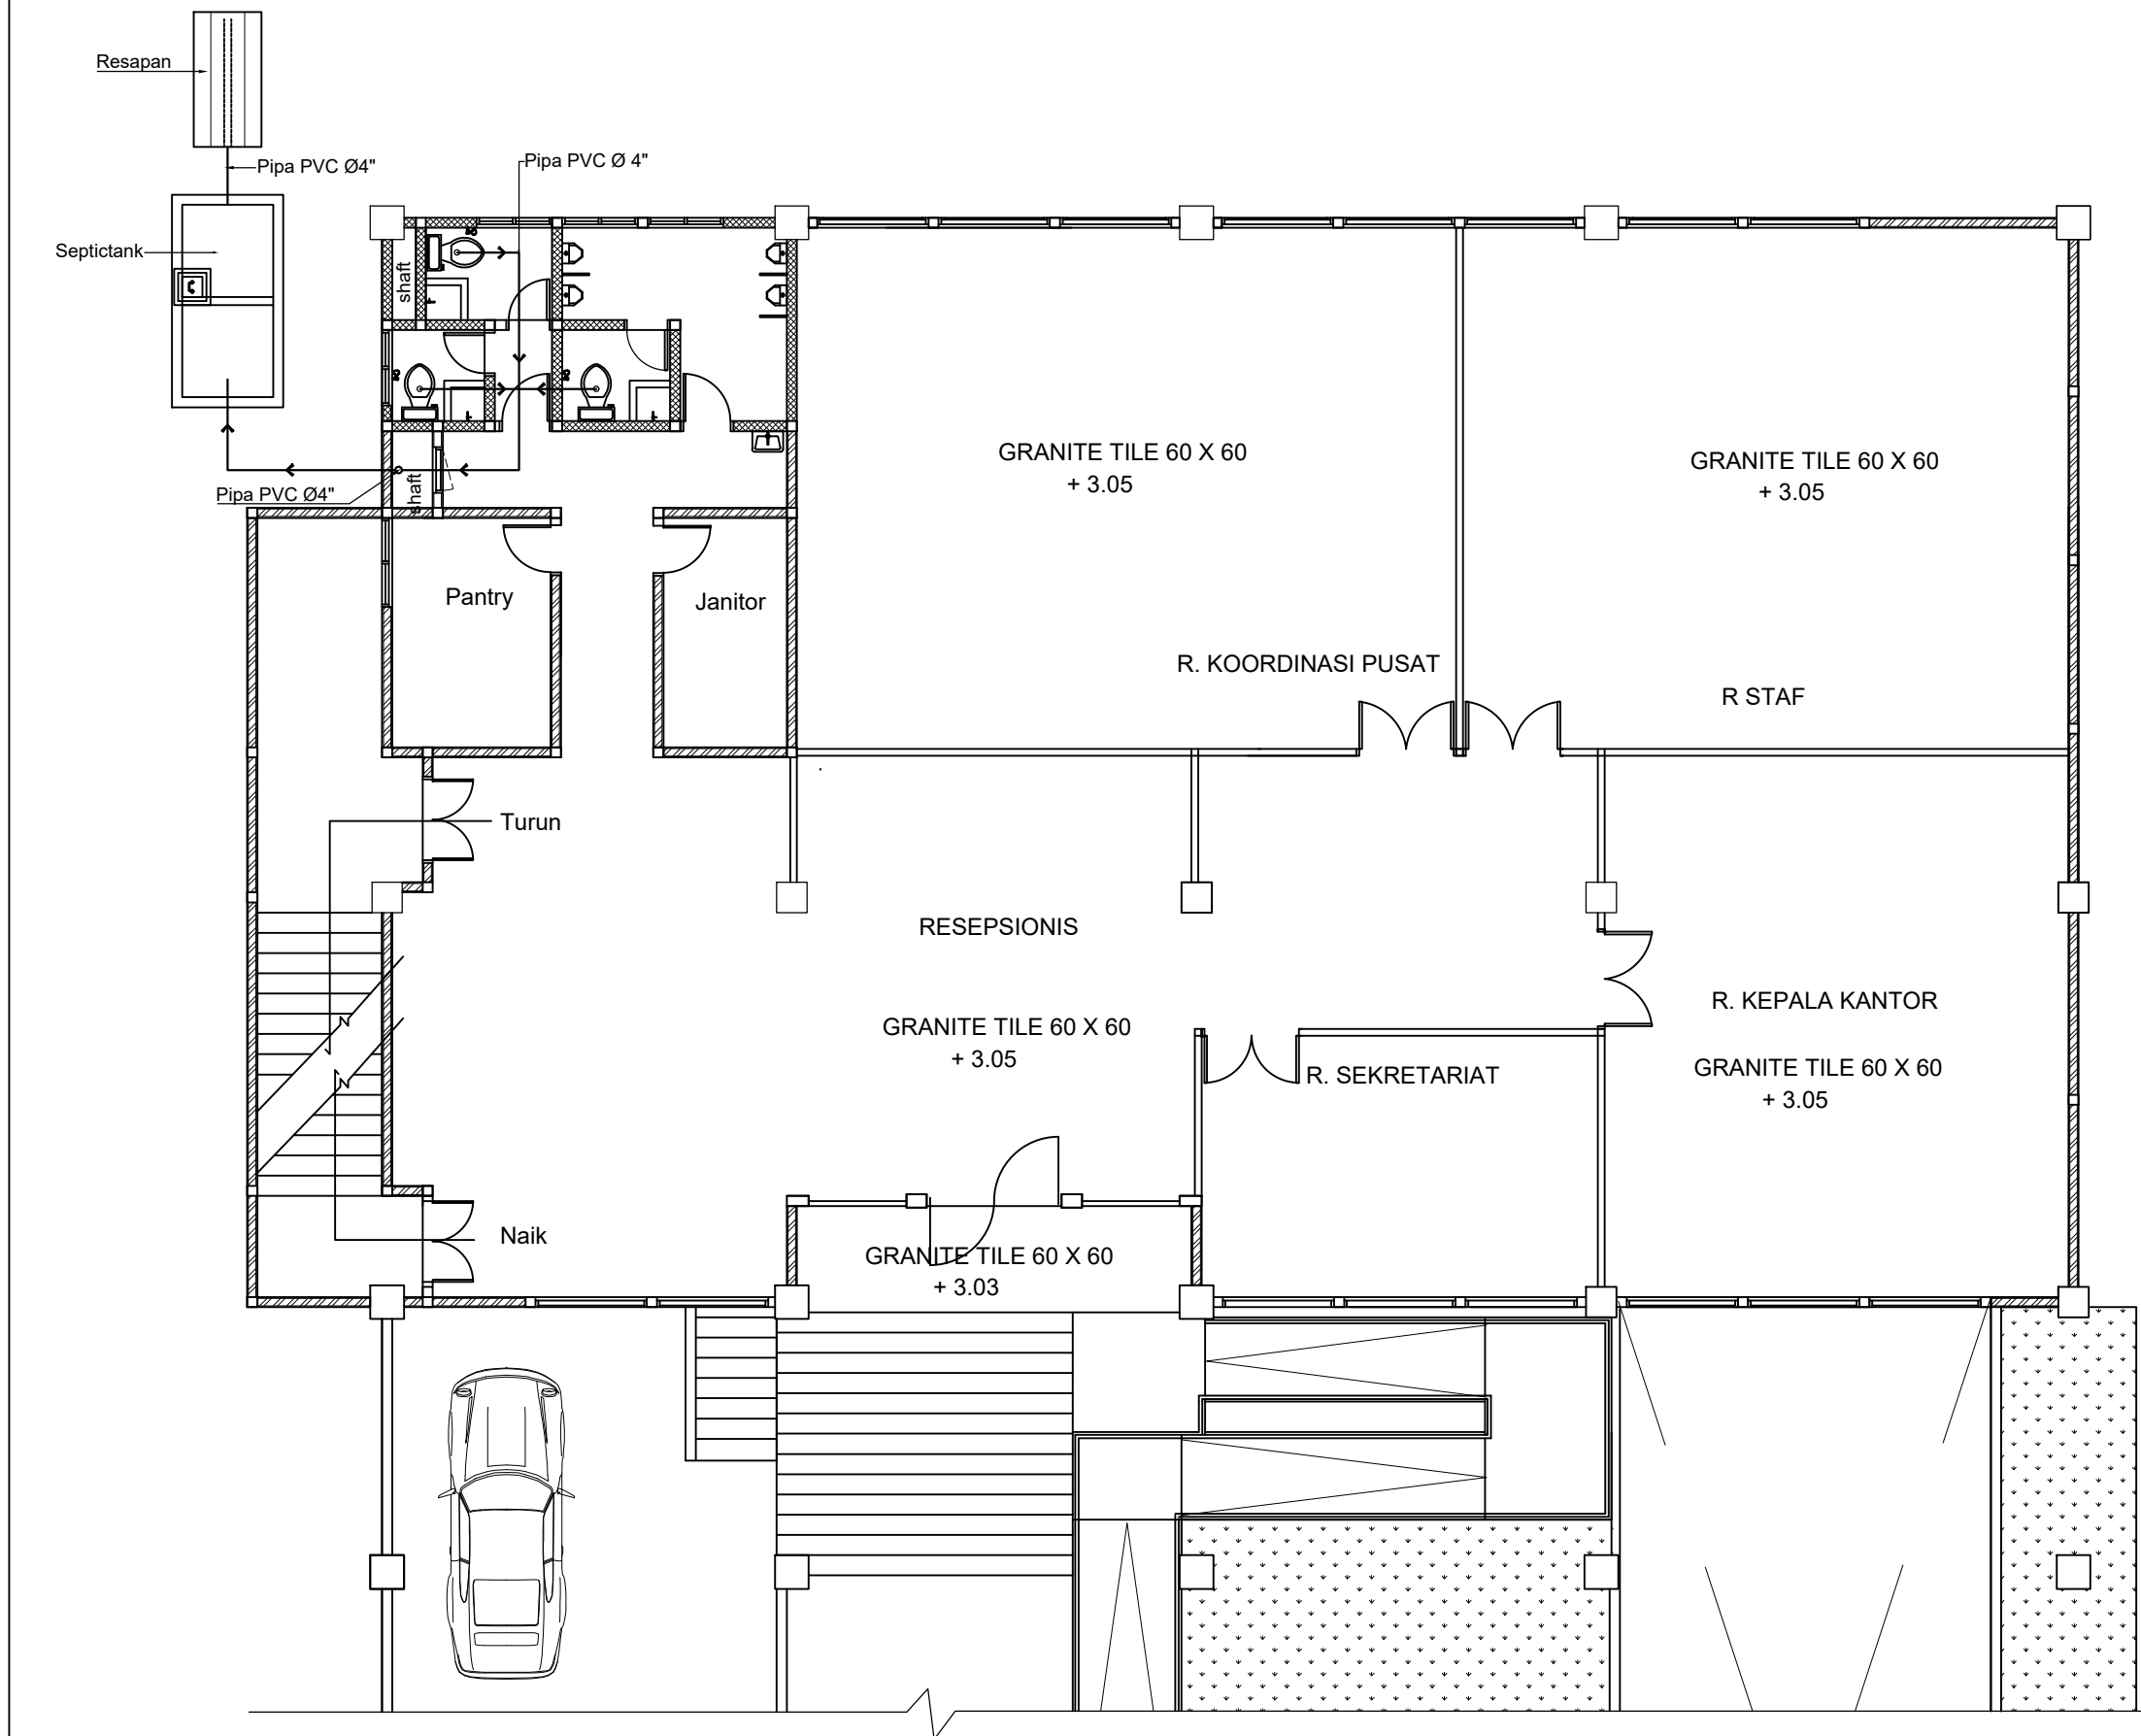

⊕ **Denah Instalasi Limbah Padat Lantai 1**
Skala 1 : 100

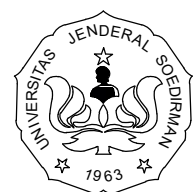

KEMENTERIAN PENDIDIKAN DAN KEBUDAYAAN
UNIVERSITAS JENDERAL SOEDIRMAN
LEMBAGA PENGEMBANGAN PEMBELAJARAN
DAN PENJAMINAN MUTU (LP3M)
Jl. Kampus Nomor 1 Grendeng Purwokerto. Telp (0281)635292

PEKERJAAN

PERENCANAAN PEMBANGUNAN GEDUNG
LEMBAGA PENGEMBANGAN PEMBELAJARAN DAN
PENJAMINAN MUTU (LP3M)

LOKASI

Jl. Kampus Nomer 1 Grendeng Purwokerto Tlp. (0281)
635292 Pes 238

TAHUN ANGGARAN 2022

MENGETAHUI/ MENYETUJUI

PEJABAT PEMBUAT KOMITMEN (PPK)

MUKHID HARSONO, S. Kom.
NIP. 197606252000121001

MENYETUJUI

TTD

1.	GATHOT HERI SUDIBYO, ST., MT. NIP/NITK. 19720222200003 1 001	
2.	Dr. Ir. GANDJAR PRAMUJI, ST., MT. NIP/NITK. 19720423200003 1 003	
3.	SUMIYANTO, ST., MT. NIP/NITK. 19731117200003 1 001	

KONSULTAN PERENCANA

KOEDI CV


NUR IKHSANTO
Direktur

GAMBAR

SKALA

Denah Instalasi Limbah Padat

KODE	NO LEMBAR	JML LEMBAR
	12	

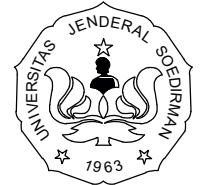

KEMENTERIAN PENDIDIKAN DAN KEBUDAYAAN
UNIVERSITAS JENDERAL SOEDIRMAN
LEMBAGA PENGEMBANGAN PEMBELAJARAN
DAN PENJAMINAN MUTU (LP3M)
Jl. Kampus Nomor 1 Grendeng Purwokerto. Telp (0281)635292

PEKERJAAN

PERENCANAAN PEMBANGUNAN GEDUNG
LEMBAGA PENGEMBANGAN PEMBELAJARAN DAN
PENJAMINAN MUTU (LP3M)

LOKASI

Jl. Kampus Nomer 1 Grendeng Purwokerto Tlp. (0281)
635292 Pes 238

TAHUN ANGGARAN 2022

MENGETAHUI/ MENYETUJUI

PEJABAT PEMBUAT KOMITMEN (PPK)

MUKHID HARSONO, S. Kom.
NIP. 197606252000121001

MENYETUJUI

TTD

1.	GATHOT HERI SUDIBYO, ST., MT. NIP/NITK. 19720222200003 1 001	
2.	Dr. Ir. GANDJAR PRAMUJI, ST., MT. NIP/NITK. 19720423200003 1 003	
3.	SUMIYANTO, ST., MT. NIP/NITK. 19731117200003 1 001	

KONSULTAN PERENCANA

KOEDI CV


NUR IKHSANTO
Direktur

GAMBAR


SKALA

Denah Instalasi Air Kotor


KODE	NO LEMBAR	JML LEMBAR
	13	

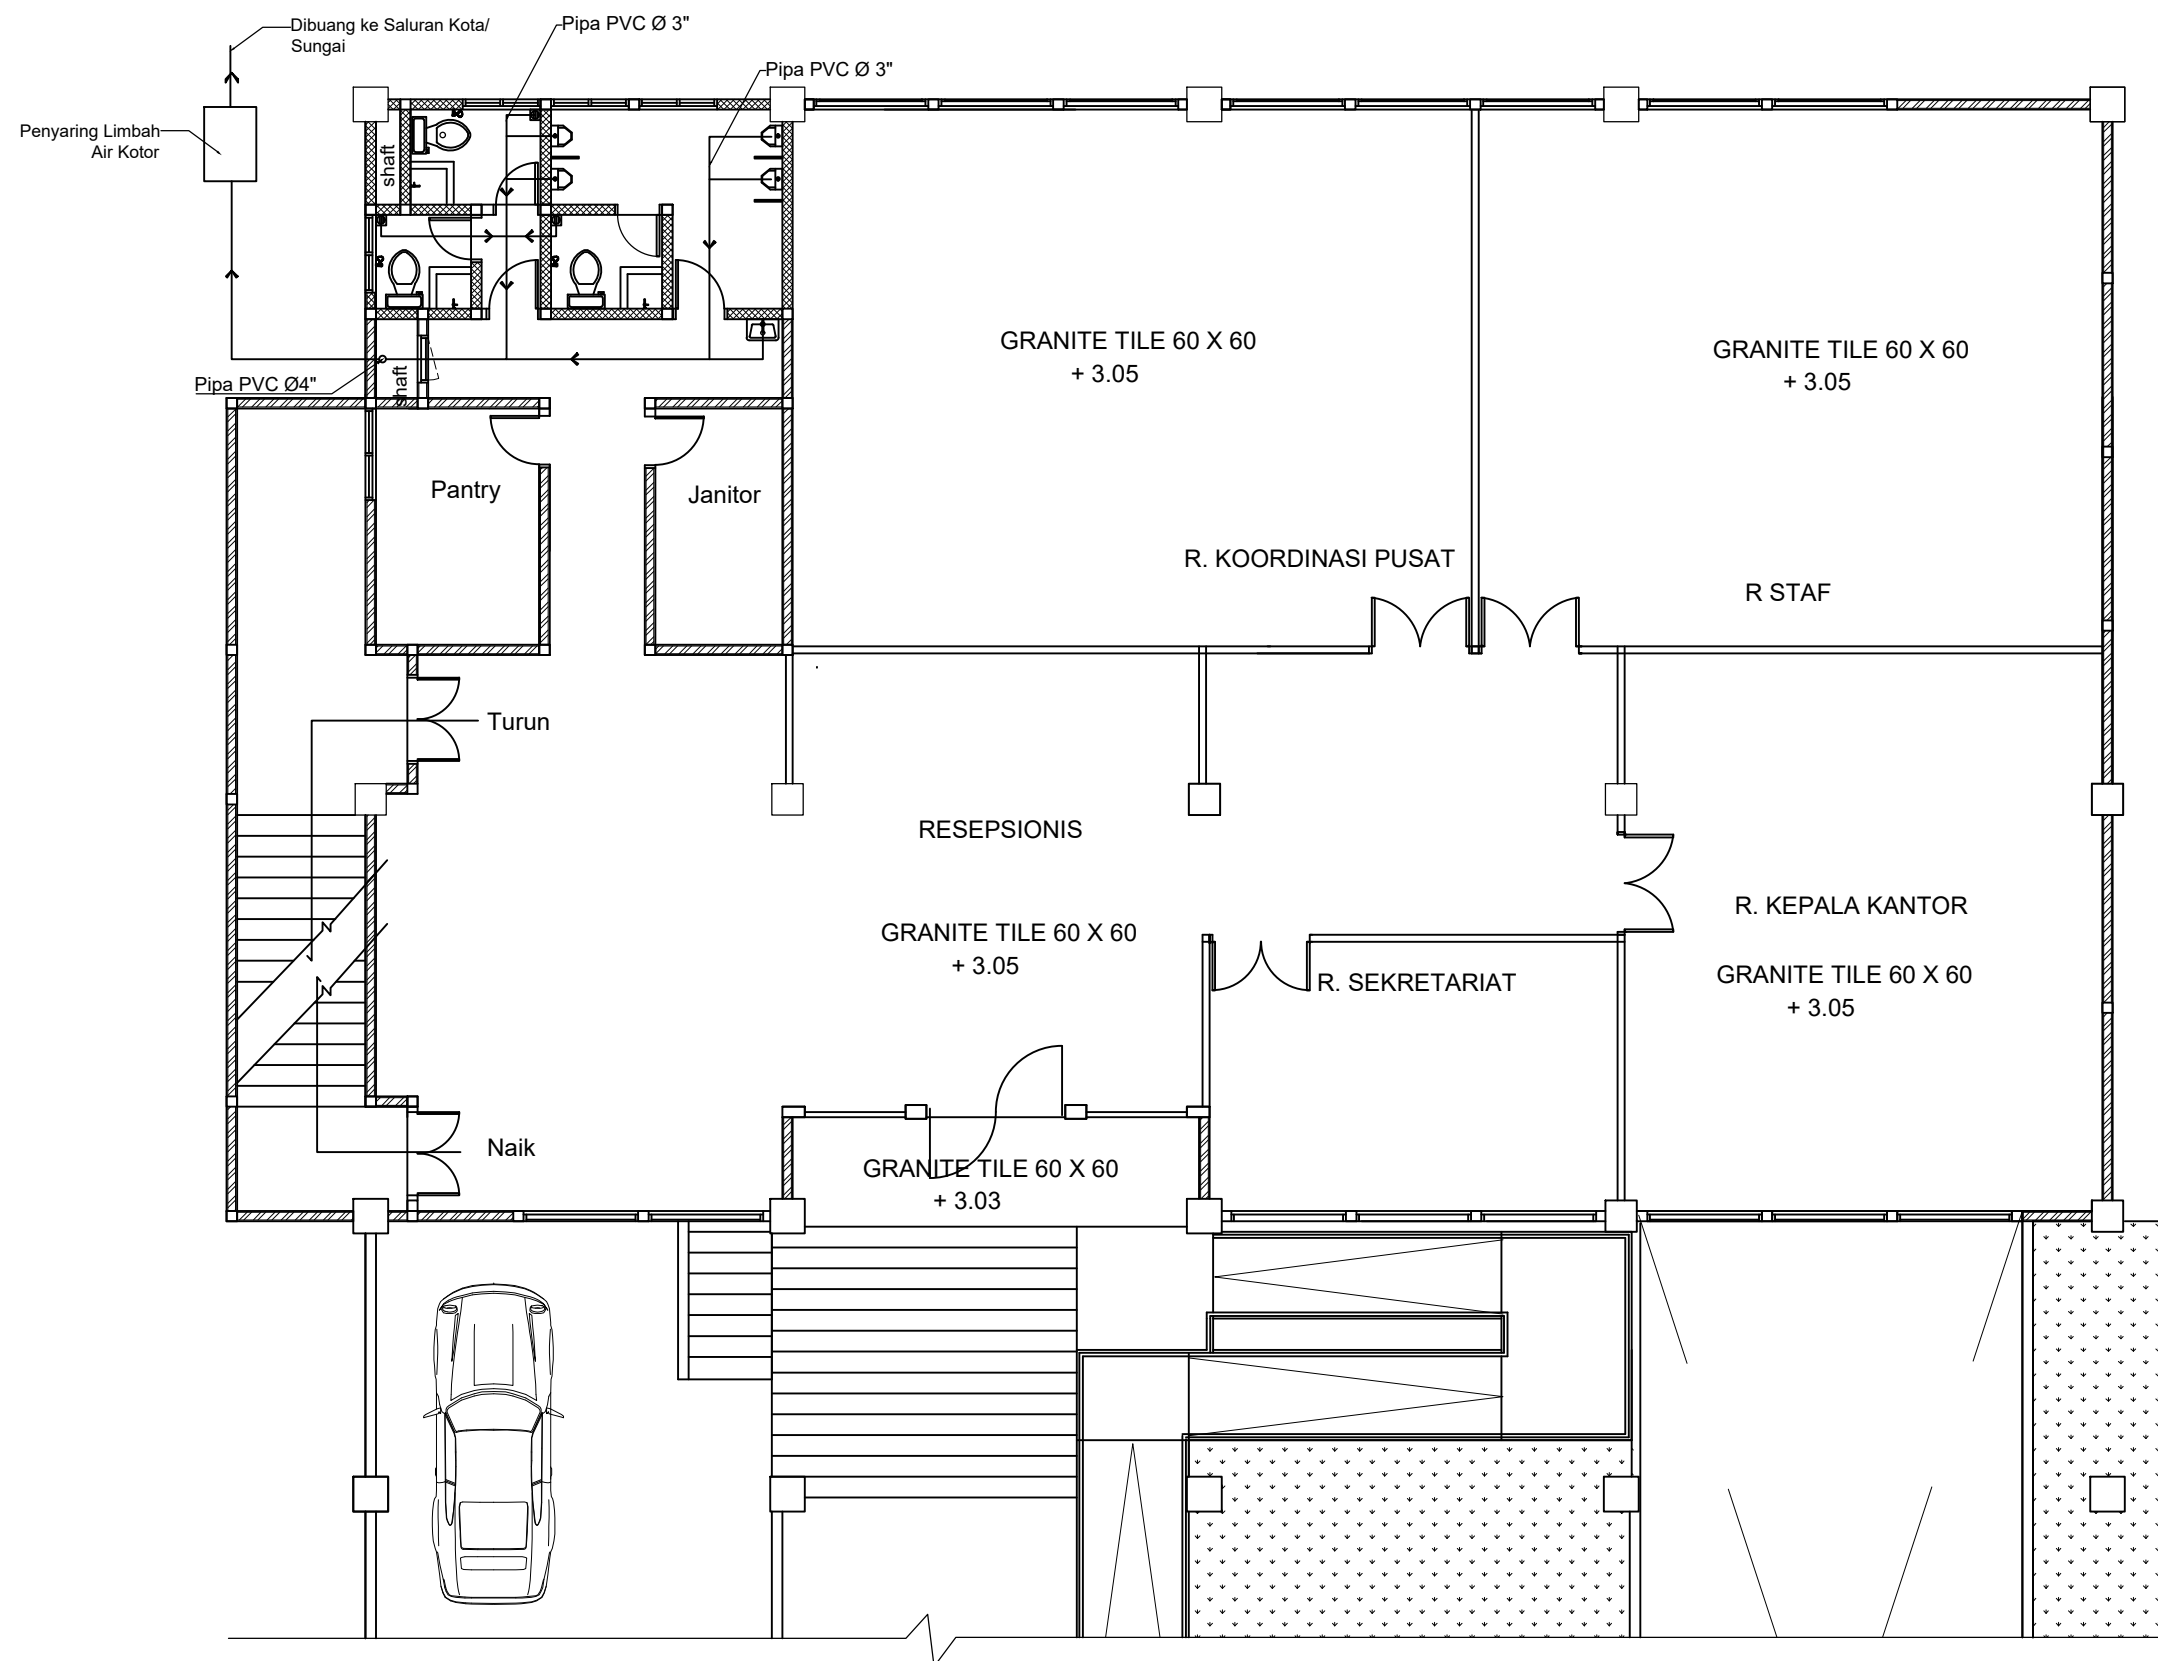


 **Denah Instalasi Air Kotor Lantai Satu**
Skala 1 : 100

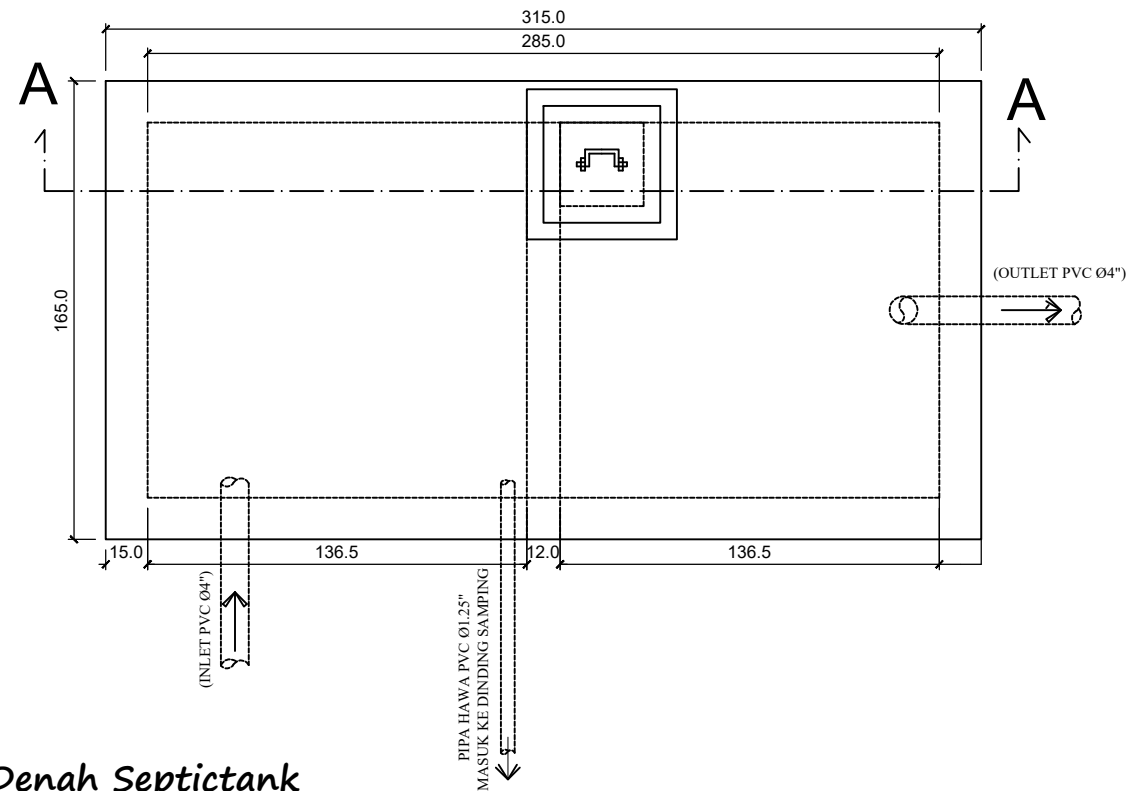


Denah Septictank
Skala 1 : 25

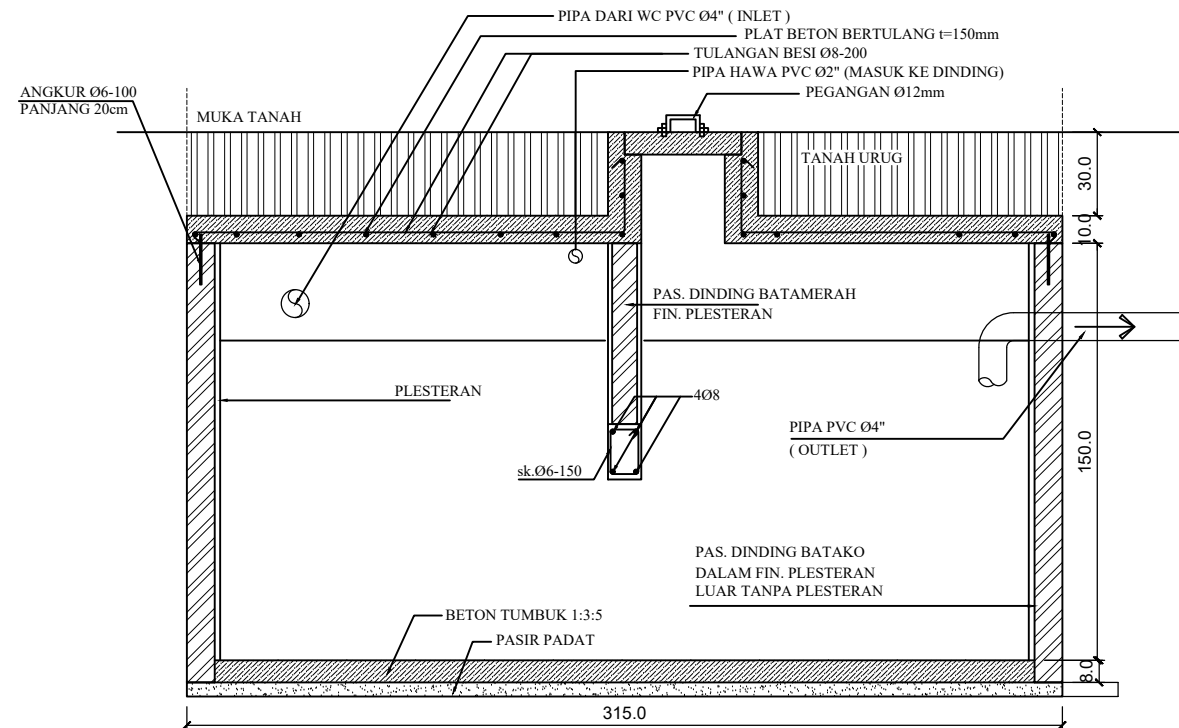


Potongan A-A (Septictank)
Skala 1 : 25

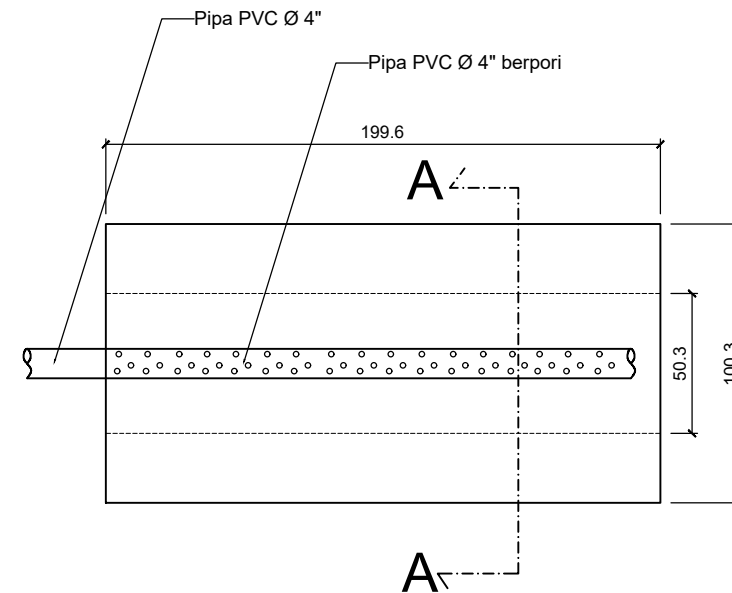

Denah Resapan Septictank
Skala 1 : 25

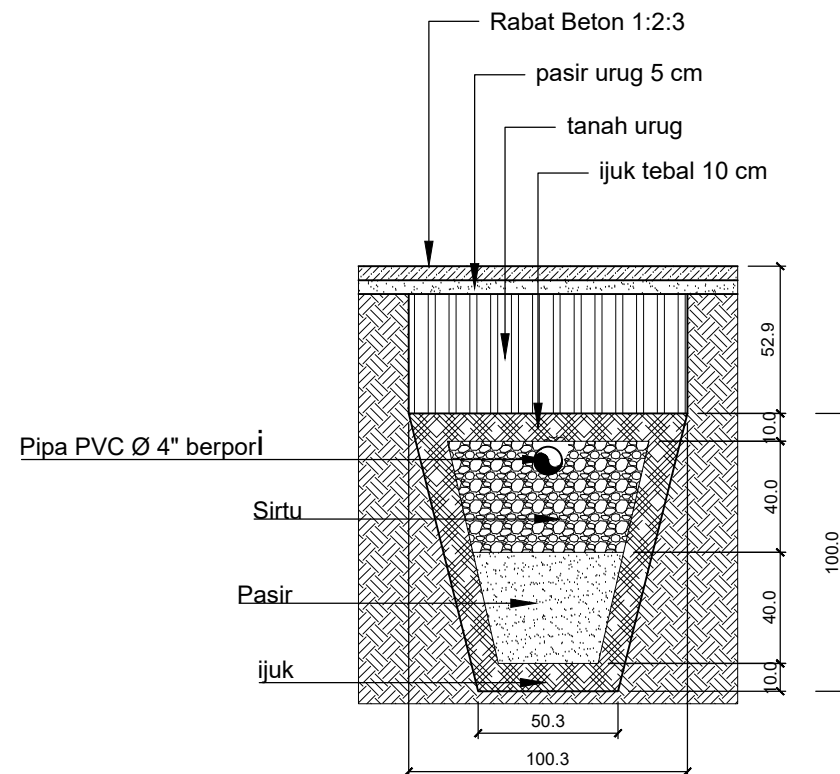

Potongan A-A (Resapan Septictank)
Skala 1 : 25

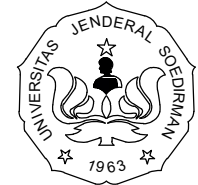

KEMENTERIAN PENDIDIKAN DAN KEBUDAYAAN
UNIVERSITAS JENDERAL SOEDIRMAN
LEMBAGA PENGEMBANGAN PEMBELAJARAN
DAN PENJAMINAN MUTU (LP3M)
Jl. Kampus Nomor 1 Grendeng Purwokerto. Telp (0281)635292

PEKERJAAN

PERENCANAAN PEMBANGUNAN GEDUNG
LEMBAGA PENGEMBANGAN PEMBELAJARAN DAN
PENJAMINAN MUTU (LP3M)

LOKASI

Jl. Kampus Nomer 1 Grendeng Purwokerto Tlp. (0281)
635292 Pes 238

TAHUN ANGGARAN 2022

MENGETAHUI/ MENYETUJUI

PEJABAT PEMBUAT KOMITMEN (PPK)

Mukhid Harsono, S. Kom.
NIP. 197606252000121001

MENYETUJUI

TTD

1.	GATHOT HERI SUDIBYO, ST., MT. NIP/NITK. 19720222200003 1 001	
2.	Dr. Ir. GANDJAR PRAMUJI, ST., MT. NIP/NITK. 19720423200003 1 003	
3.	SUMIYANTO, ST., MT. NIP/NITK. 19731117200003 1 001	

KONSULTAN PERENCANA

KOEDI CV


NUR IKHSANTO
Direktur

GAMBAR


SKALA

Detail Septick Tank
- Denah Septick Tank
- Potongan Septick tank
- Denah Resapan Septick tank
- Potongan Resapan

KODE	NO LEMBAR	JML LEMBAR
	14	

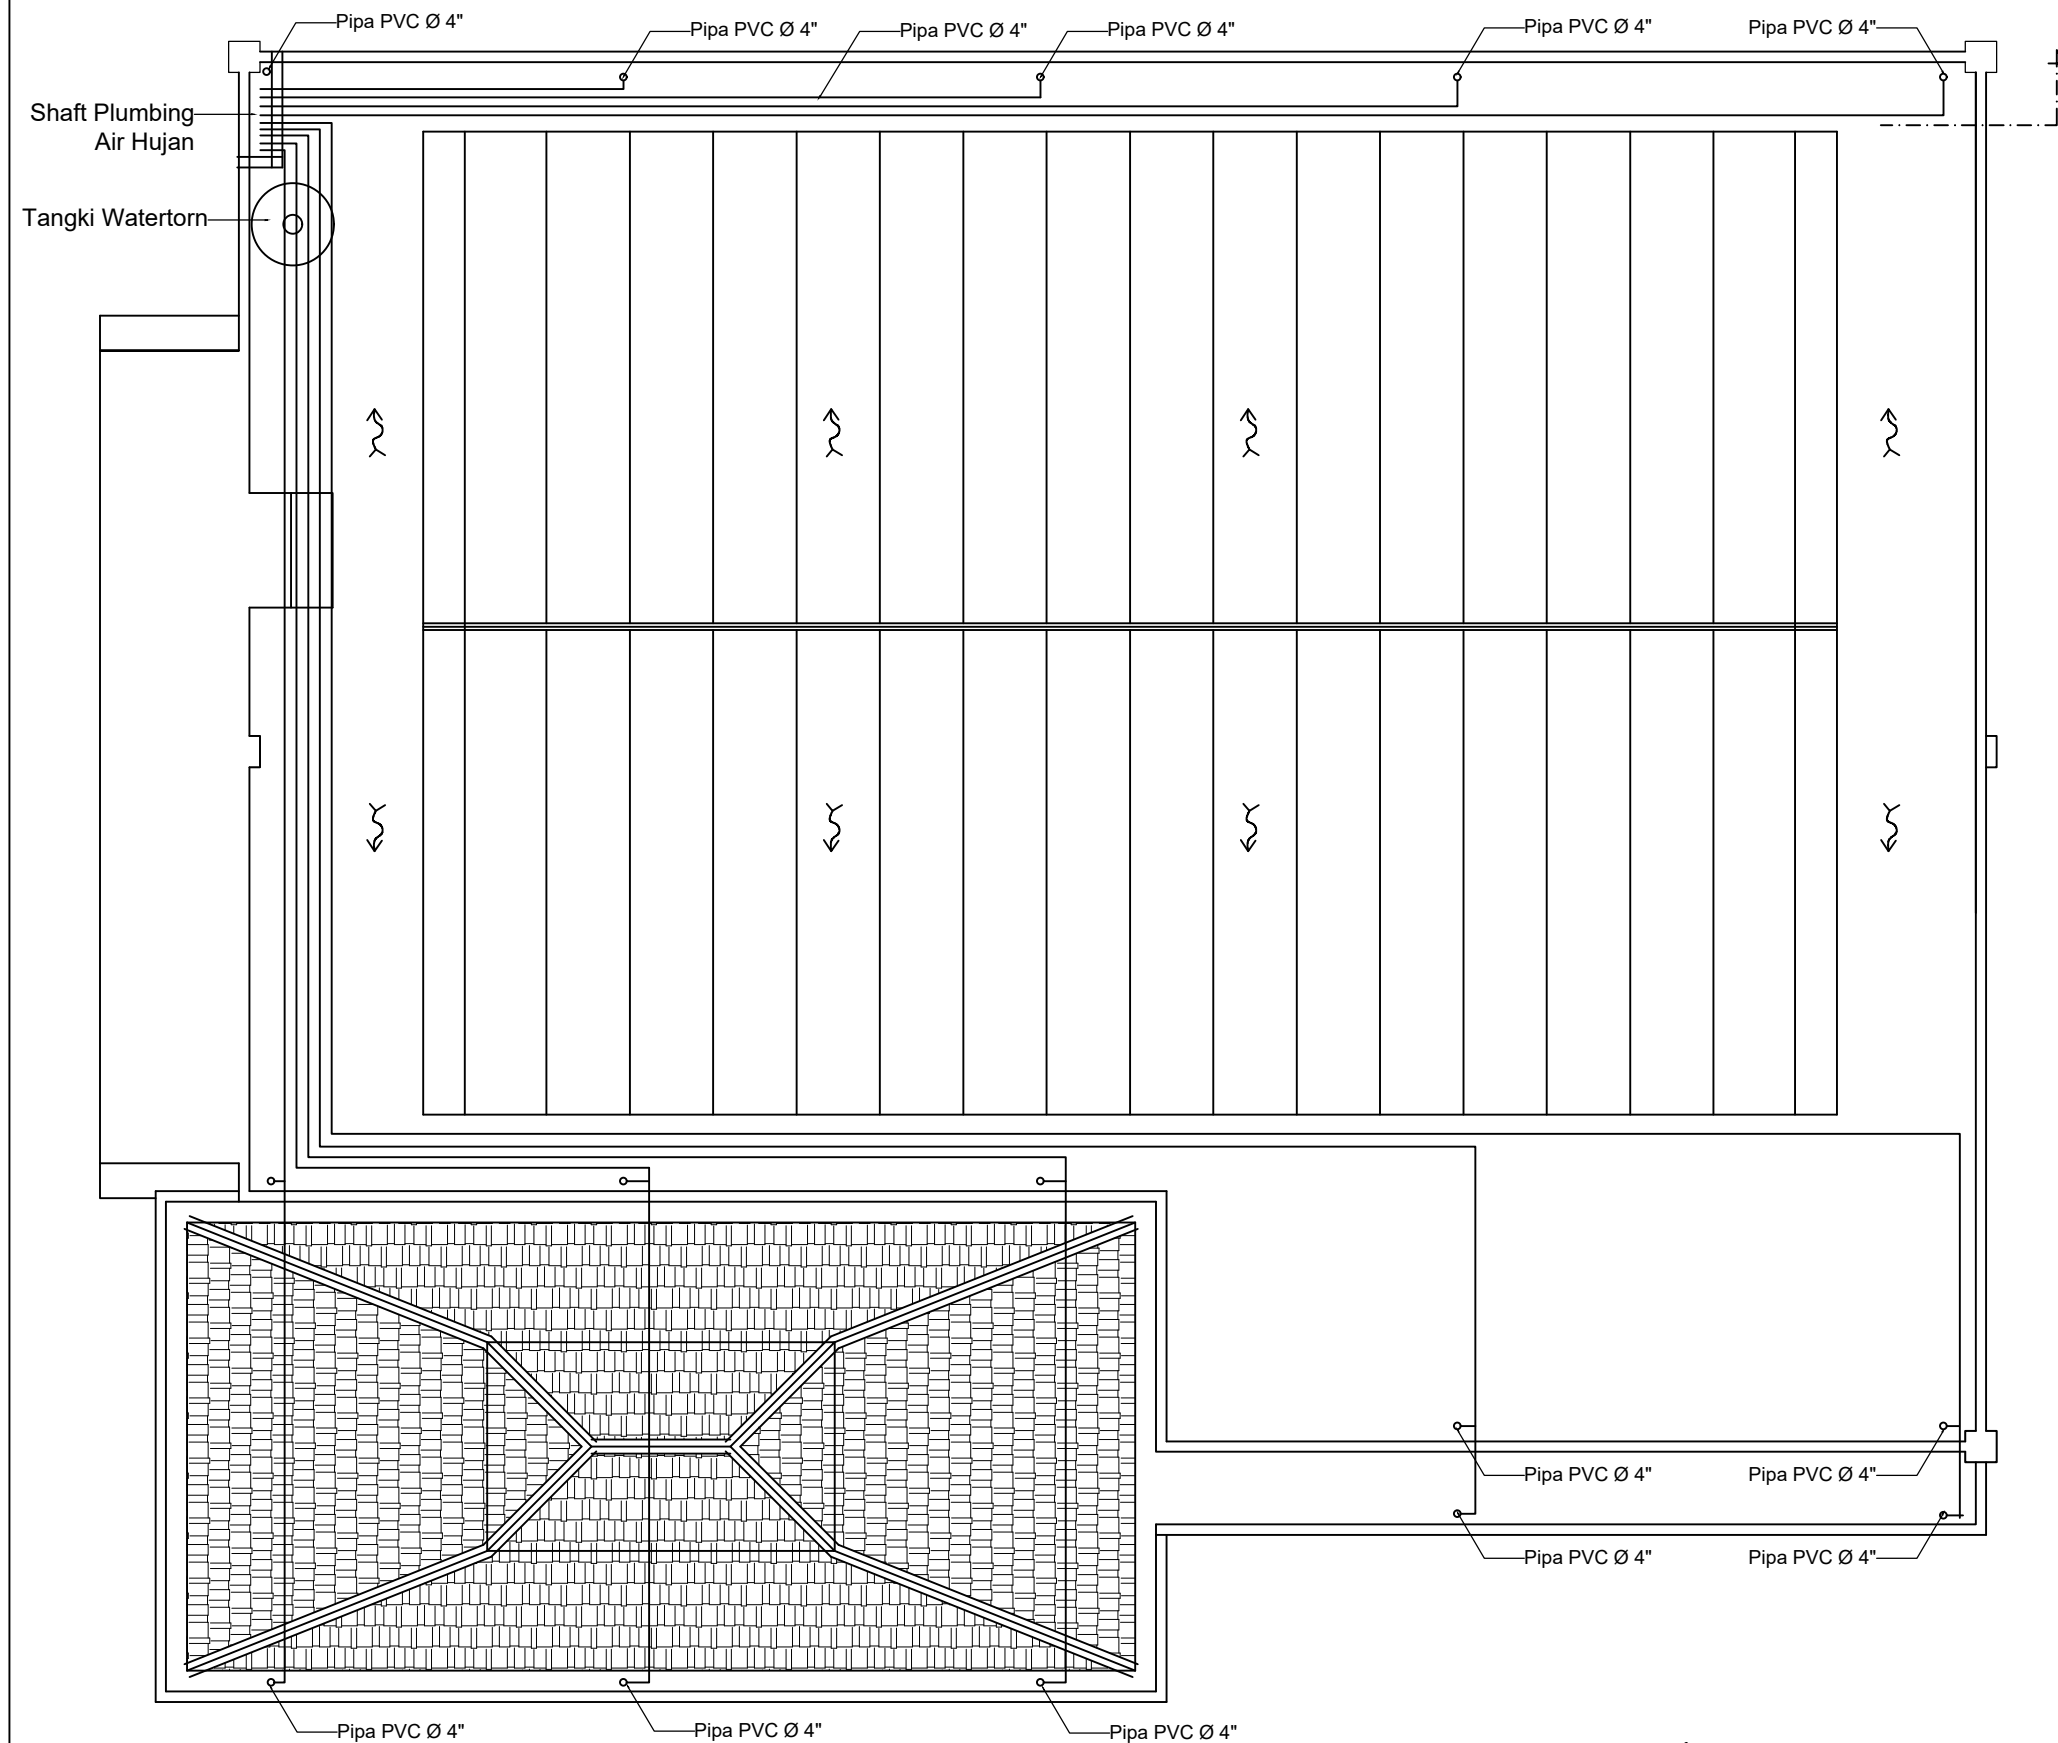

 **Denah Pembuangan Air Hujan**
Skala 1 : 100

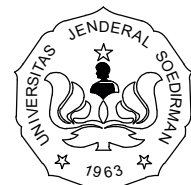

KEMENTERIAN PENDIDIKAN DAN KEBUDAYAAN
UNIVERSITAS JENDERAL SOEDIRMAN
LEMBAGA PENGEMBANGAN PEMBELAJARAN
DAN PENJAMINAN MUTU (LP3M)
Jl. Kampus Nomor 1 Grendeng Purwokerto. Telp (0281)635292

PEKERJAAN

PERENCANAAN PEMBANGUNAN GEDUNG
LEMBAGA PENGEMBANGAN PEMBELAJARAN DAN
PENJAMINAN MUTU (LP3M)

LOKASI

Jl. Kampus Nomer 1 Grendeng Purwokerto Tlp. (0281)
635292 Pes 238

TAHUN ANGGARAN 2022

MENGETAHUI/ MENYETUJUI

PEJABAT PEMBUAT KOMITMEN (PPK)

MUKHID HARSONO, S. Kom.
NIP. 197606252000121001

MENYETUJUI

TTD

1.	GATHOT HERI SUDIBYO, ST., MT. NIP/NITK. 19720222200003 1 001	
2.	Dr. Ir. GANDJAR PRAMUJI, ST., MT. NIP/NITK. 19720423200003 1 003	
3.	SUMIYANTO, ST., MT. NIP/NITK. 19731117200003 1 001	

KONSULTAN PERENCANA

KOEDI CV


NUR IKHSANTO
Direktur


GAMBAR


SKALA

Denah. Pembuangan Air Hujan **1 : 100**

KODE	NO LEMBAR	JML LEMBAR
	15	

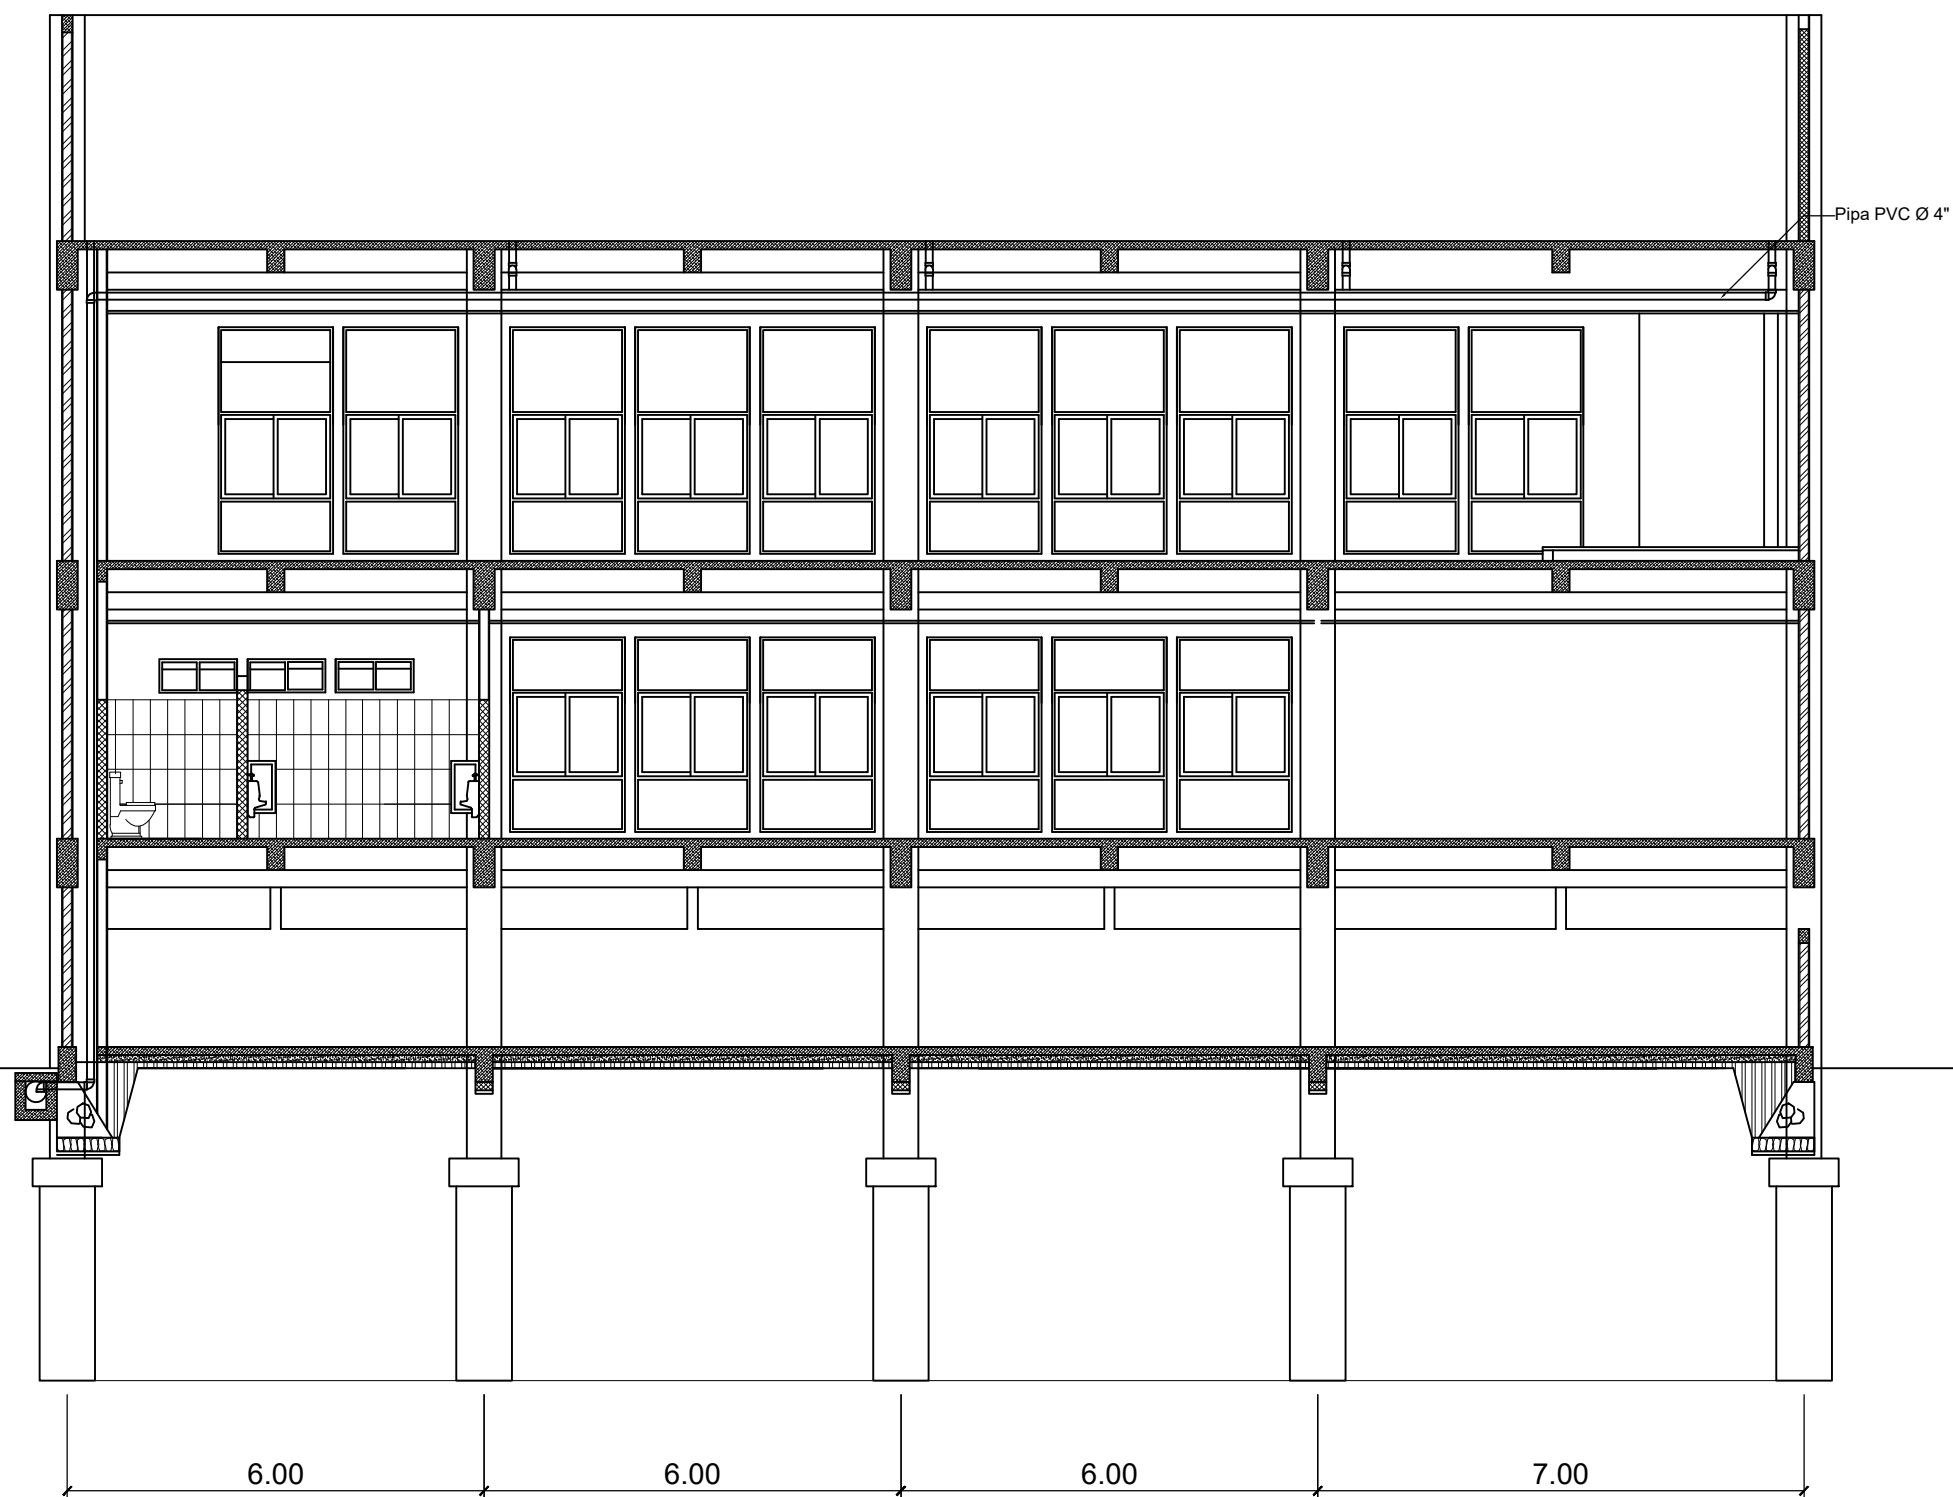

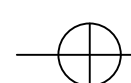 **Potongan A-A (SALURAN AIR HUJAN)**
Skala 1 : 100

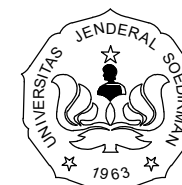

KEMENTERIAN PENDIDIKAN DAN KEBUDAYAAN
UNIVERSITAS JENDERAL SOEDIRMAN
LEMBAGA PENGEMBANGAN PEMBELAJARAN
DAN PENJAMINAN MUTU (LP3M)
Jl. Kampus Nomor 1 Grendeng Purwokerto. Telp (0281)635292

PEKERJAAN

PERENCANAAN PEMBANGUNAN GEDUNG
LEMBAGA PENGEMBANGAN PEMBELAJARAN DAN
PENJAMINAN MUTU (LP3M)

LOKASI

Jl. Kampus Nomer 1 Grendeng Purwokerto Tlp. (0281)
635292 Pes 238

TAHUN ANGGARAN 2022

MENGETAHUI/ MENSETUJUI

PEJABAT PEMBUAT KOMITMEN (PPK)

Mukhid Harsono, S. Kom.
NIP. 197606252000121001

MENSETUJUI

TTD

1. GATHOT HERI SUDIBYO, ST., MT.
NIP/NITK. 19720222200003 1 001
2. Dr. Ir. GANDJAR PRAMUJI, ST., MT.
NIP/NITK. 19720423200003 1 003
3. SUMIYANTO, ST., MT.
NIP/NITK. 19731117200003 1 001

KONSULTAN PERENCANA

KOEDI CV

NUR IKHSANTO
Direktur

GAMBAR

SKALA

Potongan A-A (Sal. Air Hujan)

1 : 100

KODE	NO LEMBAR	JML LEMBAR
	16	